A | B | M Consulting
especialistes en enginyeria
de l'aigua i territori



TEXT REFÓS DEL PROJECTE DE MILLORA DE L'EFICIÈNCIA DE LA XARXA D'AIGUA POTABLE I DE REURBANITZACIÓ DEL NUCLI DE VILADASENS

Gener de 2025

Ajuntament de Viladasens

Avda. Països Catalans, 50,
17457 Riudellots de la Selva,
Girona, Espanya

Tel. +34 972 477 718
Fax +34 972 478 014
email. abm@abm.cat

www.abm.cat

TEXT REFÓS DEL PROJECTE DE MILLORA DE L'EFICIÈNCIA DE LA XARXA D'AIGUA POTABLE I DE REURBANITZACIÓ DEL NUCLI DE VILADASENS

ÍNDEX GENERAL

DOCUMENT NÚM. 1: MEMÒRIA I ANNEXOS

MEMÒRIA

ANNEXOS

Annex núm. 1 .- Topografia
Annex núm. 2 .- Serveis existents
Annex núm. 3 .- Reportatge fotogràfic
Annex núm. 4 .- Xarxa d'aigua potable
Annex núm. 5 .- Xarxa elèctrica
Annex núm. 6 .- Pla de treballs
Annex núm. 7 .- Pla de Control de Qualitat
Annex núm. 8 .- Justificació de preus
Annex núm. 9 .- Estudi de Seguretat i Salut
Annex núm. 10 .- Gestió de residus
Annex núm. 11 .- Pressupost per al coneixement de l'administració

DOCUMENT NÚM.2: PLÀNOLS

Plànol núm. 1. Situació i índex general
Plànol núm. 2. Emplaçament
Plànol núm. 3. Planejament vigent
Plànol núm. 4. Fases d'obra
Plànol núm. 5. Distribució de fulls
Plànol núm. 6. Planta topogràfica
Plànol núm. 7. Planta enderrocs
Plànol núm. 8. Serveis existents
Plànol núm. 9. Planta general
Plànol núm. 10. Planta encintats i paviments
Plànol núm. 11. Seccions tipus
Plànol núm. 12. Detalls urbanització
Plànol núm. 13. Xarxa de sanejament
Plànol núm. 14. Detalls de sanejament
Plànol núm. 15. Xarxa aigua potable
Plànol núm. 16. Detalls aigua potable
Plànol núm. 17. Xarxa elèctrica
Plànol núm. 18. Detalls xarxa elèctrica
Plànol núm. 19. Xarxa de telecomunicacions
Plànol núm. 20. Detalls xarxa de telecomunicacions
Plànol núm. 21. Xarxa d'enlluentat
Plànol núm. 22. Detalls d'enllumenat
Plànol núm. 23. Planta senyalització
Plànol núm. 24. Detalls senyalització
Plànol núm. 25. Jardineria i mobiliari urbà
Plànol núm. 26. Detalls mobiliari urbà
Plànol núm. 27. Xarxa de reg
Plànol núm. 28. Detalls de reg
Plànol núm. 29. Plana general detall

DOCUMENT NÚM. 3: PLEC DE CONDICIONS

DOCUMENT NÚM. 4: PRESSUPOST

Amidaments
Quadre de preus núm. 1
Quadre de preus núm. 2
Pressupost
Resum de pressupost
Pressupost general

DOCUMENT NÚM. 1: MEMÒRIA I ANNEXOS

MEMÒRIA

TEXT REFÓS DEL PROJECTE DE MILLORA DE L'EFICIÈNCIA DE LA XARXA D'AIGUA POTABLE I DE REURBANITZACIÓ DEL NUCLI DE VILADASENS

MEMÒRIA

ÍNDEX

1. SITUACIÓ 3
2. RENOVACIÓ DE LA XARXA D'AIGUA POTABLE 3
2.1. Antecedents 3
2.2. Xarxa d'abastament de Viladasens 3
2.3. Objecte del projecte de renovació de la xarxa d'aigua potable 4
2.4. Descripció de les obres 4
3. PROJECTE DE REURBANITZACIÓ 5
3.1. Antecedents 5
3.2. Relació entre el projecte de reurbanització i el projecte de renovació de la xarxa d'aigua potable5
3.3. Objectiu del projecte de reurbantització 5
3.4. Àmbit del projecte 6
3.5. Execució del projecte per fases 6
3.6. Paviments i vorades 7
4. CARTOGRAFIA I TOPOGRAFIA 9
5. SERVEIS EXISTENTS 9
5.1. Xarxa de sanejament 9
5.2. Xarxa elèctrica 9
5.3. Xarxa de gas 9
5.4. Xarxa de telecomunicacions 9
5.5. Xarxa d'aigua potable 9
5.6. Xarxa d'enllumenat públic 9
6. DESCRIPCIÓ DE LES OBRES 10
6.1. Treballs previs i enderrocs 10
6.2. Moviment de terres 10
6.3. Xarxa de sanejament 10
6.4. Xarxa de telecomunicacions 10
6.5. Xarxa aigua potable 10
6.6. Xarxa de subministrament elèctric 10
6.7. Xarxa enllumenat 11
6.8. Jardineria 11
6.9. Xarxa de reg 13
6.10. Mobiliari urbà 14
7. AFECCIONS A LLERES PÚBLIQUES I ESPAIS D'INTERÉS NATURAL 14

8. TRAMITACIÓ URBANÍSTICA I AMBIENTAL 14
9. GESTIÓ DE RESIDUS 14
10. CONTROL DE QUALITAT 15
11. SEGURETAT I SALUT 15
12. PLA DE TREBALLS, TERMINI D'EXECUCIÓ I TERMINI DE GARANTIA 15
13. EXECUCIÓ DE LES OBRES I DIVISIÓ EN LOTS 15
14. TIPUS D'OBRA 16
15. PRESSUPOST 16
16. PRESSUPOST PER AL CONEIXEMENT DE L'ADMINISTRACIÓ 18
17. JUSTIFICACIÓ DE PREUS 18
18. REVISIÓ DE PREUS 18
19. CLASSIFICACIÓ DEL CONTRACTISTA 18
20. DOCUMENTS QUE CONTÉ EL PROJECTE 19
21. DECLARACIÓ D'OBRA COMPLETA 19
22. CONCLUSIÓ 20

1. SITUACIÓ

El municipi de Viladasens, amb una extensió de 1.558 ha i a 96 m d'altitud, es troba situat al nord de la comarca del Gironès, limitant amb les comarques del Pla de l'Estany, de l'Alt Empordà i del Baix Empordà. Comprèn una part de la vessant septentrional de la serra de la Mare de Déu dels Àngels i una altra pelita part de la plana propera al Ter.

El terme municipal limita: al nord, amb els municipis de Bàscara i de Saus-Camallera (Alt Empordà); a l'est, amb els municipis de Vilopriu (Baix Empordà) i Sant Jordi Desvalls (Gironès), al sud, amb el municipi de Cervià de Ter (Gironès) i, a l'oest, amb el municipi de Vilademuls(Pla de l'Estany).

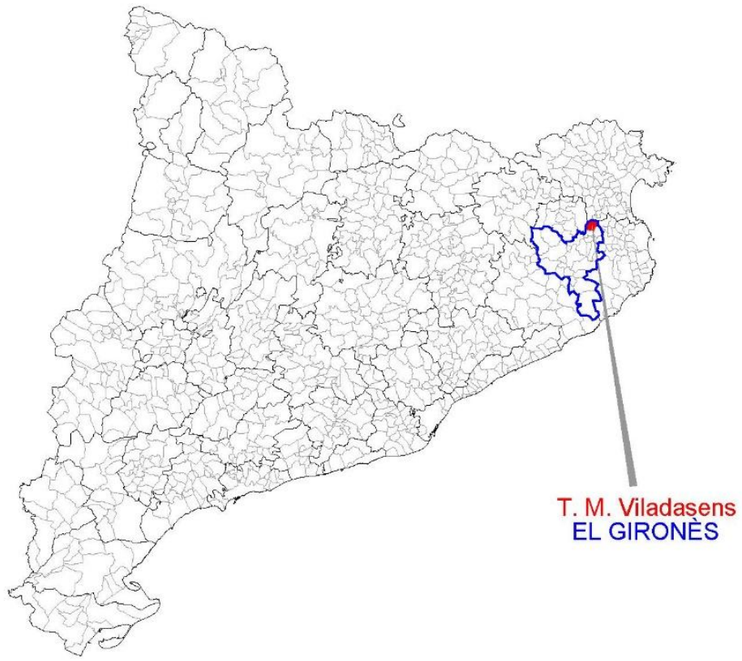


Figura 1: Situació del municipi

El terme municipal inclou, a més del propi nucli de Viladasens situat al centre del terme entre la muntanya i el pla, el nucli de Fellines (sud-oest), el veïnat de Mas Nicolau (nord-oest), el nucli de La Mora (nord-est) i el nucli de la Mata (sud-est).

A nivell de grans infraestructures i xarxes de comunicacions, el municipi de Viladasens es troba afectat pel pas de l'autopista AP-7 de Girona a França, que travessa el municipi en sentit sud- nord pel costat de ponent. La xarxa viària principal es completa amb el pas de l'antiga carretera N-II que igualment transcorre pel costat oest

La vila de Viladasens i els seus veïnats estan comunicats de forma radial: d'una banda, al sud, mitjançant la carretera GIV-6234 fins al trencant de la Gl-633 de Cervià de Ter a Sant Jordi Desvalls, al nord, per la carretera Gl-623 d'Orriols a Camallera; i per altre banda, en un segon ordre de vies de comunicacions, per les carreteres locals de Fellines, de Mas Nicolau, de la Mora i de la Mata.

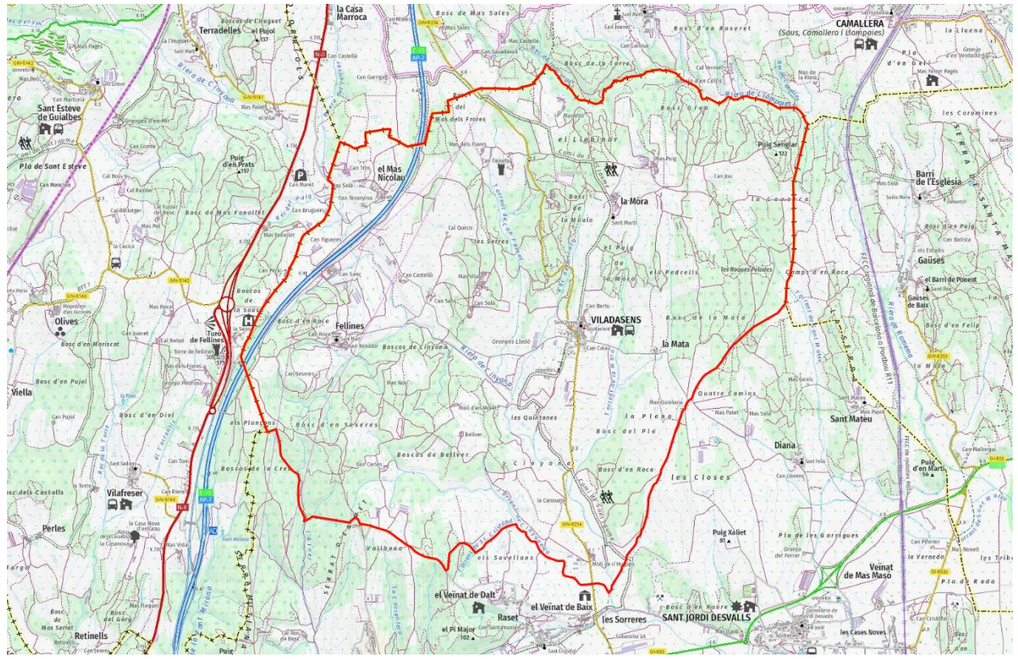


Figura 2: Mapa topogràfic del municipi amb el nucli de Viladasens al centre.

2. RENOVACIÓ DE LA XARXA D'AIGUA POTABLE

2.1. Antecedents

En data 26 de juny del 2023, el Departament d'acció climàtica, alimentació i Agenda Rural publica al Diari Oficial de la Generalitat de Catalunya les bases reguladores d'una línia de subvencions adreçades als ens locals per a la realització d'actuacions per a la millora i renovació de les xarxes de subministrament d'aigua en baixa i per a la millora de la digitalització dels sistemes de gestió de l'aigua urbana dels municipis de Catalunya.

2.2. Xarxa d'abastament de Viladasens

L'abastament de Viladasens s'abasteix d'un Pou anomenat Pou Fellines, que bombeja l'aigua fins a la planta de tractament ETAP Viladasens, on després de passar pel sistema de filtració en continu, es clora

i es dirigeix mitjançant un grup de pressió a les xarxes que subministra a dos sectors diferenciats que disposen de comptadors de sectorització.

La xarxa d'abastament existent té una longitud de 9 km, la majoria de la qual són canonades de polietilè i una part important de PVC i en menor proporció, és de PE. La canonada d'impulsió que transporta l'aigua des del pou fins al dipòsit és canonada de policlorur de vinil (PVC). El volum d'aigua subministrat des del dipòsit l'any 2022 per a tot l'abastament va ser de 16.512 m^3/any mentre que el volum total registrat ha estat de 10.879 m^3/any. Partint d'aquests valors, es calcula que el rendiment de la xarxa d'abastament de Viladasens és d'aproximadament 65,88%.

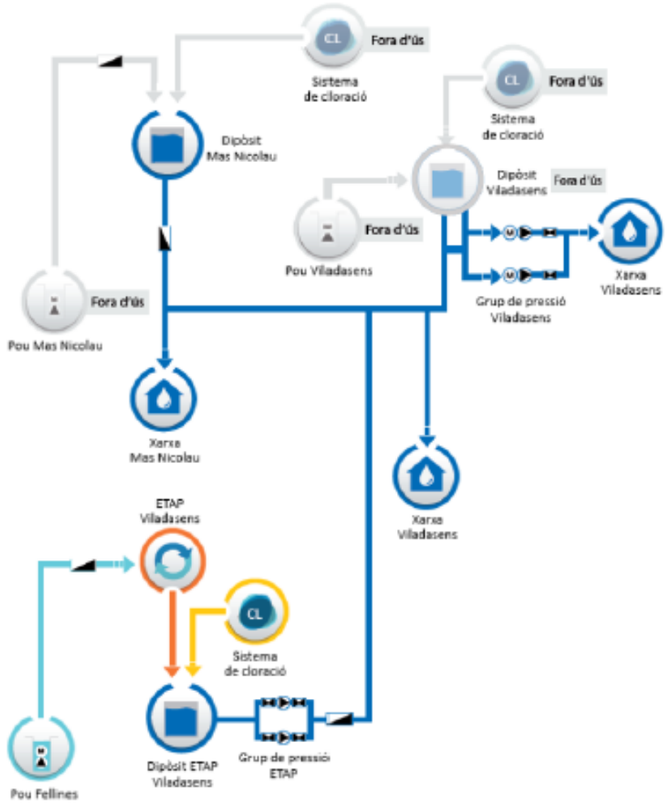


Figura 3: Esquema de funcionament de l'abastament de Viladasens

Concretament, la canonada instal·lada a la Carretera de la Mata i el carrer St. Vicenç, són de PVC i PE respectivament i van ser construïdes fa més de 20 anys, de manera que han superat amb escreix la seva vida útil. En aquest sector de la xarxa s'hi concentren diverses avaries i presenta deficiències estructurals que provoca que sigui la zona on apareixen les fuites més rellevants i conseqüentment pèrdues d'aigua.

En aquest sentit, tenint en compte que es disposa d'un comptador volumètric a la captació com a cadascun dels 74 abonats connectats és possible comptabilitzar la quantitat de pèrdues d'aigua potable que hi ha a la xarxa. Així, en el darrer any 2022 hi ha hagut avaries en el sector que han provocat pèrdues d'aigua en el servei.

2.3. Objecte del projecte de renovació de la xarxa d'aigua potable

La problemàtica actual de la xarxa d'aigua potable comporta que sigui necessari una actuació urgent per tal de millorar l'eficiència de la xarxa municipal Viladasens i alhora, garantir un bon servei als usuaris.

Aquestes actuacions són compatibles amb la línia de subvencions adreçades als ens locals per a la realització d'actuacions per a la millora i renovació de les xarxes de subministrament d'aigua en baixa del Departament d'acció climàtica, alimentació i Agenda Rural.

La renovació de la xarxa reduirà el número d'avaries millorant el rendiment hidràulic de l'abastament. Per tant, l'actuació proposada permetrà estalviar aigua i conseqüentment millorar l'adaptació del municipi al canvi climàtic.

Amb l'objectiu de millorar l'eficiència de la xarxa municipal i reduir les fuites d'aigua a la xarxa de distribució urbana en baixa, maximitzar l'estalvi d'aigua i incrementar la garantia del sistema, es pretén renovar un tram de xarxa mitjançant la substitució de la totalitat de la canonada de distribució. Les actuacions proposades són la renovació de les canonades de la carretera de la Mata i el carrer Sant Vicenç.

L'actuació pretén renovar 1.600 m de xarxa. Amb aquesta actuació es reduirà el número d'avaries i el percentatge d'aigua incontrolada.

2.4. Descripció de les obres

L'obra proposada de renovació i millora la xarxa de d'abastament d'aigua del poble de Viladasens es pretén executar en dues fases, de forma totalment independent entre elles, per tal de minimitzar les incidències al servei d'aigua als abonats i garantir la continuïtat d'aquest servei. Cada fase consistirà en la renovació de la xarxa del carrer, les quals seran:

- Fase 1: Carrer Sant Vicenç
- Fase 2: Carretera a Sant Jordi

Prèviament a l'inici de les obres de cada fase, caldrà instal·lar un provisional d'obra per garantir el subministrament del servei d'aigua als abonats afectats per l'actuació. També serà necessari adoptar una adequada senyalització relacionada amb l'ordenació adoptada i abalisament que destaqui la presència dels límits de l'obra.

A totes les fases consistirà en la renovació de les canonades existents de PVC per canonada de polietilè de diàmetre adequat. Per a cada actuació es requerirà fer rasa, tall de paviment i excavació de rasa per a la instal·lació de la nova xarxa.

També es preveu la instal·lació vàlvules de seccionament, hidrants, ventoses i vàlvula de descàrrega en els punts definits en el disseny de xarxa projectada que s'adjunten en l'apartat plànols de la memòria valorada. Per a cada un dels elements hidràulics es construirà un pou de registre, de 300 mm o 600 mm de diàmetre, segons conveniència.

Una vegada s'hagi instal·lat nova xarxa amb els accessoris corresponents, s'haurà de realitzar connexions a la xarxa de distribució existent mitjançant la col·locació de vàlvules de comporta.

Finalment es substituiran totes les escomeses d'aigua potable del sector on s'opera, col·locant un armari de comptador a la façana de l'habitatge amb el corresponent comptador.

Tant l'execució de les connexions com el provisional com la comprovació la realitzarà per la Companyia Concessionària del servei d'aigua potable.

3. PROJECTE DE REURBANITZACIÓ

3.1. Antecedents

Actualment el nucli urbà i la seva plaça major és travessat per la carretera GIV-6234 i per les carreteres de Mata i de Mora fet que comporta un trànsit intens de vehicles i una contaminació acústica important. Aquest fet es veu agreujat pels estretaments de calçada existents en tres punts del nucli urbà, concretament al carrer Orriols, al carrer de la Font i al carrer de Girona en el seu tram final on conflueixen tots ells a la plaça Major.



Fotografia 1: Plaça Major de Viladasens travessada per la carretera GIV-6234 i amb les xarxes elèctrica i de telecomunicacions aèries.

D'altra banda, les xarxes existents de distribució d'energia elèctrica, enllumenat i telecomunicacions en el casc urbà de Viladasens es troben executades amb un sistema de col·locació aeri amb nombrosos creuaments i suports inconnexes que sobresurten de la línia de façana. Aquest fet comporta una percepció relativament caòtica i desendreçada del nucli urbà que no està en concordança amb el valors patrimonials i històrics del municipi.

3.2. Relació entre el projecte de reurbanització i el projecte de renovació de la xarxa d'aigua potable

Atès que s'ha concedit al municipi de Viladasens l'ajut per a la renovació de la xarxa d'aigua potable i la situació actual del nucli urbà del municipi, des del consistori es considera que és el moment oportú per a portar a terme una actuació integral amb la finalitat de soterrar la resta de xarxes d'instal·lacions del municipi a més d'una renovació de la trama urbana.

D'aquesta manera, en paral·lel a la renovació de l'actual xarxa d'aigua potable es preveu el soterrament de la resta de serveis (xarxa elèctrica, de telecomunicacions i enllumenat públic) i posteriorment una nova pavimentació dels carrers amb una nova estructura viària en sintonia amb els valors històrics i patrimonials del nucli urbà.

Aquesta nova estructura viària es preveu que sigui de plataforma única i per tant esmorteir enormement l'efecte "tall" que suposa el pas de la carretera GIV-6234 i la resta de carreteres pel nucli urbà garantint una prioritat equitativa entre vianants i vehicles. Es considera també que és el moment idoni per a la revisió i de la xarxa de sanejament existent.

3.3. Objectiu del projecte de reurbantització

El projecte preveu la reurbanització del nucli urbà amb la instauració d'un paviment de plataforma única a tot el nucli urbà amb la finalitat de crear una zona pacificada, per disminuir la velocitat dels nombroses vehicles que hi transcorren i la perillositat associada. A més, la disminució del trànsit global i les velocitats i suposaria una disminució de les tones de CO_2 emeses a l'atmosfera i una millora de la contaminació acústica. Aquesta pacificació s'estendrà igualment cap al nucli antic del municipi, al voltant del carrer de Sant Vicenç i els carrers de Llevant i Taronger, al voltant de l'Ajuntament.

Cal tenir en compte, que el projecte de reurbanització és completament compatible amb la necessitat de soterrament de les xarxa de serveis de manera que es podran realitzar simultàniament. La renovació de la pavimentació dels vials permetrà l'excavació de noves rases de telecomunicacions, elèctrica i enllumenat públic per acollir les noves xarxes i permetent eliminar la totalitat dels cablejats, suports (cadiretes), suports de fusta de diverses tipologies i materials associats a les xarxes. També es revisarà l'actual xarxa de sanejament.

3.4. Àmbit del projecte

L'àmbit del projecte inclou la totalitat del nucli històric de Viladasens, concretament el carrer de Sant Vicenç, els carrers de Llevant i del Taronger al voltant de l'ajuntament, el carrer Orient i els carrers d'Orriols i Sant Jordi en el seu pas al llarg de la plaça Major. També inclou part del carrer Girona i del carrer Migdia al voltant de la zona esportiva.

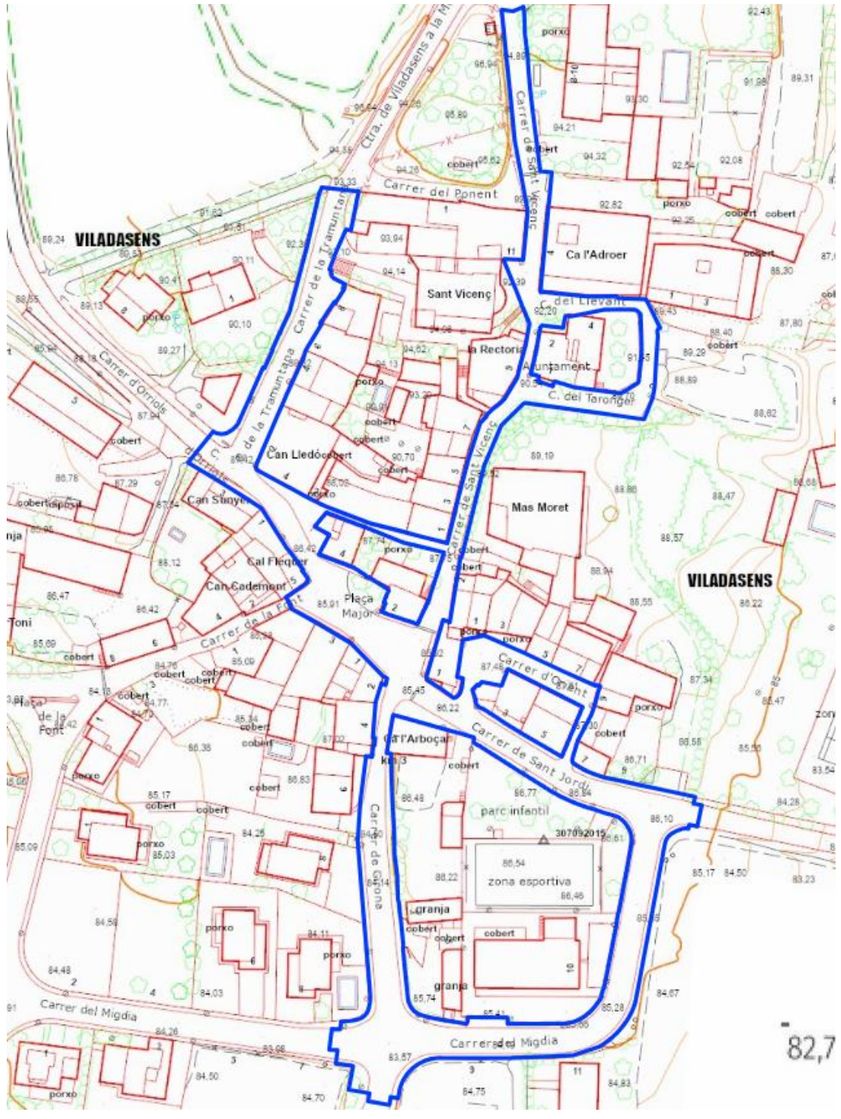


Figura 4: Àmbit del projecte

3.5. Execució del projecte per fases

Amb la finalitat de dividir el projecte en diversos lots es preveu la seva execució per diverses fases les quals es detallen a continuació:

- Fase 1: Carrer de Sant Vicenç, els carrers de Llevant i del Taronger al voltant de l'ajuntament, part de la plaça Major, el carrer de sant Jordi i el carrer Orient
- Fase 2A: Part del carrer d'Orriols i gran part de la plaça Major fins a trobar-se amb el carrer de Girona seguin el traçat de l'actual carretera GIV-6234
- Fase 2 B: Carrer Girona i la cruïlla amb el c. Migdia seguint el traçat de la mateixa carretera
- Fase 3: Carrer de Tramuntana fins arribar a la carretera de Viladasens a la Móra
- Fase 4: Carrer del Migdia en el seu extrem est, al voltant de l'actual zona esportiva

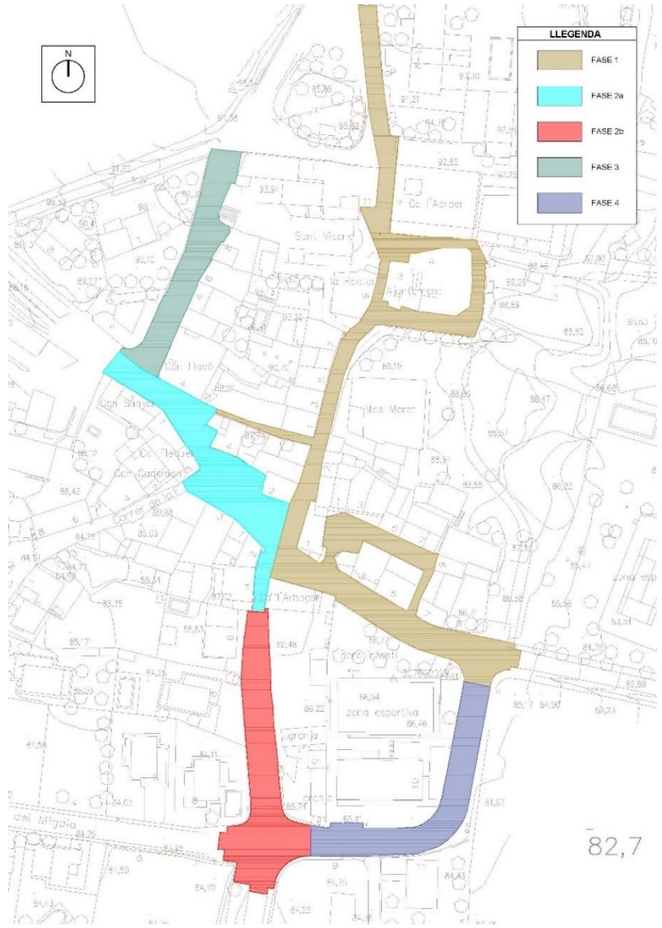


Figura 5: Fases del projecte.



Fotografia 2: Carrer de Sant Vicenç.

3.6. Paviments i vorades

Per a l'execució dels paviments del projecte s'han previst la utilització de paviment de llambordes prefabricades de formigó a la plaça Major, paviment de formigó amb acabat desactivat per a les voreres i zones de prioritat de pas a vianants a més de paviment de formigó acolorit amb color ocre per a les zones de pas de vehicles. Les vorades entre paviments seran de la mateixa llamborda que a la plaça central. Es conformen així un total de 4 seccions tipus:

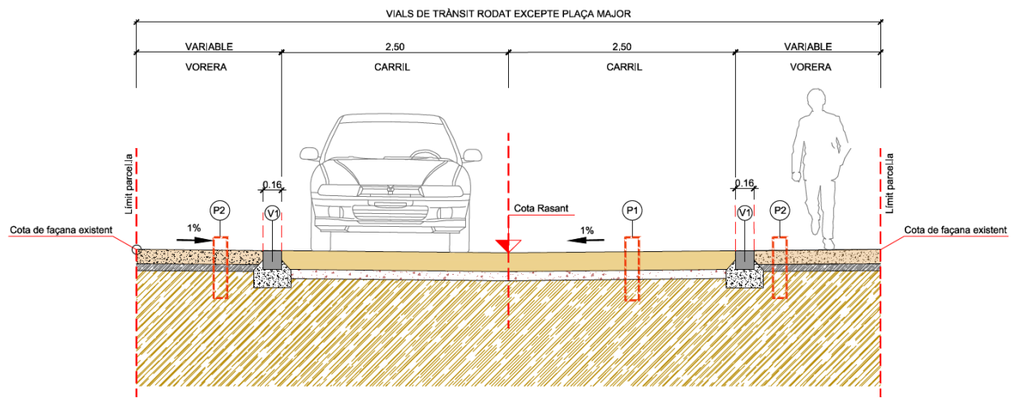


Figura 6: Secció tipus 1

Secció tipus 1 per als vials principals d'accés a la vila amb una calçada de de formigó acolorit amb color ocre amb una amplada variable entre els 5 i 3'5 metres i voreres de formigó desactivat igualment d'amplada variable separades de la calçada per una vorada amb llambordes de formigó prefabricat de 24 x 16 x 7 i 16 x 16 x 7 cm. alineades (dues llambordes quadrades seguida d'una llamborda rectangular). Aquesta secció la trobarem als carrers d'Orriols, Sant Jordi, de Tramuntanta, Migida i Girona amb l'excepció de la cruïlla entre el carrer de Girona i la plaça Major.

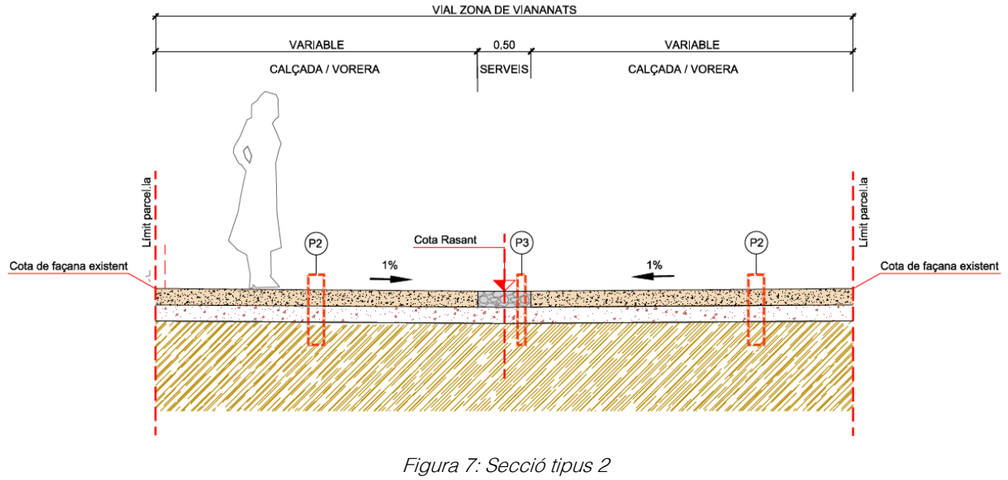


Figura 7: Secció tipus 2

La secció tipus 2 correspon als vials amb prioritat per a vianants (FASE 1) i consta d'una calçada de formigó desactivat acompanyat del paviment de còdols existent, consistent en una "tira" de central i diverses "tires" secundàries còdols amb derivacions formant formes en "V. A causa dels serveis que es preveu que transcorrin soterrats en aquest carrer el projecte preveu també la reposició parcial d'aquest paviment. Aquesta secció és la del carrer de Sant Vicenç (a excepció d'un petit tram) que travessa el nucli urbà de nord a sud i parcialment al carrers del Taronger i Llevant

El paviment de formigó desactivat s'executarà d'acord amb diverses proves que s'hauran de fer prèviament a obra tant per la mida de l'àrid com del color, el qual haurà de ser aprovat per la direcció facultativa i l'Ajuntament de Viladasens.

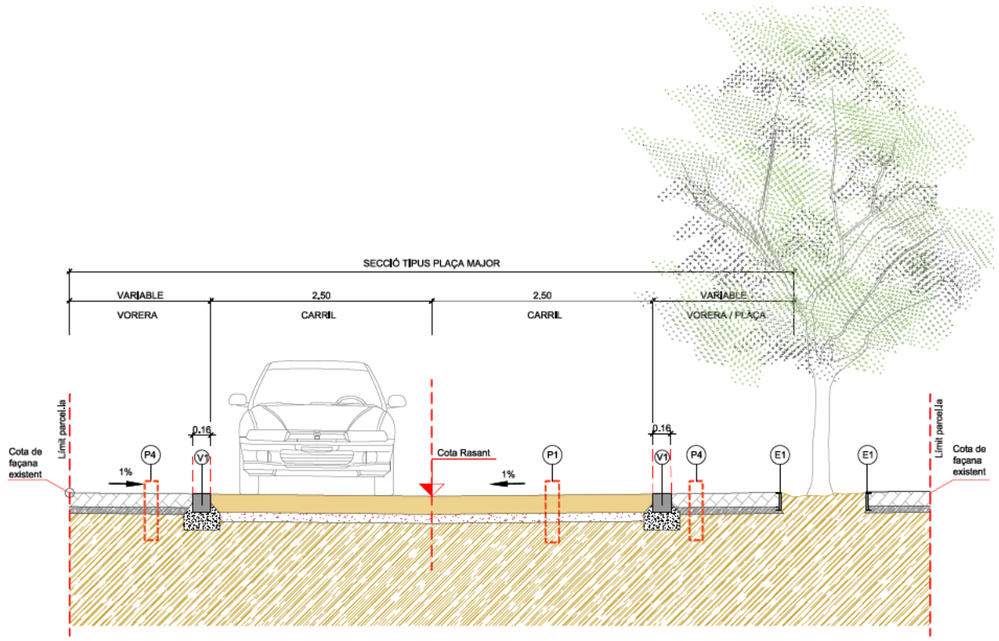


Figura 8: Secció tipus 3

La secció tipus 3 correspon a la plaça Major on es preveu un paviment de formigó acolorit a la calçada central i un paviment de llamborda prefabricada de formigó a les voreres amb peces de 24 x 16 x 7 cm. Les vorades seran de la mateixa llamborda i de la mateixa tipologia que a la secció 1.

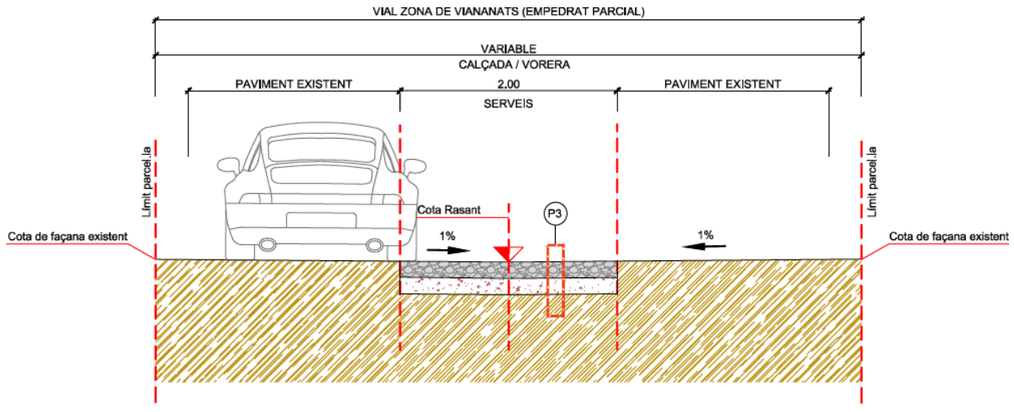


Figura 9: Secció tipus 4

La secció tipus 4 fa referència al tram del carrer de Sant Vicenç en el seu pas per davant de ca l'Adrhoer. Atès que en aquest tram de carrer es preveu mantenir el paviment de còdols existent només caldrà renovar la part de paviment que quedi afectada per el soterrament de les xarxes d'instal·lacions.



Fotografia 3: Paviment de còdols en el tram del carrer de Sant Vicenç en el seu tram de Ca l'Adroher.

Les característiques tècniques dels paviments utilitzats es detallen a continuació:

Paviments

- P1: Paviment de formigó acolorit ocre per als vials principals
  - 21cm. de formigó amb fibres de color ocre
  - 10 cm. sub-base de tot-ú compactat al PM. 98% de regularització
- P2: Paviment de formigó desactivat per a voreres
  - 18 cm. de formigó amb fibres de color ocre amb tractament desactivat
  - 10 cm. de sub base de regularització de tot-ú compactat al PM. 98
- P3: Paviment de còdols
  - Còdols de riu irregulars ø 10-15 cm
  - 15 cm. de sub base de tot sub-base de tot-ú compactat al PM. 98%

- P4: Paviment de llamborda prefabricada de formigó (plaça Major i "tires")
    - 7 cm. Llamborda prefabricada de formigó de 24 x 16 x 7 cm. model Terana de Breinco o equivalent amb color a determinar per DF col·locada a truc de maceta i orientació a definir en DO.
    - 3 cm. Base de morter de calç.
    - 15 cm. Base de formigó HM-20/P/20/I 15 cm. de tot-ú compactat al PM. 98
- P5: Paviment de sauló (zona moreres)
    - 10 cm. de de base de tot-ú compactat al PM. 98

Vorades

- V1: "Tires" de llamborda prefabricada de formigó de 24 x 16 x 7 cm. i 16 x 16 x 7 cm. model Terana de Breinco o equivalent color a determinar per DF col·locada alineades dues rectangulars i una quadrada. Col·locades sobre base de formigó..
- V2: Llosa de formigó prefabricat model Top Urban de Sorigué de 30 x 20 x 10 cm. color Siena col·locada sobre base de formigó
- V3: Graó monolític de 120 x 40 x 15 cm amb un bisell de 7 cm. model "Superestep" de Breinco o equivalent col·locat sobre base de formigó.

4. CARTOGRAFIA I TOPOGRAFIA

Per la realització del present projecte s'ha utilitzat la cartografia a escales 1:50.000, 1:5.000 i 1:1000 de l'Institut Cartogràfic i Geològic de Catalunya, i taquimètrics de detall a escala 1:200 i una extensió de 15.650 m^2 elaborats per l'enginyera en geomàtica i topografia MARGARITA MOLL PONS durant el març de 2024. A l'annex núm. 1 s'adjunta l'aixecament topogràfic.

S'han utilitzat també les ortofotomapes a escala 1:25.000. 1:5.000, 1:2.500 i 1:1.000 de l'ICGC.

El projecte s'ha redactat en base al sistema de referència cartogràfic ETRS89.

5. SERVEIS EXISTENTS

Per a la realització dels treballs s'ha comptat amb la cartografia a escala de detall, la topografia a escala 1:1000, les consultes pertinents a través de la plataforma eWise d'Acefat (http://ewise.acefat.com), les consultes a les companyies subministradores i amb l'Ajuntament de Viladasens. La investigació realitzada ha permès recopilar la informació que es detallen a continuació que es complementa amb la informació del plànol número 8 i a l'annex número 2 del present document.

5.1. Xarxa de sanejament

En relació a la xarxa de sanejament dins l'àmbit del sector existeix una xarxa unitària de sanejament però es desconeix el seu traçat amb exactitud atès que en alguns punts del carrer de Sant Vicenç transcorre per parcel·les privades.

El Pla d'Ordenació Urbanística i Municipal aprovat el febrer de 2013 inclou un plànol amb la xarxa de sanejament que es reprodueix al present annex però que no s'acaba d'ajustar a la realitat.

5.2. Xarxa elèctrica

L'energia elèctrica de la zona s'abasteix mitjançant un centre de distribució situat al nord del nucli urbà, concretament a la confluència entre el carrer de Sant Vicenç i la carretera de la Móra. Aquest CT s'alimenta a través d'una xarxa elèctrica de mitja tensió que transcorre pel costat est del nucli urbà.

A partir d'aquest centre de distribució amb codificació (PA36555) la xarxa de baixa tensió es distribueix de forma aèria i caòtica amb un cablejat que combina trams grapats a façana, amb trams de zona volada sobre suports de cadireta clavats a façana, trams fixats amb suports (a vegades ubicats en zones privades) i trams en desús. L'únic tram soterrat es troba al carrer de la Font executat durant les obres de reurbanització d'aquest carrer.

5.3. Xarxa de gas

No hi ha xarxa de gas.

5.4. Xarxa de telecomunicacions

La xarxa de telecomunicacions consta d'una xarxa soterrada al carrer de la Font i una complexa xarxa aèria a la resta del nucli urbà.

5.5. Xarxa d'aigua potable

L'abastament de Viladasens s'abasteix d'un Pou anomenat Pou Fellines, que bombeja l'aigua fins a la planta de tractament ETAP Viladasens, on després de passar pel sistema de filtració en continu, es clora i es dirigeix mitjançant un grup de pressió a les xarxes que subministra a dos sectors diferenciats que disposen de comptadors de sectorització.

La xarxa d'abastament existent té una longitud de 9 km, la majoria de la qual són canonades de polietilè i una part important de PVC i en menor proporció, és de PE. La canonada d'impulsió que transporta l'aigua des del pou fins al dipòsit és canonada de policlorur de vinil (PVC).

5.6. Xarxa d'enllumenat públic

La xarxa d'enllumenat públic es municipal i gestionada per Prodaisa. Al nucli urbà hi ha dos quadres d'enllumenat, un situat a la plaça de la Font amb una línia d'enllumenat i un segon situat al carrer d'Orriols, just al costat del restaurant Can Lladó. Aquest quadre disposa de 3 línies que subministren electricitat de forma aèria i soterrada a la xarxa d'enllumenat.

6. DESCRIPCIÓ DE LES OBRES

6.1. Treballs previs i enderrocs

Les obres s'iniciaran l'enderroc de tots els elements incompatibles amb la nova urbanització com són els paviments de formigó, asfalt i panots existents. També es retirarà el mobiliari urbà. Per a ser reposat posteriorment, o es portaran a abocador o a disposició de l'ajuntament.

Les actuacions d'enderrocs previstes es mostren en el plànol núm. 7 d'aquest projecte. El transport de les runes i restes s'efectuarà fins a un punt d'abocament autoritzat o a planta de valorització de residus.

6.2. Moviment de terres

Les obres de moviment de terres correspondran bàsicament a les actuacions necessàries per la construcció de les noves capes de ferm.

Es considera que els terrenys subjacents, al ser la base de vials ja existents, ja són aptes per la construcció de la capa de ferm i per tant, ja tenen per si sols, la categoria d'esplanada adequada.

6.3. Xarxa de sanejament

El projecte preveu el manteniment de la xarxa unitària de sanejament actual i la construcció de diversos pous nous al llarg del carrer de Sant Vicenç i el carrer d'Orriols atès que s'ha detectat que hi ha trams molt llargs que dificulten enormement el manteniment de la Xarxa.

Pel que fa als embornals existents, la renovació de tota la trama urbana comportarà un canvi substancial de les pendents de desguàs existents de manera que es preveu la instal·lació de diversos embornals model Tango D4 de Benito URBAN o similar de 980 x 490 mm. revestits amb pintura negra i situats sobre arquetes de maó calat. Aquests embornals s'instal·laran de forma aïllada o en agrupacions en sèrie i es connectaran als pous de la xarxa existent o als nous pous mitjançant escomeses de polietilè de 200 Ø.



Figura 10: Reixa model Tango D4 de Benito URBAN

Finalment, el projecte preveu la construcció d'un nou tram de col·lector de sanejament al carrer Girona, concretament en el tram entre la plaça Major i el carrer del Migdia atès que actualment el col·lector transcorre per una parcel·la privada. El nou col·lector serà de PEAD Ø 630.

6.4. Xarxa de telecomunicacions

En relació a la xarxa de telecomunicacions el projecte preveu la instal·lació d'una nova xarxa pública titularitat de l'Ajuntament d'acord amb les converses amb Localret i que permet estendre les infraestructura del CTTI (Centre de Telecomunicacions i Tecnologies de la Informació). El CTTI és l'empresa pública que integra tots els serveis informàtics i de telecomunicacions de la Generalitat de Catalunya que s'encarrega de dissenyar, construir, coordinar i desplegar projectes tecnològics per proveir solucions als departaments i diferents organismes de l'Administració pública.

La xarxa es detalla al plànol número 19, Xarxa de telecomunicacions.

El projecte inclou les partides d'obra necessàries per construir la infraestructura d'obra civil que ha de suportar la nova xarxa i estarà formada per "racks" de 2 tritubs de polietilè protegides per un dau de formigó HM-20 de dimensions d'acord amb els plànols de detalls de telecomunicacions (número 20)

En els canvis de direcció, creuaments, derivacions o cada 50 m màxim s'hi col·locaran arquetes de tipus B i C segons es detalla als plànols.

El projecte no inclou en pressupost les partides d'obra interiors a parcel·la privada per re connectar les escomeses dels diferents habitatges des de l'arqueta situada a peu de façana.

6.5. Xarxa aigua potable

La renovació de la xarxa d'abastament d'aigua potable ja s'ha detallat al punt 2 del present document. En aquest sentit els plànols núm. 15 i 16 descriuen les obres relatives a la xarxa d'aigua potable

6.6. Xarxa de subministrament elèctric

El soterrament de la xarxa elèctrica es realitzarà segons l'estudi de la companyia sol·licitat per el propi Ajuntament amb algunes modificacions per adaptar-lo al projecte definitiu. Aquest estudi es troba a l'annex número 5, xarxa elèctrica.

La xarxa es detalla al plànol número 18 del present document mentre que l'estudi de la companyia es troba a l'annex número 5, xarxa elèctrica.

La nova instal·lació haurà de donar compliment al Reglament vigent sobre condicions Tècniques i garanties de seguretat en centrals elèctriques, sub-estacions i centres de transformació, aprovat per Reial Decret del 12 de novembre de 1982, publicat en BOE de l'1 de desembre de 1982 i l' Ordre Ministerial de 6 de juliol de 1984 publicada en el BOE de l'1 d'agost de 1984 per les quals s'aproven les Instruccions Tècniques Complementàries MIE-RAT.

Les instal·lacions elèctriques de Baixa Tensió s'efectuaran d'acord amb el vigent Reglament Electrotècnic de Baixa Tensió i Instruccions Tècniques Complementàries ITC-BT-01 a ITC-BT-51 aprovat pel Decret 842/2002 de 2 d'agost, BOE de 12 de setembre de 2002. A més s'acompleixen les especificacions establertes per la companyia subministradora.

El projecte inclou l'obra mecànica i obra civil necessària per soterrar les línies aèries de baixa tensió, les quals inclou els nous armaris d'escomesa a les façanes dels diferents habitatges els quals s'hauran de col·locar en un pedestal o encastats a la façana.

El projecte no inclou en pressupost les partides d'obra interiors a parcel·la privada per re connectar les escomeses dels diferents habitatges des del nou quadre de façana.

6.7. Xarxa enllumenat

El projecte preveu el soterrament de la totalitat de la xarxa d'enllumenat i el manteniment de les línies i quadres actuals amb diverses exempcions:

- Desplaçament del quadre d'enllumenat actual a un punt molt poper amb la finalitat que aquest romangui més ocult
- Desplaçament de dos punts de llum i de les línies associades
- Incorporació de 3 nous projectors per il·luminar l'església de Sant Vicenç, dos de frontals i un a la part posterior.

El projecte també contempla les arquetes de registre i creuament corresponents així com els encreuaments de vials

Les línies d'alimentació transcorreran soterrada sota vorera protegides per una canonada de PE de 90 mm recoberta de sorra fins a 10 cm per sobre la generatriu superior. En els trams sota calçada el recobriment serà de formigó HM-20 segons els detalls del plànol núm. 31. El cablejat haurà de ser del tipus RVFV.

Les arquetes de creuament i final de línia seran de 60x60 cm i la resta seran de 40x40 cm.

Les connexions entre conductors es realitzaran en el interior de caixes apropiades de material aïllant i no propagadora de flama. L'alimentació de totes i cadascunes de les lluminàries es realitzarà mitjançant "cofrets" amb un grau de protecció IP 44 d'enllumenat públic, els quals en el seu interior disposaran de fusibles, de tal manera que proporcionaran una protecció contra contactes directes i indirectes amb les parts actives.



Fotografia 4: Quadre d'enllumenat (centre de la imatge) número 3 que es desplaçarà lleugerament perquè romangui més ocult

La distribució de la nova xarxa d'enllumenat així com els detalls es troben als plànols número 20 i 21 de present projecte.

6.8. Jardineria

Es preveu la construcció de diversos parterres que amb plantacions d'arbres i arbusts que constituiran una part essencial de la urbanització, contribuint a la creació d'un espai de convivència on el ciutadà es beneficiarà d'una major qualitat ambiental i paisatgística.

Concretament es preveu la construcció de diverses jardineres-escocell al voltant de la plaça major i una jardinera lineal a l'entrada del poble per el costat oest amb la finalitat d'ocultar els contenidors existents. Les zones enjardinades aniran sempre amb una tela antiherbes.

També es preveu remodelar la zona verda de davant del consultori mèdic a la cruïlla entre el carrer de Sant Vicenç i el carrer de llevant. L'actuació preveu reduir l'actual "seto" de tuies tot creant una nova zona d'estada amb el mateix tipus de paviment que el carrer (formigó desactivat), col·locant bancs i plantant un arbre de flor.



Figura 11: Proposta enjardinament.


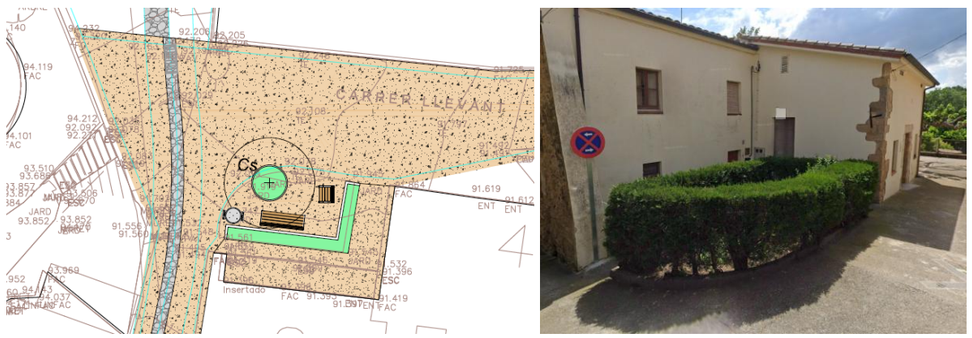


Figura 12: Zona verda a la cruïlla entre el carrer de Sant Vicenç i el carrer de Llevant.

Les espècies projectades són les següents:

Arbrat

- *Ginko biloba* (Ginkgo) de dues mides diferents al llarg dels parterres i a l'entrada del poble des d'Orriols.
- *Cupressus sempervirens* (xiprers) de dues mides diferents a l'espai on actualment hi ha el quadre d'enllumenat que es desplaçarà per tal que romangui ocult.
- *Cercis siliquastrum* (Arbre de l'amor) a la cruïlla entre el carrer de Sant Vicenç i el carrer Llevant
- *Quercus rubra* (roure americà) a la zona verda actual de la plaça Major i al carrer d'Orient
- Pyrus calleryana 'Chanticleer" (Perera de Callery) com a arbrat viari.
- *Largestroemia indica (arbre de Júpiter) també a la plaça Major*

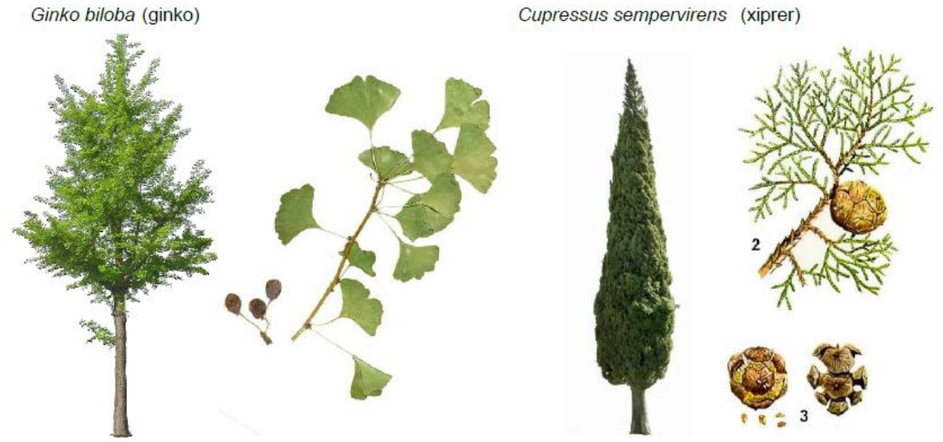

Qr: *Quercus rubra* (roure americà)



Li: *Lagerstoemia indica* (arbre de Júpiter)



Pc: *Pyrus calleryana 'Chanticleer"*
(Perera de Callery)



Cc: *Cercis siliquastrum* (Arbre de l'amor)





Abusiva i vivaç

- Alienació de marfull / *Viburnum tinus* a l'accés oest de la Vila per ocultar els contenidors existents, al parterre de l'extrem nord del carrer de Girona i a la zona de les moreres.
- Agrupació de farigola / *Thymus vulgaris* en dos parterres al carrer de Sant Vicenç i carrer Orient
- Agrupació de romaní rastrer / *Rosmarinus officinalis prostratus* en dos parterres al costat sud del carrer d'Orriols/ Sant Jordi
- Agrupació d'espígol *Lavandula angustifolia* en dos parterres al costat nord del carrer d'Orriols/ Sant Jordi
- Agrupació de llorer reial (*Prunus laurocerassus*) a la zona de les moreres.

En la selecció de la vegetació s'ha primat l'adaptació al medi, utilitzant tant planta d'origen mediterrani, com altres espècies rústiques de climes similars. A causa de la creixent escassetat d'aigua a les nostres ciutats s'ha eliminat la superfície dedicada a praderies, amb el consegüent augment de les espècies arbustives, tendint a emprar espècies que estalvien recursos i necessitats de manteniment.

Viburnum tinus (Marfull)





Prunus laurocerasus (Llorer reial)



Lavandula angustifolia (Espígol)



Thymus vulgaris (farigola)



Romsarinus prostratrus (romaní rastrer)



A la zona verda actual on hi ha els bancs i moreres es renovarà el paviment de sauló, es col·locarà un nou banc i una font i es realitzaran noves plantacions de marfull (*Viburnum tinus*) i *Prunus laurocerrasus* (Lllorer reial).

Finalment, a la zona del carrer Orient i a l'extrem sud del carrer de Sant Vicenç es faran dues jardineres encintades amb murs de pedra. Aquestes jardineres disposaran de la tela asfàltica aïllant i les sortides per al desguàs corresponents.

6.9. Xarxa de reg

Pel que fa a la xarxa de reg es planteja una xarxa de reg automàtic per a les jardineres situades al voltant de la plaça Major del poble. La instal·lació es planteja amb una arqueta principal situada al parterre de l'extrem sud del carrer de Sant Vicenç que s'alimentarà mitjançant una canonada de Ø 63 connectada a la xarxa amb una arqueta de connexió. Aquesta disposarà d'una clau de pas, un comptador, una segona clau de pas i una vàlvula de retenció de clapeta

L'arqueta principal comptarà amb un reductor de pressió i tots els elements necessaris per al funcionament dels 5 sectors en què s'ha dividit el reg segons els plànols adjunts. Cada sector disposarà de la corresponent electrovàlvula i el bypass amb les corresponents vàlvules i el programador associat que gestionarà els sectors.

Cada sector es regarà mitjançant una canonada de Ø PE 50 mm amb les arquetes de creuament necessàries fins arribar a cada parterre. Aquests es regaran amb una xarxa de canonades tipus "Tehc line" autocompensants de 16/17 mm amb goters de 2,3 l/h inserits cada 30 centímetres amb una separació de 30 centímetres entre línies i soterrats. A més, disposaran d'un filtre i un regulador de pressió. El tubs romandran protegits per tal d'evitar la intrusió d'arrels, amb doble capa per a una major resistència, autocompensants amb pressions de treball entre 0,58 i 4,14 bars i autonetejables.

La xarxa de reg contarà amb també amb diverses boques de reg noves o existents ja previstes a la xarxa d'aigua potable que s'utlitzaran com a reforç en cas necessari i per a regar l'arbrat i els parterres que romanguin fora de la zona de reg automatitzat.

6.10. Mobiliari urbà

Pel que fa al mobiliari el projecte preveu la instal·lació de diversos bancs, banquetes, papereres i una font: Els models projectats es citen a continuació:

- Banc i banqueta model Neobarcino de BENITO URBAN o equivalent Ref. (banqueta) amb peus de fundició dúctil amb tament tipus Ferrus color oxiron i taulons de polímer reciclat.



Figura 13: Banc i banqueta model "Neobarcino"

- Font model Atlas de BENITO URBAN Ref. UM511-1M amb cos quadrat de ferro, amb tractament tipus Ferrus. Acabat imprimació expoxi i pintura polièster en pols color oxiron. Marc angular i reixa embornal d'acer galvanitzat
- Paperera fabricada en fusta de pi amb tractament autoclau model PICO de BENITO URBAN o equivalent. Capacitat 90 l.
- Pilona fabricada en fusta de pi amb tractament autoclau i acer zincat model LAO de Nnovatilu o equivalent. de 90 cm. d'alçada



Figura 14: Paperera "Pico", font "Atlas" i pilones LAO

7. AFECCIONS A LLERES PÚBLIQUES I ESPAIS D'INTERÉS NATURAL

Les obres dissenyades en aquest projecte no afecten a espais inclosos en el PEIN o en altres figures d'especial protecció (Xarxa Natura 2000, ENPE...) i no s'inclouen dins dels preceptes inclosos en la Llei 21/2013 d'Avaluació Ambiental pels quals no és necessari sotmetre el projecte a una avaluació ambiental de cap tipus.

8. TRAMITACIÓ URBANÍSTICA I AMBIENTAL

Les obres d'aquest projecte són obres de reforma d'urbanització de vials públics, la competència gestora i executora de les quals es circumscriu a l'àmbit de competència municipal i per tant no requereixen cap tipus de tràmit urbanístic ni ambiental.

9. GESTIÓ DE RESIDUS

Durant les obres es generaran una sèrie de residus que hauran de ser gestionats correctament, amb la finalitat de minimitzar qualsevol impacte sobre l'entorn.

Segons l'article 4 del Real Decret 105/2008, d'1 de febrer, pel que es regula la producció i gestió dels residus de construcció i demolició, s'ha d'estimar el volum dels residus de construcció i demolició que es generarà en l'obra en l'Estudi de Gestió de Residus.

L'annex núm. 10 d'aquesta memòria inclou l'Estudi Gestió de Residus per tal realitzar el seguiment i control dels residus de construcció i d'enderrocs generats en obra. El pressupost inclou les partides

corresponent a la gestió de residus, ja sigui de forma explícita en el capítol corresponent o be inclòs dins les pròpies partides d'obra.

10. CONTROL DE QUALITAT

En acompliment de la normativa vigent, el projecte incorpora el Pla de Control de Qualitat per a l'execució de les obres, on s'assenyalen les unitats objecte de control, el tipus, la freqüència i la quantitat d'assaigs a realitzar. Durant l'execució de l'obra, la Direcció d'Obra podrà determinar la modificació de les freqüències establertes, així com la realització d'assaigs no previstos inicialment a la proposta del pla del control de qualitat.

A tots els efectes, el cost dels assajos i proves de control de qualitat es consideren inclosos en el pressupost de les obres que haurà d'assumir el contractista, sempre que aquest cost no superi l'1,0 % del pressupost del projecte.

A l'annex núm. 7 d'aquest document s'inclou el Pla de Control de Qualitat de l'obra, el qual té un pressupost (PEM) de **ONZE MIL SET-CENTS QUINZE euros amb CINQUANTA-NOU cèntims (11.715,59€)**.

11. SEGURETAT I SALUT

En acompliment de l'article 4rt. del Reial Decret 1627/1997 de 24 d'octubre, i de l'apartat 1 paràgraf g) de l'article 233 de la Llei 9/2017, del 8 de novembre, de Contractes del Sector Públic, per la qual es transposen a l'ordenament jurídic espanyol les directives del Parlament Europeu i del Consell 2014/23/UE i 2014/24/UE, de 26 de febrer de 2014, en l'annex núm. 9 s'inclou un Estudi de Seguretat i Salut en el qual s'indiquen les mesures de seguretat i mesures preventives per evitar possibles accidents i/o malalties professionals.

El pressupost de Seguretat i Salut (PEM) en TOTAL puja la quantitat de: **VINT-I-CINC MIL NOU-CENTS NORANTA euros amb SEIXANTA-SIS cèntims (25.990,66 €).**

A continuació es desglossa segons els dos actuacions:

MILLORA AIGUA POTABLE:

El Pressupost d'Execució Material per la Seguretat i Salut (PEM) per les obres de MILLORA DE LA XARXA D'AIGUA POTABLE és de **6.737,73 €. (SIS MIL SET-CENTS TRENTA-SET EUROS AMB SETANTA-TRES CÈNTIMS).**

REURBANITZACIÓ NUCLI:

El Pressupost d'Execució Material per la Seguretat i Salut (PEM) per les obres de MILLORA DE LA XARXA D'AIGUA POTABLE és de **19.252,93 €. (DINOU MIL DOS-CENTS CINQUANTA-DOS EUROS AMB NORANTA-TRES CÈNTIMS).**

12. PLA DE TREBALLS, TERMINI D'EXECUCIÓ I TERMINI DE GARANTIA

En acompliment de l'article 132 del Reial Decret 1098/2001 de 12 d'octubre, del Reglament General de la Llei de contractes de les administracions públiques, i de l'apartat 1 paràgraf e) de l'article 233 de la Llei 9/2017, del 8 de novembre, de Contractes del Sector Públic, per la qual es transposen a l'ordenament jurídic espanyol les directives del Parlament Europeu i del Consell 2014/23/UE i 2014/24/UE, de 26 de febrer de 2014, s'elabora l'annex núm. 6 Pla de treballs, on s'estudia amb caràcter indicatiu el possible desenvolupament de les obres.

Amb els volums d'obra mesurats i els rendiments habituals, tenint en compte les característiques de les obres projectades, es proposa que el termini d'execució de totes les obres incloses en aquest projecte sigui de **DEU (10)** mesos si es fan conjuntament.

En el cas que les obres s'executessin per les fases previstes en pressupost, els terminis d'execució i les fases es desenvoluparien de la següent manera:

- MILLORA AIGUA POTABLE + REURBANITZACIÓ FASE 1: CINC (5) mesos
- REURBANITZACIÓ FASE 2A: TRES (3) mesos
- REURBANITZACIÓ FASE 2B: TRES (3) mesos
- REURBANITZACIÓ FASE 3: DOS (2) mesos
- REURBANITZACIÓ FASE 4: DOS (2) mesos

El termini de garantia de les obres es fixa en un any a partir de la data de la seva recepció. Aquest període es considera suficient per a poder observar el comportament de les obres i poder corregir qualsevol defecte que s'hi pugui detectar.

13. EXECUCIÓ DE LES OBRES I DIVISIÓ EN LOTS

L'obra abasta un àmbit concret i continu d'acord amb els plànols del projecte, i el pla de treballs previstos per la seva execució defineix una seqüència d'activitats que defineixen un camí crític amb activitats entrelligades entre sí. La divisió per lots d'aquesta obra provocaria que l'execució del contracte fos excessivament difícil o onerosa des del punt de vista tècnic i incrementaria l'esforç d'haver de coordinar els diferents contractistes per als diversos lots la qual cosa podria comportar un greu risc de soscavar l'execució adequada del contracte.

La Directiva 2014/24/UE determina que els poders adjudicadors han d'estudiar la conveniència de dividir els contractes en lots "sense deixar de gaudir de la llibertat de decidir de forma autònoma i basant-se en les raons que estimi oportunes, sense estar subjecte a supervisió administrativa o judicial", per tant en aquest cas es considera que no seria pertinent la divisió en lots per la licitació de l'obra.

D'acord amb l'article 5 del Decret Llei 3/2016, de 31 de maig, de mesures urgents en matèria de Contractació Pública, i d'acord amb la Llei de Contractes del Sector Públic, els projectistes recomana no licitar les obres definides en el present projecte en diferents lots, atès que es compleix el supòsit b) de l'article 99 de la Llei que determina el següent:

[...] b) *El fet de que, la realització independent de les diverses prestacions compreses en l'objecte del contracte dificultés la correcta execució del mateix des del punt de vista tècnic; o bé que el risc per a la correcta execució del contracte procedeixi de la naturalesa de l'objecte del mateix, a l'implicar la necessitat de coordinar l'execució de les diferents prestacions, qüestió que es podria veure impossibilitada per la seva divisió en lots i execució per una pluralitat de contractistes diferents.* [...]

Per tant, es conclou que el projecte no es podrà licitar en diferents lots dins del mateixos trams viaris ni en trams viaris contigus, ja que tractant-se d'una continuïtat urbana, la participació de diferents contractistes podria dificultar l'execució de les obres i alterar el resultat final.

Tanmateix, sí seria possible dividir en lots per diferents carrers i en especial segons la següent estructura:

LOT 1

Inclou les obres de la fase 1 i la xarxa d'aigua potable, que en general afecta als carrers:

- Carrer de Sant Vicenç
- Carrer de Llevant
- Carrer del Taronger
- Plaça major (costat est),
- Carrer de sant Jordi
- Carrer Orient

LOT 2A

- Carrer d'Orriols
- Plaça major (costat oest)

LOT 2B

- Carrer de Girona (tram nord)

LOT 3

- Carrer de Tramuntana

LOT 5

- Carrer Migdia (al voltant de l'actual zona esportiva)

14. TIPUS D'OBRA

La Llei 9/2017, del 8 de novembre, de Contractes del Sector Públic classifica, en el seu article núm. 232, les obres segons el seu objecte i naturalesa en els següents grups:

a) Obres de primer establiment, reforma, restauració, rehabilitació o gran reparació.
b) Obres de reparació simple.
c) Obres de conservació i manteniment.
d) Obres de demolició.

Així mateix, el Decret 179/1995, de 13 de juny, pel qual s'aprova el Reglament d'obres, activitats i serveis dels ens locals, en el seu article 12 classifica les obres segons el seu objecte i naturalesa, d'acord amb els següents grups:

a) Obres de primer establiment, reforma o gran reparació.
b) Obres de reparacions menors.
c) Obres de conservació i manteniment.

La naturalesa de l'obra d'aquest projecte s'emmarca dins la categoria d'Obres de primer establiment, reforma o gran reparació, entenent com a obra de reforma el conjunt d'obres d'ampliació, modernització, adaptació o reforç d'un bé immoble existent.

15. PRESSUPOST

El pressupost de les obres s'ha efectuat tenint en compte els costos actuals de mà d'obra, dels materials i de la maquinària, per poder formar els preus de les diverses unitats d'obra, tal i com es justifica a l'annex núm. 8.

Aplicant aquests preus als amidaments fets a partir dels plànols del projecte, s'ha elaborat el pressupost de les obres, el qual s'inclou com a document núm. 4 d'aquest projecte, i del qual s'obté el següent resum:

Pressupost general d'execució material: **UN MILIÓ QUARANTA-CINC MIL VUITANTA-QUATRE euros amb QUARANTA-SIS cèntims (1.045.084,46 €).**

El pressupost d'execució per contracte s'ha obtingut aplicant sobre l'anterior un 13% en concepte de despeses generals i un 6% de benefici industrial, resultant en un Pressupost general d'execució per contracte (sense IVA): **UN MILIÓ DOS-CENTS QUARANTA-TRES MIL SIS-CENTS CINQUANTA euros amb CINQUANTA-UN cèntim (1.243.650,51 €).**

A la suma anterior s'ha afegit un 21% en concepte de l'Impost sobre el Valor Afegit (IVA), resultant finalment un Pressupost general d'execució per contracte (amb IVA): **UN MILIÓ CINC-CENTS QUATRE MIL VUIT-CENTS DISSET euros amb DOTZE cèntims (1.504.817,12 €).**

En el cas que s'executin les obres segons des diferents actuacions i fases previstes els diferents pressupostos serien els següents:

MILLORA AIGUA POTABLE:

Pressupost general d'execució material: **DOS-CENTS CINQUANTA-DOS MIL VUIT-CENTS VUITANTA-NOU euros amb SETZE cèntims (252.889,16 €).**

El pressupost d'execució per contracte s'ha obtingut aplicant sobre l'anterior un 13% en concepte de despeses generals i un 6% de benefici industrial, resultant en un Pressupost general d'execució per contracte (sense IVA): **TRES-CENTS MIL NOU -CENTS TRENTA-VUIT euros amb DEU cèntims (300.938,10 €).**

A la suma anterior s'ha afegit un 21% en concepte de l'Impost sobre el Valor Afegit (IVA), resultant finalment un Pressupost general d'execució per contracte (amb IVA): **TRES-CENTS SEIXANTA-QUATRE MIL CENT TRENTA-CINC euros amb DEU cèntims (364.135,10 €).**

REURBANITZACIÓ FASE 1:

Pressupost general d'execució material: **DOS-CENTS VUITANTA-QUATRE MIL NOU-CENTS NOU euros amb DISSET cèntims (284.909,17 €).**

El pressupost d'execució per contracte s'ha obtingut aplicant sobre l'anterior un 13% en concepte de despeses generals i un 6% de benefici industrial, resultant en un Pressupost general d'execució per contracte (sense IVA): **TRES-CENTS TRENTA-NOU MIL QUARANTA-UN euros amb NORANTA-UN cèntims (339.041,91 €).**

A la suma anterior s'ha afegit un 21% en concepte de l'Impost sobre el Valor Afegit (IVA), resultant finalment un Pressupost general d'execució per contracte (amb IVA): **QUATRE-CENTS DEU MIL DOS-CENTS QUARANTA euros amb SETANTA-UN cèntim (410.240,71 €).**

REURBANITZACIÓ FASE 2A:

Pressupost general d'execució material: **CENT SETANTA-SET MIL SET-CENTS VUITANTA-QUATRE euros amb CINQUANTA cèntims (177.784,51 €).**

El pressupost d'execució per contracte s'ha obtingut aplicant sobre l'anterior un 13% en concepte de despeses generals i un 6% de benefici industrial, resultant en un Pressupost general d'execució per contracte (sense IVA): **DOS-CENTS ONZE MIL CINC-CENTS SEIXANTA-TRES euros amb CINQUANTA-SET cèntims (211.563,57 €).**

A la suma anterior s'ha afegit un 21% en concepte de l'Impost sobre el Valor Afegit (IVA), resultant finalment un Pressupost general d'execució per contracte (amb IVA): **DOS-CENTS CINQUANTA-CINC MIL NOU-CENTS NORANTA-UN euros amb NORANTA-DOS cèntims (255.991,92 €).**

REURBANITZACIÓ FASE 2B:

Pressupost general d'execució material: **CENT CINQUANTA MIL TRES-CENTS SETANTA-QUATRE euros amb UN cèntim (150.374,01 €).**

El pressupost d'execució per contracte s'ha obtingut aplicant sobre l'anterior un 13% en concepte de despeses generals i un 6% de benefici industrial, resultant en un Pressupost general d'execució per contracte (sense IVA): **CENT SETANTA-VUIT MIL NOU-CENTS QUARANTA-CINC euros amb SET cèntims (178.945,07 €).**

A la suma anterior s'ha afegit un 21% en concepte de l'Impost sobre el Valor Afegit (IVA), resultant finalment un Pressupost general d'execució per contracte (amb IVA): **DOS-CENTS SETZE MIL CINC-CENTS VINT-I-TRES euros amb CINQUANTA-QUATRE cèntims (216.523,54€).**

REURBANITZACIÓ FASE 3:

Pressupost general d'execució material: **NORANTA-QUATRE MIL SIS-CENTS TRENTA-CINC euros amb NORANTA-CINC cèntims (94.635,95 €).**

El pressupost d'execució per contracte s'ha obtingut aplicant sobre l'anterior un 13% en concepte de despeses generals i un 6% de benefici industrial, resultant en un Pressupost general d'execució per contracte (sense IVA): **CENT DOTZE MIL SIS-CENTS SETZE euros amb SETANTA-VUIT cèntims (112.616,78 €).**

A la suma anterior s'ha afegit un 21% en concepte de l'Impost sobre el Valor Afegit (IVA), resultant finalment un Pressupost general d'execució per contracte (amb IVA): **CENT TRENTA-SIS MIL DOS-CENTS SEIXANTA-SIS euros amb TRENTA cèntims (136.266,30 €).**

REURBANITZACIÓ FASE 4:

Pressupost general d'execució material: **VUITANTA-QUATRE MIL QUATRE-CENTS NORANTA-UN euros amb SEIXANTA-SIS cèntims (84.491,66 €).**

El pressupost d'execució per contracte s'ha obtingut aplicant sobre l'anterior un 13% en concepte de despeses generals i un 6% de benefici industrial, resultant en un Pressupost general d'execució per contracte (sense IVA): **CENT MIL CINC-CENTS QUARANTA-CINC euros amb VUIT cèntims (100.545,08€).**

A la suma anterior s'ha afegit un 21% en concepte de l'Impost sobre el Valor Afegit (IVA), resultant finalment un Pressupost general d'execució per contracte (amb IVA): **CENT VINT-I-UN MIL SIS-CENTS CINQUANTA-NOU euros amb CINQUANTA-QUATRE cèntims (121.659,54 €).**

16. PRESSUPOST PER AL CONEIXEMENT DE L'ADMINISTRACIÓ

Afegint al pressupost d'execució per contracte l'import corresponent de les connexions que han d'efectuar les corresponents companyies, s'obté el Pressupost per al Coneixement de l'Administració, que puja la quantitat d' **UN MILIÓ CINC-CENTS CINQUANTA-SET MIL CINC-CENTS NORANTA-CINC euros amb CINQUANTA-UN cèntims (1.557.595,51 €).**

En el cas que s'executin les obres segons des diferents actuacions i fases previstes els diferents pressupostos serien els següents:

MILLORA AIGUA POTABLE:

Puja el pressupost per al coneixement de l'administració l'expressada quantitat de **TRES-CENTS SEIXANTA-QUATRE MIL CENT TRENTA-CINC euros amb DEU cèntims (364.135,10€).**

REURBANITZACIÓ FASE 1:

Puja el pressupost per al coneixement de l'administració l'expressada quantitat de **QUATRE-CENTS TRENTA MIL DOS-CENTS NORANTA-SIS euros amb CINQUANTA cèntims (430.296,50€).**

REURBANITZACIÓ FASE 2A:

Puja el pressupost per al coneixement de l'administració l'expressada quantitat de **DOS-CENTS SEIXANTA-VUIT MIL CENT TRENTA euros amb NORANTA-CINC cèntims (268.130,95 €).**

REURBANITZACIÓ FASE 2B:

Puja el pressupost per al coneixement de l'administració l'expressada quantitat de **DOS-CENTS VINT-I-QUATRE MIL QUATRE-CENTS QUARANTA euros amb TRENTA cèntims (224.440,30€)**

REURBANITZACIÓ FASE 3:

Puja el pressupost per al coneixement de l'administració l'expressada quantitat de **CENT QUARANTA-TRES MIL CENT VINT-I-SET euros amb CINQUANTA cèntims (143.127,50€)**

REURBANITZACIÓ FASE 4:

Puja el pressupost per al coneixement de l'administració l'expressada quantitat de **CENT VINT-I-SET MIL QUATRE-CENTS SEIXANTA-CINC euros amb SETZE cèntims (127.465,16€)**

A l'annex núm. 11 s'incorporen els càlculs del pressupost per al coneixement de l'administració per a cada una de les fases.

17. JUSTIFICACIÓ DE PREUS

La justificació de preus d'aquest projecte es basa en el banc de preus del BEDEC en la versió 2024-06 pel que fa a les obres d'urbanisme. A l'annex núm. 8 de justificació de preus es detallen tots els preus de la mà d'obra, els materials, la maquinària i les partides d'obra.

18. REVISIÓ DE PREUS

D'acord amb l'article 103 de la Llei 9/2017, de 8 de novembre, de contractes del sector públic, per la qual es transposen a l'ordenament jurídic espanyol les directives del Parlament Europeu i del Consell 2014/23/UE i 2014/24/UE, de 26 de febrer de 2014, no procedeix la inclusió en el Plec de Clàusules Administratives Particulars de l'obra de referència cap clàusula de revisió de preus, per no excedir el termini d'execució de les obres de vint-i-quatre (24) mesos.

19. CLASSIFICACIÓ DEL CONTRACTISTA

La categoria deis contractes d'execució d'obra serà determinada per la seva anualitat mitjana, el càlcul de la qual es farà segons la normativa contractual vigent, amb el PEC del projecte IVA exclòs.

D'acord amb la Llei 9/2017, del 8 de novembre, de Contractes del Sector Públic, per la qual es transposen a l'ordenament jurídic espanyol les directives del Parlament Europeu i del Consell 2014/23/UE i 2014/24/UE, de 26 de febrer de 2014, i el Reial Decret 1098/2001 de 12 d'octubre, modificat pel RD 773/2015, de 28 d'agost, el qual s'aprova el Reglament General de la Llei de Contractes de les Administracions Públiques, a continuació es proposa la classificació que ha de ser exigida als contractistes per admetre'ls a la licitació d'execució d'aquestes obres:

Grup	G Vials i pistes
Subgrup	6 Obres viàries sense qualificació específica
Categoria	4 (més de 840.000 € i fins a 2.400.000 € d'anualitat)

20. DOCUMENTS QUE CONTÉ EL PROJECTE

Els documents que formen part d'aquest projecte són :

DOCUMENT NÚM. 1: MEMÒRIA I ANNEXOS

MEMÒRIA

ANNEXOS

Annex núm. 1 .- Topografia
Annex núm. 2 .- Serveis existents
Annex núm. 3 .- Reportatge fotogràfic
Annex núm. 4 .- Xarxa d'aigua potable
Annex núm. 5 .- Xarxa elèctrica
Annex núm. 6 .- Pla de treballs
Annex núm. 7 .- Pla de Control de Qualitat
Annex núm. 8 .- Justificació de preus
Annex núm. 9 .- Estudi de Seguretat i Salut
Annex núm. 10 .- Gestió de residus
Annex núm. 11 .- Pressupost per al coneixement de l'administració

DOCUMENT NÚM.2: PLÀNOLS

Plànol núm. 1. Situació i índex general
Plànol núm. 2. Emplaçament
Plànol núm. 3. Planejament vigent
Plànol núm. 4. Distribució de fulls
Plànol núm. 5. Fases d'obra
Plànol núm. 6. Planta topogràfica
Plànol núm. 7. Planta enderrocs
Plànol núm. 8. Serveis existents
Plànol núm. 9. Planta general
Plànol núm. 10. Planta encintats i paviments
Plànol núm. 11. Seccions tipus
Plànol núm. 12. Detalls urbanització
Plànol núm. 13. Xarxa de sanejament
Plànol núm. 14. Detalls de sanejament
Plànol núm. 15. Xarxa aigua potable
Plànol núm. 16. Detalls aigua potable
Plànol núm. 17. Xarxa elèctrica
Plànol núm. 18. Detalls xarxa elèctrica
Plànol núm. 19. Xarxa de telecomunicacions
Plànol núm. 20. Detalls xarxa de telecomunicacions
Plànol núm. 21. Xarxa d'enlluentat
Plànol núm. 22. Detalls d'enllumenat
Plànol núm. 23. Planta senyalització
Plànol núm. 24. Detalls senyalització
Plànol núm. 25.Jardineria i mobiliari urbà
Plànol núm. 26. Detalls i mobiliari urbà
Plànol núm. 27.Xarxa de reg
Plànol núm. 28. Planta general detall

DOCUMENT NÚM. 3: PLEC DE CONDICIONS

DOCUMENT NÚM. 4: PRESSUPOST

Amidaments
Quadre de preus núm. 1
Quadre de preus núm. 2
Pressupost
Resum de pressupost

21. DECLARACIÓ D'OBRA COMPLETA

En acompliment de l'article 127 del Reial Decret 1098/2001 de 12 d'octubre, pel que s'aprova el Reglament General de la Llei de Contractes de les Administracions Públiques, i de l'article 233 de la Llei 9/2017, del 8 de novembre, de Contractes del Sector Públic, per la qual es transposen a l'ordenament jurídic espanyol les directives del Parlament Europeu i del Consell 2014/23/UE i 2014/24/UE, de 26 de febrer de 2014, es manifesta que el projecte comprèn una obra completa en el sentit exigit en l'article 125 del Reial Decret 1098/2001 de 12 d'octubre, ja que conté tots i cadascun dels elements que són precisos per a la utilització de l'obra i és susceptible d'ésser lliurada a l'ús general.

Així mateix, es fa constar que l'obra compleix els requisits exigits per la Llei 3/2007 de 4 de juliol de l'Obra Pública i concretament allò reflectit a l'article 18 de la mateixa.

22. CONCLUSIÓ

Amb tot el que s'ha exposat en aquesta memòria, i amb els documents que constitueixen aquest projecte, es considera que es verifiquen els objectius de la seva redacció i es sotmet a l'aprovació dels organismes competents.

Viladasens, gener de 2025

L'autor del projecte,

Joan Macarro Ortega
Enginyer de camins, canals i ports
Col·legiat núm. 20.306
ABM, Serveis d'Enginyeria i Consulting, S.L.

ANNEXOS

ANNEX NÚM. 1. TOPOGRAFIA

ANNEX NÚM. 1 TOPOGRAFIA

MARGARITA MOLL PONS
GRAU EN ENGINYERIA GEOMÀTICA i TOPOGRAFIA
PERIT IMMOBILIARI
MEDIADORA
Col·legiat núm. 4515

INFORME TÈCNIC TOPOGRÀFIC

A requeriment de:

AJUNTAMENT DE VILADASENS

Situació:

AIXECAMENT TOPOGRÀFIC DE L'ESTAT ACTUAL DELS CARRERS DE MIGDIA, DE GIRONA, DE ST. VICENÇ, D'ORIENT, SANT JORDI, DEL TARONGER, LLEVANT, TRAMUNTANA, PONENT i PLAÇA MAJOR de VILADASENS (GIRONA)

EXPEDIENT Nº: FB-16-24

Girona, 28 de març del 2024

c/ Oriol Martorell i Codina nº 16 3r 1ª GIRONA 17003
Tel. 654 26 42 62 mmoll@molltopografia.com
www.molltopografia.com

MARGARITA MOLL PONS
GRAU EN ENGINYERIA GEOMÀTICA i TOPOGRAFIA
PERIT IMMOBILIARI
MEDIADORA
Col·legiat núm. 4515

INFORME

1. Objecte de l'estudi
2. Estudi Topogràfic
   - 2.1 Metodologia
   - 2.2 Càlculs
   - 2.3 Instrumentació i Precisions
   - 2.4 Llistat de punts presos a camp
   - 2.5 Llistat de bases de radiació
3. Certificat de calibració

ANNEXES

I. Plànols 1/12. Aixecament topogràfic.
II. Plànol Topogràfic (format digital)
III. Reportatge fotogràfic (format digital)

c/ Oriol Martorell i Codina nº 16 3r 1ª GIRONA 17003
Tel. 654 26 42 62 mmoll@molltopografia.com
www.molltopografia.com

MARGARITA MOLL PONS
GRAU EN ENGINYERIA GEOMÀTICA I TOPOGRAFIA
PERIT IMMOBILIARI
MEDIADORA
Col·legiat núm. 4515

INFORME TÈCNIC

1. OBJECTE DE L'ESTUDI

La zona de l'aixecament topogràfic és l'estat actuals dels carrers de Migdia, de Girona, de Sant Vicenç, D'Orient, Sant Jordi, del Taronger, Llevant, Tramuntana, Ponent i la Plaça Major amb qualificació urbana edificada.



c/ Oriol Martorell i Codina nº 16 3r 1ª GIRONA 17003
Tel. 654 26 42 62 mmoll@molltopografia.com
www.molltopografia.com

MARGARITA MOLL PONS
GRAU EN ENGINYERIA GEOMÀTICA I TOPOGRAFIA
PERIT IMMOBILIARI
MEDIADORA
Col·legiat núm. 4515

2. ESTUDI TOPOGRÀFIC

2.1. METODOLOGIA

En data 11-12-13 de març del 2024, es van prendre les dades necessàries per definir la zona en planta i amb els seus desnivells. Es tracte de l'estat actual dels carrers de Migdia, de Girona, de Sant Vicenç, d'Orient, Sant Jordi, del Taronger, Llevant, Tramuntana, Ponent i Plaça Major amb qualificació urbana edificada. S'ha agafat un extensió de terreny de treball d'uns 15.650 m², prenent les dades de camins, caps, peus, edificacions existents, murs, marges, asfalt, voreres i serveis.

Una part del tram de treball s'ha executat amb estació total topogràfica, partint de vint-i-tres bases d'estacionament situades amb GPS per tenir el treball georeferenciat en sistema ETRS89 i una altra part del tram de treball s'ha executat amb GPS. S'han anat radiant els punt necessaris, un total de 2.934. Es prenen punts de control per verificar la inexistència d'errors i la correcte precisió.

Ja a gabinet, i verificat que no existeix cap gir o desplaçament erroni, es crea el dibuix amb Cad i MDT, realitzant el corbat cada 0.25m en les corbes normals i 1.25m en les directores.

2.2. CÀLCULS

Els treballs de camp s'han realitzat amb Estació Total Leica, recolzat amb GPS, en RTK per RTCM, utilitzant la xarxa d'antenes permanents CATNET del Institut Cartogràfic de Catalunya, per obtindré el treball en el sistema de referència UTM-ERTS_89.

Amb la següent estació de referència:
RTCM-Ref 0387,494197.581,4660333.465,86.970,

L'aixecament topogràfic realitzat consta de les següents característiques geodèsiques:

Sistema de referència:	ETRS89
Geiode:	EGM08D595
Elipsoide:	GRS80
Projecció:	UTM
Fus:	31N

Les coordenades dels punts i fites presos a camp son UTM en X,Y, i cota ortomètrica en Z.
Les dades de camp s'han pres el dia 14 de març del 2024

c/ Oriol Martorell i Codina nº 16 3r 1ª GIRONA 17003
Tel. 654 26 42 62 mmoll@molltopografia.com
www.molltopografia.com

MARGARITA MOLL PONS
GRAU EN ENGINYERIA GEOMÀTICA i TOPOGRAFIA
PERIT IMMOBILIARI
MEDIADORA
Col·legiat núm. 4515

2.3. INSTRUMENTACIÓ i PRECISIONS

Estació Total Robotitzada Leica TS16

MEDICIÓN ANGULAR		
Precisión[1] Hz y V	Absoluto, continuo, diametral	1" (0.3 mgon), 2" (0.6 mgon), 3" (1 mgon), 5" (1.5 mgon)
MEDICIÓN DE DISTANCIAS		
Alcance[2]	Prisma (GPR1, GPH1P)[3] Sin Prisma / A cualquier superficie[4]	1.5m a 3500m R500: 1.5m a >500m, R1000: 1.5m a >1000m
Precisión / Tiempo de Medición	Normal (a prisma)[2,5] Normal (a cualquier superficie)[2,4,5,6]	1mm + 1.5ppm / normalmente 2.4s 2mm + 2ppm / normalmente 3s
Tamaño del punto láser	A 50m	8mm x 20mm
Tecnología de medición	Sistema de Análisis	Coaxial, láser rojo visible
IMÁGENES		
Cámara gran angular	Sensor Campo visual Tasa de muestreo	Sensor de 5 Mpixel CMOS 19.4° Hasta 20 frames por segundo
PUNTERÍA AUTOMÁTICA - ATRplus		
Alcance de la puntería a prisma[2] / Alcance de seguimiento a prisma[2]	Prisma Circular (GPR1, GPH1P) Prisma 360° (GRZ4, GRZ122)	1500m / 1000m 1000m / 1000m
Precisión[1,2] / Tiempo de medición	Precisión angular del ATRplus Hz, V	1" (0.3 mgon), 2" (0.6 mgon), 3" (1 mgon), 5" (1.5 mgon) / normalmente 3-4 s
POWERSEARCH		
Alcance / Tiempo de Búsqueda	Prisma 360° (GRZ4, GRZ122)	300m / normalmente 5s
LUCES GUÍA DE REPLANTEO (EGL)		
Rango de Trabajo / Precisión		5-150m / normalmente 5cm @ 100m
GENERAL		
Software de campo	Leica Captivate con apps	
Pantalla y teclado	5", WVGA, a color, táctil, pantalla I estandar / pantalla II opcional	37 teclas, iluminadas
Procesador	TI OMAP4430 1GHz Dual-core ARM® Cortex™ A9 MPCore™	Sistema operativo – Windows EC7
Administración de energía	Batería intercambiable Li-ion	Autonomía de uso 5-8 h
Almacenamiento de datos	Memoria interna Tarjeta de memoria	2 GB Tarjeta SD 1 GB o 8 GB
Interfaces	RS232, USB, Bluetooth®, WLAN	
Peso	Estación Total incluida batería	5.3 - 6kg
Especificaciones ambientales	Rango de temperatura de trabajo Polvo / Agua (IEC 60529) / Humedad	-20°C a +50°C IP55 / 95%, sin condensación

GPS Leica: GS05

GNSS PERFORMANCE		
GNSS Technology	Leica RTKplus	Adaptive on-the-fly satellite selection
Leica SmartCheck	Continuous check of RTK solution	Reliability 99.95%
Signal tracking	SmartTrack	GPS (L1, L2, L2C, L5), Glonass (L1, L2, L3[7]), BeiDou (B1, B2, B3[7]), Galileo (E1, E5a, E5b, Alt-BOC, E6[7]), QZSS (L1, L2, L5, LEX[7]), NavIC L5[7], SBAS (WAAS, EGNOS, MSAS, GAGAN)
Number of channels		320 hardware channels
MEASUREMENT PERFORMANCE & ACCURACY[1]		
Time for initialisation		Typically 6 s
Real-time kinematic (Compliant to ISO17123-8 standard)	Single baseline Network RTK	Hz 10 mm + 1 ppm / V 20 mm + 1 ppm Hz 10 mm + 0.5 ppm / V 20 mm + 0.5 ppm
Post processing	Static (phase) with long observations Static and rapid static (phase)	Hz 3 mm + 0.5 ppm / V 6 mm + 0.5 ppm Hz 5 mm + 0.5 ppm / V 10 mm + 0.5 ppm
Code differential	DGPS / RTCM	Typically 25 cm

La precisió real obtinguda per aquest treball és de 1 a 3 centímetres.

c/ Oriol Martorell i Codina nº 16 3r 1ª GIRONA 17003
Tel. 654 26 42 62 mmoll@molltopografia.com
www.molltopografia.com

MARGARITA MOLL PONS
GRAU EN ENGINYERIA GEOMÀTICA i TOPOGRAFIA
PERIT IMMOBILIARI
MEDIADORA
Col·legiat núm. 4515

2.4. LLISTAT DE PUNTS PRESOS A CAMP

GPS0001,494225.845,4660499.973,95.480,TANCA
GPS0002,494224.721,4660497.641,95.335,TANCA
GPS0003,494224.877,4660492.380,95.107,TANCA
GPS0004,494225.022,4660491.481,95.037,TANCA
GPS0005,494225.575,4660486.181,94.680,LIM
GPS0006,494225.563,4660486.329,94.678,PALLLIM
GPS0007,494225.604,4660486.534,94.755,QUADRE
GPS0008,494225.503,4660487.445,94.747,QUADRE
GPS0009,494225.841,4660482.635,94.569,TANCA
GPS0010,494226.097,4660479.700,94.348,TANCA
GPS0011,494226.101,4660479.699,94.362,MUR
GPS0012,494226.646,4660474.885,94.127,ENT
GPS0013,494228.247,4660473.787,94.079,ENT
GPS0014,494228.647,4660469.530,94.157,ENT
GPS0015,494228.701,4660468.558,94.083,ENT
GPS0016,494227.501,4660467.393,93.891,ENT
GPS0017,494222.360,4660466.844,93.804,VO
GPS0018,494221.538,4660476.228,94.249,VO
GPS0019,494221.327,4660476.232,94.384,VO
GPS0020,494220.450,4660485.476,94.865,VO
GPS0021,494220.559,4660485.535,94.715,VO
GPS0022,494219.242,4660498.581,95.429,VO
GPS0023,494222.036,4660498.094,95.320,PAV
GPS0024,494224.145,4660498.989,95.373,PAV
GPS0025,494224.313,4660498.533,95.339,PAV
GPS0026,494222.309,4660497.755,95.284,PAV
GPS0027,494221.783,4660497.749,95.304,PAV
GPS0028,494219.321,4660498.088,95.325,PAV
GPS0029,494219.233,4660498.449,95.378,PAV
GPS0030,494219.147,4660498.517,95.474,VO
GPS0031,494224.280,4660489.479,94.888,PAV
GPS0032,494224.373,4660489.100,94.840,PAV
GPS0033,494223.047,4660488.579,94.804,PAV
GPS0034,494223.013,4660488.971,94.799,PAV
GPS0035,494222.595,4660488.926,94.804,PAV
GPS0036,494222.617,4660488.538,94.767,PAV
GPS0037,494220.368,4660488.708,94.861,PAV
GPS0038,494220.365,4660489.092,94.960,PAV
GPS0039,494225.491,4660480.649,94.509,PAV
GPS0040,494225.465,4660480.215,94.447,PAV
GPS0041,494223.980,4660479.495,94.351,PAV
GPS0042,494223.854,4660479.875,94.364,PAV
GPS0043,494223.475,4660479.814,94.350,PAV
GPS0044,494223.502,4660479.375,94.387,PAV
GPS0045,494221.228,4660479.868,94.407,PAV
GPS0046,494221.218,4660480.281,94.434,PAV
GPS0047,494222.151,4660470.921,93.945,PAV
GPS0048,494222.125,4660470.483,93.915,PAV
GPS0049,494224.425,4660469.566,93.827,PAV
GPS0050,494224.444,4660470.006,93.840,PAV
GPS0051,494224.892,4660469.867,93.848,PAV
GPS0052,494224.931,4660469.466,93.833,PAV
GPS0053,494227.336,4660469.123,93.927,PAV
GPS0054,494227.307,4660469.548,93.926,PAV
GPS0055,494220.752,4660470.682,94.433,TORRE
GPS0056,494220.748,4660471.037,94.369,TORRE
GPS0057,494221.015,4660474.195,94.390,FANAL
GPS0058,494221.486,4660496.114,95.250,TQLL
GPS0059,494221.539,4660495.723,95.212,TQLL
GPS0060,494221.149,4660495.677,95.226,TQLL
GPS0061,494221.099,4660496.043,95.264,TQLL
GPS0062,494221.126,4660497.980,95.303,INCEN
GPS0063,494218.607,4660497.952,95.549,SI
GPS0064,494221.773,4660496.420,95.278,TORRELLUM
GPS0065,494221.877,4660493.621,95.073,TORRELLUM
GPS0066,494222.119,4660492.334,94.994,FANAL
GPS0067,494217.095,4660500.032,95.597,TORRELLUM
GPS0068,494214.990,4660499.706,95.675,TORRELLUM
GPS0069,494211.615,4660494.640,96.037,TORRELLUM
GPS0070,494211.625,4660491.877,96.103,TORRELLUM
GPS0071,494214.784,4660492.210,96.230,TE
GPS0072,494214.694,4660495.047,96.063,TE
GPS0073,494217.199,4660499.267,95.573,VO
GPS0074,494218.312,4660498.077,95.556,VO
GPS0075,494214.947,4660499.872,95.688,VO
GPS0076,494212.672,4660499.739,95.782,VO
GPS0077,494212.425,4660498.631,95.808,VO
GPS0078,494211.072,4660498.272,95.808,VO
GPS0079,494209.054,4660498.286,95.716,VO
GPS0080,494210.324,4660500.285,95.756,VO
GPS0081,494212.697,4660500.778,95.740,VO
GPS0082,494213.869,4660501.030,95.696,VO
GPS0083,494214.725,4660501.011,95.644,VO
GPS0084,494215.790,4660500.912,95.612,VO
GPS0085,494216.951,4660500.663,95.578,VO
GPS0086,494217.812,4660500.139,95.532,VO
GPS0087,494209.036,4660498.314,95.679,ASF
GPS0088,494204.780,4660491.506,95.052,ASF
GPS0089,494201.047,4660485.257,94.664,ASF
GPS0090,494195.230,4660475.373,94.121,ASF
GPS0091,494195.556,4660474.417,94.085,FORM
GPS0092,494195.985,4660475.251,94.130,TQLL
GPS0093,494196.178,4660475.607,94.134,TQLL
GPS0094,494195.813,4660475.847,94.047,TQLL
GPS0095,494195.624,4660475.520,94.146,TQLL
GPS0096,494201.249,4660483.838,94.656,FORM
GPS0097,494200.672,4660482.232,94.626,ST
GPS0098,494201.439,4660483.756,94.658,VO
GPS0099,494202.326,4660483.216,94.684,VO
GPS0100,494205.013,4660487.842,94.886,VO
GPS0101,494210.390,4660496.955,95.687,VO
GPS0102,494210.596,4660497.076,95.697,CAP
GPS0103,494210.797,4660496.059,95.937,CAP
GPS0104,494209.520,4660492.462,95.917,CAP
GPS0105,494208.301,4660488.987,96.288,CAP
GPS0106,494216.877,4660482.311,96.403,CAP
GPS0107,494216.658,4660486.517,96.220,CAP
GPS0108,494212.636,4660505.253,96.009,ASF
GPS0109,494214.193,4660510.556,96.187,ASF
GPS0110,494214.187,4660510.538,96.175,VO
GPS0111,494215.471,4660508.810,96.046,VO
GPS0112,494216.915,4660507.424,95.875,VO
GPS0113,494218.699,4660506.548,95.772,VO
GPS0114,494222.710,4660505.667,95.690,VO
GPS0115,494222.822,4660505.639,95.685,FORM
GPS0116,494223.652,4660505.459,95.633,FORM
GPS0117,494223.412,4660519.772,96.233,TORRE
GPS0118,494222.826,4660519.980,96.257,TORRE
GPS0119,494208.726,4660512.129,95.946,ASF
GPS0120,494207.614,4660508.298,95.857,ASF
GPS0121,494206.018,4660504.194,95.657,ASF
GPS0122,494204.508,4660500.516,95.447,ASF
GPS0123,494202.265,4660496.248,95.138,ASF
GPS0124,494198.300,4660489.281,94.658,ASF
GPS0125,494192.208,4660478.647,94.015,ASF
GPS0126,494214.262,4660321.978,86.502,VO
GPS0127,494214.217,4660321.845,86.547,VO
GPS0128,494214.989,4660321.349,86.729,VO
GPS0129,494215.086,4660321.508,86.560,VO
GPS0130,494220.243,4660318.316,86.923,VO
GPS0131,494220.156,4660318.121,87.053,VO
GPS0132,494227.843,4660313.498,86.974,VO
GPS0133,494227.744,4660313.321,87.082,VO
GPS0134,494232.850,4660310.369,86.880,VO
GPS0135,494232.773,4660310.233,86.989,VO
GPS0136,494232.239,4660310.476,87.001,PF
GPS0137,494231.840,4660309.448,87.048,MURET
GPS0138,494229.638,4660310.815,87.122,MURET
GPS0139,494223.516,4660314.634,87.159,MURET
GPS0140,494219.567,4660317.165,87.133,MURET
GPS0141,494214.305,4660320.509,86.809,MURET
GPS0142,494213.580,4660320.969,86.727,MURET
GPS0143,494213.449,4660320.951,86.725,PORTA
GPS0144,494212.514,4660321.548,86.665,PORTA

c/ Oriol Martorell i Codina nº 16 3r 1ª GIRONA 17003
Tel. 654 26 42 62 mmoll@molltopografia.com
www.molltopografia.com

MARGARITA MOLL PONS
GRAU EN ENGINYERIA GEOMÀTICA i TOPOGRAFIA
PERIT IMMOBILIARI
MEDIADORA
Col·legiat núm. 4515

GPS0145,494213.468,4660322.108,86.551,TQA
GPS0146,494213.570,4660322.075,86.564,TQA
GPS0147,494213.475,4660321.865,86.593,TQA
GPS0148,494213.335,4660321.913,86.577,TQA
GPS0149,494225.083,4660314.775,87.074,FANAL
GPS0150,494235.322,4660307.695,86.943,MURET
GPS0151,494237.780,4660306.671,86.867,MURET
GPS0152,494242.551,4660305.163,86.694,MURET
GPS0153,494242.566,4660305.071,86.716,PORTA
GPS0154,494246.806,4660303.817,86.538,PORTA
GPS0155,494246.903,4660303.819,86.493,MURET
GPS0156,494247.140,4660305.007,86.339,VO
GPS0157,494247.111,4660304.888,86.391,VO
GPS0158,494248.102,4660304.686,86.311,VO
GPS0159,494248.052,4660304.530,86.401,VO
GPS0160,494243.027,4660306.126,86.573,VO
GPS0161,494243.042,4660306.280,86.520,VO
GPS0162,494242.102,4660306.595,86.553,VO
GPS0163,494242.106,4660306.471,86.673,VO
GPS0164,494238.219,4660307.704,86.821,VO
GPS0165,494238.154,4660307.816,86.677,VO
GPS0166,494241.591,4660306.447,86.668,FANAL
GPS0167,494249.513,4660303.541,86.205,VO
GPS0168,494249.382,4660303.348,86.344,VO
GPS0169,494250.781,4660301.865,86.142,VO
GPS0170,494250.633,4660301.735,86.251,VO
GPS0171,494251.534,4660300.343,86.068,VO
GPS0172,494251.409,4660300.243,86.164,VO
GPS0173,494251.846,4660298.372,85.926,VO
GPS0174,494251.615,4660298.295,86.076,VO
GPS0175,494250.628,4660297.233,86.017,MURET
GPS0176,494250.622,4660298.806,86.115,MURET
GPS0177,494249.557,4660301.493,86.303,MURET
GPS0178,494247.847,4660303.286,86.434,MURET
GPS0179,494246.924,4660303.794,86.476,MURET
GPS0180,494250.007,4660302.906,86.190,EMB
GPS0181,494250.302,4660302.602,86.144,EMB
GPS0182,494250.603,4660302.766,86.148,EMB
GPS0183,494250.326,4660303.116,86.185,EMB
GPS0184,494248.118,4660304.886,86.294,RIGOLA
GPS0185,494249.495,4660303.840,86.212,RIGOLA
GPS0186,494250.165,4660303.109,86.198,RIGOLA
GPS0187,494250.437,4660302.691,86.129,RIGOLA
GPS0188,494251.730,4660300.458,86.075,RIGOLA
GPS0189,494251.952,4660297.860,85.898,RIGOLA
GPS0190,494251.475,4660297.556,86.045,FANAL
GPS0191,494254.146,4660302.304,86.015,CL60A
GPS0192,494256.341,4660305.481,86.016,CL60
GPS0193,494248.802,4660307.545,86.337,TE
GPS0194,494239.743,4660310.303,86.734,TE
GPS0195,494232.210,4660313.949,86.952,TE
GPS0196,494230.007,4660316.420,86.999,CL60
GPS0197,494223.197,4660319.953,86.879,TE
GPS0198,494214.427,4660325.410,86.493,TE
GPS0199,494264.462,4660301.721,85.581,VO
GPS0200,494264.420,4660301.604,85.608,VO
GPS0201,494263.441,4660301.785,85.600,VO
GPS0202,494263.313,4660301.655,85.691,VO
GPS0203,494261.321,4660301.410,85.693,VO
GPS0204,494261.374,4660301.255,85.795,VO
GPS0205,494259.592,4660300.411,85.783,VO
GPS0206,494259.673,4660300.239,85.897,VO
GPS0207,494258.227,4660298.790,85.793,VO
GPS0208,494258.353,4660298.719,85.909,VO
GPS0209,494257.602,4660296.851,85.764,VO
GPS0210,494257.696,4660296.814,85.904,VO
GPS0211,494257.435,4660295.873,85.758,VO
GPS0212,494257.564,4660295.882,85.864,VO
GPS0213,494257.380,4660294.879,85.766,VO
GPS0214,494257.289,4660294.918,85.737,VO
GPS0215,494256.884,4660292.996,85.687,VO
GPS0216,494257.047,4660292.972,85.716,VO
GPS0217,494256.855,4660292.054,85.788,VO
GPS0218,494256.713,4660291.981,85.684,VO
GPS0219,494255.244,4660284.206,85.551,VO
GPS0220,494255.380,4660284.146,85.649,VO
GPS0221,494253.074,4660272.395,85.341,VO
GPS0222,494253.238,4660272.388,85.467,VO
GPS0223,494251.041,4660261.727,85.172,VO
GPS0224,494251.178,4660261.588,85.287,VO
GPS0225,494251.158,4660262.292,85.158,EMB
GPS0226,494251.233,4660262.725,85.163,EMB
GPS0227,494249.545,4660256.899,85.055,VO
GPS0228,494249.703,4660256.838,85.189,VO
GPS0229,494246.242,4660251.868,85.013,VO
GPS0230,494246.145,4660251.997,84.893,VO
GPS0231,494245.473,4660251.372,84.874,VO
GPS0232,494245.517,4660251.233,84.894,VO
GPS0233,494242.803,4660249.184,84.816,VO
GPS0234,494242.725,4660249.289,84.778,VO
GPS0235,494241.949,4660248.801,84.767,VO
GPS0236,494241.946,4660248.663,84.886,VO
GPS0237,494242.533,4660248.991,84.779,FORM
GPS0238,494242.868,4660248.168,84.755,FORM
GPS0239,494246.083,4660250.495,84.955,FORM
GPS0240,494249.467,4660254.376,85.062,FORM
GPS0241,494251.533,4660258.748,85.174,FORM
GPS0242,494251.279,4660253.097,84.937,PF
GPS0243,494253.004,4660266.189,85.267,FORM
GPS0244,494255.018,4660277.334,85.447,FORM
GPS0245,494257.431,4660290.083,85.690,FORM
GPS0246,494258.439,4660295.754,85.812,FORM
GPS0247,494258.798,4660297.451,85.876,FORM
GPS0248,494260.360,4660299.600,85.833,FORM
GPS0249,494262.947,4660300.750,85.674,FORM
GPS0250,494264.372,4660300.755,85.538,FORM
GPS0251,494260.579,4660294.208,85.464,PF
GPS0252,494251.587,4660296.734,85.783,VO
GPS0253,494251.410,4660296.818,85.929,VO
GPS0254,494251.209,4660295.894,85.801,VO
GPS0255,494251.325,4660295.843,85.772,VO
GPS0256,494250.992,4660293.921,85.713,VO
GPS0257,494250.859,4660293.886,85.748,VO
GPS0258,494250.683,4660292.920,85.807,VO
GPS0259,494250.790,4660292.904,85.670,VO
GPS0260,494249.700,4660286.585,85.536,VO
GPS0261,494249.470,4660286.554,85.665,VO
GPS0262,494248.604,4660280.654,85.403,VO
GPS0263,494248.407,4660280.677,85.547,VO
GPS0264,494248.281,4660279.993,85.408,VO
GPS0265,494248.381,4660279.935,85.385,VO
GPS0266,494248.157,4660278.752,85.378,VO
GPS0267,494248.044,4660278.744,85.404,VO
GPS0268,494247.848,4660277.927,85.508,VO
GPS0269,494248.018,4660277.875,85.373,VO
GPS0270,494246.603,4660269.905,85.188,VO
GPS0271,494246.405,4660269.914,85.331,VO
GPS0272,494245.187,4660262.472,85.051,VO
GPS0273,494244.975,4660262.431,85.195,VO
GPS0274,494244.854,4660261.909,85.055,VO
GPS0275,494245.003,4660261.823,85.045,VO
GPS0276,494244.653,4660260.557,85.015,VO
GPS0277,494244.529,4660260.566,85.040,VO
GPS0278,494244.303,4660259.990,85.131,VO
GPS0279,494244.444,4660259.900,84.995,VO
GPS0280,494242.280,4660256.544,84.882,VO
GPS0281,494242.183,4660256.606,85.013,VO
GPS0282,494240.048,4660254.617,84.810,VO
GPS0283,494239.904,4660254.710,84.935,VO
GPS0284,494237.371,4660253.241,84.720,VO
GPS0285,494237.225,4660253.405,84.844,VO
GPS0286,494233.353,4660252.596,84.590,VO
GPS0287,494233.348,4660252.767,84.718,VO
GPS0288,494234.640,4660252.962,84.743,FANAL
GPS0289,494233.167,4660253.749,84.723,MURET
GPS0290,494236.432,4660254.099,84.870,MURET
GPS0291,494239.754,4660255.837,84.983,MURET
GPS0292,494242.574,4660258.853,85.140,MURET
GPS0293,494243.478,4660260.296,85.220,MURET
GPS0294,494243.311,4660260.333,85.235,PORTA

c/ Oriol Martorell i Codina nº 16 3r 1ª GIRONA 17003
Tel. 654 26 42 62 mmoll@molltopografia.com
www.molltopografia.com

MARGARITA MOLL PONS
GRAU EN ENGINYERIA GEOMÀTICA i TOPOGRAFIA
PERIT IMMOBILIARI
MEDIADORA
Col·legiat núm. 4515

GPS0295,494243.903,4660262.285,85.248,PORTA
GPS0296,494244.021,4660262.289,85.245,MURET
GPS0297,494245.197,4660263.922,85.223,FANAL
GPS0298,494245.512,4660264.125,85.099,EMB
GPS0299,494245.547,4660264.508,85.114,EMB
GPS0300,494245.396,4660269.376,85.352,MURET
GPS0301,494246.837,4660276.856,85.509,QUADRE
GPS0302,494247.094,4660278.051,85.585,QUADRE
GPS0303,494247.027,4660278.115,85.574,PORTA
GPS0304,494247.448,4660280.542,85.550,PORTA
GPS0305,494247.546,4660280.518,85.563,MURET
GPS0306,494248.753,4660286.898,85.724,MURET
GPS0307,494249.942,4660293.206,85.863,MURET
GPS0308,494255.085,4660299.170,85.917,TE
GPS0309,494253.304,4660289.652,85.696,TE
GPS0310,494251.338,4660279.929,85.539,TE
GPS0311,494248.975,4660266.211,85.303,TE
GPS0312,494247.932,4660260.219,85.194,CL60
GPS0313,494244.852,4660254.728,85.023,TE
GPS0314,494234.573,4660249.582,84.725,CL60
GPS0315,494226.225,4660249.426,84.482,TE
GPS0316,494216.950,4660249.532,84.205,TE
GPS0317,494204.394,4660249.860,83.884,TE
GPS0318,494196.826,4660250.720,83.677,CL60
GPS0319,494193.177,4660238.392,83.227,VO
GPS0320,494193.301,4660238.332,83.361,VO
GPS0321,494194.419,4660241.163,83.352,VO
GPS0322,494194.533,4660241.159,83.480,VO
GPS0323,494196.302,4660243.582,83.485,VO
GPS0324,494196.417,4660243.502,83.600,VO
GPS0325,494198.730,4660245.354,83.598,VO
GPS0326,494198.864,4660245.212,83.728,VO
GPS0327,494202.671,4660246.644,83.737,VO
GPS0328,494202.596,4660246.416,83.876,VO
GPS0329,494203.698,4660246.637,83.771,VO
GPS0330,494194.647,4660237.977,83.302,MURET
GPS0331,494196.719,4660241.957,83.506,MURET
GPS0332,494199.229,4660243.975,83.644,MURET
GPS0333,494201.801,4660245.123,83.766,MURET
GPS0334,494202.919,4660245.355,83.811,MURET
GPS0335,494203.903,4660245.443,83.856,MURET
GPS0336,494213.393,4660245.417,84.133,MURET
GPS0337,494214.345,4660245.167,84.627,PF
GPS0338,494221.531,4660245.477,84.312,MURET
GPS0339,494221.434,4660244.952,84.449,MURET
GPS0340,494221.966,4660244.955,84.476,MURET
GPS0341,494221.946,4660244.610,84.506,MURET
GPS0342,494221.434,4660244.564,84.610,MURET
GPS0343,494225.802,4660244.805,84.514,MURET
GPS0344,494225.808,4660245.162,84.493,MURET
GPS0345,494226.210,4660245.200,84.541,MURET
GPS0346,494220.616,4660246.681,84.218,VO
GPS0347,494220.706,4660246.537,84.363,VO
GPS0348,494221.649,4660246.617,84.283,VO
GPS0349,494221.707,4660246.550,84.284,VO
GPS0350,494225.608,4660246.464,84.384,VO
GPS0351,494225.641,4660246.600,84.384,VO
GPS0352,494226.772,4660246.666,84.402,VO
GPS0353,494226.772,4660246.476,84.537,VO
GPS0354,494232.787,4660246.641,84.565,VO
GPS0355,494232.772,4660246.486,84.695,VO
GPS0356,494236.760,4660246.797,84.796,VO
GPS0357,494236.704,4660246.930,84.661,VO
GPS0358,494226.497,4660245.634,84.473,SETO
GPS0359,494230.553,4660245.806,84.586,SETO
GPS0360,494236.704,4660246.126,84.740,SETO
GPS0361,494243.433,4660247.614,84.822,SETO
GPS0362,494243.565,4660247.447,84.826,MURET
GPS0363,494243.961,4660247.625,84.865,MURET
GPS0364,494244.203,4660247.176,84.851,MURET
GPS0365,494246.781,4660248.566,84.855,MURET
GPS0366,494246.560,4660249.004,84.870,MURET
GPS0367,494246.996,4660249.272,84.854,MURET
GPS0368,494247.057,4660249.327,84.862,SETO
GPS0369,494252.202,4660250.790,84.655,SETO
GPS0370,494228.311,4660252.598,84.440,VO
GPS0371,494228.330,4660252.789,84.559,VO
GPS0372,494228.183,4660253.695,84.575,MUR
GPS0373,494221.313,4660253.710,84.379,MUR
GPS0374,494220.692,4660253.679,84.273,MUR
GPS0375,494220.688,4660255.192,84.290,MUR
GPS0376,494221.386,4660252.583,84.230,VO
GPS0377,494221.334,4660252.750,84.372,VO
GPS0378,494220.349,4660252.786,84.227,VO
GPS0379,494220.372,4660252.633,84.219,VO
GPS0380,494211.423,4660252.606,83.935,VO
GPS0381,494211.403,4660252.728,83.977,VO
GPS0382,494210.860,4660252.822,84.047,VO
GPS0383,494210.810,4660252.608,83.920,VO
GPS0384,494210.958,4660252.804,84.037,VORADA
GPS0385,494210.944,4660254.080,84.065,VORADA
GPS0386,494211.044,4660254.189,84.025,MUR
GPS0387,494211.026,4660255.275,84.009,MUR
GPS0388,494210.686,4660253.680,83.995,MURET
GPS0389,494204.016,4660254.769,83.919,MURET
GPS0390,494204.024,4660254.763,83.937,ESCOLL
GPS0391,494201.135,4660255.382,83.820,ESCOLL
GPS0392,494199.806,4660255.740,83.791,ESCOLL
GPS0393,494198.357,4660256.468,83.821,ESCOLL
GPS0394,494197.326,4660257.650,83.784,ESCOLL
GPS0395,494196.648,4660259.506,83.822,ESCOLL
GPS0396,494199.025,4660256.098,83.782,SI
GPS0397,494198.142,4660256.557,83.744,ST
GPS0398,494197.094,4660258.140,83.811,ST
GPS0399,494199.865,4660255.194,83.784,INCEN
GPS0400,494200.671,4660254.453,83.763,FANAL
GPS0401,494206.528,4660252.779,83.842,VO
GPS0402,494206.555,4660252.940,83.961,VO
GPS0403,494203.543,4660253.226,83.773,VO
GPS0404,494203.493,4660253.402,83.903,VO
GPS0405,494200.377,4660254.179,83.679,VO
GPS0406,494200.386,4660254.328,83.781,VO
GPS0407,494198.840,4660254.791,83.632,VO
GPS0408,494198.884,4660254.983,83.783,VO
GPS0409,494197.067,4660256.030,83.667,VO
GPS0410,494197.226,4660256.104,83.808,VO
GPS0411,494195.831,4660257.616,83.699,VO
GPS0412,494195.962,4660257.725,83.841,VO
GPS0413,494195.256,4660259.659,83.718,VO
GPS0414,494195.413,4660259.636,83.841,VO
GPS0415,494194.459,4660259.406,83.722,LB
GPS0416,494194.297,4660254.038,83.666,LB
GPS0417,494193.776,4660247.519,83.511,LB
GPS0418,494192.992,4660241.856,83.377,LB
GPS0419,494192.562,4660238.663,83.271,LB
GPS0420,494194.405,4660251.545,83.617,LB
GPS0421,494194.811,4660251.569,83.628,LB
GPS0422,494195.073,4660257.103,83.724,LB
GPS0423,494194.684,4660257.349,83.718,LB
GPS0424,494196.689,4660253.965,83.673,STOP
GPS0425,494196.486,4660251.812,83.655,STOP
GPS0426,494197.969,4660251.605,83.714,STOP
GPS0427,494198.170,4660253.704,83.742,STOP
GPS0428,494198.339,4660255.075,83.688,EMB
GPS0429,494198.679,4660254.878,83.691,EMB
GPS0430,494135.751,4660391.845,87.258,MUR
GPS0431,494135.043,4660392.236,87.296,FAC
GPS0432,494131.602,4660390.146,87.170,FAC
GPS0433,494121.630,4660390.227,87.006,FAC
GPS0434,494121.959,4660388.769,87.025,ASF
GPS0435,494122.227,4660386.386,87.051,ASF
GPS0436,494127.056,4660385.865,87.139,ASF
GPS0437,494127.712,4660389.239,87.123,ASF
GPS0438,494131.906,4660389.648,87.215,ASF
GPS0439,494133.684,4660386.243,87.215,ASF
GPS0440,494138.118,4660387.372,87.364,ASF
GPS0441,494136.624,4660391.763,87.328,ASF
GPS0442,494136.339,4660392.171,87.315,ASF
GPS0443,494142.939,4660388.508,87.632,ENT
GPS0444,494142.231,4660386.320,87.590,ENT

c/ Oriol Martorell i Codina nº 16 3r 1ª GIRONA 17003
Tel. 654 26 42 62 mmoll@molltopografia.com
www.molltopografia.com

MARGARITA MOLL PONS
GRAU EN ENGINYERIA GEOMÀTICA i TOPOGRAFIA
PERIT IMMOBILIARI
MEDIADORA
Col·legiat núm. 4515

GPS0445,494142.590,4660387.369,87.756,Z
GPS0446,494140.170,4660380.887,87.451,MURET
GPS0447,494138.700,4660377.167,87.338,MURET
GPS0448,494135.276,4660378.612,87.394,FAC
GPS0449,494135.264,4660378.629,87.381,MURET
GPS0450,494136.314,4660381.586,87.479,MURET
GPS0451,494136.196,4660381.675,87.354,MURET
GPS0452,494136.355,4660381.698,87.503,FORM
GPS0453,494137.255,4660384.122,87.496,FORM
GPS0454,494138.192,4660387.283,87.328,FORM
GPS0455,494137.427,4660384.944,87.259,TE
GPS0456,494135.116,4660378.800,87.258,MURET
GPS0457,494135.914,4660383.946,87.296,PF
GPS0458,494123.620,4660384.325,87.132,FAC
GPS0459,494124.359,4660394.339,86.982,PORX
GPS0460,494122.145,4660390.950,87.083,ENT
GPS0461,494123.718,4660393.354,87.075,ENT
GPS0462,494122.822,4660392.332,87.221,Z
GPS0463,494194.790,4660263.003,83.804,VO
GPS0464,494194.996,4660263.007,83.943,VO
GPS0465,494194.397,4660268.999,84.027,VO
GPS0466,494194.224,4660269.077,83.932,VO
GPS0467,494193.918,4660272.209,83.951,VO
GPS0468,494194.070,4660272.174,84.073,VO
GPS0469,494193.827,4660273.215,83.994,VO
GPS0470,494194.003,4660273.195,84.063,VO
GPS0471,494193.233,4660279.215,84.115,VO
GPS0472,494193.433,4660279.276,84.173,VO
GPS0473,494193.194,4660280.241,84.090,VO
GPS0474,494193.314,4660280.245,84.180,VO
GPS0475,494195.586,4660267.124,84.065,ST
GPS0476,494196.289,4660262.766,83.921,ESCOLL
GPS0477,494195.633,4660269.334,84.008,ESCOLL
GPS0478,494195.483,4660272.790,84.052,ESCOLL
GPS0479,494195.408,4660271.882,84.045,ESCOLL
GPS0480,494195.467,4660272.831,84.045,FORM
GPS0481,494194.869,4660278.983,84.245,FORM
GPS0482,494196.381,4660278.167,85.010,ESCOLL
GPS0483,494187.161,4660237.767,82.984,VO
GPS0484,494187.055,4660237.835,83.098,VO
GPS0485,494187.544,4660239.702,83.069,VO
GPS0486,494187.394,4660239.746,83.164,VO
GPS0487,494187.566,4660241.226,83.114,VO
GPS0488,494187.413,4660241.168,83.241,VO
GPS0489,494186.976,4660242.492,83.176,VO
GPS0490,494186.841,4660242.440,83.321,VO
GPS0491,494186.825,4660242.739,83.196,VO
GPS0492,494186.703,4660242.601,83.234,VO
GPS0493,494186.408,4660242.364,83.341,VO
GPS0494,494184.940,4660244.172,83.289,GUAL
GPS0495,494184.650,4660243.632,83.401,GUAL
GPS0496,494182.762,4660244.289,83.458,GUAL
GPS0497,494182.897,4660244.846,83.348,GUAL
GPS0498,494182.895,4660244.854,83.360,VO
GPS0499,494182.847,4660244.739,83.389,VO
GPS0500,494179.915,4660245.205,83.404,VO
GPS0501,494179.923,4660245.120,83.485,VO
GPS0502,494178.975,4660245.266,83.579,VO
GPS0503,494178.903,4660245.436,83.433,VO
GPS0504,494174.529,4660246.027,83.517,VO
GPS0505,494174.442,4660245.903,83.657,VO
GPS0506,494176.244,4660244.904,83.633,ST
GPS0507,494176.970,4660244.230,83.589,PF
GPS0508,494181.868,4660244.437,83.461,SI
GPS0509,494183.120,4660244.171,83.466,PAV
GPS0510,494183.025,4660243.588,83.468,PAV
GPS0511,494183.039,4660243.534,83.476,MUR
GPS0512,494183.358,4660243.466,83.434,MUR
GPS0513,494182.444,4660238.546,83.205,MUR
GPS0514,494182.788,4660238.786,83.167,ESCO
GPS0515,494183.829,4660238.639,83.186,ESCO
GPS0516,494184.006,4660239.577,83.256,ESCO
GPS0517,494183.026,4660239.739,83.268,ESCO
GPS0518,494185.736,4660238.278,83.181,FANAL
GPS0519,494186.709,4660239.799,83.159,TQLL
GPS0520,494187.077,4660239.723,83.163,TQLL
GPS0521,494187.164,4660240.095,83.171,TQLL
GPS0522,494186.760,4660240.208,83.199,TQLL
GPS0523,494185.287,4660242.431,83.342,CL60
GPS0524,494187.561,4660237.073,83.042,LB
GPS0525,494188.317,4660241.651,83.248,LB
GPS0526,494188.929,4660246.438,83.442,LB
GPS0527,494189.349,4660251.450,83.489,LB
GPS0528,494189.559,4660257.045,83.548,LB
GPS0529,494188.858,4660247.549,83.435,LB
GPS0530,494188.473,4660247.601,83.410,LB
GPS0531,494187.887,4660243.165,83.260,LB
GPS0532,494188.245,4660242.742,83.270,LB
GPS0533,494186.758,4660245.169,83.361,STOP
GPS0534,494187.068,4660247.298,83.420,STOP
GPS0535,494185.610,4660247.527,83.439,STOP
GPS0536,494185.288,4660245.417,83.381,STOP
GPS0537,494183.244,4660248.147,83.491,TE
GPS0538,494174.933,4660249.139,83.614,TE
GPS0539,494174.859,4660252.412,83.584,VO
GPS0540,494174.827,4660252.640,83.709,VO
GPS0541,494179.756,4660252.498,83.569,VO
GPS0542,494179.766,4660252.651,83.694,VO
GPS0543,494182.540,4660252.547,83.525,VO
GPS0544,494182.517,4660252.690,83.620,VO
GPS0545,494181.985,4660252.173,83.538,EMB
GPS0546,494182.002,4660252.505,83.515,EMB
GPS0547,494182.381,4660252.524,83.501,EMB
GPS0548,494182.411,4660252.317,83.512,RIGOLA
GPS0549,494181.915,4660252.234,83.498,RIGOLA
GPS0550,494175.066,4660252.310,83.585,RIGOLA
GPS0551,494174.429,4660246.328,83.537,RIGOLA
GPS0552,494179.903,4660245.521,83.436,RIGOLA
GPS0553,494182.914,4660245.114,83.396,RIGOLA
GPS0554,494185.298,4660244.229,83.313,RIGOLA
GPS0555,494187.379,4660242.290,83.202,RIGOLA
GPS0556,494187.844,4660240.632,83.115,RIGOLA
GPS0557,494187.397,4660237.571,83.038,RIGOLA
GPS0558,494187.461,4660250.559,83.433,EMB
GPS0559,494187.538,4660251.051,83.434,EMB
GPS0560,494186.650,4660251.167,83.457,EMB
GPS0561,494186.527,4660250.760,83.459,EMB
GPS0562,494185.167,4660252.390,83.499,CL60A
GPS0563,494181.333,4660252.721,83.659,FANAL
GPS0564,494175.024,4660253.829,83.753,MUR
GPS0565,494182.277,4660254.346,83.697,MUR
GPS0566,494184.869,4660254.882,83.634,MUR
GPS0567,494187.108,4660257.279,83.657,MUR
GPS0568,494187.492,4660260.538,83.680,MUR
GPS0569,494189.064,4660259.585,83.472,VO
GPS0570,494188.893,4660259.481,83.611,VO
GPS0571,494188.893,4660256.814,83.467,VO
GPS0572,494188.710,4660256.905,83.606,VO
GPS0573,494187.904,4660255.055,83.440,VO
GPS0574,494187.714,4660255.116,83.579,VO
GPS0575,494185.500,4660253.485,83.454,VO
GPS0576,494185.432,4660253.640,83.570,VO
GPS0577,494184.581,4660252.795,83.485,RIGOLA
GPS0578,494187.285,4660254.237,83.430,RIGOLA
GPS0579,494188.835,4660256.038,83.449,RIGOLA
GPS0580,494189.371,4660257.724,83.522,RIGOLA
GPS0581,494188.426,4660258.226,83.603,TQLL
GPS0582,494188.760,4660258.239,83.584,TQLL
GPS0583,494188.755,4660257.887,83.590,TQLL
GPS0584,494188.390,4660257.882,83.595,TQLL
GPS0585,494183.592,4660254.190,83.664,SI
GPS0586,494189.458,4660262.017,83.604,LB
GPS0587,494188.811,4660269.745,83.797,LB
GPS0588,494188.042,4660278.099,83.986,LB
GPS0589,494187.268,4660286.217,84.183,LB
GPS0590,494186.709,4660294.301,84.399,LB
GPS0591,494186.580,4660299.401,84.419,LB
GPS0592,494186.673,4660305.186,84.453,LB
GPS0593,494185.988,4660298.624,84.405,RIGOLA
GPS0594,494186.391,4660293.135,84.280,RIGOLA

c/ Oriol Martorell i Codina nº 16 3r 1ª GIRONA 17003
Tel. 654 26 42 62 mmoll@molltopografia.com
www.molltopografia.com

MARGARITA MOLL PONS
GRAU EN ENGINYERIA GEOMÀTICA i TOPOGRAFIA
PERIT IMMOBILIARI
MEDIADORA
Col·legiat núm. 4515

GPS0595,494186.960,4660286.550,84.115,RIGOLA
GPS0596,494187.482,4660280.967,84.025,RIGOLA
GPS0597,494188.110,4660274.050,83.851,RIGOLA
GPS0598,494188.723,4660266.332,83.675,RIGOLA
GPS0599,494189.252,4660259.893,83.524,RIGOLA
GPS0600,494188.689,4660262.026,83.586,EMB
GPS0601,494188.619,4660262.484,83.578,EMB
GPS0602,494188.846,4660262.508,83.571,EMB
GPS0603,494188.924,4660262.089,83.547,EMB
GPS0604,494187.217,4660264.474,83.770,MUR
GPS0605,494186.497,4660273.040,83.985,MUR
GPS0606,494185.995,4660278.810,84.136,ENT
GPS0607,494185.668,4660282.779,84.235,ENT
GPS0608,494185.578,4660280.970,84.261,Z
GPS0609,494184.534,4660293.045,84.469,Z
GPS0610,494185.012,4660290.923,84.436,ENT
GPS0611,494184.603,4660295.868,84.546,ENT
GPS0612,494184.738,4660296.373,84.517,TE
GPS0613,494185.745,4660296.127,84.509,TE
GPS0614,494185.663,4660296.700,84.562,FANAL
GPS0615,494187.789,4660271.112,83.896,FANAL
GPS0616,494188.456,4660267.212,83.667,VO
GPS0617,494188.266,4660267.150,83.772,VO
GPS0618,494187.864,4660273.832,83.843,VO
GPS0619,494187.745,4660273.781,83.961,VO
GPS0620,494187.514,4660278.488,83.933,VO
GPS0621,494187.357,4660278.460,84.046,VO
GPS0622,494187.098,4660283.358,84.052,VO
GPS0623,494186.897,4660283.371,84.180,VO
GPS0624,494186.450,4660290.620,84.236,VO
GPS0625,494186.325,4660290.611,84.366,VO
GPS0626,494186.268,4660291.151,84.358,VO
GPS0627,494186.419,4660291.158,84.256,VO
GPS0628,494186.118,4660294.709,84.382,VO
GPS0629,494185.960,4660294.694,84.456,VO
GPS0630,494185.882,4660295.732,84.458,VO
GPS0631,494185.994,4660295.716,84.335,VO
GPS0632,494185.943,4660297.728,84.435,VO
GPS0633,494185.812,4660297.703,84.592,VO
GPS0634,494185.619,4660298.653,84.486,VO
GPS0635,494185.513,4660298.609,84.598,VO
GPS0636,494184.557,4660299.588,84.656,VO
GPS0637,494184.494,4660299.533,84.767,VO
GPS0638,494183.474,4660299.882,84.787,VO
GPS0639,494183.417,4660299.734,84.862,VO
GPS0640,494182.481,4660299.973,84.974,VO
GPS0641,494182.489,4660299.973,84.980,MUR
GPS0642,494182.434,4660299.225,85.045,MUR
GPS0643,494185.620,4660299.065,84.483,PAV
GPS0644,494184.929,4660305.234,84.508,PAV
GPS0645,494195.998,4660272.826,84.339,ESCOLL
GPS0646,494196.521,4660272.425,84.734,ESCOLL
GPS0647,494195.746,4660278.412,84.276,ESCOLL
GPS0648,494194.748,4660279.533,84.184,ESCOLL
GPS0649,494194.465,4660282.702,84.118,ESCOLL
GPS0650,494196.624,4660278.207,84.452,ESCOLL
GPS0651,494193.935,4660272.037,83.900,EMB
GPS0652,494193.988,4660271.316,83.906,EMB
GPS0653,494198.175,4660275.490,84.862,MUR
GPS0654,494196.817,4660277.878,84.086,MUR
GPS0655,494196.788,4660277.886,84.140,FAC
GPS0656,494192.646,4660286.334,84.092,VO
GPS0657,494192.771,4660286.350,84.241,VO
GPS0658,494191.844,4660294.465,84.254,VO
GPS0659,494192.048,4660294.501,84.396,VO
GPS0660,494191.515,4660297.541,84.343,VO
GPS0661,494191.664,4660297.551,84.474,VO
GPS0662,494191.331,4660299.555,84.420,VO
GPS0663,494191.510,4660299.601,84.567,VO
GPS0664,494191.242,4660303.560,84.415,VO
GPS0665,494191.401,4660303.534,84.558,VO
GPS0666,494191.279,4660309.671,84.469,VO
GPS0667,494191.465,4660309.649,84.579,VO
GPS0668,494191.484,4660315.754,84.657,VO
GPS0669,494191.368,4660315.794,84.510,VO
GPS0670,494191.914,4660316.452,84.552,SI
GPS0671,494192.509,4660316.714,84.615,TQLL
GPS0672,494192.517,4660316.343,84.617,TQLL
GPS0673,494192.827,4660316.294,84.660,TQLL
GPS0674,494192.575,4660317.352,84.662,PEU
GPS0675,494192.592,4660313.880,84.576,PEU
GPS0676,494192.850,4660307.216,84.512,PEU
GPS0677,494193.264,4660300.654,84.499,PEU
GPS0678,494193.061,4660298.867,84.600,PF
GPS0679,494191.262,4660301.674,84.396,EMB
GPS0680,494191.253,4660302.330,84.392,EMB
GPS0681,494190.927,4660302.360,84.416,EMB
GPS0682,494192.041,4660300.544,84.509,TQTEL
GPS0683,494191.678,4660300.525,84.474,TQTEL
GPS0684,494191.689,4660300.170,84.495,TQTEL
GPS0685,494192.044,4660300.159,84.495,TQTEL
GPS0686,494191.095,4660314.968,84.486,RIGOLA
GPS0687,494190.953,4660308.705,84.461,RIGOLA
GPS0688,494190.944,4660302.545,84.421,RIGOLA
GPS0689,494191.333,4660297.117,84.328,RIGOLA
GPS0690,494192.157,4660288.977,84.144,RIGOLA
GPS0691,494193.458,4660291.409,84.298,FITA
GPS0692,494193.367,4660294.755,84.400,PEU
GPS0693,494194.024,4660289.328,84.249,PEU
GPS0694,494194.214,4660283.591,84.246,PEU
GPS0695,494196.400,4660283.196,85.115,FAC
GPS0696,494192.135,4660285.607,84.125,LB
GPS0697,494191.232,4660294.155,84.305,LB
GPS0698,494190.728,4660301.283,84.423,LB
GPS0699,494190.783,4660309.729,84.503,LB
GPS0700,494191.001,4660316.531,84.515,LB
GPS0701,494188.280,4660317.314,84.573,LB
GPS0702,494187.324,4660311.491,84.501,LB
GPS0703,494187.041,4660259.987,83.838,TORRE
GPS0704,494191.850,4660256.679,83.667,TE
GPS0705,494191.180,4660248.783,83.514,TE
GPS0706,494190.334,4660241.778,83.332,TE
GPS0707,494189.991,4660237.729,83.188,TE
GPS0708,494191.772,4660258.628,83.682,TE
GPS0709,494190.886,4660269.147,83.834,TE
GPS0710,494190.575,4660280.428,84.054,TE
GPS0711,494189.532,4660290.808,84.291,TE
GPS0712,494188.896,4660298.408,84.420,TE
GPS0713,494188.642,4660305.940,84.492,TE
GPS0714,494189.735,4660316.896,84.577,TE
GPS0715,494188.175,4660317.656,84.514,RIGOLA
GPS0716,494186.973,4660311.066,84.662,RIGOLA
GPS0717,494185.518,4660305.692,84.474,RIGOLA
TS2195,494208.891,4660419.888,93.936,TQLL
TS2194,494208.933,4660420.265,93.942,TQLL
TS2193,494209.315,4660420.234,93.924,TQLL
TS2192,494209.274,4660419.855,93.916,TQLL
TS2191,494208.767,4660416.960,94.241,ESC
TS2190,494208.435,4660417.322,93.913,MURET
TS2189,494208.435,4660417.322,93.913,FAC
TS2188,494219.118,4660419.143,93.982,FAC
TS2187,494219.118,4660419.143,93.982,PAV
TS2186,494209.102,4660417.571,93.897,PAV
TS2185,494209.481,4660417.528,93.886,PAV
TS2184,494209.672,4660419.541,93.904,PAV
TS2183,494209.275,4660419.599,93.910,PAV
TS2182,494205.398,4660420.202,94.027,PAV
TS2181,494205.789,4660420.140,94.017,PAV
TS2180,494205.700,4660418.106,93.997,PAV
TS2179,494205.285,4660418.137,94.012,PAV
TS2178,494201.189,4660418.623,94.131,PAV
TS2177,494201.588,4660418.650,94.118,PAV
TS2176,494201.795,4660420.510,94.131,PAV
TS2175,494201.383,4660420.530,94.144,PAV
TS2174,494197.845,4660421.041,94.237,PAV
TS2173,494197.510,4660421.072,94.243,PAV
TS2172,494197.232,4660419.091,94.243,PAV
TS2171,494197.617,4660419.021,94.234,PAV
TS2170,494199.776,4660418.346,94.138,MURET
TS2169,494204.970,4660417.754,94.017,MURET

c/ Oriol Martorell i Codina nº 16 3r 1ª GIRONA 17003
Tel. 654 26 42 62 mmoll@molltopografia.com
www.molltopografia.com

MARGARITA MOLL PONS
GRAU EN ENGINYERIA GEOMÀTICA i TOPOGRAFIA
PERIT IMMOBILIARI
MEDIADORA
Col·legiat núm. 4515

TS2168,494208.668,4660417.610,93.896,MURET
TS2167,494198.686,4660421.883,101.616,LFAC
TS2166,494199.914,4660421.515,94.175,MURET
TS2165,494202.064,4660420.976,94.257,JARD
TS2164,494201.981,4660420.947,94.123,JARD
TS2163,494205.932,4660420.689,94.025,JARD
TS2162,494210.119,4660420.357,93.917,JARD
TS2161,494219.707,4660420.176,93.952,MURET
TS2160,494219.485,4660419.583,93.964,MURET
TS2159,494219.139,4660419.543,93.935,XIM
TS2158,494219.604,4660419.544,94.034,XIM
TS2157,494219.793,4660419.584,94.171,FAC
TS2156,494220.127,4660419.778,94.160,FAC
TS2155,494220.672,4660419.806,94.143,LINFAC
TS2154,494221.426,4660420.085,94.037,LINFAC
TS2153,494221.680,4660420.897,93.969,FAC
TS2152,494217.387,4660419.803,93.872,SUMI
TS2151,494217.460,4660420.023,93.869,SUMI
TS2150,494217.238,4660420.084,93.866,SUMI
TS2149,494217.155,4660419.869,93.867,SUMI
TS2148,494211.384,4660420.902,94.004,MURET
TS2147,494211.364,4660420.920,94.057,MURET
TS2146,494217.043,4660420.505,94.086,MURET
TS2145,494217.060,4660420.498,93.916,MURET
TS2144,494217.073,4660420.558,93.927,FAC
TS2143,494212.189,4660418.751,93.951,FAC
TS2142,494210.005,4660405.016,91.313,2309
TS2141,494212.201,4660418.768,93.944,FAC
TS2140,494211.541,4660418.138,93.910,BANC
TS2139,494211.333,4660416.572,93.897,BANC
TS2138,494209.160,4660414.494,94.236,Z
TS2137,494209.282,4660416.527,94.212,ESC
TS2136,494209.131,4660416.572,94.235,ESC
TS2135,494209.154,4660416.651,94.061,ESC
TS2134,494209.284,4660416.563,94.049,ESC
TS2133,494209.077,4660417.213,93.893,MURET
TS2132,494209.281,4660416.861,93.889,MURET
TS2131,494209.302,4660416.521,93.882,MURET
TS2130,494209.256,4660415.968,93.592,ESC
TS2129,494209.268,4660416.031,93.714,ESC
TS2128,494209.300,4660416.298,93.792,ESC
TS2127,494209.291,4660416.356,93.890,ESC
TS2126,494211.951,4660416.146,93.897,ESC
TS2125,494211.939,4660416.080,93.743,ESC
TS2124,494211.914,4660415.829,93.745,ESC
TS2123,494211.911,4660415.773,93.581,ESC
TS2122,494211.871,4660414.365,93.496,Z
TS2121,494211.840,4660414.698,93.461,ENT
TS2120,494211.768,4660413.925,93.392,ENT
TS2119,494209.195,4660414.401,93.383,FAC
TS2118,494210.216,4660413.257,93.244,BARANA
TS2117,494210.029,4660409.791,91.568,BARANA
TS2116,494210.831,4660409.789,91.564,ESC
TS2115,494210.929,4660409.857,91.703,ESC
TS2114,494211.028,4660410.223,91.742,ESC
TS2113,494211.046,4660410.262,91.889,ESC
TS2112,494211.117,4660410.572,91.914,ESC
TS2111,494211.122,4660410.602,92.082,ESC
TS2110,494211.455,4660410.852,92.113,ESC
TS2109,494211.460,4660410.912,92.247,ESC
TS2108,494211.485,4660411.233,92.268,ESC
TS2107,494211.492,4660411.289,92.432,ESC
TS2106,494211.520,4660411.586,92.461,ESC
TS2105,494211.482,4660411.657,92.694,ESC
TS2104,494211.570,4660411.940,92.687,ESC
TS2103,494211.556,4660411.997,92.838,ESC
TS2102,494211.584,4660412.292,92.862,ESC
TS2101,494211.600,4660412.363,93.034,ESC
TS2100,494211.625,4660412.625,93.053,ESC
TS2099,494211.630,4660412.682,93.237,ESC
TS2098,494211.659,4660412.999,93.234,ESC
TS2097,494211.657,4660413.019,93.261,ESC
TS2096,494209.179,4660413.169,93.240,ESC
TS2095,494209.175,4660413.148,93.200,ESC
TS2094,494209.170,4660412.853,93.198,ESC
TS2093,494209.160,4660412.808,93.019,ESC
TS2092,494209.170,4660412.554,93.024,ESC
TS2091,494209.150,4660412.458,92.830,ESC
TS2090,494209.160,4660412.183,92.833,ESC
TS2089,494209.141,4660412.128,92.649,ESC
TS2088,494209.136,4660411.832,92.657,ESC
TS2087,494209.133,4660411.755,92.467,ESC
TS2086,494209.149,4660411.461,92.467,ESC
TS2085,494209.140,4660411.395,92.282,ESC
TS2084,494209.138,4660411.111,92.283,ESC
TS2083,494209.145,4660411.037,92.092,ESC
TS2082,494209.104,4660410.752,92.097,ESC
TS2081,494209.086,4660410.699,91.902,ESC
TS2080,494209.063,4660410.428,91.901,ESC
TS2079,494209.050,4660410.369,91.706,ESC
TS2078,494209.048,4660410.025,91.704,ESC
TS2077,494209.043,4660409.961,91.578,ESC
TS2076,494209.261,4660409.607,91.572,TE
TS2075,494210.562,4660409.558,91.561,TE
TS2074,494209.926,4660409.596,91.560,TE
TS2073,494209.931,4660409.472,91.518,TE
TS2072,494209.910,4660406.559,91.389,TE
TS2071,494208.916,4660404.286,91.410,LFAC
TS2070,494211.146,4660407.149,92.740,LFAC
TS2069,494211.264,4660407.101,92.706,LFAC
TS2068,494211.094,4660407.126,91.428,FAC
TS2067,494211.453,4660410.759,92.091,FAC
TS2066,494211.093,4660410.428,91.904,FAC
TS2065,494210.951,4660409.917,91.723,FAC
TS2064,494210.726,4660409.283,91.554,FAC
TS2063,494210.782,4660407.562,91.480,FAC
TS2062,494210.873,4660405.542,91.337,FAC
TS2061,494211.113,4660405.511,91.315,FAC
TS2060,494211.123,4660405.331,91.287,FAC
TS2059,494215.321,4660401.397,90.326,FAC
TS2058,494215.919,4660400.936,90.191,FAC
TS2057,494216.908,4660401.907,90.229,FAC
TS2056,494215.961,4660401.469,90.212,0905
TS2055,494186.162,4660430.180,93.994,FAC
TS2054,494190.252,4660429.247,94.166,FAC
TS2053,494191.252,4660429.383,94.136,MURET
TS2052,494191.280,4660429.317,94.328,MURET
TS2051,494191.095,4660429.268,94.324,MURET
TS2050,494190.985,4660429.011,94.327,MURET
TS2049,494196.088,4660427.447,94.282,VOR
TS2048,494195.958,4660427.771,94.502,MURET
TS2047,494195.985,4660427.851,94.308,MURET
TS2046,494196.070,4660427.461,94.281,MURET
TS2045,494195.318,4660423.401,94.324,MURET
TS2044,494195.657,4660418.910,94.303,MURET
TS2043,494195.311,4660418.876,94.337,ENT
TS2042,494194.385,4660418.968,94.331,ENT
TS2041,494194.640,4660419.984,94.331,ENT
TS2040,494197.515,4660421.694,94.260,MURET
TS2039,494197.532,4660421.949,94.269,FAC
TS2038,494197.880,4660425.179,94.315,FAC
TS2037,494198.936,4660425.105,94.325,FAC
TS2036,494173.297,4660439.549,91.788,1716
TS2035,494182.638,4660304.454,87.176,LFAC
TS2034,494183.869,4660318.579,85.124,LMUR
TS2033,494183.585,4660318.530,85.096,BAIX
TS2032,494183.492,4660318.401,85.073,LFAC
TS2031,494182.740,4660305.579,85.242,Z
TS2030,494183.706,4660305.724,85.135,Z
TS2029,494184.586,4660306.476,85.054,Z
TS2028,494185.015,4660307.916,85.019,Z
TS2027,494185.674,4660313.297,85.070,Z
TS2026,494186.340,4660318.241,85.111,Z
TS2025,494187.496,4660318.019,84.624,BAIX
TS2024,494187.390,4660318.081,84.625,ENT
TS2023,494186.614,4660318.207,84.623,ENT
TS2022,494186.498,4660318.229,84.657,MURET
TS2021,494185.694,4660311.770,84.573,MURET
TS2020,494185.100,4660307.315,84.548,MURET
TS2019,494183.984,4660305.703,84.628,MURET

c/ Oriol Martorell i Codina nº 16 3r 1ª GIRONA 17003
Tel. 654 26 42 62 mmoll@molltopografia.com
www.molltopografia.com

MARGARITA MOLL PONS
GRAU EN ENGINYERIA GEOMÀTICA i TOPOGRAFIA
PERIT IMMOBILIARI
MEDIADORA
Col·legiat núm. 4515

TS2018,494182.832,4660305.352,84.744,MURET
TS2017,494184.031,4660298.325,84.844,PF
TS2016,494183.093,4660299.132,84.933,MURET
TS2015,494182.452,4660299.938,84.977,ENT
TS2014,494182.411,4660299.195,85.019,MURET
TS2013,494184.465,4660297.990,84.670,MURET
TS2012,494184.130,4660298.693,84.751,MURET
TS2011,494182.922,4660304.693,84.722,VOR
TS2010,494182.902,4660304.582,84.707,VOR
TS2009,494183.847,4660304.861,84.657,VOR
TS2008,494183.891,4660304.750,84.617,VOR
TS2007,494185.273,4660306.018,84.551,VOR
TS2006,494185.345,4660305.946,84.476,VOR
TS2005,494185.947,4660307.991,84.511,VOR
TS2004,494186.053,4660307.988,84.465,VOR
TS2003,494186.945,4660313.172,84.555,VOR
TS2002,494187.072,4660313.162,84.483,VOR
TS2001,494188.943,4660327.066,84.869,ENT
TS2000,494189.146,4660328.877,84.916,ENT
TS1999,494188.206,4660319.315,84.639,VOR
TS1998,494188.322,4660319.276,84.561,VOR
TS1997,494188.033,4660318.152,84.558,VOR
TS1996,494187.968,4660318.150,84.629,VOR
TS1995,494187.961,4660318.147,84.629,FAC
TS1994,494188.210,4660320.819,84.669,FAC
TS1993,494188.548,4660320.840,84.571,FAC
TS1992,494188.723,4660322.708,84.604,FAC
TS1991,494188.626,4660322.737,84.712,VOR
TS1990,494188.742,4660322.708,84.604,VOR
TS1989,494188.718,4660324.252,84.732,VOR
TS1988,494188.856,4660324.238,84.621,VOR
TS1987,494188.943,4660326.468,84.817,VOR
TS1986,494189.094,4660326.486,84.701,VOR
TS1985,494189.311,4660329.451,84.928,VOR
TS1984,494189.468,4660329.460,84.806,VOR
TS1983,494190.025,4660331.082,84.880,RIGOLA
TS1982,494189.460,4660327.098,84.741,RIGOLA
TS1981,494189.011,4660323.025,84.608,RIGOLA
TS1980,494188.747,4660320.288,84.586,LB
TS1979,494189.489,4660325.009,84.708,LB
TS1978,494190.329,4660329.833,84.893,LB
TS1977,494191.229,4660319.560,84.558,LB
TS1976,494191.815,4660324.574,84.721,LB
TS1975,494192.529,4660328.000,84.853,LB
TS1974,494192.468,4660326.822,84.782,RIGOLA
TS1973,494191.593,4660321.525,84.607,RIGOLA
TS1972,494191.075,4660317.657,84.510,EMB
TS1971,494191.060,4660318.375,84.498,EMB
TS1970,494191.348,4660318.365,84.484,EMB
TS1969,494191.346,4660317.628,84.484,EMB
TS1968,494191.891,4660318.821,84.578,BAIX
TS1967,494191.514,4660318.863,84.612,VOR
TS1966,494191.338,4660318.881,84.522,VOR
TS1965,494191.422,4660319.364,84.545,VOR
TS1964,494192.241,4660323.791,84.772,VOR
TS1963,494192.167,4660323.786,84.665,VOR
TS1962,494192.267,4660324.277,84.678,VOR
TS1961,494192.359,4660324.318,84.748,VOR
TS1960,494192.720,4660326.366,84.805,VOR
TS1959,494192.612,4660326.419,84.760,VOR
TS1958,494192.692,4660326.704,84.915,VOR
TS1957,494192.631,4660326.712,84.782,VOR
TS1956,494192.838,4660327.626,84.830,VOR
TS1955,494192.549,4660325.373,84.764,Z
TS1954,494192.347,4660324.262,84.749,ENT
TS1953,494192.700,4660326.428,84.817,ENT
TS1952,494192.927,4660327.698,84.958,FAC
TS1951,494193.070,4660328.257,84.929,FAC
TS1950,494191.498,4660318.989,84.636,FAC
TS1949,494194.577,4660318.671,85.650,TANCA
TS1948,494194.812,4660303.621,85.033,ARBRE
TS1947,494196.299,4660297.366,85.789,TANCA
TS1946,494195.404,4660298.829,85.247,ARBRE
TS1945,494194.623,4660292.661,84.676,ARBRE
TS1944,494195.027,4660290.447,84.575,ARBRE
TS1943,494194.614,4660288.237,84.411,ARBRE
TS1942,494196.279,4660283.475,85.325,TANCA
TS1941,494195.679,4660242.794,83.571,2122
TS1940,494208.475,4660337.429,90.239,LFAC
TS1939,494211.937,4660348.258,88.116,Z
TS1938,494217.628,4660348.033,87.982,Z
TS1937,494220.993,4660347.260,87.808,Z
TS1936,494209.940,4660337.109,87.368,CUN
TS1935,494209.979,4660337.847,87.422,CUN
TS1934,494209.480,4660338.093,87.521,CUN
TS1933,494209.715,4660340.072,87.643,CUN
TS1932,494210.177,4660342.680,87.825,CUN
TS1931,494209.481,4660343.410,87.920,CUN
TS1930,494209.752,4660343.019,87.841,CUN
TS1929,494209.511,4660340.980,87.641,CUN
TS1928,494209.032,4660338.195,87.523,CUN
TS1927,494210.068,4660337.457,87.357,CUN
TS1926,494212.206,4660334.251,86.861,MURET
TS1925,494212.475,4660334.369,87.178,MURET
TS1924,494212.608,4660334.200,87.366,MURET
TS1923,494212.839,4660334.077,87.369,ENT
TS1922,494213.585,4660335.127,87.372,ENT
TS1921,494213.387,4660335.551,87.176,ESC
TS1920,494213.566,4660335.376,87.181,ESC
TS1919,494213.603,4660335.378,87.370,ESC
TS1918,494213.568,4660334.962,87.373,ESC
TS1917,494213.547,4660334.984,87.598,ESC
TS1916,494212.928,4660334.130,87.590,ESC
TS1915,494212.891,4660334.132,87.369,ESC
TS1914,494212.609,4660334.196,87.365,ESC
TS1913,494212.682,4660334.314,87.186,ESC
TS1912,494212.396,4660334.398,87.176,ESC
TS1911,494212.351,4660334.442,86.879,ESC
TS1910,494213.410,4660335.570,87.080,ESC
TS1909,494213.745,4660335.332,87.118,ESC
TS1908,494214.464,4660336.209,87.207,FAC
TS1907,494213.393,4660339.349,87.193,TE
TS1906,494214.580,4660341.901,87.317,TE
TS1905,494217.110,4660340.831,87.287,TE
TS1904,494215.898,4660338.536,87.243,TE
TS1903,494216.756,4660335.303,87.450,Z
TS1902,494215.702,4660335.970,87.288,ENT
TS1901,494217.974,4660335.512,87.422,ENT
TS1900,494219.279,4660335.306,87.520,FAC
TS1899,494220.738,4660339.315,87.482,FAC
TS1898,494228.494,4660335.422,87.892,MED
TS1897,494228.973,4660341.290,87.854,Z
TS1896,494228.326,4660341.472,87.704,ENT
TS1895,494229.610,4660340.878,87.745,ENT
TS1894,494230.971,4660340.244,87.755,MED
TS1893,494232.551,4660339.500,87.704,ENT
TS1892,494234.136,4660338.764,87.681,ENT
TS1891,494233.450,4660339.266,87.785,Z
TS1890,494239.330,4660336.490,87.670,Z
TS1889,494238.591,4660336.789,87.595,ENT
TS1888,494239.948,4660336.133,87.581,ENT
TS1887,494235.164,4660335.028,87.519,TE
TS1886,494229.269,4660337.818,87.710,TE
TS1885,494225.841,4660339.421,87.612,TE
TS1884,494221.624,4660341.296,87.443,TE
TS1883,494218.115,4660342.986,87.336,TE
TS1882,494225.042,4660343.065,87.645,ENT
TS1881,494223.855,4660343.701,87.647,Z
TS1880,494222.817,4660344.034,87.620,ENT
TS1879,494222.337,4660344.248,87.581,ENT
TS1878,494215.932,4660345.316,87.508,TE
TS1877,494218.379,4660344.640,87.441,TE
TS1876,494219.450,4660345.538,87.567,ENT
TS1875,494222.338,4660344.250,87.582,ENT
TS1874,494221.193,4660345.116,87.595,Z
TS1873,494217.615,4660346.577,87.741,Z
TS1872,494218.948,4660345.749,87.625,ENT
TS1871,494215.731,4660347.133,87.836,ENT
TS1870,494213.226,4660346.383,87.871,Z
TS1869,494213.221,4660347.026,87.963,Z

c/ Oriol Martorell i Codina nº 16 3r 1ª GIRONA 17003
Tel. 654 26 42 62 mmoll@molltopografia.com
www.molltopografia.com

MARGARITA MOLL PONS
GRAU EN ENGINYERIA GEOMÀTICA i TOPOGRAFIA
PERIT IMMOBILIARI
MEDIADORA
Col·legiat núm. 4515

TS1868,494213.065,4660347.017,88.080,Z
TS1867,494211.877,4660346.790,88.082,Z
TS1866,494210.810,4660345.883,87.966,TE
TS1865,494212.404,4660346.183,87.892,TE
TS1864,494215.286,4660346.659,87.801,TE
TS1863,494215.318,4660347.310,87.920,MED
TS1862,494214.999,4660347.391,87.942,ENT
TS1861,494209.839,4660346.324,88.141,ENT
TS1860,494209.896,4660346.117,88.107,BAIX
TS1859,494209.842,4660346.192,88.110,MED
TS1858,494209.436,4660343.474,87.933,LFAC
TS1857,494208.756,4660338.820,87.640,LFAC
TS1856,494211.941,4660336.265,87.021,TE
TS1855,494210.081,4660336.941,87.244,TE
TS1854,494209.921,4660337.048,87.368,FAC
TS1853,494208.861,4660325.411,86.096,2018
TS1852,494208.212,4660332.374,86.161,ST
TS1851,494208.696,4660332.847,86.307,FAC
TS1850,494209.345,4660333.876,86.568,FAC
TS1849,494209.651,4660334.906,86.801,FAC
TS1848,494209.581,4660334.706,86.745,FAC
TS1847,494209.596,4660334.690,86.734,RIGOLA
TS1846,494209.806,4660334.657,86.718,RIGOLA
TS1845,494209.504,4660333.686,86.526,RIGOLA
TS1844,494208.965,4660332.767,86.346,RIGOLA
TS1843,494207.805,4660332.120,86.056,RIGOLA
TS1842,494206.926,4660332.282,85.931,RIGOLA
TS1841,494213.229,4660329.567,86.494,RIGOLA
TS1840,494212.735,4660330.596,86.574,RIGOLA
TS1839,494211.992,4660333.365,86.764,RIGOLA
TS1838,494211.895,4660333.970,86.793,RIGOLA
TS1837,494211.975,4660334.601,86.857,RIGOLA
TS1836,494212.215,4660334.525,86.878,RIGOLA
TS1835,494212.342,4660333.397,86.901,VOR
TS1834,494212.132,4660333.698,86.787,VOR
TS1833,494212.635,4660332.283,86.821,VOR
TS1832,494212.533,4660332.178,86.691,VOR
TS1831,494212.955,4660331.016,86.723,VOR
TS1830,494212.832,4660330.986,86.606,VOR
TS1829,494213.498,4660330.569,86.679,LFAC
TS1828,494213.377,4660330.498,86.686,FAC
TS1827,494213.154,4660330.823,86.712,FAC
TS1826,494212.884,4660331.599,86.774,FAC
TS1825,494213.028,4660331.704,86.801,FAC
TS1824,494212.168,4660334.273,86.853,FAC
TS1823,494212.081,4660334.033,86.832,FAC
TS1822,494259.597,4660300.302,85.904,1802
TS1821,494233.832,4660318.122,86.986,FAC
TS1820,494235.658,4660322.576,87.138,FAC
TS1819,494238.829,4660330.183,87.335,FAC
TS1818,494239.865,4660329.546,87.244,TE
TS1817,494240.999,4660331.751,87.266,TE
TS1816,494241.275,4660332.819,87.343,TE
TS1815,494239.967,4660332.810,87.335,TE
TS1814,494240.591,4660334.353,87.453,TE
TS1813,494242.568,4660332.465,87.392,Z
TS1812,494242.552,4660335.284,87.490,Z
TS1811,494241.670,4660335.411,87.940,LFAC
TS1810,494241.952,4660335.273,87.461,FAC
TS1809,494242.108,4660335.463,87.573,PORTA
TS1808,494243.068,4660335.198,87.550,PORTA
TS1807,494243.070,4660335.186,87.549,MED
TS1806,494243.047,4660335.172,87.549,LINFAC
TS1805,494242.564,4660333.710,87.429,ENT
TS1804,494241.980,4660331.235,87.356,ENT
TS1803,494241.430,4660329.677,87.260,Z
TS1802,494241.829,4660330.784,87.283,ENT
TS1801,494240.980,4660328.437,87.258,ENT
TS1800,494238.742,4660323.938,87.122,LINFAC
TS1799,494237.706,4660322.155,87.051,FAC
TS1798,494237.214,4660320.105,87.008,Z
TS1797,494237.210,4660320.551,87.000,ENT
TS1796,494236.937,4660319.649,86.985,ENT
TS1795,494236.573,4660318.499,86.965,FAC
TS1794,494236.351,4660317.551,86.946,FAC
TS1793,494236.249,4660316.852,86.933,FAC
TS1792,494235.370,4660318.019,86.919,EMB
TS1791,494235.065,4660318.127,86.919,EMB
TS1790,494234.892,4660317.774,86.926,EMB
TS1789,494235.207,4660317.636,86.923,EMB
TS1788,494259.602,4660300.303,85.902,1902
TS1787,494263.374,4660307.609,85.692,ASF
TS1786,494266.279,4660306.895,85.509,ASF
TS1785,494264.927,4660308.238,85.646,SI
TS1784,494266.220,4660308.425,85.524,MURET
TS1783,494263.362,4660310.403,85.927,LINMUR
TS1782,494263.104,4660309.119,85.862,MURET
TS1781,494260.269,4660315.027,86.124,Z
TS1780,494261.994,4660314.455,86.142,ENT
TS1779,494258.539,4660315.152,86.120,ENT
TS1778,494258.270,4660314.729,86.108,SETO
TS1777,494257.702,4660313.043,86.069,SETO
TS1776,494256.621,4660312.519,86.045,SETO
TS1775,494255.851,4660311.299,86.088,SETO
TS1774,494254.151,4660311.547,86.153,SETO
TS1773,494252.370,4660311.375,86.233,ST
TS1772,494252.251,4660310.346,86.222,PAV
TS1771,494252.507,4660311.458,86.207,PAV
TS1770,494253.490,4660311.930,86.132,FAC
TS1769,494252.755,4660311.539,86.197,FAC
TS1768,494251.793,4660311.497,86.365,FAC
TS1767,494246.246,4660313.158,86.643,Z
TS1766,494247.613,4660312.433,86.588,ENT
TS1765,494244.683,4660313.004,86.692,ENT
TS1764,494244.085,4660313.122,86.749,FAC
TS1763,494240.528,4660314.348,86.872,FAC
TS1762,494236.066,4660315.810,86.863,RIGOLA
TS1761,494236.918,4660314.484,86.819,RIGOLA
TS1760,494239.808,4660313.128,86.726,RIGOLA
TS1759,494244.074,4660311.714,86.543,RIGOLA
TS1758,494247.525,4660310.944,86.395,RIGOLA
TS1757,494251.347,4660310.128,86.234,RIGOLA
TS1756,494258.570,4660308.631,85.923,RIGOLA
TS1755,494262.739,4660307.807,85.749,RIGOLA
TS1754,494262.735,4660308.128,85.769,VOR
TS1753,494262.713,4660308.012,85.744,VOR
TS1752,494257.349,4660309.230,86.008,VOR
TS1751,494257.324,4660309.119,85.971,VOR
TS1750,494252.448,4660310.263,86.199,VOR
TS1749,494252.439,4660310.140,86.178,VOR
TS1748,494251.448,4660310.470,86.364,VOR
TS1747,494251.405,4660310.333,86.234,VOR
TS1746,494248.541,4660311.077,86.475,VOR
TS1745,494248.467,4660310.959,86.362,VOR
TS1744,494247.547,4660311.266,86.424,VOR
TS1743,494247.538,4660311.156,86.403,VOR
TS1742,494244.621,4660311.901,86.553,VOR
TS1741,494244.581,4660311.795,86.530,VOR
TS1740,494243.690,4660312.216,86.699,VOR
TS1739,494243.664,4660312.079,86.573,VOR
TS1738,494240.825,4660313.141,86.817,VOR
TS1737,494240.774,4660313.030,86.683,VOR
TS1736,494239.005,4660313.862,86.887,VOR
TS1735,494238.936,4660313.749,86.759,VOR
TS1734,494237.200,4660314.765,86.932,VOR
TS1733,494237.113,4660314.649,86.807,VOR
TS1732,494236.466,4660315.430,86.968,VOR
TS1731,494236.347,4660315.380,86.846,VOR
TS1730,494236.388,4660315.920,86.965,VOR
TS1729,494236.250,4660315.938,86.877,VOR
TS1728,494236.588,4660316.547,87.007,FAC
TS1727,494236.478,4660316.632,87.005,VOR
TS1726,494236.390,4660316.710,86.920,VOR
TS1725,494236.211,4660316.848,86.915,RIGOLA
TS1724,494236.191,4660316.842,86.915,ASF
TS1723,494234.925,4660317.494,86.925,ASF
TS1722,494234.009,4660318.031,86.939,ASF
TS1721,494234.008,4660317.995,86.939,RIGOLA
TS1720,494233.180,4660317.319,86.931,RIGOLA
TS1719,494232.170,4660317.335,86.933,RIGOLA

c/ Oriol Martorell i Codina nº 16 3r 1ª GIRONA 17003
Tel. 654 26 42 62 mmoll@molltopografia.com
www.molltopografia.com

MARGARITA MOLL PONS
GRAU EN ENGINYERIA GEOMÀTICA i TOPOGRAFIA
PERIT IMMOBILIARI
MEDIADORA
Col·legiat núm. 4515

TS1718,494227.438,4660320.076,86.916,RIGOLA
TS1717,494222.393,4660323.084,86.869,RIGOLA
TS1716,494218.887,4660325.357,86.685,RIGOLA
TS1715,494214.026,4660328.542,86.425,RIGOLA
TS1714,494213.112,4660329.724,86.519,RIGOLA
TS1713,494212.627,4660330.910,86.595,RIGOLA
TS1712,494218.801,4660325.832,86.780,VOR
TS1711,494218.718,4660325.700,86.656,VOR
TS1710,494223.260,4660322.959,87.034,VOR
TS1709,494223.174,4660322.813,86.903,VOR
TS1708,494224.105,4660322.466,86.935,VOR
TS1707,494224.057,4660322.324,86.894,VOR
TS1706,494226.730,4660320.936,86.944,VOR
TS1705,494226.676,4660320.796,86.915,VOR
TS1704,494227.595,4660320.426,87.054,VOR
TS1703,494227.503,4660320.309,86.927,VOR
TS1702,494228.906,4660319.672,87.040,VOR
TS1701,494228.805,4660319.562,86.926,VOR
TS1700,494229.757,4660319.180,86.947,VOR
TS1699,494229.706,4660319.043,86.919,VOR
TS1698,494231.719,4660318.029,86.956,VOR
TS1697,494231.653,4660317.913,86.930,VOR
TS1696,494232.356,4660317.661,87.060,VOR
TS1695,494232.303,4660317.521,86.944,VOR
TS1694,494232.842,4660317.578,87.066,VOR
TS1693,494232.859,4660317.421,86.953,VOR
TS1692,494233.289,4660317.766,87.068,VOR
TS1691,494233.390,4660317.637,86.966,VOR
TS1690,494233.804,4660318.132,86.984,FAC
TS1689,494233.669,4660318.173,87.075,VOR
TS1688,494233.804,4660318.122,86.984,VOR
TS1687,494231.317,4660319.696,87.082,Z
TS1686,494232.268,4660319.031,87.075,ENT
TS1685,494230.269,4660320.181,87.072,ENT
TS1684,494228.528,4660321.187,87.083,ENT
TS1683,494229.227,4660320.796,87.080,ENT
TS1682,494228.850,4660321.006,87.236,Z
TS1681,494226.061,4660322.741,87.089,Z
TS1680,494227.192,4660321.972,87.073,ENT
TS1679,494224.671,4660323.425,87.082,ENT
TS1678,494223.925,4660323.715,87.078,BAIX
TS1677,494223.637,4660323.648,87.073,MED
TS1676,494219.087,4660326.882,87.013,Z
TS1675,494219.782,4660326.406,86.862,ENT
TS1674,494218.439,4660327.365,86.803,ENT
TS1673,494214.484,4660329.916,86.688,FAC
TS1672,494214.437,4660329.782,86.622,FAC
TS1671,494214.264,4660328.790,86.537,VOR
TS1670,494214.178,4660328.684,86.420,VOR
TS1669,494213.633,4660329.531,86.585,VOR
TS1668,494213.481,4660329.459,86.471,VOR
TS1667,494213.206,4660330.420,86.674,VOR
TS1666,494213.043,4660330.379,86.554,VOR
TS1665,494196.205,4660331.771,85.329,EST
TS1664,494196.822,4660437.623,94.188,BANCPEDRA
TS1663,494197.529,4660436.600,94.219,BANCPEDRA
TS1662,494198.292,4660433.649,94.258,TQLL
TS1661,494197.958,4660433.755,94.249,TQLL
TS1660,494198.405,4660433.976,94.264,TQLL
TS1659,494198.072,4660434.076,94.253,TQLL
TS1658,494196.251,4660437.955,94.164,TQLL
TS1657,494196.619,4660438.028,94.176,TQLL
TS1656,494196.548,4660438.426,94.180,TQLL
TS1655,494196.178,4660438.326,94.160,TQLL
TS1654,494196.188,4660438.283,94.162,TQLL
TS1653,494195.827,4660438.306,94.146,BANC
TS1652,494194.030,4660438.386,94.078,BANC
TS1651,494193.254,4660438.578,94.053,PAP
TS1650,494192.909,4660434.000,94.049,PAV
TS1649,494193.288,4660433.861,94.080,PAV
TS1648,494194.399,4660437.271,94.097,PAV
TS1647,494193.996,4660437.344,94.080,PAV
TS1646,494190.434,4660439.209,93.942,PAV
TS1645,494189.131,4660435.261,93.910,PAV
TS1644,494183.106,4660433.848,93.750,VOR
TS1643,494188.812,4660431.907,93.947,VOR
TS1642,494196.422,4660429.357,94.230,VOR
TS1641,494198.994,4660428.539,94.335,PAV
TS1640,494199.485,4660430.073,94.351,Z
TS1639,494199.252,4660429.182,94.334,ENT
TS1638,494199.322,4660431.101,94.316,ENT
TS1637,494199.375,4660431.856,94.310,PAV
TS1636,494197.427,4660432.454,94.235,PAV
TS1635,494197.063,4660432.600,94.217,PAV
TS1634,494198.565,4660435.945,94.262,PAV
TS1633,494198.275,4660436.353,94.247,PAV
TS1632,494199.252,4660434.970,94.290,ENT
TS1631,494198.633,4660435.906,94.270,ENT
TS1630,494196.509,4660438.856,94.188,MURET
TS1629,494192.339,4660439.126,94.016,MURET
TS1628,494188.367,4660439.342,93.884,MURET
TS1627,494188.350,4660439.600,93.876,MURET
TS1626,494186.419,4660440.331,93.807,MURET
TS1625,494184.854,4660441.412,93.724,MURET
TS1624,494183.598,4660443.010,93.651,MURET
TS1623,494182.838,4660445.201,93.543,MURET
TS1622,494182.839,4660445.203,93.543,FAC
TS1621,494183.732,4660449.700,93.390,FAC
TS1620,494182.585,4660449.895,93.359,Z
TS1619,494181.723,4660445.467,93.512,Z
TS1618,494181.779,4660444.242,93.550,Z
TS1617,494182.666,4660442.038,93.633,Z
TS1616,494184.254,4660440.242,93.707,Z
TS1615,494186.273,4660438.960,93.797,Z
TS1614,494184.468,4660436.898,93.067,RAMPA
TS1613,494184.290,4660437.093,93.042,RAMPA
TS1612,494183.871,4660437.247,92.939,RAMPA
TS1611,494183.817,4660437.149,92.920,RAMPA
TS1610,494183.962,4660440.341,92.827,RAMPA
TS1609,494186.129,4660438.921,93.261,RAMPA
TS1608,494188.589,4660438.204,93.763,RAMPA
TS1607,494188.595,4660438.258,93.891,RAMPA
TS1606,494189.669,4660438.053,93.924,RAMPA
TS1605,494188.785,4660435.393,93.911,RAMPA
TS1604,494184.231,4660436.892,93.746,RAMPA
TS1603,494184.109,4660436.551,93.751,MURET
TS1602,494182.287,4660431.778,93.782,MURET
TS1601,494183.238,4660434.273,93.749,MURET
TS1600,494182.873,4660434.418,93.718,ESC
TS1599,494183.681,4660436.595,93.735,ESC
TS1598,494178.139,4660435.496,91.990,Z
TS1597,494178.012,4660434.776,91.975,Z
TS1596,494178.187,4660434.224,91.976,Z
TS1595,494178.632,4660433.734,91.975,Z
TS1594,494180.825,4660432.547,92.062,Z
TS1593,494182.523,4660433.917,92.153,MURET
TS1592,494181.810,4660431.938,92.062,FAC
TS1591,494181.423,4660432.199,91.679,FAC
TS1590,494180.877,4660431.284,91.652,FAC
TS1589,494181.220,4660431.087,91.682,FAC
TS1588,494180.560,4660429.409,91.737,Z
TS1587,494181.007,4660430.682,91.680,ENT
TS1586,494179.412,4660428.215,91.649,ENT
TS1585,494179.143,4660427.686,91.604,FAC
TS1584,494179.076,4660427.842,91.517,BAIX
TS1583,494178.851,4660427.964,91.532,FAC
TS1582,494176.971,4660424.039,91.466,Z
TS1581,494175.866,4660423.297,91.236,ESC
TS1580,494175.851,4660423.340,91.068,ESC
TS1579,494177.404,4660425.458,91.252,ESC
TS1578,494177.391,4660425.444,91.253,ESC
TS1577,494177.273,4660425.602,91.302,FAC
TS1576,494177.602,4660425.358,91.284,FAC
TS1575,494177.319,4660424.890,91.263,ENT
TS1574,494176.290,4660423.413,91.272,ENT
TS1573,494176.097,4660423.109,91.265,FAC
TS1572,494175.774,4660423.301,91.046,FAC
TS1571,494175.414,4660422.757,90.962,FAC
TS1570,494175.738,4660422.561,90.957,MED
TS1569,494172.944,4660417.639,90.420,Z

c/ Oriol Martorell i Codina nº 16 3r 1ª GIRONA 17003
Tel. 654 26 42 62 mmoll@molltopografia.com
www.molltopografia.com

MARGARITA MOLL PONS
GRAU EN ENGINYERIA GEOMÀTICA i TOPOGRAFIA
PERIT IMMOBILIARI
MEDIADORA
Col·legiat núm. 4515

TS1568,494173.142,4660418.292,90.361,ENT
TS1567,494172.458,4660417.186,90.259,ENT
TS1566,494171.818,4660416.279,90.164,BAIX
TS1565,494168.542,4660408.160,89.392,MED
TS1564,494153.619,4660385.618,87.337,1608
TS1563,494183.610,4660454.957,93.167,1615
TS1562,494180.954,4660437.595,92.341,ESC
TS1561,494180.967,4660437.572,92.476,ESC
TS1560,494181.321,4660437.459,92.506,ESC
TS1559,494181.316,4660438.058,92.387,MURET
TS1558,494182.566,4660442.022,92.548,RAMPA
TS1557,494181.897,4660443.447,92.474,RAMPA
TS1556,494181.619,4660445.397,92.508,RAMPA
TS1555,494182.220,4660448.454,92.702,RAMPA
TS1554,494179.468,4660443.467,92.247,TRA60
TS1553,494179.458,4660443.433,92.248,TRA
TS1552,494178.541,4660438.706,91.860,FAN
TS1551,494178.658,4660438.463,91.791,ESC
TS1550,494178.654,4660438.450,91.792,ESC
TS1549,494177.848,4660436.219,91.708,ESC
TS1548,494177.829,4660436.230,91.659,ESC
TS1547,494177.655,4660435.745,91.612,MURET
TS1546,494177.800,4660436.224,91.651,MURET
TS1545,494178.681,4660438.480,91.809,MURET
TS1544,494178.813,4660438.981,91.914,MURET
TS1543,494180.101,4660443.211,92.264,FO
TS1542,494182.107,4660450.091,92.773,FO
TS1541,494180.673,4660454.636,93.038,EIX
TS1540,494177.977,4660445.726,92.351,EIX
TS1539,494175.459,4660437.713,91.662,EIX
TS1538,494174.356,4660431.035,91.237,EIX
TS1537,494172.299,4660441.537,91.936,TANCA
TS1536,494170.014,4660432.968,91.259,TANCA
TS1535,494168.152,4660426.542,90.643,Z
TS1534,494168.474,4660427.273,90.660,PORTA
TS1533,494168.125,4660425.982,90.622,PORTA
TS1532,494168.131,4660425.976,90.622,MURET
TS1531,494169.249,4660424.745,90.612,VOR
TS1530,494169.395,4660424.678,90.509,VOR
TS1529,494169.549,4660425.223,90.535,VOR
TS1528,494169.422,4660425.316,90.529,VOR
TS1527,494169.931,4660426.861,90.643,VOR
TS1526,494170.052,4660426.800,90.649,VOR
TS1525,494170.068,4660427.406,90.824,VOR
TS1524,494170.206,4660427.345,90.716,VOR
TS1523,494170.671,4660429.765,91.029,VOR
TS1522,494170.847,4660429.686,90.903,VOR
TS1521,494172.997,4660438.545,91.702,VOR
TS1520,494173.138,4660438.487,91.593,VOR
TS1519,494175.304,4660447.396,92.458,VOR
TS1518,494175.476,4660447.354,92.356,VOR
TS1517,494179.852,4660459.666,93.044,EMB
TS1516,494180.507,4660459.334,93.054,EMB
TS1515,494181.255,4660460.242,93.049,EMB
TS1514,494180.275,4660460.833,93.075,EMB
TS1513,494181.049,4660462.195,93.115,EMB
TS1512,494181.976,4660461.597,93.152,EMB
TS1511,494180.301,4660461.301,93.241,ST
TS1510,494186.876,4660471.707,93.745,CUN
TS1509,494187.098,4660471.627,93.606,CUN
TS1508,494184.860,4660468.120,93.544,CUN
TS1507,494185.057,4660467.967,93.406,CUN
TS1506,494182.798,4660464.687,93.329,CUN
TS1505,494182.981,4660464.517,93.197,CUN
TS1504,494181.345,4660462.298,93.130,CUN
TS1503,494181.127,4660462.374,93.227,CUN
TS1502,494180.467,4660461.746,93.262,CUN
TS1501,494179.497,4660460.207,93.256,CUN
TS1500,494179.400,4660459.425,93.125,CUN
TS1499,494176.906,4660452.642,92.782,VOR
TS1498,494176.702,4660452.700,92.909,VOR
TS1497,494176.908,4660453.194,92.805,VOR
TS1496,494177.019,4660453.184,92.793,VOR
TS1495,494175.144,4660454.098,92.913,PORTA
TS1494,494175.761,4660455.458,92.946,PORTA
TS1493,494176.007,4660457.136,92.935,PORTA
TS1492,494177.906,4660457.070,93.034,VOR
TS1491,494178.093,4660457.153,93.036,VOR
TS1490,494178.108,4660457.119,93.034,ASF
TS1489,494179.335,4660457.947,93.092,ASF
TS1488,494180.544,4660458.722,93.155,ASF
TS1487,494182.089,4660460.952,93.224,ASF
TS1486,494183.597,4660463.552,93.327,ASF
TS1485,494185.856,4660467.600,93.542,ASF
TS1484,494188.342,4660471.933,93.783,ASF
TS1483,494201.920,4660457.136,94.037,PEU
TS1482,494199.899,4660458.595,94.082,PEU
TS1481,494197.538,4660460.127,94.136,PEU
TS1480,494195.028,4660463.482,94.126,PEU
TS1479,494193.066,4660465.306,94.031,PEU
TS1478,494192.392,4660467.600,93.840,PEU
TS1477,494192.553,4660468.869,93.774,PEU
TS1476,494189.395,4660462.638,93.541,TORRE
TS1475,494189.251,4660462.337,93.610,TORRE
TS1474,494189.577,4660462.121,93.704,TORRE
TS1473,494191.147,4660459.098,93.634,ST
TS1472,494189.108,4660458.894,93.450,RIGOLA
TS1471,494187.554,4660460.280,93.344,RIGOLA
TS1470,494187.065,4660460.941,93.360,RIGOLA
TS1469,494187.256,4660461.430,93.369,ASF
TS1468,494189.649,4660465.606,93.610,ASF
TS1467,494192.032,4660469.792,93.840,ASF
TS1466,494192.737,4660469.448,93.840,FO
TS1465,494189.572,4660463.909,93.548,FO
TS1464,494187.742,4660460.754,93.430,FO
TS1463,494187.282,4660461.386,93.369,VOR
TS1462,494187.220,4660461.267,93.371,VOR
TS1461,494187.816,4660460.582,93.450,VOR
TS1460,494187.695,4660460.499,93.353,VOR
TS1459,494228.527,4660452.271,92.733,1514
TS1458,494178.127,4660435.535,91.618,JARD
TS1457,494178.133,4660434.466,91.551,JARD
TS1456,494178.693,4660433.639,91.536,JARD
TS1455,494180.896,4660432.478,91.643,JARD
TS1454,494179.977,4660432.302,91.577,TRA
TS1453,494171.850,4660416.081,90.152,MED
TS1452,494171.326,4660414.282,89.989,FAC
TS1451,494166.974,4660404.829,89.075,Z
TS1450,494167.263,4660405.442,89.057,ENT
TS1449,494166.626,4660403.995,88.939,Z
TS1448,494164.525,4660399.281,88.579,Z
TS1447,494164.832,4660399.961,88.469,ENT
TS1446,494164.236,4660398.547,88.319,ENT
TS1445,494159.408,4660387.388,87.238,TQA
TS1444,494159.475,4660387.048,87.220,TQA
TS1443,494159.840,4660387.105,87.207,TQA
TS1442,494159.806,4660387.483,87.231,TQA
TS1441,494159.829,4660388.010,87.312,FAC
TS1440,494159.931,4660388.573,87.415,FAC
TS1439,494159.681,4660388.803,87.445,ST
TS1438,494138.108,4660391.292,87.375,Z
TS1437,494141.455,4660389.988,87.466,Z
TS1436,494128.690,4660404.267,87.982,MURET
TS1435,494129.731,4660403.217,87.890,MURET
TS1434,494129.534,4660403.012,87.729,MURET
TS1433,494128.544,4660403.885,87.537,MURET
TS1432,494137.550,4660397.687,87.704,TQLL
TS1431,494137.281,4660397.394,87.671,TQLL
TS1430,494137.567,4660397.151,87.674,TQLL
TS1429,494137.832,4660397.440,87.691,TQLL
TS1428,494135.111,4660393.426,87.593,Z
TS1427,494136.013,4660394.707,87.604,Z
TS1426,494135.593,4660398.098,87.689,Z
TS1425,494133.489,4660400.631,87.740,Z
TS1424,494131.713,4660402.639,87.861,Z
TS1423,494130.763,4660402.019,87.660,Z
TS1422,494129.629,4660400.899,87.488,Z
TS1421,494128.746,4660401.686,87.478,Z
TS1420,494127.551,4660402.826,87.465,Z
TS1419,494127.245,4660398.585,87.359,MED

c/ Oriol Martorell i Codina nº 16 3r 1ª GIRONA 17003
Tel. 654 26 42 62 mmoll@molltopografia.com
www.molltopografia.com

MARGARITA MOLL PONS
GRAU EN ENGINYERIA GEOMÀTICA i TOPOGRAFIA
PERIT IMMOBILIARI
MEDIADORA
Col·legiat núm. 4515

TS1418,494135.879,4660392.025,87.321,FAC
TS1417,494136.145,4660392.538,87.356,FAC
TS1416,494136.372,4660392.444,87.335,ASF
TS1415,494138.467,4660397.489,87.712,ASF
TS1414,494135.348,4660400.595,87.786,ASF
TS1413,494130.321,4660405.461,87.918,ASF
TS1412,494130.207,4660405.723,87.944,LB
TS1411,494132.967,4660402.952,87.861,ASF
TS1410,494134.634,4660404.865,87.920,ASF
TS1409,494135.853,4660406.399,87.894,ASF
TS1408,494133.446,4660408.355,87.962,LB
TS1407,494138.649,4660403.960,87.863,LB
TS1406,494141.724,4660401.252,87.779,LB
TS1405,494143.586,4660400.343,87.743,TQLL
TS1404,494143.362,4660400.058,87.746,TQLL
TS1403,494143.629,4660399.837,87.737,TQLL
TS1402,494143.874,4660400.107,87.739,TQLL
TS1401,494144.421,4660400.920,87.698,FANAL
TS1400,494141.634,4660402.555,87.768,EMB
TS1399,494141.922,4660402.288,87.760,EMB
TS1398,494142.346,4660402.826,87.730,EMB
TS1397,494142.044,4660403.079,87.687,EMB
TS1396,494140.336,4660404.635,87.797,ENT
TS1395,494137.384,4660407.111,87.862,ENT
TS1394,494134.694,4660409.393,87.905,MURET
TS1393,494157.887,4660394.698,87.715,EIX
TS1392,494160.372,4660399.526,88.183,EIX
TS1391,494164.255,4660408.384,89.089,EIX
TS1390,494167.697,4660415.950,89.891,EIX
TS1389,494158.936,4660406.073,88.700,MURET
TS1388,494161.582,4660412.069,89.318,MURET
TS1387,494161.944,4660411.927,89.321,MURET
TS1386,494163.734,4660416.374,89.895,MURET
TS1385,494163.906,4660416.277,89.883,MURET
TS1384,494164.048,4660416.898,89.950,TANCA
TS1383,494165.254,4660419.598,90.186,TANCA
TS1382,494166.196,4660420.720,90.292,POSTE
TS1381,494167.762,4660424.975,90.625,TANCA
TS1380,494167.892,4660425.115,90.619,MURET
TS1379,494169.123,4660424.392,90.578,VOR
TS1378,494169.304,4660424.327,90.481,VOR
TS1377,494165.280,4660416.153,89.896,VOR
TS1376,494165.430,4660416.118,89.797,VOR
TS1375,494163.054,4660411.156,89.191,VOR
TS1374,494162.953,4660411.224,89.284,VOR
TS1373,494161.694,4660409.682,89.089,VOR
TS1372,494161.769,4660409.582,88.989,VOR
TS1371,494159.360,4660404.527,88.553,VOR
TS1370,494159.450,4660404.372,88.453,VOR
TS1369,494156.875,4660398.567,87.863,VOR
TS1368,494156.867,4660398.556,87.865,VOR
TS1367,494156.738,4660398.625,87.955,VOR
TS1366,494156.037,4660397.054,87.653,VOR
TS1365,494156.150,4660397.034,87.666,VOR
TS1364,494151.846,4660386.249,87.399,LB
TS1363,494147.505,4660389.515,87.499,LB
TS1362,494144.025,4660392.457,87.625,LB
TS1361,494140.505,4660395.747,87.688,LB
TS1360,494143.440,4660389.130,87.527,MURET
TS1359,494146.999,4660387.086,87.560,FAC
TS1358,494152.480,4660383.749,87.423,Z
TS1357,494154.364,4660383.008,87.317,TQLL
TS1356,494154.023,4660383.226,87.315,TQLL
TS1355,494153.783,4660382.893,87.324,ENT
TS1354,494152.810,4660383.494,87.321,ENT
TS1353,494153.276,4660383.114,87.435,Z
TS1352,494156.342,4660380.955,87.374,Z
TS1351,494155.347,4660381.898,87.314,ENT
TS1350,494157.728,4660380.392,87.273,ENT
TS1349,494161.125,4660378.888,86.967,VOR
TS1348,494161.254,4660378.967,86.874,VOR
TS1347,494160.327,4660379.551,87.024,VOR
TS1346,494160.432,4660379.675,86.914,VOR
TS1345,494158.733,4660380.823,87.142,VOR
TS1344,494158.800,4660380.943,87.033,VOR
TS1343,494158.072,4660381.327,87.124,VOR
TS1342,494158.124,4660381.423,87.070,VOR
TS1341,494153.582,4660384.560,87.300,VOR
TS1340,494153.618,4660384.645,87.275,VOR
TS1339,494153.112,4660384.844,87.407,VOR
TS1338,494153.201,4660384.956,87.319,VOR
TS1337,494150.743,4660386.426,87.468,VOR
TS1336,494150.805,4660386.554,87.411,VOR
TS1335,494144.974,4660389.804,87.600,VOR
TS1334,494145.027,4660389.947,87.527,VOR
TS1333,494144.363,4660389.831,87.608,VOR
TS1332,494144.352,4660389.982,87.532,VOR
TS1331,494144.067,4660389.659,87.621,VOR
TS1330,494143.963,4660389.731,87.518,VOR
TS1329,494143.682,4660389.096,87.649,VOR
TS1328,494143.466,4660389.167,87.498,VOR
TS1327,494151.608,4660394.111,87.455,EMB
TS1326,494151.932,4660394.535,87.458,EMB
TS1325,494153.597,4660393.393,87.460,EMB
TS1324,494153.250,4660392.921,87.459,EMB
TS1323,494155.392,4660390.476,87.367,EMB
TS1322,494156.188,4660389.937,87.355,EMB
TS1321,494156.733,4660390.740,87.419,EMB
TS1320,494155.922,4660391.298,87.437,EMB
TS1319,494153.748,4660393.197,87.487,STOP
TS1318,494154.719,4660394.365,87.542,STOP
TS1317,494156.390,4660393.069,87.558,STOP
TS1316,494155.486,4660391.870,87.479,STOP
TS1315,494155.145,4660390.215,87.375,LB
TS1314,494155.354,4660390.499,87.373,LB
TS1313,494151.897,4660393.279,87.456,LB
TS1312,494151.668,4660393.000,87.451,LB
TS1311,494151.529,4660393.014,87.438,ASF
TS1310,494152.128,4660393.731,87.450,ASF
TS1309,494153.261,4660392.924,87.467,ASF
TS1308,494154.643,4660394.657,87.535,ASF
TS1307,494156.127,4660396.964,87.658,ASF
TS1306,494156.094,4660396.950,87.657,PAV
TS1305,494155.201,4660397.615,87.754,PAV
TS1304,494155.049,4660397.221,87.721,ST
TS1303,494155.528,4660398.474,87.880,MURET
TS1302,494153.346,4660396.544,87.650,MURET
TS1301,494150.861,4660396.122,87.580,MURET
TS1300,494148.578,4660397.071,87.573,ST
TS1299,494149.211,4660396.994,87.549,MURET
TS1298,494144.843,4660400.752,87.682,MURET
TS1297,494143.674,4660399.516,87.718,LB
TS1296,494149.785,4660394.392,87.520,LB
TS1295,494153.237,4660391.496,87.429,LB
TS1294,494155.859,4660389.178,87.327,LB
TS1293,494159.253,4660386.310,87.204,LB
TS1292,494162.391,4660383.580,87.075,LB
TS1291,494166.878,4660378.949,86.866,LB
TS1290,494169.937,4660374.444,86.603,LB
TS1289,494172.032,4660370.681,86.319,LB
TS1288,494170.169,4660376.328,86.862,Z
TS1287,494169.242,4660378.087,86.964,Z
TS1286,494171.070,4660374.666,86.770,Z
TS1285,494175.136,4660374.997,86.933,FAC
TS1284,494174.069,4660373.678,86.783,FAC
TS1283,494173.280,4660372.438,86.646,MURET
TS1282,494173.681,4660372.186,86.627,MURET
TS1281,494176.766,4660370.153,86.487,LINFAC
TS1280,494176.594,4660369.878,86.501,QUADRE
TS1279,494176.122,4660370.087,86.476,QUADRE
TS1278,494175.300,4660368.547,86.322,QUADRE
TS1277,494175.647,4660368.308,86.305,QUADRE
TS1276,494175.370,4660367.976,86.268,TQLL
TS1275,494175.542,4660368.308,86.301,TQLL
TS1274,494175.209,4660368.488,86.323,TQLL
TS1273,494175.015,4660368.161,86.292,TQLL
TS1272,494174.103,4660367.976,86.264,VOR
TS1271,494174.000,4660367.929,86.129,VOR
TS1270,494173.082,4660369.726,86.398,VOR
TS1269,494172.938,4660369.711,86.218,VOR

c/ Oriol Martorell i Codina nº 16 3r 1ª GIRONA 17003
Tel. 654 26 42 62 mmoll@molltopografia.com
www.molltopografia.com

MARGARITA MOLL PONS
GRAU EN ENGINYERIA GEOMÀTICA i TOPOGRAFIA
PERIT IMMOBILIARI
MEDIADORA
Col·legiat núm. 4515

TS1268,494170.578,4660374.192,86.600,VOR
TS1267,494170.718,4660374.277,86.732,VOR
TS1266,494170.456,4660374.688,86.657,VOR
TS1265,494170.348,4660374.639,86.626,VOR
TS1264,494168.900,4660377.325,86.772,VOR
TS1263,494169.014,4660377.353,86.817,VOR
TS1262,494168.800,4660377.850,86.931,VOR
TS1261,494168.626,4660377.763,86.799,VOR
TS1260,494168.264,4660378.706,86.988,VOR
TS1259,494168.150,4660378.661,86.855,VOR
TS1258,494167.669,4660379.595,87.043,VOR
TS1257,494167.554,4660379.496,86.912,VOR
TS1256,494161.509,4660385.061,87.127,VOR
TS1255,494161.652,4660385.144,87.275,VOR
TS1254,494161.254,4660385.462,87.142,VOR
TS1253,494161.151,4660385.371,87.131,VOR
TS1252,494160.304,4660386.598,87.183,VOR
TS1251,494160.186,4660386.594,87.177,VOR
TS1250,494160.222,4660387.203,87.208,VOR
TS1249,494160.116,4660387.345,87.219,VOR
TS1248,494160.120,4660387.220,87.209,BAIX
TS1247,494160.127,4660387.347,87.209,FAC
TS1246,494168.005,4660383.168,87.309,Z
TS1245,494167.482,4660383.389,87.209,ENT
TS1244,494168.403,4660382.867,87.199,ENT
TS1243,494169.289,4660381.697,87.164,BANC
TS1242,494170.755,4660380.871,87.153,BANC
TS1241,494173.314,4660380.487,87.207,Z
TS1240,494172.073,4660380.854,87.175,ENT
TS1239,494174.354,4660379.745,87.168,ENT
TS1238,494175.999,4660378.905,87.355,Z
TS1237,494175.055,4660379.352,87.164,ENT
TS1236,494177.442,4660378.201,87.175,PAV
TS1235,494176.648,4660378.617,87.151,ENT
TS1234,494176.934,4660377.131,87.131,FAC
TS1233,494180.931,4660376.786,87.357,FAC
TS1232,494184.097,4660375.603,87.498,BAIX
TS1231,494187.945,4660374.315,87.773,FAC
TS1230,494205.494,4660367.955,87.707,0804
TS1229,494183.270,4660356.670,85.882,0803
TS1228,494162.602,4660375.408,86.762,Z
TS1227,494163.342,4660374.698,86.739,ENT
TS1226,494162.378,4660376.245,86.764,ENT
TS1225,494162.889,4660376.466,86.741,VOR
TS1224,494162.979,4660376.559,86.660,VOR
TS1223,494161.216,4660378.108,86.946,MED
TS1222,494161.259,4660378.153,86.946,PAV
TS1221,494161.559,4660378.343,86.933,PAV
TS1220,494161.460,4660378.527,86.944,VOR
TS1219,494161.528,4660378.627,86.834,VOR
TS1218,494161.649,4660378.798,86.861,LB
TS1217,494162.961,4660377.246,86.740,LB
TS1216,494165.760,4660373.224,86.522,LB
TS1215,494170.359,4660366.445,86.175,LB
TS1214,494167.574,4660370.550,86.380,LB
TS1213,494169.801,4660366.399,86.119,VOR
TS1212,494169.671,4660366.355,86.235,VOR
TS1211,494167.077,4660370.235,86.456,VOR
TS1210,494167.200,4660370.314,86.338,VOR
TS1209,494166.885,4660369.263,86.472,Z
TS1208,494166.503,4660369.791,86.491,ENT
TS1207,494167.201,4660368.692,86.434,ENT
TS1206,494167.215,4660368.667,86.430,FAC
TS1205,494168.502,4660367.111,86.323,FAC
TS1204,494171.285,4660363.229,86.095,FAC
TS1203,494171.042,4660363.017,86.119,FAC
TS1202,494171.528,4660363.013,86.074,BR
TS1201,494171.687,4660363.129,86.072,BR
TS1200,494171.814,4660362.919,86.063,BR
TS1199,494171.646,4660362.805,86.065,BR
TS1198,494172.677,4660361.909,85.992,VOR
TS1197,494172.793,4660361.988,85.887,VOR
TS1196,494172.994,4660360.948,85.940,VOR
TS1195,494173.142,4660360.941,85.860,VOR
TS1194,494172.290,4660361.419,86.006,FAC
TS1193,494172.418,4660360.698,85.946,FAC
TS1192,494172.104,4660360.064,85.895,FAC
TS1191,494171.932,4660353.227,85.677,ASF
TS1190,494171.800,4660353.008,85.779,VOR
TS1189,494171.845,4660353.138,85.674,VOR
TS1188,494170.496,4660353.617,85.706,VOR
TS1187,494170.497,4660353.758,85.607,VOR
TS1186,494169.287,4660353.836,85.638,VOR
TS1185,494169.285,4660353.977,85.531,VOR
TS1184,494168.711,4660353.748,85.630,VOR
TS1183,494168.581,4660353.826,85.500,VOR
TS1182,494168.926,4660353.750,85.649,BAIX
TS1181,494168.486,4660353.851,85.501,FAC
TS1180,494169.030,4660353.987,85.512,EMB
TS1179,494168.568,4660353.859,85.500,EMB
TS1178,494167.013,4660354.751,85.465,PAV
TS1177,494167.125,4660354.492,85.477,PAV
TS1176,494165.865,4660353.929,85.443,PAV
TS1175,494165.711,4660354.160,85.440,PAV
TS1174,494178.584,4660353.608,85.821,LB
TS1173,494175.946,4660357.660,85.861,LB
TS1172,494173.740,4660361.186,85.911,LB
TS1171,494173.487,4660359.901,85.839,LB
TS1170,494173.800,4660360.087,85.869,LB
TS1169,494175.796,4660356.923,85.830,LB
TS1168,494175.442,4660356.696,85.815,LB
TS1167,494174.223,4660357.363,85.808,STOP
TS1166,494172.923,4660359.154,85.780,STOP
TS1165,494171.675,4660358.216,85.702,STOP
TS1164,494172.929,4660356.577,85.740,STOP
TS1163,494170.821,4660355.908,85.643,ASF
TS1162,494170.113,4660357.699,85.622,ASF
TS1161,494170.443,4660359.043,85.735,Z
TS1160,494169.738,4660358.314,85.748,Z
TS1159,494169.961,4660358.514,85.717,ENT
TS1158,494171.353,4660359.465,85.752,ENT
TS1157,494171.525,4660359.577,85.855,Z
TS1156,494171.929,4660358.984,85.730,VOR
TS1155,494171.827,4660359.090,85.810,VOR
TS1154,494171.609,4660358.876,85.738,VOR
TS1153,494171.634,4660358.793,85.709,VOR
TS1152,494170.414,4660357.944,85.653,VOR
TS1151,494170.361,4660358.033,85.675,VOR
TS1150,494170.043,4660357.844,85.725,VOR
TS1149,494170.099,4660357.689,85.626,VOR
TS1148,494169.392,4660357.468,85.706,VOR
TS1147,494169.445,4660357.340,85.586,VOR
TS1146,494167.852,4660356.653,85.650,VOR
TS1145,494167.908,4660356.517,85.538,VOR
TS1144,494167.585,4660356.527,85.642,VOR
TS1143,494167.572,4660356.422,85.527,VOR
TS1142,494167.311,4660356.528,85.640,VOR
TS1141,494167.237,4660356.482,85.528,VOR
TS1140,494166.813,4660356.085,85.493,TQLL
TS1139,494167.145,4660356.241,85.505,TQLL
TS1138,494167.297,4660355.899,85.503,TQLL
TS1137,494166.971,4660355.748,85.491,TQLL
TS1136,494166.302,4660355.411,85.463,TQLL
TS1135,494166.625,4660355.565,85.472,TQLL
TS1134,494166.466,4660355.913,85.471,TQLL
TS1133,494166.132,4660355.747,85.464,TQLL
TS1132,494165.104,4660355.326,85.450,ENT
TS1131,494166.457,4660355.915,85.474,MED
TS1130,494166.454,4660355.915,85.474,PAV
TS1129,494167.358,4660356.288,85.512,EMB
TS1128,494167.820,4660356.493,85.525,EMB
TS1127,494168.228,4660355.721,85.529,EMB
TS1126,494167.745,4660355.527,85.511,EMB
TS1125,494173.373,4660352.069,85.851,TQT
TS1124,494172.968,4660351.433,85.895,TQT
TS1123,494173.686,4660351.000,85.927,TQT
TS1122,494174.086,4660351.633,85.886,TQT
TS1121,494173.357,4660352.070,85.851,TQT
TS1120,494173.189,4660352.220,85.837,VOR
TS1119,494173.257,4660352.355,85.720,VOR

c/ Oriol Martorell i Codina nº 16 3r 1ª GIRONA 17003
Tel. 654 26 42 62 mmoll@molltopografia.com
www.molltopografia.com

MARGARITA MOLL PONS
GRAU EN ENGINYERIA GEOMÀTICA i TOPOGRAFIA
PERIT IMMOBILIARI
MEDIADORA
Col·legiat núm. 4515

TS1118,494174.348,4660350.572,85.944,MED
TS1117,494176.700,4660350.195,85.911,VOR
TS1116,494176.778,4660350.312,85.780,VOR
TS1115,494180.255,4660346.856,85.838,Z
TS1114,494179.523,4660347.494,85.806,ENT
TS1113,494181.066,4660346.596,85.807,ENT
TS1112,494181.380,4660346.428,85.841,Z
TS1111,494179.348,4660347.631,85.888,Z
TS1110,494179.702,4660348.529,85.755,VOR
TS1109,494179.653,4660348.423,85.871,VOR
TS1108,494179.965,4660348.232,85.789,VOR
TS1107,494180.040,4660348.343,85.737,VOR
TS1106,494181.527,4660347.423,85.704,VOR
TS1105,494181.454,4660347.294,85.751,VOR
TS1104,494181.786,4660347.102,85.832,VOR
TS1103,494181.888,4660347.235,85.695,VOR
TS1102,494185.884,4660363.158,87.463,MURET
TS1101,494186.882,4660362.614,86.719,ESC
TS1100,494185.475,4660362.571,87.439,ESC
TS1099,494185.479,4660362.551,87.242,ESC
TS1098,494185.715,4660362.401,87.239,ESC
TS1097,494185.713,4660362.396,87.057,ESC
TS1096,494185.971,4660362.276,87.057,ESC
TS1095,494185.968,4660362.267,86.886,ESC
TS1094,494186.203,4660362.093,86.880,ESC
TS1093,494186.208,4660362.102,86.706,ESC
TS1092,494186.451,4660361.938,86.709,ESC
TS1091,494186.471,4660361.972,86.533,ESC
TS1090,494188.031,4660361.923,86.533,FAC
TS1089,494188.198,4660361.539,86.526,BAIX
TS1088,494188.241,4660361.353,86.532,FAC
TS1087,494189.564,4660360.799,86.534,FAC
TS1086,494191.013,4660359.866,86.527,Z
TS1085,494192.851,4660359.312,86.496,FAC
TS1084,494192.631,4660358.847,86.529,Z
TS1083,494192.031,4660358.422,86.529,Z
TS1082,494190.778,4660355.510,86.520,Z
TS1081,494191.144,4660355.366,86.521,Z
TS1080,494190.195,4660358.212,86.022,BANC
TS1079,494189.115,4660359.596,86.040,BANC
TS1078,494188.659,4660359.226,86.040,BANC
TS1077,494185.858,4660360.829,86.040,BANC
TS1076,494187.674,4660360.685,86.049,BANC
TS1075,494187.638,4660360.033,86.067,BANC
TS1074,494197.782,4660349.210,85.690,RIGOLA
TS1073,494194.770,4660350.051,85.688,RIGOLA
TS1072,494191.340,4660351.265,85.725,RIGOLA
TS1071,494189.311,4660352.116,85.742,RIGOLA
TS1070,494186.597,4660353.663,85.782,RIGOLA
TS1069,494184.065,4660355.894,85.851,RIGOLA
TS1068,494186.764,4660354.011,85.845,VOR
TS1067,494186.667,4660353.953,85.752,VOR
TS1066,494184.156,4660356.116,85.827,VOR
TS1065,494184.212,4660356.214,85.922,VOR
TS1064,494185.205,4660356.116,85.901,JARD
TS1063,494186.101,4660356.619,85.928,JARD
TS1062,494186.468,4660355.739,85.889,JARD
TS1061,494188.159,4660357.334,85.973,MORERA
TS1060,494185.198,4660359.270,86.046,MORERA
TS1059,494182.506,4660359.477,85.963,BR
TS1058,494182.524,4660359.696,85.976,BR
TS1057,494182.383,4660359.696,85.997,BR
TS1056,494182.357,4660359.471,85.984,BR
TS1055,494183.185,4660357.890,85.930,JARD
TS1054,494184.528,4660357.968,85.941,JARD
TS1053,494183.361,4660358.540,85.949,JARD
TS1052,494183.269,4660361.121,85.984,JARD
TS1051,494184.409,4660360.766,86.031,JARD
TS1050,494183.692,4660361.880,85.998,JARD
TS1049,494183.073,4660362.865,86.078,VOR
TS1048,494182.961,4660362.890,85.969,VOR
TS1047,494182.730,4660361.717,86.048,VOR
TS1046,494182.587,4660361.730,85.945,VOR
TS1045,494182.366,4660360.060,86.017,VOR
TS1044,494182.257,4660360.074,85.929,VOR
TS1043,494182.408,4660358.550,85.986,VOR
TS1042,494182.316,4660358.506,85.892,VOR
TS1041,494182.968,4660357.592,85.966,VOR
TS1040,494182.911,4660357.539,85.858,VOR
TS1039,494182.479,4660357.529,85.911,RIGOLA
TS1038,494182.255,4660358.135,85.887,RIGOLA
TS1037,494182.280,4660358.537,85.894,RIGOLA
TS1036,494181.689,4660357.768,85.906,LB
TS1035,494179.304,4660360.446,85.963,LB
TS1034,494176.759,4660363.479,86.020,LB
TS1033,494174.577,4660366.496,86.106,LB
TS1032,494177.716,4660364.674,86.015,ASF
TS1031,494177.903,4660363.606,85.965,ASF
TS1030,494178.589,4660362.810,85.954,ASF
TS1029,494179.097,4660361.499,85.960,ASF
TS1028,494180.900,4660359.846,85.916,ASF
TS1027,494182.152,4660358.441,85.892,ASF
TS1026,494182.806,4660362.636,85.965,RIGOLA
TS1025,494180.989,4660363.287,85.981,RIGOLA
TS1024,494179.188,4660364.039,85.971,RIGOLA
TS1023,494176.169,4660365.405,86.049,RIGOLA
TS1022,494175.327,4660365.869,86.054,RIGOLA
TS1021,494174.777,4660366.391,86.076,RIGOLA
TS1020,494177.617,4660366.554,86.151,Z
TS1019,494178.148,4660365.798,86.123,ENT
TS1018,494178.238,4660366.311,86.129,ENT
TS1017,494177.002,4660366.757,86.132,ENT
TS1016,494176.724,4660366.296,86.129,ENT
TS1015,494175.246,4660367.395,86.576,LFAC
TS1014,494175.073,4660366.976,86.203,FAC
TS1013,494175.093,4660366.950,86.200,FO
TS1012,494174.928,4660366.673,86.171,FO
TS1011,494174.945,4660366.679,86.171,VOR
TS1010,494174.812,4660366.637,86.066,VOR
TS1009,494175.172,4660366.480,86.159,VOR
TS1008,494175.081,4660366.376,86.034,VOR
TS1007,494175.581,4660366.197,86.119,VOR
TS1006,494175.524,4660366.077,86.020,VOR
TS1005,494177.569,4660365.189,86.109,VOR
TS1004,494177.520,4660365.063,86.038,VOR
TS1003,494178.798,4660365.543,86.109,BAIX
TS1002,494179.688,4660365.215,86.091,Z
TS1001,494179.332,4660364.436,86.086,VOR
TS1000,494179.274,4660364.263,85.975,VOR
TS0999,494179.845,4660364.214,86.039,VOR
TS0998,494179.772,4660364.089,85.972,VOR
TS0997,494181.224,4660363.668,86.020,VOR
TS0996,494181.189,4660363.531,85.978,VOR
TS0995,494181.633,4660363.370,85.983,VOR
TS0994,494181.676,4660363.553,86.089,VOR
TS0993,494181.987,4660364.344,86.082,Z
TS0992,494181.067,4660365.539,86.048,Z
TS0991,494179.880,4660365.141,86.036,ENT
TS0990,494180.075,4660365.505,86.046,ENT
TS0989,494181.872,4660364.801,86.037,ENT
TS0988,494181.787,4660364.444,86.016,ENT
TS0987,494183.417,4660363.871,86.073,MURET
TS0986,494183.171,4660364.271,86.436,LMUR
TS0985,494183.152,4660364.285,86.450,LFAC
TS0984,494183.333,4660363.817,86.069,FAC
TS0983,494184.557,4660363.131,86.045,PAV
TS0982,494184.276,4660362.535,86.049,VOR
TS0981,494184.250,4660362.379,85.995,VOR
TS0980,494184.271,4660362.423,86.065,VOR
TS0979,494186.415,4660361.936,86.345,ESC
TS0978,494186.306,4660361.746,86.345,ESC
TS0977,494186.296,4660361.712,86.145,ESC
TS0976,494186.405,4660361.940,86.149,ESC
TS0975,494187.124,4660361.467,86.349,ESC
TS0974,494186.984,4660361.291,86.344,ESC
TS0973,494186.932,4660361.287,86.153,ESC
TS0972,494186.650,4660360.908,86.151,ESC
TS0971,494186.677,4660360.875,86.049,ESC
TS0970,494187.137,4660361.528,86.015,MURET
TS0969,494192.004,4660358.410,85.988,MURET

c/ Oriol Martorell i Codina nº 16 3r 1ª GIRONA 17003
Tel. 654 26 42 62 mmoll@molltopografia.com
www.molltopografia.com

MARGARITA MOLL PONS
GRAU EN ENGINYERIA GEOMÀTICA i TOPOGRAFIA
PERIT IMMOBILIARI
MEDIADORA
Col·legiat núm. 4515

TS0968,494189.989,4660354.595,85.931,PAP
TS0967,494189.851,4660353.971,85.869,JARD
TS0966,494188.758,4660354.147,85.868,JARD
TS0965,494189.220,4660353.005,85.824,JARD
TS0964,494189.969,4660352.949,85.857,FAC
TS0963,494190.989,4660355.374,85.936,FAC
TS0962,494190.763,4660355.491,85.912,MURET
TS0961,494190.766,4660355.484,85.916,FO
TS0960,494189.453,4660352.427,85.834,FO
TS0959,494189.446,4660352.410,85.834,VOR
TS0958,494189.394,4660352.324,85.714,VOR
TS0957,494186.804,4660353.972,85.850,VOR
TS0956,494186.728,4660353.923,85.748,VOR
TS0955,494184.620,4660355.770,85.887,VOR
TS0954,494184.552,4660355.711,85.803,VOR
TS0953,494184.450,4660354.936,85.851,STOP
TS0952,494188.631,4660351.315,85.762,STOP
TS0951,494192.796,4660347.572,85.660,STOP
TS0950,494195.664,4660344.475,85.610,STOP
TS0949,494197.234,4660340.282,85.477,STOP
TS0948,494192.656,4660341.121,85.421,STOP
TS0947,494191.515,4660342.162,85.465,STOP
TS0946,494190.232,4660340.347,85.361,STOP
TS0945,494191.480,4660339.240,85.341,STOP
TS0944,494191.555,4660338.294,85.299,LB
TS0943,494191.831,4660337.869,85.276,LB
TS0942,494193.718,4660341.064,85.437,LB
TS0941,494193.395,4660341.343,85.448,LB
TS0940,494190.202,4660344.133,85.568,LB
TS0939,494183.316,4660347.424,85.706,LB
TS0938,494185.170,4660345.255,85.604,LB
TS0937,494188.203,4660341.934,85.424,LB
TS0936,494190.783,4660339.074,85.318,LB
TS0935,494191.540,4660338.003,85.281,LB
TS0934,494191.895,4660337.155,85.217,LB
TS0933,494190.981,4660337.702,85.315,ST
TS0932,494191.361,4660337.133,85.279,VOR
TS0931,494191.571,4660337.028,85.179,VOR
TS0930,494190.727,4660338.118,85.319,VOR
TS0929,494190.864,4660338.217,85.224,VOR
TS0928,494189.805,4660339.327,85.391,VOR
TS0927,494189.913,4660339.410,85.286,VOR
TS0926,494186.808,4660342.642,85.560,VOR
TS0925,494186.894,4660342.741,85.436,VOR
TS0924,494183.355,4660346.052,85.783,VOR
TS0923,494183.446,4660346.164,85.641,VOR
TS0922,494182.788,4660345.565,85.831,MED
TS0921,494183.096,4660345.431,85.803,BAIX
TS0920,494185.257,4660342.896,85.829,Z
TS0919,494184.827,4660343.496,85.678,ENT
TS0918,494185.778,4660342.536,85.620,ENT
TS0917,494189.333,4660338.799,85.432,FAC
TS0916,494190.615,4660337.574,85.340,FAC
TS0915,494191.577,4660337.008,85.177,FAC
TS0914,494196.298,4660331.789,85.339,FAC
TS0913,494196.260,4660331.736,85.343,0301
TS0912,494188.271,4660459.505,93.370,RIGOLA
TS0911,494189.928,4660458.368,93.479,RIGOLA
TS0910,494192.106,4660457.735,93.568,RIGOLA
TS0909,494198.743,4660456.981,93.890,RIGOLA
TS0908,494206.233,4660456.114,93.999,RIGOLA
TS0907,494212.575,4660455.464,93.878,RIGOLA
TS0906,494217.666,4660455.372,93.632,RIGOLA
TS0905,494217.725,4660454.886,93.628,RIGOLA
TS0904,494217.612,4660453.188,93.598,PAV
TS0903,494217.622,4660453.633,93.602,PAV
TS0902,494217.790,4660454.859,93.607,ASF
TS0901,494219.174,4660450.605,93.415,FO
TS0900,494219.154,4660450.731,93.405,FO
TS0899,494218.950,4660450.966,93.442,FO
TS0898,494218.521,4660450.961,93.489,FO
TS0897,494217.713,4660450.923,93.558,FO
TS0896,494218.232,4660450.631,93.581,Z
TS0895,494218.810,4660450.630,93.558,ENT
TS0894,494217.756,4660450.784,93.568,ENT
TS0893,494217.419,4660450.853,93.585,FAC
TS0892,494217.371,4660450.913,93.587,FAC
TS0891,494217.425,4660451.171,93.566,ASF
TS0890,494213.248,4660451.929,93.850,ASF
TS0889,494213.097,4660451.672,93.848,FAC
TS0888,494209.156,4660452.411,94.086,FAC
TS0887,494209.105,4660452.017,94.184,MED
TS0886,494209.196,4660452.650,94.083,ASF
TS0885,494209.029,4660452.665,94.085,ASF
TS0884,494208.956,4660452.536,94.089,ASF
TS0883,494208.859,4660452.254,94.092,ASF
TS0882,494203.455,4660452.845,94.046,ASF
TS0881,494202.245,4660452.761,94.034,ENT
TS0880,494198.727,4660453.119,93.958,ENT
TS0879,494197.701,4660453.428,93.903,ASF
TS0878,494190.454,4660454.253,93.530,ASF
TS0877,494184.823,4660454.836,93.255,ASF
TS0876,494183.604,4660454.958,93.158,RAMPA
TS0875,494184.770,4660454.811,93.259,RAMPA
TS0874,494184.706,4660454.611,93.255,FAC
TS0873,494191.225,4660458.975,93.628,ST
TS0872,494188.477,4660459.866,93.488,VOR
TS0871,494188.382,4660459.743,93.376,VOR
TS0870,494190.172,4660458.700,93.590,VOR
TS0869,494190.110,4660458.583,93.489,VOR
TS0868,494192.116,4660458.103,93.681,VOR
TS0867,494192.080,4660457.976,93.564,VOR
TS0866,494200.249,4660457.173,94.044,VOR
TS0865,494200.198,4660457.052,93.922,VOR
TS0864,494208.274,4660456.308,94.072,VOR
TS0863,494208.248,4660456.175,93.977,VOR
TS0862,494216.446,4660455.376,93.875,VOR
TS0861,494216.433,4660455.261,93.737,VOR
TS0860,494217.537,4660455.617,93.761,VOR
TS0859,494217.617,4660455.497,93.635,VOR
TS0858,494219.135,4660456.899,93.621,VOR
TS0857,494219.238,4660456.861,93.476,VOR
TS0856,494220.193,4660458.556,93.498,VOR
TS0855,494220.347,4660458.515,93.377,VOR
TS0854,494221.012,4660460.334,93.512,VOR
TS0853,494221.130,4660460.252,93.365,VOR
TS0852,494221.571,4660462.296,93.572,VOR
TS0851,494221.696,4660462.272,93.427,VOR
TS0850,494221.933,4660464.284,93.702,VOR
TS0849,494222.083,4660464.263,93.564,VOR
TS0848,494222.257,4660466.848,93.884,VOR
TS0847,494222.427,4660466.827,93.754,VOR
TS0846,494228.609,4660459.283,93.081,EMB
TS0845,494228.606,4660458.771,93.092,EMB
TS0844,494224.647,4660458.719,93.105,EMB
TS0843,494224.647,4660459.237,93.125,EMB
TS0842,494224.211,4660459.231,93.141,FO
TS0841,494222.008,4660463.243,93.485,FO
TS0840,494221.447,4660460.908,93.355,FO
TS0839,494222.698,4660458.383,93.165,FO
TS0838,494223.910,4660455.029,92.981,FO
TS0837,494224.471,4660453.036,92.808,PAV
TS0836,494224.574,4660452.528,92.808,PAV
TS0835,494225.079,4660450.031,92.686,FO
TS0834,494227.231,4660428.156,92.031,1413
TS0833,494224.617,4660405.468,90.480,1406
TS0832,494224.006,4660426.678,92.271,ESC
TS0831,494224.038,4660426.707,92.092,ESC
TS0830,494224.491,4660425.536,92.092,ESC
TS0829,494224.473,4660425.497,92.276,ESC
TS0828,494224.220,4660425.307,92.461,ESC
TS0827,494224.260,4660425.288,92.279,ESC
TS0826,494223.789,4660426.473,92.280,ESC
TS0825,494223.748,4660426.438,92.455,ESC
TS0824,494223.511,4660426.206,92.626,ESC
TS0823,494223.547,4660426.237,92.455,ESC
TS0822,494223.999,4660425.151,92.457,ESC
TS0821,494223.970,4660425.084,92.632,ESC
TS0820,494223.698,4660425.006,92.811,ESC
TS0819,494223.735,4660425.011,92.632,ESC

c/ Oriol Martorell i Codina nº 16 3r 1ª GIRONA 17003
Tel. 654 26 42 62 mmoll@molltopografia.com
www.molltopografia.com

MARGARITA MOLL PONS
GRAU EN ENGINYERIA GEOMÀTICA i TOPOGRAFIA
PERIT IMMOBILIARI
MEDIADORA
Col·legiat núm. 4515

TS0818,494223.313,4660425.978,92.621,ESC
TS0817,494223.291,4660425.946,92.802,ESC
TS0816,494223.065,4660425.736,92.979,ESC
TS0815,494223.102,4660425.764,92.810,ESC
TS0814,494223.478,4660424.840,92.815,ESC
TS0813,494223.429,4660424.848,92.967,ESC
TS0812,494223.231,4660424.598,93.156,ESC
TS0811,494223.284,4660424.630,92.982,ESC
TS0810,494222.856,4660425.534,92.987,ESC
TS0809,494222.809,4660425.491,93.150,ESC
TS0808,494222.586,4660425.269,93.320,ESC
TS0807,494222.617,4660425.291,93.153,ESC
TS0806,494223.028,4660424.416,93.161,ESC
TS0805,494222.980,4660424.389,93.324,ESC
TS0804,494222.757,4660424.183,93.500,ESC
TS0803,494222.807,4660424.203,93.331,ESC
TS0802,494222.401,4660425.078,93.333,ESC
TS0801,494222.365,4660425.036,93.500,ESC
TS0800,494222.160,4660424.821,93.510,ESC
TS0799,494222.141,4660424.768,93.686,ESC
TS0798,494222.498,4660424.061,93.670,ESC
TS0797,494222.513,4660424.054,93.506,ESC
TS0796,494221.972,4660424.635,93.678,ESC
TS0795,494221.903,4660424.534,93.853,ESC
TS0794,494220.445,4660432.197,94.175,ARBRE
TS0793,494220.295,4660434.906,94.148,ARBRE
TS0792,494219.809,4660437.392,94.289,Z
TS0791,494219.497,4660430.954,94.140,FAC
TS0790,494220.673,4660429.328,94.119,FAC
TS0789,494222.596,4660430.748,94.232,Z
TS0788,494224.054,4660427.026,94.212,Z
TS0787,494219.843,4660426.468,94.101,FAC
TS0786,494217.448,4660425.078,94.185,FAC
TS0785,494218.158,4660424.279,94.230,ARBRE
TS0784,494221.453,4660424.272,93.877,JARD
TS0783,494220.883,4660423.703,93.884,JARD
TS0782,494218.900,4660422.308,93.913,JARD
TS0781,494217.647,4660421.678,93.896,JARD
TS0780,494217.291,4660420.562,93.891,JARD
TS0779,494217.070,4660420.560,93.931,FAC
TS0778,494222.084,4660422.929,93.852,JARD
TS0777,494222.278,4660422.912,94.170,Z
TS0776,494221.566,4660424.412,94.193,Z
TS0775,494221.505,4660424.306,93.857,MURET
TS0774,494222.191,4660423.001,93.852,MURET
TS0773,494226.704,4660432.064,92.277,TE
TS0772,494225.610,4660435.492,92.348,TE
TS0771,494226.618,4660437.555,92.426,TE
TS0770,494228.519,4660436.947,92.437,TGLL
TS0769,494228.437,4660436.515,92.435,TGLL
TS0768,494228.900,4660436.414,92.433,TGLL
TS0767,494229.000,4660436.892,92.437,TGLL
TS0766,494229.707,4660440.496,92.515,Z
TS0765,494229.499,4660439.564,92.479,ENT
TS0764,494229.671,4660441.417,92.488,ENT
TS0763,494228.586,4660459.503,93.097,FO
TS0762,494228.576,4660459.276,93.080,FO
TS0761,494224.754,4660467.158,93.709,PAV
TS0760,494225.145,4660467.247,93.716,PAV
TS0759,494225.416,4660464.896,93.569,PAV
TS0758,494224.970,4660464.965,93.581,PAV
TS0757,494226.366,4660459.239,93.067,PAV
TS0756,494226.807,4660459.240,93.063,PAV
TS0755,494227.591,4660467.384,93.849,FAC
TS0754,494227.957,4660460.391,93.183,PAP
TS0753,494228.291,4660459.735,93.131,POSTE
TS0752,494228.528,4660459.551,93.103,FAC
TS0751,494229.999,4660458.813,93.451,Z
TS0750,494230.560,4660459.287,93.177,DIP
TS0749,494229.575,4660459.400,93.058,DIP
TS0748,494229.549,4660458.445,93.012,DIP
TS0747,494230.488,4660458.366,92.968,DIP
TS0746,494231.348,4660459.244,93.191,FAC
TS0745,494231.305,4660458.489,92.953,JARD
TS0744,494230.492,4660458.607,93.041,JARD
TS0743,494230.646,4660458.530,92.959,JARD
TS0742,494230.173,4660454.877,92.852,JARD
TS0741,494230.333,4660454.529,92.831,JARD
TS0740,494230.808,4660454.329,92.841,JARD
TS0739,494230.875,4660453.746,92.817,PIL
TS0738,494230.659,4660453.795,92.815,PIL
TS0737,494230.776,4660454.051,92.839,PIL
TS0736,494230.899,4660453.892,92.810,ENT
TS0735,494230.766,4660452.210,92.828,Z
TS0734,494230.594,4660450.908,92.784,PIL
TS0733,494230.365,4660450.819,92.723,PIL
TS0732,494230.393,4660450.583,92.679,PIL
TS0731,494230.551,4660450.656,92.656,ENT
TS0730,494226.026,4660448.521,92.603,EMB
TS0729,494226.102,4660449.271,92.626,EMB
TS0728,494225.806,4660449.278,92.621,EMB
TS0727,494225.739,4660448.517,92.596,EMB
TS0726,494225.966,4660447.661,92.575,EMB
TS0725,494226.029,4660448.423,92.598,EMB
TS0724,494225.722,4660448.450,92.593,EMB
TS0723,494225.648,4660447.679,92.572,EMB
TS0722,494225.564,4660449.829,92.658,FAC
TS0721,494224.915,4660442.687,92.471,FAC
TS0720,494224.470,4660438.097,92.401,FAC
TS0719,494222.122,4660438.349,92.710,Z
TS0718,494222.973,4660438.174,92.499,ENT
TS0717,494221.082,4660438.240,92.583,ENT
TS0716,494220.796,4660438.253,92.601,JARD
TS0715,494220.689,4660437.649,92.559,JARD
TS0714,494220.065,4660437.224,92.549,JARD
TS0713,494219.851,4660438.280,92.778,MURET
TS0712,494219.823,4660437.847,92.792,MURET
TS0711,494226.663,4660430.139,92.163,PAV
TS0710,494227.130,4660430.060,92.146,PAV
TS0709,494228.386,4660430.299,92.172,FO
TS0708,494222.810,4660430.592,92.320,FO
TS0707,494224.207,4660426.990,92.035,ESC
TS0706,494224.199,4660426.884,92.078,ESC
TS0705,494224.724,4660425.629,92.083,ESC
TS0704,494224.789,4660425.598,91.919,ESC
TS0703,494225.538,4660423.747,91.702,MURET
TS0702,494225.733,4660423.500,91.662,MURET
TS0701,494225.762,4660423.228,91.637,MURET
TS0700,494225.979,4660422.680,91.560,MURET
TS0699,494247.006,4660429.311,90.836,FAC
TS0698,494244.063,4660423.351,91.434,FAC
TS0697,494243.132,4660423.616,91.481,BAIX
TS0696,494240.630,4660423.809,91.612,ENT
TS0695,494239.527,4660423.948,91.619,ENT
TS0694,494236.065,4660424.438,91.864,FAC
TS0693,494234.616,4660424.557,91.945,JARD
TS0692,494231.861,4660424.978,92.075,JARD
TS0691,494230.856,4660424.838,92.013,JARD
TS0690,494229.937,4660424.363,91.919,JARD
TS0689,494229.164,4660423.352,91.747,JARD
TS0688,494228.992,4660422.262,91.561,JARD
TS0687,494234.127,4660421.659,91.545,JARD
TS0686,494233.995,4660419.891,91.393,ENT
TS0685,494234.745,4660419.785,91.397,ENT
TS0684,494235.400,4660419.736,91.419,FAC
TS0683,494235.540,4660420.845,91.396,ESC
TS0682,494235.580,4660420.866,91.532,ESC
TS0681,494231.352,4660420.201,91.396,FAC
TS0680,494232.023,4660421.251,91.399,ESC
TS0679,494232.043,4660421.313,91.546,ESC
TS0678,494229.197,4660421.552,91.419,ESC
TS0677,494229.124,4660421.611,91.561,ESC
TS0676,494229.097,4660421.631,91.559,FAC
TS0675,494228.548,4660421.679,91.495,FAC
TS0674,494224.620,4660405.469,90.480,1306
TS0673,494227.242,4660428.147,92.036,1213
TS0672,494240.164,4660429.209,91.725,FAC
TS0671,494228.512,4660430.427,92.206,PIL
TS0670,494228.523,4660430.301,92.192,PIL
TS0669,494228.723,4660430.353,92.226,PIL

c/ Oriol Martorell i Codina nº 16 3r 1ª GIRONA 17003
Tel. 654 26 42 62 mmoll@molltopografia.com
www.molltopografia.com

MARGARITA MOLL PONS
GRAU EN ENGINYERIA GEOMÀTICA i TOPOGRAFIA
PERIT IMMOBILIARI
MEDIADORA
Col·legiat núm. 4515

TS0668,494228.639,4660430.394,92.205,FAC
TS0667,494232.072,4660429.794,92.248,TE
TS0666,494231.741,4660425.137,92.078,TE
TS0665,494231.945,4660427.492,92.108,TE
TS0664,494237.813,4660426.954,91.797,TE
TS0663,494244.080,4660427.769,91.150,TE
TS0662,494248.072,4660427.537,90.547,TE
TS0661,494248.017,4660428.794,90.632,FAC
TS0660,494247.613,4660428.813,90.701,FAC
TS0659,494247.316,4660428.947,90.751,FAC
TS0658,494244.052,4660426.109,91.191,PEU
TS0657,494241.101,4660425.890,91.492,PEU
TS0656,494241.110,4660425.861,91.491,CAP
TS0655,494243.506,4660425.921,91.388,CAP
TS0654,494243.943,4660425.758,91.438,PAP
TS0653,494244.011,4660425.547,91.449,PIL
TS0652,494244.336,4660425.544,91.458,PIL
TS0651,494244.497,4660425.694,91.453,PIL
TS0650,494244.065,4660426.054,91.184,PIL
TS0649,494244.503,4660426.033,91.123,PIL
TS0648,494247.553,4660426.095,90.699,MURET
TS0647,494251.352,4660426.061,90.069,MURET
TS0646,494252.448,4660425.350,89.773,MURET
TS0645,494252.820,4660424.688,89.626,MURET
TS0644,494262.591,4660426.755,88.883,Z
TS0643,494261.618,4660426.902,88.787,ENT
TS0642,494263.479,4660426.509,88.724,ENT
TS0641,494265.305,4660426.126,88.637,FAC
TS0640,494262.138,4660422.409,88.699,CAMI
TS0639,494259.633,4660423.330,88.815,CAMI
TS0638,494259.039,4660423.365,88.818,CAMI
TS0637,494258.233,4660423.249,88.893,CAMI
TS0636,494256.286,4660427.793,89.371,FO
TS0635,494256.219,4660427.525,89.350,FO
TS0634,494255.712,4660427.285,89.374,FO
TS0633,494255.592,4660426.837,89.409,FO
TS0632,494255.741,4660426.515,89.356,FO
TS0631,494256.412,4660426.350,89.233,FO
TS0630,494257.015,4660425.734,89.100,FO
TS0629,494257.601,4660424.476,88.954,FO
TS0628,494258.070,4660423.037,89.002,FO
TS0627,494257.401,4660422.177,89.049,CUN
TS0626,494258.158,4660422.722,88.888,CUN
TS0625,494258.169,4660423.087,88.987,CUN
TS0624,494259.170,4660423.162,88.932,CUN
TS0623,494259.128,4660422.799,88.813,CUN
TS0622,494260.439,4660422.442,88.661,CUN
TS0621,494260.697,4660422.767,88.796,CUN
TS0620,494262.075,4660422.236,88.695,CUN
TS0619,494261.992,4660421.918,88.516,CUN
TS0618,494261.922,4660421.808,88.524,MURET
TS0617,494260.785,4660422.142,88.670,MURET
TS0616,494259.463,4660422.537,88.813,MURET
TS0615,494258.698,4660422.689,88.871,MURET
TS0614,494257.853,4660422.283,89.003,MURET
TS0613,494257.564,4660421.659,89.227,MURET
TS0612,494257.027,4660421.350,89.250,MURET
TS0611,494254.249,4660405.355,89.690,1210
TS0610,494241.834,4660407.082,91.356,MURET
TS0609,494242.067,4660407.043,91.339,MURET
TS0608,494242.725,4660411.701,91.372,MURET
TS0607,494242.734,4660411.702,91.308,MURET
TS0606,494242.753,4660411.711,91.307,FAC
TS0605,494245.584,4660415.042,91.320,BANC
TS0604,494245.972,4660412.978,91.290,BANC
TS0603,494246.732,4660420.232,91.361,BANC
TS0602,494245.996,4660420.252,91.373,BANC
TS0601,494245.939,4660418.275,91.349,BANC
TS0600,494246.674,4660418.217,91.337,BANC
TS0599,494246.412,4660415.548,91.314,ESCMORERA
TS0598,494248.405,4660415.386,91.293,ESCMORERA
TS0597,494248.566,4660417.420,91.308,ESCMORERA
TS0596,494246.586,4660417.552,91.333,ESCMORERA
TS0595,494246.843,4660420.966,91.368,ESCMORERA
TS0594,494248.840,4660420.838,91.357,ESCMORERA
TS0593,494248.986,4660422.841,91.382,ESCMORERA
TS0592,494247.580,4660425.732,91.432,MURET
TS0591,494247.643,4660425.942,91.830,Z
TS0590,494250.734,4660425.772,91.420,PIL
TS0589,494251.093,4660425.730,91.429,PIL
TS0588,494251.999,4660425.535,91.750,Z
TS0587,494251.848,4660425.393,91.423,MURET
TS0586,494252.379,4660424.652,91.426,PIL
TS0585,494252.399,4660424.298,91.425,PIL
TS0584,494252.610,4660422.192,91.697,Z
TS0583,494252.461,4660422.207,91.405,MURET
TS0582,494252.879,4660414.720,91.621,Z
TS0581,494252.701,4660414.968,91.314,MURET
TS0580,494252.680,4660414.632,91.309,MURET
TS0579,494252.654,4660414.312,91.303,MURET
TS0578,494252.070,4660408.565,91.568,Z
TS0577,494252.033,4660408.808,91.230,MURET
TS0576,494251.990,4660408.627,91.214,MURET
TS0575,494251.789,4660408.481,91.208,MURET
TS0574,494250.057,4660407.394,91.149,SUMI
TS0573,494244.472,4660406.889,91.308,PAP
TS0572,494248.231,4660406.299,91.247,MURET
TS0571,494248.030,4660406.199,91.256,MURET
TS0570,494247.872,4660406.213,91.266,MURET
TS0569,494248.019,4660406.098,91.555,Z
TS0568,494244.098,4660408.106,91.554,Z
TS0567,494244.002,4660406.602,91.553,Z
TS0566,494244.127,4660406.700,91.315,MURET
TS0565,494244.327,4660408.433,91.225,MURET
TS0564,494244.050,4660408.439,91.190,MURET
TS0563,494244.016,4660408.287,91.189,ESC
TS0562,494244.003,4660408.264,91.019,ESC
TS0561,494243.961,4660408.010,91.010,ESC
TS0560,494243.948,4660407.966,90.843,ESC
TS0559,494243.936,4660407.703,90.838,ESC
TS0558,494243.914,4660407.684,90.659,ESC
TS0557,494243.875,4660407.420,90.652,ESC
TS0556,494243.864,4660407.363,90.483,ESC
TS0555,494243.862,4660407.095,90.484,ESC
TS0554,494243.852,4660407.046,90.307,ESC
TS0553,494243.797,4660406.830,90.308,ESC
TS0552,494243.713,4660406.788,90.128,ESC
TS0551,494242.206,4660406.983,90.132,ESC
TS0550,494242.092,4660407.002,90.308,ESC
TS0549,494242.126,4660407.275,90.312,ESC
TS0548,494242.131,4660407.295,90.477,ESC
TS0547,494242.141,4660407.575,90.485,ESC
TS0546,494242.160,4660407.599,90.651,ESC
TS0545,494242.179,4660407.877,90.662,ESC
TS0544,494242.198,4660407.903,90.831,ESC
TS0543,494242.220,4660408.179,90.840,ESC
TS0542,494242.245,4660408.211,90.999,ESC
TS0541,494242.260,4660408.466,91.006,ESC
TS0540,494242.271,4660408.520,91.178,ESC
TS0539,494243.254,4660412.606,91.315,TQLL
TS0538,494243.311,4660412.991,91.318,TQLL
TS0537,494242.977,4660413.019,91.321,TQLL
TS0536,494242.913,4660412.649,91.318,TQLL
TS0535,494242.903,4660412.103,91.305,BAIX
TS0534,494244.068,4660423.338,91.444,FAC
TS0533,494253.116,4660427.642,89.885,1112
TS0532,494254.240,4660405.348,89.691,1110
TS0531,494253.707,4660428.655,90.116,Z
TS0530,494253.179,4660428.629,89.951,ENT
TS0529,494254.176,4660428.562,89.912,ENT
TS0528,494254.192,4660428.304,89.877,ENT
TS0527,494257.075,4660422.624,89.148,FO
TS0526,494255.688,4660425.476,89.452,FO
TS0525,494254.358,4660428.170,89.841,FO
TS0524,494253.574,4660426.346,89.661,TE
TS0523,494255.675,4660423.790,89.300,TE
TS0522,494256.712,4660422.333,89.134,TE
TS0521,494257.088,4660422.092,89.086,TE
TS0520,494256.217,4660422.180,89.155,TE
TS0519,494255.782,4660418.954,89.331,TE

c/ Oriol Martorell i Codina nº 16 3r 1ª GIRONA 17003
Tel. 654 26 42 62 mmoll@molltopografia.com
www.molltopografia.com

MARGARITA MOLL PONS
GRAU EN ENGINYERIA GEOMÀTICA i TOPOGRAFIA
PERIT IMMOBILIARI
MEDIADORA
Col·legiat núm. 4515

TS0518,494255.200,4660413.571,89.512,TE
TS0517,494254.661,4660408.737,89.647,TE
TS0516,494248.273,4660405.934,89.814,MURET
TS0515,494252.052,4660408.257,89.788,MURET
TS0514,494252.272,4660408.509,89.762,MURET
TS0513,494252.396,4660408.781,89.768,MURET
TS0512,494252.820,4660412.861,89.695,MURET
TS0511,494253.081,4660416.159,89.608,MURET
TS0510,494253.023,4660419.460,89.581,MURET
TS0509,494252.906,4660422.797,89.570,MURET
TS0508,494252.972,4660424.286,89.570,PF
TS0507,494256.863,4660420.807,89.292,MURET
TS0506,494256.991,4660419.694,89.383,MURET
TS0505,494256.779,4660416.396,89.533,MURET
TS0504,494256.537,4660412.854,89.604,MURET
TS0503,494253.693,4660399.570,89.567,MURET
TS0502,494255.903,4660404.914,89.729,MURET
TS0501,494256.222,4660407.298,89.715,MURET
TS0500,494251.885,4660399.673,89.609,Z
TS0499,494251.497,4660399.906,89.578,ENT
TS0498,494252.377,4660399.761,89.604,ENT
TS0497,494224.623,4660405.470,90.482,1006
TS0496,494253.793,4660401.601,89.437,EMB
TS0495,494254.260,4660401.405,89.459,EMB
TS0494,494254.549,4660402.082,89.455,EMB
TS0493,494254.110,4660402.281,89.460,EMB
TS0492,494255.590,4660405.171,89.696,FAN
TS0491,494255.768,4660405.440,89.708,POSTE
TS0490,494226.592,4660409.852,90.734,JARD
TS0489,494227.310,4660410.078,90.760,JARD
TS0488,494227.201,4660409.394,90.718,JARD
TS0487,494226.249,4660406.062,90.569,PAV
TS0486,494226.200,4660405.605,90.563,PAV
TS0485,494234.355,4660407.835,90.498,PAV
TS0484,494233.957,4660407.933,90.516,PAV
TS0483,494234.239,4660404.895,90.312,PAV
TS0482,494234.676,4660404.840,90.294,PAV
TS0481,494234.614,4660404.370,90.292,PAV
TS0480,494234.164,4660404.421,90.303,PAV
TS0479,494233.216,4660402.416,90.361,PAV
TS0478,494233.674,4660402.340,90.332,PAV
TS0477,494244.681,4660400.834,89.822,PAV
TS0476,494244.230,4660400.933,89.839,PAV
TS0475,494245.064,4660406.168,89.899,PAV
TS0474,494245.490,4660406.118,89.898,PAV
TS0473,494245.663,4660403.234,89.782,PAV
TS0472,494245.216,4660403.303,89.797,PAV
TS0471,494245.163,4660402.790,89.788,PAV
TS0470,494245.628,4660402.723,89.774,PAV
TS0469,494250.478,4660402.145,89.603,JNC
TS0468,494250.534,4660402.433,89.611,JNC
TS0467,494251.001,4660402.375,89.595,JNC
TS0466,494250.977,4660402.077,89.592,JNC
TS0465,494251.436,4660402.336,89.591,PAV
TS0464,494251.414,4660401.937,89.588,PAV
TS0463,494248.263,4660405.911,89.811,MURET
TS0462,494248.035,4660405.871,89.815,MURET
TS0461,494247.851,4660405.870,89.827,MURET
TS0460,494243.651,4660406.450,89.972,MURET
TS0459,494243.616,4660406.474,89.971,ESC
TS0458,494243.602,4660406.476,90.105,ESC
TS0457,494242.172,4660406.664,90.119,ESC
TS0456,494242.151,4660406.635,90.043,ESC
TS0455,494238.381,4660406.281,90.187,TQFORM
TS0454,494238.413,4660406.749,90.202,TQFORM
TS0453,494237.928,4660406.818,90.217,TQFORM
TS0452,494237.880,4660406.321,90.208,TQFORM
TS0451,494241.660,4660406.367,90.071,TQA
TS0450,494241.838,4660406.335,90.065,TQA
TS0449,494241.884,4660406.521,90.062,TQA
TS0448,494241.691,4660406.554,90.066,TQA
TS0447,494241.373,4660406.611,90.073,BAIX
TS0446,494241.700,4660406.672,90.072,MURET
TS0445,494241.701,4660406.671,90.073,FAC
TS0444,494236.895,4660407.308,90.304,FAC
TS0443,494237.069,4660407.292,90.330,ESCOTARON
TS0442,494236.959,4660406.846,90.287,ESCOTARON
TS0441,494236.912,4660406.732,90.292,ESCOTARON
TS0440,494236.587,4660406.612,90.305,ESCOTARON
TS0439,494235.778,4660406.662,90.344,ESCOTARON
TS0438,494235.402,4660406.777,90.376,ESCOTARON
TS0437,494235.218,4660407.139,90.408,ESCOTARON
TS0436,494235.220,4660407.777,90.539,ESCOTARON
TS0435,494233.155,4660408.285,90.558,JARD
TS0434,494233.166,4660407.651,90.501,JARD
TS0433,494232.482,4660407.716,90.517,JARD
TS0432,494232.052,4660408.258,90.570,PAP
TS0431,494231.896,4660409.493,90.913,ENT
TS0430,494231.753,4660408.854,90.889,ENT
TS0429,494230.611,4660409.194,90.891,ENT
TS0428,494230.597,4660409.124,90.889,RAMPA
TS0427,494231.906,4660408.787,90.885,RAMPA
TS0426,494231.489,4660407.634,90.850,RAMPA
TS0425,494230.037,4660408.127,90.857,RAMPA
TS0424,494232.033,4660408.735,90.611,RAMPA
TS0423,494231.602,4660407.538,90.531,RAMPA
TS0422,494227.973,4660408.860,90.677,RAMPA
TS0421,494228.269,4660409.957,90.738,RAMPA
TS0420,494226.781,4660410.321,90.744,TQA
TS0419,494226.349,4660410.132,90.739,TQA
TS0418,494226.427,4660410.426,90.741,TQA
TS0417,494227.326,4660422.575,91.548,PAV
TS0416,494226.917,4660422.626,91.532,PAV
TS0415,494227.487,4660415.763,91.090,PAV
TS0414,494227.350,4660415.343,91.053,PAV
TS0413,494225.850,4660415.458,90.985,PAV
TS0412,494225.915,4660415.895,91.022,PAV
TS0411,494225.437,4660415.641,90.994,PAV
TS0410,494225.495,4660416.053,91.023,PAV
TS0409,494224.810,4660416.365,91.057,PAV
TS0408,494224.696,4660415.932,91.027,PAV
TS0407,494225.073,4660403.536,90.465,MURET
TS0406,494224.752,4660403.467,90.444,MURET
TS0405,494224.513,4660403.339,90.440,MURET
TS0404,494224.031,4660406.023,90.458,TQLL
TS0403,494224.409,4660405.963,90.480,TQLL
TS0402,494224.508,4660406.321,90.496,TQLL
TS0401,494224.126,4660406.412,90.475,TQLL
TS0400,494223.635,4660406.914,90.470,TQLL
TS0399,494224.015,4660406.854,90.477,TQLL
TS0398,494224.088,4660407.225,90.484,TQLL
TS0397,494223.721,4660407.303,90.478,TQLL
TS0396,494221.979,4660407.754,90.507,PAV
TS0395,494221.770,4660407.363,90.491,PAV
TS0394,494223.963,4660406.436,90.462,PAV
TS0393,494223.543,4660406.507,90.456,PAV
TS0392,494223.340,4660406.150,90.434,PAV
TS0391,494223.808,4660406.057,90.438,PAV
TS0390,494226.877,4660410.454,90.767,FAC
TS0389,494226.792,4660410.313,90.743,FAC
TS0388,494226.243,4660410.546,90.749,FAC
TS0387,494227.125,4660413.782,90.966,FAC
TS0386,494227.117,4660413.971,90.982,FAC
TS0385,494227.847,4660417.248,91.199,FAC
TS0384,494228.538,4660421.682,91.494,FAC
TS0383,494225.161,4660418.063,91.169,MURET
TS0382,494225.989,4660422.695,91.556,MURET
TS0381,494225.058,4660417.415,91.139,FAC
TS0380,494223.503,4660411.939,90.812,Z
TS0379,494223.746,4660412.572,90.776,ENT
TS0378,494223.424,4660411.254,90.729,ENT
TS0377,494223.039,4660409.625,90.650,FAC
TS0376,494219.958,4660404.480,90.336,FAC
TS0375,494219.450,4660404.018,90.302,FAC
TS0374,494218.626,4660403.251,90.269,FAC
TS0373,494216.920,4660401.897,90.231,FAC
TS0372,494215.962,4660401.473,90.215,0605
TS0371,494211.121,4660405.353,91.288,FAC
TS0370,494208.920,4660404.287,91.411,FAC
TS0369,494206.425,4660357.471,86.909,0507

c/ Oriol Martorell i Codina nº 16 3r 1ª GIRONA 17003
Tel. 654 26 42 62 mmoll@molltopografia.com
www.molltopografia.com

MARGARITA MOLL PONS
GRAU EN ENGINYERIA GEOMÀTICA i TOPOGRAFIA
PERIT IMMOBILIARI
MEDIADORA
Col·legiat núm. 4515

TS0368,494196.233,4660331.731,85.335,0501
TS0367,494214.494,4660399.753,90.385,Z
TS0366,494214.937,4660400.417,90.288,ESC
TS0365,494214.215,4660398.996,90.290,ESC
TS0364,494215.423,4660400.187,90.287,ESC
TS0363,494215.433,4660400.170,90.153,ESC
TS0362,494214.138,4660398.796,90.296,ESC
TS0361,494214.152,4660398.752,90.133,ESC
TS0360,494214.934,4660400.454,90.389,ENT
TS0359,494214.193,4660398.949,90.393,ENT
TS0358,494214.085,4660398.746,90.131,FAC
TS0357,494211.275,4660390.079,89.336,MED
TS0356,494211.023,4660389.181,89.285,Z
TS0355,494211.168,4660389.735,89.304,ENT
TS0354,494210.896,4660388.664,89.266,ENT
TS0353,494209.452,4660383.153,88.795,MED
TS0352,494208.676,4660380.351,88.733,Z
TS0351,494208.850,4660380.889,88.610,ENT
TS0350,494208.560,4660379.704,88.524,ENT
TS0349,494207.851,4660376.613,88.278,MED
TS0348,494207.444,4660375.169,88.406,Z
TS0347,494207.546,4660375.479,88.175,ENT
TS0346,494207.389,4660374.766,88.133,ENT
TS0345,494204.628,4660358.027,86.810,PAV
TS0344,494204.211,4660358.149,86.806,PAV
TS0343,494201.924,4660361.146,87.729,ENT
TS0342,494200.727,4660361.612,87.706,ENT
TS0341,494200.728,4660361.612,87.712,FAC
TS0340,494199.970,4660359.202,87.744,ENT
TS0339,494199.612,4660358.056,87.747,ENT
TS0338,494199.394,4660357.360,87.740,FAC
TS0337,494199.433,4660357.183,87.737,BAIX
TS0336,494199.433,4660357.183,87.737,FAC
TS0335,494201.570,4660356.537,87.155,FAC
TS0334,494201.709,4660356.391,86.969,FAC
TS0333,494201.706,4660356.542,86.973,ESC
TS0332,494201.657,4660356.534,87.159,ESC
TS0331,494201.268,4660356.651,87.158,ESC
TS0330,494201.230,4660356.678,87.350,ESC
TS0329,494200.848,4660356.775,87.356,ESC
TS0328,494200.818,4660356.799,87.545,ESC
TS0327,494200.437,4660356.897,87.555,ESC
TS0326,494200.371,4660356.921,87.736,ESC
TS0325,494202.819,4660360.798,87.718,FAC
TS0324,494202.768,4660360.764,87.714,ESC
TS0323,494202.818,4660360.791,87.542,ESC
TS0322,494202.962,4660360.885,87.545,ESC
TS0321,494202.975,4660360.887,87.353,ESC
TS0320,494203.073,4660360.937,87.352,ESC
TS0319,494203.137,4660360.997,87.163,ESC
TS0318,494203.255,4660361.124,87.167,ESC
TS0317,494203.273,4660361.114,87.117,ESC
TS0316,494202.753,4660359.400,86.963,ESC
TS0315,494201.758,4660356.310,86.970,ESC
TS0314,494201.751,4660356.264,86.706,ESC
TS0313,494196.213,4660331.766,85.338,0701
TS0312,494205.493,4660367.970,87.708,0704
TS0311,494177.356,4660377.958,87.153,FO
TS0310,494176.923,4660377.137,87.121,FO
TS0309,494176.918,4660377.128,87.121,FAC
TS0308,494181.501,4660375.355,87.416,FAC
TS0307,494184.052,4660375.615,87.500,BAIX
TS0306,494186.468,4660373.466,87.746,MED
TS0305,494186.478,4660373.471,87.747,FAC
TS0304,494187.591,4660374.447,87.757,FAC
TS0303,494190.733,4660373.632,88.010,FAC
TS0302,494195.378,4660372.421,88.252,BAIX
TS0301,494194.965,4660372.588,88.249,FAC
TS0300,494198.329,4660371.774,88.455,Z
TS0299,494198.901,4660371.547,88.256,ENT
TS0298,494197.829,4660371.815,88.262,ENT
TS0297,494196.727,4660372.105,88.284,MED
TS0296,494194.412,4660370.298,88.222,FAC
TS0295,494195.444,4660369.869,88.251,FAC
TS0294,494200.373,4660368.683,88.131,FAC
TS0293,494200.731,4660371.074,88.142,FAC
TS0292,494206.145,4660369.700,87.798,FAC
TS0291,494205.109,4660368.946,87.777,TQLL
TS0290,494205.492,4660368.834,87.761,TQLL
TS0289,494205.560,4660369.203,87.776,TQLL
TS0288,494205.207,4660369.320,87.789,TQLL
TS0287,494219.169,4660398.139,90.146,FAC
TS0286,494219.064,4660397.993,90.113,PAV
TS0285,494218.909,4660397.601,90.087,PAV
TS0284,494209.573,4660366.294,87.681,FAC
TS0283,494209.306,4660366.321,87.647,FAC
TS0282,494206.734,4660350.601,86.663,FAC
TS0281,494196.229,4660331.742,85.336,EST
TS0280,494216.940,4660401.899,90.226,FAC
TS0279,494216.607,4660402.033,90.239,FO
TS0278,494215.755,4660401.063,90.189,FO
TS0277,494215.319,4660401.392,90.311,FAC
TS0276,494215.921,4660400.948,90.185,FAC
TS0275,494215.494,4660400.157,90.142,FAC
TS0274,494217.178,4660399.510,90.096,PAV
TS0273,494217.626,4660399.377,90.095,PAV
TS0272,494217.168,4660398.499,90.079,PAV
TS0271,494216.803,4660398.711,90.089,PAV
TS0270,494216.589,4660398.273,90.064,PAV
TS0269,494216.985,4660398.063,90.067,PAV
TS0268,494213.871,4660390.981,89.426,PAV
TS0267,494213.412,4660391.079,89.423,PAV
TS0266,494215.123,4660388.647,89.323,AP
TS0265,494215.080,4660388.513,89.310,FAC
TS0264,494214.414,4660385.723,89.132,Z
TS0263,494214.290,4660385.299,89.026,ENT
TS0262,494214.479,4660386.143,89.098,ENT
TS0261,494214.639,4660386.744,89.114,PAV
TS0260,494214.723,4660387.114,89.174,PAV
TS0259,494212.821,4660387.020,89.079,PAV
TS0258,494212.685,4660386.534,89.040,PAV
TS0257,494212.339,4660387.097,89.097,PAV
TS0256,494212.205,4660386.663,89.047,PAV
TS0255,494211.850,4660375.477,88.252,PAV
TS0254,494211.754,4660375.126,88.221,PAV
TS0253,494209.739,4660374.999,88.149,PAV
TS0252,494209.818,4660375.458,88.175,PAV
TS0251,494209.375,4660375.566,88.187,PAV
TS0250,494209.248,4660375.141,88.147,PAV
TS0249,494206.143,4660369.695,87.795,FAC
TS0248,494205.773,4660368.896,87.752,PAV
TS0247,494205.898,4660369.279,87.763,PAV
TS0246,494209.108,4660366.483,87.651,TORRE
TS0245,494209.183,4660366.768,87.680,TORRE
TS0244,494207.909,4660367.955,87.642,PAV
TS0243,494208.066,4660368.456,87.671,PAV
TS0242,494207.537,4660368.416,87.668,PAV
TS0241,494207.417,4660367.927,87.630,PAV
TS0240,494205.355,4660367.461,87.674,FAC
TS0239,494203.530,4660361.917,87.170,FAC
TS0238,494203.595,4660361.837,87.160,JARD
TS0237,494203.824,4660361.331,87.145,JARD
TS0236,494203.388,4660361.055,87.148,JARD
TS0235,494208.036,4660358.278,87.132,FAC
TS0234,494208.538,4660362.255,87.365,BAIX
TS0233,494209.141,4660366.257,87.635,BAIX
TS0232,494209.370,4660364.624,87.611,Z
TS0231,494209.203,4660365.910,87.622,ENT
TS0230,494208.739,4660362.683,87.402,ENT
TS0229,494207.708,4660358.504,87.087,CL60
TS0228,494201.750,4660356.121,86.688,FAC
TS0227,494204.483,4660357.514,86.759,PAV
TS0226,494204.026,4660357.626,86.756,PAV
TS0225,494201.410,4660349.205,85.876,PAV
TS0224,494201.813,4660349.125,85.881,PAV
TS0223,494202.920,4660352.401,86.287,PAV
TS0222,494202.986,4660352.815,86.316,PAV
TS0221,494202.466,4660352.746,86.316,PAV
TS0220,494202.642,4660353.229,86.370,PAV
TS0219,494201.086,4660354.625,86.548,PAV

c/ Oriol Martorell i Codina nº 16 3r 1ª GIRONA 17003
Tel. 654 26 42 62 mmoll@molltopografia.com
www.molltopografia.com

MARGARITA MOLL PONS
GRAU EN ENGINYERIA GEOMÀTICA i TOPOGRAFIA
PERIT IMMOBILIARI
MEDIADORA
Col·legiat núm. 4515

TS0218,494200.884,4660354.143,86.498,PAV
TS0217,494201.257,4660353.386,86.408,CL60
TS0216,494203.239,4660351.397,86.257,TQLL
TS0215,494203.137,4660351.055,86.205,TQLL
TS0214,494203.497,4660350.975,86.227,TQLL
TS0213,494203.612,4660351.318,86.279,TQLL
TS0212,494204.219,4660352.491,86.394,INC
TS0211,494203.954,4660352.590,86.388,INC
TS0210,494203.788,4660352.128,86.375,INC
TS0209,494204.073,4660352.007,86.371,INC
TS0208,494205.235,4660351.341,86.475,ST
TS0207,494205.121,4660351.179,86.439,FAC
TS0206,494203.952,4660349.528,86.095,CL60
TS0205,494202.703,4660349.695,85.997,CL60
TS0204,494198.844,4660345.323,85.659,STOP
TS0203,494199.562,4660346.635,85.696,STOP
TS0202,494197.714,4660347.722,85.690,STOP
TS0201,494197.008,4660346.417,85.667,STOP
TS0200,494195.409,4660345.827,85.637,LB
TS0199,494195.745,4660346.031,85.642,LB
TS0198,494197.615,4660343.501,85.587,LB
TS0197,494197.232,4660343.199,85.570,LB
TS0196,494194.059,4660332.108,85.085,LB
TS0195,494195.164,4660334.094,85.245,LB
TS0194,494196.232,4660336.184,85.331,LB
TS0193,494197.230,4660339.475,85.454,LB
TS0192,494196.675,4660342.715,85.548,LB
TS0191,494195.143,4660345.059,85.615,LB
TS0190,494192.692,4660347.598,85.653,LB
TS0189,494188.566,4660351.327,85.753,LB
TS0188,494193.407,4660352.301,85.805,Z
TS0187,494196.687,4660351.139,85.807,Z
TS0186,494197.080,4660350.803,85.790,ENT
TS0185,494196.203,4660351.055,85.782,ENT
TS0184,494194.486,4660351.646,85.782,ENT
TS0183,494192.097,4660352.421,85.780,ENT
TS0182,494190.340,4660353.089,85.802,FAC
TS0181,494189.974,4660352.932,85.848,FAC
TS0180,494189.734,4660353.072,85.846,FO
TS0179,494189.438,4660352.466,85.825,FO
TS0178,494189.448,4660352.448,85.825,VOR
TS0177,494189.394,4660352.322,85.702,VOR
TS0176,494191.248,4660351.706,85.818,VOR
TS0175,494191.207,4660351.566,85.695,VOR
TS0174,494191.806,4660351.466,85.745,GUAL
TS0173,494191.765,4660351.337,85.691,GUAL
TS0172,494194.184,4660350.655,85.719,GUAL
TS0171,494194.156,4660350.528,85.655,GUAL
TS0170,494194.803,4660350.464,85.784,VOR
TS0169,494194.758,4660350.348,85.651,VOR
TS0168,494198.307,4660349.381,85.791,VOR
TS0167,494198.298,4660349.347,85.788,VOR
TS0166,494197.707,4660349.596,85.783,VOR
TS0165,494197.651,4660349.477,85.665,VOR
TS0164,494197.647,4660349.487,85.664,ASF
TS0163,494197.852,4660349.076,85.684,ASF
TS0162,494198.492,4660348.529,85.704,ASF
TS0161,494200.357,4660347.969,85.764,ASF
TS0160,494202.403,4660347.282,85.831,ASF
TS0159,494201.878,4660349.257,85.893,TE
TS0158,494202.849,4660348.961,85.943,TE
TS0157,494203.685,4660348.662,85.963,TE
TS0156,494198.964,4660350.140,85.856,FAC
TS0155,494198.905,4660349.978,85.818,EMB
TS0154,494198.769,4660349.473,85.842,EMB
TS0153,494201.370,4660348.705,85.886,EMB
TS0152,494201.602,4660349.159,85.880,EMB
TS0151,494203.617,4660348.554,85.883,EMB
TS0150,494203.479,4660348.066,85.898,EMB
TS0149,494203.980,4660347.379,85.917,MED
TS0148,494202.744,4660347.477,86.089,Z
TS0147,494201.423,4660343.068,85.933,Z
TS0146,494200.423,4660339.719,85.823,Z
TS0145,494201.407,4660339.513,85.662,ST
TS0144,494200.506,4660339.434,85.587,MURET
TS0143,494201.873,4660343.926,85.767,MURET
TS0142,494202.957,4660347.545,85.884,MURET
TS0141,494203.089,4660348.049,85.896,MURET
TS0140,494202.716,4660348.124,85.894,MURET
TS0139,494202.560,4660347.657,85.858,MURET
TS0138,494201.119,4660342.873,85.613,MURET
TS0137,494200.140,4660339.502,85.496,MURET
TS0136,494199.952,4660338.856,85.481,MURET
TS0135,494200.207,4660338.644,85.525,MURET
TS0134,494200.207,4660338.620,85.525,RAMPA
TS0133,494201.112,4660338.006,85.554,RAMPA
TS0132,494201.070,4660336.293,85.497,FIRIG
TS0131,494200.789,4660336.708,85.500,FIRIG
TS0130,494200.721,4660337.158,85.508,FIRIG
TS0129,494200.880,4660337.702,85.510,FIRIG
TS0128,494201.085,4660336.612,85.515,VOR
TS0127,494200.982,4660336.921,85.520,VOR
TS0126,494201.052,4660337.361,85.564,VOR
TS0125,494201.077,4660337.390,85.712,FAC
TS0124,494204.266,4660336.274,86.319,ENTNC
TS0123,494204.949,4660335.956,85.835,ENT
TS0122,494204.650,4660335.190,85.787,ENT
TS0121,494204.229,4660335.275,85.673,RAMPA
TS0120,494204.334,4660336.090,85.636,RAMPA
TS0119,494204.977,4660335.954,85.834,FAC
TS0118,494203.887,4660334.839,85.641,GUAL
TS0117,494203.816,4660334.731,85.607,GUAL
TS0116,494207.128,4660332.569,86.060,VOR
TS0115,494204.517,4660334.013,85.659,RIGOLA
TS0114,494204.649,4660334.176,85.659,VOR
TS0113,494204.703,4660334.274,85.784,VOR
TS0112,494204.485,4660334.635,85.745,FAC
TS0111,494208.191,4660332.313,86.148,ST
TS0110,494207.691,4660332.331,86.047,FAC
TS0109,494207.665,4660332.319,86.039,VOR
TS0108,494207.351,4660332.336,85.980,VOR
TS0107,494207.096,4660332.446,85.935,VOR
TS0106,494206.972,4660332.283,85.939,RIGOLA
TS0105,494207.302,4660332.122,85.973,RIGOLA
TS0104,494207.715,4660332.091,86.023,RIGOLA
TS0103,494208.362,4660332.295,86.164,RIGOLA
TS0102,494213.481,4660330.625,86.682,FAC
TS0101,494213.080,4660331.605,86.800,FAC
TS0100,494212.958,4660331.488,86.778,FAC
TS0099,494213.297,4660330.599,86.703,FAC
TS0098,494213.742,4660330.158,86.658,FAC
TS0097,494214.496,4660329.758,86.645,FAC
TS0096,494214.610,4660329.834,86.680,FAC
TS0095,494214.334,4660328.759,86.544,VOR
TS0094,494214.231,4660328.625,86.419,VOR
TS0093,494213.473,4660329.849,86.632,VOR
TS0092,494213.310,4660329.798,86.507,VOR
TS0091,494213.041,4660330.992,86.733,VOR
TS0090,494212.867,4660330.951,86.609,VOR
TS0089,494212.654,4660330.929,86.606,RIGOLA
TS0088,494213.284,4660329.431,86.466,RIGOLA
TS0087,494214.098,4660328.495,86.434,RIGOLA
TS0086,494213.679,4660325.633,86.444,EIX
TS0085,494212.767,4660323.200,86.364,RIGOLA
TS0084,494207.492,4660326.190,86.004,RIGOLA
TS0083,494202.265,4660329.235,85.633,RIGOLA
TS0082,494197.815,4660331.753,85.308,RIGOLA
TS0081,494197.333,4660331.994,85.298,RIGOLA
TS0080,494198.608,4660336.173,85.432,CL60
TS0079,494199.245,4660337.747,85.466,LB
TS0078,494198.896,4660337.959,85.456,LB
TS0077,494197.343,4660335.592,85.373,LB
TS0076,494197.688,4660335.354,85.381,LB
TS0075,494200.118,4660333.993,85.494,STOP
TS0074,494201.259,4660335.823,85.538,STOP
TS0073,494200.024,4660336.656,85.487,STOP
TS0072,494198.836,4660334.811,85.433,STOP
TS0071,494196.816,4660332.626,85.320,FILB
TS0070,494198.287,4660333.733,85.355,EMB
TS0069,494198.760,4660333.464,85.358,EMB

c/ Oriol Martorell i Codina nº 16 3r 1ª GIRONA 17003
Tel. 654 26 42 62 mmoll@molltopografia.com
www.molltopografia.com

MARGARITA MOLL PONS
GRAU EN ENGINYERIA GEOMÀTICA i TOPOGRAFIA
PERIT IMMOBILIARI
MEDIADORA
Col·legiat núm. 4515

TS0068,494197.745,4660331.603,85.308,EMB
TS0067,494197.280,4660331.856,85.307,EMB
TS0066,494197.215,4660329.653,85.455,TE
TS0065,494197.235,4660331.796,85.310,VOR
TS0064,494197.191,4660331.642,85.425,VOR
TS0063,494197.791,4660331.362,85.467,VOR
TS0062,494197.870,4660331.500,85.325,VOR
TS0061,494202.273,4660328.971,85.654,VOR
TS0060,494202.190,4660328.819,85.767,VOR
TS0059,494207.334,4660325.915,86.135,VOR
TS0058,494207.413,4660326.043,86.009,VOR
TS0057,494208.245,4660325.510,86.053,VOR
TS0056,494208.192,4660325.377,86.065,VOR
TS0055,494212.616,4660322.863,86.389,VOR
TS0054,494212.662,4660322.933,86.362,VOR
TS0053,494210.942,4660323.297,86.268,ENT
TS0052,494212.587,4660322.774,86.407,FAC
TS0051,494207.871,4660324.131,86.211,FAC
TS0050,494208.135,4660324.107,86.298,ENT
TS0049,494206.396,4660324.807,86.131,PF
TS0048,494200.007,4660326.476,85.741,BAIX
TS0047,494197.219,4660327.123,85.560,FAC
TS0046,494190.563,4660335.689,85.119,AP
TS0045,494194.434,4660327.884,85.165,AP
TS0044,494193.944,4660328.326,85.086,ST
TS0043,494194.054,4660328.092,85.125,BAIX
TS0042,494192.567,4660328.374,84.873,LB
TS0041,494193.091,4660330.027,84.954,LB
TS0040,494193.847,4660331.322,85.040,LB
TS0039,494195.425,4660332.345,85.182,LB
TS0038,494195.629,4660331.604,85.268,VOR
TS0037,494195.611,4660331.755,85.150,VOR
TS0036,494195.533,4660331.951,85.138,RIGOLA
TS0035,494194.897,4660331.551,85.093,RIGOLA
TS0034,494194.254,4660330.961,85.033,RIGOLA
TS0033,494194.560,4660330.746,85.147,VOR
TS0032,494194.435,4660330.840,85.042,VOR
TS0031,494193.731,4660329.622,85.058,VOR
TS0030,494193.603,4660329.704,84.955,VOR
TS0029,494192.999,4660328.259,84.866,VOR
TS0028,494193.098,4660328.242,84.921,FAC
TS0027,494189.406,4660331.701,84.902,SUMI
TS0026,494189.201,4660331.739,84.909,SUMI
TS0025,494189.150,4660331.531,84.912,SUMI
TS0024,494189.339,4660331.497,84.911,SUMI
TS0023,494188.996,4660331.547,84.925,BAIX
TS0022,494190.423,4660334.189,85.060,VOR
TS0021,494190.028,4660333.103,84.984,VOR
TS0020,494189.502,4660330.800,84.966,Z
TS0019,494190.339,4660333.867,85.097,Z
TS0018,494190.986,4660335.478,85.148,Z
TS0017,494190.201,4660335.820,85.120,FAC
TS0016,494189.034,4660333.039,84.960,Z
TS0015,494189.538,4660333.681,84.936,ENT
TS0014,494189.075,4660332.268,84.920,ENT
TS0013,494188.774,4660331.193,84.962,MED
TS0012,494191.878,4660337.223,85.212,LB
TS0011,494191.946,4660336.179,85.176,LB
TS0010,494191.650,4660335.015,85.129,LB
TS0009,494191.008,4660332.979,85.056,LB
TS0008,494190.463,4660330.575,84.920,LB
TS0007,494189.652,4660330.760,84.849,BO
TS0006,494190.336,4660333.456,84.949,BO
TS0005,494191.154,4660335.445,85.076,BO
TS0004,494191.202,4660335.456,85.072,FAC
TS0003,494191.554,4660337.029,85.170,FAC
TS0002,494191.552,4660337.030,85.170,BO
TS0001,494183.278,4660356.663,85.877,

c/ Oriol Martorell i Codina nº 16 3r 1ª GIRONA 17003
Tel. 654 26 42 62 mmoll@molltopografia.com
www.molltopografia.com

MARGARITA MOLL PONS
GRAU EN ENGINYERIA GEOMÀTICA i TOPOGRAFIA
PERIT IMMOBILIARI
MEDIADORA
Col·legiat núm. 4515

2.5. LLISTAT DE BASES DE RADIACIÓ

EST01,494196.239,4660331.735,85.332,EST
EST02,494259.599,4660300.304,85.902,EST
EST03,494183.280,4660356.653,85.884,EST
EST04,494205.491,4660367.966,87.703,EST
EST05,494215.964,4660401.474,90.210,EST
EST06,494224.621,4660405.473,90.474,EST
EST07,494206.428,4660357.470,86.911,EST
EST08,494153.625,4660385.659,87.326,EST
EST09,494210.004,4660405.018,91.308,EST
EST10,494254.240,4660405.355,89.681,EST
EST11,494250.118,4660419.507,91.344,EST
EST12,494253.116,4660427.647,89.883,EST
EST13,494227.227,4660428.147,92.029,EST
EST14,494228.534,4660452.275,92.728,EST
EST15,494183.612,4660454.954,93.158,EST
EST16,494173.298,4660439.551,91.782,EST
EST17,494198.295,4660428.724,94.304,EST
EST18,494208.866,4660325.412,86.089,EST
EST19,494231.354,4660311.056,87.012,EST
EST20,494215.576,4660344.151,87.440,EST
EST21,494186.276,4660291.124,84.372,EST
EST22,494195.671,4660242.818,83.554,EST
EST23,494210.753,4660418.903,93.911,EST

c/ Oriol Martorell i Codina nº 16 3r 1ª GIRONA 17003
Tel. 654 26 42 62 mmoll@molltopografia.com
www.molltopografia.com

MARGARITA MOLL PONS
GRAU EN ENGINYERIA GEOMÀTICA i TOPOGRAFIA
PERIT IMMOBILIARI
MEDIADORA
Col·legiat núm. 4515

3. CERTIFICAT DE CALIBRACIÓ

- when it has to be right

Leica Geosystems

Certificado de Verificación y Control
Emitido por Servicio Técnico Autorizado de Leica Geosystems

Cliente	MARGARITA MOLL PONS ORIOL MARTORELL I CODINA, 16, 3º 1ª 17003 Gerona	**Nº de Certificado** **Fecha Inspección**	301804324 22.07.2022
Producto	TS16 P 3" R1000	**Nº Serie**	3216712
Nº Artículo	822447	**Nº Equipo**	8522665

Identificación de patrones

Estación total Leica, modelo TCA2003, número de serie 442095 con certificado CEM número 211466001.

Incertidumbre asociada al instrumento

El cálculo de incertidumbres se realizará aplicando los criterios establecidos en la "Guía para la expresión de la Incertidumbre de Medida" editada por el Centro Español de Metrología y la guía EA-4/02 "Expression of the Uncertainty of Measurement in Calibration"

Procedimientos de verificación

Patrones: Procedimiento descrito en documentación interna de Leica Geosystems PCP LG 09-20 basado en el documento DI-039 para la calibración de colimadores ópticos desarrollado por el CEM.

Instrumento: Procedimiento descrito en documentación interna de Leica Geosystems S.L., P.V. IT LG 09-20, P.A. IT LG 09-20.

Condiciones ambientales:

Temperatura durante la revisión 20ºC +/- 5ºC.
Los resultados se refieren al momento y condiciones en que se efectuaron las mediciones.

Certificado

Por la presente, certificamos que el producto descrito ha sido testado de acuerdo con los procedimientos del Servicio Técnico de Leica Geosystems, obteniendo los siguientes resultados:

- ✓ Conforme — Los resultados del ensayo cumplen con las especificaciones del producto.
- ☐ No Conforme — Los resultados del ensayo no cumplen con las especificaciones del producto.

El equipo utilizado para la prueba tiene trazabilidad con los estándares nacionales. Así lo establece nuestro Sistema de Calidad, auditado y certificado según ISO 9001.

Este Certificado no puede ser reproducido parcial ni en su totalidad sin previa aprobación escrita de la entidad emisora

Leica Geosystems S.L.
Nicaragua 46, 08026 Barcelona Spain
www.leica-geosystems.es

MARGARITA MOLL PONS
GRAU EN ENGINYERIA GEOMÀTICA i TOPOGRAFIA
PERIT IMMOBILIARI
MEDIADORA
Col·legiat núm. 4515

- when it has to be right

Leica Geosystems

Nº de Certificado 301804324

Lecturas

Entrada:

	1	2	3	4	5
Error Angular (gon)					
Colimación Horizontal	0.0004	0.0002	0.0002	0.0003	0.0003
Índice Vertical	0.0006	0.0004	0.0006	0.0005	0.0006
Error Distancia (mm)					
Normal (prisma)	-0.82	-0.97	-1.02	-1.17	-1.12
Normal (cualquier superficie)	-1.25	-1.25	-1.35	-1.35	-1.25

Salida:

	1	2	3	4	5
Error Angular (gon)					
Colimación Horizontal	0.0000	0.0005	0.0006	0.0002	0.0005
Índice Vertical	0.0001	0.0000	0.0001	0.0001	0.0002
Error Distancia (mm)					
Normal (prisma)	-0.07	-0.02	0.08	-0.02	0.03
Normal (cualquier superficie)	-0.10	-0.15	-0.15	-0.05	-0.20

Precisión Calculada

	Entrada	*Tolerancia*	*Salida*	*Incertidumbre*
Precisión Angular (gon)				
Horizontal	0.0001	0.0010	0.0002	0.0012
Vertical	0.0001	0.0010	0.0001	0.0011
Precisión Distancia (mm)				
Normal (prisma)	0.14	1 mm + 1.5 ppm	0.06	0.57
Normal (cualquier superficie)	0.05	2 mm + 2 ppm	0.06	0.57

Valores

Los valores reflejados en la Precisión Calculada (entrada y salida) son el resultado del cálculo de la Desviación Estándar del promedio de las Lecturas.

Leica Geosystems S.L.
Javier Carbonero
Technical Service Manager

Leica Geosystems S.L.
José Manuel Perbós
Technical Service

Este Certificado no puede ser reproducido parcial ni en su totalidad sin previa aprobación escrita de la entidad emisora

Leica Geosystems S.L.
Nicaragua 46, 08026 Barcelona Spain
www.leica-geosystems.es

c/ Oriol Martorell i Codina nº 16 3r 1ª GIRONA 17003
Tel. 654 26 42 62 mmoll@molltopografia.com
www.molltopografia.com

c/ Oriol Martorell i Codina nº 16 3r 1ª GIRONA 17003
Tel. 654 26 42 62 mmoll@molltopografia.com
www.molltopografia.com

MARGARITA MOLL PONS
GRAU EN ENGINYERIA GEOMÀTICA i TOPOGRAFIA
PERIT IMMOBILIARI
MEDIADORA
Col·legiat núm. 4515

El present Informe, que consta de 29 fulls i 3 annexes, és el criteri fonamentat del tècnic signant, que ha emès segons el seu lleial saber i entendre, opinió que sotmet a qualsevol altra de millor fundada.

Girona, 28 de març del 2024

Margarita Moll Pons
Enginyer Tècnic en Topografia
Núm. Col. 4515

c/ Oriol Martorell i Codina nº 16 3r 1ª GIRONA 17003
Tel. 654 26 42 62 mmoll@molltopografia.com
www.molltopografia.com

MARGARITA MOLL PONS
GRAU EN ENGINYERIA GEOMÀTICA i TOPOGRAFIA
PERIT IMMOBILIARI
MEDIADORA
Col·legiat núm. 4515

I. Plànols 1/12. Aixecament topogràfic.

c/ Oriol Martorell i Codina nº 16 3r 1ª GIRONA 17003
Tel. 654 26 42 62 mmoll@molltopografia.com
www.molltopografia.com

ANNEX NÚM. 2. SERVEIS EXISTENTS

ANNEX NÚM.2: SERVEIS EXISTENTS

ÍNDEX

1. INTRODUCCIÓ 2
2. XARXES DE SERVEIS 2
2.1. Xarxa de sanejament 2
2.2. Xarxa elèctrica 2
2.3. Xarxa de gas 2
2.4. Xarxa de telecomunicacions 2
2.5. Xarxa d'aigua potable 2
2.6. Xarxa d'enllumenat públic 2

APÈNDIX I:FITXES DE SERVEIS 3
XARXA DE SANEJAMENT 5
XARXA ELÈCTRICA DE MITJA TENSIÓ 9
XARXA ELÈCTRICA DE BAIXA TENSIÓ 13
XARXA DE TELECOMUNICACIONS 19
XARXA D'AIGUA POTABLE 23
XARXA D'ENLLUMENAT PÚBLIC 27

1. INTRODUCCIÓ

Per a la realització dels treballs s'ha comptat amb els plànols del projecte i la cartografia a escala de detall, la topografia a escala 1:1000, les consultes pertinents a través de la plataforma eWise d'Acefat (http://ewise.acefat.com) i amb l'Ajuntament de Viladasens

La investigació realitzada ha permès recopilar la informació que es detallen a continuació que es complementa amb la informació del plànol número 8, serveis existents.

Als apèndixs del present annex es poden veure els plànols facilitats per les companyies o a través d'ACEFAT com els plànols facilitats per el propi ajuntament,

2. XARXES DE SERVEIS

Actualment, en el moment de redacció del projecte, dins de l'àmbit de les obres i zona d'influència i transcorren els següents serveis:

2.1. Xarxa de sanejament

En relació a la xarxa de sanejament dins l'àmbit del sector existeix una xarxa unitària de sanejament però es desconeix el seu traçat amb exactitud atès que en alguns punts del carrer de Sant Vicenç transcorre per parcel·les privades.

El Pla d'Ordenació Urbanística i Municipal aprovat el febrer de 2013 inclou un plànol amb la xarxa de sanejament que es reprodueix al present annex però que no s'acaba d'ajustar a la realitat.

2.2. Xarxa elèctrica

L'energia elèctrica de la zona s'abasteix mitjançant un centre de distribució situat al nord del nucli urbà, concretament a la confluència entre el carrer de Sant Vicenç i la carretera de la Móra. Aquest CT s'alimenta a través d'una xarxa elèctrica de mitja tensió que transcorre pel costat est del nucli urbà.

A partir d'aquest centre de distribució amb codificació (PA36555) la xarxa de baixa tensió es distribueix de forma aèria i caòtica amb un cablejat que combina trams grapats a façana, amb trams de zona volada sobre suports de cadireta clavats a façana, trams fixats amb suports (a vegades ubicats en zones privades) i trams en desús. L'únic tram soterrat es troba al carrer de la Font executat durant les obres de reurbanització d'aquest carrer.

2.3. Xarxa de gas

No hi ha xarxa de gas.

2.4. Xarxa de telecomunicacions

La xarxa de telecomunicacions consta d'una xarxa soterrada al carrer de la Font i una complexa xarxa aèria a la resta del nucli urbà.

2.5. Xarxa d'aigua potable

L'abastament de Viladasens s'abasteix d'un Pou anomenat Pou Fellines, que bombeja l'aigua fins a la planta de tractament ETAP Viladasens, on després de passar pel sistema de filtració en continu, es clora i es dirigeix mitjançant un grup de pressió a les xarxes que subministra a dos sectors diferenciats que disposen de comptadors de sectorització.

La xarxa d'abastament existent té una longitud de 9 km, la majoria de la qual són canonades de polietilè i una part important de PVC i en menor proporció, és de PE. La canonada d'impulsió que transporta l'aigua des del pou fins al dipòsit és canonada de policlorur de vinil (PVC).

2.6. Xarxa d'enllumenat públic

La xarxa d'enllumenat públic es municipal i gestionada per Prodaisa. Al nucli urbà hi ha dos quadres d'enllumenat, un situat a la plaça de la Font amb una línia d'enllumenat i un segon situat al carrer d'Orriols, just al costat del restaurant Can Lladó. Aquest quadre disposa de 3 línies que subministren electricitat de forma aèria i soterrada a la xarxa d'enllumenat.


APÈNDIX I:FITXES DE SERVEIS

XARXA DE SANEJAMENT


Viladasens
Mata
E:1/2000
EL PEDRÓ
la Tria
Camps Morts
Carrer del Ponent
Carrer del Taronjer
Carrer de Sant Jordi
Carrer de la Font
Carrer del Camí de Fellines
Carrer d'Ermata
Carrer de Girona
Carrer del Migdia
Carrer de la Mora
Carrer de Baix
Plaça Major
Carretera de Viladasens a la Móra
Ajuntament
Sant Viceng
Can Lledó
Can Cademont
Can Martí
Can Petit
Can Rando
Cal Sugrañes
Cal Fleguer
Cal Ferrer de Dalt
Cal Pere Toni
Ca l'Adroguer
Ca l'Estanquer
Can Camps
Can Calau
Cal Menages
Mas Moret
La Rectoria
correus i telegrafs
parc infantil
mitja tensió
baixa tensió
desguàs
a torrent
rentador públic
GIV-6224

XARXA ELÈCTRICA DE MITJA TENSIÓ

Ref: 746949 - 18758523 Plano: AFECTACIÓN AT/MT

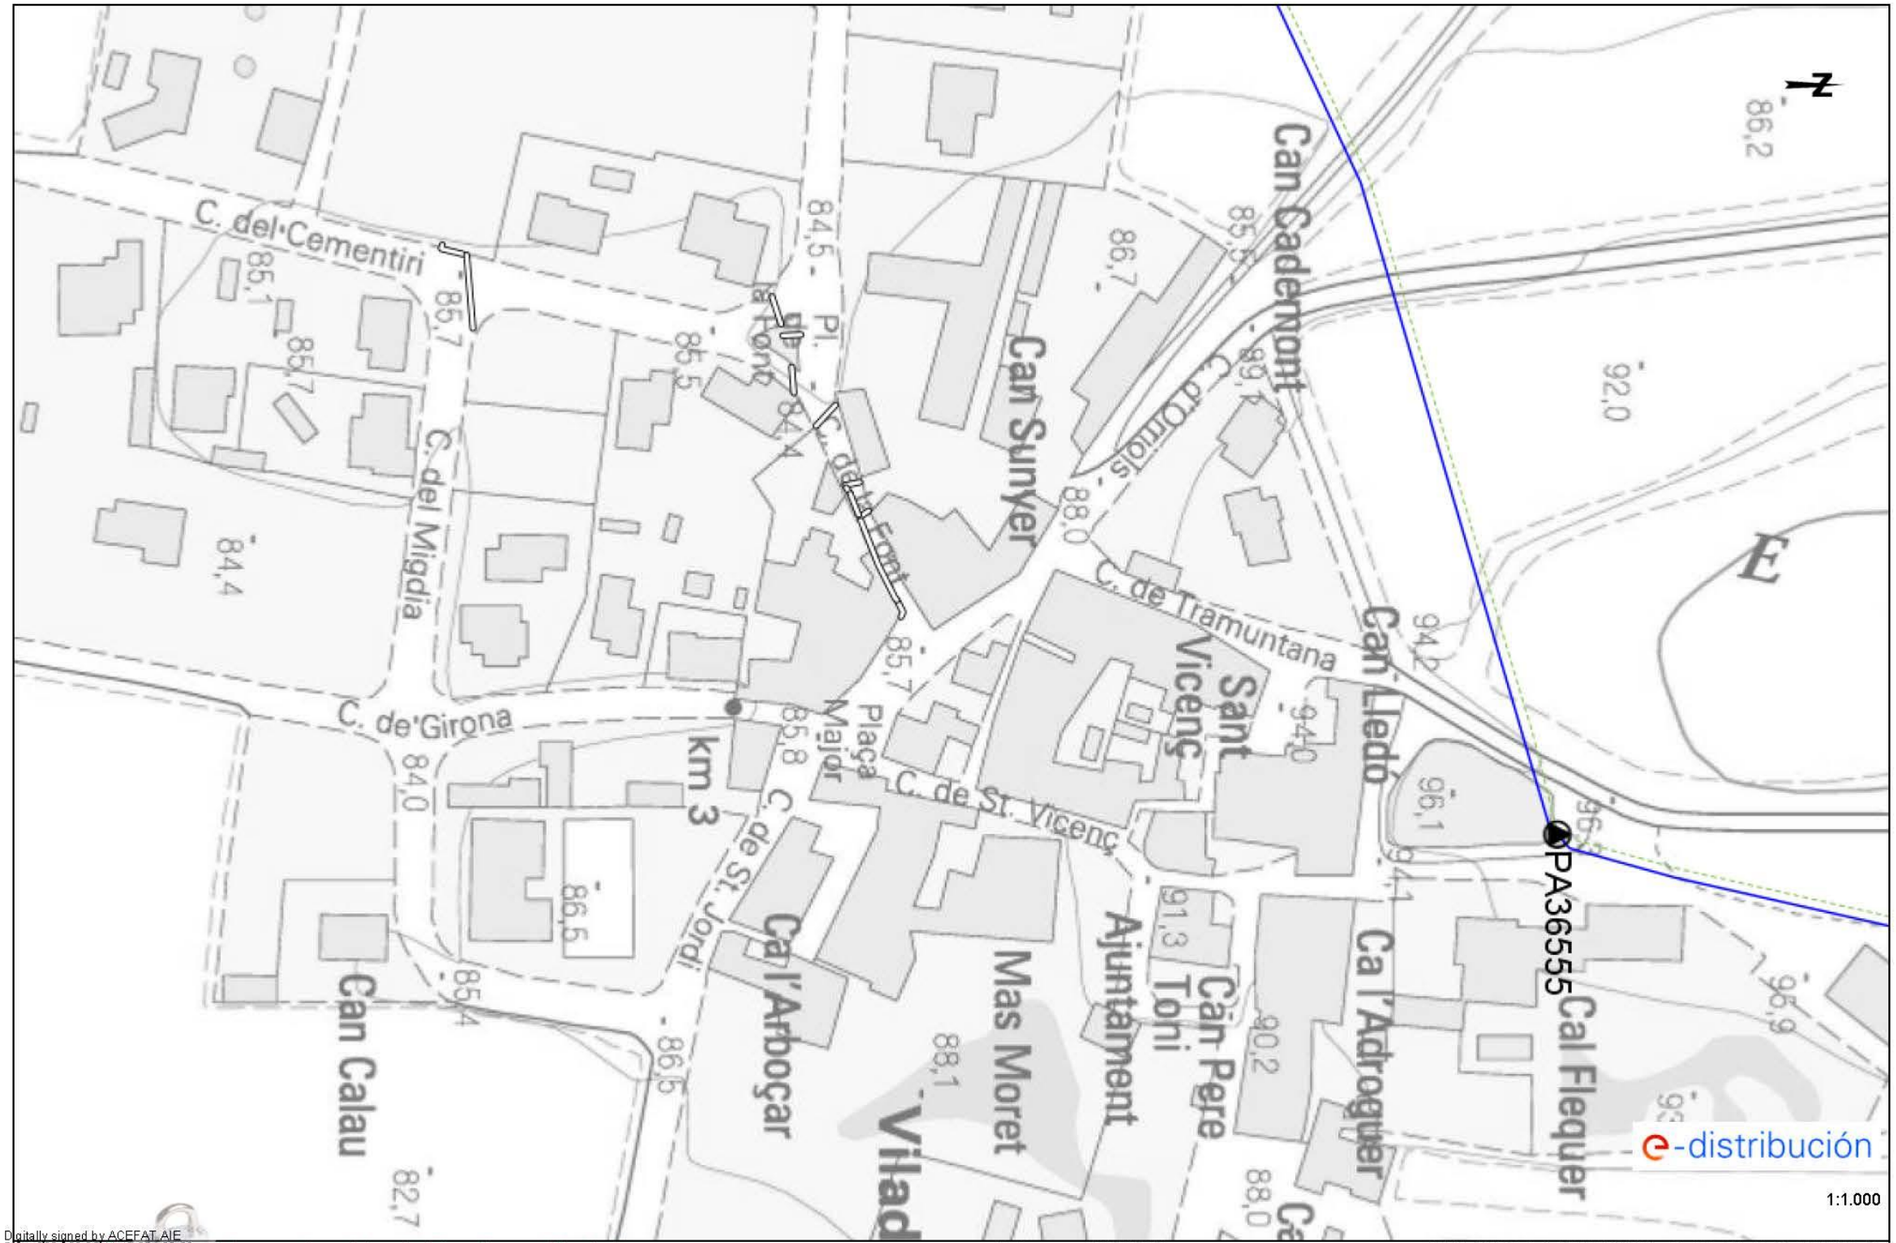

Digitally signed by ACEFAT AIE
Date: 2024.08.05 11:47:26 +02:00
Reason: Certificació WISE - ACEFAT
Location: Barcelona


Los datos reflejados en este plano son de carácter orientativo y tienen validez de 3 meses.

Fecha: 05/08/2024

EPSG: 25831 (ETRS89 UTM31) - X:494171.42; Y:4660364.31


XARXA ELÈCTRICA DE BAIXA TENSIÓ

Ref: 746949 - 18758523 Plano: AFECTACIÓN BT

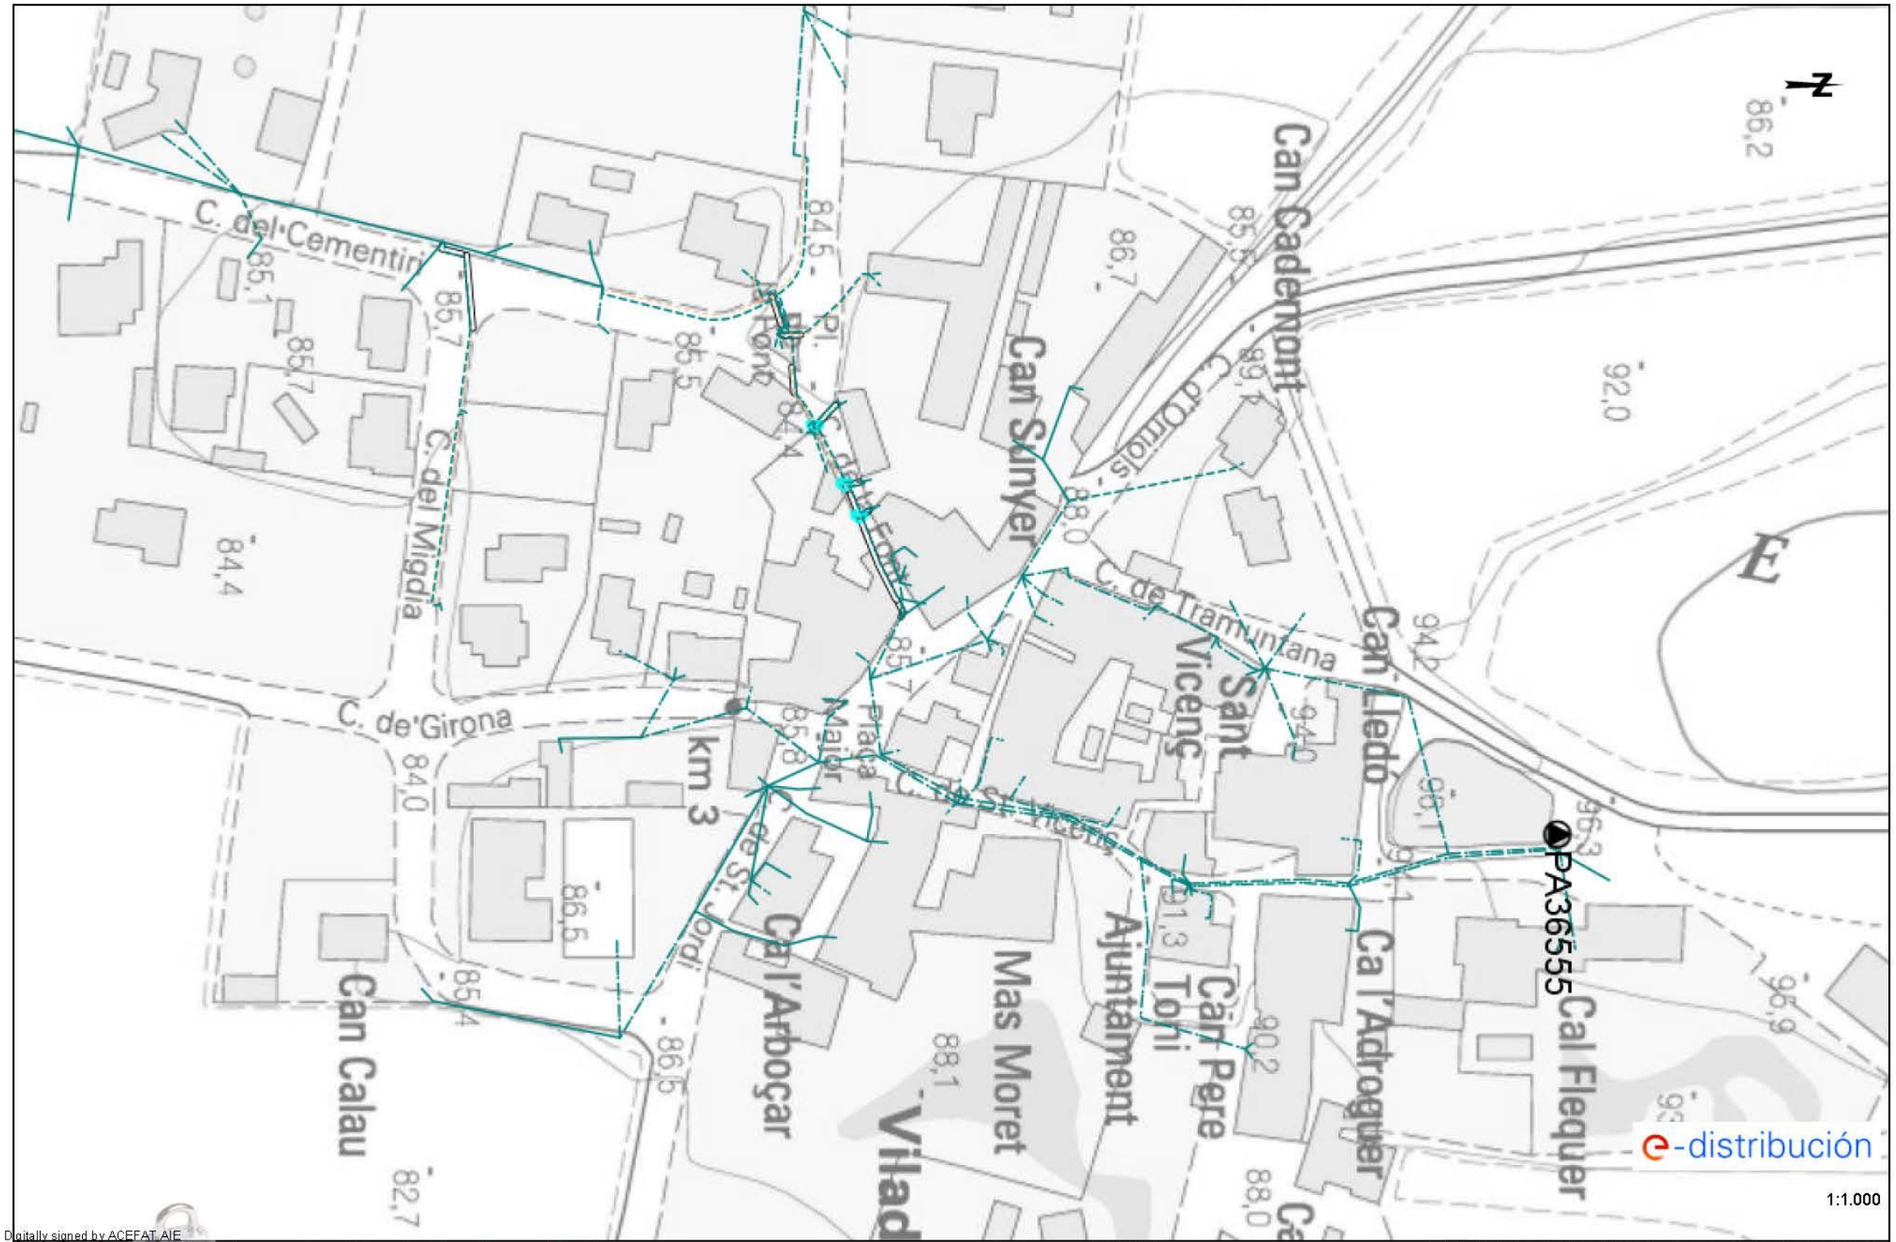


Digitally signed by ACEFAT AIE
Date: 2024.08.05 11:47:26 +02:00
Reason: Certificació VISE - ACEFAT
Location: Barcelona

Los datos reflejados en este plano son de carácter orientativo y tienen validez de 3 meses. Fecha: 05/08/2024 EPSG: 25831 (ETRS89 UTM31) - X:494171.42; Y:4660364.31

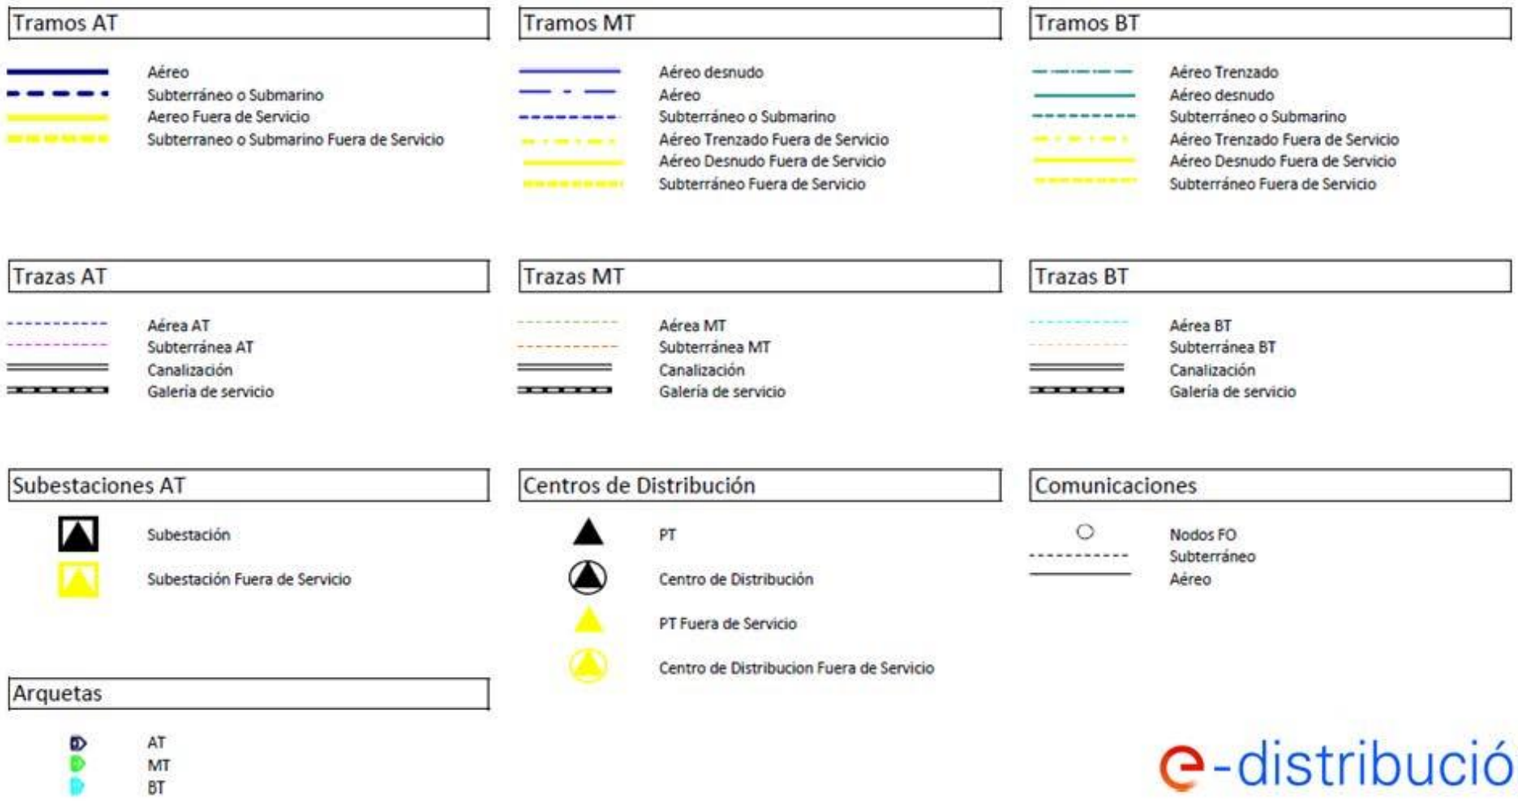


e-distribución


XARXA DE TELECOMUNICACIONS

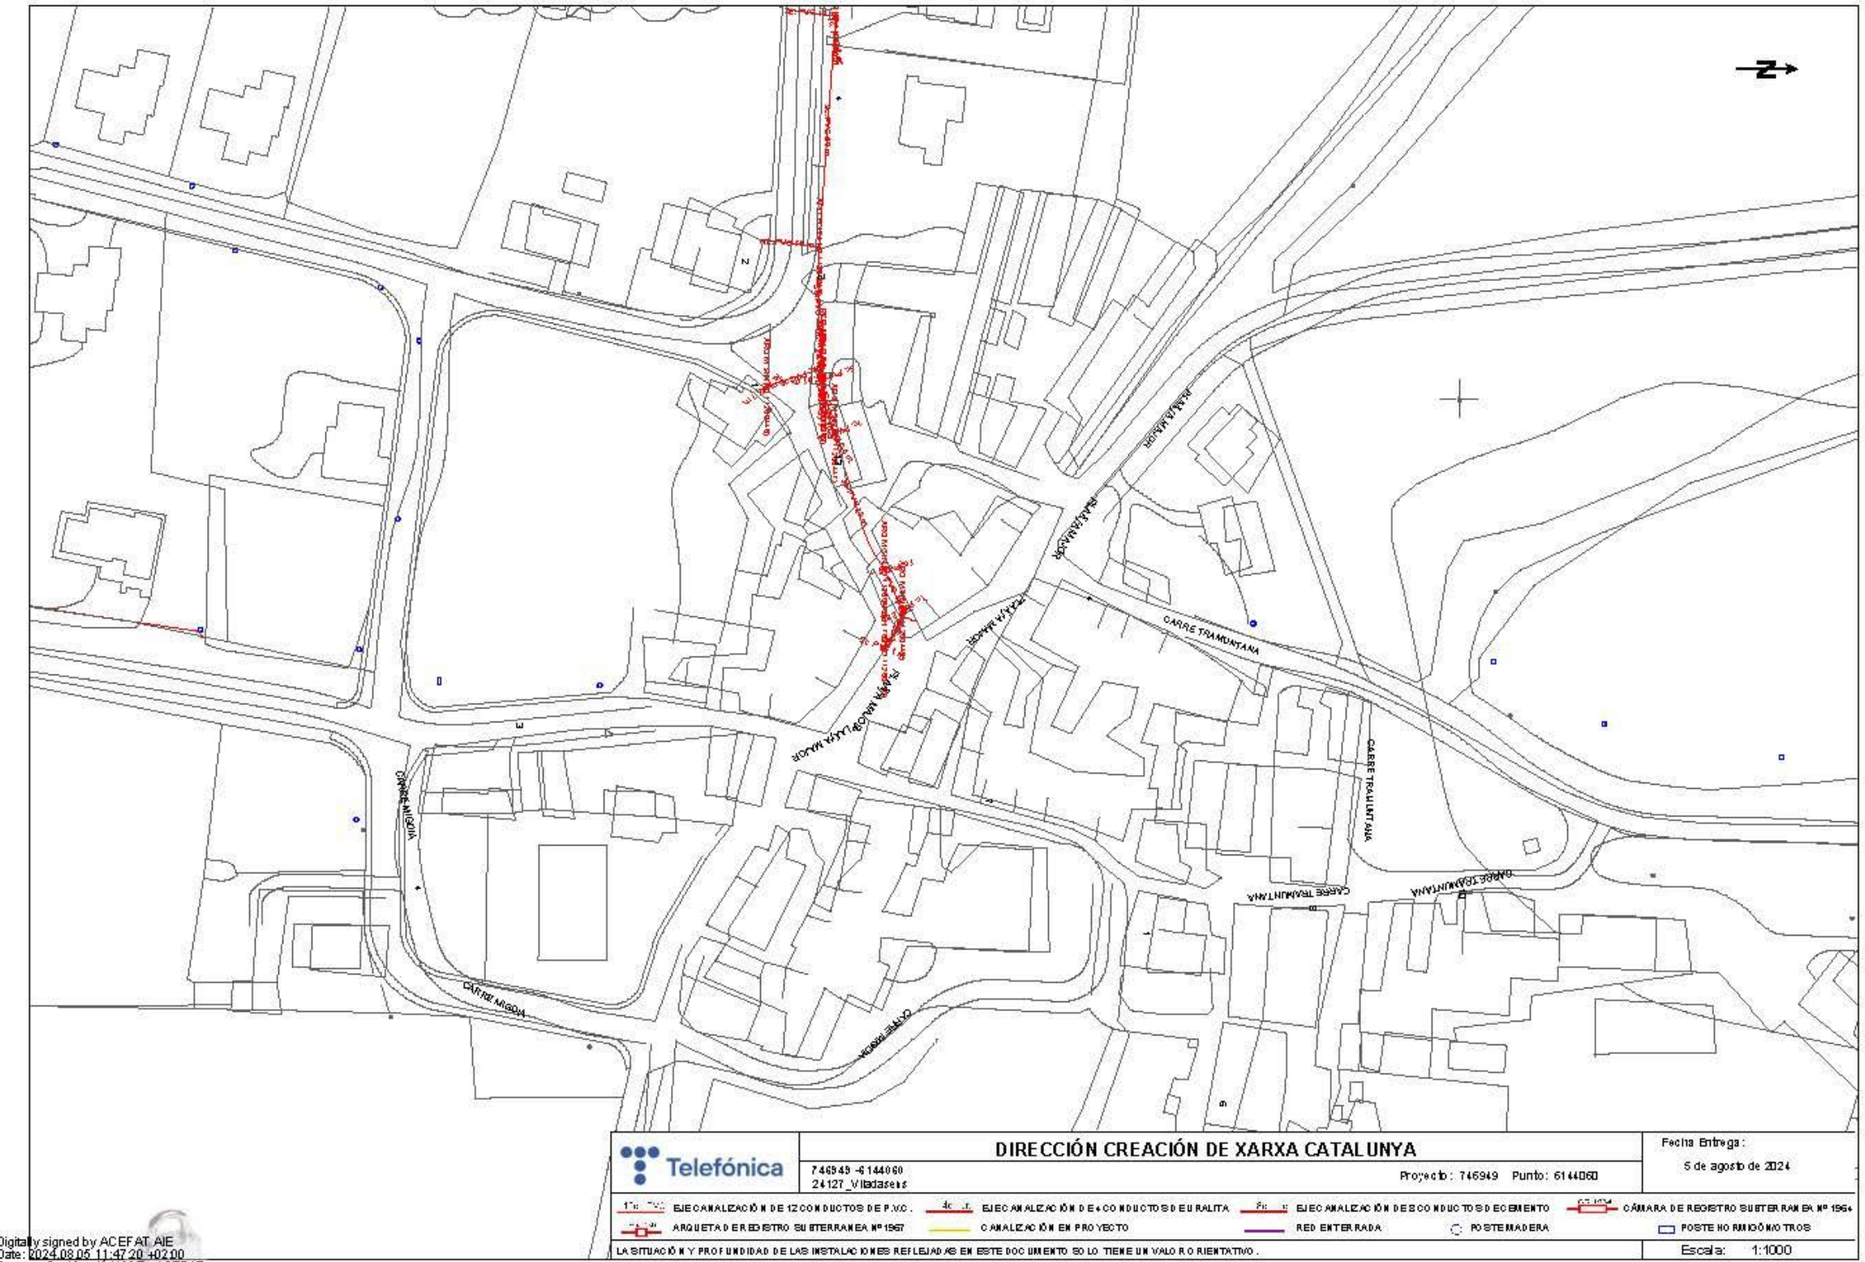


Digitally signed by ACEFAT AIE
Date: 2024.08.05 11:47:20 +02:00
Reason: Certificació VMSE- ACEFAT
Location: Barcelona

XARXA D'AIGUA POTABLE

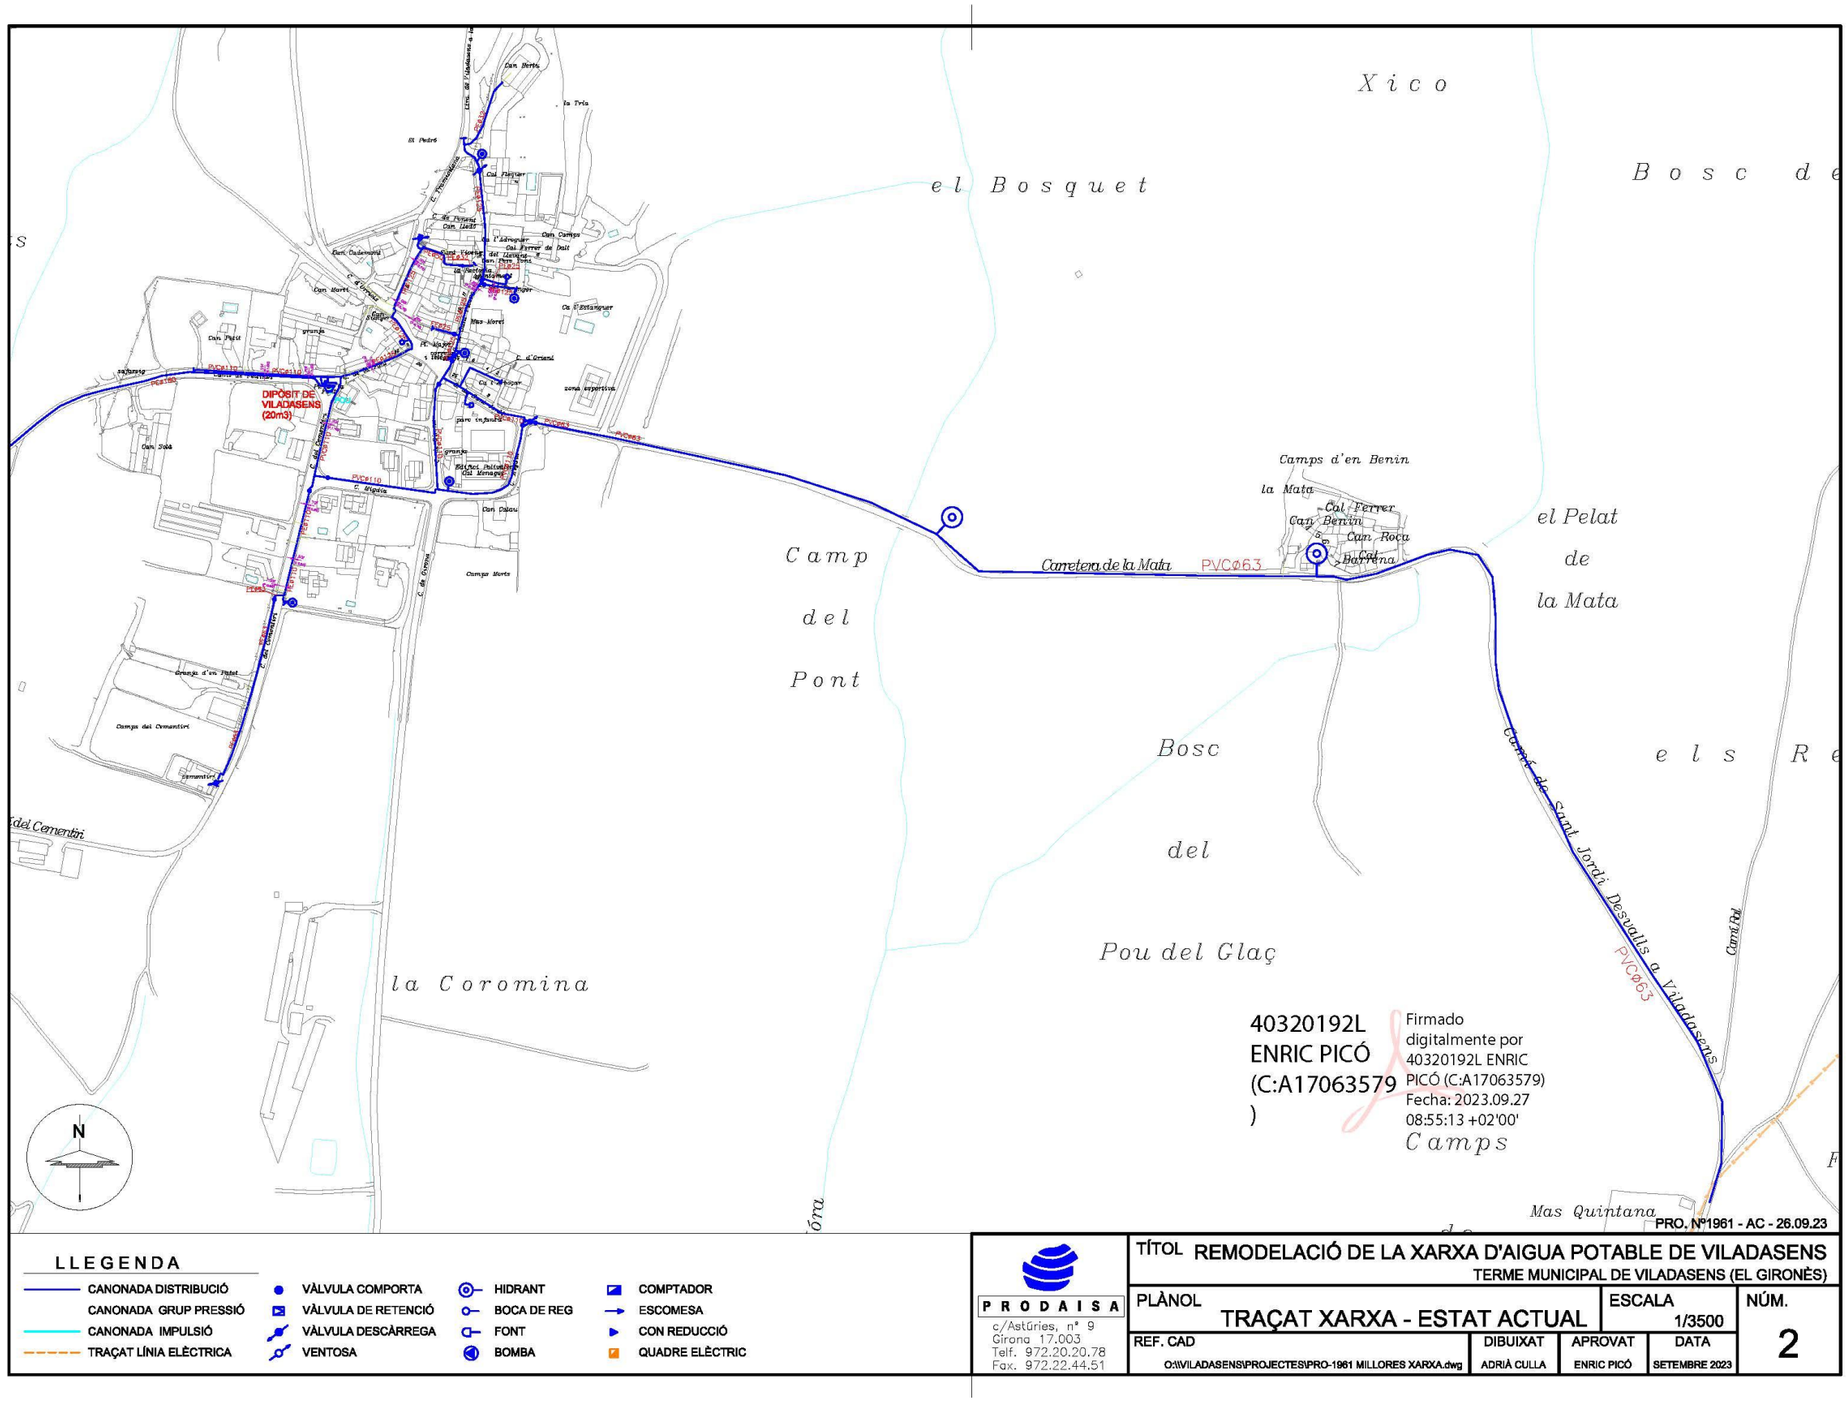
Xico
el Bosquet
Bosc de
Camp del Pont
Bosc del Pou del Glaç
la Coromina
els Re
Camps
Camps d'en Benin
la Mata
Col Ferrer
Can Benin
Can Roca
Col Barrena
el Pelat de la Mata
Carretera de la Mata
PVC Ø63
Camí de Sant Jordi Desvalls a Viladasens
PVC063
Camí Rd
Mas Quintana
DIPÒSIT DE VILADASENS (20m3)
Can Bertrà
Can Pastot
Can Vidal
Can Dalmau
Can Campa
Can Mont
Can Pinyol
Can Dalou
Can Dabau
Can Cadenassa
Can Pere Joan
Ca l'Estanyer
Mas Morei
Cal Ferrer del Joan
Cal Pintor
Cal Mateu
Cal Mestre
Cal Managuet
Camps Morts
Camps d'en Pinet
Camps del Cementiri
Cementiri
Camí del Cementiri
Camí de Cassà
Camí de Vilobí
Camí de Sant Feliu
Camí de Sant Martí
Camí de Sant Pere
Camí de Sant Pere de Vilobí
Camí de Sant Pere de Vilobí a Viladasens
Camí de Sant Pere de Vilobí a Viladasens
Camí de Sant Pere de Vilobí a Viladasens

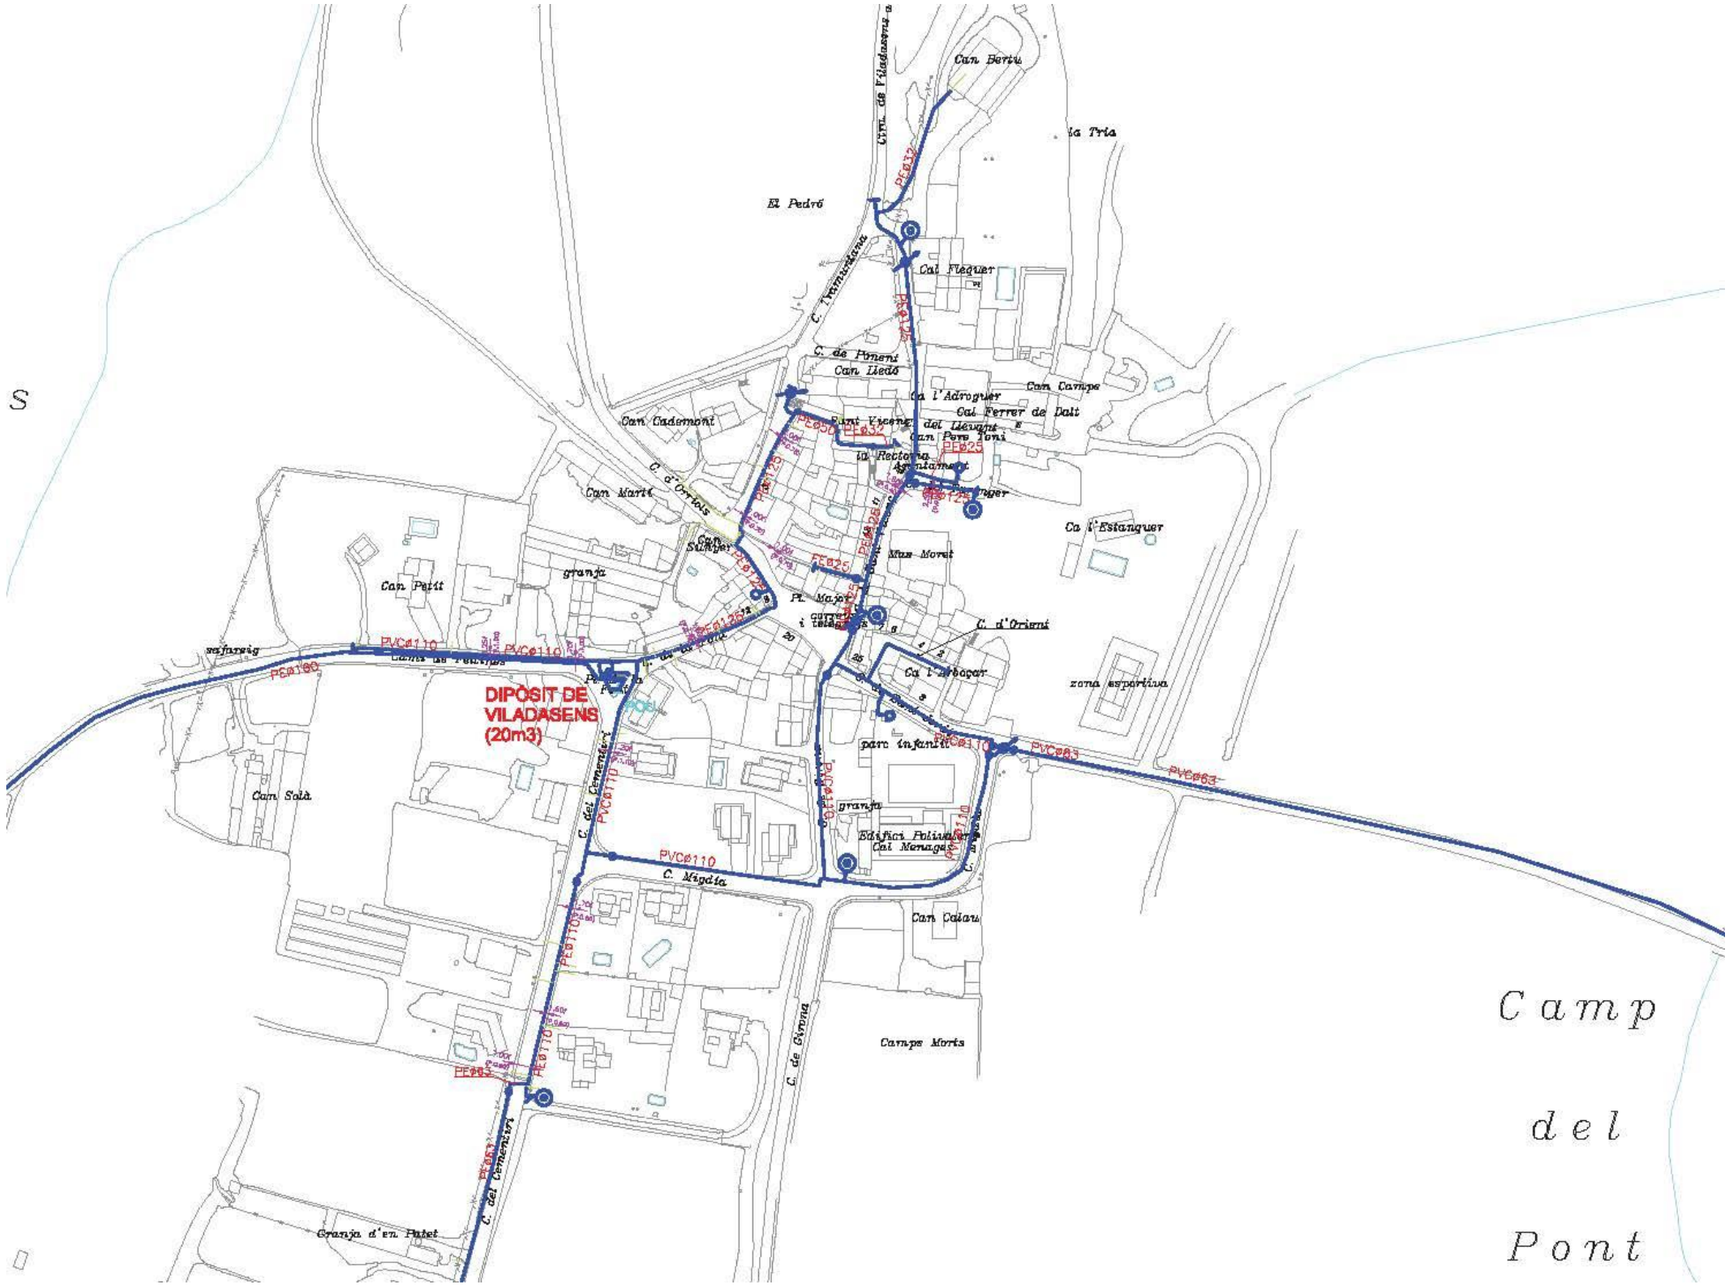
DIPOSIT DE VILADASENS (20m3)
Can Bertu
la Tria
El Pedró
Cal Fleguer
C. de Pinent
Can Lledó
Ca l'Adroguer
Can Campa
Cal Ferrer de Dalt
Can Pere Toni
Can Cademoni
C. d'Ordis
Can Martí
Can Petit
granja
Can Salat
Ca l'Estanguer
Mas Morat
Pl. Major
C. d'Orient
Ca l'Abocar
zona esportiva
parc infantil
C. del Cementeri
granja
Edifici Polivalent Cal Menaga
C. Magdia
Can Calaru
C. de Girona
Camps Morts
Granja d'en Patet
PVCØ110
PVCØ63
PEØ90
PEØ32
PEØ25
Camp del Pont

XARXA D'ENLLUMENAT PÚBLIC

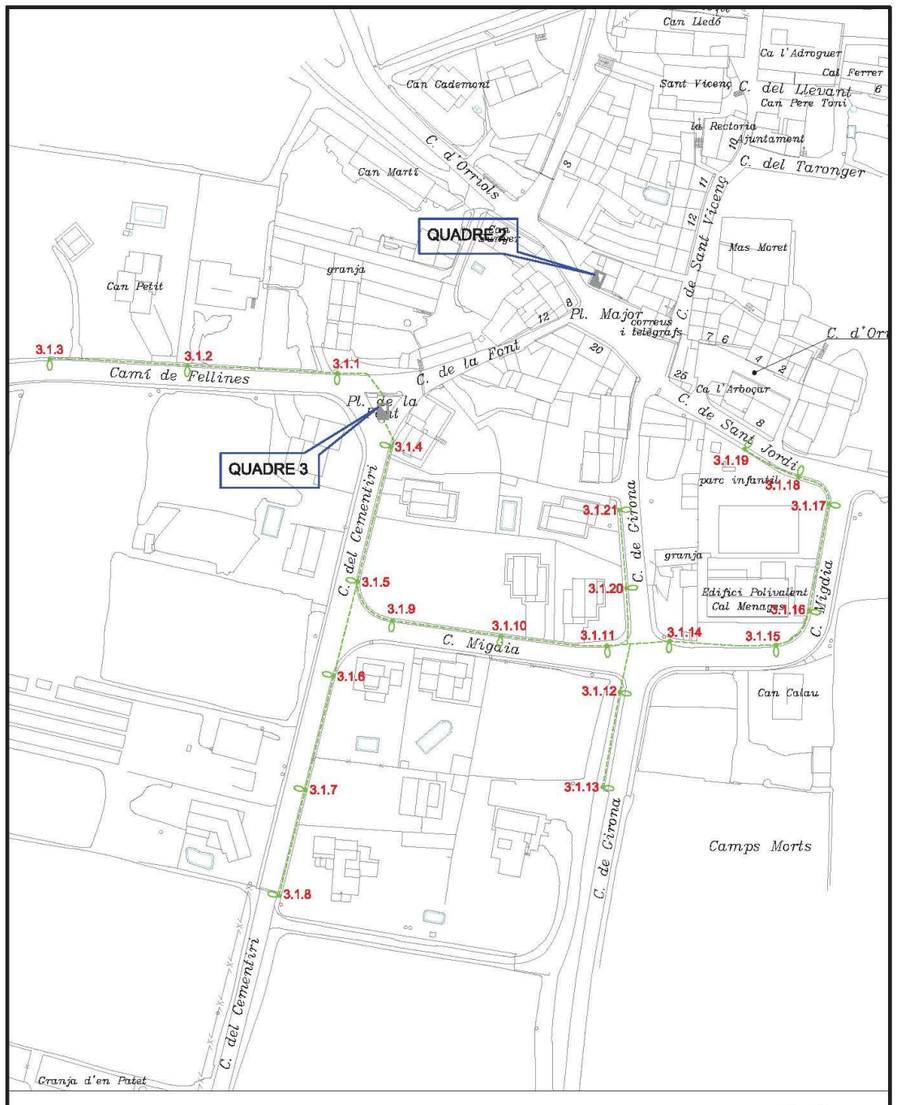

LLEGENDA

TRAÇAT AERI GRAPAT FAÇANA	LLUMENERA A FAÇANA	LLUMENERA APLIC	LLUMENERA CABINA TELEFON
TRAÇAT AERI	LLUMENERA A PAL	LLUMENERA PILONA	ARQUETA
TRAÇAT ENTERRAT	LLUMENERA GLOBO	FLUORESCENT	PUJANT
LLUMENERA A COLUMNA	LLUMENERA FOCO	ULL DE BOU	PIQUETA DE TERRA

N


REV. Nº2 - MT - 05.06.12

PRODAISA
c/Astúries, nº 9
Girona 17.003
Telf. 972.20.20.78
Fax. 972.22.44.51

TÍTOL: XARXA D'ENLLUMENAT PÚBLIC DE VILADASENS
TERME MUNICIPAL DE VILADASENS (EL GIRONÈS)

PLÀNOL	ESCALA	NÚM.
TRAÇAT XARXA QUADRE 3	1/500	32.4.3

REF. CAD	DIBUIXAT	APROVAT	DATA
O:\VILADASENS\ENLLUMENAT\PLOT VILADASENS ENLLUMENAT QUADRES.dwg	MONTSE TUFET	GERARD GAFAS	MARÇ 2013

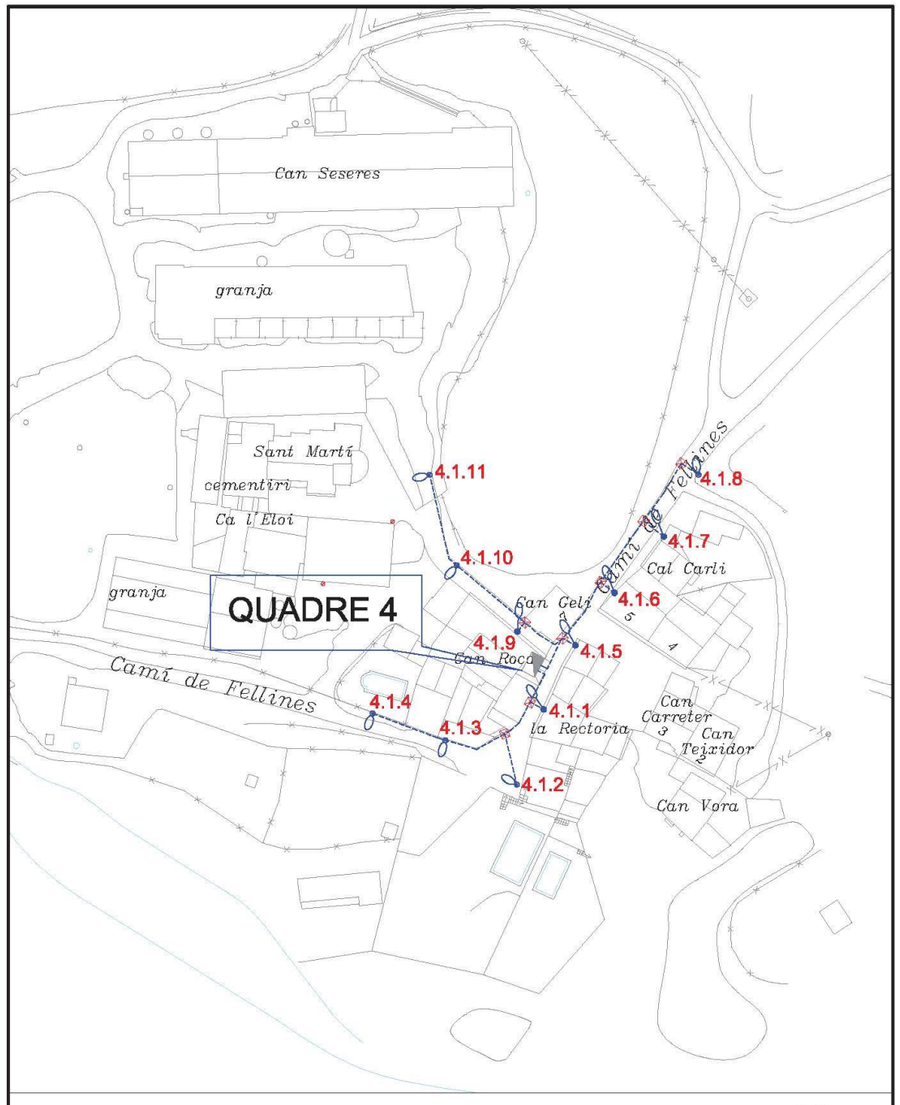

LLEGENDA

TRAÇAT AERI GRAPAT FAÇANA	LLUMENERA A FAÇANA	LLUMENERA APLIC	LLUMENERA CABINA TELEFON
TRAÇAT AERI	LLUMENERA A PAL	LLUMENERA PILONA	ARQUETA
TRAÇAT ENTERRAT	LLUMENERA GLOBO	FLUORESCENT	PUJANT
LLUMENERA A COLUMNA	LLUMENERA FOCO	ULL DE BOU	PIQUETA DE TERRA

N

REV. Nº1 - MT - 23.11.17

PRODAISA
c/Astúries, nº 9
Girona 17.003
Telf. 972.20.20.78
Fax. 972.22.44.51

TÍTOL: XARXA D'ENLLUMENAT PÚBLIC DE FELLINES
TERME MUNICIPAL DE VILADASENS (EL GIRONÈS)

PLÀNOL	ESCALA	NÚM.
TRAÇAT XARXA QUADRE 4	1/1000	32.4.4

REF. CAD	DIBUIXAT	APROVAT	DATA
O:\VILADASENS\ENLLUMENAT\PLOT VILADASENS ENLLUMENAT QUADRES.dwg	MONTSE TUFET	GERARD GAFAS	NOVEMBRE 2017

ANNEX NÚM. 3. REPORTATGE FOTOGRÀFIC

ANNEX NÚM. 3: REPORTATGE FOTOGRÀFIC

ÍNDEX

1. REPORTATGE FOTOGRÀFIC 3
2. LOCALITZACIÓ FOTOGRAFIES 10

1. REPORTATGE FOTOGRÀFIC

A continuació s'inclou el reportatge fotogràfic del "Projecte de millora de l'eficiència de la xarxa d'aigua potable i de reurbanització del nucli de Viladasens".



Fotografia 1: Carrer de Ponent des del carrer de Sant Vicenç



Fotografia 2: Extrem nord del carrer de Sant Vicenç



Fotografia 3: Carrer de Sant Vicenç sentit sud poc abans d'arribar a l'Ajuntament



Fotografia 4: Cruïlla entre el carrer de Sant Vicenç i el carrer de Llevant



Fotografia 5: Vista nord del carrer de Sant Vicenç des de la cruïlla amb el carrer de Llevant



Fotografia 6: Cruïlla entre el carrer del Taronger i el carrer de Llevant



Fotografia 7: Carrer del Taronger en sentit oest



Fotografia 8: Extrem sud del carrer de Sant Vicenç



Fotografia 9: Plaça major des de la serva cruïlla amb el carrer de Sant Vicenç



Fotografia 10: Carrer de Girona des de la Plaça Major



Fotografia 11: Cruïlla entre el carrer de Sant Vicenç, Girona i de Sant Jordi, a la Plaça Major



Fotografia 12: Carrer de Sant Jordi en sentit Oest



Fotografia 13: Vista panoràmica de la plaça Major



Fotografia 14: Vista panoràmica de la plaça Major



Fotografia 15: Plaça Major des del carrer de Sant Jordi



Fotografia 16: Accés al carrer d'Orient des del carrer de Sant Jordi




Fotografia 17: Cruïlla entre el carrer de Sant Jordi i el carrer Girona. A la dreta, el carrer d'Orient



Fotografia 18: Carrer de Sant Jordi



Fotografia 19: Carrer d'Orient

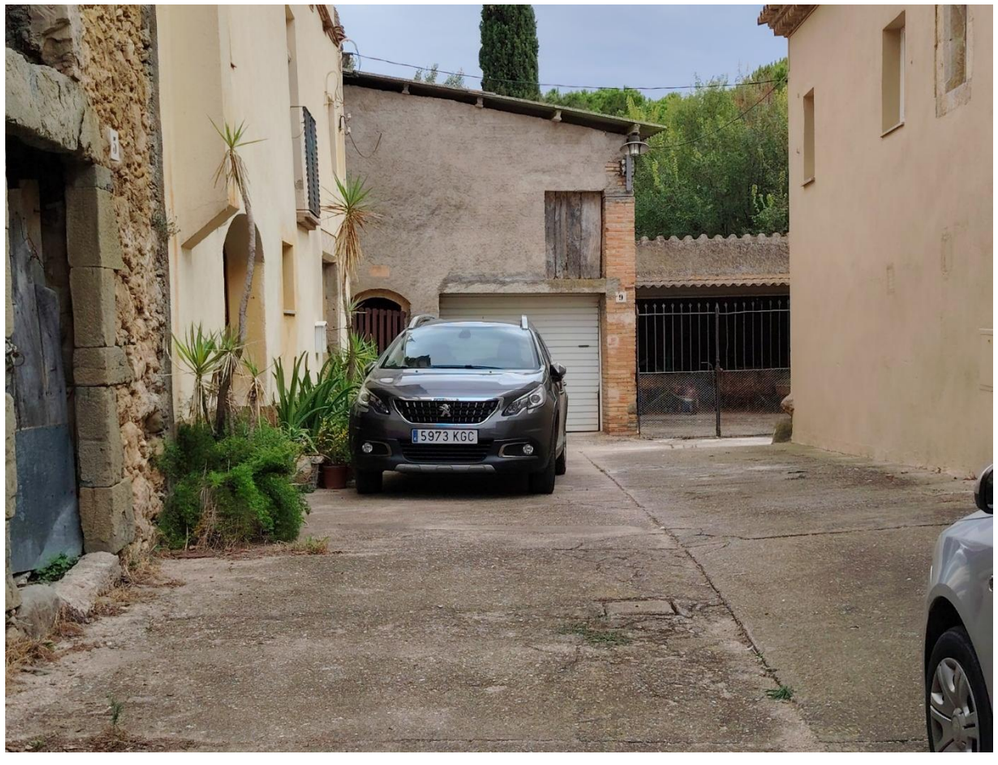

Fotografia 20: Carrer d'Orient



Fotografia 21: Carrer de la Font des de la plaça Major



Fotografia 22: Carrer d'Orriols des de la plaça Major



Fotografia 23: Plaça Major des del carrer d'Orriols




Fotografia 24: Cruïlla entre el carrer d'Orriols i la carretera de la Móra



Fotografia 25: Extrem oest del carrer d'Orriols poc abans de transformar-se en la carretera GIV-6234

2. LOCALITZACIÓ FOTOGRAFIES

A continuació s'inclou el plànol amb la localització de totes les fotografies, amb la indicació de la orientació en què aquestes han estat capturades.

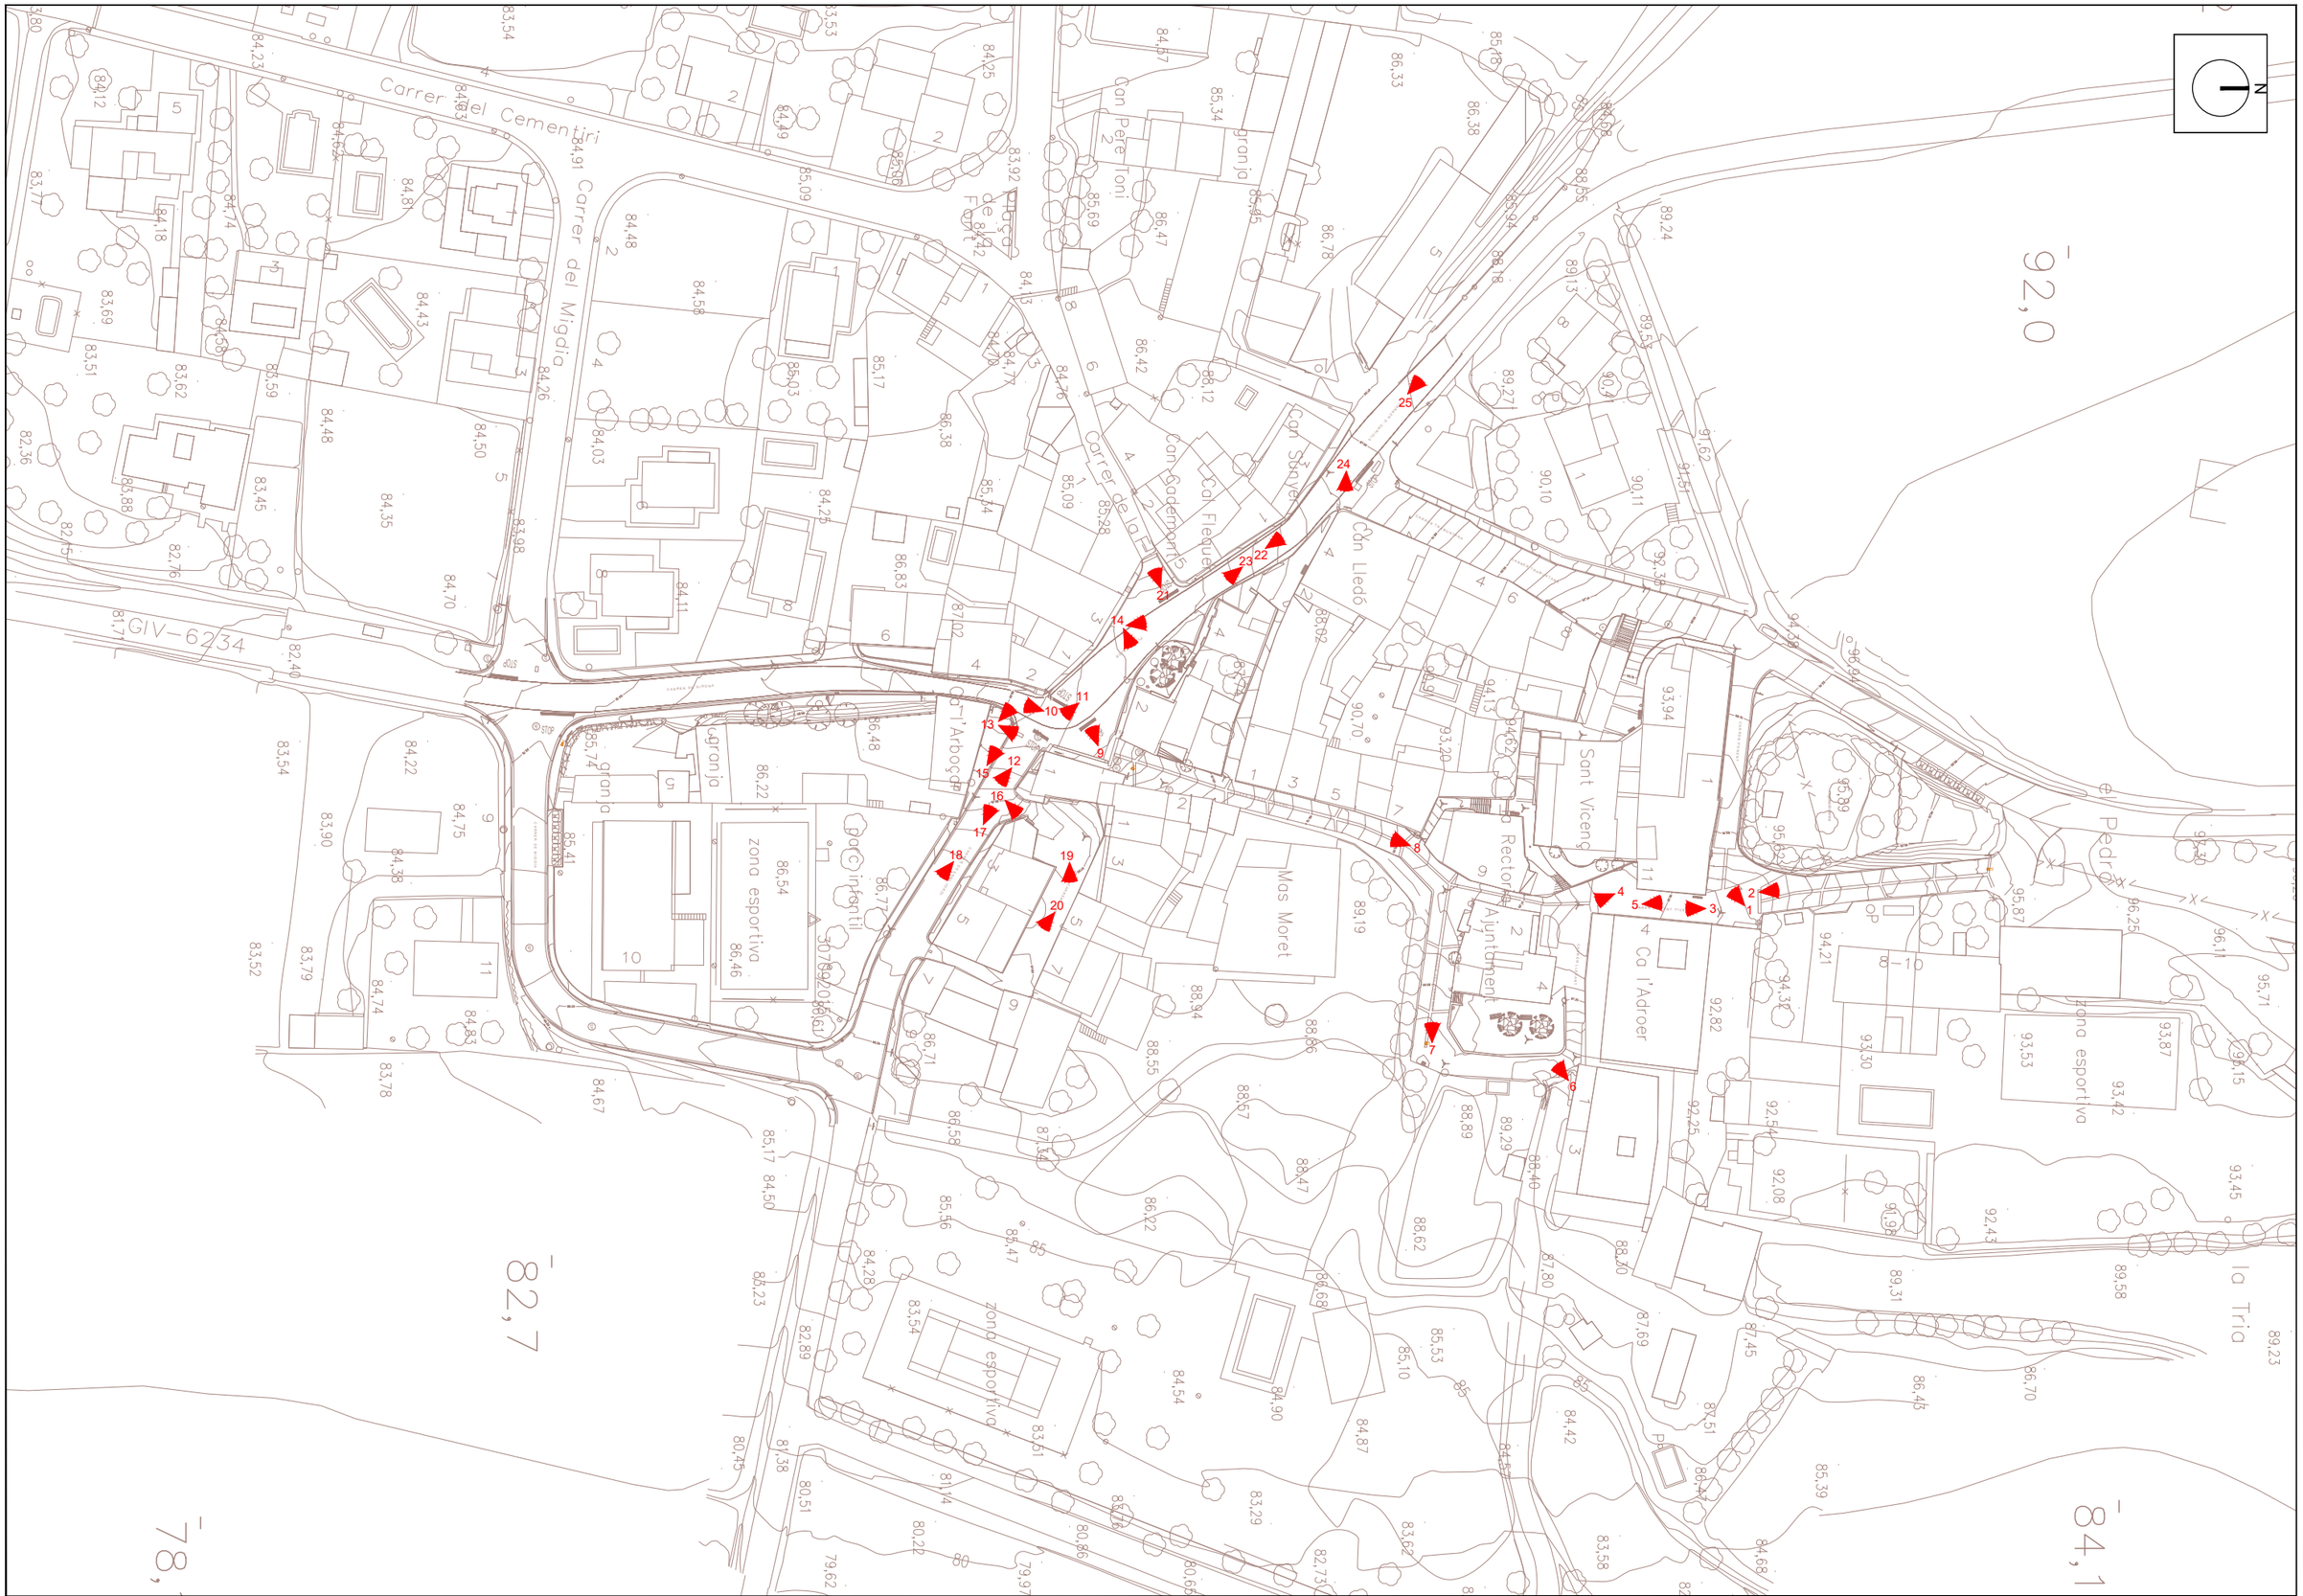

A | B | M Consulting	Ajuntament de Viladasens	TÍTOL DEL PROJECTE: TEXT REFÓS DEL PROJECTE DE MILLORA DE L'EFICIÈNCIA DE LA XARXA D'AIGUA POTABLE I DE REURBANITZACIÓ DEL NUCLI DE VILADASENS	L'ENGINYERA AUTORA DEL PROJECTE: JOAN MACARRO I ORTEGA ECCIP. Col·legiat núm.: 20.306	DATA: GENER 2025	TÍTOL DEL PLÀNOL: SIUTACIÓ FOTOGRAFIES	ESCALA: 1/1.000	PLÀNOL NÚM.: Annex 3 FULL: 1/1

ANNEX NÚM. 4. XARXA D’AIGUA POTABLE

ANNEX NÚM. 4 XARXA D'AIGUA POTABLE

ÍNDEX

1. ANTECEDENTS 3
2. XARXA D'ABASTAMENT DE VILADASENS 3
3. OBJECTE DEL PROJECTE DE RENOVACIÓ DE LA XARXA D'AIGUA POTABLE 4
4. DESCRIPCIÓ DE LES OBRES 4
APÈNDIX I:MEMÒRIA VALORADA DE PRODAISA 5

1. ANTECEDENTS

En data 26 de juny del 2023, el Departament d'acció climàtica, alimentació i Agenda Rural publica al Diari Oficial de la Generalitat de Catalunya les bases reguladores d'una línia de subvencions adreçades als ens locals per a la realització d'actuacions per a la millora i renovació de les xarxes de subministrament d'aigua en baixa i per a la millora de la digitalització dels sistemes de gestió de l'aigua urbana dels municipis de Catalunya.

2. XARXA D'ABASTAMENT DE VILADASENS

L'abastament de Viladasens s'abasteix d'un Pou anomenat Pou Fellines, que bombeja l'aigua fins a la planta de tractament ETAP Viladasens, on després de passar pel sistema de filtració en continu, es clora i es dirigeix mitjançant un grup de pressió a les xarxes que subministra a dos sectors diferenciats que disposen de comptadors de sectorització.

La xarxa d'abastament existent té una longitud de 9 km, la majoria de la qual són canonades de polietilè i una part important de PVC i en menor proporció, és de PE. La canonada d'impulsió que transporta l'aigua des del pou fins al dipòsit és canonada de policlorur de vinil (PVC). El volum d'aigua subministrat des del dipòsit l'any 2022 per a tot l'abastament va ser de 16.512 m^3/any mentre que el volum total registrat ha estat de 10.879 m^3/any. Partint d'aquests valors, es calcula que el rendiment de la xarxa d'abastament de Viladasens és d'aproximadament 65,88%.

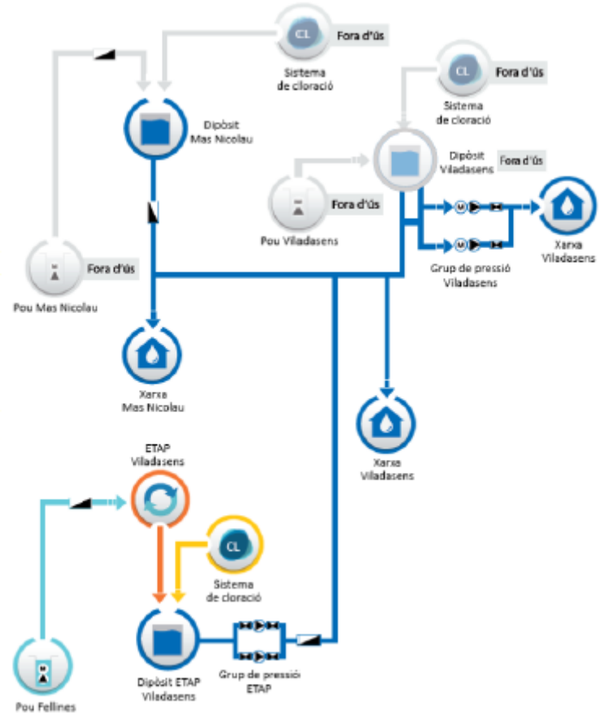


Figura 1: Esquema de funcionament de l'abastament de Viladasens

Concretament, la canonada instal·lada a la Carretera de la Mata i el carrer St. Vicenç, són de PVC i PE respectivament i van ser construïdes fa més de 20 anys, de manera que han superat amb escreix la seva vida útil. En aquest sector de la xarxa s'hi concentren diverses avaries i presenta deficiències estructurals que provoca que sigui la zona on apareixen les fuites més rellevants i conseqüentment pèrdues d'aigua.

En aquest sentit, tenint en compte que es disposa d'un comptador volumètric a la captació com a cadascun dels 74 abonats connectats és possible comptabilitzar la quantitat de pèrdues d'aigua potable que hi ha a la xarxa. Així, en el darrer any 2022 hi ha hagut avaries en el sector que han provocat pèrdues d'aigua en el servei.

3. OBJECTE DEL PROJECTE DE RENOVACIÓ DE LA XARXA D'AIGUA POTABLE

La problemàtica actual de la xarxa d'aigua potable comporta que sigui necessari una actuació urgent per tal de millorar l'eficiència de la xarxa municipal Viladasens i alhora, garantir un bon servei als usuaris.

Aquestes actuacions són compatibles amb la línia de subvencions adreçades als ens locals per a la realització d'actuacions per a la millora i renovació de les xarxes de subministrament d'aigua en baixa del Departament d'acció climàtica, alimentació i Agenda Rural.

La renovació de la xarxa reduirà el número d'avaries millorant el rendiment hidràulic de l'abastament. Per tant, l'actuació proposada permetrà estalviar aigua i conseqüentment millorar l'adaptació del municipi al canvi climàtic.

Amb l'objectiu de millorar l'eficiència de la xarxa municipal i reduir les fuites d'aigua a la xarxa de distribució urbana en baixa, maximitzar l'estalvi d'aigua i incrementar la garantia del sistema, es pretén renovar un tram de xarxa mitjançant la substitució de la totalitat de la canonada de distribució. Les actuacions proposades són la renovació de les canonades de la carretera de la Mata i el carrer Sant Vicenç.

L'actuació pretén renovar 1.600 m de xarxa. Amb aquesta actuació es reduirà el número d'avaries i el percentatge d'aigua incontrolada.

4. DESCRIPCIÓ DE LES OBRES

L'obra proposada de renovació i millora la xarxa de d'abastament d'aigua del poble de Viladasens es pretén executar en dues fases, de forma totalment independent entre elles, per tal de minimitzar les incidències al servei d'aigua als abonats i garantir la continuïtat d'aquest servei. Cada fase consistirà en la renovació de la xarxa del carrer, les quals seran:

- Fase 1: Carrer Sant Vicenç
- Fase 2: Carretera a Sant Jordi

Prèviament a l'inici de les obres de cada fase, caldrà instal·lar un provisional d'obra per garantir el subministrament del servei d'aigua als abonats afectats per l'actuació. També serà necessari adoptar una adequada senyalització relacionada amb l'ordenació adoptada i abalisament que destaqui la presència dels límits de l'obra.

A totes les fases consistirà en la renovació de les canonades existents de PVC per canonada de polietilè de diàmetre adequat. Per a cada actuació es requerirà fer rasa, tall de paviment i excavació de rasa per a la instal·lació de la nova xarxa.

També es preveu la instal·lació vàlvules de seccionament, hidrants, ventoses i vàlvula de descàrrega en els punts definits en el disseny de xarxa projectada que s'adjunten en l'apartat plànols de la memòria valorada. Per a cada un dels elements hidràulics es construirà un pou de registre, de 300 mm o 600 mm de diàmetre, segons conveniència.

Una vegada s'hagi instal·lat nova xarxa amb els accessoris corresponents, s'haurà de realitzar connexions a la xarxa de distribució existent mitjançant la col·locació de vàlvules de comporta.

Finalment es substituiran totes les escomeses d'aigua potable del sector on s'opera, col·locant un armari de comptador a la façana de l'habitatge amb el corresponent comptador.

Tant l'execució de les connexions com el provisional com la comprovació la realitzarà per la Companyia Concessionària del servei d'aigua potable.

APÈNDIX I:MEMÒRIA VALORADA DE PRODAISA

MEMÒRIA VALORADA
MILLORA DE L'EFICIÈNCIA DE LA XARXA D'AIGUA DEL POBLE DE VILADASENS

ANY 2023

MUNICIPI DE VILADASENS

PRODAISA

ÍNDEX

MEMÒRIA 1

1. ANTECEDENTS 2
2. OBJECTE DE LA MEMÒRIA 3
3. OBJECTE DE L'ACTUACIÓ 4
4. SOLUCIÓ PLANTEJADA 4
5. DESCRIPCIÓ DE LES OBRES OBJECTE DE LA MEMÒRIA 5
6. CRONOGRAMA D'EXECUCIÓ D'OBRA 6

6.1- Permisos i/o autoritzacions 8

7. JUSTIFICACIÓ DE LA VIABILITAT TÈNCIA DE L'ACTUACIÓ 8

7.1- Estimació del volum de pèrdues a eliminar 9
7.2 Pla director d'abastament i distribució d'aigua al municipi 9

8. RESUM DEL PRESSUPOST 10

PRESSUPOST 11

PLÀNOLS 17

MEMÒRIA

PRODAISA MEMÒRIA VALORADA

1. ANTECEDENTS

Viladasens és un municipi de la comarca del Gironès, situat a 20 km de Girona, a una cota mitjana de 100 m sobre el nivell del mar amb una extensió de 15,7 km^2.


L'abastament de Viladasens s'abasteix d'un Pou anomenat Pou Fellines, que bombeja l'aigua fins a la planta de tractament ETAP Viladasens, on després de passar pel sistema de filtració en continu, es clora i es dirigeix mitjançant un grup de pressió a les xarxes que subministra a dos sectors diferenciats que disposen de comptadors de sectorització:

Sector
Nucli Urbà de Viladasens
Nucli urbà del Mas Nicolau

La xarxa d'abastament de Viladasens té una longitud de 9 km, la majoria de la qual són canonades de polietilè i una part important de PVC. Altra material de la xarxa, en menor proporció, és de PE. La canonada d'impulsió que transporta l'aigua des del pou fins al dipòsit és canonada de policlorur de vinil (PVC).

El volum d'aigua subministrat des del dipòsit l'any 2022 per a tot l'abastament va ser de 16.512 m^3/any mentre que el volum total registrat ha estat de 10.879 m^3/any. Partint d'aquests valors, es calcula que el rendiment de la xarxa d'abastament de Viladasens és d'aproximadament 65,88%.

A continuació s'adjunta l'esquema de funcionament de l'abastament de Viladasens:

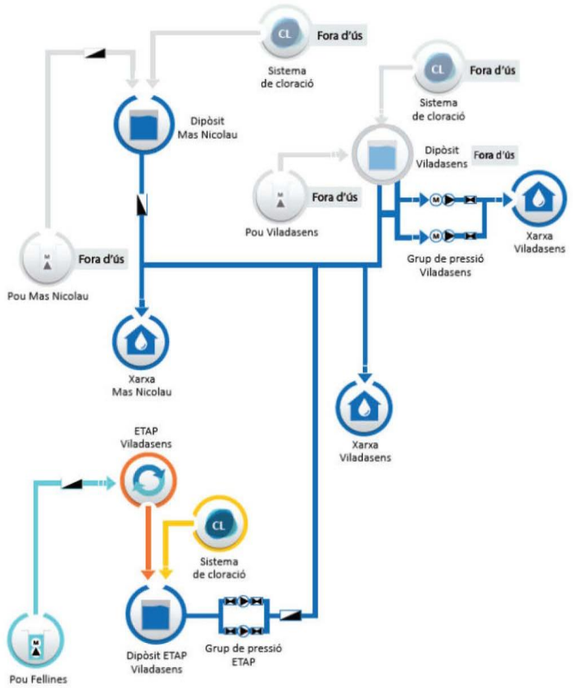

Concretament, la canonada instal·lada a la Carretera de la Mata i el carrer St. Vicenç, són de PVC i PE respectivament i van ser construïdes fa més de 20 anys, de manera que han superat amb escreix la seva vida útil.

En aquest sector de la xarxa s'hi concentren diverses avaries i presenta deficiències estructurals que provoca que sigui la zona on apareixen les fuites més rellevants i conseqüentment pèrdues d'aigua.

Per aquest motiu és necessari actuar amb l'objectiu de millorar l'eficiència de la xarxa municipal Viladasens i alhora, garantir un bon servei als usuaris.

Per tant, es proposa **renovar la Carretera de la Mata i el Carrer Sant Vicenç** per tal de millora l'eficiència energètica i reduir les pèrdues hídriques del municipi.

2. OBJECTE DE LA MEMÒRIA

En data 26 de juny del 2023, el **Departament d'acció climàtica, alimentació i Agenda Rural** publica al Diari Oficial de la Generalitat de Catalunya les bases reguladores d'una línia de subvencions adreçades als ens locals per a la realització d'actuacions per a la millora i renovació de les xarxes de subministrament d'aigua en baixa i per a la millora de la digitalització dels sistemes de gestió de l'aigua urbana dels municipis de Catalunya.

Per aquesta raó, l'Ajuntament de Viladasens ha encarregat a PRODAISA la redacció d'aquesta memòria valorada per definir i valorar **les actuacions per a la millora i renovació de subministrament d'aigua en baixa del municipi amb la finalitat de reduir les pèrdues d'aigua a la xarxa de distribució urbana en baixa.**

3. OBJECTE DE L'ACTUACIÓ

Actualment l'abastament de Viladasens disposa de comptador volumètric a la captació com en el dipòsit i tots els abonats connectats a la xarxa, un total de 74 abonats. Amb les dades que es registren d'aquest cabalímetre és possible comptabilitzar la quantitat de pèrdues d'aigua potable que hi ha a la xarxa.

En el darrer any 2022 hi ha hagut avaries en el sector que han provocat pèrdues d'aigua en el servei.

La renovació de la xarxa reduirà el número d'avaries millorant el rendiment hidràulic de l'abastament. Per tant, l'actuació proposada permetrà **estalviar aigua i conseqüentment millorar l'adaptació del municipi al canvi climàtic.**

4. SOLUCIÓ PLANTEJADA

Amb l'objectiu **de millorar l'eficiència de la xarxa municipal i reduir les fuites d'aigua a la xarxa de distribució urbana en baixa**, maximitzar l'estalvi d'aigua i incrementar la garantia del sistema, es pretén renovar un tram de xarxa mitjançant **la substitució de la totalitat de la canonada de distribució.**

L'actuació pretén renovar 1.600 m de xarxa. **Amb aquesta actuació es reduirà el número d'avaries i el percentatge d'aigua incontrolada.**

5. DESCRIPCIÓ DE LES OBRES OBJECTE DE LA MEMÒRIA

L'obra proposada de renovació i millora la xarxa de d'abastament d'aigua del poble de Boadella es pretén **executar en dues fases, de forma totalment independent entre elles,** per tal de minimitzar les incidències al servei d'aigua als abonats i garantir la continuïtat d'aquest servei.

Cada fase consistirà en la renovació de la xarxa del carrer, les quals seran:

- **Fase 1**: Carrer Sant Vicenç
- **Fase 2**: Carretera a Sant Jordi

Prèviament a l'inici de les obres de cada fase, caldrà instal·lar un provisional d'obra per garantir el subministrament del servei d'aigua als abonats afectats per l'actuació. També serà necessari adoptar una adequada senyalització relacionada amb l'ordenació adoptada i abalisament que destaqui la presència dels límits de l'obra.

A totes les fases consistirà en la renovació de les canonades existents de PVC per canonada de polietilè de diàmetre adequat. Per a cada actuació es requerirà fer rasa, tall de paviment i excavació de rasa per a la instal·lació de la nova xarxa.

També es preveu la instal·lació vàlvules de seccionament, hidrants, ventoses i vàlvula de descàrrega en els punts definits en el disseny de xarxa projectada que s'adjunten en l'apartat *plànols* de la memòria valorada. Per a cada un dels elements hidràulics es construirà un pou de registre, de 300 mm o 600 mm de diàmetre, segons conveniència.

Instal·lada la nova xarxa amb els accessoris corresponents, s'haurà de realitzar connexions a la xarxa de distribució existent mitjançant la col·locació de vàlvules de comporta.


Finalment es substituiran totes les escomeses d'aigua potable del sector on s'opera, col·locant un armari de comptador a la façana de l'habitatge amb el corresponent comptador.

Tant l'execució de les connexions com el provisional com la comprovació la realitzarà per la Companyia Concessionària del servei d'aigua potable.

6. CRONOGRAMA D'EXECUCIÓ D'OBRA

El termini d'execució que es proposa quatre (4) mesos, a partir del replanteig i com a termini de garantia és de dotze (12) mesos a partir de la recepció.

A continuació s'adjunta el cronograma previst d'execució d'obra:

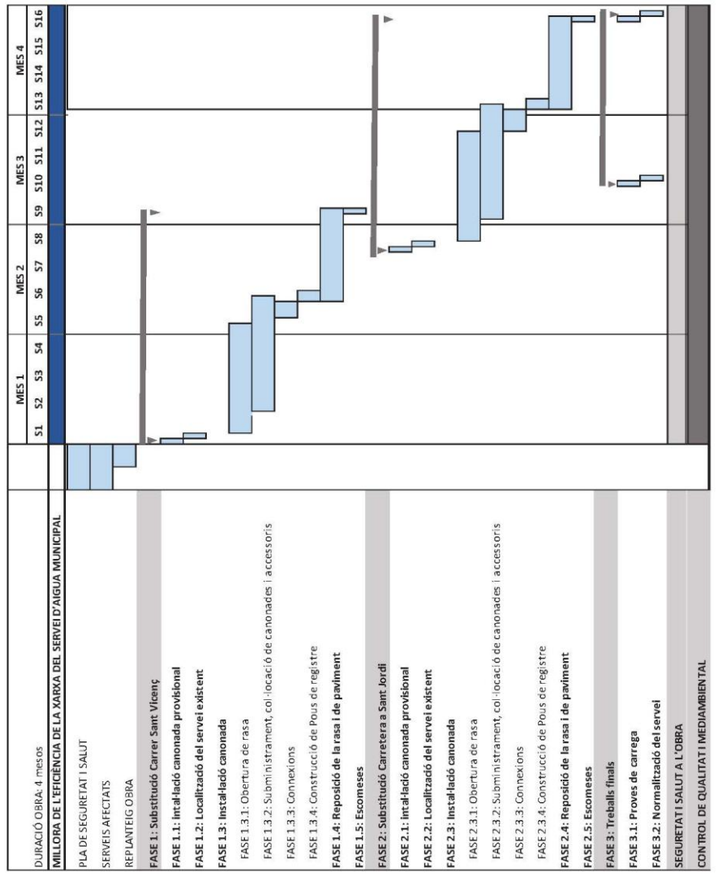

6.1- Permisos i/o autoritzacions

Les actuacions que es preveuen realitzar a la present memòria valorada, són treballs que s'executaran en via pública. Per aquest motiu no es requereix cap permís ni autorització abans d'iniciar l'execució de l'obra.

7. JUSTIFICACIÓ DE LA VIABILITAT TÈCNICA DE L'ACTUACIÓ

L'Ajuntament de Viladasens pretén executar una única actuació que implica la **renovació d'elements de les xarxes de distribució d'aigua com canonades, vàlvules i altres elements que estan en mal estat i han finalitzat la seva vida útil, per reduir pèrdues d'aigua en el sistema**. Això representa la substitució d'un tram de xarxa en el que es coneix que existeixen pèrdues d'aigua com a conseqüència del seu grau de deteriorament.

Actualment aquest sector de xarxa on es vol dur a terme l'actuació subministra aigua potable a tots als abonats.

Les infraestructura de l'abastament s'ha anat ampliant progressivament amb el pas dels anys, essent la part més antiga i deteriorada provocant pèrdues d'aigua, on es pretén actuar, construïda fa més de 30 anys i no s'ha executat cap actuació de renovació o millora i és on apareixen més avaries. Per aquest motiu, tècnicament és important la seva substitució per retirar canonades de PVC per noves de Polietilè i resoldre la situació actual.

La seva execució és tècnicament viable pels següents motius:

- Els treballs es realitzen tots en via pública, sense afectar cap propietat privada.
- L'Ajuntament disposa de plànols actualitzats del servei que permet saber de la ubicació i disseny de l'estat de la xarxa i per tant, garantir el coneixement dels punts on s'ha de realitzar les connexions i demés fases de l'obra
- El disseny projectat millorarà la qualitat del servei actual

7.1- Estimació del volum de pèrdues a eliminar

Actualment l'abastament de Viladasens disposa de comptador volumètric a les captacions, als dipòsits i a tots els abonats connectats a la xarxa, un total de 74 abonats. Gràcies a aquest control es possible comptabilitzar la quantitat de pèrdues d'aigua potable que hi ha a la xarxa.

El volum d'aigua subministrat des del dipòsit l'any 2022 per a tot l'abastament va ser de 16.512 m^3/any mentre que el volum total registrat ha estat de 10.879 m^3/any. Partint d'aquests valors, es calcula que el rendiment de la xarxa d'abastament de Viladasens és d'aproximadament 65,88%, és a dir, **un 34,11% d'aigua incontrolada**.

En el darrer any 2022 hi ha hagut avaries en el sector. Aquest fet ha provocat pèrdues d'aigua considerables i actualment, degut a l'anul·lació d'aquest tram de canonada.

Per aquesta raó es proposa substituir aquest sector de xarxa reduint així millorar el rendiment hidràulic de l'abastament i la gestió del servei d'aigua

Amb l'execució de l'actuació descrita, **s'estima un volum de pèrdues a eliminar de 576m^3 d'aigua a l'any.**

Aquesta quantitat d'aigua estalviada es calcula partint dels següents criteris:

- Volum d'aigua perduda a l'avaria: 4
- Temps mig de detectar, localitzar i reparar una avaria: 3
- Número d'avaries a l'any: 2

7.2 Pla director d'abastament i distribució d'aigua al municipi

El municipi disposa d'un Pla director d'abastament d'aigua potable redactat l'any 2009.

En aquest pla, concretament a la proposta d'actuacions (apartat 10.3), contempla les següents actuacions:

- **Millora 05. "Renovació de la xarxa de distribució de Viladasens".**
- **Millora 08. "Substitució de la canonada que va al Veïnat de la Mata".**

8. RESUM DEL PRESSUPOST

El pressupost d'execució d'obra, sense IVA, **DOS-CENTS SETANTA-SIS MIL TRES-CENTS NORANTA-TRES EUROS AMB TRENTA-VUIT CÈNTIMS (276.393,38 €)**

PRESSUPOST

AMIDAMENT	UT.	DESCRIPCIÓ	PREU	TOTAL
	01.	**FASE 1 - XARXA CARRER SANT VICENÇ**		
	01.01.	**TREBALLS PRÈVIS**		
1,00	PA	Partida alçada a justificar per l'execució de by-pass de la xarxa d'abastament durant l'execució de les obres i les corresponents connexions a escomeses per tal de mantenir l'abastament als veins durant les obres. Inclou el desmuntatge un cop instal·lada la nova xarxa.	2.560,00	2.560,00
				2.560,00

AMIDAMENT	UT.	DESCRIPCIÓ	PREU	TOTAL
	01.02.	**OBRA CIVIL**		
5,00	UT	Obertura de cata de 1,00x1,00 ml sobre formigó/asfalt/vorera.	310,00	1.550,00
466,00	ML	Tall de formigó/asfalt/vorera amb disc.	6,95	3.236,60
139,80	M2	Arrencament de paviment de formigó/asfalt/vorera.	37,80	5.284,44
233,00	ML	Excavació de rasa, de 0,40 x 1,00 ml de profunditat, amb mitjans mecànics, en qualsevol tipus de terreny, EXCLÒS ROCA, per a conducció d'aigua. Inclou obertura, llit i recobriment de canonada amb sorra fina, replé amb material extret de la pròpia excavació i compactació.	30,50	7.106,50
44,74	M3	Càrrega i transport de terres a terreny autoritzat (esponjament teòric 20%)	8,21	367,36
27,26	M3	Càrrega i transport de runes a abocador autoritzat (esponjament teòric 30%)	53,89	1.469,01
13,98	M3	Estesa i piconatge de material granular.	42,00	587,16
139,80	M2	Reposició de paviment de formigó de 15 cm.	51,20	7.157,76
20,40	M2	Reposició d'aglomerat asfàltic en calent.	70,80	1.444,32
1,20	M2	Reposició de panot amb morter.	65,45	78,54
23,40	M2	Reposició de paviment empedrat.	81,00	1.895,40
2,00	UT	Construcció d'arqueta d'escomesa de 20x15 cm.	187,35	374,70
6,00	UT	Construcció de pou de registre de DN600 mm de fins a 1,00 ml de profunditat mitjançant formació de mitja canya amb rajol ceràmic resistent i arqueta tronco-cònica prefabricada de formigó aferrat amb morter de ciment porland. Inclou marc i tapa homologades de fundició dúctil.	690,00	4.140,00
1,00	UT	Repicat i reconstrucció de pou de registre existent amb morter de ciment porland.	350,00	350,00
1,00	PA	Localització de serveis afectats i posterior reposició	1.360,00	1.360,00
				36.401,79

AMIDAMENT	UT.	DESCRIPCIÓ	PREU	TOTAL
	01.03.	**AIGUA POTABLE**		
201,00	ML	Subministrament i col·locació de canonada de PE.AD.PN-10 DN125 mm. 10at. Segons normativa UNE i AENOR en PE-100. Inclou banda blava senyalitzadora.	25,11	5.047,11
2,00	UT	Subministrament i col·locació d'hidrant contraincendis H100 , ràcord barcelona, comporta elàstica, eix d'acer inoxidable i volant muntat sobre tub PE.AD.PN-10.	986,85	1.973,70
2,00	UT	Subministrament i col·locació de vàlvula de comporta elàstica amb eix d'acer inoxidable "Belgicast" homologada per Cia, de PN 10/16 amb brides DN100 mm. muntada sobre tub PE.AD.DN125 mm. Inclou cargols zincats i juntes elastomèriques.	431,36	862,72
1,00	UT	Subministrament i col·locació de ventosa de 2" de doble efecte, Hawley o similar, de fins a 14 m3/min de descàrrega d'aire i muntada sobre tub PE.AD.PN-10.	468,50	468,50
1,00	UT	Subministrament i col·locació de descàrrega de DN2" sobre canonada de PE.AD.PN-10 equipada amb acessoris de llautó.	357,91	357,91

AMIDAMENT	UT.	DESCRIPCIÓ	PREU	TOTAL
		01.03. AIGUA POTABLE		
2,00	UT	Subministrament i col·locació de derivació en T electrosoldable de PE.AD.PN-10 DN125/125 mm.	117,38	234,76
10,00	UT	Subministrament i col·locació de colze 45º/90º injectable PE.AD.PN-10 DN125 mm.	80,40	804,00
1,00	UT	Subministrament i col·locació de tap injectable de PE.AD.PN-10 DN125 mm.	62,83	62,83
1,00	UT	**Connexió 1**: a xarxa municipal d'aigua potable existent de PVC DN110 mm mitjançant col·locació d'accessoris per al correcte muntatge. Tot completament instal·lat i provat a **realitzar per la Companyia Concessionària del servei d'aigua potable.**	1.225,00	1.225,00
1,00	UT	**Connexió 2**: a xarxa municipal d'aigua potable existent de PE 125 mm mitjançant col·locació d'accessoris necessaris pel correcte muntatge. Tot completament instal·lat i provat a **realitzar per la Companyia Concessionària del servei d'aigua potable.**	963,00	963,00
14,00	UT	Treballs d'instal·lació d'escomesa equipada de 32 mm, repicar façana per a nou armari de comptador i subministrament i col·locació de comptador. Inclou obra civil.	1.365,00	19.110,00
2,00	UT	Assaig estàtic de prova de càrrega de la nova xarxa	362,90	725,80
				31.835,33
		01. TOTAL FASE 1 - XARXA CARRER SANT VICENÇ		**70.797,12**

AMIDAMENT	UT.	DESCRIPCIÓ	PREU	TOTAL
		02. FASE 2 - XARXA CARRETERA A SANT JORDI		
		02.01. TREBALLS PRÈVIS		
1,00	PA	Partida alçada a justificar per l'execució de by-pass de la xarxa d'abastament durant l'execució de les obres i les corresponents connexions a escomeses per tal de mantenir l'abastament als veïns durant les obres. Inclou el desmuntatge un cop instal·lada la nova xarxa.	5.120,00	5.120,00
				5.120,00

AMIDAMENT	UT.	DESCRIPCIÓ	PREU	TOTAL
		02.02. OBRA CIVIL		
3,00	UT	Obertura de cata de 1,00x1,00 ml sobre formigó/asfalt/vorera.	310,00	930,00
218,00	ML	Tall de formigó/asfalt/vorera amb disc.	6,95	1.514,12
65,40	M2	Arrencament de paviment de formigó/asfalt/vorera.	37,80	2.472,12
1.367,00	ML	Excavació de rasa, de 0,40 x 1,00 ml de profunditat, amb mitjans mecànics, en qualsevol tipus de terreny, EXCLÒS ROCA, per a conducció d'aigua. Inclou obertura, llit i recobriment de canonada amb sorra fina, replé amb material extret de la pròpia excavació i compactació.	30,50	41.693,50
262,46	M3	Càrrega i transport de terres a terreny autoritzat (esponjament teòric 20%)	8,21	2.155,06
12,75	M3	Càrrega i transport de runes a abocador autoritzat (esponjament teòric 30%)	53,89	687,08
82,02	M3	Estesa i piconatge de material granular.	42,00	3.444,84
65,40	M2	Reposició de paviment de formigó de 15 cm.	51,20	3.348,48
62,40	M2	Reposició d'aglomerat asfàltic en calent.	70,80	4.417,92
1,20	M2	Reposició de panot amb morter.	65,45	78,54
12,00	ML	Travessada Pont Riera mitjançant ancoratge de canonada de fundició dúctil FD DN125 mm amb junta standard. Inlcou abraçaderes suport per a la seva fixació a l'estructura del pont.	220,60	2.647,20

AMIDAMENT	UT.	DESCRIPCIÓ	PREU	TOTAL
		02.02. OBRA CIVIL		
1,00	UT	Construcció d'arqueta d'escomesa de 20x15 cm.	187,35	187,35
7,00	UT	Construcció de pou de registre de DN600 mm de fins a 1,00 ml de profunditat mitjançant formació de mitja canya amb rajol ceràmic resistent i arqueta tronco-cònica prefabricada de formigó aferrat amb morter de ciment porland. Inclou marc i tapa homologades de fundició dúctil.	690,00	4.830,00
1,00	PA	Localització de serveis afectats i posterior reposició	1.360,00	1.360,00
				69.766,21

AMIDAMENT	UT.	DESCRIPCIÓ	PREU	TOTAL
		02.03. AIGUA POTABLE		
1.367,00	ML	Subministrament i col·locació de canonada de PE.AD.PN-10 DN125 mm. 10at. Segons normativa UNE i AENOR en PE-100. Inclou banda blava senyalitzadora.	25,11	34.325,37
3,00	UT	Subministrament i col·locació d'hidrant contraincendis H100 , ràcord barcelona, comporta elàstica, eix d'acer inoxidable i volant muntat sobre tub PE.AD.PN-10.	986,85	2.960,55
2,00	UT	Subministrament i col·locació de vàlvula de comporta elàstica amb eix d'acer inoxidable "Belgicast" homologada per Cia, de PN 10/16 amb brides DN100 mm. muntada sobre tub PE.AD.DN125 mm. Inclou cargols zincats i juntes elastomèriques.	431,36	862,72
1,00	UT	Subministrament i col·locació de ventosa de 2" de doble efecte, Hawley o similar, de fins a 14 m3/min de descàrrega d'aire i muntada sobre tub PE.AD.PN-10.	468,50	468,50
10,00	UT	Subministrament i col·locació de colze 45º/90º injectable PE.AD.PN-10 DN125 mm.	80,40	804,00
1,00	UT	Subministrament i col·locació de tap injectable de PE.AD.PN-10 DN125 mm.	62,83	62,83
1,00	UT	**Connexió 3**: a xarxa municipal d'aigua potable existent de PE DN125 mm mitjançant col·locació de vàlvula de comporta amb eix d'acer inoxidable DN100 mm i accessoris. Tot completament instal·lat i provat a **realitzar per la Companyia Concessionària del servei d'aigua potable.**	1.250,00	1.250,00
1,00	UT	**Connexió 4**: a xarxa municipal d'aigua potable existent de PVC DN110 mm mitjançant col·locació d'accessoris per al correcte muntatge. Tot completament instal·lat i provat a **realitzar per la Companyia Concessionària del servei d'aigua potable.**	1.225,00	1.225,00
1,00	UT	Treballs d'instal·lació d'escomesa equipada de 63 mm, repicar façana per a nou armari de comptador i subministrament i col·locació de comptador. Inclou obra civil.	1.765,00	1.765,00
5,00	UT	Treballs d'instal·lació d'escomesa equipada de 32 mm, repicar façana per a nou armari de comptador i subministrament i col·locació de comptador. Inclou obra civil.	1.365,00	6.825,00
2,00	UT	Assaig estàtic de prova de càrrega de la nova xarxa	362,90	725,80
				51.274,77
		02. TOTAL FASE 2 - XARXA CARRETERA SANT JORDI		**126.160,98**


AMIDAMENT	UT.	DESCRIPCIÓ	PREU	TOTAL
		03. FASE 3 - XARXA CARRER ORIENT		
		03.01. TREBALLS PRÈVIS		
1,00	PA	Partida alçada a justificar per l'execució de by-pass de la xarxa d'abastament durant l'execució de les obres i les corresponents connexions a escomeses per tal de mantenir l'abastament als veïns durant les obres. Inclou el desmuntatge un cop instal·lada la nova xarxa.	1.280,00	1.280,00
				1.280,00

AMIDAMENT	UT.	DESCRIPCIÓ	PREU	TOTAL
		03.02. OBRA CIVIL		
1,00	UT	Obertura de cata de 1,00x1,00 ml sobre formigó/asfalt/vorera.	310,00	310,00
100,00	ML	Tall de formigó/asfalt/vorera amb disc.	6,95	694,55
30,00	M2	Arrencament de paviment de formigó/asfalt/vorera.	37,80	1.134,00
50,00	ML	Excavació de rasa, de 0,40 x 1,00 ml de profunditat, amb mitjans mecànics, en qualsevol tipus de terreny, EXCLÒS ROCA, per a conducció d'aigua. Inclou obertura, llit i recobriment de canonada amb sorra fina, replé amb material extret de la pròpia excavació i compactació.	30,50	1.525,00
9,60	M3	Càrrega i transport de terres a terreny autoritzat (esponjament teòric 20%)	8,21	78,83
5,85	M3	Càrrega i transport de runes a abocador autoritzat (esponjament teòric 30%)	53,89	315,25
3,00	M3	Estesa i piconatge de material granular.	42,00	126,00
30,00	M2	Reposició de paviment de formigó de 15 cm.	51,20	1.536,00
3,00	M2	Reposició d'aglomerat asfàltic en calent.	70,80	212,40
1,00	UT	Construcció de pou de registre de DN600 mm de fins a 1,00 ml de profunditat mitjançant formació de mitja canya amb rajol ceràmic resistent i arqueta tronco-cònica prefabricada de formigó aferrat amb morter de ciment portland. Inclou marc i tapa homologades de fundició dúctil.	690,00	690,00
1,00	UT	Repicat i reconstrucció de pou de registre existent amb morter de ciment portland.	350,00	350,00
1,00	PA	Localització de serveis afectats i posterior reposició	680,00	680,00
				7.652,03

AMIDAMENT	UT.	DESCRIPCIÓ	PREU	TOTAL
		03.03. AIGUA POTABLE		
46,00	ML	Subministrament i col.locació de canonada de PE.AD.PN-10 DN63 mm. 10at. Segons normativa UNE i AENOR en PE-100. Inclou banda blava senyalitzadora.	14,60	671,60
1,00	UT	Subministrament i col.locació de tap injectable de PE.AD.PN-10 DN63 mm.	47,65	47,65
1,00	UT	**Connexió 5**: a xarxa municipal d'aigua potable existent de PE DN63 mm mitjançant col-locació de vàlvula de comporta amb eix d'acer inoxidable DN65 mm i accessoris. Tot completament instal.lat i provat a **realitzar per la Companyia Concessionària del servei d'aigua potable.**	1.250,00	1.250,00
4,00	UT	Treballs d'instal-lació d'escomesa equipada de 32 mm, repicar façana per a nou armari de comptador i subministrament i col-locació de comptador. Inclou obra civil.	1.365,00	5.460,00
1,00	UT	Assaig estàtic de prova de càrrega de la nova xarxa	362,90	362,90
				7.792,15
		03. TOTAL FASE 3 - XARXA CARRER ORIENT		**16.724,18**

RESUM PRESSUPOST OBRA	
DESCRIPCIÓ	**TOTAL**
01.01.TREBALLS PREVIS	2.560,00
01.02.OBRA CIVIL	36.401,79
01.03.AIGUA POTABLE	31.835,33
01. TOTAL FASE 1 - XARXA CARRER SANT VICENÇ	**70.797,12**
02.01.TREBALLS PREVIS	5.120,00
02.02.OBRA CIVIL	69.766,21
02.03.AIGUA POTABLE	51.274,77
02. TOTAL FASE 2 - XARXA CARRETERA A SANT JORDI	**126.160,98**
03.01.TREBALLS PREVIS	1.280,00
03.02.OBRA CIVIL	7.652,03
03.03.AIGUA POTABLE	7.792,15
03. TOTAL FASE 3 - XARXA CARRER ORIENT	**16.724,18**
IMPREVISTOS	11.613,17
SEGURETAT I SALUT	4.645,27
CONTROL DE QUALITAT	2.322,63
TOTAL PRESSUPOST D'EXECUCIÓ DE MATERIAL	232.263,35
13 % DESPESES GENERALS SOBRE P.E.M.	30.194,24
6 % BENEFICI INDUSTRIAL SOBRE P.E.M.	13.935,80
TOTAL PRESSUPOST D'OBRA	**276.393,38**
PROJECTE EXECUTIU	9.673,77
DIRECCIÓ D'OBRA	8.291,80
SUBTOTAL	**294.358,95**
21 % IVA	61.815,38
TOTAL PRESSUPOST D'OBRA PER CONTRACTE	**356.174,33**


PLÀNOLS

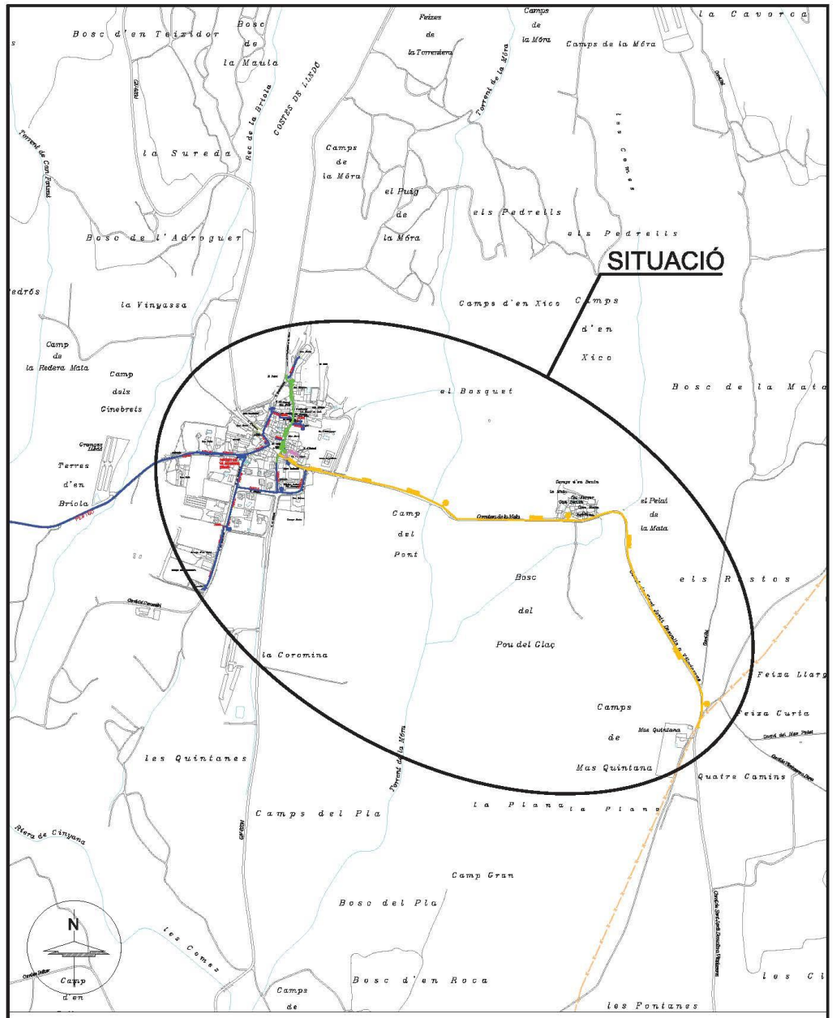



PRO. Nº1961 - AC - 26.09.23

PRODAISA
c/Astúries, nº 9
Girona 17.003
Telf. 972.20.20.78
Fax. 972.22.44.51

TÍTOL	REMODELACIÓ DE LA XARXA D'AIGUA POTABLE DE VILADASENS TERME MUNICIPAL DE VILADASENS (EL GIRONÈS)			
PLÀNOL	SITUACIÓ	ESCALA	1/10000	NÚM. 1
REF. CAD	O:\VILADASENS\PROJECTES\PRO-1961 MILLORES XARXA.dwg	DIBUIXAT	ADRIÀ CULLA	APROVAT ENRIC PICÓ / DATA SETEMBRE 2023

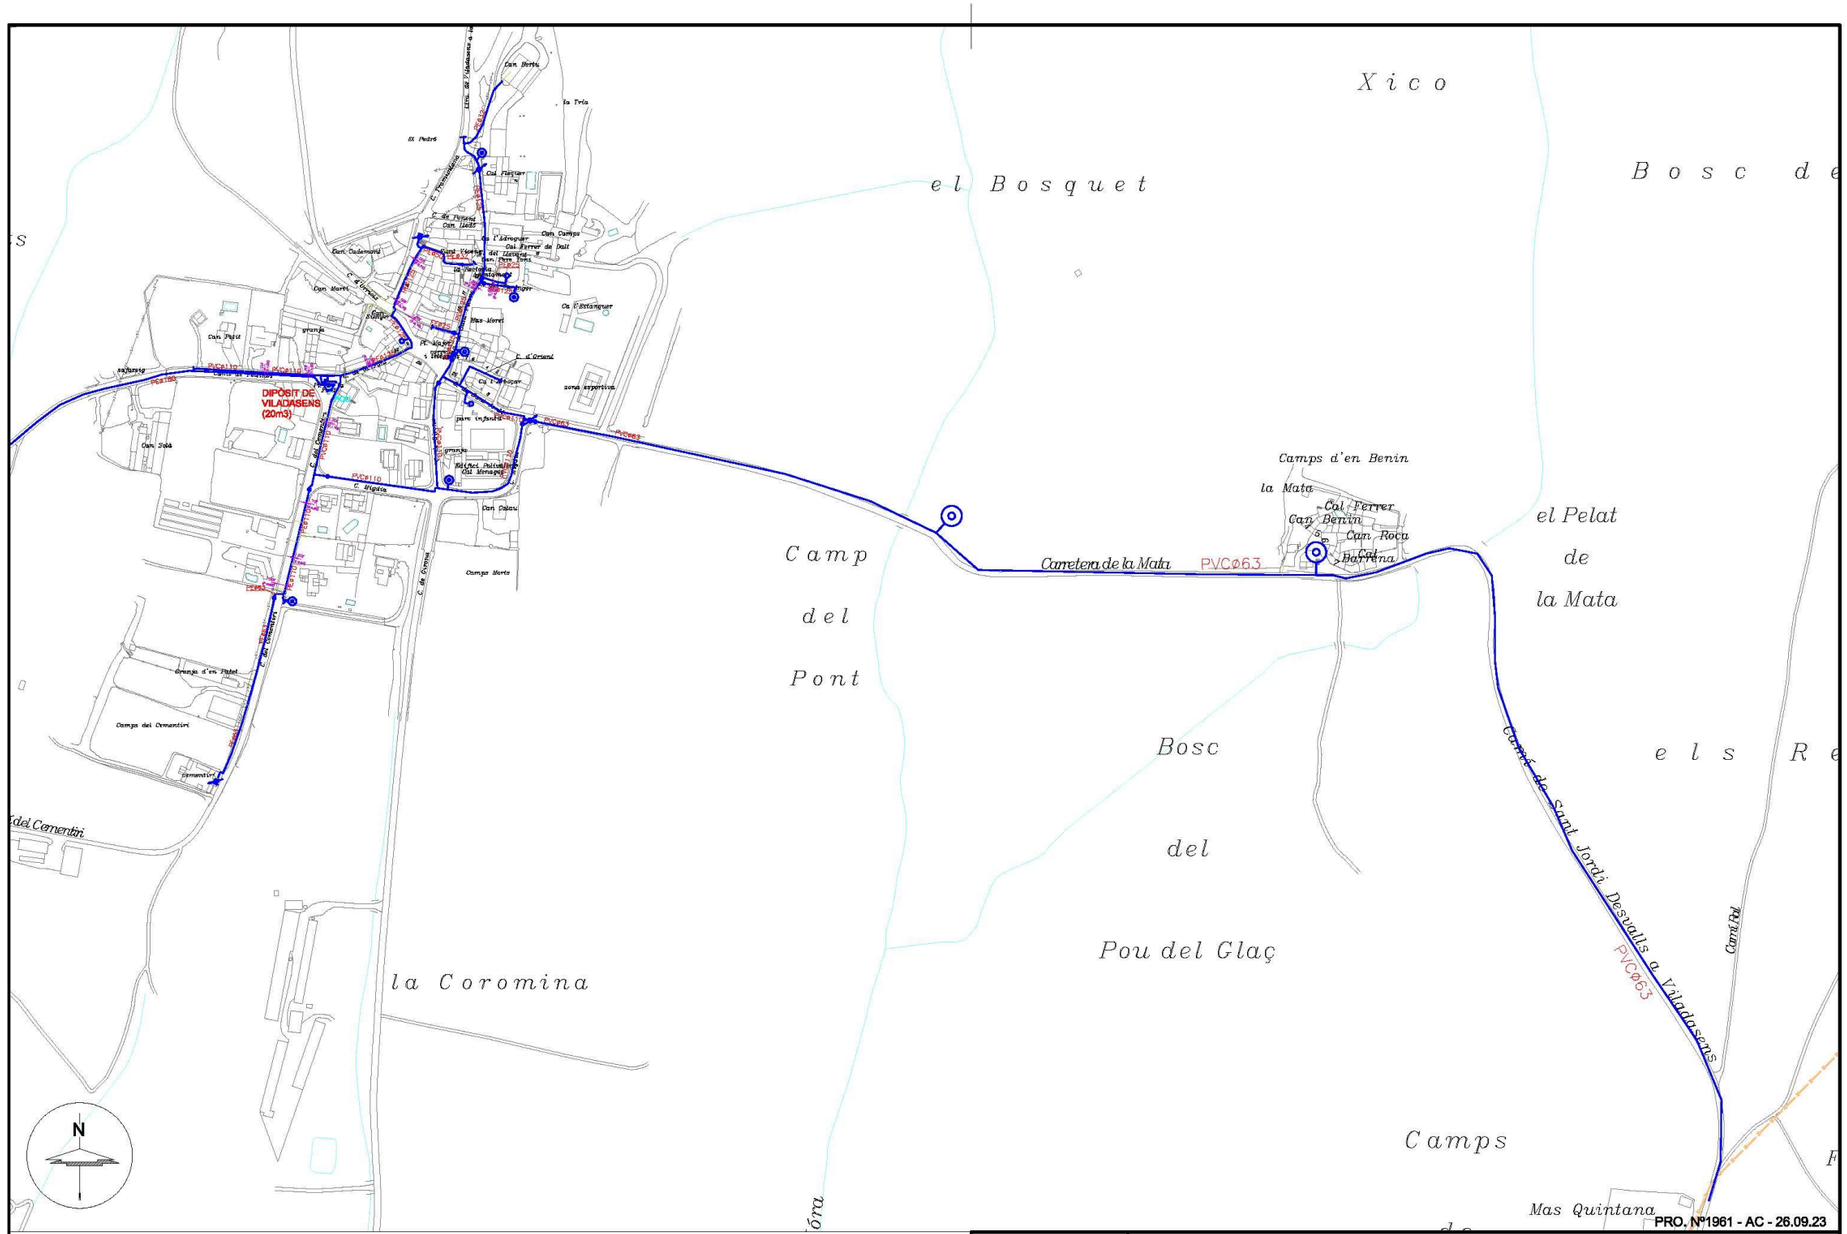
Xico
el Bosquet
Bosc de
Camp del Pont
Bosc del Pou del Glaç
la Coromina
Camps
els Re
el Pelat de la Mata
Camps d'en Benin
la Mata
Col Ferrer
Can Benin
Can Roca
Col
Barrena
Carretera de la Mata
PVC Ø63
Camí de Sant Jordi Desvalls a Viladasens
PVC Ø63
Camí Rd
Mas Quintana
DIPÒSIT DE VILADASENS (20m3)
Can Bertrà
Can Pastor
Can Campa
Can Mateu
Can Pinyol
Can Joka
Can Salau
Can Cadamunt
Can Morera
Mas Morer
Can Pinyol
Can Pastor
Can Campa
Can Mateu
Can Cadamunt
Can Morera
Can Joka
Can Salau
Campa Morta
Granja d'en Pinet
Campa del Cementiri
Cementiri
del Cementiri
N
LLEGENDA
CANONADA DISTRIBUCIÓ
CANONADA GRUP PRESSIÓ
CANONADA IMPULSIÓ
TRAÇAT LÍNIA ELÈCTRICA
VÀLVULA COMPORTA
VÀLVULA DE RETENCIÓ
VÀLVULA DESCÀRREGA
VENTOSA
HIDRANT
BOCA DE REG
FONT
BOMBA
COMPTADOR
ESCOMESA
CON REDUCCIÓ
QUADRE ELÈCTRIC
PRODAISA
c/Astúries, nº 9
Girona 17.003
Telf. 972.20.20.78
Fax. 972.22.44.51
TÍTOL REMODELACIÓ DE LA XARXA D'AIGUA POTABLE DE VILADASENS
TERME MUNICIPAL DE VILADASENS (EL GIRONÈS)
PLÀNOL TRAÇAT XARXA - ESTAT ACTUAL
ESCALA 1/3500
NÚM. 2
REF. CAD O:\VILADASENS\PROJECTES\PRO-1961 MILLORES XARXA.dwg
DIBUIXAT ADRIÀ CULLA
APROVAT ENRIC PICÓ
DATA SETEMBRE 2023
PRO. Nº1961 - AC - 26.09.23

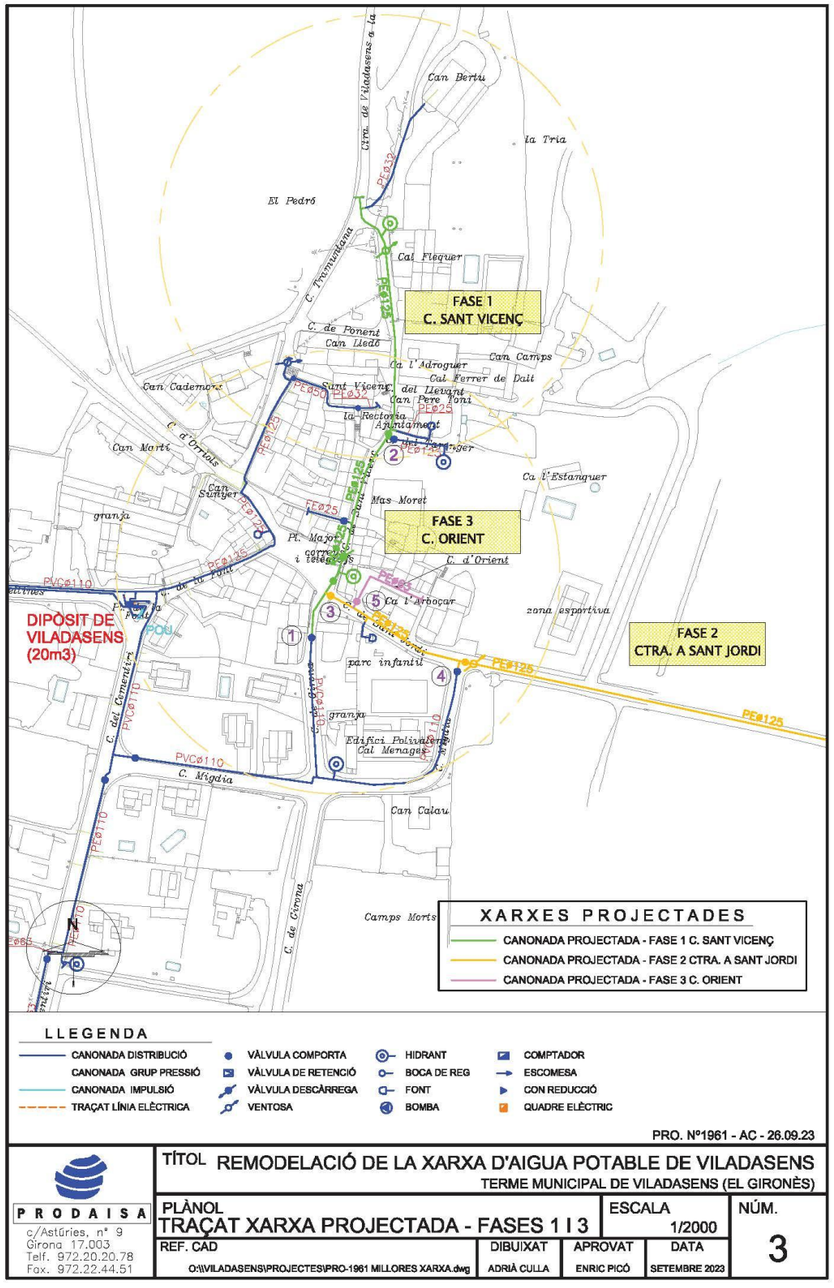
FASE 1
C. SANT VICENÇ
FASE 2
CTRA. A SANT JORDI
FASE 3
C. ORIENT
DIPOSIT DE VILADASENS (20m3)
Can Bertu
la Tria
El Pedró
Cal Flequer
C. de Ponent
Can Lledó
Ca l'Adroguer
Can Camps
Cal Ferrer de Dalt
Can Cademor
Sant Vicenç
del Llevant
Can Pere Toni
la Rectoria
Ajuntament
Can Martí
C. d'Urtols
Can Singuer
Ca l'Estanguer
Mas Moret
granja
Pl. Major
C. d'Orient
Ca l'Arboçar
zona esportiva
parc infantil
Edifici Polivalent Cal Menagé
Can Calau
Camps Morts
C. de Girona
C. Migdia
C. del Cementiri
Font Vella
Font
PE Ø125
PE Ø110
PVC Ø110
XARXES PROJECTADES
CANONADA PROJECTADA - FASE 1 C. SANT VICENÇ
CANONADA PROJECTADA - FASE 2 CTRA. A SANT JORDI
CANONADA PROJECTADA - FASE 3 C. ORIENT
LLEGENDA
CANONADA DISTRIBUCIÓ
CANONADA GRUP PRESSIÓ
CANONADA IMPULSIÓ
TRAÇAT LÍNIA ELÈCTRICA
VÀLVULA COMPORTA
VÀLVULA DE RETENCIÓ
VÀLVULA DESCÀRREGA
VENTOSA
HIDRANT
BOCA DE REG
FONT
BOMBA
COMPTADOR
ESCOMESA
CON REDUCCIÓ
QUADRE ELÈCTRIC
PRO. Nº1961 - AC - 26.09.23
PRODAISA
c/Astúries, nº 9
Girona 17.003
Telf. 972.20.20.78
Fax. 972.22.44.51
TÍTOL REMODELACIÓ DE LA XARXA D'AIGUA POTABLE DE VILADASENS
TERME MUNICIPAL DE VILADASENS (EL GIRONÈS)
PLÀNOL
TRAÇAT XARXA PROJECTADA - FASES 1 I 3
ESCALA 1/2000
NÚM. 3
REF. CAD O:\VILADASENS\PROJECTES\PRO-1961 MILLORES XARXA.dwg
DIBUIXAT ADRIÀ CULLA
APROVAT ENRIC PICÓ
DATA SETEMBRE 2023

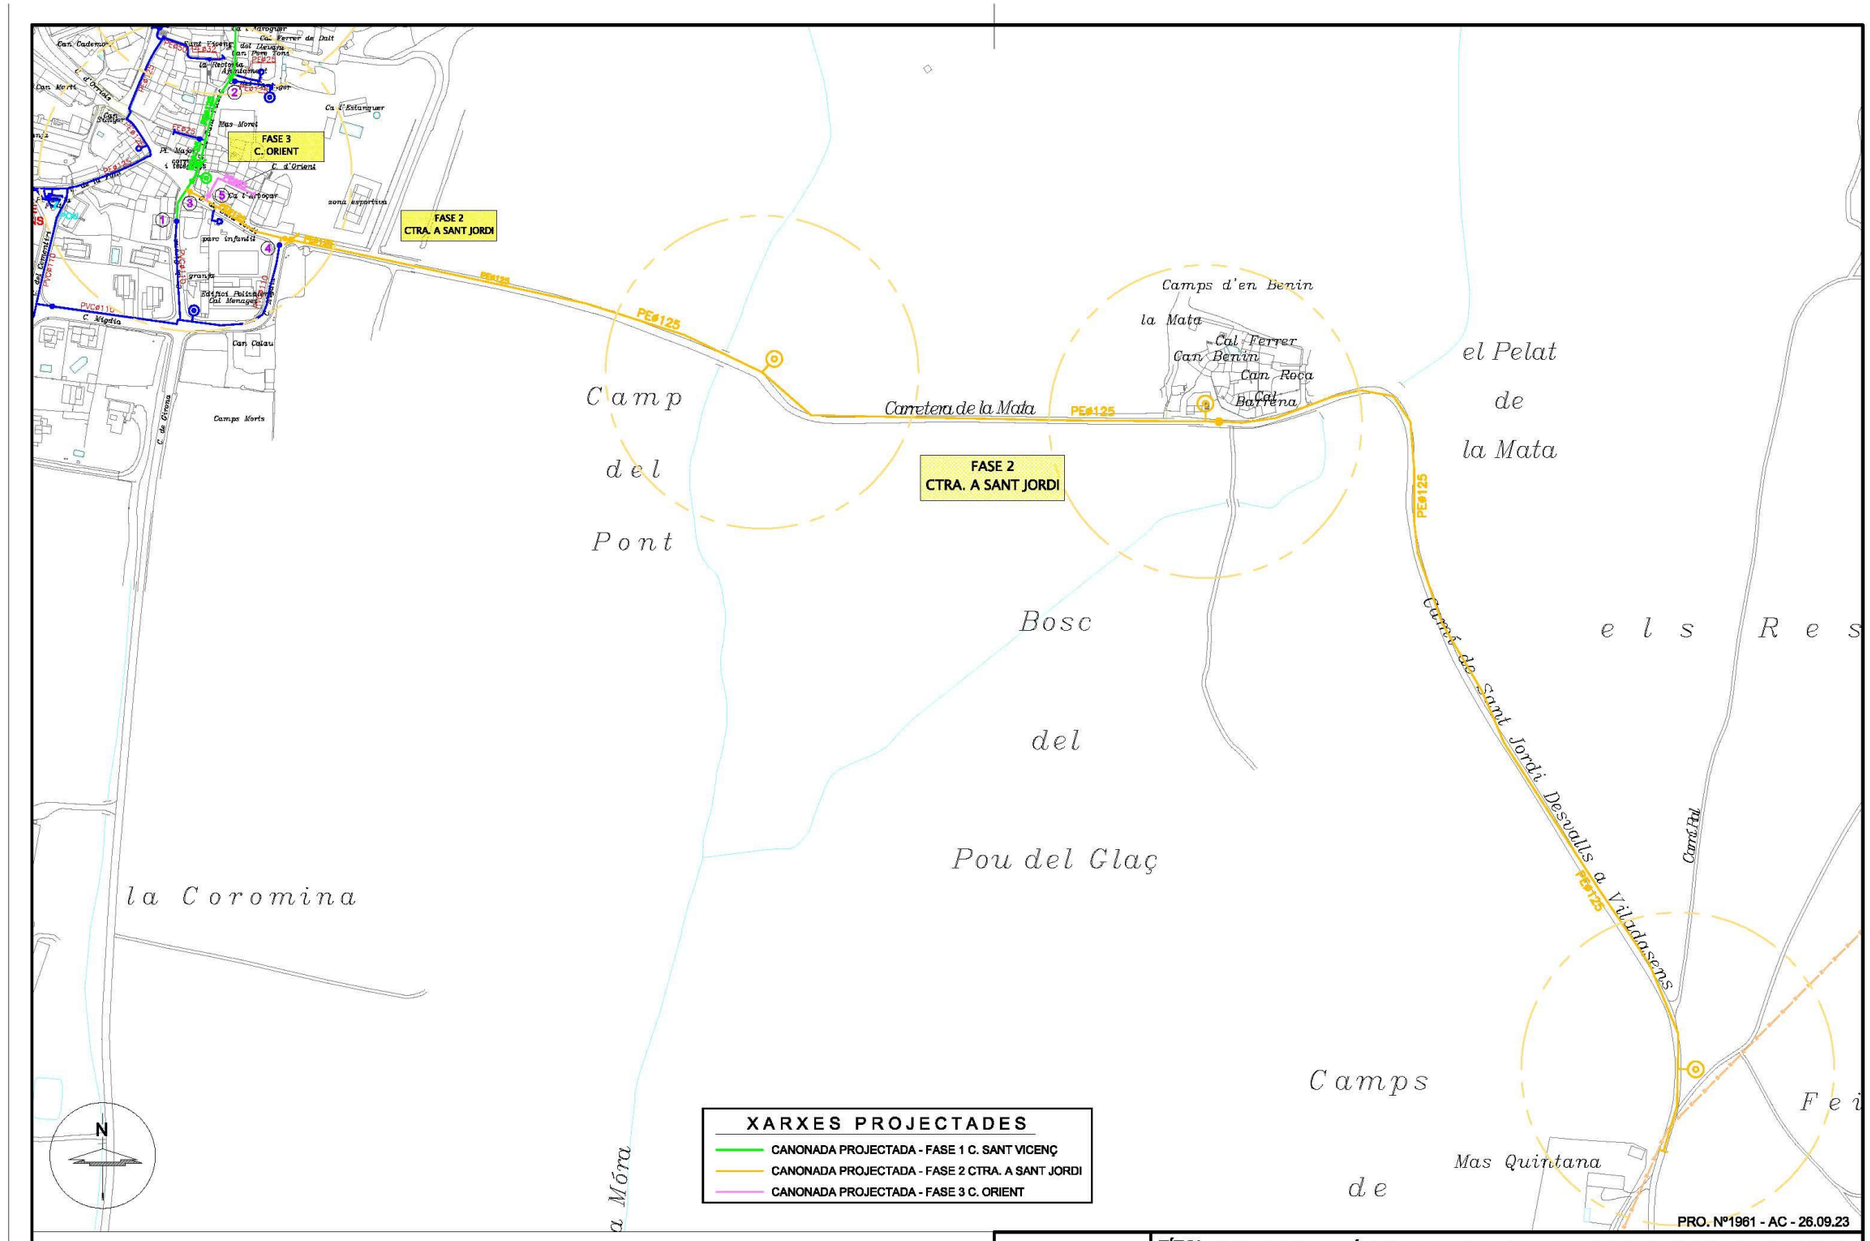
FASE 3
C. ORIENT
FASE 2
CTRA. A SANT JORDI
FASE 2
CTRA. A SANT JORDI
PE⌀125
Carretera de la Mata
Camps d'en Benin
la Mata
Cal Ferrer
Can Benin
Can Roca
Cal Barrena
el Pelat
de
la Mata
Camp
del
Pont
Bosc
del
Pou del Glaç
la Coromina
Camps
de
Mas Quintana
Camí de Sant Jordi Desvalls a Viladasens
Camí Ral
e l s R e s
F e i
a Móra
Can Cadenas
Can Morat
Can Casau
Can Roca
Can Pont
Can Pont Font
Cal Ferrer de Dalt
Cal Metgeta
Cal Manaies
Fabrica Pelleria
Mas Morei
Ca l'Estanyer
Ca l'Arbocar
zona esportiva
parc infantil
Campos Morts
C. Major
C. Nova
C. d'Orient
C. Mitja
C. de Girona
C. de Pont
C. de Sant Vicenç
C. de Sant Jordi
C. de Can Roca
C. de Can Pont
C. de Can Morat
C. de Can Cadenas
C. de Can Casau
C. de Can Ferrer de Dalt
C. de Can Ferrer de Baix
C. de Can Benin
C. de Can Barrena
C. de Can Ferrer
C. de Can Pont Font

ANNEX NÚM. 5. XARXA ELÈCTRICA

ANNEX NÚM. 5 XARXA ELÈCTRICA

ÍNDEX

1. XARXA ELÈCTRICA EXISTENT 3
2. NOVA XARXA ELÈCTRICA 3
APÈNDIX I:ESTUDI DE LA COMPANYIA 5

1. XARXA ELÈCTRICA EXISTENT

L'energia elèctrica de la zona s'abasteix mitjançant un centre de distribució situat al nord del nucli urbà, concretament a la confluència entre el carrer de Sant Vicenç i la carretera de la Móra. Aquest CT s'alimenta a través d'una xarxa elèctrica de mitja tensió que transcorre pel costat est del nucli urbà.

A partir d'aquest centre de distribució amb codificació (PA36555) la xarxa de baixa tensió es distribueix de forma aèria i caòtica amb un cablejat que combina trams grapats a façana, amb trams de zona volada sobre suports de cadireta clavats a façana, trams fixats amb suports (a vegades ubicats en zones privades) i trams en desús. L'únic tram soterrat es troba al carrer de la Font executat durant les obres de reurbanització d'aquest carrer.

2. NOVA XARXA ELÈCTRICA

El soterrament de la xarxa elèctrica es realitzarà segons l'estudi de la companyia sol·licitat per el propi Ajuntament amb algunes modificacions per adaptar-lo al projecte definitiu. Aquest estudi es troba a l'apèndix número 1 del present document

La xarxa es detalla al plànol número 18 del present document mentre que l'estudi de la companyia es troba a l'annex número 5, xarxa elèctrica.

La nova instal·lació haurà de donar compliment al Reglament vigent sobre condicions Tècniques i garanties de seguretat en centrals elèctriques, sub-estacions i centres de transformació, aprovat per Reial Decret del 12 de novembre de 1982, publicat en BOE de l'1 de desembre de 1982 i l' Ordre Ministerial de 6 de juliol de 1984 publicada en el BOE de l'1 d'agost de 1984 per les quals s'aproven les Instruccions Tècniques Complementàries MIE-RAT.

Les instal·lacions elèctriques de Baixa Tensió s'efectuaran d'acord amb el vigent Reglament Electrotècnic de Baixa Tensió i Instruccions Tècniques Complementàries ITC-BT-01 a ITC-BT-51 aprovat pel Decret 842/2002 de 2 d'agost, BOE de 12 de setembre de 2002. A més s'acompleixen les especificacions establertes per la companyia subministradora.

El projecte inclou l'obra mecànica i obra civil necessària per soterrar les línies aèries de baixa tensió, les quals inclou els nous armaris d'escomesa a les façanes dels diferents habitatges els quals s'hauran de col·locar en un pedestal o encastats a la façana.

El projecte no inclou en pressupost les partides d'obra interiors a parcel·la privada per re connectar les escomeses dels diferents habitatges des del nou quadre de façana.

APÈNDIX I:ESTUDI DE LA COMPANYIA

e-distribución

AJUNTAMENT DE VILADASENS
CL, TARONGER, 1
17464 - VILADASENS
A l' Atenció de Jordi Güell i Camps

Ref. Sol·licitud: 0000828227
Tipus Sol·licitud: SERVICIOS - VARIANTES
Direcció del Subministrament: CL SANT VICENS VARIANT, 17464, VILADASENS, GIRONA
Data: 12 de junio de 2024

Benvolgut Sr. / Benvolguda Sra.:

Ens posem en contacte amb vostè en relació a la seva sol·licitud de modificació d'instal·lacions existents.

Així mateix d'acord amb el que preveu el RD 1048/2013, acompanyem la següent documentació:

- **Pressupost** dels treballs d'entroncament, reforç o adequació de la xarxa existent, l'import de la qual ascendeix a **26.389,20 €** (IVA\IGIC\IPSI inclòs)[1] i que executarà EDISTRIBUCIÓN Redes Digitales S.L. Unipersonal.
- **Plec de Condicions Tècniques** dels treballs necessaris.

Tingui present que:

- Els treballs d'extensió de xarxa hauran de ser realitzats al seu càrrec per un instal·lador autoritzat de la seva elecció.

La vigència d'aquestes condicions tècniques i econòmiques és de **6 mesos**. Durant aquest període pot acceptar-les realitzant el pagament d'aquest import per algun dels següents mitjans:

- Mitjançant targeta bancària a través del següent enllaç: https://zonaprivada.edistribucion.com/solicitudesconexion?lang=es&cod=a2fcj0000005ird o accedint al portal privat de la web www.edistribucion.com, i des del detall de la sol·licitud procedir al pagament.

- Mitjançant transferència bancària al compte corrent ES59-2100-2931-91-0200132942 indicant en el concepte el text literal: "**CNX 0000828227**". En aquest cas haurà d'enviar-nos el justificant de la mateixa al correu electrònic conexiones.edistribucion@enel.com o des de l'àrea privada de la nostra web www.edistribucion.com, a través del servei "Connexió a la xarxa" i seleccionant aquesta sol·licitud en l'apartat "Les teves sol·licituds de connexió".

El termini previst d' execució dels treballs és de **60** dies hàbils, a comptar un cop es disposin dels permisos i de les autoritzacions administratives necessàries i finalitzada la seva instal·lació d'enllaç per a la connexió.

[1] Import total calculat amb l'impost general vigent, a data d'emissió d'aquestes condicions econòmiques, del territori on es presta aquest servei.

Si es produeix una variació, l'import a abonar s'ha d'actualitzar amb el nou valor de l'impost aplicable a la data del pagament.

Si es dona el cas que s'ha de facturar amb alguna excepció a l'impost general, ha de contactar amb conexiones.edistribucion@enel.com.

e-distribución

Per a realitzar les gestions d'acceptació i pagament d'entitats del Sector Públic han de posar-se en contacte amb el nostre Servei d'Atenció Tècnica, enviant un correu electrònic a conexiones.edistribucion@enel.com. Previ a l'acceptació de les condicions tècniques i econòmiques hauran de comunicar-nos els codis DIR3 (Oficina Gestora, Oficina Comptable, Unitat Tramitadora i, opcionalment, Expedient) que han d'acompanyar a la factura que emetrem al seu nom.

Les actuacions a realitzar es troben regulades en l'article 25.2 del RD 1048/2013 i resulten necessàries per a atendre el subministrament sol·licitat. A més, les actuacions detallades han de ser dutes a terme pel distribuïdor en ser aquest el propietari d'aquestes xarxes i per raons de seguretat, fiabilitat i qualitat del subministrament. Per això, l'objecte del contracte que subscriguin les parts hauria de consistir en una prestació de serveis consistent en l'adequació de la xarxa de distribució elèctrica propietat d'EDISTRIBUCIÓN, actuacions que permetran, sense perjudici d'unes altres que poguessin ser necessàries (Nova Extensió de Xarxa), dotar de potència el punt de subministrament sol·licitat en CL SANT VICENS VARIANT, 17464, VILADASENS, GIRONA.

Quan rebem el pagament anteriorment indicat, emetrem la factura a nom de **AJUNTAMENT DE VILADASENS**[2] i procedirem a realitzar els tràmits i treballs necessaris per a la connexió.

Quedem a la seva disposició per a qualsevol aclariment en el nostre Servei d'Assistència Técnica en el telèfon 900 920 959, o a través del correu electrònic conexiones.edistribucion@enel.com. Així mateix, en la nostra pàgina web www.edistribucion.com, podrà obtenir major informació.

Aquesta comunicació anul·la i substitueix a les que pogués haver rebut anteriorment relatives al mateix subministrament.

Moltes gràcies

EDISTRIBUCIÓN Redes Digitales S.L. Unipersonal
Operaciones Comerciales
Conexiones

[2] Cas que la factura hagi d'emetre's a nom d'una altra persona (física o jurídica), serà necessari que previ al pagament, ens enviï l'autorització de pagament i facturació a conexiones.edistribucion@enel.com, utilitzant el model disponible en www.edistribucion.com apartat Connexions a la Xarxa, Desitges descarregar els formularis per a enviar-los per correu electrònic?, o sol·licitant-ho a conexiones.edistribucion@enel.com.

e-distribución

DETALL DEL PRESSUPOST

Aquest pressupost inclou únicament els treballs d'adequació, reforç o reforma a realitzar en la xarxa elèctrica de e-distribución.

No inclou les noves xarxes elèctriques que han de construir-se des de la nostra xarxa per a atendre la seva sol·licitud de desviament d'instal·lacions. Serà necessari que sol·liciti un pressupost d'aquests treballs a un instal·lador autoritzat.

Treballs d'adequació d'instal·lacions existents:	21.403,18 €
Drets de supervisió 3:	406,08 €
Suma parcial:	**21.809,26 €**
IVA/IGIC/IPSI en vigor[4] (21%):	4.579,94 €
Total import :	**26.389,20 €**

De conformitat amb el que es disposa el RD 1048/13, els treballs que afecten instal·lacions de la xarxa de distribució en servei hauran de ser realitzats en tot cas per aquesta empresa distribuïdora, en la seva condició de propietari d'aquestes xarxes i per raons de seguretat, fiabilitat i qualitat del subministrament, sent el seu cost a càrrec del sol·licitant.

En el cas que, per causes alienes a EDISTRIBUCIÓN Xarxes Digitals S.L. Unipersonal (EDRD), en la tramitació d'autoritzacions, permisos o llicències que hagin d'obtenir-se, s'introdueixi per part de l'organisme que autoritza algun condicionant o requisit que incrementi el pressupost (per exemple, canvi del traçat), EDRD traslladarà aquesta circumstància al sol·licitant, així com una justificació de la variació del preu a l'efecte de procedir al seu pagament. La falta de pagament d'aquesta variació en el preu habilitarà a EDRD a paralitzar la gestió de l'expedient i, per tant, de l'obra.

D'altra banda, en cas que l'inici de les obres es dugui a terme en un termini superior a sis mesos des de l'acceptació de la present proposta prèvia per causes alienes a EDRD, aquesta distribuïdora es reserva el dret a revisar i actualitzar justificadament el preu en conseqüència quan l'increment del cost associat a l'obra tingui un impacte directe i rellevant en el contracte d'execució d'obra.

[3] Els drets de supervisió indicats es calculen en funció de les instal·lacions previstes i per la seva primera supervisió.

[4] Import total calculat amb l'impost general vigent, a data d'emissió d'aquestes condicions econòmiques, del territori on es presta aquest servei.

Si es produeix una variació, l'import a abonar s'ha d'actualitzar amb el nou valor de l'impost aplicable a la data del pagament.

Si es dona el cas que s'ha de facturar amb alguna excepció a l'impost general, ha de contactar amb conexiones.edistribucion@enel.com.

e-distribución

DESGLÒS DEL PRESSUPOST

CÀRRECS IMPUTABLES AL CLIENT

Treballs d'adecuació d' instal·lacions existents

Unitats.	Preu Unitat (€)	Descripció	Càrrec*	Total
1	543,13 €	LEGALITZACIO	I	543,13 €
1	467,95 €	CONVERSIÓN AEREO SUBTERRANEA BT	I	467,95 €
1	1.062,42 €	EXECUCIÓ	I	1.062,42 €
48	4,23 €	TENDIDO SIMPLE BT > 50 MM2	I	203,21 €
1	3.567,84 €	PERMISOS	I	3.567,84 €
3	99,78 €	TRATAMIENTO DE APOYOS DE HORMIGON	I	299,34 €
3	326,13 €	DESMONTAJE POSTE HORMIGON BT	I	978,38 €
20	48,89 €	CANDADO 25*5, ARMARIO E INSTALACIONES BT	I	977,76 €
1	833,39 €	MONT AP HORMIGON BT HASTA 800 DAN INCL	I	833,39 €
2	23,51 €	6703093 GANCHO ANCLAJE VIDA 16X580	I	47,02 €
1	793,64 €	PROJECTES	I	793,64 €
228	7,18 €	DESMONTAJE, ARRANQUE CABLE RZ ACOMET.	I	1.637,50 €
5	133,51 €	TRATAMIENTO APOYOS DE MADERA CREOSOTADA	I	667,55 €
6,4	91,15 €	DEMOLICION Y REPOSICION HORMIGON	I	583,35 €
5	89,25 €	DESMONTAJE POSTE DE MADERA BT	I	446,23 €
4	382,91 €	CALADO MURO CT	I	1.531,66 €
2	50,01 €	AMARRE BT CUALQ TIPO AP/PALOM/POSTECILLO	I	100,02 €
2	60,77 €	ADAPTAR ACOM EXISTENTE A NUEVA RED TRENZ	I	121,54 €
1	44,98 €	NORMAL. LINEA CAMBIO APOYO BT	I	44,98 €
1	479,30 €	POSTE HORMIGON HV630R11 ETU-6703B	I	479,30 €
986	2,15 €	DESMONTAJE TRENZADO SOBRE APOYOS	I	2.124,44 €
2	4,12 €	6703101 CASQUILLO AUX GANCHO ANCL VIDA	I	8,24 €
2	37,80 €	GANCHO LINEA DE VIDA POR APOYO EXISTENTE	I	75,60 €
3	109,34 €	COLOC VIENTO EN PALOMILLA/POSTECILLO	I	328,03 €
3	13,39 €	DEPOSITO CONTROLADO APOYOS DE HORMIGON	I	40,18 €
26	48,33 €	DESM PALOM/POSTECILLO C-SOPLETE O SIERRA	I	1.256,67 €
4	101,69 €	CONEXION A RED TRENZADA BT	I	406,78 €
4	92,75 €	PUESTA EN SERVICIO NUEVA SALIDA RED BT	I	370,99 €
5	196,35 €	CATA LOCALIZACION SERVICIOS	I	981,73 €
16	14,50 €	CONECTOR ENTRONQUE LINEA SUBTERRANEA MT	I	232,04 €
1	192,27 €	TAXES	I	192,27 €
		TOTAL		**21.403,18 €**

e-distribución

CÀRRECS IMPUTABLES AL CLIENT

DSIC

Unitats.	Preu Unitat (€)	Descripció	Càrrec*	Total
1	406,08 €	Derechos de Supervisión de Instalaciones Cedidas	I	406,08 €
		TOTAL		**406,08 €**

CÀRRECS NO IMPUTABLES AL CLIENT

Entroncament: sols material (Mà d'obra a càrrec e-distribución).

Unitats.	Descripció	Càrrec*
1	MANIOBRA Y CREACION Z.P. MT, 1 PAREJA	N
1	COLOC CARTELERIA (AVISOS) TRABAJO PROGR	N
1	ACTA PREVIA PLANIFICACIÓN TRJ RED MT-BT	N
4	CONEXIÓN A CIRCUITO CON TERMINAL	N

*I: (Imputable) part de l'obra que executa l'empresa distribuïdora a càrrec del client.
N: (No imputable) part de l'obra que executa l'empresa distribuïdora al seu càrrec.
CC: (Càrrec client): part de l'obra que executa el client segons acord.

Nota: totes les quantitats figuren en euros i sense impostos vigents.

e-distribución

PLEC DE CONDICIONS TÈCNIQUES

Treballs de reforç, adequació o reforma d'instal·lacions de la xarxa existent en servei

Els treballs inclosos en aquest apartat, que suposen actuacions sobre instal·lacions ja existents en servei, d'acord amb la legislació vigent, seran realitzats directament per l'empresa distribuïdora propietària de les xarxes, per raons de seguretat, fiabilitat i qualitat del subministrament.

Desmuntatge línia aèria de baixa tensió, suports de formigó i fusta existents a la zona d'afectació.

Substituir suport de fusta existent per un nou PH 11/630 i fer nova conversió A/S.

Entroncament i connexió de les noves instal·lacions a la xarxa existent

L'operació serà realitzada a càrrec d'aquesta empresa distribuïdora.

El cost dels materials utilitzats en aquesta operació, sobre la base de la legislació vigent, serà a càrrec del client.

Treballs necessaris per a la nova extensió de xarxa

Comprenen les noves instal·lacions de xarxa a construir entre el punt de connexió de la xarxa existent i el punt de lliurament (CGP), a càrrec del client.

Realitzar nova rasa 4c amb cable BT AL-240, fins a les noves CDU's i CS+CGP a instal·lar, segons plànol adjunt.

En cas de requerir treballs de nova extensió de xarxa haurà de sol·licitar la seva execució a un instal·lador autoritzat i gestionar la cessió de les mateixes a EDISTRIBUCIÓN Xarxes Digitals S.L. Unipersonal segons s'indica en l'annex "TRÀMITS NECESSARIS PER A L'EXECUCIÓ DE LES INSTAL·LACIONS D'EXTENSIÓ PEL CLIENT I CESSIÓ" inclòs en la present comunicació.

e-distribución

TRÀMITS NECESSARIS PER A L'EXECUCIÓ DE LES INSTAL·LACIONS D'EXTENSIÓ I CESSIÓ:

Vostè com a sol·licitant ha optat per encarregar la construcció de les instal·lacions de nova extensió de xarxa elèctrica a una empresa legalment autoritzada (aliena a e-distribución), que hauran de ser cedides posteriorment a la Companyia Distribuïdora (Empresa Titular) a través del telèfon 900 920 959 o al mail conexiones.edistribucion@enel.com

Amb aquesta acceptació la tramitació administrativa, el projecte elèctric i l'obtenció dels permisos i autoritzacions administratives necessaris per a poder executar les instal·lacions de nova extensió requerides per al subministrament elèctric, seran responsabilitat del sol·licitant.

La tramitació s'iniciarà amb la redacció del projecte elèctric, que haurà de ser remès per mail a conexiones.edistribucion@enel.com per a procedir a la seva revisió per part dels nostres Serveis Tècnics, que emetrà un informe d'Ajustat o No ajustat a la normativa vigent.

Qualsevol variació de les previsions del projecte durant l'execució haurà de ser comunicada a la Companyia Distribuïdora (Empresa Titular) adreçant-se al correu electrònic anterior o trucant al 900 920 959. Si al plec de condicions tècniques i econòmiques remès, es defineix la necessitat de construir un centre de distribució, el projecte elèctric haurà d'incloure el nou centre de distribució amb les línies de mitja tensió que l'alimentaran.

Previ a l'inici de l'execució de l'obra de la nova extensió de xarxa elèctrica serà necessari coordinar-se amb la Companyia Distribuïdora (Empresa Titular), aportant tots els permisos i autoritzacions, concretant les corresponents fites de supervisió i conciliant l'execució de la nova extensió amb la dels treballs reservats a la Distribuïdora.

En aquells casos on sigui necessària una nova estació transformadora, caldrà tenir una especial atenció a les fites de supervisió prèvies al muntatge per a poder validar les característiques del local i els detalls constructius per assegurar el compliment de les especificacions.

Una vegada finalitzades les obres i emesos els Certificats de Direcció i Finalització d'obra de la instal·lació i plànols acotats de tota la instal·lació de distribució construïda juntament amb el projecte executiu i permisos de l'administració i/o particulars afectats, les instal·lacions efectuades hauran de cedir-se a la Companyia Distribuïdora (Empresa Titular) que es responsabilitzarà des d'aquest moment a la seva operació i manteniment, segons el document signat com a conveni de cessió d'instal·lacions, projectes i permisos.

En aquells casos on s'hagin executat instal·lacions de tensió superior a 1 kV serà necessari que la Companyia Distribuïdora (Empresa Titular) gestioni la legalització de les instal·lacions de distribució corresponents entrant l'expedient a l'Administració d'Indústria corresponent, sol·licitant Acta de Posada en Servei. Una vegada concedida es programarà l'energització de la nova xarxa de distribució que permetrà donar tensió a les seves instal·lacions.

INTERNAL

e-distribución

CONDICIONS PARTICULARS DE L'ESTUDI TÈCNIC

Estudi condicionat a l'obtenció dels permisos municipals, oficials i particulars.

Els permisos particulars necessaris per dur a terme les feines descrites a l'estudi tècnic seran gestionats pel sol·licitant i caldrà informar-ho a conexiones.edistribucion@enel.com. Una vegada s'hagi acceptat el pressupost, se li enviarà el model de permís a retornar complimentat i signat pels particulars afectats.

En cas de no obtenir-se els esmentats permisos, ens ho haurà de comunicar mitjançant la mateixa bústia i s'estudiarà una solució alternativa que podria suposar unes despeses addicionals.

El client construirà un nínxol al límit entre la zona pública/privada, amb accés directe 24h i espai per a poder instal·lar la caixa general de protecció (CGP9-BUC) i la caixa de seccionament (CS), segons normativa vigent. La instal·lació de la CGP9-BUC anirà sempre a càrrec de client. Agrairem que, un cop preparada la instal·lació d'enllaç, ho comuniqui a conexiones.edistribucion@enel.com adjuntant les fotografies corresponents (arqueta i tubs visibles si s'escau).

El client construirà un nínxol al límit entre la zona pública/privada, amb accés directe 24h i espai per a poder instal·lar la caixa de distribució urbana (CDU) i la caixa de protecció i mesura (CPM), segons normativa vigent. La instal·lació de la CPM anirà sempre a càrrec de client. Agrairem que, un cop preparada la instal·lació d'enllaç, ho comuniqui a conexiones.edistribucion@enel.com adjuntant les fotografies corresponents (arqueta i tubs visibles si s'escau).

DOCUMENT D'AUTORITZACIÓ DE PAGAMENT

En/Na *(nombre del administrador empresa principal solicitante del suministro o servicio)* .....
amb NIF…….. actuant com administrador i/o apoderat de *(nombre empresa principal solicitante)*....., amb CIF..... i domicili social a *(dirección social empresa principal)*……....., municipi de ……

Telèfon de contacte: ..... Direcció email: .....

Encarrega i autoritza:

A (*empresa, ingenieria o representante)* ....., amb CIF..... i domicili social a ....., municipi de .....

Persona de contacte: .....
Telèfon de contacte: ..... Direcció email: .....

A realitzar davant E-Distribución Redes Digitales S.L.Unipersonal:

El pagament de la sol·licitud de (*Nuevo Suministro/Ampliación/Servicios de red*), inclosa l'emissió al seu nom de les factures que e-distribución hagi de generar corresponents a la execució de les instal·lacions precises per atendre el subministrament sol·licitat, amb les següents característiques al punt que s'indica,

Direcció del subministrament.....
Municipi: .....
Potència: .....kW.

Petició de subministrament nº: .....


Import a Pagar……

Data de l'autorització: .....


Signatura de l'administrador/apoderat empresa principal


***PROTECCIÓ DE DADES** – L'informem que EDISTRIBUCIÓN Redes Digitales S.L. Unipersonal és la responsable del tractament de les dades personals que es necessiten recavar per a la gestió de la sol·licitud de nou subministrament/servei i que està legitimada a tractar les seves dades per a complir amb les obligacions legals que estableixi la normativa del sector elèctric a cada moment o, si escau, per a l'execució del contracte.*


Les dades personals que ens faciliti no es cediran a tercers, llevat d'obligació legal. Tanmateix, podran tenir accés a les mateixes els proveïdors de serveis que EDISTRIBUCIÓN Redes Digitales S.L. Unipersonal contracti o pugui contractar i que tinguin la condició d'encarregats del tractament, alguns dels quals poden estar localitzats fora de l'Espai Econòmic Europeu.
Li recordem que pot exercir els seus drets d'accés, rectificació, cancel·lació, oposició, portabilitat, així com qualsevol altre que estableixi la normativa en vigor a cada moment. Si desitja ampliar la informació, premi en el següent enllaç www.edistribucion.com

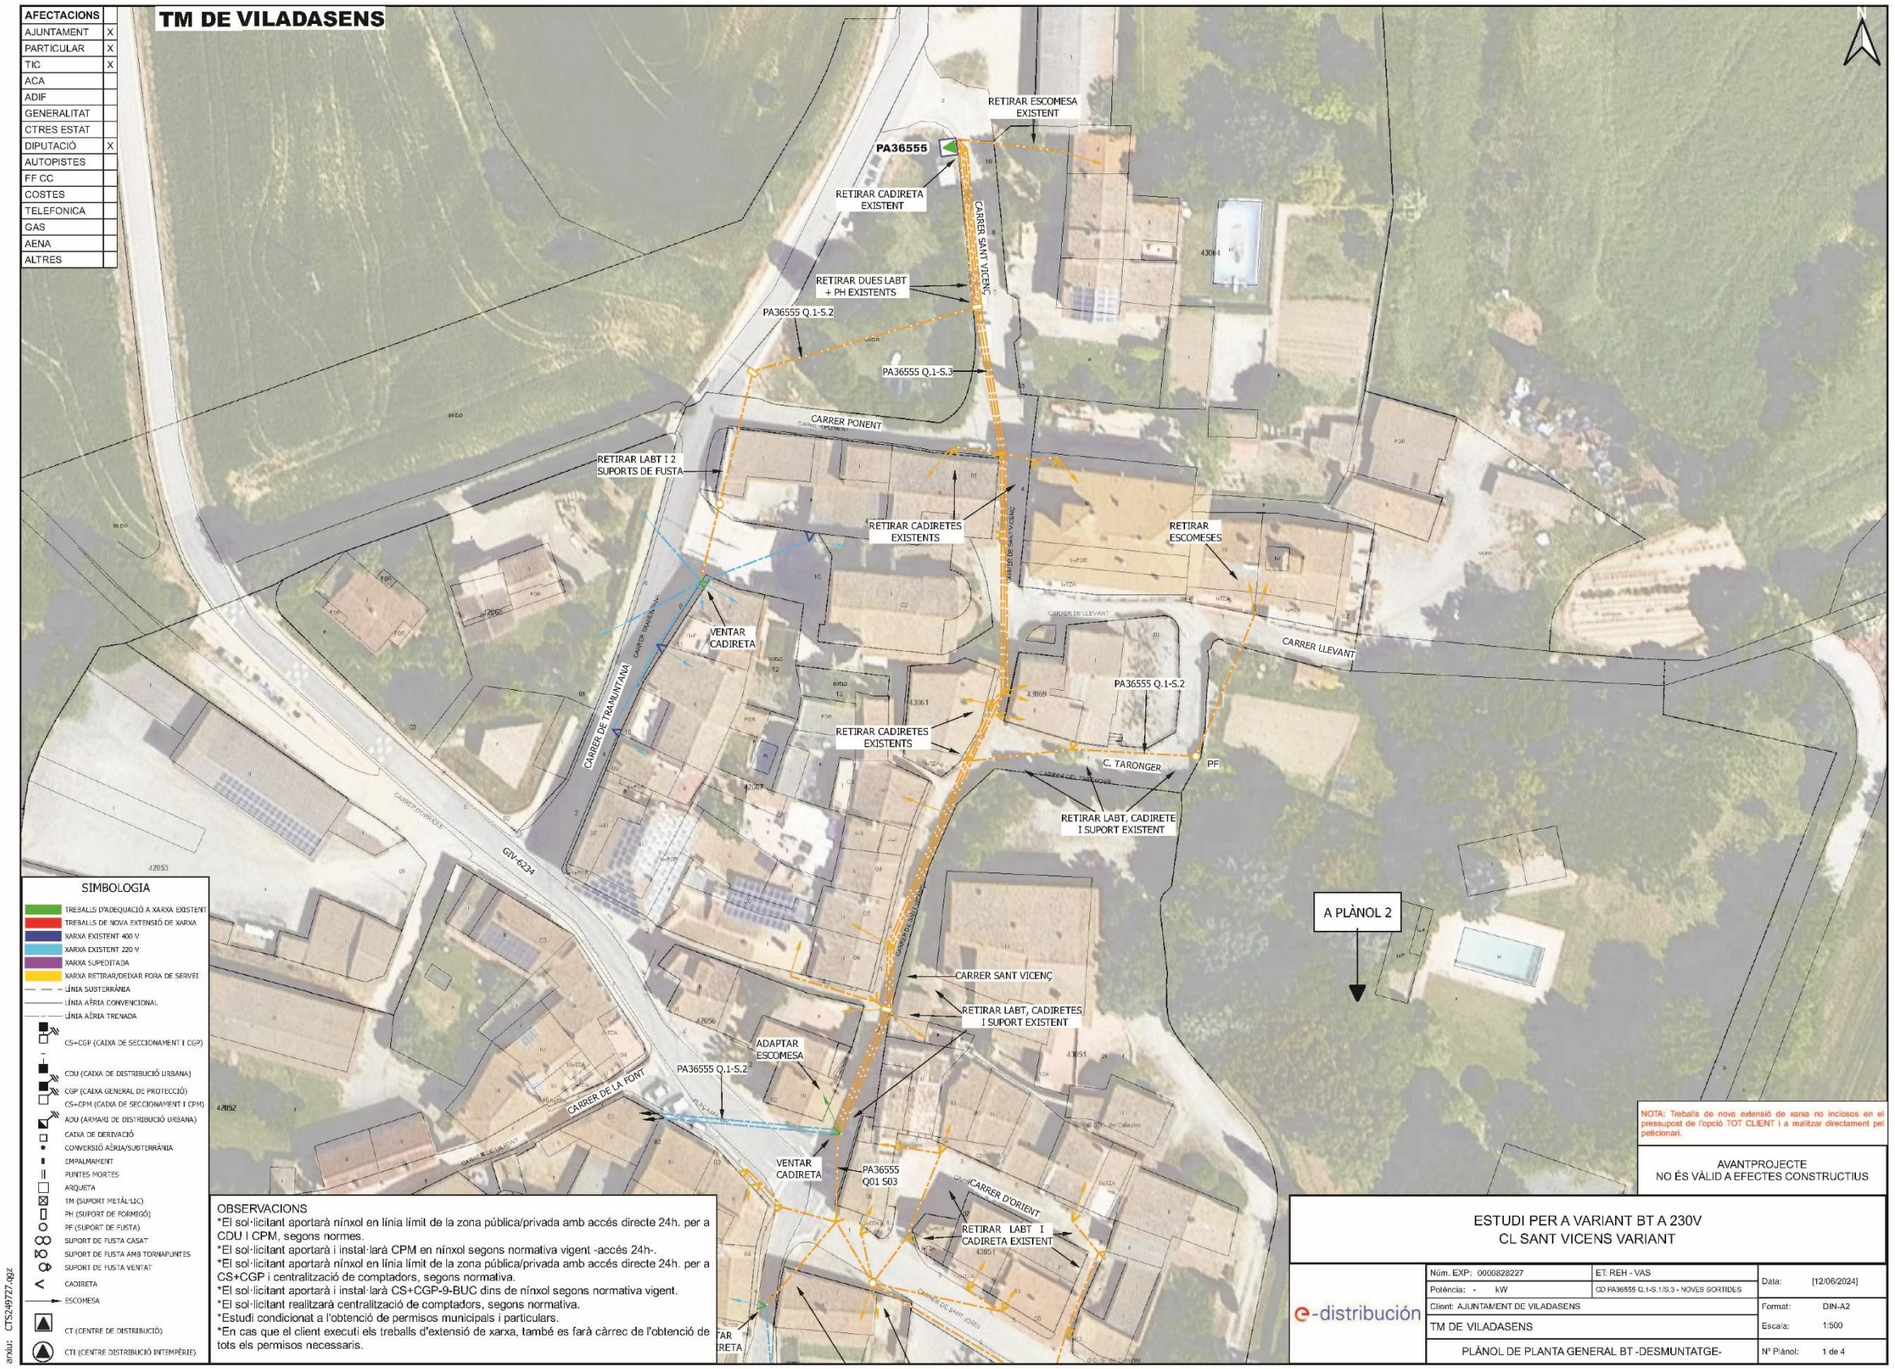
TM DE VILADASENS
AFECTACIONS
AJUNTAMENT X
PARTICULAR X
TIC X
ACA
ADIF
GENERALITAT
CTRES ESTAT
DIPUTACIÓ X
AUTOPISTES
FF CC
COSTES
TELEFONICA
GAS
AENA
ALTRES
RETIRAR ESCOMESA EXISTENT
PA36555
RETIRAR CADIRETA EXISTENT
CARRER SANT VICENÇ
RETIRAR DUES LABT + PH EXISTENTS
PA36555 Q.1-S.2
PA36555 Q.1-S.3
CARRER PONENT
RETIRAR LABT I 2 SUPORTS DE FUSTA
RETIRAR CADIRETES EXISTENTS
RETIRAR ESCOMESES
CARRER LLEVANT
VENTAR CADIRETA
CARRER DE TRAMUNTANA
PA36555 Q.1-S.2
RETIRAR CADIRETES EXISTENTS
C. TARONGER
PF
RETIRAR LABT, CADIRETE I SUPORT EXISTENT
A PLÀNOL 2
GIV-6234
CARRER SANT VICENÇ
RETIRAR LABT, CADIRETES I SUPORT EXISTENT
ADAPTAR ESCOMESA
PA36555 Q.1-S.2
CARRER DE LA FONT
VENTAR CADIRETA
PA36555 Q01 S03
CARRER D'ORIENT
RETIRAR LABT I CADIRETA EXISTENT
SIMBOLOGIA
TREBALLS D'ADEQUACIÓ A XARXA EXISTENT
TREBALLS DE NOVA EXTENSIÓ DE XARXA
XARXA EXISTENT 400 V
XARXA EXISTENT 220 V
XARXA SUPEDITADA
XARXA RETIRAR/DEIXAR FORA DE SERVEI
LÍNIA SUBTERRÀNIA
LÍNIA AÈRIA CONVENCIONAL
LÍNIA AÈRIA TRENADA
CS+CGP (CAIXA DE SECCIONAMENT I CGP)
CDU (CAIXA DE DISTRIBUCIÓ URBANA)
CGP (CAIXA GENERAL DE PROTECCIÓ)
CS+CPM (CAIXA DE SECCIONAMENT I CPM)
ADU (ARMARI DE DISTRIBUCIÓ URBANA)
CAIXA DE DERIVACIÓ
CONVERSIÓ AÈRIA/SUBTERRÀNIA
EMPALMAMENT
PUNTES MORTES
ARQUETA
TM (SUPORT METÀL·LIC)
PH (SUPORT DE FORMIGÓ)
PF (SUPORT DE FUSTA)
SUPORT DE FUSTA CASAT
SUPORT DE FUSTA AMB TORNAPUNTES
SUPORT DE FUSTA VENTAT
CADIRETA
ESCOMESA
CT (CENTRE DE DISTRIBUCIÓ)
CTI (CENTRE DISTRIBUCIÓ INTEMPÈRIE)
OBSERVACIONS
*El sol·licitant aportarà nínxol en línia límit de la zona pública/privada amb accés directe 24h. per a CDU I CPM, segons normes.
*El sol·licitant aportarà i instal·larà CPM en nínxol segons normativa vigent -accés 24h-.
*El sol·licitant aportarà nínxol en línia límit de la zona pública/privada amb accés directe 24h. per a CS+CGP i centralització de comptadors, segons normativa.
*El sol·licitant aportarà i instal·larà CS+CGP-9-BUC dins de nínxol segons normativa vigent.
*El sol·licitant realitzarà centralització de comptadors, segons normativa.
*Estudi condicionat a l'obtenció de permisos municipals i particulars.
*En cas que el client executi els treballs d'extensió de xarxa, també es farà càrrec de l'obtenció de tots els permisos necessaris.
NOTA: Treballs de nova extensió de xarxa no inclosos en el pressupost de l'opció TOT CLIENT i a realitzar directament pel peticionari.
AVANTPROJECTE
NO ÉS VÀLID A EFECTES CONSTRUCTIUS
ESTUDI PER A VARIANT BT A 230V
CL SANT VICENS VARIANT
e-distribución
Núm. EXP: 0000828227
ET: REH - VAS
Potència: - kW
CD PA36555 Q.1-S.1/S.3 + NOVES SORTIDES
Data: [12/06/2024]
Client: AJUNTAMENT DE VILADASENS
Format: DIN-A2
TM DE VILADASENS
Escala: 1:500
PLÀNOL DE PLANTA GENERAL BT -DESMUNTATGE-
Nº Plànol: 1 de 4
arxiu: CTS249727.dgz



TM DE VILADASENS
AFECTACIONS
AJUNTAMENT X
PARTICULAR X
TIC X
ACA
ADIF
GENERALITAT
CTRES ESTAT
DIPUTACIÓ X
AUTOPISTES
FF CC
COSTES
TELEFONICA
GAS
AENA
ALTRES
VENTAR CADIRETA
RETIRAR CADIRETES EXISTENTS
PA36555 Q.1-S.2
C. TARONGER
PF
RETIRAR LABT, CADIRETE I SUPORT EXISTENT
CARRER LLEVANT
A PLÀNOL 1
CARRER SANT VICENÇ
RETIRAR LABT, CADIRETES I SUPORT EXISTENT
ADAPTAR ESCOMESA
PA36555 Q.1-S.2
CARRER DE LA FONT
VENTAR CADIRETA
PA36555 Q01 S03
CARRER D'ORIENT
RETIRAR LABT I CADIRETA EXISTENT
VENTAR CADIRETA
CARRER SANT JORDI
RETIRAR LABT, CADIRETES I SUPORTS EXISTENTS
PA36555 Q01 S03
ADAPTAR ESCOMESA
SUBSTITUIR SUPORT PM PER NOU PH 11/630 + NOVA CONV. A/S
CARRER MIGDIA
RETIBAR VÀNOL
PA36555 Q01 S03
CARRER DE LA MATA
GIV-6234
CARRER DE TRAMUNTANA
SIMBOLOGIA
TREBALLS D'ADEQUACIÓ A XARXA EXISTENT
TREBALLS DE NOVA EXTENSIÓ DE XARXA
XARXA EXISTENT 400 V
XARXA EXISTENT 220 V
XARXA SUPEDITADA
XARXA RETIRAR/DEIXAR FORA DE SERVEI
LÍNIA SUBTERRÀNIA
LÍNIA AÈRIA CONVENCIONAL
LÍNIA AÈRIA TRENADA
CS+CGP (CAIXA DE SECCIONAMENT I CGP)
CDU (CAIXA DE DISTRIBUCIÓ URBANA)
CGP (CAIXA GENERAL DE PROTECCIÓ)
CS+CPM (CAIXA DE SECCIONAMENT I CPM)
AOU (ARMARI DE DISTRIBUCIÓ URBANA)
CAIXA DE DERIVACIÓ
CONVERSIÓ AÈRIA/SUBTERRÀNIA
EMPALMAMENT
PUNTES MORTES
ARQUETA
TM (SUPORT METÀL·LIC)
PH (SUPORT DE FORMIGÓ)
PF (SUPORT DE FUSTA)
SUPORT DE FUSTA CASAT
SUPORT DE FUSTA AMB TORNAPUNTES
SUPORT DE FUSTA VENTAT
CADIRETA
ESCOMESA
CT (CENTRE DE DISTRIBUCIÓ)
CTI (CENTRE DISTRIBUCIÓ INTEMPÈRIE)
OBSERVACIONS
*El sol·licitant aportarà ninxol en línia límit de la zona pública/privada amb accés directe 24h. per a CDU I CPM, segons normes.
*El sol·licitant aportarà i instal·larà CPM en ninxol segons normativa vigent -accés 24h-.
*El sol·licitant aportarà ninxol en línia límit de la zona pública/privada amb accés directe 24h. per a CS+CGP i centralització de comptadors, segons normativa.
*El sol·licitant aportarà i instal·larà CS+CGP-9-BUC dins de ninxol segons normativa vigent.
*El sol·licitant realitzarà centralització de comptadors, segons normativa.
*Estudi condicionat a l'obtenció de permisos municipals i particulars.
*En cas que el client executi els treballs d'extensió de xarxa, també es farà càrrec de l'obtenció de tots els permisos necessaris.
NOTA: Treballs de nova extensió de xarxa no inclosos en el pressupost de l'opció TOT CLIENT i a realitzar directament pel peticionari.
AVANTPROJECTE
NO ÉS VÀLID A EFECTES CONSTRUCTIUS
ESTUDI PER A VARIANT BT A 230V
CL SANT VICENS VARIANT
e-distribución
Núm. EXP: 0000828227
ET: REH - VAS
Potència: - kW
CD PA36555 Q.1-S.1/S.3 - NOVES SORTIDES
Data: [12/06/2024]
Client: AJUNTAMENT DE VILADASENS
Format: DIN-A2
TM DE VILADASENS
Escala: 1:500
PLÀNOL DE PLANTA GENERAL BT -DESMUNTATGE-
Nº Plànol: 2 de 4
arxiu: CTS249727.dgz

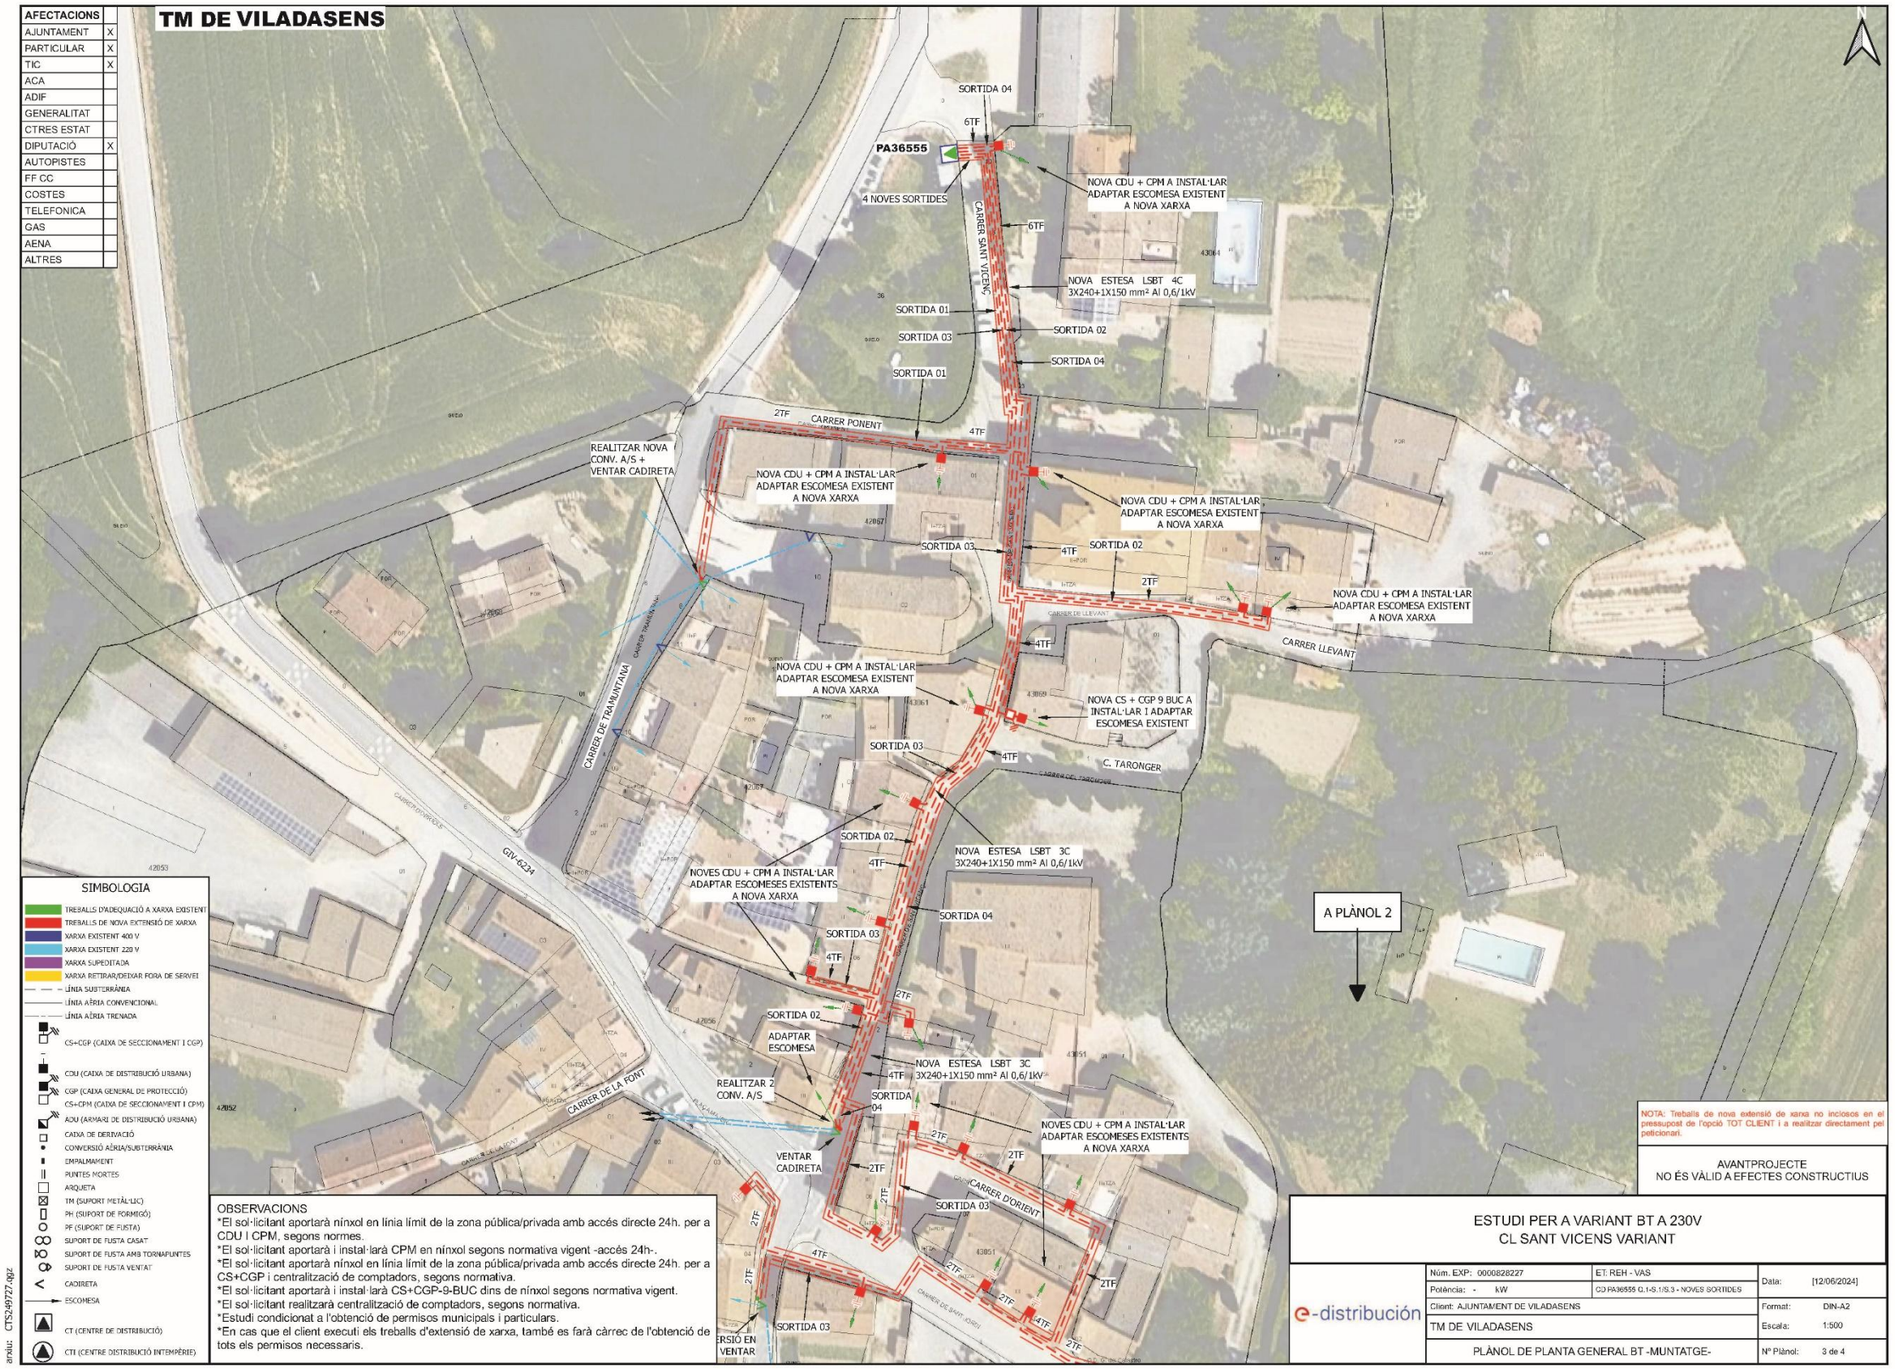
TM DE VILADASENS
AFECTACIONS
AJUNTAMENT X
PARTICULAR X
TIC X
ACA
ADIF
GENERALITAT
CTRES ESTAT
DIPUTACIÓ X
AUTOPISTES
FF CC
COSTES
TELEFONICA
GAS
AENA
ALTRES
PA36555
4 NOVES SORTIDES
SORTIDA 04
6TF
NOVA CDU + CPM A INSTAL·LAR ADAPTAR ESCOMESA EXISTENT A NOVA XARXA
CARRER SANT VICENÇ
NOVA ESTESA LSBT 4C 3X240+1X150 mm² Al 0,6/1kV
SORTIDA 01
SORTIDA 02
SORTIDA 03
SORTIDA 04
2TF
CARRER PONENT
4TF
REALITZAR NOVA CONV. A/S + VENTAR CADIRETA
NOVA CDU + CPM A INSTAL·LAR ADAPTAR ESCOMESA EXISTENT A NOVA XARXA
NOVA CDU + CPM A INSTAL·LAR ADAPTAR ESCOMESA EXISTENT A NOVA XARXA
SORTIDA 03
SORTIDA 02
4TF
2TF
NOVA CDU + CPM A INSTAL·LAR ADAPTAR ESCOMESA EXISTENT A NOVA XARXA
CARRER LLEVANT
4TF
CARRER DE TRAMUNTANA
NOVA CDU + CPM A INSTAL·LAR ADAPTAR ESCOMESA EXISTENT A NOVA XARXA
NOVA CS + CGP 9 BUC A INSTAL·LAR I ADAPTAR ESCOMESA EXISTENT
SORTIDA 03
4TF
C. TARONGER
SORTIDA 02
4TF
NOVA ESTESA LSBT 3C 3X240+1X150 mm² Al 0,6/1kV
NOVES CDU + CPM A INSTAL·LAR ADAPTAR ESCOMESES EXISTENTS A NOVA XARXA
SORTIDA 04
SORTIDA 03
4TF
2TF
SORTIDA 02
ADAPTAR ESCOMESA
4TF
NOVA ESTESA LSBT 3C 3X240+1X150 mm² Al 0,6/1kV
REALITZAR 2 CONV. A/S
SORTIDA 04
NOVES CDU + CPM A INSTAL·LAR ADAPTAR ESCOMESES EXISTENTS A NOVA XARXA
VENTAR CADIRETA
2TF
CARRER D'ORIENT
SORTIDA 03
4TF
2TF
SORTIDA 03
GIV-6234
CARRER DE LA FONT
A PLÀNOL 2
SIMBOLOGIA
TREBALLS D'ADEQUACIÓ A XARXA EXISTENT
TREBALLS DE NOVA EXTENSIÓ DE XARXA
XARXA EXISTENT 400 V
XARXA EXISTENT 220 V
XARXA SUPEDITADA
XARXA RETIRAR/DEIXAR FORA DE SERVEI
LÍNIA SUBTERRÀNIA
LÍNIA AÈRIA CONVENCIONAL
LÍNIA AÈRIA TRENADA
CS+CGP (CAIXA DE SECCIONAMENT I CGP)
CDU (CAIXA DE DISTRIBUCIÓ URBANA)
CGP (CAIXA GENERAL DE PROTECCIÓ)
CS+CPM (CAIXA DE SECCIONAMENT I CPM)
ADU (ARMARI DE DISTRIBUCIÓ URBANA)
CAIXA DE DERIVACIÓ
CONVERSIÓ AÈRIA/SUBTERRÀNIA
EMPALMAMENT
PUNTES NORTES
ARQUETA
TM (SUPORT METÀL·LIC)
PH (SUPORT DE FORMIGÓ)
PF (SUPORT DE FUSTA)
SUPORT DE FUSTA CASAT
SUPORT DE FUSTA AMB TORNAPUNTES
SUPORT DE FUSTA VENTAT
CADIRETA
ESCOMESA
CT (CENTRE DE DISTRIBUCIÓ)
CTI (CENTRE DISTRIBUCIÓ INTEMPÈRIE)
arxiu: CTS249727.dgz
OBSERVACIONS
*El sol·licitant aportarà ninxol en línia límit de la zona pública/privada amb accés directe 24h. per a CDU I CPM, segons normes.
*El sol·licitant aportarà i instal·larà CPM en ninxol segons normativa vigent -accés 24h-.
*El sol·licitant aportarà ninxol en línia límit de la zona pública/privada amb accés directe 24h. per a CS+CGP i centralització de comptadors, segons normativa.
*El sol·licitant aportarà i instal·larà CS+CGP-9-BUC dins de ninxol segons normativa vigent.
*El sol·licitant realitzarà centralització de comptadors, segons normativa.
*Estudi condicionat a l'obtenció de permisos municipals i particulars.
*En cas que el client executi els treballs d'extensió de xarxa, també es farà càrrec de l'obtenció de tots els permisos necessaris.
NOTA: Treballs de nova extensió de xarxa no inclosos en el pressupost de l'opció TOT CLIENT i a realitzar directament pel peticionari.
AVANTPROJECTE
NO ÉS VÀLID A EFECTES CONSTRUCTIUS
ESTUDI PER A VARIANT BT A 230V
CL SANT VICENS VARIANT
e-distribución
Núm. EXP: 0000828227
ET. REH - VAS
Potència: - kW
CD PA36555 Q.1-S.1/S.3 - NOVES SORTIDES
Data: [12/06/2024]
Client: AJUNTAMENT DE VILADASENS
Format: DIN-A2
TM DE VILADASENS
Escala: 1:500
PLÀNOL DE PLANTA GENERAL BT -MUNTATGE-
Nº Plànol: 3 de 4

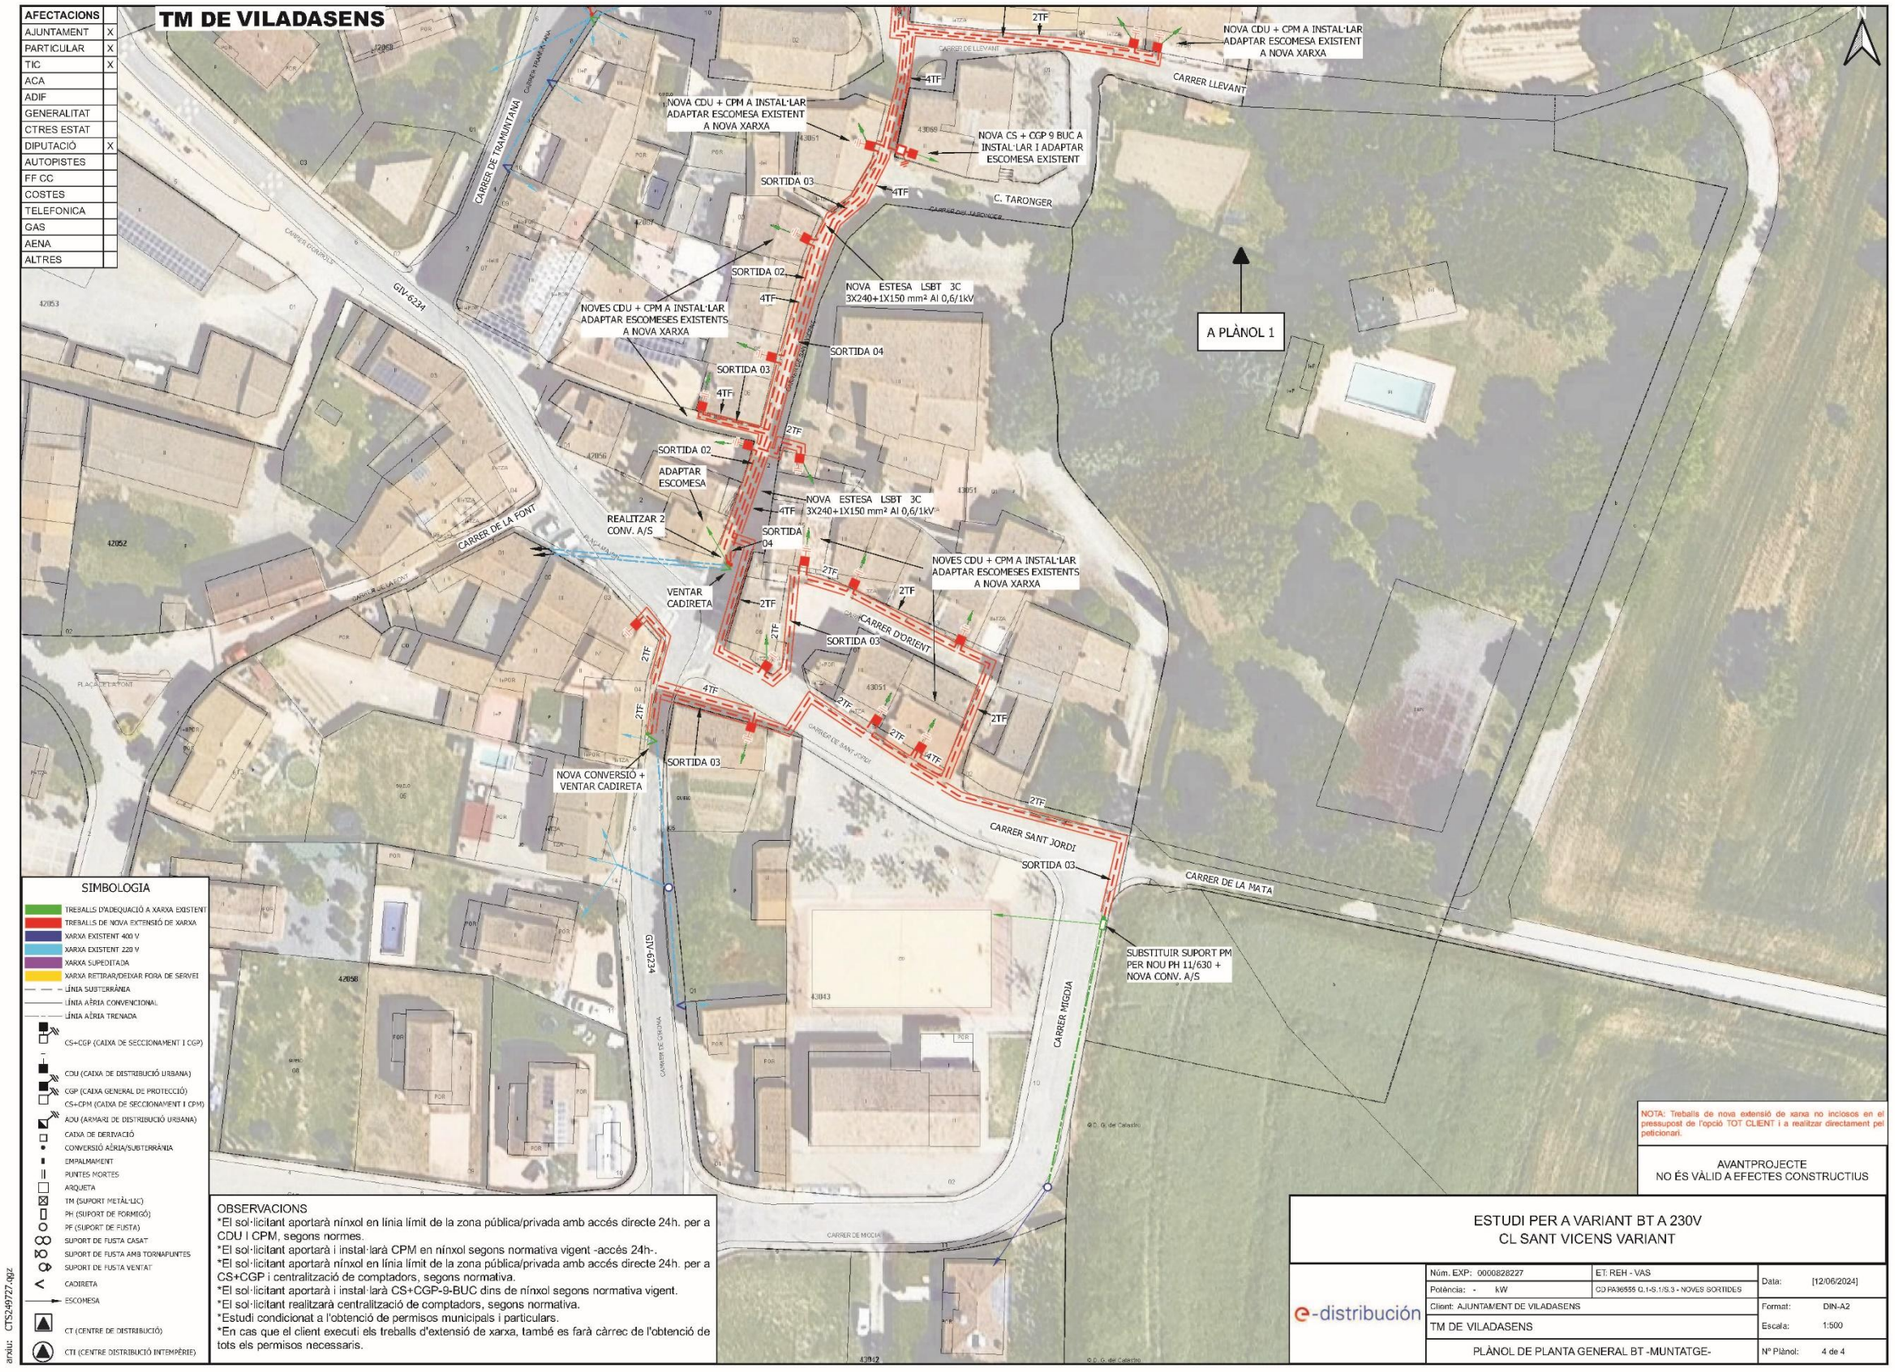

TM DE VILADASENS
AFECTACIONS
AJUNTAMENT X
PARTICULAR X
TIC X
ACA
ADIF
GENERALITAT
CTRES ESTAT
DIPUTACIÓ X
AUTOPISTES
FF CC
COSTES
TELEFONICA
GAS
AENA
ALTRES
NOVA CDU + CPM A INSTAL·LAR ADAPTAR ESCOMESA EXISTENT A NOVA XARXA
NOVA CS + CGP 9 BUC A INSTAL·LAR I ADAPTAR ESCOMESA EXISTENT
NOVES CDU + CPM A INSTAL·LAR ADAPTAR ESCOMESES EXISTENTS A NOVA XARXA
NOVA ESTESA LSBT 3C 3X240+1X150 mm² Al 0,6/1kV
SORTIDA 02
SORTIDA 03
SORTIDA 04
ADAPTAR ESCOMESA
REALITZAR 2 CONV. A/S
VENTAR CADIRETA
NOVA CONVERSIÓ + VENTAR CADIRETA
SUBSTITUIR SUPORT PM PER NOU PH 11/630 + NOVA CONV. A/S
A PLÀNOL 1
CARRER LLEVANT
CARRER DE TRAMUNTANA
CARRER DE LA FONT
CARRER D'ORIENT
CARRER SANT JORDI
CARRER DE LA MATA
CARRER MIGDIA
C. TARONGER
GV-6234
4TF
2TF
SIMBOLOGIA
TREBALLS D'ADEQUACIÓ A XARXA EXISTENT
TREBALLS DE NOVA EXTENSIÓ DE XARXA
XARXA EXISTENT 400 V
XARXA EXISTENT 220 V
XARXA SUPEDITADA
XARXA RETIRAR/DEIXAR FORA DE SERVEI
LÍNIA SUBTERRÀNIA
LÍNIA AÈRIA CONVENCIONAL
LÍNIA AÈRIA TRENADA
CS+CGP (CAIXA DE SECCIONAMENT I CGP)
CDU (CAIXA DE DISTRIBUCIÓ URBANA)
CGP (CAIXA GENERAL DE PROTECCIÓ)
CS+CPM (CAIXA DE SECCIONAMENT I CPM)
ADU (ARMARI DE DISTRIBUCIÓ URBANA)
CAIXA DE DERIVACIÓ
CONVERSIÓ AÈRIA/SUBTERRÀNIA
EMPALMAMENT
PUNTES MORTES
ARQUETA
TM (SUPORT METÀL·LIC)
PH (SUPORT DE FORMIGÓ)
PF (SUPORT DE FUSTA)
SUPORT DE FUSTA CASAT
SUPORT DE FUSTA AMB TORNAPUNTES
SUPORT DE FUSTA VENTAT
CADIRETA
ESCOMESA
CT (CENTRE DE DISTRIBUCIÓ)
CTI (CENTRE DISTRIBUCIÓ INTEMPÈRIE)
OBSERVACIONS
*El sol·licitant aportarà nínxol en línia límit de la zona pública/privada amb accés directe 24h. per a CDU I CPM, segons normes.
*El sol·licitant aportarà i instal·larà CPM en nínxol segons normativa vigent -accés 24h-.
*El sol·licitant aportarà nínxol en línia límit de la zona pública/privada amb accés directe 24h. per a CS+CGP i centralització de comptadors, segons normativa.
*El sol·licitant aportarà i instal·larà CS+CGP-9-BUC dins de nínxol segons normativa vigent.
*El sol·licitant realitzarà centralització de comptadors, segons normativa.
*Estudi condicionat a l'obtenció de permisos municipals i particulars.
*En cas que el client executi els treballs d'extensió de xarxa, també es farà càrrec de l'obtenció de tots els permisos necessaris.
NOTA: Treballs de nova extensió de xarxa no inclosos en el pressupost de l'opció TOT CLIENT i a realitzar directament pel peticionari.
AVANTPROJECTE
NO ÉS VÀLID A EFECTES CONSTRUCTIUS
ESTUDI PER A VARIANT BT A 230V
CL SANT VICENS VARIANT
e-distribución
Núm. EXP: 0000828227
ET: REH - VAS
Potència: - kW
CD PA36555 G.1-S.1/S.3 - NOVES SORTIDES
Data: [12/06/2024]
Client: AJUNTAMENT DE VILADASENS
Format: DIN-A2
TM DE VILADASENS
Escala: 1:500
PLÀNOL DE PLANTA GENERAL BT -MUNTATGE-
Nº Plànol: 4 de 4
arxiu: CTS249727.dgz

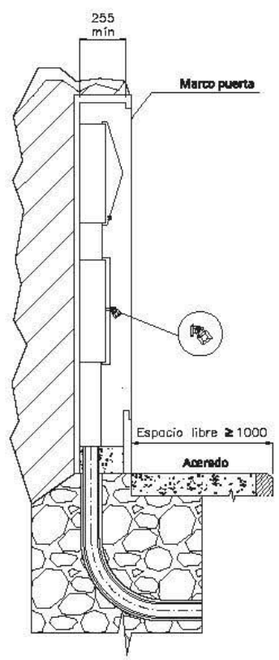


MONTAJE VERTICAL

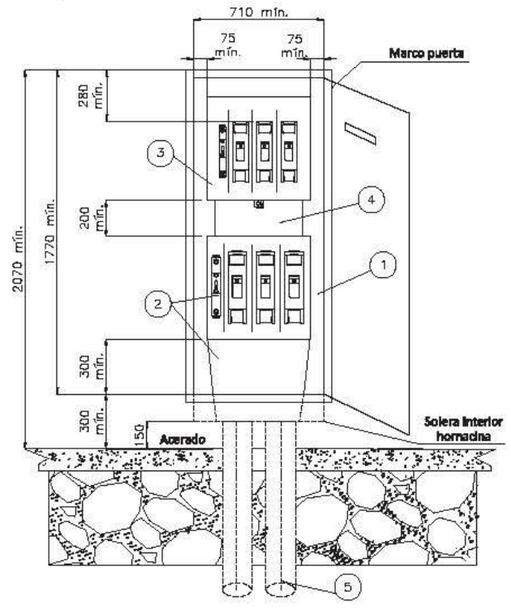


CAJA SECCIONAMIENTO TIPO ANCHA
s/norma informativa CNL003
(USO GENERAL)

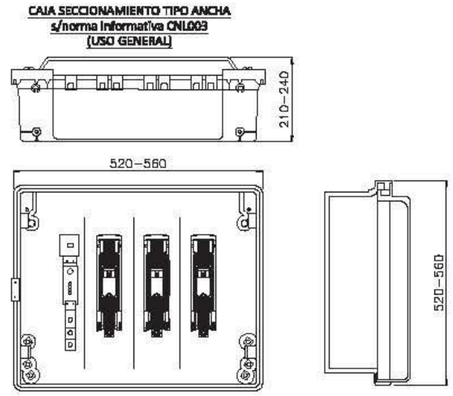

CAJA SECCIONAMIENTO TIPO ESTRECHA
s/norma informativa CNL003
(USO EXCEPCIONAL)

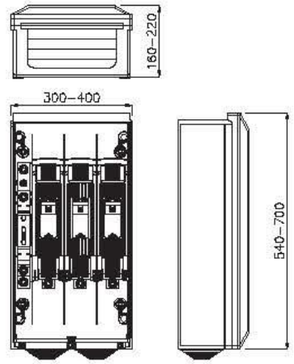

ESQUEMA CAJA SECCIONAMIENTO
CON ACOMETIDA PARTE SUPERIOR

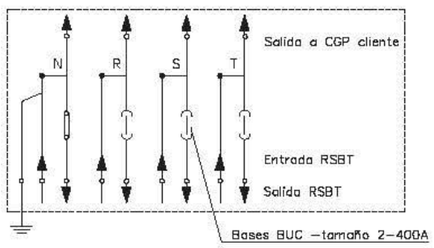

POSICIÓN	MATERIALES
1	Hornacina (de obra) + puerta preferentemente metálica
2	Caja de seccionamiento CS–400 acometida parte superior (tipo ancha) y canal de protección
3	Caja general de protección CGP–9
4	Canal o tubos aislantes de protección
5	Tubo PE Ø 160 mm (mínimo)

Cotas en milímetros.


NOTA 1: Las imágenes representadas son orientativas y no prejuzgan el diseño final de la aparamenta.

Revisión: L.C.O.E. Laboratorio Central Oficial de Electrotecnia. 19 de octubre de 2020


e-distribución

PROYECTO: ESPECIFICACIONES PARTICULARES PARA INSTALACIONES DE DISTRIBUCIÓN EN BAJA TENSIÓN	FECHA: OCTUBRE 2020
	ESCALA: –
PLANO: LÍNEAS SUBTERRÁNEAS DE BAJA TENSIÓN Caja de seccionamiento: Acometida parte superior Hornacina de obra civil	PLANO Nº. NRZ002020
	HOJA: 1 de 3


MONTAJE VERTICAL

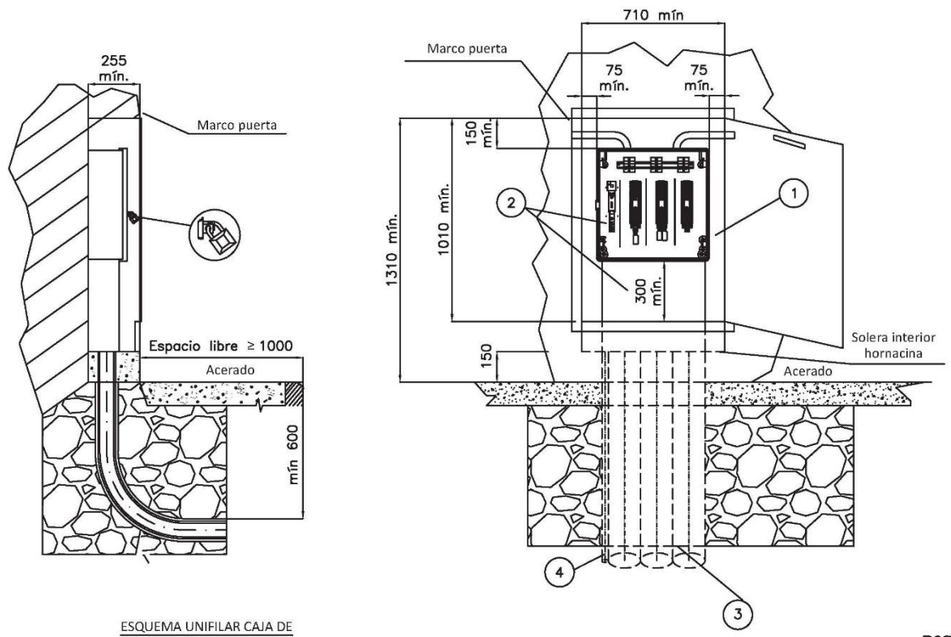

CAJA DISTRIBUCIÓN URBANA (CDU)
s/norma informativa CNL004

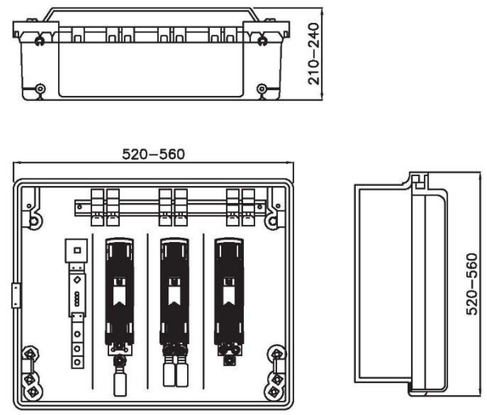

ESQUEMA UNIFILAR CAJA DE DISTRIBUCIÓN URBANA

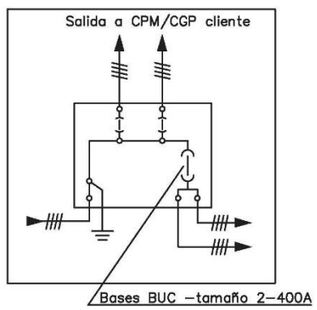

POSICIÓN	MATERIALES
1	Hornacina (de obra o prefabricada) + puerta preferentemente metálica
2	Caja de distribución urbana y canal de protección
3	Tubo PE Ø 160 mm (mínimo)
4	Tubo aislante M32 para pat neutro (si procede)

Plano modificado incluido en la guía de interpretación.

Cotas en milimetros.

NOTA 1: Las imágenes representadas son orientativas y no prejuzgan el diseño final de la aparamenta.
NOTA 2: En caso de hornacinas prefabricadas, su empotramiento deberá ser de al menos 700 mm y acorde a las indicaciones del fabricante.

e-distribución

PROYECTO: ESPECIFICACIONES PARTICULARES PARA INSTALACIONES DE DISTRIBUCIÓN EN BAJA TENSIÓN	FECHA: MAYO 2023
	ESCALA: –
PLANO: LÍNEAS SUBTERRÁNEAS DE BAJA TENSIÓN Caja de distribución urbana (CDU)	PLANO Nº. NRZ002021
	HOJA: 1 de 1

ANNEX NÚM. 6. PLA DE TREBALLS

ANNEX NÚM. 6 PLA DE TREBALLS

ÍNDEX

1. TERMINI D'EXECUCIÓ EN MESOS....3
2. PROGRAMA D'OBRES....3
3. DIAGRAMA DE BARRES....5
4. LLISTA DE LLIGAMS....11
5. PREVISIÓ DE CERTIFICACIONS....21

1. TERMINI D'EXECUCIÓ EN MESOS

Amb els volums d'obra mesurats i els rendiments habituals, tenint en compte les característiques de les obres projectades, es proposa que el termini d'execució de totes les obres incloses en aquest projecte sigui de DEU (10) mesos si es fan conjuntament.

En el cas que les obres s'executessin per les fases previstes en pressupost, els terminis d'execució i les fases es desenvoluparien de la següent manera:

- MILLORA AIGUA POTABLE + REURBANITZACIÓ FASE 1: CINC (5) mesos
- REURBANITZACIÓ FASE 2A: TRES (3) mesos
- REURBANITZACIÓ FASE 2B: TRES (3) mesos
- REURBANITZACIÓ FASE 3: DOS (2) mesos
- REURBANITZACIÓ FASE 5: DOS (2) mesos

Es proposa fixar el termini de garantia de les obres en un any a partir de la data de la seva recepció. Aquest període es considera suficient per a poder observar el comportament de les obres i poder corregir qualsevol defecte que s'hi pugui detectar.

2. PROGRAMA D'OBRES

El pla d'obra s'ha realitzat segons l'article 132 del Reial Decret 1098/2001 de 12 d'octubre, del Reglament General de la Llei de contractes de les administracions públiques, i de l'apartat 1 paràgraf e) de l'article 233 de la Llei 9/2017, del 8 de novembre, de Contractes del Sector Públic, per la qual es transposen a l'ordenament jurídic espanyol les directives del Parlament Europeu i del Consell 2014/23/UE i 2014/24/UE, de 26 de febrer de 2014,


A continuació es presenta el diagrama de barres del pla d'obres i la llista de lligams i l'historial de les certificacions acumulades i temporals

3. DIAGRAMA DE BARRES

DIAGRAMA DE BARRES. PLANEJAMENT

24127 - Projecte de millora de l'eficiència de la xarxa d'aigua potable i de reurbanització

Codi	Descripció	Dur.
1	**Pressupost 24127 VILADASENS**	**150**
0000	Tasca inici	0
1.1	**MILLORA XARXA AIGUA POTABLE**	**150**
1.1.1	**OBRA CIVIL**	**150**
0001	CARRER SANT VICENÇ	50
0002	CARRETERA A SANT JORDI	70
0003	CARRER ORIENT	30
1.1.2	**OBRA MECÀNICA**	**140**
0004	CARRER SANT VICENÇ	40
0005	CARRETERA A SANT JORDI	50
0006	CARRER ORIENT	20
0007	GESTIÓ DE RESIDUS	150
0008	SEGURETAT I SALUT	150
0009	ALTRES	150
1.2	**REURBANITZACIÓ NUCLI**	**150**
1.2.1	**FASE 1**	**150**
0010	TREBALLS PREVIS I ENDERROCS	10
0011	MOVIMENT DE TERRES	100
0012	FERMS I PAVIMENTS	50
0013	XARXA SANEJAMENT	18
0014	XARXA ELECTRICA	50
0015	XARXA ENLLUMENAT	20
0016	XARXA TELECOMUNICACIONS	20
0017	JARDINERIA	5
0065	PAREDATS	20
0067	MOBILIARI URBÀ	2
0018	SENYALITZACIÓ	5
0019	SEGURETAT I SALUT	150
0020	RESIDUS	150
0021	ALTRES	150
1.2.2	**FASE 2.A**	**90**
0022	TREBALLS PREVIS I ENDERROCS	20

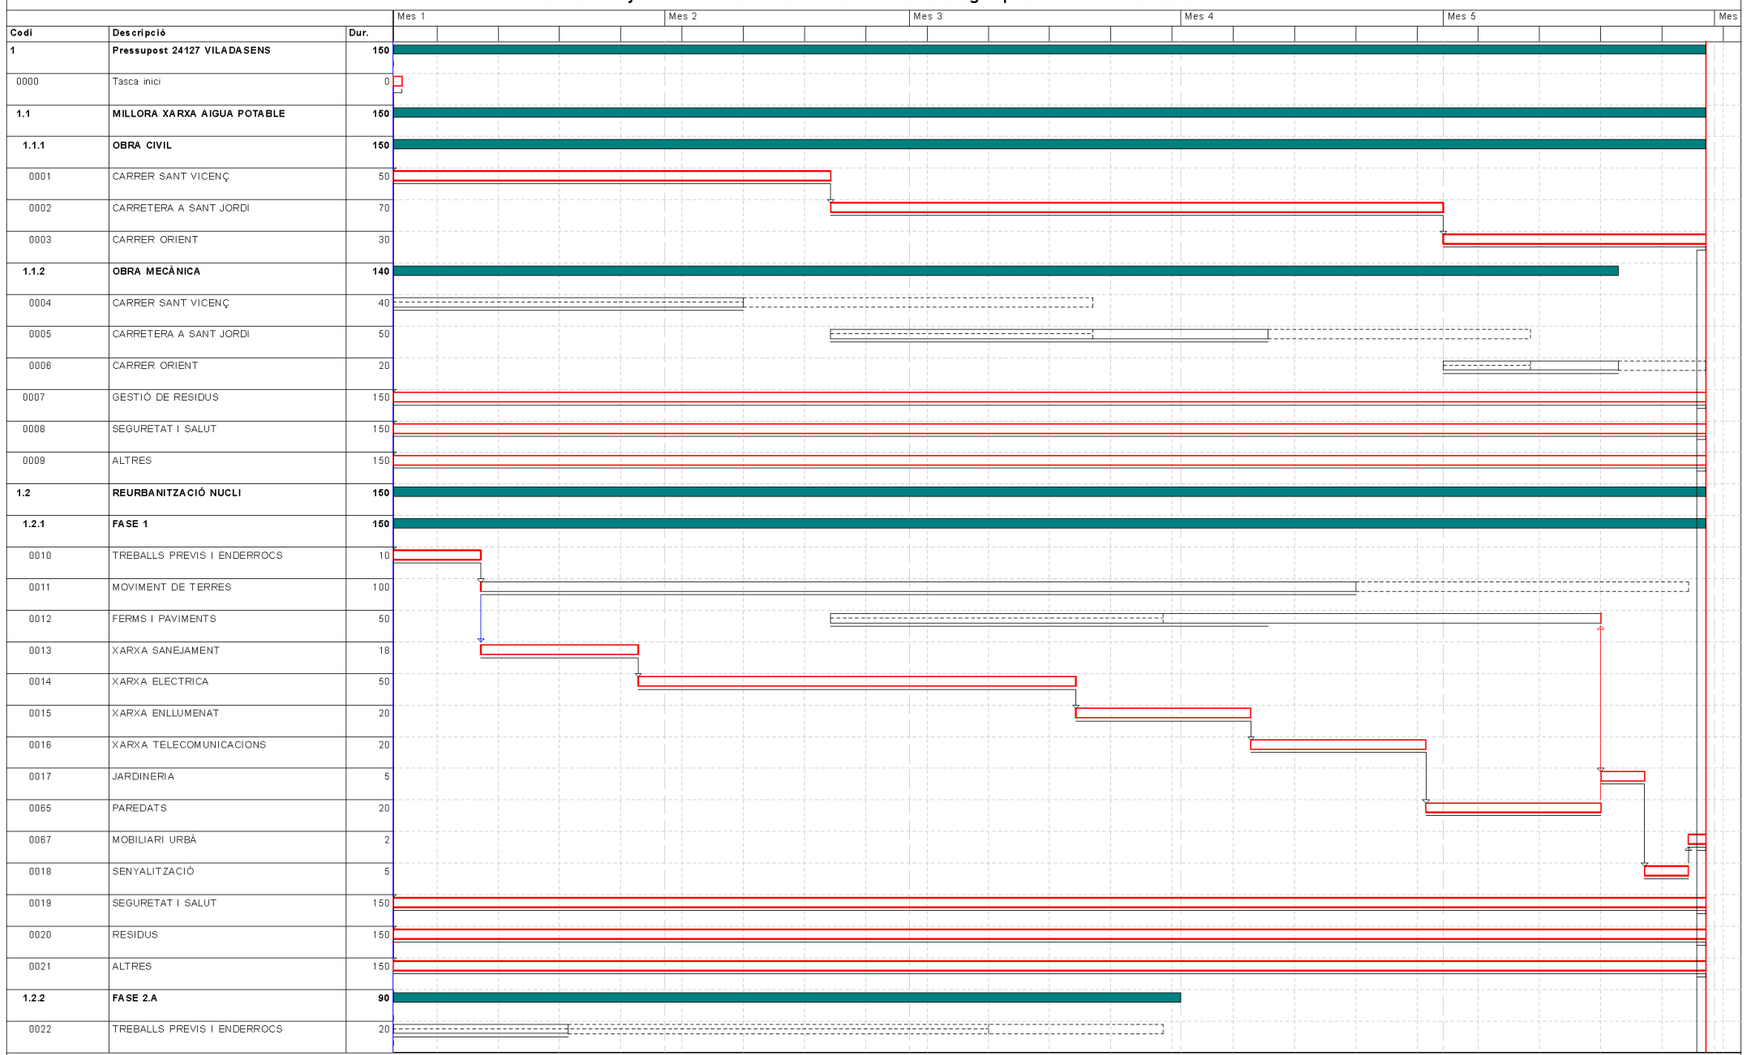


Activitat crítica
Folgança inicial
Folgança final
Durada
Tasca resum
Lligam
Dates primeres planif
Dates últimes planif
Percentatge d'avenç
Tramificada
Crítica d'inici
Crítica de fi

Inici contr: Dia 1 Mes 1 | Fi contr: Dia 30 Mes 5 | Inici real: Dia 1 Mes 1 | Fi actual: Dia 30 Mes 5 | Última anàlisi: Dia 1 Mes 1 | Pag:1

DIAGRAMA DE BARRES. PLANEJAMENT

24127 - Projecte de millora de l'eficiència de la xarxa d'aigua potable i de reurbanització

Codi	Descripció	Dur.
0023	MOVIMENT DE TERRES	50
0024	FERMS I PAVIMENTS	30
0025	XARXA SANEJAMENT	5
0026	XARXA ELÈCTRICA	20
0027	XARXA ENLLUMENAT	5
0028	XARXA TELECOMUNICACIONS	20
0029	JARDINERIA	5
0030	SENYALITZACIÓ	2
0066	MOBILIARI URBÀ	5
0031	SEGURETAT I SALUT	90
0032	RESIDUS	90
0033	ALTRES	90
1.2.3	**FASE 2.B**	**90**
0034	TREBALLS PREVIS I ENDERROCS	15
0035	MOVIMENT DE TERRES	60
0036	FERMS I PAVIMENTS	30
0037	XARXA SANEJAMENT	5
0038	XARXA ELÈCTRICA	10
0039	XARXA TELECOMUNICACIONS	20
0040	SENYALITZACIÓ	2
0068	PAREDATS	15
0069	JARDINERIA	2
0070	MOBILIARI URBÀ	2
0041	SEGURETAT I SALUT	90
0042	RESIDUS	90
0043	ALTRES	90
1.2.4	**FASE 3**	**60**
0044	TREBALLS PREVIS I ENDERROCS	10
0045	MOVIMENT DE TERRES	30
0046	FERMS I PAVIMENTS	25
0047	XARXA SANEJAMENT	5
0048	XARXA ELÈCTRICA	15

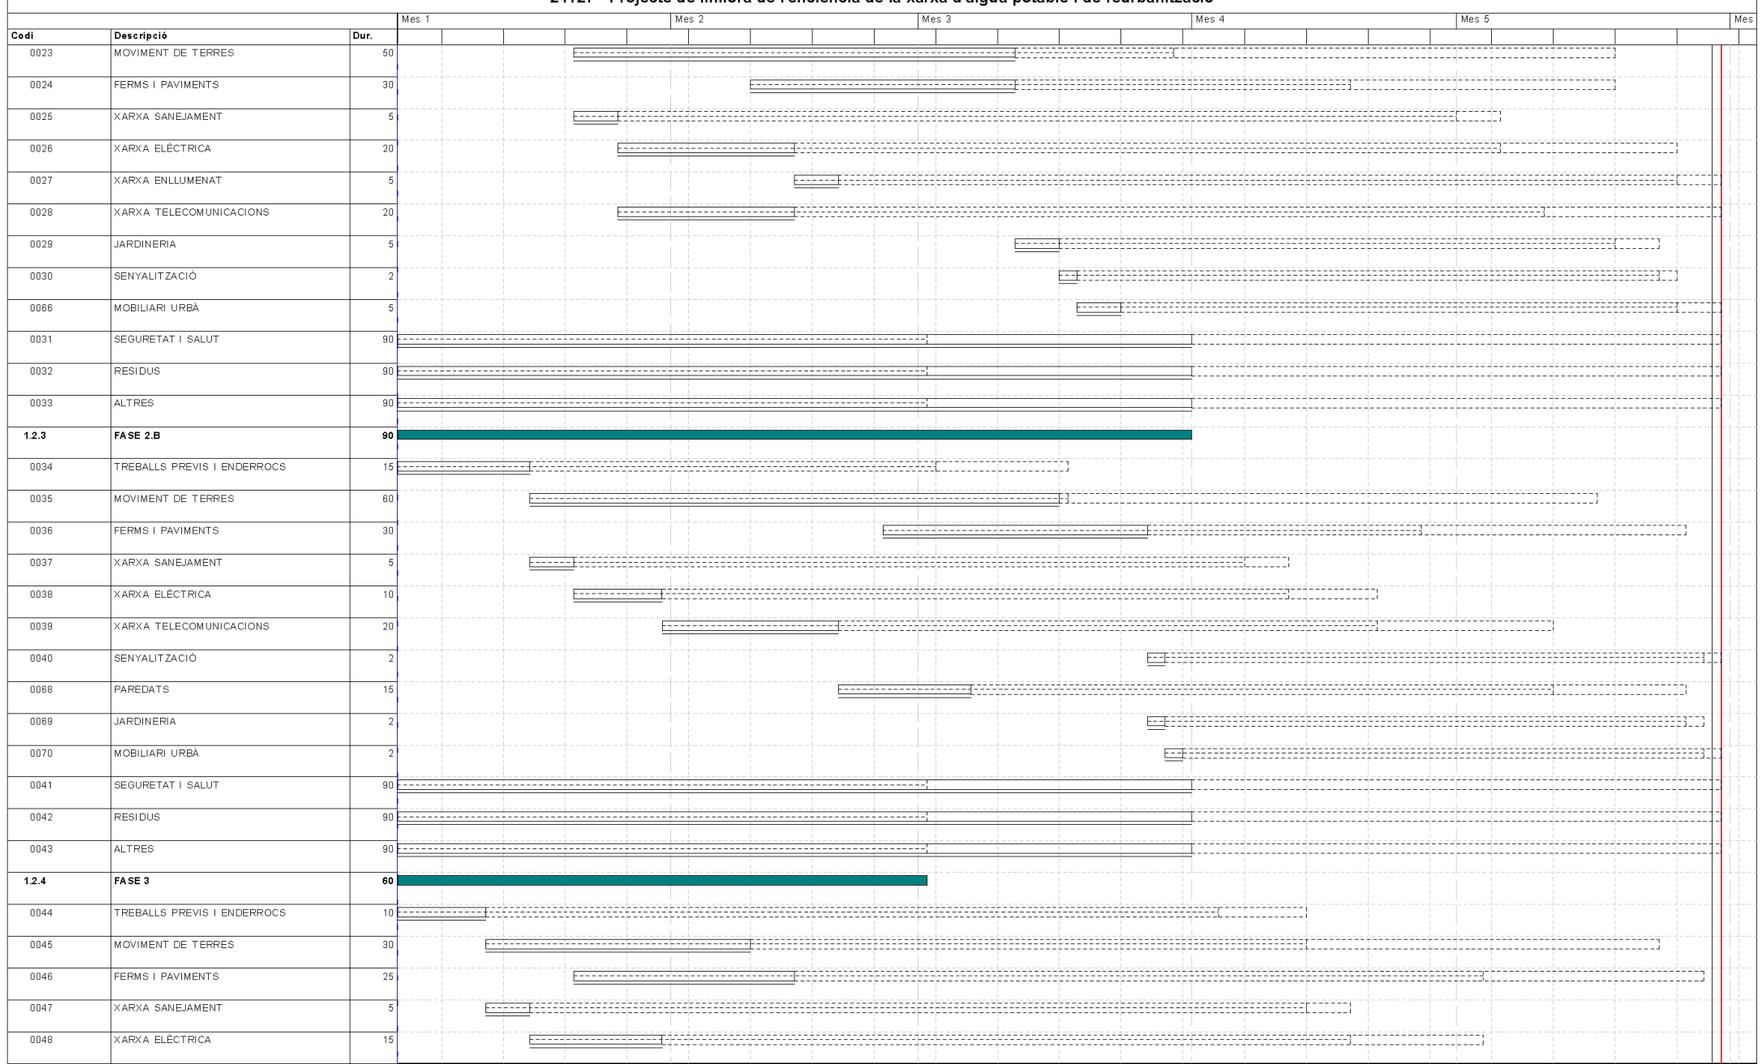


Activitat crítica
Folgança inicial
Folgança final
Durada
Tasca resum
Lligam
Dates primeres planif
Dates últimes planif
Percentatge d'avenç
Tramificada
Crítica d'inici
Crítica de fi

Inici contr: Dia 1 Mes 1 Fi contr: Dia 30 Mes 5 Inici real: Dia 1 Mes 1 Fi actual: Dia 30 Mes 5 Última anàlisi: Dia 1 Mes 1 Pag:2

DIAGRAMA DE BARRES. PLANEJAMENT

24127 - Projecte de millora de l'eficiència de la xarxa d'aigua potable i de reurbanització

Codi	Descripció	Dur.
0049	XARXA ENLLUMENAT	5
0050	XARXA TELECOMUNICACIONS	20
0051	SENYALITZACIÓ	2
0052	SEGURETAT I SALUT	60
0053	RESIDUS	60
0054	ALTRES	60
1.2.5	**FASE 4**	**60**
0055	TREBALLS PREVIS I ENDERROCS	10
0056	MOVIMENT DE TERRES	30
0057	FERMS I PAVIMENTS	30
0058	XARXA SANEJAMENT	5
0059	XARXA ELÈCTRICA	10
0060	XARXA TELECOMUNICACIONS	5
0061	SENYALITZACIÓ	2
0071	MOBILIARI URBÀ	2
0062	SEGURETAT I SALUT	60
0063	RESIDUS	60
0064	ALTRES	60
ZZZZ	Tasca fi	0

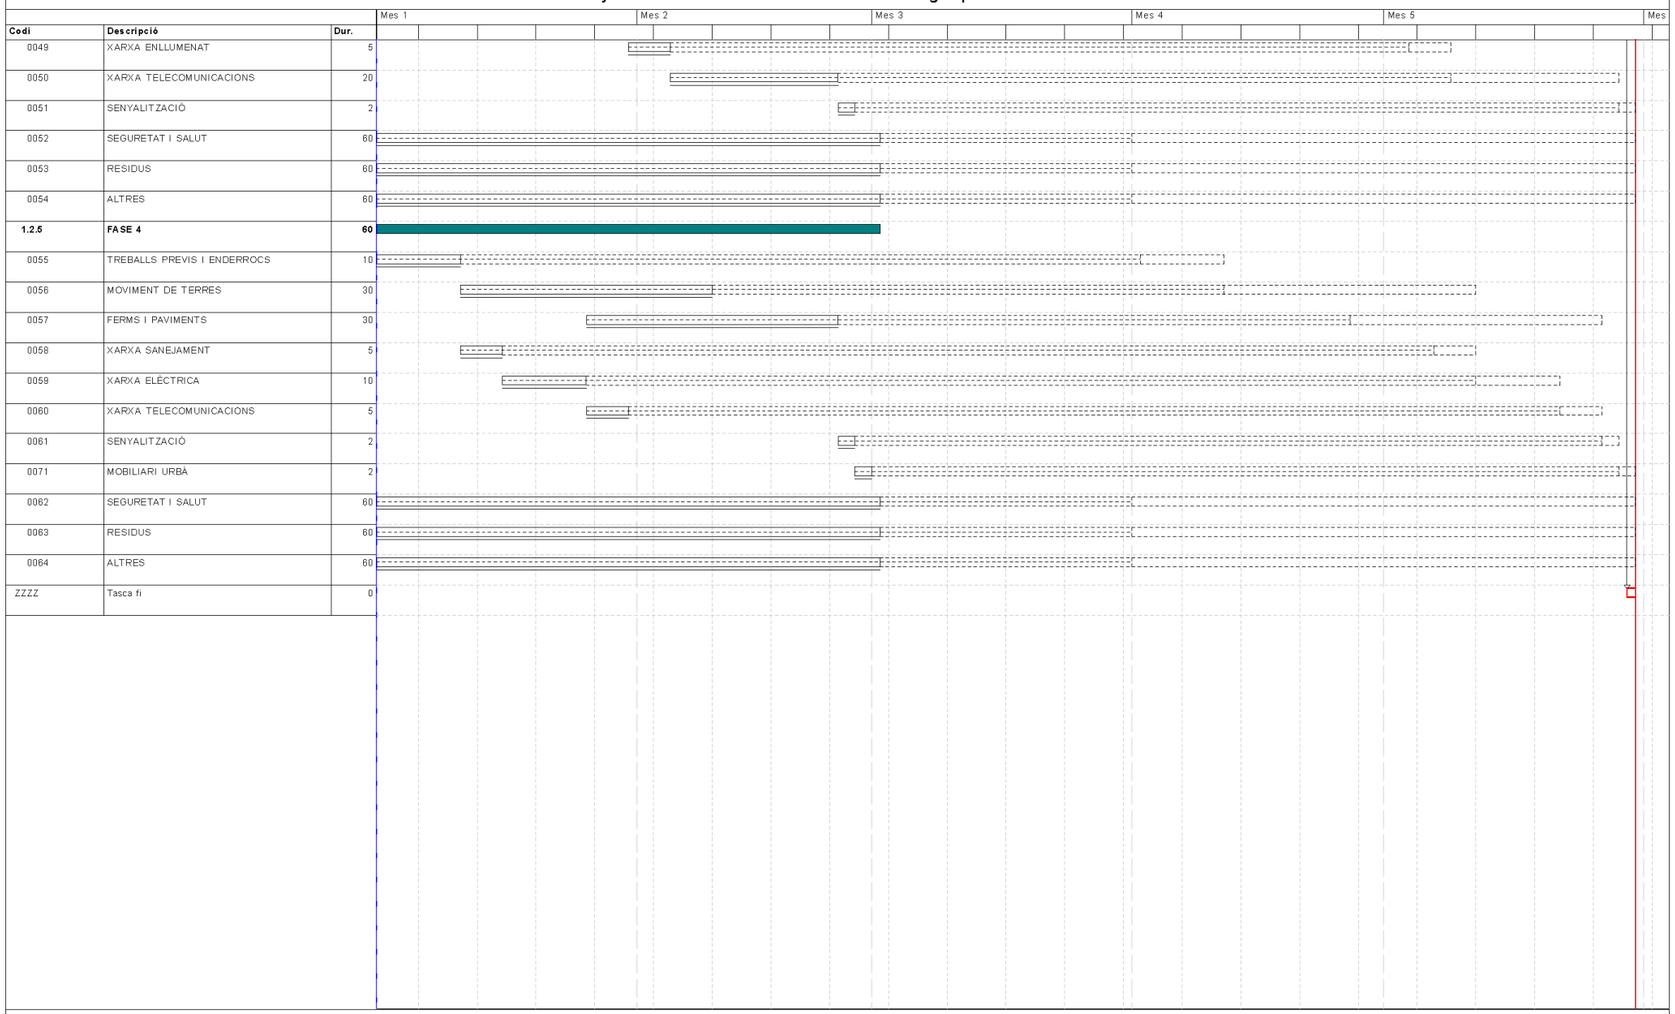

Activitat crítica
Folgança inicial
Folgança final
Durada
Tasca resum
Lligam
Dates primeres planif
Dates últimes planif
Percentatge d'avenç
Tramificada
Crítica d'inici
Crítica de fi

Inici contr: Dia 1 Mes 1 | Fi contr: Dia 30 Mes 5 | Inici real: Dia 1 Mes 1 | Fi actual: Dia 30 Mes 5 | Última anàlisi: Dia 1 Mes 1 | Pag:3

4. LLISTA DE LLIGAMS

Projecte de millora de l´eficiència de la xarxa d´aigua potable i de reurbanització del nucli de Viladasens.

LLISTA DE LLIGAMS

Pàg.: 1

Estat: Planejament

PRECEDENT Tasca		Lligam				TASCA		CONSEQÜENT Tasca		Lligam			
Codi	Descripció	Tip.	Dur.	Cal.	Folg.	Codi	Descripció	Codi	Descripció	Tip.	Dur.	Cal.	Folg.
						0000	Tasca inici	0001	CARRER SANT VICENÇ	FI	0	1	0
								0007	GESTIÓ DE RESIDUS	FI	0	1	0
								0008	SEGURETAT I SALUT	FI	0	1	0
								0009	ALTRES	FI	0	1	0
								0010	TREBALLS PREVIS I ENDERROCS	FI	0	1	0
								0019	SEGURETAT I SALUT	FI	0	1	0
								0020	RESIDUS	FI	0	1	0
								0021	ALTRES	FI	0	1	0
								0022	TREBALLS PREVIS I ENDERROCS	FI	0	1	68
								0031	SEGURETAT I SALUT	FI	0	1	60
								0032	RESIDUS	FI	0	1	60
								0033	ALTRES	FI	0	1	60
								0034	TREBALLS PREVIS I ENDERROCS	FI	0	1	61
								0041	SEGURETAT I SALUT	FI	0	1	60
								0042	RESIDUS	FI	0	1	60
								0043	ALTRES	FI	0	1	60
								0044	TREBALLS PREVIS I ENDERROCS	FI	0	1	93
								0052	SEGURETAT I SALUT	FI	0	1	90
								0053	RESIDUS	FI	0	1	90

Projecte de millora de l´eficiència de la xarxa d´aigua potable i de reurbanització del nucli de Viladasens.

LLISTA DE LLIGAMS

Pàg.: 2

Estat: Planejament

PRECEDENT						TASCA		CONSEQÜENT					
Tasca		Lligam						Tasca		Lligam			
Codi	Descripció	Tip.	Dur.	Cal.	Folg.	Codi	Descripció	Codi	Descripció	Tip.	Dur.	Cal.	Folg.
						0000	Tasca inici	0054	ALTRES	FI	0	1	90
								0055	TREBALLS PREVIS I ENDERROCS	FI	0	1	91
								0062	SEGURETAT I SALUT	FI	0	1	90
								0063	RESIDUS	FI	0	1	90
								0064	ALTRES	FI	0	1	90
						0001	CARRER SANT VICENÇ	0002	CARRETERA A SANT JORDI	FI	0	1	0
0000	Tasca inici	FI	0	1	0			0004	CARRER SANT VICENÇ	II	0	1	40
						0002	CARRETERA A SANT JORDI	0005	CARRETERA A SANT JORDI	II	0	1	30
0001	CARRER SANT VICENÇ	FI	0	1	0			0003	CARRER ORIENT	FI	0	1	0
						0003	CARRER ORIENT	ZZZZ	Tasca fi	FI	0	1	0
0002	CARRETERA A SANT JORDI	FI	0	1	0			0006	CARRER ORIENT	II	0	1	10
0001	CARRER SANT VICENÇ	II	0	1	40	0004	CARRER SANT VICENÇ	0005	CARRETERA A SANT JORDI	FI	0	1	40
0002	CARRETERA A SANT JORDI	II	0	1	30	0005	CARRETERA A SANT JORDI	0006	CARRER ORIENT	FI	0	1	30
0004	CARRER SANT VICENÇ	FI	0	1	40								
0003	CARRER ORIENT	II	0	1	10	0006	CARRER ORIENT	ZZZZ	Tasca fi	FI	0	1	10
0005	CARRETERA A SANT JORDI	FI	0	1	30								
0000	Tasca inici	FI	0	1	0	0007	GESTIÓ DE RESIDUS	ZZZZ	Tasca fi	FI	0	1	0
0000	Tasca inici	FI	0	1	0	0008	SEGURETAT I SALUT	ZZZZ	Tasca fi	FI	0	1	0
0000	Tasca inici	FI	0	1	0	0009	ALTRES	ZZZZ	Tasca fi	FI	0	1	0

Projecte de millora de l´eficiència de la xarxa d´aigua potable i de reurbanització del nucli de Viladasens.

LLISTA DE LLIGAMS

Pàg.: 3

Estat: Planejament

P R E C E D E N T						T A S C A		C O N S E Q Ü E N T					
Tasca		Lligam						Tasca		Lligam			
Codi	Descripció	Tip.	Dur.	Cal.	Folg.	Codi	Descripció	Codi	Descripció	Tip.	Dur.	Cal.	Folg.
0000	Tasca inici	FI	0	1	0	0010	TREBALLS PREVIS I ENDERROCS	0011	MOVIMENT DE TERRES	FI	0	1	0
						0011	MOVIMENT DE TERRES	0013	XARXA SANEJAMENT	II	0	1	0
0010	TREBALLS PREVIS I ENDERROCS	FI	0	1	0			0012	FERMS I PAVIMENTS	FI	-60	1	38
0011	MOVIMENT DE TERRES	FI	-60	1	38	0012	FERMS I PAVIMENTS	0017	JARDINERIA	FI	0	1	0
0065	PAREDATS	FF	0	1	0			0018	SENYALITZACIÓ	FI	0	1	5
0011	MOVIMENT DE TERRES	II	0	1	0	0013	XARXA SANEJAMENT	0014	XARXA ELECTRICA	FI	0	1	0
0013	XARXA SANEJAMENT	FI	0	1	0	0014	XARXA ELECTRICA	0015	XARXA ENLLUMENAT	FI	0	1	0
0014	XARXA ELECTRICA	FI	0	1	0	0015	XARXA ENLLUMENAT	0016	XARXA TELECOMUNICACIONS	FI	0	1	0
						0016	XARXA TELECOMUNICACIONS	0065	PAREDATS	FI	0	1	0
0015	XARXA ENLLUMENAT	FI	0	1	0			0017	JARDINERIA	FI	0	1	20
0012	FERMS I PAVIMENTS	FI	0	1	0	0017	JARDINERIA	0018	SENYALITZACIÓ	FI	0	1	0
0016	XARXA TELECOMUNICACIONS	FI	0	1	20								
0012	FERMS I PAVIMENTS	FI	0	1	5	0018	SENYALITZACIÓ	0067	MOBILIARI URBÀ	FI	0	1	0
0017	JARDINERIA	FI	0	1	0								
0000	Tasca inici	FI	0	1	0	0019	SEGURETAT I SALUT	ZZZZ	Tasca fi	FI	0	1	0
0000	Tasca inici	FI	0	1	0	0020	RESIDUS	ZZZZ	Tasca fi	FI	0	1	0
0000	Tasca inici	FI	0	1	0	0021	ALTRES	ZZZZ	Tasca fi	FI	0	1	0
0000	Tasca inici	FI	0	1	68	0022	TREBALLS PREVIS I ENDERROCS	0023	MOVIMENT DE TERRES	FI	0	1	68

Projecte de millora de l´eficiència de la xarxa d´aigua potable i de reurbanització del nucli de Viladasens.

LLISTA DE LLIGAMS

Pàg.: 4

Estat: Planejament

PRECEDENT						TASCA		CONSEQÜENT					
Tasca			Lligam					Tasca			Lligam		
Codi	Descripció	Tip.	Dur.	Cal.	Folg.	Codi	Descripció	Codi	Descripció	Tip.	Dur.	Cal.	Folg.
						0023	MOVIMENT DE TERRES	0025	XARXA SANEJAMENT	II	0	1	100
0022	TREBALLS PREVIS I ENDERROCS	FI	0	1	68			0024	FERMS I PAVIMENTS	FI	-30	1	68
0023	MOVIMENT DE TERRES	FI	-30	1	68	0024	FERMS I PAVIMENTS	0029	JARDINERIA	FI	0	1	68
						0025	XARXA SANEJAMENT	0028	XARXA TELECOMUNICACIONS	FI	0	1	105
0023	MOVIMENT DE TERRES	II	0	1	100			0026	XARXA ELÈCTRICA	FI	0	1	100
0025	XARXA SANEJAMENT	FI	0	1	100	0026	XARXA ELÈCTRICA	0027	XARXA ENLLUMENAT	FI	0	1	100
0026	XARXA ELÈCTRICA	FI	0	1	100	0027	XARXA ENLLUMENAT	ZZZZ	Tasca fi	FI	0	1	100
0025	XARXA SANEJAMENT	FI	0	1	105	0028	XARXA TELECOMUNICACIONS	ZZZZ	Tasca fi	FI	0	1	105
0024	FERMS I PAVIMENTS	FI	0	1	68	0029	JARDINERIA	0030	SENYALITZACIÓ	FI	0	1	68
0029	JARDINERIA	FI	0	1	68	0030	SENYALITZACIÓ	0066	MOBILIARI URBÀ	FI	0	1	68
0000	Tasca inici	FI	0	1	60	0031	SEGURETAT I SALUT	ZZZZ	Tasca fi	FI	0	1	60
0000	Tasca inici	FI	0	1	60	0032	RESIDUS	ZZZZ	Tasca fi	FI	0	1	60
0000	Tasca inici	FI	0	1	60	0033	ALTRES	ZZZZ	Tasca fi	FI	0	1	60
0000	Tasca inici	FI	0	1	61	0034	TREBALLS PREVIS I ENDERROCS	0035	MOVIMENT DE TERRES	FI	0	1	61
						0035	MOVIMENT DE TERRES	0037	XARXA SANEJAMENT	II	0	1	81
0034	TREBALLS PREVIS I ENDERROCS	FI	0	1	61			0036	FERMS I PAVIMENTS	FI	-20	1	61
0035	MOVIMENT DE TERRES	FI	-20	1	61	0036	FERMS I PAVIMENTS	0040	SENYALITZACIÓ	FI	0	1	63
0068	PAREDATS	FF	0	1	81			0069	JARDINERIA	FI	0	1	61
0035	MOVIMENT DE TERRES	II	0	1	81	0037	XARXA SANEJAMENT	0038	XARXA ELÈCTRICA	FI	0	1	81

Projecte de millora de l´eficiència de la xarxa d´aigua potable i de reurbanització del nucli de Viladasens.

LLISTA DE LLIGAMS

Pàg.: 5

Estat: Planejament

PRECEDENT						TASCA		CONSEQÜENT					
Tasca		Lligam						Tasca		Lligam			
Codi	Descripció	Tip.	Dur.	Cal.	Folg.	Codi	Descripció	Codi	Descripció	Tip.	Dur.	Cal.	Folg.
0037	XARXA SANEJAMENT	FI	0	1	81	0038	XARXA ELÈCTRICA	0039	XARXA TELECOMUNICACIONS	FI	0	1	81
0038	XARXA ELÈCTRICA	FI	0	1	81	0039	XARXA TELECOMUNICACIONS	0068	PAREDATS	FI	0	1	81
0036	FERMS I PAVIMENTS	FI	0	1	63	0040	SENYALITZACIÓ	ZZZZ	Tasca fi	FI	0	1	63
0000	Tasca inici	FI	0	1	60	0041	SEGURETAT I SALUT	ZZZZ	Tasca fi	FI	0	1	60
0000	Tasca inici	FI	0	1	60	0042	RESIDUS	ZZZZ	Tasca fi	FI	0	1	60
0000	Tasca inici	FI	0	1	60	0043	ALTRES	ZZZZ	Tasca fi	FI	0	1	60
0000	Tasca inici	FI	0	1	93	0044	TREBALLS PREVIS I ENDERROCS	0045	MOVIMENT DE TERRES	FI	0	1	93
						0045	MOVIMENT DE TERRES	0047	XARXA SANEJAMENT	II	0	1	93
0044	TREBALLS PREVIS I ENDERROCS	FI	0	1	93			0046	FERMS I PAVIMENTS	FI	-20	1	103
0045	MOVIMENT DE TERRES	FI	-20	1	103	0046	FERMS I PAVIMENTS	0051	SENYALITZACIÓ	FI	0	1	103
0045	MOVIMENT DE TERRES	II	0	1	93	0047	XARXA SANEJAMENT	0048	XARXA ELÈCTRICA	FI	0	1	93
0047	XARXA SANEJAMENT	FI	0	1	93	0048	XARXA ELÈCTRICA	0049	XARXA ENLLUMENAT	FI	0	1	93
0048	XARXA ELÈCTRICA	FI	0	1	93	0049	XARXA ENLLUMENAT	0050	XARXA TELECOMUNICACIONS	FI	0	1	93
0049	XARXA ENLLUMENAT	FI	0	1	93	0050	XARXA TELECOMUNICACIONS	0051	SENYALITZACIÓ	FI	0	1	93
0046	FERMS I PAVIMENTS	FI	0	1	103	0051	SENYALITZACIÓ	ZZZZ	Tasca fi	FI	0	1	93
0050	XARXA TELECOMUNICACIONS	FI	0	1	93								
0000	Tasca inici	FI	0	1	90	0052	SEGURETAT I SALUT	ZZZZ	Tasca fi	FI	0	1	90
0000	Tasca inici	FI	0	1	90	0053	RESIDUS	ZZZZ	Tasca fi	FI	0	1	90
0000	Tasca inici	FI	0	1	90	0054	ALTRES	ZZZZ	Tasca fi	FI	0	1	90

Projecte de millora de l´eficiència de la xarxa d´aigua potable i de reurbanització del nucli de Viladasens.

LLISTA DE LLIGAMS

Pàg.: 6

Estat: Planejament

PRECEDENT						TASCA		CONSEQÜENT					
Tasca		Lligam						Tasca		Lligam			
Codi	Descripció	Tip.	Dur.	Cal.	Folg.	Codi	Descripció	Codi	Descripció	Tip.	Dur.	Cal.	Folg.
0000	Tasca inici	FI	0	1	91	0055	TREBALLS PREVIS I ENDERROCS	0056	MOVIMENT DE TERRES	FI	0	1	91
						0056	MOVIMENT DE TERRES	0058	XARXA SANEJAMENT	II	0	1	116
0055	TREBALLS PREVIS I ENDERROCS	FI	0	1	91			0057	FERMS I PAVIMENTS	FI	-15	1	91
0056	MOVIMENT DE TERRES	FI	-15	1	91	0057	FERMS I PAVIMENTS	0061	SENYALITZACIÓ	FI	0	1	91
0056	MOVIMENT DE TERRES	II	0	1	116	0058	XARXA SANEJAMENT	0059	XARXA ELÈCTRICA	FI	0	1	116
0058	XARXA SANEJAMENT	FI	0	1	116	0059	XARXA ELÈCTRICA	0060	XARXA TELECOMUNICACIONS	FI	0	1	116
0059	XARXA ELÈCTRICA	FI	0	1	116	0060	XARXA TELECOMUNICACIONS	0061	SENYALITZACIÓ	FI	0	1	116
0057	FERMS I PAVIMENTS	FI	0	1	91	0061	SENYALITZACIÓ	0071	MOBILIARI URBÀ	FI	0	1	91
0060	XARXA TELECOMUNICACIONS	FI	0	1	116								
0000	Tasca inici	FI	0	1	90	0062	SEGURETAT I SALUT	ZZZZ	Tasca fi	FI	0	1	90
0000	Tasca inici	FI	0	1	90	0063	RESIDUS	ZZZZ	Tasca fi	FI	0	1	90
0000	Tasca inici	FI	0	1	90	0064	ALTRES	ZZZZ	Tasca fi	FI	0	1	90
0016	XARXA TELECOMUNICACIONS	FI	0	1	0	0065	PAREDATS	0012	FERMS I PAVIMENTS	FF	0	1	0
0030	SENYALITZACIÓ	FI	0	1	68	0066	MOBILIARI URBÀ	ZZZZ	Tasca fi	FI	0	1	68
0018	SENYALITZACIÓ	FI	0	1	0	0067	MOBILIARI URBÀ	ZZZZ	Tasca fi	FI	0	1	0
0039	XARXA TELECOMUNICACIONS	FI	0	1	81	0068	PAREDATS	0036	FERMS I PAVIMENTS	FF	0	1	81
0036	FERMS I PAVIMENTS	FI	0	1	61	0069	JARDINERIA	0070	MOBILIARI URBÀ	FI	0	1	61
0069	JARDINERIA	FI	0	1	61	0070	MOBILIARI URBÀ	ZZZZ	Tasca fi	FI	0	1	61
0061	SENYALITZACIÓ	FI	0	1	91	0071	MOBILIARI URBÀ	ZZZZ	Tasca fi	FI	0	1	91

Projecte de millora de l´eficiència de la xarxa d´aigua potable i de reurbanització del nucli de Viladasens.

LLISTA DE LLIGAMS

Estat: Planejament

PRECEDENT						TASCA		CONSEQÜENT					
Tasca		Lligam						Tasca		Lligam			
Codi	Descripció	Tip.	Dur.	Cal.	Folg.	Codi	Descripció	Codi	Descripció	Tip.	Dur.	Cal.	Folg.
0003	CARRER ORIENT	FI	0	1	0	ZZZZ	Tasca fi						
0006	CARRER ORIENT	FI	0	1	10								
0007	GESTIÓ DE RESIDUS	FI	0	1	0								
0008	SEGURETAT I SALUT	FI	0	1	0								
0009	ALTRES	FI	0	1	0								
0019	SEGURETAT I SALUT	FI	0	1	0								
0020	RESIDUS	FI	0	1	0								
0021	ALTRES	FI	0	1	0								
0027	XARXA ENLLUMENAT	FI	0	1	100								
0028	XARXA TELECOMUNICACIONS	FI	0	1	105								
0031	SEGURETAT I SALUT	FI	0	1	60								
0032	RESIDUS	FI	0	1	60								
0033	ALTRES	FI	0	1	60								
0040	SENYALITZACIÓ	FI	0	1	63								
0041	SEGURETAT I SALUT	FI	0	1	60								
0042	RESIDUS	FI	0	1	60								
0043	ALTRES	FI	0	1	60								
0051	SENYALITZACIÓ	FI	0	1	93								
0052	SEGURETAT I SALUT	FI	0	1	90								

Projecte de millora de l´eficiència de la xarxa d´aigua potable i de reurbanització del nucli de Viladasens.

LLISTA DE LLIGAMS

Pàg.: 8

Estat: Planejament


PRECEDENT						TASCA		CONSEQÜENT					
Tasca		Lligam						Tasca		Lligam			
Codi	Descripció	Tip.	Dur.	Cal.	Folg.	Codi	Descripció	Codi	Descripció	Tip.	Dur.	Cal.	Folg.
0053	RESIDUS	FI	0	1	90	ZZZZ	Tasca fi						
0054	ALTRES	FI	0	1	90								
0062	SEGURETAT I SALUT	FI	0	1	90								
0063	RESIDUS	FI	0	1	90								
0064	ALTRES	FI	0	1	90								
0066	MOBILIARI URBÀ	FI	0	1	68								
0067	MOBILIARI URBÀ	FI	0	1	0								
0070	MOBILIARI URBÀ	FI	0	1	61								
0071	MOBILIARI URBÀ	FI	0	1	91								

5. PREVISIÓ DE CERTIFICACIONS

Projecte de millora de l´eficiència de la xarxa d´aigua potable i de reurbanització del nucli de Viladasens.

EUR

HISTOGRAMA DE PREVISIÓ DE CERTIFICACIONS ACUMULAT

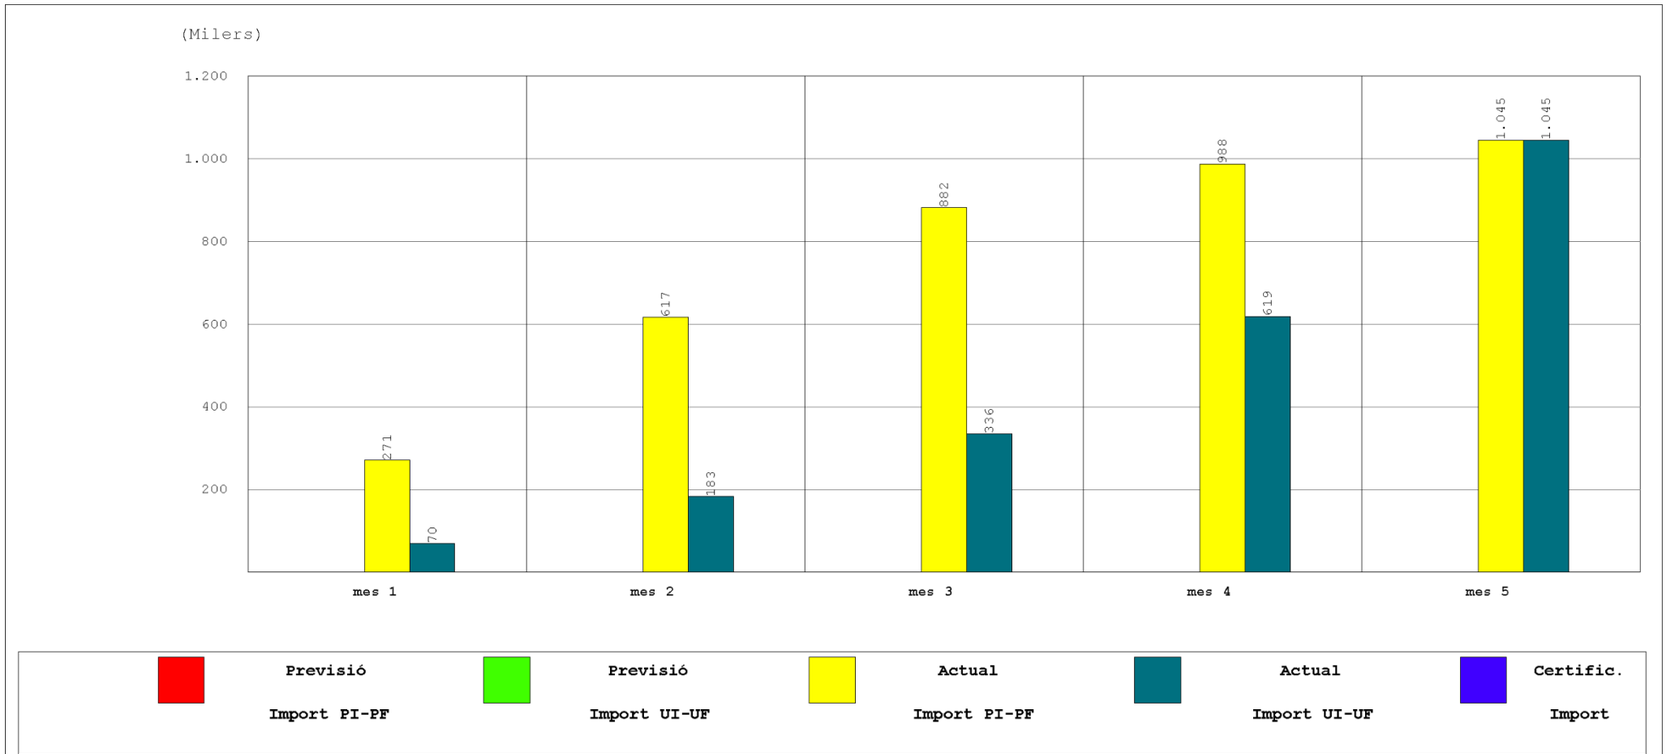

INICI CONTRACTE	FINAL CONTRACTE	INICI REAL	FINAL ACTUAL	TERMINI CONTRACTE ACTUAL	CERTIFICAT FINS	CERTIFICAT MES	P.E.M. ACTUAL
				149,00			1.045.084,46

ANNEX NÚM. 7. PLA DE CONTROL DE QUALITAT

ANNEX NÚM. 7: PLA DE CONTROL DE QUALITAT

ÍNDEX

1. PLA DE CONTROL DE QUALITAT 3
2. RESUM DEL PLA DE CONTROL DE QUALITAT 33
3. PRESSUPOST PLA DE CONTROL DE QUALITAT 37
4. RESUM DEL PRESSUPOST DEL PLA DE CONTROL DE QUALITAT 45

1. PLA DE CONTROL DE QUALITAT

Projecte de millora de l´eficiència de la xarxa d´aigua potable i de reurbanització del nucli de Viladasens.

PLA DE CONTROL DE QUALITAT

Operacions de Control — Planejament — Pàgina: 1

Obra	01	Pressupost 24127 VILADASENS
Capítol	01	MILLORA XARXA AIGUA POTABLE
Subcapítol	01	OBRA CIVIL
Activitat	01	CARRER SANT VICENÇ

P2255-.PIO Rebliment i piconatge de rasa, amb sorra, en tongades de gruix de més de 25 i fins a 50 cm, utilitzant picó vibrant de combustible (P - 13) 46,600 m3

Tipus de Control: Control de recepció

Codi Assaig	Descripció	Resultat	Preu	Import	Únic	Nº Assaigs per Lot	Freqüència Lot	Unitat Freqüència	Relació d'Unitats	Tipus de Càlcul
J03D2202	Anàlisi granulomètrica per tamisatge d'una mostra de sòl, segons la norma UNE 103101	0,00	36,61	0,00		1	2.500,000	M3	1,0000	Estadístic
J03D4204	Determinació dels límits d'Atterberg (límit líquid i límit plàstic) d'una mostra de sòl, segons la norma UNE 103103 i UNE 103104	0,00	41,72	0,00		1	2.500,000	M3	1,0000	Estadístic
J03D8208	Assaig de piconatge pel mètode del Proctor modificat d'una mostra de sòl, segons la norma UNE 103501	1,00	74,52	74,52		1	750,000	M3	1,0000	Tram
J03DA209	Determinació de l'índex CBR en laboratori, amb la metodologia del Próctor modificat (a tres punts) d'una mostra de sòl, segons la norma UNE 103502	0,00	139,67	0,00		1	2.500,000	M3	1,0000	Estadístic
J03DK20H	Determinació del contingut de matèria orgànica, pel mètode del permanganat de potàsic d'una mostra de sòl, segons la norma UNE 103204	0,00	49,84	0,00		1	2.500,000	M3	1,0000	Estadístic
J03DN10Z	Determinació del contingut de sals solubles (inclòs guix) d'un sòl, segons la norma NLT 114	0,00	45,03	0,00		1	2.500,000	M3	1,0000	Estadístic

Tipus de Control: Control d'execució

Codi Assaig	Descripció	Resultat	Preu	Import	Únic	Nº Assaigs per Lot	Freqüència Lot	Unitat Freqüència	Relació d'Unitats	Tipus de Càlcul
J2VCP10M	Determinació in situ de la humitat d'un sòl, segons la norma NLT 103	1,00	14,75	14,75		1	450,000	M2	4,0000	Tram

Projecte de millora de l´eficiència de la xarxa d´aigua potable i de reurbanització del nucli de Viladasens.

PLA DE CONTROL DE QUALITAT

Operacions de Control — Planejament —

J2VCR10P	Determinació 'in situ' de la humitat i la densitat pel mètode dels isòtops radioactius d'un sòl, segons la norma ASTM D 6938	10,00	15,77	157,70	5	150,000	M2	4,0000	Tram

P2258-DRNF Terraplenat i piconatge en rases i pous amb terres adequades, en tongades de fins a 25 cm, amb una compactació del 95% del PM, amb picó vibrant de combustible i minicarregadora de combustible (P - 14) — 58,250 m3

Tipus de Control: Control de recepció

Codi Assaig	Descripció	Resultat	Preu	Import	Unic	Nº Assaigs per Lot	Freqüència Lot	Unitat Freqüència	Relació d'Unitats	Tipus de Càlcul
J03D2202	Anàlisi granulomètrica per tamisatge d'una mostra de sòl, segons la norma UNE 103101	0,00	36,61	0,00		1	2.500,000	M3	1,0000	Estadístic
J03D4204	Determinació dels límits d'Atterberg (límit líquid i límit plàstic) d'una mostra de sòl, segons la norma UNE 103103 i UNE 103104	0,00	41,72	0,00		1	2.500,000	M3	1,0000	Estadístic
J03D8208	Assaig de piconatge pel mètode del Proctor modificat d'una mostra de sòl, segons la norma UNE 103501	1,00	74,52	74,52		1	750,000	M3	1,0000	Tram
J03DK20H	Determinació del contingut de matèria orgànica, pel mètode del permanganat de potàsic d'una mostra de sòl, segons la norma UNE 103204	0,00	49,84	0,00		1	2.500,000	M3	1,0000	Estadístic
J03DN10Z	Determinació del contingut de sals solubles (inclòs guix) d'un sòl, segons la norma NLT 114	0,00	45,03	0,00		1	2.500,000	M3	1,0000	Estadístic

Tipus de Control: Control d'execució

Codi Assaig	Descripció	Resultat	Preu	Import	Unic	Nº Assaigs per Lot	Freqüència Lot	Unitat Freqüència	Relació d'Unitats	Tipus de Càlcul
J2VCP10M	Determinació in situ de la humitat d'un sòl, segons la norma NLT 103	1,00	14,75	14,75		1	450,000	M2	4,0000	Tram
J2VCR10P	Determinació 'in situ' de la humitat i la densitat pel mètode dels isòtops radioactius d'un sòl, segons la norma ASTM D 6938	10,00	15,77	157,70		5	150,000	M2	4,0000	Tram

P9GA-.P84 Paviment de formigó amb acabat de textura especial de 21 cm de gruix amb fibres sintètiques i acabat polit acolorit, abocat des de camió (P - 28) — 69,000 m2

Tipus de Control: Control de recepció

Codi Assaig	Descripció	Resultat	Preu	Import	Unic	Nº Assaigs per Lot	Freqüència Lot	Unitat Freqüència	Relació d'Unitats	Tipus de Càlcul

Projecte de millora de l´eficiència de la xarxa d´aigua potable i de reurbanització del nucli de Viladasens.

PLA DE CONTROL DE QUALITAT

Operacions de Control — Planejament —

J060SA09	Mostreig, realització del con d'abrams, elaboració de provetes, cura i assaig a flexotracció d'una sèrie de tres provetes prismàtiques de 15x15x60 cm, segons la norma UNE-EN 12350-1, UNE-EN 12350-2, UNE-EN 12390-1, UNE-EN 12390-2 i UNE-EN 12390-5	1,00	138,27	138,27	1	233,330	M3	1,0000	Tram

P9G9-.IY9 Paviment de formigó amb acabat desactivat superficial de 18 cm de gruix amb fibres sintètiques, abocat des de camió (P - 27) 411,500 m2

Tipus de Control: Control de recepció

Codi Assaig	Descripció	Resultat	Preu	Import	Únic	Nº Assaigs per Lot	Freqüència Lot	Unitat Freqüència	Relació d'Unitats	Tipus de de Càlcul
J060SA09	Mostreig, realització del con d'abrams, elaboració de provetes, cura i assaig a flexotracció d'una sèrie de tres provetes prismàtiques de 15x15x60 cm, segons la norma UNE-EN 12350-1, UNE-EN 12350-2, UNE-EN 12390-1, UNE-EN 12390-2 i UNE-EN 12390-5	2,00	138,27	276,54		1	233,330	M3	1,0000	Tram

Tipus de Control: Control d'obra acabada

Codi Assaig	Descripció	Resultat	Preu	Import	Únic	Nº Assaigs per Lot	Freqüència Lot	Unitat Freqüència	Relació d'Unitats	Tipus de de Càlcul
J0609806	Cura i assaig a flexotracció d'una proveta prismàtica de 15x15x60 cm, segons la norma UNE-EN 12309-1, UNE-EN 12390-2 i UNE-EN 12390-5	2,00	36,68	73,36		2	3.500,000	M2	4,0000	Tram
J9V1310L	Mesura de la macrotextura superficial d'un paviment mitjançant el mètode volumètric, segons la norma UNE-EN 13036-1	3,00	30,74	92,22		3	3.500,000	M2	4,0000	Tram

P938-.P8D Base de tot-u artificial, amb estesa i piconatge del material al 98% del PM, en entorn urbà amb dificultat de mobilitat. (P - 22) 54,000 m3

Tipus de Control: Control d'obra acabada

Codi Assaig	Descripció	Resultat	Preu	Import	Únic	Nº Assaigs per Lot	Freqüència Lot	Unitat Freqüència	Relació d'Unitats	Tipus de de Càlcul
J2VCQ10N	Determinació in situ de la humitat i la densitat pel mètode de la sorra d'un sòl, segons la norma UNE 103503	1,00	42,23	42,23		1	3.500,000	M2	4,0000	Tram
J2VCT10R	Determinació de la humitat natural d'un sòl, segons la norma UNE 103300	1,00	14,75	14,75		1	3.500,000	M2	4,0000	Tram
Total	**CARRER SANT VICENÇ 01.01.01.01**			**1.131,31**						

Obra 01 Pressupost 24127 VILADASENS

Projecte de millora de l´eficiència de la xarxa d´aigua potable i de reurbanització del nucli de Viladasens.

PLA DE CONTROL DE QUALITAT

Operacions de Control — Planejament — Pàgina: 4

Capítol	01	MILLORA XARXA AIGUA POTABLE
Subcapítol	01	OBRA CIVIL
Activitat	02	CARRETERA A SANT JORDI

P2255-.PIO Rebliment i piconatge de rasa, amb sorra, en tongades de gruix de més de 25 i fins a 50 cm, utilitzant picó vibrant de combustible (P - 13) 276,000 m3

Tipus de Control: Control de recepció

Codi Assaig	Descripció	Resultat	Preu	Import	Únic	Nº Assaigs per Lot	Freqüència Lot	Unitat Freqüència	Relació d'Unitats	Tipus de Càlcul
J03D2202	Anàlisi granulomètrica per tamisatge d'una mostra de sòl, segons la norma UNE 103101	1,00	36,61	36,61		1	2.500,000	M3	1,0000	Estadístic
J03D4204	Determinació dels límits d'Atterberg (límit líquid i límit plàstic) d'una mostra de sòl, segons la norma UNE 103103 i UNE 103104	1,00	41,72	41,72		1	2.500,000	M3	1,0000	Estadístic
J03D8208	Assaig de piconatge pel mètode del Proctor modificat d'una mostra de sòl, segons la norma UNE 103501	1,00	74,52	74,52		1	750,000	M3	1,0000	Tram
J03DA209	Determinació de l'índex CBR en laboratori, amb la metodologia del Próctor modificat (a tres punts) d'una mostra de sòl, segons la norma UNE 103502	1,00	139,67	139,67		1	2.500,000	M3	1,0000	Estadístic
J03DK20H	Determinació del contingut de matèria orgànica, pel mètode del permanganat de potàsic d'una mostra de sòl, segons la norma UNE 103204	1,00	49,84	49,84		1	2.500,000	M3	1,0000	Estadístic
J03DN10Z	Determinació del contingut de sals solubles (inclòs guix) d'un sòl, segons la norma NLT 114	1,00	45,03	45,03		1	2.500,000	M3	1,0000	Estadístic

Tipus de Control: Control d'execució

Codi Assaig	Descripció	Resultat	Preu	Import	Únic	Nº Assaigs per Lot	Freqüència Lot	Unitat Freqüència	Relació d'Unitats	Tipus de Càlcul
J2VCP10M	Determinació in situ de la humitat d'un sòl, segons la norma NLT 103	3,00	14,75	44,25		1	450,000	M2	4,0000	Tram
J2VCR10P	Determinació 'in situ' de la humitat i la densitat pel mètode dels isòtops radioactius d'un sòl, segons la norma ASTM D 6938	15,00	15,77	236,55		5	450,000	M2	4,0000	Tram

P2258-DRNF Terraplenat i piconatge en rases i pous amb terres adequades, en tongades de fins a 25 cm, amb una compactació del 95% del PM, amb picó vibrant de combustible i minicarregadora de combustible (P - 14) 345,000 m3

Projecte de millora de l´eficiència de la xarxa d´aigua potable i de reurbanització del nucli de Viladasens.

PLA DE CONTROL DE QUALITAT

Operacions de Control — Planejament —

Tipus de Control: Control de recepció

Codi Assaig	Descripció	Resultat	Preu	Import	Únic	Nº Assaigs per Lot	Freqüència Lot	Unitat Freqüència	Relació d'Unitats	Tipus de Càlcul
J03D2202	Anàlisi granulomètrica per tamisatge d'una mostra de sòl, segons la norma UNE 103101	1,00	36,61	36,61		1	2.500,000	M3	1,0000	Estadístic
J03D4204	Determinació dels límits d'Atterberg (límit líquid i límit plàstic) d'una mostra de sòl, segons la norma UNE 103103 i UNE 103104	1,00	41,72	41,72		1	2.500,000	M3	1,0000	Estadístic
J03D8208	Assaig de piconatge pel mètode del Proctor modificat d'una mostra de sòl, segons la norma UNE 103501	1,00	74,52	74,52		1	750,000	M3	1,0000	Tram
J03DK20H	Determinació del contingut de matèria orgànica, pel mètode del permanganat de potàsic d'una mostra de sòl, segons la norma UNE 103204	1,00	49,84	49,84		1	2.500,000	M3	1,0000	Estadístic
J03DN10Z	Determinació del contingut de sals solubles (inclòs guix) d'un sòl, segons la norma NLT 114	1,00	45,03	45,03		1	2.500,000	M3	1,0000	Estadístic

Tipus de Control: Control d'execució

Codi Assaig	Descripció	Resultat	Preu	Import	Únic	Nº Assaigs per Lot	Freqüència Lot	Unitat Freqüència	Relació d'Unitats	Tipus de Càlcul
J2VCP10M	Determinació in situ de la humitat d'un sòl, segons la norma NLT 103	4,00	14,75	59,00		1	450,000	M2	4,0000	Tram
J2VCR10P	Determinació 'in situ' de la humitat i la densitat pel mètode dels isòtops radioactius d'un sòl, segons la norma ASTM D 6938	20,00	15,77	315,40		5	450,000	M2	4,0000	Tram

P9G9-.IY9 Paviment de formigó amb acabat desactivat superficial de 18 cm de gruix amb fibres sintètiques, abocat des de camió (P - 27) 127,000 m2

Tipus de Control: Control de recepció

Codi Assaig	Descripció	Resultat	Preu	Import	Únic	Nº Assaigs per Lot	Freqüència Lot	Unitat Freqüència	Relació d'Unitats	Tipus de Càlcul
J060SA09	Mostreig, realització del con d'abrams, elaboració de provetes, cura i assaig a flexotracció d'una sèrie de tres provetes prismàtiques de 15x15x60 cm, segons la norma UNE-EN 12350-1, UNE-EN 12350-2, UNE-EN 12390-1, UNE-EN 12390-2 i UNE-EN 12390-5	1,00	138,27	138,27		1	233,330	M3	1,0000	Tram

Projecte de millora de l´eficiència de la xarxa d´aigua potable i de reurbanització del nucli de Viladasens.

PLA DE CONTROL DE QUALITAT

Operacions de Control — Planejament — Pàgina: 6

Tipus de Control: Control d'obra acabada

Codi Assaig	Descripció	Resultat	Preu	Import	Únic	Nº Assaigs per Lot	Freqüència Lot	Unitat Freqüència	Relació d'Unitats	Tipus de de Càlcul
J0609806	Cura i assaig a flexotracció d'una proveta prismàtica de 15x15x60 cm, segons la norma UNE-EN 12309-1, UNE-EN 12390-2 i UNE-EN 12390-5	2,00	36,68	73,36		2	3.500,000	M2	4,0000	Tram
J9V1310L	Mesura de la macrotextura superficial d'un paviment mitjançant el mètode volumètric, segons la norma UNE-EN 13036-1	3,00	30,74	92,22		3	3.500,000	M2	4,0000	Tram

P9GA-.P84 Paviment de formigó amb acabat de textura especial de 21 cm de gruix amb fibres sintètiques i acabat polit acolorit, abocat des de camió (P - 28) 170,000 m2

Tipus de Control: Control de recepció

Codi Assaig	Descripció	Resultat	Preu	Import	Únic	Nº Assaigs per Lot	Freqüència Lot	Unitat Freqüència	Relació d'Unitats	Tipus de de Càlcul
J060SA09	Mostreig, realització del con d'abrams, elaboració de provetes, cura i assaig a flexotracció d'una sèrie de tres provetes prismàtiques de 15x15x60 cm, segons la norma UNE-EN 12350-1, UNE-EN 12350-2, UNE-EN 12390-1, UNE-EN 12390-2 i UNE-EN 12390-5	1,00	138,27	138,27		1	233,330	M3	1,0000	Tram

P938-.P8D Base de tot-u artificial, amb estesa i piconatge del material al 98% del PM, en entorn urbà amb dificultat de mobilitat. (P - 22) 29,700 m3

Tipus de Control: Control d'obra acabada

Codi Assaig	Descripció	Resultat	Preu	Import	Únic	Nº Assaigs per Lot	Freqüència Lot	Unitat Freqüència	Relació d'Unitats	Tipus de de Càlcul
J2VCQ10N	Determinació in situ de la humitat i la densitat pel mètode de la sorra d'un sòl, segons la norma UNE 103503	1,00	42,23	42,23		1	3.500,000	M2	4,0000	Tram
J2VCT10R	Determinació de la humitat natural d'un sòl, segons la norma UNE 103300	1,00	14,75	14,75		1	3.500,000	M2	4,0000	Tram
Total	**CARRETERA A SANT JORDI 01.01.01.02**			**1.789,41**						

Obra	01	Pressupost 24127 VILADASENS
Capítol	01	MILLORA XARXA AIGUA POTABLE
Subcapítol	01	OBRA CIVIL
Activitat	03	CARRER ORIENT

Projecte de millora de l´eficiència de la xarxa d´aigua potable i de reurbanització del nucli de Viladasens.

PLA DE CONTROL DE QUALITAT

Operacions de Control — Planejament — Pàgina: 7

P9G9-.IY9 Paviment de formigó amb acabat desactivat superficial de 18 cm de gruix amb fibres sintètiques, abocat des de camió (P - 27) 75,000 m2

Tipus de Control: Control de recepció

Codi Assaig	Descripció	Resultat	Preu	Import	Únic	Nº Assaigs per Lot	Freqüència Lot	Unitat Freqüència	Relació d'Unitats	Tipus de Càlcul
J0304503	Anàlisi granulomètrica per tamisatge d'una mostra d'àrids, segons la norma UNE-EN 933-1	1,00	36,61	36,61		1	233,330	M3	1,0000	Tram
J060K201	Determinació del contingut d'aire pel mètode de pressió d'una mostra de formigó fresc, segons la norma UNE-EN 12350-7 (per a ambients XF2 i XF4)	1,00	96,53	96,53		1	233,330	M3	1,0000	Tram
J060SA09	Mostreig, realització del con d'abrams, elaboració de provetes, cura i assaig a flexotracció d'una sèrie de tres provetes prismàtiques de 15x15x60 cm, segons la norma UNE-EN 12350-1, UNE-EN 12350-2, UNE-EN 12390-1, UNE-EN 12390-2 i UNE-EN 12390-5	1,00	138,27	138,27		1	233,330	M3	1,0000	Tram

Tipus de Control: Control d'obra acabada

Codi Assaig	Descripció	Resultat	Preu	Import	Únic	Nº Assaigs per Lot	Freqüència Lot	Unitat Freqüència	Relació d'Unitats	Tipus de Càlcul
J0609806	Cura i assaig a flexotracció d'una proveta prismàtica de 15x15x60 cm, segons la norma UNE-EN 12309-1, UNE-EN 12390-2 i UNE-EN 12390-5	2,00	36,68	73,36		2	3.500,000	M2	4,0000	Tram
J9V1310L	Mesura de la macrotextura superficial d'un paviment mitjançant el mètode volumètric, segons la norma UNE-EN 13036-1	3,00	30,74	92,22		3	3.500,000	M2	4,0000	Tram

P9GA-.P84 Paviment de formigó amb acabat de textura especial de 21 cm de gruix amb fibres sintètiques i acabat polit acolorit, abocat des de camió (P - 28) 50,000 m2

Tipus de Control: Control de recepció

Codi Assaig	Descripció	Resultat	Preu	Import	Únic	Nº Assaigs per Lot	Freqüència Lot	Unitat Freqüència	Relació d'Unitats	Tipus de Càlcul
J0304503	Anàlisi granulomètrica per tamisatge d'una mostra d'àrids, segons la norma UNE-EN 933-1	1,00	36,61	36,61		1	233,330	M3	1,0000	Tram
J060K201	Determinació del contingut d'aire pel mètode de pressió d'una mostra de formigó fresc, segons la norma UNE-EN 12350-7 (per a ambients XF2 i XF4)	1,00	96,53	96,53		1	233,330	M3	1,0000	Tram

Projecte de millora de l´eficiència de la xarxa d´aigua potable i de reurbanització del nucli de Viladasens.

PLA DE CONTROL DE QUALITAT

Operacions de Control | Planejament |

J060SA09	Mostreig, realització del con d'abrams, elaboració de provetes, cura i assaig a flexotracció d'una sèrie de tres provetes prismàtiques de 15x15x60 cm, segons la norma UNE-EN 12350-1, UNE-EN 12350-2, UNE-EN 12390-1, UNE-EN 12390-2 i UNE-EN 12390-5	1,00	138,27	138,27	1	233,330	M3	1,0000	Tram

P938-.P8D Base de tot-u artificial, amb estesa i piconatge del material al 98% del PM, en entorn urbà amb dificultat de mobilitat. (P - 22) 12,500 m3

Tipus de Control: Control d'obra acabada

Codi Assaig	Descripció	Resultat	Preu	Import	Únic	Nº Assaigs per Lot	Freqüència Lot	Unitat Freqüència	Relació d'Unitats	Tipus de Càlcul
J2VCQ10N	Determinació in situ de la humitat i la densitat pel mètode de la sorra d'un sòl, segons la norma UNE 103503	1,00	42,23	42,23		1	3.500,000	M2	4,0000	Tram
J2VCT10R	Determinació de la humitat natural d'un sòl, segons la norma UNE 103300	1,00	14,75	14,75		1	3.500,000	M2	4,0000	Tram

P2255-.PIO Rebliment i piconatge de rasa, amb sorra, en tongades de gruix de més de 25 i fins a 50 cm, utilitzant picó vibrant de combustible (P - 13) 10,000 m3

Tipus de Control: Control de recepció

Codi Assaig	Descripció	Resultat	Preu	Import	Únic	Nº Assaigs per Lot	Freqüència Lot	Unitat Freqüència	Relació d'Unitats	Tipus de Càlcul
J03D2202	Anàlisi granulomètrica per tamisatge d'una mostra de sòl, segons la norma UNE 103101	0,00	36,61	0,00		1	2.500,000	M3	1,0000	Estadístic
J03D4204	Determinació dels límits d'Atterberg (límit líquid i límit plàstic) d'una mostra de sòl, segons la norma UNE 103103 i UNE 103104	0,00	41,72	0,00		1	2.500,000	M3	1,0000	Estadístic
J03D8208	Assaig de piconatge pel mètode del Proctor modificat d'una mostra de sòl, segons la norma UNE 103501	1,00	74,52	74,52		1	750,000	M3	1,0000	Tram
J03DA209	Determinació de l'índex CBR en laboratori, amb la metodologia del Próctor modificat (a tres punts) d'una mostra de sòl, segons la norma UNE 103502	0,00	139,67	0,00		1	2.500,000	M3	1,0000	Estadístic
J03DK20H	Determinació del contingut de matèria orgànica, pel mètode del permanganat de potàsic d'una mostra de sòl, segons la norma UNE 103204	0,00	49,84	0,00		1	2.500,000	M3	1,0000	Estadístic
J03DN10Z	Determinació del contingut de sals solubles (inclòs guix) d'un sòl, segons la norma NLT 114	0,00	45,03	0,00		1	2.500,000	M3	1,0000	Estadístic

Projecte de millora de l´eficiència de la xarxa d´aigua potable i de reurbanització del nucli de Viladasens.

PLA DE CONTROL DE QUALITAT

Operacions de Control | Planejament | Pàgina: 9

Tipus de Control: Control d'execució

Codi Assaig	Descripció	Resultat	Preu	Import	Únic	Nº Assaigs per Lot	Freqüència Lot	Unitat Freqüència	Relació d'Unitats	Tipus de Càlcul
J2VCP10M	Determinació in situ de la humitat d'un sòl, segons la norma NLT 103	1,00	14,75	14,75		1	450,000	M2	4,0000	Tram
J2VCR10P	Determinació 'in situ' de la humitat i la densitat pel mètode dels isòtops radioactius d'un sòl, segons la norma ASTM D 6938	5,00	15,77	78,85		1	9,000	M2	4,0000	Tram

P2258-DRNF Terraplenat i piconatge en rases i pous amb terres adequades, en tongades de fins a 25 cm, amb una compactació del 95% del PM, amb picó vibrant de combustible i minicarregadora de combustible (P - 14) 12,500 m3

Tipus de Control: Control de recepció

Codi Assaig	Descripció	Resultat	Preu	Import	Únic	Nº Assaigs per Lot	Freqüència Lot	Unitat Freqüència	Relació d'Unitats	Tipus de Càlcul
J03D2202	Anàlisi granulomètrica per tamisatge d'una mostra de sòl, segons la norma UNE 103101	0,00	36,61	0,00		1	2.500,000	M3	1,0000	Estadístic
J03D4204	Determinació dels límits d'Atterberg (límit líquid i límit plàstic) d'una mostra de sòl, segons la norma UNE 103103 i UNE 103104	0,00	41,72	0,00		1	2.500,000	M3	1,0000	Estadístic
J03D8208	Assaig de piconatge pel mètode del Proctor modificat d'una mostra de sòl, segons la norma UNE 103501	1,00	74,52	74,52		1	750,000	M3	1,0000	Tram
J03DK20H	Determinació del contingut de matèria orgànica, pel mètode del permanganat de potàsic d'una mostra de sòl, segons la norma UNE 103204	0,00	49,84	0,00		1	2.500,000	M3	1,0000	Estadístic
J03DN10Z	Determinació del contingut de sals solubles (inclòs guix) d'un sòl, segons la norma NLT 114	0,00	45,03	0,00		1	2.500,000	M3	1,0000	Estadístic

Tipus de Control: Control d'execució

Codi Assaig	Descripció	Resultat	Preu	Import	Únic	Nº Assaigs per Lot	Freqüència Lot	Unitat Freqüència	Relació d'Unitats	Tipus de Càlcul
J2VCP10M	Determinació in situ de la humitat d'un sòl, segons la norma NLT 103	1,00	14,75	14,75		1	450,000	M2	4,0000	Tram

Projecte de millora de l´eficiència de la xarxa d´aigua potable i de reurbanització del nucli de Viladasens.

PLA DE CONTROL DE QUALITAT

Operacions de Control | Planejament | Pàgina: 10

J2VCR10P	Determinació 'in situ' de la humitat i la densitat pel mètode dels isòtops radioactius d'un sòl, segons la norma ASTM D 6938	5,00	15,77	78,85	5	150,000	M2	4,0000	Tram
Total	**CARRER ORIENT 01.01.01.03**			**1.101,62**					

Obra	01	Pressupost 24127 VILADASENS
Capítol	02	REURBANITZACIÓ NUCLI
Subcapítol	01	FASE 1
Activitat	02	MOVIMENT DE TERRES

P2258-DRNF Terraplenat i piconatge en rases i pous amb terres adequades, en tongades de fins a 25 cm, amb una compactació del 95% del PM, amb picó vibrant de combustible i minicarregadora de combustible (P - 14) — 122,500 m3

Tipus de Control: Control de recepció

Codi Assaig	Descripció	Resultat	Preu	Import	Únic	Nº Assaigs per Lot	Freqüència Lot	Unitat Freqüència	Relació d'Unitats	Tipus de Càlcul
J03D2202	Anàlisi granulomètrica per tamisatge d'una mostra de sòl, segons la norma UNE 103101	0,00	36,61	0,00		1	2.500,000	M3	1,0000	Estadístic
J03D4204	Determinació dels límits d'Atterberg (límit líquid i límit plàstic) d'una mostra de sòl, segons la norma UNE 103103 i UNE 103104	0,00	41,72	0,00		1	2.500,000	M3	1,0000	Estadístic
J03D8208	Assaig de piconatge pel mètode del Proctor modificat d'una mostra de sòl, segons la norma UNE 103501	1,00	74,52	74,52		1	750,000	M3	1,0000	Tram
J03DK20H	Determinació del contingut de matèria orgànica, pel mètode del permanganat de potàsic d'una mostra de sòl, segons la norma UNE 103204	0,00	49,84	0,00		1	2.500,000	M3	1,0000	Estadístic
J03DN10Z	Determinació del contingut de sals solubles (inclòs guix) d'un sòl, segons la norma NLT 114	0,00	45,03	0,00		1	2.500,000	M3	1,0000	Estadístic

Tipus de Control: Control d'execució

Codi Assaig	Descripció	Resultat	Preu	Import	Únic	Nº Assaigs per Lot	Freqüència Lot	Unitat Freqüència	Relació d'Unitats	Tipus de Càlcul
J2VCP10M	Determinació in situ de la humitat d'un sòl, segons la norma NLT 103	2,00	14,75	29,50		1	450,000	M2	4,0000	Tram

Projecte de millora de l´eficiència de la xarxa d´aigua potable i de reurbanització del nucli de Viladasens.

PLA DE CONTROL DE QUALITAT

Operacions de Control — Planejament —

J2VCR10P	Determinació 'in situ' de la humitat i la densitat pel mètode dels isòtops radioactius d'un sòl, segons la norma ASTM D 6938	20,00	15,77	315,40	5	150,000	M2	4,0000	Tram
Total	**MOVIMENT DE TERRES 01.02.01.02**			**419,42**					

Obra	01	Pressupost 24127 VILADASENS
Capítol	02	REURBANITZACIÓ NUCLI
Subcapítol	01	FASE 1
Activitat	03	FERMS I PAVIMENTS

P9G9-.IY9 Paviment de formigó amb acabat desactivat superficial de 18 cm de gruix amb fibres sintètiques, abocat des de camió (P - 27) 591,000 m2

Tipus de Control: Control de recepció

Codi Assaig	Descripció	Resultat	Preu	Import	Únic	Nº Assaigs per Lot	Freqüència Lot	Unitat Freqüència	Relació d'Unitats	Tipus de Càlcul
J060SA09	Mostreig, realització del con d'abrams, elaboració de provetes, cura i assaig a flexotracció d'una sèrie de tres provetes prismàtiques de 15x15x60 cm, segons la norma UNE-EN 12350-1, UNE-EN 12350-2, UNE-EN 12390-1, UNE-EN 12390-2 i UNE-EN 12390-5	3,00	138,27	414,81		1	233,330	M3	1,0000	Tram

Tipus de Control: Control d'obra acabada

Codi Assaig	Descripció	Resultat	Preu	Import	Únic	Nº Assaigs per Lot	Freqüència Lot	Unitat Freqüència	Relació d'Unitats	Tipus de Càlcul
J0609806	Cura i assaig a flexotracció d'una proveta prismàtica de 15x15x60 cm, segons la norma UNE-EN 12309-1, UNE-EN 12390-2 i UNE-EN 12390-5	2,00	36,68	73,36		2	3.500,000	M2	4,0000	Tram
J9V1310L	Mesura de la macrotextura superficial d'un paviment mitjançant el mètode volumètric, segons la norma UNE-EN 13036-1	3,00	30,74	92,22		3	3.500,000	M2	4,0000	Tram

P9GA-.P84 Paviment de formigó amb acabat de textura especial de 21 cm de gruix amb fibres sintètiques i acabat polit acolorit, abocat des de camió (P - 28) 482,460 m2

Tipus de Control: Control de recepció

Codi Assaig	Descripció	Resultat	Preu	Import	Únic	Nº Assaigs per Lot	Freqüència Lot	Unitat Freqüència	Relació d'Unitats	Tipus de Càlcul
J060SA09	Mostreig, realització del con d'abrams, elaboració de provetes, cura i assaig a flexotracció d'una sèrie de tres provetes prismàtiques de 15x15x60 cm, segons la norma UNE-EN 12350-1, UNE-EN 12350-2, UNE-EN 12390-1, UNE-EN 12390-2 i UNE-EN 12390-5	3,00	138,27	414,81		1	233,330	M3	1,0000	Tram

Projecte de millora de l´eficiència de la xarxa d´aigua potable i de reurbanització del nucli de Viladasens.

PLA DE CONTROL DE QUALITAT

Operacions de Control — Planejament —

P938-.P8D Base de tot-u artificial, amb estesa i piconatge del material al 98% del PM, en entorn urbà amb dificultat de mobilitat. (P - 22) 136,396 m3

Tipus de Control: Control d'obra acabada

Codi Assaig	Descripció	Resultat	Preu	Import	Únic	Nº Assaigs per Lot	Freqüència Lot	Unitat Freqüència	Relació d'Unitats	Tipus de Càlcul
J2VCQ10N	Determinació in situ de la humitat i la densitat pel mètode de la sorra d'un sòl, segons la norma UNE 103503	1,00	42,23	42,23		1	3.500,000	M2	4,0000	Tram
J2VCT10R	Determinació de la humitat natural d'un sòl, segons la norma UNE 103300	1,00	14,75	14,75		1	3.500,000	M2	4,0000	Tram
Total	**FERMS I PAVIMENTS 01.02.01.03**			**1.052,18**						

Obra 01 Pressupost 24127 VILADASENS
Capítol 02 REURBANITZACIÓ NUCLI
Subcapítol 01 FASE 1
Activitat 06 XARXA ENLLUMENAT

PDG0-.EN1 Canalització soterrada per a enllumenat públic amb protecció de formigó fins a 10 cm per sobre de la generatriu del tub superior, inclosa excavació, subministrament i col·locació de tub de polietilè de doble capa, banda continua de senyalització. Tot inclòs completament acabat. (P - 47) 200,000 m

Tipus de Control: Control de recepció

Codi Assaig	Descripció	Resultat	Preu	Import	Únic	Nº Assaigs per Lot	Freqüència Lot	Unitat Freqüència	Relació d'Unitats	Tipus de Càlcul
J060120G	Mesura de la consistència pel mètode del con d'Abrams d'una mostra de formigó fresc, segons la norma UNE-EN 12350-2	4,00	21,50	86,00		4	0,000		1,0000	Tram
Total	**XARXA ENLLUMENAT 01.02.01.06**			**86,00**						

Obra 01 Pressupost 24127 VILADASENS
Capítol 02 REURBANITZACIÓ NUCLI
Subcapítol 01 FASE 1
Activitat 07 XARXA TELECOMUNICACIONS

PDG1-.200 Canalització de comunicacions amb tubs de PE amb 2 unitats de conducte de PEHD tritub de 40 mm de, 3 mm de gruix i PN 10, per a canalitzacions soterrades, inclou excavació, càrrega de la terra sobrant per al seu transport, reblert i compactat de rases, protecció de formigó, banda continua de senyalització, fil guia a cada tub, part 317,000 m

Projecte de millora de l´eficiència de la xarxa d´aigua potable i de reurbanització del nucli de Viladasens.

PLA DE CONTROL DE QUALITAT

Operacions de Control — Planejament — Pàgina: 13

proporcional d'accessoris d'unió, separadors i obturadors. Tot inclòs completament acabat, segons plànols. (P - 48)

Tipus de Control: Control de recepció

Codi Assaig	Descripció	Resultat	Preu	Import	Únic	Nº Assaigs per Lot	Freqüència Lot	Unitat Freqüència	Relació d'Unitats	Tipus de Càlcul
J060120G	Mesura de la consistència pel mètode del con d'Abrams d'una mostra de formigó fresc, segons la norma UNE-EN 12350-2	4,00	21,50	86,00		4	0,000		1,0000	Tram
Total	**XARXA TELECOMUNICACIONS 01.02.01.07**			**86,00**						

Obra 01 Pressupost 24127 VILADASENS
Capítol 02 REURBANITZACIÓ NUCLI
Subcapítol 01 FASE 1
Activitat 08 JARDINERIA

PR36-8RV4 Terra vegetal de jardineria de categoria alta, amb una conductivitat elèctrica menor de 0,8 dS/m, segons NTJ 07A, subministrada a granel i escampada amb retroexcavadora petita i mitjans manuals (P - 91) — 15,500 m3

Tipus de Control: Control de recepció

Codi Assaig	Descripció	Resultat	Preu	Import	Únic	Nº Assaigs per Lot	Freqüència Lot	Unitat Freqüència	Relació d'Unitats	Tipus de Càlcul
JR31S404	Anàlisi estàndard de terra vegetal (determinació del rang de textures pel mètode granulomètric per sedimentació discontínua, anàlisi del PH (en H2O 1:2,5), anàlisi del contingut en sodi (ppm) pel mètode de fotometria de flama, anàlisi de la conductivitat elèctrica (prova prèvia de salinitat), anàlisi del carbonat càlcic equivalent i anàlisi del contingut en nutrients (P, K, Mg, Calci, N orgànic i amoniacal) pels mètodes químics 4, 15, 16 (b), 8, segons MOA III)	1,00	140,63	140,63		1	10.000,000	M3	1,0000	Estadístic
Total	**JARDINERIA 01.02.01.08**			**140,63**						

Obra 01 Pressupost 24127 VILADASENS
Capítol 02 REURBANITZACIÓ NUCLI
Subcapítol 02 FASE 2.A
Activitat 02 MOVIMENT DE TERRES

Projecte de millora de l´eficiència de la xarxa d´aigua potable i de reurbanització del nucli de Viladasens.

PLA DE CONTROL DE QUALITAT

Operacions de Control — Planejament — Pàgina: 14

P2258-DRNF Terraplenat i piconatge en rases i pous amb terres adequades, en tongades de fins a 25 cm, amb una compactació del 95% del PM, amb picó vibrant de combustible i minicarregadora de combustible (P - 14) — 41,500 m3

Tipus de Control: Control de recepció

Codi Assaig	Descripció	Resultat	Preu	Import	Únic	Nº Assaigs per Lot	Freqüència Lot	Unitat Freqüència	Relació d'Unitats	Tipus de de Càlcul
J03D2202	Anàlisi granulomètrica per tamisatge d'una mostra de sòl, segons la norma UNE 103101	0,00	36,61	0,00		1	2.500,000	M3	1,0000	Estadístic
J03D4204	Determinació dels límits d'Atterberg (límit líquid i límit plàstic) d'una mostra de sòl, segons la norma UNE 103103 i UNE 103104	0,00	41,72	0,00		1	2.500,000	M3	1,0000	Estadístic
J03D8208	Assaig de piconatge pel mètode del Proctor modificat d'una mostra de sòl, segons la norma UNE 103501	1,00	74,52	74,52		1	750,000	M3	1,0000	Tram
J03DK20H	Determinació del contingut de matèria orgànica, pel mètode del permanganat de potàsic d'una mostra de sòl, segons la norma UNE 103204	0,00	49,84	0,00		1	2.500,000	M3	1,0000	Estadístic
J03DN10Z	Determinació del contingut de sals solubles (inclòs guix) d'un sòl, segons la norma NLT 114	0,00	45,03	0,00		1	2.500,000	M3	1,0000	Estadístic

Tipus de Control: Control d'execució

Codi Assaig	Descripció	Resultat	Preu	Import	Únic	Nº Assaigs per Lot	Freqüència Lot	Unitat Freqüència	Relació d'Unitats	Tipus de de Càlcul
J2VCP10M	Determinació in situ de la humitat d'un sòl, segons la norma NLT 103	1,00	14,75	14,75		1	450,000	M2	4,0000	Tram
J2VCR10P	Determinació 'in situ' de la humitat i la densitat pel mètode dels isòtops radioactius d'un sòl, segons la norma ASTM D 6938	10,00	15,77	157,70		5	150,000	M2	4,0000	Tram
Total	**MOVIMENT DE TERRES 01.02.02.02**			**246,97**						

Obra	01	Pressupost 24127 VILADASENS
Capítol	02	REURBANITZACIÓ NUCLI
Subcapítol	02	FASE 2.A
Activitat	03	FERMS I PAVIMENTS

Projecte de millora de l´eficiència de la xarxa d´aigua potable i de reurbanització del nucli de Viladasens.

PLA DE CONTROL DE QUALITAT

Operacions de Control — Planejament —

P9G9-.IY9 Paviment de formigó amb acabat desactivat superficial de 18 cm de gruix amb fibres sintètiques, abocat des de camió (P - 27) 638,000 m2

Tipus de Control: Control de recepció

Codi Assaig	Descripció	Resultat	Preu	Import	Únic	Nº Assaigs per Lot	Freqüència Lot	Unitat Freqüència	Relació d'Unitats	Tipus de Càlcul
J060SA09	Mostreig, realització del con d'abrams, elaboració de provetes, cura i assaig a flexotracció d'una sèrie de tres provetes prismàtiques de 15x15x60 cm, segons la norma UNE-EN 12350-1, UNE-EN 12350-2, UNE-EN 12390-1, UNE-EN 12390-2 i UNE-EN 12390-5	3,00	138,27	414,81		1	233,330	M3	1,0000	Tram

Tipus de Control: Control d'obra acabada

Codi Assaig	Descripció	Resultat	Preu	Import	Únic	Nº Assaigs per Lot	Freqüència Lot	Unitat Freqüència	Relació d'Unitats	Tipus de Càlcul
J0609806	Cura i assaig a flexotracció d'una proveta prismàtica de 15x15x60 cm, segons la norma UNE-EN 12309-1, UNE-EN 12390-2 i UNE-EN 12390-5	2,00	36,68	73,36		2	3.500,000	M2	4,0000	Tram
J9V1310L	Mesura de la macrotextura superficial d'un paviment mitjançant el mètode volumètric, segons la norma UNE-EN 13036-1	3,00	30,74	92,22		3	3.500,000	M2	4,0000	Tram

P9GA-.P84 Paviment de formigó amb acabat de textura especial de 21 cm de gruix amb fibres sintètiques i acabat polit acolorit, abocat des de camió (P - 28) 517,000 m2

Tipus de Control: Control de recepció

Codi Assaig	Descripció	Resultat	Preu	Import	Únic	Nº Assaigs per Lot	Freqüència Lot	Unitat Freqüència	Relació d'Unitats	Tipus de Càlcul
J060SA09	Mostreig, realització del con d'abrams, elaboració de provetes, cura i assaig a flexotracció d'una sèrie de tres provetes prismàtiques de 15x15x60 cm, segons la norma UNE-EN 12350-1, UNE-EN 12350-2, UNE-EN 12390-1, UNE-EN 12390-2 i UNE-EN 12390-5	3,00	138,27	414,81		1	233,330	M3	1,0000	Tram

P938-.P8D Base de tot-u artificial, amb estesa i piconatge del material al 98% del PM, en entorn urbà amb dificultat de mobilitat. (P - 22) 120,100 m3

Tipus de Control: Control d'obra acabada

Codi Assaig	Descripció	Resultat	Preu	Import	Únic	Nº Assaigs per Lot	Freqüència Lot	Unitat Freqüència	Relació d'Unitats	Tipus de Càlcul
J2VCQ10N	Determinació in situ de la humitat i la densitat pel mètode de la sorra d'un sòl, segons la norma UNE 103503	1,00	42,23	42,23		1	3.500,000	M2	4,0000	Tram

Projecte de millora de l´eficiència de la xarxa d´aigua potable i de reurbanització del nucli de Viladasens.

PLA DE CONTROL DE QUALITAT

Operacions de Control — Planejament —

J2VCT10R	Determinació de la humitat natural d'un sòl, segons la norma UNE 103300	1,00	14,75	14,75	1	3.500,000	M2	4,0000	Tram

P967-E9VG Peça recta de formigó per a vorades model P1, doble capa, amb secció normalitzada per a vianants A3 20x8 cm, segons UNE 127340, de classe climàtica B, classe resistent a l'abrasió H i classe resistent a flexió S (R-3,5 MPa) segons UNE-EN 1340, col·locada sobre base de formigó no estructural HNE-15/P/40 de 10 a 20 cm d'alçària, i rejuntat amb morter per a ram de paleta (P - 24) — 35,000 m

Tipus de Control: Control de recepció

Codi Assaig	Descripció	Resultat	Preu	Import	Únic	Nº Assaigs per Lot	Freqüència Lot	Unitat Freqüència	Relació d'Unitats	Tipus de Càlcul
J911G2CD	Determinació a laboratori, mitjançant pèndol de fricció, de la resistència al lliscament/relliscada de paviments polits i no polits, segons la norma UNE ENV 12633, per un número igual o superior a 10	1,00	90,65	90,65		1	1.000,000	M	1,0000	Estadístic
Total	**FERMS I PAVIMENTS 01.02.02.03**			**1.142,83**						

Obra 01 Pressupost 24127 VILADASENS
Capítol 02 REURBANITZACIÓ NUCLI
Subcapítol 02 FASE 2.A
Activitat 06 XARXA ENLLUMENAT

PDG0-.EN1 Canalització soterrada per a enllumenat públic amb protecció de formigó fins a 10 cm per sobre de la generatriu del tub superior, inclosa excavació, subministrament i col·locació de tub de polietilè de doble capa, banda continua de senyalització. Tot inclòs completament acabat. (P - 47) — 200,000 m

Tipus de Control: Control de recepció

Codi Assaig	Descripció	Resultat	Preu	Import	Únic	Nº Assaigs per Lot	Freqüència Lot	Unitat Freqüència	Relació d'Unitats	Tipus de Càlcul
J060120G	Mesura de la consistència pel mètode del con d'Abrams d'una mostra de formigó fresc, segons la norma UNE-EN 12350-2	4,00	21,50	86,00		4	0,000		1,0000	Tram
Total	**XARXA ENLLUMENAT 01.02.02.06**			**86,00**						

Obra 01 Pressupost 24127 VILADASENS
Capítol 02 REURBANITZACIÓ NUCLI
Subcapítol 02 FASE 2.A
Activitat 07 XARXA TELECOMUNICACIONS

Projecte de millora de l´eficiència de la xarxa d´aigua potable i de reurbanització del nucli de Viladasens.

PLA DE CONTROL DE QUALITAT

Operacions de Control — Planejament —

PDG1-.200 Canalització de comunicacions amb tubs de PE amb 2 unitats de conducte de PEHD tritub de 40 mm de, 3 mm de gruix i PN 10, per a canalitzacions soterrades, inclou excavació, càrrega de la terra sobrant per al seu transport, reblert i compactat de rases, protecció de formigó, banda continua de senyalització, fil guia a cada tub, part proporcional d'accessoris d'unió, separadors i obturadors. Tot inclòs completament acabat, segons plànols. (P - 48) — 140,000 m

Tipus de Control: Control de recepció

Codi Assaig	Descripció	Resultat	Preu	Import	Únic	Nº Assaigs per Lot	Freqüència Lot	Unitat Freqüència	Relació d'Unitats	Tipus de Càlcul
J060120G	Mesura de la consistència pel mètode del con d'Abrams d'una mostra de formigó fresc, segons la norma UNE-EN 12350-2	4,00	21,50	86,00		4	0,000		1,0000	Tram

P312-I4O5 Formigonament de rases i pous, amb formigó en massa HM - 20 / B / 20 / X0 amb una quantitat de ciment de 200 kg/m3 i relació aigua ciment =< 0.6, abocat des de camió (P - 20) — 1,900 m3

Tipus de Control: Control de recepció

Codi Assaig	Descripció	Resultat	Preu	Import	Únic	Nº Assaigs per Lot	Freqüència Lot	Unitat Freqüència	Relació d'Unitats	Tipus de Càlcul
J060770A	Mostreig, realització de con d'Abrams, elaboració de les provetes, cura, recapçament i assaig a compressió d'una sèrie de cinc provetes cilíndriques de 15x30 cm, segons la norma UNE-EN 12350-1, UNE-EN 12350-2, UNE-EN 12390-1, UNE-EN 12390-2 i UNE-EN 12390-3	3,00	114,62	343,86		3	100,000	M3	1,0000	Tram
Total	**XARXA TELECOMUNICACIONS 01.02.02.07**			**429,86**						

Obra	01	Pressupost 24127 VILADASENS
Capítol	02	REURBANITZACIÓ NUCLI
Subcapítol	02	FASE 2.A
Activitat	08	JARDINERIA

PR36-8RV4 Terra vegetal de jardineria de categoria alta, amb una conductivitat elèctrica menor de 0,8 dS/m, segons NTJ 07A, subministrada a granel i escampada amb retroexcavadora petita i mitjans manuals (P - 91) — 11,250 m3

Tipus de Control: Control de recepció

Codi Assaig	Descripció	Resultat	Preu	Import	Únic	Nº Assaigs per Lot	Freqüència Lot	Unitat Freqüència	Relació d'Unitats	Tipus de Càlcul

Projecte de millora de l´eficiència de la xarxa d´aigua potable i de reurbanització del nucli de Viladasens.

PLA DE CONTROL DE QUALITAT

Operacions de Control — Planejament —

JR31S404	Anàlisi estàndard de terra vegetal (determinació del rang de textures pel mètode granulomètric per sedimentació discontínua, anàlisi del PH (en H2O 1:2,5), anàlisi del contingut en sodi (ppm) pel mètode de fotometria de flama, anàlisi de la conductivitat elèctrica (prova prèvia de salinitat), anàlisi del carbonat càlcic equivalent i anàlisi del contingut en nutrients (P, K, Mg, Calci, N orgànic i amoniacal) pels mètodes químics 4, 15, 16 (b), 8, segons MOA III)	0,00	140,63	0,00	1	10.000,000	M3	1,0000	Estadístic
Total	**JARDINERIA 01.02.02.08**			**0,00**					

Obra	01	Pressupost 24127 VILADASENS
Capítol	02	REURBANITZACIÓ NUCLI
Subcapítol	03	FASE 2.B
Activitat	02	MOVIMENT DE TERRES

P2258-DRNF Terraplenat i piconatge en rases i pous amb terres adequades, en tongades de fins a 25 cm, amb una compactació del 95% del PM, amb picó vibrant de combustible i minicarregadora de combustible (P - 14) — 46,000 m3

Tipus de Control: Control de recepció

Codi Assaig	Descripció	Resultat	Preu	Import	Únic	Nº Assaigs per Lot	Freqüència Lot	Unitat Freqüència	Relació d'Unitats	Tipus de Càlcul
J03D2202	Anàlisi granulomètrica per tamisatge d'una mostra de sòl, segons la norma UNE 103101	0,00	36,61	0,00		1	2.500,000	M3	1,0000	Estadístic
J03D4204	Determinació dels límits d'Atterberg (límit líquid i límit plàstic) d'una mostra de sòl, segons la norma UNE 103103 i UNE 103104	0,00	41,72	0,00		1	2.500,000	M3	1,0000	Estadístic
J03D8208	Assaig de piconatge pel mètode del Proctor modificat d'una mostra de sòl, segons la norma UNE 103501	1,00	74,52	74,52		1	750,000	M3	1,0000	Tram
J03DK20H	Determinació del contingut de matèria orgànica, pel mètode del permanganat de potàsic d'una mostra de sòl, segons la norma UNE 103204	0,00	49,84	0,00		1	2.500,000	M3	1,0000	Estadístic
J03DN10Z	Determinació del contingut de sals solubles (inclòs guix) d'un sòl, segons la norma NLT 114	0,00	45,03	0,00		1	2.500,000	M3	1,0000	Estadístic

Projecte de millora de l´eficiència de la xarxa d´aigua potable i de reurbanització del nucli de Viladasens.

PLA DE CONTROL DE QUALITAT

Operacions de Control — Planejament — Pàgina: 19

Tipus de Control: Control d'execució

Codi Assaig	Descripció	Resultat	Preu	Import	Únic	Nº Assaigs per Lot	Freqüència Lot	Unitat Freqüència	Relació d'Unitats	Tipus de Càlcul
J2VCP10M	Determinació in situ de la humitat d'un sòl, segons la norma NLT 103	1,00	14,75	14,75		1	450,000	M2	4,0000	Tram
J2VCR10P	Determinació 'in situ' de la humitat i la densitat pel mètode dels isòtops radioactius d'un sòl, segons la norma ASTM D 6938	10,00	15,77	157,70		5	150,000	M2	4,0000	Tram
Total	**MOVIMENT DE TERRES 01.02.03.02**			**246,97**						

Obra 01 Pressupost 24127 VILADASENS
Capítol 02 REURBANITZACIÓ NUCLI
Subcapítol 03 FASE 2.B
Activitat 03 FERMS I PAVIMENTS

P9G9-.IY9 Paviment de formigó amb acabat desactivat superficial de 18 cm de gruix amb fibres sintètiques, abocat des de camió (P - 27) 600,000 m2

Tipus de Control: Control de recepció

Codi Assaig	Descripció	Resultat	Preu	Import	Únic	Nº Assaigs per Lot	Freqüència Lot	Unitat Freqüència	Relació d'Unitats	Tipus de Càlcul
J060SA09	Mostreig, realització del con d'abrams, elaboració de provetes, cura i assaig a flexotracció d'una sèrie de tres provetes prismàtiques de 15x15x60 cm, segons la norma UNE-EN 12350-1, UNE-EN 12350-2, UNE-EN 12390-1, UNE-EN 12390-2 i UNE-EN 12390-5	3,00	138,27	414,81		1	233,330	M3	1,0000	Tram

Tipus de Control: Control d'obra acabada

Codi Assaig	Descripció	Resultat	Preu	Import	Únic	Nº Assaigs per Lot	Freqüència Lot	Unitat Freqüència	Relació d'Unitats	Tipus de Càlcul
J0609806	Cura i assaig a flexotracció d'una proveta prismàtica de 15x15x60 cm, segons la norma UNE-EN 12309-1, UNE-EN 12390-2 i UNE-EN 12390-5	2,00	36,68	73,36		2	3.500,000	M2	4,0000	Tram
J9V1310L	Mesura de la macrotextura superficial d'un paviment mitjançant el mètode volumètric, segons la norma UNE-EN 13036-1	3,00	30,74	92,22		3	3.500,000	M2	4,0000	Tram

P9GA-.P84 Paviment de formigó amb acabat de textura especial de 21 cm de gruix amb fibres sintètiques i acabat polit acolorit, abocat des de camió (P - 28) 674,000 m2

Projecte de millora de l´eficiència de la xarxa d´aigua potable i de reurbanització del nucli de Viladasens.

PLA DE CONTROL DE QUALITAT

Operacions de Control — Planejament —

Tipus de Control: Control de recepció

Codi Assaig	Descripció	Resultat	Preu	Import	Únic	Nº Assaigs per Lot	Freqüència Lot	Unitat Freqüència	Relació d'Unitats	Tipus de Càlcul
J060SA09	Mostreig, realització del con d'abrams, elaboració de provetes, cura i assaig a flexotracció d'una sèrie de tres provetes prismàtiques de 15x15x60 cm, segons la norma UNE-EN 12350-1, UNE-EN 12350-2, UNE-EN 12390-1, UNE-EN 12390-2 i UNE-EN 12390-5	3,00	138,27	414,81		1	233,330	M3	1,0000	Tram

P938-.P8D Base de tot-u artificial, amb estesa i piconatge del material al 98% del PM, en entorn urbà amb dificultat de mobilitat. (P - 22) — 127,400 m3

Tipus de Control: Control d'obra acabada

Codi Assaig	Descripció	Resultat	Preu	Import	Únic	Nº Assaigs per Lot	Freqüència Lot	Unitat Freqüència	Relació d'Unitats	Tipus de Càlcul
J2VCQ10N	Determinació in situ de la humitat i la densitat pel mètode de la sorra d'un sòl, segons la norma UNE 103503	1,00	42,23	42,23		1	3.500,000	M2	4,0000	Tram
J2VCT10R	Determinació de la humitat natural d'un sòl, segons la norma UNE 103300	1,00	14,75	14,75		1	3.500,000	M2	4,0000	Tram

Total FERMS I PAVIMENTS 01.02.03 1.052,18

Obra	01	Pressupost 24127 VILADASENS
Capítol	02	REURBANITZACIÓ NUCLI
Subcapítol	03	FASE 2.B
Activitat	07	XARXA TELECOMUNICACIONS

PDG1-.200 Canalització de comunicacions amb tubs de PE amb 2 unitats de conducte de PEHD tritub de 40 mm de, 3 mm de gruix i PN 10, per a canalitzacions soterrades, inclou excavació, càrrega de la terra sobrant per al seu transport, reblert i compactat de rases, protecció de formigó, banda continua de senyalització, fil guia a cada tub, part proporcional d'accessoris d'unió, separadors i obturadors. Tot inclòs completament acabat, segons plànols. (P - 48) — 135,000 m

Tipus de Control: Control de recepció

Codi Assaig	Descripció	Resultat	Preu	Import	Únic	Nº Assaigs per Lot	Freqüència Lot	Unitat Freqüència	Relació d'Unitats	Tipus de Càlcul
J060120G	Mesura de la consistència pel mètode del con d'Abrams d'una mostra de formigó fresc, segons la norma UNE-EN 12350-2	4,00	21,50	86,00		4	0,000		1,0000	Tram

P312-I4O5 Formigonament de rases i pous, amb formigó en massa HM - 20 / B / 20 / X0 amb una quantitat de ciment de 200 kg/m3 i relació aigua ciment =< 0.6, abocat des de camió (P - 20) — 0,800 m3

Projecte de millora de l´eficiència de la xarxa d´aigua potable i de reurbanització del nucli de Viladasens.

PLA DE CONTROL DE QUALITAT

Operacions de Control — Planejament —

Tipus de Control: Control de recepció

Codi Assaig	Descripció	Resultat	Preu	Import	Únic	Nº Assaigs per Lot	Freqüència Lot	Unitat Freqüència	Relació d'Unitats	Tipus de Càlcul
J060770A	Mostreig, realització de con d'Abrams, elaboració de les provetes, cura, recapçament i assaig a compressió d'una sèrie de cinc provetes cilíndriques de 15x30 cm, segons la norma UNE-EN 12350-1, UNE-EN 12350-2, UNE-EN 12390-1, UNE-EN 12390-2 i UNE-EN 12390-3	3,00	114,62	343,86		3	100,000	M3	1,0000	Tram
Total	**XARXA TELECOMUNICACIONS 01.02.03.07**			**429,86**						

Obra 01 Pressupost 24127 VILADASENS
Capítol 02 REURBANITZACIÓ NUCLI
Subcapítol 04 FASE 3
Activitat 02 MOVIMENT DE TERRES

P2258-DRNF Terraplenat i piconatge en rases i pous amb terres adequades, en tongades de fins a 25 cm, amb una compactació del 95% del PM, amb picó vibrant de combustible i minicarregadora de combustible (P - 14) 6,500 m3

Tipus de Control: Control de recepció

Codi Assaig	Descripció	Resultat	Preu	Import	Únic	Nº Assaigs per Lot	Freqüència Lot	Unitat Freqüència	Relació d'Unitats	Tipus de Càlcul
J03D2202	Anàlisi granulomètrica per tamisatge d'una mostra de sòl, segons la norma UNE 103101	0,00	36,61	0,00		1	2.500,000	M3	1,0000	Estadístic
J03D4204	Determinació dels límits d'Atterberg (límit líquid i límit plàstic) d'una mostra de sòl, segons la norma UNE 103103 i UNE 103104	0,00	41,72	0,00		1	2.500,000	M3	1,0000	Estadístic
J03D8208	Assaig de piconatge pel mètode del Proctor modificat d'una mostra de sòl, segons la norma UNE 103501	1,00	74,52	74,52		1	750,000	M3	1,0000	Tram
J03DK20H	Determinació del contingut de matèria orgànica, pel mètode del permanganat de potàsic d'una mostra de sòl, segons la norma UNE 103204	0,00	49,84	0,00		1	2.500,000	M3	1,0000	Estadístic
J03DN10Z	Determinació del contingut de sals solubles (inclòs guix) d'un sòl, segons la norma NLT 114	0,00	45,03	0,00		1	2.500,000	M3	1,0000	Estadístic

Projecte de millora de l´eficiència de la xarxa d´aigua potable i de reurbanització del nucli de Viladasens.

PLA DE CONTROL DE QUALITAT

Operacions de Control — Planejament — Pàgina: 22

Tipus de Control: Control d'execució

Codi Assaig	Descripció	Resultat	Preu	Import	Únic	Nº Assaigs per Lot	Freqüència Lot	Unitat Freqüència	Relació d'Unitats	Tipus de de Càlcul
J2VCP10M	Determinació in situ de la humitat d'un sòl, segons la norma NLT 103	1,00	14,75	14,75		1	450,000	M2	4,0000	Tram
J2VCR10P	Determinació 'in situ' de la humitat i la densitat pel mètode dels isòtops radioactius d'un sòl, segons la norma ASTM D 6938	5,00	15,77	78,85		5	150,000	M2	4,0000	Tram
Total	**MOVIMENT DE TERRES 01.02.04.02**			**168,12**						

Obra 01 Pressupost 24127 VILADASENS
Capítol 02 REURBANITZACIÓ NUCLI
Subcapítol 04 FASE 3
Activitat 03 FERMS I PAVIMENTS

P9G9-.IY9 Paviment de formigó amb acabat desactivat superficial de 18 cm de gruix amb fibres sintètiques, abocat des de camió (P - 27) 312,000 m2

Tipus de Control: Control de recepció

Codi Assaig	Descripció	Resultat	Preu	Import	Únic	Nº Assaigs per Lot	Freqüència Lot	Unitat Freqüència	Relació d'Unitats	Tipus de de Càlcul
J060SA09	Mostreig, realització del con d'abrams, elaboració de provetes, cura i assaig a flexotracció d'una sèrie de tres provetes prismàtiques de 15x15x60 cm, segons la norma UNE-EN 12350-1, UNE-EN 12350-2, UNE-EN 12390-1, UNE-EN 12390-2 i UNE-EN 12390-5	2,00	138,27	276,54		1	233,330	M3	1,0000	Tram

Tipus de Control: Control d'obra acabada

Codi Assaig	Descripció	Resultat	Preu	Import	Únic	Nº Assaigs per Lot	Freqüència Lot	Unitat Freqüència	Relació d'Unitats	Tipus de de Càlcul
J0609806	Cura i assaig a flexotracció d'una proveta prismàtica de 15x15x60 cm, segons la norma UNE-EN 12309-1, UNE-EN 12390-2 i UNE-EN 12390-5	2,00	36,68	73,36		2	3.500,000	M2	4,0000	Tram
J9V1310L	Mesura de la macrotextura superficial d'un paviment mitjançant el mètode volumètric, segons la norma UNE-EN 13036-1	3,00	30,74	92,22		3	3.500,000	M2	4,0000	Tram

P9GA-.P84 Paviment de formigó amb acabat de textura especial de 21 cm de gruix amb fibres sintètiques i acabat polit acolorit, abocat des de camió (P - 28) 676,000 m2

Projecte de millora de l´eficiència de la xarxa d´aigua potable i de reurbanització del nucli de Viladasens.

PLA DE CONTROL DE QUALITAT

Operacions de Control — Planejament —

Tipus de Control: Control de recepció

Codi Assaig	Descripció	Resultat	Preu	Import	Únic	Nº Assaigs per Lot	Freqüència Lot	Unitat Freqüència	Relació d'Unitats	Tipus de Càlcul
J060SA09	Mostreig, realització del con d'abrams, elaboració de provetes, cura i assaig a flexotracció d'una sèrie de tres provetes prismàtiques de 15x15x60 cm, segons la norma UNE-EN 12350-1, UNE-EN 12350-2, UNE-EN 12390-1, UNE-EN 12390-2 i UNE-EN 12390-5	3,00	138,27	414,81		1	233,330	M3	1,0000	Tram

P938-.P8D Base de tot-u artificial, amb estesa i piconatge del material al 98% del PM, en entorn urbà amb dificultat de mobilitat. (P - 22) 100,500 m3

Tipus de Control: Control d'obra acabada

Codi Assaig	Descripció	Resultat	Preu	Import	Únic	Nº Assaigs per Lot	Freqüència Lot	Unitat Freqüència	Relació d'Unitats	Tipus de Càlcul
J2VCQ10N	Determinació in situ de la humitat i la densitat pel mètode de la sorra d'un sòl, segons la norma UNE 103503	1,00	42,23	42,23		1	3.500,000	M2	4,0000	Tram
J2VCT10R	Determinació de la humitat natural d'un sòl, segons la norma UNE 103300	1,00	14,75	14,75		1	3.500,000	M2	4,0000	Tram
Total	**FERMS I PAVIMENTS 01.02.04.03**			**913,91**						

Obra 01 Pressupost 24127 VILADASENS
Capítol 02 REURBANITZACIÓ NUCLI
Subcapítol 04 FASE 3
Activitat 06 XARXA ENLLUMENAT

PDG0-.EN1 Canalització soterrada per a enllumenat públic amb protecció de formigó fins a 10 cm per sobre de la generatriu del tub superior, inclosa excavació, subministrament i col·locació de tub de polietilè de doble capa, banda continua de senyalització. Tot inclòs completament acabat. (P - 47) 100,000 m

Tipus de Control: Control de recepció

Codi Assaig	Descripció	Resultat	Preu	Import	Únic	Nº Assaigs per Lot	Freqüència Lot	Unitat Freqüència	Relació d'Unitats	Tipus de Càlcul
J060120G	Mesura de la consistència pel mètode del con d'Abrams d'una mostra de formigó fresc, segons la norma UNE-EN 12350-2	4,00	21,50	86,00		4	0,000		1,0000	Tram
Total	**XARXA ENLLUMENAT 01.02.04.06**			**86,00**						

Projecte de millora de l´eficiència de la xarxa d´aigua potable i de reurbanització del nucli de Viladasens.

PLA DE CONTROL DE QUALITAT

Operacions de Control — Planejament — Pàgina: 24

Obra	01	Pressupost 24127 VILADASENS
Capítol	02	REURBANITZACIÓ NUCLI
Subcapítol	04	FASE 3
Activitat	07	XARXA TELECOMUNICACIONS

PDG1-.200 Canalització de comunicacions amb tubs de PE amb 2 unitats de conducte de PEHD tritub de 40 mm de, 3 mm de gruix i PN 10, per a canalitzacions soterrades, inclou excavació, càrrega de la terra sobrant per al seu transport, reblert i compactat de rases, protecció de formigó, banda continua de senyalització, fil guia a cada tub, part proporcional d'accessoris d'unió, separadors i obturadors. Tot inclòs completament acabat, segons plànols. (P - 48) — 85,000 m

Tipus de Control: Control de recepció

Codi Assaig	Descripció	Resultat	Preu	Import	Únic	Nº Assaigs per Lot	Freqüència Lot	Unitat Freqüència	Relació d'Unitats	Tipus de Càlcul
J060120G	Mesura de la consistència pel mètode del con d'Abrams d'una mostra de formigó fresc, segons la norma UNE-EN 12350-2	4,00	21,50	86,00		4	0,000		1,0000	Tram

P312-I4O5 Formigonament de rases i pous, amb formigó en massa HM - 20 / B / 20 / X0 amb una quantitat de ciment de 200 kg/m3 i relació aigua ciment =< 0.6, abocat des de camió (P - 20) — 0,600 m3

Tipus de Control: Control de recepció

Codi Assaig	Descripció	Resultat	Preu	Import	Únic	Nº Assaigs per Lot	Freqüència Lot	Unitat Freqüència	Relació d'Unitats	Tipus de Càlcul
J060770A	Mostreig, realització de con d'Abrams, elaboració de les provetes, cura, recapçament i assaig a compressió d'una sèrie de cinc provetes cilíndriques de 15x30 cm, segons la norma UNE-EN 12350-1, UNE-EN 12350-2, UNE-EN 12390-1, UNE-EN 12390-2 i UNE-EN 12390-3	3,00	114,62	343,86		3	100,000	M3	1,0000	Tram
Total	**XARXA TELECOMUNICACIONS 01.02.04.07**			**429,86**						

Obra	01	Pressupost 24127 VILADASENS
Capítol	02	REURBANITZACIÓ NUCLI
Subcapítol	05	FASE 4
Activitat	02	MOVIMENT DE TERRES

P2258-DRNF Terraplenat i piconatge en rases i pous amb terres adequades, en tongades de fins a 25 cm, amb una compactació del 95% del PM, amb picó vibrant de combustible i minicarregadora de combustible (P - 14) — 12,000 m3

Projecte de millora de l´eficiència de la xarxa d´aigua potable i de reurbanització del nucli de Viladasens.

PLA DE CONTROL DE QUALITAT

Operacions de Control — Planejament — Pàgina: 25

Tipus de Control: Control de recepció

Codi Assaig	Descripció	Resultat	Preu	Import	Únic	Nº Assaigs per Lot	Freqüència Lot	Unitat Freqüència	Relació d'Unitats	Tipus de Càlcul
J03D2202	Anàlisi granulomètrica per tamisatge d'una mostra de sòl, segons la norma UNE 103101	0,00	36,61	0,00		1	2.500,000	M3	1,0000	Estadístic
J03D4204	Determinació dels límits d'Atterberg (límit líquid i límit plàstic) d'una mostra de sòl, segons la norma UNE 103103 i UNE 103104	0,00	41,72	0,00		1	2.500,000	M3	1,0000	Estadístic
J03D8208	Assaig de piconatge pel mètode del Proctor modificat d'una mostra de sòl, segons la norma UNE 103501	1,00	74,52	74,52		1	750,000	M3	1,0000	Tram
J03DK20H	Determinació del contingut de matèria orgànica, pel mètode del permanganat de potàsic d'una mostra de sòl, segons la norma UNE 103204	0,00	49,84	0,00		1	2.500,000	M3	1,0000	Estadístic
J03DN10Z	Determinació del contingut de sals solubles (inclòs guix) d'un sòl, segons la norma NLT 114	0,00	45,03	0,00		1	2.500,000	M3	1,0000	Estadístic

Tipus de Control: Control d'execució

Codi Assaig	Descripció	Resultat	Preu	Import	Únic	Nº Assaigs per Lot	Freqüència Lot	Unitat Freqüència	Relació d'Unitats	Tipus de Càlcul
J2VCP10M	Determinació in situ de la humitat d'un sòl, segons la norma NLT 103	1,00	14,75	14,75		1	450,000	M2	4,0000	Tram
J2VCR10P	Determinació 'in situ' de la humitat i la densitat pel mètode dels isòtops radioactius d'un sòl, segons la norma ASTM D 6938	5,00	15,77	78,85		5	150,000	M2	4,0000	Tram
Total	**MOVIMENT DE TERRES 01.02.05.02**			**168,12**						

Obra 01 Pressupost 24127 VILADASENS
Capítol 02 REURBANITZACIÓ NUCLI
Subcapítol 05 FASE 4
Activitat 03 FERMS I PAVIMENTS

P9G9-.IY9 Paviment de formigó amb acabat desactivat superficial de 18 cm de gruix amb fibres sintètiques, abocat des de camió (P - 27) 258,000 m2

Projecte de millora de l´eficiència de la xarxa d´aigua potable i de reurbanització del nucli de Viladasens.

PLA DE CONTROL DE QUALITAT

Operacions de Control — Planejament — Pàgina: 26

Tipus de Control: Control de recepció

Codi Assaig	Descripció	Resultat	Preu	Import	Únic	Nº Assaigs per Lot	Freqüència Lot	Unitat Freqüència	Relació d'Unitats	Tipus de Càlcul
J060SA09	Mostreig, realització del con d'abrams, elaboració de provetes, cura i assaig a flexotracció d'una sèrie de tres provetes prismàtiques de 15x15x60 cm, segons la norma UNE-EN 12350-1, UNE-EN 12350-2, UNE-EN 12390-1, UNE-EN 12390-2 i UNE-EN 12390-5	2,00	138,27	276,54		1	233,330	M3	1,0000	Tram

Tipus de Control: Control d'obra acabada

Codi Assaig	Descripció	Resultat	Preu	Import	Únic	Nº Assaigs per Lot	Freqüència Lot	Unitat Freqüència	Relació d'Unitats	Tipus de Càlcul
J0609806	Cura i assaig a flexotracció d'una proveta prismàtica de 15x15x60 cm, segons la norma UNE-EN 12309-1, UNE-EN 12390-2 i UNE-EN 12390-5	2,00	36,68	73,36		2	3.500,000	M2	4,0000	Tram
J9V1310L	Mesura de la macrotextura superficial d'un paviment mitjançant el mètode volumètric, segons la norma UNE-EN 13036-1	3,00	30,74	92,22		3	3.500,000	M2	4,0000	Tram

P9GA-.P84 Paviment de formigó amb acabat de textura especial de 21 cm de gruix amb fibres sintètiques i acabat polit acolorit, abocat des de camió (P - 28) 583,600 m2

Tipus de Control: Control de recepció

Codi Assaig	Descripció	Resultat	Preu	Import	Únic	Nº Assaigs per Lot	Freqüència Lot	Unitat Freqüència	Relació d'Unitats	Tipus de Càlcul
J060SA09	Mostreig, realització del con d'abrams, elaboració de provetes, cura i assaig a flexotracció d'una sèrie de tres provetes prismàtiques de 15x15x60 cm, segons la norma UNE-EN 12350-1, UNE-EN 12350-2, UNE-EN 12390-1, UNE-EN 12390-2 i UNE-EN 12390-5	3,00	138,27	414,81		1	233,330	M3	1,0000	Tram

P938-.P8D Base de tot-u artificial, amb estesa i piconatge del material al 98% del PM, en entorn urbà amb dificultat de mobilitat. (P - 22) 84,160 m3

Tipus de Control: Control d'obra acabada

Codi Assaig	Descripció	Resultat	Preu	Import	Únic	Nº Assaigs per Lot	Freqüència Lot	Unitat Freqüència	Relació d'Unitats	Tipus de Càlcul
J2VCQ10N	Determinació in situ de la humitat i la densitat pel mètode de la sorra d'un sòl, segons la norma UNE 103503	1,00	42,23	42,23		1	3.500,000	M2	4,0000	Tram

Projecte de millora de l´eficiència de la xarxa d´aigua potable i de reurbanització del nucli de Viladasens.

PLA DE CONTROL DE QUALITAT

Operacions de Control — Planejament — Pàgina: 27

J2VCT10R	Determinació de la humitat natural d'un sòl, segons la norma UNE 103300	1,00	14,75	14,75	1	3.500,000	M2	4,0000	Tram
Total	**FERMS I PAVIMENTS 01.02.05.03**			**913,91**					

Obra	01	Pressupost 24127 VILADASENS
Capítol	02	REURBANITZACIÓ NUCLI
Subcapítol	05	FASE 4
Activitat	07	XARXA TELECOMUNICACIONS

PDG1-.200 Canalització de comunicacions amb tubs de PE amb 2 unitats de conducte de PEHD tritub de 40 mm de, 3 mm de gruix i PN 10, per a canalitzacions soterrades, inclou excavació, càrrega de la terra sobrant per al seu transport, reblert i compactat de rases, protecció de formigó, banda continua de senyalització, fil guia a cada tub, part proporcional d'accessoris d'unió, separadors i obturadors. Tot inclòs completament acabat, segons plànols. (P - 48) — 8,000 m

Tipus de Control: Control de recepció

Codi Assaig	Descripció	Resultat	Preu	Import	Únic	Nº Assaigs per Lot	Freqüència Lot	Unitat Freqüència	Relació d'Unitats	Tipus de Càlcul
J060120G	Mesura de la consistència pel mètode del con d'Abrams d'una mostra de formigó fresc, segons la norma UNE-EN 12350-2	4,00	21,50	86,00		4	0,000		1,0000	Tram

P312-I4O5 Formigonament de rases i pous, amb formigó en massa HM - 20 / B / 20 / X0 amb una quantitat de ciment de 200 kg/m3 i relació aigua ciment =< 0.6, abocat des de camió (P - 20) — 0,600 m3

Tipus de Control: Control de recepció

Codi Assaig	Descripció	Resultat	Preu	Import	Únic	Nº Assaigs per Lot	Freqüència Lot	Unitat Freqüència	Relació d'Unitats	Tipus de Càlcul
J060770A	Mostreig, realització de con d'Abrams, elaboració de les provetes, cura, recapçament i assaig a compressió d'una sèrie de cinc provetes cilíndriques de 15x30 cm, segons la norma UNE-EN 12350-1, UNE-EN 12350-2, UNE-EN 12390-1, UNE-EN 12390-2 i UNE-EN 12390-3	3,00	114,62	343,86		3	100,000	M3	1,0000	Tram
Total	**XARXA TELECOMUNICACIONS 01.02.05.07**			**429,86**						

2. RESUM DEL PLA DE CONTROL DE QUALITAT

Text Refós del Projecte de millora de l´eficiència de la xarxa d´aigua potable i de reurbanització del nucli de Viladasens.

RESUM DEL PLA DE CONTROL

Planejament

Tram	Camí Ordinal	Descripció	Import Obra	Import PCQ	%
NIVELL 4: Activitat					
Activitat	01.01.01.01	CARRER SANT VICENÇ	50.580,41	1.131,31	2,24
Activitat	01.01.01.02	CARRETERA A SANT JORDI	72.030,31	1.789,41	2,48
Activitat	01.01.01.03	CARRER ORIENT	10.480,95	1.101,62	10,51
Subcapitol	**01.01.01**	**OBRA CIVIL**	**133.091,67**	**4.022,34**	**3,02**
Activitat	01.01.02.01	CARRER SANT VICENÇ	40.130,97	0,00	0,00
Activitat	01.01.02.02	CARRETERA A SANT JORDI	73.063,72	0,00	0,00
Activitat	01.01.02.03	CARRER ORIENT	11.308,51	0,00	0,00
Subcapitol	**01.01.02**	**OBRA MECÀNICA**	**124.503,20**	**0,00**	**0,00**
Activitat	01.02.01.01	TREBALLS PREVIS I ENDERROCS	5.893,21	0,00	0,00
Activitat	01.02.01.02	MOVIMENT DE TERRES	13.272,15	419,42	3,16
Activitat	01.02.01.03	FERMS I PAVIMENTS	73.390,55	775,64	1,06
Activitat	01.02.01.04	XARXA SANEJAMENT	19.842,25	0,00	0,00
Activitat	01.02.01.05	XARXA ELECTRICA	124.452,18	0,00	0,00
Activitat	01.02.01.06	XARXA ENLLUMENAT	22.412,64	86,00	0,38
Activitat	01.02.01.07	XARXA TELECOMUNICACIONS	26.666,75	86,00	0,32
Activitat	01.02.01.08	JARDINERIA I REG	12.020,95	140,63	1,17
Activitat	01.02.01.09	PAREDATS	2.902,09	0,00	0,00
Activitat	01.02.01.10	MOBILIARI URBÀ	3.624,50	0,00	0,00
Activitat	01.02.01.11	SENYALITZACIÓ	5.263,67	0,00	0,00
Activitat	01.02.01.12	SEGURETAT I SALUT	8.704,85	0,00	0,00
Activitat	01.02.01.13	RESIDUS	16.604,96	0,00	0,00
Activitat	01.02.01.14	ALTRES	3.991,16	0,00	0,00
Subcapitol	**01.02.01**	**FASE 1**	**339.041,91**	**1.507,69**	**0,44**
Activitat	01.02.02.01	TREBALLS PREVIS I ENDERROCS	4.760,35	0,00	0,00
Activitat	01.02.02.02	MOVIMENT DE TERRES	6.264,62	246,97	3,94
Activitat	01.02.02.03	FERMS I PAVIMENTS	59.729,69	637,37	1,07
Activitat	01.02.02.04	XARXA SANEJAMENT	6.181,67	0,00	0,00
Activitat	01.02.02.05	XARXA ELÈCTRICA	48.515,35	0,00	0,00
Activitat	01.02.02.06	XARXA ENLLUMENAT	31.644,55	86,00	0,27
Activitat	01.02.02.07	XARXA TELECOMUNICACIONS	13.398,84	429,86	3,21
Activitat	01.02.02.08	JARDINERIA I REG	10.806,29	0,00	0,00
Activitat	01.02.02.09	SENYALITZACIÓ	5.042,48	0,00	0,00
Activitat	01.02.02.10	MOBILIARI URBÀ	5.749,46	0,00	0,00
Activitat	01.02.02.11	SEGURETAT I SALUT	5.269,32	0,00	0,00
Activitat	01.02.02.12	RESIDUS	11.049,91	0,00	0,00
Activitat	01.02.02.13	ALTRES	3.151,02	0,00	0,00
Subcapitol	**01.02.02**	**FASE 2.A**	**211.563,55**	**1.400,20**	**0,66**
Activitat	01.02.03.01	TREBALLS PREVIS I ENDERROCS	5.167,74	0,00	0,00
Activitat	01.02.03.02	MOVIMENT DE TERRES	13.680,74	577,12	4,22
Activitat	01.02.03.03	FERMS I PAVIMENTS	71.319,12	1.004,56	1,41
Activitat	01.02.03.04	XARXA SANEJAMENT	17.288,68	0,00	0,00
Activitat	01.02.03.05	XARXA ELÈCTRICA	23.798,25	0,00	0,00
Activitat	01.02.03.07	XARXA TELECOMUNICACIONS	11.443,52	429,86	3,76
Activitat	01.02.03.09	SENYALITZACIÓ	5.423,71	0,00	0,00
Activitat	01.02.03.10	PAREDATS	3.612,45	0,00	0,00
Activitat	01.02.03.11	JARDINERIA	850,53	0,00	0,00
Activitat	01.02.03.12	MOBILIARI URBÀ	631,27	0,00	0,00
Activitat	01.02.03.13	SEGURETAT I SALUT	3.435,53	0,00	0,00
Activitat	01.02.03.14	RESIDUS	15.928,10	0,00	0,00
Activitat	01.02.03.15	ALTRES	6.365,44	0,00	0,00
Subcapitol	**01.02.03**	**FASE 2.B**	**178.945,08**	**2.011,54**	**1,12**
Activitat	01.02.04.01	TREBALLS PREVIS I ENDERROCS	3.557,14	0,00	0,00
Activitat	01.02.04.02	MOVIMENT DE TERRES	4.872,04	168,12	3,45
Activitat	01.02.04.03	FERMS I PAVIMENTS	42.407,70	637,37	1,50

EUR

Text Refós del Projecte de millora de l´eficiència de la xarxa d´aigua potable i de reurbanització del nucli de Viladasens.

RESUM DEL PLA DE CONTROL

Planejament

Tram	Camí Ordinal	Descripció	Import Obra	Import PCQ	%
Activitat	01.02.04.04	XARXA SANEJAMENT	2.480,28	0,00	0,00
Activitat	01.02.04.05	XARXA ELÈCTRICA	24.124,98	0,00	0,00
Activitat	01.02.04.06	XARXA ENLLUMENAT	10.075,87	86,00	0,85
Activitat	01.02.04.07	XARXA TELECOMUNICACIONS	8.834,06	429,86	4,87
Activitat	01.02.04.08	JARDINERIA	872,26	0,00	0,00
Activitat	01.02.04.09	SENYALITZACIÓ	1.965,07	0,00	0,00
Activitat	01.02.04.10	SEGURETAT I SALUT	2.978,57	0,00	0,00
Activitat	01.02.04.11	RESIDUS	7.751,08	0,00	0,00
Activitat	01.02.04.12	ALTRES	2.697,74	0,00	0,00
Subcapitol	**01.02.04**	**FASE 3**	**112.616,79**	**1.321,35**	**1,17**
Activitat	01.02.05.01	TREBALLS PREVIS I ENDERROCS	3.942,60	0,00	0,00
Activitat	01.02.05.02	MOVIMENT DE TERRES	5.993,23	246,97	4,12
Activitat	01.02.05.03	FERMS I PAVIMENTS	51.545,89	775,64	1,50
Activitat	01.02.05.04	XARXA SANEJAMENT	6.734,23	0,00	0,00
Activitat	01.02.05.05	XARXA ELÈCTRICA	12.592,87	0,00	0,00
Activitat	01.02.05.07	XARXA TELECOMUNICACIONS	1.450,65	429,86	29,63
Activitat	01.02.05.08	JARDINERIA	722,85	0,00	0,00
Activitat	01.02.05.09	SENYALITZACIÓ	509,74	0,00	0,00
Activitat	01.02.05.10	MOBILIARI URBÀ	2.211,63	0,00	0,00
Activitat	01.02.05.11	SEGURETAT I SALUT	2.522,72	0,00	0,00
Activitat	01.02.05.12	RESIDUS	9.471,53	0,00	0,00
Activitat	01.02.05.13	ALTRES	2.847,15	0,00	0,00
Subcapitol	**01.02.05**	**FASE 4**	**100.545,09**	**1.452,47**	**1,44**
			1.200.307,29	**11.715,59**	**0,98**
NIVELL 3: Subcapitol					
Subcapitol	01.01.01	OBRA CIVIL	133.091,67	4.022,34	3,02
Subcapitol	01.01.02	OBRA MECÀNICA	124.503,20	0,00	0,00
Subcapitol	01.01.03	GESTIÓ DE RESIDUS	20.450,34	0,00	0,00
Subcapitol	01.01.04	SEGURETAT I SALUT	8.017,90	0,00	0,00
Subcapitol	01.01.05	ALTRES	14.875,00	0,00	0,00
Capitol	**01.01**	**MILLORA XARXA AIGUA POTABLE**	**300.938,11**	**4.022,34**	**1,34**
Subcapitol	01.02.01	FASE 1	339.041,91	1.507,69	0,44
Subcapitol	01.02.02	FASE 2.A	211.563,55	1.400,20	0,66
Subcapitol	01.02.03	FASE 2.B	178.945,08	2.011,54	1,12
Subcapitol	01.02.04	FASE 3	112.616,79	1.321,35	1,17
Subcapitol	01.02.05	FASE 4	100.545,09	1.452,47	1,44
Capitol	**01.02**	**REURBANITZACIÓ NUCLI**	**942.712,42**	**7.693,25**	**0,82**
			1.243.650,53	**11.715,59**	**0,94**
NIVELL 2: Capitol					
Capítol	01.01	MILLORA XARXA AIGUA POTABLE	300.938,11	4.022,34	1,34
Capítol	01.02	REURBANITZACIÓ NUCLI	942.712,42	7.693,25	0,82
Obra	**01**	**Pressupost 24127 VILADASENS**	**1.243.650,53**	**11.715,59**	**0,94**
			1.243.650,53	**11.715,59**	**0,94**
NIVELL 1: Obra					
Obra	01	Pressupost 24127 VILADASENS	1.243.650,53	11.715,59	0,94
Obra	**01**		**1.243.650,53**	**11.715,59**	**0,94**

EUR

Text Refós del Projecte de millora de l'eficiència de la xarxa d'aigua potable i de reurbanització del nucli de Viladasens.

RESUM DEL PLA DE CONTROL

Planejament Pàg.: 3

Tram	Camí Ordinal	Descripció	Import Obra	Import PCQ	%

Els imports de pressupost mostrats en aquest llistat són indicatius i per tant no vàlids a nivell contractual

Els imports estan expressats en PEC sense IVA

EUR

3. PRESSUPOST PLA DE CONTROL DE QUALITAT

Projecte de millora de l´eficiència de la xarxa d´aigua potable i de reurbanització
del nucli de Viladasens
PLA CONTROL DE QUALITAT

PRESSUPOST * Pàg.: 1

Obra	01	Pressupost 24127
Capítol	01	MILLORA XARXA AIGUA POTABLE
Subcapítol	01	OBRA CIVIL
Activitat	01	CARRER SANT VICENÇ

NUM.	CODI	UA	DESCRIPCIÓ	PREU	AMIDAMENT	IMPORT
1	J2VCR10P	U	Determinació 'in situ' de la humitat i la densitat pel mètode dels isòtops radioactius d'un sòl, segons la norma ASTM D 6938 (P - 15)	15,77	20,000	315,40
2	J03D4204	U	Determinació dels límits d'Atterberg (límit líquid i límit plàstic) d'una mostra de sòl, segons la norma UNE 103103 i UNE 103104 (P - 3)	41,72	0,000	0,00
3	J03DK20H	U	Determinació del contingut de matèria orgànica, pel mètode del permanganat de potàsic d'una mostra de sòl, segons la norma UNE 103204 (P - 6)	49,84	0,000	0,00
4	J03DN10Z	U	Determinació del contingut de sals solubles (inclòs guix) d'un sòl, segons la norma NLT 114 (P - 7)	45,03	0,000	0,00
5	J03D2202	U	Anàlisi granulomètrica per tamisatge d'una mostra de sòl, segons la norma UNE 103101 (P - 2)	36,61	0,000	0,00
6	J060SA09	U	Mostreig, realització del con d'abrams, elaboració de provetes, cura i assaig a flexotracció d'una sèrie de tres provetes prismàtiques de 15x15x60 cm, segons la norma UNE-EN 12350-1, UNE-EN 12350-2, UNE-EN 12390-1, UNE-EN 12390-2 i UNE-EN 12390-5 (P - 12)	138,27	3,000	414,81
7	J2VCP10M	U	Determinació in situ de la humitat d'un sòl, segons la norma NLT 103 (P - 13)	14,75	2,000	29,50
8	J03D8208	U	Assaig de piconatge pel mètode del Proctor modificat d'una mostra de sòl, segons la norma UNE 103501 (P - 4)	74,52	2,000	149,04
9	J03DA209	U	Determinació de l'índex CBR en laboratori, amb la metodologia del Pròctor modificat (a tres punts) d'una mostra de sòl, segons la norma UNE 103502 (P - 5)	139,67	0,000	0,00
10	J2VCQ10N	U	Determinació in situ de la humitat i la densitat pel mètode de la sorra d'un sòl, segons la norma UNE 103503 (P - 14)	42,23	1,000	42,23
11	J0609806	U	Cura i assaig a flexotracció d'una proveta prismàtica de 15x15x60 cm, segons la norma UNE-EN 12309-1, UNE-EN 12390-2 i UNE-EN 12390-5 (P - 10)	36,68	2,000	73,36
12	J9V1310L	U	Mesura de la macrotextura superficial d'un paviment mitjançant el mètode volumètric, segons la norma UNE-EN 13036-1 (P - 18)	30,74	3,000	92,22
13	J2VCT10R	U	Determinació de la humitat natural d'un sòl, segons la norma UNE 103300 (P - 16)	14,75	1,000	14,75

TOTAL Activitat 01.01.01.01 1.131,31

Obra	01	Pressupost 24127
Capítol	01	MILLORA XARXA AIGUA POTABLE
Subcapítol	01	OBRA CIVIL
Activitat	02	CARRETERA A SANT JORDI

NUM.	CODI	UA	DESCRIPCIÓ	PREU	AMIDAMENT	IMPORT
1	J03D4204	U	Determinació dels límits d'Atterberg (límit líquid i límit plàstic) d'una mostra de sòl, segons la norma UNE 103103 i UNE 103104 (P - 3)	41,72	2,000	83,44
2	J060SA09	U	Mostreig, realització del con d'abrams, elaboració de provetes, cura i assaig a flexotracció d'una sèrie de tres provetes prismàtiques de 15x15x60 cm, segons la norma UNE-EN 12350-1, UNE-EN 12350-2, UNE-EN 12390-1, UNE-EN 12390-2 i UNE-EN 12390-5 (P - 12)	138,27	2,000	276,54
3	J03D2202	U	Anàlisi granulomètrica per tamisatge d'una mostra de sòl, segons la norma UNE 103101 (P - 2)	36,61	2,000	73,22
4	J03DN10Z	U	Determinació del contingut de sals solubles (inclòs guix) d'un sòl, segons la norma NLT 114 (P - 7)	45,03	2,000	90,06

EUR

Projecte de millora de l´eficiència de la xarxa d´aigua potable i de reurbanització
del nucli de Viladasens
PLA CONTROL DE QUALITAT

PRESSUPOST * Pàg.: 2

NUM.	CODI	UA	DESCRIPCIÓ	PREU	AMIDAMENT	IMPORT
5	J03DK20H	U	Determinació del contingut de matèria orgànica, pel mètode del permanganat de potàsic d'una mostra de sòl, segons la norma UNE 103204 (P - 6)	49,84	2,000	99,68
6	J03D8208	U	Assaig de piconatge pel mètode del Proctor modificat d'una mostra de sòl, segons la norma UNE 103501 (P - 4)	74,52	2,000	149,04
7	J2VCT10R	U	Determinació de la humitat natural d'un sòl, segons la norma UNE 103300 (P - 16)	14,75	1,000	14,75
8	J2VCR10P	U	Determinació 'in situ' de la humitat i la densitat pel mètode dels isòtops radioactius d'un sòl, segons la norma ASTM D 6938 (P - 15)	15,77	35,000	551,95
9	J03DA209	U	Determinació de l'índex CBR en laboratori, amb la metodologia del Pròctor modificat (a tres punts) d'una mostra de sòl, segons la norma UNE 103502 (P - 5)	139,67	1,000	139,67
10	J2VCP10M	U	Determinació in situ de la humitat d'un sòl, segons la norma NLT 103 (P - 13)	14,75	7,000	103,25
11	J2VCQ10N	U	Determinació in situ de la humitat i la densitat pel mètode de la sorra d'un sòl, segons la norma UNE 103503 (P - 14)	42,23	1,000	42,23
12	J9V1310L	U	Mesura de la macrotextura superficial d'un paviment mitjançant el mètode volumètric, segons la norma UNE-EN 13036-1 (P - 18)	30,74	3,000	92,22
13	J0609806	U	Cura i assaig a flexotracció d'una proveta prismàtica de 15x15x60 cm, segons la norma UNE-EN 12309-1, UNE-EN 12390-2 i UNE-EN 12390-5 (P - 10)	36,68	2,000	73,36

TOTAL Activitat 01.01.01.02 1.789,41

Obra	01	Pressupost 24127
Capítol	01	MILLORA XARXA AIGUA POTABLE
Subcapítol	01	OBRA CIVIL
Activitat	03	CARRER ORIENT

NUM.	CODI	UA	DESCRIPCIÓ	PREU	AMIDAMENT	IMPORT
1	J03D8208	U	Assaig de piconatge pel mètode del Proctor modificat d'una mostra de sòl, segons la norma UNE 103501 (P - 4)	74,52	2,000	149,04
2	J0304503	U	Anàlisi granulomètrica per tamisatge d'una mostra d'àrids, segons la norma UNE-EN 933-1 (P - 1)	36,61	2,000	73,22
3	J03D2202	U	Anàlisi granulomètrica per tamisatge d'una mostra de sòl, segons la norma UNE 103101 (P - 2)	36,61	0,000	0,00
4	J060K201	U	Determinació del contingut d'aire pel mètode de pressió d'una mostra de formigó fresc, segons la norma UNE-EN 12350-7 (per a ambients XF2 i XF4) (P - 11)	96,53	2,000	193,06
5	J2VCR10P	U	Determinació 'in situ' de la humitat i la densitat pel mètode dels isòtops radioactius d'un sòl, segons la norma ASTM D 6938 (P - 15)	15,77	10,000	157,70
6	J2VCP10M	U	Determinació in situ de la humitat d'un sòl, segons la norma NLT 103 (P - 13)	14,75	2,000	29,50
7	J060SA09	U	Mostreig, realització del con d'abrams, elaboració de provetes, cura i assaig a flexotracció d'una sèrie de tres provetes prismàtiques de 15x15x60 cm, segons la norma UNE-EN 12350-1, UNE-EN 12350-2, UNE-EN 12390-1, UNE-EN 12390-2 i UNE-EN 12390-5 (P - 12)	138,27	2,000	276,54
8	J03DN10Z	U	Determinació del contingut de sals solubles (inclòs guix) d'un sòl, segons la norma NLT 114 (P - 7)	45,03	0,000	0,00
9	J03DK20H	U	Determinació del contingut de matèria orgànica, pel mètode del permanganat de potàsic d'una mostra de sòl, segons la norma UNE 103204 (P - 6)	49,84	0,000	0,00
10	J03D4204	U	Determinació dels límits d'Atterberg (límit líquid i límit plàstic) d'una mostra de sòl, segons la norma UNE 103103 i UNE 103104 (P - 3)	41,72	0,000	0,00
11	J0609806	U	Cura i assaig a flexotracció d'una proveta prismàtica de 15x15x60 cm, segons la norma UNE-EN 12309-1, UNE-EN 12390-2 i UNE-EN 12390-5 (P - 10)	36,68	2,000	73,36

EUR

Projecte de millora de l´eficiència de la xarxa d´aigua potable i de reurbanització
del nucli de Viladasens
PLA CONTROL DE QUALITAT

PRESSUPOST * Pàg.: 3

12	J2VCT10R	U	Determinació de la humitat natural d'un sòl, segons la norma UNE 103300 (P - 16)	14,75	1,000	14,75
13	J2VCQ10N	U	Determinació in situ de la humitat i la densitat pel mètode de la sorra d'un sòl, segons la norma UNE 103503 (P - 14)	42,23	1,000	42,23
14	J9V1310L	U	Mesura de la macrotextura superficial d'un paviment mitjançant el mètode volumètric, segons la norma UNE-EN 13036-1 (P - 18)	30,74	3,000	92,22
15	J03DA209	U	Determinació de l'índex CBR en laboratori, amb la metodologia del Pròctor modificat (a tres punts) d'una mostra de sòl, segons la norma UNE 103502 (P - 5)	139,67	0,000	0,00

TOTAL Activitat 01.01.01.03 1.101,62

Obra 01 Pressupost 24127
Capítol 02 REURBANITZACIÓ NUCLI
Subcapítol 01 FASE 1
Activitat 02 MOVIMENT DE TERRES

NUM.	CODI	UA	DESCRIPCIÓ	PREL	AMIDAMENT	IMPORT
1	J03D4204	U	Determinació dels límits d'Atterberg (límit líquid i límit plàstic) d'una mostra de sòl, segons la norma UNE 103103 i UNE 103104 (P - 3)	41,72	0,000	0,00
2	J03DN10Z	U	Determinació del contingut de sals solubles (inclós guix) d'un sòl, segons la norma NLT 114 (P - 7)	45,03	0,000	0,00
3	J03D2202	U	Anàlisi granulomètrica per tamisatge d'una mostra de sòl, segons la norma UNE 103101 (P - 2)	36,61	0,000	0,00
4	J2VCP10M	U	Determinació in situ de la humitat d'un sòl, segons la norma NLT 103 (P - 13)	14,75	2,000	29,50
5	J03DK20H	U	Determinació del contingut de matèria orgànica, pel mètode del permanganat de potàsic d'una mostra de sòl, segons la norma UNE 103204 (P - 6)	49,84	0,000	0,00
6	J2VCR10P	U	Determinació 'in situ' de la humitat i la densitat pel mètode dels isòtops radioactius d'un sòl, segons la norma ASTM D 6938 (P - 15)	15,77	20,000	315,40
7	J03D8208	U	Assaig de piconatge pel mètode del Proctor modificat d'una mostra de sòl, segons la norma UNE 103501 (P - 4)	74,52	1,000	74,52

TOTAL Activitat 01.02.01.02 419,42

Obra 01 Pressupost 24127
Capítol 02 REURBANITZACIÓ NUCLI
Subcapítol 01 FASE 1
Activitat 03 FERMS I PAVIMENTS

NUM.	CODI	UA	DESCRIPCIÓ	PREL	AMIDAMENT	IMPORT
1	J2VCT10R	U	Determinació de la humitat natural d'un sòl, segons la norma UNE 103300 (P - 16)	14,75	1,000	14,75
2	J060SA09	U	Mostreig, realització del con d'abrams, elaboració de provetes, cura i assaig a flexotracció d'una sèrie de tres provetes prismàtiques de 15x15x60 cm, segons la norma UNE-EN 12350-1, UNE-EN 12350-2, UNE-EN 12390-1, UNE-EN 12390-2 i UNE-EN 12390-5 (P - 12)	138,27	6,000	829,62
3	J9V1310L	U	Mesura de la macrotextura superficial d'un paviment mitjançant el mètode volumètric, segons la norma UNE-EN 13036-1 (P - 18)	30,74	3,000	92,22
4	J2VCQ10N	U	Determinació in situ de la humitat i la densitat pel mètode de la sorra d'un sòl, segons la norma UNE 103503 (P - 14)	42,23	1,000	42,23
5	J0609806	U	Cura i assaig a flexotracció d'una proveta prismàtica de 15x15x60 cm, segons la norma UNE-EN 12309-1, UNE-EN 12390-2 i UNE-EN 12390-5 (P - 10)	36,68	2,000	73,36

EUR

Projecte de millora de l´eficiència de la xarxa d´aigua potable i de reurbanització
del nucli de Viladasens
PLA CONTROL DE QUALITAT

PRESSUPOST * Pàg.: 4

TOTAL Activitat 01.02.01.03 1.052,18

Obra 01 Pressupost 24127
Capítol 02 REURBANITZACIÓ NUCLI
Subcapítol 01 FASE 1
Activitat 06 XARXA ENLLUMENAT

NUM.	CODI	UA	DESCRIPCIÓ	PREL	AMIDAMENT	IMPORT
1	J060120G	U	Mesura de la consistència pel mètode del con d'Abrams d'una mostra de formigó fresc, segons la norma UNE-EN 12350-2 (P - 8)	21,50	4,000	86,00

TOTAL Activitat 01.02.01.06 86,00

Obra 01 Pressupost 24127
Capítol 02 REURBANITZACIÓ NUCLI
Subcapítol 01 FASE 1
Activitat 07 XARXA TELECOMUNICACIONS

NUM.	CODI	UA	DESCRIPCIÓ	PREL	AMIDAMENT	IMPORT
1	J060120G	U	Mesura de la consistència pel mètode del con d'Abrams d'una mostra de formigó fresc, segons la norma UNE-EN 12350-2 (P - 8)	21,50	4,000	86,00

TOTAL Activitat 01.02.01.07 86,00

Obra 01 Pressupost 24127
Capítol 02 REURBANITZACIÓ NUCLI
Subcapítol 01 FASE 1
Activitat 08 JARDINERIA

NUM.	CODI	UA	DESCRIPCIÓ	PREL	AMIDAMENT	IMPORT
1	JR31S404	U	Anàlisi estàndard de terra vegetal (determinació del rang de textures pel mètode granulomètric per sedimentació discontínua, anàlisi del PH (en H2O 1:2,5), anàlisi del contingut en sodi (ppm) pel mètode de fotometria de flama, anàlisi de la conductivitat elèctrica (prova prèvia de salinitat), anàlisi del carbonat càlcic equivalent i anàlisi del contingut en nutrients (P, K, Mg, Calci, N orgànic i amoniacal) pels mètodes químics 4, 15, 16 (b), 8, segons MOA III) (P - 19)	140,63	1,000	140,63

TOTAL Activitat 01.02.01.08 140,63

Obra 01 Pressupost 24127
Capítol 02 REURBANITZACIÓ NUCLI
Subcapítol 02 FASE 2.A
Activitat 02 MOVIMENT DE TERRES

NUM.	CODI	UA	DESCRIPCIÓ	PREL	AMIDAMENT	IMPORT
1	J03D2202	U	Anàlisi granulomètrica per tamisatge d'una mostra de sòl, segons la norma UNE 103101 (P - 2)	36,61	0,000	0,00
2	J03DN10Z	U	Determinació del contingut de sals solubles (inclós guix) d'un sòl, segons la norma NLT 114 (P - 7)	45,03	0,000	0,00
3	J2VCP10M	U	Determinació in situ de la humitat d'un sòl, segons la norma NLT 103 (P - 13)	14,75	1,000	14,75
4	J03DK20H	U	Determinació del contingut de matèria orgànica, pel mètode del permanganat de potàsic d'una mostra de sòl, segons la norma UNE	49,84	0,000	0,00

EUR

Projecte de millora de l´eficiència de la xarxa d´aigua potable i de reurbanització
del nucli de Viladasens
PLA CONTROL DE QUALITAT

PRESSUPOST * Pàg.: 5

			103204 (P - 6)			
5	J03D8208	U	Assaig de piconatge pel mètode del Proctor modificat d'una mostra de sòl, segons la norma UNE 103501 (P - 4)	74,52	1,000	74,52
6	J03D4204	U	Determinació dels límits d'Atterberg (límit líquid i límit plàstic) d'una mostra de sòl, segons la norma UNE 103103 i UNE 103104 (P - 3)	41,72	0,000	0,00
7	J2VCR10P	U	Determinació 'in situ' de la humitat i la densitat pel mètode dels isòtops radioactius d'un sòl, segons la norma ASTM D 6938 (P - 15)	15,77	10,000	157,70
TOTAL	**Activitat**		**01.02.02.02**			**246,97**

Obra	01	Pressupost 24127
Capítol	02	REURBANITZACIÓ NUCLI
Subcapítol	02	FASE 2.A
Activitat	03	FERMS I PAVIMENTS

NUM.	CODI	UA	DESCRIPCIÓ	PREU	AMIDAMENT	IMPORT
1	J9V1310L	U	Mesura de la macrotextura superficial d'un paviment mitjançant el mètode volumètric, segons la norma UNE-EN 13036-1 (P - 18)	30,74	3,000	92,22
2	J0609806	U	Cura i assaig a flexotracció d'una proveta prismàtica de 15x15x60 cm, segons la norma UNE-EN 12309-1, UNE-EN 12390-2 i UNE-EN 12390-5 (P - 10)	36,68	2,000	73,36
3	J2VCQ10N	U	Determinació in situ de la humitat i la densitat pel mètode de la sorra d'un sòl, segons la norma UNE 103503 (P - 14)	42,23	1,000	42,23
4	J2VCT10R	U	Determinació de la humitat natural d'un sòl, segons la norma UNE 103300 (P - 16)	14,75	1,000	14,75
5	J060SA09	U	Mostreig, realització del con d'abrams, elaboració de provetes, cura i assaig a flexotracció d'una sèrie de tres provetes prismàtiques de 15x15x60 cm, segons la norma UNE-EN 12350-1, UNE-EN 12350-2, UNE-EN 12390-1, UNE-EN 12390-2 i UNE-EN 12390-5 (P - 12)	138,27	6,000	829,62
6	J911G2CD	U	Determinació a laboratori, mitjançant péndol de fricció, de la resistència al lliscament/relliscada de paviments polits i no polits, segons la norma UNE ENV 12633, per un número igual o superior a 10 (P - 17)	90,65	1,000	90,65
TOTAL	**Activitat**		**01.02.02.03**			**1.142,83**

Obra	01	Pressupost 24127
Capítol	02	REURBANITZACIÓ NUCLI
Subcapítol	02	FASE 2.A
Activitat	06	XARXA ENLLUMENAT

NUM.	CODI	UA	DESCRIPCIÓ	PREU	AMIDAMENT	IMPORT
1	J060120G	U	Mesura de la consistència pel mètode del con d'Abrams d'una mostra de formigó fresc, segons la norma UNE-EN 12350-2 (P - 8)	21,50	4,000	86,00
TOTAL	**Activitat**		**01.02.02.06**			**86,00**

Obra	01	Pressupost 24127
Capítol	02	REURBANITZACIÓ NUCLI
Subcapítol	02	FASE 2.A
Activitat	07	XARXA TELECOMUNICACIONS

NUM.	CODI	UA	DESCRIPCIÓ	PREU	AMIDAMENT	IMPORT
1	J060120G	U	Mesura de la consistència pel mètode del con d'Abrams d'una mostra de formigó fresc, segons la norma UNE-EN 12350-2 (P - 8)	21,50	4,000	86,00

EUR

Projecte de millora de l´eficiència de la xarxa d´aigua potable i de reurbanització
del nucli de Viladasens
PLA CONTROL DE QUALITAT

PRESSUPOST * Pàg.: 6

2	J060770A	U	Mostreig, realització de con d'Abrams, elaboració de les provetes, cura, recapçament i assaig a compressió d'una sèrie de cinc provetes cilíndriques de 15x30 cm, segons la norma UNE-EN 12350-1, UNE-EN 12350-2, UNE-EN 12390-1, UNE-EN 12390-2 i UNE-EN 12390-3 (P - 9)	114,62	3,000	343,86
TOTAL	**Activitat**		**01.02.02.07**			**429,86**

Obra	01	Pressupost 24127
Capítol	02	REURBANITZACIÓ NUCLI
Subcapítol	02	FASE 2.A
Activitat	08	JARDINERIA

NUM.	CODI	UA	DESCRIPCIÓ	PREU	AMIDAMENT	IMPORT
1	JR31S404	U	Anàlisi estàndard de terra vegetal (determinació del rang de textures pel mètode granulomètric per sedimentació discontínua, anàlisi del PH (en H2O 1:2,5), anàlisi del contingut en sodi (ppm) pel mètode de fotometria de flama, anàlisi de la conductivitat elèctrica (prova prèvia de salinitat), anàlisi del carbonat càlcic equivalent i anàlisi del contingut en nutrients (P, K, Mg, Calci, N orgànic i amoniacal) pels mètodes químics 4, 15, 16 (b), 8, segons MOA III) (P - 19)	140,63	0,000	0,00
TOTAL	**Activitat**		**01.02.02.08**			**0,00**

Obra	01	Pressupost 24127
Capítol	02	REURBANITZACIÓ NUCLI
Subcapítol	03	FASE 2.B
Activitat	02	MOVIMENT DE TERRES

NUM.	CODI	UA	DESCRIPCIÓ	PREU	AMIDAMENT	IMPORT
1	J03DK20H	U	Determinació del contingut de matèria orgànica, pel mètode del permanganat de potàsic d'una mostra de sòl, segons la norma UNE 103204 (P - 6)	49,84	0,000	0,00
2	J2VCR10P	U	Determinació 'in situ' de la humitat i la densitat pel mètode dels isòtops radioactius d'un sòl, segons la norma ASTM D 6938 (P - 15)	15,77	10,000	157,70
3	J03DN10Z	U	Determinació del contingut de sals solubles (inclòs guix) d'un sòl, segons la norma NLT 114 (P - 7)	45,03	0,000	0,00
4	J03D8208	U	Assaig de piconatge pel mètode del Proctor modificat d'una mostra de sòl, segons la norma UNE 103501 (P - 4)	74,52	1,000	74,52
5	J03D2202	U	Anàlisi granulomètrica per tamisatge d'una mostra de sòl, segons la norma UNE 103101 (P - 2)	36,61	0,000	0,00
6	J2VCP10M	U	Determinació in situ de la humitat d'un sòl, segons la norma NLT 103 (P - 13)	14,75	1,000	14,75
7	J03D4204	U	Determinació dels límits d'Atterberg (límit líquid i límit plàstic) d'una mostra de sòl, segons la norma UNE 103103 i UNE 103104 (P - 3)	41,72	0,000	0,00
TOTAL	**Activitat**		**01.02.03.02**			**246,97**

Obra	01	Pressupost 24127
Capítol	02	REURBANITZACIÓ NUCLI
Subcapítol	03	FASE 2.B
Activitat	03	FERMS I PAVIMENTS

NUM.	CODI	UA	DESCRIPCIÓ	PREU	AMIDAMENT	IMPORT
1	J2VCT10R	U	Determinació de la humitat natural d'un sòl, segons la norma UNE 103300 (P - 16)	14,75	1,000	14,75

EUR

PRESSUPOST *

2	J0609806	U	Cura i assaig a flexotracció d'una proveta prismàtica de 15x15x60 cm, segons la norma UNE-EN 12309-1, UNE-EN 12390-2 i UNE-EN 12390-5 (P - 10)	36,68	2,000	73,36
3	J060SA09	U	Mostreig, realització del con d'abrams, elaboració de provetes, cura i assaig a flexotracció d'una série de tres provetes prismàtiques de 15x15x60 cm, segons la norma UNE-EN 12350-1, UNE-EN 12350-2, UNE-EN 12390-1, UNE-EN 12390-2 i UNE-EN 12390-5 (P - 12)	138,27	6,000	829,62
4	J2VCQ10N	U	Determinació in situ de la humitat i la densitat pel mètode de la sorra d'un sòl, segons la norma UNE 103503 (P - 14)	42,23	1,000	42,23
5	J9V1310L	U	Mesura de la macrotextura superficial d'un paviment mitjançant el mètode volumètric, segons la norma UNE-EN 13036-1 (P - 18)	30,74	3,000	92,22

TOTAL Activitat **01.02.03.03** **1.052,18**

Obra	01	Pressupost 24127
Capítol	02	REURBANITZACIÓ NUCLI
Subcapítol	03	FASE 2.B
Activitat	07	XARXA TELECOMUNICACIONS

NUM.	CODI	UA	DESCRIPCIÓ	PREL	AMIDAMENT	IMPORT
1	J060770A	U	Mostreig, realització de con d'Abrams, elaboració de les provetes, cura, recapçament i assaig a compressió d'una série de cinc provetes cilíndriques de 15x30 cm, segons la norma UNE-EN 12350-1, UNE-EN 12350-2, UNE-EN 12390-1, UNE-EN 12390-2 i UNE-EN 12390-3 (P - 9)	114,62	3,000	343,86
2	J060120G	U	Mesura de la consistència pel mètode del con d'Abrams d'una mostra de formigó fresc, segons la norma UNE-EN 12350-2 (P - 8)	21,50	4,000	86,00

TOTAL Activitat **01.02.03.07** **429,86**

Obra	01	Pressupost 24127
Capítol	02	REURBANITZACIÓ NUCLI
Subcapítol	04	FASE 3
Activitat	02	MOVIMENT DE TERRES

NUM.	CODI	UA	DESCRIPCIÓ	PREL	AMIDAMENT	IMPORT
1	J03DN10Z	U	Determinació del contingut de sals solubles (inclós guix) d'un sòl, segons la norma NLT 114 (P - 7)	45,03	0,000	0,00
2	J03D2202	U	Anàlisi granulomètrica per tamisatge d'una mostra de sòl, segons la norma UNE 103101 (P - 2)	36,61	0,000	0,00
3	J03D4204	U	Determinació dels límits d'Atterberg (límit líquid i límit plàstic) d'una mostra de sòl, segons la norma UNE 103103 i UNE 103104 (P - 3)	41,72	0,000	0,00
4	J03DK20H	U	Determinació del contingut de matèria orgànica, pel mètode del permanganat de potàsic d'una mostra de sòl, segons la norma UNE 103204 (P - 6)	49,84	0,000	0,00
5	J2VCR10P	U	Determinació 'in situ' de la humitat i la densitat pel mètode dels isòtops radioactius d'un sòl, segons la norma ASTM D 6938 (P - 15)	15,77	5,000	78,85
6	J2VCP10M	U	Determinació in situ de la humitat d'un sòl, segons la norma NLT 103 (P - 13)	14,75	1,000	14,75
7	J03D8208	U	Assaig de piconatge pel mètode del Proctor modificat d'una mostra de sòl, segons la norma UNE 103501 (P - 4)	74,52	1,000	74,52

TOTAL Activitat **01.02.04.02** **168,12**

Obra	01	Pressupost 24127
Capítol	02	REURBANITZACIÓ NUCLI

EUR

PRESSUPOST *

Subcapítol	04	FASE 3
Activitat	03	FERMS I PAVIMENTS

NUM.	CODI	UA	DESCRIPCIÓ	PREL	AMIDAMENT	IMPORT
1	J9V1310L	U	Mesura de la macrotextura superficial d'un paviment mitjançant el mètode volumètric, segons la norma UNE-EN 13036-1 (P - 18)	30,74	3,000	92,22
2	J060SA09	U	Mostreig, realització del con d'abrams, elaboració de provetes, cura i assaig a flexotracció d'una série de tres provetes prismàtiques de 15x15x60 cm, segons la norma UNE-EN 12350-1, UNE-EN 12350-2, UNE-EN 12390-1, UNE-EN 12390-2 i UNE-EN 12390-5 (P - 12)	138,27	5,000	691,35
3	J2VCQ10N	U	Determinació in situ de la humitat i la densitat pel mètode de la sorra d'un sòl, segons la norma UNE 103503 (P - 14)	42,23	1,000	42,23
4	J0609806	U	Cura i assaig a flexotracció d'una proveta prismàtica de 15x15x60 cm, segons la norma UNE-EN 12309-1, UNE-EN 12390-2 i UNE-EN 12390-5 (P - 10)	36,68	2,000	73,36
5	J2VCT10R	U	Determinació de la humitat natural d'un sòl, segons la norma UNE 103300 (P - 16)	14,75	1,000	14,75

TOTAL Activitat **01.02.04.03** **913,91**

Obra	01	Pressupost 24127
Capítol	02	REURBANITZACIÓ NUCLI
Subcapítol	04	FASE 3
Activitat	06	XARXA ENLLUMENAT

NUM.	CODI	UA	DESCRIPCIÓ	PREL	AMIDAMENT	IMPORT
1	J060120G	U	Mesura de la consistència pel mètode del con d'Abrams d'una mostra de formigó fresc, segons la norma UNE-EN 12350-2 (P - 8)	21,50	4,000	86,00

TOTAL Activitat **01.02.04.06** **86,00**

Obra	01	Pressupost 24127
Capítol	02	REURBANITZACIÓ NUCLI
Subcapítol	04	FASE 3
Activitat	07	XARXA TELECOMUNICACIONS

NUM.	CODI	UA	DESCRIPCIÓ	PREL	AMIDAMENT	IMPORT
1	J060770A	U	Mostreig, realització de con d'Abrams, elaboració de les provetes, cura, recapçament i assaig a compressió d'una série de cinc provetes cilíndriques de 15x30 cm, segons la norma UNE-EN 12350-1, UNE-EN 12350-2, UNE-EN 12390-1, UNE-EN 12390-2 i UNE-EN 12390-3 (P - 9)	114,62	3,000	343,86
2	J060120G	U	Mesura de la consistència pel mètode del con d'Abrams d'una mostra de formigó fresc, segons la norma UNE-EN 12350-2 (P - 8)	21,50	4,000	86,00

TOTAL Activitat **01.02.04.07** **429,86**

Obra	01	Pressupost 24127
Capítol	02	REURBANITZACIÓ NUCLI
Subcapítol	05	FASE 4
Activitat	02	MOVIMENT DE TERRES

NUM.	CODI	UA	DESCRIPCIÓ	PREL	AMIDAMENT	IMPORT
1	J2VCR10P	U	Determinació 'in situ' de la humitat i la densitat pel mètode dels isòtops radioactius d'un sòl, segons la norma ASTM D 6938 (P - 15)	15,77	5,000	78,85

EUR

2	J03D8208	U	Assaig de piconatge pel mètode del Proctor modificat d'una mostra de sòl, segons la norma UNE 103501 (P - 4)	74,52	1,000	74,52
3	J03D4204	U	Determinació dels límits d'Atterberg (límit líquid i límit plàstic) d'una mostra de sòl, segons la norma UNE 103103 i UNE 103104 (P - 3)	41,72	0,000	0,00
4	J03DK20H	U	Determinació del contingut de matèria orgànica, pel mètode del permanganat de potàsic d'una mostra de sòl, segons la norma UNE 103204 (P - 6)	49,84	0,000	0,00
5	J03D2202	U	Anàlisi granulomètrica per tamisatge d'una mostra de sòl, segons la norma UNE 103101 (P - 2)	36,61	0,000	0,00
6	J2VCP10M	U	Determinació in situ de la humitat d'un sòl, segons la norma NLT 103 (P - 13)	14,75	1,000	14,75
7	J03DN10Z	U	Determinació del contingut de sals solubles (inclòs guix) d'un sòl, segons la norma NLT 114 (P - 7)	45,03	0,000	0,00

TOTAL Activitat **01.02.05.02** **168,12**

Obra	01	Pressupost 24127
Capítol	02	REURBANITZACIÓ NUCLI
Subcapítol	05	FASE 4
Activitat	03	FERMS I PAVIMENTS

NUM.	CODI	UA	DESCRIPCIÓ	PREU	AMIDAMENT	IMPORT
1	J2VCQ10N	U	Determinació in situ de la humitat i la densitat pel mètode de la sorra d'un sòl, segons la norma UNE 103503 (P - 14)	42,23	1,000	42,23
2	J9V1310L	U	Mesura de la macrotextura superficial d'un paviment mitjançant el mètode volumètric, segons la norma UNE-EN 13036-1 (P - 18)	30,74	3,000	92,22
3	J060SA09	U	Mostreig, realització del con d'abrams, elaboració de provetes, cura i assaig a flexotracció d'una sèrie de tres provetes prismàtiques de 15x15x60 cm, segons la norma UNE-EN 12350-1, UNE-EN 12350-2, UNE-EN 12390-1, UNE-EN 12390-2 i UNE-EN 12390-5 (P - 12)	138,27	5,000	691,35
4	J0609806	U	Cura i assaig a flexotracció d'una proveta prismàtica de 15x15x60 cm, segons la norma UNE-EN 12309-1, UNE-EN 12390-2 i UNE-EN 12390-5 (P - 10)	36,68	2,000	73,36
5	J2VCT10R	U	Determinació de la humitat natural d'un sòl, segons la norma UNE 103300 (P - 16)	14,75	1,000	14,75

TOTAL Activitat **01.02.05.03** **913,91**

Obra	01	Pressupost 24127
Capítol	02	REURBANITZACIÓ NUCLI
Subcapítol	05	FASE 4
Activitat	07	XARXA TELECOMUNICACIONS

NUM.	CODI	UA	DESCRIPCIÓ	PREU	AMIDAMENT	IMPORT
1	J060120G	U	Mesura de la consistència pel mètode del con d'Abrams d'una mostra de formigó fresc, segons la norma UNE-EN 12350-2 (P - 8)	21,50	4,000	86,00
2	J060770A	U	Mostreig, realització de con d'Abrams, elaboració de les provetes, cura, recapçament i assaig a compressió d'una série de cinc provetes cilíndriques de 15x30 cm, segons la norma UNE-EN 12350-1, UNE-EN 12350-2, UNE-EN 12390-1, UNE-EN 12390-2 i UNE-EN 12390-3 (P - 9)	114,62	3,000	343,86

TOTAL Activitat **01.02.05.07** **429,86**

EUR

(*) Branques incompletes

EUR

4. RESUM DEL PRESSUPOST DEL PLA DE CONTROL DE QUALITAT

Projecte de millora de l´eficiència de la xarxa d´aigua potable i de reurbanització
del nucli de Viladasens
PLA CONTROL DE QUALITAT

RESUM DE PRESSUPOST

NIVELL 4 : Activitat			Import
Activitat	01.01.01.01	CARRER SANT VICENÇ	1.131,31
Activitat	01.01.01.02	CARRETERA A SANT JORDI	1.789,41
Activitat	01.01.01.03	CARRER ORIENT	1.101,62
Subcapitol	**01.01.01**	**OBRA CIVIL**	**4.022,34**
Activitat	01.01.02.01	CARRER SANT VICENÇ	0,00
Activitat	01.01.02.02	CARRETERA A SANT JORDI	0,00
Activitat	01.01.02.03	CARRER ORIENT	0,00
Subcapitol	**01.01.02**	**OBRA MECÀNICA**	**0,00**
Activitat	01.02.01.01	TREBALLS PREVIS I ENDERROCS	0,00
Activitat	01.02.01.02	MOVIMENT DE TERRES	419,42
Activitat	01.02.01.03	FERMS I PAVIMENTS	1.052,18
Activitat	01.02.01.04	XARXA SANEJAMENT	0,00
Activitat	01.02.01.05	XARXA ELECTRICA	0,00
Activitat	01.02.01.06	XARXA ENLLUMENAT	86,00
Activitat	01.02.01.07	XARXA TELECOMUNICACIONS	86,00
Activitat	01.02.01.08	JARDINERIA	140,63
Activitat	01.02.01.09	SENYALITZACIÓ	0,00
Activitat	01.02.01.10	SEGURETAT I SALUT	0,00
Activitat	01.02.01.11	RESIDUS	0,00
Activitat	01.02.01.12	ALTRES	0,00
Subcapitol	**01.02.01**	**FASE 1**	**1.784,23**
Activitat	01.02.02.01	TREBALLS PREVIS I ENDERROCS	0,00
Activitat	01.02.02.02	MOVIMENT DE TERRES	246,97
Activitat	01.02.02.03	FERMS I PAVIMENTS	1.142,83
Activitat	01.02.02.04	XARXA SANEJAMENT	0,00
Activitat	01.02.02.05	XARXA ELÈCTRICA	0,00
Activitat	01.02.02.06	XARXA ENLLUMENAT	86,00
Activitat	01.02.02.07	XARXA TELECOMUNICACIONS	429,86
Activitat	01.02.02.08	JARDINERIA	0,00
Activitat	01.02.02.09	SENYALITZACIÓ	0,00
Activitat	01.02.02.10	SEGURETAT I SALUT	0,00
Activitat	01.02.02.11	RESIDUS	0,00
Activitat	01.02.02.12	ALTRES	0,00
Subcapitol	**01.02.02**	**FASE 2.A**	**1.905,66**
Activitat	01.02.03.01	TREBALLS PREVIS I ENDERROCS	0,00
Activitat	01.02.03.02	MOVIMENT DE TERRES	246,97
Activitat	01.02.03.03	FERMS I PAVIMENTS	1.052,18
Activitat	01.02.03.04	XARXA SANEJAMENT	0,00
Activitat	01.02.03.05	XARXA ELÈCTRICA	0,00
Activitat	01.02.03.07	XARXA TELECOMUNICACIONS	429,86
Activitat	01.02.03.09	SENYALITZACIÓ	0,00
Activitat	01.02.03.10	SEGURETAT I SALUT	0,00
Activitat	01.02.03.11	RESIDUS	0,00
Activitat	01.02.03.12	ALTRES	0,00
Subcapitol	**01.02.03**	**FASE 2.B**	**1.729,01**
Activitat	01.02.04.01	TREBALLS PREVIS I ENDERROCS	0,00
Activitat	01.02.04.02	MOVIMENT DE TERRES	168,12
Activitat	01.02.04.03	FERMS I PAVIMENTS	913,91
Activitat	01.02.04.04	XARXA SANEJAMENT	0,00
Activitat	01.02.04.05	XARXA ELÈCTRICA	0,00
Activitat	01.02.04.06	XARXA ENLLUMENAT	86,00
Activitat	01.02.04.07	XARXA TELECOMUNICACIONS	429,86

euros

Projecte de millora de l´eficiència de la xarxa d´aigua potable i de reurbanització
del nucli de Viladasens
PLA CONTROL DE QUALITAT

RESUM DE PRESSUPOST

Activitat	01.02.04.09	SENYALITZACIÓ	0,00
Activitat	01.02.04.10	SEGURETAT I SALUT	0,00
Activitat	01.02.04.11	RESIDUS	0,00
Activitat	01.02.04.12	ALTRES	0,00
Subcapitol	**01.02.04**	**FASE 3**	**1.597,89**
Activitat	01.02.05.01	TREBALLS PREVIS I ENDERROCS	0,00
Activitat	01.02.05.02	MOVIMENT DE TERRES	168,12
Activitat	01.02.05.03	FERMS I PAVIMENTS	913,91
Activitat	01.02.05.04	XARXA SANEJAMENT	0,00
Activitat	01.02.05.05	XARXA ELÈCTRICA	0,00
Activitat	01.02.05.07	XARXA TELECOMUNICACIONS	429,86
Activitat	01.02.05.09	SENYALITZACIÓ	0,00
Activitat	01.02.05.10	SEGURETAT I SALUT	0,00
Activitat	01.02.05.11	RESIDUS	0,00
Activitat	01.02.05.12	ALTRES	0,00
Subcapitol	**01.02.05**	**FASE 4**	**1.511,89**
			12.551,02

NIVELL 3 : Subcapitol			Import
Subcapítol	01.01.01	OBRA CIVIL	4.022,34
Subcapítol	01.01.02	OBRA MECÀNICA	0,00
Subcapítol	01.01.03	GESTIÓ DE RESIDUS	0,00
Subcapítol	01.01.04	SEGURETAT I SALUT	0,00
Subcapítol	01.01.05	ALTRES	0,00
Capitol	**01.01**	**MILLORA XARXA AIGUA POTABLE**	**4.022,34**
Subcapítol	01.02.01	FASE 1	1.784,23
Subcapítol	01.02.02	FASE 2.A	1.905,66
Subcapítol	01.02.03	FASE 2.B	1.729,01
Subcapítol	01.02.04	FASE 3	1.597,89
Subcapítol	01.02.05	FASE 4	1.511,89
Capitol	**01.02**	**REURBANITZACIÓ NUCLI**	**8.528,68**
			12.551,02

NIVELL 2 : Capitol			Import
Capítol	01.01	MILLORA XARXA AIGUA POTABLE	4.022,34
Capítol	01.02	REURBANITZACIÓ NUCLI	8.528,68
Obra	**01**	**Pressupost 24127**	**12.551,02**
			12.551,02

NIVELL 1 : Obra			Import
Obra	01	Pressupost 24127	12.551,02
			12.551,02

euros

ANNEX NÚM. 8. JUSTIFICACIÓ DE PREUS

JUSTIFICACIÓ DE PREUS

MA D'OBRA

CODI	UA	DESCRIPCIÓ	PREU	
A01-FEP2	h	Ajudant picapedrer	25,69000	€
A01-FEPD	h	Ajudant electricista	23,27000	€
A01-FEPH	h	Ajudant muntador	23,29000	€
A01-FEPJ	h	Ajudant jardiner	32,16000	€
A0D-0007	h	Manobre	20,91000	€
A0E-000A	h	Manobre especialista	22,09000	€
A0F-000B	h	Oficial 1a	26,41000	€
A0F-000E	h	Oficial 1a electricista	27,29000	€
A0F-000M	h	Oficial 1a jardiner	36,24000	€
A0F-000R	h	Oficial 1a muntador	27,29000	€
A0F-000S	h	Oficial 1a d'obra pública	26,41000	€
A0F-000T	h	Oficial 1a paleta	26,41000	€
A0F-000U	h	Oficial 1a picapedrer	29,13000	€
A0G-0022	h	Oficial 2a jardiner	33,94000	€

Text Refós del Projecte de millora de l´eficiència de la xarxa d´aigua potable i de reurbanització del nucli de Viladasens.

JUSTIFICACIÓ DE PREUS

MAQUINÀRIA

CODI	UA	DESCRIPCIÓ	PREU	
C111-0056	h	Compressor amb dos martells pneumàtics	15,46000	€
C115-00EE	h	Retroexcavadora amb martell trencador	63,67000	€
C131-005G	h	Corró vibratori autopropulsat, de 12 a 14 t	82,94000	€
C133-00EW	h	Minicarregadora de combustible sobre pneumàtics de 2 a 5.9 t	51,78000	€
C136-00F4	h	Motoanivelladora petita	85,54000	€
C138-00KQ	h	Pala carregadora sobre pneumàtics de 15 a 20 t	106,51000	€
C138-00KR	h	Pala carregadora sobre pneumàtics de 8 a 14 t	87,82000	€
C139-00LK	h	Pala excavadora giratòria sobre pneumàtics de 15 a 20 t	110,85000	€
C13A-00FP	h	Picó vibrant de combustible amb placa de 30x30 cm	6,01000	€
C13A-00FQ	h	Safata vibrant combustible amb placa de 60 cm	5,93000	€
C13A-00FR	h	Compactador combustible duplex manual de 700 kg	8,38000	€
C13C-00LP	h	Retroexcavadora sobre pneumàtics de 8 a 10 t	58,64000	€
C150-002X	h	Camió cistella de 10 m d'alçària com a màxim	42,18000	€
C151-002Z	h	Camió cisterna de 8 m3	61,01000	€
C152-003A	h	Camió grua de 3 t	59,16000	€
C152-003B	h	Camió grua	62,44000	€
C154-003N	h	Camió per a transport de 7 t	46,26000	€
C176-00FW	h	Formigonera de 250 l	2,78000	€
C176-00FX	h	Formigonera de 165 l	1,71000	€
C17A-00JL	h	Mesclador continu per a morter preparat en sacs	1,27000	€
C1B0-006C	h	Màquina per a pintar bandes de vial, autopropulsada	39,64000	€
C1B0-006D	h	Màquina per a pintar bandes de vial, d'accionament manual	30,31000	€
C20G-00DT	h	Màquina taladradora	4,88000	€
C20K-00DP	h	Regle vibratori	5,57000	€
C20L-00DO	h	Remolinador mecànic	6,33000	€
C20P-WLSE	h	Equip i elements auxiliars per a soldadura a topall de canonades de polietilè, diàmetre nominal DN 90 a 315, de funcionament hidràulic i control de la soldadura automàtic, alimentació elèctrica monofàsica a 230 V, potència 6 kW, grau de protecció IP54	3,86000	€

JUSTIFICACIÓ DE PREUS

MATERIALS

CODI	UA	DESCRIPCIÓ	PREU	
B011-05ME	m3	Aigua	1,67000	€
B036-HOTL	t	Grava de granulat reciclat de formigó de 12 a 20 mm	9,69000	€
B03C-05NM	m3	Sauló sense garbellar	0,00000	€
B03E-05OE	m3	Terra adequada	6,81000	€
B03E-05OF	m3	Terra seleccionada	8,68000	€
B03F-05NW	m3	Tot-u artificial	21,97000	€
B03J-0K7V	t	Grava de pedrera de pedra calcària, de grandària màxima 20 mm, per a formigons	15,64000	€
B03J-0K88	t	Grava de pedrera de pedra granítica, de grandària màxima 20 mm, per a formigons	26,65000	€
B03J-0K8P	t	Grava de pedrera de pedra granítica, per a drens	19,68000	€
B03L-05MQ	t	Sorra de pedrera de pedra calcària per a formigons	15,98000	€
B03L-05MS	t	Sorra de pedrera de pedra granítica per a formigons	25,63000	€
B03L-05MX	t	Sorra de riu rentada de 0.1 a 0.5 mm	51,17000	€
B03L-05N5	t	Sorra de pedrera de 0 a 3,5 mm	18,00000	€
B03L-05N7	t	Sorra de pedrera per a morters	17,14000	€
B054-06DH	kg	Calç aèria hidratada CL 90-S, en sacs	0,27000	€
B055-067M	t	Ciment pòrtland amb filler calcari CEM II/B-L 32,5 R segons UNE-EN 197-1, en sacs	118,64000	€
B069-2A9K	m3	Formigó d'ús no estructural HNE-15/F/20 de resistència a compressió 15 N/mm2, consistència fluïda i grandària màxima del granulat 20 mm	72,63000	€
B069-2A9N	m3	Formigó d'ús no estructural HNE-15/P/10 de resistència a compressió 15 N/mm2, consistència plàstica i grandària màxima del granulat 10 mm	99,56000	€
B069-2A9O	m3	Formigó d'ús no estructural HNE-15/P/20 de resistència a compressió 15 N/mm2, consistència plàstica i grandària màxima del granulat 20 mm	66,03000	€
B069-2A9P	m3	Formigó d'ús no estructural HNE-15/P/40 de resistència a compressió 15 N/mm2, consistència plàstica i grandària màxima del granulat 40 mm	85,69000	€
B069-I4H8	m3	Formigó d'ús no estructural HNE-20/P/20 de resistència a compressió 20 N/mm2, consistència plàstica i grandària màxima del granulat 20 mm	88,33000	€
B069-I4L6	m3	Formigó d'ús no estructural HNE-20/B/20 de resistència a compressió 20 N/mm2, consistència tova i grandària màxima del granulat 20 mm	85,00000	€
B069-I5I9	m3	Formigó d'ús no estructural HNE-20/F/20 de resistència a compressió 20 N/mm2, consistència fluïda i grandària màxima del granulat 20 mm	92,94000	€
B069-I6LP	m3	Formigó d'ús no estructural HNE-20/B/40 de resistència a compressió 20 N/mm2, consistència tova i grandària màxima del granulat 40 mm	76,71000	€
B06E-12D9	m3	Formigó HM-20/B / 20 / I de consistència tova, grandària màxima del granulat 20 mm, amb >= 200 kg/m3 de ciment, apte per a classe d'exposició I	94,02000	€
B06F1-I0IL	m3	Formigó en massa HM - 20 / B / 20 / X0 amb una quantitat de ciment de 200 kg/m3 i relació aigua ciment =< 0.6	103,26000	€
B06F1-I4HH	m3	Formigó en massa HM - 20 / B / 10 / X0 amb una quantitat de ciment de 200 kg/m3 i relació aigua ciment =< 0.6	78,46000	€
B06F7-V9T3	m3	Formigó en massa, amb 20% de granulats de material reciclat de formigons, HRM - 25 / F / 20 / X0 amb una quantitat de ciment de 275 kg/m3 i relació aigua ciment =< 0.6	117,60000	€
B07L-1PY6	t	Morter per a ram de paleta, classe M 5 (5 N/mm2), en sacs, de designació (G) segons norma UNE-EN 998-2	44,75000	€
B07L-1PYA	t	Morter per a ram de paleta, classe M 5 (5 N/mm2), a granel, de designació (G) segons norma UNE-EN 998-2	36,14000	€
B0B7-106Q	kg	Acer en barres corrugades B500S de límit elàstic >= 500 N/mm2	0,83000	€
B0E2-0EKZ	u	Bloc foradat de morter de ciment R-6, llis, de 400x200x200 mm, amb components hidrofugants, de cara vista, gris, categoria I segons norma UNE-EN 771-3	1,66000	€
B0F1A-0760	u	Maó calat R-25, de 290x140x100 mm, per a revestir, categoria I, HD, segons la norma UNE-EN 771-1	0,21000	€

Text Refós del Projecte de millora de l´eficiència de la xarxa d´aigua potable i de reurbanització del nucli de Viladasens.

JUSTIFICACIÓ DE PREUS

MATERIALS

CODI	UA	DESCRIPCIÓ	PREU	
B2RA-28US	t	Disposició controlada en dipòsit autoritzat inclòs el cànon sobre la deposició controlada dels residus de la construcció, segons la LLEI 8/2008, de residus barrejats inerts amb una densitat 1 t/m3, procedents de construcció o demolició, amb codi 17 01 07 segons la Llista Europea de Residus	15,68000	€
B2RB-HFVL	t	Disposició de terres no contaminades de densitat aparent 1,6 t/m3, a valoritzador de materials naturals excavats amb codi VNME	3,66000	€
B811-1ZWT	t	Morter de ciment per a ús corrent (GP), de designació CSIII-W0, segons UNE-EN 998-1, en sacs	39,45000	€
B8ZZ-.100	m2	Tela antiherbes 100% fibra de llana d'ovella, de densitat aproximada 350 g/m2, col·locada en un terreny preparat amb un pendent aproximat del 33% i amb una llargària de talús de 4 a 10 m, fixada amb grapes d'acer corrugat en forma d'U, de 10 mm de diàmetre i de 20-10-20 cm, amb una densitat d'1 u/m2 i amb part proporcional de rasa superior de fixació	1,63000	€
B962-0GQT	m	Peça recta de formigó per a vorades model P1, doble capa, amb secció normalitzada per a vianants A3 20x8 cm, segons UNE 127340, de classe climàtica B, classe resistent a l'abrasió H i classe resistent a flexió S (R-3,5 MPa) segons UNE-EN 1340	5,29000	€
B993-0GVF	m	Peça per escocell de fundició de dn 100cm	52,73000	€
B9F2-1GEA	m2	Paviment de panot tipus TERANA o similar, de 24x16 cm i 7 cm de gruix.	22,84000	€
B9G0-1KQM	m2	Formigó per a paviment continu de 18 cm de gruix amb fibres sintètiques i acabat desactivat	47,03000	€
B9G0-HP85	m2	Formigó per a paviment continu de 21 cm de gruix amb fibres sintètiques i acabat polit acolorit	45,98000	€
B9VA-2ODA	u	Esglaó de formigó prefabricat d'1 peça de secció rectangular de 120x40x15 cm, amb bisell i acabat llis, model Superestep de Breinco o simila	80,42000	€
BBA0-0SD5	kg	Microesferes de vidre per a senyalització per a marques vials retrorreflectants en sec, amb humitat i amb pluja	1,94000	€
BBA0-0SD6	kg	Microesferes de vidre per a senyalització per a marques vials retrorreflectants en sec	1,78000	€
BBA1-2XWQ	kg	Pintura acrílica de color blanc, per a marques vials	2,79000	€
BBM5-HZ44	u	Banda reductora de velocitat de cautxú amb làmines reflectants i antilliscants, de 40 cm de llargària, de 3 cm de gruix i 50 cm d'amplària	38,68000	€
BBM7-0RYL	u	Placa circular per a senyals de trànsit, d'alumini anoditzat, de 60 cm de, acabada amb làmina retrorreflectora classe RA2	72,33000	€
BBM9-0RZZ	u	Placa informativa per a senyals de trànsit d'alumini anoditzat, de 40x60 cm, acabada amb pintura no reflectora	54,25000	€
BBM9-0S01	u	Placa informativa per a senyals de trànsit d'alumini anoditzat, de 40x40 cm, acabada amb pintura no reflectora	35,63000	€
BBM9-0S03	u	Placa informativa per a senyals de trànsit d'alumini anoditzat, de 60x60 cm, acabada amb pintura no reflectora	56,65000	€
BBMB-0RZC	u	Placa octogonal per a senyals de trànsit, d'alumini anoditzat, de 60 cm de diàmetre, acabada amb làmina retrorreflectora classe RA2	77,13000	€
BBME-0RVP	u	Placa triangular per a senyals de trànsit, d'alumini anoditzat, de 90 cm de costat, acabada amb pintura no reflectora	58,31000	€
BBMF-0SIX	m	Suport de tub d'acer galvanitzat de 80x40x2 mm, per a senyalització vertical	6,17000	€
BD59-.62J	m	Canal i reixa de fundició de BENITO o similar D-400. de 980x550x395mm, realitzada amb ferro i revestida amb pintura negra no tòxica, no infamable i no contaminant, superficie metàl·lica antilliscant, disenyada per suportar tràfic mig, segons norma EN-1433.	387,54000	€
BD76-2AA6	m	Tub de paret estructurada per a sanejament soterrat sense pressió, de polietilè, diàmetre nominal DN 200, classe de rigidesa anular SN 8 (rigidesa anular 8 kN/m2), de superfícies interna llisa i externa perfilada de tipus B, codi d'àrea d'aplicació U, fabricació segons norma UNE-EN 13476-3, unió mitjançant maniguet extruït i junt elastomèric d'estanquitat	4,84000	€
BD76-2AAD	m	Tub de paret estructurada per a sanejament soterrat sense pressió, de polietilè, diàmetre nominal DN 630, classe de rigidesa anular SN 8 (rigidesa anular 8 kN/m2), de superfícies interna llisa i externa perfilada de tipus B, codi d'àrea d'aplicació U, fabricació segons norma UNE-EN 13476-3, unió mitjançant maniguet extruït i junt elastomèric d'estanquitat	49,44000	€
BDD4-H4XN	u	Graó per a pou de registre de polipropilè de 250x350x250 mm i 3 kg de pes	2,90000	€
BDD5-0M3Q	m	Peça cilíndrica de formigó per a formació de pou circular de diàmetre 100 cm, prefabricada	55,53000	€

JUSTIFICACIÓ DE PREUS

MATERIALS

CODI	UA	DESCRIPCIÓ	PREU	
BDG0-1C2A	m	Banda continua de senyalització per a canalitzacions soterrades de 30 cm d'amplària, de polipropilè	0,22000	€
BDG1-34G8	m	Conducte de PEHD tritub de 40 mm de, 3 mm de gruix i PN 10	2,57000	€
BDG2-34UA	m	Fil guia per a conductes de canalitzacions de serveis, de nylon, de 5 mm de gruix	0,13000	€
BDG3-.040	u	Obturador estanc per a conducte de 40 mm	1,14000	€
BDG3-34IE	u	Part proporcional de separadors, conectors i obturadors de canalitzacions de serveis de 40 mm de diàmetre nominal	0,86000	€
BDG3-34IF	u	Part proporcional de separadors, conectors i obturadors de canalitzacions de serveis de 90 mm de diàmetre nominal	0,24000	€
BDK2-.KNE	u	Pericó de registre de formigó prefabricat de 140x70x100 cm, per a instal·lacions de serveis	454,81000	€
BDK2-.KNJ	u	Pericó per a telecomunicacions de 70x70x85 cm de dimensions interiors, prefabricada de formigó	360,07000	€
BDK3-VA3Q	u	Bastiment d'acer galvanitzat i tapa de fosa dúctil per a pericó d'instal·lacions de servei amb una tapa de 457x457 mm (llarg.x ampl.) classe B125 segons norma UNE-EN 124 i bastiment per a pericó de mides interiors 35x35 cm	72,81000	€
BDK5-1KH0	u	Bastiment quadrat i tapa quadrat de fosa dúctil per a pericó de serveis, recolzada, pas lliure de 400x400 mm i classe B125 segons norma UNE-EN 124	29,61000	€
BDK5-1KHQ	u	Bastiment quadrat i tapa quadrat de fosa dúctil per a pericó de serveis, recolzada, pas lliure de 700x700 mm i classe D400 segons norma UNE-EN 124	132,65000	€
BDK5-1KI3	u	Bastiment quadrat i tapa circular de fosa dúctil per a pou de registre, abatible, pas lliure de 810 mm i classe D400 segons norma UNE-EN 124	218,10000	€
BDK5-UB8O	u	Bastiment quadrat i tapa quadrat de fosa dúctil per a pericó de serveis, abatible, pas lliure de 620x620 mm i classe B125 segons norma UNE-EN 124	226,34000	€
BFB2-100	u	derivació en T electrosoldable de PEAD PN-10, DN125/125mm	44,13000	€
BFB2-200	u	colze 45º/90º injectable PEAD PN 10, DN 125mm	24,09000	€
BFB2-300	u	Tap injectable PEAD PN 10, DN 125mm	15,95000	€
BFB2-310	u	Tap injectable PEAD PN 10, DN 63mm	13,46000	€
BFB3-096W	m	Tub de polietilè de designació PE 100, diàmetre nominal DN 125, pressió nominal PN 10 (SDR 17), subministrat en barres de 6 m, fabricació segons norma UNE-EN 12201-2	12,04000	€
BFB3-0999	m	Tub de polietilè de designació PE 100, diàmetre nominal DN 63, pressió nominal PN 10 (SDR 17), subministrat en barres de 6 m, fabricació segons norma UNE-EN 12201-2	3,30000	€
BFB6-09B8	m	Tub de polietilè de designació PE 40, de 63 mm de diàmetre nominal, de 10 bar de pressió nominal, sèrie SDR 7,4, segons la norma UNE-EN 12201-2	3,20000	€
BFB6-09BH	m	Tub de polietilè de designació PE 40, de 50 mm de diàmetre nominal, de 10 bar de pressió nominal, sèrie SDR 7,4, segons la norma UNE-EN 12201-2	2,69000	€
BFWF-09VA	u	Accessori per a tubs de polietilè de densitat baixa, de 50 mm de diàmetre nominal exterior, de plàstic, per a connectar a pressió	8,90000	€
BFWF-09VJ	u	Accessori per a tubs de polietilè de densitat baixa, de 63 mm de diàmetre nominal exterior, de plàstic, per a connectar a pressió	10,00000	€
BFWR-TG23	u	Canvi de direcció (colze) de 90° segons UNE-EN 1254-4, de llautó CW617N segons UNE-EN 12165, amb dues unions roscades femella-mascle 2´´-2´´, rosca tipus cilíndrica no estanca segons UNE-EN ISO 228-1	9,12000	€
BFWR-TG24	u	Derivació (T) a 90° segons UNE-EN 1254-4, de llautó CW617N segons UNE-EN 12165, amb tres unions roscades femella-femella-femella 2´´-2´´-2´´, rosca tipus cilíndrica no estanca segons UNE-EN ISO 228-1	12,66000	€
BFWR-TG2Q	u	Contra rosca no aplica segons UNE-EN 1254-4, de llautó CW617N segons UNE-EN 12165, amb dues unions roscades mascle-mascle 2´´-2´´, rosca tipus cilíndrica no estanca segons UNE-EN ISO 228-1	4,46000	€
BFWS-TLLF	u	Enllaç segons UNE-EN 1254-3, de llautó CW617N segons UNE-EN 12165, amb una unió a compressió DN63 mitjançant femella (rosca interior) amb anell de tracció de llautó i una unió rosca mascle 2´´ tipus cilíndrica no estanca segons UNE-EN ISO 228-1	11,95000	€
BFYH-0A3A	u	Part proporcional d'elements de muntatge per a tubs de polietilè de densitat baixa, de 16 mm de diàmetre nominal exterior, per a connectar a pressió	0,02000	€

Text Refós del Projecte de millora de l´eficiència de la xarxa d´aigua potable i de reurbanització del nucli de Viladasens.

JUSTIFICACIÓ DE PREUS

MATERIALS

CODI	UA	DESCRIPCIÓ	PREU	
BFYH-0A5T	u	Part proporcional d'elements de muntatge per a tubs de polietilè de densitat baixa, de 50 mm de diàmetre nominal exterior, per a connectar a pressió	0,23000	€
BFYH-0A5X	u	Part proporcional d'elements de muntatge per a tubs de polietilè de densitat baixa, de 63 mm de diàmetre nominal exterior, per a connectar a pressió	0,28000	€
BG2Q-1KTE	m	Tub corbable corrugat de polietilè, de doble capa, llisa la interior i corrugada l'exterior, de 90 mm de diàmetre nominal, aïllant i no propagador de la flama, resistència a l'impacte de 20 J, resistència a compressió de 450 N, per a canalitzacions soterrades	2,00000	€
BG2Q-1KTO	m	Tub corbable corrugat de polietilè, de doble capa, llisa la interior i corrugada l'exterior, de 160 mm de diàmetre nominal, aïllant i no propagador de la flama, resistència a l'impacte de 40 J, resistència a compressió de 450 N, per a canalitzacions soterrades	5,74000	€
BG32-078Y	m	Cable con conductor de aluminio de tensión asignada de 0,6 / 1 kV, de designación AL RV, construcción según norma UNE 21123-2, unipolar, de sección 1x150 mm2, clase de reacción al fuego Eca según la norma UNE-EN 50575	2,28000	€
BG32-079C	m	Cable con conductor de aluminio de tensión asignada de 0,6 / 1 kV, de designación AL RV, construcción según norma UNE 21123-2, unipolar, de sección 1x240 mm2, clase de reacción al fuego Eca según la norma UNE-EN 50575	3,67000	€
BG33-G2TE	m	Cable amb conductor de coure de tensió assignada0,6/1 kV, de designació RVFV, construcció segons norma UNE 21123-2, tetrapolar, de secció 4x10 mm2, amb armadura de fleix d'acer i coberta del cable de PVC, classe de reacció al foc Eca segons la norma UNE-EN 50575	8,46000	€
BG33-G2TF	m	Cable amb conductor de coure de tensió assignada0,6/1 kV, de designació RVFV, construcció segons norma UNE 21123-2, tetrapolar, de secció 4x16 mm2, amb armadura de fleix d'acer i coberta del cable de PVC, classe de reacció al foc Eca segons la norma UNE-EN 50575	13,89000	€
BG3I-06W3	m	Conductor de coure nu, unipolar de secció 1x35 mm2	2,53000	€
BGD4-16WD	u	Punt de connexió a terra amb pont seccionador de platina de coure, muntat en caixa estanca i per muntar superficialment	34,70000	€
BGD5-06ST	u	Piqueta de connexió a terra d'acer i recobriment de coure, de 1000 mm de llargària, de 14,6 mm de diàmetre, de 300 µm	15,66000	€
BGWF-0ARJ	u	Part proporcional d'accessoris per a conductors de coure nus	0,37000	€
BGYD-0B2W	u	Part proporcional d'elements especials per a piquetes de connexió a terra	5,46000	€
BHG0-H5XP	u	Quadre de comandament i protecció d'enllumenat públic de tipus urbà, amb caixa seccionadora i CGP segons normes companyia subministradora, de 4 sortides protegides amb diferencials rearmables, doble nivell, amb mòdul electrònic de control i comunicacions, proteccions per a serveis del quadre i sortida monofàsica per a reg, s'inclou bancada d'acer inoxidable de 300 mm d'alçària i tot el petit material auxiliar necessari de connexió i muntatge. Proteccions per una potència contractable de fins a 45 kVA (63 A/400 V), inclou ICP, IGA, relè de sobretensions permanents, il·luminació interior i pressa de corrent. Inclou presa i placa de terra, inclosos els pictogrames de les tapes exteriors	9.144,94000	€
BHGW-H5YX	u	Petit material auxiliar de connexió i muntatge per a armaris de protecció i control d'enllumenat públic	101,63000	€
BHM2-0FH8	u	Columna de planxa d'acer galvanitzat, de forma troncocònica, de 5 m d'alçària, coronament sense platina, amb base platina i porta, segons norma UNE-EN 40-5	145,49000	€
BHNG-.100	u	Projector orientable LED exterior amb difusor de vidre i cos alumini fos amb accessori per fixar lateralment i acoblat al suport.	748,55000	€
BHNG-2NYQ	u	Llum LED per a exteriors de distribució simètrica, amb difusor de vidre i cos alumini fos, equipat amb un mòdul de 49 LED i un dispositiu d'alimentació i control regulable DALI de 60 W de potència total,flux lluminós de 5040 lm, temperatura de color 4000 K, vida útil >=83000 h, aïllament elèctric de classe I, grau de protecció IP-66, IK08, amb accessori per fixar lateralment al suport	629,74000	€
BHW8-06IY	u	Part proporcional d'accessoris per a columnes	34,30000	€
BJM1-H697	u	Armari metàl·lic amb tanca normalitzada, de 800x600x300 mm, per a encastar	115,10000	€
BJM9-.100	u	Descàrrega de DN2´´ sobre canonada de PEAD PN-10 equipada amb accessoris de llautó.	291,46000	€
BJM9-.200	u	Ventosa de 2´´ de doble efecte, Hawley o similar, de fins a 14m3/min de descàrrega d'aire i muntada sobre tub PEAD PN-10.	391,31000	€
BJS1-H6R1	u	Petit material metàl·lic per a connexió de la boca de reg amb la canonada	32,38000	€
BJS6-118FJ	u	Boca de reg amb cos de fosa, brida d'entrada de DN 65 mm i ràcord de connexió tipus Barcelona de 70 mm de diàmetre, amb comptador, pericó i tapa de fosa i vàlvula de tancament amb junt	382,28000	€

JUSTIFICACIÓ DE PREUS

MATERIALS

CODI	UA	DESCRIPCIÓ	PREU	
		EPDM, revestida amb pintura epoxi		
BJSA1-26JN	u	Programador de reg amb alimentació a 24 V, no codificable, no ampliable i centralitzable, per a un nombre màxim de 6 estacions	166,04000	€
BJSF-28KT	u	Electrovàlvula per a instal·lacio de reg, de 2´´ de diàmetre, de material plàstic, amb solenoide de 24V, per a una pressió màxima de 10 bar i amb regulador de cabal	74,55000	€
BJSS-28MR	m	Tub per a reg per degoteig de 17 mm de diàmetre, amb degoters autocompensats integrats cada 33 cm	1,41000	€
BJST-H6RD	u	Vàlvula antisifó per a instal·lació de reg per degoteig, de material plàstic, d'1´´ de diàmetre	5,36000	€
BJST-VSMU	u	Vàlvula de rentat per a instal·lació de reg per degoteig, de material plàstic, d'1´´ de diàmetre	5,36000	€
BJZ1-IRSP	u	Escomesa de reg	1.400,00000	€
BM23-0SZP	u	Hidrant contraincendis H100, ràcord Barcelona, comporta elàstica, eix d'acer incoxidable i volant muntat sobre tub PEAD PN-10.	680,81000	€
BMY0-0TC0	u	Part proporcional d'elements especials per a hidrants	2,25000	€
BN12-0XFN	u	Vàlvula de comporta manual amb brides, de cos curt, de 100 mm de diàmetre nominal, de 16 bar de PN, cos de fosa nodular EN-GJS-500-7 (GGG50) i tapa de fosa nodular EN-GJS-500-7 (GGG50), amb revestiment de resina epoxi (250 micres), comporta de fosa+EPDM i tancament de seient elàstic, eix d'acer inoxidable 1.4021 (AISI 420), amb accionament per volant de fosa	279,53000	€
BN33-.100	u	By pass sectorial	11,10000	€
BN33-2JWD	u	Vàlvula de bola de material plàstic, segons norma UNE-EN ISO 16135, manual, per a roscar, de 2 vies, DN 50 (per a tub de 2 ´´), de 10 bar de pressió nominal, cos i bola de PVC-U, portajunts a pressió, tancament de polietilè HDPE i junts d'estanqueïtat d'etilè propilè dièn (EPDM), accionament per maneta	11,10000	€
BQ11-.SCC	u	Cadira tipus Neobarcino de Benito o similar, de 70 cm de llargària, amb llistons de polímer reciclat i estructura de fundició dúctil.	493,24000	€
BQ11-.SPC	u	Banc tipus Neobarcino de Benito o similar, de 180 cm de llargària, amb llistons de polímer reciclat i estructura de fundició dúctil	599,83000	€
BQ23-H5CW	u	Paperera fabricada en fusta de pi tipus PICCO de Benito o similar, amb tractament anticlau a buit-pressió classe 4, acabat color natural, amb cargols d'acer inoxidable	112,86000	€
BQ30-1DCW	u	Font model Atlas de Benito o simiar amb cos quadrat de ferro acabat imprimació epoxi i pintura polièster, marc angular i reixa embornal d'acer galvanitzat.	572,66000	€
BQ31-2A5K	u	Part proporcional d'accessoris i elements de muntatge per a connexió a la xarxa d'aigua potable i a la xarxa de sanejament de font per a exterior	36,50000	€
BQ44-H6T2	u	Pilona de fusta de pi i acer tipus LAO de NOVATILU o similar de secció quadrada, de 1000 mm d'alçària i de 90x90mm, per a encastar, col·locada clavada a terra.	0,00000	€
BR32-21DG	m3	Compost de classe I, d'origen vegetal, segons NTJ 05C, subministrat en sacs de 0,8 m3	58,24000	€
BR32-21DJ	m3	Compost de classe I, d'origen vegetal, segons NTJ 05C, subministrat a granel	42,45000	€
BR38-21CV	t	Grava de riu, de 5 a 12 mm	85,85000	€
BR3D-21GI	m3	Terra vegetal de jardineria de categoria alta, amb una conductivitat elèctrica menor de 0,8 dS/m, segons NTJ 07A, subministrada a granel	39,38000	€
BR434-22MP	u	Ginkgo biloba de perímetre de 14 a 16 cm, amb peu masculí, amb pa de terra de diàmetre mínim 45 cm i profunditat mínima 31,5 cm segons fórmules NTJ	138,54000	€
BR434-22MX	u	Ginkgo biloba de perímetre de 12 a 14 cm, amb peu masculí, amb pa de terra de diàmetre mínim 39 cm i profunditat mínima 27,3 cm segons fórmules NTJ	100,75000	€
BR43C-22SW	u	Lagerstroemia indica de perímetre de 14 a 16 cm, amb pa de terra de diàmetre mínim 45 cm i profunditat mínima 31,5 cm segons fórmules NTJ	244,73000	€
BR43C-22T4	u	Lagerstroemia indica de perímetre de 12 a 14 cm, en contenidor de 25 l	248,64000	€
BR44H-23K2	u	Pyrus calleryana Chanticleer de perímetre de 16 a 18 cm, amb pa de terra de diàmetre mínim 51 cm i profunditat mínima 35,7 cm segons fórmules NTJ	188,17000	€
BR450-23PD	u	Quercus rubra de perímetre de 14 a 16 cm, en contenidor de 35 l	181,68000	€
BR468-24NY	u	Cupressus sempervirens d'alçària de 250 a 300 cm, en contenidor de 30 a 80 l	113,66000	€
BR468-24O6	u	Cupressus sempervirens d'alçària de 150 a 175 cm, en contenidor de 10 a 35 l	47,31000	€

Text Refós del Projecte de millora de l´eficiència de la xarxa d´aigua potable i de reurbanització del nucli de Viladasens.

JUSTIFICACIÓ DE PREUS

MATERIALS

CODI	UA	DESCRIPCIÓ	PREU	
BR4EC-25XI	u	Lavandula angustifolia en contenidor de 10 l	12,05000	€
BR4H2-269I	u	Rosmarinus officinalis 'Prostratus' en contenidor de 6 l	7,51000	€
BR4J5-26E1	u	Thymus vulgaris d'alçària de 20 a 30 cm, en contenidor de 3 l	4,11000	€
BR4JG-26FY	u	Viburnum tinus d'alçària de 60 a 80 cm, en contenidor de 10 l	12,75000	€

ELEMENTS COMPOSTOS

CODI	UA	DESCRIPCIÓ					PREU
B06D-0L8Z	m3	Formigó de 150 kg/m3, amb una proporció en volum 1:4:8, amb ciment pòrtland amb filler calcari CEM II/B-L 32,5 R i granulat de pedra calcària de grandària màxima 20 mm, elaborat a l'obra amb formigonera de 250 l	**Rend.:**	**1,000**		**74,06000**	**€**

			Unitats		Preu		Parcial	Import
Ma d'obra								
A0E-000A	h	Manobre especialista	0,900	/R x	22,09000	=	19,88100	
		Subtotal:					19,88100	19,88100
Maquinària								
C176-00FW	h	Formigonera de 250 l	0,450	/R x	2,78000	=	1,25100	
		Subtotal:					1,25100	1,25100
Materials								
B055-067M	t	Ciment pòrtland amb filler calcari CEM II/B-L 32,5 R segons UNE-EN 197-1, en sacs	0,150	x	118,64000	=	17,79600	
B03L-05MQ	t	Sorra de pedrera de pedra calcària per a formigons	0,650	x	15,98000	=	10,38700	
B03J-0K7V	t	Grava de pedrera de pedra calcària, de grandària màxima 20 mm, per a formigons	1,550	x	15,64000	=	24,24200	
B011-05ME	m3	Aigua	0,180	x	1,67000	=	0,30060	
		Subtotal:					52,72560	52,72560
		DESPESES AUXILIARS		1,00	%			0,19881
		COST DIRECTE						74,05641
		COST EXECUCIÓ MATERIAL						**74,05641**

B06D-0L92	m3	Formigó de 150 kg/m3, amb una proporció en volum 1:4:8, amb ciment pòrtland amb filler calcari CEM II/B-L 32,5 R i granulat de pedra granítica de grandària màxima 20 mm, elaborat a l'obra amb formigonera de 250 l	**Rend.:**	**1,000**		**97,39000**	**€**

			Unitats		Preu		Parcial	Import
Ma d'obra								
A0E-000A	h	Manobre especialista	0,900	/R x	22,09000	=	19,88100	
		Subtotal:					19,88100	19,88100
Maquinària								
C176-00FW	h	Formigonera de 250 l	0,450	/R x	2,78000	=	1,25100	
		Subtotal:					1,25100	1,25100
Materials								
B03J-0K88	t	Grava de pedrera de pedra granítica, de grandària màxima 20 mm, per a formigons	1,550	x	26,65000	=	41,30750	
B03L-05MS	t	Sorra de pedrera de pedra granítica per a formigons	0,650	x	25,63000	=	16,65950	
B011-05ME	m3	Aigua	0,180	x	1,67000	=	0,30060	
B055-067M	t	Ciment pòrtland amb filler calcari CEM II/B-L 32,5 R segons UNE-EN 197-1, en sacs	0,150	x	118,64000	=	17,79600	

Text Refós del Projecte de millora de l´eficiència de la xarxa d´aigua potable i de reurbanització del nucli de Viladasens.

ELEMENTS COMPOSTOS

CODI	UA	DESCRIPCIÓ	PREU

		Subtotal:				76,06360	76,06360
		DESPESES AUXILIARS	1,00	%			0,19881
		COST DIRECTE					97,39441
		COST EXECUCIÓ MATERIAL					**97,39441**

B07F-0LSX	m3	Morter mixt de ciment pòrtland amb filler calcari CEM II/B-L, calç i sorra, amb 250 kg/m3 de ciment, amb una proporció en volum 1:1:7 i 5 N/mm2 de resistència a compressió, elaborat a l'obra	**Rend.:**	**1,000**		**147,87000**	**€**

			Unitats		Preu		Parcial	Import
Ma d'obra								
A0E-000A	h	Manobre especialista	1,050	/R x	22,09000	=	23,19450	
		Subtotal:					23,19450	23,19450
Maquinària								
C176-00FX	h	Formigonera de 165 l	0,725	/R x	1,71000	=	1,23975	
		Subtotal:					1,23975	1,23975
Materials								
B011-05ME	m3	Aigua	0,200	x	1,67000	=	0,33400	
B03L-05N7	t	Sorra de pedrera per a morters	1,500	x	17,14000	=	25,71000	
B055-067M	t	Ciment pòrtland amb filler calcari CEM II/B-L 32,5 R segons UNE-EN 197-1, en sacs	0,250	x	118,64000	=	29,66000	
B054-06DH	kg	Calç aèria hidratada CL 90-S, en sacs	250,000	x	0,27000	=	67,50000	
		Subtotal:					123,20400	123,20400
		DESPESES AUXILIARS	1,00	%				0,23195
		COST DIRECTE						147,87020
		COST EXECUCIÓ MATERIAL						**147,87020**

B07F-0LSZ	m3	Morter mixt de ciment pòrtland amb filler calcari CEM II/B-L, calç i sorra, amb 380 kg/m3 de ciment, amb una proporció en volum 1:0,5:4 i 10 N/mm2 de resistència a compressió, elaborat a l'obra	**Rend.:**	**1,000**		**145,04000**	**€**

			Unitats		Preu		Parcial	Import
Ma d'obra								
A0E-000A	h	Manobre especialista	1,050	/R x	22,09000	=	23,19450	
		Subtotal:					23,19450	23,19450
Maquinària								
C176-00FX	h	Formigonera de 165 l	0,725	/R x	1,71000	=	1,23975	
		Subtotal:					1,23975	1,23975
Materials								
B055-067M	t	Ciment pòrtland amb filler calcari CEM II/B-L 32,5 R segons UNE-EN 197-1, en sacs	0,380	x	118,64000	=	45,08320	

JUSTIFICACIÓ DE PREUS

ELEMENTS COMPOSTOS

CODI	UA	DESCRIPCIÓ						PREU
B054-06DH	kg	Calç aèria hidratada CL 90-S, en sacs	190,000	x	0,27000	=	51,30000	
B03L-05N7	t	Sorra de pedrera per a morters	1,380	x	17,14000	=	23,65320	
B011-05ME	m3	Aigua	0,200	x	1,67000	=	0,33400	
					Subtotal:		120,37040	120,37040
		DESPESES AUXILIARS			1,00	%		0,23195
		COST DIRECTE						145,03660
		COST EXECUCIÓ MATERIAL						**145,03660**

B07F-0LT4 m3 Morter de ciment pòrtland amb filler calcari CEM II/B-L i sorra, amb 250 kg/m3 de ciment, amb una proporció en volum 1:6 i 5 N/mm2 de resistència a compressió, elaborat a l'obra **Rend.: 1,000** **81,44000** €

			Unitats		Preu		Parcial	Import
Ma d'obra								
A0E-000A	h	Manobre especialista	1,000	/R x	22,09000	=	22,09000	
					Subtotal:		22,09000	22,09000
Maquinària								
C176-00FX	h	Formigonera de 165 l	0,700	/R x	1,71000	=	1,19700	
					Subtotal:		1,19700	1,19700
Materials								
B03L-05N7	t	Sorra de pedrera per a morters	1,630	x	17,14000	=	27,93820	
B011-05ME	m3	Aigua	0,200	x	1,67000	=	0,33400	
B055-067M	t	Ciment pòrtland amb filler calcari CEM II/B-L 32,5 R segons UNE-EN 197-1, en sacs	0,250	x	118,64000	=	29,66000	
					Subtotal:		57,93220	57,93220
		DESPESES AUXILIARS			1,00	%		0,22090
		COST DIRECTE						81,44010
		COST EXECUCIÓ MATERIAL						**81,44010**

B07F-0LT5 m3 Morter de ciment pòrtland amb filler calcari CEM II/B-L i sorra, amb 380 kg/m3 de ciment, amb una proporció en volum 1:4 i 10 N/mm2 de resistència a compressió, elaborat a l'obra **Rend.: 1,000** **94,98000** €

			Unitats		Preu		Parcial	Import
Ma d'obra								
A0E-000A	h	Manobre especialista	1,000	/R x	22,09000	=	22,09000	
					Subtotal:		22,09000	22,09000
Maquinària								
C176-00FX	h	Formigonera de 165 l	0,700	/R x	1,71000	=	1,19700	
					Subtotal:		1,19700	1,19700

Text Refós del Projecte de millora de l´eficiència de la xarxa d´aigua potable i de reurbanització del nucli de Viladasens.

JUSTIFICACIÓ DE PREUS

ELEMENTS COMPOSTOS

CODI	UA	DESCRIPCIÓ						PREU
Materials								
B011-05ME	m3	Aigua	0,200	x	1,67000	=	0,33400	
B03L-05N7	t	Sorra de pedrera per a morters	1,520	x	17,14000	=	26,05280	
B055-067M	t	Ciment pòrtland amb filler calcari CEM II/B-L 32,5 R segons UNE-EN 197-1, en sacs	0,380	x	118,64000	=	45,08320	
					Subtotal:		71,47000	71,47000
		DESPESES AUXILIARS			1,00	%		0,22090
		COST DIRECTE						94,97790
		COST EXECUCIÓ MATERIAL						**94,97790**

B07F-0LT6 m3 Morter mixt de ciment pòrtland amb filler calcari CEM II/B-L, calç i sorra, amb 200 kg/m3 de ciment, amb una proporció en volum 1:2:10 i 2,5 N/mm2 de resistència a compressió, elaborat a l'obra **Rend.: 1,000** **182,95000** €

			Unitats		Preu		Parcial	Import
Ma d'obra								
A0E-000A	h	Manobre especialista	1,050	/R x	22,09000	=	23,19450	
					Subtotal:		23,19450	23,19450
Maquinària								
C176-00FX	h	Formigonera de 165 l	0,725	/R x	1,71000	=	1,23975	
					Subtotal:		1,23975	1,23975
Materials								
B055-067M	t	Ciment pòrtland amb filler calcari CEM II/B-L 32,5 R segons UNE-EN 197-1, en sacs	0,200	x	118,64000	=	23,72800	
B054-06DH	kg	Calç aèria hidratada CL 90-S, en sacs	400,000	x	0,27000	=	108,00000	
B03L-05N7	t	Sorra de pedrera per a morters	1,530	x	17,14000	=	26,22420	
B011-05ME	m3	Aigua	0,200	x	1,67000	=	0,33400	
					Subtotal:		158,28620	158,28620
		DESPESES AUXILIARS			1,00	%		0,23195
		COST DIRECTE						182,95240
		COST EXECUCIÓ MATERIAL						**182,95240**

B617-0OLY m3 Pedra de recuperació carejada per a maçoneria **Rend.: 1,000** **92,35000** €

			Unitats		Preu		Parcial	Import
Ma d'obra								
A0F-000U	h	Oficial 1a picapedrer	2,200	/R x	29,13000	=	64,08600	
A01-FEP2	h	Ajudant picapedrer	1,100	/R x	25,69000	=	28,25900	
					Subtotal:		92,34500	92,34500

JUSTIFICACIÓ DE PREUS

ELEMENTS COMPOSTOS

CODI	UA	DESCRIPCIÓ	PREU
		COST DIRECTE	92,34500
		COST EXECUCIÓ MATERIAL	**92,34500**

Text Refós del Projecte de millora de l´eficiència de la xarxa d´aigua potable i de reurbanització del nucli de Viladasens.

JUSTIFICACIÓ DE PREUS

PARTIDES D'OBRA

NÚM	CODI	UA	DESCRIPCIÓ					PREU
P-1	**P2146-.100**	m2	Enderroc i reposició de paviment de formigó/asfalt/vorera existent, de les mateixes característiques que l'enderrocat. Inclou tall de disc, enderroc del paviment, càrrega del material de demolició per al seu transport i subministrament i reposició del formigó amb les mateixes característiques que el paviment existent. Tot inclòs completament acabat.	**Rend.:**	**1,500**		**45,09**	**€**

				Unitats		Preu		Parcial	Import
Ma d'obra									
	A0D-0007	h	Manobre	0,200	/R x	20,91000	=	2,78800	
	A0E-000A	h	Manobre especialista	0,200	/R x	22,09000	=	2,94533	
	A0F-000B	h	Oficial 1a	0,200	/R x	26,41000	=	3,52133	
					Subtotal:			9,25466	9,25466
Maquinària									
	C138-00KQ	h	Pala carregadora sobre pneumàtics de 15 a 20 t	0,060	/R x	106,51000	=	4,26040	
	C115-00EE	h	Retroexcavadora amb martell trencador	0,060	/R x	63,67000	=	2,54680	
	C111-0056	h	Compressor amb dos martells pneumàtics	0,200	/R x	15,46000	=	2,06133	
	C20L-00DO	h	Remolinador mecànic	0,200	/R x	6,33000	=	0,84400	
	C20K-00DP	h	Regle vibratori	0,200	/R x	5,57000	=	0,74267	
					Subtotal:			10,45520	10,45520
Materials									
	B069-I5I9	m3	Formigó d'ús no estructural HNE-20/F/20 de resistència a compressió 20 N/mm2, consistència fluïda i grandària màxima del granulat 20 mm	0,250	x	92,94000	=	23,23500	
					Subtotal:			23,23500	23,23500
						COST DIRECTE			42,94486
						DESPESES INDIRECTES	5,00 %		2,14724
						COST EXECUCIÓ MATERIAL			**45,09210**

								PREU
P-2	**P2146-.BTV**	m2	Demolició de paviment i base de qualsevol tipus, amb compressor i càrrega sobre camió amb mitjans manuals i mecànics, en entorn urbà amb dificultat de mobilitat, amb afectació per serveis o elements de mobiliari urbà.	**Rend.:**	**8,000**		**3,84**	**€**

				Unitats		Preu		Parcial	Import
Ma d'obra									
	A0D-0007	h	Manobre	0,400	/R x	20,91000	=	1,04550	
	A0E-000A	h	Manobre especialista	0,500	/R x	22,09000	=	1,38063	
					Subtotal:			2,42613	2,42613
Maquinària									
	C115-00EE	h	Retroexcavadora amb martell trencador	0,150	/R x	63,67000	=	1,19381	
					Subtotal:			1,19381	1,19381

JUSTIFICACIÓ DE PREUS

PARTIDES D'OBRA

NÚM	CODI	UA	DESCRIPCIÓ				PREU
			DESPESES AUXILIARS	1,50	%		0,03639
			COST DIRECTE				3,65633
			DESPESES INDIRECTES	5,00	%		0,18282
			COST EXECUCIÓ MATERIAL				**3,83915**

P-3 **P21B0-.BQP** u Retirada d'element de mobiliari urbà de qualsevol tipus amb mitjans manuals i càrrega manual de runa sobre camió o contenidor **Rend.: 2,000** **14,63** €

			Unitats		Preu		Parcial	Import
Ma d'obra								
A0F-000B	h	Oficial 1a	0,250	/R x	26,41000	=	3,30125	
A0D-0007	h	Manobre	0,500	/R x	20,91000	=	5,22750	
		Subtotal:					8,52875	8,52875
Maquinària								
C150-002X	h	Camió cistella de 10 m d'alçària com a màxim	0,250	/R x	42,18000	=	5,27250	
		Subtotal:					5,27250	5,27250
		DESPESES AUXILIARS			1,50	%		0,12793
		COST DIRECTE						13,92918
		DESPESES INDIRECTES			5,00	%		0,69646
		COST EXECUCIÓ MATERIAL						**14,62564**

P-4 **P21B0-.BQS** u Desmuntatge i recol·locació de placa de senyalització vertical muntada sobre suport de peu o sobre paraments verticals, inclós acopis temporals, transports amb mitjans manuals i càrrega manual de runa sobre camió o contenidor **Rend.: 1,000** **8,37** €

			Unitats		Preu		Parcial	Import
Ma d'obra								
A0D-0007	h	Manobre	0,166	/R x	20,91000	=	3,47106	
A0F-000B	h	Oficial 1a	0,166	/R x	26,41000	=	4,38406	
		Subtotal:					7,85512	7,85512
		DESPESES AUXILIARS			1,50	%		0,11783
		COST DIRECTE						7,97295
		DESPESES INDIRECTES			5,00	%		0,39865
		COST EXECUCIÓ MATERIAL						**8,37159**

P-5 **P21B0-.BQW** u Retirada de mòdul de senyalització informativa urbana amb mitjans manuals i càrrega manual de runa sobre camió o contenidor **Rend.: 2,000** **3,77** €

			Unitats		Preu		Parcial	Import
Ma d'obra								
A0F-000B	h	Oficial 1a	0,0795	/R x	26,41000	=	1,04980	

Text Refós del Projecte de millora de l´eficiència de la xarxa d´aigua potable i de reurbanització del nucli de Viladasens.

JUSTIFICACIÓ DE PREUS

PARTIDES D'OBRA

NÚM	CODI	UA	DESCRIPCIÓ				PREU
A0D-0007	h	Manobre	0,0795	/R x	20,91000	=	0,83117
		Subtotal:					1,88097
Maquinària							
C150-002X	h	Camió cistella de 10 m d'alçària com a màxim	0,0795	/R x	42,18000	=	1,67666
		Subtotal:					1,67666
		DESPESES AUXILIARS			1,50	%	0,02821
		COST DIRECTE					3,58584
		DESPESES INDIRECTES			5,00	%	0,17929
		COST EXECUCIÓ MATERIAL					**3,76514**

P-6 **P21DC-.BIX** m Desmuntatge de línea elèctrica o telecomunicacions aèria o en façana, de qualsevol tipus amb mitjans manuals i càrrega manual de runa sobre camió o contenidor **Rend.: 1,000** **0,19** €

			Unitats		Preu		Parcial	Import
Ma d'obra								
A0F-000E	h	Oficial 1a electricista	0,0064	/R x	27,29000	=	0,17466	
		Subtotal:					0,17466	0,17466
		DESPESES AUXILIARS			1,50	%		0,00262
		COST DIRECTE						0,17728
		DESPESES INDIRECTES			5,00	%		0,00886
		COST EXECUCIÓ MATERIAL						**0,18614**

P-7 **P21G5-54CN** u Demolició d'embornal de 70x30x85 cm, de parets de 15 cm de maó, amb mitjans mecànics i càrrega sobre camió **Rend.: 1,000** **5,97** €

			Unitats		Preu		Parcial	Import
Maquinària								
C13C-00LP	h	Retroexcavadora sobre pneumàtics de 8 a 10 t	0,097	/R x	58,64000	=	5,68808	
		Subtotal:					5,68808	5,68808
		COST DIRECTE						5,68808
		DESPESES INDIRECTES			5,00	%		0,28440
		COST EXECUCIÓ MATERIAL						**5,97248**

P-8 **P21G6-.9JV** m Demolició d'interceptor de 35x50 cm de parets de 15 cm, de maó i amb solera de 15 cm de formigó amb compressor i càrrega mecànica sobre camió **Rend.: 1,000** **8,37** €

			Unitats		Preu		Parcial	Import
Ma d'obra								
A0E-000A	h	Manobre especialista	0,208	/R x	22,09000	=	4,59472	
		Subtotal:					4,59472	4,59472

PARTIDES D'OBRA

NÚM	CODI	UA	DESCRIPCIÓ					PREU
Maquinària								
	C13C-00LP	h	Retroexcavadora sobre pneumàtics de 8 a 10 t	0,029	/R x	58,64000 =	1,70056	
	C111-0056	h	Compressor amb dos martells pneumàtics	0,104	/R x	15,46000 =	1,60784	
					Subtotal:		3,30840	3,30840
			DESPESES AUXILIARS		1,50 %			0,06892
			COST DIRECTE					7,97204
			DESPESES INDIRECTES		5,00 %			0,39860
			COST EXECUCIÓ MATERIAL					**8,37064**

P-9 **P21G7-.9KB** m Anivellament i posada a cota d'arqueta a nou paviment amb mitjans mecànics i càrrega sobre camió **Rend.: 1,000** **48,97** **€**

			Unitats		Preu		Parcial	Import
Ma d'obra								
	A0E-000A	h	Manobre especialista	0,500	/R x	22,09000 =	11,04500	
					Subtotal:		11,04500	11,04500
Maquinària								
	C13C-00LP	h	Retroexcavadora sobre pneumàtics de 8 a 10 t	0,500	/R x	58,64000 =	29,32000	
	C111-0056	h	Compressor amb dos martells pneumàtics	0,104	/R x	15,46000 =	1,60784	
					Subtotal:		30,92784	30,92784
Materials								
	B0F1A-0760	u	Maó calat R-25, de 290x140x100 mm, per a revestir, categoria I, HD, segons la norma UNE-EN 771-1	5,000	x	0,21000 =	1,05000	
	B07L-1PYA	t	Morter per a ram de paleta, classe M 5 (5 N/mm2), a granel, de designació (G) segons norma UNE-EN 998-2	0,100	x	36,14000 =	3,61400	
					Subtotal:		4,66400	4,66400
			COST DIRECTE					46,63684
			DESPESES INDIRECTES		5,00 %			2,33184
			COST EXECUCIÓ MATERIAL					**48,96868**

P-10 **P2214-.YWO** m3 Excavació per a caixa de paviment en terreny compacte (SPT 20-50), realitzada amb pala excavadora i càrrega directa sobre camió, en entorn urbà amb dificultat de mobilitat. **Rend.: 1,000** **9,31** **€**

			Unitats		Preu		Parcial	Import
Maquinària								
	C139-00LK	h	Pala excavadora giratòria sobre pneumàtics de 15 a 20 t	0,080	/R x	110,85000 =	8,86800	
					Subtotal:		8,86800	8,86800

PARTIDES D'OBRA

NÚM	CODI	UA	DESCRIPCIÓ					PREU
			COST DIRECTE					8,86800
			DESPESES INDIRECTES		5,00 %			0,44340
			COST EXECUCIÓ MATERIAL					**9,31140**

P-11 **P221B-EL75** m3 Excavació de rasa i pou de fins a 2 m de fondària, en terreny compacte (SPT 20-50), realitzada amb retroexcavadora de combustible i amb les terres deixades a la vora **Rend.: 0,849** **7,69** **€**

			Unitats		Preu		Parcial	Import
Maquinària								
	C13C-00LP	h	Retroexcavadora sobre pneumàtics de 8 a 10 t	0,106	/R x	58,64000 =	7,32137	
					Subtotal:		7,32137	7,32137
			COST DIRECTE					7,32137
			DESPESES INDIRECTES		5,00 %			0,36607
			COST EXECUCIÓ MATERIAL					**7,68744**

P-12 **P221E-.R0O** m3 Excavació de rasa en presència de serveis fins a 2 m de fondària, en terreny compacte (SPT 20-50), realitzada amb retroexcavadora i càrrega mecànica sobre camió. **Rend.: 1,200** **18,18** **€**

			Unitats		Preu		Parcial	Import
Ma d'obra								
	A0D-0007	h	Manobre	0,150	/R x	20,91000 =	2,61375	
					Subtotal:		2,61375	2,61375
Maquinària								
	C13C-00LP	h	Retroexcavadora sobre pneumàtics de 8 a 10 t	0,300	/R x	58,64000 =	14,66000	
					Subtotal:		14,66000	14,66000
			DESPESES AUXILIARS		1,50 %			0,03921
			COST DIRECTE					17,31296
			DESPESES INDIRECTES		5,00 %			0,86565
			COST EXECUCIÓ MATERIAL					**18,17860**

P-13 **P221K-TG43** m3 Excavació de cala, per a localització de serveis, amb mitjans manuals i reblert i compactació de terres seleccionades de la pròpia excavació, sense pedres **Rend.: 1,000** **92,25** **€**

			Unitats		Preu		Parcial	Import
Ma d'obra								
	A0D-0007	h	Manobre	4,000	/R x	20,91000 =	83,64000	
					Subtotal:		83,64000	83,64000
Maquinària								
	C13A-00FQ	h	Safata vibrant combustible amb placa de 60 cm	0,500	/R x	5,93000 =	2,96500	

JUSTIFICACIÓ DE PREUS

PARTIDES D'OBRA

NÚM	CODI	UA	DESCRIPCIÓ					PREU
						Subtotal:	2,96500	2,96500
				DESPESES AUXILIARS	1,50 %			1,25460
				COST DIRECTE				87,85960
				DESPESES INDIRECTES	5,00 %			4,39298
				COST EXECUCIÓ MATERIAL				**92,25258**

P-14 **P2255-.PIO** m3 Rebliment i piconatge de rasa, amb sorra, en tongades de gruix de més de 25 i fins a 50 cm, utilitzant picó vibrant de combustible **Rend.: 0,467** **47,47** €

				Unitats		Preu		Parcial	Import
Ma d'obra									
	A0E-000A	h	Manobre especialista	0,080	/R x	22,09000	=	3,78415	
			Subtotal:					3,78415	3,78415
Maquinària									
	C13C-00LP	h	Retroexcavadora sobre pneumàtics de 8 a 10 t	0,060	/R x	58,64000	=	7,53405	
	C13A-00FR	h	Compactador combustible duplex manual de 700 kg	0,080	/R x	8,38000	=	1,43555	
			Subtotal:					8,96960	8,96960
Materials									
	B03L-05N5	t	Sorra de pedrera de 0 a 3,5 mm	1,800	x	18,00000	=	32,40000	
			Subtotal:					32,40000	32,40000
			DESPESES AUXILIARS	1,50 %					0,05676
			COST DIRECTE						45,21051
			DESPESES INDIRECTES	5,00 %					2,26053
			COST EXECUCIÓ MATERIAL						**47,47104**

P-15 **P2258-DRNF** m3 Terraplenat i piconatge en rases i pous amb terres adequades, en tongades de fins a 25 cm, amb una compactació del 95% del PM, amb picó vibrant de combustible i minicarregadora de combustible **Rend.: 2,000** **8,12** €

				Unitats		Preu		Parcial	Import
Ma d'obra									
	A0E-000A	h	Manobre especialista	0,500	/R x	22,09000	=	5,52250	
	A0D-0007	h	Manobre	0,020	/R x	20,91000	=	0,20910	
			Subtotal:					5,73160	5,73160
Maquinària									
	C13A-00FP	h	Picó vibrant de combustible amb placa de 30x30 cm	0,500	/R x	6,01000	=	1,50250	
	C133-00EW	h	Minicarregadora de combustible sobre pneumàtics de 2 a 5.9 t	0,016	/R x	51,78000	=	0,41424	
			Subtotal:					1,91674	1,91674

Text Refós del Projecte de millora de l´eficiència de la xarxa d´aigua potable i de reurbanització del nucli de Viladasens.

JUSTIFICACIÓ DE PREUS

PARTIDES D'OBRA

NÚM	CODI	UA	DESCRIPCIÓ			PREU
			DESPESES AUXILIARS	1,50 %		0,08597
			COST DIRECTE			7,73431
			DESPESES INDIRECTES	5,00 %		0,38672
			COST EXECUCIÓ MATERIAL			**8,12103**

P-16 **P2A0-4ILS** m3 Subministrament de terra adequada, procedent d'aportació **Rend.: 1,000** **7,15** €

				Unitats		Preu		Parcial	Import
Materials									
	B03E-05OE	m3	Terra adequada	1,000	x	6,81000	=	6,81000	
			Subtotal:					6,81000	6,81000
			COST DIRECTE						6,81000
			DESPESES INDIRECTES	5,00 %					0,34050
			COST EXECUCIÓ MATERIAL						**7,15050**

P-17 **P2R3-HIXM** m3 Transport de terres no contaminades a obra exterior o centre de valorització, amb camió de 7 t i temps d'espera per a la càrrega amb mitjans mecànics, amb un recorregut de més de 10 i fins a 15 km **Rend.: 2,000** **5,25** €

				Unitats		Preu		Parcial	Import
Maquinària									
	C154-003N	h	Camió per a transport de 7 t	0,216	/R x	46,26000	=	4,99608	
			Subtotal:					4,99608	4,99608
			COST DIRECTE						4,99608
			DESPESES INDIRECTES	5,00 %					0,24980
			COST EXECUCIÓ MATERIAL						**5,24588**

P-18 **P2R6-4I4N** m3 Càrrega amb mitjans mecànics i transport de residus inerts o no especials a instal·lació autoritzada de gestió de residus, amb camió per a transport de 7 t, amb un recorregut de més de 10 i fins a 15 km **Rend.: 1,000** **13,41** €

				Unitats		Preu		Parcial	Import
Maquinària									
	C154-003N	h	Camió per a transport de 7 t	0,257	/R x	46,26000	=	11,88882	
	C138-00KR	h	Pala carregadora sobre pneumàtics de 8 a 14 t	0,010	/R x	87,82000	=	0,87820	
			Subtotal:					12,76702	12,76702
			COST DIRECTE						12,76702
			DESPESES INDIRECTES	5,00 %					0,63835
			COST EXECUCIÓ MATERIAL						**13,40537**

PARTIDES D'OBRA

NÚM	CODI	UA	DESCRIPCIÓ		PREU
P-19	P2RA-EU7F	m3	Disposició controlada en dipòsit autoritzat inclòs el cànon sobre la deposició controlada dels residus de la construcció, segons la LLEI 8/2008, de residus barrejats inerts amb una densitat 1 t/m3, procedents de construcció o demolició, amb codi 17 01 07 segons la Llista Europea de Residus	**Rend.: 1,000**	**16,46** €

			Unitats		Preu		Parcial	Import
Materials								
	B2RA-28US	t	1,000	x	15,68000	=	15,68000	
		Subtotal:					15,68000	15,68000
		COST DIRECTE						15,68000
		DESPESES INDIRECTES			5,00	%		0,78400
		COST EXECUCIÓ MATERIAL						**16,46400**

NÚM	CODI	UA	DESCRIPCIÓ		PREU
P-20	P2RB-HIFS	m3	Disposició de terres no contaminades de densitat aparent 1,6 t/m3, a valoritzador de materials naturals excavats amb codi VNME	**Rend.: 1,000**	**6,15** €

			Unitats		Preu		Parcial	Import
Materials								
	B2RB-HFVL	t	1,600	x	3,66000	=	5,85600	
		Subtotal:					5,85600	5,85600
		COST DIRECTE						5,85600
		DESPESES INDIRECTES			5,00	%		0,29280
		COST EXECUCIÓ MATERIAL						**6,14880**

NÚM	CODI	UA	DESCRIPCIÓ		PREU
P-21	P312-I4O5	m3	Formigonament de rases i pous, amb formigó en massa HM - 20 / B / 20 / X0 amb una quantitat de ciment de 200 kg/m3 i relació aigua ciment =< 0.6, abocat des de camió	**Rend.: 1,000**	**126,60** €

			Unitats		Preu		Parcial	Import
Ma d'obra								
	A0F-000T	h	0,0625	/R x	26,41000	=	1,65063	
	A0D-0007	h	0,250	/R x	20,91000	=	5,22750	
		Subtotal:					6,87813	6,87813
Materials								
	B06F1-I0IL	m3	1,100	x	103,26000	=	113,58600	

Text Refós del Projecte de millora de l´eficiència de la xarxa d´aigua potable i de reurbanització del nucli de Viladasens.

PARTIDES D'OBRA

NÚM	CODI	UA	DESCRIPCIÓ	PREU

			Subtotal:				113,58600	113,58600
			DESPESES AUXILIARS	1,50	%			0,10317
			COST DIRECTE					120,56730
			DESPESES INDIRECTES	5,00	%			6,02837
			COST EXECUCIÓ MATERIAL					**126,59567**

NÚM	CODI	UA	DESCRIPCIÓ		PREU
P-22	P314-WN15	m3	Formigonament de rases i pous de fonaments, amb formigó en massa, amb 20% de granulats de material reciclat de formigons, HRM - 25 / F / 20 / X0 amb una quantitat de ciment de 275 kg/m3 i relació aigua ciment =< 0.6, abocat des de camió	**Rend.: 1,000**	**141,40** €

			Unitats		Preu		Parcial	Import
Ma d'obra								
	A0D-0007	h	0,250	/R x	20,91000	=	5,22750	
		Subtotal:					5,22750	5,22750
Materials								
	B06F7-V9T3	m3	1,100	x	117,60000	=	129,36000	
		Subtotal:					129,36000	129,36000
		DESPESES AUXILIARS			1,50	%		0,07841
		COST DIRECTE						134,66591
		DESPESES INDIRECTES			5,00	%		6,73330
		COST EXECUCIÓ MATERIAL						**141,39921**

NÚM	CODI	UA	DESCRIPCIÓ		PREU
P-23	P4G3-49NI	m3	Paredat de gruix variable de pedra de recuperació carejada, de dues cares vistes, col·locada amb morter mixt 1:1:7	**Rend.: 1,000**	**519,48** €

			Unitats		Preu		Parcial	Import
Ma d'obra								
	A0D-0007	h	7,000	/R x	20,91000	=	146,37000	
	A0F-000T	h	7,000	/R x	26,41000	=	184,87000	
		Subtotal:					331,24000	331,24000
Materials								
	B617-0OLY	m3	1,200	x	92,34500	=	110,81400	
	B07F-0LSX	m3	0,3003	x	147,87020	=	44,40542	
		Subtotal:					155,21942	155,21942

PARTIDES D'OBRA

NÚM	CODI	UA	DESCRIPCIÓ			PREU
			DESPESES AUXILIARS	2,50	%	8,28100
			COST DIRECTE			494,74042
			DESPESES INDIRECTES	5,00	%	24,73702
			COST EXECUCIÓ MATERIAL			**519,47744**

P-24 **P6181-.VMU** m2 Mur de bloc de formigó de dues cares vistes, llis, de 400x200x200 mm, de cara vista, gris, categoria I segons norma UNE-EN 771-3, col·locat amb morter mixt de ciment pòrtland amb filler calcari 1:0,5:4 i remolinat de tonalitat verd/marró. **Rend.: 1,000** **89,84** €

				Unitats		Preu		Parcial	Import
Ma d'obra									
	A0F-000S	h	Oficial 1a d'obra pública	0,480	/R x	26,41000	=	12,67680	
	A0D-0007	h	Manobre	0,240	/R x	20,91000	=	5,01840	
			Subtotal:					17,69520	17,69520
Materials									
	B0E2-0EKZ	u	Bloc foradat de morter de ciment R-6, llis, de 400x200x200 mm, amb components hidrofugants, de cara vista, gris, categoria I segons norma UNE-EN 771-3	12,50008	x	1,66000	=	20,75013	
	B07F-0LSZ	m3	Morter mixt de ciment pòrtland amb filler calcari CEM II/B-L, calç i sorra, amb 380 kg/m3 de ciment, amb una proporció en volum 1:0,5:4 i 10 N/mm2 de resistència a compressió, elaborat a l'obra	0,0126	x	145,03660	=	1,82746	
			Subtotal:					22,57759	22,57759
Partides d'obra									
	P811-3F78	m2	Arrebossat a bona vista sobre parament vertical exterior, a 3,00 m d'alçària, com a màxim, amb morter de ciment per a ús corrent (GP), de designació CSIII-W0, segons UNE-EN 998-1, remolinat	2,000	x	22,42261	=	44,84522	
			Subtotal:					44,84522	44,84522
			DESPESES AUXILIARS		2,50	%			0,44238
			COST DIRECTE						85,56039
			DESPESES INDIRECTES		5,00	%			4,27802
			COST EXECUCIÓ MATERIAL						**89,83841**

P811-3F78 m2 Arrebossat a bona vista sobre parament vertical exterior, a 3,00 m d'alçària, com a màxim, amb morter de ciment per a ús corrent (GP), de designació CSIII-W0, segons UNE-EN 998-1, remolinat **Rend.: 1,000** **23,54** €

				Unitats		Preu		Parcial	Import
Ma d'obra									
	A0D-0007	h	Manobre	0,280	/R x	20,91000	=	5,85480	
	A0F-000T	h	Oficial 1a paleta	0,560	/R x	26,41000	=	14,78960	
			Subtotal:					20,64440	20,64440
Maquinària									

Text Refós del Projecte de millora de l´eficiència de la xarxa d´aigua potable i de reurbanització del nucli de Viladasens.

PARTIDES D'OBRA

NÚM	CODI	UA	DESCRIPCIÓ					PREU
	C17A-00JL	h	Mesclador continu per a morter preparat en sacs	0,280	/R x	1,27000	= 0,35560	
			Subtotal:				0,35560	0,35560
Materials								
	B011-05ME	m3	Aigua	0,00705	x	1,67000	= 0,01177	
	B811-1ZWT	t	Morter de ciment per a ús corrent (GP), de designació CSIII-W0, segons UNE-EN 998-1, en sacs	0,02268	x	39,45000	= 0,89473	
			Subtotal:				0,90650	0,90650
			DESPESES AUXILIARS		2,50	%		0,51611
			COST DIRECTE					22,42261
			DESPESES INDIRECTES		5,00	%		1,12113
			COST EXECUCIÓ MATERIAL					**23,54374**

P-25 **P936-.3FR** m3 Retirada de paviment de sauló, càrrega sobre camió, transport i deposició a centre de valorització, tot inclòs. **Rend.: 1,000** **4,46** €

				Unitats		Preu		Parcial	Import
Ma d'obra									
	A0D-0007	h	Manobre	0,050	/R x	20,91000	=	1,04550	
			Subtotal:					1,04550	1,04550
Maquinària									
	C115-00EE	h	Retroexcavadora amb martell trencador	0,050	/R x	63,67000	=	3,18350	
			Subtotal:					3,18350	3,18350
			DESPESES AUXILIARS		1,50	%			0,01568
			COST DIRECTE						4,24468
			DESPESES INDIRECTES		5,00	%			0,21223
			COST EXECUCIÓ MATERIAL						**4,45692**

P-26 **P936-E3FR** m3 Base de sauló, amb estesa i piconatge del material al 95 % del PM **Rend.: 1,000** **9,43** €

				Unitats		Preu		Parcial	Import
Ma d'obra									
	A0D-0007	h	Manobre	0,050	/R x	20,91000	=	1,04550	
			Subtotal:					1,04550	1,04550
Maquinària									
	C151-002Z	h	Camió cisterna de 8 m3	0,025	/R x	61,01000	=	1,52525	
	C136-00F4	h	Motoanivelladora petita	0,035	/R x	85,54000	=	2,99390	
	C131-005G	h	Corró vibratori autopropulsat, de 12 a 14 t	0,040	/R x	82,94000	=	3,31760	
			Subtotal:					7,83675	7,83675
Materials									
	B03C-05NM	m3	Sauló sense garbellar	1,150	x	0,00000	=	0,00000	
	B011-05ME	m3	Aigua	0,050	x	1,67000	=	0,08350	

PARTIDES D'OBRA

NÚM	CODI	UA	DESCRIPCIÓ					PREU
					Subtotal:		0,08350	0,08350
				DESPESES AUXILIARS	1,50 %			0,01568
				COST DIRECTE				8,98143
				DESPESES INDIRECTES	5,00 %			0,44907
				COST EXECUCIÓ MATERIAL				**9,43050**

P-27 **P938-.P8D** m3 Base de tot-u artificial, amb estesa i piconatge del material al 98% del PM, en entorn urbà amb dificultat de mobilitat. **Rend.: 1,000** **35,96** €

				Unitats		Preu		Parcial	Import
Ma d'obra									
	A0D-0007	h	Manobre	0,050	/R x	20,91000	=	1,04550	
			Subtotal:					1,04550	1,04550
Maquinària									
	C131-005G	h	Corró vibratori autopropulsat, de 12 a 14 t	0,040	/R x	82,94000	=	3,31760	
	C136-00F4	h	Motoanivelladora petita	0,035	/R x	85,54000	=	2,99390	
	C151-002Z	h	Camió cisterna de 8 m3	0,025	/R x	61,01000	=	1,52525	
			Subtotal:					7,83675	7,83675
Materials									
	B011-05ME	m3	Aigua	0,050	x	1,67000	=	0,08350	
	B03F-05NW	m3	Tot-u artificial	1,150	x	21,97000	=	25,26550	
			Subtotal:					25,34900	25,34900
			DESPESES AUXILIARS		1,50 %				0,01568
			COST DIRECTE						34,24693
			DESPESES INDIRECTES		5,00 %				1,71235
			COST EXECUCIÓ MATERIAL						**35,95928**

P-28 **P967-E9VG** m Peça recta de formigó per a vorades model P2 tipus Breinco o similar, doble capa, amb secció normalitzada per a vianants A3 20x8 cm, segons UNE 127340, de classe climàtica B, classe resistent a l'abrasió H i classe resistent a flexió S (R-3,5 MPa) segons UNE-EN 1340, col·locada sobre base de formigó no estructural HNE-15/P/40 de 10 a 20 cm d'alçària, i rejuntat amb morter per a ram de paleta **Rend.: 1,000** **28,76** €

				Unitats		Preu		Parcial	Import
Ma d'obra									
	A0D-0007	h	Manobre	0,450	/R x	20,91000	=	9,40950	
	A0F-000S	h	Oficial 1a d'obra pública	0,220	/R x	26,41000	=	5,81020	
			Subtotal:					15,21970	15,21970
Materials									
	B069-2A9P	m3	Formigó d'ús no estructural HNE-15/P/40 de resistència a compressió 15 N/mm2, consistència plàstica i grandària màxima del granulat 40 mm	0,0737	x	85,69000	=	6,31535	

Text Refós del Projecte de millora de l´eficiència de la xarxa d´aigua potable i de reurbanització del nucli de Viladasens.

PARTIDES D'OBRA

NÚM	CODI	UA	DESCRIPCIÓ					PREU
	B07L-1PYA	t	Morter per a ram de paleta, classe M 5 (5 N/mm2), a granel, de designació (G) segons norma UNE-EN 998-2	0,0021	x	36,14000	=	0,07589
	B962-0GQT	m	Peça recta de formigó per a vorades model P1, doble capa, amb secció normalitzada per a vianants A3 20x8 cm, segons UNE 127340, de classe climàtica B, classe resistent a l'abrasió H i classe resistent a flexió S (R-3,5 MPa) segons UNE-EN 1340	1,050	x	5,29000	=	5,55450
					Subtotal:			11,94574	11,94574
				DESPESES AUXILIARS	1,50 %				0,22830
				COST DIRECTE					27,39374
				DESPESES INDIRECTES	5,00 %				1,36969
				COST EXECUCIÓ MATERIAL					**28,76342**

P-29 **P992-.PN5** u Escocell circular de fundició model C100 de Fàbregas o similar de dn 100 cm, amb 4 peces per formar l'escocell sobre base de formigó d'ús no estructural HNE-15/P/40 **Rend.: 1,000** **83,56** €

				Unitats		Preu		Parcial	Import
Ma d'obra									
	A0D-0007	h	Manobre	0,300	/R x	20,91000	=	6,27300	
	A0F-000T	h	Oficial 1a paleta	0,300	/R x	26,41000	=	7,92300	
			Subtotal:					14,19600	14,19600
Materials									
	B07L-1PY6	t	Morter per a ram de paleta, classe M 5 (5 N/mm2), en sacs, de designació (G) segons norma UNE-EN 998-2	0,0021	x	44,75000	=	0,09398	
	B993-0GVF	m	Peça per escocell de fundició de dn 100cm	1,000	x	52,73000	=	52,73000	
	B069-2A9P	m3	Formigó d'ús no estructural HNE-15/P/40 de resistència a compressió 15 N/mm2, consistència plàstica i grandària màxima del granulat 40 mm	0,1441	x	85,69000	=	12,34793	
			Subtotal:					65,17191	65,17191
			DESPESES AUXILIARS		1,50 %				0,21294
			COST DIRECTE						79,58085
			DESPESES INDIRECTES		5,00 %				3,97904
			COST EXECUCIÓ MATERIAL						**83,55989**

P-30 **P9BA-I6HQ** m2 Emmacat de pedra de la zona per a paviment amb grava de riu, de 5 a 12 mm rejuntada amb morter de classe M15, inclòs el morter, d'acord amb els plànols i Plec de prescripcions **Rend.: 1,000** **67,21** €

				Unitats		Preu		Parcial	Import
Ma d'obra									
	A0F-000S	h	Oficial 1a d'obra pública	0,800	/R x	26,41000	=	21,12800	
	A0D-0007	h	Manobre	0,600	/R x	20,91000	=	12,54600	
			Subtotal:					33,67400	33,67400
Materials									

PARTIDES D'OBRA

NÚM	CODI	UA	DESCRIPCIÓ					PREU
	BR38-21CV	t	Grava de riu, de 5 a 12 mm	0,300	x	85,85000	= 25,75500	
	B07F-0LT4	m3	Morter de ciment pòrtland amb filler calcari CEM II/B-L i sorra, amb 250 kg/m3 de ciment, amb una proporció en volum 1:6 i 5 N/mm2 de resistència a compressió, elaborat a l'obra	0,050	x	81,44010	= 4,07201	
					Subtotal:		29,82701	29,82701
				DESPESES AUXILIARS		1,50 %		0,50511
				COST DIRECTE				64,00612
				DESPESES INDIRECTES		5,00 %		3,20031
				COST EXECUCIÓ MATERIAL				**67,20643**

P-31 P9F3-.WPH m2 Paviment de panot tipus TERANA o similar, de 24x16 cm i 7 cm de gruix, color a definir a obra, col·locats amb morter de ciment 1:6 i reblert de juts. **Rend.: 1,000** **58,03** €

				Unitats		Preu	Parcial	Import
Ma d'obra								
	A0F-000S	h	Oficial 1a d'obra pública	0,700	/R x	26,41000 =	18,48700	
	A0D-0007	h	Manobre	0,350	/R x	20,91000 =	7,31850	
					Subtotal:		25,80550	25,80550
Materials								
	B9F2-1GEA	m2	Paviment de panot tipus TERANA o similar, de 24x16 cm i 7 cm de gruix.	1,050	x	22,84000 =	23,98200	
	B03L-05N5	t	Sorra de pedrera de 0 a 3,5 mm	0,017	x	18,00000 =	0,30600	
	B07F-0LT5	m3	Morter de ciment pòrtland amb filler calcari CEM II/B-L i sorra, amb 380 kg/m3 de ciment, amb una proporció en volum 1:4 i 10 N/mm2 de resistència a compressió, elaborat a l'obra	0,0504	x	94,97790 =	4,78689	
					Subtotal:		29,07489	29,07489
				DESPESES AUXILIARS		1,50 %		0,38708
				COST DIRECTE				55,26747
				DESPESES INDIRECTES		5,00 %		2,76337
				COST EXECUCIÓ MATERIAL				**58,03085**

P-32 P9F3-.Z01 m Tira la llamborda tipus TERANA o similar, de 24x16 cm i de 16x16 cm 7 cm de gruix, color a definir a obra, col·locades alineades dues rectangulars i una quadrada col·locats amb morter de ciment 1:6 i reblert de junts. **Rend.: 1,000** **40,03** €

				Unitats		Preu	Parcial	Import
Ma d'obra								
	A0D-0007	h	Manobre	0,500	/R x	20,91000 =	10,45500	
	A0F-000S	h	Oficial 1a d'obra pública	0,700	/R x	26,41000 =	18,48700	
					Subtotal:		28,94200	28,94200
Materials								
	B03L-05N5	t	Sorra de pedrera de 0 a 3,5 mm	0,017	x	18,00000 =	0,30600	

Text Refós del Projecte de millora de l´eficiència de la xarxa d´aigua potable i de reurbanització del nucli de Viladasens.

PARTIDES D'OBRA

NÚM	CODI	UA	DESCRIPCIÓ					PREU
	B9F2-1GEA	m2	Paviment de panot tipus TERANA o similar, de 24x16 cm i 7 cm de gruix.	0,160	x	22,84000	= 3,65440	
	B07F-0LT5	m3	Morter de ciment pòrtland amb filler calcari CEM II/B-L i sorra, amb 380 kg/m3 de ciment, amb una proporció en volum 1:4 i 10 N/mm2 de resistència a compressió, elaborat a l'obra	0,0504	x	94,97790	= 4,78689	
					Subtotal:		8,74729	8,74729
				DESPESES AUXILIARS		1,50 %		0,43413
				COST DIRECTE				38,12342
				DESPESES INDIRECTES		5,00 %		1,90617
				COST EXECUCIÓ MATERIAL				**40,02959**

P-33 P9G9-.IY9 m2 Paviment de formigó amb acabat desactivat superficial de 18 cm de gruix amb fibres sintètiques, abocat des de camió **Rend.: 1,000** **49,38** €

				Unitats		Preu	Parcial	Import
Materials								
	B9G0-1KQM	m2	Formigó per a paviment continu de 18 cm de gruix amb fibres sintètiques i acabat desactivat	1,000	x	47,03000 =	47,03000	
					Subtotal:		47,03000	47,03000
				COST DIRECTE				47,03000
				DESPESES INDIRECTES		5,00 %		2,35150
				COST EXECUCIÓ MATERIAL				**49,38150**

P-34 P9GA-.P84 m2 Paviment de formigó amb acabat de textura especial de 21 cm de gruix amb fibres sintètiques i acabat polit acolorit, abocat des de camió **Rend.: 1,000** **48,28** €

				Unitats		Preu	Parcial	Import
Materials								
	B9G0-HP85	m2	Formigó per a paviment continu de 21 cm de gruix amb fibres sintètiques i acabat polit acolorit	1,000	x	45,98000 =	45,98000	
					Subtotal:		45,98000	45,98000
				COST DIRECTE				45,98000
				DESPESES INDIRECTES		5,00 %		2,29900
				COST EXECUCIÓ MATERIAL				**48,27900**

P-35 P9VE-.6KE u Esglaó de formigó prefabricat d'1 peça de secció rectangular de 120x40x15 cm, amb bisell i acabat llis, model Superestep de Breinco o similar, col·locat amb formigó d'ús no estructural HNE-15/P/10 **Rend.: 1,000** **118,41** €

				Unitats		Preu	Parcial	Import
Ma d'obra								
	A0F-000T	h	Oficial 1a paleta	0,570	/R x	26,41000 =	15,05370	

PARTIDES D'OBRA

NÚM	CODI	UA	DESCRIPCIÓ						PREU
	A0D-0007	h	Manobre	0,570	/R x	20,91000	=	11,91870	
					Subtotal:			26,97240	26,97240
Materials									
	B9VA-2ODA	u	Esglaó de formigó prefabricat d'1 peça de secció rectangular de 120x40x15 cm, amb bisell i acabat llis, model Superestep de Breinco o similà	1,000	x	80,42000	=	80,42000	
	B069-2A9N	m3	Formigó d'ús no estructural HNE-15/P/10 de resistència a compressió 15 N/mm2, consistència plàstica i grandària màxima del granulat 10 mm	0,050	x	99,56000	=	4,97800	
					Subtotal:			85,39800	85,39800
			DESPESES AUXILIARS			1,50	%		0,40459
			COST DIRECTE						112,77499
			DESPESES INDIRECTES			5,00	%		5,63875
			COST EXECUCIÓ MATERIAL						**118,41374**

P-36 PBA1-.0X6 m Formació de banda transversal d'alerta de 50 cm d'ample, inclòs adhesiu, resalts de 50x10 mm i pintura de dos components en fred, totalment acabada. **Rend.: 1,000** **229,42** €

				Unitats		Preu		Parcial	Import
Ma d'obra									
	A0D-0007	h	Manobre	1,200	/R x	20,91000	=	25,09200	
	A0F-000B	h	Oficial 1a	1,200	/R x	26,41000	=	31,69200	
					Subtotal:			56,78400	56,78400
Maquinària									
	C20G-00DT	h	Màquina taladradora	1,200	/R x	4,88000	=	5,85600	
					Subtotal:			5,85600	5,85600
Materials									
	BBM5-HZ44	u	Banda reductora de velocitat de cautxú amb làmines reflectants i antilliscants, de 40 cm de llargària, de 3 cm de gruix i 50 cm d'amplària	4,000	x	38,68000	=	154,72000	
					Subtotal:			154,72000	154,72000
			DESPESES AUXILIARS			2,00	%		1,13568
			COST DIRECTE						218,49568
			DESPESES INDIRECTES			5,00	%		10,92478
			COST EXECUCIÓ MATERIAL						**229,42046**

P-37 PBA2-FIHR m2 Pintat sobre paviment de marca vial superficial per a ús permanent i retrorreflectant en sec, tipus P-R, amb pintura acrílica de color blanc i microesferes de vidre, aplicada amb màquina d'accionament manual **Rend.: 1,000** **7,70** €

				Unitats		Preu		Parcial	Import
Ma d'obra									
	A0F-000B	h	Oficial 1a	0,084	/R x	26,41000	=	2,21844	

Text Refós del Projecte de millora de l´eficiència de la xarxa d´aigua potable i de reurbanització del nucli de Viladasens.

PARTIDES D'OBRA

NÚM	CODI	UA	DESCRIPCIÓ						PREU
	A0D-0007	h	Manobre	0,042	/R x	20,91000	=	0,87822	
					Subtotal:			3,09666	3,09666
Maquinària									
	C1B0-006D	h	Màquina per a pintar bandes de vial, d'accionament manual	0,042	/R x	30,31000	=	1,27302	
					Subtotal:			1,27302	1,27302
Materials									
	BBA0-0SD6	kg	Microesferes de vidre per a senyalització per a marques vials retrorreflectants en sec	0,4896	x	1,78000	=	0,87149	
	BBA1-2XWQ	kg	Pintura acrílica de color blanc, per a marques vials	0,7344	x	2,79000	=	2,04898	
					Subtotal:			2,92047	2,92047
			DESPESES AUXILIARS			1,50	%		0,04645
			COST DIRECTE						7,33660
			DESPESES INDIRECTES			5,00	%		0,36683
			COST EXECUCIÓ MATERIAL						**7,70343**

P-38 PBA3-DXJ0 m Pintat sobre paviment de marca vial longitudinal contínua per a ús permanent i retrorreflectant en sec, tipus P-R, de 10 cm d'amplària, amb pintura acrílica de color blanc i microesferes de vidre, aplicada mecànicament mitjançant polvorització **Rend.: 1,000** **0,73** €

				Unitats		Preu		Parcial	Import
Ma d'obra									
	A0D-0007	h	Manobre	0,0035	/R x	20,91000	=	0,07319	
	A0F-000B	h	Oficial 1a	0,007	/R x	26,41000	=	0,18487	
					Subtotal:			0,25806	0,25806
Maquinària									
	C1B0-006C	h	Màquina per a pintar bandes de vial, autopropulsada	0,0035	/R x	39,64000	=	0,13874	
					Subtotal:			0,13874	0,13874
Materials									
	BBA0-0SD6	kg	Microesferes de vidre per a senyalització per a marques vials retrorreflectants en sec	0,04896	x	1,78000	=	0,08715	
	BBA1-2XWQ	kg	Pintura acrílica de color blanc, per a marques vials	0,07344	x	2,79000	=	0,20490	
					Subtotal:			0,29205	0,29205
			DESPESES AUXILIARS			1,50	%		0,00387
			COST DIRECTE						0,69272
			DESPESES INDIRECTES			5,00	%		0,03464
			COST EXECUCIÓ MATERIAL						**0,72736**

JUSTIFICACIÓ DE PREUS

PARTIDES D'OBRA

NÚM	CODI	UA	DESCRIPCIÓ	PREU

P-39 PBA4-DXT4 m Pintat sobre paviment de marca vial transversal contínua per a ús permanent i retrorreflectant en sec, amb humitat i amb pluja, tipus -, de 40 cm d'amplària, amb pintura acrílica de color blanc i microesferes de vidre, aplicada amb màquina d'accionament manual **Rend.: 1,000** **2,31** €

				Unitats		Preu		Parcial	Import
Ma d'obra									
	A0F-000B	h	Oficial 1a	0,017	/R x	26,41000	=	0,44897	
	A0D-0007	h	Manobre	0,0085	/R x	20,91000	=	0,17774	
					Subtotal:			0,62671	0,62671
Maquinària									
	C1B0-006D	h	Màquina per a pintar bandes de vial, d'accionament manual	0,0085	/R x	30,31000	=	0,25764	
					Subtotal:			0,25764	0,25764
Materials									
	BBA1-2XWQ	kg	Pintura acrílica de color blanc, per a marques vials	0,3264	x	2,79000	=	0,91066	
	BBA0-0SD5	kg	Microesferes de vidre per a senyalització per a marques vials retrorreflectants en sec, amb humitat i amb pluja	0,204	x	1,94000	=	0,39576	
					Subtotal:			1,30642	1,30642
			DESPESES AUXILIARS		1,50 %				0,00940
			COST DIRECTE						2,20017
			DESPESES INDIRECTES		5,00 %				0,11001
			COST EXECUCIÓ MATERIAL						**2,31018**

P-40 PBBB-DVJS u Placa informativa per a senyals de trànsit d'alumini anoditzat, de 40x60 cm, acabada amb pintura no reflectora, fixada mecànicament **Rend.: 1,000** **65,40** €

				Unitats		Preu		Parcial	Import
Ma d'obra									
	A0F-000R	h	Oficial 1a muntador	0,120	/R x	27,29000	=	3,27480	
	A01-FEPH	h	Ajudant muntador	0,120	/R x	23,29000	=	2,79480	
					Subtotal:			6,06960	6,06960
Maquinària									
	C152-003B	h	Camió grua	0,030	/R x	62,44000	=	1,87320	
					Subtotal:			1,87320	1,87320
Materials									
	BBM9-0RZZ	u	Placa informativa per a senyals de trànsit d'alumini anoditzat, de 40x60 cm, acabada amb pintura no reflectora	1,000	x	54,25000	=	54,25000	
					Subtotal:			54,25000	54,25000

Text Refós del Projecte de millora de l´eficiència de la xarxa d´aigua potable i de reurbanització del nucli de Viladasens.

JUSTIFICACIÓ DE PREUS

PARTIDES D'OBRA

NÚM	CODI	UA	DESCRIPCIÓ	PREU

	DESPESES AUXILIARS	1,50 %		0,09104
	COST DIRECTE			62,28384
	DESPESES INDIRECTES	5,00 %		3,11419
	COST EXECUCIÓ MATERIAL			**65,39804**

P-41 PBBB-DVJU u Placa informativa per a senyals de trànsit d'alumini anoditzat, de 40x40 cm, acabada amb pintura no reflectora, fixada mecànicament **Rend.: 1,000** **44,44** €

				Unitats		Preu		Parcial	Import
Ma d'obra									
	A01-FEPH	h	Ajudant muntador	0,100	/R x	23,29000	=	2,32900	
	A0F-000R	h	Oficial 1a muntador	0,100	/R x	27,29000	=	2,72900	
					Subtotal:			5,05800	5,05800
Maquinària									
	C152-003B	h	Camió grua	0,025	/R x	62,44000	=	1,56100	
					Subtotal:			1,56100	1,56100
Materials									
	BBM9-0S01	u	Placa informativa per a senyals de trànsit d'alumini anoditzat, de 40x40 cm, acabada amb pintura no reflectora	1,000	x	35,63000	=	35,63000	
					Subtotal:			35,63000	35,63000
			DESPESES AUXILIARS		1,50 %				0,07587
			COST DIRECTE						42,32487
			DESPESES INDIRECTES		5,00 %				2,11624
			COST EXECUCIÓ MATERIAL						**44,44111**

P-42 PBBB-DVJW u Placa informativa per a senyals de trànsit d'alumini anoditzat, de 60x60 cm, acabada amb pintura no reflectora, fixada mecànicament **Rend.: 1,000** **67,92** €

				Unitats		Preu		Parcial	Import
Ma d'obra									
	A01-FEPH	h	Ajudant muntador	0,120	/R x	23,29000	=	2,79480	
	A0F-000R	h	Oficial 1a muntador	0,120	/R x	27,29000	=	3,27480	
					Subtotal:			6,06960	6,06960
Maquinària									
	C152-003B	h	Camió grua	0,030	/R x	62,44000	=	1,87320	
					Subtotal:			1,87320	1,87320
Materials									
	BBM9-0S03	u	Placa informativa per a senyals de trànsit d'alumini anoditzat, de 60x60 cm, acabada amb pintura no reflectora	1,000	x	56,65000	=	56,65000	
					Subtotal:			56,65000	56,65000

PARTIDES D'OBRA

NÚM	CODI	UA	DESCRIPCIÓ			PREU
			DESPESES AUXILIARS	1,50	%	0,09104
			COST DIRECTE			64,68384
			DESPESES INDIRECTES	5,00	%	3,23419
			COST EXECUCIÓ MATERIAL			**67,91804**

P-43 PBBF-DUJS u Placa circular per a senyals de trànsit, d'alumini anoditzat, de 60 cm de, acabada amb làmina retrorreflectora classe RA2, fixada mecànicament **Rend.: 1,000** **93,49** €

			Unitats		Preu		Parcial	Import
Ma d'obra								
A01-FEPH	h	Ajudant muntador	0,250	/R x	23,29000	=	5,82250	
A0F-000R	h	Oficial 1a muntador	0,250	/R x	27,29000	=	6,82250	
		Subtotal:					12,64500	12,64500
Maquinària								
C152-003B	h	Camió grua	0,062	/R x	62,44000	=	3,87128	
		Subtotal:					3,87128	3,87128
Materials								
BBM7-0RYL	u	Placa circular per a senyals de trànsit, d'alumini anoditzat, de 60 cm de, acabada amb làmina retrorreflectora classe RA2	1,000	x	72,33000	=	72,33000	
		Subtotal:					72,33000	72,33000
		DESPESES AUXILIARS		1,50	%			0,18968
		COST DIRECTE						89,03596
		DESPESES INDIRECTES		5,00	%			4,45180
		COST EXECUCIÓ MATERIAL						**93,48775**

P-44 PBBG-DV34 u Placa octogonal per a senyals de trànsit, d'alumini anoditzat, de 60 cm de diàmetre, acabada amb làmina retrorreflectora classe RA2, fixada mecànicament **Rend.: 1,000** **98,53** €

			Unitats		Preu		Parcial	Import
Ma d'obra								
A0F-000R	h	Oficial 1a muntador	0,250	/R x	27,29000	=	6,82250	
A01-FEPH	h	Ajudant muntador	0,250	/R x	23,29000	=	5,82250	
		Subtotal:					12,64500	12,64500
Maquinària								
C152-003B	h	Camió grua	0,062	/R x	62,44000	=	3,87128	
		Subtotal:					3,87128	3,87128
Materials								
BBMB-0RZC	u	Placa octogonal per a senyals de trànsit, d'alumini anoditzat, de 60 cm de diàmetre, acabada amb làmina retrorreflectora classe RA2	1,000	x	77,13000	=	77,13000	
		Subtotal:					77,13000	77,13000

Text Refós del Projecte de millora de l´eficiència de la xarxa d´aigua potable i de reurbanització del nucli de Viladasens.

PARTIDES D'OBRA

NÚM	CODI	UA	DESCRIPCIÓ			PREU
			DESPESES AUXILIARS	1,50	%	0,18968
			COST DIRECTE			93,83596
			DESPESES INDIRECTES	5,00	%	4,69180
			COST EXECUCIÓ MATERIAL			**98,52775**

P-45 PBBH-DVF8 u Placa triangular per a senyals de trànsit, d'alumini anoditzat, de 90 cm de costat, acabada amb pintura no reflectora, fixada mecànicament **Rend.: 1,000** **71,80** €

			Unitats		Preu		Parcial	Import
Ma d'obra								
A01-FEPH	h	Ajudant muntador	0,150	/R x	23,29000	=	3,49350	
A0F-000R	h	Oficial 1a muntador	0,150	/R x	27,29000	=	4,09350	
		Subtotal:					7,58700	7,58700
Maquinària								
C152-003B	h	Camió grua	0,038	/R x	62,44000	=	2,37272	
		Subtotal:					2,37272	2,37272
Materials								
BBME-0RVP	u	Placa triangular per a senyals de trànsit, d'alumini anoditzat, de 90 cm de costat, acabada amb pintura no reflectora	1,000	x	58,31000	=	58,31000	
		Subtotal:					58,31000	58,31000
		DESPESES AUXILIARS		1,50	%			0,11381
		COST DIRECTE						68,38353
		DESPESES INDIRECTES		5,00	%			3,41918
		COST EXECUCIÓ MATERIAL						**71,80270**

P-46 PBBM-4IMH m Suport rectangular de tub d'acer galvanitzat de 80x40x2 mm, col·locat a terra formigonat **Rend.: 1,000** **12,40** €

			Unitats		Preu		Parcial	Import
Ma d'obra								
A0F-000T	h	Oficial 1a paleta	0,050	/R x	26,41000	=	1,32050	
A0D-0007	h	Manobre	0,100	/R x	20,91000	=	2,09100	
		Subtotal:					3,41150	3,41150
Materials								
BBMF-0SIX	m	Suport de tub d'acer galvanitzat de 80x40x2 mm, per a senyalització vertical	1,000	x	6,17000	=	6,17000	
B06D-0L8Z	m3	Formigó de 150 kg/m3, amb una proporció en volum 1:4:8, amb ciment pòrtland amb filler calcari CEM II/B-L 32,5 R i granulat de pedra calcària de grandària màxima 20 mm, elaborat a l'obra amb formigonera de 250 l	0,0294	x	74,05641	=	2,17726	
		Subtotal:					8,34726	8,34726

PARTIDES D'OBRA

NÚM	CODI	UA	DESCRIPCIÓ			PREU
			DESPESES AUXILIARS	1,50	%	0,05117
			COST DIRECTE			11,80993
			DESPESES INDIRECTES	5,00	%	0,59050
			COST EXECUCIÓ MATERIAL			**12,40043**

P-47 **PD06-.100** u Pou de registre de DN600mm de fins a 1,00m de profunditat mitjançant formació de mitja canya amb rajol ceràmic resistent i arqueta troncocònica prefabricada de formigó aferrat amb morter de ciment portland. Inclou marc i tapa homologades de fundició dúctil. **Rend.: 1,000** **641,87** €

			Unitats		Preu		Parcial	Import
Partides d'obra								
PDB3-ORN3	u	Solera amb mitja canya de formigó d'ús no estructural HNE-20/B/20 de resistència a compressió 20 N/mm2, consistència tova i grandària màxima del granulat 20 mm, de 15 cm de gruix mínim i de planta 1.2x1,2 m per a tub 60 cm	1,000	x	65,93760	=	65,93760	
PDBD-H86M	u	Graó per a pou de registre de polipropilè armat, de 250x350x250 mm i 3 kg de pes, col·locat amb morter de ciment 1:6, elaborat a l'obra	12,000	x	18,04190	=	216,50280	
PDBF-DFW	u	Bastiment quadrat de fosa dúctil per a pou de registre i tapa abatible, pas lliure de 810 mm de diàmetre i classe D400 segons norma UNE-EN 124 col·locat amb morter	1,000	x	239,08242	=	239,08242	
PDB6-5CAA	m	Paret per a pou circular de diàmetre 100 cm de peces de formigó amb execució prefabricada, col·locades amb morter ciment 1:6	1,000	x	89,78620	=	89,78620	
					Subtotal:		611,30902	611,30902
					COST DIRECTE			611,30902
					DESPESES INDIRECTES	5,00	%	30,56545
					COST EXECUCIÓ MATERIAL			**641,87447**

P-48 **PD06-.110** u Pou de registre prefabricat de formigó armat de 1,00 m de diàmetre interior, amb una profunditat màxima inferior a 3 m, amb solera de formigó d'ús no estructural HNE-20/B/20 de resistència a compressió 20 N/mm2, consistència tova i grandària màxima del granulat 20 mm de 15 cm de gruix amb mitja canya, i part proporcional de peces especials, bastiment circular o quadrat aparent (segons tipus de paviment) de fosa dúctil per a pou de registre i tapa rodona articulada amb tancament de bloqueig, pas lliure de 810 mm de diàmetre i classe D400 segons norma UNE-EN 124 col·locat amb morter i graons de polipropilè armat **Rend.: 1,000** **830,43** €

			Unitats		Preu		Parcial	Import
Partides d'obra								
PDB6-5CAA	m	Paret per a pou circular de diàmetre 100 cm de peces de formigó amb execució prefabricada, col·locades amb morter ciment 1:6	3,000	x	89,78620	=	269,35860	

Text Refós del Projecte de millora de l´eficiència de la xarxa d´aigua potable i de reurbanització del nucli de Viladasens.

PARTIDES D'OBRA

NÚM	CODI	UA	DESCRIPCIÓ					PREU
PDB3-ORN3	u	Solera amb mitja canya de formigó d'ús no estructural HNE-20/B/20 de resistència a compressió 20 N/mm2, consistència tova i grandària màxima del granulat 20 mm, de 15 cm de gruix mínim i de planta 1.2x1,2 m per a tub 60 cm	1,000	x	65,93760	=	65,93760	
PDBD-H86M	u	Graó per a pou de registre de polipropilè armat, de 250x350x250 mm i 3 kg de pes, col·locat amb morter de ciment 1:6, elaborat a l'obra	12,000	x	18,04190	=	216,50280	
PDBF-DFW	u	Bastiment quadrat de fosa dúctil per a pou de registre i tapa abatible, pas lliure de 810 mm de diàmetre i classe D400 segons norma UNE-EN 124 col·locat amb morter	1,000	x	239,08242	=	239,08242	
					Subtotal:		790,88142	790,88142
					COST DIRECTE			790,88142
					DESPESES INDIRECTES	5,00	%	39,54407
					COST EXECUCIÓ MATERIAL			**830,42549**

P-49 **PD06-.200** u Repicat i reconstrucció de pou de registre existent amb morter de ciment pòrtland **Rend.: 0,768** **243,49** €

			Unitats		Preu		Parcial	Import
Ma d'obra								
A0D-0007	h	Manobre	3,000	/R x	20,91000	=	81,67969	
A0F-000B	h	Oficial 1a	2,000	/R x	26,41000	=	68,77604	
					Subtotal:		150,45573	150,45573
Materials								
B07F-0LT4	m3	Morter de ciment pòrtland amb filler calcari CEM II/B-L i sorra, amb 250 kg/m3 de ciment, amb una proporció en volum 1:6 i 5 N/mm2 de resistència a compressió, elaborat a l'obra	1,000	x	81,44010	=	81,44010	
					Subtotal:		81,44010	81,44010
					COST DIRECTE			231,89583
					DESPESES INDIRECTES	5,00	%	11,59479
					COST EXECUCIÓ MATERIAL			**243,49062**

P-50 **PD06-.201** ml Travessada Pont Riera mitjançant ancoratge de canonada de fundició dúctil FD DN 125 mm amb junta standard. Inclou abraçaderes, suport per a la seva fixació a l'estructura del pont **Rend.: 1,000** **219,48** €

COST DIRECTE			209,02857
DESPESES INDIRECTES	5,00	%	10,45143
COST EXECUCIÓ MATERIAL			**219,4800**

PARTIDES D'OBRA

NÚM	CODI	UA	DESCRIPCIÓ					PREU
P-51	PD59-.8KK	u	Subministre i colocació de canal i reixa de fundició de BENITO o similar D-400. de 980x550x395mm, realitzada amb ferro i revestida amb pintura negra no tòxica, no infamable i no contaminant, superficie metàl·lica antilliscant, disenyada per suportar tràfic mig, segons norma EN-1433.	**Rend.:**	**1,000**		**437,17**	**€**

				Unitats		Preu		Parcial	Import
Ma d'obra									
	A0F-000S	h	Oficial 1a d'obra pública	0,150	/R x	26,41000	=	3,96150	
	A0D-0007	h	Manobre	0,100	/R x	20,91000	=	2,09100	
					Subtotal:			6,05250	6,05250
Materials									
	BD59-.62J	m	Canal i reixa de fundició de BENITO o similar D-400. de 980x550x395mm, realitzada amb ferro i revestida amb pintura negra no tòxica, no infamable i no contaminant, superficie metàl·lica antilliscant, disenyada per suportar tràfic mig, segons norma EN-1433.	1,050	x	387,54000	=	406,91700	
	B06E-12D9	m3	Formigó HM-20/B / 20 / I de consistència tova, grandària màxima del granulat 20 mm, amb >= 200 kg/m3 de ciment, apte per a classe d'exposició I	0,035	x	94,02000	=	3,29070	
					Subtotal:			410,20770	410,20770
			DESPESES AUXILIARS		1,50	%			0,09079
			COST DIRECTE						416,35099
			DESPESES INDIRECTES		5,00	%			20,81755
			COST EXECUCIÓ MATERIAL						**437,16854**

P-52	PD731-UCW7	m	Claveguera amb tub de paret estructurada per a sanejament soterrat sense pressió, de polietilè, diàmetre nominal DN 200, classe de rigidesa anular SN 8 (rigidesa anular 8 kN/m2), de superfícies interna llisa i externa perfilada de tipus B, codi d'àrea d'aplicació U, fabricació segons norma UNE-EN 13476-3, unió mitjançant maniguet extruït i junt elastomèric d'estanquitat, col·locat al fons de la rasa sobre llit de sorra de 10 cm de gruix i reblert de sorra fins a 30 cm per sobre del tub, inclosa la formació d'una solera de 15 cm de gruix de formigó d'ús no estructural HNE-20/P/20 de resistència a compressió 20 N/mm2, consistència plàstica i grandària màxima del granulat 20 mm, amb picó vibrant de combustible. Inclou part proporcional de connexió a pou o tub general.	**Rend.:**	**0,700**		**75,90**	**€**

				Unitats		Preu		Parcial	Import
Ma d'obra									
	A0E-000A	h	Manobre especialista	0,130	/R x	22,09000	=	4,10243	
	A0F-000B	h	Oficial 1a	0,3325	/R x	26,41000	=	12,54475	
	A0D-0007	h	Manobre	0,665	/R x	20,91000	=	19,86450	
					Subtotal:			36,51168	36,51168
Maquinària									

Text Refós del Projecte de millora de l´eficiència de la xarxa d´aigua potable i de reurbanització del nucli de Viladasens.

PARTIDES D'OBRA

NÚM	CODI	UA	DESCRIPCIÓ					PREU
	C13C-00LP	h	Retroexcavadora sobre pneumàtics de 8 a 10 t	0,0507	/R x	58,64000	=	4,24721	
	C152-003B	h	Camió grua	0,04375	/R x	62,44000	=	3,90250	
	C13A-00FP	h	Picó vibrant de combustible amb placa de 30x30 cm	0,130	/R x	6,01000	=	1,11614	
					Subtotal:			9,26585	9,26585
Materials									
	BD76-2AA6	m	Tub de paret estructurada per a sanejament soterrat sense pressió, de polietilè, diàmetre nominal DN 200, classe de rigidesa anular SN 8 (rigidesa anular 8 kN/m2), de superfícies interna llisa i externa perfilada de tipus B, codi d'àrea d'aplicació U, fabricació segons norma UNE-EN 13476-3, unió mitjançant maniguet extruït i junt elastomèric d'estanquitat	1,020	x	4,84000	=	4,93680	
	B069-I4H8	m3	Formigó d'ús no estructural HNE-20/P/20 de resistència a compressió 20 N/mm2, consistència plàstica i grandària màxima del granulat 20 mm	0,105	x	88,33000	=	9,27465	
	B03L-05N5	t	Sorra de pedrera de 0 a 3,5 mm	0,65282	x	18,00000	=	11,75076	
					Subtotal:			25,96221	25,96221
			DESPESES AUXILIARS		1,50	%			0,54768
			COST DIRECTE						72,28742
			DESPESES INDIRECTES		5,00	%			3,61437
			COST EXECUCIÓ MATERIAL						**75,90179**

P-53	PD731-UCZI	m	Claveguera amb tub de paret estructurada per a sanejament soterrat sense pressió, de polietilè, diàmetre nominal DN 630, classe de rigidesa anular SN 8 (rigidesa anular 8 kN/m2), de superfícies interna llisa i externa perfilada de tipus B, codi d'àrea d'aplicació U, fabricació segons norma UNE-EN 13476-3, unió mitjançant maniguet extruït i junt elastomèric d'estanquitat, col·locat al fons de la rasa sobre llit de sorra de 20 cm de gruix i reblert de sorra fins a 30 cm per sobre del tub, amb picó vibrant de combustible	**Rend.:**	**1,000**		**130,66**	**€**

				Unitats		Preu		Parcial	Import
Ma d'obra									
	A0F-000B	h	Oficial 1a	0,275	/R x	26,41000	=	7,26275	
	A0E-000A	h	Manobre especialista	0,290	/R x	22,09000	=	6,40610	
	A0D-0007	h	Manobre	0,550	/R x	20,91000	=	11,50050	
					Subtotal:			25,16935	25,16935
Maquinària									
	C13A-00FP	h	Picó vibrant de combustible amb placa de 30x30 cm	0,290	/R x	6,01000	=	1,74290	
	C13C-00LP	h	Retroexcavadora sobre pneumàtics de 8 a 10 t	0,1267	/R x	58,64000	=	7,42969	
	C152-003B	h	Camió grua	0,0688	/R x	62,44000	=	4,29587	
					Subtotal:			13,46846	13,46846
Materials									
	B03L-05N5	t	Sorra de pedrera de 0 a 3,5 mm	1,9442	x	18,00000	=	34,99560	
	BD76-2AAD	m	Tub de paret estructurada per a sanejament soterrat sense pressió, de polietilè, diàmetre nominal DN 630, classe de rigidesa anular SN 8 (rigidesa anular 8 kN/m2), de superfícies interna llisa i externa perfilada	1,020	x	49,44000	=	50,42880	

PARTIDES D'OBRA

NÚM	CODI	UA	DESCRIPCIÓ				PREU
			de tipus B, codi d'àrea d'aplicació U, fabricació segons norma UNE-EN 13476-3, unió mitjançant maniguet extruït i junt elastomèric d'estanquitat				
					Subtotal:	85,42440	85,42440
				DESPESES AUXILIARS	1,50 %		0,37754
				COST DIRECTE			124,43975
				DESPESES INDIRECTES	5,00 %		6,22199
				COST EXECUCIÓ MATERIAL			**130,66174**

P-54 **PD86-.90C** m Recobriment protector exterior per a xarxa amb formigó HNE20/P/20 **Rend.: 1,000** **28,73** €

				Unitats		Preu		Parcial	Import
Ma d'obra									
	A0F-000S	h	Oficial 1a d'obra pública	0,163	/R x	26,41000	=	4,30483	
	A0D-0007	h	Manobre	0,163	/R x	20,91000	=	3,40833	
						Subtotal:		7,71316	7,71316
Materials									
	B069-I4H8	m3	Formigó d'ús no estructural HNE-20/P/20 de resistència a compressió 20 N/mm2, consistència plàstica i grandària màxima del granulat 20 mm	0,2211	x	88,33000	=	19,52976	
						Subtotal:		19,52976	19,52976
				DESPESES AUXILIARS		1,50 %			0,11570
				COST DIRECTE					27,35862
				DESPESES INDIRECTES		5,00 %			1,36793
				COST EXECUCIÓ MATERIAL					**28,72655**

P-55 **PD86-.90H** m3 Recobriment protector exterior per a tubs en rasa de serveis amb formigó HNE20/P/20, abocat des de camió amb estesa i vibratge manual, amb acabat reglejat **Rend.: 0,185** **119,46** €

				Unitats		Preu		Parcial	Import
Ma d'obra									
	A0F-000S	h	Oficial 1a d'obra pública	0,081	/R x	26,41000	=	11,56330	
	A0D-0007	h	Manobre	0,081	/R x	20,91000	=	9,15519	
						Subtotal:		20,71849	20,71849
Materials									
	B069-I4H8	m3	Formigó d'ús no estructural HNE-20/P/20 de resistència a compressió 20 N/mm2, consistència plàstica i grandària màxima del granulat 20 mm	1,050	x	88,33000	=	92,74650	
						Subtotal:		92,74650	92,74650

Text Refós del Projecte de millora de l´eficiència de la xarxa d´aigua potable i de reurbanització del nucli de Viladasens.

PARTIDES D'OBRA

NÚM	CODI	UA	DESCRIPCIÓ				PREU
				DESPESES AUXILIARS	1,50 %		0,31078
				COST DIRECTE			113,77577
				DESPESES INDIRECTES	5,00 %		5,68879
				COST EXECUCIÓ MATERIAL			**119,46456**

PDB3-ORN3 u Solera amb mitja canya de formigó d'ús no estructural HNE-20/B/20 de resistència a compressió 20 N/mm2, consistència tova i grandària màxima del granulat 20 mm, de 15 cm de gruix mínim i de planta 1.2x1,2 m per a tub 60 cm **Rend.: 1,000** **69,23** €

				Unitats		Preu		Parcial	Import
Ma d'obra									
	A0F-000S	h	Oficial 1a d'obra pública	0,41958	/R x	26,41000	=	11,08111	
	A0D-0007	h	Manobre	0,41958	/R x	20,91000	=	8,77342	
						Subtotal:		19,85453	19,85453
Materials									
	B069-I4L6	m3	Formigó d'ús no estructural HNE-20/B/20 de resistència a compressió 20 N/mm2, consistència tova i grandària màxima del granulat 20 mm	0,53865	x	85,00000	=	45,78525	
						Subtotal:		45,78525	45,78525
				DESPESES AUXILIARS		1,50 %			0,29782
				COST DIRECTE					65,93760
				DESPESES INDIRECTES		5,00 %			3,29688
				COST EXECUCIÓ MATERIAL					**69,23448**

PDB6-5CAA m Paret per a pou circular de diàmetre 100 cm de peces de formigó amb execució prefabricada, col·locades amb morter ciment 1:6 **Rend.: 1,000** **94,28** €

				Unitats		Preu		Parcial	Import
Ma d'obra									
	A0F-000S	h	Oficial 1a d'obra pública	0,480	/R x	26,41000	=	12,67680	
	A0D-0007	h	Manobre	0,480	/R x	20,91000	=	10,03680	
						Subtotal:		22,71360	22,71360
Maquinària									
	C13C-00LP	h	Retroexcavadora sobre pneumàtics de 8 a 10 t	0,135	/R x	58,64000	=	7,91640	
						Subtotal:		7,91640	7,91640
Materials									
	BDD5-0M3Q	m	Peça cilíndrica de formigó per a formació de pou circular de diàmetre 100 cm, prefabricada	1,050	x	55,53000	=	58,30650	
	B07F-0LT4	m3	Morter de ciment pòrtland amb filler calcari CEM II/B-L i sorra, amb 250 kg/m3 de ciment, amb una proporció en volum 1:6 i 5 N/mm2 de resistència a compressió, elaborat a l'obra	0,00625	x	81,44010	=	0,50900	
						Subtotal:		58,81550	58,81550

PARTIDES D'OBRA

NÚM	CODI	UA	DESCRIPCIÓ				PREU
				DESPESES AUXILIARS	1,50	%	0,34070
				COST DIRECTE			89,78620
				DESPESES INDIRECTES	5,00	%	4,48931
				COST EXECUCIÓ MATERIAL			**94,27551**

PDBD-H86M u Graó per a pou de registre de polipropilè armat, de 250x350x250 mm i 3 kg de pes, col·locat amb morter de ciment 1:6, elaborat a l'obra **Rend.: 1,000** **18,94** €

				Unitats		Preu		Parcial	Import
Ma d'obra									
	A0F-000S	h	Oficial 1a d'obra pública	0,300	/R x	26,41000	=	7,92300	
	A0D-0007	h	Manobre	0,300	/R x	20,91000	=	6,27300	
					Subtotal:			14,19600	14,19600
Materials									
	BDD4-H4XN	u	Graó per a pou de registre de polipropilè de 250x350x250 mm i 3 kg de pes	1,000	x	2,90000	=	2,90000	
	B07F-0LT4	m3	Morter de ciment pòrtland amb filler calcari CEM II/B-L i sorra, amb 250 kg/m3 de ciment, amb una proporció en volum 1:6 i 5 N/mm2 de resistència a compressió, elaborat a l'obra	0,009	x	81,44010	=	0,73296	
					Subtotal:			3,63296	3,63296
			DESPESES AUXILIARS		1,50	%			0,21294
			COST DIRECTE						18,04190
			DESPESES INDIRECTES		5,00	%			0,90210
			COST EXECUCIÓ MATERIAL						**18,94400**

PDBF-DFWP u Bastiment quadrat de fosa dúctil per a pou de registre i tapa abatible, pas lliure de 810 mm de diàmetre i classe D400 segons norma UNE-EN 124 col·locat amb morter **Rend.: 1,000** **251,04** €

				Unitats		Preu		Parcial	Import
Ma d'obra									
	A0D-0007	h	Manobre	0,410	/R x	20,91000	=	8,57310	
	A0F-000S	h	Oficial 1a d'obra pública	0,410	/R x	26,41000	=	10,82810	
					Subtotal:			19,40120	19,40120
Materials									
	B07L-1PYA	t	Morter per a ram de paleta, classe M 5 (5 N/mm2), a granel, de designació (G) segons norma UNE-EN 998-2	0,0357	x	36,14000	=	1,29020	
	BDK5-1KI3	u	Bastiment quadrat i tapa circular de fosa dúctil per a pou de registre, abatible, pas lliure de 810 mm i classe D400 segons norma UNE-EN 124	1,000	x	218,10000	=	218,10000	
					Subtotal:			219,39020	219,39020

Text Refós del Projecte de millora de l´eficiència de la xarxa d´aigua potable i de reurbanització del nucli de Viladasens.

PARTIDES D'OBRA

NÚM	CODI	UA	DESCRIPCIÓ				PREU
				DESPESES AUXILIARS	1,50	%	0,29102
				COST DIRECTE			239,08242
				DESPESES INDIRECTES	5,00	%	11,95412
				COST EXECUCIÓ MATERIAL			**251,03654**

P-56 PDG0-.EN1 m Canalització soterrada per a enllumenat públic amb protecció de formigó fins a 10 cm per sobre de la generatriu del tub superior, inclosa excavació, subministrament i col·locació de tub de polietilè de doble capa, banda continua de senyalització. Tot inclòs completament acabat. **Rend.: 1,000** **24,80** €

				Unitats		Preu		Parcial	Import
Ma d'obra									
	A0F-000B	h	Oficial 1a	0,050	/R x	26,41000	=	1,32050	
	A0D-0007	h	Manobre	0,100	/R x	20,91000	=	2,09100	
					Subtotal:			3,41150	3,41150
Maquinària									
	C13C-00LP	h	Retroexcavadora sobre pneumàtics de 8 a 10 t	0,050	/R x	58,64000	=	2,93200	
					Subtotal:			2,93200	2,93200
Materials									
	BDG3-34IF	u	Part proporcional de separadors, conectors i obturadors de canalitzacions de serveis de 90 mm de diàmetre nominal	1,000	x	0,24000	=	0,24000	
	BG2Q-1KTE	m	Tub corbable corrugat de polietilè, de doble capa, llisa la interior i corrugada l'exterior, de 90 mm de diàmetre nominal, aïllant i no propagador de la flama, resistència a l'impacte de 20 J, resistència a compressió de 450 N, per a canalitzacions soterrades	1,050	x	2,00000	=	2,10000	
	BDG0-1C2A	m	Banda continua de senyalització per a canalitzacions soterrades de 30 cm d'amplària, de polipropilè	1,020	x	0,22000	=	0,22440	
	BDG2-34UA	m	Fil guia per a conductes de canalitzacions de serveis, de nylon, de 5 mm de gruix	1,020	x	0,13000	=	0,13260	
	B069-2A9K	m3	Formigó d'ús no estructural HNE-15/F/20 de resistència a compressió 15 N/mm2, consistència fluïda i grandària màxima del granulat 20 mm	0,200	x	72,63000	=	14,52600	
					Subtotal:			17,22300	17,22300
			DESPESES AUXILIARS		1,50	%			0,05117
			COST DIRECTE						23,61767
			DESPESES INDIRECTES		5,00	%			1,18088
			COST EXECUCIÓ MATERIAL						**24,79856**

P-57 PDG1-.200 m Canalització de comunicacions amb tubs de PE amb 2 unitats de conducte de PEHD tritub de 40 mm de, 3 mm de gruix i PN 10, per a canalitzacions soterrades, inclou excavació, càrrega de la terra sobrant per al seu transport, reblert i compactat de rases, protecció de formigó, banda continua de senyalització, fil guia a cada tub, part proporcional d'accessoris d'unió, separadors i obturadors. Tot inclòs completament acabat, segons plànols. **Rend.: 0,500** **43,35** €

PARTIDES D'OBRA

NÚM	CODI	UA	DESCRIPCIÓ	Unitats		Preu		Parcial	PREU Import
Ma d'obra									
	A0D-0007	h	Manobre	0,150	/R x	20,91000	=	6,27300	
	A0F-000B	h	Oficial 1a	0,060	/R x	26,41000	=	3,16920	
			Subtotal:					9,44220	9,44220
Maquinària									
	C13C-00LP	h	Retroexcavadora sobre pneumàtics de 8 a 10 t	0,050	/R x	58,64000	=	5,86400	
	C13A-00FQ	h	Safata vibrant combustible amb placa de 60 cm	0,060	/R x	5,93000	=	0,71160	
			Subtotal:					6,57560	6,57560
Materials									
	BDG1-34G8	m	Conducte de PEHD tritub de 40 mm de, 3 mm de gruix i PN 10	2,050	x	2,57000	=	5,26850	
	BDG0-1C2A	m	Banda continua de senyalització per a canalitzacions soterrades de 30 cm d'amplària, de polipropilè	1,050	x	0,22000	=	0,23100	
	B069-2A9K	m3	Formigó d'ús no estructural HNE-15/F/20 de resistència a compressió 15 N/mm2, consistència fluïda i grandària màxima del granulat 20 mm	0,200	x	72,63000	=	14,52600	
	BDG3-34IE	u	Part proporcional de separadors, conectors i obturadors de canalitzacions de serveis de 40 mm de diàmetre nominal	3,000	x	0,86000	=	2,58000	
	B03E-05OF	m3	Terra seleccionada	0,200	x	8,68000	=	1,73600	
	BDG2-34UA	m	Fil guia per a conductes de canalitzacions de serveis, de nylon, de 5 mm de gruix	6,050	x	0,13000	=	0,78650	
			Subtotal:					25,12800	25,12800
			DESPESES AUXILIARS			1,50	%		0,14163
			COST DIRECTE						41,28743
			DESPESES INDIRECTES			5,00	%		2,06437
			COST EXECUCIÓ MATERIAL						**43,35180**

P-58 PDG5-.040 u Obturador estanc per a conducte de diàmetre 40 mm. Inclou subministrament i col·locació Tot inclòs. **Rend.: 1,000** **2,11** €

				Unitats		Preu		Parcial	Import
Ma d'obra									
	A0D-0007	h	Manobre	0,0412	/R x	20,91000	=	0,86149	
			Subtotal:					0,86149	0,86149
Materials									
	BDG3-.040	u	Obturador estanc per a conducte de 40 mm	1,000	x	1,14000	=	1,14000	
			Subtotal:					1,14000	1,14000
			DESPESES AUXILIARS			1,00	%		0,00861
			COST DIRECTE						2,01010
			DESPESES INDIRECTES			5,00	%		0,10051
			COST EXECUCIÓ MATERIAL						**2,11061**

Text Refós del Projecte de millora de l´eficiència de la xarxa d´aigua potable i de reurbanització del nucli de Viladasens.

PARTIDES D'OBRA

P-59 PDK1-DXA4 u Bastiment quadrat i tapa quadrat de fosa dúctil per a pericó de serveis, recolzada, pas lliure de 400x400 mm i classe B125 segons norma UNE-EN 124, col·locada amb morter per a ram de paleta **Rend.: 1,000** **48,89** €

				Unitats		Preu		Parcial	Import
Ma d'obra									
	A0F-000S	h	Oficial 1a d'obra pública	0,350	/R x	26,41000	=	9,24350	
	A0D-0007	h	Manobre	0,350	/R x	20,91000	=	7,31850	
			Subtotal:					16,56200	16,56200
Materials									
	B07L-1PY6	t	Morter per a ram de paleta, classe M 5 (5 N/mm2), en sacs, de designació (G) segons norma UNE-EN 998-2	0,0032	x	44,75000	=	0,14320	
	BDK5-1KH0	u	Bastiment quadrat i tapa quadrat de fosa dúctil per a pericó de serveis, recolzada, pas lliure de 400x400 mm i classe B125 segons norma UNE-EN 124	1,000	x	29,61000	=	29,61000	
			Subtotal:					29,75320	29,75320
			DESPESES AUXILIARS			1,50	%		0,24843
			COST DIRECTE						46,56363
			DESPESES INDIRECTES			5,00	%		2,32818
			COST EXECUCIÓ MATERIAL						**48,89181**

PDK1-DXAD u Bastiment quadrat i tapa quadrat de fosa dúctil per a pericó de serveis, recolzada, pas lliure de 700x700 mm i classe D400 segons norma UNE-EN 124, col·locada amb morter per a ram de paleta **Rend.: 1,000** **162,35** €

				Unitats		Preu		Parcial	Import
Ma d'obra									
	A0F-000S	h	Oficial 1a d'obra pública	0,4515	/R x	26,41000	=	11,92412	
	A0D-0007	h	Manobre	0,4515	/R x	20,91000	=	9,44087	
			Subtotal:					21,36499	21,36499
Materials									
	BDK5-1KHQ	u	Bastiment quadrat i tapa quadrat de fosa dúctil per a pericó de serveis, recolzada, pas lliure de 700x700 mm i classe D400 segons norma UNE-EN 124	1,000	x	132,65000	=	132,65000	
	B07L-1PY6	t	Morter per a ram de paleta, classe M 5 (5 N/mm2), en sacs, de designació (G) segons norma UNE-EN 998-2	0,0063	x	44,75000	=	0,28193	
			Subtotal:					132,93193	132,93193
			DESPESES AUXILIARS			1,50	%		0,32047
			COST DIRECTE						154,61739
			DESPESES INDIRECTES			5,00	%		7,73087
			COST EXECUCIÓ MATERIAL						**162,34826**

PARTIDES D'OBRA

NÚM	CODI	UA	DESCRIPCIÓ		PREU
P-60	PDK2-VL6N	u	Pericó de registre de fàbrica de maó de 40x40x40 cm, per a instal·lacions de serveis, amb parets de 15 cm de gruix de maó calat de 290x140x100 mm, arrebossada i lliscada interiorment amb morter mixt amb una proporció en volum 1:2:10, sobre solera formigó de 20 cm de gruix i reblert lateral amb terra de la mateixa excavació	**Rend.: 1,000**	**98,43** €

				Unitats		Preu		Parcial	Import
Ma d'obra									
	A0D-0007	h	Manobre	1,000	/R x	20,91000	=	20,91000	
	A0F-000T	h	Oficial 1a paleta	2,000	/R x	26,41000	=	52,82000	
					Subtotal:			73,73000	73,73000
Materials									
	B0F1A-0760	u	Maó calat R-25, de 290x140x100 mm, per a revestir, categoria I, HD, segons la norma UNE-EN 771-1	27,4909	x	0,21000	=	5,77309	
	B011-05ME	m3	Aigua	0,001	x	1,67000	=	0,00167	
	B055-067M	t	Ciment pòrtland amb filler calcari CEM II/B-L 32,5 R segons UNE-EN 197-1, en sacs	0,0021	x	118,64000	=	0,24914	
	B069-2A9O	m3	Formigó d'ús no estructural HNE-15/P/20 de resistència a compressió 15 N/mm2, consistència plàstica i grandària màxima del granulat 20 mm	0,1339	x	66,03000	=	8,84142	
	B07F-0LT6	m3	Morter mixt de ciment pòrtland amb filler calcari CEM II/B-L, calç i sorra, amb 200 kg/m3 de ciment, amb una proporció en volum 1:2:10 i 2,5 N/mm2 de resistència a compressió, elaborat a l'obra	0,0221	x	182,95240	=	4,04325	
					Subtotal:			18,90857	18,90857
			DESPESES AUXILIARS		1,50	%			1,10595
			COST DIRECTE						93,74452
			DESPESES INDIRECTES		5,00	%			4,68723
			COST EXECUCIÓ MATERIAL						**98,43175**

P-61	PDK4-.100	u	Connexió amb la xarxa existent de telecomunicacions, inclòs cata per a localització de la fita existent, el mandrinat del últim tram construït i la col·locació del fil de guia, segons normes de la companyia, deixant la connexió totalment acabada i en perfecte funcionament.	**Rend.: 1,000**	**144,27** €

		COST DIRECTE		137,40000
		DESPESES INDIRECTES	5,00 %	6,87000
		COST EXECUCIÓ MATERIAL		**144,2700**

P-62	PDK4-.P5I	u	Pericó de registre de formigó prefabricat de 140x70cm de dimensions interiors, per a instal·lacions de serveis, amb marc i tapa de fosa dúctil D400 segons norma UNE-EN 124 de doble fulla triangular amb tanca de seguretat.Inclou excavació, càrrega de la terra sobrant i transport, subministrament, execució d'entrades, connexions i segellat amb morter dels conductes. Tot inclòs completament acabat	**Rend.: 1,000**	**931,70** €

Text Refós del Projecte de millora de l´eficiència de la xarxa d´aigua potable i de reurbanització del nucli de Viladasens.

PARTIDES D'OBRA

NÚM	CODI	UA	DESCRIPCIÓ	PREU

				Unitats		Preu		Parcial	Import
Ma d'obra									
	A0D-0007	h	Manobre	2,000	/R x	20,91000	=	41,82000	
	A0F-000S	h	Oficial 1a d'obra pública	1,000	/R x	26,41000	=	26,41000	
					Subtotal:			68,23000	68,23000
Maquinària									
	C152-003B	h	Camió grua	0,500	/R x	62,44000	=	31,22000	
	C13C-00LP	h	Retroexcavadora sobre pneumàtics de 8 a 10 t	0,080	/R x	58,64000	=	4,69120	
					Subtotal:			35,91120	35,91120
Materials									
	B069-I6LP	m3	Formigó d'ús no estructural HNE-20/B/40 de resistència a compressió 20 N/mm2, consistència tova i grandària màxima del granulat 40 mm	0,2363	x	76,71000	=	18,12657	
	BDK2-.KNE	u	Pericó de registre de formigó prefabricat de 140x70x100 cm, per a instal·lacions de serveis	1,000	x	454,81000	=	454,81000	
					Subtotal:			472,93657	472,93657
Partides d'obra									
	PDK1-DXAD	u	Bastiment quadrat i tapa quadrat de fosa dúctil per a pericó de serveis, recolzada, pas lliure de 700x700 mm i classe D400 segons norma UNE-EN 124, col·locada amb morter per a ram de paleta	2,000	x	154,61739	=	309,23478	
					Subtotal:			309,23478	309,23478
			DESPESES AUXILIARS		1,50	%			1,02345
			COST DIRECTE						887,33600
			DESPESES INDIRECTES		5,00	%			44,36680
			COST EXECUCIÓ MATERIAL						**931,70280**

P-63	PDK4-.P5N	u	Pericó de registre de formigó prefabricat de 70x70cm de dimensions interiors, per a instal·lacions de serveis, amb marc i tapa de fosa dúctil D400 segons norma UNE-EN 124 de doble fulla triangular amb tanca de seguretat.Inclou excavació, càrrega de la terra sobrant i transport, subministrament, execució d'entrades, connexions i segellat amb morter dels conductes. Tot inclòs completament acabat	**Rend.: 1,000**	**630,90** €

				Unitats		Preu		Parcial	Import
Ma d'obra									
	A0F-000S	h	Oficial 1a d'obra pública	0,700	/R x	26,41000	=	18,48700	
	A0D-0007	h	Manobre	1,400	/R x	20,91000	=	29,27400	
					Subtotal:			47,76100	47,76100
Maquinària									
	C13C-00LP	h	Retroexcavadora sobre pneumàtics de 8 a 10 t	0,050	/R x	58,64000	=	2,93200	
	C152-003B	h	Camió grua	0,400	/R x	62,44000	=	24,97600	
					Subtotal:			27,90800	27,90800
Materials									
	BDK2-.KNJ	u	Pericó per a telecomunicacions de 70x70x85 cm de dimensions interiors, prefabricada de formigó	1,000	x	360,07000	=	360,07000	

PARTIDES D'OBRA

NÚM	CODI	UA	DESCRIPCIÓ						PREU
	B069-I6LP	m3	Formigó d'ús no estructural HNE-20/B/40 de resistència a compressió 20 N/mm2, consistència tova i grandària màxima del granulat 40 mm	0,1276	x	76,71000	=	9,78820	
					Subtotal:			369,85820	369,85820
Partides d'obra									
	PDK1-DXAD	u	Bastiment quadrat i tapa quadrat de fosa dúctil per a pericó de serveis, recolzada, pas lliure de 700x700 mm i classe D400 segons norma UNE-EN 124, col·locada amb morter per a ram de paleta	1,000	x	154,61739	=	154,61739	
					Subtotal:			154,61739	154,61739
				DESPESES AUXILIARS		1,50	%		0,71642
				COST DIRECTE					600,86101
				DESPESES INDIRECTES		5,00	%		30,04305
				COST EXECUCIÓ MATERIAL					**630,90406**

P-64 PFB2-.100 u Subministrament i col.locació de derivació en T electrosoldable de PEAD PN-10, DN125/125mm **Rend.: 0,772** **137,49** €

				Unitats		Preu		Parcial	Import
Ma d'obra									
	A0F-000R	h	Oficial 1a muntador	1,000	/R x	27,29000	=	35,34974	
	A01-FEPH	h	Ajudant muntador	1,500	/R x	23,29000	=	45,25259	
					Subtotal:			80,60233	80,60233
Maquinària									
	C20P-WLSE	h	Equip i elements auxiliars per a soldadura a topall de canonades de polietilè, diàmetre nominal DN 90 a 315, de funcionament hidràulic i control de la soldadura automàtic, alimentació elèctrica monofàsica a 230 V, potència 6 kW, grau de protecció IP54	1,000	/R x	3,86000	=	5,00000	
					Subtotal:			5,00000	5,00000
Materials									
	BFB2-100	u	derivació en T electrosoldable de PEAD PN-10, DN125/125mm	1,000	x	44,13000	=	44,13000	
					Subtotal:			44,13000	44,13000
				DESPESES AUXILIARS		1,50	%		1,20903
				COST DIRECTE					130,94136
				DESPESES INDIRECTES		5,00	%		6,54707
				COST EXECUCIÓ MATERIAL					**137,48843**

P-65 PFB2-.200 u Subministrament i col.locació de colze 45º/90º injectable PEAD PN 10, DN 125mm **Rend.: 0,792** **92,65** €

				Unitats		Preu		Parcial	Import
Ma d'obra									
	A0F-000R	h	Oficial 1a muntador	0,500	/R x	27,29000	=	17,22854	
	A01-FEPH	h	Ajudant muntador	1,400	/R x	23,29000	=	41,16919	

Text Refós del Projecte de millora de l´eficiència de la xarxa d´aigua potable i de reurbanització del nucli de Viladasens.

PARTIDES D'OBRA

NÚM	CODI	UA	DESCRIPCIÓ						PREU
					Subtotal:			58,39773	58,39773
Maquinària									
	C20P-WLSE	h	Equip i elements auxiliars per a soldadura a topall de canonades de polietilè, diàmetre nominal DN 90 a 315, de funcionament hidràulic i control de la soldadura automàtic, alimentació elèctrica monofàsica a 230 V, potència 6 kW, grau de protecció IP54	1,000	/R x	3,86000	=	4,87374	
					Subtotal:			4,87374	4,87374
Materials									
	BFB2-200	u	colze 45º/90º injectable PEAD PN 10, DN 125mm	1,000	x	24,09000	=	24,09000	
					Subtotal:			24,09000	24,09000
				DESPESES AUXILIARS		1,50	%		0,87597
				COST DIRECTE					88,23744
				DESPESES INDIRECTES		5,00	%		4,41187
				COST EXECUCIÓ MATERIAL					**92,64931**

P-66 PFB2-.300 u Subministrament i col.locació de tap injectable PEAD PN 10, DN 125mm **Rend.: 0,803** **70,82** €

				Unitats		Preu		Parcial	Import
Ma d'obra									
	A01-FEPH	h	Ajudant muntador	1,000	/R x	23,29000	=	29,00374	
	A0F-000R	h	Oficial 1a muntador	0,500	/R x	27,29000	=	16,99253	
					Subtotal:			45,99627	45,99627
Maquinària									
	C20P-WLSE	h	Equip i elements auxiliars per a soldadura a topall de canonades de polietilè, diàmetre nominal DN 90 a 315, de funcionament hidràulic i control de la soldadura automàtic, alimentació elèctrica monofàsica a 230 V, potència 6 kW, grau de protecció IP54	1,000	/R x	3,86000	=	4,80697	
					Subtotal:			4,80697	4,80697
Materials									
	BFB2-300	u	Tap injectable PEAD PN 10, DN 125mm	1,000	x	15,95000	=	15,95000	
					Subtotal:			15,95000	15,95000
				DESPESES AUXILIARS		1,50	%		0,68994
				COST DIRECTE					67,44318
				DESPESES INDIRECTES		5,00	%		3,37216
				COST EXECUCIÓ MATERIAL					**70,81534**

PARTIDES D'OBRA

NÚM	CODI	UA	DESCRIPCIÓ					PREU
P-67	PFB2-.310	u	Subministrament i col.locació de tap injectable PEAD PN 10, DN 63mm	Rend.: 0,794				53,18 €
				Unitats		Preu	Parcial	Import
Ma d'obra								
	A01-FEPH	h	Ajudant muntador	0,500	/R x	23,29000 =	14,66625	
	A0F-000R	h	Oficial 1a muntador	0,500	/R x	27,29000 =	17,18514	
					Subtotal:		31,85139	31,85139
Maquinària								
	C20P-WLSE	h	Equip i elements auxiliars per a soldadura a topall de canonades de polietilè, diàmetre nominal DN 90 a 315, de funcionament hidràulic i control de la soldadura automàtic, alimentació elèctrica monofàsica a 230 V, potència 6 kW, grau de protecció IP54	1,000	/R x	3,86000 =	4,86146	
					Subtotal:		4,86146	4,86146
Materials								
	BFB2-310	u	Tap injectable PEAD PN 10, DN 63mm	1,000	x	13,46000 =	13,46000	
					Subtotal:		13,46000	13,46000
					DESPESES AUXILIARS	1,50 %	0,47777	
					COST DIRECTE		50,65062	
					DESPESES INDIRECTES	5,00 %	2,53253	
					COST EXECUCIÓ MATERIAL		**53,18315**	
P-68	PFB3-.100	pa	Partida alçada a justificar per l'execució de by-pass de la xarxa d'abastament durant l'execució de les obres i les corresponents connexions a escomeses per tal de mantenir l'abastament als veïns durant les obres. Inclou el desmuntatge un cop instal·lada la nova xarxa.	Rend.: 1,000				2.425,68 €
					COST DIRECTE		2.310,17143	
					DESPESES INDIRECTES	5,00 %	115,50857	
					COST EXECUCIÓ MATERIAL		**2.425,6800**	
P-69	PFB3-.110	pa	Partida alçada a justificar per l'execució de by-pass de la xarxa d'abastament durant l'execució de les obres i les corresponents connexions a escomeses per tal de mantenir l'abastament als veïns durant les obres. Inclou el desmuntatge un cop instal·lada la nova xarxa.	Rend.: 1,000				4.851,37 €
					COST DIRECTE		4.620,35238	
					DESPESES INDIRECTES	5,00 %	231,01762	
					COST EXECUCIÓ MATERIAL		**4.851,3700**	

Text Refós del Projecte de millora de l´eficiència de la xarxa d´aigua potable i de reurbanització del nucli de Viladasens.

PARTIDES D'OBRA

NÚM	CODI	UA	DESCRIPCIÓ			PREU
P-70	PFB3-.120	pa	Partida alçada a justificar per l'execució de by-pass de la xarxa d'abastament durant l'execució de les obres i les corresponents connexions a escomeses per tal de mantenir l'abastament als veïns durant les obres. Inclou el desmuntatge un cop instal·lada la nova xarxa.	Rend.: 1,000	1.212,84 €
				COST DIRECTE	1.155,08571
				DESPESES INDIRECTES 5,00 %	57,75429
				COST EXECUCIÓ MATERIAL	**1.212,8400**
P-71	PFB3-.200	u	Treballs d'instal·lació d'escomesa equipada de 32mm, repicar façana per a nou armari de comptador i subministrament i col·locació de comptador. Inclou obra civil.	Rend.: 1,000	1.293,39 €
				COST DIRECTE	1.231,80000
				DESPESES INDIRECTES 5,00 %	61,59000
				COST EXECUCIÓ MATERIAL	**1.293,3900**
P-72	PFB3-.210	u	Treballs d'instal·lació d'escomesa equipada de 63mm, repicar façana per a nou armari de comptador i subministrament i col·locació de comptador. Inclou obra civil.	Rend.: 1,000	1.672,40 €
				COST DIRECTE	1.592,76190
				DESPESES INDIRECTES 5,00 %	79,63810
				COST EXECUCIÓ MATERIAL	**1.672,4000**
P-73	PFB3-.300	u	Connexió a xarxa municipal d'aigua potable existent de PVC DN110mm mitjançant col·locació d'accessoris per al correcte muntatge. Tot completament instal·lat i provat a realitzar per la Companyia Consessionària del servei d'aigua potable.	Rend.: 1,000	1.160,72 €
				COST DIRECTE	1.105,44762
				DESPESES INDIRECTES 5,00 %	55,27238
				COST EXECUCIÓ MATERIAL	**1.160,7200**
P-74	PFB3-.350	u	Connexió a xarxa municipal d'aigua potable existent de PE DN125mm mitjançant col·locació de vàlvula de comporta amb eix d'acer inoxidable DN 100mm i accessoris. Tot completament instal·lat i provat a realitzar per la Companyia Consessionària del servei d'aigua potable.	Rend.: 1,000	1.184,41 €
				COST DIRECTE	1.128,00952
				DESPESES INDIRECTES 5,00 %	56,40048
				COST EXECUCIÓ MATERIAL	**1.184,4100**
P-75	PFB3-.400	u	Connexió a xarxa municipal d'aigua potable existent de PE 125 mm mitjançant col·locació d'accessoris per al correcte muntatge. Tot completament instal·lat i provat a realitzar per la Companyia Consessionària del servei d'aigua potable.	Rend.: 1,000	912,48 €
				COST DIRECTE	869,02857
				DESPESES INDIRECTES 5,00 %	43,45143
				COST EXECUCIÓ MATERIAL	**912,4800**

PARTIDES D'OBRA

NÚM	CODI	UA	DESCRIPCIÓ		PREU
P-76	PFB3-.600	u	Connexió a xarxa municipal d'aigua potable existent de PE 63 mm mitjançant col·locació d'accessoris per al correcte muntatge. Tot completament instal·lat i provat a realitzar per la Companyia Consessionària del servei d'aigua potable.	Rend.: 1,000	1.184,41 €

				Unitats		Preu	Parcial	Import
Ma d'obra								
	A01-FEPH	h	Ajudant muntador	0,180	/R x	23,29000 =	5,06304	
	A0F-000R	h	Oficial 1a muntador	0,180	/R x	27,29000 =	5,93261	
					Subtotal:		10,99565	10,99565
Maquinària								
	C13C-00LP	h	Retroexcavadora sobre pneumàtics de 8 a 10 t	0,180	/R x	58,64000 =	12,74783	
					Subtotal:		12,74783	12,74783
Materials								
	BFB3-0999	m	Tub de polietilè de designació PE 100, diàmetre nominal DN 63, pressió nominal PN 10 (SDR 17), subministrat en barres de 6 m, fabricació segons norma UNE-EN 12201-2	1,020	x	3,30000 =	3,36600	
	-Z3HL	m	, en entorn urbà, en obres amb dificultat de mobilitat, afectació per presència de serveis en la rasa, sense presència d'estrebada	1,000	x	0,00000 =	0,00000	
					Subtotal:		0,00000	0,00000

DESPESES AUXILIARS	1,50 %		0,16493
COST DIRECTE			27,27441
DESPESES INDIRECTES	5,00 %		1,36372
COST EXECUCIÓ MATERIAL			**28,63814**

NÚM	CODI	UA	DESCRIPCIÓ		PREU
P-77	PFB3-.663	m	Subministrament i col·locació de canonada de PEAD PN-10 DN63mm, 10at., segons normativa UNE I AENOR en PE-100. Inclou banda blava senyalitzadora.	Rend.: 0,828	28,64 €

				Unitats		Preu	Parcial	Import
Ma d'obra								
	A01-FEPH	h	Ajudant muntador	0,180	/R x	23,29000 =	5,06304	
	A0F-000R	h	Oficial 1a muntador	0,180	/R x	27,29000 =	5,93261	
					Subtotal:		10,99565	10,99565
Maquinària								
	C13C-00LP	h	Retroexcavadora sobre pneumàtics de 8 a 10 t	0,180	/R x	58,64000 =	12,74783	
					Subtotal:		12,74783	12,74783
Materials								
	BFB3-0999	m	Tub de polietilè de designació PE 100, diàmetre nominal DN 63, pressió nominal PN 10 (SDR 17), subministrat en barres de 6 m, fabricació segons norma UNE-EN 12201-2	1,020	x	3,30000 =	3,36600	
	-Z3HL	m	, en entorn urbà, en obres amb dificultat de mobilitat, afectació per presència de serveis en la rasa, sense presència d'estrebada	1,000	x	0,00000 =	0,00000	
					Subtotal:		0,00000	0,00000

DESPESES AUXILIARS	1,50 %		0,16493
COST DIRECTE			27,27441
DESPESES INDIRECTES	5,00 %		1,36372
COST EXECUCIÓ MATERIAL			**28,63814**

NÚM	CODI	UA	DESCRIPCIÓ		PREU
P-78	PFB3-.6JS	m	Subministrament i col·locació de canonada de PEAD PN-10 DN125mm, 10at., segons normativa UNE I AENOR en PE-100. Inclou banda blava senyalitzadora.	Rend.: 0,725	28,64 €

				Unitats		Preu	Parcial	Import
Ma d'obra								
	A0F-000R	h	Oficial 1a muntador	0,150	/R x	27,29000 =	5,64621	
	A01-FEPH	h	Ajudant muntador	0,160	/R x	23,29000 =	5,13986	
					Subtotal:		10,78607	10,78607
Maquinària								
	C13C-00LP	h	Retroexcavadora sobre pneumàtics de 8 a 10 t	0,050	/R x	58,64000 =	4,04414	

Text Refós del Projecte de millora de l´eficiència de la xarxa d´aigua potable i de reurbanització del nucli de Viladasens.

PARTIDES D'OBRA

							Subtotal:	4,04414	4,04414
Materials									
	BFB3-096W	m	Tub de polietilè de designació PE 100, diàmetre nominal DN 125, pressió nominal PN 10 (SDR 17), subministrat en barres de 6 m, fabricació segons norma UNE-EN 12201-2	1,020	x	12,04000 =	12,28080	
							Subtotal:	12,28080	12,28080

DESPESES AUXILIARS	1,50 %		0,16179
COST DIRECTE			27,27280
DESPESES INDIRECTES	5,00 %		1,36364
COST EXECUCIÓ MATERIAL			**28,63644**

NÚM	CODI	UA	DESCRIPCIÓ		PREU
P-79	PFB4-DW47	m	Tub de polietilè de designació PE 40, de 63 mm de diàmetre nominal, de 10 bar de pressió nominal, sèrie SDR 7,4, UNE-EN 12201-2, connectat a pressió, amb grau de dificultat mig, utilitzant accessoris de plàstic, i col·locat al fons de la rasa	Rend.: 1,000	12,26 €

				Unitats		Preu	Parcial	Import
Ma d'obra								
	A01-FEPH	h	Ajudant muntador	0,100	/R x	23,29000 =	2,32900	
	A0F-000R	h	Oficial 1a muntador	0,100	/R x	27,29000 =	2,72900	
					Subtotal:		5,05800	5,05800
Materials								
	BFWF-09VJ	u	Accessori per a tubs de polietilè de densitat baixa, de 63 mm de diàmetre nominal exterior, de plàstic, per a connectar a pressió	0,300	x	10,00000 =	3,00000	
	BFB6-09B8	m	Tub de polietilè de designació PE 40, de 63 mm de diàmetre nominal, de 10 bar de pressió nominal, sèrie SDR 7,4, segons la norma UNE-EN 12201-2	1,020	x	3,20000 =	3,26400	
	BFYH-0A5X	u	Part proporcional d'elements de muntatge per a tubs de polietilè de densitat baixa, de 63 mm de diàmetre nominal exterior, per a connectar a pressió	1,000	x	0,28000 =	0,28000	
							Subtotal:	6,54400	6,54400

DESPESES AUXILIARS	1,50 %		0,07587
COST DIRECTE			11,67787
DESPESES INDIRECTES	5,00 %		0,58389
COST EXECUCIÓ MATERIAL			**12,26176**

NÚM	CODI	UA	DESCRIPCIÓ		PREU
P-80	PFB4-DW4A	m	Tub de polietilè de designació PE 40, de 50 mm de diàmetre nominal, de 10 bar de pressió nominal, sèrie SDR 7,4, UNE-EN 12201-2, connectat a pressió, amb grau de dificultat mig, utilitzant accessoris de plàstic, i col·locat al fons de la rasa	Rend.: 1,000	10,78 €

				Unitats		Preu	Parcial	Import
Ma d'obra								
	A0F-000R	h	Oficial 1a muntador	0,090	/R x	27,29000 =	2,45610	

PARTIDES D'OBRA

NÚM	CODI	UA	DESCRIPCIÓ						PREU
	A01-FEPH	h	Ajudant muntador	0,090	/R x	23,29000	=	2,09610	
					Subtotal:			4,55220	4,55220
Materials									
	BFYH-0A5T	u	Part proporcional d'elements de muntatge per a tubs de polietilè de densitat baixa, de 50 mm de diàmetre nominal exterior, per a connectar a pressió	1,000	x	0,23000	=	0,23000	
	BFWF-09VA	u	Accessori per a tubs de polietilè de densitat baixa, de 50 mm de diàmetre nominal exterior, de plàstic, per a connectar a pressió	0,300	x	8,90000	=	2,67000	
	BFB6-09BH	m	Tub de polietilè de designació PE 40, de 50 mm de diàmetre nominal, de 10 bar de pressió nominal, sèrie SDR 7,4, segons la norma UNE-EN 12201-2	1,020	x	2,69000	=	2,74380	
					Subtotal:			5,64380	5,64380
			DESPESES AUXILIARS			1,50	%		0,06828
			COST DIRECTE						10,26428
			DESPESES INDIRECTES			5,00	%		0,51321
			COST EXECUCIÓ MATERIAL						**10,77750**

P-81 PG10-.100 u Armari emportat a façana o tanca. Tot inclòs completament acabat. **Rend.: 1,000** **1.451,62** €

COST DIRECTE			1.382,49524
DESPESES INDIRECTES	5,00	%	69,12476
COST EXECUCIÓ MATERIAL			**1.451,6200**

P-82 PG2N-.100 m Conducció d'un circuit de baixa tensió amb tubs formigonats. Inclou excavació, càrrega de la terra sobrant per al seu transport, reblert i compactat de rases, tubs de PE diàmetre 160 mm, protegits amb formigó HM-20/B/20/I, i cinta de senyalització de PE. Tot inclòs completament acabat, segons plànols. **Rend.: 0,200** **55,29** €

				Unitats		Preu		Parcial	Import
Ma d'obra									
	A0D-0007	h	Manobre	0,060	/R x	20,91000	=	6,27300	
	A0F-000B	h	Oficial 1a	0,060	/R x	26,41000	=	7,92300	
					Subtotal:			14,19600	14,19600
Maquinària									
	C13A-00FQ	h	Safata vibrant combustible amb placa de 60 cm	0,060	/R x	5,93000	=	1,77900	
	C13C-00LP	h	Retroexcavadora sobre pneumàtics de 8 a 10 t	0,050	/R x	58,64000	=	14,66000	
					Subtotal:			16,43900	16,43900
Materials									
	BDG0-1C2A	m	Banda continua de senyalització per a canalitzacions soterrades de 30 cm d'amplària, de polipropilè	2,050	x	0,22000	=	0,45100	
	B069-I4L6	m3	Formigó d'ús no estructural HNE-20/B/20 de resistència a compressió 20 N/mm2, consistència tova i grandària màxima del granulat 20 mm	0,100	x	85,00000	=	8,50000	
	BG2Q-1KTO	m	Tub corbable corrugat de polietilè, de doble capa, llisa la interior i corrugada l'exterior, de 160 mm de diàmetre nominal, aïllant i no propagador de la flama, resistència a l'impacte de 40 J, resistència a	2,050	x	5,74000	=	11,76700	

Text Refós del Projecte de millora de l´eficiència de la xarxa d´aigua potable i de reurbanització del nucli de Viladasens.

PARTIDES D'OBRA

NÚM	CODI	UA	DESCRIPCIÓ						PREU
			compressió de 450 N, per a canalitzacions soterrades						
	B03E-05OF	m3	Terra seleccionada	0,150	x	8,68000	=	1,30200	
					Subtotal:			22,02000	22,02000
			COST DIRECTE						52,65500
			DESPESES INDIRECTES			5,00	%		2,63275
			COST EXECUCIÓ MATERIAL						**55,28775**

P-83 PG2N-.200 m Conducció de 2 circuits de baixa tensió amb tubs formigonats. Inclou excavació, càrrega de la terra sobrant per al seu transport, reblert i compactat de rases, tubs de PE diàmetre 160 mm, protegits amb formigó HM-20/B/20/I, i cinta de senyalització de PE. Tot inclòs completament acabat, segons plànols. **Rend.: 0,400** **63,64** €

				Unitats		Preu		Parcial	Import
Ma d'obra									
	A0F-000B	h	Oficial 1a	0,100	/R x	26,41000	=	6,60250	
	A0D-0007	h	Manobre	0,100	/R x	20,91000	=	5,22750	
					Subtotal:			11,83000	11,83000
Maquinària									
	C13C-00LP	h	Retroexcavadora sobre pneumàtics de 8 a 10 t	0,050	/R x	58,64000	=	7,33000	
	C13A-00FQ	h	Safata vibrant combustible amb placa de 60 cm	0,060	/R x	5,93000	=	0,88950	
					Subtotal:			8,21950	8,21950
Materials									
	B069-I4L6	m3	Formigó d'ús no estructural HNE-20/B/20 de resistència a compressió 20 N/mm2, consistència tova i grandària màxima del granulat 20 mm	0,180	x	85,00000	=	15,30000	
	B03E-05OF	m3	Terra seleccionada	0,180	x	8,68000	=	1,56240	
	BDG0-1C2A	m	Banda continua de senyalització per a canalitzacions soterrades de 30 cm d'amplària, de polipropilè	2,050	x	0,22000	=	0,45100	
	BG2Q-1KTO	m	Tub corbable corrugat de polietilè, de doble capa, llisa la interior i corrugada l'exterior, de 160 mm de diàmetre nominal, aïllant i no propagador de la flama, resistència a l'impacte de 40 J, resistència a compressió de 450 N, per a canalitzacions soterrades	4,050	x	5,74000	=	23,24700	
					Subtotal:			40,56040	40,56040
			COST DIRECTE						60,60990
			DESPESES INDIRECTES			5,00	%		3,03050
			COST EXECUCIÓ MATERIAL						**63,64040**

P-84 PG2N-.600 m Conducció per a 4+2 circuits de baixa tensió amb tubs formigonats. Inclou excavació, càrrega de la terra sobrant per al seu transport, reblert i compactat de rases, tubs de PE diàmetre 160 mm, protegits amb formigó HM-20/B/20/I, i cinta de senyalització de PE. Tot inclòs completament acabat, segons plànols. **Rend.: 0,400** **90,99** €

				Unitats		Preu		Parcial	Import

PARTIDES D'OBRA

NÚM	CODI	UA	DESCRIPCIÓ						PREU
Ma d'obra									
	A0D-0007	h	Manobre	0,150	/R x	20,91000	=	7,84125	
	A0F-000B	h	Oficial 1a	0,150	/R x	26,41000	=	9,90375	
					Subtotal:			17,74500	17,74500
Maquinària									
	C13C-00LP	h	Retroexcavadora sobre pneumàtics de 8 a 10 t	0,050	/R x	58,64000	=	7,33000	
	C13A-00FQ	h	Safata vibrant combustible amb placa de 60 cm	0,060	/R x	5,93000	=	0,88950	
					Subtotal:			8,21950	8,21950
Materials									
	BDG0-1C2A	m	Banda continua de senyalització per a canalitzacions soterrades de 30 cm d'amplària, de polipropilè	3,050	x	0,22000	=	0,67100	
	BG2Q-1KTO	m	Tub corbable corrugat de polietilè, de doble capa, llisa la interior i corrugada l'exterior, de 160 mm de diàmetre nominal, aïllant i no propagador de la flama, resistència a l'impacte de 40 J, resistència a compressió de 450 N, per a canalitzacions soterrades	6,050	x	5,74000	=	34,72700	
	B069-I4L6	m3	Formigó d'ús no estructural HNE-20/B/20 de resistència a compressió 20 N/mm2, consistència tova i grandària màxima del granulat 20 mm	0,270	x	85,00000	=	22,95000	
	B03E-05OF	m3	Terra seleccionada	0,270	x	8,68000	=	2,34360	
					Subtotal:			60,69160	60,69160
								COST DIRECTE	86,65610
								DESPESES INDIRECTES 5,00 %	4,33281
								COST EXECUCIÓ MATERIAL	**90,98891**

P-85 PG2N-EUGK m Tub corbable corrugat de polietilè, de doble capa, llisa la interior i corrugada l'exterior, de 90 mm de diàmetre nominal, aïllant i no propagador de la flama, resistència a l'impacte de 20 J, resistència a compressió de 450 N, muntat com a canalització soterrada **Rend.: 1,000** **3,60** €

				Unitats		Preu		Parcial	Import
Ma d'obra									
	A01-FEPD	h	Ajudant electricista	0,020	/R x	23,27000	=	0,46540	
	A0F-000E	h	Oficial 1a electricista	0,033	/R x	27,29000	=	0,90057	
					Subtotal:			1,36597	1,36597
Materials									
	BG2Q-1KTE	m	Tub corbable corrugat de polietilè, de doble capa, llisa la interior i corrugada l'exterior, de 90 mm de diàmetre nominal, aïllant i no propagador de la flama, resistència a l'impacte de 20 J, resistència a compressió de 450 N, per a canalitzacions soterrades	1,020	x	2,00000	=	2,04000	
					Subtotal:			2,04000	2,04000

Text Refós del Projecte de millora de l´eficiència de la xarxa d´aigua potable i de reurbanització del nucli de Viladasens.

PARTIDES D'OBRA

NÚM	CODI	UA	DESCRIPCIÓ	PREU
			DESPESES AUXILIARS 1,50 %	0,02049
			COST DIRECTE	3,42646
			DESPESES INDIRECTES 5,00 %	0,17132
			COST EXECUCIÓ MATERIAL	**3,59778**

P-86 PG32-.YMZ m Conductor de baixa tensió d'alumini, de 3x240+150 mm2, inclòs jocs d'empalmadors. Inclou subministrament i col·locació. Tot inclòs. (1circuit) **Rend.: 1,000** **32,86** €

				Unitats		Preu		Parcial	Import
Ma d'obra									
	A01-FEPD	h	Ajudant electricista	0,350	/R x	23,27000	=	8,14450	
	A0F-000E	h	Oficial 1a electricista	0,350	/R x	27,29000	=	9,55150	
					Subtotal:			17,69600	17,69600
Materials									
	BG32-078Y	m	Cable con conductor de aluminio de tensión asignada de 0,6 / 1 kV, de designación AL RV, construcción según norma UNE 21123-2, unipolar, de sección 1x150 mm2, clase de reacción al fuego Eca según la norma UNE-EN 50575	1,020	x	2,28000	=	2,32560	
	BG32-079C	m	Cable con conductor de aluminio de tensión asignada de 0,6 / 1 kV, de designación AL RV, construcción según norma UNE 21123-2, unipolar, de sección 1x240 mm2, clase de reacción al fuego Eca según la norma UNE-EN 50575	3,000	x	3,67000	=	11,01000	
					Subtotal:			13,33560	13,33560
								DESPESES AUXILIARS 1,50 %	0,26544
								COST DIRECTE	31,29704
								DESPESES INDIRECTES 5,00 %	1,56485
								COST EXECUCIÓ MATERIAL	**32,86189**

P-87 PG33-E6VA m Cable amb conductor de coure de tensió assignada0,6/1 kV, de designació RVFV, construcció segons norma UNE 21123-2, tetrapolar, de secció 4x10 mm2, amb armadura de fleix d'acer i coberta del cable de PVC, classe de reacció al foc Eca segons la norma UNE-EN 50575, col·locat en tub **Rend.: 1,000** **11,22** €

				Unitats		Preu		Parcial	Import
Ma d'obra									
	A0F-000E	h	Oficial 1a electricista	0,040	/R x	27,29000	=	1,09160	
	A01-FEPD	h	Ajudant electricista	0,040	/R x	23,27000	=	0,93080	
					Subtotal:			2,02240	2,02240
Materials									
	BG33-G2TE	m	Cable amb conductor de coure de tensió assignada0,6/1 kV, de designació RVFV, construcció segons norma UNE 21123-2, tetrapolar, de secció 4x10 mm2, amb armadura de fleix d'acer i coberta del cable de PVC, classe de reacció al foc Eca segons la norma UNE-EN 50575	1,020	x	8,46000	=	8,62920	

PARTIDES D'OBRA

NÚM	CODI	UA	DESCRIPCIÓ	PREU

				Subtotal:		8,62920	8,62920
				DESPESES AUXILIARS	1,50 %		0,03034
				COST DIRECTE			10,68194
				DESPESES INDIRECTES	5,00 %		0,53410
				COST EXECUCIÓ MATERIAL			**11,21603**

P-88 **PG33-E6VC** m Cable amb conductor de coure de tensió assignada0,6/1 kV, de designació RVFV, construcció segons norma UNE 21123-2, tetrapolar, de secció 4x16 mm2, amb armadura de fleix d'acer i coberta del cable de PVC, classe de reacció al foc Eca segons la norma UNE-EN 50575, col·locat en tub **Rend.: 1,000** **17,57** **€**

				Unitats		Preu		Parcial	Import
Ma d'obra									
	A0F-000E	h	Oficial 1a electricista	0,050	/R x	27,29000	=	1,36450	
	A01-FEPD	h	Ajudant electricista	0,050	/R x	23,27000	=	1,16350	
					Subtotal:			2,52800	2,52800
Materials									
	BG33-G2TF	m	Cable amb conductor de coure de tensió assignada0,6/1 kV, de designació RVFV, construcció segons norma UNE 21123-2, tetrapolar, de secció 4x16 mm2, amb armadura de fleix d'acer i coberta del cable de PVC, classe de reacció al foc Eca segons la norma UNE-EN 50575	1,020	x	13,89000	=	14,16780	
					Subtotal:			14,16780	14,16780
				DESPESES AUXILIARS		1,50 %			0,03792
				COST DIRECTE					16,73372
				DESPESES INDIRECTES		5,00 %			0,83669
				COST EXECUCIÓ MATERIAL					**17,57041**

P-89 **PG3B-.7CU** m Conductor nu de coure de 35 mm2 de secció per a xarxa d'enllumenat. Inclou subministrament, col·locació connexions i proves. Tot inclòs. **Rend.: 1,000** **15,54** **€**

				Unitats		Preu		Parcial	Import
Ma d'obra									
	A01-FEPD	h	Ajudant electricista	0,200	/R x	23,27000	=	4,65400	
	A0F-000E	h	Oficial 1a electricista	0,250	/R x	27,29000	=	6,82250	
					Subtotal:			11,47650	11,47650
Materials									
	BG3I-06W3	m	Conductor de coure nu, unipolar de secció 1x35 mm2	1,100	x	2,53000	=	2,78300	
	BGWF-0ARJ	u	Part proporcional d'accessoris per a conductors de coure nus	1,000	x	0,37000	=	0,37000	
					Subtotal:			3,15300	3,15300

Text Refós del Projecte de millora de l´eficiència de la xarxa d´aigua potable i de reurbanització del nucli de Viladasens.

PARTIDES D'OBRA

NÚM	CODI	UA	DESCRIPCIÓ	PREU

			DESPESES AUXILIARS	1,50 %		0,17215
			COST DIRECTE			14,80165
			DESPESES INDIRECTES	5,00 %		0,74008
			COST EXECUCIÓ MATERIAL			**15,54173**

P-90 **PGD1-.3BK** u Piqueta de connexió a terra d'acer, amb recobriment de coure clavada a terra **Rend.: 1,000** **32,95** **€**

				Unitats		Preu		Parcial	Import
Ma d'obra									
	A0F-000E	h	Oficial 1a electricista	0,200	/R x	27,29000	=	5,45800	
	A01-FEPD	h	Ajudant electricista	0,200	/R x	23,27000	=	4,65400	
					Subtotal:			10,11200	10,11200
Materials									
	BGD5-06ST	u	Piqueta de connexió a terra d'acer i recobriment de coure, de 1000 mm de llargària, de 14,6 mm de diàmetre, de 300 µm	1,000	x	15,66000	=	15,66000	
	BGYD-0B2	u	Part proporcional d'elements especials per a piquetes de connexió a terra	1,000	x	5,46000	=	5,46000	
					Subtotal:			21,12000	21,12000
				DESPESES AUXILIARS		1,50 %			0,15168
				COST DIRECTE					31,38368
				DESPESES INDIRECTES		5,00 %			1,56918
				COST EXECUCIÓ MATERIAL					**32,95286**

P-91 **PGD4-614M** u Connexió a lluminària existent amb conversió subterrànea/aèria per façana amb tub metàl·lic fins a 3 metres, grapat a façana fins i lluminària. Inclosa reconnxió a luminària, ab tots els elements necessaris **Rend.: 1,000** **115,12** **€**

				Unitats		Preu		Parcial	Import
Ma d'obra									
	A0F-000E	h	Oficial 1a electricista	1,000	/R x	27,29000	=	27,29000	
	A01-FEPD	h	Ajudant electricista	2,000	/R x	23,27000	=	46,54000	
					Subtotal:			73,83000	73,83000
Materials									
	BGD4-16WD	u	Punt de connexió a terra amb pont seccionador de platina de coure, muntat en caixa estanca i per muntar superficialment	1,000	x	34,70000	=	34,70000	
					Subtotal:			34,70000	34,70000
				DESPESES AUXILIARS		1,50 %			1,10745
				COST DIRECTE					109,63745
				DESPESES INDIRECTES		5,00 %			5,48187
				COST EXECUCIÓ MATERIAL					**115,11932**

JUSTIFICACIÓ DE PREUS

PARTIDES D'OBRA

NÚM	CODI	UA	DESCRIPCIÓ		PREU
P-92	PHG0-HAML	u	Quadre de comandament i protecció d'enllumenat públic de tipus urbà, amb caixa seccionadora i CGP segons normes companyia subministradora, de 4 sortides protegides amb diferencials rearmables, doble nivell, amb mòdul electrònic de control i comunicacions, proteccions per a serveis del quadre i sortida monofàsica per a reg, s'inclou bancada d'acer inoxidable de 300 mm d'alçària i tot el petit material auxiliar necessari de connexió i muntatge. Proteccions per una potència contractable de fins a 45 kVA (63 A/400 V), inclou ICP, IGA, relè de sobretensions permanents, il·luminació interior i pressa de corrent. Inclou presa i placa de terra, inclosos els pictogrames de les tapes exteriors, instal·lat	**Rend.: 1,000**	**9.926,56** €

				Unitats		Preu		Parcial	Import
Ma d'obra									
	A01-FEPD	h	Ajudant electricista	4,000	/R x	23,27000	=	93,08000	
	A0F-000E	h	Oficial 1a electricista	4,000	/R x	27,29000	=	109,16000	
			Subtotal:					202,24000	202,24000
Materials									
	BHG0-H5XP	u	Quadre de comandament i protecció d'enllumenat públic de tipus urbà, amb caixa seccionadora i CGP segons normes companyia subministradora, de 4 sortides protegides amb diferencials rearmables, doble nivell, amb mòdul electrònic de control i comunicacions, proteccions per a serveis del quadre i sortida monofàsica per a reg, s'inclou bancada d'acer inoxidable de 300 mm d'alçària i tot el petit material auxiliar necessari de connexió i muntatge. Proteccions per una potència contractable de fins a 45 kVA (63 A/400 V), inclou ICP, IGA, relè de sobretensions permanents, il·luminació interior i pressa de corrent. Inclou presa i placa de terra, inclosos els pictogrames de les tapes exteriors	1,000	x	9.144,94000	=	9.144,94000	
	BHGW-H5Y	u	Petit material auxiliar de connexió i muntatge per a armaris de protecció i control d'enllumenat públic	1,000	x	101,63000	=	101,63000	
			Subtotal:					9.246,57000	9.246,57000
			DESPESES AUXILIARS			2,50	%		5,05600
			COST DIRECTE						9.453,86600
			DESPESES INDIRECTES			5,00	%		472,69330
			COST EXECUCIÓ MATERIAL						**9.926,55930**

P-93	PHM2-DBEN	u	Columna de planxa d'acer galvanitzat, de forma troncocònica, de 5 m d'alçària, coronament sense platina, amb base platina i porta, segons norma UNE-EN 40-5, col·locada sobre dau de formigó	**Rend.: 1,000**	**301,07** €

				Unitats		Preu		Parcial	Import
Ma d'obra									
	A01-FEPD	h	Ajudant electricista	0,530	/R x	23,27000	=	12,33310	
	A0D-0007	h	Manobre	0,250	/R x	20,91000	=	5,22750	

Text Refós del Projecte de millora de l´eficiència de la xarxa d´aigua potable i de reurbanització del nucli de Viladasens.

JUSTIFICACIÓ DE PREUS

PARTIDES D'OBRA

NÚM	CODI	UA	DESCRIPCIÓ						PREU
	A0F-000E	h	Oficial 1a electricista	0,530	/R x	27,29000	=	14,46370	
			Subtotal:					32,02430	32,02430
Maquinària									
	C152-003B	h	Camió grua	0,530	/R x	62,44000	=	33,09320	
	C150-002X	h	Camió cistella de 10 m d'alçària com a màxim	0,530	/R x	42,18000	=	22,35540	
			Subtotal:					55,44860	55,44860
Materials									
	BHM2-0FH8	u	Columna de planxa d'acer galvanitzat, de forma troncocònica, de 5 m d'alçària, coronament sense platina, amb base platina i porta, segons norma UNE-EN 40-5	1,000	x	145,49000	=	145,49000	
	BHW8-06IY	u	Part proporcional d'accessoris per a columnes	1,000	x	34,30000	=	34,30000	
	B06F1-I4HH	m3	Formigó en massa HM - 20 / B / 10 / X0 amb una quantitat de ciment de 200 kg/m3 i relació aigua ciment =< 0.6	0,242	x	78,46000	=	18,98732	
			Subtotal:					198,77732	198,77732
			DESPESES AUXILIARS			1,50	%		0,48036
			COST DIRECTE						286,73058
			DESPESES INDIRECTES			5,00	%		14,33653
			COST EXECUCIÓ MATERIAL						**301,06711**

P-94	PHNI-.100	u	Projector orientable LED exterior amb difusor de vidre i cos alumini fos amb accessori per fixar lateralment i acoblat al suport.Totalment col·locat.	**Rend.: 1,000**	**804,84** €

				Unitats		Preu		Parcial	Import
Ma d'obra									
	A01-FEPD	h	Ajudant electricista	0,350	/R x	23,27000	=	8,14450	
	A0F-000E	h	Oficial 1a electricista	0,350	/R x	27,29000	=	9,55150	
			Subtotal:					17,69600	17,69600
Materials									
	BHNG-.100	u	Projector orientable LED exterior amb difusor de vidre i cos alumini fos amb accessori per fixar lateralment i acoblat al suport.	1,000	x	748,55000	=	748,55000	
			Subtotal:					748,55000	748,55000
			DESPESES AUXILIARS			1,50	%		0,26544
			COST DIRECTE						766,51144
			DESPESES INDIRECTES			5,00	%		38,32557
			COST EXECUCIÓ MATERIAL						**804,83701**

P-95	PHNI-B5VW	u	Llum LED per a exterior de distribució simètrica amb difusor de vidre i cos alumini fos, equipat amb un mòdul de 49 LED i un dispositiu d'alimentació i control regulable de 60 W de potència total, flux lluminós 5040 lm, temperatura de color 4000 K, vida útil >=83000, aïllament elèctric de classe I, grau de protecció IP-66 i IK08 amb accessori per fixar lateralment i acoblat al suport	**Rend.: 1,000**	**680,09** €

PARTIDES D'OBRA

NÚM	CODI	UA	DESCRIPCIÓ						PREU
				Unitats		Preu		Parcial	Import
Ma d'obra									
	A01-FEPD	h	Ajudant electricista	0,350	/R x	23,27000	=	8,14450	
	A0F-000E	h	Oficial 1a electricista	0,350	/R x	27,29000	=	9,55150	
					Subtotal:			17,69600	17,69600
Materials									
	BHNG-2NY	u	Llum LED per a exteriors de distribució simètrica, amb difusor de vidre i cos alumini fos, equipat amb un mòdul de 49 LED i un dispositiu d'alimentació i control regulable DALI de 60 W de potència total,flux lluminós de 5040 lm, temperatura de color 4000 K, vida útil >=83000 h, aïllament elèctric de classe I, grau de protecció IP-66, IK08, amb accessori per fixar lateralment al suport	1,000	x	629,74000	=	629,74000	
					Subtotal:			629,74000	629,74000
			DESPESES AUXILIARS		1,50	%			0,26544
			COST DIRECTE						647,70144
			DESPESES INDIRECTES		5,00	%			32,38507
			COST EXECUCIÓ MATERIAL						**680,08651**

P-96 PJM1-.9XR u Armari metàl·lic amb tanca normalitzada, de 800x600x300 mm, instal·lat encastat en mur. **Rend.: 1,000** **147,81** €

				Unitats		Preu		Parcial	Import
Ma d'obra									
	A0F-000R	h	Oficial 1a muntador	0,500	/R x	27,29000	=	13,64500	
	A01-FEPH	h	Ajudant muntador	0,500	/R x	23,29000	=	11,64500	
					Subtotal:			25,29000	25,29000
Materials									
	BJM1-H697	u	Armari metàl·lic amb tanca normalitzada, de 800x600x300 mm, per a encastar	1,000	x	115,10000	=	115,10000	
					Subtotal:			115,10000	115,10000
			DESPESES AUXILIARS		1,50	%			0,37935
			COST DIRECTE						140,76935
			DESPESES INDIRECTES		5,00	%			7,03847
			COST EXECUCIÓ MATERIAL						**147,80782**

P-97 PJM9-.100 u Subministrament i col.locació de descàrrega de DN2´´ sobre canonada de PEAD PN-10 equipada amb accessoris de llautó. **Rend.: 0,350** **398,44** €

				Unitats		Preu		Parcial	Import
Ma d'obra									
	A01-FEPH	h	Ajudant muntador	0,600	/R x	23,29000	=	39,92571	
	A0F-000R	h	Oficial 1a muntador	0,600	/R x	27,29000	=	46,78286	
					Subtotal:			86,70857	86,70857

PARTIDES D'OBRA

NÚM	CODI	UA	DESCRIPCIÓ						PREU
Materials									
	BJM9-.100	u	Descàrrega de DN2´´ sobre canonada de PEAD PN-10 equipada amb accessoris de llautó.	1,000	x	291,46000	=	291,46000	
					Subtotal:			291,46000	291,46000
			DESPESES AUXILIARS		1,50	%			1,30063
			COST DIRECTE						379,46920
			DESPESES INDIRECTES		5,00	%			18,97346
			COST EXECUCIÓ MATERIAL						**398,44266**

P-98 PJM9-.200 u Subministrament i col.locació de ventosa de 2´´ de doble efecte, Hawley o similar, de fins a 14m3/min de descàrrega d'aire i muntada sobre tub PEAD PN-10. **Rend.: 0,291** **522,02** €

				Unitats		Preu		Parcial	Import
Ma d'obra									
	A01-FEPH	h	Ajudant muntador	0,600	/R x	23,29000	=	48,02062	
	A0F-000R	h	Oficial 1a muntador	0,600	/R x	27,29000	=	56,26804	
					Subtotal:			104,28866	104,28866
Materials									
	BJM9-.200	u	Ventosa de 2´´ de doble efecte, Hawley o similar, de fins a 14m3/min de descàrrega d'aire i muntada sobre tub PEAD PN-10.	1,000	x	391,31000	=	391,31000	
					Subtotal:			391,31000	391,31000
			DESPESES AUXILIARS		1,50	%			1,56433
			COST DIRECTE						497,16299
			DESPESES INDIRECTES		5,00	%			24,85815
			COST EXECUCIÓ MATERIAL						**522,02114**

P-99 PJMZ-.RSN u Construcció o reposició d'escomesa d'habitatge. S'inclou collarí de pressa per a canonada de fins a PEADØ125 amb sortida de fins a 2´´, 10 metres de tub de PE32 PN10, material auxiliar i pp d'accessoris, muntat i connectat. Inclou arqueta de fins a 20x20 mm. S'inclou tramitació amb Cia. **Rend.: 1,000** **214,14** €

			COST DIRECTE						203,94286
			DESPESES INDIRECTES		5,00	%			10,19714
			COST EXECUCIÓ MATERIAL						**214,1400**

P-100 PJMZ-.RSO u Connexió a la xarxa existent, inclou enllaços de polietilè, vàlvula de presa en càrrega, vàlvula de retenció, matxó doble de llautó, joc d'aixetes complerts, drets de connexió, comptador, arqueta segons especificacions companyia d'aigues, amb verificació oficial. Tot inclòs completament acabat. **Rend.: 1,000** **1.470,00** €

				Unitats		Preu		Parcial	Import
Materials									
	BJZ1-IRSP	u	Escomesa de reg	1,000	x	1.400,00000	=	1.400,00000	

JUSTIFICACIÓ DE PREUS

PARTIDES D'OBRA

NÚM	CODI	UA	DESCRIPCIÓ				PREU
				Subtotal:		1.400,00000	1.400,00000
				COST DIRECTE			1.400,00000
				DESPESES INDIRECTES	5,00 %		70,00000
				COST EXECUCIÓ MATERIAL			**1.470,00000**

P-101 PJS5-118FW u Boca de reg amb cos de fosa, brida d'entrada de DN 65 mm i ràcord de connexió tipus Barcelona de 70 mm de diàmetre, amb comptador, pericó i tapa de fosa i vàlvula de tancament amb junt EPDM, revestida amb pintura epoxi, instal·lada **Rend.: 0,329** **561,52** €

				Unitats		Preu		Parcial	Import
Ma d'obra									
	A01-FEPH	h	Ajudant muntador	0,500	/R x	23,29000	=	35,39514	
	A0F-000R	h	Oficial 1a muntador	1,000	/R x	27,29000	=	82,94833	
				Subtotal:				118,34347	118,34347
Materials									
	BJS6-118FJ	u	Boca de reg amb cos de fosa, brida d'entrada de DN 65 mm i ràcord de connexió tipus Barcelona de 70 mm de diàmetre, amb comptador, pericó i tapa de fosa i vàlvula de tancament amb junt EPDM, revestida amb pintura epoxi	1,000	x	382,28000	=	382,28000	
	BJS1-H6R1	u	Petit material metàl·lic per a connexió de la boca de reg amb la canonada	1,000	x	32,38000	=	32,38000	
				Subtotal:				414,66000	414,66000
				DESPESES AUXILIARS	1,50 %				1,77515
				COST DIRECTE					534,77862
				DESPESES INDIRECTES	5,00 %				26,73893
				COST EXECUCIÓ MATERIAL					**561,51755**

P-102 PJS6-.EEZ m Conducció de polietilè de 17 mm de diàmetre exterior i 14,6 mm de diàmetre interior, amb degoters autocompensants integrats i disposats cada 0,3 m., amb cabal nominal de 2,3 l/h, amb mecanisme antisucció, amb barrera física contra l'entrada d'arrels i presa d'aigua a través de filtre de 130 mm2. Inclou subministrament, col·locació, excavació i rebliment de rasa de 0,1x0,1 m, i part proporcional de peces de connexió. Tot inclòs completament acabat. **Rend.: 1,000** **3,43** €

				Unitats		Preu		Parcial	Import
Ma d'obra									
	A0F-000R	h	Oficial 1a muntador	0,034	/R x	27,29000	=	0,92786	
	A01-FEPH	h	Ajudant muntador	0,034	/R x	23,29000	=	0,79186	
				Subtotal:				1,71972	1,71972
Materials									
	BFYH-0A3A	u	Part proporcional d'elements de muntatge per a tubs de polietilè de densitat baixa, de 16 mm de diàmetre nominal exterior, per a connectar a pressió	1,000	x	0,02000	=	0,02000	

Text Refós del Projecte de millora de l´eficiència de la xarxa d´aigua potable i de reurbanització del nucli de Viladasens.

JUSTIFICACIÓ DE PREUS

PARTIDES D'OBRA

NÚM	CODI	UA	DESCRIPCIÓ				PREU
	BJSS-28MR	m	Tub per a reg per degoteig de 17 mm de diàmetre, amb degoters autocompensats integrats cada 33 cm	1,050 x 1,41000 =		1,48050	
				Subtotal:		1,50050	1,50050
				DESPESES AUXILIARS	2,50 %		0,04299
				COST DIRECTE			3,26321
				DESPESES INDIRECTES	5,00 %		0,16316
				COST EXECUCIÓ MATERIAL			**3,42637**

P-103 PJSA1-92KC u Programador de reg amb alimentació a 24 V, no codificable, no ampliable i centralitzable, per a un nombre màxim de 6 estacions, muntat superficialment, connectat a la xarxa d'alimentació, als aparells de control, als elements gobernats, programat i comprovat **Rend.: 1,000** **203,71** €

				Unitats		Preu		Parcial	Import
Ma d'obra									
	A0F-000R	h	Oficial 1a muntador	1,000	/R x	27,29000	=	27,29000	
				Subtotal:				27,29000	27,29000
Materials									
	BJSA1-26JN	u	Programador de reg amb alimentació a 24 V, no codificable, no ampliable i centralitzable, per a un nombre màxim de 6 estacions	1,000	x	166,04000	=	166,04000	
				Subtotal:				166,04000	166,04000
				DESPESES AUXILIARS	2,50 %				0,68225
				COST DIRECTE					194,01225
				DESPESES INDIRECTES	5,00 %				9,70061
				COST EXECUCIÓ MATERIAL					**203,71286**

P-104 PJSA6-.LPK u By pass sectorial, inclosa tota la valvuleria, enllaços, reductors, filtres i electrovàlvules de fins a 2" en pericó de 60x60 amb les claus corresponents. **Rend.: 1,000** **242,77** €

				Unitats		Preu		Parcial	Import
Ma d'obra									
	A0F-000R	h	Oficial 1a muntador	1,000	/R x	27,29000	=	27,29000	
	A01-FEPH	h	Ajudant muntador	1,000	/R x	23,29000	=	23,29000	
				Subtotal:				50,58000	50,58000
Materials									
	BN33-.100	u	By pass sectorial	1,000	x	11,10000	=	11,10000	
	BFWR-TG24	u	Derivació (T) a 90° segons UNE-EN 1254-4, de llautó CW617N segons UNE-EN 12165, amb tres unions roscades femella-femella-femella 2´´-2´´-2´´, rosca tipus cilíndrica no estanca segons UNE-EN ISO 228-1	2,000	x	12,66000	=	25,32000	
	BFWR-TG2	u	Contra rosca no aplica segons UNE-EN 1254-4, de llautó CW617N segons UNE-EN 12165, amb dues unions roscades mascle-mascle 2´´-2´´, rosca tipus cilíndrica no estanca segons UNE-EN ISO 228-1	6,000	x	4,46000	=	26,76000	

PARTIDES D'OBRA

NÚM	CODI	UA	DESCRIPCIÓ					PREU
	BFWS-TLLF	u	Enllaç segons UNE-EN 1254-3, de llautó CW617N segons UNE-EN 12165, amb una unió a compressió DN63 mitjançant femella (rosca interior) amb anell de tracció de llautó i una unió rosca mascle 2´´ tipus cilíndrica no estanca segons UNE-EN ISO 228-1	2,000	x 11,95000	= 23,90000		
	BJSF-28KT	u	Electrovàlvula per a instal·lacio de reg, de 2´´ de diàmetre, de material plàstic, amb solenoide de 24V, per a una pressió màxima de 10 bar i amb regulador de cabal	1,000	x 74,55000	= 74,55000		
	BFWR-TG23	u	Canvi de direcció (colze) de 90° segons UNE-EN 1254-4, de llautó CW617N segons UNE-EN 12165, amb dues unions roscades femella-mascle 2´´-2´´, rosca tipus cilíndrica no estanca segons UNE-EN ISO 228-1	2,000	x 9,12000	= 18,24000		
						Subtotal:	179,87000	179,87000
						DESPESES AUXILIARS	1,50 %	0,75870
						COST DIRECTE		231,20870
						DESPESES INDIRECTES	5,00 %	11,56044
						COST EXECUCIÓ MATERIAL		**242,76914**

P-105 PJSA6-TLPK u Capçal mestre de reg, de 2 ´´ de diàmetre nominal i pressió de 10 bar, totalment desmuntable, amb electrovàlvula de 24V, format per: **Rend.: 1,000** **266,08** €

- 2 enllaç segons UNE-EN 1254-3, de llautó CW617N segons UNE-EN 12165, amb una unió a compressió DN63 mitjançant femella (rosca interior) amb anell de tracció de llautó i una unió rosca mascle 2´´ tipus cilíndrica no estanca segons UNE-EN ISO 228-1

- 2 canvi de direcció (colze) de 90° segons UNE-EN 1254-4, de llautó CW617N segons UNE-EN 12165, amb dues unions roscades femella-mascle 2´´-2´´, rosca tipus cilíndrica no estanca segons UNE-EN ISO 228-1

- 6 contra rosca no aplica segons UNE-EN 1254-4, de llautó CW617N segons UNE-EN 12165, amb dues unions roscades mascle-mascle 2´´-2´´, rosca tipus cilíndrica no estanca segons UNE-EN ISO 228-1

- 2 derivació (T) a 90° segons UNE-EN 1254-4, de llautó CW617N segons UNE-EN 12165, amb tres unions roscades femella-femella-femella 2´´-2´´-2´´, rosca tipus cilíndrica no estanca segons UNE-EN ISO 228-1

- 1 electrovàlvula per a instal·lacio de reg, de 2´´ de diàmetre, de material plàstic, amb solenoide de 24V, per a una pressió màxima de 10 bar i amb regulador de cabal

- 3 vàlvula de bola de material plàstic, segons norma UNE-EN ISO 16135, manual, per a roscar, de 2 vies, DN 50 (per a tub de 2 ´´), de 10 bar de pressió nominal, cos i bola de PVC-U, portajunts a pressió, tancament de polietilè HDPE i junts d'estanqueïtat d'etilè propilè dièn (EPDM), accionament per maneta

Text Refós del Projecte de millora de l´eficiència de la xarxa d´aigua potable i de reurbanització del nucli de Viladasens.

PARTIDES D'OBRA

NÚM	CODI	UA	DESCRIPCIÓ	Unitats		Preu	Parcial	Import
Ma d'obra								
	A01-FEPH	h	Ajudant muntador	1,000	/R x	23,29000 =	23,29000	
	A0F-000R	h	Oficial 1a muntador	1,000	/R x	27,29000 =	27,29000	
						Subtotal:	50,58000	50,58000
Materials								
	BFWR-TG23	u	Canvi de direcció (colze) de 90° segons UNE-EN 1254-4, de llautó CW617N segons UNE-EN 12165, amb dues unions roscades femella-mascle 2´´-2´´, rosca tipus cilíndrica no estanca segons UNE-EN ISO 228-1	2,000	x	9,12000 =	18,24000	
	BFWR-TG24	u	Derivació (T) a 90° segons UNE-EN 1254-4, de llautó CW617N segons UNE-EN 12165, amb tres unions roscades femella-femella-femella 2´´-2´´-2´´, rosca tipus cilíndrica no estanca segons UNE-EN ISO 228-1	2,000	x	12,66000 =	25,32000	
	BFWR-TG2	u	Contra rosca no aplica segons UNE-EN 1254-4, de llautó CW617N segons UNE-EN 12165, amb dues unions roscades mascle-mascle 2´´-2´´, rosca tipus cilíndrica no estanca segons UNE-EN ISO 228-1	6,000	x	4,46000 =	26,76000	
	BFWS-TLLF	u	Enllaç segons UNE-EN 1254-3, de llautó CW617N segons UNE-EN 12165, amb una unió a compressió DN63 mitjançant femella (rosca interior) amb anell de tracció de llautó i una unió rosca mascle 2´´ tipus cilíndrica no estanca segons UNE-EN ISO 228-1	2,000	x	11,95000 =	23,90000	
	BN33-2JWD	u	Vàlvula de bola de material plàstic, segons norma UNE-EN ISO 16135, manual, per a roscar, de 2 vies, DN 50 (per a tub de 2 ´´), de 10 bar de pressió nominal, cos i bola de PVC-U, portajunts a pressió, tancament de polietilè HDPE i junts d'estanqueïtat d'etilè propilè dièn (EPDM), accionament per maneta	3,000	x	11,10000 =	33,30000	
	BJSF-28KT	u	Electrovàlvula per a instal·lacio de reg, de 2´´ de diàmetre, de material plàstic, amb solenoide de 24V, per a una pressió màxima de 10 bar i amb regulador de cabal	1,000	x	74,55000 =	74,55000	
						Subtotal:	202,07000	202,07000
						DESPESES AUXILIARS	1,50 %	0,75870
						COST DIRECTE		253,40870
						DESPESES INDIRECTES	5,00 %	12,67044
						COST EXECUCIÓ MATERIAL		**266,07914**

P-106 PJSM5-.A46 u Pericó de fàbrica de maó per a instal·lacions de reg de mides interiors 120x60x60 cm per a varis capçals, format amb parets de 15 cm de gruix de maó calat de 290x140x100 mm, arrebossada i lliscada interiorment amb morter amb una proporció en volum 1:0,5:4, sobre una base de formigó d'ús no estructural HNE-15/P/20 de resistència a compressió 15 N/mm2, consistència plàstica i grandària màxima del granulat 20 mm i capa drenant de 20 cm de grava, bastiment quadrat i tapa quadrat de fosa dúctil per a pericó de serveis, abatible, pas lliure de 620x620 mm i classe B125 segons norma UNE-EN 124 **Rend.: 1,000** **750,56** €

Unitats	Preu	Parcial	Import

PARTIDES D'OBRA

NÚM	CODI	UA	DESCRIPCIÓ						PREU
Ma d'obra									
	A0F-000T	h	Oficial 1a paleta	5,400	/R x	26,41000	=	142,61400	
	A0D-0007	h	Manobre	2,700	/R x	20,91000	=	56,45700	
					Subtotal:			199,07100	199,07100
Materials									
	B036-HOTL	t	Grava de granulat reciclat de formigó de 12 a 20 mm	0,24725	x	9,69000	=	2,39585	
	B0F1A-0760	u	Maó calat R-25, de 290x140x100 mm, per a revestir, categoria I, HD, segons la norma UNE-EN 771-1	102,32727	x	0,21000	=	21,48873	
	B055-067M	t	Ciment pòrtland amb filler calcari CEM II/B-L 32,5 R segons UNE-EN 197-1, en sacs	0,0084	x	118,64000	=	0,99658	
	B011-05ME	m3	Aigua	0,004	x	1,67000	=	0,00668	
	B069-2A9O	m3	Formigó d'ús no estructural HNE-15/P/20 de resistència a compressió 15 N/mm2, consistència plàstica i grandària màxima del granulat 20 mm	0,34065	x	66,03000	=	22,49312	
	BDK5-UB8O	u	Bastiment quadrat i tapa quadrat de fosa dúctil per a pericó de serveis, abatible, pas lliure de 620x620 mm i classe B125 segons norma UNE-EN 124	2,000	x	226,34000	=	452,68000	
	B07F-0LSZ	m3	Morter mixt de ciment pòrtland amb filler calcari CEM II/B-L, calç i sorra, amb 380 kg/m3 de ciment, amb una proporció en volum 1:0,5:4 i 10 N/mm2 de resistència a compressió, elaborat a l'obra	0,08754	x	145,03660	=	12,69650	
					Subtotal:			512,75746	512,75746
			DESPESES AUXILIARS		1,50	%			2,98607
			COST DIRECTE						714,81453
			DESPESES INDIRECTES		5,00	%			35,74073
			COST EXECUCIÓ MATERIAL						**750,55525**

P-107 PJSM5-VA47 u Pericó de fàbrica de maó per a instal·lacions de reg de mides interiors 40x40x40 cm, format amb parets de 15 cm de gruix de maó calat de 290x140x100 mm, arrebossada i lliscada interiorment amb morter amb una proporció en volum 1:2:10, sobre una base de formigó d'ús no estructural HNE-15/P/20 de resistència a compressió 15 N/mm2, consistència plàstica i grandària màxima del granulat 20 mm i capa drenant de 20 cm de grava, bastiment d'acer galvanitzat amb una tapa per a pericó d'instal·lacions de servei de 457x457 mm (llarg.x ampl.) classe B125 segons norma UNE-EN 124 **Rend.: 1,000** **176,02** €

	CODI	UA	DESCRIPCIÓ	Unitats		Preu		Parcial	Import
Ma d'obra									
	A0D-0007	h	Manobre	1,000	/R x	20,91000	=	20,91000	
	A0F-000T	h	Oficial 1a paleta	2,000	/R x	26,41000	=	52,82000	
					Subtotal:			73,73000	73,73000
Materials									
	B011-05ME	m3	Aigua	0,001	x	1,67000	=	0,00167	
	BDK3-VA3Q	u	Bastiment d'acer galvanitzat i tapa de fosa dúctil per a pericó d'instal·lacions de servei amb una tapa de 457x457 mm (llarg.x ampl.) classe B125 segons norma UNE-EN 124 i bastiment per a pericó de mides interiors 35x35 cm	1,000	x	72,81000	=	72,81000	

Text Refós del Projecte de millora de l´eficiència de la xarxa d´aigua potable i de reurbanització del nucli de Viladasens.

PARTIDES D'OBRA

NÚM	CODI	UA	DESCRIPCIÓ						PREU
	B03J-0K8P	t	Grava de pedrera de pedra granítica, per a drens	0,05494	x	19,68000	=	1,08122	
	B055-067M	t	Ciment pòrtland amb filler calcari CEM II/B-L 32,5 R segons UNE-EN 197-1, en sacs	0,0021	x	118,64000	=	0,24914	
	B0F1A-0760	u	Maó calat R-25, de 290x140x100 mm, per a revestir, categoria I, HD, segons la norma UNE-EN 771-1	27,49091	x	0,21000	=	5,77309	
	B069-2A9O	m3	Formigó d'ús no estructural HNE-15/P/20 de resistència a compressió 15 N/mm2, consistència plàstica i grandària màxima del granulat 20 mm	0,13385	x	66,03000	=	8,83812	
	B07F-0LT6	m3	Morter mixt de ciment pòrtland amb filler calcari CEM II/B-L, calç i sorra, amb 200 kg/m3 de ciment, amb una proporció en volum 1:2:10 i 2,5 N/mm2 de resistència a compressió, elaborat a l'obra	0,02211	x	182,95240	=	4,04508	
					Subtotal:			92,79832	92,79832
			DESPESES AUXILIARS		1,50	%			1,10595
			COST DIRECTE						167,63427
			DESPESES INDIRECTES		5,00	%			8,38171
			COST EXECUCIÓ MATERIAL						**176,01598**

P-108 PJSS-HBBQ u Vàlvula antisifó per a instal·lació de reg per degoteig, de material plàstic, d'1´´ de diàmetre, instal·lada en pericó **Rend.: 1,000** **12,90** €

	CODI	UA	DESCRIPCIÓ	Unitats		Preu		Parcial	Import
Ma d'obra									
	A0F-000R	h	Oficial 1a muntador	0,250	/R x	27,29000	=	6,82250	
					Subtotal:			6,82250	6,82250
Materials									
	BJST-H6RD	u	Vàlvula antisifó per a instal·lació de reg per degoteig, de material plàstic, d'1´´ de diàmetre	1,000	x	5,36000	=	5,36000	
					Subtotal:			5,36000	5,36000
			DESPESES AUXILIARS		1,50	%			0,10234
			COST DIRECTE						12,28484
			DESPESES INDIRECTES		5,00	%			0,61424
			COST EXECUCIÓ MATERIAL						**12,89908**

P-109 PJSS-IRW9 u Vàlvula de rentat per a instal·lació de reg per degoteig, de material plàstic, d'1´´ de diàmetre, instal·lada en pericó **Rend.: 1,000** **12,90** €

	CODI	UA	DESCRIPCIÓ	Unitats		Preu		Parcial	Import
Ma d'obra									
	A0F-000R	h	Oficial 1a muntador	0,250	/R x	27,29000	=	6,82250	
					Subtotal:			6,82250	6,82250
Materials									
	BJST-VSMU	u	Vàlvula de rentat per a instal·lació de reg per degoteig, de material plàstic, d'1´´ de diàmetre	1,000	x	5,36000	=	5,36000	
					Subtotal:			5,36000	5,36000

PARTIDES D'OBRA

NÚM	CODI	UA	DESCRIPCIÓ			PREU
			DESPESES AUXILIARS	1,50	%	0,10234
			COST DIRECTE			12,28484
			DESPESES INDIRECTES	5,00	%	0,61424
			COST EXECUCIÓ MATERIAL			**12,89908**

P-110 PM23-.BCA u Subministre i col·locació d'hidrant contraincendis H100, ràcord Barcelona, comporta elàstica, eix d'acer incoxidable i volant muntat sobre tub PEAD PN-10. **Rend.: 0,565** **1.101,21** €

				Unitats		Preu		Parcial	Import
Ma d'obra									
	A01-FEPH	h	Ajudant muntador	4,000	/R x	23,29000	=	164,88496	
	A0F-000R	h	Oficial 1a muntador	4,000	/R x	27,29000	=	193,20354	
			Subtotal:					358,08850	358,08850
Materials									
	BM23-0SZP	u	Hidrant contraincendis H100, ràcord Barcelona, comporta elàstica, eix d'acer incoxidable i volant muntat sobre tub PEAD PN-10.	1,000	x	680,81000	=	680,81000	
	BMY0-0TC0	u	Part proporcional d'elements especials per a hidrants	2,000	x	2,25000	=	4,50000	
			Subtotal:					685,31000	685,31000
			DESPESES AUXILIARS	1,50	%				5,37133
			COST DIRECTE						1.048,76983
			DESPESES INDIRECTES	5,00	%				52,43849
			COST EXECUCIÓ MATERIAL						**1.101,20832**

P-111 PN12-.PNV u Subministrament i col.locació de vàlvula de comporta elàstica amb eix d'acer inoxidable ´´Belgicast´´ o equivalent, homologada per Cia, de PN 10/16 amb brides DN100 mm. muntada sobre tub PE.AD.DN125 mm. Inclou cargols zincats i juntes elastomèriques, muntada en pericó de canalització soterrada **Rend.: 0,615** **482,67** €

				Unitats		Preu		Parcial	Import
Ma d'obra									
	A0F-000R	h	Oficial 1a muntador	4,000	/R x	27,29000	=	177,49593	
			Subtotal:					177,49593	177,49593
Materials									
	BN12-0XFN	u	Vàlvula de comporta manual amb brides, de cos curt, de 100 mm de diàmetre nominal, de 16 bar de PN, cos de fosa nodular EN-GJS-500-7 (GGG50) i tapa de fosa nodular EN-GJS-500-7 (GGG50), amb revestiment de resina epoxi (250 micres), comporta de fosa+EPDM i tancament de seient elàstic, eix d'acer inoxidable 1.4021 (AISI 420), amb accionament per volant de fosa	1,000	x	279,53000	=	279,53000	
			Subtotal:					279,53000	279,53000

Text Refós del Projecte de millora de l´eficiència de la xarxa d´aigua potable i de reurbanització del nucli de Viladasens.

PARTIDES D'OBRA

NÚM	CODI	UA	DESCRIPCIÓ			PREU
			DESPESES AUXILIARS	1,50	%	2,66244
			COST DIRECTE			459,68837
			DESPESES INDIRECTES	5,00	%	22,98442
			COST EXECUCIÓ MATERIAL			**482,67279**

P-112 PQ12-.03X u Banc tipus Neobarcino de Benito o similar, de 180 cm de llargària, amb llistons de polímer reciclat i estructura metàl·lica, col·locat amb fixacions mecàniques. **Rend.: 1,000** **656,81** €

				Unitats		Preu		Parcial	Import
Ma d'obra									
	A0F-000B	h	Oficial 1a	0,530	/R x	26,41000	=	13,99730	
	A0D-0007	h	Manobre	0,530	/R x	20,91000	=	11,08230	
			Subtotal:					25,07960	25,07960
Materials									
	BQ11-.SPC	u	Banc tipus Neobarcino de Benito o similar, de 180 cm de llargària, amb llistons de polímer reciclat i estructura de fundició dúctil	1,000	x	599,83000	=	599,83000	
			Subtotal:					599,83000	599,83000
			DESPESES AUXILIARS	2,50	%				0,62699
			COST DIRECTE						625,53659
			DESPESES INDIRECTES	5,00	%				31,27683
			COST EXECUCIÓ MATERIAL						**656,81342**

P-113 PQ12-.04X u Cadira tipus Neobarcino de Benito o similar, de 70 cm de llargària, amb llistons de polímer reciclat i estructura de fundició dúctil, col·locat amb fixacions mecàniques. **Rend.: 1,000** **544,89** €

				Unitats		Preu		Parcial	Import
Ma d'obra									
	A0D-0007	h	Manobre	0,530	/R x	20,91000	=	11,08230	
	A0F-000B	h	Oficial 1a	0,530	/R x	26,41000	=	13,99730	
			Subtotal:					25,07960	25,07960
Materials									
	BQ11-.SCC	u	Cadira tipus Neobarcino de Benito o similar, de 70 cm de llargària, amb llistons de polímer reciclat i estructura de fundició dúctil.	1,000	x	493,24000	=	493,24000	
			Subtotal:					493,24000	493,24000
			DESPESES AUXILIARS	2,50	%				0,62699
			COST DIRECTE						518,94659
			DESPESES INDIRECTES	5,00	%				25,94733
			COST EXECUCIÓ MATERIAL						**544,89392**

PARTIDES D'OBRA

NÚM	CODI	UA	DESCRIPCIÓ					PREU
P-114	PQ23-.84N	u	Paperera fabricada en fusta de pi tipus PICCO de Benito o similar, amb tractament anticlau a buit-pressió classe 4, acabat color natural, amb cargols d'acer inoxidable, col·locada amb fixacions mecàniques	**Rend.:**	**1,000**		**132,62**	€

				Unitats		Preu		Parcial	Import
Ma d'obra									
	A0F-000B	h	Oficial 1a	0,280	/R x	26,41000	=	7,39480	
	A0D-0007	h	Manobre	0,280	/R x	20,91000	=	5,85480	
					Subtotal:			13,24960	13,24960
Materials									
	BQ23-H5CW	u	Paperera fabricada en fusta de pi tipus PICCO de Benito o similar, amb tractament anticlau a buit-pressió classe 4, acabat color natural, amb cargols d'acer inoxidable	1,000	x	112,86000	=	112,86000	
					Subtotal:			112,86000	112,86000
			DESPESES AUXILIARS		1,50	%			0,19874
			COST DIRECTE						126,30834
			DESPESES INDIRECTES		5,00	%			6,31542
			COST EXECUCIÓ MATERIAL						**132,62376**

NÚM	CODI	UA	DESCRIPCIÓ					PREU
P-115	PQ30-.UJX	u	Font model Atlas de Benito o simiar amb cos quadrat de ferro acabat imprimació epoxi i pintura polièster, marc angular i reixa embornal d'acer galvanitzat, ancorada amb dau de formigó	**Rend.:**	**1,000**		**853,57**	€

				Unitats		Preu		Parcial	Import
Ma d'obra									
	A0D-0007	h	Manobre	4,000	/R x	20,91000	=	83,64000	
	A0F-000B	h	Oficial 1a	4,000	/R x	26,41000	=	105,64000	
					Subtotal:			189,28000	189,28000
Materials									
	BQ30-1DCW	u	Font model Atlas de Benito o simiar amb cos quadrat de ferro acabat imprimació epoxi i pintura polièster, marc angular i reixa embornal d'acer galvanitzat.	1,000	x	572,66000	=	572,66000	
	BQ31-2A5K	u	Part proporcional d'accessoris i elements de muntatge per a connexió a la xarxa d'aigua potable i a la xarxa de sanejament de font per a exterior	1,000	x	36,50000	=	36,50000	
	B06D-0L92	m3	Formigó de 150 kg/m3, amb una proporció en volum 1:4:8, amb ciment pòrtland amb filler calcari CEM II/B-L 32,5 R i granulat de pedra granítica de grandària màxima 20 mm, elaborat a l'obra amb formigonera de 250 l	0,1001	x	97,39441	=	9,74918	
					Subtotal:			618,90918	618,90918

Text Refós del Projecte de millora de l´eficiència de la xarxa d´aigua potable i de reurbanització del nucli de Viladasens.

PARTIDES D'OBRA

NÚM	CODI	UA	DESCRIPCIÓ	PREU

DESPESES AUXILIARS	2,50 %		4,73200
COST DIRECTE			812,92118
DESPESES INDIRECTES	5,00 %		40,64606
COST EXECUCIÓ MATERIAL			**853,56724**

NÚM	CODI	UA	DESCRIPCIÓ					PREU
P-116	PQ44-.BEU	u	Pilona de fusta de pi i acer tipus LAO de NOVATILU o similar de secció quadrada, de 1000 mm d'alçària i de 90x90mm, per a encastar, col·locada clavada a terra.	**Rend.:**	**1,000**		**25,46**	€

				Unitats		Preu		Parcial	Import
Ma d'obra									
	A0F-000B	h	Oficial 1a	0,500	/R x	26,41000	=	13,20500	
	A0D-0007	h	Manobre	0,500	/R x	20,91000	=	10,45500	
					Subtotal:			23,66000	23,66000
Materials									
	BQ44-H6T2	u	Pilona de fusta de pi i acer tipus LAO de NOVATILU o similar de secció quadrada, de 1000 mm d'alçària i de 90x90mm, per a encastar, col·locada clavada a terra.	1,000	x	0,00000	=	0,00000	
					Subtotal:			0,00000	0,00000
			DESPESES AUXILIARS		2,50	%			0,59150
			COST DIRECTE						24,25150
			DESPESES INDIRECTES		5,00	%			1,21258
			COST EXECUCIÓ MATERIAL						**25,46408**

NÚM	CODI	UA	DESCRIPCIÓ					PREU
P-117	PR2Z-.100	m2	Revestiment amb tela antiherbes 100% fibra de llana d'ovella, de densitat aproximada 350 g/m2, col·locada en un terreny preparat amb un pendent aproximat del 33% i amb una llargària de talús de 4 a 10 m, fixada amb grapes d'acer corrugat en forma d'U, de 10 mm de diàmetre i de 20-10-20 cm, amb una densitat d'1 u/m2 i amb part proporcional de rasa superior de fixació.	**Rend.:**	**1,000**		**5,65**	€

				Unitats		Preu		Parcial	Import
Ma d'obra									
	A0F-000M	h	Oficial 1a jardiner	0,050	/R x	36,24000	=	1,81200	
	A01-FEPJ	h	Ajudant jardiner	0,050	/R x	32,16000	=	1,60800	
					Subtotal:			3,42000	3,42000
Materials									
	B8ZZ-.100	m2	Tela antiherbes 100% fibra de llana d'ovella, de densitat aproximada 350 g/m2, col·locada en un terreny preparat amb un pendent aproximat del 33% i amb una llargària de talús de 4 a 10 m, fixada amb grapes d'acer corrugat en forma d'U, de 10 mm de diàmetre i de 20-10-20 cm, amb una densitat d'1 u/m2 i amb part proporcional de rasa superior de fixació	1,100	x	1,63000	=	1,79300	
	B0B7-106Q	kg	Acer en barres corrugades B500S de límit elàstic >= 500 N/mm2	0,200	x	0,83000	=	0,16600	

PARTIDES D'OBRA

NÚM	CODI	UA	DESCRIPCIÓ				PREU
				Subtotal:		1,95900	1,95900
				COST DIRECTE			5,37900
				DESPESES INDIRECTES	5,00 %		0,26895
				COST EXECUCIÓ MATERIAL			**5,64795**

P-118 PR36-8RV4 m3 Terra vegetal de jardineria de categoria alta, amb una conductivitat elèctrica menor de 0,8 dS/m, segons NTJ 07A, subministrada a granel i escampada amb retroexcavadora petita i mitjans manuals **Rend.: 1,000** **59,82** €

			Unitats		Preu		Parcial	Import
Ma d'obra								
A01-FEPJ	h	Ajudant jardiner	0,200	/R x	32,16000	=	6,43200	
		Subtotal:					6,43200	6,43200
Maquinària								
C13C-00LP	h	Retroexcavadora sobre pneumàtics de 8 a 10 t	0,0845	/R x	58,64000	=	4,95508	
		Subtotal:					4,95508	4,95508
Materials								
BR3D-21GI	m3	Terra vegetal de jardineria de categoria alta, amb una conductivitat elèctrica menor de 0,8 dS/m, segons NTJ 07A, subministrada a granel	1,155	x	39,38000	=	45,48390	
		Subtotal:					45,48390	45,48390
		DESPESES AUXILIARS			1,50	%		0,09648
		COST DIRECTE						56,96746
		DESPESES INDIRECTES			5,00	%		2,84837
		COST EXECUCIÓ MATERIAL						**59,81583**

P-119 PR435-8UQ5 u Subministrament de Ginkgo biloba de perímetre de 12 a 14 cm, amb peu masculí, amb pa de terra de diàmetre mínim 39 cm i profunditat mínima 27,3 cm segons fórmules NTJ **Rend.: 1,000** **105,79** €

			Unitats		Preu		Parcial	Import
Materials								
BR434-22M	u	Ginkgo biloba de perímetre de 12 a 14 cm, amb peu masculí, amb pa de terra de diàmetre mínim 39 cm i profunditat mínima 27,3 cm segons fórmules NTJ	1,000	x	100,75000	=	100,75000	
		Subtotal:					100,75000	100,75000
		COST DIRECTE						100,75000
		DESPESES INDIRECTES			5,00	%		5,03750
		COST EXECUCIÓ MATERIAL						**105,78750**

Text Refós del Projecte de millora de l´eficiència de la xarxa d´aigua potable i de reurbanització del nucli de Viladasens.

PARTIDES D'OBRA

NÚM	CODI	UA	DESCRIPCIÓ				PREU

P-120 PR435-8UQ9 u Subministrament de Ginkgo biloba de perímetre de 14 a 16 cm, amb peu masculí, amb pa de terra de diàmetre mínim 45 cm i profunditat mínima 31,5 cm segons fórmules NTJ **Rend.: 1,000** **145,47** €

			Unitats		Preu		Parcial	Import
Materials								
BR434-22M	u	Ginkgo biloba de perímetre de 14 a 16 cm, amb peu masculí, amb pa de terra de diàmetre mínim 45 cm i profunditat mínima 31,5 cm segons fórmules NTJ	1,000	x	138,54000	=	138,54000	
		Subtotal:					138,54000	138,54000
		COST DIRECTE						138,54000
		DESPESES INDIRECTES			5,00	%		6,92700
		COST EXECUCIÓ MATERIAL						**145,46700**

P-121 PR43D-8V2P u Subministrament de Lagerstroemia indica de perímetre de 12 a 14 cm, en contenidor de 25 l **Rend.: 1,000** **261,07** €

			Unitats		Preu		Parcial	Import
Materials								
BR43C-22T4	u	Lagerstroemia indica de perímetre de 12 a 14 cm, en contenidor de 25 l	1,000	x	248,64000	=	248,64000	
		Subtotal:					248,64000	248,64000
		COST DIRECTE						248,64000
		DESPESES INDIRECTES			5,00	%		12,43200
		COST EXECUCIÓ MATERIAL						**261,07200**

P-122 PR43D-8V2W u Subministrament de Lagerstroemia indica de perímetre de 14 a 16 cm, amb pa de terra de diàmetre mínim 45 cm i profunditat mínima 31,5 cm segons fórmules NTJ **Rend.: 1,000** **256,97** €

			Unitats		Preu		Parcial	Import
Materials								
BR43C-22S	u	Lagerstroemia indica de perímetre de 14 a 16 cm, amb pa de terra de diàmetre mínim 45 cm i profunditat mínima 31,5 cm segons fórmules NTJ	1,000	x	244,73000	=	244,73000	
		Subtotal:					244,73000	244,73000
		COST DIRECTE						244,73000
		DESPESES INDIRECTES			5,00	%		12,23650
		COST EXECUCIÓ MATERIAL						**256,96650**

PARTIDES D'OBRA

NÚM	CODI	UA	DESCRIPCIÓ		PREU
P-123	PR44H-8WJ5	u	Subministrament de Pyrus calleryana Chanticleer de perímetre de 16 a 18 cm, amb pa de terra de diàmetre mínim 51 cm i profunditat mínima 35,7 cm segons fórmules NTJ	Rend.: 1,000	197,58 €

			Unitats		Preu		Parcial	Import
Materials								
	BR44H-23K	u Pyrus calleryana Chanticleer de perímetre de 16 a 18 cm, amb pa de terra de diàmetre mínim 51 cm i profunditat mínima 35,7 cm segons fórmules NTJ	1,000	x	188,17000	=	188,17000	
		Subtotal:					188,17000	188,17000
		COST DIRECTE						188,17000
		DESPESES INDIRECTES			5,00 %			9,40850
		COST EXECUCIÓ MATERIAL						**197,57850**

P-124	PR450-8WVY	u	Subministrament de Quercus rubra de perímetre de 14 a 16 cm, en contenidor de 35 l	Rend.: 1,000	190,76 €

			Unitats		Preu		Parcial	Import
Materials								
	BR450-23P	u Quercus rubra de perímetre de 14 a 16 cm, en contenidor de 35 l	1,000	x	181,68000	=	181,68000	
		Subtotal:					181,68000	181,68000
		COST DIRECTE						181,68000
		DESPESES INDIRECTES			5,00 %			9,08400
		COST EXECUCIÓ MATERIAL						**190,76400**

P-125	PR468-913B	u	Subministrament de Cupressus sempervirens d'alçària de 150 a 175 cm, en contenidor de 10 a 35 l	Rend.: 1,000	49,68 €

			Unitats		Preu		Parcial	Import
Materials								
	BR468-24O6	u Cupressus sempervirens d'alçària de 150 a 175 cm, en contenidor de 10 a 35 l	1,000	x	47,31000	=	47,31000	
		Subtotal:					47,31000	47,31000
		COST DIRECTE						47,31000
		DESPESES INDIRECTES			5,00 %			2,36550
		COST EXECUCIÓ MATERIAL						**49,67550**

P-126	PR468-913Z	u	Subministrament de Cupressus sempervirens d'alçària de 250 a 300 cm, en contenidor de 30 a 80 l	Rend.: 1,000	119,34 €

			Unitats		Preu		Parcial	Import
Materials								
	BR468-24N	u Cupressus sempervirens d'alçària de 250 a 300 cm, en contenidor de 30 a 80 l	1,000	x	113,66000	=	113,66000	
		Subtotal:					113,66000	113,66000
		COST DIRECTE						113,66000
		DESPESES INDIRECTES			5,00 %			5,68300
		COST EXECUCIÓ MATERIAL						**119,34300**

Text Refós del Projecte de millora de l´eficiència de la xarxa d´aigua potable i de reurbanització del nucli de Viladasens.

PARTIDES D'OBRA

NÚM	CODI	UA	DESCRIPCIÓ		PREU
P-127	PR4EC-94M8	u	Subministrament de Lavandula angustifolia en contenidor de 10 l	Rend.: 1,000	12,65 €

			Unitats		Preu		Parcial	Import
Materials								
	BR4EC-25XI	u Lavandula angustifolia en contenidor de 10 l	1,000	x	12,05000	=	12,05000	
		Subtotal:					12,05000	12,05000
		COST DIRECTE						12,05000
		DESPESES INDIRECTES			5,00 %			0,60250
		COST EXECUCIÓ MATERIAL						**12,65250**

P-128	PR4H2-94VA	u	Subministrament de Rosmarinus officinalis 'Prostratus' en contenidor de 6 l	Rend.: 1,000	7,89 €

			Unitats		Preu		Parcial	Import
Materials								
	BR4H2-269I	u Rosmarinus officinalis 'Prostratus' en contenidor de 6 l	1,000	x	7,51000	=	7,51000	
		Subtotal:					7,51000	7,51000
		COST DIRECTE						7,51000
		DESPESES INDIRECTES			5,00 %			0,37550
		COST EXECUCIÓ MATERIAL						**7,88550**

P-129	PR4J5-95ED	u	Subministrament de Thymus vulgaris d'alçària de 20 a 30 cm, en contenidor de 3 l	Rend.: 1,000	4,32 €

			Unitats		Preu		Parcial	Import
Materials								
	BR4J5-26E1	u Thymus vulgaris d'alçària de 20 a 30 cm, en contenidor de 3 l	1,000	x	4,11000	=	4,11000	
		Subtotal:					4,11000	4,11000
		COST DIRECTE						4,11000
		DESPESES INDIRECTES			5,00 %			0,20550
		COST EXECUCIÓ MATERIAL						**4,31550**

PARTIDES D'OBRA

NÚM	CODI	UA	DESCRIPCIÓ				PREU
P-130	PR4JG-9524	u	Subministrament de Viburnum tinus d'alçària de 60 a 80 cm, en contenidor de 10 l	Rend.: 1,000			13,39 €

				Unitats		Preu		Parcial	Import
Materials									
	BR4JG-26F	u	Viburnum tinus d'alçària de 60 a 80 cm, en contenidor de 10 l	1,000	x	12,75000	=	12,75000	
			Subtotal:					12,75000	12,75000
			COST DIRECTE						12,75000
			DESPESES INDIRECTES			5,00 %			0,63750
			COST EXECUCIÓ MATERIAL						**13,38750**

NÚM	CODI	UA	DESCRIPCIÓ				PREU
P-131	PR60-8YLC	u	Plantació d'arbre planifoli amb l'arrel nua, de 6 a 14 cm de perímetre de tronc a 1 m d'alçària (a partir del coll de l'arrel), excavació de clot de plantació de 60x60x60 cm amb mitjans mecànics, en un pendent inferior al 25 %, reblert del clot amb substitució parcial del 60% de terra de l'excavació per sorra rentada i compost (70%-30%), primer reg i càrrega de les terres sobrants a camió	Rend.: 1,000			33,35 €

				Unitats		Preu		Parcial	Import
Ma d'obra									
	A0G-0022	h	Oficial 2a jardiner	0,080	/R x	33,94000	=	2,71520	
	A01-FEPJ	h	Ajudant jardiner	0,140	/R x	32,16000	=	4,50240	
	A0F-000M	h	Oficial 1a jardiner	0,040	/R x	36,24000	=	1,44960	
			Subtotal:					8,66720	8,66720
Maquinària									
	C151-002Z	h	Camió cisterna de 8 m3	0,060	/R x	61,01000	=	3,66060	
	C13C-00LP	h	Retroexcavadora sobre pneumàtics de 8 a 10 t	0,1811	/R x	58,64000	=	10,61970	
			Subtotal:					14,28030	14,28030
Materials									
	B011-05ME	m3	Aigua	0,0432	x	1,67000	=	0,07214	
	B03L-05MX	t	Sorra de riu rentada de 0.1 a 0.5 mm	0,1361	x	51,17000	=	6,96424	
	BR32-21DJ	m3	Compost de classe I, d'origen vegetal, segons NTJ 05C, subministrat a granel	0,03888	x	42,45000	=	1,65046	
			Subtotal:					8,68684	8,68684
			DESPESES AUXILIARS			1,50 %			0,13001
			COST DIRECTE						31,76435
			DESPESES INDIRECTES			5,00 %			1,58822
			COST EXECUCIÓ MATERIAL						**33,35257**

Text Refós del Projecte de millora de l´eficiència de la xarxa d´aigua potable i de reurbanització del nucli de Viladasens.

PARTIDES D'OBRA

NÚM	CODI	UA	DESCRIPCIÓ				PREU
P-132	PR60-8YM9	u	Plantació d'arbre planifoli amb pa de terra o contenidor, de 6 a 14 cm de perímetre de tronc a 1 m d'alçària (a partir del coll de l'arrel), excavació de clot de plantació de 60x60x60 cm amb mitjans mecànics, en un pendent inferior al 25 %, reblert del clot amb terra de l'excavació barrejada amb un 10% de compost i primer reg	Rend.: 1,000			30,89 €

				Unitats		Preu		Parcial	Import
Ma d'obra									
	A0F-000M	h	Oficial 1a jardiner	0,025	/R x	36,24000	=	0,90600	
	A0G-0022	h	Oficial 2a jardiner	0,050	/R x	33,94000	=	1,69700	
	A01-FEPJ	h	Ajudant jardiner	0,140	/R x	32,16000	=	4,50240	
			Subtotal:					7,10540	7,10540
Maquinària									
	C154-003N	h	Camió per a transport de 7 t	0,150	/R x	46,26000	=	6,93900	
	C151-002Z	h	Camió cisterna de 8 m3	0,060	/R x	61,01000	=	3,66060	
	C13C-00LP	h	Retroexcavadora sobre pneumàtics de 8 a 10 t	0,1811	/R x	58,64000	=	10,61970	
			Subtotal:					21,21930	21,21930
Materials									
	B011-05ME	m3	Aigua	0,0432	x	1,67000	=	0,07214	
	BR32-21DJ	m3	Compost de classe I, d'origen vegetal, segons NTJ 05C, subministrat a granel	0,0216	x	42,45000	=	0,91692	
			Subtotal:					0,98906	0,98906
			DESPESES AUXILIARS			1,50 %			0,10658
			COST DIRECTE						29,42034
			DESPESES INDIRECTES			5,00 %			1,47102
			COST EXECUCIÓ MATERIAL						**30,89136**

NÚM	CODI	UA	DESCRIPCIÓ				PREU
P-133	PR60-8YPK	u	Plantació d'arbre planifoli amb pa de terra o contenidor, de 14 a 18 cm de perímetre de tronc a 1 m d'alçària (a partir del coll de l'arrel), excavació de clot de plantació de 80x80x80 cm amb mitjans mecànics, en un pendent inferior al 25 %, reblert del clot amb terra de l'excavació barrejada amb un 10% de compost i primer reg	Rend.: 1,000			46,75 €

				Unitats		Preu		Parcial	Import
Ma d'obra									
	A0G-0022	h	Oficial 2a jardiner	0,100	/R x	33,94000	=	3,39400	
	A01-FEPJ	h	Ajudant jardiner	0,190	/R x	32,16000	=	6,11040	
	A0F-000M	h	Oficial 1a jardiner	0,050	/R x	36,24000	=	1,81200	
			Subtotal:					11,31640	11,31640
Maquinària									
	C154-003N	h	Camió per a transport de 7 t	0,190	/R x	46,26000	=	8,78940	
	C13C-00LP	h	Retroexcavadora sobre pneumàtics de 8 a 10 t	0,2294	/R x	58,64000	=	13,45202	
	C152-003A	h	Camió grua de 3 t	0,050	/R x	59,16000	=	2,95800	

PARTIDES D'OBRA

NÚM	CODI	UA	DESCRIPCIÓ						PREU
	C151-002Z	h	Camió cisterna de 8 m3	0,090	/R x	61,01000	=	5,49090	
					Subtotal:			30,69032	30,69032
Materials									
	BR32-21DJ	m3	Compost de classe I, d'origen vegetal, segons NTJ 05C, subministrat a granel	0,0512	x	42,45000	=	2,17344	
	B011-05ME	m3	Aigua	0,1024	x	1,67000	=	0,17101	
					Subtotal:			2,34445	2,34445
			DESPESES AUXILIARS			1,50	%		0,16975
			COST DIRECTE						44,52092
			DESPESES INDIRECTES			5,00	%		2,22605
			COST EXECUCIÓ MATERIAL						**46,74696**

P-134 PR61-8ZI0 u Plantació d'arbust o arbre de petit format en contenidor de 5 a 10 l en obres d'urbanització, excavació de clot de plantació de 45x45x30 cm amb mitjans manuals, en un pendent inferior al 35 %, reblert del clot amb terra de l'excavació barrejada amb un 10% de compost i primer reg **Rend.: 1,000** **12,21** €

				Unitats		Preu		Parcial	Import
Ma d'obra									
	A0F-000M	h	Oficial 1a jardiner	0,020	/R x	36,24000	=	0,72480	
	A0G-0022	h	Oficial 2a jardiner	0,040	/R x	33,94000	=	1,35760	
	A01-FEPJ	h	Ajudant jardiner	0,280	/R x	32,16000	=	9,00480	
					Subtotal:			11,08720	11,08720
Materials									
	BR32-21DG	m3	Compost de classe I, d'origen vegetal, segons NTJ 05C, subministrat en sacs de 0,8 m3	0,00608	x	58,24000	=	0,35410	
	B011-05ME	m3	Aigua	0,01215	x	1,67000	=	0,02029	
					Subtotal:			0,37439	0,37439
			DESPESES AUXILIARS			1,50	%		0,16631
			COST DIRECTE						11,62790
			DESPESES INDIRECTES			5,00	%		0,58139
			COST EXECUCIÓ MATERIAL						**12,20929**

P-135 PR61-8ZJQ u Plantació d'arbust o arbre de petit format en contenidor de 1.5 a 3 l en obres d'urbanització, excavació de clot de plantació de 30x30x30 cm amb mitjans manuals, en un pendent inferior al 35 %, reblert del clot amb terra de l'excavació barrejada amb un 10% de compost i primer reg **Rend.: 1,000** **5,63** €

				Unitats		Preu		Parcial	Import
Ma d'obra									
	A0G-0022	h	Oficial 2a jardiner	0,018	/R x	33,94000	=	0,61092	
	A01-FEPJ	h	Ajudant jardiner	0,130	/R x	32,16000	=	4,18080	
	A0F-000M	h	Oficial 1a jardiner	0,009	/R x	36,24000	=	0,32616	

Text Refós del Projecte de millora de l´eficiència de la xarxa d´aigua potable i de reurbanització del nucli de Viladasens.

PARTIDES D'OBRA

NÚM	CODI	UA	DESCRIPCIÓ						PREU
					Subtotal:			5,11788	5,11788
Materials									
	BR32-21DG	m3	Compost de classe I, d'origen vegetal, segons NTJ 05C, subministrat en sacs de 0,8 m3	0,0027	x	58,24000	=	0,15725	
	B011-05ME	m3	Aigua	0,0054	x	1,67000	=	0,00902	
					Subtotal:			0,16627	0,16627
			DESPESES AUXILIARS			1,50	%		0,07677
			COST DIRECTE						5,36092
			DESPESES INDIRECTES			5,00	%		0,26805
			COST EXECUCIÓ MATERIAL						**5,62896**

PARTIDES ALÇADES

NÚM	CODI	UA	DESCRIPCIÓ		PREU
	PBA1-.0X9	u	Formació de pas elevat amb mescles bituminoses per a reduir la velocitat dels vehicles.	**Rend.: 1,000**	**1.500,00** €
			COST DIRECTE		1.500,00000
			COST EXECUCIÓ MATERIAL		**1.500,0000**
	XPAA-.010	pa	Partida d'alçada a justificar per la Seguretat i Salut a l'obra, en base a l'Estudi i el Pla de Seguretat i Salut.	**Rend.: 1,000**	**6.737,73** €
			COST DIRECTE		6.737,73000
			COST EXECUCIÓ MATERIAL		**6.737,7300**
	XPAA-.011	pa	Partida d'alçada a justificar per la Seguretat i Salut a l'obra, en base a l'Estudi i el Pla de Seguretat i Salut.	**Rend.: 1,000**	**7.315,00** €
			COST DIRECTE		7.315,00000
			COST EXECUCIÓ MATERIAL		**7.315,0000**
	XPAA-.012	pa	Partida d'alçada a justificar per la Seguretat i Salut a l'obra, en base a l'Estudi i el Pla de Seguretat i Salut.	**Rend.: 1,000**	**4.428,00** €
			COST DIRECTE		4.428,00000
			COST EXECUCIÓ MATERIAL		**4.428,0000**
	XPAA-.013	pa	Partida d'alçada a justificar per la Seguretat i Salut a l'obra, en base a l'Estudi i el Pla de Seguretat i Salut.	**Rend.: 1,000**	**2.503,00** €
			COST DIRECTE		2.503,00000
			COST EXECUCIÓ MATERIAL		**2.503,0000**
	XPAA-.014	pa	Partida d'alçada a justificar per la Seguretat i Salut a l'obra, en base a l'Estudi i el Pla de Seguretat i Salut.	**Rend.: 1,000**	**2.119,93** €
			COST DIRECTE		2.119,93000
			COST EXECUCIÓ MATERIAL		**2.119,9300**
	XPAA-.020	pa	Partida alçada a justificar per la gestió dels residus de la construcció i demolició.	**Rend.: 1,000**	**1.500,00** €
			COST DIRECTE		1.500,00000
			COST EXECUCIÓ MATERIAL		**1.500,0000**
	XPAA-.021	pa	Partida alçada a justificar per la gestió dels residus de la construcció i demolició.	**Rend.: 1,000**	**1.600,00** €
			COST DIRECTE		1.600,00000
			COST EXECUCIÓ MATERIAL		**1.600,0000**

Text Refós del Projecte de millora de l´eficiència de la xarxa d´aigua potable i de reurbanització del nucli de Viladasens.

PARTIDES ALÇADES

NÚM	CODI	UA	DESCRIPCIÓ		PREU
	XPAA-.022	pa	Partida alçada a justificar per la gestió dels residus de la construcció i demolició.	**Rend.: 1,000**	**1.050,00** €
			COST DIRECTE		1.050,00000
			COST EXECUCIÓ MATERIAL		**1.050,0000**
	XPAA-.023	pa	Partida alçada a justificar per la gestió dels residus de la construcció i demolició.	**Rend.: 1,000**	**1.050,00** €
			COST DIRECTE		1.050,00000
			COST EXECUCIÓ MATERIAL		**1.050,0000**
	XPAA-.024	pa	Partida alçada a justificar per la gestió dels residus de la construcció i demolició.	**Rend.: 1,000**	**1.050,00** €
			COST DIRECTE		1.050,00000
			COST EXECUCIÓ MATERIAL		**1.050,0000**
	XPAA-.100	pa	Partida alçada a justificar per a la seguretat vial, senyalització, abalisament i desviaments provisionals durant l'execució de les obres, segons indicació de la Direcció de l'Obra	**Rend.: 1,000**	**1.000,00** €
			COST DIRECTE		1.000,00000
			COST EXECUCIÓ MATERIAL		**1.000,0000**
	XPAA-.101	pa	Partida alçada a justificar per a la seguretat vial, senyalització, abalisament i desviaments provisionals durant l'execució de les obres, segons indicació de la Direcció de l'Obra	**Rend.: 1,000**	**2.353,92** €
			COST DIRECTE		2.353,92000
			COST EXECUCIÓ MATERIAL		**2.353,9200**
	XPAA-.102	pa	Partida alçada a justificar per imprevistos a l'obra, segons indicació de la Direcció de l'Obra	**Rend.: 1,000**	**500,00** €
			COST DIRECTE		500,00000
			COST EXECUCIÓ MATERIAL		**500,0000**
	XPAA-.103	pa	Partida alçada a justificar per a la seguretat vial, senyalització, abalisament i desviaments provisionals durant l'execució de les obres, segons indicació de la Direcció de l'Obra	**Rend.: 1,000**	**767,01** €
			COST DIRECTE		767,01000
			COST EXECUCIÓ MATERIAL		**767,0100**
	XPAA-.104	pa	Partida alçada a justificar per a la seguretat vial, senyalització, abalisament i desviaments provisionals durant l'execució de les obres, segons indicació de la Direcció de l'Obra	**Rend.: 1,000**	**500,00** €
			COST DIRECTE		500,00000
			COST EXECUCIÓ MATERIAL		**500,0000**

PARTIDES ALÇADES

NÚM	CODI	UA	DESCRIPCIÓ		PREU	
	XPAA-.12A	pa	Partida alçada a justificar per imprevistos a l'obra, segons indicació de la Direcció de l'Obra	**Rend.: 1,000**	**1.500,00**	€
			COST DIRECTE		1.500,00000	
			COST EXECUCIÓ MATERIAL		**1.500,0000**	
	XPAA-.12B	pa	Partida alçada a justificar per a la seguretat vial, senyalització, abalisament i desviaments provisionals durant l'execució de les obres, segons indicació de la Direcció de l'Obra	**Rend.: 1,000**	**1.849,11**	€
			COST DIRECTE		1.849,11000	
			COST EXECUCIÓ MATERIAL		**1.849,1100**	
	XPAA-.203	pa	Partida alçada a justificar per imprevistos a l'obra, segons indicació de la Direcció de l'Obra	**Rend.: 1,000**	**1.500,00**	€
			COST DIRECTE		1.500,00000	
			COST EXECUCIÓ MATERIAL		**1.500,0000**	
	XPAA-.204	pa	Partida alçada a justificar per imprevistos a l'obra, segons indicació de la Direcció de l'Obra	**Rend.: 1,000**	**1.892,56**	€
			COST DIRECTE		1.892,56000	
			COST EXECUCIÓ MATERIAL		**1.892,5600**	
	XPAA-.211	pa	Partida alçada a justificar per imprevistos a l'obra, segons indicació de la Direcció de l'Obra	**Rend.: 1,000**	**1.000,00**	€
			COST DIRECTE		1.000,00000	
			COST EXECUCIÓ MATERIAL		**1.000,0000**	
	XPAA-.22A	pa	Partida alçada a justificar per a la seguretat vial, senyalització, abalisament i desviaments provisionals durant l'execució de les obres, segons indicació de la Direcció de l'Obra	**Rend.: 1,000**	**1.147,92**	€
			COST DIRECTE		1.147,92000	
			COST EXECUCIÓ MATERIAL		**1.147,9200**	
	XPAA-.22B	pa	Partida alçada a justificar per imprevistos a l'obra, segons indicació de la Direcció de l'Obra	**Rend.: 1,000**	**3.500,00**	€
			COST DIRECTE		3.500,00000	
			COST EXECUCIÓ MATERIAL		**3.500,0000**	
	XPAA-.B12	pa	Partida d'alçada a justificar per la Seguretat i Salut a l'obra, en base a l'Estudi i el Pla de Seguretat i Salut.	**Rend.: 1,000**	**2.887,00**	€
			COST DIRECTE		2.887,00000	
			COST EXECUCIÓ MATERIAL		**2.887,0000**	

Text Refós del Projecte de millora de l´eficiència de la xarxa d´aigua potable i de reurbanització del nucli de Viladasens.

PARTIDES ALÇADES

NÚM	CODI	UA	DESCRIPCIÓ		PREU	
	XPAA-.B22	pa	Partida alçada a justificar per la gestió dels residus de la construcció i demolició.	**Rend.: 1,000**	**1.050,00**	€
			COST DIRECTE		1.050,00000	
			COST EXECUCIÓ MATERIAL		**1.050,0000**	
	XPAA-.ELE	u	Redacció del projecte elèctric de legalització de les afectacions de línies de mitja i baixa tensió existents i les seves variants, d'acord amb les normes tècniques particulars de la companyia elèctrica de subministrament i visat pel col·legi professional corresponent. Inclou memòria amb càlculs, plec de condicions tècniques, pressupost, plànols i estudi de seguretat i salut. Tot inclòs PARTIDA A COMPLIMENTAR PEL REDACTOR DEL PROJECTE	**Rend.: 1,000**	**13.125,00**	€
			COST DIRECTE		13.125,00000	
			COST EXECUCIÓ MATERIAL		**13.125,0000**	
	XPAA-.ENL	u	Redacció del projecte de legalització de l'enllumenat per a un armari de potència a legalitzar superior a 5 kW i inferior o igual a 20 kW; visat per un col·legi professional incloent el certificat final d'obra; presentació a ICICT o ECA de tota la documentació necessària; lliurament de l'acta d'aprovació del projecte i de les instal·lacions. Tot inclòs.	**Rend.: 1,000**	**2.130,00**	€
			COST DIRECTE		2.130,00000	
			COST EXECUCIÓ MATERIAL		**2.130,0000**	

JUSTIFICACIÓ DE PREUS

ALTRES

CODI	UA	DESCRIPCIÓ	PREU	
-Z3HL	m	, en entorn urbà, en obres amb dificultat de mobilitat, afectació per presència de serveis en la rasa, sense presència d'estrebada	0,00000	€

ANNEX NÚM. 9. ESTUDI DE SEGURETAT I SALUT

ANNEX ESTUDI DE SEGURETAT I SALUT – MEMÒRIA

ANNEX NÚM. 9 ESTUDI DE SEGURETAT I SALUT. MEMÒRIA

ÍNDEX

1. OBJECTE DE L'ESTUDI DE SEGURETAT I SALUT 5
1.1. Identificació de les obres 5
1.2. Objecte 5
2. PROMOTOR - PROPIETARI 5
3. AUTOR/S DE L'ESTUDI DE SEGURETAT I SALUT 5
4. DADES DEL PROJECTE 5
4.1. Autor/s del projecte 5
4.2. Coordinador de Seguretat durant l'elaboració del projecte 5
4.3. Tipologia de l'obra 5
4.4. Situació 6
4.5. Comunicacions 6
4.6. Subministrament i Serveis 6
4.7. Localització de serveis assistencials, salvament i seguretat i mitjans d'evacuació 6
4.8. Pressupost d'execució material del projecte 6
4.9. Termini d'execució 6
4.10. Mà d'obra prevista 7
4.11. Oficis que intervenen en el desenvolupament de l'obra 7
4.12. Tipologia dels materials a utilitzar a l'obra 7
4.13. Maquinària prevista per a executar l'obra 8
5. INSTAL·LACIONS PROVISIONALS 10
5.1. Instal·lació elèctrica provisional d'obra 10
5.2. Instal·lació d'aigua provisional d'obra 11
5.3. Instal·lació de sanejament 11
5.4. Altres instal·lacions. Prevenció i protecció contra incendis 11
5.4.1. Emplaçament i distribució dels extintors a l'obra 12
6. SERVEIS DE SALUBRITAT I CONFORT DEL PERSONAL 12
6.1. Serveis higiènics 12
6.2. Vestuaris 12
6.3. Menjador 12
6.4. Local de descans 12
6.5. Local d'assistència a accidentats 12
6.6. Reconeixement mèdic 13
7. ACCIONS FORMATIVES PELS TREBALLADORS 13
8. ÀREES AUXILIARS 14
8.1. Centrals i plantes 14
8.2. Tallers 14
8.3. Zones d'apilament. Magatzems 14
9. TRACTAMENT DE RESIDUS 15
10. TRACTAMENT DE MATERIALS I/O SUBSTÀNCIES PERILLOSES 15
10.1. Manipulació 15
10.2. Delimitació / condicionament de zones d'apilament 15
11. CONDICIONS DE L'ENTORN 16
11.1. Serveis afectats 16
11.2. Servituds 16

11.3. Característiques de l'entorn 17
12. UNITATS CONSTRUCTIVES 17
13. DETERMINACIÓ DEL PROCÉS CONSTRUCTIU 17
13.1. Procediments d'execució 17
13.2. Ordre d'execució dels treballs 17
13.3. Determinació del temps efectiu de duració. Pla d'execució 17
14. SISTEMES I/O ELEMENTS DE SEGURETAT I SALUT INHERENTS O INCORPORATS AL MATEIX PROCÉS CONSTRUCTIU 18
15. MEDIAMBIENT LABORAL 18
15.1. Agents atmosfèrics 18
15.2. Il·luminació 18
15.3. Soroll 18
15.4. Pols 19
15.5. Ordre i neteja 20
15.6. Radiacions no ionitzants 20
15.6.1. Radiacions infraroges 20
15.6.2. Radiacions visibles 21
15.6.3. Radiacions ultraviolades 21
15.6.4. Làser 21
15.7. Radiacions ionitzants 23
16. MANIPULACIÓ DE MATERIALS 24
17. MITJANS AUXILIARS D'UTILITAT PREVENTIVA (MAUP) 25
18. SISTEMES DE PROTECCIÓ COL·LECTIVA (SPC) 25
19. CONDICIONS DELS EQUIPS DE PROTECCIÓ INDIVIDUAL (EPI) 26
20. RECURSOS PREVENTIUS 26
21. SENYALITZACIÓ I ABALISAMENT 27
22. CONDICIONS D'ACCÉS I AFECTACIONS DE LA VIA PÚBLICA 27
22.1. Normes de Policia 28
22.1.1. Control d'accessos 28
22.1.2. Coordinació d'interferències i seguretat a peu d'obra 28
22.2. Àmbit d'ocupació de la via pública 28
22.2.1. Ocupació del tancament de l'obra 28
22.2.2. Situació de casetes i contenidors. 28
22.2.3. Situació de grues-torre i muntacàrregues 29
22.2.4. Canvis de la Zona Ocupada 29
22.3. Tancaments de l'obra que afecten l'àmbit públic 29
22.3.1. Tanques 29
22.3.2. Accés a l'obra 29
22.4. Operacions que afecten l'àmbit públic 29
22.4.1. Entrades i sortides de vehicles i maquinària. 29
22.4.2. Càrrega i descàrrega 29
22.4.3. Descàrrega, apilament i evacuació de terres i runa 30
22.4.4. Proteccions per a evitar la caiguda d'objectes a la via pública 30
22.5. Neteja i incidència sobre l'ambient que afecten l'àmbit públic 31
22.5.1. Neteja 31
22.5.2. Sorolls. Horari de treball 31
22.5.3. Pols 31
22.6. Residus que afecten a l'àmbit públic 31
22.7. Circulació de vehicles i vianants que afecten l'àmbit públic 31
22.7.1. Senyalització i protecció 31
22.7.2. Dimensions mínimes d'itineraris i passos per a vianants 31
22.7.3. Elements de protecció 31
22.7.4. Enllumenat i abalisament lluminós 31
22.7.5. Abalisament i defensa 32

22.7.6. Paviments provisionals 32
22.7.7. Accessibilitat de persones amb mobilitat reduïda 32
22.7.8. Manteniment 32
22.7.9. Retirada de senyalització i abalisament 32
22.8. Protecció i trasllat d'elements emplaçats a la via pública 32
22.8.1. Arbres i jardins 32
22.8.2. Parades d'autobús, quioscos, bústies 33
23. RISCOS DE DANYS A TERCERS I MESURES DE PROTECCIÓ 33
23.1. Riscos de danys a tercers 33
23.2. Mesures de protecció a tercers 33
24. PREVENCIÓ DE RISCOS CATASTRÒFICS 33
25. PREVISIONS DE SEGURETAT PELS TREBALLS POSTERIORS 33
26. ANNEX: FITXES D'ACTIVITATS-RISC-AVALUACIÓ-MESURES 34
27. SIGNATURES 55
APÈNDIX: JUSTIFICACIÓ DE PREUS 57

1. OBJECTE DE L'ESTUDI DE SEGURETAT I SALUT

1.1. Identificació de les obres

Text Refós del Projecte de millora de l'eficiència de la xarxa d'aigua potable i de reurbanització del nucli de Viladasens.

1.2. Objecte

El present E.S.S. té com a objectiu establir les bases tècniques, per fixar els paràmetres de la prevenció de riscos professionals durant la realització dels treballs d'execució de les obres del Projecte objecte d'aquest estudi, així com complir amb les obligacions que es desprenen de la Llei 31/1995 i del RD 1627/1997, amb la finalitat de facilitar el control i el seguiment dels compromisos adquirits al respecte per part del/s Contractista/es.

En el present Estudi de Seguretat i Salut s'ha dut a terme un estudi aprofundit dels riscos inherents a l'execució de l'obra i de les mesures preventives i cautelars consegüents per garantir la seguretat de les persones en l'execució de les obres, en compliment del que determina la Llei 3/2007 del 4 de juliol de l'obra pública en el seu article 18.3.h.

D'aquesta manera, s'integra en el Projecte Executiu/Constructiu, les premisses bàsiques per a les quals el/s Contractista/es constructor/s pugui/n preveure i planificar, els recursos tècnics i humans necessaris per a l'acompliment de les obligacions preventives en aquest centre de treball, de conformitat al seu Pla d'Acció Preventiva propi d'empresa, la seva organització funcional i els mitjans a utilitzar, havent de quedar tot allò recollit al Pla de Seguretat i Salut, que haurà/n de presentar-se al Coordinador de Seguretat i Salut en fase d'Execució, amb antelació a l'inici de les obres, per a la seva aprovació i l'inici dels tràmits de Declaració d'Obertura davant l'Autoritat Laboral.

En cas de què sigui necessari implementar mesures de seguretat no previstes en el present Estudi, a petició expressa del coordinador de seguretat i salut en fase d'execució de l'obra, el contractista elaborarà el corresponent annex al Pla de Seguretat i Salut de l'obra que desenvoluparà i determinarà les mesures de seguretat a dur a terme amb la memòria, plec de condicions, amidaments, preus i pressupost que li siguin d'aplicació si n'és el cas.

2. PROMOTOR - PROPIETARI

Promotor	:	Ajuntment de Viadasens

3. AUTOR/S DE L'ESTUDI DE SEGURETAT I SALUT

Redactor E.S.S.	:	Joan Macarro Ortega
Titulació/ns	:	Enginyer de camins, canals i ports
Col·legiat núm.	:	20.306
Despatx professional	:	ABM, SERVEIS D'ENGINYERIA I CONSULTING, S.L.
Població	:	Riudellots de la Selva

4. DADES DEL PROJECTE

4.1. Autor/s del projecte

Autor del projecte	:	Joan Macarro Ortega
Titulació/ns	:	Enginyer de camins, canals i ports
Col·legiat núm.	:	20.306
Despatx professional	:	ABM, SERVEIS D'ENGINYERIA I CONSULTING, S.L.
Població	:	Riudellots de la Selva

4.2. Coordinador de Seguretat durant l'elaboració del projecte

Coordinador de S & S designat pel promotor	:	Joan Macarro Ortega
Titulació/ns	:	Enginyer de camins, canals i ports
Col·legiat núm.	:	20.306
Despatx professional	:	ABM, SERVEIS D'ENGINYERIA I CONSULTING, S.L.
Població	:	Riudellots de la Selva

4.3. Tipologia de l'obra

L'obra es divideix en dos grans actuacions, per una part la renovació de la xarxa de distribució urbana en baixa i la substitució de la totalitat de la canonada de distribució. L'actuació pretén renovar 1.600 m de xarxa. Amb aquesta actuació es reduirà el número d'avaries i el percentatge d'aigua incontrolada.

També es preveu la reurbanització del nucli antic del municipi amb la instauració d'un paviment de plataforma única a tot el nucli urbà amb la finalitat de crear una zona pacificada, per disminuir la velocitat dels nombroses vehicles que hi transcorren i la perillositat associada. També es renovaran les xarxes de telecomunicacions, elèctrica i enllumenat públic per eliminar així la totalitat dels cablejats aeris, suports (cadiretes), suports de fusta de diverses tipologies i materials. També es revisarà l'actual xarxa de sanejament.

4.4. Situació

Emplaçament : Viladasens

4.5. Comunicacions

Carretera : GIV-6234

4.6. Subministrament i Serveis

Aigua : PRODAISA
Telefonia : TELEFONICA
Electricitat : E-DISTRIBUCIÓN
Sanejament : AJUNTAMENT DE VILADASENS
Enllumenat públic : PRODAISA

4.7. Localització de serveis assistencials, salvament i seguretat i mitjans d'evacuació

CONSULTORI LOCAL VILADASENS

Carrer Llevant,4

17464 Viladasens

Tel. 972496263

HOSPITAL UNIVERSITARI JOSEP TRUETA

Avinguda de França, S/N,

17007 Girona

Tel. 972940200

FÀRMÀCIA M. ÀNGELS ISERN

Avinguda Catalunya, 46

17464 Cervià de Ter

Tel. 972496014

EMERGÈNCIES

Tel: 112

MOSSOS D'ESQUADRA

Tel: 088

BOMBERS

Tel: 085

4.8. Pressupost d'execució material del projecte

El Pressupost d'Execució Material total (PEM) estimat de referència per aquest projecte, exclosa la Seguretat i Salut complementària, Despeses Generals i Benefici Industrial, és de 1.038.124.34€. (un milió trenta-vuit mil cent vint-i-quatre cèntims).

A continuació es desglossa segons els dos actuacions:

MILLORA AIGUA POTABLE:

El Pressupost d'Execució Material (PEM) estimat de referència per les obres de MILLORA DE LA XARXA D'AIGUA POTABLE, exclosa la Seguretat i Salut complementària, Despeses Generals i Benefici Industrial, és de 246.151,43 €. (dos-cents quaranta-sis mil cent cinquanta-un euros amb quaranta-tres cèntims).

El Pressupost d'Execució Material per la Seguretat i Salut (PEM) per les obres de MILLORA DE LA XARXA D'AIGUA POTABLE és de 6.737,73 €. (sis mil set-cents trenta-set euros amb setanta-tres cèntims).

REURBANITZACIÓ NUCLI:

El Pressupost d'Execució Material (PEM) estimat de referència per les obres de REURBANITZACIÓ DEL NUCLI, exclosa la Seguretat i Salut complementària, Despeses Generals i Benefici Industrial, és de 772.942,37 €. (set-cents setanta-dos mil nou-cents quaranta-dos euros amb trenta-set cèntims).

El Pressupost d'Execució Material per la Seguretat i Salut (PEM) per les obres de MILLORA DE LA XARXA D'AIGUA POTABLE és de 19.252,93 €. (dinou mil dos-cents cinquanta-dos euros amb noranta-tres cèntims).

4.9. Termini d'execució

El termini total estimat de duració dels treballs d'execució de l'obra és de 10 mesos.

En el cas que les obres s'executessin per les fases previstes en pressupost, els terminis d'execució i les fases es desenvoluparien de la següent manera:

- MILLORA AIGUA POTABLE + REURBANITZACIÓ FASE 1: CINC (5) mesos
- REURBANITZACIÓ FASE 2A: TRES (3) mesos
- REURBANITZACIÓ FASE 2B: TRES (3) mesos
- REURBANITZACIÓ FASE 3: DOS (2) mesos
- REURBANITZACIÓ FASE 5: DOS (2) mesos

4.10. Mà d'obra prevista

L'estimació de mà d'obra en punta d'execució per la millora de l'aigua potable és de 6 persones.

L'estimació de mà d'obra en punta d'execució per la reurbanització del nucli és de 8 persones.

4.11. Oficis que intervenen en el desenvolupament de l'obra

Ajudant encofrador
Ajudant ferrallista
Ajudant electricista
Ajudant muntador
Ajudant jardiner
Oficial 1a d'obra pública
Manobre
Manobre especialista
Oficial 1a
Oficial 1a electricista
Oficial 1a encofrador
Oficial 1a ferrallista
Oficial 1a jardiner
Oficial 1a muntador
Oficial 1a d'obra pública
Oficial 1a paleta
Oficial 2a jardiner

4.12. Tipologia dels materials a utilitzar a l'obra

ACCESSORIS I ELEMENTS DE MUNTAGE PER A BOCA DE REG (D)
ACER EN BARRES CORRUGADES
ACER EN BARRES CORRUGADES ELABORAT A L'OBRA
AIGUA
ARBRES PLANIFOLIS (FAGUS A LIRIODENDRUM)
ARBUSTS I PLANTES DE PETIT PORT (INULA A MANDEVILLEA)
ARBUSTS I PLANTES DE PETIT PORT (RIBES A SYRINGA)
ARBUSTS I PLANTES DE PETIT PORT (SYZGIUM A ZOYSIA)
BANDA CONTINUA DE SENYALITZACIÓ
BASTIMENT I TAPA DE FOSA DÚCTIL PER A REGISTRE
BOCA DE REG (D)
CABLE DE COURE DE 0,6/1 KV
CALÇ
CANAL DE FORMIGÓ PER A DRENATGES (D)
CENTRES DE COMANDAMENT, CONTROL I REGULACIÓ (D)
CIMENT
CLAU
COLUMNA PER A SUPORT DE LLUMS
COMPOST
CONDUCTE DE PEHD PER A XARXES DE COMUNICACIONS
CONDUCTOR DE COURE NU
CONÍFERES (ABIES A MICROBIOTA)
CUPRESSUS
DEPOSICIÓ CONTROLADA DE RESIDUS
DERIVACIÓ DE POLIETILÈ
DESENCOFRANT
DISPOSICIÓ DE MATERIAL D'EXCAVACIÓ NO CONTAMINAT A CENTRE DE VALORITZACIÓ
ELEMENTS AUXILIARS CENTRES DE COMANDAMENT, CONTROL I REGULACIÓ (D)
Familia 0F1
Familia DK2
FIL GUIA PER A CONDUCTES DE CANALITZACIONS DE SERVEIS
FILFERRO
FORMIGÓ D'ÚS NO ESTRUCTURAL
FORMIGÓ ESTRUCTURAL (EHE)
FORMIGÓ ESTRUCTURAL EN MASSA AMB CIMENT GRIS I GRANULAT NATURAL (CE)
FORMIGÓ ESTRUCTURAL PER ARMAR AMB CIMENT GRIS I GRANULAT NATURAL (CE)
FORMIGÓ PER A PAVIMENT CONTINU
FORMIGÓ SENSE ADDITIUS DESIGNAT PER DOSIFICACIÓ DE CIMENT
FORMIGONS ESTRUCTURALS (CE)
FORMIGONS ESTRUCTURALS EN MASSA RECICLATS
GINKGO
GRAÓ PER A POU DE REGISTRE (D)
GRAVA DE PEDRERA
GRAVA DE RIU
HIDRANT SOTERRAT AMB PERICÓ DE REGISTRE
LAVANDULA
LÍQUIDS
LLOSA DE FORMIGÓ PER A PAVIMENTS

LLUM LED SIMÈTRIC PER A EXTERIORS
MAÓ CALAT
MATERIALS AUXILIARS PER A ENCOFRATS I APUNTALAMENTS
MICROESFERES DE VIDRE PER A SENYALITZACIÓ
MORTER PER A RAM DE PALETA
MORTER SENSE ADDITIUS
PART PROPORCIONAL D'ACCESSORIS PER A CONDUCTORS ELÈCTRICS DE TENSIÓ BAIXA
PART PROPORCIONAL D'ACCESSORIS PER A ELEMENTS DE SUPORT DE LLUMS EXTERIORS
PART PROPORCIONAL DE SEPARADORS, CONECTORS I OBTURADORS DE CANALITZACIONS DE SERVEIS
PART PROPORCIONAL D'ELEMENTS AUXILIARS PER A PLAFONS METÀL·LICS
PART PROPORCIONAL D'ELEMENTS ESPECIALS PER A ELEMENTS DE CONNEXIÓ A TERRA
PART PROPORCIONAL D'ELEMENTS ESPECIALS PER A INSTAL·LACIONS D'EXTINCIÓ
PEÇA PER A POU DE REGISTRE CIRCULAR
PEÇA RECTA DE FORMIGÓ PER A VORADES
PERICÓ PREFABRICAT DE FORMIGÓ
PINTURA PER A MARQUES VIALS
PIQUETA DE CONNEXIÓ A TERRA
PLAFÓ METÀL·LIC
PLAFONS
PUNT DE CONNEXIÓ A TERRA
PUNTAL
PUNTALS
RAMAL PER A ESCOMESA D'AIGUA
ROSMARINUS
SENYAL CIRCULAR
SENYAL INFORMATIU
SENYAL OCTOGONAL
SENYAL TRIANGULAR
SORRA
SUPORT PER A SENYALITZACIÓ VERTICAL
TAULÓ
TAULONS
TERRA
TERRA VEGETAL
THYMUS
TOT-U
TUB DE MATERIAL PLÀSTIC PER A SANEJAMENT SOTERRAT SENSE PRESSIÓ, PARET INTERNA LLISA I EXTERNA PERFILADA
TUB DE POLIETILÈ DE DENSITAT ALTA, PER A XARXES DE DISTRIBUCIÓ D'AIGUA
TUB FLEXIBLE PER A PROTECCIÓ DE CONDUCTORS ELÈCTRICS DE MATERIAL PLÀSTIC
VÀLVULA DE COMPORTA MANUAL AMB BRIDES
VENTOSA
VIBURNUM

4.13. Maquinària prevista per a executar l'obra

ACCESSORIS I ELEMENTS DE MUNTAGE PER A BOCA DE REG (D)
ACER EN BARRES CORRUGADES
ACER EN BARRES CORRUGADES ELABORAT A L'OBRA
AIGUA
ARBRES PLANIFOLIS (FAGUS A LIRIODENDRUM)
ARBUSTS I PLANTES DE PETIT PORT (INULA A MANDEVILLEA)
ARBUSTS I PLANTES DE PETIT PORT (RIBES A SYRINGA)
ARBUSTS I PLANTES DE PETIT PORT (SYZGIUM A ZOYSIA)
BANDA CONTINUA DE SENYALITZACIÓ
BASTIMENT I TAPA DE FOSA DÚCTIL PER A REGISTRE
BOCA DE REG (D)
CABLE DE COURE DE 0,6/1 KV
CALÇ
CANAL DE FORMIGÓ PER A DRENATGES (D)
CENTRES DE COMANDAMENT, CONTROL I REGULACIÓ (D)
CIMENT
CLAU
COLUMNA PER A SUPORT DE LLUMS
COMPOST
CONDUCTE DE PEHD PER A XARXES DE COMUNICACIONS
CONDUCTOR DE COURE NU
CONÍFERES (ABIES A MICROBIOTA)
CUPRESSUS
DEPOSICIÓ CONTROLADA DE RESIDUS
DERIVACIÓ DE POLIETILÈ
DESENCOFRANT

DISPOSICIÓ DE MATERIAL D'EXCAVACIÓ NO CONTAMINAT A CENTRE DE VALORITZACIÓ
ELEMENTS AUXILIARS CENTRES DE COMANDAMENT, CONTROL I REGULACIÓ (D)
Familia 0F1
Familia DK2
FIL GUIA PER A CONDUCTES DE CANALITZACIONS DE SERVEIS
FILFERRO
FORMIGÓ D'ÚS NO ESTRUCTURAL
FORMIGÓ ESTRUCTURAL EN MASSA AMB CIMENT GRIS I GRANULAT NATURAL (CE)
FORMIGÓ ESTRUCTURAL PER ARMAR AMB CIMENT GRIS I GRANULAT NATURAL (CE)
FORMIGÓ PER A PAVIMENT CONTINU
FORMIGÓ SENSE ADDITIUS DESIGNAT PER DOSIFICACIÓ DE CIMENT
FORMIGONS ESTRUCTURALS (CE)
FORMIGONS ESTRUCTURALS EN MASSA RECICLATS
GINKGO
GRAÓ PER A POU DE REGISTRE (D)
GRAVA DE PEDRERA
GRAVA DE RIU
HIDRANT SOTERRAT AMB PERICÓ DE REGISTRE
LAVANDULA
LÍQUIDS
LLOSA DE FORMIGÓ PER A PAVIMENTS
LLUM LED SIMÈTRIC PER A EXTERIORS
MAÓ CALAT
MATERIALS AUXILIARS PER A ENCOFRATS I APUNTALAMENTS
MICROESFERES DE VIDRE PER A SENYALITZACIÓ
MORTER PER A RAM DE PALETA
MORTER SENSE ADDITIUS
PART PROPORCIONAL D'ACCESSORIS PER A CONDUCTORS ELÈCTRICS DE TENSIÓ BAIXA
PART PROPORCIONAL D'ACCESSORIS PER A ELEMENTS DE SUPORT DE LLUMS EXTERIORS
PART PROPORCIONAL DE SEPARADORS, CONECTORS I OBTURADORS DE CANALITZACIONS DE SERVEIS
PART PROPORCIONAL D'ELEMENTS AUXILIARS PER A PLAFONS METÀL·LICS
PART PROPORCIONAL D'ELEMENTS ESPECIALS PER A ELEMENTS DE CONNEXIÓ A TERRA
PART PROPORCIONAL D'ELEMENTS ESPECIALS PER A INSTAL·LACIONS D'EXTINCIÓ
PEÇA PER A POU DE REGISTRE CIRCULAR
PEÇA RECTA DE FORMIGÓ PER A VORADES
PERICÓ PREFABRICAT DE FORMIGÓ
PINTURA PER A MARQUES VIALS
PIQUETA DE CONNEXIÓ A TERRA
PLAFÓ METÀL·LIC
PLAFONS
PUNT DE CONNEXIÓ A TERRA
PUNTAL
PUNTALS
RAMAL PER A ESCOMESA D'AIGUA
ROSMARINUS
SENYAL CIRCULAR
SENYAL INFORMATIU
SENYAL OCTOGONAL
SENYAL TRIANGULAR
SORRA
SUPORT PER A SENYALITZACIÓ VERTICAL
TAULÓ
TAULONS
TERRA
TERRA VEGETAL
THYMUS
TOT-U
TUB DE MATERIAL PLÀSTIC PER A SANEJAMENT SOTERRAT SENSE PRESSIÓ, PARET INTERNA LLISA I EXTERNA PERFILADA
TUB DE POLIETILÈ DE DENSITAT ALTA, PER A XARXES DE DISTRIBUCIÓ D'AIGUA
TUB FLEXIBLE PER A PROTECCIÓ DE CONDUCTORS ELÈCTRICS DE MATERIAL PLÀSTIC
VÀLVULA DE COMPORTA MANUAL AMB BRIDES
VENTOSA
VIBURNUM

5. INSTAL·LACIONS PROVISIONALS

5.1. Instal·lació elèctrica provisional d'obra

És faran els tràmits adients, per tal que la companyia subministradora d'electricitat o una acreditada faci la connexió des de la línia subministradora fins els quadres on s'ha d'instal·lar la caixa general de protecció i els comptadors, des dels quals els Contractistes procediran a muntar la resta de la instal·lació elèctrica de subministrament provisional a l'obra, conforme al Reglament Electrotècnic de Baixa Tensió, segons el projecte d'un instal·lador autoritzat.

Es realitzarà una distribució sectoritzada, que garanteixi l'adient subministrament a tots els talls i punts de consum de l'obra, amb conductor tipus V -750 de coure de seccions adequades canalitzades en tub de PVC, rígid blindat o flexible segons el seu recorregut, però sempre amb l'apantallament suficient per a resistir al pas de vehicles i trànsit normal d'una obra.

La instal·lació elèctrica tindrà una xarxa de protecció de terra mitjançant cable de coure nu que estarà connectat a una javelina, plaques de connexió al terra, segons càlcul del projectista i comprovació de l'instal·lador.

Les mesures generals de seguretat en la instal·lació elèctrica són les següents:

- *Connexió de servei*
  - Es realitzarà d'acord amb la companyia de subministrament.
  - La seva secció vindrà determinada per la potència instal·lada.
  - Existirà un mòdul de protecció (fusibles i limitadors de potència).
  - Estarà situada sempre fora de l'abast de la maquinària d'elevació i les zones sense pas de vehicles.
- *Quadre General*
  - Disposarà de protecció vers als contactes indirectes mitjançant diferencial de sensibilitat mínima de 300 mA. Per a enllumenat i eines elèctriques de doble aïllament la seva sensibilitat caldrà que sigui de 30 mA.
  - Disposarà de protecció vers als contactes directes per tal que no hi existeixin parts en tensió al descobert (embornals, cargols de connexió, terminals automàtics, etc.).
  - Disposarà d'interruptors de tall magnetotèrmics per a cadascú dels circuits independents. Els dels aparells d'elevació hauran de ser de tall omnipolar (tallaran tots els conductors, inclòs el neutre).
  - Anirà connectat a terra (resistència màxima 78 Ω). A l'inici de l'obra es realitzarà una connexió al terra provisional que haurà d'estar connectada a l'anell de terres, tot seguit després de realitzats els fonaments.
  - Estarà protegida de la intempèrie.
  - És recomanable l'ús de clau especial per a la seva obertura.
  - Se senyalitzarà amb senyal normalitzada d'advertència de risc elèctric (R.D. 485/97).
- *Conductors*
  - Disposaran d'un aïllament de 1000 v de tensió nominal, que es pot reconèixer per la seva impressió sobre el mateix aïllament.
  - Els conductors aniran soterrats, o grapats als paraments verticals o sostres allunyats de les zones de pas de vehicles i / o persones.
  - Les empiuladures hauran de ser realitzades mitjançant "jocs" d'endolls, mai amb regletes de connexió, retorciments i embetats.
- *Quadres secundaris*
  - Seguiran les mateixes especificacions establertes pel quadre general i hauran de ser de doble aïllament.
  - Cap punt de consum pot estar a més de 25 m d'un d'aquests quadres.
  - Encara que la seva composició variarà segons les necessitats, l'aparellatge més convencional dels equips secundaris per planta és el següent:

· 1	Magnetotèrmic general de 4P	:	30 A.
· 1	Diferencial de 30 A	:	30 mA.
· 1	Magnetotèrmic 3P	:	20 mA.
· 4	Magnetotèrmics 2P	:	16 A.
· 1	Connexió de corrent 3P + T	:	25 A.
· 1	Connexió de corrent 2P + T	:	16 A.
· 2	Connexió de corrent 2P	:	16 A.
· 1	Transformador de seguretat	:	(220 v./ 24 v.).
· 1	Connexió de corrent 2P	:	16 A.

- *Connexions de corrent*
  - Aniran proveïdes d'embornals de connexió al terra, excepció feta per a la connexió d'equips de doble aïllament.
  - S'empararan mitjançant un magnetotèrmic que faciliti la seva desconnexió.
  - Es faran servir els següents colors:

· Connexió de 24 v	:	Violeta.
· Connexió de 220 v	:	Blau.
· Connexió de 380 v	:	Vermell

  - No s'empraran connexions tipus "lladre".

- *Maquinària elèctrica*
    - Disposarà de connexió a terra.
    - Els aparells d'elevació aniran proveïts d'interruptor de tall omnipolar.
    - Es connectaran a terra el guiament dels elevadors i els carrils de grua o d'altres aparells d'elevació fixos.
    - L'establiment de connexió a les bases de corrent es farà sempre amb clavilla normalitzada.
- *Enllumenat provisional*
    - El circuit disposarà de protecció diferencial d'alta sensibilitat de 30 mA.
    - Els portalàmpades haurà de ser de tipus aïllant.
    - Es connectarà la fase al punt central del portalàmpades i el neutre al lateral més pròxim a la virolla.
    - Els punts de llum a les zones de pas s'instal·laran als sostres per tal de garantir-ne la inaccessibilitat a les persones.
- *Enllumenat portàtil*
    - La tensió de subministrament no ultrapassarà els 24 V o alternativament disposarà de doble aïllament de Classe II de protecció intrínseca en previsió de contactes indirectes.
    - Disposarà de mànec aïllant, carcassa de protecció de la bombeta amb capacitat anticops i suport de sustentació.

5.2. Instal·lació d'aigua provisional d'obra

Per part del Contractista Principal, es realitzaran les gestions adients davant de la companyia subministradora d'aigua, perquè instal·lin una derivació des de la canonada general al punt on s'ha de col·locar el corresponent comptador i puguin continuar la resta de la canalització provisional per l'interior de l'obra.

La distribució interior d'obra podrà realitzar-se amb canonada de PVC flexible amb els ronsals de distribució i amb canya galvanitzada o coure, dimensionat segons les Normes Bàsiques de l'Edificació relatives a fontaneria en els punts de consum, tot allò garantit en una total estanquitat i aïllament dielèctric en les zones necessàries.

5.3. Instal·lació de sanejament

Des del començament de l'obra es connectaran a la xarxa de clavegueram públic les instal·lacions provisionals d'obra que produeixin abocaments d'aigües brutes.

Si es produís algun retard en l'obtenció del permís municipal de connexió, s'haurà de realitzar, a càrrec del contractista, una fossa sèptica o pou negre tractat amb bactericides.

5.4. Altres instal·lacions. Prevenció i protecció contra incendis

Per als treballs que comportin la introducció de flama o d'equip productor d'espurnes a zones amb risc d'incendi o d'explosió, caldrà tenir un permís de forma explícita, fet per una persona responsable, on al costat de les dates inicial i final, la naturalesa i la localització del treball, i l'equip a usar, s'indicaran les precaucions a adoptar respecte als combustibles presents (sòlids, líquids, gasos, vapors, pols), neteja prèvia de la zona i els mitjans addicionals d'extinció, vigilància i ventilació adequats.

Les precaucions generals per la prevenció i la protecció contra incendis seran les següents:

- La instal·lació elèctrica haurà d'estar d'acord amb allò establert a la Instrucció M.I.B.T. 026 del vigent Reglament Electrotècnic de Baixa Tensió per a locals amb risc d'incendis o explosions.
- Es limitarà la presència de productes inflamables en els llocs de treball a les quantitats estrictament necessàries perquè el procés productiu no s'aturi. La resta es guardarà en locals diferents al de treball, i en el cas que això no fos possible, es farà en recintes aïllats i condicionats. En tot cas, els locals i els recintes aïllats compliran allò especificat a la Norma Tècnica "MIE-APQ-001 Almacenamiento de líquidos inflamables y combustibles" del Reglament sobre Emmagatzematge de Productes Químics.
- S'instal·laran recipients contenidors hermètics i incombustibles en què s'hauran de dipositar els residus inflamables, retalls, etc.
- Es col·locaran vàlvules antiretorn de flama al bufador o a les mànegues de l'equip de soldadura oxiacetilènica.
- L'emmagatzematge i ús de gasos liquats compliran amb tot allò establert a la instrucció MIE-AP7 del vigent Reglament d'Aparells a pressió en la norma 9, apartats 3 i 4 en allò referent a l'emmagatzematge, la utilització, l'inici del servei i les condicions particulars de gasos inflamables.
- Els camins d'evacuació estaran lliures d'obstacles. Existirà una senyalització indicant els llocs de prohibició de fumar, situació d'extintors, camins d'evacuació, etc.
- Han de separar-se clarament els materials combustibles els uns dels altres, i tots ells han d'evitar qualsevol tipus de contacte amb equips i canalitzacions elèctriques.
- La maquinària, tant fixa com mòbil, accionada per energia elèctrica ha de tenir les connexions de corrent ben realitzades, i en els emplaçaments fixos, se l'haurà de proveir d'aïllament al terra. Tots els devessalls, ensegellats i deixalles que es produeixin pel treball han de ser retirats amb regularitat, deixant nets diàriament els voltants de les màquines.
- Les operacions de transvasament de combustible han d'efectuar-se amb bona ventilació, fora de la influencia d'espurnes i fonts d'ignició. Han de preveure's també les conseqüències de possibles vessaments durant l'operació, pel que caldrà tenir a mà, terra o sorra.

- La prohibició de fumar o encendre qualsevol tipus de flama ha de formar part de la conducta a seguir en aquests treballs.
- Quan es transvasin líquids combustibles o s'omplin dipòsits hauran de parar-se els motors accionats amb el combustible que s'està transvasant.
- Quan es fan regates o forats per permetre el pas de canalitzacions, han d'obturar-se ràpidament per evitar el pas de fum o flama d'un recinte de l'edifici a un altre, evitant-se així la propagació de l'incendi. Si aquests forats s'han practicat en parets tallafocs o en sostres, la mencionada obturació haurà de realitzar-se de forma immediata i amb productes que assegurin l'estanquitat contra fum, calor i flames.
- En les situacions descrites anteriorment (magatzems, maquinària fixa o mòbil, transvasament de combustible, muntatge d'instal·lacions energètiques) i en aquelles altres en què es manipuli una font d'ignició, cal col·locar extintors, la càrrega i capacitat dels quals estigui en consonància amb la naturalesa del material combustible i amb el seu volum, així com sorra i terra a on es maneguin líquids inflamables, amb l'eina pròpia per estendre-la. En el cas de grans quantitats d'aplecs, emmagatzematge o concentració d'embalatges o devessalls, han de completar-se els mitjans de protecció amb mànegues de rec que proporcionin aigua abundant.

5.4.1.Emplaçament i distribució dels extintors a l'obra

Els principis bàsics per l'emplaçament dels extintors, són:

- Els extintors manuals es col·locaran, senyalitzats, sobre suports fixats a paraments verticals o pilars, de forma que la part superior de l'extintor quedi com a màxim a 1,70 m del sòl.
- En àrees amb possibilitats de focs "A", la distància a recórrer horitzontalment, des de qualsevol punt de l'àrea protegida fins a aconseguir l'extintor adequat més pròxim, no excedirà de 25 m.
- En àrees amb possibilitats de focs "B", la distància a recórrer horitzontalment, des de qualsevol punt de l'àrea protegida fins a aconseguir l'extintor adequat més pròxim, no excedirà de 15 m.
- Els extintors mòbils hauran de col·locar-se en aquells punts on s'estimi que existeix una major probabilitat d'originar-se un incendi, a ser possible, pròxims a les sortides i sempre en llocs de fàcil visibilitat i accés. En locals grans o quan existeixin obstacles que dificultin la seva localització, s'assenyalarà convenientment la seva ubicació.

6. SERVEIS DE SALUBRITAT I CONFORT DEL PERSONAL

Les instal·lacions provisionals d'obra s'adaptaran a les característiques especificades als articles 15 i serveis de salubritat del Real Decret 1627/97, de 24 d'octubre, relatiu a les DISPOSICIONS MÍNIMES DE SEGURETAT I SALUT A LES OBRES DE CONSTRUCCIÓ.

Per al servei de neteja d'aquestes instal·lacions higièniques es responsabilitzarà a una persona o un equip, els quals podran alternar aquest treball amb altres propis de l'obra.

Per l'execució d'aquesta obra, es disposarà de les instal·lacions del personal que es defineixen i detallen tot seguit:

6.1. Serveis higiènics

- Lavabos
  Com a mínim un per a cada 10 persones.
- Cabines d'evacuació
  S'ha d'instal·lar una cabina d'1,5 m^2x 2,3 m d'altura, dotada de placa turca, com a mínim, per a cada 25 persones
- Local de dutxes
  Cada 10 treballadors, disposaran d'una cabina de dutxa de dimensions mínimes d'1,5 m^2 x 2,3 m d'altura, dotada d'aigua freda-calenta, amb terra antilliscant.

6.2. Vestuaris

Superfície aconsellable 2 m^2 per treballador contractat.

6.3. Menjador

Haurà de ser diferent del local de vestuari. A efectes de càlcul haurà de considerar-se entre 1,5 i 2 m^2 per treballador que mengi a l'obra.

Estarà equipat amb banc allargat o cadires, proper a un punt de subministrament d'aigua (1 aixeta i pica rentaplats per a cada 10 comensals), mitjans per a escalfar menjars (1 microones per a cada 10 comensals), i cubell hermètic (60 l de capacitat, amb tapa) per a dipositar les escombraries.

6.4. Local de descans

En aquelles obres que s'ocupen simultàniament més de 50 treballadors durant més de 3 mesos, és recomanable que s'estableixi un recinte destinat exclusivament al descans del personal, situat el més pròxim possible al menjador i serveis.

A efectes de càlcul haurà de considerar-se 3 m^2 per usuari habitual.

6.5. Local d'assistència a accidentats

En aquells centres de treball que ocupin simultàniament més de 50 treballadors durant més d'un mes, s'establirà un recinte destinat exclusivament a les cures del personal d'obra. Els locals de primers auxilis disposaran, com a mínim, de:

- una farmaciola,
- una llitera,

- una font d'aigua potable.

El material i els locals de primers auxilis hauran d'estar senyalitzats clarament i situats a prop dels llocs de treball.

El terra i les parets del local d'assistència a accidentats, han de ser impermeables, pintats preferiblement en colors clars. Ha de ser lluminós, caldejat a l'estació freda i ventilat si fos necessari de manera forçada en cas de dependències subterrànies. Haurà de tenir a la vista el quadre d'adreces i telèfons dels centres assistencials més pròxims, ambulàncies i bombers.

En obres a les quals el nivell d'ocupació simultani estigui entre els 25 i els 50 treballadors, el local d'assistència a accidentats podrà ser substituït per un armari farmaciola emplaçat a l'oficina d'obra. L'armari farmaciola, custodiat pel socorrista de l'obra, haurà d'estar dotat com a mínim de: alcohol, aigua oxigenada, pomada antisèptica, gases, benes sanitàries de diferents grandàries, benes elàstiques compressives autoadherents, esparadrap, tiretes, mercurocrom o antisèptic equivalent, analgèsics, bicarbonat, pomada per a picades d'insectes, pomada per a cremades, tisores, pinces, dutxa portàtil per a ulls, termòmetre clínic, caixa de guants esterilitzats i torniquet.

Per a contractacions inferiors, podrà ser suficient disposar d'una farmaciola de butxaca o portàtil, custodiada per l'encarregat.

El Servei de Prevenció de l'empresa contractista establirà els medis materials i humans addicionals per tal d'efectuar la Vigilància de la Salut d'acord al que estableix la llei 31/95.

A més, es disposarà d'una farmaciola portàtil amb el contingut següent:

- desinfectants i antisèptics autoritzats,
- gases estèrils,
- cotó hidròfil,
- benes,
- esparadrap,
- apòsits adhesius,
- estisores,
- pinces,
- guants d'un sol ús.

El material de primers auxilis es revisarà periòdicament, i es reposarà de manera immediata el material utilitzat o caducat.

6.6. Reconeixement mèdic

Tot el personal que comenci a treballar en l'obra, haurà de passar un reconeixement mèdic previ al treball.

7. ACCIONS FORMATIVES PELS TREBALLADORS

L'empresari està obligat a possibilitar que els treballadors rebin una formació teòrica i pràctica apropiada en matèria preventiva en el moment de la seva contractació, sigui quina sigui la modalitat o durada d'aquesta, així com quan es produeixin canvis en les funcions que ocupen o s'introdueixin noves tecnologies o canvis en els equips de treball susceptibles de provocar riscos per a la salut del treballador. Aquesta formació s'haurà de repetir periòdicament. El temps dedicat a la formació que l'empresari està obligat a possibilitar, com a conseqüència de l'apartat anterior, es dugui a terme dins de l'horari laboral o fora d'ell, serà considerat com a temps de treball.

La formació inicial del treballador haurà d'orientar-se en funció del treball que vagi a desenvolupar en l'obra, proporcionant el coneixement complet dels riscos que implica cada treball, de les proteccions col·lectives adoptades, de l'ús adequat de les proteccions individuals previstes, dels seus drets i obligacions i, en general, de les mesures de prevenció de qualsevol tipus. Independentment de les accions de formació que hagin de celebrar-se abans que el treballador comenci a ocupar qualsevol tasca o lloc de treball en l'obra o es canviï de lloc o es produeixin variacions dels mètodes de treball inicialment previstos, hauran de facilitar-li, per part l'empresari o els seus representants en l'obra, les instruccions relacionades amb els riscos inherents al treball, especialment quan no es tracti de la seva ocupació habitual, les relatives als riscos generals de l'obra que puguin afectar-i les referides a les mesures preventives que hagin d'observar, així com sobre el maneig i ús de les proteccions individuals.

Es prestarà especial dedicació a les instruccions referides a aquells treballadors que hagin d'estar exposats a riscos de caiguda d'altura, atrapaments o electrocució. L'empresari haurà de garantir que els treballadors de les empreses exteriors o subcontractes que intervinguin en l'obra han rebut les instruccions pertinents en el sentit anteriorment indicat. Les instruccions seran clares, concises i intel·ligibles i es proporcionaran de escrita i/o de paraula, segons el treball i operaris de què es tracti i directament als interessats.

Les instruccions per a maquinistes, conductors, personal de manteniment o altres anàlegs es referiran, a més dels aspectes ressenyats, a: restriccions d'ús i ocupació, maneig, manipulació, verificació i manteniment d'equips de treball. Hauran de figurar també de forma escrita en la màquina o equip de què es tracti, sempre que sigui possible.

Les persones relacionades amb l'obra, amb les empreses o amb els treballadors, que no intervinguin directament en l'execució del treball, o les alienes a l'obra que hagin de visitar seran prèviament advertides per l'empresari o els seus representants sobre els riscos que poden exposar

8. ÀREES AUXILIARS

8.1. Centrals i plantes

Estaran ubicades estratègicament en funció de les necessitats de l'obra. En el trànsit de vehicles als seus accessos es tindrà molta cura pel que fa a l'ordre, abalisament i senyalització, amb una amplada mínima de la zona de rodament de 6 m i pòrtic de gàlib de limitació en altura, mínima de 4 m.

L'accés a la instal·lació resta restringida exclusivament al personal necessari per a la seva explotació, restant expressament abalisada, senyalitzada i prohibida la presència de tota persona en el radi de gir de la dragalina. Tots els accessos o passarel·les situats a altures superiors a 2 m sobre el sòl o plataforma de nivell inferior disposaran de barana reglamentària d'1 m d'altura.

Els elements mòbils i transmissions estaran apantallats a les zones de treball o de pas susceptibles de possibilitar atrapaments o en el seu defecte es trobaran degudament senyalitzats. Els buits horitzontals estaran condemnats i si no fos possible, com en el cas de la fossa del skip, es disposarà de baranes laterals reglamentàries d'1 m d'altura i topall per a rodament de vehicles.

La construcció de l'estacada destinada a la contenció i separació d'àrids, serà ferma i travada en previsió de bolcades.

Les sitges de ciment no seran hermètiques per evitar l'efecte de la pressió. La boca de recepció de la sitja estarà condemnada amb un sòlid engraellat o relliga metàl·lica. La tapa disposarà de barana perimetral reglamentària d'1 m d'altura. L'accés mitjançant escala "de gat" estarà protegida mitjançant argolles metàl·liques (Ø 0,80 m) a partir de 2 m de l'arrancada.

La instal·lació elèctrica complirà amb les especificacions del Reglament Electrotècnic de Baixa Tensió.

Les operacions de manteniment preventiu es realitzaran de conformitat a les instruccions del fabricant o importador.

8.2. Tallers

Els tallers estaran ubicats estratègicament en funció de les necessitats de l'obra.

De forma general els locals destinats a tallers tindran les següents dimensions mínimes (descomptats els espais ocupats per màquines, aparells, instal·lacions i/o materials): 3 m d'altura de pis a sostre, 2 m^2 de superfície i 10 m^3 de volum per treballador.

La circulació del personal i els materials estarà ordenada amb molta cura, abalisada i senyalitzada, amb una amplada mínima de la zona de pas de personal (sense càrrega) d'1,20 m^2 per a passadissos principals (1 m en passadissos secundaris) independent de les vies de manutenció mecànica de materials. En zones de pas, la separació entre màquines i/o equips mai no serà inferior a 0,80 m (comptat des del punt més sortint del recorregut de l'òrgan mòbil més pròxim). Al voltant dels equips que generin calor radiant, es mantindrà un espai lliure no inferior a 1,50 m, estaran apantallats i disposaran de mitjans portàtils d'extinció adequats. Les instal·lacions provisionals suspeses sobre zones de pas estaran canalitzades a una altura mínima d'1,90 m sobre el nivell del paviment.

La intensitat mínima d'il·luminació, en els llocs d'operació de les màquines i equips, serà de 200 lux. La il·luminació d'emergència serà capaç de mantenir, al menys durant una hora, una intensitat de 5 lux, i la seva font d'energia serà independent del sistema normal d'il·luminació.

L'accés als diferents tallers provisionals d'obra ha de restar restringit exclusivament al personal adscrit a cada un d'ells, restant expressament abalisada, senyalitzada i prohibida la presència de tota persona en el radi d'actuació de càrregues suspeses, així com en els de desplaçament i servituds de màquines i/o equips. Tots els accessos o passarel·les situades a altures superiors a 2 m sobre el sòl o plataforma de nivell inferior, disposaran de barana reglamentària d'1 m d'altura.

Els elements mòbils i transmissions estaran apantallats a les zones de treball o zones de pas susceptibles de possibilitar atrapaments o ,en el seu defecte, es trobaran degudament senyalitzats. Els buits horitzontals seran condemnats.

La instal·lació elèctrica complirà amb les especificacions del Reglament Electrotècnic de Baixa Tensió.

Les operacions de manteniment preventiu de la maquinària es realitzaran de conformitat a les instruccions del fabricant o importador.

Les emanacions de pols, fibres, fums, gasos, vapors o boirines disposaran d'extracció localitzada en la mesura del possible, evitant la seva difusió per l'atmosfera. En els tallers tancats, el subministrament d'aire fresc i net per hora i ocupant serà, al menys, de 30 a 50 m^3, llevat que s'efectuï una renovació total d'aire diversos cops per hora (no inferior a 10 cops).

8.3. Zones d'apilament. Magatzems

Els materials emmagatzemats a l'obra hauran de ser els compresos entre els valors "mínims-màxims", segons una adequada planificació, que impedeixi estacionaments de materials i/o equips inactius que puguin ésser causa d'accident.

Els Mitjans Auxiliars d'Utilitat Preventiva necessaris per a complementar la manipulació manual o mecànica dels materials apilats, hauran estat previstos en la planificació dels treballs.

Les zones d'apilament provisional estaran abalisades, senyalitzades i il·luminades adequadament.

De forma general, el personal d'obra (tant propi com subcontractat) haurà rebut la formació adequada respecte als principis de manipulació manual de materials. De forma més singularitzada, els treballadors responsables de la realització de maniobres amb mitjans mecànics tindran una formació qualificada de les seves comeses i responsabilitats durant les maniobres.

9. TRACTAMENT DE RESIDUS

El Contractista és responsable de gestionar els sobrants de l'obra de conformitat amb les directrius del D. 89/2010, de 29 de juny, i del R.D. 105/2008, d'1 de febrer, regulador dels enderrocs i d'altres residus de construcció, a fi i efecte de minimitzar la producció de residus de construcció com a resultat de la previsió de determinats aspectes del procés, que cal considerar tant en la fase de projecte com en la d'execució material de l'obra i/o l'enderroc o desconstrucció.

Al projecte s'ha avaluat el volum i les característiques dels residus que previsiblement s'originaran i les instal·lacions de reciclatge més properes per tal que el Contractista triï el lloc on portarà els seus residus de construcció.

Els residus es lliuraran a un gestor autoritzat, finançant el contractista els costos que això comporti.

Si a les excavacions i buidats de terres apareixen antics dipòsits o canonades, no detectades prèviament, que continguin o hagin pogut contenir productes tòxics i contaminants, es buidaran prèviament i s'aïllaran els productes corresponents de l'excavació per ser evacuats independentment de la resta i es lliuraran a un gestor autoritzat.

10. TRACTAMENT DE MATERIALS I/O SUBSTÀNCIES PERILLOSES

El Contractista es responsable d'assegurar-se per mediació de l'Àrea d'Higiene Industrial del seu Servei de Prevenció, la gestió del control dels possibles efectes contaminants dels residus o materials emprats a l'obra que puguin generar potencialment malalties o patologies professionals als treballadors i/o tercers exposats al seu contacte i/o manipulació.

L'assessoria d'Higiene Industrial comprendrà la identificació, quantificació, valoració i propostes de correcció dels factors ambientals, físics, químics i biològics, dels materials i/o substàncies perilloses, per a fer-los compatibles amb les possibilitats d'adaptació de la majoria (gairebé totalitat) dels treballadors i/o tercers aliens exposats. Als efectes d'aquest projecte, els paràmetres de mesura s'establirà mitjançant la fixació dels valors límit TLV (Threshold Limits Values) que fan referència als nivells de contaminació d'agents físics o químics, per sota dels quals els treballadors poden estar exposats sense perill per a la seva salut. El TLV s'expressa amb un nivell de contaminació mitjana en el temps, per a 8 h/dia i 40 h/setmana.

10.1. Manipulació

En funció de l'agent contaminant, del seu TLV, dels nivells d'exposició i de les possibles vies d'entrada a l'organisme humà, el Contractista haurà de reflectir en el seu Pla de Seguretat i Salut les mesures correctores pertinents per a establir unes condicions de treball acceptables per als treballadors i el personal exposat, de forma singular a:

- Amiant.
- Plom. Crom, Mercuri, Níquel.
- Sílice.
- Vinil.
- Urea formol.
- Ciment.
- Soroll.
- Radiacions.
- Productes tixotròpics (bentonita)
- Pintures, dissolvents, hidrocarburs, coles, resines epoxi, greixos, olis.
- Gasos liquats del petroli.
- Baixos nivells d'oxigen respirable.
- Animals.
- Entorn de drogodependència habitual.

10.2. Delimitació / condicionament de zones d'apilament

Les substàncies i/o els preparats es rebran a l'obra etiquetats de forma clara, indeleble i com a mínim amb el text en idioma espanyol.

L'etiqueta ha de contenir:

a) Denominació de la substància d'acord amb la legislació vigent o en el seu defecte nomenclatura de la IUPAC. Si és un preparat, la denominació o nom comercial.
b) Nom comú, si és el cas.
c) Concentració de la substància, si és el cas. Si és tracta d'un preparat, el nom químic de les substàncies presents.
d) Nom, direcció i telèfon del fabricant, importador o distribuïdor de la substància o preparat perillós.
e) Pictogrames i indicadors de perill, d'acord amb la legislació vigent.
f) Riscos específics, d'acord amb la legislació vigent.
g) Consells de prudència, d'acord amb la legislació vigent.
h) El número CEE, si en té.

i) La quantitat nominal del contingut (per preparats).

El fabricant, l'importador o el distribuïdor haurà de facilitar al Contractista destinatari la fitxa de seguretat del material i/o la substància perillosa, abans o en el moment del primer lliurament.

Les condicions bàsiques d'emmagatzematge, apilament i manipulació d'aquests materials i/o substàncies perilloses, estaran adequadament desenvolupades en el Pla de Seguretat del Contractista, partint de les següents premisses:

- Explosius
  - L'emmagatzematge es realitzarà en polvorins/minipolvorins que s'ajustin als requeriments de les normes legals i reglaments vigents. Estarà adequadament senyalitzada la presència d'explosius i la prohibició de fumar.
- Comburents, extremadament inflamables i fàcilment inflamables
  - Emmagatzematge en lloc ben ventilat. Estarà adequadament senyalitzada la presència de comburents i la prohibició de fumar.
  - Estaran separats els productes inflamables dels comburents.
  - El possible punt d'ignició més pròxim estarà suficientment allunyat de la zona d'apilament.
- Tòxics, molt tòxics, nocius, carcinògens, mutagènics, tòxics per a la reproducció
  - Estarà adequadament senyalitzada la seva presència i disposarà de ventilació eficaç.
  - Es manipularà amb Equips de Protecció Individual adequats que assegurin l'estanquitat de l'usuari, en previsió de contactes amb la pell.
- Corrosius, Irritants, sensibilitzants
  - Estarà adequadament senyalitzada la seva presència.
  - Es manipularan amb Equips de Protecció Individual adequats (especialment guants, ulleres i màscara de respiració) que assegurin l'estanquitat de l'usuari, en previsió de contactes amb la pell i les mucoses de les vies respiratòries.

11. CONDICIONS DE L'ENTORN

- Ocupació del tancament de l'obra

  S'entén per àmbit d'ocupació el realment afectat, incloent tanques, elements de protecció, baranes, bastides, contenidors, casetes, etc.

  Cal tenir en compte que, en aquest tipus d'obres, l'àmbit pot ser permanent al llarg de tota l'obra o que pot ser necessari distingir entre l'àmbit de l'obra (el de projecte) i l'àmbit dels treballs en les seves diferents fases, a fi de permetre la circulació de vehicles i vianants o l'accés a edificis i guals.

  En el PLA DE SEGURETAT I SALUT EN EL TREBALL s'especificarà la delimitació de l'àmbit d'ocupació de l'obra i es diferenciarà clarament si aquest canvia en les diferents fases de l'obra. L'àmbit o els àmbits d'ocupació quedaran clarament dibuixats en plànols per fases i interrelacionats amb el procés constructiu.

- Situació de casetes i contenidors

  Es col·locaran, preferentment, a l'interior de l'àmbit delimitat pel tancament de l'obra.

  Si per les especials característiques de l'obra no és possible la ubicació de les casetes a l'interior de l'àmbit delimitat pel tancament de l'obra, ni és possible el seu trasllat dins d'aquest àmbit, ja sigui durant tota l'obra o durant alguna de les seves fases, s'indicaran al PLA DE SEGURETAT I SALUT les àrees previstes per aquest fi.

  Les casetes, els contenidors, els tallers provisionals i l'aparcament de vehicles d'obra, es situaran segons s'indica en l'apartat "Àmbit d'ocupació de la via pública".

11.1. Serveis afectats

Els Plànols i d'altra documentació que el Projecte incorpora relatius a l'existència i la situació de serveis, cables, canonades, conduccions, arquetes, pous i en general, d'instal·lacions i estructures d'obra soterrades o aèries tenen un caràcter informatiu i no garanteixen l'exhaustivitat ni l'exactitud i per tant no seran objecte de reclamació per mancances i/o omissions. El Contractista ve obligat a la seva pròpia investigació per a la qual cosa sol·licitarà dels titulars d'obres i serveis, plànols de situació i localitzarà i descobrirà les conduccions i obres enterrades, per mitjà del detector de conduccions o per cales. Les adopcions de mesures de seguretat o la disminució dels rendiments es consideraran inclosos en els preus i, per tant, no seran objecte d'abonament independent.

11.2. Servituds

En la documentació del Projecte i en la facilitada pel Promotor s'incorporen els aspectes relatius a l'existència de possibles servituds en matèria d'aigües, de pas, de mitgera de llums i vistes, de desguàs dels edificis o de les distàncies i les obres intermèdies per a certes construccions i plantacions, tenen un caràcter informatiu i no asseguren l'exhaustivitat ni l'exactitud i per tant no podran ser objecte de reclamacions per carències i/o omissions. Com amb els indicats per als serveis afectats, el Contractista està obligat a consultar en el Registre de la Propietat els esmentats extrems. Les despeses generades, les mesures suplementàries de seguretat o la disminució dels rendiments es consideraran inclosos en els preus i, per tant, no seran objecte d'abonament independent.

11.3. Característiques de l'entorn

Les obres es desenvoluparan dins del nucli antic de Viladasens pel que s'haurà de mantenir l'accés als veïns.

12. UNITATS CONSTRUCTIVES

ENDERROCS
ENDERROCS D'ESTRUCTURES AÈRIES
ENDERROCS O ARRENCADA D'ELEMENTS
MOVIMENTS DE TERRES
REBAIX DE TERRENY SENSE I AMB TALUSSOS, I PRETALL EN TALUSSOS I REPOSICIÓ EN DESMUNT
EXCAVACIÓ DE RASES I POUS
REBLIMENTS SUPERFICIALS, TERRAPLENS / PEDRAPLENS
CÀRREGA I TRANSPORT DE TERRES O RUNES
FONAMENTS
SUPERFICIALS (RASES - POUS - LLOSES - ENCEPS - BIGUES DE LLIGAT - MURS GUIA)
ESTRUCTURES
ESTRUCTURES DE FORMIGÓ IN SITU (ENCOFRATS/ARMADURES/FORMIGONAMENT/ANCORATGES I TESAT)
TANCAMENTS I DIVISÒRIES
TANCAMENTS EXTERIORS (OBRA)
REVESTIMENTS
PINTATS - ENVERNISSATS
PAVIMENTS
PAVIMENTS AMORFS (FORMIGÓ, SUBBASES, TERRA, SAULO, BITUMINOSOS I REGS)
PECES (PEDRA, CERÀMICA, MORTER, ETC.)
PROTECCIONS I SENYALITZACIÓ
COL.LOCACIÓ DE BARANES I SENYALS AMB SUPORTS METÀL.LICS
INSTAL.LACIONS DE DRENATGE, D'EVACUACIÓ I CANALITZACIONS
ELEMENTS COL.LOCATS SUPERFICIALMENT (DESGUASSOS, EMBORNALS, BUNERES, ETC.)
ELEMENTS SOTERRATS (CLAVEGUERONS, POUS, DRENATGES)
CANONADES PER A GASOS I FLUIDS
TUBS MUNTATS SUPERFICIALMENT
TUBS MUNTATS SOTERRATS
INSTAL.LACIONS ELÈCTRIQUES
INSTAL.LACIONS ELÈCTRIQUES BAIXA TENSIÓ
INSTAL.LACIONS D'ENLLUMENAT
INSTAL.LACIONS D'ENLLUMENAT
VÀLVULES, BOMBES I GRUPS DE PRESSIÓ
VÀLVULES, BOMBES I GRUPS DE PRESSIÓ
JARDINERIA
MOVIMENTS DE TERRES I PLANTACIÓ

13. DETERMINACIÓ DEL PROCÉS CONSTRUCTIU

El Contractista amb antelació suficient a l'inici de les activitats constructives n'haurà de perfilar l'anàlisi de cada una d'acord amb els "Principios de la Acción Preventiva" (Art. 15 L. 31/1995 de 8 de novembre) i els "Principios Aplicables durante la Ejecución de las Obras" (Art. 10 RD. 1627/1997 de 24 d'octubre).

13.1. Procediments d'execució

Els aspectes a examinar per a configurar cadascun dels procediments d'execució hauran de ser desenvolupats pel Contractista i descrits en el Pla de Seguretat i Salut de l'obra.

13.2. Ordre d'execució dels treballs

Complementant els plantejaments previs realitzats en el mateix sentit per l'autor del projecte, a partir dels suposats teòrics en fase de projecte, el Contractista haurà d'ajustar, durant l'execució de l'obra, l'organització i planificació dels treballs a les seves especials característiques de gestió empresarial, de forma que resti garantida l'execució de les obres amb criteris de qualitat i de seguretat per a cadascuna de les activitats constructives a realitzar, en funció del lloc, la successió, la persona o els mitjans a emprar.

13.3. Determinació del temps efectiu de duració. Pla d'execució

Per a la programació del temps material necessari per al desenvolupament dels distints talls de l'obra, s'han tingut en compte els següents aspectes:

LLISTA D'ACTIVITATS:	Relació d'unitats d'obra.
RELACIONS DE DEPENDÈNCIA:	Prelació temporal de realització material d'unes unitats respecte a altres.
DURADA DE LES ACTIVITATS:	Mitjançant la fixació de terminis temporals per a l'execució de cadascuna de les unitats d'obra.

De les dades així obtingudes, s'ha establert, en fase de projecte, un programa general orientatiu, en el qual s'ha tingut en compte, en principi, tan sols les grans unitats (activitats significatives), i un cop encaixat el termini de durada s'ha realitzat la programació previsible, reflectida en un cronograma de desenvolupament.

El Contractista, en el seu Pla de Seguretat i Salut, haurà de reflectir les variacions introduïdes respecte al procés constructiu inicialment previst en el Projecte Executiu/Constructiu i en el present Estudi de Seguretat i Salut.

14. SISTEMES I/O ELEMENTS DE SEGURETAT I SALUT INHERENTS O INCORPORATS AL MATEIX PROCÉS CONSTRUCTIU

Tot projecte constructiu o disseny d'equip, mitjà auxiliar, màquina o ferramenta a utilitzar a l'obra, objecte del present Estudi de Seguretat i Salut, s'integrarà en el procés constructiu, sempre d'acord amb els "Principios de la Acción Preventiva" (Art. 15 Ley. 31/1995 de 8 de novembre), els "Principios Aplicables durante la Ejecución de las Obras" (Art. 10 Real Decreto. 1627/1997 de 24 d'octubre), "Reglas generales de seguridad para màquines" (Art.18 RD. 1495/1986 de 26 de maig de 1986), i Normes Bàsiques de l'Edificació, entre altres reglaments connexos, i atenent les Normes Tecnològiques de l'Edificació, Instruccions Tècniques Complementàries i Normes UNE o Normes Europees, d'aplicació obligatòria i/o aconsellada.

15. MEDIAMBIENT LABORAL

15.1. Agents atmosfèrics

Caldrà indicar quins són els possibles agents atmosfèrics que poden afectar a l'obra i quines condicions s'hauran de tenir en compte per prevenir els riscos que se'n derivin.

15.2. Il·luminació

Encara que la generalitat dels treballs de construcció es realitzen amb llum natural, hauran de tenir-se presents en el Pla de Seguretat i Salut algunes consideracions respecte a la utilització d'il·luminació artificial, necessària en talls, tallers, treballs nocturns o sota rasant.

Es procurarà que la intensitat lluminosa en cada zona de treball sigui uniforme, evitant els reflexos i enlluernaments al treballador així com les variacions brusques d'intensitat.

En els locals amb risc d'explosió pel gènere de les seves activitats, substàncies emmagatzemades o ambients perillosos, la il·luminació elèctrica serà antideflagrant.

En els llocs de treball en els que una fallida de l'enllumenat normal suposi un risc per als treballadors, es disposarà d'un enllumenat d'emergència d'evacuació i de seguretat.

Les intensitats mínimes d'il·luminació artificial, segons els distints treballs relacionats amb la construcció, seran els següents:

25-50 lux	En patis de llums, galeries i altres llocs de pas en funció de l'ús ocasional - habitual.
100 lux	Operacions en les quals la distinció de detalls no sigui essencial, tals com la manipulació de mercaderies a granel, l'apilament de materials o l'amassat i lligat de conglomerats hidràulics. Baixes exigències visuals.
100 lux	Quan sigui necessària una petita distinció de detalls, com en sales de màquines i calderes, ascensors, magatzems i dipòsits, vestuaris i banys petits del personal. Baixes exigències visuals.
200 lux	Si és essencial una distinció moderada de detalls com en els muntatges mitjans, en treballs senzills en bancs de taller, treballs en màquines, fratasat de paviments i tancament mecànic. Moderades exigències visuals.
300 lux	Sempre que sigui essencial la distinció mitjana de detalls, com treballs mitjans en bancs de taller o en màquines i treballs d'oficina en general.
500 lux	Operacions en les que sigui necessària una distinció mitja de detalls, tals com treballs d'ordre mitjà en bancs de taller o en màquines i treballs d'oficina en general. Altes exigències visuals.
1000 lux	En treballs on sigui indispensable una fina distinció de detalls sota condicions de constant contrast, durant llargs períodes de temps, tals com muntatges delicats, treballs fins en banc de taller o màquina, màquines d'oficina i dibuix artístic lineal. Exigències visuals molt altes.

Els serveis de prevenció seran els encarregats d'estimar la magnitud o nivells del risc, les situacions en les que aquest es produeix, així com controlar periòdicament les condicions, l'organització dels mètodes de treball i la salut dels treballadors amb la finalitat de prendre les decisions per a eliminar, controlar o reduir el risc mitjançant mesures de prevenció a l'origen, organitzatives, de prevenció col·lectiva, de protecció individual, formatives i informatives.

15.3. Soroll

Per a facilitar el seu desenvolupament al Pla de Seguretat i Salut del contractista, es reprodueix un quadre sobre els nivells sonors generats habitualment en la indústria de la construcció:

Compressor	.....	82-94 dB
Equip de clavar pilots (a 15 m de distància)	.....	82 dB
Formigonera petita < 500 lts.	.....	72 dB
Formigonera mitjana > 500 lts.	.....	60 dB
Martell pneumàtic (en recinte angost)	.....	103 dB
Martell pneumàtic (a l'aire lliure)	.....	94 dB

Esmeriladora de peu	.....	60-75 dB
Camions i dumpers	.....	80 dB
Excavadora	.....	95 dB
Grua autoportant	.....	90 dB
Martell perforador	.....	110 dB
Mototrailla	.....	105 dB
Tractor d'orugues	.....	100 dB
Pala carregadora d'orugues	.....	95-100 dB
Pala carregadora de pneumàtics	.....	84-90 dB
Pistoles fixaclaus d'impacte	.....	150 dB
Esmeriladora radial portàtil	.....	105 dB
Tronçadora de taula per a fusta	.....	105 dB

Les mesures a adoptar que hauran de ser adequadament tractades al Pla de Seguretat i Salut pel contractista, per a la prevenció dels riscos produïts pel soroll seran, en ordre d'eficàcia:

1er.- Supressió del risc en origen.

2on.- Aïllament de la part sonora.

3er.- Equip de Protecció Individual (EPI) mitjançant taps o orelleres.

Els serveis de prevenció seran els encarregats d'estimar la magnitud o els nivells de risc, les situacions en les que aquest es produeix, així com controlar periòdicament les condicions, l'organització dels mètodes de treball i la salut dels treballadors amb la finalitat de prendre les decisions per a eliminar, controlar o reduir el risc mitjançant mesures de prevenció a l'origen, organitzatives, de prevenció col·lectiva, de protecció individual, formatives i informatives

15.4. Pols

La permanència d'operaris en ambients polserígens, pot donar lloc a les següents afeccions:

- Rinitis
- Asma bronquial
- Bronquitis destructiva
- Bronquitis crònica
- Efisemes pulmonars
- Neumoconiosis
- Asbestosis (asbest – fibrociment - amiant)
- Càncer de pulmó (asbest – fibrociment - amiant)
- Mesotelioma (asbest – fibrociment - amiant)

La patologia serà d'un o d'altre tipus, segons la naturalesa de la pols, la seva concentració i el temps d'exposició.

En la construcció és freqüent l'existència de pols amb contingut de sílice lliure ($Si\ O_2$) que és el component que ho fa especialment nociu, com a causant de la pneumoconiosis. El problema de presència massiva de fibres d'amiant en suspensió, necessitarà d'un Pla específic de desamiantat que excedeix a les competències del present Estudi de Seguretat i Salut, i que haurà de ser realitzat per empreses especialitzades i segons el RD 396/2006 de 31 de març, per el que s'estableixen les disposicions mínimes de seguretat i salut aplicables als treballs amb riscos d'exposició a l'amiant.

La concentració de pols màxima admissible en un ambient al qual els operaris es trobin exposats durant 8 hores diàries, 5 dies a la setmana, és en funció del contingut de sílice en suspensió, que ve donat per la fórmula:

$$C = \frac{10}{\%\ Si\ O_2 + 2}\ mg/m^3$$

Tenint en compte que la mostra recollida haurà de respondre a la denominada "fracció respirable", que correspon a la pols realment inhalada, ja que, de l'existent en l'ambient, les partícules més grosses són retingudes per la pituïtària i les més fines són expeses amb l'aire respirat, sense haver-se fixat en els pulmons.

Els treballs en els quals és habitual la producció de pols, són fonamentalment els següents:

- Escombrat i neteja de locals
- Manutenció de runes
- Demolicions
- Treballs de perforació
- Manipulació de ciment
- Raig de sorra
- Tall de materials ceràmics i lítics amb serra mecànica
- Pols i serradures per tronçat mecànic de fusta
- Esmerilat de materials
- Pols i fums amb partícules metàl·liques en suspensió, en treballs de soldadura
- Plantes de matxuqueix i classificació
- Moviments de terres
- Circulació de vehicles
- Polit de paraments
- Plantes asfàltiques

A més a més dels Equips de Protecció Individual necessaris, com màscares i ulleres contra la pols, convé adoptar les següents mesures preventives:

ACTIVITAT	MESURA PREVENTIVA
Neteja de locals	Ús d'aspiradora i regat previ
Manutenció de runes	Regat previ
Demolicions	Regat previ
Treballs de perforació	Captació localitzada en carros perforadors o injecció d'aigua
Manipulació de ciment	Filtres en sitges o instal·lacions confinades
Raig de sorra o granalla	Equips semiautònoms de respiració
Tall o polit de materials ceràmics o lítics	Addició d'aigua micronitzada sobre la zona de tall
Treballs de la fusta, desbarbat i soldadura elèctrica	Aspiració localitzada
Circulació de vehicles	Regat de pistes
Plantes de matxuqueix i plantes asfàltiques	Aspiració localitzada

Els serveis de prevenció seran els encarregats d'estimar la magnitud o nivells del risc, les situacions en les que aquest es produeix, així com controlar periòdicament les condicions, l'organització dels mètodes de treball i la salut dels treballadors amb la finalitat de prendre les decisions per a eliminar, controlar o reduir el risc mitjançant mesures de prevenció a l'origen, organitzatives, de prevenció col·lectiva, de protecció individual, formatives i informatives.

15.5. Ordre i neteja

El Pla de Seguretat i Salut del contractista haurà d'indicar com es pensa fer front a les actuacions bàsiques d'ordre i neteja en la materialització d'aquest projecte, especialment pel que fa a:

1) Retirada dels objectes i coses innecessàries.
2) Emplaçament de les coses necessàries en el seu respectiu lloc d'apilament.
3) Normalització interna d'obra dels tipus de recipients i plataformes de transport de materials a granel. Pla de manutenció intern d'obra.
4) Ubicació dels baixants de runes i recipients per a apilament de residus i la seva utilització. Pla d'evacuació de residus.
5) Neteja de claus i restes de material d'encofrat.
6) Desallotjament de les zones de pas, de cables, mànegues, fleixos i restes de matèria. Il·luminació suficient.
7) Retirada d'equips i ferramentes, descansant simplement sobre superfícies de suport provisionals.
8) Drenatge de vessaments en forma de tolls de carburants o greixos.
9) Senyalització dels riscos puntuals per falta d'ordre i neteja.
10) Manteniment diari de les condicions d'ordre i neteja. Brigada de neteja.
11) Informació i formació exigible als gremis o als diferents participants en els treballs directes i indirectes de cada partida inclosa en el projecte en el que és relatiu al manteniment de l'ordre i neteja inherents a l'operació realitzada.

En els punts de radiacions el consultor hauria d'identificar els possibles treballs on es poden donar aquest tipus de radiacions i indicar les mesures protectores a prendre.

15.6. Radiacions no ionitzants

Són les radiacions amb la longitud d'ona compresa entre 10-6 cm i 10 cm, aproximadament.

Normalment no provoquen la separació dels electrons dels àtoms dels que formen part, però no per això deixen de ser perilloses. Comprenen: Radiació ultraviolada (UV), infraroja (IR), làser, microones, ultrasònica i de freqüència de ràdio.

Les radiacions no ionitzants són aquelles regions de l'espectre electromagnètic on l'energia dels fotons emesos és insuficient. Es considera que el límit més baix de longitud d'ona per a aquestes radiacions no ionitzants és de 100 nm (nanòmetre) inclosos en aquesta categoria estan les regions comunament conegudes com bandes infraroja, visible i ultraviolada.

Els treballadors més freqüents i intensament sotmesos a aquests riscos són els soldadors, especialment els de soldadura elèctrica.

15.6.1. Radiacions infraroges

Aquest tipus de radiació és ràpidament absorbida per els teixits superficials, produint un efecte d'escalfament. En el cas dels ulls, a l'absorbir-se la calor pel cristal·lí i no dispersar-se ràpidament, pot produir cataractes. Aquest tipus de lesió s'ha considerat la malaltia professional més probable en ferrers, bufadors de vidre i operaris de forns.

Totes les fonts de radiació IR intensa hauran d'estar dotades de sistemes de protecció tant propers a la font com sigui possible, per aconseguir la màxima absorció de calor i prevenir que la radiació penetri als ulls dels operaris. En cas d'utilització d'ulleres normalitzades, haurà d'incrementar-se adequadament la il·luminació del recinte, de manera que s'eviti la dilatació de la pupil·la de l'ull.

A les obres de construcció, els treballadors que estan més freqüentment exposats a aquestes radiacions són els soldadors, especialment quan realitzen soldadures elèctriques. Així mateix, s'ha de considerar l'entorn de l'obra, com a possible font de les radiacions.

La resposta primària a aquestes absorcions d'energia és de tipus tèrmic, afectant principalment a la pell en forma de: cremades agudes, augment de la dilatació dels vasos capil·lars i un increment de la pigmentació que pot ser persistent.

De forma general, tots aquells processos industrials realitzats en calent fins a l'extrem de desprendre llum generen aquest tipus de radiació.

15.6.2. Radiacions visibles

L'òrgan afectat més important és l'ull, sent transmeses aquestes longituds d'ona a través dels mitjans oculars sense apreciable absorció abans d'aconseguir la retina.

15.6.3. Radiacions ultraviolades

La radiació UV és aquella que té una longitud d'ona entre els 400 nm (nanòmetres) i els 10 nm. Queda inclosa dins de la radiació solar, i es genera artificialment per a molts propòsits en indústries, laboratoris i hospitals. Es divideix convencionalment en tres regions:

UVA: 315 - 400 nm de longitud d'ona.

UVB: 280 - 315 nm de longitud d'ona.

UVC: 200 - 280 nm de longitud d'ona.

La radiació a la regió UVA, la més propera a l'espectre UV, és emprada àmpliament a la indústria i representa poc risc, pel contrari les radiacions UVB i UVC, són més perilloses. La norma més completa és nord americana i està, acceptada per la WHO (World Health Organization).

Les radiacions a les regions UVB i UVC tenen efectes biològics que varien marcadament amb la longitud d'ona, sent màxims entorn als 270 nm (la llàntia de quars amb vapor de mercuri a baixa pressió té una emissió a 254 nm aproximadament). També varien amb el temps d'exposició i amb la intensitat de la radiació. La exposició radiant d'ulls o pell no protegits, per a un període de vuit hores haurà d'estar limitada.

La protecció contra la sobreexposició de fonts potents que poden constituir riscos, haurà de dur-se a terme mitjançant la combinació de mesures organitzatives, d'apantallaments o resguards i de protecció personal, sense oblidar que s'ha d'intentar substituir el que és perillós pel que comporta poc o cap risc, d'acord a la llei de prevenció de riscos laborals.

S'haurà de posar especial èmfasi en els apantallaments i en les mesures de substitució, per a minimitzar el tercer, que implica la necessitat de protecció personal. Tots els usuaris de l'equip generador de radiació UV han de conèixer perfectament la naturalesa dels riscos involucrats. En l'equip, o prop d'ell, s'han de disposar senyals d'advertència adequades al cas. La limitació d'accés a la instal·lació, la distància de l'usuari respecte a la font i la limitació del temps d'exposició, constitueixen mesures organitzatives a tenir en compte.

No es poden emetre de forma indiscriminada radiacions UV en l'espai de treball, per exemple realitzant l'operació en un recinte confinat o en una àrea adequadament protegida. Dins de l'àrea de protecció s'ha de reduir la intensitat de la radiació reflexada, emprant pintures de color negre mate. En el cas de fonts potents, on se sospiti que sigui possible una exposició per sobre del valor límit admissible, haurà de disposar-se de mitjans de protecció que dificultin i facin impossible el flux radiant lliure, directe i reflexat. Quant la naturalesa del treball requereixi que l'usuari operi junt a una font de radiació UV no protegida, haurà de fer-se ús dels mitjans de protecció personal. Els ulls estaran protegits amb ulleres o màscara de protecció facial, de manera que s'absorbeixin les radiacions que sobre ells incideixin. Anàlogament, hauran de protegir-se les mans, utilitzant guants de cotó, i la cara, emprant qualsevol tipus de protecció facial.

L'exposició dels ulls i pell no protegits a la radiació UV pot conduir a una inflamació dels teixits, temporal o prolongada, amb riscos variables. En el cas de la pell, pot donar lloc a un eritema similar a una cremada solar i, en el cas dels ulls, a una conjuntivitis i queratitis (o inflamació de la còrnia), de resultats imprevisibles.

La font és bàsicament el sol però també es troben en les activitats industrials de la construcció: llums fluorescents, incandescents i de descàrrega gasosa, operacions de soldadura (TIG-MIG), bufador d'arc elèctric i làsers.

Les mesures de control per a prevenir exposicions indegudes a les radiacions no ionitzants se centren en l'emprament de pantalles, blindatges i Equips de Protecció Individual (per exemple pantalla de soldadura amb visor de cèl·lula fotosensible), procurant mantenir distàncies adequades per a reduir, tenint en compte l'efecte de proporcionalitat inversa al quadrat de la distància, la intensitat de l'energia radiant emesa des de fonts que es propaguen en diferent longitud d'ona.

15.6.4. Làser

La missió d'un làser és la de produir un raig d'alta densitat i s'ha emprat en camps tan diversos com cirurgia, topografia o comunicació. Es construeixen unitats amb força polsant o continua de radiació, tant visible com invisible. Aquestes unitats, si són suficientment potents, poden danyar la pell i, en particular, els ulls si estan exposats a la radiació. La unitat polsant d'alta energia és particularment perillosa quan el polze curt de radiació impacta en el teixit causant una amplia lesió al voltant del mateix.

Els làsers d'ona continua també poden causar danys en els ulls i la pell. Els de radiació IR i V presentaran perill per a la retina, en forma de cremades; els de radiació UV e IR poden suposar un risc per a la còrnia i el cristal·lí. D'una manera general, la pell és menys sensible a la radiació làser i en el cas d'unitats de radiació V i IR de grans potències, poden ocasionar cremades.

Els làsers s'han classificat, d'acord amb els riscos associats al seu ús, en els dos grups i quatre classes següents:

- Grup A: unitats intrínsecament segures i aquelles que cauen dins de les classes I y II.
    - Classe I: els nivells d'exposició màxima permissible no poden ser excedits.
    - Classe II: de risc baix; emissió limitada a 1 mW en menys de 0,25 s, entre 400 nm i 700 nml; es preveuen els riscos per desviament de la radiació reflexada incloent la resposta de centelles.
- Grup B: tots els làsers presents o de ona continua amb potencia major d'1 mW, com es defineix a les classes IIIa, IIIb i IV respectivament.
    - Classe IIIa: risc baix; emissió limitada a 5 vegades la corresponent a la classe II; l'ús d'instruments òptics pot resultar perillós.
    - Classe IIIb: risc mitjà; major límit d'emissió; l'impacte sobre l'ull pot resultar perillós, però no respecte a la reflexió difusa.
    - Classe IV: risc alt; major límit d'emissió; l'impacte per reflexió difusa pot ser perillós; poden causar foc i cremar la pell. El grau de protecció necessari depèn de la longitud d'ona i de l'energia emesa per la radiació. Qualsevol equip base s'ha de dissenyar d'acord amb mesures de seguretat apropiades, com per exemple, encaixonament protector, obturador d'emissió, senyal automàtica de emissió, etc.

Els làsers poden produir llum visible (400-700 nm), alguna radiació UV (200-400 nm), o comunament radiació IR (700 nm – 1 m).

A continuació, es presenta una guia de riscos associats amb unitats concretes de raigs làser:

a) Amb làsers de la classe IIIa (< 5 mW), s'ha de prevenir únicament la visió directa del raig.
b) Amb els de la classe IIIb i potències compreses entre 5 mW y 500 mW, s'ha de prevenir l'impacte de la radiació directa i de reflexió especular, en els ulls no protegits, que pot resultar perillós.
c) Amb làsers de la classe IV i potències majors de 500 mW, s'ha de prevenir l'impacte de la radiació directa, de les reflexions secundaries i de les reflexions difuses, que pot resultar perillós.
d) A més dels riscos associats a aquest tipus de radiació, s'ha de tenir en compte els deguts a les unitats d'energia elèctrica emprats per a subministrar energia a l'equip làser. A continuació, es dóna un codi de pràctica que cobreix personal, àrea de treball, equip i operació, respectivament, en l'ús de làsers.
e) Tots els usuaris s'han de sotmetre a un examen oftalmològic periòdicament, fent èmfasi especial en les condicions de la retina. Les persones que treballen amb la classe IIIb i IV, tindran al mateix temps un examen mèdic d'inspecció de danys a la pell.
f) Amb prioritat a qualsevol autorització, el contractista s'assegurarà que els operaris autoritzats estan degudament entrenats tant en procediment de treball segur com en el coneixement dels riscos potencials associats amb la radiació i equip que la genera.
g) Qualsevol exposició accidental que suposi impacte en els ulls, haurà de ser registrada i comunicada al departament mèdic.
h) La pràctica amb làser del grup B requereix la mesura general de protecció ocular, però que mai serà utilitzada per visió directa del raig.

Àrea de treball:

a) L'equip làser s'instal·larà en una àrea o recinte degudament controlats. La il·luminació del recinte haurà de ser tal manera que eviti la dilatació de la pupil·la de l'ull i així disminuir la possibilitat de lesió.
b) Els raigs làser reflectits poden ser tant perillosos com els directes, i per tant, hauran d'eliminar-se les superfícies reflectants i polides.
c) A l'àrea de treball s'haurà d'investigar periòdicament la presència de qualsevol gas tòxic que pugui generar-se durant el treball, per exemple, l'ozó.
d) S'han de col·locar senyals lluminoses d'advertència en totes les zones d'entrada als recintes en els que els làsers funcionin. Quant la senyal estigui en acció, haurà de prohibir-se l'accés al mateix. L'equip de subministrament de potència al làser ha de disposar de protecció especial.
e) Allà on sigui necessari, s'ha de prevenir la possibilitat de desviament del raig fora de l'àrea de control, mitjançant proteccions i blindatges. En el cas de radiació IR, ha d'emprar-se materials no inflamables per a proporcionar aquestes barreres físiques al voltant del làser. En aquests casos, s'ha d'evitar la proximitat de materials inflamables o explosius.

Equip:

a) Qualsevol operació de manteniment haurà de dur-se solament si la força està desconnectada.
b) Tots els làsers hauran de disposar de rètols d'advertència que tindran en compte la classe de làser a que correspon i el tipus de radiació visible o invisible que genera l'aparell.
c) Quan els aparells que pertanyen al grup B no s'utilitzin, s'hauran de treure les claus de control d'engegada, així com la de control de força, que quedaran custodiades per la persona responsable autoritzada per el treball amb làser en el laboratori.
d) Les ulleres protectores normalitzades hauran de comprovar-se regularment i han de seleccionar-se d'acord amb la longitud d'ona de la radiació emesa per el làser en ús.

e) Qualsevol protector de pantalla que s'utilitzi haurà de ser de material absorbent que previngui la reflexió especular.

Operació:

a) Únicament el mínim nombre de persones requerides en l'operació es trobaran dins de l'àrea de control; no obstant, en el cas de làser de la classe IV, al menys dos persones estaran sempre presents durant l'operació.
b) Únicament personal autoritzat tindrà permís per a muntar, ajustar i operar l'equip de làser.
c) L'equip de làser haurà d'operar el temps mínim requerit per a la realització dels treballs, i no es deixarà en funcionament sense estar vigilat.
d) Com a procediment de protecció general, hauran d'utilitzar-se ulleres que previnguin el risc de dany ocular.
e) L'equip de làser haurà de ser muntat a una alçada que mai superi la corresponent al pit de l'operador.
f) S'ha de tenir especial cura en la radiació làser invisible, essent essencial la utilització d'un escut protector al llarg de tota la trajectòria.
g) Donat que els làsers polsants presenten un risc incrementat per l'operador, com a guia d'alineació del raig, han d'emprar-se làsers de baixa potència d'heli o neó que pertanyin a la classe II, i no conformar-se amb una indicació somera de la direcció que adoptarà el raig. En aquests casos sempre s'ha d'utilitzar la protecció ocular.

   Els serveis de prevenció seran els encarregats d'estimar la magnitud o nivells del risc, les situacions en les que aquest es produeix, així com controlar periòdicament les condicions, l'organització dels mètodes de treball i la salut dels treballadors amb la finalitat de prendre les decisions per a eliminar, controlar o reduir el risc, mitjançant mesures de prevenció en l'origen, organitzatives, de prevenció col·lectiva, de protecció individual, formatives i informatives.

   En construcció acostuma a emprar-se monogràficament en l'establiment d'alineacions i nivells topogràfics.
   Per la seva extrema perillositat, quan el làser estigui enfocat paral·lel al sòl, l'àrea de perill s'haurà d'acordonar. L'Equip de Protecció Individual contra el làser són les ulleres de protecció completa, amb el visor dotat del filtre adequat al tipus de làser que es tracti.

15.7. Radiacions ionitzants

Dins de l'àmbit de la construcció existeixen pocs treballs propis en els que es generen aquests tipus de riscos, malgrat que si existeixen situacions on es puguin donar aquest tipus de radiació, com són:

- Detecció de defectes de soldadura o esquerdes en canonades, estructures i edificis.
- Control de densitats "in situ" pel mètode nuclear.
- Control d'irregularitats en el nivell d'emplenat de recipients o grans dipòsits.
- Identificació de trajectòries, emprant traçadors en corrents hidràuliques, sediments, moviment de granels, etcètera.

Serà obligació del contractista amb la col·laboració del seu servei de prevenció determinar un procediment de treball segur per a realitzar les esmentades operacions.

També es pot considerar una possible generació de riscos en treballs realitzats dintre d'un entorn o en proximitat de determinades instal·lacions, com poden ser:

- Les instal·lacions on es realitzin exàmens de maletes i embalums en els aeroports; detecció de cartes bomba.
- Les instal·lacions mèdiques on es realitzin pràctiques de teràpia, mitjançant radiacions ionitzants.
- Les instal·lacions mèdiques on es realitzen pràctiques de diagnòstic amb raigs X amb equips amb un potencial d'operació per disseny, sigui major de 70 Kilovolts.
- Les instal·lacions mèdiques on es manipula o es tracti material radioactiu, en forma de fonts no segellades, per a ús en teràpia o diagnòstic amb tècniques "in vivo".
- Les instal·lacions d'ús industrial on es tracti o manipuli material radioactiu.
- Els acceleradors de partícules o d'investigació o d'ús industrial.
- Les instal·lacions i equips per a gammagrafia o radiografia industrial, sigui mitjançant l'ús de fonts radioactius o equips emissors de raig X.
- Els dipòsits de residus radioactius, tant transitoris com definitius.
- Les instal·lacions on es produeixin, fabriqui, repari o es faci manutenció de fonts o equips generadors de radiacions ionitzants.
- Control d'irregularitats en l'espessor de blocs de paper, làmines de plàstic i fulles de metall o en el nivell d'emplenat de recipients o grans dipòsits.
- Estimació de l'antiguitat de substàncies, emprant el carboni-14 o altres isòtops, com l'argó-40 o el fòsfor-32.
- Il·luminació passiva de rellotges o de sortides d'emergència.

Les funcions de protecció radiològica són responsabilitat del titular de la instal·lació, essent el Consell de Seguretat Nuclear el qui decidirà si han de ser encomanades a un Servei de Protecció Radiològica propi del titular o a una Unitat Tècnica de Protecció Radiològica contractada a l'efecte.

La reacció d'un individu a l'exposició a les radiacions depèn de la dosi, del volum i del tipus dels teixits irradiats.

Encara que poden ocórrer en combinació, correntment es fa una distinció entre dues classes fonamentals d'accidents per radiació, és dir: a) Irradiació externa accidental (per exemple en treballs de radiografiat de soldadura). b) Contaminació radioactiva accidental.

Els nivells màxims de dosi permesa han estat fixats tenint en compte que el cos humà pot tolerar una certa quantitat de radiació sense perjudicar el funcionament del seu organisme en general. Aquests nivells són, per a persones que treballen en Zones Controlades (per exemple edifici de contenció de central nuclear) i tenint en compte l'efecte acumulatiu de les radiacions sobre l'organisme, 5 rems per any ó 300 milirems per setmana. Per a detectar i amidar els nivells de radiació, s'empren els comptadors Geiger.

Per al control de la dosi rebuda, s'ha de tenir en compte tres factors: a) temps de treball. b) distància de la font de radiació. c) Apantallament. El temps de treball permès s'obté dividint la dosi màxima autoritzada per la dosi rebuda en un moment donat. La dosi rebuda és inversament proporcional al quadrat de la distància a la font de radiació. Els materials que s'empren habitualment com barreres d'apantallament són el formigó i el plom, encara que també se n'usen d'altres com l'acer, totxos massissos de fang, granit, calcària, etc., en general, l'espessor necessari està en funció inversa de la densitat del material.

Per a verificar les dosis de radiació rebudes s'utilitzen dosímetres individuals, que poden consistir en una pel·lícula dosimètrica o un estildosímetre integrador de butxaca. Sempre que no s'especifiqui el contrari, el dosímetre individual es durà a la butxaca o davanter de la roba de treball, tenint especial cura en no col·locar els dosímetres sobre cap objecte que absorbeixi radiació (per exemple objectes metàl·lics).

Haurà de dur-se un Llibre de registre, on figurarà les dosis rebudes per cadascun dels treballadors professionalment exposats a radiacions.

16. MANIPULACIÓ DE MATERIALS

Tota manutenció de material comporta un risc, per tant, des del punt de vista preventiu, s'ha de tendir a evitar tota manipulació que no sigui estrictament necessària, en virtut del conegut axioma de seguretat que diu que "el treball més segur és aquell que no es realitza".

Per a manipular materials és preceptiu prendre les següents precaucions elementals:

- Començar per la càrrega o material que apareix més superficialment, és a dir, el primer i més accessible.
- Lliurar el material, no tirar-lo.
- Col·locar el material ordenat i, en cas d'apilat estratificat, que aquest es realitzi en piles estables, lluny de passadissos o llocs on pugui rebre cops o desgastar-se.
- Utilitzar guants de treball i calçat de seguretat amb puntera metàl·lica i embuatada en empenya i turmells.
- En el manejament de càrregues llargues entre dues o més persones, la càrrega pot mantenir-se en la mà, amb el braç estirat al llarg del cos, o bé sobre l'espatlla.
- S'utilitzaran les ferramentes i mitjans auxiliars adequats per al transport de cada tipus de material.
- En les operacions de càrrega i descàrrega, es prohibirà col·locar-se entre la part posterior del camió i una plataforma, pal, pilar o estructura vertical fixa.
- Si durant la descàrrega s'utilitzen ferramentes, com braços de palanca, ungles, potes de cabra o similar, disposar la maniobra de tal manera que es garanteixi el que no es vingui la càrrega damunt i que no rellisqui.

En el relatiu a la manipulació de materials el contractista en l'elaboració del Pla de Seguretat i Salut haurà de tenir en comte les següents premisses:

Intentar evitar la manipulació manual de càrregues mitjançant:

- Automatització i mecanització dels processos.
- Mesures organitzatives que eliminin o minimitzin el transport.

Adoptar Mesures preventives quan no es pugui evitar la manipulació com:

- Utilització d'ajudes mecàniques.
- Reducció o redisseny de la càrrega.
- Actuació sobre l'organització del treball.
- Millora de l'entorn de treball.

Dotar als treballadors de la formació i informació en temes que incloguin:

- Ús correcte de les ajudes mecàniques.
- Ús correcte dels equips de protecció individual.
- Tècniques segures per a la manipulació de càrregues.
- Informació sobre el pes i centre de gravetat.

<u>Els principis bàsics de la manutenció de materials</u>

1) El temps dedicat a la manipulació de materials és directament proporcional a l'exposició al risc d'accident derivat de dita activitat.
2) Procurar que els diferents materials, així com la plataforma de suport i de treball de l'operari, estiguin a la mateixa alçada en què s'ha de treballar amb ells.
3) Evitar el dipòsit els materials directament sobre el terra i fer-ho sempre sobre catúfols o contenidors que permetin el seu trasllat a dojo.

4) Escurçar tant com sigui possible les distàncies a recórrer pel material manipulat, evitant estacionaments intermedis entre el lloc de partida del material manipulat evitant estacionaments intermedis entre el lloc de partida del material i l'emplaçament definitiu de la seva posada en obra.
5) Traginar sempre els materials a dojo, mitjançant palonniers, catúfols, contenidors o palets, en lloc de portar-los d'un en un.
6) No tractar de reduir el nombre d'ajudants que recullin i traginin els materials, si això comporta ocupar els oficials o caps d'equip en operacions de manutenció, coincidint en franges de temps perfectament aprofitables per l'avanç de la producció.
7) Mantenir esclarits, senyalitzats i enllumenats, els llocs de pas dels materials a manipular.

Manejament de càrregues sense mitjans mecànics

Per a l'hissat manual de càrregues la totalitat del personal d'obra haurà rebut la formació bàsica necessària, comprometent-se a seguir els següents passos:

1) Apropar-se el més possible a la càrrega.
2) Assentar els peus fermament.
3) Ajupir-se doblegant els genolls.
4) Mantenir l'esquena dreta.
5) Subjectar l'objecte fermament.
6) L'esforç d'aixecar l'han de realitzar els músculs de les cames.
7) Durant el transport, la càrrega haurà de romandre el més a prop possible del cos.
8) Per al manejament de peces llargues per una sola persona s'actuarà segons els següents criteris preventius:
    a) Durà la càrrega inclinada per un dels seus extrems, fins l'altura de l'espatlla.
    b) Avançarà desplaçant les mans al llarg de l'objecte, fins arribar al centre de gravetat de la càrrega.
    c) Es col·locarà la càrrega en equilibri sobre l'espatlla.
    d) Durant el transport, mantindrà la càrrega en posició inclinada, amb l'extrem davanter aixecat.
9) És obligatòria la inspecció visual de l'objecte pesat a aixecar, per a eliminar arestes afilades.
10) Està prohibit aixecar més de 50 kg de forma individual. El valor límit de 30 Kg per homes, pot superar-se puntualment a 50 Kg quan es tracti de descarregar un material per a col·locar-lo sobre un mitjà mecànic de manutenció. En el cas de tractar-se de dones, es redueixen aquests valors a 15 i 25 Kg respectivament.
11) És obligatori la utilització d'un codi de senyals quan s'ha d'aixecar un objecte entre uns quants, per a suportar l'esforç al mateix temps. Pot ser qualsevol sistema a condició que sigui conegut o convingut per l'equip.

17. MITJANS AUXILIARS D'UTILITAT PREVENTIVA (MAUP)

Als efectes del present Estudi de Seguretat i Salut, tindran la consideració de MAUP, tot Mitjà Auxiliar dotat de Protecció, Resguard, Dispositiu de Seguretat, Operació seqüencial, Seguretat positiva o Sistema de Protecció Col·lectiva, que originàriament ve integrat, de fàbrica, en l'equip, màquina o sistema, de forma solidària i indissociable, de tal manera que s'interposi, o apantalli els riscos d'abast o simultaneïtat de l'energia fora de control, i els treballadors, personal aliè a l'obra i/o materials, màquines, equips o ferramentes pròximes a la seva àrea d'influència, anul·lant o reduint les conseqüències d'accident. La seva operativitat resta garantida pel fabricant o distribuïdor de cadascun dels components, en les condicions d'utilització i manteniment per ell prescrites. El contractista resta obligat a la seva adequada elecció, seguiment i control d'ús.

Els MAUP més rellevants, previstos per a l'execució del present projecte són els indicats a continuació:

Codi	UA	Descripció
HX11X003	u	Bastida modular amb estructura tubular i sistema de seguretat amb tots els requisits reglamentaris en previsió de caigudes per a la realització d'estructures, tancaments, cobertes, i altres treballs en alçada
HX11X004	u	Barana definitiva, prevista en projecte, per a protecció de caigudes a diferent nivell
HX11X005	u	Escala modular d'estructura porticada, per accedir a cotes de diferent nivell, superiors a 7 m amb sistema de seguretat integrat
HX11X019	m	Marquesina de protecció en voladiu en bastida tubular amb sistema de seguretat amb tots els requisits reglamentaris, normalitzada i incorporada UNE-EN 12810-1 (HD-1000)
HX11X021	u	Passadís de protecció prefabricat metàl·lic amb sistema de seguretat amb tots els requisits reglamentaris, de llargària 2,5 m, d'amplària 1,1 m, amb paviment de entramat de platines metàl·liques i rampes articulades, baranes metàl·liques reglamentàries, muntants de 2 m d'alçada, sostre de xapa d'acer de 3 mm de gruix
HX11X022	u	Passadís de protecció prefabricat metàl·lic amb sistema de seguretat amb tots els requisits reglamentaris, de llargària 2,5 m, d'amplària 1,1 m, amb paviment de entramat de platines metàl·liques i rampes articulades, baranes metàl·liques reglamentàries

18. SISTEMES DE PROTECCIÓ COL·LECTIVA (SPC)

A efectes del present Estudi de Seguretat i Salut, tindran la consideració de Sistemes de Protecció Col·lectiva, el conjunt d'elements associats, incorporats al sistema constructiu, de forma provisional i adaptada a l'absència de protecció integrada de major eficàcia (MAUP), destinats a apantallar o condonar la possibilitat de coincidència temporal de qualsevol tipus d'energia fora de control, present en l'ambient laboral, amb els treballadors, personal aliè a l'obra i/o materials, màquines, equips o ferramentes pròximes a la seva àrea d'influència, anul·lant o reduint les conseqüències d'accident. La

seva operativitat garanteix la integritat de les persones o objectes protegits, sense necessitat d'una participació per a assegurar la seva eficàcia. Aquest últim aspecte és el que estableix la seva diferència amb un Equip de Protecció Individual (EPI).

En absència d'homologació o certificació d'eficàcia preventiva del conjunt d'aquests Sistemes instal·lats, el contractista fixarà en el seu Pla de Seguretat i Salut, referència i relació dels Protocols d'Assaig, Certificats o Homologacions adoptades i/o requerits als instal·ladors, fabricants i/o proveïdors, per al conjunt dels esmentats Sistemes de Protecció Col·lectiva.

Els SPC més rellevants previstos per a l'execució del present projecte són els indicats en l'annex d'aquesta memòria que contindrà les fitxes amb RISC-AVALUACIÓ-MESURES

19. CONDICIONS DELS EQUIPS DE PROTECCIÓ INDIVIDUAL (EPI)

Als efectes del present Estudi de Seguretat i Salut, tindran la consideració d'Equips de Protecció Individual, aquelles peces de treball que actuen a mode de coberta o pantalla portàtil, individualitzada per a cada usuari, destinats a reduir les conseqüències derivades del contacte de la zona del cos protegida, amb una energia fora de control, d'intensitat inferior a la previsible resistència física de l'EPI.

La seva utilització haurà de quedar restringida a l'absència de garanties preventives adequades, per inexistència de MAUP, o en el seu defecte SPC d'eficàcia equivalent.

Tots els equips de protecció individual estaran degudament certificats, segons normes harmonitzades CE. Sempre de conformitat als R.D. 1407/92, R.D.159/95 i R.D. 773/97.

El Contractista Principal portarà un control documental del seu lliurament individualitzat al personal (propi o subcontractat), amb el corresponent avís de recepció signat pel beneficiari.

En els casos en què no existeixin normes d'homologació oficial, els equips de protecció individual seran normalitzats pel constructor, per al seu ús en aquesta obra, triats d'entre els que existeixin en el mercat i que reuneixin una qualitat adequada a les respectives prestacions. Per aquesta normalització interna s'haurà de comptar amb el vistiplau del tècnic que supervisa el compliment del Pla de Seguretat i Salut per part de la Direcció d'Obra o Direcció Facultativa/Direcció d'Execució.

Al magatzem d'obra hi haurà permanentment una reserva d'aquests equips de protecció, de manera que pugui garantir el subministrament a tot el personal sense que se'n produeixi, raonablement, la seva carència.

En aquesta previsió cal tenir en compte la rotació del personal, la vida útil dels equips i la data de caducitat, la necessitat de facilitar-los a les visites d'obra, etc.

Els EPI més rellevants, previstos per a l'execució material del present projecte són els indicats en l'annex d'aquesta memòria que contindrà les fitxes amb RISC-AVALUACIÓ-MESURES.

20. RECURSOS PREVENTIUS

La legislació que s'ha de complir respecte a la presència de recursos preventius a les obres de construcció està contemplada a la llei 54/2003. D'acord amb aquesta llei, la presència dels recursos preventius a les obres de construcció serà preceptiva en els següents casos:

a) Quan els riscos es puguin veure agreujats o modificats en el desenvolupament del procés o l'activitat, per la concurrència d'operacions diverses que es desenvolupen successivament o simultàniament i que facin precís el control de la correcta aplicació dels mètodes de treball. La presència de recursos preventius de cada contractista serà necessari quan, durant l'obra, es desenvolupin treballs amb riscos especials, com es defineixen en el real decret 1627/97.
b) Quan es realitzin activitats o processos que reglamentàriament es considerin perillosos o amb riscos especials.
c) Quan la necessitat d'aquesta presència sigui requerida per la Inspecció de Treball i Seguretat Social, si les circumstàncies del cas ho exigissin degut a les condicions de treball detectades.

Quan a les obres de construcció coexisteixen contractistes i subcontractistes que, de forma successiva o simultània, puguin constituir un risc especial per interferència d'activitats, la presència dels "*Recursos preventius*" és, en aquests casos, necessària.

Els recursos preventius són necessaris quan es desenvolupin treballs amb riscos especials, definits a l'annex II del RD 1627/97:

1) Treballs amb riscos especialment greus d'enterrament, enfonsament o caiguda d'altura, per les particulars característiques de l'activitat desenvolupada, els procediments aplicats, o l'entorn del lloc de treball.
2) Treballs en els quals l'exposició a agents químics o biològics suposi un risc d'especial gravetat, o pels que la vigilància específica de la salut dels treballadors sigui legalment exigible.
3) Treballs amb exposició a radiacions ionitzants pels que la normativa específica obliga a la delimitació de zones controlades o vigilades.
4) Treballs a la proximitat de línies elèctriques d'alta tensió.
5) Treballs que exposin a risc d'ofegament per immersió.
6) Obres d'excavació de túnels, pous i altres treballs que suposin moviments de terra subterranis.
7) Treballs realitzats en immersió amb equip subaquàtic.
8) Treballs realitzats en caixons d'aire comprimit.
9) Treballs que impliquin l'ús d'explosius.
10) Treballs que requereixin muntar o desmuntar elements prefabricats pesats.

A continuació es detallen, de forma orientativa, les activitats de l'obra del present estudi de seguretat i salut, en base a l'avaluació de riscos d'aquest, que requereixen la presència de recurs preventiu:

ENDERROCS
ENDERROCS D'ESTRUCTURES AÈRIES
MOVIMENTS DE TERRES
EXCAVACIÓ DE RASES I POUS
ESTRUCTURES
ESTRUCTURES DE FORMIGÓ IN SITU (ENCOFRATS/ARMADURES/FORMIGONAMENT/ANCORATGES I TESAT)
TANCAMENTS I DIVISÒRIES
TANCAMENTS EXTERIORS (OBRA)
REVESTIMENTS
PINTATS - ENVERNISSATS
INSTAL.LACIONS DE DRENATGE, D'EVACUACIÓ I CANALITZACIONS
ELEMENTS SOTERRATS (CLAVEGUERONS, POUS, DRENATGES)
CANONADES PER A GASOS I FLUIDS
TUBS MUNTATS SUPERFICIALMENT
TUBS MUNTATS SOTERRATS
INSTAL.LACIONS ELÈCTRIQUES
INSTAL.LACIONS ELÈCTRIQUES BAIXA TENSIÓ
INSTAL.LACIONS D'ENLLUMENAT
INSTAL.LACIONS D'ENLLUMENAT

21. SENYALITZACIÓ I ABALISAMENT

Quant a la senyalització de l'obra, és necessari distingir entre la que es refereix a la que demanda de l'atenció per part dels treballadors i aquella que correspon al tràfic exterior afectat per l'obra. En el primer cas són d'aplicació les prescripcions establertes per el Reial Decret 485/1997, de 14 d'abril. La senyalització i el abalisament de tràfic vénen regulats, entre altra normativa, per la Norma 8.3-I.C. de la Direcció General de Carreteres i no és objecte de l'Estudi de Seguretat i Salut. Aquesta distinció no exclou la possible complementació de la senyalització de tràfic durant l'obra quan aquesta mateixa es faci exigible per a la seguretat dels treballadors que treballin a la immediació d'aquest tràfic.

S'ha de tenir en compte que la senyalització per si mateixa no elimina els riscos, malgrat això la seva observació quan és l'apropiada i està ben col·locada, fa que l'individu adopti conductes segures. No és suficient amb col·locar un plafó a les entrades de les obres, si després en la pròpia obra no se senyalitza l'obligatorietat d'utilitzar cinturó de seguretat al col·locar les mires per a realitzar el tancament de façana. La senyalització abundant no garanteix una bona senyalització, ja que el treballador acaba fent cas omís de qualsevol tipus de senyal.

El R.D.485/97 estableix que la senyalització de seguretat i salut en el treball haurà d'utilitzar-se sempre que l'anàlisi dels riscos existents, les situacions d'emergència previsibles i les mesures preventives adoptades, posin de manifest la necessitat de:

- Cridar l'atenció dels treballadors sobre l'existència de determinats riscos, prohibicions o obligacions.
- Alertar als treballadors quan es produeixi una determinada situació d'emergència que requereixi mesures urgents de protecció o evacuació.
- Facilitar als treballadors la localització i identificació de determinats mitjans o instal·lacions de protecció, evacuació, emergència o primers auxilis.
- Orientar o guiar als treballadors que realitzin determinades maniobres perilloses.

La senyalització no haurà de considerar-se una mesura substitutiva de les mesures tècniques i organitzatives de protecció col·lectiva i haurà d'utilitzar-se quan, mitjançant aquestes últimes, no hagi estat possible eliminar els riscos o reduir-los suficientment.

Tampoc haurà de considerar-se una mesura substitutiva de la formació i informació dels treballadors en matèria de seguretat i salut en el treball.

Així mateix, segons s'estableix en el R.D. 1627/97, s'haurà de complir que:

1) Les vies i sortides específiques d'emergència hauran de senyalitzar-se conforme al R.D. 485/97, tenint en compte que aquesta senyalització haurà de fixar-se en els llocs adequats i tenir la resistència suficient.
2) Els dispositius no automàtics de lluita contra incendis hauran d'estar senyalitzats conforme al R.D. 485/97, tenint en compte que aquesta senyalització haurà de fixar-se en els llocs adequats i tenir la resistència suficient.
3) El color utilitzat per a la il·luminació artificial no podrà alterar o influir en la percepció de les senyals o panells de senyalització.
4) Les portes transparents hauran de tenir una senyalització a l'altura de la vista.
5) Quan existeixin línies d'estesa elèctrica àrees, en el cas que vehicles l'obra haguessin de circular sota l'estesa elèctrica s'utilitzarà una senyalització d'advertència.

La implantació de la senyalització i abalisament s'ha de definir en els plànols de l'Estudi de Seguretat i Salut i s'ha de tenir en compte en les fitxes d'activitats, al menys respecte els riscos que no s'hagin pogut eliminar.

22. CONDICIONS D'ACCÉS I AFECTACIONS DE LA VIA PÚBLICA

En el PLA DE SEGURETAT I SALUT el Contractista definirà les desviacions i passos provisionals per a vehicles i vianants, els circuits i trams de senyalització, la senyalització, les mesures de protecció i detecció, els paviments provisionals, les modificacions que comporti la implantació de l'obra i la seva execució, diferenciant, si és cas, les diferents fases d'execució. A aquests efectes, es tindrà en compte

el que determina la Normativa per a la informació i senyalització d'obres al municipi i la Instrucció Municipal sobre la instal·lació d'elements urbans a l'espai públic de la ciutat que correspongui.

Quan correspongui, d'acord amb les previsions d'execució de les obres, es diferenciarà amb claredat i per cadascuna de les distintes fases de l'obra, els àmbits de treball i els àmbits destinats a la circulació de vehicles i vianants, d'accés a edificis i guals, etc.., i es definiran les mesures de senyalització i protecció que corresponguin a cadascuna de les fases.

És obligatori comunicar l'inici, l'extensió, la naturalesa dels treballs i les modificacions de la circulació de vehicles provocades per les obres, a la Guàrdia Municipal i als Bombers o a l'Autoritat que correspongui.

Quan calgui prohibir l'estacionament en zones on habitualment és permès, es col·locarà el cartell de "SENYALITZACIÓ EXCEPCIONAL" (1050 X 600 mm), amb 10 dies d'antelació a l'inici dels treballs, tot comunicant-ho a la Guàrdia Municipal o l'Autoritat que correspongui.

En la desviació o estrenyiment de passos per a vianants es col·locarà la senyalització corresponent.

No es podrà començar l'execució de les obres sense haver procedit a la implantació dels elements de senyalització i protecció que corresponguin, definits al PLA DE SEGURETAT aprovat.

El contractista de l'obra serà responsable del manteniment de la senyalització i elements de protecció implantats.

Els accessos de vianants i vehicles, estaran clarament definits, senyalitzats i separats.

22.1. Normes de Policia

22.1.1. Control d'accessos

Una vegada establerta la delimitació del perímetre de l'obra, conformats els tancaments i accessos per els vianants i de vehicles, el contractista amb la col·laboració del seu servei de prevenció definirà, dins del Pla de Seguretat i Salut, el procés per al control d'entrada i sortida de vehicles en general (inclosa la maquinària com grues mòbils, retroexcavadores) i de personal de manera que garanteixi l'accés únicament a persones autoritzades.

Quan la delimitació de l'obra no es pugui portar a terme per les pròpies circumstàncies de l'obra, el contractista, al menys, haurà de garantir l'accés controlat a les instal·lacions d'ús comú de l'obra, i haurà d'assegurar que les entrades a l'obra estiguin senyalitzades, i que quedin tancades les zones que puguin presentar riscos.

22.1.2. Coordinació d'interferències i seguretat a peu d'obra

El contractista, quan sigui necessari, donat el volum d'obra, el valor dels materials emmagatzemats i altres circumstàncies que així ho aconsellin, definirà un procés per garantir l'accés controlat a les instal·lacions que suposin risc personal i/o comú per a l'obra i l'intrusisme a l'interior de l'obra en tallers, magatzems, vestuaris i d'altres instal·lacions d'ús comú o particular.

22.2. Àmbit d'ocupació de la via pública

22.2.1. Ocupació del tancament de l'obra

S'entén per àmbit d'ocupació el realment ocupat, incloent tanques, elements de protecció, baranes, bastides, contenidors, casetes, etc.

En el PLA DE SEGURETAT I SALUT EN EL TREBALL s'especificarà la delimitació de l'àmbit d'ocupació de l'obra i es diferenciarà clarament si aquest canvia en les diferents fases de l'obra. L'àmbit o els àmbits d'ocupació quedaran clarament dibuixats en plànols per fases i interrelacionats amb el procés constructiu.

L'amplada màxima a ocupar serà proporcional a l'amplada de la vorera. L'espai lliure per a pas de vianants no serà inferior a un terç (1/3) de l'amplada de la vorera existent.

En cap cas es podrà ocupar una amplada superior a tres (3) metres mesurats des de la línia de façana, ni més de dos terços (2/3) de l'amplada de la vorera, si no queda al menys una franja d'amplada mínima d'un metre i quaranta centímetres (1,40 m) per a pas de vianants.

Quan, per l'amplada de la vorera, no sigui possible deixar un pas per a vianants d'un metre i quaranta centímetres (1,40 m) es permetrà, durant l'execució dels treballs a planta baixa, la col·locació de tanques amb un sortint màxim de seixanta centímetres (60 cm) deixant un pas mínim per a vianants d'un metre (1 m). Per a l'enderrocament de les plantes superiors a la planta baixa, es col·locarà una tanca a la línia de façana i es farà una protecció volada per la retenció d'objectes despresos de les cotes superiors. Si la vorera és inferior a un metre seixanta centímetres (1,60 cm) durant els treballs a la planta baixa, el pas per a vianants d'un metre (1 m) d'amplada podrà ocupar part de la calçada en la mesura que calgui. En aquest cas, s'haurà de delimitar i protegir amb tanques l'àmbit del pas de vianants.

22.2.2. Situació de casetes i contenidors.

S'indicaran en el PLA DE SEGURETAT I SALUT les àrees previstes per aquest fi.

- Les casetes, contenidors, tallers provisionals i aparcament de vehicles d'obra, se situaran en una zona propera a l'obra que permeti aplicar els següents criteris:
    - Preferentment a la vorera, deixant un pas mínim d'un metre i quaranta centímetres (1,40 m) per a pas de vianants per la vorera.
    - A la vorera, deixant un pas mínim d'un metre i quaranta centímetres (1,40 m) per a pas de vianants per la zona d'aparcament de la calçada sense envair cap carril de circulació.

- Si no hi ha prou espai a la vorera, es col·locaran a la zona d'aparcament de la calçada procurant no envair cap carril de circulació i deixant sempre com a mínim un metre (1m) per a pas de vianants a la vorera.

- Es protegirà el pas de vianants i es col·locarà la senyalització corresponent.

22.2.3. Situació de grues-torre i muntacàrregues

Només podran estar emplaçats a l'àmbit de l'obra.

22.2.4. Canvis de la Zona Ocupada

Qualsevol canvi en la zona ocupada que afecti l'àmbit de domini públic es considerarà una modificació del PLA DE SEGURETAT I SALUT EN EL TREBALL i s'haurà de documentar i tramitar d'acord amb el R.D. 1627/97.

22.3. Tancaments de l'obra que afecten l'àmbit públic

22.3.1. Tanques

Situació	Delimitaran el perímetre de l'àmbit de l'obra o, en ordenació entre mitgeres, tancaran el front de l'obra o solar i els laterals de la part de vorera ocupada.
Tipus de tanques	Es formaran amb xapa metàl·lica opaca o a base de plafons prefabricats o d'obra de fàbrica arrebossada i pintada. Les empreses promotores podran presentar a l'Ajuntament per a la seva homologació, si s'escau, el seu propi model de tanca per tal d'emprar-lo en totes les obres que facin. Les tanques metàl·liques de 200 x 100 cm només s'admeten per a proteccions provisionals en operacions de càrrega, desviacions momentànies de trànsit o similars. En cap cas s'admet com a tanca el simple abalisat amb cinta de PVC, malla electrosoldada de ferrallista, xarxa tipus tenis de polipropilè (habitualment de color taronja), o elements tradicionals de delimitacions provisionals de zones de risc.
Complements	Totes les tanques tindran abalisament lluminós i elements reflectants en tot el seu perímetre.
Manteniment	El Contractista vetllarà pel correcte estat de la tanca, eliminant grafittis, publicitat il·legal i qualsevol altre element que deteriori el seu estat original.

22.3.2. Accés a l'obra

Portes	Les tanques estaran dotades de portes d'accés independent per a vehicles i per al personal de l'obra. No s'admet com a solució permanent d'accés la retirada parcial del tancament.

22.4. Operacions que afecten l'àmbit públic

22.4.1. Entrades i sortides de vehicles i maquinària.

Vigilància	Personal responsable de l'obra s'encarregarà de dirigir les operacions d'entrada i sortida, avisant els vianants a fi d'evitar accidents.
Aparcament	Fora de l'àmbit del tancament de l'obra no podran estacionar-se vehicles ni maquinària de l'obra, excepte a la reserva de càrrega i descàrrega de l'obra quan existeixi zona d'aparcament a la calçada.
Camions en espera	Si no hi ha espai suficient dins de l'àmbit del tancament de l'obra per acollir els camions en espera, caldrà preveure i habilitar un espai adequat a aquest fi fora de l'obra. El PLA DE SEGURETAT preveurà aquesta necessitat, d'acord amb la programació dels treballs i els mitjans de càrrega, descàrrega i transport interior de l'obra.

22.4.2. Càrrega i descàrrega

Les operacions de càrrega i descàrrega s'executaran dintre l'àmbit del tancament de l'obra. Quan això no sigui possible, s'estacionarà el vehicle en el punt més proper a la tanca de l'obra, es desviaran els vianants fora de l'àmbit d'actuació, s'ampliarà el perímetre tancat de l'obra i es prendran les següents mesures:

- S'habilitarà un pas per als vianants. Es deixarà un pas mínim d'un metre i quaranta centímetres (1,40 m) d'ample per a la vorera o per a la zona d'aparcament de la calçada, sense envair cap

carril de circulació. Si no és suficient i/o si cal, envair el carril de circulació que correspongui i contactar prèviament amb la Guàrdia Urbana.

- Es protegirà el pas de vianants amb tanques metàl·liques de 200 x 100 cm, delimitant el camí pels dos costats i es col·locarà la senyalització que correspongui.
- La separació entre les tanques metàl·liques i l'àmbit d'operacions o el vehicle formarà una franja de protecció l'amplada de la qual dependrà del tipus de productes a carregar o descarregar i que establirà el Cap d'Obra prèvia consulta al Coordinador de Seguretat de l'obra.
- Acabades les operacions de càrrega i descàrrega es retiraran les tanques metàl·liques es netejarà el paviment.
- Es controlarà la descàrrega dels camions formigonera a fi d'evitar abocaments sobre la calçada.

22.4.3. Descàrrega, apilament i evacuació de terres i runa

Descàrrega

La descàrrega de runa des dels diferents nivells de l'obra, aprofitant la força de la gravetat, serà per canonades (cotes superiors) o mecànicament (cotes sota rasant), fins els contenidors o tremuges, que hauran de ser cobertes amb lones o plàstics opacs a fi d'evitar pols. Les canonades o cintes d'elevació i transport de material es col·locaran sempre per l'interior del recinte de l'obra.

Apilament.

No es poden acumular terres, runa i deixalles en l'àmbit de domini públic, excepte si és per a un termini curt i si s'ha obtingut un permís especial de l'Ajuntament, i sempre s'ha de dipositar en tremuges o en contenidors homologats.

Si no es disposa d'aquesta autorització ni d'espais adequats, les terres es carregaran directament sobre camions per a la seva evacuació immediata.

A manca d'espai per a col·locar els contenidors en l'àmbit del tancament de l'obra, es col·locaran sobre la vorera en el punt més proper a la tanca, deixant un pas per als vianants d'un metre i quaranta centímetres (1,40 m) d'amplada com a mínim.

S'evitarà que hi hagi productes que sobresurtin del contenidor.

Es netejarà diàriament la zona afectada i després de retirat el contenidor.

Els contenidors, quan no s'utilitzin, hauran de ser retirats.

Evacuació

Si la runa es carrega sobre camions, aquests hauran de portar la caixa tapada amb una lona o un plàstic opac a fi d'evitar la producció de pols, i el seu transport ho serà a un abocador autoritzat. El mateix es farà en els transports dels contenidors.

22.4.4. Proteccions per a evitar la caiguda d'objectes a la via pública

Al PLA DE SEGURETAT s'especificaran, per cada fase d'obra, les mesures i proteccions previstes per a garantir la seguretat de vianants i vehicles i evitar la caiguda d'objectes a la via pública, tenint en compte les distàncies, en projecció vertical, entre els treballs en altura, el tancament de l'obra i la vorera o zona de pas de vianants o vehicles.

Bastides

Es col·locaran bastides perimetrals a tots els paraments exteriors a la construcció a realitzar.

Les bastides seran metàl·liques i modulars. Tindran una protecció de la caiguda de materials i elements formant un entarimat horitzontal a 2,80 m d'alçada, preferentment de peces metàl·liques, fixat a l'estructura vertical i horitzontal de la bastida, així com una marquesina inclinada en voladís que sobresurti 1,50 m, com a mínim, del pla de la bastida.

Les bastides seran tapades perimetralment i a tota l'alçada de l'obra, des de l'entarimat de visera, amb una xarxa o lones opaques que eviti la caiguda d'objectes i la propagació de pols.

Xarxes

Sempre que s'executin treballs que comportin perill per als vianants, pel risc de caiguda de materials o elements, es col·locaran xarxes de protecció entre les plantes, amb sistemes homologats, de forjat, perimetrals a totes les façanes.

Grues torre

En el PLA DE SEGURETAT s'indicarà l'àrea de funcionament del braç i les mesures que es prendran en el cas de superar els límits del solar o del tancament de l'obra.

El carro del qual penja el ganxo de la grua no podrà sobrepassar aquests límits. Si calgués fer-ho, en algun moment, es prendran les mesures indicades per a càrregues i descàrregues.

22.5. Neteja i incidència sobre l'ambient que afecten l'àmbit públic

22.5.1. Neteja

Els contractistes netejaran i regaran diàriament l'espai públic afectat per l'activitat de l'obra i especialment després d'haver efectuat càrregues i descàrregues o operacions productores de pols o deixalles.

Es vigilarà especialment l'emissió de partícules sòlides (pols, ciment, etc.).

Caldrà prendre les mesures pertinents per evitar les roderes de fang sobre la xarxa viària a la sortida dels camions de l'obra. A tal fi es disposarà, abans de la sortida del tancament de l'obra, una solera de formigó o planxes de "relliga" de 2 x 1 m, com a mínim, sobre la qual s'aturaran els camions i es netejaran per reg amb mànega cada parella de rodes.

Està prohibit efectuar la neteja de formigoneres al clavegueram públic.

22.5.2. Sorolls. Horari de treball

Les obres es realitzaran entre les 8,00 i les 20,00 hores dels dies feiners. Fora d'aquest horari, només es permet realitzar activitats que no produeixin sorolls més enllà d'allò que estableixen les OCAF. Les obres realitzades fora d'aquest horari hauran de ser específicament autoritzades per l'Ajuntament.

Excepcionalment i amb l'objecte de minimitzar les molèsties que determinades operacions poden produir sobre l'àmbit públic i la circulació o per motius de seguretat, l'Ajuntament podrà obligar que alguns treballs s'executin en dies no feiners o en un horari específic.

22.5.3. Pols

Es regaran les pistes de circulació de vehicles.

Es regaran els elements a enderrocar, la runa i tots els materials que puguin produir pols.

En el tall de peces amb disc s'hi afegirà aigua.

Les sitges de ciment estaran dotades de filtre.

22.6. Residus que afecten a l'àmbit públic

El contractista, dins del Pla de Seguretat i Salut, definirà amb la col·laboració del seu servei de prevenció, els procediments de treball per a l'emmagatzematge i retirada de cadascun dels diferents tipus de residus que es puguin generar a l'obra.

El contractista haurà de donar les oportunes instruccions als treballadors i subcontractistes, comprovant que ho comprenen i ho compleixen.

22.7. Circulació de vehicles i vianants que afecten l'àmbit públic

22.7.1. Senyalització i protecció

Si el pla d'implantació de l'obra comporta la desviació del trànsit rodat o la reducció de vials de circulació, s'aplicaran les mesures definides a la Norma de Senyalització d'Obres 8.3-IC.

Està prohibida la col·locació de senyals no autoritzades pels Serveis Municipals.

22.7.2. Dimensions mínimes d'itineraris i passos per a vianants

Es respectaran les següents dimensions mínimes:

- En cas de restricció de la vorera, l'amplada de pas per a vianants no serà inferior a un terç (1/3) de l'amplada de la vorera existent.
- L'amplada mínima d'itineraris o de passos per a vianants serà d'un metre i quaranta centímetres (1,40 m).

22.7.3. Elements de protecció

Pas vianants	Tots els passos de vianants que s'hagin d'habilitar es protegiran, pels dos costats, amb tanques o baranes resistents, ancorades o enganxades a terra, d'una alçada mínima d'un metre (1 m) amb travesser intermedi i entornpeus de vint centímetres (0,20 m) a la base. L'alçada de la passarel·la no sobrepassarà els quinze centímetres (0,15 m). Els elements que formin les tanques o baranes seran preferentment continus. Si són calats, les separacions mínimes no podran ser superiors a quinze centímetres (015 m).
Forats i rases	Si els vianants han de passar per sobre els forats o les rases, es col·locaran xapes metàl·liques fixades, de resistència suficient, totalment planes i sense ressalts. Si els forats o les rases han de ser evitats, les baranes o tanques de protecció del pas es col·locaran a 45º en el sentit de la marxa.

22.7.4. Enllumenat i abalisament lluminós

Els senyals i els elements d'abalisament aniran degudament il·luminats encara que hi hagi enllumenat públic.

S'utilitzarà pintura i material reflectant o fotoluminiscent, tant per a la senyalització vertical i horitzontal, com per als elements d'abalisament.

Els itineraris i passos de vianants estaran convenientment il·luminats al llarg de tot el tram (intensitat mínima 20 lux).

Les bastides de paraments verticals que ocupin vorera o calçada tindran abalisament lluminós i elements reflectants a totes les potes en tot el seu perímetre exterior.

La delimitació d'itineraris o passos per a vianants formada amb tanques metàl·liques de 200 x 100 cm, tindran abalisament lluminós en tot el seu perímetre.

22.7.5. Abalisament i defensa

Els elements d'abalisament i defensa a emprar per passos per a vehicles seran els designats com tipus TB, TL i TD a la Norma de carreteres 8.3 – IC. amb el següent criteri d'ubicació d'elements d'abalisament i defensa:

a) En la delimitació de la vora del carril de circulació de vehicles contigu al tancament de l'obra.
b) En la delimitació de vores de passos provisionals de circulació de vehicles contigus a passos provisionals per a vianants.
c) Per impedir la circulació de vehicles per una part d'un carril, per tot un carril o per diversos carrils, en estrenyiments de pas i/o disminució del número de carrils.
d) En la delimitació de vores en la desviació de carrils en el sentit de circulació, per salvar l'obstacle de les obres.
e) En la delimitació de vores de nous carrils de circulació per a passos provisionals o per a establir una nova ordenació de la circulació, diferent de la que hi havia abans de les obres.

Es col·locaran elements de defensa TD – 1 quan, en vies d'alta densitat de circulació, en vies ràpides, en corbes pronunciades, etc.., la possible desviació d'un vehicle de l'itinerari assenyalat pugui produir accidents a vianants o a treballadors (desplaçament o enderroc del tancament de l'obra o de baranes de protecció de pas de vianants, xoc contra objectes rígids, bolcar el vehicle per l'existència de desnivells, etc..,).

Quan l'espai disponible sigui mínim, s'admetrà la col·locació d'elements de defensa TD – 2.

22.7.6. Paviments provisionals

El paviment serà dur, no lliscant i sense regruixos diferents dels propis del gravat de les peces. Si és de terres, tindrà una compactació del 90% PM (Pròctor Modificat).

Si cal ampliar la vorera per a pas de vianants per la calçada, es col·locarà un entarimat sobre la part ocupada de la calçada formant un pla horitzontal amb la vorera i una barana fixa de protecció.

22.7.7. Accessibilitat de persones amb mobilitat reduïda

Si la via o vies de l'entorn de l'obra estan adaptades d'acord amb el que disposa el Decret 135/1995 de 24 de març, i no hi ha itinerari alternatiu, els passos o itineraris provisionals compliran les següents condicions mínimes:

- Alçada lliure d'obstacles de 2,10 m.
- En els canvis de direcció, l'amplada mínima de pas haurà de permetre inscriure un cercle d'1,5 m de diàmetre.
- No podran haver-hi escales ni graons aïllats.
- El pendent longitudinal serà com a màxim del 8% i el pendent transversal del 2%.
- El paviment serà dur, no lliscant i sense regruixos diferents als propis del gravat de peces. Si és de terres tindrà una compactació del 90% PM (Pròctor Modificat).
- Els guals tindran una amplada mínima d'un metre i vint centímetres (1,20 m) i un pendent màxim del 12%.

Si hi ha itinerari alternatiu, s'indicarà, en els punts de desviació cap a l'itinerari alternatiu, col·locant un senyal tipus D amb el símbol internacional d'accessibilitat I una fletxa de senyalització.

22.7.8. Manteniment

La senyalització i els elements d'abalisament es fixaran de tal manera que impedeixi el seu desplaçament i dificulti la seva subtracció.

La senyalització, l'abalisament, els paviments, l'enllumenat i totes les proteccions dels itineraris, desviacions i passos per a vehicles i vianants es conservaran en perfecte estat durant la seva vigència, evitant la pèrdua de condicions perceptives o de seguretat.

Els passos i itineraris es mantindran nets.

22.7.9. Retirada de senyalització i abalisament

Acabada l'obra es retiraran tots els senyals, elements, dispositius i abalisament implantats.

El termini màxim per a l'execució d'aquestes operacions serà d'una setmana, un cop acabada l'obra o la part d'obra que exigís la seva implantació.

22.8. Protecció i trasllat d'elements emplaçats a la via pública

22.8.1. Arbres i jardins

Al PLA DE SEGURETAT s'assenyalaran tots els elements vegetals i l'arbrat existent a la via pública que estiguin a la zona de les obres i al seu llindar. L'Entitat Municipal responsable de Parcs i Jardins emetrà un informe previ preceptiu.

Mentre durin les obres es protegirà l'arbrat, els jardins i les espècies vegetals que puguin quedar afectades, deixant al seu voltant una franja d'un (1) metre de zona no ocupada. El contractista vetllarà, perquè els escossells i les zones ajardinades estiguin sempre lliures d'elements estranys, deixalles, escombraries i runa. S'hauran de regar periòdicament, sempre que això no es pugui fer normalment des de l'exterior de la zona d'obres.

Els escossells que quedin inclosos dins l'àmbit d'estrenyiment de pas per a vianants s'hauran de tapar de manera que la superfície sigui contínua i sense ressalts.

22.8.2. Parades d'autobús, quioscos, bústies

A causa de la implantació del tancament de l'obra, ja sigui, perquè queden al seu interior o per quedar en zona de pas restringit, caldrà preveure el trasllat provisional de parades d'autobús, quioscos, bústies de Correus o elements similars emplaçats a l'espai públic.

En aquest cas, caldrà indicar-ho en el PLA DE SEGURETAT, preveure el seu emplaçament durant el temps que durin les obres i contactar amb els serveis corresponents per tal de coordinar les operacions.

23. RISCOS DE DANYS A TERCERS I MESURES DE PROTECCIÓ

23.1. Riscos de danys a tercers

Els riscs que durant les successives fases d'execució de l'obra podrien afectar persones o objectes annexos que en depenguin són els següents:

- Caiguda al mateix nivell.
- Atropellaments.
- Col·lisions amb obstacles a la vorera.
- Caiguda d'objectes.

23.2. Mesures de protecció a tercers

Es consideraran les següents mesures de protecció per a cobrir el risc de les persones que transiten pels voltants de l'obra:

1) Muntatge de tanca metàl·lica a base d'elements prefabricats de 2 m. d'alçada, separant el perímetre de l'obra, de les zones de trànsit exterior.
2) Per a la protecció de persones i vehicles que transitin pels carrers limítrofs, s'instal·larà un passadís d'estructura consistent en l'assenyalament, que haurà de ser òptic i lluminós a la nit, per a indicar el gàlib de les proteccions al tràfic rodat. Ocasionalment es podrà instal·lar en el perímetre de la façana una marquesina en voladís de material resistent.
3) Si fos necessari ocupar la vorera durant l'aplec de materials a l'obra, mentre duri la maniobra de descàrrega, es canalitzarà el trànsit de vianants per l'interior del passadís de vianants i el de vehicles fora de les zones d'afectació de la maniobra, amb protecció a base de reixes metàl·liques de separació d'àrees i es col·locaran llums de gàlib nocturns i senyals de trànsit que avisin als vehicles de la situació de perill.
4) En funció del nivell d'intromissió de tercers a l'obra, es pot considerar la conveniència de contractar un servei de control d'accessos a l'obra, a càrrec d'un Servei de Vigilància patrimonial, expressament per a aquesta funció.

24. PREVENCIÓ DE RISCOS CATASTRÒFICS

Els principals riscos catastròfics considerats com remotament previsibles per aquesta obra són:

- Incendi, explosió i/o deflagració.
- Inundació.
- Col·lapse estructural per maniobres fallides.
- Atemptat patrimonial contra la Propietat i/o contractistes.
- Enfonsament de càrregues o aparells d'elevació.

Per a cobrir les eventualitats pertinents, el Contractista redactarà i inclourà com annex al seu Pla de Seguretat i Salut un "Pla d'Emergència Interior", cobrin les següents mesures mínimes:

1) Ordre i neteja general.
2) Accessos i vies de circulació interna de l'obra.
3) Ubicació d'extintors i d'altres agents extintors.
4) Nomenament i formació de la Brigada de Primera Intervenció.
5) Punts de trobada.
6) Assistència Primers Auxilis.

25. PREVISIONS DE SEGURETAT PELS TREBALLS POSTERIORS

Es tindran en compte les previsions i informacions útils per efectuar al seu dia, en les degudes condicions de seguretat i salut, els previsibles treballs posteriors (manteniment) segons art. 5.6 RD.1627/97.

26. ANNEX: FITXES D'ACTIVITATS-RISC-AVALUACIÓ-MESURES

G01 ENDERROCS
G01.G02 ENDERROCS D'ESTRUCTURES AÈRIES

ENDERROC PER MITJANS MANUALS, MECÀNICS I/O EXPLOSIUS D'ELEMENTS EN ALÇADA (VIADUCTES, ESTRUCTURES DE FORMIGÓ, D'ACER)

Avaluació de riscos

Id	Risc	P	G	A
1	CAIGUDA DE PERSONES A DIFERENT NIVELL Situació: TREBALLS EN ALÇADA	2	3	4
2	CAIGUDA DE PERSONES AL MATEIX NIVELL Situació: MATERIAL D'APLEC. PLATAFORMA DE TREBALL INESTABLE	2	1	2
3	CAIGUDA D'OBJECTES PER DESPLOM, ESFONDRAMENT O ENSORRAMENT Situació: ENDERROCS NO PROGRAMADES TALLS MAL APUNTALATS	3	2	4
4	CAIGUDA D'OBJECTES PER MANIPULACIÓ O DE MATERIALS TRANSPORTATS Situació: MANIPULACIÓ DE RUNA	2	2	3
5	CAIGUDA D'OBJECTES DESPRESSOS Situació: REALITZACIÓ DE TREBALLS A DIFERENTS NIVELLS	3	2	4
6	TREPITJADES SOBRE OBJECTES Situació: APLEC DE MATERIAL	2	1	2
9	COPS AMB OBJECTES O EINES (TALLS) Situació: EINES	3	1	3
10	PROJECCIÓ DE FRAGMENTS O PARTÍCULES Situació: EINES	2	2	3
12	ATRAPAMENT PER BOLCADA DE MÀQUINES, TRACTORS O VEHICLES Situació: TERRENY IRREGULAR	1	3	3
13	SOBREESFORÇOS Situació: MANIPULACIÓ MANUAL	2	2	3
14	EXPOSICIÓ A CONDICIONS AMBIENTALS EXTREMES Situació: TREBALLS A L'EXTERIOR	1	2	2
15	CONTACTES TÈRMICS Situació: OXIACETILÈ	2	2	3
16	EXPOSICIÓ A CONTACTES ELÈCTRICS Situació: CONTACTES DIRECTES I INDIRECTES	1	3	3
17	INHALACIÓ O INGESTIÓ DE SUBSTANCIES NOCIVES Situació: POLS	2	1	2
20	EXPLOSIONS Situació: TALL PER OXIACETILÉ	1	3	3
25	ATROPELLAMENTS O COPS AMB VEHICLES Situació: RECORRIDOS DE MAQUINÀRIA DE OBRA	2	2	3
26	EXPOSICIÓ A SOROLLS Situació: MAQUINÀRIA I EINES	3	1	3
27	EXPOSICIÓ A VIBRACIONS Situació: MAQUINÀRIA I EINES	2	1	2

P: Probabilitat (1,2,3) / G: Gravetat (1,2,3) / A: Avaluació (1,2,3,4,5)

MESURES PREVENTIVES

Codi	Descripció	Riscos
I0000002	Planificar els treballs per a mantenir el màxim de temps possible les proteccions	1
I0000003	Itineraris preestablerts i balissats per al personal	1
I0000004	Revisió i manteniment periòdic de SPC	1
I0000008	Personal qualificat per a treballs en alçada	1
I0000013	Ordre i neteja	2 /6 /17
I0000014	Preparació i manteniment de les superfícies de treball	2 /6
I0000015	Organització de les zones de pas i emmagatzematge	2 /6
I0000018	No alterar bruscament l'estabilitat de l'edifici	3
I0000019	Realitzar un estudi d´enderroc amb Pla d'Emergència	3
I0000020	No realitzar treballs a la mateixa vertical	3 /4 /5
I0000021	Establir punts de referència per a controlar els moviments de l'estructura	3
I0000025	Planificació d'àrees i llocs de treball	4
I0000027	Elecció dels mitjans auxiliars de manteniment	4
I0000028	Impedir l'accés de personal dins del radi d'acció de càrregues suspeses	4
I0000029	No balancejar les càrregues suspeses	4
I0000038	Substituir lo manual per lo mecànic	9 /10
I0000039	Planificació de compra i programa de manteniment d'eines	9
I0000040	Formació de l'operari en l'ús i manteniment d'eines	9
I0000044	Evitar processos de tallat de materials a l'obra	10
I0000045	Formació	10 /12 /13
I0000051	Adequació dels recorreguts de la maquinària	12
I0000053	Procediment d'utilització de la maquinària	12
I0000054	Ús de recolzaments hidràulics	12
I0000055	Elecció dels equips de manteniment	13
I0000058	Adaptar la feina a les característiques individuals de la persona que la realitza	13
I0000060	Suspensió de les feines en condicions extremes	14
I0000061	Rotació dels llocs de treball	14 /17 /26 /27
I0000062	Planificar els treballs per a realitzar-los en zones protegides	14
I0000063	En cas de vent, apuntalament i fixació de tots els elements inestables	14
I0000064	Suspensió de les feines a cobertes inclinades amb vent superior a 40 km/h	14
I0000067	No treballar al costat de linies elèctriques amb cables nusos	16
I0000068	Elecció i manteniment de les eines elèctriques	16
I0000069	Formació i habilitació específica per a cada eina	16
I0000070	Compliment del REBT pel que fa a equips de protecció	16
I0000071	Revisió de la posta a terra	16
I0000072	Realitzar els treballs sobre superfícies seques	16
I0000073	Disposar de quadres elèctrics secundaris	16
I0000074	Reg de les zones de treball	17
I0000076	Reconeixement dels materials a enderrocar	17
I0000085	Ventilació de les zones de treball	17
I0000091	No soldar sobre contenidors de materials inflamables o explosius (pintures, dissolvents, etc)	20
I0000094	Revisió periòdica dels equips de treball	20
I0000095	Impedir el contacte de l'acetilè amb el coure	20
I0000096	No fumar	20
I0000103	Planificació de les àrees de treball	25
I0000104	Accessos i circulació independents per a personal i maquinària	25
I0000106	El personal no ha de descansar al costat de màquines aturades	25
I0000107	Limitació de la velocitat dels vehicles	25
I0000108	Eliminar el soroll en origen	26
I0000110	Eliminar vibracions en origen	27
I0000151	Per treballs en alçada utilitzar plataformes elevadores mecàniques o hidràuliques	1
I0000154	Verificar nivell lumínic mínim (250 lux) a itineraris i llocs de treball	1 /2 /3 /6 /12
I0000155	Controlar la temperatura i velocitat del vent als llocs de treball	14
I0000156	Detecció xarxes instal·lacions encastades o soterrades	16 /17
I0000161	Verificar que les connexions de les màquines es facin amb endolls reglamentaris	16
I0000165	En manipular sistemes elèctrics, connexions, etc, verificar que les linies no estan en tensió	20
I0000167	Manipular materials amb sacs de PP, amb tapa i sistema de descàrrega inferior	4

G01.G03 ENDERROCS O ARRENCADA D'ELEMENTS

ENDERROCS PER MITJANS MANUALS I MECÀNICS D'ELEMENTS SUPERFICIALS (MOBILIARI URBÀ, DIVISÒRIES, SENYALITZACIÓ, PROTECCIONS VIÀRIES, LLUMINÀRIES...)

Avaluació de riscos

Id	Risc	P	G	A
2	CAIGUDA DE PERSONES AL MATEIX NIVELL Situació: ITINERARIS OBRA APLECS DE MATERIAL SUPERFÍCIES IRREGULARS DE TREBALL	2	1	2
4	CAIGUDA D'OBJECTES PER MANIPULACIÓ O DE MATERIALS TRANSPORTATS Situació: MANIPULACIÓ I TRANSPORT DE MATERIALS ENDERROCATS	2	2	3
9	COPS AMB OBJECTES O EINES (TALLS) Situació: MANIPULACIÓ D'EINES	3	1	3
10	PROJECCIÓ DE FRAGMENTS O PARTÍCULES Situació: INEXISTÈNCIA DE ZONES DE SEGURETAT ÚS DEL MARTELL PNEUMÀTIC	2	2	3
13	SOBREESFORÇOS Situació: ELEVACIÓ I CARRETEIG DE MATERIAL, I ENDERROCS	2	2	3
14	EXPOSICIÓ A CONDICIONS AMBIENTALS EXTREMES Situació: TREBALLS A L'EXTERIOR	1	2	2
16	EXPOSICIÓ A CONTACTES ELÈCTRICS Situació: INSTAL·LACIONS ELÈCTRIQUES EXISTENTS	1	3	3
17	INHALACIÓ O INGESTIÓ DE SUBSTANCIES NOCIVES Situació: POLS I PARTÍCULES GENERADES ALS ENDERROCS	2	1	2
25	ATROPELLAMENTS O COPS AMB VEHICLES Situació: ITINERARIS DE VEHICLES PROPIS DE L'OBRA I TRANSPORT	3	2	4
26	EXPOSICIÓ A SOROLLS Situació: MAQUINÀRIA ENDERROCS: MARTELL, COMPRESSOR	3	1	3
27	EXPOSICIÓ A VIBRACIONS Situació: CABINA MÀQUINES MARTELL PNEUMÀTIC	2	1	2

P: Probabilitat (1,2,3) / G: Gravetat (1,2,3) / A: Avaluació (1,2,3,4,5)

MESURES PREVENTIVES

Codi	Descripció	Riscos
I0000002	Planificar els treballs per a mantenir el màxim de temps possible les proteccions	2
I0000003	Itineraris preestablerts i balissats per al personal	2
I0000004	Revisió i manteniment periòdic de SPC	2
I0000013	Ordre i neteja	17
I0000026	Planificació de recorreguts i maniobres per a màquines i camions	4
I0000027	Elecció dels mitjans auxiliars de manteniment	4
I0000028	Impedir l'accés de personal dins del radi d'acció de càrregues suspeses	4
I0000029	No balancejar les càrregues suspeses	4
I0000031	Per a la manipulació de materials voluminosos i/o pesats, solicitar un procediment de treball específic	4
I0000038	Substituir lo manual per lo mecànic	9 /10
I0000039	Planificació de compra i programa de manteniment d'eines	9
I0000040	Formació de l'operari en l'ús i manteniment d'eines	9 /13
I0000044	Evitar processos de tallat de materials a l'obra	10
I0000055	Elecció dels equips de manteniment	13
I0000056	Paletització i eines ergonòmiques	13
I0000058	Adaptar la feina a les característiques individuals de la persona que la realitza	13
I0000060	Suspensió de les feines en condicions extremes	14
I0000061	Rotació dels llocs de treball	14 /27
I0000062	Planificar els treballs per a realitzar-los en zones protegides	26
I0000063	En cas de vent, apuntalament i fixació de tots els elements inestables	14
I0000068	Elecció i manteniment de les eines elèctriques	16
I0000070	Compliment del REBT pel que fa a equips de protecció	16
I0000073	Disposar de quadres elèctrics secundaris	16
I0000074	Reg de les zones de treball	17
I0000076	Reconeixement dels materials a enderrocar	17
I0000078	Evitar processos de divissió de material en sec	17
I0000103	Planificació de les àrees de treball	25
I0000104	Accessos i circulació independents per a personal i maquinària	25
I0000105	Anivellar la maquinària per a la realització de l'activitat	25
I0000106	El personal no ha de descansar al costat de màquines aturades	25
I0000107	Limitació de la velocitat dels vehicles	25
I0000108	Eliminar el soroll en origen	26
I0000110	Eliminar vibracions en origen	27
I0000154	Verificar nivell lumínic mínim (250 lux) a itineraris i llocs de treball	2
I0000155	Controlar la temperatura i velocitat del vent als llocs de treball	14
I0000156	Detecció xarxes instal·lacions encastades o soterrades	16 /17
I0000157	Control del nivell sonor amb sonómetre portàtil	26
I0000161	Verificar que les connexions de les màquines es facin amb endolls reglamentaris	16

G02 MOVIMENTS DE TERRES
G02.G01 REBAIX DE TERRENY SENSE I AMB TALUSSOS, I PRETALL EN TALUSSOS I REPOSICIÓ EN DESMUNT

EXCAVACIÓ DE TERRENY MITJANÇANT LA FORMACIÓ O NO DE TALUSSOS ESTABLES

Avaluació de riscos

Id	Risc	P	G	A
1	CAIGUDA DE PERSONES A DIFERENT NIVELL	2	1	2
	Situació: REALITZACIÓ DE TALUSSOS I DESMUNTS DE MÉS DE 2 m.			
	ACCÉS A LA ZONA DE TREBALL			
2	CAIGUDA DE PERSONES AL MATEIX NIVELL	2	1	2
	Situació: ITINERARIS D'OBRA			
	IRREGULARIDAD DEL ÀREA DE TREBALL			
	ACCÉS A L'EXCAVACIÓ			
3	CAIGUDA D'OBJECTES PER DESPLOM, ESFONDRAMENT O ENSORRAMENT	2	2	3
	Situació: INESTABILITAT EN TALUSSOS DE FORTA PENDENT			
	TREBALLS EN RASES			
6	TREPITJADES SOBRE OBJECTES	2	1	2
	Situació: IRREGULARITAT DE LA ZONA DE TREBALL			
	ACCÉS ALS TALLS			
10	PROJECCIÓ DE FRAGMENTS O PARTÍCULES	2	2	3
	Situació: MOBILITAT DE LA MAQUINÀRIA			
12	ATRAPAMENT PER BOLCADA DE MÀQUINES, TRACTORS O VEHICLES	1	3	3
	Situació: IRREGULARITAT DE LA ZONA DE TREBALL, ZONES DE PAS			
	BASES NIVELLADES PER RECOLZAMENTS HIDRÀULICS			
13	SOBREESFORÇOS	1	2	2
	Situació: TREBALLS I MANIPULACIÓ MANUAL			
14	EXPOSICIÓ A CONDICIONS AMBIENTALS EXTREMES	1	2	2
	Situació: TREBALLS ALS EXTERIORS			
16	EXPOSICIÓ A CONTACTES ELÈCTRICS	1	3	3
	Situació: EXISTÈNCIA D'INSTAL.LACIONS ELÈCTRIQUES SOTERRADES			
17	INHALACIÓ O INGESTIÓ DE SUBSTANCIES NOCIVES	2	1	2
	Situació: POLS GENERAT EN LA EXCAVACIÓ I EN LES ZONES DE PAS			
25	ATROPELLAMENTS O COPS AMB VEHICLES	2	2	3
	Situació: MAQUINÀRIA PRESENT EN OBRA			
26	EXPOSICIÓ A SOROLLS	2	1	2
	Situació: MAQUINÀRIA			
27	EXPOSICIÓ A VIBRACIONS	2	1	2
	Situació: MAQUINÀRIA			

P: Probabilitat (1,2,3) / G: Gravetat (1,2,3) / A: Avaluació (1,2,3,4,5)

MESURES PREVENTIVES

Codi	Descripció	Riscos
I0000002	Planificar els treballs per a mantenir el màxim de temps possible les proteccions	1
I0000003	Itineraris preestablerts i balissats per al personal	1 /10 /12
I0000004	Revisió i manteniment periòdic de SPC	1
I0000013	Ordre i neteja	2 /6 /17
I0000014	Preparació i manteniment de les superfícies de treball	2 /6
I0000015	Organització de les zones de pas i emmagatzematge	2 /6
I0000023	Solicitar dades de les característiques físiques de les terres	3
I0000024	Execució de treballs a l'interior de rases per equips	3
I0000040	Formació de l'operari en l'ús i manteniment d'eines	12 /13
I0000044	Evitar processos de tallat de materials a l'obra	10
I0000045	Formació	10
I0000051	Adequació dels recorreguts de la maquinària	10 /12
I0000053	Procediment d'utilització de la maquinària	12
I0000054	Ús de recolzaments hidràulics	12
I0000056	Paletització i eines ergonòmiques	13
I0000058	Adaptar la feina a les característiques individuals de la persona que la realitza	13
I0000060	Suspensió de les feines en condicions extremes	14
I0000061	Rotació dels llocs de treball	14 /27
I0000062	Planificar els treballs per a realitzar-los en zones protegides	14 /26
I0000070	Compliment del REBT pel que fa a equips de protecció	16
I0000071	Revisió de la posta a terra	16
I0000073	Disposar de quadres elèctrics secundaris	16
I0000074	Reg de les zones de treball	17
I0000078	Evitar processos de divissió de material en sec	17
I0000103	Planificació de les àrees de treball	25
I0000104	Accessos i circulació independents per a personal i maquinària	25
I0000106	El personal no ha de descansar al costat de màquines aturades	25
I0000108	Eliminar el soroll en origen	26
I0000110	Eliminar vibracions en origen	27
I0000154	Verificar nivell lumínic mínim (250 lux) a itineraris i llocs de treball	1 /2 /12 /25
I0000155	Controlar la temperatura i velocitat del vent als llocs de treball	14
I0000156	Detecció xarxes instal·lacions encastades o soterrades	16 /17
I0000157	Control del nivell sonor amb sonómetre portàtil	26
I0000168	Mantenir lliure d'aigua, fang i llots excavació i rases	2

G02.G03 EXCAVACIÓ DE RASES I POUS

EXCAVACIÓ DE RASES I POUS MITJANÇANT MITJANS MANUALS I/O MECÀNICS AMB O SENSE ENTIBACIÓ

Avaluació de riscos

Id	Risc	P	G	A
1	CAIGUDA DE PERSONES A DIFERENT NIVELL **Situació:** ACCÉS FONS D'EXCAVACIÓ CIRCULACIÓ PERIMETRAL DE LA RASA	2	3	4
2	CAIGUDA DE PERSONES AL MATEIX NIVELL **Situació:** IRREGULARITAT DE LA ZONA DE TREBALL APLEC DE MATERIAL	2	2	3
3	CAIGUDA D'OBJECTES PER DESPLOM, ESFONDRAMENT O ENSORRAMENT **Situació:** ESTABILITAT DE L'EXCAVACIÓ COL·LOCACIÓ DE L'ESTINTOLAMENT	2	3	4
6	TREPITJADES SOBRE OBJECTES **Situació:** IRREGULARITAT SUPERFÍCIE DE TREBALL	2	1	2
9	COPS AMB OBJECTES O EINES (TALLS) **Situació:** EINES MANUALS I/O MECÀNIQUES	2	2	3
12	ATRAPAMENT PER BOLCADA DE MÀQUINES, TRACTORS O VEHICLES **Situació:** ESTABILITAT DE LA MAQUINÀRIA RECOLZAMENTS HIDRÀULICS ZONES DE PAS DELIMITADES	1	3	3
13	SOBREESFORÇOS **Situació:** TREBALLS MANUALS D'EXCAVACIÓ I EXTRACCIÓ DE TERRES	1	2	2
14	EXPOSICIÓ A CONDICIONS AMBIENTALS EXTREMES **Situació:** TREBALLS A L'EXTERIOR	1	2	2
16	EXPOSICIÓ A CONTACTES ELÈCTRICS **Situació:** EXISTÈNCIA D'INSTAL·LACIONS ELÈCTRIQUES SOTERRADES	1	3	3
17	INHALACIÓ O INGESTIÓ DE SUBSTANCIES NOCIVES **Situació:** POLS TERRES	2	1	2
25	ATROPELLAMENTS O COPS AMB VEHICLES **Situació:** CIRCULACIÓ INTERIOR D'OBRA	1	3	3
26	EXPOSICIÓ A SOROLLS **Situació:** MAQUINÀRIA	2	1	2
27	EXPOSICIÓ A VIBRACIONS **Situació:** MAQUINÀRIA	2	1	2

P: Probabilitat (1,2,3) / G: Gravetat (1,2,3) / A: Avaluació (1,2,3,4,5)

MESURES PREVENTIVES

Codi	Descripció	Riscos
I0000002	Planificar els treballs per a mantenir el màxim de temps possible les proteccions	1
I0000003	Itineraris preestablerts i balissats per al personal	1
I0000004	Revisió i manteniment periòdic de SPC	1
I0000012	Assegurar les escales de mà	1
I0000013	Ordre i neteja	2 /6 /17
I0000014	Preparació i manteniment de les superfícies de treball	2 /6
I0000015	Organització de les zones de pas i emmagatzematge	2 /6
I0000020	No realitzar treballs a la mateixa vertical	3
I0000021	Establir punts de referència per a controlar els moviments de l'estructura	3
I0000023	Solicitar dades de les característiques físiques de les terres	3
I0000024	Execució de treballs a l'interior de rases per equips	3
I0000026	Planificació de recorreguts i maniobres per a màquines i camions	12
I0000038	Substituir lo manual per lo mecànic	9
I0000039	Planificació de compra i programa de manteniment d'eines	9
I0000040	Formació de l'operari en l'ús i manteniment d'eines	9 /12 /13
I0000051	Adequació dels recorreguts de la maquinària	12
I0000053	Procediment d'utilització de la maquinària	12
I0000055	Elecció dels equips de manteniment	13
I0000056	Paletització i eines ergonòmiques	13
I0000060	Suspensió de les feines en condicions extremes	14
I0000061	Rotació dels llocs de treball	27
I0000062	Planificar els treballs per a realitzar-los en zones protegides	26
I0000067	No treballar al costat de linies elèctriques amb cables nusos	16
I0000074	Reg de les zones de treball	17
I0000083	Dispositius d'alarma	16
I0000103	Planificació de les àrees de treball	25
I0000104	Accessos i circulació independents per a personal i maquinària	25
I0000105	Anivellar la maquinària per a la realització de l'activitat	25
I0000106	El personal no ha de descansar al costat de màquines aturades	25
I0000107	Limitació de la velocitat dels vehicles	25
I0000108	Eliminar el soroll en origen	26
I0000110	Eliminar vibracions en origen	27
I0000111	Revisar entibacions en començar jornada treball. Precaució per interrupcions >1día, pluges o gelada	3
I0000154	Verificar nivell lumínic mínim (250 lux) a itineraris i llocs de treball	2 /6 /12 /25
I0000155	Controlar la temperatura i velocitat del vent als llocs de treball	14
I0000156	Detecció xarxes instal·lacions encastades o soterrades	16
I0000157	Control del nivell sonor amb sonómetre portàtil	26
I0000168	Mantenir lliure d'aigua, fang i llots excavació i rases	2

G02.G04 REBLIMENTS SUPERFICIALS, TERRAPLENS / PEDRAPLENS

FORMACIÓ DE REBLERTS I TERRAPLENS AMB TERRES O PEDRES (PRÒPIES DE L'OBRA O NO) AMB MITJANS MECÀNICS

Avaluació de riscos

Id	Risc	P	G	A
1	CAIGUDA DE PERSONES A DIFERENT NIVELL **Situació:** CIRCULACIÓ EN VORES DE TERRAPLENAT ACCÉS A ZONES DE TREBALL	1	2	2
2	CAIGUDA DE PERSONES AL MATEIX NIVELL **Situació:** IRREGULARITAT SUPERFÍCIE DE TREBALL ACCÉS A ZONES DE TREBALL APLEC DE TERRES	2	1	2
3	CAIGUDA D'OBJECTES PER DESPLOM, ESFONDRAMENT O ENSORRAMENT **Situació:** INESTABILITAT DE TALUSSOS	1	2	2
4	CAIGUDA D'OBJECTES PER MANIPULACIÓ O DE MATERIALS TRANSPORTATS **Situació:** MANUTENCIÓ DE TERRES O BLOCS DE PEDRA AL TALL NO RESPECTAR DISTÀNCIA DE SEGURETAT	1	3	3
6	TREPITJADES SOBRE OBJECTES **Situació:** IRREGULARITAT SUPERFÍCIE DE TREBALL	2	1	2
12	ATRAPAMENT PER BOLCADA DE MÀQUINES, TRACTORS O VEHICLES **Situació:** INESTABILITAT DEL VEHICLE: RECOLZAMENTS HIDRÀULICS ZONES DE CIRCULACIÓ EN CONDICIONS	1	3	3
13	SOBREESFORÇOS **Situació:** TREBALLS MANUALS	1	2	2
14	EXPOSICIÓ A CONDICIONS AMBIENTALS EXTREMES **Situació:** TREBALLS A L'EXTERIOR	1	2	2
17	INHALACIÓ O INGESTIÓ DE SUBSTANCIES NOCIVES **Situació:** POLS	2	1	2
25	ATROPELLAMENTS O COPS AMB VEHICLES **Situació:** CIRCULACIÓ INTERIOR DE VEHICLES	2	2	3
26	EXPOSICIÓ A SOROLLS **Situació:** MAQUINÀRIA	2	1	2
27	EXPOSICIÓ A VIBRACIONS **Situació:** MAQUINÀRIA	2	1	2

P: Probabilitat (1,2,3) / G: Gravetat (1,2,3) / A: Avaluació (1,2,3,4,5)

MESURES PREVENTIVES

Codi	Descripció	Riscos
I0000002	Planificar els treballs per a mantenir el màxim de temps possible les proteccions	1
I0000003	Itineraris preestablerts i balissats per al personal	1 /4
I0000013	Ordre i neteja	2 /6 /17
I0000014	Preparació i manteniment de les superfícies de treball	2 /6
I0000015	Organització de les zones de pas i emmagatzematge	2
I0000020	No realitzar treballs a la mateixa vertical	3
I0000023	Solicitar dades de les característiques físiques de les terres	3
I0000025	Planificació d'àrees i llocs de treball	4
I0000026	Planificació de recorreguts i maniobres per a màquines i camions	4
I0000027	Elecció dels mitjans auxiliars de manteniment	4
I0000028	Impedir l'accés de personal dins del radi d'acció de càrregues suspeses	4
I0000040	Formació de l'operari en l'ús i manteniment d'eines	12 /13
I0000051	Adequació dels recorreguts de la maquinària	12
I0000053	Procediment d'utilització de la maquinària	12
I0000054	Ús de recolzaments hidràulics	12
I0000055	Elecció dels equips de manteniment	13
I0000060	Suspensió de les feines en condicions extremes	14
I0000061	Rotació dels llocs de treball	27
I0000062	Planificar els treballs per a realitzar-los en zones protegides	26
I0000074	Reg de les zones de treball	17
I0000103	Planificació de les àrees de treball	25
I0000104	Accessos i circulació independents per a personal i maquinària	25
I0000105	Anivellar la maquinària per a la realització de l'activitat	25
I0000106	El personal no ha de descansar al costat de màquines aturades	25
I0000107	Limitació de la velocitat dels vehicles	25
I0000108	Eliminar el soroll en origen	26
I0000110	Eliminar vibracions en origen	27
I0000154	Verificar nivell lumínic mínim (250 lux) a itineraris i llocs de treball	1 /2 /6 /12 /25
I0000155	Controlar la temperatura i velocitat del vent als llocs de treball	14
I0000157	Control del nivell sonor amb sonómetre portàtil	26
I0000168	Mantenir lliure d'aigua, fang i llots excavació i rases	2

G02.G05 CÀRREGA I TRANSPORT DE TERRES O RUNES

CÀRREGA MECÀNICA SOBRE CAMIÓ DE TERRES, PEDRES O RUNA PROCEDENTS DE L'EXCAVACIÓ EN OBRA PER A TRANSPORT POSTERIOR A LA MATEIXA OBRA O A ABOCADOR

Avaluació de riscos

Id	Risc	P	G	A
2	CAIGUDA DE PERSONES AL MATEIX NIVELL **Situació:** IRREGULARITAT ZONA DE TREBALL ACCÉS AL TALL	2	1	2
4	CAIGUDA D'OBJECTES PER MANIPULACIÓ O DE MATERIALS TRANSPORTATS **Situació:** FEINES DE CÀRREGA DE CAMIONS CAMIONS SOBRECÀRREGATS MAQUINÀRIA NO ADIENT	2	2	3
11	ATRAPAMENT PER O ENTRE OBJECTES **Situació:** MAQUINÀRIA NO ADIENT	2	3	4
12	ATRAPAMENT PER BOLCADA DE MÀQUINES, TRACTORS O VEHICLES **Situació:** IRREGULARITAT DE SUPERFÍCIE DE TREBALL I ITINERARIS OBRA ESTABILITAT DELS RECOLZAMENTS HIDRÀULICS	2	3	4
13	SOBREESFORÇOS **Situació:** TREBALLS MANUALS	1	2	2
14	EXPOSICIÓ A CONDICIONS AMBIENTALS EXTREMES **Situació:** TREBALLS A L'EXTERIOR	2	1	2
17	INHALACIÓ O INGESTIÓ DE SUBSTANCIES NOCIVES **Situació:** POLS DE L'EXCAVACIÓ, CÀRREGA I TRANSPORT DE TERRES	2	2	3
25	ATROPELLAMENTS O COPS AMB VEHICLES **Situació:** CIRCULACIÓ INTERIOR D'OBRA	2	3	4
26	EXPOSICIÓ A SOROLLS **Situació:** MAQUINÀRIA	2	1	2
27	EXPOSICIÓ A VIBRACIONS **Situació:** MAQUINÀRIA	2	1	2

P: Probabilitat (1,2,3) / G: Gravetat (1,2,3) / A: Avaluació (1,2,3,4,5)

MESURES PREVENTIVES

Codi	Descripció	Riscos
I0000002	Planificar els treballs per a mantenir el màxim de temps possible les proteccions	2
I0000003	Itineraris preestablerts i balissats per al personal	2
I0000004	Revisió i manteniment periòdic de SPC	2
I0000025	Planificació d'àrees i llocs de treball	4
I0000026	Planificació de recorreguts i maniobres per a màquines i camions	4
I0000029	No balancejar les càrregues suspeses	4
I0000040	Formació de l'operari en l'ús i manteniment d'eines	12 /13
I0000047	Planificació i procediments per a la càrrega i descàrrega de materials	11
I0000048	No treballar al costat de paraments acabats de fer (< 48 h)	11
I0000050	No treballar ni estar al radi d'acció de les càrregues suspesses	11
I0000051	Adequació dels recorreguts de la maquinària	12
I0000053	Procediment d'utilització de la maquinària	12
I0000054	Ús de recolzaments hidràulics	12
I0000060	Suspensió de les feines en condicions extremes	14
I0000061	Rotació dels llocs de treball	27
I0000062	Planificar els treballs per a realitzar-los en zones protegides	26
I0000074	Reg de les zones de treball	17
I0000103	Planificació de les àrees de treball	25
I0000104	Accessos i circulació independents per a personal i maquinària	25
I0000105	Anivellar la maquinària per a la realització de l'activitat	25
I0000106	El personal no ha de descansar al costat de màquines aturades	25
I0000107	Limitació de la velocitat dels vehicles	25
I0000108	Eliminar el soroll en origen	26
I0000110	Eliminar vibracions en origen	27
I0000154	Verificar nivell lumínic mínim (250 lux) a itineraris i llocs de treball	2 /12 /25
I0000155	Controlar la temperatura i velocitat del vent als llocs de treball	14
I0000157	Control del nivell sonor amb sonómetre portàtil	26
I0000168	Mantenir lliure d'aigua, fang i llots excavació i rases	14

G03 FONAMENTS
G03.G01 SUPERFICIALS (RASES - POUS - LLOSES - ENCEPS - BIGUES DE LLIGAT - MURS GUIA)

EXECUCIÓ DE FONAMENTS SUPERFICIALS (EXCAVACIÓ, ARMAT, FORMIGONAT, CURAT) AMB MITJANS MECÀNICS I/O MANUALS

Avaluació de riscos

Id	Risc	P	G	A
1	CAIGUDA DE PERSONES A DIFERENT NIVELL **Situació:** CAIGUDES DINS DE RASES, POUS	1	1	1
2	CAIGUDA DE PERSONES AL MATEIX NIVELL **Situació:** CIRCULACIÓ INTERIOR OBRA MUNTATGE D'ENCOFRATS, ARMADURES, FORMIGONAT	2	1	2
4	CAIGUDA D'OBJECTES PER MANIPULACIÓ O DE MATERIALS TRANSPORTATS **Situació:** CAIGUDA D'ELEMENTS EN L'EXECUCIÓ D'ENCOFRAT , ARMAT , FORMIGONAT	2	2	3
6	TREPITJADES SOBRE OBJECTES **Situació:** COL·LOCACIÓ D'ARMADURES	2	2	3
9	COPS AMB OBJECTES O EINES (TALLS) **Situació:** TALLS AMB SERRA CIRCULAR: ENCOFRAT, ARMAT	2	2	3
10	PROJECCIÓ DE FRAGMENTS O PARTÍCULES **Situació:** MUNTATGE ENCOFRAT, ARMADURES ESCAPÇAT DE PILOTIS: UTILITZACIÓ DEL MARTELL PNEUMÀTIC	2	2	3
11	ATRAPAMENT PER O ENTRE OBJECTES **Situació:** MUNTATGE D'ENCOFRAT FORMIGONERA FEINES DE FORMIGONAT	1	2	2
13	SOBREESFORÇOS **Situació:** CARETEIG DE MATERIAL PER AL SEU TRACTAMENT: TALLERS FERRALLA, ENCOFRADORS	2	2	3
14	EXPOSICIÓ A CONDICIONS AMBIENTALS EXTREMES **Situació:** TREBALLS A L'EXTERIOR	1	2	2
16	EXPOSICIÓ A CONTACTES ELÈCTRICS **Situació:** ÚS DE MAQUINÀRIA CONTACTES DIRECTES I INDIRECTES	1	3	3
17	INHALACIÓ O INGESTIÓ DE SUBSTANCIES NOCIVES **Situació:** POLS (CENTRAL FORMIGONERA PRÒPIA A OBRA) POLS TERRA	2	1	2
18	CONTACTES AMB SUBSTANCIES NOCIVES (CÀUSTIQUES, CORROSIVES, IRRITANTS O AL·LERGÈNIQUES) **Situació:** CONTACTES AMB CIMENT (FORMIGÓ)	2	1	2
25	ATROPELLAMENTS O COPS AMB VEHICLES **Situació:** CIRCULACIÓ INTERIOR OBRA DE CAMIONS EN OPERACIONS DE COL·LOCACIÓ D'ARMADURES, FORMIGONAT, SUBMINISTRAMENT DE MATERIALS	1	3	3
26	EXPOSICIÓ A SOROLLS **Situació:** MAQUINÀRIA TALLERS (FERRALLA, ENCOFRATS...)	2	1	2
27	EXPOSICIÓ A VIBRACIONS **Situació:** MAQUINÀRIA	2	1	2

P: Probabilitat (1,2,3) / G: Gravetat (1,2,3) / A: Avaluació (1,2,3,4,5)

MESURES PREVENTIVES

Codi	Descripció	Riscos
I0000002	Planificar els treballs per a mantenir el màxim de temps possible les proteccions	1 /2
I0000003	Itineraris preestablerts i balissats per al personal	1 /2
I0000004	Revisió i manteniment periòdic de SPC	1
I0000012	Assegurar les escales de mà	1 /2
I0000013	Ordre i neteja	1 /2 /6 /17
I0000014	Preparació i manteniment de les superfícies de treball	6
I0000015	Organització de les zones de pas i emmagatzematge	1 /2 /6
I0000025	Planificació d'àrees i llocs de treball	4
I0000026	Planificació de recorreguts i maniobres per a màquines i camions	4
I0000027	Elecció dels mitjans auxiliars de manteniment	4
I0000028	Impedir l'accés de personal dins del radi d'acció de càrregues suspeses	4
I0000029	No balancejar les càrregues suspeses	4
I0000030	Suspendre i aixecar les càrregues dins de l'envolcall o fleixos originals	4
I0000031	Per a la manipulació de materials voluminosos i/o pesats, solicitar un procediment de treball específic	4
I0000038	Substituir lo manual per lo mecànic	9 /10
I0000039	Planificació de compra i programa de manteniment d'eines	9
I0000040	Formació de l'operari en l'ús i manteniment d'eines	9 /13
I0000041	Substituir la fabricació a obra per la prefabricació a taller	9
I0000042	Evitar processos de manipulació de materials a obra	9
I0000044	Evitar processos de tallat de materials a l'obra	10
I0000045	Formació	10 /18
I0000046	Evitar processos d'ajust en obra	10
I0000047	Planificació i procediments per a la càrrega i descàrrega de materials	11
I0000048	No treballar al costat de paraments acabats de fer (< 48 h)	11
I0000055	Elecció dels equips de manteniment	13
I0000056	Paletització i eines ergonòmiques	13
I0000058	Adaptar la feina a les característiques individuals de la persona que la realitza	13
I0000060	Suspensió de les feines en condicions extremes	14
I0000061	Rotació dels llocs de treball	14 /27
I0000062	Planificar els treballs per a realitzar-los en zones protegides	14 /26
I0000068	Elecció i manteniment de les eines elèctriques	16
I0000069	Formació i habilitació específica per a cada eina	16
I0000070	Compliment del REBT pel que fa a equips de protecció	16
I0000071	Revisió de la posta a terra	16
I0000073	Disposar de quadres elèctrics secundaris	16
I0000074	Reg de les zones de treball	17
I0000103	Planificació de les àrees de treball	25
I0000104	Accessos i circulació independents per a personal i maquinària	25
I0000105	Anivellar la maquinària per a la realització de l'activitat	25
I0000106	El personal no ha de descansar al costat de màquines aturades	25
I0000107	Limitació de la velocitat dels vehicles	25
I0000108	Eliminar el soroll en origen	26
I0000110	Eliminar vibracions en origen	27
I0000154	Verificar nivell lumínic mínim (250 lux) a itineraris i llocs de treball	1 /2 /6 /25
I0000155	Controlar la temperatura i velocitat del vent als llocs de treball	14
I0000156	Detecció xarxes instal·lacions encastades o soterrades	16
I0000157	Control del nivell sonor amb sonómetre portàtil	26
I0000160	Traslladar materials amb la grua dins d'una caixa o sarcòfeg	4
I0000161	Verificar que les connexions de les màquines es facin amb endolls reglamentaris	16
I0000168	Mantenir lliure d'aigua, fang i llots excavació i rases	2

G04 ESTRUCTURES
G04.G02 ESTRUCTURES DE FORMIGÓ IN SITU (ENCOFRATS/ARMADURES/FORMIGONAMENT/ANCORATGES I TESAT)

ESTRUCTURES DE FORMIGÓ ARMAT ELABORADES EN OBRA, ABOCAT AMB CUBILOT O BOMBA, ENCOFRAT METÀL.LIC O DE FUSTA

Avaluació de riscos

Id	Risc	P	G	A
1	CAIGUDA DE PERSONES A DIFERENT NIVELL **Situació:** MUNTATGE D'ENCOFRATS FORMIGONAT DE PILARS I JÀSSERES FORATS VERTICALS O HORIZONTALS	2	3	4
2	CAIGUDA DE PERSONES AL MATEIX NIVELL **Situació:** MATERIAL APLEGAT MATERIAL DE RUNES	2	1	2
3	CAIGUDA D'OBJECTES PER DESPLOM, ESFONDRAMENT O ENSORRAMENT **Situació:** FALLIDES D'APUNTALAMENTS, ENCOFRATS	1	3	3
4	CAIGUDA D'OBJECTES PER MANIPULACIÓ O DE MATERIALS TRANSPORTATS **Situació:** DESCÀRREGA DE MATERIALS A LA VORA DEL SOSTRE CAIGUDA D'EINES MANUALS	2	3	4
6	TREPITJADES SOBRE OBJECTES **Situació:** APLECS DE MATERIAL TREPITJAR SOBRE FORMIGÓ FRESC, CASSETONS, ARMADURA	3	1	3
9	COPS AMB OBJECTES O EINES (TALLS) **Situació:** EINES MANUALS MANIPULACIÓ DE MATERIALS DIFERENTS TALLS	2	2	3
10	PROJECCIÓ DE FRAGMENTS O PARTÍCULES **Situació:** TREBALLS DE TALL DE MATERIALS ABOCAMENT DE FORMIGÓ	2	2	3
11	ATRAPAMENT PER O ENTRE OBJECTES **Situació:** TREBALLS DE COL·LOCACIÓ D'ENCOFRATS, ARMADURES PROCESSOS DE DESCÀRREGA DE MATERIALS	2	2	3
13	SOBREESFORÇOS **Situació:** TREBALLS MANUALS	2	2	3
14	EXPOSICIÓ A CONDICIONS AMBIENTALS EXTREMES **Situació:** TREBALLS A L'EXTERIOR	1	2	2
16	EXPOSICIÓ A CONTACTES ELÈCTRICS **Situació:** CONTACTES DIRECTES I INDIRECTES	1	3	3
18	CONTACTES AMB SUBSTANCIES NOCIVES (CÀUSTIQUES, CORROSIVES, IRRITANTS O AL·LERGÈNIQUES) **Situació:** CONTACTE AMB FORMIGÓ (CIMENT)	2	1	2
25	ATROPELLAMENTS O COPS AMB VEHICLES **Situació:** CIRCULACIÓ DE VEHICLES A OBRA	2	3	4

P: Probabilitat (1,2,3) / G: Gravetat (1,2,3) / A: Avaluació (1,2,3,4,5)

MESURES PREVENTIVES

Codi	Descripció	Riscos
I0000002	Planificar els treballs per a mantenir el màxim de temps possible les proteccions	1
I0000003	Itineraris preestablerts i balissats per al personal	1
I0000004	Revisió i manteniment periòdic de SPC	1
I0000005	Integrar la seguretat al disseny arquitectònic	1
I0000006	Disseny i estudi de les mesures preventives en fase de projecte	1
I0000007	Adoptar les mesures preventives necessàries per al manteniment correcte posterior	1
I0000008	Personal qualificat per a treballs en alçada	1
I0000010	Executar les escales a la vegada que el sostre de la planta a la que doni accés	1
I0000013	Ordre i neteja	1 /2 /6
I0000014	Preparació i manteniment de les superfícies de treball	2 /6
I0000015	Organització de les zones de pas i emmagatzematge	2 /6
I0000020	No realitzar treballs a la mateixa vertical	3 /4
I0000022	Condena de la planta inferior en que s'ha de formigonar	3
I0000025	Planificació d'àrees i llocs de treball	3 /4
I0000026	Planificació de recorreguts i maniobres per a màquines i camions	4
I0000028	Impedir l'accés de personal dins del radi d'acció de càrregues suspeses	4
I0000029	No balancejar les càrregues suspeses	4
I0000030	Suspendre i aixecar les càrregues dins de l'envolcall o fleixos originals	4
I0000038	Substituir lo manual per lo mecànic	9
I0000039	Planificació de compra i programa de manteniment d'eines	9
I0000040	Formació de l'operari en l'ús i manteniment d'eines	9
I0000041	Substituir la fabricació a obra per la prefabricació a taller	9
I0000042	Evitar processos de manipulació de materials a obra	9
I0000044	Evitar processos de tallat de materials a l'obra	10
I0000045	Formació	9 /10 /11 /13 /18
I0000046	Evitar processos d'ajust en obra	10
I0000047	Planificació i procediments per a la càrrega i descàrrega de materials	11
I0000048	No treballar al costat de paraments acabats de fer (< 48 h)	11
I0000050	No treballar ni estar al radi d'acció de les càrregues suspesses	11
I0000060	Suspensió de les feines en condicions extremes	14
I0000061	Rotació dels llocs de treball	14
I0000062	Planificar els treballs per a realitzar-los en zones protegides	14
I0000068	Elecció i manteniment de les eines elèctriques	16
I0000069	Formació i habilitació específica per a cada eina	16
I0000070	Compliment del REBT pel que fa a equips de protecció	16
I0000071	Revisió de la posta a terra	16
I0000072	Realitzar els treballs sobre superfícies seques	16
I0000073	Disposar de quadres elèctrics secundaris	16
I0000103	Planificació de les àrees de treball	25
I0000104	Accessos i circulació independents per a personal i maquinària	25
I0000106	El personal no ha de descansar al costat de màquines aturades	25
I0000107	Limitació de la velocitat dels vehicles	25
I0000149	Realitzar treballs formigonament pilars amb plataforma amb proteccions reglamentaries	1
I0000150	No utilitzar escales de ma per formigonar pilars. Utilitzar plataformes de treball estables.	1
I0000152	Utilitzar mitjans mecànics(grues, transpalets, plataformes elevadores) per manipular càrregues	4
I0000154	Verificar nivell lumínic mínim (250 lux) a itineraris i llocs de treball	1 /2 /6 /9 /25
I0000155	Controlar la temperatura i velocitat del vent als llocs de treball	14
I0000159	Per manipular càrregues llargues amb grua, utilitzar biga de repartiment	4 /11
I0000160	Traslladar materials amb la grua dins d'una caixa o sarcòfeg	4 /11
I0000161	Verificar que les connexions de les màquines es facin amb endolls reglamentaris	16

G05 TANCAMENTS I DIVISÒRIES
G05.G01 TANCAMENTS EXTERIORS (OBRA)

PARET EN TANCAMENT EXTERIOR FINS A 30 CM DE GRUIX AMB PEÇES DE DIMENSIONS MÀXIMES DE 60x40x20 CM COL.LOCADES AMB MORTER ELABORAT A L'OBRA

Avaluació de riscos

Id	Risc	P	G	A
1	CAIGUDA DE PERSONES A DIFERENT NIVELL **Situació:** ITINERARIS A OBRA TANCAMENTS EN PERÍMETROS I VORES DE FORATS TANCAMENTS EN ALÇADA	2	3	4
2	CAIGUDA DE PERSONES AL MATEIX NIVELL **Situació:** ÀREA DE TREBALL CERRAMIENTO A > 1,20M ITINERARIS A OBRA MANCA D'IL·LUMINACIÓ	1	2	2
4	CAIGUDA D'OBJECTES PER MANIPULACIÓ O DE MATERIALS TRANSPORTATS **Situació:** MANIPULACIÓ D'APLECS	1	3	3
6	TREPITJADES SOBRE OBJECTES **Situació:** ITINERARIS A OBRA ÀREA DE TREBALL AMB BAIXA IL.LUMINACIÓ	2	2	3
9	COPS AMB OBJECTES O EINES (TALLS) **Situació:** EINES	2	2	3
10	PROJECCIÓ DE FRAGMENTS O PARTÍCULES **Situació:** TALLS EN SEC MANIPULACIÓ MATERIALS RETIRADA DE RUNA	2	1	2
11	ATRAPAMENT PER O ENTRE OBJECTES **Situació:** PER MATERIALS PER FORMIGONERA	1	3	3
13	SOBREESFORÇOS **Situació:** MANIPULACIÓ MANUAL	2	2	3
14	EXPOSICIÓ A CONDICIONS AMBIENTALS EXTREMES **Situació:** TREBALLS A L'EXTERIOR	1	2	2
16	EXPOSICIÓ A CONTACTES ELÈCTRICS **Situació:** CONTACTES DIRECTES I INDIRECTES	1	2	2
17	INHALACIÓ O INGESTIÓ DE SUBSTANCIES NOCIVES **Situació:** TALLS DE MATERIALS EN SEC RETIRADA DE RUNA	2	1	2
18	CONTACTES AMB SUBSTANCIES NOCIVES (CÀUSTIQUES, CORROSIVES, IRRITANTS O AL·LERGÈNIQUES) **Situació:** AGLOMERANTS I ADDITIUS	1	2	2

P: Probabilitat (1,2,3) / G: Gravetat (1,2,3) / A: Avaluació (1,2,3,4,5)

MESURES PREVENTIVES

Codi	Descripció	Riscos
I0000002	Planificar els treballs per a mantenir el màxim de temps possible les proteccions	1
I0000003	Itineraris preestablerts i balissats per al personal	1
I0000004	Revisió i manteniment periòdic de SPC	1
I0000005	Integrar la seguretat al disseny arquitectònic	1
I0000006	Disseny i estudi de les mesures preventives en fase de projecte	1
I0000008	Personal qualificat per a treballs en alçada	1
I0000013	Ordre i neteja	2 /6 /17
I0000014	Preparació i manteniment de les superfícies de treball	2 /6
I0000015	Organització de les zones de pas i emmagatzematge	2 /6
I0000025	Planificació d'àrees i llocs de treball	4
I0000026	Planificació de recorreguts i maniobres per a màquines i camions	4
I0000027	Elecció dels mitjans auxiliars de manteniment	4
I0000030	Suspendre i aixecar les càrregues dins de l'envolcall o fleixos originals	4
I0000031	Per a la manipulació de materials voluminosos i/o pesats, solicitar un procediment de treball específic	4
I0000038	Substituir lo manual per lo mecànic	9
I0000039	Planificació de compra i programa de manteniment d'eines	9
I0000040	Formació de l'operari en l'ús i manteniment d'eines	9
I0000044	Evitar processos de tallat de materials a l'obra	10
I0000045	Formació	10 /11 /13 /18
I0000055	Elecció dels equips de manteniment	13
I0000056	Paletització i eines ergonòmiques	13
I0000058	Adaptar la feina a les característiques individuals de la persona que la realitza	13
I0000060	Suspensió de les feines en condicions extremes	14
I0000061	Rotació dels llocs de treball	14
I0000062	Planificar els treballs per a realitzar-los en zones protegides	14
I0000063	En cas de vent, apuntalament i fixació de tots els elements inestables	14
I0000067	No treballar al costat de linies elèctriques amb cables nusos	16
I0000068	Elecció i manteniment de les eines elèctriques	16
I0000069	Formació i habilitació específica per a cada eina	16
I0000070	Compliment del REBT pel que fa a equips de protecció	16
I0000071	Revisió de la posta a terra	16
I0000072	Realitzar els treballs sobre superfícies seques	16
I0000073	Disposar de quadres elèctrics secundaris	16
I0000078	Evitar processos de divissió de material en sec	17
I0000079	Realitzar els treballs a l´aire lliure, sempre a sotavent	17
I0000084	Talls amb serra de trepar per via humida, amb protecciónes integrades	10 /17
I0000086	Substituir els materials amb substàncies nocives	18
I0000151	Per treballs en alçada utilitzar plataformes elevadores mecàniques o hidràuliques	13
I0000152	Utilitzar mitjans mecànics(grues, transpalets, plataformes elevadores) per manipular càrregues	4 /13
I0000153	Utilitzar pinça manual ergonómica per manipular blocs o maons	4 /13
I0000154	Verificar nivell lumínic mínim (250 lux) a itineraris i llocs de treball	2 /6
I0000155	Controlar la temperatura i velocitat del vent als llocs de treball	14
I0000160	Traslladar materials amb la grua dins d'una caixa o sarcòfeg	4
I0000161	Verificar que les connexions de les màquines es facin amb endolls reglamentaris	16

G07 REVESTIMENTS
G07.G01 PINTATS - ENVERNISSATS

PROTECCIÓ D'ESTRUCTURES, PARAMENTS O SUPERFÍCIES AMB PINTURA O VERNÍS

Avaluació de riscos

Id	Risc	P	G	A
1	CAIGUDA DE PERSONES A DIFERENT NIVELL **Situació:** CAIGUDA DES DE BASTIDES, BORRIQUETES CAIGUDA DES DE BASTIDES PENJADES CAIGUDA PER FORATS VERTICALS O HORIZONTALS	2	3	4
2	CAIGUDA DE PERSONES AL MATEIX NIVELL **Situació:** SUPERFÍCIES IRREGULARS DE TREBALL	1	1	1
4	CAIGUDA D'OBJECTES PER MANIPULACIÓ O DE MATERIALS TRANSPORTATS **Situació:** CAIGUDA D'EINES MANUALS CAIGUDA DE MATERIALS TRANSPORTS (MANUTENCIÓ)	1	3	3
6	TREPITJADES SOBRE OBJECTES **Situació:** SOBRE TERRENYS IRREGULARS	3	1	3
9	COPS AMB OBJECTES O EINES (TALLS) **Situació:** ÚS D'EINES MANUALS TRANSPORT, MANIPULACIÓ I COL·LOCACIÓ DE MATERIALS	2	1	2
10	PROJECCIÓ DE FRAGMENTS O PARTÍCULES **Situació:** PROYECCIÓ DEL MATERIAL A LA SEVA APLICACIÓ	3	1	3
13	SOBREESFORÇOS **Situació:** CARRETEIG DE MATERIALS PESATS	2	2	3
14	EXPOSICIÓ A CONDICIONS AMBIENTALS EXTREMES **Situació:** TREBALLS A L'EXTERIOR	1	2	2
16	EXPOSICIÓ A CONTACTES ELÈCTRICS **Situació:** CONTACTES DIRECTES I INDIRECTES	1	3	3
17	INHALACIÓ O INGESTIÓ DE SUBSTANCIES NOCIVES **Situació:** INHALACIÓ DE VERNÍS, ESÈNCIA DE AIGUARRÀS FREGAT O POLIT DE SUPERFÍCIES ACABATS	3	2	4
18	CONTACTES AMB SUBSTANCIES NOCIVES (CÀUSTIQUES, CORROSIVES, IRRITANTS O AL·LERGÈNIQUES) **Situació:** CONTACTE AMB PINTURES ESPECIALS, VERNÍS	2	2	3
25	ATROPELLAMENTS O COPS AMB VEHICLES **Situació:** VEHICLES PROPIS D'OBRA	2	3	4

P: Probabilitat (1,2,3) / G: Gravetat (1,2,3) / A: Avaluació (1,2,3,4,5)

MESURES PREVENTIVES

Codi	Descripció	Riscos
I0000002	Planificar els treballs per a mantenir el màxim de temps possible les proteccions	1
I0000003	Itineraris preestablerts i balissats per al personal	1
I0000004	Revisió i manteniment periòdic de SPC	1
I0000006	Disseny i estudi de les mesures preventives en fase de projecte	1
I0000008	Personal qualificat per a treballs en alçada	1
I0000013	Ordre i neteja	2 /6
I0000014	Preparació i manteniment de les superfícies de treball	2 /6
I0000015	Organització de les zones de pas i emmagatzematge	2 /6
I0000025	Planificació d'àrees i llocs de treball	4
I0000026	Planificació de recorreguts i maniobres per a màquines i camions	4
I0000027	Elecció dels mitjans auxiliars de manteniment	4
I0000028	Impedir l'accés de personal dins del radi d'acció de càrregues suspeses	4
I0000029	No balancejar les càrregues suspeses	4
I0000030	Suspendre i aixecar les càrregues dins de l'envolcall o fleixos originals	4
I0000031	Per a la manipulació de materials voluminosos i/o pesats, solicitar un procediment de treball específic	4
I0000038	Substituir lo manual per lo mecànic	9 /10
I0000039	Planificació de compra i programa de manteniment d'eines	9
I0000040	Formació de l'operari en l'ús i manteniment d'eines	9
I0000045	Formació	9 /10 /13 /17 /18
I0000056	Paletització i eines ergonòmiques	13
I0000060	Suspensió de les feines en condicions extremes	14
I0000061	Rotació dels llocs de treball	14
I0000062	Planificar els treballs per a realitzar-los en zones protegides	14
I0000067	No treballar al costat de linies elèctriques amb cables nusos	16
I0000068	Elecció i manteniment de les eines elèctriques	16
I0000069	Formació i habilitació específica per a cada eina	16
I0000070	Compliment del REBT pel que fa a equips de protecció	16
I0000071	Revisió de la posta a terra	16
I0000072	Realitzar els treballs sobre superfícies seques	16
I0000073	Disposar de quadres elèctrics secundaris	16
I0000078	Evitar processos de divissió de material en sec	17
I0000080	Elecció dels materials al disseny del projecte	17
I0000085	Ventilació de les zones de treball	17
I0000086	Substituir els materials amb substàncies nocives	17 /18
I0000103	Planificació de les àrees de treball	25
I0000104	Accessos i circulació independents per a personal i maquinària	25
I0000105	Anivellar la maquinària per a la realització de l'activitat	25
I0000106	El personal no ha de descansar al costat de màquines aturades	25
I0000107	Limitació de la velocitat dels vehicles	25
I0000151	Per treballs en alçada utilitzar plataformes elevadores mecàniques o hidràuliques	1 /13
I0000152	Utilitzar mitjans mecànics(grues, transpalets, plataformes elevadores) per manipular càrregues	4 /13
I0000154	Verificar nivell lumínic mínim (250 lux) a itineraris i llocs de treball	2 /6 /9 /25
I0000155	Controlar la temperatura i velocitat del vent als llocs de treball	14
I0000161	Verificar que les connexions de les màquines es facin amb endolls reglamentaris	16

G08 PAVIMENTS
G08.G01 PAVIMENTS AMORFS (FORMIGÓ, SUBBASES, TERRA, SAULO, BITUMINOSOS I REGS)

EXECUCIÓ I MANTENIMENT DE PAVIMENTS CONTINUS

Avaluació de riscos

Id	Risc	P	G	A
1	CAIGUDA DE PERSONES A DIFERENT NIVELL **Situació:** TREBALLS EN VORES DE TALÚS	1	3	3
2	CAIGUDA DE PERSONES AL MATEIX NIVELL **Situació:** ITINERARI OBRA APLECS DE MATERIAL	2	2	3
4	CAIGUDA D'OBJECTES PER MANIPULACIÓ O DE MATERIALS TRANSPORTATS **Situació:** TRANSPORT DE BETUMS, TERRES, QUITRANS...	1	2	2
6	TREPITJADES SOBRE OBJECTES **Situació:** TREPITJADES SOBRE ELEMENTS CALENTS. BETUMS, QUITRANS...	2	1	2
9	COPS AMB OBJECTES O EINES (TALLS) **Situació:** ÚS D'EINES MANUALS COPS AMB MAQUINÀRIA	1	2	2
10	PROJECCIÓ DE FRAGMENTS O PARTÍCULES **Situació:** TREBALLS DE COL·LOCACIÓ I ESTESA DE BETUMS, QUITRANS...	2	1	2
11	ATRAPAMENT PER O ENTRE OBJECTES **Situació:** MAQUINÀRIA PRÒPIA DE L'OBRA	1	2	2
12	ATRAPAMENT PER BOLCADA DE MÀQUINES, TRACTORS O VEHICLES **Situació:** MAQUINÀRIA DE COMPACTACIÓ EN LA PROXIMITAT DE LES VORES DEL TALÚS	1	3	3
13	SOBREESFORÇOS **Situació:** ÚS D'EINES MANUALS	2	2	3
14	EXPOSICIÓ A CONDICIONS AMBIENTALS EXTREMES **Situació:** TREBALLS A L'EXTERIOR	1	2	2
15	CONTACTES TÈRMICS **Situació:** COL·LOCACIÓ DE BETUMS	2	2	3
16	EXPOSICIÓ A CONTACTES ELÈCTRICS **Situació:** CONTACTES DIRECTES I INDIRECTES CONTACTES AMB INSTAL·LACIONS EXISTENTS	1	2	2
17	INHALACIÓ O INGESTIÓ DE SUBSTANCIES NOCIVES **Situació:** POLS DE LA CIRCULACIÓ DE VEHICLES POLS DE SITGES DE CIMENT	2	1	2
25	ATROPELLAMENTS O COPS AMB VEHICLES **Situació:** CIRCULACIÓ ALIENA I PRÒPIA DE L'OBRA	1	3	3
27	EXPOSICIÓ A VIBRACIONS **Situació:** MAQUINÀRIA	1	2	2

P: Probabilitat (1,2,3) / G: Gravetat (1,2,3) / A: Avaluació (1,2,3,4,5)

MESURES PREVENTIVES

Codi	Descripció	Riscos
I0000002	Planificar els treballs per a mantenir el màxim de temps possible les proteccions	1
I0000003	Itineraris preestablerts i balissats per al personal	1
I0000004	Revisió i manteniment periòdic de SPC	1
I0000013	Ordre i neteja	2 /6 /17
I0000014	Preparació i manteniment de les superfícies de treball	2 /6
I0000015	Organització de les zones de pas i emmagatzematge	2 /6
I0000026	Planificació de recorreguts i maniobres per a màquines i camions	4
I0000027	Elecció dels mitjans auxiliars de manteniment	4
I0000028	Impedir l'accés de personal dins del radi d'acció de càrregues suspeses	4
I0000031	Per a la manipulació de materials voluminosos i/o pesats, solicitar un procediment de treball específic	4
I0000038	Substituir lo manual per lo mecànic	9 /10 /15
I0000039	Planificació de compra i programa de manteniment d'eines	9
I0000040	Formació de l'operari en l'ús i manteniment d'eines	9 /11 /12
I0000042	Evitar processos de manipulació de materials a obra	9
I0000045	Formació	10 /13
I0000051	Adequació dels recorreguts de la maquinària	12
I0000053	Procediment d'utilització de la maquinària	12 /15
I0000055	Elecció dels equips de manteniment	13
I0000060	Suspensió de les feines en condicions extremes	14
I0000061	Rotació dels llocs de treball	27
I0000067	No treballar al costat de linies elèctriques amb cables nusos	16
I0000068	Elecció i manteniment de les eines elèctriques	16
I0000069	Formació i habilitació específica per a cada eina	16
I0000070	Compliment del REBT pel que fa a equips de protecció	16
I0000071	Revisió de la posta a terra	16
I0000073	Disposar de quadres elèctrics secundaris	16
I0000074	Reg de les zones de treball	17
I0000084	Talls amb serra de trepar per via humida, amb proteccións integrades	10
I0000086	Substituir els materials amb substàncies nocives	17
I0000103	Planificació de les àrees de treball	25
I0000104	Accessos i circulació independents per a personal i maquinària	25
I0000105	Anivellar la maquinària per a la realització de l'activitat	25
I0000106	El personal no ha de descansar al costat de màquines aturades	25
I0000107	Limitació de la velocitat dels vehicles	25
I0000110	Eliminar vibracions en origen	27
I0000152	Utilitzar mitjans mecànics(grues, transpalets, plataformes elevadores) per manipular càrregues	13
I0000154	Verificar nivell lumínic mínim (250 lux) a itineraris i llocs de treball	2 /6 /9 /25
I0000155	Controlar la temperatura i velocitat del vent als llocs de treball	14
I0000161	Verificar que les connexions de les màquines es facin amb endolls reglamentaris	16

G08.G02 PECES (PEDRA, CERÀMICA, MORTER, ETC.)

EXECUCIÓ I MANTENIMENT DE PAVIMENTS DISCONTINUS

Avaluació de riscos

Id	Risc	P	G	A
2	CAIGUDA DE PERSONES AL MATEIX NIVELL **Situació:** ITINERARI D'OBRA IRREGULARITAT DE LA ZONA DE TREBALL	2	1	2
4	CAIGUDA D'OBJECTES PER MANIPULACIÓ O DE MATERIALS TRANSPORTATS **Situació:** TRANSPORT DE MATERIAL MANIPULACIÓ DE BLOCS DE PEDRA	2	1	2
6	TREPITJADES SOBRE OBJECTES **Situació:** ITINERARI D'OBRA APLECS DE MATERIAL	2	1	2
9	COPS AMB OBJECTES O EINES (TALLS) **Situació:** ÚS D'EINES MANUALS	2	1	2
10	PROJECCIÓ DE FRAGMENTS O PARTÍCULES **Situació:** TALL EN SEC DE PECES, PEDRES RETIRADA DE RUNA	1	2	2
12	ATRAPAMENT PER BOLCADA DE MÀQUINES, TRACTORS O VEHICLES **Situació:** TREBALLS DE COL·LOCACIÓ DE MATERIAL PRÒXIM A TALUSSOS	1	2	2
13	SOBREESFORÇOS **Situació:** MANIPULACIÓ DE MATERIALS ÚS D'EINES MANUALS	2	1	2
14	EXPOSICIÓ A CONDICIONS AMBIENTALS EXTREMES **Situació:** TREBALLS A L'EXTERIOR	1	2	2
16	EXPOSICIÓ A CONTACTES ELÈCTRICS **Situació:** CONTACTES DIRECTES I INDIRECTES EXISTENCIA D'INSTAL·LACIONS SOTERRADES DESCÀRREGA DE MATERIAL	1	3	3
17	INHALACIÓ O INGESTIÓ DE SUBSTANCIES NOCIVES **Situació:** POLS DE TERRES CONFECCIÓ DE MORTER TALL DE PEDRA, CERÀMICA	2	1	2
18	CONTACTES AMB SUBSTANCIES NOCIVES (CÀUSTIQUES, CORROSIVES, IRRITANTS O AL·LERGÈNIQUES) **Situació:** CONTACTES AMB MORTER (CIMENT)	2	1	2
25	ATROPELLAMENTS O COPS AMB VEHICLES **Situació:** CIRCULACIÓ ALIENA I PRÒPIA D'OBRA FEINES DE MANTENIMIENT	2	2	3
26	EXPOSICIÓ A SOROLLS **Situació:** MAQUINÀRIA	2	1	2

P: Probabilitat (1,2,3) / G: Gravetat (1,2,3) / A: Avaluació (1,2,3,4,5)

MESURES PREVENTIVES

Codi	Descripció	Riscos
I0000013	Ordre i neteja	2 /6 /17
I0000014	Preparació i manteniment de les superfícies de treball	2 /6
I0000015	Organització de les zones de pas i emmagatzematge	2 /6
I0000025	Planificació d'àrees i llocs de treball	4
I0000026	Planificació de recorreguts i maniobres per a màquines i camions	4
I0000027	Elecció dels mitjans auxiliars de manteniment	4
I0000028	Impedir l'accés de personal dins del radi d'acció de càrregues suspeses	4
I0000030	Suspendre i aixecar les càrregues dins de l'envolcall o fleixos originals	4
I0000031	Per a la manipulació de materials voluminosos i/o pesats, solicitar un procediment de treball específic	4
I0000033	Solicitar habilitació professional del personal encarregat del manteniment de l'obra	4
I0000038	Substituir lo manual per lo mecànic	9 /10
I0000039	Planificació de compra i programa de manteniment d'eines	9
I0000040	Formació de l'operari en l'ús i manteniment d'eines	9 /12 /13
I0000041	Substituir la fabricació a obra per la prefabricació a taller	9
I0000042	Evitar processos de manipulació de materials a obra	9
I0000044	Evitar processos de tallat de materials a l'obra	10
I0000045	Formació	10 /18
I0000046	Evitar processos d'ajust en obra	10
I0000051	Adequació dels recorreguts de la maquinària	12
I0000053	Procediment d'utilització de la maquinària	12
I0000055	Elecció dels equips de manteniment	13
I0000056	Paletització i eines ergonòmiques	13
I0000059	Elecció dels materials alternatius poc pessats i més manegables	13
I0000060	Suspensió de les feines en condicions extremes	14
I0000061	Rotació dels llocs de treball	17
I0000062	Planificar els treballs per a realitzar-los en zones protegides	14 /26
I0000067	No treballar al costat de linies elèctriques amb cables nusos	16
I0000068	Elecció i manteniment de les eines elèctriques	16
I0000069	Formació i habilitació específica per a cada eina	16
I0000070	Compliment del REBT pel que fa a equips de protecció	16
I0000071	Revisió de la posta a terra	16
I0000072	Realitzar els treballs sobre superfícies seques	16
I0000073	Disposar de quadres elèctrics secundaris	16
I0000074	Reg de les zones de treball	17
I0000076	Reconeixement dels materials a enderrocar	17
I0000078	Evitar processos de divissió de material en sec	17
I0000080	Elecció dels materials al disseny del projecte	17
I0000084	Talls amb serra de trepar per via humida, amb proteccións integrades	17
I0000086	Substituir els materials amb substàncies nocives	17 /18
I0000103	Planificació de les àrees de treball	25
I0000104	Accessos i circulació independents per a personal i maquinària	25
I0000105	Anivellar la maquinària per a la realització de l'activitat	25
I0000107	Limitació de la velocitat dels vehicles	25
I0000108	Eliminar el soroll en origen	26
I0000152	Utilitzar mitjans mecànics(grues, transpalets, plataformes elevadores) per manipular càrregues	4
I0000154	Verificar nivell lumínic mínim (250 lux) a itineraris i llocs de treball	2 /6 /25
I0000155	Controlar la temperatura i velocitat del vent als llocs de treball	14
I0000157	Control del nivell sonor amb sonómetre portàtil	26
I0000161	Verificar que les connexions de les màquines es facin amb endolls reglamentaris	16

G09 PROTECCIONS I SENYALITZACIÓ
G09.G01 COL.LOCACIÓ DE BARANES I SENYALS AMB SUPORTS METÀL.LICS

COL.LOCACIÓ D'ELEMENTS DE PROTECCIÓ I SENYALITZACIÓ AMB SUPORTS METÀL.LICS EN VIES DE CIRCULACIÓ I ZONES URBANITZADES

Avaluació de riscos

Id	Risc	P	G	A
1	CAIGUDA DE PERSONES A DIFERENT NIVELL **Situació:** TREBALLS DE COL·LOCACIÓ D'ELEMENTS PROPERS A DESNIVELLS	1	3	3
2	CAIGUDA DE PERSONES AL MATEIX NIVELL **Situació:** ITINERARIS D'OBRA IRREGULARITAT DE LA SUPERFÍCIE DE TREBALL	2	1	2
4	CAIGUDA D'OBJECTES PER MANIPULACIÓ O DE MATERIALS TRANSPORTATS **Situació:** TRANSPORT I MANIPULACIÓ DE MATERIALS	1	3	3
6	TREPITJADES SOBRE OBJECTES **Situació:** SUPERFÍCIE DE TREBALL APLECS DE MATERIAL	1	2	2
9	COPS AMB OBJECTES O EINES (TALLS) **Situació:** ÚS D'EINES MANUALS COL·LOCACIÓ D'ELEMENTS	2	2	3
13	SOBREESFORÇOS **Situació:** CARRETEIG DE MATERIALS PESATS	2	1	2
14	EXPOSICIÓ A CONDICIONS AMBIENTALS EXTREMES **Situació:** TREBALLS A L'EXTERIOR	1	2	2
16	EXPOSICIÓ A CONTACTES ELÈCTRICS **Situació:** CONTACTES DIRECTES O INDIRECTES CONTACTES EN SOLDADURA ELÈCTRICA	1	3	3
17	INHALACIÓ O INGESTIÓ DE SUBSTANCIES NOCIVES **Situació:** POLS Y PARTICULES GENERADES EN TALLS	1	2	2
25	ATROPELLAMENTS O COPS AMB VEHICLES **Situació:** VEHICLES PROPIS D'OBRA I ALIENS	1	3	3

P: Probabilitat (1,2,3) / G: Gravetat (1,2,3) / A: Avaluació (1,2,3,4,5)

MESURES PREVENTIVES

Codi	Descripció	Riscos
I0000002	Planificar els treballs per a mantenir el màxim de temps possible les proteccions	1
I0000004	Revisió i manteniment periòdic de SPC	1
I0000005	Integrar la seguretat al disseny arquitectònic	1
I0000006	Disseny i estudi de les mesures preventives en fase de projecte	1
I0000008	Personal qualificat per a treballs en alçada	1
I0000013	Ordre i neteja	2 /6
I0000014	Preparació i manteniment de les superfícies de treball	2 /6
I0000015	Organització de les zones de pas i emmagatzematge	2 /6
I0000025	Planificació d'àrees i llocs de treball	4
I0000026	Planificació de recorreguts i maniobres per a màquines i camions	4
I0000027	Elecció dels mitjans auxiliars de manteniment	4
I0000028	Impedir l'accés de personal dins del radi d'acció de càrregues suspeses	4
I0000029	No balancejar les càrregues suspeses	4
I0000030	Suspendre i aixecar les càrregues dins de l'envolcall o fleixos originals	4
I0000031	Per a la manipulació de materials voluminosos i/o pesats, solicitar un procediment de treball específic	4
I0000038	Substituir lo manual per lo mecànic	9
I0000039	Planificació de compra i programa de manteniment d'eines	9
I0000040	Formació de l'operari en l'ús i manteniment d'eines	9 /13
I0000041	Substituir la fabricació a obra per la prefabricació a taller	9
I0000042	Evitar processos de manipulació de materials a obra	9
I0000055	Elecció dels equips de manteniment	13
I0000056	Paletització i eines ergonòmiques	13
I0000060	Suspensió de les feines en condicions extremes	14
I0000062	Planificar els treballs per a realitzar-los en zones protegides	14
I0000063	En cas de vent, apuntalament i fixació de tots els elements inestables	14
I0000067	No treballar al costat de linies elèctriques amb cables nusos	16
I0000068	Elecció i manteniment de les eines elèctriques	16
I0000069	Formació i habilitació específica per a cada eina	16
I0000070	Compliment del REBT pel que fa a equips de protecció	16
I0000071	Revisió de la posta a terra	16
I0000072	Realitzar els treballs sobre superfícies seques	16
I0000073	Disposar de quadres elèctrics secundaris	16
I0000078	Evitar processos de divissió de material en sec	17
I0000079	Realitzar els treballs a l´aire lliure, sempre a sotavent	17
I0000086	Substituir els materials amb substàncies nocives	17
I0000103	Planificació de les àrees de treball	25
I0000104	Accessos i circulació independents per a personal i maquinària	25
I0000105	Anivellar la maquinària per a la realització de l'activitat	25
I0000106	El personal no ha de descansar al costat de màquines aturades	25
I0000107	Limitació de la velocitat dels vehicles	25
I0000151	Per treballs en alçada utilitzar plataformes elevadores mecàniques o hidràuliques	1 /13
I0000152	Utilitzar mitjans mecànics(grues, transpalets, plataformes elevadores) per manipular càrregues	4 /13
I0000154	Verificar nivell lumínic mínim (250 lux) a itineraris i llocs de treball	1 /2 /6 /9 /25
I0000155	Controlar la temperatura i velocitat del vent als llocs de treball	14
I0000156	Detecció xarxes instal·lacions encastades o soterrades	16
I0000159	Per manipular càrregues llargues amb grua, utilitzar biga de repartiment	4
I0000161	Verificar que les connexions de les màquines es facin amb endolls reglamentaris	16

G10 INSTAL.LACIONS DE DRENATGE, D'EVACUACIÓ I CANALITZACIONS
G10.G01 ELEMENTS COL.LOCATS SUPERFICIALMENT (DESGUASSOS, EMBORNALS, BUNERES, ETC.)

XARXA HORITZONTAL D'EVACUACIÓ SOTERRADA SUPERFICIALMENT, PERICONS SIFÒNICS I DESGUASSOS, DE MATERIAL PREFABRICAT

Avaluació de riscos

Id	Risc	P	G	A
1	CAIGUDA DE PERSONES A DIFERENT NIVELL **Situació:** CAIGUDA EN RASES OBERTES	2	1	2
2	CAIGUDA DE PERSONES AL MATEIX NIVELL **Situació:** IRREGULARITAT DE LA SUPERFÍCIE DE TREBALL APLEC DE TERRES DE L'EXCAVACIÓ	2	1	2
3	CAIGUDA D'OBJECTES PER DESPLOM, ESFONDRAMENT O ENSORRAMENT **Situació:** CAIGUDA DE TERRES DEL TALÚS INESTABILITAT DEL TERRENY	1	3	3
6	TREPITJADES SOBRE OBJECTES **Situació:** SOBRE MATERIALS MAL APLEGATS	2	1	2
9	COPS AMB OBJECTES O EINES (TALLS) **Situació:** COPS AMB TUBS O PERICONS MANIPULACIÓ DE MATERIALS (TALL, UNIÓ DE PECES)	2	2	3
10	PROJECCIÓ DE FRAGMENTS O PARTÍCULES **Situació:** PROCESSOS D'AJUST DE MATERIAL, TALLS, UNIONS	1	2	2
11	ATRAPAMENT PER O ENTRE OBJECTES **Situació:** TREBALLS DE GUIATGE DE MATERIAL A LA SEVA COL·LOCACIÓ	2	2	3
13	SOBREESFORÇOS **Situació:** MANIPULACIÓ DE MATERIALS PESATS	2	2	3
14	EXPOSICIÓ A CONDICIONS AMBIENTALS EXTREMES **Situació:** TREBALLS A L'EXTERIOR	2	2	3
15	CONTACTES TÈRMICS **Situació:** TREBALLS D'UNIÓ: SOLDADURA, TERMOSELLAT	1	2	2
17	INHALACIÓ O INGESTIÓ DE SUBSTANCIES NOCIVES **Situació:** INHALACIÓ DE DISSOLVENTS POLS TERRES GASOS TÒXICS DE CONNEXIONS INCONTROLADES	1	2	2
18	CONTACTES AMB SUBSTANCIES NOCIVES (CÀUSTIQUES, CORROSIVES, IRRITANTS O AL·LERGÈNIQUES) **Situació:** CONTACTES AMB COLES, CIMENTS	1	2	2
24	ACCIDENTS CAUSATS PER ÉSSERS VIUS **Situació:** MÚRIDS	1	2	2
25	ATROPELLAMENTS O COPS AMB VEHICLES **Situació:** MAQUINÀRIA PRÒPIA DE L'OBRA I VEHICLES D'ALTRES ACTIVITATS	2	3	4

P: Probabilitat (1,2,3) / G: Gravetat (1,2,3) / A: Avaluació (1,2,3,4,5)

MESURES PREVENTIVES

Codi	Descripció	Riscos
I0000002	Planificar els treballs per a mantenir el màxim de temps possible les proteccions	1
I0000003	Itineraris preestablerts i balissats per al personal	1 /2 /3
I0000004	Revisió i manteniment periòdic de SPC	1
I0000010	Executar les escales a la vegada que el sostre de la planta a la que doni accés	25
I0000012	Assegurar les escales de mà	1
I0000013	Ordre i neteja	2 /6
I0000014	Preparació i manteniment de les superfícies de treball	2
I0000015	Organització de les zones de pas i emmagatzematge	2
I0000023	Solicitar dades de les característiques físiques de les terres	3
I0000024	Execució de treballs a l'interior de rases per equips	3
I0000025	Planificació d'àrees i llocs de treball	3 /25
I0000026	Planificació de recorreguts i maniobres per a màquines i camions	3
I0000038	Substituir lo manual per lo mecànic	9 /10
I0000039	Planificació de compra i programa de manteniment d'eines	9 /11
I0000040	Formació de l'operari en l'ús i manteniment d'eines	9 /15
I0000045	Formació	10 /11 /13 /15 /18
I0000046	Evitar processos d'ajust en obra	10
I0000047	Planificació i procediments per a la càrrega i descàrrega de materials	11
I0000050	No treballar ni estar al radi d'acció de les càrregues suspesses	11
I0000056	Paletització i eines ergonòmiques	13
I0000059	Elecció dels materials alternatius poc pessats i més manegables	13
I0000060	Suspensió de les feines en condicions extremes	14
I0000061	Rotació dels llocs de treball	14
I0000062	Planificar els treballs per a realitzar-los en zones protegides	14
I0000065	Evitar procés de soldadura a l'obra	15
I0000066	Utilitzar peces especials d'unió de PVC per tal d'evitar de dilatar les peces amb calor	15
I0000079	Realitzar els treballs a l´aire lliure, sempre a sotavent	17
I0000080	Elecció dels materials al disseny del projecte	17
I0000081	Canvi o modificació del procés de treball	17
I0000085	Ventilació de les zones de treball	17
I0000086	Substituir els materials amb substàncies nocives	17 /18
I0000101	Actuacions prèvies de desparasitació i desratització	24
I0000102	Procediment previ de treball	24
I0000104	Accessos i circulació independents per a personal i maquinària	25
I0000105	Anivellar la maquinària per a la realització de l'activitat	25
I0000106	El personal no ha de descansar al costat de màquines aturades	25
I0000107	Limitació de la velocitat dels vehicles	25
I0000151	Per treballs en alçada utilitzar plataformes elevadores mecàniques o hidràuliques	1 /13
I0000152	Utilitzar mitjans mecànics(grues, transpalets, plataformes elevadores) per manipular càrregues	3 /11 /13
I0000154	Verificar nivell lumínic mínim (250 lux) a itineraris i llocs de treball	2 /6 /9
I0000155	Controlar la temperatura i velocitat del vent als llocs de treball	14

G10.G02 ELEMENTS SOTERRATS (CLAVEGUERONS, POUS, DRENATGES)

XARXA HORITZONTAL D'EVACUACIÓ SOTERRADA, DE POUS DE REGISTRE, DRENATGES I DESGUASSOS, DE MATERIAL PREFABRICAT

Avaluació de riscos

Id	Risc	P	G	A
1	CAIGUDA DE PERSONES A DIFERENT NIVELL **Situació:** CAIGUDES EN RASES I POUS	2	3	4
2	CAIGUDA DE PERSONES AL MATEIX NIVELL **Situació:** IRREGULARITAT DE LA ZONA DE TREBALL	2	1	2
3	CAIGUDA D'OBJECTES PER DESPLOM, ESFONDRAMENT O ENSORRAMENT **Situació:** CAIGUDA DE TERRA PROPERA A LA RASA O POU INESTABILITAT DEL TALÚS	2	3	4
4	CAIGUDA D'OBJECTES PER MANIPULACIÓ O DE MATERIALS TRANSPORTATS **Situació:** MANUTENCIÓ I COL·LOCACIÓ DE MATERIALS EN OBRA	2	2	3
6	TREPITJADES SOBRE OBJECTES **Situació:** APLECS DE MATERIAL IRREGULARITAT DE LA ZONA DE TREBALL	1	1	1
10	PROJECCIÓ DE FRAGMENTS O PARTÍCULES **Situació:** TREBALLS DE COL·LOCACIÓ Y AJUST DE MATERIALS	1	2	2
11	ATRAPAMENT PER O ENTRE OBJECTES **Situació:** TREBALLS DE COL·LOCACIÓ I AJUST DE MATERIALS	2	2	3
13	SOBREESFORÇOS **Situació:** MANIPULACIÓ DE MATERIALS PESATS	2	2	3
14	EXPOSICIÓ A CONDICIONS AMBIENTALS EXTREMES **Situació:** TREBALLS A L'EXTERIOR	2	2	3
15	CONTACTES TÈRMICS **Situació:** CONTACTES DIRECTES I INDIRECTES EXISTENCIA D'INSTAL·LACIONS SOTERRADES	1	2	2
17	INHALACIÓ O INGESTIÓ DE SUBSTANCIES NOCIVES **Situació:** POLS, GASOS DESPRESOS DE PROCESSOS DE COL·LOCACIÓ	1	2	2
18	CONTACTES AMB SUBSTANCIES NOCIVES (CÀUSTIQUES, CORROSIVES, IRRITANTS O AL·LERGÈNIQUES) **Situació:** CONTACTES AMB COLES, CIMENT	1	2	2
24	ACCIDENTS CAUSATS PER ÉSSERS VIUS **Situació:** MÚRIDS	1	2	2
25	ATROPELLAMENTS O COPS AMB VEHICLES **Situació:** VEHICLEOS PROPIS I ALIENS DE L'OBRA	2	3	4

P: Probabilitat (1,2,3) / G: Gravetat (1,2,3) / A: Avaluació (1,2,3,4,5)

MESURES PREVENTIVES

Codi	Descripció	Riscos
I0000002	Planificar els treballs per a mantenir el màxim de temps possible les proteccions	1
I0000003	Itineraris preestablerts i balissats per al personal	1
I0000004	Revisió i manteniment periòdic de SPC	1 /3 /25
I0000012	Assegurar les escales de mà	1
I0000013	Ordre i neteja	2 /6
I0000014	Preparació i manteniment de les superfícies de treball	1 /2 /6
I0000015	Organització de les zones de pas i emmagatzematge	2 /6
I0000020	No realitzar treballs a la mateixa vertical	3
I0000023	Solicitar dades de les característiques físiques de les terres	3
I0000024	Execució de treballs a l'interior de rases per equips	3
I0000025	Planificació d'àrees i llocs de treball	1 /3 /4 /25
I0000026	Planificació de recorreguts i maniobres per a màquines i camions	3 /4
I0000027	Elecció dels mitjans auxiliars de manteniment	4
I0000028	Impedir l'accés de personal dins del radi d'acció de càrregues suspeses	4
I0000029	No balancejar les càrregues suspeses	4
I0000030	Suspendre i aixecar les càrregues dins de l'envolcall o fleixos originals	4
I0000031	Per a la manipulació de materials voluminosos i/o pesats, solicitar un procediment de treball específic	4
I0000038	Substituir lo manual per lo mecànic	10
I0000039	Planificació de compra i programa de manteniment d'eines	11
I0000044	Evitar processos de tallat de materials a l'obra	10
I0000045	Formació	10 /11 /13 /18
I0000046	Evitar processos d'ajust en obra	10
I0000047	Planificació i procediments per a la càrrega i descàrrega de materials	11
I0000048	No treballar al costat de paraments acabats de fer (< 48 h)	11
I0000050	No treballar ni estar al radi d'acció de les càrregues suspeses	11
I0000056	Paletització i eines ergonòmiques	13
I0000059	Elecció dels materials alternatius poc pessats i més manegables	13
I0000060	Suspensió de les feines en condicions extremes	14
I0000061	Rotació dels llocs de treball	14
I0000062	Planificar els treballs per a realitzar-los en zones protegides	14
I0000067	No treballar al costat de linies elèctriques amb cables nusos	15
I0000068	Elecció i manteniment de les eines elèctriques	15
I0000069	Formació i habilitació específica per a cada eina	15
I0000070	Compliment del REBT pel que fa a equips de protecció	15
I0000071	Revisió de la posta a terra	15
I0000072	Realitzar els treballs sobre superfícies seques	15
I0000073	Disposar de quadres elèctrics secundaris	15
I0000074	Reg de les zones de treball	17
I0000078	Evitar processos de divissió de material en sec	17
I0000079	Realitzar els treballs a l´aire lliure, sempre a sotavent	17
I0000085	Ventilació de les zones de treball	17
I0000086	Substituir els materials amb substàncies nocives	17 /18
I0000101	Actuacions prèvies de desparasitació i desratització	24
I0000102	Procediment previ de treball	24
I0000103	Planificació de les àrees de treball	25
I0000104	Accessos i circulació independents per a personal i maquinària	25
I0000105	Anivellar la maquinària per a la realització de l'activitat	25
I0000106	El personal no ha de descansar al costat de màquines aturades	25
I0000107	Limitació de la velocitat dels vehicles	25
I0000152	Utilitzar mitjans mecànics(grues, transpalets, plataformes elevadores) per manipular càrregues	3 /4 /11 /13
I0000154	Verificar nivell lumínic mínim (250 lux) a itineraris i llocs de treball	1 /2 /6
I0000155	Controlar la temperatura i velocitat del vent als llocs de treball	14

G12 CANONADES PER A GASOS I FLUIDS
G12.G01 TUBS MUNTATS SUPERFICIALMENT

TUBS MUNTATS SUPERFICIALMENT

Avaluació de riscos

Id	Risc	P	G	A
1	CAIGUDA DE PERSONES A DIFERENT NIVELL **Situació:** TREBALLS EN ALÇADA PER AL MUNTATGE D'EQUIPS (DIPÒSITS, VÀLVULES,ETC.)	2	3	4
2	CAIGUDA DE PERSONES AL MATEIX NIVELL **Situació:** ITINERARIS A OBRA	1	2	2
4	CAIGUDA D'OBJECTES PER MANIPULACIÓ O DE MATERIALS TRANSPORTATS **Situació:** EN MANIPULACIÓ D'EINES I EQUIPS EN MANTENIMENT DE MATERIAL	1	3	3
6	TREPITJADES SOBRE OBJECTES **Situació:** EN ITINERARIS A OBRA	2	1	2
9	COPS AMB OBJECTES O EINES (TALLS) **Situació:** AMB EQUIPS, EINES EN PROCÉS DE DESEMBALATGE D'EQUIPS	3	1	3
10	PROJECCIÓ DE FRAGMENTS O PARTÍCULES **Situació:** PER ÚS DE RADIAL EN PROVES DE CÀRREGA FIXACIÓ DE SUPORTS SOLDADURA ELÈCTRICA	3	2	4
11	ATRAPAMENT PER O ENTRE OBJECTES **Situació:** EN LA COL.LOCACIÓ D'ELEMENTS PESANTS (DIPÒSITS)	2	2	3
12	ATRAPAMENT PER BOLCADA DE MÀQUINES, TRACTORS O VEHICLES **Situació:** EN LA COL.LOCACIÓ D'ELEMENTS PESANTS (DIPÒSITS)	1	3	3
13	SOBREESFORÇOS **Situació:** MANIPULACIÓ MANUAL	2	2	3
14	EXPOSICIÓ A CONDICIONS AMBIENTALS EXTREMES **Situació:** TREBALLS A L'EXTERIOR I LLOCS TANCATS	2	2	3
15	CONTACTES TÈRMICS **Situació:** SOLDADURES PER FLUIDS CALENTS	2	2	3
16	EXPOSICIÓ A CONTACTES ELÈCTRICS **Situació:** CONTACTES DIRECTES I INDIRECTES	1	3	3
17	INHALACIÓ O INGESTIÓ DE SUBSTANCIES NOCIVES **Situació:** GASOS SOLDADURA ELÈCTRICA FUITES DE GAS GASOS DE COMBUSTIÓ EN LLOCS TANCATS ÚS DE RADIAL	2	3	4
18	CONTACTES AMB SUBSTANCIES NOCIVES (CÀUSTIQUES, CORROSIVES, IRRITANTS O AL·LERGÈNIQUES) **Situació:** COLES LIQUATS DEL PETROLI	1	2	2
20	EXPLOSIONS **Situació:** OXIACETILÈ PROVES DE CÀRREGA RECIPIENTS A PRESSIÓ	1	3	3
21	INCENDIS **Situació:** PER ESPURNES EN PROCÉS DE PURGATGE PER FUITES DE COMBUSTIBLE PER TREBALLS DE SOLDADURA	1	3	3

P: Probabilitat (1,2,3) / G: Gravetat (1,2,3) / A: Avaluació (1,2,3,4,5)

MESURES PREVENTIVES

Codi	Descripció	Riscos
I0000003	Itineraris preestablerts i balissats per al personal	1
I0000004	Revisió i manteniment periòdic de SPC	1
I0000006	Disseny i estudi de les mesures preventives en fase de projecte	1
I0000007	Adoptar les mesures preventives necessàries per al manteniment correcte posterior	1
I0000012	Assegurar les escales de mà	1
I0000013	Ordre i neteja	2 /6 /17
I0000014	Preparació i manteniment de les superfícies de treball	2 /6
I0000015	Organització de les zones de pas i emmagatzematge	2 /6
I0000020	No realitzar treballs a la mateixa vertical	4
I0000025	Planificació d'àrees i llocs de treball	4
I0000026	Planificació de recorreguts i maniobres per a màquines i camions	4
I0000027	Elecció dels mitjans auxiliars de manteniment	4
I0000028	Impedir l'accés de personal dins del radi d'acció de càrregues suspeses	4
I0000029	No balancejar les càrregues suspeses	4
I0000030	Suspendre i aixecar les càrregues dins de l'envolcall o fleixos originals	4 /11
I0000031	Per a la manipulació de materials voluminosos i/o pesats, solicitar un procediment de treball específic	4
I0000033	Solicitar habilitació professional del personal encarregat del manteniment de l'obra	4
I0000038	Substituir lo manual per lo mecànic	9
I0000039	Planificació de compra i programa de manteniment d'eines	9 /11
I0000040	Formació de l'operari en l'ús i manteniment d'eines	9
I0000042	Evitar processos de manipulació de materials a obra	9
I0000044	Evitar processos de tallat de materials a l'obra	10
I0000045	Formació	10 /12 /13 /18 /21
I0000046	Evitar processos d'ajust en obra	10
I0000047	Planificació i procediments per a la càrrega i descàrrega de materials	11
I0000050	No treballar ni estar al radi d'acció de les càrregues suspesses	11
I0000051	Adequació dels recorreguts de la maquinària	12
I0000053	Procediment d'utilització de la maquinària	12
I0000054	Ús de recolzaments hidràulics	12
I0000055	Elecció dels equips de manteniment	13
I0000056	Paletització i eines ergonòmiques	13
I0000058	Adaptar la feina a les característiques individuals de la persona que la realitza	13
I0000059	Elecció dels materials alternatius poc pessats i més manegables	13
I0000060	Suspensió de les feines en condicions extremes	14
I0000061	Rotació dels llocs de treball	14 /17
I0000062	Planificar els treballs per a realitzar-los en zones protegides	14
I0000065	Evitar procés de soldadura a l'obra	15
I0000067	No treballar al costat de linies elèctriques amb cables nusos	16
I0000068	Elecció i manteniment de les eines elèctriques	16
I0000069	Formació i habilitació específica per a cada eina	16
I0000070	Compliment del REBT pel que fa a equips de protecció	16
I0000071	Revisió de la posta a terra	16
I0000072	Realitzar els treballs sobre superfícies seques	16
I0000073	Disposar de quadres elèctrics secundaris	16
I0000078	Evitar processos de divissió de material en sec	17
I0000079	Realitzar els treballs a l´aire lliure, sempre a sotavent	17
I0000080	Elecció dels materials al disseny del projecte	17
I0000082	Aïllament del procés	17
I0000083	Dispositius d'alarma	17
I0000085	Ventilació de les zones de treball	17
I0000086	Substituir els materials amb substàncies nocives	17 /18
I0000091	No soldar sobre contenidors de materials inflamables o explosius (pintures, dissolvents, etc)	20
I0000092	Utilitzar aigua sabonosa per a detectar fuites de gas	20
I0000093	Evitar unions de mangueres amb filferros	20
I0000094	Revisió periòdica dels equips de treball	20
I0000095	Impedir el contacte de l'acetilè amb el coure	20
I0000096	No fumar	20
I0000099	Establir una zona de protecció de radi 10 m, en treballs de soldadura i tall amb serra radial	20 /21
I0000151	Per treballs en alçada utilitzar plataformes elevadores mecàniques o hidràuliques	1 /4 /13
I0000152	Utilitzar mitjans mecànics(grues, transpalets, plataformes elevadores) per manipular càrregues	4 /13
I0000154	Verificar nivell lumínic mínim (250 lux) a itineraris i llocs de treball	2 /6 /9
I0000155	Controlar la temperatura i velocitat del vent als llocs de treball	14
I0000161	Verificar que les connexions de les màquines es facin amb endolls reglamentaris	16
I0000165	En manipular sistemes elèctrics, connexions, etc, verificar que les linies no estan en tensió	21

G12.G02 TUBS MUNTATS SOTERRATS

TUBS MUNTATS SOTERRATS

Avaluació de riscos

Id	Risc	P	G	A
1	CAIGUDA DE PERSONES A DIFERENT NIVELL **Situació:** TREBALLS EN ALÇADA PER AL MUNTATGE D'EQUIPS (DIPÒSITS, VÀLVULES,ETC.)	2	3	4
2	CAIGUDA DE PERSONES AL MATEIX NIVELL **Situació:** ITINERARIS A OBRA	1	2	2
4	CAIGUDA D'OBJECTES PER MANIPULACIÓ O DE MATERIALS TRANSPORTATS **Situació:** EN MANIPULACIÓ D'EINES I EQUIPS EN MANTENIMENT DE MATERIAL	1	3	3
6	TREPITJADES SOBRE OBJECTES **Situació:** EN ITINERARIS A OBRA	2	1	2
9	COPS AMB OBJECTES O EINES (TALLS) **Situació:** AMB EQUIPS, EINES EN PROCÉS DE DESEMBALATGE D'EQUIPS	3	1	3
10	PROJECCIÓ DE FRAGMENTS O PARTÍCULES **Situació:** PER ÚS DE RADIAL EN PROVES DE CÀRREGA FIXACIÓ DE SUPORTS SOLDADURA ELÈCTRICA	3	2	4
11	ATRAPAMENT PER O ENTRE OBJECTES **Situació:** EN LA COL.LOCACIÓ D'ELEMENTS PESANTS (DIPÒSITS)	2	2	3
12	ATRAPAMENT PER BOLCADA DE MÀQUINES, TRACTORS O VEHICLES **Situació:** EN LA COL.LOCACIÓ D'ELEMENTS PESANTS (DIPÒSITS)	1	3	3
13	SOBREESFORÇOS **Situació:** MANIPULACIÓ MANUAL	2	2	3
14	EXPOSICIÓ A CONDICIONS AMBIENTALS EXTREMES **Situació:** TREBALLS A L'EXTERIOR I LLOCS TANCATS	2	2	3
15	CONTACTES TÈRMICS **Situació:** SOLDADURES PER FLUIDS CALENTS	2	2	3
16	EXPOSICIÓ A CONTACTES ELÈCTRICS **Situació:** CONTACTES DIRECTES I INDIRECTES	1	3	3
17	INHALACIÓ O INGESTIÓ DE SUBSTANCIES NOCIVES **Situació:** GASOS SOLDADURA ELÈCTRICA FUITES DE GAS GASOS DE COMBUSTIÓ EN LLOCS TANCATS ÚS DE RADIAL	2	3	4
18	CONTACTES AMB SUBSTANCIES NOCIVES (CÀUSTIQUES, CORROSIVES, IRRITANTS O AL·LERGÈNIQUES) **Situació:** COLES LIQUATS DEL PETROLI	1	2	2
20	EXPLOSIONS **Situació:** OXIACETILÈ PROVES DE CÀRREGA RECIPIENTS A PRESSIÓ	1	3	3
21	INCENDIS **Situació:** PER ESPURNES EN PROCÉS DE PURGATGE PER FUITES DE COMBUSTIBLE PER TREBALLS DE SOLDADURA	1	3	3

P: Probabilitat (1,2,3) / G: Gravetat (1,2,3) / A: Avaluació (1,2,3,4,5)

MESURES PREVENTIVES

Codi	Descripció	Riscos
I0000003	Itineraris preestablerts i balissats per al personal	1
I0000004	Revisió i manteniment periòdic de SPC	1
I0000006	Disseny i estudi de les mesures preventives en fase de projecte	1
I0000007	Adoptar les mesures preventives necessàries per al manteniment correcte posterior	1
I0000012	Assegurar les escales de mà	1
I0000013	Ordre i neteja	2 /6 /17
I0000014	Preparació i manteniment de les superfícies de treball	2 /6
I0000015	Organització de les zones de pas i emmagatzematge	2 /6
I0000020	No realitzar treballs a la mateixa vertical	4
I0000025	Planificació d'àrees i llocs de treball	4
I0000026	Planificació de recorreguts i maniobres per a màquines i camions	4
I0000027	Elecció dels mitjans auxiliars de manteniment	4
I0000028	Impedir l'accés de personal dins del radi d'acció de càrregues suspeses	4
I0000029	No balancejar les càrregues suspeses	4
I0000030	Suspendre i aixecar les càrregues dins de l'envolcall o fleixos originals	4 /11
I0000031	Per a la manipulació de materials voluminosos i/o pesats, solicitar un procediment de treball específic	4
I0000033	Solicitar habilitació professional del personal encarregat del manteniment de l'obra	4
I0000038	Substituir lo manual per lo mecànic	9
I0000039	Planificació de compra i programa de manteniment d'eines	9 /11
I0000040	Formació de l'operari en l'ús i manteniment d'eines	9
I0000042	Evitar processos de manipulació de materials a obra	9
I0000044	Evitar processos de tallat de materials a l'obra	10
I0000045	Formació	10 /12 /13 /18 /21
I0000046	Evitar processos d'ajust en obra	10
I0000047	Planificació i procediments per a la càrrega i descàrrega de materials	11
I0000050	No treballar ni estar al radi d'acció de les càrregues suspesses	11
I0000051	Adequació dels recorreguts de la maquinària	12
I0000053	Procediment d'utilització de la maquinària	12
I0000054	Ús de recolzaments hidràulics	12
I0000055	Elecció dels equips de manteniment	13
I0000056	Paletització i eines ergonòmiques	13
I0000058	Adaptar la feina a les característiques individuals de la persona que la realitza	13
I0000059	Elecció dels materials alternatius poc pessats i més manegables	13
I0000060	Suspensió de les feines en condicions extremes	14
I0000061	Rotació dels llocs de treball	14 /17
I0000062	Planificar els treballs per a realitzar-los en zones protegides	14
I0000065	Evitar procés de soldadura a l'obra	15
I0000067	No treballar al costat de linies elèctriques amb cables nusos	16
I0000068	Elecció i manteniment de les eines elèctriques	16
I0000069	Formació i habilitació específica per a cada eina	16
I0000070	Compliment del REBT pel que fa a equips de protecció	16
I0000071	Revisió de la posta a terra	16
I0000072	Realitzar els treballs sobre superfícies seques	16
I0000073	Disposar de quadres elèctrics secundaris	16
I0000078	Evitar processos de divissió de material en sec	17
I0000079	Realitzar els treballs a l´aire lliure, sempre a sotavent	17
I0000080	Elecció dels materials al disseny del projecte	17
I0000082	Aïllament del procés	17
I0000083	Dispositius d'alarma	17
I0000085	Ventilació de les zones de treball	17
I0000086	Substituir els materials amb substàncies nocives	17 /18
I0000091	No soldar sobre contenidors de materials inflamables o explosius (pintures, dissolvents, etc)	20
I0000092	Utilitzar aigua sabonosa per a detectar fuites de gas	20
I0000093	Evitar unions de mangueres amb filferros	20
I0000094	Revisió periòdica dels equips de treball	20
I0000095	Impedir el contacte de l'acetilè amb el coure	20
I0000096	No fumar	20
I0000099	Establir una zona de protecció de radi 10 m, en treballs de soldadura i tall amb serra radial	20 /21
I0000152	Utilitzar mitjans mecànics(grues, transpalets, plataformes elevadores) per manipular càrregues	4 /11 /13
I0000154	Verificar nivell lumínic mínim (250 lux) a itineraris i llocs de treball	2 /6 /9
I0000155	Controlar la temperatura i velocitat del vent als llocs de treball	14
I0000156	Detecció xarxes instal·lacions encastades o soterrades	16
I0000161	Verificar que les connexions de les màquines es facin amb endolls reglamentaris	16
I0000165	En manipular sistemes elèctrics, connexions, etc, verificar que les linies no estan en tensió	21

G13 INSTAL.LACIONS ELÈCTRIQUES
G13.G01 INSTAL.LACIONS ELÈCTRIQUES BAIXA TENSIÓ

OPERACIONS DE MUNTATGE, MOVIMENT DE MECANISME I EQUIPS, CONNEXIONS DE LÍNIES, CONNEXIÓ A XARXA, PROVES I POSTA EN FUNCIONAMENT D'INSTAL.LACIONS ELÈCTRIQUES DE BAIXA TENSIÓ

Avaluació de riscos

Id	Risc	P	G	A
1	CAIGUDA DE PERSONES A DIFERENT NIVELL **Situació:** MUNTATGE I MANTENIMENT D'INSTAL·LALCIONS: ÚS DE BANQUETES, BORRIQUETES, BASTIDES	2	3	4
2	CAIGUDA DE PERSONES AL MATEIX NIVELL **Situació:** SUPERFÍCIE IRREGULAR DE TREBALL	1	2	2
4	CAIGUDA D'OBJECTES PER MANIPULACIÓ O DE MATERIALS TRANSPORTATS **Situació:** MANUTENCIÓ, COL·LOCACIÓ D'ELEMENTS PESANTS	1	3	3
6	TREPITJADES SOBRE OBJECTES **Situació:** SUPERFÍCIE DE TREBALL	2	1	2
9	COPS AMB OBJECTES O EINES (TALLS) **Situació:** COPS AMB EQUIPS PELAT DE CABLES ÚS D'EINES MANUALS	2	1	2
10	PROJECCIÓ DE FRAGMENTS O PARTÍCULES **Situació:** EXECUCIÓ DE PERFORADORES PER A FIXACIÓ D'INSTALACIONS	2	1	2
11	ATRAPAMENT PER O ENTRE OBJECTES **Situació:** INSTALACIÓ D'ARMARIS	1	3	3
13	SOBREESFORÇOS **Situació:** MANIPULACIÓ DE MATERIALS PESATS	2	2	3
14	EXPOSICIÓ A CONDICIONS AMBIENTALS EXTREMES **Situació:** TREBALLS A L'EXTERIOR	2	2	3
16	EXPOSICIÓ A CONTACTES ELÈCTRICS **Situació:** CONTACTES DIRECTES I INDIRECTES PROVES D'INSTAL·LACIONS	2	3	4

P: Probabilitat (1,2,3) / G: Gravetat (1,2,3) / A: Avaluació (1,2,3,4,5)

MESURES PREVENTIVES

Codi	Descripció	Riscos
I0000002	Planificar els treballs per a mantenir el màxim de temps possible les proteccions	1
I0000003	Itineraris preestablerts i balissats per al personal	1
I0000004	Revisió i manteniment periòdic de SPC	1
I0000005	Integrar la seguretat al disseny arquitectònic	1
I0000006	Disseny i estudi de les mesures preventives en fase de projecte	1
I0000007	Adoptar les mesures preventives necessàries per al manteniment correcte posterior	1
I0000008	Personal qualificat per a treballs en alçada	1
I0000011	Incorporar al projecte mesures de protecció per al muntatge i manteniment de la instal.lació	1
I0000012	Assegurar les escales de mà	1
I0000013	Ordre i neteja	2 /6
I0000014	Preparació i manteniment de les superfícies de treball	2 /6
I0000015	Organització de les zones de pas i emmagatzematge	2 /6
I0000017	Als plans inclinats, treballar sobre superfícies rugoses i no lliscants	2
I0000025	Planificació d'àrees i llocs de treball	4
I0000026	Planificació de recorreguts i maniobres per a màquines i camions	4
I0000027	Elecció dels mitjans auxiliars de manteniment	4
I0000028	Impedir l'accés de personal dins del radi d'acció de càrregues suspeses	4
I0000029	No balancejar les càrregues suspeses	4
I0000030	Suspendre i aixecar les càrregues dins de l'envolcall o fleixos originals	4
I0000031	Per a la manipulació de materials voluminosos i/o pesats, solicitar un procediment de treball específic	4
I0000038	Substituir lo manual per lo mecànic	9 /10
I0000039	Planificació de compra i programa de manteniment d'eines	9 /11
I0000040	Formació de l'operari en l'ús i manteniment d'eines	9 /13
I0000042	Evitar processos de manipulació de materials a obra	9
I0000045	Formació	10 /11
I0000047	Planificació i procediments per a la càrrega i descàrrega de materials	11
I0000050	No treballar ni estar al radi d'acció de les càrregues suspesses	11
I0000055	Elecció dels equips de manteniment	13
I0000056	Paletització i eines ergonòmiques	13
I0000058	Adaptar la feina a les característiques individuals de la persona que la realitza	13
I0000059	Elecció dels materials alternatius poc pessats i més manegables	13
I0000060	Suspensió de les feines en condicions extremes	14
I0000061	Rotació dels llocs de treball	14
I0000062	Planificar els treballs per a realitzar-los en zones protegides	14
I0000063	En cas de vent, apuntalament i fixació de tots els elements inestables	14
I0000064	Suspensió de les feines a cobertes inclinades amb vent superior a 40 km/h	14
I0000067	No treballar al costat de linies elèctriques amb cables nusos	16
I0000068	Elecció i manteniment de les eines elèctriques	16
I0000069	Formació i habilitació específica per a cada eina	16
I0000070	Compliment del REBT pel que fa a equips de protecció	16
I0000071	Revisió de la posta a terra	16
I0000072	Realitzar els treballs sobre superfícies seques	16
I0000073	Disposar de quadres elèctrics secundaris	16
I0000151	Per treballs en alçada utilitzar plataformes elevadores mecàniques o hidràuliques	1 /13
I0000152	Utilitzar mitjans mecànics(grues, transpalets, plataformes elevadores) per manipular càrregues	11 /13
I0000154	Verificar nivell lumínic mínim (250 lux) a itineraris i llocs de treball	2 /6
I0000155	Controlar la temperatura i velocitat del vent als llocs de treball	14
I0000158	Accessoris dielectrics (escala, banqueta, bastida, perxa de terra) si hi ha risc contacte elèctric	16
I0000161	Verificar que les connexions de les màquines es facin amb endolls reglamentaris	16
I0000165	En manipular sistemes elèctrics, connexions, etc, verificar que les linies no estan en tensió	16

G14 INSTAL.LACIONS D'ENLLUMENAT
G14.G01 INSTAL.LACIONS D'ENLLUMENAT

OPERACIONS DE MUNTATGE, MOVIMENT DE SUPORTS I LLUMINÀRIES, CONNEXIONS DE LÍNIES, CONNEXIÓ A XARXA, PROVES I POSTA EN FUNCIONAMENT D'INSTAL.LACIONS D'ENLLUMENAT

Avaluació de riscos

Id	Risc	P	G	A
1	CAIGUDA DE PERSONES A DIFERENT NIVELL **Situació:** OPERACIONS D'INSTAL·LACIÓ DE LLUMINÀRIES	2	3	4
2	CAIGUDA DE PERSONES AL MATEIX NIVELL **Situació:** SUPERFÍCIE DE TREBALL	1	2	2
4	CAIGUDA D'OBJECTES PER MANIPULACIÓ O DE MATERIALS TRANSPORTATS **Situació:** TRANSPORT, MANIPULACIÓ I COL·LOCACIÓ D'INSTAL·LACIONS	1	2	2
9	COPS AMB OBJECTES O EINES (TALLS) **Situació:** ÚS D'EINES MANUALS	2	1	2
10	PROJECCIÓ DE FRAGMENTS O PARTÍCULES **Situació:** PROCESSOS DE COL·LOCACIÓ, ENCAIX D'ELEMENTS	2	1	2
13	SOBREESFORÇOS **Situació:** CARRETEIG DE MATERIALS PESATS	2	2	3
14	EXPOSICIÓ A CONDICIONS AMBIENTALS EXTREMES **Situació:** TREBALLS A L'EXTERIOR	2	2	3
16	EXPOSICIÓ A CONTACTES ELÈCTRICS **Situació:** CONTACTES DIRECTES I INDIRECTES PROVES D'INSTAL·LACIONS	2	3	4
25	ATROPELLAMENTS O COPS AMB VEHICLES **Situació:** VEHICLES PROPIS I ALIENS A L'OBRA	2	2	3

P: Probabilitat (1,2,3) / G: Gravetat (1,2,3) / A: Avaluació (1,2,3,4,5)

MESURES PREVENTIVES

Codi	Descripció	Riscos
I0000004	Revisió i manteniment periòdic de SPC	1 /25
I0000005	Integrar la seguretat al disseny arquitectònic	1
I0000011	Incorporar al projecte mesures de protecció per al muntatge i manteniment de la instal.lació	1
I0000013	Ordre i neteja	2
I0000014	Preparació i manteniment de les superfícies de treball	2
I0000015	Organització de les zones de pas i emmagatzematge	2
I0000025	Planificació d'àrees i llocs de treball	4
I0000026	Planificació de recorreguts i maniobres per a màquines i camions	4 /25
I0000027	Elecció dels mitjans auxiliars de manteniment	4
I0000028	Impedir l'accés de personal dins del radi d'acció de càrregues suspeses	4
I0000029	No balancejar les càrregues suspeses	4
I0000038	Substituir lo manual per lo mecànic	9 /10
I0000039	Planificació de compra i programa de manteniment d'eines	9
I0000040	Formació de l'operari en l'ús i manteniment d'eines	9
I0000045	Formació	10 /13
I0000055	Elecció dels equips de manteniment	13
I0000056	Paletització i eines ergonòmiques	13
I0000059	Elecció dels materials alternatius poc pessats i més manegables	13
I0000060	Suspensió de les feines en condicions extremes	14
I0000061	Rotació dels llocs de treball	14
I0000062	Planificar els treballs per a realitzar-los en zones protegides	14
I0000063	En cas de vent, apuntalament i fixació de tots els elements inestables	14
I0000064	Suspensió de les feines a cobertes inclinades amb vent superior a 40 km/h	14
I0000067	No treballar al costat de linies elèctriques amb cables nusos	16
I0000068	Elecció i manteniment de les eines elèctriques	16
I0000069	Formació i habilitació específica per a cada eina	16
I0000070	Compliment del REBT pel que fa a equips de protecció	16
I0000071	Revisió de la posta a terra	16
I0000072	Realitzar els treballs sobre superfícies seques	16
I0000073	Disposar de quadres elèctrics secundaris	16
I0000103	Planificació de les àrees de treball	25
I0000104	Accessos i circulació independents per a personal i maquinària	25
I0000105	Anivellar la maquinària per a la realització de l'activitat	25
I0000106	El personal no ha de descansar al costat de màquines aturades	25
I0000107	Limitació de la velocitat dels vehicles	25
I0000151	Per treballs en alçada utilitzar plataformes elevadores mecàniques o hidràuliques	1 /4
I0000152	Utilitzar mitjans mecànics(grues, transpalets, plataformes elevadores) per manipular càrregues	4 /13
I0000154	Verificar nivell lumínic mínim (250 lux) a itineraris i llocs de treball	2 /25
I0000155	Controlar la temperatura i velocitat del vent als llocs de treball	14
I0000158	Accessoris dielectrics (escala, banqueta, bastida, perxa de terra) si hi ha risc contacte elèctric	16
I0000161	Verificar que les connexions de les màquines es facin amb endolls reglamentaris	16
I0000165	En manipular sistemes elèctrics, connexions, etc, verificar que les linies no estan en tensió	16

G17 VÀLVULES, BOMBES I GRUPS DE PRESSIÓ
G17.G01 VÀLVULES, BOMBES I GRUPS DE PRESSIÓ

INSTAL.LACIÓ DE VÀLVULES, BOMBES I GRUPS DE PRESSIÓ

Avaluació de riscos

Id	Risc	P	G	A
1	CAIGUDA DE PERSONES A DIFERENT NIVELL **Situació:** ITINERARIS A OBRA TREBALLS EN ALÇADA	1	3	3
2	CAIGUDA DE PERSONES AL MATEIX NIVELL **Situació:** ITINERARIS A OBRA ÀREA DE TREBALL MANCA D'IL.LUMINACIÓ	1	2	2
4	CAIGUDA D'OBJECTES PER MANIPULACIÓ O DE MATERIALS TRANSPORTATS **Situació:** MANIPULACIÓ I APLECS	1	3	3
6	TREPITJADES SOBRE OBJECTES **Situació:** ITINERARIS A OBRA ÀREA DE TREBALL MANCA D'IL.LUMINACIÓ	2	1	2
9	COPS AMB OBJECTES O EINES (TALLS) **Situació:** EINES	2	1	2
10	PROJECCIÓ DE FRAGMENTS O PARTÍCULES **Situació:** A L´AJUSTAR, COL.LOCAR, FIXAR ELEMENTS	2	1	2
13	SOBREESFORÇOS **Situació:** MANIPULACIÓ MANUAL	2	1	2
14	EXPOSICIÓ A CONDICIONS AMBIENTALS EXTREMES **Situació:** TREBALLS A L'EXTERIOR TREBALLS EN LOCALS TANCATS	1	1	1
16	EXPOSICIÓ A CONTACTES ELÈCTRICS **Situació:** CONTACTES DIRECTES I INDIRECTES	1	2	2

P: Probabilitat (1,2,3) / G: Gravetat (1,2,3) / A: Avaluació (1,2,3,4,5)

MESURES PREVENTIVES

Codi	Descripció	Riscos
I0000002	Planificar els treballs per a mantenir el màxim de temps possible les proteccions	1
I0000003	Itineraris preestablerts i balissats per al personal	1
I0000004	Revisió i manteniment periòdic de SPC	1
I0000007	Adoptar les mesures preventives necessàries per al manteniment correcte posterior	1
I0000013	Ordre i neteja	2 /6
I0000014	Preparació i manteniment de les superfícies de treball	2 /6
I0000015	Organització de les zones de pas i emmagatzematge	2 /6
I0000017	Als plans inclinats, treballar sobre superfícies rugoses i no lliscants	2
I0000025	Planificació d'àrees i llocs de treball	4
I0000026	Planificació de recorreguts i maniobres per a màquines i camions	4
I0000027	Elecció dels mitjans auxiliars de manteniment	4
I0000028	Impedir l'accés de personal dins del radi d'acció de càrregues suspeses	4
I0000029	No balancejar les càrregues suspeses	4
I0000030	Suspendre i aixecar les càrregues dins de l'envolcall o fleixos originals	4
I0000031	Per a la manipulació de materials voluminosos i/o pesats, solicitar un procediment de treball específic	4
I0000038	Substituir lo manual per lo mecànic	9 /10
I0000039	Planificació de compra i programa de manteniment d'eines	9
I0000040	Formació de l'operari en l'ús i manteniment d'eines	9
I0000041	Substituir la fabricació a obra per la prefabricació a taller	9
I0000044	Evitar processos de tallat de materials a l'obra	10
I0000045	Formació	10 /13
I0000046	Evitar processos d'ajust en obra	10
I0000055	Elecció dels equips de manteniment	13
I0000056	Paletització i eines ergonòmiques	13
I0000058	Adaptar la feina a les característiques individuals de la persona que la realitza	13
I0000059	Elecció dels materials alternatius poc pessats i més manegables	13
I0000060	Suspensió de les feines en condicions extremes	14
I0000061	Rotació dels llocs de treball	14
I0000062	Planificar els treballs per a realitzar-los en zones protegides	14
I0000063	En cas de vent, apuntalament i fixació de tots els elements inestables	14
I0000064	Suspensió de les feines a cobertes inclinades amb vent superior a 40 km/h	14
I0000067	No treballar al costat de linies elèctriques amb cables nusos	16
I0000068	Elecció i manteniment de les eines elèctriques	16
I0000069	Formació i habilitació específica per a cada eina	16
I0000070	Compliment del REBT pel que fa a equips de protecció	16
I0000071	Revisió de la posta a terra	16
I0000072	Realitzar els treballs sobre superfícies seques	16
I0000073	Disposar de quadres elèctrics secundaris	16
I0000151	Per treballs en alçada utilitzar plataformes elevadores mecàniques o hidràuliques	1
I0000152	Utilitzar mitjans mecànics(grues, transpalets, plataformes elevadores) per manipular càrregues	4
I0000154	Verificar nivell lumínic mínim (250 lux) a itineraris i llocs de treball	2 /6 /13
I0000155	Controlar la temperatura i velocitat del vent als llocs de treball	14
I0000158	Accessoris dielectrics (escala, banqueta, bastida, perxa de terra) si hi ha risc contacte elèctric	16
I0000159	Per manipular càrregues llargues amb grua, utilitzar biga de repartiment	4
I0000160	Traslladar materials amb la grua dins d'una caixa o sarcòfeg	4
I0000161	Verificar que les connexions de les màquines es facin amb endolls reglamentaris	16
I0000165	En manipular sistemes elèctrics, connexions, etc, verificar que les linies no estan en tensió	16

G20 JARDINERIA
G20.G01 MOVIMENTS DE TERRES I PLANTACIÓ

NIVELACIÓ DEL TERRENY, APORTACIÓ DE TERRA VEGETAL, EXCAVACIÓ D'ESCOSELLS, RASES I PLANTACIÓ D'ARBRES, ARBUSTS I SEMBRA

Avaluació de riscos

Id	Risc	P	G	A
1	CAIGUDA DE PERSONES A DIFERENT NIVELL **Situació:** CAIGUDES EN POUS I RASES	1	2	2
2	CAIGUDA DE PERSONES AL MATEIX NIVELL **Situació:** ITINERARIS D'OBRA IRREGULARITAT DE LA SUPERFÍCIE DE TREBALL	1	1	1
4	CAIGUDA D'OBJECTES PER MANIPULACIÓ O DE MATERIALS TRANSPORTATS **Situació:** OPERACIONS DE CÀRREGA I DESCÀRREGA DE ARBRES I MATERIALS	1	3	3
6	TREPITJADES SOBRE OBJECTES **Situació:** ITINERARIS D'OBRA ZONAS DE TREBALL	1	1	1
9	COPS AMB OBJECTES O EINES (TALLS) **Situació:** ÚS D'EINES MANUALS	1	2	2
12	ATRAPAMENT PER BOLCADA DE MÀQUINES, TRACTORS O VEHICLES **Situació:** DESPLAÇAMENTS DE MAQUINÀRIA PER DESPLOM DE TALUSSOS O INESTABILITAT DE SUPERFÍCIES DE TREBALL	1	3	3
13	SOBREESFORÇOS **Situació:** MANIPULACIÓ MANUAL DE CÀRREGUES PESADES	1	2	2
14	EXPOSICIÓ A CONDICIONS AMBIENTALS EXTREMES **Situació:** TREBALLS A L'EXTERIOR	1	1	1
17	INHALACIÓ O INGESTIÓ DE SUBSTANCIES NOCIVES **Situació:** POLS DE SUBSTÀNCIES D'ADOB O FITOSANITARIES POLS DE TERRES	1	2	2
18	CONTACTES AMB SUBSTANCIES NOCIVES (CÀUSTIQUES, CORROSIVES, IRRITANTS O AL·LERGÈNIQUES) **Situació:** TERRES ADOBADES, PRODUCTES QUÍMICS FITOSANITARIS	1	2	2
24	ACCIDENTS CAUSATS PER ÉSSERS VIUS **Situació:** MÚRIDS	1	2	2
25	ATROPELLAMENTS O COPS AMB VEHICLES **Situació:** VEHICLES ALIENS I PROPIS DE L'OBRA	1	3	3

P: Probabilitat (1,2,3) / G: Gravetat (1,2,3) / A: Avaluació (1,2,3,4,5)

MESURES PREVENTIVES

Codi	Descripció	Riscos
I0000002	Planificar els treballs per a mantenir el màxim de temps possible les proteccions	1
I0000003	Itineraris preestablerts i balissats per al personal	1
I0000004	Revisió i manteniment periòdic de SPC	1
I0000013	Ordre i neteja	2 /6 /17
I0000014	Preparació i manteniment de les superfícies de treball	2 /6
I0000015	Organització de les zones de pas i emmagatzematge	2 /6
I0000017	Als plans inclinats, treballar sobre superfícies rugoses i no lliscants	2
I0000020	No realitzar treballs a la mateixa vertical	4
I0000025	Planificació d'àrees i llocs de treball	4
I0000026	Planificació de recorreguts i maniobres per a màquines i camions	4
I0000027	Elecció dels mitjans auxiliars de manteniment	4
I0000028	Impedir l'accés de personal dins del radi d'acció de càrregues suspeses	4
I0000029	No balancejar les càrregues suspeses	4
I0000030	Suspendre i aixecar les càrregues dins de l'envolcall o fleixos originals	4
I0000031	Per a la manipulació de materials voluminosos i/o pesats, solicitar un procediment de treball específic	4
I0000038	Substituir lo manual per lo mecànic	9
I0000039	Planificació de compra i programa de manteniment d'eines	9
I0000040	Formació de l'operari en l'ús i manteniment d'eines	9 /12 /13
I0000045	Formació	9 /18
I0000051	Adequació dels recorreguts de la maquinària	12
I0000053	Procediment d'utilització de la maquinària	12
I0000054	Ús de recolzaments hidràulics	12
I0000055	Elecció dels equips de manteniment	13
I0000056	Paletització i eines ergonòmiques	13
I0000058	Adaptar la feina a les característiques individuals de la persona que la realitza	13
I0000060	Suspensió de les feines en condicions extremes	14
I0000061	Rotació dels llocs de treball	17
I0000062	Planificar els treballs per a realitzar-los en zones protegides	14
I0000074	Reg de les zones de treball	17
I0000076	Reconeixement dels materials a enderrocar	17
I0000078	Evitar processos de divissió de material en sec	17
I0000086	Substituir els materials amb substàncies nocives	17 /18
I0000101	Actuacions prèvies de desparasitació i desratització	24
I0000102	Procediment previ de treball	24
I0000103	Planificació de les àrees de treball	25
I0000104	Accessos i circulació independents per a personal i maquinària	25
I0000105	Anivellar la maquinària per a la realització de l'activitat	25
I0000106	El personal no ha de descansar al costat de màquines aturades	25
I0000107	Limitació de la velocitat dels vehicles	25
I0000152	Utilitzar mitjans mecànics(grues, transpalets, plataformes elevadores) per manipular càrregues	13
I0000154	Verificar nivell lumínic mínim (250 lux) a itineraris i llocs de treball	1 /2 /6 /25
I0000155	Controlar la temperatura i velocitat del vent als llocs de treball	14

27. SIGNATURES

Viladasens, gener de 2025

L'autor de l'estudi de seguretat i salut,



Joan Macarro i Ortega
Enginyer de camins, canals i ports
Col·legiat núm. 20.306
ABM, Serveis d'Enginyeria i Consulting, S.L.

APÈNDIX: JUSTIFICACIÓ DE PREUS

JUSTIFICACIÓ DE PREUS

MA D'OBRA

CODI	UA	DESCRIPCIÓ	PREU	
A01H1000	h	Coordinador d'activitats preventives	30,30000	€
A01H2000	h	Oficial 1a per a seguretat i salut	28,61000	€
A01H3000	h	Ajudant per a seguretat i salut	25,40000	€
A01H4000	h	Manobre per a seguretat i salut	23,88000	€

Text Refós del Projecte de reurbanització per la pacificació del nucli de Viladasens.
ESTUDI DE SEGURETAT I SALUT

JUSTIFICACIÓ DE PREUS

MAQUINÀRIA

CODI	UA	DESCRIPCIÓ	PREU	
C1Z13500	h	Camió grua de 5 t per a seguretat i salut	60,90000	€

JUSTIFICACIÓ DE PREUS

MATERIALS

CODI	UA	DESCRIPCIÓ	PREU	
B0DZSM0K	u	Tub metàl·lic de 2,3´´ de diàmetre, per a 150 usos, per a seguretat i salut	0,12000	€
B1411111	u	Casc de seguretat per a ús normal, contra cops, de polietilè amb un pes màxim de 400 g, homologat segons UNE-EN 812	6,21000	€
B1421110	u	Ulleres de seguretat antiimpactes estàndard, amb muntura universal, amb visor transparent i tractament contra l'entelament, homologades segons UNE-EN 167 i UNE-EN 168	7,09000	€
B142CD70	u	Pantalla facial per a protecció de riscs mecànics, amb visor de malla de reixeta metàl·lica, per acoblar al casc amb arnès abatible, homologada segons UNE-EN 1731	9,68000	€
B1432012	u	Protector auditiu d'auricular, acoblat al cap amb arnès i orelleres antisoroll, homologat segons UNE-EN 352-1 i UNE-EN 458	14,67000	€
B1445003	u	Mascareta de protecció respiratòria, homologada segons UNE-EN 140	1,47000	€
B14462N4	u	Semimàscara filtrant de protecció contra partícules d'eficacia mitja, tipus FFP, classe 2, (FFP2), no reutilitzable (NR), segons norma UNE-EN 149, sense vàlvula d'inhalació i/o exhalació	3,50000	€
B145B002	u	Parella de guants de protecció contra riscs mecànics per manipulació de paqueteria i/o materials sense arestes vives, nivell 2, homologats segons UNE-EN 388 i UNE-EN 420	6,45000	€
B145E003	u	Parella de guants contra agents químics i microorganismes, homologats segons UNE-EN 374 - 1	2,85000	€
B1465275	u	Parella de botes baixes de seguretat industrial per a treballs de construcció en general, resistents a la humitat, de pell rectificada, amb turmellera encoixinada, amb puntera metàl·lica, sola antilliscant, falca amortidora d'impactes al taló i sense plantilla metàl·lica, homologades segons UNE-EN ISO 20344, UNE-EN ISO 20345, UNE-EN ISO 20346 i UNE-EN ISO 20347	18,35000	€
B1474600	u	Cinturó antivibració, ajustable i de teixit transpirable	18,08000	€
B147N000	u	Faixa de protecció dorslumbar	23,17000	€
B1481343	u	Granota de treball per a construcció d'obres lineals en servei, de polièster i cotó (65%-35%), color groc, trama 240, amb butxaques interiors i tires reflectants, homologada segons UNE-EN 340	84,91000	€
B1485800	u	Armilla reflectant amb tires reflectants a la cintura, al pit i a l'esquena, homologada segons UNE-EN 471	15,76000	€
B1486241	u	Casaca tipus enginyer, de polièster embuatada amb material aïllant, butxaques exteriors	31,01000	€
B1487460	u	Impermeable amb jaqueta, caputxa i pantalons, per a obres públiques, de PVC soldat de 0,4 mm de gruix, de color viu, homologat segons UNE-EN 340	6,45000	€
B1Z09000	cu	Visos per a fusta o tacs de PVC, per a seguretat i salut	3,85000	€
B1Z0D400	m2	Post de fusta de pi per a 3 usos, per a seguretat i salut	7,81000	€
B1Z6211A	m	Tanca mòbil, de 2 m d'alçària, d'acer galvanitzat, amb malla electrosoldada de 90x150 mm i de 4.5 i 3,5 mm de diàmetre, bastidor de 3.5x2 m de tub de 40 mm per a fixar a peus prefabricats de formigó, per a 20 usos, per a seguretat i salut	0,64000	€
B1Z6AF0A	u	Dau de formigó de 38 kg per a peu de tanca mòbil de malla d'acer i per a 20 usos, per a seguretat i salut	0,15000	€
B1ZM1000	u	Part proporcional d'elements especials per a extintors, per a seguretat i salut	0,35000	€
BBB2A001	u	Senyal manual per a senyalista	12,50000	€
BBBA1500	u	Placa de senyalització de seguretat laboral, de planxa d'acer llisa serigrafiada, de 40x33 cm, per a seguretat i salut	14,26000	€
BBBAA005	u	Senyal de prohibició, normalitzada amb pictograma negre sobre fons blanc, de forma circular amb cantells i banda transversal descendent d'esquerra a dreta a 45° en color vermell, de 29 cm, per ésser vista fins 12 m, per a seguretat i salut	6,12000	€
BBBAA007	u	Senyal de prohibició, normalitzada amb pictograma negre sobre fons blanc, de forma circular amb cantells i banda transversal descendent d'esquerra a dreta a 45° en color vermell, de 10 cm, per ésser vista fins 3 m, per a seguretat i salut	2,99000	€
BBBAB115	u	Senyal d'obligació, normalitzada amb pictograma blanc sobre fons blau, de forma circular amb cantells en color blanc, de 29 cm, per ésser vista fins 12 m, per a seguretat i salut	6,12000	€
BBBAC005	u	Senyal indicativa de la ubicació d'equips d'extinció d'incendis, normalitzada amb pictograma blanc sobre fons vermell, de forma rectangular o quadrada, costat major 29 cm, per ésser vista fins 12 m de distància, per a seguretat i salut	8,61000	€
BBBAD004	u	Cartell explicatiu rectangular per a fixar mecànicament amb llegenda indicativa d'advertència, amb el text en negre sobre fons groc amb el cantell negre, costat major 41 cm per ésser vist fins 12 m, per a seguretat i salut	13,65000	€

Text Refós del Projecte de reurbanització per la pacificació del nucli de Viladasens.
ESTUDI DE SEGURETAT I SALUT

JUSTIFICACIÓ DE PREUS

MATERIALS

CODI	UA	DESCRIPCIÓ	PREU	
BBBAD015	u	Cartell explicatiu rectangular per a fixar mecànicament amb llegenda indicativa de prohibició, amb el text en negre sobre fons vermell amb el cantell negre, costat major 29 cm per ésser vist fins 12 m, per a seguretat i salut	9,30000	€
BBBAD017	u	Cartell explicatiu rectangular per a fixar mecànicament amb llegenda indicativa de prohibició, amb el text en negre sobre fons vermell amb el cantell negre, costat major 10 cm per ésser vist fins 3 m, per a seguretat i salut	6,40000	€
BBBAD025	u	Cartell explicatiu rectangular per a fixar mecànicament amb llegenda indicativa d'obligació, amb el text en blanc sobre fons blau amb el cantell blanc, costat major 29 cm per ésser vist fins 12 m, per a seguretat i salut	8,24000	€
BBBAE001	u	Rètol adhesiu (MIE-RAT.10) de maniobra per a quadre o pupitre de control elèctric, per a seguretat i salut	5,52000	€
BBBAF004	u	Senyal d'advertència, normalitzada amb pictograma negre sobre fons groc, de forma triangular amb el cantell negre, costat major 41 cm, per ésser vista fins 12 m, per a seguretat i salut	10,02000	€
BBC1JF00	u	Llumenera amb làmpada fixa color ambre, per a seguretat i salut	22,19000	€
BBC1KJ04	m	Tanca mòbil metàl·lica de 2,5 m de llargària i 1 m d'alçària, per a 4 usos, per a seguretat i salut	10,89000	€
BBM2BBA0	m	Amortització de barrera de formigó doble, prefabricada, amb perfil tipus New Jersey (20 usos), per a seguretat i salut	2,52000	€
BM311611	u	Extintor de pols seca, de càrrega 6 kg, amb pressió incorporada, pintat, per a seguretat i salut	41,92000	€
BQU1B150	mes	Lloguer de mòdul prefabricat per a equipament sanitaris a obra de 3,7x2,4 m amb tancaments formats per placa de dues planxes d'acer prelacat i aïllament interior de 40mm de gruix i paviment format per tauler aglomarat hidròfug amb acabat de PVC sobre xapa galvanitzada i llana mineral de vidre, instal·lació elèctrica amb 1 punt de llum, interruptor, endolls i protecció diferencial, i equipat amb 2 inodors, 2 dutxes, lavabo col·lectiu amb 2 aixetes i termos elèctric 50 litres	60,00000	€
BQU1D190	mes	Lloguer de mòdul prefabricat per equipament de vestidors a obra de 8x2,4 m amb tancaments formats per placa de dues planxes d'acer prelacat i aïllament interior de 40mm de gruix i paviment format per tauler aglomarat hidròfug amb acabat de PVC sobre xapa galvanitzada i llana mineral de vidre, instal·lació elèctrica amb 2 punts de llum, interruptor, endolls i protecció diferencial	71,25000	€
BQU1E170	mes	Lloguer de mòdul prefabricat per a equipament de menjador a obra de 6x2,4 m amb tancaments formats per placa de dues planxes d'acer prelacat i aïllament interior de 40mm de gruix i paviment format per tauler aglomarat hidròfug amb acabat de PVC sobre xapa galvanitzada i llana mineral de vidre, instalació elèctrica amb 1 punt de llum, interruptor, endolls i protecció diferencial, i equipat amb aigüera d'1 pica amb aixeta i taulell	63,75000	€
BQU22303	u	Armari metàl·lic individual amb doble compartiment interior, de 0.4x0.5x1,8 m, per a 3 usos, per a seguretat i salut	55,38000	€
BQU25700	u	Banc de fusta de 3,5 m de llargària i 0,4 m d'amplària, amb capacitat per a 5 persones per a 4 usos, per a seguretat i salut	86,78000	€
BQU27900	u	Taula de fusta amb tauler de melamina, de 3,5 m de llargària i 0,8 m d'amplària, amb capacitat per a 10 persones per a 4 usos, per a seguretat i salut	93,07000	€
BQU2AF02	u	Nevera elèctrica, de 100 l de capacitat, per a 2 usos, per a seguretat i salut	127,75000	€
BQU2D102	u	Planxa elèctrica per a escalfar menjars, de 60x45 cm, per a 2 usos, per a seguretat i salut	58,52000	€
BQU2E002	u	Forn microones, per a 2 usos, per a seguretat i salut	69,88000	€
BQU2GF00	u	Recipient per a recollida d'escombraries de 100 l de capacitat, per a seguretat i salut	43,19000	€

JUSTIFICACIÓ DE PREUS

PARTIDES D'OBRA

NÚM	CODI	UA	DESCRIPCIÓ		PREU	
P-1	H1411111	u	Casc de seguretat per a ús normal, contra cops, de polietilè amb un pes màxim de 400 g, homologat segons UNE-EN 812	Rend.: 1,000	6,21	€

				Unitats		Preu		Parcial	Import
Materials									
	B1411111	u	Casc de seguretat per a ús normal, contra cops, de polietilè amb un pes màxim de 400 g, homologat segons UNE-EN 812	1,000	x	6,21000	=	6,21000	
			Subtotal:					6,21000	6,21000
			COST DIRECTE						6,21000
			DESPESES INDIRECTES			0,00	%		0,00000
			COST EXECUCIÓ MATERIAL						**6,21000**

NÚM	CODI	UA	DESCRIPCIÓ		PREU	
P-2	H1421110	u	Ulleres de seguretat antiimpactes estàndard, amb muntura universal, amb visor transparent i tractament contra l'entelament, homologades segons UNE-EN 167 i UNE-EN 168	Rend.: 1,000	7,09	€

				Unitats		Preu		Parcial	Import
Materials									
	B1421110	u	Ulleres de seguretat antiimpactes estàndard, amb muntura universal, amb visor transparent i tractament contra l'entelament, homologades segons UNE-EN 167 i UNE-EN 168	1,000	x	7,09000	=	7,09000	
			Subtotal:					7,09000	7,09000
			COST DIRECTE						7,09000
			DESPESES INDIRECTES			0,00	%		0,00000
			COST EXECUCIÓ MATERIAL						**7,09000**

NÚM	CODI	UA	DESCRIPCIÓ		PREU	
P-3	H142CD70	u	Pantalla facial per a protecció de riscs mecànics, amb visor de malla de reixeta metàl·lica, per acoblar al casc amb arnès abatible, homologada segons UNE-EN 1731	Rend.: 1,000	9,68	€

				Unitats		Preu		Parcial	Import
Materials									
	B142CD70	u	Pantalla facial per a protecció de riscs mecànics, amb visor de malla de reixeta metàl·lica, per acoblar al casc amb arnès abatible, homologada segons UNE-EN 1731	1,000	x	9,68000	=	9,68000	
			Subtotal:					9,68000	9,68000
			COST DIRECTE						9,68000
			DESPESES INDIRECTES			0,00	%		0,00000
			COST EXECUCIÓ MATERIAL						**9,68000**

Text Refós del Projecte de reurbanització per la pacificació del nucli de Viladasens.
ESTUDI DE SEGURETAT I SALUT

JUSTIFICACIÓ DE PREUS

PARTIDES D'OBRA

NÚM	CODI	UA	DESCRIPCIÓ		PREU	
P-4	H1432012	u	Protector auditiu d'auricular, acoblat al cap amb arnès i orelleres antisoroll, homologat segons UNE-EN 352-1 i UNE-EN 458	Rend.: 1,000	14,67	€

				Unitats		Preu		Parcial	Import
Materials									
	B1432012	u	Protector auditiu d'auricular, acoblat al cap amb arnès i orelleres antisoroll, homologat segons UNE-EN 352-1 i UNE-EN 458	1,000	x	14,67000	=	14,67000	
			Subtotal:					14,67000	14,67000
			COST DIRECTE						14,67000
			DESPESES INDIRECTES			0,00	%		0,00000
			COST EXECUCIÓ MATERIAL						**14,67000**

NÚM	CODI	UA	DESCRIPCIÓ		PREU	
P-5	H1445003	u	Mascareta de protecció respiratòria, homologada segons UNE-EN 140	Rend.: 1,000	1,47	€

				Unitats		Preu		Parcial	Import
Materials									
	B1445003	u	Mascareta de protecció respiratòria, homologada segons UNE-EN 140	1,000	x	1,47000	=	1,47000	
			Subtotal:					1,47000	1,47000
			COST DIRECTE						1,47000
			DESPESES INDIRECTES			0,00	%		0,00000
			COST EXECUCIÓ MATERIAL						**1,47000**

NÚM	CODI	UA	DESCRIPCIÓ		PREU	
P-6	H14462N4	u	Semimàscara filtrant de protecció contra partícules d'eficacia mitja, tipus FFP, classe 2, (FFP2), no reutilitzable (NR), segons norma UNE-EN 149, sense vàlvula	Rend.: 1,000	3,50	€

				Unitats		Preu		Parcial	Import
Materials									
	B14462N4	u	Semimàscara filtrant de protecció contra partícules d'eficacia mitja, tipus FFP, classe 2, (FFP2), no reutilitzable (NR), segons norma UNE-EN 149, sense vàlvula d'inhalació i/o exhalació	1,000	x	3,50000	=	3,50000	
			Subtotal:					3,50000	3,50000
			COST DIRECTE						3,50000
			DESPESES INDIRECTES			0,00	%		0,00000
			COST EXECUCIÓ MATERIAL						**3,50000**

JUSTIFICACIÓ DE PREUS

PARTIDES D'OBRA

NÚM	CODI	UA	DESCRIPCIÓ		PREU
P-7	H145B002	u	Parella de guants de protecció contra riscs mecànics per manipulació de paqueteria i/o materials sense arestes vives, nivell 2, homologats segons UNE-EN 388 i UNE-EN 420	Rend.: 1,000	6,45 €

				Unitats		Preu		Parcial	Import
Materials									
	B145B002	u	Parella de guants de protecció contra riscs mecànics per manipulació de paqueteria i/o materials sense arestes vives, nivell 2, homologats segons UNE-EN 388 i UNE-EN 420	1,000	x	6,45000	=	6,45000	
					Subtotal:			6,45000	6,45000

COST DIRECTE		6,45000
DESPESES INDIRECTES	0,00 %	0,00000
COST EXECUCIÓ MATERIAL		**6,45000**

NÚM	CODI	UA	DESCRIPCIÓ		PREU
P-8	H145E003	u	Parella de guants contra agents químics i microorganismes, homologats segons UNE-EN 374 - 1	Rend.: 1,000	2,85 €

				Unitats		Preu		Parcial	Import
Materials									
	B145E003	u	Parella de guants contra agents químics i microorganismes, homologats segons UNE-EN 374 - 1	1,000	x	2,85000	=	2,85000	
					Subtotal:			2,85000	2,85000

COST DIRECTE		2,85000
DESPESES INDIRECTES	0,00 %	0,00000
COST EXECUCIÓ MATERIAL		**2,85000**

NÚM	CODI	UA	DESCRIPCIÓ		PREU
P-9	H1465275	u	Parella de botes baixes de seguretat industrial per a treballs de construcció en general, resistents a la humitat, de pell rectificada, amb turmellera encoixinada, amb puntera metàl·lica, sola antilliscant, falca amortidora d'impactes al taló i sense plantilla metàl·lica, homologades segons UNE-EN ISO 20344, UNE-EN ISO 20345, UNE-EN ISO 20346 i UNE-EN ISO 20347	Rend.: 1,000	18,35 €

				Unitats		Preu		Parcial	Import
Materials									
	B1465275	u	Parella de botes baixes de seguretat industrial per a treballs de construcció en general, resistents a la humitat, de pell rectificada, amb turmellera encoixinada, amb puntera metàl·lica, sola antilliscant, falca amortidora d'impactes al taló i sense plantilla metàl·lica, homologades segons UNE-EN ISO 20344, UNE-EN ISO 20345, UNE-EN ISO 20346 i UNE-EN ISO 20347	1,000	x	18,35000	=	18,35000	
					Subtotal:			18,35000	18,35000

Text Refós del Projecte de reurbanització per la pacificació del nucli de Viladasens.
ESTUDI DE SEGURETAT I SALUT

JUSTIFICACIÓ DE PREUS

PARTIDES D'OBRA

NÚM	CODI	UA	DESCRIPCIÓ	PREU

COST DIRECTE		18,35000
DESPESES INDIRECTES	0,00 %	0,00000
COST EXECUCIÓ MATERIAL		**18,35000**

NÚM	CODI	UA	DESCRIPCIÓ		PREU
P-10	H1474600	u	Cinturó antivibració, ajustable i de teixit transpirable	Rend.: 1,000	18,08 €

				Unitats		Preu		Parcial	Import
Materials									
	B1474600	u	Cinturó antivibració, ajustable i de teixit transpirable	1,000	x	18,08000	=	18,08000	
					Subtotal:			18,08000	18,08000

COST DIRECTE		18,08000
DESPESES INDIRECTES	0,00 %	0,00000
COST EXECUCIÓ MATERIAL		**18,08000**

NÚM	CODI	UA	DESCRIPCIÓ		PREU
P-11	H147N000	u	Faixa de protecció dorslumbar	Rend.: 1,000	23,17 €

				Unitats		Preu		Parcial	Import
Materials									
	B147N000	u	Faixa de protecció dorslumbar	1,000	x	23,17000	=	23,17000	
					Subtotal:			23,17000	23,17000

COST DIRECTE		23,17000
DESPESES INDIRECTES	0,00 %	0,00000
COST EXECUCIÓ MATERIAL		**23,17000**

NÚM	CODI	UA	DESCRIPCIÓ		PREU
P-12	H1481343	u	Granota de treball per a construcció d'obres lineals en servei, de polièster i cotó (65%-35%), color groc, trama 240, amb butxaques interiors i tires reflectants, homologada segons UNE-EN 340	Rend.: 1,000	84,91 €

				Unitats		Preu		Parcial	Import
Materials									
	B1481343	u	Granota de treball per a construcció d'obres lineals en servei, de polièster i cotó (65%-35%), color groc, trama 240, amb butxaques interiors i tires reflectants, homologada segons UNE-EN 340	1,000	x	84,91000	=	84,91000	
					Subtotal:			84,91000	84,91000

COST DIRECTE		84,91000
DESPESES INDIRECTES	0,00 %	0,00000
COST EXECUCIÓ MATERIAL		**84,91000**

JUSTIFICACIÓ DE PREUS

PARTIDES D'OBRA

NÚM	CODI	UA	DESCRIPCIÓ					PREU	
P-13	H1485800	u	Armilla reflectant amb tires reflectants a la cintura, al pit i a l'esquena, homologada segons UNE-EN 471	Rend.:	1,000			15,76	€

				Unitats		Preu		Parcial	Import
Materials									
	B1485800	u	Armilla reflectant amb tires reflectants a la cintura, al pit i a l'esquena, homologada segons UNE-EN 471	1,000	x	15,76000	=	15,76000	
			Subtotal:					15,76000	15,76000
			COST DIRECTE						15,76000
			DESPESES INDIRECTES			0,00	%		0,00000
			COST EXECUCIÓ MATERIAL						**15,76000**

NÚM	CODI	UA	DESCRIPCIÓ					PREU	
P-14	H1486241	u	Casaca tipus enginyer, de polièster embuatada amb material aïllant, butxaques exteriors	Rend.:	1,000			31,01	€

				Unitats		Preu		Parcial	Import
Materials									
	B1486241	u	Casaca tipus enginyer, de polièster embuatada amb material aïllant, butxaques exteriors	1,000	x	31,01000	=	31,01000	
			Subtotal:					31,01000	31,01000
			COST DIRECTE						31,01000
			DESPESES INDIRECTES			0,00	%		0,00000
			COST EXECUCIÓ MATERIAL						**31,01000**

NÚM	CODI	UA	DESCRIPCIÓ					PREU	
P-15	H1487460	u	Impermeable amb jaqueta, caputxa i pantalons, per a obres públiques, de PVC soldat de 0,4 mm de gruix, de color viu, homologat segons UNE-EN 340	Rend.:	1,000			6,45	€

				Unitats		Preu		Parcial	Import
Materials									
	B1487460	u	Impermeable amb jaqueta, caputxa i pantalons, per a obres públiques, de PVC soldat de 0,4 mm de gruix, de color viu, homologat segons UNE-EN 340	1,000	x	6,45000	=	6,45000	
			Subtotal:					6,45000	6,45000
			COST DIRECTE						6,45000
			DESPESES INDIRECTES			0,00	%		0,00000
			COST EXECUCIÓ MATERIAL						**6,45000**

NÚM	CODI	UA	DESCRIPCIÓ					PREU	
P-16	H1522111	m	Barana de protecció en el perímetre de la coronació d'excavacions, d'alçària 1 m, amb travesser superior, travesser intermedi i muntants de tub metàl·lic de 2,3´´, sòcol de post de fusta, ancorada al terreny clavant els muntants i amb el desmuntatge inclòs	Rend.:	1,000			15,26	€

				Unitats		Preu		Parcial	Import
Ma d'obra									
	A01H4000	h	Manobre per a seguretat i salut	0,250	/R x	23,88000	=	5,97000	
	A01H2000	h	Oficial 1a per a seguretat i salut	0,250	/R x	28,61000	=	7,15250	
			Subtotal:					13,12250	13,12250
Materials									
	B0DZSM0K	u	Tub metàl·lic de 2,3´´ de diàmetre, per a 150 usos, per a seguretat i salut	3,500	x	0,12000	=	0,42000	
	B1Z0D400	m2	Post de fusta de pi per a 3 usos, per a seguretat i salut	0,220	x	7,81000	=	1,71820	
			Subtotal:					2,13820	2,13820
			COST DIRECTE						15,26070
			DESPESES INDIRECTES			0,00	%		0,00000
			COST EXECUCIÓ MATERIAL						**15,26070**

JUSTIFICACIÓ DE PREUS

PARTIDES D'OBRA

NÚM	CODI	UA	DESCRIPCIÓ					PREU	
P-17	H16F1004	h	Informació en Seguretat i Salut per als riscos específics de l'obra	Rend.:	1,000			23,88	€

				Unitats		Preu		Parcial	Import
Ma d'obra									
	A01H4000	h	Manobre per a seguretat i salut	1,000	/R x	23,88000	=	23,88000	
			Subtotal:					23,88000	23,88000
			COST DIRECTE						23,88000
			DESPESES INDIRECTES			0,00	%		0,00000
			COST EXECUCIÓ MATERIAL						**23,88000**

NÚM	CODI	UA	DESCRIPCIÓ					PREU	
P-18	H16F1005	u	Assistencia d'oficial a reunió del comitè de Seguretat i Salut	Rend.:	1,000			28,61	€

				Unitats		Preu		Parcial	Import
Ma d'obra									
	A01H2000	h	Oficial 1a per a seguretat i salut	1,000	/R x	28,61000	=	28,61000	
			Subtotal:					28,61000	28,61000
			COST DIRECTE						28,61000
			DESPESES INDIRECTES			0,00	%		0,00000
			COST EXECUCIÓ MATERIAL						**28,61000**

NÚM	CODI	UA	DESCRIPCIÓ					PREU	
P-19	H16F3000	h	Presencia al lloc de treball de recursos preventius	Rend.:	1,000			30,30	€

				Unitats		Preu		Parcial	Import
Ma d'obra									
	A01H1000	h	Coordinador d'activitats preventives	1,000	/R x	30,30000	=	30,30000	
			Subtotal:					30,30000	30,30000

JUSTIFICACIÓ DE PREUS

PARTIDES D'OBRA

NÚM	CODI	UA	DESCRIPCIÓ	PREU

COST DIRECTE			30,30000
DESPESES INDIRECTES	0,00	%	0,00000
COST EXECUCIÓ MATERIAL			**30,30000**

P-20 **H6AA2111** m Tanca mòbil, de 2 m d'alçària, d'acer galvanitzat, amb malla electrosoldada de 90x150 mm i de 4.5 i 3,5 mm de D, bastidor de 3.5x2 m de tub de 40 mm de D, fixat a peus prefabricats de formigó, i amb el desmuntatge inclòs — **Rend.: 1,000** — **3,11** €

				Unitats		Preu		Parcial	Import
Ma d'obra									
	A01H4000	h	Manobre per a seguretat i salut	0,100	/R x	23,88000	=	2,38800	
			Subtotal:					2,38800	2,38800
Materials									
	B1Z6AF0A	u	Dau de formigó de 38 kg per a peu de tanca mòbil de malla d'acer i per a 20 usos, per a seguretat i salut	0,300	x	0,15000	=	0,04500	
	B1Z6211A	m	Tanca mòbil, de 2 m d'alçària, d'acer galvanitzat, amb malla electrosoldada de 90x150 mm i de 4.5 i 3,5 mm de diàmetre, bastidor de 3.5x2 m de tub de 40 mm per a fixar a peus prefabricats de formigó, per a 20 usos, per a seguretat i salut	1,000	x	0,64000	=	0,64000	
			Subtotal:					0,68500	0,68500

DESPESES AUXILIARS	1,50	%	0,03582
COST DIRECTE			3,10882
DESPESES INDIRECTES	0,00	%	0,00000
COST EXECUCIÓ MATERIAL			**3,10882**

P-21 **HB2C1000** m Barrera de formigó doble, prefabricada, amb perfil tipus New Jersey, col·locada i amb el desmuntatge inclòs — **Rend.: 1,000** — **57,89** €

				Unitats		Preu		Parcial	Import
Ma d'obra									
	A01H2000	h	Oficial 1a per a seguretat i salut	0,400	/R x	28,61000	=	11,44400	
	A01H4000	h	Manobre per a seguretat i salut	0,800	/R x	23,88000	=	19,10400	
			Subtotal:					30,54800	30,54800
Maquinària									
	C1Z13500	h	Camió grua de 5 t per a seguretat i salut	0,400	/R x	60,90000	=	24,36000	
			Subtotal:					24,36000	24,36000
Materials									
	BBM2BBA0	m	Amortització de barrera de formigó doble, prefabricada, amb perfil tipus New Jersey (20 usos), per a seguretat i salut	1,000	x	2,52000	=	2,52000	
			Subtotal:					2,52000	2,52000

Text Refós del Projecte de reurbanització per la pacificació del nucli de Viladasens.
ESTUDI DE SEGURETAT I SALUT

JUSTIFICACIÓ DE PREUS

PARTIDES D'OBRA

NÚM	CODI	UA	DESCRIPCIÓ	PREU

DESPESES AUXILIARS	1,50	%	0,45822
COST DIRECTE			57,88622
DESPESES INDIRECTES	0,00	%	0,00000
COST EXECUCIÓ MATERIAL			**57,88622**

P-22 **HBB20005** u Senyal manual per a senyalista — **Rend.: 1,000** — **12,50** €

				Unitats		Preu		Parcial	Import
Materials									
	BBB2A001	u	Senyal manual per a senyalista	1,000	x	12,50000	=	12,50000	
			Subtotal:					12,50000	12,50000

COST DIRECTE			12,50000
DESPESES INDIRECTES	0,00	%	0,00000
COST EXECUCIÓ MATERIAL			**12,50000**

P-23 **HBBA1511** u Placa de senyalització de seguretat laboral, de planxa d'acer llisa serigrafiada, de 40x33 cm, fixada mecànicament i amb el desmuntatge inclòs — **Rend.: 1,000** — **18,03** €

				Unitats		Preu		Parcial	Import
Ma d'obra									
	A01H4000	h	Manobre per a seguretat i salut	0,150	/R x	23,88000	=	3,58200	
			Subtotal:					3,58200	3,58200
Materials									
	BBBA1500	u	Placa de senyalització de seguretat laboral, de planxa d'acer llisa serigrafiada, de 40x33 cm, per a seguretat i salut	1,000	x	14,26000	=	14,26000	
	B1Z09000	cu	Visos per a fusta o tacs de PVC, per a seguretat i salut	0,040	x	3,85000	=	0,15400	
			Subtotal:					14,41400	14,41400

DESPESES AUXILIARS	1,00	%	0,03582
COST DIRECTE			18,03182
DESPESES INDIRECTES	0,00	%	0,00000
COST EXECUCIÓ MATERIAL			**18,03182**

P-24 **HBBAA005** u Senyal de prohibició, normalitzada amb pictograma negre sobre fons blanc, de forma circular amb cantells i banda transversal descendent d'esquerra a dreta a 45°, en color vermell, diàmetre 29 cm, amb cartell explicatiu rectangular, per ser vista fins 12 m, fixada i amb el desmuntatge inclòs — **Rend.: 1,000** — **39,66** €

				Unitats		Preu		Parcial	Import
Ma d'obra									
	A01H4000	h	Manobre per a seguretat i salut	1,000	/R x	23,88000	=	23,88000	

JUSTIFICACIÓ DE PREUS

PARTIDES D'OBRA

NÚM	CODI	UA	DESCRIPCIÓ					PREU
					Subtotal:		23,88000	23,88000
Materials								
	BBBAD015	u	Cartell explicatiu rectangular per a fixar mecànicament amb llegenda indicativa de prohibició, amb el text en negre sobre fons vermell amb el cantell negre, costat major 29 cm per ésser vist fins 12 m, per a seguretat i salut	1,000	x 9,30000 =	9,30000		
	BBBAA005	u	Senyal de prohibició, normalitzada amb pictograma negre sobre fons blanc, de forma circular amb cantells i banda transversal descendent d'esquerra a dreta a 45° en color vermell, de 29 cm, per ésser vista fins 12 m, per a seguretat i salut	1,000	x 6,12000 =	6,12000		
					Subtotal:		15,42000	15,42000
					DESPESES AUXILIARS	1,50 %		0,35820
					COST DIRECTE			39,65820
					DESPESES INDIRECTES	0,00 %		0,00000
					COST EXECUCIÓ MATERIAL			**39,65820**

P-25 HBBAA007 u Senyal de prohibició, normalitzada amb pictograma negre sobre fons blanc, de forma circular amb cantells i banda transversal descendent d'esquerra a dreta a 45°, en color vermell, diàmetre 10 cm, amb cartell explicatiu rectangular, per ser vista fins 3 m, fixada i amb el desmuntatge inclòs **Rend.: 1,000** **33,63** **€**

				Unitats		Preu		Parcial	Import
Ma d'obra									
	A01H4000	h	Manobre per a seguretat i salut	1,000	/R x	23,88000	=	23,88000	
					Subtotal:			23,88000	23,88000
Materials									
	BBBAD017	u	Cartell explicatiu rectangular per a fixar mecànicament amb llegenda indicativa de prohibició, amb el text en negre sobre fons vermell amb el cantell negre, costat major 10 cm per ésser vist fins 3 m, per a seguretat i salut	1,000	x	6,40000	=	6,40000	
	BBBAA007	u	Senyal de prohibició, normalitzada amb pictograma negre sobre fons blanc, de forma circular amb cantells i banda transversal descendent d'esquerra a dreta a 45° en color vermell, de 10 cm, per ésser vista fins 3 m, per a seguretat i salut	1,000	x	2,99000	=	2,99000	
					Subtotal:			9,39000	9,39000
					DESPESES AUXILIARS	1,50 %			0,35820
					COST DIRECTE				33,62820
					DESPESES INDIRECTES	0,00 %			0,00000
					COST EXECUCIÓ MATERIAL				**33,62820**

Text Refós del Projecte de reurbanització per la pacificació del nucli de Viladasens.
ESTUDI DE SEGURETAT I SALUT

JUSTIFICACIÓ DE PREUS

PARTIDES D'OBRA

NÚM	CODI	UA	DESCRIPCIÓ					PREU
					Subtotal:		14,36000	14,36000
					DESPESES AUXILIARS	1,50 %		0,35820
					COST DIRECTE			38,59820
					DESPESES INDIRECTES	0,00 %		0,00000
					COST EXECUCIÓ MATERIAL			**38,59820**

P-26 HBBAB115 u Senyal d'obligació, normalitzada amb pictograma blanc sobre fons blau, de forma circular amb cantells en color blanc, diàmetre 29 cm, amb cartell explicatiu rectangular, per ser vista fins 12 m, fixada i amb el desmuntatge inclòs **Rend.: 1,000** **38,60** **€**

				Unitats		Preu		Parcial	Import
Ma d'obra									
	A01H4000	h	Manobre per a seguretat i salut	1,000	/R x	23,88000	=	23,88000	
					Subtotal:			23,88000	23,88000
Materials									
	BBBAB115	u	Senyal d'obligació, normalitzada amb pictograma blanc sobre fons blau, de forma circular amb cantells en color blanc, de 29 cm, per ésser vista fins 12 m, per a seguretat i salut	1,000	x	6,12000	=	6,12000	
	BBBAD025	u	Cartell explicatiu rectangular per a fixar mecànicament amb llegenda indicativa d'obligació, amb el text en blanc sobre fons blau amb el cantell blanc, costat major 29 cm per ésser vist fins 12 m, per a seguretat i salut	1,000	x	8,24000	=	8,24000	
					Subtotal:			14,36000	14,36000
					DESPESES AUXILIARS	1,50 %			0,35820
					COST DIRECTE				38,59820
					DESPESES INDIRECTES	0,00 %			0,00000
					COST EXECUCIÓ MATERIAL				**38,59820**

P-27 HBBAC005 u Senyal indicativa de la ubicació d'equips d'extinció d'incendis, normalitzada amb pictograma blanc sobre fons vermell, de forma rectangular o quadrada, costat major 29 cm, per ser vista fins 12 m de distància, fixada i amb el desmuntatge inclòs **Rend.: 1,000** **32,73** **€**

				Unitats		Preu		Parcial	Import
Ma d'obra									
	A01H4000	h	Manobre per a seguretat i salut	1,000	/R x	23,88000	=	23,88000	
					Subtotal:			23,88000	23,88000
Materials									
	BBBAC005	u	Senyal indicativa de la ubicació d'equips d'extinció d'incendis, normalitzada amb pictograma blanc sobre fons vermell, de forma rectangular o quadrada, costat major 29 cm, per ésser vista fins 12 m de distància, per a seguretat i salut	1,000	x	8,61000	=	8,61000	
					Subtotal:			8,61000	8,61000
					DESPESES AUXILIARS	1,00 %			0,23880
					COST DIRECTE				32,72880
					DESPESES INDIRECTES	0,00 %			0,00000
					COST EXECUCIÓ MATERIAL				**32,72880**

JUSTIFICACIÓ DE PREUS

PARTIDES D'OBRA

NÚM	CODI	UA	DESCRIPCIÓ					PREU
P-28	**HBBAE001**	u	Rètol adhesiu (MIE-RAT.10) de maniobra per a quadre o pupitre de control elèctric, adherit	**Rend.:**	**1,000**		**5,52**	€

				Unitats		Preu		Parcial	Import
Materials									
	BBBAE001	u	Rètol adhesiu (MIE-RAT.10) de maniobra per a quadre o pupitre de control elèctric, per a seguretat i salut	1,000	x	5,52000	=	5,52000	
			Subtotal:					5,52000	5,52000
			COST DIRECTE						5,52000
			DESPESES INDIRECTES			0,00	%		0,00000
			COST EXECUCIÓ MATERIAL						**5,52000**

P-29	**HBBAF004**	u	Senyal d'advertència, normalitzada amb pictograma negre sobre fons groc, de forma triangular amb el cantell negre, costat major 41 cm, amb cartell explicatiu rectangular, per ser vista fins 12 m de distància, fixada i amb el desmuntatge inclòs	**Rend.:**	**1,000**		**47,79**	€

				Unitats		Preu		Parcial	Import
Ma d'obra									
	A01H4000	h	Manobre per a seguretat i salut	1,000	/R x	23,88000	=	23,88000	
			Subtotal:					23,88000	23,88000
Materials									
	BBBAF004	u	Senyal d'advertència, normalitzada amb pictograma negre sobre fons groc, de forma triangular amb el cantell negre, costat major 41 cm, per ésser vista fins 12 m, per a seguretat i salut	1,000	x	10,02000	=	10,02000	
	BBBAD004	u	Cartell explicatiu rectangular per a fixar mecànicament amb llegenda indicativa d'advertència, amb el text en negre sobre fons groc amb el cantell negre, costat major 41 cm per ésser vist fins 12 m, per a seguretat i salut	1,000	x	13,65000	=	13,65000	
			Subtotal:					23,67000	23,67000
			DESPESES AUXILIARS			1,00	%		0,23880
			COST DIRECTE						47,78880
			DESPESES INDIRECTES			0,00	%		0,00000
			COST EXECUCIÓ MATERIAL						**47,78880**

P-30	**HBC1JF01**	u	Llumenera amb làmpada fixa color ambre i amb el desmuntatge inclòs	**Rend.:**	**1,000**		**23,40**	€

				Unitats		Preu		Parcial	Import
Ma d'obra									
	A01H4000	h	Manobre per a seguretat i salut	0,050	/R x	23,88000	=	1,19400	
			Subtotal:					1,19400	1,19400
Materials									

Text Refós del Projecte de reurbanització per la pacificació del nucli de Viladasens.
ESTUDI DE SEGURETAT I SALUT

JUSTIFICACIÓ DE PREUS

PARTIDES D'OBRA

NÚM	CODI	UA	DESCRIPCIÓ	PREU

	BBC1JF00	u	Llumenera amb làmpada fixa color ambre, per a seguretat i salut	1,000	x	22,19000	=	22,19000	
			Subtotal:					22,19000	22,19000
			DESPESES AUXILIARS			1,00	%		0,01194
			COST DIRECTE						23,39594
			DESPESES INDIRECTES			0,00	%		0,00000
			COST EXECUCIÓ MATERIAL						**23,39594**

P-31	**HBC1KJ00**	m	Tanca mòbil metàl·lica de 2,5 m de llargària i 1 m d'alçària i amb el desmuntatge inclòs	**Rend.:**	**1,000**		**5,80**	€

				Unitats		Preu		Parcial	Import
Ma d'obra									
	A01H4000	h	Manobre per a seguretat i salut	0,060	/R x	23,88000	=	1,43280	
			Subtotal:					1,43280	1,43280
Materials									
	BBC1KJ04	m	Tanca mòbil metàl·lica de 2,5 m de llargària i 1 m d'alçària, per a 4 usos, per a seguretat i salut	0,400	x	10,89000	=	4,35600	
			Subtotal:					4,35600	4,35600
			DESPESES AUXILIARS			1,00	%		0,01433
			COST DIRECTE						5,80313
			DESPESES INDIRECTES			0,00	%		0,00000
			COST EXECUCIÓ MATERIAL						**5,80313**

P-32	**HM31161J**	u	Extintor de pols seca, de 6 kg de càrrega, amb pressió incorporada, pintat, amb suport a la paret i amb el desmuntatge inclòs	**Rend.:**	**1,000**		**53,23**	€

				Unitats		Preu		Parcial	Import
Ma d'obra									
	A01H3000	h	Ajudant per a seguretat i salut	0,200	/R x	25,40000	=	5,08000	
	A01H2000	h	Oficial 1a per a seguretat i salut	0,200	/R x	28,61000	=	5,72200	
			Subtotal:					10,80200	10,80200
Materials									
	BM311611	u	Extintor de pols seca, de càrrega 6 kg, amb pressió incorporada, pintat, per a seguretat i salut	1,000	x	41,92000	=	41,92000	
	B1ZM1000	u	Part proporcional d'elements especials per a extintors, per a seguretat i salut	1,000	x	0,35000	=	0,35000	
			Subtotal:					42,27000	42,27000
			DESPESES AUXILIARS			1,50	%		0,16203
			COST DIRECTE						53,23403
			DESPESES INDIRECTES			0,00	%		0,00000
			COST EXECUCIÓ MATERIAL						**53,23403**

JUSTIFICACIÓ DE PREUS

PARTIDES D'OBRA

NÚM	CODI	UA	DESCRIPCIÓ		PREU	
P-33	HQU1B150	mes	Lloguer de mòdul prefabricat per a equipament sanitaris a obra de 3,7x2,4 m amb tancaments formats per placa de dues planxes d'acer prelacat i aïllament interior de 40mm de gruix i paviment format per tauler aglomarat hidròfug amb acabat de PVC sobre xapa galvanitzada i llana mineral de vidre, instal·lació elèctrica 1 punt de llum, interruptor, endolls i protecció diferencial, i equipat amb 2 inodors, 2 dutxes, lavabo col·lectiu amb 2 aixetes i termos elèctric 50 litres	**Rend.: 1,000**	**60,00**	€

				Unitats		Preu		Parcial	Import
Materials									
	BQU1B150	mes	Lloguer de mòdul prefabricat per a equipament sanitaris a obra de 3,7x2,4 m amb tancaments formats per placa de dues planxes d'acer prelacat i aïllament interior de 40mm de gruix i paviment format per tauler aglomarat hidròfug amb acabat de PVC sobre xapa galvanitzada i llana mineral de vidre, instal·lació elèctrica amb 1 punt de llum, interruptor, endolls i protecció diferencial, i equipat amb 2 inodors, 2 dutxes, lavabo col·lectiu amb 2 aixetes i termos elèctric 50 litres	1,000	x	60,00000	=	60,00000	
			Subtotal:					60,00000	60,00000
			COST DIRECTE						60,00000
			DESPESES INDIRECTES	0,00	%				0,00000
			COST EXECUCIÓ MATERIAL						**60,00000**

NÚM	CODI	UA	DESCRIPCIÓ		PREU	
P-34	HQU1D190	mes	Lloguer de mòdul prefabricat per equipament de vestidors a obra de 8x2,4 m amb tancaments formats per placa de dues planxes d'acer prelacat i aïllament interior de 40mm de gruix i paviment format per tauler aglomarat hidròfug amb acabat de PVC sobre xapa galvanitzada i llana mineral de vidre, instal·lació elèctrica 2 punts de llum, interruptor, endolls i protecció diferencial	**Rend.: 1,000**	**71,25**	€

				Unitats		Preu		Parcial	Import
Materials									
	BQU1D190	mes	Lloguer de mòdul prefabricat per equipament de vestidors a obra de 8x2,4 m amb tancaments formats per placa de dues planxes d'acer prelacat i aïllament interior de 40mm de gruix i paviment format per tauler aglomarat hidròfug amb acabat de PVC sobre xapa galvanitzada i llana mineral de vidre, instal·lació elèctrica amb 2 punts de llum, interruptor, endolls i protecció diferencial	1,000	x	71,25000	=	71,25000	
			Subtotal:					71,25000	71,25000
			COST DIRECTE						71,25000
			DESPESES INDIRECTES	0,00	%				0,00000
			COST EXECUCIÓ MATERIAL						**71,25000**

JUSTIFICACIÓ DE PREUS

PARTIDES D'OBRA

NÚM	CODI	UA	DESCRIPCIÓ		PREU	
P-35	HQU1E170	mes	Lloguer de mòdul prefabricat per a equipament de menjador a obra de 6x2,4 m amb tancaments formats per placa de dues planxes d'acer prelacat i aïllament interior de 40mm de gruix i paviment format per tauler aglomarat hidròfug amb acabat de PVC sobre xapa galvanitzada i llana mineral de vidre, instal·lació elèctrica 1 punt de llum, interruptor, endolls i protecció diferencial, i equipat amb aigüera d'1 pica amb aixeta i taulell	**Rend.: 1,000**	**63,75**	€

				Unitats		Preu		Parcial	Import
Materials									
	BQU1E170	mes	Lloguer de mòdul prefabricat per a equipament de menjador a obra de 6x2,4 m amb tancaments formats per placa de dues planxes d'acer prelacat i aïllament interior de 40mm de gruix i paviment format per tauler aglomarat hidròfug amb acabat de PVC sobre xapa galvanitzada i llana mineral de vidre, instal·lació elèctrica amb 1 punt de llum, interruptor, endolls i protecció diferencial, i equipat amb aigüera d'1 pica amb aixeta i taulell	1,000	x	63,75000	=	63,75000	
			Subtotal:					63,75000	63,75000
			COST DIRECTE						63,75000
			DESPESES INDIRECTES	0,00	%				0,00000
			COST EXECUCIÓ MATERIAL						**63,75000**

NÚM	CODI	UA	DESCRIPCIÓ		PREU	
P-36	HQU22301	u	Armari metàl·lic individual de doble compartiment interior, de 0.4x0.5x1,8 m, col·locat i amb el desmuntatge inclòs	**Rend.: 1,000**	**61,50**	€

				Unitats		Preu		Parcial	Import
Ma d'obra									
	A01H4000	h	Manobre per a seguretat i salut	0,250	/R x	23,88000	=	5,97000	
			Subtotal:					5,97000	5,97000
Materials									
	BQU22303	u	Armari metàl·lic individual amb doble compartiment interior, de 0.4x0.5x1,8 m, per a 3 usos, per a seguretat i salut	1,000	x	55,38000	=	55,38000	
			Subtotal:					55,38000	55,38000
			DESPESES AUXILIARS	2,50	%				0,14925
			COST DIRECTE						61,49925
			DESPESES INDIRECTES	0,00	%				0,00000
			COST EXECUCIÓ MATERIAL						**61,49925**

JUSTIFICACIÓ DE PREUS

PARTIDES D'OBRA

NÚM	CODI	UA	DESCRIPCIÓ					PREU
P-37	**HQU25701**	u	Banc de fusta, de 3,5 m de llargària i 0,4 m d'amplària, amb capacitat per a 5 persones, col·locat i amb el desmuntatge inclòs	**Rend.:**	**1,000**		**25,37**	**€**

				Unitats		Preu		Parcial	Import
Ma d'obra									
	A01H4000	h	Manobre per a seguretat i salut	0,150	/R x	23,88000	=	3,58200	
			Subtotal:					3,58200	3,58200
Materials									
	BQU25700	u	Banc de fusta de 3,5 m de llargària i 0,4 m d'amplària, amb capacitat per a 5 persones per a 4 usos, per a seguretat i salut	0,250	x	86,78000	=	21,69500	
			Subtotal:					21,69500	21,69500

DESPESES AUXILIARS	2,50	%	0,08955
COST DIRECTE			25,36655
DESPESES INDIRECTES	0,00	%	0,00000
COST EXECUCIÓ MATERIAL			**25,36655**

NÚM	CODI	UA	DESCRIPCIÓ					PREU
P-38	**HQU27902**	u	Taula de fusta amb tauler de melamina, de 3,5 m de llargària i 0,8 m d'amplària, amb capacitat per a 10 persones, col·locada i amb el desmuntatge inclòs	**Rend.:**	**1,000**		**31,83**	**€**

				Unitats		Preu		Parcial	Import
Ma d'obra									
	A01H4000	h	Manobre per a seguretat i salut	0,350	/R x	23,88000	=	8,35800	
			Subtotal:					8,35800	8,35800
Materials									
	BQU27900	u	Taula de fusta amb tauler de melamina, de 3,5 m de llargària i 0,8 m d'amplària, amb capacitat per a 10 persones per a 4 usos, per a seguretat i salut	0,250	x	93,07000	=	23,26750	
			Subtotal:					23,26750	23,26750

DESPESES AUXILIARS	2,50	%	0,20895
COST DIRECTE			31,83445
DESPESES INDIRECTES	0,00	%	0,00000
COST EXECUCIÓ MATERIAL			**31,83445**

NÚM	CODI	UA	DESCRIPCIÓ					PREU
P-39	**HQU2AF02**	u	Nevera elèctrica, de 100 l de capacitat, col·locada i amb el desmuntatge inclòs	**Rend.:**	**1,000**		**136,32**	**€**

				Unitats		Preu		Parcial	Import
Ma d'obra									
	A01H4000	h	Manobre per a seguretat i salut	0,350	/R x	23,88000	=	8,35800	
			Subtotal:					8,35800	8,35800
Materials									
	BQU2AF02	u	Nevera elèctrica, de 100 l de capacitat, per a 2 usos, per a seguretat i salut	1,000	x	127,75000	=	127,75000	

Text Refós del Projecte de reurbanització per la pacificació del nucli de Viladasens.
ESTUDI DE SEGURETAT I SALUT

JUSTIFICACIÓ DE PREUS

PARTIDES D'OBRA

NÚM	CODI	UA	DESCRIPCIÓ	PREU

Subtotal:	127,75000	127,75000
DESPESES AUXILIARS 2,50 %		0,20895
COST DIRECTE		136,31695
DESPESES INDIRECTES 0,00 %		0,00000
COST EXECUCIÓ MATERIAL		**136,31695**

NÚM	CODI	UA	DESCRIPCIÓ					PREU
P-40	**HQU2D102**	u	Planxa elèctrica per a escalfar menjars, de 60x45 cm, col·locada i amb el desmuntatge inclòs	**Rend.:**	**1,000**		**62,19**	**€**

				Unitats		Preu		Parcial	Import
Ma d'obra									
	A01H4000	h	Manobre per a seguretat i salut	0,150	/R x	23,88000	=	3,58200	
			Subtotal:					3,58200	3,58200
Materials									
	BQU2D102	u	Planxa elèctrica per a escalfar menjars, de 60x45 cm, per a 2 usos, per a seguretat i salut	1,000	x	58,52000	=	58,52000	
			Subtotal:					58,52000	58,52000

DESPESES AUXILIARS	2,50	%	0,08955
COST DIRECTE			62,19155
DESPESES INDIRECTES	0,00	%	0,00000
COST EXECUCIÓ MATERIAL			**62,19155**

NÚM	CODI	UA	DESCRIPCIÓ					PREU
P-41	**HQU2E001**	u	Forn microones per a escalfar menjars, col·locat i amb el desmuntatge inclòs	**Rend.:**	**1,000**		**71,10**	**€**

				Unitats		Preu		Parcial	Import
Ma d'obra									
	A01H4000	h	Manobre per a seguretat i salut	0,050	/R x	23,88000	=	1,19400	
			Subtotal:					1,19400	1,19400
Materials									
	BQU2E002	u	Forn microones, per a 2 usos, per a seguretat i salut	1,000	x	69,88000	=	69,88000	
			Subtotal:					69,88000	69,88000

DESPESES AUXILIARS	2,50	%	0,02985
COST DIRECTE			71,10385
DESPESES INDIRECTES	0,00	%	0,00000
COST EXECUCIÓ MATERIAL			**71,10385**

NÚM	CODI	UA	DESCRIPCIÓ					PREU
P-42	**HQU2GF01**	u	Recipient per a recollida d'escombraries, de 100 l de capacitat, col·locat i amb el desmuntatge inclòs	**Rend.:**	**1,000**		**45,64**	**€**

				Unitats		Preu		Parcial	Import
Ma d'obra									
	A01H4000	h	Manobre per a seguretat i salut	0,100	/R x	23,88000	=	2,38800	

JUSTIFICACIÓ DE PREUS

PARTIDES D'OBRA

NÚM	CODI	UA	DESCRIPCIÓ						PREU
					Subtotal:		2,38800		2,38800
Materials									
	BQU2GF00	u	Recipient per a recollida d'escombraries de 100 l de capacitat, per a seguretat i salut	1,000	x	43,19000	=	43,19000	
					Subtotal:		43,19000		43,19000
				DESPESES AUXILIARS		2,50	%		0,05970
				COST DIRECTE					45,63770
				DESPESES INDIRECTES		0,00	%		0,00000
				COST EXECUCIÓ MATERIAL					**45,63770**

ANNEX ESTUDI DE SEGURETAT I SALUT – PLÀNOLS

Obres al nucli urbà
Pas restringit
amb desviaments
Perill!

Tall durant les obres,
només accés guals

Tall durant les obres,
només accés guals i serveis

Obres al nucli urbà

Zona d'acopi de materials

Direcció i farmacioles

Vestidors

Serveis

Menjador

ESPAI DE GESTIÓ DE RESIDUS
Es realitzarà la gestió de residus en obra mitjançant contenidors d'obra de fàcil degudament senyalitzats en l'exterior del contenidos

ESPAI D'EMMAGATZEMATGE DE RESIDUS
NO ESPECIALS BARREJATS


ESPAI D'EMMAGATZEMATGE DE RESIDUS ESPECIALS
No més de 6 messos en l'obra i degudament tapat
I sense estar en contacte directe amb el sol

LLEGENDA


ÀMBIT DEL PROJECTE

ABM Consulting	Ajuntament de Viladasens	TÍTOL DEL PROJECTE: TEXT REFÓS DEL PROJECTE DE MILLORA DE L'EFICIÈNCIA DE LA XARXA D'AIGUA POTABLE I DE REURBANITZACIÓ DEL NUCLI DE VILADASENS	L'ENGINYERA AUTORA DEL PROJECTE:	DATA: GENER 2025	TÍTOL DEL PLÀNOL: PLANTA IMPLANTACIÓ	ESCALA: 1:500	PLÀNOL NUM.: 01	FULL: 1/1


Pòrtic de balisament protecció de línies elèctriques aèries

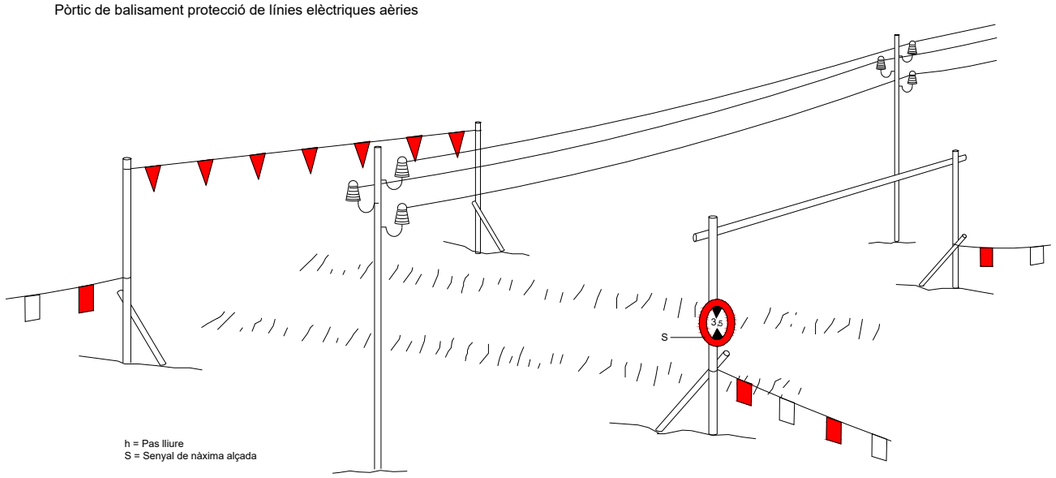


Esquema protecció de desmunts i terraplens

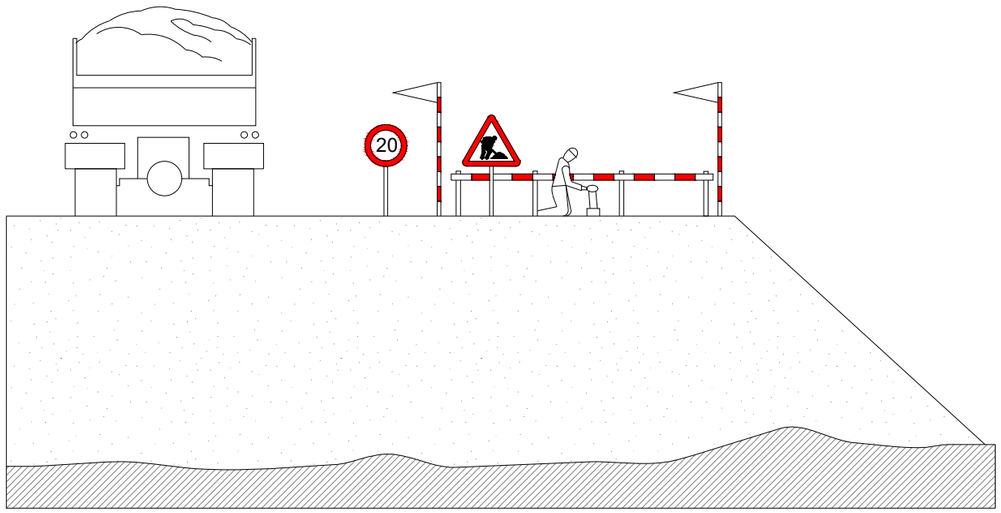


Esquema límit de retrocés en vessament de terres

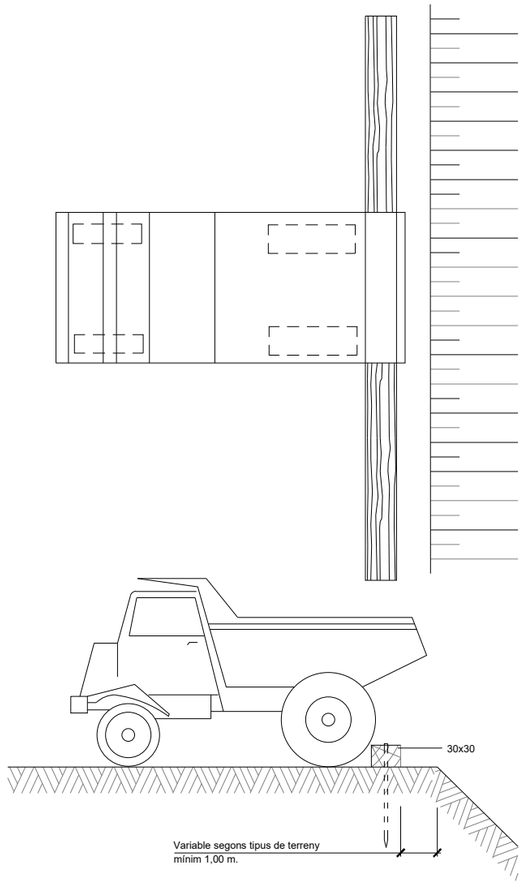

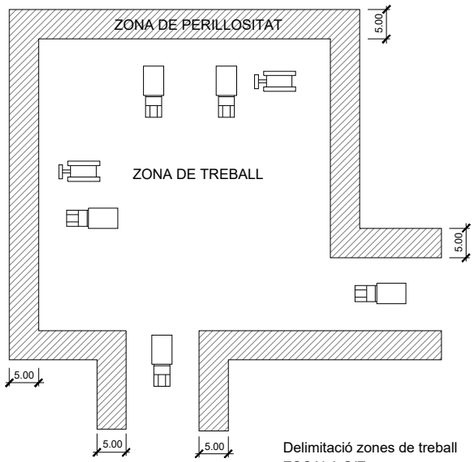


Delimitació zones de treball
ESCALA S/E

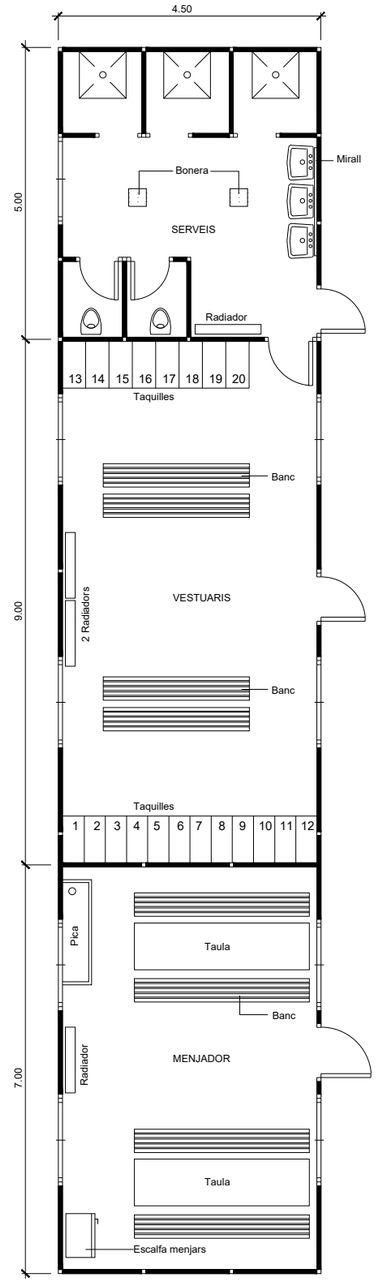

Planta barracons tipus
ESCALA 1:50

A B M Consulting	Ajuntament de Viladasens	TÍTOL DEL PROJECTE: TEXT REFÓS DEL PROJECTE DE MILLORA DE L'EFICIÈNCIA DE LA XARXA D'AIGUA POTABLE I DE REURBANITZACIÓ DEL NUCLI DE VILADASENS	L'ENGINYERA AUTORA DEL PROJECTE: JOANA MACARRO I ORTEGA ECCP Col·legiat núm.: 20.306	DATA: GENER 2025	TÍTOL DEL PLÀNOL: ESTUDI DE SEGUERAT I SALUT (DETALLS)	ESCALA: 1/500	PLÀNOL NÚM.: 02 FULL: 1/7

Senyals de prohibició

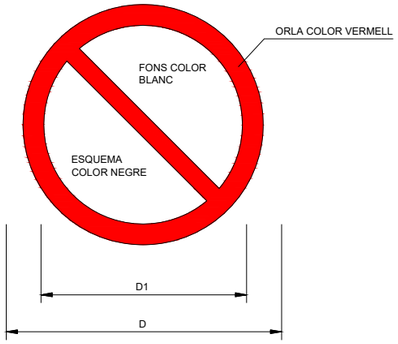

DIMENSIONS EN mm		
D	D_1	e
594	420	44
420	297	31
297	210	17
210	148	16
148	105	11
105	74	8











Senyals d'obligació

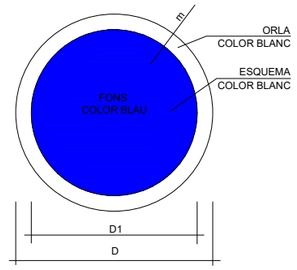



DIMENSIONS EN mm		
D	D1	e
594	534	30
420	378	21
297	267	15
210	188	11
148	132	8
105	95	5



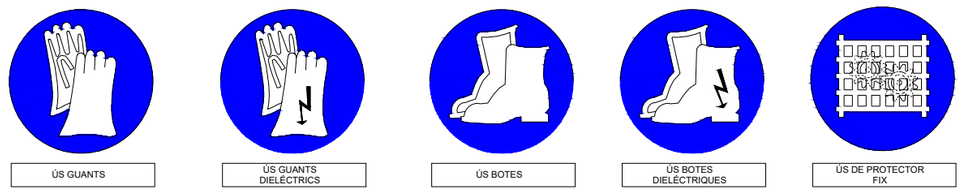




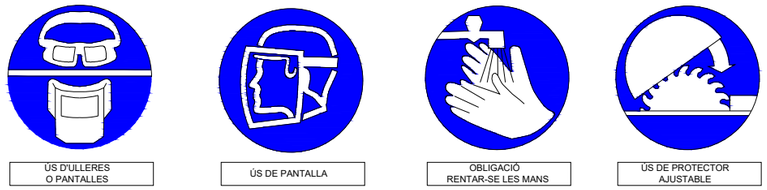


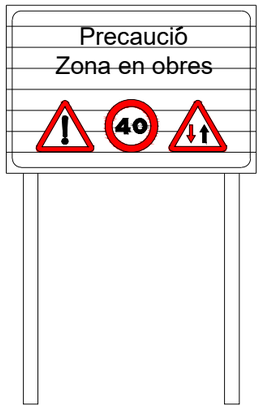


C-1, Senyalització d'obres

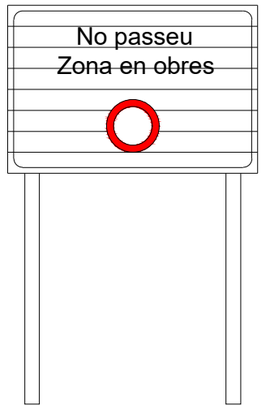


C-3, Senyalització d'obres

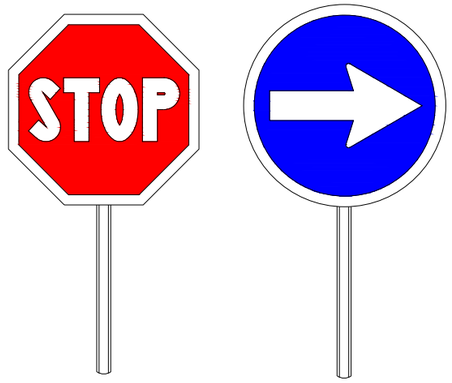

Paletes manuals de senyalització

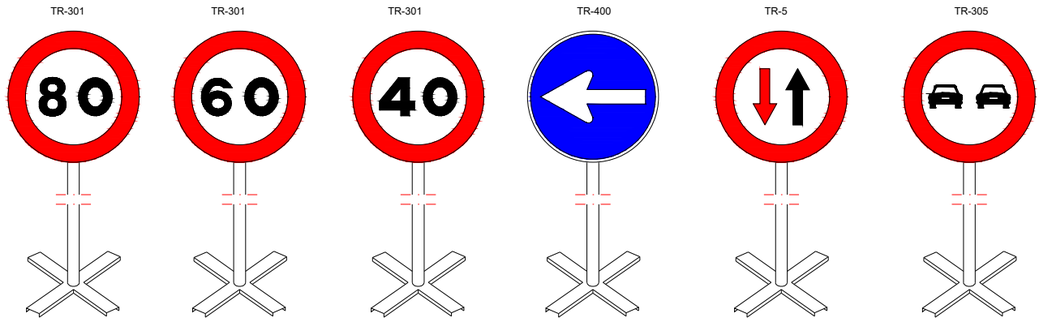

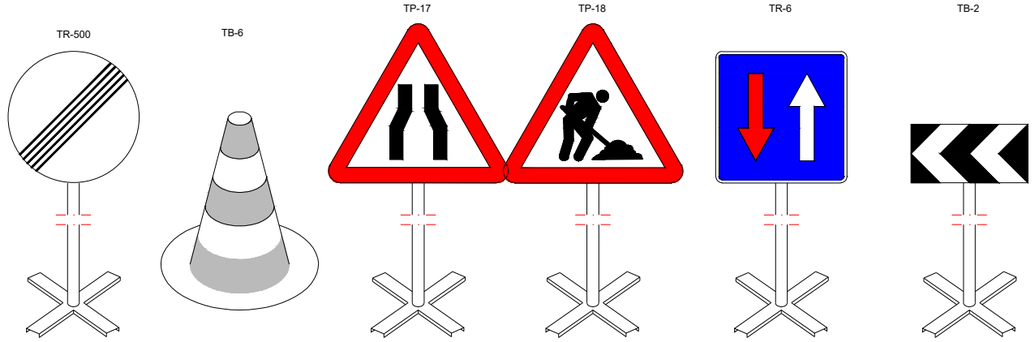


Equip estàndard -Senyalització provisional d'obres per carretera convencional - senyals amb fons groc

Equip senyalització provisional d'obres


Cartell indicatiu de risc

Làmpada autònoma fixa intermitent

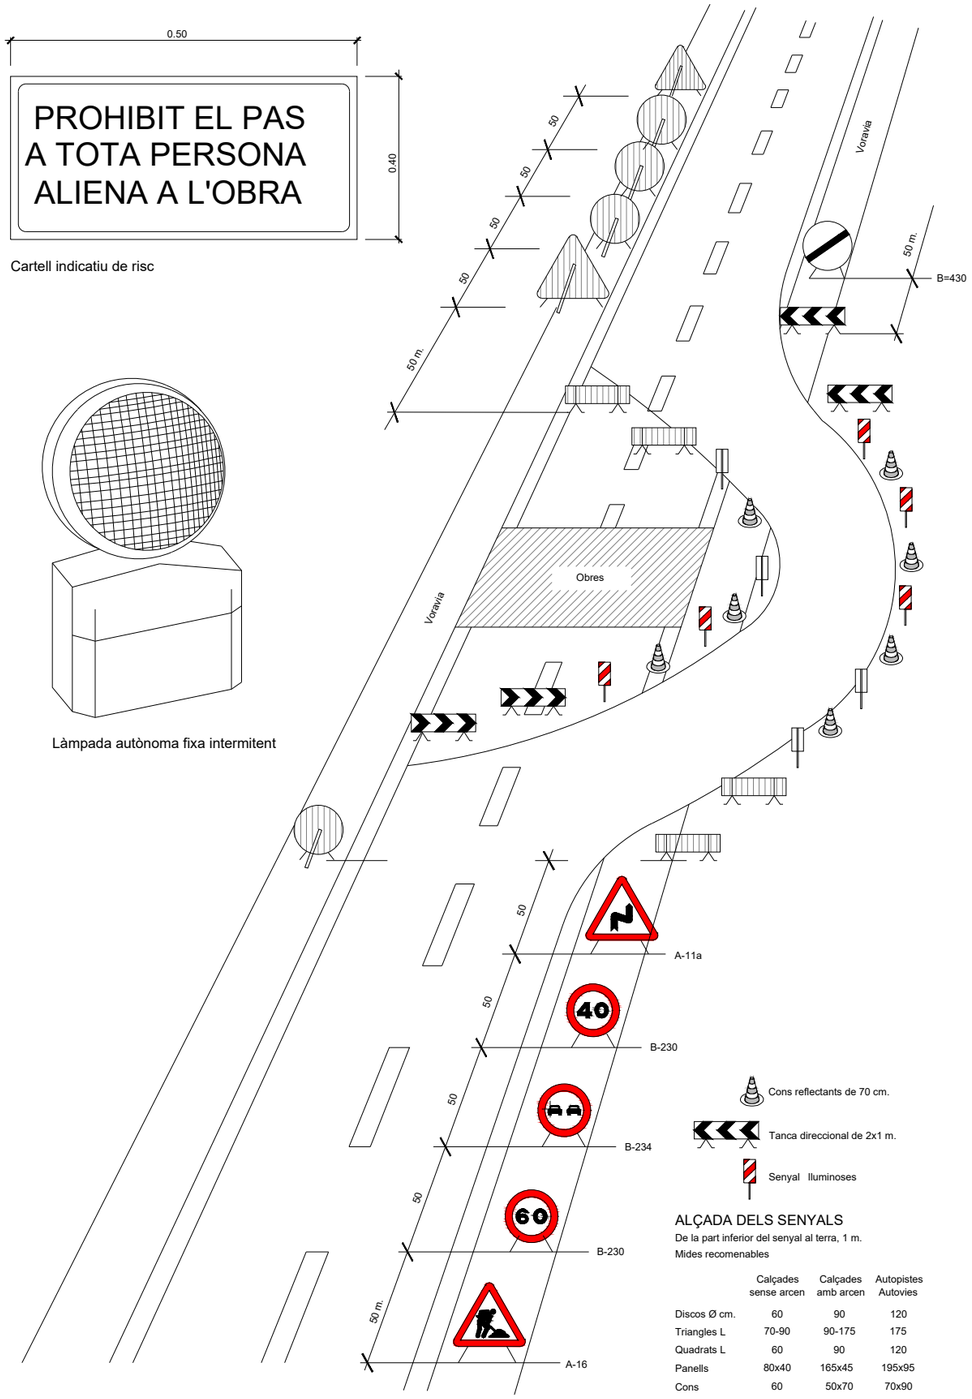


	Calçades sense arcen	Calçades amb arcen	Autopistes Autovies
Discos Ø cm.	60	90	120
Triangles L	70-90	90-175	175
Quadrats L	60	90	120
Panells	80x40	165x45	195x95
Cons	60	50x70	70x90


Senyalització en talls de carrers amb desviament

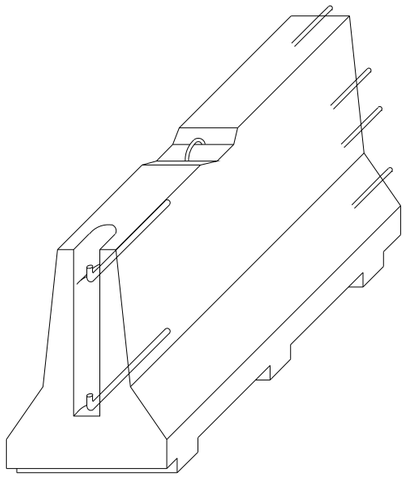


AXONOMÈTRICA

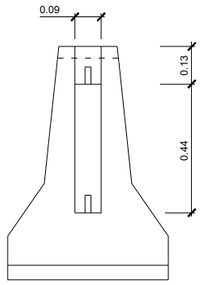


ALÇAT TRANSVERSAL

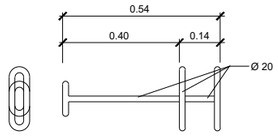


CLAVILLA D'UNIO

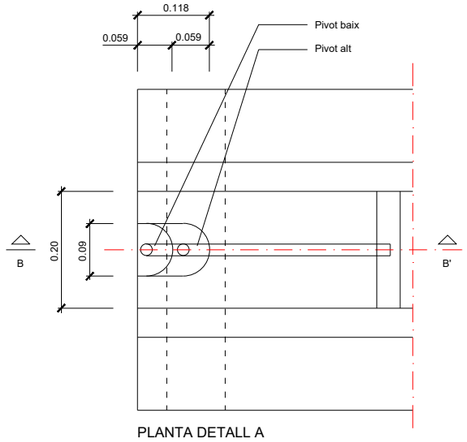

PLANTA DETALL A
ESCALA 1:5

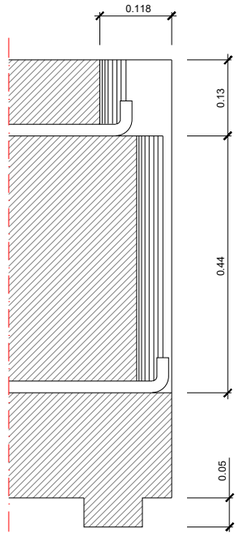


SECCIÓ B-B'
ESCALA 1:5

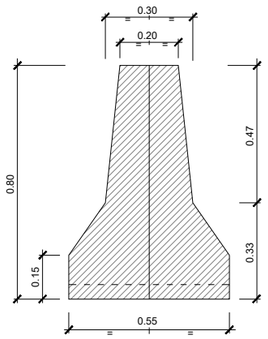


SECCIÓ A-A'

Barrera rígida (Portàtil)
ESCALA 1:10

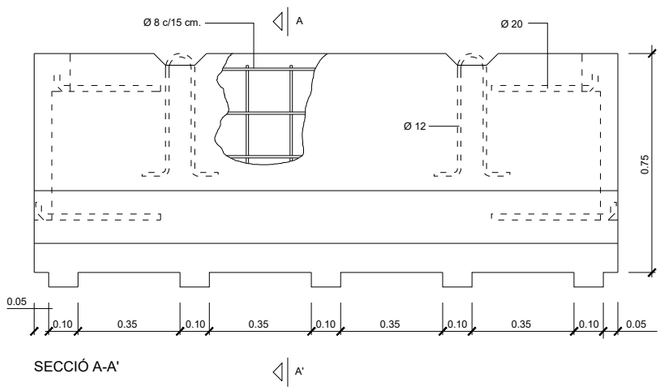


SECCIÓ A-A'

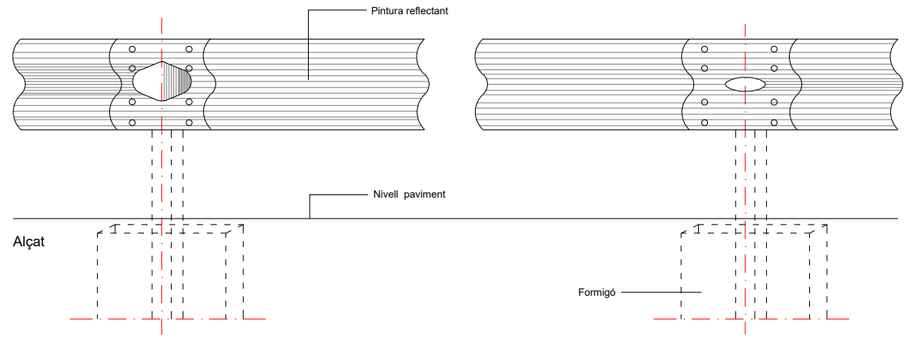


Tanca doble ona, tancament d'obra


ESCALA 1:5

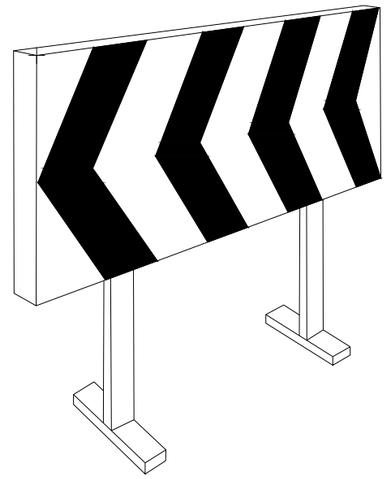


Plafó desviament trànsit

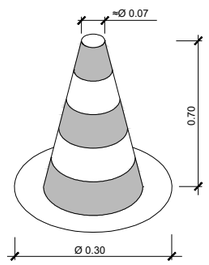


Con de balisament

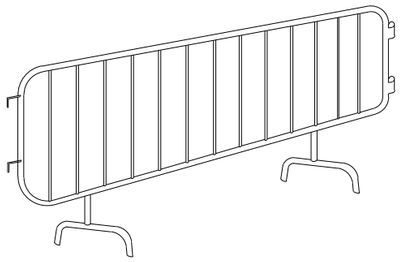


Tanca

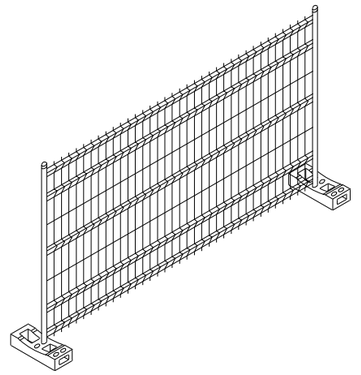

Tanca mòbil

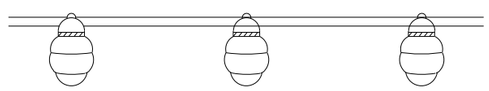

Balisa amb llums intermitents

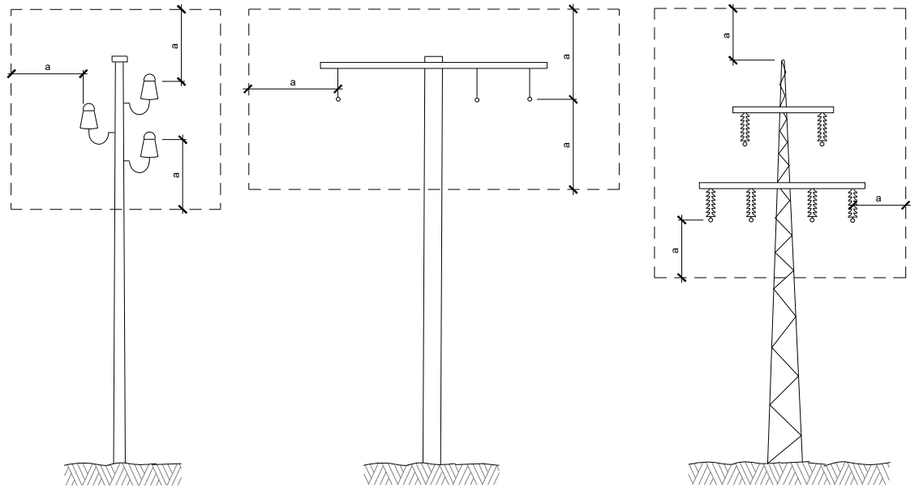


a = 2,00 m.
Línies B.T.


a = 3,00 m.
Línies A.T.
fins a 57.000 V.

a = 5,00 m.
Línies A.T.
per demunt de 57.000 V.

Distàncies relatives de protecció per la maquinària d'obra propera a les línies elèctriques aèries

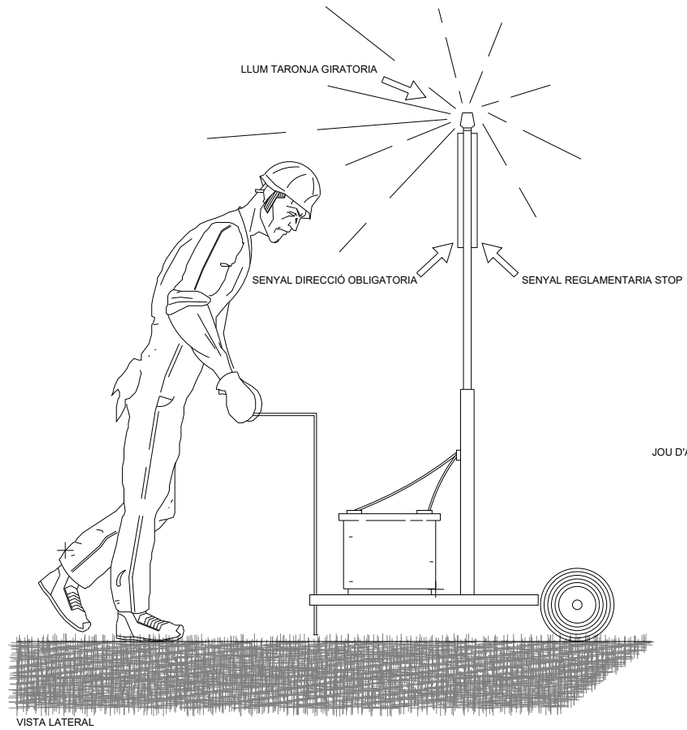


VISTA LATERAL

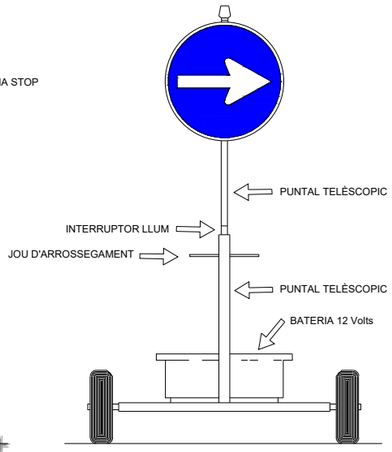


VISTA FRONTAL

Senyal portàtil per regulació del trànsit en carreterra

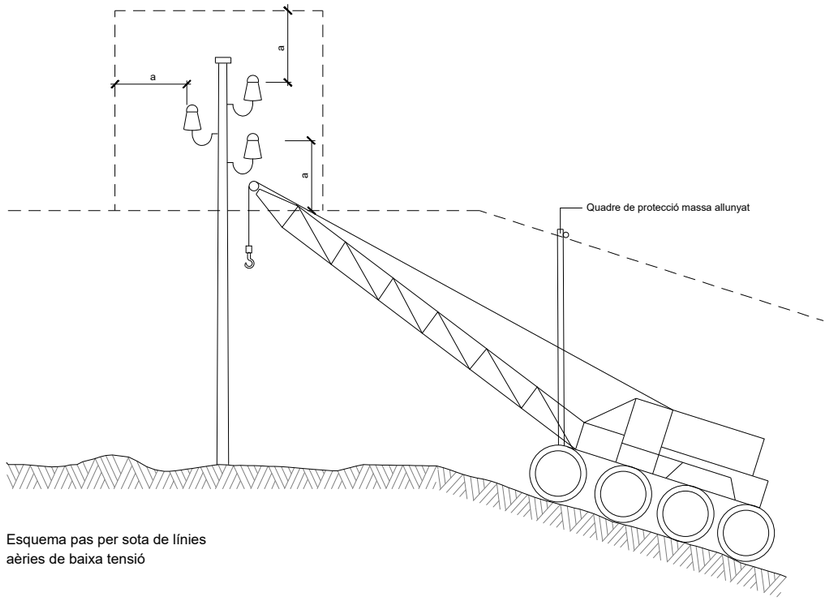

Esquema pas per sota de línies aèries de baixa tensió

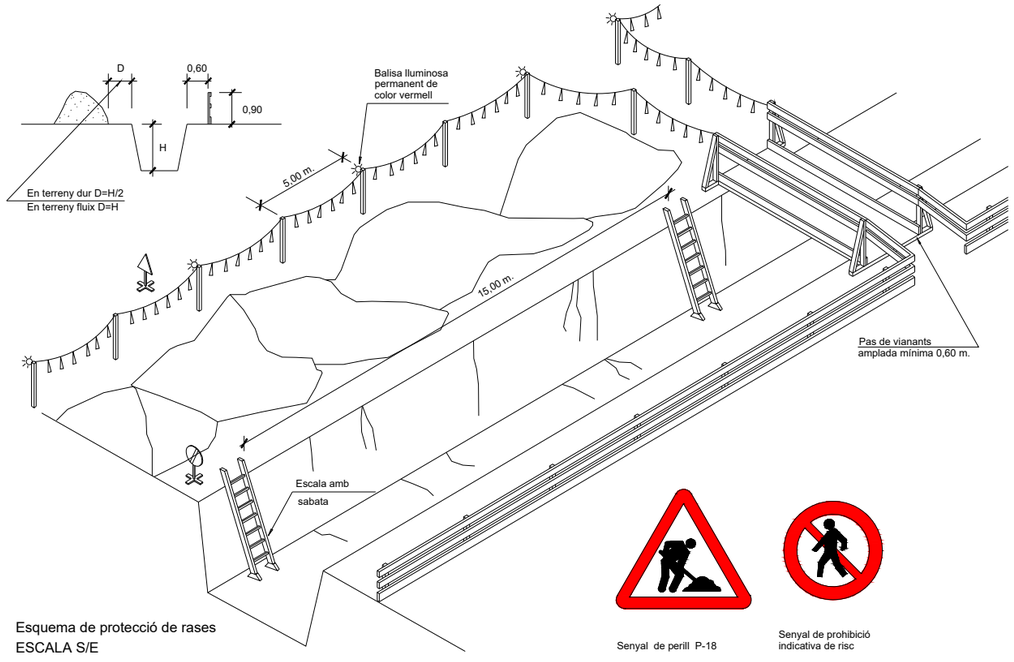

Esquema de protecció de rases
ESCALA S/E

Senyal de perill P-18

Senyal de prohibició indicativa de risc

A B M Consulting

Ajuntament de Viladasens

TÍTOL DEL PROJECTE:
TEXT REFÓS DEL PROJECTE DE MILLORA DE L'EFICIÈNCIA DE LA XARXA D'AIGUA POTABLE I DE REURBANITZACIÓ DEL NUCLI DE VILADASENS

L'ENGINYERA AUTORA DEL PROJECTE:
JOAN MACARRO I ORTEGA
ECCP. Col·legiat núm.: 20.306


DATA:
GENER 2025

TÍTOL DEL PLÀNOL:
ESTUDI DE SEGUERAT I SALUT (DETALLS)


ESCALA:
1/500


PLÀNOL NÚM.: 02
FULL: 5/7


TIPUS 1

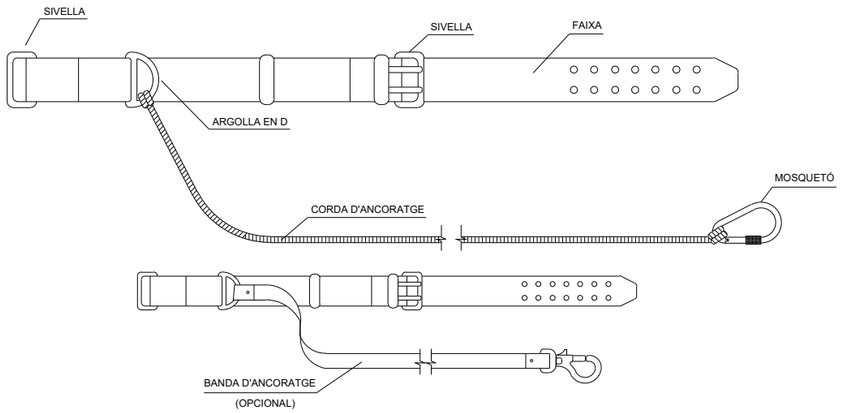


TIPUS 2

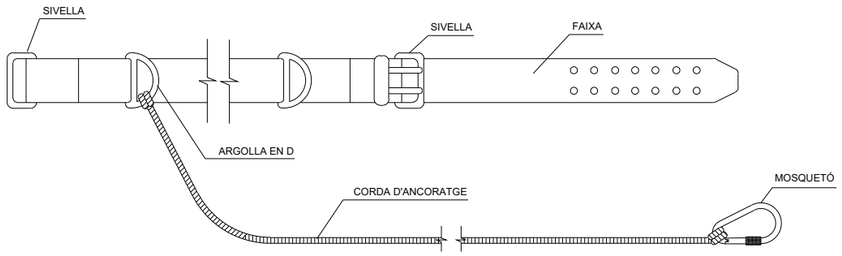

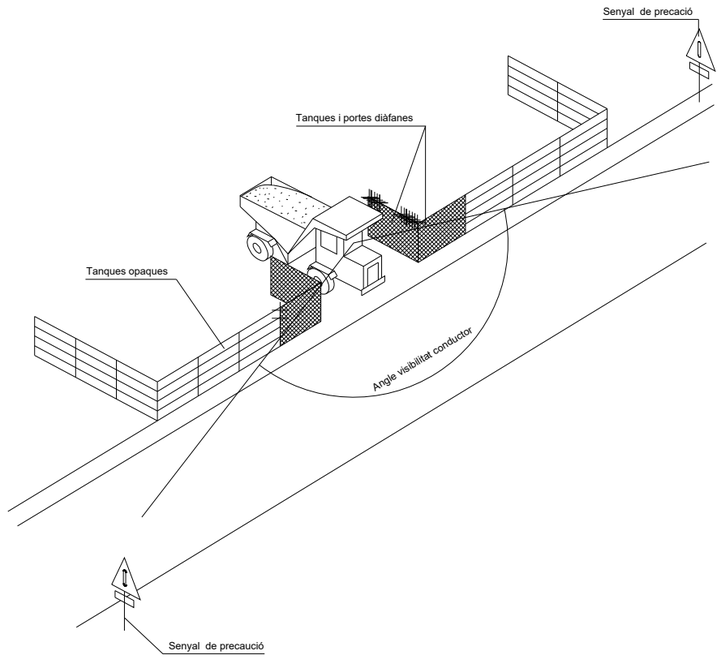


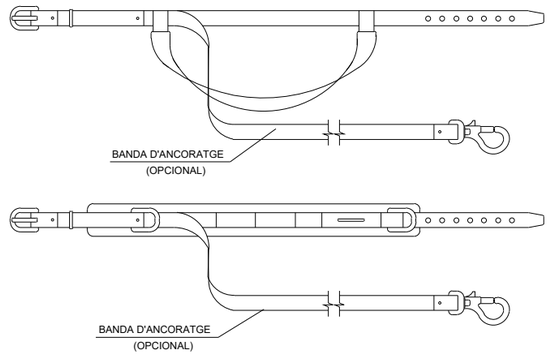

Corretges d'ancoratges

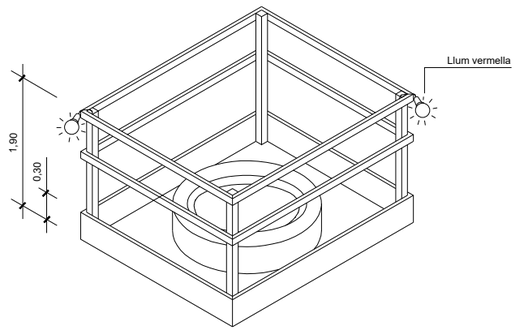


Proteccions en forats i obertures
Isomètrica

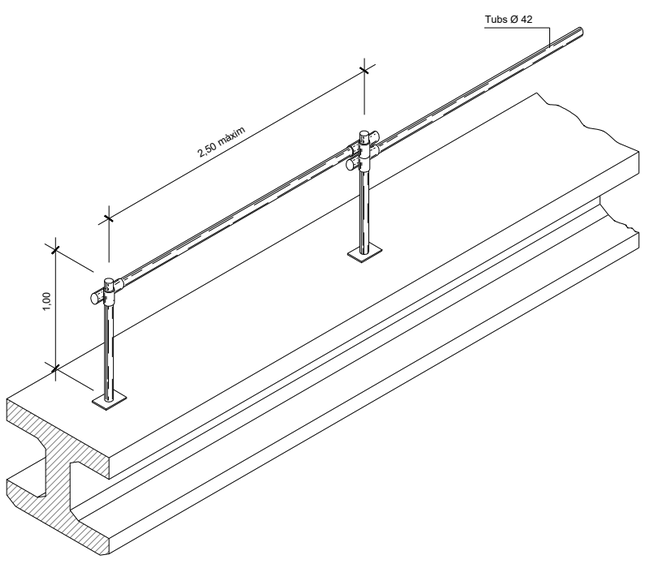


Ancoratge cinturons de seguretat per a treballs sobre bigues de ponts


XARXA DE PROTECCIÓ FIXA

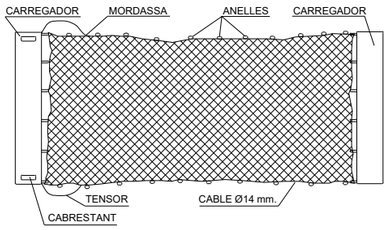


SISTEMA DE FIXACIÓ DE LES XARXES.

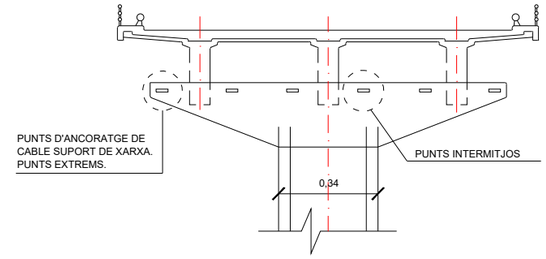


ANGULAR DE 50x60x120

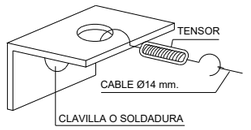


ANGULAR DE 50x60x120

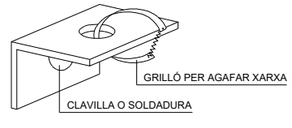


MUNTATGE DE LES XARXES.

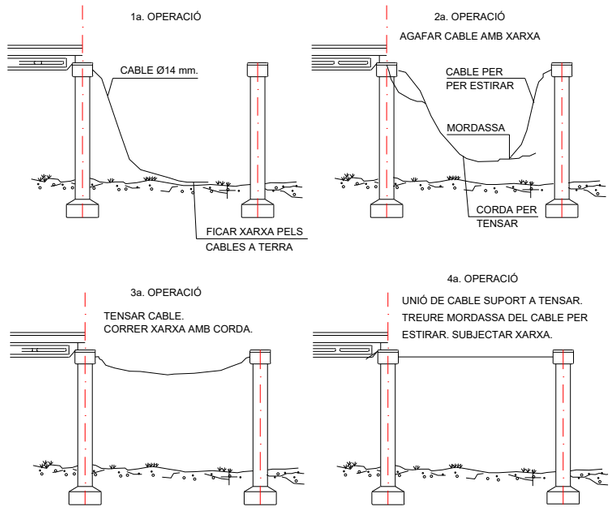


Sistema de fixació de les xarxes de seguretat

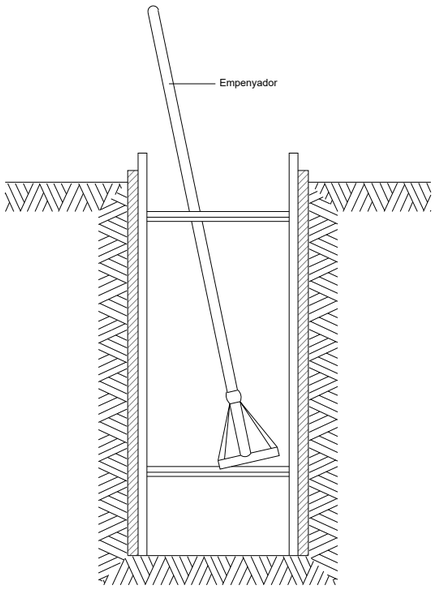


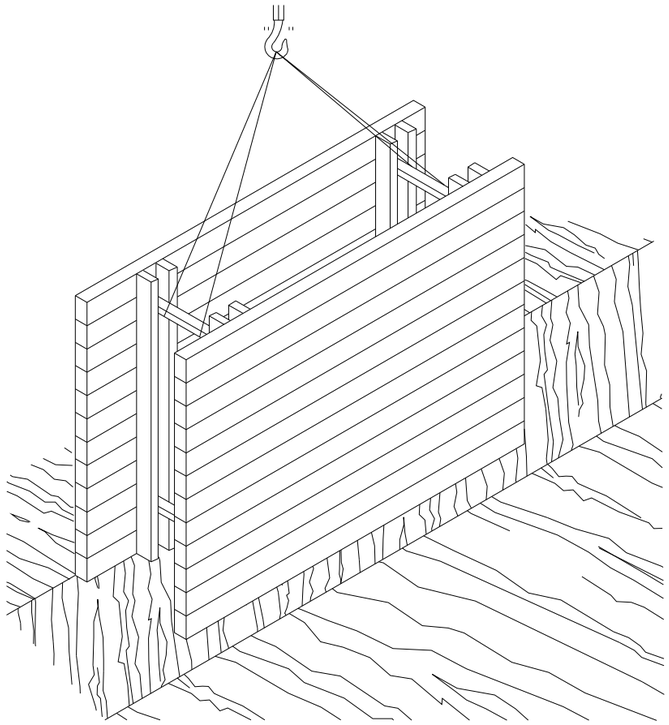

RASES

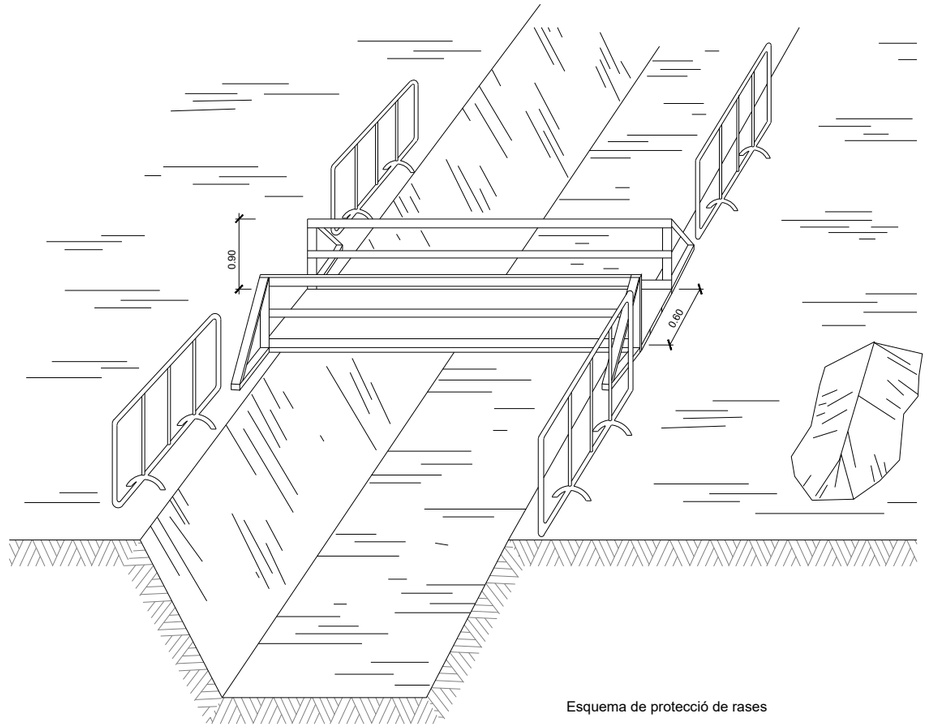


Esquema de protecció de rases

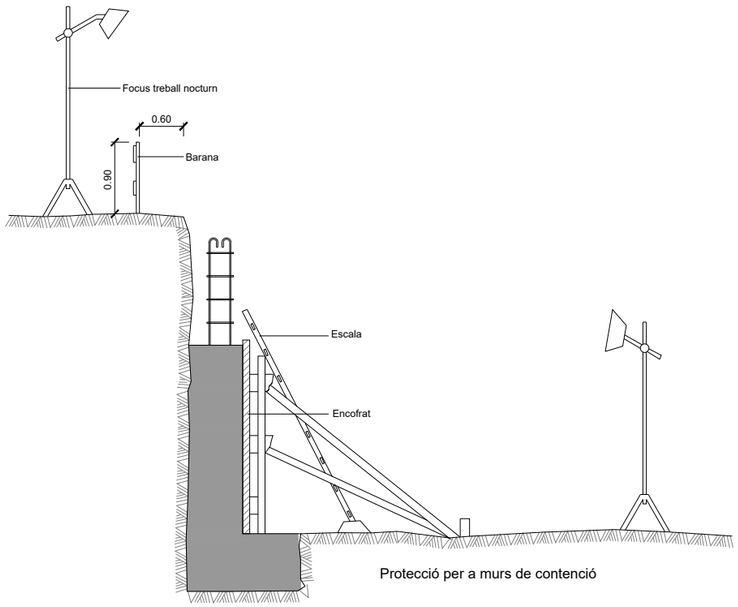


Protecció per a murs de contenció

Esquema apuntalament rases


Rasa profunditat amb sobrecàrrega

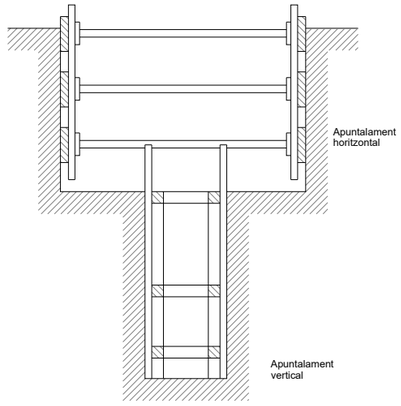


Rases amb apuntalament per sobrecàrrega

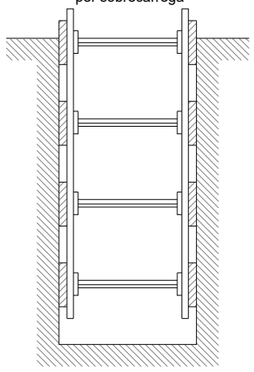

Rases amb apuntalament sense sobrecàrrega

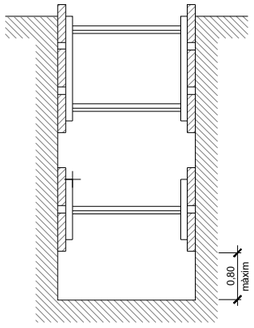

Rasa sense apuntalament

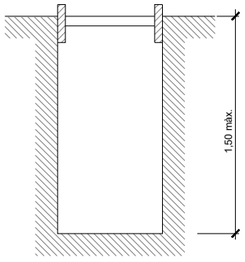

Amplada de rases en funció de la seva profunditat.
Com a mínim l'esmentada amplada cal que sigui de:

0,50 m. fins a 1,00 m. de profunditat
0,65 m. fins a 1,50 m. de profunditat
0,75 m. fins a 2,00 m. de profunditat
0,80 m. fins a 3,00 m. de profunditat
0,90 m. fins a 4,00 m. de profunditat
1,00 m. per a més de 4,00 m. de profunditat

A B M Consulting

Ajuntament de Viladasens

TÍTOL DEL PROJECTE:
TEXT REFÓS DEL PROJECTE DE MILLORA DE L'EFICIÈNCIA DE LA XARXA D'AIGUA POTABLE I DE REURBANITZACIÓ DEL NUCLI DE VILADASENS

L'ENGINYERA AUTORA DEL PROJECTE:
JOAN MACARRO I ORTEGA
ECCP. Col·legiat núm.: 20.306

DATA: GENER 2025

TÍTOL DEL PLÀNOL: ESTUDI DE SEGUERAT I SALUT (DETALLS)

ESCALA: 1/500

PLÀNOL NÚM.: 02

FULL: 7/7

ANNEX ESTUDI DE SEGURETAT I SALUT – PLEC DE CONDICIONS

ANNEX NÚM. 9 ESTUDI DE SEGURETAT I SALUT. PLEC DE CONDICIONS

ÍNDEX

1. DEFINICIÓ I ABAST DEL PLEC 3
1.1. Identificació de les obres 3
1.2. Objecte 3
1.3. Documents que defineixen l'Estudi de Seguretat i Salut 3
1.4. Compatibilitat i relació entre els esmentats documents 3
2. DEFINICIONS I COMPETÈNCIES DELS AGENTS DEL FET CONSTRUCTIU 4
2.1. Promotor 4
2.2. Coordinador de Seguretat i Salut 4
2.3. Projectista 6
2.4. Director d'Obra 6
2.5. Contractista o constructor (empresari principal) i Subcontractistes 6
2.6. Treballadors Autònoms 8
2.7. Treballadors 9
3. DOCUMENTACIÓ PREVENTIVA DE CARÀCTER CONTRACTUAL 9
3.1. Interpretació dels documents vinculants en matèria de Seguretat i Salut 9
3.2. Vigència de l'Estudi de Seguretat i Salut 10
3.3. Pla de Seguretat i Salut del Contractista 10
3.4. El ''Llibre d'Incidències'' 12
3.5. Caràcter vinculant del Contracte o document del ''Conveni de Prevenció i Coordinació'' i documentació contractual annexa en matèria de Seguretat 12
4. NORMATIVA LEGAL D'APLICACIÓ 13
4.1. Textos generals 13
4.2. Condicions ambientals 16
4.3. Incendis 17
4.4. Instal·lacions elèctriques 17
4.5. Equips i maquinària 18
4.6. Equips de protecció individual 19
4.7. Senyalització 19
4.8. Diversos 19
5. CONDICIONS ECONÒMIQUES 20
5.1. Criteris d'aplicació 20
5.2. Certificació del pressupost del Pla de Seguretat i Salut 20
5.3. Revisió de preus del Pla de Seguretat i Salut 20
5.4. Penalitzacions per incompliment en matèria de Seguretat 20
6. CONDICIONS TÈCNIQUES GENERALS DE SEGURETAT 21
6.1. Previsions del Contractista a l'aplicació de les Tècniques de Seguretat 21
6.2. Condicions Tècniques del Control de Qualitat de la Prevenció 21
6.3. Condicions Tècniques dels Òrgans de l'Empresa Contractista competents en matèria de Seguretat i Salut 22
6.4. Obligacions de l'Empresa Contractista competent en matèria de Medicina del Treball 22
6.5. Competències dels Col·laboradors Prevencionistes a l'obra 22
6.6. Competències de Formació en Seguretat a l'obra 22
7. PLEC DE CONDICIONS TÈCNIQUES ESPECÍFIQUES DE SEGURETAT DELS EQUIPS, MÀQUINES I/O MÀQUINES-FERRAMENTES 23
7.1. Definició i característiques dels Equips, Màquines i/o Màquines-Ferramentes 23
7.1.1. Definició 23

7.1.2. Característiques 23
7.2. Condicions d'elecció, utilització, emmagatzematge i manteniment dels Equips, Màquines i/o Màquines-Ferramentes 23
7.2.1. Elecció d'un Equip 23
7.2.2. Condicions d'utilització dels Equips, Màquines i/o Màquines ferramentes 23
7.2.3. Emmagatzematge i manteniment 23
7.3. Normativa aplicable 23
7.3.1. Directives comunitàries relatives a la seguretat de les màquines, transposicions i dates d'entrada en vigor 23
7.3.2. Normativa d'aplicació restringida 25
8. PLEC DE CONDICIONS TÈCNIQUES PARTICULARS 27

1. DEFINICIÓ I ABAST DEL PLEC

1.1. Identificació de les obres

Projecte de millora de l'eficiència de la xarxa d'aigua potable i de reurbanització del nucli de Viladasens.

1.2. Objecte

Aquest Plec de Condicions de l'Estudi de Seguretat i Salut comprèn el conjunt d'especificacions que hauran d'acomplir tant el Pla de Seguretat i Salut del Contractista com a document de Gestió Preventiva (Planificació, Organització, Execució i Control) de l'obra, les diferents proteccions a emprar per la reducció dels riscos (Mitjans Auxiliars d'Utilitat Preventiva, Sistemes de Protecció Col·lectiva, Equips de Protecció Individual), Implantacions provisionals per a la Salubritat i Confort dels treballadors, així com les tècniques de la seva implementació a l'obra i les que hauran de manar l'execució de qualsevol tipus d'instal·lacions i d'obres accessòries. Per a qualsevol tipus d'especificació no inclosa en aquest Plec, es tindran en compte les condicions tècniques que es derivin d'entendre com a normes d'aplicació:

a) Tots aquells continguts al:
   - "Plec General de Condicions Tècniques de l'Edificació", confeccionat pel Centre Experimental d'Arquitectura, aprovat pel Consell Superior de Col·legis d'Arquitectes i adaptat a les seves obres per la "Direcció General d'Arquitectura". (cas d'Edificació)
   - "Plec de Clàusules Administratives Generals, per a la Contractació d'Obres de l'Estat" i adaptat a les seves obres per la "Direcció de Política Territorial i Obres Públiques". (cas d'Obra Pública)
b) Les contingudes al Reglament General de Contractació de l'Estat, Normes Tecnològiques de l'Edificació publicades pel "Ministerio de la Vivienda" i posteriorment pel "Ministerio de Obras Públicas y Urbanismo".
c) La normativa legislativa vigent d'obligat compliment i les condicionades per les companyies subministradores de serveis públics, totes elles al moment de l'oferta.

1.3. Documents que defineixen l'Estudi de Seguretat i Salut

Segons la normativa legal vigent, Art. 5, 2 del R.D. 1627/1997, de 24 d'octubre sobre "DISPOSICIONS MÍNIMES DE SEGURETAT I DE SALUT A LES OBRES DE CONSTRUCCIÓ", l'Estudi de Seguretat haurà de formar part del Projecte d'Execució d'Obra o, al seu defecte, del Projecte d'Obra, havent de ser coherent amb el contingut del mateix i recollir les mesures preventives adequades als riscos que comporta la realització de l'obra, contenint com a mínim els següents documents:

Memòria: Memòria descriptiva dels procediments, equips tècnics i medis auxiliars que hagin d'utilitzar-se o que la seva utilització es pugui preveure; identificació dels riscos laborals que puguin ser evitats, indicant a l'efecte les mesures tècniques necessàries per fer-ho; relació dels riscos laborals que no es puguin eliminar conforme als assenyalats anteriorment, especificant les mesures preventives i proteccions tècniques tendents a controlar i reduir els esmentats riscos i valorant la seva eficàcia, en especial quan es proposin mesures alternatives.

Plec: Plec de condicions particulars en el que es tindran en compte les normes legals i reglamentaries aplicables a les especificacions tècniques pròpies de l'obra que es tracti, així com les prescripcions que s'hauran de complir en relació amb les característiques, l'ús i la conservació de les màquines, utensilis, eines, sistemes i equips preventius.

Plànols: On es desenvolupen els gràfics i esquemes necessaris per la millor definició i comprensió de les mesures preventives definides a la Memòria, amb expressió de les especificacions tècniques necessàries.

Amidaments: Amidaments de totes les unitats o elements de seguretat i salut al treball que hagin estat definits o projectats.

Pressupost: Quantificació del conjunt de despeses previstes per l'aplicació i execució de l'Estudi de Seguretat i Salut.

1.4. Compatibilitat i relació entre els esmentats documents

L'estudi de Seguretat i Salut forma part del Projecte d'Execució d'obra, o en el seu cas, del Projecte d'Obra, havent de ser cadascun dels documents que l'integren coherents amb el contingut del Projecte, i recollir les mesures preventives, de caràcter pal·liatiu, adequades als riscos, no eliminats o reduïts a la fase de disseny, que comporti la realització de l'obra, en els terminis i circumstàncies socio-tècniques on la mateixa es tingui que materialitzar.

El Plec de Condicions Particulars, els Plànols i Pressupost de l'Estudi de Seguretat i Salut són documents contractuals, que restaran incorporats al Contracte i, per tant, són d'obligat acompliment, llevat modificacions degudament autoritzades.

La resta de Documents o dades de l'Estudi de Seguretat i Salut són informatius, i estan constituïts per la Memòria Descriptiva, amb tots els seus Annexos, els Detalls Gràfics d'interpretació, els Amidaments i els Pressupostos Parcials.

Els esmentats documents informatius representen només una opinió fonamentada de l'Autor de l'Estudi de Seguretat i Salut, sense que això suposi que es responsabilitzi de la certesa de les dades que se subministren. Aquestes dades han de considerar-se, tant sols, com a complement d'informació que el Contractista ha d'adquirir directament i amb els seus propis mitjans.

Només els documents contractuals constitueixen la base del Contracte; per tant el Contractista no podrà al·legar, ni introduir al seu Pla de Seguretat i Salut, cap modificació de les condicions del Contracte en

base a les dades contingudes als documents informatius, llevat que aquestes dades apareguin a algun document contractual.

El Contractista serà, doncs, responsable de les errades que puguin derivar-se de no obtenir la suficient informació directa, que rectifiqui o ratifiqui la continguda als documents informatius de l'Estudi de Seguretat i Salut.

Si hi hagués contradicció entre els Plànols i les Prescripcions Tècniques Particulars, en cas d'incloure's aquestes com a document que complementi el Plec de Condicions Generals del Projecte, té prevalença el que s'ha prescrit en les Prescripcions Tècniques Particulars. En qualsevol cas, ambdós documents tenen prevalença sobre les Prescripcions Tècniques Generals.

El que s'ha esmentat al Plec de condicions i només als Plànols, o viceversa, haurà de ser executat com si hagués estat exposat a ambdós documents, sempre que, a criteri de l'Autor de l'Estudi de Seguretat i Salut, quedin suficientment definides les unitats de Seguretat i Salut corresponent, i aquestes tinguin preu al Contracte.

2. DEFINICIONS I COMPETÈNCIES DELS AGENTS DEL FET CONSTRUCTIU

Dins l'àmbit de la respectiva capacitat de decisió cadascun dels actors del fet constructiu, estan obligats a prendre decisions ajustant-se als Principis Generals de l'Acció Preventiva (Art. 15 a la L. 31/1995):

1) Evitar els riscos.
2) Avaluar els riscos que no es poden evitar.
3) Combatre els riscos en el seu origen.
4) Adaptar la feina a la persona, en particular al que fa referència a la concepció dels llocs de treball, com també a l'elecció dels equips i els mètodes de treball i de producció, amb l'objectiu específic d'atenuar la feina monòtona i repetitiva i de reduir-ne els efectes a la salut.
5) Tenir en compte l'evolució de la tècnica.
6) Substituir el que sigui perillós pel que comporti poc perill o no en comporti cap.
7) Planificar la prevenció, amb la recerca d'un conjunt coherent que hi integri la tècnica, l'organització de la feina, les condicions de treball, les relacions socials i la influència dels factors ambientals al treball.
8) Adoptar mesures que donin prioritat a la protecció col·lectiva respecte de la individual.
9) Facilitar les corresponents instruccions als treballadors.

2.1. Promotor

Als efectes del present Estudi de Seguretat i Salut, serà considerat Promotor qualsevol persona, física o jurídica, pública o privada, que, individual o col·lectivament, decideixi, impulsi, programi i financi, amb recursos propis o aliens, les obres de construcció per sí mateix, o per la seva posterior alienació, lliurament o cessió a tercers sota qualsevol títol.

<u>Competències en matèria de Seguretat i Salut del Promotor:</u>

1) Designar al tècnic competent per la Coordinació de Seguretat i Salut en fase de Projecte, quan sigui necessari o es cregui convenient.
2) Designar en fase de Projecte, la redacció de l'Estudi de Seguretat, facilitant al Projectista i al Coordinador respectivament, la documentació i informació prèvia necessària per l'elaboració del Projecte i redacció de l'Estudi de Seguretat i Salut, així com autoritzar als mateixos les modificacions pertinents.
3) Facilitar que el Coordinador de Seguretat i Salut en la fase de projecte intervingui en totes les fases d'elaboració del projecte i de preparació de l'obra.
4) Designar el Coordinador de Seguretat i Salut en fase d'Obra per l'aprovació del Pla de Seguretat i Salut, aportat pel contractista amb antelació a l'inici de les obres, el qual Coordinarà la Seguretat i Salut en fase d'execució material de les mateixes.
5) La designació dels Coordinadors en matèria de Seguretat i Salut no eximeix al Promotor de les seves responsabilitats.
6) El Promotor es responsabilitza que tots els agents del fet constructiu tinguin en compte les observacions del Coordinador de Seguretat i Salut, degudament justificades, o bé proposin unes mesures d'una eficàcia, pel cap baix, equivalents.

2.2. Coordinador de Seguretat i Salut

El Coordinador de Seguretat i Salut serà als efectes del present Estudi de Seguretat i Salut, qualsevol persona física legalment habilitada pels seus coneixements específics i que compti amb titulació acadèmica en Construcció.

És designat pel Promotor en qualitat de Coordinador de Seguretat: a) En fase de concepció, estudi i elaboració del Projecte o b) Durant l'Execució de l'obra.

El Coordinador de Seguretat i Salut i Salut forma part de la Direcció d'Obra o Direcció Facultativa/Direcció d'Execució.

<u>Competències en matèria de Seguretat i Salut del Coordinador de Seguretat del Projecte:</u>

El Coordinador de Seguretat i Salut en fase de projecte, és designat pel Promotor quan en l'elaboració del projecte d'obra intervinguin varis projectistes.

Les funcions del Coordinador en matèria de Seguretat i Salut durant l'elaboració del projecte, segons el R.D. 1627/1997, són les següents:

1) Vetllar per a què en fase de concepció, estudi i elaboració del Projecte, el Projectista tingui en consideració els "Principis Generals de la Prevenció en matèria de Seguretat i Salut" (Art. 15 a la L.31/1995), i en particular:
    a) Prendre les decisions constructives, tècniques i d'organització amb la finalitat de planificar les diferents feines o fases de treball que es desenvolupin simultània o successivament.
    b) Estimar la duració requerida per l'execució de les diferents feines o fases de treball.
2) Traslladar al Projectista tota la informació preventiva necessària que li cal per integrar la Seguretat i Salut a les diferents fases de concepció, estudi i elaboració del projecte d'obra.
3) Tenir en compte, cada vegada que sigui necessari, qualsevol estudi de seguretat i salut o estudi bàsic, així com les previsions i informacions útils per efectuar al seu dia, amb les degudes condicions de seguretat i salut, els previsibles treballs posteriors (manteniment).
4) Coordinar l'aplicació del que es disposa en els punts anteriors i redactar o fer redactar l'Estudi de Seguretat i Salut.

<u>Competències en matèria de Seguretat i Salut del Coordinador de Seguretat i Salut d'Obra:</u>

El Coordinador de Seguretat i Salut en fase d'execució d'obra, és designat pel Promotor en tots aquells casos en què intervé més d'una empresa i treballadors autònoms o diversos treballadors autònoms.

Les funcions del Coordinador en matèria de Seguretat i Salut durant l'execució de l'obra, segons el R.D. 1627/1997, són les següents:

1) Coordinar l'aplicació dels Principis Generals de l'Acció Preventiva (Art. 15 L. 31/1995):
    a) En el moment de prendre les decisions tècniques i d'organització amb el fi de planificar les diferents tasques o fases de treball que s'hagin de desenvolupar simultània o successivament.
    b) En l'estimació de la durada requerida per a l'execució d'aquests treballs o fases de treball.
2) Coordinar les activitats de l'obra per garantir que els Contractistes, i, si n'hi ha dels Subcontractistes i els treballadors autònoms, apliquin de manera coherent i responsable els Principis de l'Acció Preventiva que recull l'article 15 de la Llei de Prevenció de Riscos Laborals (L.31/1995 de 8 de novembre) durant l'execució de l'obra i, en particular, en les tasques o activitats al què es refereix l'article 10 del R.D. 1627/1997 de 24 d'octubre sobre Disposicions mínimes de Seguretat i Salut a les obres de construcció:
    a) El manteniment de l'obra en bon estat d'ordre i neteja.
    b) L'elecció de l'emplaçament dels llocs i àrees de treball, tenint en compte les seves condicions d'accés, i la determinació de les vies o zones de desplaçament o circulació.
    c) La manipulació dels diferents materials i la utilització dels mitjans auxiliars.
    d) El manteniment, el control previ a la posta en servei i el control periòdic de les instal·lacions i dispositius necessaris per a l'execució de l'obra, a fi de corregir els defectes que pugin afectar a la seguretat i la salut dels treballadors.
    e) La delimitació i el condicionament de les zones d'emmagatzematge i dipòsit dels diferents materials, en particular si es tracta de matèries o substàncies perilloses.
    f) La recollida dels materials perillosos utilitzats.
    g) L'emmagatzematge i l'eliminació o evacuació dels residus i deixalles.
    h) L'adaptació, d'acord amb l'evolució de l'obra, del període de temps efectiu que haurà de dedicar-se als diferents treballs o fases de treball.
    i) La informació i coordinació entre els contractistes, subcontractistes i treballadors autònoms.
    j) Les interaccions i incompatibilitats amb qualsevol tipus de treball o activitat que es realitzi en l'obra o a prop del lloc de l'obra.
3) Aprovar el Pla de Seguretat i Salut (PSS) elaborat pel contractista i, si s'escau, les modificacions que s'hi haguessin introduït. La Direcció Facultativa prendrà aquesta funció quan no calgui la designació de Coordinador.
4) Organitzar la coordinació d'activitats empresarials prevista en l'article 24 de la Llei de Prevenció de Riscos Laborals.
5) Coordinar les accions i funcions de control de l'aplicació correcta dels mètodes de treball.
6) Adoptar les mesures necessàries perquè només puguin accedir a l'obra les persones autoritzades.

El Coordinador de Seguretat i Salut en la fase d'execució de l'obra respondrà davant del Promotor, del compliment de la seva funció com staff assessor especialitzat en Prevenció de la Sinistralitat Laboral, en col·laboració estricta amb els diferents agents que intervinguin a l'execució material de l'obra. Qualsevol divergència serà presentada al Promotor com a màxim patró i responsable de la gestió constructiva de la promoció de l'obra, a fi que aquest prengui, en funció de la seva autoritat, la decisió executiva que calgui.

Les responsabilitats del Coordinador no eximiran de les seves responsabilitats al Promotor, Fabricants i Subministradors d'equips, eines i mitjans auxiliars, Direcció d'Obra o Direcció Facultativa, Contractistes, Subcontractistes, treballadors autònoms i treballadors.

2.3. Projectista

És el tècnic habilitat professionalment que, per encàrrec del Promotor i amb subjecció a la normativa tècnica i urbanística corresponent, redacta el Projecte.

Podran redactar projectes parcials del Projecte, o parts que el complementin, altres tècnics, de forma coordinada amb l'autor d'aquest, contant en aquest cas, amb la col·laboració del Coordinador de Seguretat i Salut designat pel Promotor.

Quan el Projecte es desenvolupa o completa mitjançant projectes parcials o d'altres documents tècnics, cada projectista assumeix la titularitat del seu projecte.

Competències en matèria de Seguretat i Salut del Projectista:

1) Tenir en consideració els suggeriments del Coordinador de Seguretat i Salut en fase de Projecte per integrar els Principis de l'Acció Preventiva (Art. 15 L. 31/1995), prendre les decisions constructives, tècniques i d'organització que puguin afectar a la planificació dels treballs o fases de treball durant l'execució de les obres.
2) Acordar, en el seu cas, amb el promotor la contractació de col·laboracions parcials.

2.4. Director d'Obra

És el tècnic habilitat professionalment que, formant part de la Direcció d'Obra o Direcció Facultativa, dirigeix el desenvolupament de l'obra en els aspectes tècnics, estètics, urbanístics i mediambientals, de conformitat amb el Projecte que el defineix, la llicència constructiva i d'altres autoritzacions preceptives i les condicions del contracte, amb l'objecte d'assegurar l'adequació al fi proposat. En el cas que el Director d'Obra dirigeixi a més a més l'execució material de la mateixa, assumirà la funció tècnica de la seva realització i del control qualitatiu i quantitatiu de l'obra executada i de la seva qualitat.

Podran dirigir les obres dels projectes parcials altres tècnics, sota la coordinació del Director d'Obra, contant amb la col·laboració del Coordinador de Seguretat i Salut en fase d'Obra, nomenat pel Promotor.

Competències en matèria de Seguretat i Salut del Director d'Obra:

1) Verificar el replanteig, l'adequació dels fonaments, estabilitat dels terrenys i de l'estructura projectada a les característiques geotècniques del terreny.
2) Si dirigeix l'execució material de l'obra, verificar la recepció d'obra dels productes de construcció, ordenant la realització dels assaigs i proves precises; comprovar els nivells, desploms, influència de les condicions ambientals en la realització dels treballs, els materials, la correcta execució i disposició dels elements constructius, de les instal·lacions i dels Medis Auxiliars d'Utilitat Preventiva i la Senyalització, d'acord amb el Projecte i l'Estudi de Seguretat i Salut.
3) Resoldre les contingències que es produeixin a l'obra i consignar en el Llibre d'Ordres i Assistència les instruccions necessàries per la correcta interpretació del Projecte i dels Medis Auxiliars d'Utilitat Preventiva i solucions de Seguretat i Salut Integrada previstes en el mateix.
4) Elaborar a requeriment del Coordinador de Seguretat i Salut o amb la seva conformitat, eventuals modificacions del projecte, que vinguin exigides per la marxa de l'obra i que puguin afectar a la Seguretat i Salut dels treballs, sempre que les mateixes s'adeqüin a les disposicions normatives contemplades a la redacció del Projecte i del seu Estudi de Seguretat i Salut.
5) Subscriure l'Acta de Replanteig o començament de l'obra, confrontant prèviament amb el Coordinador de Seguretat i Salut l'existència prèvia de l'Acta d'Aprovació del Pla de Seguretat i Salut del contractista.
6) Certificar el final d'obra, simultàniament amb el Coordinador de Seguretat, amb els visats que siguin preceptius.
7) Conformar les certificacions parcials i la liquidació final de les unitats d'obra i de Seguretat i Salut executades, simultàniament amb el Coordinador de Seguretat.
8) Les instruccions i ordres que doni la Direcció d'Obra o Direcció Facultativa, seran normalment verbals, tenint força per obligar a tots els efectes. Els desviaments respecte al compliment del Pla de Seguretat i Salut, s'anotaran pel Coordinador al Llibre d'incidències.
9) Elaborar i subscriure conjuntament amb el Coordinador de Seguretat, la Memòria de Seguretat i Salut de l'obra finalitzada, per lliurar-la al promotor, amb els visats que foren perceptius.

2.5. Contractista o constructor (empresari principal) i Subcontractistes

Definició de Contractista:

És qualsevol persona, física o jurídica, que individual o col·lectivament, assumeix contractualment davant el Promotor, el compromís d'executar, en condicions de solvència i Seguretat, amb medis humans i materials, propis o aliens, les obres o part de les mateixes amb subjecció al contracte, el Projecte i el seu Estudi de Seguretat i Salut.

Definició de Subcontractista:

És qualsevol persona física o jurídica que assumeix contractualment davant el contractista, empresari principal, el compromís de realitzar determinades parts o instal·lacions de l'obra, amb subjecció al contracte, al Projecte i al Pla de Seguretat, del Contractista, pel que es regeix la seva execució.

Competències en matèria de Seguretat i Salut del Contractista i/o Subcontractista:

1) El Contractista haurà d'executar l'obra amb subjecció al Projecte, directrius de l'Estudi i compromisos del Pla de Seguretat i Salut, a la legislació aplicable i a les instruccions del Director d'Obra, i del Coordinador de Seguretat i Salut, amb la finalitat de dur a terme les condicions

preventives de la sinistralitat laboral i l'assegurament de la qualitat, compromeses en el Pla de Seguretat i Salut i exigides en el Projecte

2) Tenir acreditació empresarial i la solvència i capacitació tècnica, professional i econòmica que l'habiliti per al compliment de les condicions exigibles per actuar com constructor (i/o subcontractista, en el seu cas), en condicions de Seguretat i Salut.
3) Designar al Cap d'Obra que assumirà la representació tècnica del Constructor (i/o Subcontractista, en el seu cas), a l'obra i que per la seva titulació o experiència haurà de tenir la capacitat adequada d'acord amb les característiques i complexitat de l'obra.
4) Assignar a l'obra els medis humans i materials que la seva importància ho requereixi.
5) Formalitzar les subcontractacions de determinades parts o instal·lacions de l'obra dins dels límits establerts en el Contracte i conforme amb la llei de la subcontractació 32/2006 i el Reial Decret 1109/2007.
6) Redactar i signar el Pla de Seguretat i Salut que desenvolupi l'Estudi de Seguretat i Salut del Projecte. El Subcontractista podrà incorporar els suggeriments de millora corresponents a la seva especialització, en el Pla de Seguretat i Salut del Contractista i presentar-los a l'aprovació del Coordinador de Seguretat.
7) El representant legal del Contractista signarà l'Acta d'Aprovació del Pla de Seguretat i Salut conjuntament amb el Coordinador de Seguretat.
8) Signar l'Acta de Replanteig o començament i l'Acta de Recepció de l'obra.
9) Aplicarà els Principis de l'Acció Preventiva que recull l'article 15 de la Llei de Prevenció de Riscos Laborals, en particular, en desenvolupar les tasques o activitats indicades en l'esmentat article 10 del R.D. 1627/1997:
    a) Complir i fer complir al seu personal allò establert en el Pla de Seguretat i Salut (PSS).
    b) Complir la normativa en matèria de prevenció de riscos laborals, tenint en compte, si s'escau, les obligacions que fan referència a la coordinació d'activitats empresarials previstes en l'article 24 de la Llei de Prevenció de Riscos Laborals, i en conseqüència complir el R.D. 171/2004, i també complir les disposicions mínimes establertes en l'annex IV del R.D. 1627/1997, durant l'execució de l'obra.
    c) Informar i facilitar les instruccions adequades als treballadors autònoms sobre totes les mesures que s'hagin d'adoptar pel que fa a la seguretat i salut a l'obra.
    d) Atendre les indicacions i complir les instruccions del Coordinador en matèria de seguretat i salut durant l'execució de l'obra, i si és el cas, de la Direcció Facultativa.
10) Els Contractistes i Subcontractistes seran responsables de l'execució correcta de les mesures preventives fixades en el Pla de Seguretat i Salut (PSS) en relació amb les obligacions que corresponen directament a ells o, si escau, als treballadors autònoms que hagin contractat.
11) A més, els Contractistes i Subcontractistes respondran solidàriament de les conseqüències que es derivin de l'incompliment de les mesures previstes al Pla, als termes de l'apartat 2 de l'article 42 de la Llei de Prevenció de Riscos Laborals.
12) El Contractista principal haurà de vigilar el compliment de la normativa de prevenció de riscos laborals per part de les empreses Subcontractistes.
13) Abans de l'inici de l'activitat a l'obra, el Contractista principal exigirà als Subcontractistes que acreditin per escrit que han realitzat, per als treballs a realitzar, l'avaluació de riscos i la planificació de la seva activitat preventiva. Així mateix, el Contractista principal exigirà als Subcontractistes que acreditin per escrit que han complert les seves obligacions en matèria d'informació i formació respecte als treballadors que hagin de prestar servei a l'obra.
14) El Contractista principal haurà de comprovar que els Subcontractistes que concorren a l'obra han establert entre ells els medis necessaris de coordinació.
15) Les responsabilitats del Coordinador, de la Direcció Facultativa i del Promotor no eximiran de les seves responsabilitats als Contractistes i al Subcontractistes.
16) El Constructor serà responsable de la correcta execució dels treballs mitjançant l'aplicació de Procediments i Mètodes de Treball intrínsecament segurs (SEGURETAT INTEGRADA), per assegurar la integritat de les persones, els materials i els mitjans auxiliars fets servir a l'obra.
17) El Contractista principal facilitarà per escrit a l'inici de l'obra, el nom del Director Tècnic, que serà creditor de la conformitat del Coordinador i de la Direcció Facultativa. El Director Tècnic podrà exercir simultàniament el càrrec de Cap d'Obra, o bé, delegarà l'esmentada funció a altre tècnic, Cap d'Obra, amb coneixements contrastats i suficients de construcció a peu d'obra. El Director Tècnic, o en absència el Cap d'Obra o l'Encarregat General, ostentaran successivament la prelació de representació del Contractista a l'obra.
18) El representant del Contractista a l'obra, assumirà la responsabilitat de l'execució de les activitats preventives incloses al present Plec i el seu nom figurarà al Llibre d'Incidències.
19) Serà responsabilitat del Contractista i del Director Tècnic, o del Cap d'Obra i/o Encarregat en el seu cas, l'incompliment de les mesures preventives, a l'obra i entorn material, de conformitat a la normativa legal vigent.
20) El Contractista també serà responsable de la realització del Pla de Seguretat i Salut (PSS), així com de l'específica vigilància i supervisió de seguretat, tant del personal propi com subcontractat. També tindrà la responsabilitat de facilitar les mesures sanitàries de caràcter preventiu laboral, formació, informació i capacitació del personal, conservació i reposició dels elements de protecció personal dels treballadors, càlcul i dimensions dels Sistemes de Proteccions Col·lectives i en especial, les baranes i passarel·les, condemna de forats verticals i horitzontals susceptibles de permetre la caiguda de persones o objectes, característiques de les escales i estabilitat dels esglaons i recolzadors, ordre i neteja de les zones de treball,

enllumenat i ventilació dels llocs de treball, bastides, apuntalaments, encofrats i estintolaments, aplecs i emmagatzematges de materials, ordre d'execució dels treballs constructius, seguretat de les màquines, grues, aparells d'elevació, mesures auxiliars i equips de treball en general, distància i localització d'estesa i canalitzacions de les companyies subministradores, així com qualsevol altre mesura de caràcter general i d'obligat compliment, segons la normativa legal vigent i els costums del sector i que pugui afectar a aquest centre de treball.

21) El contractista ha de designar la presència de recursos preventius i es determinarà la forma de dur-los a terme en el pla de seguretat i salut, segons la disposició addicional catorzena de la Llei 31/1995, de 8 de novembre, de prevenció de riscos laborals i desenvolupada pel Reial Decret 604/2006.
22) El Director Tècnic (o el Cap d'Obra) visitarà l'obra com a mínim amb una cadència diària i haurà de donar les instruccions pertinents a l'Encarregat General, que haurà de ser una persona de provada capacitat pel càrrec i que haurà d'estar present a l'obra durant la realització de tot el treball que s'executi. Sempre que sigui preceptiu i no existeixi altra designada a l'efecte, s'entendrà que l'Encarregat General és al mateix temps el Supervisor General de Seguretat i Salut del Centre de Treball per part del Contractista, amb independència de qualsevol altre requisit formal.
23) L'acceptació expressa o tàcita del Contractista pressuposa que aquest ha reconegut l'emplaçament del terreny, les comunicacions, accessos, afectació de serveis, característiques del terreny, mides de seguretats necessàries, etc. i no podrà al·legar en el futur ignorància d'aquestes circumstàncies.
24) El Contractista haurà de disposar de les pòlisses d'assegurança necessària per a cobrir les responsabilitats que puguin esdevenir per motius de l'obra i el seu entorn, i serà responsable dels danys i prejudicis directes o indirectes que pugui ocasionar a tercers, tant per omissió com per negligència, imprudència o impericia professional, del personal al seu càrrec, així com del Subcontractistes, industrials i/o treballadors autònoms que intervinguin a l'obra.
25) Les instruccions i ordres que doni la Direcció d'Obra o Direcció Facultativa, seran normalment verbals, tenint força per obligar a tots els efectes. Els desviaments respecte al compliment del Pla de Seguretat i Salut s'anotaran pel Coordinador al Llibre d'Incidències.

    En cas d'incompliment reiterat dels compromisos del Pla de Seguretat i Salut (PSS), el Coordinador i Tècnics de la Direcció d'Obra o Direcció Facultativa, Constructor, Director Tècnic, Cap d'Obra, Encarregat, Supervisor de Seguretat, Delegat Sindical de Prevenció o els representants del Servei de Prevenció (propi o concertat) del Contractista i/o Subcontractistes, tenen el dret a fer constar al Llibre d'Incidències tot allò que consideri d'interès per a reconduir la situació als àmbits previstos al Pla de Seguretat i Salut de l'obra.
26) Les condicions de seguretat i salut del personal dins de l'obra i els seus desplaçaments a/o des del seu domicili particular, seran responsabilitat dels Contractistes i/o Subcontractistes així com dels propis treballadors Autònoms.
27) També serà responsabilitat del Contractista el tancament perimetral del recinte de l'obra i protecció de la mateixa, el control i reglament intern de policia a l'entrada, per a evitar la intromissió incontrolada de tercers aliens i curiosos, la protecció d'accessos i l'organització de zones de pas amb destinació als visitants de les oficines d'obra.
28) El Contractista haurà de disposar d'un senzill, però efectiu Pla d'Emergència per a l'obra, en previsió d'incendis, pluges, glaçades, vent, etc. que puguin posar en situació de risc al personal d'obra, a tercers o als medis e instal·lacions de la pròpia obra o limítrofs.
29) El Contractista i/o Subcontractistes tenen absolutament prohibit l'ús d'explosius sense autorització escrita de la Direcció d'Obra o Direcció Facultativa.
30) La utilització de grues, elevadors o d'altres màquines especials, es realitzarà per operaris especialitzats i posseïdors del carnet de grua torre, del títol d'operador de grua mòbil i en altres casos l'acreditació que correspongui, sota la supervisió d'un tècnic especialitzat i competent a càrrec del Contractista. El Coordinador rebrà una copia de cada títol d'habilitació signat per l'operador de la màquina i del responsable tècnic que autoritza l'habilitació avalant-hi la idoneïtat d'aquell per a realitzar la seva feina, en aquesta obra en concret.
31) Tot operador de grua mòbil haurà d'estar en possessió del carnet de gruista segons l'Instrucció Tècnica Complementaria ''MIE-AEM-4'' aprovada per RD 837/2003 expedit pel òrgan competent o en el seu defecte certificat de formació com a operador de grua de l'Institut Gaudí de la Construcció o entitat similar; tot ell per garantir el total coneixement dels equips de treballs de forma que es pugui garantir el màxim de seguretat a les tasques a desenvolupar.
32) El delegat del contractista haurà de certificar que tot operador de grua mòbil es troba en possessió del carnet de gruista segons especificacions del paràgraf anterior, així mateix haurà de certificar que totes les grues mòbils que s'utilitzin a l'obra compleixen totes i cadascunes de les especificacions establertes a l'ITC ''MIE-AEM-4''.

2.6. Treballadors Autònoms

Persona física diferent al Contractista i/o Subcontractista que realitzarà de forma personal i directa una activitat professional, sense cap subjecció a un contracte de treball, i que assumeix contractualment davant el Promotor, el Contractista o el Subcontractista el compromís de realitzar determinades parts o instal·lacions de l'obra.

Competències en matèria de Seguretat i Salut del Treballador Autònom:

1) Aplicar els Principis de l'Acció Preventiva que es recullen en l'article 15 de la Llei de Prevenció de Riscos Laborals, en particular, en desenvolupar les tasques o activitats indicades en l'article 10 del R.D. 1627/1997.
2) Complir les disposicions mínimes de seguretat i salut, que estableix l'annex IV del R.D. 1627/1997, durant l'execució de l'obra.
3) Complir les obligacions en matèria de prevenció de riscos que estableix pels treballadors l'article 29, 1,2, de la Llei de Prevenció de Riscos Laborals.
4) Ajustar la seva actuació en l'obra conforme als deures de coordinació d'activitats empresarials establerts en l'article 24 de la Llei de Prevenció de Riscos Laborals, participant, en particular, en qualsevol mesura d'actuació coordinada que s'hagi establert.
5) Utilitzar els equips de treball d'acord amb allò disposat en el R.D. 1215/1997, de 18 de juliol, pel qual s'estableixen les disposicions mínimes de seguretat i salut per a la utilització dels equips de treball per part dels treballadors.
6) Escollir i utilitzar els equips de protecció individual, segons preveu el R.D. 773/1997, de 30 de maig, sobre disposicions mínimes de seguretat i salut relativa a la utilització dels equips de protecció individual per part dels treballadors.
7) Atendre les indicacions i complir les instruccions del Coordinador en matèria de seguretat i de salut durant l'execució de l'obra i de la Direcció d'Obra o Direcció Facultativa, si n'hi ha.
8) Els treballadors autònoms hauran de complir allò establert en el Pla de Seguretat i Salut (PSS):
    a) La maquinària, els aparells i les eines que s'utilitzen a l'obra, han de respondre a les prescripcions de seguretat i salut, equivalents i pròpies, dels equipaments de treball que l'empresari Contractista posa a disposició dels seus treballadors.
    b) Els autònoms i els empresaris que exerceixen personalment una activitat a l'obra, han d'utilitzar equipament de protecció individual apropiat, i respectar el manteniment en condicions d'eficàcia dels diferents sistemes de protecció col·lectiva instal·lats a l'obra, segons el risc que s'ha de prevenir i l'entorn del treball.

2.7. Treballadors

Persona física diferent al Contractista, Subcontractista i/o Treballador Autònom que realitzarà de forma personal i directa una activitat professional remunerada per compte aliè, amb subjecció a un contracte laboral, i que assumeix contractualment davant l'empresari el compromís de desenvolupar a l'obra les activitats corresponents a la seva categoria i especialitat professional, seguint les instruccions d'aquell.

Competències en matèria de Seguretat i Salut del Treballador:

1) El deure d'obeir les instruccions del Contractista en allò relatiu a Seguretat i Salut.
2) El deure d'indicar els perills potencials.
3) Té responsabilitat dels actes personals.
4) Té el dret a rebre informació adequada i comprensible i a formular propostes, en relació a la seguretat i salut, en especial sobre el Pla de Seguretat i Salut (PSS).
5) Té el dret a la consulta i participació, d'acord amb l'article 18, 2 de la Llei de Prevenció de Riscos Laborals.
6) Té el dret a adreçar-se a l'autoritat competent.
7) Té el dret a interrompre el treball en cas de perill imminent i seriós per a la seva integritat i la dels seus companys o tercers aliens a l'obra.
8) Té el dret de fer us i el fruit d'unes instal·lacions provisionals de Salubritat i Confort, previstes especialment pel personal d'obra, suficients, adequades i dignes, durant el temps que duri la seva permanència a l'obra.

3. DOCUMENTACIÓ PREVENTIVA DE CARÀCTER CONTRACTUAL

3.1. Interpretació dels documents vinculants en matèria de Seguretat i Salut

Excepte en el cas que l'escriptura del Contracte o Document de Conveni Contractual ho indiqui específicament d'altra manera, l'ordre de prelació dels Documents contractuals en matèria de Seguretat i Salut per aquesta obra serà el següent:

1) Escriptura del Contracte o Document del Conveni Contractual.
2) Bases del Concurs.
3) Plec de Prescripcions per la Redacció dels Estudis de Seguretat i Salut i la Coordinació de Seguretat i salut en fases de Projecte i/o d'Obra.
4) Plec de Condicions Generals del Projecte i de l'Estudi de Seguretat i Salut.
5) Plec de Condicions Facultatives i Econòmiques del Projecte i de l'Estudi de Seguretat i Salut.
6) Procediments Operatius de Seguretat i Salut i/o Procediments de control Administratiu de Seguretat, redactats durant la redacció del Projecte i/o durant l'Execució material de l'Obra, pel Coordinador de Seguretat.
7) Plànols i Detalls Gràfics de l'Estudi de Seguretat i Salut.
8) Pla d'Acció Preventiva de l'empresari-contractista.
9) Pla de Seguretat i Salut de desenvolupament de l'Estudi de Seguretat i Salut del Contractista per l'obra en qüestió.
10) Protocols, procediments, manuals i/o Normes de Seguretat i Salut interna del Contractista i/o Subcontractistes, d'aplicació en l'obra.

Feta aquesta excepció, els diferents documents que constitueixen el Contracte seran considerats com mútuament explicatius, però en el cas d'ambigüitats o discrepàncies interpretatives de temes relacionats amb la Seguretat, seran aclarides i corregides pel Director d'Obra qui, després de consultar amb el Coordinador de Seguretat, farà l'ús de la seva facultat d'aclarir al Contractista les interpretacions pertinents.

Si en el mateix sentit el Contractista descobreix errades, omissions, discrepàncies o contradiccions tindrà que notificar-ho immediatament per escrit al Director d'Obra qui després de consultar amb el Coordinador de Seguretat, aclarirà ràpidament tots els assumptes, notificant la seva resolució al Contractista. Qualsevol treball relacionat amb temes de Seguretat i Salut, que hagués estat executat pel Contractista sense prèvia autorització del Director d'Obra o del Coordinador de Seguretat, serà responsabilitat del Contractista, restant el Director d'Obra i el Coordinador de Seguretat, eximits de qualsevol responsabilitat derivada de les conseqüències de les mesures preventives, tècnicament inadequades, que hagin pogut adoptar el Contractista pel seu compte.

En el cas que el contractista no notifiqui per escrit el descobriment d'errades, omissions, discrepàncies o contradiccions, això no tan sols no l'eximeix de l'obligació d'aplicar les mesures de Seguretat i Salut raonablement exigibles per la reglamentació vigent, els usos i la praxi habitual de la Seguretat Integrada en la construcció, que siguin manifestament indispensables per dur a terme l'esperit o la intenció posada en el Projecte i l'Estudi de Seguretat i Salut, si no que hauran de ser materialitzats com si haguessin estat completes i correctament especificades en el Projecte i el corresponent Estudi de Seguretat i Salut.

Totes les parts del contracte s'entenen complementàries entre si, per la qual cosa qualsevol treball requerit en un sol document, encara que no estigui esmentat en cap altre, tindrà el mateix caràcter contractual que si s'hagués recollit en tots.

3.2. Vigència de l'Estudi de Seguretat i Salut

El Coordinador de Seguretat, a la vista dels continguts del Pla de Seguretat i Salut aportat pel Contractista com document de gestió preventiva d'adaptació de la seva pròpia ''cultura preventiva interna d'empresa'' el desenvolupament dels continguts del Projecte i l'Estudi de Seguretat i Salut per l'execució material de l'obra, podrà indicar en l'Acta d'Aprovació del Pla de Seguretat la declaració expressa de subsistència d'aquells aspectes que puguin estar, a criteri del Coordinador, millor desenvolupats en l'Estudi de Seguretat, com ampliadors i complementaris dels continguts del Pla de Seguretat i Salut del Contractista.

Els Procediments Operatius i/o Administratius de Seguretat que pugessin redactar el Coordinador de Seguretat i Salut amb posterioritat a l'Aprovació del Pla de Seguretat i Salut, tindrà la consideració de document de desenvolupament de l'Estudi i Pla de Seguretat, essent, per tant, vinculants per les parts contractants.

3.3. Pla de Seguretat i Salut del Contractista

D'acord al que es disposa el R.D. 1627/1997, cada contractista està obligat a redactar, abans de l'inici dels seus treballs a l'obra, un Pla de Seguretat i Salut adaptant aquest E.S.S. als seus medis, mètodes d'execució i al ''PLA D'ACCIÓ PREVENTIVA INTERNA D'EMPRESA'', realitzat de conformitat al R.D.39/1997 ''LLEI DE PREVENCIÓ DE RISCOS LABORALS'' (Arts. 1, 2 ap. 1, 8 i 9) .

El Contractista en el seu Pla de Seguretat i Salut està obligat a incloure els requisits formals establerts a l'Art. 7 del R.D. 1627/ 1997, no obstant, el Contractista té plena llibertat per estructurar formalment aquest Pla de Seguretat i Salut.

El Contractista, en el seu Pla de Seguretat i Salut, adjuntarà, com a mínim, els plànols següents amb els continguts que en cada cas s'indiquen.

Plànol o Plànols de situació amb les característiques de l'entorn. Indicant:

- Ubicació dels serveis públics.
    - Electricitat.
    - Clavegueram.
    - Aigua potable.
    - Gas.
    - Oleoductes.
    - Altres.
- Situació i amplada dels carrers (reals i previstos).
    - Accessos al recinte.
    - Garites de control d'accessos.
- Acotat del perímetre del solar.
- Distàncies de l'edifici amb els límits del solar.
- Edificacions veïnes existents.
- Servituds.

Plànols en planta d'ordenació general de l'obra, segons les diverses fases previstes en funció del seu pla d'execució real. Indicant:

- Tancament del solar.
- Murs de contenció, atalussats, pous, talls del terreny i desnivells.
- Nivells definitius dels diferents accessos al solar i rasants de vials colindants.
- Ubicació d'instal·lacions d'implantació provisional per al personal d'obra:
    - Banys: Equipament (lavabos, retretes, dutxes, escalfador..,).
    - Vestuaris del personal: Equipament (taquilles, bancs correguts, estufes..,).

- Refectori o Menjador: Equipament (taules, seients, escalfaplats, frigorífic..,).
- Farmaciola: Equipament.
- Altres.

- Llocs destinats a apilaments.
  - Àrids i materials ensitjats.
  - Armadures, barres, tubs i biguetes.
  - Materials paletitzats.
  - Fusta.
  - Materials ensacats.
  - Materials en caixes.
  - Materials en bidons.
  - Materials solts.
  - Runes i residus.
  - Ferralla.
  - Aigua.
  - Combustibles.
  - Substàncies tòxiques.
  - Substàncies explosives i/o deflagrants.
- Ubicació de maquinària fixa i àmbit d'influència previst.
  - Aparells de manutenció mecànica: grues torre, muntacàrregues, cabrestants, maquinetes, baixants de runes, cintes transportadores, bomba d'extracció de fluids.
  - Estació de formigonat.
  - Sitja de morter.
  - Planta de piconament i/o selecció d'àrids.
- Circuits de circulació interna de vehicles, límits de circulació i zones d'aparcament. Senyalització de circulació.
- Circuits de circulació interna del personal d'obra. Senyalització de Seguretat.
- Esquema d'instal·lació elèctrica provisional.
- Esquema d'instal·lació d'il·luminació provisional.
- Esquema d'instal·lació provisional de subministrament d'aigua.

Plànols en planta i seccions d'instal·lació de Sistemes de Protecció Col·lectiva.

(*) Representació cronològica per fases d'execució.

- Protecció en previsió de caigudes de persones o objectes des de buits verticals de façanes:
  - Ubicació de bastida porticada d'estructura tubular cobrint la totalitat dels fronts de façana en avançament simultani a l'execució d'estructura fins l'acabament de tancaments i coberta.(*).
    (*) Sistema de Protecció Col·lectiva preferent
  - Ubicació i replanteig del conjunt de forques metàl·liques i xarxes de seguretat.(*).
    (*) En cas de no realitzar-se seguretat integrada amb bastides tubulars, prèvia justificació en l'ESS.
  - Ubicació i replanteig de xarxes de desencofrat.
  - Ubicació i replanteig de baranes de seguretat (*).
    (*) En cas de no realitzar-se seguretat integrada amb bastides tubulars, prèvia justificació en l'ESS.
  - Ubicació i replanteig de marquesines en voladís de seguretat (*).
    (*) En cas de no realitzar-se seguretat integrada amb bastides tubulars, prèvia justificació en l'ESS.
- Protecció en previsió de caigudes de persones o objectes des de buits verticals d'escales:
  - Ubicació i replanteig de xarxes verticals de seguretat en perímetre i buit de travessers d'escales (*).
    (*) Sistema de Protecció Col·lectiva preferent.
  - Ubicació i replanteig de baranes de seguretat en perímetre i buit de travessers d'escales.
- Protecció en previsió de caigudes de persones o objectes des de buits horitzontals de patis de llums, xemeneies, buits d'instal·lacions i encofrats.
  - Ubicació i replanteig de condemna amb malla electrosoldada enjovat en el cèrcol perimetral (*).
    (*) Sistema de Protecció Col·lectiva preferent en forjat
  - Ubicació i replanteig de xarxes horitzontals de seguretat en patis interiors.
  - Planta d'estructura amb ubicació i replanteig de xarxes horitzontals de seguretat sota taulers i sotaponts d'encofrats horitzontals recuperables.
  - Ubicació i replanteig d'entarimat horitzontal de fusta colada en passos d'instal·lacions, arquetes i registres provisionals.
  - Ubicació i replanteig de barana perimetral de seguretat.

Plànols de proteccions en plataformes i zones de pas. Contingut:

- Passarel·les (ubicació i elements constitutius).
- Escales provisionals.

- Detalls de tapes provisionals d'arquetes o de buits.
- Abalisament i senyalització de zones de pas.
- Condemna d'accessos i proteccions en contenció d'estabilitat de terrenys.
- Ubicació de bastides penjades: Projecte i replanteig dels pescants i les guindoles.
- Sàgola de cable per a ancoratge i lliscament de cinturó de seguretat en perímetres exteriors amb risc de caigudes d'altura.

Plànol o plànols de distribució d'elements de seguretat per a l'ús i manteniment posterior de l'obra executada (*).

- Bastides suspeses sobre guindoles carrileres per a neteja de façana.
- Plataformes lliscants sobre carrils per a manteniment de paraments verticals.
- Bastides especials.
- Plataformes en voladís i moll de descàrrega escamotejables per a introducció i evacuació d'equips.
- Baranes perimetrals escamotejables per a treballs de manteniment en cobertes no transitables.
- Escales de gat amb enclavament d'accessos i equipament de Sistema de Protecció Col·lectiva.
- Replanteig d'ancoratges i sàgoles per a cinturons en façanes, xemeneies, finestrals i patis.
- Replanteig de pescants escamotejables o bigues retràctils.
- Escala d'incendis i/o mànega tèxtil ignífuga d'evacuació.
- Altres.

(*) Tant sols en cas que estiguin contemplats en el Projecte Executiu.

Plànol d'evacuació interna d'accidentats (*).

- Plànol de carrers per a evacuació d'accidentats en obres urbanes.
- Plànol de carreteres per a evacuació d'accidentats en obres aïllades.

(*) Tant sols per a obres complexes o especials.

Altres.

3.4. El "Llibre d'Incidències"

A l'obra existirà, adequadament protocolitzat, el document oficial "Llibre d'incidències", facilitat pel Col·legi Professional corresponent al qual pertanyi el tècnic que hagi aprovat el pla de seguretat i salut o per l'Oficina de Supervisió de Projectes o òrgan equivalent quan es tracti d'obres de les Administracions públiques.

Segons l'article 13 del Real Decret 1627/97 de 24 d'Octubre, modificat pel RD 1109/2007, aquest llibre haurà d'estar permanentment a l'obra, en poder del coordinador de seguretat i salut, i a la disposició de la direcció d'obra o direcció facultativa, contractistes, subcontractistes i treballadors autònoms, les persones o òrgans amb responsabilitat en matèria de prevenció de les empreses que intervinguin en l'obra, tècnics dels òrgans especialitzats en matèria de seguretat i salut en el treball de les Administracions públiques competents, o en el seu cas, del representant dels treballadors, els quals podran realitzar les anotacions que considerin adequades respecte a les desviacions en el compliment del Pla de Seguretat i Salut.

Quan es realitzi una anotació en el llibre d'incidències, el coordinador en matèria de seguretat i salut durant l'execució de l'obra o, quan no sigui necessària la designació de coordinador, la direcció facultativa la notificarà al contractista afectat i als representants dels treballadors d'aquest i només en el cas que l'anotació es refereixi a qualsevol incompliment dels advertiments o observacions prèviament anotades en aquest llibre així com en el supòsit de paralització dels treballs, s'ha de remetre una còpia a la Inspecció de Treball i Seguretat Social en el termini de vint-i-quatre hores i s'especificarà si l'anotació efectuada suposa una reiteració d'una advertència o observació anterior o si, per contra, es tracta d'una nova observació.

3.5. Caràcter vinculant del Contracte o document del "Conveni de Prevenció i Coordinació" i documentació contractual annexa en matèria de Seguretat

El CONVENI DE PREVENCIÓ i COORDINACIÓ subscrit entre el Promotor (o el seu representant), Contractista, Projectista, Coordinador de Seguretat, Direcció d'Obra o Direcció Facultativa i Representant Sindical Delegat de Prevenció, podrà ésser elevat a escriptura pública a requeriment de les parts atorgants del mateix, essent de compte exclusiva del Contractista totes les despeses notarials i fiscals que es derivin.

El Promotor podrà, prèvia notificació escrita al Contractista, assignar totes o part de les seves facultats assumides contractualment, a la persona física, jurídica o corporació que tingues a be designar a l'efecte, segons procedeixi.

Els terminis i provisions de la documentació contractual contemplada en l'apartat 2.1. del present Plec, junt amb els terminis i provisions de tots els documents aquí incorporats per referència, constitueixen l'acord ple i total entre les parts i no durà a terme cap acord o enteniment de cap naturalesa, ni el Promotor farà cap endossament o representacions al Contractista, excepte les que s'estableixin expressament mitjançant contracte. Cap modificació verbal als mateixos tindrà validesa o força o efecte algun.

El Promotor i el Contractista s'obligaran a si mateixos i als seus successors, representants legals i/o concessionaris, amb respecte al pactat en la documentació contractual vinculant en matèria de

Seguretat. El Contractista no es agent o representant legal del Promotor, pel que aquest no serà responsable de cap manera de les obligacions o responsabilitats en què incorri o assumeixi el Contractista.

No es considerarà que alguna de les parts hagi renunciat a algun dret, poder o privilegi atorgat per qualsevol dels documents contractuals vinculants en matèria de Seguretat, o provisió dels mateixos, llevat que tal renúncia hagi estat degudament expressada per escrit i reconeguda per les parts afectades.

Tots els recursos o remeis brindats per la documentació contractual vinculant en matèria de Seguretat, hauran de ser presos i interpretats com acumulatius, és a dir, addicionals a qualsevol altre recurs prescrit per la llei.

Les controvèrsies que puguin sorgir entre les parts, respecte a la interpretació de la documentació contractual vinculant en matèria de Seguretat, serà competència de la jurisdicció civil. No obstant, es consideraran actes jurídics separables els que es dicten en relació amb la preparació i adjudicació del Contracte i, en conseqüència, podran ser impugnats davant l'ordre jurisdiccional contenciós-administratiu d'acord amb la normativa reguladora de l'esmentada jurisdicció.

4. NORMATIVA LEGAL D'APLICACIÓ

Per a la realització del Pla de Seguretat i Salut, el Contractista tindrà en compte la normativa existent i vigent en el decurs de la redacció de l'ESS (o EBSS), obligatòria o no, que pugui ésser d'aplicació.

A títol orientatiu, i sense caràcter limitatiu, s'adjunta una relació de normativa aplicable. El Contractista, no obstant, afegirà al llistat general de la normativa aplicable a la seva obra les esmenes de caràcter tècnic particular que no siguin a la relació i correspongui aplicar al seu Pla.

4.1. Textos generals

- Convenis col·lectius.
- "Reglamento de seguridad e higiene en el trabajo en la industria de la construcción. OM 20 de mayo de 1952 (BOE 15 de junio de 1958)". Modificada per "Orden 10 de diciembre de 1953 (BOE 2 de febrero de 1956)" i "Orden 23 de de septiembre 1966 (BOE 1 de octubre de 1966)". Derogada parcialment per "Orden 20 de enero de 1956 (BOE 2 de febrero de 1956)" i "R.D. 2177/2004 (BOE 13 de noviembre de 2004)".
- "Ordenanza general de seguridad e higiene en el trabajo. OM 9 de marzo de 1971 (BOE 16 de marzo de 1971)", en vigor parts del títol II. Derogada parcialment per "Ley 31/1995 (BOE 10 de noviembre de 1995)", "R.D. 486/1997 (BOE 23 de abril de 1997)", "R.D. 664/1997 (BOE 24 de mayo de 1997)", "R.D. 665/1997 (BOE 24 de mayo de 1997)", "R.D. 773/1997 (BOE 12 de junio de 1997)", "R.D. 1215/1997 (BOE 7 de agosto de 1997)", "R.D. 614/2001 (BOE 21 de junio de 2001)" i "R.D. 349/2003 (BOE 5 de abril de 2003)".
- "Cuadro de enfermedades profesionales. R.D. 1299/2006 (BOE núm. 302, de 19 de diciembre de 2006) ".
- "Regulación de la jornada de trabajo, jornadas especiales y descanso. R.D. 2001/1983 de 28 de julio (BOE 29 de julio de 1983)". Modificada per "R.D. 2403/1985 (BOE 30 de diciembre de 1985)", "R.D. 1346/1989 (BOE 7 de noviembre 1989)" i anul·lada parcialment per "R.D. 1561/1995 de 21 de septiembre (BOE 26 de septiembre de 1995)".
- Orden TAS/2926/2002, de 19 de noviembre, por la que se establecen nuevos modelos para la notificación de los accidentes de trabajo y se posibilita su transmisión por procedimiento electrónico.
- "Instrumento de ratificación de 17 de julio de 1990 del Convenio de 24 de junio de 1986 sobre Utilización del asbesto en condiciones de seguridad (número 162 de la OIT), adoptado en Ginebra (BOE de 23 de noviembre de 1990)".
- "Ley de prevención de riesgos laborales. Ley 31/1995 de noviembre (BOE 10 de noviembre de 1995)". Complementada per "R.D. 614/2001 de 8 de junio (BOE 21 de junio de 2001)".
- "Real Decreto 363/1995, de 10 de marzo, por la que se aprueba el reglamento sobre notificación de sustancias nuevas y clasificación, envasado y etiquetado de sustancias peligrosas (BOE de 5 de junio de 1995)".
- "Real Decreto 1561/1995, de 21 de septiembre, sobre jornadas especiales de trabajo (BOE de 26 de septiembre de 1995)".
- "Reglamento de los servicios de prevención. R.D. 39/1997 de 17 de enero (BOE 31 de enero de 1997)". Complementat per "Orden TAS/3623/2006 (BOE 285 de 29 de noviembre)" i "R.D. 688/2005 (BOE 11 de junio de 2006)". Modificat per "R.D. 780/1998 de 30 de abril (BOE 1 de mayo de 1998)" i "R.D. 604/2006 (BOE 29 de mayo de 2006)".
- "Disposiciones mínimas de seguridad y salud en los lugares de trabajo. R.D. 486/1997 de 14 de abril de 1997 (BOE 23 de abril de 1997)". Complementat per "Orden TAS/2947/2007 (BOE 11 de octubre de 2007)" i modificat per "R.D. 2177/2004 (BOE 13 de noviembre de 2004)".
- "Disposiciones mínimas de seguridad y salud relativas a la manipulación manual de cargas que comporten riesgos, en particular dorsolumbares, para los trabajadores. R.D. 487/1997 de 14 de abril de 1997 (BOE 23 de abril de 1997)".
- "Disposiciones mínimas de seguridad y salud para la utilización por los trabajadores de los equipos de trabajo. R.D. 1215/1997 de 18 de julio (BOE 7 de agosto de 1997)".
- "Disposiciones mínimas destinadas a proteger la seguridad y la salud de los trabajadores en las actividades mineras. R.D. 1389/1997 de 5 de septiembre (BOE 7 de octubre de 1997)".

- "Disposiciones mínimas de seguridad y salud en las obras de construcción. R.D. 1627/1997 de 24 de octubre (BOE 25 de octubre de 1997)". Modificat per "R.D. 2177/2004 (BOE 13 de noviembre 2004)" i "R.D. 604/2006 (BOE 29 de mayo de 2006)". Complementat per "R.D. 1109/2007 (BOE 25 de agosto de 2007)".
- Ordre de 12 de gener de 1998, per la qual s'aprova el model de Llibre d'Incidències en les obres de construcció (DOGC Diari Oficial de la Generalitat de Catalunya de 27 de gener de 1998).
- "Disposiciones mínimas de seguridad y salud en el trabajo en el ámbito de las empresas de trabajo temporal. R.D. 216/1999 de 5 de febrero (BOE 24 de febrero de 1999)".
- "Ley 38/1999, de 5 de noviembre, de Ordenación de la Edificación (BOE de 6 de noviembre de 1999)".
- "Protección de la seguridad y la salud de los trabajadores contra los riesgos relacionados con los agentes químicos durante el trabajo. R.D. 374/2001 de 6 de abril (BOE 1 de mayo de 2001)".
- Real Decreto 656/2017, de 23 de junio, por el que se aprueba el Reglamento de Almacenamiento de Productor Químicos y sus instruccions Tècnicas Complementarias MIE APQ.
- "Real Decreto 783/2001, de 6 de julio, por el que se aprueba el Reglamento sobre protección sanitaria contra radiaciones ionizantes (BOE de 26 de julio de 2001)".
- "Ley 54/2003, de 12 de diciembre, de reforma del marco normativo de la prevención de riesgos laborales (BOE de 13 de diciembre de 2003)".
- "Real Decreto 1801/2003, de 26 de diciembre, sobre seguridad general de los productos (BOE 10 de enero de 2004)".
- "Real Decreto 171/2004, por el que se desarrolla el artículo 24 de la Ley 31/1995 de prevención de laborales, en materia de coordinación de actividades empresariales (BOE 31 de enero de 2004)".
- Decret 171/2010, de 16 de novembre, del registre de delegats i delegades de prevenció (DOGC 5764, del 26 de novembre).
- "Real Decreto 2177/2004, de 12 de noviembre, por el que se modifica el R.D. 1215/1997, de 18 de julio, en el que se establecen las disposiciones mínimas de seguridad y salud para la utilización por parte de los trabajadores de los equipos de trabajo, en materia de trabajos temporales en altura (BOE de 13 de noviembre de 2004)".
- "Real Decreto 842/2013, de 31 de Octubre, por el que se aprueba la clasificación de los productos de contrucción y de los elementos constructives en función de sus propiedads de reacción y de resistencia frente al fuego (BOE 281 de 23 de noviembre).
- "Real Decreto 1311/2005, de 4 de noviembre, sobre la protección de la salud y seguridad de los trabajadores frente a los riesgos derivados o que puedan derivarse de la exposición a vibraciones mecánicas".
- "Real Decreto 97/2014, de 14 de febrero, por el que se regulan las operaciones de transporte de mercancías peligrosas por carretera en territorio español (BOE 50 de 27 de febrero)".
- "Real Decreto 604/2006, de 19 de mayo, por el que se modifican el R.D. 39/1997, de 17 de enero, por el que se aprueba el Reglamento de los Servicios de Prevención, y el R.D. 1627/1997, de 24 de octubre, por el que se establecen las disposiciones mínimas de seguridad y salud en las obras de construcción (BOE 127 de 29 de mayo)".
- "Real Decreto 635/2006, de 26 de mayo, sobre requisitos mínimos de seguridad en los túneles de carreteras del Estado".
- "Ley ordinaria 32/2006 reguladora de la subcontratación en el Sector de la Construcción (BOE 250 de 19 de octubre)".
- "Ley orgánica 3/2007, de 22 de marzo, para la igualdad efectiva de mujeres y hombres (BOE 23 de marzo de 2007)".
- "Real Decreto 1109/2007, de 24 de agosto, por el que se desarrolla la Ley 32/2006, de 18 de octubre, reguladora de la subcontratación en el Sector de la Construcción (BOE 204 de 25 de agosto)".
- "Decret 102/2008, de 6 de maig, de creació del Registre d'Empreses Acreditades de Catalunya per intervenir en el procés de contractació en el sector de la construcció (DOGC Diari Oficial de la Generalitat de Catalunya de 08 de maig de 2008)".
- "Real Decreto 1802/2008, de 3 de noviembre, por el que se modifica el Reglamento sobre notificación de sustancias nuevas y clasificación, envasado y etiquetado de sustancias peligrosas, aprobado por R.D. 363/1995, de 10 de marzo, con la finalidad de adaptar sus disposiciones al Reglamento (CE) n.º 1907/2006 del Parlamento Europeo y del Consejo (Reglamento REACH)".
- Decret 10/2009, de 27 de gener. Decret de creació del Registre d'empreses sancionades per infraccions molt greus en matèria de prevenció de riscos laborals i del procediment per a la seva publicació (DOGC Diari Oficial de la Generalitat de Catalunya de 03 de febrer de 2009).
- "Real Decreto 298/2009, de 6 de marzo, por el que se modifica el Real Decreto 39/1997, de 17 de enero, por el que se aprueba el Reglamento de los Servicios de Prevención, en relación con la aplicación de medidas para promover la mejora de la seguridad y de la salud en el trabajo de la trabajadora embarazada, que haya dado a luz o en período de lactancia".
- "Real Decreto 330/2009, de 13 de marzo, por el que se modifica el Real Decreto 1311/2005, de 4 de noviembre, sobre la protección de la salud y la seguridad de los trabajadores frente a los riesgos derivados o que puedan derivarse de la exposición a vibraciones mecànicas".
- "Real Decreto 327/2009 de 13 de marzo, por el que se modifica el Real Decreto 1109/2007, de 24 de agosto, por el que se desarrolla la Ley 32/2006, de 18 de octubre, reguladora de la subcontratación en el sector de la construcción (BOE 63 de 14 de marzo de 2009)".

- "Instrumento de Ratificación del Convenio número 187 de la OIT, sobre el marco promocional para la seguridad y salud en el trabajo, hecho en Ginebra el 31 de mayo de 2006 (BOE 187 de 4 de agosto de 2009)".
- ''Real Decreto 337/2010, de 19 de marzo, por el que se modifican el Real Decreto 39/1997, de 17 de enero, por el que se aprueba el Reglamento de los Servicios de Prevención; el Real Decreto 1109/2007, de 24 de agosto, por el que se desarrolla la Ley 32/2006, de 18 de octubre, reguladora de la subcontratación en el sector de la construcción y el Real Decreto 1627/1997, de 24 de octubre, por el que se establecen disposiciones mínimas de seguridad y salud en obras de construcción (BOE 71 de 23 de marzo de 2010)".
- ''Reglamento (UE) nº 276/2010 de la Comisión, de 31 de marzo de 2010, por el que se modifica el Reglamento (CE) nº 1907/2006 del Parlamento Europeo y del Consejo, relativo al registro, la evaluación, la autorización y la restricción de las sustancias y preparados químicos (REACH), en lo que respecta a su anexo XVII (diclorometano, aceites para lámparas y líquidos encendedores de barbacoa y compuestos organoestánnicos).''
- ''Real Decreto 486/2010, de 23 de abril, sobre la protección de la salud y la seguridad de los trabajadores contra los riesgos relacionados con la exposición a radiaciones ópticas artificiales (BOE 99 de 24 de abril de 2010).''
- ''Real Decreto 717/2010, de 28 de mayo, por el que se modifican el Real Decreto 363/1995, de 10 de marzo, por el que se aprueba el Reglamento sobre clasificación, envasado y etiquetado de sustancias peligrosas y el Real Decreto 255/2003, de 28 de febrero, por el que se aprueba el Reglamento sobre clasificación, envasado y etiquetado de preparados peligrosos (BOE 139 de 8 de junio de 2010).''
- ''Real Decreto 795/2010, de 16 de junio, por el que se regula la comercialización y manipulación de gases fluorados y equipos basados en los mismos, así como la certificación de los profesionales que los utilizan (BOE 154 de 25 de junio de 2010).''
- ''Real Decreto 1439/2010, de 5 de noviembre, por el que se modifica el Reglamento sobre protección sanitaria contra radiaciones ionizantes, aprobado por Real Decreto 783/2001, de 6 de julio (BOE 279 de 18 de novimebre de 2010).''
- "Real Decreto 843/2011, de 17 de junio, por el que se establecen los criterios básicos sobre la organización de recursos para desarrollar la actividad sanitaria de los servicios de prevención."
- "Ley 22/2011, de 28 de julio, de residuos y suelos contaminados."
- "Ley 33/2011, de 4 de octubre, General de Salud Pública."
- "Real Decreto Legislativo 3/2011, de 14 de noviembre, por el que se aprueba el texto refundido de la Ley de Contratos del Sector Público."
- ''Reglamento (UE) nº 109/2012 de la Comisión, de 9 de febrero de 2012, por el que se modifica el Reglamento (CE) nº 1907/2006 del Parlamento Europeo y del Consejo relativo al registro, la evaluación, la autorización y la restricción de las sustancias y preparados químicos (REACH) en lo que respecta a su anexo XVII (sustancias CMR).''
- ''Reglamento (UE) nº 125/2012 de la Comisión, de 14 de febrero de 2012, por el que se modifica el anexo XIV del Reglamento (CE) nº 1907/2006 del Parlamento Europeo y del Consejo, relativo al registro, la evaluación, la autorización y la restricción de las sustancias y preparados químicos (REACH).''
- ''Reglamento (UE) nº 412/2012 de la Comisión, de 15 de mayo de 2012, por el que se modifica el anexo XVII del Reglamento (CE) nº 1907/2006 del Parlamento Europeo y del Consejo, relativo al registro, la evaluación, la autorización y la restricción de las sustancias y preparados químicos (REACH).''
- ''Real Decreto 1070/2012, de 13 de julio, por el que se aprueba el Plan estatal de protección civil ante el riesgo químico.''
- ''Reglamento (UE) nº 836/2012 de la Comisión, de 18 de septiembre de 2012, por el que se modifica, con relación al plomo, el anexo XVII del Reglamento (CE) nº 1907/2006 del Parlamento Europeo y del Consejo, relativo al registro, la evaluación, la autorización y la restricción de las sustancias y mezclas químicas (REACH).''
- ''Reglamento (UE) nº 835/2012 de la Comisión, de 18 de septiembre de 2012, por el que se modifica el Reglamento (CE) nº 1907/2006 del Parlamento Europeo y del Consejo, relativo al registro, la evaluación, la autorización y la restricción de las sustancias y mezclas químicas (REACH), en lo que respecta a su anexo XVII (cadmio).''
- ''Reglamento (UE) nº 848/2012 de la Comisión, de 19 de septiembre de 2012, por el que se modifica, en lo que respecta a los compuestos de fenilmercurio, el anexo XVII del Reglamento (CE) nº 1907/2006 del Parlamento Europeo y del Consejo, relativo al registro, la evaluación, la autorización y la restricción de las sustancias y mezclas químicas (REACH).''
- ''Reglamento (UE) nº 847/2012 de la Comisión, de 19 de septiembre de 2012, por el que se modifica, en lo que respecta al mercurio, el anexo XVII del Reglamento (CE) nº 1907/2006 del Parlamento Europeo y del Consejo, relativo al registro, la evaluación, la autorización y la restricción de las sustancias y mezclas químicas (REACH).''
- ''Reglamento (UE) nº 126/2013 de la Comisión, de 13 de febrero de 2013, por el que se modifica el anexo XVII del Reglamento (CE) nº 1907/2006 del Parlamento Europeo y del Consejo, relativo al registro, la evaluación, la autorización y la restricción de las sustancias y preparados químicos (REACH).''
- ''Reglamento (UE) nº 348/2013 de la Comisión, de 17 de abril de 2013, por el que se modifica el anexo XIV del Reglamento (CE) nº 1907/2006 del Parlamento Europeo y del Consejo, relativo al registro, la evaluación, la autorización y la restricción de las sustancias y mezclas químicas (REACH).''

- ''Resolución de 13 de mayo de 2013, de la Dirección General de Empleo, por la que se registra y publica el Acta del acuerdo de revisión parcial del V Convenio colectivo general del sector de la construcción.''
- ''Ley 5/2013, de 11 de junio, por la que se modifican la Ley 16/2002, de 1 de julio, de prevención y control integrados de la contaminación y la Ley 22/2011, de 28 de julio, de residuos y suelos contaminados.''
- ''Orden PRE/2056/2013, de 7 de noviembre, por la que se modifica el anexo VI del Reglamento sobre clasificación, envasado y etiquetado de preparados peligrosos, aprobado por el Real Decreto 255/2003, de 28 de febrero.''
- ''Resolución de 8 de noviembre de 2013, de la Dirección General de Empleo, por la que se registra y publica el Acta de los acuerdos sobre el procedimiento para la homologación de actividades formativas en materia de prevención de riesgos laborales, así como sobre el Reglamento de condiciones para el mantenimiento de la homologación de actividades formativas en materia de prevención de riesgos laborales de acuerdo con lo establecido en el V Convenio colectivo del sector de la construcción.''
- ''Resolución de 15 de noviembre de 2013, de la Secretaría de Estado de Administraciones Públicas, por la que se actualiza y dispone la publicación del Sistema de Gestión de la Prevención de Riesgos Laborales en la Administración General del Estado.''
- "Directiva 2013/59/Euratom del Consejo, de 5 de diciembre de 2013, por la que se establecen normas de seguridad básicas para la protección contra los peligros derivados de la exposición a radiaciones ionizantes, y se derogan las Directivas 89/618/Euratom, 90/641/Euratom, 96/29/Euratom, 97/43/Euratom y 2003/122/Euratom."
- "Real Decreto 337/2014, de 9 de mayo, por el que se aprueban el Reglamento sobre condiciones técnicas y garantías de seguridad en instalaciones eléctricas de alta tensión y sus Instrucciones Técnicas Complementarias ITC-RAT 01 a 23."
- "Orden PRE/1206/2014, de 9 de julio, por la que se modifica el anexo I del Real Decreto 1254/1999, de 16 de julio, por el que se aprueban medidas de control de los riesgos inherentes a los accidentes graves en los que intervengan sustancias peligrosas."
- Llei 13/2014, del 30 d'octubre, d'accessibilitat.
- "Reglamento (UE) no 1303/2014 de la Comisión, de 18 de noviembre de 2014, sobre la especificación técnica de interoperabilidad relativa a la «seguridad en los túneles ferroviarios» del sistema ferroviario de la Unión Europea."
- "Reglamento (UE) 2015/282 de la Comisión, de 20 de febrero de 2015, por el que se modifican, con relación al estudio ampliado de toxicidad para la reproducción en una generación, los anexos VIII, IX y X del Reglamento (CE) no 1907/2006 del Parlamento Europeo y del Consejo, relativo al registro, la evaluación, la autorización y la restricción de las sustancias y preparados químicos (REACH)."
- "Reglamento (UE) 2015/326 de la Comisión, de 2 de marzo de 2015, por el que se modifica, con relación a los hidrocarburos aromáticos policíclicos y los ftalatos, el anexo XVII del Reglamento (CE) nº 1907/2006 del Parlamento Europeo y del Consejo, relativo al registro, la evaluación, la autorización y la restricción de las sustancias y preparados químicos (REACH)."
- "Real decreto 598/2015, de 3 de julio, por el que se modifican el Real Decreto 39/1997, de 17 de enero, por el que se aprueba el Reglamento de los servicios de prevención , y otros Reales Decretos : el RD 485/97, el RD 665/97 y el RD 374/2001."
- "Real decreto 840/2015, de 21 de septiembre, por el que se aprueban medidas de control de los riesgos inherentes a los accidentes graves en los que intervengan sustancias peligrosas."
- "Real decreto 899/2015, de 9 de octubre, por el que se modifica el Real Decreto 39/1997, de 17 de enero, por el que se aprueba el Reglamento de los Servicios de Prevención."
- "Real decreto 901/2015, de 9 de octubre, por el que se modifica el Real Decreto 843/2011, de 17 de junio, por el que se establecen los criterios básicos sobre la organización de recursos para desarrollar la actividad sanitaria de los servicios de prevención."
- "Orden ESS/2259/2015, de 22 de octubre, por la que se modifica la Orden TIN/2504/2010, de 20 de septiembre, por la que se desarrolla el Real Decreto 39/1997, de 17 de enero, por el que se aprueba el Reglamento de los Servicios de Prevención, en lo referido a la acreditación de entidades especializadas como servicios de prevención, memoria de actividades preventivas y autorización para realizar la actividad de auditoría del sistema de prevención de las empresas."
- "Orden PRE/2476/2015, de 20 de noviembre, por la que se actualiza la Instrucción Técnica Complementaria número 10, ''Prevención de accidentes graves'', del Reglamento de explosivos, aprobado por Real Decreto 230/1998, de 16 de febrero."
- "Real decreto 1054/2015, de 20 de noviembre, por el que se aprueba el Plan Estatal de Protección Civil ante el Riesgo Radiológico."
- ''Real decreto 1072/2015, de 27 de noviembre, por el que se modifica el Real Decreto 2200/1995, de 28 de diciembre, por el que se aprueba el Reglamento de la Infraestructura para la Calidad y la Seguridad Industrial."

4.2. Condicions ambientals

- Ordre de 27 de juny de 1985, sobre inscripció d'empreses amb risc per amiant (DOGC Diari Oficial de la Generalitat de Catalunya de 05 d'agost de 1985).
- Ordre de 30 de juny de 1987, sobre registre de dades de control de l'ambient laboral i vigilància mèdica en empreses amb risc d'amiant (DOGC Diari Oficial de la Generalitat de Catalunya de 10 de juliol de 1987).

- "Real Decreto 108/1991, de 1 de febrero, sobre la prevención y reducción de la contaminación del medio ambiente producida por el amianto (BOE de 6 de febrero de 1991)".
- "Real Decreto 664/1997, de 12 de mayo, sobre la protección de los trabajadores contra los riesgos relacionados con la exposición a agentes biológicos durante el trabajo (BOE de 24 de mayo de 1997)". Modificat per "Orden de 25 de marzo de 1998".
- "Real Decreto 665/1997, de 12 de mayo, sobre la protección de los trabajadores contra los riesgos relacionados con la exposición a agentes cancerígenos durante el trabajo (BOE de 24 de mayo de 1997)". Modificat per "Real Decreto 1124/2000 (BOE de 17 de junio de 2000)" i "Real Decreto 349/2003 (BOE de 5 de abril de 2003)".
- "Real decreto 212/2002, de 22 de febrero de 2002, por el que se regulan las emisiones sonoras en el entorno debidas a determinadas máquinas de uso al aire libre (BOE de 1 de marzo de 2002)". Modificat per "Real Decreto 524/2006 (BOE de 4 de mayo de 2006)".
- "Real Decreto 681/2003, de 12 de junio, sobre la protección de la salud y la seguridad de los trabajadores expuestos a los riesgos derivados de atmósferas explosivas en el lugar de trabajo (BOE de 18 de junio de 2003).
- "Ley ordinaria 37/2003 del Ruido de 17 de noviembre (BOE de 18 noviembre de2003)". Desenvolupada per "Real Decreto 1513/2005 (BOE de 17 de diciembre de 2005)" i "Real Decreto 1367/2007 (BOE de 23 de octubre 2007)".
- "Protección de los trabajadores ante los riesgos derivados de la exposición al ruido durante el trabajo. Real Decreto 286/2006, de 10 de marzo, sobre la protección de la salud y seguridad de los trabajadores contra los riesgos relacionados con la exposición al ruido. (BOE 11 de marzo de 2006)".
- "Real decreto 1367/2007, de 19 de octubre, por el que se desarrolla la Ley 37/2003, de 17 de noviembre, del Ruido, en lo referente a zonificación acústica, objetivos de calidad y emisiones acústicas (BOE de 23 de octubre de 2007)".
- "Ley 34/2007, de 15 de noviembre, de calidad del aire y protección de la atmósfera (BOE de 16 de noviembre de 2007)".

4.3. Incendis

- Ordenances municipals.
- "Real Decreto 1942/1993, de 5 de noviembre, por el que se aprueba el Reglamento de Instalaciones de Protección Contra Incendios (RIPCI) (BOE de 14 de diciembre de 1993)". Complementat per "Orden de 16 de abril de 1998 (BOE de 28 de abril de 1998)" i "Orden de 27 de julio de 1999 (BOE de 5 de agosto de 1999)".
- Decret 64/1995, de 7 de març, pel qual s'estableixen mesures de prevenció d'incendis forestals (DOGC Diari Oficial de la Generalitat de Catalunya de 10 de març de 1995) i desenvolupada per Ordre MAB/62/2003 (DOGC Diari Oficial de la Generalitat de Catalunya de 24 de Febrer de 2003).

4.4. Instal·lacions elèctriques

- "Reglamento de líneas aéreas de alta tensión. R.D. 3151/1968 de 28 de noviembre (BOE 27de diciembre de 1968)". Rectificat: "BOE 8 de marzo de 1969". Es deroga amb efectes de 19 de setembre de 2010, per "R.D. 223/2008 (BOE 19 de marzo de 2008)".
- "Orden de 18 de julio de 1978, por la que se aprueba la Norma Tecnológica NTE-IEE/1978, "Instalaciones de electricidad: alumbrado exterior" (BOE de 12 de agosto de 1978)".
- Resolució de 4 de novembre de 1988, per la qual s'estableix un certificat sobre compliment de les distàncies reglamentàries d'obres i construccions a línies elèctriques (DOGC Diari Oficial de la Generalitat de Catalunya de 30 de novembre de 1988).
- "Ley 54/1997, de 27 de noviembre de 1997, del Sector Eléctrico (BOE de 28 de noviembre de 1997)". Complementada per "Real Decreto 1955/2000 (BOE de 27 de diciembre de 2000)".
- Llei 6/2001, de 31 de maig, d'ordenació ambiental de l'enllumenament per a la protecció del medi nocturn (DOGC Diari Oficial de la Generalitat de Catalunya de 12 de juny de 2001).
- "Real Decreto 614/2001, de 8 de junio, sobre disposiciones mínimas para la protección de la salud y seguridad de los trabajadores frente al riesgo eléctrico (BOE de 21 de junio de 2001)".
- Decret 329/2001, de 4 de desembre, pel qual s'aprova el Reglament del subministrament elèctric (DOGC Diari Oficial de la Generalitat de Catalunya de 18 de desembre de 2001).
- "Reglamento electrotécnico de baja tensión. R.D. 842/2002 de 2 de agosto (BOE de 18 de septiembre de 2002)".
- "Sentencia de 17 de febrero de 2004, de la Sala Tercera del Tribunal Supremo, por la que se anula el inciso 4.2.c.2 de la ITC-BT-03 anexa al Reglamento Electrónico para baja tensión, aprobado por Real Decreto 842/2002, de 2 de agosto".
- "Real decreto 223/2008, de 15 de febrero, del Ministerio de Industria, Turismo y Comercio por el que se aprueban el Reglamento sobre condiciones técnicas y garantías de seguridad en líneas eléctricas de alta tensión y sus instrucciones técnicas complementarias ITC-LAT 01 a 09 (BOE de 19 de marzo de 2008)".
- "Instrucciones Técnicas Complementarias del Reglamento electrotécnico de baja tensión: ITC-BT-09 Instalaciones de alumbrado exterior e ITC-BT-33 Instalaciones provisionales y temporales de obras".

4.5. Equips i maquinària

- "Orden de 30 de julio de 1974, por la que se determinan las condiciones que deben reunir los aparatos elevadores de propulsión hidráulica y las normas para la aprobación de sus equipos impulsores (BOE de 9 de agosto de 1974)".
- "Orden de 23 de mayo de 1977, por la que se aprueba el Reglamento de Aparatos Elevadores para obras (BOE de 14 de junio de 1977". Modificada per "Orden de 7 de marzo de 1981 (BOE de 14 de marzo de 1981)". Es deroga amb efectes de 29 de desembre de 2009, per "Real Decreto 1644/2008 (BOE de 11 de octubre de 2008)".
- "Reglamento de recipientes a presión. R.D. 1244/1979 de 4 de abril (BOE de 29 de mayo de 1979)". Modificat per "R.D. 507/1982 (BOE de 12 de marzo de 1982)" i "R.D. 1504/1990 (BOE de 28 de noviembre de 1990)".
- "Reglamento de aparatos de elevación y su mantenimiento. R.D. 2291/1985 de 8 de noviembre (BOE de 11 de diciembre de 1985)". Derogat parcialment per "R.D. 1314/1997 (BOE de 30 de septiembre de 1997)".
- "Real Decreto 474/1988, de 30 de marzo, por el que se dictan las disposiciones de aplicación de la Directiva del Consejo de las Comunidades Europeas 84/528/CEE sobre aparatos elevadores y de manejo mecánico (BOE de 20 de mayo de 1988)".
- "Real Decreto 1435/1992, de 27 de noviembre, por el que se dictan las disposiciones de aplicación de la Directiva del Consejo 89/392/CEE, relativa a la aproximación de las legislaciones de los estados miembros sobre maquinas (BOE de 11 de diciembre de 1992)". Modificat per "Real Decreto 56/1995 (BOE de 8 de febrero de 1995)". Es deroga amb efecte de 29 de desembre de 2009, per "Real Decreto 1644/2008 (BOE de 11 de octubre de 2008)".
- "Resolución de 3 abril de 1997, de la Dirección General de Tecnología y Seguridad Industrial por la que se autoriza la instalación de ascensores sin cuarto de máquinas (BOE de 23 de abril de 1997)".
- "Real Decreto 488/1997, de 14 de abril, sobre disposiciones mínimas de seguridad y salud relativas al trabajo con equipos que incluyen pantallas de visualización (BOE de 23 de abril de 1997)".
- "Disposiciones mínimas de seguridad y salud relativas a la utilización por los trabajadores de equipos de protección Individual. RD 773/1997 de 30 de mayo (BOE 12 de junio de 1997)".
- "Real Decreto 1215/1997, de 18 de julio por el que se establecen las disposiciones mínimas de seguridad y salud para la utilización por los trabajadores de los equipos de trabajo (BOE de 7 de agosto de 1997)". Modificat per "Real Decreto 2177/2004 (BOE de 13 de noviembre de 2004)".
- "Real Decreto 1314/1997, de 1 de agosto, por el que se dictan las disposiciones de aplicación de la Directiva del Parlamento Europeo y del Consejo 95/16/CE, sobre ascensores (BOE de 30 de septiembre de 1997)". Complementat per "Real Decreto 1644/2008 (BOE de 11 de octubre de 2008)".
- "Resolución de 10 de septiembre de 1998, de la Dirección General de Tecnología y Seguridad Industrial, por la que se autoriza la Instalación de ascensores con máquinas en foso (BOE de 25 septiembre de 1998)".
- "Real decreto 769/1999, de 7 de mayo, por el cual se dictan las disposiciones de aplicación de la Directiva del Parlamento Europeo y del Consejo, 97/23/CE, relativa a los equipos de presión, y se modifica el Real decreto 1244/1979, de 4 de abril, que aprobó el Reglamento de aparatos de presión (BOE de 31 de mayo de 1999)".
- "Real Decreto 1849/2000, de 10 de noviembre, del Reglamento de seguridad en las máquinas, por el que se derogan diferentes disposiciones en materia de normalización y homologación de productos industriales (BOE de 2 de diciembre de 2000)".
- "Real Decreto 2177/2004, de 12 de noviembre, por el que se modifica el Real Decreto 1215/1997, de 18 de julio, por el que se establecen las disposiciones mínimas de seguridad y salud para la utilización por los trabajadores de los equipos de trabajo, en materia de trabajos temporales en altura (BOE de 13 de noviembre de 2004)".
- "Real Decreto 1311/2005, de 4 de noviembre de 2005, sobre la protección de la salud y la seguridad de los trabajadores frente a los riesgos derivados o que puedan derivarse de la exposición a vibraciones mecánicas (BOE de 5 de noviembre de 2005)".
- "Real Decreto 1388/2011, de 14 de octubre, por el que se dictan las disposiciones de aplicación de la Directiva 2010/35/UE del Parlamento Europeo y del Consejo de 16 de junio de 2010 sobre equipos a presión transportables y por la que se derogan las Directivas 76/767/CEE, 84/525/CEE, 84/526/CEE, 84/527/CEE y 1999/36/CE."
- ''Real Decreto 494/2012, de 9 de marzo, por el que se modifica el Real Decreto 1644/2008, de 10 de octubre, por el que se establecen las normas para la comercialización y puesta en servicio de las máquinas, para incluir los riesgos de aplicación de plaguicidas.''
- ''Real Decreto 88/2013, de 8 de febrero, por el que se aprueba la Instrucción Técnica Complementaria AEM 1 ''Ascensores'' del Reglamento de aparatos de elevación y manutención, aprobado por Real Decreto 2291/1985, de 8 de noviembre.''
- "Real decreto 709/2015, de 24 de julio, por el que se establecen los requisitos esenciales de seguridad para la comercialización de los equipos a presión."
- "Real decreto 709/2015, de 24 de julio, por el que se establecen los requisitos esenciales de seguridad para la comercialización de los equipos a presión."
- Instruccions Tècniques Complementaries:

- "ITC – MIE - AP5 del Reglamento de Aparatos a Presión ''Extintores de incendio'' Orden de 31 de mayo de 1982 (BOE de 23 de junio de 1982)". Modificació: "Orden de 26 de octubre de 1983 (BOE de 7 de noviembre de 1983)", "Orden de 31 de mayo de 1985 (BOE de 20 de junio de 1985)", "Orden de 15 de noviembre de 1989 (BOE de 28 de noviembre de 1989)" i "Orden de 10 de marzo de 1998 (BOE de 28 de abril de 1998)".
- "ITC – MIE – AEM1: Ascensores electromecánicos. OM 23 de septiembre de 1987 (BOE 6 de octubre de 1987)". Modificació: "Orden de 11 de octubre de 1988 (BOE 21 de octubre de 1988)". "Autorización de instalación de ascensores con máquina en foso. Resolución de 10 de septiembre de 1998 (BOE 25 de septiembre de 1998)". "Autorización de la instalación de ascensores sin cuarto de máquinas. Resolución de 3 de abril de 1997 (BOE de 23 de abril de 1997)".
- "ITC – MIE – AEM2: Grúas torre desmontables para obras. RD 836/2003 de 27 de mayo de 2003 (BOE 17 de julio de 2003)".
- "ITC – MIE – AEM3: Carretas automotrices de manutención. OM. 26 de mayo de 1989 (BOE 9 de junio de 1989)".
- "ITC – MIE – AEM4: Reglamento de aparatos de elevación y manutención, referentes a grúas móviles autopropulsadas. RD 837/2003 de 27 de mayo de 2003 (BOE 17 de julio de 2003)".
- "ITC - MIE - MSG1: Máquinas, elementos de máquinas o sistemas de protección utilizados. OM. 8 de abril de 1991 (BOE 11 de abril de 1991)".
- "Norma UNE-58921-IN Instrucciones para la instalación, manejo, mantenimiento, revisiones e inspecciones de las plataformas elevadoras móviles de personal (PEMP)".

4.6. Equips de protecció individual

- Reglamento (UE) 2016/425 del Parlamento Europeo y del Consejo, de 9 de marzo de 2016, relativo a los equipos de protección individual y por el que se deroga la Directiva 89/686/CEE del Consejo.
- "Real Decreto 159/1995, de 3 de febrero , por el que se modifica el Real Decreto 1407/1992, de 20 de noviembre, por el que se regula las condiciones para la comercialización y libre circulación intracomunitaria de los equipos de protección individual (BOE de 8 de marzo de 1995) modificado por Orden de 20 de febrero de 1997 (BOE de 6 de marzo de 1997)".
- "R.D. 773/1997 de 30 de mayo, sobre disposiciones mínimas de seguridad y salud relativas a la utilización por los trabajadores de equipos de protección individual".
- "Decisión de la Comisión, de 16 de marzo de 2006, relativa a la publicación de las referencias de la norma EN 143:2000, Equipos de protección respiratoria. Filtros contra partículas. Requisitos, ensayos, marcado, de conformidad con la Directiva 89/686/CEE del Consejo (equipos de protección individual) [notificada con el número C(2006) 777]".
- "Directiva 2014/68/UE del Parlamento Europeo y del Consejo, de 15 de mayo de 2014, relativa a la armonización de las legislaciones de los Estados miembros sobre la comercialización de equipos a presión (refundición)."
- Normes Tècniques Reglamentàries.

4.7. Senyalització

- "Disposiciones mínimas en materia de señalización de seguridad y salud en el trabajo. R.D. 485/1997 (BOE 23 de abril de 1997)".
- "Orden de 31 de agosto de 1987 sobre Señalización, balizamiento, defensa, limpieza y terminación de obras fijas en vías fuera de poblado (BOE de 18 de septiembre de 1987)".
- Normes sobre senyalització d'obres en carreteres. "Instrucción 8.3. IC del MOPU".

4.8. Diversos

- "Orden de 20 de marzo de 1986 por la que se aprueban determinadas Instrucciones técnicas complementarias, relativas a los capítulos IV, V, IX y X del Reglamento General de Normas Básicas de Seguridad Minera (BOE de 11 de abril de 1986)". Modificada per "Orden de 29 de abril de 1987 (BOE de 13 de mayo de 1987)" i "Orden de 29 de julio de 1994 (BOE de 16 de agosto de 1994)".
- "Orden de 20 de junio de 1986 sobre Catalogación y Homologación de los explosivos, productos explosivos y sus accesorios (BOE de 1 de julio de 1986)".
- "Real Decreto 230/1998, de 16 de febrero, por el que se aprueba el Reglamento de explosivos (BOE de 12 de marzo de 1998)". Modificat per "Real Decreto 277/2005 (BOE de 12 de marzo de 2005)" i "Orden INT/3543/2007 (BOE núm. 292 de 6 de diciembre de 2007)". Complementada per la "Resolución de 24 de agosto de 2005 (BOE de 13 de septiembre de 2005)", "Orden PRE/252/2006 (BOE de 9 de febrero de 2006)", "Orden PRE/672/2006 (BOE de 11 de marzo de 2006)" i "Orden PRE/174/2007 (BOE de 3 de febrero de 2007)".
- "Orden de 16 de diciembre de 1987 por la que se establecen nuevos modelos para la notificación de accidentes de trabajo y se dan instrucciones para su cumplimentación y tramitación (BOE de 29 de diciembre de 1987)". Modificada per "Orden TAS/2926/2002 (BOE de 21 de noviembre de 2002)".
- "Orden de 6 de mayo de 1988, por la que se modifica (i deroga) la Orden de 6 de octubre de 1986 sobre los requisitos y datos que deben reunir las comunicaciones de apertura previa o reanudacion de actividades en los centros de trabajo, dictada en desarrollo del Real Decreto-Ley 1/1986, de 14 de marzo (BOE de 16 de mayo de 1988)". Modificada per la "Orden de 29 de abril de 1999 (BOE de 25 de mayo de 1999)".

- "Real Decreto 1299/2006, de 10 de noviembre por el que se aprueba el cuadro de enfermedades profesionales en el sistema de la Seguridad Social y se establecen criterios para su notificación y registro (BOE de 19 de diciembre de 2006)". Complementat per "Orden TAS/1/2007 (BOE de 4 de enero de 2007)".
- "Resolución de 1 de agosto de 2007, de la Dirección General de Trabajo, por la que se inscribe en el registro y publica el IV Convenio Colectivo General del Sector de la Construcción (BOE de 17 de agosto de 2007)".
- Convenis col·lectius.
- "Real Decreto 1591/2009, de 16 de octubre, por el que se regulan los productos sanitarios (BOE 268 de 6 de noviembre de 2009)."
- ''Real Decreto 248/2010, de 5 de marzo, por el que se modifica el Reglamento de explosivos, aprobados por Real Decreto 230/1998, de 16 de febrero, para adaptarlo a lo dispuesto en la Ley 17/2009, de 23 de noviembre, sobre el libre acceso a las actividades de servicios y su ejercicio (BOE 67 de 18 de marzo de 2010).''
- "Directiva 2014/28/UE del Parlamento Europeo y del Consejo, de 26 de febrero de 2014, relativa a la armonización de las legislaciones de los Estados miembros en materia de comercialización y control de explosivos con fines civiles (refundición)."
- "Orden PRE/2412/2014, de 16 de diciembre, por la que se aprueba la Instrucción Técnica Complementaria número 26 ''Horario de apertura de los depósitos de explosivos, custodia de llaves de los polvorines, destino de los explosivos no consumidos y devoluciones'' del Reglamento de Explosivos."

5. CONDICIONS ECONÒMIQUES

5.1. Criteris d'aplicació

L' Art. 5, 4 del R.D. 1627 / 1997, de 24 d'octubre, manté per al sector de la construcció, la necessitat d'estimar l'aplicació de la Seguretat i Salut com un cost "afegit" a l'Estudi de Seguretat i Salut, i per conseqüent, incorporat al Projecte.

El pressupost per a l'aplicació i execució de l'estudi de Seguretat i Salut, haurà de quantificar el conjunt de "despeses" previstes, tant pel que es refereix a la suma total com a la valoració unitària d'elements, amb referència al quadre de preus sobre el que es calcula. Sols podran figurar partides alçades en els casos d'elements o operacions de difícil previsió.

Els amidaments, qualitats i valoració recollides en el pressupost de l'Estudi de Seguretat i Salut podran ser modificades o substituïdes per alternatives proposades pel Contractista en el seu Pla de Seguretat i Salut, prèvia justificació tècnica degudament motivada, sempre que això no suposi disminució de l'import total ni dels nivells de protecció continguts en l'Estudi de Seguretat i Salut. A aquests efectes, el pressupost del E.S.S. haurà d'anar incorporant al pressupost general de l'obra com un capítol més del mateix.

La tendència a integrar la Seguretat i Salut (pressupost de Seguretat i Salut = 0), es contempla en el mateix cos legal quan el legislador indica que, no s'inclouran en el pressupost de l'Estudi de Seguretat i Salut els costos exigits per la correcta execució professional dels treballs, conforme a les normes reglamentàries en vigor i els criteris tècnics generalment admesos, emanats dels organismes especialitzats. Aquest criteri es l'aplicat en el present E.S.S. en l'apartat relatiu a Medis Auxiliars d'Utilitat Preventiva (MAUP).

5.2. Certificació del pressupost del Pla de Seguretat i Salut

Si bé el Pressupost de Seguretat, amb criteris de "Seguretat Integrada" hauria d'estar inclòs en les partides del Projecte, de forma no segregable, per les obres de Construcció, es precisa l'establiment d'un criteri respecte a la certificació de les partides contemplades en el pressupost del Pla de Seguretat i Salut del Contractista per cada obra.

El pressupost de seguretat i salut s'abonarà d'acord amb el que indiqui el corresponent contracte d'obra.

5.3. Revisió de preus del Pla de Seguretat i Salut

Els preus aprovats pel Coordinador de Seguretat i Salut continguts en el Pla de Seguretat i Salut del Contractista, es mantindrà durant la totalitat de l'execució material de les obres.

Excepcionalment, quan el contracte s'hagi executat en un 20% i transcorregut com a mínim un any des de la seva adjudicació, podrà contemplar-se la possibilitat de revisió de preus del pressupost de Seguretat, mitjançant els índexs o fórmules de caràcter oficial que determini l'òrgan de contractació, en els terminis contemplats en el Títol IV del R.D. Legislatiu 2 / 2002, de 16 de juny, pel que s'aprova el text refós de la Llei de Contractes de les Administracions Públiques.

5.4. Penalitzacions per incompliment en matèria de Seguretat

La reiteració d'incompliments en l'aplicació dels compromisos adquirits en el Pla de Seguretat i Salut, a criteri per unanimitat del Coordinador de Seguretat i Salut i dels restants components de la Direcció d'Obra o Direcció Facultativa, per acció u omissió del personal propi i/o Subcontractistes i Treballadors Autònoms contractats per ell, duran aparellats conseqüentment per el Contractista, les següents Penalitzacions:

1.-	MOLT LLEU	:	3% del Benefici Industrial de l'obra contractada
2.-	LLEU	:	20% del Benefici Industrial de l'obra contractada
3.-	GREU	:	75% del Benefici Industrial de l'obra contractada
4.-	MOLT GREU	:	75% del Benefici Industrial de l'obra contractada

5.- GRAVÍSSIM : Paralització dels treballadors +100% del Benefici Industrial de l'obra contractada + Pèrdua d'homologació com Contractista, per la mateixa Propietat, durant 2 anys.

6. CONDICIONS TÈCNIQUES GENERALS DE SEGURETAT

6.1. Previsions del Contractista a l'aplicació de les Tècniques de Seguretat

La Prevenció de la Sinistralitat Laboral, pretén aconseguir uns objectius concrets, en el nostre cas, detectar i corregir els riscos d'accidents laborals.

El Contractista Principal haurà de reflectir al seu Pla de Seguretat i Salut la manera concreta de desenvolupar les Tècniques de Seguretat i Salut i com les aplicarà en aquesta obra.

Tot seguit s'anomenen a títol orientatiu una sèrie de descripcions de les diferents Tècniques Analítiques i Operatives de Seguretat:

Tècniques analítiques de seguretat

Les Tècniques Analítiques de Seguretat i Salut tenen com a objectiu exclusiu la detecció de riscos i la recerca de les causes.

Prèvies als accidents.

- Inspeccions de seguretat.
- Anàlisi de treball.
- Anàlisi Estadística de la sinistralitat.
- Anàlisi del entorn de treball.

Posteriors als accidents.

- Notificació d'accidents.
- Registre d'accidents
- Investigació Tècnica d'Accidents.

Tècniques operatives de seguretat.

Les Tècniques Operatives de Seguretat i Salut pretenen eliminar les Causes i a través d'aquestes corregir el Risc

Segons que l'objectiu de l'acció correctora hagi d'operar sobre la conducta humana o sobre els factors perillosos mesurats, el Contractista haurà de demostrar al seu Pla de Seguretat i Salut i Higiene que té desenvolupat un sistema d'aplicació de Tècniques Operatives sobre

El Factor Tècnic:

- Sistemes de Seguretat
- Proteccions col·lectives i Resguards
- Manteniment Preventiu
- Proteccions Personals
- Normes
- Senyalització

El Factor Humà:

- Test de Selecció prelaboral del personal.
- Reconeixements Mèdics prelaborals.
- Formació
- Aprenentatge
- Propaganda
- Acció de grup
- Disciplina
- Incentius

6.2. Condicions Tècniques del Control de Qualitat de la Prevenció

El Contractista inclourà a les Empreses Subcontractades i treballadors Autònoms, lligats amb ell contractualment, en el desenvolupament del seu Pla de Seguretat i Salut; haurà d'incloure els documents tipus en el seu format real, així com els procediments de complimentació fets servir a la seva estructura empresarial, per a controlar la qualitat de la Prevenció de la Sinistralitat Laboral. Aportem al present Estudi de Seguretat, a títol de guia, l'enunciat dels més importants:

1. Programa implantat a l'empresa, de Qualitat Total o el reglamentari Pla d'Acció Preventiva.
2. Programa Bàsic de Formació Preventiva estandarditzat pel Contractista Principal
3. Formats documentals i procediments de complimentació, integrats a l'estructura de gestió empresarial, relatius al Control Administratiu de la Prevenció.
4. Comitè i/o Comissions vinculats a la Prevenció
5. Documents vinculants, actes i/o memoràndums.
6. Manuals i/o Procediments Segurs de Treball, d'ordre intern d'empresa
7. Control de Qualitat de Seguretat del Producte.

6.3. Condicions Tècniques dels Òrgans de l'Empresa Contractista competents en matèria de Seguretat i Salut

El comitè o les persones encarregades de la promoció, coordinació i vigilància de la Seguretat i Salut de l'obra seran almenys els mínims establerts per la normativa vigent pel cas concret de l'obra de referència, assenyalant-se específicament al Pla de Seguretat, la seva relació amb l'organigrama general de Seguretat i Salut de l'empresa adjudicatària de les obres.

El Contractista acreditarà l'existència d'un Servei Tècnic de Seguretat i Salut (propi o concertat) com a departament staff depenent de l'Alta Direcció de l'Empresa Contractista, dotat dels recursos, medis i qualificació necessària conforme al R.D. 39 /1997 ''Reglamento de los Servicios de Prevención''. En tot cas el constructor comptarà amb l'ajut del Departament Tècnic de Seguretat i Salut de la Mútua d'Accidents de Treball amb la que tingui establerta pòlissa.

El Coordinador de Seguretat i Salut podrà vedar la participació en aquesta obra del Delegat Sindical de Prevenció que no reuneixi, al seu criteri, la capacitació tècnica preventiva pel correcte compliment de la seva important missió.

L'empresari Contractista com a màxim responsable de la Seguretat i Salut de la seva empresa, haurà de fixar els àmbits de competència funcional dels Delegats Sindicals de Prevenció en aquesta obra.

L'obra disposarà de Tècnic de Seguretat i Salut (propi o concertat) a temps parcial, que assessori als responsables tècnics (i conseqüentment de seguretat) de l'empresa constructora en matèria preventiva, així com una Brigada de reposició i manteniment de les proteccions de seguretat, amb indicació de la seva composició i temps de dedicació a aquestes funcions.

6.4. Obligacions de l'Empresa Contractista competent en matèria de Medicina del Treball

El Servei de Medicina del Treball integrat en el Servei de Prevenció, o en el seu cas, el Quadre Facultatiu competent, d'acord amb la reglamentació oficial, serà l'encarregat de vetllar per les condicions higièniques que haurà de reunir el centre de treball.

Respecte a les instal·lacions mèdiques a l'obra existiran almenys una farmaciola d'urgència, que estarà degudament assenyalada i contindrà allò disposat a la normativa vigent i es revisarà periòdicament el control d'existències.

Al Pla de Seguretat i Salut i Higiene el contractista principal desenvoluparà l'organigrama així com les funcions i competències de la seva estructura en Medicina Preventiva.

Tot el personal de l'obra (Propi, Subcontractat o Autònom), amb independència del termini de durada de les condicions particulars de la seva contractació, haurà d'haver passat un reconeixement mèdic d'ingrés i estar classificat d'acord amb les seves condicions psicofísiques.

Independentment del reconeixement d'ingrés, s'haurà de fer a tots els treballadors del Centre de Treball (propis i Subcontractats), segons ve assenyalat a la vigent reglamentació al respecte, com a mínim un reconeixement periòdic anual.

Paral·lelament l'equip mèdic del Servei de Prevenció de l'empresa (Propi, Mancomunat, o assistit per Mútua d'Accidents) haurà d'establir al Pla de Seguretat i Salut un programa d'actuació cronològica a les matèries de la seva competència:

- Higiene i Prevenció al treball.
- Medicina preventiva dels treballadors.
- Assistència Mèdica.
- Educació sanitària i preventiva dels treballadors.
- Participació en comitè de Seguretat i Salut.
- Organització i posta al dia del fitxer i arxiu de medicina d'Empresa.

6.5. Competències dels Col·laboradors Prevencionistes a l'obra

D'acord amb les necessitats de disposar d'un interlocutor alternatiu en absència del Cap d'Obra es nomenarà un Supervisor de Seguretat i Salut (equivalent a l'antic Vigilant de Seguretat), considerant-se en principi l'Encarregat General de l'obra, com a persona més adient per a complir-ho, en absència d'un altre treballador més qualificat en aquests treballs a criteri del Contractista. El seu nomenament es formalitzarà per escrit i es notificarà al Coordinador de Seguretat.

S'anomenarà un Socorrista, preferiblement amb coneixements en Primers Auxilis, amb la missió de realitzar petites cures i organitzar l'evacuació dels accidentats als centres assistencials que correspongui que a més a més serà l'encarregat del control de la dotació de la farmaciola.

A efectes pràctics, i amb independència del Comitè de Seguretat i Salut, si la importància de l'obra ho aconsella, es constituirà a peu d'obra una ''Comissió Tècnica Interempresarial de Responsables de Seguretat'', integrat pels màxims Responsables Tècnics de les Empreses participants a cada fase d'obra, aquesta ''comissió'' es reunirà com a mínim mensualment, i serà presidida pel Cap d'Obra del Contractista, amb l'assessorament del seu Servei de Prevenció (propi o concertat).

6.6. Competències de Formació en Seguretat a l'obra

El Contractista haurà d'establir al Pla de Seguretat i Salut un programa d'actuació que reflecteixi un sistema d'entrenament inicial bàsic de tots els treballadors nous. El mateix criteri es seguirà si són

traslladats a un nou lloc de treball, o ingressin com a operadors de màquines, vehicles o aparells d'elevació.

S'efectuarà entre el personal la formació adequada per assegurar el correcte ús dels medis posats al seu abast per millorar el seu rendiment, qualitat i seguretat del seu treball.

7. PLEC DE CONDICIONS TÈCNIQUES ESPECÍFIQUES DE SEGURETAT DELS EQUIPS, MÀQUINES I/O MÀQUINES-FERRAMENTES

7.1. Definició i característiques dels Equips, Màquines i/o Màquines-Ferramentes

7.1.1. Definició

És un conjunt de peces o òrgans units entre si, dels quals un al menys és mòbil i, en el seu cas, d'òrgans d'accionament, circuits de comandament i de potència, etc., associats de forma solidària per a una aplicació determinada, en particular destinada a la transformació, tractament, desplaçament i accionament d'un material.

El terme equip i/o màquina també cobreix:

- Un conjunt de màquines que estiguin disposades i siguin accionades per a funcionar solidàriament.
- Un mateix equip intercanviable, que modifiqui la funció d'una màquina, que es comercialitza en condicions que permetin al propi operador, acoblar a una màquina, a una sèrie d'elles o a un tractor, sempre que aquest equip no sigui una peça de recanvi o una ferramenta.

Quan l'equip, màquina i/o màquina ferramenta disposi de components de seguretat que es comercialitzin per separat per a garantir una funció de seguretat en el seu ús normal, aquests adquireixen als efectes del present Estudi de Seguretat i Salut la consideració de Mitjà Auxiliar d'Utilitat Preventiva (MAUP).

7.1.2. Característiques

Els equips de treball i màquines aniran acompanyats d'unes instruccions d'utilització, esteses pel fabricant o importador, en les quals figuraran les especificacions de manutenció, instal·lació i utilització, així con les normes de seguretat i qualsevol altra instrucció que de forma específica siguin exigides en les corresponents Instruccions Tècniques Complementàries (ITC), les quals inclouran els plànols i esquemes necessaris per al manteniment i verificació tècnica, estant ajustats a les normes UNE que li siguin d'aplicació. Portaran a més a més, una placa de material durador i fixada amb solidesa en lloc ben visible, en la qual figuraran, com a mínim, les següents dades:

- Nom del fabricant.
- Any de fabricació, importació i/o subministrament.
- Tipus i número de fabricació.
- Potència en Kw.
- Contrasenya d'homologació CE i certificat de seguretat d'ús d'entitat acreditada, si procedeix.

7.2. Condicions d'elecció, utilització, emmagatzematge i manteniment dels Equips, Màquines i/o Màquines-Ferramentes

7.2.1. Elecció d'un Equip

Els Equips, Màquines i/o Màquines Ferramentes hauran de seleccionar-se en base a uns criteris de garanties de Seguretat per als seus operadors i respecte al seu Medi Ambient de Treball.

7.2.2. Condicions d'utilització dels Equips, Màquines i/o Màquines ferramentes

Són les contemplades en l'Annex II del R.D. 1215, de 18 de juliol sobre "Disposicions mínimes de Seguretat i Salut per a la utilització pels treballadors dels Equips de treball":

7.2.3. Emmagatzematge i manteniment

- Se seguiran escrupolosament les recomanacions d'emmagatzematge i esment, fixats pel fabricant i contingudes en la seva "Guia de manteniment preventiu".
- Es reemplaçaran els elements, es netejaran, engreixaran, pintaran, ajustaran i es col·locaran en el lloc assignat, seguint les instruccions del fabricant.
- S'emmagatzemaran en compartiments amplis i secs, amb temperatures compreses entre 15 i 25ºC.
- L'emmagatzematge, control d'estat d'utilització i els lliuraments d'Equips estaran documentades i custodiades, amb justificant de recepció de conformitat, lliurament i rebut, per un responsable tècnic, delegat per l'usuari.

7.3. Normativa aplicable

7.3.1. Directives comunitàries relatives a la seguretat de les màquines, transposicions i dates d'entrada en vigor

Sobre comercialització i/o posada en servei en la Unió Europea

<u>Directiva fonamental.</u>

- Directiva del Consell 89/392/CEE, de 14/06/89, relativa a l'aproximació de les legislacions dels Estats membres sobre màquines (D.O.C.E. Núm. L 183, de 29/6/89), modificada per les Directives del Consell 91/368/CEE, de 20/6/91 (D.O.C.E. Núm. L 198, de 22/7/91), 93/44/CEE, de 14/6/93 (D.O.C.E. Núm. L 175, de 19/7/93) i 93/68/CEE, de 22/7/93 (D.O.C.E. Núm. L 220, de 30/8/93). Aquestes 4 directives s'han codificat en un sols text mitjançant la Directiva 98/37/CE (D.O.C.E. Núm. L 207, de 23/7/98).

Transposada pel Reial Decret 1435/1992, de 27 de novembre (B.O.E. d'11/12/92), modificat pel Reial Decret 56/1995, de 20 de gener (B.O.E. de 8/2/95).

Entrada en vigor del R.D. 1435/1992: l'1/1/93, amb període transitori fins l'1/1/95.

Entrada en vigor del R.D. 56/1995: el 9/2/95.

Excepcions:

- Carretons automotors de manutenció: l'1/7/95, amb període transitori fins l'1/1/96.
- Màquines per a elevació o desplaçament de persones: el 9/2/95, amb període transitori fins l'1/1/97.
- Components de seguretat (inclou ROPS i FOPS, vegeu la Comunicació de la Comissió 94/C253/03 -D.O.C.E. ISP C253, de 10/9/94): el 9/2/95, amb període transitori fins l'1/1/97.
- Marcat: el 9/2/95, amb període transitori fins l'1/1/97.

Altres Directives.

- Directiva del Consell 73/23/CEE, de 19/2/73, relativa a l'aproximació de les legislacions dels Estats membres sobre el material elèctric destinat a utilitzar-se amb determinats límits de tensió (D.O.C.E. Núm. L 77, de 26/3/73), modificada per la Directiva del Consell 93/68/CEE.
  Transposada pel Reial Decret 7/1988, de 8 de gener (B.O.E. de 14/1/88), modificat pel Reial Decret 154/1995 de 3 de febrer (B.O.E. de 3/3/95).
  Entrada en vigor del R.D. 7/1988: l'1/12/88.
  Entrada en vigor del R.D. 154/1995: el 4/3/95, amb període transitori fins l'1/1/97.
  A aquest respecte veure també la Resolució d'11/6/98 de la Direcció General de Tecnologia i Seguretat Industrial (B.O.E. de 13/7/98).
- Directiva del Consell 87/404/CEE, de 25/6/87, relativa a l'aproximació de les legislacions dels Estats membres sobre recipients a pressió simple (D.O.C.E. Núm. L 270 de 8/8/87), modificada per les Directives del Consell 90/488/CEE, de 17/9/90 (D.O.C.E. Núm. L 270 de 2/10/90) i 93/68/CEE.
  Transposades pel Reial Decret 1495/1991, d'11 d'octubre (B.O.E. de 15/10/91), modificat pel Reial Decret 2486/1994, de 23 de desembre (B.O.E. de 24/1/95).
  Entrada en vigor del R.D. 1495/1991: el 16/10/91.
  Entrada en vigor del R.D. 2486/1994: l'1/1/95 amb període transitori fins l'1/1/97.
- Directiva del Consell 89/336/CEE, de 3/5/89, relativa a l'aproximació de les legislacions dels Estats membres sobre comptabilitat electromagnètica (D.O.C.E. Núm. L 139, de 23/5/89), modificada per les Directives del Consell 93/68/CEE i 93/97/CEE, de 29/10/93 (D.O.C.E. Núm. L 290, de 24/11/93); 92/31/CEE, de 28/4/92 (D.O.C.E. Núm. L 126, de 12/5/92); 99/5/CE, de 9/3/99 (D.O.C.E. Núm. L 091, de 7/4/1999).
  Transposades pel Reial Decret 444/1994, d'11 de març (B.O.E. d'1/4/94), modificat pel Reial Decret 1950/1995, d'1 de desembre (B.O.E. de 28/12/95) i Ordre Ministerial de 26/3/96 (B.O.E. de 3/4/96).
  Entrada en vigor del R.D. 444/1994: el 2/4/94 amb període transitori fins l'1/1/96. Entrada en vigor del R.D. 1950/1995: el 29/12/95. Entrada en vigor de l'Ordre de 26/03/1996: el 4/4/96.
- Directiva del Consell 90/396/CEE, de 29/6/90, relativa a l'aproximació de les legislacions dels Estats membres sobre aparells de gas (D.O.C.E. Núm. L 196, de 26/7/90), modificada per la Directiva del Consell 93/68/CEE.
  Transposada pel Reial Decret 1428/1992, de 27 de novembre (B.O.E. de 5/12/92), modificat pel Reial Decret 276/1995, de 24 de febrer (B.O.E. de 27/3/95).
  Entrada en vigor del R.D. 1428/1992: el 25/12/92 amb període transitori fins l'1/1/96. Entrada en vigor del R.D. 276/1995: el 28/3/95.
- Directiva del Parlament Europeu i del Consell 94/9/CE, de 23/3/94, relativa a l'aproximació de legislacions dels Estats membres sobre els aparells i sistemes de protecció per a ús en atmosferes potencialment explosives (D.O.C.E. Núm. L 100, de 19/4/94).
  Transposada pel Reial Decret 400/1996, d'1 de març (B.O.E. de 8/4/96).
  Entrada en vigor: l'1/3/96 amb període transitori fins l'1/7/03.
- Directiva del Parlament Europeu i del Consell 97/23/CE, de 29/5/97, relativa a l'aproximació de les legislacions dels Estats membres sobre equips a pressió (D.O.C.E. Núm. L 181, de 9/7/97).
  Entrada en vigor: 29/11/99 amb període transitori fins el 30/5/02.
- Onze Directives, amb les seves corresponents modificacions i adaptacions al progrés tècnic, relatives a l'aproximació de les legislacions dels Estats membres sobre determinació de l'emissió sonora de màquines i materials utilitzats en les obres de construcció.
  Transposades pel Reial Decret 212/2002, de 22 de febrer (B.O.E. d'1/3/02); Ordre Ministerial de 18/7/1991 (B.O.E. de 26/7/91), Reial Decret 71/1992, de 31 de gener (B.O.E. de 6/2/92) i Ordre Ministerial de 29/3/1996 (B.O.E. de 12/4/96).
  Entrada en vigor: En funció de cada directiva.

Sobre utilització de màquines i equips per al treball:

- Directiva del Consell 89/655/CEE, de 30/11/89, relativa a les disposicions mínimes de seguretat i de salut per a la utilització pels treballadors en el treball dels equips de treball (D.O.C.E. Núm. L 393, de 30/12/89), modificada per la Directiva del Consell 95/63/CE, de 5/12/95 (D.O.C.E. Núm. L 335/28, de 30/12/95).
  Transposades pel Reial Decret 1215/1997, de 18 de juliol (B.O.E. de 7/8/97).

Entrada en vigor: el 27/8/97 excepte per l'apartat 2 de l'Annex I i els apartats 2 i 3 de l'Annex II, que entren en vigor el 5/12/98.

7.3.2. Normativa d'aplicació restringida

- Reial Decret 1849/2000, de 10 de Novembre, pel qual es deroguen diferents disposicions en matèria de normalització i homologació de productes industrials (B.O.E. de 2/12/2000), i Ordre Ministerial de 8/4/1991, per la qual s'aprova la Instrucció Tècnica Complementària MSG-SM-1 del Reglament de Seguretat de les Màquines, referent a màquines, elements de màquines o sistemes de protecció, usats (B.O.E. d'11/5/91).
- Ordre Ministerial, de 26/5/1989, per la qual s'aprova la Instrucció Tècnica Complementària MIE-AEM-3 del Reglament d'Aparells d'Elevació i Manutenció referent a Carretons automotors de manutenció (B.O.E. de 9/6/89).
- Ordre de 23/5/1977 per la qual s'aprova el Reglament d'Aparells elevadors per a obres (B.O.E. de 14/6/77), modificada per dues Ordres de 7/3/1981 (B.O.E. de 14/3/81) i complementada per l'Ordre de 31/3/1981 (B.O.E 20/4/1981)
- Reial Decret 836/2003, de 27 de juny, per la qual s'aprova la nova Instrucció Tècnica Complementària MIE-AEM-2 del Reglament d'Aparells d'elevació i Manutenció, referent a Grues Torre desmuntables per a obres (B.O.E. de 17/7/03).
- Reial Decret 837/2003, de 27 de juny, pel qual s'aprova el nou text modificat i refós de la Instrucció Tècnica Complementària MIE-AEM-4 del Reglament d'Aparells d'elevació i Manutenció, referent a Grues mòbils autopropulsades usades (B.O.E. de 17/7/03).
- Reial Decret 1849/2000, de 10 de novembre, pel qual es deroguen diferents disposicions en matèria de normalització i homologació de productes industrials (B.O.E. de 2/12/00).
- Ordre Ministerial, de 9/3/1971, per la qual s'aprova l'Ordenança General de Seguretat i Higiene en el Treball (B.O.E. de 16/3/71; B.O.E. de 17/3/71 i B.O.E. de 6/4/71). Anul·lada parcialment per R.D 614/2001 de 8 de juny. BOE de 21 de juny de 2001.

8. PLEC DE CONDICIONS TÈCNIQUES PARTICULARS

ÍNDEX

B MATERIALS 31
B0 MATERIALS BÀSICS 31
B0D MATERIALS PER A ENCOFRATS I APUNTALAMENTS 31
B1 MATERIALS PER A PROTECCIONS INDIVIDUALS, COL·LECTIVES, IMPLANTACIÓ I ASISTÈNCIES TÈCNIQUES 31
B14 MATERIALS PER A PROTECCIONS INDIVIDUALS 31
B1Z MATERIALS AUXILIARS PER A SEGURETAT I SALUT 79
BB MATERIALS PER A PROTECCIONS I SENYALITZACIÓ 81
BBB SENYALITZACIÓ VERTICAL EXTERIOR 81
BBC ABALISAMENT 83
BBM MATERIALS PER A PROTECCIONS DE VIALITAT 85
BM MATERIALS PER A INSTAL·LACIONS CONTRA INCENDIS, PROTECCIÓ CONTRA DESCÀRREGUES ATMOSFÈRIQUES I SEGURETAT 87
BM3 EXTINTORS 87
BQ MATERIALS PER A EQUIPAMENTS FIXOS 88
BQU EQUIPAMENTS PER A PERSONAL, OFICINES I MAGATZEMS D'OBRA 88
H PARTIDES D'OBRA DE SEGURETAT I SALUT 90
H1 PROTECCIONS INDIVIDUALS I COL·LECTIVES EN EL TREBALL 90
H14 PROTECCIONS INDIVIDUALS 90
H15 PROTECCIONS COL·LECTIVES 108
H6 TANCAMENTS I DIVISÒRIES 110
H6A TANCAMENTS DE MALLES METÀL·LIQUES 110
HB SENYALITZACIÓ PROVISIONAL 110
HB2 BARRERES DE SEGURETAT 110
HBB SENYALITZACIÓ VERTICAL 112
HBC ABALISAMENT 116
HM INSTAL·LACIONS CONTRA INCENDIS I DE SEGURETAT 117
HM3 EXTINTORS 117
HQ EQUIPAMENTS 118
HQU EQUIPAMENTS PER A PERSONAL D'OBRA 118

B MATERIALS

B0 MATERIALS BÀSICS

B0D MATERIALS PER A ENCOFRATS I APUNTALAMENTS

B0DZ MATERIALS AUXILIARS PER A ENCOFRATS I APUNTALAMENTS

0.- ELEMENTS QUE CONTEMPLA EL PLEC

B0DZSM0K.

1.- DEFINICIÓ I CONDICIONS DELS ELEMENTS

Elements auxiliars per al muntatge d'encofrats i apuntalaments, i per a la protecció dels espais de treball a les bastides i els encofrats.

S'han considerat els elements següents:

- Tensors per a encofrats de fusta

- Grapes per a encofrats metàl·lics

- Fleixos d'acer laminat en fred amb perforacions, per al muntatge d'encofrats metàl·lics

- Desencofrants

- Conjunts de perfils metàl·lics desmuntables per a suport d'encofrat de sostres o de cassetons recuperables

- Bastides metàl·liques

- Elements auxiliars per a plafons metàl·lics

- Tubs metàl·lics de 2,3" de D, per a confecció d'entramats, baranes, suports, etc.

- Element d'unió de tubs de 2,3" de D, per a confecció d'entramat, baranes, suports, etc.

- Planxa d'acer, de 8 a 12 mm de gruix per a protecció de rases, pous, etc.

CARACTERÍSTIQUES GENERALS:

Tots els elements han de ser compatibles amb el sistema de muntatge que utilitzi l'encofrat o apuntalament i no han de disminuir les seves característiques ni la seva capacitat portant.

Han de tenir la resistència i la rigidesa suficient per a garantir el compliment de les toleràncies dimensionals i per a resistir, sense assentaments ni deformacions perjudicials, les accions que es puguin produir sobre aquests com a conseqüència del procès de formigonament i, especialment, per les pressions del formigó fresc o dels mètodes de compactació utilitzats.

Aquestes condicions s'han de mantenir fins que el formigó hagi adquirit la resistència suficient per a suportar les tensions a que serà sotmès durant el desencofrat o desemmotllat.

Es prohibeix l'ús d'alumini en motlles que hagin d'estar en contacte amb el formigó, excepte quan es faciliti a la DF certificat emès per una entitat de control, conforme els panells han rebut tractament superficial que eviti la reacció amb els àlcalis del ciment

TENSORS, GRAPES I ELEMENTS AUXILIARS PER A PLAFONS METÀL·LICS:

No han de tenir punts d'oxidació ni manca de recobriment a la superfície.

No han de tenir defectes interns o externs que en perjudiquin la utilització correcta.

2.- CONDICIONS DE SUBMINISTRAMENT I EMMAGATZEMATGE

Subministrament: De manera que no s'alterin les seves condicions.

Emmagatzematge: En lloc sec, protegit de la intempèrie i sense contacte directe amb el terra, de manera que no s'alterin les seves condicions.

3.- UNITAT I CRITERI D'AMIDAMENT

Unitat d'amidament: la indicada a la descripció de l'element

Criteri d'amidament: quantitat necessària subministrada a l'obra

4.- NORMATIVA DE COMPLIMENT OBLIGATORI

Real Decreto 470/2021, de 29 de junio, por el que se aprueba el Código Estructural.

Orden de 9 de marzo de 1971 por la que se aprueba la Ordenanza General de Seguridad e Higiene en el Trabajo.

B1 MATERIALS PER A PROTECCIONS INDIVIDUALS, COL·LECTIVES, IMPLANTACIÓ I ASISTÈNCIES TÈCNIQUES

B14 MATERIALS PER A PROTECCIONS INDIVIDUALS

B141 MATERIALS PER A PROTECCIONS DEL CAP

0.- ELEMENTS QUE CONTEMPLA EL PLEC

B1411111.

1.- DEFINICIÓ I CONDICIONS DELS ELEMENTS

Equip destinat a ser dut o subjectat pel treballador perquè el protegeixi d'un o diversos riscos que puguin amenaçar la seva seguretat o la seva salut, així com qualsevol complement o accessori destinat a tal fi.

S'han considerat els tipus següents:

- Proteccions del cap

- Proteccions per a l'aparell ocular i la cara

- Proteccions per a l'aparell auditiu

- Proteccions per a l'aparell respiratori

- Proteccions de les extremitats superiors

- Proteccions de les extremitats inferiors

- Proteccions del cos

- Protecció del tronc

- Protecció per treball a la intempèrie

- Roba i peces de senyalització

- Protecció personal contra contactes elèctrics

Resten expressament exclosos:

- La roba de treball corrent i els uniformes que no estiguin específicament destinats a protegir la salut o la integritat física del treballador

- Es equips dels serveis de socors i salvament

- Els EPI dels militars, dels policies i de les persones dels serveis de manteniment de l'ordre

- Els EPI dels mitjans de transport per carretera

- El material d'esport

- El material d'autodefensa o de dissuasió

- Els aparells portàtils per a la detecció i senyalització dels riscos i dels factors de molèstia

CARACTERÍSTIQUES GENERALS:

Es tracta d'uns equips que actuen a mode de coberta o pantalla portàtil, individualitzada per a cada usuari, destinats a reduir les conseqüències derivades del contacte de la zona del cos protegida, amb una energia fora de control, d'intensitat inferior a la previsible resistència física de l'EPI.

La seva eficàcia resta limitada a la seva capacitat de resistència a la força fora de control que incideixi amb la part del cos protegida per l'usuari, a la seva correcta utilització i manteniment, així com a la formació i voluntat del beneficiari per al seu emprament en les condicions previstes pel fabricant. La seva utilització haurà de quedar restringida a l'absència de garanties preventives adequades, per inexistència de MAUP, o en el seu defecte SPC d'eficàcia equivalent.

Els EPI hauran de proporcionar una protecció eficaç davant els riscos que motiven el seu ús, sense suposar por si mateixos o ocasionar riscos addicionals ni molèsties innecessàries.

PROTECCIONS DEL CAP:

Els cascos de seguretat podran ser amb ala completa al seu voltant, protegint en part les orelles i el coll, o bé amb visera damunt el front únicament, i en els dos casos hauran de complir els següents requisits:

Compren la defensa del crani, cara, coll i completarà el seu ús, la protecció específica d'ulls i oïdes.

- Estaran formats per l'envolvent exterior del casc pròpiament dit, i d'arnès o atallatge d'adaptació al cap, el qual constitueix la seva part en contacte i va proveït d'una barballera ajustable a la mida. Aquest atallatge, serà regulable a les diferents mides dels caps, la fixació al casc haurà de ser sòlida, deixant una llum lliure de 2 a 4 cm entre ell mateix i la paret interior del casc, a fi d'amortir els impactes. A l'interior del frontis de l'atallatge, s'haurà de disposar d'un dessuador de "cuirson" o material astringent similar. Les parts en contacte amb el cap hauran de ser reemplaçables fàcilment.

- Han de ser fabricats amb material resistent a l'impacte mecànic, sense perjudici de la lleugeresa, no sobrepassant en cap cas els 0,450 kg de pes

- Es protegirà al treballador davant les descàrregues elèctriques i les radiacions calorífiques i hauran de ser incombustibles o de combustió lenta; s'hauran de protegir de les radiacions calorífiques i descàrregues elèctriques fins als 17.000 voltis sense perforar-se

- S'hauran de substituir aquells cascos que hagin patit impactes violents, encara que no se'ls hi aprecií exteriorment cap deteriorament. Es considerarà un envelliment del material en el termini d'uns quatre anys, transcorreguts els quals des de la data de fabricació (injectada en relleu a l'interior) s'hauran de donar de baixa, encara que no estiguin fets servir i es trobin emmagatzemats

- Han de ser d'ús personal, podent-se acceptar en construcció l'ús per altres usuaris posteriors, previ el seu rentat sèptic i substitució íntegra dels atallatges interiors per altres, totalment nous

PROTECCIONS PER A L'APARELL OCULAR I LA CARA:

La protecció de l'aparell ocular s'efectuarà mitjançant la utilització d'ulleres, pantalles transparents o viseres.

Les ulleres protectores reuniran les característiques mínimes següents:

- Les armadures metàl·liques o de material plàstic seran lleugeres, indeformables a l'escalfor, incombustibles, còmodes i de disseny anatòmic sense perjudici de la seva resistència i eficàcia.

- Quan es treballi amb vapors, gasos o pols molt fina, hauran de ser completament tancades i ajustades a la cara, amb visor amb tractament antientelat; en els casos d'ambients agressius de pols grossa i líquids, seran com els anteriors, però portaran incorporats botons de ventilació indirecta o tamís antiestàtic; en els dames casos seran de muntura de tipus normal i amb proteccions laterals que podran ser perforades per a una millor ventilació.

- Quan no existeixi perill d'impactes per partícules dures, es podran fer servir ulleres de protecció tipus "panoràmiques" amb armadura de vinil flexible i amb el visor de policarbonat o acetat transparent.

- Hauran de ser de fàcil neteja i reduiran al mínim el camp visual.

- En ambients de pols fi, amb ambient xafogós o humit, el visor haurà de ser de reixeta metàl·lica (tipus picapedrer) per impedir l'entelament.

Els mitjans de protecció de la cara podran ser de diversos tipus:

- Pantalla abatible amb arnès propi

- Pantalla abatible subjectada al casc de protecció

- Pantalles amb protecció de cap, fixes o abatibles

- Pantalles sostingudes amb la mà

Les pantalles contra la projecció de cossos físics hauran de ser de material orgànic, transparent, lliures d'estries, ratlles o deformacions. Podran ser de xarxa metàl·lica prima o proveïdes d'un visor amb vidre inestellable.

Als treballs elèctrics realitzats en proximitats de zones de tensió, l'aparell de la pantalla haurà d'estar construït amb material absolutament aïllant i el visor lleugerament enfosquit, en previsió de ceguesa per encebada intempestiva de l'arc elèctric.

Les utilitzades en previsió d'escalfor, hauran de ser de "Kevlar" o de teixit aluminitzat reflectant (l'amiant i teixits asbèstics estan totalment prohibits), amb un visor corresponent, equipat amb vidre resistent a la temperatura que haurà de suportar.

Les pantalles per soldadures, bé siguin de mà, com d'altre tipus hauran de ser fabricades preferentment amb polièster reforçat amb fibra de vidre o en defecte amb fibra vulcanitzada.

Les que es facin servir per a soldadura elèctrica no hauran de tenir cap part metàl·lica a l'exterior, a fi d'evitar els contactes accidentals amb la pinça de soldar.

Vidres de protecció:

- Els lents per ulleres de protecció, tant els de vidre (mineral) com els de plàstic transparent (orgànic) hauran de ser òpticament neutres, lliures de bombolles, taques, ondulacions i altres defectes, i les incolores hauran de transmetre no menys del 89% de les radiacions incidents.

- En el sector de la construcció, per a la seva resistència impossibilitat de rallat i entelament, el tipus de visor més polivalent i eficaç, acostuma a ser el de reixeta metàl·lica d'acer, tipus sedàs, tradicional de les ulleres de picapedrer.

PROTECCIONS PER A L' APARELL AUDITIU:

Els elements de protecció auditiva, seran sempre d'ús individual.

PROTECCIONS PER A L'APARELL RESPIRATORI:

Els equips protectors de l'aparell respiratori compliran les següents característiques:

- Seran de tipus i utilització apropiat al risc.

- S'adaptaran completament al contorn facial de l'usuari, per evitar filtracions.

- Determinaran les mínimes molèsties a l'usuari.

- Les parts amb contacte amb la pell hauran de ser de goma especialment tractada o de neoprè per evitar la irritació de l'epidermis.

- En l'ús de mascaretes facials dotades de visors panoràmics, per als usuaris que necessitin l'ús d'ulleres amb vidres correctors, es disposarà al seu interior el dispositiu portavidres, subministrats a l'efecte pel fabricant de l'equip respiratori, i els oculars correctors específics per l'usuari.

PROTECCIONS DE LES EXTREMITATS SUPERIORS:

La protecció de mans, avantbraç, i braç es farà mitjançant guants, mànegues, mitjons i maniguets seleccionats per prevenir els riscos existents i per evitar la dificultat de moviments al treballador.

Aquests elements de protecció seran de goma o cautxú, clorur de polivinil, cuir adobat al crom, teixit termoaïllant, punt, lona, pell flor, serratge, malla metàl·lica, làtex rugós antitallada, etc., segons les característiques o riscos del treball a realitzar.

Per a les maniobres amb electricitat s'hauran de fer servir guants de cautxú, neoprè o matèries plàstiques que portin marcat en forma indeleble el voltatge màxim per al qual han estat fabricats.

Com a complement, si procedeix, es faran servir cremes protectores i guants tipus cirurgià.

PROTECCIONS DE LES EXTREMITATS INFERIORS:

En treballs en risc d'accidents mecànics als peus, serà obligatori l'ús de botes de seguretat amb reforços metàl·lics a la puntera, que estarà tractada i fosfatada per evitar la corrosió.

Davant el risc derivat de l'ús de líquids corrosius, o davant riscos químics, es farà ús de calçat de sola de cautxú, neoprè o poliuretà, cuir especialment tractat i s'haurà de substituir el cosit per la vulcanització

a la unió del cos al bloc del pis.

La protecció davant l'aigua i la humitat, s'efectuarà amb botes altes de PVC, que hauran de tenir la puntera metàl·lica de protecció mecànica per a la realització de treballs en moviments de terres i realització d'estructures i enderroc.

En aquelles operacions que les espurnes resultin perilloses, en no tenir elements de ferro o acer, la tanca serà per poder desfer-se'n ràpid per tal d'obrir-la ràpidament davant l'eventual introducció de partícules incandescents.

La protecció de les extremitats inferiors es completarà, quan sigui necessari, amb l'ús de cobriment de peus i polaines de cuir adobat, cautxú o teixit ignífug.

Els turmells i llengüeta disposaran de coixinets de protecció, el calçat de seguretat serà de materials transpirables i disposaran de plantilles anticlaus.

PROTECCIONS DEL COS:

Els cinturons reuniran les següents característiques:

- Seran de cinta teixida en poliamida de primera qualitat o fibra sintètica d'alta tenacitat apropiada, sense reblons i amb costures cosides.

- Tindran una amplada entre 10 i 20 cm, una espessor no inferior a 4mm, i llargària el més reduïda possible.

- Es revisaran sempre abans del seu ús, i es llençaran quan tinguin talls, esquerdes o filaments que comprometin la seva resistència, calculada per al cos humà en caiguda lliure des d'una alçada de 5 m o quan la data de fabricació sigui superior als 4 anys.

- Aniran previstos d'anelles per on passaran la corda salvacaigudes, que no podran anar subjectes mitjançant reblons.

- La corda salvacaigudes serà de poliamida d'alta tenacitat, amb un diàmetre de 12 mm. La sirga d'amarrador també serà de poliamida, però de 16 mm de diàmetre.

PROTECCIÓ PER A TREBALL A LA INTEMPÈRIE:

Els equips protectors integral per al cos davant de les inclemències meteorològiques compliran les següents característiques:

- Que no obstaculitzin la llibertat de moviments.

- Que tinguin poder de retenció/evacuació del calor.

- Que la capacitat de transport de la suor sigui adequada.

- Facilitat d'aireació.

Les peces impermeables disposaran d'esclavines i registres de ventilació per a permetre l'evaporació de la suor.

ROBA I PECES DE SENYALITZACIÓ:

Els equips protectors destinats a la seguretat-senyalització de l'usuari compliran les següents característiques:

- Que no obstaculitzin la llibertat de moviments.

- Que tinguin poder de retenció/evacuació del calor.

- Que la capacitat de transport de la suor sigui adequada.

- Facilitat d'aireació.

- Que siguin visibles a temps pel destinatari.

2.- CONDICIONS DE SUBMINISTRAMENT I EMMAGATZEMATGE

ELECCIÓ:

Els EPI hauran de ser seleccionats amb el coneixement de les condicions i tasques relacionades amb l'usuari, tenint en compte les tasques implicades i les dades proporcionades pel fabricant.

Tant el comprador com l'usuari hauran de comprovar que l'EPI ha estat dissenyat i fabricat de la forma següent:

- La peça de protecció disposa d'un disseny i dimensions que per la seva estètica, no creí sensació de ridícul a l'usuari. Els materials i components de l'EPI no hauran d'afectar adversament al beneficiari de la seva utilització.

- Haurà d'oferir a l'usuari el major grau de comoditat possible que estigui en consonància amb la protecció adequada.

- Les parts de l'EPI que entrin en contacte amb l'usuari hauran d'estar lliures de rugositats, cantells agut i ressalts que puguin produir irritacions o ferides.

- El seu disseny haurà de facilitar la seva correcta col·locació sobre l'usuari i haurà de garantir que restarà en el seu lloc durant el temps d'emprament previsible, tenint en compte els factors ambientals, junt amb els moviments i postures que l'usuari pugui adoptar durant el treball. A aquest fi, hauran de proveir-se dels mitjans apropiats, tal com sistemes d'ajustament o gamma de talles adequades, perquè permetin que l'EPI s'adapti a la morfologia de l'usuari.

- L'EPI haurà de ser tant lleuger com sigui possible, sense perjudici de la resistència i l'eficàcia del seu

disseny.

- Quan sigui possible, l'EPI tindrà una baixa resistència al vapor d'aigua.

- La designació de la talla de cada peça de treball comprendrà al menys 2 dimensions de control, en centímetres: 1) La altura i el contorn de pit o bust, ó 2) L'altura i la cintura.

Per a l'elecció dels EPI, l'emprador haurà de dur a terme les següents actuacions prèvies:

- Analitzar i avaluar els riscos existents que no puguin evitar-se o eliminar-se suficientment per altres mitjans. Per a l'inventari dels riscos se seguirà l'esquema de l'Annex II del RD 773/1997, de 30 de maig.

- Definir les característiques que hauran de reunir els EPI per a garantir la seva funció, tenint en compte la naturalesa i magnitud dels riscos que els hauran de protegir, així com els factors addicionals de risc que puguin constituir els propis EPI o la seva utilització. Per a l'avaluació d'EPI se seguiran les indicacions de l'Annex IV del RD 773/1997, de 30 de maig.

- Comparar les característiques dels EPI existents en el mercat amb les definides a l'apartat anterior.

Per a la normalització interna d'empresa dels EPI atenent a les conclusions de les actuacions prèvies d'avaluació de riscos, definició de característiques requerides i les existents en el mercat, l'emprador haurà de comprovar que compleixi amb les condicions i requisits establerts a l'Art. 5 del RD 773/1997, de 30 de maig, en funció de les modificacions significatives que l'evolució de la tècnica determini en els riscos, en les mesures tècniques i organitzatives, en els SPC i en les prestacions funcionals dels propis EPI.

PROTECCIONS DEL CAP:

Els mitjans de protecció del cap seran seleccionats en funció de les següents activitats:

- Obres de construcció, i especialment, activitats a sota o a prop de bastides i llocs de treball situats en altura, obres d'encofrat i desencofrat, muntatge i instal·lació de bastides i demolició.

- Treballs en ponts metàl·lics, edificis i estructures metàl·liques de gran altura, pals, torres, obres i muntatges metàl·lics, de caldereria i conduccions tubulars.

- Obres en foses, rases, pous i galeries.

- Moviments de terra i obres en roca.

- Treballs en explotacions de fons, en canteres, explotacions a cel obert i desplaçaments de runes.

- Utilització de pistoles fixaclaus.

- Treballs amb explosius.

- Activitats en ascensors, mecanismes elevadors, grues i mitjans de transport.

- Manteniment d'obres i instal·lacions industrials.

PROTECCIONS PER A L'APARELL OCULAR I LA CARA:

Protecció de l'aparell ocular:

- Els mitjans de protecció ocular seran seleccionats en funció de les activitats amb riscos de:

- Topades o impactes amb partícules o cossos sòlids.

- Acció de pols i fums.

- Projecció o esquitxada de líquids freds, calents, càustics o materials fosos.

- Substàncies perilloses per la seva intensitat o naturalesa.

- Radiacions perilloses per la seva intensitat o naturalesa.

- Enlluernament

Protecció de la cara:

- Els mitjans de protecció facial seran seleccionats en funció de les següents activitats:

- Treballs de soldadura, esmerilat, polit i/o tall.

- Treballs de perforació i burinat.

- Talla i tractament de pedres.

- Manipulació de pistoles fixaclaus d'impacte.

- Utilització de maquinària que generen encenalls curts.

- Recollida i fragmentació de vidre, ceràmica.

- Treball amb raig projector d'abrasius granulars.

- Manipulació o utilització de productes àcids i alcalins, desinfectants i detergents corrosius.

- Manipulació o utilització de dispositius amb raig líquid.

- Activitats en un entorn de calor radiant.

- Treballs que desprenen radiacions.

- Treballs elèctrics en tensió, en baixa tensió.

PROTECCIONS PER A L' APARELL AUDITIU:

Els mitjans de protecció auditiva seran seleccionats en funció de les següents activitats:

- Treballs amb utilització de dispositius d'aire comprimit.

- Treballs de percussió.

- Treballs d'arrancada i abrasió en recintes angostos o confinats.

PROTECCIONS PER A L'APARELL RESPIRATORI:

Els mitjans de protecció de l'aparell respiratori seran seleccionats en funció dels següents riscos:

- Pols, fums i boires.

- Vapors metàl·lics i orgànics.

- Gasos tòxics industrials.

- Monòxid de carboni.

- Baixa concentració d'oxigen respirable.

PROTECCIONS DE LES EXTREMITATS SUPERIORS:

Els mitjans de protecció de les extremitats superiors, mitjançant la utilització de guants, aquests seran seleccionats en funció de les següents activitats:

- Treballs de soldadura.

- Manipulació d'objectes amb arestes tallants.

- Manipulació o utilització de productes àcids i alcalins.

- Treballs amb risc elèctric.

PROTECCIONS DE LES EXTREMITATS INFERIORS:

Per a la protecció dels peus, en els casos que s'indiquin seguidament, es dotarà al treballador de calçat de seguretat, adaptat als riscos a prevenir en funció de l'activitat:

Calçat de protecció i de seguretat:

- Treballs d'obra grossa, enginyeria civil i construcció de carreteres

- Treballs en bastides

- Obres de demolició d'obra grossa

- Obres de construcció de formigó i d'elements prefabricats que incloguin encofrat i desencofrat

- Activitats en obres de construcció o àrees d'emmagatzematge

- Obres d'ensostrat

- Treballs d'estructura metàl·lica

- Treballs de muntatge i instal·lacions metàl·lics

- Treballs en canteres, explotacions a cel obert i desplaçament de runes

- Treballs de transformació de materials lítics

- Manipulació i tractament de vidre

- Revestiment de materials termoaïllants

- Prefabricats per a la construcció

Sabates de seguretat amb taló o sola correguda i sola antiperforant:

- Obres d'ensostrat

Calçat i cobriment de calçat de seguretat amb sola termoaïllant:

- Activitats sobre i amb masses ardents o fredes

Polaines, calçat i cobriment de calçat per poder desfer-se'n ràpid en cas de penetració de masses en fusió:

- Soldadors

PROTECCIONS DEL COS:

Els mitjans de protecció personal anticaigudes d'alçada, seran seleccionats en funció de les següents activitats:

- Treballs en bastides.

- Muntatge de peces prefabricades.

- Treballs en pals i torres.

- Treballs en cabines de grues situades en altura.

PROTECCIÓ DEL TRONC:

Els mitjans de protecció del tronc seran seleccionats en funció dels riscos derivats de les activitats:

Peces i equips de protecció:

- Manipulació o utilització de productes àcids i alcalins, desinfectants i detergents corrosius.

- Treballs amb masses ardents o permanència a prop d'aquestes i en ambient calent.

- Manipulació de vidre pla.

- Treballs de rajat de sorra.

- Treballs en cambres frigorífiques.

Roba de protecció antiinflamable:

- Treballs de soldadura en locals exigus.

Davantals antiperforants:

- Manipulació de ferramentes de talls manuals, quan la fulla hagi d'orientar-se cap el cos.

Davantals de cuiro i altres materials resistents a partícules i guspires incandescents:

- Treballs de soldadura.

- Treballs de forja.

- Treballs de fosa i emmotllament.

PROTECCIÓ PERSONAL CONTRA CONTACTES ELÈCTRICS:

Els mitjans de protecció personal a les immediacions de zones en tensió elèctrica, seran seleccionats en funció de les següents activitats:

- Treballs de muntatge elèctric

- Treballs de manteniment elèctric

- Treballs d'explotació i transport elèctric

SUBMINISTRAMENT I EMMAGATZEMATGE:

Es subministraran embalats en caixes, classificats per models o tipus homogenis, etiquetats amb les següents dades:

- Nom, marca comercial o altre mitjà d'identificació del fabricant o el seu representant autoritzat.

- Designació del tipus de producte, nom comercial o codi.

- Designació de la talla.

- Número de la norma EN específica.

- Etiqueta de compte: Instruccions de rentat o neteja segons Norma ISO 3759.

Es seguiran les recomanacions d'emmagatzematge i atenció, fixats pel fabricant.

Es reemplaçaran els elements, es netejaran, desinfectaran i es col·locaran en el lloc assignat, seguint les instruccions del fabricant.

S'emmagatzemaran en compartiments amplis i secs, amb temperatures compreses entre 15 i 25ºC.

Els estocs i les entregues estaran documentades i custodiades, amb justificant de recepció i rebut, per un responsable delegat per l'emprador.

La vida útil dels EPI és limitada, podent ser deguda tant al seu desgast prematur per l'ús, com a la seva caducitat, que vindrà fixada pel termini de validesa establert pel fabricant, a partir de la seva data de fabricació (generalment estampillada a l'EPI), amb independència que hagi estat o no utilitzat.

3.- UNITAT I CRITERI D'AMIDAMENT

Unitat mesurada segons les especificacions de la DT.

4.- NORMATIVA DE COMPLIMENT OBLIGATORI

Ley 31/1995, de 8 de noviembre, de prevención de riesgos laborales.

Real Decreto 773/1997, de 30 de mayo, sobre disposiciones mínimas de seguridad y salud relativas a la utilización por los trabajadores de equipos de protección individual.

Real Decreto 542/2020, de 26 de mayo, por el que se modifican y derogan diferentes disposiciones en materia de calidad y seguridad industrial.

Real Decreto 159/1995, de 3 de febrero, por el que se modifica el real decreto 1407/1992, de 20 de noviembre, por el que se regula las condiciones para la comercialización y libre circulación intracomunitaria de los equipos de protección individual.

Resolución de 29 de abril de 1999, de la Dirección General de Industria y Tecnología, por la que se actualiza el anexo IV de la Resolución de 18 de marzo de 1998, de la Dirección General de Tecnología y Seguridad Industrial.

Resolución de 28 de julio de 2000, de la Dirección General de Política Tecnológica, por la que se actualiza el anexo IV de la Resolución de 29 de abril de 1999, de la Dirección General de Industria y Tecnología.

B142 MATERIALS PER A PROTECCIONS DE L'APARELL OCULAR

0.- ELEMENTS QUE CONTEMPLA EL PLEC

B1421110,B142CD70.

1.- DEFINICIÓ I CONDICIONS DELS ELEMENTS

Equip destinat a ser dut o subjectat pel treballador perquè el protegeixi d'un o diversos riscos que puguin amenaçar la seva seguretat o la seva salut, així com qualsevol complement o accessori destinat a tal fi.

S'han considerat els tipus següents:

- Proteccions del cap

- Proteccions per a l'aparell ocular i la cara

- Proteccions per a l'aparell auditiu

- Proteccions per a l'aparell respiratori

- Proteccions de les extremitats superiors

- Proteccions de les extremitats inferiors

- Proteccions del cos

- Protecció del tronc

- Protecció per treball a la intempèrie

- Roba i peces de senyalització

- Protecció personal contra contactes elèctrics

Resten expressament exclosos:

- La roba de treball corrent i els uniformes que no estiguin específicament destinats a protegir la salut o la integritat física del treballador

- Es equips dels serveis de socors i salvament

- Els EPI dels militars, dels policies i de les persones dels serveis de manteniment de l'ordre

- Els EPI dels mitjans de transport per carretera

- El material d'esport

- El material d'autodefensa o de dissuasió

- Els aparells portàtils per a la detecció i senyalització dels riscos i dels factors de molèstia

CARACTERÍSTIQUES GENERALS:

Es tracta d'uns equips que actuen a mode de coberta o pantalla portàtil, individualitzada per a cada usuari, destinats a reduir les conseqüències derivades del contacte de la zona del cos protegida, amb una energia fora de control, d'intensitat inferior a la previsible resistència física de l'EPI.

La seva eficàcia resta limitada a la seva capacitat de resistència a la força fora de control que incideixi amb la part del cos protegida per l'usuari, a la seva correcta utilització i manteniment, així com a la formació i voluntat del beneficiari per al seu emprament en les condicions previstes pel fabricant. La seva utilització haurà de quedar restringida a l'absència de garanties preventives adequades, per inexistència de MAUP, o en el seu defecte SPC d'eficàcia equivalent.

Els EPI hauran de proporcionar una protecció eficaç davant els riscos que motiven el seu ús, sense suposar por si mateixos o ocasionar riscos addicionals ni molèsties innecessàries.

PROTECCIONS DEL CAP:

Els cascos de seguretat podran ser amb ala completa al seu voltant, protegint en part les orelles i el coll, o bé amb visera damunt el front únicament, i en els dos casos hauran de complir els següents requisits:

Compren la defensa del crani, cara, coll i completarà el seu ús, la protecció específica d'ulls i oïdes.

- Estaran formats per l'envolvent exterior del casc pròpiament dit, i d'arnès o atallatge d'adaptació al cap, el qual constitueix la seva part en contacte i va proveït d'una barballera ajustable a la mida. Aquest atallatge, serà regulable a les diferents mides dels caps, la fixació al casc haurà de ser sòlida, deixant una llum lliure de 2 a 4 cm entre ell mateix i la paret interior del casc, a fi d'amortir els impactes. A l'interior del frontis de l'atallatge, s'haurà de disposar d'un dessuador de "cuirson" o material astringent similar. Les parts en contacte amb el cap hauran de ser reemplaçables fàcilment.

- Han de ser fabricats amb material resistent a l'impacte mecànic, sense perjudici de la lleugeresa, no sobrepassant en cap cas els 0,450 kg de pes

- Es protegirà al treballador davant les descàrregues elèctriques i les radiacions calorífiques i hauran de ser incombustibles o de combustió lenta; s'hauran de protegir de les radiacions calorífiques i descàrregues elèctriques fins als 17.000 voltis sense perforar-se

- S'hauran de substituir aquells cascos que hagin patit impactes violents, encara que no se'ls hi aprecií exteriorment cap deteriorament. Es considerarà un envelliment del material en el termini d'uns quatre anys, transcorreguts els quals des de la data de fabricació (injectada en relleu a l'interior) s'hauran de donar de baixa, encara que no estiguin fets servir i es trobin emmagatzemats

- Han de ser d'ús personal, podent-se acceptar en construcció l'ús per altres usuaris posteriors, previ el seu rentat sèptic i substitució íntegra dels atallatges interiors per altres, totalment nous

PROTECCIONS PER A L'APARELL OCULAR I LA CARA:

La protecció de l'aparell ocular s'efectuarà mitjançant la utilització d'ulleres, pantalles transparents o viseres.

Les ulleres protectores reuniran les característiques mínimes següents:

- Les armadures metàl·liques o de material plàstic seran lleugeres, indeformables a l'escalfor, incombustibles, còmodes i de disseny anatòmic sense perjudici de la seva resistència i eficàcia.

- Quan es treballi amb vapors, gasos o pols molt fina, hauran de ser completament tancades i ajustades a la cara, amb visor amb tractament antientelat; en els casos d'ambients agressius de pols grossa i líquids, seran com els anteriors, però portaran incorporats botons de ventilació indirecta o tamís antiestàtic; en els dames casos seran de muntura de tipus normal i amb proteccions laterals que podran ser perforades per a una millor ventilació.

- Quan no existeixi perill d'impactes per partícules dures, es podran fer servir ulleres de protecció tipus "panoràmiques" amb armadura de vinil flexible i amb el visor de policarbonat o acetat transparent.

- Hauran de ser de fàcil neteja i reduiran al mínim el camp visual.

- En ambients de pols fi, amb ambient xafogós o humit, el visor haurà de ser de reixeta metàl·lica (tipus picapedrer) per impedir l'entelament.

Els mitjans de protecció de la cara podran ser de diversos tipus:

- Pantalla abatible amb arnès propi

- Pantalla abatible subjectada al casc de protecció

- Pantalles amb protecció de cap, fixes o abatibles

- Pantalles sostingudes amb la mà

Les pantalles contra la projecció de cossos físics hauran de ser de material orgànic, transparent, lliures d'estries, ratlles o deformacions. Podran ser de xarxa metàl·lica prima o proveïdes d'un visor amb vidre inestellable.

Als treballs elèctrics realitzats en proximitats de zones de tensió, l'aparell de la pantalla haurà d'estar construït amb material absolutament aïllant i el visor lleugerament enfosquit, en previsió de ceguesa per encebada intempestiva de l'arc elèctric.

Les utilitzades en previsió d'escalfor, hauran de ser de "Kevlar" o de teixit aluminitzat reflectant (l'amiant i teixits asbèstics estan totalment prohibits), amb un visor corresponent, equipat amb vidre resistent a la temperatura que haurà de suportar.

Les pantalles per soldadures, bé siguin de mà, com d'altre tipus hauran de ser fabricades preferentment amb polièster reforçat amb fibra de vidre o en defecte amb fibra vulcanitzada.

Les que es facin servir per a soldadura elèctrica no hauran de tenir cap part metàl·lica a l'exterior, a fi d'evitar els contactes accidentals amb la pinça de soldar.

Vidres de protecció:

- Els lents per ulleres de protecció, tant els de vidre (mineral) com els de plàstic transparent (orgànic) hauran de ser òpticament neutres, lliures de bombolles, taques, ondulacions i altres defectes, i les incolores hauran de transmetre no menys del 89% de les radiacions incidents.

- En el sector de la construcció, per a la seva resistència impossibilitat de rallat i entelament, el tipus de visor més polivalent i eficaç, acostuma a ser el de reixeta metàl·lica d'acer, tipus sedàs, tradicional de les ulleres de picapedrer.

PROTECCIONS PER A L' APARELL AUDITIU:

Els elements de protecció auditiva, seran sempre d'ús individual.

PROTECCIONS PER A L'APARELL RESPIRATORI:

Els equips protectors de l'aparell respiratori compliran les següents característiques:

- Seran de tipus i utilització apropiat al risc.

- S'adaptaran completament al contorn facial de l'usuari, per evitar filtracions.

- Determinaran les mínimes molèsties a l'usuari.

- Les parts amb contacte amb la pell hauran de ser de goma especialment tractada o de neoprè per evitar la irritació de l'epidermis.

- En l'ús de mascaretes facials dotades de visors panoràmics, per als usuaris que necessitin l'ús d'ulleres amb vidres correctors, es disposarà al seu interior el dispositiu portavidres, subministrats a l'efecte pel fabricant de l'equip respiratori, i els oculars correctors específics per l'usuari.

PROTECCIONS DE LES EXTREMITATS SUPERIORS:

La protecció de mans, avantbraç, i braç es farà mitjançant guants, mànegues, mitjons i maniguets seleccionats per prevenir els riscos existents i per evitar la dificultat de moviments al treballador.

Aquests elements de protecció seran de goma o cautxú, clorur de polivinil, cuir adobat al crom, teixit termoaïllant, punt, lona, pell flor, serratge, malla metàl·lica, làtex rugós antitallada, etc., segons les característiques o riscos del treball a realitzar.

Per a les maniobres amb electricitat s'hauran de fer servir guants de cautxú, neoprè o matèries plàstiques que portin marcat en forma indeleble el voltatge màxim per al qual han estat fabricats.

Com a complement, si procedeix, es faran servir cremes protectores i guants tipus cirurgià.

PROTECCIONS DE LES EXTREMITATS INFERIORS:

En treballs en risc d'accidents mecànics als peus, serà obligatori l'ús de botes de seguretat amb reforços metàl·lics a la puntera, que estarà tractada i fosfatada per evitar la corrosió.

Davant el risc derivat de l'ús de líquids corrosius, o davant riscos químics, es farà ús de calçat de sola de cautxú, neoprè o poliuretà, cuir especialment tractat i s'haurà de substituir el cosit per la vulcanització

a la unió del cos al bloc del pis.

La protecció davant l'aigua i la humitat, s'efectuarà amb botes altes de PVC, que hauran de tenir la puntera metàl·lica de protecció mecànica per a la realització de treballs en moviments de terres i realització d'estructures i enderroc.

En aquelles operacions que les espurnes resultin perilloses, en no tenir elements de ferro o acer, la tanca serà per poder desfer-se'n ràpid per tal d'obrir-la ràpidament davant l'eventual introducció de partícules incandescents.

La protecció de les extremitats inferiors es completarà, quan sigui necessari, amb l'ús de cobriment de peus i polaines de cuir adobat, cautxú o teixit ignífug.

Els turmells i llengüeta disposaran de coixinets de protecció, el calçat de seguretat serà de materials transpirables i disposaran de plantilles anticlaus.

PROTECCIONS DEL COS:

Els cinturons reuniran les següents característiques:

- Seran de cinta teixida en poliamida de primera qualitat o fibra sintètica d'alta tenacitat apropiada, sense reblons i amb costures cosides.

- Tindran una amplada entre 10 i 20 cm, una espessor no inferior a 4mm, i llargària el més reduïda possible.

- Es revisaran sempre abans del seu ús, i es llençaran quan tinguin talls, esquerdes o filaments que comprometin la seva resistència, calculada per al cos humà en caiguda lliure des d'una alçada de 5 m o quan la data de fabricació sigui superior als 4 anys.

- Aniran previstos d'anelles per on passaran la corda salvacaigudes, que no podran anar subjectes mitjançant reblons.

- La corda salvacaigudes serà de poliamida d'alta tenacitat, amb un diàmetre de 12 mm. La sirga d'amarrador també serà de poliamida, però de 16 mm de diàmetre.

PROTECCIÓ PER A TREBALL A LA INTEMPÈRIE:

Els equips protectors integral per al cos davant de les inclemències meteorològiques compliran les següents característiques:

- Que no obstaculitzin la llibertat de moviments.

- Que tinguin poder de retenció/evacuació del calor.

- Que la capacitat de transport de la suor sigui adequada.

- Facilitat d'aireació.

Les peces impermeables disposaran d'esclavines i registres de ventilació per a permetre l'evaporació de la suor.

ROBA I PECES DE SENYALITZACIÓ:

Els equips protectors destinats a la seguretat-senyalització de l'usuari compliran les següents característiques:

- Que no obstaculitzin la llibertat de moviments.

- Que tinguin poder de retenció/evacuació del calor.

- Que la capacitat de transport de la suor sigui adequada.

- Facilitat d'aireació.

- Que siguin visibles a temps pel destinatari.

2.- CONDICIONS DE SUBMINISTRAMENT I EMMAGATZEMATGE

ELECCIÓ:

Els EPI hauran de ser seleccionats amb el coneixement de les condicions i tasques relacionades amb l'usuari, tenint en compte les tasques implicades i les dades proporcionades pel fabricant.

Tant el comprador com l'usuari hauran de comprovar que l'EPI ha estat dissenyat i fabricat de la forma següent:

- La peça de protecció disposa d'un disseny i dimensions que per la seva estètica, no creí sensació de ridícul a l'usuari. Els materials i components de l'EPI no hauran d'afectar adversament al beneficiari de la seva utilització.

- Haurà d'oferir a l'usuari el major grau de comoditat possible que estigui en consonància amb la protecció adequada.

- Les parts de l'EPI que entrin en contacte amb l'usuari hauran d'estar lliures de rugositats, cantells agut i ressalts que puguin produir irritacions o ferides.

- El seu disseny haurà de facilitar la seva correcta col·locació sobre l'usuari i haurà de garantir que restarà en el seu lloc durant el temps d'emprament previsible, tenint en compte els factors ambientals, junt amb els moviments i postures que l'usuari pugui adoptar durant el treball. A aquest fi, hauran de proveir-se dels mitjans apropiats, tal com sistemes d'ajustament o gamma de talles adequades, perquè permetin que l'EPI s'adapti a la morfologia de l'usuari.

- L'EPI haurà de ser tant lleuger com sigui possible, sense perjudici de la resistència i l'eficàcia del seu

disseny.

- Quan sigui possible, l'EPI tindrà una baixa resistència al vapor d'aigua.

- La designació de la talla de cada peça de treball comprendrà al menys 2 dimensions de control, en centímetres: 1) La altura i el contorn de pit o bust, ó 2) L'altura i la cintura.

Per a l'elecció dels EPI, l'emprador haurà de dur a terme les següents actuacions prèvies:

- Analitzar i avaluar els riscos existents que no puguin evitar-se o eliminar-se suficientment per altres mitjans. Per a l'inventari dels riscos se seguirà l'esquema de l'Annex II del RD 773/1997, de 30 de maig.

- Definir les característiques que hauran de reunir els EPI per a garantir la seva funció, tenint en compte la naturalesa i magnitud dels riscos que els hauran de protegir, així com els factors addicionals de risc que puguin constituir els propis EPI o la seva utilització. Per a l'avaluació d'EPI se seguiran les indicacions de l'Annex IV del RD 773/1997, de 30 de maig.

- Comparar les característiques dels EPI existents en el mercat amb les definides a l'apartat anterior.

Per a la normalització interna d'empresa dels EPI atenent a les conclusions de les actuacions prèvies d'avaluació de riscos, definició de característiques requerides i les existents en el mercat, l'emprador haurà de comprovar que compleixi amb les condicions i requisits establerts a l'Art. 5 del RD 773/1997, de 30 de maig, en funció de les modificacions significatives que l'evolució de la tècnica determini en els riscos, en les mesures tècniques i organitzatives, en els SPC i en les prestacions funcionals dels propis EPI.

PROTECCIONS DEL CAP:

Els mitjans de protecció del cap seran seleccionats en funció de les següents activitats:

- Obres de construcció, i especialment, activitats a sota o a prop de bastides i llocs de treball situats en altura, obres d'encofrat i desencofrat, muntatge i instal·lació de bastides i demolició.

- Treballs en ponts metàl·lics, edificis i estructures metàl·liques de gran altura, pals, torres, obres i muntatges metàl·lics, de caldereria i conduccions tubulars.

- Obres en foses, rases, pous i galeries.

- Moviments de terra i obres en roca.

- Treballs en explotacions de fons, en canteres, explotacions a cel obert i desplaçaments de runes.

- Utilització de pistoles fixaclaus.

- Treballs amb explosius.

- Activitats en ascensors, mecanismes elevadors, grues i mitjans de transport.

- Manteniment d'obres i instal·lacions industrials.

PROTECCIONS PER A L'APARELL OCULAR I LA CARA:

Protecció de l'aparell ocular:

- Els mitjans de protecció ocular seran seleccionats en funció de les activitats amb riscos de:

- Topades o impactes amb partícules o cossos sòlids.

- Acció de pols i fums.

- Projecció o esquitxada de líquids freds, calents, càustics o materials fosos.

- Substàncies perilloses per la seva intensitat o naturalesa.

- Radiacions perilloses per la seva intensitat o naturalesa.

- Enlluernament

Protecció de la cara:

- Els mitjans de protecció facial seran seleccionats en funció de les següents activitats:

- Treballs de soldadura, esmerilat, polit i/o tall.

- Treballs de perforació i burinat.

- Talla i tractament de pedres.

- Manipulació de pistoles fixaclaus d'impacte.

- Utilització de maquinària que generen encenalls curts.

- Recollida i fragmentació de vidre, ceràmica.

- Treball amb raig projector d'abrasius granulars.

- Manipulació o utilització de productes àcids i alcalins, desinfectants i detergents corrosius.

- Manipulació o utilització de dispositius amb raig líquid.

- Activitats en un entorn de calor radiant.

- Treballs que desprenen radiacions.

- Treballs elèctrics en tensió, en baixa tensió.

PROTECCIONS PER A L' APARELL AUDITIU:

Els mitjans de protecció auditiva seran seleccionats en funció de les següents activitats:

- Treballs amb utilització de dispositius d'aire comprimit.

- Treballs de percussió.

- Treballs d'arrancada i abrasió en recintes angostos o confinats.

PROTECCIONS PER A L'APARELL RESPIRATORI:

Els mitjans de protecció de l'aparell respiratori seran seleccionats en funció dels següents riscos:

- Pols, fums i boires.

- Vapors metàl·lics i orgànics.

- Gasos tòxics industrials.

- Monòxid de carboni.

- Baixa concentració d'oxigen respirable.

PROTECCIONS DE LES EXTREMITATS SUPERIORS:

Els mitjans de protecció de les extremitats superiors, mitjançant la utilització de guants, aquests seran seleccionats en funció de les següents activitats:

- Treballs de soldadura.

- Manipulació d'objectes amb arestes tallants.

- Manipulació o utilització de productes àcids i alcalins.

- Treballs amb risc elèctric.

PROTECCIONS DE LES EXTREMITATS INFERIORS:

Per a la protecció dels peus, en els casos que s'indiquin seguidament, es dotarà al treballador de calçat de seguretat, adaptat als riscos a prevenir en funció de l'activitat:

Calçat de protecció i de seguretat:

- Treballs d'obra grossa, enginyeria civil i construcció de carreteres

- Treballs en bastides

- Obres de demolició d'obra grossa

- Obres de construcció de formigó i d'elements prefabricats que incloguin encofrat i desencofrat

- Activitats en obres de construcció o àrees d'emmagatzematge

- Obres d'ensostrat

- Treballs d'estructura metàl·lica

- Treballs de muntatge i instal·lacions metàl·lics

- Treballs en canteres, explotacions a cel obert i desplaçament de runes

- Treballs de transformació de materials lítics

- Manipulació i tractament de vidre

- Revestiment de materials termoaïllants

- Prefabricats per a la construcció

Sabates de seguretat amb taló o sola correguda i sola antiperforant:

- Obres d'ensostrat

Calçat i cobriment de calçat de seguretat amb sola termoaïllant:

- Activitats sobre i amb masses ardents o fredes

Polaines, calçat i cobriment de calçat per poder desfer-se'n ràpid en cas de penetració de masses en fusió:

- Soldadors

PROTECCIONS DEL COS:

Els mitjans de protecció personal anticaigudes d'alçada, seran seleccionats en funció de les següents activitats:

- Treballs en bastides.

- Muntatge de peces prefabricades.

- Treballs en pals i torres.

- Treballs en cabines de grues situades en altura.

PROTECCIÓ DEL TRONC:

Els mitjans de protecció del tronc seran seleccionats en funció dels riscos derivats de les activitats:

Peces i equips de protecció:

- Manipulació o utilització de productes àcids i alcalins, desinfectants i detergents corrosius.

- Treballs amb masses ardents o permanència a prop d'aquestes i en ambient calent.

- Manipulació de vidre pla.

- Treballs de rajat de sorra.

- Treballs en cambres frigorífiques.

Roba de protecció antiinflamable:

- Treballs de soldadura en locals exigus.

Davantals antiperforants:

- Manipulació de ferramentes de talls manuals, quan la fulla hagi d'orientar-se cap el cos.

Davantals de cuiro i altres materials resistents a partícules i guspires incandescents:

- Treballs de soldadura.

- Treballs de forja.

- Treballs de fosa i emmotllament.

PROTECCIÓ PERSONAL CONTRA CONTACTES ELÈCTRICS:

Els mitjans de protecció personal a les immediacions de zones en tensió elèctrica, seran seleccionats en funció de les següents activitats:

- Treballs de muntatge elèctric

- Treballs de manteniment elèctric

- Treballs d'explotació i transport elèctric

SUBMINISTRAMENT I EMMAGATZEMATGE:

Es subministraran embalats en caixes, classificats per models o tipus homogenis, etiquetats amb les següents dades:

- Nom, marca comercial o altre mitjà d'identificació del fabricant o el seu representant autoritzat.

- Designació del tipus de producte, nom comercial o codi.

- Designació de la talla.

- Número de la norma EN específica.

- Etiqueta de compte: Instruccions de rentat o neteja segons Norma ISO 3759.

Es seguiran les recomanacions d'emmagatzematge i atenció, fixats pel fabricant.

Es reemplaçaran els elements, es netejaran, desinfectaran i es col·locaran en el lloc assignat, seguint les instruccions del fabricant.

S'emmagatzemaran en compartiments amplis i secs, amb temperatures compreses entre 15 i 25ºC.

Els estocs i les entregues estaran documentades i custodiades, amb justificant de recepció i rebut, per un responsable delegat per l'emprador.

La vida útil dels EPI és limitada, podent ser deguda tant al seu desgast prematur per l'ús, com a la seva caducitat, que vindrà fixada pel termini de validesa establert pel fabricant, a partir de la seva data de fabricació (generalment estampillada a l'EPI), amb independència que hagi estat o no utilitzat.

3.- UNITAT I CRITERI D'AMIDAMENT

Unitat mesurada segons les especificacions de la DT.

4.- NORMATIVA DE COMPLIMENT OBLIGATORI

Ley 31/1995, de 8 de noviembre, de prevención de riesgos laborales.

Real Decreto 773/1997, de 30 de mayo, sobre disposiciones mínimas de seguridad y salud relativas a la utilización por los trabajadores de equipos de protección individual.

Real Decreto 542/2020, de 26 de mayo, por el que se modifican y derogan diferentes disposiciones en materia de calidad y seguridad industrial.

Real Decreto 159/1995, de 3 de febrero, por el que se modifica el real decreto 1407/1992, de 20 de noviembre, por el que se regula las condiciones para la comercialización y libre circulación intracomunitaria de los equipos de protección individual.

Resolución de 29 de abril de 1999, de la Dirección General de Industria y Tecnología, por la que se actualiza el anexo IV de la Resolución de 18 de marzo de 1998, de la Dirección General de Tecnología y Seguridad Industrial.

Resolución de 28 de julio de 2000, de la Dirección General de Política Tecnológica, por la que se actualiza el anexo IV de la Resolución de 29 de abril de 1999, de la Dirección General de Industria y Tecnología.

B143 MATERIALS PER A PROTECCIONS DE L'APARELL AUDITIU

0.- ELEMENTS QUE CONTEMPLA EL PLEC

B1432012.

1.- DEFINICIÓ I CONDICIONS DELS ELEMENTS

Equip destinat a ser dut o subjectat pel treballador perquè el protegeixi d'un o diversos riscos que puguin amenaçar la seva seguretat o la seva salut, així com qualsevol complement o accessori destinat a tal fi.

S'han considerat els tipus següents:

- Proteccions del cap

- Proteccions per a l'aparell ocular i la cara

- Proteccions per a l'aparell auditiu

- Proteccions per a l'aparell respiratori

- Proteccions de les extremitats superiors

- Proteccions de les extremitats inferiors

- Proteccions del cos

- Protecció del tronc

- Protecció per treball a la intempèrie

- Roba i peces de senyalització

- Protecció personal contra contactes elèctrics

Resten expressament exclosos:

- La roba de treball corrent i els uniformes que no estiguin específicament destinats a protegir la salut o la integritat física del treballador

- Es equips dels serveis de socors i salvament

- Els EPI dels militars, dels policies i de les persones dels serveis de manteniment de l'ordre

- Els EPI dels mitjans de transport per carretera

- El material d'esport

- El material d'autodefensa o de dissuasió

- Els aparells portàtils per a la detecció i senyalització dels riscos i dels factors de molèstia

CARACTERÍSTIQUES GENERALS:

Es tracta d'uns equips que actuen a mode de coberta o pantalla portàtil, individualitzada per a cada usuari, destinats a reduir les conseqüències derivades del contacte de la zona del cos protegida, amb una energia fora de control, d'intensitat inferior a la previsible resistència física de l'EPI.

La seva eficàcia resta limitada a la seva capacitat de resistència a la força fora de control que incideixi amb la part del cos protegida per l'usuari, a la seva correcta utilització i manteniment, així com a la formació i voluntat del beneficiari per al seu emprament en les condicions previstes pel fabricant. La seva utilització haurà de quedar restringida a l'absència de garanties preventives adequades, per inexistència de MAUP, o en el seu defecte SPC d'eficàcia equivalent.

Els EPI hauran de proporcionar una protecció eficaç davant els riscos que motiven el seu ús, sense suposar por si mateixos o ocasionar riscos addicionals ni molèsties innecessàries.

PROTECCIONS DEL CAP:

Els cascos de seguretat podran ser amb ala completa al seu voltant, protegint en part les orelles i el coll, o bé amb visera damunt el front únicament, i en els dos casos hauran de complir els següents requisits:

Compren la defensa del crani, cara, coll i completarà el seu ús, la protecció específica d'ulls i oïdes.

- Estaran formats per l'envolvent exterior del casc pròpiament dit, i d'arnès o atallatge d'adaptació al cap, el qual constitueix la seva part en contacte i va proveït d'una barballera ajustable a la mida. Aquest atallatge, serà regulable a les diferents mides dels caps, la fixació al casc haurà de ser sòlida, deixant una llum lliure de 2 a 4 cm entre ell mateix i la paret interior del casc, a fi d'amortir els impactes. A l'interior del frontis de l'atallatge, s'haurà de disposar d'un dessuador de "cuirson" o material astringent similar. Les parts en contacte amb el cap hauran de ser reemplaçables fàcilment.

- Han de ser fabricats amb material resistent a l'impacte mecànic, sense perjudici de la lleugeresa, no sobrepassant en cap cas els 0,450 kg de pes

- Es protegirà al treballador davant les descàrregues elèctriques i les radiacions calorífiques i hauran de ser incombustibles o de combustió lenta; s'hauran de protegir de les radiacions calorífiques i descàrregues elèctriques fins als 17.000 voltis sense perforar-se

- S'hauran de substituir aquells cascos que hagin patit impactes violents, encara que no se'ls hi aprecií exteriorment cap deteriorament. Es considerarà un envelliment del material en el termini d'uns quatre anys, transcorreguts els quals des de la data de fabricació (injectada en relleu a l'interior) s'hauran de donar de baixa, encara que no estiguin fets servir i es trobin emmagatzemats

- Han de ser d'ús personal, podent-se acceptar en construcció l'ús per altres usuaris posteriors, previ el seu rentat sèptic i substitució íntegra dels atallatges interiors per altres, totalment nous

PROTECCIONS PER A L'APARELL OCULAR I LA CARA:

La protecció de l'aparell ocular s'efectuarà mitjançant la utilització d'ulleres, pantalles transparents o viseres.

Les ulleres protectores reuniran les característiques mínimes següents:

- Les armadures metàl·liques o de material plàstic seran lleugeres, indeformables a l'escalfor, incombustibles, còmodes i de disseny anatòmic sense perjudici de la seva resistència i eficàcia.

- Quan es treballi amb vapors, gasos o pols molt fina, hauran de ser completament tancades i ajustades a la cara, amb visor amb tractament antientelat; en els casos d'ambients agressius de pols grossa i líquids, seran com els anteriors, però portaran incorporats botons de ventilació indirecta o tamís antiestàtic; en els dames casos seran de muntura de tipus normal i amb proteccions laterals que podran ser perforades per a una millor ventilació.

- Quan no existeixi perill d'impactes per partícules dures, es podran fer servir ulleres de protecció tipus "panoràmiques" amb armadura de vinil flexible i amb el visor de policarbonat o acetat transparent.

- Hauran de ser de fàcil neteja i reduiran al mínim el camp visual.

- En ambients de pols fi, amb ambient xafogós o humit, el visor haurà de ser de reixeta metàl·lica (tipus picapedrer) per impedir l'entelament.

Els mitjans de protecció de la cara podran ser de diversos tipus:

- Pantalla abatible amb arnès propi

- Pantalla abatible subjectada al casc de protecció

- Pantalles amb protecció de cap, fixes o abatibles

- Pantalles sostingudes amb la mà

Les pantalles contra la projecció de cossos físics hauran de ser de material orgànic, transparent, lliures d'estries, ratlles o deformacions. Podran ser de xarxa metàl·lica prima o proveïdes d'un visor amb vidre inestellable.

Als treballs elèctrics realitzats en proximitats de zones de tensió, l'aparell de la pantalla haurà d'estar construït amb material absolutament aïllant i el visor lleugerament enfosquit, en previsió de ceguesa per encebada intempestiva de l'arc elèctric.

Les utilitzades en previsió d'escalfor, hauran de ser de "Kevlar" o de teixit aluminitzat reflectant (l'amiant i teixits asbèstics estan totalment prohibits), amb un visor corresponent, equipat amb vidre resistent a la temperatura que haurà de suportar.

Les pantalles per soldadures, bé siguin de mà, com d'altre tipus hauran de ser fabricades preferentment amb polièster reforçat amb fibra de vidre o en defecte amb fibra vulcanitzada.

Les que es facin servir per a soldadura elèctrica no hauran de tenir cap part metàl·lica a l'exterior, a fi d'evitar els contactes accidentals amb la pinça de soldar.

Vidres de protecció:

- Els lents per ulleres de protecció, tant els de vidre (mineral) com els de plàstic transparent (orgànic) hauran de ser òpticament neutres, lliures de bombolles, taques, ondulacions i altres defectes, i les incolores hauran de transmetre no menys del 89% de les radiacions incidents.

- En el sector de la construcció, per a la seva resistència impossibilitat de rallat i entelament, el tipus de visor més polivalent i eficaç, acostuma a ser el de reixeta metàl·lica d'acer, tipus sedàs, tradicional de les ulleres de picapedrer.

PROTECCIONS PER A L' APARELL AUDITIU:

Els elements de protecció auditiva, seran sempre d'ús individual.

PROTECCIONS PER A L'APARELL RESPIRATORI:

Els equips protectors de l'aparell respiratori compliran les següents característiques:

- Seran de tipus i utilització apropiat al risc.

- S'adaptaran completament al contorn facial de l'usuari, per evitar filtracions.

- Determinaran les mínimes molèsties a l'usuari.

- Les parts amb contacte amb la pell hauran de ser de goma especialment tractada o de neoprè per evitar la irritació de l'epidermis.

- En l'ús de mascaretes facials dotades de visors panoràmics, per als usuaris que necessitin l'ús d'ulleres amb vidres correctors, es disposarà al seu interior el dispositiu portavidres, subministrats a l'efecte pel fabricant de l'equip respiratori, i els oculars correctors específics per l'usuari.

PROTECCIONS DE LES EXTREMITATS SUPERIORS:

La protecció de mans, avantbraç, i braç es farà mitjançant guants, mànegues, mitjons i maniguets seleccionats per prevenir els riscos existents i per evitar la dificultat de moviments al treballador.

Aquests elements de protecció seran de goma o cautxú, clorur de polivinil, cuir adobat al crom, teixit termoaïllant, punt, lona, pell flor, serratge, malla metàl·lica, làtex rugós antitallada, etc., segons les característiques o riscos del treball a realitzar.

Per a les maniobres amb electricitat s'hauran de fer servir guants de cautxú, neoprè o matèries plàstiques que portin marcat en forma indeleble el voltatge màxim per al qual han estat fabricats.

Com a complement, si procedeix, es faran servir cremes protectores i guants tipus cirurgià.

PROTECCIONS DE LES EXTREMITATS INFERIORS:

En treballs en risc d'accidents mecànics als peus, serà obligatori l'ús de botes de seguretat amb reforços metàl·lics a la puntera, que estarà tractada i fosfatada per evitar la corrosió.

Davant el risc derivat de l'ús de líquids corrosius, o davant riscos químics, es farà ús de calçat de sola de cautxú, neoprè o poliuretà, cuir especialment tractat i s'haurà de substituir el cosit per la vulcanització

a la unió del cos al bloc del pis.

La protecció davant l'aigua i la humitat, s'efectuarà amb botes altes de PVC, que hauran de tenir la puntera metàl·lica de protecció mecànica per a la realització de treballs en moviments de terres i realització d'estructures i enderroc.

En aquelles operacions que les espurnes resultin perilloses, en no tenir elements de ferro o acer, la tanca serà per poder desfer-se'n ràpid per tal d'obrir-la ràpidament davant l'eventual introducció de partícules incandescents.

La protecció de les extremitats inferiors es completarà, quan sigui necessari, amb l'ús de cobriment de peus i polaines de cuir adobat, cautxú o teixit ignífug.

Els turmells i llengüeta disposaran de coixinets de protecció, el calçat de seguretat serà de materials transpirables i disposaran de plantilles anticlaus.

PROTECCIONS DEL COS:

Els cinturons reuniran les següents característiques:

- Seran de cinta teixida en poliamida de primera qualitat o fibra sintètica d'alta tenacitat apropiada, sense reblons i amb costures cosides.

- Tindran una amplada entre 10 i 20 cm, una espessor no inferior a 4mm, i llargària el més reduïda possible.

- Es revisaran sempre abans del seu ús, i es llençaran quan tinguin talls, esquerdes o filaments que comprometin la seva resistència, calculada per al cos humà en caiguda lliure des d'una alçada de 5 m o quan la data de fabricació sigui superior als 4 anys.

- Aniran previstos d'anelles per on passaran la corda salvacaigudes, que no podran anar subjectes mitjançant reblons.

- La corda salvacaigudes serà de poliamida d'alta tenacitat, amb un diàmetre de 12 mm. La sirga d'amarrador també serà de poliamida, però de 16 mm de diàmetre.

PROTECCIÓ PER A TREBALL A LA INTEMPÈRIE:

Els equips protectors integral per al cos davant de les inclemències meteorològiques compliran les següents característiques:

- Que no obstaculitzin la llibertat de moviments.

- Que tinguin poder de retenció/evacuació del calor.

- Que la capacitat de transport de la suor sigui adequada.

- Facilitat d'aireació.

Les peces impermeables disposaran d'esclavines i registres de ventilació per a permetre l'evaporació de la suor.

ROBA I PECES DE SENYALITZACIÓ:

Els equips protectors destinats a la seguretat-senyalització de l'usuari compliran les següents característiques:

- Que no obstaculitzin la llibertat de moviments.

- Que tinguin poder de retenció/evacuació del calor.

- Que la capacitat de transport de la suor sigui adequada.

- Facilitat d'aireació.

- Que siguin visibles a temps pel destinatari.

2.- CONDICIONS DE SUBMINISTRAMENT I EMMAGATZEMATGE

ELECCIÓ:

Els EPI hauran de ser seleccionats amb el coneixement de les condicions i tasques relacionades amb l'usuari, tenint en compte les tasques implicades i les dades proporcionades pel fabricant.

Tant el comprador com l'usuari hauran de comprovar que l'EPI ha estat dissenyat i fabricat de la forma següent:

- La peça de protecció disposa d'un disseny i dimensions que per la seva estètica, no creí sensació de ridícul a l'usuari. Els materials i components de l'EPI no hauran d'afectar adversament al beneficiari de la seva utilització.

- Haurà d'oferir a l'usuari el major grau de comoditat possible que estigui en consonància amb la protecció adequada.

- Les parts de l'EPI que entrin en contacte amb l'usuari hauran d'estar lliures de rugositats, cantells agut i ressalts que puguin produir irritacions o ferides.

- El seu disseny haurà de facilitar la seva correcta col·locació sobre l'usuari i haurà de garantir que restarà en el seu lloc durant el temps d'emprament previsible, tenint en compte els factors ambientals, junt amb els moviments i postures que l'usuari pugui adoptar durant el treball. A aquest fi, hauran de proveir-se dels mitjans apropiats, tal com sistemes d'ajustament o gamma de talles adequades, perquè permetin que l'EPI s'adapti a la morfologia de l'usuari.

- L'EPI haurà de ser tant lleuger com sigui possible, sense perjudici de la resistència i l'eficàcia del seu

disseny.

- Quan sigui possible, l'EPI tindrà una baixa resistència al vapor d'aigua.

- La designació de la talla de cada peça de treball comprendrà al menys 2 dimensions de control, en centímetres: 1) La altura i el contorn de pit o bust, ó 2) L'altura i la cintura.

Per a l'elecció dels EPI, l'emprador haurà de dur a terme les següents actuacions prèvies:

- Analitzar i avaluar els riscos existents que no puguin evitar-se o eliminar-se suficientment per altres mitjans. Per a l'inventari dels riscos se seguirà l'esquema de l'Annex II del RD 773/1997, de 30 de maig.

- Definir les característiques que hauran de reunir els EPI per a garantir la seva funció, tenint en compte la naturalesa i magnitud dels riscos que els hauran de protegir, així com els factors addicionals de risc que puguin constituir els propis EPI o la seva utilització. Per a l'avaluació d'EPI se seguiran les indicacions de l'Annex IV del RD 773/1997, de 30 de maig.

- Comparar les característiques dels EPI existents en el mercat amb les definides a l'apartat anterior.

Per a la normalització interna d'empresa dels EPI atenent a les conclusions de les actuacions prèvies d'avaluació de riscos, definició de característiques requerides i les existents en el mercat, l'emprador haurà de comprovar que compleixi amb les condicions i requisits establerts a l'Art. 5 del RD 773/1997, de 30 de maig, en funció de les modificacions significatives que l'evolució de la tècnica determini en els riscos, en les mesures tècniques i organitzatives, en els SPC i en les prestacions funcionals dels propis EPI.

PROTECCIONS DEL CAP:

Els mitjans de protecció del cap seran seleccionats en funció de les següents activitats:

- Obres de construcció, i especialment, activitats a sota o a prop de bastides i llocs de treball situats en altura, obres d'encofrat i desencofrat, muntatge i instal·lació de bastides i demolició.

- Treballs en ponts metàl·lics, edificis i estructures metàl·liques de gran altura, pals, torres, obres i muntatges metàl·lics, de caldereria i conduccions tubulars.

- Obres en foses, rases, pous i galeries.

- Moviments de terra i obres en roca.

- Treballs en explotacions de fons, en canteres, explotacions a cel obert i desplaçaments de runes.

- Utilització de pistoles fixaclaus.

- Treballs amb explosius.

- Activitats en ascensors, mecanismes elevadors, grues i mitjans de transport.

- Manteniment d'obres i instal·lacions industrials.

PROTECCIONS PER A L'APARELL OCULAR I LA CARA:

Protecció de l'aparell ocular:

- Els mitjans de protecció ocular seran seleccionats en funció de les activitats amb riscos de:

- Topades o impactes amb partícules o cossos sòlids.

- Acció de pols i fums.

- Projecció o esquitxada de líquids freds, calents, càustics o materials fosos.

- Substàncies perilloses per la seva intensitat o naturalesa.

- Radiacions perilloses per la seva intensitat o naturalesa.

- Enlluernament

Protecció de la cara:

- Els mitjans de protecció facial seran seleccionats en funció de les següents activitats:

- Treballs de soldadura, esmerilat, polit i/o tall.

- Treballs de perforació i burinat.

- Talla i tractament de pedres.

- Manipulació de pistoles fixaclaus d'impacte.

- Utilització de maquinària que generen encenalls curts.

- Recollida i fragmentació de vidre, ceràmica.

- Treball amb raig projector d'abrasius granulars.

- Manipulació o utilització de productes àcids i alcalins, desinfectants i detergents corrosius.

- Manipulació o utilització de dispositius amb raig líquid.

- Activitats en un entorn de calor radiant.

- Treballs que desprenen radiacions.

- Treballs elèctrics en tensió, en baixa tensió.

PROTECCIONS PER A L' APARELL AUDITIU:

Els mitjans de protecció auditiva seran seleccionats en funció de les següents activitats:

- Treballs amb utilització de dispositius d'aire comprimit.

- Treballs de percussió.

- Treballs d'arrancada i abrasió en recintes angostos o confinats.

PROTECCIONS PER A L'APARELL RESPIRATORI:

Els mitjans de protecció de l'aparell respiratori seran seleccionats en funció dels següents riscos:

- Pols, fums i boires.

- Vapors metàl·lics i orgànics.

- Gasos tòxics industrials.

- Monòxid de carboni.

- Baixa concentració d'oxigen respirable.

PROTECCIONS DE LES EXTREMITATS SUPERIORS:

Els mitjans de protecció de les extremitats superiors, mitjançant la utilització de guants, aquests seran seleccionats en funció de les següents activitats:

- Treballs de soldadura.

- Manipulació d'objectes amb arestes tallants.

- Manipulació o utilització de productes àcids i alcalins.

- Treballs amb risc elèctric.

PROTECCIONS DE LES EXTREMITATS INFERIORS:

Per a la protecció dels peus, en els casos que s'indiquin seguidament, es dotarà al treballador de calçat de seguretat, adaptat als riscos a prevenir en funció de l'activitat:

Calçat de protecció i de seguretat:

- Treballs d'obra grossa, enginyeria civil i construcció de carreteres

- Treballs en bastides

- Obres de demolició d'obra grossa

- Obres de construcció de formigó i d'elements prefabricats que incloguin encofrat i desencofrat

- Activitats en obres de construcció o àrees d'emmagatzematge

- Obres d'ensostrat

- Treballs d'estructura metàl·lica

- Treballs de muntatge i instal·lacions metàl·lics

- Treballs en canteres, explotacions a cel obert i desplaçament de runes

- Treballs de transformació de materials lítics

- Manipulació i tractament de vidre

- Revestiment de materials termoaïllants

- Prefabricats per a la construcció

Sabates de seguretat amb taló o sola correguda i sola antiperforant:

- Obres d'ensostrat

Calçat i cobriment de calçat de seguretat amb sola termoaïllant:

- Activitats sobre i amb masses ardents o fredes

Polaines, calçat i cobriment de calçat per poder desfer-se'n ràpid en cas de penetració de masses en fusió:

- Soldadors

PROTECCIONS DEL COS:

Els mitjans de protecció personal anticaigudes d'alçada, seran seleccionats en funció de les següents activitats:

- Treballs en bastides.

- Muntatge de peces prefabricades.

- Treballs en pals i torres.

- Treballs en cabines de grues situades en altura.

PROTECCIÓ DEL TRONC:

Els mitjans de protecció del tronc seran seleccionats en funció dels riscos derivats de les activitats:

Peces i equips de protecció:

- Manipulació o utilització de productes àcids i alcalins, desinfectants i detergents corrosius.

- Treballs amb masses ardents o permanència a prop d'aquestes i en ambient calent.

- Manipulació de vidre pla.

- Treballs de rajat de sorra.

- Treballs en cambres frigorífiques.

Roba de protecció antiinflamable:

- Treballs de soldadura en locals exigus.

Davantals antiperforants:

- Manipulació de ferramentes de talls manuals, quan la fulla hagi d'orientar-se cap el cos.

Davantals de cuiro i altres materials resistents a partícules i guspires incandescents:

- Treballs de soldadura.

- Treballs de forja.

- Treballs de fosa i emmotllament.

PROTECCIÓ PERSONAL CONTRA CONTACTES ELÈCTRICS:

Els mitjans de protecció personal a les immediacions de zones en tensió elèctrica, seran seleccionats en funció de les següents activitats:

- Treballs de muntatge elèctric

- Treballs de manteniment elèctric

- Treballs d'explotació i transport elèctric

SUBMINISTRAMENT I EMMAGATZEMATGE:

Es subministraran embalats en caixes, classificats per models o tipus homogenis, etiquetats amb les següents dades:

- Nom, marca comercial o altre mitjà d'identificació del fabricant o el seu representant autoritzat.

- Designació del tipus de producte, nom comercial o codi.

- Designació de la talla.

- Número de la norma EN específica.

- Etiqueta de compte: Instruccions de rentat o neteja segons Norma ISO 3759.

Es seguiran les recomanacions d'emmagatzematge i atenció, fixats pel fabricant.

Es reemplaçaran els elements, es netejaran, desinfectaran i es col·locaran en el lloc assignat, seguint les instruccions del fabricant.

S'emmagatzemaran en compartiments amplis i secs, amb temperatures compreses entre 15 i 25ºC.

Els estocs i les entregues estaran documentades i custodiades, amb justificant de recepció i rebut, per un responsable delegat per l'emprador.

La vida útil dels EPI és limitada, podent ser deguda tant al seu desgast prematur per l'ús, com a la seva caducitat, que vindrà fixada pel termini de validesa establert pel fabricant, a partir de la seva data de fabricació (generalment estampillada a l'EPI), amb independència que hagi estat o no utilitzat.

3.- UNITAT I CRITERI D'AMIDAMENT

Unitat mesurada segons les especificacions de la DT.

4.- NORMATIVA DE COMPLIMENT OBLIGATORI

Ley 31/1995, de 8 de noviembre, de prevención de riesgos laborales.

Real Decreto 773/1997, de 30 de mayo, sobre disposiciones mínimas de seguridad y salud relativas a la utilización por los trabajadores de equipos de protección individual.

Real Decreto 542/2020, de 26 de mayo, por el que se modifican y derogan diferentes disposiciones en materia de calidad y seguridad industrial.

Real Decreto 159/1995, de 3 de febrero, por el que se modifica el real decreto 1407/1992, de 20 de noviembre, por el que se regula las condiciones para la comercialización y libre circulación intracomunitaria de los equipos de protección individual.

Resolución de 29 de abril de 1999, de la Dirección General de Industria y Tecnología, por la que se actualiza el anexo IV de la Resolución de 18 de marzo de 1998, de la Dirección General de Tecnología y Seguridad Industrial.

Resolución de 28 de julio de 2000, de la Dirección General de Política Tecnológica, por la que se actualiza el anexo IV de la Resolución de 29 de abril de 1999, de la Dirección General de Industria y Tecnología.

B144 MATERIALS PER A PROTECCIONS DE L'APARELL RESPIRATORI

0.- ELEMENTS QUE CONTEMPLA EL PLEC

B1445003,B14462N4.

1.- DEFINICIÓ I CONDICIONS DELS ELEMENTS

Equip destinat a ser dut o subjectat pel treballador perquè el protegeixi d'un o diversos riscos que puguin amenaçar la seva seguretat o la seva salut, així com qualsevol complement o accessori destinat a tal fi.

S'han considerat els tipus següents:

- Proteccions del cap

- Proteccions per a l'aparell ocular i la cara

- Proteccions per a l'aparell auditiu

- Proteccions per a l'aparell respiratori

- Proteccions de les extremitats superiors

- Proteccions de les extremitats inferiors

- Proteccions del cos

- Protecció del tronc

- Protecció per treball a la intempèrie

- Roba i peces de senyalització

- Protecció personal contra contactes elèctrics

Resten expressament exclosos:

- La roba de treball corrent i els uniformes que no estiguin específicament destinats a protegir la salut o la integritat física del treballador

- Es equips dels serveis de socors i salvament

- Els EPI dels militars, dels policies i de les persones dels serveis de manteniment de l'ordre

- Els EPI dels mitjans de transport per carretera

- El material d'esport

- El material d'autodefensa o de dissuasió

- Els aparells portàtils per a la detecció i senyalització dels riscos i dels factors de molèstia

CARACTERÍSTIQUES GENERALS:

Es tracta d'uns equips que actuen a mode de coberta o pantalla portàtil, individualitzada per a cada usuari, destinats a reduir les conseqüències derivades del contacte de la zona del cos protegida, amb una energia fora de control, d'intensitat inferior a la previsible resistència física de l'EPI.

La seva eficàcia resta limitada a la seva capacitat de resistència a la força fora de control que incideixi amb la part del cos protegida per l'usuari, a la seva correcta utilització i manteniment, així com a la formació i voluntat del beneficiari per al seu emprament en les condicions previstes pel fabricant. La seva utilització haurà de quedar restringida a l'absència de garanties preventives adequades, per inexistència de MAUP, o en el seu defecte SPC d'eficàcia equivalent.

Els EPI hauran de proporcionar una protecció eficaç davant els riscos que motiven el seu ús, sense suposar por si mateixos o ocasionar riscos addicionals ni molèsties innecessàries.

PROTECCIONS DEL CAP:

Els cascos de seguretat podran ser amb ala completa al seu voltant, protegint en part les orelles i el coll, o bé amb visera damunt el front únicament, i en els dos casos hauran de complir els següents requisits:

Compren la defensa del crani, cara, coll i completarà el seu ús, la protecció específica d'ulls i oïdes.

- Estaran formats per l'envolvent exterior del casc pròpiament dit, i d'arnès o atallatge d'adaptació al cap, el qual constitueix la seva part en contacte i va proveït d'una barballera ajustable a la mida. Aquest atallatge, serà regulable a les diferents mides dels caps, la fixació al casc haurà de ser sòlida, deixant una llum lliure de 2 a 4 cm entre ell mateix i la paret interior del casc, a fi d'amortir els impactes. A l'interior del frontis de l'atallatge, s'haurà de disposar d'un dessuador de "cuirson" o material astringent similar. Les parts en contacte amb el cap hauran de ser reemplaçables fàcilment.

- Han de ser fabricats amb material resistent a l'impacte mecànic, sense perjudici de la lleugeresa, no sobrepassant en cap cas els 0,450 kg de pes

- Es protegirà al treballador davant les descàrregues elèctriques i les radiacions calorífiques i hauran de ser incombustibles o de combustió lenta; s'hauran de protegir de les radiacions calorífiques i descàrregues elèctriques fins als 17.000 voltis sense perforar-se

- S'hauran de substituir aquells cascos que hagin patit impactes violents, encara que no se'ls hi aprecií exteriorment cap deteriorament. Es considerarà un envelliment del material en el termini d'uns quatre anys, transcorreguts els quals des de la data de fabricació (injectada en relleu a l'interior) s'hauran de donar de baixa, encara que no estiguin fets servir i es trobin emmagatzemats

- Han de ser d'ús personal, podent-se acceptar en construcció l'ús per altres usuaris posteriors, previ el seu rentat sèptic i substitució íntegra dels atallatges interiors per altres, totalment nous

PROTECCIONS PER A L'APARELL OCULAR I LA CARA:

La protecció de l'aparell ocular s'efectuarà mitjançant la utilització d'ulleres, pantalles transparents o viseres.

Les ulleres protectores reuniran les característiques mínimes següents:

- Les armadures metàl·liques o de material plàstic seran lleugeres, indeformables a l'escalfor, incombustibles, còmodes i de disseny anatòmic sense perjudici de la seva resistència i eficàcia.

- Quan es treballi amb vapors, gasos o pols molt fina, hauran de ser completament tancades i ajustades a la cara, amb visor amb tractament antientelat; en els casos d'ambients agressius de pols grossa i líquids, seran com els anteriors, però portaran incorporats botons de ventilació indirecta o tamís antiestàtic; en els dames casos seran de muntura de tipus normal i amb proteccions laterals que podran ser perforades per a una millor ventilació.

- Quan no existeixi perill d'impactes per partícules dures, es podran fer servir ulleres de protecció tipus "panoràmiques" amb armadura de vinil flexible i amb el visor de policarbonat o acetat transparent.

- Hauran de ser de fàcil neteja i reduiran al mínim el camp visual.

- En ambients de pols fi, amb ambient xafogós o humit, el visor haurà de ser de reixeta metàl·lica (tipus picapedrer)

per impedir l'entelament.

Els mitjans de protecció de la cara podran ser de diversos tipus:

- Pantalla abatible amb arnès propi

- Pantalla abatible subjectada al casc de protecció

- Pantalles amb protecció de cap, fixes o abatibles

- Pantalles sostingudes amb la mà

Les pantalles contra la projecció de cossos físics hauran de ser de material orgànic, transparent, lliures d'estries, ratlles o deformacions. Podran ser de xarxa metàl·lica prima o proveïdes d'un visor amb vidre inestellable.

Als treballs elèctrics realitzats en proximitats de zones de tensió, l'aparell de la pantalla haurà d'estar construït amb material absolutament aïllant i el visor lleugerament enfosquit, en previsió de ceguesa per encebada intempestiva de l'arc elèctric.

Les utilitzades en previsió d'escalfor, hauran de ser de "Kevlar" o de teixit aluminitzat reflectant (l'amiant i teixits asbèstics estan totalment prohibits), amb un visor corresponent, equipat amb vidre resistent a la temperatura que haurà de suportar.

Les pantalles per soldadures, bé siguin de mà, com d'altre tipus hauran de ser fabricades preferentment amb polièster reforçat amb fibra de vidre o en defecte amb fibra vulcanitzada.

Les que es facin servir per a soldadura elèctrica no hauran de tenir cap part metàl·lica a l'exterior, a fi d'evitar els contactes accidentals amb la pinça de soldar.

Vidres de protecció:

- Els lents per ulleres de protecció, tant els de vidre (mineral) com els de plàstic transparent (orgànic) hauran de ser òpticament neutres, lliures de bombolles, taques, ondulacions i altres defectes, i les incolores hauran de transmetre no menys del 89% de les radiacions incidents.

- En el sector de la construcció, per a la seva resistència impossibilitat de rallat i entelament, el tipus de visor més polivalent i eficaç, acostuma a ser el de reixeta metàl·lica d'acer, tipus sedàs, tradicional de les ulleres de picapedrer.

PROTECCIONS PER A L' APARELL AUDITIU:

Els elements de protecció auditiva, seran sempre d'ús individual.

PROTECCIONS PER A L'APARELL RESPIRATORI:

Els equips protectors de l'aparell respiratori compliran les següents característiques:

- Seran de tipus i utilització apropiat al risc.

- S'adaptaran completament al contorn facial de l'usuari, per evitar filtracions.

- Determinaran les mínimes molèsties a l'usuari.

- Les parts amb contacte amb la pell hauran de ser de goma especialment tractada o de neoprè per evitar la irritació de l'epidermis.

- En l'ús de mascaretes facials dotades de visors panoràmics, per als usuaris que necessitin l'ús d'ulleres amb vidres correctors, es disposarà al seu interior el dispositiu portavidres, subministrats a l'efecte pel fabricant de l'equip respiratori, i els oculars correctors específics per l'usuari.

PROTECCIONS DE LES EXTREMITATS SUPERIORS:

La protecció de mans, avantbraç, i braç es farà mitjançant guants, mànegues, mitjons i maniguets seleccionats per prevenir els riscos existents i per evitar la dificultat de moviments al treballador.

Aquests elements de protecció seran de goma o cautxú, clorur de polivinil, cuir adobat al crom, teixit termoaïllant, punt, lona, pell flor, serratge, malla metàl·lica, làtex rugós antitallada, etc., segons les característiques o riscos del treball a realitzar.

Per a les maniobres amb electricitat s'hauran de fer servir guants de cautxú, neoprè o matèries plàstiques que portin marcat en forma indeleble el voltatge màxim per al qual han estat fabricats.

Com a complement, si procedeix, es faran servir cremes protectores i guants tipus cirurgià.

PROTECCIONS DE LES EXTREMITATS INFERIORS:

En treballs en risc d'accidents mecànics als peus, serà obligatori l'ús de botes de seguretat amb reforços metàl·lics a la puntera, que estarà tractada i fosfatada per evitar la corrosió.

Davant el risc derivat de l'ús de líquids corrosius, o davant riscos químics, es farà ús de calçat de sola de cautxú, neoprè o poliuretà, cuir especialment tractat i s'haurà de substituir el cosit per la vulcanització a la unió del cos al bloc del pis.

La protecció davant l'aigua i la humitat, s'efectuarà amb botes altes de PVC, que hauran de tenir la puntera metàl·lica de protecció mecànica per a la realització de treballs en moviments de terres i realització d'estructures i enderroc.

En aquelles operacions que les espurnes resultin perilloses, en no tenir elements de ferro o acer, la tanca serà per poder desfer-se'n ràpid per tal d'obrir-la ràpidament davant l'eventual introducció de partícules incandescents.

La protecció de les extremitats inferiors es completarà, quan sigui necessari, amb l'ús de cobriment de peus i polaines de cuir adobat, cautxú o teixit ignífug.

Els turmells i llengüeta disposaran de coixinets de protecció, el calçat de seguretat serà de materials transpirables i disposaran de plantilles anticlaus.

PROTECCIONS DEL COS:

Els cinturons reuniran les següents característiques:

- Seran de cinta teixida en poliamida de primera qualitat o fibra sintètica d'alta tenacitat apropiada, sense reblons i amb costures cosides.

- Tindran una amplada entre 10 i 20 cm, una espessor no inferior a 4mm, i llargària el més reduïda possible.

- Es revisaran sempre abans del seu ús, i es llençaran quan tinguin talls, esquerdes o filaments que comprometin la

seva resistència, calculada per al cos humà en caiguda lliure des d'una alçada de 5 m o quan la data de fabricació sigui superior als 4 anys.

- Aniran previstos d'anelles per on passaran la corda salvacaigudes, que no podran anar subjectes mitjançant reblons.

- La corda salvacaigudes serà de poliamida d'alta tenacitat, amb un diàmetre de 12 mm. La sirga d'amarrador també serà de poliamida, però de 16 mm de diàmetre.

PROTECCIÓ PER A TREBALL A LA INTEMPÈRIE:

Els equips protectors integral per al cos davant de les inclemències meteorològiques compliran les següents característiques:

- Que no obstaculitzin la llibertat de moviments.

- Que tinguin poder de retenció/evacuació del calor.

- Que la capacitat de transport de la suor sigui adequada.

- Facilitat d'aireació.

Les peces impermeables disposaran d'esclavines i registres de ventilació per a permetre l'evaporació de la suor.

ROBA I PECES DE SENYALITZACIÓ:

Els equips protectors destinats a la seguretat-senyalització de l'usuari compliran les següents característiques:

- Que no obstaculitzin la llibertat de moviments.

- Que tinguin poder de retenció/evacuació del calor.

- Que la capacitat de transport de la suor sigui adequada.

- Facilitat d'aireació.

- Que siguin visibles a temps pel destinatari.

2.- CONDICIONS DE SUBMINISTRAMENT I EMMAGATZEMATGE

ELECCIÓ:

Els EPI hauran de ser seleccionats amb el coneixement de les condicions i tasques relacionades amb l'usuari, tenint en compte les tasques implicades i les dades proporcionades pel fabricant.

Tant el comprador com l'usuari hauran de comprovar que l'EPI ha estat dissenyat i fabricat de la forma següent:

- La peça de protecció disposa d'un disseny i dimensions que per la seva estètica, no creí sensació de ridícul a l'usuari. Els materials i components de l'EPI no hauran d'afectar adversament al beneficiari de la seva utilització.

- Haurà d'oferir a l'usuari el major grau de comoditat possible que estigui en consonància amb la protecció adequada.

- Les parts de l'EPI que entrin en contacte amb l'usuari hauran d'estar lliures de rugositats, cantells agut i ressalts que puguin produir irritacions o ferides.

- El seu disseny haurà de facilitar la seva correcta col·locació sobre l'usuari i haurà de garantir que restarà en el seu lloc durant el temps d'emprament previsible, tenint en compte els factors ambientals, junt amb els moviments i postures que l'usuari pugui adoptar durant el treball. A aquest fi, hauran de proveir-se dels mitjans apropiats, tal com sistemes d'ajustament o gamma de talles adequades, perquè permetin que l'EPI s'adapti a la morfologia de l'usuari.

- L'EPI haurà de ser tant lleuger com sigui possible, sense perjudici de la resistència i l'eficàcia del seu disseny.

- Quan sigui possible, l'EPI tindrà una baixa resistència al vapor d'aigua.

- La designació de la talla de cada peça de treball comprendrà al menys 2 dimensions de control, en centímetres: 1) La altura i el contorn de pit o bust, ó 2) L'altura i la cintura.

Per a l'elecció dels EPI, l'emprador haurà de dur a terme les següents actuacions prèvies:

- Analitzar i avaluar els riscos existents que no puguin evitar-se o eliminar-se suficientment per altres mitjans. Per a l'inventari dels riscos se seguirà l'esquema de l'Annex II del RD 773/1997, de 30 de maig.

- Definir les característiques que hauran de reunir els EPI per a garantir la seva funció, tenint en compte la naturalesa i magnitud dels riscos que els hauran de protegir, així com els factors addicionals de risc que puguin constituir els propis EPI o la seva utilització. Per a l'avaluació d'EPI se seguiran les indicacions de l'Annex IV del RD 773/1997, de 30 de maig.

- Comparar les característiques dels EPI existents en el mercat amb les definides a l'apartat anterior.

Per a la normalització interna d'empresa dels EPI atenent a les conclusions de les actuacions prèvies d'avaluació de riscos, definició de característiques requerides i les existents en el mercat, l'emprador haurà de comprovar que compleixi amb les condicions i requisits establerts a l'Art. 5 del RD 773/1997, de 30 de maig, en funció de les modificacions significatives que l'evolució de la tècnica determini en els riscos, en les mesures tècniques i organitzatives, en els SPC i en les prestacions funcionals dels propis EPI.

PROTECCIONS DEL CAP:

Els mitjans de protecció del cap seran seleccionats en funció de les següents activitats:

- Obres de construcció, i especialment, activitats a sota o a prop de bastides i llocs de treball situats en altura, obres d'encofrat i desencofrat, muntatge i instal·lació de bastides i demolició.

- Treballs en ponts metàl·lics, edificis i estructures metàl·liques de gran altura, pals, torres, obres i muntatges metàl·lics, de caldereria i conduccions tubulars.

- Obres en foses, rases, pous i galeries.

- Moviments de terra i obres en roca.

- Treballs en explotacions de fons, en canteres, explotacions a cel obert i desplaçaments de runes.

- Utilització de pistoles fixaclaus.

- Treballs amb explosius.

- Activitats en ascensors, mecanismes elevadors, grues i mitjans de transport.

- Manteniment d'obres i instal·lacions industrials.

PROTECCIONS PER A L'APARELL OCULAR I LA CARA:

Protecció de l'aparell ocular:

- Els mitjans de protecció ocular seran seleccionats en funció de les activitats amb riscos de:

- Topades o impactes amb partícules o cossos sòlids.

- Acció de pols i fums.

- Projecció o esquitxada de líquids freds, calents, càustics o materials fosos.

- Substàncies perilloses per la seva intensitat o naturalesa.

- Radiacions perilloses per la seva intensitat o naturalesa.

- Enlluernament

Protecció de la cara:

- Els mitjans de protecció facial seran seleccionats en funció de les següents activitats:

- Treballs de soldadura, esmerilat, polit i/o tall.

- Treballs de perforació i burinat.

- Talla i tractament de pedres.

- Manipulació de pistoles fixaclaus d'impacte.

- Utilització de maquinària que generen encenalls curts.

- Recollida i fragmentació de vidre, ceràmica.

- Treball amb raig projector d'abrasius granulars.

- Manipulació o utilització de productes àcids i alcalins, desinfectants i detergents corrosius.

- Manipulació o utilització de dispositius amb raig líquid.

- Activitats en un entorn de calor radiant.

- Treballs que desprenen radiacions.

- Treballs elèctrics en tensió, en baixa tensió.

PROTECCIONS PER A L' APARELL AUDITIU:

Els mitjans de protecció auditiva seran seleccionats en funció de les següents activitats:

- Treballs amb utilització de dispositius d'aire comprimit.

- Treballs de percussió.

- Treballs d'arrancada i abrasió en recintes angostos o confinats.

PROTECCIONS PER A L'APARELL RESPIRATORI:

Els mitjans de protecció de l'aparell respiratori seran seleccionats en funció dels següents riscos:

- Pols, fums i boires.

- Vapors metàl·lics i orgànics.

- Gasos tòxics industrials.

- Monòxid de carboni.

- Baixa concentració d'oxigen respirable.

PROTECCIONS DE LES EXTREMITATS SUPERIORS:

Els mitjans de protecció de les extremitats superiors, mitjançant la utilització de guants, aquests seran seleccionats en funció de les següents activitats:

- Treballs de soldadura.

- Manipulació d'objectes amb arestes tallants.

- Manipulació o utilització de productes àcids i alcalins.

- Treballs amb risc elèctric.

PROTECCIONS DE LES EXTREMITATS INFERIORS:

Per a la protecció dels peus, en els casos que s'indiquin seguidament, es dotarà al treballador de calçat de seguretat, adaptat als riscos a prevenir en funció de l'activitat:

Calçat de protecció i de seguretat:

- Treballs d'obra grossa, enginyeria civil i construcció de carreteres

- Treballs en bastides

- Obres de demolició d'obra grossa

- Obres de construcció de formigó i d'elements prefabricats que incloguin encofrat i desencofrat

- Activitats en obres de construcció o àrees d'emmagatzematge

- Obres d'ensostrat

- Treballs d'estructura metàl·lica

- Treballs de muntatge i instal·lacions metàl·lics

- Treballs en canteres, explotacions a cel obert i desplaçament de runes

- Treballs de transformació de materials lítics

- Manipulació i tractament de vidre

- Revestiment de materials termoaïllants

- Prefabricats per a la construcció

Sabates de seguretat amb taló o sola correguda i sola antiperforant:

- Obres d'ensostrat

Calçat i cobriment de calçat de seguretat amb sola termoaïllant:

- Activitats sobre i amb masses ardents o fredes

Polaines, calçat i cobriment de calçat per poder desfer-se'n ràpid en cas de penetració de masses en fusió:

- Soldadors

PROTECCIONS DEL COS:

Els mitjans de protecció personal anticaigudes d'alçada, seran seleccionats en funció de les següents activitats:

- Treballs en bastides.

- Muntatge de peces prefabricades.

- Treballs en pals i torres.

- Treballs en cabines de grues situades en altura.

PROTECCIÓ DEL TRONC:

Els mitjans de protecció del tronc seran seleccionats en funció dels riscos derivats de les activitats:

Peces i equips de protecció:

- Manipulació o utilització de productes àcids i alcalins, desinfectants i detergents corrosius.

- Treballs amb masses ardents o permanència a prop d'aquestes i en ambient calent.

- Manipulació de vidre pla.

- Treballs de rajat de sorra.

- Treballs en cambres frigorífiques.

Roba de protecció antiinflamable:

- Treballs de soldadura en locals exigus.

Davantals antiperforants:

- Manipulació de ferramentes de talls manuals, quan la fulla hagi d'orientar-se cap el cos.

Davantals de cuiro i altres materials resistents a partícules i guspires incandescents:

- Treballs de soldadura.

- Treballs de forja.

- Treballs de fosa i emmotllament.

PROTECCIÓ PERSONAL CONTRA CONTACTES ELÈCTRICS:

Els mitjans de protecció personal a les immediacions de zones en tensió elèctrica, seran seleccionats en funció de les següents activitats:

- Treballs de muntatge elèctric

- Treballs de manteniment elèctric

- Treballs d'explotació i transport elèctric

SUBMINISTRAMENT I EMMAGATZEMATGE:

Es subministraran embalats en caixes, classificats per models o tipus homogenis, etiquetats amb les següents dades:

- Nom, marca comercial o altre mitjà d'identificació del fabricant o el seu representant autoritzat.

- Designació del tipus de producte, nom comercial o codi.

- Designació de la talla.

- Número de la norma EN específica.

- Etiqueta de compte: Instruccions de rentat o neteja segons Norma ISO 3759.

Es seguiran les recomanacions d'emmagatzematge i atenció, fixats pel fabricant.

Es reemplaçaran els elements, es netejaran, desinfectaran i es col·locaran en el lloc assignat, seguint les instruccions del fabricant.

S'emmagatzemaran en compartiments amplis i secs, amb temperatures compreses entre 15 i 25ºC.

Els estocs i les entregues estaran documentades i custodiades, amb justificant de recepció i rebut, per un responsable delegat per l'emprador.

La vida útil dels EPI és limitada, podent ser deguda tant al seu desgast prematur per l'ús, com a la seva caducitat, que vindrà fixada pel termini de validesa establert pel fabricant, a partir de la seva data de fabricació (generalment estampillada a l'EPI), amb independència que hagi estat o no utilitzat.

3.- UNITAT I CRITERI D'AMIDAMENT

Unitat mesurada segons les especificacions de la DT.

4.- NORMATIVA DE COMPLIMENT OBLIGATORI

Ley 31/1995, de 8 de noviembre, de prevención de riesgos laborales.

Real Decreto 773/1997, de 30 de mayo, sobre disposiciones mínimas de seguridad y salud relativas a la utilización por los trabajadores de equipos de protección individual.

Real Decreto 542/2020, de 26 de mayo, por el que se modifican y derogan diferentes disposiciones en materia de calidad y seguridad industrial.

Real Decreto 159/1995, de 3 de febrero, por el que se modifica el real decreto 1407/1992, de 20 de noviembre, por el que se regula las condiciones para la comercialización y libre circulación intracomunitaria de los equipos de protección individual.

Resolución de 29 de abril de 1999, de la Dirección General de Industria y Tecnología, por la que se actualiza el anexo IV de la Resolución de 18 de marzo de 1998, de la Dirección General de Tecnología y Seguridad Industrial.

Resolución de 28 de julio de 2000, de la Dirección General de Política Tecnológica, por la que se actualiza el anexo IV de la Resolución de 29 de abril de 1999, de la Dirección General de Industria y Tecnología.

B145 MATERIALS PER A PROTECCIONS DE LES EXTREMITATS SUPERIORS

0.- ELEMENTS QUE CONTEMPLA EL PLEC

B145B002,B145E003.

1.- DEFINICIÓ I CONDICIONS DELS ELEMENTS

Equip destinat a ser dut o subjectat pel treballador perquè el protegeixi d'un o diversos riscos que puguin amenaçar la seva seguretat o la seva salut, així com qualsevol complement o accessori destinat a tal fi.

S'han considerat els tipus següents:

- Proteccions del cap
- Proteccions per a l'aparell ocular i la cara
- Proteccions per a l'aparell auditiu
- Proteccions per a l'aparell respiratori
- Proteccions de les extremitats superiors
- Proteccions de les extremitats inferiors
- Proteccions del cos
- Protecció del tronc
- Protecció per treball a la intempèrie
- Roba i peces de senyalització
- Protecció personal contra contactes elèctrics

Resten expressament exclosos:

- La roba de treball corrent i els uniformes que no estiguin específicament destinats a protegir la salut o la integritat física del treballador
- Es equips dels serveis de socors i salvament
- Els EPI dels militars, dels policies i de les persones dels serveis de manteniment de l'ordre
- Els EPI dels mitjans de transport per carretera
- El material d'esport
- El material d'autodefensa o de dissuasió
- Els aparells portàtils per a la detecció i senyalització dels riscos i dels factors de molèstia

CARACTERÍSTIQUES GENERALS:

Es tracta d'uns equips que actuen a mode de coberta o pantalla portàtil, individualitzada per a cada usuari, destinats a reduir les conseqüències derivades del contacte de la zona del cos protegida, amb una energia fora de control, d'intensitat inferior a la previsible resistència física de l'EPI.

La seva eficàcia resta limitada a la seva capacitat de resistència a la força fora de control que incideixi amb la part del cos protegida per l'usuari, a la seva correcta utilització i manteniment, així com a la formació i voluntat del beneficiari per al seu emprament en les condicions previstes pel fabricant. La seva utilització haurà de quedar restringida a l'absència de garanties preventives adequades, per inexistència de MAUP, o en el seu defecte SPC d'eficàcia equivalent.

Els EPI hauran de proporcionar una protecció eficaç davant els riscos que motiven el seu ús, sense suposar por si mateixos o ocasionar riscos addicionals ni molèsties innecessàries.

PROTECCIONS DEL CAP:

Els cascos de seguretat podran ser amb ala completa al seu voltant, protegint en part les orelles i el coll, o bé amb visera damunt el front únicament, i en els dos casos hauran de complir els següents requisits:

Compren la defensa del crani, cara, coll i completarà el seu ús, la protecció específica d'ulls i oïdes.

- Estaran formats per l'envolvent exterior del casc pròpiament dit, i d'arnès o atallatge d'adaptació al cap, el qual constitueix la seva part en contacte i va proveït d'una barballera ajustable a la mida. Aquest atallatge, serà regulable a les diferents mides dels caps, la fixació al casc haurà de ser sòlida, deixant una llum lliure de 2 a 4 cm entre ell mateix i la paret interior del casc, a fi d'amortir els impactes. A l'interior del frontis de l'atallatge, s'haurà de disposar d'un dessuador de "cuirson" o material astringent similar. Les parts en contacte amb el cap hauran de ser reemplaçables fàcilment.

- Han de ser fabricats amb material resistent a l'impacte mecànic, sense perjudici de la lleugeresa, no sobrepassant en cap cas els 0,450 kg de pes

- Es protegirà al treballador davant les descàrregues elèctriques i les radiacions calorífiques i hauran de ser incombustibles o de combustió lenta; s'hauran de protegir de les radiacions calorífiques i descàrregues elèctriques fins als 17.000 voltis sense perforar-se

- S'hauran de substituir aquells cascos que hagin patit impactes violents, encara que no se'ls hi aprecií exteriorment cap deteriorament. Es considerarà un envelliment del material en el termini d'uns quatre anys, transcorreguts els quals des de la data de fabricació (injectada en relleu a l'interior) s'hauran de donar de baixa, encara que no estiguin fets servir i es trobin emmagatzemats

- Han de ser d'ús personal, podent-se acceptar en construcció l'ús per altres usuaris posteriors, previ el seu rentat sèptic i substitució íntegra dels atallatges interiors per altres, totalment nous

PROTECCIONS PER A L'APARELL OCULAR I LA CARA:

La protecció de l'aparell ocular s'efectuarà mitjançant la utilització d'ulleres, pantalles transparents o viseres.

Les ulleres protectores reuniran les característiques mínimes següents:

- Les armadures metàl·liques o de material plàstic seran lleugeres, indeformables a l'escalfor, incombustibles, còmodes i de disseny anatòmic sense perjudici de la seva resistència i eficàcia.

- Quan es treballi amb vapors, gasos o pols molt fina, hauran de ser completament tancades i ajustades a la cara, amb visor amb tractament antientelat; en els casos d'ambients agressius de pols grossa i líquids, seran com els anteriors, però portaran incorporats botons de ventilació indirecta o tamís antiestàtic; en els dames casos seran de muntura de tipus normal i amb proteccions laterals que podran ser perforades per a una millor ventilació.

- Quan no existeixi perill d'impactes per partícules dures, es podran fer servir ulleres de protecció tipus "panoràmiques" amb armadura de vinil flexible i amb el visor de policarbonat o acetat transparent.

- Hauran de ser de fàcil neteja i reduiran al mínim el camp visual.

- En ambients de pols fi, amb ambient xafogós o humit, el visor haurà de ser de reixeta metàl·lica (tipus picapedrer) per impedir l'entelament.

Els mitjans de protecció de la cara podran ser de diversos tipus:

- Pantalla abatible amb arnès propi

- Pantalla abatible subjectada al casc de protecció

- Pantalles amb protecció de cap, fixes o abatibles

- Pantalles sostingudes amb la mà

Les pantalles contra la projecció de cossos físics hauran de ser de material orgànic, transparent, lliures d'estries, ratlles o deformacions. Podran ser de xarxa metàl·lica prima o proveïdes d'un visor amb vidre inestellable.

Als treballs elèctrics realitzats en proximitats de zones de tensió, l'aparell de la pantalla haurà d'estar construït amb material absolutament aïllant i el visor lleugerament enfosquit, en previsió de ceguesa per encebada intempestiva de l'arc elèctric.

Les utilitzades en previsió d'escalfor, hauran de ser de "Kevlar" o de teixit aluminitzat reflectant (l'amiant i teixits asbèstics estan totalment prohibits), amb un visor corresponent, equipat amb vidre resistent a la temperatura que haurà de suportar.

Les pantalles per soldadures, bé siguin de mà, com d'altre tipus hauran de ser fabricades preferentment amb polièster reforçat amb fibra de vidre o en defecte amb fibra vulcanitzada.

Les que es facin servir per a soldadura elèctrica no hauran de tenir cap part metàl·lica a l'exterior, a fi d'evitar els contactes accidentals amb la pinça de soldar.

Vidres de protecció:

- Els lents per ulleres de protecció, tant els de vidre (mineral) com els de plàstic transparent (orgànic) hauran de ser òpticament neutres, lliures de bombolles, taques, ondulacions i altres defectes, i les incolores hauran de transmetre no menys del 89% de les radiacions incidents.

- En el sector de la construcció, per a la seva resistència impossibilitat de rallat i entelament, el tipus de visor més polivalent i eficaç, acostuma a ser el de reixeta metàl·lica d'acer, tipus sedàs, tradicional de les ulleres de picapedrer.

PROTECCIONS PER A L' APARELL AUDITIU:

Els elements de protecció auditiva, seran sempre d'ús individual.

PROTECCIONS PER A L'APARELL RESPIRATORI:

Els equips protectors de l'aparell respiratori compliran les següents característiques:

- Seran de tipus i utilització apropiat al risc.

- S'adaptaran completament al contorn facial de l'usuari, per evitar filtracions.

- Determinaran les mínimes molèsties a l'usuari.

- Les parts amb contacte amb la pell hauran de ser de goma especialment tractada o de neoprè per evitar la irritació de l'epidermis.

- En l'ús de mascaretes facials dotades de visors panoràmics, per als usuaris que necessitin l'ús d'ulleres amb vidres correctors, es disposarà al seu interior el dispositiu portavidres, subministrats a l'efecte pel fabricant de l'equip respiratori, i els oculars correctors específics per l'usuari.

PROTECCIONS DE LES EXTREMITATS SUPERIORS:

La protecció de mans, avantbraç, i braç es farà mitjançant guants, mànegues, mitjons i maniguets seleccionats per prevenir els riscos existents i per evitar la dificultat de moviments al treballador.

Aquests elements de protecció seran de goma o cautxú, clorur de polivinil, cuir adobat al crom, teixit termoaïllant, punt, lona, pell flor, serratge, malla metàl·lica, làtex rugós antitallada, etc., segons les característiques o riscos del treball a realitzar.

Per a les maniobres amb electricitat s'hauran de fer servir guants de cautxú, neoprè o matèries plàstiques que portin marcat en forma indeleble el voltatge màxim per al qual han estat fabricats.

Com a complement, si procedeix, es faran servir cremes protectores i guants tipus cirurgià.

PROTECCIONS DE LES EXTREMITATS INFERIORS:

En treballs en risc d'accidents mecànics als peus, serà obligatori l'ús de botes de seguretat amb reforços metàl·lics a la puntera, que estarà tractada i fosfatada per evitar la corrosió.

Davant el risc derivat de l'ús de líquids corrosius, o davant riscos químics, es farà ús de calçat de sola de cautxú, neoprè o poliuretà, cuir especialment tractat i s'haurà de substituir el cosit per la vulcanització a la unió del cos al bloc del pis.

La protecció davant l'aigua i la humitat, s'efectuarà amb botes altes de PVC, que hauran de tenir la puntera metàl·lica de protecció mecànica per a la realització de treballs en moviments de terres i realització d'estructures i enderroc.

En aquelles operacions que les espurnes resultin perilloses, en no tenir elements de ferro o acer, la tanca serà per poder desfer-se'n ràpid per tal d'obrir-la ràpidament davant l'eventual introducció de partícules incandescents.

La protecció de les extremitats inferiors es completarà, quan sigui necessari, amb l'ús de cobriment de peus i polaines de cuir adobat, cautxú o teixit ignífug.

Els turmells i llengüeta disposaran de coixinets de protecció, el calçat de seguretat serà de materials transpirables i disposaran de plantilles anticlaus.

PROTECCIONS DEL COS:

Els cinturons reuniran les següents característiques:

- Seran de cinta teixida en poliamida de primera qualitat o fibra sintètica d'alta tenacitat apropiada, sense reblons i amb costures cosides.

- Tindran una amplada entre 10 i 20 cm, una espessor no inferior a 4mm, i llargària el més reduïda possible.

- Es revisaran sempre abans del seu ús, i es llençaran quan tinguin talls, esquerdes o filaments que comprometin la seva resistència, calculada per al cos humà en caiguda lliure des d'una alçada de 5 m o quan la data de fabricació sigui superior als 4 anys.

- Aniran previstos d'anelles per on passaran la corda salvacaigudes, que no podran anar subjectes mitjançant reblons.

- La corda salvacaigudes serà de poliamida d'alta tenacitat, amb un diàmetre de 12 mm. La sirga d'amarrador també serà de poliamida, però de 16 mm de diàmetre.

PROTECCIÓ PER A TREBALL A LA INTEMPÈRIE:

Els equips protectors integral per al cos davant de les inclemències meteorològiques compliran les següents característiques:

- Que no obstaculitzin la llibertat de moviments.

- Que tinguin poder de retenció/evacuació del calor.

- Que la capacitat de transport de la suor sigui adequada.

- Facilitat d'aireació.

Les peces impermeables disposaran d'esclavines i registres de ventilació per a permetre l'evaporació de la suor.

ROBA I PECES DE SENYALITZACIÓ:

Els equips protectors destinats a la seguretat-senyalització de l'usuari compliran les següents característiques:

- Que no obstaculitzin la llibertat de moviments.

- Que tinguin poder de retenció/evacuació del calor.

- Que la capacitat de transport de la suor sigui adequada.

- Facilitat d'aireació.

- Que siguin visibles a temps pel destinatari.

2.- CONDICIONS DE SUBMINISTRAMENT I EMMAGATZEMATGE

ELECCIÓ:

Els EPI hauran de ser seleccionats amb el coneixement de les condicions i tasques relacionades amb l'usuari, tenint en compte les tasques implicades i les dades proporcionades pel fabricant.

Tant el comprador com l'usuari hauran de comprovar que l'EPI ha estat dissenyat i fabricat de la forma següent:

- La peça de protecció disposa d'un disseny i dimensions que per la seva estètica, no creí sensació de ridícul a l'usuari. Els materials i components de l'EPI no hauran d'afectar adversament al beneficiari de la seva utilització.

- Haurà d'oferir a l'usuari el major grau de comoditat possible que estigui en consonància amb la protecció adequada.

- Les parts de l'EPI que entrin en contacte amb l'usuari hauran d'estar lliures de rugositats, cantells agut i ressalts que puguin produir irritacions o ferides.

- El seu disseny haurà de facilitar la seva correcta col·locació sobre l'usuari i haurà de garantir que restarà en el seu lloc durant el temps d'emprament previsible, tenint en compte els factors ambientals, junt amb els moviments i postures que l'usuari pugui adoptar durant el treball. A aquest fi, hauran de proveir-se dels mitjans apropiats, tal com sistemes d'ajustament o gamma de talles adequades, perquè permetin que l'EPI s'adapti a la morfologia de l'usuari.

- L'EPI haurà de ser tant lleuger com sigui possible, sense perjudici de la resistència i l'eficàcia del seu disseny.

- Quan sigui possible, l'EPI tindrà una baixa resistència al vapor d'aigua.

- La designació de la talla de cada peça de treball comprendrà al menys 2 dimensions de control, en centímetres: 1) La altura i el contorn de pit o bust, ó 2) L'altura i la cintura.

Per a l'elecció dels EPI, l'emprador haurà de dur a terme les següents actuacions prèvies:

- Analitzar i avaluar els riscos existents que no puguin evitar-se o eliminar-se suficientment per altres mitjans. Per a l'inventari dels riscos se seguirà l'esquema de l'Annex II del RD 773/1997, de 30 de maig.

- Definir les característiques que hauran de reunir els EPI per a garantir la seva funció, tenint en compte la naturalesa i magnitud dels riscos que els hauran de protegir, així com els factors addicionals de risc que puguin constituir els propis EPI o la seva utilització. Per a l'avaluació d'EPI se seguiran les indicacions de l'Annex IV del RD 773/1997, de 30 de maig.

- Comparar les característiques dels EPI existents en el mercat amb les definides a l'apartat anterior.

Per a la normalització interna d'empresa dels EPI atenent a les conclusions de les actuacions prèvies d'avaluació de riscos, definició de característiques requerides i les existents en el mercat, l'emprador haurà de comprovar que compleixi amb les condicions i requisits establerts a l'Art. 5 del RD 773/1997, de 30 de maig, en funció de les modificacions significatives que l'evolució de la tècnica determini en els riscos, en les mesures tècniques i organitzatives, en els SPC i en les prestacions funcionals dels propis EPI.

PROTECCIONS DEL CAP:

Els mitjans de protecció del cap seran seleccionats en funció de les següents activitats:

- Obres de construcció, i especialment, activitats a sota o a prop de bastides i llocs de treball situats en altura, obres d'encofrat i desencofrat, muntatge i instal·lació de bastides i demolició.

- Treballs en ponts metàl·lics, edificis i estructures metàl·liques de gran altura, pals, torres, obres i muntatges metàl·lics, de caldereria i conduccions tubulars.

- Obres en foses, rases, pous i galeries.

- Moviments de terra i obres en roca.

- Treballs en explotacions de fons, en canteres, explotacions a cel obert i desplaçaments de runes.

- Utilització de pistoles fixaclaus.

- Treballs amb explosius.

- Activitats en ascensors, mecanismes elevadors, grues i mitjans de transport.

- Manteniment d'obres i instal·lacions industrials.

PROTECCIONS PER A L'APARELL OCULAR I LA CARA:

Protecció de l'aparell ocular:

- Els mitjans de protecció ocular seran seleccionats en funció de les activitats amb riscos de:

- Topades o impactes amb partícules o cossos sòlids.

- Acció de pols i fums.

- Projecció o esquitxada de líquids freds, calents, càustics o materials fosos.

- Substàncies perilloses per la seva intensitat o naturalesa.

- Radiacions perilloses per la seva intensitat o naturalesa.

- Enlluernament

Protecció de la cara:

- Els mitjans de protecció facial seran seleccionats en funció de les següents activitats:

- Treballs de soldadura, esmerilat, polit i/o tall.

- Treballs de perforació i burinat.

- Talla i tractament de pedres.

- Manipulació de pistoles fixaclaus d'impacte.

- Utilització de maquinària que generen encenalls curts.

- Recollida i fragmentació de vidre, ceràmica.

- Treball amb raig projector d'abrasius granulars.

- Manipulació o utilització de productes àcids i alcalins, desinfectants i detergents corrosius.

- Manipulació o utilització de dispositius amb raig líquid.

- Activitats en un entorn de calor radiant.

- Treballs que desprenen radiacions.

- Treballs elèctrics en tensió, en baixa tensió.

PROTECCIONS PER A L' APARELL AUDITIU:

Els mitjans de protecció auditiva seran seleccionats en funció de les següents activitats:

- Treballs amb utilització de dispositius d'aire comprimit.

- Treballs de percussió.

- Treballs d'arrancada i abrasió en recintes angostos o confinats.

PROTECCIONS PER A L'APARELL RESPIRATORI:

Els mitjans de protecció de l'aparell respiratori seran seleccionats en funció dels següents riscos:

- Pols, fums i boires.

- Vapors metàl·lics i orgànics.

- Gasos tòxics industrials.

- Monòxid de carboni.

- Baixa concentració d'oxigen respirable.

PROTECCIONS DE LES EXTREMITATS SUPERIORS:

Els mitjans de protecció de les extremitats superiors, mitjançant la utilització de guants, aquests seran seleccionats en funció de les següents activitats:

- Treballs de soldadura.

- Manipulació d'objectes amb arestes tallants.

- Manipulació o utilització de productes àcids i alcalins.

- Treballs amb risc elèctric.

PROTECCIONS DE LES EXTREMITATS INFERIORS:

Per a la protecció dels peus, en els casos que s'indiquin seguidament, es dotarà al treballador de calçat de seguretat, adaptat als riscos a prevenir en funció de l'activitat:

Calçat de protecció i de seguretat:

- Treballs d'obra grossa, enginyeria civil i construcció de carreteres

- Treballs en bastides

- Obres de demolició d'obra grossa

- Obres de construcció de formigó i d'elements prefabricats que incloguin encofrat i desencofrat

- Activitats en obres de construcció o àrees d'emmagatzematge

- Obres d'ensostrat

- Treballs d'estructura metàl·lica

- Treballs de muntatge i instal·lacions metàl·lics

- Treballs en canteres, explotacions a cel obert i desplaçament de runes

- Treballs de transformació de materials lítics

- Manipulació i tractament de vidre

- Revestiment de materials termoaïllants

- Prefabricats per a la construcció

Sabates de seguretat amb taló o sola correguda i sola antiperforant:

- Obres d'ensostrat

Calçat i cobriment de calçat de seguretat amb sola termoaïllant:

- Activitats sobre i amb masses ardents o fredes

Polaines, calçat i cobriment de calçat per poder desfer-se'n ràpid en cas de penetració de masses en fusió:

- Soldadors

PROTECCIONS DEL COS:

Els mitjans de protecció personal anticaigudes d'alçada, seran seleccionats en funció de les següents activitats:

- Treballs en bastides.

- Muntatge de peces prefabricades.

- Treballs en pals i torres.

- Treballs en cabines de grues situades en altura.

PROTECCIÓ DEL TRONC:

Els mitjans de protecció del tronc seran seleccionats en funció dels riscos derivats de les activitats:

Peces i equips de protecció:

- Manipulació o utilització de productes àcids i alcalins, desinfectants i detergents corrosius.

- Treballs amb masses ardents o permanència a prop d'aquestes i en ambient calent.

- Manipulació de vidre pla.

- Treballs de rajat de sorra.

- Treballs en cambres frigorífiques.

Roba de protecció antiinflamable:

- Treballs de soldadura en locals exigus.

Davantals antiperforants:

- Manipulació de ferramentes de talls manuals, quan la fulla hagi d'orientar-se cap el cos.

Davantals de cuiro i altres materials resistents a partícules i guspires incandescents:

- Treballs de soldadura.

- Treballs de forja.

- Treballs de fosa i emmotllament.

PROTECCIÓ PERSONAL CONTRA CONTACTES ELÈCTRICS:

Els mitjans de protecció personal a les immediacions de zones en tensió elèctrica, seran seleccionats en funció de les següents activitats:

- Treballs de muntatge elèctric

- Treballs de manteniment elèctric

- Treballs d'explotació i transport elèctric

SUBMINISTRAMENT I EMMAGATZEMATGE:

Es subministraran embalats en caixes, classificats per models o tipus homogenis, etiquetats amb les següents dades:

- Nom, marca comercial o altre mitjà d'identificació del fabricant o el seu representant autoritzat.

- Designació del tipus de producte, nom comercial o codi.

- Designació de la talla.

- Número de la norma EN específica.

- Etiqueta de compte: Instruccions de rentat o neteja segons Norma ISO 3759.

Es seguiran les recomanacions d'emmagatzematge i atenció, fixats pel fabricant.

Es reemplaçaran els elements, es netejaran, desinfectaran i es col·locaran en el lloc assignat, seguint les instruccions del fabricant.

S'emmagatzemaran en compartiments amplis i secs, amb temperatures compreses entre 15 i 25ºC.

Els estocs i les entregues estaran documentades i custodiades, amb justificant de recepció i rebut, per un responsable delegat per l'emprador.

La vida útil dels EPI és limitada, podent ser deguda tant al seu desgast prematur per l'ús, com a la seva caducitat, que vindrà fixada pel termini de validesa establert pel fabricant, a partir de la seva data de fabricació (generalment estampillada a l'EPI), amb independència que hagi estat o no utilitzat.

3.- UNITAT I CRITERI D'AMIDAMENT

Unitat mesurada segons les especificacions de la DT.

4.- NORMATIVA DE COMPLIMENT OBLIGATORI

Ley 31/1995, de 8 de noviembre, de prevención de riesgos laborales.

Real Decreto 773/1997, de 30 de mayo, sobre disposiciones mínimas de seguridad y salud relativas a la utilización por los trabajadores de equipos de protección individual.

Real Decreto 542/2020, de 26 de mayo, por el que se modifican y derogan diferentes disposiciones en materia de calidad y seguridad industrial.

Real Decreto 159/1995, de 3 de febrero, por el que se modifica el real decreto 1407/1992, de 20 de noviembre, por el que se regula las condiciones para la comercialización y libre circulación intracomunitaria de los equipos de protección individual.

Resolución de 29 de abril de 1999, de la Dirección General de Industria y Tecnología, por la que se actualiza el anexo IV de la Resolución de 18 de marzo de 1998, de la Dirección General de Tecnología y Seguridad Industrial.

Resolución de 28 de julio de 2000, de la Dirección General de Política Tecnológica, por la que se actualiza el anexo IV de la Resolución de 29 de abril de 1999, de la Dirección General de Industria y Tecnología.

B146 MATERIALS PER A PROTECCIONS DE LES EXTREMITATS INFERIORS

0.- ELEMENTS QUE CONTEMPLA EL PLEC

B1465275.

1.- DEFINICIÓ I CONDICIONS DELS ELEMENTS

Equip destinat a ser dut o subjectat pel treballador perquè el protegeixi d'un o diversos riscos que puguin amenaçar la seva seguretat o la seva salut, així com qualsevol complement o accessori destinat a tal fi.

S'han considerat els tipus següents:

- Proteccions del cap
- Proteccions per a l'aparell ocular i la cara
- Proteccions per a l'aparell auditiu
- Proteccions per a l'aparell respiratori
- Proteccions de les extremitats superiors
- Proteccions de les extremitats inferiors
- Proteccions del cos
- Protecció del tronc
- Protecció per treball a la intempèrie
- Roba i peces de senyalització
- Protecció personal contra contactes elèctrics

Resten expressament exclosos:

- La roba de treball corrent i els uniformes que no estiguin específicament destinats a protegir la salut o la integritat física del treballador
- Es equips dels serveis de socors i salvament
- Els EPI dels militars, dels policies i de les persones dels serveis de manteniment de l'ordre
- Els EPI dels mitjans de transport per carretera
- El material d'esport
- El material d'autodefensa o de dissuasió
- Els aparells portàtils per a la detecció i senyalització dels riscos i dels factors de molèstia

CARACTERÍSTIQUES GENERALS:

Es tracta d'uns equips que actuen a mode de coberta o pantalla portàtil, individualitzada per a cada usuari, destinats a reduir les conseqüències derivades del contacte de la zona del cos protegida, amb una energia fora de control, d'intensitat inferior a la previsible resistència física de l'EPI.

La seva eficàcia resta limitada a la seva capacitat de resistència a la força fora de control que incideixi amb la part del cos protegida per l'usuari, a la seva correcta utilització i manteniment, així com a la formació i voluntat del beneficiari per al seu emprament en les condicions previstes pel fabricant. La seva utilització haurà de quedar restringida a l'absència de garanties preventives adequades, per inexistència de MAUP, o en el seu defecte SPC d'eficàcia equivalent.

Els EPI hauran de proporcionar una protecció eficaç davant els riscos que motiven el seu ús, sense suposar por si mateixos o ocasionar riscos addicionals ni molèsties innecessàries.

PROTECCIONS DEL CAP:

Els cascos de seguretat podran ser amb ala completa al seu voltant, protegint en part les orelles i el coll, o bé amb visera damunt el front únicament, i en els dos casos hauran de complir els següents requisits:

Compren la defensa del crani, cara, coll i completarà el seu ús, la protecció específica d'ulls i oïdes.

- Estaran formats per l'envolvent exterior del casc pròpiament dit, i d'arnès o atallatge d'adaptació al cap, el qual constitueix la seva part en contacte i va proveït d'una barballera ajustable a la mida. Aquest atallatge, serà regulable a les diferents mides dels caps, la fixació al casc haurà de ser sòlida, deixant una llum lliure de 2 a 4 cm entre ell mateix i la paret interior del casc, a fi d'amortir els impactes. A l'interior

del frontis de l'atallatge, s'haurà de disposar d'un dessuador de "cuirson" o material astringent similar. Les parts en contacte amb el cap hauran de ser reemplaçables fàcilment.

- Han de ser fabricats amb material resistent a l'impacte mecànic, sense perjudici de la lleugeresa, no sobrepassant en cap cas els 0,450 kg de pes

- Es protegirà al treballador davant les descàrregues elèctriques i les radiacions calorífiques i hauran de ser incombustibles o de combustió lenta; s'hauran de protegir de les radiacions calorífiques i descàrregues elèctriques fins als 17.000 voltis sense perforar-se

- S'hauran de substituir aquells cascos que hagin patit impactes violents, encara que no se'ls hi aprecií exteriorment cap deteriorament. Es considerarà un envelliment del material en el termini d'uns quatre anys, transcorreguts els quals des de la data de fabricació (injectada en relleu a l'interior) s'hauran de donar de baixa, encara que no estiguin fets servir i es trobin emmagatzemats

- Han de ser d'ús personal, podent-se acceptar en construcció l'ús per altres usuaris posteriors, previ el seu rentat sèptic i substitució íntegra dels atallatges interiors per altres, totalment nous

PROTECCIONS PER A L'APARELL OCULAR I LA CARA:

La protecció de l'aparell ocular s'efectuarà mitjançant la utilització d'ulleres, pantalles transparents o viseres.

Les ulleres protectores reuniran les característiques mínimes següents:

- Les armadures metàl·liques o de material plàstic seran lleugeres, indeformables a l'escalfor, incombustibles, còmodes i de disseny anatòmic sense perjudici de la seva resistència i eficàcia.

- Quan es treballi amb vapors, gasos o pols molt fina, hauran de ser completament tancades i ajustades a la cara, amb visor amb tractament antientelat; en els casos d'ambients agressius de pols grossa i líquids, seran com els anteriors, però portaran incorporats botons de ventilació indirecta o tamís antiestàtic; en els dames casos seran de muntura de tipus normal i amb proteccions laterals que podran ser perforades per a una millor ventilació.

- Quan no existeixi perill d'impactes per partícules dures, es podran fer servir ulleres de protecció tipus "panoràmiques" amb armadura de vinil flexible i amb el visor de policarbonat o acetat transparent.

- Hauran de ser de fàcil neteja i reduiran al mínim el camp visual.

- En ambients de pols fi, amb ambient xafogós o humit, el visor haurà de ser de reixeta metàl·lica (tipus picapedrer) per impedir l'entelament.

Els mitjans de protecció de la cara podran ser de diversos tipus:

- Pantalla abatible amb arnès propi

- Pantalla abatible subjectada al casc de protecció

- Pantalles amb protecció de cap, fixes o abatibles

- Pantalles sostingudes amb la mà

Les pantalles contra la projecció de cossos físics hauran de ser de material orgànic, transparent, lliures d'estries, ratlles o deformacions. Podran ser de xarxa metàl·lica prima o proveïdes d'un visor amb vidre inestellable.

Als treballs elèctrics realitzats en proximitats de zones de tensió, l'aparell de la pantalla haurà d'estar construït amb material absolutament aïllant i el visor lleugerament enfosquit, en previsió de ceguesa per encebada intempestiva de l'arc elèctric.

Les utilitzades en previsió d'escalfor, hauran de ser de "Kevlar" o de teixit aluminitzat reflectant (l'amiant i teixits asbèstics estan totalment prohibits), amb un visor corresponent, equipat amb vidre resistent a la temperatura que haurà de suportar.

Les pantalles per soldadures, bé siguin de mà, com d'altre tipus hauran de ser fabricades preferentment amb polièster reforçat amb fibra de vidre o en defecte amb fibra vulcanitzada.

Les que es facin servir per a soldadura elèctrica no hauran de tenir cap part metàl·lica a l'exterior, a fi d'evitar els contactes accidentals amb la pinça de soldar.

Vidres de protecció:

- Els lents per ulleres de protecció, tant els de vidre (mineral) com els de plàstic transparent (orgànic) hauran de ser òpticament neutres, lliures de bombolles, taques, ondulacions i altres defectes, i les incolores hauran de transmetre no menys del 89% de les radiacions incidents.

- En el sector de la construcció, per a la seva resistència impossibilitat de rallat i entelament, el tipus de visor més polivalent i eficaç, acostuma a ser el de reixeta metàl·lica d'acer, tipus sedàs, tradicional de les ulleres de picapedrer.

PROTECCIONS PER A L' APARELL AUDITIU:

Els elements de protecció auditiva, seran sempre d'ús individual.

PROTECCIONS PER A L'APARELL RESPIRATORI:

Els equips protectors de l'aparell respiratori compliran les següents característiques:

- Seran de tipus i utilització apropiat al risc.

- S'adaptaran completament al contorn facial de l'usuari, per evitar filtracions.

- Determinaran les mínimes molèsties a l'usuari.

- Les parts amb contacte amb la pell hauran de ser de goma especialment tractada o de neoprè per evitar la irritació de l'epidermis.

- En l'ús de mascaretes facials dotades de visors panoràmics, per als usuaris que necessitin l'ús d'ulleres amb vidres correctors, es disposarà al seu interior el dispositiu portavidres, subministrats a l'efecte pel fabricant de l'equip respiratori, i els oculars correctors específics per l'usuari.

PROTECCIONS DE LES EXTREMITATS SUPERIORS:

La protecció de mans, avantbraç, i braç es farà mitjançant guants, mànegues, mitjons i maniguets seleccionats per prevenir els riscos existents i per evitar la dificultat de moviments al treballador.

Aquests elements de protecció seran de goma o cautxú, clorur de polivinil, cuir adobat al crom, teixit termoaïllant, punt, lona, pell flor, serratge, malla metàl·lica, làtex rugós antitallada, etc., segons les característiques o riscos del treball a realitzar.

Per a les maniobres amb electricitat s'hauran de fer servir guants de cautxú, neoprè o matèries plàstiques que portin marcat en forma indeleble el voltatge màxim per al qual han estat fabricats.

Com a complement, si procedeix, es faran servir cremes protectores i guants tipus cirurgià.

PROTECCIONS DE LES EXTREMITATS INFERIORS:

En treballs en risc d'accidents mecànics als peus, serà obligatori l'ús de botes de seguretat amb reforços metàl·lics a la puntera, que estarà tractada i fosfatada per evitar la corrosió.

Davant el risc derivat de l'ús de líquids corrosius, o davant riscos químics, es farà ús de calçat de sola de cautxú, neoprè o poliuretà, cuir especialment tractat i s'haurà de substituir el cosit per la vulcanització a la unió del cos al bloc del pis.

La protecció davant l'aigua i la humitat, s'efectuarà amb botes altes de PVC, que hauran de tenir la puntera metàl·lica de protecció mecànica per a la realització de treballs en moviments de terres i realització d'estructures i enderroc.

En aquelles operacions que les espurnes resultin perilloses, en no tenir elements de ferro o acer, la tanca serà per poder desfer-se'n ràpid per tal d'obrir-la ràpidament davant l'eventual introducció de partícules incandescents.

La protecció de les extremitats inferiors es completarà, quan sigui necessari, amb l'ús de cobriment de peus i polaines de cuir adobat, cautxú o teixit ignífug.

Els turmells i llengüeta disposaran de coixinets de protecció, el calçat de seguretat serà de materials transpirables i disposaran de plantilles anticlaus.

PROTECCIONS DEL COS:

Els cinturons reuniran les següents característiques:

- Seran de cinta teixida en poliamida de primera qualitat o fibra sintètica d'alta tenacitat apropiada, sense reblons i amb costures cosides.

- Tindran una amplada entre 10 i 20 cm, una espessor no inferior a 4mm, i llargària el més reduïda possible.

- Es revisaran sempre abans del seu ús, i es llençaran quan tinguin talls, esquerdes o filaments que comprometin la seva resistència, calculada per al cos humà en caiguda lliure des d'una alçada de 5 m o quan la data de fabricació sigui superior als 4 anys.

- Aniran previstos d'anelles per on passaran la corda salvacaigudes, que no podran anar subjectes mitjançant reblons.

- La corda salvacaigudes serà de poliamida d'alta tenacitat, amb un diàmetre de 12 mm. La sirga d'amarrador també serà de poliamida, però de 16 mm de diàmetre.

PROTECCIÓ PER A TREBALL A LA INTEMPÈRIE:

Els equips protectors integral per al cos davant de les inclemències meteorològiques compliran les següents característiques:

- Que no obstaculitzin la llibertat de moviments.

- Que tinguin poder de retenció/evacuació del calor.

- Que la capacitat de transport de la suor sigui adequada.

- Facilitat d'aireació.

Les peces impermeables disposaran d'esclavines i registres de ventilació per a permetre l'evaporació de la suor.

ROBA I PECES DE SENYALITZACIÓ:

Els equips protectors destinats a la seguretat-senyalització de l'usuari compliran les següents característiques:

- Que no obstaculitzin la llibertat de moviments.

- Que tinguin poder de retenció/evacuació del calor.

- Que la capacitat de transport de la suor sigui adequada.

- Facilitat d'aireació.

- Que siguin visibles a temps pel destinatari.

2.- CONDICIONS DE SUBMINISTRAMENT I EMMAGATZEMATGE

ELECCIÓ:

Els EPI hauran de ser seleccionats amb el coneixement de les condicions i tasques relacionades amb l'usuari, tenint en compte les tasques implicades i les dades proporcionades pel fabricant.

Tant el comprador com l'usuari hauran de comprovar que l'EPI ha estat dissenyat i fabricat de la forma següent:

- La peça de protecció disposa d'un disseny i dimensions que per la seva estètica, no creí sensació de ridícul a l'usuari. Els materials i components de l'EPI no hauran d'afectar adversament al beneficiari de la seva utilització.

- Haurà d'oferir a l'usuari el major grau de comoditat possible que estigui en consonància amb la protecció adequada.

- Les parts de l'EPI que entrin en contacte amb l'usuari hauran d'estar lliures de rugositats, cantells agut i ressalts que puguin produir irritacions o ferides.

- El seu disseny haurà de facilitar la seva correcta col·locació sobre l'usuari i haurà de garantir que restarà en el seu lloc durant el temps d'emprament previsible, tenint en compte els factors ambientals, junt amb els moviments i postures que l'usuari pugui adoptar durant el treball. A aquest fi, hauran de proveir-se dels mitjans apropiats, tal com sistemes d'ajustament o gamma de talles adequades, perquè permetin que l'EPI s'adapti a la morfologia de l'usuari.

- L'EPI haurà de ser tant lleuger com sigui possible, sense perjudici de la resistència i l'eficàcia del seu disseny.

- Quan sigui possible, l'EPI tindrà una baixa resistència al vapor d'aigua.

- La designació de la talla de cada peça de treball comprendrà al menys 2 dimensions de control, en centímetres: 1) La altura i el contorn de pit o bust, ó 2) L'altura i la cintura.

Per a l'elecció dels EPI, l'emprador haurà de dur a terme les següents actuacions prèvies:

- Analitzar i avaluar els riscos existents que no puguin evitar-se o eliminar-se suficientment per altres mitjans. Per a l'inventari dels riscos se seguirà l'esquema de l'Annex II del RD 773/1997, de 30 de maig.

- Definir les característiques que hauran de reunir els EPI per a garantir la seva funció, tenint en compte la naturalesa i magnitud dels riscos que els hauran de protegir, així com els factors addicionals de risc que puguin constituir els propis EPI o la seva utilització. Per a l'avaluació d'EPI se seguiran les indicacions de l'Annex IV del RD 773/1997, de 30 de maig.

- Comparar les característiques dels EPI existents en el mercat amb les definides a l'apartat anterior.

Per a la normalització interna d'empresa dels EPI atenent a les conclusions de les actuacions prèvies d'avaluació de riscos, definició de característiques requerides i les existents en el mercat, l'emprador haurà de comprovar que compleixi amb les condicions i requisits establerts a l'Art. 5 del RD 773/1997, de 30 de maig, en funció de les modificacions significatives que l'evolució de la tècnica determini en els riscos, en les mesures tècniques i organitzatives, en els SPC i en les prestacions funcionals dels propis EPI.

PROTECCIONS DEL CAP:

Els mitjans de protecció del cap seran seleccionats en funció de les següents activitats:

- Obres de construcció, i especialment, activitats a sota o a prop de bastides i llocs de treball situats en altura, obres d'encofrat i desencofrat, muntatge i instal·lació de bastides i demolició.

- Treballs en ponts metàl·lics, edificis i estructures metàl·liques de gran altura, pals, torres, obres i muntatges metàl·lics, de caldereria i conduccions tubulars.

- Obres en foses, rases, pous i galeries.

- Moviments de terra i obres en roca.

- Treballs en explotacions de fons, en canteres, explotacions a cel obert i desplaçaments de runes.

- Utilització de pistoles fixaclaus.

- Treballs amb explosius.

- Activitats en ascensors, mecanismes elevadors, grues i mitjans de transport.

- Manteniment d'obres i instal·lacions industrials.

PROTECCIONS PER A L'APARELL OCULAR I LA CARA:

Protecció de l'aparell ocular:

- Els mitjans de protecció ocular seran seleccionats en funció de les activitats amb riscos de:

- Topades o impactes amb partícules o cossos sòlids.

- Acció de pols i fums.

- Projecció o esquitxada de líquids freds, calents, càustics o materials fosos.

- Substàncies perilloses per la seva intensitat o naturalesa.

- Radiacions perilloses per la seva intensitat o naturalesa.

- Enlluernament

Protecció de la cara:

- Els mitjans de protecció facial seran seleccionats en funció de les següents activitats:

- Treballs de soldadura, esmerilat, polit i/o tall.

- Treballs de perforació i burinat.

- Talla i tractament de pedres.

- Manipulació de pistoles fixaclaus d'impacte.

- Utilització de maquinària que generen encenalls curts.

- Recollida i fragmentació de vidre, ceràmica.

- Treball amb raig projector d'abrasius granulars.

- Manipulació o utilització de productes àcids i alcalins, desinfectants i detergents corrosius.

- Manipulació o utilització de dispositius amb raig líquid.

- Activitats en un entorn de calor radiant.

- Treballs que desprenen radiacions.

- Treballs elèctrics en tensió, en baixa tensió.

PROTECCIONS PER A L' APARELL AUDITIU:

Els mitjans de protecció auditiva seran seleccionats en funció de les següents activitats:

- Treballs amb utilització de dispositius d'aire comprimit.

- Treballs de percussió.

- Treballs d'arrancada i abrasió en recintes angostos o confinats.

PROTECCIONS PER A L'APARELL RESPIRATORI:

Els mitjans de protecció de l'aparell respiratori seran seleccionats en funció dels següents riscos:

- Pols, fums i boires.

- Vapors metàl·lics i orgànics.

- Gasos tòxics industrials.

- Monòxid de carboni.

- Baixa concentració d'oxigen respirable.

PROTECCIONS DE LES EXTREMITATS SUPERIORS:

Els mitjans de protecció de les extremitats superiors, mitjançant la utilització de guants, aquests seran seleccionats en funció de les següents activitats:

- Treballs de soldadura.

- Manipulació d'objectes amb arestes tallants.

- Manipulació o utilització de productes àcids i alcalins.

- Treballs amb risc elèctric.

PROTECCIONS DE LES EXTREMITATS INFERIORS:

Per a la protecció dels peus, en els casos que s'indiquin seguidament, es dotarà al treballador de calçat de seguretat, adaptat als riscos a prevenir en funció de l'activitat:

Calçat de protecció i de seguretat:

- Treballs d'obra grossa, enginyeria civil i construcció de carreteres

- Treballs en bastides

- Obres de demolició d'obra grossa

- Obres de construcció de formigó i d'elements prefabricats que incloguin encofrat i desencofrat

- Activitats en obres de construcció o àrees d'emmagatzematge

- Obres d'ensostrat

- Treballs d'estructura metàl·lica

- Treballs de muntatge i instal·lacions metàl·lics

- Treballs en canteres, explotacions a cel obert i desplaçament de runes

- Treballs de transformació de materials lítics

- Manipulació i tractament de vidre

- Revestiment de materials termoaïllants

- Prefabricats per a la construcció

Sabates de seguretat amb taló o sola correguda i sola antiperforant:

- Obres d'ensostrat

Calçat i cobriment de calçat de seguretat amb sola termoaïllant:

- Activitats sobre i amb masses ardents o fredes

Polaines, calçat i cobriment de calçat per poder desfer-se'n ràpid en cas de penetració de masses en fusió:

- Soldadors

PROTECCIONS DEL COS:

Els mitjans de protecció personal anticaigudes d'alçada, seran seleccionats en funció de les següents activitats:

- Treballs en bastides.

- Muntatge de peces prefabricades.

- Treballs en pals i torres.

- Treballs en cabines de grues situades en altura.

PROTECCIÓ DEL TRONC:

Els mitjans de protecció del tronc seran seleccionats en funció dels riscos derivats de les activitats:

Peces i equips de protecció:

- Manipulació o utilització de productes àcids i alcalins, desinfectants i detergents corrosius.

- Treballs amb masses ardents o permanència a prop d'aquestes i en ambient calent.

- Manipulació de vidre pla.

- Treballs de rajat de sorra.

- Treballs en cambres frigorífiques.

Roba de protecció antiinflamable:

- Treballs de soldadura en locals exigus.

Davantals antiperforants:

- Manipulació de ferramentes de talls manuals, quan la fulla hagi d'orientar-se cap el cos.

Davantals de cuiro i altres materials resistents a partícules i guspires incandescents:

- Treballs de soldadura.

- Treballs de forja.

- Treballs de fosa i emmotllament.

PROTECCIÓ PERSONAL CONTRA CONTACTES ELÈCTRICS:

Els mitjans de protecció personal a les immediacions de zones en tensió elèctrica, seran seleccionats en funció de les següents activitats:

- Treballs de muntatge elèctric

- Treballs de manteniment elèctric

- Treballs d'explotació i transport elèctric

SUBMINISTRAMENT I EMMAGATZEMATGE:

Es subministraran embalats en caixes, classificats per models o tipus homogenis, etiquetats amb les següents dades:

- Nom, marca comercial o altre mitjà d'identificació del fabricant o el seu representant autoritzat.

- Designació del tipus de producte, nom comercial o codi.

- Designació de la talla.

- Número de la norma EN específica.

- Etiqueta de compte: Instruccions de rentat o neteja segons Norma ISO 3759.

Es seguiran les recomanacions d'emmagatzematge i atenció, fixats pel fabricant.

Es reemplaçaran els elements, es netejaran, desinfectaran i es col·locaran en el lloc assignat, seguint les instruccions del fabricant.

S'emmagatzemaran en compartiments amplis i secs, amb temperatures compreses entre 15 i 25ºC.

Els estocs i les entregues estaran documentades i custodiades, amb justificant de recepció i rebut, per un responsable delegat per l'emprador.

La vida útil dels EPI és limitada, podent ser deguda tant al seu desgast prematur per l'ús, com a la seva caducitat, que vindrà fixada pel termini de validesa establert pel fabricant, a partir de la seva data de fabricació (generalment estampillada a l'EPI), amb independència que hagi estat o no utilitzat.

3.- UNITAT I CRITERI D'AMIDAMENT

Unitat mesurada segons les especificacions de la DT.

4.- NORMATIVA DE COMPLIMENT OBLIGATORI

Ley 31/1995, de 8 de noviembre, de prevención de riesgos laborales.

Real Decreto 773/1997, de 30 de mayo, sobre disposiciones mínimas de seguridad y salud relativas a la utilización por los trabajadores de equipos de protección individual.

Real Decreto 542/2020, de 26 de mayo, por el que se modifican y derogan diferentes disposiciones en materia de calidad y seguridad industrial.

Real Decreto 159/1995, de 3 de febrero, por el que se modifica el real decreto 1407/1992, de 20 de noviembre, por el que se regula las condiciones para la comercialización y libre circulación intracomunitaria de los equipos de protección individual.

Resolución de 29 de abril de 1999, de la Dirección General de Industria y Tecnología, por la que se actualiza el anexo IV de la Resolución de 18 de marzo de 1998, de la Dirección General de Tecnología y Seguridad Industrial.

Resolución de 28 de julio de 2000, de la Dirección General de Política Tecnológica, por la que se actualiza el anexo IV de la Resolución de 29 de abril de 1999, de la Dirección General de Industria y Tecnología.

B147 MATERIALS PER A PROTECCIONS DEL COS

0.- ELEMENTS QUE CONTEMPLA EL PLEC

B147N000,B1474600.

1.- DEFINICIÓ I CONDICIONS DELS ELEMENTS

Equip destinat a ser dut o subjectat pel treballador perquè el protegeixi d'un o diversos riscos que puguin amenaçar la seva seguretat o la seva salut, així com qualsevol complement o accessori destinat a tal fi.

S'han considerat els tipus següents:

- Proteccions del cap
- Proteccions per a l'aparell ocular i la cara
- Proteccions per a l'aparell auditiu
- Proteccions per a l'aparell respiratori
- Proteccions de les extremitats superiors
- Proteccions de les extremitats inferiors
- Proteccions del cos
- Protecció del tronc
- Protecció per treball a la intempèrie
- Roba i peces de senyalització
- Protecció personal contra contactes elèctrics

Resten expressament exclosos:

- La roba de treball corrent i els uniformes que no estiguin específicament destinats a protegir la salut o la integritat física del treballador
- Es equips dels serveis de socors i salvament
- Els EPI dels militars, dels policies i de les persones dels serveis de manteniment de l'ordre
- Els EPI dels mitjans de transport per carretera
- El material d'esport
- El material d'autodefensa o de dissuasió
- Els aparells portàtils per a la detecció i senyalització dels riscos i dels factors de molèstia

CARACTERÍSTIQUES GENERALS:

Es tracta d'uns equips que actuen a mode de coberta o pantalla portàtil, individualitzada per a cada usuari, destinats a reduir les conseqüències derivades del contacte de la zona del cos protegida, amb una energia fora de control, d'intensitat inferior a la previsible resistència física de l'EPI.

La seva eficàcia resta limitada a la seva capacitat de resistència a la força fora de control que incideixi amb la part del cos protegida per l'usuari, a la seva correcta utilització i manteniment, així com a la formació i voluntat del beneficiari per al seu emprament en les condicions previstes pel fabricant. La seva utilització haurà de quedar restringida a l'absència de garanties preventives adequades, per inexistència de MAUP, o en el seu defecte SPC d'eficàcia equivalent.

Els EPI hauran de proporcionar una protecció eficaç davant els riscos que motiven el seu ús, sense suposar por si mateixos o ocasionar riscos addicionals ni molèsties innecessàries.

PROTECCIONS DEL CAP:

Els cascos de seguretat podran ser amb ala completa al seu voltant, protegint en part les orelles i el coll, o bé amb visera damunt el front únicament, i en els dos casos hauran de complir els següents requisits:

Compren la defensa del crani, cara, coll i completarà el seu ús, la protecció específica d'ulls i oïdes.

- Estaran formats per l'envolvent exterior del casc pròpiament dit, i d'arnès o atallatge d'adaptació al cap, el qual constitueix la seva part en contacte i va proveït d'una barballera ajustable a la mida. Aquest atallatge, serà regulable a les diferents mides dels caps, la fixació al casc haurà de ser sòlida, deixant una llum lliure de 2 a 4 cm entre ell mateix i la paret interior del casc, a fi d'amortir els impactes. A l'interior

del frontis de l'atallatge, s'haurà de disposar d'un dessuador de "cuirson" o material astringent similar. Les parts en contacte amb el cap hauran de ser reemplaçables fàcilment.

- Han de ser fabricats amb material resistent a l'impacte mecànic, sense perjudici de la lleugeresa, no sobrepassant en cap cas els 0,450 kg de pes

- Es protegirà al treballador davant les descàrregues elèctriques i les radiacions calorífiques i hauran de ser incombustibles o de combustió lenta; s'hauran de protegir de les radiacions calorífiques i descàrregues elèctriques fins als 17.000 voltis sense perforar-se

- S'hauran de substituir aquells cascos que hagin patit impactes violents, encara que no se'ls hi aprecií exteriorment cap deteriorament. Es considerarà un envelliment del material en el termini d'uns quatre anys, transcorreguts els quals des de la data de fabricació (injectada en relleu a l'interior) s'hauran de donar de baixa, encara que no estiguin fets servir i es trobin emmagatzemats

- Han de ser d'ús personal, podent-se acceptar en construcció l'ús per altres usuaris posteriors, previ el seu rentat sèptic i substitució íntegra dels atallatges interiors per altres, totalment nous

PROTECCIONS PER A L'APARELL OCULAR I LA CARA:

La protecció de l'aparell ocular s'efectuarà mitjançant la utilització d'ulleres, pantalles transparents o viseres.

Les ulleres protectores reuniran les característiques mínimes següents:

- Les armadures metàl·liques o de material plàstic seran lleugeres, indeformables a l'escalfor, incombustibles, còmodes i de disseny anatòmic sense perjudici de la seva resistència i eficàcia.

- Quan es treballi amb vapors, gasos o pols molt fina, hauran de ser completament tancades i ajustades a la cara, amb visor amb tractament antientelat; en els casos d'ambients agressius de pols grossa i líquids, seran com els anteriors, però portaran incorporats botons de ventilació indirecta o tamís antiestàtic; en els dames casos seran de muntura de tipus normal i amb proteccions laterals que podran ser perforades per a una millor ventilació.

- Quan no existeixi perill d'impactes per partícules dures, es podran fer servir ulleres de protecció tipus "panoràmiques" amb armadura de vinil flexible i amb el visor de policarbonat o acetat transparent.

- Hauran de ser de fàcil neteja i reduiran al mínim el camp visual.

- En ambients de pols fi, amb ambient xafogós o humit, el visor haurà de ser de reixeta metàl·lica (tipus picapedrer) per impedir l'entelament.

Els mitjans de protecció de la cara podran ser de diversos tipus:

- Pantalla abatible amb arnès propi

- Pantalla abatible subjectada al casc de protecció

- Pantalles amb protecció de cap, fixes o abatibles

- Pantalles sostingudes amb la mà

Les pantalles contra la projecció de cossos físics hauran de ser de material orgànic, transparent, lliures d'estries, ratlles o deformacions. Podran ser de xarxa metàl·lica prima o proveïdes d'un visor amb vidre inestellable.

Als treballs elèctrics realitzats en proximitats de zones de tensió, l'aparell de la pantalla haurà d'estar construït amb material absolutament aïllant i el visor lleugerament enfosquit, en previsió de ceguesa per encebada intempestiva de l'arc elèctric.

Les utilitzades en previsió d'escalfor, hauran de ser de "Kevlar" o de teixit aluminitzat reflectant (l'amiant i teixits asbèstics estan totalment prohibits), amb un visor corresponent, equipat amb vidre resistent a la temperatura que haurà de suportar.

Les pantalles per soldadures, bé siguin de mà, com d'altre tipus hauran de ser fabricades preferentment amb polièster reforçat amb fibra de vidre o en defecte amb fibra vulcanitzada.

Les que es facin servir per a soldadura elèctrica no hauran de tenir cap part metàl·lica a l'exterior, a fi d'evitar els contactes accidentals amb la pinça de soldar.

Vidres de protecció:

- Els lents per ulleres de protecció, tant els de vidre (mineral) com els de plàstic transparent (orgànic) hauran de ser òpticament neutres, lliures de bombolles, taques, ondulacions i altres defectes, i les incolores hauran de transmetre no menys del 89% de les radiacions incidents.

- En el sector de la construcció, per a la seva resistència impossibilitat de rallat i entelament, el tipus de visor més polivalent i eficaç, acostuma a ser el de reixeta metàl·lica d'acer, tipus sedàs, tradicional de les ulleres de picapedrer.

PROTECCIONS PER A L' APARELL AUDITIU:

Els elements de protecció auditiva, seran sempre d'ús individual.

PROTECCIONS PER A L'APARELL RESPIRATORI:

Els equips protectors de l'aparell respiratori compliran les següents característiques:

- Seran de tipus i utilització apropiat al risc.

- S'adaptaran completament al contorn facial de l'usuari, per evitar filtracions.

- Determinaran les mínimes molèsties a l'usuari.

- Les parts amb contacte amb la pell hauran de ser de goma especialment tractada o de neoprè per evitar la irritació de l'epidermis.

- En l'ús de mascaretes facials dotades de visors panoràmics, per als usuaris que necessitin l'ús d'ulleres amb vidres correctors, es disposarà al seu interior el dispositiu portavidres, subministrats a l'efecte pel fabricant de l'equip respiratori, i els oculars correctors específics per l'usuari.

PROTECCIONS DE LES EXTREMITATS SUPERIORS:

La protecció de mans, avantbraç, i braç es farà mitjançant guants, mànegues, mitjons i maniguets seleccionats per prevenir els riscos existents i per evitar la dificultat de moviments al treballador.

Aquests elements de protecció seran de goma o cautxú, clorur de polivinil, cuir adobat al crom, teixit termoaïllant, punt, lona, pell flor, serratge, malla metàl·lica, làtex rugós antitallada, etc., segons les característiques o riscos del treball a realitzar.

Per a les maniobres amb electricitat s'hauran de fer servir guants de cautxú, neoprè o matèries plàstiques que portin marcat en forma indeleble el voltatge màxim per al qual han estat fabricats.

Com a complement, si procedeix, es faran servir cremes protectores i guants tipus cirurgià.

PROTECCIONS DE LES EXTREMITATS INFERIORS:

En treballs en risc d'accidents mecànics als peus, serà obligatori l'ús de botes de seguretat amb reforços metàl·lics a la puntera, que estarà tractada i fosfatada per evitar la corrosió.

Davant el risc derivat de l'ús de líquids corrosius, o davant riscos químics, es farà ús de calçat de sola de cautxú, neoprè o poliuretà, cuir especialment tractat i s'haurà de substituir el cosit per la vulcanització a la unió del cos al bloc del pis.

La protecció davant l'aigua i la humitat, s'efectuarà amb botes altes de PVC, que hauran de tenir la puntera metàl·lica de protecció mecànica per a la realització de treballs en moviments de terres i realització d'estructures i enderroc.

En aquelles operacions que les espurnes resultin perilloses, en no tenir elements de ferro o acer, la tanca serà per poder desfer-se'n ràpid per tal d'obrir-la ràpidament davant l'eventual introducció de partícules incandescents.

La protecció de les extremitats inferiors es completarà, quan sigui necessari, amb l'ús de cobriment de peus i polaines de cuir adobat, cautxú o teixit ignífug.

Els turmells i llengüeta disposaran de coixinets de protecció, el calçat de seguretat serà de materials transpirables i disposaran de plantilles anticlaus.

PROTECCIONS DEL COS:

Els cinturons reuniran les següents característiques:

- Seran de cinta teixida en poliamida de primera qualitat o fibra sintètica d'alta tenacitat apropiada, sense reblons i amb costures cosides.

- Tindran una amplada entre 10 i 20 cm, una espessor no inferior a 4mm, i llargària el més reduïda possible.

- Es revisaran sempre abans del seu ús, i es llençaran quan tinguin talls, esquerdes o filaments que comprometin la seva resistència, calculada per al cos humà en caiguda lliure des d'una alçada de 5 m o quan la data de fabricació sigui superior als 4 anys.

- Aniran previstos d'anelles per on passaran la corda salvacaigudes, que no podran anar subjectes mitjançant reblons.

- La corda salvacaigudes serà de poliamida d'alta tenacitat, amb un diàmetre de 12 mm. La sirga d'amarrador també serà de poliamida, però de 16 mm de diàmetre.

PROTECCIÓ PER A TREBALL A LA INTEMPÈRIE:

Els equips protectors integral per al cos davant de les inclemències meteorològiques compliran les següents característiques:

- Que no obstaculitzin la llibertat de moviments.

- Que tinguin poder de retenció/evacuació del calor.

- Que la capacitat de transport de la suor sigui adequada.

- Facilitat d'aireació.

Les peces impermeables disposaran d'esclavines i registres de ventilació per a permetre l'evaporació de la suor.

ROBA I PECES DE SENYALITZACIÓ:

Els equips protectors destinats a la seguretat-senyalització de l'usuari compliran les següents característiques:

- Que no obstaculitzin la llibertat de moviments.

- Que tinguin poder de retenció/evacuació del calor.

- Que la capacitat de transport de la suor sigui adequada.

- Facilitat d'aireació.

- Que siguin visibles a temps pel destinatari.

2.- CONDICIONS DE SUBMINISTRAMENT I EMMAGATZEMATGE

ELECCIÓ:

Els EPI hauran de ser seleccionats amb el coneixement de les condicions i tasques relacionades amb l'usuari, tenint en compte les tasques implicades i les dades proporcionades pel fabricant.

Tant el comprador com l'usuari hauran de comprovar que l'EPI ha estat dissenyat i fabricat de la forma següent:

- La peça de protecció disposa d'un disseny i dimensions que per la seva estètica, no creí sensació de ridícul a l'usuari. Els materials i components de l'EPI no hauran d'afectar adversament al beneficiari de la seva utilització.

- Haurà d'oferir a l'usuari el major grau de comoditat possible que estigui en consonància amb la protecció adequada.

- Les parts de l'EPI que entrin en contacte amb l'usuari hauran d'estar lliures de rugositats, cantells agut i ressalts que puguin produir irritacions o ferides.

- El seu disseny haurà de facilitar la seva correcta col·locació sobre l'usuari i haurà de garantir que restarà en el seu lloc durant el temps d'emprament previsible, tenint en compte els factors ambientals, junt amb els moviments i postures que l'usuari pugui adoptar durant el treball. A aquest fi, hauran de proveir-se dels mitjans apropiats, tal com sistemes d'ajustament o gamma de talles adequades, perquè permetin que l'EPI s'adapti a la morfologia de l'usuari.

- L'EPI haurà de ser tant lleuger com sigui possible, sense perjudici de la resistència i l'eficàcia del seu disseny.

- Quan sigui possible, l'EPI tindrà una baixa resistència al vapor d'aigua.

- La designació de la talla de cada peça de treball comprendrà al menys 2 dimensions de control, en centímetres: 1) La altura i el contorn de pit o bust, ó 2) L'altura i la cintura.

Per a l'elecció dels EPI, l'emprador haurà de dur a terme les següents actuacions prèvies:

- Analitzar i avaluar els riscos existents que no puguin evitar-se o eliminar-se suficientment per altres mitjans. Per a l'inventari dels riscos se seguirà l'esquema de l'Annex II del RD 773/1997, de 30 de maig.

- Definir les característiques que hauran de reunir els EPI per a garantir la seva funció, tenint en compte la naturalesa i magnitud dels riscos que els hauran de protegir, així com els factors addicionals de risc que puguin constituir els propis EPI o la seva utilització. Per a l'avaluació d'EPI se seguiran les indicacions de l'Annex IV del RD 773/1997, de 30 de maig.

- Comparar les característiques dels EPI existents en el mercat amb les definides a l'apartat anterior.

Per a la normalització interna d'empresa dels EPI atenent a les conclusions de les actuacions prèvies d'avaluació de riscos, definició de característiques requerides i les existents en el mercat, l'emprador haurà de comprovar que compleixi amb les condicions i requisits establerts a l'Art. 5 del RD 773/1997, de 30 de maig, en funció de les modificacions significatives que l'evolució de la tècnica determini en els riscos, en les mesures tècniques i organitzatives, en els SPC i en les prestacions funcionals dels propis EPI.

PROTECCIONS DEL CAP:

Els mitjans de protecció del cap seran seleccionats en funció de les següents activitats:

- Obres de construcció, i especialment, activitats a sota o a prop de bastides i llocs de treball situats en altura, obres d'encofrat i desencofrat, muntatge i instal·lació de bastides i demolició.

- Treballs en ponts metàl·lics, edificis i estructures metàl·liques de gran altura, pals, torres, obres i muntatges metàl·lics, de caldereria i conduccions tubulars.

- Obres en foses, rases, pous i galeries.

- Moviments de terra i obres en roca.

- Treballs en explotacions de fons, en canteres, explotacions a cel obert i desplaçaments de runes.

- Utilització de pistoles fixaclaus.

- Treballs amb explosius.

- Activitats en ascensors, mecanismes elevadors, grues i mitjans de transport.

- Manteniment d'obres i instal·lacions industrials.

PROTECCIONS PER A L'APARELL OCULAR I LA CARA:

Protecció de l'aparell ocular:

- Els mitjans de protecció ocular seran seleccionats en funció de les activitats amb riscos de:

- Topades o impactes amb partícules o cossos sòlids.

- Acció de pols i fums.

- Projecció o esquitxada de líquids freds, calents, càustics o materials fosos.

- Substàncies perilloses per la seva intensitat o naturalesa.

- Radiacions perilloses per la seva intensitat o naturalesa.

- Enlluernament

Protecció de la cara:

- Els mitjans de protecció facial seran seleccionats en funció de les següents activitats:

- Treballs de soldadura, esmerilat, polit i/o tall.

- Treballs de perforació i burinat.

- Talla i tractament de pedres.

- Manipulació de pistoles fixaclaus d'impacte.

- Utilització de maquinària que generen encenalls curts.

- Recollida i fragmentació de vidre, ceràmica.

- Treball amb raig projector d'abrasius granulars.

- Manipulació o utilització de productes àcids i alcalins, desinfectants i detergents corrosius.

- Manipulació o utilització de dispositius amb raig líquid.

- Activitats en un entorn de calor radiant.

- Treballs que desprenen radiacions.

- Treballs elèctrics en tensió, en baixa tensió.

PROTECCIONS PER A L' APARELL AUDITIU:

Els mitjans de protecció auditiva seran seleccionats en funció de les següents activitats:

- Treballs amb utilització de dispositius d'aire comprimit.

- Treballs de percussió.

- Treballs d'arrancada i abrasió en recintes angostos o confinats.

PROTECCIONS PER A L'APARELL RESPIRATORI:

Els mitjans de protecció de l'aparell respiratori seran seleccionats en funció dels següents riscos:

- Pols, fums i boires.

- Vapors metàl·lics i orgànics.

- Gasos tòxics industrials.

- Monòxid de carboni.

- Baixa concentració d'oxigen respirable.

PROTECCIONS DE LES EXTREMITATS SUPERIORS:

Els mitjans de protecció de les extremitats superiors, mitjançant la utilització de guants, aquests seran seleccionats en funció de les següents activitats:

- Treballs de soldadura.

- Manipulació d'objectes amb arestes tallants.

- Manipulació o utilització de productes àcids i alcalins.

- Treballs amb risc elèctric.

PROTECCIONS DE LES EXTREMITATS INFERIORS:

Per a la protecció dels peus, en els casos que s'indiquin seguidament, es dotarà al treballador de calçat de seguretat, adaptat als riscos a prevenir en funció de l'activitat:

Calçat de protecció i de seguretat:

- Treballs d'obra grossa, enginyeria civil i construcció de carreteres

- Treballs en bastides

- Obres de demolició d'obra grossa

- Obres de construcció de formigó i d'elements prefabricats que incloguin encofrat i desencofrat

- Activitats en obres de construcció o àrees d'emmagatzematge

- Obres d'ensostrat

- Treballs d'estructura metàl·lica

- Treballs de muntatge i instal·lacions metàl·lics

- Treballs en canteres, explotacions a cel obert i desplaçament de runes

- Treballs de transformació de materials lítics

- Manipulació i tractament de vidre

- Revestiment de materials termoaïllants

- Prefabricats per a la construcció

Sabates de seguretat amb taló o sola correguda i sola antiperforant:

- Obres d'ensostrat

Calçat i cobriment de calçat de seguretat amb sola termoaïllant:

- Activitats sobre i amb masses ardents o fredes

Polaines, calçat i cobriment de calçat per poder desfer-se'n ràpid en cas de penetració de masses en fusió:

- Soldadors

PROTECCIONS DEL COS:

Els mitjans de protecció personal anticaigudes d'alçada, seran seleccionats en funció de les següents activitats:

- Treballs en bastides.

- Muntatge de peces prefabricades.

- Treballs en pals i torres.

- Treballs en cabines de grues situades en altura.

PROTECCIÓ DEL TRONC:

Els mitjans de protecció del tronc seran seleccionats en funció dels riscos derivats de les activitats:

Peces i equips de protecció:

- Manipulació o utilització de productes àcids i alcalins, desinfectants i detergents corrosius.

- Treballs amb masses ardents o permanència a prop d'aquestes i en ambient calent.

- Manipulació de vidre pla.

- Treballs de rajat de sorra.

- Treballs en cambres frigorífiques.

Roba de protecció antiinflamable:

- Treballs de soldadura en locals exigus.

Davantals antiperforants:

- Manipulació de ferramentes de talls manuals, quan la fulla hagi d'orientar-se cap el cos.

Davantals de cuiro i altres materials resistents a partícules i guspires incandescents:

- Treballs de soldadura.

- Treballs de forja.

- Treballs de fosa i emmotllament.

PROTECCIÓ PERSONAL CONTRA CONTACTES ELÈCTRICS:

Els mitjans de protecció personal a les immediacions de zones en tensió elèctrica, seran seleccionats en funció de les següents activitats:

- Treballs de muntatge elèctric

- Treballs de manteniment elèctric

- Treballs d'explotació i transport elèctric

SUBMINISTRAMENT I EMMAGATZEMATGE:

Es subministraran embalats en caixes, classificats per models o tipus homogenis, etiquetats amb les següents dades:

- Nom, marca comercial o altre mitjà d'identificació del fabricant o el seu representant autoritzat.

- Designació del tipus de producte, nom comercial o codi.

- Designació de la talla.

- Número de la norma EN específica.

- Etiqueta de compte: Instruccions de rentat o neteja segons Norma ISO 3759.

Es seguiran les recomanacions d'emmagatzematge i atenció, fixats pel fabricant.

Es reemplaçaran els elements, es netejaran, desinfectaran i es col·locaran en el lloc assignat, seguint les instruccions del fabricant.

S'emmagatzemaran en compartiments amplis i secs, amb temperatures compreses entre 15 i 25ºC.

Els estocs i les entregues estaran documentades i custodiades, amb justificant de recepció i rebut, per un responsable delegat per l'emprador.

La vida útil dels EPI és limitada, podent ser deguda tant al seu desgast prematur per l'ús, com a la seva caducitat, que vindrà fixada pel termini de validesa establert pel fabricant, a partir de la seva data de fabricació (generalment estampillada a l'EPI), amb independència que hagi estat o no utilitzat.

3.- UNITAT I CRITERI D'AMIDAMENT

Unitat mesurada segons les especificacions de la DT.

4.- NORMATIVA DE COMPLIMENT OBLIGATORI

Ley 31/1995, de 8 de noviembre, de prevención de riesgos laborales.

Real Decreto 773/1997, de 30 de mayo, sobre disposiciones mínimas de seguridad y salud relativas a la utilización por los trabajadores de equipos de protección individual.

Real Decreto 542/2020, de 26 de mayo, por el que se modifican y derogan diferentes disposiciones en materia de calidad y seguridad industrial.

Real Decreto 159/1995, de 3 de febrero, por el que se modifica el real decreto 1407/1992, de 20 de noviembre, por el que se regula las condiciones para la comercialización y libre circulación intracomunitaria de los equipos de protección individual.

Resolución de 29 de abril de 1999, de la Dirección General de Industria y Tecnología, por la que se actualiza el anexo IV de la Resolución de 18 de marzo de 1998, de la Dirección General de Tecnología y Seguridad Industrial.

Resolución de 28 de julio de 2000, de la Dirección General de Política Tecnológica, por la que se actualiza el anexo IV de la Resolución de 29 de abril de 1999, de la Dirección General de Industria y Tecnología.

B148 ROBA DE TREBALL

0.- ELEMENTS QUE CONTEMPLA EL PLEC

B1485800,B1486241,B1487460,B1481343.

1.- DEFINICIÓ I CONDICIONS DELS ELEMENTS

Equip destinat a ser dut o subjectat pel treballador perquè el protegeixi d'un o diversos riscos que puguin amenaçar la seva seguretat o la seva salut, així com qualsevol complement o accessori destinat a tal fi.

S'han considerat els tipus següents:

- Proteccions del cap

- Proteccions per a l'aparell ocular i la cara

- Proteccions per a l'aparell auditiu

- Proteccions per a l'aparell respiratori

- Proteccions de les extremitats superiors

- Proteccions de les extremitats inferiors

- Proteccions del cos

- Protecció del tronc

- Protecció per treball a la intempèrie

- Roba i peces de senyalització

- Protecció personal contra contactes elèctrics

Resten expressament exclosos:

- La roba de treball corrent i els uniformes que no estiguin específicament destinats a protegir la salut o la integritat física del treballador

- Es equips dels serveis de socors i salvament

- Els EPI dels militars, dels policies i de les persones dels serveis de manteniment de l'ordre

- Els EPI dels mitjans de transport per carretera

- El material d'esport

- El material d'autodefensa o de dissuasió

- Els aparells portàtils per a la detecció i senyalització dels riscos i dels factors de molèstia

CARACTERÍSTIQUES GENERALS:

Es tracta d'uns equips que actuen a mode de coberta o pantalla portàtil, individualitzada per a cada usuari, destinats a reduir les conseqüències derivades del contacte de la zona del cos protegida, amb una energia fora de control, d'intensitat inferior a la previsible resistència física de l'EPI.

La seva eficàcia resta limitada a la seva capacitat de resistència a la força fora de control que incideixi amb la part del cos protegida per l'usuari, a la seva correcta utilització i manteniment, així com a la formació i voluntat del beneficiari per al seu emprament en les condicions previstes pel fabricant. La seva utilització haurà de quedar restringida a l'absència de garanties preventives adequades, per inexistència de MAUP, o en el seu defecte SPC d'eficàcia equivalent.

Els EPI hauran de proporcionar una protecció eficaç davant els riscos que motiven el seu ús, sense suposar por si mateixos o ocasionar riscos addicionals ni molèsties innecessàries.

PROTECCIONS DEL CAP:

Els cascos de seguretat podran ser amb ala completa al seu voltant, protegint en part les orelles i el coll, o bé amb visera damunt el front únicament, i en els dos casos hauran de complir els següents requisits:

Compren la defensa del crani, cara, coll i completarà el seu ús, la protecció específica d'ulls i oïdes.

- Estaran formats per l'envolvent exterior del casc pròpiament dit, i d'arnès o atallatge d'adaptació al cap, el qual constitueix la seva part en contacte i va proveït d'una barballera ajustable a la mida. Aquest atallatge, serà regulable a les diferents mides dels caps, la fixació al casc haurà de ser sòlida, deixant una llum lliure de 2 a 4 cm entre ell mateix i la paret interior del casc, a fi d'amortir els impactes. A l'interior

del frontis de l'atallatge, s'haurà de disposar d'un dessuador de "cuirson" o material astringent similar. Les parts en contacte amb el cap hauran de ser reemplaçables fàcilment.

- Han de ser fabricats amb material resistent a l'impacte mecànic, sense perjudici de la lleugeresa, no sobrepassant en cap cas els 0,450 kg de pes

- Es protegirà al treballador davant les descàrregues elèctriques i les radiacions calorífiques i hauran de ser incombustibles o de combustió lenta; s'hauran de protegir de les radiacions calorífiques i descàrregues elèctriques fins als 17.000 voltis sense perforar-se

- S'hauran de substituir aquells cascos que hagin patit impactes violents, encara que no se'ls hi aprecií exteriorment cap deteriorament. Es considerarà un envelliment del material en el termini d'uns quatre anys, transcorreguts els quals des de la data de fabricació (injectada en relleu a l'interior) s'hauran de donar de baixa, encara que no estiguin fets servir i es trobin emmagatzemats

- Han de ser d'ús personal, podent-se acceptar en construcció l'ús per altres usuaris posteriors, previ el seu rentat sèptic i substitució íntegra dels atallatges interiors per altres, totalment nous

PROTECCIONS PER A L'APARELL OCULAR I LA CARA:

La protecció de l'aparell ocular s'efectuarà mitjançant la utilització d'ulleres, pantalles transparents o viseres.

Les ulleres protectores reuniran les característiques mínimes següents:

- Les armadures metàl·liques o de material plàstic seran lleugeres, indeformables a l'escalfor, incombustibles, còmodes i de disseny anatòmic sense perjudici de la seva resistència i eficàcia.

- Quan es treballi amb vapors, gasos o pols molt fina, hauran de ser completament tancades i ajustades a la cara, amb visor amb tractament antientelat; en els casos d'ambients agressius de pols grossa i líquids, seran com els anteriors, però portaran incorporats botons de ventilació indirecta o tamís antiestàtic; en els dames casos seran de muntura de tipus normal i amb proteccions laterals que podran ser perforades per a una millor ventilació.

- Quan no existeixi perill d'impactes per partícules dures, es podran fer servir ulleres de protecció tipus "panoràmiques" amb armadura de vinil flexible i amb el visor de policarbonat o acetat transparent.

- Hauran de ser de fàcil neteja i reduiran al mínim el camp visual.

- En ambients de pols fi, amb ambient xafogós o humit, el visor haurà de ser de reixeta metàl·lica (tipus picapedrer) per impedir l'entelament.

Els mitjans de protecció de la cara podran ser de diversos tipus:

- Pantalla abatible amb arnès propi

- Pantalla abatible subjectada al casc de protecció

- Pantalles amb protecció de cap, fixes o abatibles

- Pantalles sostingudes amb la mà

Les pantalles contra la projecció de cossos físics hauran de ser de material orgànic, transparent, lliures d'estries, ratlles o deformacions. Podran ser de xarxa metàl·lica prima o proveïdes d'un visor amb vidre inestellable.

Als treballs elèctrics realitzats en proximitats de zones de tensió, l'aparell de la pantalla haurà d'estar construït amb material absolutament aïllant i el visor lleugerament enfosquit, en previsió de ceguesa per encebada intempestiva de l'arc elèctric.

Les utilitzades en previsió d'escalfor, hauran de ser de "Kevlar" o de teixit aluminitzat reflectant (l'amiant i teixits asbèstics estan totalment prohibits), amb un visor corresponent, equipat amb vidre resistent a la temperatura que haurà de suportar.

Les pantalles per soldadures, bé siguin de mà, com d'altre tipus hauran de ser fabricades preferentment amb polièster reforçat amb fibra de vidre o en defecte amb fibra vulcanitzada.

Les que es facin servir per a soldadura elèctrica no hauran de tenir cap part metàl·lica a l'exterior, a fi d'evitar els contactes accidentals amb la pinça de soldar.

Vidres de protecció:

- Els lents per ulleres de protecció, tant els de vidre (mineral) com els de plàstic transparent (orgànic) hauran de ser òpticament neutres, lliures de bombolles, taques, ondulacions i altres defectes, i les incolores hauran de transmetre no menys del 89% de les radiacions incidents.

- En el sector de la construcció, per a la seva resistència impossibilitat de rallat i entelament, el tipus de visor més polivalent i eficaç, acostuma a ser el de reixeta metàl·lica d'acer, tipus sedàs, tradicional de les ulleres de picapedrer.

PROTECCIONS PER A L' APARELL AUDITIU:

Els elements de protecció auditiva, seran sempre d'ús individual.

PROTECCIONS PER A L'APARELL RESPIRATORI:

Els equips protectors de l'aparell respiratori compliran les següents característiques:

- Seran de tipus i utilització apropiat al risc.

- S'adaptaran completament al contorn facial de l'usuari, per evitar filtracions.

- Determinaran les mínimes molèsties a l'usuari.

- Les parts amb contacte amb la pell hauran de ser de goma especialment tractada o de neoprè per evitar la irritació de l'epidermis.

- En l'ús de mascaretes facials dotades de visors panoràmics, per als usuaris que necessitin l'ús d'ulleres amb vidres correctors, es disposarà al seu interior el dispositiu portavidres, subministrats a l'efecte pel fabricant de l'equip respiratori, i els oculars correctors específics per l'usuari.

PROTECCIONS DE LES EXTREMITATS SUPERIORS:

La protecció de mans, avantbraç, i braç es farà mitjançant guants, mànegues, mitjons i maniguets seleccionats per prevenir els riscos existents i per evitar la dificultat de moviments al treballador.

Aquests elements de protecció seran de goma o cautxú, clorur de polivinil, cuir adobat al crom, teixit termoaïllant, punt, lona, pell flor, serratge, malla metàl·lica, làtex rugós antitallada, etc., segons les característiques o riscos del treball a realitzar.

Per a les maniobres amb electricitat s'hauran de fer servir guants de cautxú, neoprè o matèries plàstiques que portin marcat en forma indeleble el voltatge màxim per al qual han estat fabricats.

Com a complement, si procedeix, es faran servir cremes protectores i guants tipus cirurgià.

PROTECCIONS DE LES EXTREMITATS INFERIORS:

En treballs en risc d'accidents mecànics als peus, serà obligatori l'ús de botes de seguretat amb reforços metàl·lics a la puntera, que estarà tractada i fosfatada per evitar la corrosió.

Davant el risc derivat de l'ús de líquids corrosius, o davant riscos químics, es farà ús de calçat de sola de cautxú, neoprè o poliuretà, cuir especialment tractat i s'haurà de substituir el cosit per la vulcanització a la unió del cos al bloc del pis.

La protecció davant l'aigua i la humitat, s'efectuarà amb botes altes de PVC, que hauran de tenir la puntera metàl·lica de protecció mecànica per a la realització de treballs en moviments de terres i realització d'estructures i enderroc.

En aquelles operacions que les espurnes resultin perilloses, en no tenir elements de ferro o acer, la tanca serà per poder desfer-se'n ràpid per tal d'obrir-la ràpidament davant l'eventual introducció de partícules incandescents.

La protecció de les extremitats inferiors es completarà, quan sigui necessari, amb l'ús de cobriment de peus i polaines de cuir adobat, cautxú o teixit ignífug.

Els turmells i llengüeta disposaran de coixinets de protecció, el calçat de seguretat serà de materials transpirables i disposaran de plantilles anticlaus.

PROTECCIONS DEL COS:

Els cinturons reuniran les següents característiques:

- Seran de cinta teixida en poliamida de primera qualitat o fibra sintètica d'alta tenacitat apropiada, sense reblons i amb costures cosides.

- Tindran una amplada entre 10 i 20 cm, una espessor no inferior a 4mm, i llargària el més reduïda possible.

- Es revisaran sempre abans del seu ús, i es llençaran quan tinguin talls, esquerdes o filaments que comprometin la seva resistència, calculada per al cos humà en caiguda lliure des d'una alçada de 5 m o quan la data de fabricació sigui superior als 4 anys.

- Aniran previstos d'anelles per on passaran la corda salvacaigudes, que no podran anar subjectes mitjançant reblons.

- La corda salvacaigudes serà de poliamida d'alta tenacitat, amb un diàmetre de 12 mm. La sirga d'amarrador també serà de poliamida, però de 16 mm de diàmetre.

PROTECCIÓ PER A TREBALL A LA INTEMPÈRIE:

Els equips protectors integral per al cos davant de les inclemències meteorològiques compliran les següents característiques:

- Que no obstaculitzin la llibertat de moviments.

- Que tinguin poder de retenció/evacuació del calor.

- Que la capacitat de transport de la suor sigui adequada.

- Facilitat d'aireació.

Les peces impermeables disposaran d'esclavines i registres de ventilació per a permetre l'evaporació de la suor.

ROBA I PECES DE SENYALITZACIÓ:

Els equips protectors destinats a la seguretat-senyalització de l'usuari compliran les següents característiques:

- Que no obstaculitzin la llibertat de moviments.

- Que tinguin poder de retenció/evacuació del calor.

- Que la capacitat de transport de la suor sigui adequada.

- Facilitat d'aireació.

- Que siguin visibles a temps pel destinatari.

2.- CONDICIONS DE SUBMINISTRAMENT I EMMAGATZEMATGE

ELECCIÓ:

Els EPI hauran de ser seleccionats amb el coneixement de les condicions i tasques relacionades amb l'usuari, tenint en compte les tasques implicades i les dades proporcionades pel fabricant.

Tant el comprador com l'usuari hauran de comprovar que l'EPI ha estat dissenyat i fabricat de la forma següent:

- La peça de protecció disposa d'un disseny i dimensions que per la seva estètica, no creí sensació de ridícul a l'usuari. Els materials i components de l'EPI no hauran d'afectar adversament al beneficiari de la seva utilització.

- Haurà d'oferir a l'usuari el major grau de comoditat possible que estigui en consonància amb la protecció adequada.

- Les parts de l'EPI que entrin en contacte amb l'usuari hauran d'estar lliures de rugositats, cantells agut i ressalts que puguin produir irritacions o ferides.

- El seu disseny haurà de facilitar la seva correcta col·locació sobre l'usuari i haurà de garantir que restarà en el seu lloc durant el temps d'emprament previsible, tenint en compte els factors ambientals, junt amb els moviments i postures que l'usuari pugui adoptar durant el treball. A aquest fi, hauran de proveir-se dels mitjans apropiats, tal com sistemes d'ajustament o gamma de talles adequades, perquè permetin que l'EPI s'adapti a la morfologia de l'usuari.

- L'EPI haurà de ser tant lleuger com sigui possible, sense perjudici de la resistència i l'eficàcia del seu disseny.

- Quan sigui possible, l'EPI tindrà una baixa resistència al vapor d'aigua.

- La designació de la talla de cada peça de treball comprendrà al menys 2 dimensions de control, en centímetres: 1) La altura i el contorn de pit o bust, ó 2) L'altura i la cintura.

Per a l'elecció dels EPI, l'emprador haurà de dur a terme les següents actuacions prèvies:

- Analitzar i avaluar els riscos existents que no puguin evitar-se o eliminar-se suficientment per altres mitjans. Per a l'inventari dels riscos se seguirà l'esquema de l'Annex II del RD 773/1997, de 30 de maig.

- Definir les característiques que hauran de reunir els EPI per a garantir la seva funció, tenint en compte la naturalesa i magnitud dels riscos que els hauran de protegir, així com els factors addicionals de risc que puguin constituir els propis EPI o la seva utilització. Per a l'avaluació d'EPI se seguiran les indicacions de l'Annex IV del RD 773/1997, de 30 de maig.

- Comparar les característiques dels EPI existents en el mercat amb les definides a l'apartat anterior.

Per a la normalització interna d'empresa dels EPI atenent a les conclusions de les actuacions prèvies d'avaluació de riscos, definició de característiques requerides i les existents en el mercat, l'emprador haurà de comprovar que compleixi amb les condicions i requisits establerts a l'Art. 5 del RD 773/1997, de 30 de maig, en funció de les modificacions significatives que l'evolució de la tècnica determini en els riscos, en les mesures tècniques i organitzatives, en els SPC i en les prestacions funcionals dels propis EPI.

PROTECCIONS DEL CAP:

Els mitjans de protecció del cap seran seleccionats en funció de les següents activitats:

- Obres de construcció, i especialment, activitats a sota o a prop de bastides i llocs de treball situats en altura, obres d'encofrat i desencofrat, muntatge i instal·lació de bastides i demolició.

- Treballs en ponts metàl·lics, edificis i estructures metàl·liques de gran altura, pals, torres, obres i muntatges metàl·lics, de caldereria i conduccions tubulars.

- Obres en foses, rases, pous i galeries.

- Moviments de terra i obres en roca.

- Treballs en explotacions de fons, en canteres, explotacions a cel obert i desplaçaments de runes.

- Utilització de pistoles fixaclaus.

- Treballs amb explosius.

- Activitats en ascensors, mecanismes elevadors, grues i mitjans de transport.

- Manteniment d'obres i instal·lacions industrials.

PROTECCIONS PER A L'APARELL OCULAR I LA CARA:

Protecció de l'aparell ocular:

- Els mitjans de protecció ocular seran seleccionats en funció de les activitats amb riscos de:

- Topades o impactes amb partícules o cossos sòlids.

- Acció de pols i fums.

- Projecció o esquitxada de líquids freds, calents, càustics o materials fosos.

- Substàncies perilloses per la seva intensitat o naturalesa.

- Radiacions perilloses per la seva intensitat o naturalesa.

- Enlluernament

Protecció de la cara:

- Els mitjans de protecció facial seran seleccionats en funció de les següents activitats:

- Treballs de soldadura, esmerilat, polit i/o tall.

- Treballs de perforació i burinat.

- Talla i tractament de pedres.

- Manipulació de pistoles fixaclaus d'impacte.

- Utilització de maquinària que generen encenalls curts.

- Recollida i fragmentació de vidre, ceràmica.

- Treball amb raig projector d'abrasius granulars.

- Manipulació o utilització de productes àcids i alcalins, desinfectants i detergents corrosius.

- Manipulació o utilització de dispositius amb raig líquid.

- Activitats en un entorn de calor radiant.

- Treballs que desprenen radiacions.

- Treballs elèctrics en tensió, en baixa tensió.

PROTECCIONS PER A L' APARELL AUDITIU:

Els mitjans de protecció auditiva seran seleccionats en funció de les següents activitats:

- Treballs amb utilització de dispositius d'aire comprimit.

- Treballs de percussió.

- Treballs d'arrancada i abrasió en recintes angostos o confinats.

PROTECCIONS PER A L'APARELL RESPIRATORI:

Els mitjans de protecció de l'aparell respiratori seran seleccionats en funció dels següents riscos:

- Pols, fums i boires.

- Vapors metàl·lics i orgànics.

- Gasos tòxics industrials.

- Monòxid de carboni.

- Baixa concentració d'oxigen respirable.

PROTECCIONS DE LES EXTREMITATS SUPERIORS:

Els mitjans de protecció de les extremitats superiors, mitjançant la utilització de guants, aquests seran seleccionats en funció de les següents activitats:

- Treballs de soldadura.

- Manipulació d'objectes amb arestes tallants.

- Manipulació o utilització de productes àcids i alcalins.

- Treballs amb risc elèctric.

PROTECCIONS DE LES EXTREMITATS INFERIORS:

Per a la protecció dels peus, en els casos que s'indiquin seguidament, es dotarà al treballador de calçat de seguretat, adaptat als riscos a prevenir en funció de l'activitat:

Calçat de protecció i de seguretat:

- Treballs d'obra grossa, enginyeria civil i construcció de carreteres

- Treballs en bastides

- Obres de demolició d'obra grossa

- Obres de construcció de formigó i d'elements prefabricats que incloguin encofrat i desencofrat

- Activitats en obres de construcció o àrees d'emmagatzematge

- Obres d'ensostrat

- Treballs d'estructura metàl·lica

- Treballs de muntatge i instal·lacions metàl·lics

- Treballs en canteres, explotacions a cel obert i desplaçament de runes

- Treballs de transformació de materials lítics

- Manipulació i tractament de vidre

- Revestiment de materials termoaïllants

- Prefabricats per a la construcció

Sabates de seguretat amb taló o sola correguda i sola antiperforant:

- Obres d'ensostrat

Calçat i cobriment de calçat de seguretat amb sola termoaïllant:

- Activitats sobre i amb masses ardents o fredes

Polaines, calçat i cobriment de calçat per poder desfer-se'n ràpid en cas de penetració de masses en fusió:

- Soldadors

PROTECCIONS DEL COS:

Els mitjans de protecció personal anticaigudes d'alçada, seran seleccionats en funció de les següents activitats:

- Treballs en bastides.

- Muntatge de peces prefabricades.

- Treballs en pals i torres.

- Treballs en cabines de grues situades en altura.

PROTECCIÓ DEL TRONC:

Els mitjans de protecció del tronc seran seleccionats en funció dels riscos derivats de les activitats:

Peces i equips de protecció:

- Manipulació o utilització de productes àcids i alcalins, desinfectants i detergents corrosius.

- Treballs amb masses ardents o permanència a prop d'aquestes i en ambient calent.

- Manipulació de vidre pla.

- Treballs de rajat de sorra.

- Treballs en cambres frigorífiques.

Roba de protecció antiinflamable:

- Treballs de soldadura en locals exigus.

Davantals antiperforants:

- Manipulació de ferramentes de talls manuals, quan la fulla hagi d'orientar-se cap el cos.

Davantals de cuiro i altres materials resistents a partícules i guspires incandescents:

- Treballs de soldadura.

- Treballs de forja.

- Treballs de fosa i emmotllament.

PROTECCIÓ PERSONAL CONTRA CONTACTES ELÈCTRICS:

Els mitjans de protecció personal a les immediacions de zones en tensió elèctrica, seran seleccionats en funció de les següents activitats:

- Treballs de muntatge elèctric

- Treballs de manteniment elèctric

- Treballs d'explotació i transport elèctric

SUBMINISTRAMENT I EMMAGATZEMATGE:

Es subministraran embalats en caixes, classificats per models o tipus homogenis, etiquetats amb les següents dades:

- Nom, marca comercial o altre mitjà d'identificació del fabricant o el seu representant autoritzat.

- Designació del tipus de producte, nom comercial o codi.

- Designació de la talla.

- Número de la norma EN específica.

- Etiqueta de compte: Instruccions de rentat o neteja segons Norma ISO 3759.

Es seguiran les recomanacions d'emmagatzematge i atenció, fixats pel fabricant.

Es reemplaçaran els elements, es netejaran, desinfectaran i es col·locaran en el lloc assignat, seguint les instruccions del fabricant.

S'emmagatzemaran en compartiments amplis i secs, amb temperatures compreses entre 15 i 25ºC.

Els estocs i les entregues estaran documentades i custodiades, amb justificant de recepció i rebut, per un responsable delegat per l'emprador.

La vida útil dels EPI és limitada, podent ser deguda tant al seu desgast prematur per l'ús, com a la seva caducitat, que vindrà fixada pel termini de validesa establert pel fabricant, a partir de la seva data de fabricació (generalment estampillada a l'EPI), amb independència que hagi estat o no utilitzat.

3.- UNITAT I CRITERI D'AMIDAMENT

Unitat mesurada segons les especificacions de la DT.

4.- NORMATIVA DE COMPLIMENT OBLIGATORI

Ley 31/1995, de 8 de noviembre, de prevención de riesgos laborales.

Real Decreto 773/1997, de 30 de mayo, sobre disposiciones mínimas de seguridad y salud relativas a la utilización por los trabajadores de equipos de protección individual.

Real Decreto 542/2020, de 26 de mayo, por el que se modifican y derogan diferentes disposiciones en materia de calidad y seguridad industrial.

Real Decreto 159/1995, de 3 de febrero, por el que se modifica el real decreto 1407/1992, de 20 de noviembre, por el que se regula las condiciones para la comercialización y libre circulación intracomunitaria de los equipos de protección individual.

Resolución de 29 de abril de 1999, de la Dirección General de Industria y Tecnología, por la que se actualiza el anexo IV de la Resolución de 18 de marzo de 1998, de la Dirección General de Tecnología y Seguridad Industrial.

Resolución de 28 de julio de 2000, de la Dirección General de Política Tecnológica, por la que se actualiza el anexo IV de la Resolución de 29 de abril de 1999, de la Dirección General de Industria y Tecnología.

B1Z MATERIALS AUXILIARS PER A SEGURETAT I SALUT

B1Z0 MATERIALS BÀSICS AUXILIARS PER A SEGURETAT I SALUT

0.- ELEMENTS QUE CONTEMPLA EL PLEC

B1Z0D400,B1Z09000.

1.- DEFINICIÓ I CONDICIONS DELS ELEMENTS

Tauló de fusta que prové de troncs sans de fibres rectes, uniformes, apretades i paral·leles.

CARACTERÍSTIQUES GENERALS:

Les cares han de ser planes, escairades i han de tenir les arestes vives.

Els extrems han d'estar acabats mitjançant tall de serra, a escaire.

Ha de conservar les seves característiques per al nombre d'usos previstos.

No ha de tenir signes de putrefacció, corcs, fongs, nusos morts, estelles, semes ni descoloracions.

Es poden admetre esquerdes superficials produïdes per la dessecació que no afectin les característiques de la fusta.

Pes específic aparent (UNE 56-531) (P):): 4 <= P <= 6 kN/m3

Contingut d'humitat (UNE 56-529): <= 15%

Higroscopicitat (UNE 56-532): Normal

Coeficient de contracció volumètrica (UNE 56533) (C): 0,35% <= C <= 0,55%

Coeficient d'elasticitat:

- Fusta de pi: Aprox. 15000 N/mm2

- Fusta d'avet: Aprox. 14000 N/mm2

Duresa (UNE 56-534): <= 4

Resistència a la compressió (UNE 56-535):

- En la direcció paral·lela a les fibres: >= 30 N/mm2

- En la direcció perpendicular a les fibres: >= 10 N/mm2

Resistència a la tracció (UNE 56-538):

- En la direcció paral·lela a les fibres: >= 30 N/mm2

- En la direcció perpendicular a les fibres: >= 2,5 N/mm2

Resistència a la flexió (UNE 56-537): >= 30 N/mm2

Resistència a l'esforç tallant: >= 5 N/mm2

Resistència al clivellament (UNE 56-539): >= 1,5 N/mm2

Toleràncies:

- Llargària nominal: + 50 mm, - 25 mm

- Amplària nominal: ± 2 mm

Classe	Gruix nominal (mm)		
	< 50	50 a 75	> 75
	Tolerància (mm)		
T1	±3	±4	+6,-3
T2	±2	±3	+5,-2
T3	±1,5	±1,5	±1,5

- Fletxa: ± 5 mm/m

- Torsió: ± 2°

2.- CONDICIONS DE SUBMINISTRAMENT I EMMAGATZEMATGE

Subministrament: De manera que no s'alterin les seves condicions.

Emmagatzematge: De manera que no es deformin i en llocs secs i ventilats, sense contacte directe amb el terra.

3.- UNITAT I CRITERI D'AMIDAMENT

Unitat d'amidament: la indicada a la descripció de l'element

Criteri d'amidament: quantitat necessària subministrada a l'obra

4.- NORMATIVA DE COMPLIMENT OBLIGATORI

No hi ha normativa de compliment obligatori.

B1Z6 MATERIALS AUXILIARS PER A TANCAMENTS I DIVISÒRIES PER A SEGURETAT I SALUT

0.- ELEMENTS QUE CONTEMPLA EL PLEC

B1Z6AF0A,B1Z6211A.

1.- DEFINICIÓ I CONDICIONS DELS ELEMENTS

Tanca mòbil d'acer galvanitzat formada per bastidor i malla electrosoldada.

CARACTERÍSTIQUES GENERALS:

Ha de tenir una superfície llisa i uniforme.

No ha de tenir cops, porus ni d'altres deformacions o defectes superficials.

La malla ha d'estar fixada al bastidor i sense guerxaments.

Els perfils i la malla han de ser d'acer galvanitzat en calent per un procés d'immersió contínua.

El recobriment de zinc ha de ser homogeni i continu en tota la seva superfície i no ha de tenir esquerdes, exfoliacions ni despreniments.

Protecció de la galvanització: >= 385 g/m2

Protecció de la galvanització a les soldadures: >= 345 g/m2

Puresa del zinc: >= 98,5%

Toleràncies:

- Rectitud d'arestes: ± 2 mm/m

- Planor: ± 1 mm/m

- Angles: ± 1 mm

2.- CONDICIONS DE SUBMINISTRAMENT I EMMAGATZEMATGE

Subministrament: Amb els elements que calguin per tal d'assegurar el seu escairat, rectitud i planor.

Emmagatzematge: Protegit de les pluges, els focus d'humitat i les zones on pugui rebre impactes. No ha d'estar en contacte amb el terra.

3.- UNITAT I CRITERI D'AMIDAMENT

Unitat d'amidament: la indicada a la descripció de l'element

Criteri d'amidament: quantitat necessària subministrada a l'obra

4.- NORMATIVA DE COMPLIMENT OBLIGATORI

No hi ha normativa de compliment obligatori.

B1ZM MATERIALS AUXILIARS PER A INSTAL·LACIONS CONTRA INCENDIS PER A SEGURETAT I SALUT

0.- ELEMENTS QUE CONTEMPLA EL PLEC

B1ZM1000.

1.- DEFINICIÓ I CONDICIONS DELS ELEMENTS

Accessoris per a instal·lacions de protecció contra incendis.

S'han considerat els elements següents:

- Part proporcional d'elements especials per a extintors.

CARACTERÍSTIQUES GENERALS:

El material i les seves característiques han de ser adequats per a la instal·lació i no han de fer disminuir, en cap cas, la seva qualitat i bon funcionament.

2.- CONDICIONS DE SUBMINISTRAMENT I EMMAGATZEMATGE

Subministrament: A l'albarà de lliurament han de constar les característiques d'identificació següents:

- Material

- Tipus

- Diàmetre o d'altres dimensions

Emmagatzematge: En llocs protegits contra els impactes, la pluja, les humitats i dels raigs del sol.

3.- UNITAT I CRITERI D'AMIDAMENT

Unitat composada pel conjunt d'elements especials necessaris per al muntatge d'un element.

4.- NORMATIVA DE COMPLIMENT OBLIGATORI

Resolució de 22 de març de 1995, de designació del laboratori general d'assaigs i investigacions com a organisme de control per la certificació de productes, d'acord amb el Reial Decret 1942/1993, que aprova el reglament CPI.

Real Decreto 513/2017, de 22 de mayo, por el que se aprueba el Reglamento de instalaciones de protección contra incendios.

Corrección de errores del Real Decreto 513/2017, de 22 de mayo, por el que se aprueba el Reglamento de instalaciones de protección contra incendios.

BB MATERIALS PER A PROTECCIONS I SENYALITZACIÓ
BBB SENYALITZACIÓ VERTICAL EXTERIOR
BBB2 SENYALS D'INFORMACIÓ I DE DIRECCIÓ

0.- ELEMENTS QUE CONTEMPLA EL PLEC

BBB2A001.

1.- DEFINICIÓ I CONDICIONS DELS ELEMENTS

Senyalització que referida a un objecte, activitat o situació determinades, proporcioni una indicació o una obligació relativa a la seguretat o la salut en el treball mitjançant un senyal en forma de plafó, un color, un senyal lluminós o acústic, una comunicació verbal o un senyal gesticular, segons procedeixi.

CONDICIONS GENERALS:

La senyalització de seguretat es caracteritza per cridar ràpidament l'atenció sobre la circumstància a ressaltar, facilitant la seva immediata identificació per part del destinatari. La seva finalitat és la d'indicar les relacions causa-efecte entre el medi ambient de treball i la persona.

La senyalització de seguretat pot tenir característiques diferents, així doncs, podem classificar-la de la següent forma:

- Senyal de prohibició: Un senyal que prohibeix un comportament susceptible de provocar un perill.

- Senyal d'advertència: Un senyal que adverteix d'un risc o perill.

- Senyal d'obligació: Un senyal que obliga a un comportament determinat.

- Senyal de salvament o de socors: Un senyal que proporciona indicacions relatives a les sortides de socors, als primers auxilis o als dispositius de salvament.

- Senyal indicativa: Un senyal que proporciona altres informacions distintes a les anteriors.

- Senyal en forma de plafó: Un senyal que, per la combinació d'una forma geomètrica, de colors i d'un símbol o pictograma, proporciona una determinada informació, la visibilitat de la qual està assegurada per una il·luminació de suficient intensitat.

- Senyal addicional: Un senyal utilitzada junt a un altre senyal en forma de plafó i que facilita informacions complementàries.

- Color de seguretat: Un color al qual s'atribueix una significació determinada en relació amb la seguretat i salut en el treball.

- Símbol o pictograma: Una imatge que descriu una situació o obliga a un comportament determinat, utilitzada sobre un senyal en forma de plafó o sobre una superfície lluminosa.

- Senyal complementària de "risc permanent": Bandes obliqües (60º) grogues i negres (al 50%) en contorns i perímetres de buits, pilars, cantonades, molls de descàrrega i parts sortints d'equips mòbils.

ELECCIÓ:

Les condicions bàsiques d'eficàcia en l'elecció del tipus de senyalització de seguretat a utilitzar s'han de centrar en:

- Atraure l'atenció del destinatari.

- Donar a conèixer el missatge amb suficient antelació.

- Facilitar la suficient informació de forma que en cada cas concret se sàpiga com actuar.

- Que existeixi la possibilitat real de posar en pràctica allò que s'ha indicat.

- La senyalització ha de ser percebuda, compresa i interpretada en un temps inferior al necessari perquè el destinatari entri en contacte amb el perill.

- Les disposicions mínimes relatives a les diverses senyalitzacions de seguretat estan especificades a l'Annex VII del RD 485/1997, de 14 d'abril, amb els següents epígrafs de referència: - Riscos, prohibicions i obligacions. - Riscos de caigudes, xocs i cops. - Vies de circulació. - Canonades, recipients i àrees d'emmagatzematge de substàncies i preparats perillosos. - Equips de protecció contra incendis. - Mitjans i equips de salvament i socors. - Situacions d'emergència. - Maniobres perilloses.

2.- CONDICIONS DE SUBMINISTRAMENT I EMMAGATZEMATGE

SUBMINISTRAMENT I EMMAGATZEMATGE:

Es seguiran les recomanacions d'emmagatzematge i atenció, fixats pel fabricant i la DGT.

Es reemplaçaran els elements, es netejaran, es farà un manteniment i es col·locaran en el lloc assignat, seguint les instruccions del fabricant i la DGT.

S'emmagatzemaran en compartiments amplis i secs, amb temperatures compreses entre 15 i 25 ºC.

Els estocs i les entregues estaran documentades i custodiades, amb justificant de recepció i rebut, per un responsable delegat per l'empresa.

La vida útil dels senyals i abalisaments és limitada, degut tant al seu desgast prematur per l'ús, com a actuacions de vandalisme o atemptat patrimonial, amb independència que hagin estat o no utilitzades.

3.- UNITAT I CRITERI D'AMIDAMENT

Unitat mesurada segons especificacions de la DT.

4.- NORMATIVA DE COMPLIMENT OBLIGATORI

Ley 31/1995, de 8 de noviembre, de prevención de riesgos laborales.

Real Decreto 485/1997, de 14 de abril, sobre disposiciones mínimas en materia de señalización de seguridad y salud en el trabajo.

Real Decreto 363/1995, de 10 de marzo, por la que se aprueba el reglamento sobre notificación de sustancias nuevas y clasificación, envasado y etiquetado de sustancias peligrosas.

Orden de 31 de agosto de 1987 sobre señalización, balizamiento, defensa, limpieza y terminación de obras fijas en vías fuera de poblado.(Instrucción 8.3-IC).

UNE 23033-1:1981 Seguridad contra incendios. Señalización.

Real Decreto 842/2002 de 2 de agosto, por el que se aprueba el Reglamento Electrotécnico de Baja Tensión. REBT 2002.

UNE 77204:1998 Calidad del aire. Aspectos generales. Vocabulario.

UNE 1063:1959 Caracterización de las tuberias en los dibujos e instalaciones industriales.

DIN 2403:1984 Identification of pipelines according to the fluid conveyed.

UNE-EN 60073:1997 Principios básicos y de seguridad para interfaces hombre-máquina, el marcado y la identificación. Principios de codificación para dispositivos indicadores y actuadores.

UNE-EN 60204-1:1999 Seguridad de las máquinas. Equipo eléctrico de las máquinas. Parte 1: Requisitos generales.

BBBA SENYALS DE SEGURETAT LABORAL

0.- ELEMENTS QUE CONTEMPLA EL PLEC

BBBAD015,BBBAA005,BBBAD017,BBBAA007,BBBAD025,BBBAB115,BBBAC005,BBBAE001,BBBAF004,BBBAD004,BBBA1500.

1.- DEFINICIÓ I CONDICIONS DELS ELEMENTS

Senyalització que referida a un objecte, activitat o situació determinades, proporcioni una indicació o una obligació relativa a la seguretat o la salut en el treball mitjançant un senyal en forma de plafó, un color, un senyal lluminós o acústic, una comunicació verbal o un senyal gesticular, segons procedeixi.

CONDICIONS GENERALS:

La senyalització de seguretat es caracteritza per cridar ràpidament l'atenció sobre la circumstància a ressaltar, facilitant la seva immediata identificació per part del destinatari. La seva finalitat és la d'indicar les relacions causa-efecte entre el medi ambient de treball i la persona.

La senyalització de seguretat pot tenir característiques diferents, així doncs, podem classificar-la de la següent forma:

- Senyal de prohibició: Un senyal que prohibeix un comportament susceptible de provocar un perill.

- Senyal d'advertència: Un senyal que adverteix d'un risc o perill.

- Senyal d'obligació: Un senyal que obliga a un comportament determinat.

- Senyal de salvament o de socors: Un senyal que proporciona indicacions relatives a les sortides de socors, als primers auxilis o als dispositius de salvament.

- Senyal indicativa: Un senyal que proporciona altres informacions distintes a les anteriors.

- Senyal en forma de plafó: Un senyal que, per la combinació d'una forma geomètrica, de colors i d'un símbol o pictograma, proporciona una determinada informació, la visibilitat de la qual està assegurada per una il·luminació de suficient intensitat.

- Senyal addicional: Un senyal utilitzada junt a un altre senyal en forma de plafó i que facilita informacions complementàries.

- Color de seguretat: Un color al qual s'atribueix una significació determinada en relació amb la seguretat i salut en el treball.

- Símbol o pictograma: Una imatge que descriu una situació o obliga a un comportament determinat, utilitzada sobre un senyal en forma de plafó o sobre una superfície lluminosa.

- Senyal complementària de "risc permanent": Bandes obliqües (60º) grogues i negres (al 50%) en contorns i perímetres de buits, pilars, cantonades, molls de descàrrega i parts sortints d'equips mòbils.

ELECCIÓ:

Les condicions bàsiques d'eficàcia en l'elecció del tipus de senyalització de seguretat a utilitzar s'han de centrar en:

- Atraure l'atenció del destinatari.

- Donar a conèixer el missatge amb suficient antelació.

- Facilitar la suficient informació de forma que en cada cas concret se sàpiga com actuar.

- Que existeixi la possibilitat real de posar en pràctica allò que s'ha indicat.

- La senyalització ha de ser percebuda, compresa i interpretada en un temps inferior al necessari perquè el destinatari entri en contacte amb el perill.

- Les disposicions mínimes relatives a les diverses senyalitzacions de seguretat estan especificades a l'Annex VII del RD 485/1997, de 14 d'abril, amb els següents epígrafs de referència: - Riscos, prohibicions i obligacions. - Riscos de caigudes, xocs i cops. - Vies de circulació. - Canonades, recipients i àrees d'emmagatzematge de substàncies i preparats perillosos. - Equips de protecció contra incendis. - Mitjans i equips de salvament i socors. - Situacions d'emergència. - Maniobres perilloses.

2.- CONDICIONS DE SUBMINISTRAMENT I EMMAGATZEMATGE

SUBMINISTRAMENT I EMMAGATZEMATGE:

Es seguiran les recomanacions d'emmagatzematge i atenció, fixats pel fabricant i la DGT.

Es reemplaçaran els elements, es netejaran, es farà un manteniment i es col·locaran en el lloc assignat, seguint les instruccions del fabricant i la DGT.

S'emmagatzemaran en compartiments amplis i secs, amb temperatures compreses entre 15 i 25 ºC.

Els estocs i les entregues estaran documentades i custodiades, amb justificant de recepció i rebut, per un responsable delegat per l'empresa.

La vida útil dels senyals i abalisaments és limitada, degut tant al seu desgast prematur per l'ús, com a actuacions de vandalisme o atemptat patrimonial, amb independència que hagin estat o no utilitzades.

3.- UNITAT I CRITERI D'AMIDAMENT

Unitat mesurada segons especificacions de la DT.

4.- NORMATIVA DE COMPLIMENT OBLIGATORI

Ley 31/1995, de 8 de noviembre, de prevención de riesgos laborales.

Real Decreto 485/1997, de 14 de abril, sobre disposiciones mínimas en materia de señalización de seguridad y salud en el trabajo.

Real Decreto 363/1995, de 10 de marzo, por la que se aprueba el reglamento sobre notificación de sustancias nuevas y clasificación, envasado y etiquetado de sustancias peligrosas.

Orden de 31 de agosto de 1987 sobre señalización, balizamiento, defensa, limpieza y terminación de obras fijas en vías fuera de poblado.(Instrucción 8.3-IC).

UNE 23033-1:1981 Seguridad contra incendios. Señalización.

Real Decreto 842/2002 de 2 de agosto, por el que se aprueba el Reglamento Electrotécnico de Baja Tensión. REBT 2002.

UNE 77204:1998 Calidad del aire. Aspectos generales. Vocabulario.

UNE 1063:1959 Caracterización de las tuberias en los dibujos e instalaciones industriales.

DIN 2403:1984 Identification of pipelines according to the fluid conveyed.

UNE-EN 60073:1997 Principios básicos y de seguridad para interfaces hombre-máquina, el marcado y la identificación. Principios de codificación para dispositivos indicadores y actuadores.

UNE-EN 60204-1:1999 Seguridad de las máquinas. Equipo eléctrico de las máquinas. Parte 1: Requisitos generales.

BBC ABALISAMENT

BBC1 ABALISAMENT DE SEGURETAT LABORAL

0.- ELEMENTS QUE CONTEMPLA EL PLEC

BBC1JF00,BBC1KJ04.

1.- DEFINICIÓ I CONDICIONS DELS ELEMENTS

Materials per a reforç visual de la senyalització provisional d'obres en carreteres, amb la finalitat que siguin fàcilment perceptibles pels conductors els límits de les obres i els canvis de circulació que aquestes puguin provocar.

S'han considerat els elements següents:

- Con de plàstic reflector
- Tetrapode de plàstic reflector
- Piqueta de jalonament amb peça reflectora
- Cinta d'abalisament reflectora o no
- Garlanda reflectora
- Garlanda lluminosa
- Llum amb làmpada intermitent o llampegant
- Tanca metàl·lica, móbil
- Barrera de PVC injectat, amb dipòsit d'aigua de llast
- Fita

CARACTERÍSTIQUES GENERALS:

El material ha de ser resistent als cops i a les condicions ambientals desfavorables.

Les dimensions del senyal i les característiques colorimètriques i fotomètriques han de garantir la bona visibilitat i comprensió.

La part reflectora ha de ser capaç de reflectir la major part de llum incident.

CON I TETRAPODE DE PLASTIC:

Han de tenir una o dues bandes reflectants d'alta intensitat, unides al plàstic

Ha de tenir una base de dimensions suficients per garantir l'estabilitat del con i la seva col·locació en posició vertical.

LLUMS:

Ha de disposar d'un interruptor per activar o desactivar el seu funcionament.

Les bateries han d'estar allotjades en un departament estanc.

L'allotjament de les bateries i de la làmpada, han de ser fàcilment accessible per a permetre el seu recanvi.

La llum emesa pel senyal ha de produir un contrast lluminòs adequat a l'entorn a on va destinada, en funció de les condicions d'us previstes. La intensitat ha de garantir la seva percepció inclus en condicions climàtiques desfavorables (pluja, boira, etc.), sense produir enlluernaments.

Els lents han de ser resistents als cops.

PIQUETA:

La peça reflectora ha d'estar sòlidament unida al pal de suport.

L'extrem del suport ha de permetre la seva fixació per clavament.

CINTA:

Ha de ser autoadhesiva. La qualitat de l'adhesiu ha de garantir el nivell fixació suficient sobre el suport a la que va destinada.

La superfície ha de ser llisa i uniforme, sense defectes que puguin perjudicar la percepció de la senyal.

El color ha de contrastar amb el color del suport al que va destinat.

GARNALDA:

Ha d'estar formada per plaques de xapa amb bandes reflectores, unides entre elles per una corda.

La superfície de les plaques ha de ser llisa i uniforme, sense defectes que puguin perjudicar la percepció de la senyal.

La distància entre plaques ha de ser regular.

La corda no ha de tenir defectes que puguin perjudicar la subjecció de les plaques.

TANCA MOBIL METAL.LICA

Tanca mòbil d'acer galvanitzat formada per bastidor i malla electrosoldada.

Ha de tenir la superfície llisa i uniforme.

No ha de tenir cops, porus ni d'altres deformacions o defectes superficials que puguin perjudicar el seu funcionament correcte.

La malla ha d'estar fixada al bastidor i sense guerxaments.

Els perfils i la malla han de ser d'acer galvanitzat en calent per un procés d'immersió contínua.

El recobriment de zinc ha de ser homogeni i continu a tota la superfície. No ha de tenir esquerdes, exfoliacions ni despreniments del recobriment.

Protecció de la galvanització: >= 385 g/m2

Protecció de la galvanització a les soldadures: >= 345 g/m2

Puresa del zinc: >= 98,5%

Toleràncies:

- Rectitud d'arestes: ± 2 mm/m

- Planor: ± 1 mm/m

- Angles: ± 1 mm

BARRERA DE PVC:

Ha de tenir una base de dimensions suficients per garantir l'estabilitat del elements que formen la barrera i la seva col·locació en posició vertical.

2.- CONDICIONS DE SUBMINISTRAMENT I EMMAGATZEMATGE

CON, TETRAPODE, PIQUETA, GARLANDA, FITA:

Subministrament: Embalat, de manera que no s'alterin les seves característiques.

Emmagatzematge: En el propi embalatge, de manera que no s'alterin les seves característiques.

LLUMS:

Subministrament: Empaquetats en caixes, de manera que no s'alterin les seves característiques. A l'exterior hi ha d'haver el nombre d'unitats que conté.

Ha d'anar acompanyat amb les instruccions d'utilització i manteniment.

Emmagatzematge: En el propi embalatge, de manera que no s'alterin les seves característiques.

TANCA MOBIL METAL.LICA

Subministrament: Amb els elements que calguin per tal d'assegurar el seu escairat, rectitud i planor.

Emmagatzematge: Protegit de les pluges, els focus d'humitat i les zones on pugui rebre impactes. No ha d'estar en contacte amb el terra.

3.- UNITAT I CRITERI D'AMIDAMENT

Unitat d'amidament: la indicada a la descripció de l'element

Criteri d'amidament: quantitat necessària subministrada a l'obra

4.- NORMATIVA DE COMPLIMENT OBLIGATORI

* Orden de 31 de agosto de 1987 sobre señalización, balizamiento, defensa, limpieza y terminación de obras fijas en vías fuera de poblado.(Instrucción 8.3-IC).

* UNE-EN 12352:2000 Equipamiento de regulación del tráfico. Dispositivos luminosos de advertencia de peligro y balizamiento.

BBM MATERIALS PER A PROTECCIONS DE VIALITAT

BBM2 BARRERES

0.- ELEMENTS QUE CONTEMPLA EL PLEC

BBM2BBA0.

1.- DEFINICIÓ I CONDICIONS DELS ELEMENTS

Barreres per a proteccions de vialitat.

S'han considerat els tipus següents:

- Barreres de formigó prefabricades, per a ús temporal i permanent

BARRERES DE FORMIGÓ PREFABRICADES:

Ha d'estar formada per mòduls de formigó prefabricats, obtinguts per un procés d'emmotllament de perfil simètric per a barreres dobles i asimètric per a barreres simples.

En la fabricació de la peça s'han de complir les prescripcions establertes, en especial les que fan referència a la seva durabilitat (art. 43 del CODI ESTRUCTURAL) en funció de les classes d'exposició.

Tots els materials utilitzats en la fabricació de les peces han de complir les condicions fixades al CODI ESTRUCTURAL i UNE-EN 13369.

No hi ha d'haver armadures vistes en cap punt.

Han de tenir un aspecte homogeni, uniforme, sense fissures ni deformacions o d'altres defectes superficials.

La seva base ha de ser plana.

Han d'estar armades per a resistir els esforços de manipulació.

Resistència característica del formigó: >= 35 N/mm2

Límit elàstic de l'acer: >= 400 N/mm2

Recobriment de les armadures: >= 2 cm

Tipus de ciment: Classe resistent >= 32,5

No s'ha d'utilitzar ciment aluminós ni mescles de ciment de procedència diferent. L'ús de ciment d'altres tipus requereix una justificació especial.

No s'han d'utilitzar, ni quan es pasta ni en la cura del formigó, aigües que produeixin eflorescències o que originin pertorbacions en el procés d'adormiment i d'enduriment.

La naturalesa dels granulats i la seva preparació han garantir l'adequada resistència i durabilitat del formigó.

Els granulats no han de tenir reactivitat potencial amb els àlcalis del ciment, ni s'han de descompondre a causa dels agents exteriors a que estan sotmesos a l'obra.

No s'han d'utilitzar granulats provinents de terres toves, friables ni poroses, ni les que tinguin compostos ferrosos, guix, nòduls de pirita o de qualsevol altre tipus de clorurs, sulfurs o sulfits.

Toleràncies:

- Planor de la base (regle de 3 m): < 5 mm

- Resistència característica del formigó: >= 80% Rn

- Defectes superficials: <= 15% superfície

- Cocons: <= 3 u en10 dm2

- Fissures - Amplària: <= 0,1 mm - Llargària: <= 2 cm

2.- CONDICIONS DE SUBMINISTRAMENT I EMMAGATZEMATGE

BARRERES DE FORMIGÓ PREFABRICADES:

Subministrament: Protegida de manera que no s'alterin les seves característiques.

Emmagatzematge: En el mateix lloc on s'ha de col·locar i de manera que no s'alterin les seves condicions.

No s'han d'emmagatzemar durant un període superior a 12 mesos.

3.- UNITAT I CRITERI D'AMIDAMENT

Unitat d'amidament: la indicada a la descripció de l'element

Criteri d'amidament: quantitat necessària subministrada a l'obra

4.- NORMATIVA DE COMPLIMENT OBLIGATORI

BARRERES DE FORMIGÓ PREFABRICADES:

* Orden de 6 de febrero de 1976 por la que se aprueba el Pliego de Prescripciones Técnicas Generales para Obras de Carreteras y Puentes (PG-3).

Real Decreto 470/2021, de 29 de junio, por el que se aprueba el Código Estructural.

* UNE 135111:1994 Sistemas viales de contención de vehículos. Barreras de hormigón. Definiciones, clasificación, dimensiones y tolerancias.

* UNE 135112:1994 Sistemas viales de contención de vehículos. Barreras de hormigón. Materiales básicos y control de ejecución.

5.- CONDICIONS DE CONTROL DE RECEPCIÓ

OPERACIONS DE CONTROL EN BARRERES DE FORMIGÓ PREFABRICADES D'ÚS TEMPORAL:

Les tasques de control a realitzar són les següents:

- Recepció i aprovació de la documentació que justifica les condicions exigides al fabricant de les peces, com ara homologació del producte, autorització d'ús, aplicacions realitzades, etc.

- Controls de fabricació: - La empresa subministradora ha d'avisar a la DF, almenys amb una setmana d'anticipació de l'inici de la campanya de fabricació, per tal d'enviar, si correspon, un inspector a fàbrica. - L'inspector enviat ha de tenir accés als registres de control de qualitat on figuren les mesures dels paràmetres dimensionals o mecànics de l'element corresponent. En el transcurs d'aquesta visita, prèvia al començament de la producció, s'han de realitzar els controls següents: - Comprovació de l'homologació del producte, de la fàbrica i dels procediments de fabricació i d'autocontrol de qualitat segons ISO-9002, i de la seva vigència. - Examen del Manual i dels procediments del control de qualitat, amb especial èmfasi respecte als documents que identifiquen els controls realitzats sobre els elements acabats que es destinen a cada obra, i sobre la partida a què pertanyen. Criteris d'acceptació i rebuig, i tractament de les disconformitats. - Examen de la documentació que acompanya el lliurament de cada lot. Comprovació de que sigui suficient i en el seu defecte, demanar-ne més. - Comprovació del marcat identificador dels elements a lliurar, i de la correspondència entre aquesta marca i la identificació de les proves a què han estat sotmesos els materials corresponents i les peces del lot. - Seguiment de la fabricació en curs i observació de l'aplicació efectiva dels controls. - Examen del parc d'aplegament i de la forma de manipulació, condicionament i càrrega de les peces. - Es podran realitzar més visites a fàbrica, si convé, per a fer un nou seguiment i comprovació de la fabricació corresponent a l'obra i dels controls efectuats.

- Controls de recepció a obra: - Per a cada lot de subministrament, es realitzaran les comprovacions següents: - Certificat CC, acreditatiu de la conformitat del producte amb les especificacions obligatòries del CODI ESTRUCTURAL. - Examen, comprovació i contrast (si s'escau) de la documentació que empara l'entrega de cada lot, incloent els resultats dels assaigs corresponents a característiques mecàniques, geomètriques i altres que justifiquin l'adequació del producte a les exigències del plec de condicions. - Inspecció visual de les peces, examinant el seu aspecte, l'absència de danys o imperfeccions, etc. - Control dimensional sobre un 5 % de les peces rebudes.

BM MATERIALS PER A INSTAL·LACIONS CONTRA INCENDIS, PROTECCIÓ CONTRA DESCÀRREGUES ATMOSFÈRIQUES I SEGURETAT

BM3 EXTINTORS

BM31 EXTINTORS

0.- ELEMENTS QUE CONTEMPLA EL PLEC

BM311611.

1.- DEFINICIÓ I CONDICIONS DELS ELEMENTS

Aparell autónom que conté un agent extintor que pot esser projectat i dirigit sobre un foc per l'acció d'una pressió interna. Son extintors manuals els que han estat dissenyats per a utilitzar-se a ma o transportat, i que en condicions de funcionament te una massa menor o igual a 20 kg.

CARACTERÍSTIQUES GENERALS:

El fabricant, o l'importador en el seu cas, han de garantir que l'extintor correspon a un tipus registrat davant l'Administració i que disposa d'un certificat estes per un organisme de control facultat per a l'aplicació del Reglament d'Aparells a Pressió, que acrediti que l'extintor correspon plenament al del projecte presentat per a registrar el tipus.

Ha de portar una placa oficial, fixada de forma permanent, on s'ha de gravar:

- Indicació de l'administració que fa el control

- La pressió de disseny (pressió màxima de servei)

- El nombre de registre de l'aparell

- La data de la primera prova i la marca de qui la realitzà

- Els espais lliures per a proves successives

2.- CONDICIONS DE SUBMINISTRAMENT I EMMAGATZEMATGE

Subministrament: Per unitats, en funda de plàstic.

Emmagatzematge: En llocs protegits de la intempèrie i d'impactes.

3.- UNITAT I CRITERI D'AMIDAMENT

Unitat d'amidament: la indicada a la descripció de l'element

Criteri d'amidament: quantitat necessària subministrada a l'obra

4.- NORMATIVA DE COMPLIMENT OBLIGATORI

Real Decreto 513/2017, de 22 de mayo, por el que se aprueba el Reglamento de instalaciones de protección contra incendios.

Corrección de errores del Real Decreto 513/2017, de 22 de mayo, por el que se aprueba el Reglamento de instalaciones de protección contra incendios.

Real Decreto 709/2015, de 24 de julio, por el que se establecen los requisitos esenciales de seguridad para la comercialización de los equipos a presión.

5.- CONDICIONS DE CONTROL DE RECEPCIÓ

CONDICIONS DE MARCATGE I CONTROL DE LA DOCUMENTACIÓ:

El cos de l'extintor ha de portar una etiqueta amb les dades següents:

- Nom o raó social del fabricant o importador que ha registrat el tipus al que correspon l'extintor

- Temperatura màxima i mínima de servei

- Productes continguts i quantitat dels mateixos

- Eficàcia per a extintors portàtils d'acord amb la norma UNE 23-110

- Tipus de focs per als que no pot utilitzar-se l'extintor

- Instruccions d'utilització

- Data i contrasenya corresponents al registre de tipus

OPERACIONS DE CONTROL:

Les tasques de control a realitzar són les següents:

- Sol·licitar al fabricant el certificat del compliment de les exigències establertes al Reglament d'Instal·lacions de protecció contra incendis dels equips i materials emprats.

- Sol·licitar a l'empresa instal·ladora/mantenidora, certificat final conforme la instal·lació s'ha executat segons normatives d'aplicació.

- Control de la documentació tècnica subministrada.

- Control de l'emmagatzematge d'extintors en obra fins a la seva col·locació.

- Control final d'identificació de material i lloc d'emplaçament

- Comprovar que els extintors compleixen els requisits especificats en projecte, s'ha de verificar: - Aprovació de tipus per la Direcció General d'Indústries siderometal·lúrgiques i la placa de timbre de la Delegació o els Serveis Territorials Autònoms d'Indústria. - Dades placa de disseny : - Pressió

màxima de servei (disseny) - nº placa - Data 1a Prova i successives - Dades etiqueta de característiques: - Nom del fabricant importador - Temperatura màxima i mínima de servei - Productes continguts i quantitat d'equips - Eficàcia de l'extintor (Norma UNE 23110) - Tipus de foc amb el que no es pot utilitzar - Instruccions funcionament

- Realització d'informe amb els resultats del control efectuat.

CRITERIS DE PRESA DE MOSTRES:

S'ha de realitzar el control de tots els extintors que es rebin a obra.

INTERPRETACIÓ DE RESULTATS I ACTUACIONS EN CAS D'INCOMPLIMENT:

Un cop realitzat el control dels materials, totes les anomalies, incompliment de les especificacions, desviacions del projecte i variacions del què s'ha contractat amb l'empresa instal·ladora, s'ha de comunicar a DF, que haurà de decidir la substitució total o parcial del material rebut.

BQ MATERIALS PER A EQUIPAMENTS FIXOS

BQU EQUIPAMENTS PER A PERSONAL, OFICINES I MAGATZEMS D'OBRA

BQU1 MÒDULS PREFABRICATS

0.- ELEMENTS QUE CONTEMPLA EL PLEC

BQU1B150,BQU1D190,BQU1E170.

1.- DEFINICIÓ I CONDICIONS DELS ELEMENTS

Mòduls prefabricats d'us provisional durant la realització de l'obra.

CARACTERÍSTIQUES GENERALS:

Les instal·lacions provisionals del personal d'obra s'adaptaran a les característiques especificades als articles 15 i 22 del REAL DECRETO 1627/1997, de 24 d'octubre, relatiu a les Disposicions Mínimes de Seguretat i Salut a les Obres de Construcció.

Els materials utilitzats en paviment, parament i sostre han de ser continus, llisos i impermeables, fàcilment netejables.

Ha d'estar construït de manera que l'interior quedi protegit de la pluja, neu i vent.

Ha de tenir ventilació suficient a l'exterior.

Els elements subministrats han de complir l'establert en el seu plec de condicions corresponent.

L'espai interior i els compartiments existents, en el seu cas, han de tenir les característiques i dimensió suficientss per a permetre desenvolupar sense obstacles, la funció a la que van destinats, per al número d'usuaris previst i situar el mobiliari necessari

Alçària sostre: >= 2,3 m

2.- CONDICIONS DE SUBMINISTRAMENT I EMMAGATZEMATGE

Subministrament: Amb les proteccions necessàries perque arribi a l'obra en les condicions exigides.

Emmagatzematge: Protegit d'impactes i sense contacte directe amb el terra.

3.- UNITAT I CRITERI D'AMIDAMENT

Unitat d'amidament: la indicada a la descripció de l'element

Criteri d'amidament: quantitat necessària subministrada a l'obra

4.- NORMATIVA DE COMPLIMENT OBLIGATORI

Ley 31/1995, de 8 de noviembre, de prevención de riesgos laborales.

Real Decreto 1627/1997, de 24 de octubre, por el que se establecen disposiciones mínimas de seguridad y de salud en las obras de construcción.

Real Decreto 1215/1997, de 18 de julio por el que se establecen las disposiciones mínimas de seguridad y salud para la utilización por los trabajadores de los equipos de trabajo.

Orden de 7 de junio de 1973, por la que se aprueba la Norma Tecnológica de la Edificación. NTE-IFF/1973: Instalaciones de fontanería. Agua fría.

Orden de 9 de marzo de 1971 por la que se aprueba la Ordenanza General de Seguridad e Higiene en el Trabajo.

Real Decreto 486/1997, de 14 de abril, por el que se establecen las disposiciones mínimas de seguridad y salud en los lugares de trabajo.

Real Decreto 664/1997, de 12 de mayo, sobre la protección de los trabajadores contra los riesgos relacionados con la exposición a agentes biológicos durante el trabajo.

Orden de 25 de marzo de 1998 por la que se adapta en función del progreso técnico el Real Decreto 664/1997, de 12 de mayo, sobre la protección de los trabajadores contra los riesgos relacionados con la exposición a agentes biológicos durante el trabajo.

Real Decreto 842/2002 de 2 de agosto, por el que se aprueba el Reglamento Electrotécnico de Baja Tensión. REBT 2002.

Orden de 20 de mayo de 1952, por la que se aprueba el Reglamento de Seguridad e Higiene del trabajo en la indústria de la construcción.

Convenio OIT número 62 de 23 de junio de 1937. Prescripciones de seguridad en la indústria de la edificación

BQU2 MOBILIARI I APARELLS PER A MÒDULS PREFABRICATS D'OBRA

0.- ELEMENTS QUE CONTEMPLA EL PLEC

BQU25700,BQU27900,BQU2AF02,BQU2E002,BQU2GF00,BQU22303,BQU2D102.

1.- DEFINICIÓ I CONDICIONS DELS ELEMENTS

Mobiliari i aparells per a mòduls prefabricats d'obra.

S'han considerat els tipus següents:

- Armari metàl·lic individual amb doble compartiment interior
- Banc de fusta per a 5 persones
- Taula de fusta amb tauler de melamina amb capacitat per a 10 persones
- Nevera elèctrica
- Planxa elèctrica per a escalfar menjars
- Recipient per a recollida d'escombraries

ARMARI METÀL·LIC:

Ha d'estar format per un cos, una placa de muntatge i una porta.

El conjunt no ha de tenir cops o defectes superficials.

El cos ha de ser de xapa d'acer plegada i soldada, protegit amb pintura anticorrosiva.

La porta ha de ser del mateix material que el cos i amb tancament per dos punts.

Ha de tenir un pany per a tancament amb clau.

Dimensions de l'armari: 0,40 x 0,50 x 1,80 m

BANC I TAULA DE FUSTA:

No s'han d'apreciar esquerdes, exfoliacions ni despreniments del recobriment.

L'acabat de fusta ha de ser de dues capes de pintura sintética, amb una capa prèvia d'emprimació.

Dimensions del banc: 3,5 x 0,4 m

Dimensions de la taula: 3,5 x 0,8 m

PLANXA ELÈCTRICA PER A ESCALFAR MENJARS:

Ha de complir les especificacions donades al R.E.B.T.

Els dispositius sota tensió elèctrica han d'estar protegits.

Han de ser de materials fàcilment netejables.

Dimensions: 60 x 45 cm

NEVERA ELÈCTRICA:

Ha de complir les especificacions donades al R.E.B.T.

Els dispositius sota tensió elèctrica han d'estar protegits.

Han de ser de materials fàcilment netejables.

Capacitat: 100 l

RECIPIENT PER A RECOLLIDA D'ESCOMBRARIES:

Han de ser de materials fàcilment netejables.

Capacitat: 100 l

2.- CONDICIONS DE SUBMINISTRAMENT I EMMAGATZEMATGE

Subministrament: Amb les proteccions necessàries perque arribi a l'obra en les condicions exigides.

Emmagatzematge: en el seu embaltge, protegit de la intempèrie, d'impactes i sense contacte directe amb el terra.

3.- UNITAT I CRITERI D'AMIDAMENT

Unitat d'amidament: la indicada a la descripció de l'element

Criteri d'amidament: quantitat necessària subministrada a l'obra

4.- NORMATIVA DE COMPLIMENT OBLIGATORI

NORMATIVA GENERAL:

Orden de 9 de marzo de 1971 por la que se aprueba la Ordenanza General de Seguridad e Higiene en el Trabajo.

NEVERA ELÈCTRICA I PLANXA ELÈCTRICA:

Real Decreto 842/2002 de 2 de agosto, por el que se aprueba el Reglamento Electrotécnico de Baja Tensión. REBT 2002.

H PARTIDES D'OBRA DE SEGURETAT I SALUT

H1 PROTECCIONS INDIVIDUALS I COL·LECTIVES EN EL TREBALL

H14 PROTECCIONS INDIVIDUALS

H141 PROTECCIONS DEL CAP

0.- ELEMENTS QUE CONTEMPLA EL PLEC

H1411111.

1.- DEFINICIÓ I CONDICIONS DE LES PARTIDES D'OBRA EXECUTADES

Equip destinat a ser dut o subjectat pel treballador perquè el protegeixi d'un o diversos riscos que puguin amenaçar la seva seguretat o la seva salut, així com qualsevol complement o accessori destinat a tal fi.

S'han considerat els tipus següents:

- Proteccions del cap
- Proteccions per a l'aparell ocular i la cara
- Proteccions per a l'aparell auditiu
- Proteccions per a l'aparell respiratori
- Proteccions de les extremitats superiors
- Proteccions de les extremitats inferiors
- Proteccions del cos
- Protecció del tronc
- Protecció per treball a la intempèrie
- Roba i peces de senyalització
- Protecció personal contra contactes elèctrics

Resten expressament exclosos:

- La roba de treball corrent i els uniformes que no estiguin específicament destinats a protegir la salut o la integritat física del treballador
- Es equips dels serveis de socors i salvament
- Els EPI dels militars, dels policies i de les persones dels serveis de manteniment de l'ordre
- Els EPI dels mitjans de transport per carretera
- El material d'esport
- El material d'autodefensa o de dissuasió
- Els aparells portàtils per a la detecció i senyalització dels riscos i dels factors de molèstia

CARACTERÍSTIQUES GENERALS:

Els EPI hauran de proporcionar una protecció eficaç davant els riscos que motiven el seu ús, sense suposar por si mateixos o ocasionar riscos addicionals ni molèsties innecessàries. A tal fi hauran de:

- Respondre a les condiciones existents en el lloc de treball.
- Tenir en compte les condicions anatòmiques i fisiològiques així com l'estat de salut del treballador.
- Adequar-se al portador, després dels ajustaments necessaris.

Tots els equips de protecció individual han d'estar marcats per CE, tal com estableix el RD 1407/1992, de 20 de novembre, pel qual es regulen les condicions de comercialització i lliure circulació d'equips de protecció individual i modificacions posteriors.

En cas de riscos múltiples que exigeixin la utilització simultània de diversos EPI, aquests hauran de ser compatibles entre si i mantenir la seva eficàcia en relació amb el risc o riscos corresponents.

Els EPI solament poden ser utilitzats per als usos previstos pel fabricant. El responsable de la contractació del treballadors resta obligat a informar i instruir del seu ús adequat als treballadors, organitzant, si és necessari, sessions d'entrenament, especialment quan es requereixi la utilització simultània de diversos EPI, amb els següents continguts:

- Coneixement de com posar-se i treure's l'EPI
- Condicions i requisits d'emmagatzematge i manteniment per part de l'usuari
- Referència als accessoris i peces que requereixin substitucions periòdiques
- Interpretació dels pictogrames, nivell de prestacions i etiquetatge proporcionat pel fabricant

Les condicions en què l'EPI haurà de ser utilitzat es determinarà en funció de:

- La gravetat del risc
- El temps o freqüència d'exposició al risc
- Les condicions del lloc de treball

- Les prestacions del propi EPI

- Els riscos addicionals derivats de la pròpia utilització de l'EPI, que no hagin pogut evitar-se

L'ús dels EPI, en principi és personal, i solament són transferibles aquells en els que es pugui garantir la higiene i salut dels subsegüents usuaris. En aquest cas s'han de substituir les peces directament en contacte amb el cos de l'usuari i fer un tractament de rentat antisèptic.

L'EPI s'ha de col·locar i ajustar correctament, seguint les instruccions del fabricant i aplicant la formació i informació que al respecte haurà rebut l'usuari.

L'usuari amb antelació a la utilització de l'EPI haurà de comprovar l'entorn en el qual ho ha d'utilitzar.

L'EPI s'utilitzarà sense sobrepassar les limitacions previstes pel fabricant. No es permès fer modificacions i/o decoracions que redueixin les característiques físiques de l'EPI o anul·lin o redueixin la seva eficàcia.

L'EPI haurà de ser utilitzat correctament pel beneficiari mentre subsisteixi el risc.

PROTECCIONS DEL CAP:

Quan existeixi risc de caiguda o de projecció violenta d'objectes o topades sobre el cap, serà perceptiva la utilització de casc protector.

Comprendrà la defensa del crani, cara, coll i completarà el seu ús, la protecció específica d'ulls i oïdes.

Els mitjans de protecció del cap seran seleccionats en funció de les següents activitats:

- Obres de construcció, i especialment, activitats a sota o a prop de bastides i llocs de treball situats en altura, obres d'encofrat i desencofrat, muntatge i instal·lació de bastides i demolició

- Treballs en ponts metàl·lics, edificis i estructures metàl·liques de gran altura, pals, torres, obres i muntatges metàl·lics, de caldereria i conduccions tubulars

- Obres en foses, rases, pous i galeries

- Moviments de terra i obres en roca

- Treballs en explotacions de fons, en canteres, explotacions a cel obert i desplaçament de runes

- Utilització de pistoles per a fixar claus

- Treballs amb explosius

- Activitats en ascensors, mecanismes elevadors, grues i mitjans de transport

- Manteniment d'obres i instal·lacions industrials

Als llocs de treball on existeixi risc d'enganxada de cabells, per la seva proximitat a màquines, aparells o enginys en moviment, quan es produeixi acumulació permanent i ocasional de substàncies perilloses o brutes, serà obligatòria la cobertura dels cabells o altres mitjans adequats, eliminant-se els llaços, cintes i adorns sortints.

Sempre que el treball determini exposició constant al sol, pluja o neu, serà obligatori l'ús de cobriment de caps o passamuntanyes, tipus mànega elàstica de punt, adaptables sobre el casc (mai al seu interior).

PROTECCIÓ PERSONAL CONTRA CONTACTES ELÈCTRICS:

Els mitjans de protecció personal a les immediacions de zones en tensió elèctrica, seran seleccionats en funció de les següents activitats:

- Treballs de muntatge elèctric

- Treballs de manteniment elèctric

- Treballs d'explotació i transport elèctric

Els operaris que hagin de treballar en circuits o equips elèctrics en tensió o al seu voltant, faran servir roba sense accessoris metàl·lics.

Faran servir pantalles facials dielèctriques, ulleres fosques de 3 DIN, casc aïllant, granota resistent al foc, guants dielèctrics adequats, sabates de seguretat aïllant, eines dielèctriques i bosses per al trasllat.

2.- CONDICIONS DEL PROCÉS D'EXECUCIÓ

Es seguiran les recomanacions d'emmagatzematge i atenció, fixats pel fabricant.

Es reemplaçaran els elements, es netejaran, desinfectaran i es col·locaran en el lloc assignat, seguint les instruccions del fabricant.

S'emmagatzemaran en compartiments amplis i secs, amb temperatures compreses entre 15 i 25ºC.

Els estocs i les entregues estaran documentades i custodiades, amb justificant de recepció i rebut, per un responsable delegat per l'emprador.

La vida útil dels EPI és limitada, podent ser deguda tant al seu desgast prematur per l'ús, com a la seva caducitat, que vindrà fixada pel termini de validesa establert pel fabricant, a partir de la seva data de fabricació (generalment estampillada a l'EPI), amb independència que hagi estat o no utilitzat.

3.- UNITAT I CRITERI D'AMIDAMENT

Es mesurarà en les unitats indicades a cada partida d'obra amb els criteris següents:

Totes les unitats d'obra inclouen en el seu preu el seu muntatge, el manteniment en condicions d'us segures durant tot el temps que l'obra les necessiti, i el seu desmuntatge i transport al lloc d'aplec si son

reutilitzables, o fins a l'abocador si no es poden tornar a utilitzar.

4.- NORMATIVA DE COMPLIMENT OBLIGATORI

Ley 31/1995, de 8 de noviembre, de prevención de riesgos laborales.

Real Decreto 773/1997, de 30 de mayo, sobre disposiciones mínimas de seguridad y salud relativas a la utilización por los trabajadores de equipos de protección individual.

Real Decreto 542/2020, de 26 de mayo, por el que se modifican y derogan diferentes disposiciones en materia de calidad y seguridad industrial.

Real Decreto 159/1995, de 3 de febrero, por el que se modifica el real decreto 1407/1992, de 20 de noviembre, por el que se regula las condiciones para la comercialización y libre circulación intracomunitaria de los equipos de protección individual.

Resolución de 29 de abril de 1999, de la Dirección General de Industria y Tecnología, por la que se actualiza el anexo IV de la Resolución de 18 de marzo de 1998, de la Dirección General de Tecnología y Seguridad Industrial.

Resolución de 28 de julio de 2000, de la Dirección General de Política Tecnológica, por la que se actualiza el anexo IV de la Resolución de 29 de abril de 1999, de la Dirección General de Industria y Tecnología.

Real Decreto 396/2006, de 31 de marzo. por el que se establecen las disposiciones mínimas de seguridad y salud aplicables a los trabajos con riesgo de exposición al amianto.

H142 PROTECCIONS DE L'APARELL OCULAR

0.- ELEMENTS QUE CONTEMPLA EL PLEC

H1421110,H142CD70.

1.- DEFINICIÓ I CONDICIONS DE LES PARTIDES D'OBRA EXECUTADES

Equip destinat a ser dut o subjectat pel treballador perquè el protegeixi d'un o diversos riscos que puguin amenaçar la seva seguretat o la seva salut, així com qualsevol complement o accessori destinat a tal fi.

S'han considerat els tipus següents:

- Proteccions del cap
- Proteccions per a l'aparell ocular i la cara
- Proteccions per a l'aparell auditiu
- Proteccions per a l'aparell respiratori
- Proteccions de les extremitats superiors
- Proteccions de les extremitats inferiors
- Proteccions del cos
- Protecció del tronc
- Protecció per treball a la intempèrie
- Roba i peces de senyalització
- Protecció personal contra contactes elèctrics

Resten expressament exclosos:

- La roba de treball corrent i els uniformes que no estiguin específicament destinats a protegir la salut o la integritat física del treballador
- Es equips dels serveis de socors i salvament
- Els EPI dels militars, dels policies i de les persones dels serveis de manteniment de l'ordre
- Els EPI dels mitjans de transport per carretera
- El material d'esport
- El material d'autodefensa o de dissuasió
- Els aparells portàtils per a la detecció i senyalització dels riscos i dels factors de molèstia

CARACTERÍSTIQUES GENERALS:

Els EPI hauran de proporcionar una protecció eficaç davant els riscos que motiven el seu ús, sense suposar por si mateixos o ocasionar riscos addicionals ni molèsties innecessàries. A tal fi hauran de:

- Respondre a les condiciones existents en el lloc de treball.
- Tenir en compte les condicions anatòmiques i fisiològiques així com l'estat de salut del treballador.
- Adequar-se al portador, després dels ajustaments necessaris.

Tots els equips de protecció individual han d'estar marcats per CE, tal com estableix el RD 1407/1992, de 20 de novembre, pel qual es regulen les condicions de comercialització i lliure circulació d'equips de protecció individual i modificacions posteriors.

En cas de riscos múltiples que exigeixin la utilització simultània de diversos EPI, aquests hauran de ser compatibles entre si i mantenir la seva eficàcia en relació amb el risc o riscos corresponents.

Els EPI solament poden ser utilitzats per als usos previstos pel fabricant. El responsable de la contractació del treballadors resta obligat a informar i instruir del seu ús adequat als treballadors, organitzant, si és necessari, sessions d'entrenament, especialment quan es requereixi la utilització simultània de diversos EPI, amb els següents continguts:

- Coneixement de com posar-se i treure's l'EPI

- Condicions i requisits d'emmagatzematge i manteniment per part de l'usuari

- Referència als accessoris i peces que requereixin substitucions periòdiques

- Interpretació dels pictogrames, nivell de prestacions i etiquetatge proporcionat pel fabricant

Les condicions en què l'EPI haurà de ser utilitzat es determinarà en funció de:

- La gravetat del risc

- El temps o freqüència d'exposició al risc

- Les condicions del lloc de treball

- Les prestacions del propi EPI

- Els riscos addicionals derivats de la pròpia utilització de l'EPI, que no hagin pogut evitar-se

L'ús dels EPI, en principi és personal, i solament són transferibles aquells en els que es pugui garantir la higiene i salut dels subsegüents usuaris. En aquest cas s'han de substituir les peces directament en contacte amb el cos de l'usuari i fer un tractament de rentat antisèptic.

L'EPI s'ha de col·locar i ajustar correctament, seguint les instruccions del fabricant i aplicant la formació i informació que al respecte haurà rebut l'usuari.

L'usuari amb antelació a la utilització de l'EPI haurà de comprovar l'entorn en el qual ho ha d'utilitzar.

L'EPI s'utilitzarà sense sobrepassar les limitacions previstes pel fabricant. No es permès fer modificacions i/o decoracions que redueixin les característiques físiques de l'EPI o anul·lin o redueixin la seva eficàcia.

L'EPI haurà de ser utilitzat correctament pel beneficiari mentre subsisteixi el risc.

PROTECCIONS PER A L'APARELL OCULAR I LA CARA:

La protecció de l'aparell ocular s'efectuarà mitjançant la utilització d'ulleres, pantalles transparents o viseres.

Els mitjans de protecció ocular seran seleccionats en funció de les activitats :

- Topades o impactes amb partícules o cossos sòlids.

- Acció de pols i fums.

- Projecció o esquitxada de líquids freds, calents, càustics o materials fosos.

- Substàncies perilloses per la seva intensitat o naturalesa.

- Radiacions perilloses per la seva intensitat o naturalesa.

- Enlluernament

S'han de tenir en compte els aspectes següents:

- Quan es treballi amb vapors, gasos o pols molt fina, hauran de ser completament tancades i ajustades a la cara, amb visor amb tractament anti-entelat

- En els casos d'ambients agressius de pols grossa i líquids, seran com els anteriors, però portaran incorporats botons de ventilació indirecta o tamís antiestàtic

- En els demés casos seran de muntura de tipus normal i amb proteccions laterals que podran ser perforades per a una millor ventilació.

- Quan no existeixi perill d'impactes per partícules dures, es podran fer servir ulleres de Protecció tipus panoràmiques, amb armadura de vinil flexible i amb el visor de policarbonat o acetat transparent.

- En ambients de pols fi, amb ambient xafogós o humit, el visor haurà de ser de reixeta metàl·lica (tipus picapedrer) per impedir entelament.

Les ulleres i altres elements de protecció ocular es conservaran sempre nets i s'adequaran protegits contra fregament. Seran d'ús individual i no podran ser utilitzats per diferents persones.

Els mitjans de protecció facial seran seleccionats en funció de les següents activitats:

- Treballs de soldadura, esmerilat, polit i/o tall

- Treballs de perforació i burinat

- Talla i tractament de pedres

- Manipulació de pistoles fixaclaus d'impacte

- Utilització de maquinària que generen encenalls curts

- Recollida i fragmentació de vidre, ceràmica

- Treball amb raig projector d'abrasius granulars

- Manipulació o utilització de productes àcids i alcalins, desinfectants i detergents corrosius

- Manipulació o utilització de dispositius amb raig líquid

- Activitats en un entorn de calor radiant

- Treballs que desprenen radiacions

- Treballs elèctrics en tensió, en baixa tensió

Als treballs elèctrics realitzats en proximitats de zones en tensió, l'aparell de la pantalla haurà d'estar construït amb material absolutament aïllant i el visor lleugerament enfosquit, en previsió de ceguesa per encebada intempestiva de l'arc elèctric.

Les utilitzades en previsió d'escalfor, hauran de ser de "Kevlar" o de teixit aluminitzat reflectant (l'amiant i teixits asbèstics estan totalment prohibits), amb un visor corresponent, equipat amb vidre resistent a la temperatura que haurà de suportar.

Als treballs de soldadura elèctrica es farà servir l'equip de pantalla de mà anomenada "Caixó de soldador" amb espiell de vidre fosc protegit per un altre vidre transparent, sent retràctil el fosc, per a facilitar la picada de l'escòria, i fàcilment recanviables ambdós.

No tindran cap part metàl·lica a l'exterior, amb la fi d'evitar els contactes accidentals amb la pinça de soldar.

Als llocs de soldadura elèctrica que es necessiti i als de soldadura amb gas inert (Nertal), es faran servir les pantalles de cap de tipus regulables.

Característiques dels vidres de protecció:

- Quan al treball a realitzar existeixi risc d'enlluernament, les ulleres seran de color o portaran un filtre per a garantir una absorció lumínica suficient

- En el sector de la construcció, per a la seva resistència i impossibilitat de rallat i entelament, el tipus de visor més polivalent i eficaç, acostuma a ser el de reixeta metàl·lica d'acer, tipus sedàs, tradicional de les ulleres de picapedrer

2.- CONDICIONS DEL PROCÉS D'EXECUCIÓ

Es seguiran les recomanacions d'emmagatzematge i atenció, fixats pel fabricant.

Es reemplaçaran els elements, es netejaran, desinfectaran i es col·locaran en el lloc assignat, seguint les instruccions del fabricant.

S'emmagatzemaran en compartiments amplis i secs, amb temperatures compreses entre 15 i 25ºC.

Els estocs i les entregues estaran documentades i custodiades, amb justificant de recepció i rebut, per un responsable delegat per l'emprador.

La vida útil dels EPI és limitada, podent ser deguda tant al seu desgast prematur per l'ús, com a la seva caducitat, que vindrà fixada pel termini de validesa establert pel fabricant, a partir de la seva data de fabricació (generalment estampillada a l'EPI), amb independència que hagi estat o no utilitzat.

3.- UNITAT I CRITERI D'AMIDAMENT

Es mesurarà en les unitats indicades a cada partida d'obra amb els criteris següents:

Totes les unitats d'obra inclouen en el seu preu el seu muntatge, el manteniment en condicions d'us segures durant tot el temps que l'obra les necessiti, i el seu desmuntatge i transport al lloc d'aplec si son reutilitzables, o fins a l'abocador si no es poden tornar a utilitzar.

4.- NORMATIVA DE COMPLIMENT OBLIGATORI

Ley 31/1995, de 8 de noviembre, de prevención de riesgos laborales.

Real Decreto 773/1997, de 30 de mayo, sobre disposiciones mínimas de seguridad y salud relativas a la utilización por los trabajadores de equipos de protección individual.

Real Decreto 542/2020, de 26 de mayo, por el que se modifican y derogan diferentes disposiciones en materia de calidad y seguridad industrial.

Real Decreto 159/1995, de 3 de febrero, por el que se modifica el real decreto 1407/1992, de 20 de noviembre, por el que se regula las condiciones para la comercialización y libre circulación intracomunitaria de los equipos de protección individual.

Resolución de 29 de abril de 1999, de la Dirección General de Industria y Tecnología, por la que se actualiza el anexo IV de la Resolución de 18 de marzo de 1998, de la Dirección General de Tecnología y Seguridad Industrial.

Resolución de 28 de julio de 2000, de la Dirección General de Política Tecnológica, por la que se actualiza el anexo IV de la Resolución de 29 de abril de 1999, de la Dirección General de Industria y Tecnología.

Real Decreto 396/2006, de 31 de marzo. por el que se establecen las disposiciones mínimas de seguridad y salud aplicables a los trabajos con riesgo de exposición al amianto.

H143 PROTECCIONS DE L'APARELL AUDITIU

0.- ELEMENTS QUE CONTEMPLA EL PLEC

H1432012.

1.- DEFINICIÓ I CONDICIONS DE LES PARTIDES D'OBRA EXECUTADES

Equip destinat a ser dut o subjectat pel treballador perquè el protegeixi d'un o diversos riscos que puguin amenaçar la seva seguretat o la seva salut, així com qualsevol complement o accessori destinat a tal fi.

S'han considerat els tipus següents:

- Proteccions del cap
- Proteccions per a l'aparell ocular i la cara
- Proteccions per a l'aparell auditiu
- Proteccions per a l'aparell respiratori
- Proteccions de les extremitats superiors
- Proteccions de les extremitats inferiors
- Proteccions del cos
- Protecció del tronc
- Protecció per treball a la intempèrie
- Roba i peces de senyalització
- Protecció personal contra contactes elèctrics

Resten expressament exclosos:

- La roba de treball corrent i els uniformes que no estiguin específicament destinats a protegir la salut o la integritat física del treballador
- Es equips dels serveis de socors i salvament
- Els EPI dels militars, dels policies i de les persones dels serveis de manteniment de l'ordre
- Els EPI dels mitjans de transport per carretera
- El material d'esport
- El material d'autodefensa o de dissuasió
- Els aparells portàtils per a la detecció i senyalització dels riscos i dels factors de molèstia

CARACTERÍSTIQUES GENERALS:

Els EPI hauran de proporcionar una protecció eficaç davant els riscos que motiven el seu ús, sense suposar por si mateixos o ocasionar riscos addicionals ni molèsties innecessàries. A tal fi hauran de:

- Respondre a les condiciones existents en el lloc de treball.
- Tenir en compte les condicions anatòmiques i fisiològiques així com l'estat de salut del treballador.
- Adequar-se al portador, després dels ajustaments necessaris.

Tots els equips de protecció individual han d'estar marcats per CE, tal com estableix el RD 1407/1992, de 20 de novembre, pel qual es regulen les condicions de comercialització i lliure circulació d'equips de protecció individual i modificacions posteriors.

En cas de riscos múltiples que exigeixin la utilització simultània de diversos EPI, aquests hauran de ser compatibles entre si i mantenir la seva eficàcia en relació amb el risc o riscos corresponents.

Els EPI solament poden ser utilitzats per als usos previstos pel fabricant. El responsable de la contractació del treballadors resta obligat a informar i instruir del seu ús adequat als treballadors, organitzant, si és necessari, sessions d'entrenament, especialment quan es requereixi la utilització simultània de diversos EPI, amb els següents continguts:

- Coneixement de com posar-se i treure's l'EPI
- Condicions i requisits d'emmagatzematge i manteniment per part de l'usuari
- Referència als accessoris i peces que requereixin substitucions periódiques
- Interpretació dels pictogrames, nivell de prestacions i etiquetatge proporcionat pel fabricant

Les condicions en què l'EPI haurà de ser utilitzat es determinarà en funció de:

- La gravetat del risc
- El temps o freqüència d'exposició al risc
- Les condicions del lloc de treball
- Les prestacions del propi EPI
- Els riscos addicionals derivats de la pròpia utilització de l'EPI, que no hagin pogut evitar-se

L'ús dels EPI, en principi és personal, i solament són transferibles aquells en els que es pugui garantir la higiene i salut dels subsegüents usuaris. En aquest cas s'han de substituir les peces directament en contacte amb el cos de l'usuari i fer un tractament de rentat antisèptic.

L'EPI s'ha de col·locar i ajustar correctament, seguint les instruccions del fabricant i aplicant la formació i informació que al respecte haurà rebut l'usuari.

L'usuari amb antelació a la utilització de l'EPI haurà de comprovar l'entorn en el qual ho ha d'utilitzar.

L'EPI s'utilitzarà sense sobrepassar les limitacions previstes pel fabricant. No es permès fer modificacions i/o decoracions que redueixin les característiques físiques de l'EPI o anul·lin o redueixin la seva eficàcia.

L'EPI haurà de ser utilitzat correctament pel beneficiari mentre subsisteixi el risc.

PROTECCIONS PER A L' APARELL AUDITIU:

Els mitjans de protecció auditiva seran seleccionats en funció de les següents activitats:

- Treballs amb utilització de dispositius d'aire comprimit

- Treballs de percussió

- Treballs d'arrancada i abrasió en recintes angostos o confinats

Quan el nivell de soroll a un lloc o àrea de treball sobrepassi el marge de seguretat establert i en tot cas, quan sigui superior a 80 Db-A, serà obligatori la utilització d'elements o aparells individuals de protecció auditiva, sense perjudici de les mides generals d'aïllament i insonorització que calgui adoptar.

Pels sorolls de molt elevada intensitat, es dotarà als treballadors que hagin de suportar-los, d'auriculars amb filtre, orelleres de coixinet, o dispositius similars.

Quan el soroll sobrepassi el llindar de seguretat normal serà obligatori l'ús de taps contra soroll, de goma, plàstic, cera mal·leable o cotó.

Les proteccions de l'aparell auditiu poden combinar-se amb les del cap i la cara, verificant la compatibilitat dels diferents elements.

Els elements de protecció auditiva, seran sempre d'ús individual.

2.- CONDICIONS DEL PROCÉS D'EXECUCIÓ

Es seguiran les recomanacions d'emmagatzematge i atenció, fixats pel fabricant.

Es reemplaçaran els elements, es netejaran, desinfectaran i es col·locaran en el lloc assignat, seguint les instruccions del fabricant.

S'emmagatzemaran en compartiments amplis i secs, amb temperatures compreses entre 15 i 25ºC.

Els estocs i les entregues estaran documentades i custodiades, amb justificant de recepció i rebut, per un responsable delegat per l'emprador.

La vida útil dels EPI és limitada, podent ser deguda tant al seu desgast prematur per l'ús, com a la seva caducitat, que vindrà fixada pel termini de validesa establert pel fabricant, a partir de la seva data de fabricació (generalment estampillada a l'EPI), amb independència que hagi estat o no utilitzat.

3.- UNITAT I CRITERI D'AMIDAMENT

Es mesurarà en les unitats indicades a cada partida d'obra amb els criteris següents:

Totes les unitats d'obra inclouen en el seu preu el seu muntatge, el manteniment en condicions d'us segures durant tot el temps que l'obra les necessiti, i el seu desmuntatge i transport al lloc d'aplec si son reutilitzables, o fins a l'abocador si no es poden tornar a utilitzar.

4.- NORMATIVA DE COMPLIMENT OBLIGATORI

Ley 31/1995, de 8 de noviembre, de prevención de riesgos laborales.

Real Decreto 773/1997, de 30 de mayo, sobre disposiciones mínimas de seguridad y salud relativas a la utilización por los trabajadores de equipos de protección individual.

Real Decreto 542/2020, de 26 de mayo, por el que se modifican y derogan diferentes disposiciones en materia de calidad y seguridad industrial.

Real Decreto 159/1995, de 3 de febrero, por el que se modifica el real decreto 1407/1992, de 20 de noviembre, por el que se regula las condiciones para la comercialización y libre circulación intracomunitaria de los equipos de protección individual.

Resolución de 29 de abril de 1999, de la Dirección General de Industria y Tecnología, por la que se actualiza el anexo IV de la Resolución de 18 de marzo de 1998, de la Dirección General de Tecnología y Seguridad Industrial.

Resolución de 28 de julio de 2000, de la Dirección General de Política Tecnológica, por la que se actualiza el anexo IV de la Resolución de 29 de abril de 1999, de la Dirección General de Industria y Tecnología.

Real Decreto 396/2006, de 31 de marzo. por el que se establecen las disposiciones mínimas de seguridad y salud aplicables a los trabajos con riesgo de exposición al amianto.

H144 PROTECCIONS DE L'APARELL RESPIRATORI

0.- ELEMENTS QUE CONTEMPLA EL PLEC

H1445003,H14462N4.

1.- DEFINICIÓ I CONDICIONS DE LES PARTIDES D'OBRA EXECUTADES

Equip destinat a ser dut o subjectat pel treballador perquè el protegeixi d'un o diversos riscos que puguin amenaçar la seva seguretat o la seva salut, així com qualsevol complement o accessori destinat a tal fi.

S'han considerat els tipus següents:

- Proteccions del cap

- Proteccions per a l'aparell ocular i la cara

- Proteccions per a l'aparell auditiu

- Proteccions per a l'aparell respiratori

- Proteccions de les extremitats superiors

- Proteccions de les extremitats inferiors

- Proteccions del cos

- Protecció del tronc

- Protecció per treball a la intempèrie

- Roba i peces de senyalització

- Protecció personal contra contactes elèctrics

Resten expressament exclosos:

- La roba de treball corrent i els uniformes que no estiguin específicament destinats a protegir la salut o la integritat física del treballador

- Es equips dels serveis de socors i salvament

- Els EPI dels militars, dels policies i de les persones dels serveis de manteniment de l'ordre

- Els EPI dels mitjans de transport per carretera

- El material d'esport

- El material d'autodefensa o de dissuasió

- Els aparells portàtils per a la detecció i senyalització dels riscos i dels factors de molèstia

CARACTERÍSTIQUES GENERALS:

Els EPI hauran de proporcionar una protecció eficaç davant els riscos que motiven el seu ús, sense suposar por si mateixos o ocasionar riscos addicionals ni molèsties innecessàries. A tal fi hauran de:

- Respondre a les condiciones existents en el lloc de treball.

- Tenir en compte les condicions anatòmiques i fisiològiques així com l'estat de salut del treballador.

- Adequar-se al portador, després dels ajustaments necessaris.

Tots els equips de protecció individual han d'estar marcats per CE, tal com estableix el RD 1407/1992, de 20 de novembre, pel qual es regulen les condicions de comercialització i lliure circulació d'equips de protecció individual i modificacions posteriors.

En cas de riscos múltiples que exigeixin la utilització simultània de diversos EPI, aquests hauran de ser compatibles entre si i mantenir la seva eficàcia en relació amb el risc o riscos corresponents.

Els EPI solament poden ser utilitzats per als usos previstos pel fabricant. El responsable de la contractació del treballadors resta obligat a informar i instruir del seu ús adequat als treballadors, organitzant, si és necessari, sessions d'entrenament, especialment quan es requereixi la utilització simultània de diversos EPI, amb els següents continguts:

- Coneixement de com posar-se i treure's l'EPI

- Condicions i requisits d'emmagatzematge i manteniment per part de l'usuari

- Referència als accessoris i peces que requereixin substitucions periódiques

- Interpretació dels pictogrames, nivell de prestacions i etiquetatge proporcionat pel fabricant

Les condicions en què l'EPI haurà de ser utilitzat es determinarà en funció de:

- La gravetat del risc

- El temps o freqüència d'exposició al risc

- Les condicions del lloc de treball

- Les prestacions del propi EPI

- Els riscos addicionals derivats de la pròpia utilització de l'EPI, que no hagin pogut evitar-se

L'ús dels EPI, en principi és personal, i solament són transferibles aquells en els que es pugui garantir la higiene i salut dels subsegüents usuaris. En aquest cas s'han de substituir les peces directament en contacte amb el cos de l'usuari i fer un tractament de rentat antisèptic.

L'EPI s'ha de col·locar i ajustar correctament, seguint les instruccions del fabricant i aplicant la formació i informació que al respecte haurà rebut l'usuari.

L'usuari amb antelació a la utilització de l'EPI haurà de comprovar l'entorn en el qual ho ha d'utilitzar.

L'EPI s'utilitzarà sense sobrepassar les limitacions previstes pel fabricant. No es permès fer modificacions i/o decoracions que redueixin les característiques físiques de l'EPI o anul·lin o redueixin la seva eficàcia.

L'EPI haurà de ser utilitzat correctament pel beneficiari mentre subsisteixi el risc.

PROTECCIONS PER A L'APARELL RESPIRATORI:

Els treballadors es dotaran d'equips de protecció respiratòria adequats i eficaços davant els riscos que motiven el seu ús, d'acord amb els articles 3 a 7 del RD 773/1997, de 30 de maig, sobre les mínimes

disposicions de seguretat i salut relatives a l'ús per part dels treballadors d'equips de protecció individual.

Els mitjans de protecció de l'aparell respiratori es seleccionaran en funció dels següents riscos:

- Pols, fums i boires

- Vapors metàl·lics i orgànics

- Gasos tòxics industrials

- Monòxid de carboni

- Baixa concentració d'oxigen respirable

- Treballs en contenidors, locals exigus i forns industrials alimentats amb gas, quan puguin existir riscos d'intoxicació per gas o d'insuficiència d'oxigen

- Treballs de revestiment de forns, cubilots o culleres i calderes, quan pugui desprendre's pols

- Pintura amb pistola sense ventilació suficient

- Treballs en pous, canals i altres obres subterrànies de la xarxa de clavegueram

- Treballs en instal·lacions frigorífiques o amb condicionadors, en les que existeixi un risc de fuites del fluid frigorífic

- Amiant

És recomanable l'ús d'equips individuals de protecció de vies aèries, fins i tot en situacions en què l'avaluació de riscos indica que el valor límit no és probable que se superi, per dues raons:

- No hi ha exposició, per petita que sigui, que es pugui considerar segura.

- No és possible garantir, en la majoria d'obres, que no es puguin produir exposicions accidentals imprevistes. Hi ha diferents criteris tècnics per als equips de protecció respiratòria.

Les recomanacions contra l'exposició a l'amiant, ordenades per l'augment del nivell de protecció, s'utilitzarà la Guia del RD 396/2006 de l'INSHT.

L'ús de caretes amb filtre s'autoritzarà sols quan estigui garantida a l'ambient una concentració mínima del 20% d'oxigen respirable, en aquells llocs de treball en els quals hi hagi poca ventilació i alta concentració de tòxics en suspensió.

Els filtres mecànics s'hauran de canviar amb la freqüència indicada pel fabricant, i sempre que el seu ús i nivell de saturació dificulti notablement la respiració. Els filtres químics seran reemplaçats després de cada ús, i si no s'arriben a fer-se servir, a intervals que no sobrepassin l'any.

Sota cap concepte se substituirà l'ús de la protecció respiratòria homologada adequada al risc, per la ingestió de llet o qualsevol altra solució "tradicional".

La data de caducitat serà comprovada i acompanyada del fullet informatiu elaborat en les llengües oficials de l'Estat.

S'ha de proporcionar equips de protecció respiratòria basats en l'avaluació de riscos. S'ha d'assegurar que els treballadors rebin la formació i la informació necessàries de manera comprensible, així com realitzar les proves d'ús i idoneïtat a l'usuari.

S'haurà d'establir un protocol de descansos en el treball quan s'estigui duent a terme amb protecció respiratòria PPE. El protocol tindrà en compte les característiques físiques de cada treballador, la càrrega física del treball a realitzar i les condicions climàtiques. Durant el treball, l'usuari no suprimirà el PPE excepte en cas d'emergència. A més, es tindrà en compte que per a cada descans el treballador haurà de complir amb el protocol de descontaminació, incloent l'eliminació del PPE, abans de desprendres dels equips de protecció respiratòria. En cap cas s'han de superar les quatre hores màximes d'ús diari, tal com estableix el Reial decret.

2.- CONDICIONS DEL PROCÉS D'EXECUCIÓ

Es seguiran les recomanacions d'emmagatzematge i atenció, fixats pel fabricant.

Es reemplaçaran els elements, es netejaran, desinfectaran i es col·locaran en el lloc assignat, seguint les instruccions del fabricant.

S'emmagatzemaran en compartiments amplis i secs, amb temperatures compreses entre 15 i 25ºC.

Els estocs i les entregues estaran documentades i custodiades, amb justificant de recepció i rebut, per un responsable delegat per l'emprador.

La vida útil dels EPI és limitada, podent ser deguda tant al seu desgast prematur per l'ús, com a la seva caducitat, que vindrà fixada pel termini de validesa establert pel fabricant, a partir de la seva data de fabricació (generalment estampillada a l'EPI), amb independència que hagi estat o no utilitzat.

3.- UNITAT I CRITERI D'AMIDAMENT

Es mesurarà en les unitats indicades a cada partida d'obra amb els criteris següents:

Totes les unitats d'obra inclouen en el seu preu el seu muntatge, el manteniment en condicions d'us segures durant tot el temps que l'obra les necessiti, i el seu desmuntatge i transport al lloc d'aplec si son reutilitzables, o fins a l'abocador si no es poden tornar a utilitzar.

4.- NORMATIVA DE COMPLIMENT OBLIGATORI

Ley 31/1995, de 8 de noviembre, de prevención de riesgos laborales.

Real Decreto 773/1997, de 30 de mayo, sobre disposiciones mínimas de seguridad y salud relativas a la utilización por los trabajadores de equipos de protección individual.

Real Decreto 542/2020, de 26 de mayo, por el que se modifican y derogan diferentes disposiciones en materia de calidad y seguridad industrial.

Real Decreto 159/1995, de 3 de febrero, por el que se modifica el real decreto 1407/1992, de 20 de noviembre, por el que se regula las condiciones para la comercialización y libre circulación intracomunitaria de los equipos de protección individual.

Resolución de 29 de abril de 1999, de la Dirección General de Industria y Tecnología, por la que se actualiza el anexo IV de la Resolución de 18 de marzo de 1998, de la Dirección General de Tecnología y Seguridad Industrial.

Resolución de 28 de julio de 2000, de la Dirección General de Política Tecnológica, por la que se actualiza el anexo IV de la Resolución de 29 de abril de 1999, de la Dirección General de Industria y Tecnología.

Real Decreto 396/2006, de 31 de marzo. por el que se establecen las disposiciones mínimas de seguridad y salud aplicables a los trabajos con riesgo de exposición al amianto.

H145 PROTECCIONS DE LES EXTREMITATS SUPERIORS

0.- ELEMENTS QUE CONTEMPLA EL PLEC

H145B002,H145E003.

1.- DEFINICIÓ I CONDICIONS DE LES PARTIDES D'OBRA EXECUTADES

Equip destinat a ser dut o subjectat pel treballador perquè el protegeixi d'un o diversos riscos que puguin amenaçar la seva seguretat o la seva salut, així com qualsevol complement o accessori destinat a tal fi.

S'han considerat els tipus següents:

- Proteccions del cap
- Proteccions per a l'aparell ocular i la cara
- Proteccions per a l'aparell auditiu
- Proteccions per a l'aparell respiratori
- Proteccions de les extremitats superiors
- Proteccions de les extremitats inferiors
- Proteccions del cos
- Protecció del tronc
- Protecció per treball a la intempèrie
- Roba i peces de senyalització
- Protecció personal contra contactes elèctrics

Resten expressament exclosos:

- La roba de treball corrent i els uniformes que no estiguin específicament destinats a protegir la salut o la integritat física del treballador
- Es equips dels serveis de socors i salvament
- Els EPI dels militars, dels policies i de les persones dels serveis de manteniment de l'ordre
- Els EPI dels mitjans de transport per carretera
- El material d'esport
- El material d'autodefensa o de dissuasió
- Els aparells portàtils per a la detecció i senyalització dels riscos i dels factors de molèstia

CARACTERÍSTIQUES GENERALS:

Els EPI hauran de proporcionar una protecció eficaç davant els riscos que motiven el seu ús, sense suposar por si mateixos o ocasionar riscos addicionals ni molèsties innecessàries. A tal fi hauran de:

- Respondre a les condiciones existents en el lloc de treball.
- Tenir en compte les condicions anatòmiques i fisiològiques així com l'estat de salut del treballador.
- Adequar-se al portador, després dels ajustaments necessaris.

Tots els equips de protecció individual han d'estar marcats per CE, tal com estableix el RD 1407/1992, de 20 de novembre, pel qual es regulen les condicions de comercialització i lliure circulació d'equips de protecció individual i modificacions posteriors.

En cas de riscos múltiples que exigeixin la utilització simultània de diversos EPI, aquests hauran de ser compatibles entre si i mantenir la seva eficàcia en relació amb el risc o riscos corresponents.

Els EPI solament poden ser utilitzats per als usos previstos pel fabricant. El responsable de la

contractació del treballadors resta obligat a informar i instruir del seu ús adequat als treballadors, organitzant, si és necessari, sessions d'entrenament, especialment quan es requereixi la utilització simultània de diversos EPI, amb els següents continguts:

- Coneixement de com posar-se i treure's l'EPI

- Condicions i requisits d'emmagatzematge i manteniment per part de l'usuari

- Referència als accessoris i peces que requereixin substitucions periódiques

- Interpretació dels pictogrames, nivell de prestacions i etiquetatge proporcionat pel fabricant

Les condicions en què l'EPI haurà de ser utilitzat es determinarà en funció de:

- La gravetat del risc

- El temps o freqüència d'exposició al risc

- Les condicions del lloc de treball

- Les prestacions del propi EPI

- Els riscos addicionals derivats de la pròpia utilització de l'EPI, que no hagin pogut evitar-se

L'ús dels EPI, en principi és personal, i solament són transferibles aquells en els que es pugui garantir la higiene i salut dels subsegüents usuaris. En aquest cas s'han de substituir les peces directament en contacte amb el cos de l'usuari i fer un tractament de rentat antisèptic.

L'EPI s'ha de col·locar i ajustar correctament, seguint les instruccions del fabricant i aplicant la formació i informació que al respecte haurà rebut l'usuari.

L'usuari amb antelació a la utilització de l'EPI haurà de comprovar l'entorn en el qual ho ha d'utilitzar.

L'EPI s'utilitzarà sense sobrepassar les limitacions previstes pel fabricant. No es permès fer modificacions i/o decoracions que redueixin les característiques físiques de l'EPI o anul·lin o redueixin la seva eficàcia.

L'EPI haurà de ser utilitzat correctament pel beneficiari mentre subsisteixi el risc.

PROTECCIONS DE LES EXTREMITATS SUPERIORS:

Els mitjans de protecció de les extremitats superiors, es seleccionaran en funció de les següents activitats:

- Treballs de soldadura

- Manipulació d'objectes amb arestes tallants, superfícies, abrasives, etc.

- Manipulació o utilització de productes àcids i alcalins

- Treballs amb risc elèctric

La protecció de mans, avantbraç, i braç es farà mitjançant guants, mànegues, mitjons i maniguets seleccionats per prevenir els riscos existents i per evitar la dificultat de moviments al treballador.

Aquests elements de protecció seran de goma o cautxú, clorur de polivinil, cuir adobat al crom, teixit termoaïllant, punt, lona, pell flor, serratge, malla metàl·lica, làtex rugós antitallada, etc., segons les característiques o riscos del treball a realitzar.

Per a les maniobres amb electricitat s'hauran de fer servir guants de cautxú, neoprè o matèries plàstiques que portin marcat en forma indeleble el voltatge màxim per al qual han estat fabricats.

Com a complement, si procedeix, es faran servir cremes protectores i guants tipus cirurgià.

2.- CONDICIONS DEL PROCÉS D'EXECUCIÓ

Es seguiran les recomanacions d'emmagatzematge i atenció, fixats pel fabricant.

Es reemplaçaran els elements, es netejaran, desinfectaran i es col·locaran en el lloc assignat, seguint les instruccions del fabricant.

S'emmagatzemaran en compartiments amplis i secs, amb temperatures compreses entre 15 i 25ºC.

Els estocs i les entregues estaran documentades i custodiades, amb justificant de recepció i rebut, per un responsable delegat per l'emprador.

La vida útil dels EPI és limitada, podent ser deguda tant al seu desgast prematur per l'ús, com a la seva caducitat, que vindrà fixada pel termini de validesa establert pel fabricant, a partir de la seva data de fabricació (generalment estampillada a l'EPI), amb independència que hagi estat o no utilitzat.

3.- UNITAT I CRITERI D'AMIDAMENT

Es mesurarà en les unitats indicades a cada partida d'obra amb els criteris següents:

Totes les unitats d'obra inclouen en el seu preu el seu muntatge, el manteniment en condicions d'us segures durant tot el temps que l'obra les necessiti, i el seu desmuntatge i transport al lloc d'aplec si son reutilitzables, o fins a l'abocador si no es poden tornar a utilitzar.

4.- NORMATIVA DE COMPLIMENT OBLIGATORI

Ley 31/1995, de 8 de noviembre, de prevención de riesgos laborales.

Real Decreto 773/1997, de 30 de mayo, sobre disposiciones mínimas de seguridad y salud relativas a la utilización por los trabajadores de equipos de protección individual.

Real Decreto 542/2020, de 26 de mayo, por el que se modifican y derogan diferentes disposiciones en materia de calidad y seguridad industrial.

Real Decreto 159/1995, de 3 de febrero, por el que se modifica el real decreto 1407/1992, de 20 de noviembre, por el que se regula las condiciones para la comercialización y libre circulación intracomunitaria de los equipos de protección individual.

Resolución de 29 de abril de 1999, de la Dirección General de Industria y Tecnología, por la que se actualiza el anexo IV de la Resolución de 18 de marzo de 1998, de la Dirección General de Tecnología y Seguridad Industrial.

Resolución de 28 de julio de 2000, de la Dirección General de Política Tecnológica, por la que se actualiza el anexo IV de la Resolución de 29 de abril de 1999, de la Dirección General de Industria y Tecnología.

Real Decreto 396/2006, de 31 de marzo. por el que se establecen las disposiciones mínimas de seguridad y salud aplicables a los trabajos con riesgo de exposición al amianto.

H146 PROTECCIONS DE LES EXTREMITATS INFERIORS

0.- ELEMENTS QUE CONTEMPLA EL PLEC

H1465275.

1.- DEFINICIÓ I CONDICIONS DE LES PARTIDES D'OBRA EXECUTADES

Equip destinat a ser dut o subjectat pel treballador perquè el protegeixi d'un o diversos riscos que puguin amenaçar la seva seguretat o la seva salut, així com qualsevol complement o accessori destinat a tal fi.

S'han considerat els tipus següents:

- Proteccions del cap
- Proteccions per a l'aparell ocular i la cara
- Proteccions per a l'aparell auditiu
- Proteccions per a l'aparell respiratori
- Proteccions de les extremitats superiors
- Proteccions de les extremitats inferiors
- Proteccions del cos
- Protecció del tronc
- Protecció per treball a la intempèrie
- Roba i peces de senyalització
- Protecció personal contra contactes elèctrics

Resten expressament exclosos:

- La roba de treball corrent i els uniformes que no estiguin específicament destinats a protegir la salut o la integritat física del treballador
- Es equips dels serveis de socors i salvament
- Els EPI dels militars, dels policies i de les persones dels serveis de manteniment de l'ordre
- Els EPI dels mitjans de transport per carretera
- El material d'esport
- El material d'autodefensa o de dissuasió
- Els aparells portàtils per a la detecció i senyalització dels riscos i dels factors de molèstia

CARACTERÍSTIQUES GENERALS:

Els EPI hauran de proporcionar una protecció eficaç davant els riscos que motiven el seu ús, sense suposar por si mateixos o ocasionar riscos addicionals ni molèsties innecessàries. A tal fi hauran de:

- Respondre a les condiciones existents en el lloc de treball.
- Tenir en compte les condicions anatòmiques i fisiològiques així com l'estat de salut del treballador.
- Adequar-se al portador, després dels ajustaments necessaris.

Tots els equips de protecció individual han d'estar marcats per CE, tal com estableix el RD 1407/1992, de 20 de novembre, pel qual es regulen les condicions de comercialització i lliure circulació d'equips de protecció individual i modificacions posteriors.

En cas de riscos múltiples que exigeixin la utilització simultània de diversos EPI, aquests hauran de ser compatibles entre si i mantenir la seva eficàcia en relació amb el risc o riscos corresponents.

Els EPI solament poden ser utilitzats per als usos previstos pel fabricant. El responsable de la contractació del treballadors resta obligat a informar i instruir del seu ús adequat als treballadors, organitzant, si és necessari, sessions d'entrenament, especialment quan es requereixi la utilització simultània de diversos EPI, amb els següents continguts:

- Coneixement de com posar-se i treure's l'EPI
- Condicions i requisits d'emmagatzematge i manteniment per part de l'usuari
- Referència als accessoris i peces que requereixin substitucions periòdiques

- Interpretació dels pictogrames, nivell de prestacions i etiquetatge proporcionat pel fabricant

Les condicions en què l'EPI haurà de ser utilitzat es determinarà en funció de:

- La gravetat del risc
- El temps o freqüència d'exposició al risc
- Les condicions del lloc de treball
- Les prestacions del propi EPI
- Els riscos addicionals derivats de la pròpia utilització de l'EPI, que no hagin pogut evitar-se

L'ús dels EPI, en principi és personal, i solament són transferibles aquells en els que es pugui garantir la higiene i salut dels subsegüents usuaris. En aquest cas s'han de substituir les peces directament en contacte amb el cos de l'usuari i fer un tractament de rentat antisèptic.

L'EPI s'ha de col·locar i ajustar correctament, seguint les instruccions del fabricant i aplicant la formació i informació que al respecte haurà rebut l'usuari.

L'usuari amb antelació a la utilització de l'EPI haurà de comprovar l'entorn en el qual ho ha d'utilitzar.

L'EPI s'utilitzarà sense sobrepassar les limitacions previstes pel fabricant. No es permès fer modificacions i/o decoracions que redueixin les característiques físiques de l'EPI o anul·lin o redueixin la seva eficàcia.

L'EPI haurà de ser utilitzat correctament pel beneficiari mentre subsisteixi el risc.

PROTECCIONS DE LES EXTREMITATS INFERIORS:

Per a la protecció dels peus, en els casos que s'indiquin seguidament, es dotarà al treballador de calçat de seguretat, adaptat als riscos a prevenir en funció de l'activitat:

- Calçat de protecció i de seguretat: - Treballs d'obra grossa, enginyeria civil i construcció de carreteres. - Treballs en bastides - Obres de demolició d'obra grossa - Obres de construcció de formigó i d'elements prefabricats que incloguin encofrat i desencofrat - Activitats en obres de construcció o àrees d'emmagatzematge - Construcció de sostres - Treballs d'estructura metàl·lica - Treballs de muntatge i instal·lacions metàl·lics - Treballs en canteres, explotacions a cel obert i desplaçament de runes - Treballs de transformació de materials lítics - Manipulació i tractament de vidre - Revestiment de materials termoaïllants - Prefabricats per a la construcció.

- Sabates de seguretat amb taló o sola correguda i sola antiperforant: - Construcció de sostres

- Calçat i cobriment de calçat de seguretat amb sola termoaïllant: - Activitats sobre i amb masses ardents o fredes

- Polaines, calçat i cobriment de calçat per poder desfer-se'n ràpid en cas de penetració de masses en fusió: - Soldadors

En treballs en risc d'accidents mecànics als peus, serà obligatori l'ús de botes de seguretat amb reforços metàl·lics a la puntera, que estarà tractada i fosfatada per evitar la corrosió.

Davant el risc derivat de l'ús de líquids corrosius, o davant riscos químics, es farà ús de calçat de sola de cautxú, neoprè o poliuretà, cuir especialment tractat i s'haurà de substituir el cosit per la vulcanització a la unió del cos al bloc del pis.

La protecció davant l'aigua i la humitat, s'efectuarà amb botes altes de PVC, que hauran de tenir la puntera metàl·lica de protecció mecànica per a la realització de treballs en moviments de terres i realització d'estructures o enderrocs.

Els treballadors ocupats en treballs amb perill de risc elèctric, faran servir calçat aïllant sense cap element metàl·lic.

En aquelles operacions que les espurnes resultin perilloses, la tanca permetrà desfer-se'n ràpidament del calçat, davant l'eventual introducció de partícules incandescents.

Sempre que les condicions de treball ho requereixin, les soles seran antilliscants. Als llocs que existeixi un alt grau de possibilitat de perforacions de les soles per claus, encenalls, vidres, etc. serà recomanable l'ús de plantilles d'acer flexible sobre el bloc del pis de la sola, simplement col·locades a l'interior o incorporades en el calçat des d'origen.

La protecció de les extremitats inferiors es completarà, quan sigui necessari, amb l'ús de polaines de cuir, cautxú o teixit ignífug.

En els casos de riscos concurrents, les botes de seguretat cobriran els requisits màxims de defensa davant d'aquestes.

2.- CONDICIONS DEL PROCÉS D'EXECUCIÓ

Es seguiran les recomanacions d'emmagatzematge i atenció, fixats pel fabricant.

Es reemplaçaran els elements, es netejaran, desinfectaran i es col·locaran en el lloc assignat, seguint les instruccions del fabricant.

S'emmagatzemaran en compartiments amplis i secs, amb temperatures compreses entre 15 i 25ºC.

Els estocs i les entregues estaran documentades i custodiades, amb justificant de recepció i rebut, per un responsable delegat per l'emprador.

La vida útil dels EPI és limitada, podent ser deguda tant al seu desgast prematur per l'ús, com a la seva caducitat, que vindrà fixada pel termini de validesa establert pel fabricant, a partir de la seva data de fabricació (generalment estampillada a l'EPI), amb independència que hagi estat o no utilitzat.

3.- UNITAT I CRITERI D'AMIDAMENT

Es mesurarà en les unitats indicades a cada partida d'obra amb els criteris següents:

Totes les unitats d'obra inclouen en el seu preu el seu muntatge, el manteniment en condicions d'us segures durant tot el temps que l'obra les necessiti, i el seu desmuntatge i transport al lloc d'aplec si son reutilitzables, o fins a l'abocador si no es poden tornar a utilitzar.

4.- NORMATIVA DE COMPLIMENT OBLIGATORI

Ley 31/1995, de 8 de noviembre, de prevención de riesgos laborales.

Real Decreto 773/1997, de 30 de mayo, sobre disposiciones mínimas de seguridad y salud relativas a la utilización por los trabajadores de equipos de protección individual.

Real Decreto 542/2020, de 26 de mayo, por el que se modifican y derogan diferentes disposiciones en materia de calidad y seguridad industrial.

Real Decreto 159/1995, de 3 de febrero, por el que se modifica el real decreto 1407/1992, de 20 de noviembre, por el que se regula las condiciones para la comercialización y libre circulación intracomunitaria de los equipos de protección individual.

Resolución de 29 de abril de 1999, de la Dirección General de Industria y Tecnología, por la que se actualiza el anexo IV de la Resolución de 18 de marzo de 1998, de la Dirección General de Tecnología y Seguridad Industrial.

Resolución de 28 de julio de 2000, de la Dirección General de Política Tecnológica, por la que se actualiza el anexo IV de la Resolución de 29 de abril de 1999, de la Dirección General de Industria y Tecnología.

Real Decreto 396/2006, de 31 de marzo. por el que se establecen las disposiciones mínimas de seguridad y salud aplicables a los trabajos con riesgo de exposición al amianto.

H147 PROTECCIONS DEL COS

0.- ELEMENTS QUE CONTEMPLA EL PLEC

H147N000,H1474600.

1.- DEFINICIÓ I CONDICIONS DE LES PARTIDES D'OBRA EXECUTADES

Equip destinat a ser dut o subjectat pel treballador perquè el protegeixi d'un o diversos riscos que puguin amenaçar la seva seguretat o la seva salut, així com qualsevol complement o accessori destinat a tal fi.

S'han considerat els tipus següents:

- Proteccions del cap
- Proteccions per a l'aparell ocular i la cara
- Proteccions per a l'aparell auditiu
- Proteccions per a l'aparell respiratori
- Proteccions de les extremitats superiors
- Proteccions de les extremitats inferiors
- Proteccions del cos
- Protecció del tronc
- Protecció per treball a la intempèrie
- Roba i peces de senyalització
- Protecció personal contra contactes elèctrics

Resten expressament exclosos:

- La roba de treball corrent i els uniformes que no estiguin específicament destinats a protegir la salut o la integritat física del treballador
- Es equips dels serveis de socors i salvament
- Els EPI dels militars, dels policies i de les persones dels serveis de manteniment de l'ordre
- Els EPI dels mitjans de transport per carretera
- El material d'esport
- El material d'autodefensa o de dissuasió
- Els aparells portàtils per a la detecció i senyalització dels riscos i dels factors de molèstia

CARACTERÍSTIQUES GENERALS:

Els EPI hauran de proporcionar una protecció eficaç davant els riscos que motiven el seu ús, sense suposar por si mateixos o ocasionar riscos addicionals ni molèsties innecessàries. A tal fi hauran de:

- Respondre a les condiciones existents en el lloc de treball.
- Tenir en compte les condicions anatòmiques i fisiològiques així com l'estat de salut del treballador.
- Adequar-se al portador, després dels ajustaments necessaris.

Tots els equips de protecció individual han d'estar marcats per CE, tal com estableix el RD 1407/1992, de 20 de novembre, pel qual es regulen les condicions de comercialització i lliure circulació d'equips de protecció individual i modificacions posteriors.

En cas de riscos múltiples que exigeixin la utilització simultània de diversos EPI, aquests hauran de ser compatibles entre si i mantenir la seva eficàcia en relació amb el risc o riscos corresponents.

Els EPI solament poden ser utilitzats per als usos previstos pel fabricant. El responsable de la contractació del treballadors resta obligat a informar i instruir del seu ús adequat als treballadors, organitzant, si és necessari, sessions d'entrenament, especialment quan es requereixi la utilització simultània de diversos EPI, amb els següents continguts:

- Coneixement de com posar-se i treure's l'EPI

- Condicions i requisits d'emmagatzematge i manteniment per part de l'usuari

- Referència als accessoris i peces que requereixin substitucions periódiques

- Interpretació dels pictogrames, nivell de prestacions i etiquetatge proporcionat pel fabricant

Les condicions en què l'EPI haurà de ser utilitzat es determinarà en funció de:

- La gravetat del risc

- El temps o freqüència d'exposició al risc

- Les condicions del lloc de treball

- Les prestacions del propi EPI

- Els riscos addicionals derivats de la pròpia utilització de l'EPI, que no hagin pogut evitar-se

L'ús dels EPI, en principi és personal, i solament són transferibles aquells en els que es pugui garantir la higiene i salut dels subsegüents usuaris. En aquest cas s'han de substituir les peces directament en contacte amb el cos de l'usuari i fer un tractament de rentat antisèptic.

L'EPI s'ha de col·locar i ajustar correctament, seguint les instruccions del fabricant i aplicant la formació i informació que al respecte haurà rebut l'usuari.

L'usuari amb antelació a la utilització de l'EPI haurà de comprovar l'entorn en el qual ho ha d'utilitzar.

L'EPI s'utilitzarà sense sobrepassar les limitacions previstes pel fabricant. No es permès fer modificacions i/o decoracions que redueixin les característiques físiques de l'EPI o anul·lin o redueixin la seva eficàcia.

L'EPI haurà de ser utilitzat correctament pel beneficiari mentre subsisteixi el risc.

PROTECCIONS DEL COS:

En tot treball en altura amb risc de caiguda eventual (superior a 2 m), serà perceptiu l'ús de cinturó de seguretat anticaigudes (tipus paracaigudista amb arnès).

Els mitjans de protecció personal anticaigudes d'alçada, seran seleccionats en funció de les següents activitats:

- Treballs en bastides

- Muntatge de peces prefabricades

- Treballs en pals i torres

- Treballs en cabines de grues situades en altura

Aquests cinturons compliran les següents condicions:

- Es revisaran sempre abans del seu ús, i es llençaran quan tinguin talls, esquerdes o filaments que comprometin la seva resistència, calculada per al cos humà en caiguda lliure des d'una alçada de 5 m. o quan la data de fabricació sigui superior als 4 anys

- Aniran previstos d'anelles per on passaran la corda salvacaigudes, que no podran anar subjectes mitjançant reblons

- La corda salvacaigudes serà de poliamida d'alta tenacitat, amb un diàmetre de 12 mm

- Queda prohibit per aquest fi el cable metàl·lic, tant pel risc de contacte amb línies elèctriques, com per la menor elasticitat per la tensió en cas de caiguda

- La sirga d'amarrador també serà de poliamida, però de 16 mm de diàmetre

Es vigilarà de manera especial, la seguretat de l'ancoratge i la seva resistència. La llargària de la corda salvacaigudes haurà de cobrir distàncies el més curtes possibles.

El cinturó, si bé pot fer-se servir per diferents usuaris durant la seva vida útil, durant el temps que persisteixi el risc de caiguda d'alçada, estarà individualment assignat a cada usuari amb rebut signat per part del receptor.

2.- CONDICIONS DEL PROCÉS D'EXECUCIÓ

Es seguiran les recomanacions d'emmagatzematge i atenció, fixats pel fabricant.

Es reemplaçaran els elements, es netejaran, desinfectaran i es col·locaran en el lloc assignat, seguint les instruccions del fabricant.

S'emmagatzemaran en compartiments amplis i secs, amb temperatures compreses entre 15 i 25ºC.

Els estocs i les entregues estaran documentades i custodiades, amb justificant de recepció i rebut, per un responsable delegat per l'emprador.

La vida útil dels EPI és limitada, podent ser deguda tant al seu desgast prematur per l'ús, com a la seva caducitat, que vindrà fixada pel termini de validesa establert pel fabricant, a partir de la seva data de fabricació (generalment estampillada a l'EPI), amb independència que hagi estat o no utilitzat.

3.- UNITAT I CRITERI D'AMIDAMENT

Es mesurarà en les unitats indicades a cada partida d'obra amb els criteris següents:

Totes les unitats d'obra inclouen en el seu preu el seu muntatge, el manteniment en condicions d'us segures durant tot el temps que l'obra les necessiti, i el seu desmuntatge i transport al lloc d'aplec si son reutilitzables, o fins a l'abocador si no es poden tornar a utilitzar.

4.- NORMATIVA DE COMPLIMENT OBLIGATORI

Ley 31/1995, de 8 de noviembre, de prevención de riesgos laborales.

Real Decreto 773/1997, de 30 de mayo, sobre disposiciones mínimas de seguridad y salud relativas a la utilización por los trabajadores de equipos de protección individual.

Real Decreto 542/2020, de 26 de mayo, por el que se modifican y derogan diferentes disposiciones en materia de calidad y seguridad industrial.

Real Decreto 159/1995, de 3 de febrero, por el que se modifica el real decreto 1407/1992, de 20 de noviembre, por el que se regula las condiciones para la comercialización y libre circulación intracomunitaria de los equipos de protección individual.

Resolución de 29 de abril de 1999, de la Dirección General de Industria y Tecnología, por la que se actualiza el anexo IV de la Resolución de 18 de marzo de 1998, de la Dirección General de Tecnología y Seguridad Industrial.

Resolución de 28 de julio de 2000, de la Dirección General de Política Tecnológica, por la que se actualiza el anexo IV de la Resolución de 29 de abril de 1999, de la Dirección General de Industria y Tecnología.

Real Decreto 396/2006, de 31 de marzo. por el que se establecen las disposiciones mínimas de seguridad y salud aplicables a los trabajos con riesgo de exposición al amianto.

H148 ROBA DE TREBALL

0.- ELEMENTS QUE CONTEMPLA EL PLEC

H1485800,H1486241,H1487460,H1481343.

1.- DEFINICIÓ I CONDICIONS DE LES PARTIDES D'OBRA EXECUTADES

Equip destinat a ser dut o subjectat pel treballador perquè el protegeixi d'un o diversos riscos que puguin amenaçar la seva seguretat o la seva salut, així com qualsevol complement o accessori destinat a tal fi.

S'han considerat els tipus següents:

- Proteccions del cap
- Proteccions per a l'aparell ocular i la cara
- Proteccions per a l'aparell auditiu
- Proteccions per a l'aparell respiratori
- Proteccions de les extremitats superiors
- Proteccions de les extremitats inferiors
- Proteccions del cos
- Protecció del tronc
- Protecció per treball a la intempèrie
- Roba i peces de senyalització
- Protecció personal contra contactes elèctrics

Resten expressament exclosos:

- La roba de treball corrent i els uniformes que no estiguin específicament destinats a protegir la salut o la integritat física del treballador
- Es equips dels serveis de socors i salvament
- Els EPI dels militars, dels policies i de les persones dels serveis de manteniment de l'ordre
- Els EPI dels mitjans de transport per carretera
- El material d'esport
- El material d'autodefensa o de dissuasió
- Els aparells portàtils per a la detecció i senyalització dels riscos i dels factors de molèstia

CARACTERÍSTIQUES GENERALS:

Els EPI hauran de proporcionar una protecció eficaç davant els riscos que motiven el seu ús, sense suposar por si mateixos o ocasionar riscos addicionals ni molèsties innecessàries. A tal fi hauran de:

- Respondre a les condiciones existents en el lloc de treball.

- Tenir en compte les condicions anatòmiques i fisiològiques així com l'estat de salut del treballador.

- Adequar-se al portador, després dels ajustaments necessaris.

Tots els equips de protecció individual han d'estar marcats per CE, tal com estableix el RD 1407/1992, de 20 de novembre, pel qual es regulen les condicions de comercialització i lliure circulació d'equips de protecció individual i modificacions posteriors.

En cas de riscos múltiples que exigeixin la utilització simultània de diversos EPI, aquests hauran de ser compatibles entre si i mantenir la seva eficàcia en relació amb el risc o riscos corresponents.

Els EPI solament poden ser utilitzats per als usos previstos pel fabricant. El responsable de la contractació del treballadors resta obligat a informar i instruir del seu ús adequat als treballadors, organitzant, si és necessari, sessions d'entrenament, especialment quan es requereixi la utilització simultània de diversos EPI, amb els següents continguts:

- Coneixement de com posar-se i treure's l'EPI

- Condicions i requisits d'emmagatzematge i manteniment per part de l'usuari

- Referència als accessoris i peces que requereixin substitucions periódiques

- Interpretació dels pictogrames, nivell de prestacions i etiquetatge proporcionat pel fabricant

Les condicions en què l'EPI haurà de ser utilitzat es determinarà en funció de:

- La gravetat del risc

- El temps o freqüència d'exposició al risc

- Les condicions del lloc de treball

- Les prestacions del propi EPI

- Els riscos addicionals derivats de la pròpia utilització de l'EPI, que no hagin pogut evitar-se

L'ús dels EPI, en principi és personal, i solament són transferibles aquells en els que es pugui garantir la higiene i salut dels subsegüents usuaris. En aquest cas s'han de substituir les peces directament en contacte amb el cos de l'usuari i fer un tractament de rentat antisèptic.

L'EPI s'ha de col·locar i ajustar correctament, seguint les instruccions del fabricant i aplicant la formació i informació que al respecte haurà rebut l'usuari.

L'usuari amb antelació a la utilització de l'EPI haurà de comprovar l'entorn en el qual ho ha d'utilitzar.

L'EPI s'utilitzarà sense sobrepassar les limitacions previstes pel fabricant. No es permès fer modificacions i/o decoracions que redueixin les característiques físiques de l'EPI o anul·lin o redueixin la seva eficàcia.

L'EPI haurà de ser utilitzat correctament pel beneficiari mentre subsisteixi el risc.

PROTECCIÓ DEL TRONC:

Els mitjans de protecció del tronc seran seleccionats en funció dels riscos derivats de les activitats:

- Peces i equips de protecció: - Manipulació o utilització de productes àcids i alcalins, desinfectants i detergents corrosius - Treballs amb masses ardents o permanència a prop d'aquestes i en ambient calent - Manipulació de vidre pla - Treballs de rajat de sorra - Treballs en cambres frigorífiques

- Roba de protecció anti-inflamable: - Treballs de soldadura en locals exigus

- Davantals antiperforants: - Manipulació de ferramentes de talls manuals, quan la fulla hagi d'orientar-se cap el cos.

- Davantals de cuiro i altres materials resistents a partícules i guspires incandescents: - Treballs de soldadura. - Treballs de forja. - Treballs de fosa i emmotllament.

PROTECCIÓ PER A TREBALLS A LA INTEMPÈRIE:

Els equips protectors integral per al cos davant de les inclemències meteorològiques compliran les següents condicions:

- Què no obstaculitzin la llibertat de moviments

- Què tinguin poder de retenció/evacuació del calor

- Què la capacitat de transport de la suor sigui adequada

- Facilitat de ventilació

La superposició indiscriminada de roba d'abric entorpeix els moviments, per tal motiu és recomanable la utilització de pantalons amb pitrera i armilles, tèrmics.

ROBA I PECES DE SENYALITZACIÓ:

Els equips protectors destinats a la seguretat-senyalització de l'usuari compliran les següents característiques:

- Què no obstaculitzin la llibertat de moviments

- Què tinguin poder de retenció/evacuació del calor

- Què la capacitat de transport de la suor sigui adequada

- Facilitat de ventilació

- Que siguin visibles a temps pel destinatari

La roba de protecció química es classifica d'acord amb els estàndards europeus en sis tipus de granotes. La diferència entre elles es basa principalment en l'estanquitat del seu disseny i la força del seu material contra els productes químics, ja que estan presents en forma de gas o vapor, líquids o partícules sòlides.

Tota la roba de protecció també ha de complir amb els requisits generals d'UNE EN 340:2004 sobre mides, seguretat dels materials de roba, marcatge, contingut del fullet informatiu, etc.

En el cas de la roba de tipus 5 (amiant), l'estàndard de requisits es refereix, entre d'altres, a la UNE-EN ISO 13982-2:2005, que descriu un mètode de prova per determinar fuites en vestits contra aerosols de partícules fines.

El material que el forma ha de mostrar una certa resistència mecànica a l'abrasió, flexió, esquinç i perforació. Les costures també han de tenir una mínima resistència. L'objectiu d'aquesta resistència és evitar que els vestits amb molt poca resistència mecànica exposin el treballador a l'amiant si es descomponen amb poca freqüència. També hi ha requisits pel material per a una mínima resistència a la inflamació.

S'ha de segellar el vestit amb l'equip amb el qual es combina (guants, botes, màscara). Les mànigues com les cames han d'estar per sobre dels guants i les botes.

Els punys i la part inferior de les cames del vestit s'han d'ajustar.

Les costures dels vestits més eficaços són aquelles que estan recobertes o soldades per un procediment diferent d'un simple cosit.

Les solapes en cremalleres, obertures de fixació de velcro, són mesures que augmenten l'eficàcia de la protecció.

Es recomana que el vestit tipus 5 estigui equipat amb una caputxa integrada.

L'ús de roba interior de cotó augmentarà la comoditat del vestit. Si s'utilitza, quan s'elimina, s'ha d'emmagatzemar conjuntament amb PPE destinat a la descontaminació.

És molt important seleccionar la mida adequada. Només d'aquesta manera es pot minimitzar el dipòsit de pols en els plecs i garantir la comoditat de la peça.

PROTECCIÓ PERSONAL CONTRA CONTACTES ELÈCTRICS:

Els mitjans de protecció personal a les immediacions de zones en tensió elèctrica, seran seleccionats en funció de les següents activitats:

- Treballs de muntatge elèctric

- Treballs de manteniment elèctric

- Treballs d'explotació i transport elèctric

Els operaris que hagin de treballar en circuits o equips elèctrics en tensió o al seu voltant, faran servir roba sense accessoris metàl·lics.

Faran servir pantalles facials dielèctriques, ulleres fosques de 3 DIN, casc aïllant, granota resistent al foc, guants dielèctrics adequats, sabates de seguretat aïllant, eines dielèctriques i bosses per al trasllat.

2.- CONDICIONS DEL PROCÉS D'EXECUCIÓ

Es seguiran les recomanacions d'emmagatzematge i atenció, fixats pel fabricant.

Es reemplaçaran els elements, es netejaran, desinfectaran i es col·locaran en el lloc assignat, seguint les instruccions del fabricant.

S'emmagatzemaran en compartiments amplis i secs, amb temperatures compreses entre 15 i 25ºC.

Els estocs i les entregues estaran documentades i custodiades, amb justificant de recepció i rebut, per un responsable delegat per l'emprador.

La vida útil dels EPI és limitada, podent ser deguda tant al seu desgast prematur per l'ús, com a la seva caducitat, que vindrà fixada pel termini de validesa establert pel fabricant, a partir de la seva data de fabricació (generalment estampillada a l'EPI), amb independència que hagi estat o no utilitzat.

3.- UNITAT I CRITERI D'AMIDAMENT

Es mesurarà en les unitats indicades a cada partida d'obra amb els criteris següents:

Totes les unitats d'obra inclouen en el seu preu el seu muntatge, el manteniment en condicions d'us segures durant tot el temps que l'obra les necessiti, i el seu desmuntatge i transport al lloc d'aplec si son reutilitzables, o fins a l'abocador si no es poden tornar a utilitzar.

4.- NORMATIVA DE COMPLIMENT OBLIGATORI

Ley 31/1995, de 8 de noviembre, de prevención de riesgos laborales.

Real Decreto 773/1997, de 30 de mayo, sobre disposiciones mínimas de seguridad y salud relativas a la utilización por los trabajadores de equipos de protección individual.

Real Decreto 542/2020, de 26 de mayo, por el que se modifican y derogan diferentes disposiciones en materia de calidad y seguridad industrial.

Real Decreto 159/1995, de 3 de febrero, por el que se modifica el real decreto 1407/1992, de 20 de noviembre, por el que se regula las condiciones para la comercialización y libre circulación intracomunitaria de los equipos de protección individual.

Resolución de 29 de abril de 1999, de la Dirección General de Industria y Tecnología, por la que se actualiza el anexo IV de la Resolución de 18 de marzo de 1998, de la Dirección General de Tecnología y Seguridad Industrial.

Resolución de 28 de julio de 2000, de la Dirección General de Política Tecnológica, por la que se actualiza el anexo IV de la Resolución de 29 de abril de 1999, de la Dirección General de Industria y Tecnología.

Real Decreto 396/2006, de 31 de marzo. por el que se establecen las disposiciones mínimas de seguridad y salud aplicables a los trabajos con riesgo de exposición al amianto.

H15 PROTECCIONS COL·LECTIVES

H152 PROTECCIONS LINIALS CONTRA CAIGUDES DE PERSONES I OBJECTES

0.- ELEMENTS QUE CONTEMPLA EL PLEC

H1522111.

1.- DEFINICIÓ I CONDICIONS DE LES PARTIDES D'OBRA EXECUTADES

Sistemes de Protecció Col·lectiva (SPC) són un conjunt de peces o òrgans units entre si, associats de forma solidària, destinat a l'apantallament i interposició física, que s'oposa a una energia natural que es troba fora de control, amb la finalitat d'impedir o reduir les conseqüències del contacte amb les persones o els béns materials circumdants, susceptibles de protecció.

S'han considerat els tipus de protecció següents:

- Proteccions superficials de caigudes de persones o objectes: - Protecció de forats verticals amb vela de lona - Protecció de perímetre de sostre amb xarxa i pescants - Protecció de perímetre de sostre amb xarxa entre sostres - Protecció de forats verticals o horitzontals amb xarxa, malla electrosoldada o taulers de fusta - Protecció de bastides i muntacàrregues amb malla de polietilè - Protecció de zones inferiors de la caiguda d'objectes amb suports amb mènsula i xarxes - Protecció de zones inferiors de la caiguda d'objectes amb estructura i sostre de fusta - Protecció front a projecció de partícules incandescents amb manta ignífuga i xarxa de seguretat - Protecció de talús amb malla metàl·lica i làmina de polietilè - Protecció de projeccions per voladures amb matalàs de xarxa ancorada perimetralment

- Proteccions lineals front a caigudes de persones o objectes: - Baranes de protecció del perímetre del sostre, escales o buits a l'estructura - Barana de protecció a la coronació d'una excavació - Empara d'advertència amb xarxa de poliamida d'1 m d'alçada - Plataforma de treball de fins a 1 m amplada amb baranes i sòcol - Plataforma de treball en voladís de fins a 1 m amplada amb baranes i sòcol - Línia per a subjecció de cinturons de seguretat - Passadís de protecció front a caigudes d'objectes, amb sostre i laterals coberts - Marquesines de protecció front a caigudes d'objectes, amb estructura i plataforma - Protecció front a despreniments del terreny, a mitja vessant, amb estacada i malla - Protecció de caigudes dins de rases amb terres deixades a la vora

- Proteccions puntual front a caigudes de persones o objectes - Plataforma per a càrrega i descàrrega de materials ancorada als sostres - Comporta basculant per a càrrega i descàrrega de materials ancorada als sostres - Topall per a descàrrega de camions en zones d'excavació - Anellat per a escales de ma - Marquesina de protecció accés aparell elevadors - Pont volant metàl·lic amb plataforma de treball en voladís

- Protecció de les zones de treball front els agents atmosfèrics - Pantalla de protecció front al vent - Cobert amb estructura i vela per a protegir del sol

- Elements de protecció en l'ús de maquinaria

- Proteccions per al treball en zones amb tensió elèctrica

CONDICIONS GENERALS:

Els SPC s'instal·laran, disposaran i utilitzaran de manera que es redueixin els riscos per als treballadors exposats a l'energia fora de control protegides pel SPC, i pels usuaris d'Equip, Màquines o Màquines Eines i/o per tercers, exposats a aquests.

Han d'instal·lar-se i utilitzar-se de forma que no puguin caure, bolcar o desplaçar-se incontroladament, posant en perill la seguretat de persones o bens.

Han d'estar muntats tenint en compte la necessitat d'espai lliure entre els elements mòbils dels SPC i els elements fixos o mòbils del seu entorn. Els treballadors hauran de poder accedir i romandre en condicions de seguretat en tots els llocs necessaris per a utilitzar, ajustar o mantenir els SPC.

Els SPC s'han d'utilitzar només per les operacions i a les condicions indicades pel projectista i el fabricant del mateix. Si les instruccions d'us del fabricant o projectista del SPC indiquen la necessitat d'utilitzar algun EPI per a la realització d'alguna operació relacionada amb aquest, es obligatori utilitzar-lo en fer aquestes operacions.

Quan s'emprin SPC amb elements perillosos accessibles que no puguin ser protegits totalment, s'hauran d'adoptar les precaucions i utilitzar proteccions individuals apropiades per a reduir els riscos als mínims possibles.

Els SPC deixaran d'utilitzar-se si es deterioren, trenquen o pateixen altres circumstàncies que comprometin l'eficàcia de la seva funció.

Quan durant la utilització d'un SPC sigui necessari netejar o retirar residus propers a un element perillós, l'operació haurà de realitzar-se amb els mitjans auxiliars adequats i que garanteixin una distància de seguretat suficient.

BARANES DE PROTECCIÓ:

Protecció provisional dels buits verticals i perímetre de plataformes de treball, susceptibles de permetre la caiguda de persones o objectes des d'una alçada superior a 2 m.

Ha d'estar constituïda per:

- Muntants d'1 m d'alçada sobre el paviment fixats a un element estructural

- Passamans superior horitzontal, a 1 m. d'alçada, sòlidament ancorat al muntant.

- Travesser horitzontal, barra intermitja, o pany de gelosia (tipus xarxa tenis o xarxa electrosoldada), rigiditzat perimetralment, amb una llum màxima de retícula 0,15 m.

- Entornpeu de 15 - 20 cm d'alçada.

El conjunt de la barana de protecció tindrà sòlidament ancorats tots els seus elements entre si i a un element estructural estable, i serà capaç de resistir en el seu conjunt una empenta frontal d'1,5 kN/m.

PROTECCIÓ AMB XARXES I PESCANTS:

El conjunt del sistema està constituït per panys de xarxa de seguretat segons norma EN 1263 - 1, col·locats amb el seu costat menor (7 m) en sentit vertical, suportats superiorment per pescants, i subjectats inferiorment al sostre de la planta per sota de la que està en construcció.

Lateralment les xarxes han d'estar unides amb cordó de poliamida de 6 mm de diàmetre.

La xarxa ha de fer una bossa per sota de la planta inferior, per tal que una persona u objecte que caigués no es dones un cop amb l'estructura.

Les cordes de fixació inferiors i superiors han de ser de poliamida d'alta tenacitat, de 12 mm de diàmetre.

La xarxa s'ha de fixar al sostre amb ancoratges encastats al mateix cada 50 cm.

La distància entre els pescants ha de ser la indicada pel fabricant, i de 2,5 m si no existís cap indicació. Han d'estar fixades verticalment a dues plantes inferiors, i a la planta que protegeix, amb peces d'acer encastades als sostres.

PROTECCIONS DE LA CAIGUDES D'OBJECTES DES DE ZONES SUPERIORS:

S'han de protegir els accessos o passos a l'obra, i les zones perimetrals de la mateixa de les possibles caigudes d'objectes des de les plantes superiors o la coberta.

L'estructura de protecció ha de ser adequada a la màxima alçada possible de caiguda d'objectes i al pes màxim previsible d'aquests objectes. L'impacte previst sobre la protecció no haurà de produir una deformació que pugui afectar a les persones que estiguin per sota de la protecció.

2.- CONDICIONS DEL PROCÉS D'EXECUCIÓ

Abans d'utilitzar un SPC es comprovarà que les seves proteccions i condicions d'ús són les adequades al risc que es vol prevenir, i que la seva instal·lació no representa un perill per a tercers.

El muntatge i desmuntatge dels SPC hauran de realitzar-se seguint les instruccions del projectista, fabricant i/o subministrador.

Les eines que es facin servir per al muntatge de SPC hauran de ser de característiques adequades a l'operació a realitzar. La seva utilització i transport no implicarà riscos per a la seguretat dels treballadors.

Les operacions de manteniment, ajustament, desbloqueig, revisió o reparació dels SPC que puguin suposar un perill per a la seguretat dels treballadors es realitzaran després d'haver aturat l'activitat.

Quan la parada no sigui possible, s'adoptaran les mesures necessàries perquè aquestes operacions es realitzin de forma segura o fora de les zones perilloses.

S'ha de portar control del nombre d'utilitzacions i del temps de col·locació dels SPC i dels seus components, per tal de no sobrepassar la seva vida útil, d'acord amb les instruccions del fabricant.

Els SPC que es retirin de servei hauran de romandre amb els seus components d'eficàcia preventiva o hauran de prendre's les mesures necessàries per a impossibilitar el seu ús.

BARANES DE PROTECCIÓ:

Durant el muntatge i desmuntatge, els operaris hauran d'estar protegits contra les caigudes d'alçada mitjançant proteccions individuals, quan a causa al procés, les baranes perdin la funció de protecció col·lectiva.

PROTECCIÓ AMB XARXES I PESCANTS:

No es pot instal·lar el sistema de xarxes i pescants fins que l'embossament de la xarxa resti a una alçada de terra suficient per tal que en cas de caiguda, la deformació de la xarxa no permeti que el cos caigut toqui al terra (normalment a partir del segon sostre en construcció per sobre del terra).

3.- UNITAT I CRITERI D'AMIDAMENT

Es mesurarà en les unitats indicades a cada partida d'obra amb els criteris següents:

Totes les unitats d'obra inclouen en el seu preu el seu muntatge, el manteniment en condicions d'us segures durant tot el temps que l'obra les necessiti, i el seu desmuntatge i transport al lloc d'aplec si son reutilitzables, o fins a l'abocador si no es poden tornar a utilitzar.

4.- NORMATIVA DE COMPLIMENT OBLIGATORI

Real Decreto 1215/1997, de 18 de julio por el que se establecen las disposiciones mínimas de seguridad y salud para la utilización por los trabajadores de los equipos de trabajo.

Real Decreto 1627/1997, de 24 de octubre, por el que se establecen disposiciones mínimas de seguridad y de salud en las obras de construcción.

Real Decreto 486/1997, de 14 de abril, por el que se establecen las disposiciones mínimas de seguridad y salud en los lugares de trabajo.

Orden de 9 de marzo de 1971 por la que se aprueba la Ordenanza General de Seguridad e Higiene en el Trabajo.

Orden de 20 de mayo de 1952, por la que se aprueba el Reglamento de Seguridad e Higiene del trabajo en la indústria de la construcción.

Convenio OIT número 62 de 23 de junio de 1937. Prescripciones de seguridad en la indústria de la edificación

UNE-EN 1263-2:2004 Redes de seguridad. Parte 2: Requisitos de seguridad para los límites de instalación.

H6 TANCAMENTS I DIVISÒRIES

H6A TANCAMENTS DE MALLES METÀL·LIQUES

H6AA TANCAMENTS DE MALLA D'ACER

0.- ELEMENTS QUE CONTEMPLA EL PLEC

H6AA2111.

1.- DEFINICIÓ I CONDICIONS DE LES PARTIDES D'OBRA EXECUTADES

Col·locació de tanca mòbil de 2 m d'alçària, de malla d'acer, fixada a peus prefabricats de formigó i amb el desmuntatge inclòs.

L'execució de la unitat d'obra inclou les operacions següents:

- Replanteig

- Col·locació dels peus prefabricats de formigó

- Col·locació dels bastidors que formen la tanca

- Desmuntatge del conjunt

CONDICIONS GENERALS:

La tanca ha de quedar ben fixada al suport. Ha d'estar aplomada i amb els angles i els nivells previstos.

Els muntants han de quedar verticals, independentment del pendent del terreny.

Toleràncies d'execució:

- Distància entre els suports: ± 5 mm

- Replanteig: ± 10 mm

- Nivell: ± 5 mm

- Aplomat: ± 5 mm

2.- CONDICIONS DEL PROCÉS D'EXECUCIÓ

Durant tot el procés constructiu, s'ha de garantir la protecció contra les empentes i els impactes i s'ha de mantenir l'aplomat amb l'ajuda d'elements auxiliars.

3.- UNITAT I CRITERI D'AMIDAMENT

m de llargària amidada segons les especificacions de la DT.

4.- NORMATIVA DE COMPLIMENT OBLIGATORI

No hi ha normativa de compliment obligatori.

HB SENYALITZACIÓ PROVISIONAL

HB2 BARRERES DE SEGURETAT

HB2C ELEMENTS LONGITUDINALS MÒBILS RÍGIDS PER A BARRERES DE SEGURETAT

0.- ELEMENTS QUE CONTEMPLA EL PLEC

HB2C1000.

1.- DEFINICIÓ I CONDICIONS DE LES PARTIDES D'OBRA EXECUTADES

Barreres prefabricades de formigó d'ús temporal, amb l'objectiu de millorar la seguretat viària durant l'execució d'obres o tasques de manteniment a les carreteres.

L'execució de la unitat d'obra inclou les operacions següents:

- Replanteig

- Col·locació de les peces

- Fixació de les peces sobre la superfície d'assentament, en el seu cas

- Unió de les peces entre elles

CONDICIONS GENERALS:

El contractista ha de sotmetre a l'aprovació de la DF el pla de muntatge en el que s'ha d'indicar el mètode i mitjans auxiliars previstos.

Les peces disposades per al muntatge no han de presentar arestes descantellades, discontinuïtats en el formigó o armadures visibles.

La barrera s'ha de situar a la posició indicada a la DT, amb les modificacions expressament aprovades per la DF durant el replanteig.

No hi ha d'haver peces que sobresurtin de l'alineació.

Toleràncies d'execució:

- Replanteig: ± 3 cm

- Ressalts entre trams: ± 10 mm

- Nivells: ± 10 mm

2.- CONDICIONS DEL PROCÉS D'EXECUCIÓ

CONDICIONS GENERALS:

Abans d'executar la partida ha d'estar feta la base, complint les especificacions de la DT.

Abans de començar el muntatge la DF ha d'aprovar el replanteig.

El contractista ha de sotmetre a l'aprovació de la DF el pla de muntatge en el que s'ha d'indicar el mètode i mitjans auxiliars previstos.

La base de recolzament ha de ser estable i resistent.

Si el muntatge afectés el trànsit de vianants o vehicles, el contractista ha de presentar amb la suficient antelació, a l'aprovació de la DF, el sistema de senyalització i el programa de tall, restricció o desviament del trànsit.

La col·locació de la peça s'ha de realitzar de manera que no rebi cops que la puguin afectar.

Les irregularitats superiors a ± 1 cm entre la superfície de contacte de la barrera i el paviment, s'han de corregir col·locant bandes o tires de goma.

Les peces s'han de manipular pels punts d'ancoratge disposats per a aquest fi.

La unió entre les barreres s'ha de fer amb els elements de connexió subministrats pel fabricant.

3.- UNITAT I CRITERI D'AMIDAMENT

m de llargària realment col·locat d'acord amb les especificacions de la DT.

4.- NORMATIVA DE COMPLIMENT OBLIGATORI

* Orden de 6 de febrero de 1976 por la que se aprueba el Pliego de Prescripciones Técnicas Generales para Obras de Carreteras y Puentes (PG-3).

* Orden FOM/2523/2014, de 12 de diciembre, por la que se actualizan determinados artículos del Pliego de Prescripciones Técnicas Generales para Obras de Carreteras y Puentes, relativos a materiales básicos, a firmes y pavimentos, y a señalización, balizamiento y sistemas de contención de vehículos (PG-3).

* Orden Circular 35/2014, de 19 de mayo de 2014, sobre criterios de aplicación de sistemas de contención de vehículos.

Real Decreto 470/2021, de 29 de junio, por el que se aprueba el Código Estructural.

* UNE 135112:1994 Sistemas viales de contención de vehículos. Barreras de hormigón. Materiales básicos y control de ejecución.

5.- CONDICIONS DE CONTROL D'EXECUCIÓ I DE L'OBRA ACABADA

CONTROL D'EXECUCIÓ. OPERACIONS DE CONTROL:

Els punts de control més destacables són els següents:

- Inspecció visual del material abans de la seva col·locació, rebutjant les peces malmeses

- Replanteig de la situació de les peces.

- Preparació de les superfícies o punts de recolzament, neteja i anivellament.

- Col·locació de l'apuntalament, en cas que sigui necessari.

- Anivellament i control topogràfic (si és el cas) de les peces col·locades.

CONTROL D'EXECUCIÓ. CRITERIS DE PRESA DE MOSTRES:

Les operacions de control s'han de realitzar segons les indicacions de la DF.

CONTROL D'EXECUCIÓ. INTERPRETACIÓ DE RESULTATS I ACTUACIONS EN CAS D'INCOMPLIMENT:

Correcció per part del contractista de les irregularitats observades.

No es permetrà la continuació dels treballs fins que no estiguin solucionats els defectes d'execució.

CONTROL DE L'OBRA ACABADA. OPERACIONS DE CONTROL:

Els punts de control més destacables són els següents:

Inspecció visual de la unitat finalitzada i control de les condicions geomètriques d'acabat, segons el capítol 5 de l'annex 14 del CODI ESTRUCTURAL.

- Assaigs d'informació complementaria:

De les estructures projectades i construïdes d'acord el CODI ESTRUCTURAL, en les que els materials i l'execució hagin assolit la qualitat prevista, comprovada mitjançant els controls preceptius, sols necessiten sotmetre's a assaigs d'informació i en particular a proves de càrrega, les incloses en els següents supòsits: - Quan així ho disposi les Instruccions, reglaments específics d'un tipus d'estructura o el plec de prescripcions tècniques particulars. - Quan degut a caràcter particular de l'estructura convingui comprovar que la mateixa reuneix certes condicions específiques. En aquest cas el plec de prescripcions tècniques particulars establirà els assaigs oportuns que s'han de realitzar, indicant amb tota precisió la forma de realitzar-los i la manera d'interpretar els resultats. - Quan a judici de la DF existeixin dubtes raonables sobre la seguretat, funcionalitat o durabilitat de l'estructura.

CONTROL DE L'OBRA ACABADA. CRITERIS DE PRESA DE MOSTRES:

Els controls s'han de realitzar segons les indicacions de la DF, i el contingut del capítol 14 del CODI ESTRUCTURAL.

CONTROL DE L'OBRA ACABADA. INTERPRETACIÓ DE RESULTATS I ACTUACIONS EN CAS D'INCOMPLIMENT:

Si s'aprecien deficiències importants en l'element construït, la DF podrà encarregar assaigs d'informació complementaria (testimonis, ultrasons, escleròmetre) per tal de tenir coneixement de les condicions de resistència assolides o altres característiques de l'element.

HBB SENYALITZACIÓ VERTICAL

HBB2 SENYALS D'INFORMACIÓ I DE DIRECCIÓ

0.- ELEMENTS QUE CONTEMPLA EL PLEC

HBB20005.

1.- DEFINICIÓ I CONDICIONS DE LES PARTIDES D'OBRA EXECUTADES

Senyalització que referida a un objecte, activitat o situació determinades, proporcioni una indicació o una obligació relativa a la seguretat o la salut en el treball mitjançant un senyal en forma de plafó o un color, segons procedeixi.

CONDICIONS D'UTILITZACIÓ:

Principis generals:

Per a la utilització de la senyalització de seguretat s'ha de partir dels següents principis generals:

- La senyalització mai no elimina el risc.

- Una correcta senyalització no dispensa de l'adopció de mesures de seguretat i protecció per part dels projectistes i responsables de la seguretat en cada tall.

- Els destinataris hauran de tenir un coneixement adequat del sistema de senyalització.

- La senyalització indiscriminada pot provocar confusió o despreocupació en qui ho rebi, eliminant la seva eficàcia preventiva.

CRITERIS DE SENYALITZACIÓ PROVISIONAL EN LES OBRES DE CONSTRUCCIÓ:

La seva forma, suport, colors, pictogrames i dimensions es correspondran amb els establerts en el RD 485/1997, de 14 d'abril, i estaran advertint, prohibint, obligant o informant en els llocs en què realment es necessiti, i solament en aquests.

En aquelles obres en les quals la intrusió de persones alienes hi sigui una possibilitat, hauran de col·locar-se els senyals de seguretat, amb llegendes al seu peu (senyal addicional), indicatives del seus respectius continguts.

S'instal·laran preferentment a una altura i posició adequades a l'angle visual dels seus destinataris, tenint en compte possibles obstacles, en la proximitat immediata del risc o objecte a senyalitzar o, quant es tracti d'un risc general, en l'accés a la zona de risc.

L'emplaçament del senyal serà accessible, estarà ben il·luminat i serà fàcilment visible.

No se situaran gaires senyals pròxims entre sí. Nota: Cal recordar que el rètol general enunciatiu dels

senyals de seguretat, que acostuma a situar-se a l'entrada de l'obra, té únicament la consideració de plafó indicatiu.

Els senyals hauran de retirar-se quan deixi d'existir la situació que justificava el seu emplaçament.

No s'iniciaran obres que afectin a la lliure circulació sense haver col·locat la corresponent senyalització, abalisament i, en el seu cas, defenses. La seva forma, suport, colors, pictogrames i dimensions es correspondran amb l'establert en la Norma de Carreteres 8.3.- IC i catàleg d'Elements de Senyalització, Abalisament i Defensa per a circulació vial.

La part inferior dels senyals estaran a 1 m sobre la calçada. S'exceptua el cas dels senyals "SENTIT PROHIBIT" i "SENTIT OBLIGATORI" en calçades divergents, que podran col·locar-se sobre un pal solament, a la mínima altura.

Els senyals i plafons direccionals, es col·locaran sempre perpendiculars a l'eix de la via, mai inclinats.

El fons dels senyals provisionals d'obra serà de color groc.

Està prohibit posar cartells amb missatges escrits, diferents dels que figuren en el Codi de Circulació.

Tot senyal que impliqui una PROHIBICIÓ o OBLIGACIÓ haurà de ser repetida a intervals d'1 min. (s/velocitat limitada) i anul·lada en quant sigui possible.

Tota senyalització d'obres que exigeixi l'ocupació de part de l'esplanada de la carretera, es composarà, com a mínim, dels següents elements:

- Senyal de perill "OBRES" (Placa TP 18)

- Barrera que limiti frontalment la zona no utilitzable de l'esplanada

La placa "OBRES" haurà d'estar, com a mínim, a 150 m i, com a màxim, a 250 m de la barrera, en funció de la visibilitat del tram, de la velocitat del tràfic i del número de senyals complementaris, que es necessitin col·locar entre senyal i barrera. Finalitzats els treballs hauran de retirar-se totalment, si no queda cap obstacle en la calçada.

Per a aclarir, completar o intensificar la senyalització mínima, podrà afegir-se, segons les circumstàncies, els següents elements:

- Limitació progressiva de la velocitat, en escalons màxims de 30 km/h, des de la màxima permesa a la carretera fins la detenció total si fos necessari (Placa TR 301). El primer senyal de limitació pot situar-se prèviament a la de perill "OBRES"

- Avís de règim de circulació a la zona afectada (Plaques TP 25, TR 400, TR 5, TR 6, TR 305)

- Orientació dels vehicles per les possibles desviacions (Placa TR 401).

- Delimitació longitudinal de la zona ocupada.

No s'ha de limitar la velocitat per sota de 60 km/h en autopista o autovies, ni a 50 km a la resta de les vies, llevat del cas d'ordenació en sentit únic alternatiu, que podrà rebaixar-se a 40 km/h.

L'ordenació en sentit únic "ALTERNATIU" es durà a terme per un dels següents sistemes:

- Establiment de la prioritat d'un dels sentits mitjançant senyals fixos. Circular, amb fletxa vermella i negra. Quadrada, amb fletxa vermella i blanca.

- Ordenació diürna mitjançant senyals manuals (paletes o discos), si els senyalitzadors es poden comunicar visualment o mitjançant radio telèfon. Nota: El sistema de "testimoni" està totalment proscrit.

- Mitjançant semàfor regulador.

Quan s'hagi de tallar totalment la carretera o s'estableixi sentit únic alternatiu, durant la nit, la detenció serà regulada mitjançant semàfors. Durant el dia, poden utilitzar-se senyalitzadors amb armilla fotoluminiscent.

Quan per la zona de calçada lliure puguin circular dues files de vehicles s'indicarà la desviació de l'obstacle amb una sèrie de senyals TR 401 (direcció obligatòria), inclinades a 45º i formant en planta una alineació recta, l'angle de la qual amb el cantell de la carretera sigui inferior quant major sigui la velocitat permesa en el tram.

Tots els senyals seran clarament visibles, i per la nit reflectors.

2.- CONDICIONS DEL PROCÉS D'EXECUCIÓ

Es seguiran les recomanacions d'emmagatzematge i atenció, fixats pel fabricant i la DGT.

Es reemplaçaran els elements, es netejaran, es farà un manteniment i es col·locaran en el lloc assignat, seguint les instruccions del fabricant i la DGT.

S'emmagatzemaran en compartiments amplis i secs, amb temperatures compreses entre 15 i 25 ºC.

Els estocs i les entregues estaran documentades i custodiades, amb justificant de recepció i rebut, per un responsable delegat per l'empresa.

La vida útil dels senyals i abalisaments és limitada, degut tant al seu desgast prematur per l'ús, com a actuacions de vandalisme o atemptat patrimonial, amb independència que hagin estat o no utilitzades.

3.- UNITAT I CRITERI D'AMIDAMENT

PLAQUES, SENYALS, SEMÀFORS I BASTIDOR PER A SUPORT DE SENYALITZACIÓ MÒBIL:

Unitat de quantitat instal·lada a l'obra d'acord amb la DT.

4.- NORMATIVA DE COMPLIMENT OBLIGATORI

Ley 31/1995, de 8 de noviembre, de prevención de riesgos laborales.

Real Decreto 485/1997, de 14 de abril, sobre disposiciones mínimas en materia de señalización de seguridad y salud en el trabajo.

Real Decreto 363/1995, de 10 de marzo, por la que se aprueba el reglamento sobre notificación de sustancias nuevas y clasificación, envasado y etiquetado de sustancias peligrosas.

Orden de 31 de agosto de 1987 sobre señalización, balizamiento, defensa, limpieza y terminación de obras fijas en vías fuera de poblado.(Instrucción 8.3-IC).

UNE 23033-1:1981 Seguridad contra incendios. Señalización.

Real Decreto 842/2002 de 2 de agosto, por el que se aprueba el Reglamento Electrotécnico de Baja Tensión. REBT 2002.

UNE 1063:2000 Caracterización de tuberías según la materia de paso.

UNE 48103:1994 Pinturas y barnices. Colores normalizados.

DIN 2403:1984 Identification of pipelines according to the fluid conveyed.

UNE-EN 60073:1997 Principios básicos y de seguridad para interfaces hombre-máquina, el marcado y la identificación. Principios de codificación para dispositivos indicadores y actuadores.

UNE-EN 60204-1:1999 Seguridad de las máquinas. Equipo eléctrico de las máquinas. Parte 1: Requisitos generales.

HBBA SENYALS DE SEGURETAT LABORAL

0.- ELEMENTS QUE CONTEMPLA EL PLEC

HBBAA005,HBBAA007,HBBAB115,HBBAC005,HBBAE001,HBBAF004,HBBA1511.

1.- DEFINICIÓ I CONDICIONS DE LES PARTIDES D'OBRA EXECUTADES

Senyalització que referida a un objecte, activitat o situació determinades, proporcioni una indicació o una obligació relativa a la seguretat o la salut en el treball mitjançant un senyal en forma de plafó o un color, segons procedeixi.

CONDICIONS D'UTILITZACIÓ:

Per a la utilització de la senyalització de seguretat s'ha de partir dels següents principis generals:

- La senyalització mai no elimina el risc.

- Una correcta senyalització no dispensa de l'adopció de mesures de seguretat i protecció per part dels projectistes i responsables de la seguretat en cada tall.

- Els destinataris hauran de tenir un coneixement adequat del sistema de senyalització.

- La senyalització indiscriminada pot provocar confusió o despreocupació en qui ho rebi, eliminant la seva eficàcia preventiva.

CRITERIS DE SENYALITZACIÓ PROVISIONAL EN LES OBRES DE CONSTRUCCIÓ:

La seva forma, suport, colors, pictogrames i dimensions es correspondran amb els establerts en el RD 485/1997, de 14 d'abril, i estaran advertint, prohibint, obligant o informant en els llocs en què realment es necessiti, i solament en aquests.

En aquelles obres en les quals la intrusió de persones alienes hi sigui una possibilitat, hauran de col·locar-se els senyals de seguretat, amb llegendes al seu peu (senyal addicional), indicatives del seus respectius continguts.

S'instal·laran preferentment a una altura i posició adequades a l'angle visual dels seus destinataris, tenint en compte possibles obstacles, en la proximitat immediata del risc o objecte a senyalitzar o, quant es tracti d'un risc general, en l'accés a la zona de risc.

L'emplaçament del senyal serà accessible, estarà ben il·luminat i serà fàcilment visible.

No se situaran gaires senyals pròxims entre sí. Nota: Cal recordar que el rètol general enunciatiu dels senyals de seguretat, que acostuma a situar-se a l'entrada de l'obra, té únicament la consideració de plafó indicatiu.

Els senyals hauran de retirar-se quan deixi d'existir la situació que justificava el seu emplaçament.

No s'iniciaran obres que afectin a la lliure circulació sense haver col·locat la corresponent senyalització, abalisament i, en el seu cas, defenses. La seva forma, suport, colors, pictogrames i dimensions es correspondran amb l'establert en la Norma de Carreteres 8.3.- IC i catàleg d'Elements de Senyalització, Abalisament i Defensa per a circulació vial.

La part inferior dels senyals estaran a 1 m sobre la calçada. S'exceptua el cas dels senyals "SENTIT PROHIBIT" i "SENTIT OBLIGATORI" en calçades divergents, que podran col·locar-se sobre un pal solament, a la mínima altura.

Els senyals i plafons direccionals, es col·locaran sempre perpendiculars a l'eix de la via, mai inclinats.

El fons dels senyals provisionals d'obra serà de color groc.

Està prohibit posar cartells amb missatges escrits, diferents dels que figuren en el Codi de Circulació.

Tot senyal que impliqui una PROHIBICIÓ o OBLIGACIÓ haurà de ser repetida a intervals d'1 min.

(s/velocitat limitada) i anul·lada en quant sigui possible.

Tota senyalització d'obres que exigeixi l'ocupació de part de l'esplanada de la carretera, es composarà, com a mínim, dels següents elements:

- Senyal de perill "OBRES" (Placa TP 18)

- Barrera que limiti frontalment la zona no utilitzable de l'esplanada

La placa "OBRES" haurà d'estar, com a mínim, a 150 m i, com a màxim, a 250 m de la barrera, en funció de la visibilitat del tram, de la velocitat del tràfic i del número de senyals complementaris, que es necessitin col·locar entre senyal i barrera. Finalitzats els treballs hauran de retirar-se totalment, si no queda cap obstacle en la calçada.

Per a aclarir, completar o intensificar la senyalització mínima, podrà afegir-se, segons les circumstàncies, els següents elements:

- Limitació progressiva de la velocitat, en escalons màxims de 30 km/h, des de la màxima permesa a la carretera fins la detenció total si fos necessari (Placa TR 301). El primer senyal de limitació pot situar-se prèviament a la de perill "OBRES"

- Avís de règim de circulació a la zona afectada (Plaques TP 25, TR 400, TR 5, TR 6, TR 305)

- Orientació dels vehicles per les possibles desviacions (Placa TR 401).

- Delimitació longitudinal de la zona ocupada.

No s'ha de limitar la velocitat per sota de 60 km/h en autopista o autovies, ni a 50 km a la resta de les vies, llevat del cas d'ordenació en sentit únic alternatiu, que podrà rebaixar-se a 40 km/h.

L'ordenació en sentit únic "ALTERNATIU" es durà a terme per un dels següents sistemes:

- Establiment de la prioritat d'un dels sentits mitjançant senyals fixos. Circular, amb fletxa vermella i negra. Quadrada, amb fletxa vermella i blanca.

- Ordenació diürna mitjançant senyals manuals (paletes o discos), si els senyalitzadors es poden comunicar visualment o mitjançant radio telèfon. Nota: El sistema de "testimoni" està totalment proscrit.

- Mitjançant semàfor regulador.

Quan s'hagi de tallar totalment la carretera o s'estableixi sentit únic alternatiu, durant la nit, la detenció serà regulada mitjançant semàfors. Durant el dia, poden utilitzar-se senyalitzadors amb armilla fotoluminiscent.

Quan per la zona de calçada lliure puguin circular dues files de vehicles s'indicarà la desviació de l'obstacle amb una sèrie de senyals TR 401 (direcció obligatòria), inclinades a 45º i formant en planta una alineació recta, l'angle de la qual amb el cantell de la carretera sigui inferior quant major sigui la velocitat permesa en el tram.

Tots els senyals seran clarament visibles, i per la nit reflectors.

2.- CONDICIONS DEL PROCÉS D'EXECUCIÓ

Es seguiran les recomanacions d'emmagatzematge i atenció, fixats pel fabricant i la DGT.

Es reemplaçaran els elements, es netejaran, es farà un manteniment i es col·locaran en el lloc assignat, seguint les instruccions del fabricant i la DGT.

S'emmagatzemaran en compartiments amplis i secs, amb temperatures compreses entre 15 i 25 ºC.

Els estocs i les entregues estaran documentades i custodiades, amb justificant de recepció i rebut, per un responsable delegat per l'empresa.

La vida útil dels senyals i abalisaments és limitada, degut tant al seu desgast prematur per l'ús, com a actuacions de vandalisme o atemptat patrimonial, amb independència que hagin estat o no utilitzades.

3.- UNITAT I CRITERI D'AMIDAMENT

PLAQUES, SENYALS, SEMÀFORS I BASTIDOR PER A SUPORT DE SENYALITZACIÓ MÒBIL:
Unitat de quantitat instal·lada a l'obra d'acord amb la DT.

4.- NORMATIVA DE COMPLIMENT OBLIGATORI

Ley 31/1995, de 8 de noviembre, de prevención de riesgos laborales.

Real Decreto 485/1997, de 14 de abril, sobre disposiciones mínimas en materia de señalización de seguridad y salud en el trabajo.

Real Decreto 363/1995, de 10 de marzo, por la que se aprueba el reglamento sobre notificación de sustancias nuevas y clasificación, envasado y etiquetado de sustancias peligrosas.

Orden de 31 de agosto de 1987 sobre señalización, balizamiento, defensa, limpieza y terminación de obras fijas en vías fuera de poblado.(Instrucción 8.3-IC).

UNE 23033-1:1981 Seguridad contra incendios. Señalización.

Real Decreto 842/2002 de 2 de agosto, por el que se aprueba el Reglamento Electrotécnico de Baja Tensión. REBT 2002.

UNE 1063:2000 Caracterización de tuberías según la materia de paso.

UNE 48103:1994 Pinturas y barnices. Colores normalizados.

DIN 2403:1984 Identification of pipelines according to the fluid conveyed.

UNE-EN 60073:1997 Principios básicos y de seguridad para interfaces hombre-máquina, el marcado y la identificación. Principios de codificación para dispositivos indicadores y actuadores.

UNE-EN 60204-1:1999 Seguridad de las máquinas. Equipo eléctrico de las máquinas. Parte 1: Requisitos generales.

HBC ABALISAMENT

HBC1 ABALISAMENT

0.- ELEMENTS QUE CONTEMPLA EL PLEC

HBC1JF01,HBC1KJ00.

1.- DEFINICIÓ I CONDICIONS DE LES PARTIDES D'OBRA EXECUTADES

L'abalisament consisteix en la delimitació d'una zona a fi d'acotar uns límits que no es desitja que siguin ultrapassats.

CONDICIONS D'UTILITZACIÓ:

Per a la utilització de la senyalització de seguretat s'ha de partir dels següents principis generals:

- L'abalisament mai no elimina el risc

- Un correcte abalisament no dispensa de l'adopció de mesures de seguretat i protecció per part dels responsables de la seguretat

- Els destinataris hauran de tenir un coneixement adequat del sistema d'abalisament

- L' abalisament indiscriminat pot provocar confusió o despreocupació en qui ho rebi, eliminant la seva eficàcia preventiva

CRITERIS DE SENYALITZACIÓ PROVISIONAL EN LES OBRES DE CONSTRUCCIÓ:

- L'emplaçament de l'abalisament serà accessible, estarà ben il·luminat i serà fàcilment visible.

- L'abalisament hauran de retirar-se quan deixi d'existir la situació que justificava el seu emplaçament.

CRITERIS D' ABALISAMENT VIAL EN OBRES DE CARRETERES:

- No s'iniciaran obres que afectin a la lliure circulació sense haver col·locat la corresponent senyalització, abalisament i, en el seu cas, defenses. La seva forma, suport, colors, pictogrames i dimensions es correspondran amb l'establert a la Norma de Carreteres 8.3.- IC i catàleg d'Elements de Senyalització, Abalisament i Defensa per a circulació vial.

- Les barreres tubulars portàtils, solament poden utilitzar-se com element de defensa o abalisament, si disposen en el costat de circulació, de superfícies planes i reflectores. Els elements de defensa són els del tipus TD (barrera "Jersei" o barana metàl·lica).

- Tota senyalització d'obres que exigeixi l'ocupació de part de l'explanació de la carretera, es compondrà, com a mínim, dels següents elements:

- Senyal de perill "OBRES" (Placa TP 18).

- Barrera que limiti frontalment la zona no utilitzable de l'explanació.

- La placa "OBRES" haurà d'estar, com a mínim, a 150 m i, com a màxim, a 250 m de la barrera, en funció de la visibilitat del tram, de la velocitat del tràfic i del número de senyals complementaris, que es necessitin col·locar entre senyal i barrera. Finalitzats els treballs hauran de retirar-se absolutament, si no queda cap obstacle en la calçada.

- Per a l'abalisament de carrils provisionals s'adoptaran les següents precaucions:

- Col·locació de cons separats 5 10 m en corba i doble recta.

- Marca vial (pintura taronja) sobre el paviment.

- Captafars separats 5 10 m en corba i doble recta.

- Tots els abalisaments seran clarament visibles, i per la nit reflectors.

- Les barreres portàtils duran sempre en els seus extrems llums pròpies (vermelles fixes en el sentit de la marxa i grogues fixes o centellejants en el contrari). També duran llums grogues en ambdós extrems quan estiguin en el centre de la calçada, amb circulació per ambdós costats.

- En les carreteres el tràfic de les quals sigui d'intensitat diària superior a 500 vehicles, les barreres portàtils tindran reflectors a les bandes vermelles. Quan la intensitat sigui inferior, podran emprar-se captallums o bandes reflectores verticals de 10 cm d'espessor, centrades sobre cadascuna de les bandes vermelles.

2.- CONDICIONS DEL PROCÉS D'EXECUCIÓ

Es seguiran les recomanacions d'emmagatzematge i atenció, fixats pel fabricant i la DGT.

Es reemplaçaran els elements, es netejaran, es farà un manteniment i es col·locaran en el lloc assignat, seguint les instruccions del fabricant i la DGT.

S'emmagatzemaran en compartiments amplis i secs, amb temperatures compreses entre 15 i 25 ºC.

Els estocs i les entregues estaran documentades i custodiades, amb justificant de recepció i rebut, per un responsable delegat per l'empresa.

La vida útil dels senyals i abalisaments és limitada, degut tant al seu desgast prematur per l'ús, com a actuacions de vandalisme o atemptat patrimonial, amb independència que hagin estat o no utilitzades.

3.- UNITAT I CRITERI D'AMIDAMENT

ELEMENTS AMIDATS PER UNITATS:

Unitat mesurada segons les especificacions de la DT.

4.- NORMATIVA DE COMPLIMENT OBLIGATORI

Ley 31/1995, de 8 de noviembre, de prevención de riesgos laborales.

Real Decreto 485/1997, de 14 de abril, sobre disposiciones mínimas en materia de señalización de seguridad y salud en el trabajo.

Orden de 31 de agosto de 1987 sobre señalización, balizamiento, defensa, limpieza y terminación de obras fijas en vías fuera de poblado.(Instrucción 8.3-IC).

Real Decreto 842/2002 de 2 de agosto, por el que se aprueba el Reglamento Electrotécnico de Baja Tensión. REBT 2002.

HM INSTAL·LACIONS CONTRA INCENDIS I DE SEGURETAT

HM3 EXTINTORS

HM31 EXTINTORS

0.- ELEMENTS QUE CONTEMPLA EL PLEC

HM31161J.

1.- DEFINICIÓ I CONDICIONS DE LES PARTIDES D'OBRA EXECUTADES

Extintors de pols seca polivalent o anhídrid carbònic, pintats o cromats.

L'execució de la unitat d'obra inclou les operacions següents:

- Col·locació del suport al parament.

- Col·locació de l'extintor al suport.

CARACTERÍSTIQUES GENERALS:

La posició ha de ser la reflectida a la DT o, en el seu defecte, la indicada per la DF.

S'ha de situar prop dels accessos a la zona protegida i cal que sigui visible i accessible.

Alçària sobre el paviment de la part superior de l'extintor: <= 1700 mm

Toleràncies d'instal·lació:

- Posició: ± 50 mm

- Horitzontalitat i aplomat: ± 3 mm

COL·LOCAT AMB SUPORT A LA PARET:

El suport ha de quedar fixat sòlidament, pla i aplomat sobre el parament.

2.- CONDICIONS DEL PROCÉS D'EXECUCIÓ

No hi han condicions específiques del procés d'instal·lació.

3.- UNITAT I CRITERI D'AMIDAMENT

Unitat de quantitat instal·lada, mesurada segons les especificacions de la DT.

4.- NORMATIVA DE COMPLIMENT OBLIGATORI

Real Decreto 513/2017, de 22 de mayo, por el que se aprueba el Reglamento de instalaciones de protección contra incendios.

Corrección de errores del Real Decreto 513/2017, de 22 de mayo, por el que se aprueba el Reglamento de instalaciones de protección contra incendios.

Resolució de 22 de març de 1995, de designació del laboratori general d'assaigs i investigacions com a organisme de control per la certificació de productes, d'acord amb el Reial Decret 1942/1993, que aprova el reglament CPI.

5.- CONDICIONS DE CONTROL D'EXECUCIÓ I DE L'OBRA ACABADA

CONTROL D'EXECUCIÓ. OPERACIONS DE CONTROL:

Les tasques de control a realitzar són les següents:

- Comprovació que l'empresa instal·ladora es troba inscrita en el registre d'empreses instal·ladores/mantenidores de sistemes de protecció contra incendis.

- Comprovació de la correcta implantació de la instal·lació d'extintors mòbils

- Control de la correcta situació dels extintors segons especificacions del projecte, verificar: - Col·locació d'extintors a una alçada de <= 1,7 m. - Accessibilitat i situació propera a una sortida - Situació a les zones amb més risc d'incendis - Distància a recórrer fins a arribar a un extintor <= 15 m. - Senyalització dels extintors

CONTROL DE L'OBRA ACABADA. OPERACIONS DE CONTROL:

Les tasques de control a realitzar són les següents:

- Elaborar informe amb les comprovacions i mesures realitzades

CRITERIS DE PRESA DE MOSTRES:

S'ha de comprovar un nombre determinat d'extintors, fixat en cada cas per la DF. S'ha de procurar mostrejar les diferents zones, especialment aquelles amb un risc més elevat. Zones amb transformadors, motors, calderes, quadres elèctrics, sales de màquines, locals d'emmagatzematge de combustible i productes inflamables, etc.

INTERPRETACIÓ DE RESULTATS I ACTUACIONS EN CAS D'INCOMPLIMENT:

En cas de resultats negatius i anomalies, s'han de corregir els defectes sempre que sigui possible, en cas contrari s'ha de substituir el material afectat.

HQ EQUIPAMENTS

HQU EQUIPAMENTS PER A PERSONAL D'OBRA

HQU1 MÒDULS PREFABRICATS

0.- ELEMENTS QUE CONTEMPLA EL PLEC

HQU1B150,HQU1D190,HQU1E170.

1.- DEFINICIÓ I CONDICIONS DE LES PARTIDES D'OBRA EXECUTADES

Casetes modulars prefabricades per a acollir les instal·lacions provisionals a utilitzar pel personal d'obra, durant el temps de la seva execució, en condicions de salubritat i confort.

Als efectes del present Estudi de Seguretat i Salut es contemplen únicament les casetes modulars prefabricades, per a la seva utilització majoritàriament assumida en el sector.

La seva instal·lació és obligatòria en obres en què es contracten a més de 20 treballadors (contractats + subcontractats + autònoms) per un temps igual o superior a 15 dies. Per tal motiu, respecte a les instal·lacions del personal, s'ha d'estudiar la possibilitat de poder incloure-hi al personal de subcontractada amb inferior número de treballadors, de manera que tot el personal que hi participi pugui gaudir d'aquests serveis, descomptant aquesta prestació del pressupost de Seguretat assignat al Subcontractista o mitjançant qualsevol altra fórmula econòmica de tal manera que no vagi en detriment de cap de les parts.

Si per les característiques i durada de l'obra, es necessités la construcció "in situ" d'aquest tipus d'implantació per al personal, les característiques, superfícies habilitades i qualitats, es correspondran amb les habituals i comunes a les restants partides d'una obra d'edificació, amb uns mínims de qualitat equivalent al de les edificacions socials de protecció oficial, havent-se de realitzar un projecte i pressupost específic a tal fi, que s'adjuntarà a l'Estudi de Seguretat i Salut de l'obra.

CONDICIONS D'UTILITZACIÓ:

El contractista està obligat a posar a disposició del personal contractat, les instal·lacions provisionals de salubritat i confort, en les condicions d'utilització, manteniment i amb l'equipament suficient, digne i adequat per a assegurar les mateixes prestacions que la llei estableix per a tot centre de treball industrial.

Els treballadors usuaris de les instal·lacions provisionals de salubritat i confort, estan obligats a utilitzar els esmentats serveis, sense menyspreu de la seva integritat patrimonial, i preservant en el seu àmbit personal d'utilització, les condicions d'ordre i neteja habituals del seu entorn quotidià.

Diàriament es destinarà un personal mínim, per a fer-se càrrec del buidat de recipients d'escombraries i la seva retirada, així com el manteniment d'ordre, neteja i equipament de les casetes provisionals del personal d'obra i el seu entorn d'implantació.

Es tractarà regularment amb productes bactericides i antiparasitaris els punts susceptibles de riscos higiènics o infeccions produïdes per bactèries, animals o paràsits.

2.- CONDICIONS DEL PROCÉS D'EXECUCIÓ

Es seguiran escrupulosament les recomanacions de manteniment, fixats pel fabricant o llogater.

Es reemplaçaran els elements deteriorats, es netejaran, engreixaran, pintaran, ajustaran i es col·locaran en el lloc assignat, seguint les instruccions del fabricant o llogater.

Per ordre d'importància, prevaldrà el "Manteniment Predictiu" sobre el "Manteniment Preventiu" i aquest sobre el "Manteniment Correctiu" (o reparació d'avaria).

3.- UNITAT I CRITERI D'AMIDAMENT

ELEMENTS AMIDATS PER MESOS:

Les casetes provisionals per a la salubritat i confort del personal d'obra es comptabilitzaran per amortització temporal, en forma de Lloguer Mensual (intern d'empresa si les casetes són propietat del contractista), en funció d'un criteri estimat de necessitats d'utilització durant l'execució de l'obra.

Aquesta repercussió de l'amortització temporal, serà ascendent i descendent en funció del volum de treballadors simultanis presents a cada fase d'obra.

ELEMENTS AMIDATS PER UNITATS:

Unitat de quantitat col·locada, mesurada segons les especificacions de la DT.

4.- NORMATIVA DE COMPLIMENT OBLIGATORI

Ley 31/1995, de 8 de noviembre, de prevención de riesgos laborales.

Real Decreto 486/1997, de 14 de abril, por el que se establecen las disposiciones mínimas de seguridad y salud en los lugares de trabajo.

Real Decreto 1627/1997, de 24 de octubre, por el que se establecen disposiciones mínimas de seguridad y de salud en las obras de construcción.

Real Decreto 1215/1997, de 18 de julio por el que se establecen las disposiciones mínimas de seguridad y salud para la utilización por los trabajadores de los equipos de trabajo.

Real Decreto 664/1997, de 12 de mayo, sobre la protección de los trabajadores contra los riesgos relacionados con la exposición a agentes biológicos durante el trabajo.

Orden de 25 de marzo de 1998 por la que se adapta en función del progreso técnico el Real Decreto 664/1997, de 12 de mayo, sobre la protección de los trabajadores contra los riesgos relacionados con la exposición a agentes biológicos durante el trabajo.

Orden de 9 de marzo de 1971 por la que se aprueba la Ordenanza General de Seguridad e Higiene en el Trabajo.

Real Decreto 842/2002 de 2 de agosto, por el que se aprueba el Reglamento Electrotécnico de Baja Tensión. REBT 2002.

Orden de 20 de mayo de 1952, por la que se aprueba el Reglamento de Seguridad e Higiene del trabajo en la indústria de la construcción.

Convenio OIT número 62 de 23 de junio de 1937. Prescripciones de seguridad en la indústria de la edificación

HQU2 MOBILIARI I APARELLS PER A MÒDULS PREFABRICATS D'OBRA

0.- ELEMENTS QUE CONTEMPLA EL PLEC

HQU25701,HQU27902,HQU2AF02,HQU2E001,HQU2GF01,HQU22301,HQU2D102.

1.- DEFINICIÓ I CONDICIONS DE LES PARTIDES D'OBRA EXECUTADES

Mobiliari i aparells per a mòduls prefabricats d'obra, col·locats. S'han considerat els elements següents:

- Armari amb porta, pany i clau
- Banc
- Nevera
- Planxa elèctrica per escalfar menjars
- Recipient per a recollida d'escombraries
- Taula
- Mirall
- Forn microones
- Penja-robes
- Pica per a rentar plats

L'execució de la unitat d'obra inclou les operacions següents:

Pica per a rentar plats:

- Preparació de la zona de treball
- Col·locació de la pica a l'espai previst
- Connexió a la xarxa d'evacuació
- Connexió a la xarxa d'aigua

CONDICIONS GENERALS:

La posició ha de ser la reflectida a la DT o, en el seu defecte, la indicada per la DF.

PICA PER A RENTAR PLATS:

L'aigüera instal·lada ha de reunir les mateixes condicions exigides a l'element simple.

Ha de quedar anivellada en totes dues direccions, a la posició prevista en el projecte.

L'alçària des del nivell del paviment fins al nivell frontal superior de l'aigüera ha de ser la reflectida en el projecte o, en el seu defecte, la indicada per la DF.

Ha d'estar fixat sòlidament al parament amb els suports murals, o bé recolzat sobre el moble de suport.

L'acord amb el revestiment i amb el taulell ha de quedar rejuntat amb silicona neutra.

S'ha de garantir l'estanquitat de la connexió amb el conducte d'evacuació.

Toleràncies d'instal·lació:

- Nivell: ± 10 mm
- Caiguda frontal respecte al pla horitzontal: <= 5 mm

2.- CONDICIONS DEL PROCÉS D'EXECUCIÓ

CONDICIONS GENERALS:

S'ha de comprovar que les característiques del producte corresponen a les especificades al projecte.

Un cop col·locat l'element, es procedirà a la retirada de l'obra de tots els materials sobrants com ara embalatges, etc.

3.- UNITAT I CRITERI D'AMIDAMENT

Unitat de quantitat col·locada, mesurada segons les especificacions de la DT.

4.- NORMATIVA DE COMPLIMENT OBLIGATORI

PER A LA RESTA D'ELEMENTS:

No hi ha normativa de compliment obligatori.

Viladasens, gener de 2025

L'autor de l'estudi de seguretat i salut,



Joan Macarro i Ortega
Enginyer de camins, canals i ports
Col·legiatnúm.20.306
ABM, Serveis d'Enginyeria i Consulting, S.L.

ANNEX ESTUDI DE SEGURETAT I SALUT – PRESSUPOST

AMIDAMENTS

AMIDAMENTS

OBRA 01 24127 ESS
CAPÍTOL 06 MILLORA AIGUA POTABLE
SUBCAPÍTOL 01 EQUIPS PROTECCIÓ INDIVIDUAL

NUM.	CODI	UA	DESCRIPCIÓ
1	H1411111	u	Casc de seguretat per a ús normal, contra cops, de polietilè amb un pes màxim de 400 g, homologat segons UNE-EN 812
			AMIDAMENT DIRECTE 18,000
2	H1421110	u	Ulleres de seguretat antiimpactes estàndard, amb muntura universal, amb visor transparent i tractament contra l'entelament, homologades segons UNE-EN 167 i UNE-EN 168
			AMIDAMENT DIRECTE 12,000
3	H142CD70	u	Pantalla facial per a protecció de riscs mecànics, amb visor de malla de reixeta metàl·lica, per acoblar al casc amb arnès abatible, homologada segons UNE-EN 1731
			AMIDAMENT DIRECTE 2,000
4	H1445003	u	Mascareta de protecció respiratòria, homologada segons UNE-EN 140
			AMIDAMENT DIRECTE 50,000
5	H14462N4	u	Semimàscara filtrant de protecció contra partícules d'eficacia mitja, tipus FFP, classe 2, (FFP2), no reutilitzable (NR), segons norma UNE-EN 149, sense vàlvula
			AMIDAMENT DIRECTE 18,000
6	H1432012	u	Protector auditiu d'auricular, acoblat al cap amb arnès i orelleres antisoroll, homologat segons UNE-EN 352-1 i UNE-EN 458
			AMIDAMENT DIRECTE 6,000
7	H145B002	u	Parella de guants de protecció contra riscs mecànics per manipulació de paqueteria i/o materials sense arestes vives, nivell 2, homologats segons UNE-EN 388 i UNE-EN 420
			AMIDAMENT DIRECTE 18,000
8	H1465275	u	Parella de botes baixes de seguretat industrial per a treballs de construcció en general, resistents a la humitat, de pell rectificada, amb turmellera encoixinada, amb puntera metàl·lica, sola antilliscant, falca amortidora d'impactes al taló i sense plantilla metàl·lica, homologades segons UNE-EN ISO 20344, UNE-EN ISO 20345, UNE-EN ISO 20346 i UNE-EN ISO 20347
			AMIDAMENT DIRECTE 6,000
9	H147N000	u	Faixa de protecció dorslumbar
			AMIDAMENT DIRECTE 6,000
10	H1474600	u	Cinturó antivibració, ajustable i de teixit transpirable
			AMIDAMENT DIRECTE 3,000
11	H1485800	u	Armilla reflectant amb tires reflectants a la cintura, al pit i a l'esquena, homologada segons UNE-EN 471
			AMIDAMENT DIRECTE 18,000
12	H1486241	u	Casaca tipus enginyer, de polièster embuatada amb material aïllant, butxaques exteriors

Text Refós del Projecte de reurbanització per la pacificació del nucli de Viladasens.
ESTUDI DE SEGURETAT I SALUT

AMIDAMENT DIRECTE 6,000

OBRA 01 24127 ESS
CAPÍTOL 06 MILLORA AIGUA POTABLE
SUBCAPÍTOL 03 SISTEMES DE PROTECCIÓ COL·LECTIVA

NUM.	CODI	UA	DESCRIPCIÓ
1	H1522111	m	Barana de protecció en el perímetre de la coronació d'excavacions, d'alçària 1 m, amb travesser superior, travesser intermedi i muntants de tub metàl·lic de 2,3´´, sòcol de post de fusta, ancorada al terreny clavant els muntants i amb el desmuntatge inclòs
			AMIDAMENT DIRECTE 30,000
2	HBBAA005	u	Senyal de prohibició, normalitzada amb pictograma negre sobre fons blanc, de forma circular amb cantells i banda transversal descendent d'esquerra a dreta a 45°, en color vermell, diàmetre 29 cm, amb cartell explicatiu rectangular, per ser vista fins 12 m, fixada i amb el desmuntatge inclòs
			AMIDAMENT DIRECTE 4,000
3	HBBAA007	u	Senyal de prohibició, normalitzada amb pictograma negre sobre fons blanc, de forma circular amb cantells i banda transversal descendent d'esquerra a dreta a 45°, en color vermell, diàmetre 10 cm, amb cartell explicatiu rectangular, per ser vista fins 3 m, fixada i amb el desmuntatge inclòs
			AMIDAMENT DIRECTE 4,000
4	HBBAB115	u	Senyal d'obligació, normalitzada amb pictograma blanc sobre fons blau, de forma circular amb cantells en color blanc, diàmetre 29 cm, amb cartell explicatiu rectangular, per ser vista fins 12 m, fixada i amb el desmuntatge inclòs
			AMIDAMENT DIRECTE 4,000
5	HBBAC005	u	Senyal indicativa de la ubicació d'equips d'extinció d'incendis, normalitzada amb pictograma blanc sobre fons vermell, de forma rectangular o quadrada, costat major 29 cm, per ser vista fins 12 m de distància, fixada i amb el desmuntatge inclòs
			AMIDAMENT DIRECTE 3,000
6	HBBAE001	u	Rètol adhesiu (MIE-RAT.10) de maniobra per a quadre o pupitre de control elèctric, adherit
			AMIDAMENT DIRECTE 2,000
7	HBBAF004	u	Senyal d'advertència, normalitzada amb pictograma negre sobre fons groc, de forma triangular amb el cantell negre, costat major 41 cm, amb cartell explicatiu rectangular, per ser vista fins 12 m de distància, fixada i amb el desmuntatge inclòs
			AMIDAMENT DIRECTE 4,000
8	HM31161J	u	Extintor de pols seca, de 6 kg de càrrega, amb pressió incorporada, pintat, amb suport a la paret i amb el desmuntatge inclòs
			AMIDAMENT DIRECTE 3,000

OBRA 01 24127 ESS
CAPÍTOL 06 MILLORA AIGUA POTABLE
SUBCAPÍTOL 04 IMPLANTACIÓ PROVISIONAL DEL PERSONAL D'OBRA

NUM.	CODI	UA	DESCRIPCIÓ

AMIDAMENTS

1	H6AA2111	m	Tanca mòbil, de 2 m d'alçària, d'acer galvanitzat, amb malla electrosoldada de 90x150 mm i de 4.5 i 3,5 mm de D, bastidor de 3.5x2 m de tub de 40 mm de D, fixat a peus prefabricats de formigó, i amb el desmuntatge inclòs	
			AMIDAMENT DIRECTE	**400,000**
2	HB2C1000	m	Barrera de formigó doble, prefabricada, amb perfil tipus New Jersey, col·locada i amb el desmuntatge inclòs	
			AMIDAMENT DIRECTE	**10,000**
3	HBB20005	u	Senyal manual per a senyalista	
			AMIDAMENT DIRECTE	**2,000**
4	HBBA1511	u	Placa de senyalització de seguretat laboral, de planxa d'acer llisa serigrafiada, de 40x33 cm, fixada mecànicament i amb el desmuntatge inclòs	
			AMIDAMENT DIRECTE	**2,000**
5	HBC1JF01	u	Llumenera amb làmpada fixa color ambre i amb el desmuntatge inclòs	
			AMIDAMENT DIRECTE	**5,000**
6	HBC1KJ00	m	Tanca mòbil metàl·lica de 2,5 m de llargària i 1 m d'alçària i amb el desmuntatge inclòs	
			AMIDAMENT DIRECTE	**100,000**
7	HQU1B150	mes	Lloguer de mòdul prefabricat per a equipament sanitaris a obra de 3,7x2,4 m amb tancaments formats per placa de dues planxes d'acer prelacat i aïllament interior de 40mm de gruix i paviment format per tauler aglomarat hidròfug amb acabat de PVC sobre xapa galvanitzada i llana mineral de vidre, instal·lació elèctrica 1 punt de llum, interruptor, endolls i protecció diferencial, i equipat amb 2 inodors, 2 dutxes, lavabo col·lectiu amb 2 aixetes i termos elèctric 50 litres	
			AMIDAMENT DIRECTE	**2,000**
8	HQU1D190	mes	Lloguer de mòdul prefabricat per equipament de vestidors a obra de 8x2,4 m amb tancaments formats per placa de dues planxes d'acer prelacat i aïllament interior de 40mm de gruix i paviment format per tauler aglomarat hidròfug amb acabat de PVC sobre xapa galvanitzada i llana mineral de vidre, instal·lació elèctrica 2 punts de llum, interruptor, endolls i protecció diferencial	
			AMIDAMENT DIRECTE	**2,000**
9	HQU1E170	mes	Lloguer de mòdul prefabricat per a equipament de menjador a obra de 6x2,4 m amb tancaments formats per placa de dues planxes d'acer prelacat i aïllament interior de 40mm de gruix i paviment format per tauler aglomarat hidròfug amb acabat de PVC sobre xapa galvanitzada i llana mineral de vidre, instal·lació elèctrica 1 punt de llum, interruptor, endolls i protecció diferencial, i equipat amb aigüera d'1 pica amb aixeta i taulell	
			AMIDAMENT DIRECTE	**2,000**
10	HQU25701	u	Banc de fusta, de 3,5 m de llargària i 0,4 m d'amplària, amb capacitat per a 5 persones, col·locat i amb el desmuntatge inclòs	
			AMIDAMENT DIRECTE	**2,000**
11	HQU27902	u	Taula de fusta amb tauler de melamina, de 3,5 m de llargària i 0,8 m d'amplària, amb capacitat per a 10 persones, col·locada i amb el desmuntatge inclòs	
			AMIDAMENT DIRECTE	**1,000**
12	HQU2AF02	u	Nevera elèctrica, de 100 l de capacitat, col·locada i amb el desmuntatge inclòs	

Text Refós del Projecte de reurbanització per la pacificació del nucli de Viladasens.
ESTUDI DE SEGURETAT I SALUT

AMIDAMENTS

			AMIDAMENT DIRECTE	**1,000**
13	HQU2E001	u	Forn microones per a escalfar menjars, col·locat i amb el desmuntatge inclòs	
			AMIDAMENT DIRECTE	**1,000**
14	HQU2GF01	u	Recipient per a recollida d'escombraries, de 100 l de capacitat, col·locat i amb el desmuntatge inclòs	
			AMIDAMENT DIRECTE	**1,000**

OBRA	01	24127 ESS
CAPÍTOL	06	MILLORA AIGUA POTABLE
SUBCAPÍTOL	05	DESPESES FORMACIÓ SEGURETAT PERSONAL

NUM.	CODI	UA	DESCRIPCIÓ	
1	H16F3000	h	Presencia al lloc de treball de recursos preventius	
			AMIDAMENT DIRECTE	**12,000**
2	H16F1004	h	Informació en Seguretat i Salut per als riscos específics de l'obra	
			AMIDAMENT DIRECTE	**6,000**
3	H16F1005	u	Assistencia d'oficial a reunió del comitè de Seguretat i Salut	
			AMIDAMENT DIRECTE	**8,000**

OBRA	01	24127 ESS
CAPÍTOL	07	REURBANITZACIÓ NUCLI
SUBCAPÍTOL	01	EQUIPS PROTECCIÓ INDIVIDUAL

NUM.	CODI	UA	DESCRIPCIÓ	
1	H1411111	u	Casc de seguretat per a ús normal, contra cops, de polietilè amb un pes màxim de 400 g, homologat segons UNE-EN 812	
			AMIDAMENT DIRECTE	**40,000**
2	H1421110	u	Ulleres de seguretat antiimpactes estàndard, amb muntura universal, amb visor transparent i tractament contra l'entelament, homologades segons UNE-EN 167 i UNE-EN 168	
			AMIDAMENT DIRECTE	**16,000**
3	H142CD70	u	Pantalla facial per a protecció de riscs mecànics, amb visor de malla de reixeta metàl·lica, per acoblar al casc amb arnès abatible, homologada segons UNE-EN 1731	
			AMIDAMENT DIRECTE	**8,000**
4	H1445003	u	Mascareta de protecció respiratòria, homologada segons UNE-EN 140	
			AMIDAMENT DIRECTE	**80,000**
5	H14462N4	u	Semimàscara filtrant de protecció contra partícules d'eficacia mitja, tipus FFP, classe 2, (FFP2), no reutilitzable (NR), segons norma UNE-EN 149, sense vàlvula	

AMIDAMENTS

			AMIDAMENT DIRECTE	**32,000**
6	H1432012	u	Protector auditiu d'auricular, acoblat al cap amb arnès i orelleres antisoroll, homologat segons UNE-EN 352-1 i UNE-EN 458	
			AMIDAMENT DIRECTE	**8,000**
7	H145E003	u	Parella de guants contra agents químics i microorganismes, homologats segons UNE-EN 374 - 1	
			AMIDAMENT DIRECTE	**50,000**
8	H145B002	u	Parella de guants de protecció contra riscs mecànics per manipulació de paqueteria i/o materials sense arestes vives, nivell 2, homologats segons UNE-EN 388 i UNE-EN 420	
			AMIDAMENT DIRECTE	**40,000**
9	H1465275	u	Parella de botes baixes de seguretat industrial per a treballs de construcció en general, resistents a la humitat, de pell rectificada, amb turmellera encoixinada, amb puntera metàl·lica, sola antilliscant, falca amortidora d'impactes al taló i sense plantilla metàl·lica, homologades segons UNE-EN ISO 20344, UNE-EN ISO 20345, UNE-EN ISO 20346 i UNE-EN ISO 20347	
			AMIDAMENT DIRECTE	**8,000**
10	H147N000	u	Faixa de protecció dorslumbar	
			AMIDAMENT DIRECTE	**16,000**
11	H1474600	u	Cinturó antivibració, ajustable i de teixit transpirable	
			AMIDAMENT DIRECTE	**8,000**
12	H1485800	u	Armilla reflectant amb tires reflectants a la cintura, al pit i a l'esquena, homologada segons UNE-EN 471	
			AMIDAMENT DIRECTE	**40,000**
13	H1486241	u	Casaca tipus enginyer, de polièster embuatada amb material aïllant, butxaques exteriors	
			AMIDAMENT DIRECTE	**16,000**
14	H1487460	u	Impermeable amb jaqueta, caputxa i pantalons, per a obres públiques, de PVC soldat de 0,4 mm de gruix, de color viu, homologat segons UNE-EN 340	
			AMIDAMENT DIRECTE	**8,000**
15	H1481343	u	Granota de treball per a construcció d'obres lineals en servei, de polièster i cotó (65%-35%), color groc, trama 240, amb butxaques interiors i tires reflectants, homologada segons UNE-EN 340	
			AMIDAMENT DIRECTE	**32,000**

OBRA	01	24127 ESS
CAPÍTOL	07	REURBANITZACIÓ NUCLI
SUBCAPÍTOL	03	SISTEMES DE PROTECCIÓ COL·LECTIVA

NUM.	CODI	UA	DESCRIPCIÓ
1	H1522111	m	Barana de protecció en el perímetre de la coronació d'excavacions, d'alçària 1 m, amb travesser superior, travesser intermedi i muntants de tub metàl·lic de 2,3´´, sòcol de post de fusta, ancorada al terreny clavant els muntants i amb el desmuntatge inclòs

Text Refós del Projecte de reurbanització per la pacificació del nucli de Viladasens.
ESTUDI DE SEGURETAT I SALUT

AMIDAMENTS

			AMIDAMENT DIRECTE	**50,000**
2	HBBAA005	u	Senyal de prohibició, normalitzada amb pictograma negre sobre fons blanc, de forma circular amb cantells i banda transversal descendent d'esquerra a dreta a 45°, en color vermell, diàmetre 29 cm, amb cartell explicatiu rectangular, per ser vista fins 12 m, fixada i amb el desmuntatge inclòs	
			AMIDAMENT DIRECTE	**10,000**
3	HBBAA007	u	Senyal de prohibició, normalitzada amb pictograma negre sobre fons blanc, de forma circular amb cantells i banda transversal descendent d'esquerra a dreta a 45°, en color vermell, diàmetre 10 cm, amb cartell explicatiu rectangular, per ser vista fins 3 m, fixada i amb el desmuntatge inclòs	
			AMIDAMENT DIRECTE	**10,000**
4	HBBAB115	u	Senyal d'obligació, normalitzada amb pictograma blanc sobre fons blau, de forma circular amb cantells en color blanc, diàmetre 29 cm, amb cartell explicatiu rectangular, per ser vista fins 12 m, fixada i amb el desmuntatge inclòs	
			AMIDAMENT DIRECTE	**10,000**
5	HBBAC005	u	Senyal indicativa de la ubicació d'equips d'extinció d'incendis, normalitzada amb pictograma blanc sobre fons vermell, de forma rectangular o quadrada, costat major 29 cm, per ser vista fins 12 m de distància, fixada i amb el desmuntatge inclòs	
			AMIDAMENT DIRECTE	**5,000**
6	HBBAE001	u	Rètol adhesiu (MIE-RAT.10) de maniobra per a quadre o pupitre de control elèctric, adherit	
			AMIDAMENT DIRECTE	**4,000**
7	HBBAF004	u	Senyal d'advertència, normalitzada amb pictograma negre sobre fons groc, de forma triangular amb el cantell negre, costat major 41 cm, amb cartell explicatiu rectangular, per ser vista fins 12 m de distància, fixada i amb el desmuntatge inclòs	
			AMIDAMENT DIRECTE	**10,000**
8	HM31161J	u	Extintor de pols seca, de 6 kg de càrrega, amb pressió incorporada, pintat, amb suport a la paret i amb el desmuntatge inclòs	
			AMIDAMENT DIRECTE	**5,000**

OBRA	01	24127 ESS
CAPÍTOL	07	REURBANITZACIÓ NUCLI
SUBCAPÍTOL	04	IMPLANTACIÓ PROVISIONAL DEL PERSONAL D'OBRA

NUM.	CODI	UA	DESCRIPCIÓ
1	H6AA2111	m	Tanca mòbil, de 2 m d'alçària, d'acer galvanitzat, amb malla electrosoldada de 90x150 mm i de 4.5 i 3,5 mm de D, bastidor de 3.5x2 m de tub de 40 mm de D, fixat a peus prefabricats de formigó, i amb el desmuntatge inclòs
			AMIDAMENT DIRECTE **500,000**
2	HB2C1000	m	Barrera de formigó doble, prefabricada, amb perfil tipus New Jersey, col·locada i amb el desmuntatge inclòs
			AMIDAMENT DIRECTE **30,000**
3	HBB20005	u	Senyal manual per a senyalista

AMIDAMENTS

			AMIDAMENT DIRECTE	**2,000**
4	HBBA1511	u	Placa de senyalització de seguretat laboral, de planxa d'acer llisa serigrafiada, de 40x33 cm, fixada mecànicament i amb el desmuntatge inclòs	
			AMIDAMENT DIRECTE	**2,000**
5	HBC1JF01	u	Llumenera amb làmpada fixa color ambre i amb el desmuntatge inclòs	
			AMIDAMENT DIRECTE	**15,000**
6	HBC1KJ00	m	Tanca mòbil metàl·lica de 2,5 m de llargària i 1 m d'alçària i amb el desmuntatge inclòs	
			AMIDAMENT DIRECTE	**200,000**
7	HQU1B150	mes	Lloguer de mòdul prefabricat per a equipament sanitaris a obra de 3,7x2,4 m amb tancaments formats per placa de dues planxes d'acer prelacat i aïllament interior de 40mm de gruix i paviment format per tauler aglomarat hidròfug amb acabat de PVC sobre xapa galvanitzada i llana mineral de vidre, instal·lació elèctrica 1 punt de llum, interruptor, endolls i protecció diferencial, i equipat amb 2 inodors, 2 dutxes, lavabo col·lectiu amb 2 aixetes i termos elèctric 50 litres	
			AMIDAMENT DIRECTE	**10,000**
8	HQU1D190	mes	Lloguer de mòdul prefabricat per equipament de vestidors a obra de 8x2,4 m amb tancaments formats per placa de dues planxes d'acer prelacat i aïllament interior de 40mm de gruix i paviment format per tauler aglomarat hidròfug amb acabat de PVC sobre xapa galvanitzada i llana mineral de vidre, instal·lació elèctrica 2 punts de llum, interruptor, endolls i protecció diferencial	
			AMIDAMENT DIRECTE	**10,000**
9	HQU1E170	mes	Lloguer de mòdul prefabricat per a equipament de menjador a obra de 6x2,4 m amb tancaments formats per placa de dues planxes d'acer prelacat i aïllament interior de 40mm de gruix i paviment format per tauler aglomarat hidròfug amb acabat de PVC sobre xapa galvanitzada i llana mineral de vidre, instal·lació elèctrica 1 punt de llum, interruptor, endolls i protecció diferencial, i equipat amb aigüera d'1 pica amb aixeta i taulell	
			AMIDAMENT DIRECTE	**10,000**
10	HQU22301	u	Armari metàl·lic individual de doble compartiment interior, de 0.4x0.5x1,8 m, col·locat i amb el desmuntatge inclòs	
			AMIDAMENT DIRECTE	**8,000**
11	HQU25701	u	Banc de fusta, de 3,5 m de llargària i 0,4 m d'amplària, amb capacitat per a 5 persones, col·locat i amb el desmuntatge inclòs	
			AMIDAMENT DIRECTE	**2,000**
12	HQU27902	u	Taula de fusta amb tauler de melamina, de 3,5 m de llargària i 0,8 m d'amplària, amb capacitat per a 10 persones, col·locada i amb el desmuntatge inclòs	
			AMIDAMENT DIRECTE	**1,000**
13	HQU2AF02	u	Nevera elèctrica, de 100 l de capacitat, col·locada i amb el desmuntatge inclòs	
			AMIDAMENT DIRECTE	**1,000**
14	HQU2D102	u	Planxa elèctrica per a escalfar menjars, de 60x45 cm, col·locada i amb el desmuntatge inclòs	
			AMIDAMENT DIRECTE	**1,000**

Text Refós del Projecte de reurbanització per la pacificació del nucli de Viladasens.
ESTUDI DE SEGURETAT I SALUT

AMIDAMENTS

15	HQU2E001	u	Forn microones per a escalfar menjars, col·locat i amb el desmuntatge inclòs	
			AMIDAMENT DIRECTE	**1,000**
16	HQU2GF01	u	Recipient per a recollida d'escombraries, de 100 l de capacitat, col·locat i amb el desmuntatge inclòs	
			AMIDAMENT DIRECTE	**1,000**

OBRA	01	24127 ESS
CAPÍTOL	07	REURBANITZACIÓ NUCLI
SUBCAPÍTOL	05	DESPESES FORMACIÓ SEGURETAT PERSONAL

NUM.	CODI	UA	DESCRIPCIÓ	
1	H16F3000	h	Presencia al lloc de treball de recursos preventius	
			AMIDAMENT DIRECTE	**50,000**
2	H16F1004	h	Informació en Seguretat i Salut per als riscos específics de l'obra	
			AMIDAMENT DIRECTE	**8,000**
3	H16F1005	u	Assistencia d'oficial a reunió del comitè de Seguretat i Salut	
			AMIDAMENT DIRECTE	**45,000**

QUADRE DE PREUS NÚM. 1

QUADRE DE PREUS NÚMERO 1

NÚMERO	CODI	UA	DESCRIPCIÓ	PREU
P-1	H1411111	u	Casc de seguretat per a ús normal, contra cops, de polietilè amb un pes màxim de 400 g, homologat segons UNE-EN 812 (SIS EUROS AMB VINT-I-UN CÈNTIMS)	6,21 €
P-2	H1421110	u	Ulleres de seguretat antiimpactes estàndard, amb muntura universal, amb visor transparent i tractament contra l'entelament, homologades segons UNE-EN 167 i UNE-EN 168 (SET EUROS AMB NOU CÈNTIMS)	7,09 €
P-3	H142CD70	u	Pantalla facial per a protecció de riscs mecànics, amb visor de malla de reixeta metàl·lica, per acoblar al casc amb arnès abatible, homologada segons UNE-EN 1731 (NOU EUROS AMB SEIXANTA-VUIT CÈNTIMS)	9,68 €
P-4	H1432012	u	Protector auditiu d'auricular, acoblat al cap amb arnès i orelleres antisoroll, homologat segons UNE-EN 352-1 i UNE-EN 458 (CATORZE EUROS AMB SEIXANTA-SET CÈNTIMS)	14,67 €
P-5	H1445003	u	Mascareta de protecció respiratòria, homologada segons UNE-EN 140 (UN EUROS AMB QUARANTA-SET CÈNTIMS)	1,47 €
P-6	H14462N4	u	Semimàscara filtrant de protecció contra partícules d'eficacia mitja, tipus FFP, classe 2, (FFP2), no reutilitzable (NR), segons norma UNE-EN 149, sense vàlvula (TRES EUROS AMB CINQUANTA CÈNTIMS)	3,50 €
P-7	H145B002	u	Parella de guants de protecció contra riscs mecànics per manipulació de paqueteria i/o materials sense arestes vives, nivell 2, homologats segons UNE-EN 388 i UNE-EN 420 (SIS EUROS AMB QUARANTA-CINC CÈNTIMS)	6,45 €
P-8	H145E003	u	Parella de guants contra agents químics i microorganismes, homologats segons UNE-EN 374 - 1 (DOS EUROS AMB VUITANTA-CINC CÈNTIMS)	2,85 €
P-9	H1465275	u	Parella de botes baixes de seguretat industrial per a treballs de construcció en general, resistents a la humitat, de pell rectificada, amb turmellera encoixinada, amb puntera metàl·lica, sola antilliscant, falca amortidora d'impactes al taló i sense plantilla metàl·lica, homologades segons UNE-EN ISO 20344, UNE-EN ISO 20345, UNE-EN ISO 20346 i UNE-EN ISO 20347 (DIVUIT EUROS AMB TRENTA-CINC CÈNTIMS)	18,35 €
P-10	H1474600	u	Cinturó antivibració, ajustable i de teixit transpirable (DIVUIT EUROS AMB VUIT CÈNTIMS)	18,08 €
P-11	H147N000	u	Faixa de protecció dorslumbar (VINT-I-TRES EUROS AMB DISSET CÈNTIMS)	23,17 €
P-12	H1481343	u	Granota de treball per a construcció d'obres lineals en servei, de polièster i cotó (65%-35%), color groc, trama 240, amb butxaques interiors i tires reflectants, homologada segons UNE-EN 340 (VUITANTA-QUATRE EUROS AMB NORANTA-UN CÈNTIMS)	84,91 €
P-13	H1485800	u	Armilla reflectant amb tires reflectants a la cintura, al pit i a l'esquena, homologada segons UNE-EN 471 (QUINZE EUROS AMB SETANTA-SIS CÈNTIMS)	15,76 €
P-14	H1486241	u	Casaca tipus enginyer, de polièster embuatada amb material aïllant, butxaques exteriors (TRENTA-UN EUROS AMB UN CÈNTIMS)	31,01 €

Text Refós del Projecte de reurbanització per la pacificació del nucli de Viladasens.
ESTUDI DE SEGURETAT I SALUT

QUADRE DE PREUS NÚMERO 1

NÚMERO	CODI	UA	DESCRIPCIÓ	PREU
P-15	H1487460	u	Impermeable amb jaqueta, caputxa i pantalons, per a obres públiques, de PVC soldat de 0,4 mm de gruix, de color viu, homologat segons UNE-EN 340 (SIS EUROS AMB QUARANTA-CINC CÈNTIMS)	6,45 €
P-16	H1522111	m	Barana de protecció en el perímetre de la coronació d'excavacions, d'alçària 1 m, amb travesser superior, travesser intermedi i muntants de tub metàl·lic de 2,3´´, sòcol de post de fusta, ancorada al terreny clavant els muntants i amb el desmuntatge inclòs (QUINZE EUROS AMB VINT-I-SIS CÈNTIMS)	15,26 €
P-17	H16F1004	h	Informació en Seguretat i Salut per als riscos específics de l'obra (VINT-I-TRES EUROS AMB VUITANTA-VUIT CÈNTIMS)	23,88 €
P-18	H16F1005	u	Assistencia d'oficial a reunió del comitè de Seguretat i Salut (VINT-I-VUIT EUROS AMB SEIXANTA-UN CÈNTIMS)	28,61 €
P-19	H16F3000	h	Presencia al lloc de treball de recursos preventius (TRENTA EUROS AMB TRENTA CÈNTIMS)	30,30 €
P-20	H6AA2111	m	Tanca mòbil, de 2 m d'alçària, d'acer galvanitzat, amb malla electrosoldada de 90x150 mm i de 4.5 i 3,5 mm de D, bastidor de 3.5x2 m de tub de 40 mm de D, fixat a peus prefabricats de formigó, i amb el desmuntatge inclòs (TRES EUROS AMB ONZE CÈNTIMS)	3,11 €
P-21	HB2C1000	m	Barrera de formigó doble, prefabricada, amb perfil tipus New Jersey, col·locada i amb el desmuntatge inclòs (CINQUANTA-SET EUROS AMB VUITANTA-NOU CÈNTIMS)	57,89 €
P-22	HBB20005	u	Senyal manual per a senyalista (DOTZE EUROS AMB CINQUANTA CÈNTIMS)	12,50 €
P-23	HBBA1511	u	Placa de senyalització de seguretat laboral, de planxa d'acer llisa serigrafiada, de 40x33 cm, fixada mecànicament i amb el desmuntatge inclòs (DIVUIT EUROS AMB TRES CÈNTIMS)	18,03 €
P-24	HBBAA005	u	Senyal de prohibició, normalitzada amb pictograma negre sobre fons blanc, de forma circular amb cantells i banda transversal descendent d'esquerra a dreta a 45°, en color vermell, diàmetre 29 cm, amb cartell explicatiu rectangular, per ser vista fins 12 m, fixada i amb el desmuntatge inclòs (TRENTA-NOU EUROS AMB SEIXANTA-SIS CÈNTIMS)	39,66 €
P-25	HBBAA007	u	Senyal de prohibició, normalitzada amb pictograma negre sobre fons blanc, de forma circular amb cantells i banda transversal descendent d'esquerra a dreta a 45°, en color vermell, diàmetre 10 cm, amb cartell explicatiu rectangular, per ser vista fins 3 m, fixada i amb el desmuntatge inclòs (TRENTA-TRES EUROS AMB SEIXANTA-TRES CÈNTIMS)	33,63 €
P-26	HBBAB115	u	Senyal d'obligació, normalitzada amb pictograma blanc sobre fons blau, de forma circular amb cantells en color blanc, diàmetre 29 cm, amb cartell explicatiu rectangular, per ser vista fins 12 m, fixada i amb el desmuntatge inclòs (TRENTA-VUIT EUROS AMB SEIXANTA CÈNTIMS)	38,60 €
P-27	HBBAC005	u	Senyal indicativa de la ubicació d'equips d'extinció d'incendis, normalitzada amb pictograma blanc sobre fons vermell, de forma rectangular o quadrada, costat major 29 cm, per ser vista fins 12 m de distància, fixada i amb el desmuntatge inclòs (TRENTA-DOS EUROS AMB SETANTA-TRES CÈNTIMS)	32,73 €

QUADRE DE PREUS NÚMERO 1

NÚMERO	CODI	UA	DESCRIPCIÓ	PREU
P-28	HBBAE001	u	Rètol adhesiu (MIE-RAT.10) de maniobra per a quadre o pupitre de control elèctric, adherit (CINC EUROS AMB CINQUANTA-DOS CÈNTIMS)	5,52 €
P-29	HBBAF004	u	Senyal d'advertència, normalitzada amb pictograma negre sobre fons groc, de forma triangular amb el cantell negre, costat major 41 cm, amb cartell explicatiu rectangular, per ser vista fins 12 m de distància, fixada i amb el desmuntatge inclòs (QUARANTA-SET EUROS AMB SETANTA-NOU CÈNTIMS)	47,79 €
P-30	HBC1JF01	u	Llumenera amb làmpada fixa color ambre i amb el desmuntatge inclòs (VINT-I-TRES EUROS AMB QUARANTA CÈNTIMS)	23,40 €
P-31	HBC1KJ00	m	Tanca mòbil metàl·lica de 2,5 m de llargària i 1 m d'alçària i amb el desmuntatge inclòs (CINC EUROS AMB VUITANTA CÈNTIMS)	5,80 €
P-32	HM31161J	u	Extintor de pols seca, de 6 kg de càrrega, amb pressió incorporada, pintat, amb suport a la paret i amb el desmuntatge inclòs (CINQUANTA-TRES EUROS AMB VINT-I-TRES CÈNTIMS)	53,23 €
P-33	HQU1B150	mes	Lloguer de mòdul prefabricat per a equipament sanitaris a obra de 3,7x2,4 m amb tancaments formats per placa de dues planxes d'acer prelacat i aïllament interior de 40mm de gruix i paviment format per tauler aglomarat hidròfug amb acabat de PVC sobre xapa galvanitzada i llana mineral de vidre, instal·lació elèctrica 1 punt de llum, interruptor, endolls i protecció diferencial, i equipat amb 2 inodors, 2 dutxes, lavabo col·lectiu amb 2 aixetes i termos elèctric 50 litres (SEIXANTA EUROS)	60,00 €
P-34	HQU1D190	mes	Lloguer de mòdul prefabricat per equipament de vestidors a obra de 8x2,4 m amb tancaments formats per placa de dues planxes d'acer prelacat i aïllament interior de 40mm de gruix i paviment format per tauler aglomarat hidròfug amb acabat de PVC sobre xapa galvanitzada i llana mineral de vidre, instal·lació elèctrica 2 punts de llum, interruptor, endolls i protecció diferencial (SETANTA-UN EUROS AMB VINT-I-CINC CÈNTIMS)	71,25 €
P-35	HQU1E170	mes	Lloguer de mòdul prefabricat per a equipament de menjador a obra de 6x2,4 m amb tancaments formats per placa de dues planxes d'acer prelacat i aïllament interior de 40mm de gruix i paviment format per tauler aglomarat hidròfug amb acabat de PVC sobre xapa galvanitzada i llana mineral de vidre, instal·lació elèctrica 1 punt de llum, interruptor, endolls i protecció diferencial, i equipat amb aigüera d'1 pica amb aixeta i taulell (SEIXANTA-TRES EUROS AMB SETANTA-CINC CÈNTIMS)	63,75 €
P-36	HQU22301	u	Armari metàl·lic individual de doble compartiment interior, de 0.4x0.5x1,8 m, col·locat i amb el desmuntatge inclòs (SEIXANTA-UN EUROS AMB CINQUANTA CÈNTIMS)	61,50 €
P-37	HQU25701	u	Banc de fusta, de 3,5 m de llargària i 0,4 m d'amplària, amb capacitat per a 5 persones, col·locat i amb el desmuntatge inclòs (VINT-I-CINC EUROS AMB TRENTA-SET CÈNTIMS)	25,37 €
P-38	HQU27902	u	Taula de fusta amb tauler de melamina, de 3,5 m de llargària i 0,8 m d'amplària, amb capacitat per a 10 persones, col·locada i amb el desmuntatge inclòs (TRENTA-UN EUROS AMB VUITANTA-TRES CÈNTIMS)	31,83 €
P-39	HQU2AF02	u	Nevera elèctrica, de 100 l de capacitat, col·locada i amb el desmuntatge inclòs (CENT TRENTA-SIS EUROS AMB TRENTA-DOS CÈNTIMS)	136,32 €
P-40	HQU2D102	u	Planxa elèctrica per a escalfar menjars, de 60x45 cm, col·locada i amb el desmuntatge inclòs (SEIXANTA-DOS EUROS AMB DINOU CÈNTIMS)	62,19 €

Text Refós del Projecte de reurbanització per la pacificació del nucli de Viladasens.
ESTUDI DE SEGURETAT I SALUT

QUADRE DE PREUS NÚMERO 1

NÚMERO	CODI	UA	DESCRIPCIÓ	PREU
P-41	HQU2E001	u	Forn microones per a escalfar menjars, col·locat i amb el desmuntatge inclòs (SETANTA-UN EUROS AMB DEU CÈNTIMS)	71,10 €
P-42	HQU2GF01	u	Recipient per a recollida d'escombraries, de 100 l de capacitat, col·locat i amb el desmuntatge inclòs (QUARANTA-CINC EUROS AMB SEIXANTA-QUATRE CÈNTIMS)	45,64 €

Viladasens, gener de 2025

L´autor de l´estudi de seguretat i salut,

Joan Macarro i Ortega
Enginyer de camins, canals i ports
Col·legiat núm. 20.306
ABM, Serveis d´Enginyeria i Consulting, S.L.

QUADRE DE PREUS NÚM. 2

QUADRE DE PREUS NÚMERO 2

NÚMERO	CODI	UA	DESCRIPCIÓ		PREU	
P-1	H1411111	u	Casc de seguretat per a ús normal, contra cops, de polietilè amb un pes màxim de 400 g, homologat segons UNE-EN 812		**6,21**	**€**
				Altres conceptes	6,21000	€
P-2	H1421110	u	Ulleres de seguretat antiimpactes estàndard, amb muntura universal, amb visor transparent i tractament contra l'entelament, homologades segons UNE-EN 167 i UNE-EN 168		**7,09**	**€**
				Altres conceptes	7,09000	€
P-3	H142CD70	u	Pantalla facial per a protecció de riscs mecànics, amb visor de malla de reixeta metàl·lica, per acoblar al casc amb arnès abatible, homologada segons UNE-EN 1731		**9,68**	**€**
				Altres conceptes	9,68000	€
P-4	H1432012	u	Protector auditiu d'auricular, acoblat al cap amb arnès i orelleres antisoroll, homologat segons UNE-EN 352-1 i UNE-EN 458		**14,67**	**€**
				Altres conceptes	14,67000	€
P-5	H1445003	u	Mascareta de protecció respiratòria, homologada segons UNE-EN 140		**1,47**	**€**
				Altres conceptes	1,47000	€
P-6	H14462N4	u	Semimàscara filtrant de protecció contra partícules d'eficacia mitja, tipus FFP, classe 2, (FFP2), no reutilitzable (NR), segons norma UNE-EN 149, sense vàlvula		**3,50**	**€**
				Altres conceptes	3,50000	€
P-7	H145B002	u	Parella de guants de protecció contra riscs mecànics per manipulació de paqueteria i/o materials sense arestes vives, nivell 2, homologats segons UNE-EN 388 i UNE-EN 420		**6,45**	**€**
				Altres conceptes	6,45000	€
P-8	H145E003	u	Parella de guants contra agents químics i microorganismes, homologats segons UNE-EN 374 - 1		**2,85**	**€**
				Altres conceptes	2,85000	€
P-9	H1465275	u	Parella de botes baixes de seguretat industrial per a treballs de construcció en general, resistents a la humitat, de pell rectificada, amb turmellera encoixinada, amb puntera metàl·lica, sola antilliscant, falca amortidora d'impactes al taló i sense plantilla metàl·lica, homologades segons UNE-EN ISO 20344, UNE-EN ISO 20345, UNE-EN ISO 20346 i UNE-EN ISO 20347		**18,35**	**€**
				Altres conceptes	18,35000	€
P-10	H1474600	u	Cinturó antivibració, ajustable i de teixit transpirable		**18,08**	**€**
				Altres conceptes	18,08000	€
P-11	H147N000	u	Faixa de protecció dorslumbar		**23,17**	**€**
				Altres conceptes	23,17000	€
P-12	H1481343	u	Granota de treball per a construcció d'obres lineals en servei, de polièster i cotó (65%-35%), color groc, trama 240, amb butxaques interiors i tires reflectants, homologada segons UNE-EN 340		**84,91**	**€**
				Altres conceptes	84,91000	€
P-13	H1485800	u	Armilla reflectant amb tires reflectants a la cintura, al pit i a l'esquena, homologada segons UNE-EN 471		**15,76**	**€**
				Altres conceptes	15,76000	€
P-14	H1486241	u	Casaca tipus enginyer, de polièster embuatada amb material aïllant, butxaques exteriors		**31,01**	**€**
				Altres conceptes	31,01000	€
P-15	H1487460	u	Impermeable amb jaqueta, caputxa i pantalons, per a obres públiques, de PVC soldat de 0,4 mm de gruix, de color viu, homologat segons UNE-EN 340		**6,45**	**€**
				Altres conceptes	6,45000	€

Text Refós del Projecte de reurbanització per la pacificació del nucli de Viladasens.
ESTUDI DE SEGURETAT I SALUT

QUADRE DE PREUS NÚMERO 2

NÚMERO	CODI	UA	DESCRIPCIÓ		PREU	
P-16	H1522111	m	Barana de protecció en el perímetre de la coronació d'excavacions, d'alçària 1 m, amb travesser superior, travesser intermedi i muntants de tub metàl·lic de 2,3´´, sòcol de post de fusta, ancorada al terreny clavant els muntants i amb el desmuntatge inclòs		**15,26**	**€**
				Altres conceptes	15,26000	€
P-17	H16F1004	h	Informació en Seguretat i Salut per als riscos específics de l'obra		**23,88**	**€**
				Altres conceptes	23,88000	€
P-18	H16F1005	u	Assistencia d'oficial a reunió del comitè de Seguretat i Salut		**28,61**	**€**
				Altres conceptes	28,61000	€
P-19	H16F3000	h	Presencia al lloc de treball de recursos preventius		**30,30**	**€**
				Altres conceptes	30,30000	€
P-20	H6AA2111	m	Tanca mòbil, de 2 m d'alçària, d'acer galvanitzat, amb malla electrosoldada de 90x150 mm i de 4.5 i 3,5 mm de D, bastidor de 3.5x2 m de tub de 40 mm de D, fixat a peus prefabricats de formigó, i amb el desmuntatge inclòs		**3,11**	**€**
				Altres conceptes	3,11000	€
P-21	HB2C1000	m	Barrera de formigó doble, prefabricada, amb perfil tipus New Jersey, col·locada i amb el desmuntatge inclòs		**57,89**	**€**
				Altres conceptes	57,89000	€
P-22	HBB20005	u	Senyal manual per a senyalista		**12,50**	**€**
				Altres conceptes	12,50000	€
P-23	HBBA1511	u	Placa de senyalització de seguretat laboral, de planxa d'acer llisa serigrafiada, de 40x33 cm, fixada mecànicament i amb el desmuntatge inclòs		**18,03**	**€**
				Altres conceptes	18,03000	€
P-24	HBBAA005	u	Senyal de prohibició, normalitzada amb pictograma negre sobre fons blanc, de forma circular amb cantells i banda transversal descendent d'esquerra a dreta a 45°, en color vermell, diàmetre 29 cm, amb cartell explicatiu rectangular, per ser vista fins 12 m, fixada i amb el desmuntatge inclòs		**39,66**	**€**
				Altres conceptes	39,66000	€
P-25	HBBAA007	u	Senyal de prohibició, normalitzada amb pictograma negre sobre fons blanc, de forma circular amb cantells i banda transversal descendent d'esquerra a dreta a 45°, en color vermell, diàmetre 10 cm, amb cartell explicatiu rectangular, per ser vista fins 3 m, fixada i amb el desmuntatge inclòs		**33,63**	**€**
				Altres conceptes	33,63000	€
P-26	HBBAB115	u	Senyal d'obligació, normalitzada amb pictograma blanc sobre fons blau, de forma circular amb cantells en color blanc, diàmetre 29 cm, amb cartell explicatiu rectangular, per ser vista fins 12 m, fixada i amb el desmuntatge inclòs		**38,60**	**€**
				Altres conceptes	38,60000	€
P-27	HBBAC005	u	Senyal indicativa de la ubicació d'equips d'extinció d'incendis, normalitzada amb pictograma blanc sobre fons vermell, de forma rectangular o quadrada, costat major 29 cm, per ser vista fins 12 m de distància, fixada i amb el desmuntatge inclòs		**32,73**	**€**
				Altres conceptes	32,73000	€
P-28	HBBAE001	u	Rètol adhesiu (MIE-RAT.10) de maniobra per a quadre o pupitre de control elèctric, adherit		**5,52**	**€**
				Altres conceptes	5,52000	€
P-29	HBBAF004	u	Senyal d'advertència, normalitzada amb pictograma negre sobre fons groc, de forma triangular amb el cantell negre, costat major 41 cm, amb cartell explicatiu rectangular, per ser vista fins 12 m de distància, fixada i amb el desmuntatge inclòs		**47,79**	**€**
				Altres conceptes	47,79000	€
P-30	HBC1JF01	u	Llumenera amb làmpada fixa color ambre i amb el desmuntatge inclòs		**23,40**	**€**

QUADRE DE PREUS NÚMERO 2

NÚMERO	CODI	UA	DESCRIPCIÓ	PREU	
			Altres conceptes	23,40000	€
P-31	HBC1KJ00	m	Tanca mòbil metàl·lica de 2,5 m de llargària i 1 m d'alçària i amb el desmuntatge inclòs	**5,80**	**€**
			Altres conceptes	5,80000	€
P-32	HM31161J	u	Extintor de pols seca, de 6 kg de càrrega, amb pressió incorporada, pintat, amb suport a la paret i amb el desmuntatge inclòs	**53,23**	**€**
			Altres conceptes	53,23000	€
P-33	HQU1B150	mes	Lloguer de mòdul prefabricat per a equipament sanitaris a obra de 3,7x2,4 m amb tancaments formats per placa de dues planxes d'acer prelacat i aïllament interior de 40mm de gruix i paviment format per tauler aglomarat hidròfug amb acabat de PVC sobre xapa galvanitzada i llana mineral de vidre, instal·lació elèctrica 1 punt de llum, interruptor, endolls i protecció diferencial, i equipat amb 2 inodors, 2 dutxes, lavabo col·lectiu amb 2 aixetes i termos elèctric 50 litres	**60,00**	**€**
			Altres conceptes	60,00000	€
P-34	HQU1D190	mes	Lloguer de mòdul prefabricat per equipament de vestidors a obra de 8x2,4 m amb tancaments formats per placa de dues planxes d'acer prelacat i aïllament interior de 40mm de gruix i paviment format per tauler aglomarat hidròfug amb acabat de PVC sobre xapa galvanitzada i llana mineral de vidre, instal·lació elèctrica 2 punts de llum, interruptor, endolls i protecció diferencial	**71,25**	**€**
			Altres conceptes	71,25000	€
P-35	HQU1E170	mes	Lloguer de mòdul prefabricat per a equipament de menjador a obra de 6x2,4 m amb tancaments formats per placa de dues planxes d'acer prelacat i aïllament interior de 40mm de gruix i paviment format per tauler aglomarat hidròfug amb acabat de PVC sobre xapa galvanitzada i llana mineral de vidre, instal·lació elèctrica 1 punt de llum, interruptor, endolls i protecció diferencial, i equipat amb aigüera d'1 pica amb aixeta i taulell	**63,75**	**€**
			Altres conceptes	63,75000	€
P-36	HQU22301	u	Armari metàl·lic individual de doble compartiment interior, de 0.4x0.5x1,8 m, col·locat i amb el desmuntatge inclòs	**61,50**	**€**
			Altres conceptes	61,50000	€
P-37	HQU25701	u	Banc de fusta, de 3,5 m de llargària i 0,4 m d'amplària, amb capacitat per a 5 persones, col·locat i amb el desmuntatge inclòs	**25,37**	**€**
			Altres conceptes	25,37000	€
P-38	HQU27902	u	Taula de fusta amb tauler de melamina, de 3,5 m de llargària i 0,8 m d'amplària, amb capacitat per a 10 persones, col·locada i amb el desmuntatge inclòs	**31,83**	**€**
			Altres conceptes	31,83000	€
P-39	HQU2AF02	u	Nevera elèctrica, de 100 l de capacitat, col·locada i amb el desmuntatge inclòs	**136,32**	**€**
			Altres conceptes	136,32000	€
P-40	HQU2D102	u	Planxa elèctrica per a escalfar menjars, de 60x45 cm, col·locada i amb el desmuntatge inclòs	**62,19**	**€**
			Altres conceptes	62,19000	€
P-41	HQU2E001	u	Forn microones per a escalfar menjars, col·locat i amb el desmuntatge inclòs	**71,10**	**€**
			Altres conceptes	71,10000	€
P-42	HQU2GF01	u	Recipient per a recollida d'escombraries, de 100 l de capacitat, col·locat i amb el desmuntatge inclòs	**45,64**	**€**
			Altres conceptes	45,64000	€


Text Refós del Projecte de reurbanització per la pacificació del nucli de Viladasens.
ESTUDI DE SEGURETAT I SALUT

QUADRE DE PREUS NÚMERO 2

NÚMERO	CODI	UA	DESCRIPCIÓ	PREU

Viladasens, gener de 2025

L´autor de l´estudi de seguretat i salut,

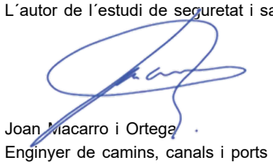

Joan Macarro i Ortega
Enginyer de camins, canals i ports
Col·legiat núm. 20.306
ABM, Serveis d´Enginyeria i Consulting, S.L.

PRESSUPOST

PRESSUPOST

OBRA	01	24127 ESS
CAPÍTOL	06	MILLORA AIGUA POTABLE
SUBCAPÍTOL	01	EQUIPS PROTECCIÓ INDIVIDUAL

NUM.	CODI	UA	DESCRIPCIÓ	PREU	AMIDAMENT	IMPORT
1	H1411111	u	Casc de seguretat per a ús normal, contra cops, de polietilè amb un pes màxim de 400 g, homologat segons UNE-EN 812 (P - 1)	6,21	18,000	111,78
2	H1421110	u	Ulleres de seguretat antiimpactes estàndard, amb muntura universal, amb visor transparent i tractament contra l'entelament, homologades segons UNE-EN 167 i UNE-EN 168 (P - 2)	7,09	12,000	85,08
3	H142CD70	u	Pantalla facial per a protecció de riscs mecànics, amb visor de malla de reixeta metàl·lica, per acoblar al casc amb arnès abatible, homologada segons UNE-EN 1731 (P - 3)	9,68	2,000	19,36
4	H1445003	u	Mascareta de protecció respiratòria, homologada segons UNE-EN 140 (P - 5)	1,47	50,000	73,50
5	H14462N4	u	Semimàscara filtrant de protecció contra partícules d'eficacia mitja, tipus FFP, classe 2, (FFP2), no reutilitzable (NR), segons norma UNE-EN 149, sense vàlvula (P - 6)	3,50	18,000	63,00
6	H1432012	u	Protector auditiu d'auricular, acoblat al cap amb arnès i orelleres antisoroll, homologat segons UNE-EN 352-1 i UNE-EN 458 (P - 4)	14,67	6,000	88,02
7	H145B002	u	Parella de guants de protecció contra riscs mecànics per manipulació de paqueteria i/o materials sense arestes vives, nivell 2, homologats segons UNE-EN 388 i UNE-EN 420 (P - 7)	6,45	18,000	116,10
8	H1465275	u	Parella de botes baixes de seguretat industrial per a treballs de construcció en general, resistents a la humitat, de pell rectificada, amb turmellera encoixinada, amb puntera metàl·lica, sola antilliscant, falca amortidora d'impactes al taló i sense plantilla metàl·lica, homologades segons UNE-EN ISO 20344, UNE-EN ISO 20345, UNE-EN ISO 20346 i UNE-EN ISO 20347 (P - 9)	18,35	6,000	110,10
9	H147N000	u	Faixa de protecció dorslumbar (P - 11)	23,17	6,000	139,02
10	H1474600	u	Cinturó antivibració, ajustable i de teixit transpirable (P - 10)	18,08	3,000	54,24
11	H1485800	u	Armilla reflectant amb tires reflectants a la cintura, al pit i a l'esquena, homologada segons UNE-EN 471 (P - 13)	15,76	18,000	283,68
12	H1486241	u	Casaca tipus enginyer, de polièster embuatada amb material aïllant, butxaques exteriors (P - 14)	31,01	6,000	186,06

TOTAL SUBCAPÍTOL 01.06.01 **1.329,94**

OBRA	01	24127 ESS
CAPÍTOL	06	MILLORA AIGUA POTABLE
SUBCAPÍTOL	03	SISTEMES DE PROTECCIÓ COL·LECTIVA

NUM.	CODI	UA	DESCRIPCIÓ	PREU	AMIDAMENT	IMPORT
1	H1522111	m	Barana de protecció en el perímetre de la coronació d'excavacions, d'alçària 1 m, amb travesser superior, travesser intermedi i muntants de tub metàl·lic de 2,3´´, sòcol de post de fusta, ancorada al terreny clavant els muntants i amb el desmuntatge inclòs (P - 16)	15,26	30,000	457,80
2	HBBAA005	u	Senyal de prohibició, normalitzada amb pictograma negre sobre fons blanc, de forma circular amb cantells i banda transversal descendent d'esquerra a dreta a 45°, en color vermell, diàmetre 29 cm, amb cartell explicatiu rectangular, per ser vista fins 12 m, fixada i amb el desmuntatge inclòs (P - 24)	39,66	4,000	158,64
3	HBBAA007	u	Senyal de prohibició, normalitzada amb pictograma negre sobre fons blanc, de forma circular amb cantells i banda transversal descendent d'esquerra a dreta a 45°, en color vermell, diàmetre 10 cm, amb cartell explicatiu rectangular, per ser vista fins 3 m, fixada i amb el desmuntatge inclòs (P - 25)	33,63	4,000	134,52

Text Refós del Projecte de reurbanització per la pacificació del nucli de Viladasens.
ESTUDI DE SEGURETAT I SALUT

PRESSUPOST

4	HBBAB115	u	Senyal d'obligació, normalitzada amb pictograma blanc sobre fons blau, de forma circular amb cantells en color blanc, diàmetre 29 cm, amb cartell explicatiu rectangular, per ser vista fins 12 m, fixada i amb el desmuntatge inclòs (P - 26)	38,60	4,000	154,40
5	HBBAC005	u	Senyal indicativa de la ubicació d'equips d'extinció d'incendis, normalitzada amb pictograma blanc sobre fons vermell, de forma rectangular o quadrada, costat major 29 cm, per ser vista fins 12 m de distància, fixada i amb el desmuntatge inclòs (P - 27)	32,73	3,000	98,19
6	HBBAE001	u	Rètol adhesiu (MIE-RAT.10) de maniobra per a quadre o pupitre de control elèctric, adherit (P - 28)	5,52	2,000	11,04
7	HBBAF004	u	Senyal d'advertència, normalitzada amb pictograma negre sobre fons groc, de forma triangular amb el cantell negre, costat major 41 cm, amb cartell explicatiu rectangular, per ser vista fins 12 m de distància, fixada i amb el desmuntatge inclòs (P - 29)	47,79	4,000	191,16
8	HM31161J	u	Extintor de pols seca, de 6 kg de càrrega, amb pressió incorporada, pintat, amb suport a la paret i amb el desmuntatge inclòs (P - 32)	53,23	3,000	159,69

TOTAL SUBCAPÍTOL 01.06.03 **1.365,44**

OBRA	01	24127 ESS
CAPÍTOL	06	MILLORA AIGUA POTABLE
SUBCAPÍTOL	04	IMPLANTACIÓ PROVISIONAL DEL PERSONAL D'OBRA

NUM.	CODI	UA	DESCRIPCIÓ	PREU	AMIDAMENT	IMPORT
1	H6AA2111	m	Tanca mòbil, de 2 m d'alçària, d'acer galvanitzat, amb malla electrosoldada de 90x150 mm i de 4.5 i 3,5 mm de D, bastidor de 3.5x2 m de tub de 40 mm de D, fixat a peus prefabricats de formigó, i amb el desmuntatge inclòs (P - 20)	3,11	400,000	1.244,00
2	HB2C1000	m	Barrera de formigó doble, prefabricada, amb perfil tipus New Jersey, col·locada i amb el desmuntatge inclòs (P - 21)	57,89	10,000	578,90
3	HBB20005	u	Senyal manual per a senyalista (P - 22)	12,50	2,000	25,00
4	HBBA1511	u	Placa de senyalització de seguretat laboral, de planxa d'acer llisa serigrafiada, de 40x33 cm, fixada mecànicament i amb el desmuntatge inclòs (P - 23)	18,03	2,000	36,06
5	HBC1JF01	u	Llumenera amb làmpada fixa color ambre i amb el desmuntatge inclòs (P - 30)	23,40	5,000	117,00
6	HBC1KJ00	m	Tanca mòbil metàl·lica de 2,5 m de llargària i 1 m d'alçària i amb el desmuntatge inclòs (P - 31)	5,80	100,000	580,00
7	HQU1B150	mes	Lloguer de mòdul prefabricat per a equipament sanitaris a obra de 3,7x2,4 m amb tancaments formats per placa de dues planxes d'acer prelacat i aïllament interior de 40mm de gruix i paviment format per tauler aglomarat hidròfug amb acabat de PVC sobre xapa galvanitzada i llana mineral de vidre, instal·lació elèctrica 1 punt de llum, interruptor, endolls i protecció diferencial, i equipat amb 2 inodors, 2 dutxes, lavabo col·lectiu amb 2 aixetes i termos elèctric 50 litres (P - 33)	60,00	2,000	120,00
8	HQU1D190	mes	Lloguer de mòdul prefabricat per equipament de vestidors a obra de 8x2,4 m amb tancaments formats per placa de dues planxes d'acer prelacat i aïllament interior de 40mm de gruix i paviment format per tauler aglomarat hidròfug amb acabat de PVC sobre xapa galvanitzada i llana mineral de vidre, instal·lació elèctrica 2 punts de llum, interruptor, endolls i protecció diferencial (P - 34)	71,25	2,000	142,50
9	HQU1E170	mes	Lloguer de mòdul prefabricat per a equipament de menjador a obra de 6x2,4 m amb tancaments formats per placa de dues planxes d'acer prelacat i aïllament interior de 40mm de gruix i paviment format per tauler aglomarat hidròfug amb acabat de PVC sobre xapa galvanitzada i llana mineral de vidre, instal·lació elèctrica 1 punt de llum, interruptor, endolls i protecció diferencial, i equipat amb aigüera d'1 pica amb aixeta i taulell (P - 35)	63,75	2,000	127,50
10	HQU25701	u	Banc de fusta, de 3,5 m de llargària i 0,4 m d'amplària, amb capacitat per a 5 persones, col·locat i amb el desmuntatge inclòs (P - 37)	25,37	2,000	50,74

PRESSUPOST

11	HQU27902	u	Taula de fusta amb tauler de melamina, de 3,5 m de llargària i 0,8 m d'amplària, amb capacitat per a 10 persones, col·locada i amb el desmuntatge inclòs (P - 38)	31,83	1,000	31,83
12	HQU2AF02	u	Nevera elèctrica, de 100 l de capacitat, col·locada i amb el desmuntatge inclòs (P - 39)	136,32	1,000	136,32
13	HQU2E001	u	Forn microones per a escalfar menjars, col·locat i amb el desmuntatge inclòs (P - 41)	71,10	1,000	71,10
14	HQU2GF01	u	Recipient per a recollida d'escombraries, de 100 l de capacitat, col·locat i amb el desmuntatge inclòs (P - 42)	45,64	1,000	45,64

TOTAL SUBCAPÍTOL 01.06.04 **3.306,59**

OBRA 01 24127 ESS
CAPÍTOL 06 MILLORA AIGUA POTABLE
SUBCAPÍTOL 05 DESPESES FORMACIÓ SEGURETAT PERSONAL

NUM.	CODI	UA	DESCRIPCIÓ	PREU	AMIDAMENT	IMPORT
1	H16F3000	h	Presencia al lloc de treball de recursos preventius (P - 19)	30,30	12,000	363,60
2	H16F1004	h	Informació en Seguretat i Salut per als riscos específics de l'obra (P - 17)	23,88	6,000	143,28
3	H16F1005	u	Assistencia d'oficial a reunió del comitè de Seguretat i Salut (P - 18)	28,61	8,000	228,88

TOTAL SUBCAPÍTOL 01.06.05 **735,76**

OBRA 01 24127 ESS
CAPÍTOL 07 REURBANITZACIÓ NUCLI
SUBCAPÍTOL 01 EQUIPS PROTECCIÓ INDIVIDUAL

NUM.	CODI	UA	DESCRIPCIÓ	PREU	AMIDAMENT	IMPORT
1	H1411111	u	Casc de seguretat per a ús normal, contra cops, de polietilè amb un pes màxim de 400 g, homologat segons UNE-EN 812 (P - 1)	6,21	40,000	248,40
2	H1421110	u	Ulleres de seguretat antiimpactes estàndard, amb muntura universal, amb visor transparent i tractament contra l'entelament, homologades segons UNE-EN 167 i UNE-EN 168 (P - 2)	7,09	16,000	113,44
3	H142CD70	u	Pantalla facial per a protecció de riscs mecànics, amb visor de malla de reixeta metàl·lica, per acoblar al casc amb arnès abatible, homologada segons UNE-EN 1731 (P - 3)	9,68	8,000	77,44
4	H1445003	u	Mascareta de protecció respiratòria, homologada segons UNE-EN 140 (P - 5)	1,47	80,000	117,60
5	H14462N4	u	Semimàscara filtrant de protecció contra partícules d'eficacia mitja, tipus FFP, classe 2, (FFP2), no reutilitzable (NR), segons norma UNE-EN 149, sense vàlvula (P - 6)	3,50	32,000	112,00
6	H1432012	u	Protector auditiu d'auricular, acoblat al cap amb arnès i orelleres antisoroll, homologat segons UNE-EN 352-1 i UNE-EN 458 (P - 4)	14,67	8,000	117,36
7	H145E003	u	Parella de guants contra agents químics i microorganismes, homologats segons UNE-EN 374 - 1 (P - 8)	2,85	50,000	142,50
8	H145B002	u	Parella de guants de protecció contra riscs mecànics per manipulació de paqueteria i/o materials sense arestes vives, nivell 2, homologats segons UNE-EN 388 i UNE-EN 420 (P - 7)	6,45	40,000	258,00
9	H1465275	u	Parella de botes baixes de seguretat industrial per a treballs de construcció en general, resistents a la humitat, de pell rectificada, amb turmellera encoixinada, amb puntera metàl·lica, sola antilliscant, falca amortidora d'impactes al taló i sense plantilla metàl·lica, homologades segons UNE-EN ISO 20344, UNE-EN ISO 20345, UNE-EN ISO 20346 i UNE-EN ISO 20347 (P - 9)	18,35	8,000	146,80
10	H147N000	u	Faixa de protecció dorslumbar (P - 11)	23,17	16,000	370,72

Text Refós del Projecte de reurbanització per la pacificació del nucli de Viladasens.
ESTUDI DE SEGURETAT I SALUT

PRESSUPOST

11	H1474600	u	Cinturó antivibració, ajustable i de teixit transpirable (P - 10)	18,08	8,000	144,64
12	H1485800	u	Armilla reflectant amb tires reflectants a la cintura, al pit i a l'esquena, homologada segons UNE-EN 471 (P - 13)	15,76	40,000	630,40
13	H1486241	u	Casaca tipus enginyer, de polièster embuatada amb material aïllant, butxaques exteriors (P - 14)	31,01	16,000	496,16
14	H1487460	u	Impermeable amb jaqueta, caputxa i pantalons, per a obres públiques, de PVC soldat de 0,4 mm de gruix, de color viu, homologat segons UNE-EN 340 (P - 15)	6,45	8,000	51,60
15	H1481343	u	Granota de treball per a construcció d'obres lineals en servei, de polièster i cotó (65%-35%), color groc, trama 240, amb butxaques interiors i tires reflectants, homologada segons UNE-EN 340 (P - 12)	84,91	32,000	2.717,12

TOTAL SUBCAPÍTOL 01.07.01 **5.744,18**

OBRA 01 24127 ESS
CAPÍTOL 07 REURBANITZACIÓ NUCLI
SUBCAPÍTOL 03 SISTEMES DE PROTECCIÓ COL·LECTIVA

NUM.	CODI	UA	DESCRIPCIÓ	PREU	AMIDAMENT	IMPORT
1	H1522111	m	Barana de protecció en el perímetre de la coronació d'excavacions, d'alçària 1 m, amb travesser superior, travesser intermedi i muntants de tub metàl·lic de 2,3´´, sòcol de post de fusta, ancorada al terreny clavant els muntants i amb el desmuntatge inclòs (P - 16)	15,26	50,000	763,00
2	HBBAA005	u	Senyal de prohibició, normalitzada amb pictograma negre sobre fons blanc, de forma circular amb cantells i banda transversal descendent d'esquerra a dreta a 45°, en color vermell, diàmetre 29 cm, amb cartell explicatiu rectangular, per ser vista fins 12 m, fixada i amb el desmuntatge inclòs (P - 24)	39,66	10,000	396,60
3	HBBAA007	u	Senyal de prohibició, normalitzada amb pictograma negre sobre fons blanc, de forma circular amb cantells i banda transversal descendent d'esquerra a dreta a 45°, en color vermell, diàmetre 10 cm, amb cartell explicatiu rectangular, per ser vista fins 3 m, fixada i amb el desmuntatge inclòs (P - 25)	33,63	10,000	336,30
4	HBBAB115	u	Senyal d'obligació, normalitzada amb pictograma blanc sobre fons blau, de forma circular amb cantells en color blanc, diàmetre 29 cm, amb cartell explicatiu rectangular, per ser vista fins 12 m, fixada i amb el desmuntatge inclòs (P - 26)	38,60	10,000	386,00
5	HBBAC005	u	Senyal indicativa de la ubicació d'equips d'extinció d'incendis, normalitzada amb pictograma blanc sobre fons vermell, de forma rectangular o quadrada, costat major 29 cm, per ser vista fins 12 m de distància, fixada i amb el desmuntatge inclòs (P - 27)	32,73	5,000	163,65
6	HBBAE001	u	Rètol adhesiu (MIE-RAT.10) de maniobra per a quadre o pupitre de control elèctric, adherit (P - 28)	5,52	4,000	22,08
7	HBBAF004	u	Senyal d'advertència, normalitzada amb pictograma negre sobre fons groc, de forma triangular amb el cantell negre, costat major 41 cm, amb cartell explicatiu rectangular, per ser vista fins 12 m de distància, fixada i amb el desmuntatge inclòs (P - 29)	47,79	10,000	477,90
8	HM31161J	u	Extintor de pols seca, de 6 kg de càrrega, amb pressió incorporada, pintat, amb suport a la paret i amb el desmuntatge inclòs (P - 32)	53,23	5,000	266,15

TOTAL SUBCAPÍTOL 01.07.03 **2.811,68**

OBRA 01 24127 ESS
CAPÍTOL 07 REURBANITZACIÓ NUCLI
SUBCAPÍTOL 04 IMPLANTACIÓ PROVISIONAL DEL PERSONAL D'OBRA

NUM.	CODI	UA	DESCRIPCIÓ	PREU	AMIDAMENT	IMPORT

PRESSUPOST

1	H6AA2111	m	Tanca mòbil, de 2 m d'alçària, d'acer galvanitzat, amb malla electrosoldada de 90x150 mm i de 4.5 i 3,5 mm de D, bastidor de 3.5x2 m de tub de 40 mm de D, fixat a peus prefabricats de formigó, i amb el desmuntatge inclòs (P - 20)	3,11	500,000	1.555,00
2	HB2C1000	m	Barrera de formigó doble, prefabricada, amb perfil tipus New Jersey, col·locada i amb el desmuntatge inclòs (P - 21)	57,89	30,000	1.736,70
3	HBB20005	u	Senyal manual per a senyalista (P - 22)	12,50	2,000	25,00
4	HBBA1511	u	Placa de senyalització de seguretat laboral, de planxa d'acer llisa serigrafiada, de 40x33 cm, fixada mecànicament i amb el desmuntatge inclòs (P - 23)	18,03	2,000	36,06
5	HBC1JF01	u	Llumenera amb làmpada fixa color ambre i amb el desmuntatge inclòs (P - 30)	23,40	15,000	351,00
6	HBC1KJ00	m	Tanca mòbil metàl·lica de 2,5 m de llargària i 1 m d'alçària i amb el desmuntatge inclòs (P - 31)	5,80	200,000	1.160,00
7	HQU1B150	mes	Lloguer de mòdul prefabricat per a equipament sanitaris a obra de 3,7x2,4 m amb tancaments formats per placa de dues planxes d'acer prelacat i aïllament interior de 40mm de gruix i paviment format per tauler aglomarat hidròfug amb acabat de PVC sobre xapa galvanitzada i llana mineral de vidre, instal·lació elèctrica 1 punt de llum, interruptor, endolls i protecció diferencial, i equipat amb 2 inodors, 2 dutxes, lavabo col·lectiu amb 2 aixetes i termos elèctric 50 litres (P - 33)	60,00	10,000	600,00
8	HQU1D190	mes	Lloguer de mòdul prefabricat per equipament de vestidors a obra de 8x2,4 m amb tancaments formats per placa de dues planxes d'acer prelacat i aïllament interior de 40mm de gruix i paviment format per tauler aglomarat hidròfug amb acabat de PVC sobre xapa galvanitzada i llana mineral de vidre, instal·lació elèctrica 2 punts de llum, interruptor, endolls i protecció diferencial (P - 34)	71,25	10,000	712,50
9	HQU1E170	mes	Lloguer de mòdul prefabricat per a equipament de menjador a obra de 6x2,4 m amb tancaments formats per placa de dues planxes d'acer prelacat i aïllament interior de 40mm de gruix i paviment format per tauler aglomarat hidròfug amb acabat de PVC sobre xapa galvanitzada i llana mineral de vidre, instal·lació elèctrica 1 punt de llum, interruptor, endolls i protecció diferencial, i equipat amb aigüera d'1 pica amb aixeta i taulell (P - 35)	63,75	10,000	637,50
10	HQU22301	u	Armari metàl·lic individual de doble compartiment interior, de 0.4x0.5x1,8 m, col·locat i amb el desmuntatge inclòs (P - 36)	61,50	8,000	492,00
11	HQU25701	u	Banc de fusta, de 3,5 m de llargària i 0,4 m d'amplària, amb capacitat per a 5 persones, col·locat i amb el desmuntatge inclòs (P - 37)	25,37	2,000	50,74
12	HQU27902	u	Taula de fusta amb tauler de melamina, de 3,5 m de llargària i 0,8 m d'amplària, amb capacitat per a 10 persones, col·locada i amb el desmuntatge inclòs (P - 38)	31,83	1,000	31,83
13	HQU2AF02	u	Nevera elèctrica, de 100 l de capacitat, col·locada i amb el desmuntatge inclòs (P - 39)	136,32	1,000	136,32
14	HQU2D102	u	Planxa elèctrica per a escalfar menjars, de 60x45 cm, col·locada i amb el desmuntatge inclòs (P - 40)	62,19	1,000	62,19
15	HQU2E001	u	Forn microones per a escalfar menjars, col·locat i amb el desmuntatge inclòs (P - 41)	71,10	1,000	71,10
16	HQU2GF01	u	Recipient per a recollida d'escombraries, de 100 l de capacitat, col·locat i amb el desmuntatge inclòs (P - 42)	45,64	1,000	45,64

TOTAL	**SUBCAPÍTOL**	**01.07.04**	**7.703,58**

OBRA	01	24127 ESS
CAPÍTOL	07	REURBANITZACIÓ NUCLI
SUBCAPÍTOL	05	DESPESES FORMACIÓ SEGURETAT PERSONAL

NUM.	CODI	UA	DESCRIPCIÓ	PREU	AMIDAMENT	IMPORT
1	H16F3000	h	Presencia al lloc de treball de recursos preventius (P - 19)	30,30	50,000	1.515,00

Text Refós del Projecte de reurbanització per la pacificació del nucli de Viladasens.
ESTUDI DE SEGURETAT I SALUT

PRESSUPOST

2	H16F1004	h	Informació en Seguretat i Salut per als riscos específics de l'obra (P - 17)	23,88	8,000	191,04
3	H16F1005	u	Assistencia d'oficial a reunió del comitè de Seguretat i Salut (P - 18)	28,61	45,000	1.287,45

TOTAL	**SUBCAPÍTOL**	**01.07.05**	**2.993,49**

RESUM DEL PRESSUPOST

RESUM DE PRESSUPOST

Data: 08/01/25 Pàg.: 1

NIVELL 3 : SUBCAPÍTOL			Import
SUBCAPÍTOL	01.06.01	EQUIPS PROTECCIÓ INDIVIDUAL	1.329,94
SUBCAPÍTOL	01.06.03	SISTEMES DE PROTECCIÓ COL·LECTIVA	1.365,44
SUBCAPÍTOL	01.06.04	IMPLANTACIÓ PROVISIONAL DEL PERSONAL D'OBRA	3.306,59
SUBCAPÍTOL	01.06.05	DESPESES FORMACIÓ SEGURETAT PERSONAL	735,76
CAPÍTOL	**01.06**	**MILLORA AIGUA POTABLE**	**6.737,73**
SUBCAPÍTOL	01.07.01	EQUIPS PROTECCIÓ INDIVIDUAL	5.744,18
SUBCAPÍTOL	01.07.03	SISTEMES DE PROTECCIÓ COL·LECTIVA	2.811,68
SUBCAPÍTOL	01.07.04	IMPLANTACIÓ PROVISIONAL DEL PERSONAL D'OBRA	7.703,58
SUBCAPÍTOL	01.07.05	DESPESES FORMACIÓ SEGURETAT PERSONAL	2.993,49
CAPÍTOL	**01.07**	**REURBANITZACIÓ NUCLI**	**19.252,93**
			25.990,66

NIVELL 2 : CAPÍTOL			Import
CAPÍTOL	01.06	MILLORA AIGUA POTABLE	6.737,73
CAPÍTOL	01.07	REURBANITZACIÓ NUCLI	19.252,93
OBRA	**01**	**24127 ESS**	**25.990,66**
			25.990,66

NIVELL 1 : OBRA			Import
OBRA	01	24127 ESS	25.990,66
			25.990,66

PRESSUPOST D'EXECUCIÓ PER CONTRACTE

PRESSUPOST D'EXECUCIÓ MATERIAL.....		25.990,66
13 % Despeses generals SOBRE 25.990,66.....		3.378,79
6 % Benefici industrial SOBRE 25.990,66.....		1.559,44
Subtotal		30.928,89
21 % IVA SOBRE 30.928,89.....		6.495,07
TOTAL PRESSUPOST PER CONTRACTE	€	37.423,96

Aquest pressupost d'execució per contracte puja a

(TRENTA-SET MIL QUATRE-CENTS VINT-I-TRES EUROS AMB NORANTA-SIS CÈNTIMS)

Viladasens, gener de 2025

L´autor de l´estudi de seguretat i salut,

Joan Macarro i Ortega
Enginyer de camins, canals i ports
Col·legiat núm. 20.306
ABM, Serveis d´Enginyeria i Consulting, S.L.

ANNEX NÚM. 10. GESTIÓ DE RESIDUS

ANNEX NÚM. 10 ESTUDI DE GESTIÓ DE RESIDUS DE LA CONSTRUCCIÓ I ENDERROCS

ÍNDEX

1. ANTECEDENTS 2
2. MARC LEGAL 2
2.1. Gestió de residus de construcció i enderrocs 2
2.2. Medi ambient 5
3. OBJECTIU I METODOLOGIA 8
4. MESURES DE MINIMITZACIÓ I PREVENCIÓ DE RESIDUS 8
5. ESTIMACIÓ I TIPOLOGIA DELS RESIDUS 9
5.1. Introducció 9
5.2. Tipologia de residus 9
5.3. Estimació dels residus de l'obra 10
6. OPERACIONS DE GESTIÓ DE RESIDUS 15
6.1. Treballs previs 15
6.2. Desmuntatge dels elements no estructurals 15
6.3. Desmuntatge o enderroc de l'estructura 17
6.4. Neteja i obres complementàries 17
6.5. Mesures de minimització i prevenció de residus 17
6.6. Gestió segons tipologia de residu. No Especials 18
6.7. Gestió segons tipologia de residu. Especials 20
6.8. Gestió segons tipologia de residu. Especials. Amiant 22
6.9. Gestió segons tipologia de residu. Especials. Radioactius 23
6.10. Reciclatge de residus petris inerts en la pròpia obra 24
6.11. Senyalització dels contenidors 24
6.12. Destí dels residus segons tipologia 25
6.13. Fitxa gestió residus dintre de l'obra 26
6.14. Fitxa gestió residus fora de l'obra 27
7. PLEC DE PRESCRIPCIONS TÈCNIQUES 29
8. DOCUMENTACIÓ GRÀFICA DE LES INSTAL·LACIONS PER A LA GESTIÓ DELS RESIDUS 34
9. PRESSUPOST 35

1. ANTECEDENTS

El sector de la construcció engloba un conjunt d'activitats que generen una elevada quantitat de residus procedents tant de la construcció de noves infraestructures i edificacions com de la demolició d'immobles i infraestructures antigues.

Davant d'aquesta situació, sorgeix la necessitat de disposar d'una normativa bàsica i específica per als residus de la construcció i demolició, que estableixi els requisits mínims per a la seva producció i gestió, amb l'objecte de promoure la seva prevenció, reutilització, reciclatge, valorització i adequat tractament dels materials destinats a l'eliminació.

2. MARC LEGAL

Durant les obres, tal i com s'ha descrit anteriorment, es generaran una sèrie de residus que hauran de ser gestionats correctament, amb la finalitat de minimitzar qualsevol impacte sobre l'entorn.

La gestió de residus es troba emmarcada legalment per la següent normativa:

2.1. Gestió de residus de construcció i enderrocs

- Real Decreto 314/2006, de 17 de marzo, por el que se aprueba el Código Técnico de la Edificación.
- Ley 7/2022, de 8 de abril, de residuos y suelos contaminados para una economía circular (BOE 9/04/2022).
- Decret Legislatiu 1/2009, de 21 de juliol, pel qual s'aprova el Text refós de la Llei reguladora dels residus (DOGC 28/7/2009), modificat per Llei 9/2011 (DOGC 30/12/2011), Llei 5/2012 (DOGC 23/3/2012) i desplegat per D16/2010 (DOGC 18/2/2010).
- Decret 89/2010, de 29 de juny, pel qual s'aprova el Programa de gestió de residus de la construcció de Catalunya (PROGROC), es regula la producció i gestió dels residus de la construcció i demolició, i el cànon sobre la deposició controlada dels residus de la construcció (DOGC 6/07/2010).
- Real Decreto 105/2008, de 01-02-2008, por el que se regula la producción y gestión de los residuos de construcción y demolición (BOE 13/02/2008).
- Real Decreto 646/2020, de 7 de julio, por el que se regula la eliminación de residuos mediante depósito en vertedero.
- Ley 5/2013, de 11 de junio, por la que se modifican la Ley 16/2002, de 1 de julio, de prevención y control integrados de la contaminación y la Ley 22/2011, de 28 de julio, de residuos y suelos contaminados (BOE 12/06/2013).
- Real Decreto 553/2020 por el que se regula el traslado de residuos en el interior del territorio español,
- Decret 245/1993, de 14 de setembre, d'aprovació del Estatuts de la Junta de Residus.
- Decret 327/1993, de 9 de desembre, d'organització i funcionament del Consell Assessor de la Gestió dels residus industrials de Catalunya.
- Decreto 152/2017, de 17 de octubre, sobre la clasificación, la codificación y las vías de gestión de los residuos en Cataluña
- Ordre MAB/329/2003, de 15 de juliol de 2003, per la qual s'aprova el procediment telemàtic relacionat amb la formalització de la documentació de control i seguiment de residus i la sol·licitud d'inscripció al Registre de productors de residus industrials de Catalunya.
- Ordre MAB/401/2003, de 19 de setembre de 2003, per al qual s'aprova el procediment de presentació telemàtica de la Declaració anual de residus industrials.
- Ordre MAH/36/2008, de 24 de gener, per la qual es dóna publicitat a les taxes vigents que gestiona l'Agència de Residus de Catalunya.
- Real Decreto 1055/2022, de 27 diciembre, de envases y residuos de envases
- Real Decreto 1086/2020, de 9 de diciembre, por el que se regulan y flexibilizan determinadas condiciones de aplicación de las disposiciones de la Unión Europea en materia de higiene de la producción y comercialización de los productos alimenticios y se regulan actividades excluidas de su ámbito de aplicación.
- Real Decreto 106/2008, de 01-02-2008, sobre pilas y acumuladores y la gestión ambiental de sus residuos.
- Real Decreto 255/2003, de 28 de febrero de 2003, por el que se aprueba el Reglamento sobre clasificación, envasado y etiquetado de preparados peligrosos.
- Real Decreto 108/1991, de 1 de febrero, sobre prevención y reducción de la contaminación del medio ambiente producida por el amianto.
- Real Decreto 1310/1990, de 29 de octubre, por el que se regula la utilización de los lodos de depuración del sector agrario.
- Real Decreto 258/1989, de 10 de marzo, sobre Normativa General sobre vertidos de sustancias peligrosas desde tierra.
- Ley 7/2022, de 8 de abril, de residuos y suelos contaminados para una economía circular.

- Real Decreto 265/2021, de 13 de abril, sobre los vehículos al final de su vida útil y por el que se modifica el Reglamento General de Vehículos, aprobado por el Real Decreto 2822/1998, de 23 de diciembre.
- Orden PRE/468/2008, de 15 de febrero, por la que se publica el Acuerdo de Consejo de Ministros, por el que se aprueba el Plan Nacional Integral de subproductos de origen animal no destinados al consumo humano.
- Llei 7/2011, de 27 de juliol, de mesures fiscals i financeres.
- Llei 8/2008, de 10 de juliol, de finançament de les infraestructures de gestió dels residus i dels cànons sobre la disposició del rebuig dels residus.
- Decret 323/1994, de 4 de novembre, pel qual es regulen les instal·lacions d'incineració de residus i els límits de les seves emissions a l'atmosfera.
- Decret 1/1997, de 7 de gener, sobre la disposició del rebuig dels residus en dipòsits controlats.
- Decret 27/1999, de 9 de febrer, de la gestió dels residus sanitaris.
- Decret 93/1999, de 6 d'abril, de procediment de gestió de residus.
- Decret 217/1999, de 27 de juliol, sobre la gestió dels vehicles fora d'ús.
- Decret 153/2019, de 3 de juliol, de gestió de la fertilització del sòl i de les dejeccions ramaderes i d'aprovació del programa d'actuació a les zones vulnerables en relació amb la contaminació per nitrats que procedeixen de fonts agràries.
- Decret 219/2001, d'1 d'agost, pel qual es deroga la disposició addicional tercera del Decret 93/1999, de 6 d'abril, sobre procediments de gestió de residus.
- Decret 80/2002, de 19 de febrer, regulador de les condicions per a la incineració de residus.
- Decret 476/2004, de 28 de desembre, pel qual es designen noves zones vulnerables en relació amb la contaminació de nitrats procedents de fonts agràries.
- Decret 50/2005, de 29 de març, pel qual es desplega la Llei 4/2004, d'1 de juliol, reguladora del procés d'adequació de les activitats existents a la Llei 3/1998, de 27 de febrer, i de modificació pel Decret 220/2001, de gestió de les dejeccions ramaderes.
- Decret 32/2009, de 24 de febrer, sobre la caloització d'escòries siderúrgiques.
- Decret 69/2009, de 28 d'abril, pel qual s'estableixen els criteris i els procediments d'admissió de residus en els dipòsits controlats.
- Reial Decret 210/2018, de 6 d'abril, pel qual s'aprova el Programa de prevenció i gestió de residus i recursos de Catalunya (PRECAT20).
- Decret 87/2010, de 29 de juny, pel qual s'aprova el Programa de gestió de residus municipals de Catalunya (PROGREMIC) i es regula el procediment de distribució de la recaptació dels cànons sobre la disposició del rebuig dels residus municipals.
- Real Decreto 679/2006, de 2 de junio, por el que se regula la gestión de los aceites industriales usados. Deroga Orden del 28/2/1989.
- Real Decreto 110/2015, de 20 de febrero, sobre residuos de aparatos eléctricos y electrónicos.
- Real Decreto 1619/2005, de 30 de diciembre, sobre la gestión de neumáticos fuera de uso.
- Real Decreto 1378/1999, de 27-08-1999, por el que se establecen medidas para la eliminación y gestión de los policlorobifenilos, policloroterfenilos y aparatos que los contengan.
- Real Decreto 228/2006, de 24 de febrero, por el que se modifica el Real Decreto 1378/1999, de 27-08-1999, por el que se establecen medidas para la eliminación y gestión de los policlorobifenilos, policloroterfenilos y aparatos que los contengan.
- Resolució MAH/3210/2005, de 26 d'octubre, per la qual es dóna publicitat a l'aprovació per part del Consell de Direcció de l'Agència de Residus de Catalunya, en la seva sessió d'11 de juliol de 2005, de la revisió del Programa de gestió de residus de la construcció (2001-2006) per al període 2004-2006.
- Resolució MAH/2244/2006, de 6 de juny, per la qual es dóna publicitat a l'aprovació de la revisió del Programa de gestió de residus municipals de Catalunya per part del Consell de Direcció de l'Agència de Residus de Catalunya.
- Decret 366/2011, de 12-07-2011, pel qual s'aproven els Estatuts de l'Agència de Salut Pública de Catalunya.
- Ordre 06-09-1988 sobre prescripcions en el tractament i l'eliminació dels olis usats.
- Ordre 15-02-1996, sobre valorització d'escòries.
- Ordre 09-09-1986 de limitació de l'ús dels policlorobifenils i els policloroterfenils.
- Orden 18-04-1991, por la que se establecen normas para reducir la contaminación producida por los residuos de las industrias del dióxido de titanio.
- Resolución 09-04-2001 por la que se dispone la publicación del Acuerdo de Consejo de Ministros de 06-04-2001, por el que se aprueba el Plan Nacional de Descontaminación y

Eliminación de Policlorobifenilos (PCB), Policloroterfenilos (PCT) y Aparatios que los contengan (2001-2010).

- **Resolución 28-04-1995** por la que se dispone la publicación del acuerdo del Consejo de Ministros de 17-02-1995, por el que se aprueba el Plan Nacional de Residuos Peligrosos.
- **Directiva 2010/75/UE** del Parlamento Europeo y del Consejo, de 24-11-2010, sobre las emisiones industriales (prevención y control integrados de la contaminación).
- **Decisión de Ejecución UE 2016/902** de la Comisión, de 30-05-2016, por la que se establecen las conclusiones sobre las mejoras técnicas disponibles (MTD) para los sistemas comunes de tratamiento y gestión de aguas y gases residuales en el sector químico conforme a la Directiva 2010/75/UE del Parlamento Europeo y del consejo.
- **Corr. err. Decisión de Ejecución UE 2016/902** de la Comisión, de 30-05-2016, por la que se establecen las conclusiones sobre las mejoras técnicas disponibles (MTD) para los sistemas comunes de tratamiento y gestión de aguas y gases residuales en el sector químico conforme a la Directiva 2010/75/UE del Parlamento Europeo y del consejo.
- Directiva **2000/60/CE** del Parlamento Europeo y del Consejo, de 23 de octubre de 2000, por la que se establece un marco comunitario de actuación en el ámbito de la política de aguas.
- **Decret 197/2016**, de 23 de febrer, sobre la comunicació prèvia en matèria de residus i sobre els registres generals de persones productores i gestores de residus de Catalunya.
- **Real Decreto 209/2018** de 6 d'abril, por el que se aprueba el Plan Territorial Sectorial de Infraestructuras de Gestión de Residuos Municipales de Catalunya (PINFRECAT20).
- **Orden PRE/772/2016**, de 19-05-2016, por la que se modifica la operación R1 del anexo IV del Real Decreto 219/2013, de 22-03-2013, sobre restricciones a la utilización de determinadas sustancias peligrosas en aparatos eléctricos y electrónicos. BOE. Nº 123.21-05-2106.
- **Orden AAA/699/2016**, de 09-05-2016, por la que se modifica la operación R1 del anexo II de la Ley 22/2011, de 28-07-2011, de residuos y suelos contaminados.
- **Real Decreto Legislativo 1/2016**, de 16-12-2016, por el que se aprueba el texto refundido de la Ley de prevención y control integrados de la contaminación. BOE.Nº 316.31-12-2016.
- **Decret 399/1996**, de 12 de desembre, pel qual es regula el règim jurídic del fons econòmic previst al Decret Legislatiu 2/1991, de 26 de setembre, pel qual s'aprova la refosa de textos legals vigents en matèria de residus industrials.
- **Llei 9/2011**, del 29 de desembre, de promoció de l'activitat econòmica.
- **Decisión de la Comisión, de 3 de mayo de 2000**, que sustituye a la Decisión 94/3/CE por la que se establece una lista de residuos de conformidad con la letra a) del artículo 1 de la Directiva 75/442/CEE del Consejo relativa a los residuos y a la Decisión 94/904/CE del Consejo por la que se establece una lista de residuos peligrosos en virtud del apartado 4 del artículo 1 de la Directiva 91/689/CEE del Consejo relativa a los residuos peligrosos.
- **Decisión del Consejo, de 19 de diciembre de 2002**, por la que se establecen los criterios y procedimientos de admisión de residuos en los vertederos con arreglo al artículo 16 y al anexo II de la Directiva 1999/31/CEE.
- **Directiva 1999/31/CE** del Consejo de 26 de abril de 1999 relativa al vertido de residuos.
- **Directiva 2002/96/CE** del Parlamento Europeo y del Consejo, de 27 de enero de 2003, sobre residuos de aparatos eléctricos y electrónicos (RAEE).
- **Directiva 2004/35/CE** del Parlamento Europeo y del Consejo, de 21 de abril de 2004, sobre responsabilidad medioambiental en relación con la prevención y reparación de daños medioambientales.
- **Directiva 2008/98/CE** del Parlamento Europeo y del Consejo, de 19 de noviembre de 2008, sobre los residuos y por la que se derogan determinadas Directivas.
- **Directiva 2009/148/CE** del Parlamento Europeo y del Consejo, de 30 de noviembre de 2009, sobre la protección de los trabajadores contra los riesgos relacionados con la exposición al amianto durante el trabajo.
- **Directiva 94/62/CE** del Parlamento Europeo y del Consejo, de 20 de diciembre de 1994, relativa a los envases y residuos de envases.
- **Directiva 96/59/CE** del Consejo, de 16 de septiembre de 1996, relativa a la eliminacion de los policlorobifenilos y de los policloroterfenilos (PCB/PCT).
- **Reglamento (CE) nº 1013/2006** del Parlamento Europeo y del Consejo, de 14 de junio de 2006, relativo a los traslados de residuos.
- **Ley 2/2011**, de 4 de marzo, de Economía Sostenible.
- **Real Decreto 679/2006**, de 2 de junio, por el que se regula la gestión de los aceites industriales usados.
- **Decret 21/2006**, de 14 de febrer, pel qual es regula l'adopció de criteris mediambientals i d'ecoeficiència en els edificis.

- **Decret 83/1996**, de 5 de març, sobre mesures de regularització d'abocaments d'aigües residuals.

2.2. Medi ambient

- **Llei 20/2009**, del 4 de desembre, de prevenció i control ambiental de les activitats (PCAA), (DOGC 11/12/2009), derogada parcialment per la Llei 16/2015.
- **Llei 16/2015**, del 21 de juliol, de simplificació de l'activitat administrativa de l'Administració de la Generalitat i dels governs locals de Catalunya i d'impuls de l'activitat econòmica (DOGC 24/07/2015).
- **Llei 18/2020,** del 28 de desembre, de facilitació de l'activitat econòmica
- **Decret 60/2015,** de 28 d'abril, sobre les entitats col·laboradores de medi ambient (DOGC 30/04/2015).
- **Ley 34/2007**, de 15 de noviembre de 2007, de calidad del aire y protección de la atmósfera (BOE 16/11/2007).
- **Real Decreto 100/2011,** de 28 de enero 2011, por el que se actualiza el catálogo de actividades potencialmente contaminadoras de la atmósfera y se establecen las disposiciones básicas para su aplicación (BOE 29/01/2011).
- **Real Decreto 656/2017,** de 23 de junio, por el que se aprueba el Reglamento de Almacenamiento de Productos Químicos y sus Instrucciones Técnicas Complementarias MIE APQ 0 a 10.
- **Ley 27/2006**, de 18 de julio, por la que se regulan los derechos de acceso a la información, de participación pública y de acceso a la justicia en materia de medio ambiente (incorpora las Directivas 2003/4/CE i 2003/35/CE).
- **Ley 21/2013** de 9 de diciembre, de evaluación ambiental. (BOE del 11/12/2013).
- **Ley 62/2003**, de 30 de diciembre, de medidas fiscales, administrativas y del orden social.
- **Real Decreto 102/2011,** de 28 de enero, relativo a la mejora de la calidad del aire.
- **Real Decreto 815/2013**, de 18 de octubre, por el que se regula el suministro de información sobre emisiones y de desarrollo de la Ley 16/2002, de 01-07-2002, de prevención y control integrados de la contaminación.
- **Real Decreto 508/2007,** de 20 de abril, por el que se regula el suministro de información sobre emisiones del Reglamento E-PRTR y de las autorizaciones ambientales integradas.
- **Real Decreto 252/2006**, de 3 de marzo, por el que se revisan los objetivos de reciclado y valoración establecidos en la Ley 11/1997, de 24 de abril, de Envases y Residuos de Envases, y por el que se modifica el Reglamento para su desarrollo y ejecución, aprobado por el Real Decreto 782/1998, de 30 de abril.
- **Real Decreto 315/2006**, de 17 de marzo, por el que se crea el Consejo para la Sostenibilidad, Innovación y Calidad de la Edificación.
- **Real Decreto –Ley 4/2001**, de 16-02-2001, aplicable a la valorización energética de harinas de origen animal procedentes de la transformación de despojos y cadáveres de animales.
- **Decret 396/2006**, de 17 d'octubre, pel qual es regula la intervenció ambiental en el procediment de llicència urbanística per a millora de finques rústiques que s'efectuïn amb aportació de terres procedents d'obres de la construcció.
- **Llei 12/2006**, de 27 de juliol, de mesures en matèria de medi ambient i de modificació de les Lleis 3/1988 i 22/2003, relatives a la protecció dels animals, de la Llei 12/1985, d'espais naturals, de la Llei 9/1995, de l'accés motoritzat al medi ambient, i de la Llei 4/2004, relativa al procés d'adequació de les activitats d'incidència ambiental.
- **Decret 308/2011**, de 05-04-2011, pel qual es deroguen diverses disposicions reglamentàries, referides a les matèries de competència del Departament de Territori i Sostenibilitat.
- **Ordre TES/132/2015, de** 05-05-2015, per la qual es dóna publicitat a la relació de les taxes vigents que gestiona el Departament de Territori i Sostenibilitat.
- **Directiva 2001/42/CE**, del Parlamento Europeo y del Consejo de 27-06-2001, relativa a la evaluación de los efectos de determinados planes y programas en el medio ambiente.
- **Real decreto 9/2005**, del 14-01-2005, por el que se establece la relación de actividades potencialmente contaminantes del suelo y los criterios estándares para la declaración de suelos contaminados.
- **Ordre 06-06-1988** de desenvolupament parcial del Decret 343/1983, de 15-07-1983, sobre normes de protecció del medi ambient d'aplicació a les activitats extractives.
- **Llei 26/2009**, del 23-12-2009, de mesures fiscals, financeres i administratives, que deroga parcialment el Decret Legislatiu 3/2003.
- **Directiva 2008/50/CE** del Parlamento Europeo y del consejo, de 21-05-2008, relativa a la calidad del aire ambiente y a una atmósfera más limpia en Europa.
- **Reglamento CE 715/2007** del Parlamento Europeo y del Consejo, de 20-06-2007, sobre la homologación de tipo de los vehículos de motor por lo que se refiere a las emisiones procedentes de turismos y vehículos comerciales ligeros (Euro 5 y Euro 6) y sobre el acceso a la información relativa a la reparación y el mantenimiento de los vehículos.

- **Directiva 2014/80/UE** de la Comisión, de 20-06-2014, que modifica el anexo II de la Directiva 2006/118/CE del Parlamento Europeo y del Consejo, relativa a la protección de las aguas subterráneas contra la contaminación y el deterioro.
- **Resolución 11-09-2003**, de la Secretaría General de Medio Ambiente, por la que se dispone la publicación del Acuerdo de 25-07-2003, que aprueba el Programa Nacional de reducción progresiva de emisiones nacionales de Dióxido de azufre (SO_2), óxidos de nitrógenos (NOx), compuestos orgánicos volátiles (COV) y amoniaco (NH_3).
- **Real Decreto 367/2010**, de 26-03-2010, de modificación de diversos reglamentos del área de medio ambiente oara su adaptación a la Ley 17/2009, de 23-11-2009, sobre el libre acceso a las actividades de servicio y su ejercicio, y a la Ley 25/2009, de 22-12-2009, de modificación de diversas leyes para su adaptación a la Ley de libre acceso a actividades de servicios y su ejercicio.
- **Ley 34/2007**, de 15 de noviembre, de calidad del aire y protección a la atmósfera.
- **Llei 22/1983**, de 2 de novembre, de protecció de l'Ambient Atmosfèric.
- **Decret 322/1987**, de 23 de setembre, de desplegament de la Llei 22/1983, de 21-11-1983, de Protecció de l'Ambient Atmosfèric.
- **Llei 7/1989**, de 5 de juny, de modificació parcial de la Llei 22/1983 de Protecció de l'Ambient Atmosfèric.
- **Llei 6/1996**, de 18 de juny, de modificació de la Llei 22/1983, de 21-11-1983, de Protecció de l'Ambient Atmosfèric.
- **Acord GOV/127/2014**, de 23 de setembre, pel qual s'aprova el Pla d'actuacio per a la millora de la qualitat de l'aire a les zones de protecció especial de l 'ambient atmosfèric.
- **Directiva 2009/31/CE** del Parlamento Europeo y del Consejo, de 23-04-2009, relativa al almacenamiento geológico de dióxido de carbono y por la que se modifican la Directiva 85/337/CEE del consejo, las Directivas 2000/60CE, 2001/80/CE, 2004/35/CE, 2006/12/CE, 2008/1/CE y el Reglamento CE 1013/2006 del Parlamento Europeo y del Consejo.
- **Real Decreto 1406/1989**, de 10 de noviembre, por el que se impone limitaciones a la comercialización y uso de ciertas sustancias y preparados peligrosos.
- **Orden 07-12-2001** modificando el Real Decreto 1406/1989 de 10-11 que impone limitaciones a la comercialización y al uso de ciertas sustancias y preparados peligrosos.
- **Real Decreto 1114/2006**, de 29 de septiembre, por el que se modifica el Real Decreto 1406/1989, de 10-11-1989, por el que se imponen limitaciones a la comercialización y al uso de ciertas sustancias y preparados peligrosos.
- **Directiva 92/43/CEE**, de 21 de maig, relativa a la conservació dels hàbits naturals i la fauna i flora (Directiva Hàbitats).
- **Real Decreto 1997/1995**, de 7 de diciembre, por el que se establece medidas para contribuir a garantizar la biodiversidad mediante la conservación de los hábitats naturales y de la fauna y flora silvestres.
- **Real Decreto 139/2011**, de 4 de febrero, para el desarrollo del Listado de Especies Silvestres en Régimen de Protección Especial y del Catálogo Español de Especies Amenazadas.
- **Ley 42/2007**, de13 de diciembre, del Patrimonio Natural y de la Biodiversidad.
- **Ordre 05-11-1984**, sobre protecció de plantes de la flora autòctona amenaçada a Catalunya.
- **Llei 12/1985**, de 13 de juny, d'espais naturals, modificada pel D. Leg. 11/1994, de 26 de juliol, de la Generalitat de Catalunya.
- **Decret 120/1989**, de 17 d'abril, sobre declaració d'arbredes monumentals, d'interès comarcal i d'interès local.
- **Decret 328/1992**, de 14 de desembre, del Pla d'espais naturals, de la Generalitat de Catalunya.
- **Decret 64/1995**, de 7 de març, pel qual s'estableixen mesures de prevenció d'incendis forestals.
- **Decret 130/1998**, de 12 de maig, pel qual s'estableixen mesures de prevenció d'incendis forestals en les àrees d'influència de carreteres.
- **Decret 166/1998**, de 8 de juliol, de regulació de l'accés motoritzat al medi natural.
- **Decret 316/2011**, de 12-04-2011, pel qual es deroguen diverses disposicions reglamentàries referides a les matèries de competència del Departament d'Agricultura, Ramaderia, Pesca, Alimentació i Medi Natural.
- **Ley 7/2022**, de 08-04-2022, de residuos y suelos contaminados para una economia circular.
- **Decret 98/2015**, de 09-06-2015, del Consell per a la Prevenció i la Gestió dels Residus a Catalunya.
- **Ley 26/2007**, de 23-10-2007, de Responsabilidad Medioambiental.
- **Ley 11/1997**, de 24-04-1997 de envases y residuos de envases.

- **Real Decreto 363/1995**, de 10-03-1995, por el que se aprueba el Reglamento sobre notificación de sustancias nuevas y clasificación, envasado y etiquetado de sustancias peligrosas.
- **Real Decreto 128/2022**, de 15 de febrero, sobre instal·lacions portuarias receptores de desechos de buques.
- **Decret 64/1982**, de 9 de març, pel qual s'aprova la reglamentació parcial del tractament de les desfets i residus.
- **Llei 12/2006**, del 27 de juliol, de mesures en matèria de medi ambient i de modificació de les lleis 3/1988 i 22/2003, relatives a la protecció dels animals, de la Llei 12/1985, d'espais naturals, de la Llei 9/1995, de l'accés motoritzat al medi natural, i de la Llei 4/2004, relativa al procés d'adequació de les activitats d'incidència ambiental.
- **Ordre MAH/153/2007**, de 04-05-2007, per la qual s'aprova el procediment de la presentació telemàtica dels informes preliminars de situació d'acord amb l'establert al Reial Decret 9/2005 de 14-01-2005, pel qual s'estableix la relació de les activitats potencialment contaminants del sòl i els criteris estàndards per a la declaració de sòls contaminants.
- **Orden AAA/1351/2016**, de 29-07-2016, por la que se modifica el anexo del Real Decreto 139/2011, de 04-02-2011, para el desarrollo del Listado de Especies Silvestres en Régimen de Protección Especial y del Catálogo Español de Especies Amenazadas.
- **Ordre TES/271/2016**, de 05-10-2016, de declaració d'arbres i arbredes monumentals. DOGC. Nº7227.17-10-2016.
- **Directiva UE 2016/2284** del Parlamento Europeo y del Consejo, de 14-12-2016, relativa a la reducción de las emisiones nacionales de determinados contaminantes atmosféricos, por la que se modifica la Directiva 2003/35/CE y se deroga la Directiva 2001/81/CE. DOUE.L-344.17-12-2016.
- **Real Decreto 39/2017,** de 27-01-2017, por el que se modifica el Real Decreto 102/2011, de 28-01-2011, relativo a la mejora de la calidad del aire. BOE Nº 24.28-01-2017.
- **Llei 7/1989, de 5 de juny** que modifica la Llei 22/1983, de 21 de novembre, de Protecció de l'ambient atmosfèric.
- **Corr. err. Real Decreto 39/2017,** de 27-01-2017, por el que se modifica el Real Decreto 102/2011, de 28-01-2011, relativo a la mejora de la calidad del aire.
- **Real Decreto 265/2021**, de 13-04-2021, sobre los vehículos al final de su vida útil y por el que se modifica el Reglamento General de Vehículos, aprobado por el Real Decreto 2822/1998, de 23-12-1998.
- **Decret 137/2014**, de 07-10-2014, sobre mesures per evitar la introducció i propagació d'organismes nocius especialment perillosos per als vegetals i productes vegetals
- **Sentencia 53/2017,** de 11-05-2017. Recurso de inconstitucionalidad 1410-2014. Interpuesto por el Consejo Ejecutivo de la Generalitat de Cataluña en relación con la Ley 21/2013, de 09-12-2013, de evaluación ambiental. Competencias sobre medio ambiente: nulidad de la atribución de carácter básico a diversos preceptos legales que regulan el régimen de resolución de discrepancias y las evaluaciones ambientales estratégicas y de proyectos; interpretación conforme de diferentes preceptos legales sobre las mismas materias y en relación con las consultas de otros Estados en sus procedimientos de evaluación ambiental (STC 13/1998). Votos particulares. BOE. Nº 142.15-06-2017.
- **Llei 16/2017,** de 01-08-2017, del canvi climàtic.

3. OBJECTIU I METODOLOGIA

Segons el que s'ha exposat, l'objecte del present Annex és la redacció de l'estudi de gestió de residus per a les **Obres de rmillora de l'eficiència de la xarxa d'aigua potable i de reurbanització del nucli de Viladasens.**

El present document incorpora les directrius de gestió de residus de la construcció i demolició segons els requeriments estipulats per la legislació vigent i que posteriorment es concretaran a obra mitjançant el Pla de Gestió de Residus.

4. MESURES DE MINIMITZACIÓ I PREVENCIÓ DE RESIDUS

En termes generals, es preveu que les obres compleixin una sèrie de requisits que asseguraran una bona gestió dels residus on, a més de tenir en compte la finalitat dels mateixos, també s'establiran vies per prevenir i minimitzar la seva producció i per reduir el volum de residu destinat a tractament extern mitjançant la reutilització de restes i materials dins la mateixa obra.

D'aquesta manera es preveu que durant l'execució de l'obra es tinguin en compte les mesures que a continuació s'enumeren, ja que afecten de manera genèrica al conjunt de l'obra o bé a algun dels seus aspectes particulars. La identificació de les accions principals en relació a la minimització i prevenció dels residus es realitza a través del següent qüestionari, a mode de control de bones pràctiques:

FITXA PER ASSENYALAR LES ACCIONS DE MINIMITZACIÓ I PREVENCIÓ DES DE LA FASE DE PROJECTE		SI	NO
1	S'ha programat el volum de terres excavades per minimitzar els sobrants de terra i per utilitzar-los al mateix emplaçament?	☑	☐
2	Els sistemes constructius són sistemes industrialitzats i prefabricats que es munten a obra sense gairebé generar residus?	☑	☐
3	S'ha optimitzat les seccions resistents, per tendir a reduir el pes de la construcció i, per tant, la quantitat de material a emprar?	☐	☐
4	S'empren sistemes d'encofrat reutilitzables?	☐	☐
5	S'ha detectat aquelles partides que poden admetre materials reutilitzats de la pròpia obra. La reutilització dels materials en la pròpia obra, fa que perdin la consideració de residus, cal reutilitzar aquells materials que continguin unes característiques físiques/químiques adequades i regulades en el Plec de Prescripcions Tècniques.	☑	☐
6	S'ha previst el pas d'instal·lacions per cel rasos registrables i envans de cartró guix per evitar la realització de regates durant la fase d'instal·lacions?	☐	☐
7	S'ha modulat el projecte (paviments, acabats de façana, obertures, divisòries, etc.) per minimitzar els retalls?	☐	☐
8	S'ha dissenyat l'edifici tenint en compte criteris de desconstrucció o desmuntabilitat? (Considerar en el procés de disseny unir de manera irreversible només aquells materials que tenen el mateix potencial de reciclabilitat, o bé preveure fixacions fàcilment desmuntables, de manera que sigui viable la seva separació una vegada finalitzada la seva vida útil). Per exemple, el formigó té un gran potencial de reciclabilitat i existeixen plantes recicladores d'aquest material. Però en el cas que es trobi unit a un material plàstic, la seva reciclabilitat es veurà dificultada si no s'ha previst que aquests materials es puguin separar amb facilitat. - solucions d'impermeabilització o d'aïllament tèrmic no adherit - solucions de parquet flotant front l'encolat - solucions de façanes industrialitzades - solucions d'estructures industrialitzades - solucions de paviments continus	☐	☐
9	Des d'un punt de vista de la disminució de la producció dels residus d'una forma global, s'han utilitzat materials que incorporin material reciclat (residus) en la seva producció?	☑	☐
10	Es preveu que les diferents subcontractes gestionin els seus propis residus a obra.	☑	☐
11	En cas d'enderroc, s'ha detectat aquelles partides que poden admetre materials reutilitzats de la pròpia obra. La reutilització dels materials en la pròpia obra, fa que perdin la consideració de residus, cal reutilitzar aquells materials que continguin unes característiques físiques/ químiques adequades i regulades en el Plec de Prescripcions Tècniques.	☐	☐
12	S'aprofitaran retalls durant la posada en obra i s'intentarà realitzar els talls amb precisió, de manera que es puguin aprofitar ambdues parts.		
13	Es protegiran especialment amb elements de protecció els materials d'acabats susceptibles de malmetre's.	☑	☐

5. ESTIMACIÓ I TIPOLOGIA DELS RESIDUS

5.1. Introducció

L'estimació i tipologia dels residus està relacionada amb la naturalesa dels residus i amb la quantitat que es preveu generar per poder planificar la seva correcta gestió. Els residus s'especifiquen segons els següents requeriments:

- Es quantifiquen per tipologies i fases d'obra.
- S'estimen en tones i en metres cúbics.
- Es codifiquen segons el Catàleg Europeu de Residus (codis CER).

Per identificar i estimar la quantitat de residus que es poden generar en l'obra projectada segons s'indica en el Real Decret 105/2008, s'ha utilitzat el mòdul de Gestió del Model Ambiental de l'Institut de Tecnologia de la Construcció de Catalunya (ITEC).

5.2. Tipologia de residus

A la taula següent s'identifiquen els residus que es poden general durant l'execució de les obres segons el Catàleg Europeu de Residus. I segons l'article 3 del Real Decret 105/2008, de 1 de febrer, pel que es regula la producció i la gestió dels residus de construcció i demolició, s'especifica que aquesta norma és aplicable als residus de construcció i demolició a excepció, entre d'altres, de les terres i pedres no contaminades reutilitzades a la mateixa obra, en una obra diferent o en una activitat de restauració, condicionament o rebliment, sempre que es pugui acreditar de forma fefaent la seva destinació a reutilització.

RESIDU	ORIGEN	CODI RESIDU	CODI VAL	CODI TDR	CLASSIFICACIÓ	
					NE	E
RESIDUS MESCLATS DE CONSTRUCCIÓ I DEMOLICIÓ DIFERENTS DE 170901, 170902 I 170903	• Restes d'enderroc i altres	170904	V71	T15, T33, T36	X (I)	
RESIDUS BIODEGRADABLES	• Restes de poda, d'esbrossada	200201	V83, V81, V85	-	X	
MESCLES DE RESIDUS MUNICIPALS	• Activitat d'oficina	200301	-	T21, T12, T62, T36	X	
LLOTS DE FOSSES SÈPTIQUES	• Activitat d'oficina i altres	200304	V83, V81, V85	T31	X	
RESIDUS DE PINTURA I VERNÍS QUE CONTENEN DISSOLVENTS ORGÀNICS O ALTRES SUBSTÀNCIES PERILLOSES	• Treballs de topografia	080111	V61, V21, V91	T24, T21		X
RESIDUS DE TÓNER PER IMPRESSIÓ QUE CONTENEN SUBTÀNCIES PERILLOSES	• Activitat d'oficina	080317	V54	T13		X
RESIDUS DE TÓNER PER IMPRESSIÓ DIFERENTS DE 080317	• Activitat d'oficina	080318	V54	T12	X	
OLIS MINERALS NO CLORATS DE MOTOR, DE TRANSMISSIÓ MECÀNICA I LUBRICANTS	• Operacions manteniment de maquinària	130205	V22	-		X
ENVASOS DE PAPER I CARTRÓ	• Restes d'embalatges	150101	V11, V51, V85, V61	T12	X	
ENVASOS METÀL·LICS	• Restes d'embalatges	150104	V51, V41	T12	X	
ENVASOS QUE CONTENEN SUBSTÀNCIES PERILLOSES O ESTAN CONTAMINATS PER AQUESTES	• Restes d'embalatges substàncies perilloses	150110	V51	T21, T36, T13		X
ENVASOS METÀL·LICS, INCLOSOS ELS RECIPIENTS A PRESSIÓ BUITS, QUE CONTENEN UNA MATRIU SÒLIDA I POROSA PERILLOSA	• Restes d'embalatges, aerosols	150111	-	T32		X
ABSORBENTS, MATERIALS DE FILTRACIÓ, DRAPS DE NETEJA I ROBA PROTECTORA CONTAMINATS PER SUBSTÀNCIES PERILLOSES	• Operacions manteniment de maquinària	150202	V13, V41	T24, T21, T22, T13, T31, T36		X
PNEUMÀTICS FORA D'ÚS	• Operacions manteniment de maquinària	160103	V52, V61	T36, T21, T12	X	
FILTRES D'OLI	• Operacions manteniment de maquinària	160107	V22, V41	-		X
PILES ALCALINES (EXCEPTE 160603)	• Activitat d'oficina i altres	160604	V44	-	X	
ALTRES PILES I ACUMULADORS	• Activitat d'oficina i altres	160605	V44	-	X	
FORMIGÓ	• Restes de formigó utilitzat en la construcció • Restes d'encofrats • Neteja de formigoneres	170101	V71	T15, T11	X (I)	
MESCLES DE FORMIGÓ, MAONS, TEULES I MATERIALS CERÀMICS, (DIFERENTS DE LES DE 170106)	• Restes d'enderroc i altres	170107	V71	T12, T15	X (I)	
FUSTA	• Fustes d'encofrats • Restes d'embalatges	170201	V15, V61	-	X	
PLÀSTIC	• Restes d'embalatges	170203	V12	T12	X	
MESCLES BITUMINOSES DIFERENTS A LES DE 170301	• Condicionament plataforma	170302	V71	T12	X	
FERRO I ACER	• Restes d'armadures dels encofrats • Restes de metall de les estructures	170405	V41	-	X	
METALLS MESCLATS	• Restes d'armadures dels encofrats • Restes de metall de les estructures	170407	V41	-	X	
TERRA I PEDRES QUE CONTENEN SUBSTÀNCIES PERILLOSES	• Vessaments accidentals	170503	-	T25, T33, T24, T13		X

CODI VAL: Codi Valorització; CODI TDR: Codi tractament i deposició del rebuig segons l'Agència Catalana de Residus; NE: Residu no especial; E: Residu especial: I: Inert.

5.3. Estimació dels residus de l'obra

A la següent taula es presenta l'estimació dels residus que poden generar en l'obra projectada segons el càlcul realitzat a través del mòdul de Gestió del Model Ambiental de l'Institut de Tecnologia de la Construcció de Catalunya (ITEC).

FASE MILLORA AIGUA POTABLE:

RESIDUS PER FASES D'OBRA (amb Codis de la llista Europea de Residus)

MILLORA XARXA AIGUA POTABLE	RESIDUS																			
	INERTS BARREJATS (170107)		FORMIGÓ (170101)		MATERIALS CERÀMICS (170103)		VIDRE (170202)		METALLS BARREJATS (170407)		FUSTA (170201)		PLÀSTIC (170203)		ENVASOS DE PAPER I CARTRÓ (150101)		NO ESPECIALS BARREJATS (170904)		RESIDUS PERILLOSOS (170903)	
	Tones	*m³*	*Tones*	*m³*	*Tones*	*m³*	*Tones*	*m³*	*Tones*	*m³*	*Tones*	*m³*	*Tones*	*m³*	*Tones*	*m³*	*Tones*	*m³*	*Tones*	*m³*
OBRA CIVIL	230,9	144,3									0,01	0,08			0,08	0,38				
OBRA MECÀNICA													0,08	0,38	0,01	0,01				
TOTAL	230,88	144,30	0,00	0,00	0,00	0,00	0,00	0,00	0,00	0,00	0,01	0,08	0,08	0,38	0,09	0,39	0,00	0,00	0,00	0,00

REURBANITZACIÓ NUCLI: FASE 1

RESIDUS PER FASES D'OBRA (amb Codis de la llista Europea de Residus)

FASE 1	RESIDUS																			
	INERTS BARREJATS (170107)		FORMIGÓ (170101)		MATERIALS CERÀMICS (170103)		VIDRE (170202)		METALLS BARREJATS (170407)		FUSTA (170201)		PLÀSTIC (170203)		ENVASOS DE PAPER I CARTRÓ (150101)		NO ESPECIALS BARREJATS (170904)		RESIDUS PERILLOSOS (170903)	
	Tones	*m³*	*Tones*	*m³*	*Tones*	*m³*	*Tones*	*m³*	*Tones*	*m³*	*Tones*	*m³*	*Tones*	*m³*	*Tones*	*m³*	*Tones*	*m³*	*Tones*	*m³*
TREBALLS PREVIS I ENDERROCS	257,5	161																		
FERMS I PAVIMENTS			1,51	0,75							0,148	0,806	0,006	0,006	0,03	0,03				
XARXA SANEJAMENT											0,012	0,074			0,04	0,23				
XARXA ELECTRICA											0,067	0,111			0,01	0,03				
XARXA ENLLUMENAT			0,017	0,01	0,044	0,042					0,009	0,045			0,02	0,09				
XARXA TELECOMUNICACIONS											0,012	0,094			0,10	0,66				
JARDINERIA									0,005	0,01			0	0,01						
SENYALITZACIÓ									0,01	0,006	0,005	0,022	0,003	0,101					0,00	0,02
TOTAL	257,52	160,95	1,53	0,76	0,04	0,04	0,00	0,00	0,02	0,02	0,25	1,15	0,01	0,12	0,19	1,03	0,00	0,00	0,00	0,02

REURBANITZACIÓ NUCLI: FASE 2A

RESIDUS PER FASES D'OBRA (amb Codis de la llista Europea de Residus)

FASE 2A	RESIDUS																			
	INERTS BARREJATS (170107)		FORMIGÓ (170101)		MATERIALS CERÀMICS (170103)		VIDRE (170202)		METALLS BARREJATS (170407)		FUSTA (170201)		PLÀSTIC (170203)		ENVASOS DE PAPER I CARTRÓ (150101)		NO ESPECIALS BARREJATS (170904)		RESIDUS PERILLOSOS (170903)	
	Tones	*m³*	*Tones*	*m³*	*Tones*	*m³*	*Tones*	*m³*	*Tones*	*m³*	*Tones*	*m³*	*Tones*	*m³*	*Tones*	*m³*	*Tones*	*m³*	*Tones*	*m³*
TREBALLS PREVIS I ENDERROCS	198	123,8																		
FERMS I PAVIMENTS			0,439	0,214							0,04	0,216	0,006	0,006	0,01	0,00				
XARXA SANEJAMENT											0,004	0,025			0,01	0,06				
XARXA ELECTRICA											0,019	0,032			0,00	0,01				
XARXA ENLLUMENAT			0,012	0,006	0,029	0,028					0,006	0,031			0,02	0,08				
XARXA TELECOMUNICACIONS											0,007	0,054			0,04	0,29				
JARDINERIA													0	0,01						
SENYALITZACIÓ									0,01	0,006	0,005	0,03	0,003	0,07					0,00	0,02
TOTAL	198,00	123,75	0,45	0,22	0,03	0,03	0,00	0,00	0,01	0,01	0,08	0,39	0,01	0,09	0,08	0,44	0,00	0,00	0,00	0,02

REURBANITZACIÓ NUCLI: FASE 2B

RESIDUS PER FASES D'OBRA (amb Codis de la llista Europea de Residus)

FASE 2B	RESIDUS																			
	INERTS BARREJATS (170107)		FORMIGÓ (170101)		MATERIALS CERÀMICS (170103)		VIDRE (170202)		METALLS BARREJATS (170407)		FUSTA (170201)		PLÀSTIC (170203)		ENVASOS DE PAPER I CARTRÓ (150101)		NO ESPECIALS BARREJATS (170904)		RESIDUS PERILLOSOS (170903)	
	Tones	*m³*	*Tones*	*m³*	*Tones*	*m³*	*Tones*	*m³*	*Tones*	*m³*	*Tones*	*m³*	*Tones*	*m³*	*Tones*	*m³*	*Tones*	*m³*	*Tones*	*m³*
TREBALLS PREVIS I ENDERROCS	226,8	141,8																		
FERMS I PAVIMENTS			0,439	0,214							0,04	0,216	0,006	0,006	0,01	0,00				
XARXA SANEJAMENT											0,004	0,025			0,01	0,06				
XARXA ELECTRICA											0,01	0,01			0,00	0,01				
XARXA TELECOMUNICACIONS											0,01	0,04			0,04	0,28				
SENYALITZACIÓ									0,01	0,006	0,005	0,04	0,003	0,09					0,00	0,05
TOTAL	226,80	141,75	0,44	0,21	0,00	0,00	0,00	0,00	0,01	0,01	0,07	0,33	0,01	0,10	0,06	0,35	0,00	0,00	0,00	0,05

REURBANITZACIÓ NUCLI: FASE 3

RESIDUS PER FASES D'OBRA (amb Codis de la llista Europea de Residus)

FASE 3	RESIDUS																			
	INERTS BARREJATS (170107)		FORMIGÓ (170101)		MATERIALS CERÀMICS (170103)		VIDRE (170202)		METALLS BARREJATS (170407)		FUSTA (170201)		PLÀSTIC (170203)		ENVASOS DE PAPER I CARTRÓ (150101)		NO ESPECIALS BARREJATS (170904)		RESIDUS PERILLOSOS (170903)	
	Tones	*m³*	*Tones*	*m³*	*Tones*	*m³*	*Tones*	*m³*	*Tones*	*m³*	*Tones*	*m³*	*Tones*	*m³*	*Tones*	*m³*	*Tones*	*m³*	*Tones*	*m³*
TREBALLS PREVIS I ENDERROCS	138	86,25																		
FERMS I PAVIMENTS			0,136	0,068							0,013	0,07								
XARXA SANEJAMENT															0,01	0,03				
XARXA ELECTRICA																				
XARXA ENLLUMENAT					0,01	0,01					0,009	0,013			0,01	0,04				
XARXA TELECOMUNICACIONS											0,005	0,04			0,03	0,18				
SENYALITZACIÓ													0,001	0,025						
TOTAL	138,00	86,25	0,14	0,07	0,01	0,01	0,00	0,00	0,00	0,00	0,03	0,12	0,00	0,03	0,05	0,25	0,00	0,00	0,00	0,00

REURBANITZACIÓ NUCLI: FASE 4

FASE 4	RESIDUS																			
	INERTS BARREJATS (170107)		FORMIGÓ (170101)		MATERIALS CERÀMICS (170103)		VIDRE (170202)		METALLS BARREJATS (170407)		FUSTA (170201)		PLÀSTIC (170203)		ENVASOS DE PAPER I CARTRÓ (150101)		NO ESPECIALS BARREJATS (170904)		RESIDUS PERILLOSOS (170903)	
	Tones	*m³*	*Tones*	*m³*	*Tones*	*m³*	*Tones*	*m³*	*Tones*	*m³*	*Tones*	*m³*	*Tones*	*m³*	*Tones*	*m³*	*Tones*	*m³*	*Tones*	*m³*
TREBALLS PREVIS I ENDERROCS	166,8	104,3																		
FERMS I PAVIMENTS			0,13	0,06																
XARXA SANEJAMENT																				
XARXA ELECTRICA																				
XARXA TELECOMUNICACIONS															0,01	0,02				
SENYALITZACIÓ																			0,00	0,01
TOTAL	166,80	104,25	0,13	0,06	0,00	0,00	0,00	0,00	0,00	0,00	0,00	0,00	0,00	0,00	0,01	0,02	0,00	0,00	0,00	0,01

I a continuació s'adjunten les terres sobrants que s'hauran de portar a centre de valorització:

FASE MILLORA AIGUA POTABLE:

BALANÇ DE TERRES (amb Codis de la llista Europea de Residus)

MILLORA XARXA AIGUA POTABLE	TERRA VEGETAL (200202) m^3	DESMUNTS m^3	TERRAPLENS m^3	BALANÇ TERRES (terres i pedres 17504) m^3
RASES		831,5		
TOTAL	0,00	831,50	0,00	831,50

TERRES A ABOCADOR (1) S'ha tingut en compte un esponjament del 20%	0,00	997,80

REURBANITZACIÓ NUCLI: FASE 1

FASE 1	TERRA VEGETAL (200202) m^3	DESMUNTS m^3	TERRAPLENS m^3	BALANÇ TERRES (terres i pedres 17504) m^3
RASES		597,48		
TOTAL	0,00	597,48	0,00	597,48

TERRES A ABOCADOR (1) S'ha tingut en compte un esponjament del 20%	0,00	716,98

REURBANITZACIÓ NUCLI: FASE 2A

BALANÇ DE TERRES (amb Codis de la llista Europea de Residus)

FASE 2A	TERRA VEGETAL (200202) m^3	DESMUNTS m^3	TERRAPLENS m^3	BALANÇ TERRES (terres i pedres 17504) m^3
RASES		359,4		
TOTAL	0,00	359,40	0,00	359,40

TERRES A ABOCADOR (1) S'ha tingut en compte un esponjament del 20%	0,00	431,28

REURBANITZACIÓ NUCLI: FASE 2B

FASE 2B	TERRA VEGETAL (200202) m^3	DESMUNTS m^3	TERRAPLENS m^3	BALANÇ TERRES (terres i pedres 17504) m^3
RASES		641,4		
TOTAL	0,00	641,40	0,00	641,40

TERRES A ABOCADOR (1) S'ha tingut en compte un esponjament del 20%	0,00	769,68

REURBANITZACIÓ NUCLI: FASE 3

BALANÇ DE TERRES (amb Codis de la llista Europea de Residus)

FASE 3	TERRA VEGETAL (200202) m^3	DESMUNTS m^3	TERRAPLENS m^3	BALANÇ TERRES (terres i pedres 17504) m^3
RASES		228,6		
TOTAL	0,00	228,60	0,00	228,60

TERRES A ABOCADOR (1) S'ha tingut en compte un esponjament del 20%	0,00	274,32

REURBANITZACIÓ NUCLI: FASE 4

BALANÇ DE TERRES (amb Codis de la llista Europea de Residus)

FASE 4	TERRA VEGETAL (200202) m^3	DESMUNTS m^3	TERRAPLENS m^3	BALANÇ TERRES (terres i pedres 17504) m^3
RASES		300,5		
TOTAL	0,00	300,50	0,00	300,50

TERRES A ABOCADOR (1) S'ha tingut en compte un esponjament del 20%	0,00	360,60

6. OPERACIONS DE GESTIÓ DE RESIDUS

6.1. Treballs previs

Reconeixement previ

El reconeixement previ de l'edificació que s'ha de desconstruir consisteix en una inspecció tècnica que ha de permetre determinar l'edat de l'edifici, els materials majoritaris, les tècniques constructives que s'hi van utilitzar i les característiques constructives de l'estructura original. També ha de permetre determinar les transformacions que s'han fet en l'estructura, l'estat actual dels elements estructurals i constructius que poden participar en l'estabilitat i la resistència de l'edifici, l'estat actual de les instal·lacions i l'estat actual dels edificis immediats.

Llicències, permisos i comunicacions

S'han de tramitar les llicències i permisos necessaris per a poder dur a terme l'obra. S'ha de comunicar la intenció d'efectuar els treballs als organismes públics o privats afectats. És el cas de les companyies de serveis, els serveis municipals dels ajuntaments, etc.

Tractament especial de locals de l'edifici

Cal fer un tractament especial d'aquells locals de l'edifici que hagin estat magatzem de productes tòxics o contaminats aïllant al mateix temps els materials produïts per l'enderrocament per ésser tractats o dipositats de forma convenient. També s'han de desinfectar i desinsectar tots els locals dels hospitals, els locals que hagin tingut un ús per a animals i tots aquells en què pugui haver-hi nius de paràsits, rosegadors i insectes.

Anul·lació de les instal·lacions existents

No s'ha de començar la desconstrucció de l'edifici fins que les companyies subministradores de serveis hagin anul·lat les connexions d'aigua, d'electricitat, de gas, etc. Tot i que, d'acord amb aquestes companyies, es deixin els serveis necessaris per a l'obra, els quals han d'estar protegits de manera adequada.

Cal deixar connexions d'aigua per regar, per evitar la pols durant l'enderroc. La connexió d'electricitat sempre serà condemnada, amb la finalitat d'evitar el risc d'accident per contacte elèctric. No obstant això, si és necessària una connexió per al servei de l'obra cal demanar-ne una d'independent. S'han de tapar les boques del clavegueram, per evitar possibles emanacions de gasos, i s'han de buidar de combustible tots els dipòsits i canonades.

Estintolament previ

Durant el procés de desconstrucció, l'estat tensional a què estan sotmesos els elements constructius de l'edifici experimenta canvis significatius amb més rapidesa que en un procés de construcció. Els canvis més comuns tenen origen en acumulació de sobrecàrregues en determinades parts dels sostres, entrada en càrrega d'elements que no formen part de l'estructura de l'edifici i desmuntatge d'elements que, en aparença, no formaven part de l'estructura però que en realitat transmetien càrregues.

Aquestes situacions i les anomalies estructurals que comunament manifesten les edificacions que s'han d'enderrocar recomanen estintolar, abans de l'inici del procés, els elements que poden provocar l'enderrocament incontrolat d'una part de la construcció.

Disposició de bastides

En aquests treballs les bastides són a la vegada un mitjà que permet treballar a diverses altures i un suport per a altres mitjans de protecció col·lectiva. Les bastides s'han de col·locar en totes les façanes de l'edifici i també serveixen de plataforma per efectuar els treballs de desconstrucció de la mateixa façana. S'han de col·locar exemptes de l'edificació, tot i que s'hi han d'unir en els punts necessaris per assegurar-hi la travada.

Definició de la gestió de residus

Per a facilitar el procés de desmuntatge dels elements arquitectònics perquè es puguin recuperar de la manera més completa possible, cal instal·lar els mitjans adients i, sobretot, preveure les vies d'evacuació. En alguns casos aquestes vies obligaran a fer demolicions parcials de l'edifici, les quals no han d'afectar l'estabilitat ni la resistència d'altres elements.

Per tal de portar a terme un correcte procés de separació selectiva i emmagatzematge de residus, es definiran els diferents punts d'aplec per a cada fase de desconstrucció, que hauran d'estar degudament senyalitzats. Caldrà seguir els requeriments de les normatives vigents en matèria de gestió de residus que siguin d'aplicació, sobretot pel que fa a les fraccions de residus que sigui obligatori separar de forma individualitzada.

Caldrà posar especial atenció a l'extracció dels residus especials, sobretot en el cas que hi hagi elements de fibrociment que continguin amiant, cas en el que caldrà seguir estrictament els requeriments de les normatives específiques per a aquest tipus de residus.

6.2. Desmuntatge dels elements no estructurals

Després dels treballs previs, cal dur a terme el desmuntatge dels elements que no formen part de l'estructura de l'edifici i que no són suport de cap altre element.

Desmuntatge d'equips d'instal·lacions

Els equips industrials d'instal·lacions més comuns en els edificis que s'han d'enderrocar són els ascensors, els de les instal·lacions de calefacció i de refrigeració, els aparells productors d'aigua calenta, els grups de pressió d'aigua, els grups electrògens, etc. Quan les instal·lacions dels serveis

generals de l'edifici han estat anul·lades, s'ha d'iniciar el desmantellament dels equips industrials i de la maquinària en general. L'ordre d'execució del procés ha de ser l'invers al d'instal·lació, de manera que no afecti l'estabilitat dels elements de suport existents. Cal tenir en compte així mateix que hi ha altres components de les instal·lacions domèstiques que poden ser desmuntats: els aparells sanitaris i el mobiliari fix de la cuina i del safareig. Si s'ha previst la reutilització dels equips industrials i de la maquinària, cal que personal especialitzat faci el desmuntatge dels equips.

Desmuntatge de materials de revestiment, acabat i decoració

En general, en primer lloc s'ha de procedir a desmuntar els elements arquitectònics que s'hagin de reutilitzar que no tenen funció portant en l'edifici. L'objectiu evident és retirar-los abans que el procés de desmantellament pugui afectar-ne l'aspecte o la durabilitat. Els materials de revestiment o els acabats i alguns elements decoratius, sobretot si són de naturalesa pètria, poden estar sotmesos a càrregues i, per això, formen part d'un determinat equilibri tensional de l'element constructiu. Tot i que sempre s'ha de començar el desmuntatge per aquests elements, cal comprovar que no estiguin sotmesos a esforços i que no formin part de cap element portant.

Aquest és el cas, per exemple, dels aplacats de pedra que arriben des de terra fins al sostre i que participen com una part més en la secció portant d'un element, i dels paviments hidràulics que poden formar part de la secció resistent útil del sostre. En aquests casos, si es pretén recuperar els materials i els elements per reutilitzar-los, els treballs és necessari fer-los planta per planta, quan la immediata superior hagi estat enderrocada. Si no és així, les plantes superiors no han de suportar cap sobrecàrrega d'ús. En tot cas cal comprovar prèviament si en desmuntar el revestiment la pèrdua de secció de l'element constructiu és significativa. Llavors cal fins i tot estintolar l'element que té càrrega.

Desmantellament d'instal·lacions

Un cop hagin estat desmuntats els elements arquitectònics reutilitzables, cal començar el procés de desmantellament de les conduccions de fluids i altres instal·lacions que resten vistes i que es poden desmuntar fàcilment sense afectar la resistència o l'estabilitat de l'element constructiu que hi està en contacte.

Quan les conduccions són encastades, si el procés de desmuntatge in situ és complex o no es pot fer amb prou seguretat, s'han de desmuntar a terra, una vegada s'ha enderrocat l'element constructiu de què formen part. D'aquesta forma, s'evita la pèrdua de secció del sostre o paret per on discorre la conducció, que pot arribar a ser considerable segons la profunditat a què estigui. En aquest sentit, si durant el procés es preveu una pèrdua de seguretat, cal procedir a estintolar la part afectada.

En cas que hi hagi instal·lacions amb elements de fibrociment que continguin amiant, caldrà seguir estrictament els requeriments de les normatives específiques per a aquest tipus de residus.

Desmuntatge de cobertes

S'ha de començar el procés de desmuntatge pels elements que sobresurten de la coberta: xemeneies de llar de foc, conductes de ventilació de gasos, fums i cambres sanitàries. En general, si no hi ha prou espai lliure als voltants cal desmuntar les xemeneies i els conductes element per element i no per empenta o tracció. El desmuntatge cal fer-lo des d'una plataforma. No s'ha de permetre fer caure els materials o parts dels elements sobre el pla de la coberta.

En les cobertes inclinades, sempre s'ha d'iniciar el desmuntatge dels plans inclinats de les cobertes pel carener, seguint el sentit descendent, fins als aiguafons i els voladissos (ràfecs). El procés ha de seguir un ordre simètric, de manera que no es produeixin caigudes de trams per desequilibri de càrregues. La coberta s'ha de desmuntar des de les capes situades més a l'exterior cap a les interiors. És a dir, primer cal desmuntar el material de cobert; tot seguit, la placa de suport, i, finalment, l'estructura de la coberta.

En les estructures de cobertes a base d'encavallades, si els cabirons i les corretges actuen com a elements de travada, no s'ha de començar a desmuntar l'encavallada sense estintolar-la prèviament. També s'hi ha de fixar un cable per sobre del centre de gravetat, per evitar que basculi o que caigui de sobte. Si el desmuntatge de l'encavallada es fa per parts, s'ha d'estintolar prèviament i començar el desmuntatge pels cavalls. Si l'encavallada ha de ser reutilitzada, s'ha de desmuntar sencera. Per això s'ha de penjar de manera que no s'alteri gaire l'estat tensional per al qual ha estat projectada i no hi apareguin deformacions que en facin difícil la reutilització.

En les cobertes planes el desmuntatge de la capa de formació de pendents, ja sigui d'envanets de sostremort o de material de rebliment, no significa la demolició de la placa de compressió del sostre ni l'afebliment de les bigues i biguetes. Si la capa de formació de pendents és solidària o del mateix material que el sostre, la demolició s'ha de fer conjuntament.

En cas que hi hagi cobertes amb elements de fibrociment que continguin amiant, caldrà seguir estrictament els requeriments de les normatives específiques per a aquest tipus de residus.

Demolició d'envans i parets interiors

En la descripció del desmuntatge dels materials de revestiment, s'ha vist que elements que no participaven en el descens de les càrregues de l'edifici poden arribar a estar fortament comprimits. Cal comprovar sempre si els envans i les parets interiors de l'edifici estan o no sotmesos a càrregues verticals originades per una transmissió del sostre per excessiva deformació. Si el sostre s'ha deformat i transfereix càrrega a l'envà, cal estintolar-lo abans de desmuntar-lo. En els edificis d'estructura de formigó armat, si els envans no estan sotmesos a càrregues verticals, els paraments s'han de tallar

verticalment, de dalt a baix, de manera que la caiguda es faci per empenta. Quan els envans no són d'obra de fàbrica, és el cas dels d'entramats de fusta, de plàstic o de metall, cal desmuntar-los seguint l'ordre invers a l'ordre en què se'n va fer el muntatge.

Demolició de parets de façana

Si la paret de façana forma part de l'estructura de l'edifici, en general cal desmantellar prèviament tots els elements constructius situats per sobre: sostres, encavallades, etc. Si la paret només té funció de tancament, s'ha de desmantellar després d'haver enderrocat el sostre superior o la coberta i abans que el sostre o les bigues sobre les quals recolza. En general, el desmuntatge del fustam de portes i finestres s'ha d'anar fent a mesura que es faci el desmuntatge del parament. Si la paret de façana és portant, en cas de desmuntar-la prèviament és recomanable estintolar l'obertura de la paret i instal'lar proteccions per al personal, amb la finalitat d'evitar una caiguda fortuïta. Les parets de façana que no formen part de l'estructura de l'edifici s'han de desfer planta per planta, de forma que no hi ha d'haver parets de més d'una planta d'alçària sense travada superior del sostre.

6.3. Desmuntatge o enderroc de l'estructura

Quan s'han finalitzat el desmuntatge dels elements arquitectònics reutilitzables i els treballs de recuperació dels material reciclables i s'han desmantellat els elements constructius no portants, solament resta la demolició dels elements de l'estructura i de tots els que han esdevinguts portants.

Sostres i bigues

El sostre s'ha de demolir, en general, després d'haver suprimit tots els elements situats per sobre: pilars, envans, mobiliari fix, etc. Prèviament a la demolició cal estintolar les seccions en voladís, el tram central de crugia que no es talla, les biguetes contínues en dos trams consecutius i quan s'observi que el sostre s'ha deformat excessivament o que ha cedit. Les càrregues que suporten els estintols s'han de transmetre als elements estructurals inferiors que estan en bon estat, sense superar-ne mai la càrrega admissible. Els estintolaments s'han de fer en sentit ascendent; és a dir, de baix a dalt, en sentit contrari al procés de demolició. El procés s'ha de començar pels trams en voladís, sense deixar-ne cap sense estintolar.

Les lloses de formigó armat s'han de desmuntar seguint els criteris següents: si l'armat és en una sola direcció, s'han de tallar en seccions paral·leles a l'armadura principal; si l'armadura té dues direccions, la direcció dels talls ha de formar requadres.

Quan els sostres estan formats per elements lineals prefabricats de formigó armat o precomprimit, ferro, acer o fusta, en primer lloc cal observar l'estat dels extrems sobre els suports. De fet, és necessari comprovar que els caps de les biguetes no estan degradats per la humitat i la calor que pot transmetre-s'hi a través de la paret de façana o la proximitat de zones humides o xemeneies. En aquest sentit, és imprescindible comprovar l'estat de degradació de la fusta. En tot cas el desmuntatge de les biguetes s'ha d'iniciar amb l'estintolament o la suspensió de la bigueta i, tot seguit, tallar-ne els extrems, a tocar dels suports.

En les escales, cal desmuntar primer els materials dels graons i els rebliments. Si l'escala està formada per graons en voladís, no s'ha de desmantellar la paret on s'encasta. Cal estintolar les voltes d'escala abans de començar a fer els talls de les seccions en què es desmuntarà.

Amb les bigues de sostre cal tenir en compte els mateixos criteris que s'han exposat per a les biguetes.

Pilars

Quan s'han desmantellat les seccions de sostre, les bigues i tots els elements que carreguen sobre el pilar de suport, s'ha de procedir a tallar-lo pel pla de la base. Si el pilar és de formigó, se n'han de tallar les armadures d'una de les cares i, per empenta o tracció, fer-lo caure. Finalment, cal tallar les armadures de l'altra cara. No és convenient que el pilar, una vegada a terra, recolzi en el sostre.

6.4. Neteja i obres complementàries

Un cop finalitzada la desconstrucció de l'edifici cal dur a terme la neteja de la totalitat del solar per tal de deixar-lo preparat per a una futura nova construcció o urbanització. Quan el sòl de l'edifici hagi estat en contacte amb productes tòxics o contaminants, cal aplicar-hi un tractament especial per inertitzar-lo.

En cas que durant el procés de desconstrucció de l'edifici s'hagi d'extreure algun element o mobiliari urbà, o com a previsió per si se'n pogués malmetre algun, s'haurà de preveure la seva reparació o reposició per tal de deixar l'entorn en l'estat que presentava abans d'iniciar l'obra.

6.5. Mesures de minimització i prevenció de residus

Independentment de les accions realitzades en el projecte per tal de disminuir la quantitats de residus produïts en una obra, cal tenir en compte que la gestió en obra d'aquests residus també pot reduir-ne la quantitat.

Una obra té dos tipus de gestió: la gestió dins de l'obra i fora de l'obra. Per aquest motiu es considera imprescindible fer una reflexió sobre les diferents possibilitats de gestió "internes" i "externes" més adequades per a la nostra obra d'acord amb:

- L'espai disponible per realitzar la separació selectiva dels residus a l'obra.
- La possibilitat de reutilització i reciclatge in situ.

Pel que fa a la gestió "externa" de l'obra, s'ha de considerar sempre l'abocament en dipòsits controlats com a última opció en la gestió dels residus de construcció i demolició, i s'ha de tendir, per aquest ordre, a la reutilització, al reciclatge o a qualsevol altre tipus de valorització.

Per fer-ho viable, la gestió mínima de separació selectiva per a les obres de construcció i demolició ha d'estar formada per la segregació dels residus inerts, dels residus no especials i dels residus especials (aquests sempre han d'anar separats de la resta).

En el primer cas ens referim a la capacitat que pugi tenir una determinada obra de construcció d'absorbir part dels residus inerts que genera; en el segon cas ens referim a la viabilitat de comptar amb valoritzadors de residus (per exemple, si tenim a l'abast recicladors de plàstic, de fusta, de metall, de paper i cartró, etc.).

Pel que fa a la gestió "interna" de l'obra, la classificació en origen (a la mateixa obra) dels residus de construcció i demolició és el factor que més influeix en el seu destí final. Un contenidor que surt de l'obra amb residus heterogenis té menys opcions de ser valoritzat que un de net, carregat amb un residu homogeni que pot ser transportat directament cap a una central de reciclatge o, fins i tot, si compleix amb les característiques físico-químiques exigides, pot ser reutilitzat (en el cas de la runa neta) a la mateixa obra on s'ha produït.

És a dir, qualsevol operació de reciclatge o de reutilització ha d'estar sotmesa a una destria inicial que permeti disposar d'una matèria primera uniforme i d'un material resultant de qualitat.

Per definir la possibilitat de reutilització i reciclatge in situ, caldrà deixar constància de:

- El tipus de separació selectiva i el nombre de contenidors en funció de les possibilitats de reutilització, de les tipologies de residu, de l'espai de l'obra, de la viabilitat de tenir una planta mòbil matxucadora a l'obra, etc.
- La quantitat de material reutilitzat (m^3 una vegada matxucats) a l'obra procedent del reciclatge in situ dels residus petris generats en el mateix emplaçament. Quantitat de residu petri (m^3) que s'ha evitat de portar a l'abocador.

Els models de senyalitzacions emprades per als contenidors segons el tipus de residu que poden contenir.

- Les dades sobre destí dels residus (dades dels gestors de les instal·lacions de valorització, separació, transferència o de dipòsits controlats).

Per exemple, els materials d'origen petri es poden reincorporar en una construcció, en general per mitjà d'un procés de matxuqueig. Els materials asfàltics i bituminosos es poden reincorporar en massa per a fer paviments i seccions de ferms.

Un cop identificat el residu generat, cal determinar les característiques fisicoquímiques del material en funció del punt de reutilització i de les propietats definides en el projecte. Qualsevol reaprofitament de material a la mateixa obra ha d'anar seguit per unes garanties de qualitat del material.

Un altre aspecte important és la fase en la qual es produeix el residu, que ha d'ésser anterior a la fase de la seva reutilització, en cas contrari, caldrà valorar-ne l'emmagatzematge correcte, o valorar la possibilitat de portar-lo a un valoritzador i, en el seu lloc, comprar material reciclat de les característiques demanades.

6.6. Gestió segons tipologia de residu. No Especials

Principalment els residus no especials s'originen en la construcció i l'enderroc d'obres d'edificació; contenen restes de formigó, maons, teules, materials ceràmics i derivats del guix.

Per definir les operacions de gestió de residus no especials, cal definir el tipus de separació selectiva i el nombre de contenidors en funció de les possibilitats de reutilització, de les tipologies de residu i de l'espai de l'obra.

Cal que es realitzi una classificació en origen, ja que un contenidor que surt de l'obra amb residus heterogenis té menys opcions de ser valoritzat que un de net, carregat amb un residu homogeni que pot ser transportat directament cap a una central de reciclatge o, fins i tot, si compleix amb les característiques fisicoquímiques exigides, pot ser reutilitzat (en els cas de la runa neta) a la mateixa obra on s'ha produït.

Quan no sigui viable la classificació selectiva en origen (a la mateixa obra), i sigui necessari fer-ho per requeriment del Reial Decret 105/2008, és obligatori derivar els residus barrejats (inerts i no especials) cap a instal·lacions on es faci un tractament previ i des d'on el residu pugui ser finalment tramés a un gestor autoritzat per la seva valorització o, en el cas més desfavorable, cap a l'abocament a dipòsit controlat.

La regulació de les operacions de la gestió de la runa i restes d'obra és fixada pel Decret 201/1994, de 26 de juliol, regulador dels enderrocs i altres residus de la construcció i modificat pel Decret 161/2001, de 12 de juny: enderrocs, runa i residus de la construcció en general que es destinin a l'abandonament.

La generació de l'estudi de gestió de residus ve donat pel compliment del Reial Decret 105/2008 pel qual es regula la producció i la gestió de residus de producció i demolició.

No es consideraran dintre d'aquest àmbit les terres i materials procedents de l'obra que puguin reutilitzar-se in situ o bé en una altra obra autoritzada.

Els residus no especials es poden gestionar de manera conjunta a l'obra en un únic contenidor o bé en varis contenidors, en funció dels valors límit que demana el Reial Decret 105/2008.

La classificació dels residus no especials en obra pot presentar el següent escenari:

Contenidor de residus inerts

Runes. LER 170107

Segregació en un contenidor de runa amb destinació a un gestor autoritzat. Abans d'evacuar les runes i restes d'obra, s'ha de verificar que no estan barrejades amb altres residus.

Principalment s'originen en la construcció i l'enderroc d'obres d'edificació; contenen restes de formigó, maons, teules, materials ceràmics i derivats del guix. La regulació de les operacions de la gestió de la runa i restes d'obra està fixada pel Decret 201/1994 modificat pel Decret 161/2001, de 12 de juny.

Gestió: Utilització en la construcció. Deposició en dipòsit de terres i runes.

Terres no aptes. LER 170504

Abassegaments separatius amb destinació a un abocador autoritzat. Abans d'evacuar les terres no aptes s'ha de verificar que no es troben barrejades amb altres residus.

S'originen generalment a obra civil i a edificació i són terres no aptes per a ser utilitzades. Es tracta bàsicament d'argiles, terrenys amb guixos, amb matèries orgàniques, etc. Quan les terres són aptes, es reutilitzen per a terraplens i altres usos de la mateixa obra.

Gestió: Deposició en dipòsit de terres i runes. Deposició de residus inerts.

Vidre. LER 170202

Segregació en un contenidor de vidre amb destinació a un gestor autoritzat.

Generalment s'originen en obres d'edificació.

Gestió: Reciclatge de vidre. Deposició de residus inerts.

Contenidors de residus no especials

Ferralla. LER 170407

Fonamentalment s'originen en activitats consistents en la col·locació d'armadures metàl·liques en estructures.

Quan es generen en reparacions realitzades a l'obra i aquesta no disposa de contenidor de ferralla, cal transportar-los al taller per optimitzar-ne la gestió.

Gestió: Reciclatge i recuperació de metalls o compostos metàl·lics.

Fusta. LER 170201

S'originen generalment a partir de les activitats de desencofrat i també en activitats derivades del transport de materials (palets).

Quan les fustes incorporen algun tipus de tractament químic, coles, vernissos, etc., es gestionaran com a residus especials i el seu codi és LER-170204.

S'originen generalment en abassegaments separatius o en segregació en un contenidor de fusta amb destinació a un gestor autoritzat.

Gestió: Reciclatge i reutilització de fustes i utilització com a combustible.

Paper i cartró. LER 200101

Segregació en un contenidor de paper i cartró amb destinació a un gestor autoritzat.

S'originen principalment en les oficines provisionals i en la mateixa obra en operacions de desembalatge.

Gestió: Reciclatge de paper i cartró, i utilització com a combustible. Digestió anaeròbia seguida de compostatge.

Plàstics. LER 170203

Segregació en un contenidor de plàstics amb destinació a un gestor autoritzat. Només són reciclables els residus d'embalatges i bosses netes, la resta caldrà gestionar-los com a residus no especials barrejats.

S'originen generalment en oficines i obres en general procedents d'activitats de desembalatge.

Gestió: Reciclatge de plàstics. Segregació en un contenidor de plàstics amb destinació a un gestor autoritzat.

PVC (Plàstics). LER 170203

Segregació en un contenidor de residus no especials barrejats amb destinació a un gestor autoritzat (no es pot barrejar amb la resta de plàstics).

S'originen generalment en la instal·lació de canonades, làmines d'impermeabilització de cobertes i fusteria de PVC.

Gestió: Contenidor de residus no especials barrejats (residus banals).

Mescles bituminoses. LER 170302

Abassegaments separatius amb destinació a un abocador autoritzat.

S'originen en obra civil en les activitats d'estesa, fresat i enderroc de mescles bituminoses.

Gestió: Utilització en la construcció. Reciclatge de mescles asfàltiques.

Fibra de vidre. LER 170604

Segregació en un contenidor de fibra i llana de vidre amb destinació a un gestor autoritzat.

Trobarem fibra de vidre fonamentalment en accessoris i canonades de sanejament i caldereria, i fent funcions d'aïllant.

Gestió: Deposició de residus no especials.

Pneumàtics. LER 160103

Segregació en abassegaments amb destinació a un gestor autoritzat.

Bàsicament es generen en operacions de manteniment de maquinària d'obres públiques.

Gestió: Recuperació de pneumàtics i utilització com a combustible. Deposició de residus no especials i condicionament previ a disposició del rebuig. Incineració de residus no halogenats.

Residus biodegradables. LER 200201

Es genera en operacions de tala d'arbres com a conseqüència de l'activitat d'esbrossament i replanteig a les obres. En cas de ser necessària una crema controlada, cal l'autorització de l'Administració local. En aquest cas, s'han de prendre les mesures preventives adequades per evitar incendis.

En qualsevol cas per realitzar una tala d'arbres caldrà el permís de tala corresponent.

Gestió: Compostatge. Digestió anaeròbia seguida de compostatge. Segregació en abassegaments o en un contenidor de restes de poda amb destinació a un gestor autoritzat.

Materials absorbents. LER 150203

La terra de diatomees és un material absorbent utilitzat per recollir determinats productes abocats accidentalment al sòl. S'usa majoritàriament en tallers de maquinària i substitueix les serradures. També en aquests llocs de treball és habitual la utilització de draps per netejar peces.

En qualsevol cas la destinació final dels materials absorbents ha de ser segons la tipologia del residu que s'hagi netejat amb aquests productes. Si es tracta d'olis, hidrocarburs, etc., cal gestionar-los com a residus especials i el seu codi és LER- 150202.

Gestió: Deposició de residus no especials, incineració de residus no halogenats i tractament per evaporació. Segregació en un contenidor de materials absorbents amb destinació a un gestor autoritzat.

Llots de bentonita. LER 170504

Es canalitzaran fins a basses ubicades a la mateixa obra. Finalment, seran evacuats amb cisternes per gestors autoritzats.

La bentonita s'utilitza en fonamentacions especials per donar estabilitat al terreny. És possible la seva reutilització en diferents fonamentacions de la mateixa obra.

Aquesta fitxa inclou també la gestió dels llots de perforació.

Gestió: Utilització en la construcció i en el rebliment de terrenys. Possible tractament fisicoquímic i deposició en dipòsit de terres i runes. Deposició de residus inerts.

Tòners d'impressió. LER 080318

Segregació en un recipient específic per al tòner amb destinació a un gestor autoritzat

Queden inclosos en aquest apartat els tòners d'impressió, cartutxos de tinta, etc.

S'originen generalment en oficines provisionals de l'obra.

Gestió: Reciclatge de tòners. Deposició de residus no especials.

Restes de menjar. LER 200108

S'originen en els diferents àpats que els treballadors realitzen a l'obra.

Segregació en un contenidor de fracció orgànica amb destinació a un gestor municipal de recollida d'escombraries.

Gestió: Compostatge i digestió anaeròbia seguida de compostatge.

Aquesta separació en contenidors es considera de màxims, en obra pot reduir-se el número de contenidors en funció de les necessitats i de l'espai. Tot i que la normativa aplicable no obligui a separar, és considera una correcta gestió de residus a l'obra disposar d'un contenidor de residus inerts, un de ferralla, un de fusta i finalment un contenidor de barreja de residus no especials. També s'aconsella disposar, a prop de les casetes d'obra, d'uns petits contenidors de residus orgànics per als treballadors, i d'uns de paper i residus informàtics a prop de les oficines.

Per tal de millorar la gestió dels materials sobrants es preveu (en els contractes particulars) que les empreses subcontractades s'ocupin dels residus que generen (excepte els d'origen petri).

6.7. Gestió segons tipologia de residu. Especials

S'entenen com a residus especials aquelles substàncies que a causa de la seva composició química i de les seves característiques (inflamabilitat, toxicitat, reactivitat química, etc.) són perilloses per a la salut i/o per al medi ambient. Moltes d'aquestes substàncies tenen l'agreujant de ser difícils de degradar per la natura, amb la qual cosa s'acumulen en el medi i els seus danys repercuteixen durant molt de temps; altres, en degradar-se produeixen substàncies encara més perilloses que les originals. Per tot això, aquests residus requereixen una consideració i un tractament especial.

En la definició que dóna la Ley 10/1998, de 21 de abril, de Residuos, es considera residu perillós tot aquell que figuri en la llista aprovada en el R.D. 952/1997 de Residus Perillosos, així com els recipients i envasos que els hagin contingut, els que hagin estat qualificats com a perillosos per la normativa

comunitària i els que el Govern pugui aprovar de conformitat amb el que s'estableix a la normativa europea o en convenis internacionals.

Els residus especials que se segreguin a l'obra mateixa cal gestionar-los a través de contenidors, abassegaments separatius o altres mitjans, de manera que s'identifiqui clarament el tipus de residu.

Els residus especials tòxics i perillosos no podran ser emmagatzemats més de 6 mesos, i s'haurà de demanar permís a l'entitat corresponent per tal d'ampliar aquest termini de permanència. Per aquest motiu, aquest tipus de residus ha de venir etiquetat de manera que quedi clarament identificada la data del seu emmagatzematge. En aquesta etiqueta, caldrà incloure-hi a més:

- El codi d'identificació del residu.

- El nom, l'adreça i el telèfon del titular dels residus.

- La naturalesa dels riscos que presenten els residus (per mitjà d'un pictograma).

Els residus han d'ésser retirats per gestors autoritzats, els quals seran els encarregats d'assegurar-ne la gestió òptima: valorització, reutilització, deposició controlada, etc.

S'adoptaran les mesures següents:

El vessament de qualsevol tipus de líquid a l'obra estarà prohibit.

S'hauran d'emmagatzemar els olis emprats en condicions satisfactòries, evitant les barreges amb aigua o altres residus no oliginosos, han d'estar en instal·lacions que permetin la conservació fins a la seva recollida, gestió i lliurament a persona autoritzada, degudament ubicades i senyalitzades.

Els canvis d'oli es faran en la zona condicionada o en una cubeta mòbil.

Els residus especials s'hauran d'emmagatzemar degudament tapats i de manera que qualsevol vessament no pugui entrar en contacte amb el terreny. A més, es disposaran de materials absorbents a l'obra.

A continuació es descriuen la valorització i el tractament per a cada residu :

Residus productes químics perillosos. LER 160506

Segregació en un contenidor de residus especials amb destinació a un gestor autoritzat. S'ha d'assegurar que els diferents envasos estan tancats degudament per evitar que se'n barregin els continguts.

Es gestionen a través de centres de transferència. Poden ser de tipologia molt variada, àcids, detergents, coles, etc., però generalment se'n generen poques quantitats. En aquest apartat s'inclouen residus com tints, resines, vernissos, dissolvents, additius de formigó, desencofrants, àcids per acabats de formigó, líquids per polir el terratzo, etc. En qualsevol cas, atesa la gran varietat de productes d'aquestes característiques que hi ha al mercat, és convenient demanar en cada cas el full de seguretat al fabricant per determinar-ne la gestió.

Gestió: Reciclatge de substàncies orgàniques que no s'utilitzen com a dissolvents i regeneració d'altres materials inorgànics. Tractament específic. Tractament fisicoquímic.

Envasos i utillatge de productes químics. LER 150110

Segregació en un contenidor de residus especials amb destinació a un gestor autoritzat.

S'originen en obres d'edificació, al taller de maquinària i, més puntualment, en obra civil. En aquest apartat s'inclouen envasos de pintures, tints, resines, coles, vernissos, dissolvents, additius de formigó, desencofrants, àcids per a acabats de formigó, líquids per polir el terratzo, etc.

Gestió: Reciclatge de plàstics, reciclatge i recuperació de metalls o compostos metàl·lics, i recuperació, reutilització i regeneració d'envasos. Reciclatge de paper i cartró. Condicionament previ a disposició del rebuig. Deposició de residus especials i incineració de residus no halogenats.

Aerosols. LER - 150111

Segregació en un contenidor d'aerosols amb destinació a un gestor autoritzat.

Aquest residu és generat, entre d'altres, pels equips de topografia en el moment de senyalitzar-ne les referències.

Gestió: Tractament específic.

Olis usats de maquinària o similar. LER 130205

Segregació en bidons o dipòsits específics amb destinació a un gestor autoritzat.

Aquests recipients han de romandre tancats per evitar l'aigua de pluja i s'han d'identificar degudament.

Es generen en operacions de manteniment de maquinària d'obres públiques o vehicles de l'obra.

Gestió: Regeneració d'olis minerals.

Envasos d'olis, combustibles o similar. LER 150110

Segregació en un contenidor de residus especials amb destinació a un gestor autoritzat. Bàsicament es generen en operacions de manteniment de maquinària d'obres públiques.

Gestió: Reciclatge de plàstics, reciclatge i recuperació de metalls o compostos metàl·lics, i recuperació, reutilització i regeneració d'envasos. Condicionament previ a disposició del rebuig. Deposició de residus especials i incineració de residus no halogenats.

Filtres usats d'oli. LER 160107

Trabucament en origen de l'oli contingut i segregació de l'oli i del filtre, per separat, a contenidor amb destinació a gestor autoritzat.

Bàsicament es generen en operacions de manteniment de maquinària d'obres

públiques.

Gestió: Extracció de l'oli del filtre per premsatge o un altre mètode de separació. Reciclatge de metalls.

Bateries usades. LER 160601

Segregació en un contenidor específic per a bateries amb destinació a un gestor autoritzat. En la seva manipulació s'han d'evitar les ruptures i vessaments.

Bàsicament es generen en operacions de manteniment de maquinària d'obres públiques.

Gestió: Recuperació de bateries, piles i acumuladors.

Llots i residus procedents del rentat de màquines. LER 161003

El rentat de les màquines s'ha de realitzar al taller de maquinària i en zones habilitades per a aquesta activitat per assegurar l'emmagatzematge dels residus resultants mitjançant dipòsits hermètics. Finalment, els residus han de ser evacuats amb cisternes per gestors autoritzats. Aquests residus són més preocupants del que es podria pensar, atesa la presència important de greixos i olis en aquest tipus de màquines. Així mateix, és freqüent la utilització de dissolvents per afavorir la neteja, que s'incorporen al residu final.

Gestió: Condicionament previ a disposició del rebuig. Incineració de residus no

halogenats, tractament per evaporació i tractament fisicoquímic.

Transformadors i condensadors que contenen PCB i PCT. LER 160209

En cas d'haver de gestionar aquests tipus de residus, s'ha de fer per mitjà d'un gestor autoritzat.

Es tracta de transformadors i condensadors que contenen PCB (policlorbifenil) i PCT (policlorterfenil). Aquest residu es genera bàsicament en operacions de desconstrucció. La manipulació d'aquests aparells es realitzarà sempre mitjançant personal procedent d'empreses especialitzades.

Al Reial decret 1378/1999, s'estableixen les mesures per a l'eliminació i gestió dels policlorbifenils i policlorterfenils, i dels aparells que els continguin.

Gestió: Tractament específic. Incineració de residus halogenats.

Fluorescents Usats. LER 200121

Segregació en un contenidor de residus especials amb destinació a un gestor autoritzat.

És important evitar la ruptura dels tubs en el moment de manipular-los per evitar la fuita del gas.

La gestió dels fluorescents és aplicable també a les làmpades de vapor de mercuri i làmpades de baix consum.

Gestió: Recuperació de fluorescents.

Piles usades. LER 160603 (piles amb mercuri)

Segregació en un contenidor de residus especials amb destinació a un gestor autoritzat. Se'n generen poques quantitats i en general procedeixen d'oficines i de petits equips de l'obra. Les piles de botó són molt tòxiques per al medi ambient perquè contenen mercuri.

Gestió: Recuperació de bateries, piles i acumuladors. Estabilització.

6.8. Gestió segons tipologia de residu. Especials. Amiant.

La gestió dels residus que contenen amiant actualment ha esdevingut un gran problema per a les deixalleries. Es tracta d'un mineral que ha estat àmpliament utilitzat a la indústria i a l'àmbit domèstic. Des del 14 de desembre de 2002 se'n prohibeix la utilització, la producció i la comercialització a Espanya per l'Ordre ministerial de 7 de desembre de 2001. Es troba, però, instal·lat a molts llocs, especialment en edificacions antigues construïdes entre els anys 1965 i 1980, amb una alçària de més de cinc plantes i proveïdes de calefacció central.

Les fibres d'amiant es trenquen longitudinalment i són molt fines, per això la inhalació mantinguda de fibres d'amiant és perillosa per a la salut: pot produir càncer i altres malalties pulmonars. Per aquest motiu és molt important que aquest tipus de residu es dipositi en bosses retractilades o de plàstic.

L'amiant està classificat com a residu especial i, a causa dels riscos que comporta per a la salut de les persones, requereix una manipulació i un tractament especials.

Per manipular i/o desballestar aquests residus cal posar-se en contacte amb empreses especialitzades. Aquestes empreses han d'estar inscrites en el RERA (Registre d'empreses amb risc d'amiant) i es poden consultar en Internet, en el Departament de Treball de las diferents direccions Provincials.

Abans de començar els treballs, cal definir i gestionar el pla de treball necessari i sol·licitar-ne l'aprovació a l'autoritat laboral competent.

Abans, durant i després de realitzar els treballs s'hauran de fer avaluacions ambientals. Cal utilitzar maquinària que generi poca pols, aïllar degudament la zona de treball i utilitzar aspiradors especials homologats.

Cal utilitzar procediments humits, evitant l'aigua a pressió. Aquesta aigua haurà de ser filtrada abans d'ésser abocada a la xarxa de sanejament.

Cal dipositar la pols resultant d'aquestes operacions en contenidors tancats o en sacs amb doble capa de polipropilè etiquetats degudament, així com sol·licitar-ne l'evacuació a un gestor autoritzat.

A títol particular, si és un residu d'obres menors, es tracta d'un residu municipal i, en cas que les ordenances municipals ho permetin, es podria portar a la deixalleria.

La seva gestió en obra es pot realitzar a través de les dos tipologies de residus següents:

Retalls d'elements d'amiant utilitzats com a aïllant. LER 170601

S'han de dipositar en sacs amb doble capa de polipropilè, s'han d'identificar amb el logotip adjunt i han de ser evacuats per un gestor autoritzat.

En aquests moments aquest tipus d'amiant està prohibit en la construcció, però encara es troba col·locat realitzant funcions d'aïllant tèrmic en canonades d'instal·lacions de calefacció, en cobertes, etc. La seva manipulació és especialment perillosa ja que l'amiant és un producte cancerigen. Per aquest motiu, abans de realitzar operacions de demolició, retirada o manteniment de materials amb amiant cal fer el preceptiu pla de treball que haurà de ser degudament aprovat per l'autoritat laboral competent.

Gestió: Deposició de residus especials.

Retalls d'elements de fibrociment amb amiant. LER 170605

S'han de dipositar en sacs amb doble capa de polipropilè, s'han d'identificar amb el logotip adjunt i han d'ésser evacuats per un gestor autoritzat.

Es tracta de retalls de plaques o tubs de fibrociment amb amiant. La seva manipulació és especialment perillosa, atès que l'amiant és un producte cancerigen. Per aquest motiu, abans de realitzar operacions de demolició, retirada o manteniment de materials amb amiant cal fer el preceptiu pla de treball que haurà de ser degudament aprovat per l'autoritat laboral competent.

La fabricació d'aquest tipus d'amiant va quedar definitivament prohibida a partir del mes de juny de 2002.

Gestió: Deposició de residus especials.

6.9. Gestió segons tipologia de residu. Especials. Radioactius

Es consideren residus radioactius aquells que emeten radioactivitat. Es consideren especials per les següents característiques:

La seva gran perillositat. Quantitats molt petites poden originar dosis de radiació perilloses per a la salut humana.

La seva duració. Alguns d'aquests isòtops emeten radiacions durant milers i desenes de milers d'anys.

Els residus radioactius es poden classificar segons:

- El seu estat físic: sòlids, líquids i gasosos.
- El tipus de radiació que emeten: alfa, beta i gamma.
- El seu període de semidesintegració: vida curta o vida llarga.
- La seva activitat específica: activitat alta, mitjana, i baixa.

Des del punt de vista de la seva gestió, l'Empresa Nacional de Residuos Radioactivos SA (ENRESA) proposa la següent classificació:

Residus de baixa i mitjana activitat (RBMA): Són aquells residus que tenen una activitat específica baixa, radionúclids emissors beta-gamma amb períodes de semidesintegració inferiors a 30 anys i contingut limitat en emissors alfa de vida llarga (períodes de semidesintegració de varis milers d'anys).

Residus d'alta activitat (RAA): Estan formats, principalment, pel combustible nuclear gastat, si aquest no es reprocessa, o pels subproductes que apareixen si es processen. Tenen una elevada activitat específica en emissors de vida curta, contenen radionúclids emissors alfa de vida llarga en concentracions apreciables, i poden ser grans productors de calor.

Amb la fita d'unificar els diferents criteris existents en els diversos països membres, la Comissió Europea ha portat a terme la següent classificació que va entrar en vigor l'1 de gener de 2002:

- Residus radioactius de transició: residus, principalment d'origen mèdic, que es desintegren durant el període d'emmagatzematge temporal, poden gestionar-se com a residus no radioactius, sempre que es respectin uns valors de desclassificació.

- Residus de baixa i mitjana activitat: la seva concentració en radionucleids és tal que la generació d'energia tèrmica durant la seva evacuació és suficientment baixa.

- Residus de vida curta: residus radioactius que contenen núclids, la mitjana de vida dels quals és inferior o igual a la del Cs- 137 i el Sr- 90 (trenta anys, aproximadament), amb una concentració limitada de radionúclids alfa de vida llarga (4.000 Bq/g en lots individuals de residus i a una mitjana general de 400 Bq/g en el volum total de residus).

- Residus de vida llarga: radionúclids i emissors alfa de vida llarga, la seva concentració és superior als límits aplicables als residus de vida curta.

- Residus d'alta activitat: residus amb una concentració tal de radionúclids que s'ha de tenir en compte la generació d'energia tèrmica durant el seu emmagatzematge i evacuació. Aquests tipus de residus s'obtenen principalment del tractament/condicionament del combustible gastat.

Contenidor de residus especials

Residus procedents d'incendis a l'obra. LER (Segons els materials que s'han cremat).

Després de l'incendi, els responsables de l'obra s'han de posar en contacte amb l'Empresa Nacional de residus radioactius (ENRESA) per definir-ne la gestió més adient. En qualsevol cas, s'han d'establir mesures perquè els líquids resultants de l'incendi no penetrin en cap medi aquàtic.

La tipologia dels residus d'un incendi està íntimament lligada als materials cremats, però, en general, són especialment preocupants les aigües d'extinció en incendis que han afectat productes químics.

Gestió de parallamps radioactius.

Quan en tasques de deconstrucció es localitzi un parallamps que pugui ser radioactiu, s'ha de fotografiar i enviar la fotografia per correu a ENRESA, C/ Emilio Vargas, 7, 28043 Madrid, o per correu electrònic a bbac@enresa.es, perquè els tècnics d'aquesta empresa l'identifiquin. Segons el resultat d'aquesta identificació, si el parallamps és radioactiu, ENRESA el retira gratuïtament; si és no radioactiu, es gestiona com a ferralla.

Els parallamps radioactius estan proveïts de fonts radioactives perquè es creia que se n'incrementava l'eficàcia. Posteriorment es va demostrar que això no era cert. L'any 1986 es va prohibir la instal·lació d'aquest tipus de parallamps i es va donar el termini d'un any per legalitzar-los com a instal·lació radioactiva o solicitar-ne la retirada.

D'aquesta manera, es volia evitar que aquestes fonts, la radioactivitat de les quals es perllonga durant més temps que la vida dels edificis on estan instal·lades, acabessin en abocadors on poden ser perilloses per a la salut pública.

Gestió de detectors de fum amb font radioactiva en desús.

En general, per a la gestió d'aquests materials, cal contactar amb el subministrador d'aquests equips, i si no és possible cal entregar-los a ENRESA. Els models més recents, que compleixen els requisits de l'administració i per tant es consideren "homologats", es poden gestionar com a residus convencionals quan així ho permetin les corresponents autoritzacions atorgades als distribuïdors o quan ho decideixin les autoritats corresponents. En cas de dubte, es pot recórrer: al subministrador, segons l'autorització que tingui, al Consell de Seguretat Nuclear (91 346 01 00), al Servei de Coordinació d'Activitats Radioactives (SCAR) (93 322 66 33) i a ENRESA (91 566 81 00).

La radioactivitat continguda en aquests detectors és normalment molt baixa. Aquest fet i les característiques del seu disseny fan que el risc sigui pràcticament nul per als seus usuaris, tret que s'acumulin en grans quantitats i es manipulin indegudament.

6.10. Reciclatge de residus petris inerts en la pròpia obra

Abans de l'inici de l'obra (el més aviat possible) i tenint en compte les possibilitats d'incidència en el projecte executiu, s'ha de proposar al promotor la viabilitat de modificar certs aspectes constructius de cara a poder reutilitzar els residus petris que es generaran a l'obra. Aquestes possibles modificacions s'han de comunicar a la propietat (i a la direcció facultativa) i determinar quina solució final s'executarà.

Caldrà deixar constància, en el pla de gestió de residus, del lloc de reutilització dels residus petris, així com de l'acceptació de la reutilització de residus petris per part de la direcció facultativa i del promotor.

És important que la planificació de l'execució de l'obra tingui en compte que habitualment els residus es produeixen en etapes diferents a les dels espais o els usos pels quals s'utilitzaran.

Cal senyalitzar les zones de recollida dels residus petris en espera de reciclatge, així com l'emplaçament de la maquinària de reciclatge. És convenient situar-lo en un lloc visible i ben senyalitzat de l'obra.

Els cartells (plastificats o protegits de la pluja) han de romandre a l'obra fins que s'acabi l'operació. I serà necessari, tal i com s'indica, tenir-los penjats a la caseta d'obra i/o en un lloc visible amb l'objectiu final que tots els operaris coneguin la situació de les zones d'emmagatzematge, etc.

Cal portar un control visual de la qualitat dels granulats que es van utilitzant, indicant també quin és el seu ús. En cas de detectar cap anomalia, cal comunicar-la al cap d'obra amb la intenció que prengui les mesures oportunes de reforç formatiu dels treballadors. Cal tenir en compte que l'àrid resultant, una vegada matxucat, serà aproximadament un 30% menor al volum inicial de residus petris.

Cal recordar que, segons el Reial Decret 105/2008, els àrids reciclats obtinguts com a producte d'una operació de valorització de residus de construcció i enderroc hauran de complir els requisits tècnics i legals per a l'ús al qual es destinin.

6.11. Senyalització dels contenidors

Els contenidors s'hauran de senyalitzar en funció del tipus de residu que continguin, d'acord amb la separació selectiva prevista.

Inerts



Residus admesos: ceràmica, formigó, pedres, etc.



CODI LER: 170107, 170504, ... (codis admesos en els dipòsits de terres i runes)


No especials barrejats





Residus admesos: fusta, metall, plàstic, paper i cartró, cartró-guix, etc.

CODI LER: 170201, 170407, 150101, 170203, 170401, ... (codis admesos en dipòsits de residus no especials). Aquest símbol identifica els residus no especials barrejats, no obstant, en cas d'optar per una separació selectiva més exigent, caldria un cartell específic per a cada tipus de residu:

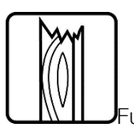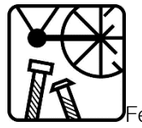
Fusta

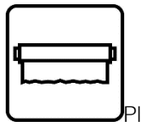Ferralla



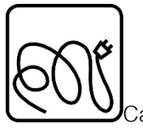
Paper i cartró

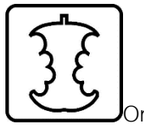Plàstic


Cables elèctrics

Poda

Orgànica

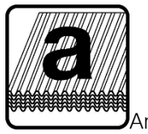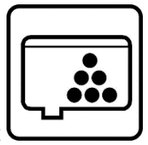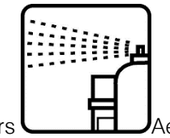Terres

Especials


Especials

Amiant

Tòners

Aerosols

CODI LER: (els codis dependran dels tipus de residus). Aquest símbol identifica els residus especials de manera genèrica i pot servir per senyalitzar la zona d'aplec habilitada per als residus especials, no obstant, a l'hora d'emmagatzemar-los cal tenir en compte els símbols de perillositat que els identifiquen i caldrà senyalitzar els bidons o contenidors d'acord amb la legislació de residus especials.

6.12. Destí dels residus segons tipologia

El disseny d'estratègies de gestió és un tema complex, en què intervenen molts factors i del qual no hi ha una solució única que pugui aplicar-se a totes les situacions. Cal considerar les característiques de cada residu, el volum, la procedència i el cost de tractament, així com les possibilitats de recuperació i comercialització i l'existència de directrius administratives.

Un exemple representatiu de la necessitat d'estudiar cada cas en particular són els residus radioactius; com que són especialment contaminants es gestionen seguint uns passos especials, amb l'únic objectiu de disminuir-ne en la mesura del possible el perill de radiació.

Segons la Llei 105/2008, de residus de construcció i demolició:

Es prohibeix el dipòsit en abocament de residu de construcció i enderroc que no hagin sigut sotmesos a alguna operació de tractament previ. Aquesta disposició no s'aplica als residus inerts, el tractament dels quals sigui tècnicament inviable, ni als residus de construcció i enderroc, el tractament dels quals no contribueixi a fomentar, per aquest ordre, la seva prevenció, reutilització, reciclatge i altres formes de valorització, ni a reduir els perills per a la salut humana o el medi ambient.

En aquest cas, la legislació de les diferents comunitats autònomes pot eximir de l'aplicació del paràgraf anterior als abocadors de residus no perillosos o inerts de construcció o enderroc en poblacions aïllades que compleixin amb la definició que per a aquest concepte recull l'article 2 del Reial Decret 1481/2001, de 27 de desembre, pel qual es regula l'eliminació de residus mitjançant dipòsit en abocador, sempre que l'abocador es destini a l'eliminació de residus generats únicament en aquesta població aïllada.

Per seleccionar les opcions externes de gestió, existeixen diverses pàgines en Internet que ofereixen aquesta informació, entre d'altres, la pàgina web de l'agència de Residus de Catalunya (www.arc-cat.net) ofereix informació referent a les diferents instal·lacions de gestió autoritzades.

Serà necessari informar-se en cada comunitat Autònoma de les instal·lacions existents.

Aquesta via permet obtenir dades per gestionar els residus segons la seva tipologia i destí (reciclatge, transvasament o triatge i abocament a dipòsit controlat).

Cada comunitat autònoma disposa de bases de dades on apareixen els diferents gestors de residus de la comunitat,

Normalment, la consulta en aquestes pàgines web pot realitzar-se de dos maneres:

La consulta pot realitzar-se de dues maneres:

A) Directament per codi LER, a partir del vincle existent a la pàgina principal.

B) Segons tipologies de residus, a partir del vincle existent a la pàgina principal.

Els gestors que se seleccionin han d'estar inscrits en el Registre General de Gestors de Residus de la comunitat Autònoma corresponent i en la retirada dels residus, segons la tipologia i quantitat, poden generar els documents següents:

-Fitxes d'acceptació.

-Fulls de seguiment.

-Fulls de seguiment itinerant.

-Justificant de recepció del residu.

En funció de la tipologia i quantitat de residus transportats, caldrà que els vehicles estiguin autoritzats per l'autoritat corresponent..

A les obres de fora de Catalunya, la gestió dels residus és regulada per la Llei 105/2008, de residus de construcció i demolició.

Abans del començament de l'obra el contractista haurà de revisar i/o modificar l'estudi de gestió de residus i desenvolupar el pla corresponent. En qualsevol cas s'hauran de seguir les prescripcions previstes a la normativa d'aplicació.

Caldria que el pla adjuntés els documents d'acceptació amb les empreses de gestió de residus, que hauran d'ésser formalitzats una vegada s'hagi aprovat el pla pel promotor i la direcció facultativa.

El pla de gestió de residus haurà de seguir, com a mínim, els tipus d'operacions de gestió que s'hagi determinat a l'estudi o, en cas contrari, justificar-ho.

6.13. Fitxa gestió residus dintre de l'obra

A continuació s'adjunta la fitxa resum de la gestió dels residus dintre de l'obra.

FITXA DE LA GESTIÓ DELS RESIDUS DINTRE DE L'OBRA		
1	**Separació segons tipologia de residus**	Especificar el tipus de separació selectiva prevista per tal de preveure un espai a l'obra. Cal recordar que, segons el RD 105/2008, d'1 de febrer, s'ha de preveure una separació en obra de les següents fraccions, quan de forma individualitzada per cadascuna d'elles, la quantitat prevista de generació per al total de l'obra superi les següents quantitats indicades a continuació. ☑ Formigó: 80 T ☑ Maons, teules, ceràmics: 40 T ☐ Metall: 2 T ☑ Fusta: 1 T ☐ Vidre: 1 T ☑ Plàstic: 0,5 T ☑ Paper i Cartró: 0,5 T
	Especials	☑ zona habilitada pels Residus Especials (amb tants bidons com calgui) La legislació de Residus Especials obliga a tenir una zona adequada per a l'emmagatzematge d'aquest tipus de residu. Entre d'altres recomanacions, es destaquen les següents: - No tenir-los emmagatzemats a l'obra més de 6 mesos. - El contenidor de residus especials haurà de situar-se en un lloc pla i fora del trànsit habitual de la maquinària d'obra, per tal d'evitar vessaments accidentals - Senyalitzar correctament els diferents contenidors on s'hagin de situar els envasos dels productes Especials, tenint en compte les incompatibilitats segons els símbols de perillositat representats en les etiquetes. - Tapar els contenidors i protegir-los de la pluja, la radiació, etc. - Emmagatzemar els bidons que contenen líquids perillosos (olis, desencofrants, etc.) en posició vertical i sobre cubetes de retenció de líquids per tal d'evitar fuites - Impermeabilitzar el terra on se situïn els contenidors de residus especials
	Inerts	☑ contenidor per Inerts barrejats ☑ contenidor per Inerts Formigó ☑ contenidor per Inerts Ceràmica ☑ contenidor per altres inerts ☑ contenidor o zona d'aplec per terres que van a abocador
	No especials	☐ contenidor per metall ☑ contenidor per fusta ☑ contenidor per plàstic ☑ contenidor per paper i cartró ☐ contenidor per la resta de residus No Especials barrejats ☐ contenidor per TOTS els residus No Especials barrejats
	Inerts + No especials	☐ contenidor amb Inerts i No Especials barrejats (**) (**) Només quan sigui tècnicament inviable. En aquest cas, derivar-ho cap a un gestor que li faci un tractament previ.
2	**Reciclatge de residus petris inerts en la pròpia obra**	Indicar, si s'escau, la quantitat de residus petris que es preveu matxucar a l'obra per reutilitzar, posteriorment, en el mateix emplaçament. Quantitat de residus que es preveu reciclar i que s'evita portar a l'abocador: (kg): (m3): Quantitat d'àrid matxucat resultant: (cal tenir en compte que l'àrid resultant, una vegada matxucat serà, aproximadament, un 30% menor al volum inicial de residus petris) (kg): (m3):

MODEL DE FITXA DE LA GESTIÓ DELS RESIDUS DINTRE DE L'OBRA						
3	**Senyalització dels contenidors**	Els contenidors s'hauran de senyalitzar en funció del tipus de residu que continguin, d'acord amb la separació selectiva prevista.				
	Inerts 	Residus admesos: ceràmica, formigó, pedres, etc. CODIS CER: 170107, 170504, … (codis admesos en els dipòsits de terres i runes)				
	No Especials barrejats 	Residus admesos: fusta, metall, plàstic, paper i cartró, cartró-guix, etc. CODIS CER: 170201, 170407, 150101, 170203, 170401, … (codis admesos en dipòsits de residus No Especials). Aquest símbol identifica als residus No Especials barrejats, no obstant, en cas d'optar per una separació selectiva més exigent, caldria un cartell específic per a cada tipus de residu:				
		Fusta 	Ferralla 	Paper i cartró 	Plàstic 	Cables elèctrics 
	Especials 	CODIS CER: (els codis dependran dels tipus de residus). Aquest símbol identifica als residus Especials de manera genèrica i pot servir per senyalitzar la zona d'aplec habilitada pels residus Especials, no obstant, a l'hora d'emmagatzemar-los cal tenir en compte els símbols de perillositat que identifiquen a cadascun i senyalitzar els bidons o contenidors d'acord amb la legislació de residus Especials.				

6.14. Fitxa gestió residus fora de l'obra

A continuació s'adjunta la fitxa resum de la gestió dels residus fora de l'obra.

FASE MILLORA AIGUA POTABLE:

FITXA RESUM DE GESTIÓ DELS RESIDUS FORA DE L'OBRA				
Destí dels residus segons tipologia	Identificar els recicladors, plantes de transferència o dipòsits propers a l'entorn de l'obra on es proposa gestionar els residus de la construcció:			
INERTS	Quantitat estimada		Gestor	
	Tones	m3	Codi	Nom
TERRES D'EXCAVACIÓ A CENTRE DE VALORITZACIÓ (17504)	**1.596,480**	**997,800**		
INERTS BARREJATS (170107)	**230,880**	**144,300**		
RESIDUS NO ESPECIALS	Quantitat estimada		Gestor	
	Tones	m3	Codi	Nom
Reciclatge:				
METALLS BARREJATS (170407)	**0,000**	**0,000**		
FUSTA (170201)	**0,010**	**0,080**		
PLÀSTIC (170203)	**0,080**	**0,380**		
PAPER I CARTRÓ (150101)	**0,090**	**0,390**		
NO ESPECIALS BARREJATS (170904)	**0,000**	**0,000**		
RESIDUS ESPECIALS	Quantitat estimada		Gestor	
	Tones	m3	Codi	Nom
RESIDUS PERILLOSOS (170903)	**0,000**	**0,000**		

REURBANITZACIÓ NUCLI: FASE 1

FITXA RESUM DE GESTIÓ DELS RESIDUS FORA DE L'OBRA				
Destí dels residus segons tipologia	Identificar els recicladors, plantes de transferència o dipòsits propers a l'entorn de l'obra on es proposa gestionar els residus de la construcció:			
INERTS	Quantitat estimada		Gestor	
	Tones	m3	Codi	Nom
TERRES D'EXCAVACIÓ A CENTRE DE VALORITZACIÓ (17504)	**1.147,162**	**716,976**		
INERTS BARREJATS (170107)	**257,520**	**160,950**		
RESIDUS NO ESPECIALS	Quantitat estimada		Gestor	
	Tones	m3	Codi	Nom
Reciclatge:				
METALLS BARREJATS (170407)	**0,000**	**0,016**		
FUSTA (170201)	**0,253**	**1,152**		
PLÀSTIC (170203)	**0,009**	**0,117**		
PAPER I CARTRÓ (150101)	**0,193**	**1,027**		
NO ESPECIALS BARREJATS (170904)	**0,000**	**0,000**		
RESIDUS ESPECIALS	Quantitat estimada		Gestor	
	Tones	m3	Codi	Nom
RESIDUS PERILLOSOS (170903)	**0,000**	**0,020**		

REURBANITZACIÓ NUCLI: FASE 2A

FITXA RESUM DE GESTIÓ DELS RESIDUS FORA DE L'OBRA				
Destí dels residus segons tipologia	Identificar els recicladors, plantes de transferència o dipòsits propers a l'entorn de l'obra on es proposa gestionar els residus de la construcció:			
INERTS	Quantitat estimada		Gestor	
	Tones	m3	Codi	Nom
TERRES D'EXCAVACIÓ A CENTRE DE VALORITZACIÓ (17504)	**690,048**	**431,280**		
INERTS BARREJATS (170107)	**198,000**	**123,750**		
RESIDUS NO ESPECIALS	Quantitat estimada		Gestor	
	Tones	m3	Codi	Nom
Reciclatge:				
METALLS BARREJATS (170407)	**0,000**	**0,006**		
FUSTA (170201)	**0,081**	**0,388**		
PLÀSTIC (170203)	**0,009**	**0,086**		
PAPER I CARTRÓ (150101)	**0,080**	**0,437**		
NO ESPECIALS BARREJATS (170904)	**0,000**	**0,000**		
RESIDUS ESPECIALS	Quantitat estimada		Gestor	
	Tones	m3	Codi	Nom
RESIDUS PERILLOSOS (170903)	**0,000**	**0,020**		

REURBANITZACIÓ NUCLI: FASE 2B

FITXA RESUM DE GESTIÓ DELS RESIDUS FORA DE L'OBRA				
Destí dels residus segons tipologia	Identificar els recicladors, plantes de transferència o dipòsits propers a l'entorn de l'obra on es proposa gestionar els residus de la construcció:			
INERTS	Quantitat estimada		Gestor	
	Tones	m3	Codi	Nom
TERRES D'EXCAVACIÓ A CENTRE DE VALORITZACIÓ (17504)	**1.231,488**	**769,680**		
INERTS BARREJATS (170107)	**226,800**	**141,750**		
RESIDUS NO ESPECIALS	Quantitat estimada		Gestor	
	Tones	m3	Codi	Nom
Reciclatge:				
METALLS BARREJATS (170407)	**0,000**	**0,006**		
FUSTA (170201)	**0,069**	**0,331**		
PLÀSTIC (170203)	**0,009**	**0,096**		
PAPER I CARTRÓ (150101)	**0,063**	**0,351**		
NO ESPECIALS BARREJATS (170904)	**0,000**	**0,000**		
RESIDUS ESPECIALS	Quantitat estimada		Gestor	
	Tones	m3	Codi	Nom
RESIDUS PERILLOSOS (170903)	**0,000**	**0,045**		

REURBANITZACIÓ NUCLI: FASE 3

FITXA RESUM DE GESTIÓ DELS RESIDUS FORA DE L'OBRA				
Destí dels residus segons tipologia	Identificar els recicladors, plantes de transferència o dipòsits propers a l'entorn de l'obra on es proposa gestionar els residus de la construcció:			
INERTS	Quantitat estimada		Gestor	
	Tones	m3	Codi	Nom
TERRES D'EXCAVACIÓ A CENTRE DE VALORITZACIÓ (17504)	**438,912**	**274,320**		
INERTS BARREJATS (170107)	**138,000**	**86,250**		
RESIDUS NO ESPECIALS	Quantitat estimada		Gestor	
	Tones	m3	Codi	Nom
Reciclatge:				
METALLS BARREJATS (170407)	**0,000**	**0,000**		
FUSTA (170201)	**0,027**	**0,123**		
PLÀSTIC (170203)	**0,001**	**0,025**		
PAPER I CARTRÓ (150101)	**0,045**	**0,250**		
NO ESPECIALS BARREJATS (170904)	**0,000**	**0,000**		
RESIDUS ESPECIALS	Quantitat estimada		Gestor	
	Tones	m3	Codi	Nom
RESIDUS PERILLOSOS (170903)	**0,000**	**0,000**		

REURBANITZACIÓ NUCLI: FASE 4

FITXA RESUM DE GESTIÓ DELS RESIDUS FORA DE L'OBRA				
Destí dels residus segons tipologia	Identificar els recicladors, plantes de transferència o dipòsits propers a l'entorn de l'obra on es proposa gestionar els residus de la construcció:			
INERTS	Quantitat estimada		Gestor	
	Tones	m3	Codi	Nom
TERRES D'EXCAVACIÓ A CENTRE DE VALORITZACIÓ (17504)	576,960	360,600		
INERTS BARREJATS (170107)	166,800	104,250		
RESIDUS NO ESPECIALS	Quantitat estimada		Gestor	
	Tones	m3	Codi	Nom
Reciclatge:				
METALLS BARREJATS (170407)	0,000	0,000		
FUSTA (170201)	0,000	0,000		
PLÀSTIC (170203)	0,000	0,000		
PAPER I CARTRÓ (150101)	0,010	0,017		
NO ESPECIALS BARREJATS (170904)	0,000	0,000		
RESIDUS ESPECIALS	Quantitat estimada		Gestor	
	Tones	m3	Codi	Nom
RESIDUS PERILLOSOS (170903)	0,000	0,010		

Segons les diferents tipologies dels residus obtinguts, el seu destí i/o gestor pot ser també diferent. Per la obtenció d'informació del gestor de residus més proper cal consultar la pàgina web de l'Agència Catalana de Residus:

http://www.arc-cat.net/ca/home.asp

7. PLEC DE PRESCRIPCIONS TÈCNIQUES

A continuació s'adjunten les prescripcions tècniques per a la gestió dels residus que regulen les tasques d'emmagatzematge, maneig, separació i altres operacions de dins l'obra.

P2R2- CLASSIFICACIÓ A PEU D'OBRA DE RESIDUS DE LA CONSTRUCCIÓ

1.- DEFINICIÓ I CONDICIONS DE LES PARTIDES D'OBRA EXECUTADES

Operacions destinades a la gestió dels residus generats en l'obra: residu de construcció o demolició o material d'excavació.

S'han considerat les operacions següents:

- Classificació dels residus en obra

CLASSIFICACIÓ DE RESIDUS:

S'han de separar els residus en les fraccions mínimes següents si es supera el límit especificat, d'acord amb el que especifica l'article 5.5 del REAL DECRETO 105/2008 :

- Formigó LER 170101 (formigó): >= 80 t
- Maons, teules, ceràmics LER 170103 (teules i materials ceràmics): >= 40 t
- Metall LER 170407 (metalls barrejats) >= 2 t
- Fusta LER 170201 (fusta): >= 1 t
- Vidre LER 170202 (vidre): >= 1 t
- Plàstic LER 170203 (plàstic) >= 0,5 t
- Paper i cartró LER 150101 (envasos de paper i cartró): >= 0,5 t

Els materials que no superin aquest límits o que no es corresponguin amb cap de les fraccions anteriors, han de quedar separats com a mínim en les fraccions següents:

- Inerts LER 170107 (mescles de formigó, maons, teules i materials ceràmics que no contenen substàncies perilloses)
- No especials LER 170904 (residus barrejats de construcció i demolició que no contenen, mercuri, PCB ni substàncies perilloses)
- Especials LER 170903* (altres residus de construcció i demolició (inclosos els residus barrejats, que contenen substàncies perilloses)

Els residus separats en les fraccions establertes al "Pla de Gestió de Residus de la Construcció i Enderroc" de l'obra, s'emmagatzemaran en els espais previstos a l'obra per a aquesta finalitat.

Els contenidors han d'estar senyalitzats clarament, en funció del tipus de residu que continguin, d'acord amb la separació selectiva prevista.

Els materials destinats a ser reutilitzats han de quedar separats, en funció del seu destí final.

RESIDUS ESPECIALS:

Els residus especials sempre s'han de separar.
Els residus especials s'han de dipositar en una zona d'emmagatzematge separada de la resta.
Temps màxim d'emmagatzematge: 6 mesos.
Els materials potencialment perillosos han d'estar separats per tipus compatibles i emmagatzemats en bidons o contenidors adequats, amb indicació del tipus de perillositat.
El contenidor de residus especials ha de situar-se en un lloc pla, fora del trànsit habitual de la maquinària d'obra, per tal d'evitar vessaments accidentals
Cal senyalitzar convenientment els diferents contenidors de residus especials, tenint en compte les incompatibilitats segons els símbols de perillositat representat en les etiquetes.
Els contenidors de residus especials han d'estar tapats i protegits de la pluja i la radiació solar excessiva.
Els bidons que contenen líquids perillosos (olis, desencofrants, etc.) s'han d'emmagatzemar en posició vertical i sobre cubetes de retenció de líquids per tal d'evitar fuites.
Els contenidors de residus especials s'han de col·locar sobre un terra impermeabilitzat.

2.- CONDICIONS DEL PROCÉS D'EXECUCIÓ

RESIDUS DE LA CONSTRUCCIÓ:

La manipulació dels materials s'ha de fer amb les proteccions adequades a la perillositat del mateix.

3.- UNITAT I CRITERI D'AMIDAMENT

CLASSIFICACIÓ DE RESIDUS:

m3 de volum realment classificat d'acord amb les especificacions del "Pla de Gestió de Residus de Construcció i Enderrocs" de l'obra.

4.- NORMATIVA DE COMPLIMENT OBLIGATORI

- Real Decreto 105/2008, de 1 de febrero, por el que se regula la producción y gestión de los residuos de construcción y demolición.
- Decret Legislatiu 1/2009, de 21 de juliol, pel qual s'aprova el Text refós de la Llei reguladora dels residus.
- Ley 7/2022, de 8 de abril, de residuos y suelos contaminados para una economía circular.
- Real Decreto 108/1991, de 1 de febrero, sobre la prevención y reducción de la contaminación del medio ambiente producida por el amianto.
- Decret 89/2010, de 29 de juny, pel qual s'aprova el Programa de gestió de residus de la construcció de Catalunya (PROGROC), es regula la producció i gestió dels residus de la construcció i demolició, i el cànon sobre la deposició controlada dels residus de la construcció.
- Decret 152/2017, de 17 d'octubre, sobre la classificació, la codificació i les vies de gestió dels residus a Catalunya.

P2R6- CÀRREGA I TRANSPORT DE RESIDUS A INSTAL·LACIÓ AUTORITZADA

1.- DEFINICIÓ I CONDICIONS DE LES PARTIDES D'OBRA EXECUTADES

Operacions destinades a la gestió dels residus generats en l'obra: residu de construcció o demolició o material d'excavació.

S'han considerat les operacions següents:

- Transport o càrrega i transport del residu: material procedent d'excavació o residu de construcció o demolició
- Subministrament i recollida del contenidor dels residus

CÀRREGA I TRANSPORT DE MATERIAL D'EXCAVACIÓ I RESIDUS:

L'operació de càrrega s'ha de fer amb les precaucions necessàries per a aconseguir unes condicions de seguretat suficients.

S'ha d'evitar que es barregin terres no contaminades procedents d'excavació no contaminats amb altres residus d'enderroc, o terres contaminades.

Els vehicles de transport han de portar els elements adequats a fi d'evitar alteracions perjudicials del material.

El contenidor ha d'estar adaptat al material que ha de transportar.

El trajecte que s'ha de recórrer ha de complir les condicions d'amplària lliure i de pendent adequades a la maquinària que s'utilitzi.

TRANSPORT DINS DE LA OBRA:

Transport de terres i material d'excavació o del rebaix, o residus de la construcció, entre dos punts de la mateixa obra.

Les àrees d'abocada han de ser les que defineixi el "Pla de Gestió de Residus de la Construcció i Enderrocs" de l'obra.

L'abocada s'ha de fer al lloc i amb el gruix de capa indicats al "Pla de Gestió de Residus de la Construcció i els Enderrocs" de l'obra.

Les terres han de complir les especificacions del seu plec de condicions en funció del seu ús, i cal que tinguin l'aprovació de la DF.

TRANSPORT DE MATERIAL D'EXCAVACIÓ NO CONTAMINAT A ALTRE OBRA O CENTRE DE VALORITZACIÓ:

Els materials procedents de la excavació no contaminats es poden transportar a altre obra o a una instal·lació registrada de valorització per reutilitzar-los posteriorment.

Els materials procedents d'excavació no contaminats no poden contenir materials no naturals com ara restes de formigó, ceràmica, metalls, plàstics, fustes etc.

No poden procedir de sols que hagin suportat activitats potencialment contaminants definides al Real Decreto 9/2005 de 14 de gener, o presentin indicis d'estar contaminats.

El contractista ha de lliurar al promotor un certificat on s'indiqui, com a mínim:
- Identificació del productor de les terres
- Identificació de l'obra de la qual provenen les terres i en el seu cas, el número de llicència d'obra
- Quantitat en t i m3 de terres i la seva codificació segons codi LER
- Identificació de les persones o entitats jurídiques que han rebut les terres per la seva valorització.

TRANSPORT A INSTAL.LACIÓ EXTERNA DE GESTIÓ DE RESIDUS:

El material de rebuig que el "Pla de Gestió de Residus de la Construcció i els Enderrocs" i el que la DF no accepti per a reutilitzar en obra, s'ha de transportar a una instal·lació externa autoritzada, per tal de rebre el tractament definitiu.

El contractista ha de lliurar al promotor un certificat on s'indiqui, com a mínim:

- Identificació del productor dels residus
- Identificació del posseïdor dels residus
- Identificació de l'obra de la qual prové el residu i en el seu cas, el número de llicència d'obra
- Identificació del gestor autoritzat que ha rebut el residu i si aquest no fa la gestió de valorització o eliminació final del residu, la identificació, cal indicar també qui farà aquesta gestió
- Quantitat en t i m3 del residu gestionat i la seva codificació segons codi LER

2.- CONDICIONS DEL PROCÉS D'EXECUCIÓ

CÀRREGA I TRANSPORT DE MATERIAL D'EXCAVACIÓ I RESIDUS:

El transport s'ha de realitzar en un vehicle adequat, per al material que es desitgi transportar, proveït dels elements que calen per al seu desplaçament correcte.

El material d'excavació no contaminat que es vulgui utilitzar en reblerts a l'obra o fora de la mateixa, no s'ha de barrejar amb altres residus en cap moment.

Durant el transport s'ha de protegir el material de manera que no es produeixin pèrdues en els trajectes utilitzats.

RESIDUS DE LA CONSTRUCCIÓ:

La manipulació dels materials s'ha de fer amb les proteccions adequades a la perillositat del mateix.

3.- UNITAT I CRITERI D'AMIDAMENT

TRANSPORT DE MATERIAL D'EXCAVACIÓ O RESIDUS:

m3 de volum amidat amb el criteri de la partida d'obra d'excavació que li correspongui, incrementat amb el coeficient d'esponjament indicat en el plec de condicions tècniques, o qualsevol altre acceptat prèviament i expressament per la DF.

La unitat d'obra no inclou les despeses d'abocament ni de manteniment de l'abocador.

TERRES:

Es considera un increment per esponjament, respecte al volum teòric excavat, amb els criteris següents:

- Excavacions en terreny fluix: 15%
- Excavacions en terreny compacte: 20%
- Excavacions en terreny de trànsit: 25%
- Excavacions en roca: 25%

4.- NORMATIVA DE COMPLIMENT OBLIGATORI

- Real Decreto 105/2008, de 1 de febrero, por el que se regula la producción y gestión de los residuos de construcción y demolición.
- Decret Legislatiu 1/2009, de 21 de juliol, pel qual s'aprova el Text refós de la Llei reguladora dels residus.
- Ley 7/2022, de 8 de abril, de residuos y suelos contaminados para una economía circular.
- Orden APM/1007/2017, de 10 de octubre, sobre normas generales de valorización de materiales naturales excavados para su utilización en operaciones de relleno y obras distintas a aquéllas en las que se generaron.

- Decret 89/2010, de 29 de juny, pel qual s'aprova el Programa de gestió de residus de la construcció de Catalunya (PROGROC), es regula la producció i gestió dels residus de la construcció i demolició, i el cànon sobre la deposició controlada dels residus de la construcció.
- Real Decreto 553/2020, de 2 de junio, por el que se regula el traslado de residuos en el interior del territorio del Estado.
- Decret 152/2017, de 17 d'octubre, sobre la classificació, la codificació i les vies de gestió dels residus a Catalunya.

P2RA- DISPOSICIÓ DE RESIDUS INSTAL·LACIÓ AUTORITZADA

1.- DEFINICIÓ I CONDICIONS DE LES PARTIDES D'OBRA EXECUTADES

Operacions destinades a la gestió dels residus generats en l'obra: residu de construcció o demolició o material d'excavació.

S'han considerat les operacions següents:

- Deposició del residu no reutilitzat en la instal·lació autoritzada de gestió on se li aplicarà el tractament de valorització, selecció i emmagatzematge o eliminació
- Deposició controlada a dipòsit autoritzat de residus d'amiant-ciment, amb codi LER 170605.
- Deposició controlada a dipòsit autoritzat de residus d'amiant friable o en pols, amb codi LER 170601

En cas d'amiant el material s'ha de transportar a una instal·lació externa autoritzada, per tal de rebre el tractament definitiu, d'acord amb l'especificat al Pla de treball i al Pla de gestió de residus.

El contractista ha de lliurar al promotor un certificat on s'indiqui, com a mínim:

- Identificació del productor dels residus
- Identificació del posseïdor dels residus
- Identificació de l'obra de la qual prové el residu i en el seu cas, el número de llicència d'obra
- Identificació del gestor autoritzat que ha rebut el residu i si aquest no fa la gestió de valorització o eliminació final del residu, la identificació, cal indicar també qui farà aquesta gestió
- Quantitat en t i m3 del residu gestionat i la seva codificació segons codi LER

DISPOSICIÓ DE RESIDUS:

Cada fracció s'ha de dipositar al lloc adequat legalment autoritzat per a que se li apliqui el tipus de tractament especificat en la DT: valorització, emmagatzematge o eliminació.

2.- CONDICIONS DEL PROCÉS D'EXECUCIÓ

RESIDUS DE LA CONSTRUCCIÓ:

La manipulació dels materials s'ha de fer amb les proteccions adequades a la perillositat del mateix.

3.- UNITAT I CRITERI D'AMIDAMENT

DISPOSICIÓ DE RESIDUS DE CONSTRUCCIÓ O DEMOLICIO INERTS O NO ESPECIALS I DE MATERIAL D'EXCAVACIÓ:

m3 de volum de cada tipus de residu dipositat a l'abocador o centre de recollida corresponent.

DISPOSICIÓ DE RESIDUS DE CONSTRUCCIÓ O DEMOLICIÓ ESPECIALS:

kg de pes de cada tipus de residu dipositat a l'abocador o centre de recollida corresponent.

DISPOSICIÓ DE RESIDUS:

La unitat d'obra inclou totes les despeses per la disposició de cada tipus de residu al centre corresponent.

Inclou el cànon d'abocament del residu a dipòsit controlat segons el que determina la Llei 8/2008, el pagament del qual queda suspès segons la Llei 7/2011.

La empresa receptora del residu ha de facilitar al constructor la informació necessària per complimentar el certificat de disposició de residus, d'acord amb l'article 5.3 del REAL DECRETO 105/2008.

4.- NORMATIVA DE COMPLIMENT OBLIGATORI

- Real Decreto 105/2008, de 1 de febrero, por el que se regula la producción y gestión de los residuos de construcción y demolición.
- Decret Legislatiu 1/2009, de 21 de juliol, pel qual s'aprova el Text refós de la Llei reguladora dels residus.
- Ley 7/2022, de 8 de abril, de residuos y suelos contaminados para una economía circular.
- Real Decreto 108/1991, de 1 de febrero, sobre la prevención y reducción de la contaminación del medio ambiente producida por el amianto.
- Llei 8/2008, del 10 de juliol, de finançament de les infraestructures de gestió dels residus i dels cànons sobre la disposició del rebuig dels residus.
- Llei 7/2011, del 27 de juliol, de mesures fiscals i financeres.
- Decret 89/2010, de 29 de juny, pel qual s'aprova el Programa de gestió de residus de la construcció de Catalunya (PROGROC), es regula la producció i gestió dels residus de la construcció i demolició, i el cànon sobre la deposició controlada dels residus de la construcció.

- Decret 152/2017, de 17 d'octubre, sobre la classificació, la codificació i les vies de gestió dels residus a Catalunya.
- Real Decreto 396/2006, de 31 de marzo. por el que se establecen las disposiciones mínimas de seguridad y salud aplicables a los trabajos con riesgo de exposición al amianto.

P2RM - MATXUQUEIG MATERIAL PETRI A L'OBRA

1.- DEFINICIÓ I CONDICIONS DE LES PARTIDES D'OBRA EXECUTADES

Matxuqueig dels residus petris, generats als enderrocs de l'obra, o materials de rebuig, amb maquinària especialitzada d'acord amb el tipus de residu.

La unitat d'obra inclou les operacions de càrrega de la runa a la trituradora, i les operacions de classificació i càrrega del material triturat sobre camió o contenidor.

El material tractat ha de tenir una mida uniforme, que permeti la seva reutilització com a granulat.

Cada material, en funció de la seva classificació com a tipus de residu, s'ha de disposar en un lloc separat, per tal de facilitar la seva reutilització.

2.- CONDICIONS DEL PROCÉS D'EXECUCIÓ

La manipulació dels materials s'ha de fer amb les proteccions adequades a la perillositat del mateix.

S'ha de classificar la runa abans de matxucar-la, per tal que no es barregin materials incompatibles, en funció de la reutilització prevista.

Els materials potencialment contaminats, com components de xarxes de clavegueram o els que continguin fibrociment, no s'han de matxucar.


3.- UNITAT I CRITERI D'AMIDAMENT

m3 de volum de runa matxucada.

4.- NORMATIVA DE COMPLIMENT OBLIGATORI

- Real Decreto 108/1991, de 1 de febrero, sobre la prevención y reducción de la contaminación del medio ambiente producida por el amianto.
- Decret 34/1996, de 9 de gener, pel qual s'aprova el Catàleg de residus de Catalunya.
- Decret 92/1999, de 6 d'abril, de modificació del Decret 34/1996, de 9 de gener, pel qual s'aprova el catàleg de Residus de Catalunya.
- Decret 152/2017, de 17 d'octubre, sobre la classificació, la codificació i les vies de gestió dels residus a Catalunya.

8. DOCUMENTACIÓ GRÀFICA DE LES INSTAL·LACIONS PER A LA GESTIÓ DELS RESIDUS

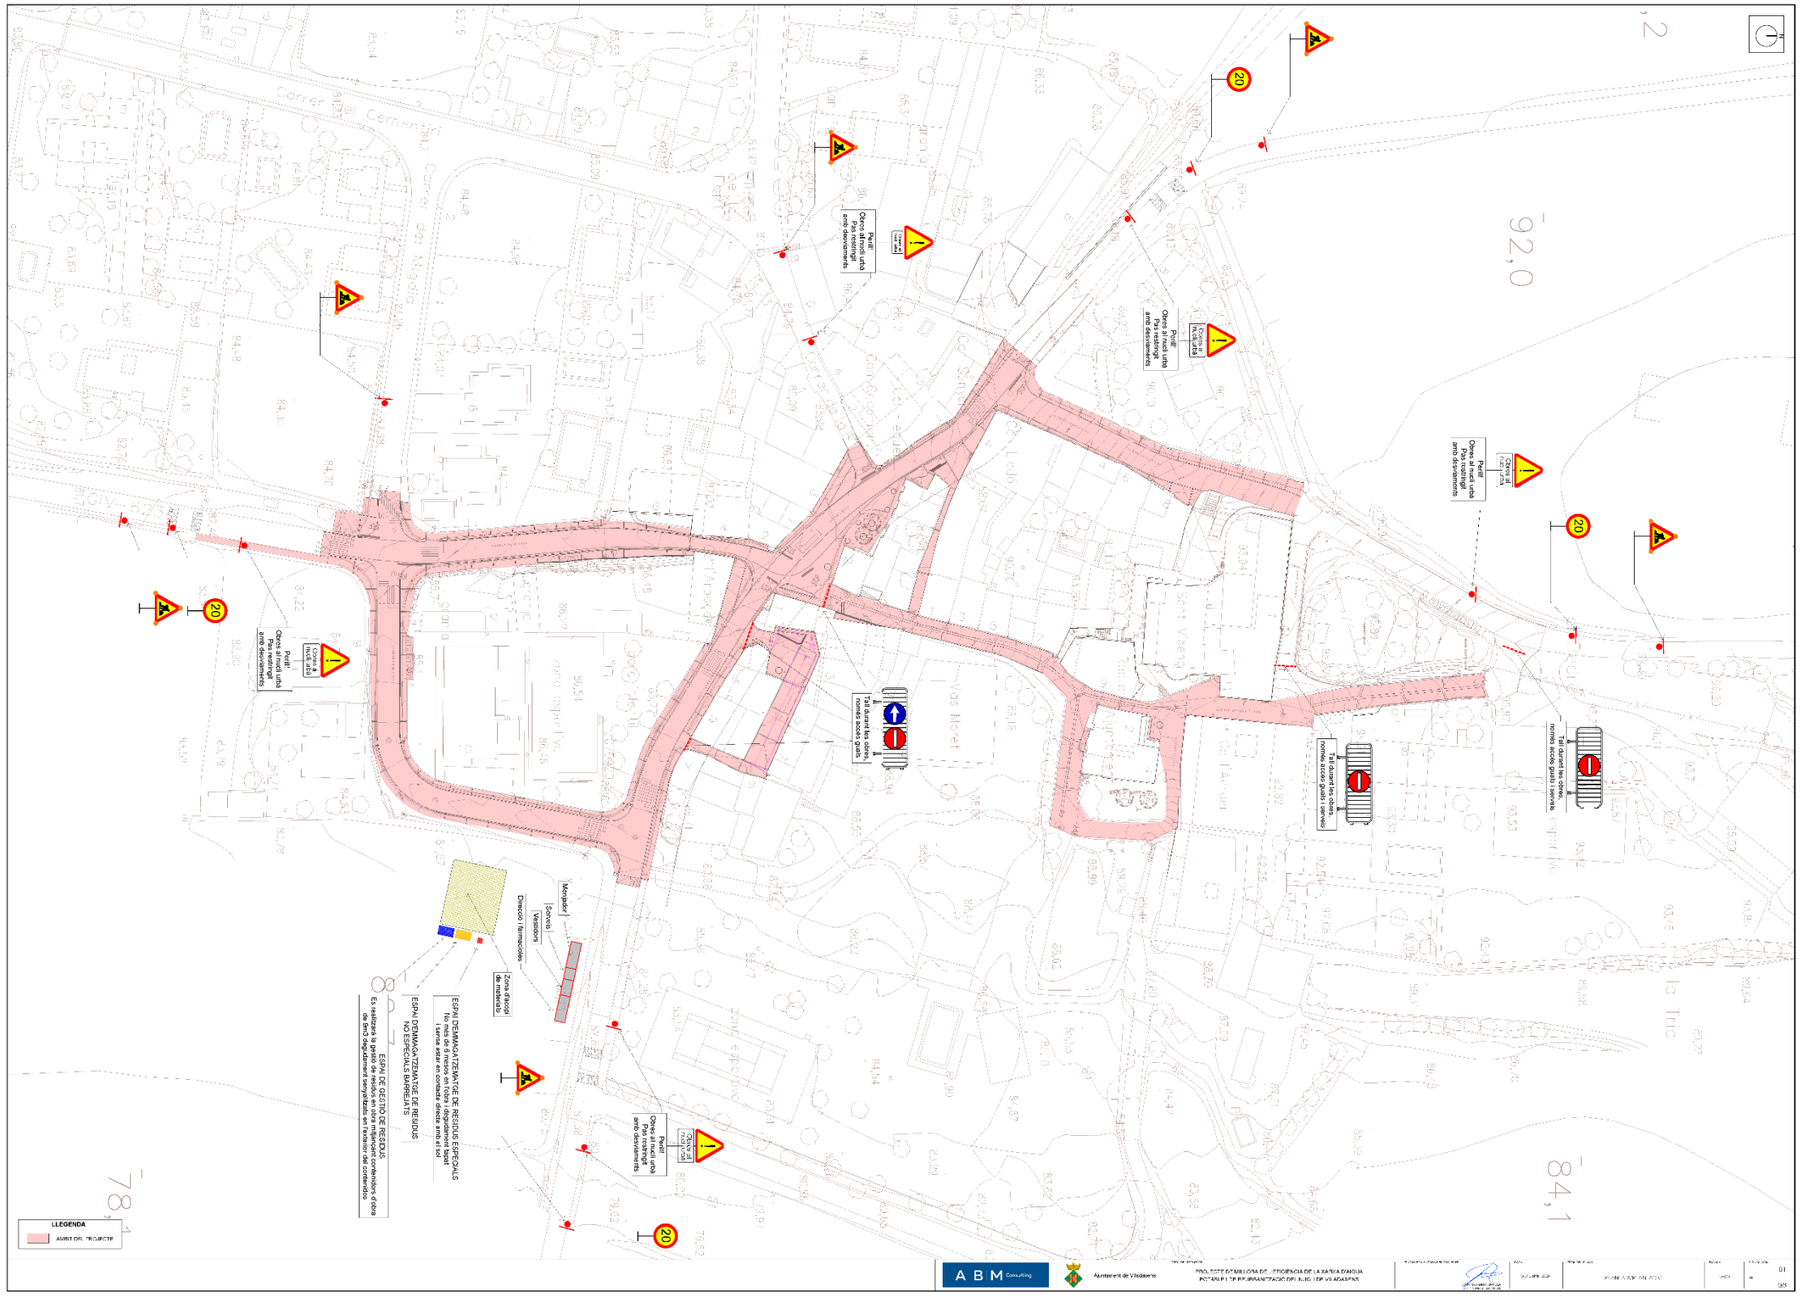

9. PRESSUPOST

MILLORA AIGUA POTABLE

Projecte de millora de l'eficiència de la xarxa d'aigua potable i de reurbanització del nucli de Viladasens.

PRESSUPOST Pàg.: 1

Obra	01	Pressupost 24127 VILADASENS
Capitol	01	MILLORA XARXA AIGUA POTABLE
Subcapitol	03	GESTIÓ DE RESIDUS

NUM.	CODI	UA	DESCRIPCIÓ	PREU	AMIDAMENT	IMPORT
1	XPAA-.020	pa	Partida alçada a justificar per la gestió dels residus de la construcció i demolició. (P - 0)	1.500,00	1,000	1.500,00
2	P2R6-4I4N	m3	Càrrega amb mitjans mecànics i transport de residus inerts o no especials a instal·lació autoritzada de gestió de residus, amb camió per a transport de 7 t, amb un recorregut de més de 10 i fins a 15 km (P - 18)	13,41	144,300	1.935,06
3	P2RA-EU7F	m3	Disposició controlada en dipòsit autoritzat inclòs el cànon sobre la deposició controlada dels residus de la construcció, segons la LLEI 8/2008, de residus barrejats inerts amb una densitat 1 t/m3, procedents de construcció o demolició, amb codi 17 01 07 segons la Llista Europea de Residus (P - 19)	16,46	144,300	2.375,18
4	P2R3-HIXM	m3	Transport de terres no contaminades a obra exterior o centre de valorització, amb camió de 7 t i temps d'espera per a la càrrega amb mitjans mecànics, amb un recorregut de més de 10 i fins a 15 km (P - 17)	5,25	997,800	5.238,45
5	P2RB-HIFS	m3	Disposició de terres no contaminades de densitat aparent 1,6 t/m3, a valoritzador de materials naturals excavats amb codi VNME (P - 20)	6,15	997,800	6.136,47
TOTAL	**Subcapitol**		**01.01.03**			**17.185,16**

El pressupost (PEM) de la gestió de residus per la MILLORA DE L'AIGUA POTABLE, ascendeix a **DISSET MIL CENT VUITANTA-CINC euros amb SETZE cèntims (17.185,16 €).**

REURBANITZACIÓ NUCLI: FASE 1

Projecte de millora de l'eficiència de la xarxa d'aigua potable i de reurbanització del nucli de Viladasens.

PRESSUPOST Pàg.: 1

Obra	01	Pressupost 24127 VILADASENS
Capitol	02	REURBANITZACIÓ NUCLI
Subcapitol	01	FASE 1
Activitat	13	RESIDUS

NUM.	CODI	UA	DESCRIPCIÓ	PREU	AMIDAMENT	IMPORT
1	P2R6-4I4N	m3	Càrrega amb mitjans mecànics i transport de residus inerts o no especials a instal·lació autoritzada de gestió de residus, amb camió per a transport de 7 t, amb un recorregut de més de 10 i fins a 15 km (P - 18)	13,41	160,950	2.158,34
2	P2RA-EU7F	m3	Disposició controlada en dipòsit autoritzat inclòs el cànon sobre la deposició controlada dels residus de la construcció, segons la LLEI 8/2008, de residus barrejats inerts amb una densitat 1 t/m3, procedents de construcció o demolició, amb codi 17 01 07 segons la Llista Europea de Residus (P - 19)	16,46	160,950	2.649,24
3	P2R3-HIXM	m3	Transport de terres no contaminades a obra exterior o centre de valorització, amb camió de 7 t i temps d'espera per a la càrrega amb mitjans mecànics, amb un recorregut de més de 10 i fins a 15 km (P - 17)	5,25	597,480	3.136,77
4	P2RB-HIFS	m3	Disposició de terres no contaminades de densitat aparent 1,6 t/m3, a valoritzador de materials naturals excavats amb codi VNME (P - 20)	6,15	716,976	4.409,40
5	XPAA-.021	pa	Partida alçada a justificar per la gestió dels residus de la construcció i demolició. (P - 0)	1.600,00	1,000	1.600,00
TOTAL	**Activitat**		**01.02.01.13**			**13.953,75**

El pressupost (PEM) de la gestió de residus per la REURBANITZACIÓ DEL NUCLI (FASE 1), ascendeix a **TRETZE MIL NOU-CENTS CINQUANTA-TRES euros amb SETANTA-CINC cèntims (13.953,75 €).**

REURBANITZACIÓ NUCLI: FASE 2A

Projecte de millora de l´eficiència de la xarxa d´aigua potable i de reurbanització del nucli de Viladasens.

PRESSUPOST Pàg.: 1

Obra	01	Pressupost 24127 VILADASENS
Capítol	02	REURBANITZACIÓ NUCLI
Subcapitol	02	FASE 2.A
Activitat	12	RESIDUS

NUM.	CODI	UA	DESCRIPCIÓ	PREU	AMIDAMENT	IMPORT
1	P2R6-4I4N	m3	Càrrega amb mitjans mecànics i transport de residus inerts o no especials a instal·lació autoritzada de gestió de residus, amb camió per a transport de 7 t, amb un recorregut de més de 10 i fins a 15 km (P - 18)	13,41	123,750	1.659,49
2	P2RA-EU7F	m3	Disposició controlada en dipòsit autoritzat inclòs el cànon sobre la deposició controlada dels residus de la construcció, segons la LLEI 8/2008, de residus barrejats inerts amb una densitat 1 t/m3, procedents de construcció o demolició, amb codi 17 01 07 segons la Llista Europea de Residus (P - 19)	16,46	123,750	2.036,93
3	P2R3-HIXM	m3	Transport de terres no contaminades a obra exterior o centre de valorització, amb camió de 7 t i temps d'espera per a la càrrega amb mitjans mecànics, amb un recorregut de més de 10 i fins a 15 km (P - 17)	5,25	359,400	1.886,85
4	P2RB-HIFS	m3	Disposició de terres no contaminades de densitat aparent 1,6 t/m3, a valoritzador de materials naturals excavats amb codi VNME (P - 20)	6,15	431,280	2.652,37
5	XPAA-.022	pa	Partida alçada a justificar per la gestió dels residus de la construcció i demolició. (P - 0)	1.050,00	1,000	1.050,00
TOTAL	Activitat		01.02.02.12			9.285,64

El pressupost (PEM) de la gestió de residus per la REURBANITZACIÓ DEL NUCLI (FASE 2A), ascendeix a **NOU MIL DOS-CENTS VUITANTA-CINC euros amb SEIXANTA-QUATRE cèntims (9.285,64 €).**

REURBANITZACIÓ NUCLI: FASE 2B

Projecte de millora de l´eficiència de la xarxa d´aigua potable i de reurbanització del nucli de Viladasens.

PRESSUPOST Pàg.: 1

Obra	01	Pressupost 24127 VILADASENS
Capítol	02	REURBANITZACIÓ NUCLI
Subcapitol	03	FASE 2.B
Activitat	14	RESIDUS

NUM.	CODI	UA	DESCRIPCIÓ	PREU	AMIDAMENT	IMPORT
1	XPAA-.B22	pa	Partida alçada a justificar per la gestió dels residus de la construcció i demolició. (P - 0)	1.050,00	1,000	1.050,00
2	P2R6-4I4N	m3	Càrrega amb mitjans mecànics i transport de residus inerts o no especials a instal·lació autoritzada de gestió de residus, amb camió per a transport de 7 t, amb un recorregut de més de 10 i fins a 15 km (P - 18)	13,41	141,750	1.900,87
3	P2RA-EU7F	m3	Disposició controlada en dipòsit autoritzat inclòs el cànon sobre la deposició controlada dels residus de la construcció, segons la LLEI 8/2008, de residus barrejats inerts amb una densitat 1 t/m3, procedents de construcció o demolició, amb codi 17 01 07 segons la Llista Europea de Residus (P - 19)	16,46	141,750	2.333,21
4	P2R3-HIXM	m3	Transport de terres no contaminades a obra exterior o centre de valorització, amb camió de 7 t i temps d'espera per a la càrrega amb mitjans mecànics, amb un recorregut de més de 10 i fins a 15 km (P - 17)	5,25	641,400	3.367,35
5	P2RB-HIFS	m3	Disposició de terres no contaminades de densitat aparent 1,6 t/m3, a valoritzador de materials naturals excavats amb codi VNME (P - 20)	6,15	769,680	4.733,53
TOTAL	Activitat		01.02.03.14			13.384,96

El pressupost (PEM) de la gestió de residus per la REURBANITZACIÓ DEL NUCLI (FASE 2B), ascendeix a **TRETZE MIL TRES CENTS VUITANTA-QUATRE euros amb NORANTA-SIS cèntims (13.384,96 €).**

REURBANITZACIÓ NUCLI: FASE 3

Projecte de millora de l´eficiència de la xarxa d´aigua potable i de reurbanització del nucli de Viladasens.

PRESSUPOST Pàg.: 1

Obra	01	Pressupost 24127 VILADASENS
Capítol	02	REURBANITZACIÓ NUCLI
Subcapítol	04	FASE 3
Activitat	11	RESIDUS

NUM.	CODI	UA	DESCRIPCIÓ	PREU	AMIDAMENT	IMPORT
1	P2R6-4I4N	m3	Càrrega amb mitjans mecànics i transport de residus inerts o no especials a instal·lació autoritzada de gestió de residus, amb camió per a transport de 7 t, amb un recorregut de més de 10 i fins a 15 km (P - 18)	13,41	86,250	1.156,61
2	P2RA-EU7F	m3	Disposició controlada en dipòsit autoritzat inclòs el cànon sobre la deposició controlada dels residus de la construcció, segons la LLEI 8/2008, de residus barrejats inerts amb una densitat 1 t/m3, procedents de construcció o demolició, amb codi 17 01 07 segons la Llista Europea de Residus (P - 19)	16,46	86,250	1.419,68
3	P2R3-HIXM	m3	Transport de terres no contaminades a obra exterior o centre de valorització, amb camió de 7 t i temps d'espera per a la càrrega amb mitjans mecànics, amb un recorregut de més de 10 i fins a 15 km (P - 17)	5,25	228,600	1.200,15
4	P2RB-HIFS	m3	Disposició de terres no contaminades de densitat aparent 1,6 t/m3, a valoritzador de materials naturals excavats amb codi VNME (P - 20)	6,15	274,320	1.687,07
5	XPAA-.023	pa	Partida alçada a justificar per la gestió dels residus de la construcció i demolició. (P - 0)	1.050,00	1,000	1.050,00
TOTAL	**Activitat**		**01.02.04.11**			**6.513,51**

El pressupost (PEM) de la gestió de residus per la REURBANITZACIÓ DEL NUCLI (FASE 3), ascendeix a **SIS MIL CINC-CENTS TRETZE euros amb CINQUANTA-UN cèntims (6.513,51 €)**.

REURBANITZACIÓ NUCLI: FASE 4

Projecte de millora de l´eficiència de la xarxa d´aigua potable i de reurbanització del nucli de Viladasens.

PRESSUPOST Pàg.: 1

Obra	01	Pressupost 24127 VILADASENS
Capítol	02	REURBANITZACIÓ NUCLI
Subcapítol	05	FASE 4
Activitat	12	RESIDUS

NUM.	CODI	UA	DESCRIPCIÓ	PREU	AMIDAMENT	IMPORT
1	P2R6-4I4N	m3	Càrrega amb mitjans mecànics i transport de residus inerts o no especials a instal·lació autoritzada de gestió de residus, amb camió per a transport de 7 t, amb un recorregut de més de 10 i fins a 15 km (P - 18)	13,41	104,250	1.397,99
2	P2RA-EU7F	m3	Disposició controlada en dipòsit autoritzat inclòs el cànon sobre la deposició controlada dels residus de la construcció, segons la LLEI 8/2008, de residus barrejats inerts amb una densitat 1 t/m3, procedents de construcció o demolició, amb codi 17 01 07 segons la Llista Europea de Residus (P - 19)	16,46	104,250	1.715,96
3	P2R3-HIXM	m3	Transport de terres no contaminades a obra exterior o centre de valorització, amb camió de 7 t i temps d'espera per a la càrrega amb mitjans mecànics, amb un recorregut de més de 10 i fins a 15 km (P - 17)	5,25	300,500	1.577,63
4	P2RB-HIFS	m3	Disposició de terres no contaminades de densitat aparent 1,6 t/m3, a valoritzador de materials naturals excavats amb codi VNME (P - 20)	6,15	360,600	2.217,69
5	XPAA-.024	pa	Partida alçada a justificar per la gestió dels residus de la construcció i demolició. (P - 0)	1.050,00	1,000	1.050,00
TOTAL	**Activitat**		**01.02.05.12**			**7.959,27**

El pressupost (PEM) de la gestió de residus per la REURBANITZACIÓ DEL NUCLI (FASE 4), ascendeix a **SET MIL NOU-CENTS CINQUANTA-NOU euros amb VINT-I-SET cèntims (7.959,27 €)**.

ANNEX NÚM. 11. PRESSUPOST PER AL CONEIXEMENT DE L'ADMINISTRACIÓ

ANNEX NÚM. 11 PRESSUPOST PER AL CONEIXEMENT DE L'ADMINISTRACIÓ

ÍNDEX

1. PRESSUPOST PER A CONEIXEMENT DE L'ADMINISTRACIÓ 3

1. PRESSUPOST PER A CONEIXEMENT DE L'ADMINISTRACIÓ

A continuació s'inclou el pressupost per a coneixement de l'administració que inclou, a part de les pròpies obres, el cost de les tasques posteriors per la connexió de les corresponents xarxes per part de les companyies dels serveis. Es presenta el pressupost de les obres segons les fases descrites i el total de les obres:

OBRES AIGUA POTABLE

PRESSUPOST D'EXECUCIÓ MATERIAL DE LES OBRES	252.889,16 €
13% de Despeses Generals	32.875,59 €
6% de Benefici Industrial	15.173,35 €
PRESSUPOST D'EXECUCIÓ PER CONTRACTE DE LES OBRES	300.938,10 €
Subtotal	300.938,10 €
21% IVA	63.197,00 €
PRESSUPOST PER AL CONEIXEMENT DE L'ADMINISTRACIÓ (IVA inclòs)	364.135,10 €

Puja el pressupost per al coneixement de l'administració l'expressada quantitat de TRES-CENTS SEIXANTA-QUATRE MIL CENT TRENTA-CINC euros amb DEU cèntims.

REURBANITZACIÓ NUCLI: FASE 1

PRESSUPOST D'EXECUCIÓ MATERIAL DE LES OBRES	284.909,17 €
13% de Despeses Generals	37.038,19 €
6% de Benefici Industrial	17.094,55 €
PRESSUPOST D'EXECUCIÓ PER CONTRACTE DE LES OBRES	339.041,91 €
E-DISTRIBUCIÓN (previsió xarxa elèctrica)	16.575,03 €
CONNEXIONS A EXECUTAR PER LA COMPANYIA	16.575,03 €
Subtotal	355.616,94 €
21% IVA	74.679,56 €
PRESSUPOST PER AL CONEIXEMENT DE L'ADMINISTRACIÓ (IVA inclòs)	430.296,50 €

Puja el pressupost per al coneixement de l'administració l'expressada quantitat de QUATRE-CENTS TRENTA MIL DOS-CENTS NORANTA-SIS euros amb CINQUANTA cèntims.

REURBANITZACIÓ NUCLI: FASE 2A	
PRESSUPOST D'EXECUCIÓ MATERIAL DE LES OBRES	177.784,51 €
13% de Despeses Generals	23.111,99 €
6% de Benefici Industrial	10.667,07 €
PRESSUPOST D'EXECUCIÓ PER CONTRACTE DE LES OBRES	211.563,57 €
E-DISTRIBUCIÓN (previsió xarxa elèctrica)	10.032,26 €
CONNEXIONS A EXECUTAR PER LA COMPANYIA	10.032,26 €
Subtotal	221.595,83 €
21% IVA	46.535,12 €
PRESSUPOST PER AL CONEIXEMENT DE L'ADMINISTRACIÓ (IVA inclòs)	268.130,95 €

Puja el pressupost per al coneixement de l'administració l'expressada quantitat de DOS-CENTS SEIXANTA-VUIT MIL CENT TRENTA euros amb NORANTA-CINC cèntims.

REURBANITZACIÓ NUCLI: FASE 2B	
PRESSUPOST D'EXECUCIÓ MATERIAL DE LES OBRES	150.374,01 €
13% de Despeses Generals	19.548,62 €
6% de Benefici Industrial	9.022,44 €
PRESSUPOST D'EXECUCIÓ PER CONTRACTE DE LES OBRES	178.945,07 €
E-DISTRIBUCIÓN (previsió xarxa elèctrica)	6.542,78 €
CONNEXIONS A EXECUTAR PER LA COMPANYIA	6.542,78 €
Subtotal	185.487,85 €
21% IVA	38.952,45 €
PRESSUPOST PER AL CONEIXEMENT DE L'ADMINISTRACIÓ (IVA inclòs)	224.440,30 €

Puja el pressupost per al coneixement de l'administració l'expressada quantitat de DOS-CENTS VINT-I-QUATRE MIL QUATRE-CENTS QUARANTA euros amb TRENTA cèntims.

REURBANITZACIÓ NUCLI: FASE 3	
PRESSUPOST D'EXECUCIÓ MATERIAL DE LES OBRES	**94.635,95 €**
13% de Despeses Generals	12.302,67 €
6% de Benefici Industrial	5.678,16 €
PRESSUPOST D'EXECUCIÓ PER CONTRACTE DE LES OBRES	**112.616,78 €**
E-DISTRIBUCIÓN (previsió xarxa elèctrica)	5.670,41 €
CONNEXIONS A EXECUTAR PER LA COMPANYIA	**5.670,41 €**
Subtotal	118.287,19 €
21% IVA	24.840,31 €
PRESSUPOST PER AL CONEIXEMENT DE L'ADMINISTRACIÓ (IVA inclòs)	143.127,50 €

Puja el pressupost per al coneixement de l'administració l'expressada quantitat de **CENT QUARANTA-TRES MIL CENT VINT-I-SET euros amb CINQUANTA cèntims.**

REURBANITZACIÓ NUCLI: FASE 4	
PRESSUPOST D'EXECUCIÓ MATERIAL DE LES OBRES	**84.491,66 €**
13% de Despeses Generals	10.983,92 €
6% de Benefici Industrial	5.069,50 €
PRESSUPOST D'EXECUCIÓ PER CONTRACTE DE LES OBRES	**100.545,08 €**
E-DISTRIBUCIÓN (previsió xarxa elèctrica)	4.798,04 €
CONNEXIONS A EXECUTAR PER LA COMPANYIA	**4.798,04 €**
Subtotal	105.343,11 €
21% IVA	22.122,05 €
PRESSUPOST PER AL CONEIXEMENT DE L'ADMINISTRACIÓ (IVA inclòs)	127.465,16 €


Puja el pressupost per al coneixement de l'administració l'expressada quantitat de **CENT VINT-I-SET MIL QUATRE-CENTS SEIXANTA-CINC euros amb SETZE cèntims.**

TOTAL	
PRESSUPOST D'EXECUCIÓ MATERIAL DE LES OBRES	1.045.084,46 €
13% de Despeses Generals	135.860,98 €
6% de Benefici Industrial	62.705,07 €
PRESSUPOST D'EXECUCIÓ PER CONTRACTE DE LES OBRES	1.243.650,51 €
E-DISTRIBUCIÓN (previsió xarxa elèctrica)	43.618,51 €
CONNEXIONS A EXECUTAR PER LA COMPANYIA	43.618,51 €

Subtotal	1.287.269,02 €
21% IVA	270.326,49 €
PRESSUPOST PER AL CONEIXEMENT DE L'ADMINISTRACIÓ (IVA inclòs)	1.557.595,51 €

Puja el pressupost per al coneixement de l'administració l'expressada quantitat de UN MILIÓ CINC-CENTS CINQUANTA-SET MIL CINC-CENTS NORANTA-CINC euros amb CINQUANTA-UN cèntims.


DOCUMENT NÚM.2: PLÀNOLS

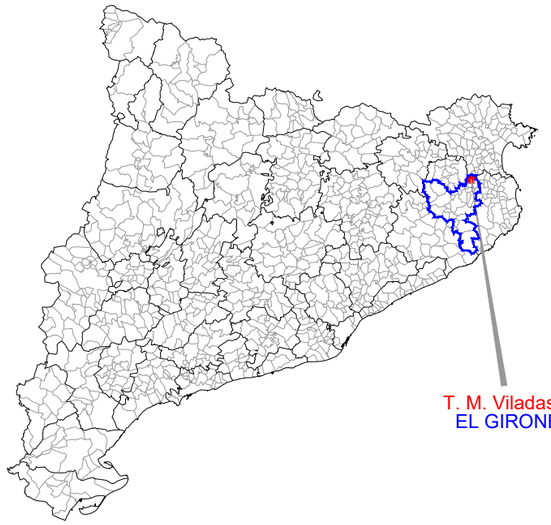


ÍNDEX

PROJECTE MILLORA DE L'EFICIÈNCIA DE LA XARXA D'AIGUA POTABLE I DE REURBANITZACIÓ AL NUCLI DE VILADASENS

Plànol núm. 1.	Situació i índex general	Plànol núm. 16.	Detalls aigua potable
Plànol núm. 2.	Emplaçament	Plànol núm. 17.	Xarxa elèctrica
Plànol núm. 3.	Planejament vigent	Plànol núm. 18.	Detalls xarxa elèctrica
Plànol núm. 4.	Fases d'obra	Plànol núm. 19.	Xarxa de telecomunicacions
Plànol núm. 5.	Distribució de fulls	Plànol núm. 20.	Detalls xarxa de telecomunicacions
Plànol núm. 6.	Planta topogràfica	Plànol núm. 21.	Xarxa d'enllumenat
Plànol núm. 7.	Planta enderrocs	Plànol núm. 22.	Detalls d'enllumenat
Plànol núm. 8.	Serveis existents	Plànol núm. 23.	Planta senyalització
Plànol núm. 9.	Planta general	Plànol núm. 24.	Detalls senyalització
Plànol núm. 10.	Planta encintats i paviments	Plànol núm. 25.	Jardineria, reg i mobiliari urbà
Plànol núm. 11.	Seccions tipus	Plànol núm. 26.	Detalls mobiliari urbà
Plànol núm. 12.	Detalls urbanització	Plànol núm. 27.	Xarxa de reg
Plànol núm. 13.	Xarxa de sanejament	Plànol núm. 28.	Detalls de reg
Plànol núm. 14.	Detalls de sanejament	Plànol núm. 29.	Planta general detall
Plànol núm. 15.	Xarxa aigua potable		

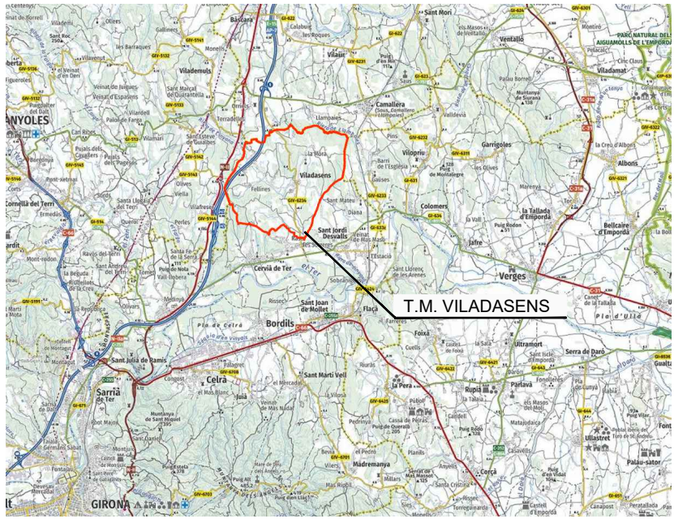

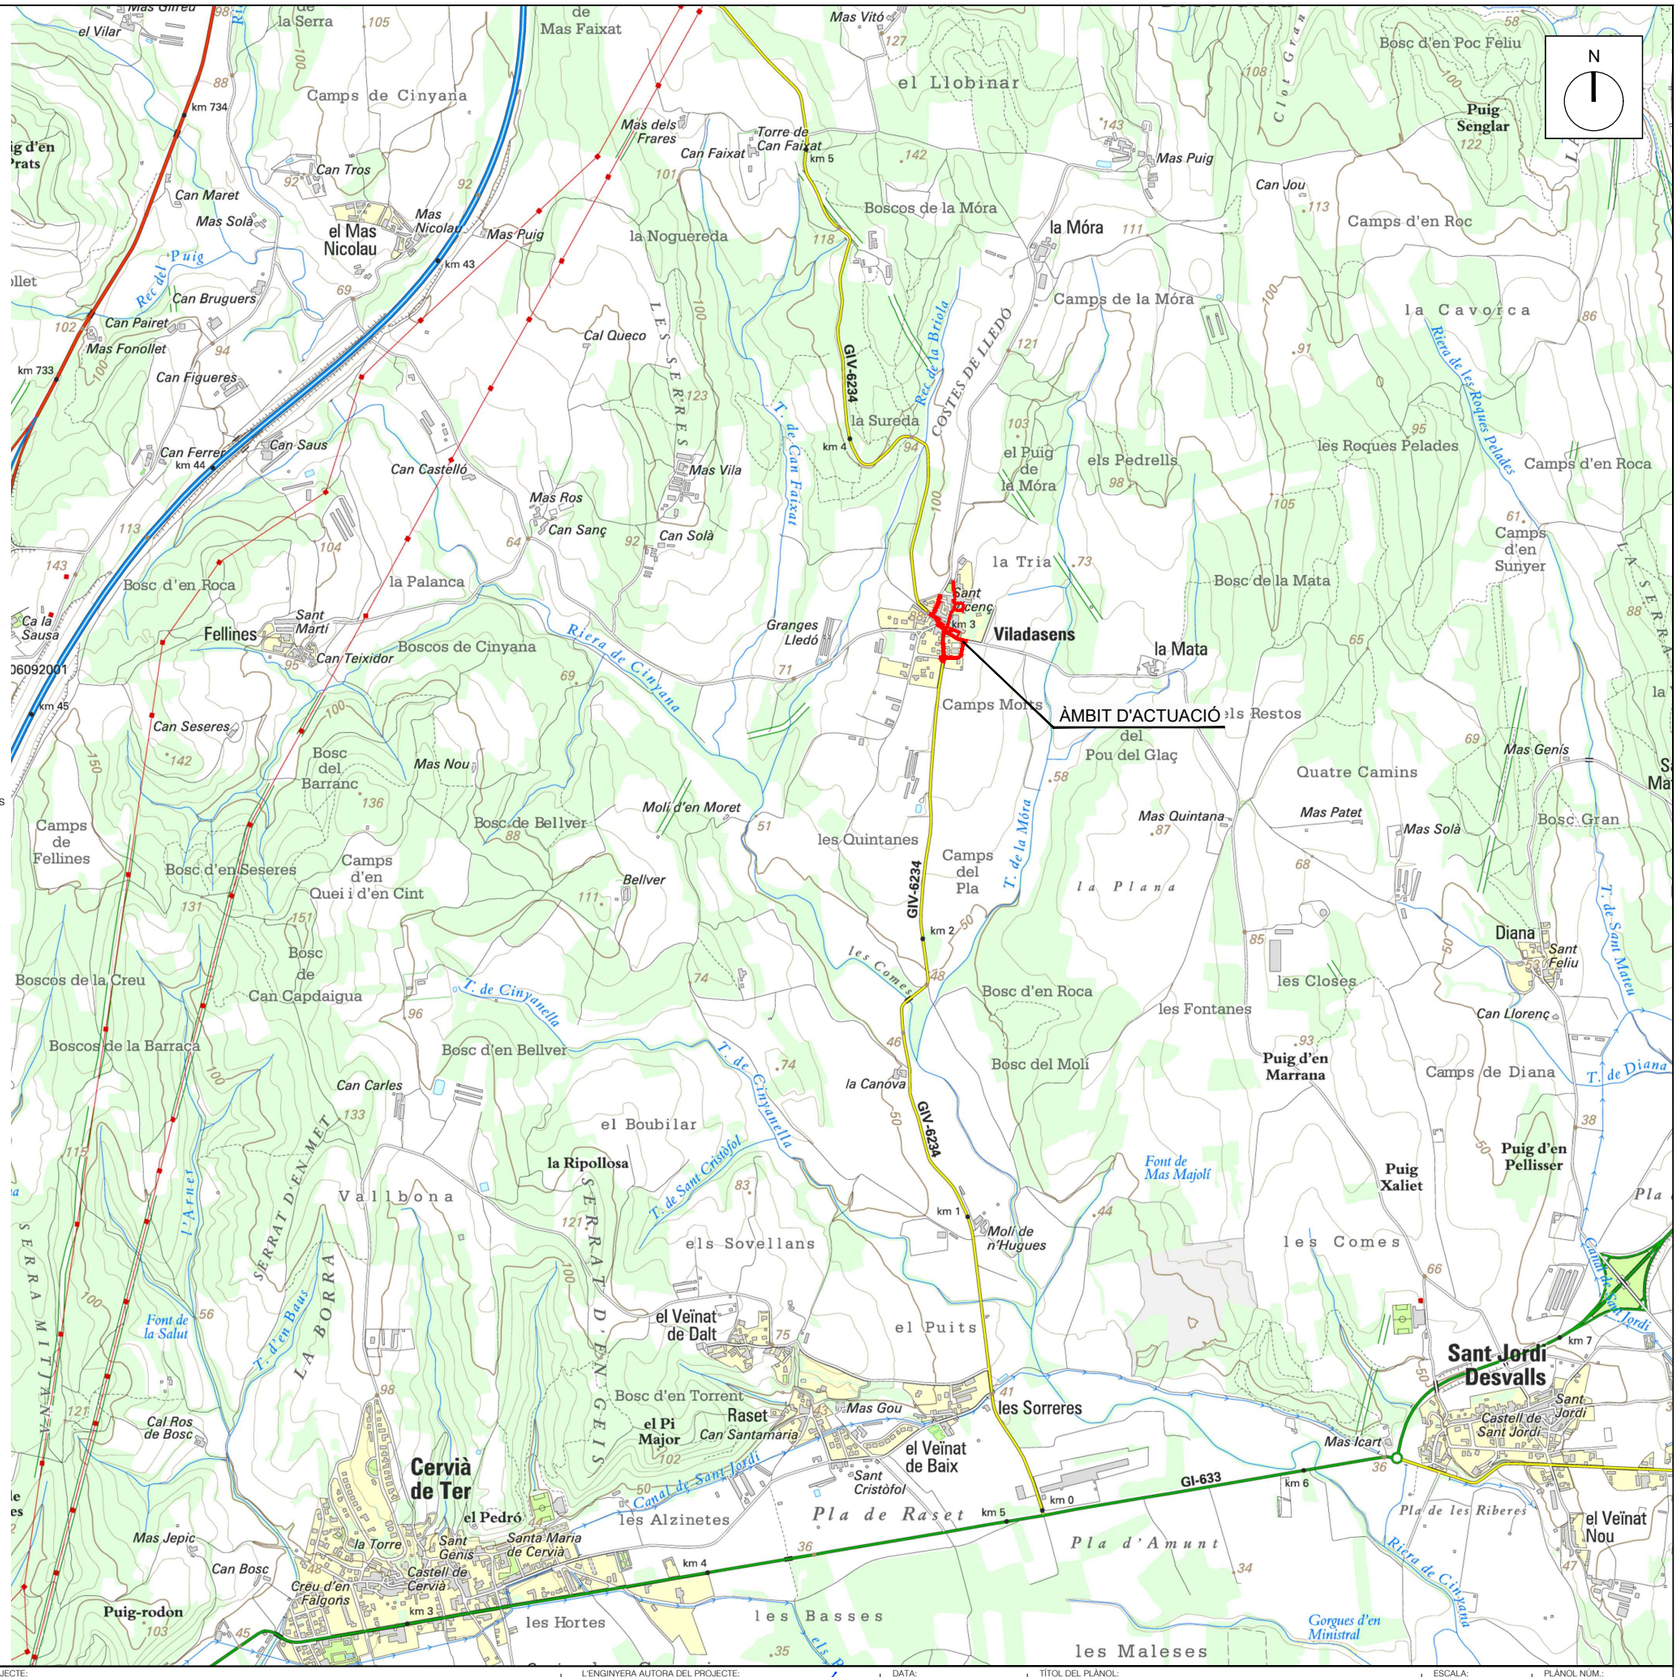

A | B | M Consulting	Ajuntament de Viladasens	TÍTOL DEL PROJECTE: TEXT REFÓS DEL PROJECTE DE MILLORA DE L'EFICIÈNCIA DE LA XARXA D'AIGUA POTABLE I DE REURBANITZACIÓ DEL NUCLI DE VILADASENS	L'ENGINYERA AUTORA DEL PROJECTE: JOAN MACARRO I ORTEGA ECCIP. Col·legiat núm.: 20.306	DATA: GENER 2025	TÍTOL DEL PLÀNOL: SITUACIÓ I INDEX GENERAL	ESCALA: 1/20000	PLÀNOL NÚM.: 01 FULL: 1/1



ABM Consulting

Ajuntament de Viladasens

TÍTOL DEL PROJECTE:

TEXT REFÓS DEL PROJECTE DE MILLORA DE L'EFICIÈNCIA DE LA XARXA D'AIGUA POTABLE I DE REURBANITZACIÓ DEL NUCLI DE VILADASENS

L'ENGINYERA AUTORA DEL PROJECTE:

JOAN MACARRO I ORTEGA
ECCIP Col·legiat núm.: 20.306


DATA: GENER 2025


TÍTOL DEL PLÀNOL: EMPLAÇAMENT

ESCALA: 1/1.000

PLÀNOL NÚM.: 02

FULL: 1/1

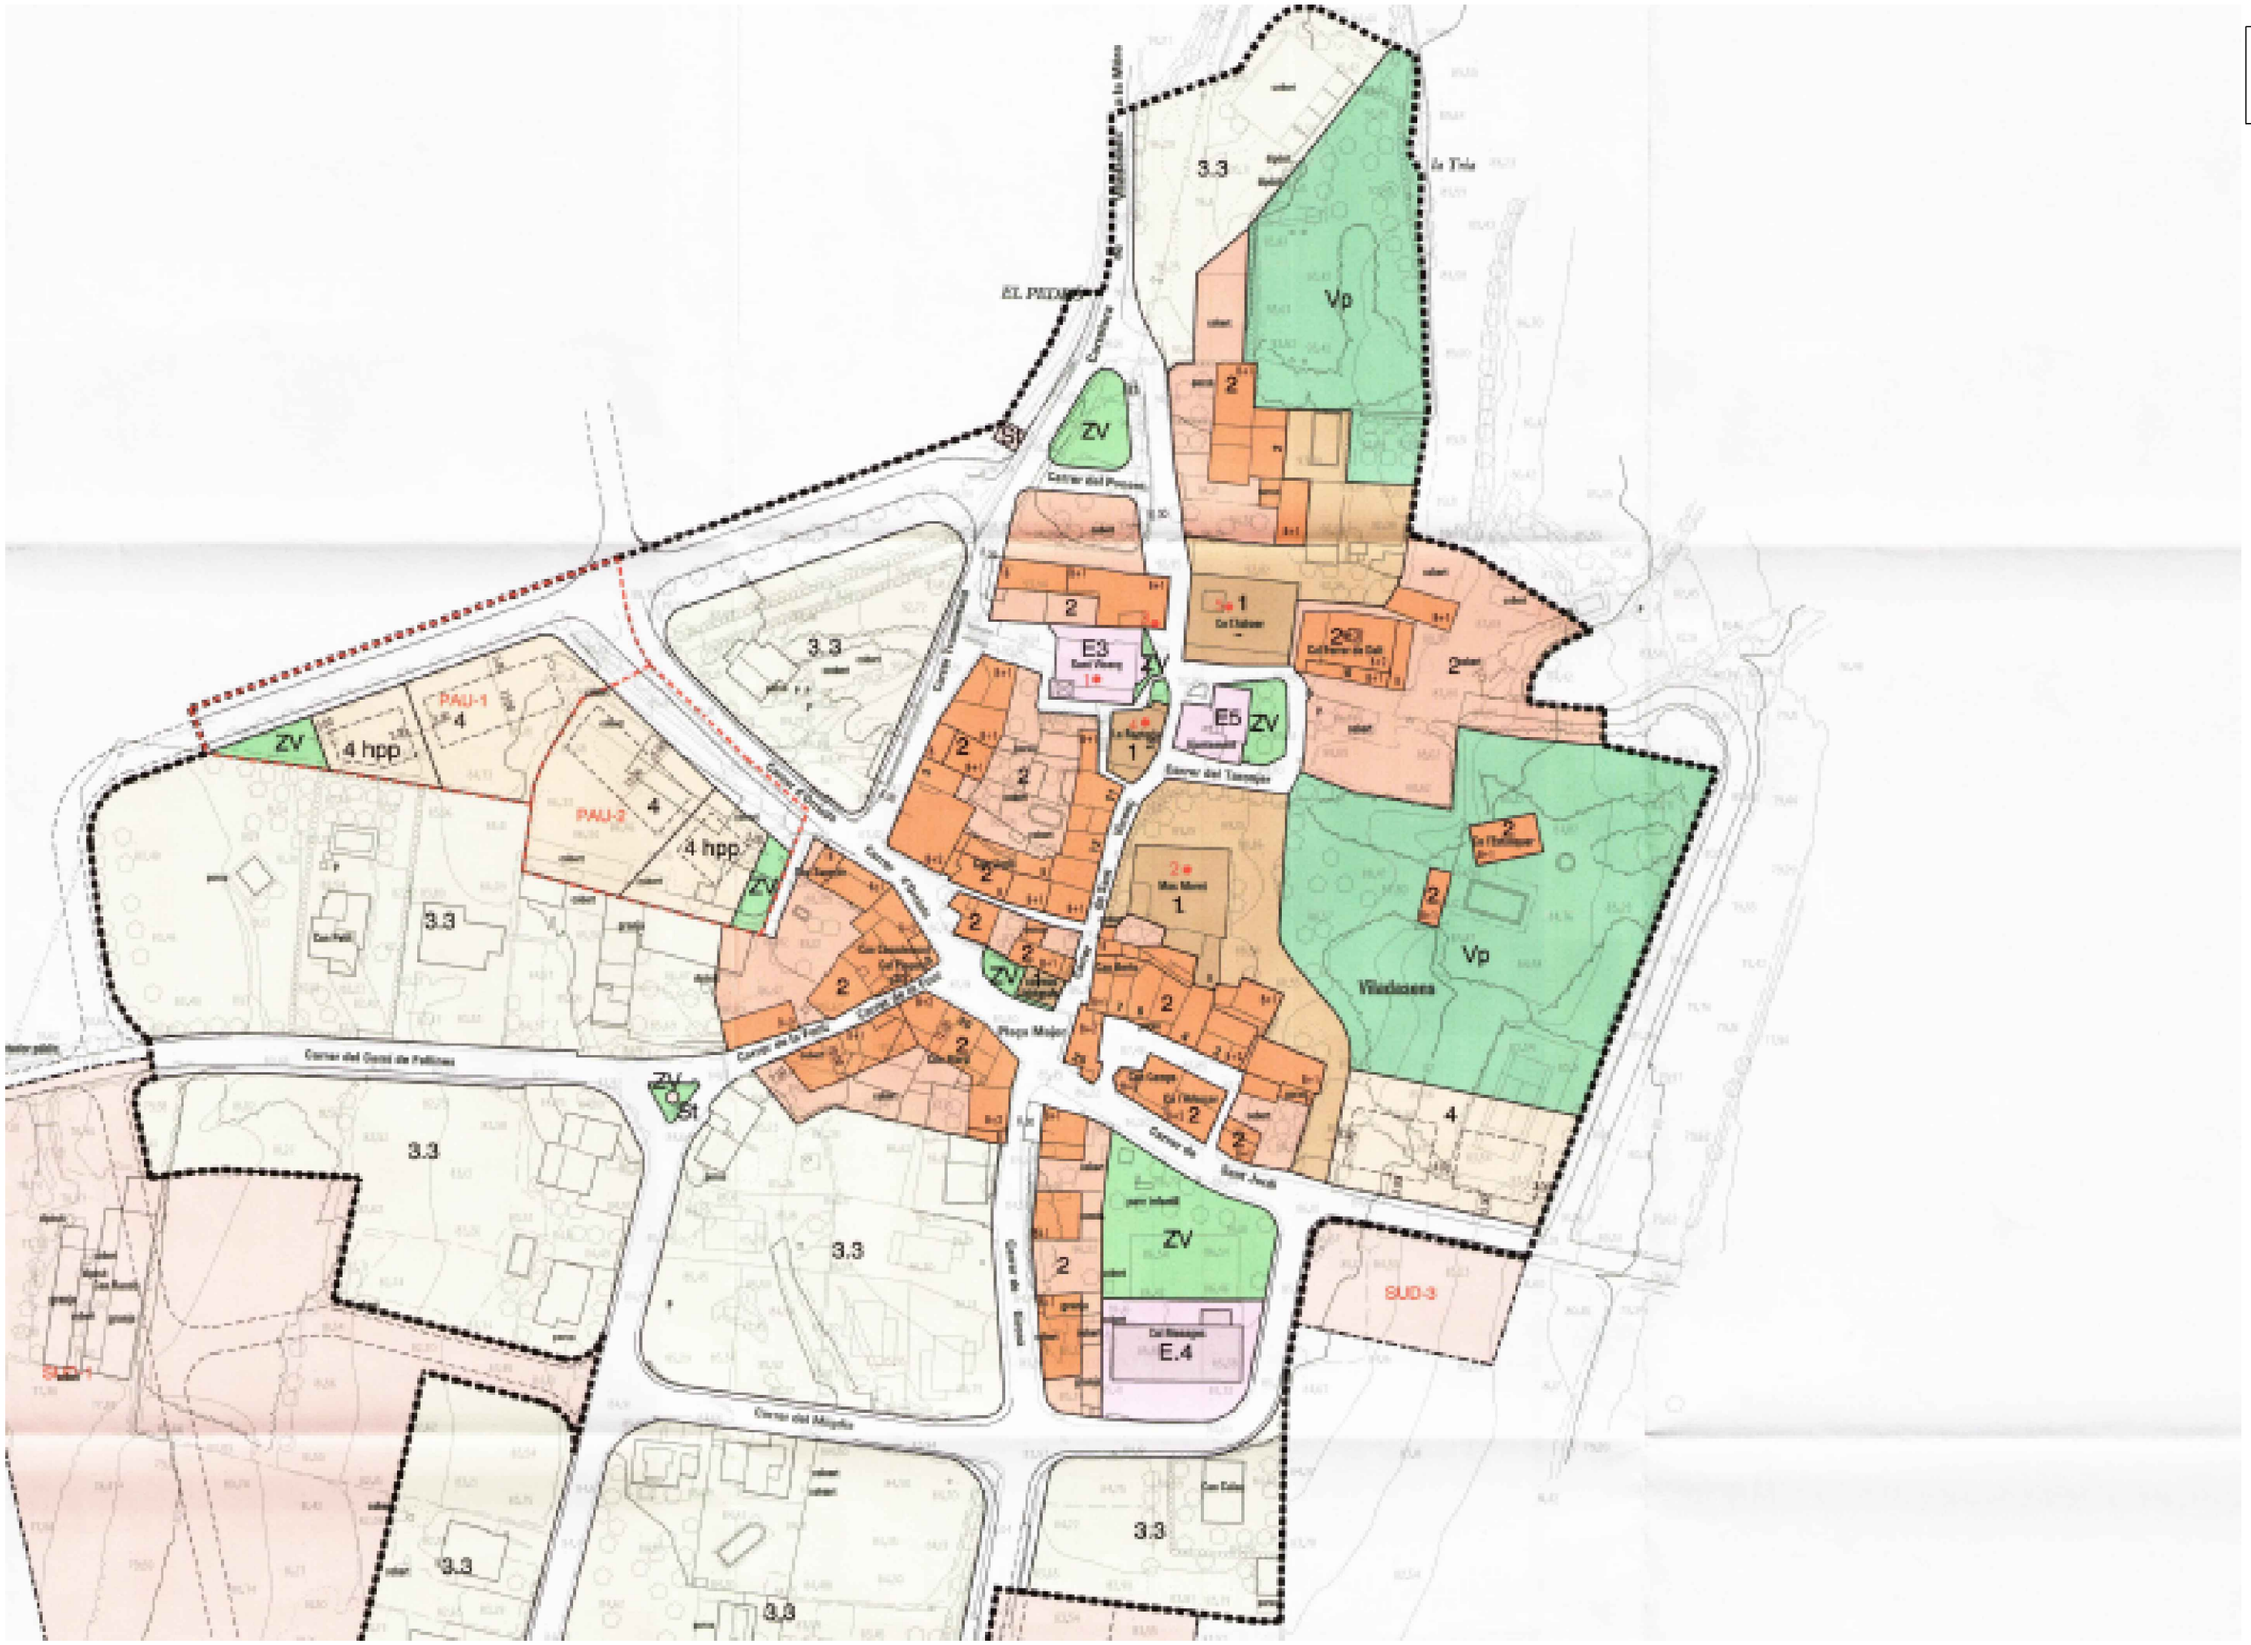
N
3.3
Vp
ZV
2
E3
E5
E.4
4 hpp
PAU-1
PAU-2
4
SUD-1
SUD-3
Viladasens
Carrer del Forn
Carrer del Molí
Carrer del Mirador
Carrer de Sant Jordi
Carrer del Forn de Dalt
Carrer del Pou
Carrer de la Font
Carrer del Gual de Fallines
Carrer del Molinyo
Carrer de la Mina
Carrer de la Vinya
Carrer del Tarongers
Carrer de la Font
Carrer de la Mina
Plaça Major
Carrer de Sant Jordi
Carrer del Molinyo
Carrer del Forn de Dalt
Carrer del Pou
Carrer del Gual de Fallines
Carrer del Molí
Carrer del Forn
Carrer de la Font

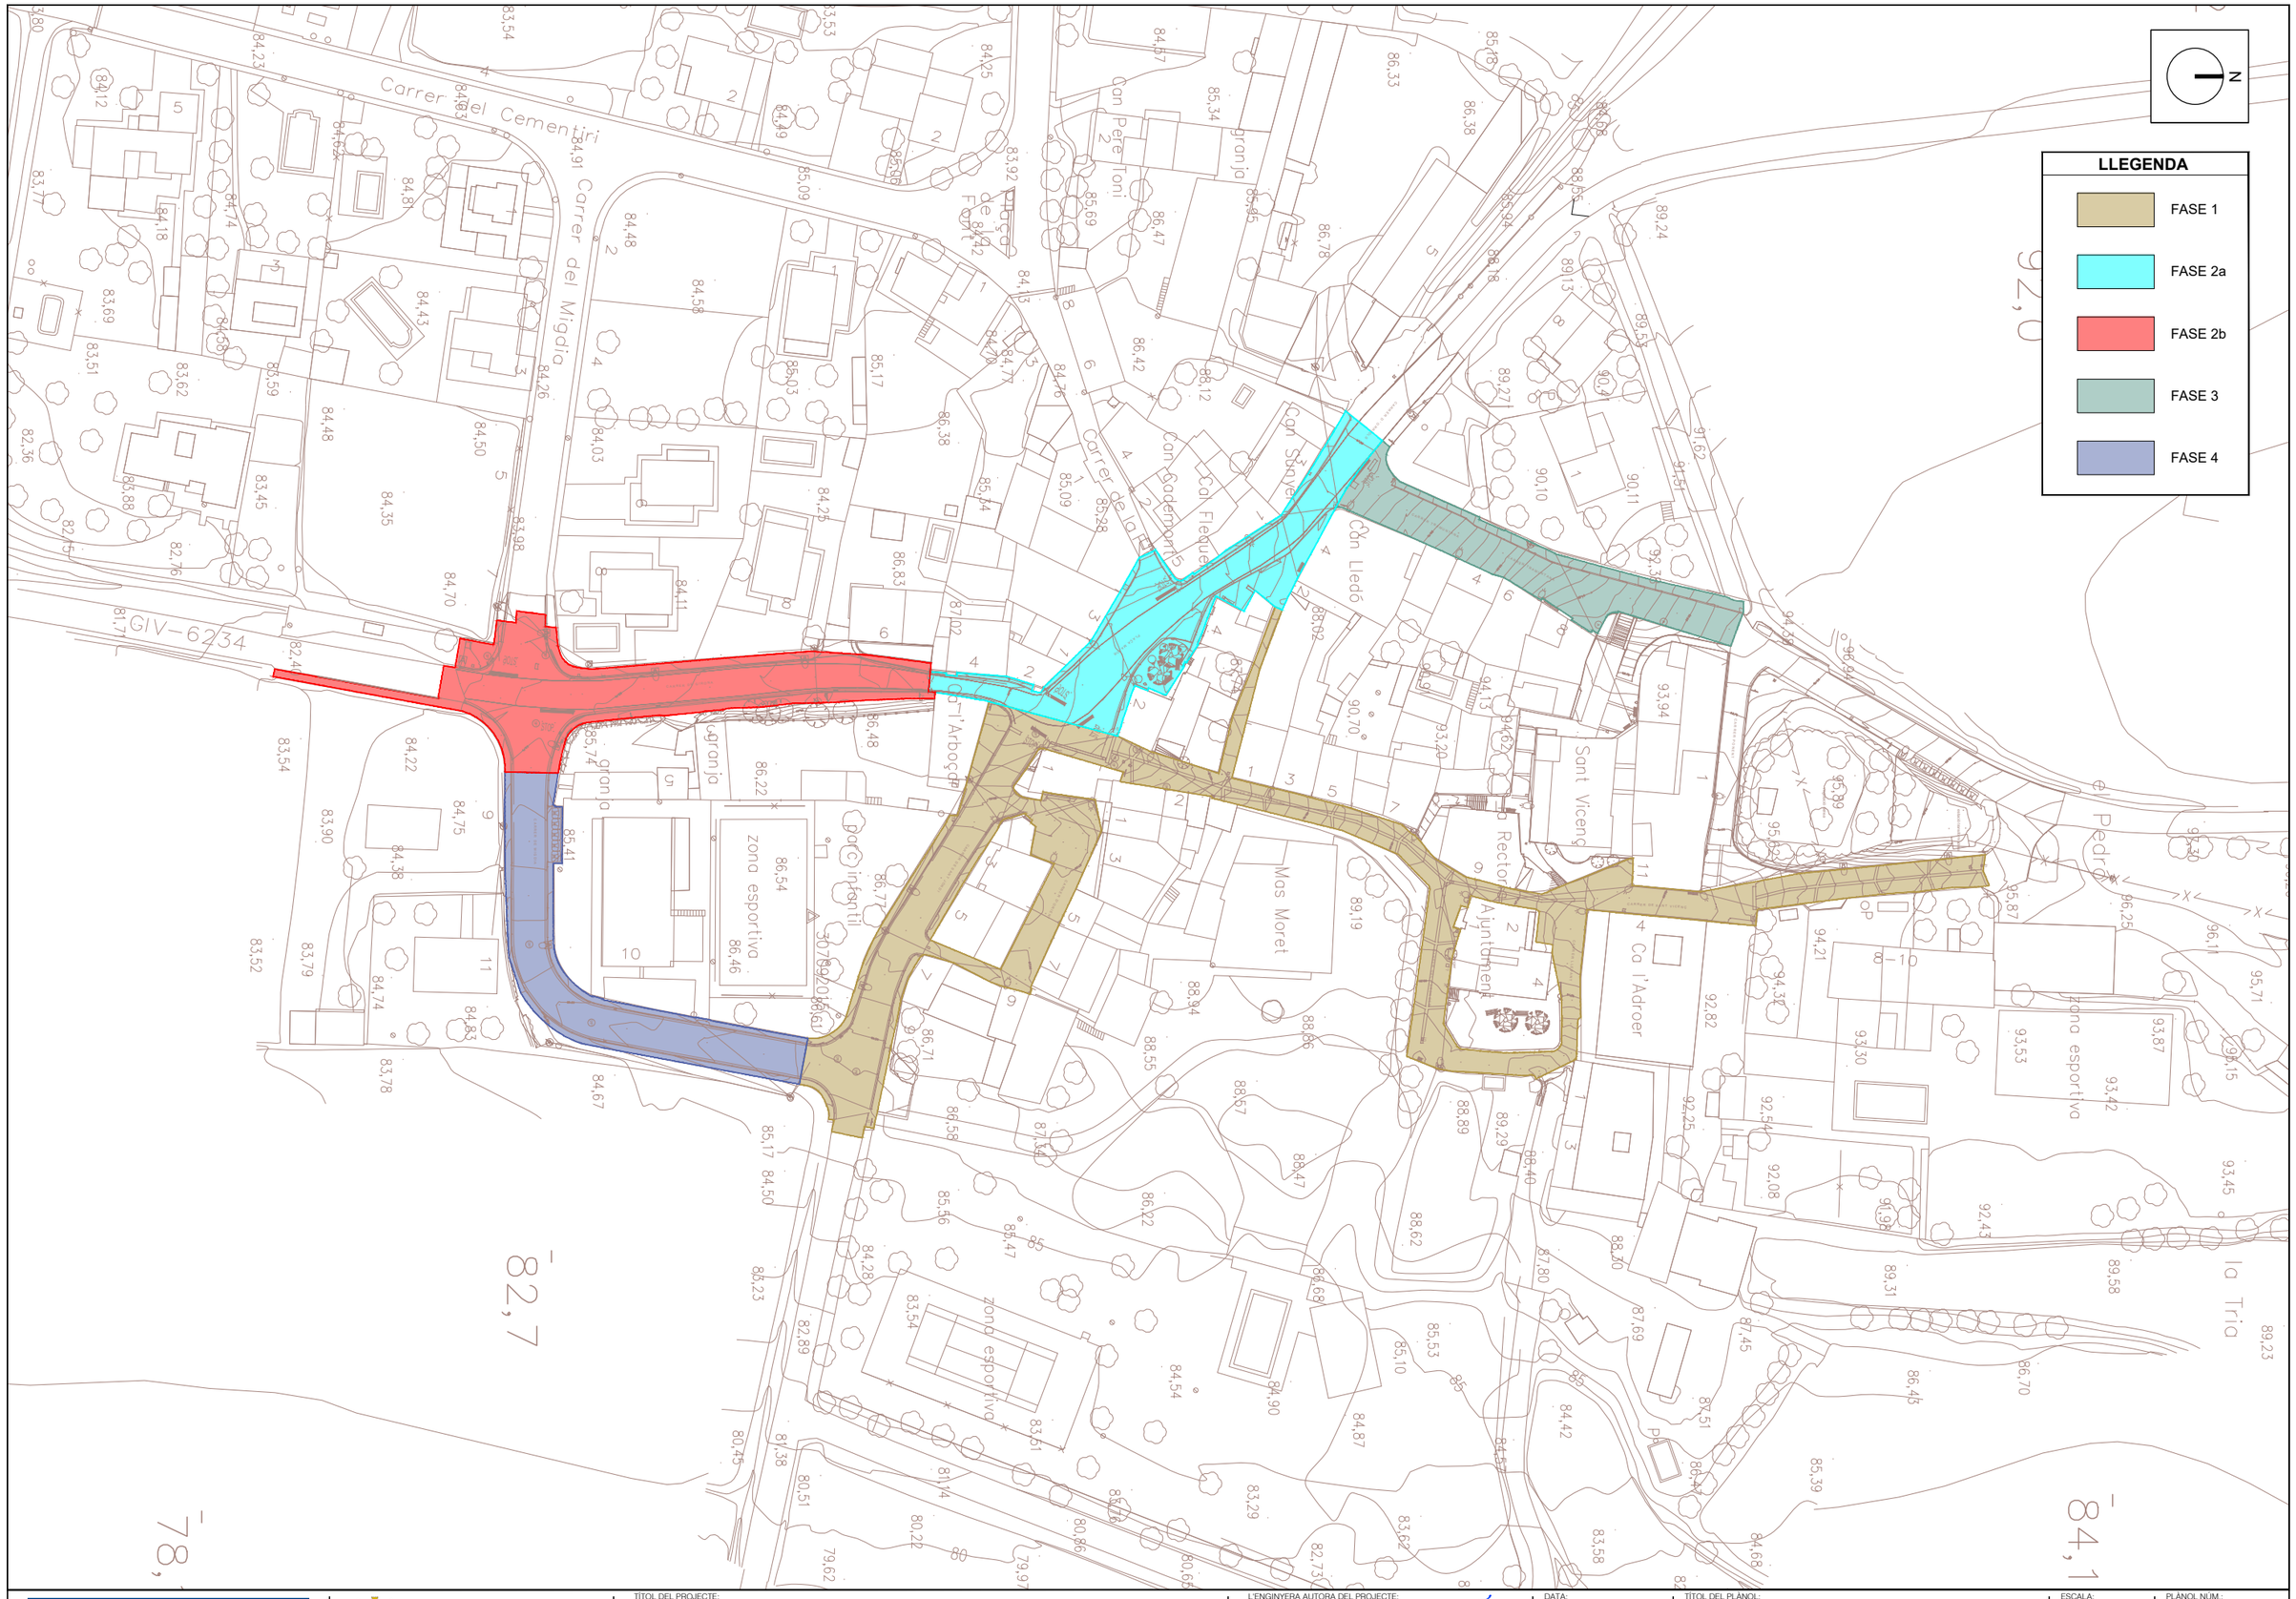

A B M Consulting	Ajuntament de Viladasens	TÍTOL DEL PROJECTE: TEXT REFÓS DEL PROJECTE DE MILLORA DE L'EFICIÈNCIA DE LA XARXA D'AIGUA POTABLE I DE REURBANITZACIÓ DEL NUCLI DE VILADASENS	L'ENGINYERA AUTORA DEL PROJECTE: JOAN MACARRO I ORTEGA ECCP. Col·legiat núm.: 20.306	DATA: GENER 2025	TÍTOL DEL PLÀNOL: FASES	ESCALA: 1/1000	PLÀNOL NÚM.: 04 FULL: 1/1

FULL 1

FULL 2

FULL 3

N

Ajuntament de Viladasens

TÍTOL DEL PROJECTE:

TEXT REFÓS DEL PROJECTE DE MILLORA DE L'EFICIÈNCIA DE LA XARXA D'AIGUA POTABLE I DE REURBANITZACIÓ DEL NUCLI DE VILADASENS

L'ENGINYERA AUTORA DEL PROJECTE:

JOANA MACARRO I ORTEGA
ECCP Col·legiat núm.: 20.306


DATA: GENER 2025

TÍTOL DEL PLÀNOL: DISTRIBUCIÓ DE FULLS


ESCALA: 1/1.500

PLÀNOL NÚM.: 05

FULL: 1/1

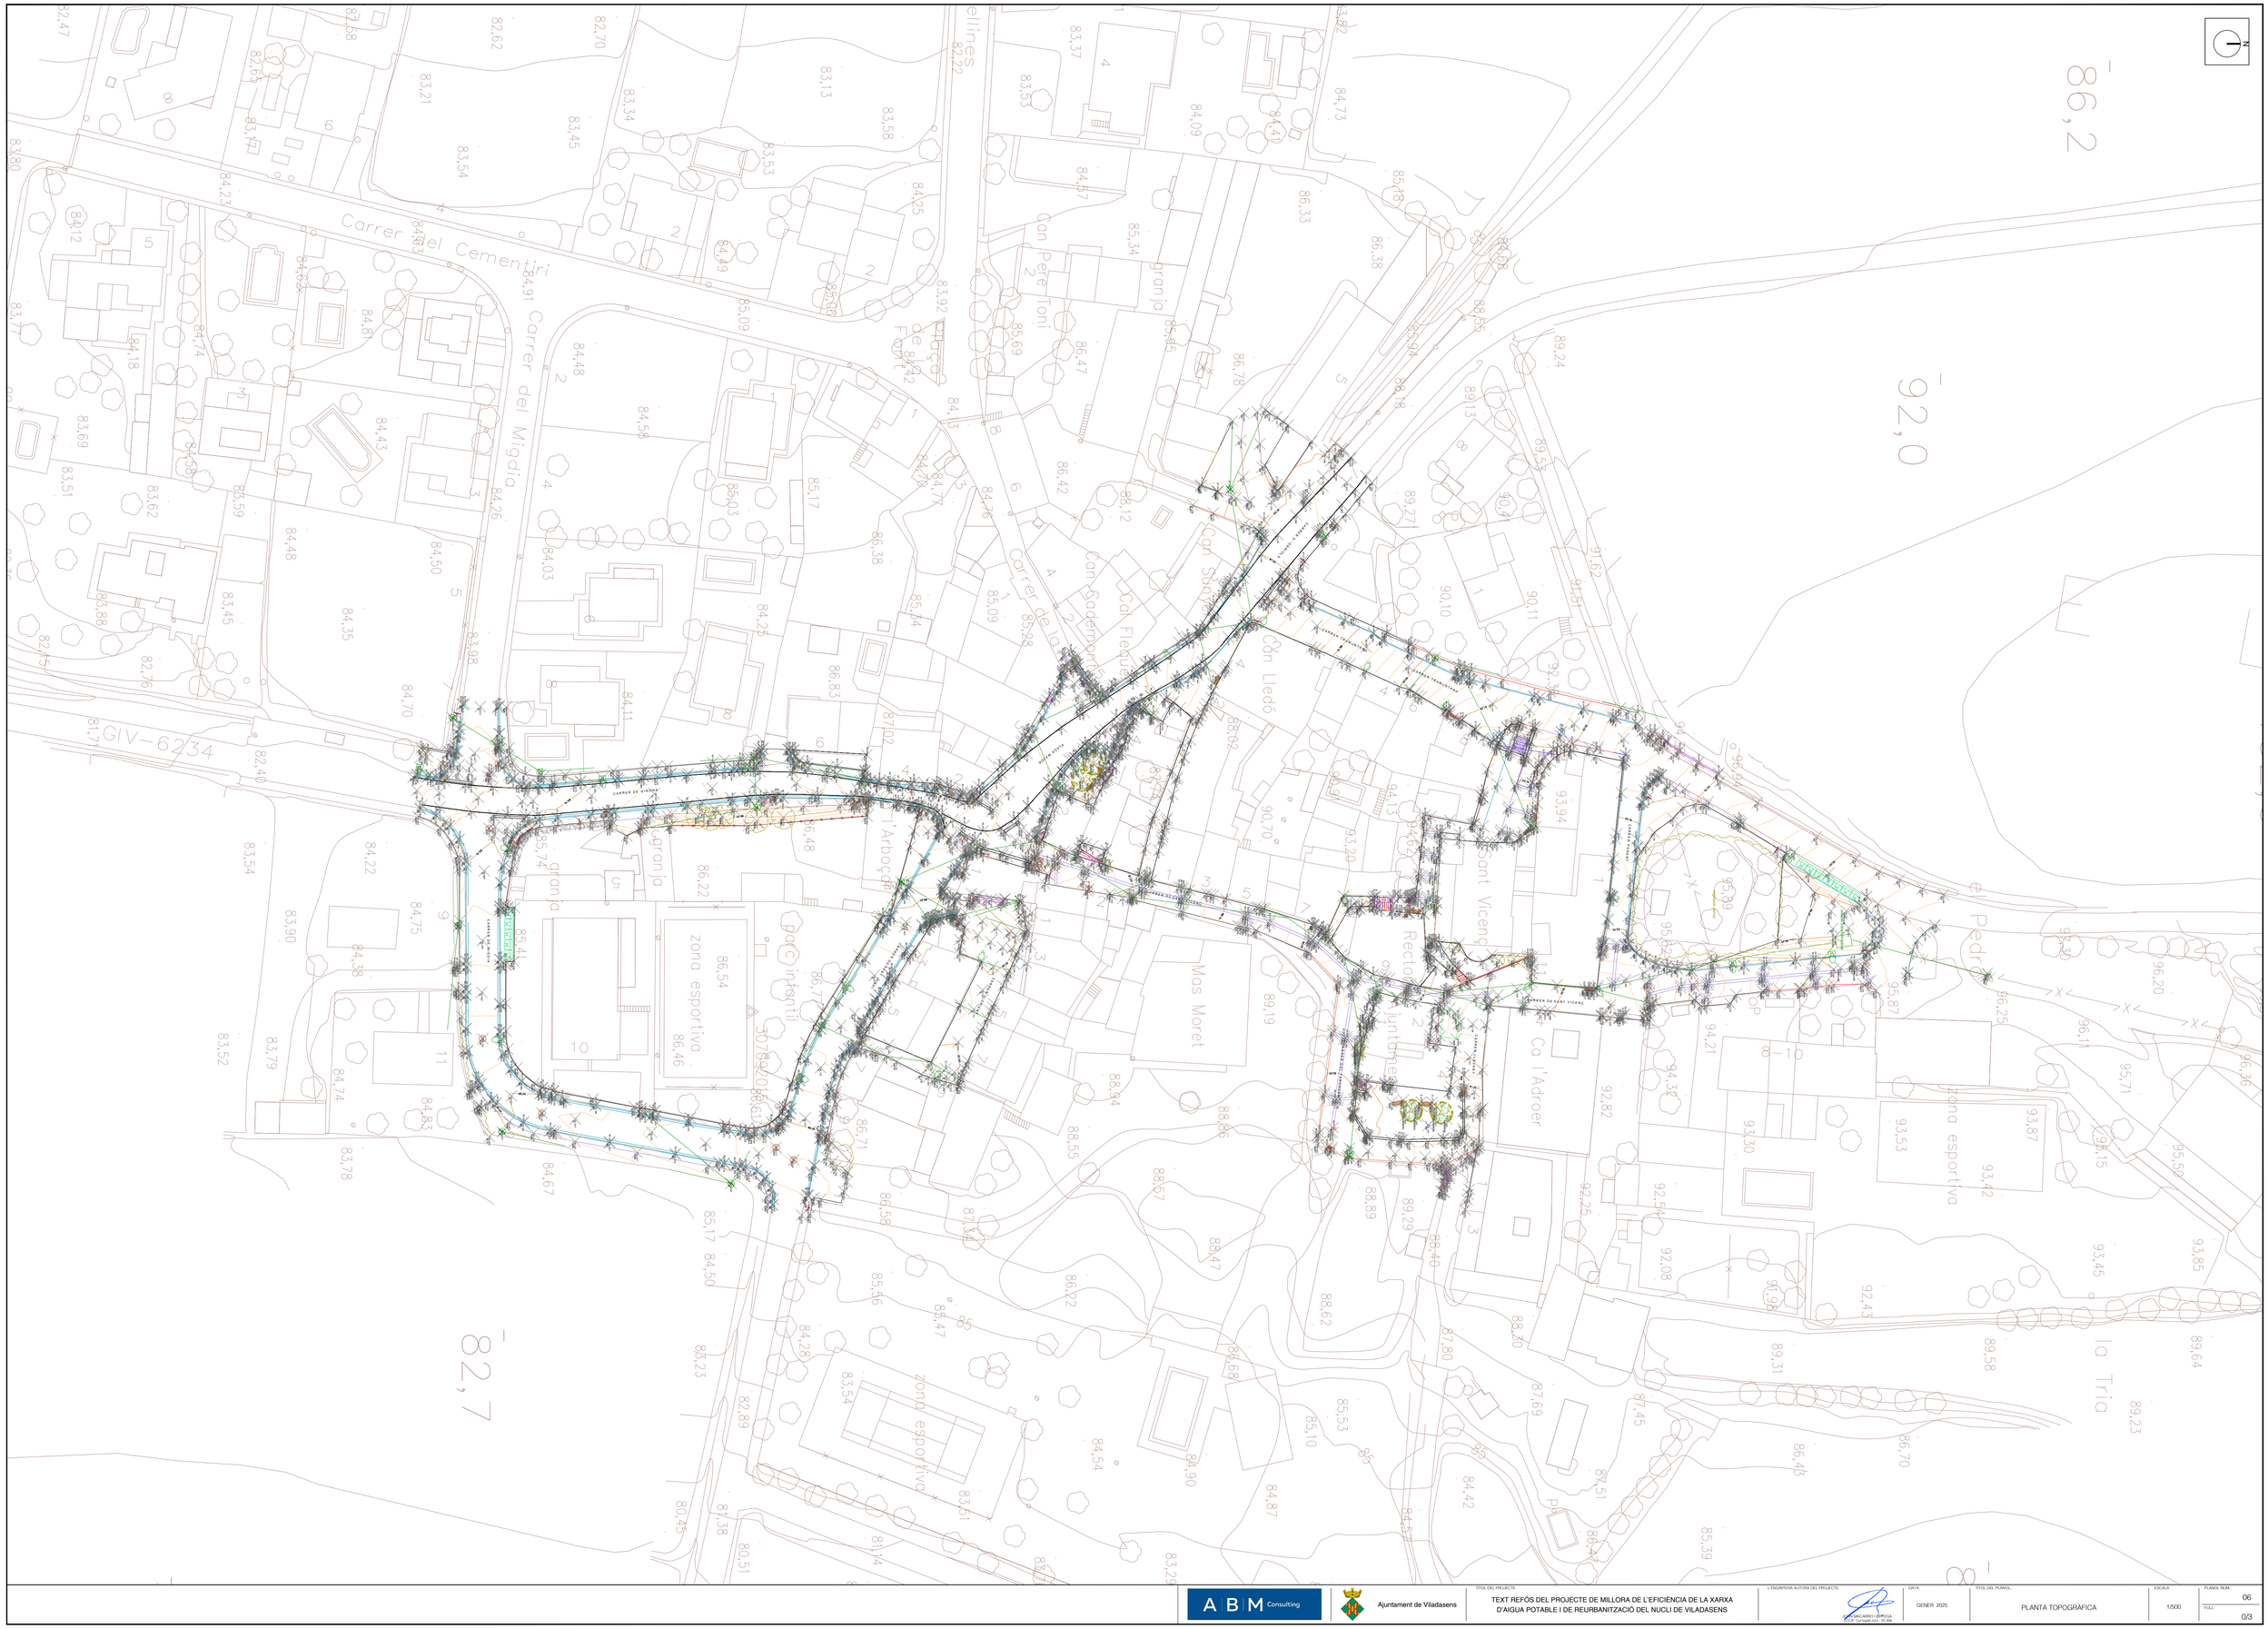

A B M Consulting	Ajuntament de Viladasens	TÍTOL DEL PROJECTE: TEXT REFÓS DEL PROJECTE DE MILLORA DE L'EFICIÈNCIA DE LA XARXA D'AIGUA POTABLE I DE REURBANITZACIÓ DEL NUCLI DE VILADASENS	L'ENGINYERA AUTORA DEL PROJECTE: MARIA MACARRO I ERROSA Col·legiada núm. 25.298	DATA: GENER 2025	TÍTOL DEL PLÀNOL: PLANTA TOPOGRÀFICA	ESCALA: 1/500	PLÀNOL NUM.: 06 FULL: 0/3

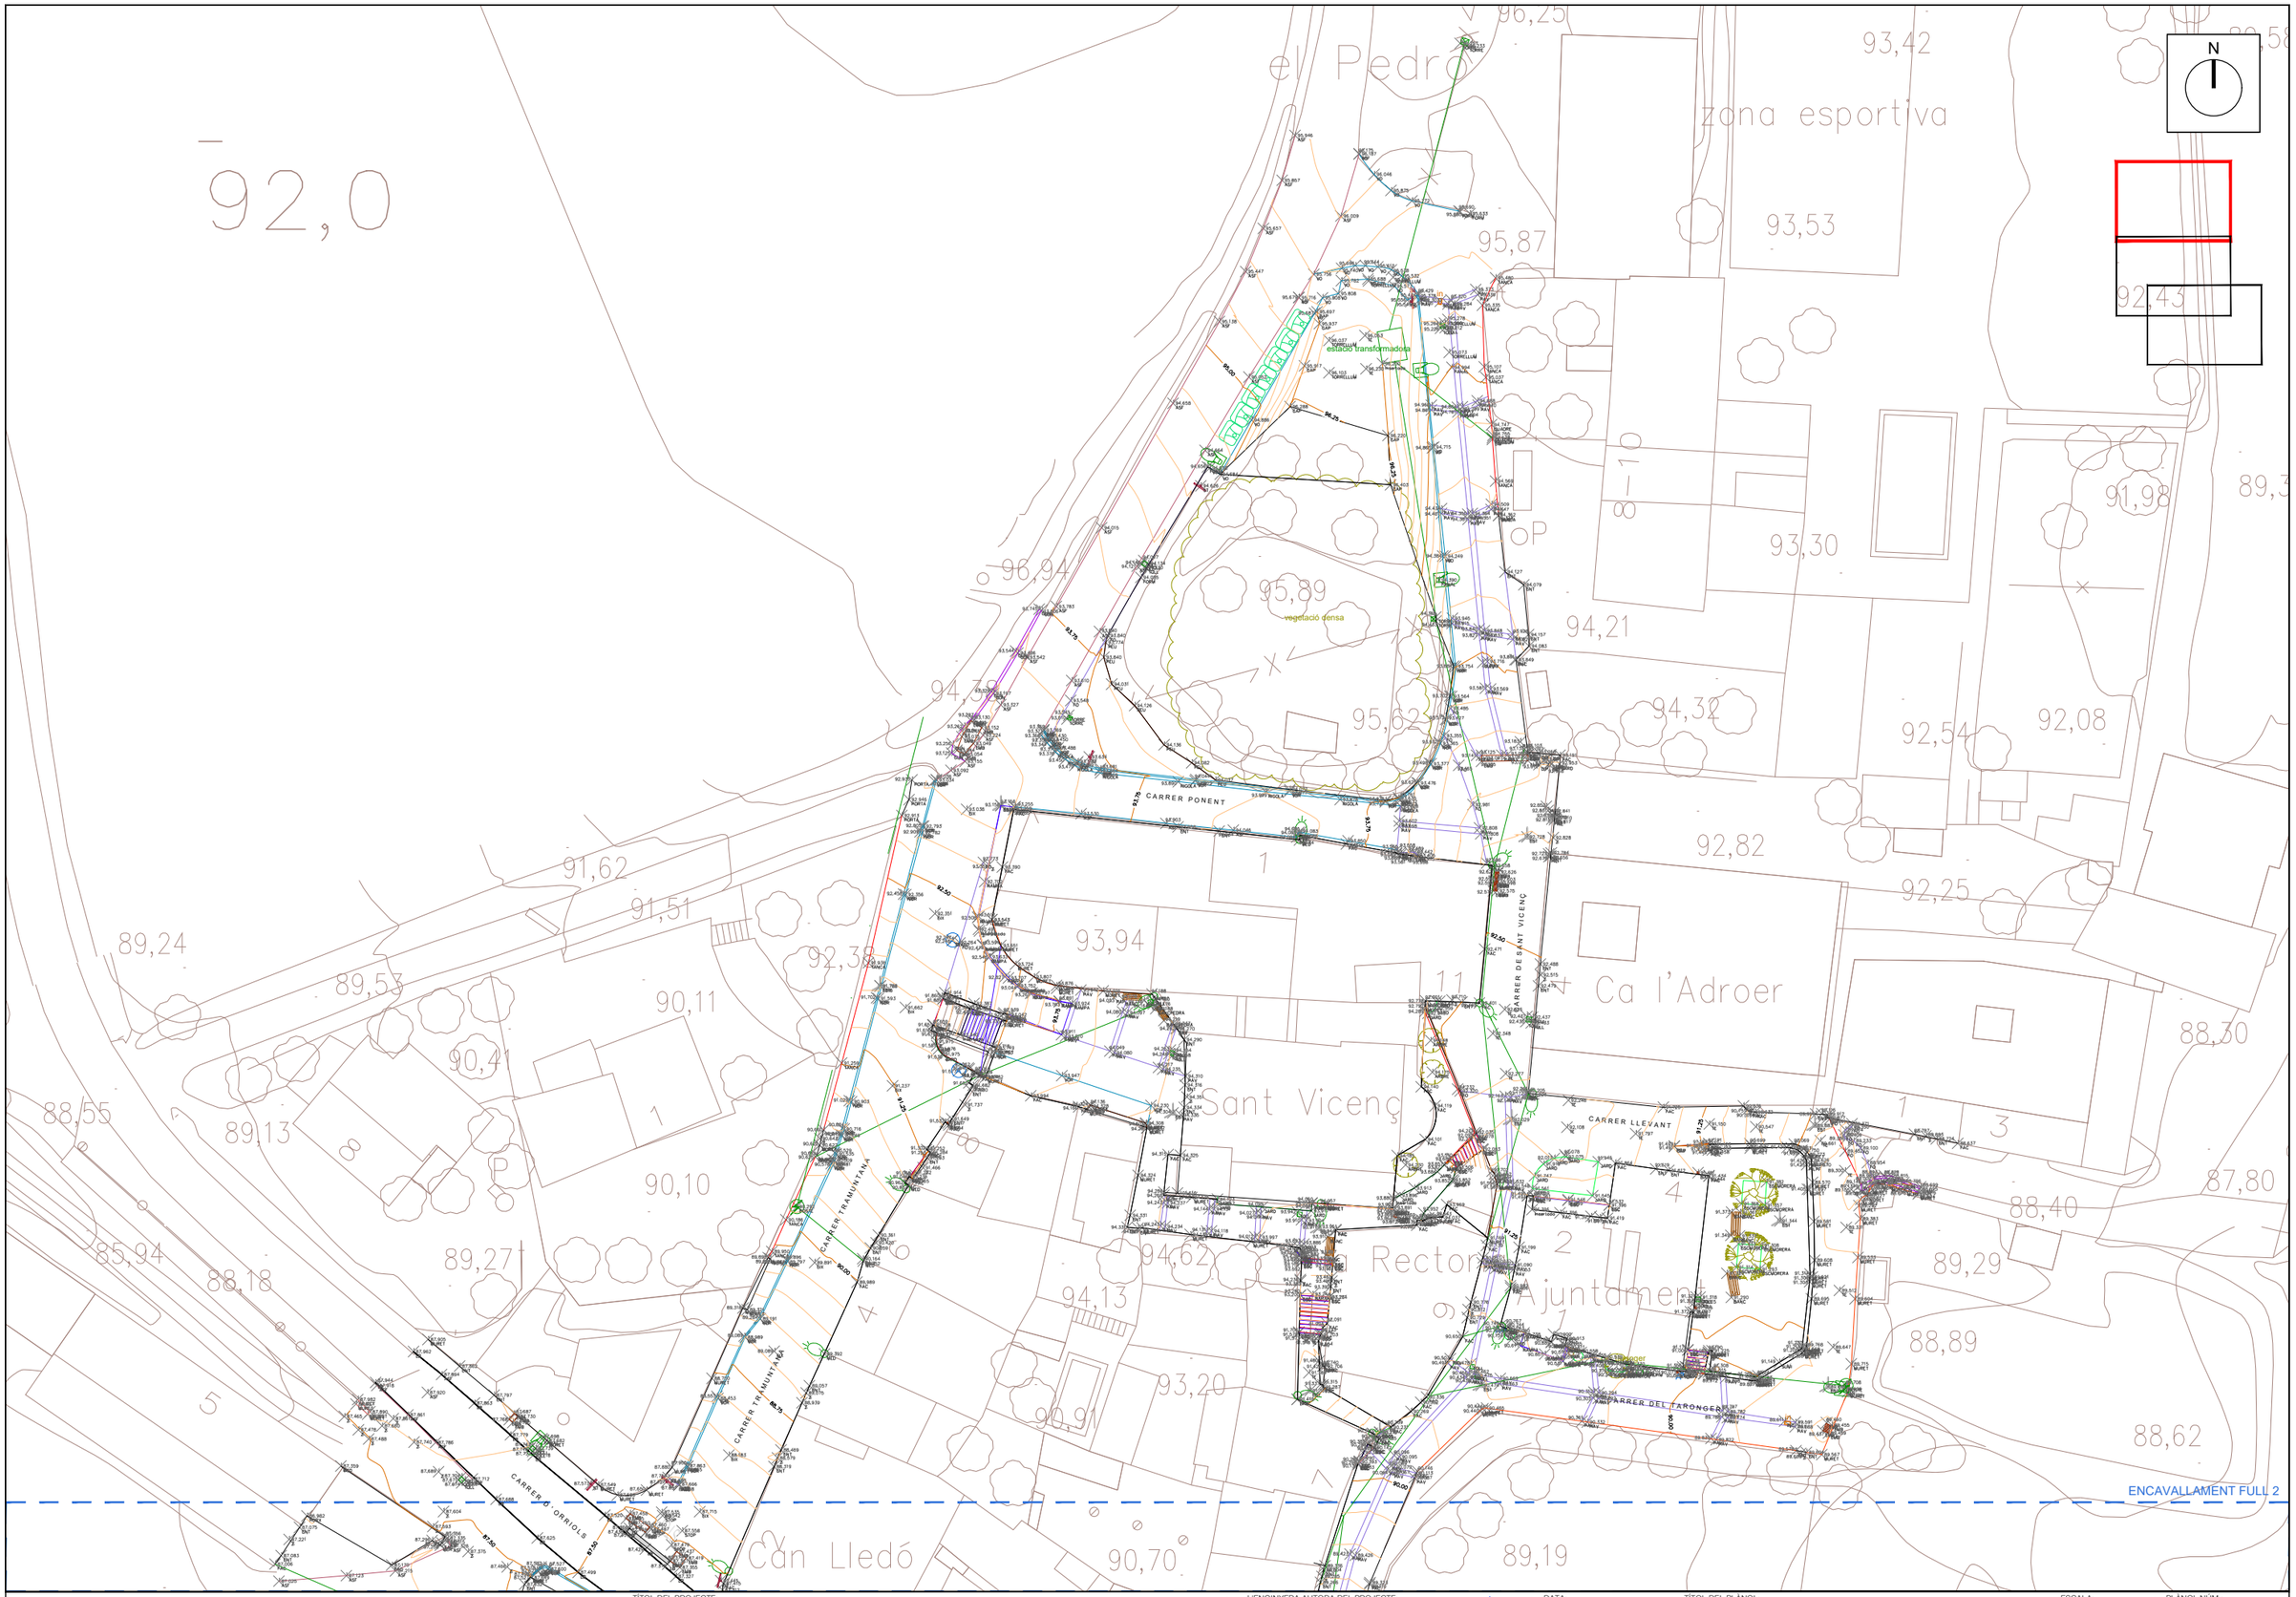

A | B | M Consulting	Ajuntament de Viladasens	TÍTOL DEL PROJECTE: TEXT REFÓS DEL PROJECTE DE MILLORA DE L'EFICIÈNCIA DE LA XARXA D'AIGUA POTABLE I DE REURBANITZACIÓ DEL NUCLI DE VILADASENS	L'ENGINYERA AUTORA DEL PROJECTE: JOAN MACARRO I ORTEGA ECCIP Col·legiat núm.: 20.306	DATA: GENER 2025	TÍTOL DEL PLÀNOL: PLANTA TOPOGRAFIA	ESCALA: 1/500	PLÀNOL NÚM.: 06 FULL: 1/3


ENCAVALLAMENT FULL 1

ENCAVALLAMENT FULL 3

N

Can Lledó
Can Sunyer
Cal Flequer
Can Cademont
Mas Moret
Carrer de la Font
Plaça de la Font
Carrer de Girona
Placa Major
Carrer d'Orient
Carrer de Sant Jordi
l'Arboçar
parc infantil
zona esportiva
granja
granja
30/09/2015

A B M Consulting	Ajuntament de Viladasens	TÍTOL DEL PROJECTE: TEXT REFÓS DEL PROJECTE DE MILLORA DE L'EFICIÈNCIA DE LA XARXA D'AIGUA POTABLE I DE REURBANITZACIÓ DEL NUCLI DE VILADASENS	L'ENGINYERA AUTORA DEL PROJECTE: JOAN MACARRO I ORTEGA ECCIP. Col·legiat núm.: 20.306	DATA: GENER 2025	TÍTOL DEL PLÀNOL: PLANTA TOPOGRAFIA	ESCALA: 1/500	PLÀNOL NÚM.: 06 FULL: 2/3

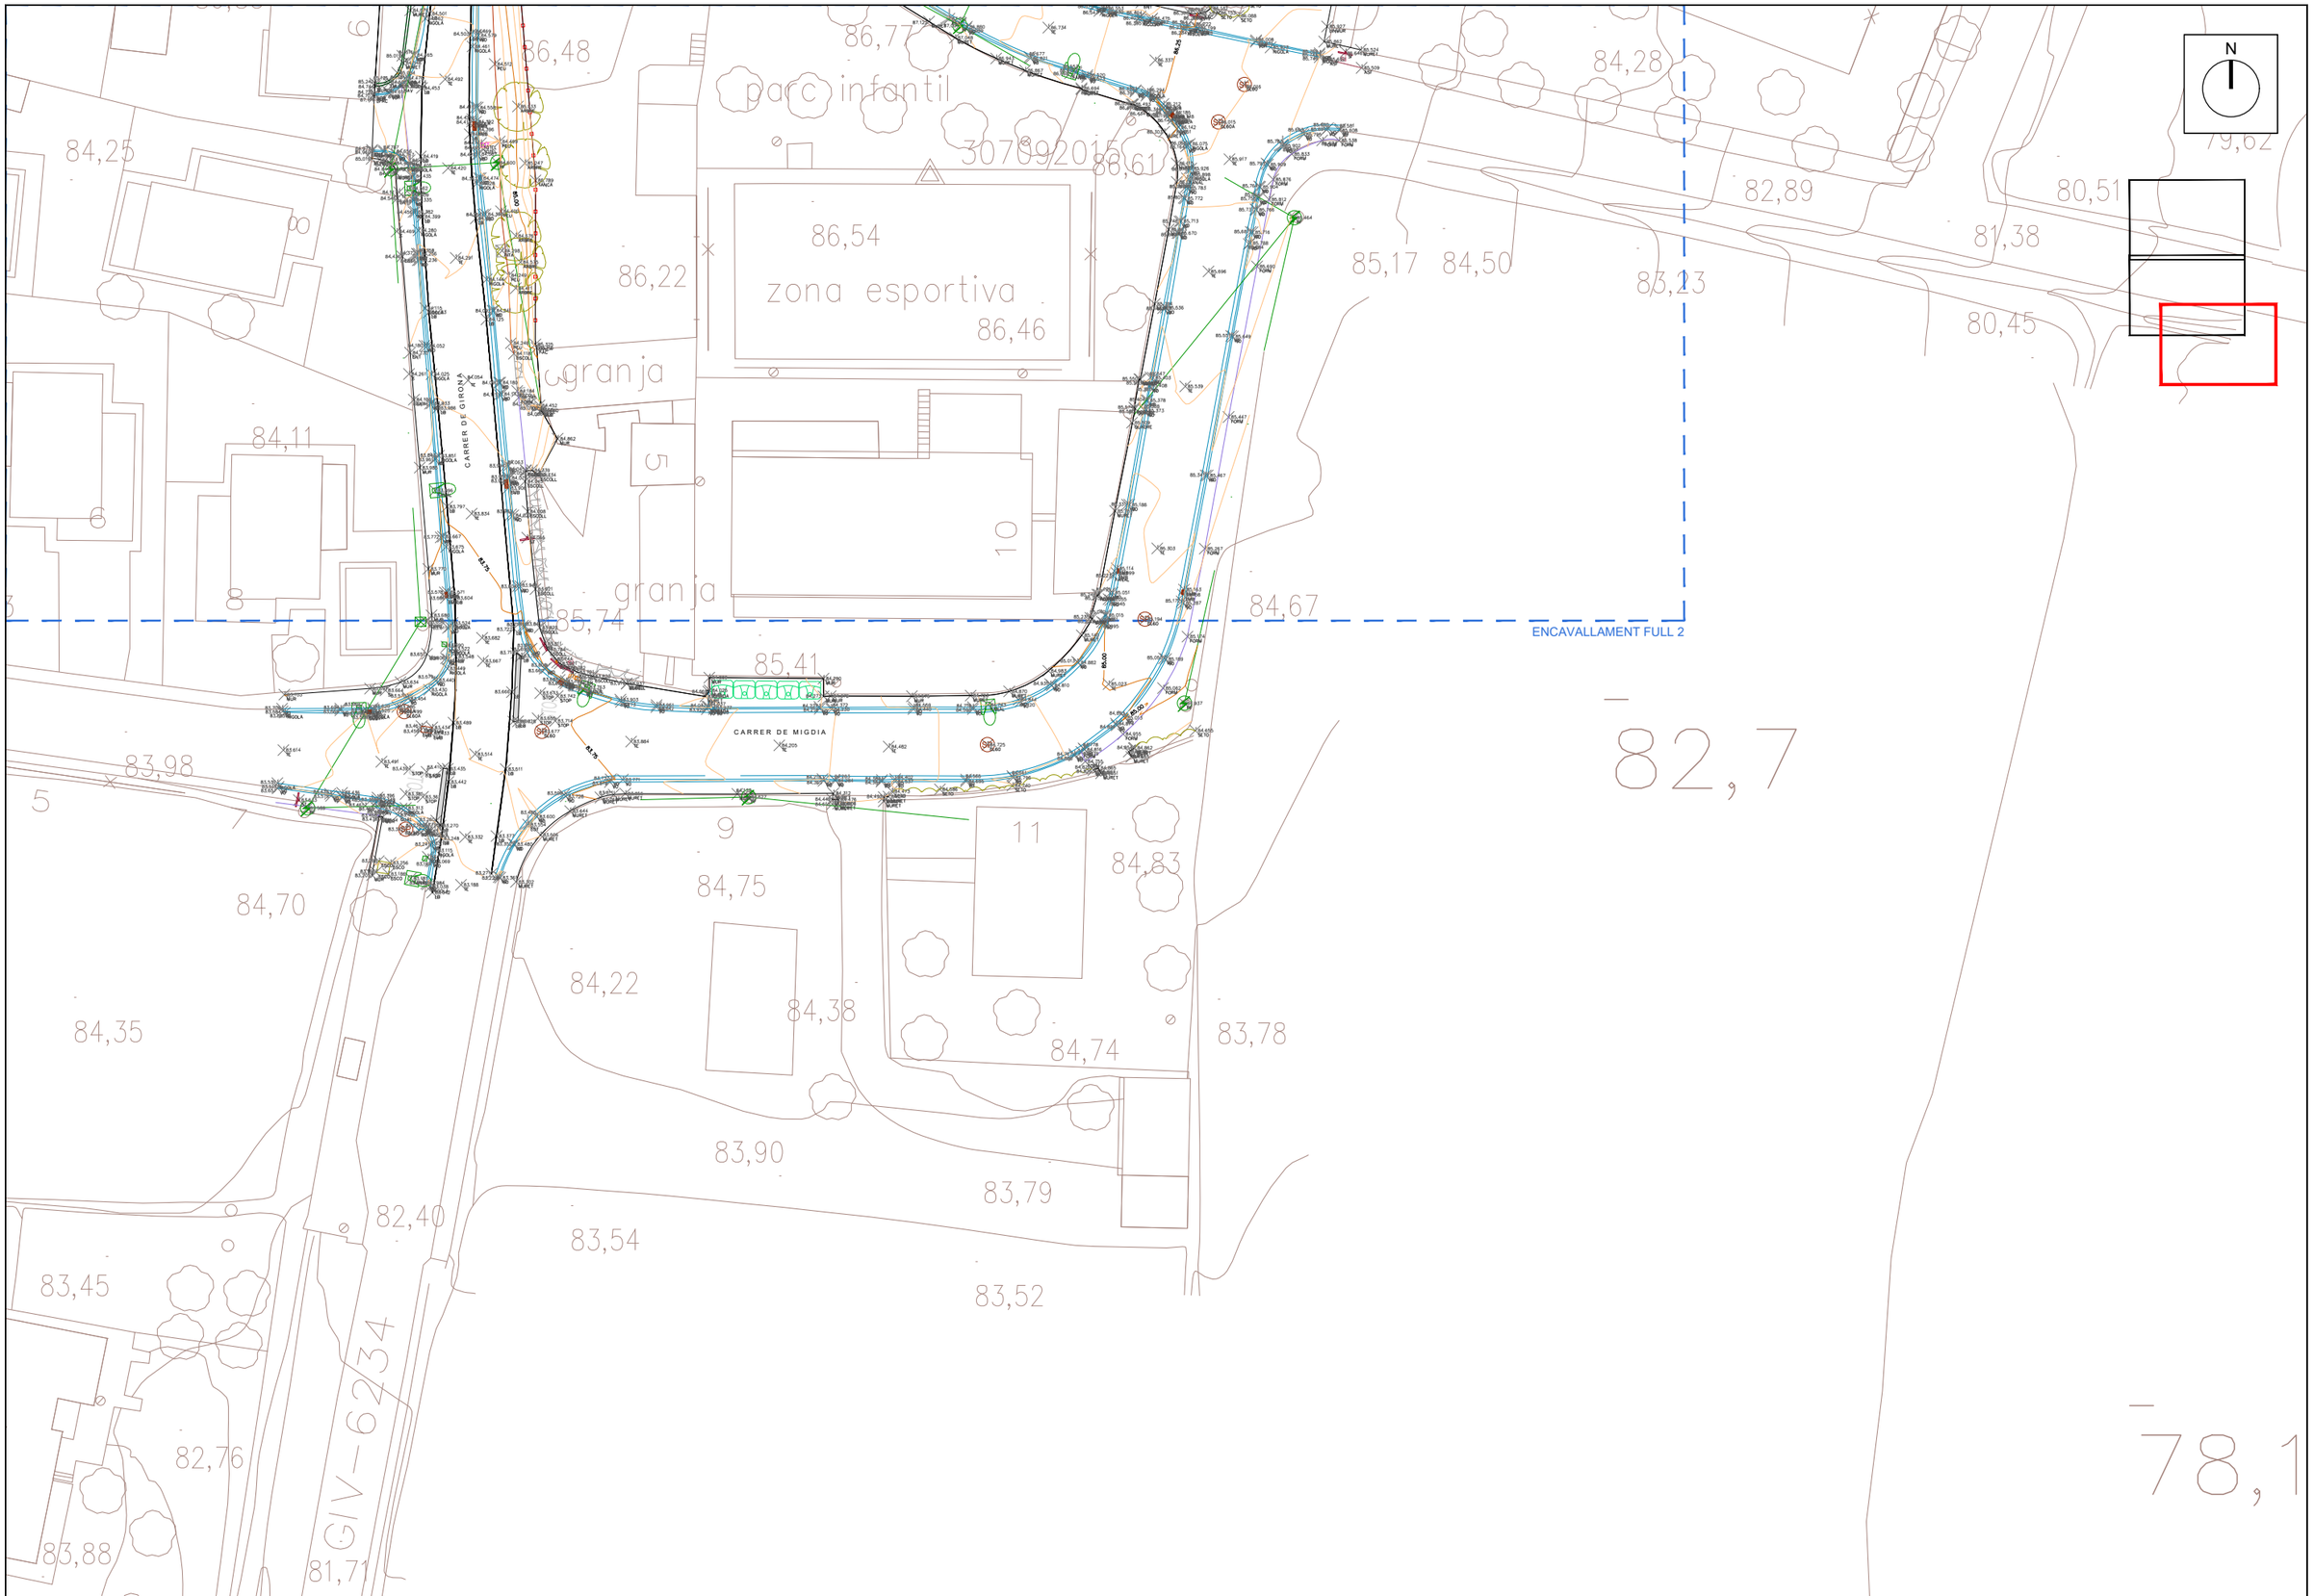

A | B | M Consulting	Ajuntament de Viladasens	TÍTOL DEL PROJECTE: TEXT REFÓS DEL PROJECTE DE MILLORA DE L'EFICIÈNCIA DE LA XARXA D'AIGUA POTABLE I DE REURBANITZACIÓ DEL NUCLI DE VILADASENS	L'ENGINYERA AUTORA DEL PROJECTE: JOAN MACARRO I ORTEGA ECCP Col·legiat núm.: 20.306	DATA: GENER 2025	TÍTOL DEL PLÀNOL: PLANTA TOPOGRAFIA	ESCALA: 1/500	PLÀNOL NÚM.: 06 FULL: 3/3

LLEGENDA

- Enderroc de paviment bituminós
- Enderroc de paviment de còdols
- Enderroc de paviment de formigó
- Enderroc de vorera
- Enderroc voarda amb rigola
- Retirada de sauló
- Enderroc d'encintat de formigó
- Enderroc de senyal
- Retirada de senyal sobre fanal
- Retirada de jardinera
- Retirada de contenidors i papereres
- Retirada de banc
- Enderroc de reixes i canals de clavegueram
- Retirada de pilona
- Tala d'arbrat

A B M Consulting

Ajuntament de Viladasens

TÍTOL DEL PROJECTE:
TEXT REFÓS DEL PROJECTE DE MILLORA DE L'EFICIÈNCIA DE LA XARXA D'AIGUA POTABLE I DE REURBANITZACIÓ DEL NUCLI DE VILADASENS

L'ENGINYERA AUTORA DEL PROJECTE:
MARCARIO I ERROSA
Col·legiat núm. 20.236

DATA:
GENER 2025

TÍTOL DEL PLÀNOL:
PLANTA ENDERROCS

ESCALA:
1:500

PLÀNOL NÚM.:
07
FULL:
0/3


LLEGENDA

- Enderroc de paviment bituminós
- Enderroc de paviment de còdols
- Enderroc de paviment de formigó
- Enderroc de vorera
- Enderroc voarda amb rigola
- Retirada de sauló
- Enderroc d'encintat de formigó
- Enderroc de senyal
- Retirada de senyal sobre fanal
- Retirada de jardinera
- Retirada de contenidors i papereres
- Retirada de banc
- Enderroc de reiexes i canals de clavegueram
- Retirada de pilona
- Tala d'arbrat

N

ENCAVALLAMENT FULL 2

A | B | M Consulting	Ajuntament de Viladasens	TÍTOL DEL PROJECTE: TEXT REFÓS DEL PROJECTE DE MILLORA DE L'EFICIÈNCIA DE LA XARXA D'AIGUA POTABLE I DE REURBANITZACIÓ DEL NUCLI DE VILADASENS	L'ENGINYERA AUTORA DEL PROJECTE: JOAN MACARRO I ORTEGA ECCP Col·legiat núm.: 20.306	DATA: GENER 2025	TÍTOL DEL PLÀNOL: PLANTA ENDERROCS	ESCALA: 1/500	PLÀNOL NÚM.: 07 FULL: 1/3

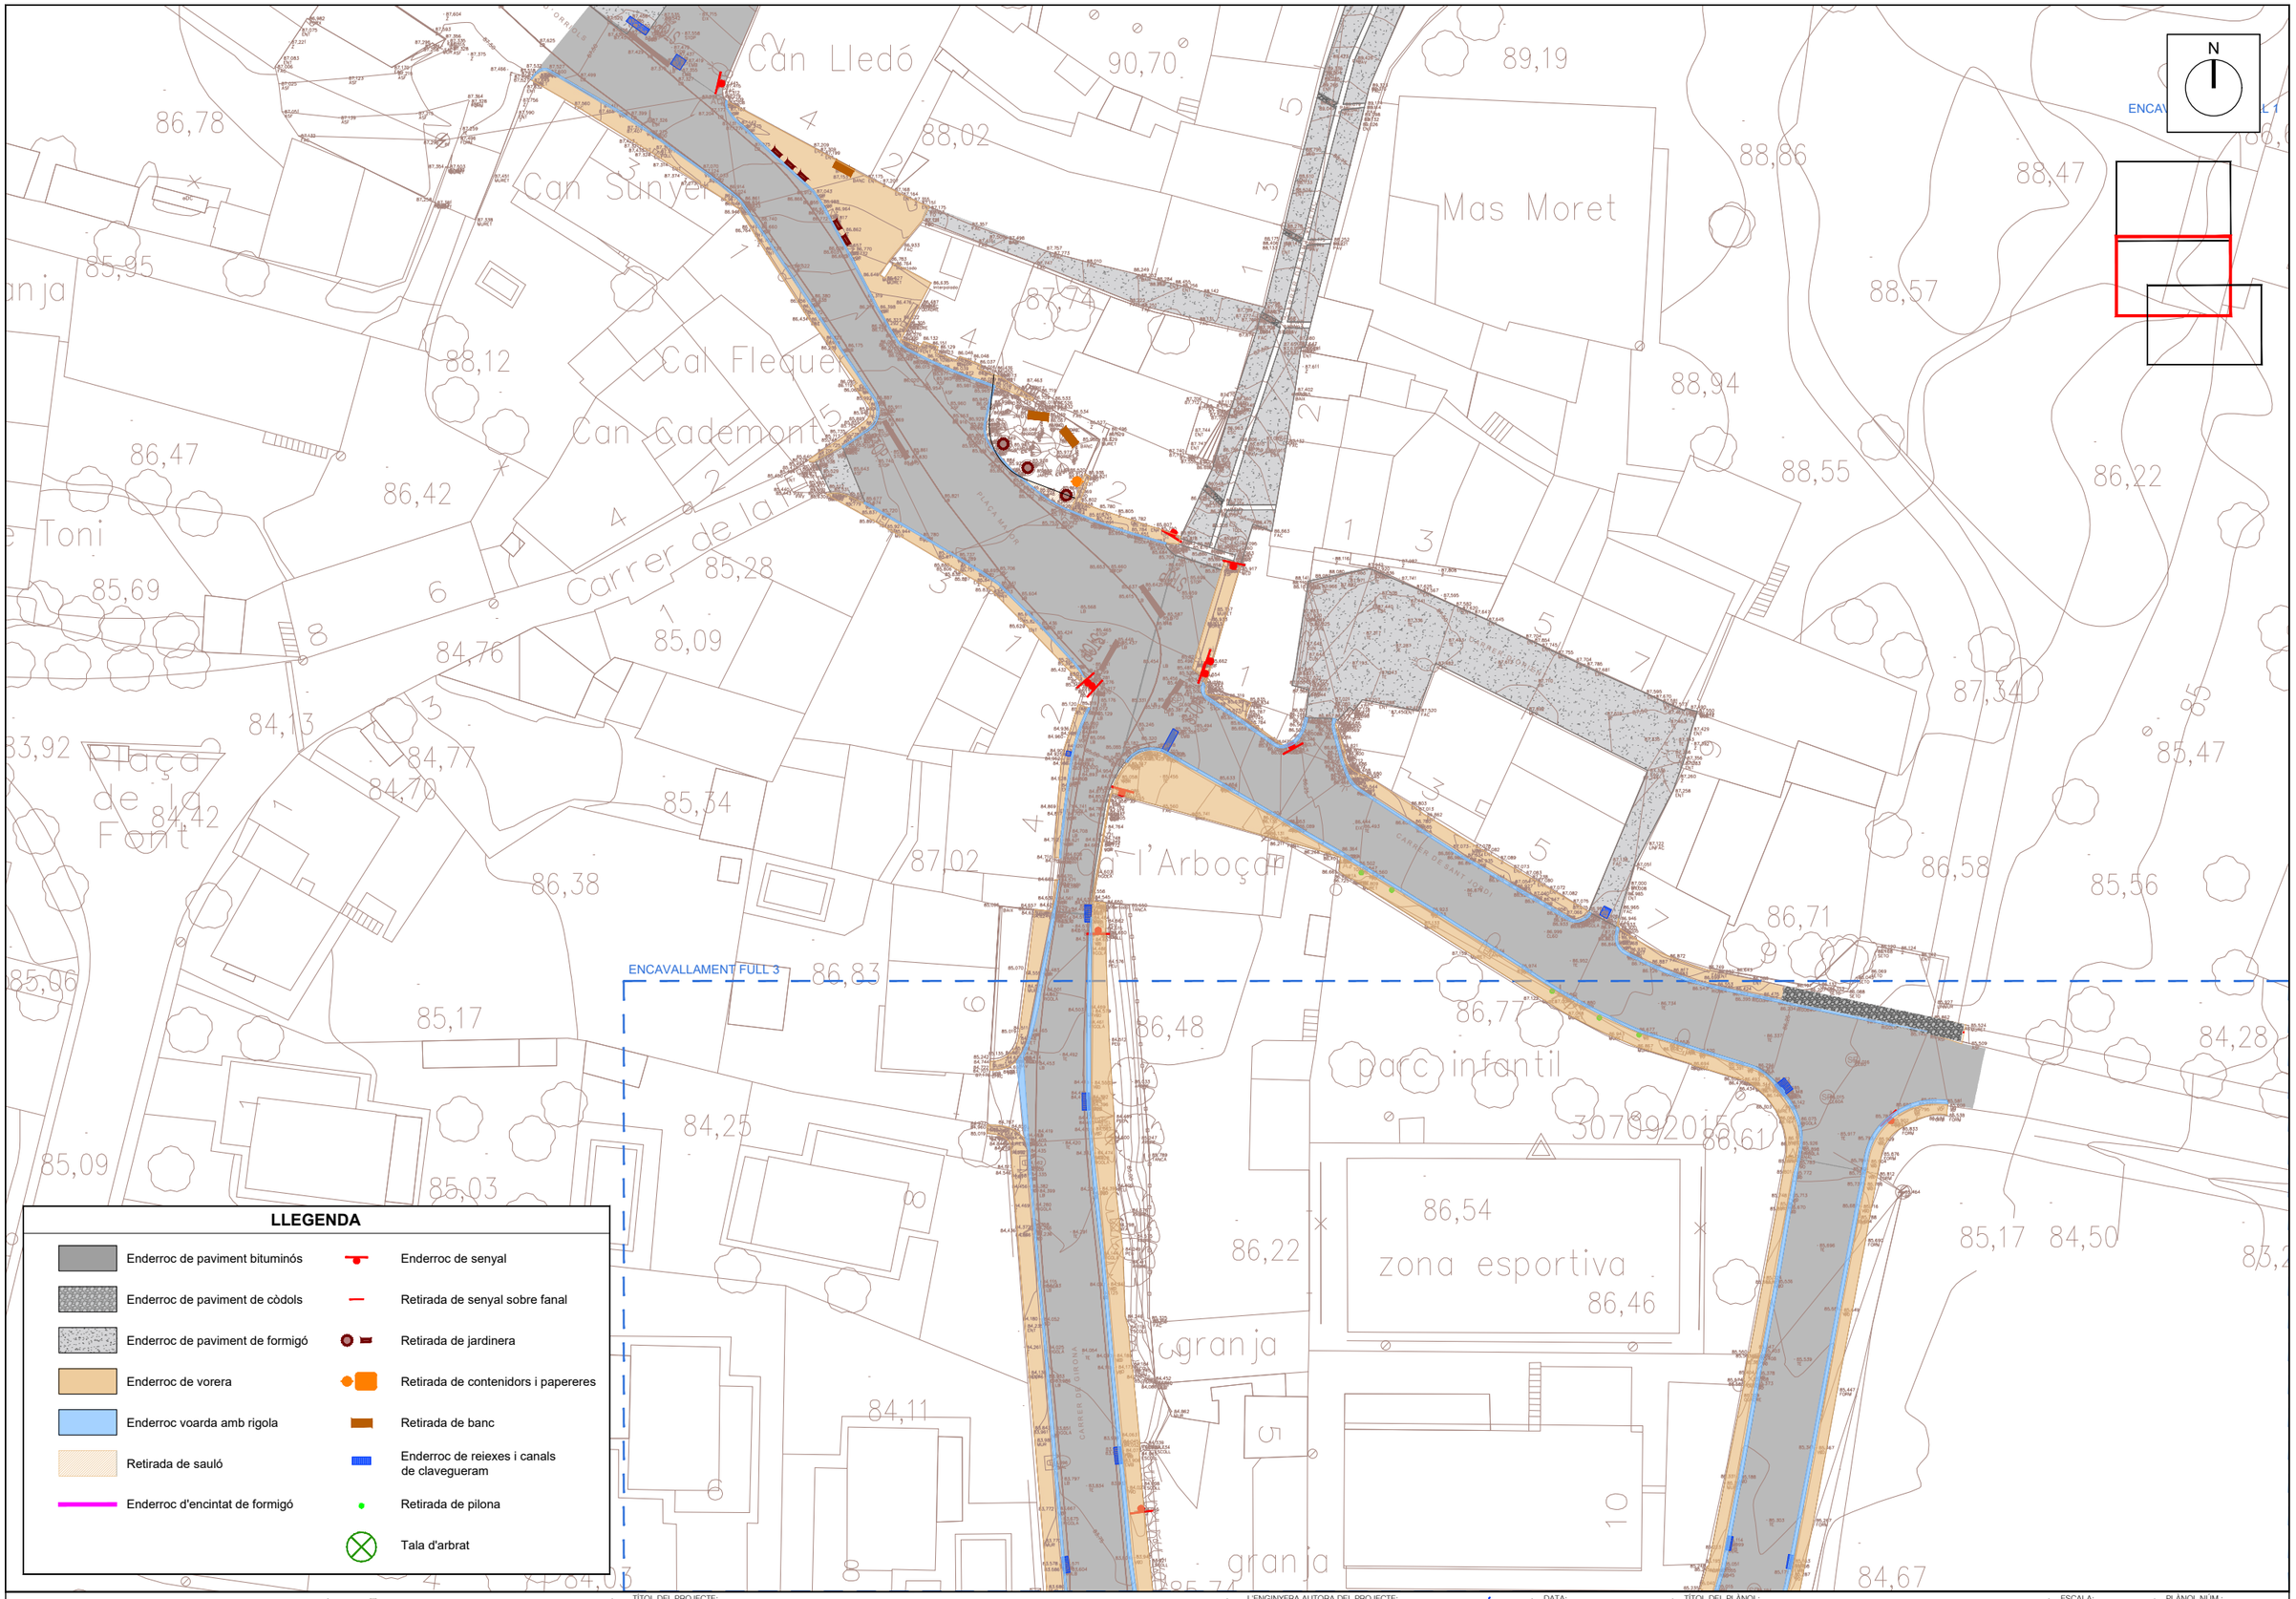

A B M Consulting

Ajuntament de Viladasens

TÍTOL DEL PROJECTE:
TEXT REFÓS DEL PROJECTE DE MILLORA DE L'EFICIÈNCIA DE LA XARXA D'AIGUA POTABLE I DE REURBANITZACIÓ DEL NUCLI DE VILADASENS


L'ENGINYERA AUTORA DEL PROJECTE:
JOAN MACARRO I ORTEGA
ECCIP. Col·legiat núm.: 20.306

DATA: GENER 2025

TÍTOL DEL PLÀNOL: PLANTA ENDERROCS

ESCALA: 1/500

PLÀNOL NÚM.: 07
FULL: 2/3

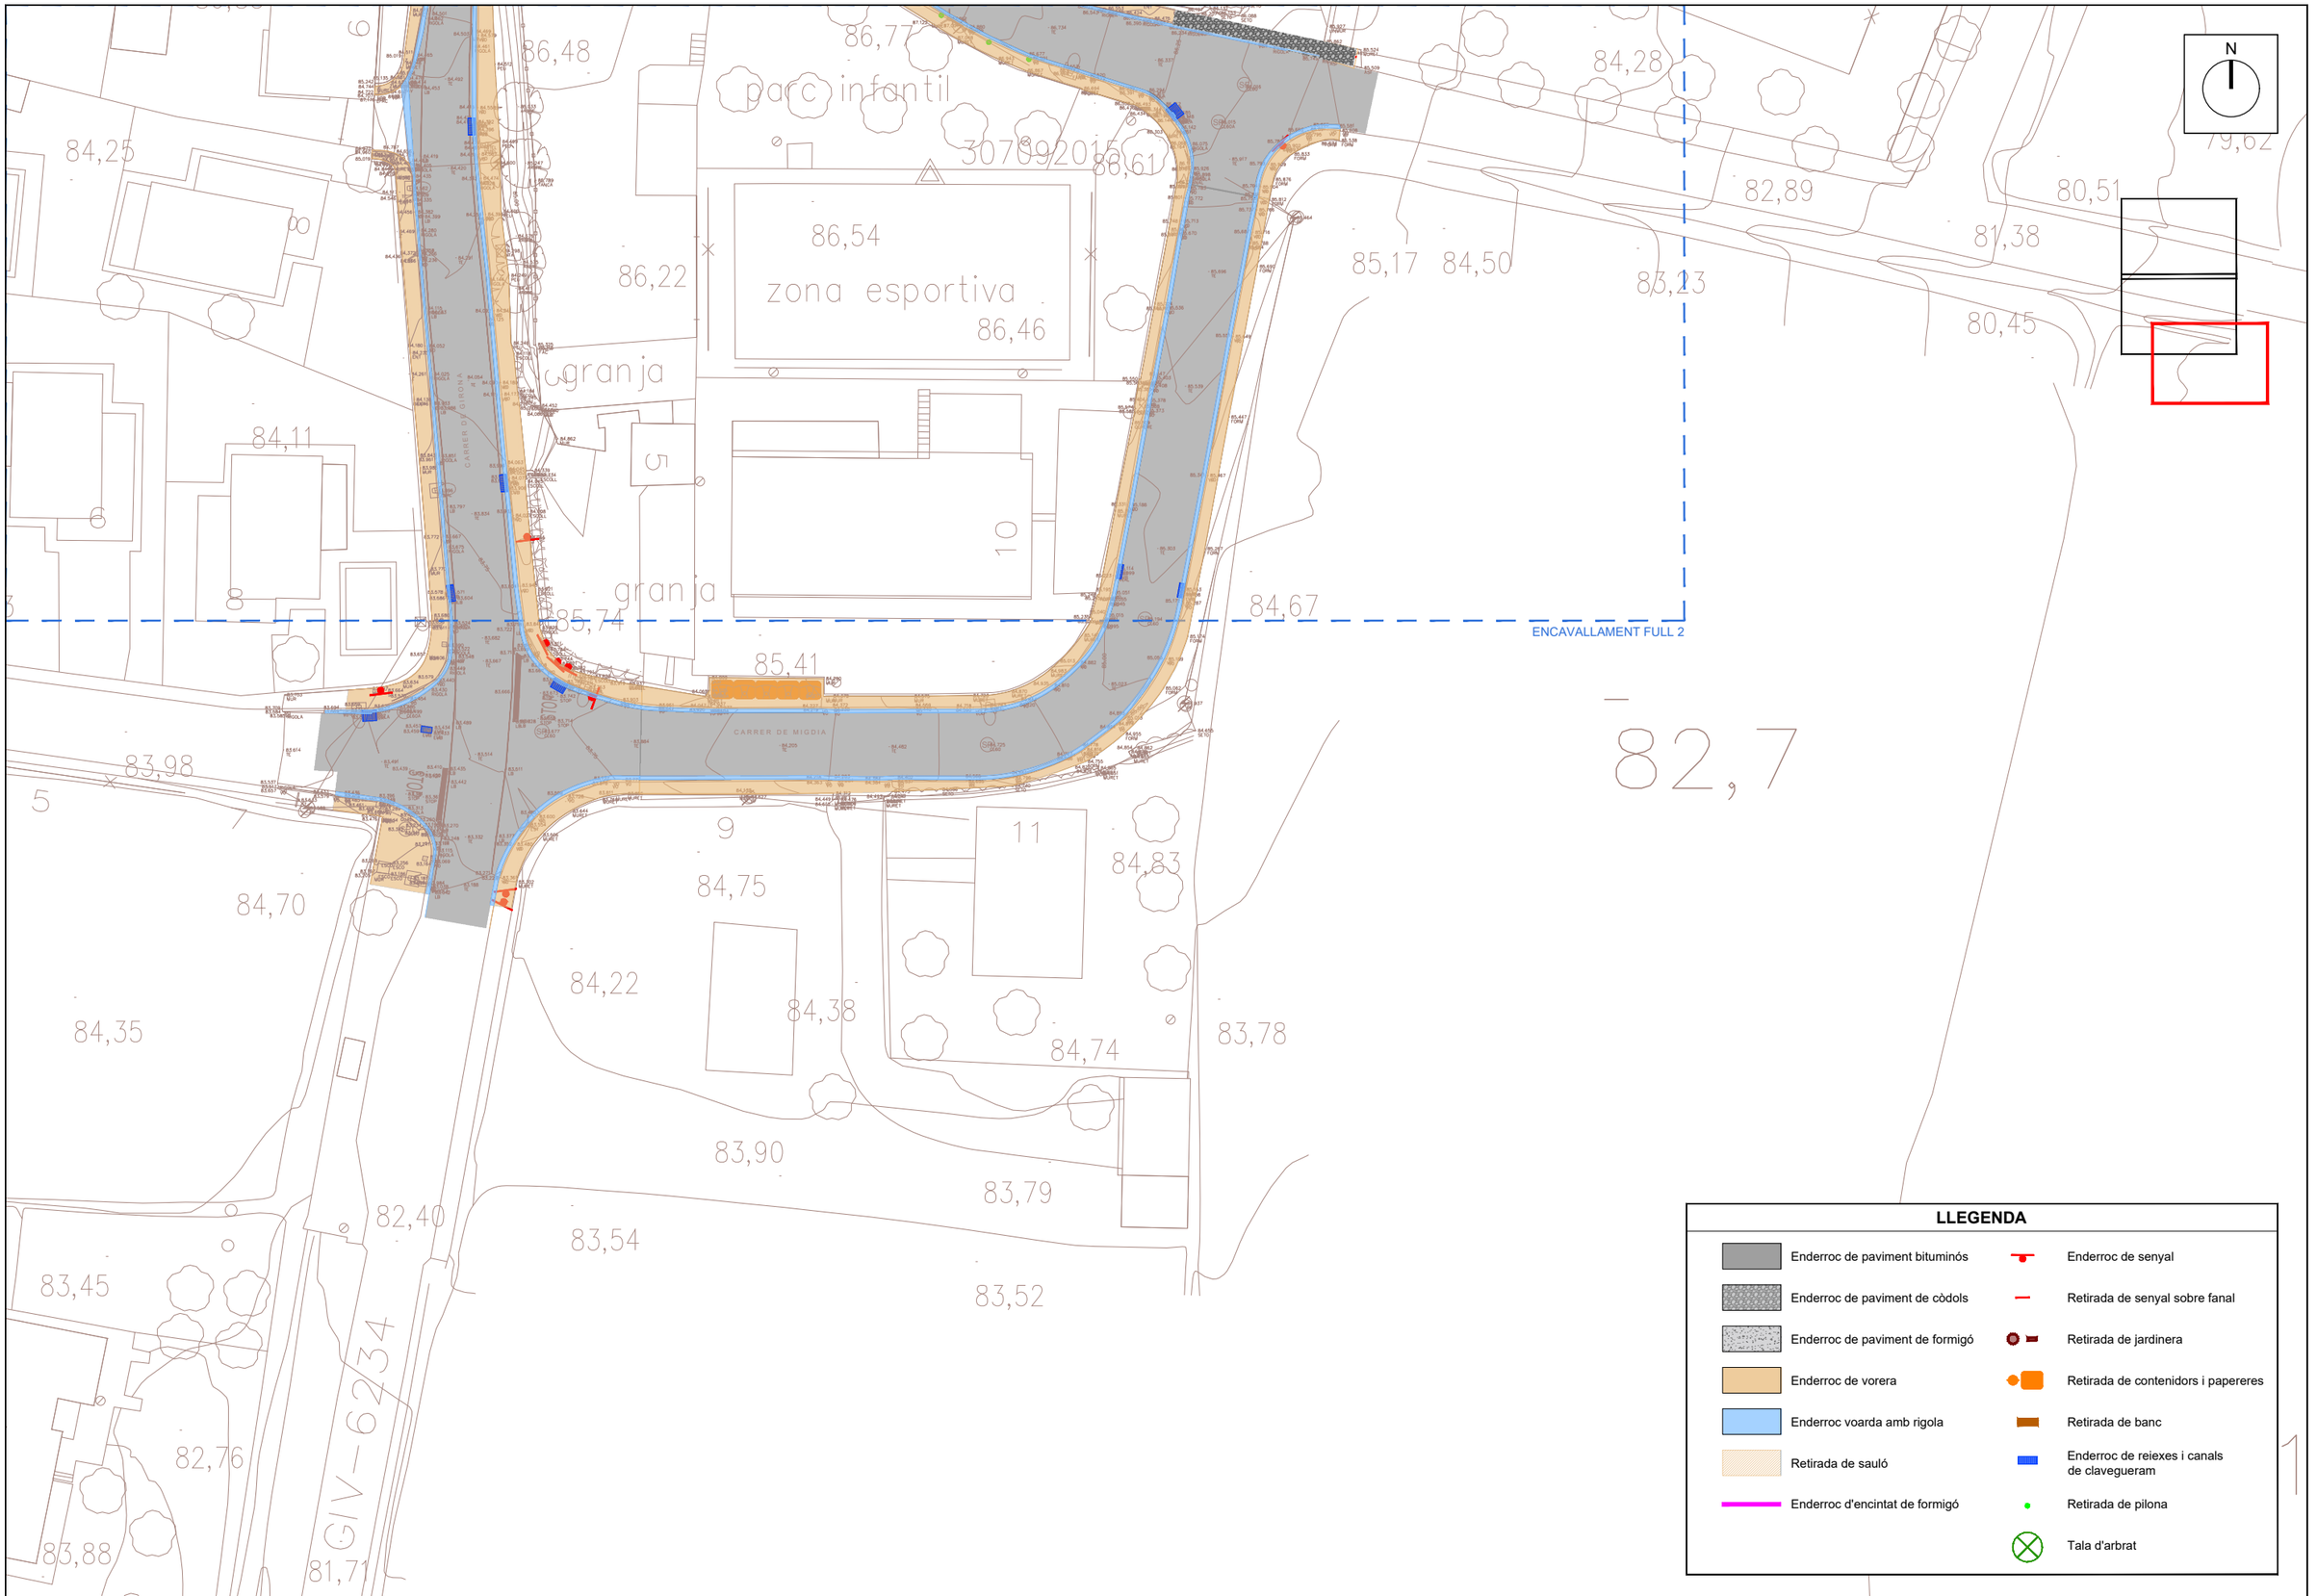

LLEGENDA

- Enderroc de paviment bituminós
- Enderroc de paviment de còdols
- Enderroc de paviment de formigó
- Enderroc de vorera
- Enderroc voarda amb rigola
- Retirada de sauló
- Enderroc d'encintat de formigó
- Enderroc de senyal
- Retirada de senyal sobre fanal
- Retirada de jardinera
- Retirada de contenidors i papereres
- Retirada de banc
- Enderroc de reixes i canals de clavegueram
- Retirada de pilona
- Tala d'arbrat

A | B | M Consulting

Ajuntament de Viladasens

TÍTOL DEL PROJECTE:

TEXT REFÓS DEL PROJECTE DE MILLORA DE L'EFICIÈNCIA DE LA XARXA D'AIGUA POTABLE I DE REURBANITZACIÓ DEL NUCLI DE VILADASENS

L'ENGINYERA AUTORA DEL PROJECTE:

JOAN MACARRO I ORTEGA
ECCIP Col·legiat núm.: 20.306

DATA: GENER 2025

TÍTOL DEL PLÀNOL: PLANTA ENDERROCS

ESCALA: 1/500

PLÀNOL NÚM.: 07

FULL: 3/3

LLEGENDA

XARXA D'AIGUA POTABLE
- Xarxa existent
- Escomesa
- Arqueta de registre
- Hidrant
- Vàlvula comporta
- Ventosa
- Boca de reg
- Bomba

XARXA ELÈCTRICA DE BAIXA TENSIÓ
- Línia de Baixa Tensió aèria
- Línia de Baixa Tensió soterrada 380V
- Suport pal de fusta/formigó

XARXA ELÈCTRICA DE MITJA TENSIÓ
- Línia de Mitja Tensió aèria
- Suports mitja tensió de formigó
- Centre de distribució

XARXA DE SANEJAMENT
- Xarxa de sanejament estimada
- Pous de registre xarxa de sanejament
- Embornals

XARXA ENLLUMENAT
- Punt de llum a façana
- Fanal
- Xarxa d'enllumenat aèria
- Xarxa d'enllumenat a façana
- Xarxa d'enllumenat soterrada
- Arqueta d'enllumenat
- Quadre elèctric

XARXA DE TELECOUMNICACIONS
- Línia soterrada de 2 conductes
- Línia aèria existent
- Suport pal de fusta/formigó

A B M Consulting

Ajuntament de Viladasens

TÍTOL DEL PROJECTE:
TEXT REFÓS DEL PROJECTE DE MILLORA DE L'EFICIÈNCIA DE LA XARXA D'AIGUA POTABLE I DE REURBANITZACIÓ DEL NUCLI DE VILADASENS

L'ENGINYERA AUTORA DEL PROJECTE:

DATA: GENER 2025

TÍTOL DEL PLÀNOL: SERVEIS EXISTENTS

ESCALA: 1/500

PLÀNOL NUM.: 08

FULL: 0/3

LLEGENDA

XARXA D'AIGUA POTABLE
- Xarxa existent
- Escomesa
- Arqueta de registre
- Hidrant
- Vàlvula comporta
- Ventosa
- Boca de reg
- Bomba

XARXA ELÈCTRICA DE BAIXA TENSIÓ
- Línia de Baixa Tensió aèria
- Línia de Baixa Tensió soterrada 380V
- Suport pal de fusta/formigó

XARXA ELÈCTRICA DE MITJA TENSIÓ
- Línia de Mitja Tensió aèria
- Suports mitja tensió de formigó
- CD — Centre de distribució

XARXA DE SANEJAMENT
- Xarxa de sanejament estimada
- Pous de registre xarxa de sanejament
- Embornals

XARXA ENLLUMENAT
- Punt de llum a façana
- Fanal
- Xarxa d'enllumenat aèria
- Xarxa d'enllumenat a façana
- Xarxa d'enllumenat soterrada
- Arqueta d'enllumenat
- Q.E — Quadre elèctric

XARXA DE TELECOUMNICACIONS
- Línia soterrada de 2 conductes
- Línia aèria existent
- Suport pal de fusta/formigó

PA36555
PE32
PE125
PE50
1.80 (P 0.40)
2.50 (P 0.40)
CARRER PONENT
CARRER DE SANT VICENÇ
CARRER LLEVANT
CARRER TRAMUNTANA
CARRER MIGJORN
CARRER GARRIOLS
el Pedró
zona esportiva
Ca l'Adroer
Sant Vicenç
Rectoria
Ajuntament
Can Lledó
ENCAVALLAMENT FULL 2

A B M Consulting	Ajuntament de Viladasens	TÍTOL DEL PROJECTE: TEXT REFÓS DEL PROJECTE DE MILLORA DE L'EFICIÈNCIA DE LA XARXA D'AIGUA POTABLE I DE REURBANITZACIÓ DEL NUCLI DE VILADASENS	L'ENGINYERA AUTORA DEL PROJECTE: JOAN MACARRO I ORTEGA ECCIP Col·legiat núm.: 20.306	DATA: GENER 2025	TÍTOL DEL PLÀNOL: SERVEIS EXISTENTS	ESCALA: 1/500	PLÀNOL NÚM.: 08 FULL: 1/3

ENCAVALLAMENT FULL 1

ENCAVALLAMENT FULL 3

DIPÒSIT DE VILADASENS (10m³)

POU

PE 125

PE 25

PVC 110

PVC 63

1c. PVC 2 m.

1c. PVC 4 m.

1c. PVC 1 m.

2c. PVC 1 m.

6c. PVC 1,8 1 m.

2c. PVC 8,1 m.

1,20 (P 1.10)

LLEGENDA

XARXA D'AIGUA POTABLE
- Xarxa existent
- Escomesa
- Arqueta de registre
- Hidrant
- Vàlvula comporta
- Ventosa
- Boca de reg
- Bomba

XARXA ELÈCTRICA DE BAIXA TENSIÓ
- Línia de Baixa Tensió aèria
- Línia de Baixa Tensió soterrada 380V
- Suport pal de fusta/formigó

XARXA ELÈCTRICA DE MITJA TENSIÓ
- Línia de Mitja Tensió aèria
- Suports mitja tensió de formigó
- Centre de distribució

XARXA DE SANEJAMENT
- Xarxa de sanejament estimada
- Pous de registre xarxa de sanejament
- Embornals

XARXA ENLLUMENAT
- Punt de llum a façana
- Fanal
- Xarxa d'enllumenat aèria
- Xarxa d'enllumenat a façana
- Xarxa d'enllumenat soterrada
- Arqueta d'enllumenat
- Quadre elèctric

XARXA DE TELECOUMNICACIONS
- Línia soterrada de 2 conductes
- Línia aèria existent
- Suport pal de fusta/formigó

A B M Consulting

Ajuntament de Viladasens

TÍTOL DEL PROJECTE:
TEXT REFÓS DEL PROJECTE DE MILLORA DE L'EFICIÈNCIA DE LA XARXA D'AIGUA POTABLE I DE REURBANITZACIÓ DEL NUCLI DE VILADASENS

L'ENGINYERA AUTORA DEL PROJECTE:
JOAN MACARRO I ORTEGA
ECCIP. Col·legiat núm.: 20.306


DATA: GENER 2025

TÍTOL DEL PLÀNOL: SERVEIS EXISTENTS

ESCALA: 1/500

PLÀNOL NÚM.: 08

FULL: 2/3

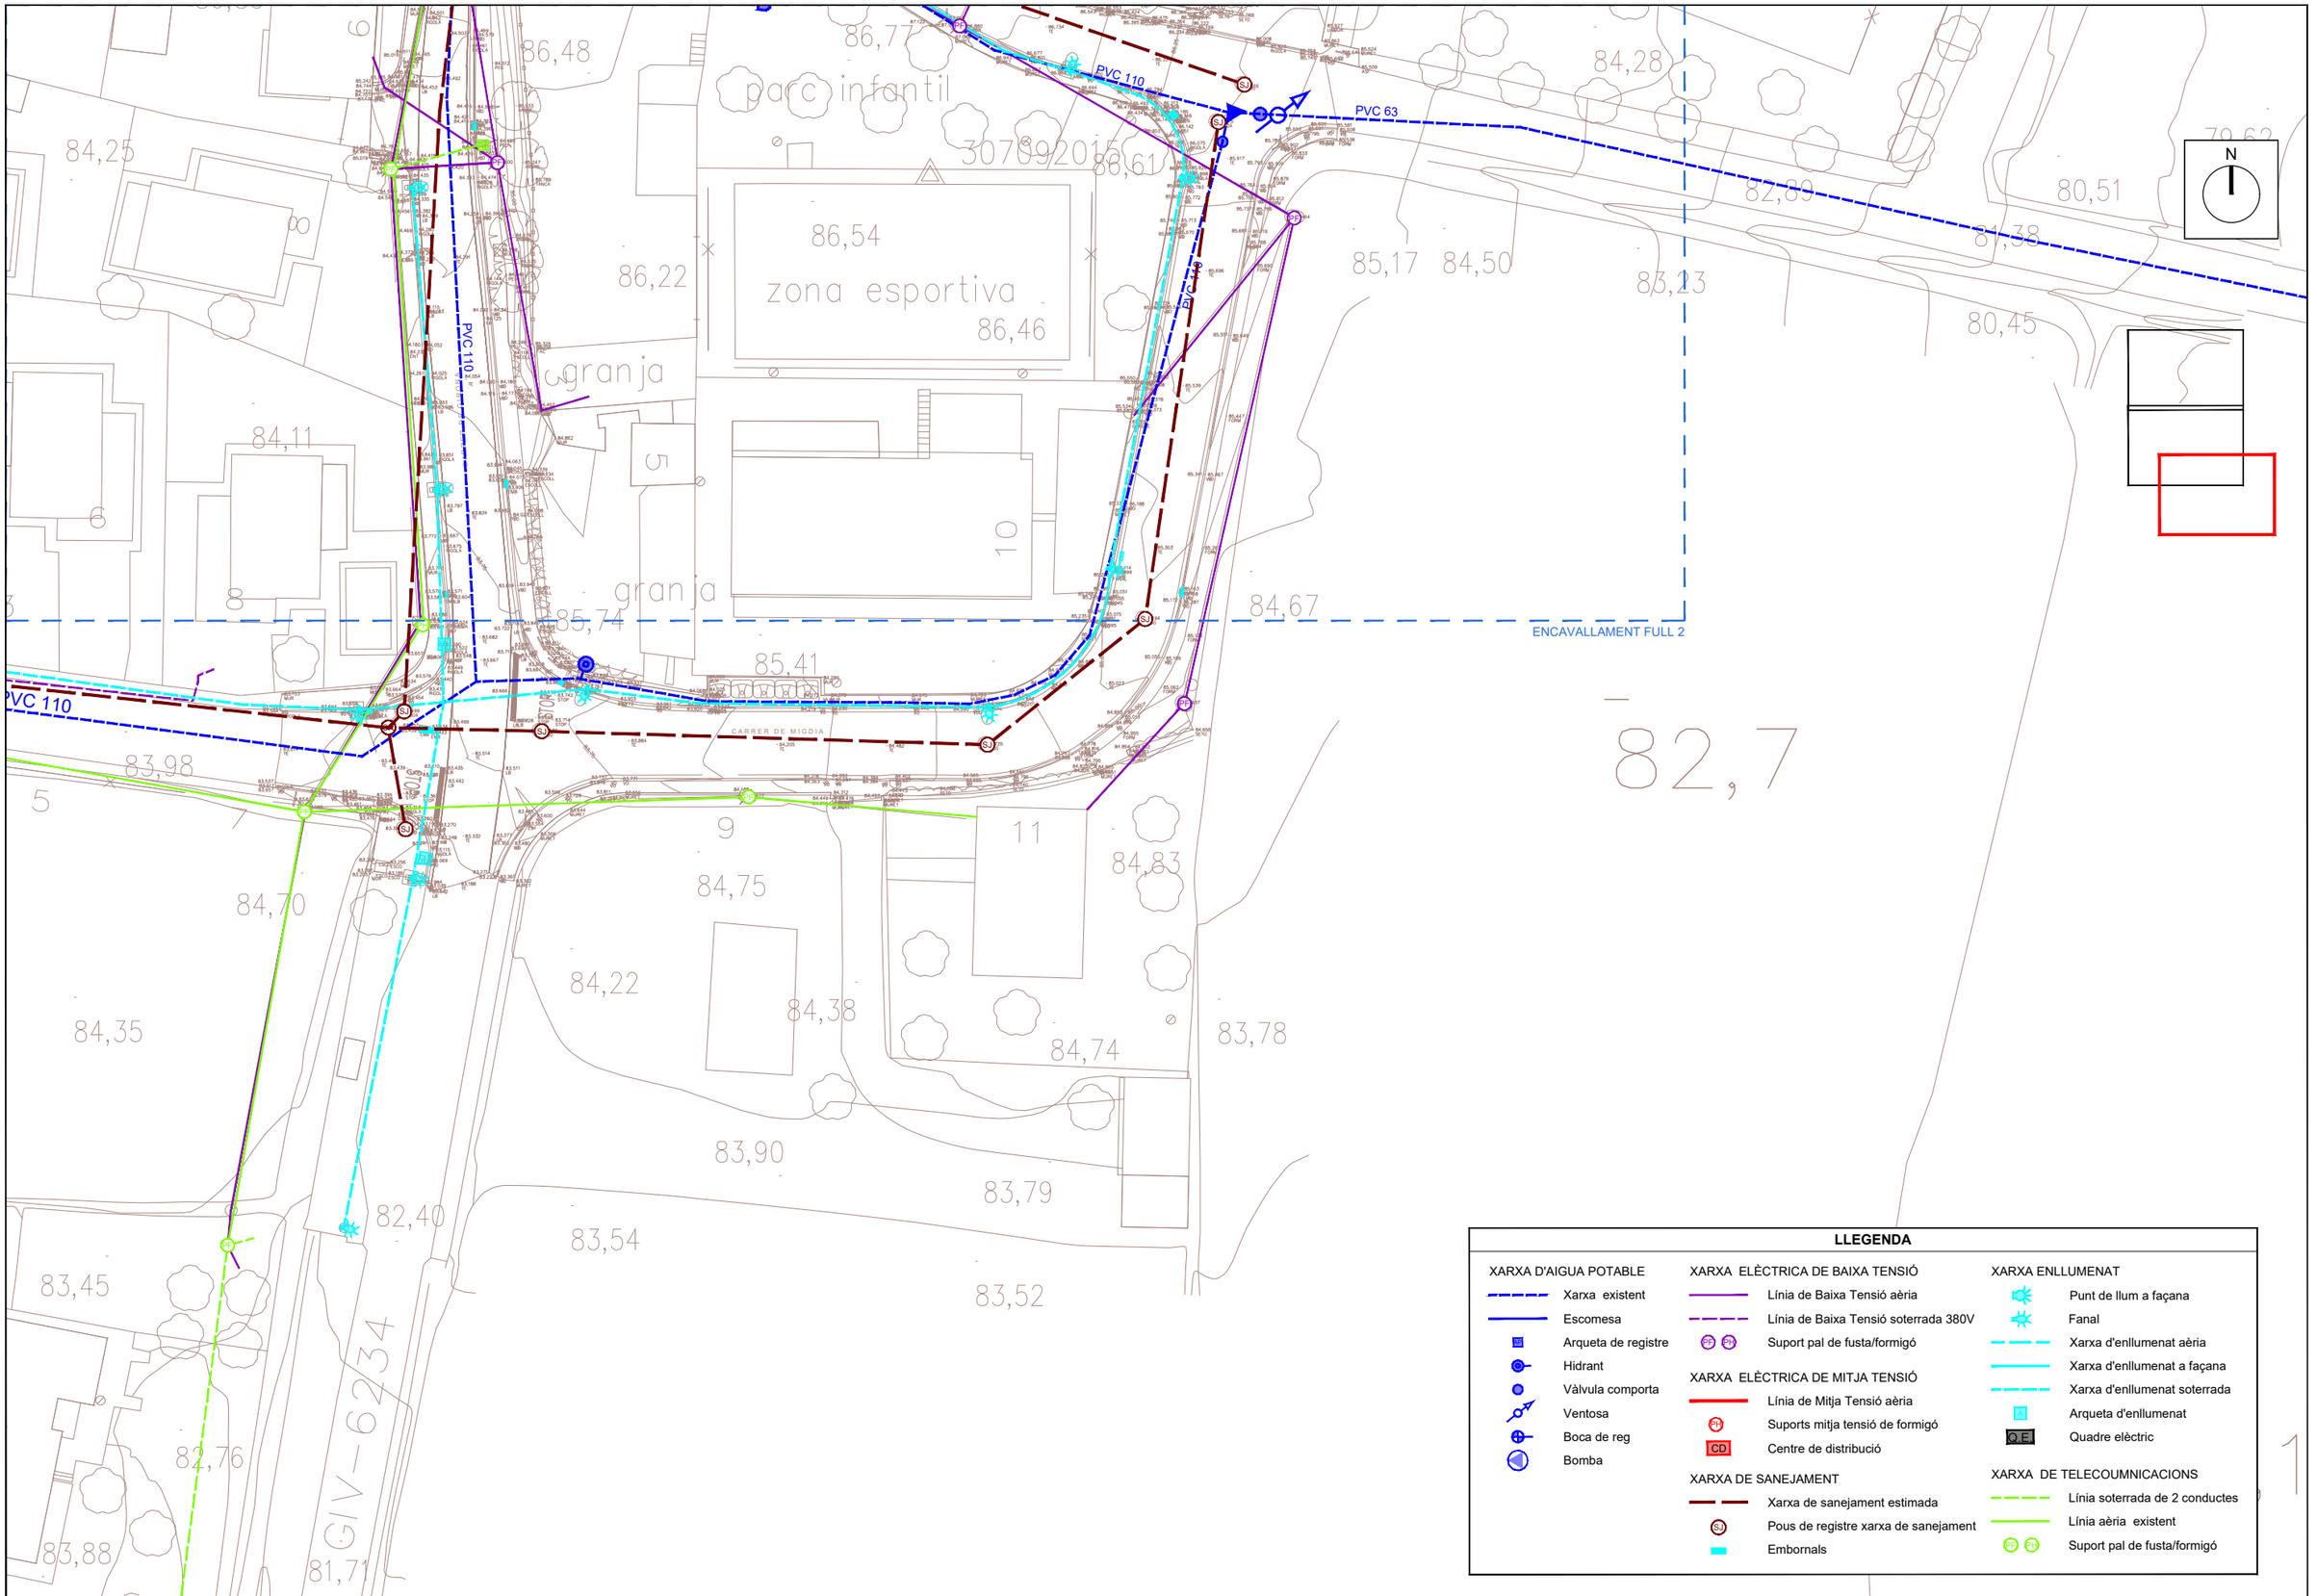

LLEGENDA

XARXA D'AIGUA POTABLE
- Xarxa existent
- Escomesa
- Arqueta de registre
- Hidrant
- Vàlvula comporta
- Ventosa
- Boca de reg
- Bomba

XARXA ELÈCTRICA DE BAIXA TENSIÓ
- Línia de Baixa Tensió aèria
- Línia de Baixa Tensió soterrada 380V
- Suport pal de fusta/formigó

XARXA ELÈCTRICA DE MITJA TENSIÓ
- Línia de Mitja Tensió aèria
- Suports mitja tensió de formigó
- Centre de distribució

XARXA DE SANEJAMENT
- Xarxa de sanejament estimada
- Pous de registre xarxa de sanejament
- Embornals

XARXA ENLLUMENAT
- Punt de llum a façana
- Fanal
- Xarxa d'enllumenat aèria
- Xarxa d'enllumenat a façana
- Xarxa d'enllumenat soterrada
- Arqueta d'enllumenat
- Quadre elèctric

XARXA DE TELECOUMNICACIONS
- Línia soterrada de 2 conductes
- Línia aèria existent
- Suport pal de fusta/formigó

A | B | M Consulting

Ajuntament de Viladasens

TÍTOL DEL PROJECTE:

TEXT REFÓS DEL PROJECTE DE MILLORA DE L'EFICIÈNCIA DE LA XARXA D'AIGUA POTABLE I DE REURBANITZACIÓ DEL NUCLI DE VILADASENS

L'ENGINYERA AUTORA DEL PROJECTE:

JOAN MACARRO I ORTEGA
ECCIP Col·legiat núm.: 20.306

DATA: GENER 2025

TÍTOL DEL PLÀNOL: SERVEIS EXISTENTS

ESCALA: 1/500

PLÀNOL NÚM.: 08

FULL: 3/3



ABM Consulting

Ajuntament de Viladasens

TÍTOL DEL PROJECTE:
TEXT REFÓS DEL PROJECTE DE MILLORA DE L'EFICIÈNCIA DE LA XARXA D'AIGUA POTABLE I DE REURBANITZACIÓ DEL NUCLI DE VILADASENS

L'ENGINYER/A AUTOR/A DEL PROJECTE:
EDUARD RICARDO I ESPOSA
Col·legiat núm. 20.729

DATA:
GENER 2025

TÍTOL DEL PLÀNOL:
PLANTA GENERAL SOBRE ORTOFOTOMAPA

ESCALA:
1/500

PLÀNOL NUM.:
09
FULL:
1/8



A B M Consulting

Ajuntament de Viladasens

TÍTOL DEL PROJECTE:

TEXT REFÓS DEL PROJECTE DE MILLORA DE L'EFICIÈNCIA DE LA XARXA D'AIGUA POTABLE I DE REURBANITZACIÓ DEL NUCLI DE VILADASENS

L'ENGINYERA AUTORA DEL PROJECTE:

JOAN MACARRO I ORTEGA
ECCP Col·legiat núm.: 20.306

DATA:

GENER 2025

TÍTOL DEL PLÀNOL:

PLANTA GENERAL SOBRE ORTOFOTOMAPA

ESCALA:


1/500

PLÀNOL NÚM.:

09

FULL:

2/8

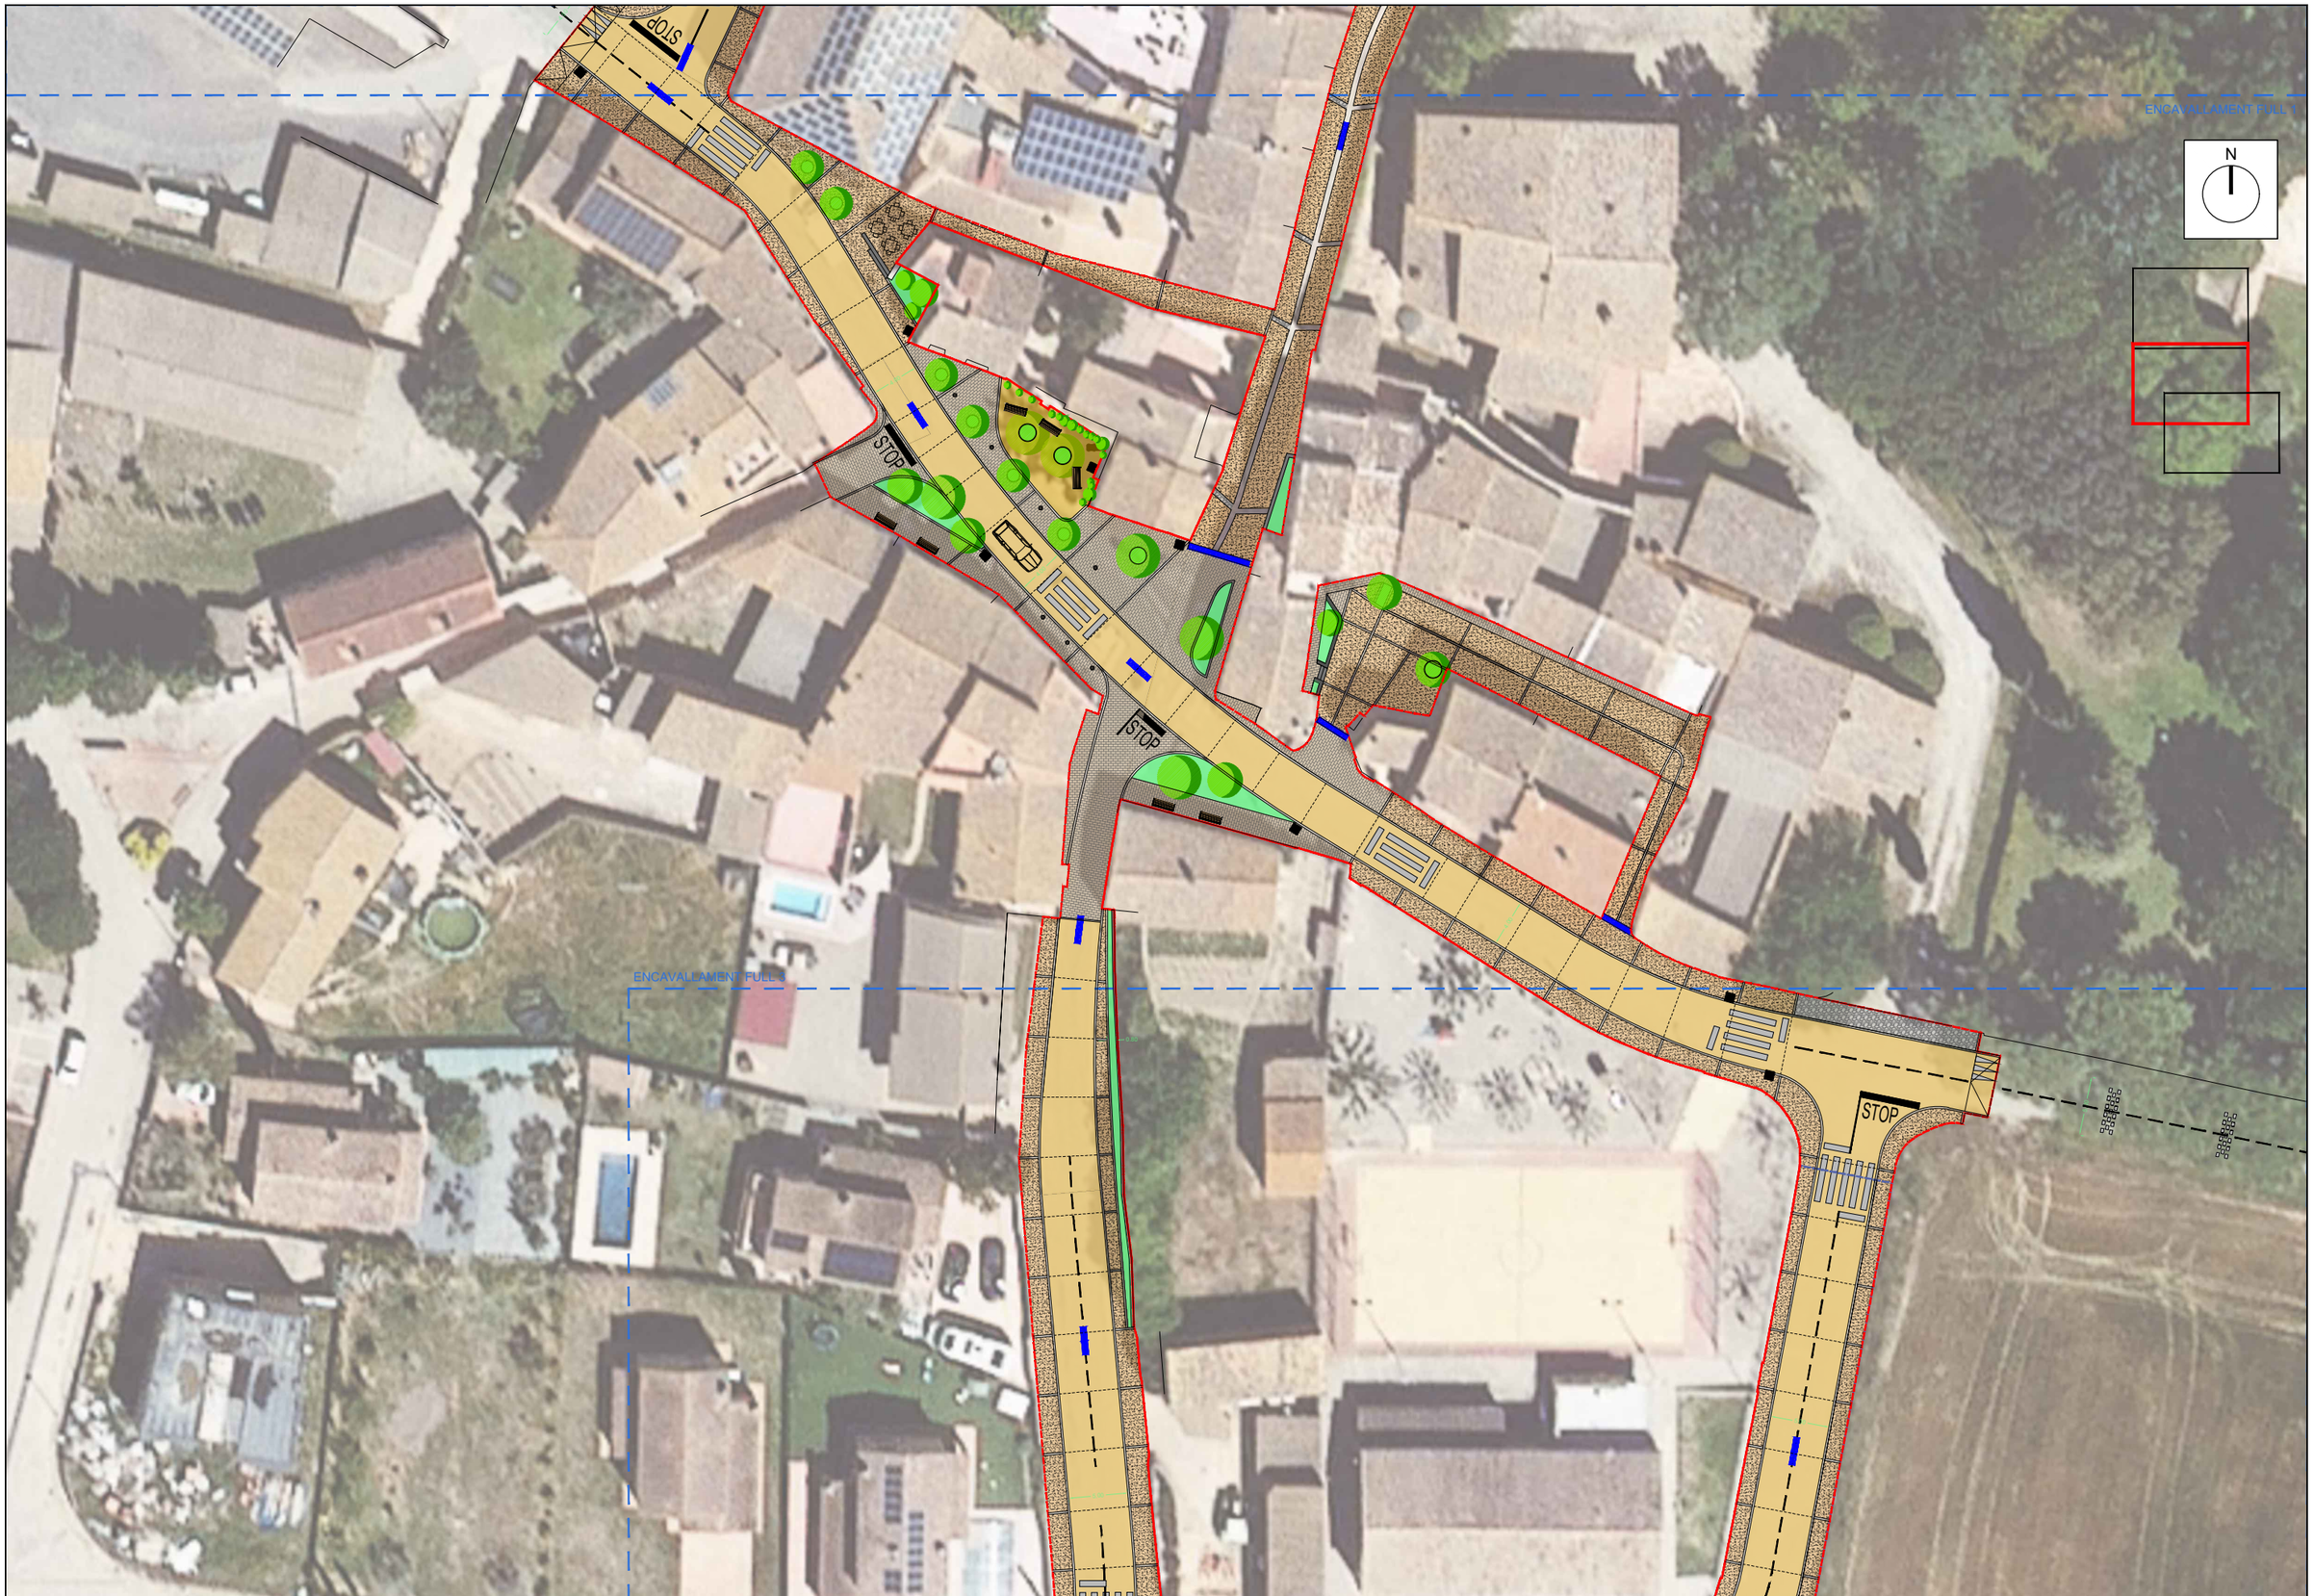

ABM Consulting

Ajuntament de Viladasens

TÍTOL DEL PROJECTE:

TEXT REFÓS DEL PROJECTE DE MILLORA DE L'EFICIÈNCIA DE LA XARXA D'AIGUA POTABLE I DE REURBANITZACIÓ DEL NUCLI DE VILADASENS

L'ENGINYERA AUTORA DEL PROJECTE:

JOAN MACARRO I ORTEGA
ECCP. Col·legiat núm.: 20.306


DATA: GENER 2025

TÍTOL DEL PLÀNOL: PLANTA GENERAL SOBRE ORTOFOTOMAPA

ESCALA: 1/500

PLÀNOL NÚM.: 09

FULL: 3/8

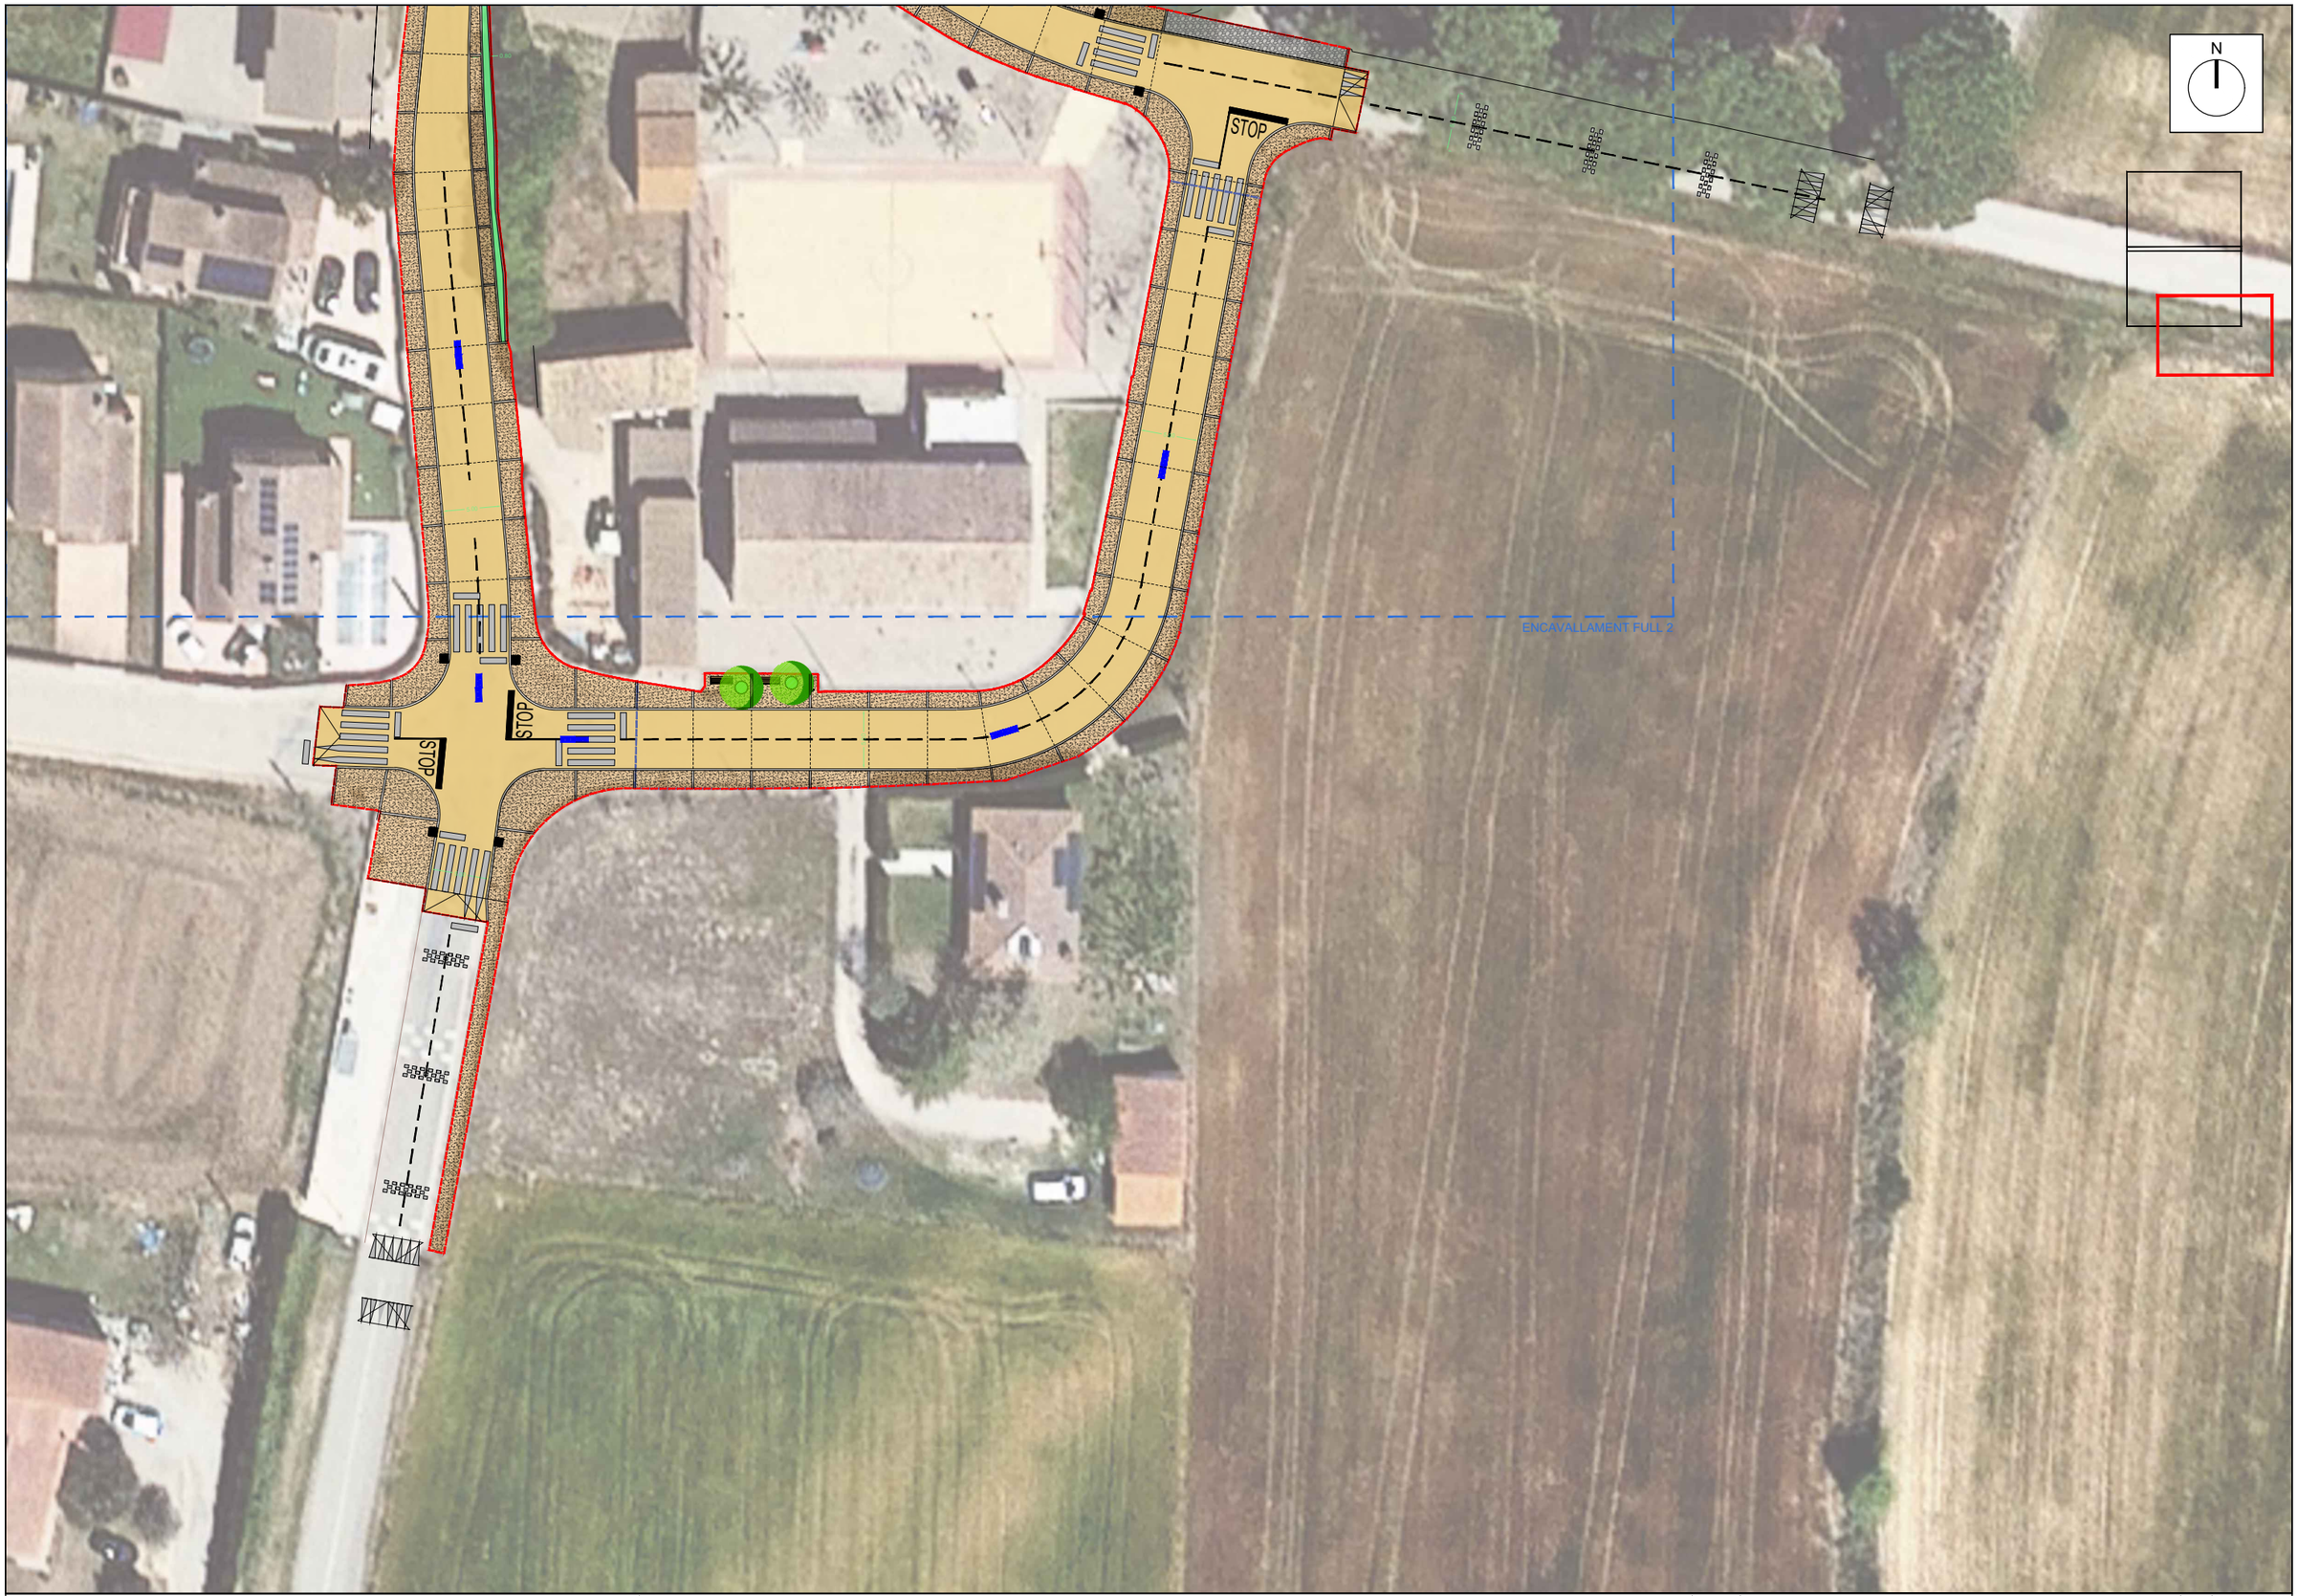

A B M Consulting

Ajuntament de Viladasens

TÍTOL DEL PROJECTE:

TEXT REFÓS DEL PROJECTE DE MILLORA DE L'EFICIÈNCIA DE LA XARXA D'AIGUA POTABLE I DE REURBANITZACIÓ DEL NUCLI DE VILADASENS

L'ENGINYERA AUTORA DEL PROJECTE:

JOAN MACARRO I ORTEGA
ECCIP Col·legiat núm.: 20.306

DATA: GENER 2025

TÍTOL DEL PLÀNOL: PLANTA GENERAL SOBRE ORTOFOTOMAPA

ESCALA: 1/500

PLÀNOL NÚM.: 09


FULL: 4/8




A B M Consulting	Ajuntament de Viladasens	TÍTOL DEL PROJECTE: TEXT REFÓS DEL PROJECTE DE MILLORA DE L'EFICIÈNCIA DE LA XARXA D'AIGUA POTABLE I DE REURBANITZACIÓ DEL NUCLI DE VILADASENS	L'ENGINYERA AUTORA DEL PROJECTE: MARGARIDA I ESPIGULA ICCP Col·legiada núm. 26.296	DATA: GENER 2025	TÍTOL DEL PLÀNOL: PLANTA GENERAL SOBRE TOPOGRAFIA	ESCALA: 1/500	PLÀNOL NUM.: 09 FULL: 5/8



A | B | M Consulting	Ajuntament de Viladasens	TÍTOL DEL PROJECTE: TEXT REFÓS DEL PROJECTE DE MILLORA DE L'EFICIÈNCIA DE LA XARXA D'AIGUA POTABLE I DE REURBANITZACIÓ DEL NUCLI DE VILADASENS	L'ENGINYERA AUTORA DEL PROJECTE: JOAN MACARRO I ORTEGA ECCIP Col·legiat núm.: 20.306	DATA: GENER 2025	TÍTOL DEL PLÀNOL: PLANTA GENERAL SOBRE TOPOGRAFIA	ESCALA: 1/500	PLÀNOL NÚM.: 09 FULL: 6/8

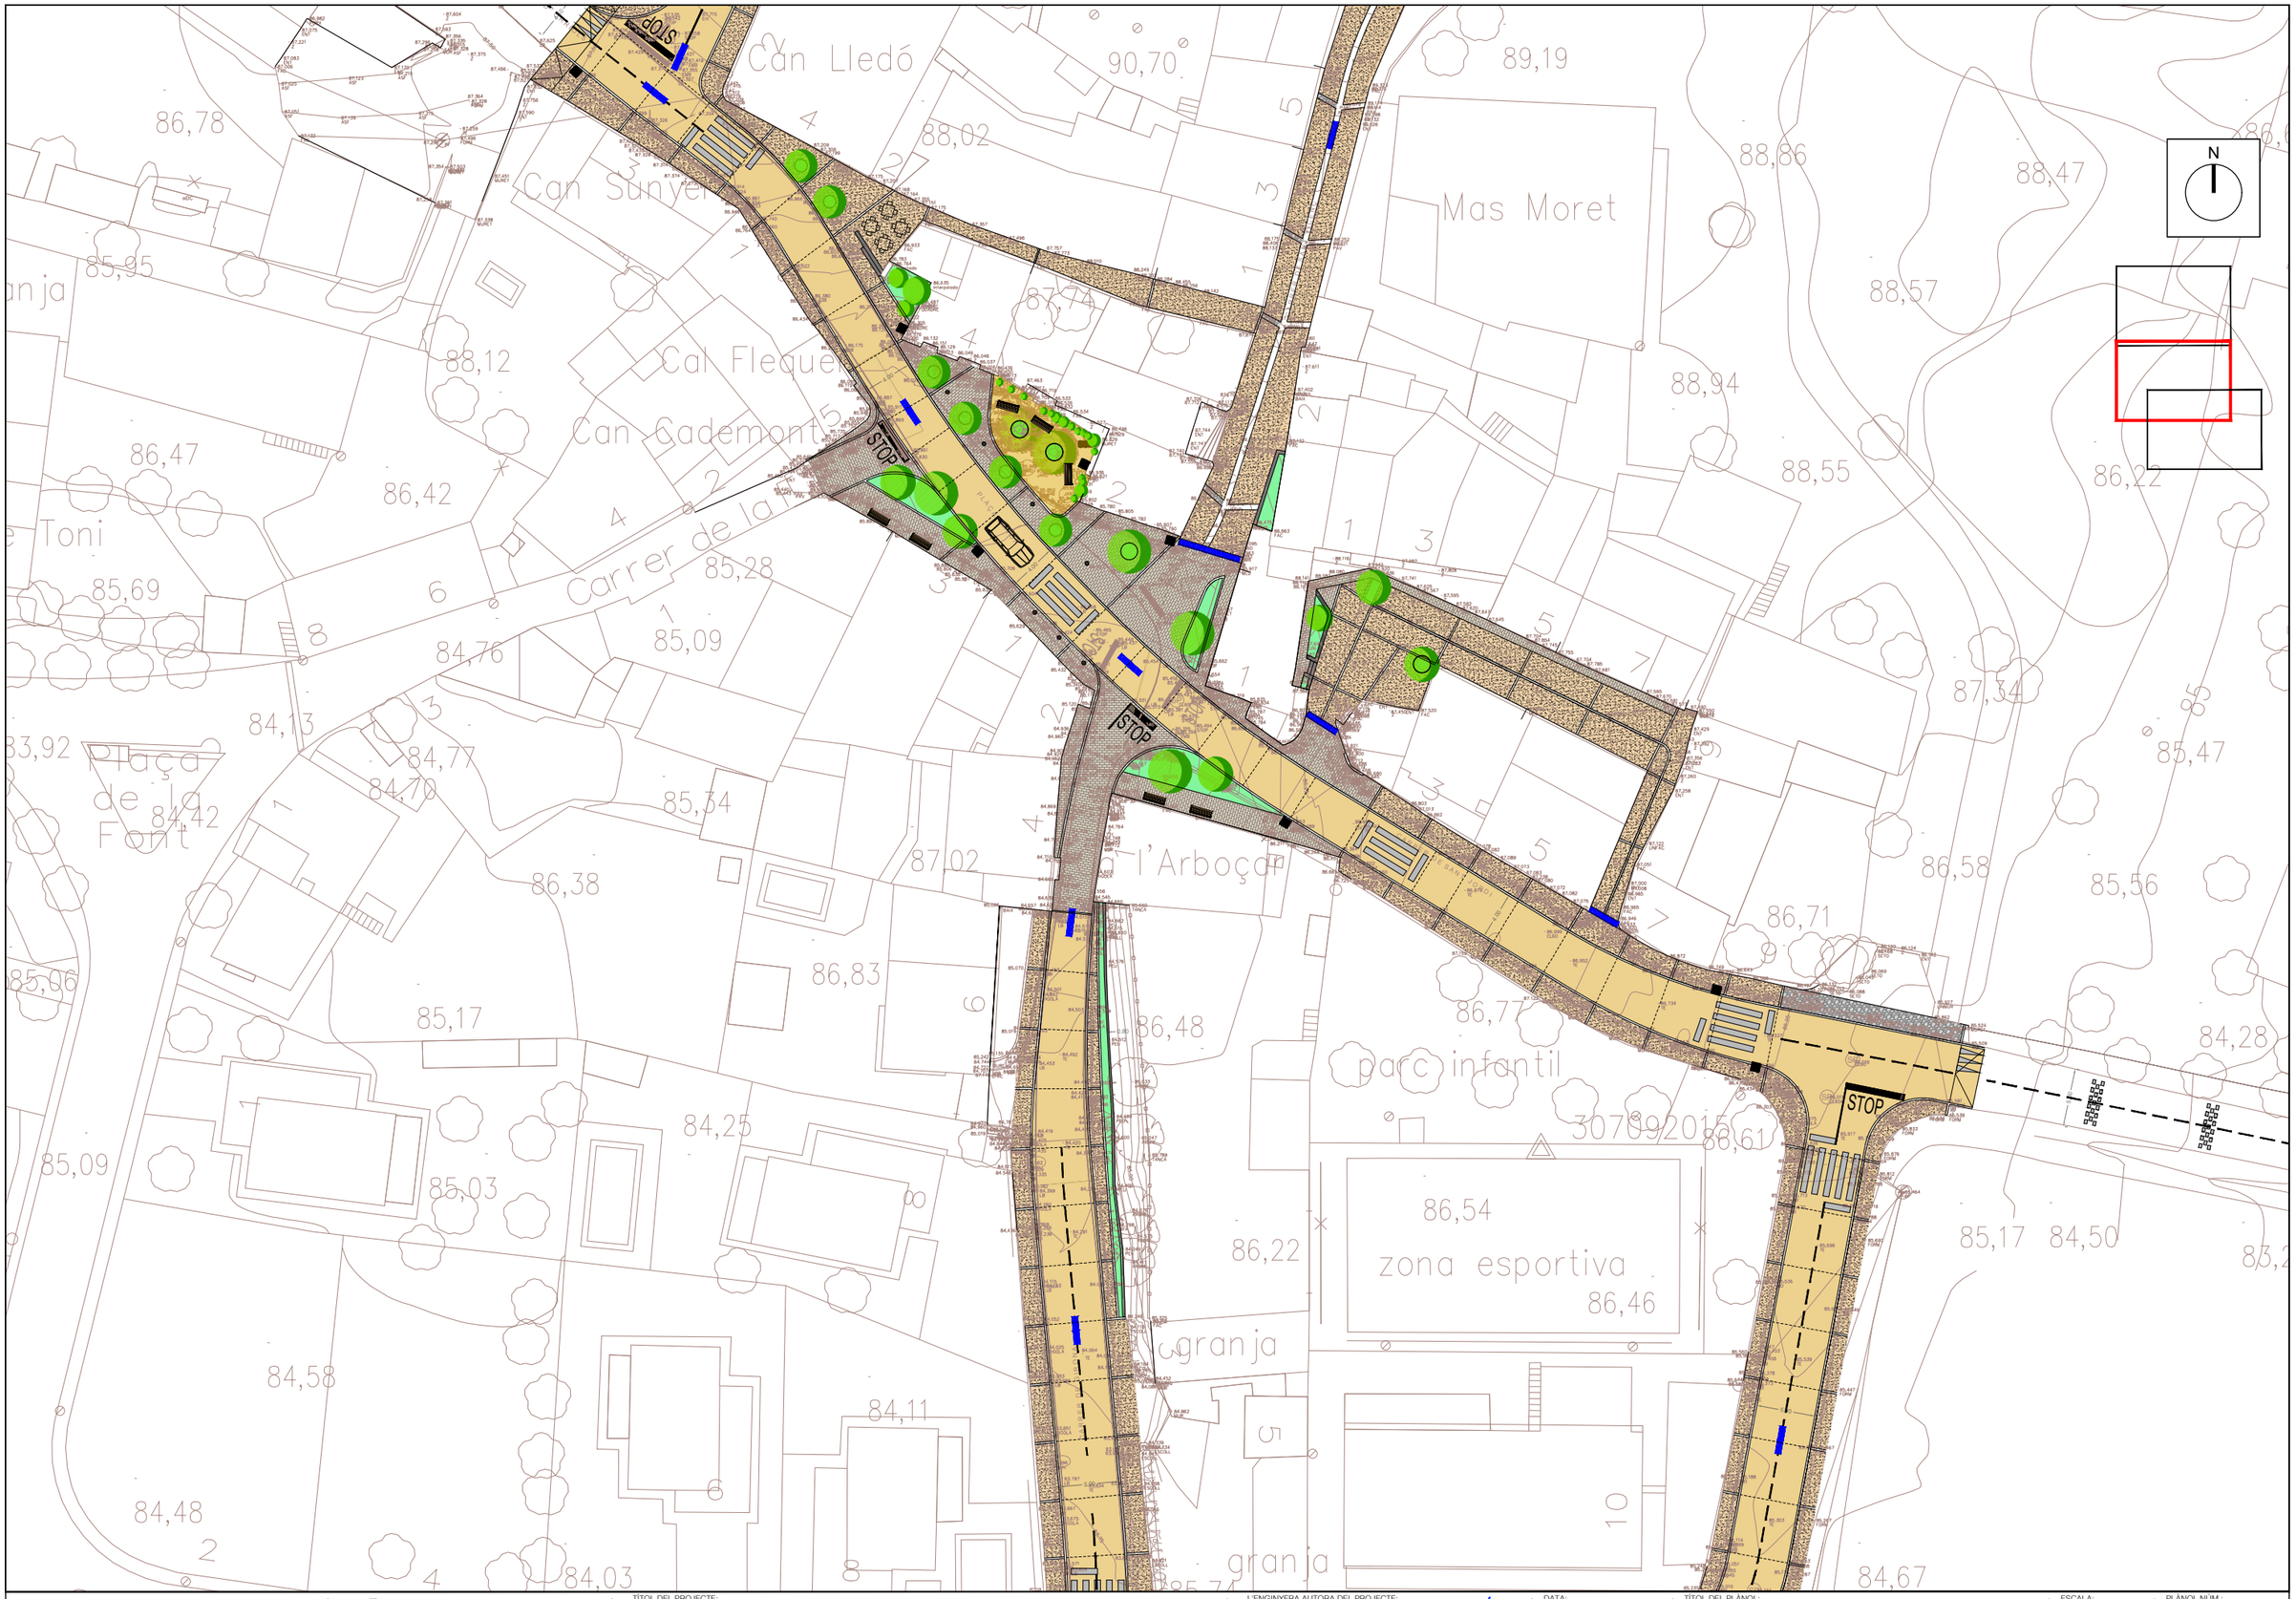

A | B | M Consulting	Ajuntament de Viladasens	TÍTOL DEL PROJECTE: TEXT REFÓS DEL PROJECTE DE MILLORA DE L'EFICIÈNCIA DE LA XARXA D'AIGUA POTABLE I DE REURBANITZACIÓ DEL NUCLI DE VILADASENS	L'ENGINYERA AUTORA DEL PROJECTE: JOANA MACARRO I ORTEGA ECCP Col·legiat núm.: 20.306	DATA: GENER 2025	TÍTOL DEL PLÀNOL: PLANTA GENERAL SOBRE TOPOGRAFIA	ESCALA: 1/500	PLÀNOL NÚM.: 09 FULL: 7/8

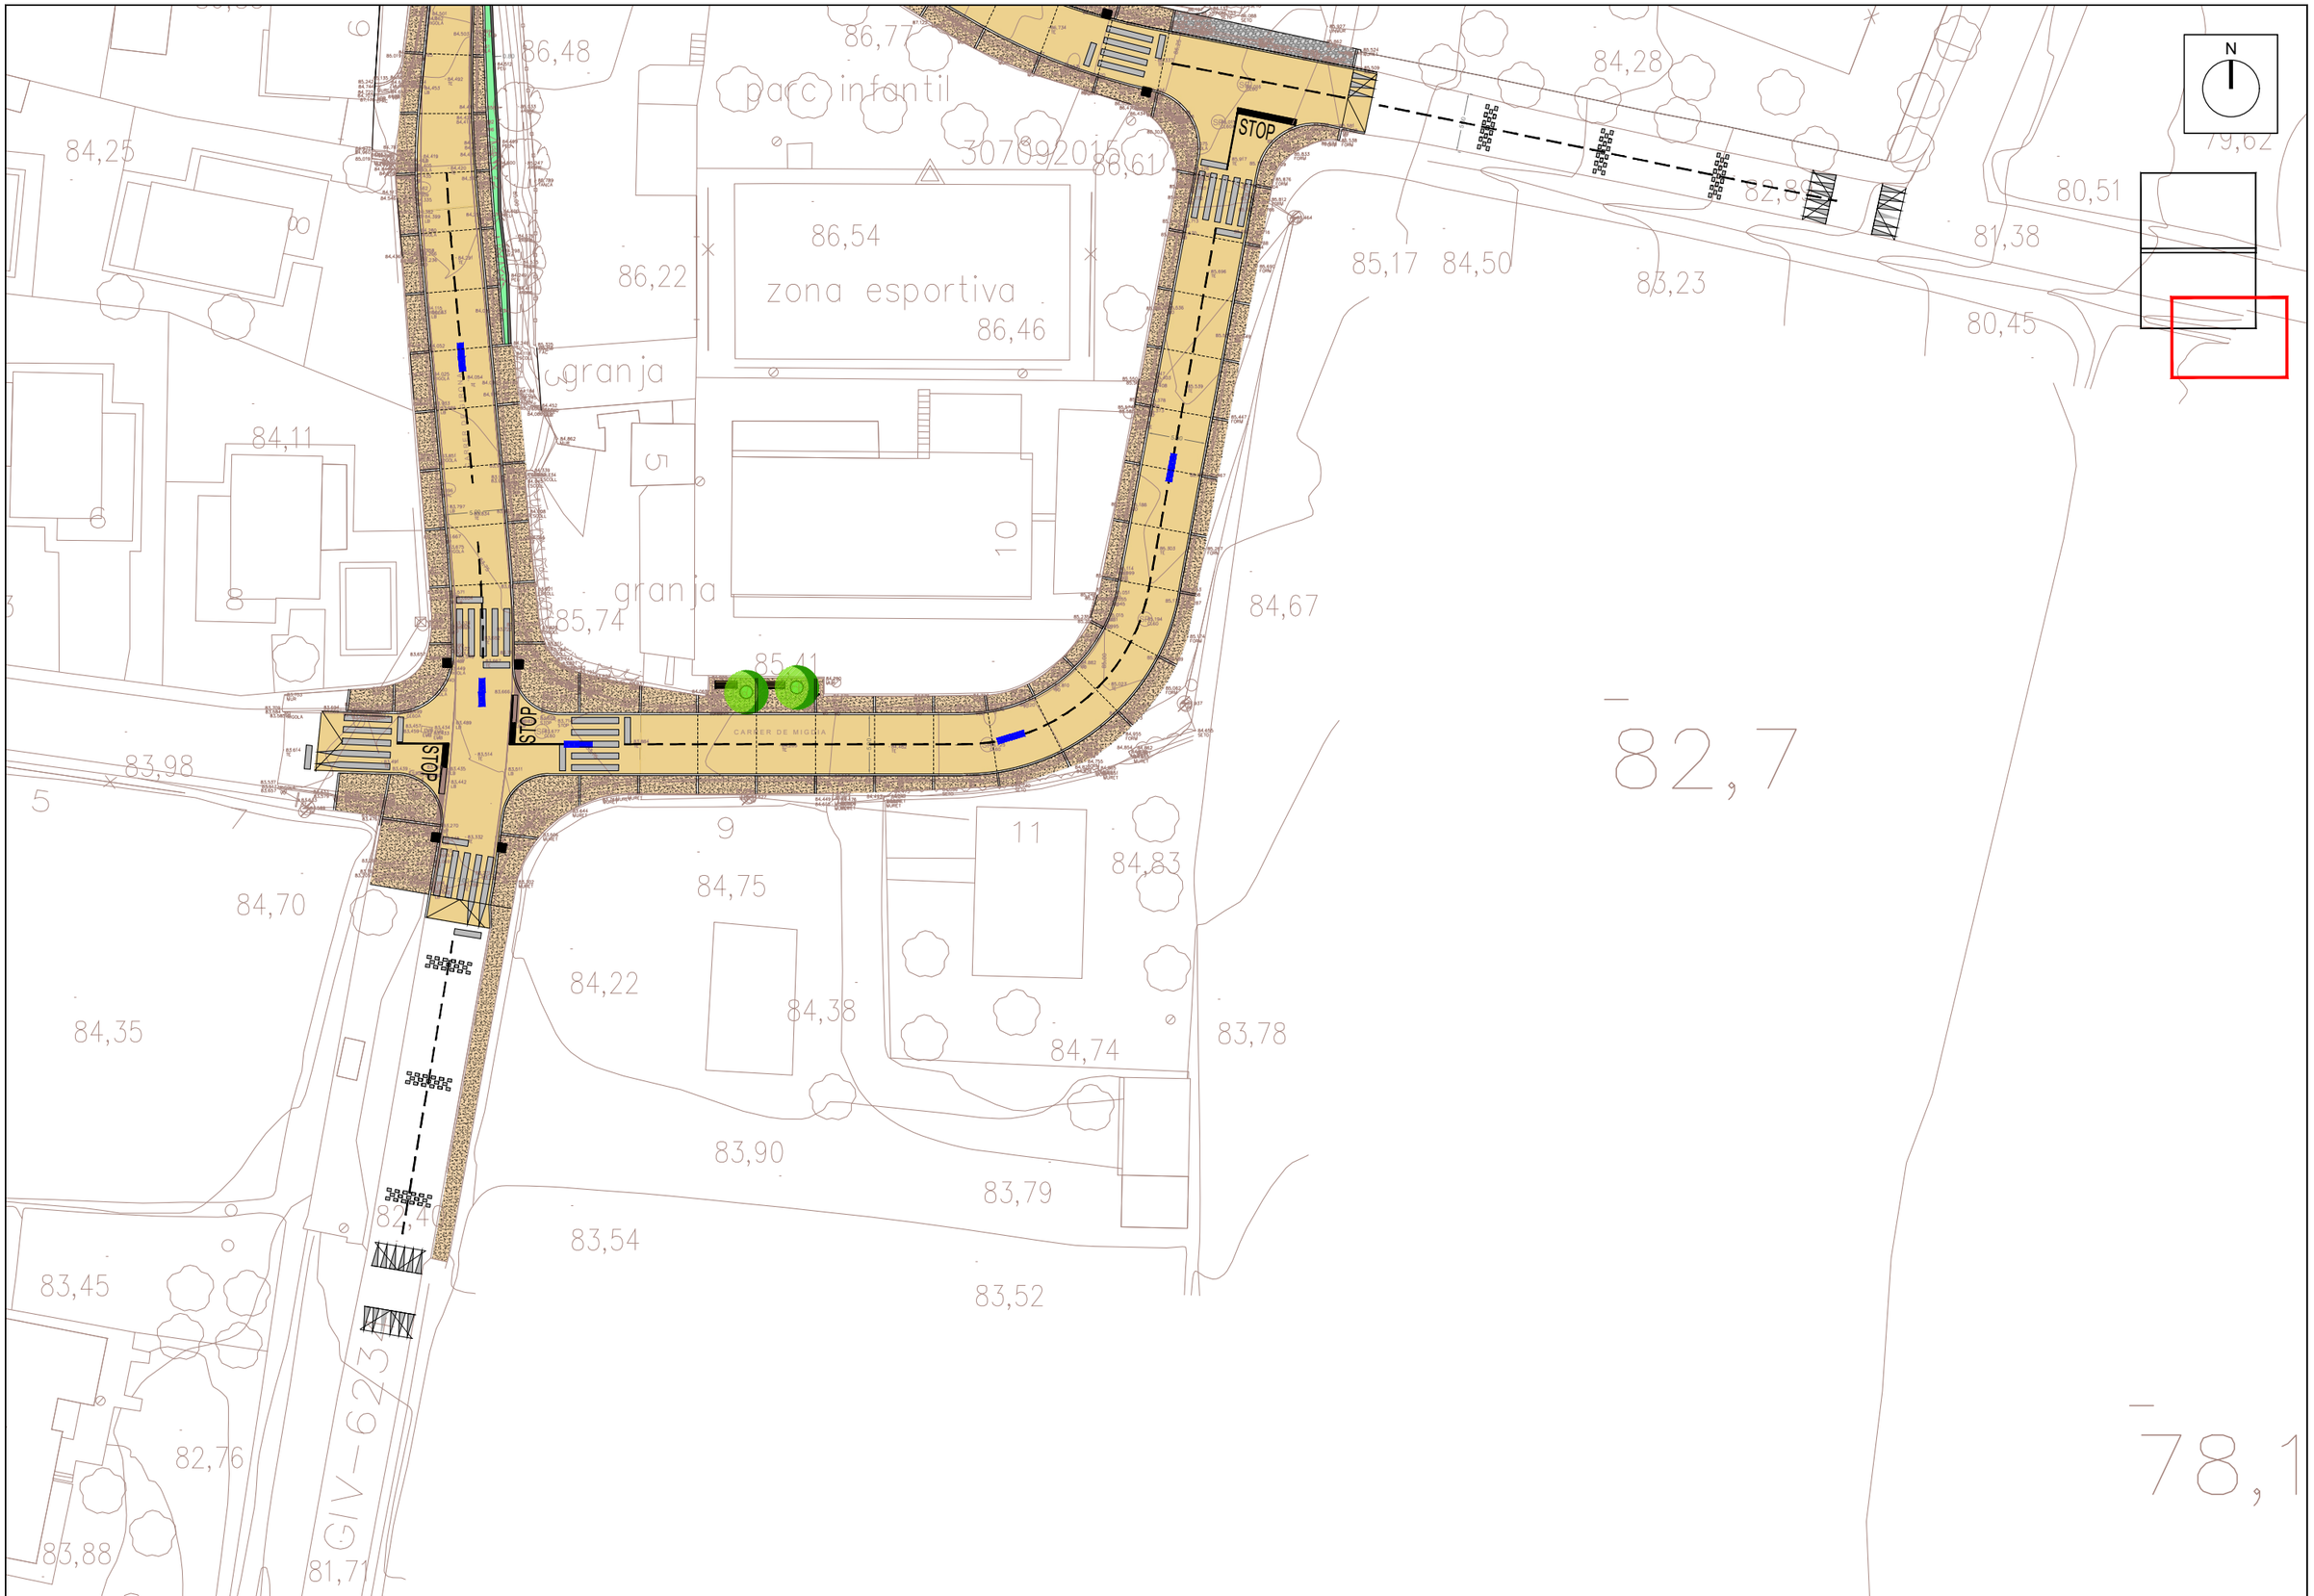

A | B | M Consulting	Ajuntament de Viladasens	TÍTOL DEL PROJECTE: TEXT REFÓS DEL PROJECTE DE MILLORA DE L'EFICIÈNCIA DE LA XARXA D'AIGUA POTABLE I DE REURBANITZACIÓ DEL NUCLI DE VILADASENS	L'ENGINYERA AUTORA DEL PROJECTE: JOAN MACARRO I ORTEGA ECCP Col·legiat núm.: 20.306	DATA: GENER 2025	TÍTOL DEL PLÀNOL: PLANTA GENERAL SOBRE TOPOGRAFIA	ESCALA: 1/500	PLÀNOL NÚM.: 09 FULL: 8/8

LLEGENDA

PAVIMENTS

P1- Paviment de formigó acolorit ocre per als vials principals
21cm. de formigó amb fibres de color ocre
20 cm. de sub base de tot sub-base de tot-ú compactat al PM. 98%

P2- Paviment de formigó desactivat per a voreres i zones de vianants
18 cm. de formigó amb fibres de color ocre amb tractament desactivat
10 cm. de sub base de regularització de tot sub-base de tot-ú compactat al PM. 98%

P3- Paviment de còdols (reposició) per a zones de vianants
Còdols de riu irregulars Ø 10-15 cm
15 cm. de sub base de tot sub-base de tot-ú compactat al PM. 98%

P4- Paviment de llamborda prefabricada de formigó (plaça Major)
7 cm. Llamborda prefabricada de formigó de 24 x 16 x 7 cm. model Terana de Breinco o equivalent color a determinar per DF col·locada a truc de maceta
3 cm. Base de morter de calç.
15 cm. Base de formigó HM-20/P/20/I
15 cm. de tot-ú compactat al PM. 98%

P5- Paviment de sauló compactat
15 cm. de sub base de tot sub-base de tot-ú compactat al PM. 98%

VORADES

V1- "Tires" de llamborda prefabricada de formigó de 24 x 16 x 7 cm. i 16 x 16 x 7 cm. model Terana de Breinco o equivalent color a determinar per DF col·locada allineades dues rectangulars i una quadrada. Col.locades sobre base de formigó.

V2- Vorada de formigó prefabricat model "P2" de 20 x 8 x 100 cm. color a determinar a obra col.locada sobre base de formigó.

V3- Graó monolític de 120 x 40 x 15 cm amb un bisell de 7 cm. model "Superestep" de Breinco o equivalent col.locat sobre base de formigó.

E1. Escocell model C100 circular de fundició fabricat amb 4 peces per formar un escocell de ø1000 mm de Fàbregas o equivalent

Mur de pedra de la zona d'alçada variable

Mur de bloc de formigó amb acabat remolinat de tonalitat verd/marró

N

STOP

Carrer del Migdia

Carrer del Cementiri

Carrer de la Font

Carrer de la Sínia

Can Lledó

Can Pere Toni

Can Sadernes

Mas Moret

Ca l'Adroer

Rectoria

Sant Vicenç

Zona esportiva

Zona esportiva

Parc infantil

Pedrera

la Tria

Col Fleques

Arboçar

granja

300mm

LLEGENDA

PAVIMENTS

P1- Paviment de formigó acolorit ocre per als vials principals
21cm. de formigó amb fibres de color ocre
20 cm. de sub base de tot sub-base de tot-ú compactat al PM. 98%

P2- Paviment de formigó desactivat per a voreres i zones de vianants
18 cm. de formigó amb fibres de color ocre amb tractament desactivat
10 cm. de sub base de regularització de tot sub-base de tot-ú compactat al PM. 98%

P3- Paviment de còdols (reposició) per a zones de vianants
Còdols de riu irregulars Ø 10-15 cm
15 cm. de sub base de tot sub-base de tot-ú compactat al PM. 98%

P4- Paviment de llamborda prefabricada de formigó (plaça Major)
7 cm. Llamborda prefabricada de formigó de 24 x 16 x 7 cm. model Terana de Breinco o equivalent color a determinar per DF col·locada a truc de maceta
3 cm. Base de morter de calç.
15 cm. Base de formigó HM-20/P/20/I
15 cm. de tot-ú compactat al PM. 98%

P5- Paviment de sauló compactat
15 cm. de sub base de tot sub-base de tot-ú compactat al PM. 98%

VORADES

V1- "Tires" de llamborda prefabricada de formigó de 24 x 16 x 7 cm. i 16 x 16 x 7 cm. model Terana de Breinco o equivalent color a determinar per DF col·locada alineades dues rectangulars i una quadrada. Col.locades sobre base de formigó.


V2- Vorada de formigó prefabricat model "P2" de 20 x 8 x 100 cm. color a determinar a obra col.locada sobre base de formigó.

V3- Graó monolític de 120 x 40 x 15 cm amb un bisell de 7 cm. model "Superestep" de Breinco o equivalent col.locat sobre base de formigó.

E1- Escocell model C100 circular de fundició fabricat amb 4 peces per formar un escocell de ø1000 mm de Fàbregas o equivalent

Mur de pedra de la zona d'alçada variable

Mur de bloc de formigó amb acabat remolinat de tonalitat verd/marró

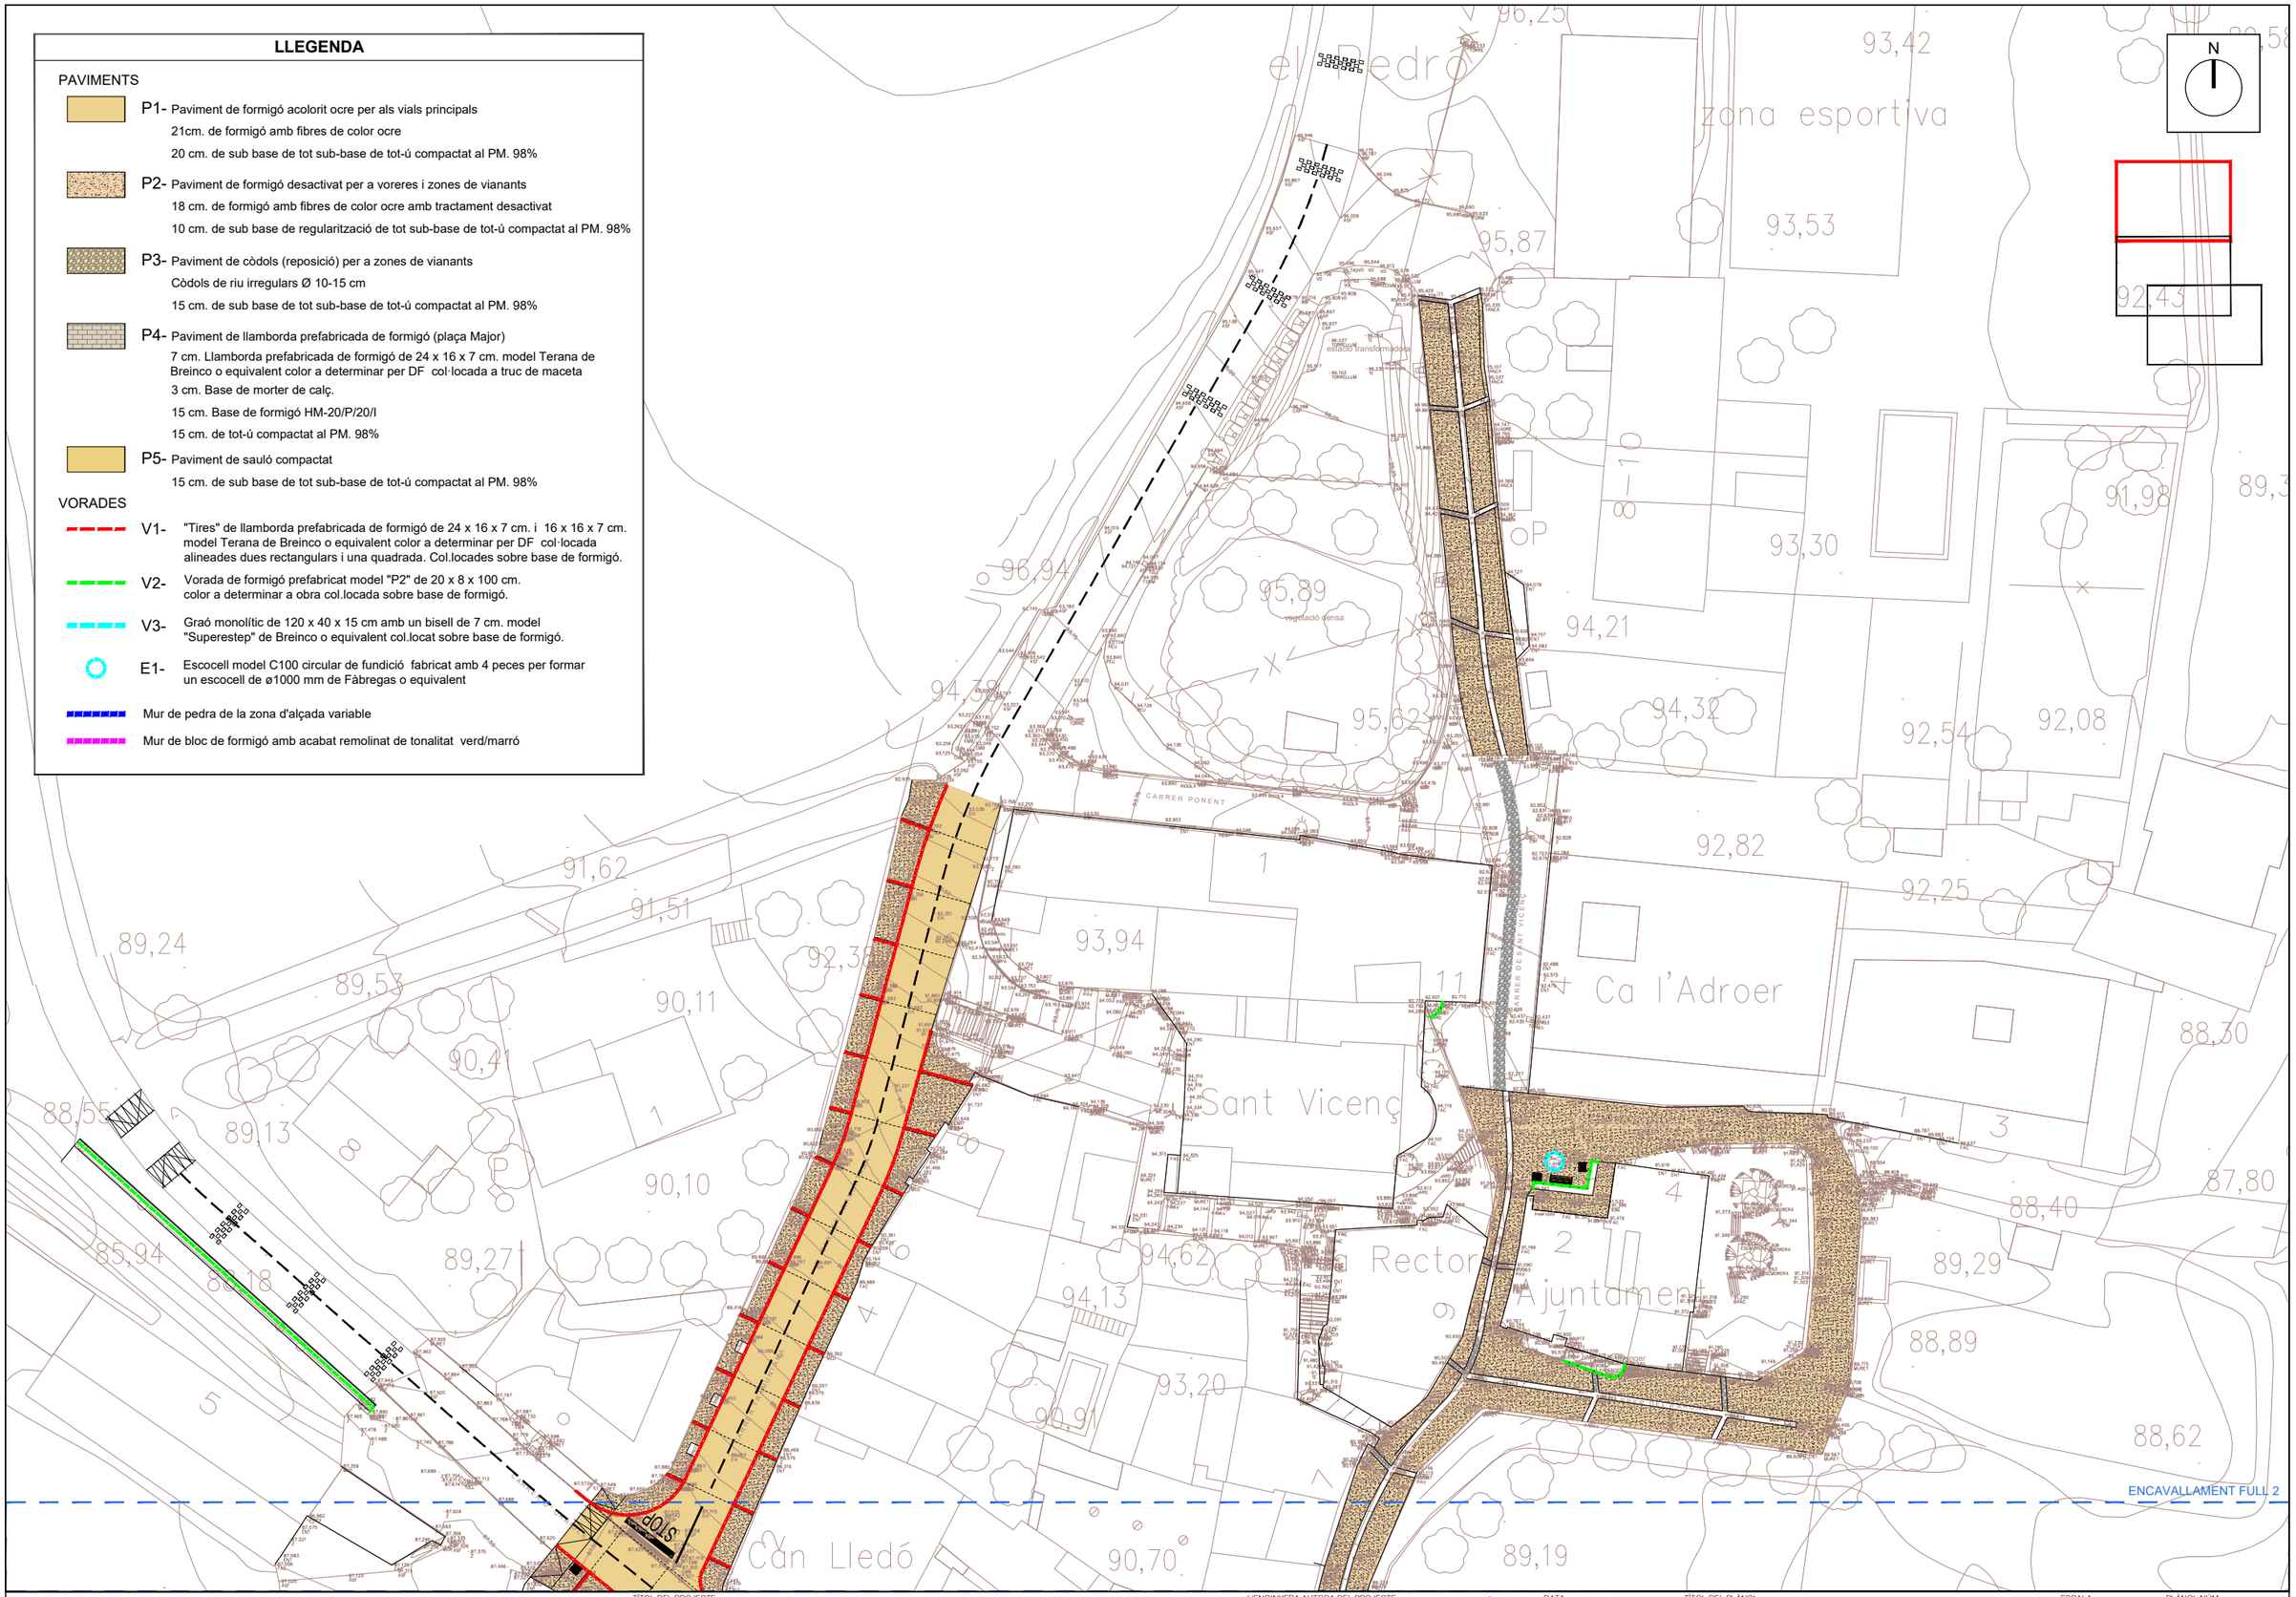

A | B | M Consulting	Ajuntament de Viladasens	TÍTOL DEL PROJECTE: TEXT REFÓS DEL PROJECTE DE MILLORA DE L'EFICIÈNCIA DE LA XARXA D'AIGUA POTABLE I DE REURBANITZACIÓ DEL NUCLI DE VILADASENS	L'ENGINYERA AUTORA DEL PROJECTE: JOAN MACARRO I ORTEGA ECCIP Col·legiat núm.: 20.306	DATA: GENER 2025	TÍTOL DEL PLÀNOL: PLANTA PAVIMENTS I ENCINTATS	ESCALA: 1/500	PLÀNOL NÚM.: 10 FULL: 1/3

LLEGENDA

PAVIMENTS

P1- Paviment de formigó acolorit ocre per als vials principals
21cm. de formigó amb fibres de color ocre
20 cm. de sub base de tot sub-base de tot-ú compactat al PM. 98%

P2- Paviment de formigó desactivat per a vorereres i zones de vianants
18 cm. de formigó amb fibres de color ocre amb tractament desactivat
10 cm. de sub base de regularització de tot sub-base de tot-ú compactat al PM. 98%

P3- Paviment de còdols (reposició) per a zones de vianants
Còdols de riu irregulars Ø 10-15 cm
15 cm. de sub base de tot sub-base de tot-ú compactat al PM. 98%

P4- Paviment de llamborda prefabricada de formigó (plaça Major)
7 cm. Llamborda prefabricada de formigó de 24 x 16 x 7 cm. model Terana de Breinco o equivalent color a determinar per DF col·locada a truc de maceta
3 cm. Base de morter de calç.
15 cm. Base de formigó HM-20/P/20/I
15 cm. de tot-ú compactat al PM. 98%

P5- Paviment de sauló compactat
15 cm. de sub base de tot sub-base de tot-ú compactat al PM. 98%

VORADES

V1- "Tires" de llamborda prefabricada de formigó de 24 x 16 x 7 cm. i 16 x 16 x 7 cm. model Terana de Breinco o equivalent color a determinar per DF col·locada alineades dues rectangulars i una quadrada. Col.locades sobre base de formigó.

V2- Vorada de formigó prefabricat model "P2" de 20 x 8 x 100 cm. color a determinar a obra col.locada sobre base de formigó.

V3- Graó monolític de 120 x 40 x 15 cm amb un bisell de 7 cm. model "Superestep" de Breinco o equivalent col.locat sobre base de formigó.

E1- Escocell model C100 circular de fundició fabricat amb 4 peces per formar un escocell de ø1000 mm de Fàbregas o equivalent

Mur de pedra de la zona d'alçada variable

Mur de bloc de formigó amb acabat remolinat de tonalitat verd/marró


ENCAVALLAMENT FULL 1

ENCAVALLAMENT FULL 3

N

A | B | M Consulting	Ajuntament de Viladasens	TÍTOL DEL PROJECTE: TEXT REFÓS DEL PROJECTE DE MILLORA DE L'EFICIÈNCIA DE LA XARXA D'AIGUA POTABLE I DE REURBANITZACIÓ DEL NUCLI DE VILADASENS	L'ENGINYERA AUTORA DEL PROJECTE: JOAN MACARRO I ORTEGA ECCIP Col·legiat núm.: 20.306	DATA: GENER 2025	TÍTOL DEL PLÀNOL: PLANTA PAVIMENTS I ENCINTATS

ESCALA:	PLÀNOL NÚM.:	FULL:
1/500	10	2/3

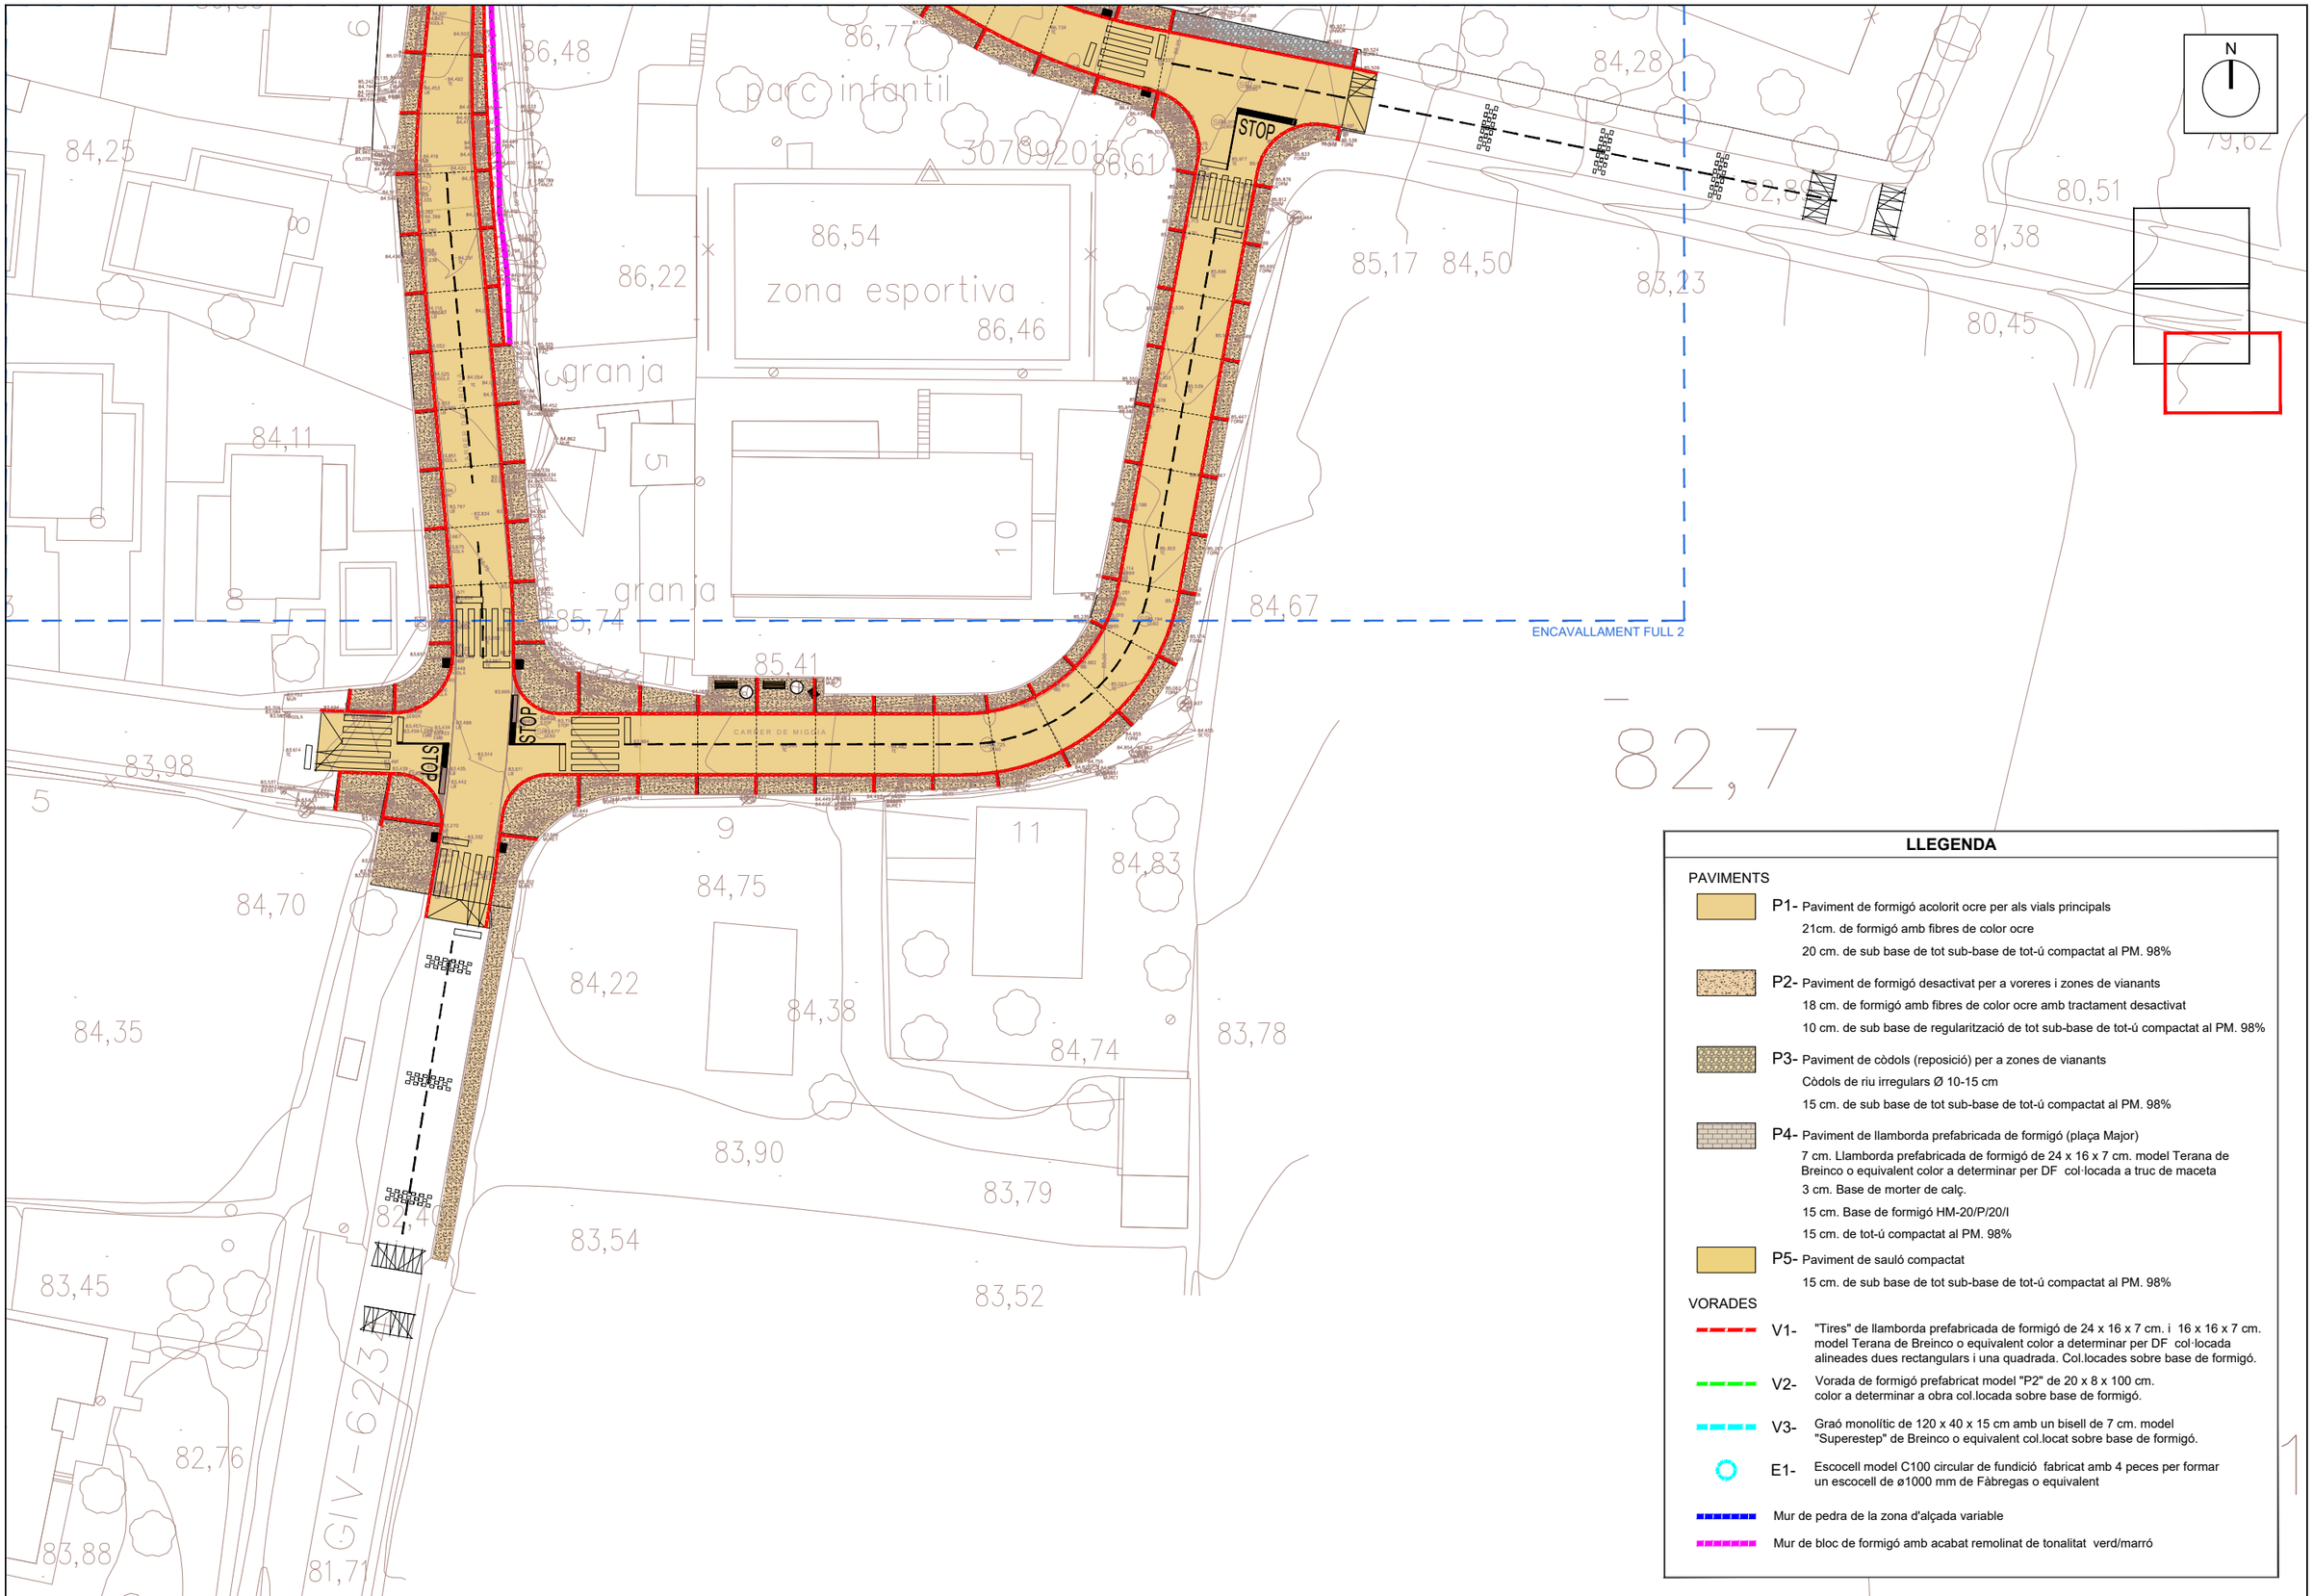

LLEGENDA

PAVIMENTS

P1- Paviment de formigó acolorit ocre per als vials principals
21cm. de formigó amb fibres de color ocre
20 cm. de sub base de tot sub-base de tot-ú compactat al PM. 98%

P2- Paviment de formigó desactivat per a vorereres i zones de vianants
18 cm. de formigó amb fibres de color ocre amb tractament desactivat
10 cm. de sub base de regularització de tot sub-base de tot-ú compactat al PM. 98%

P3- Paviment de còdols (reposició) per a zones de vianants
Còdols de riu irregulars Ø 10-15 cm
15 cm. de sub base de tot sub-base de tot-ú compactat al PM. 98%

P4- Paviment de llamborda prefabricada de formigó (plaça Major)
7 cm. Llamborda prefabricada de formigó de 24 x 16 x 7 cm. model Terana de Breinco o equivalent color a determinar per DF col·locada a truc de maceta
3 cm. Base de morter de calç.
15 cm. Base de formigó HM-20/P/20/I
15 cm. de tot-ú compactat al PM. 98%

P5- Paviment de sauló compactat
15 cm. de sub base de tot sub-base de tot-ú compactat al PM. 98%

VORADES

V1- "Tires" de llamborda prefabricada de formigó de 24 x 16 x 7 cm. i 16 x 16 x 7 cm. model Terana de Breinco o equivalent color a determinar per DF col·locada alineades dues rectangulars i una quadrada. Col.locades sobre base de formigó.

V2- Vorada de formigó prefabricat model "P2" de 20 x 8 x 100 cm. color a determinar a obra col.locada sobre base de formigó.

V3- Graó monolític de 120 x 40 x 15 cm amb un bisell de 7 cm. model "Superestep" de Breinco o equivalent col.locat sobre base de formigó.

E1- Escocell model C100 circular de fundició fabricat amb 4 peces per formar un escocell de ø1000 mm de Fàbregas o equivalent

Mur de pedra de la zona d'alçada variable

Mur de bloc de formigó amb acabat remolinat de tonalitat verd/marró

A | B | M Consulting

Ajuntament de Viladasens

TÍTOL DEL PROJECTE:
TEXT REFÓS DEL PROJECTE DE MILLORA DE L'EFICIÈNCIA DE LA XARXA D'AIGUA POTABLE I DE REURBANITZACIÓ DEL NUCLI DE VILADASENS

L'ENGINYERA AUTORA DEL PROJECTE:
JOAN MACARRO I ORTEGA
ECCIP Col·legiat núm.: 20.306


DATA: GENER 2025

TÍTOL DEL PLÀNOL: PLANTA PAVIMENTS I ENCINTATS


ESCALA: 1/500


PLÀNOL NÚM.: 10
FULL: 3/3

SECCIÓ 1

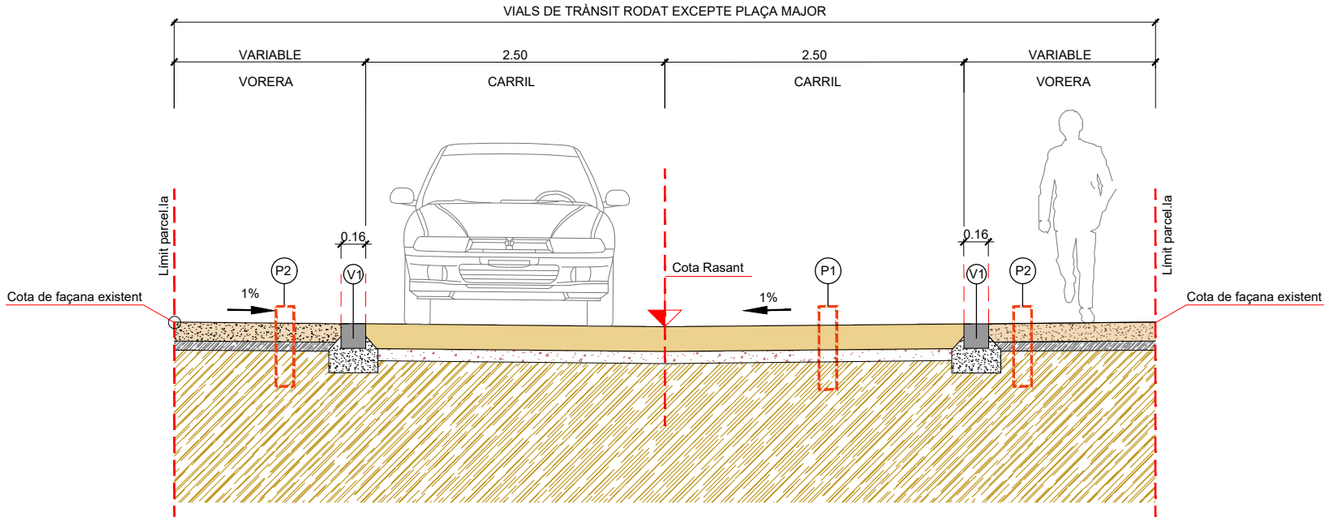

SECCIÓ 2

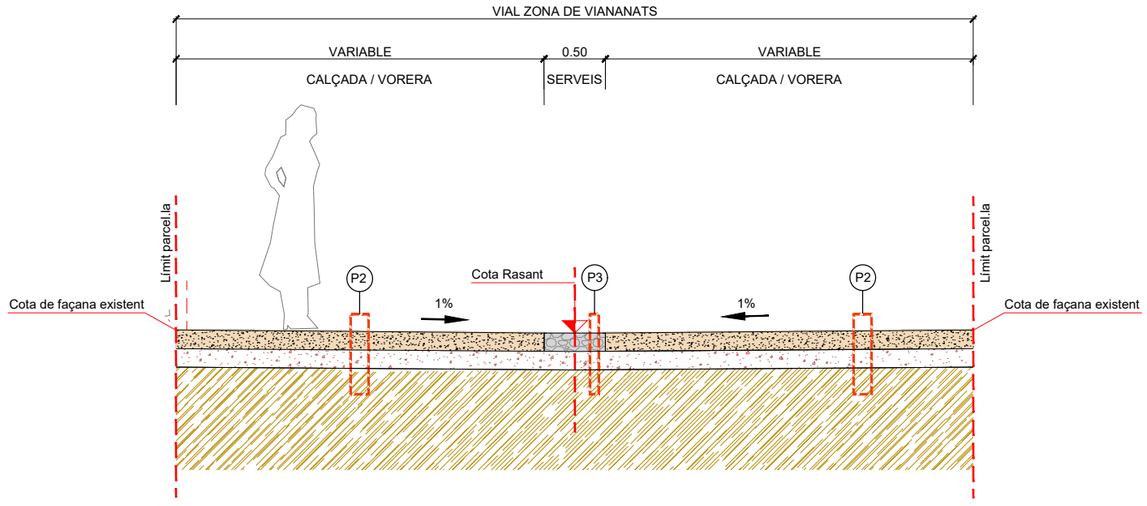

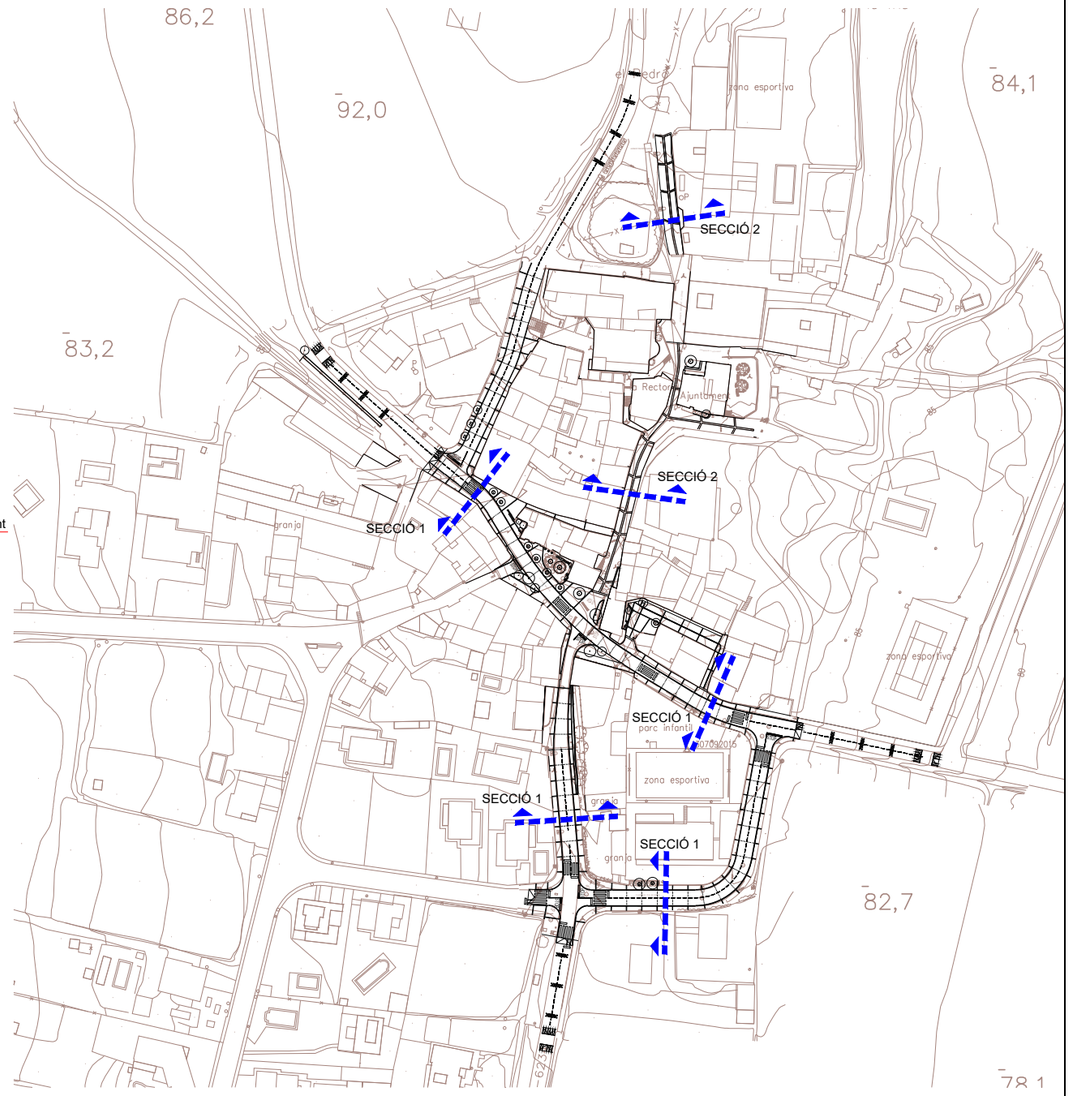

LLEGENDA

PAVIMENTS

P1- Paviment de formigó acolorit ocre per als vials principals
- 21cm. de formigó amb fibres de color ocre
- 20 cm. de sub base de tot sub-base de tot-ú compactat al PM. 98%

P2- Paviment de formigó desactivat per a voreres i zones de vianants
- 18 cm. de formigó amb fibres de color ocre amb tractament desactivat
- 10 cm. de sub base de regularització de tot sub-base de tot-ú compactat al PM. 98%

P3- Paviment de còdols (existent o reposició) per a zones de vianants
- Còdols de riu irregulars Ø 10-15 cm
- 15 cm. de sub base de tot sub-base de tot-ú compactat al PM. 98%

P4- Paviment de llamborda prefabricada de formigó (plaça Major)
- 7 cm. Llamborda prefabricada de formigó de 24 x 16 x 7 cm. model Terana de Breinco o equivalent color a determinar per DF col·locada a truc de maceta
- 3 cm. Base de morter de calç.
- 15 cm. Base de formigó HM-20/P/20/I
- 15 cm. de tot-ú compactat al PM. 98%

VORADES

V1- "Tires" de llamborda prefabricada de formigó de 24 x 16 x 7 cm. i 16 x 16 x 7 cm. model Terana de Breinco o equivalent color a determinar per DF col·locada alineades dues rectangulars i una quadrada. Col.locades sobre base de formigó.

V2- Vorada de formigó prefabricat model "P2" de 20 x 8 x 100 cm. color a determinar a obra col.locada sobre base de formigó.

V3- Graó monolític de 120 x 40 x 15 cm amb un bisell de 7 cm. model "Superestep" de Breinco o equivalent col.locat sobre base de formigó.

E1- Escocell model C100 circular de fundició fabricat amb 4 peces per formar un escocell de ø1000 mm de Fàbregas o equivalent

A B M Consulting

Ajuntament de Viladasens

TÍTOL DEL PROJECTE:
TEXT REFÓS DEL PROJECTE DE MILLORA DE L'EFICIÈNCIA DE LA XARXA D'AIGUA POTABLE I DE REURBANITZACIÓ DEL NUCLI DE VILADASENS

L'ENGINYERA AUTORA DEL PROJECTE:
JOAN MACARRO I ORTEGA
ECCP. Col·legiat núm.: 20.306


DATA: GENER 2025

TÍTOL DEL PLÀNOL: SECCIONS TIPUS


ESCALA: 1/50


PLÀNOL NÚM.: 11
FULL: 1/2

SECCIÓ 3

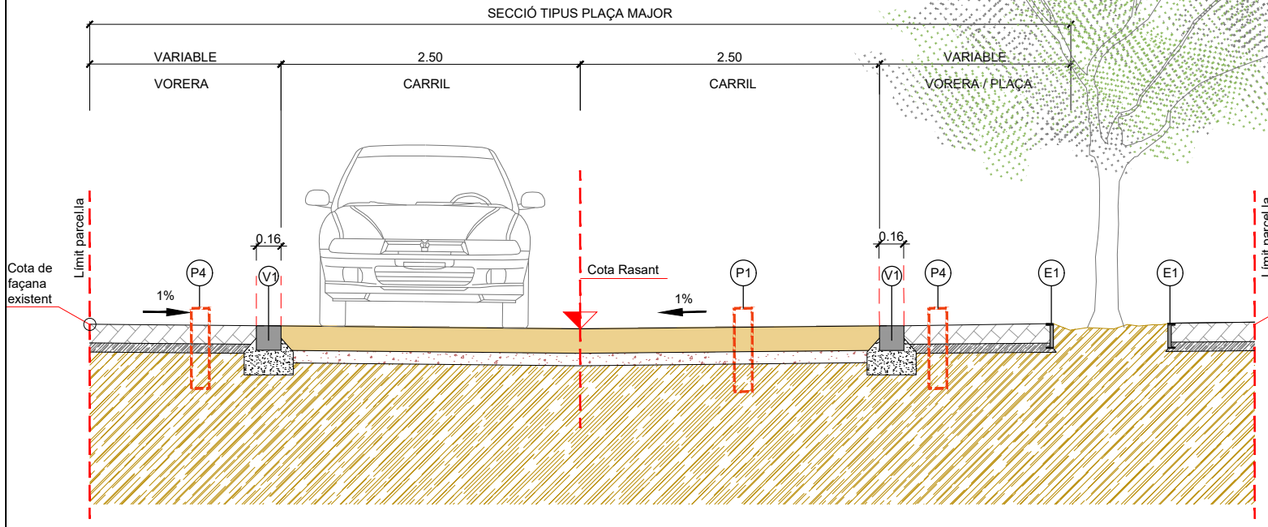

SECCIÓ 4

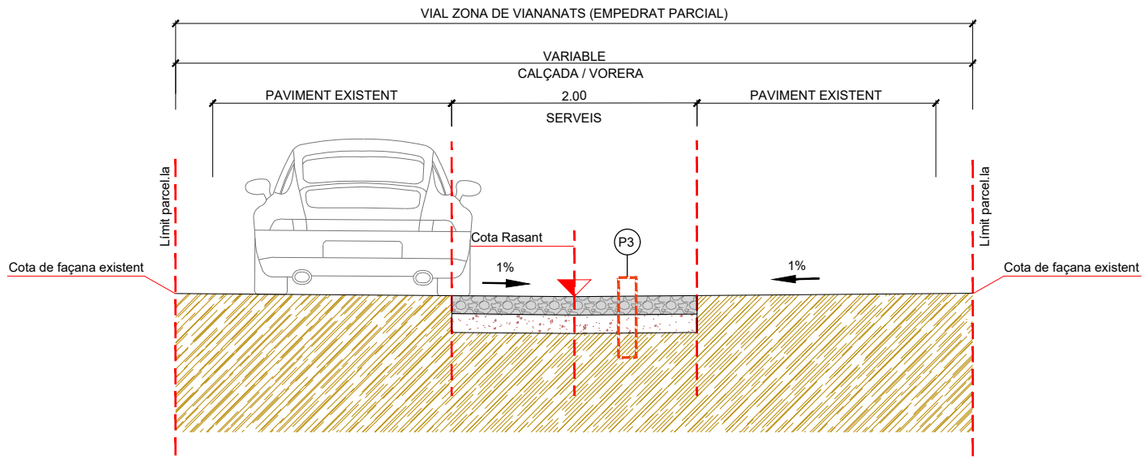

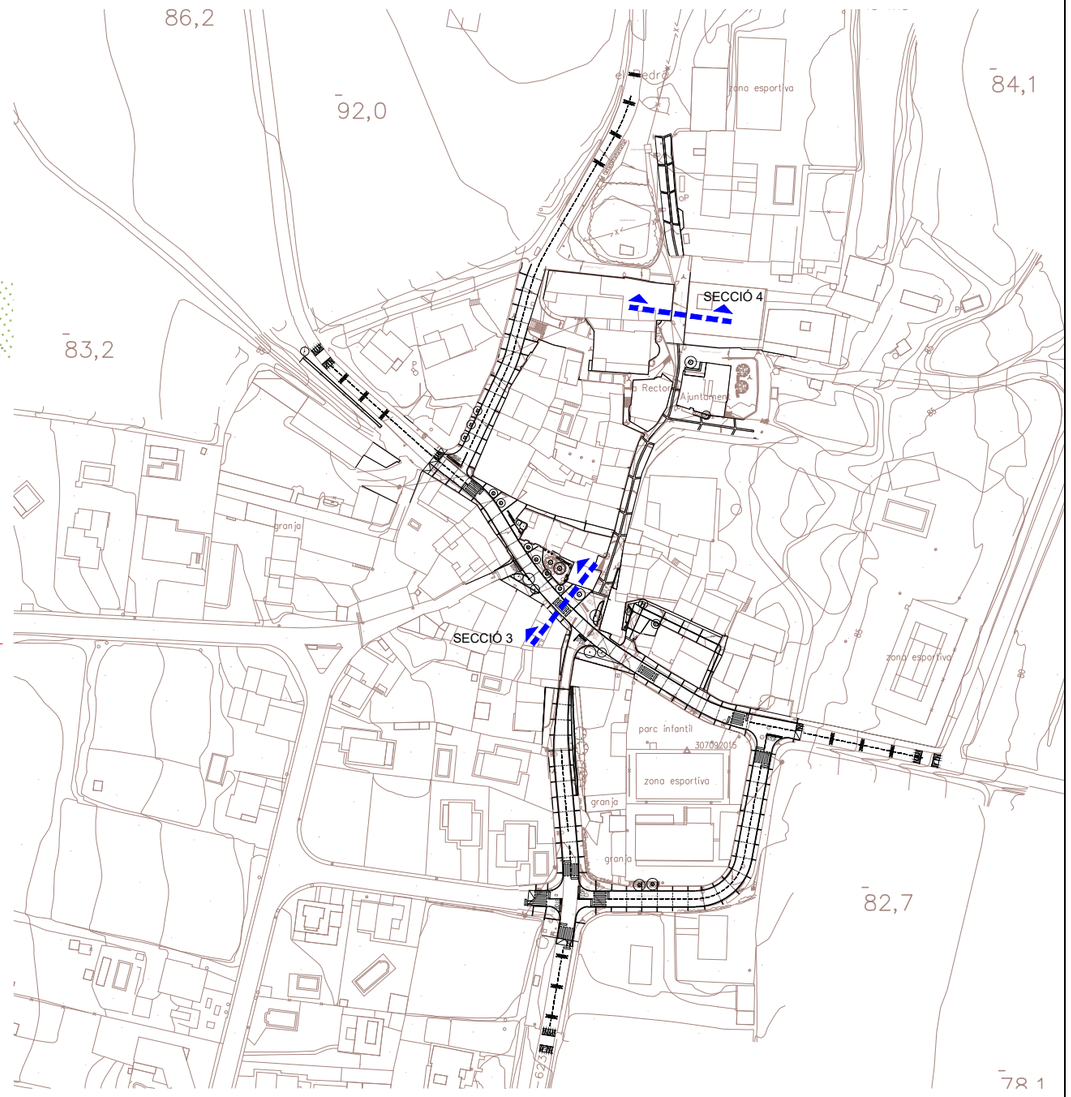

LLEGENDA

PAVIMENTS

P1- Paviment de formigó acolorit ocre per als vials principals
- 21cm. de formigó amb fibres de color ocre
- 20 cm. de sub base de tot sub-base de tot-ú compactat al PM. 98%

P2- Paviment de formigó desactivat per a voreres i zones de vianants
- 18 cm. de formigó amb fibres de color ocre amb tractament desactivat
- 10 cm. de sub base de regularització de tot sub-base de tot-ú compactat al PM. 98%

P3- Paviment de còdols (existent o reposició) per a zones de vianants
- Còdols de riu irregulars Ø 10-15 cm
- 15 cm. de sub base de tot sub-base de tot-ú compactat al PM. 98%

P4- Paviment de llamborda prefabricada de formigó (plaça Major)
- 7 cm. Llamborda prefabricada de formigó de 24 x 16 x 7 cm. model Terana de Breinco o equivalent color a determinar per DF col·locada a truc de maceta
- 3 cm. Base de morter de calç.
- 15 cm. Base de formigó HM-20/P/20/I
- 15 cm. de tot-ú compactat al PM. 98%

VORADES

V1- "Tires" de llamborda prefabricada de formigó de 24 x 16 x 7 cm. i 16 x 16 x 7 cm. model Terana de Breinco o equivalent color a determinar per DF col·locada alineades dues rectangulars i una quadrada. Col.locades sobre base de formigó.

V2- Vorada de formigó prefabricat model "P2" de 20 x 8 x 100 cm. color a determinar a obra col.locada sobre base de formigó.

V3- Graó monolític de 120 x 40 x 15 cm amb un bisell de 7 cm. model "Superestep" de Breinco o equivalent col.locat sobre base de formigó.

E1- Escocell model C100 circular de fundició fabricat amb 4 peces per formar un escocell de ø1000 mm de Fàbregas o equivalent

A B M Consulting

Ajuntament de Viladasens

TÍTOL DEL PROJECTE:
TEXT REFÓS DEL PROJECTE DE MILLORA DE L'EFICIÈNCIA DE LA XARXA D'AIGUA POTABLE I DE REURBANITZACIÓ DEL NUCLI DE VILADASENS

L'ENGINYERA AUTORA DEL PROJECTE:
JOAN MACARRO I ORTEGA
ECCP. Col·legiat núm.: 20.306


DATA: GENER 2025

TÍTOL DEL PLÀNOL: SECCIONS TIPUS


ESCALA: 1/50

PLÀNOL NÚM.: 11
FULL: 2/2


P1 - PAVIMENT DE FORMIGÓ ACOLORIT OCRE PER ALS VIALS PRINCIPALS

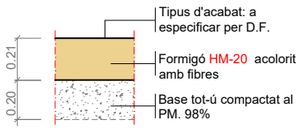


P2 - PAVIMENT DE FORMIGÓ DESACTIVAT PER A VORERES

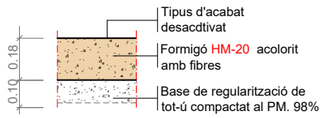


P3 - PAVIMENT DE CÒDOLS ZONES DE VIANANTS

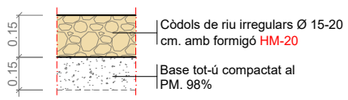


P3 - PAVIMENT DE LLAMBORDA PREFABRICADA DE FORMIGÓ PLAÇA MAJOR

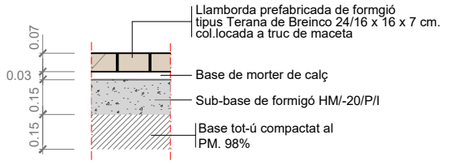


V1 -"TIRES" DE LLAMBORDA PREFABRICADA DE FORMIIGÓ MODEL TERANA

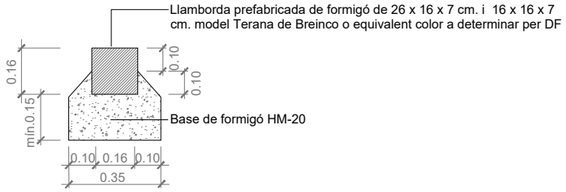

V2 - VORADA DE FORMIGÓ PREFABRICAT MODEL "P2"

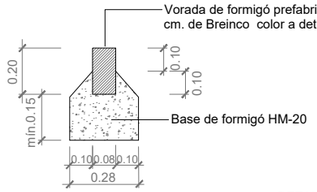



V3 - GRAÓ MONOLÍTIC MODEL "SUPERESTEP" DE BREINCO

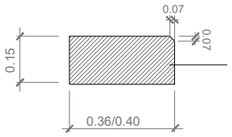

Graó monolític de 120 x 40 x 15 cm amb un bisell de 7 cm. model "Superestep" de Breinco o equivalent col.locat sobre base de formigó.


Seqüència "tires" dues peces de 24 x 16 x 7 per a cada peça de 16 x 16 x 7 cm.

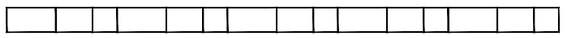


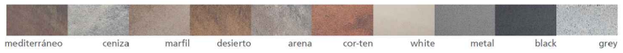

Gama de colors Breinco

DETALL ENTREGA DE3 GRAONS "SUPERSTEEP" AMB PAVIMENT DE FORMIGÓ DESACTIVAT

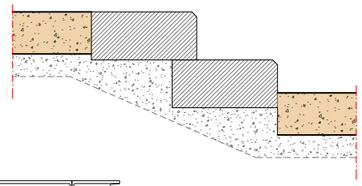


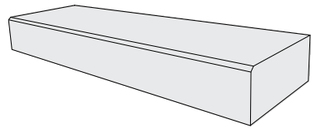


E1 - ESCOCELL MODEL C100 DE FÀBREGAS

Escocell model C100 circular de fundició fabircat amb 4 peces per formar un escocell de ø1000 mm de Fàbregas o equivalent




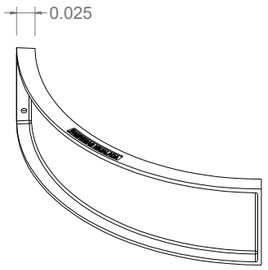

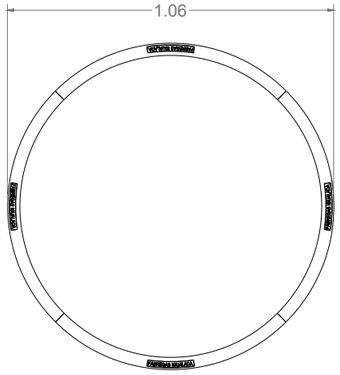



SECCIÓ DETALL DE PAS DE VIANANTS ELEVAT

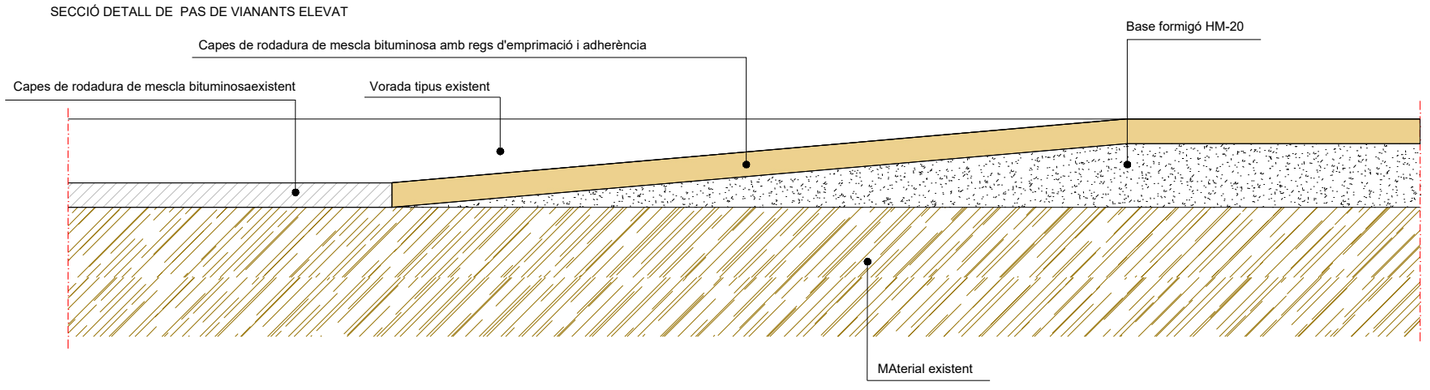



Paviment de formigó acolorit



Paviment de formigó desactivat



Paviment de còdols existent



Paviment del llamborda tipus "Terana" color marifl



Graó monolític model "Superestep" de Breinco


LLEGENDA

XARXA EXISTENT

- Colector de sanejament estimat
- Embornal existent
- Pou exsitent
- Embornals existents a enderrocar
- Embornals existents a mantenir

NOVA XARXA

- Pou de registsre
- Tram de nou col·lector de sanejament Ø 630
- Escomesa PE Ø 200
- Reixa de ferro model Tango D4 de Benito URBAN o similar de 980 x 490 mm. revestida amb pintura negra sobre arqueta de maó calat
- ÀMBIT DEL PROJECTE

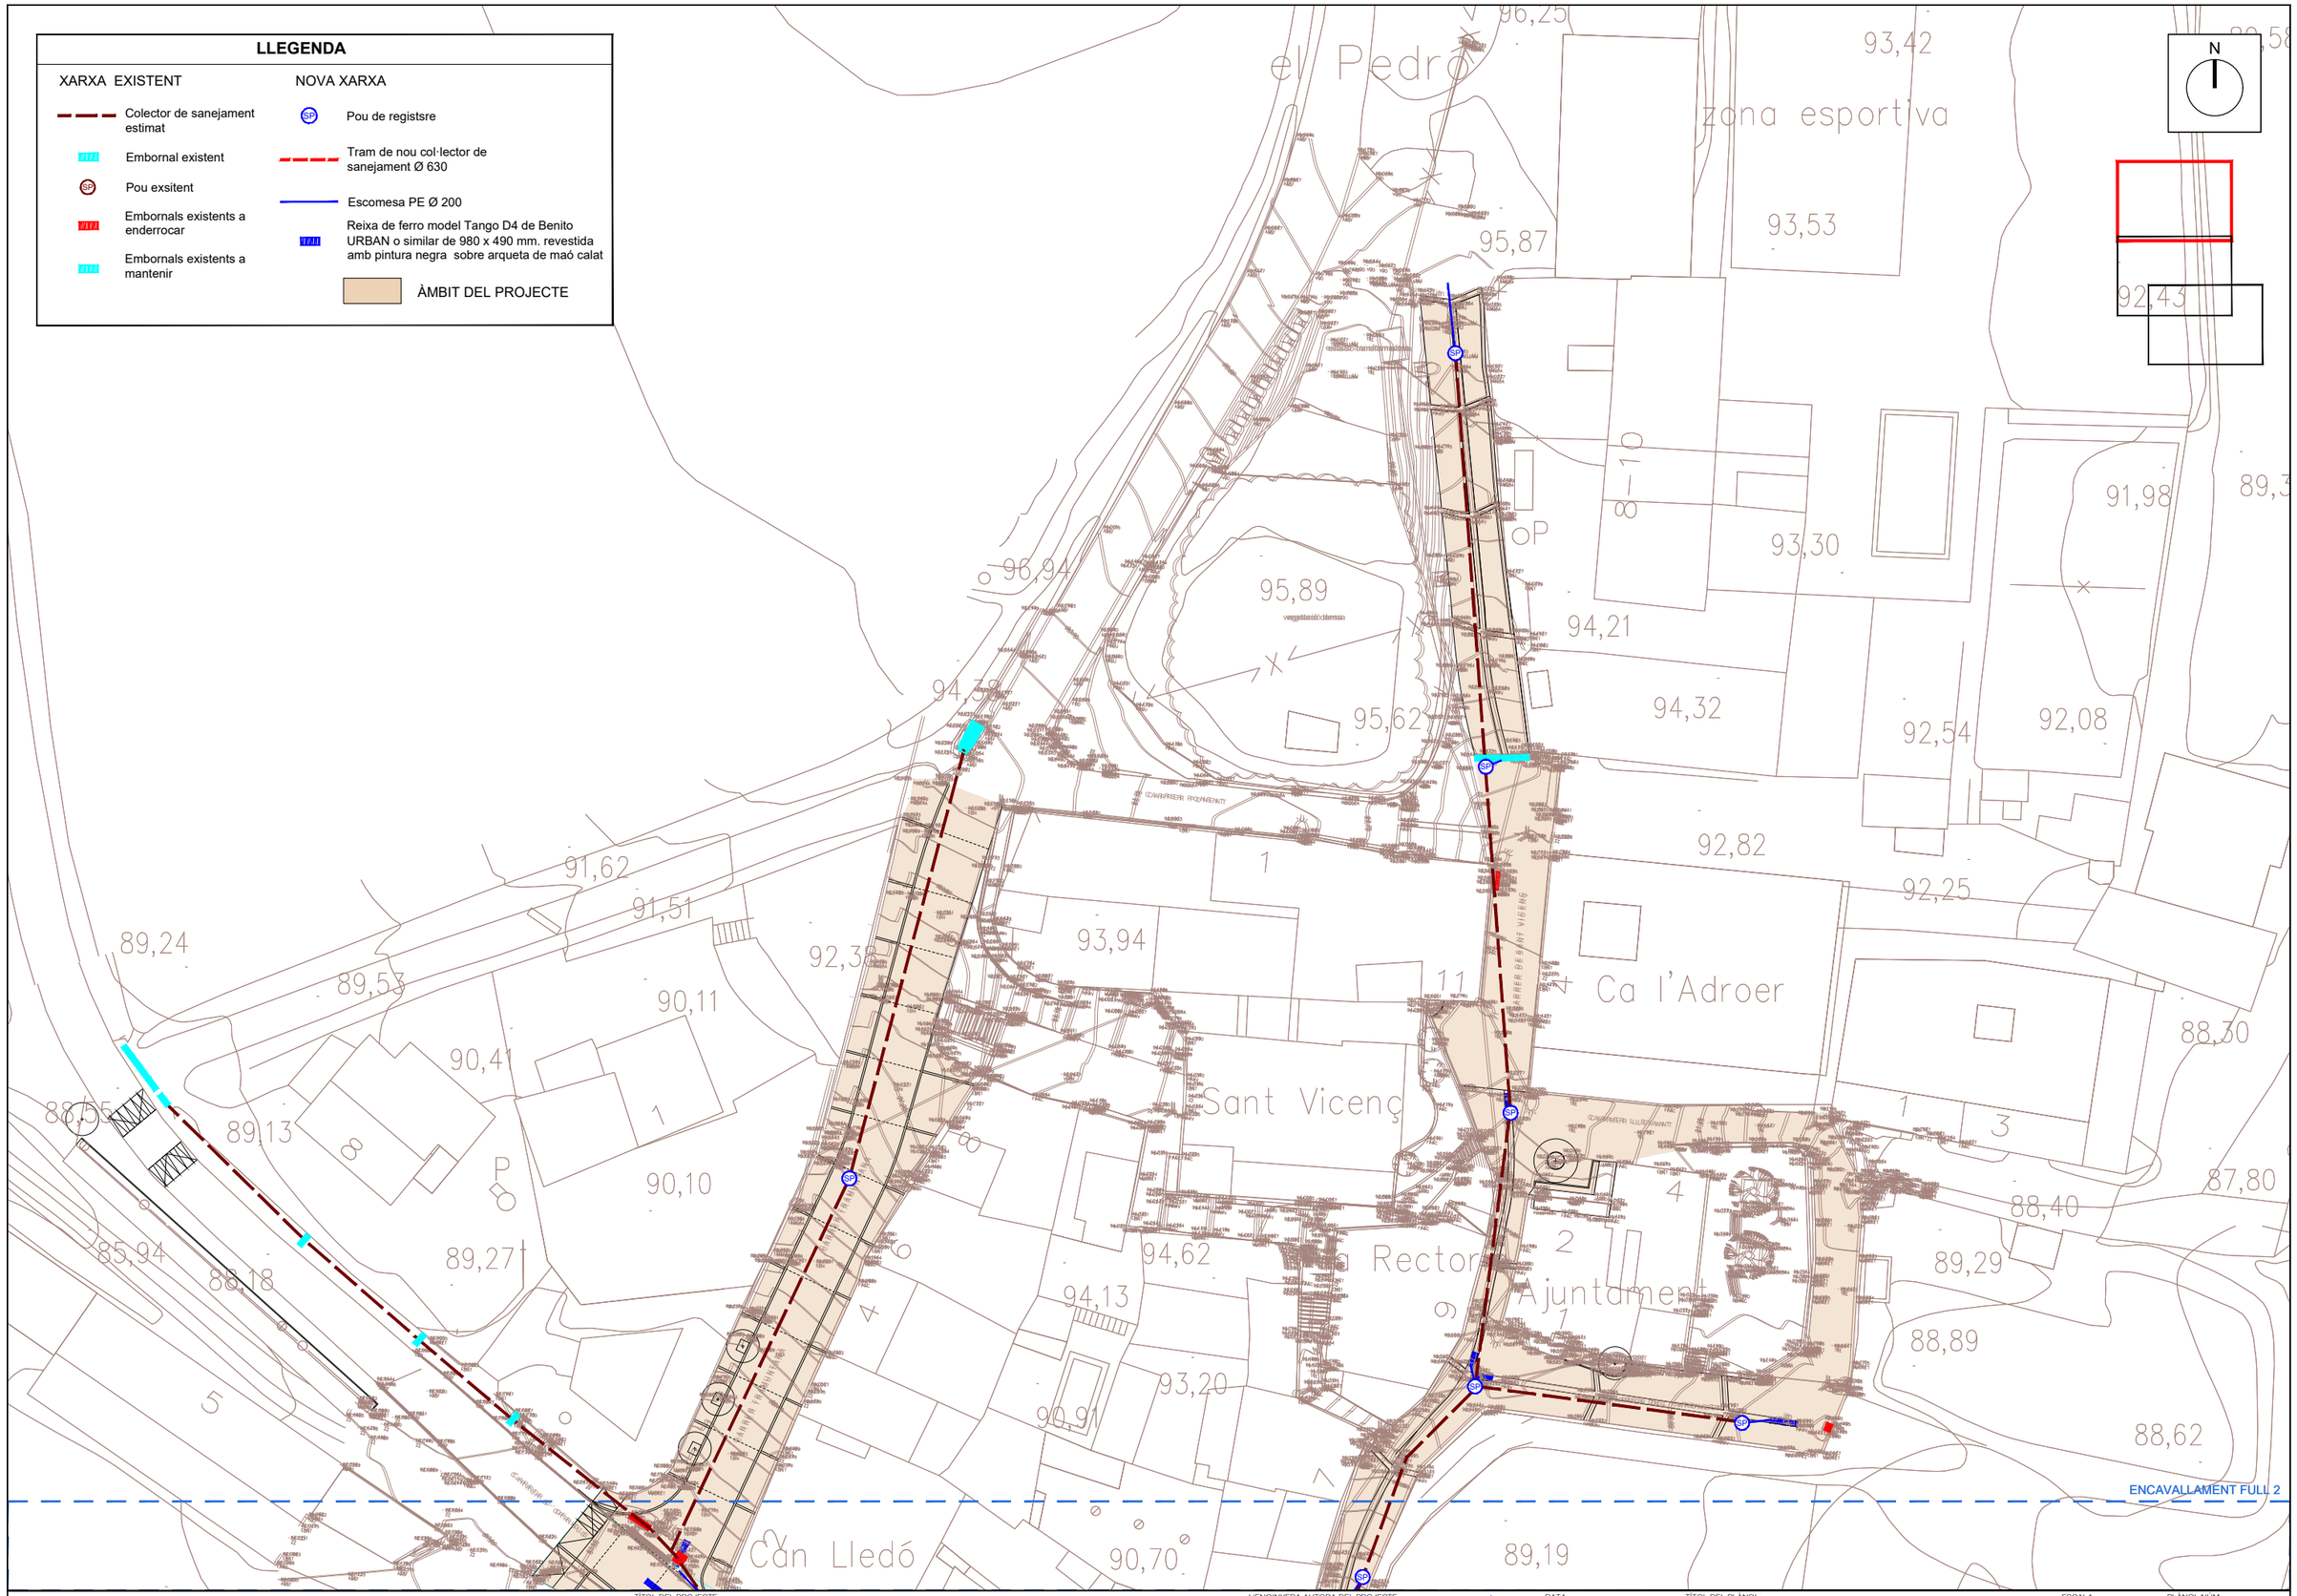
el Pedró
zona esportiva
Ca l'Adroer
Sant Vicenç
Rectoria
Ajuntament
Can Lledó
CARRER DE SANT VICENÇ
CARRER ILLA SANT VICENÇ
CARRER DE L'ERA
CARRER DE L'ESGLÉSIA
CARRER FRANCESC MACIÀ
CARRER RIERA
CARRER RIERA DE SANT VICENÇ
CARRER RIERA DE SANT VICENÇ
CARRER RIERA DE SANT VICENÇ

ENCAVALLAMENT FULL 1

ENCAVALLAMENT FULL 3

N

LLEGENDA

XARXA EXISTENT

- Colector de sanejament estimat
- Embornal existent
- Pou exsitent
- Embornals existents a enderrocar
- Embornals existents a mantenir

NOVA XARXA

- Pou de registsre
- Tram de nou col·lector de sanejament Ø 630
- Escomesa PE Ø 200
- Reixa de ferro model Tango D4 de Benito URBAN o similar de 980 x 490 mm. revestida amb pintura negra sobre arqueta de maó calat
- ÀMBIT DEL PROJECTE

A | B | M Consulting

Ajuntament de Viladasens

TÍTOL DEL PROJECTE:

TEXT REFÓS DEL PROJECTE DE MILLORA DE L'EFICIÈNCIA DE LA XARXA D'AIGUA POTABLE I DE REURBANITZACIÓ DEL NUCLI DE VILADASENS

L'ENGINYERA AUTORA DEL PROJECTE:

JOAN MACARRO I ORTEGA
ECCIP. Col·legiat núm.: 20.306


DATA: GENER 2025

TÍTOL DEL PLÀNOL: XARXA DE SANEJAMENT

ESCALA: 1/500

PLÀNOL NÚM.: 13

FULL: 2/3

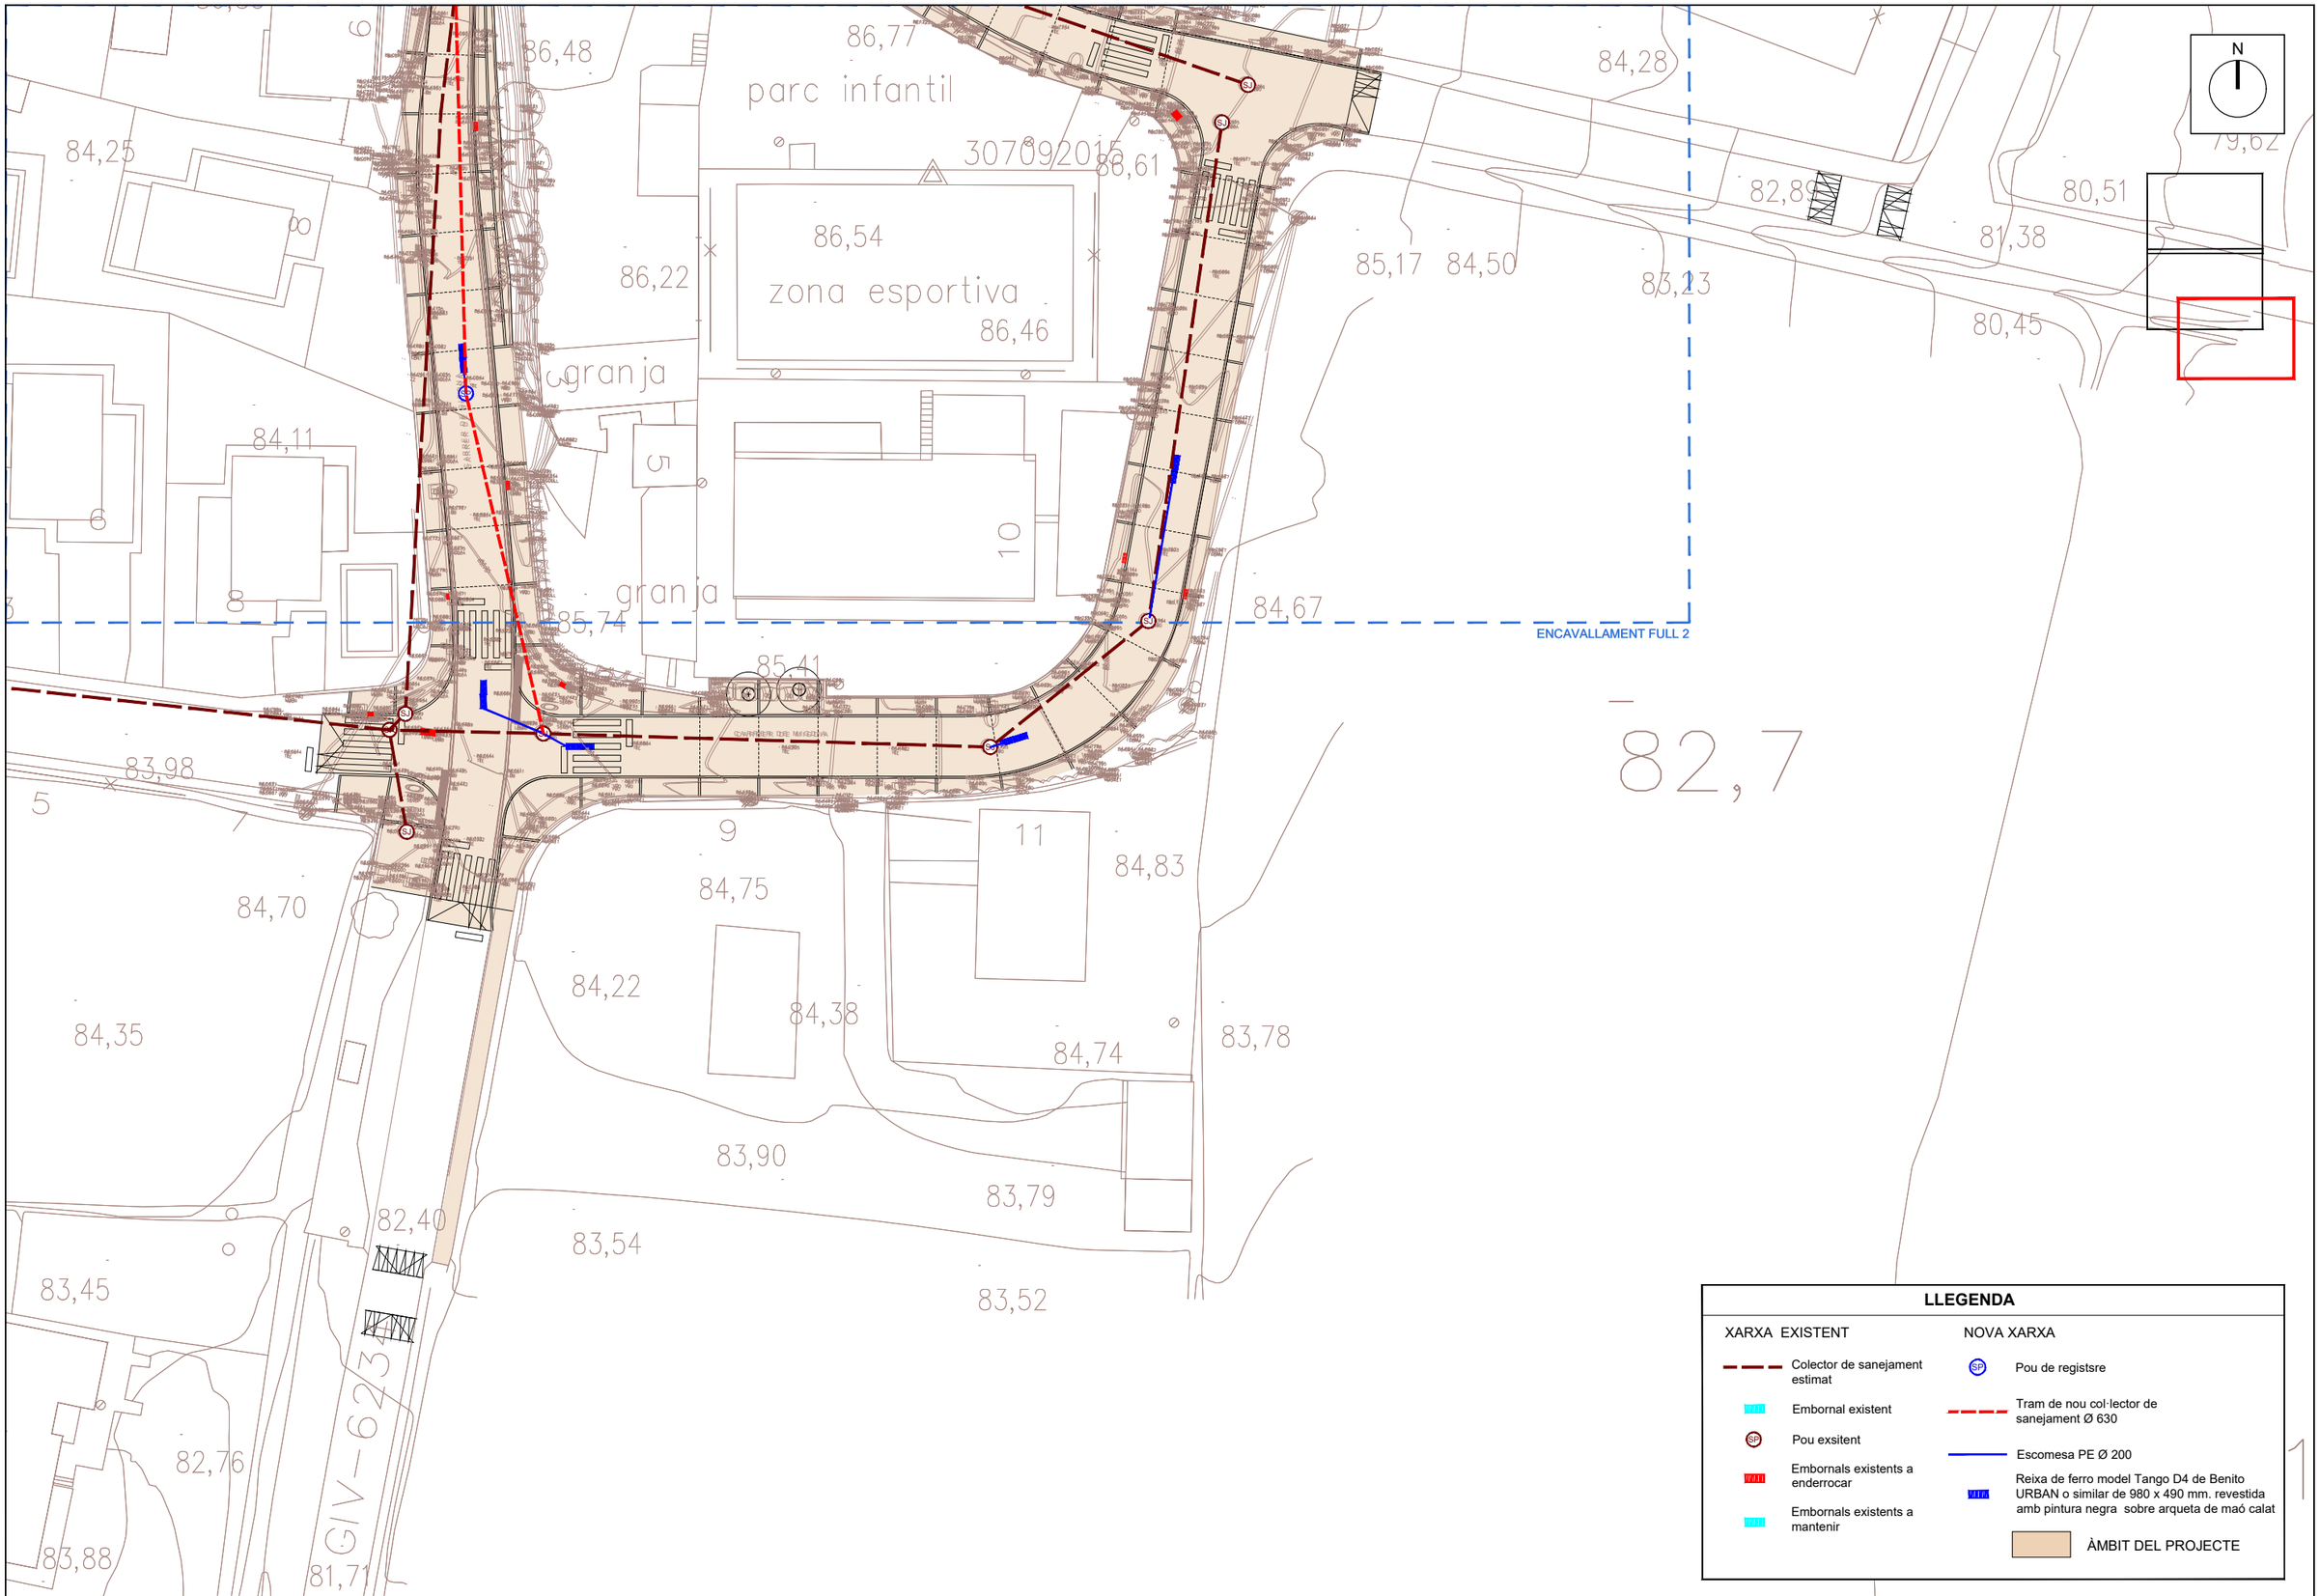

LLEGENDA

XARXA EXISTENT

- Colector de sanejament estimat
- Embornal existent
- Pou exsitent
- Embornals existents a enderrocar
- Embornals existents a mantenir

NOVA XARXA

- Pou de registsre
- Tram de nou col·lector de sanejament Ø 630
- Escomesa PE Ø 200
- Reixa de ferro model Tango D4 de Benito URBAN o similar de 980 x 490 mm. revestida amb pintura negra sobre arqueta de maó calat
- ÀMBIT DEL PROJECTE

A | B | M Consulting

Ajuntament de Viladasens

TÍTOL DEL PROJECTE:

TEXT REFÓS DEL PROJECTE DE MILLORA DE L'EFICIÈNCIA DE LA XARXA D'AIGUA POTABLE I DE REURBANITZACIÓ DEL NUCLI DE VILADASENS

L'ENGINYERA AUTORA DEL PROJECTE:

JOAN MACARRO I ORTEGA
ECCP. Col·legiat núm.: 20.306

DATA: GENER 2025


TÍTOL DEL PLÀNOL: XARXA DE SANEJAMENT

ESCALA: 1/500


PLÀNOL NÚM.: 13

FULL: 3/3

SECCIÓ TUB CIRCULAR DE POLIETILÈ SN8 SOTA VIAL

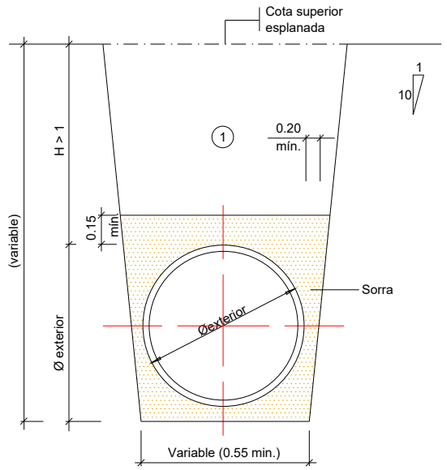


SECCIÓ TUB CIRCULAR DE POLIETILÈ SN8 PER ESCOMESA

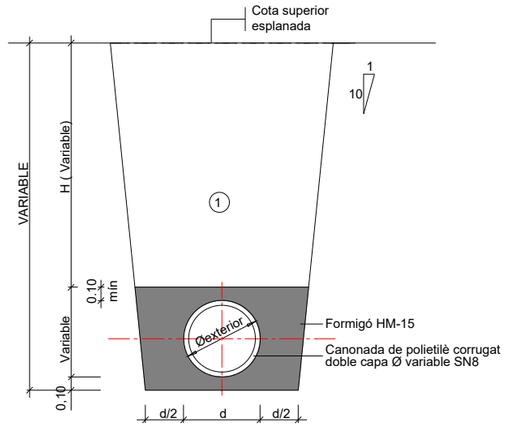


(1) Nota: Replè de les rases amb material purgat sense pedres superiors a 8 cm, compactat al 95% p.m.

Per recubriments inferiors a 50 cm el replè serà de formigó HM-15.

REIXA DE FERRO MODEL TANGO D4DE BENITO URBAN O EQUIVALENT

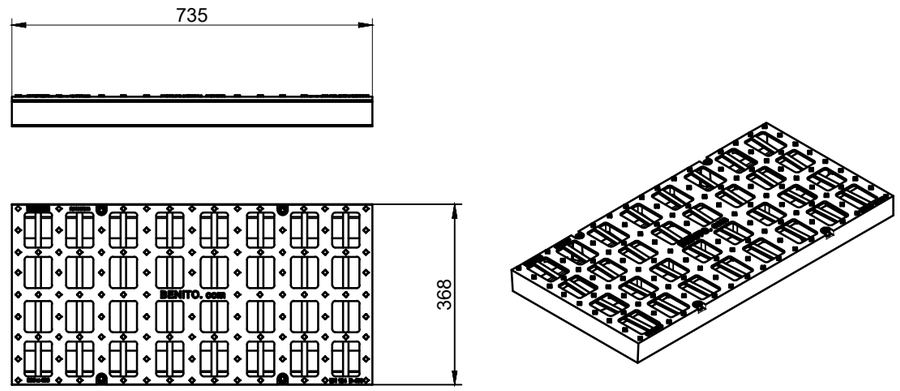


POU DE REGISTRE PER A TUB CIRCULAR Ø≤ 900

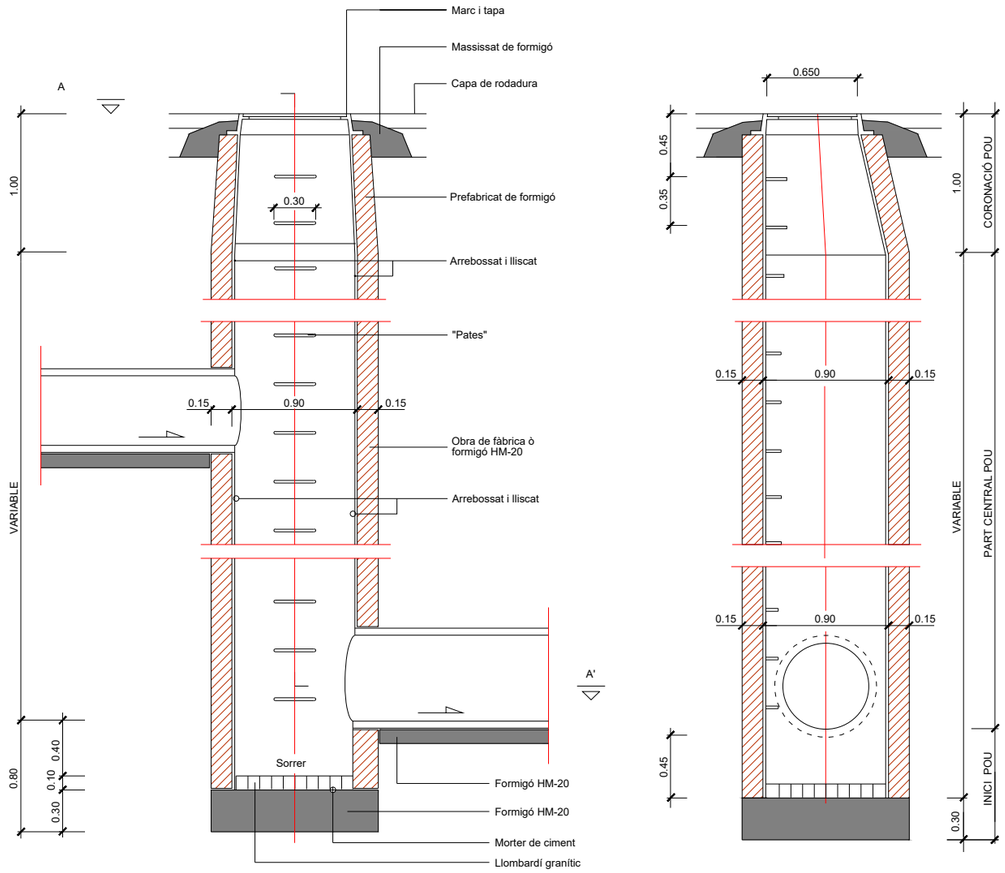


SECCIÓ B-B'

SECCIÓ C-C'


TAPA

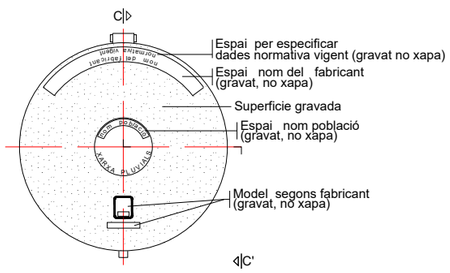

PLANTA (VISTA SUPERIOR)

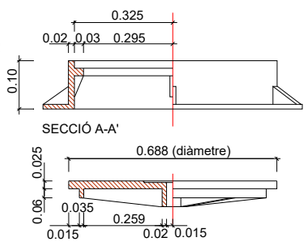


SECCIÓ C-C'

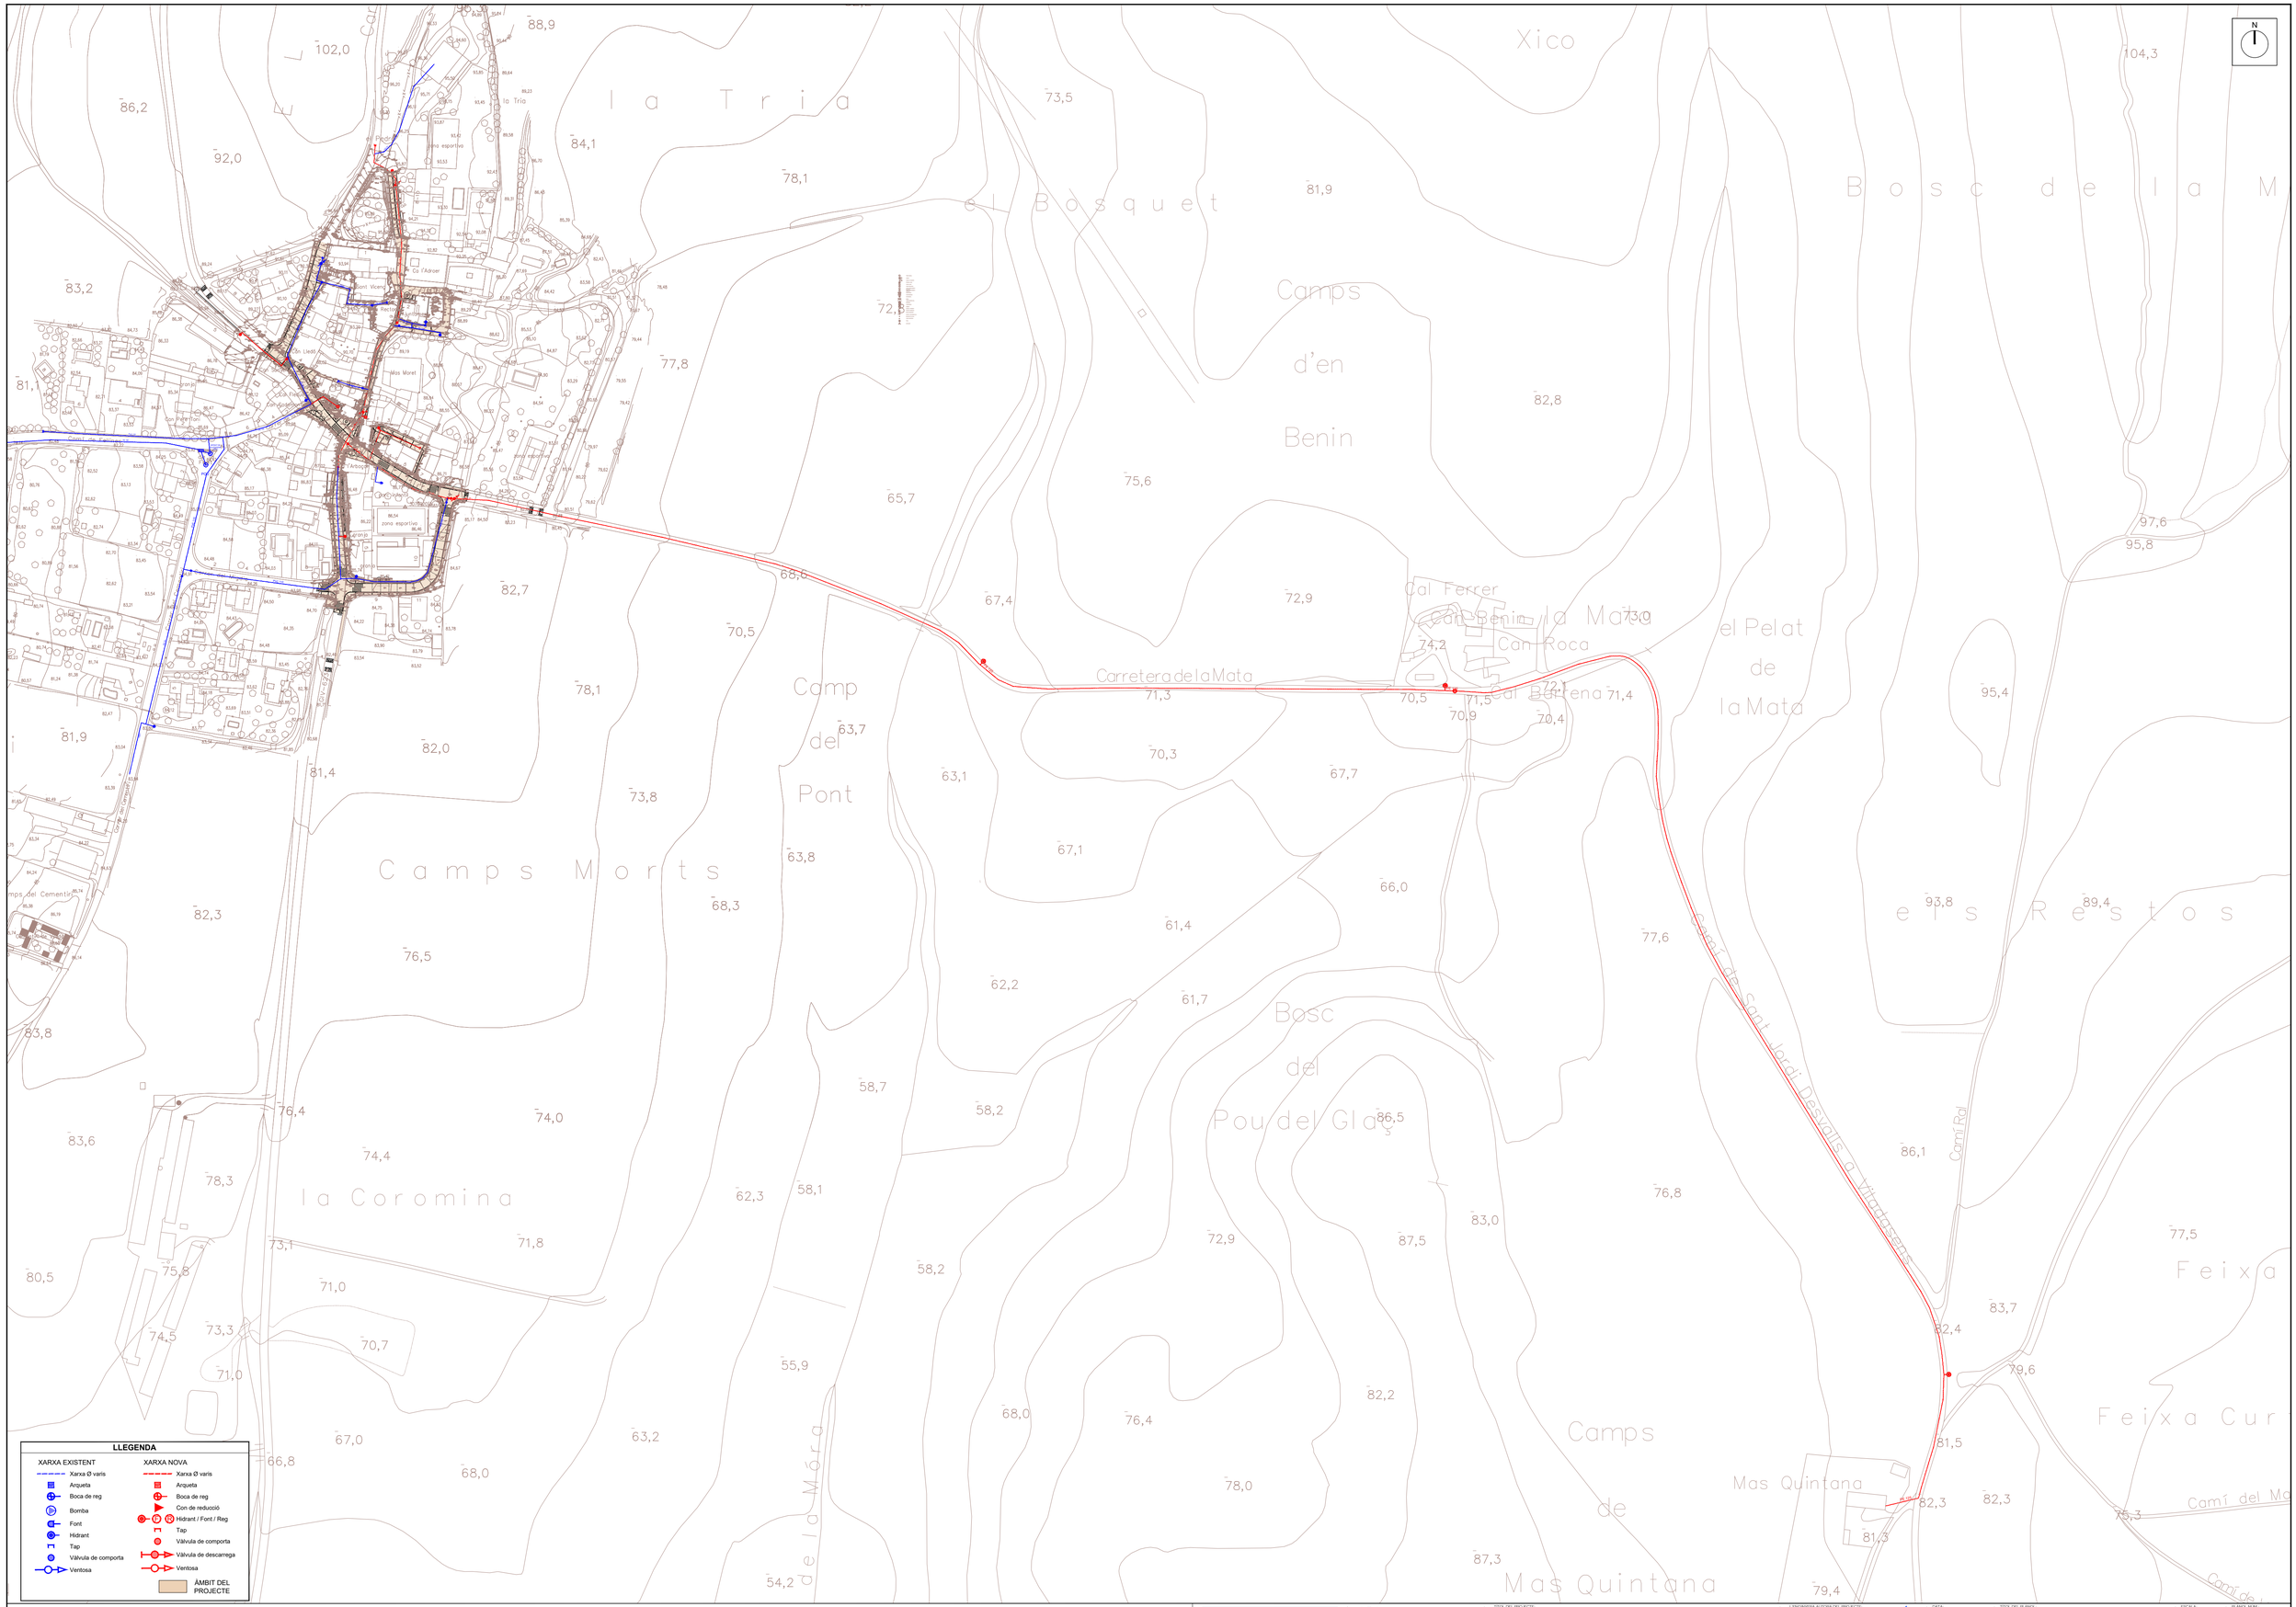

la Tria
el Bosquet
Camps d'en Benin
Xico
Bosc de la M
Camps Morts
Camp del Pont
la Coromina
Bosc del Pou del Glaç
Camps de Mas Quintana
Mas Quintana
els Reestos
Feixa
Feixa Cur
el Pelat de la Mata
Cal Ferrer
Can Benin
Can Roca
Carretera de la Mata
Camí Ral
Camí del Ma
Camí de
Camí de Sant Jordi Desvalls a Viladasens
la Mata
la Mora
Camp del Cementiri
Cal Adroer
Mas Morel
Mas Lledó
Mas Vicens
Mas Rec
Can Pujol
Can Pujolet
Can Vilarnau
Can Vilarnau Vell
Can Vilarnau Nou
Can Vilarnau Petit
Can Vilarnau Petit Nou
Can Vilarnau Petit Vell
Can Vilarnau Petit Vell Nou
Can Vilarnau Petit Vell Nou Petit
Can Vilarnau Petit Vell Nou Petit Nou
Can Vilarnau Petit Vell Nou Petit Nou Petit
Can Vilarnau Petit Vell Nou Petit Nou Petit Nou
Can Vilarnau Petit Vell Nou Petit Nou Petit Nou Petit
Can Vilarnau Petit Vell Nou Petit Nou Petit Nou Petit Nou
Can Vilarnau Petit Vell Nou Petit Nou Petit Nou Petit Nou Petit
Can Vilarnau Petit Vell Nou Petit Nou Petit Nou Petit Nou Petit Nou
Can Vilarnau Petit Vell Nou Petit Nou Petit Nou Petit Nou Petit Nou Petit
Can Vilarnau Petit Vell Nou Petit Nou Petit Nou Petit Nou Petit Nou Petit Nou
Can Vilarnau Petit Vell Nou Petit Nou Petit Nou Petit Nou Petit Nou Petit Nou Petit
Can Vilarnau Petit Vell Nou Petit Nou Petit Nou Petit Nou Petit Nou Petit Nou Petit Nou
Can Vilarnau Petit Vell Nou Petit Nou Petit Nou Petit Nou Petit Nou Petit Nou Petit Nou Petit
Can Vilarnau Petit Vell Nou Petit Nou Petit Nou Petit Nou Petit Nou Petit Nou Petit Nou Petit Nou
Can Vilarnau Petit Vell Nou Petit Nou Petit Nou Petit Nou Petit Nou Petit Nou Petit Nou Petit Nou Petit
Can Vilarnau Petit Vell Nou Petit Nou Petit Nou Petit Nou Petit Nou Petit Nou Petit Nou Petit Nou Petit Nou
Can Vilarnau Petit Vell Nou Petit Nou Petit Nou Petit Nou Petit Nou Petit Nou Petit Nou Petit Nou Petit Nou Petit Nou Petit Nou Petit Nou Petit Nou Petit Nou Petit Nou Petit Nou
Can Vilarnau Petit Vell Nou Petit Nou Petit Nou Petit Nou Petit Nou Petit Nou Petit Nou Petit Nou Petit Nou Petit Nou Petit Nou Petit Nou Petit Nou Petit Nou Petit Nou Petit Nou Petit


LLEGENDA

XARXA EXISTENT	XARXA NOVA
Xarxa Ø varis	Xarxa Ø varis
Arqueta	Arqueta
Boca de reg	Boca de reg
Bomba	Con de reducció
Font	Hidrant / Font / Reg
Hidrant	Tap
Tap	Vàlvula de comporta
Vàlvula de comporta	Vàlvula de descarrega
Ventosa	Ventosa
	ÀMBIT DEL PROJECTE

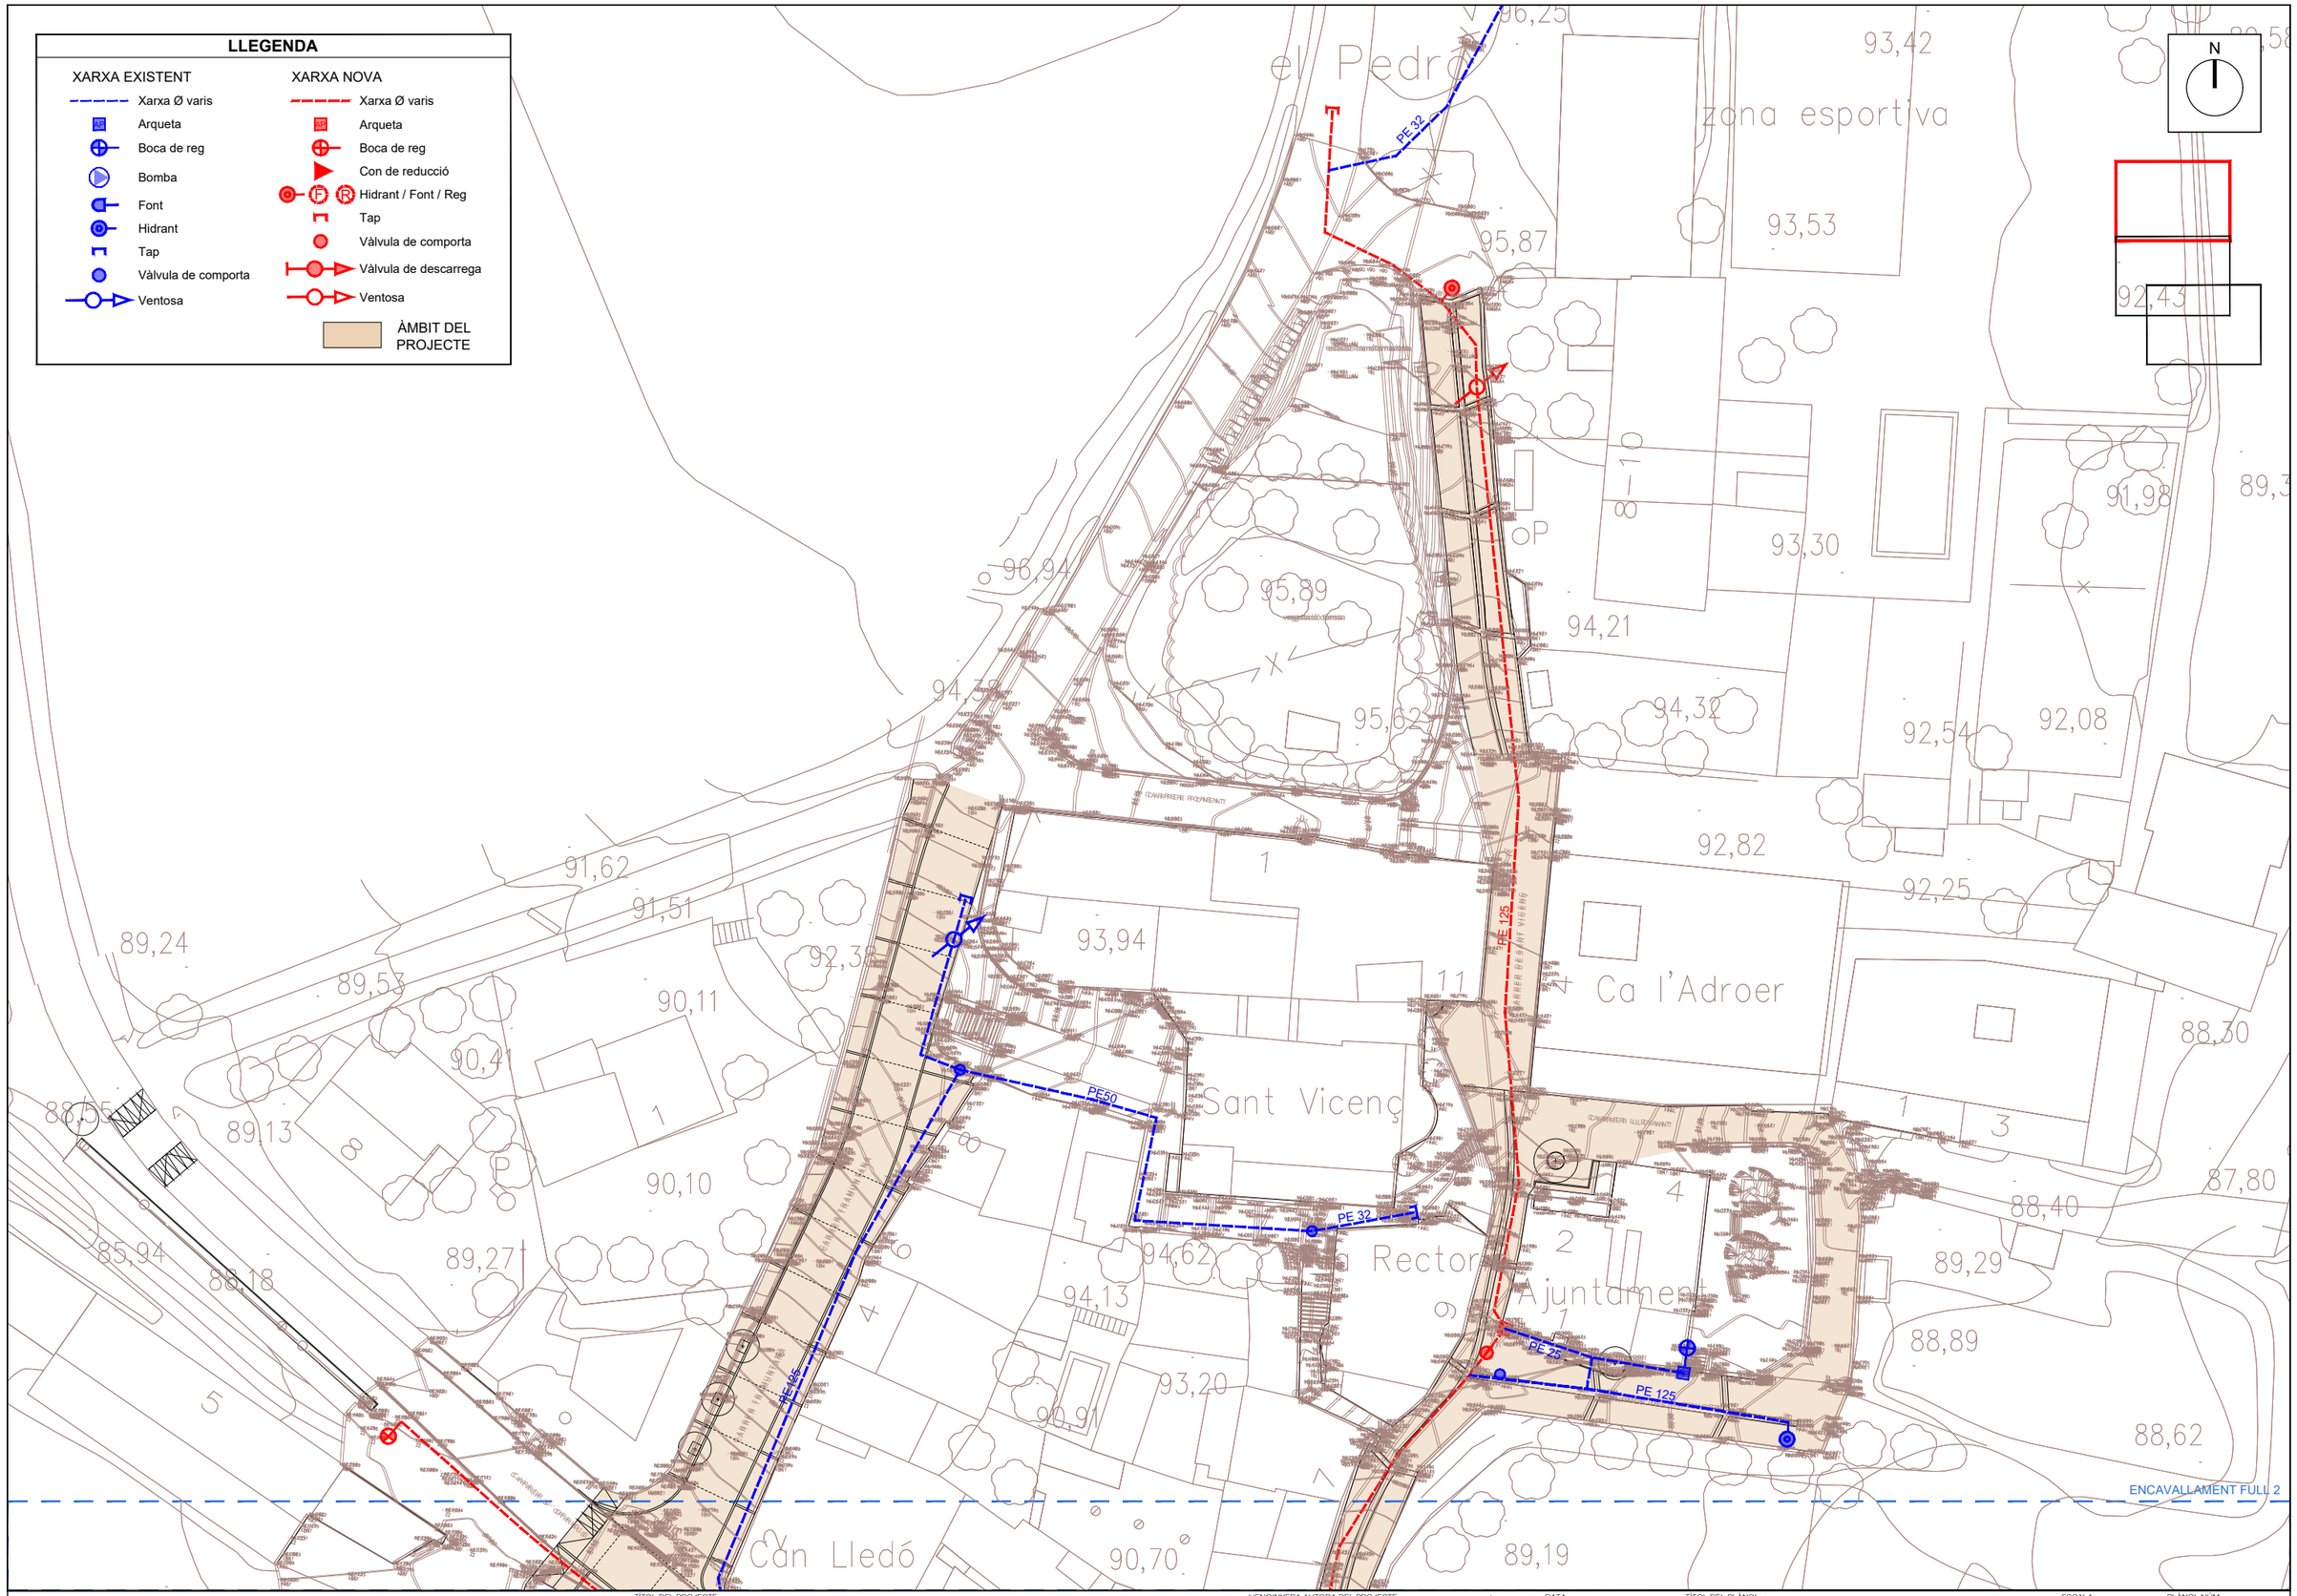

A | B | M Consulting	Ajuntament de Viladasens	TÍTOL DEL PROJECTE: TEXT REFÓS DEL PROJECTE DE MILLORA DE L'EFICIÈNCIA DE LA XARXA D'AIGUA POTABLE I DE REURBANITZACIÓ DEL NUCLI DE VILADASENS	L'ENGINYERA AUTORA DEL PROJECTE: JOAN MACARRO I ORTEGA ECCIP Col·legiat núm.: 20.306	DATA: GENER 2025	TÍTOL DEL PLÀNOL: XARXA AIGUA POTABLE	ESCALA: 1/500	PLÀNOL NÚM.: 15 FULL: 2/4

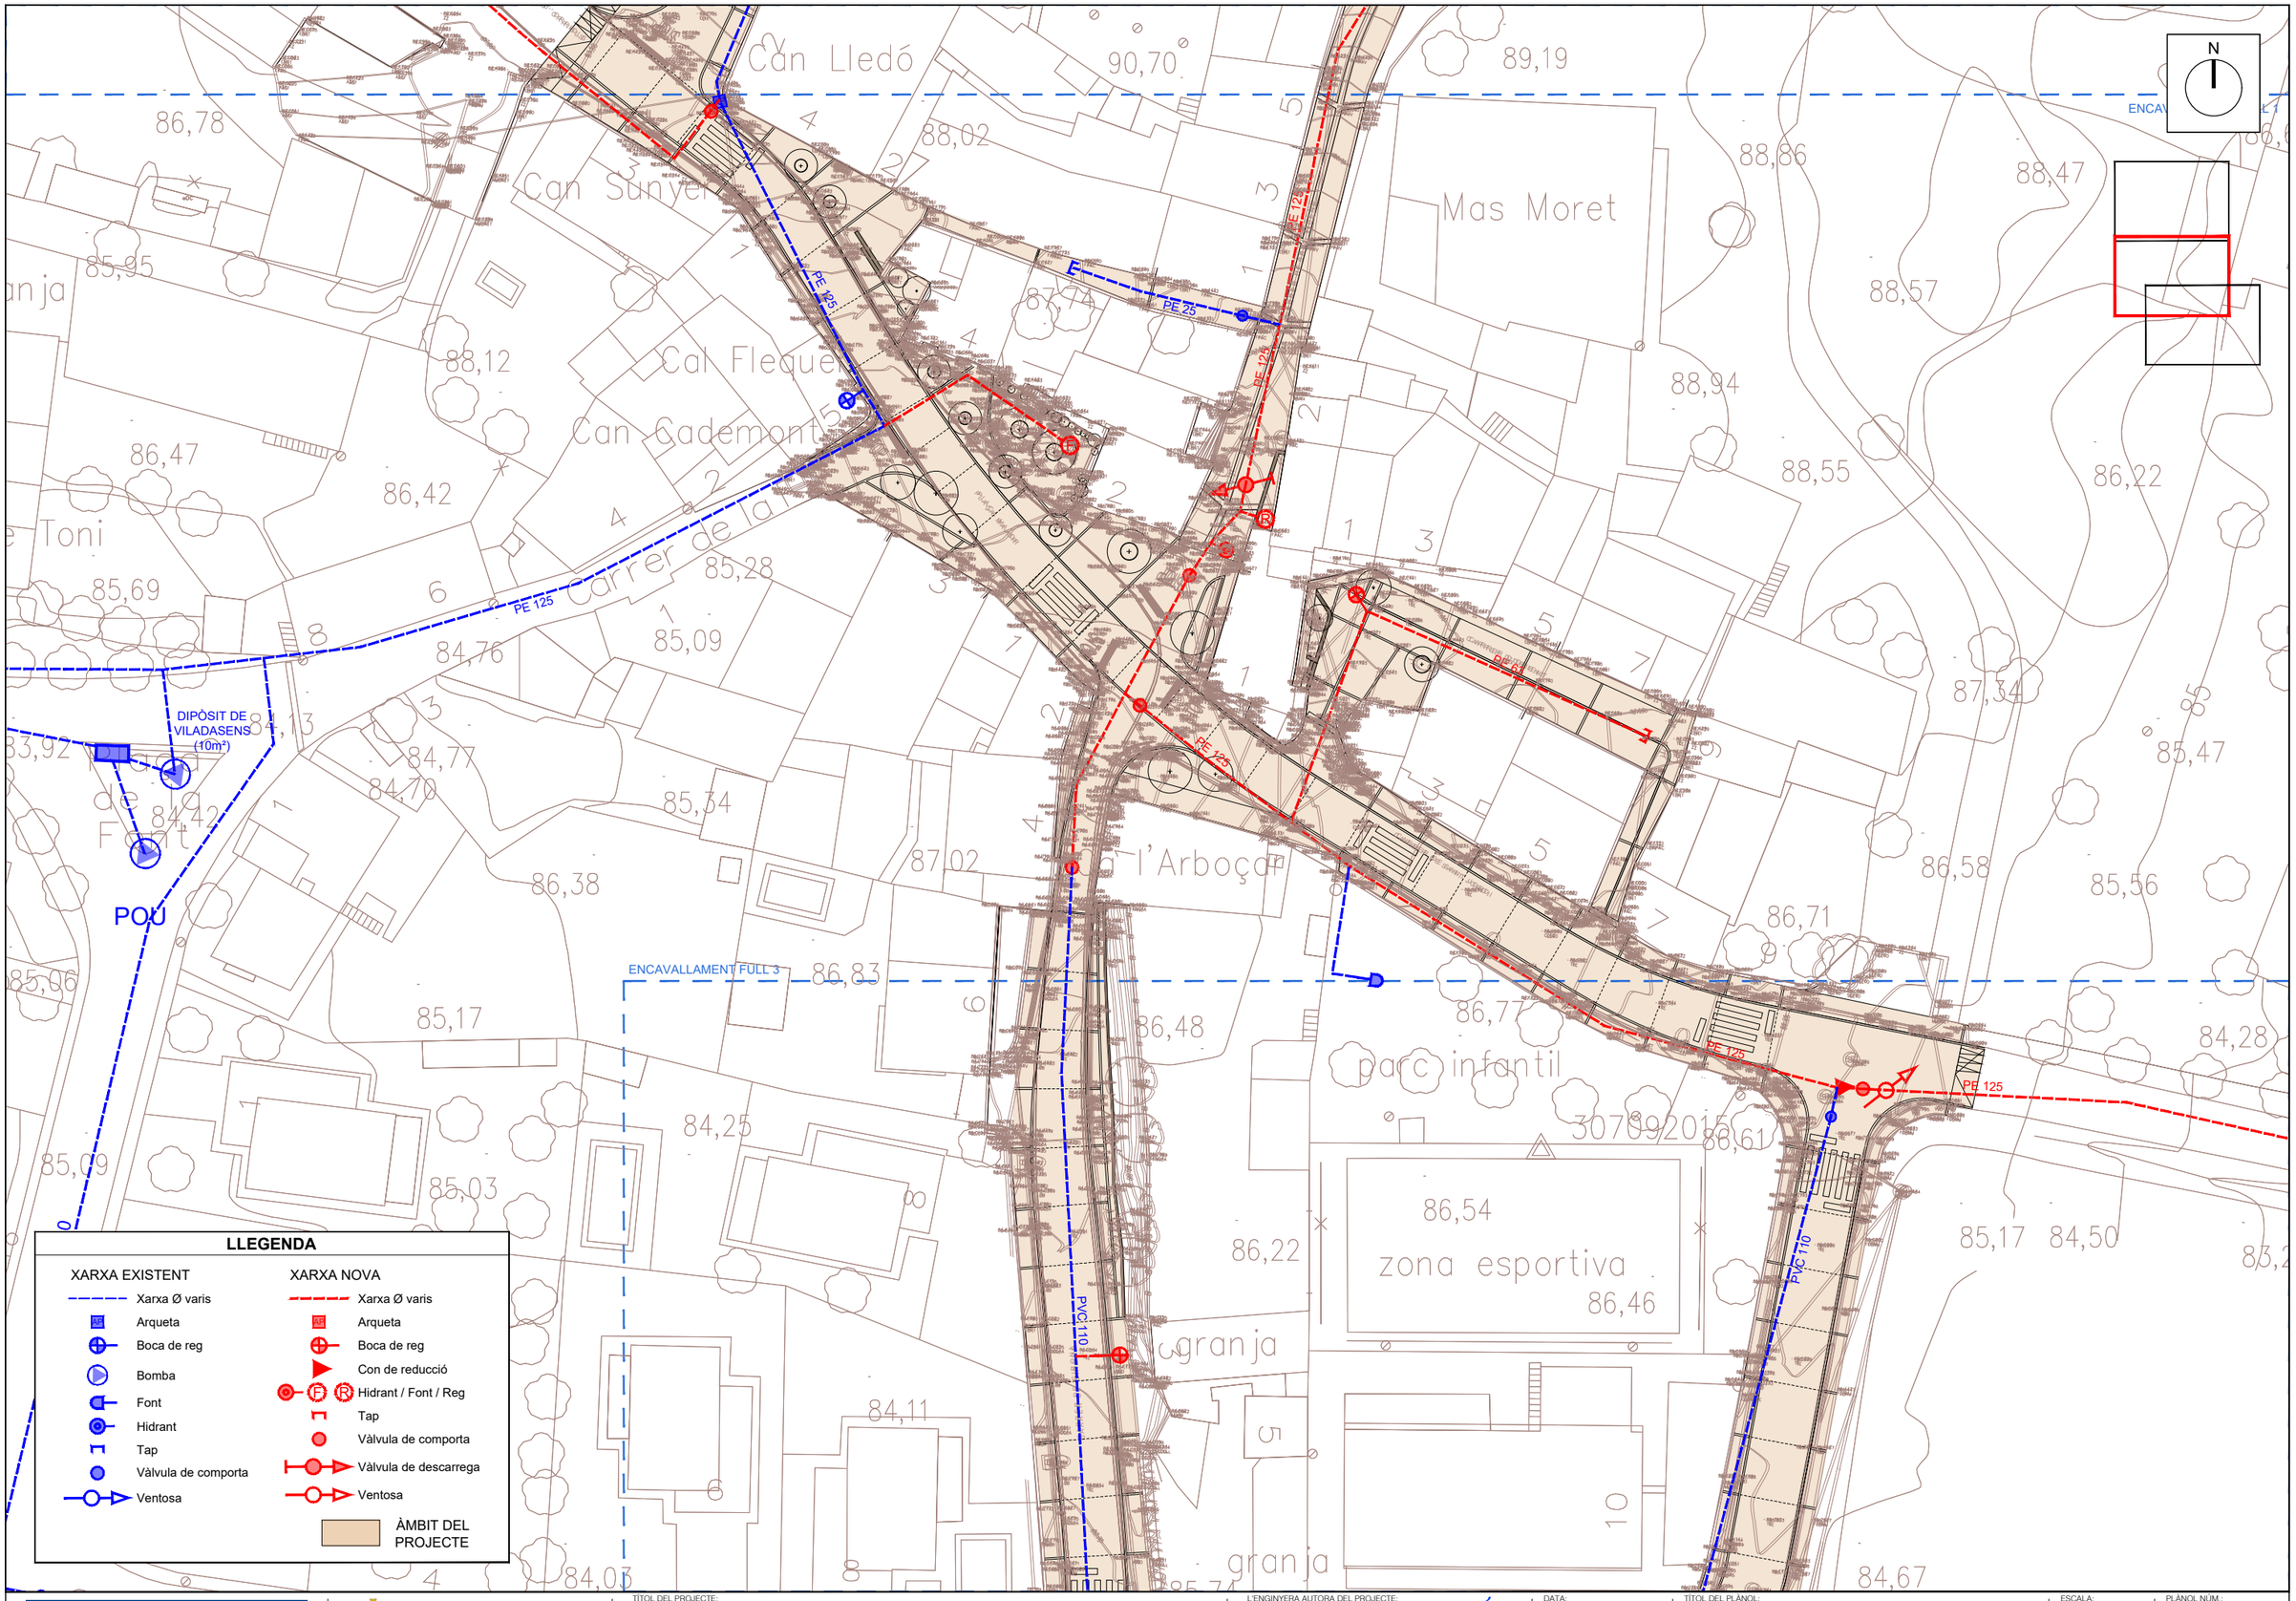
Can Lledó
Can Sunyer
Cal Fleque
Can Cademont
Mas Moret
Carrer de la
Toni
de la Font
granja
l'Arboçar
parc infantil
zona esportiva
86,46
ENCAVALLAMENT FULL 3
DIPÒSIT DE VILADASENS (10m³)
POU
PE 125
PE 25
PVC 110
PVC 110
PE 125
PE 125
PE 125

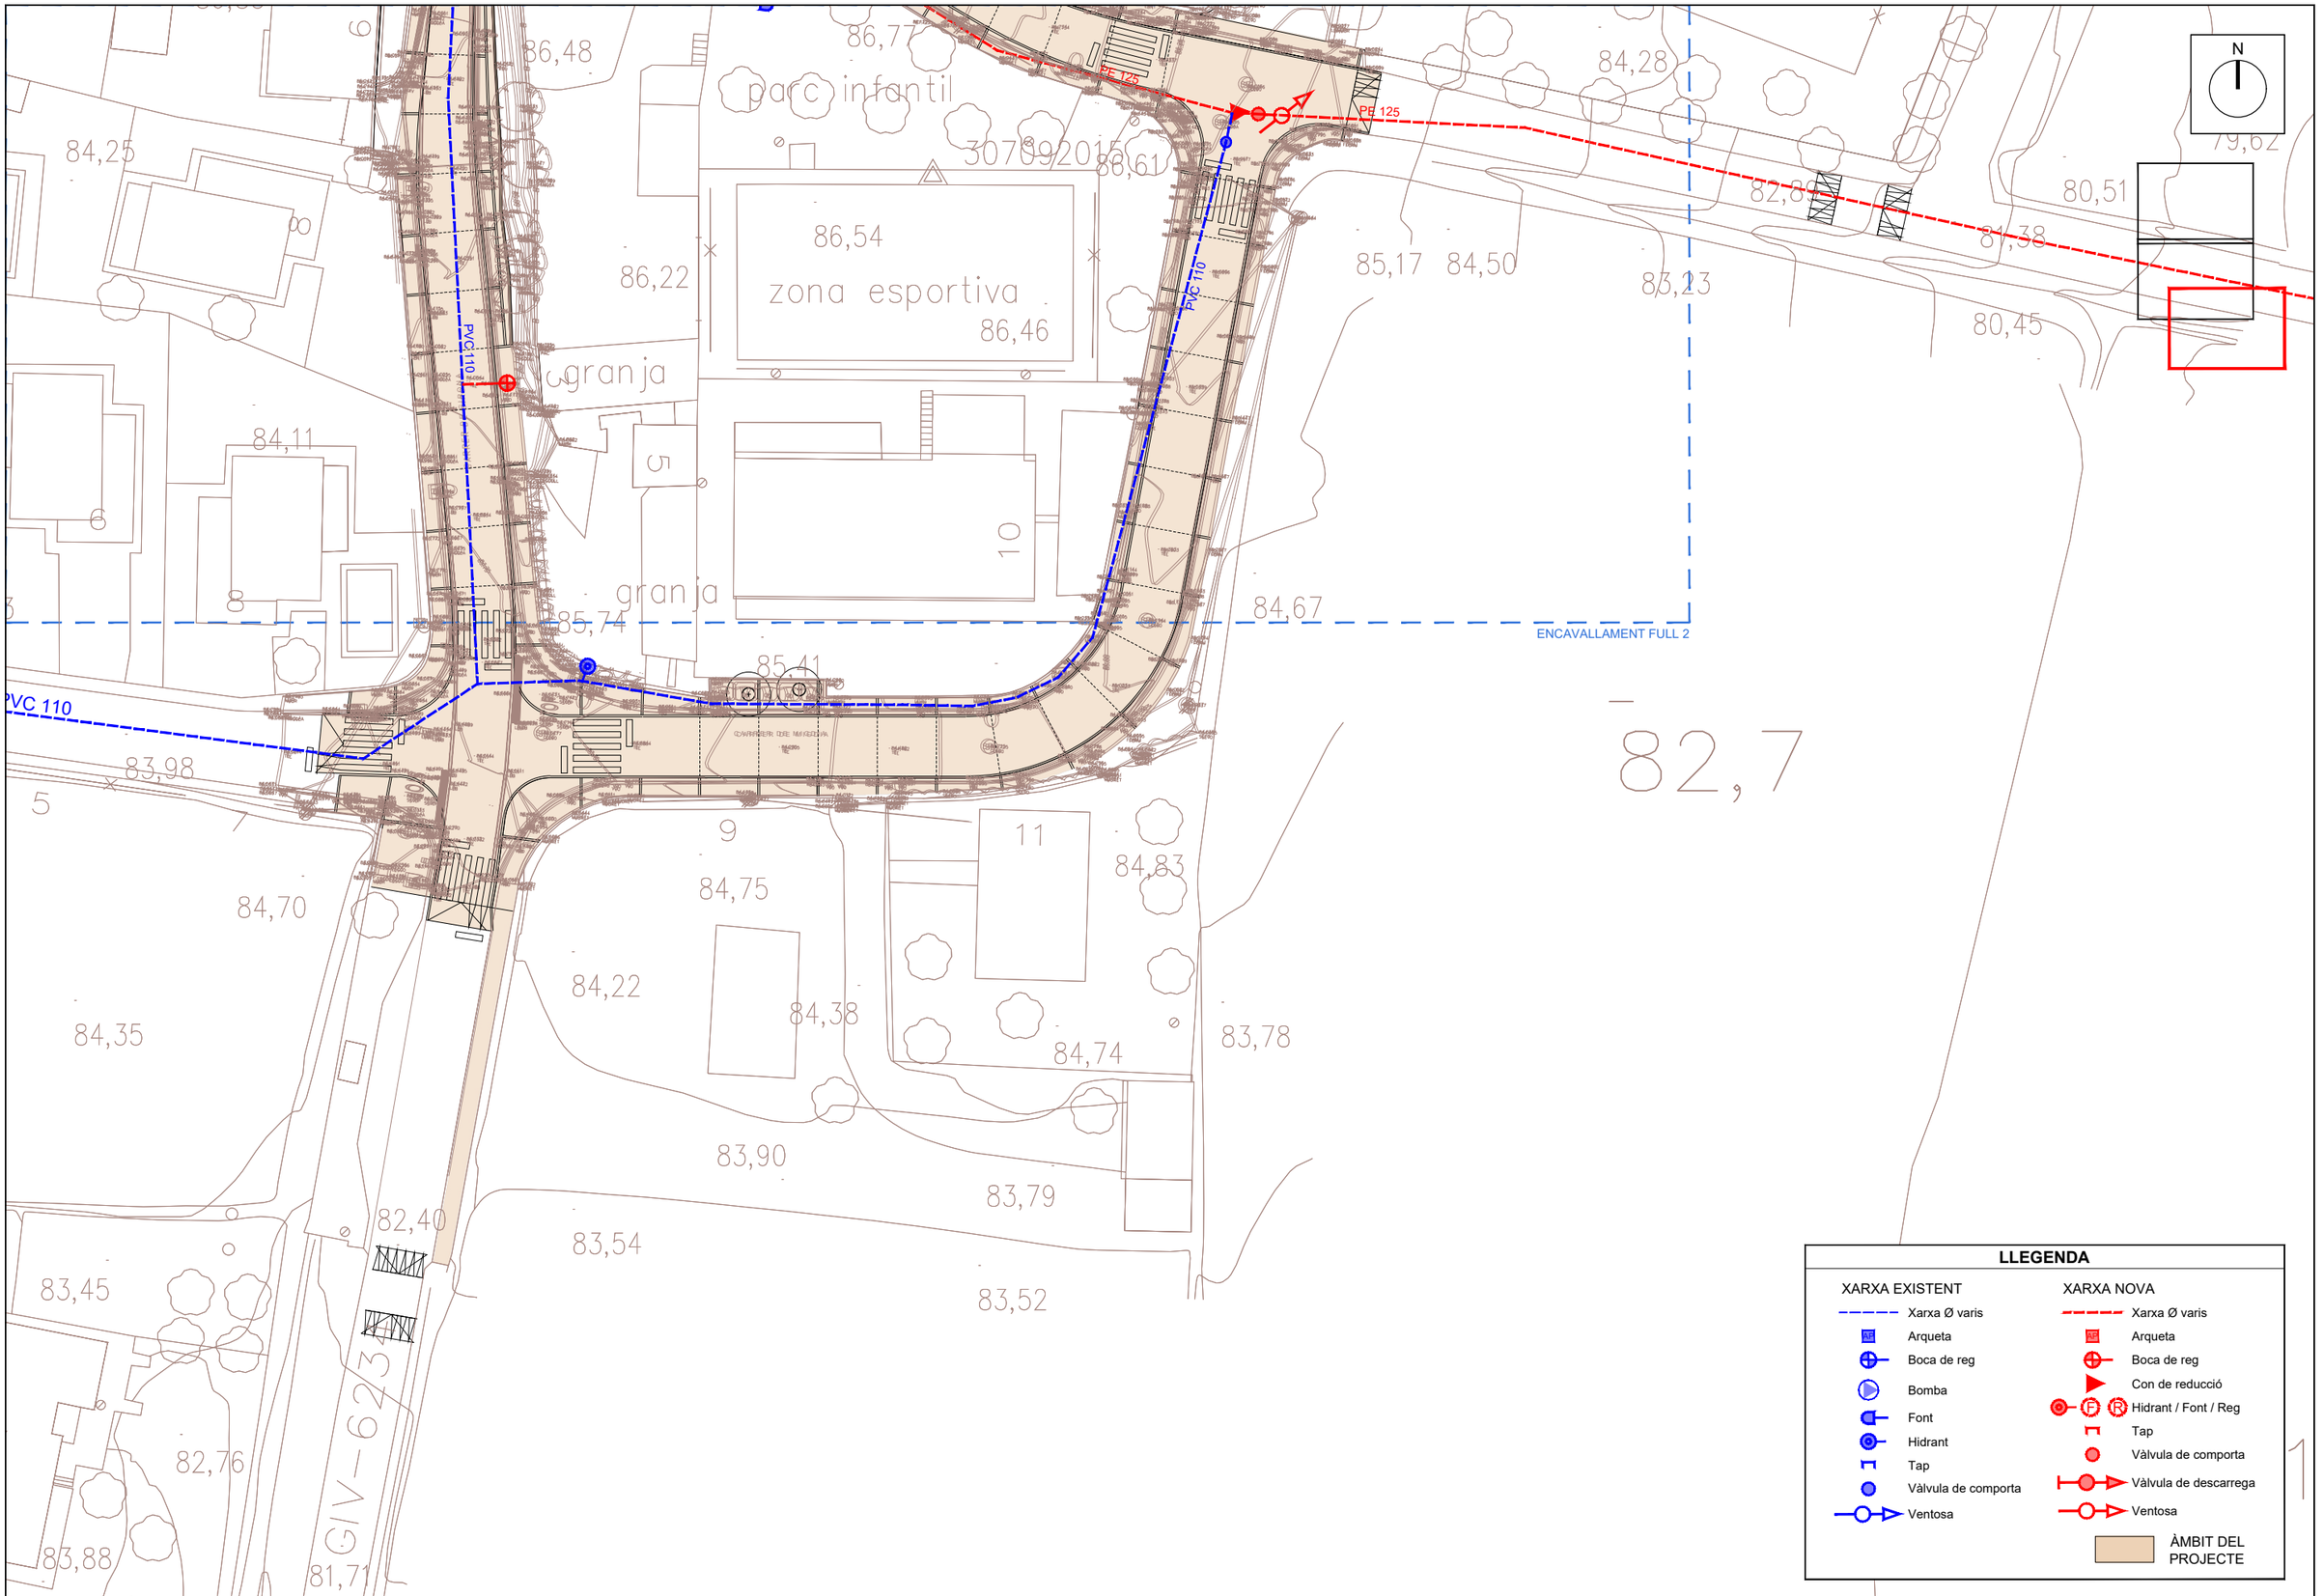

LLEGENDA

XARXA EXISTENT	XARXA NOVA
Xarxa Ø varis	Xarxa Ø varis
Arqueta	Arqueta
Boca de reg	Boca de reg
Bomba	Con de reducció
Font	Hidrant / Font / Reg
Hidrant	Tap
Tap	Vàlvula de comporta
Vàlvula de comporta	Vàlvula de descarrega
Ventosa	Ventosa
	ÀMBIT DEL PROJECTE

ABM Consulting

Ajuntament de Viladasens

TÍTOL DEL PROJECTE:

TEXT REFÓS DEL PROJECTE DE MILLORA DE L'EFICIÈNCIA DE LA XARXA D'AIGUA POTABLE I DE REURBANITZACIÓ DEL NUCLI DE VILADASENS

L'ENGINYERA AUTORA DEL PROJECTE:

JOAN MACARRO I ORTEGA
ECCIP. Col·legiat núm.: 20.306

DATA: GENER 2025


TÍTOL DEL PLÀNOL: XARXA AIGUA POTABLE

ESCALA: 1/500

PLÀNOL NÚM.: 15


FULL: 4/4

RASA PER A CONDUCCIÓ SOTA VIAL

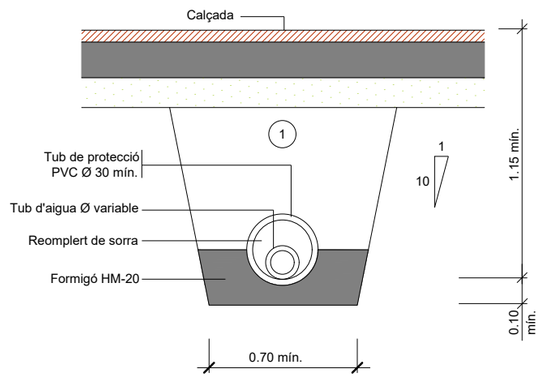


① Replè amb material purgat amb pedres inferiors a 8 cm. compactat al 95% p.m.
Els tubs de foneria o d'acer no porten protecció.

RASA PER A CONDUCCIÓ SOTA VORERA

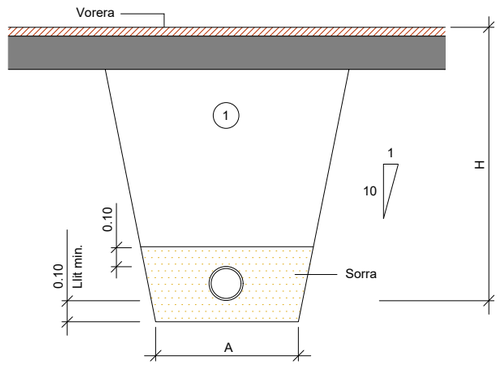


Ø NOMINAL CANONADES (m/m)	A (m)	H (m)
de Ø50 a Ø125	0.50	1.00
de Ø125 a Ø315	0.60	1.15
de Ø315 a Ø500	0.70	1.40

ARQUETA TIPUS II

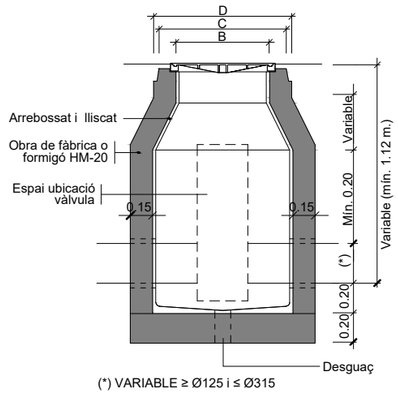


(*) VARIABLE ≥ Ø125 i ≤ Ø315
SECCIÓ F-F'


PLACA VERTICAL DE SENYALITZACIÓ D'HIDRANT SOTERRAT

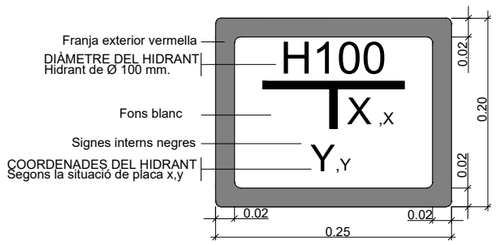

BOCA DE REG Ø 45MM.

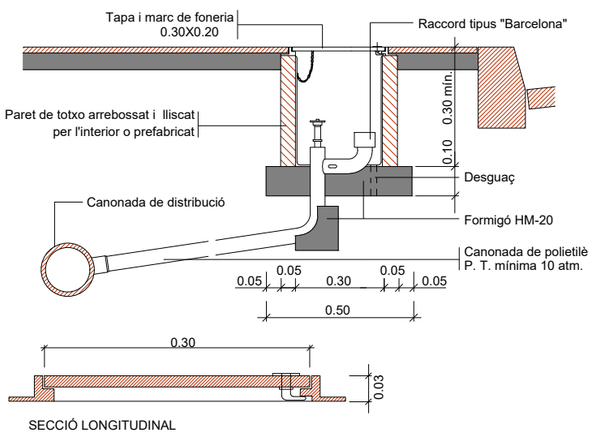


SECCIÓ LONGITUDINAL

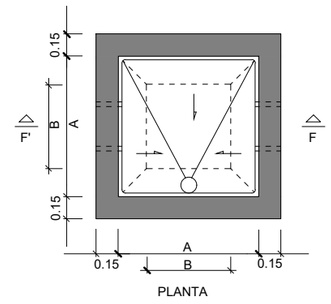


PLANTA


HIDRANT SOTERRAT

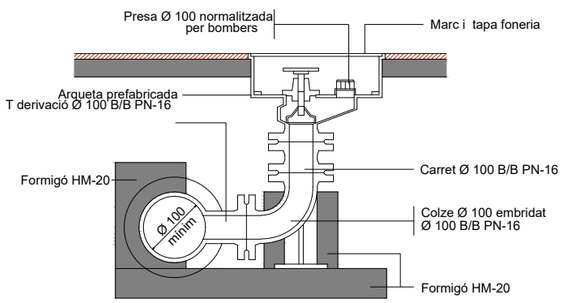

MARC I TAPA, DE FONERIA PER A BOCA DE REG

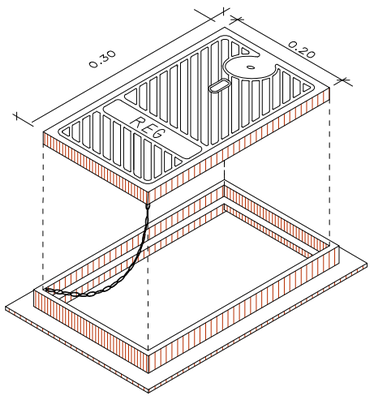

TAPA

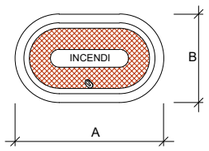

DN	A	B
80	385	250
100	420	250

Totes les dimensions en mm.

MESURES	TRONETES		
	TIPUS -I-	TIPUS -II-	TIPUS -III-
A	0.70	0.90	1.20
B	0.56	0.56	0.56
C	0.85	0.85	0.85
D	1.09	1.09	1.09
TUB Ø MIN.	60	125	350
TUB Ø MAX.	100	300	—

NOTES:
Per la utilització de vàlvules de comporta amb o sense pletines,
cal tenir en compte el Ø del volant i l'alçada d'aquest des de l'eix de la canonada.
Per la utilització de vàlvules de ventosa cal tenir en compte la distancia entre pletines,
doncs poden ser dobles o senzilles.
La vàlvula de papallona només pot anar a la troneta tipus III.

A B M Consulting

Ajuntament de Viladasens

TÍTOL DEL PROJECTE:
TEXT REFÓS DEL PROJECTE DE MILLORA DE L'EFICIÈNCIA DE LA XARXA D'AIGUA POTABLE I DE REURBANITZACIÓ DEL NUCLI DE VILADASENS

L'ENGINYERA AUTORA DEL PROJECTE:
JOAN MACARRO I ORTEGA
ECCP Col·legiat núm.: 20.306

DATA: GENER 2025

TÍTOL DEL PLÀNOL: DETALLS XARXA AIGUA POTABLE

ESCALA: S/E

PLÀNOL NÚM.: 16

FULL: 1/1

LLEGENDA

XARXA A ENDERROCAR

- Linia a enderrocar
- Element a enderrocar
- ÀMBIT DEL PROJECTE

el Pedró

zona esportiva

Ca l'Adroer

Sant Vicenç

Can Lledó

Ajuntament

PA36655

ENCAVALLAMENT FULL 2

A|B|M Consulting	Ajuntament de Viladasens	TÍTOL DEL PROJECTE: TEXT REFÓS DEL PROJECTE DE MILLORA DE L'EFICIÈNCIA DE LA XARXA D'AIGUA POTABLE I DE REURBANITZACIÓ DEL NUCLI DE VILADASENS	L'ENGINYERA AUTORA DEL PROJECTE: JOAN MACARRO I ORTEGA ECCIP Col·legiat núm.: 20.306	DATA: GENER 2025	TÍTOL DEL PLÀNOL: XARXA ELÈCTRICA- ENDERROCS	ESCALA: 1/500	PLÀNOL NÚM.: 17 FULL: 1/6

ENCAVALLAMENT FULL 1

ENCAVALLAMENT FULL 3


N

LLEGENDA

XARXA A ENDERROCAR

- Linia a enderrocar
- Element a enderrocar
- ÀMBIT DEL PROJECTE

A | B | M Consulting	Ajuntament de Viladasens	TÍTOL DEL PROJECTE: TEXT REFÓS DEL PROJECTE DE MILLORA DE L'EFICIÈNCIA DE LA XARXA D'AIGUA POTABLE I DE REURBANITZACIÓ DEL NUCLI DE VILADASENS	L'ENGINYERA AUTORA DEL PROJECTE: JOAN MACARRO I ORTEGA ECCP Col·legiat núm.: 20.306	DATA: GENER 2025	TÍTOL DEL PLÀNOL: XARXA ELÈCTRICA - ENDERROCS	ESCALA: 1/500	PLÀNOL NÚM.: 17 FULL: 2/6

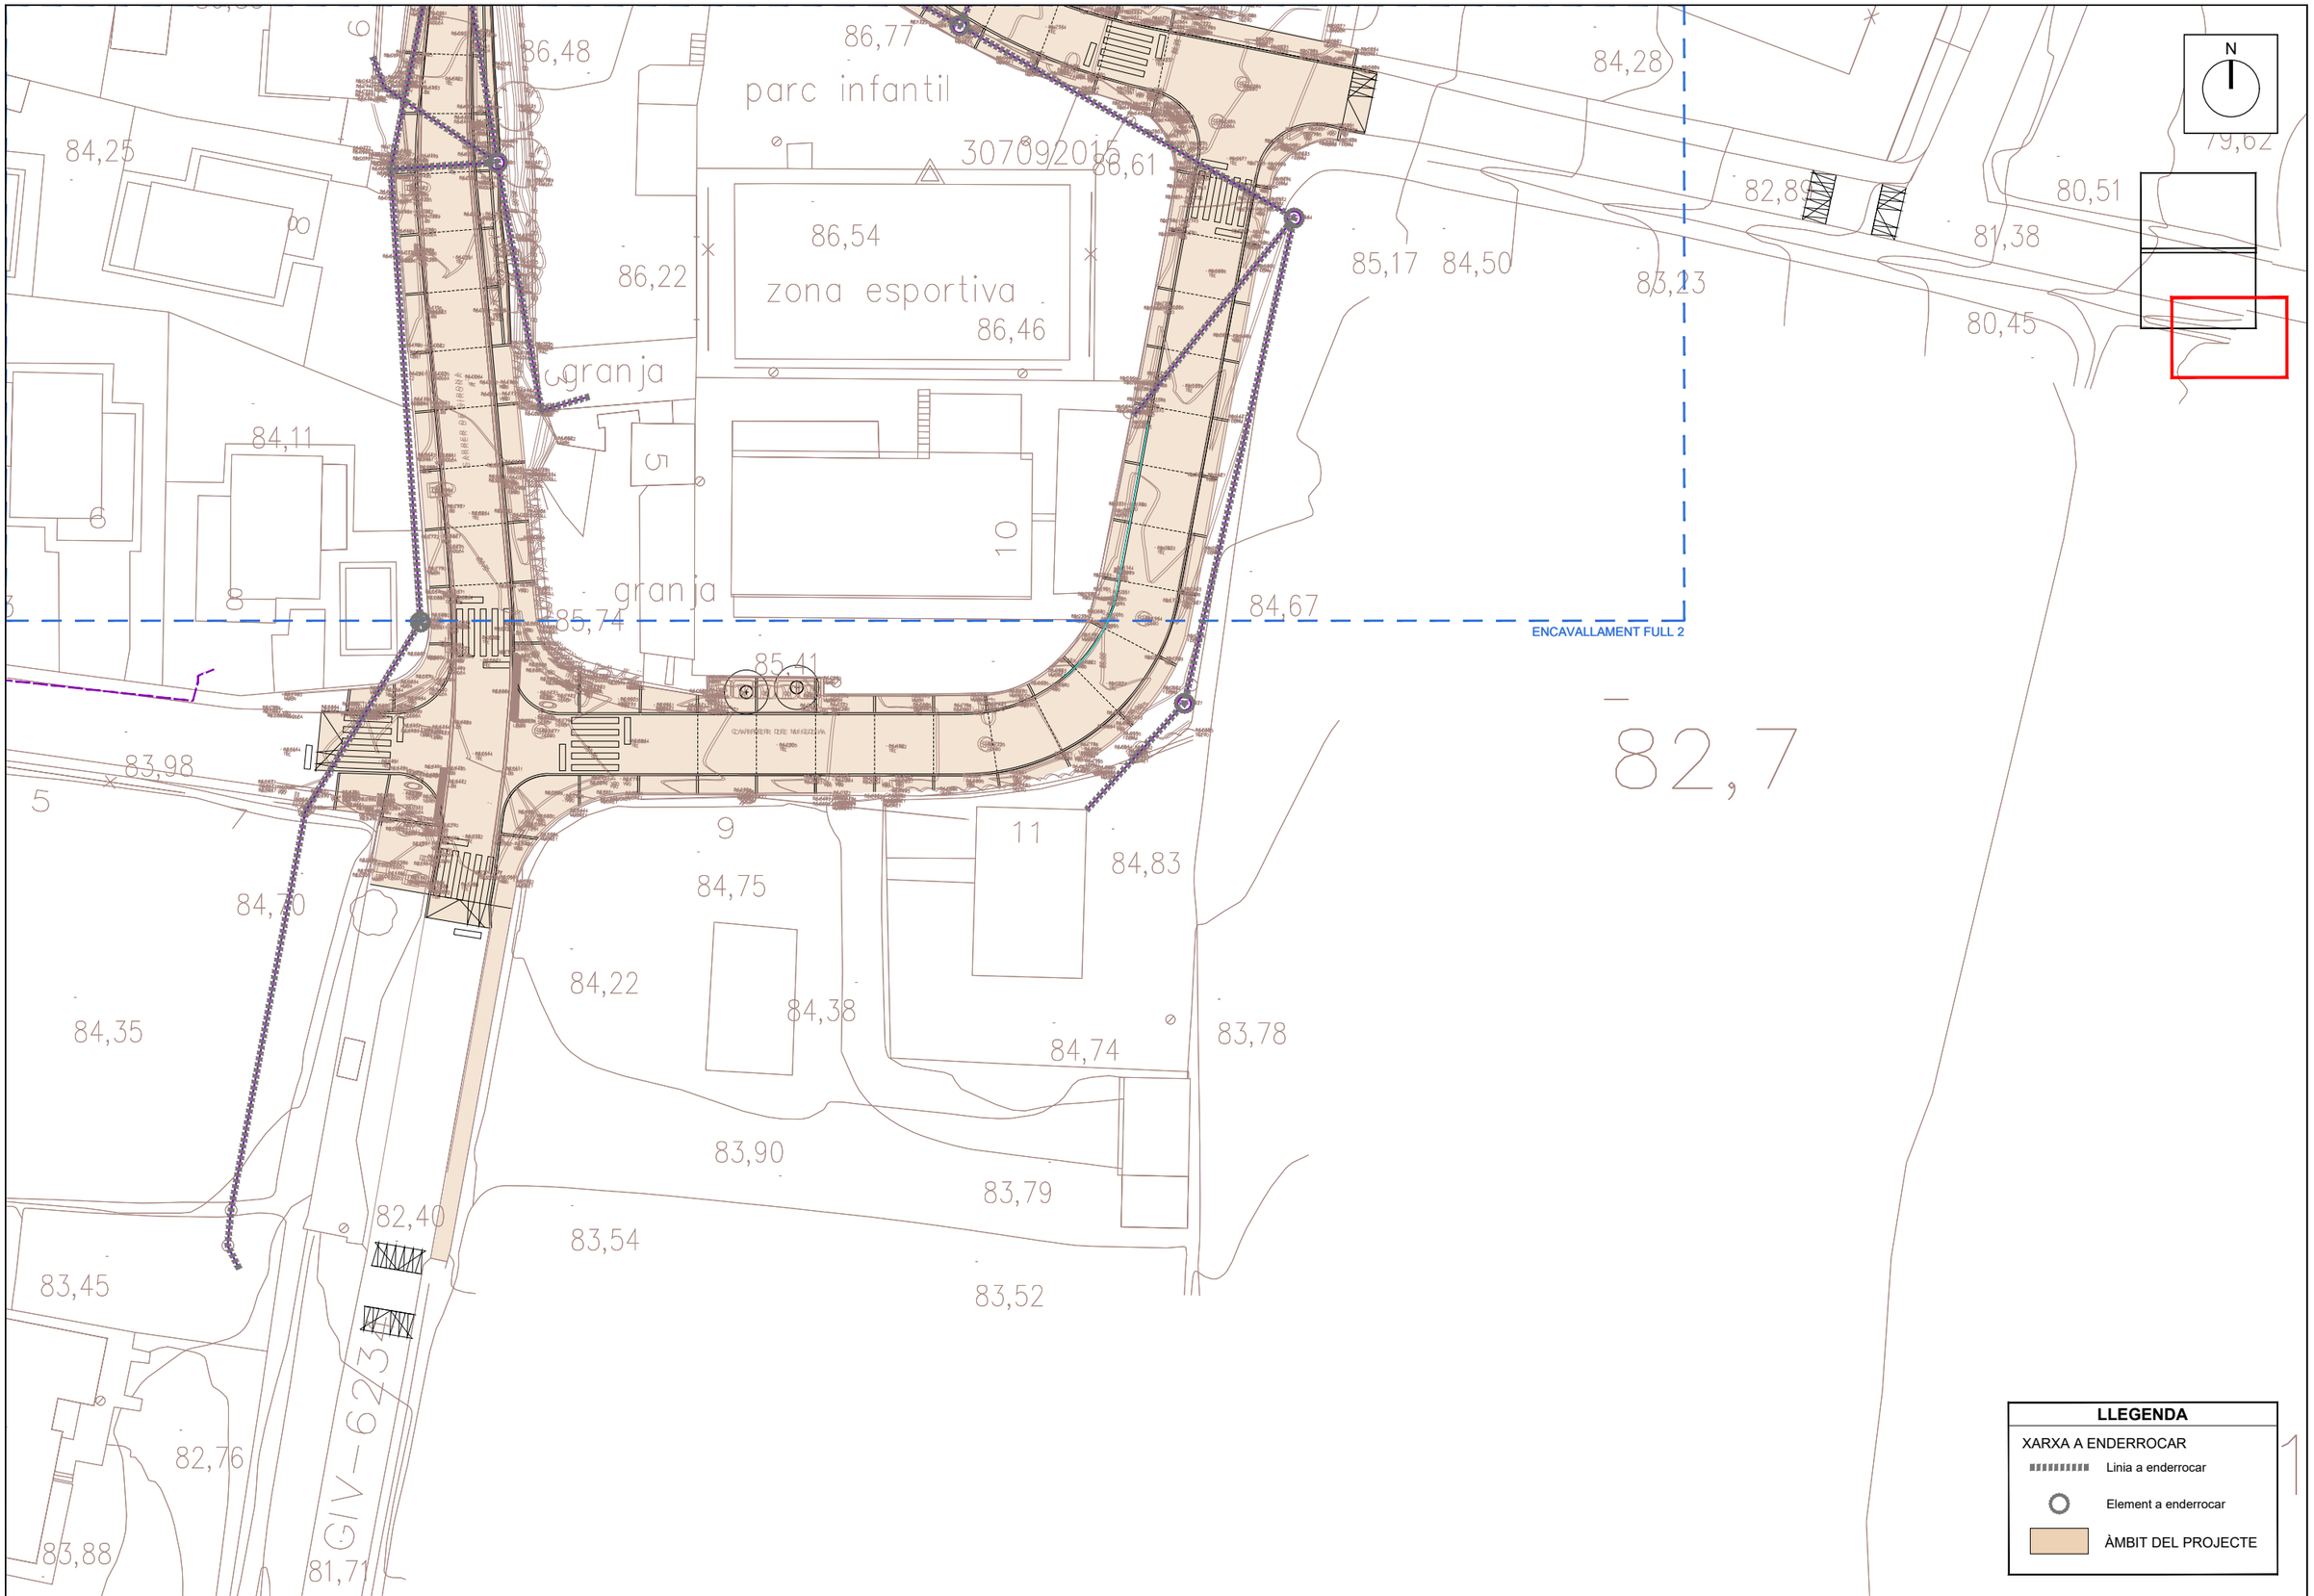

A | B | M Consulting

Ajuntament de Viladasens

TÍTOL DEL PROJECTE:

TEXT REFÓS DEL PROJECTE DE MILLORA DE L'EFICIÈNCIA DE LA XARXA D'AIGUA POTABLE I DE REURBANITZACIÓ DEL NUCLI DE VILADASENS

L'ENGINYERA AUTORA DEL PROJECTE:

JOAN MACARRO I ORTEGA
ECCIP. Col·legiat núm.: 20.306

DATA: GENER 2025

TÍTOL DEL PLÀNOL: XARXA ELÈCTRICA - ENDERROCS

ESCALA: 1/500

PLÀNOL NÚM.: 17

FULL: 3/6

LLEGENDA

XARXA EXISTENT

- Xarxa aèria BT
- Xarxa soterrada BT
- Suport de fusta
- Suport de formigó
- Xarxa aèria MT

NOVA XARXA

- Xarxa elèctrica
- CDU
- CS + CGP
- Escomesa elèctica

ÀMBIT DEL PROJECTE

N

el Pedró

zona esportiva

Ca l'Adroer

Sant Vicenç

Can Lledó

6TF

Nova CDU + CPM a instal·lar. Adaptar escomesa existent a nova xarxa

PA36655

CD

4 noves sortides

Nova CDU + CPM a instal·lar. Adaptar escomesa existent a nova xarxa

6TF

Nova estesa LSBT 4C 3x240+1x150mm2 Al 0.6/1kV

2TF

4TF

Realitzar nova conv. A/S + ventar cadireta

Nova CDU + CPM a instal·lar. Adaptar escomesa existent a nova xarxa

Nova CDU + CPM a instal·lar. Adaptar escomesa existent a nova xarxa

Nova CDU + CPM a instal·lar. Adaptar escomesa existent a nova xarxa

Nova CDU + CPM a instal·lar. Adaptar escomesa existent a nova xarxa

Nova CDU + CPM a instal·lar. Adaptar escomesa existent a nova xarxa

Nova CDU + CPM a instal·lar. Adaptar escomesa existent a nova xarxa

Nova CDU + CPM a instal·lar. Adaptar escomesa existent a nova xarxa

Nova CS + CGP 9 BUC a instal·lar i adaptar escomesa existent

Nova CDU + CPM a instal·lar. Adaptar escomesa existent a nova xarxa

Nova CDU + CPM a instal·lar. Adaptar escomesa existent a nova xarxa

Nova estesa LSBT 3C 3x240+1x150mm2 Al 0.6/1kV

ENCAVALLAMENT FULL 2

A | B | M Consulting

Ajuntament de Viladasens

TÍTOL DEL PROJECTE:

TEXT REFÓS DEL PROJECTE DE MILLORA DE L'EFICIÈNCIA DE LA XARXA D'AIGUA POTABLE I DE REURBANITZACIÓ DEL NUCLI DE VILADASENS

L'ENGINYERA AUTORA DEL PROJECTE:

JOAN MACARRO I ORTEGA
ECCIP Col·legiat núm.: 20.306

DATA: GENER 2025

TÍTOL DEL PLÀNOL: XARXA ELÈCTRICA

ESCALA: 1/500

PLÀNOL NÚM.: 17

FULL: 4/6

ENCAVALLAMENT FULL 1

ENCAVALLAMENT FULL 3

Nova CDU + CPM a instal·lar. Adaptar escomesa existent a nova xarxa

Nova CDU + CPM a instal·lar. Adaptar escomesa existent a nova xarxa

Nova CDU + CPM a instal·lar. Adaptar escomesa existent a nova xarxa

Connexió a quadre d'enllumenat

Nova CDU + CPM a instal·lar. Adaptar escomesa existent a nova xarxa

Nova estesa LSBT 3C 3x240+1x150mm2 Al 0.6/1kV

Realitzar 2 conv. A/S

Nova CDU + CPM a instal·lar. Adaptar escomesa existent a nova xarxa

Connexió a xarxa soterrada existent

Nova CDU +CPM a instal·lar. Adaptar escomesa existent a nova xarxa

Nova CDU +CPM a instal·lar. Adaptar escomesa existent a nova xarxa

Nova CDU +CPM a instal·lar. Adaptar escomesa existent a nova xarxa

Nova CDU +CPM a instal·lar. Adaptar escomesa existent a nova xarxa

Nova CDU +CPM a instal·lar. Adaptar escomesa existent a nova xarxa

Nova CDU +CPM a instal·lar. Adaptar escomesa existent a nova xarxa

4TF

2TF

LLEGENDA

XARXA EXISTENT
- Xarxa aèria BT
- Xarxa soterrada BT
- Suport de fusta
- Suport de formigó
- Xarxa aèria MT

NOVA XARXA
- Xarxa elèctrica
- CDU
- CS + CGP
- Escomesa elèctica

ÀMBIT DEL PROJECTE

A B M Consulting

Ajuntament de Viladasens

TÍTOL DEL PROJECTE:
TEXT REFÓS DEL PROJECTE DE MILLORA DE L'EFICIÈNCIA DE LA XARXA D'AIGUA POTABLE I DE REURBANITZACIÓ DEL NUCLI DE VILADASENS


L'ENGINYERA AUTORA DEL PROJECTE:
JOAN MACARRO I ORTEGA
ECCIP. Col·legiat núm.: 20.306

DATA: GENER 2025

TÍTOL DEL PLÀNOL: XARXA ELÈCTRICA

ESCALA: 1/500

PLÀNOL NÚM.: 17
FULL: 5/6

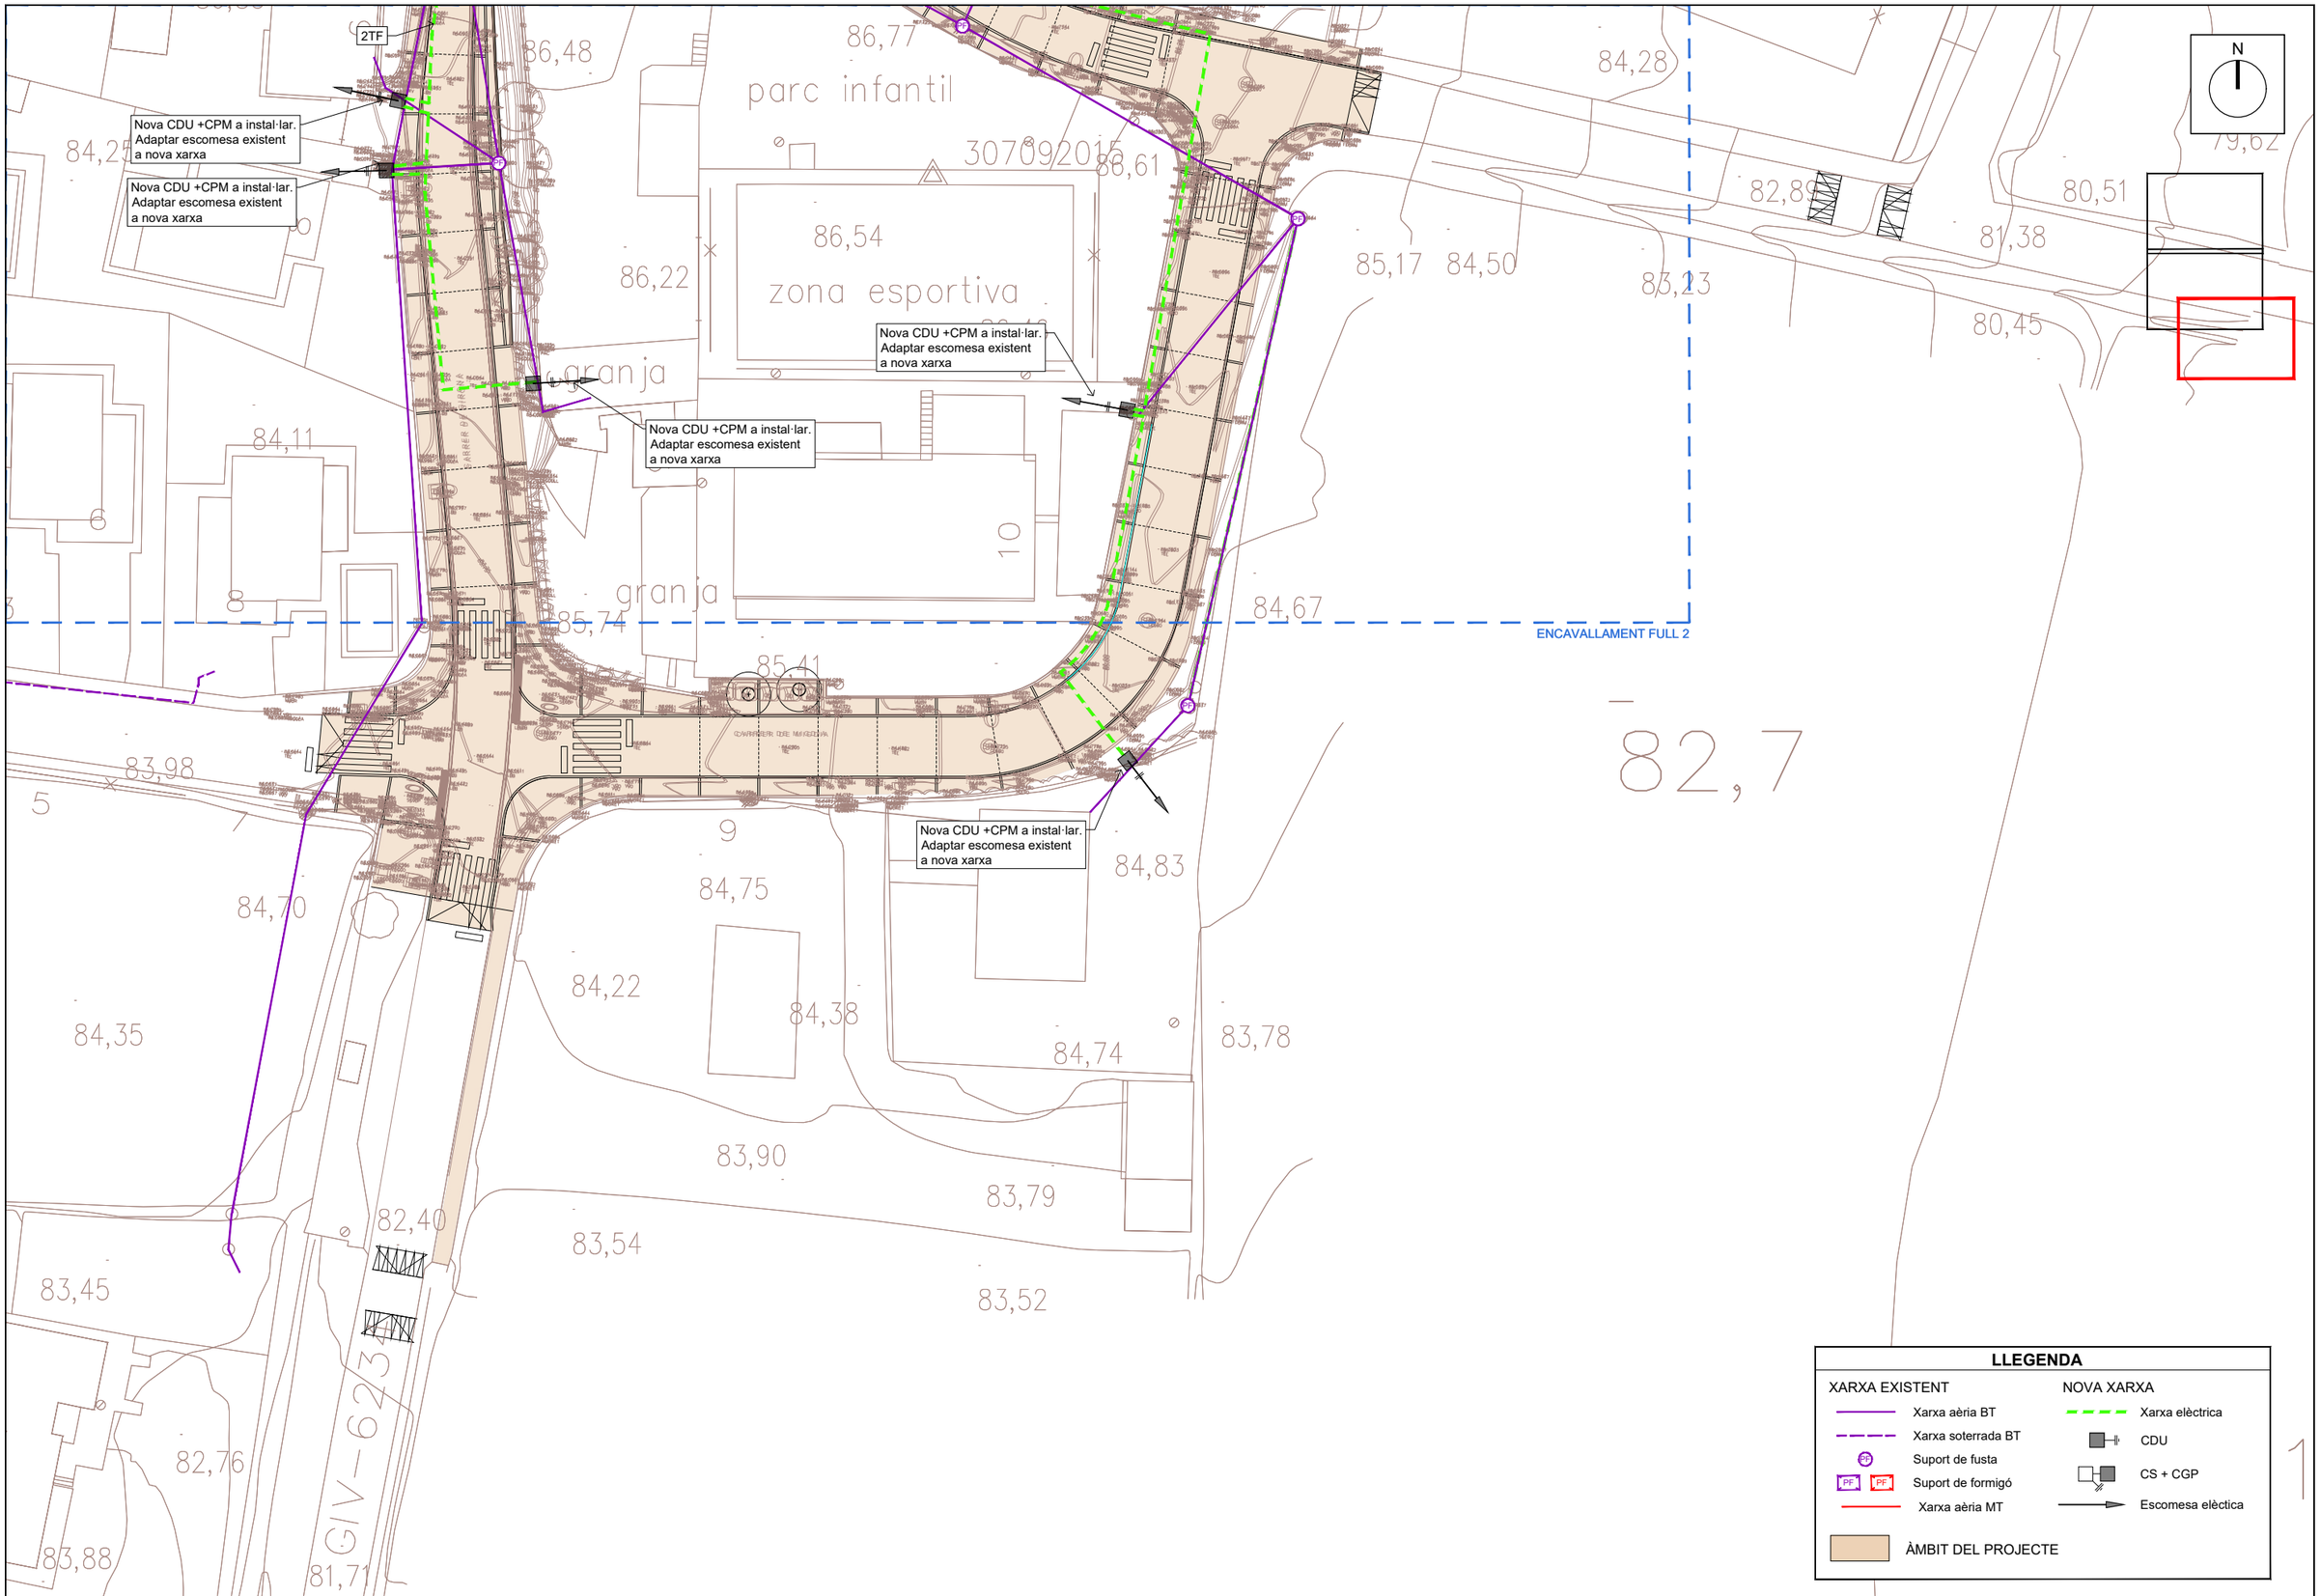

LLEGENDA

XARXA EXISTENT	NOVA XARXA
Xarxa aèria BT	Xarxa elèctrica
Xarxa soterrada BT	CDU
Suport de fusta	CS + CGP
Suport de formigó	Escomesa elèctica
Xarxa aèria MT	

ÀMBIT DEL PROJECTE

A | B | M Consulting

Ajuntament de Viladasens

TÍTOL DEL PROJECTE:

TEXT REFÓS DEL PROJECTE DE MILLORA DE L'EFICIÈNCIA DE LA XARXA D'AIGUA POTABLE I DE REURBANITZACIÓ DEL NUCLI DE VILADASENS

L'ENGINYERA AUTORA DEL PROJECTE:

JOAN MACARRO I ORTEGA
ECCIP. Col·legiat núm.: 20.306

DATA: GENER 2025

TÍTOL DEL PLÀNOL: XARXA ELÈCTRICA


ESCALA: 1/500

PLÀNOL NÚM.: 17

FULL: 6/6

RASES TIPUS DE BT D'1 CIRCUÏT


Rasa tipus d'1 circuït sota vial
amb tub formigonat

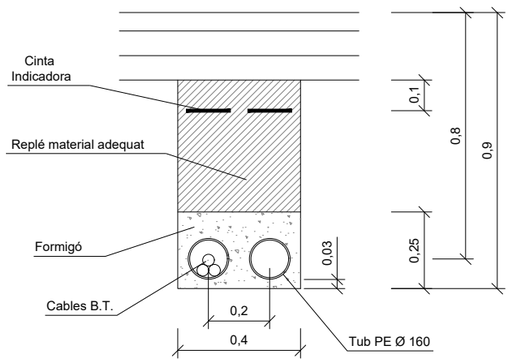

Escala 1:20

RASES TIPUS DE BT DE 2 CIRCUÏTS


Rasa tipus de 2 circuïts sota vial
amb tub formigonat

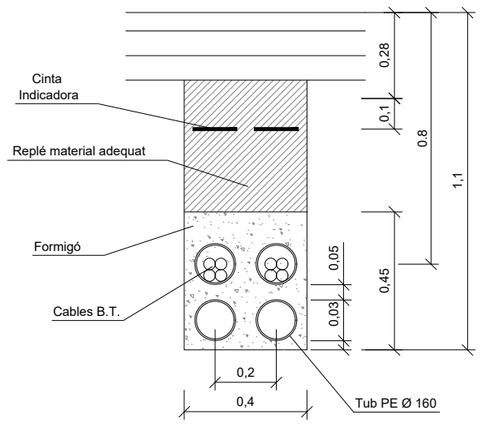

Escala 1:20

RASES TIPUS DE BT DE 4 CIRCUÏTS

Rasa tipus de 4 circuïts sota vial
amb tub formigonat

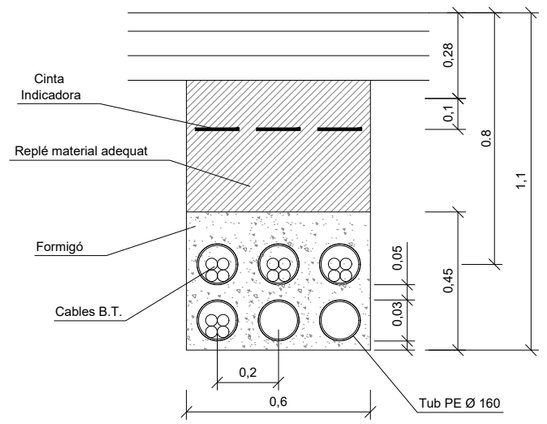

Escala 1:20

A | B | M Consulting

Ajuntament de Viladasens

TÍTOL DEL PROJECTE:
TEXT REFÓS DEL PROJECTE DE MILLORA DE L'EFICIÈNCIA DE LA XARXA D'AIGUA POTABLE I DE REURBANITZACIÓ DEL NUCLI DE VILADASENS

L'ENGINYERA AUTORA DEL PROJECTE:
JOAN MACARRO I ORTEGA
ECCIP Col·legiat núm.: 20.306

DATA: GENER 2025

TÍTOL DEL PLÀNOL: DETALLS DE XARXA ELÈCTRICA

ESCALA: S/E

PLÀNOL NÚM.: 18
FULL: 1/1

LLEGENDA

XARXA EXISTENT MOVISTAR	XARXA PROPOSTA
Línia soterrada de 2 conductes	Nova xarxa CTTI projectada 6 x Ø20
Línia aèria existent	Creuament de vial amb protecció formigonada
Suport pal de fusta/formigó	Noves arquetes tipus B
ÀMBIT DEL PROJECTE	Noves arquetes tipus C

N

ENCAVALLAMENT FULL 2

A | B | M Consulting	Ajuntament de Viladasens	TÍTOL DEL PROJECTE: TEXT REFÓS DEL PROJECTE DE MILLORA DE L'EFICIÈNCIA DE LA XARXA D'AIGUA POTABLE I DE REURBANITZACIÓ DEL NUCLI DE VILADASENS	L'ENGINYERA AUTORA DEL PROJECTE: JOAN MACARRO I ORTEGA ECCIP Col·legiat núm.: 20.306	DATA: GENER 2025	TÍTOL DEL PLÀNOL: XARXA DE TELECOMUNICACIONS	ESCALA: 1/500	PLÀNOL NÚM.: 19 FULL: 1/3

ENCAVALLAMENT FULL 1

ENCAVALLAMENT FULL 3

N

Can Lledó
Can Sunyer
Mas Moret
Cal Flequer
Can Gudement
Carrer de l'Om
Toni
Plaça de la Font
l'Arboçar
parc infantil
zona esportiva
granja
granja

1c. PVC 2 m.
1c. PVC 1 m.
2c. PVC 1 m.
6c. PVC 1,8 1 m.
1c. PVC 2 m.
1c. PVC 4 m.
3c. PVC 29 m.
3c. PVC 6 m.
3c. PVC 12 m.
2c. PVC 1 m.
4c. PVC 15 m.
1c. PVC 1 m.

LLEGENDA

XARXA EXISTENT MOVISTAR	XARXA PROPOSTA
Línia soterrada de 2 conductes	Nova xarxa CTTI projectada 6 x Ø20
Línia aèria existent	Creuament de vial amb protecció formigonada
Suport pal de fusta/formigó	Noves arquetes tipus B
ÀMBIT DEL PROJECTE	Noves arquetes tipus C

ABM Consulting

Ajuntament de Viladasens

TÍTOL DEL PROJECTE:
TEXT REFÓS DEL PROJECTE DE MILLORA DE L'EFICIÈNCIA DE LA XARXA D'AIGUA POTABLE I DE REURBANITZACIÓ DEL NUCLI DE VILADASENS


L'ENGINYERA AUTORA DEL PROJECTE:
JOAN MACARRO I ORTEGA
ECCIP. Col·legiat núm.: 20.306

DATA: GENER 2025

TÍTOL DEL PLÀNOL: XARXA DE TELECOMUNICACIONS

ESCALA: 1/500

PLÀNOL NÚM.: 19
FULL: 2/3

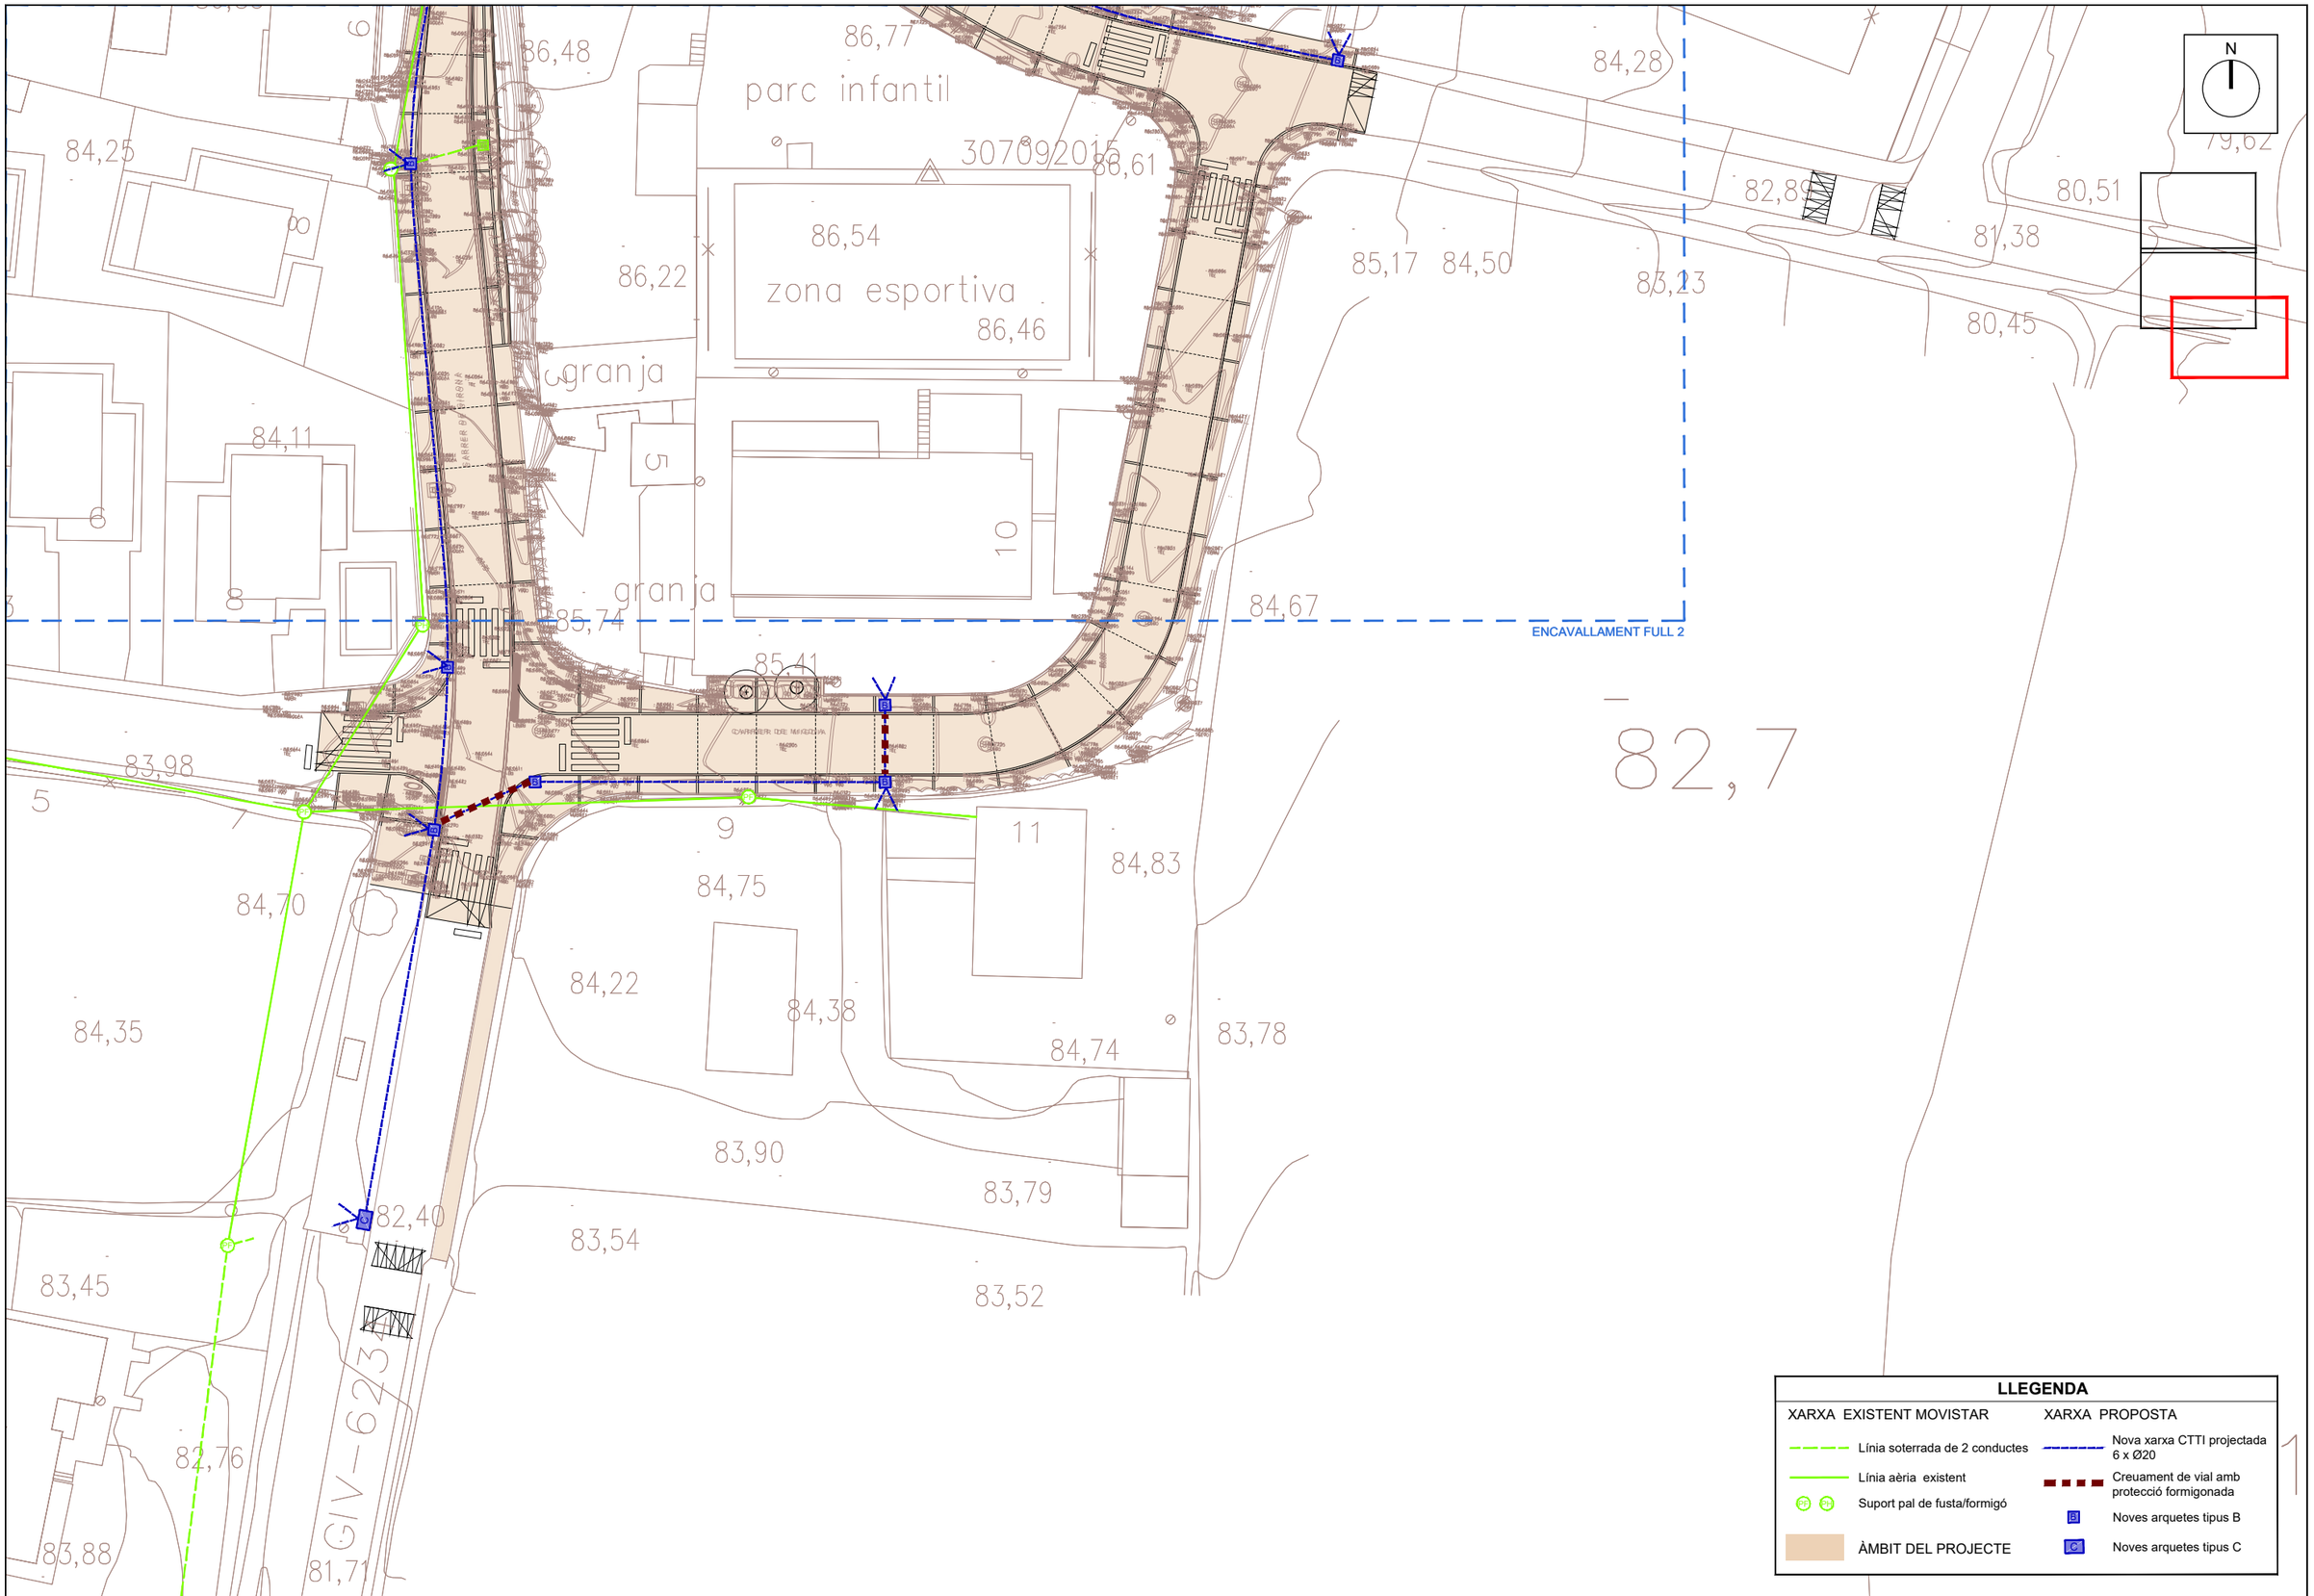

A B M Consulting

Ajuntament de Viladasens

TÍTOL DEL PROJECTE:

TEXT REFÓS DEL PROJECTE DE MILLORA DE L'EFICIÈNCIA DE LA XARXA D'AIGUA POTABLE I DE REURBANITZACIÓ DEL NUCLI DE VILADASENS

L'ENGINYERA AUTORA DEL PROJECTE:

JOAN MACARRO I ORTEGA
ECCIP. Col·legiat núm.: 20.306

DATA: GENER 2025

TÍTOL DEL PLÀNOL: XARXA DE TELECOMUNICACIONS


ESCALA: 1/500


PLÀNOL NÚM.: 19

FULL: 3/3

ARQUETA PREFABRICADA TIPUS B
70X70X85 EN VORERA


ESCALA 1:10

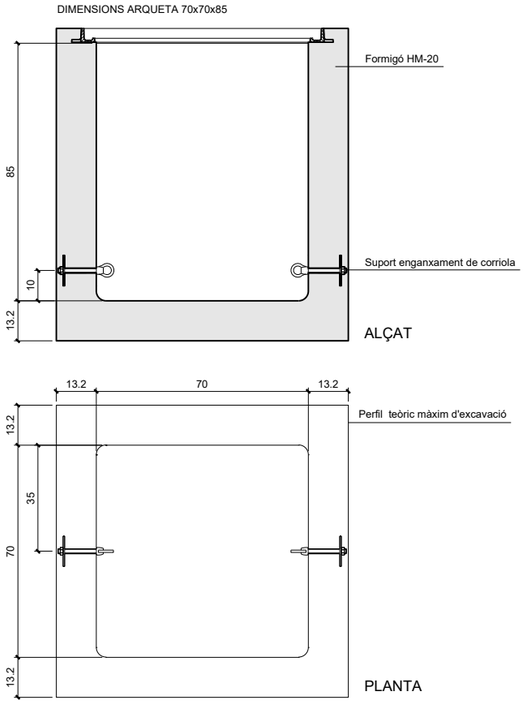


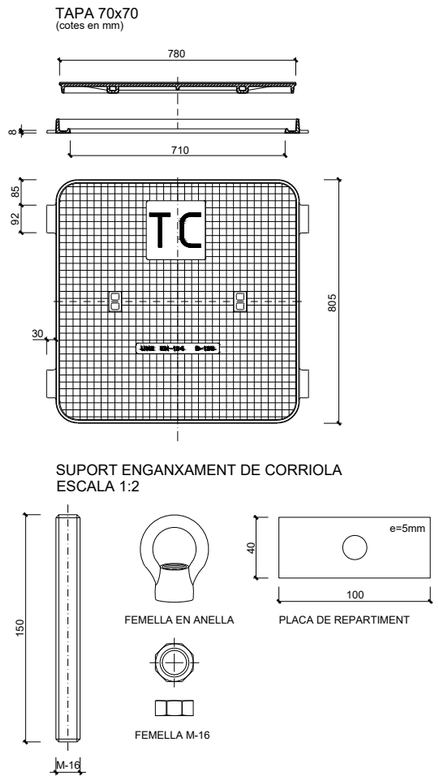


ARQUETA PREFABRICADA TIPUS C
70X140X100 EN VORERA

ESCALA 1:10

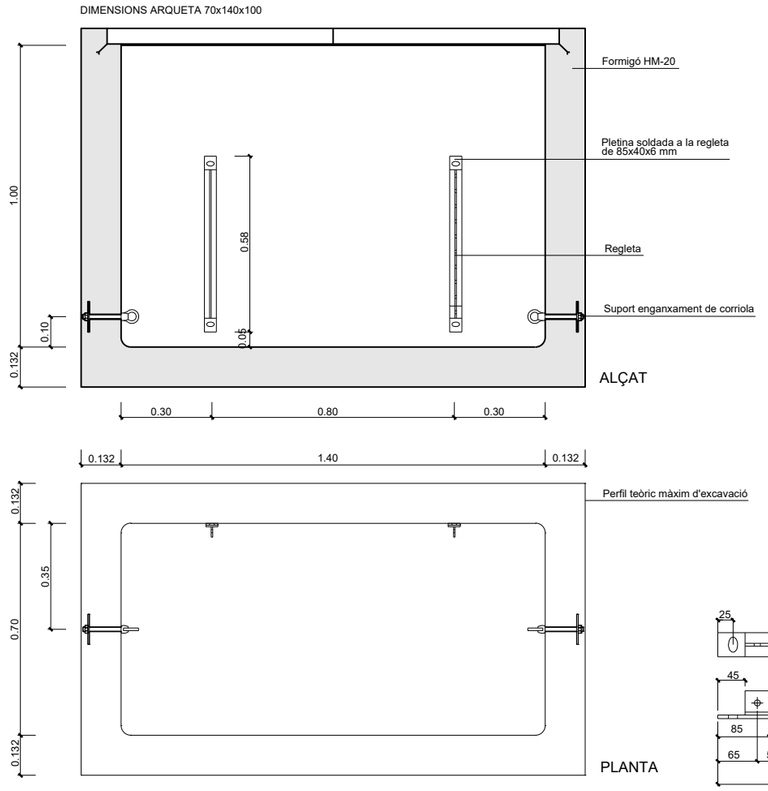

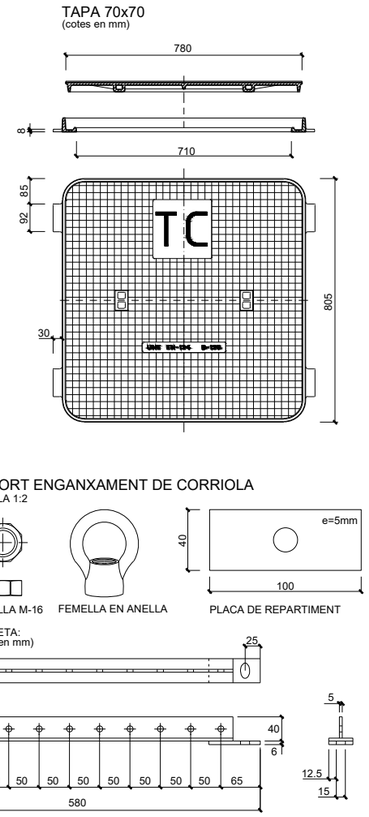

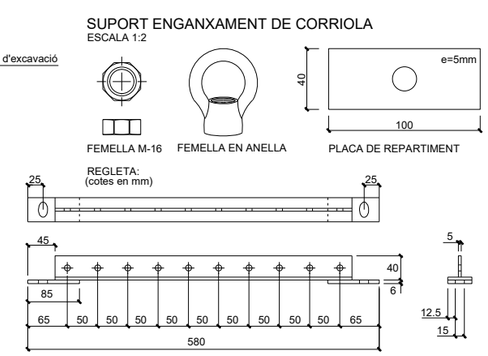


RASA TIPUS PER A 6 CONDUCTES Ø125

SENSE ESCALA

H=ALÇÀRIA TOTAL (MÍN.)	AMPLADA	
	a	b
< 1.25	0.65	0.45
1.25 - 1.50	0.70	0.50
1.50 - 1.85	0.75	0.55
1.85 - 2.50	0.80	0.60
2.50 - 2.75	0.85	0.65
2.75 - 3.00	-	0.70
3.00 - 6.00	-	0.75

NOTES:

- La instalació de les arquetes serà en la vorera, mai en zones de trànsit rodat.
- Per situar els tubs Ø63 i Ø40 caldrà calcular previament la distància entre eixos dels tubs Ø110.
- En la instal.lació dels tubs es tindrà prevista la col.locació d'un filferro per passar fils.
- En qualsevol cas se seguirà les normes de la Cia Telefònica

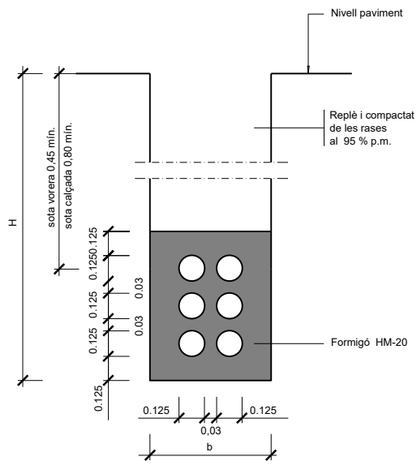

ABM Consulting

Ajuntament de Viladasens

TÍTOL DEL PROJECTE:

TEXT REFÓS DEL PROJECTE DE MILLORA DE L'EFICIÈNCIA DE LA XARXA D'AIGUA POTABLE I DE REURBANITZACIÓ DEL NUCLI DE VILADASENS

L'ENGINYERA AUTORA DEL PROJECTE:

JOANA MACARRO I ORTEGA
ECCP. Col·legiat núm.: 20.306

DATA: GENER 2025

TÍTOL DEL PLÀNOL: DETALLS DE TELECOMUNICACIONS


ESCALA: 1/500

PLÀNOL NÚM.: 20


FULL: 1/1

LLEGENDA

XARXA EXISTENT		NOVA XARXA	
	Punt de llum a façana		Xarxa d'enllumenat soterrada
	Fanal		Desmuntatge de xarxa existent
	Xarxa d'enllumenat aèria		Nova arqueta d'enllumenat
	Xarxa d'enllumenat a façana	Q.E.	Quadre elèctric
	Xarxa d'enllumenat soterrada		Nou pont de llum
A	Arqueta d'enllumenat		
Q.E.	Quadre elèctric		ÀMBIT DEL PROJECTE

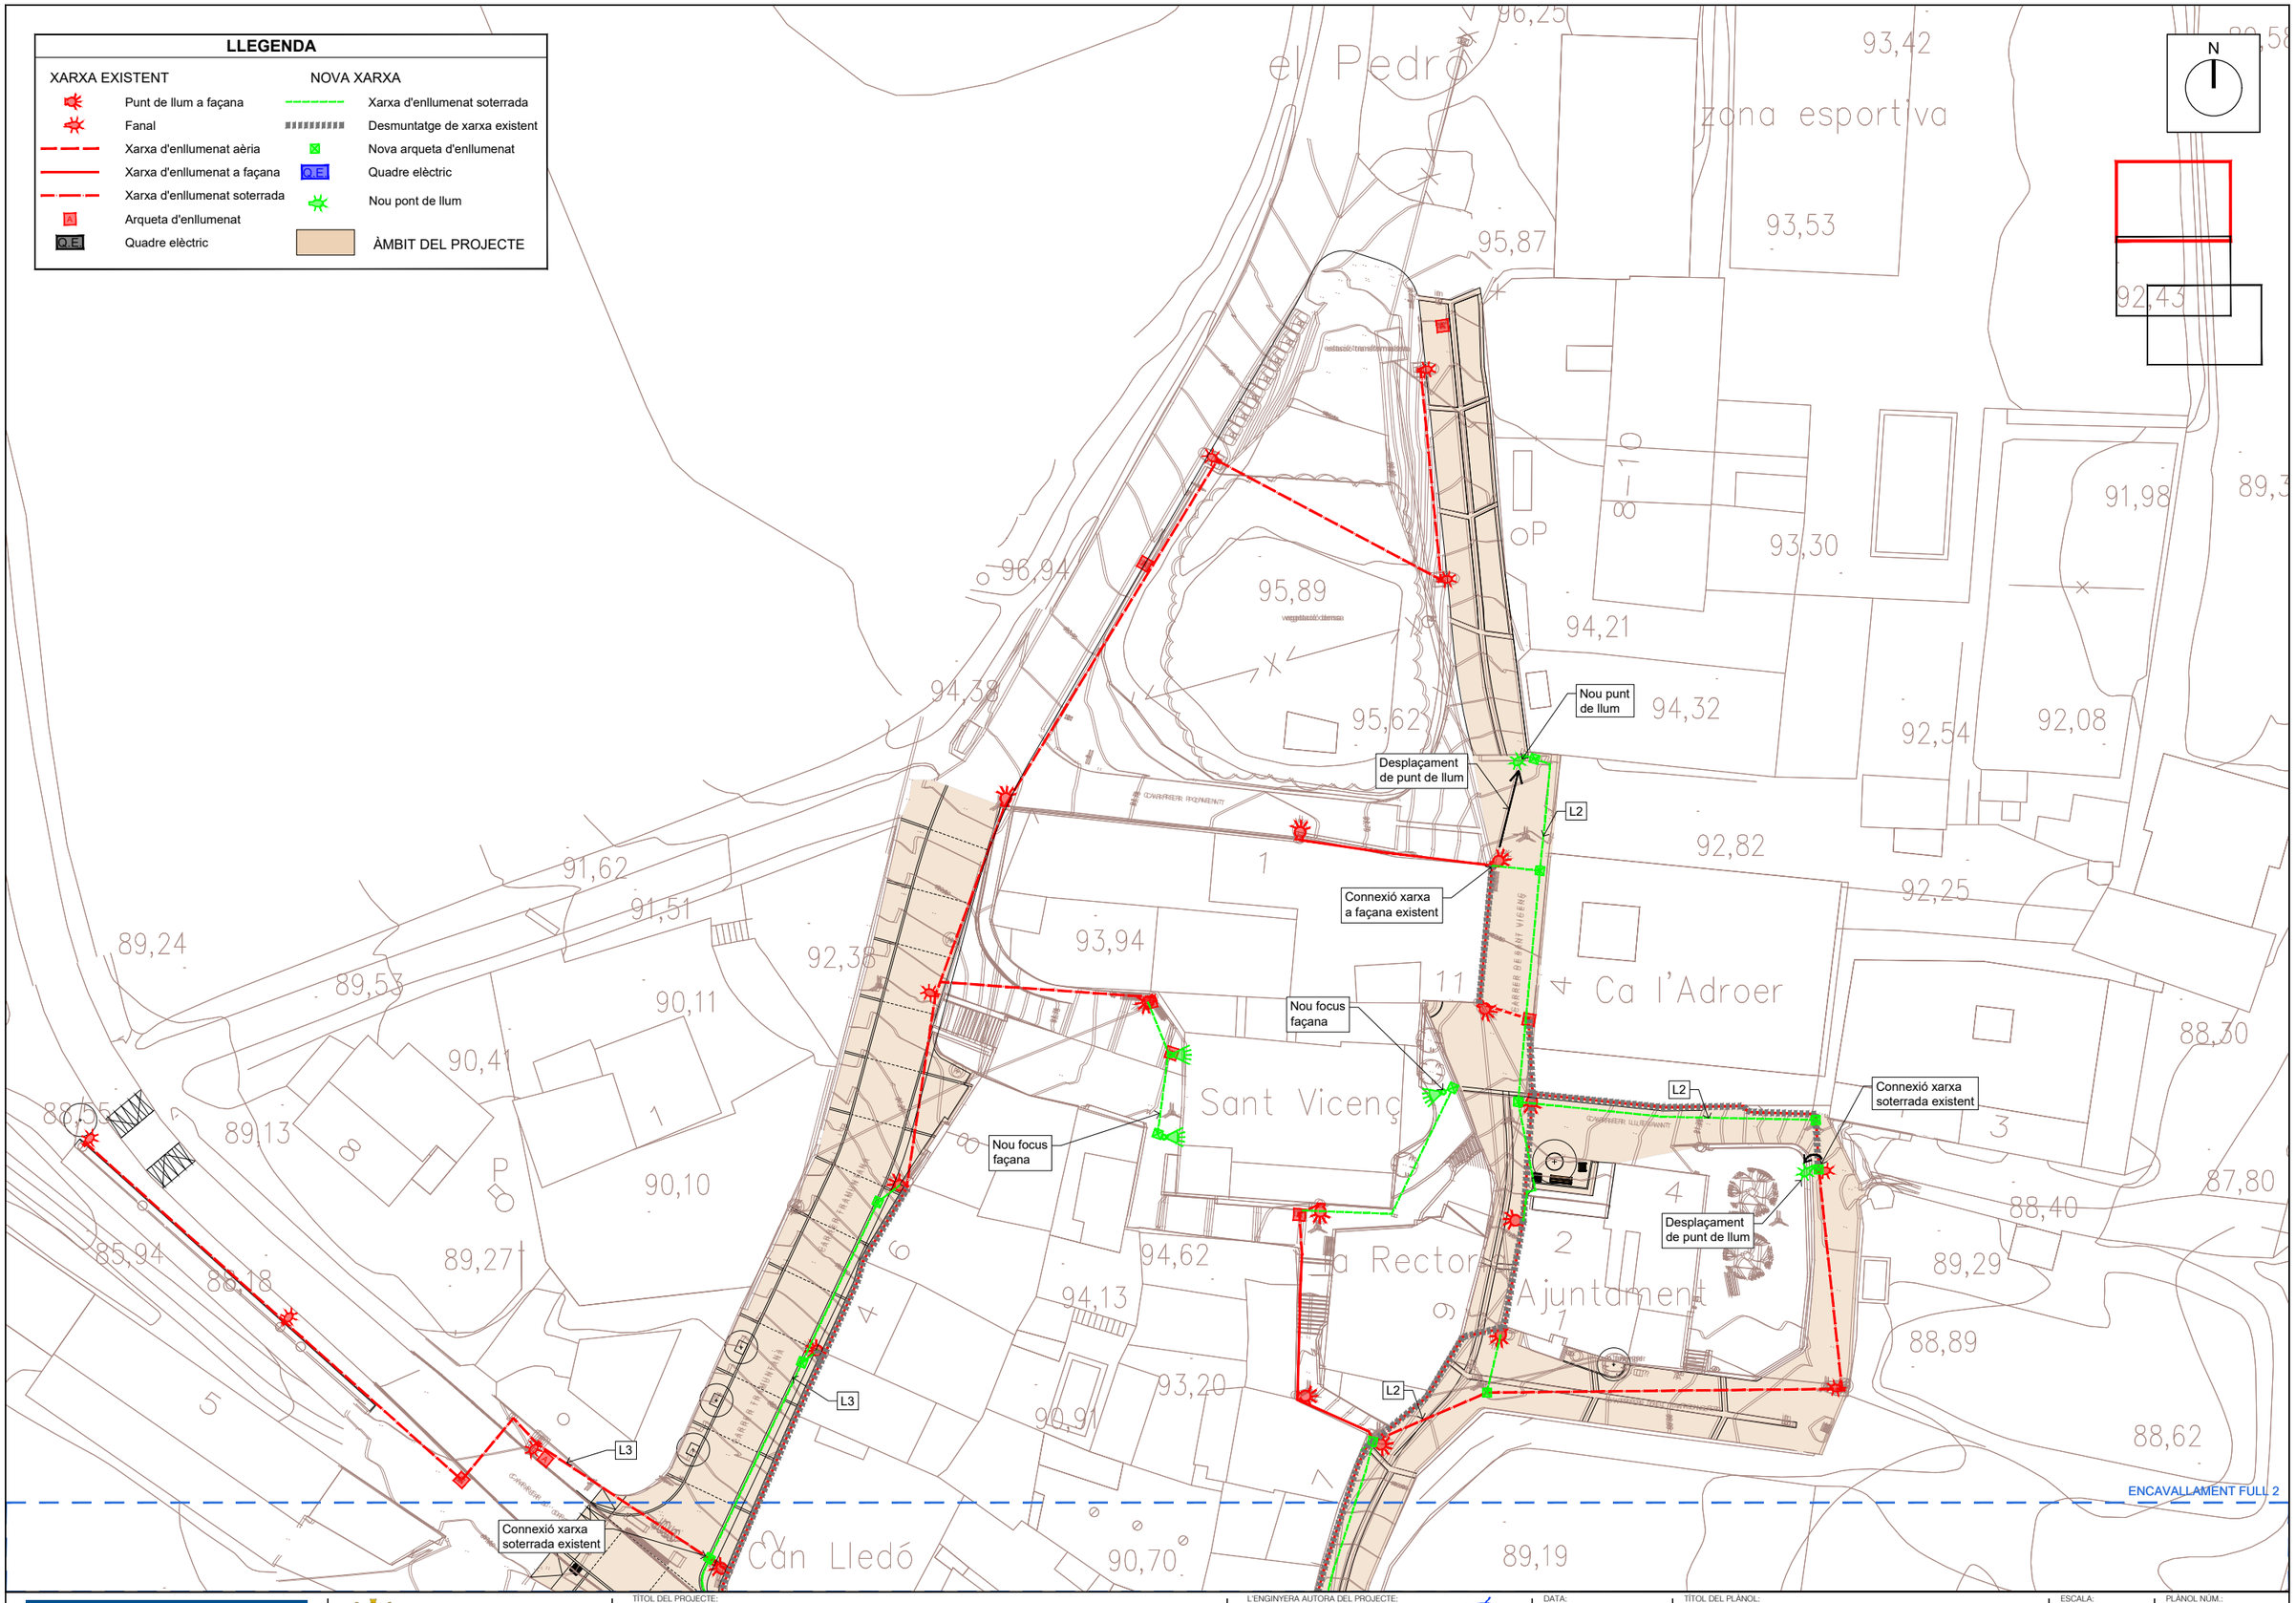

A B M Consulting	Ajuntament de Viladasens	TÍTOL DEL PROJECTE: TEXT REFÓS DEL PROJECTE DE MILLORA DE L'EFICIÈNCIA DE LA XARXA D'AIGUA POTABLE I DE REURBANITZACIÓ DEL NUCLI DE VILADASENS	L'ENGINYERA AUTORA DEL PROJECTE: JOANA MACARRO I ORTEGA ECCP Col·legiat núm.: 20.306	DATA: GENER 2025	TÍTOL DEL PLÀNOL: XARXA DE D'ENLLUMENAT	ESCALA: 1/500	PLÀNOL NÚM.: 21 FULL: 1/3

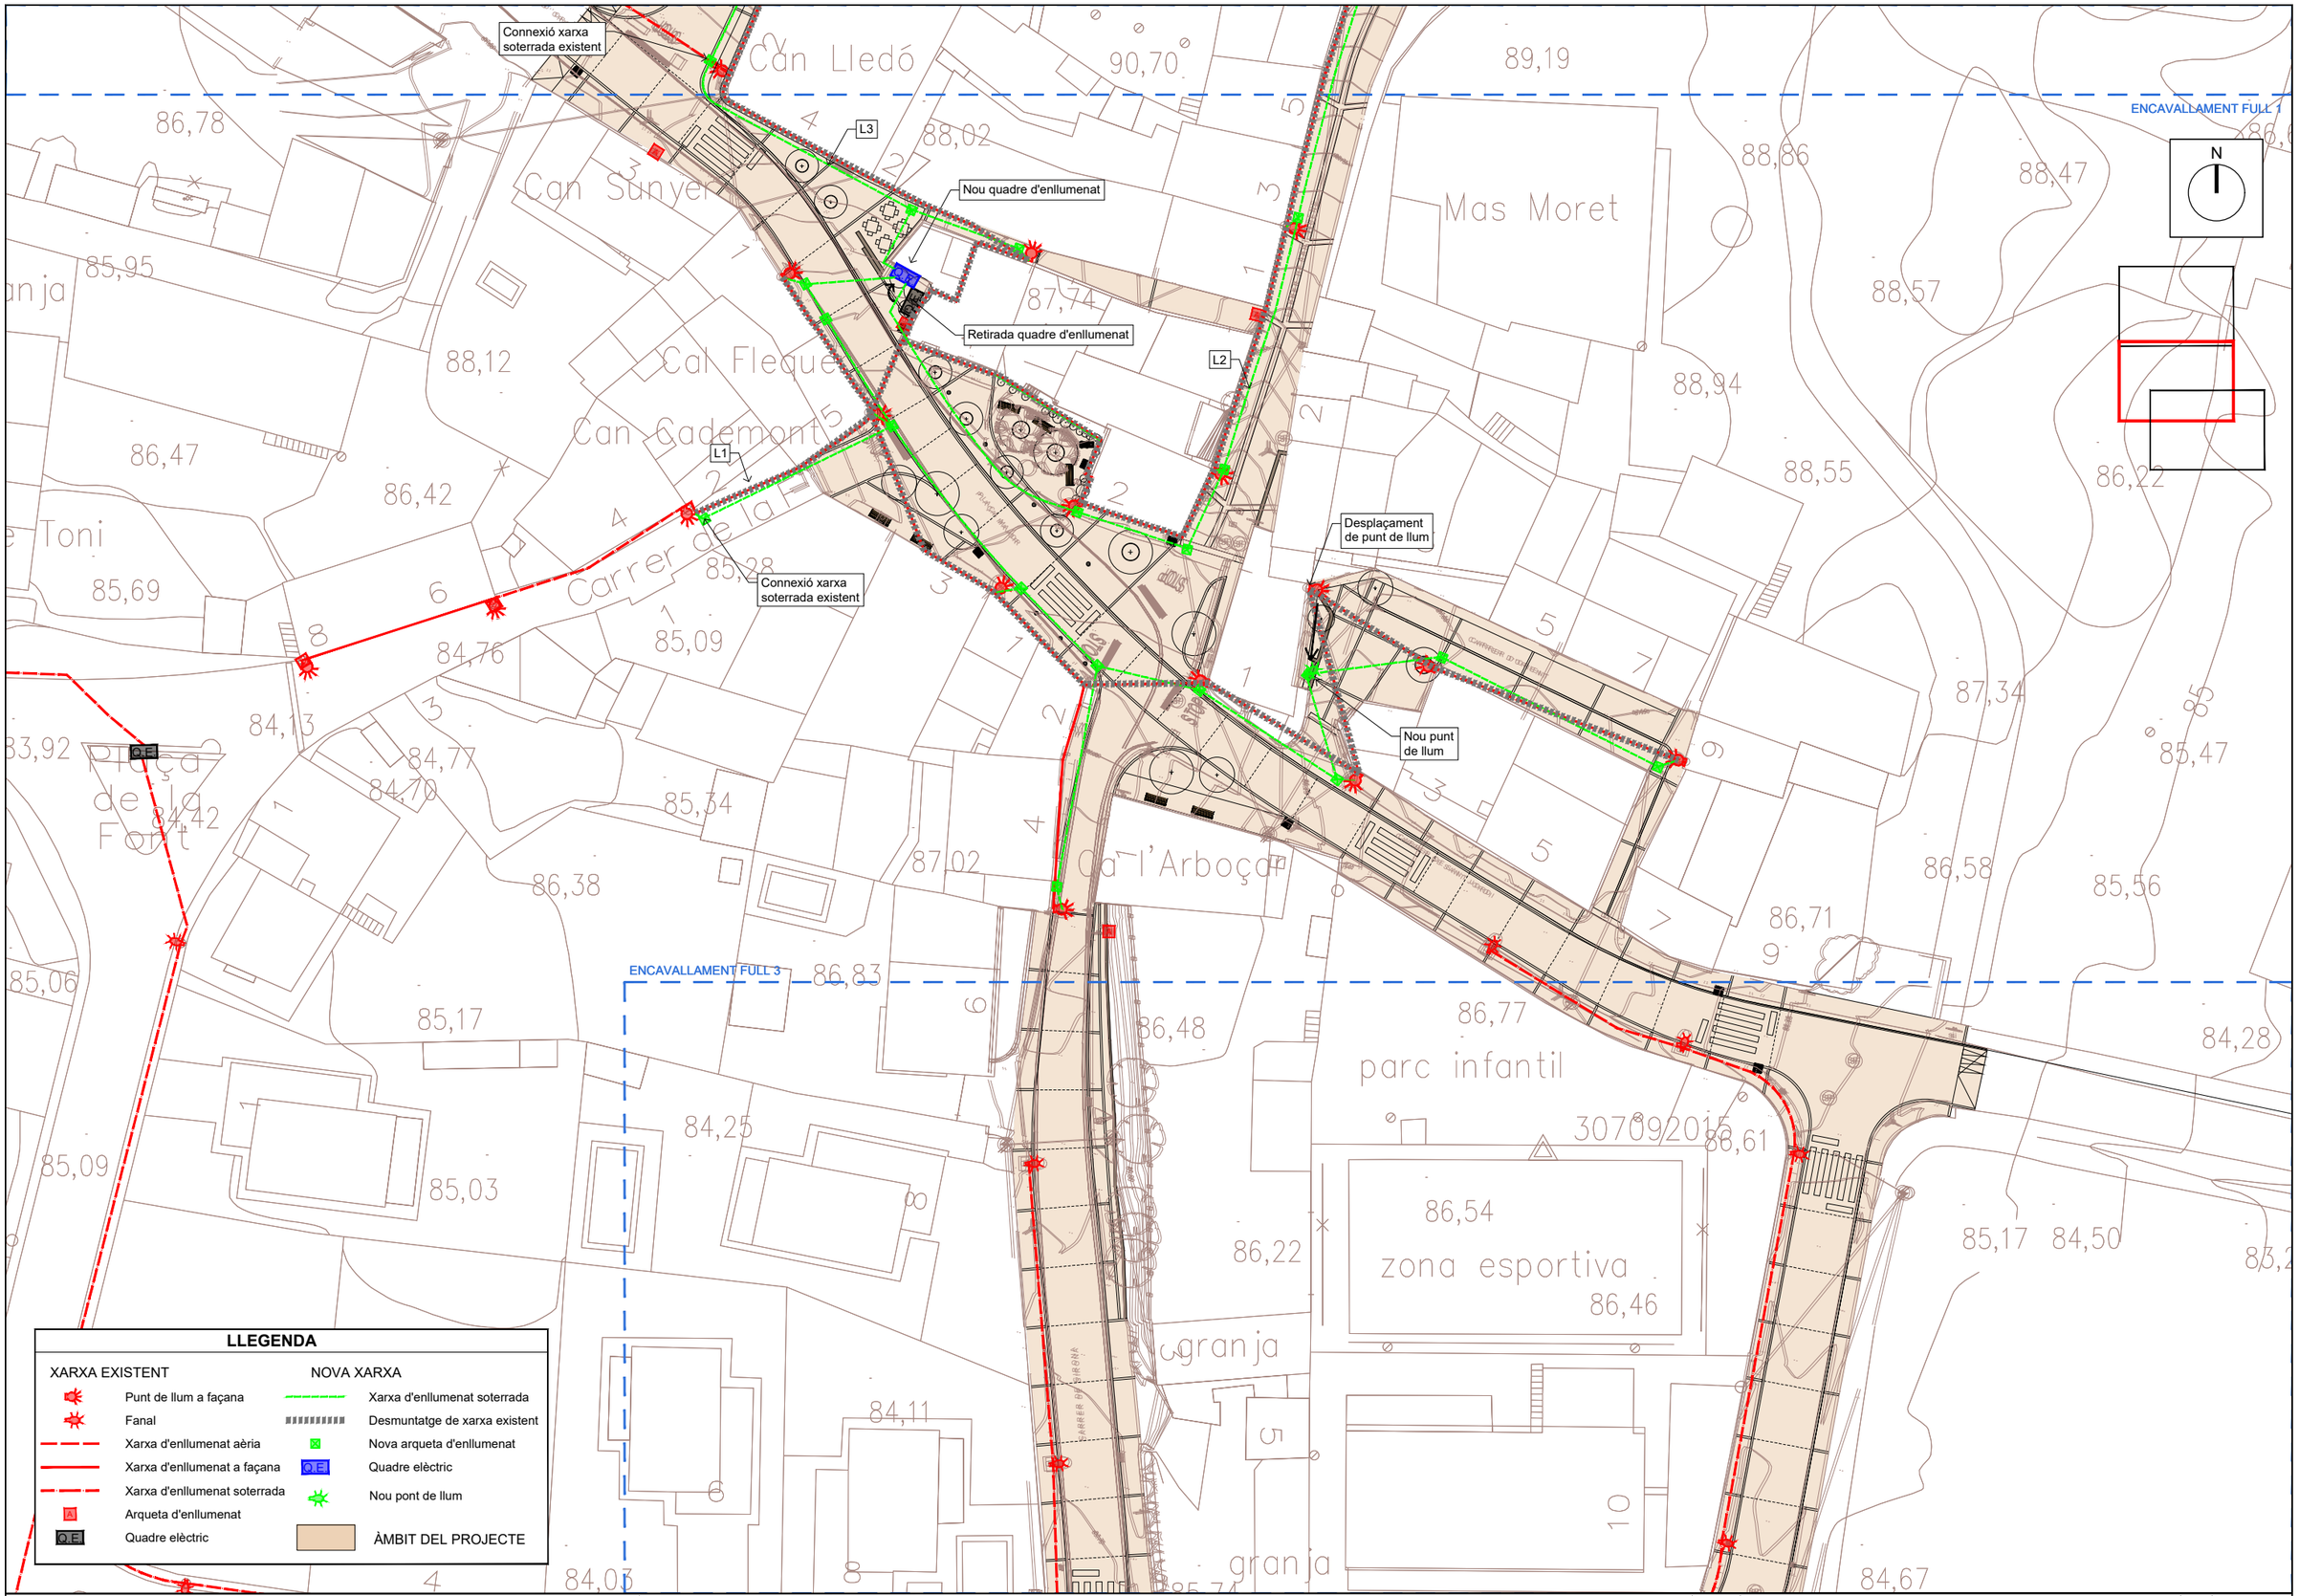

A B M Consulting

Ajuntament de Viladasens

TÍTOL DEL PROJECTE:

TEXT REFÓS DEL PROJECTE DE MILLORA DE L'EFICIÈNCIA DE LA XARXA D'AIGUA POTABLE I DE REURBANITZACIÓ DEL NUCLI DE VILADASENS

L'ENGINYERA AUTORA DEL PROJECTE:

JOAN MACARRO I ORTEGA
ECCP. Col·legiat núm.: 20.306


DATA: GENER 2025

TÍTOL DEL PLÀNOL: XARXA DE D'ENLLUMENAT

ESCALA: 1/500

PLÀNOL NÚM.: 21

FULL: 2/3

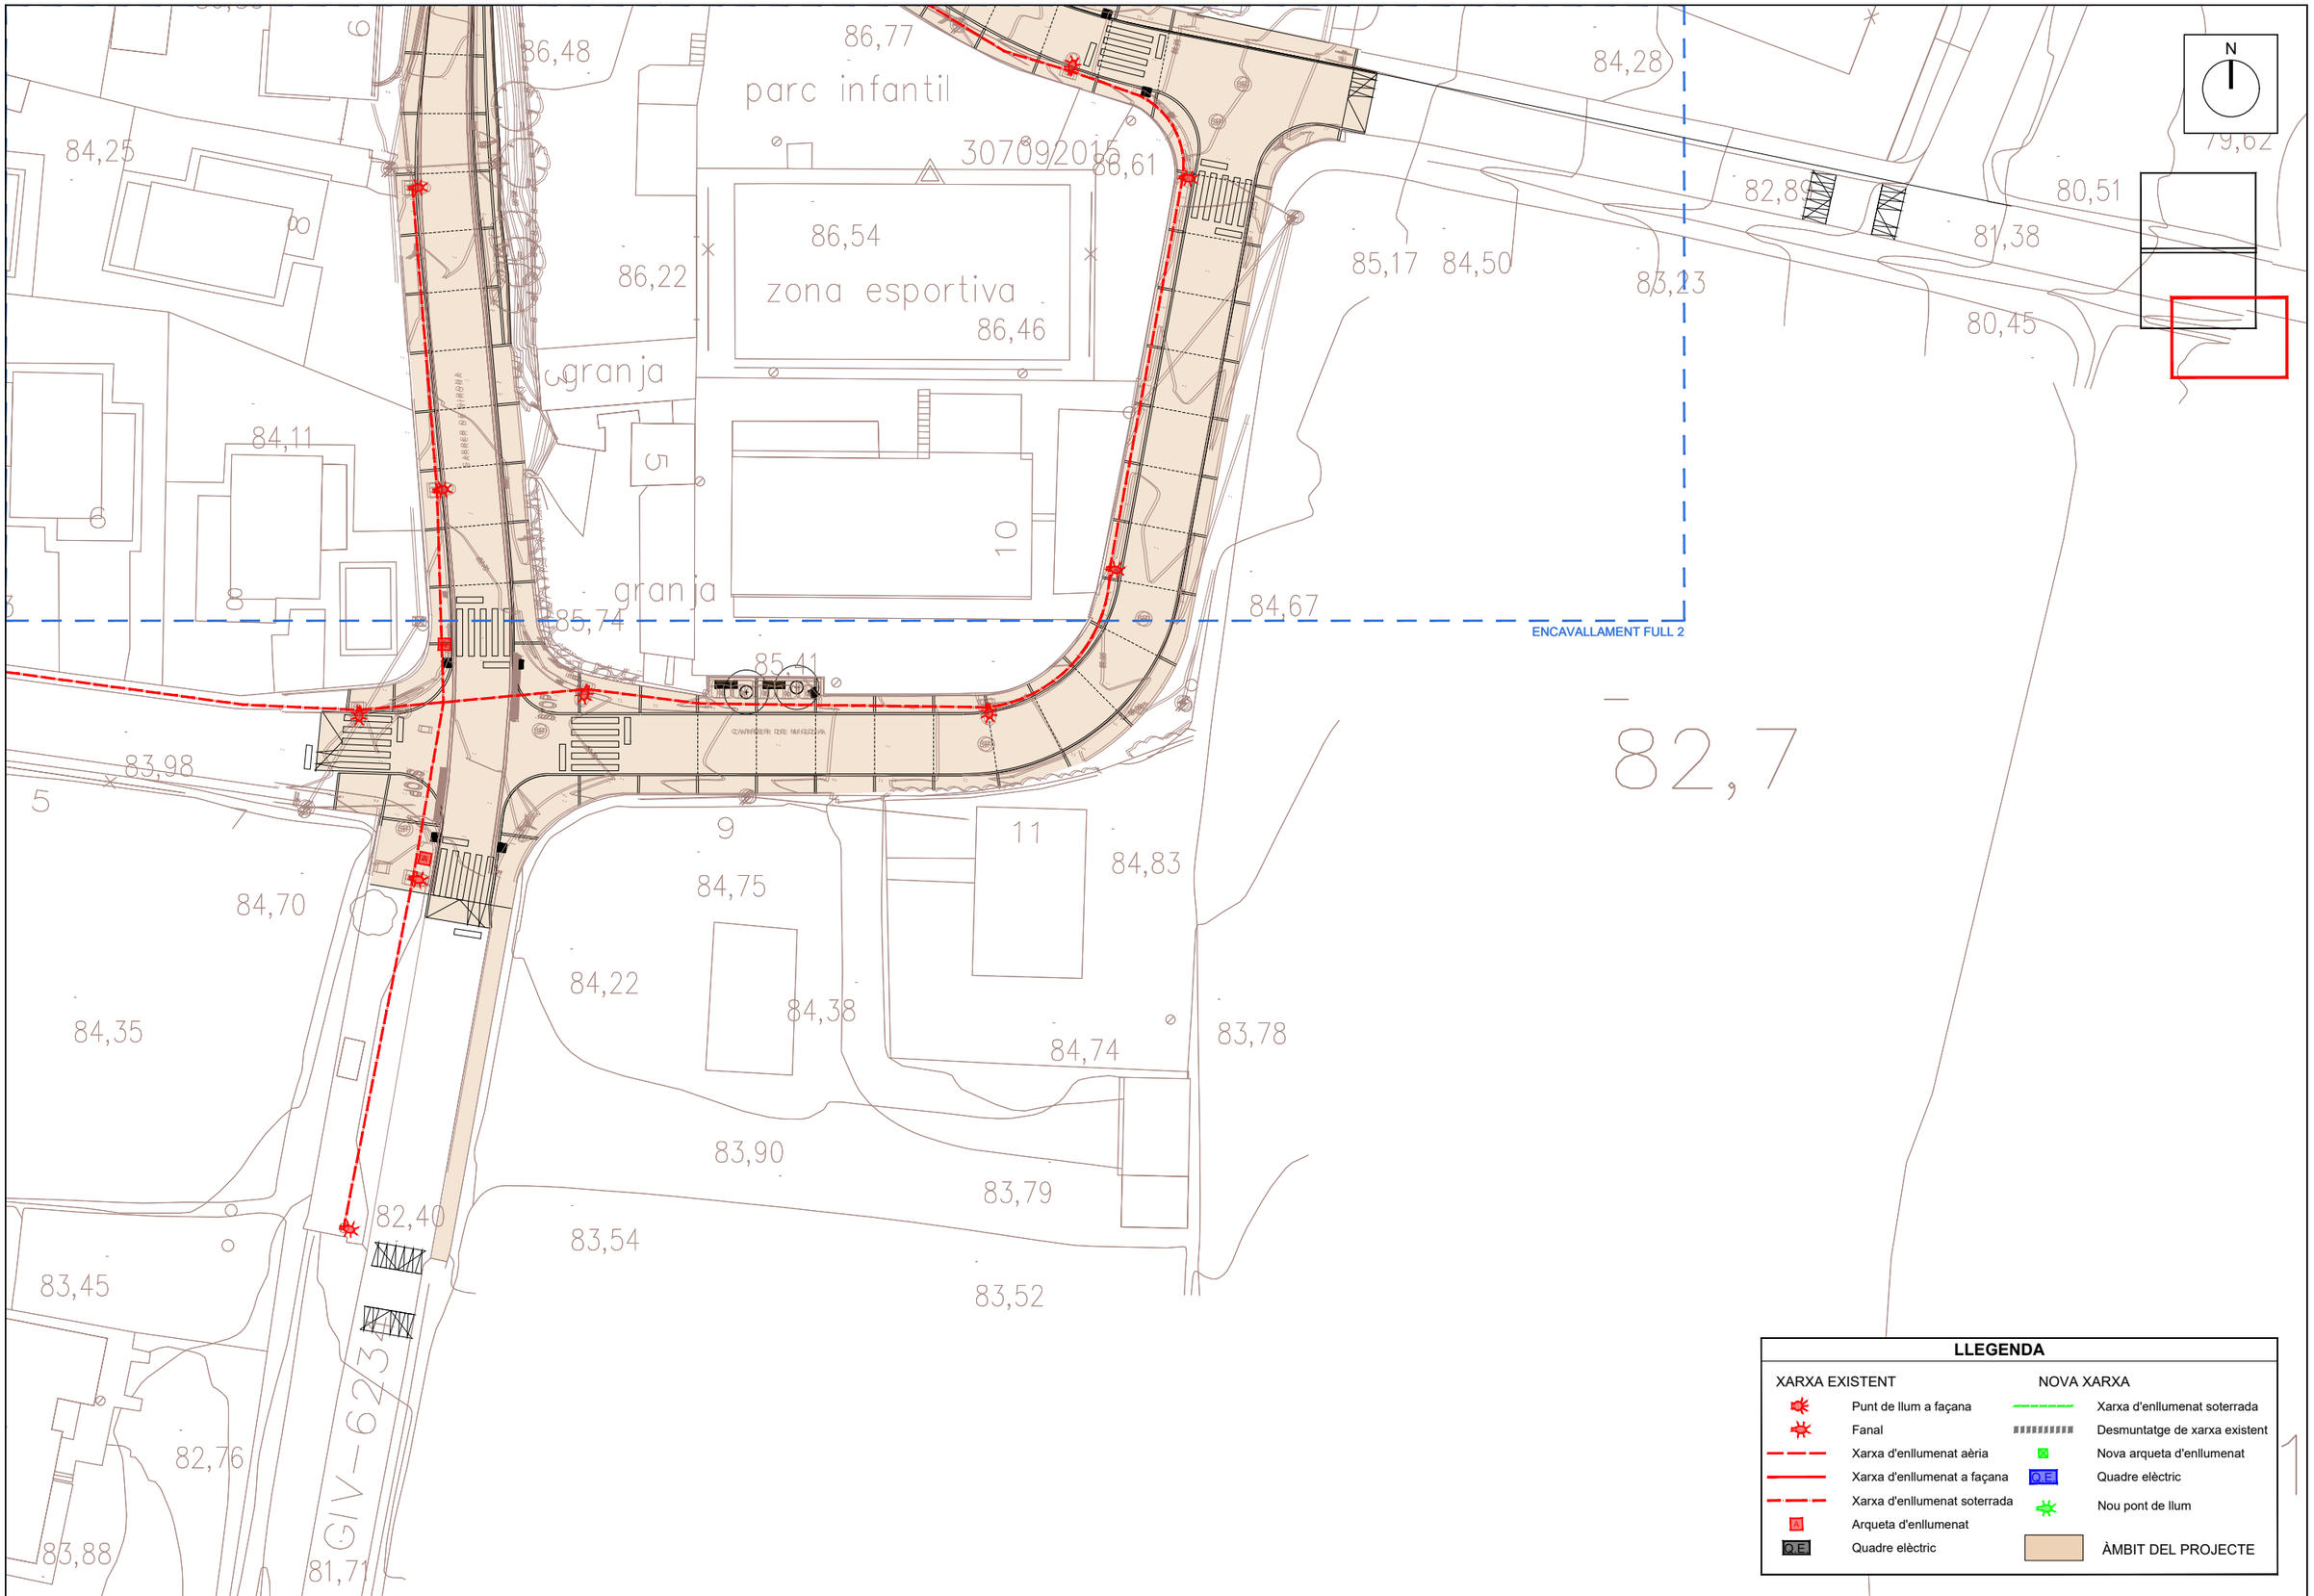

LLEGENDA

XARXA EXISTENT	NOVA XARXA
Punt de llum a façana	Xarxa d'enllumenat soterrada
Fanal	Desmuntatge de xarxa existent
Xarxa d'enllumenat aèria	Nova arqueta d'enllumenat
Xarxa d'enllumenat a façana	Quadre elèctric
Xarxa d'enllumenat soterrada	Nou pont de llum
Arqueta d'enllumenat	
Quadre elèctric	ÀMBIT DEL PROJECTE

A | B | M Consulting

Ajuntament de Viladasens

TÍTOL DEL PROJECTE:

TEXT REFÓS DEL PROJECTE DE MILLORA DE L'EFICIÈNCIA DE LA XARXA D'AIGUA POTABLE I DE REURBANITZACIÓ DEL NUCLI DE VILADASENS

L'ENGINYERA AUTORA DEL PROJECTE:

JOAN MACARRO I ORTEGA
ECCP. Col·legiat núm.: 20.306

DATA: GENER 2025


TÍTOL DEL PLÀNOL: XARXA DE D'ENLLUMENAT

ESCALA: 1/500


PLÀNOL NÚM.: 21

FULL: 3/3


RASA TIPUS PER A ENTUBAR CABLES
A ZONA DE VORERES

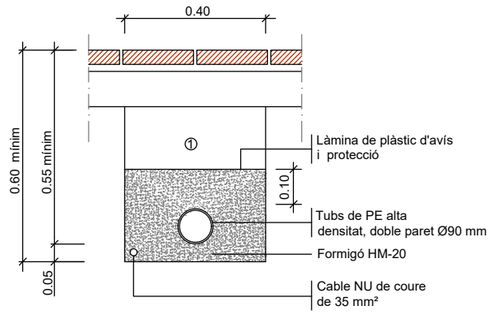


ARQUETA TIPUS I TAPA

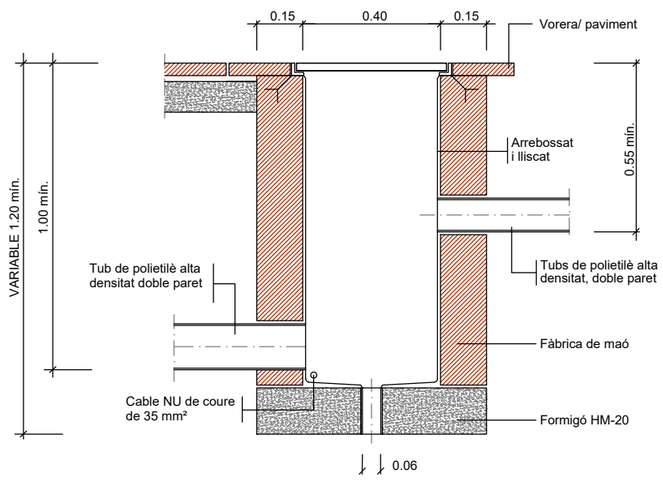


DETALL ARQUETA

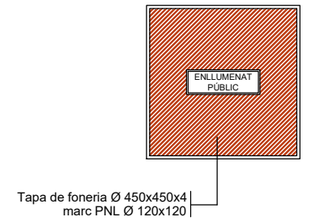


A | B | M Consulting	Ajuntament de Viladasens	TÍTOL DEL PROJECTE: TEXT REFÓS DEL PROJECTE DE MILLORA DE L'EFICIÈNCIA DE LA XARXA D'AIGUA POTABLE I DE REURBANITZACIÓ DEL NUCLI DE VILADASENS	L'ENGINYERA AUTORA DEL PROJECTE:	DATA: GENER 2025	TÍTOL DEL PLÀNOL: DETALLS D'ENLLUMENAT	ESCALA: S/E	PLÀNOL NÚM.: 22 / FULL: 1/1

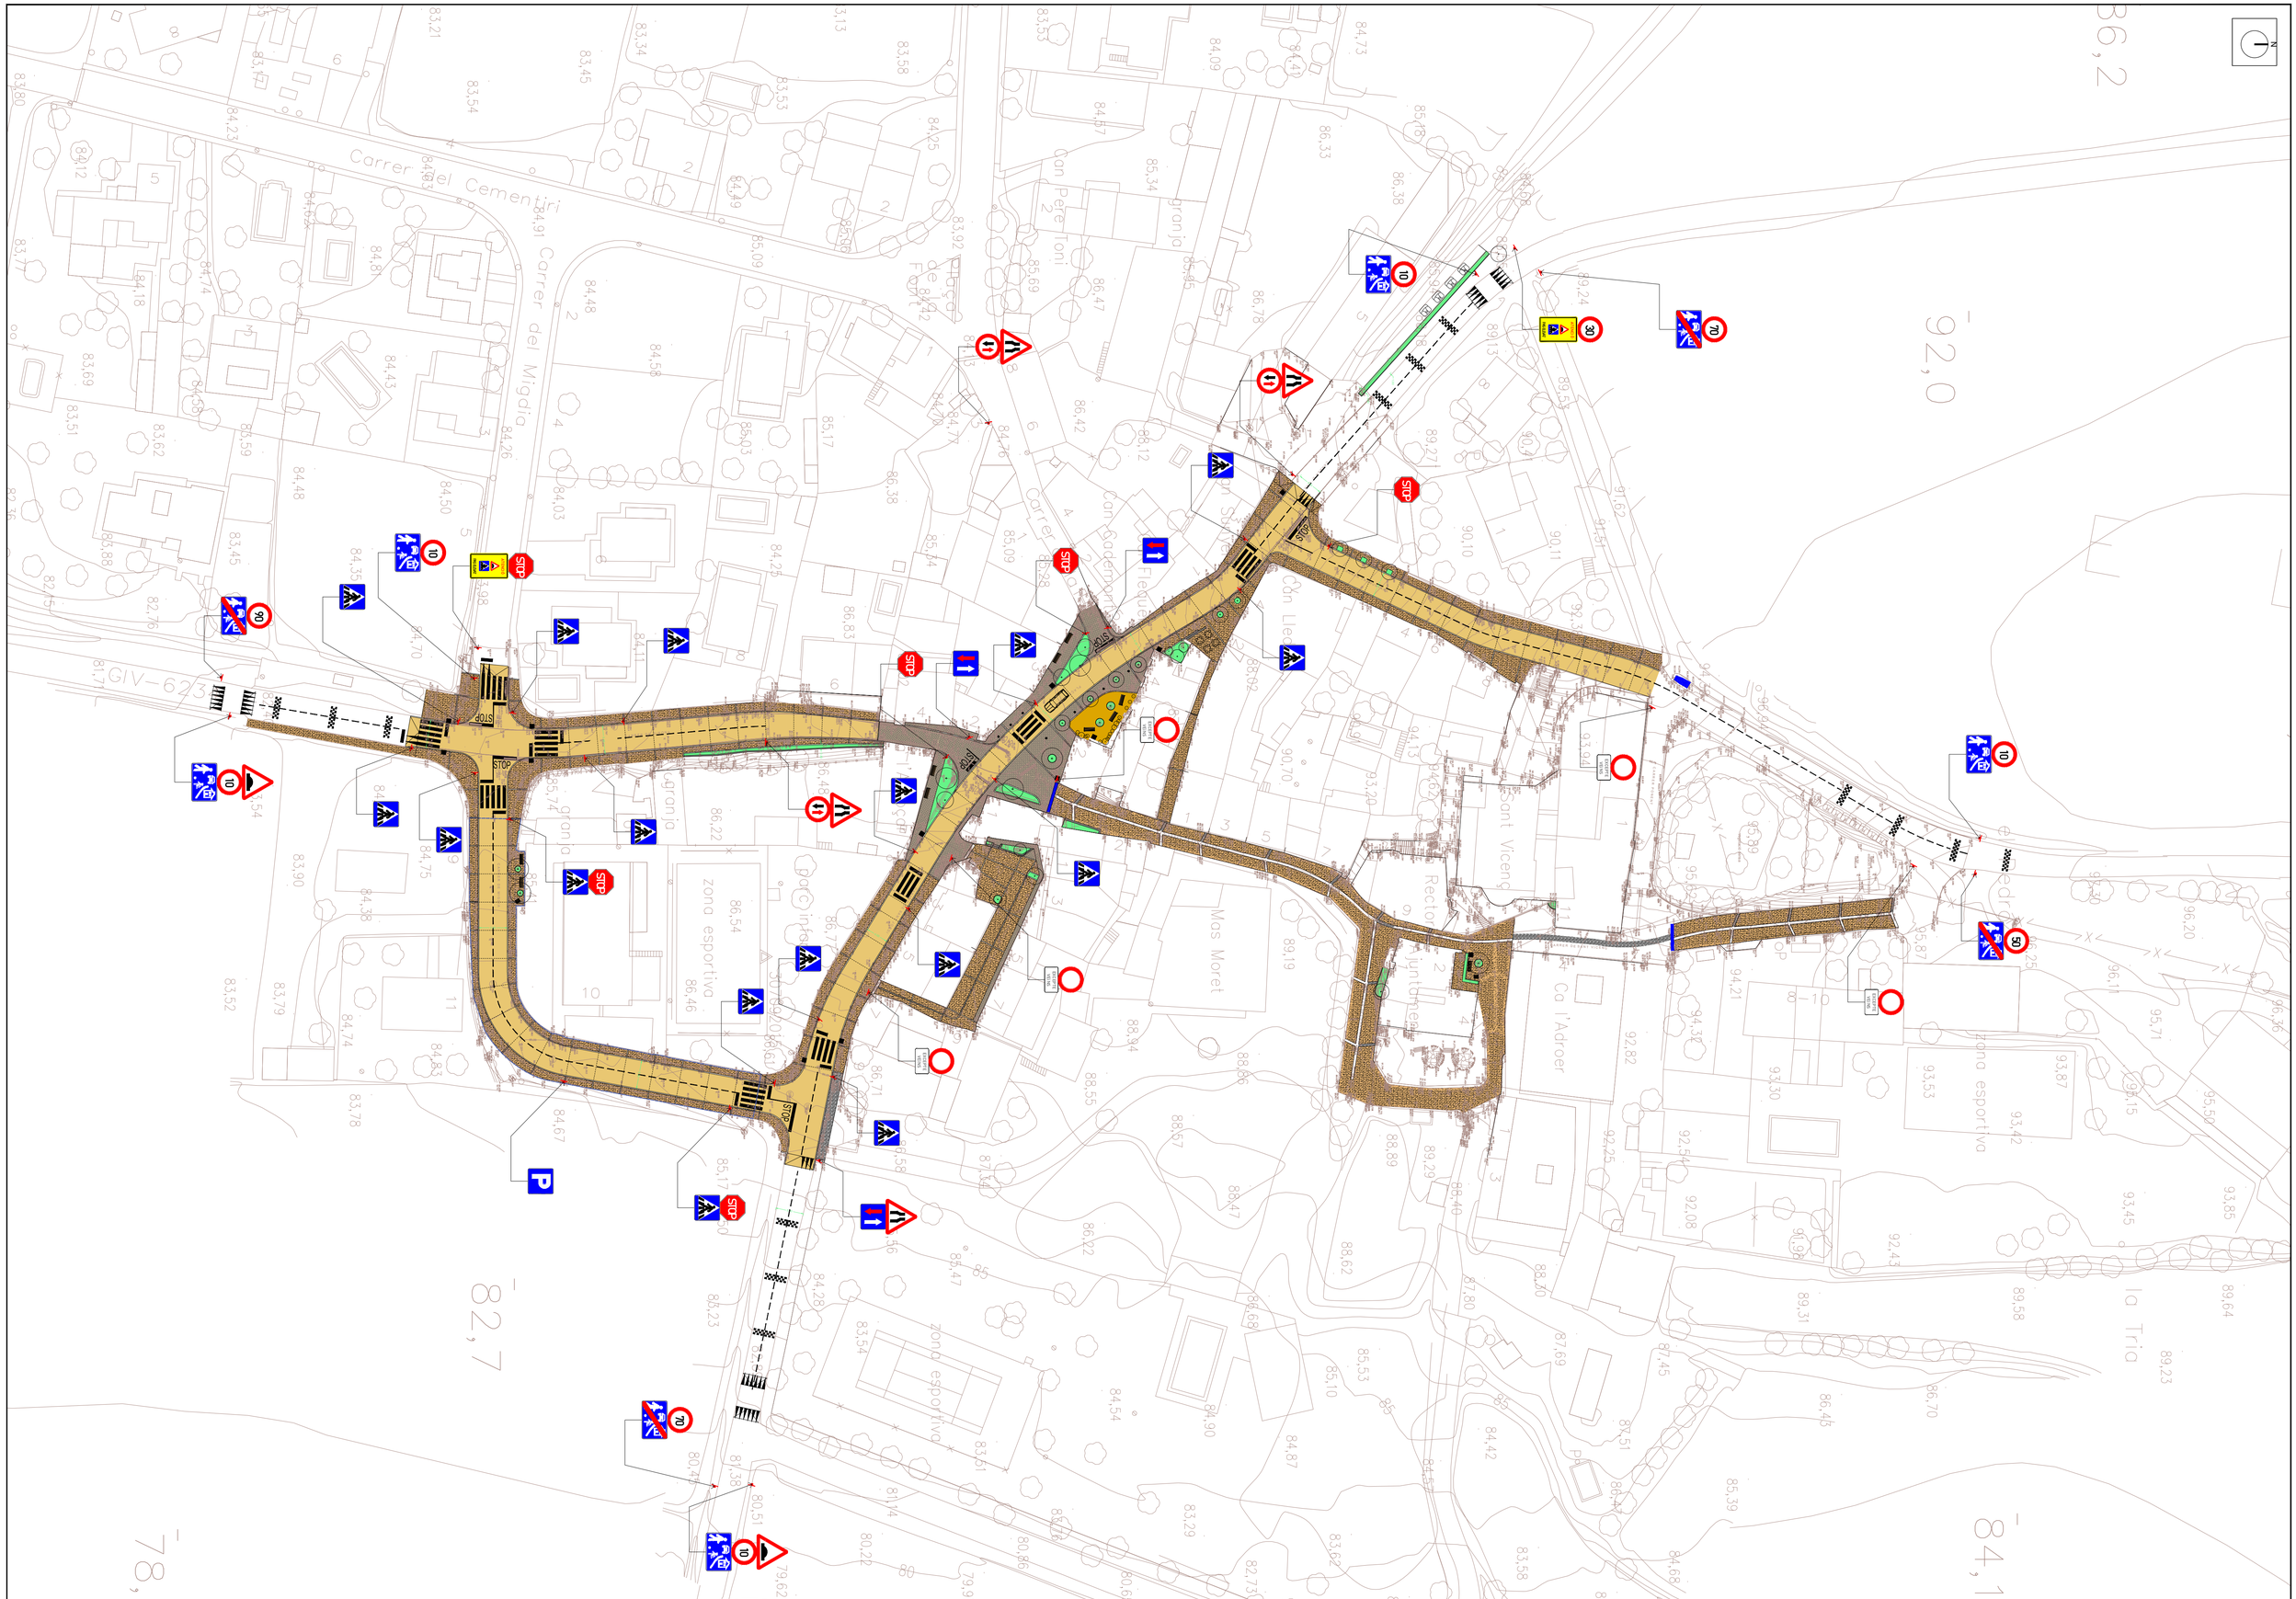

Carrer del Migdia
Carrer de Cementiri
Carrer Sant Vicenç
Carrer Sant Pere Nou
Carrer Sant Pere Vell
Carrer Sant Pere Mitjà
Carrer Sant Pere Petit
Carrer Sant Pere Gran

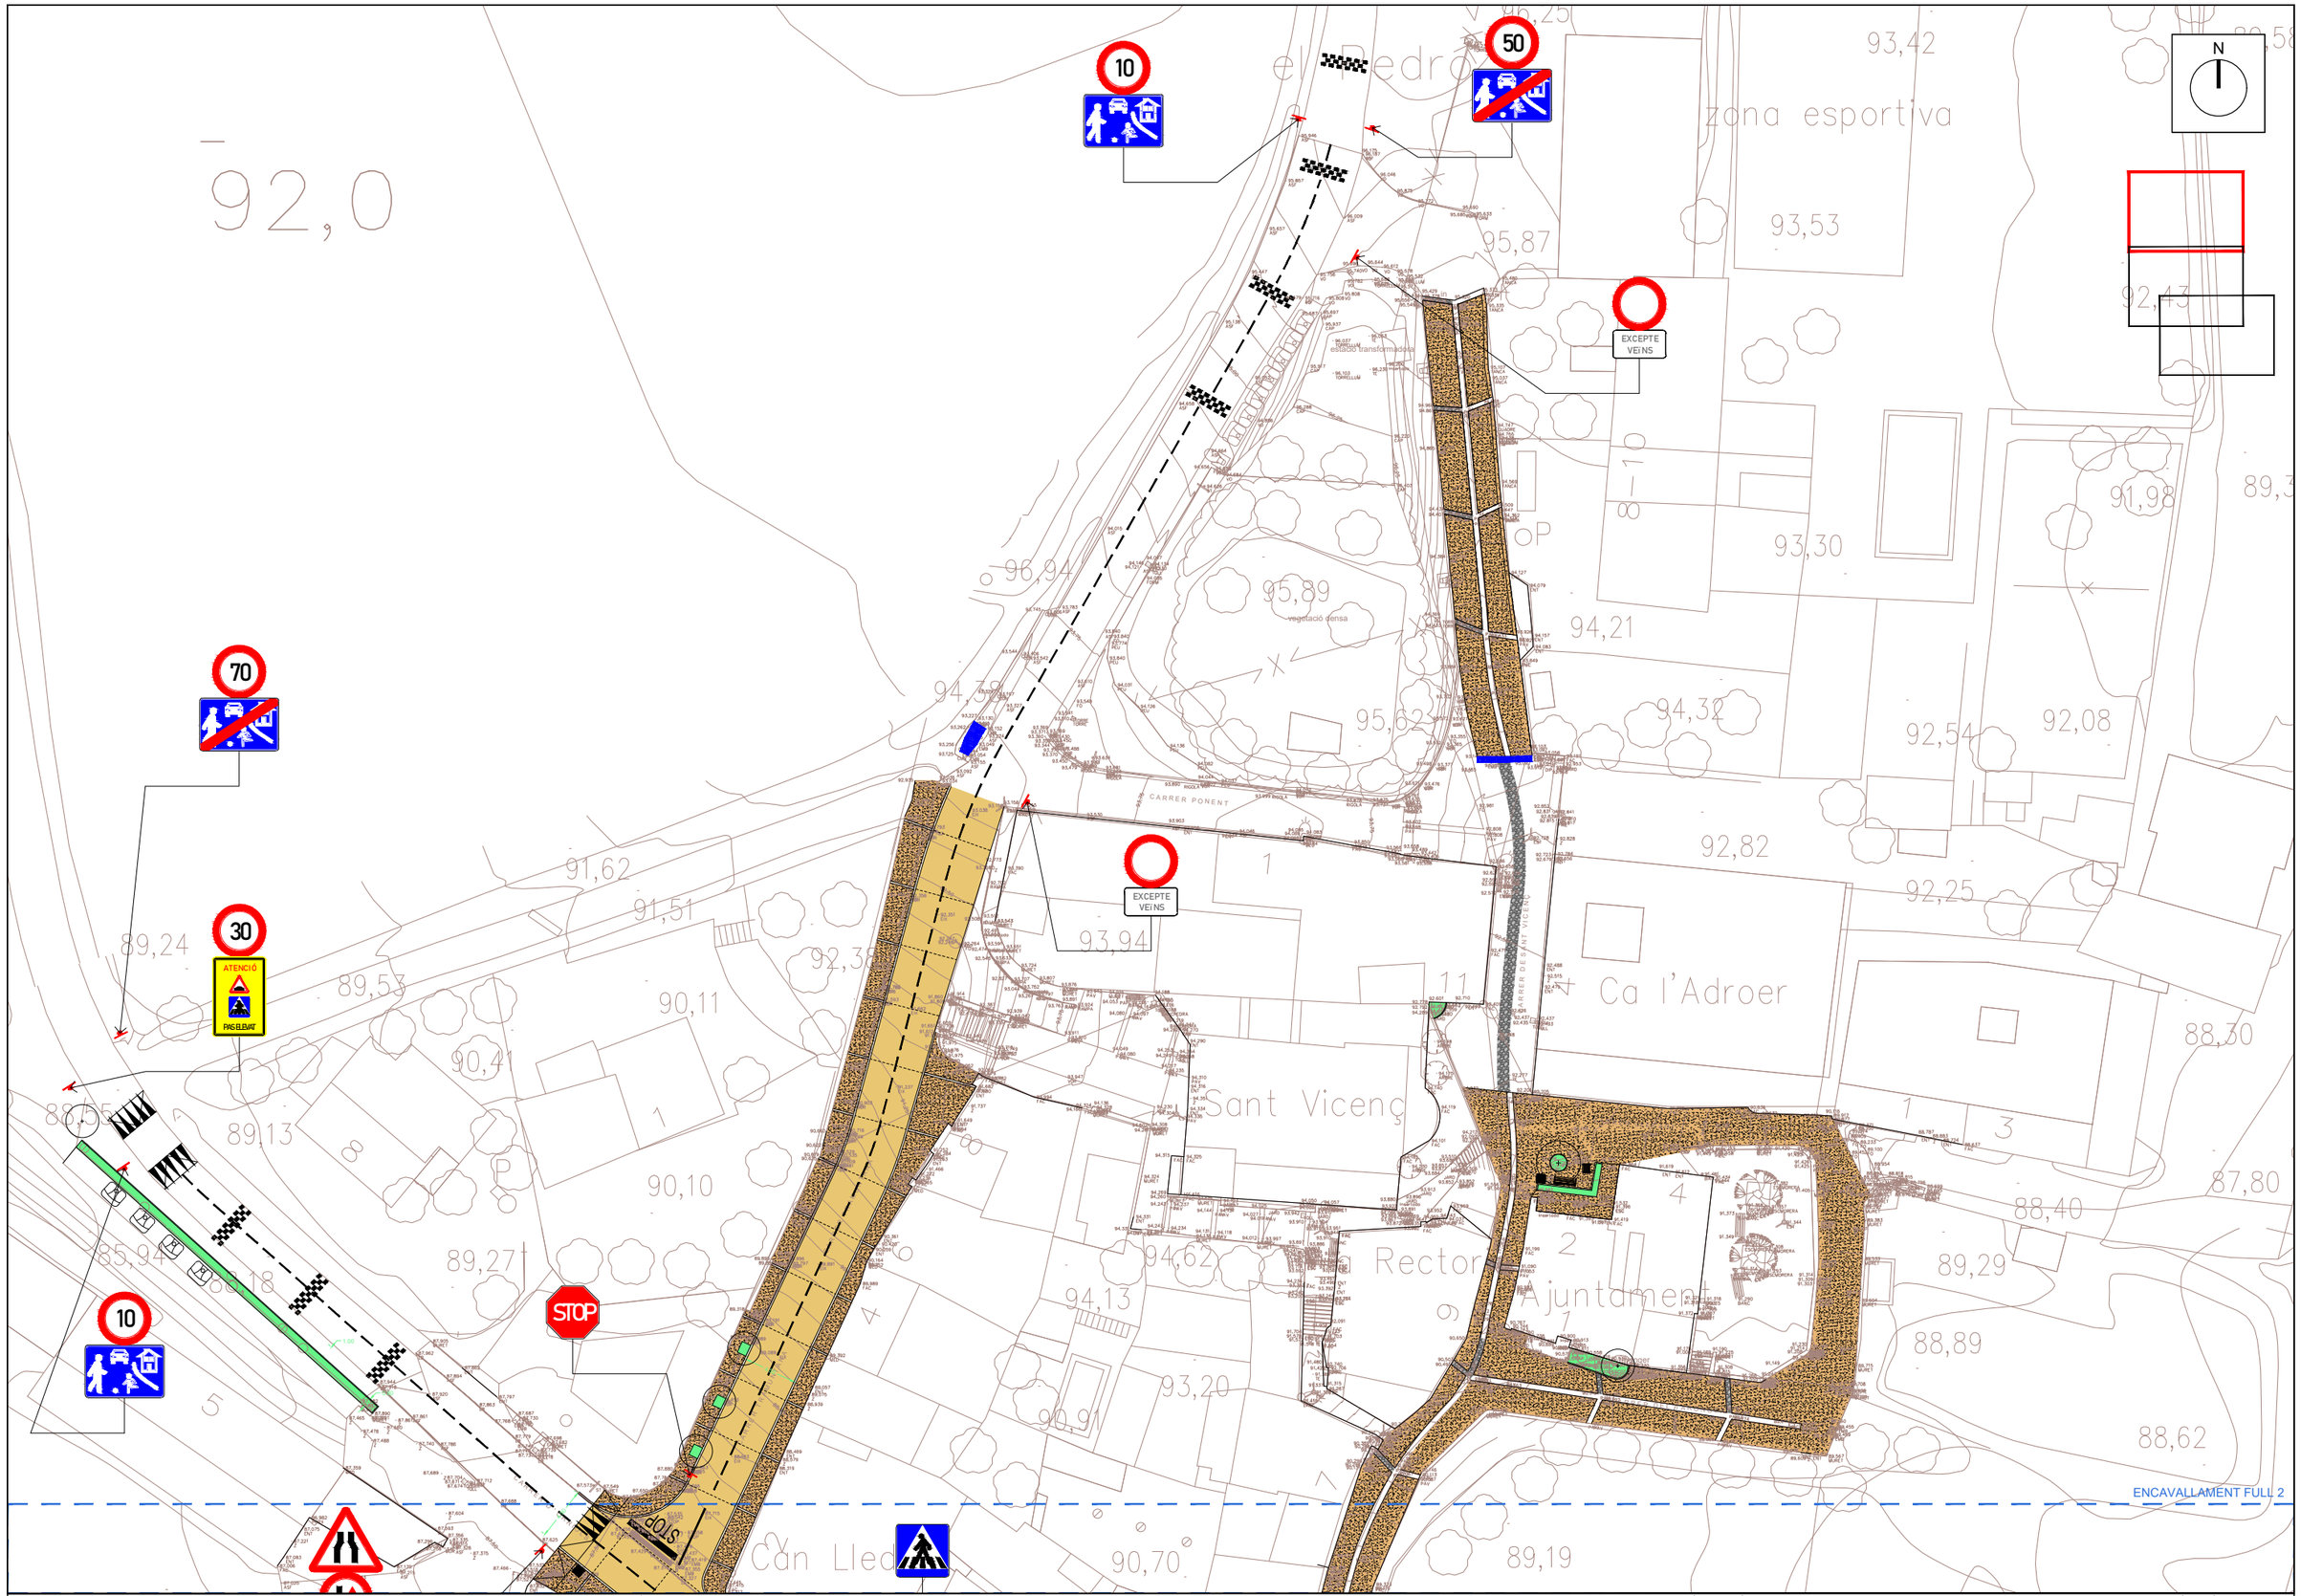

A | B | M Consulting	Ajuntament de Viladasens	TÍTOL DEL PROJECTE: TEXT REFÓS DEL PROJECTE DE MILLORA DE L'EFICIÈNCIA DE LA XARXA D'AIGUA POTABLE I DE REURBANITZACIÓ DEL NUCLI DE VILADASENS	L'ENGINYERA AUTORA DEL PROJECTE: JOAN MACARRO I ORTEGA ECCP. Col·legiat núm.: 20.306	DATA: GENER 2025	TÍTOL DEL PLÀNOL: PLANTA SENYALITZACIÓ	ESCALA: 1/500	PLÀNOL NÚM.: 23 FULL: 1/3

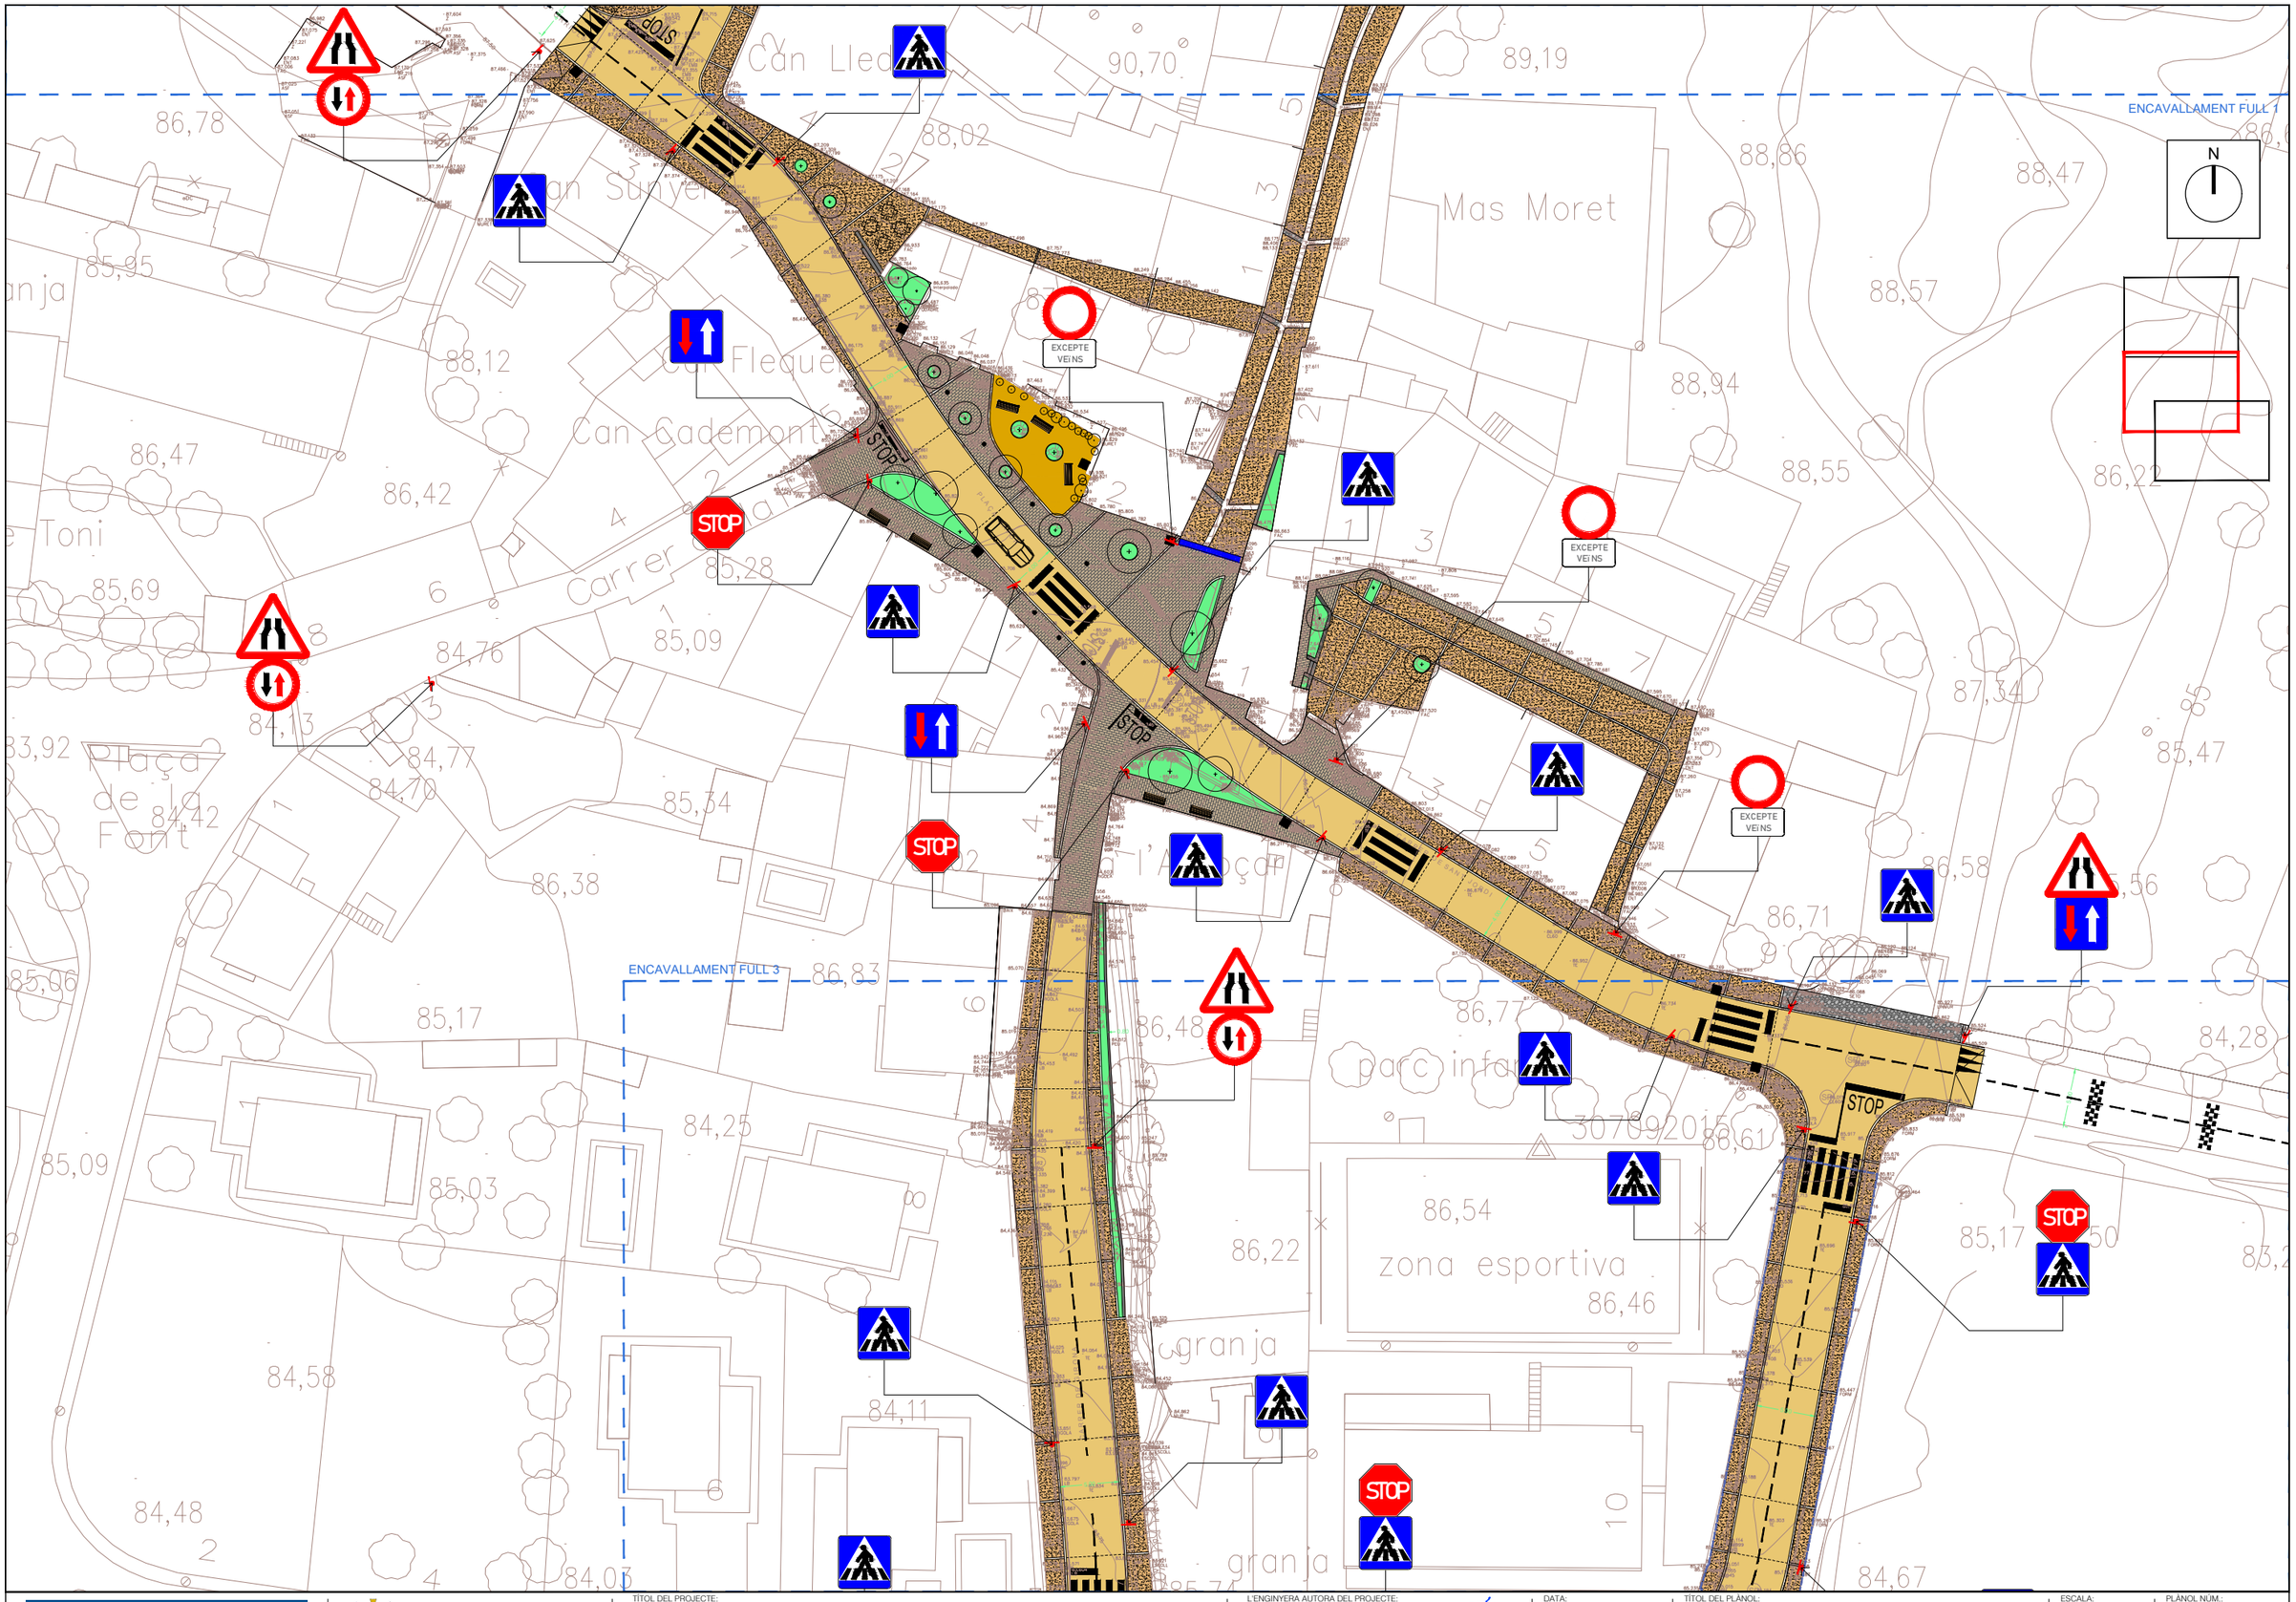

A | B | M Consulting	Ajuntament de Viladasens	TÍTOL DEL PROJECTE: TEXT REFÓS DEL PROJECTE DE MILLORA DE L'EFICIÈNCIA DE LA XARXA D'AIGUA POTABLE I DE REURBANITZACIÓ DEL NUCLI DE VILADASENS	L'ENGINYERA AUTORA DEL PROJECTE: JOAN MACARRO I ORTEGA ECCP Col·legiat núm.: 20.306	DATA: GENER 2025	TÍTOL DEL PLÀNOL: PLANTA SENYALITZACIÓ	ESCALA: 1/500	PLÀNOL NÚM.: 23 FULL: 2/3

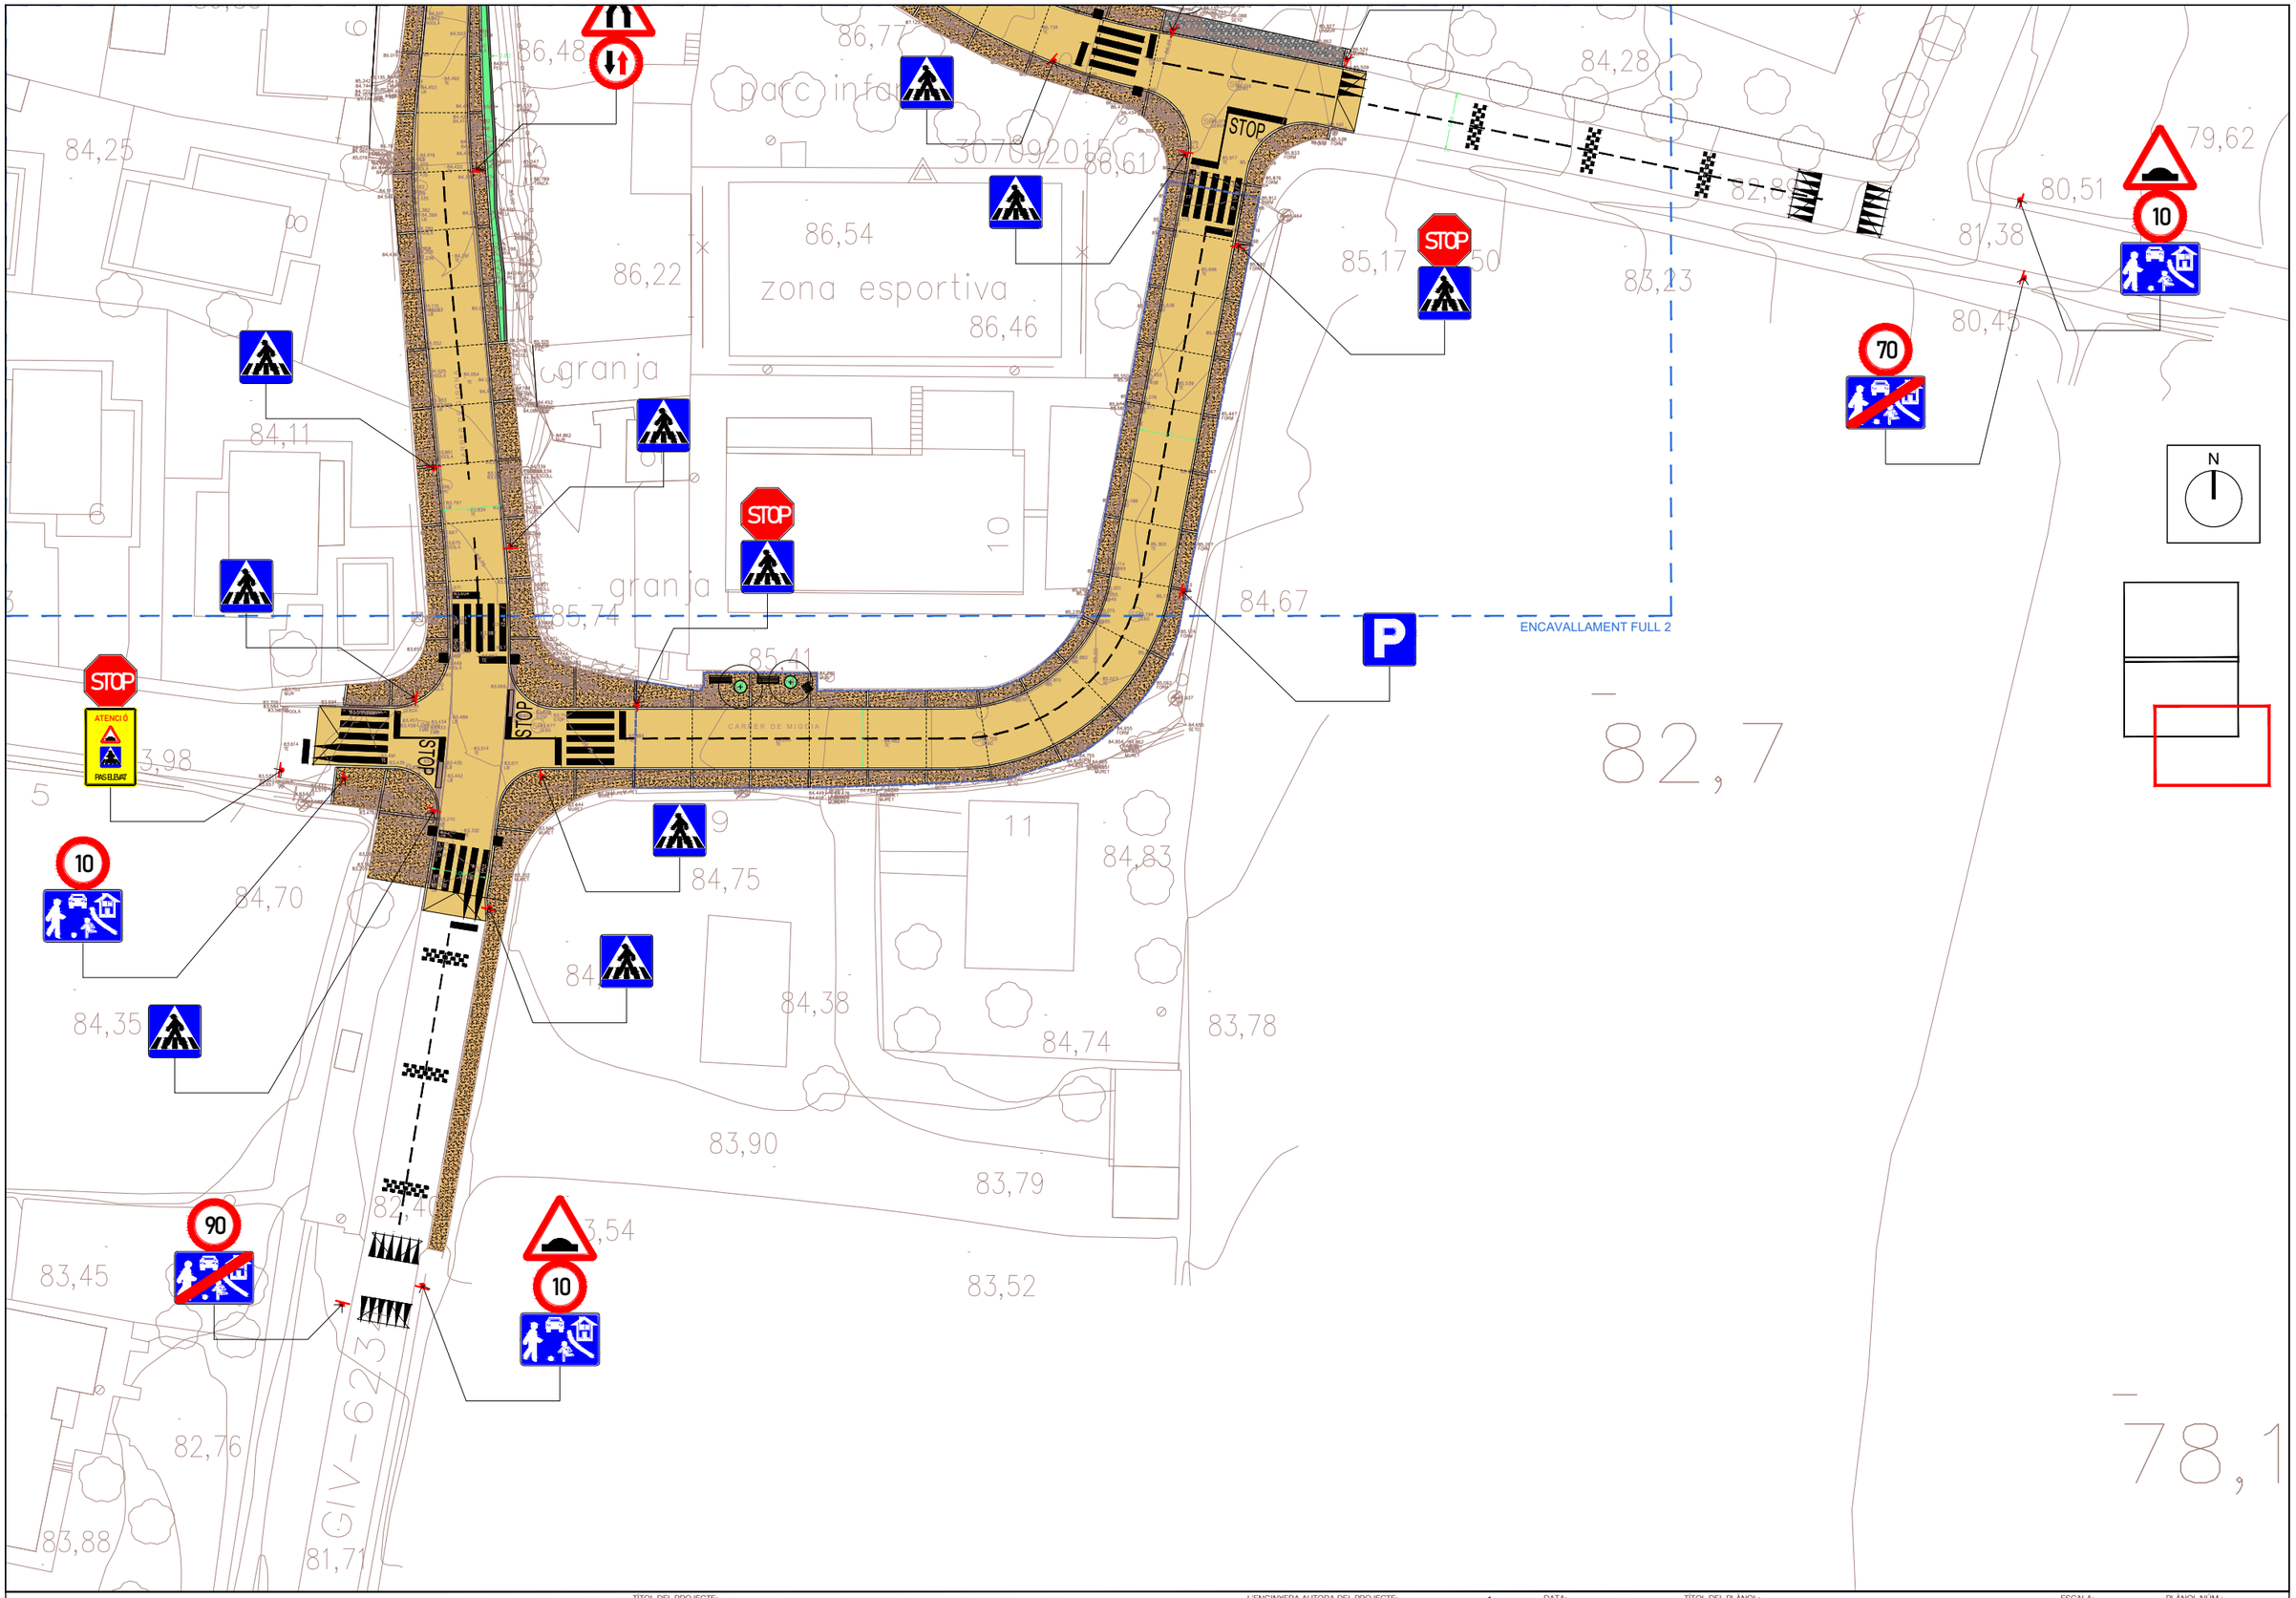


A B M Consulting	Ajuntament de Viladasens	TÍTOL DEL PROJECTE: TEXT REFÓS DEL PROJECTE DE MILLORA DE L'EFICIÈNCIA DE LA XARXA D'AIGUA POTABLE I DE REURBANITZACIÓ DEL NUCLI DE VILADASENS	L'ENGINYERA AUTORA DEL PROJECTE: JOAN MACARRO I ORTEGA ECCIP Col·legiat núm.: 20.306	DATA: GENER 2025	TÍTOL DEL PLÀNOL: PLANTA SENYALITZACIÓ	ESCALA: 1/500	PLÀNOL NÚM.: 23 FULL: 3/3

MARQUES LONGITUDINALS DISCONTÍNUES

VIA AMB VM ≤ 60 Km/h

M-1.3

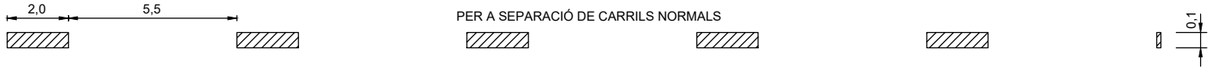


M-1.12




MARQUES LONGITUDINALS CONTÍNUES

M-2.6

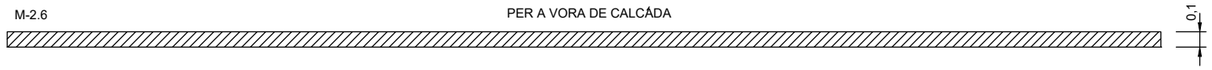


MARQUES TRANSVERSALS


M-4.1

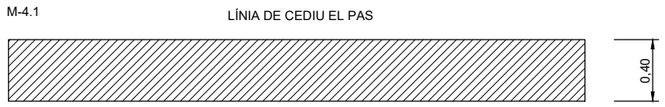


M-4.2

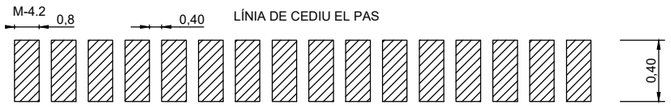


M-4.3 PER PAS DE VIANANTS

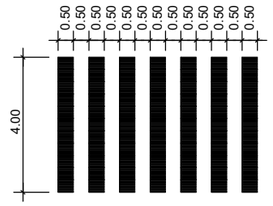

STOP
M-6.4
VIA AMB VM < 60Km/h

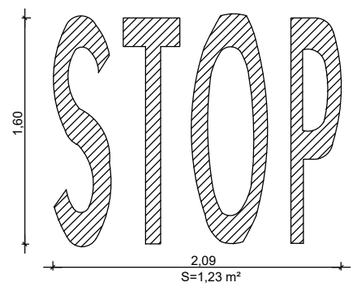


DETALL DE SENYALS DE CODI

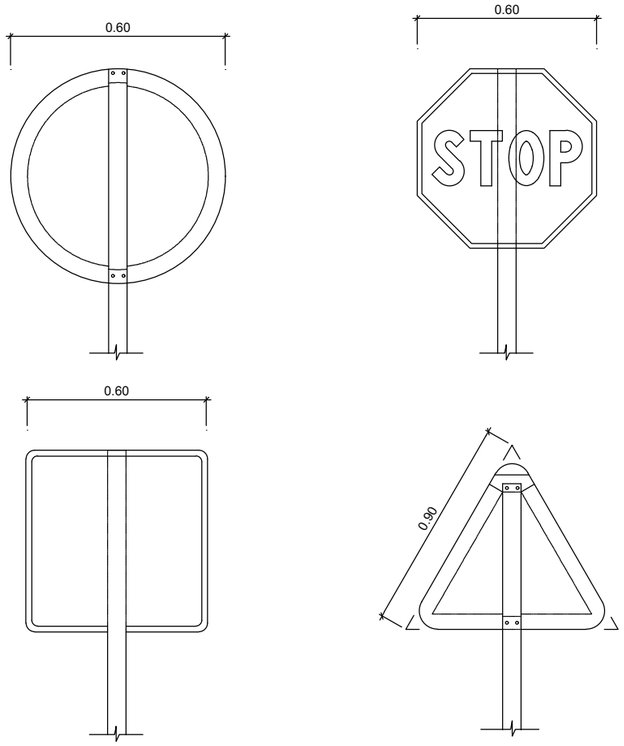


NOTES:


1. LES CARACTERÍSTIQUES DE LES SENYALS (COLOR, DIMENSIONS,ABECEDARI,ETC...) SEGONS LES NORMES 8.1-I.C. DEL MOPT.
2. LES SENYALS INFORMATIVES ES SITUARAN DE TAL FORMA QUE LA CARA DEL TEXT S'ORIENTI CAP AL TRÀFIC, FORMANT EN PLANTA EL PANELL UN ANGLE 5-10° AMB LA NORMAL DE L'EIX.

ESQUEMA DE MUNTATGE

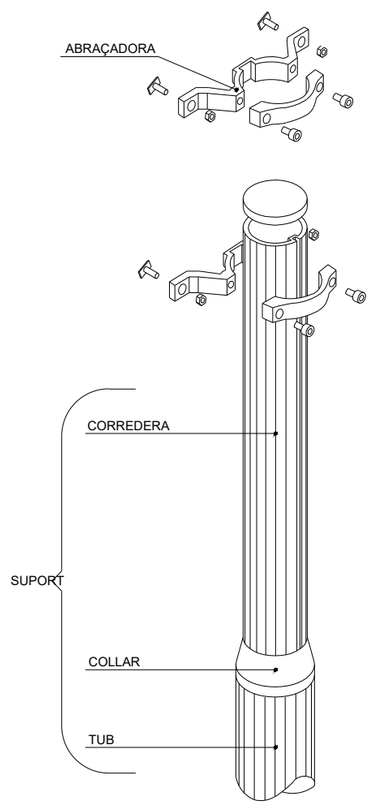


POSTE EN VORERA

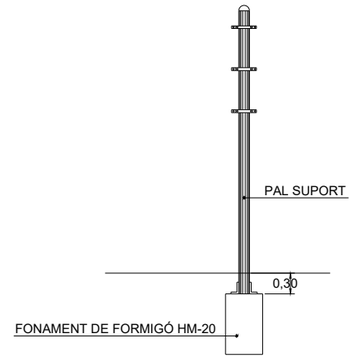

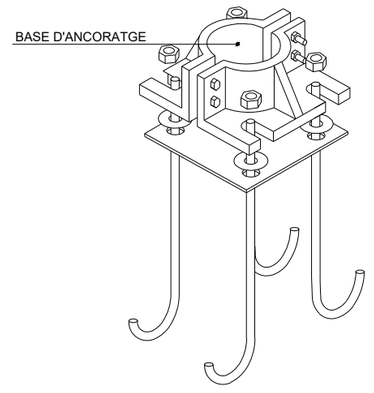

PAL TIPUS

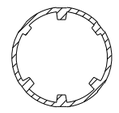

CATEGORIA RESISTENT	Ø
MC	90
MD-ME	114
ME-MF-MG	140
MH	168

NOTES:

ELS PALS DE SUBJECCIÓ DE LES SENYALS I LES MATEIXES SERAN D'ALUMINI

EL REVERS DE LES SENYALS SERA DE COLOR NEUTRE

TOTS ELS ELEMENTS DE SUBJECCIÓ, PLAQUES I CIMENTACIÓ COMPLIRAN EL QUE ESPECIFICA EL PLEC DE CONDICIONS TÈCNIQUES PARTICULARS

A B M Consulting

Ajuntament de Viladasens

TÍTOL DEL PROJECTE:

TEXT REFÓS DEL PROJECTE DE MILLORA DE L'EFICIÈNCIA DE LA XARXA D'AIGUA POTABLE I DE REURBANITZACIÓ DEL NUCLI DE VILADASENS

L'ENGINYERA AUTORA DEL PROJECTE:

JOAN MACARRO I ORTEGA
ECCIP Col·legiat núm.: 20.306

DATA: GENER 2025

TÍTOL DEL PLÀNOL: DETALLS DE SENYALITZACIÓ

ESCALA: S/E

PLÀNOL NÚM.: 24

FULL: 1/1

LLEGENDA ARBUSTIVA

Pl: *Prunus laurocerasus* (Llorer reial)



Vt: *Viburnum tinus* (Marfull)



LLEGENDA ARBRAT


Gb: *Ginko biloba* (ginko)





Cs: *Cupressus sempervirens* (xiprer)



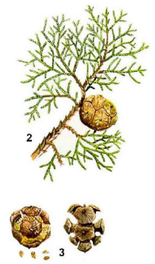

Qr: *Quercus rubra* (roure americà)



Pc: *Pyrus calleryana 'Chanticleer"* (Perera de Callery)



LLEGENDA

Boca de reg

LLEGENDA MOBILIARI

Paperera fabricada en fusta de pi amb tractament autoclau model PICO de BENITO URBAN o equivalent. Capacitat 90 l.

Pilona fabricada en fusta de pi amb tractament autoclau i acer zincat model LAO de Novatilu o equivalent. de 90 cm. d'alçada.

Font model Atlas de BENITO URBAN Ref. UM511-1M amb cos quadrat de ferro acabat imprimació epoxi i pintura oxiron. Marc angular i reixa embornal d'acer galvanitzat

Banc i banqueta model Neobarcino de BENITO URBAN o equivalent Ref. UM304NPRH (banc) i UM304SPR (banqueta) amb peus de fundició dùctil amb tractament tipus Ferrus i taulons de polímer reciclat.

LLEGENDA ENTAPITZANT I VIVAÇ

La: *Lavandula angustifolia* (Espígol)



Tv: *Thymus vulgaris* (farigola)



Rp: *Romsarinus prostratrus* (romaní rastrer)



LLEGENDA ARBRAT

Li: *Lagerstoemia indica* (arbre de Júpiter)





A | B | M Consulting

Ajuntament de Viladasens

TÍTOL DEL PROJECTE:

TEXT REFÓS DEL PROJECTE DE MILLORA DE L'EFICIÈNCIA DE LA XARXA D'AIGUA POTABLE I DE REURBANITZACIÓ DEL NUCLI DE VILADASENS

L'ENGINYERA AUTORA DEL PROJECTE:

JOAN MACARRO I ORTEGA
ECCIP Col·legiat núm.: 20.306


DATA: GENER 2025

TÍTOL DEL PLÀNOL: JARDINERIA I MOBILIARI URBÀ

ESCALA: 1/200

PLÀNOL NÚM.: 25


FULL: 1/5

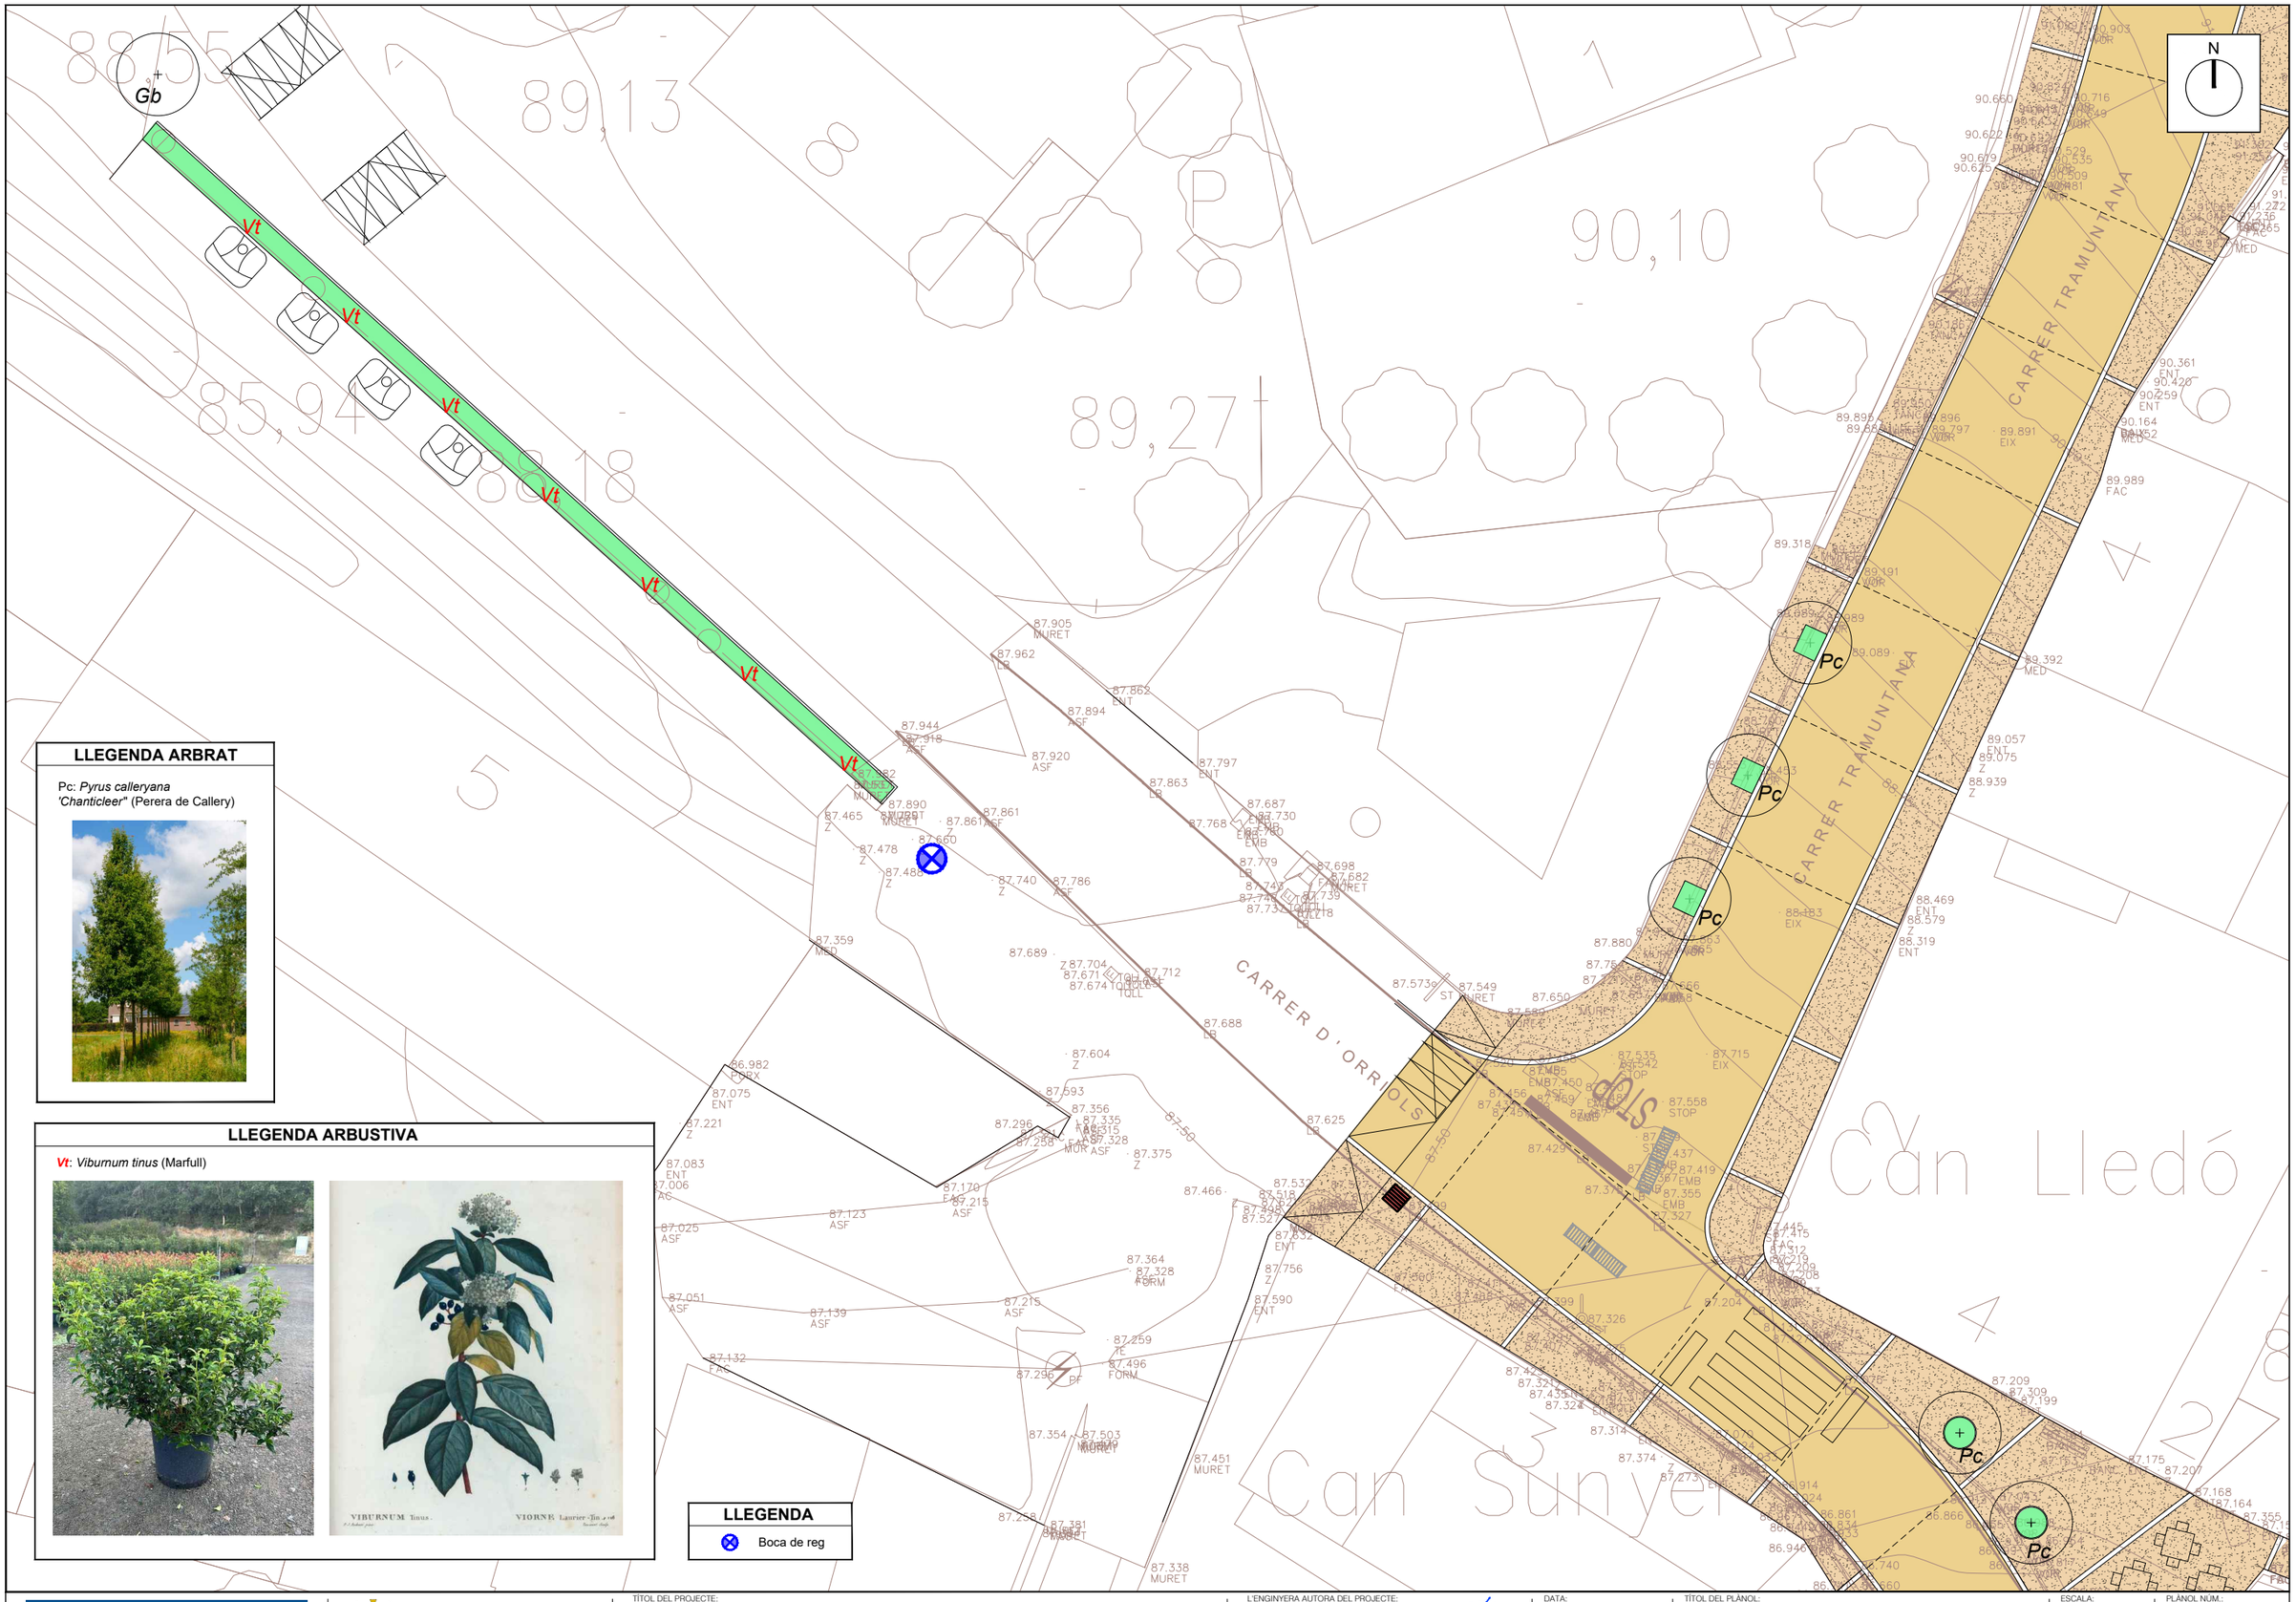

A | B | M Consulting	Ajuntament de Viladasens	TÍTOL DEL PROJECTE: TEXT REFÓS DEL PROJECTE DE MILLORA DE L'EFICIÈNCIA DE LA XARXA D'AIGUA POTABLE I DE REURBANITZACIÓ DEL NUCLI DE VILADASENS	L'ENGINYERA AUTORA DEL PROJECTE: JOAN MACARRO I ORTEGA ECCIP. Col·legiat núm.: 20.306	DATA: GENER 2025	TÍTOL DEL PLÀNOL: JARDINERIA I MOBILIARI URBÀ	ESCALA: 1/200	PLÀNOL NÚM.: 25 FULL: 2/5

LLEGENDA ARBRAT

Cc: *Cercis siliquastrum* (Arbre de l'amor)

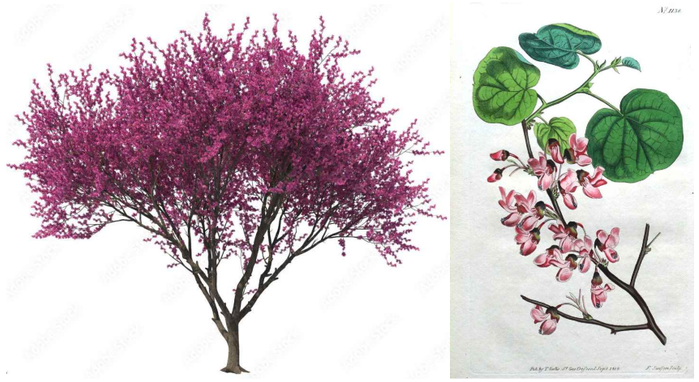

LLEGENDA

- Boca de reg

LLEGENDA MOBILIARI

- Paperera fabricada en fusta de pi amb tractament autoclau model PICO de BENITO URBAN o equivalent. Capacitat 90 l.
- Pilona fabricada en fusta de pi amb tractament autoclau i acer zincat model LAO de Novatilu o equivalent. de 90 cm. d'alçada.
- Font model Atlas de BENITO URBAN Ref. UM511-1M amb cos quadrat de ferro acabat imprimació epoxi i pintura oxiron. Marc angular i reixa embornal d'acer galvanitzat
- Banc i banqueta model Neobarcino de BENITO URBAN o equivalent Ref. UM304NPRH (banc) i UM304SPR (banqueta) amb peus de fundició dùctil amb tractament tipus Ferrus i taulons de polímer reciclat.

Cs

Taronger existent

Taronger

CARRER DE SANT V

CARRER LLEVANT

CARRER DEL TARONGER

Ca l'Adroer

Sant Vicenç

Rectoral

Ajuntament

N

ABM Consulting	Ajuntament de Viladasens	TÍTOL DEL PROJECTE: TEXT REFÓS DEL PROJECTE DE MILLORA DE L'EFICIÈNCIA DE LA XARXA D'AIGUA POTABLE I DE REURBANITZACIÓ DEL NUCLI DE VILADASENS	L'ENGINYERA AUTORA DEL PROJECTE: JOAN MACARRO I ORTEGA ECCP. Col·legiat núm.: 20.306	DATA: GENER 2025	TÍTOL DEL PLÀNOL: JARDINERIA I MOBILIARI URBÀ

ESCALA:	PLÀNOL NÚM.:
1/200	25
	FULL: 3/5

N

CARRER DE GIRONA

CARRER DE MIGDIA

granja

granja

84,11

85,74


85,41

84,70

83,98

LLEGENDA ARBRAT

Li: *Lagerstoemia indica* (arbre de Júpiter)

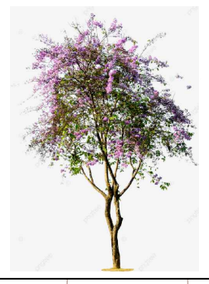



LLEGENDA

Boca de reg

A | B | M Consulting	Ajuntament de Viladasens	TÍTOL DEL PROJECTE: TEXT REFÓS DEL PROJECTE DE MILLORA DE L'EFICIÈNCIA DE LA XARXA D'AIGUA POTABLE I DE REURBANITZACIÓ DEL NUCLI DE VILADASENS	L'ENGINYERA AUTORA DEL PROJECTE: JOANN MACARRO I ORTEGA ECCIP Col·legiat núm.: 20.306	DATA: GENER 2025	TÍTOL DEL PLÀNOL: JARDINERIA I MOBILIARI URBÀ

ESCALA: 1/200	PLÀNOL NÚM.: 25	FULL: 4/5

Vt: *Viburnum tinus* (Marfull)






LLEGENDA

⊗ Boca de reg

A B M Consulting	Ajuntament de Viladasens	TÍTOL DEL PROJECTE: TEXT REFÓS DEL PROJECTE DE MILLORA DE L'EFICIÈNCIA DE LA XARXA D'AIGUA POTABLE I DE REURBANITZACIÓ DEL NUCLI DE VILADASENS	L'ENGINYERA AUTORA DEL PROJECTE: JOAN MACARRO I ORTEGA ECCP. Col·legiat núm.: 20.306	DATA: GENER 2025	TÍTOL DEL PLÀNOL: JARDINERIA I MOBILIARI URBÀ	ESCALA: 1/200	PLÀNOL NÚM.: 25 FULL: 5/5


Banc i banqueta model Neobarcino de BENITO URBAN o equivalent Ref. UM304NPRH (banc) i UM304SPR (banqueta) amb peus de fundició dùctil amb tractament tipus Ferrus, color oxiron i taulons de polímer reciclat.

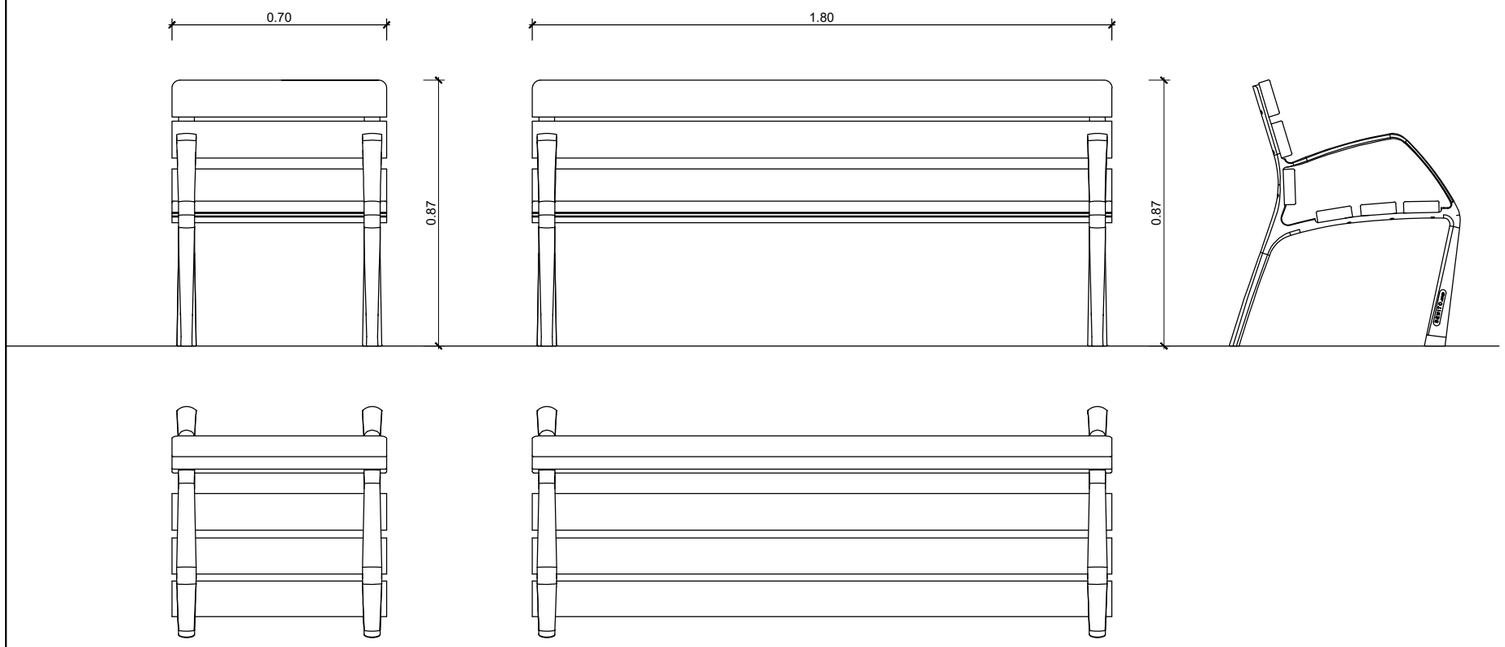







Paperera fabricada en fusta de pi amb tractament autoclau model PICO de BENITO URBAN o equivalent. Capacitat 90 l.

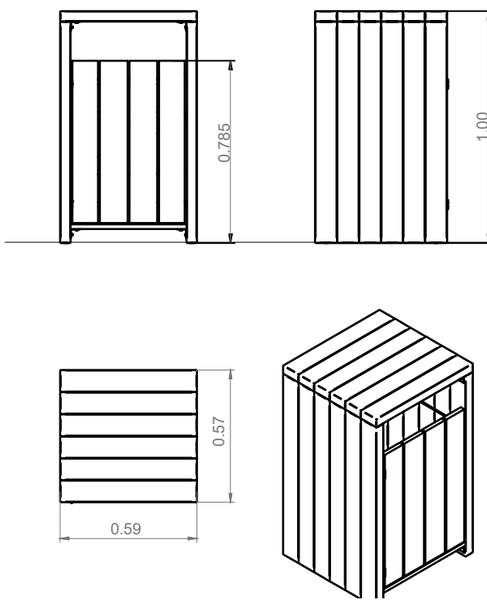


Pilona de fusta de pi i acer zincat model LAO de Novatilu o equivalent. Fusta tractada en autoclau Clase IV contra la carcoma i insectes. Acabat amb una capa d'imprimació epoxi i pintura poliéster en pols color corten.

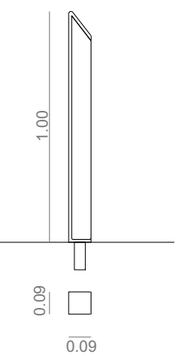

Font model Atlas de BENITO URBAN Ref. UM511-1M amb cos quadrat de ferro amb tractament tipus Ferrus. Acabat imprimació epoxi i pintura polièster en pols color gris oxiron. Marc angular i reixa embornal d'acer galvanitzat

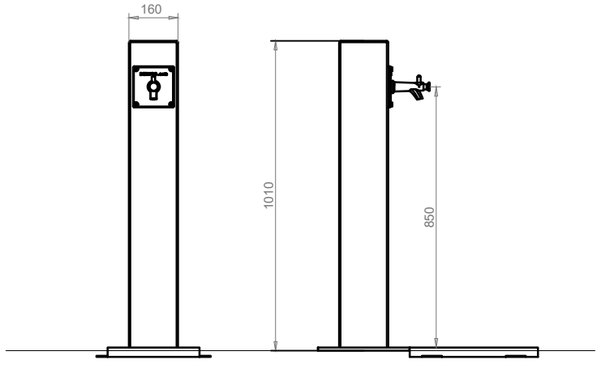


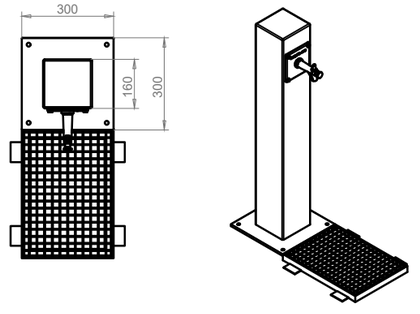



A | B | M Consulting	Ajuntament de Viladasens	TÍTOL DEL PROJECTE: TEXT REFÓS DEL PROJECTE DE MILLORA DE L'EFICIÈNCIA DE LA XARXA D'AIGUA POTABLE I DE REURBANITZACIÓ DEL NUCLI DE VILADASENS	L'ENGINYERA AUTORA DEL PROJECTE: JOAN MACARRO I ORTEGA ECCIP. Col·legiat núm.: 20.306	DATA: GENER 2025	TÍTOL DEL PLÀNOL: DETALLS MOBILIARI URBÀ

ESCALA:	PLÀNOL NÚM.:
1/20	26
	FULL: 1/1

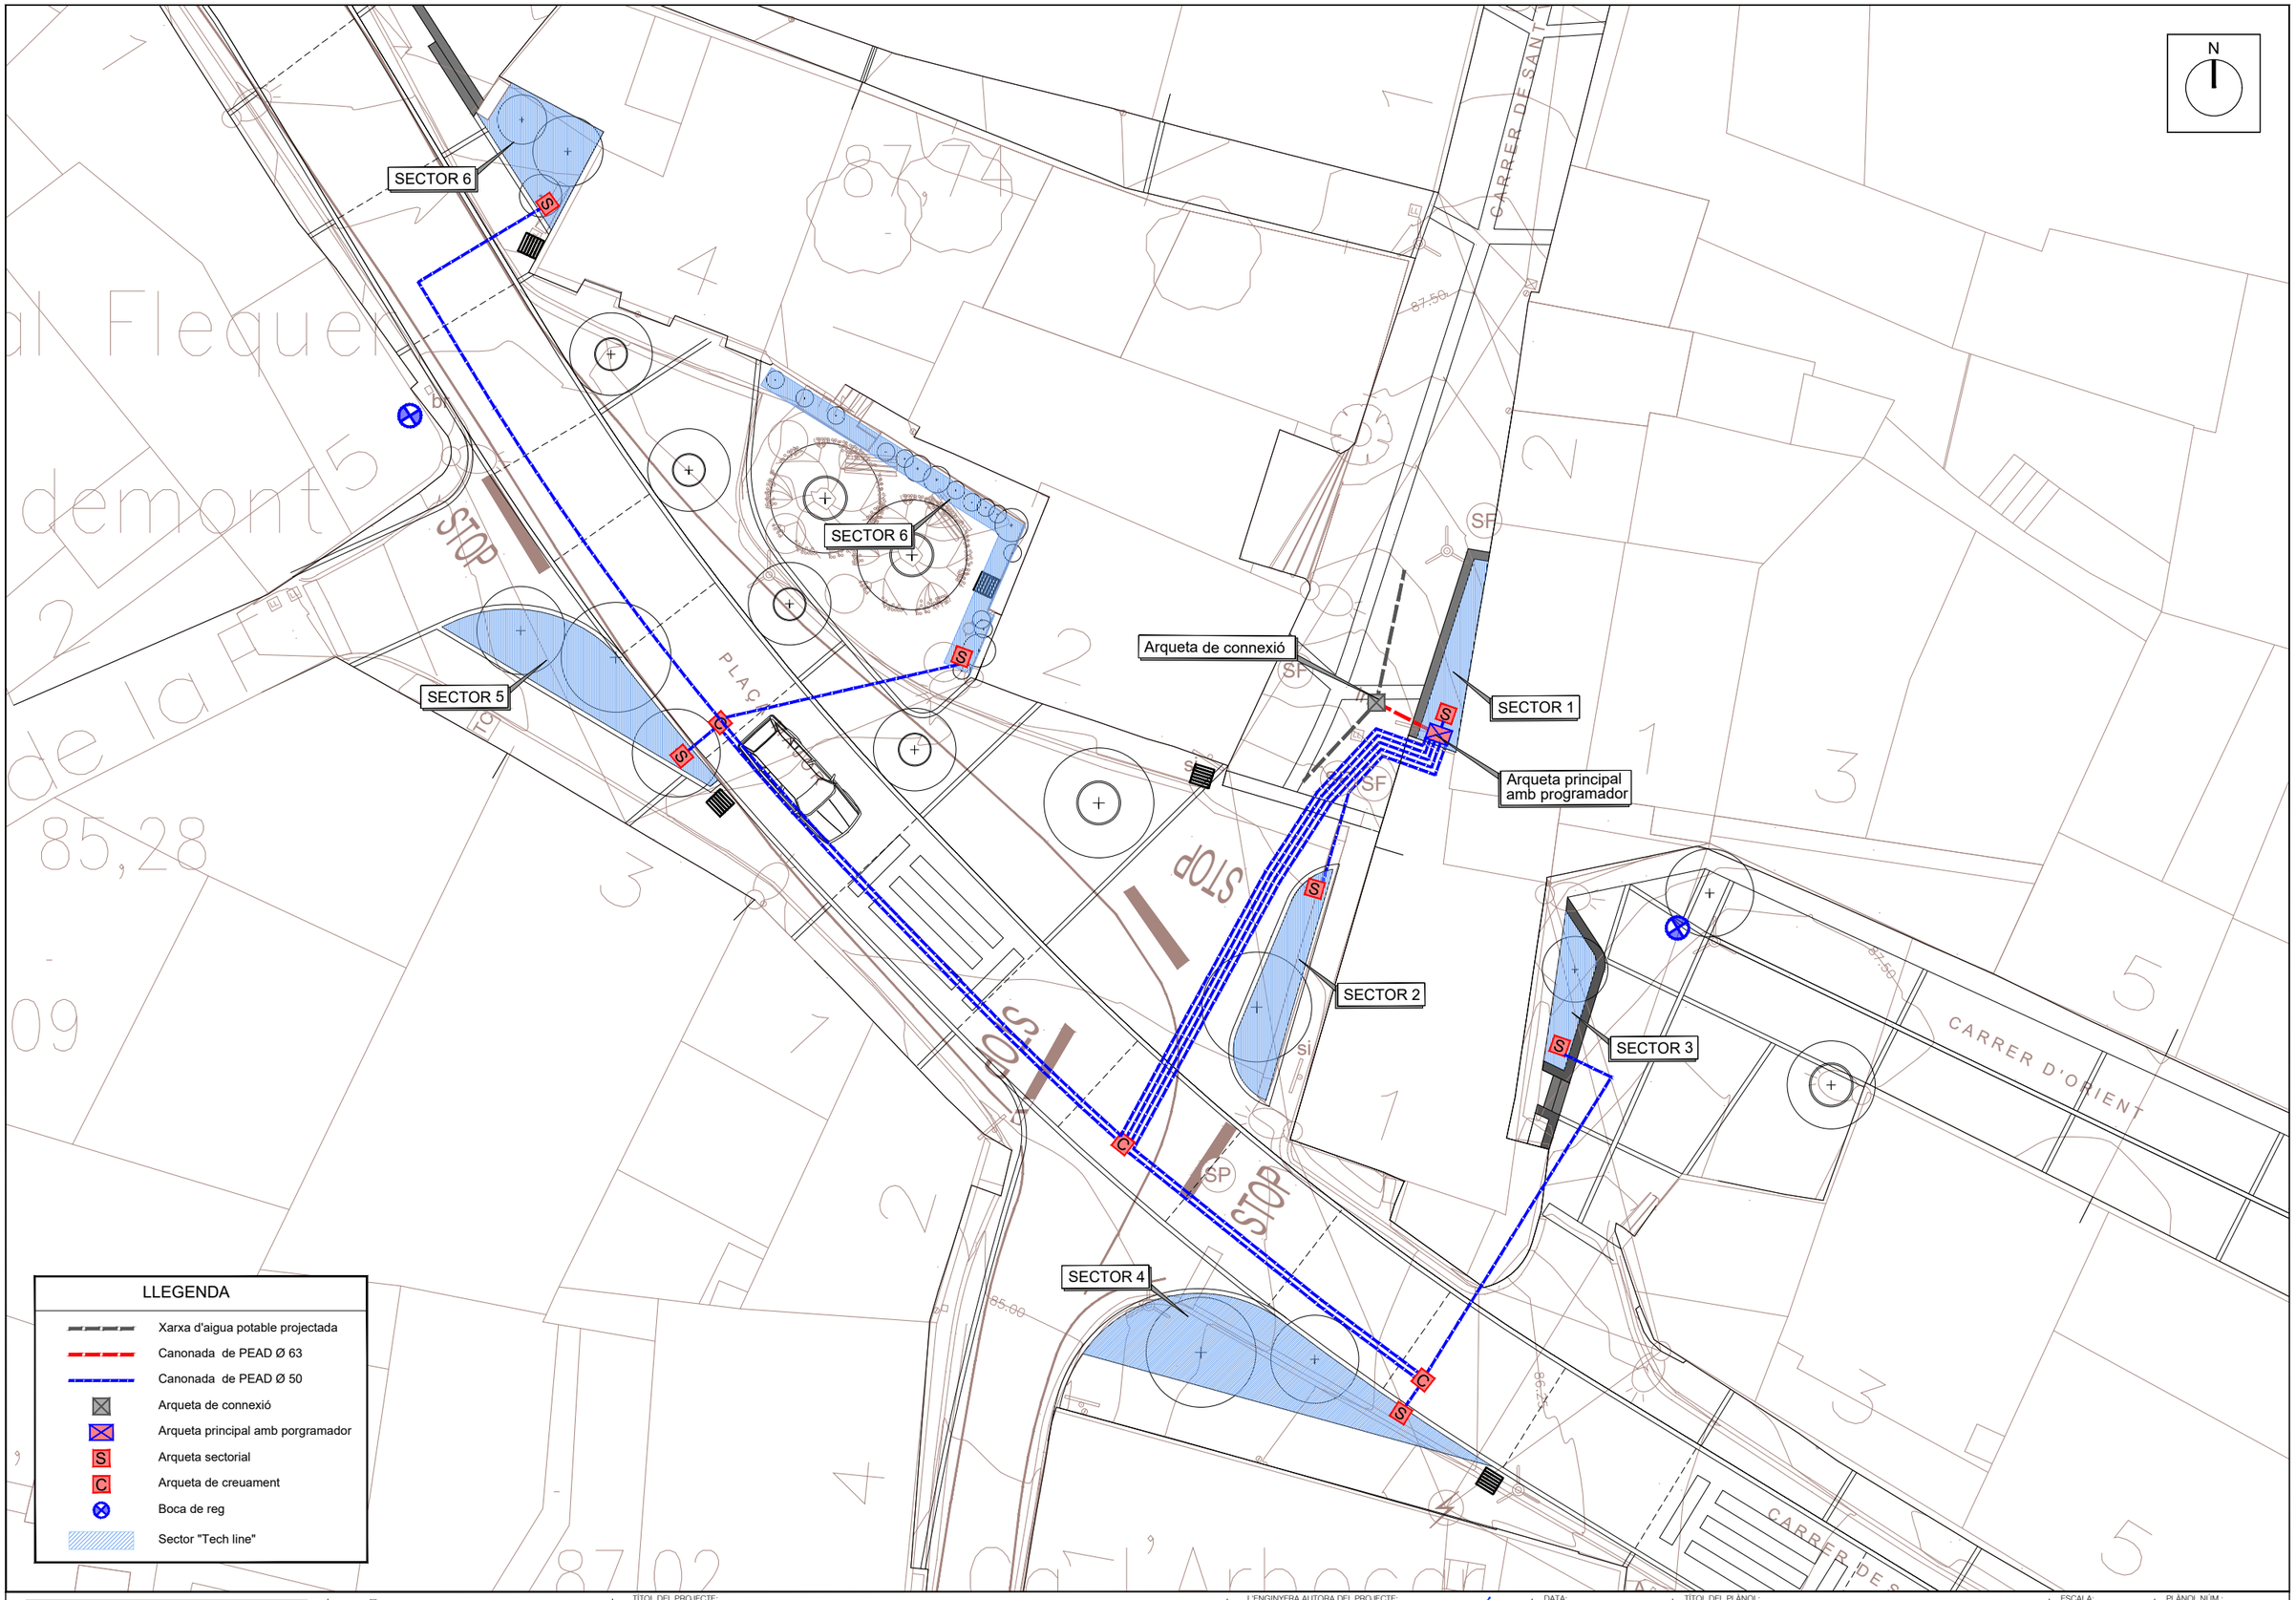

A B M Consulting

Ajuntament de Viladasens

TÍTOL DEL PROJECTE:

TEXT REFÓS DEL PROJECTE DE MILLORA DE L'EFICIÈNCIA DE LA XARXA D'AIGUA POTABLE I DE REURBANITZACIÓ DEL NUCLI DE VILADASENS

L'ENGINYERA AUTORA DEL PROJECTE:

JOAN MACARRO I ORTEGA
ECCP Col·legiat núm.: 20.306

DATA: GENER 2025


TÍTOL DEL PLÀNOL: XARXA DE REG

ESCALA: 1/200


PLÀNOL NÚM.: 27

FULL: 1/1


SECCIÓ TIPUS CREUAMENT DE CALÇADA
S/E (cotes en cm)

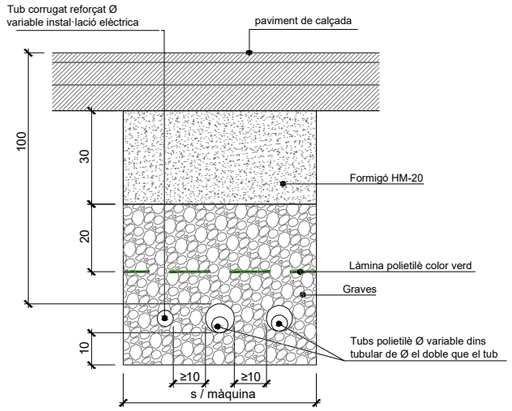


SECCIÓ TIPUS VORERA
S/E (cotes en cm)

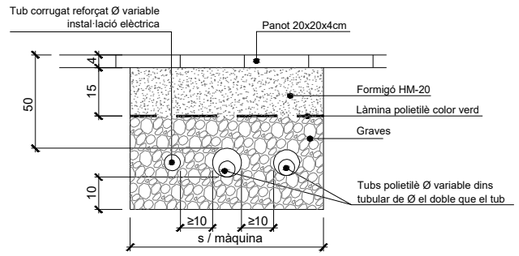


SECCIÓ TIPUS SAULÓ / TERRA VEGETAL
S/E (cotes en cm)

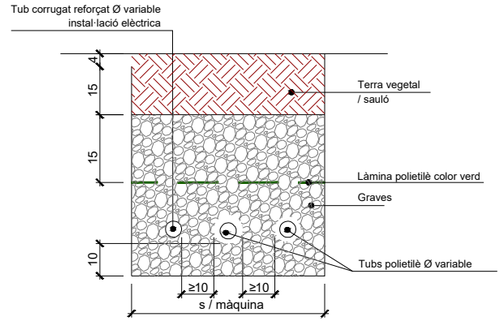


ARQUETA COMPTADOR

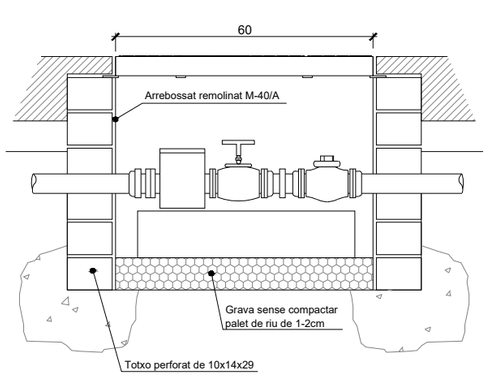

ARQUETA DE 120x60x60cm AMB BY-PASS MESTRE AMB DUES TAPES DE 60 X 60

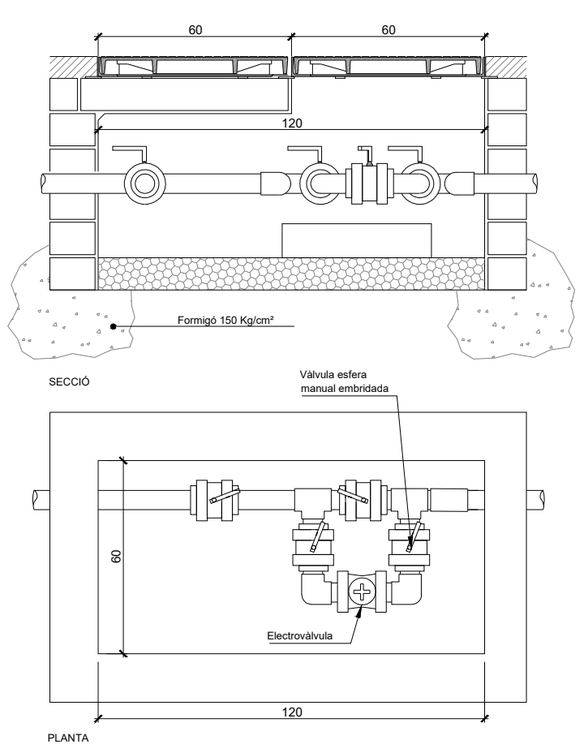


PERICÓ DE REGISTRE 40x40cm

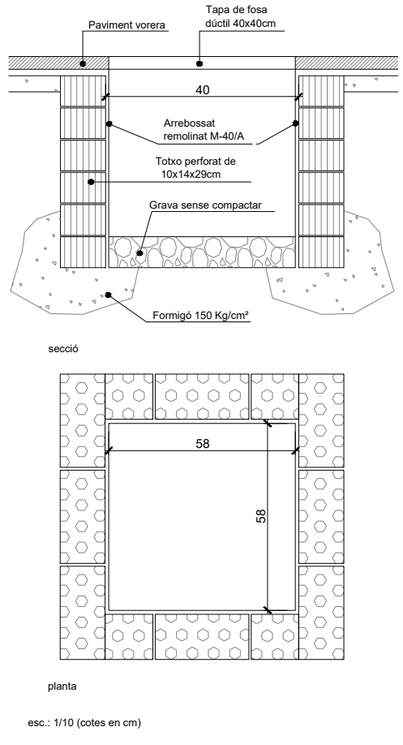

esc.: 1/10 (cotes en cm)


PERICÓ BY-PASS SECTORIAL SENZILL Ø 1"

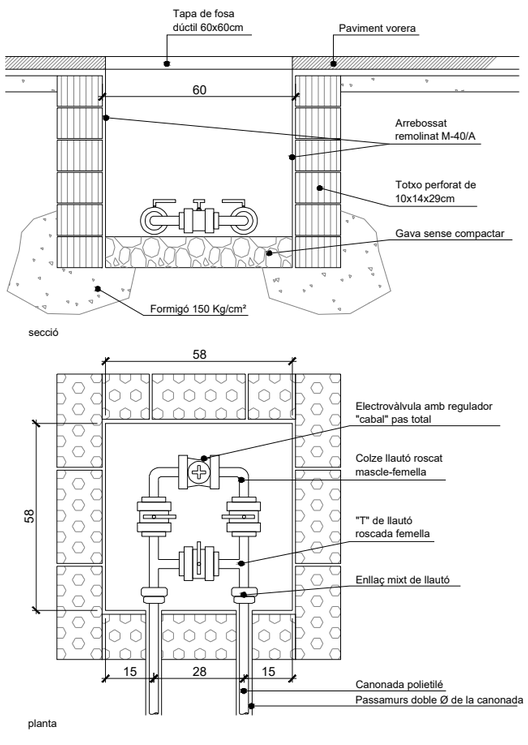


esc.: 1/10 (cotes en cm)

A | B | M Consulting	Ajuntament de Viladasens	TÍTOL DEL PROJECTE: TEXT REFÓS DEL PROJECTE DE MILLORA DE L'EFICIÈNCIA DE LA XARXA D'AIGUA POTABLE I DE REURBANITZACIÓ DEL NUCLI DE VILADASENS	L'ENGINYERA AUTORA DEL PROJECTE: JOAN MACARRO I ORTEGA ECCIP Col·legiat núm.: 20.306	DATA: GENER 2025	TÍTOL DEL PLÀNOL: DETALLS DE REG	ESCALA: S/E / PLÀNOL NÚM.: 28 / FULL: 1/2


ARMARI DE POLIÈSTER PER A QUADRE ELÈCTRIC

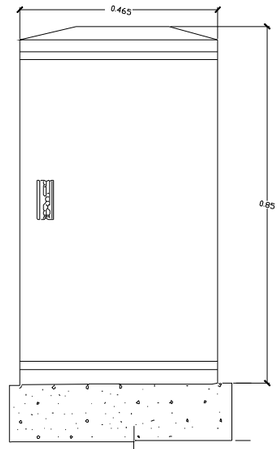


ALÇAT FRONTAL

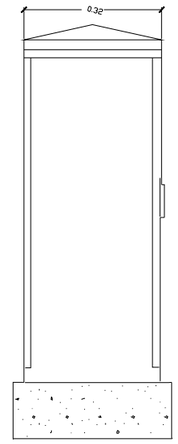


ALÇAT LATERAL

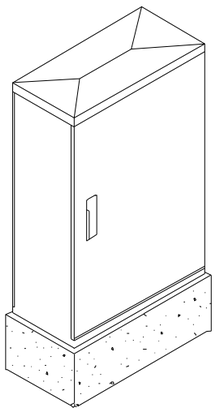


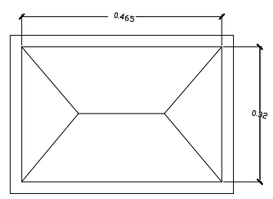


PLANTA

TECH-LINE ENTERRAT

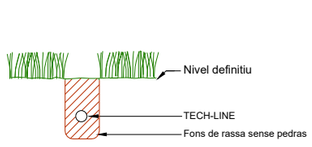


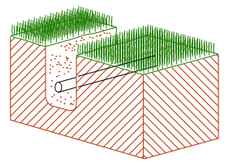


ESQUEMA REPRESENTATIU DE REG PER DEGOTEIG ALS PARTERRES

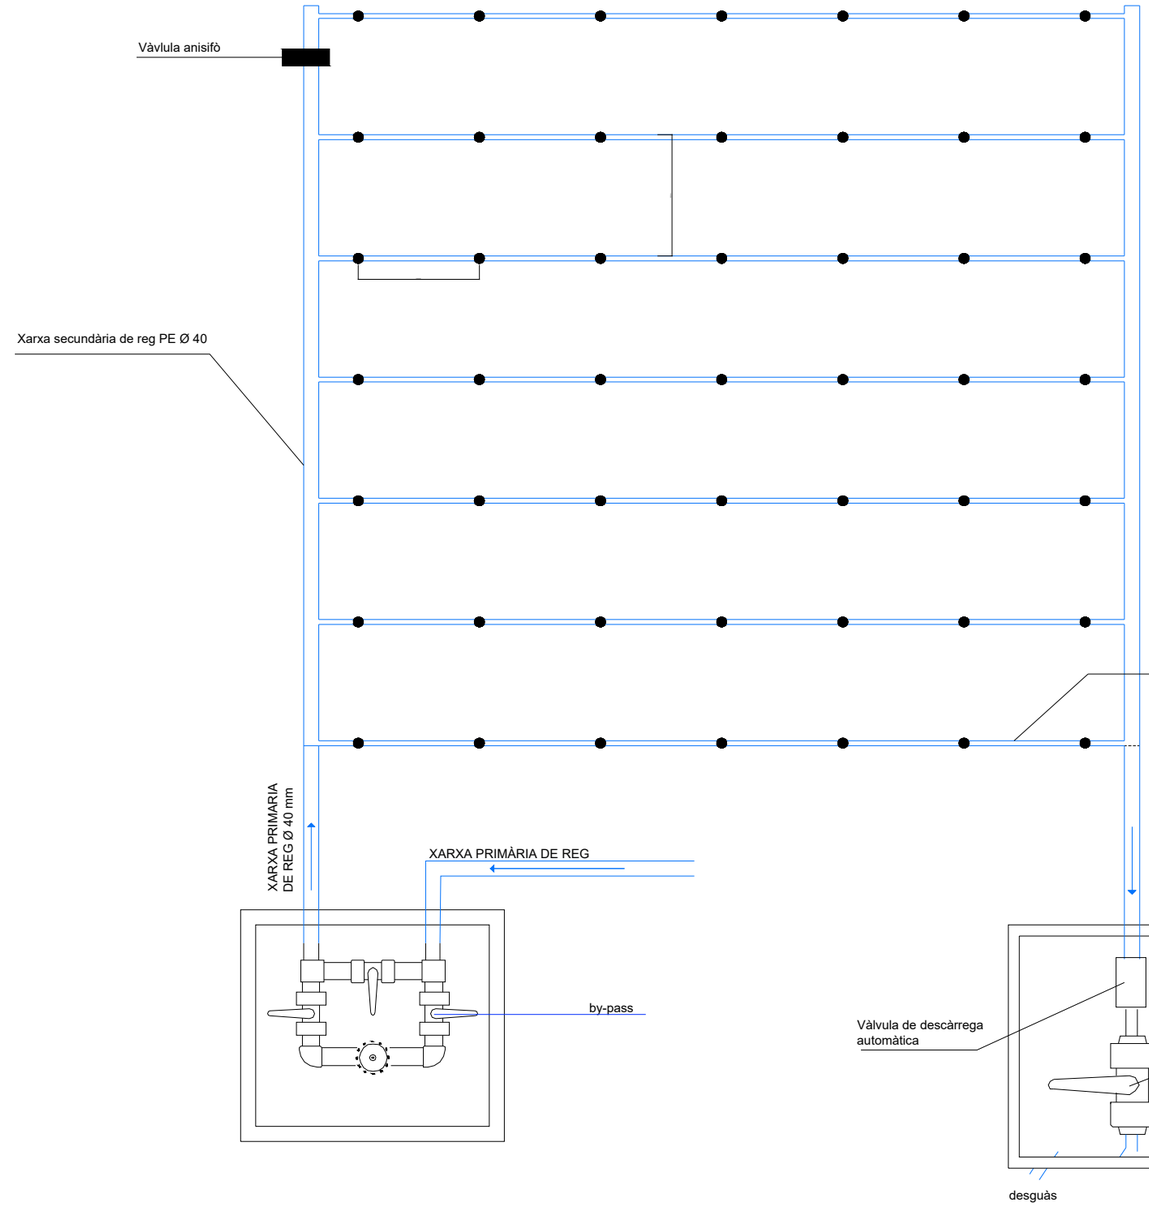


A | B | M Consulting	Ajuntament de Viladasens	TÍTOL DEL PROJECTE: TEXT REFÓS DEL PROJECTE DE MILLORA DE L'EFICIÈNCIA DE LA XARXA D'AIGUA POTABLE I DE REURBANITZACIÓ DEL NUCLI DE VILADASENS	L'ENGINYERA AUTORA DEL PROJECTE: JOAN MACARRO I ORTEGA ECCP. Col·legiat núm.: 20.306	DATA: GENER 2025	TÍTOL DEL PLÀNOL: DETALLS DE REG	ESCALA: S/E	PLÀNOL NÚM.: 28 FULL: 2/2

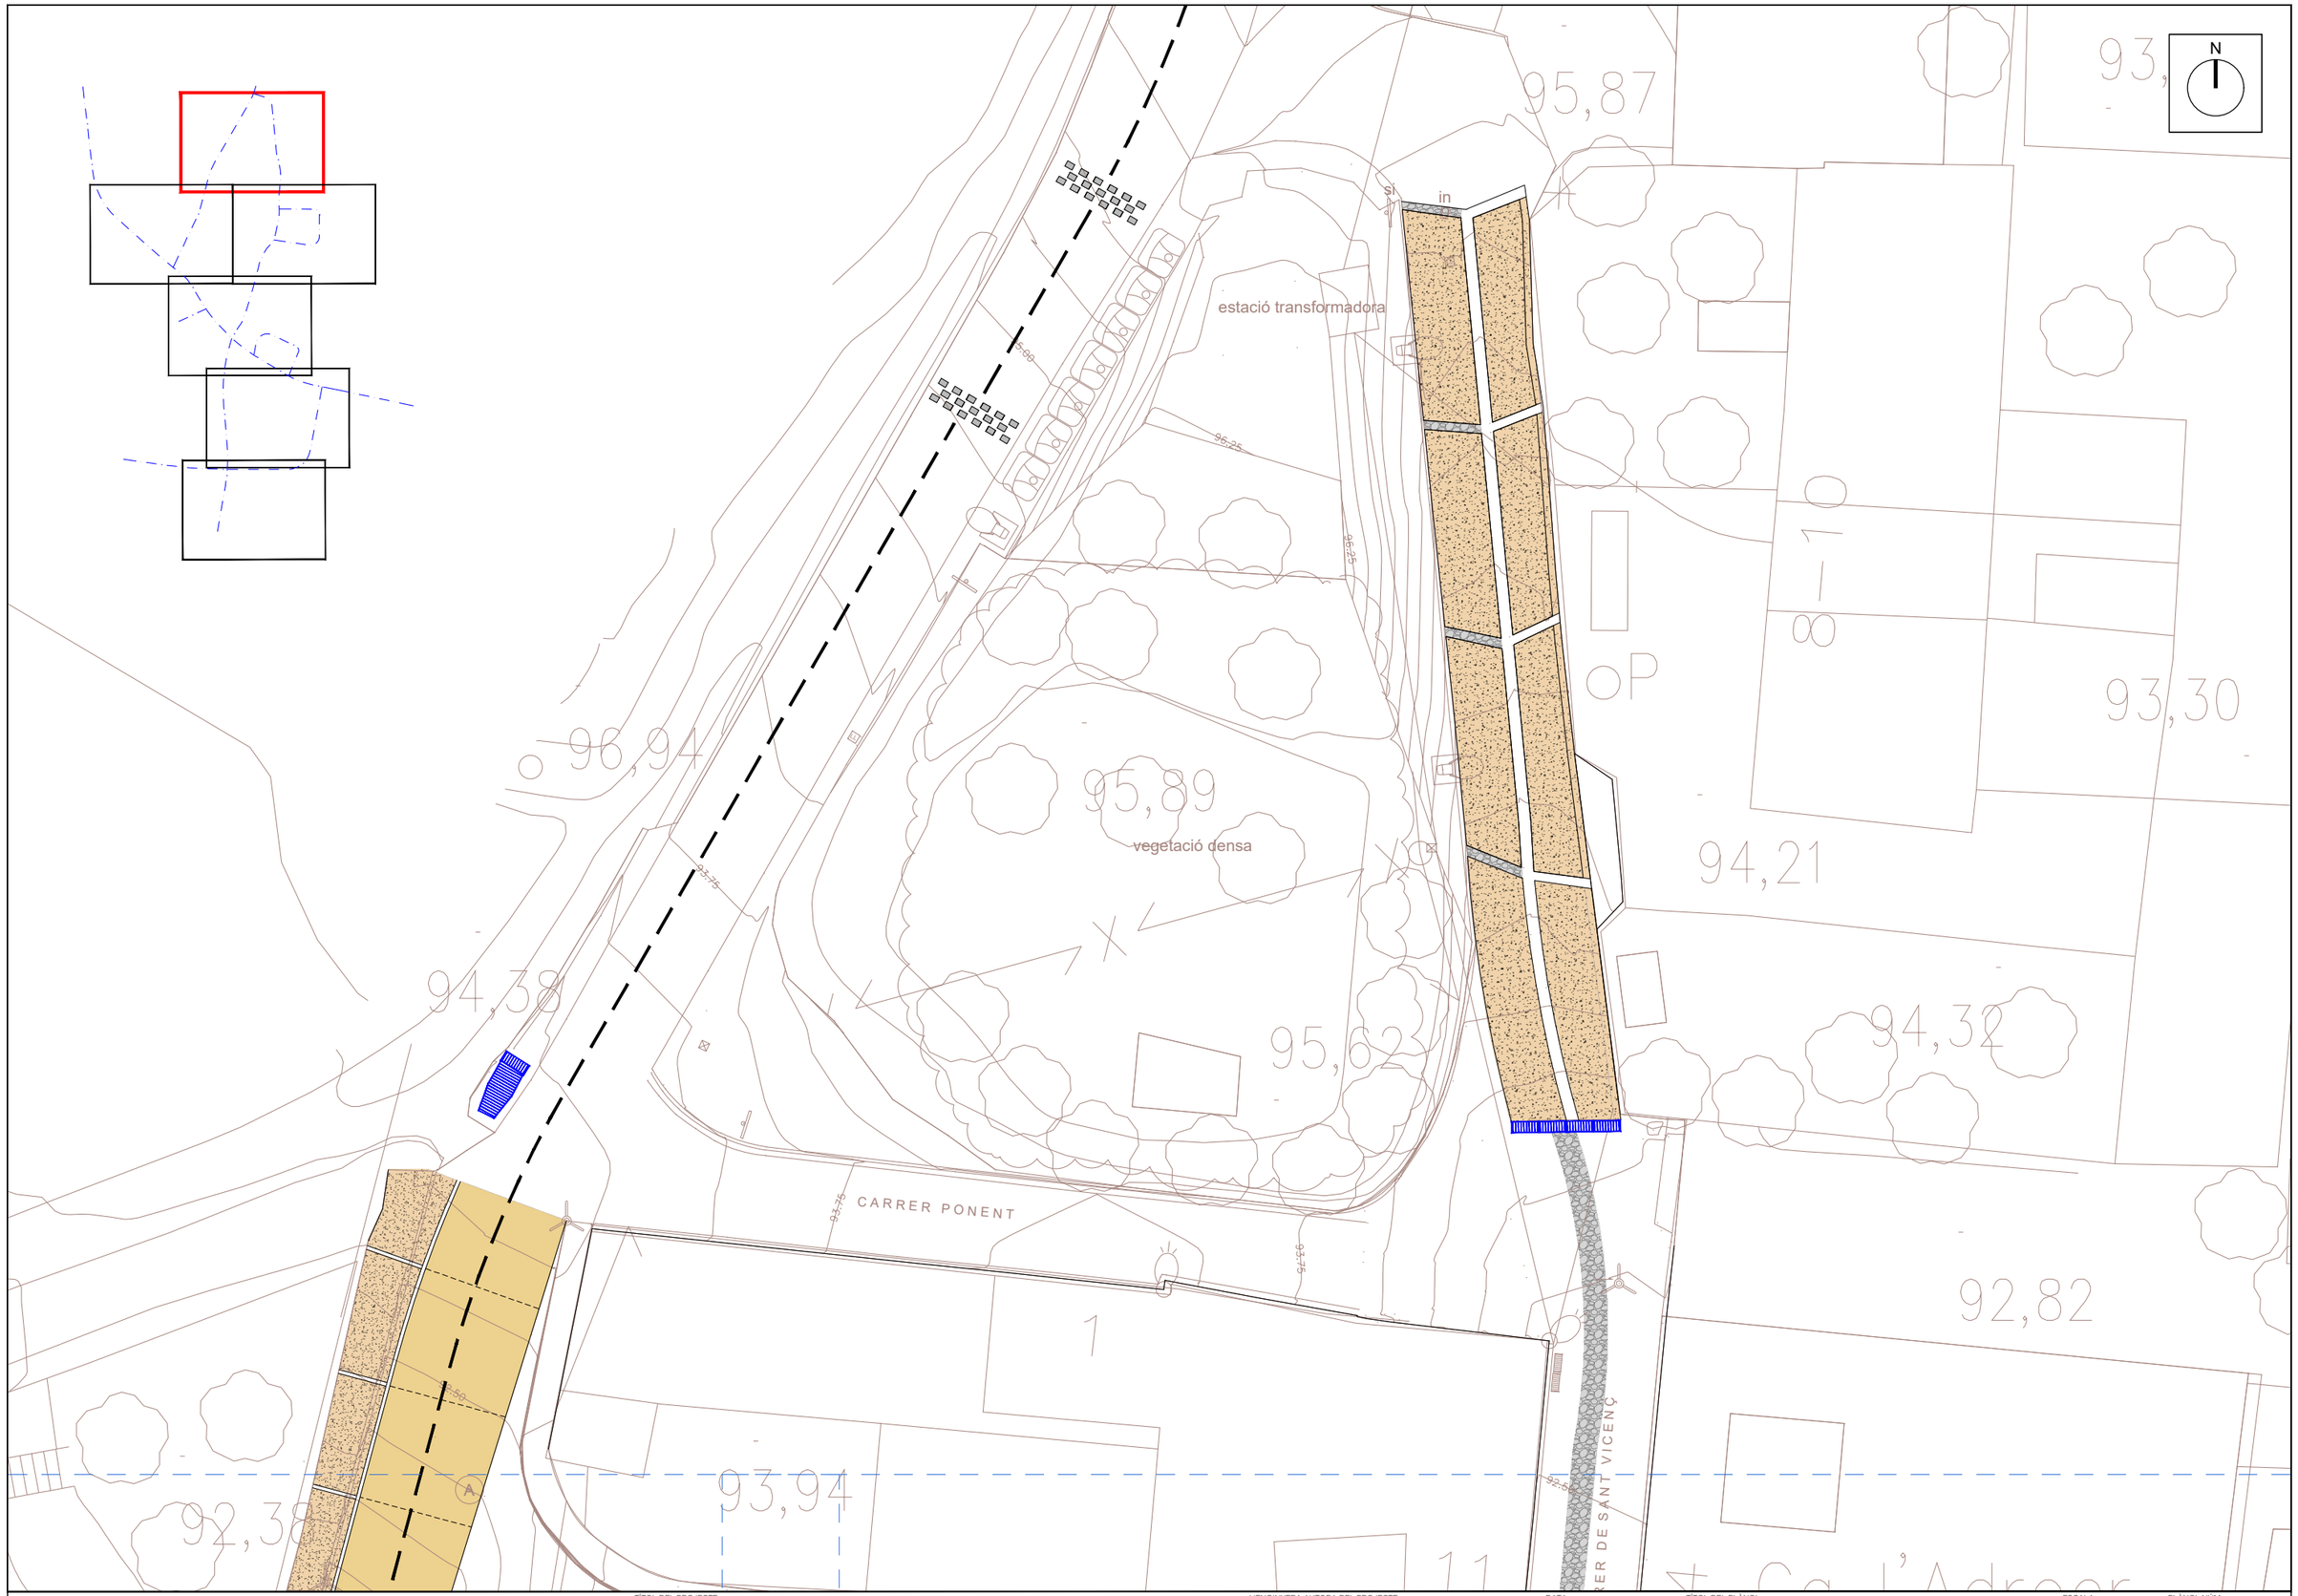

A | B | M Consulting	Ajuntament de Viladasens	TÍTOL DEL PROJECTE: TEXT REFÓS DEL PROJECTE DE MILLORA DE L'EFICIÈNCIA DE LA XARXA D'AIGUA POTABLE I DE REURBANITZACIÓ DEL NUCLI DE VILADASENS	L'ENGINYERA AUTORA DEL PROJECTE: JOAN MACARRO I ORTEGA ECCP. Col·legiat núm.: 20.306	DATA: GENER 2025	TÍTOL DEL PLÀNOL: PLANTA GENERAL DETALL / ESCALA: 1/250 / PLÀNOL NÚM.: 29 / FULL: 1/6

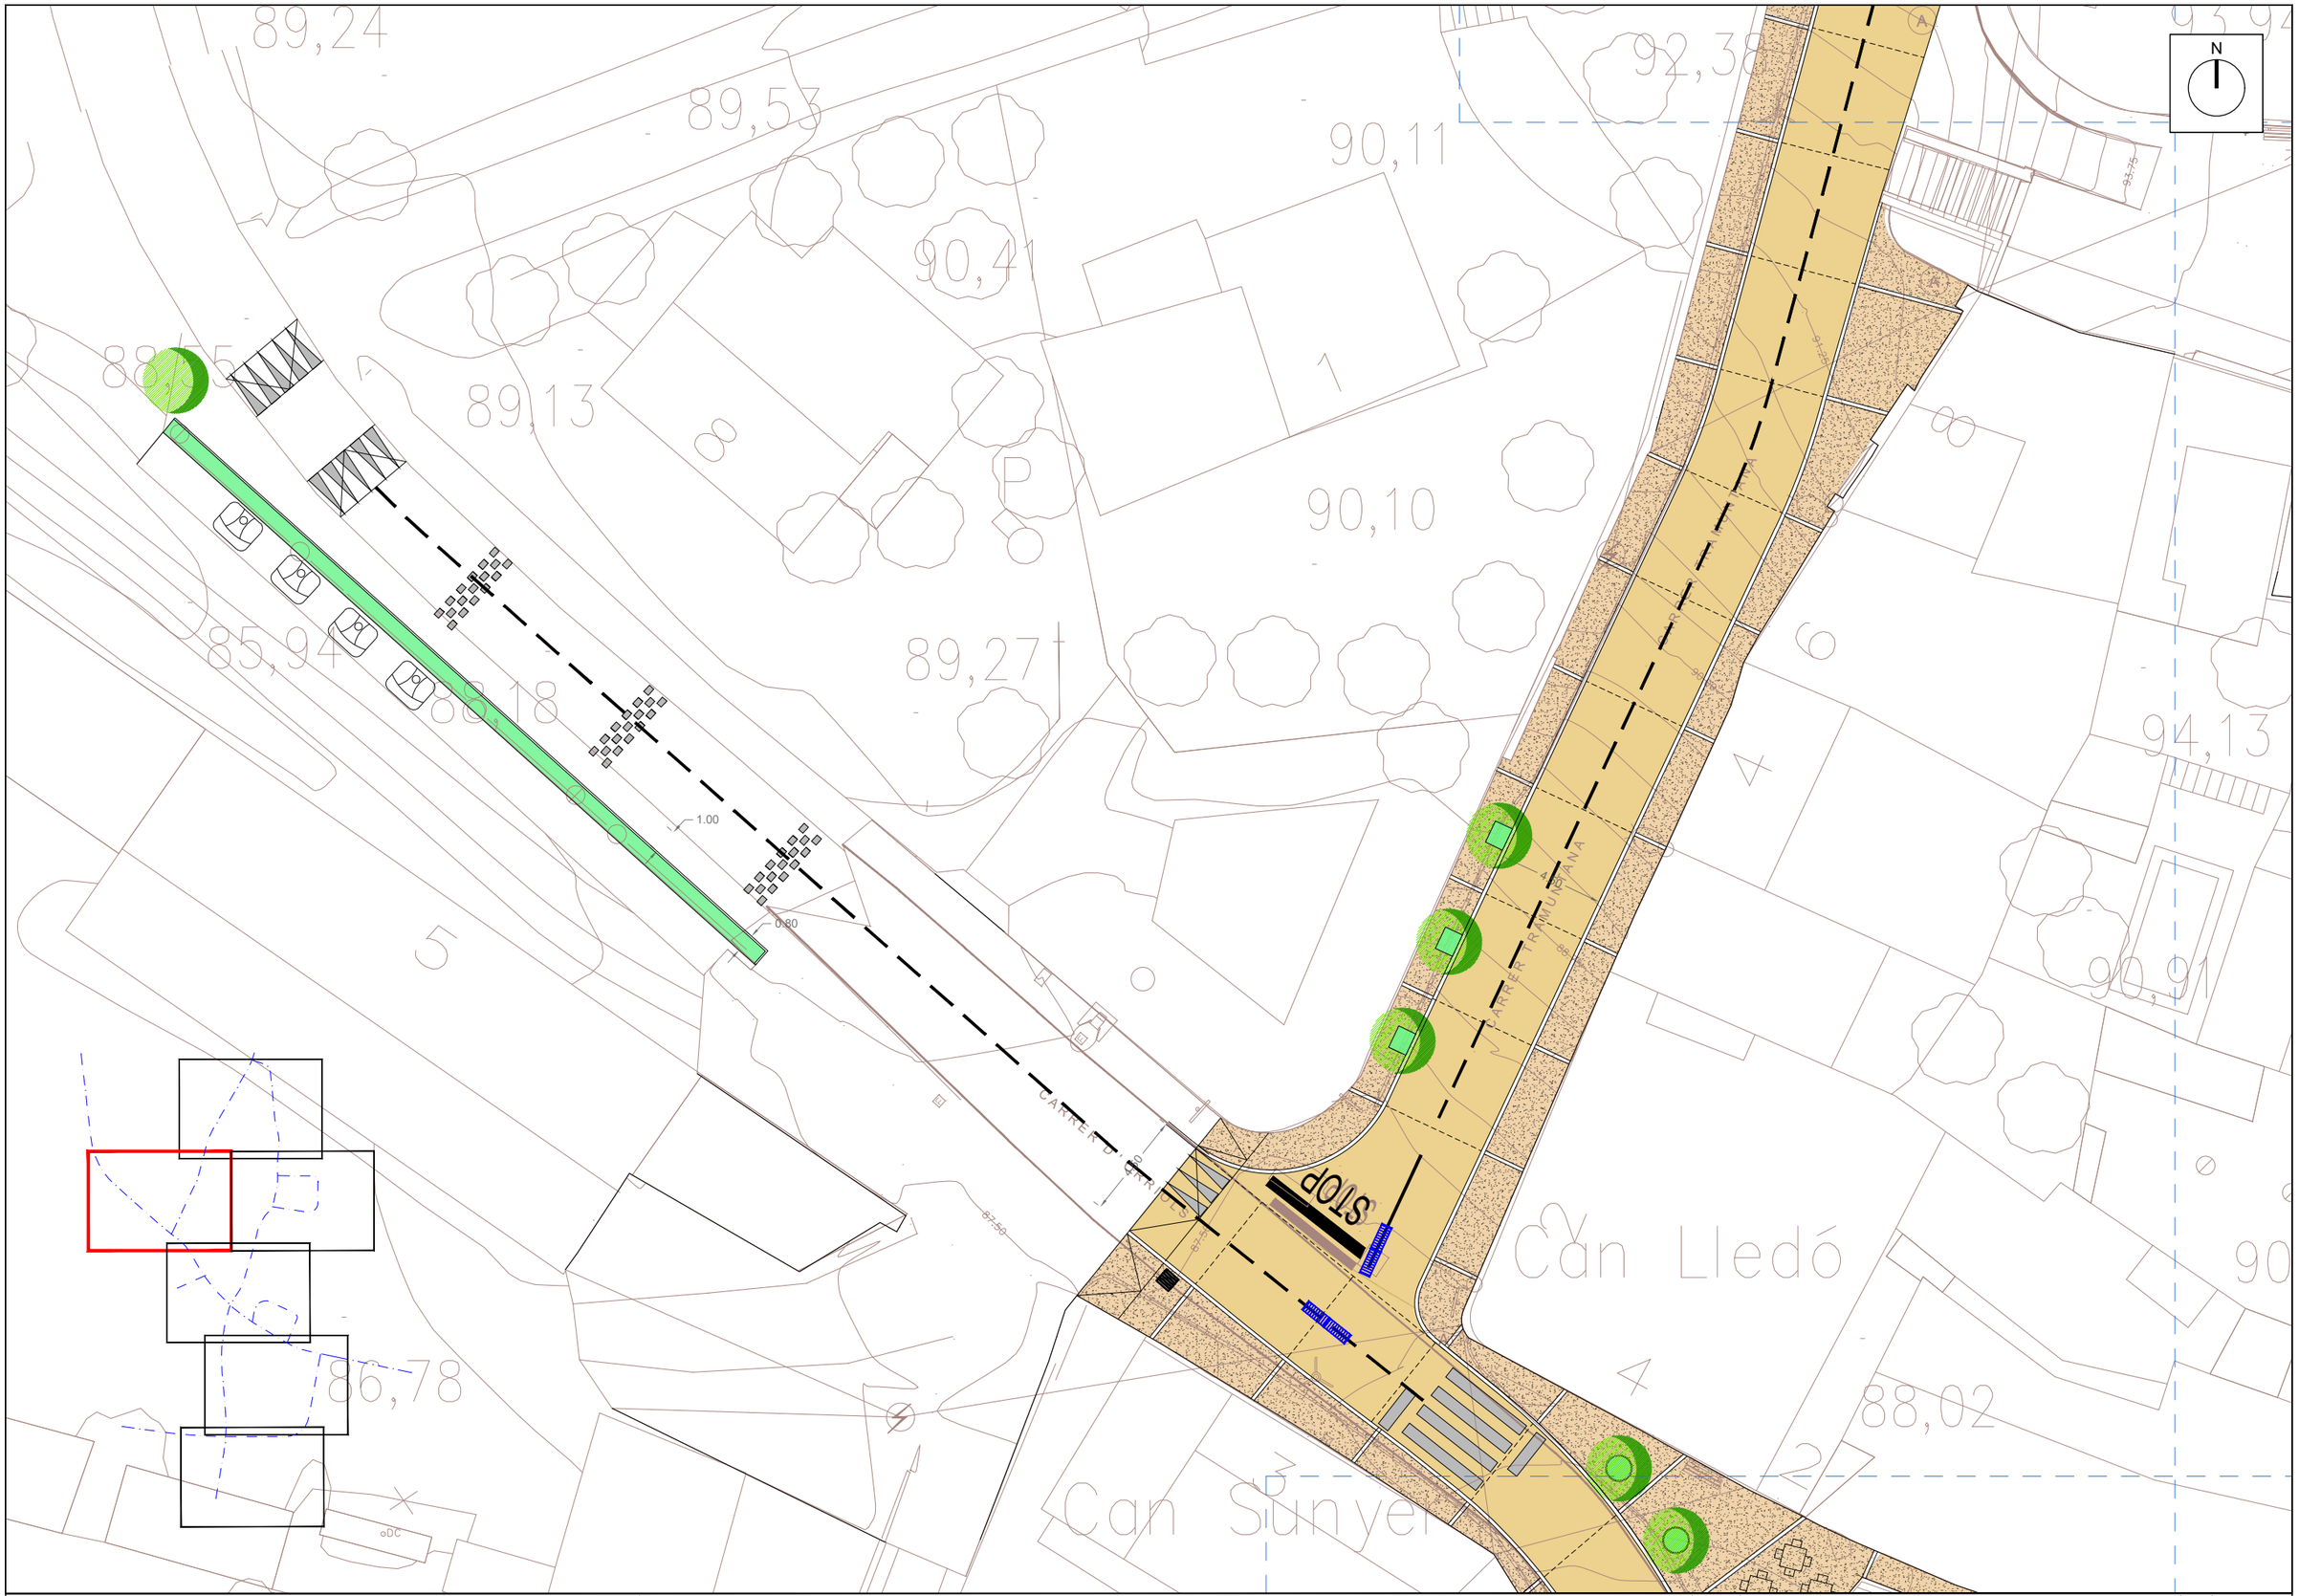

A | B | M Consulting	Ajuntament de Viladasens	TÍTOL DEL PROJECTE: TEXT REFÓS DEL PROJECTE DE MILLORA DE L'EFICIÈNCIA DE LA XARXA D'AIGUA POTABLE I DE REURBANITZACIÓ DEL NUCLI DE VILADASENS	L'ENGINYERA AUTORA DEL PROJECTE: JOAN MACARRO I ORTEGA ECCP. Col·legiat núm.: 20.306	DATA: GENER 2025	TÍTOL DEL PLÀNOL: PLANTA GENERAL DETALL	ESCALA: 1/250	PLÀNOL NÚM.: 29 FULL: 2/6

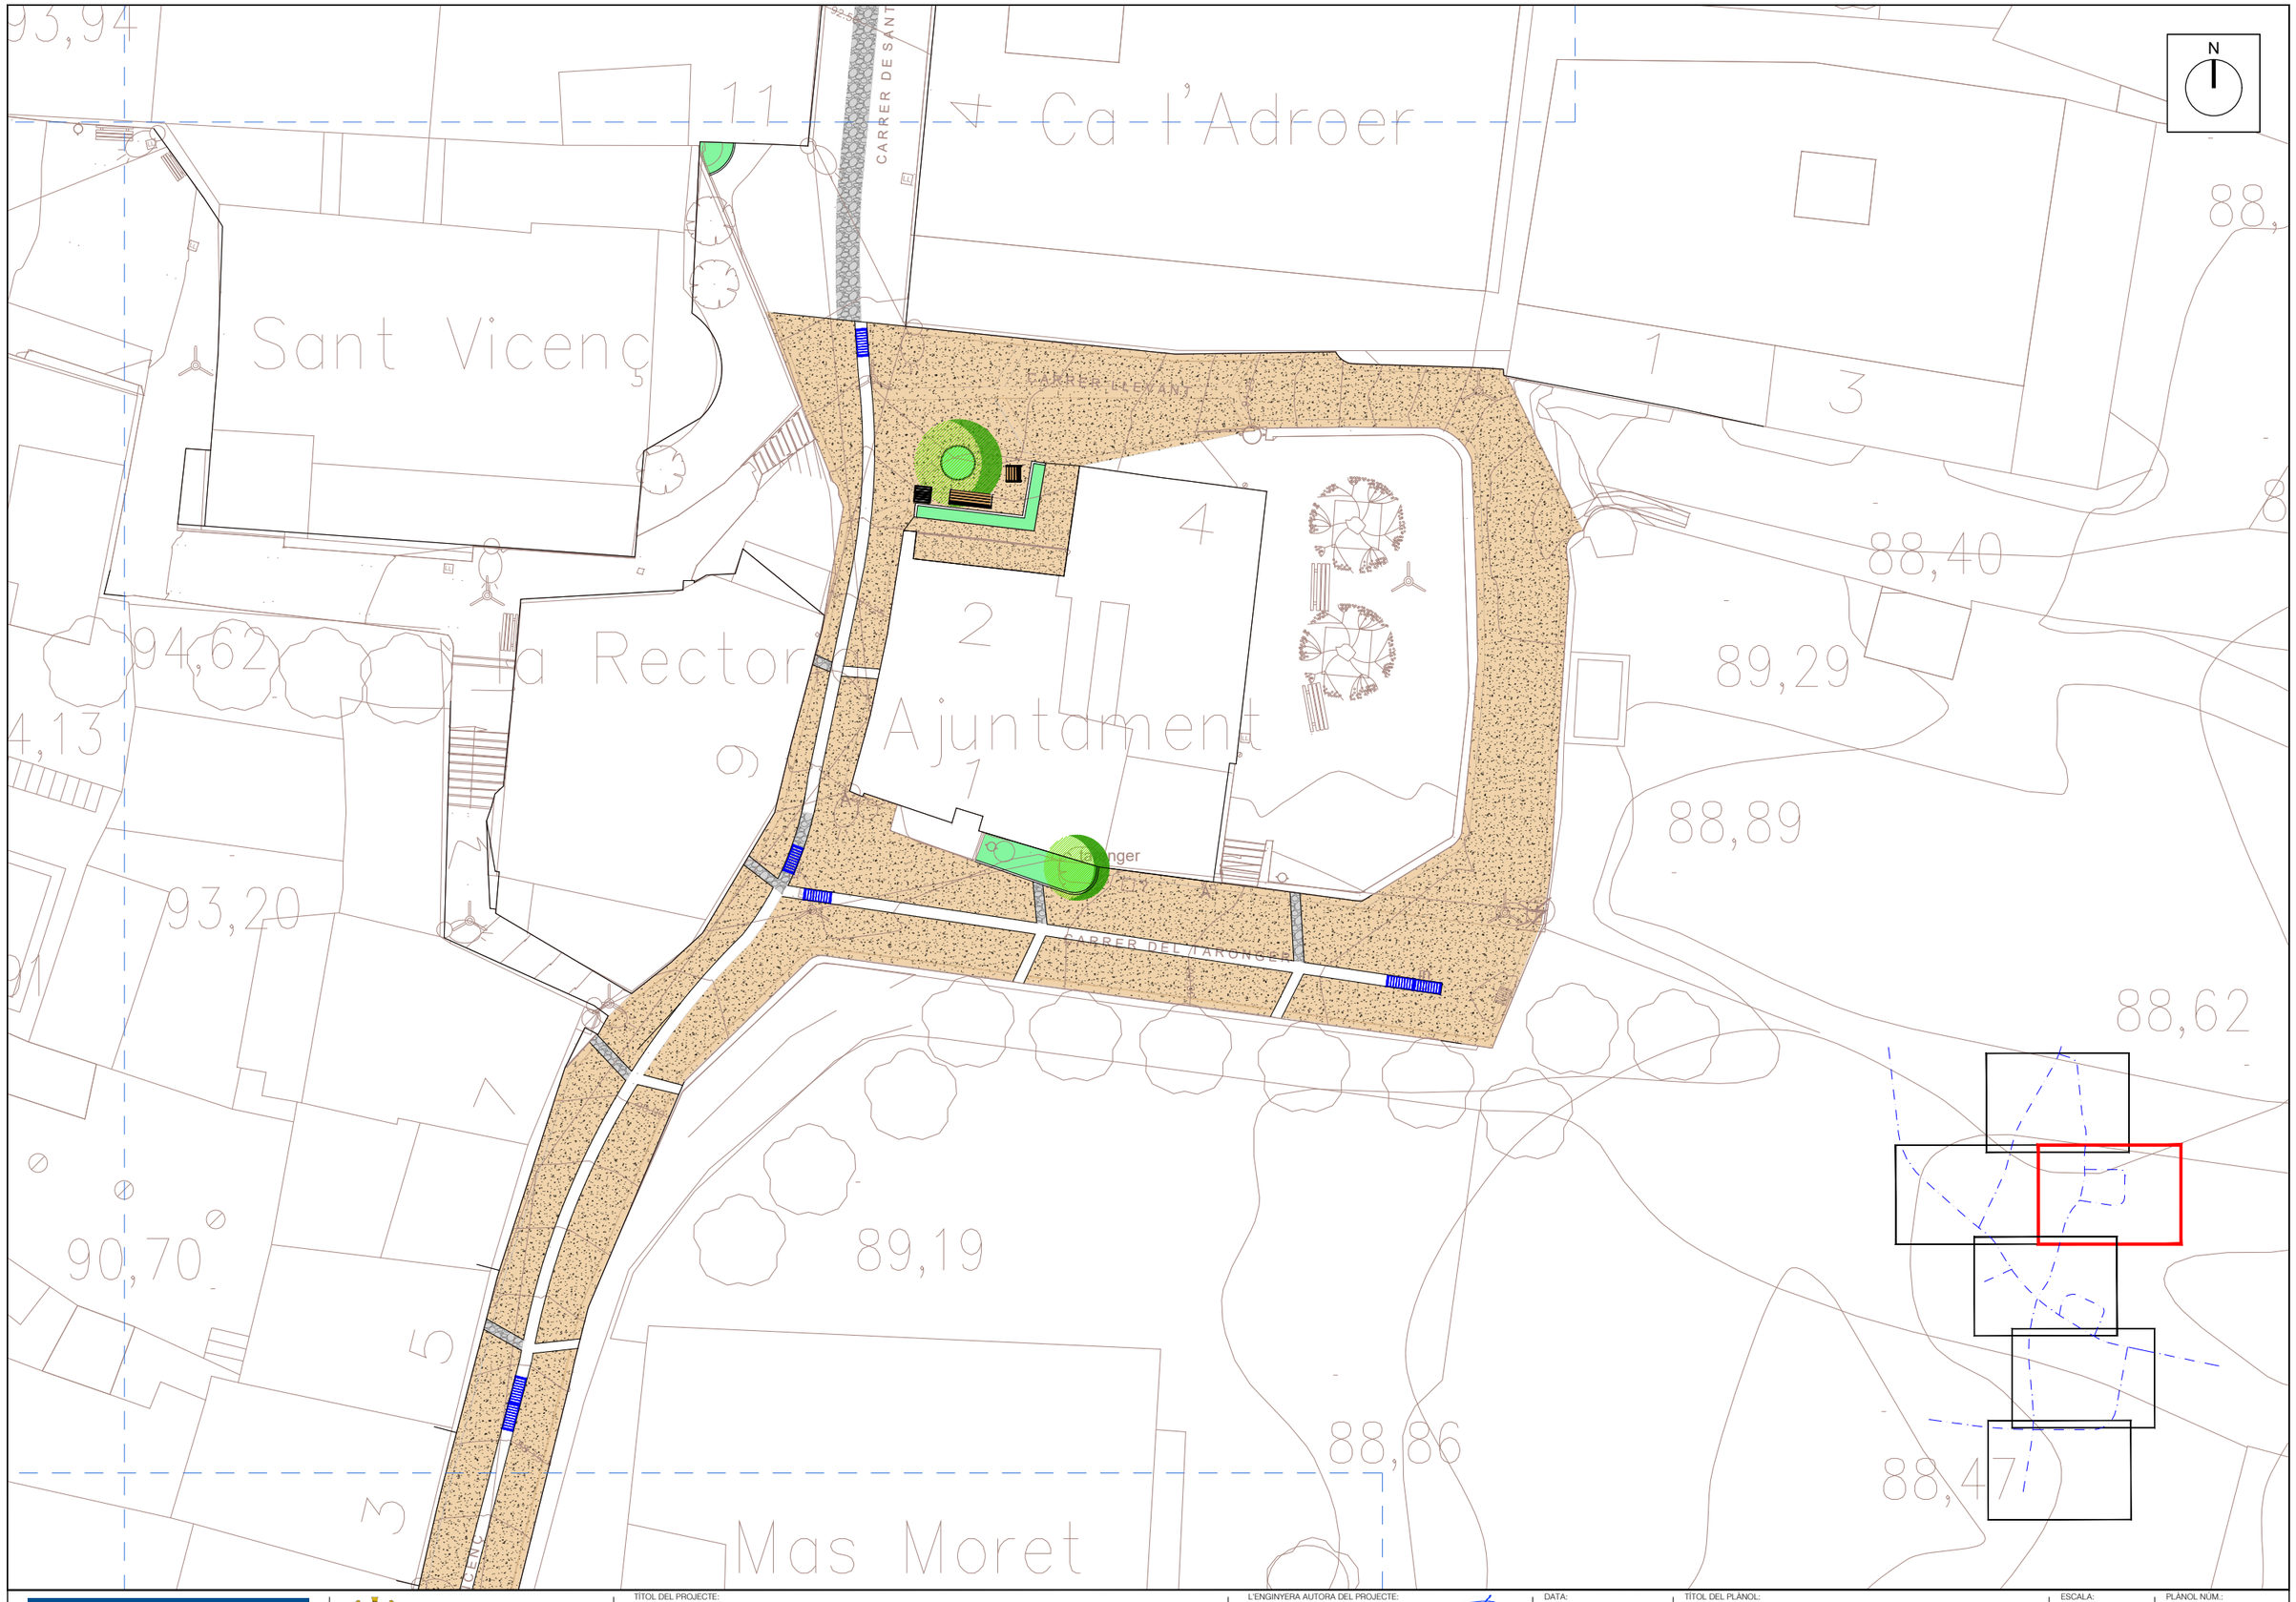

A | B | M Consulting	Ajuntament de Viladasens	TÍTOL DEL PROJECTE: TEXT REFÓS DEL PROJECTE DE MILLORA DE L'EFICIÈNCIA DE LA XARXA D'AIGUA POTABLE I DE REURBANITZACIÓ DEL NUCLI DE VILADASENS	L'ENGINYERA AUTORA DEL PROJECTE: JOANA MACARRO I ORTEGA ECCP Col·legiat núm.: 20.306	DATA: GENER 2025	TÍTOL DEL PLÀNOL: PLANTA GENERAL DETALL	ESCALA: 1/250	PLÀNOL NÚM.: 29 FULL: 3/6



A | B | M Consulting	Ajuntament de Viladasens	TÍTOL DEL PROJECTE: TEXT REFÓS DEL PROJECTE DE MILLORA DE L'EFICIÈNCIA DE LA XARXA D'AIGUA POTABLE I DE REURBANITZACIÓ DEL NUCLI DE VILADASENS	L'ENGINYERA AUTORA DEL PROJECTE: JOAN MACARRO I ORTEGA ECCP Col·legiat núm.: 20.306	DATA: GENER 2025	TÍTOL DEL PLÀNOL: PLANTA GENERAL DETALL / ESCALA: 1/250 / PLÀNOL NÚM.: 29 / FULL: 4/6

N

STOP

parc infantil

zona esportiva

granja

granja

86,48

86,77

86,54

86,46

86,22

88,61

85,17

85,74

85,41

84,67

0.80

4.00

5.00

5.00

5.00

CARRER DE GIRONA


STOP

SP

SF

ABM Consulting	Ajuntament de Viladasens	TÍTOL DEL PROJECTE: TEXT REFÓS DEL PROJECTE DE MILLORA DE L'EFICIÈNCIA DE LA XARXA D'AIGUA POTABLE I DE REURBANITZACIÓ DEL NUCLI DE VILADASENS	L'ENGINYERA AUTORA DEL PROJECTE: JOANA MACARRO I ORTEGA ECCIP Col·legiat núm.: 20.306	DATA: GENER 2025	TÍTOL DEL PLÀNOL: PLANTA GENERAL DETALL

ESCALA:	PLÀNOL NÚM.:	FULL:
1/250	29	5/6

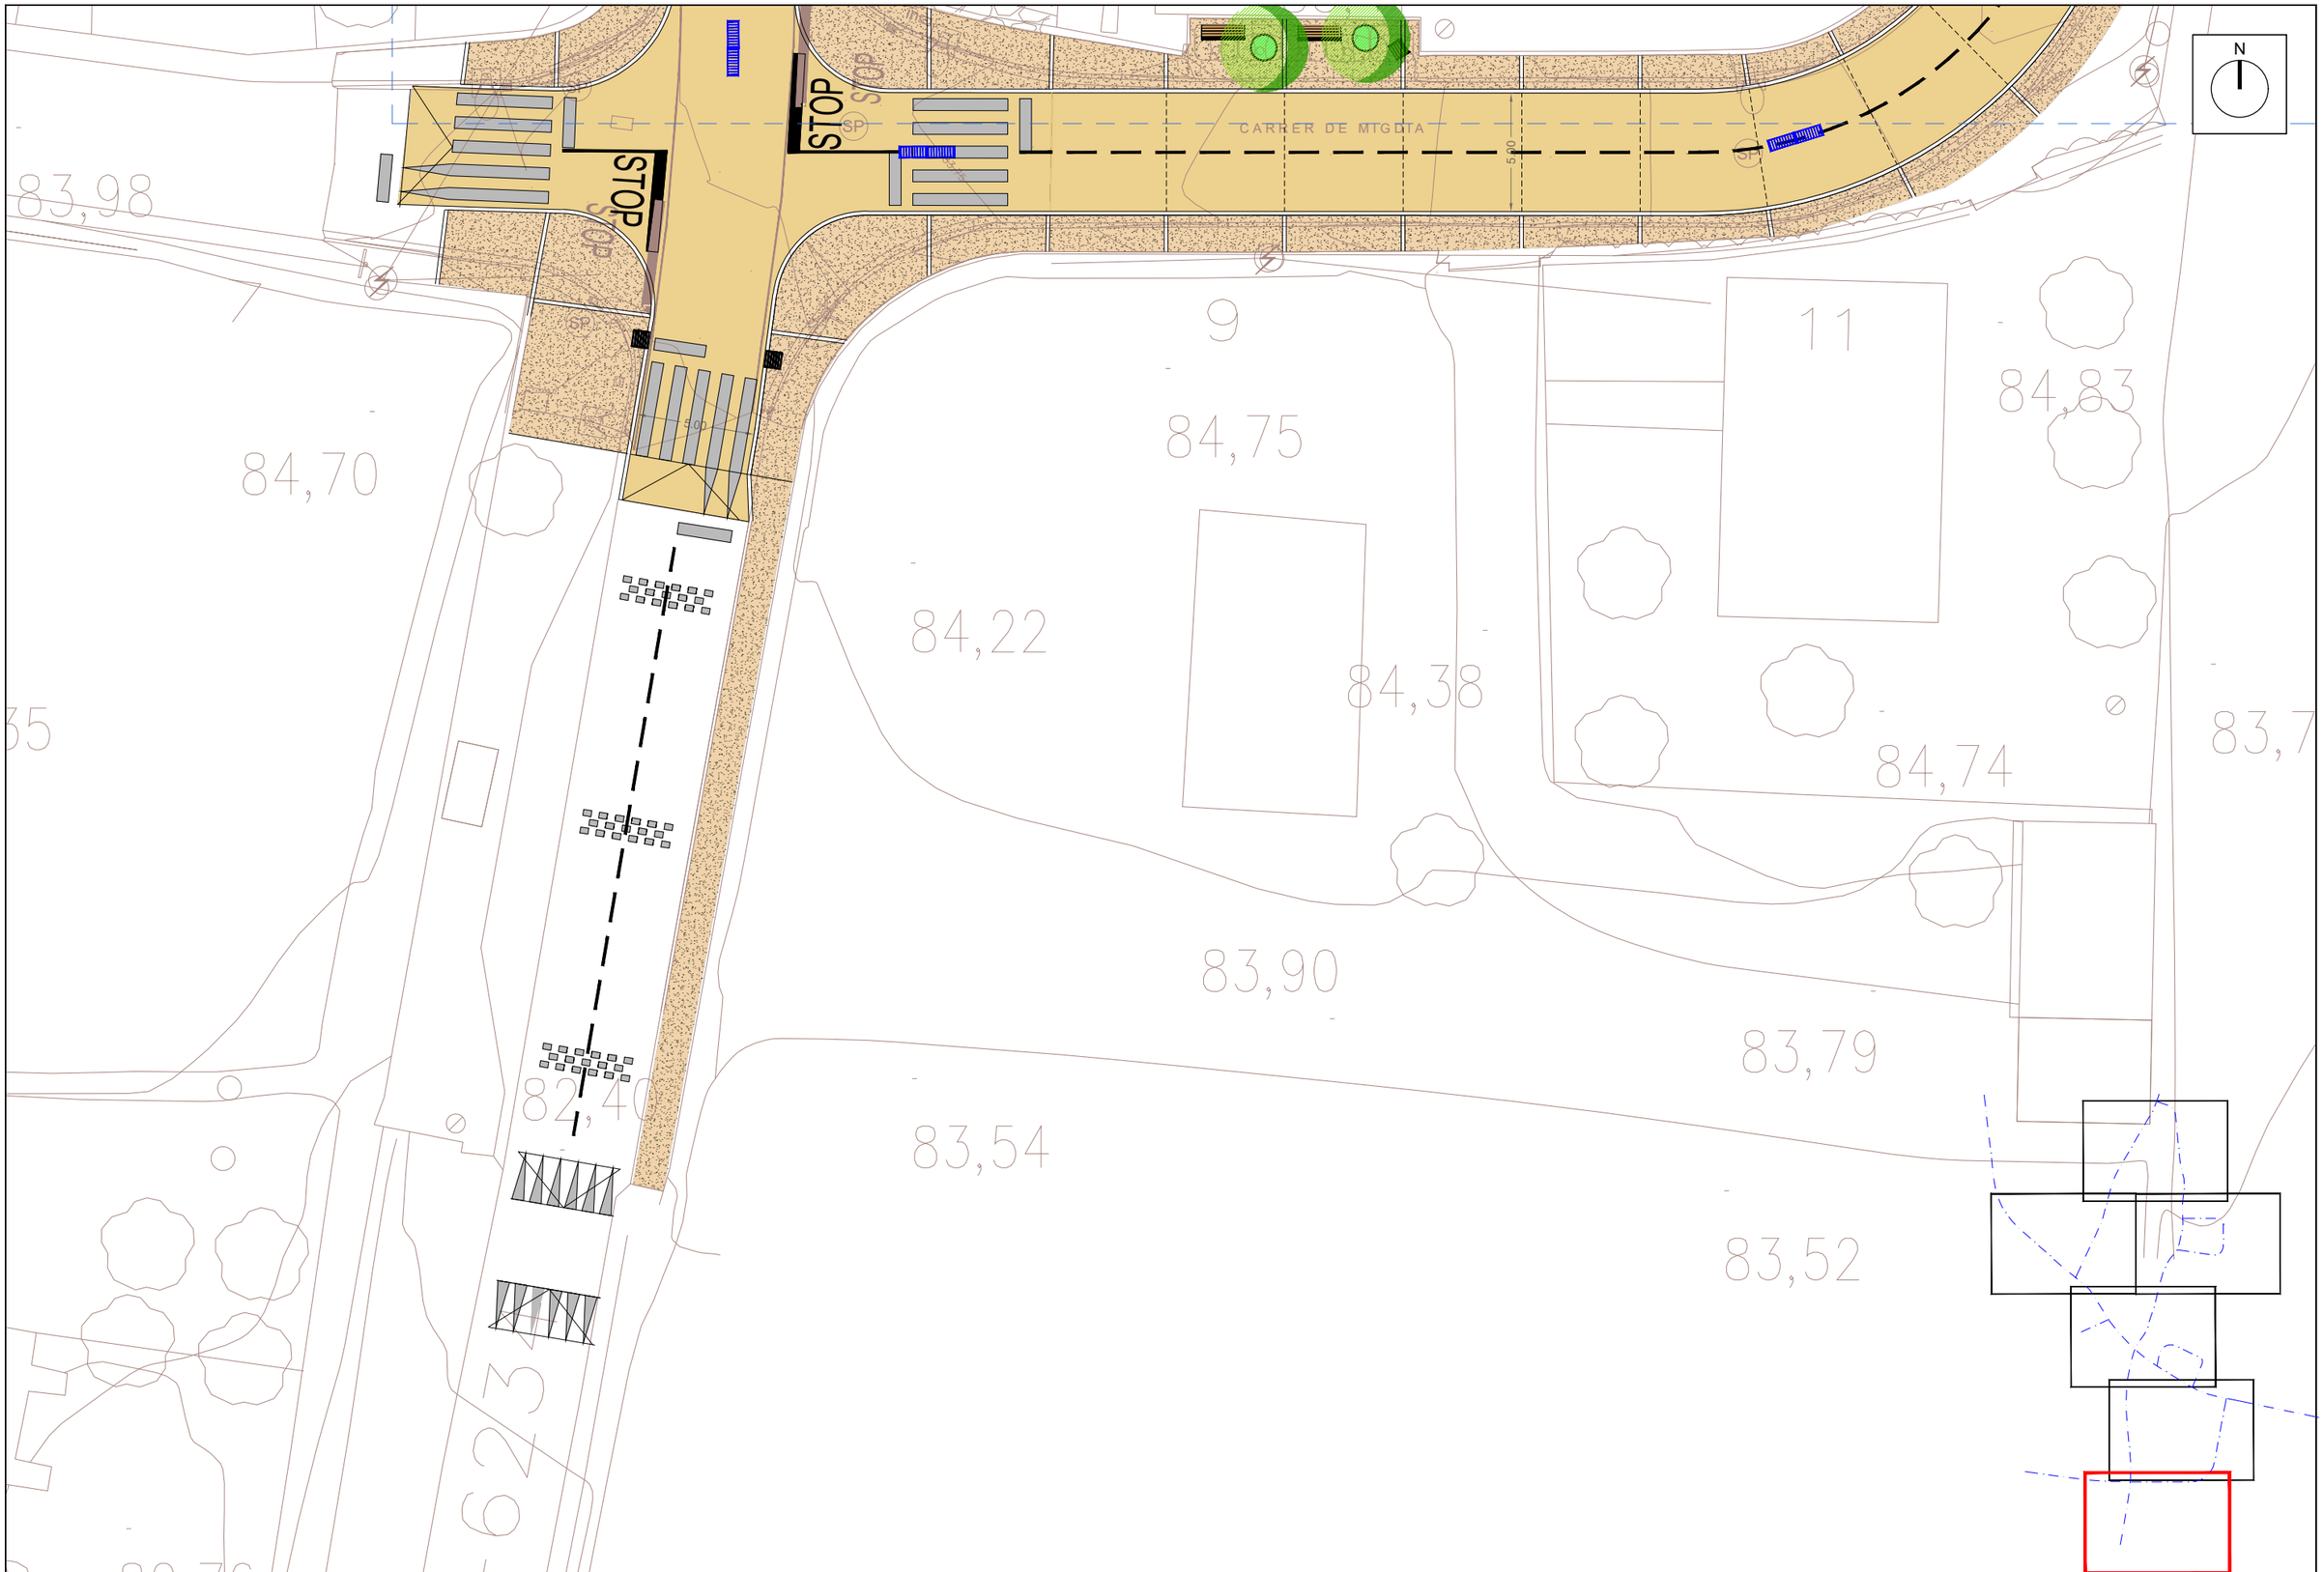

A | B | M Consulting	Ajuntament de Viladasens	TÍTOL DEL PROJECTE: TEXT REFÓS DEL PROJECTE DE MILLORA DE L'EFICIÈNCIA DE LA XARXA D'AIGUA POTABLE I DE REURBANITZACIÓ DEL NUCLI DE VILADASENS	L'ENGINYERA AUTORA DEL PROJECTE: JOAN MACARRO I ORTEGA ECCP. Col·legiat núm.: 20.306	DATA: GENER 2025	TÍTOL DEL PLÀNOL: PLANTA GENERAL DETALL	ESCALA: 1/250	PLÀNOL NÚM.: 29 FULL: 6/6

DOCUMENT NÚM.3: PLEC DE CONDICIONS

TEXT REFÓS DEL PROJECTE DE MILLORA DE L'EFICIÈNCIA DE LA XARXA D'AIGUA POTABLE I DE REURBANITZACIÓ DEL NUCLI DE VILADASENS

PLEC DE CONDICIONS

ÍNDEX

1. INTRODUCCIÓ 3
1.1. Prescripcions i generalitats 3
1.2. Àmbit d'aplicació 3
1.3. Disposicions tècniques legals a tenir en compte 3
1.3.1. Urbanització 3
1.3.2. Gestió de residus de construcció i enderrocs 10
1.3.3. Medi ambient 13
1.3.4. Prevenció de riscos laborals 17
2. PLEC DE CONDICIONS TÈCNIQUES GENERALS 20
2.1. Règim jurídic 20
2.2. Coneixement dels documents contractuals 20
2.3. Classificació del Contractista 20
2.4. Representació de l'administració 20
2.5. Representació personal i oficina d'obra del Contractista 20
2.6. Comunicacions amb l'administració 21
2.7. Permisos i llicències 21
2.8. Iniciació i avanç de les obres 21
2.9. Replanteig de les obres 21
2.10. Termini d'execució 21
2.11. Programa de treball 21
2.12. Despeses de caràcter general a càrrec del Contractista 22
2.13. Responsabilitat del Contractista durant l'execució d'obres 22
2.14. Execució i control de les obres 22
2.15. Accés a les obres 22
2.16. Subcontractes 23
2.17. Mà d'obra 23
2.18. Maquinària i mitjans auxiliars 23
2.19. Materials 23
2.19.1. Condicions generals 23
2.19.2. Procedència dels materials 24
2.19.3. Materials no inclosos en el plec 24
2.19.4. Materials inadequats 24
2.19.5. Responsabilitat del Contractista 24
2.19.6. Amuntegament, amidament i aprofitament de materials 24

2.20. Instal·lacions auxiliars d'obra i obres auxiliars 24
2.21. Senyalització de les obres i protecció del trànsit 25
2.22. Construcció i conservació dels desviaments 25
2.23. Protecció d'encreuament amb altres serveis 25
2.24. Precaució contra incendis 25
2.25. Conservació del paisatge 25
2.26. Plànols de detall de les obres 25
2.27. Assaigs de control 25
2.28. Control de qualitat 25
2.29. Facilitats per a la inspecció 26
2.30. Modificacions del projecte d'obra 26
2.31. Contradiccions i omissions del projecte 26
2.32. Amidament i abonament 27
2.32.1. Unitats d'obra no incloses en aquest projecte 27
2.32.2. Reserva per materials, elements i instal·lacions especials 27
2.32.3. Obres que no són d'abonament 27
2.32.4. Partides alçades 27
2.32.5. Materials en dipòsit 27
2.32.6. Obres incompletes 28
2.32.7. Obres i materials de pagament en cas de rescissió del Contracte 28
2.32.8. Normes complementàries d'amidament i pagament 28
2.32.9. Contradiccions 28
2.32.10. Certificacions 28
2.33. Suspensió de les obres 28
2.34. Obligació de redactar els plànols final d'obra 28
2.35. Neteja final de les obres 28
2.36. Conservació de les obres executades 28
2.37. Recepció provisional 29
2.38. Recepció definitiva 29
2.39. Resolució del contracte 29
2.40. Termini de garantia 30
2.41. Penalitzacions 30
3. PLEC DE CONDICIONS TÈCNIQUES PARTICULARS 31
4. SIGNATURA 253

1. INTRODUCCIÓ

1.1. Prescripcions i generalitats

El present Plec de Prescripcions Tècniques, juntament amb el que es disposa a la Llei de Contractes de l'Estat i en el Reglament per a la seva aplicació, així com en el Plec de Clàusules Administratives Generals per a la contractació d'obres de l'Estat, regirà en la realització de les obres del "*Projecte de millora de l'eficiència de la xarxa d'aigua potable i de reubanització del nucli de Viladasens*".

A més de les prescripcions contingudes en aquest Plec, seran d'aplicació les que, relatives al tipus d'obres d'aquest projecte, apareixen al Codi Estructural (RD 470/2021); en el Plec de Prescripcions Tècniques Generals per a obres de carreteres i ponts (PG-3); en el Plec General de Condicions per a la Recepció de Conglomerats Hidràulics; i, en general, en els Reglaments, Normes, Instruccions o Plecs oficials vigents que guardin relació amb les esmentades obres, amb les seves instal·lacions complementàries i amb els treballs necessaris per realitzar-les.

Si es trobessin disposicions en els esmentats documents i en aquest Plec que condicionin de forma diferent algun concepte, serà aleshores vàlida la prescripció més restrictiva.

La ubicació, forma i dimensions de les obres podran modificar-se durant la seva construcció, principalment per adaptar-les a les característiques del terreny que aparegui en efectuar les excavacions. Aquestes modificacions es faran solament mitjançant ordre per escrit del Director d'Obra i seran d'obligat compliment per al Contractista, dins del que, sobre el particular, disposa la Llei de Contractes de l'Estat i el Reglament per a la seva aplicació.

1.2. Àmbit d'aplicació

Les prescripcions d'aquest Plec, seran d'aplicació a totes les obres compreses al present Projecte. A tots els articles del present Plec de Condicions s'entendrà que el seu contingut regeix per a les matèries que expressen els seus títols en quant no s'oposin a allò establert a la Llei de Bases de la Administració Local, al Reglament General de Contractació i en el Plec de Clàusules Administratives Generals. En cas contrari sempre serà primer el contingut d'aquestes disposicions.

1.3. Disposicions tècniques legals a tenir en compte

A més del que s'especifica en el Plec de Prescripcions Tècniques Particulars s'acompliran les prescripcions, en quant puguin afectar a les obres, de les disposicions, normes i reglaments, que es relacionen a continuació.

En cas de contradicció entre Plec i Norma, queda a judici del Director d'Obra decidir les prescripcions a complir.

1.3.1. Urbanització

GENERAL

- Llei 23/1983, de 21 de novembre, de política territorial.
- Ley 8/2005, de 8 de junio, de Protección, Gestión y Ordenación del Paisaje.
- Decreto 343/2006, de 19 de septiembre, por el que se desarrolla la Ley 8/2005, de 8 de junio, de protección, gestión y ordenación del paisaje, y se regulan los estudios e informes de impacto e integración paisajística.
- Real Decreto Legislativo 7/2015, de 30 de octubre, por el que se aprueba el texto refundido de la Ley de Suelo y Rehabilitación Urbana (BOE 31/10/2015).
- Llei 3/2012 Modificació del Text refós de la Llei d'urbanisme (DOGC 29/2/2012).
- Decret Legislatiu 1/2010 Text refós de la Llei d'urbanisme (DOGC 5/8/2010).
- Decret 64/2014, de 13 de maig, pel qual s'aprova el Reglament sobre protecció de la legalitat urbanística (DOGC 15/05/2014)
- Llei 3/2009 de regularització i millora d'urbanitzacions amb dèficits urbanístics (DOGC 19/03/2009)
- Decret 305/2006, de 18 de juliol, pel qual s'aprova el Reglament d'urbanisme (DOGC 24/7/2006).
- Real Decreto 314/2006 por el que se aprueba el Código Técnico de la Edificación (CTE) db si 5 Seguridad en caso de incendio – Intervencón de los bomberos
- Código Técnico de la Edificación DB SI 5 Seguridad en caso de incendio. Intervención de los bomberos (BOE 28/03/2006).
- Real Decreto 2267/2004, Reglamento de seguridad en caso de incendio en establecimientos industriales, RSCIEI. Anexo II (BOE 17/12/2004).
- Llei 5/2003, de 22 d'abril, de mesures de prevenció dels incendis forestals en les urbanitzacions sense continuïtat immediata amb la trama urbana.
- Decret 123/2005, de mesures de prevenció dels incendis forestals en les urbanitzacions sense continuïtat immediata amb la trama urbana (DOGC núm. 4407 de 16/06/2005).
- Decret 209/2023, de 28 de novembre, pel qual s'aprova el Codi d'accessibilitat de Catalunya.
- Real Decreto 505/2007, de 20 de abril, por el que se aprueban las condiciones básicas de accesibilidad y no discriminación de las personas con discapacidad para el acceso y utilización de los espacios públicos urbanizados y edificaciones. (BOE 11/05/2007).

- Llei 9/2003, de mobilitat (DOGC 27/6/2003).
- Decret 344/2006, de 19 de setembre, de regulació dels estudis d'avaluació de la mobilitat generada. (Correcció d'errada en el DOGC núm. 4750, pàg. 45207, de 30.10.2006).
- Llei 6/2009, del 28 d'abril, d'avaluació ambiental de plans i programes.
- Ley 21/2013 de 9 de diciembre, de evaluación ambiental. (BOE del 11/12/2013).
- Real Decreto 445/2023, de 13 de junio, por el que se modificant los anejos I, II y III de la Ley 21/2013, de 9 de diciembre, de evaluación ambiental.
- Llei 13/2014, del 30 d'octubre, d'accessibilitat (DOGC núm 6742 de 4/11/2014).
- Decret 166/1998, de 8 de juliol, de regulació de l'accés motoritzat al medi natural.
- ACORD GOV/112/2006, de 5 de setembre, pel qual es designen zones d'especial protecció per a les aus (ZEPA) i s'aprova la proposta de llocs d'importància comunitària (LIC).
- Directiva 2009/147/CE, del Parlamento Europeo y del Consejo, de 30 de noviembre, relativa a la conservación de las aves.
- Directiva 2007/60/CE del Parlamento Europeo y del Consejo, de 23-10-2007, relativa a la evaluación y gestión de los riesgos de inundación.
- Llei 5/2017, del 28-03-2017, de mesures fiscals, administratives, financeres i del sector públic i de creació i regulació dels impostos sobre grans establiments comercials, sobre estades en establiments turístics, sobre elements radiotòxics, sobre begudes ensucrades envasades i sobre emissions de diòxid de carboni.
- Ordre TES/195/2019, de 29-10-2019, sobre normalització de les claus urbanístiques i els requeriments tècnics de presentació dels instruments de planejament urbanístics.
- Decret Llei 16/2019, de mesures urgents per a l'emergència climàtica i l'impuls a les energies renovables.
- Llei 8/2020, del 30-07-2020, de protecció i ordenació del litoral.
- Decret Llei 24/2021 de 26-10-2021, d'acceleració del desplegament de les energies renovables distribuïdes i participades
- Real Decreto 450/2022 de 14-06-2022 por el que se modifica el Código Técnico de la Edificación, aprovado por el Real Decreto 314/2006, de 17-03-2006.
- Corr. Err. Real Decreto 450/2022, de 14-06-2022, por el que se modifica el Código Técnico de la Edificación, aprobado por el Real Decreto 314/2006, de 17-03-2006.

VIALITAT

- Orden FOM/3460/2003, de 28 de noviembre, por la que se aprueba la norma 6.1-IC: "Secciones de firme", de la instrucción de Carreteras (BOE 12/12/2003).
- Orden FOM/3459/2003, de 28 de noviembre, por la que se aprueba la norma 6.3-IC: "Rehabilitación de firmes", de la Instrucción de carreteras (BOE 12/12/2003).
- Orden FOM/273/2016, de 19-02-2016, por la que se aprueba la Norma 3.1-IC Trazado, de la Instrucción de Carreteras.
- Orden 2/07/1976, "PG-3/88, Pliego de Prescripciones Técnicas Generales para obras de carreteras" (BOE 2/07/1976 i 7/07/1976 respectivamente).
- ORDEN FOM/475/2002, de 13 febrero, por la que se actualizan determinados artículos del Pliego de Prescripciones Técnicas Generales para Obras de Carreteras y Puentes relativos a Hormigones y Aceros. (BOE 6/3/2002)
- OM 6/02/1976, "PG-3/75, Pliego de Prescripciones Técnicas Generales para obras de carreteras" (BOE 7/07/1976).
- ORDEN FOM/475/2002, de 13 febrero, por la que se actualizan determinados artículos del Pliego de Prescripciones Técnicas Generales para Obras de Carreteras y Puentes relativos a Hormigones y Aceros. (BOE 6/03/2002).
- ORDEN FOM/1382/2002, de 16 mayo, por la que se actualizan determinados artículos del pliego de prescripciones técnicas generales para obras de carreteras y puentes relativos a la construcción de explanaciones, drenajes y cimentaciones. (BOE 11/06/02).
- ORDEN FOM/891/2004, de 1 marzo, por la que se actualizan determinados artículos del pliego de prescripciones técnicas generales para obras de carreteras y puentes relativos a firmes y pavimentos. (BOE 6/04/04).
- OC 21/2007 Sobre el uso y especificaciones que deben cumplir los ligantes y mezclas bituminosas que incorporen caucho procedente de neumáticos fuera de uso (NFU).
- OC 24/2008 Sobre el Pliego de Prescripciones Técnicas Generales para Obras de carreteras y puentes (PG-3). Artículos: 542- Mezclas bituminosas en caliente tipo hormigón bituminoso y 543- Mezclas bituminosas para capas de rodadura. Mezclas drenantes y discontinuas.
- OC 21bis/2009 Sobre betunes mejorados y betunes modificados de alta viscosidad con caucho procedente de neumáticos fuera de uso (NFU) y criterios a tener en cuenta para su fabricación in situ y almacenamiento en obra.

- OC 29/2011 Sobre ligantes bituminosos y microaglomerados en frío.
- Orden 31-08-1987 Instrucción de carreteras 8.3-IC "Señalización, balizamiento, defensa, limpieza y terminación de obras fijas en obras fuera de poblado".
- Orden 16-07-1987 de Instrucción de carreteras 8.2-IC "Marcas Viales".
- Orden FOM/3053/2008, de 23-09-2008, por la que se aprueba la instrucción Técnica para la instalación de reductores de velocidad y bandas transversales de alerta en carreteras de la Red de Carreteras del Estado.
- Orden 28-09-1989 de modificación del artículo 104 de la Orden 02-07-1976 de Pliegos de prescripciones técnicas generales para obras de carreteras.
- Llei 4/2006,de 31-03-2006, ferroviària.
- Real Decreto 1428/2003, de 21-11-2003, por el que se aprueba el Reglamento General de Circulación para la aplicación y desarrollo del texto articulado de la Ley sobre tráfico, circulación de vehículos a motor y Seguridad vial, aprobado por el Real Decreto legislativo 339/1990, de 02-03-1990.
- Orden FOM/3671/2007, de 24-09-2007, por la que se aprueba la instrucción sobre las acciones a considerar en el proyecto de puentes de ferrocarril
- Corrección de errores Orden FOM/3671/2007, de 24-09-2007, por la que se aprueba la instrucción sobre las acciones a considerar en el proyecto de Puentes de ferrocarril (IAPF-07),
- Ordenances municipals.

GENÈRIC INSTAL·LACIONS URBANES

- Decret 120/1992 del Departament d'Indústria i Energia de la Generalitat de Catalunya: Característiques que han de complir les proteccions a instal·lar entre les xarxes dels diferents subministraments públics que discorren pel subsòl (DOGC núm. 1606 de 12/06/1992).
- Decret 196/1992 del Departament d'Indústria i Energia de la Generalitat de Catalunya pel que es modifica l'apartat a) del preàmbul i el punt 1.2 de l'article 1 del Decret 120/1992 (DOGC núm. 1649 de 25/09/1992).
- ORDRE TIC/341/2003, de 22 de juliol, per la qual s'aprova el procediment de control aplicable a les obres que afectin la xarxa de distribució elèctrica soterrada.
- Especificacions Tècniques de les companyies subministradores dels diferents serveis.
- Normes UNE de materials, sistemes o mètodes de col·locació i càlcul.

XARXES PROVEÏMENTS AIGUA POTABLE

- Real Decreto 670/2013, de 06 septiembre, por el que se modifica el Reglamento del Dominio Público Hidráulico aprobado por el Real Decreto 849/1986, de 11-04-1986, en materia de registro de aguas y criterios de valoración de daños al dominio público hidráulico (BOE 21/09/2013). Corr. Err. Real Decreto 670/2013 (BOE 8/11/2013).
- Real Decreto 606/2003, de 23 de mayo, por el que se modifica el RD 849/1986, de 11 de abril, por el que se aprueba el Reglamento del Dominio Público Hidráulico (BOE 6/6/2003).
- Decret Legislatiu 3/2003, de 4 de novembre de 2003, Text refós legislació en matèria d'aigües de Catalunya (DOGC 21/11/2003).
- Real Decreto 3/2023, de 10 de enero, por el que se establecen los criterios técnico-sanitarios de la calidad del agua de consumo, su control y suministro.
- Real Decreto Legislativo 1/2001, de 20 de julio, por el que se aprueba el texto refundido de la Ley de Aguas.
- Real Decreto 1620/2007, de 07-12-2007, por el que se establece el régimen jurídico de la reutilización de las aguas depuradas (BOE 8/12/2007)
- Reglamento (UE) 2020/741 del Parlamento Europeo y del Consejo de 25 de mayo de 2020 relativo a los requisitos mínimos para la reutilización del agua.
- Real Decreto 849/1986, de 11 de abril, por el que se aprueba el Reglamento del Dominio Público Hidráulico y modificaciones posteriores.
- Orden 28/07/1974, se aprueba el Pliego de prescripciones técnicas generales para tuberías de abastecimiento de agua (BOE 2/10/1974).
- Orden 23/12/1975 por la que se aprueba la norma tecnològica NTE-IFR71975, "Instalaciones de fontaneria abastecimineto
- Orden 23/08/1974 por la que se aprueba la norma tecnològica NTE-IFR/1974, "Instalaciones de fontaneria Riego"
- Norma Tecnológica NTE-IFA/1976, "Instalaciones de fontanería: Abastecimiento".
- Norma Tecnológica NTE-IFR/1974, "Instalaciones de fontanería: Riego".
- Reglament general del servei metropolità d'abastament domiciliari d'aigua a l'àmbit metropolità. Consell metropolità de 13/03/2003 i rectificacions posteriors.
- Directiva (UE) 2020/2184 del Parlamento Europeo y al Consejo de 16 de diciembre de 2020 relativa a la calidad de las aguas destinades al consumo humano (versión refundida).

- Orden SCO/1591/2005 de 30-05-2005, sobre sistema de información nacional de agua de consumo.
- Orden SCO/778/2009, de 17 de marzo, sobre métodos alternativos para el análisis microbiológico del agua de consumo humano.
- Real Decreto 638/2016, de 09-12-2016, por el que se modifica el Reglamento del Dominio Público Hidráulico aprobado por el Real Decreto 849/1986, de 11-04-1986, el Reglamento de Planificación Hidrológica, aprobado por el Real Decreto 907/2007, de 06-07-2007, y otros reglamentos en materia de gestión de riesgos de inundación, caudales ecológicos, reservas hidrológicas y vertidos de aguas residuales. BOE.Nº 314.29-12-2016.
- Real Decreto 314/2016, de 29 de julio, por el que se modifican el Real Decreto 140/2003, de 7 de febrero, por el que se establecen los criterios sanitarios de la calidad del agua de consumo humano, el Real Decreto 1798/2010, de 30 de diciembre, por el que se regula la explotación y comercialización de aguas minerales naturales y aguas de manantial envasadas para consumo humano, y el Real Decreto 1799/2010, de 30 de diciembre, por el que se regula el proceso de elaboración y comercialización de aguas preparadas envasadas para el consumo humano.
- Corr.err. Real Decreto 314/2016, de 29-07-2016, por el que se modifican el Real Decreto 140/2003, de 07-02-2003, por el que se establecen los criterios sanitarios de la calidad del agua de consumo humano, el Real Decreto 1798/2010, de 30-12-2010, por el que se regula la explotación y comercialización de aguas minerales naturales y aguas de manantial envasadas para consumo humano, y el Real Decreto 1799/2010, de 30-12-2010, por el que se regula el proceso de elaboración y comercialización de aguas preparadas envasadas para el consumo humano. BOE.Nº 316.31-12-2016.
- Resolución 22-06-2017, del Congreso de los Diputados por la que se ordena la publicación del Acuerdo de convalidación del Real Decreto-Ley 10/2017, de 09-06-2017, por el que se adoptan medidas urgentes para paliar los efectos producidos por la sequía en determinadas cuencas hodrogràficas y se modifica el texto refundido de la Ley de Aguas, aprobado por el Real Decreto Legislativo 1/2001, de 20-07-2001.
- Real Decreto-Ley 10/2017, de 09-06-2017, por el que se adoptan medidas urgentes para paliar los efectos producidos por la sequía en determinadas cuencas hidrográficas y se modifica el texto refundido de la Ley de Aguas, aprobado por el Real Decreto Legislativo 1/2001, de 20-07-2001.
- Ley 1/2018, de 06-03-2018, por la que se adoptan medidas urgentes para paliar los efectos producidos por la sequía en determinades cuencas hodrogràficas y se modifica el textp refundido de la Ley de Aguas, aprobado por Real Decretp Legislativo 1/2001, de 20-07-2001.
- Real Decreto 902/2018, de 20-07-2018, por el que se modifican el Real Decreto 140/2003, de 7 de febrero, por el que se establecen los criterios sanitarios de la calidad del agua de consumo humano, y las especificaciones de los métodos de anàlisis del Real Decreto 1798/2010, de 30 de diciembre, por el que se regula la explotación y comercialización de aguas minerales naturales y aguas de manatial envasadas para consumo humano, y del Real Decreto 1799/2010, de 30 de diciembre, por el que se regula el proceso de elaboración y comercialización de aguas preparades envasadas para el consumo humano.
- Sentencia 03-10-2018, de la Sala Tercera del Tribunal Supremo, que estima parcialment el recurso interpuesto contra los artículos 1, apartados 9º, 26º, 27º y 32º, y el aríoulo 2º, apartados 2 y 3º del Real Decreto 638/2016, de 09-12-2016, por el que se modifica el Reglamento del Dominio Público Hidráulico, aprobado por el Real Decreto 907/2007, de 06-07-2007 y otros Reglamentos en materia de gestión de riesgos de inundacions, caudales ecológicos, reserves hidrológicas y vertidos de aguas residuales, por el que se incosporan o dan nueva redacción a los aríoulos 49 quáter, 49 quinquies, 315 n) y 316 i), así como la Disposición Transitoria Quinta del Reglamento del Dominio Público Hidráulico y a los artículos 4, 18.1º del Reglamento de la Planificación Hidrológica, y se declara la nulidad del articulo 49 quinquies, apartado segundo del Reglamento de Dominio Público Hidràulico.
- Orden APA/1401/2018, de 14-12-2018, por la que se determina el ámbito territorial de aplicación de algunes de las medidas previstes en la Ley 1/2018, de 06-03-2018, por la que se adoptan medidas urgenters para pal·liar los efector producidos por la sequía en determinades cuencas hidrogràficas y se modifica el texto refundido de la Ley de Aguas, aprobado por Real Decreto Legislativo1/2001, de 20-07-2001.
- Directiva UE 2020/2184 del Parlamento Europeo y del Consejo de 16/12/2020 relativa a la calidad de las aguas destinades al consumo humano.
- Real Decreto 3/2023, de 10 de enero, por el que se establecen los criterios técnico-sanitarios de la calidad del agua de consumo, su control y suministro.
- Decret Llei 1/2023, de 28-02-2023, pel qual s'estableixen mesures extraordinàriei urgents per fer front a la situació de sequera excepcional en l'àmbit del districte de conca fluvial de Catalunya.
- Correcció d'errades al Decret llei 1/2023, de 28-02-2023, pel qual s'estableixen mesures extraordinàries i urgents per fer front a la situació de sequera excepcional en l'àmbit del districte de conca fluvial de Catalunya.
- Resolució ACC/596/2023, de 22-02-2023, per la qual s'aprova la Guia per a la realització d'auditories sobre l'eficiència hidràulica d'un servei d'abastament de l'Agència Catalana de

l'Aigua.

- Real Decreto-Ley 4/2023, de 11-05-2023, por el que se adoptan medidas urgentes en materia agrária y de aguas en respuesta a la sequía y al agravamiento de las condiciones del sector primario derivado del conflicto bélico en Ucrania y de las condiciones climatologicas, así como de promoción del uso del transporte público colectivo terrestre por parte de los jóvenes y prevención de riesgos laborales en episodios de elevada temperaturas.
- Real Decreto 665/2023, de 18-07-2023, por el que se modifica el Reglamento del Dominio Público Hidráulico, aprobado por el Real Decreto 849/1986, de 11-04-1986; el Reglamento de la Administración Pública del Agua, aprobado por Real Decreto 927/1988, de 29-07-1988; y el Real Decreto 9/2005, de 14-01-2005, por el que se establece la relación de actividades potencialmente contaminantes del suelo y los criterios estándares para la declaración de suelos contaminados,

Hidrants d'incendi

- Llei 3/2010, del 18 de febrer, de prevenció i seguretat en matèria d'incendis en establiments, activitats, infraestructures i edificis, derogada parcialment per la Llei 16/2015.
- Llei 16/2015, del 21 de juliol, de simplificació de l'activitat administrativa de l'Administració de la Generalitat i dels governs locals de Catalunya i d'impuls de l'activitat econòmica (DOGC 24/07/2015).
- Real Decreto 2267/2004, de 3 de diciembre, por el que se aprueba el Reglamento de seguridad contra incendios en los establecimientos industriales.
- Código Técnico de la Edificación, CTE: Real Decreto 314/2006, de 17 de marzo de 2006 (BOE 28/03/2006) modificado por el Real Decreto 1371/2007 (BOE 23/10/2007), Orden VIV 984/2009 (BOE 23/4/2009), sus correcciones de errores (BOE 20/12/2007 y 25/1/2008) y por el Real Decreto 173/2010 (BOE 11.03.10).
- INT/324/2012, d'11 d'octubre, per la qual s'aproven les instruccions tècniques complementàries genèriques de prevenció i seguretat en matèria d'incendis en establiments, activitats, infraestructures i edificis

XARXES DE SANEJAMENT I ABOCAMENTS D'AIGUA

- Directiva 2006/118/CE del Parlament Europeu i del Consell, de 12 de desembre de 2006, relativa a la protecció de les aigües subterrànies contra la contaminació i el deteriorament.
- Ley 10/2001, de 5 de julio, del Plan Hidrológico Nacional.
- Ley 11/2005, de 22 de junio que modifica la ley 10/2001 de 5 de julio del Plan Hidrológico Nacional.
- Decret 130/2003, de 13 de maig, pel qual s'aprova el Reglament dels serveis públics de sanejament (DOGC 29/05/2003).
- Ley 11/2014, de 03 de julio, por la que se modifica la ley 26/2007, de 23-10-2007, de Responsabilidad Medioambiental (BOE 4/07/2014).
- Decret 119/2001, de 2 de maig, pel qual s'aproven les mesures ambientals de prevenció i correcció de la contaminació de les aigües per nitrats (DOGC 17/05/2001).
- Directiva 2000/60/CE del Parlament Europeu i del Consell de 23 d'octubre del 2000 per la qual s'estableix un marc comunitari d'actuació en l'àmbit de la política d'aigües.
- Real Decreto-Ley 11/1995, de 28 de diciembre, por el que se establecen las normes aplicables al tratamiento de las aguas residuales urbanas. (BOE 30/12/1995).
- Real Decreto 1290/2012, de 7 de septiembre, por el que se modifica el Reglamento del Dominio Público Hidráulico, aprobado por el Real Decreto 849/1986, de 11 abril, y el Real Decreto 509/1996, de 15 de marzo, de desarrollo del Real Decreto-ley 11/1995, de 28 de diciembre, por el que se establecen las normas aplicables al tratamiento de las aguas residuales urbanas. Corrección de errores BOE 18/10/2012.
- Real Decreto 2116/1998, de 02-10-1998, por el que se modifica el Real Decreto 509/1996, de 15-03-1996, de desarrollo del Real Decreto-Ley 11/1995 de 28-12-1995, por el que se establecen las normas aplicables al tratamiento de las aguas residuales urbanas (BOE 20/10/1998).
- Real decreto 1514/2009, de 2 de octubre, por el que se regula la protección de las aguas subterráneas contra la contaminación y el deterioro (BOE 22/10/2009).
- Real Decreto 1075/2015, de 27-11-2015, por el que se modifica el anexo II del Real Decreto 1514/2009, de 02-10-2009, por el que se regula la protección de las aguas subterráneas contra la contaminación y el deterioro.
- Real decreto 2090/2008 de 22 de diciembre, por el que se aprueba el Reglamento de desarrollo parcial de la Ley 26/2007, de 23 de octubre, de Responsabilidad Medioambiental. (BOE 23/12/2008).
- Real Decreto 9/2005, de 14 de enero, por el que se establece la relación de actividades potencialmente contaminantes del suelo y los criterios y estándares para la declaración de suelos contaminados (BOE 18/01/2005).
- Ley 22/1988, de 28 de julio de 1988, de Costas (BOE 29/07/1988).

- Orden de 15 de septiembre de 1986 por el que se aprueba el Pliego de Prescripciones Técnicas Generales para Tuberías de Saneamiento de Poblaciones (BOE 23/09/1986).
- Directiva 2013/39/UE del Parlamento Europeo y del Consejo de 12 de agosto de 2013 por la que se modifican las Directivas 2000/60/CE y 2008/105/CE en cuanto a las sustancias prioritarias en el ámbito de la política de aguas.
- Ley 5/2013, de 11 de junio, por la que se modifican la Ley 16/2002, de 1 de julio, de prevención y control integrados de la contaminación y la Ley 22/2011, de 28 de julio, de residuos y suelos contaminados (BOE 12/06/2013).
- Real Decreto 1315/1992, de 30-10-1992, que modifica parcialmente el Reglamento del Dominio Público Hidráulico aprobado por el Real Decreto 849/1986, de 11-04-1986.
- Resolución de 10 de julio de 2006, de la Secretaría General para el Territorio y la Biodiversidad, por la cual se declaran las Zonas Sensibles en las Cuencas Hidrográficas Intercomunitarias.
- Real Decreto 9/2008, de 11-01-2008, por el que se modifica el Reglamento del Dominio Público Hidráulico, aprobado por el Real Decreto 849/1986, de 11-04-1986.
- Decret 83/1996, de 05-03-1996, sobre mesures de regularització d'abocaments d'aigües residuals.
- Acord GOV/5/2014, de 21-01-2014, pel qual es revisen les zones sensibles del Districte de conca fluvial de Catalunya i de les zones costaneres.
- Ordre MAH/122/2004 de 13-04-2004 per la qual s'aproven els models de declaració d'abocament.
- Decret 47/2005 de 22-03-2005, que modifica el Decret 103/2000, de 06-03-2005 que aprova el Reglament dels tributs gestionats per l'Agència Catalana de l'Aigua.
- Directiva 2008/32/CE del Parlament Europeu i del Consell d'11 de març de 2008 que modifica la Directiva 2000/60/CE per la qual s'estableix un marc comunitari d'actuació en l'àmbit de la política d'aigües, pel que fa a les competències d'execució atribuïdes a la Comissió.
- Reial Decret-Llei 4/2007, de 13 d'abril, pel qual es modifica el text refós de la Llei d'Aigües, aprovat pel Reial Decret Legislatiu 1/2001, de 20 de juliol.
- Decret Legislatiu 3/2003, de 4 de novembre, pel que s'aprova el text refós de la legislació en matèria d'aigües de Catalunya.
- Directiva 2008/56/CE del Parlamento Europeo y del Consejo, de 17-06-2008, por la que se establece un marco de acción comunitaria para la política del medio marino (Directiva marco sobre la estrategia marina).
- Ley 26/2007, de 23-10-2007, de Responsabilidad Medioambiental.
- Real Decreto Legislativo 1/2016, de 16-12-2016, por el que se aprueba el texto refundido de la Ley de prevención y control integrados de la contaminación. BOE.Nº 316.31-12-2016.
- Real Decreto 817/2015, de 11-09-2015, por el que se establecen los criterios de seguimiento y evaluación del estado de las aguas superficiales y las normas de calidad ambiental.
- Directiva 91/271/CEE, del Consejo de 21-05-1991, sobre el tratamiento de aguas residuales urbanes.
- Resolució TES/757/2019, de 22-03-2019, per la qual es revisa la declaració de les zones sensibles del Districte de conca fluvial de Catalunya i de les zones Costaneres.
- Corr. Err. Directiva 2000/60/CE del Parlamento Europeo y del Consejo, de 23-10-2000, por la que se establece un marco comunitario de actuación en el ámbto de la política de aguas.
- Orden TED/801/2021, de 14-07-2021, por la que se aprueba el Plan Nacional de depuración, saneamiento, eficiencia, ahorro y reutilización.
- Decret Llei 1/2023, de 28-02-2023, pel qual s'estableixen mesures extraordinàriei urgents per fer front a la situació de sequera excepcional en l'àmbit del districte de conca fluvial de Catalunya.
- Acord GOV/51/2013, de 14-03-2023, pel qual s'aprova el Programa de mesures de l'àmbit hidrològic del Pla de gestió del risc d'inundació del districte de conca fluvial de Catalunya oer ak oeríode 2022-2027.
- Decret 91/2023, de 16-05-2023, pel qual s'aprova el Pla de gestió del districte de conca fluvial de Catalunya pel període 2022-2027.
- Corr. Err. Decret 91/2023, de 16-05-2023, pel qual s'aprova el Pla de Festió del districte de conca fluvial de Catalunya pel període 2022-2027.

Àmbit municipal o supramunicipal:

- Ordenances municipals

XARXES DE DISTRIBUCIO D'ENERGIA ELÈCTRICA

General

- Llei 54/1997, de 27 de novembre, del Sector elèctric (BOE 28/11/1997) i successives modificacions.
- Ley 24/2013, de 26 diciembre, del Sector Eléctrico (BOE 27/12/2013).
- Ley 17/2013, de 29-10-2013, para la garantía del suministro e incremento de la competencia en los sistemas eléctricos insulares y extrapeninsulares (BOE 30/10/2013).
- Real Decreto 1955/2000, por el que se regulan las actividades de transporte, distribución, comercialització de instalaciones de energía eléctrica (BOE 27/12/2000) y corrección de errores (BOE 13/03/2001).
- Llei 18/2008, del 23 de desembre, de garantia i qualitat del subministrament elèctric. (Correcció d'errada en el DOGC núm. 5307, pàg. 6092, de 29.1.2009).
- Real Decreto 1066/2001, de 28 de septiembre, por el que se aprueba el Reglamento que establece condiciones de protección del dominio público radioeléctrico, restriccions a las emisiones radioeléctricas y medidas de protección sanitaria frente a emisiones radioeléctricas.
- Real Decreto-Ley 1/2019, de 11-01-2019, de medidas urgentes para adecuar las competencias de la Comisión Nacional de los Mercados y la Competéncia a las exigències derivades del derecho comunitario en relación a las Directivas 2009/72/CE y 2009/73/CE del Parlamento Europeo y del Consejo, de 13-07-2009, sobre normas comunes para el mercado interior de la electricidad y del gas natural.
- Real Decreto-ley 14/2022, de 01-08-2022, de medidas de sostenibilidad econòmica en el ámbito del transporte, en materia de becas y ayudas al estudio, así como de medidas de ahorro, eficiencia energètica y de reducción de la dependència energètica del gas natural.

Alta Tensió

- Real Decreto 223/2008 "Condiciones técnicas y garantías de seguridad en líneas eléctricas de alta tensión y sus instrucciones técnicas complementarias, ITC-LAT 01 a 09" (BOE: 19/3/2008) modificat pel Real Decreto 560/2010 (BOE 22/5/2010).
- Resolució ECF/4548/2006, de 29 de desembre. Normes tècniques particulars de Fecsa-Endesa relatives a les instal·lacions de xarxa i a les instal·lacions d'enllaç. (DOGC núm. 4827 de 22/2/2007).
- Resolución 17-04-2021, de la Dirección General de Industria y de la Pequeña y Mediana Empresa, por la que se actualiza el listado de normes de la instrucci´n técnica complementaria ITC-LAT-02 del Reglamento sobre condiciones técnicas de Seguridad en líneas eléctricas de alta tensión, aprobado por el Real Decrreto 223/2008, de 15-02-2008.
- Real Decreto 809/2021, de 21-09-2021, por el que se aprueba el Reglamento de equipos a presión y sus instruccions técnicas complementarias.
- Resolución 29-06-2023, de la Dirección General de Industria y de la Pequeña y Mediana Empresa por la que se actualiza el listado de normes del Anexo V del Reglamento de equipos a presión, aprobado por el Real Decreto 809/2021, de 21/09/2021.

Baixa Tensió

- Real Decreto 842/2002 por el que se aprueba el Reglamento Electrotécnico de Baja Tensión. (BOE núm. 224 18/09/2002). En particular:

  ITC BT-06 Redes aéreas para distribución en baja tensión

  ITC BT-07 Redes subterráneas para distribución en baja tensión

  ITC BT-08 Sistemas de conexión del neutro y de las masas en redes de distribución

  ITC-BT-09 Instalaciones de alumbrado exterior

  ITC BT-10 Previsión de cargas para suministros en baja tensión

  ITC BT-11 Redes de distribución de energía eléctrica. Acometidas
- Resolució ECF/4548/2006, de 29 de desembre. Normes tècniques particulars de Fecsa-Endesa relatives a les instal·lacions de xarxa i a les instal·lacions d'enllaç (DOGC núm. 4827 de 22/2/2007)

  NTP - LABT Línies aèries de baixa tensió

  NTP - LSBT Línies subterrànies de baixa tensió
- Resolución 09-01-2020 de la Dirección General de Industria y de la Pequeña y Mediana Empresa por la que se actualiza el listado de normes de la instrucción técnica complementaria ITC-BT-02 del Reglamento electrotécnico para baja tensión, aprobado por el Real Dereto 842/2002.

Centres de Transformació

- Resolució ECF/4548/2006, de 29 de desembre. Normes tècniques particulars de Fecsa-Endesa relatives a les instal·lacions de xarxa i a les instal·lacions d'enllaç (DOGC 22/2/2007)

NTP – CT Centres de transformació en edificis

NTP – CTR Centres de transformació l'entorn rural

- Real Decreto 337/2014, de 09-05-2014, por el que se aprueban el Reglamento sobre condiciones técnicas y garantías de seguridad en instalaciones eléctricas de alta tensión y sus Instrucciones Técnicas Complementarias ITC-RAT 01 a 23.

Enllumenat públic

- Real Decreto 1890/2008 Reglamento de eficiencia energética en instalaciones de alumbrado exterior y sus instrucciones técnicas complementarias EA-01 a EA-07. (BOE 19/11/2008).
- Llei 6/2001, d'ordenació ambiental de l'enllumenat per a la protecció del medi ambient (DOGC 12/06/2001).
- Real Decreto 842/2002 por el que se aprueba el Reglamento Electrotécnico de Baja Tensión, ITC-BT-09 Instalaciones de alumbrado exterior. (BOE 18/09/2002).
- Orden 18-07-1978, por la que se aprueba la Norma Tecnológica NTE-IEE/1978. "Instalaciones de electricidad: Alumbrado exterior".
- Resolució TES/2809/2011, de 29 de novembre, per la qual es dóna publicitat a la sentència del Tribunal Superior de Justícia de Catalunya, de 07-12-2007, que va declarar nul de ple dret el Decret 82/2005, de 03-05-2005, pel qual s'aprova el Reglament de desenvolupament de la Llei 6/2001, de 31-05-2001, d'ordenació ambiental de l'enllumenat per a la protecció del medi nocturn.
- Real Decreto 542/2020, de 26-05-2020,por el que se modifican y derogan diferentes disposicions en materia de calidad y Seguridad industrial.

XARXES DE TELECOMUNICACIONS

- Especificacions tècniques de les Companyies

1.3.2. Gestió de residus de construcció i enderrocs

- Ley 7/2022, de 8 de abril, de residuos y suelos contaminados para una economía circular (BOE 9/04/2022).
- Decret Legislatiu 1/2009, de 21 de juliol, pel qual s'aprova el Text refós de la Llei reguladora dels residus (DOGC 28/7/2009), modificat per Llei 9/2011 (DOGC 30/12/2011), Llei 5/2012 (DOGC 23/3/2012) i desplegat per D16/2010 (DOGC 18/2/2010).
- Decret 89/2010, de 29 de juny, pel qual s'aprova el Programa de gestió de residus de la construcció de Catalunya (PROGROC), es regula la producció i gestió dels residus de la construcció i demolició, i el cànon sobre la deposició controlada dels residus de la construcció (DOGC 6/07/2010).
- Real Decreto 105/2008, de 01-02-2008, por el que se regula la producción y gestión de los residuos de construcción y demolición (BOE 13/02/2008).
- Ley 5/2013, de 11 de junio, por la que se modifican la Ley 16/2002, de 1 de julio, de prevención y control integrados de la contaminación y la Ley 22/2011, de 28 de julio, de residuos y suelos contaminados (BOE 12/06/2013).
- Decret 245/1993, de 14 de setembre, d'aprovació del Estatuts de la Junta de Residus.
- Decret 327/1993, de 9 de desembre, d'organització i funcionament del Consell Assessor de la Gestió dels residus industrials de Catalunya.
- Ordre MAB/329/2003, de 15 de juliol de 2003, per la qual s'aprova el procediment telemàtic relacionat amb la formalització de la documentació de control i seguiment de residus i la sol·licitud d'inscripció al Registre de productors de residus industrials de Catalunya.
- Ordre MAB/401/2003, de 19 de setembre de 2003, per al qual s'aprova el procediment de presentació telemàtica de la Declaració anual de residus industrials.
- Ordre MAH/36/2008, de 24 de gener, per la qual es dóna publicitat a les taxes vigents que gestiona l'Agència de Residus de Catalunya.
- Real Decreto 646/2020, de 07-07-2020, por el que se regula la eliminación de residus mediante depósito en vertedero.
- Real Decreto 1086/2020, de 9 de diciembre, por el que se regulan y flexibilizan determinadas condiciones de aplicación de las disposiciones de la Unión Europea en materia de higiene de la producción y comercialización de los productos alimenticios y se regulan actividades excluidas de su ámbito de aplicación.
- Real Decreto 324/2000, de 3 de marzo, por lo que se establecen normas básicas de ordenación de las explotaciones porcinas.
- Real Decreto 306/2020, de 11 de febrero, por el que se establecen normas básicas de ordenación de las granjas porcinas intensivas, y se modifica la normativa básica de ordenación de las explotaciones de ganado porcino extensivo.
- Real Decreto 106/2008, de 01-02-2008, sobre pilas y acumuladores y la gestión ambiental de sus residuos.
- Real Decreto 1055/2022, de 27 de diciembre, de envases y residus de envases.

- Real Decreto 255/2003, de 28 de febrero de 2003, por el que se aprueba el Reglamento sobre clasificación, envasado y etiquetado de preparados peligrosos.
- Real Decreto 108/1991, de 1 de febrero, sobre prevención y reducción de la contaminación del medio ambiente producida por el amianto.
- Real Decreto 1310/1990, de 29 de octubre, por el que se regula la utilización de los lodos de depuración del sector agrario.
- Real Decreto 258/1989, de 10 de marzo, sobre Normativa General sobre vertidos de sustancias peligrosas desde tierra.
- Real Decreto 265/2021, de 13 de abril, sobre los vehículos al final de su vida úil y por el que se modifica el Reglamento General de Vehículos, aprobado por el Real Decreto 2822/1998, de 23 de diciembre.
- Orden PRE/468/2008, de 15 de febrero, por la que se publica el Acuerdo de Consejo de Ministros, por el que se aprueba el Plan Nacional Integral de subproductos de origen animal no destinados al consumo humano.
- Llei 7/2011, de 27 de juliol, de mesures fiscals i financeres.
- Llei 8/2008, de 10 de juliol, de finançament de les infraestructures de gestió dels residus i dels cànons sobre la disposició del rebuig dels residus.
- Decret 323/1994, de 4 de novembre, pel qual es regulen les instal·lacions d'incineració de residus i els límits de les seves emissions a l'atmosfera.
- Decret 1/1997, de 7 de gener, sobre la disposició del rebuig dels residus en dipòsits controlats.
- Decret 27/1999, de 9 de febrer, de la gestió dels residus sanitaris.
- Decret 93/1999, de 6 d'abril, de procediment de gestió de residus.
- Decret 217/1999, de 27 de juliol, sobre la gestió dels vehicles fora d'ús.
- Real Decreto 153/2019, de 3 de juliol, de gestió de la fertilització del sòli de les dejeccions ramaderes i d'aprovacio´del programa d'actuació a les zones vulnerables en relació amb la contaminació per nitrats que procedeixen de fonts agràries.
- Decret 219/2001, d'1 d'agost, pel qual es deroga la disposició addicional tercera del Decret 93/1999, de 6 d'abril, sobre procediments de gestió de residus.
- Decret 80/2002, de 19 de febrer, regulador de les condicions per a la incineració de residus.
- Decret 476/2004, de 28 de desembre, pel qual es designen noves zones vulnerables en relació amb la contaminació de nitrats procedents de fonts agràries.
- Decret 50/2005, de 29 de març, pel qual es desplega la Llei 4/2004, d'1 de juliol, reguladora del procés d'adequació de les activitats existents a la Llei 3/1998, de 27 de febrer, i de modificació pel Decret 220/2001, de gestió de les dejeccions ramaderes.
- Decret 32/2009, de 24 de febrer, sobre la caloització d'escòries siderúrgiques.
- Decret 69/2009, de 28 d'abril, pel qual s'estableixen els criteris i els procediments d'admissió de residus en els dipòsits controlats.
- Decret 88/2010, de 29 de juny, pel qual s'aprova el Programa de gestió de residus industrials de Catalunya (PROGRIC) i es modifica el Decret 93/1999, de 6 d'abril, sobre procediments de gestió de residus.
- Decret 87/2010, de 29 de juny, pel qual s'aprova el Programa de gestió de residus municipals de Catalunya (PROGREMIC) i es regula el procediment de distribució de la recaptació dels cànons sobre la disposició del rebuig dels residus municipals.
- Real Decreto 679/2006, de 2 de junio, por el que se regula la gestión de los aceites industriales usados. Deroga Orden del 28/2/1989.
- Real Decreto 110/2015, de 20 de febrero, sobre residuos de aparatos eléctricos y electrónicos.
- Real Decreto 1619/2005, de 30 de diciembre, sobre la gestión de neumáticos fuera de uso.
- Real Decreto 1378/1999, de 27-08-1999, por el que se establecen medidas para la eliminación y gestión de los policlorobifenilos, policloroterfenilos y aparatos que los contengan.
- Reial Decret 228/2006, de 24 de febrero, por el que se modifica el Real Decreto 1378/1999, de 27-08-1999, por el que se establecen medidas para la eliminación y gestión de los policlorobifenilos, policloroterfenilos y aparatos que los contengan.
- Resolució MAH/3210/2005, de 26 d'octubre, per la qual es dóna publicitat a l'aprovació per part del Consell de Direcció de l'Agència de Residus de Catalunya, en la seva sessió d'11 de juliol de 2005, de la revisió del Programa de gestió de residus de la construcció (2001-2006) per al període 2004-2006.
- Resolució MAH/2244/2006, de 6 de juny, per la qual es dóna publicitat a l'aprovació de la revisió del Programa de gestió de residus municipals de Catalunya per part del Consell de Direcció de l'Agència de Residus de Catalunya.

- Decret 366/2011, de 12-07-2011, pel qual s'aproven els Estatuts de l'Agència de Salut Pública de Catalunya.
- Ordre 06-09-1988 sobre prescripcions en el tractament i l'eliminació dels olis usats.
- Ordre 15-02-1996, sobre valorització d'escòries.
- Ordre 09-09-1986 de limitació de l'ús dels policlorobifenils i els policloroterfenils.
- Orden 18-04-1991, por la que se establecen normas para reducir la contaminación producida por los residuos de las industrias del dióxido de titanio.
- Resolución 09-04-2001 por la que se dispone la publicación del Acuerdo de Consejo de Ministros de 06-04-2001, por el que se aprueba el Plan Nacional de Descontaminación y Eliminación de Policlorobifenilos (PCB), Policloroterfenilos (PCT) y Aparatios que los contengan (2001-2010).
- Resolución 28-04-1995 por la que se dispone la publicación del acuerdo del Consejo de Ministros de 17-02-1995, por el que se aprueba el Plan Nacional de Residuos Peligrosos.
- Directiva 2010/75/UE del Parlamento Europeo y del Consejo, de 24-11-2010, sobre las emisiones industriales (prevención y control integrados de la contaminación).
- Decisión de Ejecución UE 2016/902 de la Comisión, de 30-05-2016, por la que se establecen las conclusiones sobre las mejoras técnicas disponibles (MTD) para los sistemas comunes de tratamiento y gestión de aguas y gases residuales en el sector químico conforme a la Directiva 2010/75/UE del Parlamento Europeo y del consejo.
- Corr. err. Decisión de Ejecución UE 2016/902 de la Comisión, de 30-05-2016, por la que se establecen las conclusiones sobre las mejoras técnicas disponibles (MTD) para los sistemas comunes de tratamiento y gestión de aguas y gases residuales en el sector químico conforme a la Directiva 2010/75/UE del Parlamento Europeo y del consejo.
- Decret 197/2016, de 23 de febrer, sobre la comunicació prèvia en matèria de residus i sobre els registres generals de persones productores i gestores de residus de Catalunya.
- Orden PRE/772/2016, de 19-05-2016, por la que se modifica la operación R1 del anexo IV del Real Decreto 219/2013, de 22-03-2013, sobre restricciones a la utilización de determinadas sustancias peligrosas en aparatos eléctricos y electrónicos. BOE. Nº 123.21-05-2106.
- Orden AAA/699/2106, de 09-05-2016, por la que se modifica la operación R1 del anexo II de la Ley 22/2011, de 28-07-2011, de residuos y suelos contaminados.
- Real Decreto Legislativo 1/2016, de 16-12-2016, por el que se aprueba el texto refundido de la Ley de prevención y control integrados de la contaminación. BOE.Nº 316.31-12-2016.
- Decret 399/1996, de 12 de desembre, pel qual es regula el règim jurídic del fons econòmic previst al Decret Legislatiu 2/1991, de 26 de setembre, pel qual s'aprova la refosa de textos legals vigents en matèria de residus industrials.
- Llei 9/2011, del 29 de desembre, de promoció de l'activitat econòmica.
- Decret 152/2017, de 17 d'octubre, sobre la classificació, la codificació i les vies de gestió dels residus a Catalunya.
- Orden APM/1007/2017, de 10-10-2017, sobre normas generales de valorización de materiales naturales excavados para su utilización en operaciones de relleno y obras distintas a aquellas en las que se generaron.BOE.Nº 254.21-10-2017.
- Reial Decret 210/2018, de 06-04-20185, pel qual s'aprova el Programa de prevenció i gestió de residus i recursos de Catalunya (PRECAT20).
- Reial Decret 209/2018, de 06-04-2018, pel qual s'aprova el Pla territorial sectorial d'infraestructures de gestió de residus municipals de Catalunya (PINFRECAT20) (publicat al BOE Nº92 de 16-04-2018). Deroga el Decret 16/2010.
- Real Decreto 1364/2018, de 02-11-2018, por el que se modifica el Real Decreto 219/2013, de 22-03-2013, sobre restriccciones a la utilización de determinades sustáncias peligrosas en aparatos eléctricos y electrónicos.
- Reial Decret 210/2018, de 06-04-2018, pel qual s'aprova el Programa de prevenció i gestió de residus i recursos de Catalunya (PRECAT20).
- Decret Llei 7/2020, de mesures urgents en matèria de contractació pública, de salut i gestió de residus sanitaris, de transparència de transport públic i en matèria tributària i econòmica.
- Real Decreto 553/2020, de 02-06-2020, por lo que se regula el trasllado de residus en el interior del territorio del Estado.
- Decret Llei 26/2020, de 23-06-2020, de mesures extraordinàries en matèria sanitària i administrativa.
- Real Decreto 731/2020, de 04-08-2020, por el que se modifica el Real Decreto 1619/2005 de 30-12-2005, sobre la gestión de neumàticos fuera de uso.
- Real Decreto 646/2020, de 07-07-2020, por el que se regula la eliminación de residus mediante depósito en vertedero.

- Orden PCM/810/2020¸ de 31-08-2020, por la que se modificant los Anexos III y IV del Real Decreto 219/2013, de 22-03-2013, sobre restriccions a la utilización de determinades sustancias peligrosas en aparatos eléctricos y electronicos.
- Ordre VEH/66/2021, de 16-03-2021, per la qual s'aprova l'aplicació del Tramitador electrònic de recursos especials en matèria de contractació pública (TREC).
- Decret 153/2019, de 03-07-2019, de gestió de la fertilització del sòl i de les dejeccions ramaderes i d'aprovació del programa d'actuació a les zones vulnerables en relació amb la contaminació per nitrats que procedeixen de fonts agràries.
- Real Decreto 265/2021, de 13-04-2021, sobre los vehículos al final de su vida útil por le que se modifica el Reglamento General de Vehículos, aprobado por el Real Decreto 2822/1998 de 23-12-1998.
- Ley 7/2022, de 8 de abril, de residus y suelos contaminados para una economia circular.
- Ordre ACC/25/2023, de 10-02-2023, per la qual es modifiquen els annexos 2, 3 i 8 del Decret 153/2019, de 03-5-2019, de gestió de la fertilització del sòl i de les dejeccions ramaderes i d'aprovació del programa d'actuació a les zones vulnerables en relació amb la contaminació per nitrats queprocedeixen de fonts agràries.
- Real Decreto 1055/2022, de 27-12-2022, de envases y residuos de envases.

1.3.3. Medi ambient

- Llei 20/2009, del 4 de desembre, de prevenció i control ambiental de les activitats (PCAA), (DOGC 11/12/2009), derogada parcialment per la Llei 16/2015.
- Llei 16/2015, del 21 de juliol, de simplificació de l'activitat administrativa de l'Administració de la Generalitat i dels governs locals de Catalunya i d'impuls de l'activitat econòmica (DOGC 24/07/2015).
- Decret 60/2015, de 28 d'abril, sobre les entitats col·laboradores de medi ambient (DOGC 30/04/2015).
- Ley 34/2007, de 15 de noviembre de 2007, de calidad del aire y protección de la atmósfera (BOE 16/11/2007).
- Real Decreto 100/2011, de 28 de enero 2011, por el que se actualiza el catálogo de actividades potencialmente contaminadoras de la atmósfera y se establecen las disposiciones básicas para su aplicación (BOE 29/01/2011).
- Ley 27/2006, de 18 de julio, por la que se regulan los derechos de acceso a la información, de participación pública y de acceso a la justicia en materia de medio ambiente (incorpora las Directivas 2003/4/CE i 2003/35/CE).
- Ley 21/2013 de 9 de diciembre, de evaluación ambiental. (BOE del 11/12/2013).
- Real Decreto 445/2023, de 13 de junio, por el que se modificant los anejos I, II y III de la Ley 21/2013, de 9 de diciembre, de evaluación ambiental.
- Ley 62/2003, de 30 de diciembre, de medidas fiscales, administrativas y del orden social.
- Real Decreto 102/2011, de 28 de enero, relativo a la mejora de la calidad del aire.
- Real Decreto 815/2013, de 18 de octubre, por el que se regula el suministro de información sobre emisiones y de desarrollo de la Ley 16/2002, de 01-07-2002, de prevención y control integrados de la contaminación.
- Real Decreto 508/2007, de 20 de abril, por el que se regula el suministro de información sobre emisiones del Reglamento E-PRTR y de las autorizaciones ambientales integradas.
- Real Decreto 252/2006, de 3 de marzo, por el que se revisan los objetivos de reciclado y valoración establecidos en la Ley 11/1997, de 24 de abril, de Envases y Residuos de Envases, y por el que se modifica el Reglamento para su desarrollo y ejecución, aprobado por el Real Decreto 782/1998, de 30 de abril.
- Real Decreto –Ley 4/2001, de 16-02-2001, aplicable a la valorización energética de harinas de origen animal procedentes de la transformación de despojos y cadáveres de animales.
- Decret 396/2006, de 17 d'octubre, pel qual es regula la intervenció ambiental en el procediment de llicència urbanística per a millora de finques rústiques que s'efectuïn amb aportació de terres procedents d'obres de la construcció.
- Llei 12/2006, de 27 de juliol, de mesures en matèria de medi ambient i de modificació de les Lleis 3/1988 i 22/2003, relatives a la protecció dels animals, de la Llei 12/1985, d'espais naturals, de la Llei 9/1995, de l'accés motoritzat al medi ambient, i de la Llei 4/2004, relativa al procés d'adequació de les activitats d'incidència ambiental.
- Decret 308/2011, de 05-04-2011, pel qual es deroguen diverses disposicions reglamentàries, referides a les matèries de competència del Departament de Territori i Sostenibilitat.
- Decret 143/2003, de 10 de juny, de modificació del Decret 136/1999, de18 de maig, pel qual s'aprova el Reglament general de desplegament de la Llei 3/1998, de 27 de febrer, de la intervenció integral de l'Administració ambiental, i se n'adapten els annexos.
- Llei 18/2020, del 28 de desembre, de facilitació de l'activitat econòmica.

- Decret 136/1999, de 18 de maig, pel qual s'aprova el Reglament general de desplegament de la llei 3/1998 de la intervenció integral de l'Administració ambiental i s'adapten els seus annexos.
- Directiva 2001/42/CE, del Parlamento Europeo y del Consejo de 27-06-2001, relativa a la evaluación de los efectos de determinados planes y programas en el medio ambiente.
- Real decreto 9/2005, del 14-01-2005, por el que se establece la relación de actividades potencialmente contaminantes del suelo y los criterios estándares para la declaración de suelos contaminados.
- Ordre 06-06-1988 de desenvolupament parcial del Decret 343/1983, de 15-07-1983, sobre normes de protecció del medi ambient d'aplicació a les activitats extractives.
- Llei 26/2009, del 23-12-2009, de mesures fiscals, financeres i administratives, que deroga parcialment el Decret Legislatiu 3/2003.
- Directiva 2008/50/CE del Parlamento Europeo y del consejo, de 21-05-2008, relativa a la calidad del aire ambiente y a una atmósfera más limpia en europa.
- Reglamento CE 715/2007 del Parlamento Europeo y del Consejo, de 20-06-2007, sobre la homologación de tipo de los vehículos de motor por lo que se refiere a las emisiones procedentes de turismos y vehículos comerciales ligeros (Euro 5 y Euro 6) y sobre el acceso a la información relativa a la reparación y el mantenimiento de los vehículos.
- Directiva 2014/80/UE de la Comisión, de 20-06-2014, que modifica el anexo II de la Directiva 2006/118/CE del Parlamento Europeo y del Consejo, relativa a la protección de las aguas subterráneas contra la contaminación y el deterioro.
- Resolución de 11 de septiembre de 2003, de la Secretaría General de Medio Ambiente, por la que se dispone la publicación del Acuerdo de 25-07-2003, que aprueba el Programa Nacional de reducción progresiva de emisiones nacionales de Dióxido de azufre (SO_2), óxidos de nitrógenos (NOx), compuestos orgánicos volátiles (COV) y amoniaco (NH_3).
- Real Decreto 367/2010, de 26-03-2010, de modificación de diversos reglamentos del área de medio ambiente para su adaptación a la Ley 17/2009, de 23-11-2009, sobre el libre acceso a las actividades de servicio y su ejercicio, y a la Ley 25/2009, de 22-12-2009, de modificación de diversas leyes para su adaptación a la Ley de libre acceso a actividades de servicios y su ejercicio.
- Llei 22/1983, de 2 de novembre, de protecció de l'Ambient Atmosfèric.
- Decret 322/1987, de 23 de setembre, de desplegament de la Llei 22/1983, de 21-11-1983, de Protecció de l'Ambient Atmosfèric.
- Llei 7/1989, de 5 de juny, de modificació parcial de la Llei 22/1983 de Protecció de l'Ambient Atmosfèric.
- Llei 6/1996, de 18 de juny, de modificació de la Llei 22/1983, de 21-11-1983, de Protecció de l'Ambient Atmosfèric.
- Acord GOV/127/2014, de 23 de setembre, pel qual s'aprova el Pla d'actuacio per a la millora de la qualitat de l'aire a les zones de protecció especial de l 'ambient atmosfèric.
- Directiva 2009/31/CE del Parlamento Europeo y del Consejo, de 23-04-2009, relativa al almacenamiento geológico de dióxido de carbono y por la que se modifican la Directiva 85/337/CEE del consejo, las Directivas 2000/60CE, 2001/80/CE, 2004/35/CE, 2006/12/CE, 2008/1/CE y el Reglamento CE 1013/2006 del Parlamento Europeo y del Consejo.
- Real Decreto 1406/1989, de 10 de noviembre, por el que se impone limitaciones a la comercialización y uso de ciertas sustancias y preparados peligrosos.
- Orden 07-12-2001 modificando el Real Decreto 1406/1989 de 10-11 que impone limitaciones a la comercialización y al uso de ciertas sustancias y preparados peligrosos.
- Real Decreto 1114/2006, de 29 de septiembre, por el que se modifica el Real Decreto 1406/1989, de 10-11-1989, por el que se imponen limitaciones a la comercialización y al uso de ciertas sustancias y preparados peligrosos.
- Directiva 92/43/CEE, de 21 de maig, relativa a la conservació dels hàbits naturals i la fauna i flora (Directiva Hàbitats).
- Real Decreto 1997/1995, de 7 de diciembre, por el que se establece medidas para contribuir a garantizar la biodiversidad mediante la conservación de los hábitats naturales y de la fauna y flora silvestres.
- Real Decreto 139/2011, de 4 de febrero, para el desarrollo del Listado de Especies Silvestres en Régimen de Protección Especial y del Catálogo Español de Especies Amenazadas.
- Ley 42/2007, de13 de diciembre, del Patrimonio Natural y de la Biodiversidad.
- Ordre 05-11-1984, sobre protecció de plantes de la flora autòctona amenaçada a Catalunya.
- Llei 12/1985, de 13 de juny, d'espais naturals, modificada pel D. Leg. 11/1994, de 26 de juliol, de la Generalitat de Catalunya.
- Decret 120/1989, de 17 d'abril, sobre declaració d'arbredes monumentals, d'interès comarcal i d'interès local.
- Decret 328/1992, de 14 de desembre, del Pla d'espais naturals, de la Generalitat de Catalunya.

- Decret 64/1995, de 7 de març, pel qual s'estableixen mesures de prevenció d'incendis forestals.
- Decret 130/1998, de 12 de maig, pel qual s'estableixen mesures de prevenció d'incendis forestals en les àrees d'influència de carreteres.
- Decret 166/1998, de 8 de juliol, de regulació de l'accés motoritzat al medi natural.
- Decret 316/2011, de 12-04-2011, pel qual es deroguen diverses disposicions reglamentàries referides a les matèries de competència del Departament d'Agricultura, Ramaderia, Pesca, Alimentació i Medi Natural.
- Decret 98/2015, de 09-06-2015, del Consell per a la Prevenció i la Gestió dels Residus a Catalunya.
- Ley 26/2007, de 23-10-2007, de Responsabilidad Medioambiental.
- Ley 11/1997, de 24-04-1997 de envases y residuos de envases.
- Real Decreto 363/1995, de 10-03-1995, por el que se aprueba el Reglamento sobre notificación de sustancias nuevas y clasificación, envasado y etiquetado de sustancias peligrosas.
- Decret 64/1982, de 9 de març, pel qual s'aprova la reglamentació parcial del tractament de les deixalleries i residus.
- Llei 12/2006, del 27 de juliol, de mesures en matèria de medi ambient i de modificació de les lleis 3/1988 i 22/2003, relatives a la protecció dels animals, de la Llei 12/1985, d'espais naturals, de la Llei 9/1995, de l'accés motoritzat al medi natural, i de la Llei 4/2004, relativa al procés d'adequació de les activitats d'incidència ambiental.
- Ordre MAH/153/2007, de 04-05-2007, per la qual s'aprova el procediment de la presentació telemàtica dels informes preliminars de situació d'acord amb l'establert al Reial Decret 9/2005 de 14-01-2005, pel qual s'estableix la relació de les activitats potencialment contaminants del sòl i els criteris estàndards per a la declaració de sòls contaminants.
- Orden AAA/1351/2016, de 29-07-2016, por la que se modifica el anexo del Real Decreto 139/2011, de 04-02-2011, para el desarrollo del Listado de Especies Silvestres en Régimen de Protección Especial y del Catálogo Español de Especies Amenazadas.
- Ordre TES/271/2016, de 05-10-2016, de declaració d'arbres i arbredes monumentals. DOGC. Nº7227.17-10-2016.
- Directiva UE 2016/2284 del Parlamento Europeo y del Consejo, de 14-12-2016, relativa a la reducción de las emisiones nacionales de determinados contaminantes atmosféricos, por la que se modifica la Directiva 2003/35/CE y se deroga la Directiva 2001/81/CE. DOUE.L-344.17-12-2016.
- Real Decreto 39/2017, de 27-01-2017, por el que se modifica el Real Decreto 102/2011, de 28-01-2011, relativo a la mejora de la calidad del aire. BOE Nº 24.28-01-2017.
- Llei 7/1989, de 5 de juny que modifica la Llei 22/1983, de 21 de novembre, de Protecció de l'ambient atmosfèric.
- Corr. err. Real Decreto 39/2017, de 27-01-2017, por el que se modifica el Real Decreto 102/2011, de 28-01-2011, relativo a la mejora de la calidad del aire.
- Real Decreto 265/2021, de 13 de abril, sobre los vehículos al final de su vida úil y por el que se modifica el Reglamento General de Vehículos, aprobado por el Real Decreto 2822/1998, de 23 de diciembre.
- Decret 137/2014, de 07-10-2014, sobre mesures per evitar la introducció i propagació d'organismes nocius especialment perillosos per als vegetals i productes vegetals
- Sentencia 53/2017, de 11-05-2017. Recurso de inconstitucionalidad 1410-2014. Interpuesto por el Consejo Ejecutivo de la Generalitat de Cataluña en relación con la Ley 21/2013, de 09-12-2013, de evaluación ambiental. Competencias sobre medio ambiente: nulidad de la atribución de carácter básico a diversos preceptos legales que regulan el régimen de resolución de discrepancias y las evaluaciones ambientales estratégicas y de proyectos; interpretación conforme de diferentes preceptos legales sobre las mismas materias y en relación con las consultas de otros Estados en sus procedimientos de evaluación ambiental (STC 13/1998). Votos particulares. BOE.Nº 142.15-06-2017
- Llei 16/2017, de 01-08-2017, del canvi climàtic.
- Directiva UE 2017/2096 de la Comisión, de 15 de noviembre de 2017, por la que se modifica el anexo II de la Directiva 2000/53/CE del Parlamento Europeo y del Consejo, relativa a los vehículos al final de su vida útil.
- Real Decreto 1042/2017, de 22-12-2017, sobre la limitación de las emisiones a la atmosfera de determinados agentes contaminantes procedentes de las instal·lacions de combustión medianes y por el que se actualiza el anexo IV de la Ley 34/2007, 15-11-2007, de calidad del aire y protección de la atmosfera.
- Corr. err. Real Decreto 1042/2017, sobre la limitacion de las emisiones a la atmosfera de determinados agentes contaminantes procedentes de las instal·lacions de combustión medianes y por el que se actualiza el anexo IV de la Ley 34/2007, 15-11-2007, de calidad del aire y de protección de la atmosfera.

- Directiva 2008/98/CE del Parlamento Europeo y del Consejo, de 19-11-2008, sobre los residus y por la que se derogant determinades Directivas.
- Directiva UE 2018/849, del Parlamento Europeo y del Consejo, de 30-05-2018, por la que se modificant la Directiva 2000/53/CE relativa a los vehículos al final de su vida útil, la Directiva 2006/66/CE relativa a las piles y acumuladores y a los residus de piles y acumuladores y la Directiva 2012/19/UE sobre residus de aparatos elésctricos y Electrónicos.
- Directiva UE 2018/851 del Parlamento Europeo y del Consejo, de 30-05-2018, por la que se modifica la Directiva 2008/98/CE sobre residuos.
- Ley 7/2018, de 20-07-2018, de modificación de la Ley 42/2007, de 13-12-2007, del Patrimonio Natural y de la Biodiversidad.
- Real Decreto 656/2017, de 23 de junio, por la que se aprueba el Reglamento de Almacenamiento de Productos Químicos y sus Instrucciones Técnicas Complementarias MIE APQ 0 a 10.
- Acord GOV/103/2018, de 16-10-2018, pel qual es crea la Comissió per a l'estudi dels efectes de la qualitat de l'aire i les immissions acústiques i electromagnètiques sobre la salut i el medi ambient a Catalunya.
- Decret 248/2018, de 20-11-2018, de la Comissió del Fons per a la Protecció de l'Ambient Atmosfèric.
- Orden PCI/1319/2018, de 07-12-2018, por la que se modifica el Anexo II del Real Decreto 1513/2005, de 16/12/2005, por el que se desarrolla la Ley 37/2003, de 17-11-2003, del ruido, en lo referente a la evaluación del ruido ambiental.
- Corr. Err. Orden PCI/1319/2018, de 07-12-2018, por la que se modifica el anexo II del Real Decreto 1513/2005, de 16-12-2005, por el que se desarrolla la Ley 37/2003, de 17-11-2003, de ruido, en lo referente a la evaluación del ruido natural.
- Reglamento UE 2018/1999 del Parlamento Europeo y del Consejo, de 11-12-2018, sobre la gobernanza de la Unión de la Energía y de la Acción por el Clima, y por el que se modifican los Reglamentos CE 663/2009 y CE 715/2009 del Parlamento Europeo y del Consejo, las Directivas 94/22/CE, 98/70/CE, 2009/31/CE, 2009/73/CE, 2010/31/UE, 2012/27/UE y 2013/30/UE del Parlamento Europeo y del Consejo y las Directivas 2009/119/CE y UE 2015/652 del Consejo, y se deroga el Reglamento UE 525/2013 del Parlamento Europeo y del Consejo.
- Resolución TES/2728/2019, de 22-10-2019, per la qual es declara zona d'especial protecció de la qualitat acústica (ZEPQA) el Parc Nacional d'Aigüestortes i Estany de Sant Maurici i la seva zona perifèrica.
- Corr. Err. Directiva UE 2018/851 del Parlamento Europeo y del Consejo, de 30-05-2018, por la que se modifica la Directiva 2008/98/CE sobre los residuos.
- Resolución 10-01-2020, de la Dirección General de Biodiversidad y Calidad Ambiental por la que se publica el Programa Nacional de Control de la Contaminación Atmosférica.
- Llei 9/2019, del 23/12/2019, de modificació de la Llei 16/2017, del canvi climàtic, pel que fa a l'impost sobre les emissions de diòxid de carboni dels vehicles de tracció mecànica.
- Decret Llei 16/2019, de mesures urgents per a l'emergència climàtica i l'impuls a les energies renovables.
- Resolució 687/XII del Parlament de Catalunya, de validació del Decret llei 16/2019, del 26-11-2019, de mesures urgents per a l'emergéncia climàtica i l'impuls a les energies renovables.
- Directiva Delegada UE 2020/363 de la Comisión de 17-12-2019, por la que se modifica el anexo II de la Directiva 2000/53/CE del Parlamento Europeo y del Consejo, relativa a los vehículos al final de su vida útil, por lo que respecta a determinades extenciones a la utilización de plomo y compuestos de plomo en Componentes.
- Actualització dels criteris de substanciabilitat de les modificacions de les activitats de la llei 20/2009, del 04-12-2009, de prevenció i control ambiental d'activitats.
- Real Decreto 265/2021, de 13 de abril, sobre los vehículos al final de su vida úil y por el que se modifica el Reglamento General de Vehículos, aprobado por el Real Decreto 2822/1998, de 23 de diciembre.
- Reglamento UE 2021/1119 del Parlamento Europeo y del Consejo de 30-06-2021 por el que se establece el marco para lograr la neutralidad climàtica y se modificant los Reglamentos CE 401/2009 y UE 2018/1999 ("Legislación europea sobre el clima").
- Decret Llei 24/2021, de 26-10-2021, d'acceleració del desplegament de les energies renovables distribuïdes i participades.
- Orden TED/980/2021, de 20-09-2021, por la que se modifcia el Anexo del Real Decreto 139/2011, de 04-02-2011, para el desarrollo del Listado de Especies Silvestres en Régimen de Protección Especial y del Catálogo Español de Especies Amenazadas.
- Acord GOV/127/2014, de 23-09-2014, pel qual s'aprova el Pla d'actuació per a la millora de la qualitat de l'aire a les zones de protecció especial de l'ambient atmostfèric.
- Real Decreto 128/2022, de 15-02-2022, sobre instal·lacions portuarias receptores de desechos

de buques.

- Ley 7/2022, de 8 de abril, de residus y suelos contaminados para una economia circular.
- Ley 9/2022, de 14-06-2022, de Calidad dela Arquitectura.
- Decret 172/2022, de 20-09-2022, del Catàleg de fauna salvatge autòctona amenaçada i de mesures de protecció i de conservació de la fauna salcatge autòctona protegida.
- Corr. Err. Real Decreto 34/2023, de 24-01-2023, por el que se modificant el Real Decreto 102/2011, de 28-01-2011, relativo a la mejora de la calidad del aire, el Reglamento de emisiones Industriales y de desarrollo de la ley 16/2022, e 01-07-2022, de prevención y control integrados de la contaminación, aprobado mediante el Real Decreto 815/2013, de materia de residuos.
- Real Decreto 34/2023, de 24-01-2023, por el que se modifican el Real Decreto 102/2011, de 28-01-2011, relativo a la mejora de la calidad del aire, el Reglamento de emisiones Industriales y de desarrollo de la Ley 16/2022, de 01-07-2002, de prevención y control integrados, de la contaminación, aprobado mediante el Real Decreto 815/2013, de 18-10-2013, y el Real Decreto 208/2022, de 22-03-2022, sobre las garantías financieras en materia de residus.
- Real Decreto 445/2023, de 13-06-2023, por el que se modifican los anexos I, II y III de la Ley 21/2013, de 09-12-2023, de evaluación ambiental.
- Orden TER/115/2023, de 12-05-2023, por la que se da publicidad a la relación de tasas vigentes que gestiona el Departamento de Territorio.
- Directiva Delegada UE 2024/299 de la Comisión de 27-10-2023 por lo que se modifica la Directiva UE 2016/2284 del Parlamento Europeo y del Consejo, relativa a la metodología para la presentación de informes sobre las proyecciones de emisiones de determinados contaminantes atmosféricos.

1.3.4. Prevenció de riscos laborals

DISPOSICIONS BÀSIQUES

- Ley 38/1999 de 5 de noviembre, de Ordenación de la Edificación, (LOE) (BOE 06/11/99),modificación: Ley 53/2002, (BOE 31/12/02). Modificada pels Pressupostos generals de l'estat per a l'any 2003. art. 105.
- Ley 32/2006, de 18 octubre, reguladora de la subcontratación en el Sector de la Construcción (BOE 19/10/2006).
- Real Decreto 1109/2007, de 24 de agosto, por el que se desarrolla la ley 32/2006, de 18 octubre, reguladora de la subcontratación en el Sector de la Construcción.
- Real Decreto 337/2010 de 19 de marzo, por el que se modifica el Real Decreto 39/1997, de 17 de enero, por el que se aprueba el Reglamento de los servicios de prevención; el Real Decreto 1109/2007 de 24 de Agosto, por el que se desarrolla la Ley 32/2006, de 18 octubre, reguladora de la subcontratación en el Sector de la Construcción.
- Ley 31/1995, de 08-11-1995, de Prevención de Riesgos Laborales (BOE 10/11/1995).
- Real Decreto 171/2004, 30 de enero, por el que se desarrolla el artículo 24 de la Ley 31/1995, 08-11-1995, de Prevención de Riesgos Laborales, en materia de coordinación de actividades empresariales (BOE 31/01/2004).
- Ley 54/2003 de 12 desembre, de reforma del marco normativo de la prevención de riesgos laborales (BOE 13/12/2003).
- Real Decreto 486/1997 de 14 de abril por el que se establecen las disposiciones mínimas de seguridad y salud en los lugares de trabajo (BOE 23/04/1997).
- Real Decreto 1627/1997, de 24-10, por el que se establecen las disposiciones mínimas de seguridad y de salud en las obras de construcción (BOE 25/10/1997).
- Reial decret 604/2006, de 19 de maig, pel qual es modifiquen el Reial decret 39/1997, pel qual s'aprova el Reglament dels serveis de prevenció, i el Reial decret 1627/1997, pel qual s'estableixen les disposicions mínimes de seguretat i salut en les obres de construcció.
- Ordre TIN/2504/2010, de 20 de setembre, que desenvolupa el Reglament dels Serveis de Prevenció respecte a l'acreditació de serveis de prevenció, la memòria d'activitats preventives i l'autorització per auditar el sistema preventiu de les empreses.
- Ordre TIN/1071/2010, de 27 d'abril, sobre els requisits i dades que han de reunir les comunicacions d'obertura o de represa d'activitats en els centres de treball.
- Decret 171/2010, de 16 de novembre, del registre de delegats i delegades de prevenció
- Decret 10/2009, de 27 de gener, de creació del Registre d'empreses sancionades per infraccions molt greus en matèria de prevenció de riscos laborals i del procediment per a la seva publicació.
- Real Decreto 216/1999, de 05-02, sobre disposiciones mínimas de Seguridad y salud en el Trabajo en el ámbito de las empresas de Trabajo temporal.
- Decret 102/2008, de 06/05/2008, de creació del Registre d'Empreses Acreditades de Catalunya per intervenir en el procés de contractació en el sector de la construcció.

- Real Decreto 614/2001 de 08-06 sobre disposiciones mínimas para la protección de la salud y Seguridad de los trabajadores frente al riesgo eléctrico.
- Ordre ESS/2259/2015, de 22-10-2015, por la que se modifica la Orden TIN/2504/2010, de 20-09-2010, por la que se aprueba el Reglamento de los Servicios de Prevención, en lo referido a la acreditación de entidades Especialidades como Servicios de prevención, memòria de actividades preventives y autorización para realitzar la actividad de auditoria del sistema de prevención de las empreses.
- Directiva EU 2019/130, del Parlamento Europeo y del Consejo, de 16-01-2019, por la que se modifica la Directiva 2004/37/CE relativa a la protección de los trabajadores contra los riesgos relacionados con la exposición a agentes carcirogénicos o mutágenos durante el trabajo.
- Orden Circular 12/2003, de 15 de septiembre de 2003, sobre medidas de prevención extraordinaria en obras con afectación a líneas ferroviarias.
- Declaración 2020/C212/03 de la Comisión tras la presentación de la Directiva UE 2020/739 de la Comisión al Parlamento Europeo y al Consejo en lo que respecta a la prevención y la protección de la salud y la seguridad de los trabajadores expuestos o que puedan estar expuestos al SARS-CoV-2.
- Directiva UE 2020/739 de la comisión de 03-06-2020 por la que se modifica el anexo III de la Directiva 2000/54/CE del Parlamento Europeo y del Consejo en lo que respecta a la inclusión del SARS-CoV-2 en la lista de agentes biológicos que son patógenos humanos conocidos, así como la Directiva UE 2019/1833 de la Comisión.
- **Resolució SLT/915/2022**, de 31-03-2022, per la qual s'estableixen les mesures en matèria de salut pública per a la contenció del brot epidèmic de la pandèmia de COVID-19 al territori de Catalunya.
- **Real Decreto -Ley 4/2023,** por el que se adoptan medidas urgentes en materia agraria y de aguas en respuesta a la sequía y al agravamiento de las condiciones del sector primario derivado del conflicto bélico en Ucrania y de las condiciones climatologicas, así como de promoción del uso del treansporte público colectivo terrestre por parte de los jóvenes y prevención de riesgos laborales en episodios de elevadas temperaturas.
- Real Decreto 1029/2022, de 20-12-2022, por el que se aprueba el Reglamento sobre protección de la salud contra los riesgos derivados de la exposición a las radiaciones ionizantes.
- Resolución 06-09-2023, de la Dirección General de Tráfico, por la que se registra y publica el VII Convenio Colectivo general en el sector de la construcción.
- Resolución 25-10-2023, de la Dirección General de Trabajo, por la que se registra y publica el Acuerdo relativo a la corrección de erratas del texto articulado del VII Convenio colectivo general del sector de la construcción.

ORGANISMES

- Real Decreto 39/1997 de 17 de enero, por el que se aprueba el Reglamento de los servicios de prevención (BOE 31/01/1997).

SENYALITZACIÓ

- Real Decreto 485/1997 de 14-04 sobre disposiciones mínimas en materia de señalización de seguridad y salud en el trabajo (BOE 23/04/1997).

MANIPULACIÓ MANUAL DE CÀRREGUES

- Real Decreto 487/1997 de 14 de abril sobre disposiciones mínimas de seguridad y de salud relativas a la manipulación manual de cargas que entrañe riesgos, en particular dorsolumbares para los trabajadores (BOE 23/04/1997).

PANTALLES DE VISUALITACIÓ DE DADES

- Real Decreto 488/1997 de 14 abril sobre disposiciones mínimas de seguridad y de salud relativas al trabajo con equipos que incluyen pantallas de visualización (BOE 23/04/1997).
- Reglamento UE 2019/1243, del Parlamento Europeo y del Consejo, por el que se adapta a los artículos 290 y 291 del Tratado de Funcionamiento de la Unión Europea una sèrie de actos jurídicos que prevén el recurso al procedimiento de reglamentación con control.

EQUIPS I ROBA DE PROTECCIÓ PERSONAL

- Real Decreto 773/1997 de 30 de mayo, sobre disposiciones mínimas de seguridad y salud relativas a la utilización por los trabajadores de equipos de protección individual (EPIs) (BOE 12/06/1997).
- Real Decreto 1215/1997 de 18 de julio, por el que se establecen las disposiciones mínimas de seguridad y salud para la utilización por los trabajadores de los equipos de trabajo (BOE 7/08/1997).
- Real Decreto 2177/2004 de12 de noviembre, por el que se modifica el Real Decreto 1215/1997 de 18 de julio, por el que se establecen las disposiciones mínimas de seguridad y salud para la utilización por los trabajadores de los equipos de trabajo en materia de trabajos temporales en altura.

- Real Decreto 374/2001, de 06-04 sobre la protección de la salud y Seguridad de los trabajadores contra los riesgos relacionados con los agentes químicos durante el Trabajo.
- Directiva UE 2019/1832 de la Comisión de 24-10-2019, por la que se modifica los annexos I, II y III de la Directiva 89/656/CEE del Consejo en lo que respecta a las adaptacions de caràcter estrictamente técnico.
- Corr. Err. Directiva UE 2019/1832 de la comisión, de 24-10-2019, por la que se modificant los annexos I, II y III de la Directiva 89/656/CEE del Consejo en lo que respecta a las adaptacions de carácter estrictamente técnico.
- Real Decreto 1076/2021, de 07-12-2021,por el que se modifica el Real Decreto 773/1997, de 30-05-1997, sobre disposicions mínimes de Seguridad y salud relatives a la utilización por los trabajadores de equipos de protección individual.
- Ley 2/2021, de 29-03-2021, de medidas urgentes de prevención, contención y coordinación para hacer frente a la crisis sanitaria ocasionada por el COVID-19.

SOROLLS I VIBRACIONS

- Real Decreto 286/2006, de 10 de marzo, sobre la protección de la salud y la seguridad de los trabajadores contra los riesgos relacionados con la exposición al ruido (BOE 11/03/2006).
- Real Decreto 1311/2005, de 04-11-2005, sobre la protección de la salud y la seguridad de los trabajadores frente a los riesgos derivados o que puedan derivarse de la exposición a vibraciones mecánicas.
- Real Decreto 330/2009, de 13 de marzo, por el que se modifica el Real Decreto 1311/2005, de 4 de noviembre, sobre la protección de la salud y la Seguridad de los trabajadores frente a los riesgos derivados o que puedan derivarse de la exposicion a vibraciones mecánicas. (BOE 73 de 26/03/2009).
- Corr. Err. Real Decreto 286/2006, de 10-03-2006, sobre la protección de la salud y la Seguridad de los trabajadores contra los riesgos relacionados con la exposición al ruido.

FORMACIÓ

- Decret 277/1998, de 21 d'octubre, sobre l'acreditació i l'expedició dels certificats als professionals per al desenvolupament de funcions en matèria de prevenció de riscos laborals i la creació del Registre de certificacions de formació.
- Decret 365/2004, de 24 d'agost, pel qual s'estableix el currículum del cicle formatiu de grau superior de prevenció de riscos professionals.

SERVEIS DE PREVENCIÓ

- Decret 277/1997, de 17 d'octubre, sobre l'acreditació, autorització i creació del registre de serveis de prevenció aliens i d'entitats o de persones autoritzades per realitzar auditories, i d'empreses exemptes.

MÚTUES

- **Resolució EMT/3867/2022**, de 05-12-2022, per la qual s'aproven les activitats preventives que han de desenvolupar a Catalunya les mútues col·laboradores amb la Seguretat Social durant l'any 2023.

Quantes altres disposicions, normes i reglaments que, pel seu caràcter general i contingut, afectin a les Obres i hagin entrat en vigor en el moment de l'adjudicació d'aquestes.

Aquests Plecs de Condicions i Normes seran d'aplicació en tots aquells casos en que no es contradigui el que està disposat expressament al Present Plec de Prescripcions Tècniques. En cas de contradicció entre Plec i Norma, queda a judici del Director d'Obra decidir les prescripcions a complir.

Quantes altres disposicions, normes i reglaments que, pel seu caràcter general i contingut, afectin a les Obres i hagin entrat en vigor en el moment de l'adjudicació d'aquestes.

Aquests Plecs de Condicions i Normes seran d'aplicació en tots aquells casos en que no es contradigui el que està disposat expressament al Present Plec de Prescripcions Tècniques. En cas de contradicció entre Plec i Norma, queda a judici del Director d'Obra decidir les prescripcions a complir.

2. PLEC DE CONDICIONS TÈCNIQUES GENERALS

2.1. Règim jurídic

El Contracte corresponent al present Projecte es regirà per la Llei i Reglament de Contractes de l'Estat i per les prescripcions dels Plecs de Clàusules Administratives Particulars i Generals.

El Contractista està obligat a complir totes les disposicions que s'estableixin en el Plec de Clàusules Administratives Generals pel que es refereix a les disposicions legals en matèria laboral, seguretat social, seguretat i salut en el treball, propietat industrial i comercial, protecció a la indústria nacional, etc., que estiguin vigents durant el període d'execució de les obres. També està obligat a complir, sota la seva responsabilitat, totes les disposicions de caràcter social contingudes en el Reglament General de Treball en la Indústria de la Construcció i aplicables en torn del règim local del treball, o que posteriorment es dictin, i la Llei de Protecció a la Indústria Nacional i el Reglament que la desenvolupa, així com les restants que siguin aplicables o que puguin dictar-se.

El Contractista renuncia al fur del seu domicili social en totes les qüestions que sorgeixin amb motiu de les obres.

2.2. Coneixement dels documents contractuals

El desconeixement del Contracte en qualsevol dels seus termes, dels documents annexos que formen el mateix, de les Instruccions, Plecs o Normes de tota classe promulgats per l'Administració que puguin tenir aplicació a l'execució del pactat, i especialment dels enumerats en el Capítol I del Plec, no eximirà al Contractista de l'obligació del seu compliment.

El Contractista haurà de revisar, immediatament després d'haver-los rebut, tots els plànols que li hagin estat facilitats i informar, en el termini màxim de trenta (30) dies, per escrit al Director d'Obra, sobre qualsevol error o omissió que aprecia en ells. En el cas que no trobi cap contradicció haurà d'establir-ho, en el mateix termini i de la mateixa forma.

2.3. Classificació del Contractista

La classificació del Contractista s'indica a la Memòria del Projecte.

2.4. Representació de l'administració

L'Administració designarà un tècnic competent com a Director d'Obra, que serà responsable de la comprovació i vigilància de la correcta realització de l'obra contractada.

El Director d'Obra resoldrà qualsevol qüestió que sorgeixi referent a la qualitat dels materials emprats de les diferents unitats d'obra contractades, interpretació de Plànols i especificacions i, en general, tots els problemes que es plantegin durant l'execució dels treballs encomanats, sempre que estiguin dins de les atribucions que li concedeixi la Legislació vigent sobre el particular.

2.5. Representació personal i oficina d'obra del Contractista

El Contractista haurà de designar un representant, anomenat Delegat del Contractista en el Plec, amb plens poders per responsabilitzar-se directament de l'execució de les obres. És condició "sine qua non" que aquest Delegat sigui titulat superior o mig, especialista en construcció d'obres civils. D'ell dependrà l'equip d'obra mínim exigit d'acord amb el plec de licitació de les obres (cap d'obra, topògraf, etc). Les seves experiències professionals hauran d'ésser acceptades per l'Administració.

El Delegat del Contractista haurà de residir en un punt proper a l'obra i no podrà absentar-se més de sis (6) dies hàbils al mes amb un màxim de quinze (15) dies al trimestre, a més a més sempre ho tindrà que posar en coneixement de l'Administració. Haurà d'estar assabentat del projecte per poder actuar davant l'Administració com a Delegat del Contractista.

El Cap d'Obra haurà de tenir autoritat suficient i experiència provada per executar les obres que dicti la Direcció de l'Obra, relatives al compliment de Contracte.

Excepte per a aquells casos en els que el Reglament General de Contractació o el Plec de Clàusules Administratives Generals estableixin els terminis precisos, el Delegat està obligat a prendre la decisió que estimi pertinent, quan sigui requerit per l'Administració, en un termini màxim de tres (3) dies, incloent-hi el temps emprat en realitzar totes les consultes que precisi.

El Contractista entregarà a la Direcció d'Obra, per a la seva aprovació si procedeix i amb la periodicitat que aquest determina, la relació de tot el personal que hagi de treballar en les obres. Qualsevol persona emprada pel Contractista que, a judici del Director d'Obra, observi mala conducta, sigui negligent o incompetent en les seves labors haurà d'ésser separada de l'obra, havent-se de substituir el més ràpid possible i mai en un termini superior a deu (10) dies.

El Contractista haurà d'instal·lar, abans del començament de les obres i mantenir-la mentre durin, una oficina d'obra en el lloc que considera més apropiat, prèvia conformitat del Director d'Obra. El Contractista haurà de conservar en ella, necessàriament, almenys una copia autoritzada dels documents contractuals del Projecte i Llibre d'Ordres. L'Administració li subministrarà una còpia dels esmentats documents abans de la data en que tingui lloc la comprovació del replanteig. El Contractista no podrà procedir al canvi o trasllat de l'oficina d'obra sense autorització del Director d'Obra.

2.6. Comunicacions amb l'administració

El Llibre d'Ordres s'obrirà en la data de comprovació de replanteig i es tancarà en la recepció definitiva.

Durant aquest període de temps estarà a disposició de la Direcció de l'Obra que, quan sigui procedent, anotarà en ell les ordres, instruccions i comunicacions que estimi oportunes, autoritzant-les amb la seva signatura.

El Contractista estarà també obligat a transcriure en l'esmentat Llibre totes les ordres o instruccions que rebi per escrit del Director d'Obra i a signar, als efectes procedents, l'oportú acús de rebut, sense perjudici de la necessitat d'una posterior autorització de tals transcripcions per aquell, amb la seva signatura, en el Llibre indicat.

Efectuada la recepció definitiva, el Llibre d'Ordres passarà a poder de l'Administració, si bé podrà ser consultat en tot moment pel Contractista.

2.7. Permisos i llicències

El Contractista haurà d'obtenir, al seu càrrec, tots els permisos o llicències necessàries per a l'execució de les Obres, exceptuant els corresponents a l'expropiació de les zones definides en el Projecte.

2.8. Iniciació i avanç de les obres

El Contractista iniciarà les Obres tan aviat com rebi l'ordre de la Direcció d'Obra, i començarà els treballs en els punts que s'assenyalin. La seva realització s'efectuarà de manera que pugui garantir-se el seu acabament, d'acord amb el Projecte que va servir de base al Contracte, en els terminis programats.

2.9. Replanteig de les obres

El replanteig és una comprovació general del projecte i s'efectuarà d'acord amb el disposat al reglament General de Contractació i al Plec de Clàusules Administratives Generals.

La Direcció d'Obra serà responsable de verificar els replanteigs necessaris per a la seva execució i subministrarà al Contractista tota la informació que es precisi perquè les Obres puguin ser realitzades.

Totes les despeses del replanteig i la seva comprovació, així com les que s'ocasionin en verificar els replantejaments parcials, seran a compte del Contractista

Es realitzarà deixant sobre el terreny senyals de permanència garantida. Durant la construcció es fixarà, en relació amb ells la situació en planta i alçat de qualsevol element o part de les Obres.

A l'Acta que s'ha d'aixecar del mateix, el Contractista farà constar expressament que s'ha comprovat a plena satisfacció seva, la completa correspondència, en planta i cotes relatives, entre la situació dels senyals fixos, tant de planimetria com d'altimetria, que s'han constituït en el terreny i els homòlegs indicats en els plànols i que aquests senyals són suficients per poder determinar perfectament, en planta i alçat, qualsevol part de l'obra projectada Si no fossin suficients per poder determinar perfectament alguna part d'obra, o haguessin desaparegut des de la redacció del Projecte, es reconstruiran els que es necessitin per tal que es pugui donar aprovació a l'Acta.

El Director de l'Obra podrà executar per sí mateix o delegant en altre, tants replanteigs parcials com cregui convenient perquè les Obres es realitzin d'acord al Projecte i a les modificacions d'aquest aprovades.

Les operacions de replanteig es faran en presència del Director de l'Obra i el Contractista o persona en qui delegui.

2.10. Termini d'execució

El termini d'execució començarà a contar des de la data de la firma de l'Acta de Replanteig.

Excepte si es modifica en el Plec de Clàusules Administratives Particulars, el termini d'execució de les obres serà l'indicat a la Memòria i aquests estaran comptats des del moment que fixa el Reglament General de Contractació.

Dins dels quinze (15) dies següents a la data en que se li notifiqui l'autorització per iniciar les obres, el Contractista haurà de presentar al Director d'Obra un programa de treball ajustat a les dates contractuals, i en el que s'especificaran els terminis parcials i data d'acabament de les diferents obres.

L'incompliment del termini d'execució dels terminis parcials del programa per causes imputades al Contractista, podria donar lloc a l'aplicació de sancions conforme al previst per l'esmentat Reglament.

2.11. Programa de treball

Abans del començament de les Obres, el Contractista sotmetrà a l'aprovació de l'Administració un programa de treball, amb especificacions dels terminis parcials i data d'acabament de les diferents unitats d'obra, compatible amb el termini total d'execució. Aquest pla, una vegada aprovat, s'incorporarà a aquest Plec i adquirirà, per tant, caràcter contractual.

El Contractista presentarà, tanmateix, una relació completa dels serveis, equips i maquinària que es compromet a utilitzar en cada una de les etapes del Pla. Els mitjans proposats quedaran adscrits a l'Obra sense que, en cap cas, el Contractista pugui retirar-los sense autorització de l'Administració.

Encara que l'Administració hagi aprovat el programa de treball, el Contractista haurà de posar en coneixement del Director d'Obra la finalització dels treballs per a inspecció i aprovació, així com l'inici d'altres per a la seva aprovació.

L'acceptació del Pla i de la relació de mitjans auxiliars proposats no implicarà exempció alguna de responsabilitat pel Contractista en cas d'incompliment dels terminis parcials o totals convinguts.

2.12. Despeses de caràcter general a càrrec del Contractista

Queden a càrrec del Contractista les despeses que origini el replanteig general de les Obres o la seva comprovació, i els replanteigs parcials d'aquestes, així com el dret d'inspecció que legalment estigui autoritzat al personal facultatiu, els de construcció, remoguda i retirada de tota classe de construccions auxiliars; els de lloguer o adquisició de terrenys per a dipòsits de maquinària i materials; els de protecció d'amuntegaments o de les pròpies Obres contra tot deteriorament, mal o incendi, acomplint els requisits vigents per a l'emmagatzematge d'explosius i carburants; els de neteja i evacuació de deixalles i escombraries; els de construcció i conservació durant el termini de la seva utilització de petites rampes provisionals d'accés a trams parcials o totalment acabats; els de conservació durant el mateix termini de tota classe de desviaments que no es facin aprofitant carreteres existents; els de conservació de desguassos; els de subministrament, col·locació i conservació de senyals de trànsit i altres recursos necessaris per proporcionar seguretat dins de les Obres; els de remoguda de les instal·lacions, eines materials i neteja general de l'Obra a l'acabament dels muntatges, conservació i retirada d'instal·lacions pel subministrament d'aigua i energia elèctrica necessària per a les Obres, així com l'adquisició de les esmentades aigües i energia; de les instal·lacions provisionals per la correcta atenció, ordre i acompliment de la reglamentació sobre higiene i seguretat en el treball; els de retirada de materials refusats i correcció de les deficiències observades i posades de manifest pels corresponents assaigs i proves.

En els casos de resolució de Contracte qualsevulla que sigui la causa que la motivi, estaran a càrrec del Contractista les despeses originades per liquidació, així com les de retirada dels mitjans auxiliars emprats o no en l'execució de les Obres.

2.13. Responsabilitat del Contractista durant l'execució d'obres

Els serveis públics o privats que resultin afectats durant l'execució de les obres hauran d'ésser reparats a càrrec del Contractista, de manera immediata. Les persones que resultin perjudicades hauran d'ésser compensades adequadament, a càrrec del Contractista.

Les propietats públiques o privades que resultin afectades hauran d'ésser reparades a càrrec del Contractista, restablint les primitives condicions o compensant els danys i perjudicis causats de qualsevol altre manera acceptable.

De la mateixa manera, el Contractista serà responsable de tots els objectes que es trobin o descobreixin durant l'execució de les Obres, havent de donar notícia immediata de les troballes a la Direcció de'Obra i col·locar-los sota custòdia.

Especialment adoptarà les mesures necessàries per tal d'evitar la contaminació de rius, llacs i dipòsits d'aigua per efecte dels combustibles, olis, lligants o qualsevol altre material que pugui ésser perjudicial, durant l'execució de les Obres.

El Contractista podrà utilitzar en les obres de contracte, la pedra, grava, sorres o el material seleccionat que trobi en les excavacions, materials que s'abonaran d'acord amb els preus que per a ells s'hagin establert en el Contracte. En qualsevol cas, el Contractista haurà de proveir els materials necessaris per executar aquelles parts de l'Obra, la realització de les quals s'hagi previst executar amb materials utilitzats en altres unitats.

Seran a compte del Contractista les indemnitzacions per perjudicis ocasionats a tercers com a conseqüència d'accidents de tràfic derivats del moviment de la maquinària de l'obra.

El Contractista resta obligat a adoptar les mesures d'ordre i seguretat necessàries per a la bona i segura marxa dels treballs.

En tot cas, el Contractista serà únicament i exclusivament el responsable, durant l'execució de les obres, de tots els accidents o perjudicis que pugui tenir el seu personal, o que pugui causar-los a alguna altra persona o entitat. En conseqüència, el Contractista assumirà totes les responsabilitats annexes al compliment de la Llei sobre accidents de treball, i disposicions posteriors. Serà d'obligació pel constructor, la contractació de l'Assegurança contra el risc per incapacitat permanent o mort dels seus treballadors.

2.14. Execució i control de les obres

Les obres s'executaran d'acord amb les dimensions i instruccions dels plànols, les prescripcions contingudes en el Plec i les ordres de la Direcció d'Obra el qual resoldrà les qüestions que es plantegin referents a la interpretació o a la falta de definició.

El Director d'Obra subministrarà al Contractista tota la informació que calgui per tal que les obres es puguin realitzar.

Les unitats d'obra no incloses explícitament en aquest Plec per dificultat de determinació, improbable utilització o per canvis en l'execució de les Obres, es realitzaran d'acord amb el costum, regles de bona construcció i les indicacions de la Direcció de l'Obra.

2.15. Accés a les obres

Excepte prescripció específica en algun document contractual, seran a compte i risc del Contractista, totes les vies de comunicació i les instal·lacions auxiliars per transport, tals com carreteres, camins, sendes, passarel·les, muntacàrregues per al accés de persones, transports de materials a l'obra, etc.

Aquestes vies de comunicació i instal·lacions auxiliars seran gestionades, projectades, construïdes, conservades, mantingudes i operades, així com demolides, desmuntades, retirades, abandonades o lliurades per usos posteriors per compte i risc del Contractista.

El Contractista haurà d'obtenir de l'autoritat competent les oportunes autoritzacions i permisos per a la utilització de les vies i instal·lacions, tant de caràcter públic com privat.

2.16. Subcontractes

Cap part de les Obres podrà ser subcontractada sense consentiment previ de la Direcció d'Obra de les mateixes.

Les sol·licituds per cedir qualsevol part del contracte hauran de formular-se per escrit i acompanyar-se amb un testimoni que acrediti que l'organització que s'ha d'encarregar dels treballs que han de ser objecte de subcontracte està particularment capacitada i equipada per a la seva execució. L'acceptació del subcontracte no eximirà al Contractista de la seva responsabilitat contractual.

A més de les prescripcions que estableix el Reglament General de Contractació, es tindran en compte les següents especificacions:

- El Contractista no subcontractarà cap part del contracte sense permís escrit de l'Administració.
- Les sol·licituds per cedir qualsevol part del Contracte s'hauran de formular per escrit. La Direcció d'Obra podrà demanar qualsevol informació addicional abans de decidir si procedeix concedir la subcontractació.
- El Contractista no podrà conferir en els subcontractes cap dret o concessió que ell no tingui adjudicat a través del Contracte.

2.17. Mà d'obra

La mà d'obra necessària per a l'ús dels materials serà la corrent a les pràctiques de bona construcció i muntatge. A tal efecte, la Direcció d'Obra podrà disposar en cada cas, la manera com han de preparar-se els materials i l'obra, per a que es trobin disponibles per a la seva utilització, en harmonia amb la utilització que en cada cas, al seu judici, hagin de presentar.

2.18. Maquinària i mitjans auxiliars

El Contractista està obligat, sota la seva responsabilitat a proveir-se i disposar en obra de totes les màquines, útils i mitjans auxiliars necessaris per a l'execució de les obres, en les condicions de qualitat, potència, capacitat de producció i en quantitat suficient per a complir totes les condicions del contracte, així com a manejar-los, mantenir-los, conservar-los i utilitzar-los adequada i correctament.

La maquinària i els mitjans auxiliars que s'hagin d'utilitzar per a l'execució de les obres, hauran d'estar disponibles a peu d'obra amb suficient antelació al començament del treball corresponent, per que puguin ser examinats i autoritzats, en el seu cas, pel Director d'Obra.

L'equip quedarà adscrit a l'obra en tant estiguin en execució les unitats en que s'ha d'utilitzar, no es podrà retirar sense consentiment exprés de la Direcció l'Obra i havent estat reemplaçats els elements avariats o inutilitzats sempre que la reparació exigeixi terminis que aquell estimi han d'alterar el programa de treball.

Si durant l'execució de les obres el Director d'Obra observés que, per canvi de les condicions de treball o per qualsevol altre motiu, els equips autoritzats no fossin idonis al fi proposat i al compliment del programa de treball, hauran de ser substituïts, o incrementats en nombre, per altres que ho siguin.

El Contractista no podrà reclamar si, en el curs dels treballs i per al compliment del contracte, es veiés obligat a augmentar la importància de la maquinària, dels equips o de les plantes i dels medis auxiliars, en qualitat, potència, capacitat de producció o en nombre, o a modificar-lo respecte de les seves previsions.

Totes les despeses que s'originin pel compliment d'aquest article, es consideren incloses en els preus de les unitats corresponents i, en conseqüència, no seran abonades separadament, malgrat expressa indicació en contrari que figuri en algun document contractual.

2.19. Materials

2.19.1. Condicions generals

Tots els materials que s'utilitzin a les obres hauran d'acomplir les condicions que s'estableixen en aquest Plec i ser aprovats per la Direcció d'Obra.

També hauran de ser examinats i assajats abans de la seva acceptació. L'acceptació, en qualsevol moment, d'un material no serà obstacle per a que sigui rebutjat en el futur si es troben defectes de qualitat o uniformitat. Qualsevol treball que es realitzi amb materials no assajats o no aprovats per la Direcció d'Obra, podrà ser considerat com defectuós.

Serà obligació del Contractista avisar a la Direcció d'Obra de les procedències dels materials que vagin a ser utilitzats, amb anticipació suficient del moment de fer-los servir, per a que puguin executar-se els assaigs oportuns.

Tot material que no acompleixi les especificacions o hagi estat rebutjat, serà retirat de l'Obra immediatament, excepte si té autorització del Director d'Obra.

En el cas de que algun material o característica no haguessin estat suficientment definits, haurà de suposar-se que és el de millor qualitat que existeix al mercat dins la seva classe, i que haurà d'acomplir la normativa tècnica vigent.

El transport, manipulació i ús dels materials es farà de manera que no quedin alterades les seves característiques, no es deteriorin les seves formes o dimensions, ni impliquin risc per a la salut dels treballadors.

2.19.2. Procedència dels materials

Quan la procedència dels materials no es fixi en el Projecte, el Contractista els obtindrà de les pedreres, jaciments i fonts de subministrament que estimi oportú. No obstant haurà de tenir en compte les recomanacions sobre procedència de materials que assenyalen els documents informatius del Projecte i les observacions complementàries que pugui fer el Director de l'Obra.

El Contractista justificarà a la Direcció de l'Obra, amb antelació suficient, les procedències dels materials que es proposa utilitzar aportant, quan ho sol·liciti el Director de l'Obra, les mostres i dades necessàries per demostrar la seva acceptabilitat, tant pel que fa a qualitat com a quantitat.

Quan s'assenyali la procedència dels materials explícitament en el Projecte o en els Plànols, el Contractista utilitzarà obligatòriament aquestes procedències. Si posteriorment es comprovés que aquestes procedències són inadequades o insuficients, el Director de l'Obra fixarà les noves i proposarà la modificació de preus i del Programa de Treball, si això fos necessari i/o es contemplés en el Contracte.

2.19.3. Materials no inclosos en el plec

Els materials no inclosos en el present Plec seran de provada qualitat, havent de presentar el Contractista, per aconseguir l'aprovació del Director d'Obra, tots els catàlegs, mostres, informes i certificats dels corresponents fabricants que s'estimin necessaris. Si la informació no es considera suficient, es podran exigir els assaigs oportuns dels materials a utilitzar, que seran rebutjats quan, a judici del Director d'Obra, no reuneixin les condicions necessàries per a la finalitat a que es destinen.

2.19.4. Materials inadequats

Quan els materials no satisfacin el que, en cada cas particular, es determina en els articles anteriors, el Contractista s'atendrà a allò que sobre aquest punt ordeni per escrit el Director d'Obra, per al compliment d'allò preceptuat en els respectius articles del present Plec.

Com a norma general, el Contractista retirarà en el termini de cinc (5) dies un cop efectuada la recepció, aquells materials, ferramentes o màquines que rebutgi la Direcció de l'Obra, substituint-les per altres de característiques adequades.

2.19.5. Responsabilitat del Contractista

La recepció dels materials no exclou la responsabilitat del Contractista per a la seva qualitat, i quedarà subsistint fins que es rebin les obres en que aquests materials s'hagin d'utilitzar.

2.19.6. Amuntegament, amidament i aprofitament de materials

Els materials s'emmagatzemaran de manera que s'asseguri la preservació de la seva qualitat i per tant l'acceptació per la utilització a l'Obra, requisits que hauran de ser comprovats en el moment de la seva utilització.

Les superfícies emprades com a zones d'amuntegament hauran de recondicionar-se una vegada acabada la utilització dels materials amuntegats en elles, de manera que puguin recuperar el seu aspecte original. Totes les despeses requerides per això aniran a càrrec del Contractista.

El Contractista haurà de situar, en els punts que designi la Direcció de les Obres, les balances o instal·lacions necessàries per efectuar els amidaments per pes requerides i la seva utilització haurà d'anar precedida de la corresponent aprovació del Director d'Obra.

Els materials que hagin d'abonar-se per unitat de volum seran mesurats en principi, sobre vehicles adequats, en els punts en que hagin d'utilitzar-se. Aquests vehicles hauran de ser prèviament aprovats pel Director d'Obra i, a no ser que tots ells tinguin una capacitat uniforme, cada vehicle autoritzat portarà una marca, clarament llegible, que indiqui la seva capacitat en les condicions utilitzades per a la seva aprovació. Quan s'autoritzi la conversió de pes a volum, o viceversa, els factors de conversió seran definits pel Director d'Obra qui, per escrit, justificarà al Contractista els valors adoptats.

2.20. Instal·lacions auxiliars d'obra i obres auxiliars

Constitueix obligació del contractista el Projecte, la construcció, conservació i explotació, desmuntatge, demolició i retirada d'obra de totes les instal·lacions auxiliars d'obra i de les obres auxiliars, necessàries per a l'execució de les obres definitives.

Es consideren instal·lacions auxiliars d'obra las que, sense caràcter limitatiu, s'indiquen a continuació:

- Oficines del Contractista
- Instal·lacions per servei del personal
- Instal·lacions per al servei de seguretat i vigilància
- Laboratoris, magatzems, tallers i parc del Contractista
- Instal·lacions d'àrids; fabricació, transport i col·locació del formigó, fabricació de mescles bituminoses, excepte si en el contracte d'adjudicació s'indiqués altra cosa.
- Instal·lacions de subministrament d'energia elèctrica i enllumenat per a les obres
- Instal·lacions de subministrament d'aigua
- Qualsevol altre instal·lació que el Contractista necessiti per a l'execució de l'obra

Es consideraran com a obres auxiliars les necessàries per a l'execució de les obres definitives que, sense caràcter limitatiu, s'indiquen a continuació:

- Obres per al desviament de corrents d'aigües superficials, tal com a talls, canalitzacions, etc.
- Obres de drenatge, recollida i evacuació de les aigües en les zones de treball
- Obres de protecció i defensa contra inundacions
- Obres per esgotaments o per rebaixar el nivell freàtic

- Estrebades, sosteniments i consolidació del terreny en obres a cel obert i subterrànies
- Obres provisionals de desviament de la circulació de persones o vehicles, requerits per a l'execució de les obres del contracte.

Durant la vigència del contracte, serà a compte i risc del Contractista, el funcionament, la conservació i el manteniment de totes les instal·lacions auxiliars d'obra i obres auxiliars.

2.21. Senyalització de les obres i protecció del trànsit

La senyalització de les Obres durant la seva execució es farà d'acord amb l'Ordre Ministerial del 14 de març de 1960, els aclariments complementaris que es recullen a l'O.M. nº 67/1960 de la Direcció General de Carreteres i altres disposicions actualment vigents al respecte, o que poguessin fer-se executives abans de la finalització de les Obres, i en tot cas en la forma i condicions que indiqui el Director d'Obra.

L'execució de les Obres es programarà i realitzarà de manera que les molèsties que es derivin pel trànsit siguin mínimes. La part de plataforma per la que es canalitzi el trànsit ha de mantenir-se en perfectes condicions per la circulació. En iguals condicions s'hauran de mantenir els desviaments precisos.

2.22. Construcció i conservació dels desviaments

Si l'execució de les Obres exigís la construcció de desviaments provisionals o rampes d'accés a trams parcials o totalment acabats, aquests es construiran d'acord a les característiques que figuren en els corresponents Plànols de detall i documents que es redactin durant l'Obra i s'abonaran d'igual manera que les restants obres contractades. La seva conservació durant el termini d'utilització estarà a càrrec del Contractista.

En tot cas, l'execució de les Obres es programarà i realitzarà de manera que les molèsties que es derivin pel trànsit siguin mínimes i el Contractista adoptarà les mesures necessàries per a la seva perfecta regulació.

Si les circumstàncies ho requereixen, la Direcció de les obres podrà exigir la col·locació de semàfors.

2.23. Protecció d'encreuament amb altres serveis

Aquest article es refereix a la realització de l'obra necessària per a protecció de l'encreuament de qualsevol de les obres d'aquest projecte amb qualsevol altre servei (línia elèctrica, línia telefònica, canonada d'aigua potable, etc.).

Aquestes obres es realitzaran d'acord a allò perpetuat a les Normes, Instruccions o Plecs oficials corresponents i es subjectaran al que prescrigui l'Empresa propietària del servei, estant tots els materials, instal·lacions i operacions necessàries compreses en el preu corresponent.

2.24. Precaució contra incendis

El Contractista haurà d'atendre's a les disposicions vigents per a la prevenció i control d'incendis, així com a les que dicti la Direcció de les Obres.

En tot cas, adoptarà les mesures necessàries per evitar que s'encenin focs innecessaris, i serà responsable de la propagació dels que es requereixin per a l'execució de les Obres, així com dels mals i perjudicis que per aquest motiu es produeixin.

2.25. Conservació del paisatge

El Contractista posarà especial atenció a l'efecte que puguin tenir les diferents operacions i instal·lacions que necessiti realitzar per a la consecució del Contracte sobre l'estètica i el paisatge de les zones en que es trobin situades les Obres.

En aquest sentit, es tindrà cura que els arbres, fites, tanques, petrils i altres elements que puguin ser perjudicats durant les Obres, siguin degudament protegits per evitar possibles destrosses que, en cas de produir-se, seran restaurades a càrrec seu.

De la mateixa manera, tindrà cura el seu emplaçament i el sentit estètic de les seves instal·lacions, construccions, dipòsits i amuntegaments que, en tot cas, hauran de ser prèviament autoritzats pel Director d'Obra.

2.26. Plànols de detall de les obres

A petició de la Direcció d'Obra, el Contractista prepararà tots els Plànols de detall que s'estimin necessaris per a l'execució de les obres contractades. Els Plànols esmentats es sotmetran a l'aprovació del Director d'Obra, acompanyats si cal per les Memòries i Càlculs justificatius que es requereixin per a la seva major comprensió.

2.27. Assaigs de control

Els assaigs i reconeixements verificats durant l'execució dels treballs no tenen altre caràcter que el de simples antecedents per a la recepció. En conseqüència, l'admissió de materials o de peces, en qualsevol forma que es realitzi abans de la recepció definitiva, no atenua les obligacions de solucionar o reposar que el Contractista contreu si les obres i instal·lacions resulten inacceptables, parcial o totalment en l'acte de reconeixement final i prova de recepció.

Els assaigs es realitzaran d'acord amb la normativa actual.

2.28. Control de qualitat

El Pla de Control de Qualitat té per objecte organitzar i valorar els assaigs a realitzar per les diferents unitats d'obra i materials utilitzats en les obres.

Aquest Pla de Control de Qualitat és independent del Pla d'Autocontrol de Qualitat que fixi el Contractista.

La Direcció d'Obra té facultat de realitzar els reconeixements, comprovacions i assaigs que cregui adients en qualsevol moment, havent el Contractista d'oferir-li assistència humana i material que necessiti. Les despeses que això produiria no seran d'abonament al Contractista.

En fase de licitació, el Contractista presentarà un Pla d'Autocontrol de Qualitat de les obres. A l'inici de l'obra s'actualitzarà aquest Pla d'acord entre Contractista i Direcció d'Obra. El Contractista executarà al seu càrrec aquest Pla d'Autocontrol de Qualitat actualitzat.

La Direcció de l'Obra supervisarà l'execució per part del Contractista del Pla d'Autocontrol de Qualitat, analitzant-ne i validant-ne els resultats.

Independentment dels assaigs inclosos en el Pla d'Autocontrol de Qualitat esmentat en el paràgraf anterior, l'Administració executarà els assaigs que fixi el Director de les obres en el marc del Pla de Control de Qualitat de l'Obra i a partir del nivell mínim exigit en l'annex de Control de Qualitat del projecte base de la licitació. Aquesta execució es realitzarà en els laboratoris dels seus serveis tècnics o en els laboratoris que consideri adients i que a aquests efectes haguessin estat homologats. El cost d'aquests assaigs es repercutiran sobre el Contractista de l'obra, essent al seu càrrec fins l'u (1%) per cent del pressupost de licitació, d'acord amb el Decret 77/1984 de 4 de març (DOG núm. 428, 25.04.1984), i la resta abonable mitjançant la partida alçada a justificar establerta al pressupost per aquest concepte.

En fase de replanteig de l'obra el Contractista presentarà per a la seva aprovació per part de la Direcció d'Obra, una proposta de laboratori de control de qualitat homologat per realitzar el Pla de Control de Qualitat de les obres i on es fixi un termini per a la realització i lliurament de com a mínim, tots els assaigs inclosos en l'annex de Control de Qualitat del projecte base de la licitació.

El Contractista serà el responsable dels endarreriments i les conseqüències que aquests produeixin, produïts pels incompliments dels terminis fixats pel lliurament dels assaigs de control de qualitat del Pla de Control de Qualitat de les Obres i que es repercuteixin sobre el Contractista d'acord amb el Decret 77/1984 de 4 de març (DOG núm. 428, 25.04.1984).

Quan el Contractista executés obres que resultessin defectuoses en geometria i/o qualitat, segons els materials o mètodes de treball utilitzats, el Director de les obres apreciarà la possibilitat o no de corregir-les i en funció d'això disposarà:

- Les mesures a adoptar per a procedir a la correcció de les corregibles, dins del termini que s'assenyali.
- Les incorregibles, on la separació entre característiques obtingudes i especificades no comprometi la funcionalitat ni la capacitat de servei, seran tractades a elecció del Director d'Obra, com a incorregibles en que quedi compromesa la seva funcionalitat i capacitat de servei, o acceptades previ acord amb el Contractista, amb una penalització econòmica.
- Les incorregibles en que quedin compromeses la funcionalitat i la capacitat de servei, seran enderrocades i reconstruïdes a càrrec del Contractista, dins del termini que s'assenyali.

Totes aquestes obres no seran d'abonament fins a trobar-se en les condicions especificades, i en cas de no ser reconstruïdes en el termini concedit, el Director de les obres podrà encarregar la seva reparació a tercers, per compte del Contractista.

El Director d'Obra podrà, durant el curs de les obres o prèviament a la recepció d'aquestes, realitzar quantes proves cregui adients per a comprovar el compliment de condicions i l'adequat comportament de l'obra executada. Aquestes proves es realitzaran sempre en presència del Contractista que, per la seva part, està obligat a donar quantes facilitats es necessitin per a la seva correcta realització i a posar a disposició els mitjans auxiliars i personal que faci falta a tal objecte. De les proves que es realitzin s'aixecarà Acta que es tindrà present per a la recepció de l'obra.

En cas que el Contractista de les obres no disposi de marcat CE o en cas que s'hagi d'augmentar la freqüència d'assaigs prevista inicialment al Pla de Control de Qualitat del projecte per causa de les no conformitats, serà a càrrec seu l'increment que això comporti en el cost dels assaigs de control de qualitat de l'obra.

2.29. Facilitats per a la inspecció

El Contractista proporcionarà al Director d'Obra i als seus Delegats tota classe de facilitats per als replantejaments, així com per a la inspecció de la mà d'obra en tots els treballs, amb l'objecte de comprovar el compliment de les condicions establertes en el Plec, permetent l'accés a qualsevol part de l'obra, àdhuc als tallers o fabriques on es produeixin els materials o es realitzin treballs per a les obres.

2.30. Modificacions del projecte d'obra

Si l'execució de les Obres implica la necessitat ineludible d'introduir certes modificacions en el Projecte, durant el seu desenvolupament, el Director d'Obra podrà ordenar o proposar les modificacions que consideri necessàries d'acord amb aquest Plec i la Legislació vigent sobre la matèria.

2.31. Contradiccions i omissions del projecte

En el cas que apareguin contradiccions entre els Documents contractuals (Plec de Prescripcions tècniques particulars, plànols i quadre de preus), la interpretació correspondrà al Director de l'Obra, establint el criteri general que, salvant indicació contraria, preval el que estigui establert en el Plec de Prescripcions Tècniques Particulars.

Concretament, en el cas de contradicció entre la Memòria i els Plànols, prevaldrà aquests sobre la Memòria. Entre la Memòria i el Pressupost prevaldrà aquest sobre la Memòria.

En el cas de contradicció entre el Plec de Prescripcions Tècniques Particulars i els Quadres de Preus, prevaldrà el Plec sobre el Quadre de Preus. Dins del Pressupost, en el cas d'haver-hi contradicció entre el Quadre de Preus i el Pressupost, prevaldrà el Quadre de Preus sobre el Pressupost.

El Quadre de Preus nº 1 prevaldrà sobre el Quadre de Preus nº 2, i sobre aquest, prevaldrà el que estigui expressat en lletra sobre l'escrit en xifres.

Els treballs mencionats en el Plec de Condicions i omesos en els Plànols o viceversa, hauran d'ésser executats com si fossin exposats en els dos documents. En cas de contradicció entre els Plànols i el Plec de Condicions, prevaldrà allò prescrit en aquest últim.

Les omissions en els Plànols i Plecs de Condicions i les descripcions errònies dels detalls de l'Obra que siguin indispensables per portar a terme l'esperit o intenció exposats en els esmentats documents i que, per ús o costum, hauran de ser realitzats, no només no eximiran el Contractista de l'obligació d'executar aquests detalls d'obra omesos o erròniament descrits, sinó que, al contrari, hauran de ser executats com si haguessin estat completament i correcta especificats en els Plànols i Plec de Condicions.

El Contractista estarà obligat a posar en coneixement del Director d'Obra, el més aviat possible, qualsevol discrepància que observi entre els diferents plànols del Projecte, o qualsevol altre circumstància sorgida durant l'execució dels treballs que doni lloc a possibles modificacions del Projecte.

Si es trobessin disposicions en els esmentats documents i en aquest Plec que condicionin de forma diferent algun concepte, serà aleshores vàlida la prescripció més restrictiva.

Totes les comunicacions entre el Director d'Obra i el Contractista s'enviaran amb una copia a l'objecte de que el destinatari la signi, posant en el seu acabament "assabentat", i la retorni en el termini màxim de cinc (5) dies fent constar la data del retorn.

2.32. Amidament i abonament

2.32.1. Unitats d'obra no incloses en aquest projecte

Les obres no previstes en el Projecte i que calgui realitzar a judici del Director de l'Obra, es pagaran aplicant els preus unitaris del Quadre de Preus.

Caldrà generar el corresponent preu nou que haurà de ser aprovat per l'Òrgan de contractació per tal de ser incorporat a l'expedient contractual.

2.32.2. Reserva per materials, elements i instal·lacions especials

L'Administració es reserva el dret d'adquirir per sí mateixa aquells materials propis o elements que per la seva naturalesa especial no siguin d'utilització normal en les Obres, o estiguin subjectes a la situació dels mercats en el moment de l'execució; podent, d'acord amb aquest apartat, contractar separadament subministrament i col·locació de tots o part dels esmentats materials, sense que el Contractista tingui dret a cap reclamació.

Si aquest fos el cas, el Contractista donarà tota classe de facilitats per a la instal·lació i realització de proves per part de la casa subministradora o instal·ladora.

2.32.3. Obres que no són d'abonament

No es pagaran les obres que no s'ajustin al Projecte o a les prescripcions per escrit del Director de l'Obra en contra i que el Contractista hagi executat per error, per comoditat o per conveniència.

2.32.4. Partides alçades

Les partides alçades compreses en aquest Projecte queden classificades com a "Partides Alçades a justificar" i "Partides Alçades d'abonament íntegre".

Es consideren "Partides Alçades a justificar" les susceptibles de ser mesurades en totes les seves parts en unitats d'obra amb preus unitaris. Aquestes s'abonaran als preus del contracte, d'acord amb les seves condicions i al resultat de les mesures corresponents.

Quan els preus d'una o vàries unitats d'obra de les que integren una partida alçada a justificar no figurin incloses en els quadres de preus, es procedirà conforme al que s'ha disposat en el paràgraf segon de l'article 150 del Reglament General de contractació de l'Estat.

Perquè la introducció dels nous preus així determinats no es consideri modificació del Projecte s'hauran d'ajustar a les condicions de l'article 242.4.ii de la Llei de contractes (9/2017).

Es consideren "Partides Alçades d'abonament íntegre" aquelles que es refereixin a treballs definits en els documents contractuals del Projecte i no siguin susceptibles de mesurament segons el Plec.

Les partides alçades d'abonament íntegre s'abonaran al Contractista en la seva totalitat, un cop finalitzats els treballs o obres a les quals es refereixen d'acord amb les condicions del contracte i sense perjudici del que pugui establir el Plec de prescripcions tècniques particulars respecte del seu abonament fraccionat en casos justificats.

Quan l'especificació dels treballs o obres constituïts d'una partida alçada d'abonament íntegre figuri de manera incompleta, imprecisa o insuficient al final de la seva execució, s'atindrà a les instruccions que dicti per escrit el Director d'Obra, contra les quals podrà alçar-se el Contractista, en cas de disconformitat, en la forma que estableix el Reglament General de Contractació de l'Estat.

2.32.5. Materials en dipòsit

En cap cas s'abonarà al Contractista cap material que no estigui col·locat en dipòsit. Quan procedeixi, aquest materials s'abonaran d'acord al Plec de Clàusules Administratives Generals.

Si el terreny utilitzat per al dipòsit del material és de propietat particular, no es farà l'abonament fins el seu ús en obra, excepte si el Contractista presenta documentació suficient, a judici del Director d'Obra, en la que el propietari del terreny reconegui que el material arreplegat és propietat de l'Administració i que està satisfet el lloguer pel temps que el material pugui ocupar el terreny.

2.32.6. Obres incompletes

Quan per rescissió o altra causa sigui precís valorar obres incompletes, s'aplicaran els preus i descomposicions que figuren en el quadre de preus número dos (2), sense que es pugui pretendre la valoració de qualsevol descompte de forma diferent.

En cap cas tindrà dret el Contractista a reclamació fonamentada en insuficiència o omissió dels elements que componen el preu contingut en el quadre esmentat.

En el cas que durant l'obligat reconeixement es trobessin defectes o danys, deguts a deficiències en l'execució de l'obra i no a l'ús del que s'ha construït, durant el termini de garantia, la Direcció d'Obra ha de dictar les instruccions oportunes al Contractista per a la deguda reparació del que s'ha construït, i concedir-li un termini per a això durant el qual continua encarregat de la conservació de les obres, sense dret a percebre cap quantitat per ampliació del termini de garantia.

2.32.7. Obres i materials de pagament en cas de rescissió del Contracte

Pel cas de rescissió del Contracte, qualsevol que fos la causa, no seran de pagament més obres incompletes que les que constitueixin unitats completes definides en el Quadre de Preus, sense que es pugui demanar la valoració d'unitats d'obra fraccionades en una altra forma que la que s'estableix en el Quadre esmentat. Qualsevol altra operació realitzada, material utilitzat o unitats que no estiguin totalment acabades, no seran objecte de pagament, llevat d'amuntegaments i/o obres especials d'infraestructura.

2.32.8. Normes complementàries d'amidament i pagament

Per totes les unitats no definides i que consten en el Quadre de Preus del Projecte, s'entén que el pagament correspon a l'obra totalment executada i acabada d'acord amb el Plec de Condicions, incloent mà d'obra, materials, estris i maquinària precisa i totes les despeses ocasionades per deixar l'obra realitzada de conformitat amb allò prescrit al present Projecte.

2.32.9. Contradiccions

En tot allò que no es contradigui amb el que s'ha exposat en aquest Capítol, seran d'aplicació als efectes d'amidament i abonament de les obres, les disposicions contingudes al vigent Plec de Clàusules Administratives Generals per a la Contractació d'Obres de l'Estat.

2.32.10. Certificacions

Les obres executades es pagaran al Contractista per mitjà de certificacions mensuals que incloguin relacions valorades de les obres realment executades en el període a que fa referència

Els imports de les certificacions seran considerats a compte de la liquidació final, sense que això impliqui l'acceptació o la conformitat amb les obres certificades, que queda suspesa fins a la recepció, i per tant susceptible de realitzar canvis que per consumar aquest fet es sol·licitessin per part de l'Administració.

2.33. Suspensió de les obres

En cas que fos necessari realitzar suspensions temporals, parcials o totals, o suspensió definitiva de les obres, s'aplicarà el que dicta al respecte el Reglament General de Contractació i el Plec de Clàusules Administratives Generals.

2.34. Obligació de redactar els plànols final d'obra

El Contractista està obligat a redactar, al seu càrrec, els Plànols final d'Obra (Plànols "as built") a mida que es vagin executant les diferents unitats d'obra.

El Director d'Obra podrà exigir-los sempre que ho consideri oportú i en particular en el moment de la certificació de la unitat corresponent

2.35. Neteja final de les obres

Una vegada que les Obres s'hagin acabat, totes les instal·lacions de dipòsits i edificis, de caràcter temporal i pel servei de l'Obra, hauran de ser remoguts i els llocs del seu emplaçament restaurats a la seva forma original.

De la mateixa manera hauran de tractar-se els camins provisionals, inclosos els accessos a préstecs o pedreres, els quals s'abandonaran tan aviat com no sigui necessària la seva utilització. Tanmateix, es condicionaran, de la millor manera que sigui possible, procurant que quedin en condicions acceptables.

Tot això s'executarà de manera que les zones afectades quedin completament netes i en condicions estètiques d'acord amb el paisatge circumdant.

Aquests treballs es consideraran inclosos en el contracte i, per tant, no seran objecte d'abonaments directes per la seva realització.

2.36. Conservació de les obres executades

El Contractista queda compromès a conservar, al seu càrrec, i fins que siguin rebudes provisionalment, totes les obres que integrin el Projecte.

De la mateixa manera queda obligat a la conservació de les obres durant un termini de garantia, a partir de la data de la recepció provisional, havent de substituir, al seu càrrec, qualsevol part d'aquestes que hagi experimentat desplaçament o sofert deteriorament per negligència o altres motius que li siguin imputables o com a conseqüència dels agents atmosfèrics previsibles o qualsevol altra causa que no es pugui considerar com inevitable.

El Contractista no rebrà cap partida per la conservació de les Obres durant el termini de garantia, ja que les despeses corresponents es consideren incloses en els preus unitaris contractats.

2.37. Recepció provisional

El Contractista comunicarà per escrit al Director d'Obra la data prevista per a la finalització de les Obres amb una antelació de trenta (30) dies hàbils, el qual ho comunicarà a l'Administració qui nomenarà el seu Representant per a la recepció provisional i qui, al mateix temps, fixarà la data per a aquesta mateixa, comunicant-la per escrit al Contractista i al Director d'Obra.

A la recepció de les obres al seu acabament haurà de concórrer un facultatiu designat per part de l'Administració representant d'aquesta, el facultatiu encarregat per la direcció de les obres i el Contractista assistit, si ho desitja, pel seu facultatiu.

Si es troben les obres en bon estat i segons les prescripcions previstes, un funcionari tècnic designat per part de l'Administració contractant i representant d'aquesta les donarà per rebudes, aixecant-se la corresponent acta, i començant aleshores el termini de garantia. Si les obres no es trobessin en estat de ser rebudes es farà constar a l'acta i el Director d'Obra senyalarà els detectes observats i detallarà les instruccions precises, establint un termini per remeiar-los.

Si esgotat aquest termini el Contractista no ho hagués efectuat, se li podrà concedir un nou termini improrrogable o declarar resolt el contracte.

El Contractista haurà d'assistir a la recepció o perdrà la possibilitat de fer constar reclamacions en Acta.

S'aixecarà per triplicat un Acta de la recepció que firmaran el Representant de l'Administració, el Director d'Obra i el Contractista.

2.38. Recepció definitiva

Passat el termini de garantia i després dels tràmits reglamentaris, es procedirà a efectuar la recepció definitiva de les Obres, una vegada realitzat l'oportú reconeixement d'aquestes, i en el cas que totes elles es trobin en les condicions degudes.

Les obres que no tinguin una finalitat pràctica com els sondeigs i prospeccions que hagin resultat infructuoses o que per la seva naturalesa necessitin treballs que excedeixin el concepte de conservació, com els de dragat, no s'exigirà termini de garantia. Podran ser objecte de recepció parcial aquelles parts de l'obra susceptibles de ser executades per fases que puguin ser lliurades a l'ús públic, segons lo establert en el contracte.

Al procedir a la recepció definitiva de les Obres, s'aixecarà per triplicat l'Acta corresponent que, una vegada firmada pel Representant de l'Administració, el Director d'Obra i el Contractista s'elevarà a l'aprovació de l'Administració corresponent.

Dins el termini de 6 (sis) mesos a partir de la data de l'acta de recepció es tindrà que acordar i ser notificada al Contractista la liquidació corresponent i abonar-li el saldo resultant, en el seu cas.

Si es produís un retard en el pagament del saldo de liquidació, el Contractista tindrà dret a percebre l'interès legal del mateix, incrementat en 1,5 punts a partir dels 6 (sis) mesos següents a la recepció.

2.39. Resolució del contracte

La resolució del contracte es regirà per allò establert en el Reglament General de Contractació i en les Clàusules del Capítol cinquè (V) del Plec de Clàusules Administratives Generals.

A més a més es tindrà en compte el següent:

- En cas de rescissió es donarà al Contractista un termini, a determinar per l'Administració, per a que utilitzi el material arreplegat i acabi aquelles unitats d'obres incompletes que decideixi el Director d'Obra. En cas de negar-s'hi, l'Administració podrà incautar-se mitjançant. Acta i en presencia del Contractista o del seu representant, dels materials i mitjans auxiliars precisos per realitzar aquella terminació; si no existissin a l'obra tals materials i equips en la mesura de les obres realitzades, es prescindirà d'aquelles parts que el Director d'Obra estimi que es deterioraran com a conseqüència de la paralització, resultant obres inútils.
- Si la rescissió és deguda a incompliment del Contracte per part del Contractista, els mitjans auxiliars d'aquests podran ésser utilitzats per l'Administració per a l'acabament de les obres mitjançant l'abonament d'un preu contradictori. En el cas que el Director d'Obra i el Contractista no es posessin d'acord sobre el preu, en el termina de quinze (15) dies decidirà, inapel·lable, l'Administració.

- Si alguna part de les obres inacabades resulten no sols inútils sinó perjudicials i perilloses per a terceres persones, el Contractista estarà obligat a acabar-les segons les condicions del paràgraf anterior, o restituir les condicions del terreny anteriors a la seva intervenció. En cas de negar-s'hi, l'Administració realitzarà els treballs que estimi necessaris per eliminar aquests perills, deduint el seu valor de la liquidació de les obres realitzades pel Contractista.
- Qualsevol que sigui la causa que motivi la rescissió del Contracte, les despeses de liquidació, així com les originades per la retirada dels mitjans auxiliars, seran de compte del Contractista.

2.40. Termini de garantia

El termini de garantia començarà a comptar des de la data de l'Acta de Recepció Provisional

2.41. Penalitzacions

El Contractista adjudicatari de les obres serà penalitzat per cada dia hàbil que excedeixi del termini d'execució de les obres previst en el Projecte. L'esmentada penalització serà, en el seu cas, descomptada de la liquidació de les obres.

3. PLEC DE CONDICIONS TÈCNIQUES PARTICULARS

A continuació es descriuen les característiques de les unitats d'obra utilitzades. S'inclouen els codis i nom de les unitats del pressupost i la seva forma d'execució, control, amidament i abonament, i normativa d'aplicació.

ÍNDEX

B MATERIALS I COMPOSTOS 33
B0 MATERIALS BÀSICS 33
B01 LÍQUIDS 33
B03 GRANULATS 34
B05 AGLOMERANTS I CONGLOMERANTS 48
B06 FORMIGONS 55
B07 MORTERS DE COMPRA 66
B0A FERRETERIA 67
B0B ACER I METALL EN PERFILS O BARRES 69
B0D MATERIALS PER A ENCOFRATS I APUNTALAMENTS 71
B0F MATERIALS BÀSICS DE CERÀMICA 75
B9 MATERIAL PER A PAVIMENTS 78
B96 MATERIALS PER A VORADES 78
B9F MATERIALS PER A PAVIMENTS DE PECES PREFABRICADES DE FORMIGÓ 80
BB MATERIALS PER A PROTECCIONS I SENYALITZACIÓ 82
BBM MATERIALS PER A PROTECCIONS DE VIALITAT 86
BD MATERIALS PER A EVACUACIÓ, CANALITZACIÓ I VENTILACIÓ ESTÀTICA 96
BD5 MATERIALS PER A DRENATGES 96
BDG MATERIALS PER A CANALITZACIONS 101
BDK MATERIALS PER A PERICONS DE CANALITZACIONS 103
BF TUBS I ACCESSORIS PER A GASOS I FLUIDS 107
BFB TUBS I ACCESSORIS DE POLIETILÈ 107
BG MATERIALS PER A INSTAL·LACIONS ELÈCTRIQUES 111
BG2 TUBS, CANALS, SAFATES I COLUMNES PER A MECANISMES 111
BG3 CABLES ELÈCTRICS PER A TENSIÓ BAIXA I SISTEMES DE DISTRIBUCIÓ ELÈCTRICA 113
BGD MATERIALS PER A INSTAL·LACIONS DE CONNEXIÓ A TERRA I PROTECCIÓ CATÒDICA 121
BGW PARTS PROPORCIONALS D'ACCESSORIS PER A INSTAL·LACIONS ELÈCTRIQUES 122
BGY PARTS PROPORCIONALS D'ELEMENTS ESPECIALS PER A INSTAL·LACIONS ELÈCTRIQUES 123
BH MATERIALS PER A INSTAL·LACIONS D'ENLLUMENAT 123
BHG EQUIPS DE COMANDAMENT, CONTROL I REGULACIÓ 123
BHG EQUIPS DE COMANDAMENT, CONTROL I REGULACIÓ 125
BHM ELEMENTS DE SUPORT PER A LLUMS EXTERIORS 126
BHW PARTS PROPORCIONALS D'ACCESSORIS PER A INSTAL·LACIONS D'ENLLUMENAT 127
BJ MATERIALS PER A INSTAL·LACIONS DE LAMPISTERIA, REG, APARELLS SANITARIS I PRODUCCIÓ D'AIGUA CALENTA SANITÀRIA 128
BJM ELEMENTS DE MESURA, CONTROL I REGULACIÓ 128
BJS EQUIPS PER A REG 128
BM MATERIALS PER A INSTAL·LACIONS CONTRA INCENDIS, PROTECCIÓ CONTRA DESCÀRREGUES ATMOSFÈRIQUES I SEGURE TAT 129
BM2 MATERIALS PER A EXTINCIÓ D'INCENDIS AMB AIGUA 129
BMY PARTS PROPORCIONALS D'ELEMENTS ESPECIALS PER A INSTAL·LACIONS CONTRA INCENDIS 130
BN VÀLVULES, FILTRES, BOMBES I GRUPS DE PRESSIÓ 131
BR MATERIALS PER A JARDINERIA I PER A MESURES CORRECTORES D'IMPACTE AMBIENTAL 131
BR3 CONDICIONADORS QUÍMICS I BIOLÒGICS DEL SÒL I MATERIALS PER A ACABATS SUPERFICIALS 131
BR4 ARBRES I PLANTES 133
B06 FORMIGONS 149
B07 MORTERS DE COMPRA 150
B0B ACER I METALL EN PERFILS O BARRES 151
P PARTIDES D'OBRA I CONJUNTS 152
P2 DEMOLICIONS, ENDERROCS, MOVIMENTS DE TERRES I GESTIÓ DE RESIDUS 152
P21 ENDERROCS, DEMOLICIONS, ARRENCADES, REPICATS I DESMUNTATGES 152
P214 DESMUNTATGES O ENDERROCS D'ELEMENTS DE CONSTRUCCIÓ 152
P22 MOVIMENTS DE TERRES 158
P2A SUBMINISTRAMENT DE TERRES I GRANULATS 164
P2R GESTIÓ DE RESIDUS I MATERIAL D'EXCAVACIÓ 164
P2R GESTIÓ DE RESIDUS I MATERIAL D'EXCAVACIÓ 166
P3 FONAMENTS, CONTENCIONS I TÚNELS 168
P31 RASES I POUS 168
P4 ESTRUCTURES 171
P45 ESTRUCTURES DE FORMIGÓ 171

P4B ARMADURES PASSIVES 175
P4D ENCOFRATS I ALLEUGERIDORS 178
P9 FERMS I PAVIMENTS 181
P93 BASES, SOLERES I RECRESCUDES 181
P96 VORALS I VORADES 184
P9B PAVIMENTS DE PEDRA NATURAL 186
P9F PAVIMENT DE PECES DE FORMIGÓ 188
PB PROTECCIONS I SENYALITZACIÓ 189
PBA SENYALITZACIÓ HORITZONTAL 189
PBA SENYALITZACIÓ HORITZONTAL 197
PB PROTECCIONS I SENYALITZACIÓ 207
PBB SENYALITZACIÓ VERTICAL 207
PD INSTAL·LACIONS D'EVACUACIÓ, CANALITZACIÓ I VENTILACIÓ ESTÀTICA 209
PD7 CLAVEGUERES I COL·LECTORS 209
PD8 RECOBRIMENTS PROTECTORS PER A CLAVEGUERONS 211
PDG CANALITZACIONS DE SERVEIS 215
PDK PERICONS PER A CANALITZACIONS DE SERVEIS 218
PF TUBS 222
PFB TUBS I ACCESSORIS DE POLIETILÈ 222
PG INSTAL·LACIONS ELÈCTRIQUES, DOMÓTICA, FOTOVOLTAICA I MINIEÒLICA 224
PG2 TUBS, CANALS, SAFATES I COLUMNES PER A MECANISMES 224
PG3 CABLES ELÈCTRICS PER A TENSIÓ BAIXA I SISTEMES DE DISTRIBUCIÓ ELÈCTRICA 226
PGD ELEMENTS DE CONNEXIÓ A TERRA I PROTECCIÓ CATÒDICA 232
PH INSTAL·LACIONS D'ENLLUMENAT 234
PHG EQUIPS DE COMANDAMENT, CONTROL I REGULACIÓ 234
PHM ELEMENTS DE SUPORT PER A LLUMS EXTERIORS 235
PHN LLUMS PER A EXTERIORS 236
PJ INSTAL·LACIONS DE LAMPISTERIA, REG, PISCINES, APARELLS SANITARIS I AIGUA CALENTA SANITÀRIA 238
PJM ELEMENTS DE MESURA, CONTROL I REGULACIÓ 238
PJS EQUIPS PER A REG 239
PM INSTAL·LACIONS CONTRA INCENDIS, DESCÀRREGUES ATMOSFÈRIQUES I DE SEGURETAT 239
PM2 INSTAL·LACIONS D'EXTINCIÓ D'INCENDIS AMB AIGUA 239
PN VÀLVULES, FILTRES, BOMBES I GRUPS DE PRESSIÓ 240
PN1 VÀLVULES DE COMPORTA 240
PR TREBALLS AL MEDI NATURAL I JARDINERIA 241
PR3 CONDICIONAMENT QUÍMIC I BIOLÒGIC DEL SÒL I ACABATS SUPERFICIALS 241
PR4 SUBMINISTRAMENT D'ARBRES I DE PLANTES 242
PR46 SUBMINISTRAMENT DE CONÍFERES (ABIES A MICROBIOTA) 244
PR6 PLANTACIONS I TRASPLANTAMENTS D'ARBRES I PLANTES 251

B MATERIALS I COMPOSTOS

B0 MATERIALS BÀSICS

B01 LÍQUIDS

B011 LÍQUIDS

B011- AIGUA

0.- ELEMENTS QUE CONTEMPLA EL PLEC

B011-05ME.

1.- DEFINICIÓ I CONDICIONS DELS ELEMENTS

Aigües utilitzades per algun dels usos següents:

- Confecció de formigó

- Confecció de morter

- Confecció de pasta de guix

- Reg de plantacions

- Conglomerats de grava-ciment, terra-ciment, grava-emulsió, etc.

- Humectació de bases o subbases

- Humectació de peces ceràmiques, de ciment, etc.

CARACTERÍSTIQUES GENERALS:

Poden ser utilitzades les aigües potables i les sancionades com a acceptables per la pràctica.

Es poden utilitzar aigües de mar o salines anàlogues per a la confecció o curat de formigons sense armadura. Per a la confecció de formigó armat o pretesat es prohibeix l'ús d'aquestes aigües, tret del cas que es facin estudis especials.

Es podrà utilitzar aigua reciclada provinent del rentat dels camions formigonera a la pròpia central de formigó, sempre que compleixi les especificacions anteriors i la seva densitat sigui <= 1,3 g/cm3 i la densitat total sigui <=1,1 g/cm3

L'aigua a utilitzar tant en el curat com en la pastada del formigó, no ha de contenir cap substància perjudicial en quantitats que puguin afectar a les propietats del formigó o a la protecció de l'armat.

Si ha d'utilitzar-se per a la confecció o el curat de formigó o de morters i no hi ha antecedents de la seva utilització o aquesta presenta algun dubte s'haurà de verificar que acompleix totes aquestes característiques:

- Exponent d'hidrogen pH (UNE 83952): >= 5

- Total de substàncies dissoltes (UNE 83957): <= 15 g/l (15.000 ppm)

- Sulfats, expressats en SO4- (UNE 83956) - Ciment tipus SR,SRC: <= 5 g/l (5.000 ppm) - Altres tipus de ciment: <= 1 g/l (1.000 ppm)

- Ió clor, expressat en Cl- (UNE 83958) - Aigua per a formigó pretesat: <= 1 g/l (1.000 ppm) - Aigua per a formigó armat: <= 2 g/l - Aigua per a formigó en massa amb armadura de fissuració: <= 2 g/l

- Hidrats de carboni(UNE 83959) : 0

- Substàncies orgàniques solubles en èter (UNE 83960): <= 15 g/l (15.000 ppm)

Álcalis Na2O: >= 1,5 g/l

Ió clor total aportat per components d'un formigó no pot superar:

- Pretensat: <= 0,2% pes de ciment

- Armat: <= 0,4% pes de ciment

- En massa amb armadura de fissuració: <= 0,4% pes de ciment

2.- CONDICIONS DE SUBMINISTRAMENT I EMMAGATZEMATGE

Subministrament i emmagatzematge: De manera que no s'alterin les seves condicions.

3.- UNITAT I CRITERI D'AMIDAMENT

Unitat d'amidament: la indicada a la descripció de l'element

Criteri d'amidament: quantitat necessària subministrada a l'obra

4.- NORMATIVA DE COMPLIMENT OBLIGATORI

Real Decreto 470/2021, de 29 de junio, por el que se aprueba el Código Estructural.

5.- CONDICIONS DE CONTROL DE RECEPCIÓ

OPERACIONS DE CONTROL:

Abans de l'inici de l'obra i si no es tenen antecedents de l'aigua que es vol utilitzar, o es tenen dubtes, s'ha d'analitzar l'aigua per determinar:

- Exponent d'hidrogen pH (UNE 83952)

- Contingut de substàncies dissoltes (UNE 83957)

- Contingut de sulfats, expressats en SO4 (UNE 83956)

Contingut en ió clor Cl- (UNE 83958)

- Contingut d'hidrats de carboni (UNE 83959)

- Contingut de substàncies orgàniques solubles en èter (UNE 83960)

En cas d'utilitzar aigua potable de la xarxa de subministrament, no serà obligatori realitzar els assajos anteriors.

En altres casos, la DF o el Responsable de la recepció en el cas de centrals de formigó preparat o de prefabricats, s'ha de disposar la realització dels assajos en laboratoris contemplats en l'apartat 78.2.2.1, per tal de comprovar el compliment de les especificacions de l'article 29 del CODI ESTRUCTURAL.

CRITERIS DE PRESA DE MOSTRES:

Els controls s'han de realitzar segons les instruccions de la DF i el CODI ESTRUCTURAL, realitzant-se la presa de mostres segons la UNE 83951.

INTERPRETACIÓ DE RESULTATS I ACTUACIONS EN CAS D'INCOMPLIMENT:

No s'ha d'acceptar l'aigua que no compleixi les especificacions, ni per a l'amasat ni per al curat.

B03 GRANULATS

B03E- TERRA

0.- ELEMENTS QUE CONTEMPLA EL PLEC

B03E-05OE,B03E-05OF.

1.- DEFINICIÓ I CONDICIONS DELS ELEMENTS

Terres naturals provinents d'excavació i d'aportació. S'han considerat els tipus següents:

- Terra seleccionada

- Terra adequada

- Terra tolerable

- Terra sense classificar

TERRA SENSE CLASSIFICAR:

La composició granulomètrica i el seu tipus han de ser els adequats al seu ús i els que es defineixin a la partida d'obra on intervingui o, si no hi consta, els que estableixi explícitament la DF.

TERRA SELECCIONADA:

Contingut de matèria orgànica (UNE 103204): < 0,2%

Contingut sals solubles en aigua, inclòs guix (NLT 114): < 0,2%

Mida màxima : <= 100 mm

Material que passa pel tamís 0,40 UNE: < =15%

o en cas contrari, ha de complir:

- Material que passa pel tamís 2 UNE: < 80%

- Material que passa pel tamís 0,40 UNE: < 75%

- Material que passa pel tamís 0,080 UNE: < 25%

- Límit líquid (UNE 103-103): < 30%

- Índex de plasticitat (UNE 103-103 i 103-104): < 10

Índex CBR (UNE 103502):

- Coronament de terraplè: >= 5

- Nucli o fonament de terraplè: >= 3

- En reblert localitzat amb compactació al 95% PN: >= 3

TERRA ADEQUADA:

Contingut de matèria orgànica (UNE 103204): < 1%

Contingut sals solubles en aigua, inclòs guix (NLT 114): < 0,2%

Mida màxima : <= 100 mm

Material que passa pel tamís 2 UNE: < 80%

Material que passa pel tamís 0,080 UNE: < 35%

Límit líquid (UNE 103103): < 40

Si el Límit líquid es > 30, ha de complir:

- Índex de plasticitat (UNE 103-103 i 103-104): > 4

Índex CBR (UNE 103502):

- Coronament de terraplè: >= 5

- Nucli o fonament de terraplè: >= 3

- En reblert localitzat amb compactació al 95% PN: >= 10

- En reblert localitzat per a trasdós d'obra de fàbrica: >= 20

TERRA TOLERABLE:

Han de complir alguna de les dues condicions granulomètriques següents (UNE 103101):

- Material que passa pel tamís 20 UNE: > 70%

- Material que passa pel tamís 0,08 UNE: >= 35%

Contingut de matèria orgànica (UNE 103204): < 2%

Contingut guix (NLT 115): < 5%

Contingut sals solubles en aigua, diferents del guix (NLT 114): < 1%

Límit líquid (UNE 103103): < 65%

Si el límit líquid és > 40, ha de complir:

- Índex plasticitat (UNE 103-103 i 103-104): > 73% (Límit líquid-20)

Assentament en assaig de colapse (NLT 254): < 1%

Mostra preparada segons assaig PN (UNE 103-500) a 0,2 MPa

Inflament lliure (UNE 103-601): < 3%

Mostra preparada segons assaig PN (UNE 103-500)

Índex CBR (UNE 103502):

- Nucli o fonament de terraplè >= 3

2.- CONDICIONS DE SUBMINISTRAMENT I EMMAGATZEMATGE

Subministrament i emmagatzematge: En camió de trabuc i s'han de distribuir en piles uniformes en tota l'àrea de treball. S'ha de procurar estendre-les al llarg del mateix dia, de manera que no se n'alterin les condicions.

3.- UNITAT I CRITERI D'AMIDAMENT

Unitat d'amidament: la indicada a la descripció de l'element

Criteri d'amidament: quantitat necessària subministrada a l'obra

4.- NORMATIVA DE COMPLIMENT OBLIGATORI

* Orden de 6 de febrero de 1976 por la que se aprueba el Pliego de Prescripciones Técnicas Generales para Obras de Carreteras y Puentes (PG-3).

* Orden FOM/1382/2002 de 16 de mayo, por la que se actualizan determinados artículos del pliego de prescripciones técnicas generales para obras de carreteras y puentes relativos a la construcción de explanaciones, drenajes y cimentaciones (PG-3).

5.- CONDICIONS DE CONTROL DE RECEPCIÓ

OPERACIONS DE CONTROL EN TERRAPLENS

Abans de començar el terraplè, quan hi hagi canvi de procedència del material, o amb la freqüència indicada durant la seva execució, es realitzaran amb una freqüència d'1 cada 5.000 m3 els següents assaigs d'identificació del material:

- Assaig granulomètric (UNE 103101)

- Determinació dels límits d'Atterberg (UNE 103-103 i UNE 103104)

- Matèria orgànica (UNE 103204).

- Assaig Próctor Normal (UNE 103500)

- Assaig CBR (UNE 103502)

OPERACIONS DE CONTROL EN REBLERTS

Abans de començar el reblert, quan hagi canvi de procedència del material, o amb la freqüència indicada durant la seva execució, es realitzaran els següents assaigs d'identificació del material cada 2500 m3:

- Assaig granulomètric (UNE 103101)

- Determinació dels límits d'Atterberg (UNE 103103 i UNE 103104)

- Contingut de matèria orgànica (UNE 103204)

- Contingut de sals solubles (inclòs guix) (NLT 114)

- Assaig Próctor Normal (UNE 103500)

- Assaig CBR (UNE 103502)

Cada 750 m3 durant l'execució del reblert, es realitzarà un assaig Próctor Modificat (UNE 103501) com a referència al control de compactació.

CRITERIS DE PRESA DE MOSTRES:

S'han de seguir les instruccions de la DF i els criteris de les normes de procediment indicades en cada assaig.

INTERPRETACIÓ DE RESULTATS I ACTUACIONS EN CAS D'INCOMPLIMENT:

Els resultats dels assaigs d'identificació han de complir estrictament les especificacions indicades, en cas contrari, no s'autoritzarà l'ús del material corresponent en l'execució.

B03F- TOT-U

0.- ELEMENTS QUE CONTEMPLA EL PLEC

B03F-05NW.

1.- DEFINICIÓ I CONDICIONS DELS ELEMENTS

Material granular de granulometria contínua.

S'han considerat els tipus següents:

- Tot-u natural: format bàsicament per partícules no triturades procedents de graveres o dipòsits naturals, sòls naturals o una barreja de tots dos.

- Tot-u artificial: compost d'àrids procedents de la trituració, total o parcial, de pedra de cantera o de grava natural.

- Tot-u artificial procedent de materials granulars reciclats.

CARACTERÍSTIQUES GENERALS:

El tipus de material utilitzat ha de ser l'indicat a la DT o en el seu defecte el que determini la DF.

La composició granulomètrica ha de ser l'adequada al seu ús i ha de ser la que es defineix a la partida d'obra en què intervingui o, si no hi consta, la que estableixi explícitament la DF.

El granulat ha de tenir forma arrodonida o polièdrica, i ha de ser net, resistent i de granulometria uniforme.

No ha de ser susceptible de cap tipus de meteorització o alteració física o química apreciable sota les condicions possibles més desfavorables.

No ha de donar lloc, amb l'aigua, a dissolucions que puguin afectar a estructures, a d'altres capes de ferm, o contaminar el sòl o corrents d'aigua.

Els materials estaran exempts de tot tipus de matèries estranyes que puguin afectar la durabilitat de la capa on es col·loqui.

TOT-U PER A ÚS EN FERMS DE CARRETERES:

S'utilitzarà tot-u artificial compost d'àrids procedents de la trituració, total o parcial, de pedra de cantera o de grava natural.

Es podran utilitzar materials granulars reciclats, àrids reciclats de residus de construcció i demolició, àrids siderúrgics, subproductes i productes inerts de rebuig per a les categories de trànsit pesat T2 a T4, sempre que compleixin amb les prescripcions tècniques exigides a l'article 510 del PG3 vigent.

Composició química:

- Contingut ponderal en sofre total (S), segons UNE-EN 1744-1, en cas que el material estigui en contacte amb capes tractades amb ciment: < 0,5%

- A la resta: < 1%

- Contingut de sulfats solubles en aigua (SO3), segons UNE-EN 1744-1, en cas d'àrids reciclats procedents de demolicions de formigó: < 0,7%

Proporció de partícules total i parcialment triturades de l'àrid gruixut, segons UNE-EN 933-5: ha de complir el fixat a la taula 510.1.a del PG3 vigent.

Proporció de partícules totalment arrodonides de l'àrid gruixut, segons UNE-EN 933-5: ha de complir el fixat a la taula 510.1.b del PG3 vigent.

Índex de llenques, segons UNE-EN 933-3: < 35

Coeficient de desgast "Los Angeles", segons UNE-EN 1097-2:

- Categoria de trànsit pesat T00 a T2: - Àrids per a tot-u: < 30 - Materials reciclats procedents de ferms de carretera o àrids siderúrgics (ZAD20): < 35

- Categoria de trànsit pesat T3, T4 i vorals: - Àrids per a tot-u: < 35 - Materials reciclats procedents de ferms de carretera o àrids siderúrgics (ZAD20): < 40

Contingut de fins de l'àrid gruixut que passa pel tamís 0,063 mm, segons UNE-EN 933-1: < 1% en massa

Equivalent de sorra (SE4)(Annex A de l'UNE-EN 933-8):

- Fracció 0/4 del material: - T00 a T1: > 40 - T2 a T4 i vorals de T00 a T2: > 35 - Vorals de T3 i T4: > 30

Blau de metilè (Annex A de la UNE-EN 933-9) en cas d'incompliment de l'equivalent de sorra:

- Fracció 0/0,125 del material: < 10 g/kg i a més: - T00 a T1: > 35 - T2 a T4 i vorals de T00 a T2: > 30 - Vorals de T3 i T4: > 25

Plasticitat:

- Categoria de trànsit pesat T00 a T4: No plàstic, segons UNE 103103 i UNE 103104

- Vorals sense pavimentar de les categories T32, T41 i T42: - Índex de plasticitat, segons UNE 103103 i UNE 103104: < 10 - Límit líquid, segons UNE 103103: < 30

Granulometria, segons UNE-EN 933-1, estarà compresa entre els següents valors:

Tamís UNE-EN 933-2 (mm)	Tamisatge ponderal acumulat (%)		
	ZA 0/32	ZA 0/20	ZAD 0/20
40	100	--	--
32	88-100	100	100
20	65-90	75-100	65-100
12,5	52-76	60-86	47-78
8	40-63	45-73	30-58
4	26-45	31-45	14-37
2	15-32	20-40	0-15
0,500	7-21	9-24	0-6
0,250	4-16	5-18	0-4
0,063	0-9	0-9	0-2

La fracció retinguda pel tamís 0.063 mm, segons UNE-EN 933-2, ha de ser inferior a 2/3 a la fracció retinguda pel tamís 0,250 mm, segons UNE-EN 933-2.

Si el material procedeix de reciclatge de residus de construcció i demolició, haurà de complir:

- Pèrdua en l'assaig de sulfat de magnesi, segons UNE-EN 1367-2: < 18%

Si s'utilitza àrid siderúrgic d'acereries, haurà de complir:

- Expansivitat, segons UNE-EN 1744-1: < 5%

- Índex granulomètric d'envelliment segons NLT-361: < 1%

- Contingut de calç lliure, segons UNE-EN 1744-1: < 0,5%

Si s'utilitza àrid siderúrgic d'alt forn, haurà de complir:

- Desintegració per silicat bicàlcic o per ferro, segons UNE-EN 1744-1: Nul

Les característiques essencials del tot-u per a ús en capes estructurals de ferms, establertes a la taula ZA.1 de la norma UNE-EN 13242, compliran amb els valors declarats pel fabricant, assajats segons la norma corresponent, dins del límit de tolerància indicat, en el seu cas.

2.- CONDICIONS DE SUBMINISTRAMENT I EMMAGATZEMATGE

Subministrament i emmagatzematge: De manera que no s'alterin les seves condicions.

3.- UNITAT I CRITERI D'AMIDAMENT

Unitat d'amidament: la indicada a la descripció de l'element

Criteri d'amidament: quantitat necessària subministrada a l'obra

4.- NORMATIVA DE COMPLIMENT OBLIGATORI

* Orden de 6 de febrero de 1976 por la que se aprueba el Pliego de Prescripciones Técnicas Generales para Obras de Carreteras y Puentes (PG-3).

* Orden FOM/2523/2014, de 12 de diciembre, por la que se actualizan determinados artículos del Pliego de Prescripciones Técnicas Generales para Obras de Carreteras y Puentes, relativos a materiales básicos, a firmes y pavimentos, y a señalización, balizamiento y sistemas de contención de vehículos (PG-3).

TOT-U PER A ÚS EN FERMS DE CARRETERES:

Orden FOM/3460/2003, de 28 de noviembre, por lo que se aprueba la norma 6.1-IC Secciones del firme, de la Instrucción Técnica de Carreteras.

UNE-EN 13242:2003+A1:2008 Áridos para capas granulares y capas tratadas con conglomerados hidráulicos para uso en capas estructurales de firmes.

5.- CONDICIONS DE CONTROL DE RECEPCIÓ

CONDICIONS DE MARCATGE I CONTROL DE LA DOCUMENTACIÓ:

Per a ús en ferms de carreteres ha de disposar del marcatge CE, segons l'Annex ZA de la norma UNE-EN 13242.

El subministrador ha de posar a disposició de la DF si aquesta ho demana, la següent documentació, que acredita el marcatge CE, segons el sistema d'avaluació de conformitat aplicable: - Productes per a carreteres i altres treballs d'obres públiques de Funcio: Aplicacions que exigeixen requisits de seguretat molt estrictes*. * Requisits que han de ser definits per lleis, reglaments i normes administratives nacionals de cada estat membre: - Sistema 2+: Declaració de Prestacions - Productes per a carreteres i altres treballs d'obres públiques de Funcio: Aplicacions que no exigeixen

requisits de seguretat molt estrictes*. * Requisits que han de ser definits per lleis, reglaments i normes administratives nacionals de cada estat membre: - Sistema 4: Declaració de Prestacions

A l'embalatge o a l'albarà de lliurament han de figurar les dades següents:

- Marcatge CE de conformitat amb el que disposa la Directiva 93/68/CEE. El símbol normalitzat del Marcatge CE s'ha d'acompanyar de la següent informació: - Número d'identificació de l'organisme notificat (només per al sistema 2+). - Nom o marca d'identificació i direcció inscrita del fabricant. - Dos últims dígits de l'any en que s'ha imprès el marcatge CE. - Número de certificat de control de producció de fàbrica (només per al sistema 2+). - Referència a la norma EN 13242. - Descripció del producte: nom genèric, material, dimensions,...i ús previst. - Informació de les característiques essencials de la taula ZA.1 de la norma UNE-EN 13242.

En el cas que el material declari contingut reciclat, el fabricant ha de mostrar, si se li demana, la documentació que acrediti aquest contingut.

OPERACIONS DE CONTROL:

El control de recepció del material verificarà que les característiques dels materials són coincidents amb l'establert a la DT.

S'ha d'examinar el material i es rebutjarà el que a primera vista contingui matèries estranyes o mides superiors al màxim acceptat en la fórmula de treball.

Control de documentació: documents d'origen (full de subministrament i etiquetat), certificat de garantia del fabricant, en el seu cas, (signat per persona física) i els documents de conformitat o autoritzacions administratives exigides, inclòs la documentació corresponent al marcatge CE quan sigui pertinent.

Control de recepció mitjançant assaigs: Si el material disposa d'una marca legalment reconeguda a un país de la CEE (Marcatge CE, AENOR, etc.) es podrà prescindir dels assaigs de control de recepció de les característiques del material garantides per la marca; i la DF sol·licitarà en aquest cas, els resultats dels assaigs corresponents al subministrament rebut. En qualsevol cas, la DF podrà sol·licitar assaigs de control de recepció si ho creu convenient.

En el cas d'àrids fabricats en el propi lloc de construcció de l'obra, de cada procedència es prendran mostres, segons UNE-EN 932-1 i per a cadascuna d'elles es determinarà:

- Assaig granulomètric, segons UNE-EN 933-1.

- Límit líquid i índex de plasticitat, segons UNE 103103 i UNE 103104.

- Coeficient de "Los Angeles", segons UNE-EN 1097-2.

- Equivalent de sorra, segons Annex A de la UNE EN 933-8 i, en el seu cas, blau de metilè, segons Annex A de la UNE-EN 933-9.

- Índex de llenques, segons UNE-EN 933-3.

- Proporció de les cares de fractura de l'àrid gruixut, segons UNE-EN 933-5.

- Humitat natural, segons UNE-EN 1097-5.

- Contingut ponderal en sofre total, segons UNE-EN 1744-1.

- Contingut de fins de l'àrid gruixut, segons UNE-EN 933-1.

En el cas de tot-u fabricat en central que no tinguin marcatge CE, es realitzaran els següents assaigs d'identificació i caracterització del material:

- Per a cada 1000 m3 o fracció diària i sobre 2 mostres: - Assaig granulomètric, segons UNE EN 933-1. - Humitat natural, segons UNE-EN 1097-5.

- Per a cada 5000 m3, o 1 cop a la setmana si el volum executat és menor: - Pròctor Modificat, segons UNE-EN 13.286-2. - Equivalent de sorra, segons Annex A de la UNE-EN 933-8 i, en el seu cas, blau de metilè, segons Annex A de la UNE-EN 933-9. - En el seu cas, límit líquid i índex de plasticitat, segons UNE 103103 i UNE 103104. - Contingut de fins de l'àrid gruixut, segons UNE-EN 933-1.

- Per a cada 20000 m3 o 1 cop al mes si el volum executat és menor: - Índex de llenques, segons UNE-EN 933-3. - Proporció de les cares de fractura de l'àrid gruixut, segons UNE-EN 933-5. - Coeficient de "Los Angeles", segons UNE-EN 1097-2. - Contingut ponderal en sofre total, segons UNE-EN 1744-1.

El Director de les obres podrà reduir a la meitat la freqüència dels assaigs si considera que els materials són suficientment homogenis, o si en el control de recepció de la unitat acabada s'han aprovat 10 lots consecutius.

CRITERIS DE PRESA DE MOSTRES:

En el cas de tot-u fabricat en central es prendran mostres a la sortida del mesclador. En els altres casos es podran prendre mostres en els aplecs i es seguiran les instruccions de la DF i els criteris de les normes de procediment indicades a cada assaig .

INTERPRETACIÓ DE RESULTATS I ACTUACIONS EN CAS D'INCOMPLIMENT:

Els resultats dels assaigs d'identificació han de complir estrictament les especificacions indicades, en cas contrari, no s'autoritzarà l'ús del material corresponent.

B03J- GRAVA DE PEDRERA

0.- ELEMENTS QUE CONTEMPLA EL PLEC

B03J-0K7V.

1.- DEFINICIÓ I CONDICIONS DELS ELEMENTS

Granulats utilitzats per a algun dels usos següents:

- Confecció de formigons

- Confecció de barreges grava-ciment per a paviments

- Material per a drenatges

- Material per a paviments

El seu origen pot ser:

- Granulats naturals, procedents d'un jaciment natural

- Granulats naturals, obtinguts per matxucament de roques naturals

- Granulats procedents d'escòries siderúrgiques refredades per aire

Els granulats naturals poden ser:

- De pedra granítica

- De pedra calcària

CARACTERÍSTIQUES GENERALS:

El contractista ha de sotmetre a l'aprovació de la DF les pedreres o dipòsits d'on s'han d'obtenir els àrids, aportant tots els elements justificatius que cregués convenients o que li fossin requerits pel Director d'Obra, entre d'altres:

- Classificació geològica.

- Estudi de morfologia.

- Aplicacions anteriors.

La DF ha de poder refusar totes aquelles procedències que, al seu criteri, obligarien a un control massa freqüent dels materials que se n'extraguessin.

CARACTERÍSTIQUES GENERALS DELS GRANULATS RECICLATS

Els granulats procedents de reciclatge d'enderrocs no han de contenir en cap cas restes provinents de construccions amb patologies estructurals, com ara ciment aluminós, granulats amb sulfurs, sílice amorfa o corrosió de les armadures.

Els grànuls han de tenir forma arrodonida o polièdrica.

La composició granulomètrica ha de ser l'adequada al seu ús i ha de ser la que es defineix a la partida d'obra en què intervingui o, si no hi consta, la que estableixi explícitament la DF.

Han de ser nets, resistents i de granulometria uniforme.

No han de tenir pols, brutícia, argila, margues o d'altres matèries estranyes.

Diàmetre mínim: 98% retingut tamís 4 (UNE-EN 933-2)

Els àrids reciclats hauran de complir amb les especificacions de l'article 30 del CODI ESTRUCTURAL. A més, els que provinguin de formigons estructurals sans, o de resistència elevada, han de ser adequats per a la fabricació de formigó reciclat estructural, complint una sèrie de requisits:

- Dimensió mínima permesa = 4 mm

- Terrossos d'argila per a un formigó amb menys del 20% d'àrid reciclat: <= 0,6%

- Terrossos d'argila per a un formigó amb 100% d'àrid reciclat: <= 0,25%

- Absorció d'aigua per a un formigó amb menys del 20% d'àrid reciclat: <= 7%

- Absorció d'aigua per a un formigó amb més del 20% d'àrid reciclat: <= 5%

- Coeficient de Los Ángeles: <= 40

- Continguts màxims d'impureses: - Material ceràmic: <= 5% del pes - Partícules lleugeres: <= 1% del pes - Asfalt: <= 1% del pes - Altres: <= 1,0 % del pes

En els valors de les especificacions no citades, es mantenen els establerts en l'article 30 del CODI ESTRUCTURAL.

GRANULATS PROCEDENTS D'ESCORIES SIDERÚRGIQUES

Contingut de silicats inestables: Nul

Contingut de compostos fèrrics: Nul

GRAVA PER A LA CONFECCIÓ DE FORMIGONS:

Es denomina grava a la barreja de les diferents fraccions de granulat gruixut que s'utilitzen per a la confecció del formigó

Designació: d/D - IL - N

d/D: Fracció granulomètrica, d tamany mínim i D tamany màxim

IL: Presentació, R rodat, T triturat (matxuqueig) i M barreja

N: Naturalesa de l'àrid (C, calcari; S, silici; G,granític; O, ofita; B, basalt; D, dolomític; Q, traquita; I, fonolita; V, varis; A, artificial i R, reciclat

La grandària màxima D d'un granulat gruixut (grava) utilitzat per la confecció de formigó serà menor que les següents dimensions:

- 0,8 de la distància lliure horitzontal entre beines o armadures que formin grup, o entre un parament de la peça i una beina o armadura que formi un angle >45º (amb la direcció de formigonat)

- 1,25 de la distància entre un parament de la peça i una beina o armadura que formi un angle <=45º (amb la direcció de formigonat)

- 0,25 de la dimensió mínima de la peça que es formigona amb les excepcions següents: - Lloses superiors de sostres, amb TMA < 0,4 del gruix mínim - Peces d'execució molt curosa i elements en els que l'efecte de la paret de l'encofrat sigui reduït (sostres encofrats a una sola cara), amb TMA < 0,33 del gruix mínim

Quan el formigó passi entre vàries armadures, l'àrid gruixut serà el mínim valor entre el primer punt i el segon del paràgraf anterior.

Tot el granulat ha de ser d'una mida inferior al doble del límit més petit aplicable a cada cas.

Contingut de matèria orgànica (UNE-EN 1744-1): Color més clar que el patró

Fins que passen pel tamís 0,063 (UNE-EN 933-2):

- Per a graves calcàries i granítiques: <= 1,5% en pes

- Granulats, reciclats de formigó o prioritariament naturals: < 3%

- Per a granulats reciclats mixtos: < 5%

L'índex de llenques per a un granulat gruixut segons UNE-EN 933-3: <= 35%

Material retingut pel tamís 0,063 (UNE_EN 933-2) i que sura en un líquid de pes específic 20 kN/m3 (UNE EN 1744-1):

- Granulats naturals <= 1% en pes

Compostos de sofre expressats en SO3 i referits a granulat sec (UNE-EN 1744-1):

- Granulats naturals: <= 1% en pes

- Granulats d'escòries siderúrgiques: <= 2% en pes

- Granulats reciclats mixtos: <= 1% en pes

- Granulats amb sulfurs de ferro oxidables en forma de pirrotina: <= 0,1% en pes

- Altres granulats: <= 0,4% en pes

Sulfats solubles en àcids, expressats en SO3 i referits a granulat sec (UNE-EN 1744-1):

- Granulats naturals: <= 0,8% en pes

- Granulats d'escòries siderúrgiques: <= 1% en pes

Clorurs expressats en Cl- i referits a granulat sec (UNE-EN 1744-1):

- Formigó armat o en massa amb armadura de fissuració: <= 0,05% en massa

- Formigó pretesat: <= 0,03% en massa

Ió clor total aportat per components d'un formigó no pot superar:

- Pretensat: <= 0,2% pes de ciment

- Armat: <= 0,4% pes de ciment

- En massa amb armadura de fissuració: <= 0,4% pes de ciment

Contingut de pirites o d'altres sulfurs: 0%

Contingut d'ió Cl-:

- Granulats reciclats mixtos: < 0,06%

El contingut de matèria orgànica que sura en un líquid de pes específic 2 segons la UNE-EN 1744-1(Apart.) 14.2 serà <= 1% per a granulats gruixuts.

Contingut de materials no petris (roba, fusta, paper...):

- Granulats reciclats provinents de formigó o mixtos: < 0,5%

- Altres granulats: Nul

Contingut de restes d'asfalt:

- Granulat reciclat mixt o provinent de formigó: < 0,5%

- Altres granulats: Nul

Reactivitat:

- Àlcali-sílici o àlcali-silicat (Mètode químic UNE 146-507-1 EX o Mètode accelerat UNE 146-508 EX): Nul·la

- Àlcali-carbonat (Mètode químic UNE 146-507-2): Nul·la

Estabilitat (UNE-EN 1367-2):

- Pèrdua de pes amb sulfat magnèsic: <= 18%

Resistència a la fragmentació segons UNE-EN 1097-2 (Assaig de los Ángeles):

- Granulats gruixuts naturals: <= 40

Absorció d'aigua:

- Granulats gruixuts naturals (UNE-EN 1097-6): < 5%

- Granulats reciclats provinents de formigó: < 10%

- Granulats reciclats mixtos: < 18%

- Granulats reciclats prioritariament naturals: < 5%

Pèrdua de pes amb cinc cicle de sulfat de magnesi segons UNE-EN 1367-2:

- Granulats gruixuts naturals: <= 18%

Els àrids no han de presentar reactivitat potencial amb els àlcalis del formigó. Per a comprovar-ho, s'ha de realitzar en primer lloc un anàlisi petrogràfic, per a obtenir el tipus de reactivitat que, en el seu cas, puguin presentar. Si d'aquest estudi es dedueix la possibilitat de reactivitat àlcali sílice o àlcali silicat, s'ha de realitzar l'assaig descrit a l'UNE 146.508 EX. Si el tipus de reactivitat potencial és àlcali carbonat, s'ha de realitzar l'assaig descrit a l'UNE 146.507 EX Part 2.

Els àrids no han de ser reactius amb el ciment. No s'utilitzaran àrids procedents de roques toves, friables, poroses, etc., ni els que continguin nòduls de guix, compostos ferrosos, sulfurs oxidables, etc, en quantitats superiors a les contemplades al CODI ESTRUCTURAL.

GRAVA PER A DRENATGES:

El granulat ha de ser procedent d'un jaciment natural, del matxuqueig de roques naturals, o del reciclatge d'enderrocs. No ha de presentar restes d'argila, margues o altres materials estranys.

La mida màxima dels grànuls ha de ser de 76 mm (tamís 80 UNE) i el garbellat ponderal acumulat pel tamís 0,08 UNE ha de ser <= 5%. La composició granulomètrica ha de ser fixada explícitament per la DF segons les característiques del terreny per drenar i del sistema de drenatge.

Plasticitat: No plàstic

Coeficient de desgast (assaig "Los Ángeles" UNE-EN 1097-2): <= 40

Equivalent de sorra (UNE-EN 933-8): > 30

Condicions generals de filtratge:

- F15/d85: < 5

- F15/d15: < 5

- F50/d50: < 5

(Fx = grandària superior de la fracció x% en pes del material filtrant, dx = grandària superior de la proporció x% del terreny a drenar)

A més, el coeficient d'uniformitat del filtre ha de ser:

- F60/F10: <20

Condicions de la granulometria en funció del sistema previst d'evacuació de l'aigua:

- Per a tubs perforats: F85/Diàmetre de l'orifici: > 1

- Per a tubs amb juntes obertes: F85/ Obertura de la junta: > 1,2

- Per a tubs de formigó porós: F85/d15 de l'àrid del tub: > 0,2

- Si es drena per metxinals: F85/ diàmetre del metxinal: > 1

Quan no sigui possible trobar un material granular d'aquestes condicions es faran filtres granulars compostos de vàries capes. La més gruixuda es col·locarà al costat del sistema d'evacuació. Aquesta complirà les condicions de filtre respecte a la següent i així successivament fins arribar al replè o al terreny natural. Es podrà recórrer a l'ús de filtres geotèxtils.

Quan el terreny natural estigui constituït per materials amb graves i boles a efectes del compliment de les condicions anteriors, s'atendrà únicament a la corba granulomètrica de la fracció del mateix inferior a 25 mm.

Si el terreny no és cohesiu i està compost per sorra fina i llims, el material drenant haurà de complir, a més de les condicions generals de filtre, la condició: F15 > 1 mm.

Si el terreny natural és cohesiu, compacte i homogeni, sense restes de sorra o llims, les condicions de filtre 1 i 2 s'han de substituir per: 0,1 mm > F15 > 0,4 mm

En els drens cecs, el material de la zona permeable central haurà de complir les següents condicions:

- Mida màxima de l'àrid: Entre 20 mm i 80 mm

- Coeficient d'uniformitat: F60/F10 < 4

Si s'utilitza granulats reciclats s'ha de comprovar que l'inflament (assaig CBR (NLT-111)) sigui inferior al 2% (UNE 103502).

2.- CONDICIONS DE SUBMINISTRAMENT I EMMAGATZEMATGE

CONDICIONS GENERALS:

Subministrament i emmagatzematge: De manera que no s'alterin les seves condicions.

Cada remesa de grava s'ha de descarregar en una zona ja preparada de sòl sec

Les graves de tipus diferents s'han d'emmagatzemar per separat

Els àrids s'emmagatzemaran de tal manera que quedin protegits contra la contaminació, i evitant la seva possible segregació, sobretot durant el seu transport. Es recomana emmagatzemar-los sota cobert per evitar els canvis de temperatura del granulat.

3.- UNITAT I CRITERI D'AMIDAMENT

Unitat d'amidament: la indicada a la descripció de l'element

Criteri d'amidament: quantitat necessària subministrada a l'obra

4.- NORMATIVA DE COMPLIMENT OBLIGATORI

GRAVA PER A LA CONFECCIÓ DE FORMIGONS:

Real Decreto 470/2021, de 29 de junio, por el que se aprueba el Código Estructural.

UNE-EN 12620:2003 Áridos para hormigón.

GRAVA PER A PAVIMENTS:

* Orden de 6 de febrero de 1976 por la que se aprueba el Pliego de Prescripciones Técnicas Generales para Obras de Carreteras y Puentes (PG-3).

GRAVA PER A DRENATGES:

Orden FOM/298/2016, de 15 de febrero, por la que se aprueba la norma 5.2-IC drenaje superficial de la Instrucción de Carreteras.

5.- CONDICIONS DE CONTROL DE RECEPCIÓ

CONDICIONS DE MARCATGE I CONTROL DE LA DOCUMENTACIÓ:

L'entrega de granulat a l'obra ha d'anar acompanyada d'un full de subministrament proporcionat pel subministrador, en el que hi han de constar com a mínim les següents dades:

- Identificació del subministrador

- Número del certificat de marcatge CE o indicació d'autoconsum

- Número de sèrie de la fulla de subministrament

- Data del lliurament

- Nom del peticionari

- Designació de l'àrid segons l'article 30.2 del CODI ESTRUCTURAL

- Quantitat de granulat subministrat

- Identificació del lloc de subministrament

El fabricant ha de proporcionar la informació relativa a la granulometria i a les toleràncies de l'àrid subministrat.

El subministrador ha de posar a disposició de la DF en el cas que aquesta ho sol·liciti, la documentació següent, que acredita el marcatge CE, segons el sistema d'avaluació de conformitat aplicable, d'acord amb el que disposa l'apartat 7.2.1 del CTE: - Productes per a carreteres i altres treballs d'obres públiques i edificació de Funcio: Aplicacions que exigeixen requisits de seguretat molt estrictes*. * Requisits que han de ser definits per lleis, reglaments i normes administratives nacionals de cada estat membre, - Productes per a edificació, fabricació de productes de formigó prefabricat, carreteres i altres treballs d'obres públiques de Funcio: Aplicacions que exigeixen requisits de seguretat molt estrictes*. * Requisits que han de ser definits per lleis, reglaments i normes administratives nacionals de cada estat membre: - Sistema 2+: Declaració de Prestacions - Productes per a edificació, fabricació de productes de formigó prefabricat, carreteres i altres treballs d'obres públiques de Funcio: Aplicacions que no exigeixen requisits de seguretat molt estrictes*. * Requisits que han de ser definits per lleis, reglaments i normes administratives nacionals de cada estat membre, - Productes per a carreteres i altres treballs d'obres públiques i edificació de Funcio: Aplicacions que no exigeixen requisits de seguretat molt estrictes*. * Requisits que han de ser definits per lleis, reglaments i normes administratives nacionals de cada estat membre: - Sistema 4: Declaració de Prestacions

El símbol de marcatge de conformitat CE s'ha d'estampar d'acord amb la Directiva 93/68CE i ha d'estar visible sobre el producte o sobre etiqueta, embalatge o documentació comercial i ha d'anar acompanyat de la següent informació:

- Número d'identificació de l'organisme de certificació

- Nom o marca d'identificació i direcció del fabricant

- Les dues últimes xifres de l'any d'impressió del marcatge

- Referència a la norma (UNE-EN 12620)

- Descripció del producte (nom genèric, material, ús previst)

- Designació del producte

- Informació de les característiques essencials aplicables

A la documentació del marcatge haurà d'indicar:

- Nom del laboratori que ha realitzat els assajos

- Data d'emissió del certificat

- Garantia de que el tractament estadístic és l'exigit en el marcatge

- Estudi de fins que justifiqui experimentalment el seu ús, en el cas que hi hagi àrids que no compleixen amb l'article 30.4.1 del CODI ESTRUCTURAL.

OPERACIONS DE CONTROL:

Els àrids han de disposar del marcatge CE, de tal manera que la comprovació de la seva idoneïtat per al seu ús es farà mitjançant un control documental del marcatge per tal de determinar el compliment de les especificacions del projecte i de l'article 30 del CODI ESTRUCTURAL.

En el cas d'àrids d'autoconsum, el Constructor o el Subministrador ha d'aportar un certificat d'assaig, de com a màxim tres mesos d'antiguitat, realitzat en un laboratori de control dels contemplats en l'article 17.2.2.1 del CODI ESTRUCTURAL, que verifiqui el compliment de les especificacions de l'àrid subministrat respecte l'article 30 del CODI ESTRUCTURAL.

La DF ha de poder valorar el nivell de garantia del distintiu, i en cas de no disposar de suficient informació, ha de poder determinar l'execució de comprovacions mitjançant assaigs.

La DF, a més, ha de valorar si realitzar una inspecció a la planta de fabricació, a poder ser, abans del subministra de l'àrid, per comprovar la idoneïtat per a la seva fabricació. En cas necessari, la DF ha de poder realitzar els assaigs següents per a verificar la conformitat de les especificacions:

- Índex de llenques (UNE-EN 933-3).

- Terrossos d'argila (UNE 7133)

- Partícules toves (UNE 7134)

- Coeficient de forma (UNE EN 933-4)

- Material retingut pel garbell 0.063 UNE (UNE EN 933-2) i que sura en un líquid de pes específic 2 (UNE EN 1744-1).

- Compostos de sofre (SO3)- respecte al granulat sec (UNE-EN 1744-1).

- Contingut en ió clor Cl- (UNE-EN 1744-1)

- Assaig petrogràfic

- Reactivitat potencial amb els àlcalis del ciment (UNE 146-507 i UNE 146-508).

- Estabilitat, resistència a l'atac del sulfat magnèsic (UNE-EN 1367-2).

- Absorció d'aigua (UNE-EN 1097-6).

- Resistència al desgast Los Angeles (UNE-EN 1097-2).

- Assaig d'identificació per raigs X.

- Assaig granulomètric (UNE-EN 933-2)

OPERACIONS DE CONTROL EN GRAVA PER A DRENATGES:

Les tasques de control a realitzar són les següents:

- Inspecció visual del material i recepció del certificat de procedència i qualitat corresponent.

- Abans de començar el reblert, quan hagi canvi de procedència del material, o cada 2000 m3 durant la seva execució, es realitzaran els següents assaigs d'identificació del material: - Assaig granulomètric del material filtrant (UNE EN 933-1) - Assaig granulomètric del material adjacent (UNE 103101) - Desgast de "Los Ángeles" (UNE EN 1097-2)

S'ha de demanar un certificat de procedència del material, que en el cas d'àrids naturals ha de contenir:

- Classificació geològica

- Estudi de morfologia

- Aplicacions anteriors

- Assaigs d'identificació del material

CRITERIS DE PRESA DE MOSTRES:

Els controls s'han de realitzar segons les instruccions de la DF i el CODI ESTRUCTURAL.

CRITERIS DE PRESA DE MOSTRES EN GRAVA PER A DRENATGES:

S'han de seguir les instruccions de la DF i els criteris de les normes de procediment indicades en cada assaig.

INTERPRETACIÓ DE RESULTATS I ACTUACIONS EN CAS D'INCOMPLIMENT:

No s'acceptarà la grava que no compleixi totes les especificacions indicades al plec. Si la granulometria no s'ajusta a la utilitzada per a l'establiment de les dosificacions aprovades, s'hauran de projectar i aprovar noves fórmules de treball.

INTERPRETACIÓ DE RESULTATS I ACTUACIÓ EN CAS D'INCOMPLIMENT EN GRAVA PER A DRENATGES:

Els resultats dels assaigs d'identificació han de complir estrictament les especificacions indicades, en cas contrari, no s'ha d'autoritzar l'ús del material corresponent en l'execució del reblert.

B03L- SORRA

0.- ELEMENTS QUE CONTEMPLA EL PLEC

B03L-05N7,B03L-05N5,B03L-05MX,B03L-05MQ.

1.- DEFINICIÓ I CONDICIONS DELS ELEMENTS

Sorra procedent de roques calcàries, roques granítiques, marbres blancs i durs, o sorra procedent del reciclatge de residus de la construcció i demolició en una planta legalment autoritzada per al tractament d'aquest tipus de residu.

S'han considerat els tipus següents:

- Sorra de marbre blanc

- Sorra per a confecció de formigons, d'origen:

Sorra per a confecció de formigons, d'origen: - De pedra calcària - De pedra granítica

- Sorra per a confecció de morters

- Sorra per a reblert de rases amb canonades

- Sorres procedents de reciclatge de residus de la construcció i demolicions

CARACTERÍSTIQUES GENERALS:

El contractista ha de sotmetre a l'aprovació de la DF les pedreres o dipòsits d'on s'han d'obtenir els àrids, aportant tots els elements justificatius que cregués convenients o que li fossin requerits pel Director d'Obra, entre d'altres:

- Classificació geològica.

- Estudi de morfologia.

- Aplicacions anteriors.

La DF ha de poder refusar totes aquelles procedències que, al seu criteri, obligarien a un control massa freqüent dels materials que se n'extraguessin.

Els grànuls han de tenir forma arrodonida o polièdrica.

La composició granulomètrica ha de ser l'adequada al seu ús, o si no consta, la que estableixi explícitament la DF.

No ha de tenir margues o altres materials estranys.

Contingut de pirites o d'altres sulfurs oxidables: 0%

Contingut de matèria orgànica (UNE-EN 1744-1): Color més clar que el patró

Contingut de terrossos d'argila (UNE 7133): <= 1% en pes

Els àrids no han de ser reactius amb el ciment. No s'utilitzaran àrids procedents de roques toves, friables, poroses, etc., ni els que continguin nòduls de guix, compostos ferrosos, sulfurs oxidables, etc, en quantitats superiors a les contemplades al CODI ESTRUCTURAL.

Els àrids reciclats hauran de complir amb les especificacions de l'article 30 del CODI ESTRUCTURAL. A més, els que provinguin de formigons estructurals sans, o de resistència elevada, han de ser adequats per a la fabricació de formigó reciclat estructural, complint una sèrie de requisits:

- Dimensió mínima permesa = 4 mm

- Terrossos d'argila per a un formigó amb menys del 20% d'àrid reciclat: <= 0,6%

- Terrossos d'argila per a un formigó amb 100% d'àrid reciclat: <= 0,25%

- Absorció d'aigua per a un formigó amb menys del 20% d'àrid reciclat: <= 7%

- Absorció d'aigua per a un formigó amb més del 20% d'àrid reciclat: <= 5%

- Coeficient de Los Ángeles: <= 40

- Continguts màxims d'impureses: - Material ceràmic: <= 5% del pes - Partícules lleugeres: <= 1% del pes - Asfalt: <= 1% del pes - Altres: <= 1,0 % del pes

En els valors de les especificacions no citades, es mantenen els establerts en l'article 30 del CODI ESTRUCTURAL.

SORRA DE MARBRE BLANC:

Barreja amb granulats blancs diferents del marbre: 0%

SORRA PER A LA CONFECCIÓ DE FORMIGONS:

Es denomina sorra a la barreja de les diferents fraccions d'àrid fi que s'utilitzen per a la confecció del formigó

Designació: d/D - IL - N

d/D: Fracció granulomètrica, d tamany mínim i D tamany màxim

IL: Presentació, R rodat, T triturat (matxuqueig) i M barreja

N: Naturalesa de l'àrid (C, calcari; S, silici; G,granític; O, ofita; B, basalt; D, dolomític; Q, traquita; I, fonolita; V, varis; A, artificial i R, reciclat

Mida dels granuls (Tamís 4 UNE-EN 933-2): <= 4 mm

Material retingut pel tamís 0,063 (UNE_EN 933-2) i que sura en un líquid de pes específic 20 kN/m3 (UNE EN 1744-1): <= 0,5% en pes

Compostos de sofre expressats en SO3 i referits a granulat sec (UNE-EN 1744-1): <= 1% en pes

Reactivitat potencial amb els àlcalis del ciment (UNE 146507-2)

Sulfats solubles en àcid, expressats en SO3 i referits al granulat sec (UNE-EN 1744-1): <= 0,8% en pes

Clorurs expressats en Cl- i referits al granulat sec (UNE-EN 1744-1):

- Formigó armat o en massa amb armadures de fissuració: <= 0,05% en pes

- Formigó pretesat: <= 0,03% en pes

Ió clor total aportat per components d'un formigó no pot superar:

- Pretensat: <= 0,2% pes de ciment

- Armat: <= 0,4% pes de ciment

- En massa amb armadura de fissuració: <= 0,4% pes de ciment

Estabilitat (UNE-EN 1367-2):

- Pèrdua de pes amb sulfat sòdic: <= 10%

- Pèrdua de pes amb sulfat magnèsic: <= 15%

Pèrdua de pes amb sulfat magnèsic (UNE-EN 1367-2) quan el formigó estigui sotmès a una classe d'exposició XF, i l'àrid fi tingui una absorció d'aigua >1%: <= 15%

Coeficient de friabilitat (UNE 83115)

- Per formigons d'alta resistència: < 40

- Formigons en massa o armats amb Fck<=30 N/mm2: < 50

Els àrids no han de presentar reactivitat potencial amb els àlcalis del formigó. Per a comprovar-ho, s'ha de realitzar en primer lloc un anàlisi petrogràfic, per a obtenir el tipus de reactivitat que, en el seu cas, puguin presentar. Si d'aquest estudi es dedueix la possibilitat de reactivitat àlcali sílice o àlcali silicat, s'ha de realitzar l'assaig descrit a l'UNE 146.508 EX. Si el tipus de reactivitat potencial és àlcali carbonat, s'ha de realitzar l'assaig descrit a l'UNE 146.507 EX Part 2.

La corba granulomètrica de l'àrid fi, ha d'estar compresa dins del fus següent:

	Material retingut acumulat, en % en pes,en els tamisos						
Límits	4 mm	2 mm	1 mm	0,5 mm	0,25 mm	0,125 mm	0,063 mm
Superior	0	4	16	40	70	77	(1)
Inferior	15	38	60	82	94	100	100

(1) Aquest valor varia en funció del tipus i origen de l'àrid.

SORRA DE PEDRA GRANÍTICA PER A LA CONFECCIÓ DE FORMIGONS:

Contingut màxim de fins que passen pel tamís 0,063 mm (UNE-EN 933-1):

- Granulat gruixut: - Qualsevol tipus: <= 1,5% en pes

- Granulat fí: - Granulat arrodonit: <= 6% en pes - Granulat de matxuqueig no calcari per a obres sotmeses a exposició XS, XD, XA,XF o XM: <= 6% en pes - Granulat de matxuqueig no calcari per a obres sotmeses a exposició X0 o XC i no sotmeses a cap classe d'exposició XA, XF o XM: <= 10% en pes

Equivalent de sorra (EAV)(UNE_EN 933-8):

- Per a obres en ambients X0, XC: >= 70

- Resta de casos: >= 75

Absorció d'aigua (UNE-EN 1097-6): <= 5%

SORRA DE PEDRA CALCÀRIA PER A LA CONFECCIÓ DE FORMIGONS:

Contingut màxim de fins que passen pel tamís 0,063 mm (UNE-EN 933-1):

- Granulat gruixut: - Qualsevol tipus: <= 1,5% en pes

- Granulat fí: - Granulat arrodonit: <= 6% en pes - Granulat de matxuqueig calcari per a obres sotmeses a exposició XS, XD, XA, XF o XM: <= 10% en pes - Granulat de matxuqueix calcari per a obres sotmeses a exposició X0 o XC i no sotmesa a cap classe d'exposició XA,XF o XM: <= 16% en pes.

Valor blau de metilè(UNE 83130):

- Per a obres sotmeses a exposició X0 o XC: <= 0,6% en pes

- Resta de casos: <= 0,3% en pes

SORRA PER A LA CONFECCIÓ DE MORTERS:

La composició granulomètrica ha de quedar dintre dels límits següents:

Tamís UNE 7-050 mm	Percentatge en pes que passa pel tamís	Condicions
5,00	A	A = 100
2,50	B	60 <= B <= 100
1,25	C	30 <= C <= 100
0,63	D	15 <= D <= 70
0,32	E	5 <= E <= 50
0,16	F	0 <= F <= 30
0,08	G	0 <= G <= 15
Altres condi-cions		C - D <= 50 D - E <= 50 C - E <= 70

Mida dels grànuls: <= 1/3 del gruix del junt

Contingut de matèries perjudicials: <= 2%

GRANULATS PROCEDENTS DE RECICLATGE DE RESIDUS DE LA CONSTRUCCIÓ I DEMOLICIONS:

El material ha de procedir d'una planta autoritzada legalment per al tractament de residus de la construcció.

El material no ha de ser susceptible de cap mena de meteorització o d'alteració física o química sota les condicions més desfavorables que presumiblement es puguin donar al lloc d'utilització.

No han de donar lloc, amb l'aigua, a dissolucions que puguin causar danys a estructures, capes de ferms, o contaminar el sòl o corrents d'aigua.

S'ha considerat que l'ús serà el reblert de rases amb canonades.

Per a qualsevol utilització diferent d'aquesta, es requereix l'acceptació expressa de la direcció facultativa i la justificació mitjançant els assaigs que pertoquin que es compleixen les condicions requerides per a l'us al que es pretén destinar.

2.- CONDICIONS DE SUBMINISTRAMENT I EMMAGATZEMATGE

Subministrament i emmagatzematge: De manera que no s'alterin les seves condicions.

Cada remesa de sorra s'ha de descarregar en una zona ja preparada de sòl sec.

Les sorres de tipus diferents s'han d'emmagatzemar per separat.

Els àrids s'han d'emmagatzemar de tal manera que quedin protegits contra la contaminació, i evitant la seva possible segregació, sobretot durant el seu transport. Es recomana emmagatzemar-los sota cobert per evitar els canvis de temperatura del granulat, i en un terreny sec i net destinat a l'apilament dels àrids. Les sorres d'altres tipus s'han d'emmagatzemar per separat.

3.- UNITAT I CRITERI D'AMIDAMENT

Unitat d'amidament: la indicada a la descripció de l'element

Criteri d'amidament: quantitat necessària subministrada a l'obra

4.- NORMATIVA DE COMPLIMENT OBLIGATORI

SORRA PER A LA CONFECCIÓ DE FORMIGONS:

Real Decreto 470/2021, de 29 de junio, por el que se aprueba el Código Estructural.

SORRA PER A LA CONFECCIÓ DE MORTERS:

Real Decreto 470/2021, de 29 de junio, por el que se aprueba el Código Estructural.

UNE-EN 12620:2003 Áridos para hormigón.

Documento Básico de Seguridad estructural Fábrica DB-SE-F, parte II del CTE, aprobado por el Real Decreto 314/2006.

SORRES PER A ALTRES USOS:

No hi ha normativa de compliment obligatori.

5.- CONDICIONS DE CONTROL DE RECEPCIÓ

CONDICIONS DE MARCATGE I CONTROL DE LA DOCUMENTACIÓ:

L'entrega de granulat a l'obra ha d'anar acompanyada d'un full de subministrament proporcionat pel subministrador, en el que hi han de constar com a mínim les següents dades:

- Identificació del subministrador

- Número del certificat de marcatge CE o indicació d'autoconsum

- Número de sèrie de la fulla de subministrament

- Nom de la cantera

- Data del lliurament

- Nom del peticionari

- Designació de l'àrid segons l'article 30.2 del CODI ESTRUCTURAL

- Quantitat de granulat subministrat

- Identificació del lloc de subministrament

El fabricant ha de proporcionar la informació relativa a la granulometria i a les toleràncies de l'àrid subministrat.

El subministrador ha de posar a disposició de la DF en el cas que aquesta ho sol·liciti, la documentació següent, que acredita el marcatge CE, segons el sistema d'avaluació de conformitat aplicable, d'acord amb el que disposa l'apartat 7.2.1 del CTE: - Productes per a carreteres i altres treballs d'obres públiques i edificació de Funcio: Aplicacions que exigeixen requisits de seguretat molt estrictes*. * Requisits que han de ser definits per lleis, reglaments i normes administratives nacionals de cada estat membre, - Productes per a edificació, fabricació de productes de formigó prefabricat, carreteres i altres treballs d'obres públiques de Funcio: Aplicacions que exigeixen requisits de seguretat molt estrictes*. * Requisits que han de ser definits per lleis, reglaments i normes administratives nacionals de cada estat membre: - Sistema 2+: Declaració de Prestacions - Productes per a edificació, fabricació de productes de formigó prefabricat, carreteres i altres treballs d'obres públiques de Funcio: Aplicacions que no exigeixen requisits de seguretat molt estrictes*. * Requisits que han de ser definits per lleis, reglaments i normes administratives nacionals de cada estat membre: - Sistema 4: Declaració de Prestacions

El símbol de marcatge de conformitat CE s'ha d'estampar d'acord amb la Directiva 93/68CE i ha d'estar visible sobre el producte o sobre etiqueta, embalatge o documentació comercial i ha d'anar acompanyat de la següent informació:

- Número d'identificació de l'organisme de certificació

- Nom o marca d'identificació i direcció del fabricant

- Les dues últimes xifres de l'any d'impressió del marcatge

- Referència a la norma (UNE-EN 12620)

- Descripció del producte (nom genèric, material, ús previst)

- Designació del producte

- Informació de les característiques essencials aplicables

A la documentació del marcatge haurà d'indicar:

- Nom del laboratori que ha realitzat els assajos

- Data d'emissió del certificat

- Garantia de que el tractament estadístic és l'exigit en el marcatge

- Estudi de fins que justifiqui experimentalment el seu ús, en el cas que hi hagi àrids que no compleixen amb l'article 30.4.1 del CODI ESTRUCTURAL.

L'àrid reciclat ha d'incloure en la seva documentació:

- Naturalesa del material

- Planta productora de l'àrid i empresa transportista de la runa

- Presència d'impureses

- Detalls de la seva procedència

- Altre informació que resulti rellevant

OPERACIONS DE CONTROL:

Els àrids han de disposar del marcatge CE, de tal manera que la comprovació de la seva idoneïtat per al seu ús es farà mitjançant un control documental del marcatge per tal de determinar el compliment de les especificacions del projecte i de l'article 30 del CODI ESTRUCTURAL.

En el cas d'àrids d'autoconsum, el Constructor o el Subministrador ha d'aportar un certificat d'assaig, de com a màxim tres mesos d'antiguitat, realitzat en un laboratori de control dels contemplats en l'article 17.2.2.1 del CODI ESTRUCTURAL, que verifiqui el compliment de les especificacions de l'àrid subministrat respecte l'article 30 del CODI ESTRUCTURAL.

La DF ha de poder valorar el nivell de garantia del distintiu, i en cas de no disposar de suficient informació, ha de poder determinar l'execució de comprovacions mitjançant assaigs.

La DF, a més, ha de valorar si realitzar una inspecció a la planta de fabricació, a poder ser, abans del subministra de l'àrid, per comprovar la idoneïtat per a la seva fabricació. En cas necessari, la DF ha de poder realitzar els assaigs següents per a verificar la conformitat de les especificacions:

- Matèria orgànica (UNE-EN 1744-1).

- Terrossos d'argila (UNE 7133).

- Material retingut pel garbell 0.063 UNE (UNE EN 933-2) i que sura en un líquid de pes específic 2 (UNE EN 1744-1).

- Compostos de sofre (SO3)- respecte al granulat sec (UNE-EN 1744-1).

- Sulfats solubles en àcid (UNE-EN 1744-1).

- Contingut d'ló CL- (UNE-EN 1744-1).

- Assaig petrogràfic

- Reactivitat potencial amb els àlcalis del ciment (UNE 146-507 i UNE 146-508).

- Equivalent de sorra (UNE-EN 933-8).

- Absorció d'aigua (UNE-EN 1097-6).

- Assaig d'identificació per raigs X.

- Pèrdua de pes amb sulfat magnèsic (UNE-EN 1367-2)

- Assaig granulomètric (UNE-EN 933-2)

- Coeficient de friabilitat (UNE 83115)

Un cop s'hagi realitzat l'apilament, s'ha de realitzar una inspecció visual, i si es considera necessari, s'han de prendre mostres per realitzar els assaigs corresponents.

S'ha de poder acceptar la sorra que no compleixi amb els requisits sempre i quan mitjançant rentat, cribatge o mescla, assoleixi les condicions exigides.

CRITERIS DE PRESA DE MOSTRES:

Els controls s'han de realitzar segons les instruccions de la DF i el CODI ESTRUCTURAL.

INTERPRETACIÓ DE RESULTATS I ACTUACIONS EN CAS D'INCOMPLIMENT:

No s'ha d'acceptar la sorra que no compleixi totes les especificacions indicades al plec de condicions. Si la granulometria no s'ajusta a la utilitzada per a l'establiment de les dosificacions aprovades, s'hauran de projectar i aprovar noves fórmules de treball.

No s'han d'utilitzar àrids fins els quals l'equivalent de sorra sigui inferior a:

- 70, en obres sotmeses a les classes X0 o XC

- 75, en la resta de casos

En cas que les sorres procedents del matxuqueig de roques calcàries o de roques dolomítiques que no compleixin l'especificació de l'equivalent de sorra, s'han de poder acceptar si l'assaig del blau de metilè (UNE-EN 933-9) compleix el següent:

- Per a obres amb classe general d'exposició classe X0 o XC: <= 0,6% en pes

- Resta de casos: <= 0,3% en pes

Si el valor del blau de metilè fos superior als valors anteriors, i es presentin dubtes de la presència d'argila en els fins, s'ha de poder realitzar un assaig de rajos X per a la seva detecció i identificació: s'ha de poder utilitzar l'àrid fi si les argiles són del tipus caolinita o illita, i si les propietats del formigó amb aquest àrid són les mateixes que les d'un que tingui els mateixos components però sense els fins.

S'han de poder utilitzar sorres rodades, o procedents de roques matxucades, o escòries siderúrgiques adequades, en la fabricació de formigó d'ús no estructural.

B05 AGLOMERANTS I CONGLOMERANTS

B054- CALÇ

0.- ELEMENTS QUE CONTEMPLA EL PLEC

B054-06DH.

1.- DEFINICIÓ I CONDICIONS DELS ELEMENTS

Conglomerant obtingut per calcinació de materials calcaris, format principalment per òxids o hidròxids de calci amb o sense òxids o hidròxids de magnesi i quantitats menors d'òxids de silici, ferro i alumini.

S'han considerat els tipus següents:

- Calç aèria càlcica (CL): - Hidratada en pols: CL 90-S - Hidratada en pasta: CL 90-S PL

- Calç hidràulica natural (NHL): - Calç hidràulica natural 2: NHL 2 - Calç hidràulica natural 3,5: NHL 3,5 - Calç hidràulica natural 5: NHL 5

CALÇ AÈRIA HIDRATADA CL 90:

Si conté additius, aquests no han d'afectar a les propietats dels morters.

Les característiques següents han de complir amb els valors declarats pel fabricant, assajats segons la norma corresponent, dins del límit de tolerància indicat, en el seu cas.

Contingut de CaO + MgO, segons UNE-EN 459-2: >= 90

Contingut de MgO, segons UNE-EN 459-2: <= 5

Contingut de SO3, segons UNE-EN 459-2: <= 2

Contingut de CO2, segons UNE-EN 459-2: <= 4

Contingut de calç útil, segons UNE-EN 459-2: >= 80

Estabilitat de volum, segons UNE-EN 459-2:

- Calç en pasta: compleix l'assaig

- Calç en pols: - Mètode de referència: <= 2 mm - Mètode alternatiu: <= 20 mm

Mida de partícula de la calç en pols, segons UNE-EN 459-2:

- Material retingut al tamís 0,09 mm: <= 7%

- Material retingut al tamís 0,2 mm: <= 2%

Penetració de la calç en pols, segons UNE-EN 459-2: > 10 i < 50 mm

CALÇ AÈRIA HIDRATADA EN PASTA:

Estarà amarada i barrejada amb aigua, en la quantitat adient per a obtenir una pasta de consistència adequada a l'ús destinat.

No tindrà grumolls ni principis d'aglomeració.

CALÇ HIDRÀULICA NATURAL:

Les característiques següents han de complir amb els valors declarats pel fabricant, assajats segons la norma corresponent, dins del límit de tolerància indicat, en el seu cas.

Resistència a compressió, segons UNE-EN 459-2:

- Calç del tipus NHL 2: >= 2 a <= 7 Mpa, als 28 dies

- Calç del tipus NHL 3,5: >= 3,5 a <= 10 Mpa, als 28 dies

- Calç del tipus NHL 5: - Als 7 dies: >= 2 MPa - Als 28 dies: >= 5 a <= 15 MPa

Temps d'adormiment, segons UNE-EN 459-2:

- Inicial: > 1 h

- Final: - Calç del tipus NHL 2: <= 40 h - Calç del tipus NHL 3,5: <= 30 h - Calç del tipus NHL 5: <= 15 h

Contingut en aire segons UNE-EN 459-2: <= 5%

Contingut de SO3, segons UNE-EN 459-2: =< 2

Contingut de calç útil, segons UNE-EN 459-2:

- Calç del tipus NHL 2: >= 35

- Calç del tipus NHL 3,5: >= 25

- Calç del tipus NHL 5: >= 15

Estabilitat de volum, segons UNE-EN 459-2:

- Mètode de referència: <= 2 mm

- Mètode alternatiu: <= 20 mm

Mida de partícula, segons UNE-EN 459-2:

- Material retingut al tamís 0,09 mm: <= 15%

- Material retingut al tamís 0,2 mm: <= 2%

Penetració, segons UNE-EN 459-2: > 10 i < 50 mm

CALÇ PER A ESTABILITZACIÓ DE TERRES EN CARRETERES:

S'utilitzaran calços aèries vives del tipus CL 90-Q i calços aèries hidratades del tipus CL 90-S.

Tindran un aspecte homogeni i no un estat grumollós o aglomerat.

Compliran les especificacions de la taula 200.1 de l'article 200 del PG3, determinades segons la norma UNE-EN 459-2.

Contingut d'aigua lliure de les calços hidratades, segons UNE-EN 459-2: < 2% en pes.

2.- CONDICIONS DE SUBMINISTRAMENT I EMMAGATZEMATGE

Subministrament: S'ha de transportar en cisternes pressuritzades dotades de mitjans pneumàtics o mecànics que permetin el ràpid transvasament a sitges d'emmagatzematge. Aquestes han de ser estanques.

A les obres de poc volum el subministrament podrà ser en sacs, de manera que no experimenti alteració de les seves característiques.

Emmagatzematge: Es tindran en compte les normes indicades en les fitxes de seguretat per a les classes de calç. Aquestes fitxes de seguretat han de ser les recomanades oficialment o, en el seu defecte, les facilitades pel subministrador.

3.- UNITAT I CRITERI D'AMIDAMENT

Unitat d'amidament: la indicada a la descripció de l'element

Criteri d'amidament: quantitat necessària subministrada a l'obra

4.- NORMATIVA DE COMPLIMENT OBLIGATORI

NORMATIVA GENERAL:

UNE-EN 459-1:2016 Cales para la construcción. Parte 1: Definiciones, especificaciones y criterios de conformidad.

* UNE-EN 459-2:2011 Cales para la construcción. Parte 2: Métodos de ensayo.

CALÇ PER A ESTABILITZACIÓ DE TERRES EN CARRETERES:

Orden de 6 de febrero de 1976 por la que se aprueba el Pliego de Prescripciones Técnicas Generales para Obras de Carreteras y Puentes (PG-3).

Orden FOM/2523/2014, de 12 de diciembre, por la que se actualizan determinados artículos del Pliego de Prescripciones Técnicas Generales para Obras de Carreteras y Puentes, relativos a materiales básicos, a firmes y pavimentos, y a señalización, balizamiento y sistemas de contención de vehículos (PG-3).

* UNE 80502:2014 Cales vivas o hidratadas utilizadas en la mejora y/o estabilización de suelos.

5.- CONDICIONS DE CONTROL DE RECEPCIÓ

CONDICIONS DE MARCATGE I CONTROL DE LA DOCUMENTACIÓ:

El subministrador ha de posar a disposició de la DF en el cas que aquesta ho sol·liciti, la documentació següent, que acredita el marcatge CE, segons el sistema d'avaluació de conformitat aplicable, d'acord amb el que disposa l'apartat 7.2.1 del CTE: - Productes per a preparació de conglomerant per a morters de ram de paleta, arrebossat i lliscat, per a la fabricació d'altres productes de construcció i per a aplicacions en enginyeria civil: - Sistema 2+: Declaració de Prestacions

Per a cada remesa caldrà un albarà i la informació d'etiquetatge i marcatge CE de la norma UNE-EN 459-1.

A l'albarà hi ha de constar com a mínim la informació següent:

- Nom i adreça del fabricant i de l'empresa subministradora

- Data de subministrament i de fabricació

- Identificació del vehicle de transport

- Quantitat subministrada

- Denominació comercial, quan la tingui, i tipus de calç subministrada (UNE-EN 459-1)

- Nom i adreça del comprador i destí

- Referència de la comanda

- El marcatge CE ha d'incloure, com a mínim, la informació següent: - Símbol del marcatge CE - Nombre identificador de l'organisme de certificació - Nom o marca distintiva d'identificació i adreça registrada del fabricant - Els dos darrers dígits de la data del primer marcatge - Nombre de referència de la Declaració de Prestacions - Referència a l'UNE EN 459-1 - Descripció del producte: nom genèric, tipus i ús previst - Informació sobre les característiques essencials incloses a la norma UNE-EN 459-1

OPERACIONS DE CONTROL:

Les tasques de control a realitzar són les següents:

- Inspecció de les condicions de subministrament de la calç, i verificació documental de que els valors declarats pel fabricant en els documents que acompanyen el marcatge CE són conforme a les especificacions exigides.

- Si es detecten anomalies durant el transport, emmagatzematge o manipulació, la DF podrà disposar que es realitzin els següents assaigs de control de recepció, segons UNE-EN 459-2: - Contingut d'òxids de calci i magnesi - Contingut de diòxid de carboni - Contingut de calç útil Ca (Oh) 2 - Mida de partícula

- Control addicional quan la calç ha estat emmagatzemada en condicions atmosfèriques normals durant un període superior a 2 mesos, o inferior, quan ha estat emmagatzemada en ambients humits o condicions atmosfèriques desfavorables. Sobre una mostra representativa de la calç emmagatzemada es realitzaran els següents assaigs: - Contingut de diòxid de carboni - Mida de partícula

Els mètodes d'assaigs es descriuen a la UNE-EN 459-2.

CRITERIS DE PRESA DE MOSTRES:

Les mostres s'han de prendre segons l'indicat a l'article 200 del PG3 i els criteris que exposi la DF.

Es considera com un lot, que s'acceptarà o rebutjarà en bloc:

- La quantitat de calç de la mateixa classe i procedència rebuda mensualment.

- Si mensualment es reben més de 200 t, el lot serà aquesta quantitat o fracció.

De cada lot es prendran dues mostres, segons el procediment indicat a la norma UNE-EN 459-2. Una per realitzar els assaigs de control de recepció i l'altra per als assaigs de contrast, que es conservarà durant almenys 100 dies en recipient adequat i estanc. Es prendrà una tercera mostra si el subministrador de calç ho sol·licita.

INTERPRETACIÓ DE RESULTATS I ACTUACIONS EN CAS D'INCOMPLIMENT:

La DF ha d'indicar les mesures a adoptar en el cas que no es compleixin les especificacions establertes al plec.

La remesa no s'ha d'acceptar si, en el moment d'obrir el recipient que la conté apareix en estat grumollós o aglomerat.

B055- CIMENT

0.- ELEMENTS QUE CONTEMPLA EL PLEC

B055-067M.

1.- DEFINICIÓ I CONDICIONS DELS ELEMENTS

Conglomerant hidràulic format per diferents materials inorgànics finament dividits que, amassats amb aigua, formen una pasta que, mitjançant un procés d'hidratació, endureix i un cop endurit conserva la seva resistència i estabilitat fins i tot sota l'aigua.

S'han considerat els ciments regulats per la norma RC-16 amb les característiques següents:

- Ciments comuns (CEM)

- Ciments d'aluminat de calci (CAC)

- Ciments blancs (BL)

- Ciments resistens a l'aigua de mar (MR)

CARACTERÍSTIQUES GENERALS:

En el cas de que el material s'utilitzi en obra pública, l'acord de Govern de la Generalitat de Catalunya de 9 de juny de 1998, exigeix que els materials siguin de qualitat certificada o puguin acreditar un nivell de qualitat equivalent, segons les normes aplicables als estats membres de la Unió Europea o de l'Associació Europea de Lliure Canvi.

També en aquest cas, es procurarà que els esmentats materials disposin de l'etiqueta ecològica europea, regulada en el Reglament (CE) nº 66/2010 o bé altres distintius de la Comunitat Europea.

Ha de ser un material granular molt fi i estadísticament homogeni en la seva composició.

El ciment ha de ser capaç, si es dosifica i barreja adequadament amb aigua i granulats, de produir un morter o un formigó que conservi la seva traballabilitat en un temps prou llarg i assolir, al final de períodes definits, els nivells especificats de resistència i mantenir estabilitat de volum a llarg termini.

No ha de tenir grumolls ni principis d'aglomeració.

En activitats manuals en les que hi hagi risc de contacte amb la pell i d'acord amb l'establert a l'Ordre Presidencial 1954/2004 de 22 de juny, no s'han d'utilitzar o comercialitzar ciments amb un contingut de crom (VI) superior a dos parts per milió del pes sec del ciment.

CIMENTS COMUNS (CEM):

Estaran subjectes al marcatge CE de conformitat amb el que disposen els Reials Decrets 1328/1995 de 28 de juliol i 256/2016 de 10 de juny.

Els components han de complir els requisits especificats en el capítol 5 de la norma UNE-EN 197-1.

Tipus de ciments:

- Ciment Pòrtland: CEM I

- Ciment Pòrtland amb addicions: CEM II

- Ciment Pòrtland amb escòries de forn alt: CEM III

- Ciment putzolànic: CEM IV

- Ciment compost: CEM V

Alguns d'aquests tipus es divideixen en subtipus, segons el contingut de l'addició o barreja d'addicions presents en el ciment. Segons aquest contingut creixent els subtipus poden ser A, B o C.

Addicions del clinker pòrtland (K):

- Escòria de forn alt: S

- Fum de sílice: D

- Putzolana natural: P

- Putzolana natural calcinada: Q

- Cendra volant Sicília: V

- Cendra volant calcària: W

- Esquist calcinat: T

- Filler calcari L: L

- Filler calcari LL: LL

Relació entre denominació i designació dels ciments comuns segons el tipus, subtipus i addicions:

Denominació	Designació
Ciment pòrtland	CEM I
Ciment pòrtland amb escòria	CEM II/A-S CEM II/B-S
Ciment pòrtland amb fum de sílice	CEM II/A-D
Ciment pòrtland amb Putzolana	CEM II/A-P CEM II/B-P CEM II/A-Q CEM II/B-Q
Ciment pòrtland amb cendres volants	CEM II/A-V CEM II/B-V CEM II/A-W CEM II/B-W
Ciment pòrtland amb esquist calcinat	CEM II/A-T CEM II/B-T
Ciment pòrtland amb filler calcari	CEM II/A-L CEM II/B-L CEM II/A-LL CEM II/B-LL
Ciment pòrtland mixt	CEM II/A-M CEM II/B-M
Ciment amb escòries de forn alt	CEM III/A CEM III/B CEM III/C
Ciment putzolànic	CEM IV/A CEM IV/B
Ciment compost	CEM V/A CEM V/B

En ciments pòrtland mixtos CEM II/A-M i CEM II/B-M, en ciments putzolànics CEM IV/A i CEM IV/B i en ciments compostos CEM V/A i CEM V/B els components principals a més del clinker han de ser declarats a la designació del ciment.

La composició dels diferents ciments comuns ha de ser l'especificada al capítol 6 de la norma UNE-EN 197-1.

Els ciments comuns han de complir les exigències mecàniques, físiques, químiques i de durabilitat especificades al capítol 7 de la norma UNE-EN 197-1.

CIMENTS D'ALUMINAT DE CALÇ (CAC):

Ciment obtingut per una mescla de materials aluminosos i calcàris.

Estaran subjectes al marcatge CE de conformitat amb el que disposa el Reial Decret 256/2016, de 10 de juny.

Han de complir les exigències mecàniques, físiques i químiques especificades a UNE-EN 14647.

CIMENTS BLANCS (BL):

Han d'estar subjectes al Reial Decret 1313/1988 i seran aquells definits a la norma UNE 80305 i homòlegs de les normes UNE-EN 197-1 (ciments comuns) i UNE-EN 413-1 (ciments de ram de paleta) que compleixin amb l'especificació de blancor.

Índex de blancor (UNE 80117): >= 85

D'acord amb el Real Decret 1313/1988 de 28 d'octubre i L'Ordre Ministerial de 17 de gener de 1989, han de portar el Certificat de Conformitat amb Requisits Reglamentaris (CCRR).

La composició, així com les prescripcions mecàniques, físiques, químiques i de durabilitat que han de complir els ciments comuns blancs són les mateixes que les especificades per als ciments comuns a la norma UNE-EN 197-1.

La composició, així com les prescripcions mecàniques, físiques i químiques que ha de complir el ciment blanc de ram de paleta (BL 22,5 X) són les mateixes que les especificades per al ciment homòleg a la norma UNE-EN 413-1.

CIMENTS RESISTENTS A L'AIGUA DE MAR (MR):

D'acord amb el Real Decret 1313/1988 de 28 d'octubre i L'Ordre Ministerial de 17 de gener de 1989, han de portar el Certificat de Conformitat amb Requisits Reglamentaris (CCRR).

Relació entre denominació i designació dels ciments resistents a l'aigua de mar segons el tipus, subtipus i addicions:

Denominació	Designació
Ciment pòrtland	I
Ciment pòrtland amb escòria	II/A-S II/B-S
Ciment pòrtland amb fum de sílice	II/A-D
Ciment pòrtland amb Putzolana	II/A-P II/B-P
Ciment pòrtland amb cendres volants	II/A-V II/B-V
Ciment amb escòries de forn alt	III/A III/B III/C
Ciment putzolànic	IV/A IV/B
Ciment compost	CEM V/A

Les especificacions generals en quan a composició i a exigències mecàniques, físiques, químiques i de durabilitat que han de complir són les corresponents als ciments comuns homòlegs de la norma UNE-EN 197-1.

Han de complir els requisits addicionals especificats al capítol 7.2 de la norma UNE 80303-2.

2.- CONDICIONS DE SUBMINISTRAMENT I EMMAGATZEMATGE

Subministrament: de manera que no s'alterin les seves característiques.

Si el ciment es subministra a granel s'ha d'emmagatzemar en sitges.

Si el ciment es subministra en sacs, s'han d'emmagatzemar en un lloc sec, ventilat, protegit de la intempèrie i sense contacte directe amb la terra, de manera que no s'alterin les seves condicions.

Temps màxim d'emmagatzematge dels ciments:

- Classes 22,5 i 32,5: 3 mesos

- Classes 42,5 : 2 mesos

- Classes 52,5 : 1 mes

3.- UNITAT I CRITERI D'AMIDAMENT

Unitat d'amidament: la indicada a la descripció de l'element

Criteri d'amidament: quantitat necessària subministrada a l'obra

4.- NORMATIVA DE COMPLIMENT OBLIGATORI

Real Decreto 1313/1988, de 28 de octubre, por el se declara obligatoria la homologación de los cementos para la fabricación de hormigones y morteros para todo tipo de obras y productos prefabricados.

Orden de 17 de enero de 1989 por la que se establece la certificación de conformidad a normas como alternativa de la homologación de los cementos para la fabricación de hormigones y morteros para todo tipo de obras y productos prefabricados.

Real Decreto 1328/1995, de 28 de julio, por el que se modifica, en aplicación de la Directiva 93/68/CEE, las disposiciones para la libre circulación de productos de construcción, aprobadas por el Real Decreto 1630/1992, de 29 de diciembre.

Real Decreto 256/2016, de 10 de junio, por el que se aprueba la Instrucción para la recepción de cementos (RC-16).

UNE-EN 197-1:2000 Cemento. Parte 1: Composición, especificaciones y criterios de conformidad de los cementos comunes.

UNE-EN 14647:2006 Cemento de aluminato de calcio. Composición, especificaciones y criterios de conformidad.

UNE 80305:2001 Cementos blancos.

UNE 80303-2:2001 Cementos con características adicionales. Parte 2: Cementos resistentes al agua de mar.

5.- CONDICIONS DE CONTROL DE RECEPCIÓ

CONDICIONS DE MARCATGE I CONTROL DE LA DOCUMENTACIÓ EN CIMENTS COMUNS (CEM) I CIMENTS DE CALÇ (CAC):

El subministrador ha de posar a disposició de la DF en el cas que aquesta ho sol·liciti, la documentació següent, que acredita el marcatge CE, segons el sistema d'avaluació de conformitat aplicable, d'acord amb el que disposa l'apartat 7.2.1 del CTE: - Productes per a preparació de formigó, morter, beurades i altres mescles per a construcció i per a la fabricació de productes de construcció, - Productes per a elaboració de formigó, morter, pasta i altres mescles per a construcció i per a la fabricació de productes de construcció: - Sistema 1+: Declaració de Prestacions

El símbol normalitzat del marcatge CE ha d'anar acompanyat de la següent informació com a mínim:

- el número identificador del organisme certificador que ha intervingut en el control de producció

- nom o marca distintiva d'identificació i adreça enregistrada del fabricant

- número del certificat CE de conformitat

- les dues últimes xifres de l'any en que el fabricant va posar el marcatge CE

- indicacions que permetin identificar el producte així com les seves característiques i prestacions declarades atenent a les seves especificacions tècniques

- referència a la norma harmonitzada corresponent

- designació normalitzada del ciment indicant el tipus, subtipus (segons els components principals) i classe resistent

- en el seu cas, informació addicional referent al contingut de clorurs, al límit superior de pèrdua per calcinació de cendra volant i/o additiu emprat

Sobre el mateix embalatge, el marcatge CE es pot simplificar, i inclourà com a mínim:

- el símbol normalitzat del marcatge CE

- en el seu cas, el número del certificat CE de conformitat

- nom o marca distintiva d'identificació i adreça enregistrada del fabricant

- els dos últims dígits de l'any en que el fabricant va posar el marcatge

- referència al número de la norma harmonitzada corresponent

En aquest cas, la informació complerta del marcatge o etiquetat CE haurà d'apareixer també a l'albarà o documentació que acompanya al lliurament.

A l'albarà hi han de figurar les dades següents:

- número de referència de la comanda

- nom i adreça del comprador i punt de destí del ciment

- identificació del fabricant i de l'empresa de subministrament

- designació normalitzada del ciment subministrat conforme a la instrucció RC-16

- quantitat que es subministra

- en el seu cas, referència a los dades de l'etiquetat corresponent al marcatge CE

- data de subministrament

- identificació del vehicle que el transporta

CONDICIONS DE MARCATGE I CONTROL DE LA DOCUMENTACIÓ EN CIMENTS BLANCS (BL) I CIMENTS RESISTENTS A L'AIGUA DE MAR (MR):

A l'albarà hi han de figurar les dades següents:

- número de referència de la comanda

- nom i adreça del comprador i punt de destí dels ciment

- identificació del fabricant i de l'adreça de subministrament

- designació normalitzada del ciment subministrat segons el Reial Decret 256/2016, de 10 de juny

- contrasenya del Certificat de Conformitat amb els Requisits Reglamentaris

- quantitat que es subministra

- identificació del vehicle que transporta el ciment

- en el seu cas, l'etiquetatge corresponent al marcatge CE

- En el cas de ciments envasats, aquests han de mostrar als seus envasos la següent informació:

- nom o marca identificativa i adreça complerta del fabricant i de la fàbrica

- designació normalitzada del ciment subministrat conforme la present instrucció

- contrasenya del Certificat de Conformitat amb els Requisits Reglamentaris

- dates de fabricació i d'envasat (indicant setmana i any)

- condicions específiques aplicables a la manipulació i utilització del producte

El fabricant ha de facilitar, si li demanen, les dades següents:

- Inici i final d'adormiment

- Si s'han incorporat additius, informació detallada de tots ells i dels seus efectes

OPERACIONS DE CONTROL:

La recepció del ciment haurà d'incloure al menys, dues fases obligatòries:

- Una primera fase de comprovació de la documentació

- Una segona fase d'inspecció visual del subministrament

Es pot donar una tercera fase, si el responsable de recepció ho considera oportú, de comprovació del tipus i classe de ciment i de les característiques físiques químiques i mecàniques mitjançant la realització d'assaigs d'identificació i, si es el cas, d'assaigs complementaris.

Per a la primera fase, al iniciar el subministrament el Responsable de recepció ha de comprovar que la documentació es la requerida. Aquesta documentació estarà compresa per:

- Albarà o full de subministrament.

- Etiquetatge

- Documents de conformitat, com pot ser el marcatge CE o bé la Certificació de Conformitat del Reial Decret 1313/1988

- Pel cas dels ciments no subjectes al marcatge CE, el certificat de garantia del fabricant signat.

- Si els ciments disposen de distintius de qualitat, caldrà també la documentació precisa de reconeixements del distintiu.

En la segona fase, un cop superada la fase de control documental, cal sotmetre el ciment a una inspecció visual per comprovar que no ha patit alteracions o barreges indesitjades.

La tercera fase s'activarà quan es pugui preveure possibles defectes o en el cas que el Responsable així ho estableixi per haver donat resultats no conformes en les fases anteriors o per haver detectat defectes en l'ús de ciments d'anteriors remeses.

En aquest supòsit es duran terme, abans de començar l'obra i cada 200 t de ciment de la mateixa designació i procedència durant l'execució, assaigs d'acord amb l'establer en els Annexes 5 i 6 de la RC-16.

CRITERIS DE PRESA DE MOSTRES:

Les mostres es prendran segons l'indicat en la RC-16. Per a cada lot de control sotmès a assaig s'extrauran tres mostres, una per tal de realitzar els assaigs de comprovació de la composició, l'altra per als assaigs físics, mecànics i químics i l'altra per a ser conservada preventivament.

INTERPRETACIÓ DE RESULTATS I ACTUACIONS EN CAS D'INCOMPLIMENT:

A efectes de la fase primera, no s'aprovarà l'ús de ciments els quals el etiquetatge i la documentació no es correspongui amb el ciment sol·licitat, quan la documentació no estigui completa i quan no es reuneixin tots els requisits establerts.

A efectes de la segona fase, no s'aprovarà l'ús de ciments que presentin símptomes de meteorització rellevant, que contingui cossos estranys i que no resulti homogènia en el seu aspecte o color.

A efectes de la tercera fase, no s'aprovarà l'ús de ciments que no compleixin els criteris establerts en l'apartat A5.5 de la RC-16.

Quan no es compleixi alguna de les prescripcions del ciment assajat, es repetiran els assaigs per duplicat, sobre dues mostres obtingudes de l'aplec existent a obra. S'acceptarà el lot únicament si els resultats obtinguts en les dues mostres són satisfactoris.

B06 FORMIGONS

B069 FORMIGONS ESTRUCTURALS EN MASSA RECICLATS

B069- FORMIGÓ D'ÚS NO ESTRUCTURAL

0.- ELEMENTS QUE CONTEMPLA EL PLEC

B069-I5I9,B069-2A9P,B069-I4L6,B069-I4H8,B069-2A9O,B069-2A9K,B069-I6LP.

1.- DEFINICIÓ I CONDICIONS DELS ELEMENTS

Formigons que no aporten responsabilitat estructural a la construcció, però col·laboren a millorar la durabilitat del formigó estructural (formigons de neteja) o aporten el volum necessari d'un material resistent per a conformar la geometria requerida per un fi concret.

S'han considerat els materials següents:

- Formigons de neteja, destinats a evitar la contaminació de les armadures i la dessecació del formigó estructural al procés d'abocat

- Formigó no estructural destinat a conformar volums de material resistent

CARACTERÍSTIQUES GENERALS:

Els ciments que es poden utilitzar en formigó no estructural són:

- Prefabricats no estructurals: Ciments comuns excepte CEM II/A-Q, CEM II/B-Q, CEM II/A-W, CEM II/B-W, CEM II/A-T, CEM II/B-T, CEM III/C

- Formigons de neteja i replens de rases: Ciments comuns

- Altres formigons executats a l'obra: Ciment per a usos especials ESP VI-1 i ciments comuns excepte CEM II/A-Q, CEM II/B-Q, CEM II/A-W, CEM II/B-W, CEM II/A-T, CEM II/B-T, CEM III/C

Els àrids a utilitzar poden ser sorres i graves rodades o procedents de matxuqueig, o escòries siderúrgiques adequades. S'ha de poder utilitzar fins a un 100% d'àrid gros reciclat, sempre que compleixi amb les especificacions de l'article 30.8 del CODI ESTRUCTURAL amb respecte a les condicions físico-mecàniques i als requisits químics.

S'hauran d'utilitzar additius reductors d'aigua, ja que els formigons d'ús no estructural contenen poc ciment.

Els components del formigó, la seva dosificació, el procés de fabricació i el transport han d'estar d'acord amb les prescripcions del CODI ESTRUCTURAL.

El control dels components s'ha de realitzar d'acord als àmbits 0101, 0521, 0531, 0701 i 1011.

Els formigons de neteja han de tenir una dosificació mínima de 150 kg/m3 de ciment.

La mida màxima del granulat es recomanable sigui inferior a 30 mm.

Es tipificaran de la manera següent: HL-150/C/TM, on C = consistència i TM= mida màxima del granulat.

Els formigons no estructurals han de tenir una resistència característica mínima de 15 N/mm2, i es recomanable que la mida màxima del granulat sigui inferior a 40 mm.

Es tipificaran HNE-15/C/TM, on C= consistència i TM = mida màxima del granulat.

S'ha d'utilitzar preferentment, formigó de resistència 15 N/mm2, tret que la DF indiqui el contrari.

En cap cas la proporció en pes de l'additiu no ha de superar el 5% del pes del ciment utilitzat.

Si s'utilitzen cendres volants no han de superar el 35% del pes del ciment.

Classe resistent del ciment: >= 32,5

Contingut de ciment: >= 150 kg/m3

Assentament en el con d'Abrams (UNE EN 12350-2):

Consistència seca: 0 - 2 cm

Consistència plàstica: 3-4 cm

Consistència tova: 5-9 cm

Toleràncies:

- Assentament en el con d'Abrams:

Consistència seca: ± 1 cm

Consistència plàstica o tova: ± 1 cm

Toleràncies respecte de la dosificació:

- Contingut de ciment, en pes: ± 3%

- Contingut de granulats, en pes: ± 3%

- Contingut d'aigua: ± 3%

- Contingut d'additius: ± 5%

- Contingut d'addicions: ± 3%

2.- CONDICIONS DE SUBMINISTRAMENT I EMMAGATZEMATGE

Subministrament: En camions formigonera.

El formigó ha d'arribar a l'obra sense alteracions en les seves característiques, formant una barreja homogènia i sense haver iniciat l'adormiment.

Queda expressament prohibit l'addició al formigó de qualsevol quantitat d'aigua o altres substàncies que puguin alterar la composició original.

Emmagatzematge: No es pot emmagatzemar.

3.- UNITAT I CRITERI D'AMIDAMENT

Unitat d'amidament: la indicada a la descripció de l'element

Criteri d'amidament: quantitat necessària subministrada a l'obra

4.- NORMATIVA DE COMPLIMENT OBLIGATORI

Real Decreto 470/2021, de 29 de junio, por el que se aprueba el Código Estructural.

B06E- FORMIGÓ ESTRUCTURAL

0.- ELEMENTS QUE CONTEMPLA EL PLEC

B06E-12D9.

1.- DEFINICIÓ I CONDICIONS DELS ELEMENTS

Formigó amb o sense addicions (cendres volants o fum de sílice), elaborat en una central formigonera legalment autoritzada d'acord amb el títol 4t. de la llei 21/1992 de 16 de juliol d'indústria i el Real Decret 559/2010, de 7 de maig.

CARACTERÍSTIQUES DELS FORMIGONS D'ÚS ESTRUCTURAL:

Els components del formigó, la seva dosificació, el procés de fabricació i el transport han d'estar d'acord amb les prescripcions del CODI ESTRUCTURAL.

La designació del formigó fabricat en central es pot fer per propietats o per dosificació i s'expressarà, com a mínim, la següent informació:

- Consistència

- Grandària màxima del granulat

- Tipus d'ambient al que s'exposarà el formigó

- Resistència característica a compressió per als formigons designats per propietats

- Contingut de ciment expressat en kg/m3, per als formigons designats per dosificació

- La indicació de l'ús estructural que ha de tenir el formigó: en massa, armat o pretesat

La designació per propietats s'ha de fer d'acord amb el format: T-R/C/TM/A

- T: Indicatiu que serà HM per al formigó en massa, HA pel formigó armat, i HP per al formigó pretesat

- R: Resistència característica a compressió, en N/mm2 (20-25-30-35-40-45-50-55-60-70-80-90-100)

- C: Lletra indicativa del tipus de consistència: L Líquida, F fluida, B tova, P plàstica i S seca

- TM: Grandària màxima del granulat en mm.

- A: Designació de l'ambient al que s'exposarà el formigó

En els formigons designats per propietats, el subministrador ha d'establir la composició de la mescla del formigó, garantint al peticionari les característiques especificades de grandària màxima del granulat, consistència i resistència característica, així com les limitacions derivades del tipus d'ambient especificat (contingut de ciment i relació aigua/ciment).

En els formigons designats per dosificació, el peticionari es responsable de la congruència de les característiques especificades de grandària màxima del granulat, consistència i contingut en ciment per metre cúbic de formigó, i el subministrador les haurà de garantir, indicant també, la relació aigua/ciment que ha emprat.

En els formigons amb característiques especials o d'altres de les especificades a la designació, les garanties i les dades que el subministrador hagi d'aportar, s'han d'especificar abans de l'inici del subministrament.

El formigó ha de complir amb les exigències de qualitat que estableix l'article 43.2 del CODI ESTRUCTURAL.

Si el formigó està destinat a una obra amb armadures pretesades, podrà contenir cendres volants sense que aquestes excedeixin el 20% del pes del ciment, i si es tracta de fum de silici no podrà excedir el 10%

Si el formigó està destinat a obres de formigó en massa o armat, la DF pot autoritzar l'us de cendres volants o fum de silici per la seva confecció. En estructures d'edificació, si s'utilitzen cendres volants no han de superar el 35% del pes del ciment. Si s'utilitza fum de silici no ha de superar el 10% del pes del ciment. La quantitat mínima de ciment s'especifica a l'article 43.2.1 del CODI ESTRUCTURAL.

La central que subministri formigó amb cendres volants realitzarà un control sobre la producció segons l'art. 32 del CODI ESTRUCTURAL i ha de posar els resultats de l'anàlisi a l'abast de la DF, o disposarà d'un distintiu de qualitat oficialment reconegut

Les cendres volants han de complir en qualsevol cas les especificacions de la norma UNE_EN 450.

Els additius hauran de ser del tipus que estableix l'article 31.2 del CODI ESTRUCTURAL i complir l'UNE EN 934-2

En cap cas la proporció en pes de l'additiu no ha de superar el 5% del pes del ciment utilitzat.

Classificació dels formigons per la seva resistència a compressió:

- Si fck <= 50 N/mm2 , resistència standard

- Si fck > 50 N/mm2 , alta resistència

Si no es disposa més que de resultats a 28 dies d'edat, es podran admetre com a valors de resistència a j dies d'edat els valors resultants de la fórmula següent:

- fcm (t) = ßcc(t)·fcm

- ßcc = exp s [1 (28/t)1/2]

(on Fcm: Resistència mitja a compressió a 28 dies, ßcc: coeficient que depèn de l'edat del formigó, t: edat del formigó en dies, s: coeficient en funció del tipus de ciment (= 0,2 per a ciments d'alta resistència i enduriment ràpid (CEM 42,5R, CEM 52,5R), = 0,25 per a ciments normals i d'enduriment ràpid (CEM 32,5R, CEM 42,5), = 0,38 per a ciments d'enduriment lent (CEM 32,25)).

Valor mínim de la resistència:

- Formigons en massa >= 20 N/mm2

- Formigons armats o pretesats >= 25 N/mm2

Tipus de ciment:

- Formigó en massa: Ciments comuns excepte els tipus CEM II/A-Q, CEM II/B-Q, CEM II/A-W, CEM II/B-W, CEM II/A-T, CEM II/B-T i CEM III/C (UNE-EN 197-1), Ciments per a usos especials ESP VI-1 (UNE 80307).

- Formigó armat: Ciments comuns excepte els tipus CEM II/A-Q, CEM II/B-Q, CEM II/A-W, CEM II/B-W, CEM II/A-T, CEM II/B-T, CEM III/C i CEM V/B (UNE-EN 197-1).

- Formigó pretesat: Ciments comuns tipus CEM I, CEM II/A-D, CEM II/A-V, CEM II/A-P i CEM II/A-M(V,P) (UNE-EN 197-1).

- Es considera inclòs dins dels ciments comuns els ciments blancs (UNE 80305).

- Es consideren inclosos els ciments de característiques addicionals com els resistents als sulfats i/o a l'aigua de mar (UNE 80303-1 i UNE 80303-2), i els de baix calor d'hidratació (UNE-EN 14216).

Classe del ciment: 32,5 N

Densitats dels formigons:

- Formigons en massa (HM): - 2.250 kg/m3 si fck <=40 N/mm2 - 2.300 kg/m3 si fck > 40 N/mm2

- Formigons armats i pretensats (HA-HP): 2400 kg/m3.

La quantitat mínima de ciment considerant el tipus d'exposició més favorable ha de ser (CODI ESTRUCTURAL, taula 43.2.1.a):

- Obres de formigó en massa: >= 200 kg/m3

- Obres de formigó armat: >= 250 kg/m3

- Obres de formigó pretesat: >= 275 kg/m3

- A totes les obres: <= 500 kg/m3

La relació aigua/ciment considerant el tipus d'exposició més favorable ha de ser (CODI ESTRUCTURAL, taula 43.2.1.a):

- Formigó en massa: <= 0,65

- Formigó armat: <= 0,65

- Formigó pretesat: <= 0,60

Assentament en el con d'Abrams (UNE EN 12350-2):

- Consistència seca: 0 - 2 cm

- Consistència plàstica: 3-4 cm

- Consistència tova: 5-9 cm

- Consistència fluida: 10-15 cm

- Consistència líquida: 16-20 cm

La consistència (L) líquida només es podrà aconseguir mitjançant additiu superfluidificant

ló clor total aportat per components d'un formigó no pot superar:

- Pretensat: <= 0,2% pes de ciment

- Armat: <= 0,4% pes de ciment

- En massa amb armadura de fissuració: <= 0,4% pes de ciment

Quantitat total de fins (sedàs 0,063) al formigó, corresponents als granulats i al ciment:

- Si l'aigua és standard: < 175 kg/m3

- Si l'aigua és reciclada: < 185 kg/m3

Toleràncies:

- Assentament en el con d'Abrams: - Consistència seca: Nul - Consistència plàstica o tova: ± 1 cm - Consistència fluida: ± 1 cm - Consistència líquida: ± 1 cm

FORMIGONS PER A PILOTS FORMIGONATS "IN SITU"

Tamany màxim del granulat. El més petit dels següents valors:

- <= 32 mm

- <= 1/4 separació entre barres d'acer longitudinals

Dosificacions de pastat:

- Contingut de ciment: - Formigons abocats en sec: >= 325 kg/m3 - Formigons submergits: >= 375 kg/m3

- Relació aigua-ciment (A/C): < 0,6

- Contingut de fins d <0,125 (ciment inclòs): - Granulat gruixut d > 8 mm: >= 400 kg/m3 - Granulat gruixut d <= 8 mm: >= 450 kg/m3

Consistència del formigó:

Assentament con d'Abrams(mm)	Condicions d'ús
130 <= H <= 180	- Formigó abocat en sec
H >= 160	- Formigó bombejat, submergit o abocat sota aigua amb tub tremie
H >= 180	- Formigó submergit, abocat sota fluid estabilitzador amb tub tremie

El formigó ha de tenir la docilitat i fluïdesa adequada, i aquests valors s'han de mantenir durant tot el procés de formigonat, per tal d'evitar embussos als tubs de formigonar.

FORMIGONS PER A PANTALLES FORMIGONADES "IN SITU"

Contingut mímin de ciment en funció de la grandària màxima del granulat:

Grandària màxima del granulat(mm)	Contingut mínim de ciment(kg)
32	350
25	370
20	385
16	400

Grandària màxima del granulat. El més petit dels següents valors:

- <= 32 mm

- <= 1/4 separació entre barres d'acer longitudinals

Dosificacions de pastat:

- Contingut de ciment en pantalles contínues de formigó armat: - Formigons abocats en sec: >= 325 kg/m3 - Formigons submergits: >= 375 kg/m3

- Relació aigua-ciment: 0,45 < A/C < 0,6

- Contingut de fins d <=0,125 mm (ciment inclòs): - Granulat gruixut D <= 16 mm: <= 450 kg/m3 - Granulat gruixut D > 16 mm: = 400 kg/m3

- Assentament al con d'Abrams: 160 < A < 220 mm

El formigó ha de tenir la docilitat i fluïdesa adequada, i aquests valors s'han de mantenir durant tot el procés de formigonat, per tal d'evitar embussos als tubs de formigonar.

FORMIGÓ PER A PAVIMENTS

La fabricació del formigó no es podrà iniciar fins que la DF no hagi aprovat la fórmula de treball i el corresponent tram de prova (apartat d'execució). Aquesta fórmula inclourà:

- La identificació de cada fracció d'àrid i la seva proporció ponderal en sec

- La granulometria de la mescla d'àrids per als tamisos 40 mm; 25 mm; 20 mm; 12,5 mm; 8 mm; 4 mm; 2 mm; 1 mm; 0,500 mm; 0,250 mm; 0,125 mm; i 0,063 mm UNE EN 933-2.

- La dosificació de ciment, aigua i, si és el cas de cada additiu, referides a amassada

- La resistència característica a flexotracció a 7 i a 28 dies.

- La consistència del formigó fresc, i el contingut d'aire ocluït.

El pes total de partícules que passen pel tamís 0,125 mm UNE EN 933-2 no serà major de 450 kg/m3, inclòs el ciment.

Contingut de ciment: >= 300 kg/m3

Relació aigua/ciment: <= 0,46

Assentament en el con d'Abrams (UNE 83313): 2 - 6 cm

Proporció d'aire ocluït (UNE 83315): <= 6%

En zones sotmeses a nevades o gelades serà obligatòria la utilització d'un inclusor d'aire, i en aquest cas, la proporció d'aire ocluit en el formigó fresc no serà inferior al 4,5 % en volum.

Toleràncies:

- Assentament en el con d'Abrams: ± 1 cm

2.- CONDICIONS DE SUBMINISTRAMENT I EMMAGATZEMATGE

Subministrament: En camions formigonera.

El formigó ha d'arribar a l'obra sense alteracions en les seves característiques, formant una barreja homogènia i sense haver iniciat l'adormiment.

Queda expressament prohibit l'addició al formigó de qualsevol quantitat d'aigua o altres substàncies que puguin alterar la composició original.

Emmagatzematge: No es pot emmagatzemar.

3.- UNITAT I CRITERI D'AMIDAMENT

Unitat d'amidament: la indicada a la descripció de l'element

Criteri d'amidament: quantitat necessària subministrada a l'obra

4.- NORMATIVA DE COMPLIMENT OBLIGATORI

Real Decreto 470/2021, de 29 de junio, por el que se aprueba el Código Estructural.

PILOTS I PANTALLES FORMIGONADES "IN SITU"

Documento Básico de Seguridad estructural DB-SE, parte II del CTE, aprobado por el Real Decreto 314/2006.

FORMIGÓ PER A PAVIMENTS

Orden FOM/891/2004, de 1 de marzo, por la que se actualizan determinados artículos del Pliego de Prescripciones Técnicas Generales para Obras de Carreteras y Puentes, relativos a firmes y pavimentos (PG-3).

B06F FORMIGONS ESTRUCTURALS (CE)

B06F1- FORMIGÓ ESTRUCTURAL EN MASSA AMB CIMENT GRIS I GRANULAT NATURAL (CE)

0.- ELEMENTS QUE CONTEMPLA EL PLEC

B06F1-I4HH,B06F1-I0IL.

1.- DEFINICIÓ I CONDICIONS DELS ELEMENTS

Formigó amb o sense addicions (cendres volants o fum de sílice), elaborat en una central formigonera legalment autoritzada d'acord amb el títol 4t. de la llei 21/1992 de 16 de juliol d'indústria i el Real Decret 559/2010, de 7 de maig.

CARACTERÍSTIQUES DELS FORMIGONS D'ÚS ESTRUCTURAL:

Els components del formigó, la seva dosificació, el procés de fabricació i el transport han d'estar d'acord amb les prescripcions del CODI ESTRUCTURAL.

La designació del formigó fabricat en central es pot fer per propietats o per dosificació i s'expressarà, com a mínim, la següent informació:

- Consistència
- Grandària màxima del granulat
- Tipus d'ambient al que s'exposarà el formigó
- Resistència característica a compressió per als formigons designats per propietats
- Contingut de ciment expressat en kg/m3, per als formigons designats per dosificació
- La indicació de l'ús estructural que ha de tenir el formigó: en massa, armat o pretesat

La designació per propietats s'ha de fer d'acord amb el format: T-R/C/TM/A

- T: Indicatiu que serà HM per al formigó en massa, HA pel formigó armat, i HP per al formigó pretesat
- R: Resistència característica a compressió, en N/mm2 (20-25-30-35-40-45-50-55-60-70-80-90-100)
- C: Lletra indicativa del tipus de consistència: L Líquida, F fluida, B tova, P plàstica i S seca
- TM: Grandària màxima del granulat en mm.
- A: Designació de l'ambient al que s'exposarà el formigó

En els formigons designats per propietats, el subministrador ha d'establir la composició de la mescla del formigó, garantint al peticionari les característiques especificades de grandària màxima del granulat, consistència i resistència característica, així com les limitacions derivades del tipus d'ambient especificat (contingut de ciment i relació aigua/ciment).

En els formigons designats per dosificació, el peticionari es responsable de la congruència de les característiques especificades de grandària màxima del granulat, consistència i contingut en ciment per metre cúbic de formigó, i el subministrador les haurà de garantir, indicant també, la relació aigua/ciment que ha emprat.

En els formigons amb característiques especials o d'altres de les especificades a la designació, les garanties i les dades que el subministrador hagi d'aportar, s'han d'especificar abans de l'inici del subministrament.

El formigó ha de complir amb les exigències de qualitat que estableix l'article 43.2 del CODI ESTRUCTURAL.

Si el formigó està destinat a una obra amb armadures pretesades, podrà contenir cendres volants sense que aquestes excedeixin el 20% del pes del ciment, i si es tracta de fum de silici no podrà excedir el 10%

Si el formigó està destinat a obres de formigó en massa o armat, la DF pot autoritzar l'us de cendres volants o fum de silici per la seva confecció. En estructures d'edificació, si s'utilitzen cendres volants no han de superar el 35% del pes del ciment. Si s'utilitza fum de silici no ha de superar el 10% del pes del ciment. La quantitat mínima de ciment s'especifica a l'article 43.2.1 del CODI ESTRUCTURAL.

La central que subministri formigó amb cendres volants realitzarà un control sobre la producció segons l'art. 32 del CODI ESTRUCTURAL i ha de posar els resultats de l'anàlisi a l'abast de la DF, o disposarà d'un distintiu de qualitat oficialment reconegut

Les cendres volants han de complir en qualsevol cas les especificacions de la norma UNE_EN 450.

Els additius hauran de ser del tipus que estableix l'article 31.2 del CODI ESTRUCTURAL i complir l'UNE EN 934-2

En cap cas la proporció en pes de l'additiu no ha de superar el 5% del pes del ciment utilitzat.

Classificació dels formigons per la seva resistència a compressió:

- Si fck <= 50 N/mm2 , resistència standard
- Si fck > 50 N/mm2 , alta resistència

Valor mínim de la resistència:

- Formigons en massa >= 20 N/mm2
- Formigons armats o pretesats >= 25 N/mm2

Tipus de ciment:

- Formigó en massa: Ciments comuns excepte els tipus CEM II/A-Q, CEM II/B-Q, CEM II/A-W, CEM II/B-W, CEM II/A-T, CEM II/B-T i CEM III/C (UNE-EN 197-1), Ciments per a usos especials ESP VI-1 (UNE 80307).

- Formigó armat: Ciments comuns excepte els tipus CEM II/A-Q, CEM II/B-Q, CEM II/A-W, CEM II/B-W, CEM II/A-T, CEM II/B-T, CEM III/C i CEM V/B (UNE-EN 197-1).

- Formigó pretesat: Ciments comuns tipus CEM I, CEM II/A-D, CEM II/A-V, CEM II/A-P i CEM II/A-M(V,P) (UNE-EN 197-1).

- Es considera inclòs dins dels ciments comuns els ciments blancs (UNE 80305).

- Es consideren inclosos els ciments de característiques addicionals com els resistents als sulfats i/o a l'aigua de mar (UNE 80303-1 i UNE 80303-2), i els de baix calor d'hidratació (UNE-EN 14216).

Classe del ciment: 32,5 N

Densitats dels formigons:

- Formigons en massa (HM): - 2.250 kg/m3 si fck <=40 N/mm2 - 2.300 kg/m3 si fck > 40 N/mm2

Formigons armats i pretensats (HA-HP): 2400 kg/m3

El contingut mínim de ciment ha d'estar d'acord amb les prescripcions del CODI ESTRUCTURAL, en funció de la classe d'exposició (taula 43.2.1.a). La quantitat mínima de ciment considerant el tipus d'exposició més favorable ha de ser:

- Obres de formigó en massa: >= 200 kg/m3

- Obres de formigó armat: >= 250 kg/m3

- Obres de formigó pretesat: >= 275 kg/m3

- A totes les obres: <= 500 kg/m3

La relació aigua/ciment ha d'estar d'acord amb les prescripcions del CODI ESTRUCTURAL, en funció de la classe d'exposició (taula 43.2.1.a). La relació aigua/ciment considerant el tipus d'exposició més favorable ha de ser:

- Formigó en massa: <= 0,65

- Formigó armat: <= 0,65

- Formigó pretesat: <= 0,60

Assentament en el con d'Abrams (UNE EN 12350-2):

- Consistència seca: 0 - 20 mm

- Consistència plàstica: 30 - 40 mm

- Consistència tova: 50 - 90 mm

- Consistència fluida: 100-150 mm

- Consistència líquida: 160-200 mm

La consistència (L) líquida només es podrà aconseguir mitjançant additiu superfluidificant

Ió clor total aportat per components d'un formigó no pot superar:

- Pretensat: <= 0,2% pes de ciment

- Armat: <= 0,4% pes de ciment

- En massa amb armadura de fissuració: <= 0,4% pes de ciment

Quantitat total de fins (sedàs 0,063) al formigó, corresponents als granulats i al ciment:

- Si l'aigua és standard: < 200 kg/m3

- Si l'aigua és reciclada: < 210 kg/m3

- Toleràncies:

- Assentament en el con d'Abrams: - Consistència seca: ± 1 cm - Consistència plàstica: ± 1 cm - Consistència tova: ± 1 cm - Consistència fluida: ± 1 cm - Consistència líquida: ± 1 cm

FORMIGONS PER A PILOTS FORMIGONATS "IN SITU"

Tamany màxim del granulat. El més petit dels següents valors:

- <= 32 mm

- <= 1/4 separació entre barres d'acer longitudinals

Dosificacions de pastat:

- Contingut de ciment: - Formigons abocats en sec: >= 325 kg/m3 - Formigons submergits: >= 375 kg/m3

- Relació aigua-ciment (A/C): < 0,6

- Contingut de fins d <0,125 (ciment inclòs): - Granulat gruixut d > 8 mm: >= 400 kg/m3 - Granulat gruixut d <= 8 mm: >= 450 kg/m3

Consistència del formigó:

Assentament con d'Abrams(mm)	Condicions d'ús
130 <= H <= 180	- Formigó abocat en sec
H >= 160	- Formigó bombejat, submergit o abocat sota aigua amb tub tremie
H >= 180	- Formigó submergit, abocat sota fluid estabilitzador amb tub tremie

El formigó ha de tenir la docilitat i fluïdesa adequada, i aquests valors s'han de mantenir durant tot el procés de formigonat, per tal d'evitar embussos als tubs de formigonar.

FORMIGONS PER A PANTALLES FORMIGONADES "IN SITU"

Contingut mímin de ciment en funció de la grandària màxima del granulat:

Grandària màxima del granulat(mm)	Contingut mínim de ciment(kg)
32	350
25	370
20	385
16	400

Grandària màxima del granulat. El més petit dels següents valors:

- <= 32 mm

- <= 1/4 separació entre barres d'acer longitudinals

Dosificacions de pastat:

- Contingut de ciment en pantalles contínues de formigó armat: - Formigons abocats en sec: >= 325 kg/m3 - Formigons submergits: >= 375 kg/m3

- Relació aigua-ciment: 0,45 < A/C < 0,6

- Contingut de fins d <=0,125 mm (ciment inclòs): - Granulat gruixut D <= 16 mm: <= 450 kg/m3 - Granulat gruixut D > 16 mm: = 400 kg/m3

- Assentament al con d'Abrams: 160 < A < 220 mm

El formigó ha de tenir la docilitat i fluïdesa adequada, i aquests valors s'han de mantenir durant tot el procés de formigonat, per tal d'evitar embussos als tubs de formigonar.

FORMIGÓ PER A PAVIMENTS

La fabricació del formigó no es podrà iniciar fins que la DF no hagi aprovat la fórmula de treball i el corresponent tram de prova (apartat d'execució). Aquesta fórmula inclourà:

- La identificació de cada fracció d'àrid i la seva proporció ponderal en sec

- La granulometria de la mescla d'àrids per als tamisos 40 mm; 25 mm; 20 mm; 12,5 mm; 8 mm; 4 mm; 2 mm; 1 mm; 0,500 mm; 0,250 mm; 0,125 mm; i 0,063 mm UNE EN 933-2.

- La dosificació de ciment, aigua i, si és el cas de cada additiu, referides a amassada

- La resistència característica a flexotracció a 7 i a 28 dies.

- La consistència del formigó fresc, i el contingut d'aire ocluït.

El pes total de partícules que passen pel tamís 0,125 mm UNE EN 933-2 no serà major de 450 kg/m3, inclòs el ciment.

Contingut de ciment: >= 300 kg/m3

Relació aigua/ciment: <= 0,46

Assentament en el con d'Abrams (UNE 83313): 2 - 6 cm

Proporció d'aire ocluït (UNE 83315): <= 6%

En zones sotmeses a nevades o gelades serà obligatòria la utilització d'un inclusor d'aire, i en aquest cas, la proporció d'aire ocluit en el formigó fresc no serà inferior al 4,5 % en volum.

Toleràncies:

Assentament en el con d'Abrams: ± 1 cm

2.- CONDICIONS DE SUBMINISTRAMENT I EMMAGATZEMATGE

Subministrament: En camions formigonera.

Queda expressament prohibit l'addició al formigó de qualsevol quantitat d'aigua o altres substàncies que puguin alterar la composició original.

Emmagatzematge: No es pot emmagatzemar.

3.- UNITAT I CRITERI D'AMIDAMENT

Unitat d'amidament: la indicada a la descripció de l'element

Criteri d'amidament: quantitat necessària subministrada a l'obra

4.- NORMATIVA DE COMPLIMENT OBLIGATORI

Real Decreto 470/2021, de 29 de junio, por el que se aprueba el Código Estructural.

B06F2- FORMIGÓ ESTRUCTURAL PER ARMAR AMB CIMENT GRIS I GRANULAT NATURAL (CE)

0.- ELEMENTS QUE CONTEMPLA EL PLEC

B06F2-I05P.

1.- DEFINICIÓ I CONDICIONS DELS ELEMENTS

Formigó amb o sense addicions (cendres volants o fum de sílice), elaborat en una central formigonera legalment autoritzada d'acord amb el títol 4t. de la llei 21/1992 de 16 de juliol d'indústria i el Real Decret 559/2010, de 7 de maig.

CARACTERÍSTIQUES DELS FORMIGONS D'ÚS ESTRUCTURAL:

Els components del formigó, la seva dosificació, el procés de fabricació i el transport han d'estar d'acord amb les prescripcions del CODI ESTRUCTURAL.

La designació del formigó fabricat en central es pot fer per propietats o per dosificació i s'expressarà, com a mínim, la següent informació:

- Consistència
- Grandària màxima del granulat
- Tipus d'ambient al que s'exposarà el formigó
- Resistència característica a compressió per als formigons designats per propietats
- Contingut de ciment expressat en kg/m3, per als formigons designats per dosificació
- La indicació de l'ús estructural que ha de tenir el formigó: en massa, armat o pretesat

La designació per propietats s'ha de fer d'acord amb el format: T-R/C/TM/A

- T: Indicatiu que serà HM per al formigó en massa, HA pel formigó armat, i HP per al formigó pretesat
- R: Resistència característica a compressió, en N/mm2 (20-25-30-35-40-45-50-55-60-70-80-90-100)
- C: Lletra indicativa del tipus de consistència: L Líquida, F fluida, B tova, P plàstica i S seca
- TM: Grandària màxima del granulat en mm.
- A: Designació de l'ambient al que s'exposarà el formigó

En els formigons designats per propietats, el subministrador ha d'establir la composició de la mescla del formigó, garantint al peticionari les característiques especificades de grandària màxima del granulat, consistència i resistència característica, així com les limitacions derivades del tipus d'ambient especificat (contingut de ciment i relació aigua/ciment).

En els formigons designats per dosificació, el peticionari es responsable de la congruència de les característiques especificades de grandària màxima del granulat, consistència i contingut en ciment per metre cúbic de formigó, i el subministrador les haurà de garantir, indicant també, la relació aigua/ciment que ha emprat.

En els formigons amb característiques especials o d'altres de les especificades a la designació, les garanties i les dades que el subministrador hagi d'aportar, s'han d'especificar abans de l'inici del subministrament.

El formigó ha de complir amb les exigències de qualitat que estableix l'article 43.2 del CODI ESTRUCTURAL.

Si el formigó està destinat a una obra amb armadures pretesades, podrà contenir cendres volants sense que aquestes excedeixin el 20% del pes del ciment, i si es tracta de fum de silici no podrà excedir el 10%

Si el formigó està destinat a obres de formigó en massa o armat, la DF pot autoritzar l'us de cendres volants o fum de silici per la seva confecció. En estructures d'edificació, si s'utilitzen cendres volants no han de superar el 35% del pes del ciment. Si s'utilitza fum de silici no ha de superar el 10% del pes del ciment. La quantitat mínima de ciment s'especifica a l'article 43.2.1 del CODI ESTRUCTURAL.

La central que subministri formigó amb cendres volants realitzarà un control sobre la producció segons l'art. 32 del CODI ESTRUCTURAL i ha de posar els resultats de l'anàlisi a l'abast de la DF, o disposarà d'un distintiu de qualitat oficialment reconegut

Les cendres volants han de complir en qualsevol cas les especificacions de la norma UNE_EN 450.

Els additius hauran de ser del tipus que estableix l'article 31.2 del CODI ESTRUCTURAL i complir l'UNE EN 934-2

En cap cas la proporció en pes de l'additiu no ha de superar el 5% del pes del ciment utilitzat.

Classificació dels formigons per la seva resistència a compressió:

- Si fck <= 50 N/mm2 , resistència standard
- Si fck > 50 N/mm2 , alta resistència

Valor mínim de la resistència:

- Formigons en massa >= 20 N/mm2
- Formigons armats o pretesats >= 25 N/mm2

Tipus de ciment:

- Formigó en massa: Ciments comuns excepte els tipus CEM II/A-Q, CEM II/B-Q, CEM II/A-W, CEM II/B-W, CEM II/A-T, CEM II/B-T i CEM III/C (UNE-EN 197-1), Ciments per a usos especials ESP VI-1 (UNE 80307).

- Formigó armat: Ciments comuns excepte els tipus CEM II/A-Q, CEM II/B-Q, CEM II/A-W, CEM II/B-W, CEM II/A-T, CEM II/B-T, CEM III/C i CEM V/B (UNE-EN 197-1).

- Formigó pretesat: Ciments comuns tipus CEM I, CEM II/A-D, CEM II/A-V, CEM II/A-P i CEM II/A-M(V,P) (UNE-EN 197-1).

- Es considera inclòs dins dels ciments comuns els ciments blancs (UNE 80305).

- Es consideren inclosos els ciments de característiques addicionals com els resistents als sulfats i/o a l'aigua de mar (UNE 80303-1 i UNE 80303-2), i els de baix calor d'hidratació (UNE-EN 14216).

Classe del ciment: 32,5 N

Densitats dels formigons:

- Formigons en massa (HM): - 2.250 kg/m3 si fck <=40 N/mm2 - 2.300 kg/m3 si fck > 40 N/mm2

Formigons armats i pretensats (HA-HP): 2400 kg/m3

El contingut mínim de ciment ha d'estar d'acord amb les prescripcions del CODI ESTRUCTURAL, en funció de la classe d'exposició (taula 43.2.1.a). La quantitat mínima de ciment considerant el tipus d'exposició més favorable ha de ser:

- Obres de formigó en massa: >= 200 kg/m3

- Obres de formigó armat: >= 250 kg/m3

- Obres de formigó pretesat: >= 275 kg/m3

- A totes les obres: <= 500 kg/m3

La relació aigua/ciment ha d'estar d'acord amb les prescripcions del CODI ESTRUCTURAL, en funció de la classe d'exposició (taula 43.2.1.a). La relació aigua/ciment considerant el tipus d'exposició més favorable ha de ser:

- Formigó en massa: <= 0,65

- Formigó armat: <= 0,65

- Formigó pretesat: <= 0,60

Assentament en el con d'Abrams (UNE EN 12350-2):

- Consistència seca: 0 - 20 mm

- Consistència plàstica: 30 - 40 mm

- Consistència tova: 50 - 90 mm

- Consistència fluida: 100-150 mm

- Consistència líquida: 160-200 mm

La consistència (L) líquida només es podrà aconseguir mitjançant additiu superfluidificant

ló clor total aportat per components d'un formigó no pot superar:

- Pretensat: <= 0,2% pes de ciment

- Armat: <= 0,4% pes de ciment

- En massa amb armadura de fissuració: <= 0,4% pes de ciment

Quantitat total de fins (sedàs 0,063) al formigó, corresponents als granulats i al ciment:

- Si l'aigua és standard: < 200 kg/m3

- Si l'aigua és reciclada: < 210 kg/m3

- Toleràncies:

- Assentament en el con d'Abrams: - Consistència seca: ± 1 cm - Consistència plàstica: ± 1 cm - Consistència tova: ± 1 cm - Consistència fluida: ± 1 cm - Consistència líquida: ± 1 cm

FORMIGONS PER A PILOTS FORMIGONATS "IN SITU"

Tamany màxim del granulat. El més petit dels següents valors:

- <= 32 mm

- <= 1/4 separació entre barres d'acer longitudinals

Dosificacions de pastat:

- Contingut de ciment: - Formigons abocats en sec: >= 325 kg/m3 - Formigons submergits: >= 375 kg/m3

- Relació aigua-ciment (A/C): < 0,6

- Contingut de fins d <0,125 (ciment inclòs): - Granulat gruixut d > 8 mm: >= 400 kg/m3 - Granulat gruixut d <= 8 mm: >= 450 kg/m3

Consistència del formigó:

Assentament con d'Abrams(mm)	Condicions d'ús
130 <= H <= 180	- Formigó abocat en sec
H >= 160	- Formigó bombejat, submergit o abocat sota aigua amb tub tremie
H >= 180	- Formigó submergit, abocat sota fluid estabilitzador amb tub tremie

El formigó ha de tenir la docilitat i fluïdesa adequada, i aquests valors s'han de mantenir durant tot el procés de formigonat, per tal d'evitar embussos als tubs de formigonar.

FORMIGONS PER A PANTALLES FORMIGONADES "IN SITU"

Contingut mímin de ciment en funció de la grandària màxima del granulat:

Grandària màxima del granulat(mm)	Contingut mínim de ciment(kg)
32	350
25	370
20	385
16	400

Grandària màxima del granulat. El més petit dels següents valors:

- <= 32 mm

- <= 1/4 separació entre barres d'acer longitudinals

Dosificacions de pastat:

- Contingut de ciment en pantalles contínues de formigó armat: - Formigons abocats en sec: >= 325 kg/m3 - Formigons submergits: >= 375 kg/m3

- Relació aigua-ciment: 0,45 < A/C < 0,6

- Contingut de fins d <=0,125 mm (ciment inclòs): - Granulat gruixut D <= 16 mm: <= 450 kg/m3 - Granulat gruixut D > 16 mm: = 400 kg/m3

- Assentament al con d'Abrams: 160 < A < 220 mm

El formigó ha de tenir la docilitat i fluïdesa adequada, i aquests valors s'han de mantenir durant tot el procés de formigonat, per tal d'evitar embussos als tubs de formigonar.

FORMIGÓ PER A PAVIMENTS

La fabricació del formigó no es podrà iniciar fins que la DF no hagi aprovat la fórmula de treball i el corresponent tram de prova (apartat d'execució). Aquesta fórmula inclourà:

- La identificació de cada fracció d'àrid i la seva proporció ponderal en sec

- La granulometria de la mescla d'àrids per als tamisos 40 mm; 25 mm; 20 mm; 12,5 mm; 8 mm; 4 mm; 2 mm; 1 mm; 0,500 mm; 0,250 mm; 0,125 mm; i 0,063 mm UNE EN 933-2.

- La dosificació de ciment, aigua i, si és el cas de cada additiu, referides a amassada

- La resistència característica a flexotracció a 7 i a 28 dies.

- La consistència del formigó fresc, i el contingut d'aire ocluït.

El pes total de partícules que passen pel tamís 0,125 mm UNE EN 933-2 no serà major de 450 kg/m3, inclòs el ciment.

Contingut de ciment: >= 300 kg/m3

Relació aigua/ciment: <= 0,46

Assentament en el con d'Abrams (UNE 83313): 2 - 6 cm

Proporció d'aire ocluït (UNE 83315): <= 6%

En zones sotmeses a nevades o gelades serà obligatòria la utilització d'un inclusor d'aire, i en aquest cas, la proporció d'aire ocluit en el formigó fresc no serà inferior al 4,5 % en volum.

Toleràncies:

Assentament en el con d'Abrams: ± 1 cm

2.- CONDICIONS DE SUBMINISTRAMENT I EMMAGATZEMATGE

Subministrament: En camions formigonera.

Queda expressament prohibit l'addició al formigó de qualsevol quantitat d'aigua o altres substàncies que puguin alterar la composició original.

Emmagatzematge: No es pot emmagatzemar.

3.- UNITAT I CRITERI D'AMIDAMENT

Unitat d'amidament: la indicada a la descripció de l'element

Criteri d'amidament: quantitat necessària subministrada a l'obra

4.- NORMATIVA DE COMPLIMENT OBLIGATORI

Real Decreto 470/2021, de 29 de junio, por el que se aprueba el Código Estructural.

B07 MORTERS DE COMPRA

B07L- MORTER PER A RAM DE PALETA

0.- ELEMENTS QUE CONTEMPLA EL PLEC

B07L-1PYA,B07L-1PY6.

1.- DEFINICIÓ I CONDICIONS DELS ELEMENTS

Barreja d'un o més conglomerants minerals amb granulats triats i additius especials.

- Morter de ram de paleta

CARACTERÍSTIQUES GENERALS:

No ha de tenir grumolls ni principis d'aglomeració.

MORTER DE RAM DE PALETA:

Mescla formada per un o varis conglomerants inorgànics, granulats, aigua i addicions o additius (en el seu cas), per a fàbriques d'obra ceràmica (façanes, murs, pilars, envans) com a material d'unió i rejuntat.

S'han considerat els tipus següents:

- Morter d'us corrent (G): sense característiques especials

- Morter per a junts i capes fines (T): Morter dissenyat amb una mida màxima del granulat menor o igual al valor que figura especificat

- Morter de ram de paleta lleuger (L): Morter dissenyat que la seva densitat (endurit i sec), es inferior o igual al valor que figura especificat

La classe del morter es defineix per la lletra M seguida del valor de la resistència a compressió mínima declarada pel fabricant en N/mm2.

En els morters prescrits, el fabricant declararà la proporció de tots els components de la mescla, en volum o en pes.

Les característiques següents han de complir amb els valors declarats pel fabricant, assajades segons la norma corresponent:

- Característiques dels morters frescos: - Temps d'us (EN 1015-9) - Contingut en ions clorur (EN-EN 1015-17): <= 0,1% - Contingut en aire (EN 1015-7) o (EN 1015-6) si s'han utilitzat granulats porosos

- Característiques dels morters endurits: - Resistència a compressió (EN 1015-11) - Resistència d'unió (adhesió) (EN 1052-3) - Absorció d'aigua (EN 1015-18) - Permeabilitat al vapor d'aigua (EN 1745) - Densitat (morter endurit i sec) (EN 1015-10) - Conductivitat tèrmica (EN 1745) - Durabilitat (resistència als cicles de gel/desgel) (comprovat segons les disposicions que li siguin aplicables)

- Característiques addicionals per als morters lleugers: - Densitat (UNE-EN 1015-10): <= 1300 kg/m3

- Característiques addicionals per als morters per a junts i capes fines: - Mida màxima del granulat (EN 1015-1): <= 2 mm - Temps obert o temps de correcció (EN 1015-9)

- Reacció davant del foc: - Material amb contingut de matèria orgànica <= 1,0%: Classe A1 - Material amb contingut de matèria orgànica > 1,0%: Classe segons UNE-EN 13501-1

2.- CONDICIONS DE SUBMINISTRAMENT I EMMAGATZEMATGE

Subministrament: en envasos tancats hermèticament.

Emmagatzematge: En el seu envàs d'origen i en llocs secs, sense contacte directe amb el terra i protegit de la intempèrie, de manera que no se n'alterin les condicions inicials.

3.- UNITAT I CRITERI D'AMIDAMENT

Unitat d'amidament: la indicada a la descripció de l'element

Criteri d'amidament: quantitat necessària subministrada a l'obra

4.- NORMATIVA DE COMPLIMENT OBLIGATORI

MORTER DE RAM DE PALETA:

UNE-EN 998-2:2004 Especificaciones de los morteros para albañilería. Parte 2: Morteros para albañilería.

5.- CONDICIONS DE CONTROL DE RECEPCIÓ

CONDICIONS DE MARCATGE I CONTROL DE LA DOCUMENTACIÓ EN MORTER DE RAM DE PALETA:

El subministrador ha de posar a disposició de la DF en el cas que aquesta ho sol·liciti, la documentació següent, que acredita el marcatge CE, segons el sistema d'avaluació de conformitat aplicable, d'acord amb el que disposa l'apartat 7.2.1 del CTE: - Productes per a murs, pilars i particions (morters dissenyats*). * Morter amb una composició i sistema de fabricació escollits pel fabricant per tal d'obtenir les propietats especificades (concepte de prestació): - Sistema 2+: Declaració de Prestacions - Productes per a murs, pilars i particions (morters prescrits*). * Morter que es fabrica en unes proporcions predeterminades i que les seves propietats depenen de les proporcions dels components que s'han declarat (concepte de recepta): - Sistema 4: Declaració de Prestacions

A l'embalatge o a l'albarà de lliurament han de constar-hi les dades següents:

- Referència a la norma UNE-EN 998-2

- Nom del fabricant

- Codi o data de fabricació

- Tipus de morter

- Temps d'us

- Contingut en clorurs

- Contingut en aire

- Proporció dels components (morters prescrits)

- Resistència a compressió o classe de resistència a compressió

- Resistència d'unió (adhesió)

- Absorció d'aigua

- Permeabilitat al vapor d'aigua

- Densitat

- Conductivitat tèrmica

- Durabilitat

- Mida màxima del granulat

- Temps obert o temps de correcció

- Reacció davant el foc

- Marcatge CE de conformitat amb el que disposa el Reial Decret 1328/1995, de 28 de juliol

OPERACIONS DE CONTROL EN MORTERS DE RAM DE PALETA:

Inspecció visual de les condicions de subministrament i recepció del certificat de qualitat del fabricant, segons les exigències del plec de condicions.

Abans de l'inici de l'obra, i amb freqüència setmanal durant la seva execució, es comprovarà la consistència del morter mitjançant el mètode establert a l'UNE EN 1015-4, i es prepararà una sèrie de 3 provetes prismàtiques de 4x4x16 cm per tal d'obtenir la resistència a compressió (UNE-EN 1015-11)

CRITERIS DE PRESA DE MOSTRES EN MORTERS DE RAM DE PALETA:

Els controls es realitzaran segons les instruccions de la DF i les indicacions de la UNE-EN 1015-11.

INTERPRETACIÓ DELS RESULTATS I ACTUACIONS EN CAS D'INCOMPLIMENT, EN MORTERS DE RAM DE PALETA:

No es podran utilitzar a l'obra morters sense el corresponent certificat de garantia del fabricant, d'acord a les condicions exigides.

El valor de resistència a compressió obtingut ha de correspondre a les especificacions de projecte:

- Si resulta superior al 90% de la de projecte, s'acceptarà el lot.

- Si resulta inferior al 90% s'encarregarà un càlcul estructural que determini el coeficient de seguretat del element corresponent. S'acceptarà el lot si aquest coeficient no és inferior al 90 % del previst en el projecte.

B0A FERRETERIA

B0AK- CLAU

0.- ELEMENTS QUE CONTEMPLA EL PLEC

B0AK-07AS.

1.- DEFINICIÓ I CONDICIONS DELS ELEMENTS

Elements metàl·lics per a subjectar coses introduint-los mitjançant cops o impactes.

S'han considerat els elements següents:

- Claus d'acer

- Claus de coure

- Claus d'acer galvanitzat

Claus són tiges metàl·liques, punxagudes d'un extrem i amb una cabota a l'altre.

CARACTERÍSTIQUES GENERALS:

Han de tenir la forma, mides i resistències adequats als elements que han d'unir.

Han de ser rectes, amb la punta afilada i regular.

Els claus d'acer han de complir les determinacions de les normes UNE 17-032, UNE 17-033, UNE 17-034, UNE 17-035 i UNE 17-036.

ACABAT SUPERFICIAL GALVANITZAT:

El seu recobriment de zinc ha de ser llis, sense discontinuïtats, ni exfoliacions i no ha de tenir taques ni d'altres imperfeccions superficials.

Protecció de galvanitzat: >= 275 g/m2

Puresa del zinc, en pes: >= 98,5%

Toleràncies dels claus i tatxes:

- Llargària: ± 1 D

2.- CONDICIONS DE SUBMINISTRAMENT I EMMAGATZEMATGE

Subministrament: Empaquetats.

Emmagatzematge: En llocs protegits de la pluja i la humitat.

3.- UNITAT I CRITERI D'AMIDAMENT

Unitat d'amidament: la indicada a la descripció de l'element

Criteri d'amidament: quantitat necessària subministrada a l'obra

4.- NORMATIVA DE COMPLIMENT OBLIGATORI

CLAUS I TATXES:

UNE 17032:1966 Puntas redondeadas de cabeza plana lisa. Medidas.

UNE 17033:1966 Puntas redondeadas de cabeza plana rayada. Medidas.

UNE 17034:1966 Puntas redondeadas de cabeza plana ancha.

UNE 17035:1966 Puntas de cabeza cónica.

UNE 17036:1966 Puntas redondeadas de cabeza perdida.

B0AM- FILFERRO

0.- ELEMENTS QUE CONTEMPLA EL PLEC

B0AM-078F.

1.- DEFINICIÓ I CONDICIONS DELS ELEMENTS

Fil d'acer dolç, flexible i tenaç, obtingut per estiratge en fred o per trefilatge.

S'han considerat els tipus següents:

- Filferro d'acer

- Filferro d'acer galvanitzat

- Filferro d'acer plastificat

- Filferro recuit

CARACTERÍSTIQUES GENERALS:

Ha de ser de secció constant i uniforme.

Ha de complir les especificacions de la norma UNE 36722.

ACABAT SUPERFICIAL GALVANITZAT:

El seu recobriment de zinc ha de ser homogeni, llis, sense discontinuïtats, escames, grans, rugositats o esquerdes, no ha de tenir taques ni d'altres imperfeccions superficials.

La masa mínima del recobriment de zinc (UNE 37-504)ha de complir les especificacions de les taules I i II de l'UNE 37-506.

Resisténcia a la tracció (UNE 37-504):

- Qualitat G1 o G2: 1770 N/mm2

- Qualitat G3: 1570 N/mm2

Adherència del recobriment (UNE 37-504): Ha de complir

Puresa del zinc (UNE 37-504): >= 98,5%

Toleràncies:

- Diàmetre: ± 2% diàmetre nominal

FILFERRO D'ACER PLASTIFICAT:

Filferro d'acer de baix contingut de carboni, galvanitzat en calent, amb un recobriment orgànic de PVC aplicat per extrusió o sinterització.

El recobriment de PVC ha de complir les especificacions de l'apartat 6.3 de l'UNE 36-732.

La concentricitat i l'adherència del recobriment de PVC ha de complir les especificacions del article 6.5 UNE 36-732.

Característiques del galvanitzat: G-1B (UNE 37-506)

Resistència a la tracció:

- Qualitat recuit: =< 600 N/mm2

- Qualitat dur: > 600 N/mm2

Toleràncies:

- Diàmetre: taula 1 UNE 36-732

2.- CONDICIONS DE SUBMINISTRAMENT I EMMAGATZEMATGE

Subministrament: En rotlles. A l'embalatge o albarà de lliurament hi han de constar les dades següents:

- Identificació del fabricant o nom comercial

- Identificació del producte

- Diàmetre i llargària dels rotlles

Emmagatzematge: En llocs secs i protegits de la intempèrie.

3.- UNITAT I CRITERI D'AMIDAMENT

Unitat d'amidament: la indicada a la descripció de l'element

Criteri d'amidament: quantitat necessària subministrada a l'obra

4.- NORMATIVA DE COMPLIMENT OBLIGATORI

FILFERRO D'ACER:

* UNE 36722:1974 Alambre de acero de bajo contenido en carbono. Medidas y tolerancias.

FILFERRO D'ACER GALVANITZAT:

* UNE 37506:1983 Alambres de acero galvanizados en caliente para usos generales. Designación de calidades. Caracterisicas generales.

* UNE 37502:1983 Alambres de acero galvanizados en caliente. Condiciones técnicas de suministro.

FILFERRO PLASTIFICAT:

* UNE 36732:1995 Alambres de acero y productos de alambre para cerramientos. Recubrimientos orgánicos sobre el alambre. Recubrimientos de poli(cloruro de vinilo).

B0B ACER I METALL EN PERFILS O BARRES

B0B7- ACER EN BARRES CORRUGADES

0.- ELEMENTS QUE CONTEMPLA EL PLEC

B0B7-106Q.

1.- DEFINICIÓ I CONDICIONS DELS ELEMENTS

Acer per a armadures passives d'elements de formigó:

S'han considerat els elements següents:

- Barres corrugades

CARACTERÍSTIQUES GENERALS:

En el cas de que el material s'utilitzi en obra pública, l'acord de Govern de la Generalitat de Catalunya de 9 de juny de 1998, exigeix que els materials siguin de qualitat certificada o puguin acreditar un nivell de qualitat equivalent, segons les normes aplicables als estats membres de la Unió Europea o de l'Associació Europea de Lliure Canvi.

També en aquest cas, es procurarà que els esmentats materials disposin de l'etiqueta ecològica europea, regulada en el Reglament (CE) nº 66/2010 o bé altres distintius de la Comunitat Europea.

Els productes d'acer per a armadures passives no han de tenir defectes superficials ni fissures.

L'armadura ha de ser neta, sense taques de greix, d'oli, de pintura, de pols o de qualsevol altre matèria perjudicial.

Els filferros llisos només es poden utilitzar com elements de connexió d'armadures bàsiques electrosoldades en gelosia.

Les barres corrugades han de tenir al menys dues files de corrugues transversals, uniformement distribuïdes al llarg de tota la llargària. Dins de cada fila, les corrugues han d'estar uniformement espaiades.

Les característiques següents han de complir amb els valors declarats pel fabricant, assajades segons la norma corresponent, dins del límit de tolerància indicat, en el seu cas:

- Diàmetre nominal: s'ha d'ajustar als valors especificats a la taula 6 de la UNE-EN 10080. - Diàmetres nominals <= 10,00 mm: Variació en intervals de mig mm - Diàmetres nominals > 10,00 mm: Variació en unitats senceres de mm

- Dimensions i geometria de les corrugues: Ha de complir l'especificat en l'apartat 7.4.2 de la UNE-EN 10080.

- Massa per metre: El valor nominal ha de ser l'especificat en la taula 6 de la UNE-EN 10080, en relació amb el diàmetre nominal i l'àrea nominal de la secció transversal

- Secció equivalent: >= 95,5% Secció nominal

- Aptitud al doblegat: - Assaig doblegat amb angle >= 180º (UNE-EN 10080, UNE-EN ISO 15630-1): No s'ha d'apreciar trencaments o fissures - Assaig doblegat -desdoblegat amb angle >= 90º (UNE-EN 10080, UNE-EN ISO 15630-1): No s'ha d'apreciar trencaments o fissures

Tensió d'adherència (assaig de la biga UNE-EN 10080):

- Tensió d'adherència: - D < 8 mm: >= 6,88 N/mm2 - 8 mm <= D <= 32 mm: >= (7,84-0,12 D) N/mm2 - D > 32 mm: >= 4,00 N/mm2

- Tensió de última d'adherència: - D < 8 mm: >= 11,22 N/mm2 - 8 mm <= D <= 32 mm: >= (12,74-0,19 D) N/mm2 - D > 32 mm: >= 6,66 N/mm2

- Composició química (% en massa):

	C %màx.	Ceq %màx.	S %màx.	P %màx.	Cu %màx.	N %màx.
Colada	0,22	0,050	0,050	0,050	0,800	0,012
Producte	0,24	0,052	0,055	0,055	0,850	0,014

Ceq = Carboni equivalent

Es pot superar el valor màxim per al Carboni en un 0,03% en massa, si el valor del Carboni equivalent disminueix en un 0,02% en massa.

Les característiques anteriors s'han de determinar segons la norma UNE-EN ISO 15630-1.

BARRES I ROTLLES D'ACER CORRUGAT SOLDABLE:

El producte s'ha de designar segons l'especificat en l'apartat 5.1 de la UNE-EN 10080:

- Descripció de la forma

- Referència a la norma EN

- Dimensions nominals

- Classe tècnica

Les característiques següents han de complir amb els valors declarats pel fabricant, assajades segons la norma corresponent, dins del límit de tolerància indicat, en el seu cas:

- Característiques geomètriques del corrugat de les barres han de complir les especificacions de l'apartat 7.4.2 de la norma UNE-EN 10080.

- Característiques mecàniques de les barres: - Acer soldable (S) - Allargament total sota càrrega màxima: - Acer subministrat en barres: >= 5,0% - Acer subministrat en rotlles: >= 7,5% - Acer soldable amb característiques especials de ductilitat (SD): - Allargament total sota càrrega màxima: - Acer subministrat en barres: >= 7,5% - Acer subministrat en rotlles: >= 10,0% - Resistència a fatiga: Ha de complir l'especificat a la taula 34.2.d del CODI ESTRUCTURAL - Deformació alternativa: Ha de complir l'especificat a la taula 34.2.e del CODI ESTRUCTURAL

Designació	Lím.elàstic fy N/mm2	Càrrega unitaria trencament fs(N/mm2)	Allargament al trencament	Relació fs/fy
B 400 S	>= 400	>= 440	>= 14%	>= 1,08
B 500 S	>= 500	>= 550	>= 12%	>= 1,08
B 400 SD	>= 400	>= 480	>= 20%	>= 1,20
				<= 1,35
B 500 SD	>= 500	>= 575	>= 16%	>= 1,15
				<= 1,35

- Diàmetre nominal: S'han d'ajustar a la sèrie següent (mm): 6 8 10 12 14 16 20 25 32 i 40 mm

- S'ha d'evitar utilitzar barres de diàmetre <= 6 mm, en el cas d'armadura muntada o elaborada amb soldadura.

Toleràncies:

- Massa: - Diàmetre nominal > 8,0 mm: ± 4,5% massa nominal - Diàmetre nominal <= 8,0 mm: ± 6% massa nominal

Les característiques anteriors s'han de determinar segons la norma UNE-EN ISO 15630-1.

2.- CONDICIONS DE SUBMINISTRAMENT I EMMAGATZEMATGE

Emmagatzematge: en llocs en els que restin protegits de la pluja, l'humitat del terra i l'eventual agressivitat de l'ambient.

Es classificaran segons el tipus, qualitat, diàmetre i procedència.

Abans de la seva utilització i en especial despres de períodes llargs d'emmagatzematge en obra, s'ha d'inspeccionar la superfície per tal de comprovar que no hi hagi alteracions superficials.

Pèrdua de pes després de l'eliminació d'òxid superficial amb raspall de filferros: < 1%

3.- UNITAT I CRITERI D'AMIDAMENT

Unitat d'amidament: la indicada a la descripció de l'element

Criteri d'amidament: quantitat necessària subministrada a l'obra

4.- NORMATIVA DE COMPLIMENT OBLIGATORI

Real Decreto 470/2021, de 29 de junio, por el que se aprueba el Código Estructural.

UNE-EN 10080:2006 Acero para el armado del hormigón. Acero soldable para armaduras de hormigón armado. Generalidades.

B0D MATERIALS PER A ENCOFRATS I APUNTALAMENTS

B0D2 TAULONS

0.- ELEMENTS QUE CONTEMPLA EL PLEC

B0D21-07OY.

1.- DEFINICIÓ I CONDICIONS DELS ELEMENTS

Tauló de fusta que prové de troncs sans de fibres rectes, uniformes, apretades i paral·leles.

CARACTERÍSTIQUES GENERALS:

Les cares han de ser planes, escairades i han de tenir les arestes vives.

Els extrems han d'estar acabats mitjançant tall de serra, a escaire.

Ha de conservar les seves característiques per al nombre d'usos previstos.

No ha de tenir signes de putrefacció, corcs, fongs, nusos morts, estelles, semes ni descoloracions.

Es poden admetre esquerdes superficials produïdes per la dessecació que no afectin les característiques de la fusta.

Pes específic aparent (UNE 56-531) (P):): 4 <= P <= 6 kN/m3

Contingut d'humitat (UNE 56-529): <= 15%

Higroscopicitat (UNE 56-532): Normal

Coeficient de contracció volumètrica (UNE 56533) (C): 0,35% <= C <= 0,55%

Coeficient d'elasticitat:

- Fusta de pi: Aprox. 15000 N/mm2

- Fusta d'avet: Aprox. 14000 N/mm2

Duresa (UNE 56-534): <= 4

Resistència a la compressió (UNE 56-535):

- En la direcció paral·lela a les fibres: >= 30 N/mm2

- En la direcció perpendicular a les fibres: >= 10 N/mm2

Resistència a la tracció (UNE 56-538):

- En la direcció paral·lela a les fibres: >= 30 N/mm2

- En la direcció perpendicular a les fibres: >= 2,5 N/mm2

Resistència a la flexió (UNE 56-537): >= 30 N/mm2

Resistència a l'esforç tallant: >= 5 N/mm2

Resistència al clivellament (UNE 56-539): >= 1,5 N/mm2

Toleràncies:

- Llargària nominal: + 50 mm, - 25 mm

- Amplària nominal: ± 2 mm

Classe	Gruix nominal (mm)		
	< 50	50 a 75	> 75
	Tolerància (mm)		
T1	±3	±4	+6,-3
T2	±2	±3	+5,-2
T3	±1,5	±1,5	±1,5

- Fletxa: ± 5 mm/m

- Torsió: ± 2°

2.- CONDICIONS DE SUBMINISTRAMENT I EMMAGATZEMATGE

Subministrament: De manera que no s'alterin les seves condicions.

Emmagatzematge: De manera que no es deformin i en llocs secs i ventilats, sense contacte directe amb el terra.

3.- UNITAT I CRITERI D'AMIDAMENT

Unitat d'amidament: la indicada a la descripció de l'element

Criteri d'amidament: quantitat necessària subministrada a l'obra

4.- NORMATIVA DE COMPLIMENT OBLIGATORI

No hi ha normativa de compliment obligatori.

B0D6 PUNTALS

0.- ELEMENTS QUE CONTEMPLA EL PLEC

B0D62-07PL.

1.- DEFINICIÓ I CONDICIONS DELS ELEMENTS

Peces cilíndriques estretes i llargues per a apuntalaments.

S'han considerat els tipus següents:

- Puntal rodó de fusta

- Puntal metàl·lic telescòpic

PUNTAL DE FUSTA:

Puntal de fusta que prové de troncs sans de fibres rectes, uniformes, compactes i paral·leles.

Els extrems han d'estar acabats mitjançant tall de serra, a escaire.

No ha de tenir signes de putrefacció, corcs, fongs, nusos morts, estelles, semes ni descoloracions.

Es poden admetre esquerdes superficials produïdes per la dessecació que no afectin les característiques de la fusta.

No ha de tenir d'altres desperfectes que els ocasionats pel nombre màxim d'usos.

Pes específic aparent (UNE 56-531) (P):): 4 <= P <= 6 kN/m3

Contingut d'humitat (UNE 56-529): <= 15%

Higroscopicitat (UNE 56-532): Normal

Coeficient de contracció volumètrica (UNE 56533) (C): 0,35% <= C <= 0,55%

Coeficient d'elasticitat:

- Fusta de pi: Aprox. 15000 N/mm2

- Fusta d'avet: Aprox. 14000 N/mm2

Duresa (UNE 56-534): <= 4

Resistència a la compressió (UNE 56-535):

- En la direcció paral·lela a les fibres: >= 30 N/mm2

- En la direcció perpendicular a les fibres: >= 10 N/mm2

Resistència a la tracció (UNE 56-538):

- En la direcció paral·lela a les fibres: >= 30 N/mm2

- En la direcció perpendicular a les fibres: >= 2,5 N/mm2

Resistència a la flexió (UNE 56-537): >= 30 N/mm2

Resistència a l'esforç tallant: >= 5 N/mm2

Resistència al clivellament (UNE 56-539): >= 1,5 N/mm2

Toleràncies:

- Diàmetre: ± 2 mm

- Llargària nominal: + 50 mm, - 25 mm

- Fletxa: ± 5 mm/m

PUNTAL METÀL·LIC:

Puntal metàl·lic amb mecanisme de regulació i fixació de la seva alçària.

La base i el cap del puntal cal que estiguin fets de platina plana i amb forats per a poder-lo clavar si cal.

Ha de conservar les seves característiques per al nombre d'usos previstos.

Resistència mínima a la compressió segons l'alçària de muntatge:

Alçària muntatge	Llargària del puntal				
	3 m	3,5 m	4 m	4,5 m	5 m
2 m	1,8 T	1,8 T	2,5 T	-	-
2,5 m	1,4 T	1,4 T	2,0 T	-	-
3 m	1 T	1 T	1,6 T	-	-
3,5 m	-	0,9 T	1,4 T	1,43 T	1,43 T
4,0 m	-	-	1,1 T	1,2 T	1,2 T
4,5 m	-	-	-	0,87 T	0,87 T
5 m	-	-	-	-	0,69 T

2.- CONDICIONS DE SUBMINISTRAMENT I EMMAGATZEMATGE

Subministrament: De manera que no s'alterin les seves condicions.

Emmagatzematge: De manera que no es deformin i en llocs secs i ventilats, sense contacte directe amb el terra.

3.- UNITAT I CRITERI D'AMIDAMENT

Unitat d'amidament: la indicada a la descripció de l'element

Criteri d'amidament: quantitat necessària subministrada a l'obra

4.- NORMATIVA DE COMPLIMENT OBLIGATORI

No hi ha normativa de compliment obligatori.

B0D8 PLAFONS

0.- ELEMENTS QUE CONTEMPLA EL PLEC

B0D80-0CNW.

1.- DEFINICIÓ I CONDICIONS DELS ELEMENTS

Plafó d'acer per a encofrat de formigons, amb una cara llisa i l'altra amb rigiditzadors per a evitar deformacions.

CARACTERÍSTIQUES GENERALS:

Ha de disposar de mecanismes per a travar els plafons entre ells. La superfície ha de ser llisa i ha de tenir el gruix, els rigiditzadors i els elements de connexió que calguin. No ha de tenir altres desperfectes que els ocasionats pels usos previstos. El seu disseny ha de fer que el procés de formigonament i vibratge no alteri la seva planor ni la seva posició.

La connexió entre peces ha de ser suficientment estanca per no permetre la pèrdua apreciable de pasta pels junts.

Toleràncies:

- Planor: ± 3 mm/m, <= 5 mm/m

2.- CONDICIONS DE SUBMINISTRAMENT I EMMAGATZEMATGE

Subministrament: De manera que no s'alterin les seves condicions.

Emmagatzematge: En lloc sec, protegit de la intempèrie i sense contacte directe amb el terra, de manera que no s'alterin les seves condicions.

3.- UNITAT I CRITERI D'AMIDAMENT

Unitat d'amidament: la indicada a la descripció de l'element

Criteri d'amidament: quantitat necessària subministrada a l'obra

4.- NORMATIVA DE COMPLIMENT OBLIGATORI

No hi ha normativa de compliment obligatori.

B0DZ MATERIALS AUXILIARS PER A ENCOFRATS I APUNTALAMENTS

B0DZ1- DESENCOFRANT

0.- ELEMENTS QUE CONTEMPLA EL PLEC

B0DZ1-0ZLZ.

1.- DEFINICIÓ I CONDICIONS DELS ELEMENTS

Elements auxiliars per al muntatge d'encofrats i apuntalaments, i per a la protecció dels espais de treball a les bastides i els encofrats. S'han considerat els elements següents:

- Tensors per a encofrats de fusta

- Grapes per a encofrats metàl·lics

- Fleixos d'acer laminat en fred amb perforacions, per al muntatge d'encofrats metàl·lics

- Desencofrants

- Conjunts de perfils metàl·lics desmuntables per a suport d'encofrat de sostres o de cassetons recuperables

- Bastides metàl·liques

- Elements auxiliars per a plafons metàl·lics

- Tubs metàl·lics de 2,3" de D, per a confecció d'entramats, baranes, suports, etc.

- Element d'unió de tubs de 2,3" de D, per a confecció d'entramat, baranes, suports, etc.

- Planxa d'acer, de 8 a 12 mm de gruix per a protecció de rases, pous, etc.

CARACTERÍSTIQUES GENERALS:

Tots els elements han de ser compatibles amb el sistema de muntatge que utilitzi l'encofrat o apuntalament i no han de disminuir les seves característiques ni la seva capacitat portant.

Han de tenir la resistència i la rigidesa suficient per a garantir el compliment de les toleràncies dimensionals i per a resistir, sense assentaments ni deformacions perjudicials, les accions que es puguin produir sobre aquests com a conseqüència del procès de formigonament i, especialment, per les pressions del formigó fresc o dels mètodes de compactació utilitzats.

Aquestes condicions s'han de mantenir fins que el formigó hagi adquirit la resistència suficient per a suportar les tensions a que serà sotmès durant el desencofrat o desemmotllat.

Es prohibeix l'ús d'alumini en motlles que hagin d'estar en contacte amb el formigó, excepte quan es faciliti a la DF certificat emès per una entitat de control, conforme els panells han rebut tractament superficial que eviti la reacció amb els àlcalis del ciment

DESENCOFRANT:

Vernís antiadherent format amb silicones o preparat amb olis solubles en aigua o greix diluït.

No s'ha d'utilitzar com a desencofrant el gas-oil, els greixos comuns ni altres productes anàlegs.

Ha d'evitar l'adherència entre el formigó i l'encofrat, sense alterar l'aspecte posterior del formigó ni impedir l'aplicació de revestiments.

No ha d'impedir la construcció de junts de formigonat, en especial quan es tracti d'elements que s'hagin d'unir per a treballar de forma solidària.

No ha d'alterar les propietats del formigó amb què estigui en contacte, ni les armadures o l'encofrat, i no ha de produir efectes perjudicials al mediambient

S'ha de facilitar a la DF un certificat on es reflecteixin les característiques del producte i els seus possibles efectes sobre el formigó, abans de la seva aplicació

2.- CONDICIONS DE SUBMINISTRAMENT I EMMAGATZEMATGE

Subministrament: De manera que no s'alterin les seves condicions.

Emmagatzematge: En lloc sec, protegit de la intempèrie i sense contacte directe amb el terra, de manera que no s'alterin les seves condicions.

DESENCOFRANT:

Temps màxim d'emmagatzematge: 1 any

3.- UNITAT I CRITERI D'AMIDAMENT

Unitat d'amidament: la indicada a la descripció de l'element

Criteri d'amidament: quantitat necessària subministrada a l'obra

4.- NORMATIVA DE COMPLIMENT OBLIGATORI

Real Decreto 470/2021, de 29 de junio, por el que se aprueba el Código Estructural.

Orden de 9 de marzo de 1971 por la que se aprueba la Ordenanza General de Seguridad e Higiene en el Trabajo.

B0DZ5- PART PROPORCIONAL D'ELEMENTS AUXILIARS PER A PLAFONS METÀL·LICS

0.- ELEMENTS QUE CONTEMPLA EL PLEC

B0DZ5-0F6R.

1.- DEFINICIÓ I CONDICIONS DELS ELEMENTS

Elements auxiliars per al muntatge d'encofrats i apuntalaments, i per a la protecció dels espais de treball a les bastides i els encofrats. S'han considerat els elements següents:

- Tensors per a encofrats de fusta

- Grapes per a encofrats metàl·lics

- Fleixos d'acer laminat en fred amb perforacions, per al muntatge d'encofrats metàl·lics

- Desencofrants

- Conjunts de perfils metàl·lics desmuntables per a suport d'encofrat de sostres o de cassetons recuperables

- Bastides metàl·liques

- Elements auxiliars per a plafons metàl·lics

- Tubs metàl·lics de 2,3" de D, per a confecció d'entramats, baranes, suports, etc.

- Element d'unió de tubs de 2,3" de D, per a confecció d'entramat, baranes, suports, etc.

- Planxa d'acer, de 8 a 12 mm de gruix per a protecció de rases, pous, etc.

CARACTERÍSTIQUES GENERALS:

Tots els elements han de ser compatibles amb el sistema de muntatge que utilitzi l'encofrat o apuntalament i no han de disminuir les seves característiques ni la seva capacitat portant.

Han de tenir la resistència i la rigidesa suficient per a garantir el compliment de les toleràncies dimensionals i per a resistir, sense assentaments ni deformacions perjudicials, les accions que es puguin produir sobre aquests com a conseqüència del procès de formigonament i, especialment, per les pressions del formigó fresc o dels mètodes de compactació utilitzats.

Aquestes condicions s'han de mantenir fins que el formigó hagi adquirit la resistència suficient per a suportar les tensions a que serà sotmès durant el desencofrat o desemmotllat.

Es prohibeix l'ús d'alumini en motlles que hagin d'estar en contacte amb el formigó, excepte quan es faciliti a la DF certificat emès per una entitat de control, conforme els panells han rebut tractament superficial que eviti la reacció amb els àlcalis del ciment

TENSORS, GRAPES I ELEMENTS AUXILIARS PER A PLAFONS METÀL·LICS:

No han de tenir punts d'oxidació ni manca de recobriment a la superfície.

No han de tenir defectes interns o externs que en perjudiquin la utilització correcta.

2.- CONDICIONS DE SUBMINISTRAMENT I EMMAGATZEMATGE

Subministrament: De manera que no s'alterin les seves condicions.

Emmagatzematge: En lloc sec, protegit de la intempèrie i sense contacte directe amb el terra, de manera que no s'alterin les seves condicions.

3.- UNITAT I CRITERI D'AMIDAMENT

Unitat d'amidament: la indicada a la descripció de l'element

Criteri d'amidament: quantitat necessària subministrada a l'obra

4.- NORMATIVA DE COMPLIMENT OBLIGATORI

Real Decreto 470/2021, de 29 de junio, por el que se aprueba el Código Estructural.

Orden de 9 de marzo de 1971 por la que se aprueba la Ordenanza General de Seguridad e Higiene en el Trabajo.

B0F MATERIALS BÀSICS DE CERÀMICA

B0F1A- MAÓ CALAT

0.- ELEMENTS QUE CONTEMPLA EL PLEC

B0F1A-0760.

1.- DEFINICIÓ I CONDICIONS DELS ELEMENTS

Peces d'argila cuita utilitzades en el ram de paleta (façanes vistes o revestides, estructures portants i no portants, murs i divisòries interiors, tant a edificació com a enginyeria civil)

S'han considerat els tipus següents:

En funció de la densitat aparent:

- Peces LD, amb una densitat aparent menor o igual a 1000 kg/m3, per a parets revestides

- Peces HD, peces per a elements sense revestir o per a revestir i amb una densitat aparent més gran de 1000 kg/m3

En funció del nivell de confiança de les peces respecte a la resistència a la compressió:

- Peces de categoria I: peces amb una resistència a compressió declarada amb probabilitat de no assolir-se inferior al 5%.

- Peces de categoria II: peces que no compleixen el nivell de confiança especificat per la categoria I.

En funció del volum i disposició de forats:

- Peces massisses

- Peces calades

- Peces alleugerides

- Peces foradades

CARACTERÍSTIQUES GENERALS:

Les peces han de presentar regularitat de dimensions i de forma.

No ha de tenir esquerdes, forats, exfoliacions, ni escrostonaments d'arestes.

Si és de cara vista no ha de tenir imperfeccions, taques, cremades, etc. i la uniformitat de color en el maó i en el conjunt de les remeses ha de complir les condicions subjectives requerides per la DF.

La disposició dels forats ha de ser de manera que no hi hagi risc de que apareguin fissures en els envanets i parets de la peça durant la seva manipulació o col·locació.

Ha de tenir una textura uniforme. Està suficientment cuit si s'aprecia un so agut en ser colpejat i un color uniforme en fracturar-se.

El fabricant ha de declarar la dimensions nominals de les peces en mil·límetres i en l'ordre de llarg, ample i alt.

Volum de forats:

- Massís: <= 25%

- Calat: <= 45%

- Alleugerit: <= 55%

- Foradat: <= 70%

Volum de cada forat: <= 12,5%

Gruix total dels envanets (relació amb el gruix total):

- Massís: >= 37,5%

- Calat: >= 30%

- Alleugerit: >= 20%

Les característiques següents han de complir amb els valors declarats pel fabricant, assajades segons la norma corresponent, dins del límit de tolerància indicat, en el seu cas:

Característiques essencials en peces per a ús en elements amb requisits estructurals:

- Resistència mitja a compressió (UNE-EN 772-1): >= 5 N/mm2, >= valor declarat pel fabricant, amb indicació de categoria I o II

- Adherència (UNE-EN 1052-3): >= valor declarat pel fabricant

- Contingut en sals solubles actives (UNE-EN 772-5): <= valor declarat pel fabricant, amb indicació de la seva categoria

Característiques essencials en peces per a ús en elements amb exigències davant el foc:

- Classe de reacció al foc: exigència en funció del contingut en massa o volum, de materials orgànics distribuïts de forma homogènia: - Peces amb <= 1,0%: A1 - Peces amb > 1,0% (UNE-EN 13501-1)

Característiques essencials en peces per a ús en elements amb exigències acústiques:

- Tolerància en les dimensions (UNE-EN 772-16): <= valor declarat pel fabricant, amb indicació de la categoria

- Forma de la peça (UNE-EN 771-1)

- Especificacions dels forats: Disposició, volum, superfície, gruix dels envanets (UNE-EN 772-3)

- Densitat absoluta (UNE-EN 772-13):

- Tolerancia de la densitat (UNE-EN 772-13): El valor declarat pel fabricant ha d'estar dins dels límits següents en funció de la categoria. - D1: <= 10% - D2: <= 5% - Dm: <= desviació declarada pel fabricant en %

Característiques essencials en peces per als usos previstos en l'apartat 4.1 del DB HE 1:

- Propietats tèrmiques (UNE-EN 1745)

- Permeabilitat al vapor d'aigua (UNE-EN 1745)

Els pinyols de calç no han de reduir la resistència de la peça (després de l'assaig reiteratiu sobre aigua en ebullició i la dessecació posterior a una temperatura de 105°C) en més de 10% si el maó és per a revestir i un 5% si es de cara vista, ni han de provocar més escrostonaments dels admesos un cop s'hagi submergit en aigua un temps mínim de 24 h.

PECES LD:

Les característiques següents han de complir amb els valors declarats pel fabricant, assajades segons la norma corresponent, dins del límit de tolerància indicat, en el seu cas:

Característiques essencials:

- Per a ús de cara vista o amb protecció de morter de capa fina: - Durabilitat (resistència gel/desgel)

Característiques essencials en peces per a ús en elements amb requisits estructurals:

- Per a peces perforades horitzontalment amb una dimensió >= 400 mm i envanets exteriors < a 12 mm que hagin d'anar revestides amb un lliscat: - Expansió per humitat (UNE-EN 772-19)

- Per a ús de cara vista o amb protecció de morter de capa fina: - Contingut en sals solubles actives (UNE-EN 772-5): El valor declarat pel fabricant ha d'estar dins dels límits especificats a l'UNE-EN 771-1 en funció de la categoria

Característiques essencials en peces per a ús en elements amb exigències acústiques:

- Densitat aparent (UNE-EN 772-13): <= 1000 kg/m3

PECES HD:

Les característiques següents han de complir amb els valors declarats pel fabricant, assajades segons la norma corresponent, dins del límit de tolerància indicat, en el seu cas:

Característiques essencials:

- Durabilitat (resistència gel/desgel): Indicació de la categoria en funció del grau d'exposició

Característiques essencials en peces per a ús en elements amb requisits estructurals:

- Expansió per humitat (UNE-EN 772-19)

- Per a ús de cara vista o amb protecció de morter de capa fina: - Contingut en sals solubles actives (UNE-EN 772-5): El valor declarat pel fabricant ha d'estar dins dels límits especificats a l'UNE-EN 771-1 en funció de la categoria

Característiques essencials en peces per a ús en elements amb exigències acústiques:

- Densitat aparent (UNE-EN 772-13): >= 1000 kg/m3

Característiques essencials en peces per a ús en cara vista o en barreres anticapil·laritat:

- Absorció d'aigua: <= valor declarat pel fabricant - Cara vista (UNE-EN 771-1) - Barreres anticapil.laritat (UNE-EN 772-7)

Característiques complementàries:

- Succió immersió 60 ±2 s (UNE-EN 772-11) : <= valor declarat pel fabricant

2.- CONDICIONS DE SUBMINISTRAMENT I EMMAGATZEMATGE

Subministrament: Empaquetats sobre palets, de manera no totalment hermètica.

Emmagatzematge: De manera que no es trenquin o s'escantonin. No han d'estar en contacte amb terres que continguin solucions salines, ni amb productes que puguin modificar les seves característiques (cendres, fertilitzants, greixos, etc.).

3.- UNITAT I CRITERI D'AMIDAMENT

Unitat d'amidament: la indicada a la descripció de l'element

Criteri d'amidament: quantitat necessària subministrada a l'obra

4.- NORMATIVA DE COMPLIMENT OBLIGATORI

UNE-EN 771-1:2003 Especificaciones de piezas para fábrica de albañilería. Parte 1: Piezas de arcilla cocida.

UNE-EN 771-1:2003/A1:2006 Especificaciones de piezas para fábrica de albañilería. Parte 1: Piezas de arcilla cocida.

Documento Básico de Seguridad estructural Fábrica DB-SE-F, parte II del CTE, aprobado por el Real Decreto 314/2006.

5.- CONDICIONS DE CONTROL DE RECEPCIÓ

CONDICIONS DE MARCATGE I CONTROL DE LA DOCUMENTACIÓ:

Si el material ha de ser component del full principal del tancament exterior d'un edifici, el fabricant ha de declarar els valors de les propietats hídriques següents, d'acord amb l'especificat en l'apartat 4.1 del DB HS 1:

- Absorció d'aigua per capil·laritat

- Succió o tasa d'absorció d'aigua inicial (kg/m2.min)

- Absorció d'aigua a llarg termini o per immersió total (% o g/m3)

El subministrador ha de posar a disposició de la DF en el cas que aquesta ho sol·liciti, la documentació següent, que acredita el marcatge CE, segons el sistema d'avaluació de conformitat aplicable, d'acord amb el que disposa l'apartat 7.2.1 del CTE: - Productes per a murs, pilars i particions (peces Categoria I*). * Peces amb una resistència a compressió declarada amb una probabilitat d'error inferior o igual al 5%. Es pot determinar amb el valor mitjà o amb el valor característic: - Sistema 2+: Declaració de Prestacions - Productes per a murs, pilars i particions (peces Categoria II**). ** Peces amb una resistència a compressió declarada amb una probabilitat d'error superior al 5%. Es pot determinar amb el valor mitjà o amb el valor característic: - Sistema 4: Declaració de Prestacions

A l'embalatge o a l'albarà de lliurament han de constar-hi les dades següents:

- Classificació segons DB-SE-F (Taula 4.1)

- Marcatge CE de conformitat amb el que disposa el Reial Decret 1328/1995, de 28 de juliol. El símbol normalitzat del marcatge CE s'ha d'acompanyar de la següent informació: - Numero d'identificació del organisme notificat (només per al sistema 2+) - Marca del fabricant i lloc d'origen - Dos últims dígits del any en que s'ha imprès el marcat CE. - Número del certificat de conformitat del control de producció a fàbrica, en el seu cas - Referència a la norma EN 771-1 - Descripció de producte: nom generic, material, dimensions, .. i ús al que va destinat. - Informació de les característiques essencials segons annex ZA de l'UNE-EN 771-1

OPERACIONS DE CONTROL:

El control de recepció de material verificarà que les característiques dels materials són coincidents amb l'establert en la DT. Aquest control ha de complir l'especificat en l'apartat 7.2 del CTE.

Control de documentació: documents d'origen (full de subministrament i etiquetat), certificat de garantia del fabricant, en el seu cas, (signat per persona física) i els documents de conformitat o autoritzacions administratives exigides, inclòs la documentació corresponent al marcatge CE quan sigui pertinent.

Control mitjançant distintius de qualitat i avaluacions d'idoneïtat: En el cas que el fabricant disposi de marques de qualitat, ha d'aportar-ne la documentació corresponent.

Control de recepció mitjançant assaigs: Si el material disposa d'una marca legalment reconeguda a un país de la CEE (Marcatge CE, AENOR, etc.) es podrà prescindir dels assaigs de control de recepció de les característiques del material garantides per la marca; i la DF sol·licitarà en aquest cas, els resultats dels assaigs corresponents al subministrament rebut. En qualsevol cas, la DF podrà sol·licitar assaigs de control de recepció si ho creu convenient.

Les peces de categoria I tindran una resistència declarada. El fabricant aportarà la documentació que acrediti que el valor declarat de la resistència a compressió s'obtingui segons estableix l'UNE-EN 771-

3 i assajades segons l'UNE-EN 772-1, i l'existència d'un pla de control de producció industrial que doni garanties.

Les peces de categoria II tindran una resistència a compressió declarada igual al valor mig obtingut en assaig segons UNE-EN 772-1, tot i que el nivell de confiança pot resultar inferior al 95%.

En el cas que es realitzi el control mitjançant assaigs, s'ha de fer les comprovacions següents:

- Abans de començar l'obra de cada 45000 unitats que arribin a l'obra, s'ha de determinar la resistència a la compressió d'una mostra de 6 maons, segons la norma UNE-EN 772-1.

CRITERIS DE PRESA DE MOSTRES:

S'han de seguir les instruccions de la DF i els criteris de les normes de procediment indicades en cada assaig.

INTERPRETACIÓ DE RESULTATS I ACTUACIONS EN CAS D'INCOMPLIMENT:

Si en els terminis establerts al començar l'obra no es fa l'entrega dels certificats de qualitat del fabricant, es realitzarà una sèrie completa d'assaigs sobre el material rebut a càrrec del Contractista.

En general, els resultats dels assaigs sobre totes les peces de les mostres han de complir les condicions especificades.

En el cas de la resistència a compressió, el valor a comparar amb l'especificació s'obtindrà amb la fórmula: Rck = Rc - 1,64 s, essent:

- s: Desviació típica (n-1), s ^2 = (Rci Rc) ^2/(n-1)

- Rc: Valor mig de les resistències de les provetes

- Rci: Valor de resistència de cada proveta

- n: Nombre de provetes assajades

En cas d'incompliment en un assaig, es repetirà, a càrrec del contractista, sobre el doble numero de mostres del mateix lot, acceptant-ne aquest, quan els resultats obtinguts siguin conformes a les especificacions exigides.

- En element estructural incloure la verificació: - En el cas de l'assaig de massa, es prendrà com a resultat el valor mig de les 6 determinacions realitzades.

B9 MATERIAL PER A PAVIMENTS

B96 MATERIALS PER A VORADES

B962- PEÇA RECTA DE FORMIGÓ PER A VORADES

0.- ELEMENTS QUE CONTEMPLA EL PLEC

B962-.300,B962-0GQT.

1.- DEFINICIÓ I CONDICIONS DELS ELEMENTS

Peça prefabricada de formigó no armat de forma prismàtica, massissa i amb una secció transversal adequada a les superfícies exteriors a les que delimita.

S'han considerat els tipus següents:

- Monocapa: Peça formada per un sol tipus de formigó

- Doble capa: Peça amb diferents tipus de formigó en la seva estructura principal i en la seva capa superficial

S'han considerat les formes següents:

- Recta

- Corba

- Recta amb rigola

- Per a guals

CARACTERÍSTIQUES GENERALS:

La peça ha de tenir un color i una textura uniformes a tota la superfície.

La cara vista no ha de tenir esquerdes, escantonaments ni altres defectes.

Les cares horitzontals han de ser planes i paral·leles.

El cantells poden ser bisellats, arrodonits, corbs o xamfranats.

No han de ser visibles els granulats del morter en la capa vista.

La textura i el color no han de presentar diferències significatives respecte de qualsevol mostra facilitada pel fabricant i aprovada pel comprador.

En el cas de peces bicapa, no ha d'existir separació entre les dues capes.

En les peces de color, pot estar acolorida la capa superficial o tota la peça.

La forma d'expressió de les mesures ha de ser: Alçària x amplària.

Gruix de la capa vista: >= 4 mm

Classes en funció de la resistència climàtica:

- Classe 1 (marcat A): sense mesura del % d'absorció d'aigua

- Classe 2 (marcat B): <= 6% d'absorció d'aigua

- Classe 3 (marcat D): valor mitjà <= 1 kg/m2 de pèrdua de massa després de l'assaig glaç-desglaç; cap valor unitari > 1,5

Classes en funció de la resistència al desgast per abrasió:

- Classe 1 (marcat F): sense mesura d'aquesta característica

- Classe 3 (marcat H): <= 23 mm

- Classe 4 (marcat I): <= 20 mm

Classes en funció de la resistència a flexió:

- Classe 1 (marcat S): valor mitjà: >= 3,5 MPa; valor unitari: >= 2,8 MPa

- Classe 2 (marcat T): valor mitjà: >= 5,0 MPa; valor unitari: >= 4,0 MPa

- Classe 3 (marcat U): valor mitjà: >= 6,0 MPa; valor unitari: >= 4,8 MPa

Les característiques dimensionals, físiques i mecàniques han de complir les especificacions de la norma UNE-EN 1340 i s'han de determinar segons aquesta norma.

Toleràncies:

- Desviació de la llargària respecte de la llargària nominal: ± 1% al mm més pròxim, >= 4 mm, <= 10 mm

- Desviació d'altres dimensions, excepte el radi: - Cares vistes: ± 3% al mm més pròxim, >= 3 mm, <= 5 mm - Altres parts: ± 5% al mm més pròxim, >= 3 mm, <= 10 mm

- Desviació màxima respecte de la planor i la rectitud en les cares planes i cantells rectes: - Dispositiu de mesura de 300 mm de llargària: ± 1,5 mm - Dispositiu de mesura de 400 mm de llargària: ± 2 mm - Dispositiu de mesura de 500 mm de llargària: ±2,5 mm - Dispositiu de mesura de 800 mm de llargària: ± 4 mm

2.- CONDICIONS DE SUBMINISTRAMENT I EMMAGATZEMATGE

Subministrament i emmagatzematge: De manera que no s'alterin les seves condicions.

3.- UNITAT I CRITERI D'AMIDAMENT

Unitat d'amidament: la indicada a la descripció de l'element

Criteri d'amidament: quantitat necessària subministrada a l'obra

4.- NORMATIVA DE COMPLIMENT OBLIGATORI

UNE-EN 1340:2004 Bordillos prefabricados de hormigón. Especificaciones y métodos de ensayo.

UNE 127340:2006 Bordillos prefabricados de hormigón. Especificaciones y métodos de ensayo. Complemento nacional a la Norma UNE-EN 1340.

5.- CONDICIONS DE CONTROL DE RECEPCIÓ

CONDICIONS DE MARCATGE I CONTROL DE LA DOCUMENTACIÓ:

A l'albarà de lliurament, hi ha de constar la següent informació com a mínim:

- Identificació del fabricant o la fàbrica

- Data d'entrega del producte, quan es produeix abans de la considerada com a apta per a l'ús

- Identificació de les classes en relació a la resistència climàtica, la resistència a l'abrasió i la resistència a la flexió

- Referència a la norma UNE-EN 1340

- Identificació del producte

- Marcat CE de conformitat amb el que disposa el Reial Decret 1328/1995, de 28 de juliol

Sobre un 0,5 % de les peces, amb un mínim d'una unitat per paquet, o a l'embalatge quan no sigui reutilitzat, hi ha de constar la següent informació:

- Identificació del fabricant o la fàbrica

- Data de producció

- Data d'entrega del producte, quan es produeix abans de la considerada com a apta per a l'ús.

- Identificació de les classes en relació a la resistència climàtica, la resistència a l'abrasió i la resistència a la flexió

- Referència a la norma UNE-EN 1340

- A l'embalatge: marcat CE de conformitat amb el que disposa el Reial Decret 1328/1995, de 28 de juliol

El subministrador ha de posar a disposició de la DF en el cas que aquesta ho sol·liciti, la documentació següent, que acredita el marcatge CE, segons el sistema d'avaluació de conformitat aplicable, d'acord

amb el que disposa l'apartat 7.2.1 del CTE: - Productes per a usos interns incloent les premises de transport públic de Nivell o Classe: A1*. * Productes o materials que no necessiten sotmetre's a assaig de reacció al foc (per exemple productes o materials de la classe A1 conformement a la Decisió 96/603/CE, i les seves modificacions), - Productes per a cobertes de Nivell o Classe: es considera que satisfan els requisits enfront del foc extern **. ** Decisió de la Comissió 2000/553/CE, modificada, - Productes per a ús extern i acabat de carrers, cobrint àrees externes de circulació de vianants i de vehicles: - Sistema 4: Declaració de Prestacions

OPERACIONS DE CONTROL:

Els punts de control més destacables són els següents:

- En cada subministrament, es realitzaran els controls següents: - Inspecció visual del material, identificació de les marques corresponents (UNE-EN 1339, UNE-EN 1340) i recepció del certificat de qualitat del fabricant. - Control dimensional sobre un 10 % de les peces rebudes (UNE-EN 1339, UNE-EN 1340)

- Per a cada subministrador diferent, es prendran 3 mostres (sèries) de 3 peces cadascuna, per tal de realitzar els següents assaigs: - Resistència a flexió (UNE-EN 1340) - Absorció d'aigua (UNE-EN 1340) - Resistència a compressió de testimonis extrets de les peces de vorada (UNE-EN 12390-3)

En cas que el material disposi de la Marca AENOR, o una altra legalment reconeguda a un país de l'UE, s'ha de poder prescindir dels assaigs de control de recepció. La DF ha de sol·licitar, en aquest cas, els resultats dels assaigs corresponents al subministrament rebut, segons control de producció establert a la marca de qualitat del producte.

CRITERIS DE PRESA DE MOSTRES:

Les mostres es prendran a l'atzar segons les instruccions de la DF i els criteris de la norma UNE-EN 1339, UNE-EN 1340.

INTERPRETACIÓ DE RESULTATS I ACTUACIONS EN CAS D'INCOMPLIMENT:

No s'acceptaran les peces que no superin la inspecció visual, que no estiguin correctament identificades o que no arribin acompanyades del certificat de qualitat del fabricant.

La totalitat de les peces sobre les que es realitza el control geomètric, han de complir les especificacions del plec. En cas d'incompliment, s'incrementarà el control, en primer lloc, fins al 20% de les peces rebudes, i si continuen observant-se irregularitats, fins al 100% del subministrament.

En els assaigs de resistència a flexió i absorció d'aigua, s'han de complir, en cada una de les 3 mostres, les condicions de valor mitjà i valor individual indicats a les especificacions. Si una sèrie no compleix aquest requisit, es podran realitzar contrassaigs sobre dues mostres més (de 3 peces cadascuna) procedents del mateix lot, acceptant-ne el conjunt si ambdues resulten conformes a l'especifica't.

B9F MATERIALS PER A PAVIMENTS DE PECES PREFABRICADES DE FORMIGÓ

B9F2- LLOSA DE FORMIGÓ PER A PAVIMENTS

0.- ELEMENTS QUE CONTEMPLA EL PLEC

B9F2-.GEH.

1.- DEFINICIÓ I CONDICIONS DELS ELEMENTS

Peça prefabricada de formigó per a paviments d'ús exterior.

CARACTERÍSTIQUES GENERALS:

La peça ha de tenir un color i una textura uniformes a tota la superfície.

La cara vista no ha de tenir esquerdes, escantonaments ni altres defectes.

Les cares horitzontals han de ser planes i paral·leles.

El cantells de la cara vista han de ser bisellats o arrodonits.

No han de ser visibles els granulats del morter en la capa vista.

La textura i el color no han de presentar diferències significatives respecte de qualsevol mostra facilitada pel fabricant i aprovada pel comprador.

Les peces poden ser monocapa, amb un sols tipus de formigó, o bicapa, amb diferents tipus en la seva estructura principal i en la seva capa superficial.

En el cas de peces bicapa, no ha d'existir separació entre les dues capes.

En les peces de color, pot estar acolorida la capa superficial o tota la peça.

La forma d'expressió de les mesures sempre ha de ser: Llargària x amplària x gruix.

Gruix de la capa vista: >= 4 mm

RAJOLES:

Llargària: <= 1 m

Relació entre la llargària total i el gruix: > 4

Les característiques dimensionals, físiques i mecàniques han de complir les especificacions de la norma UNE-EN 1339 i s'han de determinar segons aquesta norma.

Toleràncies:

- Desviació de la llargària respecte de la llargària nominal: - Classe 1 (marcat N): ± 5 mm - Classe 2 (marcat P): - Dimensions nominals de la peça <= 600 mm: ± 2 mm - Dimensions nominals de la peça > 600 mm: ± 3 mm - Classe 3 (marcat R): ± 2 mm

- Desviació de l'amplària respecte de l'amplària nominal: - Classe 1 (marcat N): ± 5 mm - Classe 2 (marcat P): - Dimensions nominals de la peça <= 600 mm: ± 2 mm - Dimensions nominals de la peça > 600 mm: ± 3 mm - Classe 3 (marcat R): ± 2 mm

- Desviació del gruix respecte del gruix nominal: - Classe 1 (marcat N): ± 3 mm - Classe 2 (marcat P): - Dimensions nominals de la peça <= 600 mm: ± 3 mm - Dimensions nominals de la peça > 600 mm: ± 3 mm - Classe 3 (marcat R): ± 2 mm

- Diferència entre dues mesures de llargària, amplària i gruix d'una mateixa peça: <= 3 mm

- Diferència màxima entre la llargària de dues diagonals (peces amb diagonals superiors a 300 mm): - Classe 1 (marcat J): - Llargària <= 850 mm: 5 mm - Llargària > 850 mm: 8 mm - Classe 2 (marcat K): - Llargària <= 850 mm: 3 mm - Llargària > 850 mm: 6 mm - Classe 3 (marcat L): - Llargària <= 850 mm: 2 mm - Llargària > 850 mm: 4 mm

- Desviació màxima sobre la planor i curvatura de la cara vista plana (peces de dimensió màxima superior a 300 mm): - Dispositiu de mesura de 300 mm de llargària: - Convexitat màxima: 1,5 mm - Concavitat màxima: 1 mm - Dispositiu de mesura de 400 mm de llargària: - Convexitat màxima: 2 mm - Concavitat màxima: 1,5 mm - Dispositiu de mesura de 500 mm de llargària: - Convexitat màxima: 2,5 mm - Concavitat màxima: 1,5 mm - Dispositiu de mesura de 800 mm de llargària: - Convexitat màxima: 4 mm - Concavitat màxima: 2,5 mm

LLAMBORDINS:

Dimensió horitzontal de qualsevol secció transversal a 50 mm del cantell: >= 50 mm

Relació entre la llargària total i el gruix: <= 4

Les característiques dimensionals, físiques i mecàniques han de complir les especificacions de la norma UNE-EN 1338 i s'han de determinar segons aquesta norma.

Toleràncies:

- Desviació de la llargària respecte de la llargària nominal: - Llambordins de gruix < 100 mm: ± 2 mm - Llambordins de gruix >= 100 mm: ± 3 mm

- Desviació de l'amplària respecte de l'amplària nominal: - Llambordins de gruix < 100 mm: ± 2 mm - Llambordins de gruix >= 100 mm: ± 3 mm

- Desviació del gruix respecte del gruix nominal: - Llambordins de gruix < 100 mm: ± 3 mm - Llambordins de gruix >= 100 mm: ± 4 mm

- Diferència entre dues mesures del gruix d'una mateixa peça: <= 3 mm

- Diferència màxima entre la llargària de dues diagonals (peces amb diagonals superiors a 300 mm): - Classe 1 (marcat J): 5 mm - Classe 2 (marcat K): 3 mm

- Desviació màxima sobre la planor i curvatura de la cara vista plana (peces de dimensió màxima superior a 300 mm): - Dispositiu de mesura de 300 mm de llargària: - Convexitat màxima: 1,5 mm - Concavitat màxima: 1 mm - Dispositiu de mesura de 400 mm de llargària: - Convexitat màxima: 2 mm - Concavitat màxima: 1,5 mm

2.- CONDICIONS DE SUBMINISTRAMENT I EMMAGATZEMATGE

Subministrament: Embalades en palets.

Emmagatzematge: En el seu embalatge fins a la seva utilització.

3.- UNITAT I CRITERI D'AMIDAMENT

Unitat d'amidament: la indicada a la descripció de l'element

Criteri d'amidament: quantitat necessària subministrada a l'obra

4.- NORMATIVA DE COMPLIMENT OBLIGATORI

LLAMBORDINS:

UNE-EN 1338:2004 Adoquines de hormigón. Especificaciones y métodos de ensayo.

RAJOLES:

UNE-EN 1339:2004 Baldosas de hormigón. Especificaciones y métodos de ensayo.

5.- CONDICIONS DE CONTROL DE RECEPCIÓ

CONDICIONS DE MARCATGE I CONTROL DE LA DOCUMENTACIÓ:

El subministrador ha de posar a disposició de la DF en el cas que aquesta ho sol·liciti, la documentació següent, que acredita el marcatge CE, segons el sistema d'avaluació de conformitat aplicable, d'acord amb el que disposa l'apartat 7.2.1 del CTE: - Productes per a usos interns incloent les premises de transport públic de Nivell o Classe: A1*. * Productes o materials que no necessiten sotmetre's a assaig de reacció al foc (per exemple productes o materials de la classe A1 conformement a la Decisió 96/603/CE, i les seves modificacions), - Productes per a cobertes de Nivell o Classe: es considera que

satisfan els requisits enfront del foc extern **. ** Decisió de la Comissió 2000/553/CE, modificada, - Productes per a ús extern i acabat de carrers, cobrint àrees externes de circulació de vianants i de vehicles: - Sistema 4: Declaració de Prestacions

A l'albarà de lliurament, hi ha de constar la següent informació com a mínim:

- Identificació del fabricant o la fàbrica

- Data en que el producte és declarat apte per a l'ús en el cas de que es lliure amb anterioritat a la mencionada data

- Identificació del producte segons la clasificació de la norma UNE-EN 1339 per a les rajoles i UNE-EN 1338 per als llambordins: - Dimensions nominals - Resistència climàtica - Resistència a flexió - Resistència al desgast per abrasió - Resistència al lliscament/patinatge - Càrrega de trencament - Comportament davant del foc - Conductivitat tèrmica

- Referència a la norma UNE-EN 1339 en el cas de rajoles i a l'UNE-EN 1338 en el cas de llambordins

- Identificació del producte

- Marcatge CE de conformitat amb el que disposa el Reial Decret 1328/1995, de 28 de juliol. El símbol normalitzat CE s'ha d'acompanyar de la següent informació: - Nom o marca identificativa del fabricant - Direcció registrada del fabricant - Les 2 últimes xifres de l'any d'impressió del marcatge - Referència a la norma: - EN 1339 per a les lloses - EN 1338 per als llambordins - El tipus de producte i lluc a que es destina - Informació sobre les característiques/mandats a declarar

Per als productes destinats a àrees de circulació peatonal: - Resistència al trencament - Resistència al patinat/lliscament - Durabilitat

Per als productes destinats a paviments d'ús interior: - Reacció al foc - Resistència a la ruptura - Resistència al patinat/lliscament - Durabilitat - Conductivitat tèrmica (si procedeix)

Per als productes destinats a cobertes: - Comportament davant del foc extern:es considera satisfactori

En el cas que el material declari contingut reciclat, el fabricant ha de mostrar, si se li demana, la documentació que acrediti aquest contingut.

BB MATERIALS PER A PROTECCIONS I SENYALITZACIÓ

BBA MATERIALS PER A SENYALITZACIÓ HORITZONTAL

BBA0- MICROESFERES DE VIDRE PER A SENYALITZACIÓ

0.- ELEMENTS QUE CONTEMPLA EL PLEC

BBA0-0SD5,BBA0-0SD6.

1.- DEFINICIÓ I CONDICIONS DELS ELEMENTS

Materials per a aplicació directa sobre la calçada d'una marca o sistema de senyalització vial horitzontal.

S'han considerat els materials següents:

- Materials base: - Pintures acríliques, acríliques en base aigua i alcídiques - Termoplàstics - Plàstics en fred

- Materials de post-barrejat: - Microesferes de vidre

MICROESFERES DE VIDRE:

Partícules de vidre transparents i esfèriques que, mitjançant la retrorreflexió dels feixos de llum incidents dels llums d'un vehicle cap al seu conductor proporciona visibilitat nocturna a les marques vials.

Les característiques següents han de complir amb els valors declarats pel fabricant, assajats segons la norma corresponent, dins del límit de tolerància indicat, en el seu cas.

- Índex de refracció, segons UNE-EN 1423: expressat com a classe - Classe A: >= 1,5 - Classe B: >= 1,7 - Classe C: >= 1,9

- Percentatge ponderat màxim de microesferes de vidre defectuoses, segons UNE-EN 1423: expressat com passa/no passa. - Microesferes de vidre defectuoses: <= 20% - Grans i partícules estranyes: <= 3% - Avaluant per separat les microesferes de diàmetre <1 mm i les de diàmetre igual >= 1 mm.

- Granulometria, segons UNE-EN 1423: expressada com a descripció tamís a tamís. Es determina mitjançant l'ús de tamisos seleccionats, d'acord amb les següents regles.

Tamís (ISO 565 R 40/3)	Massa retinguda acumulada (% en pes)
Superior de seguretat	0 a 2
Superior nominal	0 a 10
Intermedis	N1 a N2 (*)
Inferior nominal	95 a 100

* N2-N1 <= 40

- Substàncies perilloses, segons UNE-EN 1423: expressada com a classe per a cadascuna de les substàncies perilloses (Arsènic, Plom i Antimoni). - Classe 0: valor no requerit - Classe 1: <= 200 ppm (mg/kg)

- Resistència als agents químics; aigua, àcid clorhídric, clorur càlcic i sulfur sòdic, segons UNE-EN 1423: expressada com passa/no passa. Les microesferes de vidre no han de presentar cap alteració superficial (superfície blanquinosa i sense brillantor) quan entren en contacte amb l'aigua o els agents químics citats anteriorment.

2.- CONDICIONS DE SUBMINISTRAMENT I EMMAGATZEMATGE

MICROESFERES DE VIDRE:

Subministrament: En envàs tancat.

Emmagatzematge: En el seu envàs d'origen, sense que s'alterin les seves condicions.

3.- UNITAT I CRITERI D'AMIDAMENT

Unitat d'amidament: la indicada a la descripció de l'element

Criteri d'amidament: quantitat necessària subministrada a l'obra

4.- NORMATIVA DE COMPLIMENT OBLIGATORI

NORMATIVA GENERAL:

* Orden de 6 de febrero de 1976 por la que se aprueba el Pliego de Prescripciones Técnicas Generales para Obras de Carreteras y Puentes (PG-3).

* Orden FOM/2523/2014, de 12 de diciembre, por la que se actualizan determinados artículos del Pliego de Prescripciones Técnicas Generales para Obras de Carreteras y Puentes, relativos a materiales básicos, a firmes y pavimentos, y a señalización, balizamiento y sistemas de contención de vehículos (PG-3).

* Orden FOM/510/2018, de 8 de mayo, por la que se modifica la Orden FOM/2523/2014, de 12 de diciembre, por la que se actualizan determinados artículos del Pliego de Prescripciones Técnicas Generales para Obras de Carreteras y Puentes, relativos a materiales básicos, a firmes y pavimentos, y a señalización, balizamiento y sistemas de contención de vehículos (PG-3).

MICROESFERES DE VIDRE:

UNE-EN 1423:2013 Materiales para señalización vial horizontal. Materiales de postmezclado. Microesferas de vidrio, áridos antideslizantes y mezclas de ambos.

5.- CONDICIONS DE CONTROL DE RECEPCIÓ

CONTROL DE LA DOCUMENTACIÓ:

L'albarà lliurat per l'administrador ha de contenir la següent informació:

- Nom i direcció de l'empresa subministradora.

- Identificació del fabricant.

- Designació de la marca comercial.

- Quantitat de materials que es subministra.

- Identificació dels lots (referència) de cadascun dels materials subministrats.

- Data de fabricació.

CONDICIONS DE MARCATGE I CONTROL DE LA DOCUMENTACIÓ DE LES MICROESFERES DE VIDRE:

El subministrador ha de posar a disposició de la DF en el cas que aquesta ho sol·liciti, la documentació següent, que acredita el marcatge CE, segons el sistema d'avaluació de conformitat aplicable, d'acord amb el que disposa l'apartat 7.2.1 del CTE: - Productes per a zones aptes per a la circulació: - Sistema 1: Declaració de Prestacions

Cada envàs ha de portar en un lloc visible el marcatge CE de conformitat amb el que disposa el Reial Decret 1328/1995 de 28 de juliol, que a més haurà de tenir la següent informació:

- Nom o marca d'identificació del fabricant i direcció registrada

- Les dues últimes xifres de l'any de fabricació del producte

- Número del certificat de conformitat CE

- El número i any d'aquesta norma Europea (UNE-EN 1423)

- Descripció del producte

- El número de lot i massa neta

- La presència eventual de tractaments superficials i la seva finalitat

- Indicacions que permetin identificar les característiques harmonitzades del producte: - Índex de refracció - Granulometria - Resistència a la fragmentació (per a granulats antilliscants) - En cas de mescla de microesferes de vidre i granulats antilliscants, les proporcions d'ambdós.

Declaració de prestacions d'acord amb el que estableix l'annex ZA de la norma UNE-EN 1423.

Declaració del fabricant amb les característiques d'identificació que figuren a la norma UNE-EN 12802.

OPERACIONS DE CONTROL DE LES MICROESFERES DE VIDRE:

Els punts de control més destacables són els següents:

- Comprovació de la documentació.

- Inspecció visual del subministrament.

- Determinació de les següents característiques, segons UNE-EN 1423: - Granulometria - Índex de refracció - Percentatge de microesferes defectuoses - Tractament superficial

- La DF podrà determinar la realització dels assajos d'identificació descrits a la norma UNE-EN 12802.

CRITÈRI DE PRESA DE MOSTRES:

Es seguiran els criteris de la DF i els criteris de les normes de procediment indicades a cada assaig.

INTERPRETACIÓ DE RESULTATS I ACTUACIONS EN CAS D'INCOMPLIMENT:

Es rebutjaran els aplecs amb documentació, acreditacions o característiques declarades que no compleixin amb els requisits especificats per a ells, i aquells sobre els s'hagin efectuat assajos d'identificació i no compleixin amb els requisits i toleràncies que estableix la norma UNE-EN 12802.

Els aplecs rebutjats podran presentar-se a una nova inspecció, amb els seus corresponents assajos de control de qualitat, sempre que s'acrediti que s'han eliminat les partides defectuoses o s'han corregit els seus defectes.

BBA1- PINTURA PER A MARQUES VIALS

0.- ELEMENTS QUE CONTEMPLA EL PLEC

BBA1-2XWQ.

1.- DEFINICIÓ I CONDICIONS DELS ELEMENTS

Materials per a aplicació directa sobre la calçada d'una marca o sistema de senyalització vial horitzontal.

S'han considerat els materials següents:

- Materials base: - Pintures acríliques, acríliques en base aigua i alcídiques - Termoplàstics - Plàstics en fred

- Materials de post-barrejat: - Microesferes de vidre

PINTURES, TERMOPLÀSTICS I PLÀSTICS EN FRED:

Pintura: producte líquid que conté lligants, pigments, estenedors, dissolvents i additius. Es subministra en forma mono o multicomponent. Quan s'aplica, es forma una pel·lícula cohesionada a través d'un procés d'evaporació del dissolvent i/o un procés químic.

Termoplàstics: producte de marcatge, lliure de dissolvents, que es subministra en forma de bloc, gransa o pols. S'escalfa fins a fondre's i, en aquest moment, s'aplica. La pel·lícula cohesionada es forma mitjançant refredament.

Plàstics en fred: Producte viscós que es subministra en dos components o en forma multicomponent (almenys un component principal i un enduridor) i lliure de dissolvents. La pel·lícula cohesionada es forma mitjançant reacció química després de barrejar els components.

El fabricant ha de declarar, per a cada material base especificat, les següents característiques d'identificació definides a les normes UNE-EN 12802 i UNE-EN 1871, assajades segons la norma corresponent:

- Densitat, segons UNE-EN ISO 2811-1: pintures, termoplàstics i plàstics en fred

- Color, segons UNE-EN 1871: pintures, termoplàstics i plàstics en fred

- Factor de luminància, segons UNE-EN 1871: pintures, termoplàstics i plàstics en fred

- Poder de cobertura, segons UNE-EN ISO 2814: pintures

- Contingut en sòlids, segons UNE-EN 12802: pintures

- Contingut en lligant, segons UNE-EN 12802: pintures, termoplàstics i plàstics en fred

- Contingut en dissolvents, segons UNE-EN 12802: pintures

- Viscositat, segons UNE-EN 12802: pintures

- Contingut en cendres, segons UNE-EN 12802: pintures, termoplàstics i plàstics en fred

- Contingut en microesferes de vidre, segons UNE-EN 12802: termoplàstics i plàstics en fred

Les pintures, termoplàstics i plàstics en fred de color blanc per a ús en marques vials de carreteres, han de complir els requisits per a les característiques físiques, assajats segons la norma corresponent:

- Color, segons UNE-EN 1871: complirà els valors de la taula 700.2.a del PG 3 vigent

- Factor de luminància, segons UNE-EN 1871: - Pintures: classe LF7 - Termoplàstics i plàstics en fred: classe LF6

- Estabilitat a l'emmagatzematge, segons UNE-EN 1871: - Pintures: >= 4

- Envelliment artificial accelerat, segons UNE-EN 1871: - Color: complirà els valors de la taula 700.2.a del PG 3 vigent - Factor de luminància: classe UV1

- Resistència al sagnat, segons UNE-EN 1871: - Pintures: classe BR2 (exigible en aplicacions directes sobre paviment bituminós)

- Resistència als àlcalis, segons UNE-EN 1871: passa (exigible en aplicacions directes sobre paviments de formigó)

- Punt de reblaniment, segons UNE-EN 1871: - Termoplàstics: classe >= SP3

- Estabilitat a la calor (UNE-EN 1871): - Termoplàstics: color com a la taula 700.2.a del PG 3 vigent i classe UV2 per al factor de luminància.

2.- CONDICIONS DE SUBMINISTRAMENT I EMMAGATZEMATGE

PINTURA, TERMOPLÀSTICS I PLÀSTICS EN FRED:

Subministrament: En envàs hermètic que conservi les propietats de la pintura.

Emmagatzematge: L'envàs s'ha de col·locar en posició invertida, en llocs ventilats i no exposats al sol. No s'han d'emmagatzemar envasos que hagin estat oberts més de 18 h.

3.- UNITAT I CRITERI D'AMIDAMENT

Unitat d'amidament: la indicada a la descripció de l'element

Criteri d'amidament: quantitat necessària subministrada a l'obra

4.- NORMATIVA DE COMPLIMENT OBLIGATORI

NORMATIVA GENERAL:

* Orden de 6 de febrero de 1976 por la que se aprueba el Pliego de Prescripciones Técnicas Generales para Obras de Carreteras y Puentes (PG-3).

* Orden FOM/2523/2014, de 12 de diciembre, por la que se actualizan determinados artículos del Pliego de Prescripciones Técnicas Generales para Obras de Carreteras y Puentes, relativos a materiales básicos, a firmes y pavimentos, y a señalización, balizamiento y sistemas de contención de vehículos (PG-3).

* Orden FOM/510/2018, de 8 de mayo, por la que se modifica la Orden FOM/2523/2014, de 12 de diciembre, por la que se actualizan determinados artículos del Pliego de Prescripciones Técnicas Generales para Obras de Carreteras y Puentes, relativos a materiales básicos, a firmes y pavimentos, y a señalización, balizamiento y sistemas de contención de vehículos (PG-3).

PINTURA, TERMOPLÀSTICS I PLÀSTICS EN FRED:

* UNE-EN 1871:2000 Materiales para señalización vial horizontal. Propiedades físicas.

* UNE-EN 12802:2012 Materiales para señalización vial horizontal. Métodos de laboratorio para la identificación.

5.- CONDICIONS DE CONTROL DE RECEPCIÓ

CONTROL DE LA DOCUMENTACIÓ:

L'albarà lliurat per l'administrador ha de contenir la següent informació:

- Nom i direcció de l'empresa subministradora.

- Identificació del fabricant.

- Designació de la marca comercial.

- Quantitat de materials que es subministra.

- Identificació dels lots (referència) de cadascun dels materials subministrats.

- Data de fabricació.

CONTROL DE LA DOCUMENTACIÓ DE LES PINTURES, TERMOPLÀSTICS I PLÀSTICS EN FRED:

El subministrador ha de posar a disposició de la DF la següent documentació que acredita el compliment de les prestacions exigides:

Pintures, termoplàstics i plàstics en fred de color blanc:

- Declaració de prestacions referit al sistema de senyalització vial del qual formi part, incloent la composició i identificació del sistema: material base, materials de pre-mesclat i/o post-mesclat, dosificacions i instruccions d'aplicació, d'acord amb un dels següents procediments: - Document d'Idoneïtat Técnica Europeu (DITE) - Avaluació Tècnica Europea (ETE)

- Declaració del fabricant amb les característiques físiques definides per a cada material base a la taula 700.3 del PG 3 vigent.

- Declaració del fabricant amb les característiques d'identificació definides per a cada material base a la taula 700.5 del PG 3 vigent.

Pintures, termoplàstics i plàstics en fred de color vermell i negre:

- Declaració de prestacions en base a l'assaig de durabilitat, segons UNE-EN 13197 realitzat per un laboratori acreditat, que inclourà la identificació del sistema.

- Declaració del fabricant amb les característiques d'identificació que figuren a la taula 700.5 del PG 3 vigent per als colors negre i vermell.

OPERACIONS DE CONTROL PER A PINTURA:

Els punts de control més destacables són els següents:

- Comprovació de la documentació.

- Inspecció visual del subministrament.

- La DF podrà determinar la realització d'assajos d'algunes o totes les característiques especificades a la taula 700.5 del PG 3 vigent.

CRITÈRI DE PRESA DE MOSTRES:

Es seguiran els criteris de la DF i els criteris de les normes de procediment indicades a cada assaig.

INTERPRETACIÓ DE RESULTATS I ACTUACIONS EN CAS D'INCOMPLIMENT:

Es rebutjaran els aplecs amb documentació, acreditacions o característiques declarades que no compleixin amb els requisits especificats per a ells, i aquells sobre els s'hagin efectuat assajos d'identificació i no compleixin amb els requisits i toleràncies que estableix la norma UNE-EN 12802.

Els aplecs rebutjats podran presentar-se a una nova inspecció, amb els seus corresponents assajos de control de qualitat, sempre que s'acrediti que s'han eliminat les partides defectuoses o s'han corregit els seus defectes.

BB MATERIALS PER A PROTECCIONS I SENYALITZACIÓ

BBM MATERIALS PER A PROTECCIONS DE VIALITAT

BBM7- SENYAL CIRCULAR

0.- ELEMENTS QUE CONTEMPLA EL PLEC

BBM7-0RYL.

1.- DEFINICIÓ I CONDICIONS DELS ELEMENTS

Elements per a col·locar verticalment, destinats a informar i ordenar la circulació en vies utilitzades per vehicles i/o vianants.

S'han considerat els elements següents: - Senyals de contingut fix, aquelles que tenen un contingut preestablert pel "Catálogo de señales verticales de circulación" publicat per la Dirección General de Carreteras; únicament varien la mida i els números que inclouen en alguns casos.

S'han considerat els materials següents: - Alumini anoditzat. - Acer galvanitzat

S'han considerat els acabats següents: - Amb pintura no reflectora - Amb làmina retrorreflectant.

CARACTERÍSTIQUES GENERALS:

La placa senyal ha d'estar formada per l'estampació d'una planxa, d'alumini anoditzat o d'acer galvanitzat, amb els elements de reforç i ancoratge necessaris per als seu ancoratge i recoberta amb l'acabat que li sigui propi, pintura no reflectora, o làmina retrorreflectant.

La utilització de materials d'una altra naturalesa haurà de ser aprovada per la DF.

La superfície metàl·lica ha de ser neta, llisa, sense porus, sense corrosió i resistent a la intempèrie.

No ha de tenir ratllades, bonys ni d'altres defectes superficials.

El substrat de les senyals i cartells verticals de circulació compliran amb les indicacions de la norma UNE-EN 12899-1.

No s'admetran les següents classes (d'acord amb la UNE-EN 12899-1): - P1 per a la perforació de la cara de la senyal (cara de la senyal amb perforacions a la seva superfície a una distancia no inferior a cent cinquanta mil·límetres (150 mm)). - E1 per a les vores de la placa de la senyal (les vores de la senyal no estan protegides, el substrat es una placa plana). - SP0 per a la protecció de la superfície de la placa de la senyal (sense cap protecció de la superfície de la senyal front a la corrosió).

Tindran les dimensions, colors i composició indicades a la DT, d'acord amb el Capítol VI/Secció 4ª, del "Reglamento General de Circulación", així com la vigent Norma 8.1-IC "Señalización vertical" de la Instrucción de Carreteras.

Les estructures i elements d'acer han de ser conformes a la Norma EN 1993-1-1.

Les estructures i elements d'alumini han de ser conformes a la Norma EN 1999-1-1.

Les característiques de les senyals i cartells han de ser les especificades a la Taula /01.1 del PG 3/75 MOD 11-OM.

No s'admetrà la utilització de les classes següents: - Pressió de vent: Classe WL2 - Pressió deguda a la neu: Classe DSL0 - Carregues puntuals: Classe PL0 - Deformació temporal màxima a flexió: Classe TDB4 - Deformació temporal màxima a torsió: Classe TDT0

Només s'admetran les senyals i cartells verticals de circul·lació per als que els coeficients parcials de seguretat per a les càrregues utilitzades siguin de la classe PAF2.

ACABAT AMB LÀMINA RETRORREFLECTANT:

Els materials retrorreflectants constituïts per microesferes de classe RA1 i classe RA2, han de ser conformes amb les característiques visuals (coordenades cromàtiques, factor de luminància, coeficient de retrorreflexió, durabilitat) i de resistència a la caiguda d'una massa, de la norma UNE-EN 12899-1.

Els materials microprismàtics de classe RA1, RA2 y RA3 compliran les característiques de les normes UNE-EN 12899-1 i UNE 135340.

ACABAT AMB PINTURA NO RETRORREFLECTANT:

Ha de estar exempta de corrosió, i no tenir defectes que impedeixin la seva visibilitat o identificació correctes, com ara bonys, etc.

La pel·lícula seca de pintura ha de tenir un aspecte uniforme, brillant, sense grans o qualsevol altra imperfecció superficial

Els colors han d'estar dins dels límits cromàtics i de factor de luminància especificats a la norma UNE 135331

Brillantor especular a 60°C: > 50%

Adherència (assaig 4.4): <= 1, No han d'aparèixer dents de serra

Resistència a l'impacte (assaig 4.5): Sense trencament

Resistència a la immersió en aigua (assaig 4.6): - Immediatament després de l'assaig : Sense ampolles, arrugues ni reblaniments - A les 24 hores: Brillantor especular >= 90% brillantor abans d'assaig

Resistència a la boira salina: Ha de complir especificacions art.3.7

Resistència a la calor i al fred (assaig 4.8 i 4.9): - No hi ha d'haver ampolles, pèrdua d'adherència o defectes apreciables

Envelliment artificial: Ha de complir les condicions art. 3.9.

Envelliment natural: Ha de complir les condicions de l'article 3.10

Tots aquests valors s'han de comprovar d'acord amb l'UNE 135331.

2.- CONDICIONS DE SUBMINISTRAMENT I EMMAGATZEMATGE

Subministrament: Embalades individualment o agrupades en embalatge rígid de fusta o metàl·lic. A l'exterior ha de figurar el símbol de les plaques i el nombre d'unitats.

Emmagatzematge: Assentades en horitzontal en llocs secs, ventilats i sense contacte directe amb el terra.

3.- UNITAT I CRITERI D'AMIDAMENT

Unitat d'amidament: la indicada a la descripció de l'element

Criteri d'amidament: quantitat necessària subministrada a l'obra

4.- NORMATIVA DE COMPLIMENT OBLIGATORI

NORMATIVA GENERAL:

* Orden de 6 de febrero de 1976 por la que se aprueba el Pliego de Prescripciones Técnicas Generales para Obras de Carreteras y Puentes (PG-3).

* Orden FOM/2523/2014, de 12 de diciembre, por la que se actualizan determinados artículos del Pliego de Prescripciones Técnicas Generales para Obras de Carreteras y Puentes, relativos a materiales básicos, a firmes y pavimentos, y a señalización, balizamiento y sistemas de contención de vehículos (PG-3).

* Orden FOM/534/2014, de 20 de marzo, por la que se aprueba la norma 8.1-IC señalización vertical de la Instrucción de Carreteras.

* UNE-EN 12899-1:2009 Señales verticales fijas de circulación. Parte 1: Señales fijas.

* UNE 135331:2011 Señalización vertical. Señales metálicas permanentes. Zona no retrorreflectante. Pinturas. Características y métodos de ensayo.

5.- CONDICIONS DE CONTROL DE RECEPCIÓ

CONDICIONS DE MARCATGE I CONTROL DE LA DOCUMENTACIÓ:

El fabricant ha de facilitar la informació del producte. Quan la mateixa no es pugui marcar sobre el producte, ha d'estar a la documentació que l'acompanyi. En aquest cas el producte ha de tenir un codi d'identificació.

Tots els productes y components de les senyals verticals fixes de circulació estaran marcats al se revers de forma clara i duradora amb la següent informació:

- Símbol del marcatge CE

- Número de identificació del organisme de certificació

- Nom o marca distintiva de identificació i adreça registrada del fabricant

- Els 2 últims dígits del any en que es va fixar el marcat

- Número de certificat de conformitat CE o del certificat de control de producció a fàbrica si procedeix

- Referència a la norma europea: EN 12899-1:2007

- Descripció del producte: nom genèric, material, dimensions i us previst

- Informació sobre aquelles característiques essencials que procedeixin recollides a les taules ZA.1 a ZA.6 de la norma EN 12899-1:2007, indicades segons l'apartat ZA.3 de la mateixa norma.

-El fabricant o subministrador ha de facilitar la informació següent:

- Instruccions de muntatge i instal·lació de la senyal

- Dades sobre qualsevol limitació de la ubicació de la senyal

- Instruccions d'us i manteniment i neteja de la senyal, incloses les instruccions per al canvi de làmpades si fos el cas

El fabricant facilitarà a la DO, amb cada subministrament, un albarà amb documentació annexa que contingui, entre altres, les següents dades:

- Nom i adreça de la empresa subministradora

- Data de subministrament

- Identificació de la fàbrica que ha produït el material

- Identificació del vehicle que el transporta

- Quantitat subministrada i designació de la marca comercial

OPERACIONS DE CONTROL:

La DO podrà comprovar sobre una mostra representativa dels materials subministrats, que la marca, referència i característiques dels mateixos es corresponent amb la declarada a la documentació que els acompanya, en especial les dimensions de les senyals i cartells verticals, així como la retrorreflexió del material.

CRITERIS DE PRESA DE MOSTRES:

La presa de mostres, es realitzarà d'acord a les indicacions de l'Orden FOM/2523/2014.

INTERPRETACIÓ DE RESULTATS I ACTUACIONS EN CAS D'INCOMPLIMENT:

No s'utilitzaran materials que no arribin acompanyats del corresponent certificat de qualitat del fabricant, d'acord a les especificacions del plec.

Els assaigs d'identificació han de resultar conformes a les especificacions. En cas d'incompliment, es repetirà l'assaig corresponent sobre les mostres reservades, acceptant-ne el subministrament si els dos resultats són satisfactoris.

Es considera unitat defectuosa aquella que presenta algun incompliment en les operacions de control definides.

BBM9- SENYAL INFORMATIU

0.- ELEMENTS QUE CONTEMPLA EL PLEC

BBM9-0RZZ,BBM9-0S01,BBM9-0S03.

1.- DEFINICIÓ I CONDICIONS DELS ELEMENTS

Elements per a col·locar verticalment, destinats a informar i ordenar la circulació en vies utilitzades per vehicles i/o vianants.

S'han considerat els elements següents: - Senyals de contingut fix, aquelles que tenen un contingut preestablert pel "Catálogo de señales verticales de circulación" publicat per la Dirección General de Carreteras; únicament varien la mida i els números que inclouen en alguns casos. - Panells complementaris, aquells que acompanyen a les senyals verticals de contingut fix i acoten la seva prescripció.

S'han considerat els materials següents: - Alumini anoditzat. - Acer galvanitzat

S'han considerat els acabats següents: - Amb pintura no reflectora - Amb làmina retrorreflectant.

CARACTERÍSTIQUES GENERALS:

La placa senyal ha d'estar formada per l'estampació d'una planxa, d'alumini anoditzat o d'acer galvanitzat, amb els elements de reforç i ancoratge necessaris per als seu ancoratge i recoberta amb l'acabat que li sigui propi, pintura no reflectora, o làmina retrorreflectant.

La utilització de materials d'una altra naturalesa haurà de ser aprovada per la DF.

La superfície metàl·lica ha de ser neta, llisa, sense porus, sense corrosió i resistent a la intempèrie.

No ha de tenir ratllades, bonys ni d'altres defectes superficials.

El substrat de les senyals i cartells verticals de circulació compliran amb les indicacions de la norma UNE-EN 12899-1.

No s'admetran les següents classes (d'acord amb la UNE-EN 12899-1): - P1 per a la perforació de la cara de la senyal (cara de la senyal amb perforacions a la seva superfície a una distancia no inferior a cent cinquanta mil·límetres (150 mm)). - E1 per a les vores de la placa de la senyal (les vores de la senyal no estan protegides, el substrat es una placa plana). - SP0 per a la protecció de la superfície de la placa de la senyal (sense cap protecció de la superfície de la senyal front a la corrosió).

Tindran les dimensions, colors i composició indicades a la DT, d'acord amb el Capítol VI/Secció 4ª, del "Reglamento General de Circulación", així com la vigent Norma 8.1-IC "Señalización vertical" de la Instrucción de Carreteras.

Les estructures i elements d'acer han de ser conformes a la Norma EN 1993-1-1.

Les estructures i elements d'alumini han de ser conformes a la Norma EN 1999-1-1.

Les característiques de les senyals i cartells han de ser les especificades a la Taula /01.1 del PG 3/75 MOD 11-OM.

No s'admetrà la utilització de les classes següents: - Pressió de vent: Classe WL2 - Pressió deguda a la neu: Classe DSL0 - Carregues puntuals: Classe PL0 - Deformació temporal màxima a flexió: Classe TDB4 - Deformació temporal màxima a torsió: Classe TDT0

Només s'admetran les senyals i cartells verticals de circul·lació per als que els coeficients parcials de seguretat per a les càrregues utilitzades siguin de la classe PAF2.

ACABAT AMB LÀMINA RETRORREFLECTANT:

Els materials retrorreflectants constituïts per microesferes de classe RA1 i classe RA2, han de ser conformes amb les característiques visuals (coordenades cromàtiques, factor de luminància, coeficient de retrorreflexió, durabilitat) i de resistència a la caiguda d'una massa, de la norma UNE-EN 12899-1.

Els materials microprismàtics de classe RA1, RA2 y RA3 compliran les característiques de les normes UNE-EN 12899-1 i UNE 135340.

ACABAT AMB PINTURA NO RETRORREFLECTANT:

Ha de estar exempta de corrosió, i no tenir defectes que impedeixin la seva visibilitat o identificació correctes, com ara bonys, etc.

La pel·lícula seca de pintura ha de tenir un aspecte uniforme, brillant, sense grans o qualsevol altra imperfecció superficial

Els colors han d'estar dins dels límits cromàtics i de factor de luminància especificats a la norma UNE 135331

Brillantor especular a 60°C: > 50%

Adherència (assaig 4.4): <= 1, No han d'aparèixer dents de serra

Resistència a l'impacte (assaig 4.5): Sense trencament

Resistència a la immersió en aigua (assaig 4.6): - Immediatament després de l'assaig : Sense ampolles, arrugues ni reblaniments - A les 24 hores: Brillantor especular >= 90% brillantor abans d'assaig

Resistència a la boira salina: Ha de complir especificacions art.3.7

Resistència a la calor i al fred (assaig 4.8 i 4.9): - No hi ha d'haver ampolles, pèrdua d'adherència o defectes apreciables

Envelliment artificial: Ha de complir les condicions art. 3.9.

Envelliment natural: Ha de complir les condicions de l'article 3.10

Tots aquests valors s'han de comprovar d'acord amb l'UNE 135331.

2.- CONDICIONS DE SUBMINISTRAMENT I EMMAGATZEMATGE

Subministrament: Embalades individualment o agrupades en embalatge rígid de fusta o metàl·lic. A l'exterior ha de figurar el símbol de les plaques i el nombre d'unitats.

Emmagatzematge: Assentades en horitzontal en llocs secs, ventilats i sense contacte directe amb el terra.

3.- UNITAT I CRITERI D'AMIDAMENT

Unitat d'amidament: la indicada a la descripció de l'element

Criteri d'amidament: quantitat necessària subministrada a l'obra

4.- NORMATIVA DE COMPLIMENT OBLIGATORI

NORMATIVA GENERAL:

* Orden de 6 de febrero de 1976 por la que se aprueba el Pliego de Prescripciones Técnicas Generales para Obras de Carreteras y Puentes (PG-3).

* Orden FOM/2523/2014, de 12 de diciembre, por la que se actualizan determinados artículos del Pliego de Prescripciones Técnicas Generales para Obras de Carreteras y Puentes, relativos a materiales básicos, a firmes y pavimentos, y a señalización, balizamiento y sistemas de contención de vehículos (PG-3).

* Orden FOM/534/2014, de 20 de marzo, por la que se aprueba la norma 8.1-IC señalización vertical de la Instrucción de Carreteras.

* UNE-EN 12899-1:2009 Señales verticales fijas de circulación. Parte 1: Señales fijas.

* UNE 135331:2011 Señalización vertical. Señales metálicas permanentes. Zona no retrorreflectante. Pinturas. Características y métodos de ensayo.

5.- CONDICIONS DE CONTROL DE RECEPCIÓ

CONDICIONS DE MARCATGE I CONTROL DE LA DOCUMENTACIÓ:

El fabricant ha de facilitar la informació del producte. Quan la mateixa no es pugui marcar sobre el producte, ha d'estar a la documentació que l'acompanyi. En aquest cas el producte ha de tenir un codi d'identificació.

Tots els productes y components de les senyals verticals fixes de circulació estaran marcats al se revers de forma clara i duradora amb la següent informació:

- Símbol del marcatge CE

- Número de identificació del organisme de certificació

- Nom o marca distintiva de identificació i adreça registrada del fabricant

- Els 2 últims dígits del any en que es va fixar el marcat

- Número de certificat de conformitat CE o del certificat de control de producció a fàbrica si procedeix

- Referència a la norma europea: EN 12899-1:2007

- Descripció del producte: nom genèric, material, dimensions i us previst

- Informació sobre aquelles característiques essencials que procedeixin recollides a les taules ZA.1 a ZA.6 de la norma EN 12899-1:2007, indicades segons l'apartat ZA.3 de la mateixa norma.

-El fabricant o subministrador ha de facilitar la informació següent:

- Instruccions de muntatge i instal·lació de la senyal

- Dades sobre qualsevol limitació de la ubicació de la senyal

- Instruccions d'us i manteniment i neteja de la senyal, incloses les instruccions per al canvi de làmpades si fos el cas

El fabricant facilitarà a la DO, amb cada subministrament, un albarà amb documentació annexa que contingui, entre altres, les següents dades:

- Nom i adreça de la empresa subministradora

- Data de subministrament

- Identificació de la fàbrica que ha produït el material

- Identificació del vehicle que el transporta

- Quantitat subministrada i designació de la marca comercial

OPERACIONS DE CONTROL:

La DO podrà comprovar sobre una mostra representativa dels materials subministrats, que la marca, referència i característiques dels mateixos es corresponent amb la declarada a la documentació que els acompanya, en especial les dimensions de les senyals i cartells verticals, així como la retrorreflexió del material.

CRITERIS DE PRESA DE MOSTRES:

La presa de mostres, es realitzarà d'acord a les indicacions de l'Orden FOM/2523/2014.

INTERPRETACIÓ DE RESULTATS I ACTUACIONS EN CAS D'INCOMPLIMENT:

No s'utilitzaran materials que no arribin acompanyats del corresponent certificat de qualitat del fabricant, d'acord a les especificacions del plec.

Els assaigs d'identificació han de resultar conformes a les especificacions. En cas d'incompliment, es repetirà l'assaig corresponent sobre les mostres reservades, acceptant-ne el subministrament si els dos resultats són satisfactoris.

Es considera unitat defectuosa aquella que presenta algun incompliment en les operacions de control definides.

BBMB- SENYAL OCTOGONAL

0.- ELEMENTS QUE CONTEMPLA EL PLEC

BBMB-0RZC.

1.- DEFINICIÓ I CONDICIONS DELS ELEMENTS

Elements per a col·locar verticalment, destinats a informar i ordenar la circulació en vies utilitzades per vehicles i/o vianants.

S'han considerat els elements següents: - Senyals de contingut fix, aquelles que tenen un contingut preestablert pel "Catálogo de señales verticales de circulación" publicat per la Dirección General de Carreteras; únicament varien la mida i els números que inclouen en alguns casos.

S'han considerat els materials següents: - Alumini anoditzat. - Acer galvanitzat

S'han considerat els acabats següents: - Amb pintura no reflectora - Amb làmina retrorreflectant.

CARACTERÍSTIQUES GENERALS:

La placa senyal ha d'estar formada per l'estampació d'una planxa, d'alumini anoditzat o d'acer galvanitzat, amb els elements de reforç i ancoratge necessaris per als seu ancoratge i recoberta amb l'acabat que li sigui propi, pintura no reflectora, o làmina retrorreflectant.

La utilització de materials d'una altra naturalesa haurà de ser aprovada per la DF.

La superfície metàl·lica ha de ser neta, llisa, sense porus, sense corrosió i resistent a la intempèrie.

No ha de tenir ratllades, bonys ni d'altres defectes superficials.

El substrat de les senyals i cartells verticals de circulació compliran amb les indicacions de la norma UNE-EN 12899-1.

No s'admetran les següents classes (d'acord amb la UNE-EN 12899-1): - P1 per a la perforació de la cara de la senyal (cara de la senyal amb perforacions a la seva superfície a una distancia no inferior a cent cinquanta mil·límetres (150 mm)). - E1 per a les vores de la placa de la senyal (les vores de la senyal no estan protegides, el substrat es una placa plana). - SP0 per a la protecció de la superfície de la placa de la senyal (sense cap protecció de la superfície de la senyal front a la corrosió).

Tindran les dimensions, colors i composició indicades a la DT, d'acord amb el Capítol VI/Secció 4ª, del "Reglamento General de Circulación", així com la vigent Norma 8.1-IC "Señalización vertical" de la Instrucción de Carreteras.

Les estructures i elements d'acer han de ser conformes a la Norma EN 1993-1-1.

Les estructures i elements d'alumini han de ser conformes a la Norma EN 1999-1-1.

Les característiques de les senyals i cartells han de ser les especificades a la Taula /01.1 del PG 3/75 MOD 11-OM.

No s'admetrà la utilització de les classes següents: - Pressió de vent: Classe WL2 - Pressió deguda a la neu: Classe DSL0 - Carregues puntuals: Classe PL0 - Deformació temporal màxima a flexió: Classe TDB4 - Deformació temporal màxima a torsió: Classe TDT0

Només s'admetran les senyals i cartells verticals de circul·lació per als que els coeficients parcials de seguretat per a les càrregues utilitzades siguin de la classe PAF2.

ACABAT AMB LÀMINA RETRORREFLECTANT:

Els materials retrorreflectants constituïts per microesferes de classe RA1 i classe RA2, han de ser conformes amb les característiques visuals (coordenades cromàtiques, factor de luminància, coeficient de retrorreflexió, durabilitat) i de resistència a la caiguda d'una massa, de la norma UNE-EN 12899-1.

Els materials microprismàtics de classe RA1, RA2 y RA3 compliran les característiques de les normes UNE-EN 12899-1 i UNE 135340.

ACABAT AMB PINTURA NO RETRORREFLECTANT:

Ha de estar exempta de corrosió, i no tenir defectes que impedeixin la seva visibilitat o identificació correctes, com ara bonys, etc.

La pel·lícula seca de pintura ha de tenir un aspecte uniforme, brillant, sense grans o qualsevol altra imperfecció superficial

Els colors han d'estar dins dels límits cromàtics i de factor de luminància especificats a la norma UNE 135331

Brillantor especular a 60°C: > 50%

Adherència (assaig 4.4): <= 1, No han d'aparèixer dents de serra

Resistència a l'impacte (assaig 4.5): Sense trencament

Resistència a la immersió en aigua (assaig 4.6): - Immediatament després de l'assaig : Sense ampolles, arrugues ni reblaniments - A les 24 hores: Brillantor especular >= 90% brillantor abans d'assaig

Resistència a la boira salina: Ha de complir especificacions art.3.7

Resistència a la calor i al fred (assaig 4.8 i 4.9): - No hi ha d'haver ampolles, pèrdua d'adherència o defectes apreciables

Envelliment artificial: Ha de complir les condicions art. 3.9.

Envelliment natural: Ha de complir les condicions de l'article 3.10

Tots aquests valors s'han de comprovar d'acord amb l'UNE 135331.

2.- CONDICIONS DE SUBMINISTRAMENT I EMMAGATZEMATGE

Subministrament: Embalades individualment o agrupades en embalatge rígid de fusta o metàl·lic. A l'exterior ha de figurar el símbol de les plaques i el nombre d'unitats.

Emmagatzematge: Assentades en horitzontal en llocs secs, ventilats i sense contacte directe amb el terra.

3.- UNITAT I CRITERI D'AMIDAMENT

Unitat d'amidament: la indicada a la descripció de l'element

Criteri d'amidament: quantitat necessària subministrada a l'obra

4.- NORMATIVA DE COMPLIMENT OBLIGATORI

NORMATIVA GENERAL:

* Orden de 6 de febrero de 1976 por la que se aprueba el Pliego de Prescripciones Técnicas Generales para Obras de Carreteras y Puentes (PG-3).

* Orden FOM/2523/2014, de 12 de diciembre, por la que se actualizan determinados artículos del Pliego de Prescripciones Técnicas Generales para Obras de Carreteras y Puentes, relativos a materiales básicos, a firmes y pavimentos, y a señalización, balizamiento y sistemas de contención de vehículos (PG-3).

* Orden FOM/534/2014, de 20 de marzo, por la que se aprueba la norma 8.1-IC señalización vertical de la Instrucción de Carreteras.

* UNE-EN 12899-1:2009 Señales verticales fijas de circulación. Parte 1: Señales fijas.

* UNE 135331:2011 Señalización vertical. Señales metálicas permanentes. Zona no retrorreflectante. Pinturas. Características y métodos de ensayo.

5.- CONDICIONS DE CONTROL DE RECEPCIÓ

CONDICIONS DE MARCATGE I CONTROL DE LA DOCUMENTACIÓ:

El fabricant ha de facilitar la informació del producte. Quan la mateixa no es pugui marcar sobre el producte, ha d'estar a la documentació que l'acompanyi. En aquest cas el producte ha de tenir un codi d'identificació.

Tots els productes y components de les senyals verticals fixes de circulació estaran marcats al se revers de forma clara i duradora amb la següent informació:

- Símbol del marcatge CE

- Número de identificació del organisme de certificació

- Nom o marca distintiva de identificació i adreça registrada del fabricant

- Els 2 últims dígits del any en que es va fixar el marcat

- Número de certificat de conformitat CE o del certificat de control de producció a fàbrica si procedeix

- Referència a la norma europea: EN 12899-1:2007

- Descripció del producte: nom genèric, material, dimensions i us previst

- Informació sobre aquelles característiques essencials que procedeixin recollides a les taules ZA.1 a ZA.6 de la norma EN 12899-1:2007, indicades segons l'apartat ZA.3 de la mateixa norma.

El fabricant o subministrador ha de facilitar la informació següent:

- Instruccions de muntatge i instal·lació de la senyal

- Dades sobre qualsevol limitació de la ubicació de la senyal

- Instruccions d'us i manteniment i neteja de la senyal, incloses les instruccions per al canvi de làmpades si fos el cas

El fabricant facilitarà a la DO, amb cada subministrament, un albarà amb documentació annexa que contingui, entre altres, les següents dades:

- Nom i adreça de la empresa subministradora

- Data de subministrament

- Identificació de la fàbrica que ha produït el material

- Identificació del vehicle que el transporta

- Quantitat subministrada i designació de la marca comercial

OPERACIONS DE CONTROL:

La DO podrà comprovar sobre una mostra representativa dels materials subministrats, que la marca, referència i característiques dels mateixos es corresponent amb la declarada a la documentació que els acompanya, en especial les dimensions de les senyals i cartells verticals, així como la retrorreflexió del material.

CRITERIS DE PRESA DE MOSTRES:

La presa de mostres, es realitzarà d'acord a les indicacions de l'Orden FOM/2523/2014.

INTERPRETACIÓ DE RESULTATS I ACTUACIONS EN CAS D'INCOMPLIMENT:

No s'utilitzaran materials que no arribin acompanyats del corresponent certificat de qualitat del fabricant, d'acord a les especificacions del plec.

Els assaigs d'identificació han de resultar conformes a les especificacions. En cas d'incompliment, es repetirà l'assaig corresponent sobre les mostres reservades, acceptant-ne el subministrament si els dos resultats són satisfactoris.

Es considera unitat defectuosa aquella que presenta algun incompliment en les operacions de control definides.

BBME- SENYAL TRIANGULAR

0.- ELEMENTS QUE CONTEMPLA EL PLEC

BBME-0RVP.

1.- DEFINICIÓ I CONDICIONS DELS ELEMENTS

Elements per a col·locar verticalment, destinats a informar i ordenar la circulació en vies utilitzades per vehicles i/o vianants.

S'han considerat els elements següents: - Senyals de contingut fix, aquelles que tenen un contingut preestablert pel "Catálogo de señales verticales de circulación" publicat per la Dirección General de Carreteras; únicament varien la mida i els números que inclouen en alguns casos.

S'han considerat els materials següents: - Alumini anoditzat. - Acer galvanitzat

S'han considerat els acabats següents: - Amb pintura no reflectora - Amb làmina retrorreflectant.

CARACTERÍSTIQUES GENERALS:

La placa senyal ha d'estar formada per l'estampació d'una planxa, d'alumini anoditzat o d'acer galvanitzat, amb els elements de reforç i ancoratge necessaris per als seu ancoratge i recoberta amb l'acabat que li sigui propi, pintura no reflectora, o làmina retrorreflectant.

La utilització de materials d'una altra naturalesa haurà de ser aprovada per la DF.

La superfície metàl·lica ha de ser neta, llisa, sense porus, sense corrosió i resistent a la intempèrie.

No ha de tenir ratllades, bonys ni d'altres defectes superficials.

El substrat de les senyals i cartells verticals de circulació compliran amb les indicacions de la norma UNE-EN 12899-1.

No s'admetran les següents classes (d'acord amb la UNE-EN 12899-1): - P1 per a la perforació de la cara de la senyal (cara de la senyal amb perforacions a la seva superfície a una distancia no inferior a cent cinquanta mil·límetres (150 mm)). - E1 per a les vores de la placa de la senyal (les vores de la senyal no estan protegides, el substrat es una placa plana). - SP0 per a la protecció de la superfície de la placa de la senyal (sense cap protecció de la superfície de la senyal front a la corrosió).

Tindran les dimensions, colors i composició indicades a la DT, d'acord amb el Capítol VI/Secció 4ª, del "Reglamento General de Circulación", així com la vigent Norma 8.1-IC "Señalización vertical" de la Instrucción de Carreteras.

Les estructures i elements d'acer han de ser conformes a la Norma EN 1993-1-1.

Les estructures i elements d'alumini han de ser conformes a la Norma EN 1999-1-1.

Les característiques de les senyals i cartells han de ser les especificades a la Taula /01.1 del PG 3/75 MOD 11-OM.

No s'admetrà la utilització de les classes següents: - Pressió de vent: Classe WL2 - Pressió deguda a la neu: Classe DSL0 - Carregues puntuals: Classe PL0 - Deformació temporal màxima a flexió: Classe TDB4 - Deformació temporal màxima a torsió: Classe TDT0

Només s'admetran les senyals i cartells verticals de circul·lació per als que els coeficients parcials de seguretat per a les càrregues utilitzades siguin de la classe PAF2.

ACABAT AMB LÀMINA RETRORREFLECTANT:

Els materials retrorreflectants constituïts per microesferes de classe RA1 i classe RA2, han de ser conformes amb les característiques visuals (coordenades cromàtiques, factor de luminància, coeficient de retrorreflexió, durabilitat) i de resistència a la caiguda d'una massa, de la norma UNE-EN 12899-1.

Els materials microprismàtics de classe RA1, RA2 y RA3 compliran les característiques de les normes UNE-EN 12899-1 i UNE 135340.

ACABAT AMB PINTURA NO RETRORREFLECTANT:

Ha de estar exempta de corrosió, i no tenir defectes que impedeixin la seva visibilitat o identificació correctes, com ara bonys, etc.

La pel·lícula seca de pintura ha de tenir un aspecte uniforme, brillant, sense grans o qualsevol altra imperfecció superficial

Els colors han d'estar dins dels límits cromàtics i de factor de luminància especificats a la norma UNE 135331

Brillantor especular a 60°C: > 50%

Adherència (assaig 4.4): <= 1, No han d'aparèixer dents de serra

Resistència a l'impacte (assaig 4.5): Sense trencament

Resistència a la immersió en aigua (assaig 4.6): - Immediatament després de l'assaig : Sense ampolles, arrugues ni reblaniments - A les 24 hores: Brillantor especular >= 90% brillantor abans d'assaig

Resistència a la boira salina: Ha de complir especificacions art.3.7

Resistència a la calor i al fred (assaig 4.8 i 4.9): - No hi ha d'haver ampolles, pèrdua d'adherència o defectes apreciables

Envelliment artificial: Ha de complir les condicions art. 3.9.

Envelliment natural: Ha de complir les condicions de l'article 3.10

Tots aquests valors s'han de comprovar d'acord amb l'UNE 135331.

2.- CONDICIONS DE SUBMINISTRAMENT I EMMAGATZEMATGE

Subministrament: Embalades individualment o agrupades en embalatge rígid de fusta o metàl·lic. A l'exterior ha de figurar el símbol de les plaques i el nombre d'unitats.

Emmagatzematge: Assentades en horitzontal en llocs secs, ventilats i sense contacte directe amb el terra.

3.- UNITAT I CRITERI D'AMIDAMENT

Unitat d'amidament: la indicada a la descripció de l'element

Criteri d'amidament: quantitat necessària subministrada a l'obra

4.- NORMATIVA DE COMPLIMENT OBLIGATORI

NORMATIVA GENERAL:

* Orden de 6 de febrero de 1976 por la que se aprueba el Pliego de Prescripciones Técnicas Generales para Obras de Carreteras y Puentes (PG-3).

* Orden FOM/2523/2014, de 12 de diciembre, por la que se actualizan determinados artículos del Pliego de Prescripciones Técnicas Generales para Obras de Carreteras y Puentes, relativos a materiales básicos, a firmes y pavimentos, y a señalización, balizamiento y sistemas de contención de vehículos (PG-3).

* Orden FOM/534/2014, de 20 de marzo, por la que se aprueba la norma 8.1-IC señalización vertical de la Instrucción de Carreteras.

* UNE-EN 12899-1:2009 Señales verticales fijas de circulación. Parte 1: Señales fijas.

* UNE 135331:2011 Señalización vertical. Señales metálicas permanentes. Zona no retrorreflectante. Pinturas. Características y métodos de ensayo.

5.- CONDICIONS DE CONTROL DE RECEPCIÓ

CONDICIONS DE MARCATGE I CONTROL DE LA DOCUMENTACIÓ:

El fabricant ha de facilitar la informació del producte. Quan la mateixa no es pugui marcar sobre el producte, ha d'estar a la documentació que l'acompanyi. En aquest cas el producte ha de tenir un codi d'identificació.

Tots els productes y components de les senyals verticals fixes de circulació estaran marcats al se revers de forma clara i duradora amb la següent informació:

- Símbol del marcatge CE

- Número de identificació del organisme de certificació

- Nom o marca distintiva de identificació i adreça registrada del fabricant

- Els 2 últims dígits del any en que es va fixar el marcat

- Número de certificat de conformitat CE o del certificat de control de producció a fàbrica si procedeix

- Referència a la norma europea: EN 12899-1:2007

- Descripció del producte: nom genèric, material, dimensions i us previst

- Informació sobre aquelles característiques essencials que procedeixin recollides a les taules ZA.1 a ZA.6 de la norma EN 12899-1:2007, indicades segons l'apartat ZA.3 de la mateixa norma.

-

El fabricant o subministrador ha de facilitar la informació següent:

- Instruccions de muntatge i instal·lació de la senyal

- Dades sobre qualsevol limitació de la ubicació de la senyal

- Instruccions d'us i manteniment i neteja de la senyal, incloses les instruccions per al canvi de làmpades si fos el cas

El fabricant facilitarà a la DO, amb cada subministrament, un albarà amb documentació annexa que contingui, entre altres, les següents dades:

- Nom i adreça de la empresa subministradora

- Data de subministrament

- Identificació de la fàbrica que ha produït el material

- Identificació del vehicle que el transporta

- Quantitat subministrada i designació de la marca comercial

OPERACIONS DE CONTROL:

La DO podrà comprovar sobre una mostra representativa dels materials subministrats, que la marca, referència i característiques dels mateixos es corresponent amb la declarada a la documentació que els acompanya, en especial les dimensions de les senyals i cartells verticals, així como la retrorreflexió del material.

CRITERIS DE PRESA DE MOSTRES:

La presa de mostres, es realitzarà d'acord a les indicacions de l'Orden FOM/2523/2014.

INTERPRETACIÓ DE RESULTATS I ACTUACIONS EN CAS D'INCOMPLIMENT:

No s'utilitzaran materials que no arribin acompanyats del corresponent certificat de qualitat del fabricant, d'acord a les especificacions del plec.

Els assaigs d'identificació han de resultar conformes a les especificacions. En cas d'incompliment, es repetirà l'assaig corresponent sobre les mostres reservades, acceptant-ne el subministrament si els dos resultats són satisfactoris.

Es considera unitat defectuosa aquella que presenta algun incompliment en les operacions de control definides.

BBMF- SUPORT PER A SENYALITZACIÓ VERTICAL

0.- ELEMENTS QUE CONTEMPLA EL PLEC

BBMF-0SIX.

1.- DEFINICIÓ I CONDICIONS DELS ELEMENTS

Materials auxiliars per a proteccions de vialitat.

En actuacions de reparació, s'han considerat els graus de dificultat següents:

- Grau de dificultat associat a la mobilitat en l'actuació: - Sense dificultat de mobilitat: actuacions en què hi ha una interferència pròpia de l'entorn on es desenvolupen. - Amb dificultat de mobilitat: actuacions en entorns amb dificultat de mobilitat i/o amb el material aplegat lluny de la zona de treball: - Actuacions amb dificultat d'accessibilitat, per la poca mobilitat de la maquinària, per l'elevada presència de guals particulars i passos de vianants, per la impossibilitat d'ubicar una plataforma de treball lateral, per la impossibilitat d'ocupació de la calçada per fer l'aplec de materials que impliqui fer l'actuació per fases per tal de mantenir el pas de vianants i/o per estar en una zona amb tràfic rodat important - Actuacions en les què els materials estan aplegats lluny de la zona de treball per manca d'espai en la proximitat d'on s'executen les tasques.

- Grau de dificultat associat a l'àmbit de l'actuació en funció de l'amplària de la vorera, calçada o plataforma única

- Grau de dificultat associat a la presència d'elements externs a l'actuació: - Sense afectació per serveis o elements de mobiliari urbà: actuacions sense serveis (canalitzacions d'aigua, semàfors, enllumenat, etc.) ni elements urbans de grans dimensions (marquesines, mòduls d'aparcament de bicicletes, etc.) que interfereixin (o que puguin interferir) en les tasques - Amb afectació per serveis o elements de mobiliari urbà: actuacions amb serveis (canalitzacions d'aigua, semàfors, enllumenat, etc.) o elements urbans de grans dimensions (marquesines, mòduls d'aparcament de bicicletes, etc) que interfereixen en les tasques.

- Grau de dificultat associat a l'abast de l'actuació

S'han considerat els elements següents:

- Suport de tub d'acer laminat i galvanitzat per a suport de senyalització

SUPORTS DE SENYALITZACIÓ:

Perfil de secció tancada, no massissa, d'acer laminat i galvanitzat en calent, per al suport de senyalització vertical.

Per a senyals de circulació, els suports compliran les condicions de la UNE 135312, UNE 135314.

Tipus d'acer: AP 11 (UNE 36093)

L'acer estarà protegit contra la corrosió mitjançant galvanitzat en calent segons UNE-EN ISO 1461.

Gruix del recobriment galvanitzat (UNE-EN ISO 1461): >= 70 micres

Massa del recobriment galvanitzat (UNE-EN ISO 1461): >= 505 g/m2

No ha de tenir bonys, punts d'oxidació ni desperfectes en la seva superfície.

El recobriment dels elements ha de ser llis, homogeni i sense discontinuïtats a la capa de zinc.

No ha de tenir taques, inclusions de flux, cendres o clapes.

No ha de tenir exfoliacions visibles ni bombolles, ratlles, picadures o punts sense galvanitzar.

L'alçària del suport ha de ser l'especificada al projecte.

Doblegament (UNE 7472): Ha de complir

Toleràncies:

- Dimensió: ±1% (mínim ± 5mm)

- Gruix: -10% (toler.+limitada per toler. en massa)

- Massa: +8%; -6%

Allargament fins a la ruptura:

Gruix (mm)	Allargament mínim (%)	
	Longitudinal	Transversal
<=40	26	24
> 40 <=65	25	23

2.- CONDICIONS DE SUBMINISTRAMENT I EMMAGATZEMATGE

SUPORTS PER A SENYALITZACIÓ:

Subministrament: Cada element ha de portar gravades les sigles del fabricant i el símbol de designació de l'acer.

Emmagatzematge: En llocs secs i ventilats sense contacte directe amb el terra.

3.- UNITAT I CRITERI D'AMIDAMENT

BANDEROLA, PÒRTIC, SUPORT I ACCESSORIS PER A BARRERA FLEXIBLE:

Unitat d'amidament: la indicada a la descripció de l'element

Criteri d'amidament: quantitat necessària subministrada a l'obra

4.- NORMATIVA DE COMPLIMENT OBLIGATORI

NORMATIVA GENERAL:

* Orden de 6 de febrero de 1976 por la que se aprueba el Pliego de Prescripciones Técnicas Generales para Obras de Carreteras y Puentes (PG-3).

* Orden FOM/2523/2014, de 12 de diciembre, por la que se actualizan determinados artículos del Pliego de Prescripciones Técnicas Generales para Obras de Carreteras y Puentes, relativos a materiales básicos, a firmes y pavimentos, y a señalización, balizamiento y sistemas de contención de vehículos (PG-3).

5.- CONDICIONS DE CONTROL DE RECEPCIÓ

OPERACIONS DE CONTROL:

OPERACIONS DE CONTROL EN SUPORTS PER A SENYALITZACIÓ:

Els punts de control més destacables són els següents:

- Cada 100 m de suports utilitzats a l'obra, es realitzaran les següents comprovacions: - Determinació de la massa per unitat de superfície d'una pel·lícula de galvanitzat segons la norma UNE-EN ISO 1461. - Comprovació del recobriment: assaigs d'adherència i massa del recobriment (mètodes no destructius) (assaigs conforme UNE-EN ISO 1461) - Comprovació de les característiques geomètriques dels suports.

CRITERIS DE PRESA DE MOSTRES:

S'han de seguir les instruccions de la DF i els criteris de les normes de procediment indicades en cada assaig.

INTERPRETACIÓ DE RESULTATS I ACTUACIONS EN CAS D'INCOMPLIMENT:

No s'acceptarà l'ús de materials que no arribin acompanyats del corresponent certificat de qualitat del fabricant.

Els resultats dels assaigs d'identificació compliran les condicions del plec. En cas d'incompliment en una comprovació, es repetirà l'assaig sobre dues mostres més del mateix lot, acceptant-ne el conjunt, quan aquests resultin satisfactoris.

BD MATERIALS PER A EVACUACIÓ, CANALITZACIÓ I VENTILACIÓ ESTÀTICA

BD5 MATERIALS PER A DRENATGES

BD59- CANAL DE FORMIGÓ PER A DRENATGES (D)

0.- ELEMENTS QUE CONTEMPLA EL PLEC

BD59-.62J.

1.- DEFINICIÓ I CONDICIONS DELS ELEMENTS

Elements prefabricats per a la formació de canals de recollida d'aigua als paviments, per a zones de circulació utilitzades per vianants o vehicles, amb la part proporcional d'accessoris extrems i de connexió a la xarxa de sanejament i la reixa o tapa superior.

CARACTERÍSTIQUES GENERALS:

No ha de tenir esquerdes, deformacions, balcaments ni escrostonaments a les arestes.

Les canals han de tenir una amplada interior constant.

Les canals sense pendent han de tenir l'alçada interior constant, i les canals amb pendent han de tenir un increment de l'alçada interior constant.

La forma dels extrems de les peces ha de garantir que els junts entre les diferents unitats que formen la canal quedin segellades i no es produeixen fuites durant el servei.

Les canals amb pendent han de disposar de peces de diferent alçada, modulades per tal que permetin fer una canal amb pendent interior uniforme, amb la cara superior horitzontal.

La superfície interior ha de ser regular i llisa. S'admeten petites irregularitats locals que no disminueixin la qualitat de la peça, ni la capacitat de desguàs.

La canal ha de tenir un sistema per encaixar les reixes o tapes, que permetin immobilitzar-les.

Les reixetes o tapes han de tenir els encaixos adients perquè una vegada col·locades no es puguin desplaçar lateralment.

S'han de fixar al cos de la canal ja sigui amb algun dispositiu d'enclavament, amb una característica de disseny específica o amb una massa suficient que n'asseguri l'estabilitat.

Han de portar una marca que identifica la classificació segons UNE-EN 1433:

- A 15: zones de vianants i ciclistes

- B 125: voreres, zones de vianants i zones d'estacionament de vehicles

- C 250: vorals i cunetes de carreteres o carrers

- D 400: zones de trànsit en carreteres o aparcament de tot tipus de vehicles

- E 600: zones de trànsit de vehicles pesats

- F 900: zones amb càrregues molt grans

El fabricant ha de garantir que el conjunt de canal i reixa o tapa col·locada compleixen les condicions de l'UNE-EN 1433.

Les reixetes i les tapes han d'estar marcades com a mínim amb la següent informació:

- Referència a la norma EN 1433

- La classe a la que pertanyen

- Nom i/o marca d'identificació del fabricant de la reixeta o tapa

- Nom i/o marca d'identificació del fabricant de la unitat de reixeta

- Data de fabricació

- El símbol normalitzat CE de conformitat amb el que disposen els Reials Decrets 1630/1992 de 29 de desembre i 1328/1995 de 28 de juliol

-

El cos de la canal ha d'estar estar marcat com a mínim amb la següent informació:

- Referència a la norma EN 1433

- La classe a la que pertany

- Nom i/o marca d'identificació del fabricant

- El tipus de producte (M per a les canals que necessiten suport addicional per a suportar les càrregues verticals i horitzontals, I per a les canals que no necessiten aquest suport)

- Data de fabricació

- Per a canals amb pendent incorporada, la seqüència de cada unitat

- Marcat relatiu al grau de resistència a la intempèrie

- El símbol normalitzat CE de conformitat amb el que disposen els Reials Decrets 1630/1992 de 29 de desembre i 1328/1995 de 28 de juliol

Toleràncies:

- Llargària interior (L):

- Per a L =< 1 000 mm: ± 2 mm

- Per a 1 000 < L =< 4 000 mm: ± 4 mm

- Per a L > 4 000 mm: ± 5 mm

- Amplària interior (b):

- Per a b =< 500 mm: ± 2 mm

- Per a 500 < b =< 500 mm: ± 3 mm

- Alçària interior (h):

- Per a h =< 200 mm: ± 2 mm

- Per a h > 200 mm: ± 1% amb un màxim de ± 3 mm

- Tolerància del desplaçament horitzontal de la reixeta o tapa en el seu allotjament:

- Obertura neta =< 400 mm: ± 7 mm

- Obertura neta > 400 mm: ± 9 mm

2.- CONDICIONS DE SUBMINISTRAMENT I EMMAGATZEMATGE

Subministrament: Protegit de manera que no s'alterin les seves característiques.

El subministrador ha de posar a disposició de la DF en el cas que aquesta ho sol·liciti, la documentació següent, que acredita el marcatge CE, segons el sistema d'avaluació de conformitat aplicable, d'acord amb el que disposa l'apartat 7.2.1 del CTE:

Productes per a recollida i conducció d'aigües superficials en zones sotmeses a trànsit de vianants i/o de vehicles: Sistema 3: Declaració de Prestacions

A la documentació comercial, el símbol normalitzat CE s'ha d'acompanyar de la següent informació:

- Nom o marca d'identificació i l'adreça social del fabricant

- Els dos últims dígits de l'any en que s'ha fet el marcatge

- Referència a la norma EN 1433

- Descripció del producte: nom genèric, material, dimensions, ús previst i lloc d'instal·lació

- Característiques cobertes per la norma EN 1433

- Capacitat de suport de càrrega (classificació segons la norma EN 1433)

- Estanquitat a l'aigua

- Durabilitat

Emmagatzematge: En llocs protegits del sol, les gelades i els impactes.

3.- UNITAT I CRITERI D'AMIDAMENT

Unitat d'amidament: la indicada a la descripció de l'element

Criteri d'amidament: quantitat necessària subministrada a l'obra

4.- NORMATIVA DE COMPLIMENT OBLIGATORI

UNE-EN 1433:2003 Canales de desagüe para zonas de circulación utilizadas por peatones y vehículos. Clasificación, requisitos de diseño y de ensayo, marcado y evaluación de la conformidad.

UNE-EN 1433/AC:2004 Canales de desagüe para zonas de circulación utilizadas por peatones y vehículos. Clasificación, requisitos de diseño y de ensayo, marcado y evaluación de la conformidad.

BDD4- GRAÓ PER A POU DE REGISTRE (D)

0.- ELEMENTS QUE CONTEMPLA EL PLEC

BDD4-H4XN.

1.- DEFINICIÓ I CONDICIONS DELS ELEMENTS

Dispositius de cobriment i tancament per a pous, pericons, embornals o interceptors i materials complementaris per a pous de registre.

S'han considerat els elements següents:

- Complements per a pou de registre: - Graó d'acer galvanitzat - Graó de fosa - Fleix d'acer inoxidable i anells d'expansió per a junt d'estanquitat entre el tub i el pou de registre

ELEMENTS DE FOSA:

Les peces han de ser netes, lliures de sorra solta, d'òxid o de qualsevol altre tipus de residu.

No ha de tenir defectes superficials (esquerdes, rebaves, bufaments, inclusions de sorra, gotes fredes, etc.).

GRAÓ D'ACER GALVANITZAT:

Graó de rodó d'acer llis, AE 215 L, fabricat per laminació en calent.

El graó ha de portar una platina d'acer soldada a cada un dels seus extrems, per a facilitar l'ancoratge.

Tots els segments del graó han d'estar continguts en el mateix pla.

La peça ha d'estar protegida amb una galvanització per immersió en calent.

El recobriment ha d'estar ben adherit. Ha de ser llis, sense taques, discontinuïtats, exfoliacions, etc.

Resistència a la tracció: 340 - 500 N/mm2

Límit elàstic (UNE 7-474): >= 220 N/mm2

Allargament a la ruptura: >= 23%

Característiques del galvanitzat:

- Densitat del metall dipositat: = 6,4 kg/dm3

- Massa del recobriment (UNE 37-501): = 610 g/m2

- Gruix (UNE 37-501): 85 micres

- Puresa del zenc (UNE 37.302): = 98,5%

- Adherència (UNE 37-501): sense exfoliacions ni despreniments

- Continuïtat del revestiment (UNE 37-501) : sense despreniments

Toleràncies:

- Dimensions: ± 2 mm

- Guerxament: ± 1 mm

- Diàmetre del rodó: - 5%

GRAÓ DE FOSA:

Graó emmotllat amb fosa de tipus nodular.

El grafit ha d'aparèixer en forma esferoïdal en una superfície >= 85% de la peça.

Ha de ser plana. Ha de tenir la forma i els gruixos adequats per a suportar les càrregues de servei.

A cada peça ha d'haver-hi la marca del fabricant.

Resistència a la tracció de la fosa (UNE 36-118): >= 380 N/mm2

Allargament a la ruptura: >= 17%

Contingut de perlita: <= 5%

Contingut de cementita a les zones d'encastament: <= 4%

Toleràncies:

- Dimensions: ± 2 mm

- Guerxament: ± 1 mm

2.- CONDICIONS DE SUBMINISTRAMENT I EMMAGATZEMATGE

GRAÓ:

Subministrament: Empaquetats sobre palets.

Emmagatzematge: En llocs secs i ventilats, de manera que no s'alterin les seves característiques.

3.- UNITAT I CRITERI D'AMIDAMENT

Unitat d'amidament: la indicada a la descripció de l'element

Criteri d'amidament: quantitat necessària subministrada a l'obra

4.- NORMATIVA DE COMPLIMENT OBLIGATORI

GRAÓ D'ACER GALVANITZAT:

No hi ha normativa de compliment obligatori.

GRAÓ DE FOSA:

* UNE 36118:1973 Fundición con grafito esferoidal. Tipos y condiciones de recepción y suministro de piezas moldeadas.

5.- CONDICIONS DE CONTROL DE RECEPCIÓ

OPERACIONS DE CONTROL EN GRAONS:

Les tasques de control a realitzar són les següents:

- Comprovació del marcatge CE en cada entrega.

- Al cas de graons d'acer galvanitzat, una vegada per cada 10 unitats: - Assaig d'adherència d'un recobriment galvanitzat (UNE-EN ISO 1461) - Determinació de la massa per unitat de superfície d'una pel·lícula de galvanitzat (UNE-EN ISO 1461)

CRITERIS DE PRESA DE MOSTRES:

Les operacions de control s'han de realitzar segons les indicacions de la DF.

INTERPRETACIÓ DE RESULTATS I ACTUACIONS EN CAS D'INCOMPLIMENT:

BDD5- PEÇA PER A POU DE REGISTRE CIRCULAR

0.- ELEMENTS QUE CONTEMPLA EL PLEC

BDD5-0M3Q.

1.- DEFINICIÓ I CONDICIONS DELS ELEMENTS

Peces prefabricades de formigó amb els extrems acabats amb encaix, obtingudes per un procés d'emmotllament i compactació per vibrocompressió d'un formigó amb o sense armadura, per a la formació de pou de registre.

S'han considerat els elements següents:

- Peça per a les parets del pou, amb o sense escala d'acer galvanitzat

- Peça reductora (con asimètric) per a passar de les dimensions del pou a les de la tapa, amb o sense escala d'acer galvanitzat

- Peça per a la base del pou, amb o sense escala d'acer galvanitzat

- Llosa reductora o per a l'adaptació del bastiment

CARACTERÍSTIQUES GENERALS:

Els ciments, els àrids, l'aigua de pastat i els possibles additius han de complir la legislació vigent. L'ús de fibres està autoritzat en la mesura en que siguin compatibles amb els altres constituents del formigó i no perjudiquin les seves propietats. No s'han d'admetre barrejes de ciments de diferents tipus o

procedències. Un cop endurit ha de ser homogeni i compacte. La superfície interior ha de ser regular i llisa. Es permeten petites irregularitats locals que no disminueixin la qualitat intrínseca ni el funcionament del pou. No s'han d'admetre on puguin afectar l'estanquitat.

Ha de tenir un color uniforme.

La peça, dessecada a l'aire en posició vertical, ha d'emetre un so clar en colpejar-la amb un martell.

Les peces de DN >= 1000 mm han de ser de formigó armat.

Les peces amb escala d'acer galvanitzat han de portar incorporats i fixats sòlidament, graons d'acer galvanitzat separats aproximadament 30 cm entre ells, 50 cm de la solera i 25 cm de la superfície.

Càrrega de trencament: Ha de complir les especificacions de la norma UNE 127917.

Quantia mínima d'armadures (peces armades):

- Alçats i cons: 2,0 cm2/m secció vertical, 0,15 cm2 en qualsevol tipus d'alçat

- Solera de les peces de base: 2,5 cm2/m en 2 direccions ortogonals

- Lloses: 2,5 cm2/m en 2 direccions ortogonals, amb reforç al voltant de l'orifici d'obertura

El recobriment mínim de les armadures ha de ser el de la grandària màxima de l'àrid, amb un mínim de 20 mm per a lloses i de 15 mm per a la resta de mòduls.

Gruix mínim de paret de les peces de base, de recrescut i còniques:

- Per a DN <= 1000 mm: >= 120 mm

- Per a 1000 mm < DN <= 1500 mm: >= 160 mm (per a la solera de D=1500 mm, un gruix de 200 mm)

- Per a DN > 1500 mm: >= 200 mm

Gruix mínim de paret de les lloses:

- Per a DN <= 1200 mm: >= 150 mm

- Per a 1200 mm < DN <= 1800 mm: >= 200 mm

Llargària de l'encaix: >= 2,5 cm

Irregularitats de la superfície del formigó:

- Diàmetre dels buits: <= 15 mm

- Profunditat dels buits: <= 6 mm

- Amplària de fissures: <= 0,15 mm

Gelabilitat (20 cicles de gel-desgel): Ha de complir

Estanquitat a 1 bar de pressió interior (THM): No hi ha d'haver pèrdues abans de 10 min

Pressió interior de ruptura (THM): >= 2 bar

Toleràncies:

- Diàmetre interior: ± (2 + 0,01 DN) mm, (Màxim de ± 15 mm)

- Dimensions interiors en peces quadrades o rectangulars: ± 5 mm

- Gruix de paret: ± 5%

- Alçària (el valor més gran de): ± 1,5%, ± 10 mm

- Rectitut generatrius interiors (el més gran de): ± 1,0% alçària útil, ± 10 mm

- Desviació de les cares respecte a una recta en peces quadrades o rectangulars: ± 0,5%

- Ortogonalitat d'extrems (UNE 127917): - Per a DN <= 1000 mm: <= 10 mm - Per a DN > 1000 mm, el menor valor de: ± 20 mm, ± 0,01 DN

- Planor dels extrems: - Per a DN <= 1000 mm: <= 10 mm - Per a DN > 1000 mm, el menor valor de: ± 20 mm, ± 0,01 DN

- Ovalació de les peces circulars no reductores (diferència de diàmetre interior màxim i mínim als extrems): ± 0,5% diàmetre nominal

- Ondulacions o desigualtats: <= 5 mm

- Rugositats: <= 1 mm

PEÇA REDUCTORA (CON ASIMÈTRIC):

L'extrem inferior ha d'acabar amb un encaix i l'extrem superior ha d'acabar amb un tall recte, pla i perpendicular a l'eix del pou.

La conicitat del mòdul ha de ser excèntrica de manera que tingui una generatriu vertical.

PEÇA DE BASE:

L'extrem superior ha d'acabar amb un encaix i l'extrem inferior ha de quedar tancat i ha de ser pla i perpendicular a l'eix del pou.

Ha de tenir preparats els forats per als tubs d'entrada i de sortida d'aigües, o bé ha de portar incorporats sòlidament encastats a la paret dels mòduls uns tubs de llargària <= 50 cm.

Pendent superior dels llits hidràulics: >= 5%

Alçària dels llits hidràulics:

- Tipus A: El valor del diàmetre nominal del tub de sortida, i no més gran de 400 mm

- Tipus B: La meitat del diàmetre nominal del tub de diàmetre nominal que incideixi en el pou

2.- CONDICIONS DE SUBMINISTRAMENT I EMMAGATZEMATGE

Subministrament: Amb les precaucions necessàries per que no s'alterin les seves característiques.

El subministrador ha de posar a disposició de la DF en el cas que aquesta ho sol·liciti, la documentació següent, que acredita el marcatge CE, segons el sistema d'avaluació de conformitat aplicable, d'acord amb el que disposa l'apartat 7.2.1 del CTE: - Productes per a permetre l'accés a la xarxa de sanejament o evacuació d'aigües negres, així com aireació i ventilació, per exemple, dins de les instal·lacions sota la calçada, àrees d'aparcament, vorals estabilitzats i a l'exterior d'edificis: - Sistema 4: Declaració de Prestacions

Tots els mòduls, del tipus que sigui, han d'anar marcats amb la següent informació com a mínim:

- Nom del fabricant o marca comercial

- Número de la norma UNE-EN 1917

- Data de fabricació (any, mes, dia)

- Identificació del material constituent de l'element - HM per a tubs de formigó en massa - HA per a tubs de formigó armat - HF per a tubs de formigó amb fibres d'acer

- Identificació d'una tercera entitat certificadora

- Diàmetre nominal en mm

- Alçària útil

- Sèrie resistent (N-normal, R-reforçada)

- Tipus de ciment si aquest tingues alguna característica especial

- En els mòduls de base: els diàmetres de les incorporacions d'entrada i sortida

- Identificació de les condicions d'ús diferents de les condicions normals

- Identificació de la utilització particular prevista, si fos el cas

- Han de portar el marcat CE de conformitat amb el que disposa el Reial Decret 1328/1995, de 28 de juliol

Emmagatzematge: En llocs protegits del sol, les gelades i els impactes.

3.- UNITAT I CRITERI D'AMIDAMENT

Unitat d'amidament: la indicada a la descripció de l'element

Criteri d'amidament: quantitat necessària subministrada a l'obra

4.- NORMATIVA DE COMPLIMENT OBLIGATORI

UNE-EN 1917:2003 Pozos de registro y cámaras de inspección de hormigón en masa, hormigón armado y hormigón con fibras de acero.

UNE 127917:2005 Pozos de registro y cámaras de inspección de hormigón en masa, de hormigón con fibra de acero y de hormigón armado.Complemento nacional a la Norma UNE-EN 1917.

BDG MATERIALS PER A CANALITZACIONS

BDG0- BANDA CONTINUA DE SENYALITZACIÓ

0.- ELEMENTS QUE CONTEMPLA EL PLEC

BDG0-1C2A.

1.- DEFINICIÓ I CONDICIONS DELS ELEMENTS

Materials auxiliars per a canalitzacions de servei, com ara el fil guia, els connectors, els separadors, els obturadors, la banda o malla de senyalització o les plaques de protección.

CARACTERÍSTIQUES GENERALS:

El material, la seva qualitat i les característiques físiques, mecàniques i dimensionals, han de ser compatibles amb les del tub, i no han de fer disminuir les d'aquest en cap de les seves aplicacions.

2.- CONDICIONS DE SUBMINISTRAMENT I EMMAGATZEMATGE

Subministrament: A l'albarà de lliurament han de constar les característiques d'identificació següents:

Material

Tipus

Emmagatzematge: En llocs protegits contra els impactes, la pluja, les humitats i dels raigs del sol.

3.- UNITAT I CRITERI D'AMIDAMENT

Unitat composada pel conjunt de peces necessàries per a muntar 1 m de tub.

4.- NORMATIVA DE COMPLIMENT OBLIGATORI

UNE 133100-1:2002 Infraestructuras para redes de telecomunicaciones. Parte 1: Canalizaciones subterráneas.

Real Decreto 223/2008, de 15 de febrero, por el que se aprueban el Reglamento sobre condiciones técnicas y garantías de seguridad en líneas eléctricas de alta tensión y sus instrucciones técnicas complementarias ITC-LAT 01 a 09.

BDG1- CONDUCTE DE PEHD PER A XARXES DE COMUNICACIONS

0.- ELEMENTS QUE CONTEMPLA EL PLEC

BDG1-34G8.

1.- DEFINICIÓ I CONDICIONS DELS ELEMENTS

Tub o conjunt de tubs units entre sí, de polietilè d'alta densitat (PEHD), per allotjar cables de xarxes de comunicacions.

CARACTERÍSTIQUES GENERALS:

Els tubs han d'estar fabricats amb polietilè d'alta densitat (HPDE, PE 50 A), i han de complier els requisits indicats a l'annex C de la norma UNE 133100-1

Els tubs tindran un diàmetre que permeti allotjar i retirar fàcilment els cables o subconductes previstos.

La superfície interior ha de ser apreciablement lisa.

Els conductes i els sistemes de empalmament han de suportar, sense pèrdues, una pressió interior mínima de 50 kPa.

Tindran la resistència adequada a la deformació de la seva secció transversal front a les sobrecarregues previstes.

Les ovalacions màximes admissibles son:

Diàmetre 32: 2 mm

Diàmetre: 40 y 50 : 3 mm

Diàmetre: 63: 3,8 mm

2.- CONDICIONS DE SUBMINISTRAMENT I EMMAGATZEMATGE

Subministrament: En rotlles.

Emmagatzematge: De manera que no s'alterin les seves característiques.

3.- UNITAT I CRITERI D'AMIDAMENT

Unitat d'amidament: la indicada a la descripció de l'element

Criteri d'amidament: quantitat necessària subministrada a l'obra

4.- NORMATIVA DE COMPLIMENT OBLIGATORI

UNE 133100-1:2002 Infraestructuras para redes de telecomunicaciones. Parte 1: Canalizaciones subterráneas.

BDG2- FIL GUIA PER A CONDUCTES DE CANALITZACIONS DE SERVEIS

0.- ELEMENTS QUE CONTEMPLA EL PLEC

BDG2-34UA.

1.- DEFINICIÓ I CONDICIONS DELS ELEMENTS

Materials auxiliars per a canalitzacions de servei, com ara el fil guia, els connectors, els separadors, els obturadors, la banda o malla de senyalització o les plaques de protección.

CARACTERÍSTIQUES GENERALS:

El material, la seva qualitat i les característiques físiques, mecàniques i dimensionals, han de ser compatibles amb les del tub, i no han de fer disminuir les d'aquest en cap de les seves aplicacions.

2.- CONDICIONS DE SUBMINISTRAMENT I EMMAGATZEMATGE

Subministrament: A l'albarà de lliurament han de constar les característiques d'identificació següents:

Material

Tipus

Emmagatzematge: En llocs protegits contra els impactes, la pluja, les humitats i dels raigs del sol.

3.- UNITAT I CRITERI D'AMIDAMENT

Unitat composada pel conjunt de peces necessàries per a muntar 1 m de tub.

4.- NORMATIVA DE COMPLIMENT OBLIGATORI

UNE 133100-1:2002 Infraestructuras para redes de telecomunicaciones. Parte 1: Canalizaciones subterráneas.

Real Decreto 223/2008, de 15 de febrero, por el que se aprueban el Reglamento sobre condiciones técnicas y garantías de seguridad en líneas eléctricas de alta tensión y sus instrucciones técnicas complementarias ITC-LAT 01 a 09.

BDG3- PART PROPORCIONAL DE SEPARADORS, CONECTORS I OBTURADORS DE CANALITZACIONS DE SERVEIS

0.- ELEMENTS QUE CONTEMPLA EL PLEC

BDG3-34IF,BDG3-.040,BDG3-34IE.

1.- DEFINICIÓ I CONDICIONS DELS ELEMENTS

Materials auxiliars per a canalitzacions de servei, com ara el fil guia, els connectors, els separadors, els obturadors, la banda o malla de senyalització o les plaques de protección.

CARACTERÍSTIQUES GENERALS:

El material, la seva qualitat i les característiques físiques, mecàniques i dimensionals, han de ser compatibles amb les del tub, i no han de fer disminuir les d'aquest en cap de les seves aplicacions.

2.- CONDICIONS DE SUBMINISTRAMENT I EMMAGATZEMATGE

Subministrament: A l'albarà de lliurament han de constar les característiques d'identificació següents:

Material

Tipus

Emmagatzematge: En llocs protegits contra els impactes, la pluja, les humitats i dels raigs del sol.

3.- UNITAT I CRITERI D'AMIDAMENT

Unitat composada pel conjunt de peces necessàries per a muntar 1 m de tub.

4.- NORMATIVA DE COMPLIMENT OBLIGATORI

UNE 133100-1:2002 Infraestructuras para redes de telecomunicaciones. Parte 1: Canalizaciones subterráneas.

Real Decreto 223/2008, de 15 de febrero, por el que se aprueban el Reglamento sobre condiciones técnicas y garantías de seguridad en líneas eléctricas de alta tensión y sus instrucciones técnicas complementarias ITC-LAT 01 a 09.

BDK MATERIALS PER A PERICONS DE CANALITZACIONS

BDK2- PERICÓ PREFABRICAT DE FORMIGÓ

0.- ELEMENTS QUE CONTEMPLA EL PLEC

BDK2-.KNJ,BDK2-.KNE.

1.- DEFINICIÓ I CONDICIONS DELS ELEMENTS

Pericons prefabricats de formigó armat vibrat, no pretesat per al registre de canalitzacions de servei.

CONDICIONS GENERALS:

La forma i dimensions dels pericons han de ser els indicats a la seva descripció, o els definits per a cada tipus homologat per la companyia de telecomunicacions.

Ha de portar dos ancoratges situats en dues superfícies oposades, per tal de facilitar la manipulació de l'element, aquests ancoratges han de resistir els esforços deguts al pes i manipulació del pericó.

Han d'incorporar dos suports per a la fixació de politges per a l'estesa de cables, situats en les parets transversals. Han d'estar centrats i a sota de les obertures d'entrada de conductes.

Han d'incorporar els suports necessaris per a la instal·lació i fixació dels conductes en el interior del pericó.

Quan a la seva descripció s'indiqui, han d'incorporar la tapa i el bastiment. En aquest cas el pericó ha de portar el bastiment metàl·lic incorporat com a remat de la part superior.

Les tapes o reixes han d'estar asegurades en la seva posició contra el desplaçament degut al trànsit amb una fondària d'encastament suficient o amb un dispositiu de tancament.

La tapa o reixa ha de quedar asegurada dins del bastiment per algún dels següents procediments:

- Amb un dispositiu de tanca

- Amb suficient massa superficial

- Amb una característica específica en el diseny

El disseny d'aquests procediments ha de permetre que la tapa o reixa es pugui obrir amb una eina d'us normal.

Les tapes o reixes metàl·liques, han de tenir la superfície superior antilliscant.

El disseny del conjunt ha de garantir la posició correcta de la tapa o reixa en relació amb el bastiment.

S'han de preveure dispositius que permetin garantir un desbloquejament de la tapa o reixa i la seva obertura.

En els dispositius de tancament de les classes A 15 a D 400 de formigó armat, les arestes i superfícies de contacte entre el bastiment i la tapa, han d'estar protegides amb una xapa de fosa o d'acer galvanitzat en calent.

Gruix mínim de fosa o d'acer:

- A 15: >= 2 mm

- B 125: >= 3 mm

- C 250: >= 5 mm

- D 400: >= 6 mm

- E 600 i F 900: A determinar en funció de cada disseny

Resistència característica a la compressió del formigó després de 28 dies:

- Classe B 15 a F 900: >= 40 N/mm2

- Classe A 15: >= 25 N/mm2

Gruix del recobriment de formigó de l'armadura d'acer: >= 20 mm

PERICONS TIPUS DF:

En el centre de la solera hi ha d'haver una bonera de 20x20 de costat i 10 cm de fondària. En la vora superior de la bonera hi ha d'haver un bastiment format per angulars de 40x4 cm, ancorat per gafes o patilles en el formigó de la solera. Sobre el bastiment s'hi ha de recolzar la reixeta de la bonera.

La solera ha de tenir un pendent de l'1% cap a la bonera.

Les utilitats d'aquest pericó poden ser: - Donar pas (amb empalmament en el seu cas) a cables que segueixin en la mateixa direcció o que canviïn de direcció en el pericó. En aquest últim cas el nombre de parells de cables no ha de ser superior a 400 per calibres 0,405, 300 per calibre 0,51, 150 per calibre 0,64 i 100 per calibre 0,9, si l'empalmament es múltiple, tampoc ha de superar aquests límits la suma dels parells dels cables en el costat ramificat de l'empalmament. - Donar accés a un pedestal d'armaris d'interconnexió - Donar pas, amb canvi de direcció, en el seu cas, a escomeses o grups d'escomeses

2.- CONDICIONS DE SUBMINISTRAMENT I EMMAGATZEMATGE

Subministrament: Amb les precaucions necessàries per que no s'alterin les seves característiques.

Emmagatzematge: En llocs protegits contra els impactes, en posició plana sobre superfícies planes.

3.- UNITAT I CRITERI D'AMIDAMENT

Unitat d'amidament: la indicada a la descripció de l'element

Criteri d'amidament: quantitat necessària subministrada a l'obra

4.- NORMATIVA DE COMPLIMENT OBLIGATORI

UNE-EN 124:1995 Dispositivos de cubrimiento y de cierre para zonas de circulación utilizadas por peatones y vehículos. Principios de construcción, ensayos de tipo, marcado, control de calidad.

BDK5- BASTIMENT I TAPA DE FOSA DÚCTIL PER A REGISTRE

0.- ELEMENTS QUE CONTEMPLA EL PLEC

BDK5-1KI3,BDK5-1KH0,BDK5-1KHQ.

1.- DEFINICIÓ I CONDICIONS DELS ELEMENTS

Dispositius de cobriment i tancament per a pous, pericons, embornals o interceptors i materials complementaris per a pous de registre. S'han considerat els elements següents:

- Bastiment i tapa per a pous i pericons de registre de canalitzacions

S'han considerat els materials següents per a tapes i reixes

- Fosa gris

- Fosa dúctil

- Acer

BASTIMENT I TAPA O BASTIMENT I REIXA:

La peça ha de tenir la forma i els gruixos adequats per a suportar les càrregues del trànsit.

Els dispositius de cobriment i tancament utilitzats en zones de circulació de vianants i/o de vehicles, s'han de classificar segons la norma UNE-EN 124, en alguna de les classes següents:

- Classe A 15: Zones susceptibles de ser utilitzades només per vianants i ciclistes.

- Classe B 125: Voreres, zones de vianants i superfícies semblants, àrees d'estacionament i aparcaments de varis pisos per a cotxes.

- Classe C 250: Vorals i cunetes de carrers, que mesurada a partir de la vorada de la vorera s'extèn en un màxim de 0,5 m sobre la calçada i 0,2 m sobre la vorera

- Classe D 400: Calçades de carreteres (inclòs carrers de vianants), vorals estabilitzats i zones d'aparcament per a tot tipus de vehícles.

- Classe E 600: Zones per les que circul·len vehicles de gran tonelatje (paviments d'aeroports, molls, etc.).

- Classe F 900: Zones sotmeses a càrregues particularment elevades (paviments d'aeroports)

Tots els elements que formen el dispositiu han d'estar protegits contra la corrossió.

El dispositiu ha d'estar lliure de defectes que puguin perjudicar el seu bon estat per tal de ser utilitzat.

Les tapes o reixes metàl·liques, han de tenir la superfície superior antilliscant.

Quan estiguin combinat un metall amb el formigó, o qualsevol altre material, ambdós han de tenir una adherència satisfactoria.

Els dispositius han de ser compatibles amb els seus assentaments. El conjunt no ha de produir soroll al trepitjar-lo.

Les tapes o reixes han d'estar asegurades en la seva posició contra el desplaçament degut al trànsit amb una fondària d'encastament suficient o amb un dispositiu de tancament.

La tapa o reixa ha de quedar asegurada dins del bastiment per algún dels següents procediments:

- Amb un dispositiu de tanca

- Amb suficient massa superficial

- Amb una característica específica en el diseny

El disseny d'aquests procediments ha de permetre que la tapa o reixa es pugui obrir amb una eina d'us normal.

El disseny del conjunt ha de garantir la posició correcta de la tapa o reixa en relació amb el bastiment.

S'han de preveure dispositius que permetin garantir un desbloquejament de la tapa o reixa i la seva obertura.

La tapa o reixa ha de recolzar-se en el bastiment en tot el seu perímetre. La pressió del recolzament corresponent a la càrrega d'assaig no ha de superar els 7,5 N/mm2. El recolzament ha de contribuir a l'estabilitat de la reixa o tapa en condicions d'us.

L'alçària del bastiment dels dispositus de tancament de les classes D 400, E 600 i F 900, ha de ser com a mínim de 100 mm.

La superfície superior de les reixes, tapes i bastiment ha de ser plana, només les reixes de la classe D 400 poden tenir una superfície cóncava.

El pas lliure dels dispositius de tancament utilitzats com a pas d'home, s'han d'ajustar a les normes de seguretat en funció del lloc a on s'instal·lin. En general han de tenir un diàmetre mínim de 600 mm.

La franquicia total entre els diferents elements dels dispositius de cobriment i tancament, han de complir les especificacions següents:

- Un o dos elements: - Pas lliure <= 400 mm: =< 7 mm - Pas lliure > 400 mm: =< 9 mm

- Tres o més elements: - Franquícia del conjunt: <= 15 mm - Franquícia de cada element individual: <= 5 mm

Fondària d'encastament (classes D 400 a F 900): >= 50 mm

Toleràncies:

- Planor: ± 1% del pas lliure; <= 6 mm

- Dimensions: ± 1 mm

- Guerxament: ± 2 mm

Si el dispositiu de tancament te forats de ventilació, aquests han de complir les condicions següents:

Superfície de ventilació:

- Pas lliure <= 600 mm: >= 5% de la superfície d'un cercle, amb un diàmetre igual a la pas lliure

- Pas lliure > 600 mm: >= 140 cm2

Dimensions dels forats de ventilació:

- Ranures: - Llargària: <= 170 mm - Amplària: - Classes A 15 a B 125: 18-25 mm - Classes C 250 a F 900: 18-32 mm

- Forats: - Diàmetre: - Classes A 15 a B 125: 18-38 mm - Classes C 250 a F 900: 30-38 mm

BASTIMENT AMB REIXA O TAPA PRACTICABLE:

El conjunt ha d'obrir i tancar correctament.

Un cop tancada, la tapa o reixa ha de quedar enrasada amb el bastiment.

L'angle respecte a la horitzontal, de la reixa oberta, ha de ser com a mínim de 100º.

ELEMENTS AMB RECOBRIMENT DE PINTURA BITUMINOSA:

El recobriment de pintura bituminosa, ha de formar una capa contínua que ha de cobrir a l'element completament.

Ha de tenir un color, una lluentor i una textura uniformes.

La pintura ha d'estar ben adherida al suport, no ha de tenir bullofes, escrostonament, ni altres defectes superficials.

DISPOSITIUS DE FORMIGÓ ARMAT:

En els dispositius de tancament de les classes A 15 a D 400 de formigó armat, les arestes i superfícies de contacte entre el bastiment i la tapa, han d'estar protegides amb una xapa de fosa o d'acer galvanitzat en calent.

- A 15: >= 2 mm

- B 125: >= 3 mm

- C 250: >= 5 mm

- D 400: >= 6 mm

- E 600 i F 900: A determinar en funció de cada disseny

Gruix mínim de fosa o d'acer:

Resistència característica a la compressió del formigó després de 28 dies:

- Classe B 15 a F 900: >= 40 N/mm2

- Classe A 15: >= 25 N/mm2

Gruix del recobriment de formigó de l'armadura d'acer: >= 20 mm

ELEMENTS DE FOSA:

La fosa ha de ser gris, de grafit laminar (fosa gris normal, conforme a la norma UNE-EN 1561) o de grafit esferoïdal (fosa nodular o dúctil, conforme a la norma UNE-EN 1563).

Les peces han de ser netes, lliures de sorra solta, d'òxid o de qualsevol altre tipus de residu.

No ha de tenir defectes superficials (esquerdes, rebaves, bufaments, inclusions de sorra, gotes fredes, etc.).

2.- CONDICIONS DE SUBMINISTRAMENT I EMMAGATZEMATGE

BASTIMENT I TAPA O REIXA:

Subministrament: Embalats en caixes. Cada caixa ha de portar escrit el nombre de peces que conté i les seves dimensions.

Emmagatzematge: En posició horitzontal sobre superfícies planes i rígides per tal d'evitar deformacions o danys que alterin les seves característiques.

3.- UNITAT I CRITERI D'AMIDAMENT

Unitat d'amidament: la indicada a la descripció de l'element

Criteri d'amidament: quantitat necessària subministrada a l'obra

4.- NORMATIVA DE COMPLIMENT OBLIGATORI

BASTIMENT I TAPA O BASTIMENT I REIXA:

UNE-EN 124:1995 Dispositivos de cubrimiento y de cierre para zonas de circulación utilizadas por peatones y vehículos. Principios de construcción, ensayos de tipo, marcado, control de calidad.

5.- CONDICIONS DE CONTROL DE RECEPCIÓ

CONDICIONS DE MARCATGE I CONTROL DE LA DOCUMENTACIÓ:

La tapa o reixa i el bastiment han de tenir marcades de forma indeleble les indicacions següents:

- El codi de la norma UNE EN 124

- La classe segons la norma UNE EN 124

- El nom o sigles de fabricant i el lloc de fabricació

- Referència, marca o certificació si en tè

OPERACIONS DE CONTROL EN BASTIMENTS, TAPES I REIXES DE FOSA:

Les tasques de control a realitzar són les següents:

- Recepció del certificat de qualitat del fabricant, d'acord a les condicions del plec.

CRITERIS DE PRESA DE MOSTRES:

Les operacions de control s'han de realitzar segons les indicacions de la DF.

INTERPRETACIÓ DE RESULTATS I ACTUACIONS EN CAS D'INCOMPLIMENT:

No s'acceptarà l'ús de materials que no arribin acompanyats del corresponent certificat de qualitat del fabricant.

En cas de disconformitat d'un control geomètric o de pes, es rebutjarà la peça assajada i s'incrementarà el control, en primer lloc, fins al 20% de les peces, i en cas de seguir observant deficiències, fins al 100% del subministrament.

BF TUBS I ACCESSORIS PER A GASOS I FLUIDS

BFB TUBS I ACCESSORIS DE POLIETILÈ

BFB2- DERIVACIÓ DE POLIETILÈ

0.- ELEMENTS QUE CONTEMPLA EL PLEC

BFB2-100,BFB2-200,BFB2-300,BFB2-310.

1.- DEFINICIÓ I CONDICIONS DELS ELEMENTS

Accessoris de polietilè per a conduccions.

S'han considerat els tipus següents:

- Accessori manipulat de polietilè d'alta densitat per a instal·lacions de transport i distribució d'aigua amb una temperatura fins a 40°C

- Accessori manipulat de polietilè de mitja densitat per a instal·lacions de transport i distribució de gas amb una temperatura fins a 40°C

CARACTERÍSTIQUES GENERALS:

En el cas de que el material s'utilitzi en obra pública, l'acord de Govern de la Generalitat de Catalunya de 9 de juny de 1998, exigeix que els materials siguin de qualitat certificada o puguin acreditar un nivell de qualitat equivalent, segons les normes aplicables als estats membres de la Unió Europea o de l'Associació Europea de Lliure Canvi.

També en aquest cas, es procurarà que els esmentats materials disposin de l'etiqueta ecològica europea, regulada en el Reglament (CE) nº 66/2010 o bé altres distintius de la Comunitat Europea.

L'accessori ha de tenir la superfície llisa, sense ondulacions.

No ha de tenir bombolles, esquerdes ni d'altres defectes.

Els accessoris manipulats han d'estar fets per la unió soldada de diverses posicions de tubs.

Els accessoris injectats han d'estar fets amb motlle, formant una peça sencera i no han d'existir soldadures intermitges.

ACCESSORIS PER A INSTAL.LACIONS DE SUBMINISTRAMENT D'AIGUA A PRESSIÓ:

El material ha de complir els requisits de la norma UNE-EN 12201-3.

ACCESSORIS PER A INSTAL·LACIONS DE SUBMINISTRAMENT DE COMBUSTIBLES GASOSOS:

El material ha de complir els requisits de la norma UNE-EN 1555-1.

Cap component del accessori ha de mostrar cap signe de desperfecte, ratlles, picadures, bombolles, inclusions o fissures en forma que impedeixin la conformitat dels accessoris amb els requisits exigits per la norma UNE-EN 1555-3.

El color de les parts de PE dels accessoris, ha de ser groc o negre.

El disseny de l'accessori ha de ser de manera, que quan s'uneixi amb el component corresponent, no es desplacin els filaments elèctrics ni els segells.

Les característiques geomètriques han de complir l'especificat en l'apartat 6 de la norma UNE-EN 1555-3, en funció del tipus d'unió i del tipus d'accessori.

El fabricant ha de declarar les característiques següents:

- Límits de temperatura

- Series o SDR

- Ovalitat

- Instruccions de muntatge

- Paràmetres de fusió amb els seus límits

- En accessoris a solapa i tes de presa de càrrega: mitjans de subjecció i la necessitat de mantenir les abraçadores en posició per tal de garantir el comportament del conjunt

Les característiques mecàniques han de complir l'especificat en l'apartat 7 de la norma UNE-EN 1555-3 i les físiques l'especificat en l'apartat 8 de la mateixa norma.

2.- CONDICIONS DE SUBMINISTRAMENT I EMMAGATZEMATGE

Subministrament: Per unitats.

A granel o protegits individualment quan sigui necessari per evitar el seu deteriorament. L'embalatge, si s'escau, ha de portar almenys una etiqueta amb el nom del fabricant, tipus i dimensions de l'article, nombre d'unitats a la caixa, i qualsevol condició especial d'emmagatzematge i límits de temps d'emmagatzematge.

Emmagatzematge: En llocs protegits contra els impactes.

S'ha d'evitar col·locar la canonada directament al terreny, col·locant una fusta o cartró comprimit que no fan malbé el polietilè.

No poden estar en contacte amb olis hidràulics i lubricants, productes químics agressius i dissolvents.

3.- UNITAT I CRITERI D'AMIDAMENT

Unitat d'amidament: la indicada a la descripció de l'element

Criteri d'amidament: quantitat necessària subministrada a l'obra

4.- NORMATIVA DE COMPLIMENT OBLIGATORI

ACCESSORIS PER A INSTAL.LACIONS DE SUBMINISTRAMENT D'AIGUA A PRESSIÓ:

UNE-EN 12201-1:2003 Sistemas de canalización en materiales plásticos para conducción de agua. Polietileno (PE). Parte 1: Generalidades

UNE-EN 12201-1:2004 ERRATUM Sistemas de canalización en materiales plásticos para conducción de agua. Polietileno (PE). Parte 1: Generalidades.

UNE-EN 12201-3:2003 Sistemas de canalización en materiales plásticos para conducción de agua. Polietileno (PE). Parte 3: Accesorios.

ACCESSORIS PER A INSTAL·LACIONS DE SUBMINISTRAMENT DE COMBUSTIBLES GASOSOS:

UNE-EN 1555-1:2003 Sistemas de canalización en materiales plásticos para el suministro de combustibles gaseosos. Polietileno (PE). Parte 1: Generalidades.

UNE-EN 1555-3:2003 Sistemas de canalización en materiales plásticos para el suministro de combustibles gaseosos. Polietileno (PE). Parte 3: Accesorios.

5.- CONDICIONS DE CONTROL DE RECEPCIÓ

CONDICIONS DE MARCATGE I CONTROL DE LA DOCUMENTACIÓ EN ACCESSORIS PER A INSTAL.LACIONS DE SUBMINISTRAMENT D'AIGUA A PRESSIÓ:

Sobre l'etiqueta dels accessoris per a les canonades per al subministrament d'aigua a pressió hi ha de constar la següent informació com a mínim:

- Número de l'EN 12201

- Material i designació normalitzada

- Interval de pressió en bar

- Tolerància (només per als accessoris amb extrem mascle) dn=>280 mm

- Interval de SDR de fusió

CONDICIONS DE MARCATGE I CONTROL DE LA DOCUMENTACIÓ EN ACCESSORIS PER A INSTAL·LACIONS DE SUBMINISTRAMENT DE COMBUSTIBLES GASOSOS:

Cada accessori ha de portar marcat de forma indeleble i clarament llegible com a mínim, la informació següent:

- Número de la norma de sistema

- Nom i / o marca del fabricant

- Diàmetre exterior nominal del tub

- Material i designació

- Sèrie d'aplicació del disseny

- Interval de SDR per fusió

- Informació del fabricant: període de fabricació, any i mes en xifres o codi; nom o codi del lloc de fabricació, si el fabricant produeix en diferents llocs

- Fluid intern

OPERACIONS DE CONTROL:

Les tasques de control a realitzar són les següents:

- Sol·licitar al fabricant els certificats de les característiques tècniques dels materials.

- Control de la documentació tècnica subministrada.

- Control de recepció dels materials i lloc d'emplaçament.

- Contrastar la documentació amb els materials i amb els requeriments de la instal·lació segons projecte. (Verificar el marcatge a tubs i accessoris).

- Realització d'informe amb els resultats del control efectuat.

CRITERIS DE PRESA DE MOSTRES:

S'ha de comprovar per mostreig a cada recepció.

INTERPRETACIÓ DE RESULTATS I ACTUACIONS EN CAS D'INCOMPLIMENT:

Ha de ser refusat el material que no compleixi amb els requeriments del projecte.

BFB3- TUB DE POLIETILÈ DE DENSITAT ALTA, PER A XARXES DE DISTRIBUCIÓ D'AIGUA

0.- ELEMENTS QUE CONTEMPLA EL PLEC

BFB3-096W,BFB3-0999.

1.- DEFINICIÓ I CONDICIONS DELS ELEMENTS

Tubs extruïts de polietilè de densitat alta per a transport i distribució d'aigua a pressió a temperatures fins a 40°C.

CARACTERÍSTIQUES GENERALS:

En el cas de que el material s'utilitzi en obra pública, l'acord de Govern de la Generalitat de Catalunya de 9 de juny de 1998, exigeix que els materials siguin de qualitat certificada o puguin acreditar un nivell de qualitat equivalent, segons les normes aplicables als estats membres de la Unió Europea o de l'Associació Europea de Lliure Canvi.

També en aquest cas, es procurarà que els esmentats materials disposin de l'etiqueta ecològica europea, regulada en el Reglament (CE) nº 66/2010 o bé altres distintius de la Comunitat Europea.

El tub ha de tenir la superfície llisa, sense ondulacions. No ha de tenir bombolles, esquerdes ni d'altres defectes.

Els extrems han d'estar nets i tallats perpendicularment a l'eix.

Els tubs han d'anar marcats regularment al llarg de la seva longitud (amb una separació entre marques =< 1 m), de manera permanent i llegible, de tal manera que el marcat no provoqui punts d'iniciació de fissures, o altres tipus de falles i que el emmagatzematge, exposició a la intempèrie, manipulació, instal·lació i ús normals no n'afectin a la llegibilitat.

La informació mínima requerida ha de ser la següent:

- Referència a la norma EN 12201

- Identificació del fabricant

- Dimensions (diàmetre nominal x gruix nominal), expressats en mm

- Sèrie SDR a la que pertany

- Material i designació normalitzada

- Pressió nominal en bar

- Període de producció (data o codi)

Les bobines han d'anar marcades seqüencialment, amb la llargària en metres, que indicarà la llargària romanent sobre la bobina

El tub ha de ser de color blau o negre amb bandes blaves, com a indicació de la seva aptitud per a ús alimentari.

Pressió de treball en funció de la temperatura utilització (T=temperatura utilització, Pn=pressió nominal):

0°C < T <= 20°C: 1 x Pn

20°C < T <= 30°C: 0,87 x Pn

30°C < T <= 40°C: 0,74 x Pn

Índex de fluïdesa:

- PE 40 (EN ISO 1133 a 190ºC i càrrega de 2,16 kg durant 10 min): 0,2 g/10 min a 1,4 g/10 min

- PE 100 (EN ISO 1133 a 190ºC i càrrega de 5 kg durant 10 min): 0,2 g/10 min a 1,4 g/10 min

Pressió de la prova hidràulica a 20°C:

Designació tub	Pressió de prova a 20°C (bar)
PE 40	7,0 MPa
PE 100	12,4 MPa

Gruix de la paret i les seves tolerències:

	SÈRIE							
	SDR 7,4		SDR 11		SDR 17		SDR 26	
	Pressió nominal, PN (bar)							
PE 40	PN 10		PN 6		-		PN 4	
PE 100	-		PN 16		PN 10		PN 6	
	Gruix de paret, e (mm)							
DN (mm)	mín.	màx.	mín.	màx.	mín.	màx.	mín.	màx.
16	2,3	2,7	-	-	-	-	-	-
20	3,0	3,4	2,0	2,3	-	-	-	-
25	3,5	4,0	2,3	2,7	-	-	-	-
32	4,4	5,0	3,0	3,4	2,0	2,3	-	-
40	5,5	6,2	3,7	4,2	2,4	2,8	-	-
50	6,9	7,7	4,6	5,2	3,0	3,4	2,0	2,3
63	8,6	9,6	5,8	6,5	3,8	4,3	2,5	2,9
75	10,3	11,5	6,8	7,6	4,5	5,1	2,9	3,3
90	12,3	13,7	8,2	9,2	5,4	6,1	3,5	4,0
110	15,1	16,8	10,0	11,1	6,6	7,4	4,2	4,8
125	17,1	19,0	11,4	12,7	7,4	8,3	4,8	5,4
140	19,2	21,3	12,7	14,1	8,3	9,3	5,4	6,1
160	21,9	24,2	14,6	16,2	9,5	10,6	6,2	7,0
180	24,6	27,2	16,4	18,2	10,7	11,9	6,9	7,7
200	27,4	30,3	18,2	20,2	11,9	13,2	7,7	8,6
225	30,8	34,0	20,5	22,7	13,4	14,9	8,6	9,6
250	34,2	37,8	22,7	25,1	14,8	16,4	9,6	10,7
280	38,3	42,3	25,4	28,1	16,6	18,4	10,7	11,9
315	43,1	47,6	28,6	31,6	18,7	20,7	12,1	13,5
355	48,5	53,5	32,2	35,6	21,1	23,4	13,6	15,1
400	54,7	60,3	36,3	40,1	23,7	26,2	15,3	17,0
450	61,5	67,8	40,9	45,1	26,7	29,5	17,2	19,1
500	-	-	45,4	50,1	29,7	32,8	19,1	21,2
560	-	-	50,8	56,0	33,2	36,7	21,4	23,7
630	-	-	57,2	63,1	37,4	41,3	24,1	26,7
710	-	-	-	-	42,2	46,5	27,2	30,1
800	-	-	-	-	47,4	52,3	30,6	33,8
900	-	-	-	-	53,3	58,8	34,4	38,3
1000	-	-	-	-	59,3	65,4	38,2	42,2

Diàmetre exterior mig i ovalització absoluta:

DN (mm)	Diàmetre exterior mig		Ovalització màxima
	mín.	màx.	
16	16,0	16,3	1,2
20	20,0	20,3	1,2
25	25,0	25,3	1,2
32	32,0	32,3	1,3
40	40,0	40,4	1,4
50	50,0	50,4	1,4
63	63,0	63,4	1,5
75	75,0	75,5	1,6
90	90,0	90,6	1,8
110	110,0	110,7	2,2
125	125,0	125,8	2,5
140	140,0	140,9	2,8
160	160,0	161,0	3,2
180	180,0	181,1	3,6
200	200,0	201,2	4,0
225	225,0	226,4	4,5
250	250,0	251,5	5,0
280	280,0	281,7	9,8
315	315,0	316,9	11,1
355	355,0	357,2	12,5
400	400,0	402,4	14,0
450	450,0	452,7	15,6
500	500,0	503,0	17,5
560	560,0	563,4	19,6
630	630,0	633,8	22,1
710	710,0	716,4	-
800	800,0	807,2	-
900	900,0	908,1	-
1000	1000,0	1009,0	-

La verificació de les mesures s'ha de fer d'acord amb l'UNE-EN 12201-2.

2.- CONDICIONS DE SUBMINISTRAMENT I EMMAGATZEMATGE

Subministrament: En rotlles o en trams rectes.

El tub subministrat en rotlles ha d'enrotllar-se de tal manera que es previngui la deformació localitzada.

El diàmetre interior mínim de la bobina no ha de ser inferior a 18 vegades el diàmetre nominal.

Emmagatzematge: En llocs protegits contra els impactes.

Els trams rectes s'han d'apilar horitzontalment sobre superfícies planes i l'alçària de la pila ha de ser <= 1,5 m.

Els rotlles s'han de col·locar horitzontalment sobre superfícies planes.

3.- UNITAT I CRITERI D'AMIDAMENT

Unitat d'amidament: la indicada a la descripció de l'element

Criteri d'amidament: quantitat necessària subministrada a l'obra

4.- NORMATIVA DE COMPLIMENT OBLIGATORI

UNE-EN 12201-1:2003 Sistemas de canalización en materiales plásticos para conducción de agua. Polietileno (PE). Parte 1: Generalidades

UNE-EN 12201-1:2004 ERRATUM Sistemas de canalización en materiales plásticos para conducción de agua. Polietileno (PE). Parte 1: Generalidades.

UNE-EN 12201-2:2003 Sistemas de canalización en materiales plásticos para conducción de agua. Polietileno (PE). Parte 2: Tubos.

UNE-EN 12201-2:2003/1M:2005 Sistemas de canalización en materiales plásticos para conducción de agua. Polietileno (PE). Parte 2: Tubos.

UNE-EN 12201-2:2004 ERRATUM Sistemas de canalización en materiales plásticos para conducción de agua. Polietileno (PE). Parte 2: Tubos.

* UNE-EN 1555-2:2003 Sistemas de canalización en materiales plásticos para el suministro de combustibles gaseosos. Polietileno (PE). Parte 2: Tubos.

5.- CONDICIONS DE CONTROL DE RECEPCIÓ

CONDICIONS DE MARCATGE I CONTROL DE LA DOCUMENTACIÓ:

Cada tub ha de portar marcades, a distàncies < 1 m, de forma indeleble i ben visible les dades següents:

- Número de la Norma del Sistema: EN 1555

- Nom o marca del fabricant

- Per a tubs dn<=32 mm - Diàmetre exterior nominal x gruix paret

- Per a tubs dn>32 mm - Diàmetre exterior nominal, dn - SDR

- Grau de tolerància

- Material i designació

- Informació del fabricant que permeti la traçabilitat del producte

- Referència al fluid intern que transporta el tub

- Color de marcat negre, groc o negre amb bandes d'identificació grogues

OPERACIONS DE CONTROL:

Les tasques de control a realitzar són les següents:

- Sol·licitar al fabricant els certificats de les característiques tècniques dels materials.

- Control de la documentació tècnica subministrada.

- Control de recepció dels materials i lloc d'emplaçament.

- Contrastar la documentació amb els materials i amb els requeriments de la instal·lació segons projecte. (Verificar el marcatge a tubs i accessoris).

- Realització d'informe amb els resultats del control efectuat.

CRITERIS DE PRESA DE MOSTRES:

S'ha de comprovar per mostreig a cada recepció.

INTERPRETACIÓ DE RESULTATS I ACTUACIONS EN CAS D'INCOMPLIMENT:

Ha de ser refusat el material que no compleixi amb els requeriments del projecte.

BG MATERIALS PER A INSTAL·LACIONS ELÈCTRIQUES

BG2 TUBS, CANALS, SAFATES I COLUMNES PER A MECANISMES

BG2Q- TUB FLEXIBLE PER A PROTECCIÓ DE CONDUCTORS ELÈCTRICS DE MATERIAL PLÀSTIC

0.- ELEMENTS QUE CONTEMPLA EL PLEC

BG2Q-1KTO,BG2Q-1KTE.

1.- DEFINICIÓ I CONDICIONS DELS ELEMENTS

Tub flexible no metàl·lic de fins a 250 mm de diàmetre nominal. Es consideraran els següents tipus de tubs:

- Tubs de PVC corrugats

- Tubs de PVC folrats, de dues capes, semillisa l'exterior i corrugada la interior

- Tubs de material lliure d'halògens

- Tubs de polipropilè

- Tubs de polietilè de dues capes, corrugada l'exterior i llisa la interior

CARACTERÍSTIQUES GENERALS:

Han d'estar dissenyats i construïts de manera que les seves característiques en ús normal siguin segures i sense perill per a l'usuari i el seu entorn.

L'interior dels tubs ha d'estar exempt de rebaves i altres defectes que pugin fer malbé els conductors o ferir a instal·ladors o usuaris.

El diàmetre nominal ha de ser el de l'exterior del tub i s'ha d'expressar en milímetres.

El diàmetre interior mínim l'ha de declarar el fabricant.

Les dimensions han de cumplir la norma EN-60423.

2.- CONDICIONS DE SUBMINISTRAMENT I EMMAGATZEMATGE

Subministrament: En rotlles.

Emmagatzematge: En llocs protegits contra els impactes i contra la pluja.

3.- UNITAT I CRITERI D'AMIDAMENT

Unitat d'amidament: la indicada a la descripció de l'element

Criteri d'amidament: quantitat necessària subministrada a l'obra

4.- NORMATIVA DE COMPLIMENT OBLIGATORI

Real Decreto 842/2002 de 2 de agosto, por el que se aprueba el Reglamento Electrotécnico de Baja Tensión. REBT 2002.

UNE-EN 50086-1:1995 Sistemas de tubos para la conducción de cables. Parte 1: Requisitos generales.

UNE-EN 60423:1996 Tubos de protección de conductores. Diámetros exteriores de los tubos para instalaciones eléctricas y roscas para tubos y accesorios.

5.- CONDICIONS DE CONTROL DE RECEPCIÓ

CONDICIONS DE MARCATGE I CONTROL DE LA DOCUMENTACIÓ:

Han d'estar marcats amb:

- Nom del fabricant

- Marca d'identificació dels productes

- El marcatge ha de ser llegible

- Han d'incloure les instruccions de muntatge corresponents

OPERACIONS DE CONTROL EN CANALITZACIONS I ACCESORIS:

Les tasques de control de qualitat de Canalitzacions i Accessoris, són les següents:

- Sol·licitar del fabricant els certificats dels materials emprats i verificar l'adequació als requisits del projecte.

- Control de la documentació tècnica subministrada

- Control d'identificació dels materials i lloc d'emplaçament (alçada, distàncies, capacitat)

- Realització i emissió d'informes amb resultats dels assaigs

- Assaigs: - Propagació de la flama segons norma R.E.B.T / UNE-EN 50085-1 / UNE-EN 50086-1 - Instal·lació i posada a l'obra segons norma R.E.B.T / UNE 20.460 - Verificació de l'aspecte superficial segons norma projecte/ UNE-EN ISO 1461

CRITERIS DE PRESA DE MOSTRES EN CANALITZACIONS I ACCESSORIS:

Es realitzaran els assaigs a la recepció dels materials, verificant tot el traçat de la instal·lació de safates i aleatòriament un tub de cada mida instal·lat a obra ja sigui rígid, flexible o soterrat.

INTERPRETACIÓ DE RESULTATS I ACTUACIONS EN CAS D'INCOMPLIMENT EN CANALITZACIONS I ACCESSORIS:

Segons criteri de la DF, podrà ser acceptat o rebutjat tot o part del material de la partida.

OPERACIONS DE CONTROL EN TUBS DE PVC PER A CANALITZACIONS DE SERVEIS:

Les tasques de control a realitzar són les següents:

- En cada subministrament: - Inspecció visual de l'aspecte general dels tubs i elements d'unió. - Comprovació de les dades de subministrament exigides (marques, albarà o etiquetes). - Recepció del certificat de qualitat del fabricant, d'acord a les condicions del plec. - Comprovació dimensional (3 mostres).

- Per a cada tub de les mateixes característiques, es realitzaran els següents assaigs (UNE EN 50086-1): - Resistència a compressió - Impacte - Assaig de corbat - Resistència a la propagació de la flama - Resistència al calor - Grau de protecció - Resistència a l'atac químic

En cas que el material disposi de la Marca AENOR, o una altra legalment reconeguda a un país de l'UE, s'ha de poder prescindir dels assaigs de control de recepció. La DF ha de sol·licitar, en aquest cas, els resultats dels assaigs corresponents al subministrament rebut, segons control de producció establert a la marca de qualitat del producte.

CRITERIS DE PRESA DE MOSTRES EN TUBS DE PVC PER A CANALITZACIONS DE SERVEIS:

Es seguiran les instruccions de la DF i els criteris indicats a les normes UNE EN 50086-1 i UNE EN 50086-2-4, juntament a les normes de procediment de cada assaig concret.

INTERPRETACIÓ DE RESULTATS I ACTUACIONS EN CAS D'INCOMPLIMENT EN TUBS DE PVC PER A CANALITZACIONS DE SERVEIS:

No s'acceptaran materials que no arribin a l'obra correctament referenciats i acompanyats del corresponent certificat de qualitat del fabricant.

Es rebutjaran els subministres que no superin les condicions de la inspecció visual o les comprovacions geomètriques.

Es compliran les condicions dels assaigs d'identificació segons la norma UNE EN 50086-1 i UNE EN 50086-2-4.

BG3 CABLES ELÈCTRICS PER A TENSIÓ BAIXA I SISTEMES DE DISTRIBUCIÓ ELÈCTRICA

BG32- CABLE DE ALUMINIO DE 0,6/1 KV

0.- ELEMENTS QUE CONTEMPLA EL PLEC

BG32-078Y,BG32-079C.

1.- DEFINICIÓN Y CONDICIONES DE LOS ELEMENTOS

Cable eléctrico para sistemas de distribución en baja tensión y instalaciones en general, servicios fijos, de tensión asignada 0,6/1 kV, con conductor de aluminio.

Se han considerado los siguientes tipos:

- Cable unipolar de designación AL RV, construcción según norma UNE-HD 603-5N, con una clasificación de resistencia al fuego Eca según UNE-EN 50575.

- Cable bipolar o tetrapolar trenzado en haz de designación AL RZ, construcción según norma UNE 21030-1, con una clasificación de resistencia al fuego Fca según UNE-EN 50575.

- Cable unipolar de designaciones AL RZ1 (AS), construcción según norma UNE 21123-4, con una clasificación de resistencia al fuego Cca-s1b, de 1, a1 según UNE-EN 50575.

CARACTERÍSTICAS GENERALES:

La cubierta no tendrá variaciones en el espesor ni otros defectos visibles en su superficie. Será resistente a la abrasión.

Quedará ajustada y se podrá separar fácilmente sin producir daños al aislante.

La forma exterior de los cables multipolares (reunidos bajo una única cubierta) será razonablemente cilíndrica.

El aislante no tendrá variaciones en el espesor ni otros defectos visibles en su superficie.

Quedará ajustado y se podrá separar fácilmente sin producir daños al conductor.

CABLES DE DESIGNACIÓN AL RV 0,6/1 kV

Características de reacción al fuego:

- Material libre de halógenos según UNE-EN 60754-1

- Propagación de la llama (UNE-EN 60332-1-2): No propagador de la llama

El conductor debe ser de aluminio según UNE-HD 603-1.

El aislamiento debe ser de polietileno reticulado del tipo DIX 3 según la norma UNE-HD 603-1.

La cubierta debe ser de color negro y tiene que estar hecha de policloruro de vinilo (PVC) del tipo DMV-18 según la norma UNE-HD 603-1.

CABLES DE DESIGNACIÓN AL RZ 0,6/1 kV

La cubierta aislante será de polietileno reticulado del tipo TIX3 según UNE 21030-1.

El conductor debe ser de aluminio rígido de clase 2 según UNE-EN 60228.

El conductor neutro fiador debe ser de una aleación de aluminio, silicio y magnesio según la UNE-EN 50183.

CABLES DE DESIGNACIÓN AL RZ1 (AS)

Características de reacción al fuego:

- Material libre de halógenos según UNE-EN 60754-2

- Propagación de la llama (UNE-EN 60332-1-2): No propagador de la llama

- Propagación del incendio (UNE-EN 50399): No propagador del incendio

- Emisión de humos opacos (UNE-EN 61034-2): Baja emisión de humos opacos

- Emisión de humos corrosivos (UNE-EN 60754-2): Baja emisión de humos corrosivos

El aislamiento debe ser de polietileno reticulado tipo DIX 3 según UNE-HD 603-1.

La cubierta debe ser de poliolefina tipo DMZ-E según UNE 21123-4.

El conductor debe ser de aluminio rígido clase 2 según UNE 60228.

Los colores válidos para el aislante son (UNE 21089-1):

- Cables unipolares:

- Como conductor de fase: Marrón, negro o gris

- Como conductor neutro: Azul

- Como conductor de tierra: Listado de amarillo y verde

- Cables bipolares: Azul y marrón

- Cables tripolares:

- Cables con conductor de tierra: Fase: Marrón, Neutro: Azul, Tierra: Listado de amarillo y verde

- Cables sin conductor de tierra: Fase: Negro, marrón y gris

- Cables tetrapolares:

- Cables con conductor de tierra: Fase: Negro, marrón y gris, Tierra: Listado de amarillo y verde

- Cables sin conductor de tierra: Fase: Negro, marrón y gris, Neutro: Azul

- Cables pentapolares: Fase: Negro, marrón y gris, Neutro: Azul, Tierra: Listado de amarillo y verde

Espesor del aislamiento del conductor (UNE 21123-4):

Sección (mm2)	25	50	95	150	240
Espesor (mm)	0,9	1,0	1,1	1,4	1,7

La cubierta debe ser de material adecuado a la temperatura máxima del conductor. Debe consistir en poliolefina y debe correponder al tipo DMZ-E según UNE 21123-4.

Debe ser de color verde.

Espesor de la cubierta protectora:

Sección (mm2)	Espesor de la cubierta según el número de conductores (mm)				
	1	2	3	4	5
1,5 a 35	1,4	1,8	1,8	1,8	1,8
50	1,4	1,8	1,8	1,9	2,0
70	1,4	1,8	1,9	2,0	2,1
95	1,5	2,0	2,0	2,1	2,3
120	1,5	2,1	2,1	2,3	2,4
150	1,6	2,2	2,3	2,4	2,6
185	1,6	2,3	2,4	2,6	2,8
240	1,7	2,5	2,6	2,8	3,0
300	1,8	-	2,8	3,0	3,2

Los conductores deben ir identificados según la norma UNE 21089-1.

Temperatura del aislante en servicio normal: <= 90°C

Temperatura del aislante en cortocircuito (5 s máx): <= 250°C

Tensión máxima admisible (c.a.):

- Entre conductores aislados: 1 kV

- Entre conductores aislados y tierra: 0,6 kV

Tensión asignada máxima respecto a tierra en redes de c.c.: 1,8 kV

Tolerancias:

- Espesor del aislante (UNE-HD 603-1): >= valor especificado - (0,1 mm + 10% del valor especificado)

2.- CONDICIONES DE SUMINISTRO Y ALMACENAJE

Suministro: En bobinas.

Almacenamiento: En lugares protegidos de la lluvia y la humedad.

3.- UNIDAD Y CRITERIO DE MEDICIÓN

Unidad de medición: la indicada en la descripción del elemento

Criterio de medición: cantidad necesaria suministrada en la obra

4.- NORMATIVA DE CUMPLIMIENTO OBLIGATORIO

NORMATIVA GENERAL:

Real Decreto 842/2002 de 2 de agosto, por el que se aprueba el Reglamento Electrotécnico de Baja Tensión. REBT 2002.

UNE-EN 50575:2015 Cables de energía, control y comunicación. Cables para aplicaciones generales en construcciones sujetos a requisitos de reacción al fuego.

UNE-EN 50575:2015/A1:2016 Cables de energía, control y comunicación. Cables para aplicaciones generales en construcciones sujetos a requisitos de reacción al fuego.

UNE-HD 603-1:2007 Cables de distribución de tensión asignada 0,6/1 kV. Parte 1: Requisitos generales.

UNE-EN 60228:2005 Conductores de cables aislados.

CABLES DE DESIGNACIÓN AL RV 0,6/1 kV

UNE-HD 603-5N:2007/1M:2017 Cables de distribución de tensión asignada 0,6/1 kV. Parte 5: Cables con aislamiento de XLPE, sin armadura. Sección N: Cables sin conductor concéntrico y con cubierta de PVC (Tipo 5N).

CABLES DE DESIGNACIÓN AL RZ 0,6/1 kV

UNE 21030-1:2014 Conductores aislados, cableados en haz, de tensión asignada 0,6/1 kV, para líneas de distribución, acometidas y usos análogos. Parte 1: Conductores de aluminio.

CABLES DE DESIGNACIÓN AL RZ1 (AS)

UNE 21123-4:2017 Cables eléctricos de utilización industrial de tensión asignada 0,6/1 kV. Parte 4: Cables con aislamiento de polietileno reticulado y cubierta de poliolefina.

5.- CONDICIONES DE CONTROL DE RECEPCIÓN

CONDICIONES DE MARCADO Y CONTROL DE LA DOCUMENTACIÓN:

La cubierta tendrá marcados de forma indeleble y bien visible los siguientes datos:

- Nombre del fabricante o marca comercial

- Tipo de conductor

- Sección nominal

- Las dos últimas cifras del año de fabricación.

- Distancia entre el final de una marca y el principio de la siguiente <= 30 cm.

OPERACIONES DE CONTROL:

Las tareas de control a realizar son las siguientes:

- Solicitar del fabricante los certificados y homologaciones de los conductores y protocolos de pruebas.

- Control de la documentación técnica suministrada.

- Verificar la adecuación de los conductores a los requisitos de los proyecto

- Control final de identificación

- Realización y emisión de informe con resultados de los ensayos realizados de acuerdo al que se especifica en la tabla de ensayos y de cuantificación de los mismos.

- Ensayos: - Rigidez dieléctrica (REBT) - Resistencia de aislamiento (REBT) - Resistencia eléctrica de los conductores (UNE 20003 / UNE 21022/1M) - Control dimensional (Documentación del fabricante) - Extinción de llama (UNE-EN 50266) - Densidad de humos UNE-EN 50268 / UNE 21123) - Desprendimiento de halógenos (UNE-EN 50267-2-1 / UNE 21123 / UNE 2110022)

En la siguiente relación se especifica el número de controles a efectuar. Los ensayos especificados (*) serán exigibles según criterio de la DF cuando las exigencias del lugar lo determine y las características de los conductores correspondan al ensayo especificado. - Rigidez dieléctrica: 100% (exigido al fabricante) - Resistencia de aislamiento: 100% (exigido al fabricante) - Resistencia eléctrica: 100% (exigido al fabricante) - Extinción de llama: 1 ensayo por tipo (*) (exigido al fabricante) y 1 ensayo por tipo (*) (exigido a recepción) - Densidad de humos: 1 ensayo por tipo (*) (exigido al fabricante) y 1 ensayo por tipo (*) (exigido a recepción) - Desprendimiento de halógenos: 1 ensayo por tipo (*) (exigido al fabricante) y 1 ensayo por tipo (*) (exigido a recepción)

Por tipo se entiende aquellos conductores con características iguales.

Los ensayos exigidos en recepción podrán ser los realizados por el fabricante siempre que haya una supervisión por parte de la DF o empresa especializada.

CRITERIOS DE TOMA DE MUESTRAS:

Para la realización de los ensayos, se escogerá aleatoriamente una bovina del lote de entrega, a excepción de los ensayos de rutina que se realizarán en todas las bobinas.

INTERPRETACIÓN DE RESULTADOS Y ACTUACIONES EN CASO DE INCUMPLIMIENTO:

Se realizará un control extensivo de la partida objeto de control y según criterio de la DF, podrá ser aceptado o rechazado todo o parte del material que la compone.

BG33- CABLE DE COURE DE 0,6/1 KV

0.- ELEMENTS QUE CONTEMPLA EL PLEC

BG33-G2TE,BG33-G2TF.

1.- DEFINICIÓ I CONDICIONS DELS ELEMENTS

Cable elèctric destinat a sistemes de distribució en tensió baixa i instal·lacions en general, per a serveis fixes, amb conductor de coure i de tensió assignada 0,6/1kV.

S'han considerat els tipus de cables següents:

- Cables unipolars o multipolars de designació RV, aïllament amb polietilè reticulat i coberta de policlorur de vinil, sense armadura ni pantalla i amb conductor de coure, construcció segons norma UNE 21123-2, amb una classificació de resistència al foc Eca segons UNE-EN 50575

- Cables unipolars o multipolars de designació RV-K, aïllament amb polietilè reticulat i coberta de policlorur de vinil, sense armadura ni pantalla i amb conductor de coure flexible, construcció segons norma UNE 21123-2, amb una classificació de resistència al foc Eca segons UNE-EN 50575

- Cables multipolars de designació RVFV-K, aïllament amb polietilè reticulat i coberta de policlorur de vinil, armadura amb fleix d'acer i amb conductor de coure flexible, construcció segons norma UNE 21123-2, amb una classificació de resistència al foc Eca segons UNE-EN 50575

- Cables unipolars o multipolars de designació RZ1-K (AS), aïllament amb polietilè reticulat i coberta de poliolefina, sense armadura ni pantalla i amb conductor de coure flexible, construcció segons norma UNE 21123-4, amb una classificació de resistència al foc Cca-s1b,d1,a1 segons UNE-EN 50575

- Cables unipolars o multipolars de designació RZ1-K (AS+), amb resistència intrínseca al foc, aïllament amb polietilè reticulat i coberta de poliolefina, sense armadura ni pantalla i amb conductor de coure flexible, construcció segons norma UNE 211025, amb una classificació de resistència al foc Cca-s1b,d1,a1 segons UNE-EN 50575

- Cables unipolars o multipolars de designació SZ1-K (AS+), amb resistència intrínseca al foc, aïllament amb compost de silicona i coberta de poliolefina, sense armadura ni pantalla i amb conductor de coure flexible, construcció segons norma UNE 211025, amb una classificació de resistència al foc Cca-s1b,d1,a1 segons UNE-EN 50575

- Cables multipolars de designació RZ, coberta aïllant de polietilè reticulat i amb conductors de coure cablejats en feix, construcció segons norma UNE 21030-2, amb una classificació de resistència al foc Fca segons UNE-EN 50575

- Cables unipolars de designació ZZ-F, amb una classificació de resistència al foc Eca segons UNE-EN 50575

CARACTERÍSTIQUES GENERALS:

En el cas de que el material s'utilitzi en obra pública, l'acord de Govern de la Generalitat de Catalunya de 9 de juny de 1998, exigeix que els materials siguin de qualitat certificada o puguin acreditar un nivell de qualitat equivalent, segons les normes aplicables als estats membres de la Unió Europea o de l'Associació Europea de Lliure Canvi.

També en aquest cas, es procurarà que els esmentats materials disposin de l'etiqueta ecològica europea, regulada en el Reglament (CE) nº 66/2010 o bé altres distintius de la Comunitat Europea.

Destinats a incorporar-se de forma permanent en obres de construcció han de complir el Reglament de productes per a la construcció (UE) nº 305/2011 i el seu Reglament Delegat (UE) 2016/364 sobre la classificació de les propietats de reacció al foc.

La coberta no ha de tenir variacions en el gruix ni d'altres defectes visibles a la seva superfície. Ha de ser resistent a l'abrasió.

Ha de quedar ajustada i s'ha de poder separar fàcilment sense produir danys a l'aïllament.

La forma exterior dels cables multipolars (reunits sota una coberta única) ha de ser raonablement cilíndrica.

L'aïllament no ha de tenir variacions del gruix ni d'altres defectes visibles a la seva superfície.

Ha de quedar ajustat i s'ha de poder separar fàcilment sense produir danys al conductor.

La designació dels cables ha de complir les especificacions de la norma UNE 20434.

La classificació de reacció al foc s'expressarà d'acord amb el Reglament Delegat (UE) 2016/364 i la UNE-EN 13501-6 amb un codi de quatre dígits segons el següent format:

Classe de reacció al foc:

- Dígit 1, prestacions de propagació del foc i emissió de calor: Aca, B1ca, B2ca, Cca, Dca, Eca i Fca (classes enumerades de més a menys prestacions)

Classes addicionals (només per a les classes B1ca, B2ca, Cca i Dca):

- Dígit 2, prestacions d'emissió de fums: s1a, s1b, s1, s2 i s3 (de més a menys prestacions)

- Dígit 3, prestacions de caiguda de gotes/partícules inflamades: d0, d1 i d2 (de més a menys prestacions)

- Dígit 4, prestacions d'acidesa: a1, a2 i a3 (de més a menys prestacions)

Les característiques físiques i mecàniques del conductor han de complir la norma UNE-EN 60228.

Els colors utilitzats per a l'aïllament han de complir la norma UNE 21089-1:

- Cables unipolars: - Com a conductor de fase: Marró, negre o gris - Com a conductor neutre: Blau - Com a conductor de terra: Llistat de groc i verd

- Cables bipolars: Blau i marró

- Cables tripolars: - Cables amb conductor de terra: Fase: Marró, Neutre: Blau, Terra: Llistat de groc i verd - Cables sense conductor de terra: Fase: Negre, marró i gris

- Cables tetrapolars: - Cables amb conductor de terra: Fase: Marró, negre i gris, Terra: Llistat de groc i verd - Cables sense conductor de terra: Fase: Marró, negre i gris, Neutre: Blau

- Cables pentapolars: Fase: Marró, negre i gris, Neutre: Blau, Terra: Llistat de groc i verd

Les característiques següents han de complir amb els valors declarats pel fabricant, assajades segons la norma corresponent, dins del límit de tolerància indicat, en el seu cas:

- Característiques essencials: - Reacció al foc: - Classe Aca (UNE-EN ISO 1716) - Classe B1ca, B2ca, Cca i Dca (UNE-EN 50399, UNE-EN 60332-1-2, UNE-EN 61034-2, UNE-EN 60754-2) - Classe Eca (UNE-EN 60332-1-2) - Classe Fca (comportament no determinat) - Emissió de substàncies perilloses (verificació i declaració segons disposicions nacionals en el lloc d'utilització)

Gruix de l'aïllant del conductor (UNE-HD-603-1):

Secció (mm2)	25	50	95	150	240
Gruix (mm)	0,9	1,0	1,1	1,4	1,7

Gruix de la coberta: Ha de complir les especificacions de la norma UNE-HD 603-1

Temperatura de l'aïllament en servei normal: <= 90°C

Temperatura de l'aïllament en curtcircuit (5 s màx): <= 250°C

Tensió màxima admissible (c.a.):

- Entre conductors aïllats: <= 1 kV

- Entre conductors aïllats i terra: <= 0,6 kV

Toleràncies:

- Gruix de l'aïllament (UNE-HD 603-1): >= valor especificat - (0,1 mm + 10% del valor especificat)

CABLES DE DESIGNACIÓ RV, RV-K i RVFV-K:

Característiques de reacció al foc:

- Propagació de la flama (UNE-EN 60332-1-2): No propagador de la flama

El conductor ha de complir les següents prescripcions segons la norma UNE-EN 60228:

- Cable RV: prescripcions de la classe 1 o 2

- Cable RV-K i RVFV-K: prescripcions de la classe 5

L'aïllament ha de ser de polietilé reticulat (XLPE) tipus DIX-3 segons UNE HD-603-1.

La coberta ha de ser de policlorur de vinil (PVC) del tipus DMV-18 segons UNE HD-603-1.

CABLES DE DESIGNACIÓ RZ1-K (AS):

Característiques de reacció al foc:

- Material lliure d'halògens segons UNE-EN 60754-1

- Propagació de la flama (UNE-EN 60332-1-2): No propagador de la flama

- Propagació de l'incendi (UNE-EN 60332-3-24): No propagador de l'incendi

- Emissió de fums opacs (UNE-EN 61034-2): Baixa emissió de fums opacs

- Emissió de fums corrosius (UNE-EN 60754-2): Baixa emissió de fums corrosius

El conductor ha de complir les prescripcions de la classe 5 segons la norma UNE-EN 60228:

L'aïllament ha de ser de polietilé reticulat (XLPE) tipus DIX-3 segons UNE HD-603-1.

La coberta ha de ser de poliolefina, del tipus DMZ-E segons la norma UNE 21123-4.

CABLES DE DESIGNACIÓ RZ1-K (AS+) i SZ1-K (AS+):

Característiques de reacció al foc:

Material lliure d'halògens segons UNE-EN 60754-1

Propagació de la flama (UNE-EN 60332-1-2): No propagador de la flama

Propagació de l'incendi (UNE-EN 60332-3-24): No propagador de l'incendi

Emissió de fums opacs (UNE-EN 61034-2): Baixa emissió de fums opacs

Emissió de fums corrosius (UNE-EN 60754-2): Baixa emissió de fums corrosius

El conductor ha de complir les prescripcions de la classe 5 segons la norma UNE-EN 60228:

L'aïllament ha de cumplir el següent

- Cable RZ1-K (AS+): ha de ser de polietilè reticulat i ha de correspondre al tipus DIX-3 segons la norma UNE HD-603-1, amb cinta addicional de mica

- Cable SZ1-K (AS+): ha de ser de compost de silicona i ha de correspondre al tipus EI2 segons la norma UNE-EN 50363-1

La coberta ha de ser de poliolefina, del tipus DMZ-E segons la norma UNE 21123-4.

CABLES DE DESIGNACIÓ RZ:

El conductor ha de complir les prescripcions de la classe 2 segons la norma UNE-EN 60228:

CABLES DE DESIGNACIÓ ZZ-F:

Característiques de reacció al foc:

- Material lliure d'halògens segons UNE-EN 60754-1

- Propagació de la flama (UNE-EN 60332-1-2): No propagador de la flama

- Propagació de l'incendi (UNE-EN 60332-3-24): No propagador de l'incendi

- Emissió de fums opacs (UNE-EN 61034-2): Baixa emissió de fums opacs

- Emissió de fums corrosius (UNE-EN 60754-2): Baixa emissió de fums corrosius

El conductor ha de complir les prescripcions de la classe 5 segons la norma UNE-EN 60228:

L'aïllament ha de ser de goma i ha de correspondre al tipus EI6 segons la norma UNE-EN 50363-1

La coberta ha de ser de material lliure d'halògens, del tipus EM5 segons la norma UNE-EN 50363-2-2 o del tipus EM8 segons UNE-EN 50363-6.

2.- CONDICIONS DE SUBMINISTRAMENT I EMMAGATZEMATGE

Subministrament: En bobines.

Emmagatzematge: En llocs protegits de la pluja i la humitat.

3.- UNITAT I CRITERI D'AMIDAMENT

Unitat d'amidament: la indicada a la descripció de l'element

Criteri d'amidament: quantitat necessària subministrada a l'obra

4.- NORMATIVA DE COMPLIMENT OBLIGATORI

NORMATIVA GENERAL:

Real Decreto 842/2002 de 2 de agosto, por el que se aprueba el Reglamento Electrotécnico de Baja Tensión. REBT 2002.

UNE-EN 50575:2015 Cables de energía, control y comunicación. Cables para aplicaciones generales en construcciones sujetos a requisitos de reacción al fuego.

UNE-EN 50575:2015/A1:2016 Cables de energía, control y comunicación. Cables para aplicaciones generales en construcciones sujetos a requisitos de reacción al fuego.

UNE-HD 603-1:2007 Cables de distribución de tensión asignada 0,6/1 kV. Parte 1: Requisitos generales.

Reglamento Delegado (UE) 2016/364 de la Comisión, de 1 de julio de 2015, relativo a la clasificación de las propiedades de reacción al fuego de los productos de construcción de conformidad con el Reglamento (UE) nº 305/2011 del Parlamento Europeo y del Consejo.

UNE 20434:1999 Sistema de designación de los cables.

UNE-EN 13501-6:2015 Clasificación en función del comportamiento frente al fuego de los productos de construcción y elementos para la edificación. Parte 6: Clasificación a partir de datos obtenidos en ensayos de reacción al fuego de cables eléctricos.

* UNE 21089-1:2002 Identificación de los conductores aislados de los cables.

* UNE-EN 60228:2005 Conductores de cables aislados.

CABLES DE DESIGNACIÓ RV, RV-K i RVFV-K:

UNE 21123-2:2017 Cables eléctricos de utilización industrial de tensión asignada 0,6/1 kV. Parte 2: Cables con aislamiento de polietileno reticulado y cubierta de policloruro de vinilo.

CABLES DE DESIGNACIÓ RZ1-K (AS):

UNE 21123-4:2017 Cables eléctricos de utilización industrial de tensión asignada 0,6/1 kV. Parte 4: Cables con aislamiento de polietileno reticulado y cubierta de poliolefina.

CABLES DE DESIGNACIÓ RZ1-K (AS+) i SZ1-K (AS+):

UNE 211025:2017 Cables con resistencia intrínseca al fuego destinados a circuitos de seguridad.

CABLES DE DESIGNACIÓ RZ:

UNE 21030-2:2003 Conductores aislados, cableados en haz, de tensión asignada 0,6/1 kV, para líneas de distribución, acometidas y usos análogos. Parte 2: Conductores de cobre.

5.- CONDICIONS DE CONTROL DE RECEPCIÓ

CONDICIONS DE MARCATGE I CONTROL DE LA DOCUMENTACIÓ:

El subministrador ha de posar a disposició de la DF en el cas que aquesta ho sol·liciti, la documentació següent, que acredita el marcatge CE, segons el sistema d'avaluació de conformitat aplicable, d'acord amb el que disposa l'apartat 7.2.1 del CTE:

- Productes per a usos subjectes a reglamentacions sobre reacció al foc amb nivell o classe Aca, B1ca, B2ca, Cca: - Sistema 1+: Declaració de Prestacions

- Productes per a usos subjectes a reglamentacions sobre reacció al foc amb nivell o classe Dca, Eca: - Sistema 3: Declaració de prestacions

- Productes per a usos subjectes a reglamentacions sobre reacció al foc amb nivell o classe Fca: - Sistema 4: Declaració de prestacions

- Productes per a usos subjectes a reglamentacions sobre substàncies perilloses: - Sistema 3: Declaració de prestacions

El cable ha d'anar marcat amb les dades següents:

- Identificació consistent en la marca del nom del fabricant o marca comercial

- Descripció del producte o codi de designació

- Classe de reacció al foc

El marcatge s'ha de fer sobre el cable, l'embalatge o l'etiqueta o en una combinació dels anteriors.

El marcatge sobre la coberta o aïllament del cable ha de ser continu. La distància entre el final del marcatge i el principi del següent no ha de superar els 1100 mm.

El símbol de marcatge CE estarà fixat de manera visible, llegible i indeleble en una etiqueta fixada sobre l'embalatge dels cables.

El marcat i etiquetatge CE ha d'incloure la informació següent:

- Símbol del marcatge CE

- Els dos últims dígits de l'any en què es va fixar el marcat per primera vegada

- Nom i direcció registrada del fabricant o marca identificativa

- Codi únic d'identificació del producte tipus

- Número de referència de la declaració de prestacions

- Nivell o classe de prestacions declarat

- Data de l'especificació tècnica harmonitzada aplicable

- Número d'identificació de l'organisme notificat

- Ús previst, segons s'especifica a la norma harmonitzada aplicable

OPERACIONS DE CONTROL:

Les tasques de control a realitzar són les següents:

- Sol·licitar del fabricant els certificats i homologacions dels conductors i protocols de proves.

- Control de la documentació tècnica subministrada.

- Verificar l'adequació dels conductors als requisits dels projecte

- Control final d'identificació

- Realització i emissió d'informe amb resultats dels assaigs realitzats d'acord al que s'especifica en la taula d'assaigs i de quantificació dels mateixos.

- Assaigs:

A la relació següent s'especifiquen els controls a efectuar a la recepció de conductors de coure o alumini i les normes aplicables en cada cas: - Rigidesa dielèctrica (REBT) - Resistència d'aïllament (REBT) - Resistència elèctrica dels conductors (UNE 20003 / UNE 21022/1M) - Control dimensional (Documentació del fabricant) - Extinció de flama (UNE-EN 50266) - Densitat de fums UNE-EN 50268 / UNE 21123) - Despreniment d'halògens (UNE-EN 50267-2-1 / UNE 21123 / UNE 2110022)

A la següent taula s'especifica el nombre de controls a efectuar. Els assaigs especificats (*) seran exigibles segons criteri de la DF quan les exigències del lloc ho determini i les característiques dels conductors corresponguin a l'assaig especificat. - Rigidesa dielèctrica: 100% (exigit al fabricant) - Resistència d'aïllament: 100% (exigit al fabricant) - Resistència elèctrica: 100% (exigit al fabricant)
- Extinció de flama: 1 assaig per tipus (*) (exigit al fabricant) i 1 assaig per tipus (*) (exigit a recepció)
- Densitat de fums: 1 assaig per tipus (*) (exigit al fabricant) i 1 assaig per tipus (*) (exigit a recepció)
- Despreniment d'halògens: 1 assaig per tipus (*) (exigit al fabricant) i 1 assaig per tipus (*) (exigit a recepció)

Per tipus s'entén aquells conductors amb característiques iguals.

Els assaigs exigits a recepció podran ésser els realitzats pel fabricant sempre que hi hagi una supervisió per part de la DF o empresa especialitzada.

CRITERIS DE PRESA DE MOSTRES:

Per a la realització dels assaigs, s'escollirà aleatòriament una bovina del lot d'entrega, a excepció dels assaigs de rutina que es realitzaran a totes les bobines.

INTERPRETACIÓ DE RESULTATS I ACTUACIONS EN CAS D'INCOMPLIMENT:

Es realitzarà un control extensiu de la partida objecte de control, i segons criteri de la DF, podrà ésser acceptada o rebutjada tota o part del material que la composa.

BG3I- CONDUCTOR DE COURE NU

0.- ELEMENTS QUE CONTEMPLA EL PLEC

BG3I-06W3.

1.- DEFINICIÓ I CONDICIONS DELS ELEMENTS

Conductor de coure electrolític cru i nu per a connexió de terra, unipolar de fins a 240 mm2 de secció.

CARACTERÍSTIQUES GENERALS:

En el cas de que el material s'utilitzi en obra pública, l'acord de Govern de la Generalitat de Catalunya de 9 de juny de 1998, exigeix que els materials siguin de qualitat certificada o puguin acreditar un nivell de qualitat equivalent, segons les normes aplicables als estats membres de la Unió Europea o de l'Associació Europea de Lliure Canvi.

També en aquest cas, es procurarà que els esmentats materials disposin de l'etiqueta ecològica europea, regulada en el Reglament (CE) nº 66/2010 o bé altres distintius de la Comunitat Europea.

Tots els fils de coure que formen l'ànima han de tenir el mateix diàmetre.

Ha de tenir una textura exterior uniforme i sense defectes.

2.- CONDICIONS DE SUBMINISTRAMENT I EMMAGATZEMATGE

Subministrament: En bobines o tambors.

Emmagatzematge: En llocs protegits de la pluja i la humitat.

3.- UNITAT I CRITERI D'AMIDAMENT

Unitat d'amidament: la indicada a la descripció de l'element

Criteri d'amidament: quantitat necessària subministrada a l'obra

4.- NORMATIVA DE COMPLIMENT OBLIGATORI

Real Decreto 842/2002 de 2 de agosto, por el que se aprueba el Reglamento Electrotécnico de Baja Tensión. REBT 2002.

UNE 21012:1971 Cables de cobre para líneas eléctricas aéreas. Especificación.

UNE 20460-5-54:1990 Instalaciones eléctricas en edificios. Elección e instalación de los materiales eléctricos. Puesta a tierra y conductores de protección.

5.- CONDICIONS DE CONTROL DE RECEPCIÓ

CONDICIONS DE MARCATGE I CONTROL DE LA DOCUMENTACIÓ:

Cada conductor ha de portar de forma indeleble i ben visible les dades següents:

- Material, secció, llargària i pes del conductor

- Nom del fabricant o marca comercial

- Data de fabricació

OPERACIONS DE CONTROL:

Les tasques de control a realitzar són les següents:

- Sol·licitar al fabricant els certificats de característiques tècniques i homologacions dels materials.

- Control de la documentació tècnica subministrada.

- Verificar que les característiques dels elèctrodes es corresponguin a l'especificat en Projecte.

- Verificar que la profunditat de la xarxa mai sigui inferior a 0,5 metres.

- Verificar seccions de conductors de terra segons la taula 1 del ITC-BT- 018 del REBT.

- Realització i emissió d'informes amb resultats de controls i proves realitzats.

CRITERIS DE PRESA DE MOSTRES:

Es realitzarà mesura al pont de comprovació o caixa de seccionament de terres.

INTERPRETACIÓ DE RESULTATS I ACTUACIONS EN CAS D'INCOMPLIMENT:

No s'admetran seccions de conductors i elèctrodes de posada a terra inferiors als indicats al REBT.

En discrepàncies del tipus de posada a terra amb l'especificat al projecte, s'actuarà segons criteri de la DF.

BGD MATERIALS PER A INSTAL·LACIONS DE CONNEXIÓ A TERRA I PROTECCIÓ CATÒDICA

BGD4- PUNT DE CONNEXIÓ A TERRA

0.- ELEMENTS QUE CONTEMPLA EL PLEC

BGD4-16WD.

1.- DEFINICIÓ I CONDICIONS DELS ELEMENTS

Punt de connexió a terra amb pont seccionador de platina de coure, per a col·locar superficiament.

CARACTERÍSTIQUES GENERALS:

El punt de posada a terra ha d'estar situat fora del sòl i ha de servir d'unió entre la línia d'enllaç amb terra i la línia principal de terra.

Ha d'estar format pels següents components:

- Caixa

- Entrada i sortida de caixa tipus estanc.

- Dispositiu de connexió

- Accessoris

L'envolvent o carcasa ha d'estar construït amb material doble aïllant i estanc.

El dispositiu de connexió intern ha de permetre la unió entre els conductors de les línies d'enllaç i principal de terra, de forma que es pugui , mitjançant eines apropiades, separar-les, a fi de poder mesurar la resistència de terra.

El dispositiu de connexió ha de ser de platina de coure recoberta de cadmi de 2,5x33 cm i 0,4 cm de gruix i amb suports de material aïllant.

Ha de portar borns per a l'entrada i la sortida.

Ha d'estar preparat amb un sistema de fixació segur.

Ha de tenir un aspecte uniforme i sense defectes.

Resistència de l'aïllament (UNE-EN 60669-1): Ha de complir

Resistència mecànica (UNE-EN 60669-1): Ha de complir

Capacitat dels borns:

I nominal (A)	I nominal (A)	Secció (mm2)
II o IV	125	<=50

2.- CONDICIONS DE SUBMINISTRAMENT I EMMAGATZEMATGE

Subministrament: En caixes.

Emmagatzematge: En llocs protegits contra els impactes.

3.- UNITAT I CRITERI D'AMIDAMENT

Unitat d'amidament: la indicada a la descripció de l'element

Criteri d'amidament: quantitat necessària subministrada a l'obra

4.- NORMATIVA DE COMPLIMENT OBLIGATORI

Real Decreto 842/2002 de 2 de agosto, por el que se aprueba el Reglamento Electrotécnico de Baja Tensión. REBT 2002.

UNE 20460-5-54:1990 Instalaciones eléctricas en edificios. Elección e instalación de los materiales eléctricos. Puesta a tierra y conductores de protección.

5.- CONDICIONS DE CONTROL DE RECEPCIÓ

OPERACIONS DE CONTROL:

Les tasques de control a realitzar són les següents:

- Sol·licitar al fabricant els certificats de característiques tècniques i homologacions dels materials.

- Control de la documentació tècnica subministrada.

- Verificar que les característiques dels elèctrodes es corresponguin a l'especificat en Projecte.

- Verificar que la profunditat de la xarxa mai sigui inferior a 0,5 metres.

- Verificar seccions de conductors de terra segons la taula 1 del ITC-BT- 018 del REBT.

- Realització i emissió d'informes amb resultats de controls i proves realitzats.

CRITERIS DE PRESA DE MOSTRES:

Es realitzarà mesura al pont de comprovació o caixa de seccionament de terres.

INTERPRETACIÓ DE RESULTATS I ACTUACIONS EN CAS D'INCOMPLIMENT:

No s'admetran seccions de conductors i elèctrodes de posada a terra inferiors als indicats al REBT.

En discrepàncies del tipus de posada a terra amb l'especificat al projecte, s'actuarà segons criteri de la DF.

BGD5- PIQUETA DE CONNEXIÓ A TERRA

0.- ELEMENTS QUE CONTEMPLA EL PLEC

BGD5-06ST.

1.- DEFINICIÓ I CONDICIONS DELS ELEMENTS

Piqueta de connexió a terra d'acer i recobriment de coure de 1000, 1500 o 2500 mm de llargària , de diàmetre 14,6, 17,3 ò 18,3 mm, estàndard o de 300 micres.

CARACTERÍSTIQUES GENERALS:

Ha d'estar formada per una barra d'acer recoberta per una capa de protecció de coure que l'ha de cobrir totalment.

Gruix del recobriment de coure:

Tipus	Estàndard	300 micres
Gruix (micres)	>= 10	>= 300

Toleràncies:

- Llargària: ± 3 mm

- Diàmetre: ± 0,2 mm

2.- CONDICIONS DE SUBMINISTRAMENT I EMMAGATZEMATGE

Subministrament: En feixos.

Emmagatzematge: En llocs protegits contra els impactes.

3.- UNITAT I CRITERI D'AMIDAMENT

Unitat d'amidament: la indicada a la descripció de l'element

Criteri d'amidament: quantitat necessària subministrada a l'obra

4.- NORMATIVA DE COMPLIMENT OBLIGATORI

Real Decreto 842/2002 de 2 de agosto, por el que se aprueba el Reglamento Electrotécnico de Baja Tensión. REBT 2002.

5.- CONDICIONS DE CONTROL DE RECEPCIÓ

OPERACIONS DE CONTROL:

Les tasques de control a realitzar són les següents:

- Sol·licitar al fabricant els certificats de característiques tècniques i homologacions dels materials.

- Control de la documentació tècnica subministrada.

- Verificar que les característiques dels elèctrodes es corresponguin a l'especificat en Projecte.

- Verificar que la profunditat de la xarxa mai sigui inferior a 0,5 metres.

- Verificar seccions de conductors de terra segons la taula 1 del ITC-BT- 018 del REBT.

- Realització i emissió d'informes amb resultats de controls i proves realitzats.

CRITERIS DE PRESA DE MOSTRES:

Es realitzarà mesura al pont de comprovació o caixa de seccionament de terres.

INTERPRETACIÓ DE RESULTATS I ACTUACIONS EN CAS D'INCOMPLIMENT:

No s'admetran seccions de conductors i elèctrodes de posada a terra inferiors als indicats al REBT.

En discrepàncies del tipus de posada a terra amb l'especificat al projecte, s'actuarà segons criteri de la DF.

BGW PARTS PROPORCIONALS D'ACCESSORIS PER A INSTAL·LACIONS ELÈCTRIQUES

BGWF- PART PROPORCIONAL D'ACCESSORIS PER A CONDUCTORS ELÈCTRICS DE TENSIÓ BAIXA

0.- ELEMENTS QUE CONTEMPLA EL PLEC

BGWF-0ARJ.

1.- DEFINICIÓ I CONDICIONS DELS ELEMENTS

Part proporcional d'accessoris per a conductors de coure, conductors d'alumini tipus VV 0,6/1 Kv, rodons de coure, platines de coure o canalitzacions conductores.

CARACTERÍSTIQUES GENERALS:

El material i les seves característiques han de ser adequats per a: conductors de coure, conductors de coure nus, conductors d'alumini, rodons de coure, platines de coure, canalitzacions o conductors de seguretat, i no han de fer disminuir, en cap cas, la seva qualitat i bon funcionament.

2.- CONDICIONS DE SUBMINISTRAMENT I EMMAGATZEMATGE

Subministrament: A l'albarà de lliurament han de constar les característiques d'identificació següents:

- Material

- Tipus

- Diàmetre o d'altres dimensions

Emmagatzematge: En llocs protegits contra els impactes, la pluja, les humitats i dels raigs del sol.

3.- UNITAT I CRITERI D'AMIDAMENT

Unitat composada pel conjunt d'accessoris necessaris per al muntatge d'1 m de conductor de coure, d'1 m de conductor de coure nu, d'1 m de conductor d'alumini, d'1 m de rodó de coure, d'1 m de platina de coure, d'1 m de canalització o d'1 m de conductor de seguretat.

4.- NORMATIVA DE COMPLIMENT OBLIGATORI

No hi ha normativa de compliment obligatori.

BGY PARTS PROPORCIONALS D'ELEMENTS ESPECIALS PER A INSTAL·LACIONS ELÈCTRIQUES

BGYD- PART PROPORCIONAL D'ELEMENTS ESPECIALS PER A ELEMENTS DE CONNEXIÓ A TERRA

0.- ELEMENTS QUE CONTEMPLA EL PLEC

BGYD-0B2W.

1.- DEFINICIÓ I CONDICIONS DELS ELEMENTS

Part proporcional d'elements especials per a piquetes o per a plaques de connexió a terra.

CARACTERÍSTIQUES GENERALS:

El material i les seves característiques han de ser adequats per a piques de connexió a terra o per a plaques de connexió a terra, i no han de fer disminuir, en cap cas, la seva qualitat i bon funcionament.

2.- CONDICIONS DE SUBMINISTRAMENT I EMMAGATZEMATGE

Subministrament: A l'albarà de lliurament han de constar les característiques d'identificació següents:

- Material

- Tipus

- Diàmetre o d'altres dimensions

Emmagatzematge: En llocs protegits contra els impactes, la pluja, les humitats i dels raigs del sol.

3.- UNITAT I CRITERI D'AMIDAMENT

Unitat composada pel conjunt d'elements especials necessaris per al muntatge d'una pica de connexió a terra, o d'una placa de connexió a terra.

4.- NORMATIVA DE COMPLIMENT OBLIGATORI

No hi ha normativa de compliment obligatori.

BH MATERIALS PER A INSTAL·LACIONS D'ENLLUMENAT

BHG EQUIPS DE COMANDAMENT, CONTROL I REGULACIÓ

BHG0- CENTRES DE COMANDAMENT, CONTROL I REGULACIÓ (D)

0.- ELEMENTS QUE CONTEMPLA EL PLEC

BHG0-H5XP.

1.- DEFINICIÓ I CONDICIONS DELS ELEMENTS

Centres de comandament i control de les instal·lacions d'enllumenat. Es contemplen els següents elements:

- Armari metàl·lic

- Equips de contatge

- Actuador local: Conjunt de mecanismes destinats a l'accionament, comprovació i modificació dels paràmetres de funcionament de les instalacions d'enllumenat

ARMARI METÀL·LIC:

Ha d'estar format per un cos, una placa de muntatge i una o dues portes.

El cos ha de ser de xapa d'acer inoxidable plegada i soldada. Ha de portar tapetes amb junt d'estanquitat per al pas de tubs i orificis per a la seva fixació.

Ha de tenir una textura uniforme i sense defectes.

La porta ha de ser del mateix material que el cos i amb tancament per dos punts mitjançant panys de triple acció amb varilla d'acer inoxidable i maneta metàl·lica proveïda de clau normalitzada per companyia i suport per a bloquejar amb cadenat.

Les portes han de ser plegades en el seu perímetre.

Les frontisses de la porta han de ser interiors i l'obertura ha de ser superior a 120°.

El cos, la placa de muntatge i la tapa han de portar borns de presa de terra.

Ha de tenir un sostre inclinat per a la protecció contra la pluja.

Ha de tenir uns anells de suspensió a la part superior per a la seva manipulació durant les operacions de transport i col·locació. Aquest anells s'han de poder enretirar un cop l'armari es trobi a la seva posició definitiva.

Si la porta té finestra, aquesta ha de ser de metacrilat transparent.

Ha d'estar pintat exteriorment amb pintura normalitzada RAL 7032.

Ha de tenir il·luminació interior amb portalàmpades estanc.

Ha de tenir una presa de corrent per a les operacions de manteniment a dintre de l'armari.

A l'interior del mòdul de companyia hi han d'anar els comptadors d'activa i reactiva, així com els rellotges de discriminació horària.

La porta del mòdul de companyia ha d'incorporar un pany normalitzat per la mateixa companyia per facilitar les operacions de lectura de comptadors, així com les de reparació i manteniment pròpies de la seva responsabilitat.

Al mòdul d'abonat hi han d'anar els elements de comandament i protecció per a un màxim de quatre sortides. Ha d'estar preparat per a la connexió del sistema centralitzat d'encesa.

A la part interior de la porta de l'abonat hi constarà un esquema elèctric de la instal·lació amb el valor de les proteccions tèrmiques i diferencials.

Tots els mecanismes han d'anar muntats en caixes de doble aïllament. Les caixes han de tenir forats per a la ventilació i per evitar la condensació al seu interior.

Les caixes destinades a allotjar mecanismes que s'hagin de manipular des de l'exterior han de tenir la corresponent obertura.

A la porta d'abonat hi ha d'haver un portanotes a on s'hi han d'anotar els avisos i instruccions especials que es puguin produir.

Material de la planxa: AISI 304

Gruix de la xapa d'acer: >= 2 mm

Potència màxima admissible:

- Armaris amb equips de contatge per a tarifes 3.0 i 4.0 alimentats a 380 V: 31,5 kW

- Armaris amb equips de contatge per a tarifes 3.0 i 4.0 alimentats a 220 V: 20 kW

- Armaris amb equips de contatge per a tarifes 2.0 alimentats a 220 V: 20 kW

EQUIP DE CONTATGE:

Comptador d'inducció per a corrent altern format per:

- Sòcol-caixa de borns

- Tapa transparent de policarbonat injectat autoextingible

- Tapaborns de material aïllant premsat

- Sistema de mesura format per bobina de tensió, d'intensitat i disc rotor. Ha d'anar situat a l'interior i fixat sobre un bastidor metàl·lic

- Bastidor de planxa d'acer per a fixar-lo al suport, situat a l'exterior

Han d'estar dissenyats i fabricats tal que no presentin perill per a les persones per temperatura excessiva o descàrrega elèctrica.

No han de propagar foc.

Han d'anar protegits contra la corrosió i contra la penetració de sòlids, pols i aigua.

Han de ser immunes a les pertorbacions electromagnètiques i no han de generar pertorbacions radioelèctriques.

Els tres primers elements s'han de poder precintar.

Tensions de referència: 120-230-277-400-480 V

Intensitats de base: 5-10-15-20-30-40-50 A

Freqüència: 50 Hz

Aïllament (DIN 43857): Classe II doble aïllament

Grau de protecció (UNE 20-324): IP-53X

Dimensions principals (DIN 43857): Ha de complir

ACTUADOR LOCAL:

Ha d'estar format pels següents aparells:

- Rellotge astronòmic amb càlcul dia a dia de l'alba i del ocàs i canvi automàtic de l'hora hivern/estiu i possibilitat de correcció de ± 127 minuts sobre les hores d'alba i ocàs. Reserva de marxa de 10 anys

- Contactors de sortida programables independentment segons el rellotge astronòmic o a hores fixes

- Entrades de tensió i intensitat trifàsica per a mesures de tensió, intensitat, potència activa i reactiva, factor de potència i comptadors d'energia activa i reactiva i d'hores de funcionament.

- Entrades digitals per contactes lliures de tensió per als registres dels salts de les proteccions, selector de manual o automàtic, fotocèl·lula, etc.

- Entrada analògica lliure de 4 - 20 mA

- Registres de memòria RAM per a emmagatzemar històrics: - fins a 2469 registres de mesures elèctriques - fins a 2869 registres d'alarmes o esdeveniments

- Canal de comunicacions RS232 optoaïllat per a la connexió d'un mòdem telefònic o radio

- Canal de comunicacions RS485 optoaïllat per a la connexió a altres elements del sistema de control

- Muntatge en rail DIN 35 mm

2.- CONDICIONS DE SUBMINISTRAMENT I EMMAGATZEMATGE

Subministrament: En caixes.

Emmagatzematge: En llocs protegits contra els impactes, la pluja, les humitats i dels raigs del sol.

3.- UNITAT I CRITERI D'AMIDAMENT

Unitat d'amidament: la indicada a la descripció de l'element

Criteri d'amidament: quantitat necessària subministrada a l'obra

4.- NORMATIVA DE COMPLIMENT OBLIGATORI

Real Decreto 842/2002 de 2 de agosto, por el que se aprueba el Reglamento Electrotécnico de Baja Tensión. REBT 2002.

* UNE 20324:1993 Grados de protección proporcionados por las envolventes (Código IP). (CEI 529:1989).

UNE 21310-2:1990 Contadores de inducción de energía eléctrica activa para corriente alterna de clases 0,5, 1 y 2.

BH MATERIALS PER A INSTAL·LACIONS D'ENLLUMENAT

BHG EQUIPS DE COMANDAMENT, CONTROL I REGULACIÓ

BHGW- ELEMENTS AUXILIARS CENTRES DE COMANDAMENT, CONTROL I REGULACIÓ (D)

0.- ELEMENTS QUE CONTEMPLA EL PLEC

BHGW-H5YX.

1.- DEFINICIÓ I CONDICIONS DE LES PARTIDES D'OBRA EXECUTADES

Petit material auxiliar de connexió i muntatge per a armaris de protecció i control d'enllumenat públic

CARACTERÍSTIQUES GENERALS:

El material i les seves característiques han de ser adequats per a aparells de protecció i no han de fer disminuir, en cap cas, la seva qualitat i bon funcionament.

2.- CONDICIONS DEL PROCÉS D'EXECUCIÓ

Subministrament: A l'albarà de lliurament han de constar les característiques d'identificació següents:

- Material

- Tipus

- Diàmetre o d'altres dimensions

Emmagatzematge: En llocs protegits contra els impactes, la pluja, les humitats i dels raigs del sol.

3.- UNITAT I CRITERI D'AMIDAMENT

Unitat composada pel conjunt d'accessoris necessàris per al muntatge d'un armari de protecció i control d'enllumenat públic

4.- NORMATIVA DE COMPLIMENT OBLIGATORI

No hi ha normativa de compliment obligatori.

BHM ELEMENTS DE SUPORT PER A LLUMS EXTERIORS

BHM2- COLUMNA PER A SUPORT DE LLUMS

0.- ELEMENTS QUE CONTEMPLA EL PLEC

BHM2-0FH8.

1.- DEFINICIÓ I CONDICIONS DELS ELEMENTS

Columna de planxa d'acer galvanitzat, de forma troncocònica amb base-platina i porta i coronament sense platina, de fins a 10 m d'alçària, o columna de tub d'acer galvanitzat de 2,5 m d'alçària.

CARACTERÍSTIQUES GENERALS:

Ha de tenir un compartiment per a accessoris amb porta i pany.

La columna estarà dissenyada i fabricada segons les especificacions de les normes EN 40-2 i EN 40-5.

No es pot fer servir acer efervescent. El material ha de complir amb una de les següents normes, i ser adequat per a la galvanització en calent quan es requereixi aquesta protecció:

- Columnes de planxa o xapa d'acer: material d'acord amb les normes EN 10025 (excepte el tipus S185), EN 10149-1 i EN 10149-2

- Columnes d'acer acabat en calent: material d'acord amb la norma EN 10210

- Columnes d'acer conformat en fred: material d'acord amb la norma EN 10219

- Columnes d'acer inoxidable: material d'acord amb la norma EN 10088

Ha de tenir una superfície llisa i sense defectes com és ara bonys, bombolles, esquerdes, incrustacions o exfoliacions, que siguin perjudicials per al seu ús.

El recobriment de la capa de zinc, si n'hi ha, ha de ser llis, sense discontinuïtats, taques, inclusions de flux o cendres apreciables visualment.

Ha de tenir un cargol interior per a la connexió a terra.

Dimensions de la base-platina en funció de l'alçària:

Dimensions (mm)	300x300x6			400x400x10	
Alçària (m)	2,5	4	5	6	8	10

Perns d'ancoratge: acer S 235 JR

Dimensions dels registres i de les portes: Han de coplir les especificacions de la norma UNE-EN 40-2

Dimensions de la subjecció dels llums: Han de coplir les especificacions de la norma UNE-EN 40-2

Galvanització en calent, contingut de zinc del bany: >= 98,5%

Si és de forma troncocònica:

- Conicitat (C): 1,2% <= C <= 1,3%

Toleràncies:

- Rectitud (xt, xp): - sobre la llargària total lt: xt =< 0,003 x lt - sobre una llargària parcial lp >= 1m: xp =< 0,003 x lp

- Llargària: - columnes d'alçària nominal =< 10 m: ± 25 mm - columnes d'alçària nominal > 10 m: ± 0,6%

- Apertura porta: + 10 mm; - 0 mm

- Secció transversal: - tolerància de la circumferència: ± 1% - desviació forma (seccions circulars): ± 3% diàmetre calculat a partir de la circumferència mesurada - desviació forma (seccions poligonals): ± 4% valor nominal sobre les cares del polìgon

- Dimensions de l'acoblament: - llargària: ± 2 mm - diàmetre: - fixació obtinguda a partir de tubs d'acer: tolerància segons EN 10210-2 - fixació obtinguda durant el procés de fabricació: ± 2%

- Torsió: - columna encastada: >5º entre el braç de la columna i l'eix radial que passa pel centre de la porta - columna amb placa d'ancoratge: ± 5º entre el braç de la columna i la posició prevista de la placa

- Gruix: la tolerància serà la que s'exigeix al material del que s'obté la columna

- Verticalitat (columnes amb placa d'ancoratge): <1º entre l'eix de la columna i l'eix perpendicular al pla de la placa

2.- CONDICIONS DE SUBMINISTRAMENT I EMMAGATZEMATGE

Subministrament: Per unitats, amb camió-grua i evitant impactes i arrossegaments.

Emmagatzematge: En llocs protegits contra els impactes.

3.- UNITAT I CRITERI D'AMIDAMENT

Unitat d'amidament: la indicada a la descripció de l'element

Criteri d'amidament: quantitat necessària subministrada a l'obra

4.- NORMATIVA DE COMPLIMENT OBLIGATORI

UNE-EN 40-2:2006 Columnas y báculos de alumbrado. Parte 2: Requisitos generales y dimensiones.

UNE-EN 40-5:2003 Columnas y báculos de alumbrado. Parte 5: Requisitos para las columnas y báculos de alumbrado de acero.

5.- CONDICIONS DE CONTROL DE RECEPCIÓ

CONDICIONS DE MARCATGE I CONTROL DE LA DOCUMENTACIÓ:

Les columnes han d'anar marcades, de manera clara i duradera, amb la següent informació com a mínim:

- El nom o símbol del fabricant

- L'any de fabricació

- Referència a la norma EN 40-5

- Un codi de producte únic

- Ha de portar el marcatge CE de conformitat amb el que disposa el Reial Decret 1328/1995, de 28 de juliol

El subministrador ha de posar a disposició de la DF en el cas que aquesta ho sol·liciti, la documentació següent, que acredita el marcatge CE, segons el sistema d'avaluació de conformitat aplicable, d'acord amb el que disposa l'apartat 7.2.1 del CTE: - Productes per a àrees de circulació: - Sistema 1: Declaració de Prestacions

El símbol normalitzat del marcatge CE, ha d'anar acompanyat de la següent informació:

- El número d'identificació de l'organisme notificat

- El nom o la marca d'identificació del fabricant

- L'adreça enregistrada del fabricant

- Les dues últimes xifres de l'any d'impressió del marcatge

- El número de certificat de conformitat CE

- Referència a la norma europea EN 45-5

- Descripció del producte i usos previstos

- Les característiques dels valors del producte a declarar - Resistència a càrregues horitzontals - Prestacions davant de l'impacte de vehicles - Durabilitat

BHW PARTS PROPORCIONALS D'ACCESSORIS PER A INSTAL·LACIONS D'ENLLUMENAT

BHW8- PART PROPORCIONAL D'ACCESSORIS PER A ELEMENTS DE SUPORT DE LLUMS EXTERIORS

0.- ELEMENTS QUE CONTEMPLA EL PLEC

BHW8-06IY.

1.- DEFINICIÓ I CONDICIONS DELS ELEMENTS

Part proporcional d'accessoris per a muntar lluminàries, carrils de suport per a llums, projectors o elements de control, regulació o encesa d'instal·lacions d'il·luminació.

CARACTERÍSTIQUES GENERALS:

El material, la qualitat, les dimensions, etc. han de ser adequats per a les lluminàries, i no han de fer disminuir les característiques pròpies del conjunt de la instal·lació en cap de les seves aplicacions.

2.- CONDICIONS DE SUBMINISTRAMENT I EMMAGATZEMATGE

Subministrament: A l'albarà de lliurament han de constar les característiques d'identificació següents:

- Material

- Tipus

- Dimensions en cm

Emmagatzematge: En llocs protegits contra els impactes, la pluja, les humitats i dels raigs del sol.

3.- UNITAT I CRITERI D'AMIDAMENT

Unitat composada pel conjunt d'accessoris necessaris per instal·lar un llum.

4.- NORMATIVA DE COMPLIMENT OBLIGATORI

No hi ha normativa de compliment obligatori.

BJ MATERIALS PER A INSTAL·LACIONS DE LAMPISTERIA, REG, APARELLS SANITARIS I PRODUCCIÓ D'AIGUA CALENTA SANITÀRIA

BJM ELEMENTS DE MESURA, CONTROL I REGULACIÓ

BJM9- VENTOSA

0.- ELEMENTS QUE CONTEMPLA EL PLEC

BJM9-.200,BJM9-.100.

1.- DEFINICIÓ I CONDICIONS DELS ELEMENTS

Ventosa de fosa de 16 bar de pressió de prova

S'han considerat els tipus següents:

- Ventoses per a roscar o embridar

- Dobles ventoses per a embridar

CARACTERÍSTIQUES GENERALS:

Ha de tenir orifici d'entrada i sortida.

La boia ha de ser totalment esfèrica.

Pressió prova boia: 70 bar

Pressió treball cos: <= 10 bar

Si és per a roscar ha de constar d'un cos amb connexió roscada interiorment.

Si és per a embridar ha de constar d'un cos amb connexió embridada a l'orifici inferior.

VENTOSES SENZILLES:

Ventosa cinètica de cos compacte buit; funciona durant el buidat o en omplir el circuit.

Consta de:

- Boia

- Tapa de l'orifici superior

DOBLES VENTOSES:

Ventosa automàtica trifuncional combinada amb cos buit compacte; funciona en omplir i buidar o amb canonades en servei.

Consta de:

- Separador intern per seient

- Dues boies (purgador i ventosa)

- Tobera

- Joc de palanques (purgador)

- Tapa de l'orifici de sortida

Capacitat màxima evacuació: 1,6 m3/min

2.- CONDICIONS DE SUBMINISTRAMENT I EMMAGATZEMATGE

PER A ROSCAR:

Subministrament: Per unitats, empaquetades en caixes.

Les rosques han de portar protectors de plàstic.

PER A EMBRIDAR:

Subministrament: En caixes, amb tots els accessoris, peces per als junts i elements de connexió.

CONDICIONS GENERALS D'EMMAGATZEMATGE:

Emmagatzematge: En llocs protegits de la intempèrie i d'impactes.

3.- UNITAT I CRITERI D'AMIDAMENT

Unitat d'amidament: la indicada a la descripció de l'element

Criteri d'amidament: quantitat necessària subministrada a l'obra

4.- NORMATIVA DE COMPLIMENT OBLIGATORI

No hi ha normativa de compliment obligatori.

BJS EQUIPS PER A REG

BJS6- BOCA DE REG (D)

0.- ELEMENTS QUE CONTEMPLA EL PLEC

BJS6-118FJ.

1.- DEFINICIÓ I CONDICIONS DELS ELEMENTS

Elements de subministrament i distribució d'aigua, destinats a la connexió de mànegues de reg o localització puntual d'aspersors aeris acoblats a la rosca de la clau d'obertura.

Ha d'estar formada per:

- Carcassa

- Tapa

- Cos amb connexió per rosca

- Sistema de tancament en forma de falca, de desplaçament vertical i accionament per volant

- Premsaestopa d'estanquitat sobre l'eix d'accionament del sistema de tancament

- Sortida tipus roscada o Racor Barcelona

En el cos ha d'haver-hi gravada la pressió de treball.

Pressió nominal: 10 bar

Pressió de prova: >= 15 bar

2.- CONDICIONS DE SUBMINISTRAMENT I EMMAGATZEMATGE

Subministrament: En caixes, amb tots els accessoris, peces per als junts i elements de connexió.

Emmagatzematge: En llocs protegits de la intempèrie i d'impactes.

3.- UNITAT I CRITERI D'AMIDAMENT

Unitat d'amidament: la indicada a la descripció de l'element

Criteri d'amidament: quantitat necessària subministrada a l'obra

4.- NORMATIVA DE COMPLIMENT OBLIGATORI

No hi ha normativa de compliment obligatori.

BM MATERIALS PER A INSTAL·LACIONS CONTRA INCENDIS, PROTECCIÓ CONTRA DESCÀRREGUES ATMOSFÈRIQUES I SEGURE TAT

BM2 MATERIALS PER A EXTINCIÓ D'INCENDIS AMB AIGUA

BM23- HIDRANT SOTERRAT AMB PERICÓ DE REGISTRE

0.- ELEMENTS QUE CONTEMPLA EL PLEC

BM23-0SZP.

1.- DEFINICIÓ I CONDICIONS DELS ELEMENTS

Hidrant.

S'han considerat els tipus següents:

- De columna seca

- De columna humida

- Per a soterrar en pericó

CARACTERÍSTIQUES GENERALS:

Els enllaços ràpids o racords han de tenir la forma i dimensions especificades a la norma UNE 23400.

Pressió de treball: <= 30 bar

Material de construcció: Fosa

Material dels eixos d'accionament de la vàlvula: Acer inoxidable

Material de la vàlvula: Bronze

Material de l'obturador de la vàlvula: Goma sintètica

Material dels enllaços ràpids (racords) : Aliatge d'alumini per a forja anoditzat

Gruix de l'anoditzat dels racords: >= 20 micres

Característiques mecàniques del material dels racords:

- Resistència a la tracció: >= 29,5 kg/mm2

- Mòdul d'elasticitat: >= 24,5 kg/mm2

- Allargament: >= 8%

- Duresa Brinell: 95 aproximadament

HIDRANT DE COLUMNA SECA:

Ha d'estar format per:

- Un cos superior que conté l'accionador de la vàlvula de tancament inferior i les boques de connexió amb enllaç ràpid amb una tapa agafada amb una cadena.

- Un element intermedi que uneix el cos superior amb la vàlvula inferior. En cas d'impacte s'ha de trencar l'element intermedi del cos superior i l'eix d'accionament de la vàlvula que hi passa; així s'evita el desperfecte de la vàlvula.

- Vàlvula de tancament inferior de comporta o de bola, que es connecta a la xarxa, en posició de tancament; ha de permetre buidar l'aigua dels dos elements superiors i evitar que es puguin gelar.

- Els tres elements han d'estar embridats entre ells.

HIDRANT DE COLUMNA HUMIDA:

Ha d'estar format per:

- Un cos tubular amb un extrem tapat i l'altre amb una brida per a la seva connexió a la xarxa.

- Dues vàlvules de tancament de comporta o de bola, situades a la part de l'extrem tapat, amb les boques de connexió proveïdes d'enllaç ràpid, amb tapes agafades amb una cadena.

HIDRANT SOTERRAT EN PERICÓ:

Ha d'estar format per:

- Un pericó de registre

- Una vàlvula de tancament de comporta o de bola, amb una boca amb brida per a la seva connexió a la xarxa i amb una corba proveïda d'enllaç ràpid i d'una tapa agafada amb una cadena.

- El pericó ha de dur un joc de marc i tapa de fosa.

2.- CONDICIONS DE SUBMINISTRAMENT I EMMAGATZEMATGE

Subministrament: Empaquetats en caixes.

Emmagatzematge: En llocs protegits contra els impactes.

3.- UNITAT I CRITERI D'AMIDAMENT

Unitat d'amidament: la indicada a la descripció de l'element

Criteri d'amidament: quantitat necessària subministrada a l'obra

4.- NORMATIVA DE COMPLIMENT OBLIGATORI

NORMATIVA GENERAL:

Real Decreto 513/2017, de 22 de mayo, por el que se aprueba el Reglamento de instalaciones de protección contra incendios.

Corrección de errores del Real Decreto 513/2017, de 22 de mayo, por el que se aprueba el Reglamento de instalaciones de protección contra incendios.

Resolució de 22 de març de 1995, de designació del laboratori general d'assaigs i investigacions com a organisme de control per la certificació de productes, d'acord amb el Reial Decret 1942/1993, que aprova el reglament CPI.

UNE 23400-2:1998 Material de lucha contra incendios. Racores de conexión de 45 mm.

UNE 23400-3:1998 Material de lucha contra incendios. Racores de conexión de 70 mm.

UNE 23400-4:1998 Material de lucha contra incendios. Racores de conexión de 100 mm.

UNE 23400-5:1998 Material de lucha contra incendios. Racores de conexión. Procedimientos de verificación.

HIDRANTS SOTERRATS EN PERICÓ:

UNE-EN 14339:2006 Hidrantes contra incendios bajo tierra.

BMY PARTS PROPORCIONALS D'ELEMENTS ESPECIALS PER A INSTAL·LACIONS CONTRA INCENDIS

BMY0- PART PROPORCIONAL D'ELEMENTS ESPECIALS PER A INSTAL·LACIONS D'EXTINCIÓ

0.- ELEMENTS QUE CONTEMPLA EL PLEC

BMY0-0TC0.

1.- DEFINICIÓ I CONDICIONS DELS ELEMENTS

Accessoris per a instal·lacions de protecció contra incendis.

S'han considerat els elements següents:

- Part proporcional d'elements especials per a hidrants

- Part proporcional d'elements especials per a columnes seques

- Part proporcional d'elements especials per a boques d'incendi

- Part proporcional d'elements especials per a detectors-extintors automàtics

- Part proporcional d'elements especials per a vàlvules de control i d'alarma

CARACTERÍSTIQUES GENERALS:

El material i les seves característiques han de ser adequats per a la instal·lació i no han de fer disminuir, en cap cas, la seva qualitat i bon funcionament.

2.- CONDICIONS DE SUBMINISTRAMENT I EMMAGATZEMATGE

Subministrament: A l'albarà de lliurament han de constar les característiques d'identificació següents:

- Material

- Tipus

- Diàmetre o d'altres dimensions

Emmagatzematge: En llocs protegits contra els impactes, la pluja, les humitats i dels raigs del sol.

3.- UNITAT I CRITERI D'AMIDAMENT

Unitat composada pel conjunt d'elements especials necessaris per al muntatge d'un element.

4.- NORMATIVA DE COMPLIMENT OBLIGATORI

Resolució de 22 de març de 1995, de designació del laboratori general d'assaigs i investigacions com a organisme de control per la certificació de productes, d'acord amb el Reial Decret 1942/1993, que aprova el reglament CPI.

Real Decreto 513/2017, de 22 de mayo, por el que se aprueba el Reglamento de instalaciones de protección contra incendios.

Corrección de errores del Real Decreto 513/2017, de 22 de mayo, por el que se aprueba el Reglamento de instalaciones de protección contra incendios.

BN VÀLVULES, FILTRES, BOMBES I GRUPS DE PRESSIÓ

BN1 VÀLVULES DE COMPORTA

BN12- VÀLVULA DE COMPORTA MANUAL AMB BRIDES

0.- ELEMENTS QUE CONTEMPLA EL PLEC

BN12-0XFN.

1.- DEFINICIÓ I CONDICIONS DELS ELEMENTS

Vàlvules de comporta manuals de 10 i 16 bar de pressió nominal, amb connexió per brides.

CARACTERÍSTIQUES GENERALS:

Ha d'estar formada per:

- Cos amb connexió per brides

- Sistema de tancament en forma de falca, de desplaçament vertical i accionament per volant

- Premsaestopa d'estanquitat sobre l'eix d'accionament del sistema de tancament

En el cos ha d'haver-hi gravada la pressió de treball.

Pressió de prova segons pressió nominal:

- Pressió nominal 10 bar: >= 15 bar

- Pressió nominal 16 bar: >= 24 bar

2.- CONDICIONS DE SUBMINISTRAMENT I EMMAGATZEMATGE

Subministrament: En caixes, amb tots els accessoris, peces per als junts i elements de connexió.

Emmagatzematge: En llocs protegits de la intempèrie i d'impactes.

3.- UNITAT I CRITERI D'AMIDAMENT

Unitat d'amidament: la indicada a la descripció de l'element

Criteri d'amidament: quantitat necessària subministrada a l'obra

4.- NORMATIVA DE COMPLIMENT OBLIGATORI

No hi ha normativa de compliment obligatori.

BR MATERIALS PER A JARDINERIA I PER A MESURES CORRECTORES D'IMPACTE AMBIENTAL

BR3 CONDICIONADORS QUÍMICS I BIOLÒGICS DEL SÒL I MATERIALS PER A ACABATS SUPERFICIALS

BR3D- TERRA VEGETAL

0.- ELEMENTS QUE CONTEMPLA EL PLEC

BR3D-21GI.

1.- DEFINICIÓ I CONDICIONS DELS ELEMENTS

Terres, substrats i mulch per al condicionament del sòl.

S'han considerat els tipus següents:

TERRA VEGETAL:

No ha de tenir elements estranys ni llavors de males herbes.

La terra no adobada ha de ser natural, provinent de la capa superficial d'un terreny i amb un alt contingut de matèria orgànica.

La terra adobada ha de ser natural, provinent de la capa superficial d'un terreny i amb incorporació d'adobs orgànics.

Mida dels materials petris: <= 20 mm

Mida dels terrossos:

- Terra vegetal garbellada: <= 16 mm

- Terra vegetal no garbellada: <= 40 mm

Composició granulomètrica:

- Sorra: 50 - 75%

- Llim i argila: < 30%

- Calç: < 10%

- Matèria orgànica (MO): 2% <= MO <= 10%

Composició química:

- Nitrogen: 1/1000

- Fósfor total (P2O5 assimilable): 150 ppm (0,3%)

- Potasi (K2O assimilable): 80 ppm (0,1/1000)

- pH: 6 <= pH <= 7,5

TERRA VOLCÀNICA:

Terra natural de terrenys eruptius, provinent d'abocador.

Granulometria: 4 - 16 mm

Calç: < 10%

Densitat aparent seca: 680 kg/m3

2.- CONDICIONS DE SUBMINISTRAMENT I EMMAGATZEMATGE

TERRA VEGETAL, DE BOSC, ÀCIDA O ROLDOR DE PI:

Subministrament: En sacs o a granel.

Emmagatzematge: De manera que no s'alterin les seves característiques.

3.- UNITAT I CRITERI D'AMIDAMENT

Unitat d'amidament: la indicada a la descripció de l'element

Criteri d'amidament: quantitat necessària subministrada a l'obra

4.- NORMATIVA DE COMPLIMENT OBLIGATORI

No hi ha normativa de compliment obligatori.

5.- CONDICIONS DE CONTROL DE RECEPCIÓ

CONDICIONS DE MARCATGE I CONTROL DE LA DOCUMENTACIÓ:

En els sacs han de figurar les dades següents:

- Identificació del producte

- Nom del fabricant o marca comercial

- Pes net

OPERACIONS DE CONTROL:

- Inspecció visual del material subministrat, comprovant la correcte identificació tal i com s'indica a les especificacions.

- Recepció del certificat de garantia, d'acord a les condicions especificades, i si és el cas, dels documents acreditatius de la disposició de l'etiqueta ecològica europea.

- Abans de començar l'aportació de terres i substrats per a jardineria, i amb una freqüència de 10.000 m3, es realitzaran els assaigs corresponents a l'anàlisi estàndard de terra vegetal, amb la determinació de: - Rang de textures pel mètode granulomètric per sedimentació discontínua. - Anàlisi del PH (en H2O 1:2,5). - Anàlisi del contingut en sodi (ppm) pel mètode de fotometria de flama. - Anàlisi de la conductivitat elèctrica (prova prèvia de salinitat). - Anàlisi del carbonat càlcic equivalent i anàlisi del contingut en nutrients (P, K, Mg, Calci, N orgànic i amoniacal) pels mètodes químics 4, 15, 16 (b), 8, segons MOA III

CRITERIS DE PRESA DE MOSTRES:

Els controls s'han de realitzar segons les instruccions de la DF i els criteris indicats a les normes de procediment corresponents.

INTERPRETACIÓ DE RESULTATS I ACTUACIONS EN CAS D'INCOMPLIMENT:

No s'acceptaran materials que no arribin correctament identificats i acompanyats del certificat de garantia corresponent. Els productes a utilitzar s'ajustaran a les condicions exigides al plec de condicions tècniques.

BR4 ARBRES I PLANTES

BR43 ARBRES PLANIFOLIS (FAGUS A LIRIODENDRUM)

BR434- GINKGO

0.- ELEMENTS QUE CONTEMPLA EL PLEC

BR434-22MX,BR434-22MP.

1.- DEFINICIÓ I CONDICIONS DELS ELEMENTS

Espècies vegetals subministrades a peu d'obra. S'han considerat els tipus següents:

- Arbres planifolis
- Coníferes i resinoses
- Palmeres i palmiformes
- Arbusts
- Plantes de petit port

S'han considerat les formes de subministrament següents:

- En contenidor
- Amb pa de terra
- Amb l'arrel nua

CONDICIONS GENERALS:

L'espècie vegetal s'ha d'adquirir en un viver acreditat i legalment reconegut o, en tot cas, en empreses de reconeguda solvència.

Les plantes han de tenir identitat i puresa de lot adequades en relació al gènere o espècie a què pertanyin, i si es el cas també respecte al cultivar.

Les plantes han d'haver estat cultivades d'acord amb les necessitats de l'espècie o cultivar, edat i localització.

Han d'haver rebut una adequada formació (poda, retall, pinçament, asprada, etc).

La qualitat de la part aèria de les plantes ha de complir les especificacions de l'article 4.4.2 de la norma NTJ 07A.

La qualitat de la part subterrània de les plantes ha de complir les especificacions de l'article 4.4.3 de la norma NTJ 07A.

L'espècie vegetal ha de complir la legislació vigent sobre sanitat vegetal, especialment pel que fa al control d'organismes nocius de quarantena, així com d'altres plagues i malalties que puguin afectar la qualitat i valor d'utilització del material vegetal.

Les espècies que legalment estiguin regulades, han d'anar acompanyades del passaport sanitari.

No ha de presentar ferides o desperfectes a la seva part aèria o radical, ni símptomes d'haver-los patit anteriorment.

Quan el subministrament és amb arrel nua, han de presentar un sistema radical ben ramificat, la capçada aclarida, però no podada excessivament, amb un equilibri entre la part aèria i la part subterrània. Les arrels han de presentar talls nets i recents sense ferides ni macadures. No es recomanable que hi hagin arrels seccionades de diàmetre superior a 3 cm en els arbres, o superiors a 2 cm en els arbusts.

Quan el subministrament és en contenidor o amb pa de terra, les arrels han de tenir el pa de terra adequat per a l'espècie i mida de l'arbre.

Els pans de terra han d'estar protegits amb materials que es puguin degradar abans d'un any i mig en ser soterrats, i que no produeixin afectacions a les plantes. El pa de terra ha d'estar intacte, compacte i ple d'arrels.

La planta ha de tenir les mides d'alçada, diàmetre del tronc, mida del pa de terra o mida del contenidor, que s'indiquin a la unitat d'obra. La verificació d'aquestes dades s'ha de fer d'acord amb les indicacions de la norma NTJ 07A.

CONÍFERES I RESINOSES:

La tija ha de mostrar el seu port natural, amb la ramificació i la frondositat pròpies de la seva espècie i mida.

Les fulles han de presentar un bon estat vegetatiu.

L'alçària correspon a la distància des del coll de l'arrel fins a la part més distant al mateix.

El fullatge ha de tenir el color típic de l'espècie-varietat, segons l'època.

Les coníferes han d'estar totalment ramificades des de la base, segons l'hàbit de creixement de l'espècie-varietat.

ARBRES PLANIFOLIS:

La circumferència correspon al perímetre mesurat a un metre del coll de l'arrel.

Per als arbres de tronc múltiple, el perímetre total es la suma dels perímetres individuals.

Quan el subministrament és en contenidor o amb pa de terra, les arrels han de tenir el pa de terra adequat per a l'espècie i mida de l'arbre.

Alçaria del pa de terra:

- Arbres de fulla caduca: Diàmetre del pa de terra x 0,7

- Arbres de fulla persistent: Diàmetre del pa de terra x 1,2

No es poden admetre plantes amb talls visibles de les arrels superiors a 1/8 del perímetre del tronc.

PALMERES I PALMIFORMES:

L'estípit ha de tenir la forma i l'estructura pròpies de la seva mida. Si son palmeres unicaules, l'estípit ha de ser recte i vertical.

No han de tenir ferides, osques o concavitats al tronc. L'estípit no ha de tenir estrangulacions.

Tindrà una senyal que indiqui l'orientació Nord en el seu lloc de cultiu original.

El gruix de l'estípit correspon al mesurat a 1,30 m per sobre del coll de l'arrel.

L'alçària correspon a la distància des del coll de l'arrel al punt d'inserció dels primers palmons.

S'han de presentar-se amb les fulles lligades i les exteriors retallades.

En les palmeres subministrades en contenidor, la distància mínima entre l'estípit i el interior del contenidor ha de ser de 25 cm.

Toleràncies:

- Alçària: ± 5%

ARBUSTS I PLANTES DE PETIT PORT:

Les branques principals de l'arbust (que neixen directament del tronc) han de neixer del terç inferior de la planta, han d'estar regularment distribuïdes i han de tenir una llargària i gruix proporcional a la resta de la planta.

Les arrels han de donar, com a mínim, una volta a la seva base.

L'arbust enfiladís ha d'estar provist del seu tutor.

L'aigua de l'estany o de la font on visquin plantes aquàtiques ha d'estar neta, no ha de ser salina ni calcària i ha de tenir una temperatura temperada.

2.- CONDICIONS DE SUBMINISTRAMENT I EMMAGATZEMATGE

Per a la preparació, càrrega, transport i descàrrega de les plantes, s'han de seguir les indicacions de la norma NTJ 07Z, d'acord amb cada tipus de planta i de presentació.

ARBRES, ARBUSTS I PLANTES DE PETIT PORT:

Subministrament: en lots de plantes d'una única identitat, amb la mateixa forma de presentació. Les plantes d'un lot han de tenir totes la mateixa edat, origen i han de ser homogènies en els seves dimensions.

El transport s'ha de fer protegint la part aèria del sol i dels efectes del vent, si la planta te fulles, i la part radical si la presentació es amb arrel nua o amb pa de terra.

Emmagatzematge: Si no s'ha de fer la plantació directament en descarregar, cal aplegar-les en un viver, a l'obra.

Les plantes amb arrel nua o amb pa de terra s'aplegaran col·locant la part radical en una rasa, coberta amb palla o sauló o algun material porós.

El viver estarà en un lloc protegit del vent i del sol directe.

3.- UNITAT I CRITERI D'AMIDAMENT

Unitat d'amidament: la indicada a la descripció de l'element

Criteri d'amidament: quantitat necessària subministrada a l'obra

4.- NORMATIVA DE COMPLIMENT OBLIGATORI

NORMATIVA GENERAL:

* NTJ 07A:2007 Normes Tecnològiques de Jardineria i Paisatgisme. Subministrament del material vegetal. Qualitat general del material vegetal.

CONÍFERES I RESINOSES:

* NTJ 07C:1995 Normes Tecnològiques de Jardineria i Paisatgisme. Subministrament del material vegetal. Coníferes i resinoses.

PALMERES:

* NTJ 07P:1997 Normes Tecnològiques de Jardineria i Paisatgisme. Subministrament del material vegetal. Palmeres.

ARBRES DE FULLA CADUCA:

* NTJ 07D:1996 Normes Tecnològiques de Jardineria i Paisatgisme. Subministrament del material vegetal. Arbres de fulla caduca.

ARBRES DE FULLA PERSISTENT:

* NTJ 07E:1997 Normes Tecnològiques de Jardineria i Paisatgisme. Subministrament del material vegetal. Arbres de fulla perenne.

ARBUSTS:

* NTJ 07F:1998 Normes Tecnològiques de Jardineria i Paisatgisme. Subministrament del material vegetal. Arbusts.

ENFILADISSES:

* NTJ 07I:1995 Normes Tecnològiques de Jardineria i Paisatgisme. Subministrament del material vegetal. Enfiladisses.

5.- CONDICIONS DE CONTROL DE RECEPCIÓ

CONDICIONS DE MARCATGE I CONTROL DE LA DOCUMENTACIÓ:

S'ha de subministrar acompanyada de:

- La guia fitosanitària corresponent

- Etiqueta amb el nom botànic i grandària correcta

- Procedència comercial del material vegetal

- Assenyalada la part nord de la planta al viver

OPERACIONS DE CONTROL:

Els punts de control més destacables són els següents:

- Comprovació de les condicions de subministrament i identificació.

- Inspecció visual de les plantes rebudes i verificació de les condicions exigides al plec.

- Control de les condicions d'emmagatzematge (si és el cas).

LLAVORS PER HIDROSEMBRES

- Recepció dels certificats de garantia del fabricant, d'acord a les condicions exigides.

- Inspecció visual de les condicions de subministrament i identificació.

- Es realitzaran els següents controls d'identificació, un cop per cada tipus d'hidrosembra que intervingui en l'obra:

- Anàlisi de puresa específica amb informació de la composició.

- Percentatge de germinació per espècie.

- Amidament i anàlisi del contingut de llavors, aigua, adob, mulch i altres components de la hidrosemba, espècies herbàcies i espècies arbustives, mitjançant el pes de la matèria seca (a 105º C) d'una mostra de la barreja abans de l'aplicació.

CRITERIS DE PRESA DE MOSTRES:

Els controls s'han de realitzar segons les instruccions de la DF.

LLAVORS PER HIDROSEMBRES

S'han de seguir les instruccions de la DF i els criteris de les normes de procediment indicades en cada assaig.

INTERPRETACIÓ DE RESULTATS I ACTUACIONS EN CAS D'INCOMPLIMENT:

No s'acceptaran plantes que no arribin correctament identificades i acompayades dels certificats de garantia corresponents.

LLAVORS PER HIDROSEMBRES

No s'acceptaran els materials que incompleixin les especificacions indicades al Plec.

BR46 CONÍFERES (ABIES A MICROBIOTA)

BR468- CUPRESSUS

0.- ELEMENTS QUE CONTEMPLA EL PLEC

BR468-24O6,BR468-24NY.

1.- DEFINICIÓ I CONDICIONS DELS ELEMENTS

Espècies vegetals subministrades a peu d'obra.

S'han considerat els tipus següents:

- Arbres planifolis

- Coníferes i resinoses

- Palmeres i palmiformes

- Arbusts

- Plantes de petit port

S'han considerat les formes de subministrament següents:

- En contenidor

- Amb pa de terra

- Amb l'arrel nua

CONDICIONS GENERALS:

L'espècie vegetal s'ha d'adquirir en un viver acreditat i legalment reconegut o, en tot cas, en empreses de reconeguda solvència.

Les plantes han de tenir identitat i puresa de lot adequades en relació al gènere o espècie a què pertanyin, i si es el cas també respecte al cultivar.

Les plantes han d'haver estat cultivades d'acord amb les necessitats de l'espècie o cultivar, edat i localització.

Han d'haver rebut una adequada formació (poda, retall, pinçament, asprada, etc).

La qualitat de la part aèria de les plantes ha de complir les especificacions de l'article 4.4.2 de la norma NTJ 07A.

La qualitat de la part subterrània de les plantes ha de complir les especificacions de l'article 4.4.3 de la norma NTJ 07A.

L'espècie vegetal ha de complir la legislació vigent sobre sanitat vegetal, especialment pel que fa al control d'organismes nocius de quarantena, així com d'altres plagues i malalties que puguin afectar la qualitat i valor d'utilització del material vegetal.

Les espècies que legalment estiguin regulades, han d'anar acompanyades del passaport sanitari.

No ha de presentar ferides o desperfectes a la seva part aèria o radical, ni símptomes d'haver-los patit anteriorment.

Quan el subministrament és amb arrel nua, han de presentar un sistema radical ben ramificat, la capçada aclarida, però no podada excessivament, amb un equilibri entre la part aèria i la part subterrània. Les arrels han de presentar talls nets i recents sense ferides ni macadures. No es recomanable que hi hagin arrels seccionades de diàmetre superior a 3 cm en els arbres, o superiors a 2 cm en els arbusts.

Quan el subministrament és en contenidor o amb pa de terra, les arrels han de tenir el pa de terra adequat per a l'espècie i mida de l'arbre.

Els pans de terra han d'estar protegits amb materials que es puguin degradar abans d'un any i mig en ser soterrats, i que no produeixin afectacions a les plantes. El pa de terra ha d'estar intacte, compacte i ple d'arrels.

La planta ha de tenir les mides d'alçada, diàmetre del tronc, mida del pa de terra o mida del contenidor, que s'indiquin a la unitat d'obra. La verificació d'aquestes dades s'ha de fer d'acord amb les indicacions de la norma NTJ 07A.

CONÍFERES I RESINOSES:

La tija ha de mostrar el seu port natural, amb la ramificació i la frondositat pròpies de la seva espècie i mida.

Les fulles han de presentar un bon estat vegetatiu.

L'alçària correspon a la distància des del coll de l'arrel fins a la part més distant al mateix.

El fullatge ha de tenir el color típic de l'espècie-varietat, segons l'època.

Les coníferes han d'estar totalment ramificades des de la base, segons l'hàbit de creixement de l'espècie-varietat.

ARBRES PLANIFOLIS:

La circumferència correspon al perímetre mesurat a un metre del coll de l'arrel.

Per als arbres de tronc múltiple, el perímetre total es la suma dels perímetres individuals.

Quan el subministrament és en contenidor o amb pa de terra, les arrels han de tenir el pa de terra adequat per a l'espècie i mida de l'arbre.

Alçaria del pa de terra:

- Arbres de fulla caduca: Diàmetre del pa de terra x 0,7

- Arbres de fulla persistent: Diàmetre del pa de terra x 1,2

No es poden admetre plantes amb talls visibles de les arrels superiors a 1/8 del perímetre del tronc.

PALMERES I PALMIFORMES:

L'estípit ha de tenir la forma i l'estructura pròpies de la seva mida. Si son palmeres unicaules, l'estípit ha de ser recte i vertical.

No han de tenir ferides, osques o concavitats al tronc. L'estípit no ha de tenir estrangulacions.

Tindrà una senyal que indiqui l'orientació Nord en el seu lloc de cultiu original.

El gruix de l'estípit correspon al mesurat a 1,30 m per sobre del coll de l'arrel.

L'alçària correspon a la distància des del coll de l'arrel al punt d'inserció dels primers palmons.

S'han de presentar-se amb les fulles lligades i les exteriors retallades.

En les palmeres subministrades en contenidor, la distància mínima entre l'estípit i el interior del contenidor ha de ser de 25 cm.

Toleràncies:

- Alçària: ± 5%

ARBUSTS I PLANTES DE PETIT PORT:

Les branques principals de l'arbust (que neixen directament del tronc) han de neixer del terç inferior de la planta, han d'estar regularment distribuïdes i han de tenir una llargària i gruix proporcional a la resta de la planta.

Les arrels han de donar, com a mínim, una volta a la seva base.

L'arbust enfiladís ha d'estar provist del seu tutor.

L'aigua de l'estany o de la font on visquin plantes aquàtiques ha d'estar neta, no ha de ser salina ni calcària i ha de tenir una temperatura temperada.

2.- CONDICIONS DE SUBMINISTRAMENT I EMMAGATZEMATGE

Per a la preparació, càrrega, transport i descàrrega de les plantes, s'han de seguir les indicacions de la norma NTJ 07Z, d'acord amb cada tipus de planta i de presentació.

ARBRES, ARBUSTS I PLANTES DE PETIT PORT:

Subministrament: en lots de plantes d'una única identitat, amb la mateixa forma de presentació. Les plantes d'un lot han de tenir totes la mateixa edat, origen i han de ser homogènies en els seves dimensions.

El transport s'ha de fer protegint la part aèria del sol i dels efectes del vent, si la planta te fulles, i la part radical si la presentació es amb arrel nua o amb pa de terra.

Emmagatzematge: Si no s'ha de fer la plantació directament en descarregar, cal aplegar-les en un viver, a l'obra.

Les plantes amb arrel nua o amb pa de terra s'aplegaran col·locant la part radical en una rasa, coberta amb palla o sauló o algun material porós.

El viver estarà en un lloc protegit del vent i del sol directe.

3.- UNITAT I CRITERI D'AMIDAMENT

Unitat d'amidament: la indicada a la descripció de l'element

Criteri d'amidament: quantitat necessària subministrada a l'obra

4.- NORMATIVA DE COMPLIMENT OBLIGATORI

NORMATIVA GENERAL:

* NTJ 07A:2007 Normes Tecnològiques de Jardineria i Paisatgisme. Subministrament del material vegetal. Qualitat general del material vegetal.

CONÍFERES I RESINOSES:

* NTJ 07C:1995 Normes Tecnològiques de Jardineria i Paisatgisme. Subministrament del material vegetal. Coníferes i resinoses.

PALMERES:

* NTJ 07P:1997 Normes Tecnològiques de Jardineria i Paisatgisme. Subministrament del material vegetal. Palmeres.

ARBRES DE FULLA CADUCA:

* NTJ 07D:1996 Normes Tecnològiques de Jardineria i Paisatgisme. Subministrament del material vegetal. Arbres de fulla caduca.

ARBRES DE FULLA PERSISTENT:

* NTJ 07E:1997 Normes Tecnològiques de Jardineria i Paisatgisme. Subministrament del material vegetal. Arbres de fulla perenne.

ARBUSTS:

* NTJ 07F:1998 Normes Tecnològiques de Jardineria i Paisatgisme. Subministrament del material vegetal. Arbusts.

ENFILADISSES:

* NTJ 07I:1995 Normes Tecnològiques de Jardineria i Paisatgisme. Subministrament del material vegetal. Enfiladisses.

5.- CONDICIONS DE CONTROL DE RECEPCIÓ

CONDICIONS DE MARCATGE I CONTROL DE LA DOCUMENTACIÓ:

S'ha de subministrar acompanyada de:

- La guia fitosanitària corresponent

- Etiqueta amb el nom botànic i grandària correcta

- Procedència comercial del material vegetal

- Assenyalada la part nord de la planta al viver

OPERACIONS DE CONTROL:

Els punts de control més destacables són els següents:

- Comprovació de les condicions de subministrament i identificació.

- Inspecció visual de les plantes rebudes i verificació de les condicions exigides al plec.

- Control de les condicions d'emmagatzematge (si és el cas).

LLAVORS PER HIDROSEMBRES

- Recepció dels certificats de garantia del fabricant, d'acord a les condicions exigides.

- Inspecció visual de les condicions de subministrament i identificació.

- Es realitzaran els següents controls d'identificació, un cop per cada tipus d'hidrosembra que intervingui en l'obra:

- Anàlisi de puresa específica amb informació de la composició.

- Percentatge de germinació per espècie.

- Amidament i anàlisi del contingut de llavors, aigua, adob, mulch i altres components de la hidrosemba, espècies herbàcies i espècies arbustives, mitjançant el pes de la matèria seca (a 105º C) d'una mostra de la barreja abans de l'aplicació.

CRITERIS DE PRESA DE MOSTRES:

Els controls s'han de realitzar segons les instruccions de la DF.

LLAVORS PER HIDROSEMBRES

S'han de seguir les instruccions de la DF i els criteris de les normes de procediment indicades en cada assaig.

INTERPRETACIÓ DE RESULTATS I ACTUACIONS EN CAS D'INCOMPLIMENT:

No s'acceptaran plantes que no arribin correctament identificades i acompayades dels certificats de garantia corresponents.

LLAVORS PER HIDROSEMBRES

No s'acceptaran els materials que incompleixin les especificacions indicades al Plec.

BR4E ARBUSTS I PLANTES DE PETIT PORT (INULA A MANDEVILLEA)

BR4EC- LAVANDULA

0.- ELEMENTS QUE CONTEMPLA EL PLEC

BR4EC-25XI.

1.- DEFINICIÓ I CONDICIONS DELS ELEMENTS

Espècies vegetals subministrades a peu d'obra. S'han considerat els tipus següents:

- Arbres planifolis

- Coníferes i resinoses

- Palmeres i palmiformes

- Arbusts

- Plantes de petit port

S'han considerat les formes de subministrament següents:

- En contenidor

- Amb pa de terra

- Amb l'arrel nua

CONDICIONS GENERALS:

L'espècie vegetal s'ha d'adquirir en un viver acreditat i legalment reconegut o, en tot cas, en empreses de reconeguda solvència.

Les plantes han de tenir identitat i puresa de lot adequades en relació al gènere o espècie a què pertanyin, i si es el cas també respecte al cultivar.

Les plantes han d'haver estat cultivades d'acord amb les necessitats de l'espècie o cultivar, edat i localització.

Han d'haver rebut una adequada formació (poda, retall, pinçament, asprada, etc).

La qualitat de la part aèria de les plantes ha de complir les especificacions de l'article 4.4.2 de la norma NTJ 07A.

La qualitat de la part subterrània de les plantes ha de complir les especificacions de l'article 4.4.3 de la norma NTJ 07A.

L'espècie vegetal ha de complir la legislació vigent sobre sanitat vegetal, especialment pel que fa al control d'organismes nocius de quarantena, així com d'altres plagues i malalties que puguin afectar la qualitat i valor d'utilització del material vegetal.

Les espècies que legalment estiguin regulades, han d'anar acompanyades del passaport sanitari.

No ha de presentar ferides o desperfectes a la seva part aèria o radical, ni símptomes d'haver-los patit anteriorment.

Quan el subministrament és amb arrel nua, han de presentar un sistema radical ben ramificat, la capçada aclarida, però no podada excessivament, amb un equilibri entre la part aèria i la part subterrània. Les arrels han de presentar talls nets i recents sense ferides ni macadures. No es recomanable que hi hagin arrels seccionades de diàmetre superior a 3 cm en els arbres, o superiors a 2 cm en els arbusts.

Quan el subministrament és en contenidor o amb pa de terra, les arrels han de tenir el pa de terra adequat per a l'espècie i mida de l'arbre.

Els pans de terra han d'estar protegits amb materials que es puguin degradar abans d'un any i mig en ser soterrats, i que no produeixin afectacions a les plantes. El pa de terra ha d'estar intacte, compacte i ple d'arrels.

La planta ha de tenir les mides d'alçada, diàmetre del tronc, mida del pa de terra o mida del contenidor, que s'indiquin a la unitat d'obra. La verificació d'aquestes dades s'ha de fer d'acord amb les indicacions de la norma NTJ 07A.

CONÍFERES I RESINOSES:

La tija ha de mostrar el seu port natural, amb la ramificació i la frondositat pròpies de la seva espècie i mida.

Les fulles han de presentar un bon estat vegetatiu.

L'alçària correspon a la distància des del coll de l'arrel fins a la part més distant al mateix.

El fullatge ha de tenir el color típic de l'espècie-varietat, segons l'època.

Les coníferes han d'estar totalment ramificades des de la base, segons l'hàbit de creixement de l'espècie-varietat.

ARBRES PLANIFOLIS:

La circumferència correspon al perímetre mesurat a un metre del coll de l'arrel.

Per als arbres de tronc múltiple, el perímetre total es la suma dels perímetres individuals.

Quan el subministrament és en contenidor o amb pa de terra, les arrels han de tenir el pa de terra adequat per a l'espècie i mida de l'arbre.

Alçaria del pa de terra:

- Arbres de fulla caduca: Diàmetre del pa de terra x 0,7

- Arbres de fulla persistent: Diàmetre del pa de terra x 1,2

No es poden admetre plantes amb talls visibles de les arrels superiors a 1/8 del perímetre del tronc.

PALMERES I PALMIFORMES:

L'estípit ha de tenir la forma i l'estructura pròpies de la seva mida. Si son palmeres unicaules, l'estípit ha de ser recte i vertical.

No han de tenir ferides, osques o concavitats al tronc. L'estípit no ha de tenir estrangulacions.

Tindrà una senyal que indiqui l'orientació Nord en el seu lloc de cultiu original.

El gruix de l'estípit correspon al mesurat a 1,30 m per sobre del coll de l'arrel.

L'alçària correspon a la distància des del coll de l'arrel al punt d'inserció dels primers palmons.

S'han de presentar-se amb les fulles lligades i les exteriors retallades.

En les palmeres subministrades en contenidor, la distància mínima entre l'estípit i el interior del contenidor ha de ser de 25 cm.

Toleràncies:

- Alçària: ± 5%

ARBUSTS I PLANTES DE PETIT PORT:

Les branques principals de l'arbust (que neixen directament del tronc) han de neixer del terç inferior de la planta, han d'estar regularment distribuïdes i han de tenir una llargària i gruix proporcional a la resta de la planta.

Les arrels han de donar, com a mínim, una volta a la seva base.

L'arbust enfiladís ha d'estar provist del seu tutor.

L'aigua de l'estany o de la font on visquin plantes aquàtiques ha d'estar neta, no ha de ser salina ni calcària i ha de tenir una temperatura temperada.

2.- CONDICIONS DE SUBMINISTRAMENT I EMMAGATZEMATGE

Per a la preparació, càrrega, transport i descàrrega de les plantes, s'han de seguir les indicacions de la norma NTJ 07Z, d'acord amb cada tipus de planta i de presentació.

ARBRES, ARBUSTS I PLANTES DE PETIT PORT:

Subministrament: en lots de plantes d'una única identitat, amb la mateixa forma de presentació. Les plantes d'un lot han de tenir totes la mateixa edat, origen i han de ser homogènies en els seves dimensions.

El transport s'ha de fer protegint la part aèria del sol i dels efectes del vent, si la planta te fulles, i la part radical si la presentació es amb arrel nua o amb pa de terra.

Emmagatzematge: Si no s'ha de fer la plantació directament en descarregar, cal aplegar-les en un viver, a l'obra.

Les plantes amb arrel nua o amb pa de terra s'aplegaran col·locant la part radical en una rasa, coberta amb palla o sauló o algun material porós.

El viver estarà en un lloc protegit del vent i del sol directe.

3.- UNITAT I CRITERI D'AMIDAMENT

Unitat d'amidament: la indicada a la descripció de l'element

Criteri d'amidament: quantitat necessària subministrada a l'obra

4.- NORMATIVA DE COMPLIMENT OBLIGATORI

NORMATIVA GENERAL:

* NTJ 07A:2007 Normes Tecnològiques de Jardineria i Paisatgisme. Subministrament del material vegetal. Qualitat general del material vegetal.

CONÍFERES I RESINOSES:

* NTJ 07C:1995 Normes Tecnològiques de Jardineria i Paisatgisme. Subministrament del material vegetal. Coníferes i resinoses.

PALMERES:

* NTJ 07P:1997 Normes Tecnològiques de Jardineria i Paisatgisme. Subministrament del material vegetal. Palmeres.

ARBRES DE FULLA CADUCA:

* NTJ 07D:1996 Normes Tecnològiques de Jardineria i Paisatgisme. Subministrament del material vegetal. Arbres de fulla caduca.

ARBRES DE FULLA PERSISTENT:

* NTJ 07E:1997 Normes Tecnològiques de Jardineria i Paisatgisme. Subministrament del material vegetal. Arbres de fulla perenne.

ARBUSTS:

* NTJ 07F:1998 Normes Tecnològiques de Jardineria i Paisatgisme. Subministrament del material vegetal. Arbusts.

ENFILADISSES:

* NTJ 07I:1995 Normes Tecnològiques de Jardineria i Paisatgisme. Subministrament del material vegetal. Enfiladisses.

5.- CONDICIONS DE CONTROL DE RECEPCIÓ

CONDICIONS DE MARCATGE I CONTROL DE LA DOCUMENTACIÓ:

S'ha de subministrar acompanyada de:

- La guia fitosanitària corresponent

- Etiqueta amb el nom botànic i grandària correcta

- Procedència comercial del material vegetal

- Assenyalada la part nord de la planta al viver

OPERACIONS DE CONTROL:

Els punts de control més destacables són els següents:

- Comprovació de les condicions de subministrament i identificació.

- Inspecció visual de les plantes rebudes i verificació de les condicions exigides al plec.

- Control de les condicions d'emmagatzematge (si és el cas).

LLAVORS PER HIDROSEMBRES

- Recepció dels certificats de garantia del fabricant, d'acord a les condicions exigides.

- Inspecció visual de les condicions de subministrament i identificació.

- Es realitzaran els següents controls d'identificació, un cop per cada tipus d'hidrosembra que intervingui en l'obra:

- Anàlisi de puresa específica amb informació de la composició.

- Percentatge de germinació per espècie.

- Amidament i anàlisi del contingut de llavors, aigua, adob, mulch i altres components de la hidrosemba, espècies herbàcies i espècies arbustives, mitjançant el pes de la matèria seca (a 105º C) d'una mostra de la barreja abans de l'aplicació.

CRITERIS DE PRESA DE MOSTRES:

Els controls s'han de realitzar segons les instruccions de la DF.

LLAVORS PER HIDROSEMBRES

S'han de seguir les instruccions de la DF i els criteris de les normes de procediment indicades en cada assaig.

INTERPRETACIÓ DE RESULTATS I ACTUACIONS EN CAS D'INCOMPLIMENT:

No s'acceptaran plantes que no arribin correctament identificades i acompayades dels certificats de garantia corresponents.

LLAVORS PER HIDROSEMBRES

No s'acceptaran els materials que incompleixin les especificacions indicades al Plec.

BR4H ARBUSTS I PLANTES DE PETIT PORT (RIBES A SYRINGA)

BR4H2- ROSMARINUS

0.- ELEMENTS QUE CONTEMPLA EL PLEC

BR4H2-269I.

1.- DEFINICIÓ I CONDICIONS DELS ELEMENTS

Espècies vegetals subministrades a peu d'obra. S'han considerat els tipus següents:

- Arbres planifolis

- Coníferes i resinoses

- Palmeres i palmiformes

- Arbusts

- Plantes de petit port

S'han considerat les formes de subministrament següents:

- En contenidor

- Amb pa de terra

- Amb l'arrel nua

CONDICIONS GENERALS:

L'espècie vegetal s'ha d'adquirir en un viver acreditat i legalment reconegut o, en tot cas, en empreses de reconeguda solvència.

Les plantes han de tenir identitat i puresa de lot adequades en relació al gènere o espècie a què pertanyin, i si es el cas també respecte al cultivar.

Les plantes han d'haver estat cultivades d'acord amb les necessitats de l'espècie o cultivar, edat i localització.

Han d'haver rebut una adequada formació (poda, retall, pinçament, asprada, etc).

La qualitat de la part aèria de les plantes ha de complir les especificacions de l'article 4.4.2 de la norma NTJ 07A.

La qualitat de la part subterrània de les plantes ha de complir les especificacions de l'article 4.4.3 de la norma NTJ 07A.

L'espècie vegetal ha de complir la legislació vigent sobre sanitat vegetal, especialment pel que fa al control d'organismes nocius de quarantena, així com d'altres plagues i malalties que puguin afectar la qualitat i valor d'utilització del material vegetal.

Les espècies que legalment estiguin regulades, han d'anar acompanyades del passaport sanitari.

No ha de presentar ferides o desperfectes a la seva part aèria o radical, ni símptomes d'haver-los patit anteriorment.

Quan el subministrament és amb arrel nua, han de presentar un sistema radical ben ramificat, la capçada aclarida, però no podada excessivament, amb un equilibri entre la part aèria i la part subterrània. Les arrels han de presentar talls nets i recents sense ferides ni macadures. No es recomanable que hi hagin arrels seccionades de diàmetre superior a 3 cm en els arbres, o superiors a 2 cm en els arbusts.

Quan el subministrament és en contenidor o amb pa de terra, les arrels han de tenir el pa de terra adequat per a l'espècie i mida de l'arbre.

Els pans de terra han d'estar protegits amb materials que es puguin degradar abans d'un any i mig en ser soterrats, i que no produeixin afectacions a les plantes. El pa de terra ha d'estar intacte, compacte i ple d'arrels.

La planta ha de tenir les mides d'alçada, diàmetre del tronc, mida del pa de terra o mida del contenidor, que s'indiquin a la unitat d'obra. La verificació d'aquestes dades s'ha de fer d'acord amb les indicacions de la norma NTJ 07A.

CONÍFERES I RESINOSES:

La tija ha de mostrar el seu port natural, amb la ramificació i la frondositat pròpies de la seva espècie i mida.

Les fulles han de presentar un bon estat vegetatiu.

L'alçària correspon a la distància des del coll de l'arrel fins a la part més distant al mateix.

El fullatge ha de tenir el color típic de l'espècie-varietat, segons l'època.

Les coníferes han d'estar totalment ramificades des de la base, segons l'hàbit de creixement de l'espècie-varietat.

ARBRES PLANIFOLIS:

La circumferència correspon al perímetre mesurat a un metre del coll de l'arrel.

Per als arbres de tronc múltiple, el perímetre total es la suma dels perímetres individuals.

Quan el subministrament és en contenidor o amb pa de terra, les arrels han de tenir el pa de terra adequat per a l'espècie i mida de l'arbre.

Alçaria del pa de terra:

- Arbres de fulla caduca: Diàmetre del pa de terra x 0,7

- Arbres de fulla persistent: Diàmetre del pa de terra x 1,2

No es poden admetre plantes amb talls visibles de les arrels superiors a 1/8 del perímetre del tronc.

PALMERES I PALMIFORMES:

L'estípit ha de tenir la forma i l'estructura pròpies de la seva mida. Si son palmeres unicaules, l'estípit ha de ser recte i vertical.

No han de tenir ferides, osques o concavitats al tronc. L'estípit no ha de tenir estrangulacions.

Tindrà una senyal que indiqui l'orientació Nord en el seu lloc de cultiu original.

El gruix de l'estípit correspon al mesurat a 1,30 m per sobre del coll de l'arrel.

L'alçària correspon a la distància des del coll de l'arrel al punt d'inserció dels primers palmons.

S'han de presentar-se amb les fulles lligades i les exteriors retallades.

En les palmeres subministrades en contenidor, la distància mínima entre l'estípit i el interior del contenidor ha de ser de 25 cm.

Toleràncies:

- Alçària: ± 5%

ARBUSTS I PLANTES DE PETIT PORT:

Les branques principals de l'arbust (que neixen directament del tronc) han de neixer del terç inferior de la planta, han d'estar regularment distribuïdes i han de tenir una llargària i gruix proporcional a la resta de la planta.

Les arrels han de donar, com a mínim, una volta a la seva base.

L'arbust enfiladís ha d'estar provist del seu tutor.

L'aigua de l'estany o de la font on visquin plantes aquàtiques ha d'estar neta, no ha de ser salina ni calcària i ha de tenir una temperatura temperada.

2.- CONDICIONS DE SUBMINISTRAMENT I EMMAGATZEMATGE

Per a la preparació, càrrega, transport i descàrrega de les plantes, s'han de seguir les indicacions de la norma NTJ 07Z, d'acord amb cada tipus de planta i de presentació.

ARBRES, ARBUSTS I PLANTES DE PETIT PORT:

Subministrament: en lots de plantes d'una única identitat, amb la mateixa forma de presentació. Les plantes d'un lot han de tenir totes la mateixa edat, origen i han de ser homogènies en els seves dimensions.

El transport s'ha de fer protegint la part aèria del sol i dels efectes del vent, si la planta te fulles, i la part radical si la presentació es amb arrel nua o amb pa de terra.

Emmagatzematge: Si no s'ha de fer la plantació directament en descarregar, cal aplegar-les en un viver, a l'obra.

Les plantes amb arrel nua o amb pa de terra s'aplegaran col·locant la part radical en una rasa, coberta amb palla o sauló o algun material porós.

El viver estarà en un lloc protegit del vent i del sol directe.

3.- UNITAT I CRITERI D'AMIDAMENT

Unitat d'amidament: la indicada a la descripció de l'element

Criteri d'amidament: quantitat necessària subministrada a l'obra

4.- NORMATIVA DE COMPLIMENT OBLIGATORI

NORMATIVA GENERAL:

* NTJ 07A:2007 Normes Tecnològiques de Jardineria i Paisatgisme. Subministrament del material vegetal. Qualitat general del material vegetal.

CONÍFERES I RESINOSES:

* NTJ 07C:1995 Normes Tecnològiques de Jardineria i Paisatgisme. Subministrament del material vegetal. Coníferes i resinoses.

PALMERES:

* NTJ 07P:1997 Normes Tecnològiques de Jardineria i Paisatgisme. Subministrament del material vegetal. Palmeres.

ARBRES DE FULLA CADUCA:

* NTJ 07D:1996 Normes Tecnològiques de Jardineria i Paisatgisme. Subministrament del material vegetal. Arbres de fulla caduca.

ARBRES DE FULLA PERSISTENT:

* NTJ 07E:1997 Normes Tecnològiques de Jardineria i Paisatgisme. Subministrament del material vegetal. Arbres de fulla perenne.

ARBUSTS:

* NTJ 07F:1998 Normes Tecnològiques de Jardineria i Paisatgisme. Subministrament del material vegetal. Arbusts.

ENFILADISSES:

* NTJ 07I:1995 Normes Tecnològiques de Jardineria i Paisatgisme. Subministrament del material vegetal. Enfiladisses.

5.- CONDICIONS DE CONTROL DE RECEPCIÓ

CONDICIONS DE MARCATGE I CONTROL DE LA DOCUMENTACIÓ:

S'ha de subministrar acompanyada de:

- La guia fitosanitària corresponent

- Etiqueta amb el nom botànic i grandària correcta

- Procedència comercial del material vegetal

- Assenyalada la part nord de la planta al viver

OPERACIONS DE CONTROL:

Els punts de control més destacables són els següents:

- Comprovació de les condicions de subministrament i identificació.

- Inspecció visual de les plantes rebudes i verificació de les condicions exigides al plec.

- Control de les condicions d'emmagatzematge (si és el cas).

LLAVORS PER HIDROSEMBRES

- Recepció dels certificats de garantia del fabricant, d'acord a les condicions exigides.

- Inspecció visual de les condicions de subministrament i identificació.

- Es realitzaran els següents controls d'identificació, un cop per cada tipus d'hidrosembra que intervingui en l'obra:

- Anàlisi de puresa específica amb informació de la composició.

- Percentatge de germinació per espècie.

- Amidament i anàlisi del contingut de llavors, aigua, adob, mulch i altres components de la hidrosemba, espècies herbàcies i espècies arbustives, mitjançant el pes de la matèria seca (a 105º C) d'una mostra de la barreja abans de l'aplicació.

CRITERIS DE PRESA DE MOSTRES:

Els controls s'han de realitzar segons les instruccions de la DF.

LLAVORS PER HIDROSEMBRES

S'han de seguir les instruccions de la DF i els criteris de les normes de procediment indicades en cada assaig.

INTERPRETACIÓ DE RESULTATS I ACTUACIONS EN CAS D'INCOMPLIMENT:

No s'acceptaran plantes que no arribin correctament identificades i acompayades dels certificats de garantia corresponents.

LLAVORS PER HIDROSEMBRES

No s'acceptaran els materials que incompleixin les especificacions indicades al Plec.

BR4J ARBUSTS I PLANTES DE PETIT PORT (SYZGIUM A ZOYSIA)

BR4J5- THYMUS

0.- ELEMENTS QUE CONTEMPLA EL PLEC

BR4J5-26E1.

1.- DEFINICIÓ I CONDICIONS DELS ELEMENTS

Espècies vegetals subministrades a peu d'obra.

S'han considerat els tipus següents:

- Arbres planifolis
- Coníferes i resinoses
- Palmeres i palmiformes
- Arbusts
- Plantes de petit port

S'han considerat les formes de subministrament següents:

- En contenidor
- Amb pa de terra
- Amb l'arrel nua

CONDICIONS GENERALS:

L'espècie vegetal s'ha d'adquirir en un viver acreditat i legalment reconegut o, en tot cas, en empreses de reconeguda solvència.

Les plantes han de tenir identitat i puresa de lot adequades en relació al gènere o espècie a què pertanyin, i si es el cas també respecte al cultivar.

Les plantes han d'haver estat cultivades d'acord amb les necessitats de l'espècie o cultivar, edat i localització.

Han d'haver rebut una adequada formació (poda, retall, pinçament, asprada, etc).

La qualitat de la part aèria de les plantes ha de complir les especificacions de l'article 4.4.2 de la norma NTJ 07A.

La qualitat de la part subterrània de les plantes ha de complir les especificacions de l'article 4.4.3 de la norma NTJ 07A.

L'espècie vegetal ha de complir la legislació vigent sobre sanitat vegetal, especialment pel que fa al control d'organismes nocius de quarantena, així com d'altres plagues i malalties que puguin afectar la qualitat i valor d'utilització del material vegetal.

Les espècies que legalment estiguin regulades, han d'anar acompanyades del passaport sanitari.

No ha de presentar ferides o desperfectes a la seva part aèria o radical, ni símptomes d'haver-los patit anteriorment.

Quan el subministrament és amb arrel nua, han de presentar un sistema radical ben ramificat, la capçada aclarida, però no podada excessivament, amb un equilibri entre la part aèria i la part subterrània. Les arrels han de presentar talls nets i recents sense ferides ni macadures. No es recomanable que hi hagin arrels seccionades de diàmetre superior a 3 cm en els arbres, o superiors a 2 cm en els arbusts.

Quan el subministrament és en contenidor o amb pa de terra, les arrels han de tenir el pa de terra adequat per a l'espècie i mida de l'arbre.

Els pans de terra han d'estar protegits amb materials que es puguin degradar abans d'un any i mig en ser soterrats, i que no produeixin afectacions a les plantes. El pa de terra ha d'estar intacte, compacte i ple d'arrels.

La planta ha de tenir les mides d'alçada, diàmetre del tronc, mida del pa de terra o mida del contenidor, que s'indiquin a la unitat d'obra. La verificació d'aquestes dades s'ha de fer d'acord amb les indicacions de la norma NTJ 07A.

CONÍFERES I RESINOSES:

La tija ha de mostrar el seu port natural, amb la ramificació i la frondositat pròpies de la seva espècie i mida.

Les fulles han de presentar un bon estat vegetatiu.

L'alçària correspon a la distància des del coll de l'arrel fins a la part més distant al mateix.

El fullatge ha de tenir el color típic de l'espècie-varietat, segons l'època.

Les coníferes han d'estar totalment ramificades des de la base, segons l'hàbit de creixement de l'espècie-varietat.

ARBRES PLANIFOLIS:

La circumferència correspon al perímetre mesurat a un metre del coll de l'arrel.

Per als arbres de tronc múltiple, el perímetre total es la suma dels perímetres individuals.

Quan el subministrament és en contenidor o amb pa de terra, les arrels han de tenir el pa de terra adequat per a l'espècie i mida de l'arbre.

Alçaria del pa de terra:

- Arbres de fulla caduca: Diàmetre del pa de terra x 0,7

- Arbres de fulla persistent: Diàmetre del pa de terra x 1,2

No es poden admetre plantes amb talls visibles de les arrels superiors a 1/8 del perímetre del tronc.

PALMERES I PALMIFORMES:

L'estípit ha de tenir la forma i l'estructura pròpies de la seva mida. Si son palmeres unicaules, l'estípit ha de ser recte i vertical.

No han de tenir ferides, osques o concavitats al tronc. L'estípit no ha de tenir estrangulacions.

Tindrà una senyal que indiqui l'orientació Nord en el seu lloc de cultiu original.

El gruix de l'estípit correspon al mesurat a 1,30 m per sobre del coll de l'arrel.

L'alçària correspon a la distància des del coll de l'arrel al punt d'inserció dels primers palmons.

S'han de presentar-se amb les fulles lligades i les exteriors retallades.

En les palmeres subministrades en contenidor, la distància mínima entre l'estípit i el interior del contenidor ha de ser de 25 cm.

Toleràncies:

- Alçària: ± 5%

ARBUSTS I PLANTES DE PETIT PORT:

Les branques principals de l'arbust (que neixen directament del tronc) han de neixer del terç inferior de la planta, han d'estar regularment distribuïdes i han de tenir una llargària i gruix proporcional a la resta de la planta.

Les arrels han de donar, com a mínim, una volta a la seva base.

L'arbust enfiladís ha d'estar provist del seu tutor.

L'aigua de l'estany o de la font on visquin plantes aquàtiques ha d'estar neta, no ha de ser salina ni calcària i ha de tenir una temperatura temperada.

2.- CONDICIONS DE SUBMINISTRAMENT I EMMAGATZEMATGE

Per a la preparació, càrrega, transport i descàrrega de les plantes, s'han de seguir les indicacions de la norma NTJ 07Z, d'acord amb cada tipus de planta i de presentació.

ARBRES, ARBUSTS I PLANTES DE PETIT PORT:

Subministrament: en lots de plantes d'una única identitat, amb la mateixa forma de presentació. Les plantes d'un lot han de tenir totes la mateixa edat, origen i han de ser homogènies en els seves dimensions.

El transport s'ha de fer protegint la part aèria del sol i dels efectes del vent, si la planta te fulles, i la part radical si la presentació es amb arrel nua o amb pa de terra.

Emmagatzematge: Si no s'ha de fer la plantació directament en descarregar, cal aplegar-les en un viver, a l'obra.

Les plantes amb arrel nua o amb pa de terra s'aplegaran col·locant la part radical en una rasa, coberta amb palla o sauló o algun material porós.

El viver estarà en un lloc protegit del vent i del sol directe.

3.- UNITAT I CRITERI D'AMIDAMENT

Unitat d'amidament: la indicada a la descripció de l'element

Criteri d'amidament: quantitat necessària subministrada a l'obra

4.- NORMATIVA DE COMPLIMENT OBLIGATORI

NORMATIVA GENERAL:

* NTJ 07A:2007 Normes Tecnològiques de Jardineria i Paisatgisme. Subministrament del material vegetal. Qualitat general del material vegetal.

CONÍFERES I RESINOSES:

* NTJ 07C:1995 Normes Tecnològiques de Jardineria i Paisatgisme. Subministrament del material vegetal. Coníferes i resinoses.

PALMERES:

* NTJ 07P:1997 Normes Tecnològiques de Jardineria i Paisatgisme. Subministrament del material vegetal. Palmeres.

ARBRES DE FULLA CADUCA:

* NTJ 07D:1996 Normes Tecnològiques de Jardineria i Paisatgisme. Subministrament del material vegetal. Arbres de fulla caduca.

ARBRES DE FULLA PERSISTENT:

* NTJ 07E:1997 Normes Tecnològiques de Jardineria i Paisatgisme. Subministrament del material vegetal. Arbres de fulla perenne.

ARBUSTS:

* NTJ 07F:1998 Normes Tecnològiques de Jardineria i Paisatgisme. Subministrament del material vegetal. Arbusts.

ENFILADISSES:

* NTJ 07I:1995 Normes Tecnològiques de Jardineria i Paisatgisme. Subministrament del material vegetal. Enfiladisses.

5.- CONDICIONS DE CONTROL DE RECEPCIÓ

CONDICIONS DE MARCATGE I CONTROL DE LA DOCUMENTACIÓ:

S'ha de subministrar acompanyada de:

- La guia fitosanitària corresponent

- Etiqueta amb el nom botànic i grandària correcta

- Procedència comercial del material vegetal

- Assenyalada la part nord de la planta al viver

OPERACIONS DE CONTROL:

Els punts de control més destacables són els següents:

- Comprovació de les condicions de subministrament i identificació.

- Inspecció visual de les plantes rebudes i verificació de les condicions exigides al plec.

- Control de les condicions d'emmagatzematge (si és el cas).

LLAVORS PER HIDROSEMBRES

- Recepció dels certificats de garantia del fabricant, d'acord a les condicions exigides.

- Inspecció visual de les condicions de subministrament i identificació.

- Es realitzaran els següents controls d'identificació, un cop per cada tipus d'hidrosembra que intervingui en l'obra:

- Anàlisi de puresa específica amb informació de la composició.

- Percentatge de germinació per espècie.

- Amidament i anàlisi del contingut de llavors, aigua, adob, mulch i altres components de la hidrosemba, espècies herbàcies i espècies arbustives, mitjançant el pes de la matèria seca (a 105º C) d'una mostra de la barreja abans de l'aplicació.

CRITERIS DE PRESA DE MOSTRES:

Els controls s'han de realitzar segons les instruccions de la DF.

LLAVORS PER HIDROSEMBRES

S'han de seguir les instruccions de la DF i els criteris de les normes de procediment indicades en cada assaig.

INTERPRETACIÓ DE RESULTATS I ACTUACIONS EN CAS D'INCOMPLIMENT:

No s'acceptaran plantes que no arribin correctament identificades i acompayades dels certificats de garantia corresponents.

LLAVORS PER HIDROSEMBRES

No s'acceptaran els materials que incompleixin les especificacions indicades al Plec.

BR4J ARBUSTS I PLANTES DE PETIT PORT (SYZGIUM A ZOYSIA)

BR4JG- VIBURNUM

0.- ELEMENTS QUE CONTEMPLA EL PLEC

BR4JG-26FY.

1.- DEFINICIÓ I CONDICIONS DELS ELEMENTS

Espècies vegetals subministrades a peu d'obra.

S'han considerat els tipus següents:

- Arbres planifolis
- Coníferes i resinoses
- Palmeres i palmiformes
- Arbusts
- Plantes de petit port

S'han considerat les formes de subministrament següents:

- En contenidor
- Amb pa de terra
- Amb l'arrel nua

CONDICIONS GENERALS:

L'espècie vegetal s'ha d'adquirir en un viver acreditat i legalment reconegut o, en tot cas, en empreses de reconeguda solvència.

Les plantes han de tenir identitat i puresa de lot adequades en relació al gènere o espècie a què pertanyin, i si es el cas també respecte al cultivar.

Les plantes han d'haver estat cultivades d'acord amb les necessitats de l'espècie o cultivar, edat i localització.

Han d'haver rebut una adequada formació (poda, retall, pinçament, asprada, etc).

La qualitat de la part aèria de les plantes ha de complir les especificacions de l'article 4.4.2 de la norma NTJ 07A.

La qualitat de la part subterrània de les plantes ha de complir les especificacions de l'article 4.4.3 de la norma NTJ 07A.

L'espècie vegetal ha de complir la legislació vigent sobre sanitat vegetal, especialment pel que fa al control d'organismes nocius de quarantena, així com d'altres plagues i malalties que puguin afectar la qualitat i valor d'utilització del material vegetal.

Les espècies que legalment estiguin regulades, han d'anar acompanyades del passaport sanitari.

No ha de presentar ferides o desperfectes a la seva part aèria o radical, ni símptomes d'haver-los patit anteriorment.

Quan el subministrament és amb arrel nua, han de presentar un sistema radical ben ramificat, la capçada aclarida, però no podada excessivament, amb un equilibri entre la part aèria i la part subterrània. Les arrels han de presentar talls nets i recents sense ferides ni macadures. No es recomanable que hi hagin arrels seccionades de diàmetre superior a 3 cm en els arbres, o superiors a 2 cm en els arbusts.

Quan el subministrament és en contenidor o amb pa de terra, les arrels han de tenir el pa de terra adequat per a l'espècie i mida de l'arbre.

Els pans de terra han d'estar protegits amb materials que es puguin degradar abans d'un any i mig en ser soterrats, i que no produeixin afectacions a les plantes. El pa de terra ha d'estar intacte, compacte i ple d'arrels.

La planta ha de tenir les mides d'alçada, diàmetre del tronc, mida del pa de terra o mida del contenidor, que s'indiquin a la unitat d'obra. La verificació d'aquestes dades s'ha de fer d'acord amb les indicacions de la norma NTJ 07A.

CONÍFERES I RESINOSES:

La tija ha de mostrar el seu port natural, amb la ramificació i la frondositat pròpies de la seva espècie i mida.

Les fulles han de presentar un bon estat vegetatiu.

L'alçària correspon a la distància des del coll de l'arrel fins a la part més distant al mateix.

El fullatge ha de tenir el color típic de l'espècie-varietat, segons l'època.

Les coníferes han d'estar totalment ramificades des de la base, segons l'hàbit de creixement de l'espècie-varietat.

ARBRES PLANIFOLIS:

La circumferència correspon al perímetre mesurat a un metre del coll de l'arrel.

Per als arbres de tronc múltiple, el perímetre total es la suma dels perímetres individuals.

Quan el subministrament és en contenidor o amb pa de terra, les arrels han de tenir el pa de terra adequat per a l'espècie i mida de l'arbre.

Alçaria del pa de terra:

- Arbres de fulla caduca: Diàmetre del pa de terra x 0,7

- Arbres de fulla persistent: Diàmetre del pa de terra x 1,2

No es poden admetre plantes amb talls visibles de les arrels superiors a 1/8 del perímetre del tronc.

PALMERES I PALMIFORMES:

L'estípit ha de tenir la forma i l'estructura pròpies de la seva mida. Si son palmeres unicaules, l'estípit ha de ser recte i vertical.

No han de tenir ferides, osques o concavitats al tronc. L'estípit no ha de tenir estrangulacions.

Tindrà una senyal que indiqui l'orientació Nord en el seu lloc de cultiu original.

El gruix de l'estípit correspon al mesurat a 1,30 m per sobre del coll de l'arrel.

L'alçària correspon a la distància des del coll de l'arrel al punt d'inserció dels primers palmons.

S'han de presentar-se amb les fulles lligades i les exteriors retallades.

En les palmeres subministrades en contenidor, la distància mínima entre l'estípit i el interior del contenidor ha de ser de 25 cm.

Toleràncies:

- Alçària: ± 5%

ARBUSTS I PLANTES DE PETIT PORT:

Les branques principals de l'arbust (que neixen directament del tronc) han de neixer del terç inferior de la planta, han d'estar regularment distribuïdes i han de tenir una llargària i gruix proporcional a la resta de la planta.

Les arrels han de donar, com a mínim, una volta a la seva base.

L'arbust enfiladís ha d'estar provist del seu tutor.

L'aigua de l'estany o de la font on visquin plantes aquàtiques ha d'estar neta, no ha de ser salina ni calcària i ha de tenir una temperatura temperada.

2.- CONDICIONS DE SUBMINISTRAMENT I EMMAGATZEMATGE

Per a la preparació, càrrega, transport i descàrrega de les plantes, s'han de seguir les indicacions de la norma NTJ 07Z, d'acord amb cada tipus de planta i de presentació.

ARBRES, ARBUSTS I PLANTES DE PETIT PORT:

Subministrament: en lots de plantes d'una única identitat, amb la mateixa forma de presentació. Les plantes d'un lot han de tenir totes la mateixa edat, origen i han de ser homogènies en els seves dimensions.

El transport s'ha de fer protegint la part aèria del sol i dels efectes del vent, si la planta te fulles, i la part radical si la presentació es amb arrel nua o amb pa de terra.

Emmagatzematge: Si no s'ha de fer la plantació directament en descarregar, cal aplegar-les en un viver, a l'obra.

Les plantes amb arrel nua o amb pa de terra s'aplegaran col·locant la part radical en una rasa, coberta amb palla o sauló o algun material porós.

El viver estarà en un lloc protegit del vent i del sol directe.

3.- UNITAT I CRITERI D'AMIDAMENT

Unitat d'amidament: la indicada a la descripció de l'element

Criteri d'amidament: quantitat necessària subministrada a l'obra

4.- NORMATIVA DE COMPLIMENT OBLIGATORI

NORMATIVA GENERAL:

* NTJ 07A:2007 Normes Tecnològiques de Jardineria i Paisatgisme. Subministrament del material vegetal. Qualitat general del material vegetal.

CONÍFERES I RESINOSES:

* NTJ 07C:1995 Normes Tecnològiques de Jardineria i Paisatgisme. Subministrament del material vegetal. Coníferes i resinoses.

PALMERES:

* NTJ 07P:1997 Normes Tecnològiques de Jardineria i Paisatgisme. Subministrament del material vegetal. Palmeres.

ARBRES DE FULLA CADUCA:

* NTJ 07D:1996 Normes Tecnològiques de Jardineria i Paisatgisme. Subministrament del material vegetal. Arbres de fulla caduca.

ARBRES DE FULLA PERSISTENT:

* NTJ 07E:1997 Normes Tecnològiques de Jardineria i Paisatgisme. Subministrament del material vegetal. Arbres de fulla perenne.

ARBUSTS:

* NTJ 07F:1998 Normes Tecnològiques de Jardineria i Paisatgisme. Subministrament del material vegetal. Arbusts.

ENFILADISSES:

* NTJ 07I:1995 Normes Tecnològiques de Jardineria i Paisatgisme. Subministrament del material vegetal. Enfiladisses.

5.- CONDICIONS DE CONTROL DE RECEPCIÓ

CONDICIONS DE MARCATGE I CONTROL DE LA DOCUMENTACIÓ:

S'ha de subministrar acompanyada de:

- La guia fitosanitària corresponent

- Etiqueta amb el nom botànic i grandària correcta

- Procedència comercial del material vegetal

- Assenyalada la part nord de la planta al viver

OPERACIONS DE CONTROL:

Els punts de control més destacables són els següents:

- Comprovació de les condicions de subministrament i identificació.

- Inspecció visual de les plantes rebudes i verificació de les condicions exigides al plec.

- Control de les condicions d'emmagatzematge (si és el cas).

LLAVORS PER HIDROSEMBRES

- Recepció dels certificats de garantia del fabricant, d'acord a les condicions exigides.

- Inspecció visual de les condicions de subministrament i identificació.

- Es realitzaran els següents controls d'identificació, un cop per cada tipus d'hidrosembra que intervingui en l'obra:

- Anàlisi de puresa específica amb informació de la composició.

- Percentatge de germinació per espècie.

- Amidament i anàlisi del contingut de llavors, aigua, adob, mulch i altres components de la hidrosemba, espècies herbàcies i espècies arbustives, mitjançant el pes de la matèria seca (a 105º C) d'una mostra de la barreja abans de l'aplicació.

CRITERIS DE PRESA DE MOSTRES:

Els controls s'han de realitzar segons les instruccions de la DF.

LLAVORS PER HIDROSEMBRES

S'han de seguir les instruccions de la DF i els criteris de les normes de procediment indicades en cada assaig.

INTERPRETACIÓ DE RESULTATS I ACTUACIONS EN CAS D'INCOMPLIMENT:

No s'acceptaran plantes que no arribin correctament identificades i acompayades dels certificats de garantia corresponents.

LLAVORS PER HIDROSEMBRES

No s'acceptaran els materials que incompleixin les especificacions indicades al Plec.

B06 FORMIGONS

B06D- FORMIGÓ SENSE ADDITIUS DESIGNAT PER DOSIFICACIÓ DE CIMENT

0.- ELEMENTS QUE CONTEMPLA EL PLEC

B06D-0L8Z.

1.- DEFINICIÓ I CONDICIONS DELS ELEMENTS

Mescla de ciment amb possibilitat de contenir addicions, granulats, sorra, aigua i additius, en el seu cas, elaborada a l'obra amb formigonera, d'ús no estructural.

La mescla ha de ser homogènia i sense segregacions.

No s'admet cap addició que no sigui cendres volants o fum de sílice.

Els components del formigó, la seva dosificació, el procés de fabricació i el transport han d'estar d'acord amb les prescripcions del CODI ESTRUCTURAL.

Assentament en el con d'Abrams (UNE 83313):

- Consistència seca: 0 - 2 cm

- Consistència plàstica: 3 - 4 cm

- Consistència tova: 5 - 9 cm

- Consistència fluida: 10 - 15 cm

Relació aigua-ciment: <= 0,65

Contingut de ciment: <= 400 kg/m3

Per als formigons amb addicions, el contingut d'addicions en estructures d'edificació ha de complir:

- Cendres volants: <= 35% pes de ciment

- Fum de sílice: <= 10% pes de ciment

Toleràncies:

- Assentament en el con d'Abrams: - Per qualsevol consistència: ± 10 mm

2.- CONDICIONS DE SUBMINISTRAMENT I EMMAGATZEMATGE

Per a l'elaboració i la utilització de formigons, la temperatura ambient ha d'estar entre 5°C i 40°C.

No s'han de barrejar formigons frescos fabricats amb ciments incompatibles entre ells.

S'ha d'utilitzar abans que hagi començat l'adormiment.

El temps màxim entre l'addició de l'aigua al ciment i als granulats, i la col·locació del formigó, no pot ser superior a una hora i mitja.

Com a orientació l'inici de l'adormiment es situa aproximadament en 1,5 h.

La formigonera ha d'estar neta abans de començar l'elaboració del formigó.

L'ordre d'abocada dels materials ha de ser: aproximadament la meitat de l'aigua, el ciment i la sorra simultàniament, la grava i la resta de l'aigua.

Els additius fluidificants, superfluidificants i inhibidors de l'adormiment s'han d'afegir a l'aigua abans d'introduir-la a la formigonera.

L'additiu colorant s'ha d'afegir a la formigonera juntament amb el ciment i els granulats.

3.- UNITAT I CRITERI D'AMIDAMENT

m3 de volum necessari elaborat a l'obra.

4.- NORMATIVA DE COMPLIMENT OBLIGATORI

Real Decreto 470/2021, de 29 de junio, por el que se aprueba el Código Estructural.

B07 MORTERS DE COMPRA

B07F- MORTER SENSE ADDITIUS

0.- ELEMENTS QUE CONTEMPLA EL PLEC

B07F-0LT4,B07F-0LT6.

1.- DEFINICIÓ I CONDICIONS DELS ELEMENTS

Mescla feta amb sorra, ciment, aigua i calç si és el cas.

CARACTERÍSTIQUES GENERALS:

Tipus de ciment:

- Ciments comuns excepte els tipus CEM II/A

- Ciments de ram de paleta MC

- Ciments blancs BL, quan ho requereixi l'exigència de blancor

Morters per a fàbriques:

- Resistència a compressió: <= 0,75 x Resistència a compressió de la peça - Morter ordinari (UNE-EN 998-2) en fàbrica no armada: >= M1 - Morter ordinari (UNE-EN 998-2) en fàbrica armada: >= M5 - Morter de junt prim o morter lleuger (UNE-EN 998-2): >= M5

Ha d'estar pastat de forma que s'obtingui una mescla homogènia i sense segregacions.

2.- CONDICIONS DE SUBMINISTRAMENT I EMMAGATZEMATGE

Per a l'elaboració i la utilització del morter, la temperatura ambient ha d'estar entre 5°C i 40°C.

La formigonera ha d'estar neta abans de l'elaboració del morter.

No s'han de mesclar morters de composició diferent.

S'ha d'aplicar abans que passin 2 h des de la pastada.

3.- UNITAT I CRITERI D'AMIDAMENT

m3 de volum necessari elaborat a l'obra.

4.- NORMATIVA DE COMPLIMENT OBLIGATORI

Documento Básico de Seguridad estructural Fábrica DB-SE-F, parte II del CTE, aprobado por el Real Decreto 314/2006.

5.- CONDICIONS DE CONTROL DE RECEPCIÓ

OPERACIONS DE CONTROL:

Les tasques de control a realitzar són les següents:

- Inspecció visual de les condicions de subministrament i recepció del certificat de qualitat del fabricant, d'acord a les exigències del plec de condicions, incloent els resultats corresponents de resistència a compressió (UNE EN 1015-11).

En cas de no presentar aquests resultats, o que la DF tingui dubtes de la seva representativitat, es realitzaran aquests assaigs sobre el material rebut, a càrrec del contractista.

CRITERIS DE PRESA DE MOSTRES:

Els controls s'han de realitzar segons les instruccions de la DF.

INTERPRETACIÓ DE RESULTATS I ACTUACIONS EN CAS D'INCOMPLIMENT:

No es podran utilitzar a l'obra morters sense el corresponent certificat de garantia del fabricant, d'acord a les condicions exigides.

Els valors de consistència i resistència a compressió han de correspondre a les especificacions de projecte.

B0B ACER I METALL EN PERFILS O BARRES

B0B6- ACER EN BARRES CORRUGADES ELABORAT A L'OBRA

0.- ELEMENTS QUE CONTEMPLA EL PLEC

B0B6-107E.

1.- DEFINICIÓ I CONDICIONS DELS ELEMENTS

Barres o conjunts de barres muntades, tallades i conformades, per a elements de formigó armat, elaborades a l'obra.

CARACTERÍSTIQUES GENERALS:

No es pot utilitzar cap acer que tingui picadures o un nivell d'oxidació que pugui afectar a les seves condicions d'adherència. La secció afectada ha de ser <= 1% de la secció inicial.

El tallat de barres o filferros s'ha d'ajustar a l'especificat en la DT del projecte. El procés de tall no ha d'alterar les característiques geomètriques o mecàniques dels productes utilitzats.

El diàmetre interior del doblegament de les barres ha de complir:

- Ganxos, patilles i ganxos en U: - Diàmetres < 20 mm: >= 4 D - Diàmetres >= 20 mm: >= 7 D

El diàmetre mínim de doblegament de les barres ha de ser tal que no produeixi compressions excessives en el formigó en la zona de curvatura ni trencaments en la barra.

Tipus acer	Barres doblegades o corbades	
	D <= 25 mm	D > 25 mm
B 400	10 D	12 D
B 500	12 D	14 D

Els cèrcols o estreps han de seguir les mateixes prescripcions que les barres corrugades.

En els cèrcols o estreps, s'admeten diàmetres de doblegament inferiors per als diàmetres <= 12 mm, que han de complir:

- No han d'aparèixer principis de fissuració.

- Diàmetre de doblegament: >= 3 D, >= 3 cm

L'acer redreçat no ha de tenir una variació significativa en les seves propietats, s'admeten variacions dins dels límits següents:

- Deformació sota càrrega màxima: <= 2,5%

- Alçària de la corruga: - Diàmetres <= 20 mm: <= 0,05 mm - Diàmetres > 20 mm: <= 0,10 mm

En cap cas, després de la manipulació, ha d'aparèixer principis de fissuració en els elements.

Toleràncies:

- Llargària en barres tallades o doblegades: - L <= 6000 mm: - 20 mm, + 50 mm - L > 6000 mm: - 30 mm, + 50 mm

(on L es la llargària recta de les barres)

- Llargària en estreps o cèrcols: - Diàmetres <= 25 mm: ± 16 mm - Diàmetres > 25 mm: - 24 mm, + 20 mm

(on la llargària es la del rectangle que circumscriu l'element)

- Diferència entre llargàries dels costats paral·lels de l'element: <= 10 mm

- Angle de doblegat de ganxos, patilles, ganxos en U i altres barres corbades: ± 5º

2.- CONDICIONS DE SUBMINISTRAMENT I EMMAGATZEMATGE

La DF ha d'aprovar els plànols d'especejament de l'armadura, elaborats per la instal·lacio de ferralla.

El doblegat de les armadures s'ha de fer a temperatura ambient, mitjançant doblegadores mecàniques i a velocitat constant, amb l'ajut de mandrí, de manera que es garanteixi una curvatura constant en tota la zona.

Si es necessari fer desdoblegaments, s'han de realitzar de manera que no es produeixi fissures o trencaments en les barres. En cas de desdoblegament d'armadures en calent, s'ha de prendre les precaucions necessàries per a no malmetre el formigó amb les altes temperatures

Les barres que s'han de doblegar, han d'anar envoltades de cèrcols o estreps en la zona del colze.

El redreçat de l'acer subministrat en rotlle, s'ha de fer amb maquinària específica que compleixi l'especificat en l'article 49.2.2 del CODI ESTRUCTURAL.

El tallat de barres o filferros s'ha de realitzar per mitjans manuals (cisalla, etc.) o maquinària específica de tall automàtic.

No s'han d'adreçar els colzes excepte si es pot verificar que es realitza sense danys.

No s'han de doblegar un nombre elevat de barres en la mateixa secció d'una peça.

3.- UNITAT I CRITERI D'AMIDAMENT

kg de pes necessari elaborat a l'obra, calculat amb el pes unitari teòric o qualsevol altre expressament acceptat per la DF.

Aquest criteri inclou les pèrdues de material com a conseqüència de les operacions específiques d'aquests treballs, com ara retalls i lligaments.

4.- NORMATIVA DE COMPLIMENT OBLIGATORI

Real Decreto 470/2021, de 29 de junio, por el que se aprueba el Código Estructural.

P PARTIDES D'OBRA I CONJUNTS

P2 DEMOLICIONS, ENDERROCS, MOVIMENTS DE TERRES I GESTIÓ DE RESIDUS

P21 ENDERROCS, DEMOLICIONS, ARRENCADES, REPICATS I DESMUNTATGES

P214 DESMUNTATGES O ENDERROCS D'ELEMENTS DE CONSTRUCCIÓ

P2146- DEMOLICIÓ DE PAVIMENTS I BASES

0.- ELEMENTS QUE CONTEMPLA EL PLEC

P2146-.BTV,P2146-.100.

1.- DEFINICIÓ I CONDICIONS DE LES PARTIDES D'OBRA EXECUTADES

Demolició d'elements de vialitat, arrencada de paviments o soleres o desmuntatge de paviments.

S'han considerat els elements següents:

- Vorada col·locada sobre terra o formigó

- Rigola de formigó o de panots col·locats sobre formigó

- Escocell de formigó

- Paviment de formigó, panots, llambordins o mescla bituminosa

En actuacions de reparació, s'han considerat els graus de dificultat següents:

- Grau de dificultat associat a la mobilitat en l'actuació: - Sense dificultat de mobilitat: actuacions en què hi ha una interferència pròpia de l'entorn on es desenvolupen. - Amb dificultat de mobilitat: actuacions en entorns amb dificultat de mobilitat i/o amb el material aplegat lluny de la zona de treball: - Actuacions amb dificultat d'accessibilitat, per la poca mobilitat de la maquinària, per l'elevada presència de guals particulars i passos de vianants, per la impossibilitat d'ubicar una plataforma de treball lateral, per la impossibilitat d'ocupació de la calçada per fer l'aplec de materials que impliqui fer l'actuació per fases per tal de mantenir el pas de vianants i/o per estar en una zona amb tràfic rodat important - Actuacions en les què els materials estan aplegats lluny de la zona de treball per manca d'espai en la proximitat d'on s'executen les tasques.

- Grau de dificultat associat a l'àmbit de l'actuació en funció de l'amplària de la vorera, calçada o plataforma única

- Grau de dificultat associat a la presència d'elements externs a l'actuació: - Sense afectació per serveis o elements de mobiliari urbà: actuacions sense serveis (canalitzacions d'aigua, semàfors, enllumenat, etc.) ni elements urbans de grans dimensions (marquesines, mòduls d'aparcament de bicicletes, etc.)

que interfereixin (o que puguin interferir) en les tasques - Amb afectació per serveis o elements de mobiliari urbà: actuacions amb serveis (canalitzacions d'aigua, semàfors, enllumenat, etc.) o elements urbans de grans dimensions (marquesines, mòduls d'aparcament de bicicletes, etc) que interfereixen en les tasques.

- Grau de dificultat associat a l'abast de l'actuació

L'execució de la unitat d'obra inclou les operacions següents:

- Preparació de la zona de treball

- Demolició de l'element amb els mitjans adients

- Trossejament i apilada de la runa

CONDICIONS GENERALS:

Els materials han de quedar suficientment trossejats i apilats per tal de facilitar-ne la càrrega, en funció dels mitjans de què es disposin i de les condicions de transport.

Els materials han de quedar apilats i emmagatzemats en funció de l'ús a que es destinin (transport a abocador, reutilització, eliminació en obra, etc.).

Un cop acabats els treballs, la base ha de quedar neta de restes de material.

2.- CONDICIONS DEL PROCÉS D'EXECUCIÓ

No s'ha de treballar amb pluja, neu o vent superior als 60 km/h.

S'ha de seguir l'ordre de treballs previst a la DT.

El contractista ha d'elaborar un programa de treball que ha de ser aprovat per la DF abans d'iniciar els treballs, on s'ha d'especificar, com a mínim:

- Mètode d'enderroc i fases

- Estabilitat de les construccions en cada fase, apuntalaments necessaris

- Estabilitat i protecció de les construccions i elements de l'entorn i els que s'han de conservar

- Manteniment i substitució provisional dels serveis afectats pels treballs

- Mitjans d'evacuació i especificació de les zones d'abocament dels productes d'enderroc

- Cronograma dels treballs

- Pautes de control i mesures de seguretat i salut

La part per a enderrocar no ha de tenir instal·lacions en servei (aigua, gas, electricitat, etc.).

El paviment no ha de tenir conductes d'instal·lació en servei a la part per arrencar, s'han de desmuntar els aparells d'instal·lació i de mobiliari existents, així com qualsevol element que pugui destorbar la feina.

S'han de protegir els elements de servei públic que puguin resultar afectats per les obres.

La zona afectada per les obres ha de quedar convenientment senyalitzada.

L'execució dels treballs no han de produir desperfectes, molèsties o perjudicar les construccions, bens o persones de l'entorn.

S'ha d'evitar la formació de pols, pel que cal regar les parts que s'hagin de demolir i carregar.

En cas d'imprevistos (terrenys inundats, olors de gas, etc.) o quan l'enderrocament pugui afectar les construccions veïnes, s'han de suspendre les obres i avisar a la DF.

L'operació de càrrega de runa s'ha de fer amb les precaucions necessàries, per tal d'aconseguir les condicions de seguretat suficients.

S'han d'eliminar els elements que puguin entorpir els treballs de retirada i càrrega de runa.

S'ha de complir la normativa vigent en matèria mediambiental, de seguretat i salut i d'emmagatzematge i transport de productes de construcció.

3.- UNITAT I CRITERI D'AMIDAMENT

m de llargària realment enderrocada, segons les especificacions de la DT.

ENDERROC O FRESAT DE PAVIMENT:

m2 de paviment realment enderrocat, segons les especificacions de la DT.

4.- NORMATIVA DE COMPLIMENT OBLIGATORI

* Orden de 6 de febrero de 1976 por la que se aprueba el Pliego de Prescripciones Técnicas Generales para Obras de Carreteras y Puentes (PG-3).

* Orden FOM/1382/2002 de 16 de mayo, por la que se actualizan determinados artículos del pliego de prescripciones técnicas generales para obras de carreteras y puentes relativos a la construcción de explanaciones, drenajes y cimentaciones (PG-3).

* Orden de 10 de febrero de 1975, por la que se aprueba la Norma Tecnológica de la Edificación. NTE-ADD/1975: Acondicionamiento del terreno. Desmontes. Demoliciones.

P21D DESMUNTATGES D'ELEMENTS D'INSTAL·LACIONS

P21DC- DESMUNTATGE DE LÍNIA ELÈCTRICA (D)

0.- ELEMENTS QUE CONTEMPLA EL PLEC

P21DC-.BIX.

1.- DEFINICIÓ I CONDICIONS DE LES PARTIDES D'OBRA EXECUTADES

Arrencada, desmuntatge i enderroc, càrrega i transport a abocador, magatzem o lloc de nova col·locació d'elements d'instal·lacions de gas, elèctriques, lampisteria o d'enllumenat.

S'han considerat les unitats d'obra següents:

- Arrencada de llum superficial
- Desmuntatge de llum superficial
- Desmuntatge de fanal
- Desmuntatge de braç mural

L'execució de la unitat d'obra inclou les operacions següents:

- Operacions de preparació
- Desconnexió de la xarxa d'alimentació, i protecció dels terminals, en el seu cas
- Desmuntatge o arrencada dels elements
- Enderroc dels fonaments si es el cas
- Neteja de la superfície de les restes de runa
- Càrrega, transport i descàrrega a les zones autoritzades d'abocament de la runa i dels materials de rebuig generats i condicionament de l'abocador
- Càrrega, transport al magatzem o lloc de nova utilització dels materials que indica la DT, descàrrega i classificació

CONDICIONS GENERALS:

Els materials han de quedar apilats i emmagatzemats en funció de l'ús a que es destinin (transport a abocador, reutilització, eliminació en obra, etc.).

2.- CONDICIONS DEL PROCÉS D'EXECUCIÓ

No s'ha de treballar amb pluja, neu o vent superior als 60 km/h.

S'ha de seguir l'ordre de treballs previst a la DT.

La xarxa ha d'estar fora de servei.

Si la xarxa o l'element a desmuntar conté fluids, aquests s'han de buidar.

Els elements s'han de desmuntar amb les eines apropiades.

Es tindrà especial cura amb els elements que s'han de tornar a muntar en un altre lloc.

Els elements grans i pesats s'han de subjectar i manipular pels punts d'ancoratge disposats per a aquest fi. Si aquests punts es varen retirar durant el muntatge, aleshores es tornaran a muntar.

Es farà servir la maquinària adequada per a la manipulació dels elements a desmuntar (grues, cistelles, etc.).

Qualsevol conducció que empalmi amb l'element ha de quedar obturada. Si es tracta d'un element elèctric, l'extrem de la part que no es retira ha de quedar convenientment protegit.

S'han de protegir els elements de servei públic que puguin resultar afectats per les obres.

La zona afectada per les obres ha de quedar convenientment senyalitzada.

Cal prendre les mesures de precaució necessàries per aconseguir unes condicions de seguretat suficients i evitar danys a les construccions pròximes.

S'han de senyalar els elements que hagin de conservar-se intactes, segons s'indiqui en la Documentació Tècnica o, en el seu defecte, la DF.

Els treballs s'han de fer de manera que molestin el mínim als possibles afectats.

S'ha d'evitar la formació de pols, pel que cal regar les parts que s'hagin de demolir i carregar.

En cas d'imprevistos (olors de gas, etc.) o quan les operacions que es realitzin puguin afectar les construccions veïnes, s'han de suspendre les obres i avisar a la DF.

L'operació de càrrega de runa s'ha de fer amb les precaucions necessàries, per tal d'aconseguir les condicions de seguretat suficients.

S'han d'eliminar els elements que puguin entorpir els treballs de retirada i càrrega de runa.

El transport s'ha de realitzar en un vehicle adequat, per al material que es desitgi transportar, proveït dels elements que calen per al seu desplaçament correcte.

Durant el transport s'ha de protegir el material perquè no es produeixin pèrdues en el trajecte.

En cas d'utilització d'abocador, el contractista no podrà abocar material procedent de l'obra sense que prèviament estigui aprovat l'abocador pel Director d'Obra i per la comissió de seguiment mediambiental, en el cas que estigui constituïda.

3.- UNITAT I CRITERI D'AMIDAMENT

Desmuntatge de línia elèctrica:

m de llargària de la línia desmuntada mesurant sobre el traçat real de la mateixa d'acord amb la DT.

4.- NORMATIVA DE COMPLIMENT OBLIGATORI

No hi ha normativa de compliment obligatori.

P21G ENDERROCS D'ELEMENTS D'INSTAL·LACIONS

P21G5- DEMOLICIÓ D'EMBORNAL

0.- ELEMENTS QUE CONTEMPLA EL PLEC

P21G5-54CN.

1.- DEFINICIÓ I CONDICIONS DE LES PARTIDES D'OBRA EXECUTADES

Demolició d'elements que formen part d'una xarxa de sanejament o de drenatge, amb mitjans manuals o mecànics.

S'han considerat els elements següents:

- Claveguera, clavegueró o cuneta de formigó amb o sense solera de formigó
- Pou, embornal o interceptor de maó amb o sense solera de formigó
- Canonada d'acer corrugat de 200 cm de diàmetre com a màxim

L'execució de la unitat d'obra inclou les operacions següents:

- Preparació de la zona de treball
- Enderroc de l'element amb els mitjans adients
- Tall d'armadures i elements metàl·lics
- Trossejament i apilada de la runa
- Càrrega de la runa sobre el camió

CONDICIONS GENERALS:

Els materials han de quedar suficientment trossejats i apilats per tal de facilitar-ne la càrrega, en funció dels mitjans de què es disposin i de les condicions de transport.

Els materials han de quedar apilats i emmagatzemats en funció de l'ús a que es destinin (transport a abocador, reutilització, eliminació en obra, etc.).

Un cop acabats els treballs, la base ha de quedar neta de restes de material.

2.- CONDICIONS DEL PROCÉS D'EXECUCIÓ

No s'ha de treballar amb pluja, neu o vent superior als 60 km/h.

S'ha de seguir l'ordre de treballs previst a la DT.

L'excavació del terreny circumdant s'ha de fer alternativament a ambdós costats, de manera que mantinguin el mateix nivell.

Ha d'estar fora de servei.

Qualsevol conducció que empalmi amb l'element ha de quedar obturada.

S'han de protegir els elements de servei públic que puguin resultar afectats per les obres.

La zona afectada per les obres ha de quedar convenientment senyalitzada.

L'execució dels treballs no han de produir desperfectes, molèsties o perjudicar les construccions, bens o persones de l'entorn.

S'ha d'evitar la formació de pols, pel que cal regar les parts que s'hagin de demolir i carregar.

En cas d'imprevistos (terrenys inundats, olors de gas, etc.) o quan l'enderrocament pugui afectar les construccions veïnes, s'han de suspendre les obres i avisar a la DF.

L'operació de càrrega de runa s'ha de fer amb les precaucions necessàries, per tal d'aconseguir les condicions de seguretat suficients.

La runa s'ha de desinfectar abans de ser transportada.

S'han d'eliminar els elements que puguin entorpir els treballs de retirada i càrrega de runa.

S'ha de complir la normativa vigent en matèria mediambiental, de seguretat i salut i d'emmagatzematge i transport de productes de construcció.

3.- UNITAT I CRITERI D'AMIDAMENT

CLAVEGUERÓ, CANONADA, INTERCEPTOR, CUNETA O CONDUCTES D'EVACUACIÓ:

m de llargària realment enderrocada, segons les especificacions de la DT.

EMBORNAL:

Unitat de quantitat realment executada segons les especificacions de la DT.

4.- NORMATIVA DE COMPLIMENT OBLIGATORI

* Orden de 6 de febrero de 1976 por la que se aprueba el Pliego de Prescripciones Técnicas Generales para Obras de Carreteras y Puentes (PG-3).

* Orden FOM/1382/2002 de 16 de mayo, por la que se actualizan determinados artículos del pliego de prescripciones técnicas generales para obras de carreteras y puentes relativos a la construcción de explanaciones, drenajes y cimentaciones (PG-3).

P21G6- DEMOLICIÓ D'INTERCEPTOR

0.- ELEMENTS QUE CONTEMPLA EL PLEC

P21G6-.9JV.

1.- DEFINICIÓ I CONDICIONS DE LES PARTIDES D'OBRA EXECUTADES

Demolició d'elements que formen part d'una xarxa de sanejament o de drenatge, amb mitjans manuals o mecànics.

S'han considerat els elements següents:

- Claveguera, clavegueró o cuneta de formigó amb o sense solera de formigó

- Pou, embornal o interceptor de maó amb o sense solera de formigó

- Canonada d'acer corrugat de 200 cm de diàmetre com a màxim

L'execució de la unitat d'obra inclou les operacions següents:

- Preparació de la zona de treball

- Enderroc de l'element amb els mitjans adients

- Tall d'armadures i elements metàl·lics

- Trossejament i apilada de la runa

- Càrrega de la runa sobre el camió

CONDICIONS GENERALS:

Els materials han de quedar suficientment trossejats i apilats per tal de facilitar-ne la càrrega, en funció dels mitjans de què es disposin i de les condicions de transport.

Els materials han de quedar apilats i emmagatzemats en funció de l'ús a que es destinin (transport a abocador, reutilització, eliminació en obra, etc.).

Un cop acabats els treballs, la base ha de quedar neta de restes de material.

2.- CONDICIONS DEL PROCÉS D'EXECUCIÓ

No s'ha de treballar amb pluja, neu o vent superior als 60 km/h.

S'ha de seguir l'ordre de treballs previst a la DT.

L'excavació del terreny circumdant s'ha de fer alternativament a ambdós costats, de manera que mantinguin el mateix nivell.

Ha d'estar fora de servei.

Qualsevol conducció que empalmi amb l'element ha de quedar obturada.

S'han de protegir els elements de servei públic que puguin resultar afectats per les obres.

La zona afectada per les obres ha de quedar convenientment senyalitzada.

L'execució dels treballs no han de produir desperfectes, molèsties o perjudicar les construccions, bens o persones de l'entorn.

S'ha d'evitar la formació de pols, pel que cal regar les parts que s'hagin de demolir i carregar.

En cas d'imprevistos (terrenys inundats, olors de gas, etc.) o quan l'enderrocament pugui afectar les construccions veïnes, s'han de suspendre les obres i avisar a la DF.

L'operació de càrrega de runa s'ha de fer amb les precaucions necessàries, per tal d'aconseguir les condicions de seguretat suficients.

La runa s'ha de desinfectar abans de ser transportada.

S'han d'eliminar els elements que puguin entorpir els treballs de retirada i càrrega de runa.

S'ha de complir la normativa vigent en matèria mediambiental, de seguretat i salut i d'emmagatzematge i transport de productes de construcció.

3.- UNITAT I CRITERI D'AMIDAMENT

CLAVEGUERÓ, CANONADA, INTERCEPTOR, CUNETA O CONDUCTES D'EVACUACIÓ:

m de llargària realment enderrocada, segons les especificacions de la DT.

m de llargària realment enderrocat, amidat per l'eix de l'element, segons les especificacions de la DT.

4.- NORMATIVA DE COMPLIMENT OBLIGATORI

* Orden de 6 de febrero de 1976 por la que se aprueba el Pliego de Prescripciones Técnicas Generales para Obras de Carreteras y Puentes (PG-3).

* Orden FOM/1382/2002 de 16 de mayo, por la que se actualizan determinados artículos del pliego de prescripciones técnicas generales para obras de carreteras y puentes relativos a la construcción de explanaciones, drenajes y cimentaciones (PG-3).

P21G7- DEMOLICIÓ DE POU

0.- ELEMENTS QUE CONTEMPLA EL PLEC

P21G7-.9KB.

1.- DEFINICIÓ I CONDICIONS DE LES PARTIDES D'OBRA EXECUTADES

Demolició d'elements que formen part d'una xarxa de sanejament o de drenatge, amb mitjans manuals o mecànics.

S'han considerat els elements següents:

- Claveguera, clavegueró o cuneta de formigó amb o sense solera de formigó

- Pou, embornal o interceptor de maó amb o sense solera de formigó

- Canonada d'acer corrugat de 200 cm de diàmetre com a màxim

L'execució de la unitat d'obra inclou les operacions següents:

- Preparació de la zona de treball

- Enderroc de l'element amb els mitjans adients

- Tall d'armadures i elements metàl·lics

- Trossejament i apilada de la runa

- Càrrega de la runa sobre el camió

CONDICIONS GENERALS:

Els materials han de quedar suficientment trossejats i apilats per tal de facilitar-ne la càrrega, en funció dels mitjans de què es disposin i de les condicions de transport.

Els materials han de quedar apilats i emmagatzemats en funció de l'ús a que es destinin (transport a abocador, reutilització, eliminació en obra, etc.).

Un cop acabats els treballs, la base ha de quedar neta de restes de material.

2.- CONDICIONS DEL PROCÉS D'EXECUCIÓ

No s'ha de treballar amb pluja, neu o vent superior als 60 km/h.

S'ha de seguir l'ordre de treballs previst a la DT.

L'excavació del terreny circumdant s'ha de fer alternativament a ambdós costats, de manera que mantinguin el mateix nivell.

Ha d'estar fora de servei.

Qualsevol conducció que empalmi amb l'element ha de quedar obturada.

S'han de protegir els elements de servei públic que puguin resultar afectats per les obres.

La zona afectada per les obres ha de quedar convenientment senyalitzada.

L'execució dels treballs no han de produir desperfectes, molèsties o perjudicar les construccions, bens o persones de l'entorn.

S'ha d'evitar la formació de pols, pel que cal regar les parts que s'hagin de demolir i carregar.

En cas d'imprevistos (terrenys inundats, olors de gas, etc.) o quan l'enderrocament pugui afectar les construccions veïnes, s'han de suspendre les obres i avisar a la DF.

L'operació de càrrega de runa s'ha de fer amb les precaucions necessàries, per tal d'aconseguir les condicions de seguretat suficients.

La runa s'ha de desinfectar abans de ser transportada.

S'han d'eliminar els elements que puguin entorpir els treballs de retirada i càrrega de runa.

S'ha de complir la normativa vigent en matèria mediambiental, de seguretat i salut i d'emmagatzematge i transport de productes de construcció.

3.- UNITAT I CRITERI D'AMIDAMENT

CLAVEGUERÓ, CANONADA, INTERCEPTOR, CUNETA O CONDUCTES D'EVACUACIÓ:

m de llargària realment enderrocada, segons les especificacions de la DT.

POU:

m de fondària realment enderrocada, segons les especificacions de la DT.

4.- NORMATIVA DE COMPLIMENT OBLIGATORI

* Orden de 6 de febrero de 1976 por la que se aprueba el Pliego de Prescripciones Técnicas Generales para Obras de Carreteras y Puentes (PG-3).

* Orden FOM/1382/2002 de 16 de mayo, por la que se actualizan determinados artículos del pliego de prescripciones técnicas generales para obras de carreteras y puentes relativos a la construcción de explanaciones, drenajes y cimentaciones (PG-3).

P22 MOVIMENTS DE TERRES

P221 EXCAVACIONS

0.- ELEMENTS QUE CONTEMPLA EL PLEC

P221E-.R0O.

1.- DEFINICIÓ I CONDICIONS DE LES PARTIDES D'OBRA EXECUTADES

Conjunt d'operacions per obrir rases i pous de fonaments, o de pas d'instal·lacions, realitzades amb mitjans mecànics o manuals, de forma contínua o realitzades per dames.

Conjunt d'operacions necessàries per obrir rases i pous de fonaments realitzades amb mitjans mecànics o amb utilització d'explosius.

En actuacions de reparació, s'han considerat els graus de dificultat següents:

- Grau de dificultat associat a la mobilitat en l'actuació: - Sense dificultat de mobilitat: actuacions en què hi ha una interferència pròpia de l'entorn on es desenvolupen. - Amb dificultat de mobilitat: actuacions en entorns amb dificultat de mobilitat i/o amb el material aplegat lluny de la zona de treball: - Actuacions amb dificultat d'accessibilitat, per la poca mobilitat de la maquinària, per l'elevada presència de guals particulars i passos de vianants, per la impossibilitat d'ubicar una plataforma de treball lateral, per la impossibilitat d'ocupació de la calçada per fer l'aplec de materials que impliqui fer l'actuació per fases per tal de mantenir el pas de vianants i/o per estar en una zona amb tràfic rodat important - Actuacions en les què els materials estan aplegats lluny de la zona de treball per manca d'espai en la proximitat d'on s'executen les tasques.

- Grau de dificultat associat a l'àmbit de l'actuació en funció de l'amplària de la vorera, calçada o plataforma única

- Grau de dificultat associat a la presència d'elements externs a l'actuació: - Sense afectació per serveis o elements de mobiliari urbà: actuacions sense serveis (canalitzacions d'aigua, semàfors, enllumenat, etc.) ni elements urbans de grans dimensions (marquesines, mòduls d'aparcament de bicicletes, etc.) que interfereixin (o que puguin interferir) en les tasques - Amb afectació per serveis o elements de mobiliari urbà: actuacions amb serveis (canalitzacions d'aigua, semàfors, enllumenat, etc.) o elements urbans de grans dimensions (marquesines, mòduls d'aparcament de bicicletes, etc) que interfereixen en les tasques.

- Grau de dificultat associat a l'abast de l'actuació

L'execució de la unitat d'obra inclou les operacions següents:

- Preparació de la zona de treball

- Situació dels punts topogràfics exteriors a l'excavació

- Replanteig de la zona a excavar i determinació de l'ordre d'execució de les dames si és el cas

- Excavació de les terres

- Càrrega de les terres sobre camió, contenidor, o formació de cavallons a la vora de la rasa, segons indiqui la partida d'obra

- Reblert i compactació de les terres en cas necessari

CONDICIONS GENERALS:

Es considera terreny fluix, el capaç de ser foradat amb pala, que té un assaig SPT < 20.

Es considera terreny compacte, el capaç de ser foradat amb pic (no amb pala), que té un assaig SPT entre 20 i 50.

Es considera terreny de trànsit, el capaç de ser foradat amb màquina o escarificadora (no amb pic), que té un assaig SPT > 50 sense rebot.

Es considera terreny no classificat, des del capaç de ser foradat amb pala, que té un assaig SPT < 20, fins al capaç de ser foradat amb màquina o escarificadora (no amb pic), que té un assaig SPT > 50 sense rebot.

Es considera roca la que pot ser foradada amb compressor (no amb màquina), que té un rebot a l'assaig SPT.

L'element excavat ha de tenir la forma i les dimensions especificades en la DT, o en el seu defecte, les que determini la DF.

El fons de l'excavació ha de quedar anivellat.

El fons de l'excavació no ha de tenir material engrunat o fluix i les esquerdes i els forats han de quedar reblerts.

Els talussos perimetrals han de ser els fixats per la DF.

Els talussos han de tenir el pendent especificat a la DT.

La qualitat de terreny del fons de l'excavació requereix l'aprovació explícita de la DF.

Toleràncies d'execució:

- Dimensions: ± 5%, ± 50 mm

- Planor: ± 40 mm/m

- Replanteig: < 0,25%, ± 100 mm

- Nivells: ± 50 mm

- Aplomat o talús de les cares laterals: ± 2°

2.- CONDICIONS DEL PROCÉS D'EXECUCIÓ

CONDICIONS GENERALS:

No s'ha de treballar amb pluja, neu o vent superior als 60 km/h.

S'han de protegir els elements de servei públic que puguin resultar afectats per les obres.

S'han d'eliminar els elements que puguin entorpir els treballs d'execució de la partida.

S'ha de seguir l'ordre dels treballs previst per la DF.

Abans de començar els treballs, es farà un replanteig previ que ha de ser aprovat per la DF.

Hi ha d'haver punts fixos de referència exteriors a la zona de treball, als quals s'hi han de referir totes les lectures topogràfiques.

Si cal fer rampes per accedir a la zona de treball, han de tenir les característiques següents:

- Amplària: >= 4,5 m

- Pendent: - Trams rectes: <= 12% - Corbes: <= 8% - Trams abans de sortir a la via de llargària >= 6 m: <= 6%

- El talús ha de ser fixat per la DF.

Cal extreure les roques suspeses, les terres i els materials amb perill de despreniment.

No s'han d'acumular terres o materials a la vora de l'excavació.

No s'ha de treballar simultàniament en zones superposades.

S'ha d'estrebar sempre que consti al projecte i quan ho determini la DF. L'estrebada ha de complir les especificacions fixades al seu plec de condicions.

S'han d'estrebar els terrenys engrunats i quan, en fondàries superiors a 1,30 m, es doni algun dels casos següents:

- S'hagi de treballar a dins

- Es treballi en una zona immediata que pugui resultar afectada per una possible esllavissada

- Hagi de quedar oberta en acabar la jornada de treball

També sempre que, per altres causes (càrregues veïnes, etc.) ho determini la DF.

S'ha de preveure un sistema de desguàs per tal d'evitar acumulació d'aigua dins l'excavació.

S'ha d'impedir l'entrada d'aigües superficials.

Si apareix aigua en l'excavació s'han de prendre les mesures necessàries per esgotar-la.

Els esgotaments s'han de fer sense comprometre l'estabilitat dels talussos i les obres veïnes, i s'han de mantenir mentre durin els treballs de fonamentació. Caldrà verificar en terrenys argilosos, si cal fer un sanejament del fons de l'excavació.

Els treballs s'han de fer de manera que molestin el mínim als possibles afectats.

En cas d'imprevistos (terrenys inundats, olors de gas, restes de construccions, etc.) s'han de suspendre els treballs i avisar la DF.

S'ha d'evitar la formació de pols, pel que cal regar les parts que s'hagin de carregar.

L'operació de càrrega s'ha de fer amb les precaucions necessàries per a aconseguir unes condicions de seguretat suficients.

S'ha de complir la normativa vigent en matèria mediambiental, de seguretat i salut i d'emmagatzematge i transport de productes de construcció.

Les terres s'han de treure de dalt a baix sense soscavar-les.

L'aportació de terres per a correcció de nivells ha de ser la mínima possible, de les mateixes existents i de compacitat igual.

S'ha de tenir en compte el sentit d'estratificació de les roques.

S'han de mantenir els dispositius de desguàs necessaris, per tal de captar i reconduir els corrents d'aigua interns, en els talussos.

EXCAVACIÓ DE RASES EN PRESÈNCIA DE SERVEIS

Quan l'excavació es realitzi amb mitjans mecànics, cal que un operari extern al maquinista supervisi l'acció de la cullera o el martell, alertant de la presència de serveis.

3.- UNITAT I CRITERI D'AMIDAMENT

m3 de volum excavat segons les especificacions de la DT, amidat com a diferència entre els perfils transversals del terreny aixecats abans de començar les obres i els perfils teòrics assenyalats als plànols, amb les modificacions aprovades per la DF.

No s'ha d'abonar l'excés d'excavació que s'hagi produït sense l'autorització de la DF, ni la càrrega i el transport del material ni els treballs que calguin per a reomplir-lo.

Inclou la càrrega, allisada de talussos, esgotaments per pluja o inundació i quantes operacions faci falta per a una correcta execució de les obres.

També estan inclosos en el preu el manteniment dels camins de comunicació entre el desmunt i les zones on han d'anar les terres, la seva creació, i la seva eliminació, si s'escau.

Tan sols s'han d'abonar els esllavissaments no provocats, sempre que s'hagin observat totes les prescripcions relatives a excavacions, entibacions i voladures.

4.- NORMATIVA DE COMPLIMENT OBLIGATORI

OBRES D'EDIFICACIÓ:

Documento Básico de Seguridad estructural de cimientos DB-SE-C, parte II del CTE, aprobado por el Real Decreto 314/2006.

OBRES D'ENGINYERIA CIVIL:

* Orden de 6 de febrero de 1976 por la que se aprueba el Pliego de Prescripciones Técnicas Generales para Obras de Carreteras y Puentes (PG-3).

* Orden de 28 de septiembre de 1989 por la que se modifica el artículo 104 del Pliego de Prescripciones Técnicas Generales para Obras de Carreteras y Puentes (PG-3).

* Orden FOM/1382/2002 de 16 de mayo, por la que se actualizan determinados artículos del pliego de prescripciones técnicas generales para obras de carreteras y puentes relativos a la construcción de explanaciones, drenajes y cimentaciones (PG-3).

Real Decreto 863/1985 de 2 de abril, por el que se aprueba el Reglamento General de Normas Básicas de Seguridad Minera.

Orden de 20 de marzo de 1986 por la que se aprueban determinadas Instrucciones Técnicas complementarias relativas a los capítulos IV,V,VII,IX y X del Reglamento General de Normas Básicas de Seguridad Minera

P225 REBLERT, ESTESA I PICONATGE DE TERRES

P2255- REBLIMENT I PICONATGE DE RASA

0.- ELEMENTS QUE CONTEMPLA EL PLEC

P2255-.PIO.

1.- DEFINICIÓ I CONDICIONS DE LES PARTIDES D'OBRA EXECUTADES

Reblert, estesa i piconatge de terres o granulats en zones que per la seva extensió reduïda, per precaucions especials o per altra motiu no permeti l'ús de la maquinària amb els que normalment s'executa el terraplè.

S'han considerat els tipus següents:

- Rebliment i piconatge de rasa amb terres

- Reblert de rases amb canonades o instal·lacions amb sorra natural o sorra de reciclatge de residus de la construcció o demolicions, provenint d'una planta legalment autoritzada per al tractament d'aquests residus

- Reblert de rases i pous per a drenatges, amb graves naturals o graves de reciclatge de residus de la construcció o demolicions, provenint d'una planta legalment autoritzada per al tractament d'aquests residus

L'execució de la unitat d'obra inclou les operacions següents:

- Preparació de la zona de treball

- Situació dels punts topogràfics

- Aportació del material en cas de graves, tot-u, o granulats reciclats

- Execució del rebliment

- Humectació o dessecació, en cas necessari

- Compactació de les terres

CONDICIONS GENERALS:

Les zones del reblert son les mateixes que les definides per als terraplens: Coronament, nucli, zona exterior i fonament.

Les tongades han de tenir un gruix uniforme i han de ser sensiblement paral·leles a la rasant.

El material de cada tongada ha de tenir les mateixes característiques.

El gruix de cada tongada ha de ser l'adequat per tal d'obtenir el grau de compactació exigit amb els mitjans que es disposen.

En cap cas el grau de compactació de cada tongada ha de ser inferior al més alt que tinguin els sòls adjacents, en el mateix nivell.

La composició granulomètrica de la grava ha de complir les condicions de filtratge fixades per la DF, en funció dels terrenys adjacents i del sistema previst d'evacuació d'aigua.

Les terres han de complir les especificacions fixades al seu plec de condicions.

La composició granulomètrica del tot-u ha de complir les especificacions fixades al seu plec de condicions.

En tota la superfície s'ha d'arribar, com a mínim, al grau de compactació previst expressat com a percentatge sobre la densitat màxima obtinguda en l'assaig Pròctor Modificat (UNE 103501).

RASA:

Toleràncies d'execució:

- Planor: ± 20 mm/m
- Nivells: ± 30 mm

RASA PER A INSTAL·LACIÓ DE TUBERIES:

El reblert ha d'estar format per dues zones:

- La zona baixa a una alçària fins a 30 cm per damunt de la generatriu superior del tub

- La zona alta, la resta de la rasa

El material de la zona baixa no ha de tenir matèria orgànica. El material de la zona alta ha de ser de forma que no produeixi danys a la canonada instal·lada.

2.- CONDICIONS DEL PROCÉS D'EXECUCIÓ

CONDICIONS GENERALS:

S'han de suspendre els treballs en cas de pluja quan la temperatura ambient sigui inferior a 0°C en el cas de graves o de tot-u, o inferior a 2°C en la resta de materials.

S'han de protegir els elements de servei públic que puguin resultar afectats per les obres.

S'han d'eliminar els elements que puguin entorpir els treballs d'execució de la partida.

Hi ha d'haver punts fixos de referència exteriors a la zona de treball, als quals s'hi han de referir totes les lectures topogràfiques.

Excepte en les rases de drenatje, en la resta de casos s'ha d'eliminar els materials inestables, turba o argila tova de la base per al rebliment.

L'ampliació o recrescuda de reblerts existents s'han de preparar de forma que es garanteixi la unió amb el nou reblert.

Les zones que per la seva forma puguin retenir aigua a la seva superfície s'han de corregir abans de l'execució.

El material s'ha d'estendre per tongades successives i uniformes, sensiblement paral·leles a la rasant final, i amb un gruix <= 25 cm.

No s'ha d'estendre cap tongada fins que la inferior compleixi les condicions exigides.

El material de cada tongada ha de tenir les característiques uniformes; en cas de no ser així, es buscaria la uniformitat mesclant-los amb els mitjans adequats.

Un cop estesa la tongada, si fos necessari, s'ha d'humitejar fins arribar al contingut òptim d'humitat, de manera uniforme.

Si el grau d'humitat de la tongada és superior a l'exigit, s'ha de dessecar mitjançant l'addició i mescla de materials secs o d'altres procediments adients.

S'han de mantenir els pendents i dispositius de desguàs necessaris per tal d'evitar entollaments, sense perill d'erosió.

Després de la pluja no s'ha d'estendre una nova tongada fins que l'última s'hagi assecat bé, o s'ha d'escarificar afegint la tongada següent més seca, de forma que l'humitat resultant sigui l'adient.

En l'execució de reblerts en contacte amb estructures de contenció, les tongades situades a ambdós costats de l'element han de quedar al mateix nivell.

Abans de la compactació cal comprovar que l'estructura amb la que estigui en contacte, ha assolit la resistència necessària.

Quan s'utilitzi corró vibratori per a compactar, ha de donar-se al final unes passades sense aplicar-hi vibració.

S'ha d'evitar el pas de vehicles per sobre de les capes en execució, fins que la compactació s'hagi completat.

S'ha de complir la normativa vigent en matèria mediambiental, de seguretat i salut i d'emmagatzematge i transport de productes de construcció.

Els treballs s'han de fer de manera que molestin el mínim als possibles afectats.

En cas d'imprevistos, s'han de suspendre les obres i avisar a la DF.

RASA PER A INSTAL·LACIÓ DE TUBERIES:

El reblert definitiu s'ha de fer un cop aprobada la instal·lació per la DF.

S'ha de compactar amb les precaucions necessàries per a no produïr moviments ni danys a la canonada instal·lada.

GRAVES PER A DRENATGES:

S'ha d'evitar l'exposició prolongada del material a la intempèrie.

El material s'ha d'emmagatzemar i d'utilitzar de forma que s'eviti la seva disgregació i contaminació. En cas de trobar zones segregades o contaminades per pols, per contacte amb la superfície de base o per inclusió de materials estranys, cal procedir a la seva eliminació.

Els treballs s'han de fer de manera que s'eviti la contaminació de la grava amb materials estranys.

Quan la tongada hagi d'estar constituïda per materials de granulometria diferent, s'ha de crear entre ells una superfície contínua de separació.

3.- UNITAT I CRITERI D'AMIDAMENT

m3 de volum amidat segons les especificacions de la DT.

La partida d'obra inclou el subministrament i aportació del material en cas de graves, tot-u o material provinent del reciclatge de residus de la construcció, i no està inclòs en cas de que es tracti de terres.

4.- NORMATIVA DE COMPLIMENT OBLIGATORI

* Orden de 6 de febrero de 1976 por la que se aprueba el Pliego de Prescripciones Técnicas Generales para Obras de Carreteras y Puentes (PG-3).

* Orden FOM/1382/2002 de 16 de mayo, por la que se actualizan determinados artículos del pliego de prescripciones técnicas generales para obras de carreteras y puentes relativos a la construcción de explanaciones, drenajes y cimentaciones (PG-3).

5.- CONDICIONS DE CONTROL D'EXECUCIÓ I DE L'OBRA ACABADA

OPERACIONS DE CONTROL:

Les tasques de control a realitzar són les següents:

- Inspecció visual de la base sobre la que s'assentarà el reblert.

- Inspecció visual del material a la descàrrega dels camions, retirant el que presenti restes de terra vegetal, matèria orgànica o pedres de grandària superior a l'admissible.

- Control de l'estesa: comprovació visual del gruix i amplada de les tongades d'execució i control de la temperatura ambient.

- Control de compactació. Es considera com a lot de control, el material compactat en un dia, corresponent a una mateixa procedència i tongada d'estesa, amb una superfície màxima de 150 m2. Es realitzaran 5 determinacions de la humitat i densitat in-situ (ASTM D 30-17).

- Assaig de placa de càrrega (DIN 18134), cada 450 m2, i al menys un cop per capa de reblert. En la zona d'aplicació de la placa es determinarà la humitat in-situ (NLT-103).

- Presa de coordenades i cotes a banda i banda i sobre l'eix de la plataforma en la coronació del reblert, i control de l'amplada de la tongada estesa, cada 20 m lineals com a màxim.

- Inspecció visual per a detectar punts baixos capaços de retenir aigua.

CRITERIS DE PRESA DE MOSTRES:

Es seguiran els criteris que en cada cas, indiqui la DF. En general, els punts de control de densitat i humitat estaran uniformement repartits en sentit longitudinal i aleatòriament distribuïts en la secció transversal de la tongada. En el cas de reblerts d'estreps o elements en els que es pugui produir una transició brusca de rigidesa, la distribució dels punts de control de compactació serà uniforme, a 50 cm dels paraments.

INTERPRETACIÓ DE RESULTATS I ACTUACIONS EN CAS D'INCOMPLIMENT:

No es podrà iniciar l'execució del reblert sense corregir els defectes observats a la base d'assentament.

Donada la rapidesa de la cadena operativa "extracció-compactació", la inspecció visual té una importància fonamental en el control dels reblerts, tant a nivell de materials com per a l'estesa.

La densitat obtinguda després de la compactació en coronació haurà de ser superior al 100 % de la màxima obtinguda en el Próctor Modificat (UNE 103501), i del 95 % en la resta de zones. En tot cas, la densitat ha de ser >= a la de les zones contigües al replè.

El contingut d'humitat de les capes compactades no serà causa de rebuig, excepte en el cas d'utilitzar, per causes justificades, sòls amb característiques expansives amb un inflament lliure <= 5%.

El valor del mòdul d'elasticitat (segon cicle) obtingut a la placa de càrrega ha de complir les limitacions establertes al plec de condicions.

En cas d'incompliment, el contractista corregirà la capa executada, per recompactació o substitució del material. En general, es treballarà sobre tota la tongada afectada (lot), a menys que el defecte de compactació estigui clarament localitzat. Els assaigs de comprovació de la compactació s'intensificaran al doble sobre les capes corregides.

Qualsevol altre cas d'execució incorrecta serà responsabilitat del Contractista, i la seva obligació serà reparar sense cost algun els errors que hagin sorgit.

P225 REBLERT, ESTESA I PICONATGE DE TERRES

P2258- TERRAPLENAT I PICONATGE DE TERRAPLENS, RASES I POUS

0.- ELEMENTS QUE CONTEMPLA EL PLEC

P2258-DRNF.

1.- DEFINICIÓ I CONDICIONS DE LES PARTIDES D'OBRA EXECUTADES

Operacions d'estesa de terres o granulats, i compactació si es el cas, per al reblert de rases, forats d'excavacions o esplanades que han d'augmentar la seva cota d'acabat, i operacions de correcció de la superfície del fons d'una excavació, prèviament al seu reblert.

S'han considerat els tipus següents:

- Terraplenat i piconatge amb terres adequades d'esplanades

- Terraplenat i piconatge en rases i pous, amb terres adequades

En actuacions de reparació, s'han considerat els graus de dificultat següents:

- Grau de dificultat associat a la mobilitat en l'actuació: - Sense dificultat de mobilitat: actuacions en què hi ha una interferència pròpia de l'entorn on es desenvolupen. - Amb dificultat de mobilitat: actuacions en entorns amb dificultat de mobilitat i/o amb el material aplegat lluny de la zona de treball: - Actuacions amb dificultat d'accessibilitat, per la poca mobilitat de la maquinària, per l'elevada presència de guals particulars i passos de vianants, per la impossibilitat d'ubicar una plataforma de treball lateral, per la impossibilitat d'ocupació de la calçada per fer l'aplec de materials que impliqui fer l'actuació per fases per tal de mantenir el pas de vianants i/o per estar en una zona amb tràfic rodat important - Actuacions en les què els materials estan aplegats lluny de la zona de treball per manca d'espai en la proximitat d'on s'executen les tasques.

- Grau de dificultat associat a l'àmbit de l'actuació en funció de l'amplària de la vorera, calçada o plataforma única

- Grau de dificultat associat a la presència d'elements externs a l'actuació: - Sense afectació per serveis o elements de mobiliari urbà: actuacions sense serveis (canalitzacions d'aigua, semàfors, enllumenat, etc.) ni elements urbans de grans dimensions (marquesines, mòduls d'aparcament de bicicletes, etc.) que interfereixin (o que puguin interferir) en les tasques - Amb afectació per serveis o elements de mobiliari urbà: actuacions amb serveis (canalitzacions d'aigua, semàfors, enllumenat, etc.) o elements urbans de grans dimensions (marquesines, mòduls d'aparcament de bicicletes, etc) que interfereixen en les tasques.

- Grau de dificultat associat a l'abast de l'actuació

L'execució de la unitat d'obra inclou les operacions següents:

Terraplenat i piconatge de terres o reblert de rases:

- Preparació de la zona de treball

- Situació dels punts topogràfics

- Aportació del material si es tracta de graves, tot-u o granulats reciclats

- Reblert de les rases per tongades del gruix indicat

- Compactació de les terres o sorres

TERRAPLENAT I PICONATGE O REBLERT DE RASES:

Conjunt d'operacions d'estesa i compactació de terres adequades o sorres, per a aconseguir una plataforma amb terres superposades, o el reblert d'una rasa.

El material s'ha d'estendre per tongades successives sensiblement paral·leles a la rasant final.

El gruix de la tongada ha de ser uniforme i ha de permetre la compactació prevista d'acord amb els mitjans que s'utilitzin.

El material que s'utilitzi ha de complir les especificacions fixades en el plec de condicions corresponent.

En tota la superfície s'ha d'arribar, com a mínim, al grau de compactació previst expressat com a percentatge sobre la densitat màxima obtinguda en l'assaig Pròctor Modificat (UNE 103501).

2.- CONDICIONS DEL PROCÉS D'EXECUCIÓ

TERRAPLENAT, REBLERT O ESTESA:

S'han de suspendre els treballs en cas de pluja o quan la temperatura ambient sigui inferior a:

- 0°C en reblert o estesa de grava

- 2°C en terraplenat amb terres adequades

S'han de mantenir els pendents i els dispositius de drenatge necessaris per a evitar entollaments.

A les vores amb estructures de contenció la compactació s'ha de fer amb piconadora manual (picadora de granota).

No s'ha de treballar simultàniament en capes superposades.

Després de pluges no s'ha d'estendre una altre tongada fins que l'última no s'hagi eixugat.

S'han de protegir els elements de servei públic que puguin resultar afectats per les obres.

3.- UNITAT I CRITERI D'AMIDAMENT

TERRAPLENAT, REBLERT O ESTESA:

m3 de volum amidat segons les especificacions de la DT.

La partida d'obra inclou el subministrament i aportació del material en cas de graves, tot-u o material provinent del reciclatge de residus de la construcció, i no està inclòs en cas de que es tracti de terres.

4.- NORMATIVA DE COMPLIMENT OBLIGATORI

Documento Básico de Seguridad estructural de cimientos DB-SE-C, parte II del CTE, aprobado por el Real Decreto 314/2006.

P2A SUBMINISTRAMENT DE TERRES I GRANULATS

P2A0- SUBMINISTRAMENT DE TERRES I GRANULATS NATURALS O RECICLATS

0.- ELEMENTS QUE CONTEMPLA EL PLEC

P2A0-4ILS.

1.- DEFINICIÓ I CONDICIONS DE LES PARTIDES D'OBRA EXECUTADES

Subministrament de terra d'aportació seleccionada, adequada o tolerable o sorres i graves de materials reciclats.

CONDICIONS GENERALS:

Els materials han de complir les especificacions del seu plec de condicions en funció del seu ús, i cal que tinguin l'aprovació de la DF.

2.- CONDICIONS DEL PROCÉS D'EXECUCIÓ

No hi han condicions específiques del procés d'execució.

3.- UNITAT I CRITERI D'AMIDAMENT

m3 de volum amidat segons les especificacions de la DT.

Es considera un increment per esponjament, respecte al volum teòric excavat, amb els criteris següents:

- Excavacions en terreny fluix: 15%

- Excavacions en terreny compacte: 20%

- Excavacions en terreny de trànsit: 25%

- Excavacions en roca: 25%

4.- NORMATIVA DE COMPLIMENT OBLIGATORI

No hi ha normativa de compliment obligatori.

P2R GESTIÓ DE RESIDUS I MATERIAL D'EXCAVACIÓ

P2R3- TRANSPORT DE MATERIAL EXCAVAT FORA DE L'OBRA

0.- ELEMENTS QUE CONTEMPLA EL PLEC

P2R3-HIXM.

1.- DEFINICIÓ I CONDICIONS DE LES PARTIDES D'OBRA EXECUTADES

Operacions destinades a la gestió dels residus generats en l'obra: residu de construcció o demolició o material d'excavació.

S'han considerat les operacions següents:

- Transport o càrrega i transport del residu: material procedent d'excavació o residu de construcció o demolició

- Subministrament i recollida del contenidor dels residus

CÀRREGA I TRANSPORT DE MATERIAL D'EXCAVACIÓ I RESIDUS:

L'operació de càrrega s'ha de fer amb les precaucions necessàries per a aconseguir unes condicions de seguretat suficients.

S'ha d'evitar que es barregin terres no contaminades procedents d'excavació no contaminats amb altres residus d'enderroc, o terres contaminades.

Els vehicles de transport han de portar els elements adequats a fi d'evitar alteracions perjudicials del material.

El contenidor ha d'estar adaptat al material que ha de transportar.

El trajecte que s'ha de recórrer ha de complir les condicions d'amplària lliure i de pendent adequades a la maquinària que s'utilitzi.

TRANSPORT DINS DE LA OBRA:

Transport de terres i material d'excavació o del rebaix, o residus de la construcció, entre dos punts de la mateixa obra.

Les àrees d'abocada han de ser les que defineixi el "Pla de Gestió de Residus de la Construcció i Enderrocs" de l'obra.

L'abocada s'ha de fer al lloc i amb el gruix de capa indicats al "Pla de Gestió de Residus de la Construcció i els Enderrocs" de l'obra.

Les terres han de complir les especificacions del seu plec de condicions en funció del seu ús, i cal que tinguin l'aprovació de la DF.

TRANSPORT DE MATERIAL D'EXCAVACIÓ NO CONTAMINAT A ALTRE OBRA O CENTRE DE VALORITZACIÓ:

Els materials procedents de la excavació no contaminats es poden transportar a altre obra o a una instal·lació registrada de valorització per reutilitzar-los posteriorment.

Els materials procedents d'excavació no contaminats no poden contenir materials no naturals com ara restes de formigó, ceràmica, metalls, plàstics, fustes etc.

No poden procedir de sols que hagin suportat activitats potencialment contaminants definides al Real Decreto 9/2005 de 14 de gener, o presentin indicis d'estar contaminats.

El contractista ha de lliurar al promotor un certificat on s'indiqui, com a mínim:

- Identificació del productor de les terres

- Identificació de l'obra de la qual provenen les terres i en el seu cas, el número de llicència d'obra

- Quantitat en t i m3 de terres i la seva codificació segons codi LER

- Identificació de les persones o entitats jurídiques que han rebut les terres per la seva valorització.

TRANSPORT A INSTAL.LACIÓ EXTERNA DE GESTIÓ DE RESIDUS:

El material de rebuig que el "Pla de Gestió de Residus de la Construcció i els Enderrocs" i el que la DF no accepti per a reutilitzar en obra, s'ha de transportar a una instal·lació externa autoritzada, per tal de rebre el tractament definitiu.

El contractista ha de lliurar al promotor un certificat on s'indiqui, com a mínim:

- Identificació del productor dels residus

- Identificació del posseïdor dels residus

- Identificació de l'obra de la qual prové el residu i en el seu cas, el número de llicència d'obra

- Identificació del gestor autoritzat que ha rebut el residu i si aquest no fa la gestió de valorització o eliminació final del residu, la identificació, cal indicar també qui farà aquesta gestió

- Quantitat en t i m3 del residu gestionat i la seva codificació segons codi LER

2.- CONDICIONS DEL PROCÉS D'EXECUCIÓ

CÀRREGA I TRANSPORT DE MATERIAL D'EXCAVACIÓ I RESIDUS:

El transport s'ha de realitzar en un vehicle adequat, per al material que es desitgi transportar, proveït dels elements que calen per al seu desplaçament correcte.

El material d'excavació no contaminat que es vulgui utilitzar en reblerts a l'obra o fora de la mateixa, no s'ha de barrejar amb altres residus en cap moment.

Durant el transport s'ha de protegir el material de manera que no es produeixin pèrdues en els trajectes utilitzats.

RESIDUS DE LA CONSTRUCCIÓ:

La manipulació dels materials s'ha de fer amb les proteccions adequades a la perillositat del mateix.

3.- UNITAT I CRITERI D'AMIDAMENT

TRANSPORT DE MATERIAL D'EXCAVACIÓ O RESIDUS:

m3 de volum amidat amb el criteri de la partida d'obra d'excavació que li correspongui, incrementat amb el coeficient d'esponjament indicat en el plec de condicions tècniques, o qualsevol altre acceptat prèviament i expressament per la DF.

La unitat d'obra no inclou les despeses d'abocament ni de manteniment de l'abocador.

TERRES:

Es considera un increment per esponjament, respecte al volum teòric excavat, amb els criteris següents:

- Excavacions en terreny fluix: 15%

- Excavacions en terreny compacte: 20%

- Excavacions en terreny de trànsit: 25%

- Excavacions en roca: 25%

4.- NORMATIVA DE COMPLIMENT OBLIGATORI

Real Decreto 105/2008, de 1 de febrero, por el que se regula la producción y gestión de los residuos de construcción y demolición.

Decret Legislatiu 1/2009, de 21 de juliol, pel qual s'aprova el Text refós de la Llei reguladora dels residus.

Ley 7/2022, de 8 de abril, de residuos y suelos contaminados para una economía circular.

Orden APM/1007/2017, de 10 de octubre, sobre normas generales de valorización de materiales naturales excavados para su utilización en operaciones de relleno y obras distintas a aquéllas en las que se generaron.

Decret 89/2010, de 29 de juny, pel qual s'aprova el Programa de gestió de residus de la construcció de Catalunya (PROGROC), es regula la producció i gestió dels residus de la construcció i demolició, i el cànon sobre la deposició controlada dels residus de la construcció.

Real Decreto 553/2020, de 2 de junio, por el que se regula el traslado de residuos en el interior del territorio del Estado.

Decret 152/2017, de 17 d'octubre, sobre la classificació, la codificació i les vies de gestió dels residus a Catalunya.

P2R GESTIÓ DE RESIDUS I MATERIAL D'EXCAVACIÓ

P2R6- CÀRREGA I TRANSPORT DE RESIDUS A INSTAL·LACIÓ AUTORITZADA

0.- ELEMENTS QUE CONTEMPLA EL PLEC

P2R6-4I4N.

1.- DEFINICIÓ I CONDICIONS DE LES PARTIDES D'OBRA EXECUTADES

Operacions destinades a la gestió dels residus generats en l'obra: residu de construcció o demolició o material d'excavació.

S'han considerat les operacions següents:

- Transport o càrrega i transport del residu: material procedent d'excavació o residu de construcció o demolició

- Subministrament i recollida del contenidor dels residus

CÀRREGA I TRANSPORT DE MATERIAL D'EXCAVACIÓ I RESIDUS:

L'operació de càrrega s'ha de fer amb les precaucions necessàries per a aconseguir unes condicions de seguretat suficients.

S'ha d'evitar que es barregin terres no contaminades procedents d'excavació no contaminats amb altres residus d'enderroc, o terres contaminades.

Els vehicles de transport han de portar els elements adequats a fi d'evitar alteracions perjudicials del material.

El contenidor ha d'estar adaptat al material que ha de transportar.

El trajecte que s'ha de recórrer ha de complir les condicions d'amplària lliure i de pendent adequades a la maquinària que s'utilitzi.

TRANSPORT DINS DE LA OBRA:

Transport de terres i material d'excavació o del rebaix, o residus de la construcció, entre dos punts de la mateixa obra.

Les àrees d'abocada han de ser les que defineixi el "Pla de Gestió de Residus de la Construcció i Enderrocs" de l'obra.

L'abocada s'ha de fer al lloc i amb el gruix de capa indicats al "Pla de Gestió de Residus de la Construcció i els Enderrocs" de l'obra.

Les terres han de complir les especificacions del seu plec de condicions en funció del seu ús, i cal que tinguin l'aprovació de la DF.

TRANSPORT A INSTAL.LACIÓ EXTERNA DE GESTIÓ DE RESIDUS:

El material de rebuig que el "Pla de Gestió de Residus de la Construcció i els Enderrocs" i el que la DF no accepti per a reutilitzar en obra, s'ha de transportar a una instal·lació externa autoritzada, per tal de rebre el tractament definitiu.

El contractista ha de lliurar al promotor un certificat on s'indiqui, com a mínim:

- Identificació del productor dels residus

- Identificació del posseïdor dels residus

- Identificació de l'obra de la qual prové el residu i en el seu cas, el número de llicència d'obra

- Identificació del gestor autoritzat que ha rebut el residu i si aquest no fa la gestió de valorització o eliminació final del residu, la identificació, cal indicar també qui farà aquesta gestió

- Quantitat en t i m3 del residu gestionat i la seva codificació segons codi LER

2.- CONDICIONS DEL PROCÉS D'EXECUCIÓ

CÀRREGA I TRANSPORT DE MATERIAL D'EXCAVACIÓ I RESIDUS:

El transport s'ha de realitzar en un vehicle adequat, per al material que es desitgi transportar, proveït dels elements que calen per al seu desplaçament correcte.

Durant el transport s'ha de protegir el material de manera que no es produeixin pèrdues en els trajectes utilitzats.

RESIDUS DE LA CONSTRUCCIÓ:

La manipulació dels materials s'ha de fer amb les proteccions adequades a la perillositat del mateix.

3.- UNITAT I CRITERI D'AMIDAMENT

TRANSPORT DE MATERIAL D'EXCAVACIÓ O RESIDUS:

m3 de volum amidat amb el criteri de la partida d'obra d'excavació que li correspongui, incrementat amb el coeficient d'esponjament indicat en el plec de condicions tècniques, o qualsevol altre acceptat prèviament i expressament per la DF.

La unitat d'obra no inclou les despeses d'abocament ni de manteniment de l'abocador.

RESIDUS DE LA CONSTRUCCIÓ:

Es considera un increment per esponjament d'un 35%.

4.- NORMATIVA DE COMPLIMENT OBLIGATORI

Real Decreto 105/2008, de 1 de febrero, por el que se regula la producción y gestión de los residuos de construcción y demolición.

Decret Legislatiu 1/2009, de 21 de juliol, pel qual s'aprova el Text refós de la Llei reguladora dels residus.

Ley 7/2022, de 8 de abril, de residuos y suelos contaminados para una economía circular.

Real Decreto 108/1991, de 1 de febrero, sobre la prevención y reducción de la contaminación del medio ambiente producida por el amianto.

Decret 89/2010, de 29 de juny, pel qual s'aprova el Programa de gestió de residus de la construcció de Catalunya (PROGROC), es regula la producció i gestió dels residus de la construcció i demolició, i el cànon sobre la deposició controlada dels residus de la construcció.

Real Decreto 553/2020, de 2 de junio, por el que se regula el traslado de residuos en el interior del territorio del Estado.

Decret 152/2017, de 17 d'octubre, sobre la classificació, la codificació i les vies de gestió dels residus a Catalunya.

P2RA- DISPOSICIÓ DE RESIDUS INSTAL·LACIÓ AUTORITZADA

0.- ELEMENTS QUE CONTEMPLA EL PLEC

P2RA-EU7F.

1.- DEFINICIÓ I CONDICIONS DE LES PARTIDES D'OBRA EXECUTADES

Operacions destinades a la gestió dels residus generats en l'obra: residu de construcció o demolició o material d'excavació.

S'han considerat les operacions següents:

- Deposició del residu no reutilitzat en la instal·lació autoritzada de gestió on se li aplicarà el tractament de valorització, selecció i emmagatzematge o eliminació

- Deposició controlada a dipòsit autoritzat de residus d'amiant-ciment, amb codi LER 170605.

- Deposició controlada a dipòsit autoritzat de residus d'amiant friable o en pols, amb codi LER 170601

En cas d'amiant el material s'ha de transportar a una instal·lació externa autoritzada, per tal de rebre el tractament definitiu, d'acord amb l'especificat al Pla de treball i al Pla de gestió de residus.

El contractista ha de lliurar al promotor un certificat on s'indiqui, com a mínim:

- Identificació del productor dels residus

- Identificació del posseïdor dels residus

- Identificació de l'obra de la qual prové el residu i en el seu cas, el número de llicència d'obra

- Identificació del gestor autoritzat que ha rebut el residu i si aquest no fa la gestió de valorització o eliminació final del residu, la identificació, cal indicar també qui farà aquesta gestió

- Quantitat en t i m3 del residu gestionat i la seva codificació segons codi LER

DISPOSICIÓ DE RESIDUS:

Cada fracció s'ha de dipositar al lloc adequat legalment autoritzat per a que se li apliqui el tipus de tractament especificat en la DT: valorització, emmagatzematge o eliminació.

2.- CONDICIONS DEL PROCÉS D'EXECUCIÓ

RESIDUS DE LA CONSTRUCCIÓ:

La manipulació dels materials s'ha de fer amb les proteccions adequades a la perillositat del mateix.

3.- UNITAT I CRITERI D'AMIDAMENT

DISPOSICIÓ DE RESIDUS DE CONSTRUCCIÓ O DEMOLICIO INERTS O NO ESPECIALS I DE MATERIAL D'EXCAVACIÓ:

m3 de volum de cada tipus de residu dipositat a l'abocador o centre de recollida corresponent.

DISPOSICIÓ DE RESIDUS DE CONSTRUCCIÓ O DEMOLICIÓ ESPECIALS:

kg de pes de cada tipus de residu dipositat a l'abocador o centre de recollida corresponent.

DISPOSICIÓ DE RESIDUS:

La unitat d'obra inclou totes les despeses per la disposició de cada tipus de residu al centre corresponent.

Inclou el cànon d'abocament del residu a dipòsit controlat segons el que determina la Llei 8/2008, el pagament del qual queda suspès segons la Llei 7/2011.

La empresa receptora del residu ha de facilitar al constructor la informació necessària per complimentar el certificat de disposició de residus, d'acord amb l'article 5.3 del REAL DECRETO 105/2008.

4.- NORMATIVA DE COMPLIMENT OBLIGATORI

Real Decreto 105/2008, de 1 de febrero, por el que se regula la producción y gestión de los residuos de construcción y demolición.

Decret Legislatiu 1/2009, de 21 de juliol, pel qual s'aprova el Text refós de la Llei reguladora dels residus.

Ley 7/2022, de 8 de abril, de residuos y suelos contaminados para una economía circular.

Real Decreto 108/1991, de 1 de febrero, sobre la prevención y reducción de la contaminación del medio ambiente producida por el amianto.

Llei 8/2008, del 10 de juliol, de finançament de les infraestructures de gestió dels residus i dels cànons sobre la disposició del rebuig dels residus.

Llei 7/2011, del 27 de juliol, de mesures fiscals i financeres.

Decret 89/2010, de 29 de juny, pel qual s'aprova el Programa de gestió de residus de la construcció de Catalunya (PROGROC), es regula la producció i gestió dels residus de la construcció i demolició, i el cànon sobre la deposició controlada dels residus de la construcció.

Decret 152/2017, de 17 d'octubre, sobre la classificació, la codificació i les vies de gestió dels residus a Catalunya.

Real Decreto 396/2006, de 31 de marzo. por el que se establecen las disposiciones mínimas de seguridad y salud aplicables a los trabajos con riesgo de exposición al amianto.

P3 FONAMENTS, CONTENCIONS I TÚNELS

P31 RASES I POUS

P312- FORMIGONAMENT DE RASES I POUS

0.- ELEMENTS QUE CONTEMPLA EL PLEC

P312-I4O5.

1.- DEFINICIÓ I CONDICIONS DE LES PARTIDES D'OBRA EXECUTADES

Formigonament d'estructures i elements estructurals, amb formigó en massa, armat, per a pretensar, formigó autocompactant i formigó lleuger, de central o elaborat a l'obra en planta dosificadora, que compleixi les prescripcions del CODI ESTRUCTURAL, abocat directament des de camió, amb bomba o amb cubilot, i operacions auxiliars relacionades amb el formigonament i la cura del formigó.

S'han considerat els elements a formigonar següents:

- Rases i pous

L'execució de la unitat d'obra inclou les operacions següents:

Formigonament:

- Preparació de la zona de treball

- Humectació de l'encofrat

- Abocada del formigó

- Compactació del formigó mitjançant vibratge, en el seu cas

- Curat del formigó

CONDICIONS GENERALS:

En l'execució de l'element s'han de complir les prescripcions establertes en la normativa aplicable, en especial les que fan referència a la durabilitat del formigó i les armadures (article 43 del CODI ESTRUCTURAL) en funció de les classes d'exposició.

El formigó estructural ha de fabricar-se en centrals específiques

En cap cas es tolerarà la col·locació en obra de masses que acusin principi d'adormiment.

El formigó col·locat no ha de tenir disgregacions o buits a la massa.

Després del formigonament les armadures han de mantenir la posició prevista a la DT.

La secció de l'element no ha de quedar disminuïda en cap punt per la introducció d'elements de l'encofrat ni d'altres.

La DF comprovarà l'absència de defectes significatius en la superfície de formigó. En cas de considerar els defectes inadmissibles d'acord amb el projecte la DF valorarà la reparació.

L'element acabat ha de tenir una superfície uniforme, sense irregularitats.

Si la superfície ha de quedar vista ha de tenir, a més, una coloració uniforme sense regalims, taques, o elements adherits.

En el cas d'utilitzar matacà, les pedres han de quedar distribuïdes uniformement dins de la massa de formigó sense que es toquin entre elles.

La resistència característica del formigó es comprovarà d'acord amb l'article 57 del capítol 13 del CODI ESTRUCTURAL.

Les toleràncies en el recobriment i la posició de les armadures han de complir l'especificat a l'UNE 36831.

No s'accepten toleràncies en el replanteig d'eixos en l'execució de fonaments de mitgeres, buits d'ascensor, passos d'instal·lacions, etc., fora que ho autoritzi explícitament la DF.

RASES I POUS:

Toleràncies d'execució:

- Desviació en planta, del centre de gravetat: < 2% dimensió en la direcció considerada, ± 50 mm

- Nivells: - Cara superior del formigó de neteja: + 20 mm, - 50 mm - Cara superior del fonament: + 20 mm, - 50 mm - Gruix del formigó de neteja: - 30 mm

- Dimensions en planta: - Fonaments encofrats: + 40 mm; -20mm - Fonaments formigonats contra el terreny (D:dimensió considerada): - D <= 1 m: + 80 mm; -20mm - 1 m < D <= 2,5 m: + 120 mm , -20mm - D > 2,5 m: + 200 mm , -20mm

- Secció transversal (D:dimensió considerada): - En tots els casos: + 5%(<= 120 mm), - 5%(<= 20 mm) - D <= 30 cm: + 10 mm, - 8 mm - 30 cm < D <= 100 cm: + 12 mm, - 10 mm - 100 cm < D: + 24 mm, - 20 mm

- Planor: - Formigó de neteja: ± 16 mm/2 m - Cara superior del fonament: ± 16 mm/2 m - Cares laterals (fonaments encofrats)± 16 mm/2 m

Les toleràncies d'execució han de complir l'especificat en el punt 5 de l'annex 14 del CODI ESTRUCTURAL.

2.- CONDICIONS DEL PROCÉS D'EXECUCIÓ

FORMIGONAMENT:

Si la superfície sobre la que s'ha de formigonar ha sofert gelada, s'ha d'eliminar prèviament la part afectada.

La temperatura dels elements on s'aboca el formigó ha de ser superior als 0°C.

El formigó s'ha de posar a l'obra abans que comenci l'adormiment, i a una temperatura >= 5°C.

La temperatura per a formigonar ha d'estar entre 5°C i 40°C. El formigonament s'ha de suspendre quan es prevegi que durant les 48 h següents la temperatura pot ser inferior a 0°C. Fora d'aquests límits, el formigonament requereix precaucions explícites i l'autorització de la DF En aquest cas, s'han de fer provetes amb les mateixes condicions de l'obra, per a poder verificar la resistència realment assolida.

Si l'encofrat és de fusta, ha de tenir la humitat necessària per tal que no absorbeixi l'aigua del formigó.

No s'admet l'alumini en motlles que hagin d'estar en contacte amb el formigó.

Segons el capítol 11 article 48.3 del CODI ESTRUCTURAL, s'admet l'alumini en motlles que hagin d'estar en contacte amb el formigó sempre que pugui facilitar-se a la DF un certificat, elaborat per una entitat de control i signat per una persona física, que els panells emprats han estat sotmesos amb anterioritat a un tractament de protecció superficial que evitar la reacció amb els álcalis del ciment.

No es procedirà al formigonat fins que la DF doni el vist-i-plau havent revisat armadures col·locades en posició definitiva.

La DF comprovarà l'absència de defectes significatius en la superfície de formigó. En cas de considerar els defectes inadmissibles d'acord amb el projecte la DF valorarà la reparació.

No es col·locarà en obra capes o tongades de formigó amb un gruix superior al que permeti una compactació completa de la massa

Si l'abocada del formigó es fa amb bomba, la DF ha d'aprovar la instal·lació de bombeig prèviament al formigonament.

No pot transcórrer més d'1,5 hora des de la fabricació del formigó fins el formigonament, a menys que la DF ho cregui convenient per aplicar medis que retardin l'adormiment.

No s'han de posar en contacte formigons fabricats amb tipus de ciments incompatibles entre ells.

L'abocada s'ha de fer des d'una alçària petita i sense que es produeixin disgregacions.

La compactació del formigó es realitzarà mitjançant processos adequats a la consistència de la mescla i de manera que s'eliminin forats i s'eviti la segregació.

S'ha de garantir que durant l'abocat i compactat del formigó no es produeixen desplaçaments de l'armadura.

La velocitat de formigonament ha de ser suficient per assegurar que l'aire no quedi agafat i assenti el formigó.

El formigonament s'ha de suspendre en cas de pluja o de vent fort. Eventualment, la continuació dels treballs, en la forma que es proposi, ha de ser aprovada per la DF.

En cap cas s'ha d'aturar el formigonament si no s'ha arribat a un junt adequat.

Els junts de formigonament han de ser aprovats per la DF abans del formigonat del junt.

En tornar a iniciar el formigonament del junt s'ha de retirar la capa superficial de morter, deixant els granulats al descobert i el junt net. Per a fer-ho no s'han d'utilitzar productes corrosius.

Abans de formigonar el junt s'ha d'humitejar, evitant que es facin tolls d'aigua en el junt.

Es poden utilitzar productes específics (com les resines epoxi) per a l'execució de junts sempre que es justifiqui i es supervisi per la DF.

Un cop reblert l'element no s'ha de corregir el seu aplomat, ni el seu anivellament.

Durant l'adormiment i primer període d'enduriment del formigó cal assegurar el manteniment de la humitat de l'element de formigó mitjançant el curat adequat.

Durant l'adormiment s'han d'evitar sobrecàrregues i vibracions que puguin provocar la fissuració de l'element.

FORMIGÓ ESTRUCTURAL:

La compactació s'ha de realitzar per vibratge. El gruix màxim de la tongada depèn del vibrador utilitzat. S'ha de vibrar fins que s'aconsegueixi una massa compacta i sense que es produeixin disgregacions.

El vibratge ha de fer-se més intens a les zones d'alta densitat d'armadures, a les cantonades i als paraments.

3.- UNITAT I CRITERI D'AMIDAMENT

FORMIGONAMENT:

m3 de volum amidat segons les especificacions de la DT, amb aquelles modificacions i singularitats acceptades prèviament i expressament per la DF.

4.- NORMATIVA DE COMPLIMENT OBLIGATORI

Real Decreto 470/2021, de 29 de junio, por el que se aprueba el Código Estructural.

5.- CONDICIONS DE CONTROL D'EXECUCIÓ I DE L'OBRA ACABADA

CONTROL D'EXECUCIÓ. OPERACIONS DE CONTROL:

Els punts de control més destacables són els següents:

- Aprovació del pla de formigonat presentat pel contractista.

- Inspecció visual de totes les excavacions abans de la col·locació de les armadures, amb observació de l'estat de neteja i entrada d'aigua en tot el recinte.

- Presa de coordenades i cotes de totes les unitats d'obra abans del formigonat.

- Observació de la superfície sobre la que s'ha d'estendre el formigó i de les condicions d'encofrat. Mesura de les dimensions de totes les unitats estructurals d'obra, entre els encofrats, abans de formigonar.

- Verificació de la correcte disposició de l'armat i de les mesures constructives per tal d'evitar moviments de la ferralla durant el formigonat.

- Inspecció del procés de formigonat amb control, entre d'altres aspectes, de la temperatura i condicions ambientals.

- Control del desencofrat i del procés i condicions de curat.

- Presa de coordenades i cotes dels punts que hagin de rebre prefabricats, després del formigonat.

CONTROL D'EXECUCIÓ. CRITERIS DE PRESA DE MOSTRES:

Els controls s'han de realitzar segons les indicacions de la DF, i el contingut del capítol 12 article 55 del CODI ESTRUCTURAL.

CONTROL D'EXECUCIÓ. INTERPRETACIÓ DE RESULTATS I ACTUACIONS EN CAS D'INCOMPLIMENT:

No es podrà iniciar el formigonat d'un element sense la corresponent aprovació de la DF.

CONTROL DE L'OBRA ACABADA. OPERACIONS DE CONTROL:

Els punts de control més destacables són els següents:

Inspecció visual de la unitat finalitzada i control de les condicions geomètriques d'acabat, segons el capítol 5 de l'annex 14 del CODI ESTRUCTURAL.

- Assaigs d'informació complementària.

De les estructures projectades i construïdes en les que els materials i l'execució hagin assolit la qualitat prevista, comprovada mitjançant els controls preceptius, sols necessiten sotmetre's a assaigs d'informació i en particular a proves de càrrega, les incloses en els següents supòsits:

- Quan així ho disposi les Instruccions, reglaments específics d'un tipus d'estructura o el plec de prescripcions tècniques particulars.

- Quan degut a caràcter particular de l'estructura convingui comprovar que la mateixa reuneix certes condicions específiques. En aquest cas el plec de prescripcions tècniques particulars establirà els assaigs oportuns que s'han de realitzar, indicant amb tota precisió la forma de realitzar-los i la manera d'interpretar els resultats.

- Quan a judici de la Direcció Facultativa existeixin dubtes raonables sobre la seguretat, funcionalitat o durabilitat de l'estructura.

CONTROL DE L'OBRA ACABADA. CRITERIS DE PRESA DE MOSTRES:

Els controls s'han de realitzar segons les indicacions de la DF, i el contingut del capítol 12 article 55 del CODI ESTRUCTURAL.

CONTROL DE L'OBRA ACABADA. INTERPRETACIÓ DE RESULTATS I ACTUACIONS EN CAS D'INCOMPLIMENT:

Si s'aprecien deficiències importants en l'element construït, la DF podrà encarregar assaigs d'informació complementaria (testimonis, ultrasons, escleròmetre) sobre el formigó endurit, per tal de tenir coneixement de les condicions de resistència assolides o altres característiques de l'element formigonat.

P4 ESTRUCTURES

P45 ESTRUCTURES DE FORMIGÓ

P452 FORMIGONAMENT DE MURS

0.- ELEMENTS QUE CONTEMPLA EL PLEC

P4520-I29T.

1.- DEFINICIÓ I CONDICIONS DE LES PARTIDES D'OBRA EXECUTADES

Formigonament d'estructures i elements estructurals, amb formigó en massa, armat, per a pretensar, formigó autocompactant i formigó lleuger, de central o elaborat a l'obra en planta dosificadora, que compleixi les prescripcions del CODI ESTRUCTURAL, abocat directament des de camió, amb bomba o amb cubilot, i operacions auxiliars relacionades amb el formigonament i la cura del formigó.

S'han considerat els elements a formigonar següents:

- Murs

L'execució de la unitat d'obra inclou les operacions següents:

Formigonament:

- Preparació de la zona de treball

- Humectació de l'encofrat

- Abocada del formigó

- Compactació del formigó mitjançant vibratge, en el seu cas

- Curat del formigó

CONDICIONS GENERALS:

En l'execució de l'element s'han de complir les prescripcions establertes en la normativa aplicable, en especial les que fan referència a la durabilitat del formigó i les armadures (article 43 del CODI ESTRUCTURAL) en funció de les classes d'exposició.

El formigó estructural ha de fabricar-se en centrals específiques

En cap cas es tolerarà la col·locació en obra de masses que acusin principi d'adormiment.

El formigó col·locat no ha de tenir disgregacions o buits a la massa.

Després del formigonament les armadures han de mantenir la posició prevista a la DT.

La secció de l'element no ha de quedar disminuïda en cap punt per la introducció d'elements de l'encofrat ni d'altres.

L'element acabat ha de tenir una superfície uniforme, sense irregularitats.

Si la superfície ha de quedar vista ha de tenir, a més, una coloració uniforme sense regalims, taques, o elements adherits.

La resistència característica del formigó es comprovarà d'acord amb l'article 57 del capítol 13 del CODI ESTRUCTURAL.

Les toleràncies en el recobriment i la posició de les armadures han de complir l'especificat a l'UNE 36831.

No s'accepten toleràncies en el replanteig d'eixos en l'execució de fonaments de mitgeres, buits d'ascensor, passos d'instal·lacions, etc., fora que ho autoritzi explícitament la DF.

FORMIGONAMENT D'ESTRUCTURES:

Toleràncies d'execució:

- Verticalitat de línies i superfícies (H alçària del punt considerat): - H <= 6 m: ± 24 mm - 6 m < H <= 30 m: ± 4H, ± 50 mm - H >= 30 m: ± 5H/3, ± 150 mm

- Verticalitat, arestes exteriors i junts de dilatació vistos (H alçària del punt considerat): - H <= 6 m: ± 12 mm - 6 m < H <= 30 m: ± 2H, ± 24 mm - H >= 30 m: ± 4H/5, ± 80 mm

- Desviacions laterals: - Peces: ± 24 mm - Junts: ± 16 mm

- Secció transversal (D: dimensió considerada): - D <= 30 cm: + 10 mm, - 8 mm - 30 cm < D <= 100 cm: + 12 mm, - 10 mm - 100 cm < D: + 24 mm, - 20 mm

- Desviació de la cara encofrada respecte el pla teòric: - Arestes exteriors pilars vistos i junts en formigó vist: ± 6 mm/3 m - Resta d'elements: ± 10 mm

Les toleràncies han de complir l'especificat en l'article 5 de l'annex 14 del CODI ESTRUCTURAL.

Les toleràncies d'execució han de complir l'especificat en el punt 5 de l'annex 14 del CODI ESTRUCTURAL.

2.- CONDICIONS DEL PROCÉS D'EXECUCIÓ

FORMIGONAMENT:

Si la superfície sobre la que s'ha de formigonar ha sofert gelada, s'ha d'eliminar prèviament la part afectada.

La temperatura dels elements on s'aboca el formigó ha de ser superior als 0°C.

El formigó s'ha de posar a l'obra abans que comenci l'adormiment, i a una temperatura >= 5°C.

La temperatura per a formigonar ha d'estar entre 5°C i 40°C. El formigonament s'ha de suspendre quan es prevegi que durant les 48 h següents la temperatura pot ser inferior a 0°C. Fora d'aquests límits, el formigonament requereix precaucions explícites i l'autorització de la DF En aquest cas, s'han de fer provetes amb les mateixes condicions de l'obra, per a poder verificar la resistència realment assolida.

Si l'encofrat és de fusta, ha de tenir la humitat necessària per tal que no absorbeixi l'aigua del formigó.

No s'admet l'alumini en motlles que hagin d'estar en contacte amb el formigó.

Segons el capítol 11 article 48.3 del CODI ESTRUCTURAL, s'admet l'alumini en motlles que hagin d'estar en contacte amb el formigó sempre que pugui facilitar-se a la DF un certificat, elaborat per una entitat de control i signat per una persona física, que els panells emprats han estat sotmesos amb anterioritat a un tractament de protecció superficial que evitar la reacció amb els álcalis del ciment.

No es procedirà al formigonat fins que la DF doni el vist-i-plau havent revisat armadures col·locades en posició definitiva.

La DF comprovarà l'absència de defectes significatius en la superfície de formigó. En cas de considerar els defectes inadmissibles d'acord amb el projecte la DF valorarà la reparació.

No es col·locarà en obra capes o tongades de formigó amb un gruix superior al que permeti una compactació completa de la massa

Si l'abocada del formigó es fa amb bomba, la DF ha d'aprovar la instal·lació de bombeig prèviament al formigonament.

No pot transcórrer més d'1,5 hora des de la fabricació del formigó fins el formigonament, a menys que la DF ho cregui convenient per aplicar medis que retardin l'adormiment.

No s'han de posar en contacte formigons fabricats amb tipus de ciments incompatibles entre ells.

L'abocada s'ha de fer des d'una alçària petita i sense que es produeixin disgregacions.

La compactació del formigó es realitzarà mitjançant processos adequats a la consistència de la mescla i de manera que s'eliminin forats i s'eviti la segregació.

S'ha de garantir que durant l'abocat i compactat del formigó no es produeixen desplaçaments de l'armadura.

La velocitat de formigonament ha de ser suficient per assegurar que l'aire no quedi agafat i assenti el formigó.

El formigonament s'ha de suspendre en cas de pluja o de vent fort. Eventualment, la continuació dels treballs, en la forma que es proposi, ha de ser aprovada per la DF.

En cap cas s'ha d'aturar el formigonament si no s'ha arribat a un junt adequat.

Els junts de formigonament han de ser aprovats per la DF abans del formigonat del junt.

En tornar a iniciar el formigonament del junt s'ha de retirar la capa superficial de morter, deixant els granulats al descobert i el junt net. Per a fer-ho no s'han d'utilitzar productes corrosius.

Abans de formigonar el junt s'ha d'humitejar, evitant que es facin tolls d'aigua en el junt.

Es poden utilitzar productes específics (com les resines epoxi) per a l'execució de junts sempre que es justifiqui i es supervisi per la DF.

Un cop reblert l'element no s'ha de corregir el seu aplomat, ni el seu anivellament.

Durant l'adormiment i primer període d'enduriment del formigó cal assegurar el manteniment de la humitat de l'element de formigó mitjançant el curat adequat.

Durant l'adormiment s'han d'evitar sobrecàrregues i vibracions que puguin provocar la fissuració de l'element.

FORMIGÓ ESTRUCTURAL:

La compactació s'ha de realitzar per vibratge. El gruix màxim de la tongada depèn del vibrador utilitzat. S'ha de vibrar fins que s'aconsegueixi una massa compacta i sense que es produeixin disgregacions.

El vibratge ha de fer-se més intens a les zones d'alta densitat d'armadures, a les cantonades i als paraments.

3.- UNITAT I CRITERI D'AMIDAMENT

FORMIGONAMENT:

m3 de volum amidat segons les especificacions de la DT, amb aquelles modificacions i singularitats acceptades prèviament i expressament per la DF.

4.- NORMATIVA DE COMPLIMENT OBLIGATORI

Real Decreto 470/2021, de 29 de junio, por el que se aprueba el Código Estructural.

5.- CONDICIONS DE CONTROL D'EXECUCIÓ I DE L'OBRA ACABADA

CONTROL D'EXECUCIÓ. OPERACIONS DE CONTROL:

Els punts de control més destacables són els següents:

- Aprovació del pla de formigonat presentat pel contractista.

- Inspecció visual de totes les excavacions abans de la col·locació de les armadures, amb observació de l'estat de neteja i entrada d'aigua en tot el recinte.

- Presa de coordenades i cotes de totes les unitats d'obra abans del formigonat.

- Observació de la superfície sobre la que s'ha d'estendre el formigó i de les condicions d'encofrat. Mesura de les dimensions de totes les unitats estructurals d'obra, entre els encofrats, abans de formigonar.

- Verificació de la correcte disposició de l'armat i de les mesures constructives per tal d'evitar moviments de la ferralla durant el formigonat.

- Inspecció del procés de formigonat amb control, entre d'altres aspectes, de la temperatura i condicions ambientals.

- Control del desencofrat i del procés i condicions de curat.

- Presa de coordenades i cotes dels punts que hagin de rebre prefabricats, després del formigonat.

CONTROL D'EXECUCIÓ. CRITERIS DE PRESA DE MOSTRES:

Els controls s'han de realitzar segons les indicacions de la DF, i el contingut del capítol 12 article 55 del CODI ESTRUCTURAL.

CONTROL D'EXECUCIÓ. INTERPRETACIÓ DE RESULTATS I ACTUACIONS EN CAS D'INCOMPLIMENT:

No es podrà iniciar el formigonat d'un element sense la corresponent aprovació de la DF.

CONTROL DE L'OBRA ACABADA. OPERACIONS DE CONTROL:

Els punts de control més destacables són els següents:

Inspecció visual de la unitat finalitzada i control de les condicions geomètriques d'acabat, segons el capítol 5 de l'annex 14 del CODI ESTRUCTURAL.

- Assaigs d'informació complementària.

De les estructures projectades i construïdes en les que els materials i l'execució hagin assolit la qualitat prevista, comprovada mitjançant els controls preceptius, sols necessiten sotmetre's a assaigs d'informació i en particular a proves de càrrega, les incloses en els següents supòsits:

- Quan així ho disposi les Instruccions, reglaments específics d'un tipus d'estructura o el plec de prescripcions tècniques particulars.

- Quan degut a caràcter particular de l'estructura convingui comprovar que la mateixa reuneix certes condicions específiques. En aquest cas el plec de prescripcions tècniques particulars establirà els assaigs oportuns que s'han de realitzar, indicant amb tota precisió la forma de realitzar-los i la manera d'interpretar els resultats.

- Quan a judici de la Direcció Facultativa existeixin dubtes raonables sobre la seguretat, funcionalitat o durabilitat de l'estructura.

CONTROL DE L'OBRA ACABADA. CRITERIS DE PRESA DE MOSTRES:

Els controls s'han de realitzar segons les indicacions de la DF, i el contingut del capítol 12 article 55 del CODI ESTRUCTURAL.

CONTROL DE L'OBRA ACABADA. INTERPRETACIÓ DE RESULTATS I ACTUACIONS EN CAS D'INCOMPLIMENT:

Si s'aprecien deficiències importants en l'element construït, la DF podrà encarregar assaigs d'informació complementaria (testimonis, ultrasons, escleròmetre) sobre el formigó endurit, per tal de tenir coneixement de les condicions de resistència assolides o altres característiques de l'element formigonat.

P4524- MUR DE FORMIGÓ ARMAT

0.- ELEMENTS QUE CONTEMPLA EL PLEC

P4524-VRF4.

1.- DEFINICIÓ I CONDICIONS DE LES PARTIDES D'OBRA EXECUTADES

Formació d'elements estructurals de formigó armat. La partida inclou totes les operacions de muntatge i desmuntatge de l'encofrat.

S'han considerat les unitats d'obra següents:

- Mur de formigó armat

L'execució de la unitat d'obra inclou les operacions següents:

- Neteja i preparació del pla de recolzament
- Muntatge i col·locació dels elements de l'encofrat i el seu apuntalament
- Aplomat i anivellament de l'encofrat
- Pintat de les superfícies interiors de l'encofrat amb un producte desencofrant
- Tapat dels junts entre peces de l'encofrat
- Marcat de les línies de replanteig dels cassetons o eixos de les armadures en el cas de sostres i lloses
- Col·locació dels cassetons o de l'alleugeridor en el cas de sostres
- Alineació dels cassetons segons l'amplària dels nervis en el cas de sostres
- Tallat i doblegat de l'armadura
- Neteja de les armadures
- Neteja del fons de l'encofrat
- Col·locació dels separadors
- Muntatge i col·locació de l'armadura
- Subjecció dels elements que formen l'armadura
- Subjecció de l'armadura a l'encofrat
- Humectació de l'encofrat
- Abocada del formigó
- Compactació del formigó mitjançant vibratge
- Reglejat i anivellament de la cara superior del formigó en el cas del sostres i lloses
- Cura del formigó
- Retirada dels apuntalaments i dels encofrats i entrada en càrrega segons el pla previst
- Protecció de l'element front a qualsevol acció mecànica no prevista en el càlcul
- Desmuntatge i retirada de l'encofrat i de tot el material auxiliar, un cop l'element estructural estigui en disposició de suportar els esforços

CONDICIONS GENERALS:

L'element acabat ha de tenir una superfície uniforme, sense irregularitats.

Si la superfície ha de quedar vista ha de tenir, a més, una coloració uniforme sense regalims, taques, o elements adherits.

La superfície de formigó no ha de tenir defectes significatius (cocons, nius de grava, etc.) que puguin afectar la durabilitat del element.

No s'admeten les rebaves, les discontinuïtats en el formigonament, les superfícies deteriorades, els guerxaments, les esquerdes, les armadures visibles ni d'altres defectes que perjudiquin el seu comportament a l'obra o el seu aspecte exterior.

La DF comprovarà l'absència de defectes significatius en la superfície de formigó. En cas de considerar els defectes inadmissibles d'acord amb el projecte la DF valorarà la reparació.

No s'han de reblir els cocons o defectes que es puguin apreciar al formigó al desencofrar, sense l'autorització de la DF.

Els filferros i ancoratges de l'encofrat que hagin quedat fixats al formigó s'han de tallar al ras del parament.

En la zona de solapament s'ha de disposar armadures transversals amb secció igual o superior a la secció de la barra solapada més gran.

Fissuració màxima en funció de l'exposició ambiental definida a l'article 27.2 del CODI ESTRUCTURAL:

- Elements formigó armat: - En classe d'exposició X0, X1: <= 0,4 mm - En classe d'exposició XC2, XC3, XF1, XF3, XC4: <= 0,3 mm - En classe d'exposició XS1, XS2, XD1, XD2, XD3, XF2, XF4, XA1: <= 0,2 mm - En classe d'exposició XS3, XA2, XA3: <= 0,1 mm

- Elements formigó pretensat: - En classe d'exposició X0, X1: <= 0,2 mm - En classe d'exposició XC2, XC3, XF1, XF3, XC4: <= 0,2 mm

Vibracions: Ha de complir l'especificat en l'apartat 4.3.4 del DB-HE

Toleràncies d'execució:

- Verticalitat de línies i superfícies (H alçària del punt considerat): - H <= 6 m: ± 24 mm - 6 m < H <= 30 m: ± 4H, ± 50 mm - H >= 30 m: ± 5H/3, ± 150 mm

- Verticalitat, arestes exteriors i junts de dilatació vistos (H alçària del punt considerat): - H <= 6 m: ± 12 mm - 6 m < H <= 30 m: ± 2H, ± 24 mm - H >= 30 m: ± 4H/5, ± 80 mm

- Desviacions laterals: - Peces: ± 24 mm - Junts: ± 16 mm

- Secció transversal (D: dimensió considerada): - D <= 30 cm: + 10 mm, - 8 mm - 30 cm < D <= 100 cm: + 12 mm, - 10 mm - 100 cm < D: + 24 mm, - 20 mm

- Planor: - Formigó vist: ± 5 mm/m, ± 0,5% de la dimensió - Per a revestir: ± 15 mm/m

Les toleràncies d'execució han de complir l'especificat en l'article 5 de l'annex 14 del CODI ESTRUCTURAL.

- Gruix de la capa de compressió: + 10 mm, - 6 mm

2.- CONDICIONS DEL PROCÉS D'EXECUCIÓ

L'ordre d'execució de les feines ha de ser l'indicat en el primer apartat, on s'enumeren les operacions incloses a la unitat d'obra.

Cadascuna de les operacions que configuren la unitat d'obra ha de complir el seu plec de condicions.

Després d'executar cadascuna de les operacions que configuren la unitat d'obra, i abans de fer una operació que oculti el resultat d'aquesta, s'ha de permetre que la DF verifiqui que es compleix el plec de condicions de l'operació.

Abans de formigonar, s'ha d'humitejar l'encofrat i s'ha de comprovar la situació relativa de les armadures, el nivell, l'aplomat i la solidesa del conjunt.

No es procedirà al formigonat fins que la DF doni el vist-i-plau havent revisat armadures col·locades en posició definitiva.

No s'han de transmetre a l'encofrat vibracions de motors.

Quan entre la realització de l'encofrat i el formigonament passin més de tres mesos, s'ha de fer una revisió total de l'encofrat, abans de formigonar.

Per al control del temps de desencofrat, s'han d'anotar a l'obra les temperatures màximes i mínimes diàries mentre durin els treballs d'encofrat i desencofrat, així com la data en què s'ha formigonat cada element.

En èpoques de pluges fortes s'ha de protegir el fons de l'encofrat amb lones impermeabilitzades o plàstics.

La col·locació dels cassetons s'ha de fer tenint cura que no rebin cops que puguin fer-los malbé.

No es col·locarà en obra capes o tongades de formigó amb un gruix superior al que permeti una compactació completa de la massa

L'estesa del formigó ha d'iniciar-se als extrems i avançar amb tota l'alçària de l'element.

Un cop reblert l'element no s'ha de corregir el seu anivellament.

Durant l'adormiment i primer període d'enduriment del formigó cal assegurar el manteniment de la humitat de l'element de formigó mitjançant el curat adequat i d'acord el CODI ESTRUCTURAL.

Durant l'adormiment s'han d'evitar sobrecàrregues i vibracions que puguin provocar la fissuració de l'element.

3.- UNITAT I CRITERI D'AMIDAMENT

PILARS, MURS, BIGUES I CÈRCOLS

m3 de volum executat segons les especificacions de la DT.

4.- NORMATIVA DE COMPLIMENT OBLIGATORI

Real Decreto 470/2021, de 29 de junio, por el que se aprueba el Código Estructural.

P4B ARMADURES PASSIVES

P4BC- ARMADURA PER A MURS, EN BARRES

0.- ELEMENTS QUE CONTEMPLA EL PLEC

P4BC-43MU.

1.- DEFINICIÓ I CONDICIONS DE LES PARTIDES D'OBRA EXECUTADES

Muntatge i col·locació de l'armadura formada per barres corrugades, malla electrosoldada o conjunt de barres i/o malles d'acer, en formació d'armadura passiva d'elements estructurals de formigó, a l'excavació, a l'encofrat o ancorades a elements de formigó existents, o soldades a perfils d'acer.

S'han considerat les armadures per als elements següents:

- Elements estructurals de formigó armat

L'execució de la unitat d'obra inclou les operacions següents:

- Preparació de la zona de treball
- Tallat i doblegat de l'armadura
- Neteja de les armadures
- Neteja del fons de l'encofrat
- Col·locació dels separadors
- Muntatge i col·locació de l'armadura
- Subjecció dels elements que formen l'armadura
- Subjecció de l'armadura a l'encofrat

CONDICIONS GENERALS:

Per a l'elaboració, manipulació i muntatge de les armadures s'ha de seguir les indicacions del CODI ESTRUCTURAL i l'UNE 36831.

Els diàmetres, la forma, les dimensions i la disposició de les armadures han de ser les que s'especifiquen a la DT. El nombre de barres no ha de ser mai inferior a l'especificat a la DT.

Les barres no han de tenir defectes superficials ni esquerdes.

Les armadures han de ser netes, no han de tenir òxid no adherent, pintura, greix ni d'altres substàncies que puguin perjudicar a l'acer, al formigó o a l'adherència entre ells.

La disposició de les armadures ha de permetre un formigonament correcte de la peça, de manera que totes les barres quedin recobertes de formigó.

En barres situades per capes, la separació entre elles ha de permetre el pas d'un vibrador intern.

La secció equivalent de les barres de l'armadura no ha de ser inferior al 95,5% de la secció nominal.

Els empalmaments entre barres han de garantir la transmissió de forces d'una barra a la següent, sense que es produeixin lesions en el formigó proper a la zona d'empalmament.

No hi ha d'haver més empalmaments dels que consten a la DT o autoritzi la DF.

Els empalmaments han de quedar allunyats de les zones on l'armadura treballa a la màxima càrrega.

Els empalmaments es poden realitzar per solapa o per soldadura.

Per a realitzar un altre tipus d'empalmament es requerirà disposar d'assaigs que demostrin que garanteixen de forma permanent una resistència a la ruptura no inferior a la de la menor de les dues barres que s'uneixen i que el moviment relatiu entre elles no sigui superior a 0,1 mm.

L'armat de la ferralla s'ha de realitzar mitjançant lligat amb filferro o per aplicació de soldadura no resistent. La disposició dels punts de lligat ha de complir l'especificat en l'apartat 49.4.3.1 del CODI ESTRUCTURAL.

La soldadura no resistent, ha de complir l'especificat en l'article 49.4.3.2 del CODI ESTRUCTURAL, seguint els procediments establerts en la UNE 36832.

La realització dels empalmaments pel que fa al procediment, la disposició dins la peça, la llargària dels solapaments i la posició dels diferents empalmaments en barres properes, ha de seguir les prescripcions del CODI ESTRUCTURAL a l'article 49.5.2.

A les solapes no s'han de disposar ganxos ni potes.

L'empalmament per soldadura s'ha de fer seguint les prescripcions de l'article 49.5.2.5 del CODI ESTRUCTURAL amb els procediments descrits en la UNE 36832.

No es poden disposar empalmaments per soldadura a les zones de forta curvatura de l'armadura.

Queda prohibida la soldadura d'armadures galvanitzades o amb recobriments epoxídics.

Els empalmaments mitjançant dispositius mecànics d'unió, s'han de realitzar segons les especificacions de la DT i les indicacions del fabricant, en qualsevol cas, s'ha de complir l'especificat en l'article 49.5.2.6 del CODI ESTRUCTURAL.

Les armadures han d'estar subjectades entre elles i a l'encofrat de manera que mantinguin la seva posició durant l'abocada i la compactació del formigó.

Les armadures d'espera han d'estar subjectades a l'engraellat dels fonaments.

Quan és necessari recobriments superiors a 50 mm, s'ha de col·locar una malla de repartiment en mig d'aquest gruix, en la zona de tracció, segons s'especifica a l'article 44.2.1.1 del CODI ESTRUCTURAL, excepte en el cas d'elements que hagin de quedar soterrats.

La DF ha d'aprovar la col·locació de les armadures abans de començar el formigonament.

Per a qualsevol classe d'armadures passives, inclosos els estreps, el recobriment no ha de ser inferior, en cap punt, als valors determinats en la taula de l'apartat 44 del CODI ESTRUCTURAL, en funció de la

classe d'exposició ambiental a que es sotmetrà el formigó armat, segons l'article 27.1 del CODI ESTRUCTURAL.

Els sistemes auxiliars per a l'armat de la peça formats per barres o filferros, encara que no formen part de l'armadura, han de complir els recobriments mínims, a efectes de garantir la durabilitat de la peça.

Distància lliure armadura parament: >= D màxim, >= 0,80 granulat màxim

(on: D diàmetre armadura principal o diàmetre equivalent)

Distància lliure barra doblegada - parament: >= 2 D

La realització dels ancoratges de les barres al formigó, pel que fa a la forma, posició dins la peça i llargària de les barres ha de seguir les prescripcions del CODI ESTRUCTURAL a l'article 49.5.1.

Toleràncies d'execució:

- Llargària solapa: - 0 mm, + 50 mm

- Llargària d'ancoratge i solapa: -0,05L (<= 50 mm, mínim 12 mm), + 0,10 L (<=50 mm)

- Posició: - En series de barres paral·leles: ± 50 mm - En estreps i cèrcols: ± b/12 mm

(on b es el costat menor de la secció de l'element)

Les toleràncies en el recobriment i la posició de les armadures han de complir l'especificat a l'UNE 36831.

BARRES CORRUGADES:

Es poden col·locar en contacte tres barres, com a màxim, de l'armadura principal i quatre en el cas de peces comprimides, formigonades en posició vertical, on no sigui necessari realitzar empalmaments en les armadures.

El diàmetre equivalent del grup de les barres no ha de ser de més de 50 mm. (on diàmetre equivalent es el de la secció circular equivalent a la suma de les seccions de les barres que formen el grup).

Si la peça ha de suportar esforços de compressió i es formigona en posició vertical, el diàmetre equivalent no ha de ser de més de 70 mm.

No s'han de solapar barres de D >= 32 mm sense justificar satisfactòriament el seu comportament.

Els empalmaments per solapa de barres agrupades han de complir l'article 49.5.2.3 del CODI ESTRUCTURAL.

Es prohibeix l'empalmament per solapa en grups de quatre barres.

En la zona de solapament s'ha de disposar armadures transversals amb secció igual o superior a la secció de la barra solapada més gran.

Distància lliure vertical i horitzontal entre 2 barres aïllades consecutives: >= D màxim, >= 1,25 granulat màxim, >= 20 mm

Distància entre els centres dels empalmaments de barres consecutives, segons direcció de l'armadura: >= longitud bàsica d'ancoratge (Lb)

Distància entre les barres d'un empalmament per solapa: <= 4 D

Distància entre barres traccionades empalmades per solapa: <= 4 D, >= D màxim, >= 20 mm, >= 1,25 granulat màxim

Llargària solapa: a x Lb neta:

(on: a coeficient indicat en la taula 49.5.2.2; Lb neta valor de la taula 49.5.1.2.b del CODI ESTRUCTURAL)

2.- CONDICIONS DEL PROCÉS D'EXECUCIÓ

CONDICIONS GENERALS:

El doblegat de les armadures s'ha de fer a temperatura ambient, mitjançant doblegadores mecàniques i a velocitat constant, amb l'ajut de mandrí, de manera que es garanteixi una curvatura constant en tota la zona.

No s'han d'adreçar colzes excepte si es pot verificar que no es faran malbé.

S'han de col·locar separadors per a garantir el recobriment mínim i no han de produir fissures ni filtracions al formigó. La disposició dels separadors ha de complir l'especificat en la taula 49.8.2 del CODI ESTRUCTURAL.

Els separadors han d'estar expressament dissenyats per a aquesta finalitat i han de complir l'especificat en l'article 43.4.2 del CODI ESTRUCTURAL. Es prohibeix l'ús de fusta o qualsevol material residual de construcció (maó, formigó, etc.). Si han de quedar vistos, no poden ser metàl·lics.

En cas de realitzar soldadures s'han de seguir les disposicions de la norma UNE 36832 i les han d'executar operaris qualificats d'acord amb la normativa vigent.

3.- UNITAT I CRITERI D'AMIDAMENT

BARRES CORRUGADES:

kg de pes calculat segons les especificacions de la DT, d'acord amb els criteris següents:

- El pes unitari per al seu càlcul ha de ser el teòric

- Per a poder utilitzar un altre valor diferent del teòric, cal l'acceptació expressa de la DF.

- El pes s'obtindrà amidant la llargària total de les barres (barra+cavalcament)

- L'escreix d'amidament corresponent als retalls està incorporat al preu de la unitat d'obra com a increment del rendiment (1,05 kg de barra d'acer per kg de barra ferrallada, dins de l'element compost)

4.- NORMATIVA DE COMPLIMENT OBLIGATORI

NORMATIVA GENERAL:

Documento Básico de Seguridad estructural DB-SE, parte II del CTE, aprobado por el Real Decreto 314/2006.

Real Decreto 470/2021, de 29 de junio, por el que se aprueba el Código Estructural.

5.- CONDICIONS DE CONTROL D'EXECUCIÓ I DE L'OBRA ACABADA

OPERACIONS DE CONTROL:

Els punts de control més destacables són els següents:

- Recepció i aprovació del informe d'especejament per part del contractista.

- Inspecció abans del formigonat de totes les unitats d'obra estructurals amb observació dels següents punts: - Tipus, diàmetre, longitud i disposició de les barres i malles col·locades. - Rectitud. - Lligams entre les barres. - Rigidesa del conjunt. - Netedat dels elements.

CRITERIS DE PRESA DE MOSTRES:

Bàsicament el control de l'execució està confiat a la inspecció visual de les persones que l'exerceixen, amb la qual cosa el seu bon sentit, coneixements tècnics i experiència son fonamentals per aconseguir el nivell de qualitat previst.

INTERPRETACIÓ DE RESULTATS I ACTUACIONS EN CAS D'INCOMPLIMENT:

Desautorització del formigonat fins que no es prenguin les mesures de correcció adequades.

P4D ENCOFRATS I ALLEUGERIDORS

P4DG- ENCOFRAT PER A MURS

0.- ELEMENTS QUE CONTEMPLA EL PLEC

P4DG-3XQ5.

1.- DEFINICIÓ I CONDICIONS DE LES PARTIDES D'OBRA EXECUTADES

Muntatge i desmuntatge dels elements metàl·lics, de fusta, de cartró, o altres materials que formen el motlle on s'abocarà el formigó.

L'execució de la unitat d'obra inclou les operacions següents:

- Neteja i preparació del pla de recolzament

- Muntatge i col·locació dels elements de l'encofrat i elements complementaris com ara matavius, trencaaigües, etc..

- Pintat de les superfícies interiors de l'encofrat amb un producte desencofrant

- Tapat dels junts entre peces

- Col·locació dels dispositius de subjecció i travament

- Aplomat i anivellament de l'encofrat

- Disposició d'obertures provisionals a la part inferior de l'encofrat, quan calgui

- Humectació de l'encofrat, si és de fusta

- Desmuntatge i retirada de l'encofrat i de tot el material auxiliar

La partida inclou totes les operacions de muntatge i desmuntatge de l'encofrat.

CONDICIONS GENERALS:

Abans dels seu muntatge s'haurà de disposar d'un projecte del cindri on han de quedar reflectits com a mínim:

- Justificació de la seva seguretat, límit de les deformacions abans i després del formigonat

- Plànols executius del cindri i els seus components

- Plec de prescripcions tècniques del cindri i els seus elements com perfils metàl·lics, tubs, grapes, etc..

S'ha de disposar d'un procediment escrit per al muntatge i desmuntatge del cindri o apuntalament on figurin els requisits per a la seva manipulació, ajust, contrafletxa, càrregues, desclavament i desmantellament.

La DF disposarà d'un certificat on es garanteixi que els seus components compleixen amb les especificacions del plec de condicions tècniques.

Els elements que formen l'encofrat i les seves unions han de ser suficientment rígids i resistents per a garantir les toleràncies dimensionals i per a suportar, sense assentaments ni deformacions perjudicials, les accions estàtiques i dinàmiques que comporta el seu formigonament i compactació.

Es prohibeix l'ús d'alumini en motlles que hagin d'estar en contacte amb el formigó, excepte quan es faciliti a la DF certificat emès per una entitat de control, conforme els panells han rebut tractament superficial que eviti la reacció amb els àlcalis del ciment

L'interior de l'encofrat ha d'estar pintat amb desencofrant abans del muntatge, sense que hi hagi regalims. La DF ha d'autoritzar, en cada cas, la col·locació d'aquests productes.

El desencofrant no ha d'impedir la ulterior aplicació de revestiment ni la possible execució de junts de formigonament, especialment quan siguin elements que posteriorment s'hagin d'unir per a treballar solidàriament.

Abans de l'aplicació, es facilitarà a la DF. certificat on es reflecteixin les característiques del desencofrant i dels possibles efectes sobre el formigó

No s'ha d'utilitzar gas-oil, greixos o similars com a desencofrants. S'han d'utilitzar vernissos antiadherents a base de silicones o preparats d'olis solubles en aigua o greixos en dissolució.

Els encofrats hauran de complir les característiques següents:

- Estanquitat dels junts entre panells, evitant fuites d'aigua o beurada

- Resistència a la pressió del formigó fresc i als efectes de la compactació mecànica

- Alineació i verticalitat, especialment al creuament de pilars i sostres

- Manteniment geomètric dels panells, motlles i encofrats, amb absència d'esbombaments fora de toleràncies

- Neteja de les cares interiors evitant residus propis de l'activitat

- Manteniment de característiques que permetin textures i acabats específics del formigó

Ha d'estar muntat de manera que permeti un desencofratge fàcil, que s'ha de fer sense xocs ni sotragades.

Ha de portar marcada l'alçària per a formigonar.

Abans de començar a formigonar, el contractista ha d'obtenir de la DF l'aprovació per escrit de l'encofrat.

El nombre de puntals de suport de l'encofrat i la seva separació depèn de la càrrega total de l'element. Han d'anar degudament travats en tots dos sentits.

Els cindris s'estabilitzaran en les dues direccions per a que l'apuntalament resisteixi els esforços horitzontals produïts durant l'execució dels sostres, podent-se utilitzar els següents procediments:

- Travament dels puntals en ambdues direccions amb tubs o abraçadores, resistint les empentes horitzontals i un 2% com a mínim de les càrregues verticals

- Transmissió d'esforços a pilars o murs, comprovant que disposen de la capacitat resistent i rigidesa suficients

- Disposició de torres de cindri a ambdues direccions i a les distàncies adients

S'han d'adoptar les mesures oportunes per a què els encofrats i motlles no impedeixin la lliure retracció del formigó.

Cap element d'obra podrà ser desencofrat sense l'autorització de la DF.

El desencofrat de costers verticals d'elements de petit cantell, podrà fer-se als tres dies de formigonada la peça, si durant aquest interval no s'han produït temperatures baixes o d'altres causes que puguin alterar el procediment normal d'enduriment del formigó. Els costers verticals d'elements de gran cantell o els costers horitzontals no s'han de retirar abans dels set dies, amb les mateixes excepcions anteriors.

La DF podrà reduir els terminis anteriors quan ho consideri oportú.

En obres d'importància i que no es tingui l'experiència de casos similars o quan els perjudicis que es puguin derivar d'una fissuració prematura fossin grans, s'han de fer assaigs d'informació que determinin la resistència real del formigó per a poder fixar el moment de desencofrat.

No s'han de reblir els cocons o defectes que es puguin apreciar al formigó al desencofrar, sense l'autorització de la DF.

Els filferros i ancoratges de l'encofrat que hagin quedat fixats al formigó s'han de tallar al ras del parament.

En encofrats amb possibilitat de moviment durant l'execució (trepants o lliscants) la DF podrà exigir una proba sobre un prototip, prèviament a la seva utilització a l'estructura, per tal de poder avaluar el seu comportament durant l'execució

Si s'utilitzen taulers de fusta, els junts entre aquests han de permetre l'entumiment de les mateixes per l'humitat del reg i del formigó, sense que deixin fugir pasta o beurada durant el formigonament, ni reprodueixin esforços o deformacions anormals. Per a evitar-ho es podrà autoritzar un segellant adient

Toleràncies generals de muntatge i deformacions de l'encofrat pel formigonament:

- Moviments locals de l'encofrat: <= 5 mm

- Moviments del conjunt (L=llum): <= L/1000

- Planor: - Formigó vist: ± 5 mm/m, ± 0,5% de la dimensió - Per a revestir: ± 15 mm/m

Toleràncies particulars de muntatge i deformacions de l'encofrat per al formigonament:

	Replanteig eixos		Dimensions	Aplomat	Horitzontalitat
	Parcial	Total			
Rases i pous	± 20 mm	± 50 mm	- 30 mm + 60 mm	± 10 mm	-
Murs	± 20 mm	± 50 mm	± 20 mm	± 20 mm	± 50 mm
Recalçats	± 20 mm	± 50 mm	-	± 20 mm	-
Riostres	± 20 mm	± 50 mm	± 20 mm	± 10 mm	-
Basaments	± 20 mm	± 50 mm	± 10 mm	± 10 mm	-
Enceps	± 20 mm	± 50 mm	± 20 mm	± 10 mm	-
Pilars	± 20 mm	± 40 mm	± 10 mm	± 10 mm	-
Bigues	± 10 mm	± 30 mm	± 0,5 %	± 2 mm	-
Llindes	-	-	± 10 mm	± 5 mm	-
Cèrcols	-	-	± 10 mm	± 5 mm	-
Sostres	± 5mm/m	± 50 mm	-	-	-
Lloses	-	± 50 mm	- 40 mm + 60 mm	± 2 %	± 30 mm/m
Membranes	-	± 30	-	-	-
Estreps	-	± 50 mm	± 10 mm	± 10 mm	-

MOTLLES RECUPERABLES:

Els motlles s'han de col·locar ben alineats, de manera que no suposin una disminució de la secció dels nervis de l'estructura.

No han de tenir deformacions, cantells trencats ni fissures.

El desmuntatge dels motlles s'ha de fer tenint cura de no fer malbé els cantells dels nervis formigonats.

Els motlles ja usats i que han de servir per a unitats repetides, s'han de netejar i rectificar.

FORMIGÓ PRETENSAT:

Els encofrats pròxims a les zones d'ancoratge han de tenir la rigidesa necessària per a que els eixos dels tendons es mantinguin normals als ancoratges.

Els encofrats i motlles han de permetre les deformacions de les peces en ells formigonades i han de resistir la distribució de càrregues durant el tesat de les armadures i la transmissió de l'esforç de pretesat al formigó.

El desmuntatge del cindri és realitzarà d'acord amb el programa previst, que haurà d'estar d'acord amb el tesat de les armadures.

FORMIGÓ VIST:

Les superfícies de l'encofrat en contacte amb les cares que han de quedar vistes, han de ser llises, sense rebaves ni irregularitats.

S'han de col·locar angulars metàl·lics a les arestes exteriors de l'encofrat o qualsevol altre procediment eficaç per a que les arestes vives del formigó resultin ben acabades.

La DF podrà autoritzar la utilització de matavius per a aixamfranar les arestes vives.

2.- CONDICIONS DEL PROCÉS D'EXECUCIÓ

CONDICIONS GENERALS:

Abans de formigonar s'ha d'humitejar l'encofrat, en el cas que sigui de fusta per evitar que absorbeixi l'aigua continguda al formigó, i s'ha de comprovar la situació relativa de les armadures, el nivell, l'aplomat i la solidesa del conjunt

No s'han de transmetre a l'encofrat vibracions de motors.

La col·locació dels encofrats s'ha de fer de forma que s'eviti malmetre estructures ja construïdes.

El subministrador dels puntals ha de justificar i garantir les seves característiques i les condicions en que s'han d'utilitzar.

Si l'element s'ha de pretensar, abans del tesat s'han de retirar els costers dels encofrats i qualsevol element dels mateixos que no sigui portant de l'estructura.

En el cas que els encofrats hagin variat les seves característiques geomètriques per haver patit desperfectes, deformacions, guerxaments, etc, no s'han de forçar per a que recuperin la seva forma correcta.

Quan entre la realització de l'encofrat i el formigonament passin més de tres mesos, s'ha de fer una revisió total de l'encofrat, abans de formigonar.

El formigonat s'ha de fer durant el període de temps en el que el desencofrant sigui actiu.

Per al control del temps de desencofrat, s'han d'anotar a l'obra les temperatures màximes i mínimes diàries mentre durin els treballs d'encofrat i desencofrat, així com la data en què s'ha formigonat cada element.

El desencofrat de l'element s'ha de fer sense cops ni sotragades.

El desencofrat i desmuntatge del cindri no es realitzarà fins que el formigó assoleixi la resistència necessària per a suportar amb seguretat i sense excessives deformacions els esforços als que estarà sotmès amb posterioritat.

Es posarà especial cura durant el desencofrat en la retirada de qualsevol element que pugui impedir el lliure moviment de les juntes de retracció, assentament o dilatació així com de les articulacions.

No es retirarà cap puntal sense l'autorització prèvia de la DF.

No es desapuntalarà de forma sobtada, i es prendran precaucions que impedeixin l'impacte dels sotaponts i puntals als sostres.

ELEMENTS VERTICALS:

Per a facilitar la neteja del fons de l'encofrat s'han de disposar obertures provisionals a la part inferior de l'encofrat.

S'han de preveure a les parets laterals dels encofrats finestres de control que permetin la compactació del formigó. Aquestes obertures s'han de disposar amb un espaiament vertical i horitzontal no més gran d'un metro, i es tancaran quan el formigó arribi a la seva alçària.

En èpoques de vents forts s'han d'atirantar amb cables o cordes els encofrats dels elements verticals d'esveltesa més gran de 10.

ELEMENTS HORITZONTALS:

Els encofrats d'elements rectes o plans de més de 6 m de llum lliure, s'han de disposar amb la contrafletxa necessària per a que, desencofrat i carregat l'element, aquest conservi una lleugera concavitat a l'intradós. Aquesta contrafletxa sol ser de l'ordre d'una mil·lèsima de la llum.

Els puntals es col·locaran sobre soles de repartiment quan es transmetin càrregues al terreny o a sostres alleugerits. Quan aquest estiguin sobre el terreny cal assegurar que no assentaran.

Els puntals s'han de travar en dues direccions perpendiculars

Els puntals han de poder transmetre la força que rebin i permetre finalment un desapuntalat senzill

Als ponts s'haurà d'assegurar que les deformacions del cindri durant el formigonat no afecti negativament a altres parts de l'estructura executades amb anterioritat.

En èpoques de pluges fortes s'ha de protegir el fons de l'encofrat amb lones impermeabilitzades o plàstics.

3.- UNITAT I CRITERI D'AMIDAMENT

m2 de superfície amidada segons les especificacions de la DT i que es trobi en contacte amb el formigó.

Aquest criteri inclou els apuntalaments previs, els elements auxiliars per a muntatge de l'encofrat i els elements d'acabat de les cantonades per a formigó vist, com ara matavius, trencaaigües o altres sistemes, així com la recollida, neteja i condicionament dels elements utilitzats.

La superfície corresponent a forats interiors s'ha de deduir de la superfície total d'acord amb els criteris següents:

- Obertures <= 1 m2: No es dedueixen

- Obertures > 1 m2: Es dedueix el 100%

Als forats que no es dedueixin, l'amidament inclou l'encofrat necessari per a conformar el perímetre dels forats. En cas de deduir-se el 100% del forat, cal amidar també l'encofrat necessari per a conformar el perímetre dels forats.

4.- NORMATIVA DE COMPLIMENT OBLIGATORI

NORMATIVA GENERAL:

Real Decreto 470/2021, de 29 de junio, por el que se aprueba el Código Estructural.

* Orden de 6 de febrero de 1976 por la que se aprueba el Pliego de Prescripciones Técnicas Generales para Obras de Carreteras y Puentes (PG-3).

P9 FERMS I PAVIMENTS

P93 BASES, SOLERES I RECRESCUDES

P938- BASE DE TOT-U

0.- ELEMENTS QUE CONTEMPLA EL PLEC

P938-.P8D.

1.- DEFINICIÓ I CONDICIONS DE LES PARTIDES D'OBRA EXECUTADES

Subbases o bases de tot-u per a paviments.

En actuacions de reparació, s'han considerat els graus de dificultat següents:

- Grau de dificultat associat a la mobilitat en l'actuació: - Sense dificultat de mobilitat: actuacions en què hi ha una interferència pròpia de l'entorn on es desenvolupen. - Amb dificultat de mobilitat: actuacions en entorns amb dificultat de mobilitat i/o amb el material aplegat lluny de la zona de treball: - Actuacions amb dificultat d'accessibilitat, per la poca mobilitat de la maquinària, per l'elevada presència de guals particulars i passos de vianants, per la impossibilitat d'ubicar una plataforma de treball lateral, per la impossibilitat d'ocupació de la calçada per fer l'aplec de materials que impliqui fer l'actuació per fases per tal de mantenir el pas de vianants i/o per estar en una zona amb tràfic rodat important - Actuacions en les què els materials estan aplegats lluny de la zona de treball per manca d'espai en la proximitat d'on s'executen les tasques.

- Grau de dificultat associat a l'àmbit de l'actuació en funció de l'amplària de la vorera, calçada o plataforma única

- Grau de dificultat associat a la presència d'elements externs a l'actuació: - Sense afectació per serveis o elements de mobiliari urbà: actuacions sense serveis (canalitzacions d'aigua, semàfors, enllumenat, etc.) ni elements urbans de grans dimensions (marquesines, mòduls d'aparcament de bicicletes, etc.) que interfereixin (o que puguin interferir) en les tasques - Amb afectació per serveis o elements de mobiliari urbà: actuacions amb serveis (canalitzacions d'aigua, semàfors, enllumenat, etc.) o elements urbans de grans dimensions (marquesines, mòduls d'aparcament de bicicletes, etc) que interfereixen en les tasques.

- Grau de dificultat associat a l'abast de l'actuació

L'execució de la unitat d'obra inclou les operacions següents:

- Preparació i comprovació de la superfície d'assentament

- Aportació de material

- Estesa, humectació (si és necessària), i compactació de cada tongada

- Allisada de la superfície de l'última tongada

CONDICIONS GENERALS:

El material que s'utilitzi ha de complir les especificacions fixades en el plec de condicions corresponent.

Es pot utilitzar material granular reciclat de residus de la construcció o demolicions, provinent de planta autoritzada legalment per al tractament d'aquests residus.

La superfície de la capa ha de quedar plana i a nivell amb les rasants previstes a la DT.

La capa ha de tenir el pendent especificat a la DT o, en el seu defecte, el que especifiqui la DF.

La capa quedarà correctament anivellada de manera que no hi hagi zones que retinguin aigua sobre la seva superfície.

En tota la superfície s'ha d'arribar, com a mínim, al grau de compactació previst expressat com a percentatge sobre la densitat màxima obtinguda a l'assaig Pròctor Modificat, segons UNE-EN 13286-2.

BASE I SUBBASE PER A FERMS DE CARRETERES:

En capes de ferm de carreteres el tot-u utilitzat procedirà de la trituració, total o parcial, de pedra de cantera o grava natural.

Es podran utilitzar materials granulars reciclats, àrids reciclats de residus de construcció i demolició, àrids siderúrgics, subproductes i productes inerts de rebuig per a les categories de trànsit pesat T2 a T4.

Grau de compactació:

- Carreteres amb categoria de trànsit pesat T00 a T2: >= 100% PM, segons UNE 13286-2.

- Carreteres amb categoria de trànsit pesat T3, T4 i vorals: >= 98% PM, segons UNE 13286-2.

Valor del mòdul de deformació vertical Ev2 (assaig de càrrega de placa estàtica de 300 mm), segons UNE 103808:

- Categoria d'esplanada E3: - Categoria de trànsit pesat T00 a T2: >= 200 MPa - Categoria de trànsit pesat T1: >= 180 MPa - Categoria de trànsit pesat T2: >= 150 MPa - Categoria de trànsit pesat T3: >= 120 MPa - Categoria de trànsit pesat T4 i vorals: >= 100 MPa

- Categoria d'esplanada E2: - Categoria de trànsit pesat T1: >= 150 MPa - Categoria de trànsit pesat T2: >= 120 MPa - Categoria de trànsit pesat T3: >= 100 MPa - Categoria de trànsit pesat T4 i vorals: >= 80 MPa

- Categoria d'esplanada E1: - Categoria de trànsit pesat T2: >= 100 MPa - Categoria de trànsit pesat T3: >= 80 MPa - Categoria de trànsit pesat T4 i vorals: >= 80 MPa

A més, la relació Ev2/ Ev1 serà < a 2,2.

L'índex de Regularitat superficial IRI (NLT-330): Ha de complir amb els valors de la taula 510.7 del PG3 vigent.

Toleràncies d'execució:

- Rasant: + 0, -15 mm de la teòrica, en carreteres T00 a T2; + 0, -20 mm de la teòrica, en la resta de casos.

- Amplària: - 0 mm de la prevista en els plànols de seccions tipus.

- Gruix: - 0 mm del previst en els plànols de seccions tipus.

2.- CONDICIONS DEL PROCÉS D'EXECUCIÓ

CONDICIONS GENERALS:

El tot-u estarà exempt de tot tipus de matèries estranyes que puguin afectar la durabilitat de la capa.

L'equip d'estesa ha de complir les especificacions de l'article 510.4.4 del PG3 vigent.

La capa no s'ha d'estendre fins que s'hagi comprovat que la superfície sobre la que ha d'assentar-se té les condicions de qualitat i formes previstes, amb les toleràncies establertes.

Si en aquesta superfície hi ha defectes o irregularitats que excedeixen les tolerables, s'han de corregir abans de l'execució de la partida d'obra, d'acord amb les instruccions de la DF.

En el cas que el tot-u no es fabriqui a central, abans d'estendre un tongada, es procedirà a la seva homogeneïtzació i humidificació, si es considera necessari.

Durant les operacions de transport es prendran les degudes precaucions per a evitar les segregacions i les variacions d'humitat.

L'equip de compactació complirà les especificacions de l'article 510.4.5 del PG3 vigent.

L'estesa s'ha de realitzar, prenent cura d'evitar segregacions i contaminacions, en tongades de gruix no superior a 30 cm.

Totes les aportacions d'aigua han de fer-se abans de la compactació. Després, l'única humectació admissible és la de la preparació per a col·locar la capa següent.

La compactació s'ha de fer de forma continua i sistemàtica disposant l'equip necessari per a aconseguir la densitat exigida.

Si l'estesa del tot-u es fa per franges, la compactació ha d'incloure 15 cm de l'anterior, com a mínim.

Les zones que, per la seva reduïda extensió, el seu pendent o la seva proximitat a obres de pas o desguàs, murs o estructures, no permetin la utilització de l'equip habitual, s'han de compactar amb els mitjans adequats al cas per tal d'aconseguir la densitat prevista.

No s'autoritza el pas de vehicles i maquinària fins que la capa no s'hagi consolidat definitivament. Els defectes que es derivin d'aquest incompliment han de ser reparats pel contractista segons les indicacions de la DF.

BASE I SUBBASE PER A FERMS DE CARRETERES:

La fabricació de tot-u per al seu ús en ferms de carretera amb categoria de trànsit pesant T00 a T2 es farà en central i no "in situ". L'addició de l'aigua de compactació també s'ha de fer a central excepte quan la DF autoritzi el contrari.

El material es pot utilitzar sempre que les condicions climatològiques no hagin produït alteracions en la seva humitat de tal manera que es superen els valors següents:

- T00 a T1: ± 1 % respecte de la humitat òptima

- T2 a T4 i vorals: ± 1,5 / + 1 % respecte de la humitat óptima

Es realitzarà un tram de prova, amb una longitud no inferior a la definida en el Plec de Prescripcions Tècniques Particulars. La DF definirà si es pot acceptar la realització del tram de prova com a part integrant de l'obra en construcció.

A la vista dels resultats obtinguts, el Director d'Obra ha de definir si és acceptable o no la fórmula de treball i si són acceptables o no els equips proposats pel Contractista.

3.- UNITAT I CRITERI D'AMIDAMENT

m3 de volum amidat segons les especificacions de la DT.

L'abonament dels treballs de preparació de la superfície d'assentament correspon a la unitat d'obra de la capa subjacent.

No són d'abonament els sobreamples laterals ni els necessaris per a compensar la minva de gruixos de capes subjacents.

4.- NORMATIVA DE COMPLIMENT OBLIGATORI

* Orden de 6 de febrero de 1976 por la que se aprueba el Pliego de Prescripciones Técnicas Generales para Obras de Carreteras y Puentes (PG-3).

* Orden FOM/2523/2014, de 12 de diciembre, por la que se actualizan determinados artículos del Pliego de Prescripciones Técnicas Generales para Obras de Carreteras y Puentes, relativos a materiales básicos, a firmes y pavimentos, y a señalización, balizamiento y sistemas de contención de vehículos (PG-3).

BASE I SUBBASE PER A FERMS DE CARRETERES:

Orden FOM/3460/2003, de 28 de noviembre, por lo que se aprueba la norma 6.1-IC Secciones del firme, de la Instrucción Técnica de Carreteras.

5.- CONDICIONS DE CONTROL D'EXECUCIÓ I DE L'OBRA ACABADA

CONTROL D'EXECUCIÓ. OPERACIONS DE CONTROL EN FERMS DE CARRETERES:

Abans d'iniciar la posada en obra del tot-u s'executarà un tram de prova per a comprovar:

- La fórmula de treball.

- La forma d'actuació dels equips d'extensió i compactació.

- El pla de compactació.

- La correspondència entre els mètodes de control que estableix el Plec de Prescripcions Tècniques Particulars o mitjançant assaig i els resultats "in situ".

Les tasques de control a realitzar són les següents:

- Inspecció visual del material a la descàrrega dels camions, retirant el que presenti restes de terra vegetal, matèria orgànica o pedres de grandària superior a l'admissible.

- Inspecció visual de l'estat de la superfície sobre la que s'ha d'estendre la capa.

- Gruix de la capa estesa mitjançant punxó graduat amb la freqüència que estableixi el DO.

- Humitat en el moment de la compactació, mitjançant procediment aprovat pel DO.

- Composició i forma d'actuació de l'equip de posada en obra i compactació.

- Inspecció visual de l'estat de la superfície després del pas d'un camió carregat sobre ella.

- Inspecció visual per a detectar punts baixos capaços de retenir aigua.

CONTROL DE L'OBRA ACABADA. OPERACIONS DE CONTROL EN FERMS DE CARRETERES:

Es considera com un lot de control el menor que resulti d'aplicar els 3 criteris següents aplicats sobre una tongada:

- Una longitud de 500 de calçada

- Una superfície de 3.500 m2 de calçada

- La fracció construïda diàriament

Els assajos "in situ" i presa de mostres es faran en punts escollits aleatòriament, amb un punt per hm com a mínim.

Les tasques de control a realitzar són les següents:

- Determinació de la humitat i de la densitat, en 7 punts escollits aleatòriament per cada lot.

- Assaig de càrrega de placa de 300 mm de diàmetre, segons UNE 103808, per lot. Determinació de la humitat natural, segons UNE 103808, en el mateix lloc que l'assaig de càrrega.

- Comparació entre la rasant acabada i l'establerta en el projecte, en l'eix, ruptura de peralt, en el cas que n'hi hagi i cantells de perfils transversals.

- Comprovació de l'amplada de la capa i el gruix en perfils transversals cada 20 m.

- Control de la regularitat superficial mitjançant la determinació de l'índex de Regularitat Internacional (IRI) (NLT 330), en trams de 1000 m, després de 24 h de la seva execució i abans de l'extensió de la següent capa.

CONTROL DE L'OBRA ACABADA. INTERPRETACIÓ DE RESULTATS I ACTUACIONS EN CAS D'INCOMPLIMENT EN FERMS DE CARRETERES:

El lot de control definit (500 m de calçada, 3500 m2 de calçada o fracció construïda diàriament) s'haurà d'acceptar o rebutjar globalment.

Les condicions d'acceptació són les següents:

- Densitat: - La densitat mitjana obtinguda no deurà ser inferior a l'especificada; no més de 2 individus de la mostra assajada podran presentar resultats individuals per sota de la prescrita en més de 2 punts percentuals. Si la densitat mitja obtinguda és inferior, es tornarà a compactar fins a aconseguir la densitat especificada.

- Humitat: - Els resultats obtinguts tindran caràcter informatiu i no constituiran, per si mateixos, causa de rebuig o acceptació.

- Capacitat de suport: - El mòdul de deformació vertical Ev2 i la relació de mòduls Ev2/Ev1 no han de ser inferiors als especificats a l'article 510.7.2 del PG3 vigent. En cas contrari es tornarà a compactar fins que s'obtinguin aquests valors.

- Gruix: - El gruix mig obtingut no ha de ser inferior al previst en els Plànols de Projecte. En cas d'incompliment es procedirà de la següent manera: - Si és superior o igual al 85% de l'especificat i no hi ha problemes d'entollament, s'acceptarà la capa sempre que es compensi la minva de gruix amb el gruix addicional a la capa superior, per compte del Contractista. - Si és inferior o igual al 85% de l'especificat, s'ha d'escarificar la capa en una profunditat de 15 cm com a mínim, s'afegirà el material necessari de les mateixes característiques i es tornarà a compactar i a refinar la capa per compte del Contractista. - No s'admetrà que més d'un 15% de la llargària del lot tingui un gruix inferior a l'especificat en els Plànols en més d'un 10%. En cas d'incompliment es dividirà el lot en 2 parts iguals i sobre cada un d'ells s'aplicaran els criteris anteriors.

- Rasant: - Les diferències de cota entre la superfície obtinguda i l'establerta en els Plànols del Projecte no superarà les toleràncies especificades a l'article 510.7.3 del PG3 vigent, ni existiran zones que retinguin aigua: - Si la tolerància es supera per defecte i no hi ha problemes d'entollament, s'acceptarà la superfície sempre que es compensi la minva amb el gruix addicional necessari, per compte del Contractista. - Si la tolerància es supera per excés, aquest es corregirà per compte del Contractista.

- Regularitat superficial: - Quan els resultats obtinguts excedeixin els límits establerts, es procedirà de la següent manera: - Si excedeixen en menys d'un 10% de la llargària del tram controlat s'aplicarà una penalització econòmica del 10%. - Si excedeixen en més del 10% de la llargària del tram controlat, s'ha d'escarificar la capa en una profunditat mínima de 15 cm i es tornarà a compactar i refinar per compte del Contractista.

P96 VORALS I VORADES

P967- VORADA RECTA DE PECES DE FORMIGÓ

0.- ELEMENTS QUE CONTEMPLA EL PLEC

P967-.300,P967-E9VG.

1.- DEFINICIÓ I CONDICIONS DE LES PARTIDES D'OBRA EXECUTADES

Formació de vorada amb materials diferents.

S'han considerat les unitats d'obra següents:

- Vorada de peces pedra o de formigó col·locades sobre base de formigó

En actuacions de reparació, s'han considerat els graus de dificultat següents:

- Grau de dificultat associat a la mobilitat en l'actuació: - Sense dificultat de mobilitat: actuacions en què hi ha una interferència pròpia de l'entorn on es desenvolupen. - Amb dificultat de mobilitat: actuacions en entorns amb dificultat de mobilitat i/o amb el material aplegat lluny de la zona de treball: - Actuacions amb dificultat d'accessibilitat, per la poca mobilitat de la maquinària, per l'elevada presència de guals particulars i passos de vianants, per la impossibilitat d'ubicar una plataforma de treball lateral, per la impossibilitat d'ocupació de la calçada per fer l'aplec de materials que impliqui fer l'actuació per fases per tal de mantenir el pas de vianants i/o per estar en una zona amb tràfic rodat important - Actuacions en les què els materials estan aplegats lluny de la zona de treball per manca d'espai en la proximitat d'on s'executen les tasques.

- Grau de dificultat associat a l'àmbit de l'actuació en funció de l'amplària de la vorera, calçada o plataforma única

- Grau de dificultat associat a la presència d'elements externs a l'actuació: - Sense afectació per serveis o elements de mobiliari urbà: actuacions sense serveis (canalitzacions d'aigua, semàfors, enllumenat, etc.) ni elements urbans de grans dimensions (marquesines, mòduls d'aparcament de bicicletes, etc.) que interfereixin (o que puguin interferir) en les tasques - Amb afectació per serveis o elements de mobiliari urbà: actuacions amb serveis (canalitzacions d'aigua, semàfors, enllumenat, etc.) o elements urbans de grans dimensions (marquesines, mòduls d'aparcament de bicicletes, etc) que interfereixen en les tasques.

- Grau de dificultat associat a l'abast de l'actuació

L'execució de la unitat d'obra inclou les operacions següents:

- Preparació i comprovació de la superfície d'assentament

- Col·locació del formigó de la base

- Col·locació de les peces de la vorada rejuntades amb morter

VORADA DE PEDRA O FORMIGÓ:

L'element col·locat ha de tenir un aspecte uniforme, net, sense escantonaments ni d'altres defectes.

S'ha d'ajustar a les alineacions previstes i ha de sobresortir de 10 a 15 cm per `damunt de la rigola.`

Els junts entre les peces han de ser <= 1 cm i han de quedar rejuntats amb morter.

En el cas de la col·locació sobre base de formigó, ha de quedar assentada 5 cm sobre el llit de formigó.

Dimensions de la base de formigó (al seu cas):

- Amplària de la base de formigó: Gruix de la vorada + 5 cm

- Gruix de la base de formigó: 4 cm

Pendent transversal: >= 2%

Toleràncies d'execució:

- Replanteig: ± 10 mm (no acumulatius)

- Nivell: ± 10 mm

- Planor: ± 4 mm/2 m (no acumulatius)

2.- CONDICIONS DEL PROCÉS D'EXECUCIÓ

CONDICIONS GENERALS:

S'ha de treballar a una temperatura ambient que oscil·li entre els 5°C i els 40°C i sense pluges.

Hi ha d'haver punts fixos de referència exteriors a la zona de treball, als quals s'hi han de referir totes les lectures topogràfiques.

No s'ha de treballar amb pluja, neu o vent superior als 60 km/h.

L'abocada del formigó s'ha de fer sense que es produeixin disgregacions i s'ha de vibrar fins aconseguir una massa compacta.

Per a realitzar junts de formigonat no previstos en el projecte, cal l'autorització i les indicacions explícites de la DF.

Les peces s'han de col·locar abans que el formigó comenci el seu adormiment.

Durant l'adormiment i fins aconseguir el 70% de la resistència prevista s'ha de mantenir humida la superfície del formigó. Aquest procés ha de ser, com a mínim, de 3 dies.

3.- UNITAT I CRITERI D'AMIDAMENT

m de llargària amidada segons les especificacions de la DT.

4.- NORMATIVA DE COMPLIMENT OBLIGATORI

No hi ha normativa de compliment obligatori.

5.- CONDICIONS DE CONTROL D'EXECUCIÓ I DE L'OBRA ACABADA

CONTROL D'EXECUCIÓ. OPERACIONS DE CONTROL:

Els punts de control més destacables són els següents:

- Control d'execució i acabats de la base de formigó sobre la que es col·loquen les peces de vorada o de rigola.

- Control de l'aspecte de les peces abans de la seva col·locació.

- Inspecció visual del procediment d'execució, d'acord a les condicions del plec i al procediment adoptat

CONTROL DE L'OBRA ACABADA. OPERACIONS DE CONTROL:

Els punts de control més destacables són els següents:

Inspecció visual de la unitat acabada.

- Comprovació topogràfica de les alineacions i condicions generals d'acabat.

CRITERIS DE PRESA DE MOSTRES:

Els controls s'han de realitzar segons les instruccions de la DF.

INTERPRETACIÓ DE RESULTATS I ACTUACIONS EN CAS D'INCOMPLIMENT:

Correcció per part del contractista de les irregularitats observades.

P9B PAVIMENTS DE PEDRA NATURAL

P9BA- PAVIMENT DE PEDRA NATURAL, COL·LOCADA AMB MORTER

0.- ELEMENTS QUE CONTEMPLA EL PLEC

P9BA-I6HQ.

1.- DEFINICIÓ I CONDICIONS DE LES PARTIDES D'OBRA EXECUTADES

Formació de paviment amb llambordins o peces de pedra natural.

S'han considerat els materials i les formes de col·locació següents:

- Paviment de llambordins o lloses col·locats amb morter i junts reblerts amb beurada de ciment

L'execució de la unitat d'obra inclou les operacions següents:

En paviments de lloses col·locats amb morter:

- Preparació i comprovació de la superfície d'assentament

- Col·locació de la base de morter

- Humectació i col·locació de les peces

- Humectació de la superfície

- Rebliment dels junts amb beurada de ciment

- Neteja de l'excés de beurada

- Protecció del morter de la base i cura

CONDICIONS GENERALS:

El paviment ha de formar una superfície plana,sense resalts entre peces, uniforme i s'ha d'ajustar a les alineacions i a les rasants previstes.

Les peces han de quedar ben assentades, amb la cara més polida o més ample a dalt.

Les peces han d'estar disposades formant alineacions rectes, segons l'especejament definit en la DT.

Excepte en les zones classificades com d'ús restringit pel CTE no s'admetran les discontinuïtats següents en el propi paviment ni en els encontres d'aquest amb altres elements:

- Imperfeccions o irregularitats que suposin una diferència de nivell de més de 6 mm

- Els desnivells que no superin els 50 mm s'han de resoldre amb una pendent que no excedeixi del 25%

- En les zones interiors de circulació de persones, no presentarà perforacions o forats pels que es pugui introduir una esfera de 15 mm de diàmetre

PAVIMENT COL·LOCAT SOBRE MORTER O LLIT DE SORRA

Les peces han de quedar ben adherides al suport.

Els junts han de quedar plens de material de reblert.

Pendent transversal (paviments exteriors): >= 2%, <= 8%

Quan el paviment es col·loqui amb morter s'hauràn de respectar els junts pròpis del suport.

En el paviment de lloses no hi ha d'haver peces trencades, escantonades, tacades ni amb d'altres defectes superficials.

En els paviments formats per lloses els junts entre les peces han de complir:

- Peces rejuntades amb morter: >= 5 mm

- Peces rejuntades amb beurada: <= 1,5 mm

Toleràncies d'execució:

- Nivell: ± 10 mm

- Planor: ± 4 mm/2 m

- Celles: - Paviments interiors: <= 1 mm - Paviments exteriors: <= 2 mm

- Rectitud dels junts: ± 3 mm/2 m

2.- CONDICIONS DEL PROCÉS D'EXECUCIÓ

PAVIMENT COL·LOCAT SOBRE MORTER O LLIT DE SORRA

La superfície del suport ha de ser neta i humida.

El paviment no s'ha de trepitjar durant les 24 h següents a la seva col·locació o el que indiqui la DT.

COL·LOCACIÓ AMB MORTER I JUNTS REBLERTS AMB BEURADA:

S'han de suspendre els treballs quan la temperatura sigui < 5ºC.

Les peces per col·locar han de tenir la humitat necessària per tal que no absorbeixin l'aigua del morter.

Les lloses s'han de col·locar sobre una base de morter de ciment >= 2,5 cm de gruix.

Un cop col·locades les peces s'han de regar per aconseguir l'adormiment del morter de base.

Després s'han de reblir els junts amb la beurada.

JUNTS REBLERTS AMB MORTER O BEURADA:

En exteriors, la superfície ha de mantenir-se humida durant les 72 h següents.

3.- UNITAT I CRITERI D'AMIDAMENT

m2 de superfície executada d'acord amb les especificacions de la DT, amb deducció de la superfície corresponent a obertures interiors, d'acord amb els criteris següents:

Paviments exteriors:

- Obertures <= 1,5 m2: No es dedueixen

- Obertures > 1,5 m2: Es dedueix el 100%

Paviments interiors:

- Obertures <= 1 m2: No es dedueixen

- Obertures > 1 m2: Es dedueix el 100%

Aquests criteris inclouen l'acabament específic dels acords a les vores, sense que comporti l'ús de materials diferents d'aquells que normalment conformen la unitat.

4.- NORMATIVA DE COMPLIMENT OBLIGATORI

PAVIMENT COL·LOCAT SOBRE MORTER O LLIT DE SORRA

No hi ha normativa de compliment obligatori.

5.- CONDICIONS DE CONTROL D'EXECUCIÓ I DE L'OBRA ACABADA

CONTROL D'EXECUCIÓ. OPERACIONS DE CONTROL:

Els punts de control més destacables són els següents:

PAVIMENT DE PECES DE PEDRA COL·LOCADA AMB MORTER O SOBRE LLIT DE SORRA

- Preparació i comprovació de la superfície d'assentament.

- Replanteig inicial.

- Col·locació de la capa de sorra, en el seu cas.

- Humectació de la solera.

- Col·locació de les peces amb morter, segons el procediment escollit. Atenció especial als junts.

- Control del temps d'adormiment.

- Col·locació de la beurada, per al reblert dels junts.

- Neteja de l'excés de beurada.

- Rebaixat, polit i abrillantat del paviment (si és el cas).

- Neteja del paviment amb serradures.

CONTROL DE L'OBRA ACABADA. OPERACIONS DE CONTROL:

- Inspecció visual del paviment acabat: junts, encontres amb altres paviments, etc.

- Control de planor.

CRITERIS DE PRESA DE MOSTRES:

Els controls s'han de fer segons les indicacions de la DF.

CONTROL D'EXECUCIÓ. INTERPRETACIÓ DE RESULTATS I ACTUACIONS EN CAS D'INCOMPLIMENT:

Quan s'observin irregularitats de replanteig, s'hauran de corregir abans de completar el paviment.

No es permetrà la continuació dels treballs fins que no estiguin solucionats els errors d'execució.

La suspensió dels treballs i la correcció de les no conformitats observades aniran a càrrec del Contractista.

CONTROL DE L'OBRA ACABADA. INTERPRETACIÓ DE RESULTATS I ACTUACIONS EN CAS D'INCOMPLIMENT:

Correcció per part del contractista de les irregularitats observades.

P9F PAVIMENT DE PECES DE FORMIGÓ

P9F3- PAVIMENT DE PECES DE FORMIGÓ, DE FORMA REGULAR, COL·LOCAT AMB MORTER

0.- ELEMENTS QUE CONTEMPLA EL PLEC

P9F3-.103.

1.- DEFINICIÓ I CONDICIONS DE LES PARTIDES D'OBRA EXECUTADES

Formació de paviment de llambordins o lloses.

S'han considerat els materials i les formes de col·locació següents:

- Paviment de llambordins o lloses col·locats amb morter i junts reblerts amb beurada de ciment

- Paviment de lloses col·locats amb morter i junts reblerts amb sorra fina

En actuacions de reparació, s'han considerat els graus de dificultat següents:

- Grau de dificultat associat a la mobilitat en l'actuació: - Sense dificultat de mobilitat: actuacions en què hi ha una interferència pròpia de l'entorn on es desenvolupen. - Amb dificultat de mobilitat: actuacions en entorns amb dificultat de mobilitat i/o amb el material aplegat lluny de la zona de treball: - Actuacions amb dificultat d'accessibilitat, per la poca mobilitat de la maquinària, per l'elevada presència de guals particulars i passos de vianants, per la impossibilitat d'ubicar una plataforma de treball lateral, per la impossibilitat d'ocupació de la calçada per fer l'aplec de materials que impliqui fer l'actuació per fases per tal de mantenir el pas de vianants i/o per estar en una zona amb tràfic rodat important - Actuacions en les què els materials estan aplegats lluny de la zona de treball per manca d'espai en la proximitat d'on s'executen les tasques.

- Grau de dificultat associat a l'àmbit de l'actuació en funció de l'amplària de la vorera, calçada o plataforma única

- Grau de dificultat associat a la presència d'elements externs a l'actuació: - Sense afectació per serveis o elements de mobiliari urbà: actuacions sense serveis (canalitzacions d'aigua, semàfors, enllumenat, etc.) ni elements urbans de grans dimensions (marquesines, mòduls d'aparcament de bicicletes, etc.) que interfereixin (o que puguin interferir) en les tasques - Amb afectació per serveis o elements de mobiliari urbà: actuacions amb serveis (canalitzacions d'aigua, semàfors, enllumenat, etc.) o elements urbans de grans dimensions (marquesines, mòduls d'aparcament de bicicletes, etc) que interfereixen en les tasques.

- Grau de dificultat associat a l'abast de l'actuació

L'execució de la unitat d'obra inclou les operacions següents:

En la col·locació de llambordins amb morter i junts reblerts amb beurada de ciment:

- Preparació i comprovació de la superfície d'assentament

- Col·locació de la base de morter sec

- Humectació i col·locació dels llambordins

- Compactació de la superfície

- Humectació de la superfície

- Rebliment dels junts amb beurada de ciment

En la col·locació amb morter i junts reblerts amb sorra fina:

- Comprovació del nivell de la base de formigó

- Pintat inferior de les peces amb aigua ciment

- Col·locació de les peces amb morter de consistència tova

- Rebliment de junts amb sorra, escombrant l'excés.

CONDICIONS GENERALS:

El paviment ha de formar una superfície plana,sense resalts entre peces, uniforme i s'ha d'ajustar a les alineacions i a les rasants previstes.

Les peces han de quedar ben assentades, amb la cara més polida o més ample a dalt.

Les peces han d'estar disposades formant alineacions rectes, segons l'especejament definit en la DT.

Excepte en les zones classificades com d'ús restringit pel CTE no s'admetran les discontinuïtats següents en el propi paviment ni en els encontres d'aquest amb altres elements:

- Imperfeccions o irregularitats que suposin una diferència de nivell de més de 6 mm

- Els desnivells que no superin els 50 mm s'han de resoldre amb una pendent que no excedeixi del 25%

- En les zones interiors de circulació de persones, no presentarà perforacions o forats pels que es pugui introduir una esfera de 15 mm de diàmetre

PAVIMENT COL·LOCAT SOBRE MORTER O LLIT DE SORRA

Les peces han de quedar ben adherides al suport.

Els junts han de quedar plens de material de reblert.

Pendent transversal (paviments exteriors): >= 2%, <= 8%

Quan el paviment es col·loqui amb morter s'hauràn de respectar els junts pròpis del suport.

En el paviment de lloses no hi ha d'haver peces trencades, escantonades, tacades ni amb d'altres defectes superficials.

PAVIMENT DE LLAMBORDINS:

Han de quedar col·locats a trencajunt, seguint les especificacions de la DT.

Junts entre peces: <= 8 mm

Toleràncies d'execució:

- Nivell: ± 12 mm

- Replanteig: ± 10 mm

- Planor: ± 5 mm/3 m

2.- CONDICIONS DEL PROCÉS D'EXECUCIÓ

PAVIMENT COL·LOCAT SOBRE MORTER O LLIT DE SORRA

La superfície del suport ha de ser neta i humida.

El paviment no s'ha de trepitjar durant les 24 h següents a la seva col·locació o el que indiqui la DT.

COL·LOCACIÓ AMB MORTER I JUNTS REBLERTS AMB BEURADA:

S'han de suspendre els treballs quan la temperatura sigui < 5ºC.

Els llambordins s'han de col·locar sobre una base de morter sec.

Les peces per col·locar han de tenir la humitat necessària per tal que no absorbeixin l'aigua del morter.

Un cop col·locades les peces s'han de regar per aconseguir l'adormiment del morter de base.

Després s'han de reblir els junts amb la beurada.

JUNTS REBLERTS AMB MORTER O BEURADA:

En exteriors, la superfície ha de mantenir-se humida durant les 72 h següents.

COL·LOCACIÓ AMB MORTER I REBLERT DE JUNTS AMB SORRA FINA:

- Les peces es pintaran per la seva cara inferior amb barreja d'aigua i ciment per tal de millorar l'adherència.

- El morter tindrà consistència tova i la llosa ha de quedar recolzada sobre morter en tota la superfície.

- El rebliment de junts amb sorra es realitzarà per successives escombrades.

- S'evitarà el pas del personal durant els següents dies i durant les 3 setmanes posteriors als vehicles auxiliars de l'obra.

3.- UNITAT I CRITERI D'AMIDAMENT

m2 de superfície executada d'acord amb les especificacions de la DT, amb deducció de la superfície corresponent a obertures interiors, d'acord amb els criteris següents:

Paviments exteriors:

- Obertures <= 1,5 m2: No es dedueixen

- Obertures > 1,5 m2: Es dedueix el 100%

Paviments interiors:

- Obertures <= 1 m2: No es dedueixen

- Obertures > 1 m2: Es dedueix el 100%

Aquests criteris inclouen l'acabament específic dels acords a les vores, sense que comporti l'ús de materials diferents d'aquells que normalment conformen la unitat.

4.- NORMATIVA DE COMPLIMENT OBLIGATORI

PAVIMENT COL·LOCAT SOBRE MORTER O LLIT DE SORRA

No hi ha normativa de compliment obligatori.

PB PROTECCIONS I SENYALITZACIÓ

PBA SENYALITZACIÓ HORITZONTAL

PBA2- PINTAT DE MARQUES SUPERFICIALS

0.- ELEMENTS QUE CONTEMPLA EL PLEC

PBA2-FIHR.

1.- DEFINICIÓ I CONDICIONS DE LES PARTIDES D'OBRA EXECUTADES

Pintat sobre paviment de marques vials, formant línies o signes, amb finalitats informatives i reguladores del trànsit.

S'han considerat les marques següents:

- Marques superficials

S'han considerat els llocs d'aplicació següents:

- Vials públics

- Vials privats

En actuacions de reparació, s'han considerat els graus de dificultat següents:

- Grau de dificultat associat a la mobilitat en l'actuació: - Sense dificultat de mobilitat: actuacions en què hi ha una interferència pròpia de l'entorn on es desenvolupen. - Amb dificultat de mobilitat: actuacions en entorns amb dificultat de mobilitat i/o amb el material aplegat lluny de la zona de treball: - Actuacions amb dificultat d'accessibilitat, per la poca mobilitat de la maquinària, per l'elevada presència de guals particulars i passos de vianants, per la impossibilitat d'ubicar una plataforma de treball lateral, per la impossibilitat d'ocupació de la calçada per fer l'aplec de materials que impliqui fer l'actuació per fases per tal de mantenir el pas de vianants i/o per estar en una zona amb tràfic rodat important - Actuacions en les què els materials estan aplegats lluny de la zona de treball per manca d'espai en la proximitat d'on s'executen les tasques.

- Grau de dificultat associat a l'àmbit de l'actuació en funció de l'amplària de la vorera, calçada o plataforma única

- Grau de dificultat associat a la presència d'elements externs a l'actuació: - Sense afectació per serveis o elements de mobiliari urbà: actuacions sense serveis (canalitzacions d'aigua, semàfors, enllumenat, etc.) ni elements urbans de grans dimensions (marquesines, mòduls d'aparcament de bicicletes, etc.) que interfereixin (o que puguin interferir) en les tasques - Amb afectació per serveis o elements de mobiliari urbà: actuacions amb serveis (canalitzacions d'aigua, semàfors, enllumenat, etc.) o elements urbans de grans dimensions (marquesines, mòduls d'aparcament de bicicletes, etc) que interfereixen en les tasques.

- Grau de dificultat associat a l'abast de l'actuació

L'execució de la unitat d'obra inclou les operacions següents:

- Preparació de la superfície existent

- Replanteig i premarcat

- Aplicació de la marca vial

- Proteccions provisionals durant l'aplicació i el temps d'assecat

CONDICIONS GENERALS:

Les marques vials utilitzades seran, d'acord amb la norma UNE-EN 1436, dels següents tipus:

- En funció de la seva vida útil: - Permanents (P) - Temporals (T)

- En funció de la visibilitat nocturna o propietats de retrorreflexió: - Tipus 0 (NR): no retrorreflectants - Tipus I (R): retrorreflectants en sec - Tipus II (RW): retrorreflectants en sec i amb humitat - Tipus II (RR): retrorreflectants en sec, amb humitat i amb pluja

- En funció de les seves propietats de resistència al lliscament: - Estructurades (E) - No estructurades (NE)

- En funció d'altres usos especials: - Sonores (S) - Fàcils d'eliminar (F) - De emmarcar (B) - Emmascaradora (M) - En forma de tauler d'escacs (D)

- En funció de la forma d'aplicació: - Marques vials "in situ" - Marques vials prefabricades

La marca vial o sistema de senyalització horitzontal estarà formada per un material base i en el seu cas, unes addicions de materials de pre-barrejat i/o de post-barrejat en les proporcions indicades a les instruccions d'aplicació del sistema.

El material base estarà constituït per pintures, plàstics en fred o per termoplàstics.

Els requisits essencials de les marques vials; visibilitat nocturna, visibilitat diürna, resistència al lliscament i color, han de complir les especificacions de la UNE-EN 1436 i es determinaran amb els mètodes establerts en aquesta norma.

Les marques tindran el color, forma, dimensions i ubicació indicades a la DT.

Han de tenir les vores netes i ben perfilades.

La capa de pintura ha de ser clara, uniforme i duradera.

Dosificació estàndard del material base per a marques vials permanents:

- Pintures: 720 g/m2

- Termoplàstics en capa fina: 3000 g/m2

- Termoplàstics en capa gruixuda: 5000 g/m2

- Plàstics en fred en dos components en capa fina: 1000 g/m2

- Plàstics en fred en dos components en capa gruixuda: 3000 g/m2

Toleràncies d'execució:

- Replanteig: ± 3,0 cm

- Dosificació de pintura i microesferes: - 0%, + 20%

MARQUES VIALS RETRORREFLECTANTS:

El material base de la marca vial portarà incorporades, per pre-barrejat i/o post-barrejat, microesferes de vidre que li conferiran el caràcter retrorreflectant.

La retrorreflexió de la marca vial en condicions d'humitat o de pluja es podrà reforçar mitjançant propietats especials en la seva textura superficial, microesferes de vidre gruixudes, o altres mitjans.

Dosificació estàndard de microesferes de vidre i càrregues antilliscants de post-barrejat afegides al material base:

- Pintures: 480 g/m2

- Termoplàstics en capa fina: 500 g/m2

- Termoplàstics en capa gruixuda: 500 g/m2

- Plàstics en fred en dos components en capa fina: 500 g/m2

- Plàstics en fred en dos components en capa gruixuda: 500 g/m2

MARQUES VIALS EN CARRETERES:

Les marques vials utilitzades a la xarxa de carreteres de l'Estat seran, d'acord amb la norma UNE-EN 1436, dels següents tipus:

- En funció de la seva vida útil: - Permanents (P): de color blanc, utilitzades en la senyalització horitzontal de carreteres amb trànsit convencional.

- En funció de la visibilitat nocturna o propietats de retrorreflexió: - Tipus II (RW): marca vial estructurada o no, dissenyada per a mantenir la retrorreflexió en sec i amb humitat. - Tipus II (RR): marca vial estructurada dissenyada per a mantenir la retrorreflexió en sec, amb humitat i pluja.

- En funció d'altres usos especials: - Sonores (S): marca vial amb ressalts que produeix efectes sonors i mecànics (vibracions). Seran permanents i de tipus II (RR). - De emmarcar (B): marca vial permanent de color negre, utilitzada a l'emmarcat de marques vials per a millorar el seu contrast. - En forma de taulell d'escacs (D): marca vial permanent de color vermell, utilitzada per a senyalització d'accés a un llit de frenada.

Els requisits de comportament de les marques vials compliran amb les característiques especificades a la taula 700.2a del PG 3 vigent, per a les de color blanc i a les taules 700.2.b i 700.2.c per a les de color negre i vermell respectivament.

La marca vial tindrà la classe de durabilitat adequada a les característiques de la carretera a la que s'ha d'aplicar. En funció del factor de desgast, calculat segons les especificacions de l'article 700.3.4.1 del PG 3 vigent, la durabilitat dels requisits, assajada d'acord amb la norma UNE-EN 13197, complirà:

- Marques vials de colors blanc i negre: classes P5, P6 o P7

- Marques vials de color vermell: >= classe P4

El material base de la marca vial i la seva forma d'aplicació seran compatibles amb el suport sobre el que s'ha d'aplicar:

- En actuacions de repintat: complirà els criteris de compatibilitat amb la marca vial existent, d'acord amb la taula 700.9 del PG 3 vigent.

- En aplicacions sobre paviment nou: serà conforme amb els criteris establerts a la taula 700.10 del PG 3 vigent.

Els requisits de comportament de les marques vials, durant el període de garantia, han de complir amb les característiques especificades a la taula 700.11 del PG 3 vigent, per a les de color blanc i a les taules 700.2.b i 700.2.c per a les de color negre i vermell respectivament.

2.- CONDICIONS DEL PROCÉS D'EXECUCIÓ

CONDICIONS GENERALS:

S'ha de treballar a una temperatura entre 5° i 40°C i amb vents inferiors a 25 km/h.

No podrà aplicar-se la marca vial:

- Quan la temperatura del substrat no superi almenys en 3ºC al punt de rosada.

- Quan el paviment estigui humit.

Abans de començar les feines, la DF ha d'aprovar l'equip, les mesures de protecció del trànsit i les senyalitzacions auxiliars.

No s'iniciaran obres que afectin a la lliure circulació sense haver col·locat la corresponent senyalització, abalisament i, en el seu cas, defenses. La seva forma, suport, colors, pictogrames i dimensions es correspondran amb l'establert a la Norma de Carreteres 8.3.- IC i catàleg d'Elements de Senyalització, Abalisament i Defensa per a circulació vial.

L'aplicació de la marca vial es realitzarà d'acord amb les instruccions del sistema de senyalització vial horitzontal, subministrat pel fabricant, que inclouran com a mínim:

- Identificació del fabricant

- Dosificacions

- Tipus i proporcions de materials de post-barrejat, en el seu cas

- Necessitat o no de microesferes de vidre de pre-barrejat

La maquinària i equips de posada en obra de marques vials compliran els requisits que estableix l'article 700.5 del PG 3 vigent i es classificaran i caracteritzaran segons el que especifica la norma UNE 135277-1.

El compliment d'aquests requisits s'haurà d'acreditar mitjançant la presentació de la declaració del contractista, que per a cada màquina a utilitzar ha d'incloure la següent informació, d'acord amb la norma UNE 135277-1:

- Fitxa tècnica de cada màquina

- Requisits associats a cada classe de màquina

- Identificació dels elements de la màquina

Abans del començament de cada unitat d'obra, inclosos amples diferents de línies i per a cada equip, s'ha de procedir, sota la supervisió de la DF, a l'ajust de la maquinària per a determinar els paràmetres d'aplicació d'acord amb el que especifica la norma UNE 135277-1, i s'elevarà acta de cada un dels ajustos realitzats.

S'han de preveure sistemes de drenatge per a evitar que les marques vials aplicades siguin la causa de la formació d'una pel·lícula d'aigua sobre el paviment.

La superfície on s'ha d'aplicar la pintura ha d'estar neta, sense materials no adherits i completament seca.

Quan el sistema de senyalització vial horitzontal no sigui compatible amb el substrat (paviment o marca vial antiga), es procedirà a l'esborrat de la marca vial existent, o a l'aplicació d'una imprimació o d'un tractament superficial adequat, segons el parer de la DF, per a garantir aquesta compatibilitat.

En el cas de superfícies de formigó, no han de quedar restes de productes o materials utilitzats per al curat del formigó.

Quan el factor de luminància del paviment sigui > 0,15, segons UNE-EN 1436, s'emmarcarà la marca vial amb una marca d'emmarcar pintada a banda i banda amb un ample igual a la meitat del corresponent a la marca vial existent.

Si la superfície a pintar és un morter o formigó, no presentarà eflorescències, ni reaccions alcalines.

Si la superfície on s'aplica la pintura és llisa i no té prou adherència amb la pintura, s'ha de fer un tractament per a donar-li un grau d'adherència suficient.

Si la superfície presenta defectes o forats, s'han de corregir abans d'aplicar la pintura, utilitzant material del mateix tipus que el paviment existent.

Abans d'aplicar la pintura s'ha de fer un replanteig topogràfic, que serà aprovat per la DF.

S'han de protegir les marques del trànsit durant el procés inicial d'assecat.

3.- UNITAT I CRITERI D'AMIDAMENT

MARQUES SUPERFICIALS:

m2 de superfície pintada, segons les especificacions de la DT, mesurant la superfície realment executada sobre el paviment.

Aquesta partida inclou les operacions auxiliars de neteja i acondicionament del paviment a pintar.

4.- NORMATIVA DE COMPLIMENT OBLIGATORI

VIALS PÚBLICS:

Orden de 16 de julio de 1987 por la que se aprueba la Norma 8.2-IC Marcas Viales, de la Instrucción de carreteras.

* Orden de 6 de febrero de 1976 por la que se aprueba el Pliego de Prescripciones Técnicas Generales para Obras de Carreteras y Puentes (PG-3).

* Orden FOM/2523/2014, de 12 de diciembre, por la que se actualizan determinados artículos del Pliego de Prescripciones Técnicas Generales para Obras de Carreteras y Puentes, relativos a materiales básicos, a firmes y pavimentos, y a señalización, balizamiento y sistemas de contención de vehículos (PG-3).

* Orden FOM/510/2018, de 8 de mayo, por la que se modifica la Orden FOM/2523/2014, de 12 de diciembre, por la que se actualizan determinados artículos del Pliego de Prescripciones Técnicas Generales para Obras de Carreteras y Puentes, relativos a materiales básicos, a firmes y pavimentos, y a señalización, balizamiento y sistemas de contención de vehículos (PG-3).

* Guía para el proyecto y ejecución de obras de señalización horizontal

* UNE-EN 1436:2009+A1:2009 Materiales para señalización vial horizontal. Comportamiento de las marcas viales aplicadas sobre la calzada.

VIALS PRIVATS:

No hi ha normativa de compliment obligatori.

5.- CONDICIONS DE CONTROL D'EXECUCIÓ I DE L'OBRA ACABADA

CONTROL D'EXECUCIÓ. OPERACIONS DE CONTROL:

Els punts de control més destacables són els següents:

- Revisió de les condicions d'emmagatzematge i conservació dels materials.

- Revisió de la data de fabricació dels materials.

- Revisió del part diari lliurat pel contractista, que inclou, com a mínim la següent informació: - Referència dels lots i dosificacions dels materials consumits. - Condicions (temperatura, pressió, etc...) utilitzades en els equips d'aplicació. - Tipus i dimensions de la marca vial. - Localització i referència sobre el paviment de les marques vials. - Data de posada en obra. - Temperatura i humitat relativa al començament i a meitat de la jornada de treball. - Observacions i incidències que puguin influir en la vida útil o característiques de la marca vial aplicada.

- Comprovació del compliment de les dosificacions especificades.

- Inspeccions per a verificar la informació inclosa en el part d'obra i a l'acta d'ajust de la maquinària.

Els controls es realitzaran d'acord amb l'apartat 700.8.3 del PG 3 vigent.

CONTROL D'EXECUCIÓ. CRITERIS DE PRESA DE MOSTRES:

Durant l'aplicació de la pintura, la presa de mostres per a comprovació de les dosificacions es realitzarà d'acord amb el que estableix l'article 700.8.3.3 del PG 3 vigent.

CONTROL D'EXECUCIÓ. INTERPRETACIÓ DE RESULTATS I ACTUACIONS EN CAS D'INCOMPLIMENT:

Es rebutjaran les marques vials aplicades d'un mateix tipus quan es donin els següents supòsits:

- Els materials aplicats no es corresponen amb els aplegats.

- La maquinària utilitzada no compleix els requisits especificats a l'article 700.5.2 del PG 3 vigent.

- Les condicions de posada en obra no es corresponen amb les aprovades a l'acta d'ajust de l'obra.

- El valor mitjà de la dosificació de cada material és inferior a les dosificacions especificades.

- El coeficient de variació de la dosificació del material aplicat supera el 20%.

El Contractista executarà de nou, a càrrec seu, les marques vials que hagin estat rebutjades.

CONTROL DE L'OBRA ACABADA. OPERACIONS DE CONTROL:

Durant el període de garantia (2 anys a partir de la data d'aplicació) es realitzaran controls periòdics de les marques vials per a verificar, in situ, si compleixen els requisits especificats.

Els controls es realitzaran de forma puntual, de manera contínua, o amb els dos mètodes:

- Mètode d'assaig puntual: - Es realitzarà amb equips portàtils. - Es verificaran les característiques especificades a la taula 700.12 del PG 3 vigent, incloent, com a mínim, el coeficient de luminància retrorreflexada en sec.

- Mètode d'assaig continu: - Es realitzarà amb equips dinàmics d'alt rendiment, segons UNE-EN 1436. - Es verificarà, com a mínim, el coeficient de luminància retrorreflexada en sec. - La DF podrà sol·licitar la mesura del coeficient de fricció o altres característiques addicionals.

CONTROL DE L'OBRA ACABADA. CRITERIS DE PRESA DE MOSTRES:

Els controls es realitzaran segons les instruccions de la DF, que durant el període de garantia podrà sol·licitar la realització de comprovacions de les característiques de les marques vials en qualsevol moment i tantes vegades com consideri oportú.

CONTROL DE L'OBRA ACABADA. INTERPRETACIÓ DE RESULTATS I ACTUACIONS EN CAS D'INCOMPLIMENT:

Es rebutjaran les marques vials que no compleixin, durant el període de garantia, els requisits de comportament especificats a les taules 700.11, 700.2b i 700.2c del PG3 vigent, per als colors blanc, negre i vermell respectivament.

El Contractista repintarà de nou, a càrrec seu, les marques vials que hagin estat rebutjades.

PBA3- PINTAT DE MARQUES LONGITUDINALS

0.- ELEMENTS QUE CONTEMPLA EL PLEC

PBA3-DXJ0.

1.- DEFINICIÓ I CONDICIONS DE LES PARTIDES D'OBRA EXECUTADES

Pintat sobre paviment de marques vials, formant línies o signes, amb finalitats informatives i reguladores del trànsit.

S'han considerat les marques següents:

- Marques longitudinals

S'han considerat els llocs d'aplicació següents:

- Vials públics

- Vials privats

L'execució de la unitat d'obra inclou les operacions següents:

- Preparació de la superfície existent

- Replanteig i premarcat

- Aplicació de la marca vial

- Proteccions provisionals durant l'aplicació i el temps d'assecat

CONDICIONS GENERALS:

Les marques vials utilitzades seran, d'acord amb la norma UNE-EN 1436, dels següents tipus:

- En funció de la seva vida útil: - Permanents (P) - Temporals (T)

- En funció de la visibilitat nocturna o propietats de retrorreflexió: - Tipus 0 (NR): no retrorreflectants - Tipus I (R): retrorreflectants en sec - Tipus II (RW): retrorreflectants en sec i amb humitat - Tipus II (RR): retrorreflectants en sec, amb humitat i amb pluja

- En funció de les seves propietats de resistència al lliscament: - Estructurades (E) - No estructurades (NE)

- En funció d'altres usos especials: - Sonores (S) - Fàcils d'eliminar (F) - De emmarcar (B) - Emmascaradora (M) - En forma de tauler d'escacs (D)

- En funció de la forma d'aplicació: - Marques vials "in situ" - Marques vials prefabricades

La marca vial o sistema de senyalització horitzontal estarà formada per un material base i en el seu cas, unes addicions de materials de pre-barrejat i/o de post-barrejat en les proporcions indicades a les instruccions d'aplicació del sistema.

El material base estarà constituït per pintures, plàstics en fred o per termoplàstics.

Els requisits essencials de les marques vials; visibilitat nocturna, visibilitat diürna, resistència al lliscament i color, han de complir les especificacions de la UNE-EN 1436 i es determinaran amb els mètodes establerts en aquesta norma.

Les marques tindran el color, forma, dimensions i ubicació indicades a la DT.

Han de tenir les vores netes i ben perfilades.

La capa de pintura ha de ser clara, uniforme i duradera.

Dosificació estàndard del material base per a marques vials permanents:

- Pintures: 720 g/m2

- Termoplàstics en capa fina: 3000 g/m2

- Termoplàstics en capa gruixuda: 5000 g/m2

- Plàstics en fred en dos components en capa fina: 1000 g/m2

- Plàstics en fred en dos components en capa gruixuda: 3000 g/m2

Toleràncies d'execució:

- Replanteig: ± 3,0 cm

- Dosificació de pintura i microesferes: - 0%, + 20%

MARQUES VIALS RETRORREFLECTANTS:

El material base de la marca vial portarà incorporades, per pre-barrejat i/o post-barrejat, microesferes de vidre que li conferiran el caràcter retrorreflectant.

La retrorreflexió de la marca vial en condicions d'humitat o de pluja es podrà reforçar mitjançant propietats especials en la seva textura superficial, microesferes de vidre gruixudes, o altres mitjans.

Dosificació estàndard de microesferes de vidre i càrregues antilliscants de post-barrejat afegides al material base:

- Pintures: 480 g/m2

- Termoplàstics en capa fina: 500 g/m2

- Termoplàstics en capa gruixuda: 500 g/m2

- Plàstics en fred en dos components en capa fina: 500 g/m2

- Plàstics en fred en dos components en capa gruixuda: 500 g/m2

MARQUES VIALS EN CARRETERES:

Les marques vials utilitzades a la xarxa de carreteres de l'Estat seran, d'acord amb la norma UNE-EN 1436, dels següents tipus:

- En funció de la seva vida útil: - Permanents (P): de color blanc, utilitzades en la senyalització horitzontal de carreteres amb trànsit convencional.

- En funció de la visibilitat nocturna o propietats de retrorreflexió: - Tipus II (RW): marca vial estructurada o no, dissenyada per a mantenir la retrorreflexió en sec i amb humitat. - Tipus II (RR): marca vial estructurada dissenyada per a mantenir la retrorreflexió en sec, amb humitat i pluja.

- En funció d'altres usos especials: - Sonores (S): marca vial amb ressalts que produeix efectes sonors i mecànics (vibracions). Seran permanents i de tipus II (RR). - De emmarcar (B): marca vial permanent de color negre, utilitzada a l'emmarcat de marques vials per a millorar el seu contrast. - En forma de taulell d'escacs (D): marca vial permanent de color vermell, utilitzada per a senyalització d'accés a un llit de frenada.

Els requisits de comportament de les marques vials compliran amb les característiques especificades a la taula 700.2a del PG 3 vigent, per a les de color blanc i a les taules 700.2.b i 700.2.c per a les de color negre i vermell respectivament.

La marca vial tindrà la classe de durabilitat adequada a les característiques de la carretera a la que s'ha d'aplicar. En funció del factor de desgast, calculat segons les especificacions de l'article 700.3.4.1 del PG 3 vigent, la durabilitat dels requisits, assajada d'acord amb la norma UNE-EN 13197, complirà:

- Marques vials de colors blanc i negre: classes P5, P6 o P7

- Marques vials de color vermell: >= classe P4

El material base de la marca vial i la seva forma d'aplicació seran compatibles amb el suport sobre el que s'ha d'aplicar:

- En actuacions de repintat: complirà els criteris de compatibilitat amb la marca vial existent, d'acord amb la taula 700.9 del PG 3 vigent.

- En aplicacions sobre paviment nou: serà conforme amb els criteris establerts a la taula 700.10 del PG 3 vigent.

Els requisits de comportament de les marques vials, durant el període de garantia, han de complir amb les característiques especificades a la taula 700.11 del PG 3 vigent, per a les de color blanc i a les taules 700.2.b i 700.2.c per a les de color negre i vermell respectivament.

2.- CONDICIONS DEL PROCÉS D'EXECUCIÓ

CONDICIONS GENERALS:

S'ha de treballar a una temperatura entre 5° i 40°C i amb vents inferiors a 25 km/h.

No podrà aplicar-se la marca vial:

- Quan la temperatura del substrat no superi almenys en 3ºC al punt de rosada.

- Quan el paviment estigui humit.

Abans de començar les feines, la DF ha d'aprovar l'equip, les mesures de protecció del trànsit i les senyalitzacions auxiliars.

No s'iniciaran obres que afectin a la lliure circulació sense haver col·locat la corresponent senyalització, abalisament i, en el seu cas, defenses. La seva forma, suport, colors, pictogrames i dimensions es correspondran amb l'establert a la Norma de Carreteres 8.3.- IC i catàleg d'Elements de Senyalització, Abalisament i Defensa per a circulació vial.

L'aplicació de la marca vial es realitzarà d'acord amb les instruccions del sistema de senyalització vial horitzontal, subministrat pel fabricant, que inclouran com a mínim:

- Identificació del fabricant

- Dosificacions

- Tipus i proporcions de materials de post-barrejat, en el seu cas

- Necessitat o no de microesferes de vidre de pre-barrejat

La maquinària i equips de posada en obra de marques vials compliran els requisits que estableix l'article 700.5 del PG 3 vigent i es classificaran i caracteritzaran segons el que especifica la norma UNE 135277-1.

El compliment d'aquests requisits s'haurà d'acreditar mitjançant la presentació de la declaració del contractista, que per a cada màquina a utilitzar ha d'incloure la següent informació, d'acord amb la norma UNE 135277-1:

- Fitxa tècnica de cada màquina

- Requisits associats a cada classe de màquina

- Identificació dels elements de la màquina

Abans del començament de cada unitat d'obra, inclosos amples diferents de línies i per a cada equip, s'ha de procedir, sota la supervisió de la DF, a l'ajust de la maquinària per a determinar els paràmetres d'aplicació d'acord amb el que especifica la norma UNE 135277-1, i s'elevarà acta de cada un dels ajustos realitzats.

S'han de preveure sistemes de drenatge per a evitar que les marques vials aplicades siguin la causa de la formació d'una pel·lícula d'aigua sobre el paviment.

La superfície on s'ha d'aplicar la pintura ha d'estar neta, sense materials no adherits i completament seca.

Quan el sistema de senyalització vial horitzontal no sigui compatible amb el substrat (paviment o marca vial antiga), es procedirà a l'esborrat de la marca vial existent, o a l'aplicació d'una imprimació o d'un tractament superficial adequat, segons el parer de la DF, per a garantir aquesta compatibilitat.

En el cas de superfícies de formigó, no han de quedar restes de productes o materials utilitzats per al curat del formigó.

Quan el factor de luminància del paviment sigui > 0,15, segons UNE-EN 1436, s'emmarcarà la marca vial amb una marca d'emmarcar pintada a banda i banda amb un ample igual a la meitat del corresponent a la marca vial existent.

Si la superfície a pintar és un morter o formigó, no presentarà eflorescències, ni reaccions alcalines.

Si la superfície on s'aplica la pintura és llisa i no té prou adherència amb la pintura, s'ha de fer un tractament per a donar-li un grau d'adherència suficient.

Si la superfície presenta defectes o forats, s'han de corregir abans d'aplicar la pintura, utilitzant material del mateix tipus que el paviment existent.

Abans d'aplicar la pintura s'ha de fer un replanteig topogràfic, que serà aprovat per la DF.

S'han de protegir les marques del trànsit durant el procés inicial d'assecat.

3.- UNITAT I CRITERI D'AMIDAMENT

MARQUES LONGITUDINALS O MARQUES TRANSVERSALS:

m de llargària pintada, d'acord amb les especificacions de la DT i mesurat en l'eix de la marca sobre el paviment.

Aquesta partida inclou les operacions auxiliars de neteja i acondicionament del paviment a pintar.

4.- NORMATIVA DE COMPLIMENT OBLIGATORI

VIALS PÚBLICS:

Orden de 16 de julio de 1987 por la que se aprueba la Norma 8.2-IC Marcas Viales, de la Instrucción de carreteras.

* Orden de 6 de febrero de 1976 por la que se aprueba el Pliego de Prescripciones Técnicas Generales para Obras de Carreteras y Puentes (PG-3).

* Orden FOM/2523/2014, de 12 de diciembre, por la que se actualizan determinados artículos del Pliego de Prescripciones Técnicas Generales para Obras de Carreteras y Puentes, relativos a materiales básicos, a firmes y pavimentos, y a señalización, balizamiento y sistemas de contención de vehículos (PG-3).

* Orden FOM/510/2018, de 8 de mayo, por la que se modifica la Orden FOM/2523/2014, de 12 de diciembre, por la que se actualizan determinados artículos del Pliego de Prescripciones Técnicas Generales para Obras de Carreteras y Puentes, relativos a materiales básicos, a firmes y pavimentos, y a señalización, balizamiento y sistemas de contención de vehículos (PG-3).

* Guía para el proyecto y ejecución de obras de señalización horizontal

* UNE-EN 1436:2009+A1:2009 Materiales para señalización vial horizontal. Comportamiento de las marcas viales aplicadas sobre la calzada.

VIALS PRIVATS:

No hi ha normativa de compliment obligatori.

5.- CONDICIONS DE CONTROL D'EXECUCIÓ I DE L'OBRA ACABADA

CONTROL D'EXECUCIÓ. OPERACIONS DE CONTROL:

Els punts de control més destacables són els següents:

- Revisió de les condicions d'emmagatzematge i conservació dels materials.

- Revisió de la data de fabricació dels materials.

- Revisió del part diari lliurat pel contractista, que inclou, com a mínim la següent informació: - Referència dels lots i dosificacions dels materials consumits. - Condicions (temperatura, pressió, etc...) utilitzades en els equips d'aplicació. - Tipus i dimensions de la marca vial. - Localització i referència sobre el paviment de les marques vials. - Data de posada en obra. - Temperatura i humitat relativa al començament i a meitat de la jornada de treball. - Observacions i incidències que puguin influir en la vida útil o característiques de la marca vial aplicada.

- Comprovació del compliment de les dosificacions especificades.

- Inspeccions per a verificar la informació inclosa en el part d'obra i a l'acta d'ajust de la maquinària.

Els controls es realitzaran d'acord amb l'apartat 700.8.3 del PG 3 vigent.

CONTROL D'EXECUCIÓ. CRITERIS DE PRESA DE MOSTRES:

Durant l'aplicació de la pintura, la presa de mostres per a comprovació de les dosificacions es realitzarà d'acord amb el que estableix l'article 700.8.3.3 del PG 3 vigent.

CONTROL D'EXECUCIÓ. INTERPRETACIÓ DE RESULTATS I ACTUACIONS EN CAS D'INCOMPLIMENT:

Es rebutjaran les marques vials aplicades d'un mateix tipus quan es donin els següents supòsits:

- Els materials aplicats no es corresponen amb els aplegats.

- La maquinària utilitzada no compleix els requisits especificats a l'article 700.5.2 del PG 3 vigent.

- Les condicions de posada en obra no es corresponen amb les aprovades a l'acta d'ajust de l'obra.

- El valor mitjà de la dosificació de cada material és inferior a les dosificacions especificades.

- El coeficient de variació de la dosificació del material aplicat supera el 20%.

El Contractista executarà de nou, a càrrec seu, les marques vials que hagin estat rebutjades.

CONTROL DE L'OBRA ACABADA. OPERACIONS DE CONTROL:

Durant el període de garantia (2 anys a partir de la data d'aplicació) es realitzaran controls periòdics de les marques vials per a verificar, in situ, si compleixen els requisits especificats.

Els controls es realitzaran de forma puntual, de manera contínua, o amb els dos mètodes:

- Mètode d'assaig puntual: - Es realitzarà amb equips portàtils. - Es verificaran les característiques especificades a la taula 700.12 del PG 3 vigent, incloent, com a mínim, el coeficient de luminància retrorreflexada en sec.

- Mètode d'assaig continu: - Es realitzarà amb equips dinàmics d'alt rendiment, segons UNE-EN 1436. - Es verificarà, com a mínim, el coeficient de luminància retrorreflexada en sec. - La DF podrà sol·licitar la mesura del coeficient de fricció o altres característiques addicionals.

CONTROL DE L'OBRA ACABADA. CRITERIS DE PRESA DE MOSTRES:

Els controls es realitzaran segons les instruccions de la DF, que durant el període de garantia podrà sol·licitar la realització de comprovacions de les característiques de les marques vials en qualsevol moment i tantes vegades com consideri oportú.

CONTROL DE L'OBRA ACABADA. INTERPRETACIÓ DE RESULTATS I ACTUACIONS EN CAS D'INCOMPLIMENT:

Es rebutjaran les marques vials que no compleixin, durant el període de garantia, els requisits de comportament especificats a les taules 700.11, 700.2b i 700.2c del PG3 vigent, per als colors blanc, negre i vermell respectivament.

El Contractista repintarà de nou, a càrrec seu, les marques vials que hagin estat rebutjades.

PBA SENYALITZACIÓ HORITZONTAL

PBA4- PINTAT DE MARQUES TRANSVERSALS

0.- ELEMENTS QUE CONTEMPLA EL PLEC

PBA4-DXT4.

1.- DEFINICIÓ I CONDICIONS DE LES PARTIDES D'OBRA EXECUTADES

Pintat sobre paviment de marques vials, formant línies o signes, amb finalitats informatives i reguladores del trànsit.

S'han considerat les marques següents:

- Marques transversals

S'han considerat els llocs d'aplicació següents:

- Vials públics

- Vials privats

En actuacions de reparació, s'han considerat els graus de dificultat següents:

- Grau de dificultat associat a la mobilitat en l'actuació: - Sense dificultat de mobilitat: actuacions en què hi ha una interferència pròpia de l'entorn on es desenvolupen. - Amb dificultat de mobilitat: actuacions en entorns amb dificultat de mobilitat i/o amb el material aplegat lluny de la zona de treball: - Actuacions amb dificultat d'accessibilitat, per la poca mobilitat de la maquinària, per l'elevada presència de guals particulars i passos de vianants, per la impossibilitat d'ubicar una plataforma de treball lateral, per la impossibilitat d'ocupació de la calçada per fer l'aplec de materials que impliqui fer l'actuació per fases per tal de mantenir el pas de vianants i/o per estar en una zona amb tràfic rodat important - Actuacions en les què els materials estan aplegats lluny de la zona de treball per manca d'espai en la proximitat d'on s'executen les tasques.

- Grau de dificultat associat a l'àmbit de l'actuació en funció de l'amplària de la vorera, calçada o plataforma única

- Grau de dificultat associat a la presència d'elements externs a l'actuació: - Sense afectació per serveis o elements de mobiliari urbà: actuacions sense serveis (canalitzacions d'aigua, semàfors, enllumenat, etc.) ni elements urbans de grans dimensions (marquesines, mòduls d'aparcament de bicicletes, etc.) que interfereixin (o que puguin interferir) en les tasques - Amb afectació per serveis o elements de mobiliari urbà: actuacions amb serveis (canalitzacions d'aigua, semàfors, enllumenat, etc.) o elements urbans de grans dimensions (marquesines, mòduls d'aparcament de bicicletes, etc) que interfereixen en les tasques.

- Grau de dificultat associat a l'abast de l'actuació

L'execució de la unitat d'obra inclou les operacions següents:

- Preparació de la superfície existent

- Replanteig i premarcat

- Aplicació de la marca vial

- Proteccions provisionals durant l'aplicació i el temps d'assecat

CONDICIONS GENERALS:

Les marques vials utilitzades seran, d'acord amb la norma UNE-EN 1436, dels següents tipus:

- En funció de la seva vida útil: - Permanents (P) - Temporals (T)

- En funció de la visibilitat nocturna o propietats de retrorreflexió: - Tipus 0 (NR): no retrorreflectants - Tipus I (R): retrorreflectants en sec - Tipus II (RW): retrorreflectants en sec i amb humitat - Tipus II (RR): retrorreflectants en sec, amb humitat i amb pluja

- En funció de les seves propietats de resistència al lliscament: - Estructurades (E) - No estructurades (NE)

- En funció d'altres usos especials: - Sonores (S) - Fàcils d'eliminar (F) - De emmarcar (B) - Emmascaradora (M) - En forma de tauler d'escacs (D)

- En funció de la forma d'aplicació: - Marques vials "in situ" - Marques vials prefabricades

La marca vial o sistema de senyalització horitzontal estarà formada per un material base i en el seu cas, unes addicions de materials de pre-barrejat i/o de post-barrejat en les proporcions indicades a les instruccions d'aplicació del sistema.

El material base estarà constituït per pintures, plàstics en fred o per termoplàstics.

Els requisits essencials de les marques vials; visibilitat nocturna, visibilitat diürna, resistència al lliscament i color, han de complir les especificacions de la UNE-EN 1436 i es determinaran amb els mètodes establerts en aquesta norma.

Les marques tindran el color, forma, dimensions i ubicació indicades a la DT.

Han de tenir les vores netes i ben perfilades.

La capa de pintura ha de ser clara, uniforme i duradera.

Dosificació estàndard del material base per a marques vials permanents:

- Pintures: 720 g/m2

- Termoplàstics en capa fina: 3000 g/m2

- Termoplàstics en capa gruixuda: 5000 g/m2

- Plàstics en fred en dos components en capa fina: 1000 g/m2

- Plàstics en fred en dos components en capa gruixuda: 3000 g/m2

Toleràncies d'execució:

- Replanteig: ± 3,0 cm

- Dosificació de pintura i microesferes: - 0%, + 20%

MARQUES VIALS RETRORREFLECTANTS:

El material base de la marca vial portarà incorporades, per pre-barrejat i/o post-barrejat, microesferes de vidre que li conferiran el caràcter retrorreflectant.

La retrorreflexió de la marca vial en condicions d'humitat o de pluja es podrà reforçar mitjançant propietats especials en la seva textura superficial, microesferes de vidre gruixudes, o altres mitjans.

Dosificació estàndard de microesferes de vidre i càrregues antilliscants de post-barrejat afegides al material base:

- Pintures: 480 g/m2

- Termoplàstics en capa fina: 500 g/m2

- Termoplàstics en capa gruixuda: 500 g/m2

- Plàstics en fred en dos components en capa fina: 500 g/m2

- Plàstics en fred en dos components en capa gruixuda: 500 g/m2

MARQUES VIALS EN CARRETERES:

Les marques vials utilitzades a la xarxa de carreteres de l'Estat seran, d'acord amb la norma UNE-EN 1436, dels següents tipus:

- En funció de la seva vida útil: - Permanents (P): de color blanc, utilitzades en la senyalització horitzontal de carreteres amb trànsit convencional.

- En funció de la visibilitat nocturna o propietats de retrorreflexió: - Tipus II (RW): marca vial estructurada o no, dissenyada per a mantenir la retrorreflexió en sec i amb humitat. - Tipus II (RR): marca vial estructurada dissenyada per a mantenir la retrorreflexió en sec, amb humitat i pluja.

- En funció d'altres usos especials: - Sonores (S): marca vial amb ressalts que produeix efectes sonors i mecànics (vibracions). Seran permanents i de tipus II (RR). - De emmarcar (B): marca vial permanent de color negre, utilitzada a l'emmarcat de marques vials per a millorar el seu contrast. - En forma de taulell d'escacs (D): marca vial permanent de color vermell, utilitzada per a senyalització d'accés a un llit de frenada.

Els requisits de comportament de les marques vials compliran amb les característiques especificades a la taula 700.2a del PG 3 vigent, per a les de color blanc i a les taules 700.2.b i 700.2.c per a les de color negre i vermell respectivament.

La marca vial tindrà la classe de durabilitat adequada a les característiques de la carretera a la que s'ha d'aplicar. En funció del factor de desgast, calculat segons les especificacions de l'article 700.3.4.1 del PG 3 vigent, la durabilitat dels requisits, assajada d'acord amb la norma UNE-EN 13197, complirà:

- Marques vials de colors blanc i negre: classes P5, P6 o P7

- Marques vials de color vermell: >= classe P4

El material base de la marca vial i la seva forma d'aplicació seran compatibles amb el suport sobre el que s'ha d'aplicar:

- En actuacions de repintat: complirà els criteris de compatibilitat amb la marca vial existent, d'acord amb la taula 700.9 del PG 3 vigent.

- En aplicacions sobre paviment nou: serà conforme amb els criteris establerts a la taula 700.10 del PG 3 vigent.

Els requisits de comportament de les marques vials, durant el període de garantia, han de complir amb les característiques especificades a la taula 700.11 del PG 3 vigent, per a les de color blanc i a les taules 700.2.b i 700.2.c per a les de color negre i vermell respectivament.

2.- CONDICIONS DEL PROCÉS D'EXECUCIÓ

CONDICIONS GENERALS:

S'ha de treballar a una temperatura entre 5° i 40°C i amb vents inferiors a 25 km/h.

No podrà aplicar-se la marca vial:

- Quan la temperatura del substrat no superi almenys en 3ºC al punt de rosada.

- Quan el paviment estigui humit.

Abans de començar les feines, la DF ha d'aprovar l'equip, les mesures de protecció del trànsit i les senyalitzacions auxiliars.

No s'iniciaran obres que afectin a la lliure circulació sense haver col·locat la corresponent senyalització, abalisament i, en el seu cas, defenses. La seva forma, suport, colors, pictogrames i dimensions es correspondran amb l'establert a la Norma de Carreteres 8.3.- IC i catàleg d'Elements de Senyalització, Abalisament i Defensa per a circulació vial.

L'aplicació de la marca vial es realitzarà d'acord amb les instruccions del sistema de senyalització vial horitzontal, subministrat pel fabricant, que inclouran com a mínim:

- Identificació del fabricant

- Dosificacions

- Tipus i proporcions de materials de post-barrejat, en el seu cas

- Necessitat o no de microesferes de vidre de pre-barrejat

La maquinària i equips de posada en obra de marques vials compliran els requisits que estableix l'article 700.5 del PG 3 vigent i es classificaran i caracteritzaran segons el que especifica la norma UNE 135277-1.

El compliment d'aquests requisits s'haurà d'acreditar mitjançant la presentació de la declaració del contractista, que per a cada màquina a utilitzar ha d'incloure la següent informació, d'acord amb la norma UNE 135277-1:

- Fitxa tècnica de cada màquina

- Requisits associats a cada classe de màquina

- Identificació dels elements de la màquina

Abans del començament de cada unitat d'obra, inclosos amples diferents de línies i per a cada equip, s'ha de procedir, sota la supervisió de la DF, a l'ajust de la maquinària per a determinar els paràmetres d'aplicació d'acord amb el que especifica la norma UNE 135277-1, i s'elevarà acta de cada un dels ajustos realitzats.

S'han de preveure sistemes de drenatge per a evitar que les marques vials aplicades siguin la causa de la formació d'una pel·lícula d'aigua sobre el paviment.

La superfície on s'ha d'aplicar la pintura ha d'estar neta, sense materials no adherits i completament seca.

Quan el sistema de senyalització vial horitzontal no sigui compatible amb el substrat (paviment o marca vial antiga), es procedirà a l'esborrat de la marca vial existent, o a l'aplicació d'una imprimació o d'un tractament superficial adequat, segons el parer de la DF, per a garantir aquesta compatibilitat.

En el cas de superfícies de formigó, no han de quedar restes de productes o materials utilitzats per al curat del formigó.

Quan el factor de luminància del paviment sigui > 0,15, segons UNE-EN 1436, s'emmarcarà la marca vial amb una marca d'emmarcar pintada a banda i banda amb un ample igual a la meitat del corresponent a la marca vial existent.

Si la superfície a pintar és un morter o formigó, no presentarà eflorescències, ni reaccions alcalines.

Si la superfície on s'aplica la pintura és llisa i no té prou adherència amb la pintura, s'ha de fer un tractament per a donar-li un grau d'adherència suficient.

Si la superfície presenta defectes o forats, s'han de corregir abans d'aplicar la pintura, utilitzant material del mateix tipus que el paviment existent.

Abans d'aplicar la pintura s'ha de fer un replanteig topogràfic, que serà aprovat per la DF.

S'han de protegir les marques del trànsit durant el procés inicial d'assecat.

3.- UNITAT I CRITERI D'AMIDAMENT

MARQUES LONGITUDINALS O MARQUES TRANSVERSALS:

m de llargària pintada, d'acord amb les especificacions de la DT i mesurat en l'eix de la marca sobre el paviment.

Aquesta partida inclou les operacions auxiliars de neteja i acondicionament del paviment a pintar.

4.- NORMATIVA DE COMPLIMENT OBLIGATORI

VIALS PÚBLICS:

Orden de 16 de julio de 1987 por la que se aprueba la Norma 8.2-IC Marcas Viales, de la Instrucción de carreteras.

* Orden de 6 de febrero de 1976 por la que se aprueba el Pliego de Prescripciones Técnicas Generales para Obras de Carreteras y Puentes (PG-3).

* Orden FOM/2523/2014, de 12 de diciembre, por la que se actualizan determinados artículos del Pliego de Prescripciones Técnicas Generales para Obras de Carreteras y Puentes, relativos a materiales básicos, a firmes y pavimentos, y a señalización, balizamiento y sistemas de contención de vehículos (PG-3).

* Orden FOM/510/2018, de 8 de mayo, por la que se modifica la Orden FOM/2523/2014, de 12 de diciembre, por la que se actualizan determinados artículos del Pliego de Prescripciones Técnicas Generales para Obras de Carreteras y Puentes, relativos a materiales básicos, a firmes y pavimentos, y a señalización, balizamiento y sistemas de contención de vehículos (PG-3).

* Guía para el proyecto y ejecución de obras de señalización horizontal

* UNE-EN 1436:2009+A1:2009 Materiales para señalización vial horizontal. Comportamiento de las marcas viales aplicadas sobre la calzada.

VIALS PRIVATS:

No hi ha normativa de compliment obligatori.

5.- CONDICIONS DE CONTROL D'EXECUCIÓ I DE L'OBRA ACABADA

CONTROL D'EXECUCIÓ. OPERACIONS DE CONTROL:

Els punts de control més destacables són els següents:

- Revisió de les condicions d'emmagatzematge i conservació dels materials.

- Revisió de la data de fabricació dels materials.

- Revisió del part diari lliurat pel contractista, que inclou, com a mínim la següent informació: - Referència dels lots i dosificacions dels materials consumits. - Condicions (temperatura, pressió, etc...) utilitzades en els equips d'aplicació. - Tipus i dimensions de la marca vial. - Localització i referència sobre el paviment de les marques vials. - Data de posada en obra. - Temperatura i humitat relativa al començament i a meitat de la jornada de treball. - Observacions i incidències que puguin influir en la vida útil o característiques de la marca vial aplicada.

- Comprovació del compliment de les dosificacions especificades.

- Inspeccions per a verificar la informació inclosa en el part d'obra i a l'acta d'ajust de la maquinària.

Els controls es realitzaran d'acord amb l'apartat 700.8.3 del PG 3 vigent.

CONTROL D'EXECUCIÓ. CRITERIS DE PRESA DE MOSTRES:

Durant l'aplicació de la pintura, la presa de mostres per a comprovació de les dosificacions es realitzarà d'acord amb el que estableix l'article 700.8.3.3 del PG 3 vigent.

CONTROL D'EXECUCIÓ. INTERPRETACIÓ DE RESULTATS I ACTUACIONS EN CAS D'INCOMPLIMENT:

Es rebutjaran les marques vials aplicades d'un mateix tipus quan es donin els següents supòsits:

- Els materials aplicats no es corresponen amb els aplegats.

- La maquinària utilitzada no compleix els requisits especificats a l'article 700.5.2 del PG 3 vigent.

- Les condicions de posada en obra no es corresponen amb les aprovades a l'acta d'ajust de l'obra.

- El valor mitjà de la dosificació de cada material és inferior a les dosificacions especificades.

- El coeficient de variació de la dosificació del material aplicat supera el 20%.

El Contractista executarà de nou, a càrrec seu, les marques vials que hagin estat rebutjades.

CONTROL DE L'OBRA ACABADA. OPERACIONS DE CONTROL:

Durant el període de garantia (2 anys a partir de la data d'aplicació) es realitzaran controls periòdics de les marques vials per a verificar, in situ, si compleixen els requisits especificats.

Els controls es realitzaran de forma puntual, de manera contínua, o amb els dos mètodes:

- Mètode d'assaig puntual: - Es realitzarà amb equips portàtils. - Es verificaran les característiques especificades a la taula 700.12 del PG 3 vigent, incloent, com a mínim, el coeficient de luminància retrorreflexada en sec.

- Mètode d'assaig continu: - Es realitzarà amb equips dinàmics d'alt rendiment, segons UNE-EN 1436. - Es verificarà, com a mínim, el coeficient de luminància retrorreflexada en sec. - La DF podrà sol·licitar la mesura del coeficient de fricció o altres característiques addicionals.

CONTROL DE L'OBRA ACABADA. CRITERIS DE PRESA DE MOSTRES:

Els controls es realitzaran segons les instruccions de la DF, que durant el període de garantia podrà sol·licitar la realització de comprovacions de les característiques de les marques vials en qualsevol moment i tantes vegades com consideri oportú.

CONTROL DE L'OBRA ACABADA. INTERPRETACIÓ DE RESULTATS I ACTUACIONS EN CAS D'INCOMPLIMENT:

Es rebutjaran les marques vials que no compleixin, durant el període de garantia, els requisits de comportament especificats a les taules 700.11, 700.2b i 700.2c del PG3 vigent, per als colors blanc, negre i vermell respectivament.

El Contractista repintarà de nou, a càrrec seu, les marques vials que hagin estat rebutjades.

PBBB- SENYAL INFORMATIU, COL·LOCAT

0.- ELEMENTS QUE CONTEMPLA EL PLEC

PBBB-DVJS,PBBB-DVJU,PBBB-DVJW.

1.- DEFINICIÓ I CONDICIONS DE LES PARTIDES D'OBRA EXECUTADES

Elements per a senyalització vertical de vials fixats al seu suport.

S'han considerat els elements següents:

- Plaques amb senyals d'informació

S'han considerat els llocs de col·locació següents:

- Vials públics

- Vials d'ús privat

En actuacions de reparació, s'han considerat els graus de dificultat següents:

- Grau de dificultat associat a la mobilitat en l'actuació: - Sense dificultat de mobilitat: actuacions en què hi ha una interferència pròpia de l'entorn on es desenvolupen. - Amb dificultat de mobilitat: actuacions en entorns amb dificultat de mobilitat i/o amb el material aplegat lluny de la zona de treball: - Actuacions amb dificultat d'accessibilitat, per la poca mobilitat de la maquinària, per l'elevada presència de guals particulars i passos de vianants, per la impossibilitat d'ubicar una plataforma de treball lateral, per la impossibilitat d'ocupació de la calçada per fer l'aplec de materials que impliqui fer l'actuació per fases per tal de mantenir el pas de vianants i/o per estar en una zona amb tràfic rodat important - Actuacions en les què els materials estan aplegats lluny de la zona de treball per manca d'espai en la proximitat d'on s'executen les tasques.

- Grau de dificultat associat a l'àmbit de l'actuació en funció de l'amplària de la vorera, calçada o plataforma única

- Grau de dificultat associat a la presència d'elements externs a l'actuació: - Sense afectació per serveis o elements de mobiliari urbà: actuacions sense serveis (canalitzacions d'aigua, semàfors, enllumenat, etc.) ni elements urbans de grans dimensions (marquesines, mòduls d'aparcament de bicicletes, etc.) que interfereixin (o que puguin interferir) en les tasques - Amb afectació per serveis o elements de mobiliari urbà: actuacions amb serveis (canalitzacions d'aigua, semàfors, enllumenat, etc.) o elements urbans de grans dimensions (marquesines, mòduls d'aparcament de bicicletes, etc) que interfereixen en les tasques.

- Grau de dificultat associat a l'abast de l'actuació

L'execució de la unitat d'obra inclou les operacions següents:

- Replanteig

- Fixació del senyal al suport

- Comprovació de la visibilitat del senyal

- Correcció de la posició si fos necessària

CONDICIONS GENERALS:

L'element ha d'estar fixat al suport, a la posició indicada a la DT, amb les modificacions introduïdes al replanteig previ, aprovades per la DF.

Ha de resistir un esforç d'1 kN aplicats al seu centre de gravetat, sense que es produeixin variacions de la seva orientació.

S'ha de situar en un pla vertical, perpendicular a l'eix de la calçada.

Toleràncies d'execució:

- Verticalitat: ± 1°

VIALS PÚBLICS:

Ha de ser visible des d'una distància de 70 m o des de la zona de parada d'un automòbil, tot i que hi hagi un camió situat per davant a 25 m.

Aquesta visibilitat s'ha de mantenir de nit, amb les llums curtes.

Distància a la calçada: >= 50 cm

PLAQUES AMB SENYALS DE PERILL, PRECEPTIVES, DE REGULACIÓ I D'INFORMACIÓ I RÈTOLS:

La distància al pla del paviment ha de ser >= 1 m, mesurat per la part més baixa de l'indicador.

2.- CONDICIONS DEL PROCÉS D'EXECUCIÓ

No s'han de produir danys a la pintura, ni bonys a la planxa durant el procés de fixació.

No s'ha de foradar la planxa per fixar-la. S'han d'utilitzar els forats existents.

Els elements auxiliars de fixació han de complir les característiques indicades en les normes UNE 135312 i UNE 135314.

3.- UNITAT I CRITERI D'AMIDAMENT

PLAQUES AMB SENYALS DE PERILL, PRECEPTIVES, DE REGULACIÓ, D'INFORMACIÓ I COMPLEMENTÀRIES, I CAIXETINS DE RUTA:

Unitat de quantitat realment col·locada a l'obra segons les especificacions de la DT, i aprovada per la DF.

4.- NORMATIVA DE COMPLIMENT OBLIGATORI

VIALS PÚBLICS:

* Orden de 6 de febrero de 1976 por la que se aprueba el Pliego de Prescripciones Técnicas Generales para Obras de Carreteras y Puentes (PG-3).

* Orden FOM/2523/2014, de 12 de diciembre, por la que se actualizan determinados artículos del Pliego de Prescripciones Técnicas Generales para Obras de Carreteras y Puentes, relativos a materiales básicos, a firmes y pavimentos, y a señalización, balizamiento y sistemas de contención de vehículos (PG-3).

Orden FOM/534/2014, de 20 de marzo, por la que se aprueba la norma 8.1-IC señalización vertical de la Instrucción de Carreteras.

VIALS PRIVATS:

No hi ha normativa de compliment obligatori.

5.- CONDICIONS DE CONTROL D'EXECUCIÓ I DE L'OBRA ACABADA

OPERACIONS DE CONTROL:

- Comprovació topogràfica de la situació i col·locació de tots els senyals.

- Inspecció visual de l'estat general dels senyals i la seva visibilitat.

- Per a cada senyal i cartell seleccionat: - Determinació de les característiques fotomètriques (coeficient de retrorreflexió) i colorimètriques (coordenades cromàtiques i factor de luminància) en la zona retrorreflectant cada 20unitats. - Determinació de les característiques colorimètriques en la zona no retrorreflectant.

CRITERIS DE PRESA DE MOSTRES:

- Els controls es realitzaran segons les indicacions de la DF.

- El nombre de senyals i cartells seleccionats per a controlar, respondrà als criteris indicats en l'apartat de control de materials (S).

INTERPRETACIÓ DE RESULTATS I ACTUACIONS EN CAS D'INCOMPLIMENT:

- Els criteris d'acceptació i rebuig per a un lot de senyals o cartells del mateix tipus, es corresponen als indicats en l'apartat de control de materials (nivell 4,0).

Correcció de les irregularitats observades a càrrec del contractista.

PBBF- SENYAL DE PERILL DE FORMA CIRCULAR, COL·LOCAT

0.- ELEMENTS QUE CONTEMPLA EL PLEC

PBBF-DUJS.

1.- DEFINICIÓ I CONDICIONS DE LES PARTIDES D'OBRA EXECUTADES

Elements per a senyalització vertical de vials fixats al seu suport.

S'han considerat els elements següents:

- Plaques amb senyals de perill, preceptives i de regulació

S'han considerat els llocs de col·locació següents:

- Vials públics

- Vials d'ús privat

En actuacions de reparació, s'han considerat els graus de dificultat següents:

- Grau de dificultat associat a la mobilitat en l'actuació: - Sense dificultat de mobilitat: actuacions en què hi ha una interferència pròpia de l'entorn on es desenvolupen. - Amb dificultat de mobilitat: actuacions en entorns amb dificultat de mobilitat i/o amb el material aplegat lluny de la zona de treball: - Actuacions amb dificultat d'accessibilitat, per la poca mobilitat de la maquinària, per l'elevada presència de guals particulars i passos de vianants, per la impossibilitat d'ubicar una plataforma de treball lateral, per la impossibilitat d'ocupació de la calçada per fer l'aplec de materials que impliqui fer l'actuació per fases per tal de mantenir el pas de vianants i/o per estar en una zona amb tràfic rodat important - Actuacions en les què els materials estan aplegats lluny de la zona de treball per manca d'espai en la proximitat d'on s'executen les tasques.

- Grau de dificultat associat a l'àmbit de l'actuació en funció de l'amplària de la vorera, calçada o plataforma única

- Grau de dificultat associat a la presència d'elements externs a l'actuació: - Sense afectació per serveis o elements de mobiliari urbà: actuacions sense serveis (canalitzacions d'aigua, semàfors, enllumenat, etc.) ni elements urbans de grans dimensions (marquesines, mòduls d'aparcament de bicicletes, etc.) que interfereixin (o que puguin interferir) en les tasques - Amb afectació per serveis o elements de mobiliari urbà: actuacions amb serveis (canalitzacions d'aigua, semàfors, enllumenat, etc.) o elements urbans de grans dimensions (marquesines, mòduls d'aparcament de bicicletes, etc) que interfereixen en les tasques.

- Grau de dificultat associat a l'abast de l'actuació

L'execució de la unitat d'obra inclou les operacions següents:

- Replanteig

- Fixació del senyal al suport

- Comprovació de la visibilitat del senyal

- Correcció de la posició si fos necessària

CONDICIONS GENERALS:

L'element ha d'estar fixat al suport, a la posició indicada a la DT, amb les modificacions introduïdes al replanteig previ, aprovades per la DF.

Ha de resistir un esforç d'1 kN aplicats al seu centre de gravetat, sense que es produeixin variacions de la seva orientació.

S'ha de situar en un pla vertical, perpendicular a l'eix de la calçada.

Toleràncies d'execució:

- Verticalitat: ± 1°

VIALS PÚBLICS:

Ha de ser visible des d'una distància de 70 m o des de la zona de parada d'un automòbil, tot i que hi hagi un camió situat per davant a 25 m.

Aquesta visibilitat s'ha de mantenir de nit, amb les llums curtes.

Distància a la calçada: >= 50 cm

PLAQUES AMB SENYALS DE PERILL, PRECEPTIVES, DE REGULACIÓ I D'INFORMACIÓ I RÈTOLS:

La distància al pla del paviment ha de ser >= 1 m, mesurat per la part més baixa de l'indicador.

2.- CONDICIONS DEL PROCÉS D'EXECUCIÓ

No s'han de produir danys a la pintura, ni bonys a la planxa durant el procés de fixació.

No s'ha de foradar la planxa per fixar-la. S'han d'utilitzar els forats existents.

Els elements auxiliars de fixació han de complir les característiques indicades en les normes UNE 135312 i UNE 135314.

3.- UNITAT I CRITERI D'AMIDAMENT

PLAQUES AMB SENYALS DE PERILL, PRECEPTIVES, DE REGULACIÓ, D'INFORMACIÓ I COMPLEMENTÀRIES, I CAIXETINS DE RUTA:

Unitat de quantitat realment col·locada a l'obra segons les especificacions de la DT, i aprovada per la DF.

4.- NORMATIVA DE COMPLIMENT OBLIGATORI

VIALS PÚBLICS:

* Orden de 6 de febrero de 1976 por la que se aprueba el Pliego de Prescripciones Técnicas Generales para Obras de Carreteras y Puentes (PG-3).

* Orden FOM/2523/2014, de 12 de diciembre, por la que se actualizan determinados artículos del Pliego de Prescripciones Técnicas Generales para Obras de Carreteras y Puentes, relativos a materiales

básicos, a firmes y pavimentos, y a señalización, balizamiento y sistemas de contención de vehículos (PG-3).

Orden FOM/534/2014, de 20 de marzo, por la que se aprueba la norma 8.1-IC señalización vertical de la Instrucción de Carreteras.

VIALS PRIVATS:

No hi ha normativa de compliment obligatori.

5.- CONDICIONS DE CONTROL D'EXECUCIÓ I DE L'OBRA ACABADA

OPERACIONS DE CONTROL:

- Comprovació topogràfica de la situació i col·locació de tots els senyals.

- Inspecció visual de l'estat general dels senyals i la seva visibilitat.

- Per a cada senyal i cartell seleccionat: - Determinació de les característiques fotomètriques (coeficient de retrorreflexió) i colorimètriques (coordenades cromàtiques i factor de luminància) en la zona retrorreflectant cada 20unitats. - Determinació de les característiques colorimètriques en la zona no retrorreflectant.

CRITERIS DE PRESA DE MOSTRES:

- Els controls es realitzaran segons les indicacions de la DF.

- El nombre de senyals i cartells seleccionats per a controlar, respondrà als criteris indicats en l'apartat de control de materials (S).

INTERPRETACIÓ DE RESULTATS I ACTUACIONS EN CAS D'INCOMPLIMENT:

- Els criteris d'acceptació i rebuig per a un lot de senyals o cartells del mateix tipus, es corresponen als indicats en l'apartat de control de materials (nivell 4,0).

Correcció de les irregularitats observades a càrrec del contractista.

PBBG- SENYAL DE PERILL DE FORMA OCTOGONAL, COL·LOCAT

0.- ELEMENTS QUE CONTEMPLA EL PLEC

PBBG-DV34.

1.- DEFINICIÓ I CONDICIONS DE LES PARTIDES D'OBRA EXECUTADES

Elements per a senyalització vertical de vials fixats al seu suport.

S'han considerat els elements següents:

- Plaques amb senyals de perill, preceptives i de regulació

S'han considerat els llocs de col·locació següents:

- Vials públics

- Vials d'ús privat

En actuacions de reparació, s'han considerat els graus de dificultat següents:

- Grau de dificultat associat a la mobilitat en l'actuació: - Sense dificultat de mobilitat: actuacions en què hi ha una interferència pròpia de l'entorn on es desenvolupen. - Amb dificultat de mobilitat: actuacions en entorns amb dificultat de mobilitat i/o amb el material aplegat lluny de la zona de treball: - Actuacions amb dificultat d'accessibilitat, per la poca mobilitat de la maquinària, per l'elevada presència de guals particulars i passos de vianants, per la impossibilitat d'ubicar una plataforma de treball lateral, per la impossibilitat d'ocupació de la calçada per fer l'aplec de materials que impliqui fer l'actuació per fases per tal de mantenir el pas de vianants i/o per estar en una zona amb tràfic rodat important - Actuacions en les què els materials estan aplegats lluny de la zona de treball per manca d'espai en la proximitat d'on s'executen les tasques.

- Grau de dificultat associat a l'àmbit de l'actuació en funció de l'amplària de la vorera, calçada o plataforma única

- Grau de dificultat associat a la presència d'elements externs a l'actuació: - Sense afectació per serveis o elements de mobiliari urbà: actuacions sense serveis (canalitzacions d'aigua, semàfors, enllumenat, etc.) ni elements urbans de grans dimensions (marquesines, mòduls d'aparcament de bicicletes, etc.) que interfereixin (o que puguin interferir) en les tasques - Amb afectació per serveis o elements de mobiliari urbà: actuacions amb serveis (canalitzacions d'aigua, semàfors, enllumenat, etc.) o elements urbans de grans dimensions (marquesines, mòduls d'aparcament de bicicletes, etc) que interfereixen en les tasques.

- Grau de dificultat associat a l'abast de l'actuació

L'execució de la unitat d'obra inclou les operacions següents:

- Replanteig

- Fixació del senyal al suport

- Comprovació de la visibilitat del senyal

- Correcció de la posició si fos necessària

CONDICIONS GENERALS:

L'element ha d'estar fixat al suport, a la posició indicada a la DT, amb les modificacions introduïdes al replanteig previ, aprovades per la DF.

Ha de resistir un esforç d'1 kN aplicats al seu centre de gravetat, sense que es produeixin variacions de la seva orientació.

S'ha de situar en un pla vertical, perpendicular a l'eix de la calçada.

Toleràncies d'execució:

- Verticalitat: ± 1°

VIALS PÚBLICS:

Ha de ser visible des d'una distància de 70 m o des de la zona de parada d'un automòbil, tot i que hi hagi un camió situat per davant a 25 m.

Aquesta visibilitat s'ha de mantenir de nit, amb les llums curtes.

Distància a la calçada: >= 50 cm

PLAQUES AMB SENYALS DE PERILL, PRECEPTIVES, DE REGULACIÓ I D'INFORMACIÓ I RÈTOLS:

La distància al pla del paviment ha de ser >= 1 m, mesurat per la part més baixa de l'indicador.

2.- CONDICIONS DEL PROCÉS D'EXECUCIÓ

No s'han de produir danys a la pintura, ni bonys a la planxa durant el procés de fixació.

No s'ha de foradar la planxa per fixar-la. S'han d'utilitzar els forats existents.

Els elements auxiliars de fixació han de complir les característiques indicades en les normes UNE 135312 i UNE 135314.

3.- UNITAT I CRITERI D'AMIDAMENT

PLAQUES AMB SENYALS DE PERILL, PRECEPTIVES, DE REGULACIÓ, D'INFORMACIÓ I COMPLEMENTÀRIES, I CAIXETINS DE RUTA:

Unitat de quantitat realment col·locada a l'obra segons les especificacions de la DT, i aprovada per la DF.

4.- NORMATIVA DE COMPLIMENT OBLIGATORI

VIALS PÚBLICS:

* Orden de 6 de febrero de 1976 por la que se aprueba el Pliego de Prescripciones Técnicas Generales para Obras de Carreteras y Puentes (PG-3).

* Orden FOM/2523/2014, de 12 de diciembre, por la que se actualizan determinados artículos del Pliego de Prescripciones Técnicas Generales para Obras de Carreteras y Puentes, relativos a materiales básicos, a firmes y pavimentos, y a señalización, balizamiento y sistemas de contención de vehículos (PG-3).

Orden FOM/534/2014, de 20 de marzo, por la que se aprueba la norma 8.1-IC señalización vertical de la Instrucción de Carreteras.

VIALS PRIVATS:

No hi ha normativa de compliment obligatori.

5.- CONDICIONS DE CONTROL D'EXECUCIÓ I DE L'OBRA ACABADA

OPERACIONS DE CONTROL:

- Comprovació topogràfica de la situació i col·locació de tots els senyals.

- Inspecció visual de l'estat general dels senyals i la seva visibilitat.

- Per a cada senyal i cartell seleccionat: - Determinació de les característiques fotomètriques (coeficient de retrorreflexió) i colorimètriques (coordenades cromàtiques i factor de luminància) en la zona retrorreflectant cada 20unitats. - Determinació de les característiques colorimètriques en la zona no retrorreflectant.

CRITERIS DE PRESA DE MOSTRES:

- Els controls es realitzaran segons les indicacions de la DF.

- El nombre de senyals i cartells seleccionats per a controlar, respondrà als criteris indicats en l'apartat de control de materials (S).

INTERPRETACIÓ DE RESULTATS I ACTUACIONS EN CAS D'INCOMPLIMENT:

- Els criteris d'acceptació i rebuig per a un lot de senyals o cartells del mateix tipus, es corresponen als indicats en l'apartat de control de materials (nivell 4,0).

Correcció de les irregularitats observades a càrrec del contractista.

PBBH- SENYAL DE PERILL DE FORMA TRIANGULAR, COL·LOCAT

0.- ELEMENTS QUE CONTEMPLA EL PLEC

PBBH-DVF8.

1.- DEFINICIÓ I CONDICIONS DE LES PARTIDES D'OBRA EXECUTADES

Elements per a senyalització vertical de vials fixats al seu suport.

S'han considerat els elements següents:

- Plaques amb senyals de perill, preceptives i de regulació

S'han considerat els llocs de col·locació següents:

- Vials públics

- Vials d'ús privat

En actuacions de reparació, s'han considerat els graus de dificultat següents:

- Grau de dificultat associat a la mobilitat en l'actuació: - Sense dificultat de mobilitat: actuacions en què hi ha una interferència pròpia de l'entorn on es desenvolupen. - Amb dificultat de mobilitat: actuacions en entorns amb dificultat de mobilitat i/o amb el material aplegat lluny de la zona de treball: - Actuacions amb dificultat d'accessibilitat, per la poca mobilitat de la maquinària, per l'elevada presència de guals particulars i passos de vianants, per la impossibilitat d'ubicar una plataforma de treball lateral, per la impossibilitat d'ocupació de la calçada per fer l'aplec de materials que impliqui fer l'actuació per fases per tal de mantenir el pas de vianants i/o per estar en una zona amb tràfic rodat important - Actuacions en les què els materials estan aplegats lluny de la zona de treball per manca d'espai en la proximitat d'on s'executen les tasques.

- Grau de dificultat associat a l'àmbit de l'actuació en funció de l'amplària de la vorera, calçada o plataforma única

- Grau de dificultat associat a la presència d'elements externs a l'actuació: - Sense afectació per serveis o elements de mobiliari urbà: actuacions sense serveis (canalitzacions d'aigua, semàfors, enllumenat, etc.) ni elements urbans de grans dimensions (marquesines, mòduls d'aparcament de bicicletes, etc.) que interfereixin (o que puguin interferir) en les tasques - Amb afectació per serveis o elements de mobiliari urbà: actuacions amb serveis (canalitzacions d'aigua, semàfors, enllumenat, etc.) o elements urbans de grans dimensions (marquesines, mòduls d'aparcament de bicicletes, etc) que interfereixen en les tasques.

- Grau de dificultat associat a l'abast de l'actuació

L'execució de la unitat d'obra inclou les operacions següents:

- Replanteig

- Fixació del senyal al suport

- Comprovació de la visibilitat del senyal

- Correcció de la posició si fos necessària

CONDICIONS GENERALS:

L'element ha d'estar fixat al suport, a la posició indicada a la DT, amb les modificacions introduïdes al replanteig previ, aprovades per la DF.

Ha de resistir un esforç d'1 kN aplicats al seu centre de gravetat, sense que es produeixin variacions de la seva orientació.

S'ha de situar en un pla vertical, perpendicular a l'eix de la calçada.

Toleràncies d'execució:

- Verticalitat: ± 1°

VIALS PÚBLICS:

Ha de ser visible des d'una distància de 70 m o des de la zona de parada d'un automòbil, tot i que hi hagi un camió situat per davant a 25 m.

Aquesta visibilitat s'ha de mantenir de nit, amb les llums curtes.

Distància a la calçada: >= 50 cm

PLAQUES AMB SENYALS DE PERILL, PRECEPTIVES, DE REGULACIÓ I D'INFORMACIÓ I RÈTOLS:

La distància al pla del paviment ha de ser >= 1 m, mesurat per la part més baixa de l'indicador.

2.- CONDICIONS DEL PROCÉS D'EXECUCIÓ

No s'han de produir danys a la pintura, ni bonys a la planxa durant el procés de fixació.

No s'ha de foradar la planxa per fixar-la. S'han d'utilitzar els forats existents.

Els elements auxiliars de fixació han de complir les característiques indicades en les normes UNE 135312 i UNE 135314.

3.- UNITAT I CRITERI D'AMIDAMENT

PLAQUES AMB SENYALS DE PERILL, PRECEPTIVES, DE REGULACIÓ, D'INFORMACIÓ I COMPLEMENTÀRIES, I CAIXETINS DE RUTA:

Unitat de quantitat realment col·locada a l'obra segons les especificacions de la DT, i aprovada per la DF.

4.- NORMATIVA DE COMPLIMENT OBLIGATORI

VIALS PÚBLICS:

* Orden de 6 de febrero de 1976 por la que se aprueba el Pliego de Prescripciones Técnicas Generales para Obras de Carreteras y Puentes (PG-3).

* Orden FOM/2523/2014, de 12 de diciembre, por la que se actualizan determinados artículos del Pliego de Prescripciones Técnicas Generales para Obras de Carreteras y Puentes, relativos a materiales básicos, a firmes y pavimentos, y a señalización, balizamiento y sistemas de contención de vehículos (PG-3).

Orden FOM/534/2014, de 20 de marzo, por la que se aprueba la norma 8.1-IC señalización vertical de la Instrucción de Carreteras.

VIALS PRIVATS:

No hi ha normativa de compliment obligatori.

5.- CONDICIONS DE CONTROL D'EXECUCIÓ I DE L'OBRA ACABADA

OPERACIONS DE CONTROL:

- Comprovació topogràfica de la situació i col·locació de tots els senyals.

- Inspecció visual de l'estat general dels senyals i la seva visibilitat.

- Per a cada senyal i cartell seleccionat: - Determinació de les característiques fotomètriques (coeficient de retrorreflexió) i colorimètriques (coordenades cromàtiques i factor de luminància) en la zona retrorreflectant cada 20unitats. - Determinació de les característiques colorimètriques en la zona no retrorreflectant.

CRITERIS DE PRESA DE MOSTRES:

- Els controls es realitzaran segons les indicacions de la DF.

- El nombre de senyals i cartells seleccionats per a controlar, respondrà als criteris indicats en l'apartat de control de materials (S).

INTERPRETACIÓ DE RESULTATS I ACTUACIONS EN CAS D'INCOMPLIMENT:

- Els criteris d'acceptació i rebuig per a un lot de senyals o cartells del mateix tipus, es corresponen als indicats en l'apartat de control de materials (nivell 4,0).

Correcció de les irregularitats observades a càrrec del contractista.

PB PROTECCIONS I SENYALITZACIÓ

PBB SENYALITZACIÓ VERTICAL

PBBM- SUPORT PER A SENYALITZACIÓ VERTICAL, COL·LOCAT

0.- ELEMENTS QUE CONTEMPLA EL PLEC

PBBM-4IMH.

1.- DEFINICIÓ I CONDICIONS DE LES PARTIDES D'OBRA EXECUTADES

Suports per a senyalització vertical col·locats en la seva posició definitiva.

S'han considerat els tipus de col·locació següents:

- Col·locat clavat a terra

- Col·locat formigonat a terra

- Col·locat soldat.

En actuacions de reparació, s'han considerat els graus de dificultat següents:

- Grau de dificultat associat a la mobilitat en l'actuació: - Sense dificultat de mobilitat: actuacions en què hi ha una interferència pròpia de l'entorn on es desenvolupen. - Amb dificultat de mobilitat: actuacions en entorns amb dificultat de mobilitat i/o amb el material aplegat lluny de la zona de treball: - Actuacions amb dificultat d'accessibilitat, per la poca mobilitat de la maquinària, per l'elevada presència de guals particulars i passos de vianants, per la impossibilitat d'ubicar una plataforma de treball lateral, per la impossibilitat d'ocupació de la calçada per fer l'aplec de materials que impliqui fer l'actuació per fases per tal de mantenir el pas de vianants i/o per estar en una zona amb tràfic rodat important - Actuacions en les què els materials estan aplegats lluny de la zona de treball per manca d'espai en la proximitat d'on s'executen les tasques.

- Grau de dificultat associat a l'àmbit de l'actuació en funció de l'amplària de la vorera, calçada o plataforma única

- Grau de dificultat associat a la presència d'elements externs a l'actuació: - Sense afectació per serveis o elements de mobiliari urbà: actuacions sense serveis (canalitzacions d'aigua, semàfors, enllumenat, etc.) ni elements urbans de grans dimensions (marquesines, mòduls d'aparcament de bicicletes, etc.) que interfereixin (o que puguin interferir) en les tasques - Amb afectació per serveis o elements de mobiliari urbà: actuacions amb serveis (canalitzacions d'aigua, semàfors, enllumenat, etc.) o elements urbans de grans dimensions (marquesines, mòduls d'aparcament de bicicletes, etc) que interfereixen en les tasques.

- Grau de dificultat associat a l'abast de l'actuació

L'execució de la unitat d'obra inclou les operacions següents:

Col·locat clavat:

- Replanteig

- Clavat del suport

Col·locat formigonat:

- Replanteig

- Preparació del forat o encofrat del dau

- Col·locació del suport i apuntalament

- Formigonat del dau

- Retirada de l'apuntalament provisional

Col·locat soldat:

- Replanteig

- Soldat a la placa base

CONDICIONS GENERALS:

El suport ha de restar vertical, a la posició indicada a la DT, amb les correccions de replanteig aprovades per la DF.

Ha de sobresortir del terreny una alçada suficient per tal que el senyal o rètol que li correspongui estigui a una alçada mínima d'un metre respecte a la rasant del paviment, excepte en el cas de pòrtics en que l'alçada mínima ha de ser l'especificada com a gàlib a la DT o, en el seu defecte, la que indiqui la DF.

En el cas de perfils buits, l'extrem del tub que quedi exposat a la intempèrie, un cop instal·lat, ha de quedar tancat de manera que s'impedeixi l'entrada d'agents agressius en el interior. La tapa ha de ser d'acer i ha de quedar soldada en tot el seu perímetre, abans del galvanitzat.

La distància del suport a la part exterior de la calçada ha de ser tal que el senyal o rètol que li correspongui restin separats amb més de 50 cm de la part exterior de la calçada.

L'ancoratge del suport ha de ser suficient per resistir una empenta d'1 kN aplicats al centre de gravetat de la senyal o rètol que li correspongui i una pressió de vent de 2 kN/m2.

Les perforacions del suport per a l'ancoratge del senyal o rètol corresponent han de restar a la posició correcta.

Tots els elements de fixació han de quedar protegits de la corrosió.

Els suports amb corredissa telescòpica, han de permetre substituir, afegir o treure els mòduls fàcilment, sense produir esforços al conjunt.

En els suports d'alumini, l'ancoratge al fonament de formigó ha de ser amb quatre espàrrecs de diàmetre no inferior a 20 mm. La fixació del suport al formigó ha de ser amb brides d'ancoratge galvanitzades i cargols d'alumini.

El sistema de fixació ha de permetre una substitució ràpida i fàcil del suport.

Toleràncies d'execució:

- Replanteig: ± 5 cm

- Alçària: + 5 cm, - 0 cm

- Verticalitat: ± 1°

COL·LOCAT CLAVAT:

Els suports han d'estar clavats en terrenys naturals, amb les característiques previstes a la DT.

COL·LOCAT FORMIGONAT:

La resistència característica del formigó es comprovarà d'acord amb l'article 57 del CODI ESTRUCTURAL.

El formigó del dau de suport no ha de tenir buits, ni elements que disminueixin la seva secció.

No es poden donar cops ni produir vibracions als suports fins que el formigó assoleixi una resistència de 3 N/mm2.

Fondària d'ancoratge: > 40 cm

Resistència estimada a la compressió del formigó als 28 dies (Fest): >= 0,9 x Fck N/mm2

Grandària mínima del dau de formigó: 40 x 40 x 40 cm

Recobriment del suport: >= 10 cm

COL·LOCAT SOLDAT:

El cordó de soldadura ha de ser continu a la base del perfil.

Les soldadures no han de tenir defectes que constitueixin seqüència en una longitud superior a 10 mm.

La zona del suport afectada per la soldadura ha d'estar pintada amb pintura de zinc.

La garantia mínima dels elements constituents de les barreres de seguretat que no hagin estat objecte d'arrencada, trencament o deformació per l'acció del trànsit, fabricats i instal·lats amb caràcter permanent i conservats regularment segons instruccions del fabricant, serà de 3 anys contats des de la data de fabricació, i de 2 anys i 6 mesos des de la data d'instal·lació.

2.- CONDICIONS DEL PROCÉS D'EXECUCIÓ

CONDICIONS GENERALS:

Abans de col·locar els suports s'ha de fer un replanteig del conjunt que ha d'aprovar la DF.

COL·LOCAT CLAVAT:

La màquina de clavar no ha de produir danys ni deformacions als suports.

Una vegada clavat al suport no es pot rectificar la seva posició si no és treient-lo i tornant-lo a clavar.

COL·LOCAT FORMIGONAT:

No es pot treballar amb pluja, ni amb temperatures inferiors a 5°C.

El formigó s'ha de posar a l'obra abans que comenci l'adormiment, i a una temperatura >= 5°C.

No s'ha de col·locar el senyal o rètol fins passades 48 h de l'abocat del formigó.

COL·LOCAT SOLDAT:

La pletina on s'ha de soldar el suport ha d'estar ancorada prèviament.

Les soldadures s'han de fer protegides de la pluja i humitats, i a una temperatura superior a 5°C.

La soldadura ha de ser elèctrica manual, per arc descobert, amb elèctrodes fusibles de qualitat estructural bàsica.

La soldadura ha de ser de qualitat 3 com a mínim, i ha de ser un cordó continu de 4 mm de gruix.

Abans de soldar s'han de netejar les superfícies a unir de greixos, òxids i pintures, i s'ha de tenir cura que quedin ben seques.

Després d'executar un cordó de soldadura i abans de començar el següent s'ha de netejar l'escòria per mitjà de piqueta i raspall.

Les soldadures s'han de fer per soldadors certificats per un organisme acreditat i qualificats segons l'UNE-EN 287-1.

L'execució dels diferents tipus de soldadures s'ha de fer d'acord amb els requisits establerts a l'apartat 10.3.4 del DB-SE A per a obres d'edificació o d'acord amb l'article 640.5.2 del PG3 per a obres d'enginyeria civil.

3.- UNITAT I CRITERI D'AMIDAMENT

m de llargària realment col·locat d'acord amb les especificacions de la DT.

4.- NORMATIVA DE COMPLIMENT OBLIGATORI

* Orden de 6 de febrero de 1976 por la que se aprueba el Pliego de Prescripciones Técnicas Generales para Obras de Carreteras y Puentes (PG-3).

* Orden FOM/2523/2014, de 12 de diciembre, por la que se actualizan determinados artículos del Pliego de Prescripciones Técnicas Generales para Obras de Carreteras y Puentes, relativos a materiales básicos, a firmes y pavimentos, y a señalización, balizamiento y sistemas de contención de vehículos (PG-3).

Orden FOM/534/2014, de 20 de marzo, por la que se aprueba la norma 8.1-IC señalización vertical de la Instrucción de Carreteras.

5.- CONDICIONS DE CONTROL D'EXECUCIÓ I DE L'OBRA ACABADA

OPERACIONS DE CONTROL:

Els punts de control més destacables són els següents:

- Comprovació manual de la resistència d'arrencada en un 10 % dels suports. Es tracta de moure manualment el suport sense observar desplaçaments a la base de fonamentació.

- Comprovació del replanteig i toleràncies d'acabat en un 10% dels suports.

CRITERIS DE PRESA DE MOSTRES:

Els controls s'han de realitzar segons les instruccions de la DF.

INTERPRETACIÓ DE RESULTATS I ACTUACIONS EN CAS D'INCOMPLIMENT:

Correcció de les irregularitats observades a càrrec del contractista.

PD INSTAL·LACIONS D'EVACUACIÓ, CANALITZACIÓ I VENTILACIÓ ESTÀTICA

PD7 CLAVEGUERES I COL·LECTORS

PD731- CLAVEGUERA AMB TUB DE MATERIAL PLÀSTIC PER A SANEJAMENT SOTERRAT SENSE PRESSIÓ, PARET INTERNA LLISA I EXTERNA PERFILADA

0.- ELEMENTS QUE CONTEMPLA EL PLEC

PD731-UCW7.

1.- DEFINICIÓ I CONDICIONS DE LES PARTIDES D'OBRA EXECUTADES

Formació de claveguera o col·lector amb tubs de polietilè de densitat alta, amb unions soldades, col·locats al fons de la rasa i reblert de sauló fins a 10 cm per sobre del tub.

En actuacions de reparació, s'han considerat els graus de dificultat següents:

- Grau de dificultat associat a la mobilitat en l'actuació: - Sense dificultat de mobilitat: actuacions en què hi ha una interferència pròpia de l'entorn on es desenvolupen. - Amb dificultat de mobilitat: actuacions en entorns amb dificultat de mobilitat i/o amb el material aplegat lluny de la zona de treball: - Actuacions amb dificultat d'accessibilitat, per la poca mobilitat de la maquinària, per l'elevada presència de guals particulars i passos de vianants, per la impossibilitat d'ubicar una plataforma de treball lateral, per la impossibilitat d'ocupació de la calçada per fer l'aplec de materials que impliqui fer l'actuació per fases per tal de mantenir el pas de vianants i/o per estar en una zona amb tràfic rodat important - Actuacions en les què els materials estan aplegats lluny de la zona de treball per manca d'espai en la proximitat d'on s'executen les tasques.

- Grau de dificultat associat a l'àmbit de l'actuació en funció de l'amplària de la vorera, calçada o plataforma única

- Grau de dificultat associat a la presència d'elements externs a l'actuació: - Sense afectació per serveis o elements de mobiliari urbà: actuacions sense serveis (canalitzacions d'aigua, semàfors, enllumenat, etc.) ni elements urbans de grans dimensions (marquesines, mòduls d'aparcament de bicicletes, etc.) que interfereixin (o que puguin interferir) en les tasques - Amb afectació per serveis o elements de mobiliari urbà: actuacions amb serveis (canalitzacions d'aigua, semàfors, enllumenat, etc.) o elements urbans de grans dimensions (marquesines, mòduls d'aparcament de bicicletes, etc) que interfereixen en les tasques.

- Grau de dificultat associat a l'abast de l'actuació

L'execució de la unitat d'obra inclou les operacions següents:

- Comprovació del llit de recolzament dels tubs

- Replanteig i preparació de les unions

- Execució de les unions dels tubs

- Baixada dels tubs al fons de la rasa

- Realització de proves sobre la canonada instal·lada

- Reblert de la rasa amb sauló

CONDICIONS GENERALS:

El tub ha de seguir les alineacions indicades a la DT. Ha de quedar a la rasant prevista i amb el pendent definit per a cada tram.

Han de quedar centrats i alineats dins de la rasa.

Ha d'estar situat sobre un llit de recolzament, la composició i el gruix del qual han de complir l'especificat en la DT.

El junt entre els tubs és correcte si els diàmetres interiors queden alineats. S'accepta un ressalt <= 3 mm.

Els junts han de ser estancs a la pressió de prova, han de resistir els esforços mecànics i no han de produir alteracions apreciables en el règim hidràulic de la canonada.

La canonada ha de quedar protegida dels efectes de les càrregues exteriors, del trànsit (en el seu cas), inundacions de la rasa i de les variacions tèrmiques.

En cas de coincidència de canonades d'aigua potable i de sanejament, les d'aigua potable han de passar per un pla superior a les de sanejament i han d'anar separades tangencialment 100 cm.

Un cop instal·lada la canonada, i abans del reblert de la rasa, han de quedar fetes satisfactòriament les proves de pressió interior i d'estanquitat en els trams que especifiqui la DF.

La base del tub, els laterals i la part superior fins a 10 cm per sobre de la generatriu superior, ha d'estar reblert amb sauló.

Per damunt del tub s'ha de fer un reblert de terres compactades, que han de complir l'especificat en el seu plec de condicions.

Distància de la generatriu superior del tub a la superfície:

- En zones amb trànsit rodat: >= 100 cm

- En zones sense trànsit rodat: >= 60 cm

Amplària de la rasa: >= diàmetre exterior + 50 cm

Pressió de la prova d'estanquitat: <= 1 bar

2.- CONDICIONS DEL PROCÉS D'EXECUCIÓ

Abans de baixar els elements a la rasa la DF ha d'examinar-los, rebutjant els que presentin algun defecte.

Abans de la col·locació dels elements cal comprovar que la rasant, l'amplària, la fondària i el nivell freàtic de la rasa corresponen als especificats en la DT. En cas contrari cal avisar la DF.

La descàrrega i manipulació dels elements s'ha de fer de forma que no rebin cops.

El fons de la rasa ha d'estar net abans de baixar els elements.

Durant el procés de col·locació no s'han de produir desperfectes en la superfície del tub. Es recomana la suspensió del tub per mitjà de bragues de cinta ampla amb el recobriment adequat.

Les tuberies i rases s'han de mantenir lliures d'aigua, per això és de bona pràctica muntar els tubs en sentit ascendent, assegurant el desguàs dels punts baixos.

Els tubs s'han de calçar i colzar per a impedir el seu moviment.

Col·locats els elements al fons de la rasa, s'ha de comprovar que el seu interior és lliure d'elements que puguin impedir el seu assentament o funcionament correctes (terres, pedres, eines de treball, etc.).

En cas d'interrompre's la col·locació dels tubs s'ha d'evitar la seva obstrucció i s'ha d'assegurar el seu desguàs. Quan es reprenguin els treballs s'ha de comprovar que no s'hagi introduït cap cos estrany a l'interior dels tubs.

El procés d'execució dels junts ha de ser prèviament acceptat per la DF.

Per a fer la unió dels tubs no s'han de forçar ni deformar els extrems.

La unió entre els tubs i altres elements d'obra s'ha de fer garantint la no transmissió de càrregues, la impermeabilitat i l'adherència amb les parets.

No s'han de muntar trams de més de 100 m de llarg sense fer un reblert parcial de la rasa deixant el junts descoberts. Aquest reblert ha de complir les especificacions tècniques del reblert de la rasa.

Un cop situada la canonada a la rasa, parcialment reblerta excepte a les unions, s'han de fer les proves de pressió interior i d'estanquitat segons la normativa vigent.

Si es produeixen fuites apreciables durant la prova d'estanquitat, el contractista ha de corregir els defectes i procedir de nou a fer la prova.

No es pot procedir al reblert de les rases sense l'autorització expressa de la DF.

3.- UNITAT I CRITERI D'AMIDAMENT

m de llargària instal·lada, amidada segons les especificacions de la DT, entre els eixos dels elements o dels punts per connectar.

Aquest criteri inclou les pèrdues de material per retalls i els empalmaments que s'hagin efectuat.

Aquest criteri inclou les despeses associades a la realització de les proves sobre la canonada instal·lada.

4.- NORMATIVA DE COMPLIMENT OBLIGATORI

Orden de 15 de septiembre de 1986 por la que se aprueba el Pliego de Prescripciones Técnicas Generales de Tuberias de Saneamiento de Poblaciones.

Orden FOM/298/2016, de 15 de febrero, por la que se aprueba la norma 5.2-IC drenaje superficial de la Instrucción de Carreteras.

PD8 RECOBRIMENTS PROTECTORS PER A CLAVEGUERONS

PD86- RECOBRIMENT PROTECTOR EXTERIOR PER A CLAVEGUERES DE TUBS CIRCULARS DE FORMIGÓ

0.- ELEMENTS QUE CONTEMPLA EL PLEC

PD86-.90C,PD86-.90H.

1.- DEFINICIÓ I CONDICIONS DE LES PARTIDES D'OBRA EXECUTADES

Recobriment exterior amb formigó per a la protecció de tubs de formigó.

L'execució de la unitat d'obra inclou les operacions següents:

- Preparació de la superfície del tub

- Col·locació del formigó de protecció

- Cura del formigó de protecció

CONDICIONS GENERALS:

El recobriment acabat ha de tenir un gruix uniforme i ha de cobrir totalment la superfície exterior dels tubs.

No ha de tenir discontinuïtats, esquerdes o defectes, com és ara disgregacions o buits.

La resistència característica del formigó es comprovarà d'acord amb l'article 57 del CODI ESTRUCTURAL.

Toleràncies d'execució:

- Gruix: ± 5%

2.- CONDICIONS DEL PROCÉS D'EXECUCIÓ

S'ha de treballar a una temperatura ambient que oscil·li entre els 5°C i els 40°C, sense pluja.

Abans de l'aplicació del recobriment, s'ha de sanejar la superfície. Aquesta superfície no ha de tenir pols, greixos, etc.

El formigó s'ha de col·locar a l'obra abans que comenci a adormir-se.

3.- UNITAT I CRITERI D'AMIDAMENT

m de llargària instal·lada, amidada segons les especificacions de la DT, entre els eixos dels elements o dels punts per connectar.

S'inclou dins d'aquest criteri el treball de preparació de la superfície a cobrir.

4.- NORMATIVA DE COMPLIMENT OBLIGATORI

Real Decreto 470/2021, de 29 de junio, por el que se aprueba el Código Estructural.

PDB3- SOLERA AMB MITJA CANYA DE FORMIGÓ, PER A POUS DE REGISTRE

0.- ELEMENTS QUE CONTEMPLA EL PLEC

PDB3-ORN3.

1.- DEFINICIÓ I CONDICIONS DE LES PARTIDES D'OBRA EXECUTADES

Solera de formigó o llambordins, per a pous de registre.

S'han considerat els tipus següents:

- Solera de formigó en massa, recte o amb forma de mitja canya.

L'execució de la unitat d'obra inclou les operacions següents:

Solera de formigó:

- Comprovació de la superfície d'assentament

- Col·locació del formigó de la solera i de la mitja canya, en el seu cas

- Cura del formigó

CONDICIONS GENERALS:

La solera ha de quedar anivellada i a la fondària prevista a la DT, excepte la zona de la mitja canya, ha de quedar plana.

El formigó ha de ser uniforme i continu. No ha de tenir esquerdes o defectes de formigonament com disgregacions o buits a la massa.

La secció de la solera no ha de quedar disminuïda en cap punt.

La resistència característica del formigó es comprovarà d'acord amb l'article 57 del CODI ESTRUCTURAL.

SOLERA DE FORMIGÓ:

En la solera amb mitja canya, per sobre la solera, i amb el mateix formigó, s'ha de formar una mitja canya entre les boques d'entrada i sortida del pou. Ha de tenir el mateix diàmetre que el tub de la conducció i ha de quedar encastada. Les banquetes laterals han de quedar a l'alçària de mig tub.

Amplària de la mitja canya: Aproximadament igual al D del tub

Toleràncies d'execució:

- Desviació lateral: - Línia de l'eix: ± 24 mm - Dimensions interiors: ± 5 D, < 12 mm

(D = la dimensió interior màxima expressada en m)

- Nivell soleres: ± 12 mm

- Gruix (e): - e <= 30 cm: + 0,05 e (<= 12 mm), - 8 mm - e > 30 cm: + 0,05 e (<= 16 mm), - 0,025 e (<= -10 mm)

- Planor: ± 10 mm/m

2.- CONDICIONS DEL PROCÉS D'EXECUCIÓ

CONDICIONS GENERALS:

La temperatura ambient per a formigonar ha d'estar entre 5°C i 40°C.

El formigó s'ha de posar a l'obra abans que s'inicií el seu adormiment. L'abocada s'ha de fer de manera que no es produeixin disgregacions. S'ha de compactar.

Els treballs s'han de realitzar amb el pou lliure d'aigua i terres engrunades.

3.- UNITAT I CRITERI D'AMIDAMENT

Unitat mesurada segons les especificacions de la DT.

Aquest criteri no inclou la preparació de la superfície d'assentament.

4.- NORMATIVA DE COMPLIMENT OBLIGATORI

Real Decreto 470/2021, de 29 de junio, por el que se aprueba el Código Estructural.

PDB6- PARET PER A POU DE REGISTRE CIRCULAR, EN URBANITZACIÓ

0.- ELEMENTS QUE CONTEMPLA EL PLEC

PDB6-5CAA.

1.- DEFINICIÓ I CONDICIONS DE LES PARTIDES D'OBRA EXECUTADES

Formació de parets per a pous de registre circulars, quadrats o rectangulars i la col·locació dels elements complementaris.

S'han considerat els materials següents per a les parets del pou:

- Maons ceràmics agafats amb morter, amb arrebossat i lliscat interior de la paret i eventualment, esquerdejat exterior

- Peces prefabricades de formigó agafades amb morter

L'execució de la unitat d'obra inclou les operacions següents:

Parets:

- Comprovació de la superfície de recolzament

- Col/locació de les peces agafades amb morter

- Acabat de les parets, en el seu cas

- Comprovació de l'estanquitat del pou

PARET PER A POU:

El pou ha de ser estable i resistent.

Les parets del pou han de quedar aplomades, excepte en el tram previ al coronament, on s'ha d'anar reduint les dimensions del pou fins arribar a les de la tapa.

Les generatrius o la cara corresponents als graons d'accés han de quedar aplomades de dalt a baix.

Els junts han d'estar plens de morter.

El nivell del coronament ha de permetre la col·locació del bastiment i la tapa enrasats amb el paviment.

La superfície interior ha de ser llisa i estanca.

Han de quedar preparats els orificis, a diferent nivell, d'entrada i sortida de la conducció.

Toleràncies d'execució:

- Secció interior del pou: ± 50 mm

- Aplomat total: ± 10 mm

PARET DE PECES PREFABRICADES DE FORMIGÓ:

La paret ha d'estar constituïda per peces prefabricades de formigó agafades amb morter, recolzades a sobre d'un element resistent.

La peça superior ha de ser reductora per a passar de les dimensions del pou a les de la tapa.

PARET DE MAÓ:

Els maons han d'estar col·locats a trencajunts i les filades han de ser horitzontals.

La paret ha de quedar recolzada sobre una solera de formigó.

La superfície interior ha de quedar revestida amb un arrebossat de gruix uniforme i ben adherit a la paret, i acabat amb un lliscat de pasta de ciment pòrtland.

El revestiment, un cop sec, ha de ser llis, sense fissures, forats o d'altres defectes. No ha de ser polsegós.

Gruix dels junts: <= 1,5 cm

Gruix de l'arrebossat i el lliscat: <= 2 cm

Toleràncies d'execució:

- Horitzontalitat de les filades: ± 2 mm/m

- Gruix de l'arrebossat i el lliscat: ± 2 mm

PARET EXTERIOR ACABADA AMB UN ESQUERDEJAT EXTERIOR:

La superfície exterior ha de quedar coberta sense discontinuïtats amb un esquerdejat ben adherit a la paret.

Gruix de l'esquerdejat: <= 1,8 cm

2.- CONDICIONS DEL PROCÉS D'EXECUCIÓ

PARET PER A POU:

Els treballs s'han de fer a una temperatura ambient entre 5°C i 35°C, sense pluja.

PARET DE PECES PREFABRICADES DE FORMIGÓ:

La col·locació s'ha de realitzar sense que les peces rebin cops.

PARET DE MAÓ:

Els maons per col·locar han de tenir la humitat necessària per tal que no absorbeixin l'aigua del morter.

L'obra s'ha d'aixecar per filades senceres.

Els arrebossats s'han d'aplicar un cop sanejades i humitejades les superfícies que els han de rebre.

El lliscat s'ha de fer en una sola operació.

3.- UNITAT I CRITERI D'AMIDAMENT

PARET PER A POU:

m de fondària amidada segons les especificacions de la DT.

4.- NORMATIVA DE COMPLIMENT OBLIGATORI

* Orden de 6 de febrero de 1976 por la que se aprueba el Pliego de Prescripciones Técnicas Generales para Obras de Carreteras y Puentes (PG-3).

* Orden FOM/1382/2002 de 16 de mayo, por la que se actualizan determinados artículos del pliego de prescripciones técnicas generales para obras de carreteras y puentes relativos a la construcción de explanaciones, drenajes y cimentaciones (PG-3).

PDBF- BASTIMENT I TAPA CIRCULAR PER A POU DE REGISTRE, COL·LOCATS

0.- ELEMENTS QUE CONTEMPLA EL PLEC

PDBF-DFWP.

1.- DEFINICIÓ I CONDICIONS DE LES PARTIDES D'OBRA EXECUTADES

Formació de parets per a pous de registre circulars, quadrats o rectangulars i la col·locació dels elements complementaris.

S'han considerat els elements complementaris de pous de registre, següents.

- Bastiment i tapa

- Graó de polipropilè armat

- Junt d'estanquitat amb fleixos d'acer inoxidable i anelles d'expansió

L'execució de la unitat d'obra inclou les operacions següents:

En el bastiment i tapa:

- Comprovació de la superfície de recolzament

- Col·locació del morter d'anivellament

- Col·locació del conjunt de bastiment i tapa, agafat amb morter

BASTIMENT I TAPA:

El bastiment col·locat ha de quedar ben assentat sobre les parets de l'element que s'ha de tapar, anivellades prèviament amb morter.

Ha de quedar sòlidament travat per una anella perimetral de morter.

L'anella no ha de provocar el trencament del paviment perimetral i no ha de sortir lateralment de les parets del pou.

La tapa ha de quedar recolzada a sobre del bastiment a tot el seu perímetre. No ha de tenir moviments que puguin provocar el seu trencament per impacte o bé produir sorolls.

Un cop col·locada la tapa, el dispositiu de fixació ha de garantir que només podrà ser retirada per personal autoritzat i que no podrà tenir desplaçaments accidentals.

Les tapes practicables, han d'obrir i tancar correctament.

La part superior del bastiment i la tapa ha de quedar al mateix pla que el paviment perimetral i mantenir el seu pendent.

Toleràncies d'execució:

- Nivell entre la tapa i el paviment: ± 2 mm

- Ajust lateral entre bastiment i tapa: ± 4 mm

- Nivell entre tapa i paviment: ± 5 mm

2.- CONDICIONS DEL PROCÉS D'EXECUCIÓ

CONDICIONS GENERALS:

El procés de col·locació no ha de produir desperfectes, ni ha de modificar les condicions exigides per al material.

3.- UNITAT I CRITERI D'AMIDAMENT

ELEMENTS COMPLEMENTARIS:

Unitat mesurada segons les especificacions de la DT.

4.- NORMATIVA DE COMPLIMENT OBLIGATORI

* Orden de 6 de febrero de 1976 por la que se aprueba el Pliego de Prescripciones Técnicas Generales para Obras de Carreteras y Puentes (PG-3).

* Orden FOM/1382/2002 de 16 de mayo, por la que se actualizan determinados artículos del pliego de prescripciones técnicas generales para obras de carreteras y puentes relativos a la construcción de explanaciones, drenajes y cimentaciones (PG-3).

5.- CONDICIONS DE CONTROL D'EXECUCIÓ I DE L'OBRA ACABADA

CONTROL D'EXECUCIÓ. OPERACIONS DE CONTROL EN BASTIMENTS I TAPES DE FOSA:

Les tasques de control a realitzar són les següents:

- Seguiment del procés de col·locació.

CONTROL DE L'OBRA ACABADA. OPERACIONS DE CONTROL EN BASTIMENTS I TAPES DE FOSA:

Les tasques de control a realitzar són les següents:

- Inspecció de les condicions d'assentament del bastiment

- Comprovació de les toleràncies d'ajust i de nivell respecte al paviment

CRITERIS DE PRESA DE MOSTRES:

El control es realitzarà sobre totes les unitats existents a l'obra.

INTERPRETACIÓ DE RESULTATS I ACTUACIONS EN CAS D'INCOMPLIMENT:

Correcció per part del contractista de les irregularitats observades.

PDG CANALITZACIONS DE SERVEIS

PDG0- CANALITZACIONS ELÈCTRIQUES DE MT/BT AMB TUBS DE POLIETILÈ

0.- ELEMENTS QUE CONTEMPLA EL PLEC

PDG0-.EN1.

1.- DEFINICIÓ I CONDICIONS DE LES PARTIDES D'OBRA EXECUTADES

Canalitzacions soterrades per a xarxes de distribució d'electricitat amb cables elèctrics aïllats de fins a 1000 V en corrent alterna o 1500 V en corrent continua, formades per un o mes tubs col·locats al fons d'una rasa entre pericons o cambres de connexió.

L'execució de la unitat d'obra inclou les operacions següents:

- Neteja i preparació del fons de la rasa

- Col·locació dels tubs a la rasa utilitzant separadors

- Col·locació dels connectors entre tubs si cal

- Col·locació d'obturadors als extrems dels tubs que entren als pericons o cambres

- Reblert de la rasa fins a cobrir els tubs l'alçada indicada en funció del tipus de reblert i us de la canalització

- Col·locació dels elements de senyalització i/o protecció dels tubs

CONDICIONS GENERALS:

El traçat de la canalització, el número de tubs, els seus diàmetres i la disposició dels mateixos han de ser els indicats a la DT amb les modificacions aprovades per la DF.

La canalització ha de ser recta, o amb curvatures de gran radi. Els canvis de direcció s'han de fer utilitzant pericons.

La fondària fins a la part superior del tub més proper a la superfície (h) ha de ser:

- Tubs en vorera o en terra: h > 0,6 m

- Tubs en calçada: h > 0,8 m

La canalització ha de respectar les distàncies i posició respecte altres canalitzacions en els punts de creuament, proximitat i paral·lelisme que indica la norma (RLAT 2008)

Recobriment dels conductes protegits amb sorra:

- Inferior >= 5 cm

- Laterals: >= 7,5 cm

- Superior: >= 25 cm

Recobriment dels conductes protegits amb formigó:

- Inferior >= 5 cm

- Laterals: >= 5 cm

- Superior: >= 5 cm

Els tubs s'han de situar regularment distribuïts dins la rasa.

No hi ha d'haver contactes entre els tubs.

Les unions entre tubs han de garantir la estanqueïtat a la pressió de disseny, que sigui adequada per al sistema previst d'introducció dels cables als tubs.

Els extrems dels tubs han de penetrar dins dels pericons o cambres, i la unió entre els tubs i les parets del pericó ha de ser estanca.

S'ha de col·locar una guia dins de cada tub entre pericons o cambres i un obturador a cada un dels extrems del tub per evitar la entrada d'aigua o llots al tub.

Les canalitzacions han d'estar senyalitzades amb una banda o malla plàstica situada 25 cm per sobre de la generatriu superior del tub més alt.

Quan els tubs estiguin recoberts de sorra s'ha de col·locar una protecció amb plaques rígides que suportin un impacte puntual d'una energia de 20 J i que cobreixin la projecció en planta del conductes.

2.- CONDICIONS DEL PROCÉS D'EXECUCIÓ

S'ha de treballar a una temperatura superior a 5°C i sense pluja.

Abans de col·locar cap tub a la rasa cal verificar les condicions del fons de la mateixa (rasant, existència de pedres, etc).

S'ha de treballar amb la rasa lliure d'aigua, s'ha d'evitar que entri mentre dura el procés de col·locació dels tubs i especialment que entri aigua dins dels tubs.

El traçat dels tubs ha de ser recte, i cal eliminar les deformacions produïdes per les bobines, els canvis de temperatura, etc, i fer el reblert al voltant dels tubs el mes aviat possible després de la col·locació a la rasa.

Si s'han de fer unions de tubs, cal que qualsevol unió estigui a mes d'un metre de distancia d'altre.

Abans de tapar la rasa, amb els tubs recoberts pel material de reblert, cal verificar cada un dels conductes passant un mandrí de la forma i dimensions indicats al apartat 7.6 de la UNE 133100-1.

3.- UNITAT I CRITERI D'AMIDAMENT

m de llargària instal·lada, amidada segons les especificacions de la DT, entre els eixos dels elements o dels punts per connectar.

4.- NORMATIVA DE COMPLIMENT OBLIGATORI

NORMATIVA GENERAL:

Real Decreto 223/2008, de 15 de febrero, por el que se aprueban el Reglamento sobre condiciones técnicas y garantías de seguridad en líneas eléctricas de alta tensión y sus instrucciones técnicas complementarias ITC-LAT 01 a 09.

REBLERT DE LA RASA AMB FORMIGÓ:

Real Decreto 470/2021, de 29 de junio, por el que se aprueba el Código Estructural.

5.- CONDICIONS DE CONTROL D'EXECUCIÓ I DE L'OBRA ACABADA

CONTROL D'EXECUCIÓ. OPERACIONS DE CONTROL:

Control de l'excavació de la rasa. Comprovació topogràfica de les alineacions.

Inspecció visual del fons de la rasa sobre la que s'assentaran els tubs i comprovació de les toleràncies d'execució.

Inspecció visual dels tubs abans de la seva col·locació, rebutjant els que presentin defectes.

Control de l'execució del dau de formigó de recobriment.

Control d'execució del reblert (veure plec corresponent)

Control de la estanquitat a la pressió de treball de les canalitzacions.

Control de la geometria interior amb el mandrí.

CONTROL D'EXECUCIÓ. INTERPRETACIÓ DE RESULTATS I ACTUACIONS EN CAS D'INCOMPLIMENT:

Correcció per part del contractista de les irregularitats observades.

PDG1- CANALITZACIÓ DE COMUNICACIONS AMB TUBS DE PE

0.- ELEMENTS QUE CONTEMPLA EL PLEC

PDG1-.200.

1.- DEFINICIÓ I CONDICIONS DE LES PARTIDES D'OBRA EXECUTADES

Canalitzacions soterrades per a xarxes de telecomunicacions formades per un o mes tubs col·locats al fons d'una rasa entre pericons o cambres de connexió.

L'execució de la unitat d'obra inclou les operacions següents:

- Neteja i preparació del fons de la rasa

- Col·locació dels tubs a la rasa utilitzant separadors

- Col·locació dels connectors entre tubs si cal

- Col·locació d'obturadors als extrems dels tubs que entren als pericons o cambres

- Reblert de la rasa fins a cobrir els tubs l'alçada indicada en funció del tipus de reblert i us de la canalització

- Col·locació dels elements de senyalització i/o protecció dels tubs

CONDICIONS GENERALS:

El traçat de la canalització, el número de tubs, els seus diàmetres i la disposició dels mateixos han de ser els indicats a la DT amb les modificacions aprovades per la DF.

La canalització ha de ser recta, o amb curvatures de gran radi. Els canvis de direcció s'han de fer utilitzant pericons.

La fondària fins a la part superior del tub mes proper a la superfície (h) ha de ser:

- Canalitzacions protegides amb formigó: - Tubs en vorera: h > 0,45 m - Tubs en calçada: h > 0,6 m - Tubs en terra o jardí: h > 0,5 m

- Canalitzacions protegides amb sorra: - Tubs en vorera: h > 0,55 m - Tubs en calçada: h > 0,7 m - Tubs en terra o jardí: h > 0,55 m

Si no es poden respectar aquestes fondàries, la rasa ha d'estar reblerta de formigó fins al paviment o el nivell de les terres.

La canalització ha de respectar les distàncies i posició respecte altres canalitzacions en els punts de creuament, proximitat i paral·lelisme que indica la norma (UNE 133100-1)

Recobriment dels conductes protegits amb sorra:

- Inferior >= 5 cm

- Laterals: >= 7,5 cm

- Superior: >= 25 cm

Recobriment dels conductes protegits amb formigó:

- Inferior >= 5 cm

- Laterals: >= 5 cm

- Superior: >= 5 cm

Els tubs s'han de situar regularment distribuïts dins la rasa.

No hi ha d'haver contactes entre els tubs.

Les unions entre tubs han de garantir la estanqueïtat a la pressió de disseny, que sigui adequada per al sistema previst d'introducció dels cables als tubs.

Els extrems dels tubs han de penetrar dins dels pericons o cambres, i la unió entre els tubs i les parets del pericó ha de ser estanca.

S'ha de col·locar una guia dins de cada tub entre pericons o cambres i un obturador a cada un dels extrems del tub per evitar la entrada d'aigua o llots al tub.

Les canalitzacions han d'estar senyalitzades amb una banda o malla plàstica situada 25 cm per sobre de la generatriu superior del tub més alt.

2.- CONDICIONS DEL PROCÉS D'EXECUCIÓ

S'ha de treballar a una temperatura superior a 5°C i sense pluja.

Abans de col·locar cap tub a la rasa cal verificar les condicions del fons de la mateixa (rasant, existència de pedres, etc).

S'ha de treballar amb la rasa lliure d'aigua, s'ha d'evitar que entri mentre dura el procés de col·locació dels tubs i especialment que entri aigua dins dels tubs.

El traçat dels tubs ha de ser recte, i cal eliminar les deformacions produïdes per les bobines, els canvis de temperatura, etc, i fer el reblert al voltant dels tubs el mes aviat possible després de la col·locació a la rasa.

Si s'han de fer unions de tubs, cal que qualsevol unió estigui a mes d'un metre de distancia d'altre.

Abans de tapar la rasa, amb els tubs recoberts pel material de reblert, cal verificar cada un dels conductes passant un mandrí de la forma i dimensions indicats al apartat 7.6 de la UNE 133100-1.

3.- UNITAT I CRITERI D'AMIDAMENT

m de llargària instal·lada, amidada segons les especificacions de la DT, entre els eixos dels elements o dels punts per connectar.

4.- NORMATIVA DE COMPLIMENT OBLIGATORI

NORMATIVA GENERAL:

UNE 133100-1:2002 Infraestructuras para redes de telecomunicaciones. Parte 1: Canalizaciones subterráneas.

REBLERT DE LA RASA AMB FORMIGÓ:

Real Decreto 470/2021, de 29 de junio, por el que se aprueba el Código Estructural.

5.- CONDICIONS DE CONTROL D'EXECUCIÓ I DE L'OBRA ACABADA

CONTROL D'EXECUCIÓ. OPERACIONS DE CONTROL:

Control de l'excavació de la rasa. Comprovació topogràfica de les alineacions.

Inspecció visual del fons de la rasa sobre la que s'assentaran els tubs i comprovació de les toleràncies d'execució.

Inspecció visual dels tubs abans de la seva col·locació, rebutjant els que presentin defectes.

Control de l'execució del dau de formigó de recobriment.

Control d'execució del reblert (veure plec corresponent)

Control de la estanquitat a la pressió de treball de les canalitzacions.

Control de la geometria interior amb el mandrí.

CONTROL D'EXECUCIÓ. INTERPRETACIÓ DE RESULTATS I ACTUACIONS EN CAS D'INCOMPLIMENT:

Correcció per part del contractista de les irregularitats observades.

PDG5 MATERIALS AUXILIARS PER A CANALITZACIONS DE SERVEIS

0.- ELEMENTS QUE CONTEMPLA EL PLEC

PDG5-.040.

1.- DEFINICIÓ I CONDICIONS DE LES PARTIDES D'OBRA EXECUTADES

Subministrament i col·locació d'una banda contínua de plàstic de color, de 30 cm d'amplària, col·locada al llarg de la rasa a 20 cm per sobre de la canonada, com a malla senyalitzadora.

L'execució de la unitat d'obra inclou les operacions següents:

- Comprovació i preparació de la superfície on s'ha d'estendre la banda

- Col·locació de la banda

CONDICIONS GENERALS:

Ha d'estar situada al nivell previst, i a la vertical de la canonada o instal·lació que senyalitza.

Ha de cobrir completament tot el recorregut de la mateixa.

Ha de ser de color i ha de tenir inscripcions que corresponguin al tipus d'instal·lació, d'acord amb les instruccions i normativa de la companyia titular del servei.

Cavalcaments: >= 20 cm

Toleràncies d'execució:

- Nivell: ± 20 mm

2.- CONDICIONS DEL PROCÉS D'EXECUCIÓ

No s'ha de treballar amb pluja, neu o vent superior als 60 km/h.

S'ha de seguir l'ordre dels treballs previst per la DF.

Abans de començar els treballs de muntatge, s'ha de fer un replanteig que ha de ser aprovat per la DF.

No s'han d'acumular terres o materials a la vora de l'excavació.

No s'ha de treballar simultàniament en zones superposades.

S'ha d'estrebar sempre que consti al projecte i quan ho determini la DF. L'estrebada ha de complir les especificacions fixades al seu plec de condicions.

Hi ha d'haver punts fixos de referència exteriors a la zona de treball, als quals s'hi han de referir totes les lectures topogràfiques.

La banda s'ha de col·locar sobre un terreny compactat, i quan s'hagi comprovat el nivell.

L'aportació de terres per a correcció de nivells ha de ser la mínima possible, de les mateixes existents i de compacitat igual.

Cal cobrir amb terres la banda a mida que es va estenent.

S'ha de complir la normativa vigent en matèria mediambiental, de seguretat i salut i d'emmagatzematge i transport de productes de construcció.

3.- UNITAT I CRITERI D'AMIDAMENT

m de llargària executat segons les especificacions de la DT.

4.- NORMATIVA DE COMPLIMENT OBLIGATORI

No hi ha normativa de compliment obligatori.

PDK PERICONS PER A CANALITZACIONS DE SERVEIS

PDK1- BASTIMENT I TAPA DE FOSA PER A PERICONS DE CANALITZACIONS DE SERVEIS, COL·LOCATS

0.- ELEMENTS QUE CONTEMPLA EL PLEC

PDK1-DXA4,PDK1-DXAD.

1.- DEFINICIÓ I CONDICIONS DE LES PARTIDES D'OBRA EXECUTADES

Subministrament i col·locació de bastiment i tapa per a pericó.

En actuacions de reparació, s'han considerat els graus de dificultat següents:

- Grau de dificultat associat a la mobilitat en l'actuació: - Sense dificultat de mobilitat: actuacions en què hi ha una interferència pròpia de l'entorn on es desenvolupen. - Amb dificultat de mobilitat: actuacions en entorns amb dificultat de mobilitat i/o amb el material aplegat lluny de la zona de treball: - Actuacions amb dificultat d'accessibilitat, per la poca mobilitat de la maquinària, per l'elevada presència de guals particulars i passos de vianants, per la impossibilitat d'ubicar una plataforma de treball lateral, per la impossibilitat d'ocupació de la calçada per fer l'aplec de materials que impliqui fer l'actuació per fases per tal de mantenir el pas de vianants i/o per estar en una zona amb tràfic rodat important - Actuacions en les què els materials estan aplegats lluny de la zona de treball per manca d'espai en la proximitat d'on s'executen les tasques.

- Grau de dificultat associat a l'àmbit de l'actuació en funció de l'amplària de la vorera, calçada o plataforma única

- Grau de dificultat associat a la presència d'elements externs a l'actuació: - Sense afectació per serveis o elements de mobiliari urbà: actuacions sense serveis (canalitzacions d'aigua, semàfors, enllumenat, etc.) ni elements urbans de grans dimensions (marquesines, mòduls d'aparcament de bicicletes, etc.) que interfereixin (o que puguin interferir) en les tasques - Amb afectació per serveis o elements de mobiliari urbà: actuacions amb serveis (canalitzacions d'aigua, semàfors, enllumenat, etc.) o elements urbans de grans dimensions (marquesines, mòduls d'aparcament de bicicletes, etc) que interfereixen en les tasques.

- Grau de dificultat associat a l'abast de l'actuació

L'execució de la unitat d'obra inclou les operacions següents:

- Comprovació de la superfície de recolzament

- Col·locació del morter d'anivellament

- Col·locació del conjunt de bastiment i tapa, agafat amb morter

CONDICIONS GENERALS:

El bastiment col·locat ha de quedar ben assentat sobre les parets de l'element que s'ha de tapar, anivellades prèviament amb morter.

Ha de quedar sòlidament travat per una anella perimetral de morter.

L'anella no ha de provocar el trencament del paviment perimetral i no ha de sortir lateralment de les parets del pou.

La tapa ha de quedar recolzada a sobre del bastiment a tot el seu perímetre. No ha de tenir moviments que puguin provocar el seu trencament per impacte o bé produir sorolls.

Un cop col·locada la tapa, el dispositiu de fixació ha de garantir que només podrà ser retirada per personal autoritzat i que no podrà tenir desplaçaments accidentals.

Les tapes practicables, han d'obrir i tancar correctament.

La part superior del bastiment i la tapa ha de quedar al mateix pla que el paviment perimetral i mantenir el seu pendent.

Toleràncies d'execució:

- Nivell entre la tapa i el paviment: ± 2 mm

- Ajust lateral entre bastiment i tapa: ± 4 mm

- Nivell entre tapa i paviment: ± 5 mm

2.- CONDICIONS DEL PROCÉS D'EXECUCIÓ

El procés de col·locació no ha de produir desperfectes, ni ha de modificar les condicions exigides per al material.

3.- UNITAT I CRITERI D'AMIDAMENT

Unitat mesurada segons les especificacions de la DT.

4.- NORMATIVA DE COMPLIMENT OBLIGATORI

* Orden de 6 de febrero de 1976 por la que se aprueba el Pliego de Prescripciones Técnicas Generales para Obras de Carreteras y Puentes (PG-3).

* Orden FOM/1382/2002 de 16 de mayo, por la que se actualizan determinados artículos del pliego de prescripciones técnicas generales para obras de carreteras y puentes relativos a la construcción de explanaciones, drenajes y cimentaciones (PG-3).

5.- CONDICIONS DE CONTROL D'EXECUCIÓ I DE L'OBRA ACABADA

CONTROL D'EXECUCIÓ. OPERACIONS DE CONTROL EN BASTIMENTS I TAPES DE FOSA:

Les tasques de control a realitzar són les següents:

- Seguiment del procés de col·locació.

CONTROL DE L'OBRA ACABADA. OPERACIONS DE CONTROL EN BASTIMENTS I TAPES DE FOSA:

Les tasques de control a realitzar són les següents:

- Inspecció de les condicions d'assentament del bastiment

- Comprovació de les toleràncies d'ajust i de nivell respecte al paviment

CRITERIS DE PRESA DE MOSTRES:

El control es realitzarà sobre totes les unitats existents a l'obra.

INTERPRETACIÓ DE RESULTATS I ACTUACIONS EN CAS D'INCOMPLIMENT:

Correcció per part del contractista de les irregularitats observades.

PDK2- PERICÓ DE FÀBRICA DE MAÓ PER A INSTAL·LACIONS DE SERVEIS

0.- ELEMENTS QUE CONTEMPLA EL PLEC

PDK2-VL6N.

1.- DEFINICIÓ I CONDICIONS DE LES PARTIDES D'OBRA EXECUTADES

Pericó per a registre de canalitzacions de serveis. S'han considerat els tipus següents:

- Pericó de fàbrica de maó fet "in situ", amb parets arrebossades i lliscades interiorment, sobre solera de maó calat, i reblert lateral amb terres

En actuacions de reparació, s'han considerat els graus de dificultat següents:

- Grau de dificultat associat a la mobilitat en l'actuació: - Sense dificultat de mobilitat: actuacions en què hi ha una interferència pròpia de l'entorn on es desenvolupen. - Amb dificultat de mobilitat: actuacions en entorns amb dificultat de mobilitat i/o amb el material aplegat lluny de la zona de treball: - Actuacions amb dificultat d'accessibilitat, per la poca mobilitat de la maquinària, per l'elevada presència de guals particulars i passos de vianants, per la impossibilitat d'ubicar una plataforma de treball lateral, per la impossibilitat d'ocupació de la calçada per fer l'aplec de materials que impliqui fer l'actuació per fases per tal de mantenir el pas de vianants i/o per estar en una zona amb tràfic rodat important - Actuacions en les què els materials estan aplegats lluny de la zona de treball per manca d'espai en la proximitat d'on s'executen les tasques.

- Grau de dificultat associat a l'àmbit de l'actuació en funció de l'amplària de la vorera, calçada o plataforma única

- Grau de dificultat associat a la presència d'elements externs a l'actuació: - Sense afectació per serveis o elements de mobiliari urbà: actuacions sense serveis (canalitzacions d'aigua, semàfors, enllumenat, etc.) ni elements urbans de grans dimensions (marquesines, mòduls d'aparcament de bicicletes, etc.) que interfereixin (o que puguin interferir) en les tasques - Amb afectació per serveis o elements de mobiliari urbà: actuacions amb serveis (canalitzacions d'aigua, semàfors, enllumenat, etc.) o elements urbans de grans dimensions (marquesines, mòduls d'aparcament de bicicletes, etc) que interfereixen en les tasques.

- Grau de dificultat associat a l'abast de l'actuació

Pericó de fàbrica de maó fet "in situ"

- Comprovació de la superfície d'assentament

- Col·locació dels maons de la solera

- Formació de les parets amb peces ceràmiques, deixant preparats els forats per al pas de tubs.

- Formació de forats per a connexionat dels tubs

- Acoblament dels tubs

- Reblert lateral amb terres.

PERICÓ DE FÀBRICA DE MAÓ FET "IN SITU"

El pericó ha d'estar format amb parets de peces ceràmiques, sobre solera de maó calat

La solera ha de quedar plana i al nivell previst.

Les parets han de ser planes, aplomades i han de quedar travades per filades alternatives.

Les peces ceràmiques s'han de col·locar a trencajunts i les filades han de ser horitzontals.

La superfície interior ha de quedar revestida amb un arrebossat de gruix uniforme, ben adherit a la paret i acabada amb un lliscat de pasta de pòrtland. El revestiment sec ha de ser llis, sense fissures o d'altres defectes.

Els angles interiors han de ser arrodonits.

Gruix de la solera: >= 10 cm

Gruix de l'arrebossat: >= 1 cm

Pendent interior d'evacuació en pericons no sifònics: >= 1,5%

Toleràncies d'execució:

- Aplomat de les parets: ± 10 mm

- Planor de la fàbrica: ± 10 mm/m

- Planor de l'arrebossat: ± 3 mm/m

2.- CONDICIONS DEL PROCÉS D'EXECUCIÓ

PERICÓ DE FÀBRICA DE MAÓ FET "IN SITU"

S'ha de treballar a una temperatura ambient que oscil·li entre els 5°C i els 40°C, sense pluja.

El procés de col·locació del pericó no produirà desperfectes ni modificarà les condicions exigides al material.

Es realitzarà una prova d'estanquitat en el cas que la DF ho consideri necessari.

3.- UNITAT I CRITERI D'AMIDAMENT

Unitat mesurada segons les especificacions de la DT.

4.- NORMATIVA DE COMPLIMENT OBLIGATORI

Real Decreto 470/2021, de 29 de junio, por el que se aprueba el Código Estructural.

PDK4- PERICÓ FORMIGÓ PREFABRICAT PER A INSTAL·LACIONS DE SERVEIS

0.- ELEMENTS QUE CONTEMPLA EL PLEC

PDK4-.P5N,PDK4-.P5I,PDK4-.100.

1.- DEFINICIÓ I CONDICIONS DE LES PARTIDES D'OBRA EXECUTADES

Pericó per a registre de canalitzacions de serveis

S'han considerat els tipus següents:

- Pericó prefabricat amb tapa (si és el cas), sobre solera de formigó o llit de grava, i reblert lateral amb terres.

En actuacions de reparació, s'han considerat els graus de dificultat següents:

- Grau de dificultat associat a la mobilitat en l'actuació: - Sense dificultat de mobilitat: actuacions en què hi ha una interferència pròpia de l'entorn on es desenvolupen. - Amb dificultat de mobilitat: actuacions en entorns amb dificultat de mobilitat i/o amb el material aplegat lluny de la zona de treball: - Actuacions amb dificultat d'accessibilitat, per la poca mobilitat de la maquinària, per l'elevada presència de guals particulars i passos de vianants, per la impossibilitat d'ubicar una plataforma de treball lateral, per la impossibilitat d'ocupació de la calçada per fer l'aplec de materials que impliqui fer l'actuació per fases per tal de mantenir el pas de vianants i/o per estar en una zona amb tràfic rodat important - Actuacions en les què els materials estan aplegats lluny de la zona de treball per manca d'espai en la proximitat d'on s'executen les tasques.

- Grau de dificultat associat a l'àmbit de l'actuació en funció de l'amplària de la vorera, calçada o plataforma única

- Grau de dificultat associat a la presència d'elements externs a l'actuació: - Sense afectació per serveis o elements de mobiliari urbà: actuacions sense serveis (canalitzacions d'aigua, semàfors, enllumenat, etc.) ni elements urbans de grans dimensions (marquesines, mòduls d'aparcament de bicicletes, etc.) que interfereixin (o que puguin interferir) en les tasques - Amb afectació per serveis o elements de mobiliari urbà: actuacions amb serveis (canalitzacions d'aigua, semàfors, enllumenat, etc.) o elements urbans de grans dimensions (marquesines, mòduls d'aparcament de bicicletes, etc) que interfereixen en les tasques.

- Grau de dificultat associat a l'abast de l'actuació

L'execució de la unitat d'obra inclou les operacions següents:

Pericó prefabricat:

- Comprovació de la superfície d'assentament

- Col·locació del formigó o de la grava de la solera

- Formació de forats per a connexionat tubs

- Preparació per a la col·locació del marc de la tapa

- Acoblament dels tubs

- Reblert lateral amb terres

- Col·locació de la tapa en el seu cas

CONDICIONS GENERALS:

La solera ha de quedar plana, anivellada i a la fondària prevista a la DT.

Toleràncies d'execució:

- Nivell de la solera: ± 20 mm

PERICONS PREFABRICATS:

El pericó ha de quedar ben subjectat a la solera.

El nivell del coronament ha de permetre la col·locació del bastiment i la reixa enrasats amb el paviment o zona adjacent sense sobresortir d'ella.

El forat per al pas del tub de desguàs ha de quedar preparat.

La tapa (si és el cas) serà dissenyada per tal que pugui suportar el pas del trànsit i es prendran les mesures necessàries per tal d'evitar el seu desplaçament o el seu robatori.

Gruix de la solera: >= 10 cm

Toleràncies d'execució:

- Planor: ± 5 mm/m

- Escairat: ±5 mm respecte el rectangle teòric

2.- CONDICIONS DEL PROCÉS D'EXECUCIÓ

CONDICIONS GENERALS:

El procés de col·locació no ha de produir desperfectes, ni ha de modificar les condicions exigides per al material.

Es realitzarà una prova d'estanquitat en el cas que la DF ho consideri necessari.

PERICONS PREFABRICATS:

S'ha de treballar a una temperatura ambient que oscil·li entre els 5°C i els 40°C, sense pluja.

3.- UNITAT I CRITERI D'AMIDAMENT

Unitat mesurada segons les especificacions de la DT.

4.- NORMATIVA DE COMPLIMENT OBLIGATORI

Real Decreto 470/2021, de 29 de junio, por el que se aprueba el Código Estructural.

PF TUBS

PFB TUBS I ACCESSORIS DE POLIETILÈ

PFB2- DERIVACIÓ DE POLIETILÈ, COL·LOCADA

0.- ELEMENTS QUE CONTEMPLA EL PLEC

PFB2-.100,PFB2-.200,PFB2-.300,PFB2-.310.

1.- DEFINICIÓ I CONDICIONS DE LES PARTIDES D'OBRA EXECUTADES

Canalitzacions amb tub de polietilè per a transport i distribució de fluids a pressió i la col·locació d'accessoris en canalitzacions soterrades amb unions soldades, col·locats superficialment o al fons de la rasa.

S'han considerat els tipus de material següents:

- Polietilè extruït de densitat alta per al transport d'aigua a pressió amb una temperatura de servei fins a 40°C

- Polietilè extruït de densitat baixa per al transport d'aigua a pressió amb una temperatura de servei fins a 40°C

- Polietilè extruït de densitat mitjana per al transport de combustibles gasosos a temperatures fins a 40°C

S'han considerat els tipus d'accessoris següents:

- Peces en forma de T per a derivacions

S'han considerat els tipus d'unió següents:

- Soldada (per a tubs de polietilè de densitat alta i mitjana)

- Connectada a pressió (per a tubs de polietilè de densitat alta i baixa)

L'execució de la unitat d'obra inclou les operacions següents:

- Comprovació i preparació del pla de suport (en canalitzacions per soterrar)

- Replanteig de la conducció

- Col·locació de l'element en la seva posició definitiva

- Execució de totes les unions necessàries

- Neteja de la canonada

- Retirada de l'obra de retalls de tubs, materials per a junts, etc.

CONDICIONS GENERALS:

La posició ha de ser la reflectida a la DT o, en el seu defecte, la indicada per la DF.

Els junts han de ser estancs a la pressió de prova, han de resistir els esforços mecànics i no han de produir alteracions apreciables en el règim hidràulic de la canonada.

Ha d'estar feta la prova de pressió.

L'accessori ha de quedar alineat amb la directriu dels tubs a connectar.

Totes les unions, canvis de direcció i sortides de ramals s'han de fer únicament per mitjà dels accessoris normalitzats. Les unions s'han de fer amb accessoris que pressionin la cara exterior del tub o bé soldats per testa, segons sigui el tipus d'unió definit per a la canalització.

La canonada per a gas (densitat mitjana), no ha d'estar pròxima a conductes que transportin fluids a alta temperatura. S'ha de garantir que la canonada no superi una temperatura de 40°C.

COL·LOCACIÓ SOTERRADA:

La fondària de la rasa ha de permetre que el tub descansi sobre un llit de sorra de riu. Pel seu damunt hi ha d'haver un reblert de terra ben piconada per tongades de 20 cm. Les primeres capes que envolten el tub cal piconar-les amb cura.

Gruix del llit de sorra:

- Polietilè extruït: >= 5 cm

- Polietilè reticulat: >= 10 cm

Gruix del reblert: (sense trànsit rodat):

- Polietilè extruït: >= 60 cm

- Polietilè reticulat: >= 50 cm

Gruix del reblert: (amb trànsit rodat): >= 80 cm

Per tal de contrarestar les reaccions axials que es produeixen en circular el fluid, els punts singulars (corbes, reduccions, etc.), han d'estar ancorades a daus massissos de formigó.

En cas de coincidència de canonades d'aigua potable i de sanejament, les d'aigua potable han de passar per un pla superior a les de sanejament i han d'anar separades tangencialment 100 cm.

Per damunt del tub s'ha de fer un reblert de terres compactades, que han de complir l'especificat en el seu plec de condicions.

2.- CONDICIONS DEL PROCÉS D'EXECUCIÓ

CONDICIONS GENERALS:

La descàrrega i manipulació dels elements s'ha de fer de forma que no rebin cops.

Per a fer la unió dels tubs no s'han de forçar ni deformar els extrems.

La unió entre els tubs i altres elements d'obra s'ha de fer garantint la no transmissió de càrregues, la impermeabilitat i l'adherència amb les parets.

Cada cop que s'interromp el muntatge, cal tapar els extrems oberts.

El tub s'ha d'encaixar sense moviments de torsió.

S'ha d'utilitzar un equip de soldadura que garanteixi l'alineació dels tubs i l'aplicació de la pressió adequada per a fer la unió.

Un cop acabada la instal·lació s'ha de netejar interiorment i fer-hi passar aigua per arrossegar les brosses.

En el cas que la canonada sigui per abastament d'aigua, cal fer un tractament de depuració bacteriològic després de rentar-la.

COL·LOCACIÓ SOTERRADA:

Abans de baixar els elements a la rasa la DF ha d'examinar-los, rebutjant els que presentin algun defecte.

Abans de la col·locació dels elements cal comprovar que la rasant, l'amplària, la fondària i el nivell freàtic de la rasa corresponen als especificats en la DT. En cas contrari cal avisar la DF.

El fons de la rasa ha d'estar net abans de baixar els elements.

L'amplària de la rasa ha de ser més gran que el diàmetre de l'element més 60 cm.

Col·locats els elements al fons de la rasa, s'ha de comprovar que el seu interior és lliure d'elements que puguin impedir el seu assentament o funcionament correctes (terres, pedres, eines de treball, etc.).

Les canonades i les rases s'han de mantenir lliures d'aigua, esgotant amb bomba o deixant desguassos a l'excavació.

Un cop situada la canonada a la rasa, parcialment reblerta excepte a les unions, s'han de fer les proves de pressió interior i d'estanquitat segons la normativa vigent.

No es pot procedir al reblert de les rases sense l'autorització expressa de la DF.

Els daus d'ancoratge s'han de fer una vegada enllestida la instal·lació. S'han de col·locar de forma que els junts de les canonades i dels accessoris siguin accessibles per a la seva reparació.

3.- UNITAT I CRITERI D'AMIDAMENT

ACCESSORIS:

Unitat de quantitat instal·lada, mesurada segons les especificacions de la DT.

COL·LOCACIÓ SOTERRADA:

No s'inclouen en aquest criteri els daus de formigó per a l'ancoratge dels tubs ni les brides metàl·liques per a la subjecció dels mateixos.

4.- NORMATIVA DE COMPLIMENT OBLIGATORI

La normativa ha de ser l'específica a l'ús a què es destini.

PG INSTAL·LACIONS ELÈCTRIQUES, DOMÓTICA, FOTOVOLTAICA I MINIEÒLICA

PG2 TUBS, CANALS, SAFATES I COLUMNES PER A MECANISMES

PG2N- TUB FLEXIBLE DE MATERIAL PLÀSTIC PER A LA PROTECCIÓ DE CONDUCTORS ELÈCTRICS, COL·LOCAT

0.- ELEMENTS QUE CONTEMPLA EL PLEC

PG2N-.100,PG2N-.200,PG2N-.600.

1.- DEFINICIÓ I CONDICIONS DE LES PARTIDES D'OBRA EXECUTADES

Tub flexible no metàl·lic, de fins a 250 mm de diàmetre nominal, col·locat.

S'han considerat els tipus de tubs següents:

- Tubs de PVC corrugats
- Tubs de PVC folrats, de dues capes, semillisa l'exterior i corrugada la interior
- Tubs de material lliure d'halògens
- Tubs de polipropilè
- Tubs de polietilè de dues capes, corrugada l'exterior i llisa la interior

S'han considerat els tipus de col·locació següents:

- Tubs col·locats encastats
- Tubs col·locats sota paviment
- Tubs col·locats sobre sostremort
- Tubs col·locats al fons de la rasa

L'execució de la unitat d'obra inclou les operacions següents:

- Replanteig del traçat del tub
- L'estesa, fixació o col·locació del tub
- Retirada de l'obra de les restes d'embalatges, retalls de tubs, etc.

CONDICIONS GENERALS:

El tub no pot tenir empalmaments entre els registres (caixes de derivació, pericons, etc.), ni entre aquests i les caixes de mecanismes.

S'ha de comprovar la regularitat superficial i l'estat de la superfície sobre la què s'ha d'efectuar el tractament superficial.

Toleràncies d'instal·lació:

- Penetració dels tubs dintre les caixes: ± 2 mm

ENCASTAT:

El tub s'ha de fixar al fons d'una regata oberta al parament, coberta amb guix.

Recobriment de guix: >= 1 cm

SOBRE SOSTREMORT:

El tub ha de quedar fixat al sostre o recolzat en el cel ras.

MUNTAT A SOTA D'UN PAVIMENT

El tub ha de quedar recolzat sobre el paviment base.

Ha de quedar fixat al paviment base amb tocs de morter cada metre, com a mínim.

CANALITZACIÓ SOTERRADA:

El tub ha de quedar instal·lat al fons de rases reblertes posteriorment.

El tub no pot tenir empalmaments entre els registres (caixes de derivació, pericons, etc.), ni entre aquests i les caixes de mecanismes.

Nombre de corbes de 90° entre dos registres consecutius: <= 3

Distància entre el tub i la capa de protecció: >= 10 cm

Fondària de les rases: >= 40 cm

Penetració del tub dins dels pericons: 10 cm

Toleràncies d'execució:

- Penetració del tub dins dels pericons: ± 10 mm

2.- CONDICIONS DEL PROCÉS D'EXECUCIÓ

CONDICIONS GENERALS:

Abans de començar els treballs de muntatge es farà un replanteig previ que serà aprovat per la DF

Les unions s'han de fer amb els accessoris subministrats pel fabricant o expressament aprovats per aquest. Els accessoris d'unió i en general tots els accessoris que intervenen en la canalització han de ser els adequats al tipus i característiques del tub a col·locar.

S'ha de comprovar que les característiques del producte a col·locar corresponen a les especificades a la DT del projecte.

Els tubs s'han d'inspeccionar abans de la seva col·locació.

La seva instal·lació no n'ha d'alterar les característiques.

Un cop acabades les tasques de muntatge, es procedirà a la retirada de l'obra de les restes d'embalatges, retalls de tubs, etc.

CANALITZACIÓ SOTERRADA:

El tub ha de quedar alineat en el fons de la rasa nivellant-lo amb una capa de sorra garbejada i netejant-la de possibles obstacles (pedra, runa, etc.)

Sobre la canalització s'ha de col·locar una capa o coberta d'avís i protecció mecànica (maons, plaques de formigó, etc.).

3.- UNITAT I CRITERI D'AMIDAMENT

m de llargària instal·lada, amidada segons les especificacions del projecte, entre els eixos dels elements o dels punts per connectar.

La instal·lació inclou les fixacions, provisionals quan el muntatge és encastat i definitives en la resta de muntatges.

Aquest criteri inclou les pèrdues de material corresponents a retalls.

4.- NORMATIVA DE COMPLIMENT OBLIGATORI

NORMATIVA GENERAL:

Real Decreto 842/2002 de 2 de agosto, por el que se aprueba el Reglamento Electrotécnico de Baja Tensión. REBT 2002.

UNE-EN 50086-1:1995 Sistemas de tubos para la conducción de cables. Parte 1: Requisitos generales.

UNE-EN 50086-2-2:1997 Sistemas de tubos para instalaciones eléctricas. Parte 2-2: Requisitos particulares para sistemas de tubos curvables.

UNE-EN 50086-2-3:1997 Sistemas de tubos para instalaciones eléctricas. Parte 2-1: Requisitos particulares para sistemas de tubos flexibles.

CANALITZACIÓ SOTERRADA:

UNE-EN 50086-2-4:1995 Sistemas de tubos para la conducción de cables. Parte 2-4: requisitos particulares para sistemas de tubos enterrados.

5.- CONDICIONS DE CONTROL D'EXECUCIÓ I DE L'OBRA ACABADA

CONTROL D'EXECUCIÓ. OPERACIONS DE CONTROL:

Les tasques de control a realitzar són les següents:

- Comprovació de la correcta implantació de les canalitzacions segons el traçat previst.

- Verificar que les dimensions de les canalitzacions s'adeqüen a l'especificat i al que li correspon segons el R.E.B.T., en funció dels conductors instal·lats.

- Verificar la correcta suportació i l'ús dels accessoris adequats.

- Verificar el grau de protecció IP

- Verificar els radis de curvatura, comprovant que no es provoquen reduccions de secció.

- Verificar la continuïtat elèctrica a canalitzacions metàl·liques i la seva posada a terra.

- Verificar la no existència d'encreuaments i paral·lelismes amb d'altres canalitzacions a distàncies inferiors a l'indicat al R.E.B.T.

- Verificar el correcte dimensionament de les caixes de connexió i l'ús dels accessoris adequats.

- Verificar la correcta implantació de registres per a un manteniment correcte.

CONTROL DE L'OBRA ACABADA. OPERACIONS DE CONTROL:

- Informe amb els resultats dels controls efectuats.

CRITERIS DE PRESA DE MOSTRES:

Es verificarà per mostreig diferents punts de la instal·lació.

INTERPRETACIÓ DE RESULTATS I ACTUACIONS EN CAS D'INCOMPLIMENT:

En cas d'incompliment de la Normativa vigent, es procedirà a la seva adequació.

En cas de deficiències de material o execució, es procedirà d'acord amb el que determini la DF.

PG3 CABLES ELÈCTRICS PER A TENSIÓ BAIXA I SISTEMES DE DISTRIBUCIÓ ELÈCTRICA

PG32- CABLE DE ALUMINIO 0,6/1 KV, COLOCADO

0.- ELEMENTS QUE CONTEMPLA EL PLEC

PG32-.YMZ.

1.- DEFINICIÓN Y CONDICIONES DE LAS PARTIDAS DE OBRA EJECUTADAS

Tendido y colocación de cable eléctrico destinado a sistemas de distribución de baja tensión y instalaciones en general, para servicios fijos, con conductor de aluminio de tensión asignada 0,6/1 kV.

- Cables rígidos de designación AL RZ1 (AS), con aislamiento de mezcla de polietileno reticulado (XLPE) y cubierta de mezcla de poliolefinas, UNE 21123-4

- Cables rígidos de designación AL RZ, con aislamiento de mezcla de polietileno reticulado (XLPE), UNE 21030

- Cables rígidos de designación AL RV con aislamiento de mezcla de polietileno reticulado (XLPE) y cubierta de mezcla de policloruro de vinilo (PVC), UNE 21123-4

Se han considerado los siguientes tipos de colocación:

- Colocado superficialmente

- Colocado en tubo

- Colocado en canal o bandeja

- Colocado aéreo

La ejecución de la unidad de obra incluye las siguientes operaciones:

- Tendido, colocación y tensado del cable si es el caso

- Conexión a las cajas y mecanismos

CONDICIONES GENERALES:

Los empalmes y derivaciones se harán con bornes o regletas de conexión, prohibiéndose expresamente el hacerlo por simple atornillamiento o enrollamiento de los hilos, de manera que se garantice tanto la continuidad eléctrica como la del aïslamiento.

El recorrido será el indicado en la DT.

Los conductores quedarán extendidos de manera que sus propiedades no queden dañadas.

Los conductores estarán protegidos contra los daños mecánicos que puedan venir después de su instalación.

El conductor penetrará dentro de las cajas de derivación, de conexión de los equipos y de las de mecanismos eléctricos.

Todos los materiales que intervienen en la instalación serán compatibles entre sí. Por ese motivo, el montaje y las conexiones estarán hechos con los materiales y accesorios suministrados por el fabricante, o expresamente aprobados por éste.

El cable tendrá una identificación mediante anillas o bridas del circuito al cual pertenece, a la salida del cuadro de protección.

No tendrá empalmes entre las cajas de derivación ni entre éstas y los mecanismos.

No se deberán transmitir esfuerzos entre los cables y las conexiones eléctricas.

Penetración del conductor dentro de las cajas: >= 10 cm

Radio de curvatura mínimo admitido (N = "N" veces el diámetro exterior del conductor en mm):

- Sección 1-16 mm2: N=4 veces D ext.

- Sección 25-50 mm2: N=5 veces D ext

- Sección 70-300 mm2: N=6 veces D ext

Tolerancias de instalación:

- Penetración del conductor dentro de las cajas: ± 10 mm

Distancia mínima al suelo en cruce de viales públicos:

- Sin tránsito rodado: >= 4 m

- Con tránsito rodado: >= 6 m

COLOCADO SUPERFICIALMENTE:

El cable quedará fijado a los paramentos o al forjado mediante bridas, collarines o abrazaderas, de forma que no salga perjudicada la cubierta.

Cuando se coloque montado superficialmente, quedará fijado al paramento y alineado paralelamente al techo o al pavimento. Su posición será la fijada en el proyecto.

Distancia horizontal entre fijaciones: <= 80cm

Distancia vertical entre fijaciones: <= 150cm

En cables colocados con grapas sobre fachadas se aprovecharán, en la medida de lo posible, las posibilidades de ocultación que ofrezca ésta.

El cable se sujetará a la pared o forjado con las grapas adecuadas. Las grapas han de ser resistentes a la intemperie y en ningún caso han de estropear el cable.

Han de estar firmemente sujetas al soporte con tacos y tornillos.

Cuando el cable ha de recorrer un tramo sin soportes, como por ejemplo, pasar de un edificio a otro, se colgará de un cable fiador de acero galvanizado sólidamente sujetado por los extremos.

En los cruces con otras canalizaciones, eléctricas o no, se dejará una distancia mínima de 3 cm entre los cables y estas canalizaciones o bien se dispondrá un aislamiento suplementario.

Si el cruce se hace practicando un puente con el mismo cable, los puntos de fijación inmediatos han de estar suficientemente cercanos para evitar que la distancia indicada pueda dejar de existir.

COL·LOCACIÓN AÉREA:

El cable quedará unido a los soportes por el neutro fiador que es el que aguantará todo el esfuerzo de tracción. En ningún caso está permitido utilizar un conductor de fase para sujetar el cable.

La unión del cable con el soporte se llevará a cabo con una pieza adecuada que aprisione el neutro fiador por su cubierta aislante sin dañarla. Esta pieza ha de incorporar un sistema de tensado para dar al cable su tensión de trabajo una vez tendida la línea. Ha de ser de acero galvanizado y no ha de provocar ningún retorcimiento en el conductor neutro fiador en las operaciones de tensado.

Tanto las derivaciones como los empalmes se harán coincidir siempre con un punto de fijación, ya sea en redes sobre soportes o en redes sobre fachadas o bien en combinaciones de ambas.

COLOCADO EN TUBOS:

Cuando el cable pase de subterráneo a aéreo, se protegerá el cable enterrado desde 0,5 m por debajo del pavimento hasta 2,5 m por encima con un tubo de acero galvanizado.

La conexión entre el cable enterrado y el que transcurre por la fachada o soporte se hará dentro de una caja de doble aislamiento, situada en el extremo del tubo de acero, resistente a la intemperie y con prensaestopas para la entrada y salida de cables.

Los empalmes y conexiones se harán en el interior de arquetas o bien en las cajas de los mecanismos.

Se llevarán a cabo de manera que quede garantizada la continuidad tanto eléctrica como del aislamiento.

A la vez tiene quedará asegurada su estanqueidad y resistencia a la corrosión.

El diámetro interior de los tubos será superior a dos veces el diámetro del conductor.

Si en un mismo tubo hay más de un cable, entonces el diámetro del tubo tiene que ser suficientemente grande para evitar embozos de los cables.

2.- CONDICIONES DEL PROCESO DE EJECUCIÓN

CONDICIONES GENERALES:

El instalador cuidará que no sufra torsiones ni daños en su cubierta al sacarlo de la bobina.

Temperatura del conductor durante su instalación: >= 0°C

No tendrá contacto con superficies calientes, ni con irradiaciones.

En los cables trenzados se tendrá cuidado al sacar el cable de la bobina a fin de no destrenzarlo.

Si el tendido del cable es con tensión, es decir, tirando por un extremo del cable mientras se va desenrollando de la bobina, se dispondrán poleas en los soportes y en los cambios de dirección a fin de no sobrepasar la tensión máxima admisible por el cable. El cable se ha de extraer de la bobina tirando por la parte superior. Durante la operación se vigilará permanentemente la tensión del cable.

Una vez el cable sobre los soportes se procederá a la fijación y tensado con los tensores que incorporan las piezas de soporte.

Durante el tendido del cable y siempre que se prevean interrupciones de la obra, los extremos se protegerán para que no entre agua.

La fuerza máxima de tracción durante el proceso de instalación será tal que no provoque alargamientos superiores al 0,2%. Para cables con conductor de cobre, la tensión máxima admisible durante el tendido será de 50 N/mm2.

En el trazado del tendido del cable se dispondrán rodillos en los cambios de dirección y en general allí donde se considere necesario para no provocar tensiones demasiado grandes al conductor.

Radio de curvatura mínimo admisible durante el tendido:

- Cables unipolares: Radio mínimo de quince veces el diámetro del cable.

- Cables multiconductores: Radio mínimo de doce veces el diámetro del cable.

CABLE COLOCADO EN TUBO:

El tubo de protección deberá estar instalado antes de la introducción de los conductores.

3.- UNIDAD Y CRITERIO DE MEDICIÓN

m de longitud instalada, medida según las especificaciones del proyecto, entre los ejes de los elementos a conectar.

Este criterio incluye las pérdidas de material correspondientes a recortes, así como el exceso previsto para las conexiones.

4.- NORMATIVA DE CUMPLIMIENTO OBLIGATORIO

Real Decreto 842/2002 de 2 de agosto, por el que se aprueba el Reglamento Electrotécnico de Baja Tensión. REBT 2002.

* UNE 21030:1996 Conductores aislados cableados en haz de tensión asignada 0,6/1 kV, para líneas de distribución y acometidas.

5.- CONDICIONES DE CONTROL DE EJECUCIÓN Y DE LA OBRA ACABADA

CONTROL DE EJECUCIÓN. OPERACIONES DE CONTROL:

Las tareas de control a realizar son las siguientes:

- Comprobación de la correcta instalación de los conductores

- Verificar que los tipos y secciones de los conductores se adecuan a lo especificado en el proyecto.

- Verificar la no existencia de empalmes fuera de las cajas.

- Verificar en cajas la correcta ejecución de los empalmes y el uso de bornes de conexión adecuados.

- Verificar el uso adecuado de los códigos de colores.

- Verificar las distancias de seguridad respecto a otras conducciones (agua, gas, gases quemados y señales débiles) según cada reglamento de aplicación.

- Ensayos según REBT.

CONTROL DE LA OBRA ACABADA. OPERACIONES DE CONTROL:

Las tareas de control a realizar son las siguientes:

- Realización y emisión de informe con resultados de los controles y ensayos realizados, de acuerdo con lo que se especifica en la tabla de ensayos y de cuantificación de los mismos.

CRITERIOS DE TOMA DE MUESTRAS:

Resistencia de aislamiento: Se realizará en todos los circuitos.

Rigidez dieléctrica: Se realizará a las líneas principales.

Caída de tensión: Se medirán los circuitos más desfavorables y las líneas que hayan sido modificadas en su recorrido respecto al proyecto.

INTERPRETACIÓN DE RESULTADOS Y ACTUACIONES EN CASO DE INCUMPLIMIENTO:

En caso de incumplimiento de la Normativa vigente, se procederá a su sustitución.

En caso de deficiencias de material o ejecución, se procederá de acuerdo con lo que determine la DF.

PG33- CABLE DE COURE DE 0,6/1 KV, COL·LOCAT

0.- ELEMENTS QUE CONTEMPLA EL PLEC

PG33-E6VA,PG33-E6VC.

1.- DEFINICIÓ I CONDICIONS DE LES PARTIDES D'OBRA EXECUTADES

Estesa i col·locació de cable elèctric destinat a sistemes de distribució en tensió baixa i instal·lacions en general, per a serveis fixes, amb conductor de coure, de tensió assignada 0,6/1kV.

S'han considerat els tipus següents:

- Cable flexible de designació RZ1-K (AS), amb aïllament de barreja de polietilè reticulat (XLPE) i coberta de poliolefines termoplàstiques , UNE 21123-4

- Cable flexible de designació RV-K amb aïllament de barreja de polietilè reticulat (XLPE) i coberta de barreja de policlorur de vinil (PVC), UNE 21123-2

- Cable flexible de designació RZ1-K (AS+), amb aïllament de barreja de polietilè reticulat (XLPE) + mica i coberta de poliolefines termoplàstiques , UNE 21123-4

- Cable flexible de designació SZ1-K (AS+), amb aïllament d'elastòmers vulcanitzats i coberta de poliolefines termoplàstiques , UNE 21123-4

- Cable rígid de designació RV, amb aïllament de barreja de polietilè reticulat (XLPE) i coberta de barreja de policlorur de vinil (PVC), UNE 21123-2

- Cable rígid de designació RZ, amb aïllament de barreja de polietilè reticulat (XLPE), UNE 21030

- Cable rígid de designació RVFV, amb armadura de fleix d'acer, aïllament de barreja de polietilè reticulat (XLPE) i coberta de barreja de policlorur de vinil (PVC), UNE 21123-2

- Cable flexible de designació ZZ-F (AS), amb aïllament i coberta d'elastòmers termoestables.

S'han considerat els tipus de col·locació següents:

- Col·locat superficialment

- Col·locat en tub

- Col·locat en canal o safata

- Col·locat aeri

L'execució de la unitat d'obra inclou les operacions següents:

- Estesa, col·locació i tibat del cable si es el cas

CONDICIONS GENERALS:

Els empalmaments i derivacions s'han de fer amb borns o regletes de connexió, prohibint-se expressament el fer-ho per simple recargolament o enrrotllament dels fils, de forma que es garanteixi tant la continuïtat elèctrica com la de l'aïllament.

El recorregut ha de ser l'indicat a la DT.

Els conductors han de quedar estesos de manera que les seves propietats no quedin danyades.

Els conductors han d'estar protegits contra els danys mecànics que puguin venir després de la seva instal·lació.

El conductor ha de penetrar dins les caixes de derivació, de connexió dels equips i dels mecanismos elèctrics.

Tots els materials que intervenen en la instal·lació han de ser compatibles entre si. Per aquest motiu, el muntatge i les connexions han d'estar fets amb els materials i accessoris subministrats pel fabricant, o expressament aprovats per aquest.

El cable ha de portar una identificació mitjançant anelles o brides del circuit al qual pertany, a la sortida del quadre de protecció.

No ha d'haver-hi empalmaments entre les caixes de derivació, ni entre aquestes i els mecanismes.

No s'han de transmetre esforços entre els cables i les connexions elèctriques.

Penetració del conductor dins les caixes: >= 10 cm

Toleràncies d'instal·lació:

- Penetració del conductor dins les caixes: ± 10 mm

Distància mínima al terra en creuaments de vials públics:

- Sense transit rodat: >= 4 m

- Amb transit rodat: >= 6 m

COL·LOCAT SUPERFICIALMENT:

El cable ha de quedar fixat als paraments o al sostre mitjançant brides, collarins o abraçadores de forma que no en surti perjudicada la coberta.

Quan es col·loca muntat superficialment, la seva fixació al parament ha de quedar alineada paral·lelament al sostre o al paviment i la seva posició ha de ser la fixada al projecte.

Distància horitzontal entre fixacions: <= 80cm

Distància vertical entre fixacions: <= 150cm

En cables col·locats amb grapes sobre façanes s'aprofitarà, en la mesura del possible, les possibilitats d'ocultació que ofereixi aquesta.

El cable es subjectarà a la paret o sostre amb les grapes adequades. Les grapes han de ser resistents a la intempèrie i en cap cas han de malmetre el cable. Han d'estar fermament subjectes al suport amb tacs i cargols.

Quan el cable ha de recórrer un tram sense suports, com per exemple passar d'un edifici a un altre, es penjarà d'un cable fiador d'acer galvanitzat sòlidament subjectat pels extrems.

En els creuaments amb altres canalitzacions, elèctriques o no, es deixarà una distància mínima de 3 cm entre els cables i aquestes canalitzacions o be es disposarà un aïllament suplementari. Si l'encreuament es fa practicant un pont amb el mateix cable, els punts de fixació immediats han d'estar el suficientment propers per tal d'evitar que la distància indicada pugui deixar d'existir.

COL·LOCACIÓ AÈRIA:

El cable quedarà unit als suports pel neutre fiador que es el que aguantarà tot l'esforç de tracció. En cap cas està permes fer servir un conductor de fase per a subjectar el cable.

La unió del cable amb el suport es durà a terme amb una peça adient que empresoni el neutre fiador per la seva coberta aïllant sense malmètrela. Aquesta peça ha d'incorporar un sistema de tesat per tal de donar-li al cable la seva tensió de treball un cop estesa la línia. Ha de ser d'acer galvanitzat hi no ha de provocar cap retorciment al conductor neutre fiador en les operacions de tesat.

Tant les derivacions com els empalmaments es faran coincidir sempre amb un punt de fixació, ja sigui en xarxes sobre suports o en xarxes sobre façanes o be en combinacions d'aquestes.

COL·LOCAT EN TUBS:

Quan el cable passi de subterrani a aèri, es protegirà el cable soterrat des de 0,5 m per sota del paviment fins a 2,5 m per sobre amb un tub d'acer galvanitzat.

La connexió entre el cable soterrat i el que transcorre per la façana o suport es farà dintre d'una caixa de doble aïllament, situada a l'extrem del tub d'acer, resistent a la intempèrie i amb premsaestopes per a l'entrada i sortida de cables.

Els empalmaments i connexions es faran a l'interior de pericons o be en les caixes dels mecanismes.

Es duran a terme de manera que quedi garantida la continuitat tant elèctrica com de l'aïllament.

A la vegada ha de quedar assegurada la seva estanquitat i resistència a la corrossió.

El diàmetre interior dels tubs serà superior a dues vegades el diàmetre del conductor.

Si en un mateix tub hi ha més d'un cable, aleshores el diàmetre del tub ha de ser suficientment gran per evitar embussaments dels cables.

2.- CONDICIONS DEL PROCÉS D'EXECUCIÓ

CONDICIONS GENERALS:

L'instal·lador prendrà cura que no pateixi torsions ni danys a la seva coberta en treure'l de la bobina.

Es tindrà cura al treure el cable de la bobina per tal de no causar-li retorçaments ni coques.

Temperatura del conductor durant la seva instal·lació: >= 0ºC

No ha de tenir contacte amb superfícies calentes, ni que desprenguin irradiacions.

Si l'estesa del cable es amb tensió, es a dir estirant per un extrem del cable mentre es va desentrrotllant de la bobina, es disposaran politges als suports i en els canvis de direcció per tal de no sobrepassar la tensió màxima admissible pel cable. El cable s'ha d'extreure de la bobina estirant per la part superior. Durant l'operació es vigilarà permanentment la tensió del cable.

Un cop el cable a dalt dels suports es procedirà a la fixació i tibat amb els tensors que incorporen les peces de suport.

Durant l'estesa del cable i sempre que es prevegin interrupcions de l'obra, els extrems es protegiran per tal de que no hi entri aigua.

La força màxima de tracció durant el procés d'instal·lació serà tal que no provoqui allargaments superiors al 0,2%. Per a cables amb conductor de coure, la tensió màxima admissible durant l'estesa serà de 50 N/mm2.

En el traçat de l'estesa del cable es disposaran rodets en els canvis de direcció i en general allí on es consideri necessari per tal de no provocar tensions massa grans al conductor.

Radi de curvatura mínim admissible durant l'estesa:

- Cables unipolars: Radi mínim de quinze vegades el diàmetre del cable.

- Cables multiconductors: Radi mínim de dotze vegades el diàmetre del cable.

CABLE COL.LOCAT EN TUB:

El tub de protecció ha d'estar instal·lat abans d'introduir els conductors.

El conductor s'ha d'introduir dins el tub de protecció mitjançant un cable guia prenent cura que no pateixi torsions ni danys a la seva coberta.

3.- UNITAT I CRITERI D'AMIDAMENT

m de llargària instal·lada, amidada segons les especificacions del projecte, entre els eixos dels elements per connectar.

Aquest criteri inclou les pèrdues de material corresponents a retalls, així com l'excés previst per a les connexions.

4.- NORMATIVA DE COMPLIMENT OBLIGATORI

Real Decreto 842/2002 de 2 de agosto, por el que se aprueba el Reglamento Electrotécnico de Baja Tensión. REBT 2002.

5.- CONDICIONS DE CONTROL D'EXECUCIÓ I DE L'OBRA ACABADA

CONTROL D'EXECUCIÓ. OPERACIONS DE CONTROL:

Les tasques de control a realitzar són les següents:

- Comprovació de la correcta instal·lació dels conductors

- Verificar que els tipus i seccions dels conductors s'adeqüen a l'especificat al projecte

- Verificar la no existència d'empalmaments fora de les caixes

- Verificar a caixes la correcta execució dels empalmaments i l'ús de borns de connexió adequats

- Verificar l'ús adequat dels codis de colors

- Verificar les distàncies de seguretat respecte altres conduccions (aigua, gas, gasos cremats i senyals febles) segons cadascun dels reglaments d'aplicació.

- Assaigs segons REBT.

CONTROL DE L'OBRA ACABADA. OPERACIONS DE CONTROL:

Les tasques de control a realitzar són les següents:

- Realització i emissió d'informe amb resultats dels controls i assaigs realitzats, d'acord amb el que s'especifica a la taula d'assaigs i de quantificació dels mateixos.

CRITERIS DE PRESA DE MOSTRES:

Resistència d'aïllament: Es realitzarà a tots els circuits

Rigidesa dielèctrica: Es realitzarà a les línies principals

Caiguda de tensió: Es mesuraran els circuits més desfavorables i les línies que hagin sigut modificades el seu recorregut respecte projecte.

INTERPRETACIÓ DE RESULTATS I ACTUACIONS EN CAS D'INCOMPLIMENT:

En cas d'incompliment de la Normativa vigent, es procedirà a la seva substitució.

En cas de deficiències de material o execució, es procedirà d'acord amb el que determini la DF.

PG3B- CONDUCTOR DE COURE NU, COL·LOCAT

0.- ELEMENTS QUE CONTEMPLA EL PLEC

PG3B-.7CU.

1.- DEFINICIÓ I CONDICIONS DE LES PARTIDES D'OBRA EXECUTADES

Conductor de coure nu, unipolar de fins a 240 mm2 de secció, muntat.

S'han considerat els tipus de col·locació següents:

- Muntat superficialment

- En malla de connexió a terra

L'execució de la unitat d'obra inclou les operacions següents:

- L'estesa i empalmament

- Connexionat a presa de terra

CONDICIONS GENERALS:

Les connexions del conductor s'han de fer per soldadura sense la utilització d'àcids, o amb peces de connexió de material inoxidable, per pressió de cargol, aquest últim mètode sempre en llocs visitables.

El cargol ha de portar un dispositiu per tal d'evitar que s'afluixi.

Les connexions entre metalls diferents no han de produir deteriorament per causes electroquímiques.

El circuit de terra no serà interromput per la col·locació de seccionadors, interruptors o fusibles.

El pas del conductor pel paviment, murs o d'altres elements constructius s'ha de fer dins d'un tub rígid d'acer galvanitzat.

El conductor no ha d'estar en contacte amb elements combustibles.

El recorregut ha de ser l'indicat a la DT.

COL·LOCAT SUPERFICIALMENT:

El conductor ha de quedar fixat mitjançant grapes al parament o sostre, o bé mitjançant brides en el cas de canals i safates.

Distància entre fixacions: <= 75 cm

EN MALLA DE CONNEXIÓ A TERRA:

El conductor ha de quedar instal·lat al fons de rases reblertes posteriorment amb terra garbellada i compactada.

El radi de curvatura mínim admès ha de ser 10 vegades el diàmetre exterior del cable en mm.

2.- CONDICIONS DEL PROCÉS D'EXECUCIÓ

L'instal·lador prendrà cura que el conductor no pateixi torsions ni danys en treure'l de la bobina.

3.- UNITAT I CRITERI D'AMIDAMENT

m de llargària instal·lada, amidada segons les especificacions de la DT, entre els eixos dels elements o dels punts per connectar.

Aquest criteri inclou les pèrdues de material com a conseqüència dels retalls.

4.- NORMATIVA DE COMPLIMENT OBLIGATORI

Real Decreto 842/2002 de 2 de agosto, por el que se aprueba el Reglamento Electrotécnico de Baja Tensión. REBT 2002.

5.- CONDICIONS DE CONTROL D'EXECUCIÓ I DE L'OBRA ACABADA

CONTROL D'EXECUCIÓ. OPERACIONS DE CONTROL:

Les tasques de control a realitzar són les següents:

- Verificar la correcta ubicació dels punts de posada a terra.

- Verificar l'execució de pous de terra, col·locació d'elèctrodes, tubs de manteniment (si existeix), ús dels connectors adequats i acabat de l'arqueta.

- Verificar la continuïtat d'entre els conductors de protecció i dels elèctrodes de posada a terra.

- Verificar la posada a terra de les conduccions metàl·liques de l'edifici.

- Mesures de resistència de terra.

CONTROL DE L'OBRA ACABADA. OPERACIONS DE CONTROL:

Les tasques de control a realitzar són les següents:

- Realització i emissió d'informe amb resultats dels controls i mesures realitzades.

CRITERIS DE PRESA DE MOSTRES:

Es comprovarà globalment

INTERPRETACIÓ DE RESULTATS I ACTUACIONS EN CAS D'INCOMPLIMENT:

En cas de valors de resistència de terra superiors a l'especificat a REBT, es procedirà a la construcció de nous pous de terra o tractament del terreny, fins que s'arribi a obtenir la resistència adequada.

Els defectes d'instal·lació hauran de ser corregits.

PGD ELEMENTS DE CONNEXIÓ A TERRA I PROTECCIÓ CATÒDICA

PGD1- PIQUETA DE CONNEXIÓ A TERRA, COL·LOCADA

0.- ELEMENTS QUE CONTEMPLA EL PLEC

PGD1-.3BK.

1.- DEFINICIÓ I CONDICIONS DE LES PARTIDES D'OBRA EXECUTADES

Elements per a formar una connexió a terra, col·locats soterrats en el terreny.

S'han considerat els elements següents:

- Piqueta de connexió a terra, d'acer i recobriment de coure, clavada a terra.

L'execució de la unitat d'obra inclou les operacions següents:

- Col·locació i connexionat

CONDICIONS GENERALS:

Ha d'estar col·locat en posició vertical, enterrat dins del terreny.

La situació en el terreny ha de quedar fàcilment localitzable per a la realització periòdica de proves d'inspecció i control.

Han de quedar unides rígidament, assegurant un bon contacte elèctric amb els conductors dels circuits de terra mitjançant cargols, elements de compressió, soldadura d'alt punt de fusió, etc.

El contacte amb el conductor del circuit de terra ha d'estar net, sense humitat i fet de tal forma que s'evitin els efectes electroquímics.

Han d'estar clavades de tal forma que el punt superior quedi a 50 cm de profunditat.

En el cas d'enterrar dues piquetes en paral·lel, la distància entre ambdues ha de ser, com a mínim, igual a la seva longitud.

2.- CONDICIONS DEL PROCÉS D'EXECUCIÓ

Abans de començar els treballs de muntatge, s'ha de fer un replanteig que ha de ser aprovat per la DF.

S'ha de comprovar que les característiques del producte corresponen a les especificades al projecte.

Els materials s'han d'inspeccionar abans de la seva col·locació.

Un cop instal·lat, s'ha de procedir a la retirada de l'obra de tots els materials sobrants (embalatges, retalls de cables, etc.).

3.- UNITAT I CRITERI D'AMIDAMENT

Unitat de quantitat instal·lada, mesurada segons les especificacions de la DT.

4.- NORMATIVA DE COMPLIMENT OBLIGATORI

Real Decreto 842/2002 de 2 de agosto, por el que se aprueba el Reglamento Electrotécnico de Baja Tensión. REBT 2002.

5.- CONDICIONS DE CONTROL D'EXECUCIÓ I DE L'OBRA ACABADA

CONTROL D'EXECUCIÓ. OPERACIONS DE CONTROL:

Les tasques de control a realitzar són les següents:

- Verificar la correcta ubicació dels punts de posada a terra.

- Verificar l'execució de pous de terra, col·locació d'elèctrodes, tubs de manteniment (si existeix), ús dels connectors adequats i acabat de l'arqueta.

- Verificar la continuïtat d'entre els conductors de protecció i dels elèctrodes de posada a terra.

- Verificar la posada a terra de les conduccions metàl·liques de l'edifici.

- Mesures de resistència de terra.

CONTROL DE L'OBRA ACABADA. OPERACIONS DE CONTROL:

Les tasques de control a realitzar són les següents:

- Realització i emissió d'informe amb resultats dels controls i mesures realitzades.

CRITERIS DE PRESA DE MOSTRES:

Es comprovarà globalment

INTERPRETACIÓ DE RESULTATS I ACTUACIONS EN CAS D'INCOMPLIMENT:

En cas de valors de resistència de terra superiors a l'especificat a REBT, es procedirà a la construcció de nous pous de terra o tractament del terreny, fins que s'arribi a obtenir la resistència adequada.

Els defectes d'instal·lació hauran de ser corregits.

PGD4- PUNT DE CONNEXIÓ A TERRA, COL·LOCAT

0.- ELEMENTS QUE CONTEMPLA EL PLEC

PGD4-614M.

1.- DEFINICIÓ I CONDICIONS DE LES PARTIDES D'OBRA EXECUTADES

Punt de connexió a terra, amb pont seccionador de platina de coure, muntat en caixa estanca, col·locat superficialment i connectat.

L'execució de la unitat d'obra inclou les operacions següents:

- Replanteig

- Col·locació, instal·lació i anivellament

- Connexionat

CONDICIONS GENERALS:

La platina ha de portar un dispositiu de fixació a la base.

Han d'estar dissenyats de manera que en l'ús normal han de funcionar de forma segura i no han de suposar perill per a les persones i el seu entorn.

Un cop instal·lat i connectat a la xarxa no han de ser accessibles les parts que hagin d'estar en tensió.

Ha de quedar amb els costats aplomats i en el mateix pla que el parament.

La posició i quantitat han de ser les fixades per la DF i han de constar a la DT.

Quan es col·loca muntat superficialment, l'element ha de quedar fixat sòlidament al suport.

Ha d'estar connectat sobre els conductors de terra.

Ha d'estar situat en un lloc accessible. Ha de permetre mesurar la resistència de la presa de terra corresponent.

Ha de ser combinat amb el born principal de terra.

Ha de ser mecànicament segur.

Ha d'assegurar la continuïtat elèctrica.

Ha d'estar situat a prop de la presa de terra.

Les instal·lacions que ho necessitin han de disposar d'un nombre suficient de punt de posada a terra, convenientment distribuïts, que estiguin connectats al mateix elèctrode o conjunt d'elèctrodes.

Resistència a la tracció de les connexions: >= 30 N

Toleràncies d'execució:

- Posició: ± 20 mm

- Aplomat: ± 2%

2.- CONDICIONS DEL PROCÉS D'EXECUCIÓ

Abans de començar els treballs de muntatge, s'ha de fer un replanteig que ha de ser aprovat per la DF.

S'ha de comprovar que les característiques del producte corresponen a les especificades al projecte.

Els materials s'han d'inspeccionar abans de la seva col·locació.

Un cop instal·lat, s'ha de procedir a la retirada de l'obra de tots els materials sobrants (embalatges, retalls de cables, etc.).

3.- UNITAT I CRITERI D'AMIDAMENT

Unitat de quantitat instal·lada, mesurada segons les especificacions de la DT.

4.- NORMATIVA DE COMPLIMENT OBLIGATORI

Real Decreto 842/2002 de 2 de agosto, por el que se aprueba el Reglamento Electrotécnico de Baja Tensión. REBT 2002.

5.- CONDICIONS DE CONTROL D'EXECUCIÓ I DE L'OBRA ACABADA

CONTROL D'EXECUCIÓ. OPERACIONS DE CONTROL:

Les tasques de control a realitzar són les següents:

- Verificar la correcta ubicació dels punts de posada a terra.

- Verificar l'execució de pous de terra, col·locació d'elèctrodes, tubs de manteniment (si existeix), ús dels connectors adequats i acabat de l'arqueta.

- Verificar la continuïtat d'entre els conductors de protecció i dels elèctrodes de posada a terra.

- Verificar la posada a terra de les conduccions metàl·liques de l'edifici.

- Mesures de resistència de terra.

CONTROL DE L'OBRA ACABADA. OPERACIONS DE CONTROL:

Les tasques de control a realitzar són les següents:

- Realització i emissió d'informe amb resultats dels controls i mesures realitzades.

CRITERIS DE PRESA DE MOSTRES:

Es comprovarà globalment

INTERPRETACIÓ DE RESULTATS I ACTUACIONS EN CAS D'INCOMPLIMENT:

En cas de valors de resistència de terra superiors a l'especificat a REBT, es procedirà a la construcció de nous pous de terra o tractament del terreny, fins que s'arribi a obtenir la resistència adequada.

Els defectes d'instal·lació hauran de ser corregits.

PH INSTAL·LACIONS D'ENLLUMENAT

PHG EQUIPS DE COMANDAMENT, CONTROL I REGULACIÓ

PHG0- CENTRES DE COMANDAMENT, CONTROL I REGULACIÓ, COL·LOCATS (D)

0.- ELEMENTS QUE CONTEMPLA EL PLEC

PHG0-HAML.

1.- DEFINICIÓ I CONDICIONS DE LES PARTIDES D'OBRA EXECUTADES

Col·locació de centre de comandament dels equips d'enllumenat.

L'execució de la unitat d'obra inclou les operacions següents:

- Execució de la base d'ancoratge de formigó

- Col·locació i anivellació de l'armari

- Instal·lació de tots els equips i mòduls necessaris per a la connexió amb les línies d'enllumenat amb la central de regulació, amb els detectors o polsadors de vianants o amb d'altres reguladors, i execució de les connexions corresponents

- Programació, en el seu cas, del microcomputador

- Comprovació del funcionament del centre de comandament

CONDICIONS GENERALS:

La posició ha de ser la reflectida a la DT o, en el seu defecte, la indicada per la DF.

Tots els components de l'interior de l'armari han de quedar situats al seu lloc i amb les connexions fetes.

ARMARI:

L'armari ha de quedar fixat sòlidament al parament per un mínim de quatre punts.

La porta ha d'obrir i tancar correctament.

L'armari ha de quedar connectat al conductor de terra.

Toleràncies:

- Posició: ± 20 mm

- Aplomat: ± 2%

MÒDULS DE SORTIDES DE POTÈNCIA A LES LÍNIES D'ENLLUMENAT:

Un cop instal·lat, s'han de poder obrir i tancar els circuits de potència a les làmpades de forma ràpida, sense intervals, sense provocar vacil·lacions o oscil·lacions en les línies.

Les sortides de cada grup de lluminàries han d'estar situades i connectades de forma que s'identifiqui fàcilment, l'agrupació i el número de grup al que corresponen. El número de grup ha de quedar indicat en el connector corresponent.

ACTUADOR LOCAL:

Ha de quedar instal·lat dins de l'armari, amb els elements necessaris per a la seva connexió a l'alimentació elèctrica, a les sortides de potència a les línies d'enllumenat i als elements d'entrada d'informació i comunicació.

El regulador ha de quedar connectat dins del bucle tancat de la xarxa de comunicació central-regulador, ha de rebre dos fils d'entrada del bucle i han de sortir dos fils per a continuar el bucle.

Qualsevol byte rebut sense error pel regulador s'ha de retransmetre incondicionalment

Ha d'haver-hi un relé a l'entrada de línia de cada regulador que ha d'eliminar el bucle quan el regulador no tingui alimentació de corrent (connectant directament els fils d'entrada amb els de sortida).

2.- CONDICIONS DEL PROCÉS D'EXECUCIÓ

El formigonament dels daus d'ancoratge s'ha de fer a una temperatura entre 5°C i 40°C, sense pluja.

Abans de començar els treballs de muntatge, s'ha de fer un replanteig que ha de ser aprovat per la DF.

Les operacions de connexió s'han de fer sense tensió a la línia.

L'armari s'ha de manipular penjat d'una grua pels perns de suspensió ancorats a la seva part superior. Un cop instal·lat i fixat s'han de retirar els perns de suspensió.

Un cop instal·lat s'ha de comprovar el funcionament correcte de tots els mecanismes, (microcomputador, connexions, sistemes de protecció, comunicació, etc.).

3.- UNITAT I CRITERI D'AMIDAMENT

Unitat de quantitat instal·lada, mesurada segons les especificacions de la DT.

4.- NORMATIVA DE COMPLIMENT OBLIGATORI

Real Decreto 842/2002 de 2 de agosto, por el que se aprueba el Reglamento Electrotécnico de Baja Tensión. REBT 2002.

5.- CONDICIONS DE CONTROL D'EXECUCIÓ I DE L'OBRA ACABADA

CONTROL D'EXECUCIÓ. OPERACIONS DE CONTROL:

Les tasques de control de qualitat de Quadres Generals, són les següents:

- Comprovació de la correcta implantació dels equips a l'obra.

- Comprovar la correcta identificació de fases, segons codi de colors

- Verificar el marcatge dels conductors a la sortida de línies de manera que s'identifiquin correctament tots els circuits.

- Verificar el marcatge amb materials adients, de tot el cablejat de comandament.

- Verificar la coherència entre la documentació escrita referent a la identificació de circuits i l'execució real.

- Verificar que les seccions dels conductors s'adeqüen a les proteccions i als requisits de projecte

- Verificar la connexió dels diferents circuits, comprovant la no existència de contactes fluixos, enllaços i unions no previstes.

- Comprovar que les longituds dels conductors siguin prou folgades per poder fer arranjaments futurs - sense necessitats d'enllaços.

- Verificar la correcta posada a terra de totes les parts metàl·liques del quadre.

- Verificar la correcta connexió dels conductors d'alimentació i sortides del quadre.

- Verificar la regulació de les proteccions (Intensitat, temps de retard) sigui d'acord a l'especificat.

- Assaigs a efectuar a l'obra en quadres generals segons les normes aplicables en cada cas: - Dispar de diferencials amb intensitat de defecte igual al nominal segons UNE-EN 61008 R.E.B.T - Mesura de tensions de contacte segons R.E.T.B - Mesura de resistència de bucle segons R.E.T.B

Aquests assaigs es realitzaran una vegada connectats tots els circuits de sortida i finalitzada la xarxa de terres.

CONTROL DE L'OBRA ACABADA. OPERACIONS DE CONTROL:

Les tasques de control a realitzar són les següents:

- Realització i emissió d'informe amb resultats dels controls i assaigs realitzats, d'acord amb el que s'especifica a la taula d'assaigs i de quantificació dels mateixos.

CRITERIS DE PRESA DE MOSTRES:

S'ha de comprovar la totalitat de la instal·lació.

INTERPRETACIÓ DE RESULTATS I ACTUACIONS EN CAS D'INCOMPLIMENT:

Es cas de deficiències de material o execució, si es pot esmenar sense canviar materials, es procedirà a fer-ho. En cas contrari es procedirà a canviar tot el material afectat.

En cas de manca d'elements o discrepàncies amb el projecte, es procedirà a l'adequació, d'acord amb el determini la DF.

PHM ELEMENTS DE SUPORT PER A LLUMS EXTERIORS

PHM2- COLUMNA, COL·LOCADA

0.- ELEMENTS QUE CONTEMPLA EL PLEC

PHM2-DBEN.

1.- DEFINICIÓ I CONDICIONS DE LES PARTIDES D'OBRA EXECUTADES

Suports metàl·lics per a llums exteriors, col·locats ancorats al paviment i els seus components acoblats a aquests.

S'han considerat els elements següents:

- Columnes d'acer galvanitzat de forma recta o troncocónica, ancorades amb un dau de formigó

L'execució de la unitat d'obra inclou les operacions següents:

Suports verticals, ancorats al paviment:

- Formigonament del dau de base, amb les perns d'ancoratge

- L'hissat, fixació i anivellament

- Connexionat a la xarxa

CONDICIONS GENERALS:

La posició ha de ser la reflectida a la DT o, en el seu defecte, la indicada per la DF.

SUPORTS VERTICALS:

S'ha d'instal·lar en posició vertical.

Ha de quedar fixada sòlidament a la base de formigó pels seus perns.

La fixació de la platina de base als perns s'ha de fer mitjançant volanderes, femelles i contrafemelles.

La situació de la porta del compartiment per a accessoris ha de ser la recomenada per l'UNE 72-402.

Ha de quedar connectat al conductor de terra mitjançant la pressió de terminal, cargol i femelles.

Toleràncies d'execució:

- Verticalitat: ± 10 mm/3 m

- Posició: ± 50 mm

2.- CONDICIONS DEL PROCÉS D'EXECUCIÓ

CONDICIONS GENERALS:

La instal·lació elèctrica s'ha de fer sense tensió a la línia.

SUPORTS VERTICALS:

S'ha d'utilitzar un camió-grua per descarregar i manipular el pal durant la seva fixació.

Durant el muntatge s'ha de deixar lliure i acotada una zona de radi igual a l'alçària del pal més 5 m.

Cal que la zona de treball quedi degudament senyalitzada amb una tanca i llums vermells durant la nit.

3.- UNITAT I CRITERI D'AMIDAMENT

Unitat de quantitat instal·lada, mesurada segons les especificacions de la DT.

4.- NORMATIVA DE COMPLIMENT OBLIGATORI

NORMATIVA GENERAL:

Real Decreto 842/2002 de 2 de agosto, por el que se aprueba el Reglamento Electrotécnico de Baja Tensión. REBT 2002.

SUPORTS VERTICALS:

UNE-EN 40-2:2006 Columnas y báculos de alumbrado. Parte 2: Requisitos generales y dimensiones.

UNE-EN 40-5:2003 Columnas y báculos de alumbrado. Parte 5: Requisitos para las columnas y báculos de alumbrado de acero.

PHN LLUMS PER A EXTERIORS

PHNI- LLUM LED SIMÈTRIC PER A EXTERIORS, COL·LOCAT

0.- ELEMENTS QUE CONTEMPLA EL PLEC

PHNI-B5VW,PHNI-.100.

1.- DEFINICIÓ I CONDICIONS DE LES PARTIDES D'OBRA EXECUTADES

Llum per a exteriors, col·locat acoblat al suport o encastat.

S'han considerat les unitats d'obra següents:

- Llum led simètric i llum led asimètric per a vials, col·locat.

L'execució de la unitat d'obra inclou les operacions següents:

- Replanteig de la unitat d'obra

- Muntatge, fixació i anivellament

- Connexionat i col·locació de les làmpades

- Comprovació del funcionament

- Retirada de l'obra de les restes d'embalatges, retalls de tubs, cables, etc.

CONDICIONS GENERALS:

La posició ha de ser la reflectida a la DT o, en el seu defecte, la indicada per la DF.

Tots els materials que intervenen en la instal·lació han de ser compatibles entre si. Per aquest motiu, el muntatge i les connexions dels aparells han d'estar fets amb els materials i accessoris subministrats pel fabricant, o expressament aprovats per aquest.

Ha de quedar fixat sòlidament al suport, amb el sistema de fixació disposat pel fabricant.

Ha d'estar connectada a la xarxa d'alimentació elèctrica i a la línia de terra.

Cap part accessible de l'element instal·lat no ha d'estar en tensió, fora dels punts de connexió.

No s'han de transmetre esforços entre els elements de la instal·lació elèctrica (tubs i cables) i la lluminària.

Els cables han d'entrar al cos de la lluminària pels punts previstos pel fabricant.

La làmpada ha de quedar allotjada al portalàmpades i fent contacte amb aquest.

Un cop instal·lat ha de ser possible el desmuntatge de les parts del llum que necessitin manteniment.

2.- CONDICIONS DEL PROCÉS D'EXECUCIÓ

CONDICIONS GENERALS:

La instal·lació elèctrica s'ha de fer sense tensió a la línia.

Es tindrà cura de no embrutar el difusor ni els components de la òptica durant la col·locació del llum. Si s'embruten es netejaran adequadament.

La col·locació i connexionat de la lluminària s'han de fer seguint les instruccions del fabricant.

Abans de començar els treballs de muntatge, s'ha de fer un replanteig que ha de ser aprovat per la DF.

S'ha de comprovar que les característiques tècniques de l'aparell corresponguin a les especificades al projecte.

Tots els elements s'han d'inspeccionar abans de la seva col·locació.

La seva instal·lació no ha d'alterar les característiques de l'element.

Cal comprovar la idoneïtat de la tensió disponible amb la de l'equip de la lluminària.

Un cop instal·lat l'equip, es procedirà a la retirada de l'obra de tots els materials sobrants com ara embalatges, retalls de tubs, cables, etc.

3.- UNITAT I CRITERI D'AMIDAMENT

Unitat de quantitat instal·lada, mesurada segons les especificacions de la DT.

La instal·lació inclou la làmpada i el cablejat interior del llum.

En les instal·lacions que ho especifica, també inclou l'equip complert d'encesa.

4.- NORMATIVA DE COMPLIMENT OBLIGATORI

NORMATIVA GENERAL:

Real Decreto 842/2002 de 2 de agosto, por el que se aprueba el Reglamento Electrotécnico de Baja Tensión. REBT 2002.

UNE-EN 60598-1:2009 Luminarias. Parte 1: Requisitos generales y ensayos.

UNE-EN 60598-2-3:2003 Luminarias. Parte 2-3: Requisitos particulares. Luminarias para alumbrado público.

UNE-EN 60238:2006 Portalámparas con rosca Edison.

LLUMS D'INSTAL·LACIONS D'ENLLUMENAT EXTERIOR SUPERIORS A 1 kW

Real Decreto 1890/2008, de 14 de noviembre, por el que se aprueba el Reglamento de eficiencia energética en instalaciones de alumbrado exterior y sus Instrucciones técnicas complementarias EA-01 a EA-07.

5.- CONDICIONS DE CONTROL D'EXECUCIÓ I DE L'OBRA ACABADA

CONTROL D'EXECUCIÓ. OPERACIONS DE CONTROL:

Les tasques de control a realitzar són les següents:

- Comprovació de la correcta instal·lació de les lluminàries.

- Control visual de la instal·lació (linealitat, suports).

- Verificar el funcionament de l'enllumenat, comprovant la correcta distribució de les enceses i l'equilibrat de fases, si és el cas.

- Mesurar nivells d'il·luminació

CONTROL DE L'OBRA ACABADA. OPERACIONS DE CONTROL:

Les tasques de control a realitzar són les següents:

- Realització i emissió d'informe amb resultats dels controls i mesures realitzades.

CRITERIS DE PRESA DE MOSTRES:

Es realitzarà el control visual i es verificarà el funcionament de tota la instal·lació.

Es comprovarà l'equilibrat de fases, si és el cas, de forma aleatòria en punts amb diferents distribució.

Es mesuraran els nivells d'il·luminació en cada local de característiques diferents.

INTERPRETACIÓ DE RESULTATS I ACTUACIONS EN CAS D'INCOMPLIMENT:

En cas d'incompliment de la Normativa vigent, es procedirà a la seva adequació.

En cas de deficiències de material o execució, es procedirà d'acord amb el que determini la DF.

PJ INSTAL·LACIONS DE LAMPISTERIA, REG, PISCINES, APARELLS SANITARIS I AIGUA CALENTA SANITÀRIA

PJM ELEMENTS DE MESURA, CONTROL I REGULACIÓ

PJM9- VENTOSA, COL·LOCADA

0.- ELEMENTS QUE CONTEMPLA EL PLEC

PJM9-.200,PJM9-.100.

1.- DEFINICIÓ I CONDICIONS DE LES PARTIDES D'OBRA EXECUTADES

Ventoses de fosa muntades en un pericó de canalització soterrada.

S'han considerat els tipus de col·locació següents:

- Roscades
- Embridades

Es consideren incloses dins d'aquesta unitat d'obra les operacions següents:

Ventoses roscades:

- Neteja de l'interior dels tubs i rosques
- Preparació de les unions amb cintes d'estanquitat
- Connexió a la xarxa
- Prova d'estanquitat

Ventoses embridades:

- Neteja de l'interior dels tubs
- Connexió a la xarxa
- Prova d'estanquitat

CONDICIONS GENERALS:

Ha d'anar col·locada en els punts més alts de la xarxa al costat d'una clau de pas en derivació, dins d'un pericó, el qual ha de complir les condicions exigides a la seva partida d'obra.

L'eix de l'aparell ha de quedar vertical i ha de coincidir amb el centre del pericó.

Els eixos de la ventosa i de la clau de pas han de quedar alineats i han de ser perpendiculars a l'eix de la canonada principal.

La separació entre la ventosa i les parets del pericó ha de ser suficient per a permetre la seva manipulació.

No ha d'haver fuites entre la ventosa i la clau de pas.

S'ha de deixar connectada a la xarxa corresponent, en condicions de funcionament.

La posició ha de ser la reflectida a la DT o, en el seu defecte, la indicada per la DF.

Toleràncies d'instal·lació:

- Posició: ± 30 mm

2.- CONDICIONS DEL PROCÉS D'EXECUCIÓ

VENTOSES ROSCADES:

Les unions amb la canonada han de quedar segellades mitjançant cintes d'estanquitat adequades.

L'enroscada, en el seu cas, s'ha de fer sense forçar ni malmetre la rosca.

Abans de la instal·lació s'ha de netejar l'interior del tub i les rosques d'unió.

Els protectors de les rosques amb que va proveïda la ventosa, s'han de treure en el moment d'executar les unions.

VENTOSES EMBRIDADES:

L'estanquitat de les unions s'ha de realitzar mitjançant els junts adequats.

3.- UNITAT I CRITERI D'AMIDAMENT

Unitat de quantitat instal·lada, mesurada segons les especificacions de la DT.

4.- NORMATIVA DE COMPLIMENT OBLIGATORI

* Orden de 23 de diciembre de 1975, por la que se aprueba la Norma Tecnológica de la Edificación. NTE-IFA/1975: Instalaciones de fontanería. Abastecimiento.

PJS EQUIPS PER A REG

PJS5- BOCA DE REG, COL·LOCAT (D)

0.- ELEMENTS QUE CONTEMPLA EL PLEC

PJS5-118FW.

1.- DEFINICIÓ I CONDICIONS DE LES PARTIDES D'OBRA EXECUTADES

Elements de subministrament i distribució d'aigua, destinats a la connexió de mànigues de reg o localització puntual d'aspersors aeris acoblats a la rosca de la clau d'obertura.

- L'execució de la unitat d'obra inclou les operacions següents:

- Col·locació i anivellament de la boca

- Neteja de rosques i d'interior de tubs

- Preparació de les unions

- Connexionat a la xarxa

- Prova de servei

- Col·locació de la tapa

CONDICIONS GENERALS:

La carcassa i la tapa de fosa han de quedar anivellades entre elles i respecte al paviment.

La sortida de la carcassa ha de ser roscada o tipus Racor Barcelona

En el cos ha d'estar gravada la pressió de treball.

Es col·locaran en derivació sobre la xarxa principal.

La xarxa en la que s'instal·li la boca ha de ser autònoma de les xarxes de goteig, aspersió i difusió.

Pressió de prova:

- Pressió nominal 10 bar: >= 15 bar

Tant els junts de la vàlvula com les connexions amb la canonada, han de ser estanques a la pressió de treball.

La posició de la boca, ha de ser la reflectida per la DT o en el seu defecte, la indicada per la DF.

S'ha de deixar connectada a la xarxa en condicions de funcionament.

2.- CONDICIONS DEL PROCÉS D'EXECUCIÓ

Abans de la instal·lació de la boca, s'han de netejar l'interior dels tubs i els punts d'unió.

Les boques de reg no han d'estar separades entre elles més de 50 m de distància.

S'ubicaran fora de les zones verdes i el més aprop possible d'aquestes.

3.- UNITAT I CRITERI D'AMIDAMENT

Unitat de quantitat instal·lada a l'obra segons les especificacions de la DT.

4.- NORMATIVA DE COMPLIMENT OBLIGATORI

No hi ha normativa de compliment obligatori.

PM INSTAL·LACIONS CONTRA INCENDIS, DESCÀRREGUES ATMOSFÈRIQUES I DE SEGURETAT

PM2 INSTAL·LACIONS D'EXTINCIÓ D'INCENDIS AMB AIGUA

PM23- HIDRANT

0.- ELEMENTS QUE CONTEMPLA EL PLEC

PM23-.BCA.

1.- DEFINICIÓ I CONDICIONS DE LES PARTIDES D'OBRA EXECUTADES

Hidrant. S'han considerat els tipus següents:

- De columna seca

- De columna humida

- Soterrat en pericó

L'execució de la unitat d'obra inclou les operacions següents:

Hidrants de columna seca:

- Fixació de la columna a la base

- Connexió a la xarxa d'alimentació

- Recobriment de protecció de la part soterrada

Hidrants de columna humida:

- Fixació de la columna a la base.

- Connexió a la xarxa d'alimentació.

Hidrants soterrats en pericó:

- Fixació del conjunt al fons del pericó.

- Connexió a la xarxa d'alimentació.

CONDICIONS GENERALS:

La posició ha de ser la reflectida a la DT o, en el seu defecte, la indicada per la DF.

Toleràncies d'instal·lació:

- Posició: ± 30 mm

- Aplomat: <= 5 mm

HIDRANTS DE COLUMNA:

La columna ha de quedar vertical i fixada sòlidament a la base.

Només ha de sobresortir del paviment el cos superior.

La part soterrada ha de quedar protegida de la corrosió amb pintures, cintes asfàltiques, etc., que han de complir les condicions fixades en el plec de condicions de la seva partida d'obra.

El maniguet de ruptura de l'eix d'accionament de la vàlvula de tancament, ha de quedar dins de l'element intermedi.

El reblert immediat a la boca de buidatge cal que sigui porós, per a permetre l'absorció de l'aigua evacuada.

HIDRANTS DE COLUMNA HUMIDA:

La columna ha de quedar vertical i fixada sòlidament a la base.

HIDRANTS SOTERRATS EN PERICÓ:

L'eix d'enllaç ràpid ha de quedar vertical i encarat cap amunt. Tot el conjunt ha de quedar fixat sòlidament al fons del pericó, que ha de complir les condicions fixades en el plec de condicions de la seva partida d'obra.

La vàlvula de tancament i les unions han de ser estanques a la pressió de treball.

Ha d'anar connectat a la xarxa d'alimentació.

Les boques han de quedar tapades amb les tapes corresponents.

2.- CONDICIONS DEL PROCÉS D'EXECUCIÓ

No hi han condicions específiques del procés d'instal·lació.

3.- UNITAT I CRITERI D'AMIDAMENT

Unitat de quantitat instal·lada, mesurada segons les especificacions de la DT.

4.- NORMATIVA DE COMPLIMENT OBLIGATORI

Real Decreto 513/2017, de 22 de mayo, por el que se aprueba el Reglamento de instalaciones de protección contra incendios.

Corrección de errores del Real Decreto 513/2017, de 22 de mayo, por el que se aprueba el Reglamento de instalaciones de protección contra incendios.

Resolució de 22 de març de 1995, de designació del laboratori general d'assaigs i investigacions com a organisme de control per la certificació de productes, d'acord amb el Reial Decret 1942/1993, que aprova el reglament CPI.

PN VÀLVULES, FILTRES, BOMBES I GRUPS DE PRESSIÓ

PN1 VÀLVULES DE COMPORTA

PN12- VÀLVULA DE COMPORTA MANUAL AMB BRIDES, MUNTADA

0.- ELEMENTS QUE CONTEMPLA EL PLEC

PN12-.PNV.

1.- DEFINICIÓ I CONDICIONS DE LES PARTIDES D'OBRA EXECUTADES

Vàlvules de comporta motoritzades o manuals, roscades, embridades o d'extrems ranurats, muntades.

S'han considerat els tipus de col·locació següents:

- Muntades superficialment

- Muntades en pericó de canalització soterrada

L'execució de la unitat d'obra inclou les operacions següents:

- Neteja de l'interior del tubs i de les unions

- Preparació de les unions amb els elements d'estanqueitat

- Connexió de la vàlvula als tubs

- Prova de servei

CONDICIONS GENERALS:

Els eixos de la vàlvula i de la canonada han de quedar alineats.

La maneta o volant de la vàlvula ha de ser accessible.

Les vàlvules s'han d'instal·lar situades de manera que es puguin realitzar tasques de manteniment de les diferents parts.

Tant el premsaestopes de la vàlvula com les connexions amb la canonada han de ser estanques a la pressió de treball.

S'ha de deixar connectada a la xarxa corresponent, en condicions de funcionament.

La pressió exercida pel premsaestopes sobre l'eix d'accionament no ha d'impedir la maniobra del volant amb la mà.

La posició ha de ser la reflectida a la DT o, en el seu defecte, la indicada per la DF.

Toleràncies d'instal·lació:

- Posició: ± 30 mm

MUNTADES SUPERFICIALMENT:

L'eix d'accionament ha de quedar horitzontal, o en qualsevol posició radial per sobre del pla horitzontal.

La distància entre la vàlvula i la paret ha de ser la necessària perque pugui girar el cos, un cop desmuntat l'eix d'accionament del sistema de tancament.

MUNTADES EN PERICÓ:

L'eix d'accionament ha de quedar vertical, amb el volant cap amunt, i ha de coincidir amb el centre del pericó.

La distància entre la vàlvula i el fons del pericó ha de ser la necessària perquè pugui girar el cos un cop desmuntat l'eix d'accionament del sistema de tancament.

La distància entre la vàlvula i el fons del pericó ha de ser la necessària perquè es puguin col·locar i treure tots els cargols de les brides.

2.- CONDICIONS DEL PROCÉS D'EXECUCIÓ

Abans de la instal·lació de la vàlvula s'ha de netejar l'interior dels tubs.

Abans de realitzar la unió entre els tubs i les vàlvules cal fer la comprovació que extrems estan ben acabats, nets, sense rebaves i amb els condicions correctes per realitzar la unió.

La descàrrega i manipulació de les vàlvules s'ha de fer de forma que no rebin cops.

Les connexions dels diferents elements s'han de realitzar seguint les indicacions del fabricant i amb les eines adequades per tal de no malmetre les diferents peces.

L'estanquitat de les unions s'ha de realitzar mitjançant els junts adequats.

La unió entre els tubs i vàlvules s'ha de fer garantint la no transmissió de càrregues, la impermeabilitat i l'adherència amb les parets.

Un cop acabada la instal·lació, s'ha de netejar interiorment fent-hi passar aigua perquè arrossegui les brosses i els gasos destil·lats produïts pel lubricant o per l'adhesiu i el netejador. No s'ha de fer servir en aquesta operació cap tipus de dissolvent.

En el cas que la canonada sigui per abastament d'aigua, cal fer un tractament de depuració bacteriològic després de rentar-la.

3.- UNITAT I CRITERI D'AMIDAMENT

Unitat de quantitat instal·lada, mesurada segons les especificacions de la DT.

4.- NORMATIVA DE COMPLIMENT OBLIGATORI

La normativa ha de ser l'específica a l'ús a què es destini.

PR TREBALLS AL MEDI NATURAL I JARDINERIA

PR3 CONDICIONAMENT QUÍMIC I BIOLÒGIC DEL SÒL I ACABATS SUPERFICIALS

PR36- APORTACIÓ DE TERRA VEGETAL

0.- ELEMENTS QUE CONTEMPLA EL PLEC

PR36-8RV4.

1.- DEFINICIÓ I CONDICIONS DE LES PARTIDES D'OBRA EXECUTADES

Aportació i estesa de materials per al condicionament del terreny.

S'han considerat els materials següents:

- Terra vegetal

- Escorça de pi

- Torba rossa

- Sorra

- Grava de pedrera

- Grava de riu

- Grava volcànica

L'execució de la unitat d'obra inclou les operacions següents:

- Aportació del material corrector

- Incorporació al terreny del material corrector

CONDICIONS GENERALS:

El material aportat ha de formar una barreja uniforme amb els altres components i amb el substrat existent, si és el cas.

El sauló, la grava o la sorra aportats, no han de tenir impureses ni matèria orgànica.

La terra, l'escorça de pi o la torba aportats, no han de tenir elements estranys ni llavors de males herbes.

Quan la superfície final acabada és poc drenant, ha de tenir els pendents necessaris per a evacuar l'aigua superficial.

Toleràncies d'execució:

- Anivellament: ± 3 cm

2.- CONDICIONS DEL PROCÉS D'EXECUCIÓ

L'aportació s'ha de fer en capes de gruix uniforme i paral·leles a l'esplanada, sense produir danys a les plantacions existents.

L'estesa s'ha de fer abans o a la vegada que les feines d'acondicionament del terreny.

Quan la superfície final és drenant, s'ha de comprovar que la base té els pendents suficients per a l'evacuació de l'aigua superficial.

3.- UNITAT I CRITERI D'AMIDAMENT

m3 de volum amidat segons les especificacions de la DT.

4.- NORMATIVA DE COMPLIMENT OBLIGATORI

No hi ha normativa de compliment obligatori.

5.- CONDICIONS DE CONTROL D'EXECUCIÓ I DE L'OBRA ACABADA

OPERACIONS DE CONTROL EN TERRA VEGETAL:

- Inspecció visual del procés, amb atenció especial a la uniformitat de la barreja i de la seva estesa.

- Comprovació del gruix d'estesa i condicions d'anivellament.

CRITERIS DE PRESA DE MOSTRES EN TERRA VEGETAL:

Es seguiran els criteris que en cada cas, indiqui la DF.

INTERPRETACIÓ DE RESULTATS I ACTUACIONS EN CAS D'INCOMPLIMENT EN TERRA VEGETAL:

Correcció de les irregularitats observades a càrrec del contractista.

PR4 SUBMINISTRAMENT D'ARBRES I DE PLANTES

PR43 SUBMINISTRAMENT D'ARBRES PLANIFOLIS (FAGUS A LIRIODENDRUM)

PR435- SUBMINISTRAMENT GINKGO

0.- ELEMENTS QUE CONTEMPLA EL PLEC

PR435-8UQ5,PR435-8UQ9.

1.- DEFINICIÓ I CONDICIONS DE LES PARTIDES D'OBRA EXECUTADES

Subministrament d'espècies vegetals dins de l'obra fins al punt de plantació. S'han considerat els tipus següents:

- Arbres planifolis

- Coníferes i resinoses

- Palmeres i palmiformes

- Arbusts

- Plantes de petit port

S'han considerat les formes de subministrament següents:

- En contenidor

- Amb pa de terra

- Amb l'arrel nua

- En safates

L'execució de la unitat d'obra inclou les operacions següents:

- Emmagatzematge i plantació provisional, en el seu cas

- Totes les feines necessàries per a que l'espècie vegetal arribi al punt de plantació definitiu en bones condicions

- Transport de l'espècie vegetal dins de l'obra fins al punt de plantació definitiu

CONDICIONS GENERALS:

L'espècie vegetal ha de complir les especificacions fixades al seu plec de condicions referides al cultiu, estat fitosanitari, aspecte i presentació.

Les seves característiques no han de quedar alterades pel seu transport i la seva manipulació. Aquestes operacions s'han de fer seguint les indicacions de la norma NTJ 07Z, en funció de cada espècie i tipus de presentació.

S'ha d'evitar l'acció directa del vent i del sol sobre la part aèria.

2.- CONDICIONS DEL PROCÉS D'EXECUCIÓ

Les plantes han d'emmagatzemar-se al viver de l'obra segons el tipus, varietat i dimensions, de tal manera que possibiliti un control i verificació continuats de les existències.

Quan el subministrament és en contenidor, amb l'arrel nua o amb pa de terra i no es pot plantar immediatament, s'ha de disposar d'un lloc d'aclimatació controlat per la DF S'ha d'habilitar una rasa on s'ha d'introduir la part radical, cobrint-la amb palla, sauló o algun material porós que s'ha d'humitejar degudament. Alhora s'ha de disposar de proteccions per al vent fort i el sol directe.

Quan el subministrament és en safates o en bulbs i no es pot plantar immediatament, s'ha de disposar d'un lloc d'aclimatació controlat per la DF.

En el transport s'ha d'evitar l'acció directa de l'aire i del sol sobre la part aèria si la planta manté fulles, i sobre la part radical si es tracta de plantes amb arrel nua o amb pa de terra i aquest no té protecció.

3.- UNITAT I CRITERI D'AMIDAMENT

Unitat mesurada segons les especificacions de la DT.

4.- NORMATIVA DE COMPLIMENT OBLIGATORI

NORMATIVA GENERAL:

* NTJ 07A:2007 Normes Tecnològiques de Jardineria i Paisatgisme. Subministrament del material vegetal. Qualitat general del material vegetal.

ARBRES DE FULLA CADUCA:

* NTJ 07D:1996 Normes Tecnològiques de Jardineria i Paisatgisme. Subministrament del material vegetal. Arbres de fulla caduca.

ARBRES DE FULLA PERSISTENT:

* NTJ 07E:1997 Normes Tecnològiques de Jardineria i Paisatgisme. Subministrament del material vegetal. Arbres de fulla perenne.

ARBUSTS:

* NTJ 07F:1998 Normes Tecnològiques de Jardineria i Paisatgisme. Subministrament del material vegetal. Arbusts.

ENFILADISSES:

* NTJ 07I:1995 Normes Tecnològiques de Jardineria i Paisatgisme. Subministrament del material vegetal. Enfiladisses.

CONÍFERES I RESINOSES:

* NTJ 07C:1995 Normes Tecnològiques de Jardineria i Paisatgisme. Subministrament del material vegetal. Coníferes i resinoses.

PALMERES:

* NTJ 07P:1997 Normes Tecnològiques de Jardineria i Paisatgisme. Subministrament del material vegetal. Palmeres.

5.- CONDICIONS DE CONTROL D'EXECUCIÓ I DE L'OBRA ACABADA

CONTROL D'EXECUCIÓ. OPERACIONS DE CONTROL:

Els punts de control més destacables són els següents:

- Inspecció visual, de les espècies vegetals abans de la seva plantació.

- Comprovació de la ubicació i condicions del substrat.

CONTROL DE L'OBRA ACABADA. OPERACIONS DE CONTROL:

Els punts de control més destacables són els següents:

Inspecció visual de la unitat acabada.

CRITERIS DE PRESA DE MOSTRES:

Els controls s'han de realitzar segons les instruccions de la DF.

INTERPRETACIÓ DE RESULTATS I ACTUACIONS EN CAS D'INCOMPLIMENT:

Correcció per part del contractista de les irregularitats observades.

PR46 SUBMINISTRAMENT DE CONÍFERES (ABIES A MICROBIOTA)

PR468- SUBMINISTRAMENT CUPRESSUS

0.- ELEMENTS QUE CONTEMPLA EL PLEC

PR468-913B,PR468-913Z.

1.- DEFINICIÓ I CONDICIONS DE LES PARTIDES D'OBRA EXECUTADES

Subministrament d'espècies vegetals dins de l'obra fins al punt de plantació.

S'han considerat els tipus següents:

- Arbres planifolis
- Coníferes i resinoses
- Palmeres i palmiformes
- Arbusts
- Plantes de petit port

S'han considerat les formes de subministrament següents:

- En contenidor
- Amb pa de terra
- Amb l'arrel nua
- En safates

L'execució de la unitat d'obra inclou les operacions següents:

- Emmagatzematge i plantació provisional, en el seu cas
- Totes les feines necessàries per a que l'espècie vegetal arribi al punt de plantació definitiu en bones condicions
- Transport de l'espècie vegetal dins de l'obra fins al punt de plantació definitiu

CONDICIONS GENERALS:

L'espècie vegetal ha de complir les especificacions fixades al seu plec de condicions referides al cultiu, estat fitosanitari, aspecte i presentació.

Les seves característiques no han de quedar alterades pel seu transport i la seva manipulació. Aquestes operacions s'han de fer seguint les indicacions de la norma NTJ 07Z, en funció de cada espècie i tipus de presentació.

S'ha d'evitar l'acció directa del vent i del sol sobre la part aèria.

2.- CONDICIONS DEL PROCÉS D'EXECUCIÓ

Les plantes han d'emmagatzemar-se al viver de l'obra segons el tipus, varietat i dimensions, de tal manera que possibiliti un control i verificació continuats de les existències.

Quan el subministrament és en contenidor, amb l'arrel nua o amb pa de terra i no es pot plantar immediatament, s'ha de disposar d'un lloc d'aclimatació controlat per la DF S'ha d'habilitar una rasa on s'ha d'introduir la part radical, cobrint-la amb palla, sauló o algun material porós que s'ha d'humitejar degudament. Alhora s'ha de disposar de proteccions per al vent fort i el sol directe.

Quan el subministrament és en safates o en bulbs i no es pot plantar immediatament, s'ha de disposar d'un lloc d'aclimatació controlat per la DF.

En el transport s'ha d'evitar l'acció directa de l'aire i del sol sobre la part aèria si la planta manté fulles, i sobre la part radical si es tracta de plantes amb arrel nua o amb pa de terra i aquest no té protecció.

3.- UNITAT I CRITERI D'AMIDAMENT

Unitat mesurada segons les especificacions de la DT.

4.- NORMATIVA DE COMPLIMENT OBLIGATORI

NORMATIVA GENERAL:

* NTJ 07A:2007 Normes Tecnològiques de Jardineria i Paisatgisme. Subministrament del material vegetal. Qualitat general del material vegetal.

ARBRES DE FULLA CADUCA:

* NTJ 07D:1996 Normes Tecnològiques de Jardineria i Paisatgisme. Subministrament del material vegetal. Arbres de fulla caduca.

ARBRES DE FULLA PERSISTENT:

* NTJ 07E:1997 Normes Tecnològiques de Jardineria i Paisatgisme. Subministrament del material vegetal. Arbres de fulla perenne.

ARBUSTS:

* NTJ 07F:1998 Normes Tecnològiques de Jardineria i Paisatgisme. Subministrament del material vegetal. Arbusts.

ENFILADISSES:

* NTJ 07I:1995 Normes Tecnològiques de Jardineria i Paisatgisme. Subministrament del material vegetal. Enfiladisses.

CONÍFERES I RESINOSES:

* NTJ 07C:1995 Normes Tecnològiques de Jardineria i Paisatgisme. Subministrament del material vegetal. Coníferes i resinoses.

PALMERES:

* NTJ 07P:1997 Normes Tecnològiques de Jardineria i Paisatgisme. Subministrament del material vegetal. Palmeres.

5.- CONDICIONS DE CONTROL D'EXECUCIÓ I DE L'OBRA ACABADA

CONTROL D'EXECUCIÓ. OPERACIONS DE CONTROL:

Els punts de control més destacables són els següents:

- Inspecció visual, de les espècies vegetals abans de la seva plantació.

- Comprovació de la ubicació i condicions del substrat.

CONTROL DE L'OBRA ACABADA. OPERACIONS DE CONTROL:

Els punts de control més destacables són els següents:

Inspecció visual de la unitat acabada.

CRITERIS DE PRESA DE MOSTRES:

Els controls s'han de realitzar segons les instruccions de la DF.

INTERPRETACIÓ DE RESULTATS I ACTUACIONS EN CAS D'INCOMPLIMENT:

Correcció per part del contractista de les irregularitats observades.

PR4E SUBMINISTRAMENT D'ARBUSTS I PLANTES DE PETIT PORT (INULA A MANDEVILLEA)

PR4EC- SUBMINISTRAMENT LAVANDULA

0.- ELEMENTS QUE CONTEMPLA EL PLEC

PR4EC-94M8.

1.- DEFINICIÓ I CONDICIONS DE LES PARTIDES D'OBRA EXECUTADES

Subministrament d'espècies vegetals dins de l'obra fins al punt de plantació. S'han considerat els tipus següents:

- Arbres planifolis

- Coníferes i resinoses

- Palmeres i palmiformes

- Arbusts

- Plantes de petit port

S'han considerat les formes de subministrament següents:

- En contenidor

- Amb pa de terra

- Amb l'arrel nua

- En safates

L'execució de la unitat d'obra inclou les operacions següents:

- Emmagatzematge i plantació provisional, en el seu cas

- Totes les feines necessàries per a que l'espècie vegetal arribi al punt de plantació definitiu en bones condicions

- Transport de l'espècie vegetal dins de l'obra fins al punt de plantació definitiu

CONDICIONS GENERALS:

L'espècie vegetal ha de complir les especificacions fixades al seu plec de condicions referides al cultiu, estat fitosanitari, aspecte i presentació.

Les seves característiques no han de quedar alterades pel seu transport i la seva manipulació. Aquestes operacions s'han de fer seguint les indicacions de la norma NTJ 07Z, en funció de cada espècie i tipus de presentació.

S'ha d'evitar l'acció directa del vent i del sol sobre la part aèria.

2.- CONDICIONS DEL PROCÉS D'EXECUCIÓ

Les plantes han d'emmagatzemar-se al viver de l'obra segons el tipus, varietat i dimensions, de tal manera que possibiliti un control i verificació continuats de les existències.

Quan el subministrament és en contenidor, amb l'arrel nua o amb pa de terra i no es pot plantar immediatament, s'ha de disposar d'un lloc d'aclimatació controlat per la DF S'ha d'habilitar una rasa on s'ha d'introduir la part radical, cobrint-la amb palla, sauló o algun material porós que s'ha d'humitejar degudament. Alhora s'ha de disposar de proteccions per al vent fort i el sol directe.

Quan el subministrament és en safates o en bulbs i no es pot plantar immediatament, s'ha de disposar d'un lloc d'aclimatació controlat per la DF.

En el transport s'ha d'evitar l'acció directa de l'aire i del sol sobre la part aèria si la planta manté fulles, i sobre la part radical si es tracta de plantes amb arrel nua o amb pa de terra i aquest no té protecció.

3.- UNITAT I CRITERI D'AMIDAMENT

Unitat mesurada segons les especificacions de la DT.

4.- NORMATIVA DE COMPLIMENT OBLIGATORI

NORMATIVA GENERAL:

* NTJ 07A:2007 Normes Tecnològiques de Jardineria i Paisatgisme. Subministrament del material vegetal. Qualitat general del material vegetal.

ARBRES DE FULLA CADUCA:

* NTJ 07D:1996 Normes Tecnològiques de Jardineria i Paisatgisme. Subministrament del material vegetal. Arbres de fulla caduca.

ARBRES DE FULLA PERSISTENT:

* NTJ 07E:1997 Normes Tecnològiques de Jardineria i Paisatgisme. Subministrament del material vegetal. Arbres de fulla perenne.

ARBUSTS:

* NTJ 07F:1998 Normes Tecnològiques de Jardineria i Paisatgisme. Subministrament del material vegetal. Arbusts.

ENFILADISSES:

* NTJ 07I:1995 Normes Tecnològiques de Jardineria i Paisatgisme. Subministrament del material vegetal. Enfiladisses.

CONÍFERES I RESINOSES:

* NTJ 07C:1995 Normes Tecnològiques de Jardineria i Paisatgisme. Subministrament del material vegetal. Coníferes i resinoses.

PALMERES:

* NTJ 07P:1997 Normes Tecnològiques de Jardineria i Paisatgisme. Subministrament del material vegetal. Palmeres.

5.- CONDICIONS DE CONTROL D'EXECUCIÓ I DE L'OBRA ACABADA

CONTROL D'EXECUCIÓ. OPERACIONS DE CONTROL:

Els punts de control més destacables són els següents:

- Inspecció visual, de les espècies vegetals abans de la seva plantació.

- Comprovació de la ubicació i condicions del substrat.

CONTROL DE L'OBRA ACABADA. OPERACIONS DE CONTROL:

Els punts de control més destacables són els següents:

Inspecció visual de la unitat acabada.

CRITERIS DE PRESA DE MOSTRES:

Els controls s'han de realitzar segons les instruccions de la DF.

INTERPRETACIÓ DE RESULTATS I ACTUACIONS EN CAS D'INCOMPLIMENT:

Correcció per part del contractista de les irregularitats observades.

PR4H SUBMINISTRAMENT D'ARBUSTS I PLANTES DE PETIT PORT (RIBES A SYRINGA)

PR4H2- SUBMINISTRAMENT ROSMARINUS

0.- ELEMENTS QUE CONTEMPLA EL PLEC

PR4H2-94VA.

1.- DEFINICIÓ I CONDICIONS DE LES PARTIDES D'OBRA EXECUTADES

Subministrament d'espècies vegetals dins de l'obra fins al punt de plantació. S'han considerat els tipus següents:

- Arbres planifolis
- Coníferes i resinoses
- Palmeres i palmiformes
- Arbusts
- Plantes de petit port

S'han considerat les formes de subministrament següents:

- En contenidor
- Amb pa de terra
- Amb l'arrel nua
- En safates

L'execució de la unitat d'obra inclou les operacions següents:

- Emmagatzematge i plantació provisional, en el seu cas
- Totes les feines necessàries per a que l'espècie vegetal arribi al punt de plantació definitiu en bones condicions
- Transport de l'espècie vegetal dins de l'obra fins al punt de plantació definitiu

CONDICIONS GENERALS:

L'espècie vegetal ha de complir les especificacions fixades al seu plec de condicions referides al cultiu, estat fitosanitari, aspecte i presentació.

Les seves característiques no han de quedar alterades pel seu transport i la seva manipulació. Aquestes operacions s'han de fer seguint les indicacions de la norma NTJ 07Z, en funció de cada espècie i tipus de presentació.

S'ha d'evitar l'acció directa del vent i del sol sobre la part aèria.

2.- CONDICIONS DEL PROCÉS D'EXECUCIÓ

Les plantes han d'emmagatzemar-se al viver de l'obra segons el tipus, varietat i dimensions, de tal manera que possibiliti un control i verificació continuats de les existències.

Quan el subministrament és en contenidor, amb l'arrel nua o amb pa de terra i no es pot plantar immediatament, s'ha de disposar d'un lloc d'aclimatació controlat per la DF S'ha d'habilitar una rasa on s'ha d'introduir la part radical, cobrint-la amb palla, sauló o algun material porós que s'ha d'humitejar degudament. Alhora s'ha de disposar de proteccions per al vent fort i el sol directe.

Quan el subministrament és en safates o en bulbs i no es pot plantar immediatament, s'ha de disposar d'un lloc d'aclimatació controlat per la DF.

En el transport s'ha d'evitar l'acció directa de l'aire i del sol sobre la part aèria si la planta manté fulles, i sobre la part radical si es tracta de plantes amb arrel nua o amb pa de terra i aquest no té protecció.

3.- UNITAT I CRITERI D'AMIDAMENT

Unitat mesurada segons les especificacions de la DT.

4.- NORMATIVA DE COMPLIMENT OBLIGATORI

NORMATIVA GENERAL:

* NTJ 07A:2007 Normes Tecnològiques de Jardineria i Paisatgisme. Subministrament del material vegetal. Qualitat general del material vegetal.

ARBRES DE FULLA CADUCA:

* NTJ 07D:1996 Normes Tecnològiques de Jardineria i Paisatgisme. Subministrament del material vegetal. Arbres de fulla caduca.

ARBRES DE FULLA PERSISTENT:

* NTJ 07E:1997 Normes Tecnològiques de Jardineria i Paisatgisme. Subministrament del material vegetal. Arbres de fulla perenne.

ARBUSTS:

* NTJ 07F:1998 Normes Tecnològiques de Jardineria i Paisatgisme. Subministrament del material vegetal. Arbusts.

ENFILADISSES:

* NTJ 07I:1995 Normes Tecnològiques de Jardineria i Paisatgisme. Subministrament del material vegetal. Enfiladisses.

CONÍFERES I RESINOSES:

* NTJ 07C:1995 Normes Tecnològiques de Jardineria i Paisatgisme. Subministrament del material vegetal. Coníferes i resinoses.

PALMERES:

* NTJ 07P:1997 Normes Tecnològiques de Jardineria i Paisatgisme. Subministrament del material vegetal. Palmeres.

5.- CONDICIONS DE CONTROL D'EXECUCIÓ I DE L'OBRA ACABADA

CONTROL D'EXECUCIÓ. OPERACIONS DE CONTROL:

Els punts de control més destacables són els següents:

- Inspecció visual, de les espècies vegetals abans de la seva plantació.

- Comprovació de la ubicació i condicions del substrat.

CONTROL DE L'OBRA ACABADA. OPERACIONS DE CONTROL:

Els punts de control més destacables són els següents:

Inspecció visual de la unitat acabada.

CRITERIS DE PRESA DE MOSTRES:

Els controls s'han de realitzar segons les instruccions de la DF.

INTERPRETACIÓ DE RESULTATS I ACTUACIONS EN CAS D'INCOMPLIMENT:

Correcció per part del contractista de les irregularitats observades.

PR4J SUBMINISTRAMENT D'ARBUSTS I PLANTES DE PETIT PORT (SYZGIUM A ZOYSIA)

PR4J5- SUBMINISTRAMENT THYMUS

0.- ELEMENTS QUE CONTEMPLA EL PLEC

PR4J5-95ED.

1.- DEFINICIÓ I CONDICIONS DE LES PARTIDES D'OBRA EXECUTADES

Subministrament d'espècies vegetals dins de l'obra fins al punt de plantació.

S'han considerat els tipus següents:

- Arbres planifolis

- Coníferes i resinoses

- Palmeres i palmiformes

- Arbusts

- Plantes de petit port

S'han considerat les formes de subministrament següents:

- En contenidor

- Amb pa de terra

- Amb l'arrel nua

- En safates

L'execució de la unitat d'obra inclou les operacions següents:

- Emmagatzematge i plantació provisional, en el seu cas

- Totes les feines necessàries per a que l'espècie vegetal arribi al punt de plantació definitiu en bones condicions

- Transport de l'espècie vegetal dins de l'obra fins al punt de plantació definitiu

CONDICIONS GENERALS:

L'espècie vegetal ha de complir les especificacions fixades al seu plec de condicions referides al cultiu, estat fitosanitari, aspecte i presentació.

Les seves característiques no han de quedar alterades pel seu transport i la seva manipulació. Aquestes operacions s'han de fer seguint les indicacions de la norma NTJ 07Z, en funció de cada espècie i tipus de presentació.

S'ha d'evitar l'acció directa del vent i del sol sobre la part aèria.

2.- CONDICIONS DEL PROCÉS D'EXECUCIÓ

Les plantes han d'emmagatzemar-se al viver de l'obra segons el tipus, varietat i dimensions, de tal manera que possibiliti un control i verificació continuats de les existències.

Quan el subministrament és en contenidor, amb l'arrel nua o amb pa de terra i no es pot plantar immediatament, s'ha de disposar d'un lloc d'aclimatació controlat per la DF S'ha d'habilitar una rasa on

s'ha d'introduir la part radical, cobrint-la amb palla, sauló o algun material porós que s'ha d'humitejar degudament. Alhora s'ha de disposar de proteccions per al vent fort i el sol directe.

Quan el subministrament és en safates o en bulbs i no es pot plantar immediatament, s'ha de disposar d'un lloc d'aclimatació controlat per la DF.

En el transport s'ha d'evitar l'acció directa de l'aire i del sol sobre la part aèria si la planta manté fulles, i sobre la part radical si es tracta de plantes amb arrel nua o amb pa de terra i aquest no té protecció.

3.- UNITAT I CRITERI D'AMIDAMENT

Unitat mesurada segons les especificacions de la DT.

4.- NORMATIVA DE COMPLIMENT OBLIGATORI

NORMATIVA GENERAL:

* NTJ 07A:2007 Normes Tecnològiques de Jardineria i Paisatgisme. Subministrament del material vegetal. Qualitat general del material vegetal.

ARBRES DE FULLA CADUCA:

* NTJ 07D:1996 Normes Tecnològiques de Jardineria i Paisatgisme. Subministrament del material vegetal. Arbres de fulla caduca.

ARBRES DE FULLA PERSISTENT:

* NTJ 07E:1997 Normes Tecnològiques de Jardineria i Paisatgisme. Subministrament del material vegetal. Arbres de fulla perenne.

ARBUSTS:

* NTJ 07F:1998 Normes Tecnològiques de Jardineria i Paisatgisme. Subministrament del material vegetal. Arbusts.

ENFILADISSES:

* NTJ 07I:1995 Normes Tecnològiques de Jardineria i Paisatgisme. Subministrament del material vegetal. Enfiladisses.

CONÍFERES I RESINOSES:

* NTJ 07C:1995 Normes Tecnològiques de Jardineria i Paisatgisme. Subministrament del material vegetal. Coníferes i resinoses.

PALMERES:

* NTJ 07P:1997 Normes Tecnològiques de Jardineria i Paisatgisme. Subministrament del material vegetal. Palmeres.

5.- CONDICIONS DE CONTROL D'EXECUCIÓ I DE L'OBRA ACABADA

CONTROL D'EXECUCIÓ. OPERACIONS DE CONTROL:

Els punts de control més destacables són els següents:

- Inspecció visual, de les espècies vegetals abans de la seva plantació.

- Comprovació de la ubicació i condicions del substrat.

CONTROL DE L'OBRA ACABADA. OPERACIONS DE CONTROL:

Els punts de control més destacables són els següents:

Inspecció visual de la unitat acabada.

CRITERIS DE PRESA DE MOSTRES:

Els controls s'han de realitzar segons les instruccions de la DF.

INTERPRETACIÓ DE RESULTATS I ACTUACIONS EN CAS D'INCOMPLIMENT:

Correcció per part del contractista de les irregularitats observades.

PR4JG- SUBMINISTRAMENT VIBURNUM

0.- ELEMENTS QUE CONTEMPLA EL PLEC

PR4JG-9524.

1.- DEFINICIÓ I CONDICIONS DE LES PARTIDES D'OBRA EXECUTADES

Subministrament d'espècies vegetals dins de l'obra fins al punt de plantació. S'han considerat els tipus següents:

- Arbres planifolis

- Coníferes i resinoses

- Palmeres i palmiformes

- Arbusts

- Plantes de petit port

S'han considerat les formes de subministrament següents:

- En contenidor

- Amb pa de terra

- Amb l'arrel nua

- En safates

L'execució de la unitat d'obra inclou les operacions següents:

- Emmagatzematge i plantació provisional, en el seu cas

- Totes les feines necessàries per a que l'espècie vegetal arribi al punt de plantació definitiu en bones condicions

- Transport de l'espècie vegetal dins de l'obra fins al punt de plantació definitiu

CONDICIONS GENERALS:

L'espècie vegetal ha de complir les especificacions fixades al seu plec de condicions referides al cultiu, estat fitosanitari, aspecte i presentació.

Les seves característiques no han de quedar alterades pel seu transport i la seva manipulació. Aquestes operacions s'han de fer seguint les indicacions de la norma NTJ 07Z, en funció de cada espècie i tipus de presentació.

S'ha d'evitar l'acció directa del vent i del sol sobre la part aèria.

2.- CONDICIONS DEL PROCÉS D'EXECUCIÓ

Les plantes han d'emmagatzemar-se al viver de l'obra segons el tipus, varietat i dimensions, de tal manera que possibiliti un control i verificació continuats de les existències.

Quan el subministrament és en contenidor, amb l'arrel nua o amb pa de terra i no es pot plantar immediatament, s'ha de disposar d'un lloc d'aclimatació controlat per la DF S'ha d'habilitar una rasa on s'ha d'introduir la part radical, cobrint-la amb palla, sauló o algun material porós que s'ha d'humitejar degudament. Alhora s'ha de disposar de proteccions per al vent fort i el sol directe.

Quan el subministrament és en safates o en bulbs i no es pot plantar immediatament, s'ha de disposar d'un lloc d'aclimatació controlat per la DF.

En el transport s'ha d'evitar l'acció directa de l'aire i del sol sobre la part aèria si la planta manté fulles, i sobre la part radical si es tracta de plantes amb arrel nua o amb pa de terra i aquest no té protecció.

3.- UNITAT I CRITERI D'AMIDAMENT

Unitat mesurada segons les especificacions de la DT.

4.- NORMATIVA DE COMPLIMENT OBLIGATORI

NORMATIVA GENERAL:

* NTJ 07A:2007 Normes Tecnològiques de Jardineria i Paisatgisme. Subministrament del material vegetal. Qualitat general del material vegetal.

ARBRES DE FULLA CADUCA:

* NTJ 07D:1996 Normes Tecnològiques de Jardineria i Paisatgisme. Subministrament del material vegetal. Arbres de fulla caduca.

ARBRES DE FULLA PERSISTENT:

* NTJ 07E:1997 Normes Tecnològiques de Jardineria i Paisatgisme. Subministrament del material vegetal. Arbres de fulla perenne.

ARBUSTS:

* NTJ 07F:1998 Normes Tecnològiques de Jardineria i Paisatgisme. Subministrament del material vegetal. Arbusts.

ENFILADISSES:

* NTJ 07I:1995 Normes Tecnològiques de Jardineria i Paisatgisme. Subministrament del material vegetal. Enfiladisses.

CONÍFERES I RESINOSES:

* NTJ 07C:1995 Normes Tecnològiques de Jardineria i Paisatgisme. Subministrament del material vegetal. Coníferes i resinoses.

PALMERES:

* NTJ 07P:1997 Normes Tecnològiques de Jardineria i Paisatgisme. Subministrament del material vegetal. Palmeres.

5.- CONDICIONS DE CONTROL D'EXECUCIÓ I DE L'OBRA ACABADA

CONTROL D'EXECUCIÓ. OPERACIONS DE CONTROL:

Els punts de control més destacables són els següents:

- Inspecció visual, de les espècies vegetals abans de la seva plantació.

- Comprovació de la ubicació i condicions del substrat.

CONTROL DE L'OBRA ACABADA. OPERACIONS DE CONTROL:

Els punts de control més destacables són els següents:

Inspecció visual de la unitat acabada.

CRITERIS DE PRESA DE MOSTRES:

Els controls s'han de realitzar segons les instruccions de la DF.

INTERPRETACIÓ DE RESULTATS I ACTUACIONS EN CAS D'INCOMPLIMENT:

Correcció per part del contractista de les irregularitats observades.

PR6 PLANTACIONS I TRASPLANTAMENTS D'ARBRES I PLANTES

PR60- PLANTACIÓ D'ARBRE PLANIFOLI

0.- ELEMENTS QUE CONTEMPLA EL PLEC

PR60-8YLC,PR60-8YM9,PR60-8YPK.

1.- DEFINICIÓ I CONDICIONS DE LES PARTIDES D'OBRA EXECUTADES

Plantació d'espècies vegetals. S'han considerat les espècies següents:

- Arbres planifolis

S'han considerat les formes de subministrament següents:

- Arbre: - Amb l'arrel nua - Amb pa de terra - En contenidor

L'execució de la unitat d'obra inclou les operacions següents:

- Arbre, arbust o planta enfiladissa: - Comprovació i preparació del terreny de plantació - Replanteig del clot o rasa de plantació - Extracció de les terres - Comprovació i preparació de l'espècie vegetal a plantar - Plantació de l'espècie vegetal - Reblert del clot de plantació - Primer reg

ARBRES I ARBUSTS:

L'arbre o arbust ha de quedar al centre del clot de plantació.

Ha de quedar aplomat i a la posició prevista.

Ha d'estar plantat a la mateixa fondària que estava al viver.

Les palmeres i arbres joves han de quedar enfonsats de 10 a 25 cm respecte del seu nivell original, per afavorir l'arrelament.

Toleràncies d'execució:

- Replanteig (de la posició de l'exemplar): ± 10 cm

2.- CONDICIONS DEL PROCÉS D'EXECUCIÓ

CONDICIONS GENERALS:

L'inici de la plantació exigeix l'aprovació prèvia per part de la DF.

La plantació s'ha de dur a terme en les èpoques de poca activitat fisiològica de l'espècie vegetal.

No s'ha de plantar quan es doni alguna de les següents condicions: temps de glaçades, pluges quantioses, nevades, vents forts, temperatures elevades o quan el sòl estigui glaçat o excessivament mullat.

Després de la plantació s'ha de realitzar un reg d'inundació fins que el sòl quedi a capacitat de camp.

L'operació de reg s'ha de fer a baixa pressió i sense produir descalçament de les terres ni pèrdua de sòl.

ARBRES I ARBUSTS:

Fondària mínima de sòl treballat:

- Arbres: 90 cm

Fondària mínima de sòl remogut i fèrtil (un cop compactat):

- Arbres: 60 cm

L'obertura del forat o, en el seu cas, la rasa de plantació s'ha d'haver fet amb la major antelació possible per afavorir la meteorització del sòl.

Les dimensions del clot de plantació han de ser suficients per tal de poder acomodar el pa de terra o el sistema radical sencer i el seu desenvolupament futur.

Dimensions mínimes del clot de plantació:

- Arbres: - Amplària: 2 x diàmetre del sistema radical o pa de terra - Fondària: fondària del sistema radical o pa de terra

Durant el període que està oberta, l'excavació ha de quedar protegida del pas de persones i vehicles.

El reblert del clot de plantació s'ha de fer en capes successives de menys de 30 cm, compactant-les amb mitjans manuals.

No han de quedar bosses d'aire entre les arrels i la terra.

No s'ha d'arrossegar l'exemplar, ni s'ha de girar una vegada assentat.

Quan l'excavació es realitza amb càrrega de les terres sobrants, s'ha de dur el 100% d'aquestes a un abocador autoritzat.

SUBMINISTRAMENT AMB L'ARREL NUA:

S'han de netejar les arrels quedant només les sanes i viables.

La planta s'ha de col·locar procurant que les arrels quedin en posició natural, sense que es dobleguin, especialment quan hi ha una arrel principal ben definida.

SUBMINISTRAMENT AMB PA DE TERRA:

La col·locació del pa de terra al forat de plantació s'ha de fer sense fer malbé l'estructura interna del mateix.

Quan és protegit amb malla metàl·lica i guix, una vegada dins del forat de plantació s'ha de trencar el guix i s'ha de tallar la malla metàl·lica amb cura, retirant tots aquests materials.

La planta s'ha de col·locar procurant que el pa de terra quedi ben assentat i en una posició estable.

SUBMINISTRAMENT EN CONTENIDOR:

S'ha d'extreure la planta del contenidor en el mateix moment de la plantació. S'ha de recuperar i emmagatzemar l'envàs, o bé s'ha d'introduir dins del forat de plantació i s'ha de procedir a trencar-lo i retirar-lo.

3.- UNITAT I CRITERI D'AMIDAMENT

Unitat mesurada segons les especificacions de la DT.

4.- NORMATIVA DE COMPLIMENT OBLIGATORI

NORMATIVA GENERAL:

* NTJ 08B:1993 Normes Tecnològiques de Jardineria i Paisatgisme. Implantació del material vegetal. Treballs de plantació.

ARBRES:

* NTJ 08C:2003 Normes Tecnològiques de Jardineria i Paisatgisme. Implantació del material vegetal. Tècniques de plantació d'arbres.

PR61- PLANTACIÓ D'ARBUST, ARBRE DE PETIT FORMAT O ENFILADISSA

0.- ELEMENTS QUE CONTEMPLA EL PLEC

PR61-8ZJQ,PR61-8ZI0.

1.- DEFINICIÓ I CONDICIONS DE LES PARTIDES D'OBRA EXECUTADES

Plantació d'espècies vegetals. S'han considerat les espècies següents:

- Arbusts i arbres de petit format

- Plantes enfiladisses

S'han considerat les formes de subministrament següents: - En contenidor

- Arbust, arbre de petit format o planta enfiladissa - En contenidor

L'execució de la unitat d'obra inclou les operacions següents:

- Arbre, arbust o planta enfiladissa: - Comprovació i preparació del terreny de plantació - Replanteig del clot o rasa de plantació - Extracció de les terres - Comprovació i preparació de l'espècie vegetal a plantar - Plantació de l'espècie vegetal - Reblert del clot de plantació - Primer reg

ARBRES I ARBUSTS:

L'arbre o arbust ha de quedar al centre del clot de plantació.

Ha de quedar aplomat i a la posició prevista.

Ha d'estar plantat a la mateixa fondària que estava al viver.

Les palmeres i arbres joves han de quedar enfonsats de 10 a 25 cm respecte del seu nivell original, per afavorir l'arrelament.

Toleràncies d'execució:

- Replanteig (de la posició de l'exemplar): ± 10 cm

2.- CONDICIONS DEL PROCÉS D'EXECUCIÓ

CONDICIONS GENERALS:

L'inici de la plantació exigeix l'aprovació prèvia per part de la DF.

La plantació s'ha de dur a terme en les èpoques de poca activitat fisiològica de l'espècie vegetal.

No s'ha de plantar quan es doni alguna de les següents condicions: temps de glaçades, pluges quantioses, nevades, vents forts, temperatures elevades o quan el sòl estigui glaçat o excessivament mullat.

Després de la plantació s'ha de realitzar un reg d'inundació fins que el sòl quedi a capacitat de camp.

L'operació de reg s'ha de fer a baixa pressió i sense produir descalçament de les terres ni pèrdua de sòl.

ARBRES I ARBUSTS:

Fondària mínima de sòl treballat:

- Arbusts: 60 cm

Fondària mínima de sòl remogut i fèrtil (un cop compactat):

- Arbusts: 40 cm

L'obertura del forat o, en el seu cas, la rasa de plantació s'ha d'haver fet amb la major antelació possible per afavorir la meteorització del sòl.

Les dimensions del clot de plantació han de ser suficients per tal de poder acomodar el pa de terra o el sistema radical sencer i el seu desenvolupament futur.

Dimensions mínimes del clot de plantació:

- Arbusts: - Amplària: diàmetre arrels o pa de terra + 15 cm

Durant el període que està oberta, l'excavació ha de quedar protegida del pas de persones i vehicles.

El reblert del clot de plantació s'ha de fer en capes successives de menys de 30 cm, compactant-les amb mitjans manuals.

No han de quedar bosses d'aire entre les arrels i la terra.

No s'ha d'arrossegar l'exemplar, ni s'ha de girar una vegada assentat.

Quan l'excavació es realitza amb càrrega de les terres sobrants, s'ha de dur el 100% d'aquestes a un abocador autoritzat.

SUBMINISTRAMENT EN CONTENIDOR:

S'ha d'extreure la planta del contenidor en el mateix moment de la plantació. S'ha de recuperar i emmagatzemar l'envàs, o bé s'ha d'introduir dins del forat de plantació i s'ha de procedir a trencar-lo i retirar-lo.

3.- UNITAT I CRITERI D'AMIDAMENT

Unitat mesurada segons les especificacions de la DT.

4.- NORMATIVA DE COMPLIMENT OBLIGATORI

NORMATIVA GENERAL:

* NTJ 08B:1993 Normes Tecnològiques de Jardineria i Paisatgisme. Implantació del material vegetal. Treballs de plantació.

4. SIGNATURA

Viladasens, gener de 2025

L'autor del projecte,

Joan Macarro Ortega
Enginyer de camins, canals i ports
Col·legiat núm. 20.306
ABM, Serveis d'Enginyeria i Consulting, S.L.

DOCUMENT NÚM.4: PRESSUPOST

AMIDAMENTS

AMIDAMENTS

Obra 01 PRESSUPOST 24127 VILADASENS
Capítol 01 MILLORA XARXA AIGUA POTABLE
Subcapítol 01 OBRA CIVIL
Activitat 01 CARRER SANT VICENÇ

NUM.	CODI	UA	DESCRIPCIÓ
1	P2146-.BTV	m2	Demolició de paviment i base de qualsevol tipus, amb compressor i càrrega sobre camió amb mitjans manuals i mecànics, en entorn urbà amb dificultat de mobilitat, amb afectació per serveis o elements de mobiliari urbà.

Num.	Text	Tipus	[C]	[D]	[E]	[F]	TOTAL	Fórmula
1			540,000				540,000	C#*D#*E#*F#

TOTAL AMIDAMENT **540,000**

2 P221K-TG43 m3 Excavació de cala, per a localització de serveis, amb mitjans manuals i reblert i compactació de terres seleccionades de la pròpia excavació, sense pedres

AMIDAMENT DIRECTE **8,000**

3 P221E-.R0O m3 Excavació de rasa en presència de serveis fins a 2 m de fondària, en terreny compacte (SPT 20-50), realitzada amb retroexcavadora i càrrega mecànica sobre camió.

Num.	Text	Tipus	[C]	[D]	[E]	[F]	TOTAL	Fórmula
1		C	Unitats	Longitud	Ample	Alçada	Total	
2				233,000	0,500	1,000	116,500	C#*D#*E#*F#

TOTAL AMIDAMENT **116,500**

4 P2255-.PIO m3 Rebliment i piconatge de rasa, amb sorra, en tongades de gruix de més de 25 i fins a 50 cm, utilitzant picó vibrant de combustible

Num.	Text	Tipus	[C]	[D]	[E]	[F]	TOTAL	Fórmula
1		C	Unitats	Longitud	Ample	Alçada		
2				233,000	0,500	0,400	46,600	C#*D#*E#*F#

TOTAL AMIDAMENT **46,600**

5 P2258-DRNF m3 Terraplenat i piconatge en rases i pous amb terres adequades, en tongades de fins a 25 cm, amb una compactació del 95% del PM, amb picó vibrant de combustible i minicarregadora de combustible

Num.	Text	Tipus	[C]	[D]	[E]	[F]	TOTAL	Fórmula
1		C	Unitats	Longitud	Ample	Alçada		
2				233,000	0,500	0,500	58,250	C#*D#*E#*F#

TOTAL AMIDAMENT **58,250**

6 P2A0-4ILS m3 Subministrament de terra adequada, procedent d'aportació

Num.	Text	Tipus	[C]	[D]	[E]	[F]	TOTAL	Fórmula
1		C	Unitats	Longitud	Ample	Alçada		
2				233,000	0,500	0,500	58,250	C#*D#*E#*F#

TOTAL AMIDAMENT **58,250**

7 PD86-.90H m3 Recobriment protector exterior per a tubs en rasa de serveis amb formigó HNE20/P/20, abocat des de camió amb estesa i vibratge manual, amb acabat reglejat

Text Refós del Projecte de millora de l´eficiència de la xarxa d´aigua potable i de reurbanització del nucli de Viladasens.

AMIDAMENTS

Num.	Text	Tipus	[C]	[D]	[E]	[F]	TOTAL	Fórmula
1		C	Unitats	Longitud	Ample	Alçada		
2				40,000	0,500	0,150	3,000	C#*D#*E#*F#

TOTAL AMIDAMENT **3,000**

8 PD06-.100 u Pou de registre de DN600mm de fins a 1,00m de profunditat mitjançant formació de mitja canya amb rajol ceràmic resistent i arqueta troncocònica prefabricada de formigó aferrat amb morter de ciment portland. Inclou marc i tapa homologades de fundició dúctil.

AMIDAMENT DIRECTE **6,000**

9 PD06-.200 u Repicat i reconstrucció de pou de registre existent amb morter de ciment pòrtland

AMIDAMENT DIRECTE **1,000**

10 P9BA-I6HQ m2 Emmacat de pedra de la zona per a paviment amb grava de riu, de 5 a 12 mm rejuntada amb morter de classe M15, inclòs el morter, d'acord amb els plànols i Plec de prescripcions

Num.	Text	Tipus	[C]	[D]	[E]	[F]	TOTAL	Fórmula
1			59,500				59,500	C#*D#*E#*F#

TOTAL AMIDAMENT **59,500**

11 P9GA-.P84 m2 Paviment de formigó amb acabat de textura especial de 21 cm de gruix amb fibres sintètiques i acabat polit acolorit, abocat des de camió

Num.	Text	Tipus	[C]	[D]	[E]	[F]	TOTAL	Fórmula
1			69,000				69,000	C#*D#*E#*F#

TOTAL AMIDAMENT **69,000**

12 P9G9-.IY9 m2 Paviment de formigó amb acabat desactivat superficial de 18 cm de gruix amb fibres sintètiques, abocat des de camió

Num.	Text	Tipus	[C]	[D]	[E]	[F]	TOTAL	Fórmula
1			411,500				411,500	C#*D#*E#*F#

TOTAL AMIDAMENT **411,500**

13 P938-.P8D m3 Base de tot-u artificial, amb estesa i piconatge del material al 98% del PM, en entorn urbà amb dificultat de mobilitat.

Num.	Text	Tipus	[C]	[D]	[E]	[F]	TOTAL	Fórmula
1	01.01.01.01/P9BA-I6HQ Emmacat de pedra de la zona per a paviment amb grava de riu, de 5 a 12 mm rejuntada amb morter de	V	59,500	0,100			5,950	C#*D#*E#*F#
2	01.01.01.01/P9GA-.P84 Paviment de formigó amb acabat de textura especial de 21 cm de gruix amb fibres sintètiques i acab	V	69,000	0,100			6,900	C#*D#*E#*F#
3	01.01.01.01/P9G9-.IY9 Pavim.form.desactiv. g=18cm,fibr.sint.,camió	V	411,500	0,100			41,150	C#*D#*E#*F#

TOTAL AMIDAMENT **54,000**

AMIDAMENTS

14 PJMZ-.RSN u

Construcció o reposició d'escomesa d'habitatge. S'inclou collarí de pressa per a canonada de fins a PEADØ125 amb sortida de fins a 2´´, 10 metres de tub de PE32 PN10, material auxiliar i pp d'accessoris, muntat i connectat. Inclou arqueta de fins a 20x20 mm. S'inclou tramitació amb Cia.

AMIDAMENT DIRECTE **2,000**

Obra 01 PRESSUPOST 24127 VILADASENS
Capítol 01 MILLORA XARXA AIGUA POTABLE
Subcapítol 01 OBRA CIVIL
Activitat 02 CARRETERA A SANT JORDI

NUM. CODI UA DESCRIPCIÓ

1 P2146-.BTV m2

Demolició de paviment i base de qualsevol tipus, amb compressor i càrrega sobre camió amb mitjans manuals i mecànics, en entorn urbà amb dificultat de mobilitat, amb afectació per serveis o elements de mobiliari urbà.

Num.	Text	Tipus	[C]	[D]	[E]	[F]	TOTAL	Fórmula
1	Amidaments segons plànols		127,000				127,000	C#*D#*E#*F#
2			170,000				170,000	C#*D#*E#*F#

TOTAL AMIDAMENT **297,000**

2 P221K-TG43 m3

Excavació de cala, per a localització de serveis, amb mitjans manuals i reblert i compactació de terres seleccionades de la pròpia excavació, sense pedres

AMIDAMENT DIRECTE **5,000**

3 P221B-EL75 m3

Excavació de rasa i pou de fins a 2 m de fondària, en terreny compacte (SPT 20-50), realitzada amb retroexcavadora de combustible i amb les terres deixades a la vora

Num.	Text	Tipus	[C]	[D]	[E]	[F]	TOTAL	Fórmula
1		C	Unitats	Longitud	Ample	Alçada		
2				1.380,000	0,500	1,000	690,000	C#*D#*E#*F#

TOTAL AMIDAMENT **690,000**

4 P2255-.PIO m3

Rebliment i piconatge de rasa, amb sorra, en tongades de gruix de més de 25 i fins a 50 cm, utilitzant picó vibrant de combustible

Num.	Text	Tipus	[C]	[D]	[E]	[F]	TOTAL	Fórmula
1		C	Unitats	Longitud	Ample	Alçada		
2				1.380,000	0,500	0,400	276,000	C#*D#*E#*F#

TOTAL AMIDAMENT **276,000**

5 P2258-DRNF m3

Terraplenat i piconatge en rases i pous amb terres adequades, en tongades de fins a 25 cm, amb una compactació del 95% del PM, amb picó vibrant de combustible i minicarregadora de combustible

Num.	Text	Tipus	[C]	[D]	[E]	[F]	TOTAL	Fórmula
1		C	Unitats	Longitud	Ample	Alçada		
2				1.380,000	0,500	0,500	345,000	C#*D#*E#*F#

TOTAL AMIDAMENT **345,000**

6 P2A0-4ILS m3

Subministrament de terra adequada, procedent d'aportació

Num.	Text	Tipus	[C]	[D]	[E]	[F]	TOTAL	Fórmula
1		C	Unitats	Longitud	Ample	Alçada		

Text Refós del Projecte de millora de l´eficiència de la xarxa d´aigua potable i de reurbanització del nucli de Viladasens.

AMIDAMENTS

2			1.380,000	0,500	0,500	345,000	C#*D#*E#*F#

TOTAL AMIDAMENT **345,000**

7 PD86-.90H m3

Recobriment protector exterior per a tubs en rasa de serveis amb formigó HNE20/P/20, abocat des de camió amb estesa i vibratge manual, amb acabat reglejat

Num.	Text	Tipus	[C]	[D]	[E]	[F]	TOTAL	Fórmula
1		C	Unitats	Longitud	Ample	Alçada		
2				1.380,000	0,500	0,150	103,500	C#*D#*E#*F#

TOTAL AMIDAMENT **103,500**

8 PD06-.100 u

Pou de registre de DN600mm de fins a 1,00m de profunditat mitjançant formació de mitja canya amb rajol ceràmic resistent i arqueta troncocònica prefabricada de formigó aferrat amb morter de ciment portland. Inclou marc i tapa homologades de fundició dúctil.

AMIDAMENT DIRECTE **7,000**

9 PD06-.200 u

Repicat i reconstrucció de pou de registre existent amb morter de ciment pòrtland

AMIDAMENT DIRECTE **0,000**

10 PD06-.201 ml

Travessada Pont Riera mitjançant ancoratge de canonada de fundició dúctil FD DN 125 mm amb junta standard. Inclou abraçaderes, suport per a la seva fixació a l'estructura del pont

AMIDAMENT DIRECTE **12,000**

11 P9G9-.IY9 m2

Paviment de formigó amb acabat desactivat superficial de 18 cm de gruix amb fibres sintètiques, abocat des de camió

Num.	Text	Tipus	[C]	[D]	[E]	[F]	TOTAL	Fórmula
1	Amidaments segons plànols		127,000				127,000	C#*D#*E#*F#

TOTAL AMIDAMENT **127,000**

12 P9GA-.P84 m2

Paviment de formigó amb acabat de textura especial de 21 cm de gruix amb fibres sintètiques i acabat polit acolorit, abocat des de camió

Num.	Text	Tipus	[C]	[D]	[E]	[F]	TOTAL	Fórmula
1	Amidaments segons plànols		170,000				170,000	C#*D#*E#*F#

TOTAL AMIDAMENT **170,000**

13 P938-.P8D m3

Base de tot-u artificial, amb estesa i piconatge del material al 98% del PM, en entorn urbà amb dificultat de mobilitat.

Num.	Text	Tipus	[C]	[D]	[E]	[F]	TOTAL	Fórmula
1	01.01.01.02/P9G9-.IY9 Pavim.form.desactiv. g=18cm,fibr.sint.,camió	V	127,000	0,100			12,700	C#*D#*E#*F#
2	01.01.01.02/P9GA-.P84 Paviment de formigó amb acabat de textura especial de 20 cm de gruix amb fibres sintètiques i acab	V	170,000	0,100			17,000	C#*D#*E#*F#

TOTAL AMIDAMENT **29,700**

14 PJMZ-.RSN u

Construcció o reposició d'escomesa d'habitatge. S'inclou collarí de pressa per a canonada de fins a PEADØ125 amb sortida de fins a 2´´, 10 metres de tub de PE32 PN10, material auxiliar i pp d'accessoris, muntat i connectat. Inclou arqueta de fins a 20x20 mm. S'inclou tramitació amb Cia.

AMIDAMENT DIRECTE **1,000**

Obra 01 PRESSUPOST 24127 VILADASENS
Capítol 01 MILLORA XARXA AIGUA POTABLE
Subcapítol 01 OBRA CIVIL
Activitat 03 CARRER ORIENT

NUM.	CODI	UA	DESCRIPCIÓ
1	P2146-.BTV	m2	Demolició de paviment i base de qualsevol tipus, amb compressor i càrrega sobre camió amb mitjans manuals i mecànics, en entorn urbà amb dificultat de mobilitat, amb afectació per serveis o elements de mobiliari urbà.

Num.	Text	Tipus	[C]	[D]	[E]	[F]	TOTAL	Fórmula
1			125,000				125,000	C#*D#*E#*F#

TOTAL AMIDAMENT **125,000**

2	P9G9-.IY9	m2	Paviment de formigó amb acabat desactivat superficial de 18 cm de gruix amb fibres sintètiques, abocat des de camió

Num.	Text	Tipus	[C]	[D]	[E]	[F]	TOTAL	Fórmula
1			75,000				75,000	C#*D#*E#*F#

TOTAL AMIDAMENT **75,000**

3	P9GA-.P84	m2	Paviment de formigó amb acabat de textura especial de 21 cm de gruix amb fibres sintètiques i acabat polit acolorit, abocat des de camió

Num.	Text	Tipus	[C]	[D]	[E]	[F]	TOTAL	Fórmula
1			50,000				50,000	C#*D#*E#*F#

TOTAL AMIDAMENT **50,000**

4	P938-.P8D	m3	Base de tot-u artificial, amb estesa i piconatge del material al 98% del PM, en entorn urbà amb dificultat de mobilitat.

Num.	Text	Tipus	[C]	[D]	[E]	[F]	TOTAL	Fórmula
1	01.01.01.03/P9G9-.IY9 Pavim.form.desactiv. g=18cm,fibr.sint.,camió	V	75,000	0,100			7,500	C#*D#*E#*F#
2	01.01.01.03/P9GA-.P84 Paviment de formigó amb acabat de textura especial de 20 cm de gruix amb fibres sintètiques i acab	V	50,000	0,100			5,000	C#*D#*E#*F#

TOTAL AMIDAMENT **12,500**

5	P221E-.R0O	m3	Excavació de rasa en presència de serveis fins a 2 m de fondària, en terreny compacte (SPT 20-50), realitzada amb retroexcavadora i càrrega mecànica sobre camió.

Num.	Text	Tipus	[C]	[D]	[E]	[F]	TOTAL	Fórmula
1		C	Unitats	Longitud	Ample	Alçada		
2				50,000	0,500	1,000	25,000	C#*D#*E#*F#

TOTAL AMIDAMENT **25,000**

6	P221K-TG43	m3	Excavació de cala, per a localització de serveis, amb mitjans manuals i reblert i compactació de terres seleccionades de la pròpia excavació, sense pedres

Text Refós del Projecte de millora de l´eficiència de la xarxa d´aigua potable i de reurbanització del nucli de Viladasens.

AMIDAMENT DIRECTE **5,000**

7	P2255-.PIO	m3	Rebliment i piconatge de rasa, amb sorra, en tongades de gruix de més de 25 i fins a 50 cm, utilitzant picó vibrant de combustible

Num.	Text	Tipus	[C]	[D]	[E]	[F]	TOTAL	Fórmula
1		C	Unitats	Longitud	Ample	Alçada		
2				50,000	0,500	0,400	10,000	C#*D#*E#*F#

TOTAL AMIDAMENT **10,000**

8	P2258-DRNF	m3	Terraplenat i piconatge en rases i pous amb terres adequades, en tongades de fins a 25 cm, amb una compactació del 95% del PM, amb picó vibrant de combustible i minicarregadora de combustible

Num.	Text	Tipus	[C]	[D]	[E]	[F]	TOTAL	Fórmula
1		C	Unitats	Longitud	Ample	Alçada		
2				50,000	0,500	0,500	12,500	C#*D#*E#*F#

TOTAL AMIDAMENT **12,500**

9	P2A0-4ILS	m3	Subministrament de terra adequada, procedent d'aportació

Num.	Text	Tipus	[C]	[D]	[E]	[F]	TOTAL	Fórmula
1		C	Unitats	Longitud	Ample	Alçada		
2				50,000	0,500	0,500	12,500	C#*D#*E#*F#

TOTAL AMIDAMENT **12,500**

10	PD86-.90H	m3	Recobriment protector exterior per a tubs en rasa de serveis amb formigó HNE20/P/20, abocat des de camió amb estesa i vibratge manual, amb acabat reglejat

Num.	Text	Tipus	[C]	[D]	[E]	[F]	TOTAL	Fórmula
1		C	Unitats	Longitud	Ample	Alçada		
2				20,000	0,500	0,150	1,500	C#*D#*E#*F#

TOTAL AMIDAMENT **1,500**

Obra 01 PRESSUPOST 24127 VILADASENS
Capítol 01 MILLORA XARXA AIGUA POTABLE
Subcapítol 02 OBRA MECÀNICA
Activitat 01 CARRER SANT VICENÇ

NUM.	CODI	UA	DESCRIPCIÓ
1	PFB3-.100	pa	Partida alçada a justificar per l'execució de by-pass de la xarxa d'abastament durant l'execució de les obres i les corresponents connexions a escomeses per tal de mantenir l'abastament als veïns durant les obres. Inclou el desmuntatge un cop instal·lada la nova xarxa.

AMIDAMENT DIRECTE **1,000**

2	PFB3-.6JS	m	Subministrament i col·locació de canonada de PEAD PN-10 DN125mm, 10at., segons normativa UNE I AENOR en PE-100. Inclou banda blava senyalitzadora.

AMIDAMENT DIRECTE **201,000**

3	PM23-.BCA	u	Subministre i col·locació d'hidrant contraincendis H100, ràcord Barcelona, comporta elàstica, eix d'acer incoxidable i volant muntat sobre tub PEAD PN-10.

AMIDAMENTS

			AMIDAMENT DIRECTE	**2,000**
4	PN12-.PNV	u	Subministrament i col.locació de vàlvula de comporta elàstica amb eix d'acer inoxidable ´´Belgicast´´ o equivalent, homologada per Cia, de PN 10/16 amb brides DN100 mm. muntada sobre tub PE.AD.DN125 mm. Inclou cargols zincats i juntes elastomèriques, muntada en pericó de canalització soterrada	
			AMIDAMENT DIRECTE	**2,000**
5	PJM9-.200	u	Subministrament i col.locació de ventosa de 2´´ de doble efecte, Hawley o similar, de fins a 14m3/min de descàrrega d'aire i muntada sobre tub PEAD PN-10.	
			AMIDAMENT DIRECTE	**1,000**
6	PJM9-.100	u	Subministrament i col.locació de descàrrega de DN2´´ sobre canonada de PEAD PN-10 equipada amb accessoris de llautó.	
			AMIDAMENT DIRECTE	**1,000**
7	PFB2-.100	u	Subministrament i col.locació de derivació en T electrosoldable de PEAD PN-10, DN125/125mm	
			AMIDAMENT DIRECTE	**2,000**
8	PFB2-.200	u	Subministrament i col.locació de colze 45º/90º injectable PEAD PN 10, DN 125mm	
			AMIDAMENT DIRECTE	**10,000**
9	PFB2-.300	u	Subministrament i col.locació de tap injectable PEAD PN 10, DN 125mm	
			AMIDAMENT DIRECTE	**1,000**
10	PFB3-.300	u	Connexió a xarxa municipal d'aigua potable existent de PVC DN110mm mitjançant col·locació d'accessoris per al correcte muntatge. Tot completament instal·lat i provat a realitzar per la Companyia Consessionària del servei d'aigua potable.	
			AMIDAMENT DIRECTE	**1,000**
11	PFB3-.400	u	Connexió a xarxa municipal d'aigua potable existent de PE 125 mm mitjançant col·locació d'accessoris per al correcte muntatge. Tot completament instal·lat i provat a realitzar per la Companyia Consessionària del servei d'aigua potable.	
			AMIDAMENT DIRECTE	**1,000**
12	PFB3-.200	u	Treballs d'instal·lació d'escomesa equipada de 32mm, repicar façana per a nou armari de comptador i subministrament i col·locació de comptador. Inclou obra civil.	
			AMIDAMENT DIRECTE	**14,000**

Obra	01	PRESSUPOST 24127 VILADASENS
Capítol	01	MILLORA XARXA AIGUA POTABLE
Subcapítol	02	OBRA MECÀNICA
Activitat	02	CARRETERA A SANT JORDI

NUM.	CODI	UA	DESCRIPCIÓ
1	PFB3-.110	pa	Partida alçada a justificar per l'execució de by-pass de la xarxa d'abastament durant l'execució de les obres i les corresponents connexions a escomeses per tal de mantenir l'abastament als veïns durant les obres. Inclou el desmuntatge un cop instal·lada la nova xarxa.

Text Refós del Projecte de millora de l´eficiència de la xarxa d´aigua potable i de reurbanització del nucli de Viladasens.

AMIDAMENTS

			AMIDAMENT DIRECTE	**1,000**
2	PFB3-.6JS	m	Subministrament i col·locació de canonada de PEAD PN-10 DN125mm, 10at., segons normativa UNE I AENOR en PE-100. Inclou banda blava senyalitzadora.	
			AMIDAMENT DIRECTE	**1.367,000**
3	PM23-.BCA	u	Subministre i col·locació d'hidrant contraincendis H100, ràcord Barcelona, comporta elàstica, eix d'acer incoxidable i volant muntat sobre tub PEAD PN-10.	
			AMIDAMENT DIRECTE	**3,000**
4	PN12-.PNV	u	Subministrament i col.locació de vàlvula de comporta elàstica amb eix d'acer inoxidable ´´Belgicast´´ o equivalent, homologada per Cia, de PN 10/16 amb brides DN100 mm. muntada sobre tub PE.AD.DN125 mm. Inclou cargols zincats i juntes elastomèriques, muntada en pericó de canalització soterrada	
			AMIDAMENT DIRECTE	**2,000**
5	PJM9-.200	u	Subministrament i col.locació de ventosa de 2´´ de doble efecte, Hawley o similar, de fins a 14m3/min de descàrrega d'aire i muntada sobre tub PEAD PN-10.	
			AMIDAMENT DIRECTE	**1,000**
6	PFB2-.200	u	Subministrament i col.locació de colze 45º/90º injectable PEAD PN 10, DN 125mm	
			AMIDAMENT DIRECTE	**10,000**
7	PFB2-.300	u	Subministrament i col.locació de tap injectable PEAD PN 10, DN 125mm	
			AMIDAMENT DIRECTE	**1,000**
8	PFB3-.350	u	Connexió a xarxa municipal d'aigua potable existent de PE DN125mm mitjançant col·locació de vàlvula de comporta amb eix d'acer inoxidable DN 100mm i accessoris. Tot completament instal·lat i provat a realitzar per la Companyia Consessionària del servei d'aigua potable.	
			AMIDAMENT DIRECTE	**1,000**
9	PFB3-.300	u	Connexió a xarxa municipal d'aigua potable existent de PVC DN110mm mitjançant col·locació d'accessoris per al correcte muntatge. Tot completament instal·lat i provat a realitzar per la Companyia Consessionària del servei d'aigua potable.	
			AMIDAMENT DIRECTE	**1,000**
10	PFB3-.210	u	Treballs d'instal·lació d'escomesa equipada de 63mm, repicar façana per a nou armari de comptador i subministrament i col·locació de comptador. Inclou obra civil.	
			AMIDAMENT DIRECTE	**1,000**
11	PFB3-.200	u	Treballs d'instal·lació d'escomesa equipada de 32mm, repicar façana per a nou armari de comptador i subministrament i col·locació de comptador. Inclou obra civil.	
			AMIDAMENT DIRECTE	**5,000**
12	PJS5-118FW	u	Boca de reg amb cos de fosa, brida d'entrada de DN 65 mm i ràcord de connexió tipus Barcelona de 70 mm de diàmetre, amb comptador, pericó i tapa de fosa i vàlvula de tancament amb junt EPDM, revestida amb pintura epoxi, instal·lada	
			AMIDAMENT DIRECTE	**2,000**

AMIDAMENTS

Obra	01	PRESSUPOST 24127 VILADASENS
Capítol	01	MILLORA XARXA AIGUA POTABLE
Subcapítol	02	OBRA MECÀNICA
Activitat	03	CARRER ORIENT

NUM.	CODI	UA	DESCRIPCIÓ
1	PFB3-.120	pa	Partida alçada a justificar per l'execució de by-pass de la xarxa d'abastament durant l'execució de les obres i les corresponents connexions a escomeses per tal de mantenir l'abastament als veïns durant les obres. Inclou el desmuntatge un cop instal·lada la nova xarxa.
			AMIDAMENT DIRECTE **1,000**
2	PFB3-.663	m	Subministrament i col·locació de canonada de PEAD PN-10 DN63mm, 10at., segons normativa UNE I AENOR en PE-100. Inclou banda blava senyalitzadora.
			AMIDAMENT DIRECTE **46,000**
3	PFB2-.310	u	Subministrament i col.locació de tap injectable PEAD PN 10, DN 63mm
			AMIDAMENT DIRECTE **1,000**
4	PFB3-.600	u	Connexió a xarxa municipal d'aigua potable existent de PE 63 mm mitjançant col·locació d'accessoris per al correcte muntatge. Tot completament instal·lat i provat a realitzar per la Companyia Consessionària del servei d'aigua potable.
			AMIDAMENT DIRECTE **1,000**
5	PFB3-.200	u	Treballs d'instal·lació d'escomesa equipada de 32mm, repicar façana per a nou armari de comptador i subministrament i col·locació de comptador. Inclou obra civil.
			AMIDAMENT DIRECTE **4,000**
6	PJS5-118FW	u	Boca de reg amb cos de fosa, brida d'entrada de DN 65 mm i ràcord de connexió tipus Barcelona de 70 mm de diàmetre, amb comptador, pericó i tapa de fosa i vàlvula de tancament amb junt EPDM, revestida amb pintura epoxi, instal·lada
			AMIDAMENT DIRECTE **1,000**

Obra	01	PRESSUPOST 24127 VILADASENS
Capítol	01	MILLORA XARXA AIGUA POTABLE
Subcapítol	03	GESTIÓ DE RESIDUS

NUM.	CODI	UA	DESCRIPCIÓ
1	XPAA-.020	pa	Partida alçada a justificar per la gestió dels residus de la construcció i demolició.
			AMIDAMENT DIRECTE **1,000**
2	P2R6-4I4N	m3	Càrrega amb mitjans mecànics i transport de residus inerts o no especials a instal·lació autoritzada de gestió de residus, amb camió per a transport de 7 t, amb un recorregut de més de 10 i fins a 15 km

Num.	Text	Tipus	[C]	[D]	[E]	[F]	TOTAL	Fórmula
1	01.01.01.01/P2146-.BTV Demolició de paviment i base de qualsevol tipus, amb compressor i càrrega sobre camió amb mitjans	V	540,000	0,150			81,000	C#*D#*E#*F#
2	01.01.01.02/P2146-.BTV Demolició de paviment i base de qualsevol tipus, amb compressor i càrrega sobre camió amb mitjans	V	297,000	0,150			44,550	C#*D#*E#*F#

Text Refós del Projecte de millora de l´eficiència de la xarxa d´aigua potable i de reurbanització del nucli de Viladasens.

	3	01.01.01.03/P2146-.BTV Demolició de paviment i base de qualsevol tipus, amb compressor i càrrega sobre camió amb mitjans	V	125,000	0,150		18,750	C#*D#*E#*F#

TOTAL AMIDAMENT **144,300**

3 P2RA-EU7F m3 Disposició controlada en dipòsit autoritzat inclòs el cànon sobre la deposició controlada dels residus de la construcció, segons la LLEI 8/2008, de residus barrejats inerts amb una densitat 1 t/m3, procedents de construcció o demolició, amb codi 17 01 07 segons la Llista Europea de Residus

Num.	Text	Tipus	[C]	[D]	[E]	[F]	TOTAL	Fórmula
1	01.01.03/P2R6-4I4N Càrr.mec. residus inerts o no especials instal.gestió residus,camió transp.,7t,rec.més de 10 i fins	V	144,300				144,300	C#*D#*E#*F#

TOTAL AMIDAMENT **144,300**

4 P2R3-HIXM m3 Transport de terres no contaminades a obra exterior o centre de valorització, amb camió de 7 t i temps d'espera per a la càrrega amb mitjans mecànics, amb un recorregut de més de 10 i fins a 15 km

Num.	Text	Tipus	[C]	[D]	[E]	[F]	TOTAL	Fórmula
1	01.01.01.01/P221E-.R0O Excav.rasa pres.serv,hfins a 2m,terreny compact.(SPT 20-50),retro.,+terres deix.vora,entorn urba	V	116,500				116,500	C#*D#*E#*F#
2	01.01.01.03/P221E-.R0O Excav.rasa pres.serv,hfins a 2m,terreny compact.(SPT 20-50),retro.,+terres deix.vora,entorn urba	V	25,000				25,000	C#*D#*E#*F#
3	01.01.01.02/P221B-EL75 Excav.rasa/pou,hfins a 2m,terreny compact.(SPT 20-50),retro. de combustible,+terres deix.vora	V	690,000				690,000	C#*D#*E#*F#
6	ESPONJAMENT	P	20,000				166,300	PERORIGEN(G1:G5,C6)

TOTAL AMIDAMENT **997,800**

5 P2RB-HIFS m3 Disposició de terres no contaminades de densitat aparent 1,6 t/m3, a valoritzador de materials naturals excavats amb codi VNME

Num.	Text	Tipus	[C]	[D]	[E]	[F]	TOTAL	Fórmula
1	01.01.03/P2R3-HIXM Transp.terres no contaminades,obra ext./centr. valor.,camió 7t,carreg.mec.,rec.més de 10 i fins a 15	V	997,800				997,800	C#*D#*E#*F#

TOTAL AMIDAMENT **997,800**

Obra	01	PRESSUPOST 24127 VILADASENS
Capítol	01	MILLORA XARXA AIGUA POTABLE
Subcapítol	04	SEGURETAT I SALUT

NUM.	CODI	UA	DESCRIPCIÓ
1	XPAA-.010	pa	Partida d'alçada a justificar per la Seguretat i Salut a l'obra, en base a l'Estudi i el Pla de Seguretat i Salut.
			AMIDAMENT DIRECTE **1,000**

AMIDAMENTS

Obra 01 PRESSUPOST 24127 VILADASENS
Capítol 01 MILLORA XARXA AIGUA POTABLE
Subcapítol 05 ALTRES

NUM.	CODI	UA	DESCRIPCIÓ
1	XPAA-.100	pa	Partida alçada a justificar per a la seguretat vial, senyalització, abalisament i desviaments provisionals durant l'execució de les obres, segons indicació de la Direcció de l'Obra

AMIDAMENT DIRECTE 5,000

2	XPAA-.102	pa	Partida alçada a justificar per imprevistos a l'obra, segons indicació de la Direcció de l'Obra

AMIDAMENT DIRECTE 15,000

Obra 01 PRESSUPOST 24127 VILADASENS
Capítol 02 REURBANITZACIÓ NUCLI
Subcapítol 01 FASE 1
Activitat 01 TREBALLS PREVIS I ENDERROCS

NUM.	CODI	UA	DESCRIPCIÓ
1	P2146-.BTV	m2	Demolició de paviment i base de qualsevol tipus, amb compressor i càrrega sobre camió amb mitjans manuals i mecànics, en entorn urbà amb dificultat de mobilitat, amb afectació per serveis o elements de mobiliari urbà.

Num.	Text	Tipus	[C]	[D]	[E]	[F]	TOTAL	Fórmula
1	Amidaments segons plànols		2.035,000				2.035,000	C#*D#*E#*F#
2	Pas xarxa aigua potable							
3	01.01.01.01/P2146-.BTV Demolició de paviment i base de qualsevol tipus, amb compressor i càrrega sobre camió amb mitjans	V	540,000	-1,000			-540,000	C#*D#*E#*F#
4	01.01.01.03/P2146-.BTV Demolició de paviment i base de qualsevol tipus, amb compressor i càrrega sobre camió amb mitjans	V	125,000	-1,000			-125,000	C#*D#*E#*F#
5	01.01.01.02/P2146-.BTV Demolició de paviment i base de qualsevol tipus, amb compressor i càrrega sobre camió amb mitjans	V	297,000	-1,000			-297,000	C#*D#*E#*F#

TOTAL AMIDAMENT 1.073,000

2	P21DC-.BIX	m	Desmuntatge de línea elèctrica o telecomunicacions aèria o en façana, de qualsevol tipus amb mitjans manuals i càrrega manual de runa sobre camió o contenidor

AMIDAMENT DIRECTE 500,000

3	P21B0-.BQS	u	Desmuntatge i recol·locació de placa de senyalització vertical muntada sobre suport de peu o sobre paraments verticals, inclós acopis temporals, transports amb mitjans manuals i càrrega manual de runa sobre camió o contenidor

AMIDAMENT DIRECTE 9,000

4	P21B0-.BQW	u	Retirada de mòdul de senyalització informativa urbana amb mitjans manuals i càrrega manual de runa sobre camió o contenidor

AMIDAMENT DIRECTE 4,000

5	P21G6-.9JV	m	Demolició d'interceptor de 35x50 cm de parets de 15 cm, de maó i amb solera de 15 cm de formigó amb compressor i càrrega mecànica sobre camió

Text Refós del Projecte de millora de l´eficiència de la xarxa d´aigua potable i de reurbanització del nucli de Viladasens.

AMIDAMENTS

AMIDAMENT DIRECTE 10,000

6	P21G7-.9KB	m	Anivellament i posada a cota d'arqueta a nou paviment amb mitjans mecànics i càrrega sobre camió

AMIDAMENT DIRECTE 10,000

7	P21B0-.BQP	u	Retirada d'element de mobiliari urbà de qualsevol tipus amb mitjans manuals i càrrega manual de runa sobre camió o contenidor

AMIDAMENT DIRECTE 5,000

Obra 01 PRESSUPOST 24127 VILADASENS
Capítol 02 REURBANITZACIÓ NUCLI
Subcapítol 01 FASE 1
Activitat 02 MOVIMENT DE TERRES

NUM.	CODI	UA	DESCRIPCIÓ
1	P221K-TG43	m3	Excavació de cala, per a localització de serveis, amb mitjans manuals i reblert i compactació de terres seleccionades de la pròpia excavació, sense pedres

Num.	Text	Tipus	[C]	[D]	[E]	[F]	TOTAL	Fórmula
1			8,000	1,000			8,000	C#*D#*E#*F#

TOTAL AMIDAMENT 8,000

2	P2214-.YWO	m3	Excavació per a caixa de paviment en terreny compacte (SPT 20-50), realitzada amb pala excavadora i càrrega directa sobre camió, en entorn urbà amb dificultat de mobilitat.

Num.	Text	Tipus	[C]	[D]	[E]	[F]	TOTAL	Fórmula
1	01.02.01.01/P2146-.BTV Demolició de paviment i base de qualsevol tipus, amb compressor i càrrega sobre camió amb mitjans	V	1.073,000	0,300			321,900	C#*D#*E#*F#

TOTAL AMIDAMENT 321,900

3	P221E-.R0O	m3	Excavació de rasa en presència de serveis fins a 2 m de fondària, en terreny compacte (SPT 20-50), realitzada amb retroexcavadora i càrrega mecànica sobre camió.

Num.	Text	Tipus	[C]	[D]	[E]	[F]	TOTAL	Fórmula
1	Clavegueram		40,000	1,000	2,000		80,000	C#*D#*E#*F#
2			16,000	1,000	2,000		32,000	C#*D#*E#*F#
3			2,000	2,000	2,000	8,000	64,000	C#*D#*E#*F#

TOTAL AMIDAMENT 176,000

4	P2258-DRNF	m3	Terraplenat i piconatge en rases i pous amb terres adequades, en tongades de fins a 25 cm, amb una compactació del 95% del PM, amb picó vibrant de combustible i minicarregadora de combustible

Num.	Text	Tipus	[C]	[D]	[E]	[F]	TOTAL	Fórmula
1	Clavegueram		40,000	1,000	1,500		60,000	C#*D#*E#*F#
2			16,000	1,000	1,500		24,000	C#*D#*E#*F#
3			2,000	2,000	2,000	8,000	64,000	C#*D#*E#*F#
5					1,500	-8,000	-12,000	C#*D#*E#*F#

AMIDAMENTS

TOTAL AMIDAMENT **136,000**

5 P2A0-4ILS m3 Subministrament de terra adequada, procedent d'aportació

Num.	Text	Tipus	[C]	[D]	[E]	[F]	TOTAL	Fórmula
1	01.02.01.02/P2258-DRNF Terraplenat+picon.rasa/pou,terres adeq.,gfins a 25cm,95% PM,amb picó vibrant de comb. i minicarre	V	136,000				136,000	C#*D#*E#*F#

TOTAL AMIDAMENT **136,000**

6 P2146-.100 m2 Enderroc i reposició de paviment de formigó/asfalt/vorera existent, de les mateixes característiques que l'enderrocat. Inclou tall de disc, enderroc del paviment, càrrega del material de demolició per al seu transport i subministrament i reposició del formigó amb les mateixes característiques que el paviment existent. Tot inclòs completament acabat.

Num.	Text	Tipus	[C]	[D]	[E]	[F]	TOTAL	Fórmula
1	xarxa elèctrica - fora àmbit		3,000	15,000	0,500		22,500	C#*D#*E#*F#
2				30,000	0,500		15,000	C#*D#*E#*F#
4	enllumenat			20,000	0,500		10,000	C#*D#*E#*F#

TOTAL AMIDAMENT **47,500**

Obra 01 PRESSUPOST 24127 VILADASENS
Capítol 02 REURBANITZACIÓ NUCLI
Subcapítol 01 FASE 1
Activitat 03 FERMS I PAVIMENTS

NUM.	CODI	UA	DESCRIPCIÓ

1 P9G9-.IY9 m2 Paviment de formigó amb acabat desactivat superficial de 18 cm de gruix amb fibres sintètiques, abocat des de camió

Num.	Text	Tipus	[C]	[D]	[E]	[F]	TOTAL	Fórmula
1	Amidaments segons plànols							
2			1.220,000				1.220,000	C#*D#*E#*F#
3	Paviments pas xarxa aigua							
4	C/ORIENT							
5	01.01.01.03/P9G9-.IY9 Pavim.form.desactiv. g=18cm,fibr.sint.,camió	V	75,000	-1,000			-75,000	C#*D#*E#*F#
6	C/ST VICENÇ							
7	01.01.01.01/P9G9-.IY9 Pavim.form.desactiv. g=18cm,fibr.sint.,camió	V	411,500	-1,000			-411,500	C#*D#*E#*F#
8	C/ SANT JORDI							
9		V	127,000	-1,000			-127,000	C#*D#*E#*F#

TOTAL AMIDAMENT **606,500**

2 P9GA-.P84 m2 Paviment de formigó amb acabat de textura especial de 21 cm de gruix amb fibres sintètiques i acabat polit acolorit, abocat des de camió

Num.	Text	Tipus	[C]	[D]	[E]	[F]	TOTAL	Fórmula
1	Amidaments segons plànols		396,000				396,000	C#*D#*E#*F#
3	Pas xarxa aigua potable							
4	C/ORIENT							

Text Refós del Projecte de millora de l´eficiència de la xarxa d´aigua potable i de reurbanització del nucli de Viladasens.

AMIDAMENTS

5	01.01.01.03/P9GA-.P84 Paviment de formigó amb acabat de textura especial de 21 cm de gruix amb fibres sintètiques i acab	V	50,000	-1,000			-50,000	C#*D#*E#*F#
6	C/SANT VICENÇ							
7	01.01.01.01/P9GA-.P84 Paviment de formigó amb acabat de textura especial de 21 cm de gruix amb fibres sintètiques i acab	V	69,000	-1,000			-69,000	C#*D#*E#*F#
8	C/ SANT JORDI							
9	01.01.01.02/P9GA-.P84 Paviment de formigó amb acabat de textura especial de 21 cm de gruix amb fibres sintètiques i acab	V	170,000	-1,000			-170,000	C#*D#*E#*F#

TOTAL AMIDAMENT **107,000**

3 P9BA-I6HQ m2 Emmacat de pedra de la zona per a paviment amb grava de riu, de 5 a 12 mm rejuntada amb morter de classe M15, inclòs el morter, d'acord amb els plànols i Plec de prescripcions

Num.	Text	Tipus	[C]	[D]	[E]	[F]	TOTAL	Fórmula
1	Amidaments segons plànols		65,000				65,000	C#*D#*E#*F#
2	Pas xarxa aigua potable							
3	C/ SANT VICENÇ							
4	01.01.01.01/P9BA-I6HQ Emmacat de pedra de la zona per a paviment amb grava de riu, de 5 a 12 mm rejuntada amb morter de	V	59,500	-1,000			-59,500	C#*D#*E#*F#

TOTAL AMIDAMENT **5,500**

4 P9F3-.WPH m2 Paviment de panot tipus TERANA o similar, de 24x16 cm i 7 cm de gruix, color a definir a obra, col·locats amb morter de ciment 1:6 i reblert de junts.

Num.	Text	Tipus	[C]	[D]	[E]	[F]	TOTAL	Fórmula
1			176,000				176,000	C#*D#*E#*F#

TOTAL AMIDAMENT **176,000**

5 P938-.P8D m3 Base de tot-u artificial, amb estesa i piconatge del material al 98% del PM, en entorn urbà amb dificultat de mobilitat.

Num.	Text	Tipus	[C]	[D]	[E]	[F]	TOTAL	Fórmula
1	01.02.01.03/P9G9-.IY9 Pavim.form.desactiv. g=18cm,fibr.sint.,camió	V	606,500	0,100			60,650	C#*D#*E#*F#
2	01.02.01.03/P9GA-.P84 Paviment de formigó amb acabat de textura especial de 20 cm de gruix amb fibres sintètiques i acab	V	107,000	0,100			10,700	C#*D#*E#*F#
3	01.02.01.03/P9BA-I6HQ Emmacat de pedra de la zona per a paviment amb grava de riu, de 5 a 12 mm rejuntada amb morter de	V	5,500	0,100			0,550	C#*D#*E#*F#
4	01.02.01.03/P9F3-.WPH Paviment de panot tipus TERANA o similar, de 24x16 cm i 7 cm de gruix, color a definir a obra, col	V	176,000	0,100			17,600	C#*D#*E#*F#
5	01.02.01.03/P9F3-.Z01 Tira la llamborda tipus TERANA o similar, de 24x16 cm i de 16x16 cm 7 cm de gruix, color a defini	V	298,000	0,160	0,100		4,768	C#*D#*E#*F#

AMIDAMENTS

TOTAL AMIDAMENT **94,268**

6 P9F3-.Z01 m Tira la llamborda tipus TERANA o similar, de 24x16 cm i de 16x16 cm 7 cm de gruix, color a definir a obra, col·locades alineades dues rectangulars i una quadrada col·locats amb morter de ciment 1:6 i reblert de junts.

Num.	Text	Tipus	[C]	[D]	[E]	[F]	TOTAL	Fórmula
1			298,000				298,000	C#*D#*E#*F#

TOTAL AMIDAMENT **298,000**

7 P967-E9VG m Peça recta de formigó per a vorades model P2 tipus Breinco o similar, doble capa, amb secció normalitzada per a vianants A3 20x8 cm, segons UNE 127340, de classe climàtica B, classe resistent a l'abrasió H i classe resistent a flexió S (R-3,5 MPa) segons UNE-EN 1340, col·locada sobre base de formigó no estructural HNE-15/P/40 de 10 a 20 cm d'alçària, i rejuntat amb morter per a ram de paleta

Num.	Text	Tipus	[C]	[D]	[E]	[F]	TOTAL	Fórmula
1			17,000				17,000	C#*D#*E#*F#

TOTAL AMIDAMENT **17,000**

8 P992-.PN5 u Escocell circular de fundició model C100 de Fàbregas o similar de dn 100 cm, amb 4 peces per formar l'escocell sobre base de formigó d'ús no estructural HNE-15/P/40

Num.	Text	Tipus	[C]	[D]	[E]	[F]	TOTAL	Fórmula
1			2,000				2,000	C#*D#*E#*F#

TOTAL AMIDAMENT **2,000**

Obra 01 PRESSUPOST 24127 VILADASENS
Capítol 02 REURBANITZACIÓ NUCLI
Subcapítol 01 FASE 1
Activitat 04 XARXA SANEJAMENT

NUM.	CODI	UA	DESCRIPCIÓ

1 PD06-.110 u Pou de registre prefabricat de formigó armat de 1,00 m de diàmetre interior, amb una profunditat màxima inferior a 3 m, amb solera de formigó d'ús no estructural HNE-20/B/20 de resistència a compressió 20 N/mm2, consistència tova i grandària màxima del granulat 20 mm de 15 cm de gruix amb mitja canya, i part proporcional de peces especials, bastiment circular o quadrat aparent (segons tipus de paviment) de fosa dúctil per a pou de registre i tapa rodona articulada amb tancament de bloqueig, pas lliure de 810 mm de diàmetre i classe D400 segons norma UNE-EN 124 col·locat amb morter i graons de polipropilè armat

Num.	Text	Tipus	[C]	[D]	[E]	[F]	TOTAL	Fórmula
1			8,000				8,000	C#*D#*E#*F#

TOTAL AMIDAMENT **8,000**

2 PD59-.8KK u Subministre i colocació de canal i reixa de fundició de BENITO o similar D-400. de 980x550x395mm, realitzada amb ferro i revestida amb pintura negra no tòxica, no infamable i no contaminant, superficie metàl·lica antilliscant, disenyada per suportar tràfic mig, segons norma EN-1433.

Num.	Text	Tipus	[C]	[D]	[E]	[F]	TOTAL	Fórmula
1			16,000				16,000	C#*D#*E#*F#

TOTAL AMIDAMENT **16,000**

3 PD731-UCW7 m Claveguera amb tub de paret estructurada per a sanejament soterrat sense pressió, de polietilè, diàmetre nominal DN 200, classe de rigidesa anular SN 8 (rigidesa anular 8 kN/m2), de superfícies interna llisa i externa perfilada de tipus B, codi d'àrea d'aplicació U, fabricació segons norma UNE-EN 13476-3, unió mitjançant

Text Refós del Projecte de millora de l´eficiència de la xarxa d´aigua potable i de reurbanització del nucli de Viladasens.

AMIDAMENTS

maniguet extruït i junt elastomèric d'estanquitat, col·locat al fons de la rasa sobre llit de sorra de 10 cm de gruix i reblert de sorra fins a 30 cm per sobre del tub, inclosa la formació d'una solera de 15 cm de gruix de formigó d'ús no estructural HNE-20/P/20 de resistència a compressió 20 N/mm2, consistència plàstica i grandària màxima del granulat 20 mm, amb picó vibrant de combustible. Inclou part proporcional de connexió a pou o tub general.

Num.	Text	Tipus	[C]	[D]	[E]	[F]	TOTAL	Fórmula
1	Amidaments segons plànols		40,000				40,000	C#*D#*E#*F#

TOTAL AMIDAMENT **40,000**

Obra 01 PRESSUPOST 24127 VILADASENS
Capítol 02 REURBANITZACIÓ NUCLI
Subcapítol 01 FASE 1
Activitat 05 XARXA ELECTRICA

NUM.	CODI	UA	DESCRIPCIÓ

1 PG2N-.100 m Conducció d'un circuit de baixa tensió amb tubs formigonats. Inclou excavació, càrrega de la terra sobrant per al seu transport, reblert i compactat de rases, tubs de PE diàmetre 160 mm, protegits amb formigó HM-20/B/20/I, i cinta de senyalització de PE. Tot inclòs completament acabat, segons plànols.

Num.	Text	Tipus	[C]	[D]	[E]	[F]	TOTAL	Fórmula
1			240,000				240,000	C#*D#*E#*F#

TOTAL AMIDAMENT **240,000**

2 PG2N-.200 m Conducció de 2 circuits de baixa tensió amb tubs formigonats. Inclou excavació, càrrega de la terra sobrant per al seu transport, reblert i compactat de rases, tubs de PE diàmetre 160 mm, protegits amb formigó HM-20/B/20/I, i cinta de senyalització de PE. Tot inclòs completament acabat, segons plànols.

Num.	Text	Tipus	[C]	[D]	[E]	[F]	TOTAL	Fórmula
1			155,000				155,000	C#*D#*E#*F#

TOTAL AMIDAMENT **155,000**

3 PG2N-.600 m Conducció per a 4+2 circuits de baixa tensió amb tubs formigonats. Inclou excavació, càrrega de la terra sobrant per al seu transport, reblert i compactat de rases, tubs de PE diàmetre 160 mm, protegits amb formigó HM-20/B/20/I, i cinta de senyalització de PE. Tot inclòs completament acabat, segons plànols.

Num.	Text	Tipus	[C]	[D]	[E]	[F]	TOTAL	Fórmula
1			52,000				52,000	C#*D#*E#*F#

TOTAL AMIDAMENT **52,000**

4 PG10-.100 u Armari emportat a façana o tanca. Tot inclòs completament acabat.

AMIDAMENT DIRECTE **24,000**

5 XPAA-.ELE u Redacció del projecte elèctric de legalització de les afectacions de línies de mitja i baixa tensió existents i les seves variants, d'acord amb les normes tècniques particulars de la companyia elèctrica de subministrament i visat pel col·legi professional corresponent. Inclou memòria amb càlculs, plec de condicions tècniques, pressupost, plànols i estudi de seguretat i salut. Tot inclòs

PARTIDA A COMPLIMENTAR PEL REDACTOR DEL PROJECTE

AMIDAMENT DIRECTE **1,000**

6 PG32-.YMZ m Conductor de baixa tensió d'alumini, de 3x240+150 mm2, inclòs jocs d'empalmadors. Inclou subministrament i col·locació. Tot inclòs. (1circuit)

AMIDAMENTS

Num.	Text	Tipus	[C]	[D]	[E]	[F]	TOTAL	Fórmula
1		C	Unidades	Longitud	Ancho	Altura	Total	
2	1c		1,000	240,000			240,000	C#*D#*E#*F#
3	2c		2,000	60,000			120,000	C#*D#*E#*F#
4	3c		3,000	105,000			315,000	C#*D#*E#*F#
5	4c		4,000	50,000			200,000	C#*D#*E#*F#

TOTAL AMIDAMENT **875,000**

Obra 01 PRESSUPOST 24127 VILADASENS
Capítol 02 REURBANITZACIÓ NUCLI
Subcapítol 01 FASE 1
Activitat 06 XARXA ENLLUMENAT

NUM.	CODI	UA	DESCRIPCIÓ
1	PDK2-VL6N	u	Pericó de registre de fàbrica de maó de 40x40x40 cm, per a instal·lacions de serveis, amb parets de 15 cm de gruix de maó calat de 290x140x100 mm, arrebossada i lliscada interiorment amb morter mixt amb una proporció en volum 1:2:10, sobre solera formigó de 20 cm de gruix i reblert lateral amb terra de la mateixa excavació

AMIDAMENT DIRECTE **15,000**

2	PDK1-DXA4	u	Bastiment quadrat i tapa quadrat de fosa dúctil per a pericó de serveis, recolzada, pas lliure de 400x400 mm i classe B125 segons norma UNE-EN 124, col·locada amb morter per a ram de paleta

AMIDAMENT DIRECTE **15,000**

3	PGD1-.3BK	u	Piqueta de connexió a terra d'acer, amb recobriment de coure clavada a terra

AMIDAMENT DIRECTE **15,000**

4	PG33-E6VA	m	Cable amb conductor de coure de tensió assignada0,6/1 kV, de designació RVFV, construcció segons norma UNE 21123-2, tetrapolar, de secció 4x10 mm2, amb armadura de fleix d'acer i coberta del cable de PVC, classe de reacció al foc Eca segons la norma UNE-EN 50575, col·locat en tub

Num.	Text	Tipus	[C]	[D]	[E]	[F]	TOTAL	Fórmula
1			10,000				10,000	C#*D#*E#*F#

TOTAL AMIDAMENT **10,000**

5	PG33-E6VC	m	Cable amb conductor de coure de tensió assignada0,6/1 kV, de designació RVFV, construcció segons norma UNE 21123-2, tetrapolar, de secció 4x16 mm2, amb armadura de fleix d'acer i coberta del cable de PVC, classe de reacció al foc Eca segons la norma UNE-EN 50575, col·locat en tub

Num.	Text	Tipus	[C]	[D]	[E]	[F]	TOTAL	Fórmula
1			200,000				200,000	C#*D#*E#*F#

TOTAL AMIDAMENT **200,000**

6	PGD4-614M	u	Connexió a lluminària existent amb conversió subterrània/aèria per façana amb tub metàl·lic fins a 3 metres, grapat a façana fins i lluminària. Inclosa reconnxió a luminària, ab tots els elements necessaris

AMIDAMENT DIRECTE **12,000**

7	PG3B-.7CU	m	Conductor nu de coure de 35 mm2 de secció per a xarxa d'enllumenat. Inclou subministrament, col·locació connexions i proves. Tot inclòs.

Num.	Text	Tipus	[C]	[D]	[E]	[F]	TOTAL	Fórmula

Text Refós del Projecte de millora de l´eficiència de la xarxa d´aigua potable i de reurbanització del nucli de Viladasens.

AMIDAMENTS

1	01.02.01.06/PDG0-.EN1 Canalització soterrada per a enllumenat públic amb protecció de formigó fins a 10 cm per sobre de	V	200,000	200,000	C#*D#*E#*F#

TOTAL AMIDAMENT **200,000**

8	PDG0-.EN1	m	Canalització soterrada per a enllumenat públic amb protecció de formigó fins a 10 cm per sobre de la generatriu del tub superior, inclosa excavació, subministrament i col·locació de tub de polietilè de doble capa, banda continua de senyalització. Tot inclòs completament acabat.

AMIDAMENT DIRECTE **200,000**

9	PHM2-DBEN	u	Columna de planxa d'acer galvanitzat, de forma troncocònica, de 5 m d'alçària, coronament sense platina, amb base platina i porta, segons norma UNE-EN 40-5, col·locada sobre dau de formigó

AMIDAMENT DIRECTE **2,000**

10	PHNI-B5VW	u	Llum LED per a exterior de distribució simètrica amb difusor de vidre i cos alumini fos, equipat amb un mòdul de 49 LED i un dispositiu d'alimentació i control regulable de 60 W de potència total, flux lluminós 5040 lm, temperatura de color 4000 K, vida útil >=83000, aïllament elèctric de classe I, grau de protecció IP-66 i IK08 amb accessori per fixar lateralment i acoblat al suport

AMIDAMENT DIRECTE **2,000**

11	PHNI-.100	u	Projector orientable LED exterior amb difusor de vidre i cos alumini fos amb accessori per fixar lateralment i acoblat al suport.Totalment col·locat.

AMIDAMENT DIRECTE **1,000**

12	PD86-.90C	m	Recobriment protector exterior per a xarxa amb formigó HNE20/P/20

Num.	Text	Tipus	[C]	[D]	[E]	[F]	TOTAL	Fórmula
1			10,000				10,000	C#*D#*E#*F#

TOTAL AMIDAMENT **10,000**

Obra 01 PRESSUPOST 24127 VILADASENS
Capítol 02 REURBANITZACIÓ NUCLI
Subcapítol 01 FASE 1
Activitat 07 XARXA TELECOMUNICACIONS

NUM.	CODI	UA	DESCRIPCIÓ
1	PDG5-.040	u	Obturador estanc per a conducte de diàmetre 40 mm. Inclou subministrament i col·locació Tot inclòs.

Num.	Text	Tipus	[C]	[D]	[E]	[F]	TOTAL	Fórmula
1		C	Unidades	Longitud	Ancho	Altura	Total	
2			12,000	6,000			72,000	C#*D#*E#*F#
3			1,000	6,000			6,000	C#*D#*E#*F#

TOTAL AMIDAMENT **78,000**

2	PDG1-.200	m	Canalització de comunicacions amb tubs de PE amb 2 unitats de conducte de PEHD tritub de 40 mm de, 3 mm de gruix i PN 10, per a canalitzacions soterrades, inclou excavació, càrrega de la terra sobrant per al seu transport, reblert i compactat de rases, protecció de formigó, banda continua de senyalització, fil guia a cada tub, part proporcional d'accessoris d'unió, separadors i obturadors. Tot inclòs completament acabat, segons plànols.

AMIDAMENTS

AMIDAMENT DIRECTE **317,000**

3 PDK4-.P5N u

Pericó de registre de formigó prefabricat de 70x70cm de dimensions interiors, per a instal·lacions de serveis, amb marc i tapa de fosa dúctil D400 segons norma UNE-EN 124 de doble fulla triangular amb tanca de seguretat.Inclou excavació, càrrega de la terra sobrant i transport, subministrament, execució d'entrades, connexions i segellat amb morter dels conductes. Tot inclòs completament acabat

AMIDAMENT DIRECTE **12,000**

4 PDK4-.P5I u

Pericó de registre de formigó prefabricat de 140x70cm de dimensions interiors, per a instal·lacions de serveis, amb marc i tapa de fosa dúctil D400 segons norma UNE-EN 124 de doble fulla triangular amb tanca de seguretat.Inclou excavació, càrrega de la terra sobrant i transport, subministrament, execució d'entrades, connexions i segellat amb morter dels conductes. Tot inclòs completament acabat

AMIDAMENT DIRECTE **1,000**

Obra 01 PRESSUPOST 24127 VILADASENS
Capítol 02 REURBANITZACIÓ NUCLI
Subcapítol 01 FASE 1
Activitat 08 JARDINERIA I REG

NUM.	CODI	UA	DESCRIPCIÓ

1 PR60-8YLC u

Plantació d'arbre planifoli amb l'arrel nua, de 6 a 14 cm de perímetre de tronc a 1 m d'alçària (a partir del coll de l'arrel), excavació de clot de plantació de 60x60x60 cm amb mitjans mecànics, en un pendent inferior al 25 %, reblert del clot amb substitució parcial del 60% de terra de l'excavació per sorra rentada i compost (70%-30%), primer reg i càrrega de les terres sobrants a camió

AMIDAMENT DIRECTE **1,000**

2 PR60-8YM9 u

Plantació d'arbre planifoli amb pa de terra o contenidor, de 6 a 14 cm de perímetre de tronc a 1 m d'alçària (a partir del coll de l'arrel), excavació de clot de plantació de 60x60x60 cm amb mitjans mecànics, en un pendent inferior al 25 %, reblert del clot amb terra de l'excavació barrejada amb un 10% de compost i primer reg

Num.	Text	Tipus	[C]	[D]	[E]	[F]	TOTAL	Fórmula
1	01.02.01.08/PR435-8UQ5 Subministrament Ginkgo biloba perím=12 a 14cm,peu masc.,pa terra D>=39cm,h>=27,3cm s/NTJ	V	1,000				1,000	C#*D#*E#*F#

TOTAL AMIDAMENT **1,000**

3 PR60-8YPK u

Plantació d'arbre planifoli amb pa de terra o contenidor, de 14 a 18 cm de perímetre de tronc a 1 m d'alçària (a partir del coll de l'arrel), excavació de clot de plantació de 80x80x80 cm amb mitjans mecànics, en un pendent inferior al 25 %, reblert del clot amb terra de l'excavació barrejada amb un 10% de compost i primer reg

Num.	Text	Tipus	[C]	[D]	[E]	[F]	TOTAL	Fórmula
1	01.02.01.08/PR435-8UQ9 Subministrament Ginkgo biloba perím=14 a 16cm,peu masc.,pa terra D>=45cm,h>=31,5cm s/NTJ	V	2,000				2,000	C#*D#*E#*F#

TOTAL AMIDAMENT **2,000**

4 PR61-8ZI0 u

Plantació d'arbust o arbre de petit format en contenidor de 5 a 10 l en obres d'urbanització, excavació de clot de plantació de 45x45x30 cm amb mitjans manuals, en un pendent inferior al 35 %, reblert del clot amb terra de l'excavació barrejada amb un 10% de compost i primer reg

Num.	Text	Tipus	[C]	[D]	[E]	[F]	TOTAL	Fórmula
1	01.02.01.08/PR4H2-94VA Subministrament Rosmarinus	V	28,000				28,000	C#*D#*E#*F#

Text Refós del Projecte de millora de l´eficiència de la xarxa d´aigua potable i de reurbanització del nucli de Viladasens.

AMIDAMENTS

officin.Prostratus en contenidor 6l

2	01.02.01.08/PR4EC-94M8 Subministrament Lavandula angustifolia en contenidor 10l	V	32,000				32,000	C#*D#*E#*F#

TOTAL AMIDAMENT **60,000**

5 PR61-8ZJQ u

Plantació d'arbust o arbre de petit format en contenidor de 1.5 a 3 l en obres d'urbanització, excavació de clot de plantació de 30x30x30 cm amb mitjans manuals, en un pendent inferior al 35 %, reblert del clot amb terra de l'excavació barrejada amb un 10% de compost i primer reg

Num.	Text	Tipus	[C]	[D]	[E]	[F]	TOTAL	Fórmula
1	01.02.01.08/PR4J5-95ED Subministrament Thymus vulgaris h=20 a 30cm, en contenidor 3l	V	24,000				24,000	C#*D#*E#*F#

TOTAL AMIDAMENT **24,000**

6 PR36-8RV4 m3

Terra vegetal de jardineria de categoria alta, amb una conductivitat elèctrica menor de 0,8 dS/m, segons NTJ 07A, subministrada a granel i escampada amb retroexcavadora petita i mitjans manuals

Num.	Text	Tipus	[C]	[D]	[E]	[F]	TOTAL	Fórmula
1			4,000	0,250			1,000	C#*D#*E#*F#
2			7,000	0,250			1,750	C#*D#*E#*F#
3			7,000	0,250			1,750	C#*D#*E#*F#
4			7,000	0,250			1,750	C#*D#*E#*F#
5			8,000	0,250			2,000	C#*D#*E#*F#
6			16,000	0,250			4,000	C#*D#*E#*F#

TOTAL AMIDAMENT **12,250**

7 PR4EC-94M8 u

Subministrament de Lavandula angustifolia en contenidor de 10 l

Num.	Text	Tipus	[C]	[D]	[E]	[F]	TOTAL	Fórmula
1			16,000	2,000			32,000	C#*D#*E#*F#

TOTAL AMIDAMENT **32,000**

8 PR4H2-94VA u

Subministrament de Rosmarinus officinalis 'Prostratus' en contenidor de 6 l

Num.	Text	Tipus	[C]	[D]	[E]	[F]	TOTAL	Fórmula
1			7,000	4,000			28,000	C#*D#*E#*F#

TOTAL AMIDAMENT **28,000**

9 PR4J5-95ED u

Subministrament de Thymus vulgaris d'alçària de 20 a 30 cm, en contenidor de 3 l

Num.	Text	Tipus	[C]	[D]	[E]	[F]	TOTAL	Fórmula
1			8,000	3,000			24,000	C#*D#*E#*F#

TOTAL AMIDAMENT **24,000**

10 PR468-913Z u

Subministrament de Cupressus sempervirens d'alçària de 250 a 300 cm, en contenidor de 30 a 80 l

AMIDAMENT DIRECTE **1,000**

11 PR43D-8V2P u

Subministrament de Lagerstroemia indica de perímetre de 12 a 14 cm, en contenidor de 25 l

AMIDAMENTS

			AMIDAMENT DIRECTE	**1,000**
12	PR450-8WVY	u	Subministrament de Quercus rubra de perímetre de 14 a 16 cm, en contenidor de 35 l	
			AMIDAMENT DIRECTE	**1,000**
13	PR435-8UQ9	u	Subministrament de Ginkgo biloba de perímetre de 14 a 16 cm, amb peu masculí, amb pa de terra de diàmetre mínim 45 cm i profunditat mínima 31,5 cm segons fórmules NTJ	
			AMIDAMENT DIRECTE	**2,000**
14	PR435-8UQ5	u	Subministrament de Ginkgo biloba de perímetre de 12 a 14 cm, amb peu masculí, amb pa de terra de diàmetre mínim 39 cm i profunditat mínima 27,3 cm segons fórmules NTJ	
			AMIDAMENT DIRECTE	**1,000**
15	PR2Z-.100	m2	Revestiment amb tela antiherbes 100% fibra de llana d'ovella, de densitat aproximada 350 g/m2, col·locada en un terreny preparat amb un pendent aproximat del 33% i amb una llargària de talús de 4 a 10 m, fixada amb grapes d'acer corrugat en forma d'U, de 10 mm de diàmetre i de 20-10-20 cm, amb una densitat d'1 u/m2 i amb part proporcional de rasa superior de fixació.	
			AMIDAMENT DIRECTE	**50,000**
16	PJMZ-.RSO	u	Connexió a la xarxa existent, inclou enllaços de polietilè, vàlvula de presa en càrrega, vàlvula de retenció, matxó doble de llautó, joc d'aixetes complerts, drets de connexió, comptador, arqueta segons especificacions companyia d'aigues, amb verificació oficial. Tot inclòs completament acabat.	
			AMIDAMENT DIRECTE	**1,000**
17	PJSA6-TLPK	u	Capçal mestre de reg, de 2 ´´ de diàmetre nominal i pressió de 10 bar, totalment desmuntable, amb electrovàlvula de 24V, format per: - 2 enllaç segons UNE-EN 1254-3, de llautó CW617N segons UNE-EN 12165, amb una unió a compressió DN63 mitjançant femella (rosca interior) amb anell de tracció de llautó i una unió rosca mascle 2´´ tipus cilíndrica no estanca segons UNE-EN ISO 228-1 - 2 canvi de direcció (colze) de 90° segons UNE-EN 1254-4, de llautó CW617N segons UNE-EN 12165, amb dues unions roscades femella-mascle 2´´-2´´, rosca tipus cilíndrica no estanca segons UNE-EN ISO 228-1 - 6 contra rosca no aplica segons UNE-EN 1254-4, de llautó CW617N segons UNE-EN 12165, amb dues unions roscades mascle-mascle 2´´-2´´, rosca tipus cilíndrica no estanca segons UNE-EN ISO 228-1 - 2 derivació (T) a 90° segons UNE-EN 1254-4, de llautó CW617N segons UNE-EN 12165, amb tres unions roscades femella-femella-femella 2´´-2´´-2´´, rosca tipus cilíndrica no estanca segons UNE-EN ISO 228-1 - 1 electrovàlvula per a instal·lacio de reg, de 2´´ de diàmetre, de material plàstic, amb solenoide de 24V, per a una pressió màxima de 10 bar i amb regulador de cabal - 3 vàlvula de bola de material plàstic, segons norma UNE-EN ISO 16135, manual, per a roscar, de 2 vies, DN 50 (per a tub de 2 ´´), de 10 bar de pressió nominal, cos i bola de PVC-U, portajunts a pressió, tancament de polietilè HDPE i junts d'estanqueïtat d'etilè propilè diè (EPDM), accionament per maneta	
			AMIDAMENT DIRECTE	**1,000**
18	PJSM5-.A46	u	Pericó de fàbrica de maó per a instal·lacions de reg de mides interiors 120x60x60 cm per a varis capçals, format amb parets de 15 cm de gruix de maó calat de 290x140x100 mm, arrebossada i lliscada interiorment amb morter amb una proporció en volum 1:0,5:4, sobre una base de formigó d'ús no estructural HNE-15/P/20 de resistència a compressió 15 N/mm2, consistència plàstica i grandària màxima del granulat 20 mm i capa drenant de 20 cm de grava, bastiment quadrat i tapa quadrat de fosa dúctil per a pericó de serveis, abatible, pas lliure de 620x620 mm i classe B125 segons norma UNE-EN 124	
			AMIDAMENT DIRECTE	**1,000**

Text Refós del Projecte de millora de l´eficiència de la xarxa d´aigua potable i de reurbanització del nucli de Viladasens.

AMIDAMENTS

19	PJM1-.9XR	u	Armari metàl·lic amb tanca normalitzada, de 800x600x300 mm, instal·lat encastat en mur.	
			AMIDAMENT DIRECTE	**1,000**
20	PJSA1-92KC	u	Programador de reg amb alimentació a 24 V, no codificable, no ampliable i centralitzable, per a un nombre màxim de 6 estacions, muntat superficialment, connectat a la xarxa d'alimentació, als aparells de control, als elements gobernats, programat i comprovat	
			AMIDAMENT DIRECTE	**1,000**
21	PFB4-DW47	m	Tub de polietilè de designació PE 40, de 63 mm de diàmetre nominal, de 10 bar de pressió nominal, sèrie SDR 7,4, UNE-EN 12201-2, connectat a pressió, amb grau de dificultat mig, utilitzant accessoris de plàstic, i col·locat al fons de la rasa	
			AMIDAMENT DIRECTE	**3,000**
22	PFB4-DW4A	m	Tub de polietilè de designació PE 40, de 50 mm de diàmetre nominal, de 10 bar de pressió nominal, sèrie SDR 7,4, UNE-EN 12201-2, connectat a pressió, amb grau de dificultat mig, utilitzant accessoris de plàstic, i col·locat al fons de la rasa	
			AMIDAMENT DIRECTE	**95,000**
23	PG2N-EUGK	m	Tub corbable corrugat de polietilè, de doble capa, llisa la interior i corrugada l'exterior, de 90 mm de diàmetre nominal, aïllant i no propagador de la flama, resistència a l'impacte de 20 J, resistència a compressió de 450 N, muntat com a canalització soterrada	
			AMIDAMENT DIRECTE	**98,000**
24	PJSA6-.LPK	u	By pass sectorial, inclosa tota la valvuleria, enllaços, reductors, filtres i electrovàlvules de fins a 2" en pericó de 60x60 amb les claus corresponents.	
			AMIDAMENT DIRECTE	**6,000**
25	PJSM5-VA47	u	Pericó de fàbrica de maó per a instal·lacions de reg de mides interiors 40x40x40 cm, format amb parets de 15 cm de gruix de maó calat de 290x140x100 mm, arrebossada i lliscada interiorment amb morter amb una proporció en volum 1:2:10, sobre una base de formigó d'ús no estructural HNE-15/P/20 de resistència a compressió 15 N/mm2, consistència plàstica i grandària màxima del granulat 20 mm i capa drenant de 20 cm de grava, bastiment d'acer galvanitzat amb una tapa per a pericó d'instal·lacions de servei de 457x457 mm (llarg.x ampl.) classe B125 segons norma UNE-EN 124	
			AMIDAMENT DIRECTE	**3,000**
26	PJS6-.EEZ	m	Conducció de polietilè de 17 mm de diàmetre exterior i 14,6 mm de diàmetre interior, amb degoters autocompensants integrats i disposats cada 0,3 m., amb cabal nominal de 2,3 l/h, amb mecanisme antisucció, amb barrera física contra l'entrada d'arrels i presa d'aigua a través de filtre de 130 mm2. Inclou subministrament, col·locació, excavació i rebliment de rasa de 0,1x0,1 m, i part proporcional de peces de connexió. Tot inclòs completament acabat.	
			AMIDAMENT DIRECTE	**22,000**
27	PJSS-IRW9	u	Vàlvula de rentat per a instal·lació de reg per degoteig, de material plàstic, d'1´´ de diàmetre, instal·lada en pericó	
			AMIDAMENT DIRECTE	**3,000**
28	PJSS-HBBQ	u	Vàlvula antisifó per a instal·lació de reg per degoteig, de material plàstic, d'1´´ de diàmetre, instal·lada en pericó	
			AMIDAMENT DIRECTE	**1,000**

AMIDAMENTS

Capítol 02 REURBANITZACIÓ NUCLI
Subcapítol 01 FASE 1
Activitat 09 PAREDATS

NUM.	CODI	UA	DESCRIPCIÓ
1	P4G3-49NI	m3	Paredat de gruix variable de pedra de recuperació carejada, de dues cares vistes, col·locada amb morter mixt 1:1:7

Num.	Text	Tipus	[C]	[D]	[E]	[F]	TOTAL	Fórmula
1			12,000	0,300	0,600		2,160	C#*D#*E#*F#
2			9,000	0,300	0,600		1,620	C#*D#*E#*F#

TOTAL AMIDAMENT **3,780**

NUM.	CODI	UA	DESCRIPCIÓ
2	P314-WN15	m3	Formigonament de rases i pous de fonaments, amb formigó en massa, amb 20% de granulats de material reciclat de formigons, HRM - 25 / F / 20 / X0 amb una quantitat de ciment de 275 kg/m3 i relació aigua ciment =< 0.6, abocat des de camió

Num.	Text	Tipus	[C]	[D]	[E]	[F]	TOTAL	Fórmula
1			12,000	0,400	0,400		1,920	C#*D#*E#*F#
2			9,000	0,400	0,400		1,440	C#*D#*E#*F#

TOTAL AMIDAMENT **3,360**

Obra 01 PRESSUPOST 24127 VILADASENS
Capítol 02 REURBANITZACIÓ NUCLI
Subcapítol 01 FASE 1
Activitat 10 MOBILIARI URBÀ

NUM.	CODI	UA	DESCRIPCIÓ
1	PQ12-.03X	u	Banc tipus Neobarcino de Benito o similar, de 180 cm de llargària, amb llistons de polímer reciclat i estructura metàl·lica, col·locat amb fixacions mecàniques.

AMIDAMENT DIRECTE **3,000**

NUM.	CODI	UA	DESCRIPCIÓ
2	PQ12-.04X	u	Cadira tipus Neobarcino de Benito o similar, de 70 cm de llargària, amb llistons de polímer reciclat i estructura de fundició dúctil, col·locat amb fixacions mecàniques.

AMIDAMENT DIRECTE **1,000**

NUM.	CODI	UA	DESCRIPCIÓ
3	PQ23-.84N	u	Paperera fabricada en fusta de pi tipus PICCO de Benito o similar, amb tractament anticlau a buit-pressió classe 4, acabat color natural, amb cargols d'acer inoxidable, col·locada amb fixacions mecàniques

AMIDAMENT DIRECTE **4,000**

Obra 01 PRESSUPOST 24127 VILADASENS
Capítol 02 REURBANITZACIÓ NUCLI
Subcapítol 01 FASE 1
Activitat 11 SENYALITZACIÓ

NUM.	CODI	UA	DESCRIPCIÓ
1	PBBF-DUJS	u	Placa circular per a senyals de trànsit, d'alumini anoditzat, de 60 cm de, acabada amb làmina retrorreflectora classe RA2, fixada mecànicament

Num.	Text	Tipus	[C]	[D]	[E]	[F]	TOTAL	Fórmula
1	R-100		3,000				3,000	C#*D#*E#*F#

Text Refós del Projecte de millora de l´eficiència de la xarxa d´aigua potable i de reurbanització del nucli de Viladasens.

2	R-301		2,000				2,000	C#*D#*E#*F#

TOTAL AMIDAMENT **5,000**

NUM.	CODI	UA	DESCRIPCIÓ
2	PBBG-DV34	u	Placa octogonal per a senyals de trànsit, d'alumini anoditzat, de 60 cm de diàmetre, acabada amb làmina retrorreflectora classe RA2, fixada mecànicament

Num.	Text	Tipus	[C]	[D]	[E]	[F]	TOTAL	Fórmula
1	R-2		1,000				1,000	C#*D#*E#*F#

TOTAL AMIDAMENT **1,000**

NUM.	CODI	UA	DESCRIPCIÓ
3	PBBH-DVF8	u	Placa triangular per a senyals de trànsit, d'alumini anoditzat, de 90 cm de costat, acabada amb pintura no reflectora, fixada mecànicament

Num.	Text	Tipus	[C]	[D]	[E]	[F]	TOTAL	Fórmula
1	P-17		1,000				1,000	C#*D#*E#*F#
2	P-15a		1,000				1,000	C#*D#*E#*F#

TOTAL AMIDAMENT **2,000**

NUM.	CODI	UA	DESCRIPCIÓ
4	PBBM-4IMH	m	Suport rectangular de tub d'acer galvanitzat de 80x40x2 mm, col·locat a terra formigonat

Num.	Text	Tipus	[C]	[D]	[E]	[F]	TOTAL	Fórmula
1			13,000	3,000			39,000	C#*D#*E#*F#

TOTAL AMIDAMENT **39,000**

NUM.	CODI	UA	DESCRIPCIÓ
5	PBBB-DVJS	u	Placa informativa per a senyals de trànsit d'alumini anoditzat, de 40x60 cm, acabada amb pintura no reflectora, fixada mecànicament

Num.	Text	Tipus	[C]	[D]	[E]	[F]	TOTAL	Fórmula
1	S-29		1,000				1,000	C#*D#*E#*F#
2	S-28		1,000				1,000	C#*D#*E#*F#

TOTAL AMIDAMENT **2,000**

NUM.	CODI	UA	DESCRIPCIÓ
6	PBBB-DVJU	u	Placa informativa per a senyals de trànsit d'alumini anoditzat, de 40x40 cm, acabada amb pintura no reflectora, fixada mecànicament

Num.	Text	Tipus	[C]	[D]	[E]	[F]	TOTAL	Fórmula
1	S-860		3,000				3,000	C#*D#*E#*F#
2	R-6		1,000				1,000	C#*D#*E#*F#

TOTAL AMIDAMENT **4,000**

NUM.	CODI	UA	DESCRIPCIÓ
7	PBBB-DVJW	u	Placa informativa per a senyals de trànsit d'alumini anoditzat, de 60x60 cm, acabada amb pintura no reflectora, fixada mecànicament

Num.	Text	Tipus	[C]	[D]	[E]	[F]	TOTAL	Fórmula
1	S-13		6,000				6,000	C#*D#*E#*F#
2	R-6		1,000				1,000	C#*D#*E#*F#

TOTAL AMIDAMENT **7,000**

NUM.	CODI	UA	DESCRIPCIÓ
8	PBA4-DXT4	m	Pintat sobre paviment de marca vial transversal contínua per a ús permanent i retrorreflectant en sec, amb humitat i amb pluja, tipus -, de 40 cm d'amplària, amb pintura acrílica de color blanc i microesferes de vidre, aplicada amb màquina d'accionament manual

AMIDAMENTS

Num.	Text	Tipus	[C]	[D]	[E]	[F]	TOTAL	Fórmula
1			5,000				5,000	C#*D#*E#*F#
2			3,000				3,000	C#*D#*E#*F#
						TOTAL AMIDAMENT	8,000	

9 PBA2-FIHR m2 Pintat sobre paviment de marca vial superficial per a ús permanent i retrorreflectant en sec, tipus P-R, amb pintura acrílica de color blanc i microesferes de vidre, aplicada amb màquina d'accionament manual

Num.	Text	Tipus	[C]	[D]	[E]	[F]	TOTAL	Fórmula
1	PAS ELEVAT		6,000				6,000	C#*D#*E#*F#
2			1,500				1,500	C#*D#*E#*F#
3	PAS VIANANTS		10,000				10,000	C#*D#*E#*F#
4			8,500				8,500	C#*D#*E#*F#
5	STOP		2,000				2,000	C#*D#*E#*F#
						TOTAL AMIDAMENT	28,000	

10 PBA3-DXJ0 m Pintat sobre paviment de marca vial longitudinal contínua per a ús permanent i retrorreflectant en sec, tipus P-R, de 10 cm d'amplària, amb pintura acrílica de color blanc i microesferes de vidre, aplicada mecànicament mitjançant polvorització

Num.	Text	Tipus	[C]	[D]	[E]	[F]	TOTAL	Fórmula
1			55,000	0,500			27,500	C#*D#*E#*F#
2			5,000				5,000	C#*D#*E#*F#
						TOTAL AMIDAMENT	32,500	

11 PBA1-.0X6 m Formació de banda transversal d'alerta de 50 cm d'ample, inclòs adhesiu, resalts de 50x10 mm i pintura de dos components en fred, totalment acabada.

Num.	Text	Tipus	[C]	[D]	[E]	[F]	TOTAL	Fórmula
1			3,000				3,000	C#*D#*E#*F#
						TOTAL AMIDAMENT	3,000	

12 PBA1-.0X9 u Formació de pas elevat amb mescles bituminoses per a reduir la velocitat dels vehicles.

			AMIDAMENT DIRECTE 1,000

Obra	01	PRESSUPOST 24127 VILADASENS
Capítol	02	REURBANITZACIÓ NUCLI
Subcapítol	01	FASE 1
Activitat	12	SEGURETAT I SALUT

NUM.	CODI	UA	DESCRIPCIÓ
1	XPAA-.011	pa	Partida d'alçada a justificar per la Seguretat i Salut a l'obra, en base a l'Estudi i el Pla de Seguretat i Salut.

			AMIDAMENT DIRECTE 1,000

Obra	01	PRESSUPOST 24127 VILADASENS
Capítol	02	REURBANITZACIÓ NUCLI
Subcapítol	01	FASE 1
Activitat	13	RESIDUS

Text Refós del Projecte de millora de l´eficiència de la xarxa d´aigua potable i de reurbanització del nucli de Viladasens.

AMIDAMENTS

NUM.	CODI	UA	DESCRIPCIÓ
1	P2R6-4I4N	m3	Càrrega amb mitjans mecànics i transport de residus inerts o no especials a instal·lació autoritzada de gestió de residus, amb camió per a transport de 7 t, amb un recorregut de més de 10 i fins a 15 km

Num.	Text	Tipus	[C]	[D]	[E]	[F]	TOTAL	Fórmula
1	01.02.01.01/P2146-.BTV Demolició de paviment i base de qualsevol tipus, amb compressor i càrrega sobre camió amb mitjans	V	1.073,000	0,150			160,950	C#*D#*E#*F#
						TOTAL AMIDAMENT	160,950	

2 P2RA-EU7F m3 Disposició controlada en dipòsit autoritzat inclòs el cànon sobre la deposició controlada dels residus de la construcció, segons la LLEI 8/2008, de residus barrejats inerts amb una densitat 1 t/m3, procedents de construcció o demolició, amb codi 17 01 07 segons la Llista Europea de Residus

Num.	Text	Tipus	[C]	[D]	[E]	[F]	TOTAL	Fórmula
1	01.02.01.13/P2R6-4I4N Càrr.mec. residus inerts o no especials instal.gestió residus,camió transp.,7t,rec.més de 10 i fin	V	160,950				160,950	C#*D#*E#*F#
						TOTAL AMIDAMENT	160,950	

3 P2R3-HIXM m3 Transport de terres no contaminades a obra exterior o centre de valorització, amb camió de 7 t i temps d'espera per a la càrrega amb mitjans mecànics, amb un recorregut de més de 10 i fins a 15 km

Num.	Text	Tipus	[C]	[D]	[E]	[F]	TOTAL	Fórmula
1	01.02.01.02/P2214-.YWO Excav.p/caixa pav.,terreny compact.(SPT 20-50),pala excav.,+càrr.directa s/camió,entorn urba dif.	V	321,900				321,900	C#*D#*E#*F#
2	01.02.01.02/P221E-.R0O Excav.rasa pres.serv,hfins a 2m,terreny compact.(SPT 20-50),retro.,+terres deix.vora,entorn urba	V	176,000				176,000	C#*D#*E#*F#
4	ESPONJAMENT	P	20,000				99,580	PERORIGEN(G1:G3,C4)
						TOTAL AMIDAMENT	597,480	

4 P2RB-HIFS m3 Disposició de terres no contaminades de densitat aparent 1,6 t/m3, a valoritzador de materials naturals excavats amb codi VNME

Num.	Text	Tipus	[C]	[D]	[E]	[F]	TOTAL	Fórmula
1	01.02.01.13/P2R3-HIXM Transp.terres no contaminades,obra ext./centr. valor.,camió 7t,carreg.mec.,rec.més de 10 i fins a	V	597,480				597,480	C#*D#*E#*F#
3	ESPONJAMENT	P	20,000				119,496	PERORIGEN(G1:G2,C3)
						TOTAL AMIDAMENT	716,976	

5 XPAA-.021 pa Partida alçada a justificar per la gestió dels residus de la construcció i demolició.

			AMIDAMENT DIRECTE 1,000

AMIDAMENTS

Obra 01 PRESSUPOST 24127 VILADASENS
Capítol 02 REURBANITZACIÓ NUCLI
Subcapítol 01 FASE 1
Activitat 14 ALTRES

NUM.	CODI	UA	DESCRIPCIÓ
1	XPAA-.101	pa	Partida alçada a justificar per a la seguretat vial, senyalització, abalisament i desviaments provisionals durant l'execució de les obres, segons indicació de la Direcció de l'Obra

AMIDAMENT DIRECTE 1,000

2	XPAA-.211	pa	Partida alçada a justificar per imprevistos a l'obra, segons indicació de la Direcció de l'Obra

AMIDAMENT DIRECTE 1,000

Obra 01 PRESSUPOST 24127 VILADASENS
Capítol 02 REURBANITZACIÓ NUCLI
Subcapítol 02 FASE 2.A
Activitat 01 TREBALLS PREVIS I ENDERROCS

NUM.	CODI	UA	DESCRIPCIÓ
1	P2146-.BTV	m2	Demolició de paviment i base de qualsevol tipus, amb compressor i càrrega sobre camió amb mitjans manuals i mecànics, en entorn urbà amb dificultat de mobilitat, amb afectació per serveis o elements de mobiliari urbà.

Num.	Text	Tipus	[C]	[D]	[E]	[F]	TOTAL	Fórmula
1			825,000				825,000	C#*D#*E#*F#

TOTAL AMIDAMENT 825,000

2	P21DC-.BIX	m	Desmuntatge de línea elèctrica o telecomunicacions aèria o en façana, de qualsevol tipus amb mitjans manuals i càrrega manual de runa sobre camió o contenidor

AMIDAMENT DIRECTE 300,000

3	P21B0-.BQS	u	Desmuntatge i recol·locació de placa de senyalització vertical muntada sobre suport de peu o sobre paraments verticals, inclós acopis temporals, transports amb mitjans manuals i càrrega manual de runa sobre camió o contenidor

AMIDAMENT DIRECTE 7,000

4	P21B0-.BQW	u	Retirada de mòdul de senyalització informativa urbana amb mitjans manuals i càrrega manual de runa sobre camió o contenidor

AMIDAMENT DIRECTE 4,000

5	P21G6-.9JV	m	Demolició d'interceptor de 35x50 cm de parets de 15 cm, de maó i amb solera de 15 cm de formigó amb compressor i càrrega mecànica sobre camió

AMIDAMENT DIRECTE 5,000

6	P21G5-54CN	u	Demolició d'embornal de 70x30x85 cm, de parets de 15 cm de maó, amb mitjans mecànics i càrrega sobre camió

AMIDAMENT DIRECTE 7,000

7	P21G7-.9KB	m	Anivellament i posada a cota d'arqueta a nou paviment amb mitjans mecànics i càrrega sobre camió

Text Refós del Projecte de millora de l´eficiència de la xarxa d´aigua potable i de reurbanització del nucli de Viladasens.

AMIDAMENTS

AMIDAMENT DIRECTE 10,000

8	P21B0-.BQP	u	Retirada d'element de mobiliari urbà de qualsevol tipus amb mitjans manuals i càrrega manual de runa sobre camió o contenidor

AMIDAMENT DIRECTE 7,000

9	P936-.3FR	m3	Retirada de paviment de sauló, càrrega sobre camió, transport i deposició a centre de valorització, tot inclòs.

Num.	Text	Tipus	[C]	[D]	[E]	[F]	TOTAL	Fórmula
1			58,000	0,100			5,800	C#*D#*E#*F#

TOTAL AMIDAMENT 5,800

Obra 01 PRESSUPOST 24127 VILADASENS
Capítol 02 REURBANITZACIÓ NUCLI
Subcapítol 02 FASE 2.A
Activitat 02 MOVIMENT DE TERRES

NUM.	CODI	UA	DESCRIPCIÓ
1	P221K-TG43	m3	Excavació de cala, per a localització de serveis, amb mitjans manuals i reblert i compactació de terres seleccionades de la pròpia excavació, sense pedres

AMIDAMENT DIRECTE 3,000

2	P2214-.YWO	m3	Excavació per a caixa de paviment en terreny compacte (SPT 20-50), realitzada amb pala excavadora i càrrega directa sobre camió, en entorn urbà amb dificultat de mobilitat.

Num.	Text	Tipus	[C]	[D]	[E]	[F]	TOTAL	Fórmula
1	01.02.02.01/P2146-.BTV Demolició de paviment i base de qualsevol tipus, amb compressor i càrrega sobre camió amb mitjans	V	825,000	0,300			247,500	C#*D#*E#*F#

TOTAL AMIDAMENT 247,500

3	P221E-.R0O	m3	Excavació de rasa en presència de serveis fins a 2 m de fondària, en terreny compacte (SPT 20-50), realitzada amb retroexcavadora i càrrega mecànica sobre camió.

Num.	Text	Tipus	[C]	[D]	[E]	[F]	TOTAL	Fórmula
1	Clavegueram		12,000	1,000	2,000		24,000	C#*D#*E#*F#
2			6,000	1,000	2,000		12,000	C#*D#*E#*F#
3			2,000	2,000	2,000	2,000	16,000	C#*D#*E#*F#

TOTAL AMIDAMENT 52,000

4	P2258-DRNF	m3	Terraplenat i piconatge en rases i pous amb terres adequades, en tongades de fins a 25 cm, amb una compactació del 95% del PM, amb picó vibrant de combustible i minicarregadora de combustible

Num.	Text	Tipus	[C]	[D]	[E]	[F]	TOTAL	Fórmula
1	Clavegueram		12,000	1,000	1,500		18,000	C#*D#*E#*F#
2			6,000	1,000	1,500		9,000	C#*D#*E#*F#
3			2,000	2,000	2,000	2,000	16,000	C#*D#*E#*F#
5					1,500	-2,000	-3,000	C#*D#*E#*F#

AMIDAMENTS

TOTAL AMIDAMENT **40,000**

5 P2A0-4ILS m3 Subministrament de terra adequada, procedent d'aportació

Num.	Text	Tipus	[C]	[D]	[E]	[F]	TOTAL	Fórmula
1	01.02.02.02/P2258-DRNF Terraplenat+picon.rasa/pou,terres adeq.,gfins a 25cm,95% PM,amb picó vibrant de comb. i minicarre	V	40,000				40,000	C#*D#*E#*F#

TOTAL AMIDAMENT **40,000**

6 P2146-.100 m2 Enderroc i reposició de paviment de formigó/asfalt/vorera existent, de les mateixes característiques que l'enderrocat. Inclou tall de disc, enderroc del paviment, càrrega del material de demolició per al seu transport i subministrament i reposició del formigó amb les mateixes característiques que el paviment existent. Tot inclòs completament acabat.

Num.	Text	Tipus	[C]	[D]	[E]	[F]	TOTAL	Fórmula
1		C	Unidades	Longitud	Ancho	Altura		
2	xarxa elèctrica - fora àmbit			50,000	0,500		25,000	C#*D#*E#*F#

TOTAL AMIDAMENT **25,000**

Obra 01 PRESSUPOST 24127 VILADASENS
Capítol 02 REURBANITZACIÓ NUCLI
Subcapítol 02 FASE 2.A
Activitat 03 FERMS I PAVIMENTS

NUM.	CODI	UA	DESCRIPCIÓ

1 P9G9-.IY9 m2 Paviment de formigó amb acabat desactivat superficial de 18 cm de gruix amb fibres sintètiques, abocat des de camió

Num.	Text	Tipus	[C]	[D]	[E]	[F]	TOTAL	Fórmula
1	Amidaments segons plànols		200,000				200,000	C#*D#*E#*F#

TOTAL AMIDAMENT **200,000**

2 P9GA-.P84 m2 Paviment de formigó amb acabat de textura especial de 21 cm de gruix amb fibres sintètiques i acabat polit acolorit, abocat des de camió

Num.	Text	Tipus	[C]	[D]	[E]	[F]	TOTAL	Fórmula
1	Amidaments segons plànols		308,000				308,000	C#*D#*E#*F#

TOTAL AMIDAMENT **308,000**

3 P938-.P8D m3 Base de tot-u artificial, amb estesa i piconatge del material al 98% del PM, en entorn urbà amb dificultat de mobilitat.

Num.	Text	Tipus	[C]	[D]	[E]	[F]	TOTAL	Fórmula
1	01.02.02.03/P9G9-.IY9 Pavim.form.desactiv. g=18cm,fibr.sint.,camió	V	200,000	0,100			20,000	C#*D#*E#*F#
2	01.02.02.03/P9GA-.P84 Paviment de formigó amb acabat de textura especial de 20 cm de gruix amb fibres sintètiques i acab	V	308,000	0,100			30,800	C#*D#*E#*F#
3	01.02.02.03/P9F3-.WPH Paviment de panot tipus TERANA o similar, de	V	216,000	0,100			21,600	C#*D#*E#*F#

Text Refós del Projecte de millora de l´eficiència de la xarxa d´aigua potable i de reurbanització del nucli de Viladasens.

AMIDAMENTS

24x16 cm i 7 cm de gruix, color a definir a obra, col

4	01.02.02.03/P9F3-.Z01 Tira la llamborda tipus TERANA o similar, de 24x16 cm i de 16x16 cm 7 cm de gruix, color a defini	V	204,000	0,160	0,100		3,264	C#*D#*E#*F#

TOTAL AMIDAMENT **75,664**

4 P967-E9VG m Peça recta de formigó per a vorades model P2 tipus Breinco o similar, doble capa, amb secció normalitzada per a vianants A3 20x8 cm, segons UNE 127340, de classe climàtica B, classe resistent a l'abrasió H i classe resistent a flexió S (R-3,5 MPa) segons UNE-EN 1340, col·locada sobre base de formigó no estructural HNE-15/P/40 de 10 a 20 cm d'alçària, i rejuntat amb morter per a ram de paleta

Num.	Text	Tipus	[C]	[D]	[E]	[F]	TOTAL	Fórmula
1			8,000				8,000	C#*D#*E#*F#

TOTAL AMIDAMENT **8,000**

5 P9F3-.WPH m2 Paviment de panot tipus TERANA o similar, de 24x16 cm i 7 cm de gruix, color a definir a obra, col·locats amb morter de ciment 1:6 i reblert de junts.

Num.	Text	Tipus	[C]	[D]	[E]	[F]	TOTAL	Fórmula
1			216,000				216,000	C#*D#*E#*F#

TOTAL AMIDAMENT **216,000**

6 P9F3-.Z01 m Tira la llamborda tipus TERANA o similar, de 24x16 cm i de 16x16 cm 7 cm de gruix, color a definir a obra, col·locades alineades dues rectangulars i una quadrada col·locats amb morter de ciment 1:6 i reblert de junts.

Num.	Text	Tipus	[C]	[D]	[E]	[F]	TOTAL	Fórmula
1			204,000				204,000	C#*D#*E#*F#

TOTAL AMIDAMENT **204,000**

7 P992-.PN5 u Escocell circular de fundició model C100 de Fàbregas o similar de dn 100 cm, amb 4 peces per formar l'escocell sobre base de formigó d'ús no estructural HNE-15/P/40

AMIDAMENT DIRECTE **12,000**

8 P9VE-.6KE u Esglaó de formigó prefabricat d'1 peça de secció rectangular de 120x40x15 cm, amb bisell i acabat llis, model Superestep de Breinco o similar, col·locat amb formigó d'ús no estructural HNE-15/P/10

AMIDAMENT DIRECTE **6,000**

9 P936-E3FR m3 Base de sauló, amb estesa i piconatge del material al 95 % del PM

Num.	Text	Tipus	[C]	[D]	[E]	[F]	TOTAL	Fórmula
1			58,000	0,150			8,700	C#*D#*E#*F#

TOTAL AMIDAMENT **8,700**

Obra 01 PRESSUPOST 24127 VILADASENS
Capítol 02 REURBANITZACIÓ NUCLI
Subcapítol 02 FASE 2.A
Activitat 04 XARXA SANEJAMENT

NUM.	CODI	UA	DESCRIPCIÓ

AMIDAMENTS

1 PD59-.8KK u

Subministre i colocació de canal i reixa de fundició de BENITO o similar D-400. de 980x550x395mm, realitzada amb ferro i revestida amb pintura negra no tòxica, no infamable i no contaminant, superficie metàl·lica antilliscant, disenyada per suportar tràfic mig, segons norma EN-1433.

Num.	Text	Tipus	[C]	[D]	[E]	[F]	TOTAL	Fórmula
1			6,000				6,000	C#*D#*E#*F#

TOTAL AMIDAMENT **6,000**

2 PD731-UCW7 m

Claveguera amb tub de paret estructurada per a sanejament soterrat sense pressió, de polietilè, diàmetre nominal DN 200, classe de rigidesa anular SN 8 (rigidesa anular 8 kN/m2), de superfícies interna llisa i externa perfilada de tipus B, codi d'àrea d'aplicació U, fabricació segons norma UNE-EN 13476-3, unió mitjançant maniguet extruït i junt elastomèric d'estanquitat, col·locat al fons de la rasa sobre llit de sorra de 10 cm de gruix i reblert de sorra fins a 30 cm per sobre del tub, inclosa la formació d'una solera de 15 cm de gruix de formigó d'ús no estructural HNE-20/P/20 de resistència a compressió 20 N/mm2, consistència plàstica i grandària màxima del granulat 20 mm, amb picó vibrant de combustible. Inclou part proporcional de connexió a pou o tub general.

Num.	Text	Tipus	[C]	[D]	[E]	[F]	TOTAL	Fórmula
1			12,000				12,000	C#*D#*E#*F#

TOTAL AMIDAMENT **12,000**

3 PD06-.110 u

Pou de registre prefabricat de formigó armat de 1,00 m de diàmetre interior, amb una profunditat màxima inferior a 3 m, amb solera de formigó d'ús no estructural HNE-20/B/20 de resistència a compressió 20 N/mm2, consistència tova i grandària màxima del granulat 20 mm de 15 cm de gruix amb mitja canya, i part proporcional de peces especials, bastiment circular o quadrat aparent (segons tipus de paviment) de fosa dúctil per a pou de registre i tapa rodona articulada amb tancament de bloqueig, pas lliure de 810 mm de diàmetre i classe D400 segons norma UNE-EN 124 col·locat amb morter i graons de polipropilè armat

Num.	Text	Tipus	[C]	[D]	[E]	[F]	TOTAL	Fórmula
1			2,000				2,000	C#*D#*E#*F#

TOTAL AMIDAMENT **2,000**

Obra 01 PRESSUPOST 24127 VILADASENS
Capítol 02 REURBANITZACIÓ NUCLI
Subcapítol 02 FASE 2.A
Activitat 05 XARXA ELÈCTRICA

NUM.	CODI	UA	DESCRIPCIÓ

1 PG2N-.100 m

Conducció d'un circuit de baixa tensió amb tubs formigonats. Inclou excavació, càrrega de la terra sobrant per al seu transport, reblert i compactat de rases, tubs de PE diàmetre 160 mm, protegits amb formigó HM-20/B/20/I, i cinta de senyalització de PE. Tot inclòs completament acabat, segons plànols.

Num.	Text	Tipus	[C]	[D]	[E]	[F]	TOTAL	Fórmula
1			150,000				150,000	C#*D#*E#*F#

TOTAL AMIDAMENT **150,000**

2 PG2N-.200 m

Conducció de 2 circuits de baixa tensió amb tubs formigonats. Inclou excavació, càrrega de la terra sobrant per al seu transport, reblert i compactat de rases, tubs de PE diàmetre 160 mm, protegits amb formigó HM-20/B/20/I, i cinta de senyalització de PE. Tot inclòs completament acabat, segons plànols.

Num.	Text	Tipus	[C]	[D]	[E]	[F]	TOTAL	Fórmula
1			50,000				50,000	C#*D#*E#*F#

TOTAL AMIDAMENT **50,000**

Text Refós del Projecte de millora de l´eficiència de la xarxa d´aigua potable i de reurbanització del nucli de Viladasens.

AMIDAMENTS

3 PG10-.100 u

Armari emportat a façana o tanca. Tot inclòs completament acabat.

AMIDAMENT DIRECTE **10,000**

4 XPAA-.ELE u

Redacció del projecte elèctric de legalització de les afectacions de línies de mitja i baixa tensió existents i les seves variants, d'acord amb les normes tècniques particulars de la companyia elèctrica de subministrament i visat pel col·legi professional corresponent. Inclou memòria amb càlculs, plec de condicions tècniques, pressupost, plànols i estudi de seguretat i salut. Tot inclòs

PARTIDA A COMPLIMENTAR PEL REDACTOR DEL PROJECTE

AMIDAMENT DIRECTE **0,500**

5 PG32-.YMZ m

Conductor de baixa tensió d'alumini, de 3x240+150 mm2, inclòs jocs d'empalmadors. Inclou subministrament i col·locació. Tot inclòs. (1circuit)

Num.	Text	Tipus	[C]	[D]	[E]	[F]	TOTAL	Fórmula
1		C	Unidades	Longitud	Ancho	Altura		
2	1c		1,000	150,000			150,000	C#*D#*E#*F#
3	2c		2,000	50,000			100,000	C#*D#*E#*F#
4	3c		3,000	0,000			0,000	C#*D#*E#*F#
5	4c		4,000	0,000			0,000	C#*D#*E#*F#

TOTAL AMIDAMENT **250,000**

Obra 01 PRESSUPOST 24127 VILADASENS
Capítol 02 REURBANITZACIÓ NUCLI
Subcapítol 02 FASE 2.A
Activitat 06 XARXA ENLLUMENAT

NUM.	CODI	UA	DESCRIPCIÓ

1 PHG0-HAML u

Quadre de comandament i protecció d'enllumenat públic de tipus urbà, amb caixa seccionadora i CGP segons normes companyia subministradora, de 4 sortides protegides amb diferencials rearmables, doble nivell, amb mòdul electrònic de control i comunicacions, proteccions per a serveis del quadre i sortida monofàsica per a reg, s'inclou bancada d'acer inoxidable de 300 mm d'alçària i tot el petit material auxiliar necessari de connexió i muntatge. Proteccions per una potència contractable de fins a 45 kVA (63 A/400 V), inclou ICP, IGA, relè de sobretensions permanents, il·luminació interior i pressa de corrent. Inclou presa i placa de terra, inclosos els pictogrames de les tapes exteriors, instal·lat

AMIDAMENT DIRECTE **1,000**

2 XPAA-.ENL u

Redacció del projecte de legalització de l'enllumenat per a un armari de potència a legalitzar superior a 5 kW i inferior o igual a 20 kW; visat per un col·legi professional incloent el certificat final d'obra; presentació a ICICT o ECA de tota la documentació necessària; lliurament de l'acta d'aprovació del projecte i de les instal·lacions. Tot inclòs.

AMIDAMENT DIRECTE **1,000**

3 PDK2-VL6N u

Pericó de registre de fàbrica de maó de 40x40x40 cm, per a instal·lacions de serveis, amb parets de 15 cm de gruix de maó calat de 290x140x100 mm, arrebossada i lliscada interiorment amb morter mixt amb una proporció en volum 1:2:10, sobre solera formigó de 20 cm de gruix i reblert lateral amb terra de la mateixa excavació

AMIDAMENT DIRECTE **10,000**

4 PDK1-DXA4 u

Bastiment quadrat i tapa quadrat de fosa dúctil per a pericó de serveis, recolzada, pas lliure de 400x400 mm i classe B125 segons norma UNE-EN 124, col·locada amb morter per a ram de paleta

AMIDAMENT DIRECTE **10,000**

AMIDAMENTS

5 PGD1-.3BK u Piqueta de connexió a terra d'acer, amb recobriment de coure clavada a terra

AMIDAMENT DIRECTE **10,000**

6 PG33-E6VC m Cable amb conductor de coure de tensió assignada0,6/1 kV, de designació RVFV, construcció segons norma UNE 21123-2, tetrapolar, de secció 4x16 mm2, amb armadura de fleix d'acer i coberta del cable de PVC, classe de reacció al foc Eca segons la norma UNE-EN 50575, col·locat en tub

Num.	Text	Tipus	[C]	[D]	[E]	[F]	TOTAL	Fórmula
1			200,000				200,000	C#*D#*E#*F#

TOTAL AMIDAMENT **200,000**

7 PGD4-614M u Connexió a lluminària existent amb conversió subterrània/aèria per façana amb tub metàl·lic fins a 3 metres, grapat a façana fins i lluminària. Inclosa reconnxió a luminària, ab tots els elements necessaris

AMIDAMENT DIRECTE **8,000**

8 PG3B-.7CU m Conductor nu de coure de 35 mm2 de secció per a xarxa d'enllumenat. Inclou subministrament, col·locació connexions i proves. Tot inclòs.

Num.	Text	Tipus	[C]	[D]	[E]	[F]	TOTAL	Fórmula
1	01.02.01.06/PDG0-.EN1 Canalització soterrada per a enllumenat públic amb protecció de formigó fins a 10 cm per sobre de	V	200,000				200,000	C#*D#*E#*F#

TOTAL AMIDAMENT **200,000**

9 PDG0-.EN1 m Canalització soterrada per a enllumenat públic amb protecció de formigó fins a 10 cm per sobre de la generatriu del tub superior, inclosa excavació, subministrament i col·locació de tub de polietilè de doble capa, banda continua de senyalització. Tot inclòs completament acabat.

AMIDAMENT DIRECTE **200,000**

10 PD86-.90C m Recobriment protector exterior per a xarxa amb formigó HNE20/P/20

Num.	Text	Tipus	[C]	[D]	[E]	[F]	TOTAL	Fórmula
1			8,000				8,000	C#*D#*E#*F#

TOTAL AMIDAMENT **8,000**

Obra 01 PRESSUPOST 24127 VILADASENS
Capítol 02 REURBANITZACIÓ NUCLI
Subcapítol 02 FASE 2.A
Activitat 07 XARXA TELECOMUNICACIONS

NUM.	CODI	UA	DESCRIPCIÓ

1 PDG5-.040 u Obturador estanc per a conducte de diàmetre 40 mm. Inclou subministrament i col·locació Tot inclòs.

Num.	Text	Tipus	[C]	[D]	[E]	[F]	TOTAL	Fórmula
1		C	Unidades	Longitud	Ancho	Altura	Total	
2			6,000	6,000			36,000	C#*D#*E#*F#
3			1,000	6,000			6,000	C#*D#*E#*F#

TOTAL AMIDAMENT **42,000**

Text Refós del Projecte de millora de l´eficiència de la xarxa d´aigua potable i de reurbanització del nucli de Viladasens.

AMIDAMENTS

2 PDK4-.100 u Connexió amb la xarxa existent de telecomunicacions, inclòs cata per a localització de la fita existent, el mandrinat del ùltim tram construït i la col·locació del fil de guia, segons normes de la companyia, deixant la connexió totalment acabada i en perfecte funcionament.

AMIDAMENT DIRECTE **1,000**

3 PDG1-.200 m Canalització de comunicacions amb tubs de PE amb 2 unitats de conducte de PEHD tritub de 40 mm de, 3 mm de gruix i PN 10, per a canalitzacions soterrades, inclou excavació, càrrega de la terra sobrant per al seu transport, reblert i compactat de rases, protecció de formigó, banda continua de senyalització, fil guia a cada tub, part proporcional d'accessoris d'unió, separadors i obturadors. Tot inclòs completament acabat, segons plànols.

AMIDAMENT DIRECTE **140,000**

4 PDK4-.P5N u Pericó de registre de formigó prefabricat de 70x70cm de dimensions interiors, per a instal·lacions de serveis, amb marc i tapa de fosa dúctil D400 segons norma UNE-EN 124 de doble fulla triangular amb tanca de seguretat.Inclou excavació, càrrega de la terra sobrant i transport, subministrament, execució d'entrades, connexions i segellat amb morter dels conductes. Tot inclòs completament acabat

AMIDAMENT DIRECTE **6,000**

5 PDK4-.P5I u Pericó de registre de formigó prefabricat de 140x70cm de dimensions interiors, per a instal·lacions de serveis, amb marc i tapa de fosa dúctil D400 segons norma UNE-EN 124 de doble fulla triangular amb tanca de seguretat.Inclou excavació, càrrega de la terra sobrant i transport, subministrament, execució d'entrades, connexions i segellat amb morter dels conductes. Tot inclòs completament acabat

AMIDAMENT DIRECTE **1,000**

6 P312-I4O5 m3 Formigonament de rases i pous, amb formigó en massa HM - 20 / B / 20 / X0 amb una quantitat de ciment de 200 kg/m3 i relació aigua ciment =< 0.6, abocat des de camió

Num.	Text	Tipus	[C]	[D]	[E]	[F]	TOTAL	Fórmula
1	Protecció canalització		8,000	0,500	0,200		0,800	C#*D#*E#*F#
2			11,000	0,500	0,200		1,100	C#*D#*E#*F#

TOTAL AMIDAMENT **1,900**

Obra 01 PRESSUPOST 24127 VILADASENS
Capítol 02 REURBANITZACIÓ NUCLI
Subcapítol 02 FASE 2.A
Activitat 08 JARDINERIA I REG

NUM.	CODI	UA	DESCRIPCIÓ

1 PR36-8RV4 m3 Terra vegetal de jardineria de categoria alta, amb una conductivitat elèctrica menor de 0,8 dS/m, segons NTJ 07A, subministrada a granel i escampada amb retroexcavadora petita i mitjans manuals

Num.	Text	Tipus	[C]	[D]	[E]	[F]	TOTAL	Fórmula
1			17,000	0,250			4,250	C#*D#*E#*F#
2			10,000	0,250			2,500	C#*D#*E#*F#
3			14,000	0,250			3,500	C#*D#*E#*F#

TOTAL AMIDAMENT **10,250**

2 PR4JG-9524 u Subministrament de Viburnum tinus d'alçària de 60 a 80 cm, en contenidor de 10 l

AMIDAMENT DIRECTE **46,000**

3 PR4H2-94VA u Subministrament de Rosmarinus officinalis 'Prostratus' en contenidor de 6 l

AMIDAMENTS

Num.	Text	Tipus	[C]	[D]	[E]	[F]	TOTAL	Fórmula
1			9,000	3,000			27,000	C#*D#*E#*F#
2			7,000	3,000			21,000	C#*D#*E#*F#

TOTAL AMIDAMENT 48,000

4 PR4EC-94M8 u Subministrament de Lavandula angustifolia en contenidor de 10 l

Num.	Text	Tipus	[C]	[D]	[E]	[F]	TOTAL	Fórmula
1			17,000	2,000			34,000	C#*D#*E#*F#

TOTAL AMIDAMENT 34,000

5 PR450-8WVY u Subministrament de Quercus rubra de perímetre de 14 a 16 cm, en contenidor de 35 l

AMIDAMENT DIRECTE 1,000

6 PR435-8UQ5 u Subministrament de Ginkgo biloba de perímetre de 12 a 14 cm, amb peu masculí, amb pa de terra de diàmetre mínim 39 cm i profunditat mínima 27,3 cm segons fórmules NTJ

AMIDAMENT DIRECTE 2,000

7 PR435-8UQ9 u Subministrament de Ginkgo biloba de perímetre de 14 a 16 cm, amb peu masculí, amb pa de terra de diàmetre mínim 45 cm i profunditat mínima 31,5 cm segons fórmules NTJ

AMIDAMENT DIRECTE 2,000

8 PR43D-8V2P u Subministrament de Lagerstroemia indica de perímetre de 12 a 14 cm, en contenidor de 25 l

AMIDAMENT DIRECTE 4,000

9 PR468-913B u Subministrament de Cupressus sempervirens d'alçària de 150 a 175 cm, en contenidor de 10 a 35 l

AMIDAMENT DIRECTE 2,000

10 PR468-913Z u Subministrament de Cupressus sempervirens d'alçària de 250 a 300 cm, en contenidor de 30 a 80 l

AMIDAMENT DIRECTE 1,000

11 PR61-8ZI0 u Plantació d'arbust o arbre de petit format en contenidor de 5 a 10 l en obres d'urbanització, excavació de clot de plantació de 45x45x30 cm amb mitjans manuals, en un pendent inferior al 35 %, reblert del clot amb terra de l'excavació barrejada amb un 10% de compost i primer reg

Num.	Text	Tipus	[C]	[D]	[E]	[F]	TOTAL	Fórmula
1	01.02.02.08/PR4H2-94VA Subministrament Rosmarinus officin.Prostratus en contenidor 6l	V	48,000				48,000	C#*D#*E#*F#
2	01.02.02.08/PR4EC-94M8 Subministrament Lavandula angustifolia en contenidor 10l	V	34,000				34,000	C#*D#*E#*F#
3	01.02.02.08/PR4JG-9524 Subministrament Viburnum tinus h=60 a 80cm, en contenidor 10l	V	46,000				46,000	C#*D#*E#*F#

TOTAL AMIDAMENT 128,000

12 PR60-8YPK u Plantació d'arbre planifoli amb pa de terra o contenidor, de 14 a 18 cm de perímetre de tronc a 1 m d'alçària (a partir del coll de l'arrel), excavació de clot de plantació de 80x80x80 cm amb mitjans mecànics, en un pendent inferior al 25 %, reblert del clot amb terra de l'excavació barrejada amb un 10% de compost i primer reg

Text Refós del Projecte de millora de l´eficiència de la xarxa d´aigua potable i de reurbanització del nucli de Viladasens.

AMIDAMENTS

Num.	Text	Tipus	[C]	[D]	[E]	[F]	TOTAL	Fórmula
1	01.02.02.08/PR450-8WVY Subministrament Quercus rubra perím=14 a 16cm, contenidor 35l	V	1,000				1,000	C#*D#*E#*F#
2	01.02.02.08/PR435-8UQ9 Subministrament Ginkgo biloba perím=14 a 16cm,peu masc.,pa terra D>=45cm,h>=31,5cm s/NTJ	V	2,000				2,000	C#*D#*E#*F#
3	01.02.02.08/PR44H-8WJ5 Subministrament Pyrus calleryana Chanticleer perím=16 a 18cm,pa terra D>=51cm,h>=35,7cm s/NTJ	V	5,000				5,000	C#*D#*E#*F#

TOTAL AMIDAMENT 8,000

13 PR60-8YM9 u Plantació d'arbre planifoli amb pa de terra o contenidor, de 6 a 14 cm de perímetre de tronc a 1 m d'alçària (a partir del coll de l'arrel), excavació de clot de plantació de 60x60x60 cm amb mitjans mecànics, en un pendent inferior al 25 %, reblert del clot amb terra de l'excavació barrejada amb un 10% de compost i primer reg

Num.	Text	Tipus	[C]	[D]	[E]	[F]	TOTAL	Fórmula
1	01.02.02.08/PR435-8UQ5 Subministrament Ginkgo biloba perím=12 a 14cm,peu masc.,pa terra D>=39cm,h>=27,3cm s/NTJ	V	2,000				2,000	C#*D#*E#*F#
2	01.02.02.08/PR43D-8V2P Subministrament Lagerstroemia indica perím=12 a 14cm,contenidor 25l	V	4,000				4,000	C#*D#*E#*F#

TOTAL AMIDAMENT 6,000

14 PR60-8YLC u Plantació d'arbre planifoli amb l'arrel nua, de 6 a 14 cm de perímetre de tronc a 1 m d'alçària (a partir del coll de l'arrel), excavació de clot de plantació de 60x60x60 cm amb mitjans mecànics, en un pendent inferior al 25 %, reblert del clot amb substitució parcial del 60% de terra de l'excavació per sorra rentada i compost (70%-30%), primer reg i càrrega de les terres sobrants a camió

Num.	Text	Tipus	[C]	[D]	[E]	[F]	TOTAL	Fórmula
1	01.02.02.08/PR468-913B Subministrament Cupressus sempervirens h=150 a 175cm, contenidor 10 a 35l	V	2,000				2,000	C#*D#*E#*F#
2	01.02.02.08/PR468-913Z Subministrament Cupressus sempervirens h=250 a 300cm, contenidor 30 a 80l	V	1,000				1,000	C#*D#*E#*F#

TOTAL AMIDAMENT 3,000

15 PR44H-8WJ5 u Subministrament de Pyrus calleryana Chanticleer de perímetre de 16 a 18 cm, amb pa de terra de diàmetre mínim 51 cm i profunditat mínima 35,7 cm segons fórmules NTJ

AMIDAMENT DIRECTE 5,000

16 PR2Z-.100 m2 Revestiment amb tela antiherbes 100% fibra de llana d'ovella, de densitat aproximada 350 g/m2, col·locada en un terreny preparat amb un pendent aproximat del 33% i amb una llargària de talús de 4 a 10 m, fixada amb grapes d'acer corrugat en forma d'U, de 10 mm de diàmetre i de 20-10-20 cm, amb una densitat d'1 u/m2 i amb part proporcional de rasa superior de fixació.

AMIDAMENT DIRECTE 50,000

17 PFB4-DW4A m Tub de polietilè de designació PE 40, de 50 mm de diàmetre nominal, de 10 bar de pressió nominal, sèrie SDR 7,4, UNE-EN 12201-2, connectat a pressió, amb grau de dificultat mig, utilitzant accessoris de plàstic, i col·locat al fons de la rasa

AMIDAMENTS

AMIDAMENT DIRECTE **65,000**

18 PG2N-EUGK m

Tub corbable corrugat de polietilè, de doble capa, llisa la interior i corrugada l'exterior, de 90 mm de diàmetre nominal, aïllant i no propagador de la flama, resistència a l'impacte de 20 J, resistència a compressió de 450 N, muntat com a canalització soterrada

AMIDAMENT DIRECTE **65,000**

19 PJSM5-VA47 u

Pericó de fàbrica de maó per a instal·lacions de reg de mides interiors 40x40x40 cm, format amb parets de 15 cm de gruix de maó calat de 290x140x100 mm, arrebossada i lliscada interiorment amb morter amb una proporció en volum 1:2:10, sobre una base de formigó d'ús no estructural HNE-15/P/20 de resistència a compressió 15 N/mm2, consistència plàstica i grandària màxima del granulat 20 mm i capa drenant de 20 cm de grava, bastiment d'acer galvanitzat amb una tapa per a pericó d'instal·lacions de servei de 457x457 mm (llarg.x ampl.) classe B125 segons norma UNE-EN 124

AMIDAMENT DIRECTE **3,000**

20 PJS6-.EEZ m

Conducció de polietilè de 17 mm de diàmetre exterior i 14,6 mm de diàmetre interior, amb degoters autocompensants integrats i disposats cada 0,3 m., amb cabal nominal de 2,3 l/h, amb mecanisme antisucció, amb barrera física contra l'entrada d'arrels i presa d'aigua a través de filtre de 130 mm2. Inclou subministrament, col·locació, excavació i rebliment de rasa de 0,1x0,1 m, i part proporcional de peces de connexió. Tot inclòs completament acabat.

AMIDAMENT DIRECTE **27,000**

21 PJSS-IRW9 u

Vàlvula de rentat per a instal·lació de reg per degoteig, de material plàstic, d'1´´ de diàmetre, instal·lada en pericó

AMIDAMENT DIRECTE **2,000**

22 PJSS-HBBQ u

Vàlvula antisifó per a instal·lació de reg per degoteig, de material plàstic, d'1´´ de diàmetre, instal·lada en pericó

AMIDAMENT DIRECTE **1,000**

Obra 01 PRESSUPOST 24127 VILADASENS
Capítol 02 REURBANITZACIÓ NUCLI
Subcapítol 02 FASE 2.A
Activitat 09 SENYALITZACIÓ

NUM.	CODI	UA	DESCRIPCIÓ

1 PBBF-DUJS u

Placa circular per a senyals de trànsit, d'alumini anoditzat, de 60 cm de, acabada amb làmina retrorreflectora classe RA2, fixada mecànicament

Num.	Text	Tipus	[C]	[D]	[E]	[F]	TOTAL	Fórmula
1	R-100		1,000				1,000	C#*D#*E#*F#
2	R-301		3,000				3,000	C#*D#*E#*F#
3	R-5		2,000				2,000	C#*D#*E#*F#

TOTAL AMIDAMENT **6,000**

2 PBBG-DV34 u

Placa octogonal per a senyals de trànsit, d'alumini anoditzat, de 60 cm de diàmetre, acabada amb làmina retrorreflectora classe RA2, fixada mecànicament

Num.	Text	Tipus	[C]	[D]	[E]	[F]	TOTAL	Fórmula
1	R-2		1,000				1,000	C#*D#*E#*F#

TOTAL AMIDAMENT **1,000**

Text Refós del Projecte de millora de l´eficiència de la xarxa d´aigua potable i de reurbanització del nucli de Viladasens.

AMIDAMENTS

3 PBBH-DVF8 u

Placa triangular per a senyals de trànsit, d'alumini anoditzat, de 90 cm de costat, acabada amb pintura no reflectora, fixada mecànicament

Num.	Text	Tipus	[C]	[D]	[E]	[F]	TOTAL	Fórmula
1	P-17		1,000				1,000	C#*D#*E#*F#

TOTAL AMIDAMENT **1,000**

4 PBBB-DVJS u

Placa informativa per a senyals de trànsit d'alumini anoditzat, de 40x60 cm, acabada amb pintura no reflectora, fixada mecànicament

Num.	Text	Tipus	[C]	[D]	[E]	[F]	TOTAL	Fórmula
1	S-29		1,000				1,000	C#*D#*E#*F#
2	S-28		1,000				1,000	C#*D#*E#*F#
3	P-15a		1,000				1,000	C#*D#*E#*F#

TOTAL AMIDAMENT **3,000**

5 PBBB-DVJU u

Placa informativa per a senyals de trànsit d'alumini anoditzat, de 40x40 cm, acabada amb pintura no reflectora, fixada mecànicament

Num.	Text	Tipus	[C]	[D]	[E]	[F]	TOTAL	Fórmula
1	S-860		1,000				1,000	C#*D#*E#*F#

TOTAL AMIDAMENT **1,000**

6 PBBB-DVJW u

Placa informativa per a senyals de trànsit d'alumini anoditzat, de 60x60 cm, acabada amb pintura no reflectora, fixada mecànicament

Num.	Text	Tipus	[C]	[D]	[E]	[F]	TOTAL	Fórmula
1	S-13		3,000				3,000	C#*D#*E#*F#
2	R-6		2,000				2,000	C#*D#*E#*F#

TOTAL AMIDAMENT **5,000**

7 PBBM-4IMH m

Suport rectangular de tub d'acer galvanitzat de 80x40x2 mm, col·locat a terra formigonat

Num.	Text	Tipus	[C]	[D]	[E]	[F]	TOTAL	Fórmula
1			11,000	3,000			33,000	C#*D#*E#*F#

TOTAL AMIDAMENT **33,000**

8 PBA4-DXT4 m

Pintat sobre paviment de marca vial transversal contínua per a ús permanent i retrorreflectant en sec, amb humitat i amb pluja, tipus -, de 40 cm d'amplària, amb pintura acrílica de color blanc i microesferes de vidre, aplicada amb màquina d'accionament manual

Num.	Text	Tipus	[C]	[D]	[E]	[F]	TOTAL	Fórmula
1			3,000				3,000	C#*D#*E#*F#

TOTAL AMIDAMENT **3,000**

9 PBA2-FIHR m2

Pintat sobre paviment de marca vial superficial per a ús permanent i retrorreflectant en sec, tipus P-R, amb pintura acrílica de color blanc i microesferes de vidre, aplicada amb màquina d'accionament manual

Num.	Text	Tipus	[C]	[D]	[E]	[F]	TOTAL	Fórmula
1	PAS ELEVAT		1,600				1,600	C#*D#*E#*F#
2			6,000				6,000	C#*D#*E#*F#
3	PAS VIANANTS		10,000	2,000			20,000	C#*D#*E#*F#

	4			8,500			8,500	C#*D#*E#*F#
	5	STOP		2,000			2,000	C#*D#*E#*F#

TOTAL AMIDAMENT 38,100

10 PBA3-DXJ0 m Pintat sobre paviment de marca vial longitudinal contínua per a ús permanent i retrorreflectant en sec, tipus P-R, de 10 cm d'amplària, amb pintura acrílica de color blanc i microesferes de vidre, aplicada mecànicament mitjançant polvorització

Num.	Text	Tipus	[C]	[D]	[E]	[F]	TOTAL	Fórmula
1			67,000	0,500			33,500	C#*D#*E#*F#
2			5,000				5,000	C#*D#*E#*F#

TOTAL AMIDAMENT 38,500

11 PBA1-.0X6 m Formació de banda transversal d'alerta de 50 cm d'ample, inclòs adhesiu, resalts de 50x10 mm i pintura de dos components en fred, totalment acabada.

Num.	Text	Tipus	[C]	[D]	[E]	[F]	TOTAL	Fórmula
1			3,000				3,000	C#*D#*E#*F#

TOTAL AMIDAMENT 3,000

12 PBA1-.0X9 u Formació de pas elevat amb mescles bituminoses per a reduir la velocitat dels vehicles.

AMIDAMENT DIRECTE 1,000

Obra 01 PRESSUPOST 24127 VILADASENS
Capítol 02 REURBANITZACIÓ NUCLI
Subcapítol 02 FASE 2.A
Activitat 10 MOBILIARI URBÀ

NUM.	CODI	UA	DESCRIPCIÓ
1	PQ30-.UJX	u	Font model Atlas de Benito o simiar amb cos quadrat de ferro acabat imprimació epoxi i pintura polièster, marc angular i reixa embornal d'acer galvanitzat, ancorada amb dau de formigó

AMIDAMENT DIRECTE 1,000

2 PQ23-.84N u Paperera fabricada en fusta de pi tipus PICCO de Benito o similar, amb tractament anticlau a buit-pressió classe 4, acabat color natural, amb cargols d'acer inoxidable, col·locada amb fixacions mecàniques

AMIDAMENT DIRECTE 5,000

3 PQ12-.03X u Banc tipus Neobarcino de Benito o similar, de 180 cm de llargària, amb llistons de polímer reciclat i estructura metàl·lica, col·locat amb fixacions mecàniques.

AMIDAMENT DIRECTE 3,000

4 PQ12-.04X u Cadira tipus Neobarcino de Benito o similar, de 70 cm de llargària, amb llistons de polímer reciclat i estructura de fundició dúctil, col·locat amb fixacions mecàniques.

AMIDAMENT DIRECTE 2,000

5 PQ44-.BEU u Pilona de fusta de pi i acer tipus LAO de NOVATILU o similar de secció quadrada, de 1000 mm d'alçària i de 90x90mm, per a encastar, col·locada clavada a terra.

AMIDAMENT DIRECTE 10,000

Text Refós del Projecte de millora de l´eficiència de la xarxa d´aigua potable i de reurbanització del nucli de Viladasens.

Obra 01 PRESSUPOST 24127 VILADASENS
Capítol 02 REURBANITZACIÓ NUCLI
Subcapítol 02 FASE 2.A
Activitat 11 SEGURETAT I SALUT

NUM.	CODI	UA	DESCRIPCIÓ
1	XPAA-.012	pa	Partida d'alçada a justificar per la Seguretat i Salut a l'obra, en base a l'Estudi i el Pla de Seguretat i Salut.

AMIDAMENT DIRECTE 1,000

Obra 01 PRESSUPOST 24127 VILADASENS
Capítol 02 REURBANITZACIÓ NUCLI
Subcapítol 02 FASE 2.A
Activitat 12 RESIDUS

NUM.	CODI	UA	DESCRIPCIÓ
1	P2R6-4I4N	m3	Càrrega amb mitjans mecànics i transport de residus inerts o no especials a instal·lació autoritzada de gestió de residus, amb camió per a transport de 7 t, amb un recorregut de més de 10 i fins a 15 km

Num.	Text	Tipus	[C]	[D]	[E]	[F]	TOTAL	Fórmula
1	01.02.02.01/P2146-.BTV Demolició de paviment i base de qualsevol tipus, amb compressor i càrrega sobre camió amb mitjans	V	825,000	0,150			123,750	C#*D#*E#*F#

TOTAL AMIDAMENT 123,750

2 P2RA-EU7F m3 Disposició controlada en dipòsit autoritzat inclòs el cànon sobre la deposició controlada dels residus de la construcció, segons la LLEI 8/2008, de residus barrejats inerts amb una densitat 1 t/m3, procedents de construcció o demolició, amb codi 17 01 07 segons la Llista Europea de Residus

Num.	Text	Tipus	[C]	[D]	[E]	[F]	TOTAL	Fórmula
1	01.02.02.12/P2R6-4I4N Càrr.mec. residus inerts o no especials instal.gestió residus,camió transp.,7t,rec.més de 10 i fin	V	123,750				123,750	C#*D#*E#*F#

TOTAL AMIDAMENT 123,750

3 P2R3-HIXM m3 Transport de terres no contaminades a obra exterior o centre de valorització, amb camió de 7 t i temps d'espera per a la càrrega amb mitjans mecànics, amb un recorregut de més de 10 i fins a 15 km

Num.	Text	Tipus	[C]	[D]	[E]	[F]	TOTAL	Fórmula
1	01.02.02.02/P2214-.YWO Excav.p/caixa pav.,terreny compact.(SPT 20-50),pala excav.,+càrr.directa s/camió,entorn urba dif.	V	247,500				247,500	C#*D#*E#*F#
2	01.02.02.02/P221E-.R0O Excav.rasa pres.serv,hfins a 2m,terreny compact.(SPT 20-50),retro.,+terres deix.vora,entorn urba	V	52,000				52,000	C#*D#*E#*F#
4	ESPONJAMENT	P	20,000				59,900	PERORIGEN(G1:G3,C4)

TOTAL AMIDAMENT 359,400

4 P2RB-HIFS m3 Disposició de terres no contaminades de densitat aparent 1,6 t/m3, a valoritzador de materials naturals excavats amb codi VNME

AMIDAMENTS

Num.	Text	Tipus	[C]	[D]	[E]	[F]	TOTAL	Fórmula
1	01.02.02.12/P2R3-HIXM Transp.terres no contaminades,obra ext./centr. valor.,camió 7t,carreg.mec.,rec.més de 10 i fins a	V	359,400				359,400	C#*D#*E#*F#
3	ESPONJAMENT	P	20,000				71,880	PERORIGEN(G1:G2,C3)

TOTAL AMIDAMENT 431,280

5 XPAA-.022 pa Partida alçada a justificar per la gestió dels residus de la construcció i demolició.

AMIDAMENT DIRECTE 1,000

Obra 01 PRESSUPOST 24127 VILADASENS
Capítol 02 REURBANITZACIÓ NUCLI
Subcapítol 02 FASE 2.A
Activitat 13 ALTRES

NUM.	CODI	UA	DESCRIPCIÓ
1	XPAA-.12A	pa	Partida alçada a justificar per imprevistos a l'obra, segons indicació de la Direcció de l'Obra

AMIDAMENT DIRECTE 1,000

2 XPAA-.22A pa Partida alçada a justificar per a la seguretat vial, senyalització, abalisament i desviaments provisionals durant l'execució de les obres, segons indicació de la Direcció de l'Obra

AMIDAMENT DIRECTE 1,000

Obra 01 PRESSUPOST 24127 VILADASENS
Capítol 02 REURBANITZACIÓ NUCLI
Subcapítol 03 FASE 2.B
Activitat 01 TREBALLS PREVIS I ENDERROCS

NUM.	CODI	UA	DESCRIPCIÓ
1	P2146-.BTV	m2	Demolició de paviment i base de qualsevol tipus, amb compressor i càrrega sobre camió amb mitjans manuals i mecànics, en entorn urbà amb dificultat de mobilitat, amb afectació per serveis o elements de mobiliari urbà.

Num.	Text	Tipus	[C]	[D]	[E]	[F]	TOTAL	Fórmula
1			945,000				945,000	C#*D#*E#*F#

TOTAL AMIDAMENT 945,000

2 P21DC-.BIX m Desmuntatge de línea elèctrica o telecomunicacions aèria o en façana, de qualsevol tipus amb mitjans manuals i càrrega manual de runa sobre camió o contenidor

AMIDAMENT DIRECTE 300,000

3 P21B0-.BQS u Desmuntatge i recol·locació de placa de senyalització vertical muntada sobre suport de peu o sobre paraments verticals, inclós acopis temporals, transports amb mitjans manuals i càrrega manual de runa sobre camió o contenidor

AMIDAMENT DIRECTE 9,000

4 P21B0-.BQW u Retirada de mòdul de senyalització informativa urbana amb mitjans manuals i càrrega manual de runa sobre camió o contenidor

Text Refós del Projecte de millora de l´eficiència de la xarxa d´aigua potable i de reurbanització del nucli de Viladasens.

AMIDAMENTS

AMIDAMENT DIRECTE 4,000

5 P21G6-.9JV m Demolició d'interceptor de 35x50 cm de parets de 15 cm, de maó i amb solera de 15 cm de formigó amb compressor i càrrega mecànica sobre camió

AMIDAMENT DIRECTE 1,000

6 P21G5-54CN u Demolició d'embornal de 70x30x85 cm, de parets de 15 cm de maó, amb mitjans mecànics i càrrega sobre camió

AMIDAMENT DIRECTE 9,000

7 P21G7-.9KB m Anivellament i posada a cota d'arqueta a nou paviment amb mitjans mecànics i càrrega sobre camió

AMIDAMENT DIRECTE 10,000

8 P21B0-.BQP u Retirada d'element de mobiliari urbà de qualsevol tipus amb mitjans manuals i càrrega manual de runa sobre camió o contenidor

AMIDAMENT DIRECTE 1,000

Obra 01 PRESSUPOST 24127 VILADASENS
Capítol 02 REURBANITZACIÓ NUCLI
Subcapítol 03 FASE 2.B
Activitat 02 MOVIMENT DE TERRES

NUM.	CODI	UA	DESCRIPCIÓ
1	P221K-TG43	m3	Excavació de cala, per a localització de serveis, amb mitjans manuals i reblert i compactació de terres seleccionades de la pròpia excavació, sense pedres

AMIDAMENT DIRECTE 3,000

2 P2214-.YWO m3 Excavació per a caixa de paviment en terreny compacte (SPT 20-50), realitzada amb pala excavadora i càrrega directa sobre camió, en entorn urbà amb dificultat de mobilitat.

Num.	Text	Tipus	[C]	[D]	[E]	[F]	TOTAL	Fórmula
1	01.02.03.01/P2146-.BTV Demolició de paviment i base de qualsevol tipus, amb compressor i càrrega sobre camió amb mitjans	V	945,000	0,300			283,500	C#*D#*E#*F#

TOTAL AMIDAMENT 283,500

3 P221E-.R0O m3 Excavació de rasa en presència de serveis fins a 2 m de fondària, en terreny compacte (SPT 20-50), realitzada amb retroexcavadora i càrrega mecànica sobre camió.

Num.	Text	Tipus	[C]	[D]	[E]	[F]	TOTAL	Fórmula
1	Clavegueram		15,000	1,000	2,000		30,000	C#*D#*E#*F#
2			63,000	1,500	2,000		189,000	C#*D#*E#*F#
3			8,000	1,000	2,000		16,000	C#*D#*E#*F#
4			2,000	2,000	2,000	2,000	16,000	C#*D#*E#*F#

TOTAL AMIDAMENT 251,000

4 P2258-DRNF m3 Terraplenat i piconatge en rases i pous amb terres adequades, en tongades de fins a 25 cm, amb una compactació del 95% del PM, amb picó vibrant de combustible i minicarregadora de combustible

Num.	Text	Tipus	[C]	[D]	[E]	[F]	TOTAL	Fórmula
1	Clavegueram		15,000	1,000	1,500		22,500	C#*D#*E#*F#
2			63,000	1,500	1,500		141,750	C#*D#*E#*F#
3			8,000	1,000	1,500		12,000	C#*D#*E#*F#
4			2,000	2,000	2,000	2,000	16,000	C#*D#*E#*F#
6					1,500	-2,000	-3,000	C#*D#*E#*F#

TOTAL AMIDAMENT **189,250**

5 P2A0-4ILS m3 Subministrament de terra adequada, procedent d'aportació

Num.	Text	Tipus	[C]	[D]	[E]	[F]	TOTAL	Fórmula
1	01.02.03.02/P2258-DRNF Terraplenat+picon.rasa/pou,terres adeq.,gfins a 25cm,95% PM,amb picó vibrant de comb. i minicarre	V	189,250				189,250	C#*D#*E#*F#

TOTAL AMIDAMENT **189,250**

6 P2146-.100 m2 Enderroc i reposició de paviment de formigó/asfalt/vorera existent, de les mateixes característiques que l'enderrocat. Inclou tall de disc, enderroc del paviment, càrrega del material de demolició per al seu transport i subministrament i reposició del formigó amb les mateixes característiques que el paviment existent. Tot inclòs completament acabat.

Num.	Text	Tipus	[C]	[D]	[E]	[F]	TOTAL	Fórmula
1		C	Unidades	Longitud	Ancho	Altura		
2	xarxa elèctrica - fora àmbit		50,000		0,500		25,000	C#*D#*E#*F#

TOTAL AMIDAMENT **25,000**

Obra 01 PRESSUPOST 24127 VILADASENS
Capítol 02 REURBANITZACIÓ NUCLI
Subcapítol 03 FASE 2.B
Activitat 03 FERMS I PAVIMENTS

NUM.	CODI	UA	DESCRIPCIÓ
1	P9G9-.IY9	m2	Paviment de formigó amb acabat desactivat superficial de 18 cm de gruix amb fibres sintètiques, abocat des de camió

Num.	Text	Tipus	[C]	[D]	[E]	[F]	TOTAL	Fórmula
1	Amidaments segons plànols		393,000				393,000	C#*D#*E#*F#

TOTAL AMIDAMENT **393,000**

2 P9GA-.P84 m2 Paviment de formigó amb acabat de textura especial de 21 cm de gruix amb fibres sintètiques i acabat polit acolorit, abocat des de camió

Num.	Text	Tipus	[C]	[D]	[E]	[F]	TOTAL	Fórmula
1	Amidaments segons plànols		524,000				524,000	C#*D#*E#*F#

TOTAL AMIDAMENT **524,000**

3 P938-.P8D m3 Base de tot-u artificial, amb estesa i piconatge del material al 98% del PM, en entorn urbà amb dificultat de mobilitat.

Num.	Text	Tipus	[C]	[D]	[E]	[F]	TOTAL	Fórmula

Text Refós del Projecte de millora de l´eficiència de la xarxa d´aigua potable i de reurbanització del nucli de Viladasens.

1	01.02.03.03/P9G9-.IY9 Pavim.form.desactiv. g=18cm,fibr.sint.,camió	V	393,000	0,100			39,300	C#*D#*E#*F#
2	01.02.03.03/P9GA-.P84 Paviment de formigó amb acabat de textura especial de 20 cm de gruix amb fibres sintètiques i acab	V	524,000	0,100			52,400	C#*D#*E#*F#
3	01.02.03.03/P9F3-.Z01 Tira la llamborda tipus TERANA o similar, de 24x16 cm i de 16x16 cm 7 cm de gruix, color a defini	V	269,000	0,160	0,100		4,304	C#*D#*E#*F#

TOTAL AMIDAMENT **96,004**

4 P9F3-.Z01 m Tira la llamborda tipus TERANA o similar, de 24x16 cm i de 16x16 cm 7 cm de gruix, color a definir a obra, col·locades alineades dues rectangulars i una quadrada col·locats amb morter de ciment 1:6 i reblert de junts.

Num.	Text	Tipus	[C]	[D]	[E]	[F]	TOTAL	Fórmula
1			269,000				269,000	C#*D#*E#*F#

TOTAL AMIDAMENT **269,000**

5 P967-E9VG m Peça recta de formigó per a vorades model P2 tipus Breinco o similar, doble capa, amb secció normalitzada per a vianants A3 20x8 cm, segons UNE 127340, de classe climàtica B, classe resistent a l'abrasió H i classe resistent a flexió S (R-3,5 MPa) segons UNE-EN 1340, col·locada sobre base de formigó no estructural HNE-15/P/40 de 10 a 20 cm d'alçària, i rejuntat amb morter per a ram de paleta

AMIDAMENT DIRECTE **35,000**

Obra 01 PRESSUPOST 24127 VILADASENS
Capítol 02 REURBANITZACIÓ NUCLI
Subcapítol 03 FASE 2.B
Activitat 04 XARXA SANEJAMENT

NUM.	CODI	UA	DESCRIPCIÓ
1	PD59-.8KK	u	Subministre i colocació de canal i reixa de fundició de BENITO o similar D-400. de 980x550x395mm, realitzada amb ferro i revestida amb pintura negra no tòxica, no infamable i no contaminant, superficie metàl·lica antilliscant, disenyada per suportar tràfic mig, segons norma EN-1433.

Num.	Text	Tipus	[C]	[D]	[E]	[F]	TOTAL	Fórmula
1			8,000				8,000	C#*D#*E#*F#

TOTAL AMIDAMENT **8,000**

2 PD731-UCW7 m Claveguera amb tub de paret estructurada per a sanejament soterrat sense pressió, de polietilè, diàmetre nominal DN 200, classe de rigidesa anular SN 8 (rigidesa anular 8 kN/m2), de superfícies interna llisa i externa perfilada de tipus B, codi d'àrea d'aplicació U, fabricació segons norma UNE-EN 13476-3, unió mitjançant maniguet extruït i junt elastomèric d'estanquitat, col·locat al fons de la rasa sobre llit de sorra de 10 cm de gruix i reblert de sorra fins a 30 cm per sobre del tub, inclosa la formació d'una solera de 15 cm de gruix de formigó d'ús no estructural HNE-20/P/20 de resistència a compressió 20 N/mm2, consistència plàstica i grandària màxima del granulat 20 mm, amb picó vibrant de combustible. Inclou part proporcional de connexió a pou o tub general.

Num.	Text	Tipus	[C]	[D]	[E]	[F]	TOTAL	Fórmula
1			15,000				15,000	C#*D#*E#*F#

TOTAL AMIDAMENT **15,000**

3 PD06-.110 u Pou de registre prefabricat de formigó armat de 1,00 m de diàmetre interior, amb una profunditat màxima inferior a 3 m, amb solera de formigó d'ús no estructural HNE-20/B/20 de resistència a compressió 20 N/mm2, consistència tova i grandària màxima del granulat 20 mm de 15 cm de gruix amb mitja canya, i part proporcional

de peces especials, bastiment circular o quadrat aparent (segons tipus de paviment) de fosa dúctil per a pou de registre i tapa rodona articulada amb tancament de bloqueig, pas lliure de 810 mm de diàmetre i classe D400 segons norma UNE-EN 124 col·locat amb morter i graons de polipropilè armat

Num.	Text	Tipus	[C]	[D]	[E]	[F]	TOTAL	Fórmula
1			2,000				2,000	C#*D#*E#*F#

TOTAL AMIDAMENT **2,000**

4 PD731-UCZI m

Claveguera amb tub de paret estructurada per a sanejament soterrat sense pressió, de polietilè, diàmetre nominal DN 630, classe de rigidesa anular SN 8 (rigidesa anular 8 kN/m2), de superfícies interna llisa i externa perfilada de tipus B, codi d'àrea d'aplicació U, fabricació segons norma UNE-EN 13476-3, unió mitjançant maniguet extruït i junt elastomèric d'estanquitat, col·locat al fons de la rasa sobre llit de sorra de 20 cm de gruix i reblert de sorra fins a 30 cm per sobre del tub, amb picó vibrant de combustible

Num.	Text	Tipus	[C]	[D]	[E]	[F]	TOTAL	Fórmula
1			63,000				63,000	C#*D#*E#*F#

TOTAL AMIDAMENT **63,000**

Obra 01 PRESSUPOST 24127 VILADASENS
Capítol 02 REURBANITZACIÓ NUCLI
Subcapítol 03 FASE 2.B
Activitat 05 XARXA ELÈCTRICA

NUM.	CODI	UA	DESCRIPCIÓ

1 PG2N-.100 m

Conducció d'un circuit de baixa tensió amb tubs formigonats. Inclou excavació, càrrega de la terra sobrant per al seu transport, reblert i compactat de rases, tubs de PE diàmetre 160 mm, protegits amb formigó HM-20/B/20/I, i cinta de senyalització de PE. Tot inclòs completament acabat, segons plànols.

Num.	Text	Tipus	[C]	[D]	[E]	[F]	TOTAL	Fórmula
1			75,000				75,000	C#*D#*E#*F#

TOTAL AMIDAMENT **75,000**

2 PG10-.100 u

Armari emportat a façana o tanca. Tot inclòs completament acabat.

AMIDAMENT DIRECTE **4,000**

3 XPAA-.ELE u

Redacció del projecte elèctric de legalització de les afectacions de línies de mitja i baixa tensió existents i les seves variants, d'acord amb les normes tècniques particulars de la companyia elèctrica de subministrament i visat pel col·legi professional corresponent. Inclou memòria amb càlculs, plec de condicions tècniques, pressupost, plànols i estudi de seguretat i salut. Tot inclòs

PARTIDA A COMPLIMENTAR PEL REDACTOR DEL PROJECTE

AMIDAMENT DIRECTE **0,350**

4 PG32-.YMZ m

Conductor de baixa tensió d'alumini, de 3x240+150 mm2, inclòs jocs d'empalmadors. Inclou subministrament i col·locació. Tot inclòs. (1circuit)

Num.	Text	Tipus	[C]	[D]	[E]	[F]	TOTAL	Fórmula
1		C	Unidades	Longitud	Ancho	Altura		
2	1c		1,000	75,000			75,000	C#*D#*E#*F#
3	2c		2,000	15,000			30,000	C#*D#*E#*F#
4	3c		3,000	0,000			0,000	C#*D#*E#*F#
5	4c		4,000	0,000			0,000	C#*D#*E#*F#

Text Refós del Projecte de millora de l´eficiència de la xarxa d´aigua potable i de reurbanització del nucli de Viladasens.

TOTAL AMIDAMENT **105,000**

5 PG2N-.200 m

Conducció de 2 circuits de baixa tensió amb tubs formigonats. Inclou excavació, càrrega de la terra sobrant per al seu transport, reblert i compactat de rases, tubs de PE diàmetre 160 mm, protegits amb formigó HM-20/B/20/I, i cinta de senyalització de PE. Tot inclòs completament acabat, segons plànols.

Num.	Text	Tipus	[C]	[D]	[E]	[F]	TOTAL	Fórmula
1			10,000				10,000	C#*D#*E#*F#

TOTAL AMIDAMENT **10,000**

6 PG2N-.600 m

Conducció per a 4+2 circuits de baixa tensió amb tubs formigonats. Inclou excavació, càrrega de la terra sobrant per al seu transport, reblert i compactat de rases, tubs de PE diàmetre 160 mm, protegits amb formigó HM-20/B/20/I, i cinta de senyalització de PE. Tot inclòs completament acabat, segons plànols.

Num.	Text	Tipus	[C]	[D]	[E]	[F]	TOTAL	Fórmula
1			15,000				15,000	C#*D#*E#*F#

TOTAL AMIDAMENT **15,000**

Obra 01 PRESSUPOST 24127 VILADASENS
Capítol 02 REURBANITZACIÓ NUCLI
Subcapítol 03 FASE 2.B
Activitat 07 XARXA TELECOMUNICACIONS

NUM.	CODI	UA	DESCRIPCIÓ

1 PDG5-.040 u

Obturador estanc per a conducte de diàmetre 40 mm. Inclou subministrament i col·locació Tot inclòs.

Num.	Text	Tipus	[C]	[D]	[E]	[F]	TOTAL	Fórmula
1		C	Unidades	Longitud	Ancho	Altura	Total	
2			4,000	6,000			24,000	C#*D#*E#*F#
3			1,000	6,000			6,000	C#*D#*E#*F#

TOTAL AMIDAMENT **30,000**

2 PDK4-.100 u

Connexió amb la xarxa existent de telecomunicacions, inclòs cata per a localització de la fita existent, el mandrinat del últim tram construït i la col·locació del fil de guia, segons normes de la companyia, deixant la connexió totalment acabada i en perfecte funcionament.

AMIDAMENT DIRECTE **1,000**

3 PDG1-.200 m

Canalització de comunicacions amb tubs de PE amb 2 unitats de conducte de PEHD tritub de 40 mm de, 3 mm de gruix i PN 10, per a canalitzacions soterrades, inclou excavació, càrrega de la terra sobrant per al seu transport, reblert i compactat de rases, protecció de formigó, banda continua de senyalització, fil guia a cada tub, part proporcional d'accessoris d'unió, separadors i obturadors. Tot inclòs completament acabat, segons plànols.

AMIDAMENT DIRECTE **135,000**

4 PDK4-.P5N u

Pericó de registre de formigó prefabricat de 70x70cm de dimensions interiors, per a instal·lacions de serveis, amb marc i tapa de fosa dúctil D400 segons norma UNE-EN 124 de doble fulla triangular amb tanca de seguretat.Inclou excavació, càrrega de la terra sobrant i transport, subministrament, execució d'entrades, connexions i segellat amb morter dels conductes. Tot inclòs completament acabat

AMIDAMENT DIRECTE **4,000**

5 PDK4-.P5I u

Pericó de registre de formigó prefabricat de 140x70cm de dimensions interiors, per a instal·lacions de serveis, amb marc i tapa de fosa dúctil D400 segons norma UNE-EN 124 de doble fulla triangular amb tanca de seguretat.Inclou excavació, càrrega de la terra sobrant i transport, subministrament, execució d'entrades,

AMIDAMENTS

connexions i segellat amb morter dels conductes. Tot inclòs completament acabat

AMIDAMENT DIRECTE **1,000**

6 P312-I4O5 m3 Formigonament de rases i pous, amb formigó en massa HM - 20 / B / 20 / X0 amb una quantitat de ciment de 200 kg/m3 i relació aigua ciment =< 0.6, abocat des de camió

Num.	Text	Tipus	[C]	[D]	[E]	[F]	TOTAL	Fórmula
1	Protecció canalització		8,000	0,500	0,200		0,800	C#*D#*E#*F#

TOTAL AMIDAMENT **0,800**

Obra 01 PRESSUPOST 24127 VILADASENS
Capítol 02 REURBANITZACIÓ NUCLI
Subcapítol 03 FASE 2.B
Activitat 09 SENYALITZACIÓ

NUM. CODI UA DESCRIPCIÓ

1 PBBF-DUJS u Placa circular per a senyals de trànsit, d'alumini anoditzat, de 60 cm de, acabada amb làmina retrorreflectora classe RA2, fixada mecànicament

Num.	Text	Tipus	[C]	[D]	[E]	[F]	TOTAL	Fórmula
1	R-301		3,000				3,000	C#*D#*E#*F#
2	R-5		1,000				1,000	C#*D#*E#*F#

TOTAL AMIDAMENT **4,000**

2 PBBG-DV34 u Placa octogonal per a senyals de trànsit, d'alumini anoditzat, de 60 cm de diàmetre, acabada amb làmina retrorreflectora classe RA2, fixada mecànicament

Num.	Text	Tipus	[C]	[D]	[E]	[F]	TOTAL	Fórmula
1	R-2		2,000				2,000	C#*D#*E#*F#

TOTAL AMIDAMENT **2,000**

3 PBBH-DVF8 u Placa triangular per a senyals de trànsit, d'alumini anoditzat, de 90 cm de costat, acabada amb pintura no reflectora, fixada mecànicament

Num.	Text	Tipus	[C]	[D]	[E]	[F]	TOTAL	Fórmula
1	P-17		1,000				1,000	C#*D#*E#*F#
2	P-15a		1,000				1,000	C#*D#*E#*F#

TOTAL AMIDAMENT **2,000**

4 PBBB-DVJS u Placa informativa per a senyals de trànsit d'alumini anoditzat, de 40x60 cm, acabada amb pintura no reflectora, fixada mecànicament

Num.	Text	Tipus	[C]	[D]	[E]	[F]	TOTAL	Fórmula
1	S-28		2,000				2,000	C#*D#*E#*F#
2	S-29		1,000				1,000	C#*D#*E#*F#

TOTAL AMIDAMENT **3,000**

5 PBBB-DVJW u Placa informativa per a senyals de trànsit d'alumini anoditzat, de 60x60 cm, acabada amb pintura no reflectora, fixada mecànicament

Num.	Text	Tipus	[C]	[D]	[E]	[F]	TOTAL	Fórmula

Text Refós del Projecte de millora de l´eficiència de la xarxa d´aigua potable i de reurbanització del nucli de Viladasens.

AMIDAMENTS

1	S-13		7,000				7,000	C#*D#*E#*F#

TOTAL AMIDAMENT **7,000**

6 PBA4-DXT4 m Pintat sobre paviment de marca vial transversal contínua per a ús permanent i retrorreflectant en sec, amb humitat i amb pluja, tipus -, de 40 cm d'amplària, amb pintura acrílica de color blanc i microesferes de vidre, aplicada amb màquina d'accionament manual

Num.	Text	Tipus	[C]	[D]	[E]	[F]	TOTAL	Fórmula
1			3,000	3,000			9,000	C#*D#*E#*F#
2			5,000	2,000			10,000	C#*D#*E#*F#

TOTAL AMIDAMENT **19,000**

7 PBBM-4IMH m Suport rectangular de tub d'acer galvanitzat de 80x40x2 mm, col·locat a terra formigonat

Num.	Text	Tipus	[C]	[D]	[E]	[F]	TOTAL	Fórmula
1			12,000	3,000			36,000	C#*D#*E#*F#

TOTAL AMIDAMENT **36,000**

8 PBA2-FIHR m2 Pintat sobre paviment de marca vial superficial per a ús permanent i retrorreflectant en sec, tipus P-R, amb pintura acrílica de color blanc i microesferes de vidre, aplicada amb màquina d'accionament manual

Num.	Text	Tipus	[C]	[D]	[E]	[F]	TOTAL	Fórmula
1	PAS VIANANTS		12,250	3,000			36,750	C#*D#*E#*F#
2			15,000				15,000	C#*D#*E#*F#
3	STOP		2,000				2,000	C#*D#*E#*F#
5	PAS ELEVAT		6,000				6,000	C#*D#*E#*F#

TOTAL AMIDAMENT **59,750**

9 PBA3-DXJ0 m Pintat sobre paviment de marca vial longitudinal contínua per a ús permanent i retrorreflectant en sec, tipus P-R, de 10 cm d'amplària, amb pintura acrílica de color blanc i microesferes de vidre, aplicada mecànicament mitjançant polvorització

Num.	Text	Tipus	[C]	[D]	[E]	[F]	TOTAL	Fórmula
1			70,000	0,500			35,000	C#*D#*E#*F#
2			5,000	2,000			10,000	C#*D#*E#*F#

TOTAL AMIDAMENT **45,000**

10 PBA1-.0X6 m Formació de banda transversal d'alerta de 50 cm d'ample, inclòs adhesiu, resalts de 50x10 mm i pintura de dos components en fred, totalment acabada.

Num.	Text	Tipus	[C]	[D]	[E]	[F]	TOTAL	Fórmula
1			3,000				3,000	C#*D#*E#*F#

TOTAL AMIDAMENT **3,000**

11 PBA1-.0X9 u Formació de pas elevat amb mescles bituminoses per a reduir la velocitat dels vehicles.

AMIDAMENT DIRECTE **1,000**

Obra 01 PRESSUPOST 24127 VILADASENS
Capítol 02 REURBANITZACIÓ NUCLI
Subcapítol 03 FASE 2.B

AMIDAMENTS

Activitat 10 PAREDATS

NUM.	CODI	UA	DESCRIPCIÓ
1	P6181-.VMU	m2	Mur de bloc de formigó de dues cares vistes, llis, de 400x200x200 mm, de cara vista, gris, categoria I segons norma UNE-EN 771-3, col·locat amb morter mixt de ciment pòrtland amb filler calcari 1:0,5:4 i remolinat de tonalitat verd/marró.

Num.	Text	Tipus	[C]	[D]	[E]	[F]	TOTAL	Fórmula
1			35,500	0,700			24,850	C#*D#*E#*F#

TOTAL AMIDAMENT 24,850

2	P314-WN15	m3	Formigonament de rases i pous de fonaments, amb formigó en massa, amb 20% de granulats de material reciclat de formigons, HRM - 25 / F / 20 / X0 amb una quantitat de ciment de 275 kg/m3 i relació aigua ciment =< 0.6, abocat des de camió

Num.	Text	Tipus	[C]	[D]	[E]	[F]	TOTAL	Fórmula
1			0,400	0,400	35,500		5,680	C#*D#*E#*F#

TOTAL AMIDAMENT 5,680

Obra 01 PRESSUPOST 24127 VILADASENS
Capítol 02 REURBANITZACIÓ NUCLI
Subcapítol 03 FASE 2.B
Activitat 11 JARDINERIA

NUM.	CODI	UA	DESCRIPCIÓ
1	PR36-8RV4	m3	Terra vegetal de jardineria de categoria alta, amb una conductivitat elèctrica menor de 0,8 dS/m, segons NTJ 07A, subministrada a granel i escampada amb retroexcavadora petita i mitjans manuals

Num.	Text	Tipus	[C]	[D]	[E]	[F]	TOTAL	Fórmula
1			6,000	0,250			1,500	C#*D#*E#*F#

TOTAL AMIDAMENT 1,500

2	PR4JG-9524	u	Subministrament de Viburnum tinus d'alçària de 60 a 80 cm, en contenidor de 10 l

AMIDAMENT DIRECTE 20,000

3	PR61-8ZI0	u	Plantació d'arbust o arbre de petit format en contenidor de 5 a 10 l en obres d'urbanització, excavació de clot de plantació de 45x45x30 cm amb mitjans manuals, en un pendent inferior al 35 %, reblert del clot amb terra de l'excavació barrejada amb un 10% de compost i primer reg

AMIDAMENT DIRECTE 20,000

4	PR2Z-.100	m2	Revestiment amb tela antiherbes 100% fibra de llana d'ovella, de densitat aproximada 350 g/m2, col·locada en un terreny preparat amb un pendent aproximat del 33% i amb una llargària de talús de 4 a 10 m, fixada amb grapes d'acer corrugat en forma d'U, de 10 mm de diàmetre i de 20-10-20 cm, amb una densitat d'1 u/m2 i amb part proporcional de rasa superior de fixació.

AMIDAMENT DIRECTE 20,000

Obra 01 PRESSUPOST 24127 VILADASENS
Capítol 02 REURBANITZACIÓ NUCLI
Subcapítol 03 FASE 2.B
Activitat 12 MOBILIARI URBÀ

Text Refós del Projecte de millora de l´eficiència de la xarxa d´aigua potable i de reurbanització del nucli de Viladasens.

AMIDAMENTS

NUM.	CODI	UA	DESCRIPCIÓ
1	PQ23-.84N	u	Paperera fabricada en fusta de pi tipus PICCO de Benito o similar, amb tractament anticlau a buit-pressió classe 4, acabat color natural, amb cargols d'acer inoxidable, col·locada amb fixacions mecàniques

AMIDAMENT DIRECTE 4,000

Obra 01 PRESSUPOST 24127 VILADASENS
Capítol 02 REURBANITZACIÓ NUCLI
Subcapítol 03 FASE 2.B
Activitat 13 SEGURETAT I SALUT

NUM.	CODI	UA	DESCRIPCIÓ
1	XPAA-.B12	pa	Partida d'alçada a justificar per la Seguretat i Salut a l'obra, en base a l'Estudi i el Pla de Seguretat i Salut.

AMIDAMENT DIRECTE 1,000

Obra 01 PRESSUPOST 24127 VILADASENS
Capítol 02 REURBANITZACIÓ NUCLI
Subcapítol 03 FASE 2.B
Activitat 14 RESIDUS

NUM.	CODI	UA	DESCRIPCIÓ
1	XPAA-.B22	pa	Partida alçada a justificar per la gestió dels residus de la construcció i demolició.

AMIDAMENT DIRECTE 1,000

2	P2R6-4I4N	m3	Càrrega amb mitjans mecànics i transport de residus inerts o no especials a instal·lació autoritzada de gestió de residus, amb camió per a transport de 7 t, amb un recorregut de més de 10 i fins a 15 km

Num.	Text	Tipus	[C]	[D]	[E]	[F]	TOTAL	Fórmula
1	01.02.03.01/P2146-.BTV Demolició de paviment i base de qualsevol tipus, amb compressor i càrrega sobre camió amb mitjans	V	945,000	0,150			141,750	C#*D#*E#*F#

TOTAL AMIDAMENT 141,750

3	P2RA-EU7F	m3	Disposició controlada en dipòsit autoritzat inclòs el cànon sobre la deposició controlada dels residus de la construcció, segons la LLEI 8/2008, de residus barrejats inerts amb una densitat 1 t/m3, procedents de construcció o demolició, amb codi 17 01 07 segons la Llista Europea de Residus

Num.	Text	Tipus	[C]	[D]	[E]	[F]	TOTAL	Fórmula
1	01.02.03.14/P2R6-4I4N Càrr.mec. residus inerts o no especials instal.gestió residus,camió transp.,7t,rec.més de 10 i fin	V	141,750				141,750	C#*D#*E#*F#

TOTAL AMIDAMENT 141,750

4	P2R3-HIXM	m3	Transport de terres no contaminades a obra exterior o centre de valorització, amb camió de 7 t i temps d'espera per a la càrrega amb mitjans mecànics, amb un recorregut de més de 10 i fins a 15 km

Num.	Text	Tipus	[C]	[D]	[E]	[F]	TOTAL	Fórmula
1	01.02.03.02/P2214-.YWO Excav.p/caixa pav.,terreny compact.(SPT 20-50),pala excav.,+càrr.directa s/camió,entorn	V	283,500				283,500	C#*D#*E#*F#

AMIDAMENTS

	urba dif.						
2	01.02.03.02/P221E-.R0O Excav.rasa pres.serv,hfins a 2m,terreny compact.(SPT 20-50),retro.,+terres deix.vora,entorn urba	V	251,000			251,000	C#*D#*E#*F#
4	ESPONJAMENT	P	20,000			106,900	PERORIGEN(G1:G3,C4)

TOTAL AMIDAMENT **641,400**

5 P2RB-HIFS m3 Disposició de terres no contaminades de densitat aparent 1,6 t/m3, a valoritzador de materials naturals excavats amb codi VNME

Num.	Text	Tipus	[C]	[D]	[E]	[F]	TOTAL	Fórmula
1	01.02.03.14/P2R3-HIXM Transp.terres no contaminades,obra ext./centr. valor.,camió 7t,carreg.mec.,rec.més de 10 i fins a	V	641,400				641,400	C#*D#*E#*F#
2	ESPONJAMENT	P	20,000				128,280	PERORIGEN(G1:G1,C2)

TOTAL AMIDAMENT **769,680**

Obra 01 PRESSUPOST 24127 VILADASENS
Capítol 02 REURBANITZACIÓ NUCLI
Subcapítol 03 FASE 2.B
Activitat 15 ALTRES

NUM.	CODI	UA	DESCRIPCIÓ
1	XPAA-.12B	pa	Partida alçada a justificar per a la seguretat vial, senyalització, abalisament i desviaments provisionals durant l'execució de les obres, segons indicació de la Direcció de l'Obra

AMIDAMENT DIRECTE **1,000**

2 XPAA-.22B pa Partida alçada a justificar per imprevistos a l'obra, segons indicació de la Direcció de l'Obra

AMIDAMENT DIRECTE **1,000**

Obra 01 PRESSUPOST 24127 VILADASENS
Capítol 02 REURBANITZACIÓ NUCLI
Subcapítol 04 FASE 3
Activitat 01 TREBALLS PREVIS I ENDERROCS

NUM.	CODI	UA	DESCRIPCIÓ
1	P2146-.BTV	m2	Demolició de paviment i base de qualsevol tipus, amb compressor i càrrega sobre camió amb mitjans manuals i mecànics, en entorn urbà amb dificultat de mobilitat, amb afectació per serveis o elements de mobiliari urbà.

Num.	Text	Tipus	[C]	[D]	[E]	[F]	TOTAL	Fórmula
1			575,000				575,000	C#*D#*E#*F#

TOTAL AMIDAMENT **575,000**

2 P21DC-.BIX m Desmuntatge de línea elèctrica o telecomunicacions aèria o en façana, de qualsevol tipus amb mitjans manuals i càrrega manual de runa sobre camió o contenidor

AMIDAMENT DIRECTE **150,000**

Text Refós del Projecte de millora de l´eficiència de la xarxa d´aigua potable i de reurbanització del nucli de Viladasens.

AMIDAMENTS

3 P21B0-.BQS u Desmuntatge i recol·locació de placa de senyalització vertical muntada sobre suport de peu o sobre paraments verticals, inclós acopis temporals, transports amb mitjans manuals i càrrega manual de runa sobre camió o contenidor

AMIDAMENT DIRECTE **5,000**

4 P21B0-.BQW u Retirada de mòdul de senyalització informativa urbana amb mitjans manuals i càrrega manual de runa sobre camió o contenidor

AMIDAMENT DIRECTE **4,000**

5 P21G6-.9JV m Demolició d'interceptor de 35x50 cm de parets de 15 cm, de maó i amb solera de 15 cm de formigó amb compressor i càrrega mecànica sobre camió

AMIDAMENT DIRECTE **5,000**

6 P21G5-54CN u Demolició d'embornal de 70x30x85 cm, de parets de 15 cm de maó, amb mitjans mecànics i càrrega sobre camió

AMIDAMENT DIRECTE **3,000**

7 P21G7-.9KB m Anivellament i posada a cota d'arqueta a nou paviment amb mitjans mecànics i càrrega sobre camió

AMIDAMENT DIRECTE **10,000**

8 P21B0-.BQP u Retirada d'element de mobiliari urbà de qualsevol tipus amb mitjans manuals i càrrega manual de runa sobre camió o contenidor

AMIDAMENT DIRECTE **10,000**

Obra 01 PRESSUPOST 24127 VILADASENS
Capítol 02 REURBANITZACIÓ NUCLI
Subcapítol 04 FASE 3
Activitat 02 MOVIMENT DE TERRES

NUM.	CODI	UA	DESCRIPCIÓ
1	P221K-TG43	m3	Excavació de cala, per a localització de serveis, amb mitjans manuals i reblert i compactació de terres seleccionades de la pròpia excavació, sense pedres

Num.	Text	Tipus	[C]	[D]	[E]	[F]	TOTAL	Fórmula
1			4,000	1,000			4,000	C#*D#*E#*F#

TOTAL AMIDAMENT **4,000**

2 P2214-.YWO m3 Excavació per a caixa de paviment en terreny compacte (SPT 20-50), realitzada amb pala excavadora i càrrega directa sobre camió, en entorn urbà amb dificultat de mobilitat.

Num.	Text	Tipus	[C]	[D]	[E]	[F]	TOTAL	Fórmula
1			575,000	0,300			172,500	C#*D#*E#*F#

TOTAL AMIDAMENT **172,500**

3 P221E-.R0O m3 Excavació de rasa en presència de serveis fins a 2 m de fondària, en terreny compacte (SPT 20-50), realitzada amb retroexcavadora i càrrega mecànica sobre camió.

Num.	Text	Tipus	[C]	[D]	[E]	[F]	TOTAL	Fórmula
1	Clavegueram							
2			2,000	2,000	2,000	1,000	8,000	C#*D#*E#*F#

3			5,000	1,000	2,000		10,000	C#*D#*E#*F#

TOTAL AMIDAMENT 18,000

4 P2258-DRNF m3 Terraplenat i piconatge en rases i pous amb terres adequades, en tongades de fins a 25 cm, amb una compactació del 95% del PM, amb picó vibrant de combustible i minicarregadora de combustible

Num.	Text	Tipus	[C]	[D]	[E]	[F]	TOTAL	Fórmula
1	Clavegueram		5,000	1,000	1,500		7,500	C#*D#*E#*F#
2			2,000	2,000	2,000	1,000	8,000	C#*D#*E#*F#
4					1,500	-1,000	-1,500	C#*D#*E#*F#

TOTAL AMIDAMENT 14,000

5 P2A0-4ILS m3 Subministrament de terra adequada, procedent d'aportació

Num.	Text	Tipus	[C]	[D]	[E]	[F]	TOTAL	Fórmula
1	01.02.04.02/P2258-DRNF Terraplenat+picon.rasa/pou,terres adeq.,gfins a 25cm,95% PM,amb picó vibrant de comb. i minicarre	V	14,000				14,000	C#*D#*E#*F#

TOTAL AMIDAMENT 14,000

6 P2146-.100 m2 Enderroc i reposició de paviment de formigó/asfalt/vorera existent, de les mateixes característiques que l'enderrocat. Inclou tall de disc, enderroc del paviment, càrrega del material de demolició per al seu transport i subministrament i reposició del formigó amb les mateixes característiques que el paviment existent. Tot inclòs completament acabat.

Num.	Text	Tipus	[C]	[D]	[E]	[F]	TOTAL	Fórmula
1		C	Unidades	Longitud	Ancho	Altura		
2	xarxa elèctrica - fora àmbit			50,000	0,500		25,000	C#*D#*E#*F#
3	enllumenat església			20,000	0,500		10,000	C#*D#*E#*F#

TOTAL AMIDAMENT 35,000

Obra 01 PRESSUPOST 24127 VILADASENS
Capítol 02 REURBANITZACIÓ NUCLI
Subcapítol 04 FASE 3
Activitat 03 FERMS I PAVIMENTS

NUM.	CODI	UA	DESCRIPCIÓ
1	P9G9-.IY9	m2	Paviment de formigó amb acabat desactivat superficial de 18 cm de gruix amb fibres sintètiques, abocat des de camió

Num.	Text	Tipus	[C]	[D]	[E]	[F]	TOTAL	Fórmula
1			196,000				196,000	C#*D#*E#*F#

TOTAL AMIDAMENT 196,000

2 P9GA-.P84 m2 Paviment de formigó amb acabat de textura especial de 21 cm de gruix amb fibres sintètiques i acabat polit acolorit, abocat des de camió

Num.	Text	Tipus	[C]	[D]	[E]	[F]	TOTAL	Fórmula
1			360,000				360,000	C#*D#*E#*F#

Text Refós del Projecte de millora de l´eficiència de la xarxa d´aigua potable i de reurbanització del nucli de Viladasens.

TOTAL AMIDAMENT 360,000

3 P9F3-.Z01 m Tira la llamborda tipus TERANA o similar, de 24x16 cm i de 16x16 cm 7 cm de gruix, color a definir a obra, col·locades alineades dues rectangulars i una quadrada col·locats amb morter de ciment 1:6 i reblert de junts.

Num.	Text	Tipus	[C]	[D]	[E]	[F]	TOTAL	Fórmula
1			162,000				162,000	C#*D#*E#*F#

TOTAL AMIDAMENT 162,000

4 P938-.P8D m3 Base de tot-u artificial, amb estesa i piconatge del material al 98% del PM, en entorn urbà amb dificultat de mobilitat.

Num.	Text	Tipus	[C]	[D]	[E]	[F]	TOTAL	Fórmula
1	01.02.04.03/P9G9-.IY9 Pavim.form.desactiv. g=18cm,fibr.sint.,camió	V	196,000	0,100			19,600	C#*D#*E#*F#
2	01.02.04.03/P9GA-.P84 Paviment de formigó amb acabat de textura especial de 20 cm de gruix amb fibres sintètiques i acab	V	360,000	0,100			36,000	C#*D#*E#*F#
3	01.02.04.03/P9F3-.Z01 Tira la llamborda tipus TERANA o similar, de 24x16 cm i de 16x16 cm 7 cm de gruix, color a defini	V	162,000	0,160	0,100		2,592	C#*D#*E#*F#

TOTAL AMIDAMENT 58,192

Obra 01 PRESSUPOST 24127 VILADASENS
Capítol 02 REURBANITZACIÓ NUCLI
Subcapítol 04 FASE 3
Activitat 04 XARXA SANEJAMENT

NUM.	CODI	UA	DESCRIPCIÓ
1	PD06-.110	u	Pou de registre prefabricat de formigó armat de 1,00 m de diàmetre interior, amb una profunditat màxima inferior a 3 m, amb solera de formigó d'ús no estructural HNE-20/B/20 de resistència a compressió 20 N/mm2, consistència tova i grandària màxima del granulat 20 mm de 15 cm de gruix amb mitja canya, i part proporcional de peces especials, bastiment circular o quadrat aparent (segons tipus de paviment) de fosa dúctil per a pou de registre i tapa rodona articulada amb tancament de bloqueig, pas lliure de 810 mm de diàmetre i classe D400 segons norma UNE-EN 124 col·locat amb morter i graons de polipropilè armat

AMIDAMENT DIRECTE 1,000

2	PD59-.8KK	u	Subministre i colocació de canal i reixa de fundició de BENITO o similar D-400. de 980x550x395mm, realitzada amb ferro i revestida amb pintura negra no tòxica, no infamable i no contaminant, superficie metàl·lica antilliscant, disenyada per suportar tràfic mig, segons norma EN-1433.

AMIDAMENT DIRECTE 2,000

3	PD731-UCW7	m	Claveguera amb tub de paret estructurada per a sanejament soterrat sense pressió, de polietilè, diàmetre nominal DN 200, classe de rigidesa anular SN 8 (rigidesa anular 8 kN/m2), de superfícies interna llisa i externa perfilada de tipus B, codi d'àrea d'aplicació U, fabricació segons norma UNE-EN 13476-3, unió mitjançant maniguet extruït i junt elastomèric d'estanquitat, col·locat al fons de la rasa sobre llit de sorra de 10 cm de gruix i reblert de sorra fins a 30 cm per sobre del tub, inclosa la formació d'una solera de 15 cm de gruix de formigó d'ús no estructural HNE-20/P/20 de resistència a compressió 20 N/mm2, consistència plàstica i grandària màxima del granulat 20 mm, amb picó vibrant de combustible. Inclou part proporcional de connexió a pou o tub general.

AMIDAMENTS

AMIDAMENT DIRECTE **5,000**

Obra 01 PRESSUPOST 24127 VILADASENS
Capítol 02 REURBANITZACIÓ NUCLI
Subcapítol 04 FASE 3
Activitat 05 XARXA ELÈCTRICA

NUM.	CODI	UA	DESCRIPCIÓ
1	PG2N-.100	m	Conducció d'un circuit de baixa tensió amb tubs formigonats. Inclou excavació, càrrega de la terra sobrant per al seu transport, reblert i compactat de rases, tubs de PE diàmetre 160 mm, protegits amb formigó HM-20/B/20/I, i cinta de senyalització de PE. Tot inclòs completament acabat, segons plànols.

Num.	Text	Tipus	[C]	[D]	[E]	[F]	TOTAL	Fórmula
1			122,000				122,000	C#*D#*E#*F#

TOTAL AMIDAMENT **122,000**

2	PG10-.100	u	Armari emportat a façana o tanca. Tot inclòs completament acabat.

AMIDAMENT DIRECTE **5,000**

3	XPAA-.ELE	u	Redacció del projecte elèctric de legalització de les afectacions de línies de mitja i baixa tensió existents i les seves variants, d'acord amb les normes tècniques particulars de la companyia elèctrica de subministrament i visat pel col·legi professional corresponent. Inclou memòria amb càlculs, plec de condicions tècniques, pressupost, plànols i estudi de seguretat i salut. Tot inclòs PARTIDA A COMPLIMENTAR PEL REDACTOR DEL PROJECTE

AMIDAMENT DIRECTE **0,350**

4	PG32-.YMZ	m	Conductor de baixa tensió d'alumini, de 3x240+150 mm2, inclòs jocs d'empalmadors. Inclou subministrament i col·locació. Tot inclòs. (1circuit)

Num.	Text	Tipus	[C]	[D]	[E]	[F]	TOTAL	Fórmula
1		C	Unidades	Longitud	Ancho	Altura		
2	1c		1,000	51,000			51,000	C#*D#*E#*F#
3	2c		2,000	0,000			0,000	C#*D#*E#*F#
4	3c		3,000	0,000			0,000	C#*D#*E#*F#
5	4c		4,000	0,000			0,000	C#*D#*E#*F#

TOTAL AMIDAMENT **51,000**

Obra 01 PRESSUPOST 24127 VILADASENS
Capítol 02 REURBANITZACIÓ NUCLI
Subcapítol 04 FASE 3
Activitat 06 XARXA ENLLUMENAT

NUM.	CODI	UA	DESCRIPCIÓ
1	PDK2-VL6N	u	Pericó de registre de fàbrica de maó de 40x40x40 cm, per a instal·lacions de serveis, amb parets de 15 cm de gruix de maó calat de 290x140x100 mm, arrebossada i lliscada interiorment amb morter mixt amb una proporció en volum 1:2:10, sobre solera formigó de 20 cm de gruix i reblert lateral amb terra de la mateixa excavació

AMIDAMENT DIRECTE **4,000**

2	PDK1-DXA4	u	Bastiment quadrat i tapa quadrat de fosa dúctil per a pericó de serveis, recolzada, pas lliure de 400x400 mm i classe B125 segons norma UNE-EN 124, col·locada amb morter per a ram de paleta

Text Refós del Projecte de millora de l´eficiència de la xarxa d´aigua potable i de reurbanització del nucli de Viladasens.

AMIDAMENTS

AMIDAMENT DIRECTE **4,000**

3	PGD1-.3BK	u	Piqueta de connexió a terra d'acer, amb recobriment de coure clavada a terra

AMIDAMENT DIRECTE **4,000**

4	PG33-E6VC	m	Cable amb conductor de coure de tensió assignada0,6/1 kV, de designació RVFV, construcció segons norma UNE 21123-2, tetrapolar, de secció 4x16 mm2, amb armadura de fleix d'acer i coberta del cable de PVC, classe de reacció al foc Eca segons la norma UNE-EN 50575, col·locat en tub

AMIDAMENT DIRECTE **100,000**

5	PGD4-614M	u	Connexió a lluminària existent amb conversió subterrània/aèria per façana amb tub metàl·lic fins a 3 metres, grapat a façana fins i lluminària. Inclosa reconnxió a luminària, ab tots els elements necessaris

AMIDAMENT DIRECTE **3,000**

6	PG3B-.7CU	m	Conductor nu de coure de 35 mm2 de secció per a xarxa d'enllumenat. Inclou subministrament, col·locació connexions i proves. Tot inclòs.

AMIDAMENT DIRECTE **100,000**

7	PDG0-.EN1	m	Canalització soterrada per a enllumenat públic amb protecció de formigó fins a 10 cm per sobre de la generatriu del tub superior, inclosa excavació, subministrament i col·locació de tub de polietilè de doble capa, banda continua de senyalització. Tot inclòs completament acabat.

AMIDAMENT DIRECTE **100,000**

8	PHNI-.100	u	Projector orientable LED exterior amb difusor de vidre i cos alumini fos amb accessori per fixar lateralment i acoblat al suport.Totalment col·locat.

AMIDAMENT DIRECTE **2,000**

Obra 01 PRESSUPOST 24127 VILADASENS
Capítol 02 REURBANITZACIÓ NUCLI
Subcapítol 04 FASE 3
Activitat 07 XARXA TELECOMUNICACIONS

NUM.	CODI	UA	DESCRIPCIÓ
1	PDG5-.040	u	Obturador estanc per a conducte de diàmetre 40 mm. Inclou subministrament i col·locació Tot inclòs.

Num.	Text	Tipus	[C]	[D]	[E]	[F]	TOTAL	Fórmula
1			4,000	6,000			24,000	C#*D#*E#*F#
2			1,000	6,000			6,000	C#*D#*E#*F#

TOTAL AMIDAMENT **30,000**

2	PDK4-.100	u	Connexió amb la xarxa existent de telecomunicacions, inclòs cata per a localització de la fita existent, el mandrinat del últim tram construït i la col·locació del fil de guia, segons normes de la companyia, deixant la connexió totalment acabada i en perfecte funcionament.

AMIDAMENT DIRECTE **1,000**

3	PDG1-.200	m	Canalització de comunicacions amb tubs de PE amb 2 unitats de conducte de PEHD tritub de 40 mm de, 3 mm de gruix i PN 10, per a canalitzacions soterrades, inclou excavació, càrrega de la terra sobrant per al seu transport, reblert i compactat de rases, protecció de formigó, banda continua de senyalització, fil guia a cada tub, part proporcional d'accessoris d'unió, separadors i obturadors. Tot inclòs completament acabat, segons plànols.

AMIDAMENT DIRECTE **85,000**

4 PDK4-.P5N u Pericó de registre de formigó prefabricat de 70x70cm de dimensions interiors, per a instal·lacions de serveis, amb marc i tapa de fosa dúctil D400 segons norma UNE-EN 124 de doble fulla triangular amb tanca de seguretat.Inclou excavació, càrrega de la terra sobrant i transport, subministrament, execució d'entrades, connexions i segellat amb morter dels conductes. Tot inclòs completament acabat

AMIDAMENT DIRECTE **4,000**

5 PDK4-.P5I u Pericó de registre de formigó prefabricat de 140x70cm de dimensions interiors, per a instal·lacions de serveis, amb marc i tapa de fosa dúctil D400 segons norma UNE-EN 124 de doble fulla triangular amb tanca de seguretat.Inclou excavació, càrrega de la terra sobrant i transport, subministrament, execució d'entrades, connexions i segellat amb morter dels conductes. Tot inclòs completament acabat

AMIDAMENT DIRECTE **1,000**

6 P312-I4O5 m3 Formigonament de rases i pous, amb formigó en massa HM - 20 / B / 20 / X0 amb una quantitat de ciment de 200 kg/m3 i relació aigua ciment =< 0.6, abocat des de camió

Num.	Text	Tipus	[C]	[D]	[E]	[F]	TOTAL	Fórmula
1	Protecció canalització		6,000	0,500	0,200		0,600	C#*D#*E#*F#

TOTAL AMIDAMENT **0,600**

Obra 01 PRESSUPOST 24127 VILADASENS
Capítol 02 REURBANITZACIÓ NUCLI
Subcapítol 04 FASE 3
Activitat 08 JARDINERIA

NUM.	CODI	UA	DESCRIPCIÓ
1	PR44H-8WJ5	u	Subministrament de Pyrus calleryana Chanticleer de perímetre de 16 a 18 cm, amb pa de terra de diàmetre mínim 51 cm i profunditat mínima 35,7 cm segons fórmules NTJ

AMIDAMENT DIRECTE **3,000**

2 PR60-8YPK u Plantació d'arbre planifoli amb pa de terra o contenidor, de 14 a 18 cm de perímetre de tronc a 1 m d'alçària (a partir del coll de l'arrel), excavació de clot de plantació de 80x80x80 cm amb mitjans mecànics, en un pendent inferior al 25 %, reblert del clot amb terra de l'excavació barrejada amb un 10% de compost i primer reg

Num.	Text	Tipus	[C]	[D]	[E]	[F]	TOTAL	Fórmula
1	01.02.04.08/PR44H-8WJ5 Subministrament Pyrus calleryana Chanticleer perím=16 a 18cm,pa terra D>=51cm,h>=35,7cm s/NTJ	V	3,000				3,000	C#*D#*E#*F#

TOTAL AMIDAMENT **3,000**

Obra 01 PRESSUPOST 24127 VILADASENS
Capítol 02 REURBANITZACIÓ NUCLI
Subcapítol 04 FASE 3
Activitat 09 SENYALITZACIÓ

NUM.	CODI	UA	DESCRIPCIÓ
1	PBBF-DUJS	u	Placa circular per a senyals de trànsit, d'alumini anoditzat, de 60 cm de, acabada amb làmina retrorreflectora classe RA2, fixada mecànicament

Num.	Text	Tipus	[C]	[D]	[E]	[F]	TOTAL	Fórmula
1	R-100		1,000				1,000	C#*D#*E#*F#
2	R-301		2,000				2,000	C#*D#*E#*F#

TOTAL AMIDAMENT **3,000**

2 PBBG-DV34 u Placa octogonal per a senyals de trànsit, d'alumini anoditzat, de 60 cm de diàmetre, acabada amb làmina retrorreflectora classe RA2, fixada mecànicament

Num.	Text	Tipus	[C]	[D]	[E]	[F]	TOTAL	Fórmula
1	R-2		1,000				1,000	C#*D#*E#*F#

TOTAL AMIDAMENT **1,000**

3 PBBM-4IMH m Suport rectangular de tub d'acer galvanitzat de 80x40x2 mm, col·locat a terra formigonat

Num.	Text	Tipus	[C]	[D]	[E]	[F]	TOTAL	Fórmula
1			4,000	3,000			12,000	C#*D#*E#*F#

TOTAL AMIDAMENT **12,000**

4 PBBB-DVJS u Placa informativa per a senyals de trànsit d'alumini anoditzat, de 40x60 cm, acabada amb pintura no reflectora, fixada mecànicament

Num.	Text	Tipus	[C]	[D]	[E]	[F]	TOTAL	Fórmula
1	S-29		1,000				1,000	C#*D#*E#*F#
2	S-28		1,000				1,000	C#*D#*E#*F#

TOTAL AMIDAMENT **2,000**

5 PBBB-DVJU u Placa informativa per a senyals de trànsit d'alumini anoditzat, de 40x40 cm, acabada amb pintura no reflectora, fixada mecànicament

Num.	Text	Tipus	[C]	[D]	[E]	[F]	TOTAL	Fórmula
1	S-860		1,000				1,000	C#*D#*E#*F#
2	R-6							

TOTAL AMIDAMENT **1,000**

6 PBA4-DXT4 m Pintat sobre paviment de marca vial transversal contínua per a ús permanent i retrorreflectant en sec, amb humitat i amb pluja, tipus -, de 40 cm d'amplària, amb pintura acrílica de color blanc i microesferes de vidre, aplicada amb màquina d'accionament manual

Num.	Text	Tipus	[C]	[D]	[E]	[F]	TOTAL	Fórmula
1			5,000				5,000	C#*D#*E#*F#

TOTAL AMIDAMENT **5,000**

7 PBA2-FIHR m2 Pintat sobre paviment de marca vial superficial per a ús permanent i retrorreflectant en sec, tipus P-R, amb pintura acrílica de color blanc i microesferes de vidre, aplicada amb màquina d'accionament manual

Num.	Text	Tipus	[C]	[D]	[E]	[F]	TOTAL	Fórmula
1	STOP		2,000				2,000	C#*D#*E#*F#

TOTAL AMIDAMENT **2,000**

8 PBA3-DXJ0 m Pintat sobre paviment de marca vial longitudinal contínua per a ús permanent i retrorreflectant en sec, tipus P-R, de 10 cm d'amplària, amb pintura acrílica de color blanc i microesferes de vidre, aplicada mecànicament

mitjançant polvorització

Num.	Text	Tipus	[C]	[D]	[E]	[F]	TOTAL	Fórmula
1			5,000				5,000	C#*D#*E#*F#

TOTAL AMIDAMENT 5,000

9 PBA1-.0X6 m

Formació de banda transversal d'alerta de 50 cm d'ample, inclòs adhesiu, resalts de 50x10 mm i pintura de dos components en fred, totalment acabada.

Num.	Text	Tipus	[C]	[D]	[E]	[F]	TOTAL	Fórmula
1			4,000				4,000	C#*D#*E#*F#

TOTAL AMIDAMENT 4,000

Obra 01 PRESSUPOST 24127 VILADASENS
Capítol 02 REURBANITZACIÓ NUCLI
Subcapítol 04 FASE 3
Activitat 10 SEGURETAT I SALUT

NUM.	CODI	UA	DESCRIPCIÓ
1	XPAA-.013	pa	Partida d'alçada a justificar per la Seguretat i Salut a l'obra, en base a l'Estudi i el Pla de Seguretat i Salut.

AMIDAMENT DIRECTE 1,000

Obra 01 PRESSUPOST 24127 VILADASENS
Capítol 02 REURBANITZACIÓ NUCLI
Subcapítol 04 FASE 3
Activitat 11 RESIDUS

NUM.	CODI	UA	DESCRIPCIÓ
1	P2R6-4I4N	m3	Càrrega amb mitjans mecànics i transport de residus inerts o no especials a instal·lació autoritzada de gestió de residus, amb camió per a transport de 7 t, amb un recorregut de més de 10 i fins a 15 km

Num.	Text	Tipus	[C]	[D]	[E]	[F]	TOTAL	Fórmula
1	01.02.04.01/P2146-.BTV Demolició de paviment i base de qualsevol tipus, amb compressor i càrrega sobre camió amb mitjans	V	575,000	0,150			86,250	C#*D#*E#*F#

TOTAL AMIDAMENT 86,250

2 P2RA-EU7F m3

Disposició controlada en dipòsit autoritzat inclòs el cànon sobre la deposició controlada dels residus de la construcció, segons la LLEI 8/2008, de residus barrejats inerts amb una densitat 1 t/m3, procedents de construcció o demolició, amb codi 17 01 07 segons la Llista Europea de Residus

Num.	Text	Tipus	[C]	[D]	[E]	[F]	TOTAL	Fórmula
1	01.02.04.11/P2R6-4I4N Càrr.mec. residus inerts o no especials instal.gestió residus,camió transp.,7t,rec.més de 10 i fin	V	86,250				86,250	C#*D#*E#*F#

TOTAL AMIDAMENT 86,250

3 P2R3-HIXM m3

Transport de terres no contaminades a obra exterior o centre de valorització, amb camió de 7 t i temps d'espera per a la càrrega amb mitjans mecànics, amb un recorregut de més de 10 i fins a 15 km

Num.	Text	Tipus	[C]	[D]	[E]	[F]	TOTAL	Fórmula
1	01.02.04.02/P2214-.YWO Excav.p/caixa pav.,terreny compact.(SPT 20-50),pala excav.,+càrr.directa s/camió,entorn urba dif.	V	172,500				172,500	C#*D#*E#*F#
2	01.02.04.02/P221E-.R0O Excav.rasa pres.serv,hfins a 2m,terreny compact.(SPT 20-50),retro.,+terres deix.vora,entorn urba	V	18,000				18,000	C#*D#*E#*F#
4	ESPONJAMENT	P	20,000				38,100	PERORIGEN(G1:G3,C4)

TOTAL AMIDAMENT 228,600

4 P2RB-HIFS m3

Disposició de terres no contaminades de densitat aparent 1,6 t/m3, a valoritzador de materials naturals excavats amb codi VNME

Num.	Text	Tipus	[C]	[D]	[E]	[F]	TOTAL	Fórmula
1	01.02.04.11/P2R3-HIXM Transp.terres no contaminades,obra ext./centr. valor.,camió 7t,carreg.mec.,rec.més de 10 i fins a	V	228,600				228,600	C#*D#*E#*F#
3	ESPONJAMENT	P	20,000				45,720	PERORIGEN(G1:G2, C3)

TOTAL AMIDAMENT 274,320

5 XPAA-.023 pa

Partida alçada a justificar per la gestió dels residus de la construcció i demolició.

AMIDAMENT DIRECTE 1,000

Obra 01 PRESSUPOST 24127 VILADASENS
Capítol 02 REURBANITZACIÓ NUCLI
Subcapítol 04 FASE 3
Activitat 12 ALTRES

NUM.	CODI	UA	DESCRIPCIÓ
1	XPAA-.103	pa	Partida alçada a justificar per a la seguretat vial, senyalització, abalisament i desviaments provisionals durant l'execució de les obres, segons indicació de la Direcció de l'Obra

AMIDAMENT DIRECTE 1,000

2 XPAA-.203 pa

Partida alçada a justificar per imprevistos a l'obra, segons indicació de la Direcció de l'Obra

AMIDAMENT DIRECTE 1,000

Obra 01 PRESSUPOST 24127 VILADASENS
Capítol 02 REURBANITZACIÓ NUCLI
Subcapítol 05 FASE 4
Activitat 01 TREBALLS PREVIS I ENDERROCS

NUM.	CODI	UA	DESCRIPCIÓ
1	P2146-.BTV	m2	Demolició de paviment i base de qualsevol tipus, amb compressor i càrrega sobre camió amb mitjans manuals i mecànics, en entorn urbà amb dificultat de mobilitat, amb afectació per serveis o elements de mobiliari urbà.

AMIDAMENTS

Num.	Text	Tipus	[C]	[D]	[E]	[F]	TOTAL	Fórmula
1			695,000				695,000	C#*D#*E#*F#

TOTAL AMIDAMENT 695,000

2 P21DC-.BIX m Desmuntatge de línea elèctrica o telecomunicacions aèria o en façana, de qualsevol tipus amb mitjans manuals i càrrega manual de runa sobre camió o contenidor

AMIDAMENT DIRECTE 150,000

3 P21B0-.BQS u Desmuntatge i recol·locació de placa de senyalització vertical muntada sobre suport de peu o sobre paraments verticals, inclós acopis temporals, transports amb mitjans manuals i càrrega manual de runa sobre camió o contenidor

AMIDAMENT DIRECTE 2,000

4 P21B0-.BQW u Retirada de mòdul de senyalització informativa urbana amb mitjans manuals i càrrega manual de runa sobre camió o contenidor

AMIDAMENT DIRECTE 2,000

5 P21G6-.9JV m Demolició d'interceptor de 35x50 cm de parets de 15 cm, de maó i amb solera de 15 cm de formigó amb compressor i càrrega mecànica sobre camió

AMIDAMENT DIRECTE 2,000

6 P21G5-54CN u Demolició d'embornal de 70x30x85 cm, de parets de 15 cm de maó, amb mitjans mecànics i càrrega sobre camió

AMIDAMENT DIRECTE 2,000

7 P21G7-.9KB m Anivellament i posada a cota d'arqueta a nou paviment amb mitjans mecànics i càrrega sobre camió

AMIDAMENT DIRECTE 10,000

8 P21B0-.BQP u Retirada d'element de mobiliari urbà de qualsevol tipus amb mitjans manuals i càrrega manual de runa sobre camió o contenidor

AMIDAMENT DIRECTE 5,000

Obra 01 PRESSUPOST 24127 VILADASENS
Capítol 02 REURBANITZACIÓ NUCLI
Subcapítol 05 FASE 4
Activitat 02 MOVIMENT DE TERRES

NUM.	CODI	UA	DESCRIPCIÓ

1 P221K-TG43 m3 Excavació de cala, per a localització de serveis, amb mitjans manuals i reblert i compactació de terres seleccionades de la pròpia excavació, sense pedres

Num.	Text	Tipus	[C]	[D]	[E]	[F]	TOTAL	Fórmula
1			4,000	1,000			4,000	C#*D#*E#*F#

TOTAL AMIDAMENT 4,000

2 P2214-.YWO m3 Excavació per a caixa de paviment en terreny compacte (SPT 20-50), realitzada amb pala excavadora i càrrega directa sobre camió, en entorn urbà amb dificultat de mobilitat.

Text Refós del Projecte de millora de l´eficiència de la xarxa d´aigua potable i de reurbanització del nucli de Viladasens.

AMIDAMENTS

Num.	Text	Tipus	[C]	[D]	[E]	[F]	TOTAL	Fórmula
1			695,000	0,300			208,500	C#*D#*E#*F#

TOTAL AMIDAMENT 208,500

3 P221E-.R0O m3 Excavació de rasa en presència de serveis fins a 2 m de fondària, en terreny compacte (SPT 20-50), realitzada amb retroexcavadora i càrrega mecànica sobre camió.

Num.	Text	Tipus	[C]	[D]	[E]	[F]	TOTAL	Fórmula
1	Clavegueram		6,000	1,000	2,000		12,000	C#*D#*E#*F#
2			40,000	1,000	2,000		80,000	C#*D#*E#*F#

TOTAL AMIDAMENT 92,000

4 P2258-DRNF m3 Terraplenat i piconatge en rases i pous amb terres adequades, en tongades de fins a 25 cm, amb una compactació del 95% del PM, amb picó vibrant de combustible i minicarregadora de combustible

Num.	Text	Tipus	[C]	[D]	[E]	[F]	TOTAL	Fórmula
1	Clavegueram		6,000	1,000	1,500		9,000	C#*D#*E#*F#
2			40,000	1,000	1,500		60,000	C#*D#*E#*F#

TOTAL AMIDAMENT 69,000

5 P2A0-4ILS m3 Subministrament de terra adequada, procedent d'aportació

Num.	Text	Tipus	[C]	[D]	[E]	[F]	TOTAL	Fórmula
1	01.02.05.02/P2258-DRNF Terraplenat+picon.rasa/pou,terres adeq.,gfins a 25cm,95% PM,amb picó vibrant de comb. i minicarre	V	69,000				69,000	C#*D#*E#*F#

TOTAL AMIDAMENT 69,000

Obra 01 PRESSUPOST 24127 VILADASENS
Capítol 02 REURBANITZACIÓ NUCLI
Subcapítol 05 FASE 4
Activitat 03 FERMS I PAVIMENTS

NUM.	CODI	UA	DESCRIPCIÓ

1 P9G9-.IY9 m2 Paviment de formigó amb acabat desactivat superficial de 18 cm de gruix amb fibres sintètiques, abocat des de camió

Num.	Text	Tipus	[C]	[D]	[E]	[F]	TOTAL	Fórmula
1			240,000				240,000	C#*D#*E#*F#

TOTAL AMIDAMENT 240,000

2 P9GA-.P84 m2 Paviment de formigó amb acabat de textura especial de 21 cm de gruix amb fibres sintètiques i acabat polit acolorit, abocat des de camió

Num.	Text	Tipus	[C]	[D]	[E]	[F]	TOTAL	Fórmula
1			420,000				420,000	C#*D#*E#*F#

TOTAL AMIDAMENT 420,000

3 P9F3-.Z01 m Tira la llamborda tipus TERANA o similar, de 24x16 cm i de 16x16 cm 7 cm de gruix, color a definir a obra, col·locades alineades dues rectangulars i una quadrada col·locats amb morter de ciment 1:6 i reblert de junts.

AMIDAMENTS

Num.	Text	Tipus	[C]	[D]	[E]	[F]	TOTAL	Fórmula
1			215,000				215,000	C#*D#*E#*F#

TOTAL AMIDAMENT 215,000

4 P938-.P8D m3 Base de tot-u artificial, amb estesa i piconatge del material al 98% del PM, en entorn urbà amb dificultat de mobilitat.

Num.	Text	Tipus	[C]	[D]	[E]	[F]	TOTAL	Fórmula
1	01.02.05.03/P9G9-.IY9 Pavim.form.desactiv. g=18cm,fibr.sint.,camió	V	240,000	0,100			24,000	C#*D#*E#*F#
2	01.02.05.03/P9GA-.P84 Paviment de formigó amb acabat de textura especial de 21 cm de gruix amb fibres sintètiques i acab	V	420,000	0,100			42,000	C#*D#*E#*F#
3	01.02.05.03/P9F3-.Z01 Tira la llamborda tipus TERANA o similar, de 24x16 cm i de 16x16 cm 7 cm de gruix, color a defini	V	215,000	0,160	0,100		3,440	C#*D#*E#*F#

TOTAL AMIDAMENT 69,440

5 P992-.PN5 u Escocell circular de fundició model C100 de Fàbregas o similar de dn 100 cm, amb 4 peces per formar l'escocell sobre base de formigó d'ús no estructural HNE-15/P/40

AMIDAMENT DIRECTE 1,000

Obra	01	PRESSUPOST 24127 VILADASENS	
Capítol	02	REURBANITZACIÓ NUCLI	
Subcapítol	05	FASE 4	
Activitat	04	XARXA SANEJAMENT	

NUM.	CODI	UA	DESCRIPCIÓ

1 PD59-.8KK u Subministre i colocació de canal i reixa de fundició de BENITO o similar D-400. de 980x550x395mm, realitzada amb ferro i revestida amb pintura negra no tòxica, no infamable i no contaminant, superficie metàl·lica antilliscant, disenyada per suportar tràfic mig, segons norma EN-1433.

AMIDAMENT DIRECTE 6,000

2 PD731-UCW7 m Claveguera amb tub de paret estructurada per a sanejament soterrat sense pressió, de polietilè, diàmetre nominal DN 200, classe de rigidesa anular SN 8 (rigidesa anular 8 kN/m2), de superfícies interna llisa i externa perfilada de tipus B, codi d'àrea d'aplicació U, fabricació segons norma UNE-EN 13476-3, unió mitjançant maniguet extruït i junt elastomèric d'estanquitat, col·locat al fons de la rasa sobre llit de sorra de 10 cm de gruix i reblert de sorra fins a 30 cm per sobre del tub, inclosa la formació d'una solera de 15 cm de gruix de formigó d'ús no estructural HNE-20/P/20 de resistència a compressió 20 N/mm2, consistència plàstica i grandària màxima del granulat 20 mm, amb picó vibrant de combustible. Inclou part proporcional de connexió a pou o tub general.

AMIDAMENT DIRECTE 40,000

Obra	01	PRESSUPOST 24127 VILADASENS	
Capítol	02	REURBANITZACIÓ NUCLI	
Subcapítol	05	FASE 4	
Activitat	05	XARXA ELÈCTRICA	

NUM.	CODI	UA	DESCRIPCIÓ

Text Refós del Projecte de millora de l´eficiència de la xarxa d´aigua potable i de reurbanització del nucli de Viladasens.

AMIDAMENTS

1 PG2N-.100 m Conducció d'un circuit de baixa tensió amb tubs formigonats. Inclou excavació, càrrega de la terra sobrant per al seu transport, reblert i compactat de rases, tubs de PE diàmetre 160 mm, protegits amb formigó HM-20/B/20/I, i cinta de senyalització de PE. Tot inclòs completament acabat, segons plànols.

Num.	Text	Tipus	[C]	[D]	[E]	[F]	TOTAL	Fórmula
1			35,000				35,000	C#*D#*E#*F#

TOTAL AMIDAMENT 35,000

2 PG10-.100 u Armari emportat a façana o tanca. Tot inclòs completament acabat.

AMIDAMENT DIRECTE 2,000

3 XPAA-.ELE u Redacció del projecte elèctric de legalització de les afectacions de línies de mitja i baixa tensió existents i les seves variants, d'acord amb les normes tècniques particulars de la companyia elèctrica de subministrament i visat pel col·legi professional corresponent. Inclou memòria amb càlculs, plec de condicions tècniques, pressupost, plànols i estudi de seguretat i salut. Tot inclòs

PARTIDA A COMPLIMENTAR PEL REDACTOR DEL PROJECTE

AMIDAMENT DIRECTE 0,350

4 PG32-.YMZ m Conductor de baixa tensió d'alumini, de 3x240+150 mm2, inclòs jocs d'empalmadors. Inclou subministrament i col·locació. Tot inclòs. (1circuit)

Num.	Text	Tipus	[C]	[D]	[E]	[F]	TOTAL	Fórmula
1		C	Unidades	Longitud	Ancho	Altura		
2	1c		1,000	35,000			35,000	C#*D#*E#*F#
3	2c		2,000	0,000			0,000	C#*D#*E#*F#
4	3c		3,000	0,000			0,000	C#*D#*E#*F#
5	4c		4,000	0,000			0,000	C#*D#*E#*F#

TOTAL AMIDAMENT 35,000

Obra	01	PRESSUPOST 24127 VILADASENS	
Capítol	02	REURBANITZACIÓ NUCLI	
Subcapítol	05	FASE 4	
Activitat	07	XARXA TELECOMUNICACIONS	

NUM.	CODI	UA	DESCRIPCIÓ

1 PDG5-.040 u Obturador estanc per a conducte de diàmetre 40 mm. Inclou subministrament i col·locació Tot inclòs.

Num.	Text	Tipus	[C]	[D]	[E]	[F]	TOTAL	Fórmula
1			10,000				10,000	C#*D#*E#*F#

TOTAL AMIDAMENT 10,000

2 PDK4-.100 u Connexió amb la xarxa existent de telecomunicacions, inclòs cata per a localització de la fita existent, el mandrinat del ùltim tram construït i la col·locació del fil de guia, segons normes de la companyia, deixant la connexió totalment acabada i en perfecte funcionament.

AMIDAMENT DIRECTE 1,000

3 PDG1-.200 m Canalització de comunicacions amb tubs de PE amb 2 unitats de conducte de PEHD tritub de 40 mm de, 3 mm de gruix i PN 10, per a canalitzacions soterrades, inclou excavació, càrrega de la terra sobrant per al seu transport, reblert i compactat de rases, protecció de formigó, banda continua de senyalització, fil guia a cada tub, part proporcional d'accessoris d'unió, separadors i obturadors. Tot inclòs completament acabat, segons plànols.

AMIDAMENT DIRECTE **8,000**

4 PDK4-.P5N u Pericó de registre de formigó prefabricat de 70x70cm de dimensions interiors, per a instal·lacions de serveis, amb marc i tapa de fosa dúctil D400 segons norma UNE-EN 124 de doble fulla triangular amb tanca de seguretat.Inclou excavació, càrrega de la terra sobrant i transport, subministrament, execució d'entrades, connexions i segellat amb morter dels conductes. Tot inclòs completament acabat

AMIDAMENT DIRECTE **1,000**

5 P312-I4O5 m3 Formigonament de rases i pous, amb formigó en massa HM - 20 / B / 20 / X0 amb una quantitat de ciment de 200 kg/m3 i relació aigua ciment =< 0.6, abocat des de camió

Num.	Text	Tipus	[C]	[D]	[E]	[F]	TOTAL	Fórmula
1	Protecció canalització		6,000	0,500	0,200		0,600	C#*D#*E#*F#

TOTAL AMIDAMENT **0,600**

Obra 01 PRESSUPOST 24127 VILADASENS
Capítol 02 REURBANITZACIÓ NUCLI
Subcapítol 05 FASE 4
Activitat 08 JARDINERIA

NUM.	CODI	UA	DESCRIPCIÓ
1	PR43D-8V2W	u	Subministrament de Lagerstroemia indica de perímetre de 14 a 16 cm, amb pa de terra de diàmetre mínim 45 cm i profunditat mínima 31,5 cm segons fórmules NTJ

AMIDAMENT DIRECTE **2,000**

2 PR60-8YPK u Plantació d'arbre planifoli amb pa de terra o contenidor, de 14 a 18 cm de perímetre de tronc a 1 m d'alçària (a partir del coll de l'arrel), excavació de clot de plantació de 80x80x80 cm amb mitjans mecànics, en un pendent inferior al 25 %, reblert del clot amb terra de l'excavació barrejada amb un 10% de compost i primer reg

Num.	Text	Tipus	[C]	[D]	[E]	[F]	TOTAL	Fórmula
1	01.02.05.08/PR43D-8V2W Subministrament Lagerstroemia indica perím=14 a 16cm,pa terra D>=45cm,h>=31,5cm s/NTJ	V	2,000				2,000	C#*D#*E#*F#

TOTAL AMIDAMENT **2,000**

Obra 01 PRESSUPOST 24127 VILADASENS
Capítol 02 REURBANITZACIÓ NUCLI
Subcapítol 05 FASE 4
Activitat 09 SENYALITZACIÓ

NUM.	CODI	UA	DESCRIPCIÓ
1	PBBG-DV34	u	Placa octogonal per a senyals de trànsit, d'alumini anoditzat, de 60 cm de diàmetre, acabada amb làmina retrorreflectora classe RA2, fixada mecànicament

Num.	Text	Tipus	[C]	[D]	[E]	[F]	TOTAL	Fórmula
1	R-2		1,000				1,000	C#*D#*E#*F#

TOTAL AMIDAMENT **1,000**

2 PBBM-4IMH m Suport rectangular de tub d'acer galvanitzat de 80x40x2 mm, col·locat a terra formigonat

Text Refós del Projecte de millora de l´eficiència de la xarxa d´aigua potable i de reurbanització del nucli de Viladasens.

Num.	Text	Tipus	[C]	[D]	[E]	[F]	TOTAL	Fórmula
1			2,000	3,000			6,000	C#*D#*E#*F#

TOTAL AMIDAMENT **6,000**

3 PBBB-DVJW u Placa informativa per a senyals de trànsit d'alumini anoditzat, de 60x60 cm, acabada amb pintura no reflectora, fixada mecànicament

Num.	Text	Tipus	[C]	[D]	[E]	[F]	TOTAL	Fórmula
1	S-13		1,000				1,000	C#*D#*E#*F#
2	S-17		1,000				1,000	C#*D#*E#*F#

TOTAL AMIDAMENT **2,000**

4 PBA4-DXT4 m Pintat sobre paviment de marca vial transversal contínua per a ús permanent i retrorreflectant en sec, amb humitat i amb pluja, tipus -, de 40 cm d'amplària, amb pintura acrílica de color blanc i microesferes de vidre, aplicada amb màquina d'accionament manual

Num.	Text	Tipus	[C]	[D]	[E]	[F]	TOTAL	Fórmula
1			5,000				5,000	C#*D#*E#*F#

TOTAL AMIDAMENT **5,000**

5 PBA2-FIHR m2 Pintat sobre paviment de marca vial superficial per a ús permanent i retrorreflectant en sec, tipus P-R, amb pintura acrílica de color blanc i microesferes de vidre, aplicada amb màquina d'accionament manual

Num.	Text	Tipus	[C]	[D]	[E]	[F]	TOTAL	Fórmula
1	PAS PEATONS		10,000				10,000	C#*D#*E#*F#

TOTAL AMIDAMENT **10,000**

6 PBA3-DXJ0 m Pintat sobre paviment de marca vial longitudinal contínua per a ús permanent i retrorreflectant en sec, tipus P-R, de 10 cm d'amplària, amb pintura acrílica de color blanc i microesferes de vidre, aplicada mecànicament mitjançant polvorització

Num.	Text	Tipus	[C]	[D]	[E]	[F]	TOTAL	Fórmula
1			85,000	0,500			42,500	C#*D#*E#*F#

TOTAL AMIDAMENT **42,500**

Obra 01 PRESSUPOST 24127 VILADASENS
Capítol 02 REURBANITZACIÓ NUCLI
Subcapítol 05 FASE 4
Activitat 10 MOBILIARI URBÀ

NUM.	CODI	UA	DESCRIPCIÓ
1	PQ12-.03X	u	Banc tipus Neobarcino de Benito o similar, de 180 cm de llargària, amb llistons de polímer reciclat i estructura metàl·lica, col·locat amb fixacions mecàniques.

AMIDAMENT DIRECTE **2,000**

2 PQ12-.04X u Cadira tipus Neobarcino de Benito o similar, de 70 cm de llargària, amb llistons de polímer reciclat i estructura de fundició dúctil, col·locat amb fixacions mecàniques.

AMIDAMENT DIRECTE **1,000**

AMIDAMENTS

Obra 01 PRESSUPOST 24127 VILADASENS
Capítol 02 REURBANITZACIÓ NUCLI
Subcapítol 05 FASE 4
Activitat 11 SEGURETAT I SALUT

NUM.	CODI	UA	DESCRIPCIÓ
1	XPAA-.014	pa	Partida d'alçada a justificar per la Seguretat i Salut a l'obra, en base a l'Estudi i el Pla de Seguretat i Salut.

AMIDAMENT DIRECTE 1,000

Obra 01 PRESSUPOST 24127 VILADASENS
Capítol 02 REURBANITZACIÓ NUCLI
Subcapítol 05 FASE 4
Activitat 12 RESIDUS

NUM.	CODI	UA	DESCRIPCIÓ
1	P2R6-4I4N	m3	Càrrega amb mitjans mecànics i transport de residus inerts o no especials a instal·lació autoritzada de gestió de residus, amb camió per a transport de 7 t, amb un recorregut de més de 10 i fins a 15 km

Num.	Text	Tipus	[C]	[D]	[E]	[F]	TOTAL	Fórmula
1	01.02.05.01/P2146-.BTV Demolició de paviment i base de qualsevol tipus, amb compressor i càrrega sobre camió amb mitjans	V	695,000	0,150			104,250	C#*D#*E#*F#

TOTAL AMIDAMENT 104,250

2 P2RA-EU7F m3 Disposició controlada en dipòsit autoritzat inclòs el cànon sobre la deposició controlada dels residus de la construcció, segons la LLEI 8/2008, de residus barrejats inerts amb una densitat 1 t/m3, procedents de construcció o demolició, amb codi 17 01 07 segons la Llista Europea de Residus

Num.	Text	Tipus	[C]	[D]	[E]	[F]	TOTAL	Fórmula
1	01.02.05.12/P2R6-4I4N Càrr.mec. residus inerts o no especials instal.gestió residus,camió transp.,7t,rec.més de 10 i fin	V	104,250				104,250	C#*D#*E#*F#

TOTAL AMIDAMENT 104,250

3 P2R3-HIXM m3 Transport de terres no contaminades a obra exterior o centre de valorització, amb camió de 7 t i temps d'espera per a la càrrega amb mitjans mecànics, amb un recorregut de més de 10 i fins a 15 km

Num.	Text	Tipus	[C]	[D]	[E]	[F]	TOTAL	Fórmula
1	01.02.05.02/P2214-.YWO Excav.p/caixa pav.,terreny compact.(SPT 20-50),pala excav.,+càrr.directa s/camió,entorn urba dif.	V	208,500				208,500	C#*D#*E#*F#
2	01.02.05.02/P221E-.R0O Excav.rasa pres.serv,hfins a 2m,terreny compact.(SPT 20-50),retro.,+terres deix.vora,entorn urba	V	92,000				92,000	C#*D#*E#*F#

TOTAL AMIDAMENT 300,500

4 P2RB-HIFS m3 Disposició de terres no contaminades de densitat aparent 1,6 t/m3, a valoritzador de materials naturals excavats amb codi VNME

Text Refós del Projecte de millora de l´eficiència de la xarxa d´aigua potable i de reurbanització del nucli de Viladasens.

AMIDAMENTS

Num.	Text	Tipus	[C]	[D]	[E]	[F]	TOTAL	Fórmula
1	01.02.05.12/P2R3-HIXM Transp.terres no contaminades,obra ext./centr. valor.,camió 7t,carreg.mec.,rec.més de 10 i fins a	V	300,500				300,500	C#*D#*E#*F#
2	ESPONJAMENT	P	20,000				60,100	PERORIGEN(G1:G1,C2)

TOTAL AMIDAMENT 360,600

5 XPAA-.024 pa Partida alçada a justificar per la gestió dels residus de la construcció i demolició.

AMIDAMENT DIRECTE 1,000

Obra 01 PRESSUPOST 24127 VILADASENS
Capítol 02 REURBANITZACIÓ NUCLI
Subcapítol 05 FASE 4
Activitat 13 ALTRES

NUM.	CODI	UA	DESCRIPCIÓ
1	XPAA-.104	pa	Partida alçada a justificar per a la seguretat vial, senyalització, abalisament i desviaments provisionals durant l'execució de les obres, segons indicació de la Direcció de l'Obra

AMIDAMENT DIRECTE 1,000

2 XPAA-.204 pa Partida alçada a justificar per imprevistos a l'obra, segons indicació de la Direcció de l'Obra

AMIDAMENT DIRECTE 1,000

QUADRE DE PREUS NÚM. 1

QUADRE DE PREUS NÚMERO 1

NÚMERO	CODI	UA	DESCRIPCIÓ	PREU
P-1	P2146-.100	m2	Enderroc i reposició de paviment de formigó/asfalt/vorera existent, de les mateixes característiques que l'enderrocat. Inclou tall de disc, enderroc del paviment, càrrega del material de demolició per al seu transport i subministrament i reposició del formigó amb les mateixes característiques que el paviment existent. Tot inclòs completament acabat. (QUARANTA-CINC EUROS AMB NOU CÈNTIMS)	45,09 €
P-2	P2146-.BTV	m2	Demolició de paviment i base de qualsevol tipus, amb compressor i càrrega sobre camió amb mitjans manuals i mecànics, en entorn urbà amb dificultat de mobilitat, amb afectació per serveis o elements de mobiliari urbà. (TRES EUROS AMB VUITANTA-QUATRE CÈNTIMS)	3,84 €
P-3	P21B0-.BQP	u	Retirada d'element de mobiliari urbà de qualsevol tipus amb mitjans manuals i càrrega manual de runa sobre camió o contenidor (CATORZE EUROS AMB SEIXANTA-TRES CÈNTIMS)	14,63 €
P-4	P21B0-.BQS	u	Desmuntatge i recol·locació de placa de senyalització vertical muntada sobre suport de peu o sobre paraments verticals, inclós acopis temporals, transports amb mitjans manuals i càrrega manual de runa sobre camió o contenidor (VUIT EUROS AMB TRENTA-SET CÈNTIMS)	8,37 €
P-5	P21B0-.BQW	u	Retirada de mòdul de senyalització informativa urbana amb mitjans manuals i càrrega manual de runa sobre camió o contenidor (TRES EUROS AMB SETANTA-SET CÈNTIMS)	3,77 €
P-6	P21DC-.BIX	m	Desmuntatge de línea elèctrica o telecomunicacions aèria o en façana, de qualsevol tipus amb mitjans manuals i càrrega manual de runa sobre camió o contenidor (ZERO EUROS AMB DINOU CÈNTIMS)	0,19 €
P-7	P21G5-54CN	u	Demolició d'embornal de 70x30x85 cm, de parets de 15 cm de maó, amb mitjans mecànics i càrrega sobre camió (CINC EUROS AMB NORANTA-SET CÈNTIMS)	5,97 €
P-8	P21G6-.9JV	m	Demolició d'interceptor de 35x50 cm de parets de 15 cm, de maó i amb solera de 15 cm de formigó amb compressor i càrrega mecànica sobre camió (VUIT EUROS AMB TRENTA-SET CÈNTIMS)	8,37 €
P-9	P21G7-.9KB	m	Anivellament i posada a cota d'arqueta a nou paviment amb mitjans mecànics i càrrega sobre camió (QUARANTA-VUIT EUROS AMB NORANTA-SET CÈNTIMS)	48,97 €
P-10	P2214-.YWO	m3	Excavació per a caixa de paviment en terreny compacte (SPT 20-50), realitzada amb pala excavadora i càrrega directa sobre camió, en entorn urbà amb dificultat de mobilitat. (NOU EUROS AMB TRENTA-UN CÈNTIMS)	9,31 €
P-11	P221B-EL75	m3	Excavació de rasa i pou de fins a 2 m de fondària, en terreny compacte (SPT 20-50), realitzada amb retroexcavadora de combustible i amb les terres deixades a la vora (SET EUROS AMB SEIXANTA-NOU CÈNTIMS)	7,69 €
P-12	P221E-.R0O	m3	Excavació de rasa en presència de serveis fins a 2 m de fondària, en terreny compacte (SPT 20-50), realitzada amb retroexcavadora i càrrega mecànica sobre camió. (DIVUIT EUROS AMB DIVUIT CÈNTIMS)	18,18 €
P-13	P221K-TG43	m3	Excavació de cala, per a localització de serveis, amb mitjans manuals i reblert i compactació de terres seleccionades de la pròpia excavació, sense pedres (NORANTA-DOS EUROS AMB VINT-I-CINC CÈNTIMS)	92,25 €

Text Refós del Projecte de millora de l´eficiència de la xarxa d´aigua potable i de reurbanització del nucli de Viladasens.

QUADRE DE PREUS NÚMERO 1

NÚMERO	CODI	UA	DESCRIPCIÓ	PREU
P-14	P2255-.PIO	m3	Rebliment i piconatge de rasa, amb sorra, en tongades de gruix de més de 25 i fins a 50 cm, utilitzant picó vibrant de combustible (QUARANTA-SET EUROS AMB QUARANTA-SET CÈNTIMS)	47,47 €
P-15	P2258-DRNF	m3	Terraplenat i piconatge en rases i pous amb terres adequades, en tongades de fins a 25 cm, amb una compactació del 95% del PM, amb picó vibrant de combustible i minicarregadora de combustible (VUIT EUROS AMB DOTZE CÈNTIMS)	8,12 €
P-16	P2A0-4ILS	m3	Subministrament de terra adequada, procedent d'aportació (SET EUROS AMB QUINZE CÈNTIMS)	7,15 €
P-17	P2R3-HIXM	m3	Transport de terres no contaminades a obra exterior o centre de valorització, amb camió de 7 t i temps d'espera per a la càrrega amb mitjans mecànics, amb un recorregut de més de 10 i fins a 15 km (CINC EUROS AMB VINT-I-CINC CÈNTIMS)	5,25 €
P-18	P2R6-4I4N	m3	Càrrega amb mitjans mecànics i transport de residus inerts o no especials a instal·lació autoritzada de gestió de residus, amb camió per a transport de 7 t, amb un recorregut de més de 10 i fins a 15 km (TRETZE EUROS AMB QUARANTA-UN CÈNTIMS)	13,41 €
P-19	P2RA-EU7F	m3	Disposició controlada en dipòsit autoritzat inclòs el cànon sobre la deposició controlada dels residus de la construcció, segons la LLEI 8/2008, de residus barrejats inerts amb una densitat 1 t/m3, procedents de construcció o demolició, amb codi 17 01 07 segons la Llista Europea de Residus (SETZE EUROS AMB QUARANTA-SIS CÈNTIMS)	16,46 €
P-20	P2RB-HIFS	m3	Disposició de terres no contaminades de densitat aparent 1,6 t/m3, a valoritzador de materials naturals excavats amb codi VNME (SIS EUROS AMB QUINZE CÈNTIMS)	6,15 €
P-21	P312-I4O5	m3	Formigonament de rases i pous, amb formigó en massa HM - 20 / B / 20 / X0 amb una quantitat de ciment de 200 kg/m3 i relació aigua ciment =< 0.6, abocat des de camió (CENT VINT-I-SIS EUROS AMB SEIXANTA CÈNTIMS)	126,60 €
P-22	P314-WN15	m3	Formigonament de rases i pous de fonaments, amb formigó en massa, amb 20% de granulats de material reciclat de formigons, HRM - 25 / F / 20 / X0 amb una quantitat de ciment de 275 kg/m3 i relació aigua ciment =< 0.6, abocat des de camió (CENT QUARANTA-UN EUROS AMB QUARANTA CÈNTIMS)	141,40 €
P-23	P4G3-49NI	m3	Paredat de gruix variable de pedra de recuperació carejada, de dues cares vistes, col·locada amb morter mixt 1:1:7 (CINC-CENTS DINOU EUROS AMB QUARANTA-VUIT CÈNTIMS)	519,48 €
P-24	P6181-.VMU	m2	Mur de bloc de formigó de dues cares vistes, llis, de 400x200x200 mm, de cara vista, gris, categoria I segons norma UNE-EN 771-3, col·locat amb morter mixt de ciment pòrtland amb filler calcari 1:0,5:4 i remolinat de tonalitat verd/marró. (VUITANTA-NOU EUROS AMB VUITANTA-QUATRE CÈNTIMS)	89,84 €
P-25	P936-.3FR	m3	Retirada de paviment de sauló, càrrega sobre camió, transport i deposició a centre de valorització, tot inclòs. (QUATRE EUROS AMB QUARANTA-SIS CÈNTIMS)	4,46 €
P-26	P936-E3FR	m3	Base de sauló, amb estesa i piconatge del material al 95 % del PM (NOU EUROS AMB QUARANTA-TRES CÈNTIMS)	9,43 €

QUADRE DE PREUS NÚMERO 1

NÚMERO	CODI	UA	DESCRIPCIÓ	PREU
P-27	P938-.P8D	m3	Base de tot-u artificial, amb estesa i piconatge del material al 98% del PM, en entorn urbà amb dificultat de mobilitat. (TRENTA-CINC EUROS AMB NORANTA-SIS CÈNTIMS)	35,96 €
P-28	P967-E9VG	m	Peça recta de formigó per a vorades model P2 tipus Breinco o similar, doble capa, amb secció normalitzada per a vianants A3 20x8 cm, segons UNE 127340, de classe climàtica B, classe resistent a l'abrasió H i classe resistent a flexió S (R-3,5 MPa) segons UNE-EN 1340, col·locada sobre base de formigó no estructural HNE-15/P/40 de 10 a 20 cm d'alçària, i rejuntat amb morter per a ram de paleta (VINT-I-VUIT EUROS AMB SETANTA-SIS CÈNTIMS)	28,76 €
P-29	P992-.PN5	u	Escocell circular de fundició model C100 de Fàbregas o similar de dn 100 cm, amb 4 peces per formar l'escocell sobre base de formigó d'ús no estructural HNE-15/P/40 (VUITANTA-TRES EUROS AMB CINQUANTA-SIS CÈNTIMS)	83,56 €
P-30	P9BA-I6HQ	m2	Emmacat de pedra de la zona per a paviment amb grava de riu, de 5 a 12 mm rejuntada amb morter de classe M15, inclòs el morter, d'acord amb els plànols i Plec de prescripcions (SEIXANTA-SET EUROS AMB VINT-I-UN CÈNTIMS)	67,21 €
P-31	P9F3-.WPH	m2	Paviment de panot tipus TERANA o similar, de 24x16 cm i 7 cm de gruix, color a definir a obra, col·locats amb morter de ciment 1:6 i reblert de junts. (CINQUANTA-VUIT EUROS AMB TRES CÈNTIMS)	58,03 €
P-32	P9F3-.Z01	m	Tira la llamborda tipus TERANA o similar, de 24x16 cm i de 16x16 cm 7 cm de gruix, color a definir a obra, col·locades alineades dues rectangulars i una quadrada col·locats amb morter de ciment 1:6 i reblert de junts. (QUARANTA EUROS AMB TRES CÈNTIMS)	40,03 €
P-33	P9G9-.IY9	m2	Paviment de formigó amb acabat desactivat superficial de 18 cm de gruix amb fibres sintètiques, abocat des de camió (QUARANTA-NOU EUROS AMB TRENTA-VUIT CÈNTIMS)	49,38 €
P-34	P9GA-.P84	m2	Paviment de formigó amb acabat de textura especial de 21 cm de gruix amb fibres sintètiques i acabat polit acolorit, abocat des de camió (QUARANTA-VUIT EUROS AMB VINT-I-VUIT CÈNTIMS)	48,28 €
P-35	P9VE-.6KE	u	Esglaó de formigó prefabricat d'1 peça de secció rectangular de 120x40x15 cm, amb bisell i acabat llis, model Superestep de Breinco o similar, col·locat amb formigó d'ús no estructural HNE-15/P/10 (CENT DIVUIT EUROS AMB QUARANTA-UN CÈNTIMS)	118,41 €
P-36	PBA1-.0X6	m	Formació de banda transversal d'alerta de 50 cm d'ample, inclòs adhesiu, resalts de 50x10 mm i pintura de dos components en fred, totalment acabada. (DOS-CENTS VINT-I-NOU EUROS AMB QUARANTA-DOS CÈNTIMS)	229,42 €
P-37	PBA2-FIHR	m2	Pintat sobre paviment de marca vial superficial per a ús permanent i retrorreflectant en sec, tipus P-R, amb pintura acrílica de color blanc i microesferes de vidre, aplicada amb màquina d'accionament manual (SET EUROS AMB SETANTA CÈNTIMS)	7,70 €
P-38	PBA3-DXJ0	m	Pintat sobre paviment de marca vial longitudinal contínua per a ús permanent i retrorreflectant en sec, tipus P-R, de 10 cm d'amplària, amb pintura acrílica de color blanc i microesferes de vidre, aplicada mecànicament mitjançant polvorització (ZERO EUROS AMB SETANTA-TRES CÈNTIMS)	0,73 €
P-39	PBA4-DXT4	m	Pintat sobre paviment de marca vial transversal contínua per a ús permanent i retrorreflectant en sec, amb humitat i amb pluja, tipus -, de 40 cm d'amplària, amb pintura acrílica de color blanc i microesferes de vidre, aplicada amb màquina d'accionament manual (DOS EUROS AMB TRENTA-UN CÈNTIMS)	2,31 €

Text Refós del Projecte de millora de l´eficiència de la xarxa d´aigua potable i de reurbanització del nucli de Viladasens.

QUADRE DE PREUS NÚMERO 1

NÚMERO	CODI	UA	DESCRIPCIÓ	PREU
P-40	PBBB-DVJS	u	Placa informativa per a senyals de trànsit d'alumini anoditzat, de 40x60 cm, acabada amb pintura no reflectora, fixada mecànicament (SEIXANTA-CINC EUROS AMB QUARANTA CÈNTIMS)	65,40 €
P-41	PBBB-DVJU	u	Placa informativa per a senyals de trànsit d'alumini anoditzat, de 40x40 cm, acabada amb pintura no reflectora, fixada mecànicament (QUARANTA-QUATRE EUROS AMB QUARANTA-QUATRE CÈNTIMS)	44,44 €
P-42	PBBB-DVJW	u	Placa informativa per a senyals de trànsit d'alumini anoditzat, de 60x60 cm, acabada amb pintura no reflectora, fixada mecànicament (SEIXANTA-SET EUROS AMB NORANTA-DOS CÈNTIMS)	67,92 €
P-43	PBBF-DUJS	u	Placa circular per a senyals de trànsit, d'alumini anoditzat, de 60 cm de, acabada amb làmina retrorreflectora classe RA2, fixada mecànicament (NORANTA-TRES EUROS AMB QUARANTA-NOU CÈNTIMS)	93,49 €
P-44	PBBG-DV34	u	Placa octogonal per a senyals de trànsit, d'alumini anoditzat, de 60 cm de diàmetre, acabada amb làmina retrorreflectora classe RA2, fixada mecànicament (NORANTA-VUIT EUROS AMB CINQUANTA-TRES CÈNTIMS)	98,53 €
P-45	PBBH-DVF8	u	Placa triangular per a senyals de trànsit, d'alumini anoditzat, de 90 cm de costat, acabada amb pintura no reflectora, fixada mecànicament (SETANTA-UN EUROS AMB VUITANTA CÈNTIMS)	71,80 €
P-46	PBBM-4IMH	m	Suport rectangular de tub d'acer galvanitzat de 80x40x2 mm, col·locat a terra formigonat (DOTZE EUROS AMB QUARANTA CÈNTIMS)	12,40 €
P-47	PD06-.100	u	Pou de registre de DN600mm de fins a 1,00m de profunditat mitjançant formació de mitja canya amb rajol ceràmic resistent i arqueta troncocònica prefabricada de formigó aferrat amb morter de ciment portland. Inclou marc i tapa homologades de fundició dúctil. (SIS-CENTS QUARANTA-UN EUROS AMB VUITANTA-SET CÈNTIMS)	641,87 €
P-48	PD06-.110	u	Pou de registre prefabricat de formigó armat de 1,00 m de diàmetre interior, amb una profunditat màxima inferior a 3 m, amb solera de formigó d'ús no estructural HNE-20/B/20 de resistència a compressió 20 N/mm2, consistència tova i grandària màxima del granulat 20 mm de 15 cm de gruix amb mitja canya, i part proporcional de peces especials, bastiment circular o quadrat aparent (segons tipus de paviment) de fosa dúctil per a pou de registre i tapa rodona articulada amb tancament de bloqueig, pas lliure de 810 mm de diàmetre i classe D400 segons norma UNE-EN 124 col·locat amb morter i graons de polipropilè armat (VUIT-CENTS TRENTA EUROS AMB QUARANTA-TRES CÈNTIMS)	830,43 €
P-49	PD06-.200	u	Repicat i reconstrucció de pou de registre existent amb morter de ciment pòrtland (DOS-CENTS QUARANTA-TRES EUROS AMB QUARANTA-NOU CÈNTIMS)	243,49 €
P-50	PD06-.201	ml	Travessada Pont Riera mitjançant ancoratge de canonada de fundició dúctil FD DN 125 mm amb junta standard. Inclou abraçaderes, suport per a la seva fixació a l'estructura del pont (DOS-CENTS DINOU EUROS AMB QUARANTA-VUIT CÈNTIMS)	219,48 €
P-51	PD59-.8KK	u	Subministre i colocació de canal i reixa de fundició de BENITO o similar D-400. de 980x550x395mm, realitzada amb ferro i revestida amb pintura negra no tòxica, no infamable i no contaminant, superficie metàl·lica antilliscant, disenyada per suportar tràfic mig, segons norma EN-1433. (QUATRE-CENTS TRENTA-SET EUROS AMB DISSET CÈNTIMS)	437,17 €
P-52	PD731-UCW7	m	Claveguera amb tub de paret estructurada per a sanejament soterrat sense pressió, de polietilè, diàmetre nominal DN 200, classe de rigidesa anular SN 8 (rigidesa anular 8 kN/m2), de superfícies interna llisa i externa perfilada de tipus B, codi d'àrea d'aplicació U, fabricació segons norma UNE-EN 13476-3, unió mitjançant maniguet extruït i junt elastomèric d'estanquitat, col·locat al fons de la rasa sobre llit de sorra de 10 cm de gruix i reblert de	75,90 €

QUADRE DE PREUS NÚMERO 1

NÚMERO	CODI	UA	DESCRIPCIÓ	PREU
			sorra fins a 30 cm per sobre del tub, inclosa la formació d'una solera de 15 cm de gruix de formigó d'ús no estructural HNE-20/P/20 de resistència a compressió 20 N/mm2, consistència plàstica i grandària màxima del granulat 20 mm, amb picó vibrant de combustible. Inclou part proporcional de connexió a pou o tub general. (SETANTA-CINC EUROS AMB NORANTA CÈNTIMS)	
P-53	PD731-UCZI	m	Claveguera amb tub de paret estructurada per a sanejament soterrat sense pressió, de polietilè, diàmetre nominal DN 630, classe de rigidesa anular SN 8 (rigidesa anular 8 kN/m2), de superfícies interna llisa i externa perfilada de tipus B, codi d'àrea d'aplicació U, fabricació segons norma UNE-EN 13476-3, unió mitjançant maniguet extruït i junt elastomèric d'estanquitat, col·locat al fons de la rasa sobre llit de sorra de 20 cm de gruix i reblert de sorra fins a 30 cm per sobre del tub, amb picó vibrant de combustible (CENT TRENTA EUROS AMB SEIXANTA-SIS CÈNTIMS)	130,66 €
P-54	PD86-.90C	m	Recobriment protector exterior per a xarxa amb formigó HNE20/P/20 (VINT-I-VUIT EUROS AMB SETANTA-TRES CÈNTIMS)	28,73 €
P-55	PD86-.90H	m3	Recobriment protector exterior per a tubs en rasa de serveis amb formigó HNE20/P/20, abocat des de camió amb estesa i vibratge manual, amb acabat reglejat (CENT DINOU EUROS AMB QUARANTA-SIS CÈNTIMS)	119,46 €
P-56	PDG0-.EN1	m	Canalització soterrada per a enllumenat públic amb protecció de formigó fins a 10 cm per sobre de la generatriu del tub superior, inclosa excavació, subministrament i col·locació de tub de polietilè de doble capa, banda continua de senyalització. Tot inclòs completament acabat. (VINT-I-QUATRE EUROS AMB VUITANTA CÈNTIMS)	24,80 €
P-57	PDG1-.200	m	Canalització de comunicacions amb tubs de PE amb 2 unitats de conducte de PEHD tritub de 40 mm de, 3 mm de gruix i PN 10, per a canalitzacions soterrades, inclou excavació, càrrega de la terra sobrant per al seu transport, reblert i compactat de rases, protecció de formigó, banda continua de senyalització, fil guia a cada tub, part proporcional d'accessoris d'unió, separadors i obturadors. Tot inclòs completament acabat, segons plànols. (QUARANTA-TRES EUROS AMB TRENTA-CINC CÈNTIMS)	43,35 €
P-58	PDG5-.040	u	Obturador estanc per a conducte de diàmetre 40 mm. Inclou subministrament i col·locació Tot inclòs. (DOS EUROS AMB ONZE CÈNTIMS)	2,11 €
P-59	PDK1-DXA4	u	Bastiment quadrat i tapa quadrat de fosa dúctil per a pericó de serveis, recolzada, pas lliure de 400x400 mm i classe B125 segons norma UNE-EN 124, col·locada amb morter per a ram de paleta (QUARANTA-VUIT EUROS AMB VUITANTA-NOU CÈNTIMS)	48,89 €
P-60	PDK2-VL6N	u	Pericó de registre de fàbrica de maó de 40x40x40 cm, per a instal·lacions de serveis, amb parets de 15 cm de gruix de maó calat de 290x140x100 mm, arrebossada i lliscada interiorment amb morter mixt amb una proporció en volum 1:2:10, sobre solera formigó de 20 cm de gruix i reblert lateral amb terra de la mateixa excavació (NORANTA-VUIT EUROS AMB QUARANTA-TRES CÈNTIMS)	98,43 €
P-61	PDK4-.100	u	Connexió amb la xarxa existent de telecomunicacions, inclòs cata per a localització de la fita existent, el mandrinat del últim tram construït i la col·locació del fil de guia, segons normes de la companyia, deixant la connexió totalment acabada i en perfecte funcionament. (CENT QUARANTA-QUATRE EUROS AMB VINT-I-SET CÈNTIMS)	144,27 €
P-62	PDK4-.P5I	u	Pericó de registre de formigó prefabricat de 140x70cm de dimensions interiors, per a instal·lacions de serveis, amb marc i tapa de fosa dúctil D400 segons norma UNE-EN 124 de doble fulla triangular amb tanca de seguretat.Inclou excavació, càrrega de la terra sobrant i transport, subministrament, execució d'entrades, connexions i segellat amb morter dels conductes. Tot inclòs completament acabat (NOU-CENTS TRENTA-UN EUROS AMB SETANTA CÈNTIMS)	931,70 €

Text Refós del Projecte de millora de l´eficiència de la xarxa d´aigua potable i de reurbanització del nucli de Viladasens.

QUADRE DE PREUS NÚMERO 1

NÚMERO	CODI	UA	DESCRIPCIÓ	PREU
P-63	PDK4-.P5N	u	Pericó de registre de formigó prefabricat de 70x70cm de dimensions interiors, per a instal·lacions de serveis, amb marc i tapa de fosa dúctil D400 segons norma UNE-EN 124 de doble fulla triangular amb tanca de seguretat.Inclou excavació, càrrega de la terra sobrant i transport, subministrament, execució d'entrades, connexions i segellat amb morter dels conductes. Tot inclòs completament acabat (SIS-CENTS TRENTA EUROS AMB NORANTA CÈNTIMS)	630,90 €
P-64	PFB2-.100	u	Subministrament i col.locació de derivació en T electrosoldable de PEAD PN-10, DN125/125mm (CENT TRENTA-SET EUROS AMB QUARANTA-NOU CÈNTIMS)	137,49 €
P-65	PFB2-.200	u	Subministrament i col.locació de colze 45º/90º injectable PEAD PN 10, DN 125mm (NORANTA-DOS EUROS AMB SEIXANTA-CINC CÈNTIMS)	92,65 €
P-66	PFB2-.300	u	Subministrament i col.locació de tap injectable PEAD PN 10, DN 125mm (SETANTA EUROS AMB VUITANTA-DOS CÈNTIMS)	70,82 €
P-67	PFB2-.310	u	Subministrament i col.locació de tap injectable PEAD PN 10, DN 63mm (CINQUANTA-TRES EUROS AMB DIVUIT CÈNTIMS)	53,18 €
P-68	PFB3-.100	pa	Partida alçada a justificar per l'execució de by-pass de la xarxa d'abastament durant l'execució de les obres i les corresponents connexions a escomeses per tal de mantenir l'abastament als veïns durant les obres. Inclou el desmuntatge un cop instal·lada la nova xarxa. (DOS MIL QUATRE-CENTS VINT-I-CINC EUROS AMB SEIXANTA-VUIT CÈNTIMS)	2.425,68 €
P-69	PFB3-.110	pa	Partida alçada a justificar per l'execució de by-pass de la xarxa d'abastament durant l'execució de les obres i les corresponents connexions a escomeses per tal de mantenir l'abastament als veïns durant les obres. Inclou el desmuntatge un cop instal·lada la nova xarxa. (QUATRE MIL VUIT-CENTS CINQUANTA-UN EUROS AMB TRENTA-SET CÈNTIMS)	4.851,37 €
P-70	PFB3-.120	pa	Partida alçada a justificar per l'execució de by-pass de la xarxa d'abastament durant l'execució de les obres i les corresponents connexions a escomeses per tal de mantenir l'abastament als veïns durant les obres. Inclou el desmuntatge un cop instal·lada la nova xarxa. (MIL DOS-CENTS DOTZE EUROS AMB VUITANTA-QUATRE CÈNTIMS)	1.212,84 €
P-71	PFB3-.200	u	Treballs d'instal·lació d'escomesa equipada de 32mm, repicar façana per a nou armari de comptador i subministrament i col·locació de comptador. Inclou obra civil. (MIL DOS-CENTS NORANTA-TRES EUROS AMB TRENTA-NOU CÈNTIMS)	1.293,39 €
P-72	PFB3-.210	u	Treballs d'instal·lació d'escomesa equipada de 63mm, repicar façana per a nou armari de comptador i subministrament i col·locació de comptador. Inclou obra civil. (MIL SIS-CENTS SETANTA-DOS EUROS AMB QUARANTA CÈNTIMS)	1.672,40 €
P-73	PFB3-.300	u	Connexió a xarxa municipal d'aigua potable existent de PVC DN110mm mitjançant col·locació d'accessoris per al correcte muntatge. Tot completament instal·lat i provat a realitzar per la Companyia Consessionària del servei d'aigua potable. (MIL CENT SEIXANTA EUROS AMB SETANTA-DOS CÈNTIMS)	1.160,72 €
P-74	PFB3-.350	u	Connexió a xarxa municipal d'aigua potable existent de PE DN125mm mitjançant col·locació de vàlvula de comporta amb eix d'acer inoxidable DN 100mm i accessoris. Tot completament instal·lat i provat a realitzar per la Companyia Consessionària del servei d'aigua potable. (MIL CENT VUITANTA-QUATRE EUROS AMB QUARANTA-UN CÈNTIMS)	1.184,41 €

QUADRE DE PREUS NÚMERO 1

NÚMERO	CODI	UA	DESCRIPCIÓ	PREU	
P-75	PFB3-.400	u	Connexió a xarxa municipal d'aigua potable existent de PE 125 mm mitjançant col·locació d'accessoris per al correcte muntatge. Tot completament instal·lat i provat a realitzar per la Companyia Consessionària del servei d'aigua potable. (NOU-CENTS DOTZE EUROS AMB QUARANTA-VUIT CÈNTIMS)	912,48	€
P-76	PFB3-.600	u	Connexió a xarxa municipal d'aigua potable existent de PE 63 mm mitjançant col·locació d'accessoris per al correcte muntatge. Tot completament instal·lat i provat a realitzar per la Companyia Consessionària del servei d'aigua potable. (MIL CENT VUITANTA-QUATRE EUROS AMB QUARANTA-UN CÈNTIMS)	1.184,41	€
P-77	PFB3-.663	m	Subministrament i col·locació de canonada de PEAD PN-10 DN63mm, 10at., segons normativa UNE I AENOR en PE-100. Inclou banda blava senyalitzadora. (VINT-I-VUIT EUROS AMB SEIXANTA-QUATRE CÈNTIMS)	28,64	€
P-78	PFB3-.6JS	m	Subministrament i col·locació de canonada de PEAD PN-10 DN125mm, 10at., segons normativa UNE I AENOR en PE-100. Inclou banda blava senyalitzadora. (VINT-I-VUIT EUROS AMB SEIXANTA-QUATRE CÈNTIMS)	28,64	€
P-79	PFB4-DW47	m	Tub de polietilè de designació PE 40, de 63 mm de diàmetre nominal, de 10 bar de pressió nominal, sèrie SDR 7,4, UNE-EN 12201-2, connectat a pressió, amb grau de dificultat mig, utilitzant accessoris de plàstic, i col·locat al fons de la rasa (DOTZE EUROS AMB VINT-I-SIS CÈNTIMS)	12,26	€
P-80	PFB4-DW4A	m	Tub de polietilè de designació PE 40, de 50 mm de diàmetre nominal, de 10 bar de pressió nominal, sèrie SDR 7,4, UNE-EN 12201-2, connectat a pressió, amb grau de dificultat mig, utilitzant accessoris de plàstic, i col·locat al fons de la rasa (DEU EUROS AMB SETANTA-VUIT CÈNTIMS)	10,78	€
P-81	PG10-.100	u	Armari emportat a façana o tanca. Tot inclòs completament acabat. (MIL QUATRE-CENTS CINQUANTA-UN EUROS AMB SEIXANTA-DOS CÈNTIMS)	1.451,62	€
P-82	PG2N-.100	m	Conducció d'un circuit de baixa tensió amb tubs formigonats. Inclou excavació, càrrega de la terra sobrant per al seu transport, reblert i compactat de rases, tubs de PE diàmetre 160 mm, protegits amb formigó HM-20/B/20/I, i cinta de senyalització de PE. Tot inclòs completament acabat, segons plànols. (CINQUANTA-CINC EUROS AMB VINT-I-NOU CÈNTIMS)	55,29	€
P-83	PG2N-.200	m	Conducció de 2 circuits de baixa tensió amb tubs formigonats. Inclou excavació, càrrega de la terra sobrant per al seu transport, reblert i compactat de rases, tubs de PE diàmetre 160 mm, protegits amb formigó HM-20/B/20/I, i cinta de senyalització de PE. Tot inclòs completament acabat, segons plànols. (SEIXANTA-TRES EUROS AMB SEIXANTA-QUATRE CÈNTIMS)	63,64	€
P-84	PG2N-.600	m	Conducció per a 4+2 circuits de baixa tensió amb tubs formigonats. Inclou excavació, càrrega de la terra sobrant per al seu transport, reblert i compactat de rases, tubs de PE diàmetre 160 mm, protegits amb formigó HM-20/B/20/I, i cinta de senyalització de PE. Tot inclòs completament acabat, segons plànols. (NORANTA EUROS AMB NORANTA-NOU CÈNTIMS)	90,99	€
P-85	PG2N-EUGK	m	Tub corbable corrugat de polietilè, de doble capa, llisa la interior i corrugada l'exterior, de 90 mm de diàmetre nominal, aïllant i no propagador de la flama, resistència a l'impacte de 20 J, resistència a compressió de 450 N, muntat com a canalització soterrada (TRES EUROS AMB SEIXANTA CÈNTIMS)	3,60	€
P-86	PG32-.YMZ	m	Conductor de baixa tensió d'alumini, de 3x240+150 mm2, inclòs jocs d'empalmadors. Inclou subministrament i col·locació. Tot inclòs. (1circuit) (TRENTA-DOS EUROS AMB VUITANTA-SIS CÈNTIMS)	32,86	€

Text Refós del Projecte de millora de l´eficiència de la xarxa d´aigua potable i de reurbanització del nucli de Viladasens.

QUADRE DE PREUS NÚMERO 1

NÚMERO	CODI	UA	DESCRIPCIÓ	PREU	
P-87	PG33-E6VA	m	Cable amb conductor de coure de tensió assignada0,6/1 kV, de designació RVFV, construcció segons norma UNE 21123-2, tetrapolar, de secció 4x10 mm2, amb armadura de fleix d'acer i coberta del cable de PVC, classe de reacció al foc Eca segons la norma UNE-EN 50575, col·locat en tub (ONZE EUROS AMB VINT-I-DOS CÈNTIMS)	11,22	€
P-88	PG33-E6VC	m	Cable amb conductor de coure de tensió assignada0,6/1 kV, de designació RVFV, construcció segons norma UNE 21123-2, tetrapolar, de secció 4x16 mm2, amb armadura de fleix d'acer i coberta del cable de PVC, classe de reacció al foc Eca segons la norma UNE-EN 50575, col·locat en tub (DISSET EUROS AMB CINQUANTA-SET CÈNTIMS)	17,57	€
P-89	PG3B-.7CU	m	Conductor nu de coure de 35 mm2 de secció per a xarxa d'enllumenat. Inclou subministrament, col·locació connexions i proves. Tot inclòs. (QUINZE EUROS AMB CINQUANTA-QUATRE CÈNTIMS)	15,54	€
P-90	PGD1-.3BK	u	Piqueta de connexió a terra d'acer, amb recobriment de coure clavada a terra (TRENTA-DOS EUROS AMB NORANTA-CINC CÈNTIMS)	32,95	€
P-91	PGD4-614M	u	Connexió a lluminària existent amb conversió subterrània/aèria per façana amb tub metàl·lic fins a 3 metres, grapat a façana fins i lluminària. Inclosa reconnxió a luminària, ab tots els elements necessaris (CENT QUINZE EUROS AMB DOTZE CÈNTIMS)	115,12	€
P-92	PHG0-HAML	u	Quadre de comandament i protecció d'enllumenat públic de tipus urbà, amb caixa seccionadora i CGP segons normes companyia subministradora, de 4 sortides protegides amb diferencials rearmables, doble nivell, amb mòdul electrònic de control i comunicacions, proteccions per a serveis del quadre i sortida monofàsica per a reg, s'inclou bancada d'acer inoxidable de 300 mm d'alçària i tot el petit material auxiliar necessari de connexió i muntatge. Proteccions per una potència contractable de fins a 45 kVA (63 A/400 V), inclou ICP, IGA, relè de sobretensions permanents, il·luminació interior i pressa de corrent. Inclou presa i placa de terra, inclosos els pictogrames de les tapes exteriors, instal·lat (NOU MIL NOU-CENTS VINT-I-SIS EUROS AMB CINQUANTA-SIS CÈNTIMS)	9.926,56	€
P-93	PHM2-DBEN	u	Columna de planxa d'acer galvanitzat, de forma troncocònica, de 5 m d'alçària, coronament sense platina, amb base platina i porta, segons norma UNE-EN 40-5, col·locada sobre dau de formigó (TRES-CENTS UN EUROS AMB SET CÈNTIMS)	301,07	€
P-94	PHNI-.100	u	Projector orientable LED exterior amb difusor de vidre i cos alumini fos amb accessori per fixar lateralment i acoblat al suport.Totalment col·locat. (VUIT-CENTS QUATRE EUROS AMB VUITANTA-QUATRE CÈNTIMS)	804,84	€
P-95	PHNI-B5VW	u	Llum LED per a exterior de distribució simètrica amb difusor de vidre i cos alumini fos, equipat amb un mòdul de 49 LED i un dispositiu d'alimentació i control regulable de 60 W de potència total, flux lluminós 5040 lm, temperatura de color 4000 K, vida útil >=83000, aïllament elèctric de classe I, grau de protecció IP-66 i IK08 amb accessori per fixar lateralment i acoblat al suport (SIS-CENTS VUITANTA EUROS AMB NOU CÈNTIMS)	680,09	€
P-96	PJM1-.9XR	u	Armari metàl·lic amb tanca normalitzada, de 800x600x300 mm, instal·lat encastat en mur. (CENT QUARANTA-SET EUROS AMB VUITANTA-UN CÈNTIMS)	147,81	€
P-97	PJM9-.100	u	Subministrament i col.locació de descàrrega de DN2´´ sobre canonada de PEAD PN-10 equipada amb accessoris de llautó. (TRES-CENTS NORANTA-VUIT EUROS AMB QUARANTA-QUATRE CÈNTIMS)	398,44	€

QUADRE DE PREUS NÚMERO 1

NÚMERO	CODI	UA	DESCRIPCIÓ	PREU
P-98	PJM9-.200	u	Subministrament i col.locació de ventosa de 2´´ de doble efecte, Hawley o similar, de fins a 14m3/min de descàrrega d'aire i muntada sobre tub PEAD PN-10. (CINC-CENTS VINT-I-DOS EUROS AMB DOS CÈNTIMS)	522,02 €
P-99	PJMZ-.RSN	u	Construcció o reposició d'escomesa d'habitatge. S'inclou collarí de pressa per a canonada de fins a PEADØ125 amb sortida de fins a 2´´, 10 metres de tub de PE32 PN10, material auxiliar i pp d'accessoris, muntat i connectat. Inclou arqueta de fins a 20x20 mm. S'inclou tramitació amb Cia. (DOS-CENTS CATORZE EUROS AMB CATORZE CÈNTIMS)	214,14 €
P-100	PJMZ-.RSO	u	Connexió a la xarxa existent, inclou enllaços de polietilè, vàlvula de presa en càrrega, vàlvula de retenció, matxó doble de llautó, joc d'aixetes complerts, drets de connexió, comptador, arqueta segons especificacions companyia d'aigues, amb verificació oficial. Tot inclòs completament acabat. (MIL QUATRE-CENTS SETANTA EUROS)	1.470,00 €
P-101	PJS5-118FW	u	Boca de reg amb cos de fosa, brida d'entrada de DN 65 mm i ràcord de connexió tipus Barcelona de 70 mm de diàmetre, amb comptador, pericó i tapa de fosa i vàlvula de tancament amb junt EPDM, revestida amb pintura epoxi, instal·lada (CINC-CENTS SEIXANTA-UN EUROS AMB CINQUANTA-DOS CÈNTIMS)	561,52 €
P-102	PJS6-.EEZ	m	Conducció de polietilè de 17 mm de diàmetre exterior i 14,6 mm de diàmetre interior, amb degoters autocompensants integrats i disposats cada 0,3 m., amb cabal nominal de 2,3 l/h, amb mecanisme antisucció, amb barrera física contra l'entrada d'arrels i presa d'aigua a través de filtre de 130 mm2. Inclou subministrament, col·locació, excavació i rebliment de rasa de 0,1x0,1 m, i part proporcional de peces de connexió. Tot inclòs completament acabat. (TRES EUROS AMB QUARANTA-TRES CÈNTIMS)	3,43 €
P-103	PJSA1-92KC	u	Programador de reg amb alimentació a 24 V, no codificable, no ampliable i centralitzable, per a un nombre màxim de 6 estacions, muntat superficialment, connectat a la xarxa d'alimentació, als aparells de control, als elements gobernats, programat i comprovat (DOS-CENTS TRES EUROS AMB SETANTA-UN CÈNTIMS)	203,71 €
P-104	PJSA6-.LPK	u	By pass sectorial, inclosa tota la valvuleria, enllaços, reductors, filtres i electrovàlvules de fins a 2" en pericó de 60x60 amb les claus corresponents. (DOS-CENTS QUARANTA-DOS EUROS AMB SETANTA-SET CÈNTIMS)	242,77 €
P-105	PJSA6-TLPK	u	Capçal mestre de reg, de 2 ´´ de diàmetre nominal i pressió de 10 bar, totalment desmuntable, amb electrovàlvula de 24V, format per: - 2 enllaç segons UNE-EN 1254-3, de llautó CW617N segons UNE-EN 12165, amb una unió a compressió DN63 mitjançant femella (rosca interior) amb anell de tracció de llautó i una unió rosca mascle 2´´ tipus cilíndrica no estanca segons UNE-EN ISO 228-1 - 2 canvi de direcció (colze) de 90° segons UNE-EN 1254-4, de llautó CW617N segons UNE-EN 12165, amb dues unions roscades femella-mascle 2´´-2´´, rosca tipus cilíndrica no estanca segons UNE-EN ISO 228-1 - 6 contra rosca no aplica segons UNE-EN 1254-4, de llautó CW617N segons UNE-EN 12165, amb dues unions roscades mascle-mascle 2´´-2´´, rosca tipus cilíndrica no estanca segons UNE-EN ISO 228-1 - 2 derivació (T) a 90° segons UNE-EN 1254-4, de llautó CW617N segons UNE-EN 12165, amb tres unions roscades femella-femella-femella 2´´-2´´-2´´, rosca tipus cilíndrica no estanca segons UNE-EN ISO 228-1 - 1 electrovàlvula per a instal·lacio de reg, de 2´´ de diàmetre, de material plàstic, amb solenoide de 24V, per a una pressió màxima de 10 bar i amb regulador de cabal - 3 vàlvula de bola de material plàstic, segons norma UNE-EN ISO 16135, manual, per a roscar, de 2 vies, DN 50 (per a tub de 2 ´´), de 10 bar de pressió nominal, cos i bola de PVC-U, portajunts a pressió, tancament de polietilè HDPE i junts d'estanqueïtat d'etilè propilè dié (EPDM), accionament per maneta (DOS-CENTS SEIXANTA-SIS EUROS AMB VUIT CÈNTIMS)	266,08 €

Text Refós del Projecte de millora de l´eficiència de la xarxa d´aigua potable i de reurbanització del nucli de Viladasens.

QUADRE DE PREUS NÚMERO 1

NÚMERO	CODI	UA	DESCRIPCIÓ	PREU
P-106	PJSM5-.A46	u	Pericó de fàbrica de maó per a instal·lacions de reg de mides interiors 120x60x60 cm per a varis capçals, format amb parets de 15 cm de gruix de maó calat de 290x140x100 mm, arrebossada i lliscada interiorment amb morter amb una proporció en volum 1:0,5:4, sobre una base de formigó d'ús no estructural HNE-15/P/20 de resistència a compressió 15 N/mm2, consistència plàstica i grandària màxima del granulat 20 mm i capa drenant de 20 cm de grava, bastiment quadrat i tapa quadrat de fosa dúctil per a pericó de serveis, abatible, pas lliure de 620x620 mm i classe B125 segons norma UNE-EN 124 (SET-CENTS CINQUANTA EUROS AMB CINQUANTA-SIS CÈNTIMS)	750,56 €
P-107	PJSM5-VA47	u	Pericó de fàbrica de maó per a instal·lacions de reg de mides interiors 40x40x40 cm, format amb parets de 15 cm de gruix de maó calat de 290x140x100 mm, arrebossada i lliscada interiorment amb morter amb una proporció en volum 1:2:10, sobre una base de formigó d'ús no estructural HNE-15/P/20 de resistència a compressió 15 N/mm2, consistència plàstica i grandària màxima del granulat 20 mm i capa drenant de 20 cm de grava, bastiment d'acer galvanitzat amb una tapa per a pericó d'instal·lacions de servei de 457x457 mm (llarg.x ampl.) classe B125 segons norma UNE-EN 124 (CENT SETANTA-SIS EUROS AMB DOS CÈNTIMS)	176,02 €
P-108	PJSS-HBBQ	u	Vàlvula antisifó per a instal·lació de reg per degoteig, de material plàstic, d'1´´ de diàmetre, instal·lada en pericó (DOTZE EUROS AMB NORANTA CÈNTIMS)	12,90 €
P-109	PJSS-IRW9	u	Vàlvula de rentat per a instal·lació de reg per degoteig, de material plàstic, d'1´´ de diàmetre, instal·lada en pericó (DOTZE EUROS AMB NORANTA CÈNTIMS)	12,90 €
P-110	PM23-.BCA	u	Subministre i col·locació d'hidrant contraincendis H100, ràcord Barcelona, comporta elàstica, eix d'acer incoxidable i volant muntat sobre tub PEAD PN-10. (MIL CENT UN EUROS AMB VINT-I-UN CÈNTIMS)	1.101,21 €
P-111	PN12-.PNV	u	Subministrament i col.locació de vàlvula de comporta elàstica amb eix d'acer inoxidable ´´Belgicast´´ o equivalent, homologada per Cia, de PN 10/16 amb brides DN100 mm. muntada sobre tub PE.AD.DN125 mm. Inclou cargols zincats i juntes elastomèriques, muntada en pericó de canalització soterrada (QUATRE-CENTS VUITANTA-DOS EUROS AMB SEIXANTA-SET CÈNTIMS)	482,67 €
P-112	PQ12-.03X	u	Banc tipus Neobarcino de Benito o similar, de 180 cm de llargària, amb llistons de polímer reciclat i estructura metàl·lica, col·locat amb fixacions mecàniques. (SIS-CENTS CINQUANTA-SIS EUROS AMB VUITANTA-UN CÈNTIMS)	656,81 €
P-113	PQ12-.04X	u	Cadira tipus Neobarcino de Benito o similar, de 70 cm de llargària, amb llistons de polímer reciclat i estructura de fundició dúctil, col·locat amb fixacions mecàniques. (CINC-CENTS QUARANTA-QUATRE EUROS AMB VUITANTA-NOU CÈNTIMS)	544,89 €
P-114	PQ23-.84N	u	Paperera fabricada en fusta de pi tipus PICCO de Benito o similar, amb tractament anticlau a buit-pressió classe 4, acabat color natural, amb cargols d'acer inoxidable, col·locada amb fixacions mecàniques (CENT TRENTA-DOS EUROS AMB SEIXANTA-DOS CÈNTIMS)	132,62 €
P-115	PQ30-.UJX	u	Font model Atlas de Benito o simiar amb cos quadrat de ferro acabat imprimació epoxi i pintura polièster, marc angular i reixa embornal d'acer galvanitzat, ancorada amb dau de formigó (VUIT-CENTS CINQUANTA-TRES EUROS AMB CINQUANTA-SET CÈNTIMS)	853,57 €
P-116	PQ44-.BEU	u	Pilona de fusta de pi i acer tipus LAO de NOVATILU o similar de secció quadrada, de 1000 mm d'alçària i de 90x90mm, per a encastar, col·locada clavada a terra. (VINT-I-CINC EUROS AMB QUARANTA-SIS CÈNTIMS)	25,46 €

QUADRE DE PREUS NÚMERO 1

NÚMERO	CODI	UA	DESCRIPCIÓ	PREU
P-117	PR2Z-.100	m2	Revestiment amb tela antiherbes 100% fibra de llana d'ovella, de densitat aproximada 350 g/m2, col·locada en un terreny preparat amb un pendent aproximat del 33% i amb una llargària de talús de 4 a 10 m, fixada amb grapes d'acer corrugat en forma d'U, de 10 mm de diàmetre i de 20-10-20 cm, amb una densitat d'1 u/m2 i amb part proporcional de rasa superior de fixació. (CINC EUROS AMB SEIXANTA-CINC CÈNTIMS)	5,65 €
P-118	PR36-8RV4	m3	Terra vegetal de jardineria de categoria alta, amb una conductivitat elèctrica menor de 0,8 dS/m, segons NTJ 07A, subministrada a granel i escampada amb retroexcavadora petita i mitjans manuals (CINQUANTA-NOU EUROS AMB VUITANTA-DOS CÈNTIMS)	59,82 €
P-119	PR435-8UQ5	u	Subministrament de Ginkgo biloba de perímetre de 12 a 14 cm, amb peu masculí, amb pa de terra de diàmetre mínim 39 cm i profunditat mínima 27,3 cm segons fórmules NTJ (CENT CINC EUROS AMB SETANTA-NOU CÈNTIMS)	105,79 €
P-120	PR435-8UQ9	u	Subministrament de Ginkgo biloba de perímetre de 14 a 16 cm, amb peu masculí, amb pa de terra de diàmetre mínim 45 cm i profunditat mínima 31,5 cm segons fórmules NTJ (CENT QUARANTA-CINC EUROS AMB QUARANTA-SET CÈNTIMS)	145,47 €
P-121	PR43D-8V2P	u	Subministrament de Lagerstroemia indica de perímetre de 12 a 14 cm, en contenidor de 25 l (DOS-CENTS SEIXANTA-UN EUROS AMB SET CÈNTIMS)	261,07 €
P-122	PR43D-8V2W	u	Subministrament de Lagerstroemia indica de perímetre de 14 a 16 cm, amb pa de terra de diàmetre mínim 45 cm i profunditat mínima 31,5 cm segons fórmules NTJ (DOS-CENTS CINQUANTA-SIS EUROS AMB NORANTA-SET CÈNTIMS)	256,97 €
P-123	PR44H-8WJ5	u	Subministrament de Pyrus calleryana Chanticleer de perímetre de 16 a 18 cm, amb pa de terra de diàmetre mínim 51 cm i profunditat mínima 35,7 cm segons fórmules NTJ (CENT NORANTA-SET EUROS AMB CINQUANTA-VUIT CÈNTIMS)	197,58 €
P-124	PR450-8WVY	u	Subministrament de Quercus rubra de perímetre de 14 a 16 cm, en contenidor de 35 l (CENT NORANTA EUROS AMB SETANTA-SIS CÈNTIMS)	190,76 €
P-125	PR468-913B	u	Subministrament de Cupressus sempervirens d'alçària de 150 a 175 cm, en contenidor de 10 a 35 l (QUARANTA-NOU EUROS AMB SEIXANTA-VUIT CÈNTIMS)	49,68 €
P-126	PR468-913Z	u	Subministrament de Cupressus sempervirens d'alçària de 250 a 300 cm, en contenidor de 30 a 80 l (CENT DINOU EUROS AMB TRENTA-QUATRE CÈNTIMS)	119,34 €
P-127	PR4EC-94M8	u	Subministrament de Lavandula angustifolia en contenidor de 10 l (DOTZE EUROS AMB SEIXANTA-CINC CÈNTIMS)	12,65 €
P-128	PR4H2-94VA	u	Subministrament de Rosmarinus officinalis 'Prostratus' en contenidor de 6 l (SET EUROS AMB VUITANTA-NOU CÈNTIMS)	7,89 €
P-129	PR4J5-95ED	u	Subministrament de Thymus vulgaris d'alçària de 20 a 30 cm, en contenidor de 3 l (QUATRE EUROS AMB TRENTA-DOS CÈNTIMS)	4,32 €
P-130	PR4JG-9524	u	Subministrament de Viburnum tinus d'alçària de 60 a 80 cm, en contenidor de 10 l (TRETZE EUROS AMB TRENTA-NOU CÈNTIMS)	13,39 €
P-131	PR60-8YLC	u	Plantació d'arbre planifoli amb l'arrel nua, de 6 a 14 cm de perímetre de tronc a 1 m d'alçària (a partir del coll de l'arrel), excavació de clot de plantació de 60x60x60 cm amb mitjans mecànics, en un pendent inferior al 25 %, reblert del clot amb substitució parcial del 60% de terra de l'excavació per sorra rentada i compost (70%-30%), primer reg i càrrega de les terres sobrants a camió (TRENTA-TRES EUROS AMB TRENTA-CINC CÈNTIMS)	33,35 €

Text Refós del Projecte de millora de l´eficiència de la xarxa d´aigua potable i de reurbanització del nucli de Viladasens.

QUADRE DE PREUS NÚMERO 1

NÚMERO	CODI	UA	DESCRIPCIÓ	PREU
P-132	PR60-8YM9	u	Plantació d'arbre planifoli amb pa de terra o contenidor, de 6 a 14 cm de perímetre de tronc a 1 m d'alçària (a partir del coll de l'arrel), excavació de clot de plantació de 60x60x60 cm amb mitjans mecànics, en un pendent inferior al 25 %, reblert del clot amb terra de l'excavació barrejada amb un 10% de compost i primer reg (TRENTA EUROS AMB VUITANTA-NOU CÈNTIMS)	30,89 €
P-133	PR60-8YPK	u	Plantació d'arbre planifoli amb pa de terra o contenidor, de 14 a 18 cm de perímetre de tronc a 1 m d'alçària (a partir del coll de l'arrel), excavació de clot de plantació de 80x80x80 cm amb mitjans mecànics, en un pendent inferior al 25 %, reblert del clot amb terra de l'excavació barrejada amb un 10% de compost i primer reg (QUARANTA-SIS EUROS AMB SETANTA-CINC CÈNTIMS)	46,75 €
P-134	PR61-8ZI0	u	Plantació d'arbust o arbre de petit format en contenidor de 5 a 10 l en obres d'urbanització, excavació de clot de plantació de 45x45x30 cm amb mitjans manuals, en un pendent inferior al 35 %, reblert del clot amb terra de l'excavació barrejada amb un 10% de compost i primer reg (DOTZE EUROS AMB VINT-I-UN CÈNTIMS)	12,21 €
P-135	PR61-8ZJQ	u	Plantació d'arbust o arbre de petit format en contenidor de 1.5 a 3 l en obres d'urbanització, excavació de clot de plantació de 30x30x30 cm amb mitjans manuals, en un pendent inferior al 35 %, reblert del clot amb terra de l'excavació barrejada amb un 10% de compost i primer reg (CINC EUROS AMB SEIXANTA-TRES CÈNTIMS)	5,63 €

Viladasens, gener de 2025

L´autor del projecte,

Joan Masarro Ortega
Enginyer de camins, canals i ports
Col·legiat núm. 20.306
ABM, Serveis d´Enginyeria i Consulting, S.L.

QUADRE DE PREUS NÚM. 2

QUADRE DE PREUS NÚMERO 2

NÚMERO	CODI	UA	DESCRIPCIÓ	PREU	
P-1	P2146-.100	m2	Enderroc i reposició de paviment de formigó/asfalt/vorera existent, de les mateixes característiques que l'enderrocat. Inclou tall de disc, enderroc del paviment, càrrega del material de demolició per al seu transport i subministrament i reposició del formigó amb les mateixes característiques que el paviment existent. Tot inclòs completament acabat.	**45,09**	€
	B069-I5I9	m3	Formigó d'ús no estructural HNE-20/F/20 de resistència a compressió 20 N/mm2, consistència fluïda i grandària màxima del granulat 20 mm	23,23500	€
			Altres conceptes	21,85500	€
P-2	P2146-.BTV	m2	Demolició de paviment i base de qualsevol tipus, amb compressor i càrrega sobre camió amb mitjans manuals i mecànics, en entorn urbà amb dificultat de mobilitat, amb afectació per serveis o elements de mobiliari urbà.	**3,84**	€
			Altres conceptes	3,84000	€
P-3	P21B0-.BQP	u	Retirada d'element de mobiliari urbà de qualsevol tipus amb mitjans manuals i càrrega manual de runa sobre camió o contenidor	**14,63**	€
			Altres conceptes	14,63000	€
P-4	P21B0-.BQS	u	Desmuntatge i recol·locació de placa de senyalització vertical muntada sobre suport de peu o sobre paraments verticals, inclós acopis temporals, transports amb mitjans manuals i càrrega manual de runa sobre camió o contenidor	**8,37**	€
			Altres conceptes	8,37000	€
P-5	P21B0-.BQ	u	Retirada de mòdul de senyalització informativa urbana amb mitjans manuals i càrrega manual de runa sobre camió o contenidor	**3,77**	€
			Altres conceptes	3,77000	€
P-6	P21DC-.BIX	m	Desmuntatge de línea elèctrica o telecomunicacions aèria o en façana, de qualsevol tipus amb mitjans manuals i càrrega manual de runa sobre camió o contenidor	**0,19**	€
			Altres conceptes	0,19000	€
P-7	P21G5-54C	u	Demolició d'embornal de 70x30x85 cm, de parets de 15 cm de maó, amb mitjans mecànics i càrrega sobre camió	**5,97**	€
			Altres conceptes	5,97000	€
P-8	P21G6-.9JV	m	Demolició d'interceptor de 35x50 cm de parets de 15 cm, de maó i amb solera de 15 cm de formigó amb compressor i càrrega mecànica sobre camió	**8,37**	€
			Altres conceptes	8,37000	€
P-9	P21G7-.9KB	m	Anivellament i posada a cota d'arqueta a nou paviment amb mitjans mecànics i càrrega sobre camió	**48,97**	€
	B0F1A-0760	u	Maó calat R-25, de 290x140x100 mm, per a revestir, categoria I, HD, segons la norma UNE-EN 771-1	1,05000	€
	B07L-1PYA	t	Morter per a ram de paleta, classe M 5 (5 N/mm2), a granel, de designació (G) segons norma UNE-EN 998-2	3,61400	€
			Altres conceptes	44,30600	€
P-10	P2214-.YW	m3	Excavació per a caixa de paviment en terreny compacte (SPT 20-50), realitzada amb pala excavadora i càrrega directa sobre camió, en entorn urbà amb dificultat de mobilitat.	**9,31**	€
			Altres conceptes	9,31000	€
P-11	P221B-EL75	m3	Excavació de rasa i pou de fins a 2 m de fondària, en terreny compacte (SPT 20-50), realitzada amb retroexcavadora de combustible i amb les terres deixades a la vora	**7,69**	€
			Altres conceptes	7,69000	€
P-12	P221E-.R0O	m3	Excavació de rasa en presència de serveis fins a 2 m de fondària, en terreny compacte (SPT 20-50), realitzada amb retroexcavadora i càrrega mecànica sobre camió.	**18,18**	€
			Altres conceptes	18,18000	€
P-13	P221K-TG43	m3	Excavació de cala, per a localització de serveis, amb mitjans manuals i reblert i compactació de terres seleccionades de la pròpia excavació, sense pedres	**92,25**	€

Text Refós del Projecte de millora de l´eficiència de la xarxa d´aigua potable i de reurbanització del nucli de Viladasens.

QUADRE DE PREUS NÚMERO 2

NÚMERO	CODI	UA	DESCRIPCIÓ	PREU	
			Altres conceptes	92,25000	€
P-14	P2255-.PIO	m3	Rebliment i piconatge de rasa, amb sorra, en tongades de gruix de més de 25 i fins a 50 cm, utilitzant picó vibrant de combustible	**47,47**	€
	B03L-05N5	t	Sorra de pedrera de 0 a 3,5 mm	32,40000	€
			Altres conceptes	15,07000	€
P-15	P2258-DRN	m3	Terraplenat i piconatge en rases i pous amb terres adequades, en tongades de fins a 25 cm, amb una compactació del 95% del PM, amb picó vibrant de combustible i minicarregadora de combustible	**8,12**	€
			Altres conceptes	8,12000	€
P-16	P2A0-4ILS	m3	Subministrament de terra adequada, procedent d'aportació	**7,15**	€
	B03E-05OE	m3	Terra adequada	6,81000	€
			Altres conceptes	0,34000	€
P-17	P2R3-HIXM	m3	Transport de terres no contaminades a obra exterior o centre de valorització, amb camió de 7 t i temps d'espera per a la càrrega amb mitjans mecànics, amb un recorregut de més de 10 i fins a 15 km	**5,25**	€
			Altres conceptes	5,25000	€
P-18	P2R6-4I4N	m3	Càrrega amb mitjans mecànics i transport de residus inerts o no especials a instal·lació autoritzada de gestió de residus, amb camió per a transport de 7 t, amb un recorregut de més de 10 i fins a 15 km	**13,41**	€
			Altres conceptes	13,41000	€
P-19	P2RA-EU7F	m3	Disposició controlada en dipòsit autoritzat inclòs el cànon sobre la deposició controlada dels residus de la construcció, segons la LLEI 8/2008, de residus barrejats inerts amb una densitat 1 t/m3, procedents de construcció o demolició, amb codi 17 01 07 segons la Llista Europea de Residus	**16,46**	€
	B2RA-28US	t	Disposició controlada en dipòsit autoritzat inclòs el cànon sobre la deposició controlada dels residus de la construcció, segons la LLEI 8/2008, de residus barrejats inerts amb una densitat 1 t/m3, procedents de construcció o demolició, amb codi 17 01 07 segons la Llista Europea de Residus	15,68000	€
			Altres conceptes	0,78000	€
P-20	P2RB-HIFS	m3	Disposició de terres no contaminades de densitat aparent 1,6 t/m3, a valoritzador de materials naturals excavats amb codi VNME	**6,15**	€
	B2RB-HFVL	t	Disposició de terres no contaminades de densitat aparent 1,6 t/m3, a valoritzador de materials naturals excavats amb codi VNME	5,85600	€
			Altres conceptes	0,29400	€
P-21	P312-I4O5	m3	Formigonament de rases i pous, amb formigó en massa HM - 20 / B / 20 / X0 amb una quantitat de ciment de 200 kg/m3 i relació aigua ciment =< 0.6, abocat des de camió	**126,60**	€
	B06F1-I0IL	m3	Formigó en massa HM - 20 / B / 20 / X0 amb una quantitat de ciment de 200 kg/m3 i relació aigua ciment =< 0.6	113,58600	€
			Altres conceptes	13,01400	€
P-22	P314-WN15	m3	Formigonament de rases i pous de fonaments, amb formigó en massa, amb 20% de granulats de material reciclat de formigons, HRM - 25 / F / 20 / X0 amb una quantitat de ciment de 275 kg/m3 i relació aigua ciment =< 0.6, abocat des de camió	**141,40**	€
	B06F7-V9T3	m3	Formigó en massa, amb 20% de granulats de material reciclat de formigons, HRM - 25 / F / 20 / X0 amb una quantitat de ciment de 275 kg/m3 i relació aigua ciment =< 0.6	129,36000	€
			Altres conceptes	12,04000	€
P-23	P4G3-49NI	m3	Paredat de gruix variable de pedra de recuperació carejada, de dues cares vistes, col·locada amb morter mixt 1:1:7	**519,48**	€
			Altres conceptes	519,48000	€

QUADRE DE PREUS NÚMERO 2

NÚMERO	CODI	UA	DESCRIPCIÓ		PREU
P-24	P6181-.VMU	m2	Mur de bloc de formigó de dues cares vistes, llis, de 400x200x200 mm, de cara vista, gris, categoria I segons norma UNE-EN 771-3, col·locat amb morter mixt de ciment pòrtland amb filler calcari 1:0,5:4 i remolinat de tonalitat verd/marró.	**89,84**	**€**
	B0E2-0EKZ	u	Bloc foradat de morter de ciment R-6, llis, de 400x200x200 mm, amb components hidrofugants, de cara vista, gris, categoria I segons norma UNE-EN 771-3	20,75013	€
	P811-3F78	m2	Arrebossat a bona vista sobre parament vertical exterior, a 3,00 m d'alçària, com a màxim, amb morter de ciment per a ús corrent (GP), de designació CSIII-W0, segons UNE-EN 998-1, remolinat	44,84522	€
			Altres conceptes	24,24465	€
P-25	P936-.3FR	m3	Retirada de paviment de sauló, càrrega sobre camió, transport i deposició a centre de valorització, tot inclòs.	**4,46**	**€**
			Altres conceptes	4,46000	€
P-26	P936-E3FR	m3	Base de sauló, amb estesa i piconatge del material al 95 % del PM	**9,43**	**€**
	B011-05ME	m3	Aigua	0,08350	€
	B03C-05NM	m3	Sauló sense garbellar	0,00000	€
			Altres conceptes	9,34650	€
P-27	P938-.P8D	m3	Base de tot-u artificial, amb estesa i piconatge del material al 98% del PM, en entorn urbà amb dificultat de mobilitat.	**35,96**	**€**
	B011-05ME	m3	Aigua	0,08350	€
	B03F-05NW	m3	Tot-u artificial	25,26550	€
			Altres conceptes	10,61100	€
P-28	P967-E9VG	m	Peça recta de formigó per a vorades model P2 tipus Breinco o similar, doble capa, amb secció normalitzada per a vianants A3 20x8 cm, segons UNE 127340, de classe climàtica B, classe resistent a l'abrasió H i classe resistent a flexió S (R-3,5 MPa) segons UNE-EN 1340, col·locada sobre base de formigó no estructural HNE-15/P/40 de 10 a 20 cm d'alçària, i rejuntat amb morter per a ram de paleta	**28,76**	**€**
	B069-2A9P	m3	Formigó d'ús no estructural HNE-15/P/40 de resistència a compressió 15 N/mm2, consistència plàstica i grandària màxima del granulat 40 mm	6,31535	€
	B07L-1PYA	t	Morter per a ram de paleta, classe M 5 (5 N/mm2), a granel, de designació (G) segons norma UNE-EN 998-2	0,07589	€
	B962-0GQT	m	Peça recta de formigó per a vorades model P1, doble capa, amb secció normalitzada per a vianants A3 20x8 cm, segons UNE 127340, de classe climàtica B, classe resistent a l'abrasió H i classe resistent a flexió S (R-3,5 MPa) segons UNE-EN 1340	5,55450	€
			Altres conceptes	16,81426	€
P-29	P992-.PN5	u	Escocell circular de fundició model C100 de Fàbregas o similar de dn 100 cm, amb 4 peces per formar l'escocell sobre base de formigó d'ús no estructural HNE-15/P/40	**83,56**	**€**
	B069-2A9P	m3	Formigó d'ús no estructural HNE-15/P/40 de resistència a compressió 15 N/mm2, consistència plàstica i grandària màxima del granulat 40 mm	12,34793	€
	B07L-1PY6	t	Morter per a ram de paleta, classe M 5 (5 N/mm2), en sacs, de designació (G) segons norma UNE-EN 998-2	0,09398	€
	B993-0GVF	m	Peça per escocell de fundició de dn 100cm	52,73000	€
			Altres conceptes	18,38809	€
P-30	P9BA-I6HQ	m2	Emmacat de pedra de la zona per a paviment amb grava de riu, de 5 a 12 mm rejuntada amb morter de classe M15, inclòs el morter, d'acord amb els plànols i Plec de prescripcions	**67,21**	**€**
	BR38-21CV	t	Grava de riu, de 5 a 12 mm	25,75500	€
			Altres conceptes	41,45500	€
P-31	P9F3-.WPH	m2	Paviment de panot tipus TERANA o similar, de 24x16 cm i 7 cm de gruix, color a definir a obra, col·locats amb morter de ciment 1:6 i reblert de junts.	**58,03**	**€**

Text Refós del Projecte de millora de l´eficiència de la xarxa d´aigua potable i de reurbanització del nucli de Viladasens.

QUADRE DE PREUS NÚMERO 2

NÚMERO	CODI	UA	DESCRIPCIÓ		PREU
	B9F2-1GEA	m2	Paviment de panot tipus TERANA o similar, de 24x16 cm i 7 cm de gruix.	23,98200	€
	B03L-05N5	t	Sorra de pedrera de 0 a 3,5 mm	0,30600	€
			Altres conceptes	33,74200	€
P-32	P9F3-.Z01	m	Tira la llamborda tipus TERANA o similar, de 24x16 cm i de 16x16 cm 7 cm de gruix, color a definir a obra, col·locades alineades dues rectangulars i una quadrada col·locats amb morter de ciment 1:6 i reblert de junts.	**40,03**	**€**
	B03L-05N5	t	Sorra de pedrera de 0 a 3,5 mm	0,30600	€
	B9F2-1GEA	m2	Paviment de panot tipus TERANA o similar, de 24x16 cm i 7 cm de gruix.	3,65440	€
			Altres conceptes	36,06960	€
P-33	P9G9-.IY9	m2	Paviment de formigó amb acabat desactivat superficial de 18 cm de gruix amb fibres sintètiques, abocat des de camió	**49,38**	**€**
	B9G0-1KQM	m2	Formigó per a paviment continu de 18 cm de gruix amb fibres sintètiques i acabat desactivat	47,03000	€
			Altres conceptes	2,35000	€
P-34	P9GA-.P84	m2	Paviment de formigó amb acabat de textura especial de 21 cm de gruix amb fibres sintètiques i acabat polit acolorit, abocat des de camió	**48,28**	**€**
	B9G0-HP85	m2	Formigó per a paviment continu de 21 cm de gruix amb fibres sintètiques i acabat polit acolorit	45,98000	€
			Altres conceptes	2,30000	€
P-35	P9VE-.6KE	u	Esglaó de formigó prefabricat d'1 peça de secció rectangular de 120x40x15 cm, amb bisell i acabat llis, model Superestep de Breinco o similar, col·locat amb formigó d'ús no estructural HNE-15/P/10	**118,41**	**€**
	B9VA-2ODA	u	Esglaó de formigó prefabricat d'1 peça de secció rectangular de 120x40x15 cm, amb bisell i acabat llis, model Superestep de Breinco o simila	80,42000	€
	B069-2A9N	m3	Formigó d'ús no estructural HNE-15/P/10 de resistència a compressió 15 N/mm2, consistència plàstica i grandària màxima del granulat 10 mm	4,97800	€
			Altres conceptes	33,01200	€
P-36	PBA1-.0X6	m	Formació de banda transversal d'alerta de 50 cm d'ample, inclòs adhesiu, resalts de 50x10 mm i pintura de dos components en fred, totalment acabada.	**229,42**	**€**
	BBM5-HZ44	u	Banda reductora de velocitat de cautxú amb làmines reflectants i antilliscants, de 40 cm de llargària, de 3 cm de gruix i 50 cm d'amplària	154,72000	€
			Altres conceptes	74,70000	€
P-37	PBA2-FIHR	m2	Pintat sobre paviment de marca vial superficial per a ús permanent i retrorreflectant en sec, tipus P-R, amb pintura acrílica de color blanc i microesferes de vidre, aplicada amb màquina d'accionament manual	**7,70**	**€**
	BBA0-0SD6	kg	Microesferes de vidre per a senyalització per a marques vials retrorreflectants en sec	0,87149	€
	BBA1-2XWQ	kg	Pintura acrílica de color blanc, per a marques vials	2,04898	€
			Altres conceptes	4,77953	€
P-38	PBA3-DXJ0	m	Pintat sobre paviment de marca vial longitudinal contínua per a ús permanent i retrorreflectant en sec, tipus P-R, de 10 cm d'amplària, amb pintura acrílica de color blanc i microesferes de vidre, aplicada mecànicament mitjançant polvorització	**0,73**	**€**
	BBA0-0SD6	kg	Microesferes de vidre per a senyalització per a marques vials retrorreflectants en sec	0,08715	€
	BBA1-2XWQ	kg	Pintura acrílica de color blanc, per a marques vials	0,20490	€
			Altres conceptes	0,43795	€
P-39	PBA4-DXT4	m	Pintat sobre paviment de marca vial transversal contínua per a ús permanent i retrorreflectant en sec, amb humitat i amb pluja, tipus -, de 40 cm d'amplària, amb pintura acrílica de color blanc i microesferes de vidre, aplicada amb màquina d'accionament manual	**2,31**	**€**

QUADRE DE PREUS NÚMERO 2

NÚMERO	CODI	UA	DESCRIPCIÓ		PREU	
	BBA0-0SD5	kg	Microesferes de vidre per a senyalització per a marques vials retrorreflectants en sec, amb humitat i amb pluja	0,39576	€	
	BBA1-2XWQ	kg	Pintura acrílica de color blanc, per a marques vials	0,91066	€	
			Altres conceptes	1,00358	€	
P-40	PBBB-DVJS	u	Placa informativa per a senyals de trànsit d'alumini anoditzat, de 40x60 cm, acabada amb pintura no reflectora, fixada mecànicament	**65,40**	**€**	
	BBM9-0RZZ	u	Placa informativa per a senyals de trànsit d'alumini anoditzat, de 40x60 cm, acabada amb pintura no reflectora	54,25000	€	
			Altres conceptes	11,15000	€	
P-41	PBBB-DVJU	u	Placa informativa per a senyals de trànsit d'alumini anoditzat, de 40x40 cm, acabada amb pintura no reflectora, fixada mecànicament	**44,44**	**€**	
	BBM9-0S01	u	Placa informativa per a senyals de trànsit d'alumini anoditzat, de 40x40 cm, acabada amb pintura no reflectora	35,63000	€	
			Altres conceptes	8,81000	€	
P-42	PBBB-DVJW	u	Placa informativa per a senyals de trànsit d'alumini anoditzat, de 60x60 cm, acabada amb pintura no reflectora, fixada mecànicament	**67,92**	**€**	
	BBM9-0S03	u	Placa informativa per a senyals de trànsit d'alumini anoditzat, de 60x60 cm, acabada amb pintura no reflectora	56,65000	€	
			Altres conceptes	11,27000	€	
P-43	PBBF-DUJS	u	Placa circular per a senyals de trànsit, d'alumini anoditzat, de 60 cm de, acabada amb làmina retrorreflectora classe RA2, fixada mecànicament	**93,49**	**€**	
	BBM7-0RYL	u	Placa circular per a senyals de trànsit, d'alumini anoditzat, de 60 cm de, acabada amb làmina retrorreflectora classe RA2	72,33000	€	
			Altres conceptes	21,16000	€	
P-44	PBBG-DV34	u	Placa octogonal per a senyals de trànsit, d'alumini anoditzat, de 60 cm de diàmetre, acabada amb làmina retrorreflectora classe RA2, fixada mecànicament	**98,53**	**€**	
	BBMB-0RZC	u	Placa octogonal per a senyals de trànsit, d'alumini anoditzat, de 60 cm de diàmetre, acabada amb làmina retrorreflectora classe RA2	77,13000	€	
			Altres conceptes	21,40000	€	
P-45	PBBH-DVF8	u	Placa triangular per a senyals de trànsit, d'alumini anoditzat, de 90 cm de costat, acabada amb pintura no reflectora, fixada mecànicament	**71,80**	**€**	
	BBME-0RVP	u	Placa triangular per a senyals de trànsit, d'alumini anoditzat, de 90 cm de costat, acabada amb pintura no reflectora	58,31000	€	
			Altres conceptes	13,49000	€	
P-46	PBBM-4IMH	m	Suport rectangular de tub d'acer galvanitzat de 80x40x2 mm, col·locat a terra formigonat	**12,40**	**€**	
	BBMF-0SIX	m	Suport de tub d'acer galvanitzat de 80x40x2 mm, per a senyalització vertical	6,17000	€	
			Altres conceptes	6,23000	€	
P-47	PD06-.100	u	Pou de registre de DN600mm de fins a 1,00m de profunditat mitjançant formació de mitja canya amb rajol ceràmic resistent i arqueta troncocònica prefabricada de formigó aferrat amb morter de ciment portland. Inclou marc i tapa homologades de fundició dúctil.	**641,87**	**€**	
			Altres conceptes	641,87000	€	
P-48	PD06-.110	u	Pou de registre prefabricat de formigó armat de 1,00 m de diàmetre interior, amb una profunditat màxima inferior a 3 m, amb solera de formigó d'ús no estructural HNE-20/B/20 de resistència a compressió 20 N/mm2, consistència tova i grandària màxima del granulat 20 mm de 15 cm de gruix amb mitja canya, i part proporcional de peces especials, bastiment circular o quadrat aparent (segons tipus de paviment) de fosa dúctil per a pou de registre i tapa rodona articulada amb tancament de bloqueig, pas lliure de 810 mm de diàmetre i classe D400 segons norma UNE-EN 124 col·locat amb morter i graons de polipropilè armat	**830,43**	**€**	

Text Refós del Projecte de millora de l´eficiència de la xarxa d´aigua potable i de reurbanització del nucli de Viladasens.

QUADRE DE PREUS NÚMERO 2

NÚMERO	CODI	UA	DESCRIPCIÓ		PREU	
			Altres conceptes	830,43000	€	
P-49	PD06-.200	u	Repicat i reconstrucció de pou de registre existent amb morter de ciment pòrtland	**243,49**	**€**	
			Altres conceptes	243,49000	€	
P-50	PD06-.201	ml	Travessada Pont Riera mitjançant ancoratge de canonada de fundició dúctil FD DN 125 mm amb junta standard. Inclou abraçaderes, suport per a la seva fixació a l'estructura del pont	**219,48**	**€**	
			Sense descomposició	219,48000	€	
P-51	PD59-.8KK	u	Subministre i colocació de canal i reixa de fundició de BENITO o similar D-400. de 980x550x395mm, realitzada amb ferro i revestida amb pintura negra no tòxica, no infamable i no contaminant, superficie metàl·lica antilliscant, disenyada per suportar tràfic mig, segons norma EN-1433.	**437,17**	**€**	
	BD59-.62J	m	Canal i reixa de fundició de BENITO o similar D-400. de 980x550x395mm, realitzada amb ferro i revestida amb pintura negra no tòxica, no infamable i no contaminant, superficie metàl·lica antilliscant, disenyada per suportar tràfic mig, segons norma EN-1433.	406,91700	€	
	B06E-12D9	m3	Formigó HM-20/B / 20 / I de consistència tova, grandària màxima del granulat 20 mm, amb >= 200 kg/m3 de ciment, apte per a classe d'exposició I	3,29070	€	
			Altres conceptes	26,96230	€	
P-52	PD731-UCW	m	Claveguera amb tub de paret estructurada per a sanejament soterrat sense pressió, de polietilè, diàmetre nominal DN 200, classe de rigidesa anular SN 8 (rigidesa anular 8 kN/m2), de superfícies interna llisa i externa perfilada de tipus B, codi d'àrea d'aplicació U, fabricació segons norma UNE-EN 13476-3, unió mitjançant maniguet extruït i junt elastomèric d'estanquitat, col·locat al fons de la rasa sobre llit de sorra de 10 cm de gruix i reblert de sorra fins a 30 cm per sobre del tub, inclosa la formació d'una solera de 15 cm de gruix de formigó d'ús no estructural HNE-20/P/20 de resistència a compressió 20 N/mm2, consistència plàstica i grandària màxima del granulat 20 mm, amb picó vibrant de combustible. Inclou part proporcional de connexió a pou o tub general.	**75,90**	**€**	
	BD76-2AA6	m	Tub de paret estructurada per a sanejament soterrat sense pressió, de polietilè, diàmetre nominal DN 200, classe de rigidesa anular SN 8 (rigidesa anular 8 kN/m2), de superfícies interna llisa i externa perfilada de tipus B, codi d'àrea d'aplicació U, fabricació segons norma UNE-EN 13476-3, unió mitjançant maniguet extruït i junt elastomèric d'estanquitat	4,93680	€	
	B069-I4H8	m3	Formigó d'ús no estructural HNE-20/P/20 de resistència a compressió 20 N/mm2, consistència plàstica i grandària màxima del granulat 20 mm	9,27465	€	
	B03L-05N5	t	Sorra de pedrera de 0 a 3,5 mm	11,75076	€	
			Altres conceptes	49,93779	€	
P-53	PD731-UCZI	m	Claveguera amb tub de paret estructurada per a sanejament soterrat sense pressió, de polietilè, diàmetre nominal DN 630, classe de rigidesa anular SN 8 (rigidesa anular 8 kN/m2), de superfícies interna llisa i externa perfilada de tipus B, codi d'àrea d'aplicació U, fabricació segons norma UNE-EN 13476-3, unió mitjançant maniguet extruït i junt elastomèric d'estanquitat, col·locat al fons de la rasa sobre llit de sorra de 20 cm de gruix i reblert de sorra fins a 30 cm per sobre del tub, amb picó vibrant de combustible	**130,66**	**€**	
	B03L-05N5	t	Sorra de pedrera de 0 a 3,5 mm	34,99560	€	
	BD76-2AAD	m	Tub de paret estructurada per a sanejament soterrat sense pressió, de polietilè, diàmetre nominal DN 630, classe de rigidesa anular SN 8 (rigidesa anular 8 kN/m2), de superfícies interna llisa i externa perfilada de tipus B, codi d'àrea d'aplicació U, fabricació segons norma UNE-EN 13476-3, unió mitjançant maniguet extruït i junt elastomèric d'estanquitat	50,42880	€	
			Altres conceptes	45,23560	€	
P-54	PD86-.90C	m	Recobriment protector exterior per a xarxa amb formigó HNE20/P/20	**28,73**	**€**	
	B069-I4H8	m3	Formigó d'ús no estructural HNE-20/P/20 de resistència a compressió 20 N/mm2, consistència plàstica i grandària màxima del granulat 20 mm	19,52976	€	
			Altres conceptes	9,20024	€	
P-55	PD86-.90H	m3	Recobriment protector exterior per a tubs en rasa de serveis amb formigó HNE20/P/20, abocat des de camió amb estesa i vibratge manual, amb acabat reglejat	**119,46**	**€**	

QUADRE DE PREUS NÚMERO 2

NÚMERO	CODI	UA	DESCRIPCIÓ		PREU
	B069-I4H8	m3	Formigó d'ús no estructural HNE-20/P/20 de resistència a compressió 20 N/mm2, consistència plàstica i grandària màxima del granulat 20 mm	92,74650	€
			Altres conceptes	26,71350	€
P-56	PDG0-.EN1	m	Canalització soterrada per a enllumenat públic amb protecció de formigó fins a 10 cm per sobre de la generatriu del tub superior, inclosa excavació, subministrament i col·locació de tub de polietilè de doble capa, banda continua de senyalització. Tot inclòs completament acabat.	**24,80**	**€**
	BDG2-34UA	m	Fil guia per a conductes de canalitzacions de serveis, de nylon, de 5 mm de gruix	0,13260	€
	BDG0-1C2A	m	Banda continua de senyalització per a canalitzacions soterrades de 30 cm d'amplària, de polipropilè	0,22440	€
	B069-2A9K	m3	Formigó d'ús no estructural HNE-15/F/20 de resistència a compressió 15 N/mm2, consistència fluïda i grandària màxima del granulat 20 mm	14,52600	€
	BG2Q-1KTE	m	Tub corbable corrugat de polietilè, de doble capa, llisa la interior i corrugada l'exterior, de 90 mm de diàmetre nominal, aïllant i no propagador de la flama, resistència a l'impacte de 20 J, resistència a compressió de 450 N, per a canalitzacions soterrades	2,10000	€
	BDG3-34IF	u	Part proporcional de separadors, conectors i obturadors de canalitzacions de serveis de 90 mm de diàmetre nominal	0,24000	€
			Altres conceptes	7,57700	€
P-57	PDG1-.200	m	Canalització de comunicacions amb tubs de PE amb 2 unitats de conducte de PEHD tritub de 40 mm de, 3 mm de gruix i PN 10, per a canalitzacions soterrades, inclou excavació, càrrega de la terra sobrant per al seu transport, reblert i compactat de rases, protecció de formigó, banda continua de senyalització, fil guia a cada tub, part proporcional d'accessoris d'unió, separadors i obturadors. Tot inclòs completament acabat, segons plànols.	**43,35**	**€**
	BDG1-34G8	m	Conducte de PEHD tritub de 40 mm de, 3 mm de gruix i PN 10	5,26850	€
	BDG0-1C2A	m	Banda continua de senyalització per a canalitzacions soterrades de 30 cm d'amplària, de polipropilè	0,23100	€
	B069-2A9K	m3	Formigó d'ús no estructural HNE-15/F/20 de resistència a compressió 15 N/mm2, consistència fluïda i grandària màxima del granulat 20 mm	14,52600	€
	BDG3-34IE	u	Part proporcional de separadors, conectors i obturadors de canalitzacions de serveis de 40 mm de diàmetre nominal	2,58000	€
	BDG2-34UA	m	Fil guia per a conductes de canalitzacions de serveis, de nylon, de 5 mm de gruix	0,78650	€
	B03E-05OF	m3	Terra seleccionada	1,73600	€
			Altres conceptes	18,22200	€
P-58	PDG5-.040	u	Obturador estanc per a conducte de diàmetre 40 mm. Inclou subministrament i col·locació Tot inclòs.	**2,11**	**€**
	BDG3-.040	u	Obturador estanc per a conducte de 40 mm	1,14000	€
			Altres conceptes	0,97000	€
P-59	PDK1-DXA4	u	Bastiment quadrat i tapa quadrat de fosa dúctil per a pericó de serveis, recolzada, pas lliure de 400x400 mm i classe B125 segons norma UNE-EN 124, col·locada amb morter per a ram de paleta	**48,89**	**€**
	B07L-1PY6	t	Morter per a ram de paleta, classe M 5 (5 N/mm2), en sacs, de designació (G) segons norma UNE-EN 998-2	0,14320	€
	BDK5-1KH0	u	Bastiment quadrat i tapa quadrat de fosa dúctil per a pericó de serveis, recolzada, pas lliure de 400x400 mm i classe B125 segons norma UNE-EN 124	29,61000	€
			Altres conceptes	19,13680	€
P-60	PDK2-VL6N	u	Pericó de registre de fàbrica de maó de 40x40x40 cm, per a instal·lacions de serveis, amb parets de 15 cm de gruix de maó calat de 290x140x100 mm, arrebossada i lliscada interiorment amb morter mixt amb una proporció en volum 1:2:10, sobre solera formigó de 20 cm de gruix i reblert lateral amb terra de la mateixa excavació	**98,43**	**€**

Text Refós del Projecte de millora de l´eficiència de la xarxa d´aigua potable i de reurbanització del nucli de Viladasens.

QUADRE DE PREUS NÚMERO 2

NÚMERO	CODI	UA	DESCRIPCIÓ		PREU
	B011-05ME	m3	Aigua	0,00167	€
	B0F1A-0760	u	Maó calat R-25, de 290x140x100 mm, per a revestir, categoria I, HD, segons la norma UNE-EN 771-1	5,77309	€
	B055-067M	t	Ciment pòrtland amb filler calcari CEM II/B-L 32,5 R segons UNE-EN 197-1, en sacs	0,24914	€
	B069-2A9O	m3	Formigó d'ús no estructural HNE-15/P/20 de resistència a compressió 15 N/mm2, consistència plàstica i grandària màxima del granulat 20 mm	8,84142	€
			Altres conceptes	83,56468	€
P-61	PDK4-.100	u	Connexió amb la xarxa existent de telecomunicacions, inclòs cata per a localització de la fita existent, el mandrinat del últim tram construït i la col·locació del fil de guia, segons normes de la companyia, deixant la connexió totalment acabada i en perfecte funcionament.	**144,27**	**€**
			Sense descomposició	144,27000	€
P-62	PDK4-.P5I	u	Pericó de registre de formigó prefabricat de 140x70cm de dimensions interiors, per a instal·lacions de serveis, amb marc i tapa de fosa dúctil D400 segons norma UNE-EN 124 de doble fulla triangular amb tanca de seguretat.Inclou excavació, càrrega de la terra sobrant i transport, subministrament, execució d'entrades, connexions i segellat amb morter dels conductes. Tot inclòs completament acabat	**931,70**	**€**
	PDK1-DXAD	u	Bastiment quadrat i tapa quadrat de fosa dúctil per a pericó de serveis, recolzada, pas lliure de 700x700 mm i classe D400 segons norma UNE-EN 124, col·locada amb morter per a ram de paleta	309,23478	€
	B069-I6LP	m3	Formigó d'ús no estructural HNE-20/B/40 de resistència a compressió 20 N/mm2, consistència tova i grandària màxima del granulat 40 mm	18,12657	€
	BDK2-.KNE	u	Pericó de registre de formigó prefabricat de 140x70x100 cm, per a instal·lacions de serveis	454,81000	€
			Altres conceptes	149,52865	€
P-63	PDK4-.P5N	u	Pericó de registre de formigó prefabricat de 70x70cm de dimensions interiors, per a instal·lacions de serveis, amb marc i tapa de fosa dúctil D400 segons norma UNE-EN 124 de doble fulla triangular amb tanca de seguretat.Inclou excavació, càrrega de la terra sobrant i transport, subministrament, execució d'entrades, connexions i segellat amb morter dels conductes. Tot inclòs completament acabat	**630,90**	**€**
	PDK1-DXAD	u	Bastiment quadrat i tapa quadrat de fosa dúctil per a pericó de serveis, recolzada, pas lliure de 700x700 mm i classe D400 segons norma UNE-EN 124, col·locada amb morter per a ram de paleta	154,61739	€
	BDK2-.KNJ	u	Pericó per a telecomunicacions de 70x70x85 cm de dimensions interiors, prefabricada de formigó	360,07000	€
	B069-I6LP	m3	Formigó d'ús no estructural HNE-20/B/40 de resistència a compressió 20 N/mm2, consistència tova i grandària màxima del granulat 40 mm	9,78820	€
			Altres conceptes	106,42441	€
P-64	PFB2-.100	u	Subministrament i col.locació de derivació en T electrosoldable de PEAD PN-10, DN125/125mm	**137,49**	**€**
	BFB2-100	u	derivació en T electrosoldable de PEAD PN-10, DN125/125mm	44,13000	€
			Altres conceptes	93,36000	€
P-65	PFB2-.200	u	Subministrament i col.locació de colze 45º/90º injectable PEAD PN 10, DN 125mm	**92,65**	**€**
	BFB2-200	u	colze 45º/90º injectable PEAD PN 10, DN 125mm	24,09000	€
			Altres conceptes	68,56000	€
P-66	PFB2-.300	u	Subministrament i col.locació de tap injectable PEAD PN 10, DN 125mm	**70,82**	**€**
	BFB2-300	u	Tap injectable PEAD PN 10, DN 125mm	15,95000	€
			Altres conceptes	54,87000	€
P-67	PFB2-.310	u	Subministrament i col.locació de tap injectable PEAD PN 10, DN 63mm	**53,18**	**€**

QUADRE DE PREUS NÚMERO 2

NÚMERO	CODI	UA	DESCRIPCIÓ	PREU	
	BFB2-310	u	Tap injectable PEAD PN 10, DN 63mm	13,46000	€
			Altres conceptes	39,72000	€
P-68	PFB3-.100	pa	Partida alçada a justificar per l'execució de by-pass de la xarxa d'abastament durant l'execució de les obres i les corresponents connexions a escomeses per tal de mantenir l'abastament als veïns durant les obres. Inclou el desmuntatge un cop instal·lada la nova xarxa.	**2.425,68**	**€**
			Sense descomposició	2.425,68000	€
P-69	PFB3-.110	pa	Partida alçada a justificar per l'execució de by-pass de la xarxa d'abastament durant l'execució de les obres i les corresponents connexions a escomeses per tal de mantenir l'abastament als veïns durant les obres. Inclou el desmuntatge un cop instal·lada la nova xarxa.	**4.851,37**	**€**
			Sense descomposició	4.851,37000	€
P-70	PFB3-.120	pa	Partida alçada a justificar per l'execució de by-pass de la xarxa d'abastament durant l'execució de les obres i les corresponents connexions a escomeses per tal de mantenir l'abastament als veïns durant les obres. Inclou el desmuntatge un cop instal·lada la nova xarxa.	**1.212,84**	**€**
			Sense descomposició	1.212,84000	€
P-71	PFB3-.200	u	Treballs d'instal·lació d'escomesa equipada de 32mm, repicar façana per a nou armari de comptador i subministrament i col·locació de comptador. Inclou obra civil.	**1.293,39**	**€**
			Sense descomposició	1.293,39000	€
P-72	PFB3-.210	u	Treballs d'instal·lació d'escomesa equipada de 63mm, repicar façana per a nou armari de comptador i subministrament i col·locació de comptador. Inclou obra civil.	**1.672,40**	**€**
			Sense descomposició	1.672,40000	€
P-73	PFB3-.300	u	Connexió a xarxa municipal d'aigua potable existent de PVC DN110mm mitjançant col·locació d'accessoris per al correcte muntatge. Tot completament instal·lat i provat a realitzar per la Companyia Consessionària del servei d'aigua potable.	**1.160,72**	**€**
			Sense descomposició	1.160,72000	€
P-74	PFB3-.350	u	Connexió a xarxa municipal d'aigua potable existent de PE DN125mm mitjançant col·locació de vàlvula de comporta amb eix d'acer inoxidable DN 100mm i accessoris. Tot completament instal·lat i provat a realitzar per la Companyia Consessionària del servei d'aigua potable.	**1.184,41**	**€**
			Sense descomposició	1.184,41000	€
P-75	PFB3-.400	u	Connexió a xarxa municipal d'aigua potable existent de PE 125 mm mitjançant col·locació d'accessoris per al correcte muntatge. Tot completament instal·lat i provat a realitzar per la Companyia Consessionària del servei d'aigua potable.	**912,48**	**€**
			Sense descomposició	912,48000	€
P-76	PFB3-.600	u	Connexió a xarxa municipal d'aigua potable existent de PE 63 mm mitjançant col·locació d'accessoris per al correcte muntatge. Tot completament instal·lat i provat a realitzar per la Companyia Consessionària del servei d'aigua potable.	**1.184,41**	**€**
			Sense descomposició	1.184,41000	€
P-77	PFB3-.663	m	Subministrament i col·locació de canonada de PEAD PN-10 DN63mm, 10at., segons normativa UNE I AENOR en PE-100. Inclou banda blava senyalitzadora.	**28,64**	**€**
	BFB3-0999	m	Tub de polietilè de designació PE 100, diàmetre nominal DN 63, pressió nominal PN 10 (SDR 17), subministrat en barres de 6 m, fabricació segons norma UNE-EN 12201-2	3,36600	€
			Altres conceptes	25,27400	€
P-78	PFB3-.6JS	m	Subministrament i col·locació de canonada de PEAD PN-10 DN125mm, 10at., segons normativa UNE I AENOR en PE-100. Inclou banda blava senyalitzadora.	**28,64**	**€**
	BFB3-096W	m	Tub de polietilè de designació PE 100, diàmetre nominal DN 125, pressió nominal PN 10 (SDR 17), subministrat en barres de 6 m, fabricació segons norma UNE-EN 12201-2	12,28080	€

Text Refós del Projecte de millora de l´eficiència de la xarxa d´aigua potable i de reurbanització del nucli de Viladasens.

QUADRE DE PREUS NÚMERO 2

NÚMERO	CODI	UA	DESCRIPCIÓ	PREU	
			Altres conceptes	16,35920	€
P-79	PFB4-DW47	m	Tub de polietilè de designació PE 40, de 63 mm de diàmetre nominal, de 10 bar de pressió nominal, sèrie SDR 7,4, UNE-EN 12201-2, connectat a pressió, amb grau de dificultat mig, utilitzant accessoris de plàstic, i col·locat al fons de la rasa	**12,26**	**€**
	BFYH-0A5X	u	Part proporcional d'elements de muntatge per a tubs de polietilè de densitat baixa, de 63 mm de diàmetre nominal exterior, per a connectar a pressió	0,28000	€
	BFWF-09VJ	u	Accessori per a tubs de polietilè de densitat baixa, de 63 mm de diàmetre nominal exterior, de plàstic, per a connectar a pressió	3,00000	€
	BFB6-09B8	m	Tub de polietilè de designació PE 40, de 63 mm de diàmetre nominal, de 10 bar de pressió nominal, sèrie SDR 7,4, segons la norma UNE-EN 12201-2	3,26400	€
			Altres conceptes	5,71600	€
P-80	PFB4-DW4A	m	Tub de polietilè de designació PE 40, de 50 mm de diàmetre nominal, de 10 bar de pressió nominal, sèrie SDR 7,4, UNE-EN 12201-2, connectat a pressió, amb grau de dificultat mig, utilitzant accessoris de plàstic, i col·locat al fons de la rasa	**10,78**	**€**
	BFWF-09VA	u	Accessori per a tubs de polietilè de densitat baixa, de 50 mm de diàmetre nominal exterior, de plàstic, per a connectar a pressió	2,67000	€
	BFYH-0A5T	u	Part proporcional d'elements de muntatge per a tubs de polietilè de densitat baixa, de 50 mm de diàmetre nominal exterior, per a connectar a pressió	0,23000	€
	BFB6-09BH	m	Tub de polietilè de designació PE 40, de 50 mm de diàmetre nominal, de 10 bar de pressió nominal, sèrie SDR 7,4, segons la norma UNE-EN 12201-2	2,74380	€
			Altres conceptes	5,13620	€
P-81	PG10-.100	u	Armari emportat a façana o tanca. Tot inclòs completament acabat.	**1.451,62**	**€**
			Sense descomposició	1.451,62000	€
P-82	PG2N-.100	m	Conducció d'un circuit de baixa tensió amb tubs formigonats. Inclou excavació, càrrega de la terra sobrant per al seu transport, reblert i compactat de rases, tubs de PE diàmetre 160 mm, protegits amb formigó HM-20/B/20/I, i cinta de senyalització de PE. Tot inclòs completament acabat, segons plànols.	**55,29**	**€**
	BDG0-1C2A	m	Banda continua de senyalització per a canalitzacions soterrades de 30 cm d'amplària, de polipropilè	0,45100	€
	BG2Q-1KTO	m	Tub corbable corrugat de polietilè, de doble capa, llisa la interior i corrugada l'exterior, de 160 mm de diàmetre nominal, aïllant i no propagador de la flama, resistència a l'impacte de 40 J, resistència a compressió de 450 N, per a canalitzacions soterrades	11,76700	€
	B03E-05OF	m3	Terra seleccionada	1,30200	€
	B069-I4L6	m3	Formigó d'ús no estructural HNE-20/B/20 de resistència a compressió 20 N/mm2, consistència tova i grandària màxima del granulat 20 mm	8,50000	€
			Altres conceptes	33,27000	€
P-83	PG2N-.200	m	Conducció de 2 circuits de baixa tensió amb tubs formigonats. Inclou excavació, càrrega de la terra sobrant per al seu transport, reblert i compactat de rases, tubs de PE diàmetre 160 mm, protegits amb formigó HM-20/B/20/I, i cinta de senyalització de PE. Tot inclòs completament acabat, segons plànols.	**63,64**	**€**
	B03E-05OF	m3	Terra seleccionada	1,56240	€
	BDG0-1C2A	m	Banda continua de senyalització per a canalitzacions soterrades de 30 cm d'amplària, de polipropilè	0,45100	€
	BG2Q-1KTO	m	Tub corbable corrugat de polietilè, de doble capa, llisa la interior i corrugada l'exterior, de 160 mm de diàmetre nominal, aïllant i no propagador de la flama, resistència a l'impacte de 40 J, resistència a compressió de 450 N, per a canalitzacions soterrades	23,24700	€
	B069-I4L6	m3	Formigó d'ús no estructural HNE-20/B/20 de resistència a compressió 20 N/mm2, consistència tova i grandària màxima del granulat 20 mm	15,30000	€
			Altres conceptes	23,07960	€

QUADRE DE PREUS NÚMERO 2

NÚMERO	CODI	UA	DESCRIPCIÓ	PREU	
P-84	PG2N-.600	m	Conducció per a 4+2 circuits de baixa tensió amb tubs formigonats. Inclou excavació, càrrega de la terra sobrant per al seu transport, reblert i compactat de rases, tubs de PE diàmetre 160 mm, protegits amb formigó HM-20/B/20/I, i cinta de senyalització de PE. Tot inclòs completament acabat, segons plànols.	**90,99**	**€**
	BG2Q-1KTO	m	Tub corbable corrugat de polietilè, de doble capa, llisa la interior i corrugada l'exterior, de 160 mm de diàmetre nominal, aïllant i no propagador de la flama, resistència a l'impacte de 40 J, resistència a compressió de 450 N, per a canalitzacions soterrades	34,72700	€
	BDG0-1C2A	m	Banda continua de senyalització per a canalitzacions soterrades de 30 cm d'amplària, de polipropilè	0,67100	€
	B069-I4L6	m3	Formigó d'ús no estructural HNE-20/B/20 de resistència a compressió 20 N/mm2, consistència tova i grandària màxima del granulat 20 mm	22,95000	€
	B03E-05OF	m3	Terra seleccionada	2,34360	€
			Altres conceptes	30,29840	€
P-85	PG2N-EUG	m	Tub corbable corrugat de polietilè, de doble capa, llisa la interior i corrugada l'exterior, de 90 mm de diàmetre nominal, aïllant i no propagador de la flama, resistència a l'impacte de 20 J, resistència a compressió de 450 N, muntat com a canalització soterrada	**3,60**	**€**
	BG2Q-1KTE	m	Tub corbable corrugat de polietilè, de doble capa, llisa la interior i corrugada l'exterior, de 90 mm de diàmetre nominal, aïllant i no propagador de la flama, resistència a l'impacte de 20 J, resistència a compressió de 450 N, per a canalitzacions soterrades	2,04000	€
			Altres conceptes	1,56000	€
P-86	PG32-.YMZ	m	Conductor de baixa tensió d'alumini, de 3x240+150 mm2, inclòs jocs d'empalmadors. Inclou subministrament i col·locació. Tot inclòs. (1circuit)	**32,86**	**€**
	BG32-078Y	m	Cable con conductor de aluminio de tensión asignada de 0,6 / 1 kV, de designación AL RV, construcción según norma UNE 21123-2, unipolar, de sección 1x150 mm2, clase de reacción al fuego Eca según la norma UNE-EN 50575	2,32560	€
	BG32-079C	m	Cable con conductor de aluminio de tensión asignada de 0,6 / 1 kV, de designación AL RV, construcción según norma UNE 21123-2, unipolar, de sección 1x240 mm2, clase de reacción al fuego Eca según la norma UNE-EN 50575	11,01000	€
			Altres conceptes	19,52440	€
P-87	PG33-E6VA	m	Cable amb conductor de coure de tensió assignada0,6/1 kV, de designació RVFV, construcció segons norma UNE 21123-2, tetrapolar, de secció 4x10 mm2, amb armadura de fleix d'acer i coberta del cable de PVC, classe de reacció al foc Eca segons la norma UNE-EN 50575, col·locat en tub	**11,22**	**€**
	BG33-G2TE	m	Cable amb conductor de coure de tensió assignada0,6/1 kV, de designació RVFV, construcció segons norma UNE 21123-2, tetrapolar, de secció 4x10 mm2, amb armadura de fleix d'acer i coberta del cable de PVC, classe de reacció al foc Eca segons la norma UNE-EN 50575	8,62920	€
			Altres conceptes	2,59080	€
P-88	PG33-E6VC	m	Cable amb conductor de coure de tensió assignada0,6/1 kV, de designació RVFV, construcció segons norma UNE 21123-2, tetrapolar, de secció 4x16 mm2, amb armadura de fleix d'acer i coberta del cable de PVC, classe de reacció al foc Eca segons la norma UNE-EN 50575, col·locat en tub	**17,57**	**€**
	BG33-G2TF	m	Cable amb conductor de coure de tensió assignada0,6/1 kV, de designació RVFV, construcció segons norma UNE 21123-2, tetrapolar, de secció 4x16 mm2, amb armadura de fleix d'acer i coberta del cable de PVC, classe de reacció al foc Eca segons la norma UNE-EN 50575	14,16780	€
			Altres conceptes	3,40220	€
P-89	PG3B-.7CU	m	Conductor nu de coure de 35 mm2 de secció per a xarxa d'enllumenat. Inclou subministrament, col·locació connexions i proves. Tot inclòs.	**15,54**	**€**
	BG3I-06W3	m	Conductor de coure nu, unipolar de secció 1x35 mm2	2,78300	€
	BGWF-0ARJ	u	Part proporcional d'accessoris per a conductors de coure nus	0,37000	€

Text Refós del Projecte de millora de l´eficiència de la xarxa d´aigua potable i de reurbanització del nucli de Viladasens.

QUADRE DE PREUS NÚMERO 2

NÚMERO	CODI	UA	DESCRIPCIÓ	PREU	
			Altres conceptes	12,38700	€
P-90	PGD1-.3BK	u	Piqueta de connexió a terra d'acer, amb recobriment de coure clavada a terra	**32,95**	**€**
	BGD5-06ST	u	Piqueta de connexió a terra d'acer i recobriment de coure, de 1000 mm de llargària, de 14,6 mm de diàmetre, de 300 µm	15,66000	€
	BGYD-0B2W	u	Part proporcional d'elements especials per a piquetes de connexió a terra	5,46000	€
			Altres conceptes	11,83000	€
P-91	PGD4-614M	u	Connexió a lluminària existent amb conversió subterrània/aèria per façana amb tub metàl·lic fins a 3 metres, grapat a façana fins i lluminària. Inclosa reconnxió a lluminària, ab tots els elements necessaris	**115,12**	**€**
	BGD4-16WD	u	Punt de connexió a terra amb pont seccionador de platina de coure, muntat en caixa estanca i per muntar superficialment	34,70000	€
			Altres conceptes	80,42000	€
P-92	PHG0-HAML	u	Quadre de comandament i protecció d'enllumenat públic de tipus urbà, amb caixa seccionadora i CGP segons normes companyia subministradora, de 4 sortides protegides amb diferencials rearmables, doble nivell, amb mòdul electrònic de control i comunicacions, proteccions per a serveis del quadre i sortida monofàsica per a reg, s'inclou bancada d'acer inoxidable de 300 mm d'alçària i tot el petit material auxiliar necessari de connexió i muntatge. Proteccions per una potència contractable de fins a 45 kVA (63 A/400 V), inclou ICP, IGA, relè de sobretensions permanents, il·luminació interior i pressa de corrent. Inclou presa i placa de terra, inclosos els pictogrames de les tapes exteriors, instal·lat	**9.926,56**	**€**
	BHG0-H5XP	u	Quadre de comandament i protecció d'enllumenat públic de tipus urbà, amb caixa seccionadora i CGP segons normes companyia subministradora, de 4 sortides protegides amb diferencials rearmables, doble nivell, amb mòdul electrònic de control i comunicacions, proteccions per a serveis del quadre i sortida monofàsica per a reg, s'inclou bancada d'acer inoxidable de 300 mm d'alçària i tot el petit material auxiliar necessari de connexió i muntatge. Proteccions per una potència contractable de fins a 45 kVA (63 A/400 V), inclou ICP, IGA, relè de sobretensions permanents, il·luminació interior i pressa de corrent. Inclou presa i placa de terra, inclosos els pictogrames de les tapes exteriors	9.144,94000	€
	BHGW-H5YX	u	Petit material auxiliar de connexió i muntatge per a armaris de protecció i control d'enllumenat públic	101,63000	€
			Altres conceptes	679,99000	€
P-93	PHM2-DBE	u	Columna de planxa d'acer galvanitzat, de forma troncocònica, de 5 m d'alçària, coronament sense platina, amb base platina i porta, segons norma UNE-EN 40-5, col·locada sobre dau de formigó	**301,07**	**€**
	BHW8-06IY	u	Part proporcional d'accessoris per a columnes	34,30000	€
	BHM2-0FH8	u	Columna de planxa d'acer galvanitzat, de forma troncocònica, de 5 m d'alçària, coronament sense platina, amb base platina i porta, segons norma UNE-EN 40-5	145,49000	€
	B06F1-I4HH	m3	Formigó en massa HM - 20 / B / 10 / X0 amb una quantitat de ciment de 200 kg/m3 i relació aigua ciment =< 0.6	18,98732	€
			Altres conceptes	102,29268	€
P-94	PHNI-.100	u	Projector orientable LED exterior amb difusor de vidre i cos alumini fos amb accessori per fixar lateralment i acoblat al suport.Totalment col·locat.	**804,84**	**€**
	BHNG-.100	u	Projector orientable LED exterior amb difusor de vidre i cos alumini fos amb accessori per fixar lateralment i acoblat al suport.	748,55000	€
			Altres conceptes	56,29000	€
P-95	PHNI-B5VW	u	Llum LED per a exterior de distribució simètrica amb difusor de vidre i cos alumini fos, equipat amb un mòdul de 49 LED i un dispositiu d'alimentació i control regulable de 60 W de potència total, flux lluminós 5040 lm, temperatura de color 4000 K, vida útil >=83000, aïllament elèctric de classe I, grau de protecció IP-66 i IK08 amb accessori per fixar lateralment i acoblat al suport	**680,09**	**€**
	BHNG-2NYQ	u	Llum LED per a exteriors de distribució simètrica, amb difusor de vidre i cos alumini fos, equipat amb un mòdul de 49 LED i un dispositiu d'alimentació i control regulable DALI de 60 W de potència total,flux lluminós de 5040 lm, temperatura de color 4000 K, vida útil >=83000	629,74000	€

QUADRE DE PREUS NÚMERO 2

NÚMERO	CODI	UA	DESCRIPCIÓ	PREU	
			h, aïllament elèctric de classe I, grau de protecció IP-66, IK08, amb accessori per fixar lateralment al suport		
			Altres conceptes	50,35000	€
P-96	PJM1-.9XR	u	Armari metàl·lic amb tanca normalitzada, de 800x600x300 mm, instal·lat encastat en mur.	**147,81**	**€**
	BJM1-H697	u	Armari metàl·lic amb tanca normalitzada, de 800x600x300 mm, per a encastar	115,10000	€
			Altres conceptes	32,71000	€
P-97	PJM9-.100	u	Subministrament i col.locació de descàrrega de DN2´´ sobre canonada de PEAD PN-10 equipada amb accessoris de llautó.	**398,44**	**€**
	BJM9-.100	u	Descàrrega de DN2´´ sobre canonada de PEAD PN-10 equipada amb accessoris de llautó.	291,46000	€
			Altres conceptes	106,98000	€
P-98	PJM9-.200	u	Subministrament i col.locació de ventosa de 2´´ de doble efecte, Hawley o similar, de fins a 14m3/min de descàrrega d'aire i muntada sobre tub PEAD PN-10.	**522,02**	**€**
	BJM9-.200	u	Ventosa de 2´´ de doble efecte, Hawley o similar, de fins a 14m3/min de descàrrega d'aire i muntada sobre tub PEAD PN-10.	391,31000	€
			Altres conceptes	130,71000	€
P-99	PJMZ-.RSN	u	Construcció o reposició d'escomesa d'habitatge. S'inclou collarí de pressa per a canonada de fins a PEADØ125 amb sortida de fins a 2´´, 10 metres de tub de PE32 PN10, material auxiliar i pp d'accessoris, muntat i connectat. Inclou arqueta de fins a 20x20 mm. S'inclou tramitació amb Cia.	**214,14**	**€**
			Sense descomposició	214,14000	€
P-100	PJMZ-.RSO	u	Connexió a la xarxa existent, inclou enllaços de polietilè, vàlvula de presa en càrrega, vàlvula de retenció, matxó doble de llautó, joc d'aixetes complerts, drets de connexió, comptador, arqueta segons especificacions companyia d'aigues, amb verificació oficial. Tot inclòs completament acabat.	**1.470,00**	**€**
	BJZ1-IRSP	u	Escomesa de reg	1.400,00000	€
			Altres conceptes	70,00000	€
P-101	PJS5-118F	u	Boca de reg amb cos de fosa, brida d'entrada de DN 65 mm i ràcord de connexió tipus Barcelona de 70 mm de diàmetre, amb comptador, pericó i tapa de fosa i vàlvula de tancament amb junt EPDM, revestida amb pintura epoxi, instal·lada	**561,52**	**€**
	BJS6-118FJ	u	Boca de reg amb cos de fosa, brida d'entrada de DN 65 mm i ràcord de connexió tipus Barcelona de 70 mm de diàmetre, amb comptador, pericó i tapa de fosa i vàlvula de tancament amb junt EPDM, revestida amb pintura epoxi	382,28000	€
	BJS1-H6R1	u	Petit material metàl·lic per a connexió de la boca de reg amb la canonada	32,38000	€
			Altres conceptes	146,86000	€
P-102	PJS6-.EEZ	m	Conducció de polietilè de 17 mm de diàmetre exterior i 14,6 mm de diàmetre interior, amb degoters autocompensants integrats i disposats cada 0,3 m., amb cabal nominal de 2,3 l/h, amb mecanisme antisucció, amb barrera física contra l'entrada d'arrels i presa d'aigua a través de filtre de 130 mm2. Inclou subministrament, col·locació, excavació i rebliment de rasa de 0,1x0,1 m, i part proporcional de peces de connexió. Tot inclòs completament acabat.	**3,43**	**€**
	BFYH-0A3A	u	Part proporcional d'elements de muntatge per a tubs de polietilè de densitat baixa, de 16 mm de diàmetre nominal exterior, per a connectar a pressió	0,02000	€
	BJSS-28MR	m	Tub per a reg per degoteig de 17 mm de diàmetre, amb degoters autocompensats integrats cada 33 cm	1,48050	€
			Altres conceptes	1,92950	€
P-103	PJSA1-92K	u	Programador de reg amb alimentació a 24 V, no codificable, no ampliable i centralitzable, per a un nombre màxim de 6 estacions, muntat superficialment, connectat a la xarxa d'alimentació, als aparells de control, als elements gobernats, programat i comprovat	**203,71**	**€**

Text Refós del Projecte de millora de l´eficiència de la xarxa d´aigua potable i de reurbanització del nucli de Viladasens.

QUADRE DE PREUS NÚMERO 2

NÚMERO	CODI	UA	DESCRIPCIÓ	PREU	
	BJSA1-26JN	u	Programador de reg amb alimentació a 24 V, no codificable, no ampliable i centralitzable, per a un nombre màxim de 6 estacions	166,04000	€
			Altres conceptes	37,67000	€
P-104	PJSA6-.LPK	u	By pass sectorial, inclosa tota la valvuleria, enllaços, reductors, filtres i electrovàlvules de fins a 2" en pericó de 60x60 amb les claus corresponents.	**242,77**	**€**
	BFWR-TG23	u	Canvi de direcció (colze) de 90° segons UNE-EN 1254-4, de llautó CW617N segons UNE-EN 12165, amb dues unions roscades femella-mascle 2´´-2´´, rosca tipus cilíndrica no estanca segons UNE-EN ISO 228-1	18,24000	€
	BFWR-TG24	u	Derivació (T) a 90° segons UNE-EN 1254-4, de llautó CW617N segons UNE-EN 12165, amb tres unions roscades femella-femella-femella 2´´-2´´-2´´, rosca tipus cilíndrica no estanca segons UNE-EN ISO 228-1	25,32000	€
	BFWR-TG2Q	u	Contra rosca no aplica segons UNE-EN 1254-4, de llautó CW617N segons UNE-EN 12165, amb dues unions roscades mascle-mascle 2´´-2´´, rosca tipus cilíndrica no estanca segons UNE-EN ISO 228-1	26,76000	€
	BFWS-TLLF	u	Enllaç segons UNE-EN 1254-3, de llautó CW617N segons UNE-EN 12165, amb una unió a compressió DN63 mitjançant femella (rosca interior) amb anell de tracció de llautó i una unió rosca mascle 2´´ tipus cilíndrica no estanca segons UNE-EN ISO 228-1	23,90000	€
	BJSF-28KT	u	Electrovàlvula per a instal·lacio de reg, de 2´´ de diàmetre, de material plàstic, amb solenoide de 24V, per a una pressió màxima de 10 bar i amb regulador de cabal	74,55000	€
	BN33-.100	u	By pass sectorial	11,10000	€
			Altres conceptes	62,90000	€
P-105	PJSA6-TLP	u	Capçal mestre de reg, de 2 ´´ de diàmetre nominal i pressió de 10 bar, totalment desmuntable, amb electrovàlvula de 24V, format per: - 2 enllaç segons UNE-EN 1254-3, de llautó CW617N segons UNE-EN 12165, amb una unió a compressió DN63 mitjançant femella (rosca interior) amb anell de tracció de llautó i una unió rosca mascle 2´´ tipus cilíndrica no estanca segons UNE-EN ISO 228-1 - 2 canvi de direcció (colze) de 90° segons UNE-EN 1254-4, de llautó CW617N segons UNE-EN 12165, amb dues unions roscades femella-mascle 2´´-2´´, rosca tipus cilíndrica no estanca segons UNE-EN ISO 228-1 - 6 contra rosca no aplica segons UNE-EN 1254-4, de llautó CW617N segons UNE-EN 12165, amb dues unions roscades mascle-mascle 2´´-2´´, rosca tipus cilíndrica no estanca segons UNE-EN ISO 228-1 - 2 derivació (T) a 90° segons UNE-EN 1254-4, de llautó CW617N segons UNE-EN 12165, amb tres unions roscades femella-femella-femella 2´´-2´´-2´´, rosca tipus cilíndrica no estanca segons UNE-EN ISO 228-1 - 1 electrovàlvula per a instal·lacio de reg, de 2´´ de diàmetre, de material plàstic, amb solenoide de 24V, per a una pressió màxima de 10 bar i amb regulador de cabal - 3 vàlvula de bola de material plàstic, segons norma UNE-EN ISO 16135, manual, per a roscar, de 2 vies, DN 50 (per a tub de 2 ´´), de 10 bar de pressió nominal, cos i bola de PVC-U, portajunts a pressió, tancament de polietilè HDPE i junts d'estanqueïtat d'etilè propilè diè (EPDM), accionament per maneta	**266,08**	**€**
	BFWR-TG2Q	u	Contra rosca no aplica segons UNE-EN 1254-4, de llautó CW617N segons UNE-EN 12165, amb dues unions roscades mascle-mascle 2´´-2´´, rosca tipus cilíndrica no estanca segons UNE-EN ISO 228-1	26,76000	€
	BFWR-TG23	u	Canvi de direcció (colze) de 90° segons UNE-EN 1254-4, de llautó CW617N segons UNE-EN 12165, amb dues unions roscades femella-mascle 2´´-2´´, rosca tipus cilíndrica no estanca segons UNE-EN ISO 228-1	18,24000	€
	BFWR-TG24	u	Derivació (T) a 90° segons UNE-EN 1254-4, de llautó CW617N segons UNE-EN 12165, amb tres unions roscades femella-femella-femella 2´´-2´´-2´´, rosca tipus cilíndrica no estanca segons UNE-EN ISO 228-1	25,32000	€

QUADRE DE PREUS NÚMERO 2

NÚMERO	CODI	UA	DESCRIPCIÓ		PREU
	BN33-2JWD	u	Vàlvula de bola de material plàstic, segons norma UNE-EN ISO 16135, manual, per a roscar, de 2 vies, DN 50 (per a tub de 2 ´´), de 10 bar de pressió nominal, cos i bola de PVC-U, portajunts a pressió, tancament de polietilè HDPE i junts d'estanqueïtat d'etilè propilè diè (EPDM), accionament per maneta	33,30000	€
	BJSF-28KT	u	Electrovàlvula per a instal·lacio de reg, de 2´´ de diàmetre, de material plàstic, amb solenoide de 24V, per a una pressió màxima de 10 bar i amb regulador de cabal	74,55000	€
	BFWS-TLLF	u	Enllaç segons UNE-EN 1254-3, de llautó CW617N segons UNE-EN 12165, amb una unió a compressió DN63 mitjançant femella (rosca interior) amb anell de tracció de llautó i una unió rosca mascle 2´´ tipus cilíndrica no estanca segons UNE-EN ISO 228-1	23,90000	€
			Altres conceptes	64,01000	€
P-106	PJSM5-.A46	u	Pericó de fàbrica de maó per a instal·lacions de reg de mides interiors 120x60x60 cm per a varis capçals, format amb parets de 15 cm de gruix de maó calat de 290x140x100 mm, arrebossada i lliscada interiorment amb morter amb una proporció en volum 1:0,5:4, sobre una base de formigó d'ús no estructural HNE-15/P/20 de resistència a compressió 15 N/mm2, consistència plàstica i grandària màxima del granulat 20 mm i capa drenant de 20 cm de grava, bastiment quadrat i tapa quadrat de fosa dúctil per a pericó de serveis, abatible, pas lliure de 620x620 mm i classe B125 segons norma UNE-EN 124	**750,56**	**€**
	BDK5-UB8O	u	Bastiment quadrat i tapa quadrat de fosa dúctil per a pericó de serveis, abatible, pas lliure de 620x620 mm i classe B125 segons norma UNE-EN 124	452,68000	€
	B0F1A-0760	u	Maó calat R-25, de 290x140x100 mm, per a revestir, categoria I, HD, segons la norma UNE-EN 771-1	21,48873	€
	B069-2A9O	m3	Formigó d'ús no estructural HNE-15/P/20 de resistència a compressió 15 N/mm2, consistència plàstica i grandària màxima del granulat 20 mm	22,49312	€
	B011-05ME	m3	Aigua	0,00668	€
	B036-HOTL	t	Grava de granulat reciclat de formigó de 12 a 20 mm	2,39585	€
	B055-067M	t	Ciment pòrtland amb filler calcari CEM II/B-L 32,5 R segons UNE-EN 197-1, en sacs	0,99658	€
			Altres conceptes	250,49904	€
P-107	PJSM5-VA4	u	Pericó de fàbrica de maó per a instal·lacions de reg de mides interiors 40x40x40 cm, format amb parets de 15 cm de gruix de maó calat de 290x140x100 mm, arrebossada i lliscada interiorment amb morter amb una proporció en volum 1:2:10, sobre una base de formigó d'ús no estructural HNE-15/P/20 de resistència a compressió 15 N/mm2, consistència plàstica i grandària màxima del granulat 20 mm i capa drenant de 20 cm de grava, bastiment d'acer galvanitzat amb una tapa per a pericó d'instal·lacions de servei de 457x457 mm (llarg.x ampl.) classe B125 segons norma UNE-EN 124	**176,02**	**€**
	B055-067M	t	Ciment pòrtland amb filler calcari CEM II/B-L 32,5 R segons UNE-EN 197-1, en sacs	0,24914	€
	B03J-0K8P	t	Grava de pedrera de pedra granítica, per a drens	1,08122	€
	B069-2A9O	m3	Formigó d'ús no estructural HNE-15/P/20 de resistència a compressió 15 N/mm2, consistència plàstica i grandària màxima del granulat 20 mm	8,83812	€
	B0F1A-0760	u	Maó calat R-25, de 290x140x100 mm, per a revestir, categoria I, HD, segons la norma UNE-EN 771-1	5,77309	€
	BDK3-VA3Q	u	Bastiment d'acer galvanitzat i tapa de fosa dúctil per a pericó d'instal·lacions de servei amb una tapa de 457x457 mm (llarg.x ampl.) classe B125 segons norma UNE-EN 124 i bastiment per a pericó de mides interiors 35x35 cm	72,81000	€
	B011-05ME	m3	Aigua	0,00167	€
			Altres conceptes	87,26676	€
P-108	PJSS-HBBQ	u	Vàlvula antisifó per a instal·lació de reg per degoteig, de material plàstic, d'1´´ de diàmetre, instal·lada en pericó	**12,90**	**€**
	BJST-H6RD	u	Vàlvula antisifó per a instal·lació de reg per degoteig, de material plàstic, d'1´´ de diàmetre	5,36000	€
			Altres conceptes	7,54000	€
P-109	PJSS-IRW9	u	Vàlvula de rentat per a instal·lació de reg per degoteig, de material plàstic, d'1´´ de diàmetre, instal·lada en pericó	**12,90**	**€**

Text Refós del Projecte de millora de l´eficiència de la xarxa d´aigua potable i de reurbanització del nucli de Viladasens.

QUADRE DE PREUS NÚMERO 2

NÚMERO	CODI	UA	DESCRIPCIÓ		PREU
	BJST-VSMU	u	Vàlvula de rentat per a instal·lació de reg per degoteig, de material plàstic, d'1´´ de diàmetre	5,36000	€
			Altres conceptes	7,54000	€
P-110	PM23-.BCA	u	Subministre i col·locació d'hidrant contraincendis H100, ràcord Barcelona, comporta elàstica, eix d'acer incoxidable i volant muntat sobre tub PEAD PN-10.	**1.101,21**	**€**
	BMY0-0TC0	u	Part proporcional d'elements especials per a hidrants	4,50000	€
	BM23-0SZP	u	Hidrant contraincendis H100, ràcord Barcelona, comporta elàstica, eix d'acer incoxidable i volant muntat sobre tub PEAD PN-10.	680,81000	€
			Altres conceptes	415,90000	€
P-111	PN12-.PNV	u	Subministrament i col.locació de vàlvula de comporta elàstica amb eix d'acer inoxidable ´´Belgicast´´ o equivalent, homologada per Cia, de PN 10/16 amb brides DN100 mm. muntada sobre tub PE.AD.DN125 mm. Inclou cargols zincats i juntes elastomèriques, muntada en pericó de canalització soterrada	**482,67**	**€**
	BN12-0XFN	u	Vàlvula de comporta manual amb brides, de cos curt, de 100 mm de diàmetre nominal, de 16 bar de PN, cos de fosa nodular EN-GJS-500-7 (GGG50) i tapa de fosa nodular EN-GJS-500-7 (GGG50), amb revestiment de resina epoxi (250 micres), comporta de fosa+EPDM i tancament de seient elàstic, eix d'acer inoxidable 1.4021 (AISI 420), amb accionament per volant de fosa	279,53000	€
			Altres conceptes	203,14000	€
P-112	PQ12-.03X	u	Banc tipus Neobarcino de Benito o similar, de 180 cm de llargària, amb llistons de polímer reciclat i estructura metàl·lica, col·locat amb fixacions mecàniques.	**656,81**	**€**
	BQ11-.SPC	u	Banc tipus Neobarcino de Benito o similar, de 180 cm de llargària, amb llistons de polímer reciclat i estructura de fundició dúctil	599,83000	€
			Altres conceptes	56,98000	€
P-113	PQ12-.04X	u	Cadira tipus Neobarcino de Benito o similar, de 70 cm de llargària, amb llistons de polímer reciclat i estructura de fundició dúctil, col·locat amb fixacions mecàniques.	**544,89**	**€**
	BQ11-.SCC	u	Cadira tipus Neobarcino de Benito o similar, de 70 cm de llargària, amb llistons de polímer reciclat i estructura de fundició dúctil.	493,24000	€
			Altres conceptes	51,65000	€
P-114	PQ23-.84N	u	Paperera fabricada en fusta de pi tipus PICCO de Benito o similar, amb tractament anticlau a buit-pressió classe 4, acabat color natural, amb cargols d'acer inoxidable, col·locada amb fixacions mecàniques	**132,62**	**€**
	BQ23-H5CW	u	Paperera fabricada en fusta de pi tipus PICCO de Benito o similar, amb tractament anticlau a buit-pressió classe 4, acabat color natural, amb cargols d'acer inoxidable	112,86000	€
			Altres conceptes	19,76000	€
P-115	PQ30-.UJX	u	Font model Atlas de Benito o simiar amb cos quadrat de ferro acabat imprimació epoxi i pintura polièster, marc angular i reixa embornal d'acer galvanitzat, ancorada amb dau de formigó	**853,57**	**€**
	BQ31-2A5K	u	Part proporcional d'accessoris i elements de muntatge per a connexió a la xarxa d'aigua potable i a la xarxa de sanejament de font per a exterior	36,50000	€
	BQ30-1DCW	u	Font model Atlas de Benito o simiar amb cos quadrat de ferro acabat imprimació epoxi i pintura polièster, marc angular i reixa embornal d'acer galvanitzat.	572,66000	€
			Altres conceptes	244,41000	€
P-116	PQ44-.BEU	u	Pilona de fusta de pi i acer tipus LAO de NOVATILU o similar de secció quadrada, de 1000 mm d'alçària i de 90x90mm, per a encastar, col·locada clavada a terra.	**25,46**	**€**
	BQ44-H6T2	u	Pilona de fusta de pi i acer tipus LAO de NOVATILU o similar de secció quadrada, de 1000 mm d'alçària i de 90x90mm, per a encastar, col·locada clavada a terra.	0,00000	€
			Altres conceptes	25,46000	€
P-117	PR2Z-.100	m2	Revestiment amb tela antiherbes 100% fibra de llana d'ovella, de densitat aproximada 350 g/m2, col·locada en un terreny preparat amb un pendent aproximat del 33% i amb una llargària de talús de 4 a 10 m, fixada amb grapes d'acer corrugat en forma d'U, de 10 mm de	**5,65**	**€**

QUADRE DE PREUS NÚMERO 2

NÚMERO	CODI	UA	DESCRIPCIÓ		PREU	
			diàmetre i de 20-10-20 cm, amb una densitat d'1 u/m2 i amb part proporcional de rasa superior de fixació.			
	B8ZZ-.100	m2	Tela antiherbes 100% fibra de llana d'ovella, de densitat aproximada 350 g/m2, col·locada en un terreny preparat amb un pendent aproximat del 33% i amb una llargària de talús de 4 a 10 m, fixada amb grapes d'acer corrugat en forma d'U, de 10 mm de diàmetre i de 20-10-20 cm, amb una densitat d'1 u/m2 i amb part proporcional de rasa superior de fixació	1,79300	€	
	B0B7-106Q	kg	Acer en barres corrugades B500S de límit elàstic >= 500 N/mm2	0,16600	€	
			Altres conceptes	3,69100	€	
P-118	PR36-8RV4	m3	Terra vegetal de jardineria de categoria alta, amb una conductivitat elèctrica menor de 0,8 dS/m, segons NTJ 07A, subministrada a granel i escampada amb retroexcavadora petita i mitjans manuals	**59,82**	**€**	
	BR3D-21GI	m3	Terra vegetal de jardineria de categoria alta, amb una conductivitat elèctrica menor de 0,8 dS/m, segons NTJ 07A, subministrada a granel	45,48390	€	
			Altres conceptes	14,33610	€	
P-119	PR435-8UQ	u	Subministrament de Ginkgo biloba de perímetre de 12 a 14 cm, amb peu masculí, amb pa de terra de diàmetre mínim 39 cm i profunditat mínima 27,3 cm segons fórmules NTJ	**105,79**	**€**	
	BR434-22MX	u	Ginkgo biloba de perímetre de 12 a 14 cm, amb peu masculí, amb pa de terra de diàmetre mínim 39 cm i profunditat mínima 27,3 cm segons fórmules NTJ	100,75000	€	
			Altres conceptes	5,04000	€	
P-120	PR435-8UQ	u	Subministrament de Ginkgo biloba de perímetre de 14 a 16 cm, amb peu masculí, amb pa de terra de diàmetre mínim 45 cm i profunditat mínima 31,5 cm segons fórmules NTJ	**145,47**	**€**	
	BR434-22MP	u	Ginkgo biloba de perímetre de 14 a 16 cm, amb peu masculí, amb pa de terra de diàmetre mínim 45 cm i profunditat mínima 31,5 cm segons fórmules NTJ	138,54000	€	
			Altres conceptes	6,93000	€	
P-121	PR43D-8V2	u	Subministrament de Lagerstroemia indica de perímetre de 12 a 14 cm, en contenidor de 25 l	**261,07**	**€**	
	BR43C-22T4	u	Lagerstroemia indica de perímetre de 12 a 14 cm, en contenidor de 25 l	248,64000	€	
			Altres conceptes	12,43000	€	
P-122	PR43D-8V2	u	Subministrament de Lagerstroemia indica de perímetre de 14 a 16 cm, amb pa de terra de diàmetre mínim 45 cm i profunditat mínima 31,5 cm segons fórmules NTJ	**256,97**	**€**	
	BR43C-22SW	u	Lagerstroemia indica de perímetre de 14 a 16 cm, amb pa de terra de diàmetre mínim 45 cm i profunditat mínima 31,5 cm segons fórmules NTJ	244,73000	€	
			Altres conceptes	12,24000	€	
P-123	PR44H-8WJ	u	Subministrament de Pyrus calleryana Chanticleer de perímetre de 16 a 18 cm, amb pa de terra de diàmetre mínim 51 cm i profunditat mínima 35,7 cm segons fórmules NTJ	**197,58**	**€**	
	BR44H-23K2	u	Pyrus calleryana Chanticleer de perímetre de 16 a 18 cm, amb pa de terra de diàmetre mínim 51 cm i profunditat mínima 35,7 cm segons fórmules NTJ	188,17000	€	
			Altres conceptes	9,41000	€	
P-124	PR450-8WV	u	Subministrament de Quercus rubra de perímetre de 14 a 16 cm, en contenidor de 35 l	**190,76**	**€**	
	BR450-23PD	u	Quercus rubra de perímetre de 14 a 16 cm, en contenidor de 35 l	181,68000	€	
			Altres conceptes	9,08000	€	
P-125	PR468-913B	u	Subministrament de Cupressus sempervirens d'alçària de 150 a 175 cm, en contenidor de 10 a 35 l	**49,68**	**€**	
	BR468-24O6	u	Cupressus sempervirens d'alçària de 150 a 175 cm, en contenidor de 10 a 35 l	47,31000	€	
			Altres conceptes	2,37000	€	
P-126	PR468-913Z	u	Subministrament de Cupressus sempervirens d'alçària de 250 a 300 cm, en contenidor de 30 a 80 l	**119,34**	**€**	

Text Refós del Projecte de millora de l´eficiència de la xarxa d´aigua potable i de reurbanització del nucli de Viladasens.

QUADRE DE PREUS NÚMERO 2

NÚMERO	CODI	UA	DESCRIPCIÓ		PREU	
	BR468-24NY	u	Cupressus sempervirens d'alçària de 250 a 300 cm, en contenidor de 30 a 80 l	113,66000	€	
			Altres conceptes	5,68000	€	
P-127	PR4EC-94M	u	Subministrament de Lavandula angustifolia en contenidor de 10 l	**12,65**	**€**	
	BR4EC-25XI	u	Lavandula angustifolia en contenidor de 10 l	12,05000	€	
			Altres conceptes	0,60000	€	
P-128	PR4H2-94V	u	Subministrament de Rosmarinus officinalis 'Prostratus' en contenidor de 6 l	**7,89**	**€**	
	BR4H2-269I	u	Rosmarinus officinalis 'Prostratus' en contenidor de 6 l	7,51000	€	
			Altres conceptes	0,38000	€	
P-129	PR4J5-95ED	u	Subministrament de Thymus vulgaris d'alçària de 20 a 30 cm, en contenidor de 3 l	**4,32**	**€**	
	BR4J5-26E1	u	Thymus vulgaris d'alçària de 20 a 30 cm, en contenidor de 3 l	4,11000	€	
			Altres conceptes	0,21000	€	
P-130	PR4JG-9524	u	Subministrament de Viburnum tinus d'alçària de 60 a 80 cm, en contenidor de 10 l	**13,39**	**€**	
	BR4JG-26FY	u	Viburnum tinus d'alçària de 60 a 80 cm, en contenidor de 10 l	12,75000	€	
			Altres conceptes	0,64000	€	
P-131	PR60-8YLC	u	Plantació d'arbre planifoli amb l'arrel nua, de 6 a 14 cm de perímetre de tronc a 1 m d'alçària (a partir del coll de l'arrel), excavació de clot de plantació de 60x60x60 cm amb mitjans mecànics, en un pendent inferior al 25 %, reblert del clot amb substitució parcial del 60% de terra de l'excavació per sorra rentada i compost (70%-30%), primer reg i càrrega de les terres sobrants a camió	**33,35**	**€**	
	B011-05ME	m3	Aigua	0,07214	€	
	B03L-05MX	t	Sorra de riu rentada de 0.1 a 0.5 mm	6,96424	€	
	BR32-21DJ	m3	Compost de classe I, d'origen vegetal, segons NTJ 05C, subministrat a granel	1,65046	€	
			Altres conceptes	24,66316	€	
P-132	PR60-8YM9	u	Plantació d'arbre planifoli amb pa de terra o contenidor, de 6 a 14 cm de perímetre de tronc a 1 m d'alçària (a partir del coll de l'arrel), excavació de clot de plantació de 60x60x60 cm amb mitjans mecànics, en un pendent inferior al 25 %, reblert del clot amb terra de l'excavació barrejada amb un 10% de compost i primer reg	**30,89**	**€**	
	BR32-21DJ	m3	Compost de classe I, d'origen vegetal, segons NTJ 05C, subministrat a granel	0,91692	€	
	B011-05ME	m3	Aigua	0,07214	€	
			Altres conceptes	29,90094	€	
P-133	PR60-8YPK	u	Plantació d'arbre planifoli amb pa de terra o contenidor, de 14 a 18 cm de perímetre de tronc a 1 m d'alçària (a partir del coll de l'arrel), excavació de clot de plantació de 80x80x80 cm amb mitjans mecànics, en un pendent inferior al 25 %, reblert del clot amb terra de l'excavació barrejada amb un 10% de compost i primer reg	**46,75**	**€**	
	BR32-21DJ	m3	Compost de classe I, d'origen vegetal, segons NTJ 05C, subministrat a granel	2,17344	€	
	B011-05ME	m3	Aigua	0,17101	€	
			Altres conceptes	44,40555	€	
P-134	PR61-8ZI0	u	Plantació d'arbust o arbre de petit format en contenidor de 5 a 10 l en obres d'urbanització, excavació de clot de plantació de 45x45x30 cm amb mitjans manuals, en un pendent inferior al 35 %, reblert del clot amb terra de l'excavació barrejada amb un 10% de compost i primer reg	**12,21**	**€**	
	BR32-21DG	m3	Compost de classe I, d'origen vegetal, segons NTJ 05C, subministrat en sacs de 0,8 m3	0,35410	€	
	B011-05ME	m3	Aigua	0,02029	€	
			Altres conceptes	11,83561	€	
P-135	PR61-8ZJQ	u	Plantació d'arbust o arbre de petit format en contenidor de 1.5 a 3 l en obres d'urbanització, excavació de clot de plantació de 30x30x30 cm amb mitjans manuals, en un pendent inferior	**5,63**	**€**	

QUADRE DE PREUS NÚMERO 2

NÚMERO	CODI	UA	DESCRIPCIÓ	PREU
			al 35 %, reblert del clot amb terra de l'excavació barrejada amb un 10% de compost i primer reg	
	B011-05ME	m3	Aigua 0,00902 €	
	BR32-21DG	m3	Compost de classe I, d'origen vegetal, segons NTJ 05C, subministrat en sacs de 0,8 m3 0,15725 €	
			Altres conceptes 5,46373 €	

Viladasens, gener de 2025

L´autor del projecte,

Joan Macarro Ortega
Enginyer de camins, canals i ports
Col·legiat núm. 20.306
ABM, Serveis d´Enginyeria i Consulting, S.L.

PRESSUPOST

PRESSUPOST

Obra	01	Pressupost 24127 VILADASENS
Capítol	01	MILLORA XARXA AIGUA POTABLE
Subcapítol	01	OBRA CIVIL
Activitat	01	CARRER SANT VICENÇ

NUM.	CODI	UA	DESCRIPCIÓ	PREU	AMIDAMENT	IMPORT
1	P2146-.BTV	m2	Demolició de paviment i base de qualsevol tipus, amb compressor i càrrega sobre camió amb mitjans manuals i mecànics, en entorn urbà amb dificultat de mobilitat, amb afectació per serveis o elements de mobiliari urbà. (P - 2)	3,84	540,000	2.073,60
2	P221K-TG43	m3	Excavació de cala, per a localització de serveis, amb mitjans manuals i reblert i compactació de terres seleccionades de la pròpia excavació, sense pedres (P - 13)	92,25	8,000	738,00
3	P221E-.R0O	m3	Excavació de rasa en presència de serveis fins a 2 m de fondària, en terreny compacte (SPT 20-50), realitzada amb retroexcavadora i càrrega mecànica sobre camió. (P - 12)	18,18	116,500	2.117,97
4	P2255-.PIO	m3	Rebliment i piconatge de rasa, amb sorra, en tongades de gruix de més de 25 i fins a 50 cm, utilitzant picó vibrant de combustible (P - 14)	47,47	46,600	2.212,10
5	P2258-DRNF	m3	Terraplenat i piconatge en rases i pous amb terres adequades, en tongades de fins a 25 cm, amb una compactació del 95% del PM, amb picó vibrant de combustible i minicarregadora de combustible (P - 15)	8,12	58,250	472,99
6	P2A0-4ILS	m3	Subministrament de terra adequada, procedent d'aportació (P - 16)	7,15	58,250	416,49
7	PD86-.90H	m3	Recobriment protector exterior per a tubs en rasa de serveis amb formigó HNE20/P/20, abocat des de camió amb estesa i vibratge manual, amb acabat reglejat (P - 55)	119,46	3,000	358,38
8	PD06-.100	u	Pou de registre de DN600mm de fins a 1,00m de profunditat mitjançant formació de mitja canya amb rajol ceràmic resistent i arqueta troncocònica prefabricada de formigó aferrat amb morter de ciment portland. Inclou marc i tapa homologades de fundició dúctil. (P - 47)	641,87	6,000	3.851,22
9	PD06-.200	u	Repicat i reconstrucció de pou de registre existent amb morter de ciment pòrtland (P - 49)	243,49	1,000	243,49
10	P9BA-I6HQ	m2	Emmacat de pedra de la zona per a paviment amb grava de riu, de 5 a 12 mm rejuntada amb morter de classe M15, inclòs el morter, d'acord amb els plànols i Plec de prescripcions (P - 30)	67,21	59,500	3.999,00
11	P9GA-.P84	m2	Paviment de formigó amb acabat de textura especial de 21 cm de gruix amb fibres sintètiques i acabat polit acolorit, abocat des de camió (P - 34)	48,28	69,000	3.331,32
12	P9G9-.IY9	m2	Paviment de formigó amb acabat desactivat superficial de 18 cm de gruix amb fibres sintètiques, abocat des de camió (P - 33)	49,38	411,500	20.319,87
13	P938-.P8D	m3	Base de tot-u artificial, amb estesa i piconatge del material al 98% del PM, en entorn urbà amb dificultat de mobilitat. (P - 27)	35,96	54,000	1.941,84
14	PJMZ-.RSN	u	Construcció o reposició d'escomesa d'habitatge. S'inclou collarí de pressa per a canonada de fins a PEADØ125 amb sortida de fins a 2´´, 10 metres de tub de PE32 PN10, material auxiliar i pp d'accessoris, muntat i connectat. Inclou arqueta de fins a 20x20 mm. S'inclou tramitació amb Cia. (P - 99)	214,14	2,000	428,28

TOTAL Activitat 01.01.01.01 42.504,55

Obra	01	Pressupost 24127 VILADASENS
Capítol	01	MILLORA XARXA AIGUA POTABLE
Subcapítol	01	OBRA CIVIL
Activitat	02	CARRETERA A SANT JORDI

Text Refós del Projecte de millora de l´eficiència de la xarxa d´aigua potable i de reurbanització del nucli de Viladasens.

PRESSUPOST

NUM.	CODI	UA	DESCRIPCIÓ	PREU	AMIDAMENT	IMPORT
1	P2146-.BTV	m2	Demolició de paviment i base de qualsevol tipus, amb compressor i càrrega sobre camió amb mitjans manuals i mecànics, en entorn urbà amb dificultat de mobilitat, amb afectació per serveis o elements de mobiliari urbà. (P - 2)	3,84	297,000	1.140,48
2	P221K-TG43	m3	Excavació de cala, per a localització de serveis, amb mitjans manuals i reblert i compactació de terres seleccionades de la pròpia excavació, sense pedres (P - 13)	92,25	5,000	461,25
3	P221B-EL75	m3	Excavació de rasa i pou de fins a 2 m de fondària, en terreny compacte (SPT 20-50), realitzada amb retroexcavadora de combustible i amb les terres deixades a la vora (P - 11)	7,69	690,000	5.306,10
4	P2255-.PIO	m3	Rebliment i piconatge de rasa, amb sorra, en tongades de gruix de més de 25 i fins a 50 cm, utilitzant picó vibrant de combustible (P - 14)	47,47	276,000	13.101,72
5	P2258-DRNF	m3	Terraplenat i piconatge en rases i pous amb terres adequades, en tongades de fins a 25 cm, amb una compactació del 95% del PM, amb picó vibrant de combustible i minicarregadora de combustible (P - 15)	8,12	345,000	2.801,40
6	P2A0-4ILS	m3	Subministrament de terra adequada, procedent d'aportació (P - 16)	7,15	345,000	2.466,75
7	PD86-.90H	m3	Recobriment protector exterior per a tubs en rasa de serveis amb formigó HNE20/P/20, abocat des de camió amb estesa i vibratge manual, amb acabat reglejat (P - 55)	119,46	103,500	12.364,11
8	PD06-.100	u	Pou de registre de DN600mm de fins a 1,00m de profunditat mitjançant formació de mitja canya amb rajol ceràmic resistent i arqueta troncocònica prefabricada de formigó aferrat amb morter de ciment portland. Inclou marc i tapa homologades de fundició dúctil. (P - 47)	641,87	7,000	4.493,09
9	PD06-.200	u	Repicat i reconstrucció de pou de registre existent amb morter de ciment pòrtland (P - 49)	243,49	0,000	0,00
10	PD06-.201	ml	Travessada Pont Riera mitjançant ancoratge de canonada de fundició dúctil FD DN 125 mm amb junta standard. Inclou abraçaderes, suport per a la seva fixació a l'estructura del pont (P - 50)	219,48	12,000	2.633,76
11	P9G9-.IY9	m2	Paviment de formigó amb acabat desactivat superficial de 18 cm de gruix amb fibres sintètiques, abocat des de camió (P - 33)	49,38	127,000	6.271,26
12	P9GA-.P84	m2	Paviment de formigó amb acabat de textura especial de 21 cm de gruix amb fibres sintètiques i acabat polit acolorit, abocat des de camió (P - 34)	48,28	170,000	8.207,60
13	P938-.P8D	m3	Base de tot-u artificial, amb estesa i piconatge del material al 98% del PM, en entorn urbà amb dificultat de mobilitat. (P - 27)	35,96	29,700	1.068,01
14	PJMZ-.RSN	u	Construcció o reposició d'escomesa d'habitatge. S'inclou collarí de pressa per a canonada de fins a PEADØ125 amb sortida de fins a 2´´, 10 metres de tub de PE32 PN10, material auxiliar i pp d'accessoris, muntat i connectat. Inclou arqueta de fins a 20x20 mm. S'inclou tramitació amb Cia. (P - 99)	214,14	1,000	214,14

TOTAL Activitat 01.01.01.02 60.529,67

Obra	01	Pressupost 24127 VILADASENS
Capítol	01	MILLORA XARXA AIGUA POTABLE
Subcapítol	01	OBRA CIVIL
Activitat	03	CARRER ORIENT

NUM.	CODI	UA	DESCRIPCIÓ	PREU	AMIDAMENT	IMPORT
1	P2146-.BTV	m2	Demolició de paviment i base de qualsevol tipus, amb compressor i càrrega sobre camió amb mitjans manuals i mecànics, en entorn urbà amb dificultat de mobilitat, amb afectació per serveis o elements de mobiliari urbà. (P - 2)	3,84	125,000	480,00
2	P9G9-.IY9	m2	Paviment de formigó amb acabat desactivat superficial de 18 cm de gruix amb fibres sintètiques, abocat des de camió (P - 33)	49,38	75,000	3.703,50

PRESSUPOST

3	P9GA-.P84	m2	Paviment de formigó amb acabat de textura especial de 21 cm de gruix amb fibres sintètiques i acabat polit acolorit, abocat des de camió (P - 34)	48,28	50,000	2.414,00
4	P938-.P8D	m3	Base de tot-u artificial, amb estesa i piconatge del material al 98% del PM, en entorn urbà amb dificultat de mobilitat. (P - 27)	35,96	12,500	449,50
5	P221E-.R0O	m3	Excavació de rasa en presència de serveis fins a 2 m de fondària, en terreny compacte (SPT 20-50), realitzada amb retroexcavadora i càrrega mecànica sobre camió. (P - 12)	18,18	25,000	454,50
6	P221K-TG43	m3	Excavació de cala, per a localització de serveis, amb mitjans manuals i reblert i compactació de terres seleccionades de la pròpia excavació, sense pedres (P - 13)	92,25	5,000	461,25
7	P2255-.PIO	m3	Rebliment i piconatge de rasa, amb sorra, en tongades de gruix de més de 25 i fins a 50 cm, utilitzant picó vibrant de combustible (P - 14)	47,47	10,000	474,70
8	P2258-DRNF	m3	Terraplenat i piconatge en rases i pous amb terres adequades, en tongades de fins a 25 cm, amb una compactació del 95% del PM, amb picó vibrant de combustible i minicarregadora de combustible (P - 15)	8,12	12,500	101,50
9	P2A0-4ILS	m3	Subministrament de terra adequada, procedent d'aportació (P - 16)	7,15	12,500	89,38
10	PD86-.90H	m3	Recobriment protector exterior per a tubs en rasa de serveis amb formigó HNE20/P/20, abocat des de camió amb estesa i vibratge manual, amb acabat reglejat (P - 55)	119,46	1,500	179,19

TOTAL Activitat **01.01.01.03** **8.807,52**

Obra	01	Pressupost 24127 VILADASENS
Capítol	01	MILLORA XARXA AIGUA POTABLE
Subcapítol	02	OBRA MECÀNICA
Activitat	01	CARRER SANT VICENÇ

NUM.	CODI	UA	DESCRIPCIÓ	PREU	AMIDAMENT	IMPORT
1	PFB3-.100	pa	Partida alçada a justificar per l'execució de by-pass de la xarxa d'abastament durant l'execució de les obres i les corresponents connexions a escomeses per tal de mantenir l'abastament als veïns durant les obres. Inclou el desmuntatge un cop instal·lada la nova xarxa. (P - 68)	2.425,68	1,000	2.425,68
2	PFB3-.6JS	m	Subministrament i col·locació de canonada de PEAD PN-10 DN125mm, 10at., segons normativa UNE I AENOR en PE-100. Inclou banda blava senyalitzadora. (P - 78)	28,64	201,000	5.756,64
3	PM23-.BCA	u	Subministre i col·locació d'hidrant contraincendis H100, ràcord Barcelona, comporta elàstica, eix d'acer incoxidable i volant muntat sobre tub PEAD PN-10. (P - 110)	1.101,21	2,000	2.202,42
4	PN12-.PNV	u	Subministrament i col.locació de vàlvula de comporta elàstica amb eix d'acer inoxidable ´´Belgicast´´ o equivalent, homologada per Cia, de PN 10/16 amb brides DN100 mm. muntada sobre tub PE.AD.DN125 mm. Inclou cargols zincats i juntes elastomèriques, muntada en pericó de canalització soterrada (P - 111)	482,67	2,000	965,34
5	PJM9-.200	u	Subministrament i col.locació de ventosa de 2´´ de doble efecte, Hawley o similar, de fins a 14m3/min de descàrrega d'aire i muntada sobre tub PEAD PN-10. (P - 98)	522,02	1,000	522,02
6	PJM9-.100	u	Subministrament i col.locació de descàrrega de DN2´´ sobre canonada de PEAD PN-10 equipada amb accessoris de llautó. (P - 97)	398,44	1,000	398,44
7	PFB2-.100	u	Subministrament i col.locació de derivació en T electrosoldable de PEAD PN-10, DN125/125mm (P - 64)	137,49	2,000	274,98
8	PFB2-.200	u	Subministrament i col.locació de colze 45º/90º injectable PEAD PN 10, DN 125mm (P - 65)	92,65	10,000	926,50
9	PFB2-.300	u	Subministrament i col.locació de tap injectable PEAD PN 10, DN 125mm (P - 66)	70,82	1,000	70,82
10	PFB3-.300	u	Connexió a xarxa municipal d'aigua potable existent de PVC DN110mm mitjançant col·locació d'accessoris per al correcte muntatge. Tot completament instal·lat i provat a realitzar per la Companyia Consessionària del servei d'aigua potable. (P - 73)	1.160,72	1,000	1.160,72

Text Refós del Projecte de millora de l´eficiència de la xarxa d´aigua potable i de reurbanització del nucli de Viladasens.

PRESSUPOST

11	PFB3-.400	u	Connexió a xarxa municipal d'aigua potable existent de PE 125 mm mitjançant col·locació d'accessoris per al correcte muntatge. Tot completament instal·lat i provat a realitzar per la Companyia Consessionària del servei d'aigua potable. (P - 75)	912,48	1,000	912,48
12	PFB3-.200	u	Treballs d'instal·lació d'escomesa equipada de 32mm, repicar façana per a nou armari de comptador i subministrament i col·locació de comptador. Inclou obra civil. (P - 71)	1.293,39	14,000	18.107,46

TOTAL Activitat **01.01.02.01** **33.723,50**

Obra	01	Pressupost 24127 VILADASENS
Capítol	01	MILLORA XARXA AIGUA POTABLE
Subcapítol	02	OBRA MECÀNICA
Activitat	02	CARRETERA A SANT JORDI

NUM.	CODI	UA	DESCRIPCIÓ	PREU	AMIDAMENT	IMPORT
1	PFB3-.110	pa	Partida alçada a justificar per l'execució de by-pass de la xarxa d'abastament durant l'execució de les obres i les corresponents connexions a escomeses per tal de mantenir l'abastament als veïns durant les obres. Inclou el desmuntatge un cop instal·lada la nova xarxa. (P - 69)	4.851,37	1,000	4.851,37
2	PFB3-.6JS	m	Subministrament i col·locació de canonada de PEAD PN-10 DN125mm, 10at., segons normativa UNE I AENOR en PE-100. Inclou banda blava senyalitzadora. (P - 78)	28,64	1.367,000	39.150,88
3	PM23-.BCA	u	Subministre i col·locació d'hidrant contraincendis H100, ràcord Barcelona, comporta elàstica, eix d'acer incoxidable i volant muntat sobre tub PEAD PN-10. (P - 110)	1.101,21	3,000	3.303,63
4	PN12-.PNV	u	Subministrament i col.locació de vàlvula de comporta elàstica amb eix d'acer inoxidable ´´Belgicast´´ o equivalent, homologada per Cia, de PN 10/16 amb brides DN100 mm. muntada sobre tub PE.AD.DN125 mm. Inclou cargols zincats i juntes elastomèriques, muntada en pericó de canalització soterrada (P - 111)	482,67	2,000	965,34
5	PJM9-.200	u	Subministrament i col.locació de ventosa de 2´´ de doble efecte, Hawley o similar, de fins a 14m3/min de descàrrega d'aire i muntada sobre tub PEAD PN-10. (P - 98)	522,02	1,000	522,02
6	PFB2-.200	u	Subministrament i col.locació de colze 45º/90º injectable PEAD PN 10, DN 125mm (P - 65)	92,65	10,000	926,50
7	PFB2-.300	u	Subministrament i col.locació de tap injectable PEAD PN 10, DN 125mm (P - 66)	70,82	1,000	70,82
8	PFB3-.350	u	Connexió a xarxa municipal d'aigua potable existent de PE DN125mm mitjançant col·locació de vàlvula de comporta amb eix d'acer inoxidable DN 100mm i accessoris. Tot completament instal·lat i provat a realitzar per la Companyia Consessionària del servei d'aigua potable. (P - 74)	1.184,41	1,000	1.184,41
9	PFB3-.300	u	Connexió a xarxa municipal d'aigua potable existent de PVC DN110mm mitjançant col·locació d'accessoris per al correcte muntatge. Tot completament instal·lat i provat a realitzar per la Companyia Consessionària del servei d'aigua potable. (P - 73)	1.160,72	1,000	1.160,72
10	PFB3-.210	u	Treballs d'instal·lació d'escomesa equipada de 63mm, repicar façana per a nou armari de comptador i subministrament i col·locació de comptador. Inclou obra civil. (P - 72)	1.672,40	1,000	1.672,40
11	PFB3-.200	u	Treballs d'instal·lació d'escomesa equipada de 32mm, repicar façana per a nou armari de comptador i subministrament i col·locació de comptador. Inclou obra civil. (P - 71)	1.293,39	5,000	6.466,95
12	PJS5-118FW	u	Boca de reg amb cos de fosa, brida d'entrada de DN 65 mm i ràcord de connexió tipus Barcelona de 70 mm de diàmetre, amb comptador, pericó i tapa de fosa i vàlvula de tancament amb junt EPDM, revestida amb pintura epoxi, instal·lada (P - 101)	561,52	2,000	1.123,04

TOTAL	**Activitat**	**01.01.02.02**	**61.398,08**
Obra	01	Pressupost 24127 VILADASENS	
Capítol	01	MILLORA XARXA AIGUA POTABLE	
Subcapítol	02	OBRA MECÀNICA	
Activitat	03	CARRER ORIENT	

NUM.	CODI	UA	DESCRIPCIÓ	PREU	AMIDAMENT	IMPORT
1	PFB3-.120	pa	Partida alçada a justificar per l'execució de by-pass de la xarxa d'abastament durant l'execució de les obres i les corresponents connexions a escomeses per tal de mantenir l'abastament als veïns durant les obres. Inclou el desmuntatge un cop instal·lada la nova xarxa. (P - 70)	1.212,84	1,000	1.212,84
2	PFB3-.663	m	Subministrament i col·locació de canonada de PEAD PN-10 DN63mm, 10at., segons normativa UNE I AENOR en PE-100. Inclou banda blava senyalitzadora. (P - 77)	28,64	46,000	1.317,44
3	PFB2-.310	u	Subministrament i col.locació de tap injectable PEAD PN 10, DN 63mm (P - 67)	53,18	1,000	53,18
4	PFB3-.600	u	Connexió a xarxa municipal d'aigua potable existent de PE 63 mm mitjançant col·locació d'accessoris per al correcte muntatge. Tot completament instal·lat i provat a realitzar per la Companyia Consessionària del servei d'aigua potable. (P - 76)	1.184,41	1,000	1.184,41
5	PFB3-.200	u	Treballs d'instal·lació d'escomesa equipada de 32mm, repicar façana per a nou armari de comptador i subministrament i col·locació de comptador. Inclou obra civil. (P - 71)	1.293,39	4,000	5.173,56
6	PJS5-118FW	u	Boca de reg amb cos de fosa, brida d'entrada de DN 65 mm i ràcord de connexió tipus Barcelona de 70 mm de diàmetre, amb comptador, pericó i tapa de fosa i vàlvula de tancament amb junt EPDM, revestida amb pintura epoxi, instal·lada (P - 101)	561,52	1,000	561,52

TOTAL	**Activitat**	**01.01.02.03**	**9.502,95**
Obra	01	Pressupost 24127 VILADASENS	
Capítol	01	MILLORA XARXA AIGUA POTABLE	
Subcapítol	03	GESTIÓ DE RESIDUS	

NUM.	CODI	UA	DESCRIPCIÓ	PREU	AMIDAMENT	IMPORT
1	XPAA-.020	pa	Partida alçada a justificar per la gestió dels residus de la construcció i demolició. (P - 0)	1.500,00	1,000	1.500,00
2	P2R6-4I4N	m3	Càrrega amb mitjans mecànics i transport de residus inerts o no especials a instal·lació autoritzada de gestió de residus, amb camió per a transport de 7 t, amb un recorregut de més de 10 i fins a 15 km (P - 18)	13,41	144,300	1.935,06
3	P2RA-EU7F	m3	Disposició controlada en dipòsit autoritzat inclòs el cànon sobre la deposició controlada dels residus de la construcció, segons la LLEI 8/2008, de residus barrejats inerts amb una densitat 1 t/m3, procedents de construcció o demolició, amb codi 17 01 07 segons la Llista Europea de Residus (P - 19)	16,46	144,300	2.375,18
4	P2R3-HIXM	m3	Transport de terres no contaminades a obra exterior o centre de valorització, amb camió de 7 t i temps d'espera per a la càrrega amb mitjans mecànics, amb un recorregut de més de 10 i fins a 15 km (P - 17)	5,25	997,800	5.238,45
5	P2RB-HIFS	m3	Disposició de terres no contaminades de densitat aparent 1,6 t/m3, a valoritzador de materials naturals excavats amb codi VNME (P - 20)	6,15	997,800	6.136,47

TOTAL	**Subcapítol**	**01.01.03**	**17.185,16**

Text Refós del Projecte de millora de l´eficiència de la xarxa d´aigua potable i de reurbanització del nucli de Viladasens.

Obra	01	Pressupost 24127 VILADASENS
Capítol	01	MILLORA XARXA AIGUA POTABLE
Subcapítol	04	SEGURETAT I SALUT

NUM.	CODI	UA	DESCRIPCIÓ	PREU	AMIDAMENT	IMPORT
1	XPAA-.010	pa	Partida d'alçada a justificar per la Seguretat i Salut a l'obra, en base a l'Estudi i el Pla de Seguretat i Salut. (P - 0)	6.737,73	1,000	6.737,73

TOTAL	**Subcapítol**	**01.01.04**	**6.737,73**
Obra	01	Pressupost 24127 VILADASENS	
Capítol	01	MILLORA XARXA AIGUA POTABLE	
Subcapítol	05	ALTRES	

NUM.	CODI	UA	DESCRIPCIÓ	PREU	AMIDAMENT	IMPORT
1	XPAA-.100	pa	Partida alçada a justificar per a la seguretat vial, senyalització, abalisament i desviaments provisionals durant l'execució de les obres, segons indicació de la Direcció de l'Obra (P - 0)	1.000,00	5,000	5.000,00
2	XPAA-.102	pa	Partida alçada a justificar per imprevistos a l'obra, segons indicació de la Direcció de l'Obra (P - 0)	500,00	15,000	7.500,00

TOTAL	**Subcapítol**	**01.01.05**	**12.500,00**
Obra	01	Pressupost 24127 VILADASENS	
Capítol	02	REURBANITZACIÓ NUCLI	
Subcapítol	01	FASE 1	
Activitat	01	TREBALLS PREVIS I ENDERROCS	

NUM.	CODI	UA	DESCRIPCIÓ	PREU	AMIDAMENT	IMPORT
1	P2146-.BTV	m2	Demolició de paviment i base de qualsevol tipus, amb compressor i càrrega sobre camió amb mitjans manuals i mecànics, en entorn urbà amb dificultat de mobilitat, amb afectació per serveis o elements de mobiliari urbà. (P - 2)	3,84	1.073,000	4.120,32
2	P21DC-.BIX	m	Desmuntatge de línea elèctrica o telecomunicacions aèria o en façana, de qualsevol tipus amb mitjans manuals i càrrega manual de runa sobre camió o contenidor (P - 6)	0,19	500,000	95,00
3	P21B0-.BQS	u	Desmuntatge i recol·locació de placa de senyalització vertical muntada sobre suport de peu o sobre paraments verticals, inclós acopis temporals, transports amb mitjans manuals i càrrega manual de runa sobre camió o contenidor (P - 4)	8,37	9,000	75,33
4	P21B0-.BQW	u	Retirada de mòdul de senyalització informativa urbana amb mitjans manuals i càrrega manual de runa sobre camió o contenidor (P - 5)	3,77	4,000	15,08
5	P21G6-.9JV	m	Demolició d'interceptor de 35x50 cm de parets de 15 cm, de maó i amb solera de 15 cm de formigó amb compressor i càrrega mecànica sobre camió (P - 8)	8,37	10,000	83,70
6	P21G7-.9KB	m	Anivellament i posada a cota d'arqueta a nou paviment amb mitjans mecànics i càrrega sobre camió (P - 9)	48,97	10,000	489,70
7	P21B0-.BQP	u	Retirada d'element de mobiliari urbà de qualsevol tipus amb mitjans manuals i càrrega manual de runa sobre camió o contenidor (P - 3)	14,63	5,000	73,15

TOTAL	**Activitat**	**01.02.01.01**	**4.952,28**
Obra	01	Pressupost 24127 VILADASENS	
Capítol	02	REURBANITZACIÓ NUCLI	
Subcapítol	01	FASE 1	

PRESSUPOST

Activitat 02 MOVIMENT DE TERRES

NUM.	CODI	UA	DESCRIPCIÓ	PREU	AMIDAMENT	IMPORT
1	P221K-TG43	m3	Excavació de cala, per a localització de serveis, amb mitjans manuals i reblert i compactació de terres seleccionades de la pròpia excavació, sense pedres (P - 13)	92,25	8,000	738,00
2	P2214-.YWO	m3	Excavació per a caixa de paviment en terreny compacte (SPT 20-50), realitzada amb pala excavadora i càrrega directa sobre camió, en entorn urbà amb dificultat de mobilitat. (P - 10)	9,31	321,900	2.996,89
3	P221E-.R0O	m3	Excavació de rasa en presència de serveis fins a 2 m de fondària, en terreny compacte (SPT 20-50), realitzada amb retroexcavadora i càrrega mecànica sobre camió. (P - 12)	18,18	176,000	3.199,68
4	P2258-DRNF	m3	Terraplenat i piconatge en rases i pous amb terres adequades, en tongades de fins a 25 cm, amb una compactació del 95% del PM, amb picó vibrant de combustible i minicarregadora de combustible (P - 15)	8,12	136,000	1.104,32
5	P2A0-4ILS	m3	Subministrament de terra adequada, procedent d'aportació (P - 16)	7,15	136,000	972,40
6	P2146-.100	m2	Enderroc i reposició de paviment de formigó/asfalt/vorera existent, de les mateixes característiques que l'enderrocat. Inclou tall de disc, enderroc del paviment, càrrega del material de demolició per al seu transport i subministrament i reposició del formigó amb les mateixes característiques que el paviment existent. Tot inclòs completament acabat. (P - 1)	45,09	47,500	2.141,78

TOTAL Activitat 01.02.01.02 11.153,07

Obra 01 Pressupost 24127 VILADASENS
Capítol 02 REURBANITZACIÓ NUCLI
Subcapítol 01 FASE 1
Activitat 03 FERMS I PAVIMENTS

NUM.	CODI	UA	DESCRIPCIÓ	PREU	AMIDAMENT	IMPORT
1	P9G9-.IY9	m2	Paviment de formigó amb acabat desactivat superficial de 18 cm de gruix amb fibres sintètiques, abocat des de camió (P - 33)	49,38	606,500	29.948,97
2	P9GA-.P84	m2	Paviment de formigó amb acabat de textura especial de 21 cm de gruix amb fibres sintètiques i acabat polit acolorit, abocat des de camió (P - 34)	48,28	107,000	5.165,96
3	P9BA-I6HQ	m2	Emmacat de pedra de la zona per a paviment amb grava de riu, de 5 a 12 mm rejuntada amb morter de classe M15, inclòs el morter, d'acord amb els plànols i Plec de prescripcions (P - 30)	67,21	5,500	369,66
4	P9F3-.WPH	m2	Paviment de panot tipus TERANA o similar, de 24x16 cm i 7 cm de gruix, color a definir a obra, col·locats amb morter de ciment 1:6 i reblert de junts. (P - 31)	58,03	176,000	10.213,28
5	P938-.P8D	m3	Base de tot-u artificial, amb estesa i piconatge del material al 98% del PM, en entorn urbà amb dificultat de mobilitat. (P - 27)	35,96	94,268	3.389,88
6	P9F3-.Z01	m	Tira la llamborda tipus TERANA o similar, de 24x16 cm i de 16x16 cm 7 cm de gruix, color a definir a obra, col·locades alineades dues rectangulars i una quadrada col·locats amb morter de ciment 1:6 i reblert de junts. (P - 32)	40,03	298,000	11.928,94
7	P967-E9VG	m	Peça recta de formigó per a vorades model P2 tipus Breinco o similar, doble capa, amb secció normalitzada per a vianants A3 20x8 cm, segons UNE 127340, de classe climàtica B, classe resistent a l'abrasió H i classe resistent a flexió S (R-3,5 MPa) segons UNE-EN 1340, col·locada sobre base de formigó no estructural HNE-15/P/40 de 10 a 20 cm d'alçària, i rejuntat amb morter per a ram de paleta (P - 28)	28,76	17,000	488,92
8	P992-.PN5	u	Escocell circular de fundició model C100 de Fàbregas o similar de dn 100 cm, amb 4 peces per formar l'escocell sobre base de formigó d'ús no estructural HNE-15/P/40 (P - 29)	83,56	2,000	167,12

Text Refós del Projecte de millora de l´eficiència de la xarxa d´aigua potable i de reurbanització del nucli de Viladasens.

PRESSUPOST

TOTAL Activitat 01.02.01.03 61.672,73

Obra 01 Pressupost 24127 VILADASENS
Capítol 02 REURBANITZACIÓ NUCLI
Subcapítol 01 FASE 1
Activitat 04 XARXA SANEJAMENT

NUM.	CODI	UA	DESCRIPCIÓ	PREU	AMIDAMENT	IMPORT
1	PD06-.110	u	Pou de registre prefabricat de formigó armat de 1,00 m de diàmetre interior, amb una profunditat màxima inferior a 3 m, amb solera de formigó d'ús no estructural HNE-20/B/20 de resistència a compressió 20 N/mm2, consistència tova i grandària màxima del granulat 20 mm de 15 cm de gruix amb mitja canya, i part proporcional de peces especials, bastiment circular o quadrat aparent (segons tipus de paviment) de fosa dúctil per a pou de registre i tapa rodona articulada amb tancament de bloqueig, pas lliure de 810 mm de diàmetre i classe D400 segons norma UNE-EN 124 col·locat amb morter i graons de polipropilè armat (P - 48)	830,43	8,000	6.643,44
2	PD59-.8KK	u	Subministre i colocació de canal i reixa de fundició de BENITO o similar D-400. de 980x550x395mm, realitzada amb ferro i revestida amb pintura negra no tòxica, no infamable i no contaminant, superficie metàl·lica antilliscant, disenyada per suportar tràfic mig, segons norma EN-1433. (P - 51)	437,17	16,000	6.994,72
3	PD731-UCW7	m	Claveguera amb tub de paret estructurada per a sanejament soterrat sense pressió, de polietilè, diàmetre nominal DN 200, classe de rigidesa anular SN 8 (rigidesa anular 8 kN/m2), de superfícies interna lllisa i externa perfilada de tipus B, codi d'àrea d'aplicació U, fabricació segons norma UNE-EN 13476-3, unió mitjançant maniguet extruït i junt elastomèric d'estanquitat, col·locat al fons de la rasa sobre llit de sorra de 10 cm de gruix i reblert de sorra fins a 30 cm per sobre del tub, inclosa la formació d'una solera de 15 cm de gruix de formigó d'ús no estructural HNE-20/P/20 de resistència a compressió 20 N/mm2, consistència plàstica i grandària màxima del granulat 20 mm, amb picó vibrant de combustible. Inclou part proporcional de connexió a pou o tub general. (P - 52)	75,90	40,000	3.036,00

TOTAL Activitat 01.02.01.04 16.674,16

Obra 01 Pressupost 24127 VILADASENS
Capítol 02 REURBANITZACIÓ NUCLI
Subcapítol 01 FASE 1
Activitat 05 XARXA ELECTRICA

NUM.	CODI	UA	DESCRIPCIÓ	PREU	AMIDAMENT	IMPORT
1	PG2N-.100	m	Conducció d'un circuit de baixa tensió amb tubs formigonats. Inclou excavació, càrrega de la terra sobrant per al seu transport, reblert i compactat de rases, tubs de PE diàmetre 160 mm, protegits amb formigó HM-20/B/20/I, i cinta de senyalització de PE. Tot inclòs completament acabat, segons plànols. (P - 82)	55,29	240,000	13.269,60
2	PG2N-.200	m	Conducció de 2 circuits de baixa tensió amb tubs formigonats. Inclou excavació, càrrega de la terra sobrant per al seu transport, reblert i compactat de rases, tubs de PE diàmetre 160 mm, protegits amb formigó HM-20/B/20/I, i cinta de senyalització de PE. Tot inclòs completament acabat, segons plànols. (P - 83)	63,64	155,000	9.864,20
3	PG2N-.600	m	Conducció per a 4+2 circuits de baixa tensió amb tubs formigonats. Inclou excavació, càrrega de la terra sobrant per al seu transport, reblert i compactat de rases, tubs de PE diàmetre 160 mm, protegits amb formigó HM-20/B/20/I, i cinta de senyalització de PE. Tot inclòs completament acabat, segons plànols. (P - 84)	90,99	52,000	4.731,48

4	PG10-.100	u	Armari emportat a façana o tanca. Tot inclòs completament acabat. (P - 81)	1.451,62	24,000	34.838,88
5	XPAA-.ELE	u	Redacció del projecte elèctric de legalització de les afectacions de línies de mitja i baixa tensió existents i les seves variants, d'acord amb les normes tècniques particulars de la companyia elèctrica de subministrament i visat pel col·legi professional corresponent. Inclou memòria amb càlculs, plec de condicions tècniques, pressupost, plànols i estudi de seguretat i salut. Tot inclòs PARTIDA A COMPLIMENTAR PEL REDACTOR DEL PROJECTE (P - 0)	13.125,00	1,000	13.125,00
6	PG32-.YMZ	m	Conductor de baixa tensió d'alumini, de 3x240+150 mm2, inclòs jocs d'empalmadors. Inclou subministrament i col·locació. Tot inclòs. (1circuit) (P - 86)	32,86	875,000	28.752,50

TOTAL Activitat 01.02.01.05 104.581,66

Obra	01	Pressupost 24127 VILADASENS
Capítol	02	REURBANITZACIÓ NUCLI
Subcapítol	01	FASE 1
Activitat	06	XARXA ENLLUMENAT

NUM.	CODI	UA	DESCRIPCIÓ	PREU	AMIDAMENT	IMPORT
1	PDK2-VL6N	u	Pericó de registre de fàbrica de maó de 40x40x40 cm, per a instal·lacions de serveis, amb parets de 15 cm de gruix de maó calat de 290x140x100 mm, arrebossada i lliscada interiorment amb morter mixt amb una proporció en volum 1:2:10, sobre solera formigó de 20 cm de gruix i reblert lateral amb terra de la mateixa excavació (P - 60)	98,43	15,000	1.476,45
2	PDK1-DXA4	u	Bastiment quadrat i tapa quadrat de fosa dúctil per a pericó de serveis, recolzada, pas lliure de 400x400 mm i classe B125 segons norma UNE-EN 124, col·locada amb morter per a ram de paleta (P - 59)	48,89	15,000	733,35
3	PGD1-.3BK	u	Piqueta de connexió a terra d'acer, amb recobriment de coure clavada a terra (P - 90)	32,95	15,000	494,25
4	PG33-E6VA	m	Cable amb conductor de coure de tensió assignada0,6/1 kV, de designació RVFV, construcció segons norma UNE 21123-2, tetrapolar, de secció 4x10 mm2, amb armadura de fleix d'acer i coberta del cable de PVC, classe de reacció al foc Eca segons la norma UNE-EN 50575, col·locat en tub (P - 87)	11,22	10,000	112,20
5	PG33-E6VC	m	Cable amb conductor de coure de tensió assignada0,6/1 kV, de designació RVFV, construcció segons norma UNE 21123-2, tetrapolar, de secció 4x16 mm2, amb armadura de fleix d'acer i coberta del cable de PVC, classe de reacció al foc Eca segons la norma UNE-EN 50575, col·locat en tub (P - 88)	17,57	200,000	3.514,00
6	PGD4-614M	u	Connexió a lluminària existent amb conversió subterrània/aèria per façana amb tub metàl·lic fins a 3 metres, grapat a façana fins i lluminària. Inclosa reconnxió a luminària, ab tots els elements necessaris (P - 91)	115,12	12,000	1.381,44
7	PG3B-.7CU	m	Conductor nu de coure de 35 mm2 de secció per a xarxa d'enllumenat. Inclou subministrament, col·locació connexions i proves. Tot inclòs. (P - 89)	15,54	200,000	3.108,00
8	PDG0-.EN1	m	Canalització soterrada per a enllumenat públic amb protecció de formigó fins a 10 cm per sobre de la generatriu del tub superior, inclosa excavació, subministrament i col·locació de tub de polietilè de doble capa, banda continua de senyalització. Tot inclòs completament acabat. (P - 56)	24,80	200,000	4.960,00
9	PHM2-DBEN	u	Columna de planxa d'acer galvanitzat, de forma troncocònica, de 5 m d'alçària, coronament sense platina, amb base platina i porta, segons norma UNE-EN 40-5, col·locada sobre dau de formigó (P - 93)	301,07	2,000	602,14
10	PHNI-B5VW	u	Llum LED per a exterior de distribució simètrica amb difusor de vidre i cos alumini fos, equipat amb un mòdul de 49 LED i un dispositiu d'alimentació i control regulable de 60 W de potència total, flux lluminós 5040 lm, temperatura de color 4000 K, vida útil >=83000,	680,09	2,000	1.360,18

Text Refós del Projecte de millora de l´eficiència de la xarxa d´aigua potable i de reurbanització del nucli de Viladasens.

			aïllament elèctric de classe I, grau de protecció IP-66 i IK08 amb accessori per fixar lateralment i acoblat al suport (P - 95)			
11	PHNI-.100	u	Projector orientable LED exterior amb difusor de vidre i cos alumini fos amb accessori per fixar lateralment i acoblat al suport.Totalment col·locat. (P - 94)	804,84	1,000	804,84
12	PD86-.90C	m	Recobriment protector exterior per a xarxa amb formigó HNE20/P/20 (P - 54)	28,73	10,000	287,30

TOTAL Activitat 01.02.01.06 18.834,15

Obra	01	Pressupost 24127 VILADASENS
Capítol	02	REURBANITZACIÓ NUCLI
Subcapítol	01	FASE 1
Activitat	07	XARXA TELECOMUNICACIONS

NUM.	CODI	UA	DESCRIPCIÓ	PREU	AMIDAMENT	IMPORT
1	PDG5-.040	u	Obturador estanc per a conducte de diàmetre 40 mm. Inclou subministrament i col·locació Tot inclòs. (P - 58)	2,11	78,000	164,58
2	PDG1-.200	m	Canalització de comunicacions amb tubs de PE amb 2 unitats de conducte de PEHD tritub de 40 mm de, 3 mm de gruix i PN 10, per a canalitzacions soterrades, inclou excavació, càrrega de la terra sobrant per al seu transport, reblert i compactat de rases, protecció de formigó, banda continua de senyalització, fil guia a cada tub, part proporcional d'accessoris d'unió, separadors i obturadors. Tot inclòs completament acabat, segons plànols. (P - 57)	43,35	317,000	13.741,95
3	PDK4-.P5N	u	Pericó de registre de formigó prefabricat de 70x70cm de dimensions interiors, per a instal·lacions de serveis, amb marc i tapa de fosa dúctil D400 segons norma UNE-EN 124 de doble fulla triangular amb tanca de seguretat.Inclou excavació, càrrega de la terra sobrant i transport, subministrament, execució d'entrades, connexions i segellat amb morter dels conductes. Tot inclòs completament acabat (P - 63)	630,90	12,000	7.570,80
4	PDK4-.P5I	u	Pericó de registre de formigó prefabricat de 140x70cm de dimensions interiors, per a instal·lacions de serveis, amb marc i tapa de fosa dúctil D400 segons norma UNE-EN 124 de doble fulla triangular amb tanca de seguretat.Inclou excavació, càrrega de la terra sobrant i transport, subministrament, execució d'entrades, connexions i segellat amb morter dels conductes. Tot inclòs completament acabat (P - 62)	931,70	1,000	931,70

TOTAL Activitat 01.02.01.07 22.409,03

Obra	01	Pressupost 24127 VILADASENS
Capítol	02	REURBANITZACIÓ NUCLI
Subcapítol	01	FASE 1
Activitat	08	JARDINERIA I REG

NUM.	CODI	UA	DESCRIPCIÓ	PREU	AMIDAMENT	IMPORT
1	PR60-8YLC	u	Plantació d'arbre planifoli amb l'arrel nua, de 6 a 14 cm de perímetre de tronc a 1 m d'alçària (a partir del coll de l'arrel), excavació de clot de plantació de 60x60x60 cm amb mitjans mecànics, en un pendent inferior al 25 %, reblert del clot amb substitució parcial del 60% de terra de l'excavació per sorra rentada i compost (70%-30%), primer reg i càrrega de les terres sobrants a camió (P - 131)	33,35	1,000	33,35
2	PR60-8YM9	u	Plantació d'arbre planifoli amb pa de terra o contenidor, de 6 a 14 cm de perímetre de tronc a 1 m d'alçària (a partir del coll de l'arrel), excavació de clot de plantació de 60x60x60 cm amb mitjans mecànics, en un pendent inferior al 25 %, reblert del clot amb terra de l'excavació barrejada amb un 10% de compost i primer reg (P - 132)	30,89	1,000	30,89
3	PR60-8YPK	u	Plantació d'arbre planifoli amb pa de terra o contenidor, de 14 a 18 cm de perímetre de tronc a 1 m d'alçària (a partir del coll de l'arrel), excavació de clot de plantació de 80x80x80 cm amb mitjans mecànics,	46,75	2,000	93,50

			en un pendent inferior al 25 %, reblert del clot amb terra de l'excavació barrejada amb un 10% de compost i primer reg (P - 133)			
4	PR61-8ZI0	u	Plantació d'arbust o arbre de petit format en contenidor de 5 a 10 l en obres d'urbanització, excavació de clot de plantació de 45x45x30 cm amb mitjans manuals, en un pendent inferior al 35 %, reblert del clot amb terra de l'excavació barrejada amb un 10% de compost i primer reg (P - 134)	12,21	60,000	732,60
5	PR61-8ZJQ	u	Plantació d'arbust o arbre de petit format en contenidor de 1.5 a 3 l en obres d'urbanització, excavació de clot de plantació de 30x30x30 cm amb mitjans manuals, en un pendent inferior al 35 %, reblert del clot amb terra de l'excavació barrejada amb un 10% de compost i primer reg (P - 135)	5,63	24,000	135,12
6	PR36-8RV4	m3	Terra vegetal de jardineria de categoria alta, amb una conductivitat elèctrica menor de 0,8 dS/m, segons NTJ 07A, subministrada a granel i escampada amb retroexcavadora petita i mitjans manuals (P - 118)	59,82	12,250	732,80
7	PR4EC-94M8	u	Subministrament de Lavandula angustifolia en contenidor de 10 l (P - 127)	12,65	32,000	404,80
8	PR4H2-94VA	u	Subministrament de Rosmarinus officinalis 'Prostratus' en contenidor de 6 l (P - 128)	7,89	28,000	220,92
9	PR4J5-95ED	u	Subministrament de Thymus vulgaris d'alçària de 20 a 30 cm, en contenidor de 3 l (P - 129)	4,32	24,000	103,68
10	PR468-913Z	u	Subministrament de Cupressus sempervirens d'alçària de 250 a 300 cm, en contenidor de 30 a 80 l (P - 126)	119,34	1,000	119,34
11	PR43D-8V2P	u	Subministrament de Lagerstroemia indica de perímetre de 12 a 14 cm, en contenidor de 25 l (P - 121)	261,07	1,000	261,07
12	PR450-8WVY	u	Subministrament de Quercus rubra de perímetre de 14 a 16 cm, en contenidor de 35 l (P - 124)	190,76	1,000	190,76
13	PR435-8UQ9	u	Subministrament de Ginkgo biloba de perímetre de 14 a 16 cm, amb peu masculí, amb pa de terra de diàmetre mínim 45 cm i profunditat mínima 31,5 cm segons fórmules NTJ (P - 120)	145,47	2,000	290,94
14	PR435-8UQ5	u	Subministrament de Ginkgo biloba de perímetre de 12 a 14 cm, amb peu masculí, amb pa de terra de diàmetre mínim 39 cm i profunditat mínima 27,3 cm segons fórmules NTJ (P - 119)	105,79	1,000	105,79
15	PR2Z-.100	m2	Revestiment amb tela antiherbes 100% fibra de llana d'ovella, de densitat aproximada 350 g/m2, col·locada en un terreny preparat amb un pendent aproximat del 33% i amb una llargària de talús de 4 a 10 m, fixada amb grapes d'acer corrugat en forma d'U, de 10 mm de diàmetre i de 20-10-20 cm, amb una densitat d'1 u/m2 i amb part proporcional de rasa superior de fixació. (P - 117)	5,65	50,000	282,50
16	PJMZ-.RSO	u	Connexió a la xarxa existent, inclou enllaços de polietilè, vàlvula de presa en càrrega, vàlvula de retenció, matxó doble de llautó, joc d'aixetes complerts, drets de connexió, comptador, arqueta segons especificacions companyia d'aigues, amb verificació oficial. Tot inclòs completament acabat. (P - 100)	1.470,00	1,000	1.470,00
17	PJSA6-TLPK	u	Capçal mestre de reg, de 2 ´´ de diàmetre nominal i pressió de 10 bar, totalment desmuntable, amb electrovàlvula de 24V, format per: - 2 enllaç segons UNE-EN 1254-3, de llautó CW617N segons UNE-EN 12165, amb una unió a compressió DN63 mitjançant femella (rosca interior) amb anell de tracció de llautó i una unió rosca mascle 2´´ tipus cilíndrica no estanca segons UNE-EN ISO 228-1 - 2 canvi de direcció (colze) de 90° segons UNE-EN 1254-4, de llautó CW617N segons UNE-EN 12165, amb dues unions roscades femella-mascle 2´´-2´´, rosca tipus cilíndrica no estanca segons UNE-EN ISO 228-1 - 6 contra rosca no aplica segons UNE-EN 1254-4, de llautó CW617N segons UNE-EN 12165, amb dues unions roscades mascle-mascle 2´´-2´´, rosca tipus cilíndrica no estanca segons UNE-EN ISO 228-1 - 2 derivació (T) a 90° segons UNE-EN 1254-4, de llautó CW617N segons UNE-EN 12165, amb tres unions roscades femella-femella-femella 2´´-2´´-2´´, rosca tipus cilíndrica no estanca	266,08	1,000	266,08

Text Refós del Projecte de millora de l´eficiència de la xarxa d´aigua potable i de reurbanització del nucli de Viladasens.

			segons UNE-EN ISO 228-1 - 1 electrovàlvula per a instal·lacio de reg, de 2´´ de diàmetre, de material plàstic, amb solenoide de 24V, per a una pressió màxima de 10 bar i amb regulador de cabal - 3 vàlvula de bola de material plàstic, segons norma UNE-EN ISO 16135, manual, per a roscar, de 2 vies, DN 50 (per a tub de 2 ´´), de 10 bar de pressió nominal, cos i bola de PVC-U, portajunts a pressió, tancament de polietilè HDPE i junts d'estanqueïtat d'etilè propilè diè (EPDM), accionament per maneta (P - 105)			
18	PJSM5-.A46	u	Pericó de fàbrica de maó per a instal·lacions de reg de mides interiors 120x60x60 cm per a varis capçals, format amb parets de 15 cm de gruix de maó calat de 290x140x100 mm, arrebossada i lliscada interiorment amb morter amb una proporció en volum 1:0,5:4, sobre una base de formigó d'ús no estructural HNE-15/P/20 de resistència a compressió 15 N/mm2, consistència plàstica i grandària màxima del granulat 20 mm i capa drenant de 20 cm de grava, bastiment quadrat i tapa quadrat de fosa dúctil per a pericó de serveis, abatible, pas lliure de 620x620 mm i classe B125 segons norma UNE-EN 124 (P - 106)	750,56	1,000	750,56
19	PJM1-.9XR	u	Armari metàl·lic amb tanca normalitzada, de 800x600x300 mm, instal·lat encastat en mur. (P - 96)	147,81	1,000	147,81
20	PJSA1-92KC	u	Programador de reg amb alimentació a 24 V, no codificable, no ampliable i centralitzable, per a un nombre màxim de 6 estacions, muntat superficialment, connectat a la xarxa d'alimentació, als aparells de control, als elements gobernats, programat i comprovat (P - 103)	203,71	1,000	203,71
21	PFB4-DW47	m	Tub de polietilè de designació PE 40, de 63 mm de diàmetre nominal, de 10 bar de pressió nominal, sèrie SDR 7,4, UNE-EN 12201-2, connectat a pressió, amb grau de dificultat mig, utilitzant accessoris de plàstic, i col·locat al fons de la rasa (P - 79)	12,26	3,000	36,78
22	PFB4-DW4A	m	Tub de polietilè de designació PE 40, de 50 mm de diàmetre nominal, de 10 bar de pressió nominal, sèrie SDR 7,4, UNE-EN 12201-2, connectat a pressió, amb grau de dificultat mig, utilitzant accessoris de plàstic, i col·locat al fons de la rasa (P - 80)	10,78	95,000	1.024,10
23	PG2N-EUGK	m	Tub corbable corrugat de polietilè, de doble capa, llisa la interior i corrugada l'exterior, de 90 mm de diàmetre nominal, aïllant i no propagador de la flama, resistència a l'impacte de 20 J, resistència a compressió de 450 N, muntat com a canalització soterrada (P - 85)	3,60	98,000	352,80
24	PJSA6-.LPK	u	By pass sectorial, inclosa tota la valvuleria, enllaços, reductors, filtres i electrovàlvules de fins a 2" en pericó de 60x60 amb les claus corresponents. (P - 104)	242,77	6,000	1.456,62
25	PJSM5-VA47	u	Pericó de fàbrica de maó per a instal·lacions de reg de mides interiors 40x40x40 cm, format amb parets de 15 cm de gruix de maó calat de 290x140x100 mm, arrebossada i lliscada interiorment amb morter amb una proporció en volum 1:2:10, sobre una base de formigó d'ús no estructural HNE-15/P/20 de resistència a compressió 15 N/mm2, consistència plàstica i grandària màxima del granulat 20 mm i capa drenant de 20 cm de grava, bastiment d'acer galvanitzat amb una tapa per a pericó d'instal·lacions de servei de 457x457 mm (llarg.x ampl.) classe B125 segons norma UNE-EN 124 (P - 107)	176,02	3,000	528,06
26	PJS6-.EEZ	m	Conducció de polietilè de 17 mm de diàmetre exterior i 14,6 mm de diàmetre interior, amb degoters autocompensants integrats i disposats cada 0,3 m., amb cabal nominal de 2,3 l/h, amb mecanisme antisucció, amb barrera física contra l'entrada d'arrels i presa d'aigua a través de filtre de 130 mm2. Inclou subministrament, col·locació, excavació i rebliment de rasa de 0,1x0,1 m, i part proporcional de peces de connexió. Tot inclòs completament acabat. (P - 102)	3,43	22,000	75,46
27	PJSS-IRW9	u	Vàlvula de rentat per a instal·lació de reg per degoteig, de material plàstic, d'1´´ de diàmetre, instal·lada en pericó (P - 109)	12,90	3,000	38,70
28	PJSS-HBBQ	u	Vàlvula antisifó per a instal·lació de reg per degoteig, de material plàstic, d'1´´ de diàmetre, instal·lada en pericó (P - 108)	12,90	1,000	12,90

TOTAL	**Activitat**	**01.02.01.08**			**10.101,64**
Obra		01	Pressupost 24127 VILADASENS		
Capítol		02	REURBANITZACIÓ NUCLI		
Subcapítol		01	FASE 1		
Activitat		09	PAREDATS		

NUM.	CODI	UA	DESCRIPCIÓ	PREU	AMIDAMENT	IMPORT
1	P4G3-49NI	m3	Paredat de gruix variable de pedra de recuperació carejada, de dues cares vistes, col·locada amb morter mixt 1:1:7 (P - 23)	519,48	3,780	1.963,63
2	P314-WN15	m3	Formigonament de rases i pous de fonaments, amb formigó en massa, amb 20% de granulats de material reciclat de formigons, HRM - 25 / F / 20 / X0 amb una quantitat de ciment de 275 kg/m3 i relació aigua ciment =< 0.6, abocat des de camió (P - 22)	141,40	3,360	475,10

TOTAL	**Activitat**	**01.02.01.09**			**2.438,73**
Obra		01	Pressupost 24127 VILADASENS		
Capítol		02	REURBANITZACIÓ NUCLI		
Subcapítol		01	FASE 1		
Activitat		10	MOBILIARI URBÀ		

NUM.	CODI	UA	DESCRIPCIÓ	PREU	AMIDAMENT	IMPORT
1	PQ12-.03X	u	Banc tipus Neobarcino de Benito o similar, de 180 cm de llargària, amb llistons de polímer reciclat i estructura metàl·lica, col·locat amb fixacions mecàniques. (P - 112)	656,81	3,000	1.970,43
2	PQ12-.04X	u	Cadira tipus Neobarcino de Benito o similar, de 70 cm de llargària, amb llistons de polímer reciclat i estructura de fundició dúctil, col·locat amb fixacions mecàniques. (P - 113)	544,89	1,000	544,89
3	PQ23-.84N	u	Paperera fabricada en fusta de pi tipus PICCO de Benito o similar, amb tractament anticlau a buit-pressió classe 4, acabat color natural, amb cargols d'acer inoxidable, col·locada amb fixacions mecàniques (P - 114)	132,62	4,000	530,48

TOTAL	**Activitat**	**01.02.01.10**			**3.045,80**
Obra		01	Pressupost 24127 VILADASENS		
Capítol		02	REURBANITZACIÓ NUCLI		
Subcapítol		01	FASE 1		
Activitat		11	SENYALITZACIÓ		

NUM.	CODI	UA	DESCRIPCIÓ	PREU	AMIDAMENT	IMPORT
1	PBBF-DUJS	u	Placa circular per a senyals de trànsit, d'alumini anoditzat, de 60 cm de, acabada amb làmina retrorreflectora classe RA2, fixada mecànicament (P - 43)	93,49	5,000	467,45
2	PBBG-DV34	u	Placa octogonal per a senyals de trànsit, d'alumini anoditzat, de 60 cm de diàmetre, acabada amb làmina retrorreflectora classe RA2, fixada mecànicament (P - 44)	98,53	1,000	98,53
3	PBBH-DVF8	u	Placa triangular per a senyals de trànsit, d'alumini anoditzat, de 90 cm de costat, acabada amb pintura no reflectora, fixada mecànicament (P - 45)	71,80	2,000	143,60
4	PBBM-4IMH	m	Suport rectangular de tub d'acer galvanitzat de 80x40x2 mm, col·locat a terra formigonat (P - 46)	12,40	39,000	483,60
5	PBBB-DVJS	u	Placa informativa per a senyals de trànsit d'alumini anoditzat, de 40x60 cm, acabada amb pintura no reflectora, fixada mecànicament (P - 40)	65,40	2,000	130,80

Text Refós del Projecte de millora de l´eficiència de la xarxa d´aigua potable i de reurbanització del nucli de Viladasens.

6	PBBB-DVJU	u	Placa informativa per a senyals de trànsit d'alumini anoditzat, de 40x40 cm, acabada amb pintura no reflectora, fixada mecànicament (P - 41)	44,44	4,000	177,76
7	PBBB-DVJW	u	Placa informativa per a senyals de trànsit d'alumini anoditzat, de 60x60 cm, acabada amb pintura no reflectora, fixada mecànicament (P - 42)	67,92	7,000	475,44
8	PBA4-DXT4	m	Pintat sobre paviment de marca vial transversal contínua per a ús permanent i retrorreflectant en sec, amb humitat i amb pluja, tipus -, de 40 cm d'amplària, amb pintura acrílica de color blanc i microesferes de vidre, aplicada amb màquina d'accionament manual (P - 39)	2,31	8,000	18,48
9	PBA2-FIHR	m2	Pintat sobre paviment de marca vial superficial per a ús permanent i retrorreflectant en sec, tipus P-R, amb pintura acrílica de color blanc i microesferes de vidre, aplicada amb màquina d'accionament manual (P - 37)	7,70	28,000	215,60
10	PBA3-DXJ0	m	Pintat sobre paviment de marca vial longitudinal contínua per a ús permanent i retrorreflectant en sec, tipus P-R, de 10 cm d'amplària, amb pintura acrílica de color blanc i microesferes de vidre, aplicada mecànicament mitjançant polvorització (P - 38)	0,73	32,500	23,73
11	PBA1-.0X6	m	Formació de banda transversal d'alerta de 50 cm d'ample, inclòs adhesiu, resalts de 50x10 mm i pintura de dos components en fred, totalment acabada. (P - 36)	229,42	3,000	688,26
12	PBA1-.0X9	u	Formació de pas elevat amb mescles bituminoses per a reduir la velocitat dels vehicles. (P - 0)	1.500,00	1,000	1.500,00

TOTAL	**Activitat**	**01.02.01.11**			**4.423,25**
Obra		01	Pressupost 24127 VILADASENS		
Capítol		02	REURBANITZACIÓ NUCLI		
Subcapítol		01	FASE 1		
Activitat		12	SEGURETAT I SALUT		

NUM.	CODI	UA	DESCRIPCIÓ	PREU	AMIDAMENT	IMPORT
1	XPAA-.011	pa	Partida d'alçada a justificar per la Seguretat i Salut a l'obra, en base a l'Estudi i el Pla de Seguretat i Salut. (P - 0)	7.315,00	1,000	7.315,00

TOTAL	**Activitat**	**01.02.01.12**			**7.315,00**
Obra		01	Pressupost 24127 VILADASENS		
Capítol		02	REURBANITZACIÓ NUCLI		
Subcapítol		01	FASE 1		
Activitat		13	RESIDUS		

NUM.	CODI	UA	DESCRIPCIÓ	PREU	AMIDAMENT	IMPORT
1	P2R6-4I4N	m3	Càrrega amb mitjans mecànics i transport de residus inerts o no especials a instal·lació autoritzada de gestió de residus, amb camió per a transport de 7 t, amb un recorregut de més de 10 i fins a 15 km (P - 18)	13,41	160,950	2.158,34
2	P2RA-EU7F	m3	Disposició controlada en dipòsit autoritzat inclòs el cànon sobre la deposició controlada dels residus de la construcció, segons la LLEI 8/2008, de residus barrejats inerts amb una densitat 1 t/m3, procedents de construcció o demolició, amb codi 17 01 07 segons la Llista Europea de Residus (P - 19)	16,46	160,950	2.649,24
3	P2R3-HIXM	m3	Transport de terres no contaminades a obra exterior o centre de valorització, amb camió de 7 t i temps d'espera per a la càrrega amb mitjans mecànics, amb un recorregut de més de 10 i fins a 15 km (P - 17)	5,25	597,480	3.136,77
4	P2RB-HIFS	m3	Disposició de terres no contaminades de densitat aparent 1,6 t/m3, a valoritzador de materials naturals excavats amb codi VNME (P - 20)	6,15	716,976	4.409,40
5	XPAA-.021	pa	Partida alçada a justificar per la gestió dels residus de la construcció i demolició. (P - 0)	1.600,00	1,000	1.600,00

TOTAL	**Activitat**	**01.02.01.13**			**13.953,75**
Obra		01	Pressupost 24127 VILADASENS		
Capítol		02	REURBANITZACIÓ NUCLI		
Subcapítol		01	FASE 1		
Activitat		14	ALTRES		

NUM.	CODI	UA	DESCRIPCIÓ	PREU	AMIDAMENT	IMPORT
1	XPAA-.101	pa	Partida alçada a justificar per a la seguretat vial, senyalització, abalisament i desviaments provisionals durant l'execució de les obres, segons indicació de la Direcció de l'Obra (P - 0)	2.353,92	1,000	2.353,92
2	XPAA-.211	pa	Partida alçada a justificar per imprevistos a l'obra, segons indicació de la Direcció de l'Obra (P - 0)	1.000,00	1,000	1.000,00
TOTAL	**Activitat**		**01.02.01.14**			**3.353,92**
Obra			01 Pressupost 24127 VILADASENS			
Capítol			02 REURBANITZACIÓ NUCLI			
Subcapítol			02 FASE 2.A			
Activitat			01 TREBALLS PREVIS I ENDERROCS			

NUM.	CODI	UA	DESCRIPCIÓ	PREU	AMIDAMENT	IMPORT
1	P2146-.BTV	m2	Demolició de paviment i base de qualsevol tipus, amb compressor i càrrega sobre camió amb mitjans manuals i mecànics, en entorn urbà amb dificultat de mobilitat, amb afectació per serveis o elements de mobiliari urbà. (P - 2)	3,84	825,000	3.168,00
2	P21DC-.BIX	m	Desmuntatge de línea elèctrica o telecomunicacions aèria o en façana, de qualsevol tipus amb mitjans manuals i càrrega manual de runa sobre camió o contenidor (P - 6)	0,19	300,000	57,00
3	P21B0-.BQS	u	Desmuntatge i recol·locació de placa de senyalització vertical muntada sobre suport de peu o sobre paraments verticals, inclós acopis temporals, transports amb mitjans manuals i càrrega manual de runa sobre camió o contenidor (P - 4)	8,37	7,000	58,59
4	P21B0-.BQW	u	Retirada de mòdul de senyalització informativa urbana amb mitjans manuals i càrrega manual de runa sobre camió o contenidor (P - 5)	3,77	4,000	15,08
5	P21G6-.9JV	m	Demolició d'interceptor de 35x50 cm de parets de 15 cm, de maó i amb solera de 15 cm de formigó amb compressor i càrrega mecànica sobre camió (P - 8)	8,37	5,000	41,85
6	P21G5-54CN	u	Demolició d'embornal de 70x30x85 cm, de parets de 15 cm de maó, amb mitjans mecànics i càrrega sobre camió (P - 7)	5,97	7,000	41,79
7	P21G7-.9KB	m	Anivellament i posada a cota d'arqueta a nou paviment amb mitjans mecànics i càrrega sobre camió (P - 9)	48,97	10,000	489,70
8	P21B0-.BQP	u	Retirada d'element de mobiliari urbà de qualsevol tipus amb mitjans manuals i càrrega manual de runa sobre camió o contenidor (P - 3)	14,63	7,000	102,41
9	P936-.3FR	m3	Retirada de paviment de sauló, càrrega sobre camió, transport i deposició a centre de valorització, tot inclòs. (P - 25)	4,46	5,800	25,87
TOTAL	**Activitat**		**01.02.02.01**			**4.000,29**
Obra			01 Pressupost 24127 VILADASENS			
Capítol			02 REURBANITZACIÓ NUCLI			
Subcapítol			02 FASE 2.A			
Activitat			02 MOVIMENT DE TERRES			

Text Refós del Projecte de millora de l´eficiència de la xarxa d´aigua potable i de reurbanització del nucli de Viladasens.

NUM.	CODI	UA	DESCRIPCIÓ	PREU	AMIDAMENT	IMPORT
1	P221K-TG43	m3	Excavació de cala, per a localització de serveis, amb mitjans manuals i reblert i compactació de terres seleccionades de la pròpia excavació, sense pedres (P - 13)	92,25	3,000	276,75
2	P2214-.YWO	m3	Excavació per a caixa de paviment en terreny compacte (SPT 20-50), realitzada amb pala excavadora i càrrega directa sobre camió, en entorn urbà amb dificultat de mobilitat. (P - 10)	9,31	247,500	2.304,23
3	P221E-.R0O	m3	Excavació de rasa en presència de serveis fins a 2 m de fondària, en terreny compacte (SPT 20-50), realitzada amb retroexcavadora i càrrega mecànica sobre camió. (P - 12)	18,18	52,000	945,36
4	P2258-DRNF	m3	Terraplenat i piconatge en rases i pous amb terres adequades, en tongades de fins a 25 cm, amb una compactació del 95% del PM, amb picó vibrant de combustible i minicarregadora de combustible (P - 15)	8,12	40,000	324,80
5	P2A0-4ILS	m3	Subministrament de terra adequada, procedent d'aportació (P - 16)	7,15	40,000	286,00
6	P2146-.100	m2	Enderroc i reposició de paviment de formigó/asfalt/vorera existent, de les mateixes característiques que l'enderrocat. Inclou tall de disc, enderroc del paviment, càrrega del material de demolició per al seu transport i subministrament i reposició del formigó amb les mateixes característiques que el paviment existent. Tot inclòs completament acabat. (P - 1)	45,09	25,000	1.127,25
TOTAL	**Activitat**		**01.02.02.02**			**5.264,39**
Obra			01 Pressupost 24127 VILADASENS			
Capítol			02 REURBANITZACIÓ NUCLI			
Subcapítol			02 FASE 2.A			
Activitat			03 FERMS I PAVIMENTS			

NUM.	CODI	UA	DESCRIPCIÓ	PREU	AMIDAMENT	IMPORT
1	P9G9-.IY9	m2	Paviment de formigó amb acabat desactivat superficial de 18 cm de gruix amb fibres sintètiques, abocat des de camió (P - 33)	49,38	200,000	9.876,00
2	P9GA-.P84	m2	Paviment de formigó amb acabat de textura especial de 21 cm de gruix amb fibres sintètiques i acabat polit acolorit, abocat des de camió (P - 34)	48,28	308,000	14.870,24
3	P938-.P8D	m3	Base de tot-u artificial, amb estesa i piconatge del material al 98% del PM, en entorn urbà amb dificultat de mobilitat. (P - 27)	35,96	75,664	2.720,88
4	P967-E9VG	m	Peça recta de formigó per a vorades model P2 tipus Breinco o similar, doble capa, amb secció normalitzada per a vianants A3 20x8 cm, segons UNE 127340, de classe climàtica B, classe resistent a l'abrasió H i classe resistent a flexió S (R-3,5 MPa) segons UNE-EN 1340, col·locada sobre base de formigó no estructural HNE-15/P/40 de 10 a 20 cm d'alçària, i rejuntat amb morter per a ram de paleta (P - 28)	28,76	8,000	230,08
5	P9F3-.WPH	m2	Paviment de panot tipus TERANA o similar, de 24x16 cm i 7 cm de gruix, color a definir a obra, col·locats amb morter de ciment 1:6 i reblert de junts. (P - 31)	58,03	216,000	12.534,48
6	P9F3-.Z01	m	Tira la llamborda tipus TERANA o similar, de 24x16 cm i de 16x16 cm 7 cm de gruix, color a definir a obra, col·locades alineades dues rectangulars i una quadrada col·locats amb morter de ciment 1:6 i reblert de junts. (P - 32)	40,03	204,000	8.166,12
7	P992-.PN5	u	Escocell circular de fundició model C100 de Fàbregas o similar de dn 100 cm, amb 4 peces per formar l'escocell sobre base de formigó d'ús no estructural HNE-15/P/40 (P - 29)	83,56	12,000	1.002,72
8	P9VE-.6KE	u	Esglaó de formigó prefabricat d'1 peça de secció rectangular de 120x40x15 cm, amb bisell i acabat llis, model Superestep de Breinco o similar, col·locat amb formigó d'ús no estructural HNE-15/P/10 (P - 35)	118,41	6,000	710,46
9	P936-E3FR	m3	Base de sauló, amb estesa i piconatge del material al 95 % del PM (P - 26)	9,43	8,700	82,04

TOTAL	**Activitat**	**01.02.02.03**			**50.193,02**
Obra		01	Pressupost 24127 VILADASENS		
Capítol		02	REURBANITZACIÓ NUCLI		
Subcapítol		02	FASE 2.A		
Activitat		04	XARXA SANEJAMENT		

NUM.	CODI	UA	DESCRIPCIÓ	PREU	AMIDAMENT	IMPORT
1	PD59-.8KK	u	Subministre i colocació de canal i reixa de fundició de BENITO o similar D-400. de 980x550x395mm, realitzada amb ferro i revestida amb pintura negra no tòxica, no infamable i no contaminant, superficie metàl·lica antilliscant, disenyada per suportar tràfic mig, segons norma EN-1433. (P - 51)	437,17	6,000	2.623,02
2	PD731-UCW7	m	Claveguera amb tub de paret estructurada per a sanejament soterrat sense pressió, de polietilè, diàmetre nominal DN 200, classe de rigidesa anular SN 8 (rigidesa anular 8 kN/m2), de superfícies interna llisa i externa perfilada de tipus B, codi d'àrea d'aplicació U, fabricació segons norma UNE-EN 13476-3, unió mitjançant maniguet extruït i junt elastomèric d'estanquitat, col·locat al fons de la rasa sobre llit de sorra de 10 cm de gruix i reblert de sorra fins a 30 cm per sobre del tub, inclosa la formació d'una solera de 15 cm de gruix de formigó d'ús no estructural HNE-20/P/20 de resistència a compressió 20 N/mm2, consistència plàstica i grandària màxima del granulat 20 mm, amb picó vibrant de combustible. Inclou part proporcional de connexió a pou o tub general. (P - 52)	75,90	12,000	910,80
3	PD06-.110	u	Pou de registre prefabricat de formigó armat de 1,00 m de diàmetre interior, amb una profunditat màxima inferior a 3 m, amb solera de formigó d'ús no estructural HNE-20/B/20 de resistència a compressió 20 N/mm2, consistència tova i grandària màxima del granulat 20 mm de 15 cm de gruix amb mitja canya, i part proporcional de peces especials, bastiment circular o quadrat aparent (segons tipus de paviment) de fosa dúctil per a pou de registre i tapa rodona articulada amb tancament de bloqueig, pas lliure de 810 mm de diàmetre i classe D400 segons norma UNE-EN 124 col·locat amb morter i graons de polipropilè armat (P - 48)	830,43	2,000	1.660,86

TOTAL	**Activitat**	**01.02.02.04**			**5.194,68**
Obra		01	Pressupost 24127 VILADASENS		
Capítol		02	REURBANITZACIÓ NUCLI		
Subcapítol		02	FASE 2.A		
Activitat		05	XARXA ELÈCTRICA		

NUM.	CODI	UA	DESCRIPCIÓ	PREU	AMIDAMENT	IMPORT
1	PG2N-.100	m	Conducció d'un circuit de baixa tensió amb tubs formigonats. Inclou excavació, càrrega de la terra sobrant per al seu transport, reblert i compactat de rases, tubs de PE diàmetre 160 mm, protegits amb formigó HM-20/B/20/I, i cinta de senyalització de PE. Tot inclòs completament acabat, segons plànols. (P - 82)	55,29	150,000	8.293,50
2	PG2N-.200	m	Conducció de 2 circuits de baixa tensió amb tubs formigonats. Inclou excavació, càrrega de la terra sobrant per al seu transport, reblert i compactat de rases, tubs de PE diàmetre 160 mm, protegits amb formigó HM-20/B/20/I, i cinta de senyalització de PE. Tot inclòs completament acabat, segons plànols. (P - 83)	63,64	50,000	3.182,00
3	PG10-.100	u	Armari emportat a façana o tanca. Tot inclòs completament acabat. (P - 81)	1.451,62	10,000	14.516,20
4	XPAA-.ELE	u	Redacció del projecte elèctric de legalització de les afectacions de línies de mitja i baixa tensió existents i les seves variants, d'acord amb les normes tècniques particulars de la companyia elèctrica de subministrament i visat pel col·legi professional corresponent. Inclou	13.125,00	0,500	6.562,50

			memòria amb càlculs, plec de condicions tècniques, pressupost, plànols i estudi de seguretat i salut. Tot inclòs PARTIDA A COMPLIMENTAR PEL REDACTOR DEL PROJECTE (P - 0)			
5	PG32-.YMZ	m	Conductor de baixa tensió d'alumini, de 3x240+150 mm2, inclòs jocs d'empalmadors. Inclou subministrament i col·locació. Tot inclòs. (1circuit) (P - 86)	32,86	250,000	8.215,00

TOTAL	**Activitat**	**01.02.02.05**			**40.769,20**
Obra		01	Pressupost 24127 VILADASENS		
Capítol		02	REURBANITZACIÓ NUCLI		
Subcapítol		02	FASE 2.A		
Activitat		06	XARXA ENLLUMENAT		

NUM.	CODI	UA	DESCRIPCIÓ	PREU	AMIDAMENT	IMPORT
1	PHG0-HAML	u	Quadre de comandament i protecció d'enllumenat públic de tipus urbà, amb caixa seccionadora i CGP segons normes companyia subministradora, de 4 sortides protegides amb diferencials rearmables, doble nivell, amb mòdul electrònic de control i comunicacions, proteccions per a serveis del quadre i sortida monofàsica per a reg, s'inclou bancada d'acer inoxidable de 300 mm d'alçària i tot el petit material auxiliar necessari de connexió i muntatge. Proteccions per una potència contractable de fins a 45 kVA (63 A/400 V), inclou ICP, IGA, relè de sobretensions permanents, il·luminació interior i pressa de corrent. Inclou presa i placa de terra, inclosos els pictogrames de les tapes exteriors, instal·lat (P - 92)	9.926,56	1,000	9.926,56
2	XPAA-.ENL	u	Redacció del projecte de legalització de l'enllumenat per a un armari de potència a legalitzar superior a 5 kW i inferior o igual a 20 kW; visat per un col·legi professional incloent el certificat final d'obra; presentació a ICICT o ECA de tota la documentació necessària; lliurament de l'acta d'aprovació del projecte i de les instal·lacions. Tot inclòs. (P - 0)	2.130,00	1,000	2.130,00
3	PDK2-VL6N	u	Pericó de registre de fàbrica de maó de 40x40x40 cm, per a instal·lacions de serveis, amb parets de 15 cm de gruix de maó calat de 290x140x100 mm, arrebossada i lliscada interiorment amb morter mixt amb una proporció en volum 1:2:10, sobre solera formigó de 20 cm de gruix i reblert lateral amb terra de la mateixa excavació (P - 60)	98,43	10,000	984,30
4	PDK1-DXA4	u	Bastiment quadrat i tapa quadrat de fosa dúctil per a pericó de serveis, recolzada, pas lliure de 400x400 mm i classe B125 segons norma UNE-EN 124, col·locada amb morter per a ram de paleta (P - 59)	48,89	10,000	488,90
5	PGD1-.3BK	u	Piqueta de connexió a terra d'acer, amb recobriment de coure clavada a terra (P - 90)	32,95	10,000	329,50
6	PG33-E6VC	m	Cable amb conductor de coure de tensió assignada0,6/1 kV, de designació RVFV, construcció segons norma UNE 21123-2, tetrapolar, de secció 4x16 mm2, amb armadura de fleix d'acer i coberta del cable de PVC, classe de reacció al foc Eca segons la norma UNE-EN 50575, col·locat en tub (P - 88)	17,57	200,000	3.514,00
7	PGD4-614M	u	Connexió a lluminària existent amb conversió subterrànea/aèria per façana amb tub metàl·lic fins a 3 metres, grapat a façana fins i lluminària. Inclosa reconnxió a lluminària, ab tots els elements necessaris (P - 91)	115,12	8,000	920,96
8	PG3B-.7CU	m	Conductor nu de coure de 35 mm2 de secció per a xarxa d'enllumenat. Inclou subministrament, col·locació connexions i proves. Tot inclòs. (P - 89)	15,54	200,000	3.108,00
9	PDG0-.EN1	m	Canalització soterrada per a enllumenat públic amb protecció de formigó fins a 10 cm per sobre de la generatriu del tub superior, inclosa excavació, subministrament i col·locació de tub de polietilè de doble capa, banda continua de senyalització. Tot inclòs completament acabat. (P - 56)	24,80	200,000	4.960,00

10	PD86-.90C	m	Recobriment protector exterior per a xarxa amb formigó HNE20/P/20 (P - 54)	28,73	8,000	229,84

TOTAL Activitat 01.02.02.06 26.592,06

Obra	01	Pressupost 24127 VILADASENS
Capítol	02	REURBANITZACIÓ NUCLI
Subcapítol	02	FASE 2.A
Activitat	07	XARXA TELECOMUNICACIONS

NUM.	CODI	UA	DESCRIPCIÓ	PREU	AMIDAMENT	IMPORT
1	PDG5-.040	u	Obturador estanc per a conducte de diàmetre 40 mm. Inclou subministrament i col·locació Tot inclòs. (P - 58)	2,11	42,000	88,62
2	PDK4-.100	u	Connexió amb la xarxa existent de telecomunicacions, inclòs cata per a localització de la fita existent, el mandrinat del últim tram construït i la col·locació del fil de guia, segons normes de la companyia, deixant la connexió totalment acabada i en perfecte funcionament. (P - 61)	144,27	1,000	144,27
3	PDG1-.200	m	Canalització de comunicacions amb tubs de PE amb 2 unitats de conducte de PEHD tritub de 40 mm de, 3 mm de gruix i PN 10, per a canalitzacions soterrades, inclou excavació, càrrega de la terra sobrant per al seu transport, reblert i compactat de rases, protecció de formigó, banda continua de senyalització, fil guia a cada tub, part proporcional d'accessoris d'unió, separadors i obturadors. Tot inclòs completament acabat, segons plànols. (P - 57)	43,35	140,000	6.069,00
4	PDK4-.P5N	u	Pericó de registre de formigó prefabricat de 70x70cm de dimensions interiors, per a instal·lacions de serveis, amb marc i tapa de fosa dúctil D400 segons norma UNE-EN 124 de doble fulla triangular amb tanca de seguretat.Inclou excavació, càrrega de la terra sobrant i transport, subministrament, execució d'entrades, connexions i segellat amb morter dels conductes. Tot inclòs completament acabat (P - 63)	630,90	6,000	3.785,40
5	PDK4-.P5I	u	Pericó de registre de formigó prefabricat de 140x70cm de dimensions interiors, per a instal·lacions de serveis, amb marc i tapa de fosa dúctil D400 segons norma UNE-EN 124 de doble fulla triangular amb tanca de seguretat.Inclou excavació, càrrega de la terra sobrant i transport, subministrament, execució d'entrades, connexions i segellat amb morter dels conductes. Tot inclòs completament acabat (P - 62)	931,70	1,000	931,70
6	P312-I4O5	m3	Formigonament de rases i pous, amb formigó en massa HM - 20 / B / 20 / X0 amb una quantitat de ciment de 200 kg/m3 i relació aigua ciment =< 0.6, abocat des de camió (P - 21)	126,60	1,900	240,54

TOTAL Activitat 01.02.02.07 11.259,53

Obra	01	Pressupost 24127 VILADASENS
Capítol	02	REURBANITZACIÓ NUCLI
Subcapítol	02	FASE 2.A
Activitat	08	JARDINERIA I REG

NUM.	CODI	UA	DESCRIPCIÓ	PREU	AMIDAMENT	IMPORT
1	PR36-8RV4	m3	Terra vegetal de jardineria de categoria alta, amb una conductivitat elèctrica menor de 0,8 dS/m, segons NTJ 07A, subministrada a granel i escampada amb retroexcavadora petita i mitjans manuals (P - 118)	59,82	10,250	613,16
2	PR4JG-9524	u	Subministrament de Viburnum tinus d'alçària de 60 a 80 cm, en contenidor de 10 l (P - 130)	13,39	46,000	615,94
3	PR4H2-94VA	u	Subministrament de Rosmarinus officinalis 'Prostratus' en contenidor de 6 l (P - 128)	7,89	48,000	378,72
4	PR4EC-94M8	u	Subministrament de Lavandula angustifolia en contenidor de 10 l (P - 127)	12,65	34,000	430,10
5	PR450-8WVY	u	Subministrament de Quercus rubra de perímetre de 14 a 16 cm, en contenidor de 35 l (P - 124)	190,76	1,000	190,76

Text Refós del Projecte de millora de l´eficiència de la xarxa d´aigua potable i de reurbanització del nucli de Viladasens.

6	PR435-8UQ5	u	Subministrament de Ginkgo biloba de perímetre de 12 a 14 cm, amb peu masculí, amb pa de terra de diàmetre mínim 39 cm i profunditat mínima 27,3 cm segons fórmules NTJ (P - 119)	105,79	2,000	211,58
7	PR435-8UQ9	u	Subministrament de Ginkgo biloba de perímetre de 14 a 16 cm, amb peu masculí, amb pa de terra de diàmetre mínim 45 cm i profunditat mínima 31,5 cm segons fórmules NTJ (P - 120)	145,47	2,000	290,94
8	PR43D-8V2P	u	Subministrament de Lagerstroemia indica de perímetre de 12 a 14 cm, en contenidor de 25 l (P - 121)	261,07	4,000	1.044,28
9	PR468-913B	u	Subministrament de Cupressus sempervirens d'alçària de 150 a 175 cm, en contenidor de 10 a 35 l (P - 125)	49,68	2,000	99,36
10	PR468-913Z	u	Subministrament de Cupressus sempervirens d'alçària de 250 a 300 cm, en contenidor de 30 a 80 l (P - 126)	119,34	1,000	119,34
11	PR61-8ZI0	u	Plantació d'arbust o arbre de petit format en contenidor de 5 a 10 l en obres d'urbanització, excavació de clot de plantació de 45x45x30 cm amb mitjans manuals, en un pendent inferior al 35 %, reblert del clot amb terra de l'excavació barrejada amb un 10% de compost i primer reg (P - 134)	12,21	128,000	1.562,88
12	PR60-8YPK	u	Plantació d'arbre planifoli amb pa de terra o contenidor, de 14 a 18 cm de perímetre de tronc a 1 m d'alçària (a partir del coll de l'arrel), excavació de clot de plantació de 80x80x80 cm amb mitjans mecànics, en un pendent inferior al 25 %, reblert del clot amb terra de l'excavació barrejada amb un 10% de compost i primer reg (P - 133)	46,75	8,000	374,00
13	PR60-8YM9	u	Plantació d'arbre planifoli amb pa de terra o contenidor, de 6 a 14 cm de perímetre de tronc a 1 m d'alçària (a partir del coll de l'arrel), excavació de clot de plantació de 60x60x60 cm amb mitjans mecànics, en un pendent inferior al 25 %, reblert del clot amb terra de l'excavació barrejada amb un 10% de compost i primer reg (P - 132)	30,89	6,000	185,34
14	PR60-8YLC	u	Plantació d'arbre planifoli amb l'arrel nua, de 6 a 14 cm de perímetre de tronc a 1 m d'alçària (a partir del coll de l'arrel), excavació de clot de plantació de 60x60x60 cm amb mitjans mecànics, en un pendent inferior al 25 %, reblert del clot amb substitució parcial del 60% de terra de l'excavació per sorra rentada i compost (70%-30%), primer reg i càrrega de les terres sobrants a camió (P - 131)	33,35	3,000	100,05
15	PR44H-8WJ5	u	Subministrament de Pyrus calleryana Chanticleer de perímetre de 16 a 18 cm, amb pa de terra de diàmetre mínim 51 cm i profunditat mínima 35,7 cm segons fórmules NTJ (P - 123)	197,58	5,000	987,90
16	PR2Z-.100	m2	Revestiment amb tela antiherbes 100% fibra de llana d'ovella, de densitat aproximada 350 g/m2, col·locada en un terreny preparat amb un pendent aproximat del 33% i amb una llargària de talús de 4 a 10 m, fixada amb grapes d'acer corrugat en forma d'U, de 10 mm de diàmetre i de 20-10-20 cm, amb una densitat d'1 u/m2 i amb part proporcional de rasa superior de fixació. (P - 117)	5,65	50,000	282,50
17	PFB4-DW4A	m	Tub de polietilè de designació PE 40, de 50 mm de diàmetre nominal, de 10 bar de pressió nominal, sèrie SDR 7,4, UNE-EN 12201-2, connectat a pressió, amb grau de dificultat mig, utilitzant accessoris de plàstic, i col·locat al fons de la rasa (P - 80)	10,78	65,000	700,70
18	PG2N-EUGK	m	Tub corbable corrugat de polietilè, de doble capa, llisa la interior i corrugada l'exterior, de 90 mm de diàmetre nominal, aïllant i no propagador de la flama, resistència a l'impacte de 20 J, resistència a compressió de 450 N, muntat com a canalització soterrada (P - 85)	3,60	65,000	234,00
19	PJSM5-VA47	u	Pericó de fàbrica de maó per a instal·lacions de reg de mides interiors 40x40x40 cm, format amb parets de 15 cm de gruix de maó calat de 290x140x100 mm, arrebossada i lliscada interiorment amb morter amb una proporció en volum 1:2:10, sobre una base de formigó d'ús no estructural HNE-15/P/20 de resistència a compressió 15 N/mm2, consistència plàstica i grandària màxima del granulat 20 mm i capa drenant de 20 cm de grava, bastiment d'acer galvanitzat amb una tapa per a pericó d'instal·lacions de servei de 457x457 mm (llarg.x ampl.) classe B125 segons norma UNE-EN 124 (P - 107)	176,02	3,000	528,06
20	PJS6-.EEZ	m	Conducció de polietilè de 17 mm de diàmetre exterior i 14,6 mm de diàmetre interior, amb degoters autocompensants integrats i disposats cada 0,3 m., amb cabal nominal de 2,3 l/h, amb mecanisme antisucció, amb barrera física contra l'entrada d'arrels i presa d'aigua a través de filtre de 130 mm2. Inclou subministrament, col·locació, excavació i	3,43	27,000	92,61

		rebliment de rasa de 0,1x0,1 m, i part proporcional de peces de connexió. Tot inclòs completament acabat. (P - 102)			
21	PJSS-IRW9	u	Vàlvula de rentat per a instal·lació de reg per degoteig, de material plàstic, d'1´´ de diàmetre, instal·lada en pericó (P - 109)	12,90	2,000	25,80
22	PJSS-HBBQ	u	Vàlvula antisifó per a instal·lació de reg per degoteig, de material plàstic, d'1´´ de diàmetre, instal·lada en pericó (P - 108)	12,90	1,000	12,90

TOTAL Activitat 01.02.02.08 9.080,92

Obra	01	Pressupost 24127 VILADASENS
Capítol	02	REURBANITZACIÓ NUCLI
Subcapítol	02	FASE 2.A
Activitat	09	SENYALITZACIÓ

NUM.	CODI	UA	DESCRIPCIÓ	PREU	AMIDAMENT	IMPORT
1	PBBF-DUJS	u	Placa circular per a senyals de trànsit, d'alumini anoditzat, de 60 cm de, acabada amb làmina retrorreflectora classe RA2, fixada mecànicament (P - 43)	93,49	6,000	560,94
2	PBBG-DV34	u	Placa octogonal per a senyals de trànsit, d'alumini anoditzat, de 60 cm de diàmetre, acabada amb làmina retrorreflectora classe RA2, fixada mecànicament (P - 44)	98,53	1,000	98,53
3	PBBH-DVF8	u	Placa triangular per a senyals de trànsit, d'alumini anoditzat, de 90 cm de costat, acabada amb pintura no reflectora, fixada mecànicament (P - 45)	71,80	1,000	71,80
4	PBBB-DVJS	u	Placa informativa per a senyals de trànsit d'alumini anoditzat, de 40x60 cm, acabada amb pintura no reflectora, fixada mecànicament (P - 40)	65,40	3,000	196,20
5	PBBB-DVJU	u	Placa informativa per a senyals de trànsit d'alumini anoditzat, de 40x40 cm, acabada amb pintura no reflectora, fixada mecànicament (P - 41)	44,44	1,000	44,44
6	PBBB-DVJW	u	Placa informativa per a senyals de trànsit d'alumini anoditzat, de 60x60 cm, acabada amb pintura no reflectora, fixada mecànicament (P - 42)	67,92	5,000	339,60
7	PBBM-4IMH	m	Suport rectangular de tub d'acer galvanitzat de 80x40x2 mm, col·locat a terra formigonat (P - 46)	12,40	33,000	409,20
8	PBA4-DXT4	m	Pintat sobre paviment de marca vial transversal contínua per a ús permanent i retrorreflectant en sec, amb humitat i amb pluja, tipus -, de 40 cm d'amplària, amb pintura acrílica de color blanc i microesferes de vidre, aplicada amb màquina d'accionament manual (P - 39)	2,31	3,000	6,93
9	PBA2-FIHR	m2	Pintat sobre paviment de marca vial superficial per a ús permanent i retrorreflectant en sec, tipus P-R, amb pintura acrílica de color blanc i microesferes de vidre, aplicada amb màquina d'accionament manual (P - 37)	7,70	38,100	293,37
10	PBA3-DXJ0	m	Pintat sobre paviment de marca vial longitudinal contínua per a ús permanent i retrorreflectant en sec, tipus P-R, de 10 cm d'amplària, amb pintura acrílica de color blanc i microesferes de vidre, aplicada mecànicament mitjançant polvorització (P - 38)	0,73	38,500	28,11
11	PBA1-.0X6	m	Formació de banda transversal d'alerta de 50 cm d'ample, inclòs adhesiu, resalts de 50x10 mm i pintura de dos components en fred, totalment acabada. (P - 36)	229,42	3,000	688,26
12	PBA1-.0X9	u	Formació de pas elevat amb mescles bituminoses per a reduir la velocitat dels vehicles. (P - 0)	1.500,00	1,000	1.500,00

TOTAL Activitat 01.02.02.09 4.237,38

Obra	01	Pressupost 24127 VILADASENS
Capítol	02	REURBANITZACIÓ NUCLI
Subcapítol	02	FASE 2.A
Activitat	10	MOBILIARI URBÀ

Text Refós del Projecte de millora de l´eficiència de la xarxa d´aigua potable i de reurbanització del nucli de Viladasens.

NUM.	CODI	UA	DESCRIPCIÓ	PREU	AMIDAMENT	IMPORT
1	PQ30-.UJX	u	Font model Atlas de Benito o simiar amb cos quadrat de ferro acabat imprimació epoxi i pintura polièster, marc angular i reixa embornal d'acer galvanitzat, ancorada amb dau de formigó (P - 115)	853,57	1,000	853,57
2	PQ23-.84N	u	Paperera fabricada en fusta de pi tipus PICCO de Benito o similar, amb tractament anticlau a buit-pressió classe 4, acabat color natural, amb cargols d'acer inoxidable, col·locada amb fixacions mecàniques (P - 114)	132,62	5,000	663,10
3	PQ12-.03X	u	Banc tipus Neobarcino de Benito o similar, de 180 cm de llargària, amb llistons de polímer reciclat i estructura metàl·lica, col·locat amb fixacions mecàniques. (P - 112)	656,81	3,000	1.970,43
4	PQ12-.04X	u	Cadira tipus Neobarcino de Benito o similar, de 70 cm de llargària, amb llistons de polímer reciclat i estructura de fundició dúctil, col·locat amb fixacions mecàniques. (P - 113)	544,89	2,000	1.089,78
5	PQ44-.BEU	u	Pilona de fusta de pi i acer tipus LAO de NOVATILU o similar de secció quadrada, de 1000 mm d'alçària i de 90x90mm, per a encastar, col·locada clavada a terra. (P - 116)	25,46	10,000	254,60

TOTAL Activitat 01.02.02.10 4.831,48

Obra	01	Pressupost 24127 VILADASENS
Capítol	02	REURBANITZACIÓ NUCLI
Subcapítol	02	FASE 2.A
Activitat	11	SEGURETAT I SALUT

NUM.	CODI	UA	DESCRIPCIÓ	PREU	AMIDAMENT	IMPORT
1	XPAA-.012	pa	Partida d'alçada a justificar per la Seguretat i Salut a l'obra, en base a l'Estudi i el Pla de Seguretat i Salut. (P - 0)	4.428,00	1,000	4.428,00

TOTAL Activitat 01.02.02.11 4.428,00

Obra	01	Pressupost 24127 VILADASENS
Capítol	02	REURBANITZACIÓ NUCLI
Subcapítol	02	FASE 2.A
Activitat	12	RESIDUS

NUM.	CODI	UA	DESCRIPCIÓ	PREU	AMIDAMENT	IMPORT
1	P2R6-4I4N	m3	Càrrega amb mitjans mecànics i transport de residus inerts o no especials a instal·lació autoritzada de gestió de residus, amb camió per a transport de 7 t, amb un recorregut de més de 10 i fins a 15 km (P - 18)	13,41	123,750	1.659,49
2	P2RA-EU7F	m3	Disposició controlada en dipòsit autoritzat inclòs el cànon sobre la deposició controlada dels residus de la construcció, segons la LLEI 8/2008, de residus barrejats inerts amb una densitat 1 t/m3, procedents de construcció o demolició, amb codi 17 01 07 segons la Llista Europea de Residus (P - 19)	16,46	123,750	2.036,93
3	P2R3-HIXM	m3	Transport de terres no contaminades a obra exterior o centre de valorització, amb camió de 7 t i temps d'espera per a la càrrega amb mitjans mecànics, amb un recorregut de més de 10 i fins a 15 km (P - 17)	5,25	359,400	1.886,85
4	P2RB-HIFS	m3	Disposició de terres no contaminades de densitat aparent 1,6 t/m3, a valoritzador de materials naturals excavats amb codi VNME (P - 20)	6,15	431,280	2.652,37
5	XPAA-.022	pa	Partida alçada a justificar per la gestió dels residus de la construcció i demolició. (P - 0)	1.050,00	1,000	1.050,00

TOTAL	**Activitat**		**01.02.02.12**			**9.285,64**
Obra			01	Pressupost 24127 VILADASENS		
Capítol			02	REURBANITZACIÓ NUCLI		
Subcapítol			02	FASE 2.A		
Activitat			13	ALTRES		
NUM.	CODI	UA	DESCRIPCIÓ	PREU	AMIDAMENT	IMPORT
1	XPAA-.12A	pa	Partida alçada a justificar per imprevistos a l'obra, segons indicació de la Direcció de l'Obra (P - 0)	1.500,00	1,000	1.500,00
2	XPAA-.22A	pa	Partida alçada a justificar per a la seguretat vial, senyalització, abalisament i desviaments provisionals durant l'execució de les obres, segons indicació de la Direcció de l'Obra (P - 0)	1.147,92	1,000	1.147,92
TOTAL	**Activitat**		**01.02.02.13**			**2.647,92**
Obra			01	Pressupost 24127 VILADASENS		
Capítol			02	REURBANITZACIÓ NUCLI		
Subcapítol			03	FASE 2.B		
Activitat			01	TREBALLS PREVIS I ENDERROCS		
NUM.	CODI	UA	DESCRIPCIÓ	PREU	AMIDAMENT	IMPORT
1	P2146-.BTV	m2	Demolició de paviment i base de qualsevol tipus, amb compressor i càrrega sobre camió amb mitjans manuals i mecànics, en entorn urbà amb dificultat de mobilitat, amb afectació per serveis o elements de mobiliari urbà. (P - 2)	3,84	945,000	3.628,80
2	P21DC-.BIX	m	Desmuntatge de línea elèctrica o telecomunicacions aèria o en façana, de qualsevol tipus amb mitjans manuals i càrrega manual de runa sobre camió o contenidor (P - 6)	0,19	300,000	57,00
3	P21B0-.BQS	u	Desmuntatge i recol·locació de placa de senyalització vertical muntada sobre suport de peu o sobre paraments verticals, inclós acopis temporals, transports amb mitjans manuals i càrrega manual de runa sobre camió o contenidor (P - 4)	8,37	9,000	75,33
4	P21B0-.BQW	u	Retirada de mòdul de senyalització informativa urbana amb mitjans manuals i càrrega manual de runa sobre camió o contenidor (P - 5)	3,77	4,000	15,08
5	P21G6-.9JV	m	Demolició d'interceptor de 35x50 cm de parets de 15 cm, de maó i amb solera de 15 cm de formigó amb compressor i càrrega mecànica sobre camió (P - 8)	8,37	1,000	8,37
6	P21G5-54CN	u	Demolició d'embornal de 70x30x85 cm, de parets de 15 cm de maó, amb mitjans mecànics i càrrega sobre camió (P - 7)	5,97	9,000	53,73
7	P21G7-.9KB	m	Anivellament i posada a cota d'arqueta a nou paviment amb mitjans mecànics i càrrega sobre camió (P - 9)	48,97	10,000	489,70
8	P21B0-.BQP	u	Retirada d'element de mobiliari urbà de qualsevol tipus amb mitjans manuals i càrrega manual de runa sobre camió o contenidor (P - 3)	14,63	1,000	14,63
TOTAL	**Activitat**		**01.02.03.01**			**4.342,64**
Obra			01	Pressupost 24127 VILADASENS		
Capítol			02	REURBANITZACIÓ NUCLI		
Subcapítol			03	FASE 2.B		
Activitat			02	MOVIMENT DE TERRES		
NUM.	CODI	UA	DESCRIPCIÓ	PREU	AMIDAMENT	IMPORT
1	P221K-TG43	m3	Excavació de cala, per a localització de serveis, amb mitjans manuals i reblert i compactació de terres seleccionades de la pròpia excavació,	92,25	3,000	276,75

			sense pedres (P - 13)			
2	P2214-.YWO	m3	Excavació per a caixa de paviment en terreny compacte (SPT 20-50), realitzada amb pala excavadora i càrrega directa sobre camió, en entorn urbà amb dificultat de mobilitat. (P - 10)	9,31	283,500	2.639,39
3	P221E-.R0O	m3	Excavació de rasa en presència de serveis fins a 2 m de fondària, en terreny compacte (SPT 20-50), realitzada amb retroexcavadora i càrrega mecànica sobre camió. (P - 12)	18,18	251,000	4.563,18
4	P2258-DRNF	m3	Terraplenat i piconatge en rases i pous amb terres adequades, en tongades de fins a 25 cm, amb una compactació del 95% del PM, amb picó vibrant de combustible i minicarregadora de combustible (P - 15)	8,12	189,250	1.536,71
5	P2A0-4ILS	m3	Subministrament de terra adequada, procedent d'aportació (P - 16)	7,15	189,250	1.353,14
6	P2146-.100	m2	Enderroc i reposició de paviment de formigó/asfalt/vorera existent, de les mateixes característiques que l'enderrocat. Inclou tall de disc, enderroc del paviment, càrrega del material de demolició per al seu transport i subministrament i reposició del formigó amb les mateixes característiques que el paviment existent. Tot inclòs completament acabat. (P - 1)	45,09	25,000	1.127,25
TOTAL	**Activitat**		**01.02.03.02**			**11.496,42**
Obra			01	Pressupost 24127 VILADASENS		
Capítol			02	REURBANITZACIÓ NUCLI		
Subcapítol			03	FASE 2.B		
Activitat			03	FERMS I PAVIMENTS		
NUM.	CODI	UA	DESCRIPCIÓ	PREU	AMIDAMENT	IMPORT
1	P9G9-.IY9	m2	Paviment de formigó amb acabat desactivat superficial de 18 cm de gruix amb fibres sintètiques, abocat des de camió (P - 33)	49,38	393,000	19.406,34
2	P9GA-.P84	m2	Paviment de formigó amb acabat de textura especial de 21 cm de gruix amb fibres sintètiques i acabat polit acolorit, abocat des de camió (P - 34)	48,28	524,000	25.298,72
3	P938-.P8D	m3	Base de tot-u artificial, amb estesa i piconatge del material al 98% del PM, en entorn urbà amb dificultat de mobilitat. (P - 27)	35,96	96,004	3.452,30
4	P9F3-.Z01	m	Tira la llamborda tipus TERANA o similar, de 24x16 cm i de 16x16 cm 7 cm de gruix, color a definir a obra, col·locades alineades dues rectangulars i una quadrada col·locats amb morter de ciment 1:6 i reblert de junts. (P - 32)	40,03	269,000	10.768,07
5	P967-E9VG	m	Peça recta de formigó per a vorades model P2 tipus Breinco o similar, doble capa, amb secció normalitzada per a vianants A3 20x8 cm, segons UNE 127340, de classe climàtica B, classe resistent a l'abrasió H i classe resistent a flexió S (R-3,5 MPa) segons UNE-EN 1340, col·locada sobre base de formigó no estructural HNE-15/P/40 de 10 a 20 cm d'alçària, i rejuntat amb morter per a ram de paleta (P - 28)	28,76	35,000	1.006,60
TOTAL	**Activitat**		**01.02.03.03**			**59.932,03**
Obra			01	Pressupost 24127 VILADASENS		
Capítol			02	REURBANITZACIÓ NUCLI		
Subcapítol			03	FASE 2.B		
Activitat			04	XARXA SANEJAMENT		
NUM.	CODI	UA	DESCRIPCIÓ	PREU	AMIDAMENT	IMPORT
1	PD59-.8KK	u	Subministre i colocació de canal i reixa de fundició de BENITO o similar D-400. de 980x550x395mm, realitzada amb ferro i revestida amb pintura negra no tòxica, no infamable i no contaminant, superficie metàl·lica antilliscant, disenyada per suportar tràfic mig, segons norma EN-1433. (P - 51)	437,17	8,000	3.497,36

2	PD731-UCW7	m	Claveguera amb tub de paret estructurada per a sanejament soterrat sense pressió, de polietilè, diàmetre nominal DN 200, classe de rigidesa anular SN 8 (rigidesa anular 8 kN/m2), de superfícies interna llisa i externa perfilada de tipus B, codi d'àrea d'aplicació U, fabricació segons norma UNE-EN 13476-3, unió mitjançant maniguet extruït i junt elastomèric d'estanquitat, col·locat al fons de la rasa sobre llit de sorra de 10 cm de gruix i reblert de sorra fins a 30 cm per sobre del tub, inclosa la formació d'una solera de 15 cm de gruix de formigó d'ús no estructural HNE-20/P/20 de resistència a compressió 20 N/mm2, consistència plàstica i grandària màxima del granulat 20 mm, amb picó vibrant de combustible. Inclou part proporcional de connexió a pou o tub general. (P - 52)	75,90	15,000	1.138,50
3	PD06-.110	u	Pou de registre prefabricat de formigó armat de 1,00 m de diàmetre interior, amb una profunditat màxima inferior a 3 m, amb solera de formigó d'ús no estructural HNE-20/B/20 de resistència a compressió 20 N/mm2, consistència tova i grandària màxima del granulat 20 mm de 15 cm de gruix amb mitja canya, i part proporcional de peces especials, bastiment circular o quadrat aparent (segons tipus de paviment) de fosa dúctil per a pou de registre i tapa rodona articulada amb tancament de bloqueig, pas lliure de 810 mm de diàmetre i classe D400 segons norma UNE-EN 124 col·locat amb morter i graons de polipropilè armat (P - 48)	830,43	2,000	1.660,86
4	PD731-UCZI	m	Claveguera amb tub de paret estructurada per a sanejament soterrat sense pressió, de polietilè, diàmetre nominal DN 630, classe de rigidesa anular SN 8 (rigidesa anular 8 kN/m2), de superfícies interna llisa i externa perfilada de tipus B, codi d'àrea d'aplicació U, fabricació segons norma UNE-EN 13476-3, unió mitjançant maniguet extruït i junt elastomèric d'estanquitat, col·locat al fons de la rasa sobre llit de sorra de 20 cm de gruix i reblert de sorra fins a 30 cm per sobre del tub, amb picó vibrant de combustible (P - 53)	130,66	63,000	8.231,58

TOTAL	**Activitat**	**01.02.03.04**	**14.528,30**
Obra	01	Pressupost 24127 VILADASENS	
Capítol	02	REURBANITZACIÓ NUCLI	
Subcapítol	03	FASE 2.B	
Activitat	05	XARXA ELÈCTRICA	

NUM.	CODI	UA	DESCRIPCIÓ	PREU	AMIDAMENT	IMPORT
1	PG2N-.100	m	Conducció d'un circuit de baixa tensió amb tubs formigonats. Inclou excavació, càrrega de la terra sobrant per al seu transport, reblert i compactat de rases, tubs de PE diàmetre 160 mm, protegits amb formigó HM-20/B/20/I, i cinta de senyalització de PE. Tot inclòs completament acabat, segons plànols. (P - 82)	55,29	75,000	4.146,75
2	PG10-.100	u	Armari emportat a façana o tanca. Tot inclòs completament acabat. (P - 81)	1.451,62	4,000	5.806,48
3	XPAA-.ELE	u	Redacció del projecte elèctric de legalització de les afectacions de línies de mitja i baixa tensió existents i les seves variants, d'acord amb les normes tècniques particulars de la companyia elèctrica de subministrament i visat pel col·legi professional corresponent. Inclou memòria amb càlculs, plec de condicions tècniques, pressupost, plànols i estudi de seguretat i salut. Tot inclòs PARTIDA A COMPLIMENTAR PEL REDACTOR DEL PROJECTE (P - 0)	13.125,00	0,350	4.593,75
4	PG32-.YMZ	m	Conductor de baixa tensió d'alumini, de 3x240+150 mm2, inclòs jocs d'empalmadors. Inclou subministrament i col·locació. Tot inclòs. (1circuit) (P - 86)	32,86	105,000	3.450,30
5	PG2N-.200	m	Conducció de 2 circuits de baixa tensió amb tubs formigonats. Inclou excavació, càrrega de la terra sobrant per al seu transport, reblert i compactat de rases, tubs de PE diàmetre 160 mm, protegits amb formigó HM-20/B/20/I, i cinta de senyalització de PE. Tot inclòs completament acabat, segons plànols. (P - 83)	63,64	10,000	636,40

Text Refós del Projecte de millora de l´eficiència de la xarxa d´aigua potable i de reurbanització del nucli de Viladasens.

6	PG2N-.600	m	Conducció per a 4+2 circuits de baixa tensió amb tubs formigonats. Inclou excavació, càrrega de la terra sobrant per al seu transport, reblert i compactat de rases, tubs de PE diàmetre 160 mm, protegits amb formigó HM-20/B/20/I, i cinta de senyalització de PE. Tot inclòs completament acabat, segons plànols. (P - 84)	90,99	15,000	1.364,85

TOTAL	**Activitat**	**01.02.03.05**	**19.998,53**
Obra	01	Pressupost 24127 VILADASENS	
Capítol	02	REURBANITZACIÓ NUCLI	
Subcapítol	03	FASE 2.B	
Activitat	07	XARXA TELECOMUNICACIONS	

NUM.	CODI	UA	DESCRIPCIÓ	PREU	AMIDAMENT	IMPORT
1	PDG5-.040	u	Obturador estanc per a conducte de diàmetre 40 mm. Inclou subministrament i col·locació Tot inclòs. (P - 58)	2,11	30,000	63,30
2	PDK4-.100	u	Connexió amb la xarxa existent de telecomunicacions, inclòs cata per a localització de la fita existent, el mandrinat del últim tram construït i la col·locació del fil de guia, segons normes de la companyia, deixant la connexió totalment acabada i en perfecte funcionament. (P - 61)	144,27	1,000	144,27
3	PDG1-.200	m	Canalització de comunicacions amb tubs de PE amb 2 unitats de conducte de PEHD tritub de 40 mm de, 3 mm de gruix i PN 10, per a canalitzacions soterrades, inclou excavació, càrrega de la terra sobrant per al seu transport, reblert i compactat de rases, protecció de formigó, banda continua de senyalització, fil guia a cada tub, part proporcional d'accessoris d'unió, separadors i obturadors. Tot inclòs completament acabat, segons plànols. (P - 57)	43,35	135,000	5.852,25
4	PDK4-.P5N	u	Pericó de registre de formigó prefabricat de 70x70cm de dimensions interiors, per a instal·lacions de serveis, amb marc i tapa de fosa dúctil D400 segons norma UNE-EN 124 de doble fulla triangular amb tanca de seguretat.Inclou excavació, càrrega de la terra sobrant i transport, subministrament, execució d'entrades, connexions i segellat amb morter dels conductes. Tot inclòs completament acabat (P - 63)	630,90	4,000	2.523,60
5	PDK4-.P5I	u	Pericó de registre de formigó prefabricat de 140x70cm de dimensions interiors, per a instal·lacions de serveis, amb marc i tapa de fosa dúctil D400 segons norma UNE-EN 124 de doble fulla triangular amb tanca de seguretat.Inclou excavació, càrrega de la terra sobrant i transport, subministrament, execució d'entrades, connexions i segellat amb morter dels conductes. Tot inclòs completament acabat (P - 62)	931,70	1,000	931,70
6	P312-I4O5	m3	Formigonament de rases i pous, amb formigó en massa HM - 20 / B / 20 / X0 amb una quantitat de ciment de 200 kg/m3 i relació aigua ciment =< 0.6, abocat des de camió (P - 21)	126,60	0,800	101,28

TOTAL	**Activitat**	**01.02.03.07**	**9.616,40**
Obra	01	Pressupost 24127 VILADASENS	
Capítol	02	REURBANITZACIÓ NUCLI	
Subcapítol	03	FASE 2.B	
Activitat	09	SENYALITZACIÓ	

NUM.	CODI	UA	DESCRIPCIÓ	PREU	AMIDAMENT	IMPORT
1	PBBF-DUJS	u	Placa circular per a senyals de trànsit, d'alumini anoditzat, de 60 cm de, acabada amb làmina retrorreflectora classe RA2, fixada mecànicament (P - 43)	93,49	4,000	373,96
2	PBBG-DV34	u	Placa octogonal per a senyals de trànsit, d'alumini anoditzat, de 60 cm de diàmetre, acabada amb làmina retrorreflectora classe RA2, fixada mecànicament (P - 44)	98,53	2,000	197,06
3	PBBH-DVF8	u	Placa triangular per a senyals de trànsit, d'alumini anoditzat, de 90 cm de costat, acabada amb pintura no reflectora, fixada mecànicament (P - 45)	71,80	2,000	143,60

4	PBBB-DVJS	u	Placa informativa per a senyals de trànsit d'alumini anoditzat, de 40x60 cm, acabada amb pintura no reflectora, fixada mecànicament (P - 40)	65,40	3,000	196,20
5	PBBB-DVJW	u	Placa informativa per a senyals de trànsit d'alumini anoditzat, de 60x60 cm, acabada amb pintura no reflectora, fixada mecànicament (P - 42)	67,92	7,000	475,44
6	PBA4-DXT4	m	Pintat sobre paviment de marca vial transversal contínua per a ús permanent i retrorreflectant en sec, amb humitat i amb pluja, tipus -, de 40 cm d'amplària, amb pintura acrílica de color blanc i microesferes de vidre, aplicada amb màquina d'accionament manual (P - 39)	2,31	19,000	43,89
7	PBBM-4IMH	m	Suport rectangular de tub d'acer galvanitzat de 80x40x2 mm, col·locat a terra formigonat (P - 46)	12,40	36,000	446,40
8	PBA2-FIHR	m2	Pintat sobre paviment de marca vial superficial per a ús permanent i retrorreflectant en sec, tipus P-R, amb pintura acrílica de color blanc i microesferes de vidre, aplicada amb màquina d'accionament manual (P - 37)	7,70	59,750	460,08
9	PBA3-DXJ0	m	Pintat sobre paviment de marca vial longitudinal contínua per a ús permanent i retrorreflectant en sec, tipus P-R, de 10 cm d'amplària, amb pintura acrílica de color blanc i microesferes de vidre, aplicada mecànicament mitjançant polvorització (P - 38)	0,73	45,000	32,85
10	PBA1-.0X6	m	Formació de banda transversal d'alerta de 50 cm d'ample, inclòs adhesiu, resalts de 50x10 mm i pintura de dos components en fred, totalment acabada. (P - 36)	229,42	3,000	688,26
11	PBA1-.0X9	u	Formació de pas elevat amb mescles bituminoses per a reduir la velocitat dels vehicles. (P - 0)	1.500,00	1,000	1.500,00

TOTAL Activitat 01.02.03.09 4.557,74

Obra	01	Pressupost 24127 VILADASENS	
Capítol	02	REURBANITZACIÓ NUCLI	
Subcapítol	03	FASE 2.B	
Activitat	10	PAREDATS	

NUM.	CODI	UA	DESCRIPCIÓ	PREU	AMIDAMENT	IMPORT
1	P6181-.VMU	m2	Mur de bloc de formigó de dues cares vistes, llis, de 400x200x200 mm, de cara vista, gris, categoria I segons norma UNE-EN 771-3, col·locat amb morter mixt de ciment pòrtland amb filler calcari 1:0,5:4 i remolinat de tonalitat verd/marró. (P - 24)	89,84	24,850	2.232,52
2	P314-WN15	m3	Formigonament de rases i pous de fonaments, amb formigó en massa, amb 20% de granulats de material reciclat de formigons, HRM - 25 / F / 20 / X0 amb una quantitat de ciment de 275 kg/m3 i relació aigua ciment =< 0.6, abocat des de camió (P - 22)	141,40	5,680	803,15

TOTAL Activitat 01.02.03.10 3.035,67

Obra	01	Pressupost 24127 VILADASENS
Capítol	02	REURBANITZACIÓ NUCLI
Subcapítol	03	FASE 2.B
Activitat	11	JARDINERIA

NUM.	CODI	UA	DESCRIPCIÓ	PREU	AMIDAMENT	IMPORT
1	PR36-8RV4	m3	Terra vegetal de jardineria de categoria alta, amb una conductivitat elèctrica menor de 0,8 dS/m, segons NTJ 07A, subministrada a granel i escampada amb retroexcavadora petita i mitjans manuals (P - 118)	59,82	1,500	89,73
2	PR4JG-9524	u	Subministrament de Viburnum tinus d'alçària de 60 a 80 cm, en contenidor de 10 l (P - 130)	13,39	20,000	267,80
3	PR61-8ZI0	u	Plantació d'arbust o arbre de petit format en contenidor de 5 a 10 l en obres d'urbanització, excavació de clot de plantació de 45x45x30 cm amb mitjans manuals, en un pendent inferior al 35 %, reblert del clot amb terra de l'excavació barrejada amb un 10% de compost i primer reg (P - 134)	12,21	20,000	244,20

Text Refós del Projecte de millora de l´eficiència de la xarxa d´aigua potable i de reurbanització del nucli de Viladasens.

4	PR2Z-.100	m2	Revestiment amb tela antiherbes 100% fibra de llana d'ovella, de densitat aproximada 350 g/m2, col·locada en un terreny preparat amb un pendent aproximat del 33% i amb una llargària de talús de 4 a 10 m, fixada amb grapes d'acer corrugat en forma d'U, de 10 mm de diàmetre i de 20-10-20 cm, amb una densitat d'1 u/m2 i amb part proporcional de rasa superior de fixació. (P - 117)	5,65	20,000	113,00

TOTAL Activitat 01.02.03.11 714,73

Obra	01	Pressupost 24127 VILADASENS
Capítol	02	REURBANITZACIÓ NUCLI
Subcapítol	03	FASE 2.B
Activitat	12	MOBILIARI URBÀ

NUM.	CODI	UA	DESCRIPCIÓ	PREU	AMIDAMENT	IMPORT
1	PQ23-.84N	u	Paperera fabricada en fusta de pi tipus PICCO de Benito o similar, amb tractament anticlau a buit-pressió classe 4, acabat color natural, amb cargols d'acer inoxidable, col·locada amb fixacions mecàniques (P - 114)	132,62	4,000	530,48

TOTAL Activitat 01.02.03.12 530,48

Obra	01	Pressupost 24127 VILADASENS
Capítol	02	REURBANITZACIÓ NUCLI
Subcapítol	03	FASE 2.B
Activitat	13	SEGURETAT I SALUT

NUM.	CODI	UA	DESCRIPCIÓ	PREU	AMIDAMENT	IMPORT
1	XPAA-.B12	pa	Partida d'alçada a justificar per la Seguretat i Salut a l'obra, en base a l'Estudi i el Pla de Seguretat i Salut. (P - 0)	2.887,00	1,000	2.887,00

TOTAL Activitat 01.02.03.13 2.887,00

Obra	01	Pressupost 24127 VILADASENS
Capítol	02	REURBANITZACIÓ NUCLI
Subcapítol	03	FASE 2.B
Activitat	14	RESIDUS

NUM.	CODI	UA	DESCRIPCIÓ	PREU	AMIDAMENT	IMPORT
1	XPAA-.B22	pa	Partida alçada a justificar per la gestió dels residus de la construcció i demolició. (P - 0)	1.050,00	1,000	1.050,00
2	P2R6-4I4N	m3	Càrrega amb mitjans mecànics i transport de residus inerts o no especials a instal·lació autoritzada de gestió de residus, amb camió per a transport de 7 t, amb un recorregut de més de 10 i fins a 15 km (P - 18)	13,41	141,750	1.900,87
3	P2RA-EU7F	m3	Disposició controlada en dipòsit autoritzat inclòs el cànon sobre la deposició controlada dels residus de la construcció, segons la LLEI 8/2008, de residus barrejats inerts amb una densitat 1 t/m3, procedents de construcció o demolició, amb codi 17 01 07 segons la Llista Europea de Residus (P - 19)	16,46	141,750	2.333,21
4	P2R3-HIXM	m3	Transport de terres no contaminades a obra exterior o centre de valorització, amb camió de 7 t i temps d'espera per a la càrrega amb mitjans mecànics, amb un recorregut de més de 10 i fins a 15 km (P - 17)	5,25	641,400	3.367,35
5	P2RB-HIFS	m3	Disposició de terres no contaminades de densitat aparent 1,6 t/m3, a valoritzador de materials naturals excavats amb codi VNME (P - 20)	6,15	769,680	4.733,53

TOTAL Activitat 01.02.03.14 13.384,96

Obra	01	Pressupost 24127 VILADASENS
Capítol	02	REURBANITZACIÓ NUCLI
Subcapítol	03	FASE 2.B
Activitat	15	ALTRES

NUM.	CODI	UA	DESCRIPCIÓ	PREU	AMIDAMENT	IMPORT
1	XPAA-.12B	pa	Partida alçada a justificar per a la seguretat vial, senyalització, abalisament i desviaments provisionals durant l'execució de les obres, segons indicació de la Direcció de l'Obra (P - 0)	1.849,11	1,000	1.849,11
2	XPAA-.22B	pa	Partida alçada a justificar per imprevistos a l'obra, segons indicació de la Direcció de l'Obra (P - 0)	3.500,00	1,000	3.500,00

TOTAL Activitat 01.02.03.15 5.349,11

Obra	01	Pressupost 24127 VILADASENS
Capítol	02	REURBANITZACIÓ NUCLI
Subcapítol	04	FASE 3
Activitat	01	TREBALLS PREVIS I ENDERROCS

NUM.	CODI	UA	DESCRIPCIÓ	PREU	AMIDAMENT	IMPORT
1	P2146-.BTV	m2	Demolició de paviment i base de qualsevol tipus, amb compressor i càrrega sobre camió amb mitjans manuals i mecànics, en entorn urbà amb dificultat de mobilitat, amb afectació per serveis o elements de mobiliari urbà. (P - 2)	3,84	575,000	2.208,00
2	P21DC-.BIX	m	Desmuntatge de línea elèctrica o telecomunicacions aèria o en façana, de qualsevol tipus amb mitjans manuals i càrrega manual de runa sobre camió o contenidor (P - 6)	0,19	150,000	28,50
3	P21B0-.BQS	u	Desmuntatge i recol·locació de placa de senyalització vertical muntada sobre suport de peu o sobre paraments verticals, inclós acopis temporals, transports amb mitjans manuals i càrrega manual de runa sobre camió o contenidor (P - 4)	8,37	5,000	41,85
4	P21B0-.BQW	u	Retirada de mòdul de senyalització informativa urbana amb mitjans manuals i càrrega manual de runa sobre camió o contenidor (P - 5)	3,77	4,000	15,08
5	P21G6-.9JV	m	Demolició d'interceptor de 35x50 cm de parets de 15 cm, de maó i amb solera de 15 cm de formigó amb compressor i càrrega mecànica sobre camió (P - 8)	8,37	5,000	41,85
6	P21G5-54CN	u	Demolició d'embornal de 70x30x85 cm, de parets de 15 cm de maó, amb mitjans mecànics i càrrega sobre camió (P - 7)	5,97	3,000	17,91
7	P21G7-.9KB	m	Anivellament i posada a cota d'arqueta a nou paviment amb mitjans mecànics i càrrega sobre camió (P - 9)	48,97	10,000	489,70
8	P21B0-.BQP	u	Retirada d'element de mobiliari urbà de qualsevol tipus amb mitjans manuals i càrrega manual de runa sobre camió o contenidor (P - 3)	14,63	10,000	146,30

TOTAL Activitat 01.02.04.01 2.989,19

Obra	01	Pressupost 24127 VILADASENS
Capítol	02	REURBANITZACIÓ NUCLI
Subcapítol	04	FASE 3
Activitat	02	MOVIMENT DE TERRES

NUM.	CODI	UA	DESCRIPCIÓ	PREU	AMIDAMENT	IMPORT
1	P221K-TG43	m3	Excavació de cala, per a localització de serveis, amb mitjans manuals i reblert i compactació de terres seleccionades de la pròpia excavació,	92,25	4,000	369,00

			sense pedres (P - 13)			
2	P2214-.YWO	m3	Excavació per a caixa de paviment en terreny compacte (SPT 20-50), realitzada amb pala excavadora i càrrega directa sobre camió, en entorn urbà amb dificultat de mobilitat. (P - 10)	9,31	172,500	1.605,98
3	P221E-.R0O	m3	Excavació de rasa en presència de serveis fins a 2 m de fondària, en terreny compacte (SPT 20-50), realitzada amb retroexcavadora i càrrega mecànica sobre camió. (P - 12)	18,18	18,000	327,24
4	P2258-DRNF	m3	Terraplenat i piconatge en rases i pous amb terres adequades, en tongades de fins a 25 cm, amb una compactació del 95% del PM, amb picó vibrant de combustible i minicarregadora de combustible (P - 15)	8,12	14,000	113,68
5	P2A0-4ILS	m3	Subministrament de terra adequada, procedent d'aportació (P - 16)	7,15	14,000	100,10
6	P2146-.100	m2	Enderroc i reposició de paviment de formigó/asfalt/vorera existent, de les mateixes característiques que l'enderrocat. Inclou tall de disc, enderroc del paviment, càrrega del material de demolició per al seu transport i subministrament i reposició del formigó amb les mateixes característiques que el paviment existent. Tot inclòs completament acabat. (P - 1)	45,09	35,000	1.578,15

TOTAL Activitat 01.02.04.02 4.094,15

Obra	01	Pressupost 24127 VILADASENS
Capítol	02	REURBANITZACIÓ NUCLI
Subcapítol	04	FASE 3
Activitat	03	FERMS I PAVIMENTS

NUM.	CODI	UA	DESCRIPCIÓ	PREU	AMIDAMENT	IMPORT
1	P9G9-.IY9	m2	Paviment de formigó amb acabat desactivat superficial de 18 cm de gruix amb fibres sintètiques, abocat des de camió (P - 33)	49,38	196,000	9.678,48
2	P9GA-.P84	m2	Paviment de formigó amb acabat de textura especial de 21 cm de gruix amb fibres sintètiques i acabat polit acolorit, abocat des de camió (P - 34)	48,28	360,000	17.380,80
3	P9F3-.Z01	m	Tira la llamborda tipus TERANA o similar, de 24x16 cm i de 16x16 cm 7 cm de gruix, color a definir a obra, col·locades alineades dues rectangulars i una quadrada col·locats amb morter de ciment 1:6 i reblert de junts. (P - 32)	40,03	162,000	6.484,86
4	P938-.P8D	m3	Base de tot-u artificial, amb estesa i piconatge del material al 98% del PM, en entorn urbà amb dificultat de mobilitat. (P - 27)	35,96	58,192	2.092,58

TOTAL Activitat 01.02.04.03 35.636,72

Obra	01	Pressupost 24127 VILADASENS
Capítol	02	REURBANITZACIÓ NUCLI
Subcapítol	04	FASE 3
Activitat	04	XARXA SANEJAMENT

NUM.	CODI	UA	DESCRIPCIÓ	PREU	AMIDAMENT	IMPORT
1	PD06-.110	u	Pou de registre prefabricat de formigó armat de 1,00 m de diàmetre interior, amb una profunditat màxima inferior a 3 m, amb solera de formigó d'ús no estructural HNE-20/B/20 de resistència a compressió 20 N/mm2, consistència tova i grandària màxima del granulat 20 mm de 15 cm de gruix amb mitja canya, i part proporcional de peces especials, bastiment circular o quadrat aparent (segons tipus de paviment) de fosa dúctil per a pou de registre i tapa rodona articulada amb tancament de bloqueig, pas lliure de 810 mm de diàmetre i classe D400 segons norma UNE-EN 124 col·locat amb morter i graons de polipropilè armat (P - 48)	830,43	1,000	830,43
2	PD59-.8KK	u	Subministre i colocació de canal i reixa de fundició de BENITO o similar D-400. de 980x550x395mm, realitzada amb ferro i revestida amb pintura negra no tòxica, no infamable i no contaminant, superficie	437,17	2,000	874,34

			metàl·lica antilliscant, disenyada per suportar tràfic mig, segons norma EN-1433. (P - 51)			
3	PD731-UCW7	m	Claveguera amb tub de paret estructurada per a sanejament soterrat sense pressió, de polietilè, diàmetre nominal DN 200, classe de rigidesa anular SN 8 (rigidesa anular 8 kN/m2), de superfícies interna llisa i externa perfilada de tipus B, codi d'àrea d'aplicació U, fabricació segons norma UNE-EN 13476-3, unió mitjançant maniguet extruït i junt elastomèric d'estanquitat, col·locat al fons de la rasa sobre llit de sorra de 10 cm de gruix i reblert de sorra fins a 30 cm per sobre del tub, inclosa la formació d'una solera de 15 cm de gruix de formigó d'ús no estructural HNE-20/P/20 de resistència a compressió 20 N/mm2, consistència plàstica i grandària màxima del granulat 20 mm, amb picó vibrant de combustible. Inclou part proporcional de connexió a pou o tub general. (P - 52)	75,90	5,000	379,50

TOTAL Activitat 01.02.04.04 2.084,27

Obra	01	Pressupost 24127 VILADASENS
Capítol	02	REURBANITZACIÓ NUCLI
Subcapítol	04	FASE 3
Activitat	05	XARXA ELÈCTRICA

NUM.	CODI	UA	DESCRIPCIÓ	PREU	AMIDAMENT	IMPORT
1	PG2N-.100	m	Conducció d'un circuit de baixa tensió amb tubs formigonats. Inclou excavació, càrrega de la terra sobrant per al seu transport, reblert i compactat de rases, tubs de PE diàmetre 160 mm, protegits amb formigó HM-20/B/20/I, i cinta de senyalització de PE. Tot inclòs completament acabat, segons plànols. (P - 82)	55,29	122,000	6.745,38
2	PG10-.100	u	Armari emportat a façana o tanca. Tot inclòs completament acabat. (P - 81)	1.451,62	5,000	7.258,10
3	XPAA-.ELE	u	Redacció del projecte elèctric de legalització de les afectacions de línies de mitja i baixa tensió existents i les seves variants, d'acord amb les normes tècniques particulars de la companyia elèctrica de subministrament i visat pel col·legi professional corresponent. Inclou memòria amb càlculs, plec de condicions tècniques, pressupost, plànols i estudi de seguretat i salut. Tot inclòs PARTIDA A COMPLIMENTAR PEL REDACTOR DEL PROJECTE (P - 0)	13.125,00	0,350	4.593,75
4	PG32-.YMZ	m	Conductor de baixa tensió d'alumini, de 3x240+150 mm2, inclòs jocs d'empalmadors. Inclou subministrament i col·locació. Tot inclòs. (1circuit) (P - 86)	32,86	51,000	1.675,86

TOTAL Activitat 01.02.04.05 20.273,09

Obra	01	Pressupost 24127 VILADASENS
Capítol	02	REURBANITZACIÓ NUCLI
Subcapítol	04	FASE 3
Activitat	06	XARXA ENLLUMENAT

NUM.	CODI	UA	DESCRIPCIÓ	PREU	AMIDAMENT	IMPORT
1	PDK2-VL6N	u	Pericó de registre de fàbrica de maó de 40x40x40 cm, per a instal·lacions de serveis, amb parets de 15 cm de gruix de maó calat de 290x140x100 mm, arrebossada i lliscada interiorment amb morter mixt amb una proporció en volum 1:2:10, sobre solera formigó de 20 cm de gruix i reblert lateral amb terra de la mateixa excavació (P - 60)	98,43	4,000	393,72
2	PDK1-DXA4	u	Bastiment quadrat i tapa quadrat de fosa dúctil per a pericó de serveis, recolzada, pas lliure de 400x400 mm i classe B125 segons norma UNE-EN 124, col·locada amb morter per a ram de paleta (P - 59)	48,89	4,000	195,56

Text Refós del Projecte de millora de l´eficiència de la xarxa d´aigua potable i de reurbanització del nucli de Viladasens.

3	PGD1-.3BK	u	Piqueta de connexió a terra d'acer, amb recobriment de coure clavada a terra (P - 90)	32,95	4,000	131,80
4	PG33-E6VC	m	Cable amb conductor de coure de tensió assignada0,6/1 kV, de designació RVFV, construcció segons norma UNE 21123-2, tetrapolar, de secció 4x16 mm2, amb armadura de fleix d'acer i coberta del cable de PVC, classe de reacció al foc Eca segons la norma UNE-EN 50575, col·locat en tub (P - 88)	17,57	100,000	1.757,00
5	PGD4-614M	u	Connexió a lluminària existent amb conversió subterrànea/aèria per façana amb tub metàl·lic fins a 3 metres, grapat a façana fins i lluminària. Inclosa reconnxió a lluminària, ab tots els elements necessaris (P - 91)	115,12	3,000	345,36
6	PG3B-.7CU	m	Conductor nu de coure de 35 mm2 de secció per a xarxa d'enllumenat. Inclou subministrament, col·locació connexions i proves. Tot inclòs. (P - 89)	15,54	100,000	1.554,00
7	PDG0-.EN1	m	Canalització soterrada per a enllumenat públic amb protecció de formigó fins a 10 cm per sobre de la generatriu del tub superior, inclosa excavació, subministrament i col·locació de tub de polietilè de doble capa, banda continua de senyalització. Tot inclòs completament acabat. (P - 56)	24,80	100,000	2.480,00
8	PHNI-.100	u	Projector orientable LED exterior amb difusor de vidre i cos alumini fos amb accessori per fixar lateralment i acoblat al suport.Totalment col·locat. (P - 94)	804,84	2,000	1.609,68

TOTAL Activitat 01.02.04.06 8.467,12

Obra	01	Pressupost 24127 VILADASENS
Capítol	02	REURBANITZACIÓ NUCLI
Subcapítol	04	FASE 3
Activitat	07	XARXA TELECOMUNICACIONS

NUM.	CODI	UA	DESCRIPCIÓ	PREU	AMIDAMENT	IMPORT
1	PDG5-.040	u	Obturador estanc per a conducte de diàmetre 40 mm. Inclou subministrament i col·locació Tot inclòs. (P - 58)	2,11	30,000	63,30
2	PDK4-.100	u	Connexió amb la xarxa existent de telecomunicacions, inclòs cata per a localització de la fita existent, el mandrinat del últim tram construït i la col·locació del fil de guia, segons normes de la companyia, deixant la connexió totalment acabada i en perfecte funcionament. (P - 61)	144,27	1,000	144,27
3	PDG1-.200	m	Canalització de comunicacions amb tubs de PE amb 2 unitats de conducte de PEHD tritub de 40 mm de, 3 mm de gruix i PN 10, per a canalitzacions soterrades, inclou excavació, càrrega de la terra sobrant per al seu transport, reblert i compactat de rases, protecció de formigó, banda continua de senyalització, fil guia a cada tub, part proporcional d'accessoris d'unió, separadors i obturadors. Tot inclòs completament acabat, segons plànols. (P - 57)	43,35	85,000	3.684,75
4	PDK4-.P5N	u	Pericó de registre de formigó prefabricat de 70x70cm de dimensions interiors, per a instal·lacions de serveis, amb marc i tapa de fosa dúctil D400 segons norma UNE-EN 124 de doble fulla triangular amb tanca de seguretat.Inclou excavació, càrrega de la terra sobrant i transport, subministrament, execució d'entrades, connexions i segellat amb morter dels conductes. Tot inclòs completament acabat (P - 63)	630,90	4,000	2.523,60
5	PDK4-.P5I	u	Pericó de registre de formigó prefabricat de 140x70cm de dimensions interiors, per a instal·lacions de serveis, amb marc i tapa de fosa dúctil D400 segons norma UNE-EN 124 de doble fulla triangular amb tanca de seguretat.Inclou excavació, càrrega de la terra sobrant i transport, subministrament, execució d'entrades, connexions i segellat amb morter dels conductes. Tot inclòs completament acabat (P - 62)	931,70	1,000	931,70
6	P312-I4O5	m3	Formigonament de rases i pous, amb formigó en massa HM - 20 / B / 20 / X0 amb una quantitat de ciment de 200 kg/m3 i relació aigua ciment =< 0.6, abocat des de camió (P - 21)	126,60	0,600	75,96

TOTAL Activitat 01.02.04.07 7.423,58

Obra 01 Pressupost 24127 VILADASENS
Capítol 02 REURBANITZACIÓ NUCLI
Subcapítol 04 FASE 3
Activitat 08 JARDINERIA

NUM.	CODI	UA	DESCRIPCIÓ	PREU	AMIDAMENT	IMPORT
1	PR44H-8WJ5	u	Subministrament de Pyrus calleryana Chanticleer de perímetre de 16 a 18 cm, amb pa de terra de diàmetre mínim 51 cm i profunditat mínima 35,7 cm segons fórmules NTJ (P - 123)	197,58	3,000	592,74
2	PR60-8YPK	u	Plantació d'arbre planifoli amb pa de terra o contenidor, de 14 a 18 cm de perímetre de tronc a 1 m d'alçària (a partir del coll de l'arrel), excavació de clot de plantació de 80x80x80 cm amb mitjans mecànics, en un pendent inferior al 25 %, reblert del clot amb terra de l'excavació barrejada amb un 10% de compost i primer reg (P - 133)	46,75	3,000	140,25

TOTAL Activitat 01.02.04.08 732,99

Obra 01 Pressupost 24127 VILADASENS
Capítol 02 REURBANITZACIÓ NUCLI
Subcapítol 04 FASE 3
Activitat 09 SENYALITZACIÓ

NUM.	CODI	UA	DESCRIPCIÓ	PREU	AMIDAMENT	IMPORT
1	PBBF-DUJS	u	Placa circular per a senyals de trànsit, d'alumini anoditzat, de 60 cm de, acabada amb làmina retrorreflectora classe RA2, fixada mecànicament (P - 43)	93,49	3,000	280,47
2	PBBG-DV34	u	Placa octogonal per a senyals de trànsit, d'alumini anoditzat, de 60 cm de diàmetre, acabada amb làmina retrorreflectora classe RA2, fixada mecànicament (P - 44)	98,53	1,000	98,53
3	PBBM-4IMH	m	Suport rectangular de tub d'acer galvanitzat de 80x40x2 mm, col·locat a terra formigonat (P - 46)	12,40	12,000	148,80
4	PBBB-DVJS	u	Placa informativa per a senyals de trànsit d'alumini anoditzat, de 40x60 cm, acabada amb pintura no reflectora, fixada mecànicament (P - 40)	65,40	2,000	130,80
5	PBBB-DVJU	u	Placa informativa per a senyals de trànsit d'alumini anoditzat, de 40x40 cm, acabada amb pintura no reflectora, fixada mecànicament (P - 41)	44,44	1,000	44,44
6	PBA4-DXT4	m	Pintat sobre paviment de marca vial transversal contínua per a ús permanent i retrorreflectant en sec, amb humitat i amb pluja, tipus -, de 40 cm d'amplària, amb pintura acrílica de color blanc i microesferes de vidre, aplicada amb màquina d'accionament manual (P - 39)	2,31	5,000	11,55
7	PBA2-FIHR	m2	Pintat sobre paviment de marca vial superficial per a ús permanent i retrorreflectant en sec, tipus P-R, amb pintura acrílica de color blanc i microesferes de vidre, aplicada amb màquina d'accionament manual (P - 37)	7,70	2,000	15,40
8	PBA3-DXJ0	m	Pintat sobre paviment de marca vial longitudinal contínua per a ús permanent i retrorreflectant en sec, tipus P-R, de 10 cm d'amplària, amb pintura acrílica de color blanc i microesferes de vidre, aplicada mecànicament mitjançant polvorització (P - 38)	0,73	5,000	3,65
9	PBA1-.0X6	m	Formació de banda transversal d'alerta de 50 cm d'ample, inclòs adhesiu, resalts de 50x10 mm i pintura de dos components en fred, totalment acabada. (P - 36)	229,42	4,000	917,68

TOTAL Activitat 01.02.04.09 1.651,32

Obra 01 Pressupost 24127 VILADASENS

Text Refós del Projecte de millora de l´eficiència de la xarxa d´aigua potable i de reurbanització del nucli de Viladasens.

Capítol 02 REURBANITZACIÓ NUCLI
Subcapítol 04 FASE 3
Activitat 10 SEGURETAT I SALUT

NUM.	CODI	UA	DESCRIPCIÓ	PREU	AMIDAMENT	IMPORT
1	XPAA-.013	pa	Partida d'alçada a justificar per la Seguretat i Salut a l'obra, en base a l'Estudi i el Pla de Seguretat i Salut. (P - 0)	2.503,00	1,000	2.503,00

TOTAL Activitat 01.02.04.10 2.503,00

Obra 01 Pressupost 24127 VILADASENS
Capítol 02 REURBANITZACIÓ NUCLI
Subcapítol 04 FASE 3
Activitat 11 RESIDUS

NUM.	CODI	UA	DESCRIPCIÓ	PREU	AMIDAMENT	IMPORT
1	P2R6-4I4N	m3	Càrrega amb mitjans mecànics i transport de residus inerts o no especials a instal·lació autoritzada de gestió de residus, amb camió per a transport de 7 t, amb un recorregut de més de 10 i fins a 15 km (P - 18)	13,41	86,250	1.156,61
2	P2RA-EU7F	m3	Disposició controlada en dipòsit autoritzat inclòs el cànon sobre la deposició controlada dels residus de la construcció, segons la LLEI 8/2008, de residus barrejats inerts amb una densitat 1 t/m3, procedents de construcció o demolició, amb codi 17 01 07 segons la Llista Europea de Residus (P - 19)	16,46	86,250	1.419,68
3	P2R3-HIXM	m3	Transport de terres no contaminades a obra exterior o centre de valorització, amb camió de 7 t i temps d'espera per a la càrrega amb mitjans mecànics, amb un recorregut de més de 10 i fins a 15 km (P - 17)	5,25	228,600	1.200,15
4	P2RB-HIFS	m3	Disposició de terres no contaminades de densitat aparent 1,6 t/m3, a valoritzador de materials naturals excavats amb codi VNME (P - 20)	6,15	274,320	1.687,07
5	XPAA-.023	pa	Partida alçada a justificar per la gestió dels residus de la construcció i demolició. (P - 0)	1.050,00	1,000	1.050,00

TOTAL Activitat 01.02.04.11 6.513,51

Obra 01 Pressupost 24127 VILADASENS
Capítol 02 REURBANITZACIÓ NUCLI
Subcapítol 04 FASE 3
Activitat 12 ALTRES

NUM.	CODI	UA	DESCRIPCIÓ	PREU	AMIDAMENT	IMPORT
1	XPAA-.103	pa	Partida alçada a justificar per a la seguretat vial, senyalització, abalisament i desviaments provisionals durant l'execució de les obres, segons indicació de la Direcció de l'Obra (P - 0)	767,01	1,000	767,01
2	XPAA-.203	pa	Partida alçada a justificar per imprevistos a l'obra, segons indicació de la Direcció de l'Obra (P - 0)	1.500,00	1,000	1.500,00

TOTAL Activitat 01.02.04.12 2.267,01

Obra 01 Pressupost 24127 VILADASENS
Capítol 02 REURBANITZACIÓ NUCLI
Subcapítol 05 FASE 4
Activitat 01 TREBALLS PREVIS I ENDERROCS

PRESSUPOST

NUM.	CODI	UA	DESCRIPCIÓ	PREU	AMIDAMENT	IMPORT
1	P2146-.BTV	m2	Demolició de paviment i base de qualsevol tipus, amb compressor i càrrega sobre camió amb mitjans manuals i mecànics, en entorn urbà amb dificultat de mobilitat, amb afectació per serveis o elements de mobiliari urbà. (P - 2)	3,84	695,000	2.668,80
2	P21DC-.BIX	m	Desmuntatge de línea elèctrica o telecomunicacions aèria o en façana, de qualsevol tipus amb mitjans manuals i càrrega manual de runa sobre camió o contenidor (P - 6)	0,19	150,000	28,50
3	P21B0-.BQS	u	Desmuntatge i recol·locació de placa de senyalització vertical muntada sobre suport de peu o sobre paraments verticals, inclós acopis temporals, transports amb mitjans manuals i càrrega manual de runa sobre camió o contenidor (P - 4)	8,37	2,000	16,74
4	P21B0-.BQW	u	Retirada de mòdul de senyalització informativa urbana amb mitjans manuals i càrrega manual de runa sobre camió o contenidor (P - 5)	3,77	2,000	7,54
5	P21G6-.9JV	m	Demolició d'interceptor de 35x50 cm de parets de 15 cm, de maó i amb solera de 15 cm de formigó amb compressor i càrrega mecànica sobre camió (P - 8)	8,37	2,000	16,74
6	P21G5-54CN	u	Demolició d'embornal de 70x30x85 cm, de parets de 15 cm de maó, amb mitjans mecànics i càrrega sobre camió (P - 7)	5,97	2,000	11,94
7	P21G7-.9KB	m	Anivellament i posada a cota d'arqueta a nou paviment amb mitjans mecànics i càrrega sobre camió (P - 9)	48,97	10,000	489,70
8	P21B0-.BQP	u	Retirada d'element de mobiliari urbà de qualsevol tipus amb mitjans manuals i càrrega manual de runa sobre camió o contenidor (P - 3)	14,63	5,000	73,15

TOTAL Activitat **01.02.05.01** **3.313,11**

Obra	01	Pressupost 24127 VILADASENS
Capítol	02	REURBANITZACIÓ NUCLI
Subcapítol	05	FASE 4
Activitat	02	MOVIMENT DE TERRES

NUM.	CODI	UA	DESCRIPCIÓ	PREU	AMIDAMENT	IMPORT
1	P221K-TG43	m3	Excavació de cala, per a localització de serveis, amb mitjans manuals i reblert i compactació de terres seleccionades de la pròpia excavació, sense pedres (P - 13)	92,25	4,000	369,00
2	P2214-.YWO	m3	Excavació per a caixa de paviment en terreny compacte (SPT 20-50), realitzada amb pala excavadora i càrrega directa sobre camió, en entorn urbà amb dificultat de mobilitat. (P - 10)	9,31	208,500	1.941,14
3	P221E-.R0O	m3	Excavació de rasa en presència de serveis fins a 2 m de fondària, en terreny compacte (SPT 20-50), realitzada amb retroexcavadora i càrrega mecànica sobre camió. (P - 12)	18,18	92,000	1.672,56
4	P2258-DRNF	m3	Terraplenat i piconatge en rases i pous amb terres adequades, en tongades de fins a 25 cm, amb una compactació del 95% del PM, amb picó vibrant de combustible i minicarregadora de combustible (P - 15)	8,12	69,000	560,28
5	P2A0-4ILS	m3	Subministrament de terra adequada, procedent d'aportació (P - 16)	7,15	69,000	493,35

TOTAL Activitat **01.02.05.02** **5.036,33**

Obra	01	Pressupost 24127 VILADASENS
Capítol	02	REURBANITZACIÓ NUCLI
Subcapítol	05	FASE 4
Activitat	03	FERMS I PAVIMENTS

Text Refós del Projecte de millora de l´eficiència de la xarxa d´aigua potable i de reurbanització del nucli de Viladasens.

PRESSUPOST

NUM.	CODI	UA	DESCRIPCIÓ	PREU	AMIDAMENT	IMPORT
1	P9G9-.IY9	m2	Paviment de formigó amb acabat desactivat superficial de 18 cm de gruix amb fibres sintètiques, abocat des de camió (P - 33)	49,38	240,000	11.851,20
2	P9GA-.P84	m2	Paviment de formigó amb acabat de textura especial de 21 cm de gruix amb fibres sintètiques i acabat polit acolorit, abocat des de camió (P - 34)	48,28	420,000	20.277,60
3	P9F3-.Z01	m	Tira la llamborda tipus TERANA o similar, de 24x16 cm i de 16x16 cm 7 cm de gruix, color a definir a obra, col·locades alineades dues rectangulars i una quadrada col·locats amb morter de ciment 1:6 i reblert de junts. (P - 32)	40,03	215,000	8.606,45
4	P938-.P8D	m3	Base de tot-u artificial, amb estesa i piconatge del material al 98% del PM, en entorn urbà amb dificultat de mobilitat. (P - 27)	35,96	69,440	2.497,06
5	P992-.PN5	u	Escocell circular de fundició model C100 de Fàbregas o similar de dn 100 cm, amb 4 peces per formar l'escocell sobre base de formigó d'ús no estructural HNE-15/P/40 (P - 29)	83,56	1,000	83,56

TOTAL Activitat **01.02.05.03** **43.315,87**

Obra	01	Pressupost 24127 VILADASENS
Capítol	02	REURBANITZACIÓ NUCLI
Subcapítol	05	FASE 4
Activitat	04	XARXA SANEJAMENT

NUM.	CODI	UA	DESCRIPCIÓ	PREU	AMIDAMENT	IMPORT
1	PD59-.8KK	u	Subministre i colocació de canal i reixa de fundició de BENITO o similar D-400. de 980x550x395mm, realitzada amb ferro i revestida amb pintura negra no tòxica, no infamable i no contaminant, superficie metàl·lica antilliscant, disenyada per suportar tràfic mig, segons norma EN-1433. (P - 51)	437,17	6,000	2.623,02
2	PD731-UCW7	m	Claveguera amb tub de paret estructurada per a sanejament soterrat sense pressió, de polietilè, diàmetre nominal DN 200, classe de rigidesa anular SN 8 (rigidesa anular 8 kN/m2), de superfícies interna llisa i externa perfilada de tipus B, codi d'àrea d'aplicació U, fabricació segons norma UNE-EN 13476-3, unió mitjançant maniguet extruït i junt elastomèric d'estanquitat, col·locat al fons de la rasa sobre llit de sorra de 10 cm de gruix i reblert de sorra fins a 30 cm per sobre del tub, inclosa la formació d'una solera de 15 cm de gruix de formigó d'ús no estructural HNE-20/P/20 de resistència a compressió 20 N/mm2, consistència plàstica i grandària màxima del granulat 20 mm, amb picó vibrant de combustible. Inclou part proporcional de connexió a pou o tub general. (P - 52)	75,90	40,000	3.036,00

TOTAL Activitat **01.02.05.04** **5.659,02**

Obra	01	Pressupost 24127 VILADASENS
Capítol	02	REURBANITZACIÓ NUCLI
Subcapítol	05	FASE 4
Activitat	05	XARXA ELÈCTRICA

NUM.	CODI	UA	DESCRIPCIÓ	PREU	AMIDAMENT	IMPORT
1	PG2N-.100	m	Conducció d'un circuit de baixa tensió amb tubs formigonats. Inclou excavació, càrrega de la terra sobrant per al seu transport, reblert i compactat de rases, tubs de PE diàmetre 160 mm, protegits amb formigó HM-20/B/20/I, i cinta de senyalització de PE. Tot inclòs completament acabat, segons plànols. (P - 82)	55,29	35,000	1.935,15
2	PG10-.100	u	Armari emportat a façana o tanca. Tot inclòs completament acabat. (P - 81)	1.451,62	2,000	2.903,24

3	XPAA-.ELE	u	Redacció del projecte elèctric de legalització de les afectacions de línies de mitja i baixa tensió existents i les seves variants, d'acord amb les normes tècniques particulars de la companyia elèctrica de subministrament i visat pel col·legi professional corresponent. Inclou memòria amb càlculs, plec de condicions tècniques, pressupost, plànols i estudi de seguretat i salut. Tot inclòs PARTIDA A COMPLIMENTAR PEL REDACTOR DEL PROJECTE (P - 0)	13.125,00	0,350	4.593,75
4	PG32-.YMZ	m	Conductor de baixa tensió d'alumini, de 3x240+150 mm2, inclòs jocs d'empalmadors. Inclou subministrament i col·locació. Tot inclòs. (1circuit) (P - 86)	32,86	35,000	1.150,10

TOTAL Activitat 01.02.05.05 10.582,24

Obra	01	Pressupost 24127 VILADASENS
Capítol	02	REURBANITZACIÓ NUCLI
Subcapítol	05	FASE 4
Activitat	07	XARXA TELECOMUNICACIONS

NUM.	CODI	UA	DESCRIPCIÓ	PREU	AMIDAMENT	IMPORT
1	PDG5-.040	u	Obturador estanc per a conducte de diàmetre 40 mm. Inclou subministrament i col·locació Tot inclòs. (P - 58)	2,11	10,000	21,10
2	PDK4-.100	u	Connexió amb la xarxa existent de telecomunicacions, inclòs cata per a localització de la fita existent, el mandrinat del últim tram construït i la col·locació del fil de guia, segons normes de la companyia, deixant la connexió totalment acabada i en perfecte funcionament. (P - 61)	144,27	1,000	144,27
3	PDG1-.200	m	Canalització de comunicacions amb tubs de PE amb 2 unitats de conducte de PEHD tritub de 40 mm de, 3 mm de gruix i PN 10, per a canalitzacions soterrades, inclou excavació, càrrega de la terra sobrant per al seu transport, reblert i compactat de rases, protecció de formigó, banda continua de senyalització, fil guia a cada tub, part proporcional d'accessoris d'unió, separadors i obturadors. Tot inclòs completament acabat, segons plànols. (P - 57)	43,35	8,000	346,80
4	PDK4-.P5N	u	Pericó de registre de formigó prefabricat de 70x70cm de dimensions interiors, per a instal·lacions de serveis, amb marc i tapa de fosa dúctil D400 segons norma UNE-EN 124 de doble fulla triangular amb tanca de seguretat.Inclou excavació, càrrega de la terra sobrant i transport, subministrament, execució d'entrades, connexions i segellat amb morter dels conductes. Tot inclòs completament acabat (P - 63)	630,90	1,000	630,90
5	P312-I4O5	m3	Formigonament de rases i pous, amb formigó en massa HM - 20 / B / 20 / X0 amb una quantitat de ciment de 200 kg/m3 i relació aigua ciment =< 0.6, abocat des de camió (P - 21)	126,60	0,600	75,96

TOTAL Activitat 01.02.05.07 1.219,03

Obra	01	Pressupost 24127 VILADASENS
Capítol	02	REURBANITZACIÓ NUCLI
Subcapítol	05	FASE 4
Activitat	08	JARDINERIA

NUM.	CODI	UA	DESCRIPCIÓ	PREU	AMIDAMENT	IMPORT
1	PR43D-8V2W	u	Subministrament de Lagerstroemia indica de perímetre de 14 a 16 cm, amb pa de terra de diàmetre mínim 45 cm i profunditat mínima 31,5 cm segons fórmules NTJ (P - 122)	256,97	2,000	513,94
2	PR60-8YPK	u	Plantació d'arbre planifoli amb pa de terra o contenidor, de 14 a 18 cm de perímetre de tronc a 1 m d'alçària (a partir del coll de l'arrel), excavació de clot de plantació de 80x80x80 cm amb mitjans mecànics, en un pendent inferior al 25 %, reblert del clot amb terra de l'excavació barrejada amb un 10% de compost i primer reg (P - 133)	46,75	2,000	93,50

Text Refós del Projecte de millora de l´eficiència de la xarxa d´aigua potable i de reurbanització del nucli de Viladasens.

TOTAL Activitat 01.02.05.08 607,44

Obra	01	Pressupost 24127 VILADASENS
Capítol	02	REURBANITZACIÓ NUCLI
Subcapítol	05	FASE 4
Activitat	09	SENYALITZACIÓ

NUM.	CODI	UA	DESCRIPCIÓ	PREU	AMIDAMENT	IMPORT
1	PBBG-DV34	u	Placa octogonal per a senyals de trànsit, d'alumini anoditzat, de 60 cm de diàmetre, acabada amb làmina retrorreflectora classe RA2, fixada mecànicament (P - 44)	98,53	1,000	98,53
2	PBBM-4IMH	m	Suport rectangular de tub d'acer galvanitzat de 80x40x2 mm, col·locat a terra formigonat (P - 46)	12,40	6,000	74,40
3	PBBB-DVJW	u	Placa informativa per a senyals de trànsit d'alumini anoditzat, de 60x60 cm, acabada amb pintura no reflectora, fixada mecànicament (P - 42)	67,92	2,000	135,84
4	PBA4-DXT4	m	Pintat sobre paviment de marca vial transversal contínua per a ús permanent i retrorreflectant en sec, amb humitat i amb pluja, tipus -, de 40 cm d'amplària, amb pintura acrílica de color blanc i microesferes de vidre, aplicada amb màquina d'accionament manual (P - 39)	2,31	5,000	11,55
5	PBA2-FIHR	m2	Pintat sobre paviment de marca vial superficial per a ús permanent i retrorreflectant en sec, tipus P-R, amb pintura acrílica de color blanc i microesferes de vidre, aplicada amb màquina d'accionament manual (P - 37)	7,70	10,000	77,00
6	PBA3-DXJ0	m	Pintat sobre paviment de marca vial longitudinal contínua per a ús permanent i retrorreflectant en sec, tipus P-R, de 10 cm d'amplària, amb pintura acrílica de color blanc i microesferes de vidre, aplicada mecànicament mitjançant polvorització (P - 38)	0,73	42,500	31,03

TOTAL Activitat 01.02.05.09 428,35

Obra	01	Pressupost 24127 VILADASENS
Capítol	02	REURBANITZACIÓ NUCLI
Subcapítol	05	FASE 4
Activitat	10	MOBILIARI URBÀ

NUM.	CODI	UA	DESCRIPCIÓ	PREU	AMIDAMENT	IMPORT
1	PQ12-.03X	u	Banc tipus Neobarcino de Benito o similar, de 180 cm de llargària, amb llistons de polímer reciclat i estructura metàl·lica, col·locat amb fixacions mecàniques. (P - 112)	656,81	2,000	1.313,62
2	PQ12-.04X	u	Cadira tipus Neobarcino de Benito o similar, de 70 cm de llargària, amb llistons de polímer reciclat i estructura de fundició dúctil, col·locat amb fixacions mecàniques. (P - 113)	544,89	1,000	544,89

TOTAL Activitat 01.02.05.10 1.858,51

Obra	01	Pressupost 24127 VILADASENS
Capítol	02	REURBANITZACIÓ NUCLI
Subcapítol	05	FASE 4
Activitat	11	SEGURETAT I SALUT

NUM.	CODI	UA	DESCRIPCIÓ	PREU	AMIDAMENT	IMPORT
1	XPAA-.014	pa	Partida d'alçada a justificar per la Seguretat i Salut a l'obra, en base a l'Estudi i el Pla de Seguretat i Salut. (P - 0)	2.119,93	1,000	2.119,93

TOTAL	**Activitat**	**01.02.05.11**				**2.119,93**
Obra		01	Pressupost 24127 VILADASENS			
Capítol		02	REURBANITZACIÓ NUCLI			
Subcapítol		05	FASE 4			
Activitat		12	RESIDUS			

NUM.	CODI	UA	DESCRIPCIÓ	PREU	AMIDAMENT	IMPORT
1	P2R6-4I4N	m3	Càrrega amb mitjans mecànics i transport de residus inerts o no especials a instal·lació autoritzada de gestió de residus, amb camió per a transport de 7 t, amb un recorregut de més de 10 i fins a 15 km (P - 18)	13,41	104,250	1.397,99
2	P2RA-EU7F	m3	Disposició controlada en dipòsit autoritzat inclòs el cànon sobre la deposició controlada dels residus de la construcció, segons la LLEI 8/2008, de residus barrejats inerts amb una densitat 1 t/m3, procedents de construcció o demolició, amb codi 17 01 07 segons la Llista Europea de Residus (P - 19)	16,46	104,250	1.715,96
3	P2R3-HIXM	m3	Transport de terres no contaminades a obra exterior o centre de valorització, amb camió de 7 t i temps d'espera per a la càrrega amb mitjans mecànics, amb un recorregut de més de 10 i fins a 15 km (P - 17)	5,25	300,500	1.577,63
4	P2RB-HIFS	m3	Disposició de terres no contaminades de densitat aparent 1,6 t/m3, a valoritzador de materials naturals excavats amb codi VNME (P - 20)	6,15	360,600	2.217,69
5	XPAA-.024	pa	Partida alçada a justificar per la gestió dels residus de la construcció i demolició. (P - 0)	1.050,00	1,000	1.050,00

TOTAL	**Activitat**	**01.02.05.12**				**7.959,27**
Obra		01	Pressupost 24127 VILADASENS			
Capítol		02	REURBANITZACIÓ NUCLI			
Subcapítol		05	FASE 4			
Activitat		13	ALTRES			

NUM.	CODI	UA	DESCRIPCIÓ	PREU	AMIDAMENT	IMPORT
1	XPAA-.104	pa	Partida alçada a justificar per a la seguretat vial, senyalització, abalisament i desviaments provisionals durant l'execució de les obres, segons indicació de la Direcció de l'Obra (P - 0)	500,00	1,000	500,00
2	XPAA-.204	pa	Partida alçada a justificar per imprevistos a l'obra, segons indicació de la Direcció de l'Obra (P - 0)	1.892,56	1,000	1.892,56

TOTAL	**Activitat**	**01.02.05.13**		**2.392,56**

RESUM DEL PRESSUPOST

RESUM DE PRESSUPOST

NIVELL 4 : Activitat			Import
Activitat	01.01.01.01	CARRER SANT VICENÇ	42.504,55
Activitat	01.01.01.02	CARRETERA A SANT JORDI	60.529,67
Activitat	01.01.01.03	CARRER ORIENT	8.807,52
Subcapítol	**01.01.01**	**OBRA CIVIL**	**111.841,74**
Activitat	01.01.02.01	CARRER SANT VICENÇ	33.723,50
Activitat	01.01.02.02	CARRETERA A SANT JORDI	61.398,08
Activitat	01.01.02.03	CARRER ORIENT	9.502,95
Subcapítol	**01.01.02**	**OBRA MECÀNICA**	**104.624,53**
Activitat	01.02.01.01	TREBALLS PREVIS I ENDERROCS	4.952,28
Activitat	01.02.01.02	MOVIMENT DE TERRES	11.153,07
Activitat	01.02.01.03	FERMS I PAVIMENTS	61.672,73
Activitat	01.02.01.04	XARXA SANEJAMENT	16.674,16
Activitat	01.02.01.05	XARXA ELECTRICA	104.581,66
Activitat	01.02.01.06	XARXA ENLLUMENAT	18.834,15
Activitat	01.02.01.07	XARXA TELECOMUNICACIONS	22.409,03
Activitat	01.02.01.08	JARDINERIA I REG	10.101,64
Activitat	01.02.01.09	PAREDATS	2.438,73
Activitat	01.02.01.10	MOBILIARI URBÀ	3.045,80
Activitat	01.02.01.11	SENYALITZACIÓ	4.423,25
Activitat	01.02.01.12	SEGURETAT I SALUT	7.315,00
Activitat	01.02.01.13	RESIDUS	13.953,75
Activitat	01.02.01.14	ALTRES	3.353,92
Subcapítol	**01.02.01**	**FASE 1**	**284.909,17**
Activitat	01.02.02.01	TREBALLS PREVIS I ENDERROCS	4.000,29
Activitat	01.02.02.02	MOVIMENT DE TERRES	5.264,39
Activitat	01.02.02.03	FERMS I PAVIMENTS	50.193,02
Activitat	01.02.02.04	XARXA SANEJAMENT	5.194,68
Activitat	01.02.02.05	XARXA ELÈCTRICA	40.769,20
Activitat	01.02.02.06	XARXA ENLLUMENAT	26.592,06
Activitat	01.02.02.07	XARXA TELECOMUNICACIONS	11.259,53
Activitat	01.02.02.08	JARDINERIA I REG	9.080,92
Activitat	01.02.02.09	SENYALITZACIÓ	4.237,38
Activitat	01.02.02.10	MOBILIARI URBÀ	4.831,48
Activitat	01.02.02.11	SEGURETAT I SALUT	4.428,00
Activitat	01.02.02.12	RESIDUS	9.285,64
Activitat	01.02.02.13	ALTRES	2.647,92
Subcapítol	**01.02.02**	**FASE 2.A**	**177.784,51**
Activitat	01.02.03.01	TREBALLS PREVIS I ENDERROCS	4.342,64
Activitat	01.02.03.02	MOVIMENT DE TERRES	11.496,42
Activitat	01.02.03.03	FERMS I PAVIMENTS	59.932,03
Activitat	01.02.03.04	XARXA SANEJAMENT	14.528,30
Activitat	01.02.03.05	XARXA ELÈCTRICA	19.998,53
Activitat	01.02.03.07	XARXA TELECOMUNICACIONS	9.616,40
Activitat	01.02.03.09	SENYALITZACIÓ	4.557,74
Activitat	01.02.03.10	PAREDATS	3.035,67
Activitat	01.02.03.11	JARDINERIA	714,73
Activitat	01.02.03.12	MOBILIARI URBÀ	530,48
Activitat	01.02.03.13	SEGURETAT I SALUT	2.887,00
Activitat	01.02.03.14	RESIDUS	13.384,96
Activitat	01.02.03.15	ALTRES	5.349,11
Subcapítol	**01.02.03**	**FASE 2.B**	**150.374,01**
Activitat	01.02.04.01	TREBALLS PREVIS I ENDERROCS	2.989,19

Text Refós del Projecte de millora de l´eficiència de la xarxa d´aigua potable i de reurbanització del nucli de Viladasens.

Activitat	01.02.04.02	MOVIMENT DE TERRES	4.094,15
Activitat	01.02.04.03	FERMS I PAVIMENTS	35.636,72
Activitat	01.02.04.04	XARXA SANEJAMENT	2.084,27
Activitat	01.02.04.05	XARXA ELÈCTRICA	20.273,09
Activitat	01.02.04.06	XARXA ENLLUMENAT	8.467,12
Activitat	01.02.04.07	XARXA TELECOMUNICACIONS	7.423,58
Activitat	01.02.04.08	JARDINERIA	732,99
Activitat	01.02.04.09	SENYALITZACIÓ	1.651,32
Activitat	01.02.04.10	SEGURETAT I SALUT	2.503,00
Activitat	01.02.04.11	RESIDUS	6.513,51
Activitat	01.02.04.12	ALTRES	2.267,01
Subcapítol	**01.02.04**	**FASE 3**	**94.635,95**
Activitat	01.02.05.01	TREBALLS PREVIS I ENDERROCS	3.313,11
Activitat	01.02.05.02	MOVIMENT DE TERRES	5.036,33
Activitat	01.02.05.03	FERMS I PAVIMENTS	43.315,87
Activitat	01.02.05.04	XARXA SANEJAMENT	5.659,02
Activitat	01.02.05.05	XARXA ELÈCTRICA	10.582,24
Activitat	01.02.05.07	XARXA TELECOMUNICACIONS	1.219,03
Activitat	01.02.05.08	JARDINERIA	607,44
Activitat	01.02.05.09	SENYALITZACIÓ	428,35
Activitat	01.02.05.10	MOBILIARI URBÀ	1.858,51
Activitat	01.02.05.11	SEGURETAT I SALUT	2.119,93
Activitat	01.02.05.12	RESIDUS	7.959,27
Activitat	01.02.05.13	ALTRES	2.392,56
Subcapítol	**01.02.05**	**FASE 4**	**84.491,66**
			1.008.661,57

NIVELL 3 : Subcapítol			Import
Subcapítol	01.01.01	OBRA CIVIL	111.841,74
Subcapítol	01.01.02	OBRA MECÀNICA	104.624,53
Subcapítol	01.01.03	GESTIÓ DE RESIDUS	17.185,16
Subcapítol	01.01.04	SEGURETAT I SALUT	6.737,73
Subcapítol	01.01.05	ALTRES	12.500,00
Capítol	**01.01**	**MILLORA XARXA AIGUA POTABLE**	**252.889,16**
Subcapítol	01.02.01	FASE 1	284.909,17
Subcapítol	01.02.02	FASE 2.A	177.784,51
Subcapítol	01.02.03	FASE 2.B	150.374,01
Subcapítol	01.02.04	FASE 3	94.635,95
Subcapítol	01.02.05	FASE 4	84.491,66
Capítol	**01.02**	**REURBANITZACIÓ NUCLI**	**792.195,30**
			1.045.084,46

NIVELL 2 : Capítol			Import
Capítol	01.01	MILLORA XARXA AIGUA POTABLE	252.889,16
Capítol	01.02	REURBANITZACIÓ NUCLI	792.195,30
Obra	**01**	**Pressupost 24127 VILADASENS**	**1.045.084,46**
			1.045.084,46

NIVELL 1 : Obra			Import
Obra	01	Pressupost 24127 VILADASENS	1.045.084,46
			1.045.084,46

PRESSUPOST GENERAL

Text Refós del Projecte de millora de l´eficiència de la xarxa d´aigua potable i de reurbanització del nucli de Viladasens.

PRESSUPOST D'EXECUCIÓ PER CONTRACTE

PRESSUPOST D'EXECUCIÓ MATERIAL.....		1.045.084,46
13 % Despeses generals SOBRE 1.045.084,46.....		135.860,98
6 % Benefici industrial SOBRE 1.045.084,46.....		62.705,07
	Subtotal	1.243.650,51
21 % IVA SOBRE 1.243.650,51.....		261.166,61
TOTAL PRESSUPOST PER CONTRACTE	€	1.504.817,12

Aquest pressupost d'execució per contracte puja a

(UN MILIÓ CINC-CENTS QUATRE MIL VUIT-CENTS DISSET EUROS AMB DOTZE CÈNTIMS)

Viladasens, gener de 2025

L´autor del projecte,

Joan Macarro Ortega
Enginyer de camins, canals i ports
Col·legiat núm. 20.306
ABM, Serveis d´Enginyeria i Consulting, S.L.