Diputació Barcelona | Àrea d'Infraestructures i Espais Naturals

Títol	
Nova rotonda al PK 17+100 de la ctra. C-1413b.TM Centelles	PROJECTE CONSTRUCTIU

Codi de la carretera	PK	Denominació de la carretera	Municipis afectats
C-1413b	17+100	Carretera de Sant Martí de Centelles	Centelles

Documents que conté el tom	Núm. de toms	Tom núm.
Document núm. 1 Memòria i annexos Document núm. 2 Plànols Document núm. 3 Plec de prescripcions tècniques particulars Document núm. 4 Pressupost	1	1

Data de redacció	Codi	Autor	Direcció
Març 2025	8778PC01	Roberto Randino Fernández, Enginyer Civil NESCO Ingeniería y consultoría SL	Hugo Moreno Moreno, ETOP Àlex Calvet Molina, ETOP Oficina Tècnica de Mobilitat i Seguretat Viària Local

Document signat electrònicament. Firmes vàlides. És còpia autèntica de l'original electrònic.
Codi Segur de Verificació (CSV): 21644873f7c425b10b91 Adreça de validació: https://seuelectronica.diba.cat

Document signat electrònicament. Firmes vàlides. És còpia autèntica de l’original electrònic.
Codi Segur de Verificació (CSV): 21644873f7c425b10b91 Adreça de validació: https://seuelectronica.diba.cat

Títol:	**Nova rotonda al PK 17+100 de ctra. C-1413b. TM Centelles**						
Núm. expedient:	2020/8387	**Encàrrec:**	8778_PC_01	**Tipus:**	Projecte construcció	**Altres:**	

Autor del projecte
Roberto Randino Fernández
Enginyer Civil


Director del projecte	**Director del projecte**	**Les signatures del director i del cap de l'oficina tècnica es troben a l'apartat de signatures de l'últim full d'aquest document, en el que també apareix, entre d'altres, el codi de validació electrònica.** **Amb la seva signatura, el cap de l'oficina tècnica també informa favorablement l'estudi de seguretat i salut**
Àlex Calvet Molina	Hugo Moreno Moreno	
Tècnic de la Unitat d'Actuacions de Baix Cost en Seguretat Viària	Cap Oficina Tècnica de Mobilitat i Seguretat Viària Local	

Document signat electrònicament. Firmes vàlides. És còpia autèntica de l'original electrònic.

Codi Segur de Verificació (CSV): 21644873f7c425b10b91 Adreça de validació: https://seuelectronica.diba.cat

Document signat electrònicament. Firmes vàlides. És còpia autèntica de l’original electrònic.
Codi Segur de Verificació (CSV): 21644873f7c425b10b91 Adreça de validació: https://seuelectronica.diba.cat

ÍNDEX GENERAL DEL PROJECTE CONSTRUCTIU “NOVA ROTONDA AL PK 17+100 DE LA CTRA. C-1413B. TM CENTELLES

DOCUMENT NÚM. 1. MEMÒRIA I ANNEXOS

MEMÒRIA

ANNEX NÚM. 1. ANTECEDENTS.

ANNEX NÚM. 2. REPORTATGE FOTOGRÀFIC

ANNEX NÚM. 3. TRÀNSIT

ANNEX NÚM. 4. DIAGNOSI ESTAT ACTUAL

ANNEX NÚM. 5. TOPOGRAFIA

ANNEX NÚM. 6. GEOLOGIA I GEOTÈCNIA

ANNEX NÚM. 7. TRAÇAT I REPLANTEIG

ANNEX NÚM. 8. SERVEIS AFECTATS

ANNEX NÚM. 9. MOVIMENT DE TERRES I ENDERROCS

ANNEX NÚM. 10. FERMS I PAVIMENTS

ANNEX NÚM. 11. ACCESSIBILITAT

ANNEX NÚM. 12. DRENATGE I HIDROLOGIA

ANNEX NÚM. 13. ENLLUMENAT

ANNEX NÚM. 14. TITULARITAT I CATÀLEG

ANNEX NÚM. 15. PROGRAMA DESENVOLUPAMENT TREBALLS

ANNEX NÚM. 16. EXPROPIACIONS

ANNEX NÚM. 17. JUSTIFICACIÓ DE PREUS

ANNEX NÚM. 18. ESTUDI DE SEGURETAT I SALUT

ANNEX NÚM. 19. PLA DE CONTROL DE QUALITAT

ANNEX NÚM. 20. ESTUDI DE GESTIÓ DE RESIDUS

ANNEX NÚM. 21. ORGANITZACIÓ I DESENVOLUPAMENT DE LES OBRES

DOCUMENT NÚM. 2. PLÀNOLS

DOCUMENT NÚM. 3. PLEC DE PRESCRIPCIONS TÈCNIQUES

PRESCRIPCIONS TÈCNIQUES PARTICULARS

DOCUMENT NÚM. 4. PRESSUPOST

Document signat electrònicament. Firmes vàlides. És còpia autèntica de l’original electrònic.

Codi Segur de Verificació (CSV): 21644873f7c425b10b91 Adreça de validació: https://seuelectronica.diba.cat

Document signat electrònicament. Firmes vàlides. És còpia autèntica de l’original electrònic.
Codi Segur de Verificació (CSV): 21644873f7c425b10b91 Adreça de validació: https://seuelectronica.diba.cat

DOCUMENT NÚM. 1. MEMÒRIA I ANNEXOS

Document signat electrònicament. Firmes vàlides. És còpia autèntica de l'original electrònic.
Codi Segur de Verificació (CSV): 21644873f7c425b10b91 Adreça de validació: https://seuelectronica.diba.cat

Document signat electrònicament. Firmes vàlides. És còpia autèntica de l’original electrònic.
Codi Segur de Verificació (CSV): 21644873f7c425b10b91 Adreça de validació: https://seuelectronica.diba.cat

Memòria

Document signat electrònicament. Firmes vàlides. És còpia autèntica de l'original electrònic.
Codi Segur de Verificació (CSV): 21644873f7c425b10b91 Adreça de validació: https://seuelectronica.diba.cat

Document signat electrònicament. Firmes vàlides. És còpia autèntica de l’original electrònic.
Codi Segur de Verificació (CSV): 21644873f7c425b10b91 Adreça de validació: https://seuelectronica.diba.cat

ÍNDEX

1. OBJECTE I ÀMBIT D'ACTUACIÓ

2. ANTECEDENTS

2.1. Antecedents administratius

2.2. Antecedents tècnics

3. SITUACIÓ ACTUAL

4. CONDICIONANTS DEL PROJECTE

4.1. Trànsit

4.2. Traçat

5. DESCRIPCIÓ I JUSTIFICACIÓ DE LA SOLUCIÓ ADOPTADA

5.1. Topografia

5.2. Treballs previs i demolicions

5.3. Moviment de terres

5.4. Esplanada

5.5. Secció de ferms

5.6. Pavimentació

5.7. Xarxa de clavegueram i drenatge

5.8. Xarxa d'enllumenat

5.9. Senyalització

5.10. Proteccions i abalisament

5.11. Jardineria i revegetació talussos

5.12. Reg

6. PROGRAMACIÓ DESENVOLUPAMENT TREBALLS

7. SERVEIS AFECTATS

8. PLANEJAMENT

9. EXPROPIACIONS, AUTORITZACIONS I MUTACIONS DEMANIALS

9.1. Justificació de l'ocupació d'urgència

10. CLASSIFICACIÓ DEL CONTRACTISTA

11. JUSTIFICACIÓ DE PREUS

12. IMPACTE AMBIENTAL

13. ESTUDI GEOLÒGIC I GEOTÈCNIC

14. CONDICIONS D'ACCESSIBILITAT DE L'ESPAI PÚBLIC

15. SEGURETAT I SALUT

16. CONTROL DE QUALITAT

17. GESTIÓ DE RESIDUS

18. DECLARACIÓ D'OBRA COMPLETA

19. MODIFICACIONS DEL PROJECTE

20. CONDICIONS ESPECIALS DE PROJECTE

21. DOCUMENTS QUE INTEGREN EL PROJECTE

22. PRESSUPOST BASE DE LICITACIÓ

23. PRESSUPOST PER AL CONEIXEMENT DE L'ADMINISTRACIÓ

Document signat electrònicament. Firmes vàlides. És còpia autèntica de l'original electrònic.

Codi Segur de Verificació (CSV): 21644873f7c425b10b91 Adreça de validació: https://seuelectronica.diba.cat

Document signat electrònicament. Firmes vàlides. És còpia autèntica de l’original electrònic.
Codi Segur de Verificació (CSV): 21644873f7c425b10b91 Adreça de validació: https://seuelectronica.diba.cat

1. OBJECTE I ÀMBIT D'ACTUACIÓ

L'objecte d'aquest projecte constructiu "Nova rotonda al PK 17+100 de la ctra. C-1413b. TM Centelles" és descriure tècnicament i valorar econòmicament l'execució de les obres del nou nus viari en la intersecció dels carrers de Fortià Solà i dels Galejadors i l'avingunda de la Font del Marçó amb el tronc de la carretera C-1413b, entre els PK 17+000 i PK 17+120, al terme municipal de Centelles.

El present projecte té el caràcter i el grau de definició propi d'un projecte de construcció.

2. ANTECEDENTS

2.1. Antecedents administratius

- El mes de desembre de 2.022 la Diputació de Barcelona adjudica el servei de redacció del projecte constructiu "Nova rotonda al PK 17+100 de la ctra. C-1413b. TM Centelles" a la empresa Nesco Ingeniería y consultoría SL.

2.2. Antecedents tècnics

- Hi ha una demanda per la millora de la complicada intersecció de carrers amb la via C-1413b en un dels principals accessos al centre de la vila.
- S'acorda el disseny d'una rotonda per regular el trànsit i millorar la seguretat dels usuaris.
- El disseny de la rotonda haurà de preveure el gir de camions amb destí al sector industrial de l'avinguda de la Font del Marçó.

3. SITUACIÓ ACTUAL

La carretera C-1413b pertany a la xarxa de carreteres locals de la Diputació de Barcelona i aproximadament en el seu PK 17+100 es localitza la intersecció amb els carrers de Fortià Solà i dels Galejadors i amb l'avinguda de la Font del Marçó que discorre paral·lela a la via.

Es tracta d'una intersecció urbana sense regulació semafòrica.

Ens trobem una minirotonda situada a uns vint metres des de l'eix de la carretera cap a l'interior del poble on es distribueix el trànsit dels carrers que hi connecten abans de sortir a la via principal. Els girs a esquerra estan regulats amb una senyal de STOP. Al centre de la minirotonda hi ha una columna d'enllumenat.

La carretera C-1413b té un traçat rectilini amb una secció d'uns 7,40 metres formada per un carril per sentit i un voral al marge esquerre format per una cuneta transitable de formigó d'un metre. En aquest tram la pendent longitudinal es d'un 6% aproximadament i té una velocitat limitada a 40km/h. Ens trobem un pas de vianants que creua la carretera en el PK 17+100.

Al marge esquerra ens trobem un camp de cultiu el qual es troba a una cota inferior a la de carretera i l'accés al carrer del Pla de l'Alzina.



Imatge 1. Intersecció existent

Els darrers aforaments de trànsit mostren els següents resultats:

Carretera	PKI	PKF	Any	IMD	Pesants
C-1413b	16+300	18+615	2022	8677	3,16%

Taula 2. Dades de trànsit

A continuació es mostra una imatge aèria on es visualitza la configuració actual:

Document signat electrònicament. Firmes vàlides. És còpia autèntica de l'original electrònic.
Codi Segur de Verificació (CSV): 21644873f7c425b10b91 Adreça de validació: https://seuelectronica.diba.cat



Imatge 2. Intersecció actual

4. CONDICIONANTS DEL PROJECTE

Els principals condicionants i aspectes a considerar en el present Projecte són:

- La rotonda haurà d'integrar tots els carrers que actualment desemboquen a la minirotonda Això implica que el centre de la nova rotonda quedarà descentrat de l'eix del tronc de la carretera C-1413b.
- S'haurà d'evitar que la traça de la carretera direcció St. Feliu de Codines sigui totalment rectilinia, promovent la deflexió per assegurar la seguretat i visibilitat en la incorporació.
- S'ha de preveure el gir de camions provinents del polígon industrial ubicat al final de l'Avinguda de la Font del Marçó.
- El carrer dels Galejadors desembocarà en carrer de Fortià i Solà i no ho farà directament en la nova rotonda.
- Caldrà modificat la senyalització d'orientació i de codi afectada per l'actuació.
- S'estudiaran nous passos de vianants amb incorporació d'illetes deflectores de formigó amb refugi encintades per una vorada remuntable.
- S'executarà una nova xarxa d'enllumenat per la rotonda amb un funcionament específic pels passos de vianants.
- S'implementaran les mesures per la millora de la visibilitat per accedir a la rotonda, per exemple, una zona enjardinada a l'illot central originant un volum central que minimitzarà l'enlluernament frontal entre vehicles del tronc central.
- Es disposarà de senyalització de codi i d'orientació segons la normativa viaria.

4.1. Trànsit


Pel que fa al trànsit, segons les dades d'aforaments de la xarxa viària de la Diputació de Barcelona, es desprèn que la IMDp es de 275 vehicles pesats (3,16%).

D'acord amb l'assenyalat per la taula 1.A. Categories del trànsit pesant de la Instrucció 6.1 IC. del Ministeri de Foment, la categoria de trànsit pesant corresponent a l'interval considerat és la denominada com a **T2** (200 ≤ IMD VP < 800).

4.2. Traçat

Traçat en planta

En total han estat creats dotze eixos en planta per definir els ramals d'incorporació i sortida de la rotonda a més de l'eix anular de la mateixa. També es defineix la connexió del carrer dels Galejadors amb el carrer de Fortià i Solà, que es l'únic vial que connecta directament amb la rotonda.

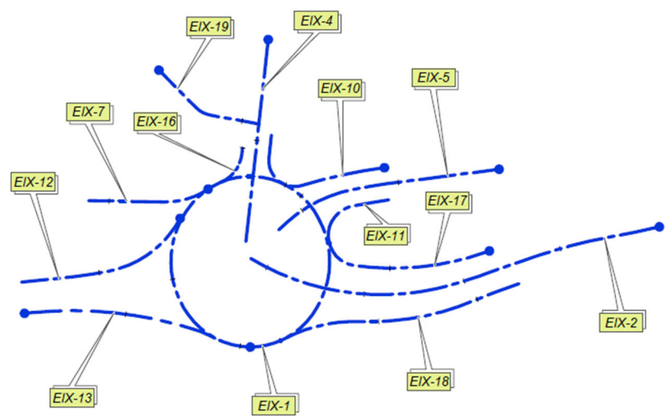

Imatge 7. Definició d'eixos de traçat

Document signat electrònicament. Firmes vàlides. És còpia autèntica de l'original electrònic.
Codi Segur de Verificació (CSV): 21644873f7c425b10b91 Adreça de validació: https://seuelectronica.diba.cat

Eix	Descripció	Longitud (ml)
1	Rotonda	102,00
2	Ctra. 1413-b entrada Centelles dir. Barcelona	85,27
4	Carrer Fortià i Solà	21,75
5	Avinguda Font del Marçó - eix central	22,33
7	Avinguda Font del Marçó - marge esquerre	20,00
10	Vorera i conexions Marçó i Solà	31,20
11	Sortida Marçó sud	16,93
12	Sortida rotonda nord	35,44
13	Entrada rotonda nord	38,32
16	Acord sortida carrer Fortià i Solà	
17	Auxiliar entrada eix 2	34,36
18	Auxiliar sortida eix 2	48,80


L'eix de la rotonda es defineix per la cara de la rigola en contacte amb el ferm. En les illetes deflectores serà tangent a la línia blanca.

S'ha de considerar que determinades trajectòries de vehicles pesats articulats tipus tràiler de 16,50 metres de longitud impliquen la ocupació del carril contrari. Això succeeix a l'accés a l'avinguda de la Font d'en Marçó (zona polígon) i carrer de Fortià i Solà.

Al carrer dels Galejadors no podrà transitar un camió de 10,5 metres de longitud.

La gorgera serà trepitjada a les maniobres realitzades per un vehicle articulat o BUS.

A l'annex 07 s'adjunten els llistats de traçat corresponents.

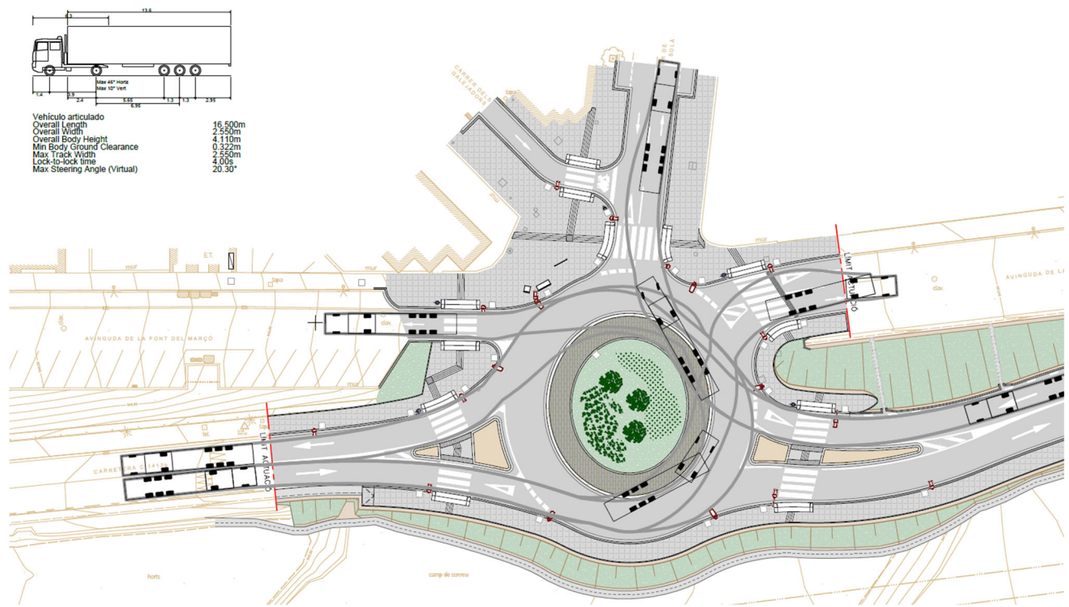

Imatge 8. Estudi traça tràiler

Traçat en alçat

La configuració de la rotonda s'adapta a les cotes de tots els vials d'entrada i sortida on la pendent transversal màxima es del 4,8% amb el punt alt al PK 0+014,851 amb la cota 547,065m (entrada carretera C-1413b direcció Barcelona – eix 2) i el punt baix en el PK 0+065,852 (connexió avinguda de la Font del Marçó marge esquerre – eix 7) amb la cota 545,513 el que genera un diferencial de 1,55 metres.

Cal destacar que el condicionant més important es que la zona interior del poble es troba deprimida respecte el tronc central de la via i que l'únic creuament actual, que es soluciona amb una intersecció recta, es transforma en un eix anular on s'han d'integrar tots aquests carrers deprimits.

Com a criteri, les voreres tindran una pendent transversal del 2% i la gorgera un 4%, drenant ambdues cap a calçada. Els vials tindran una pendent transversal variable sense bombament.


Document signat electrònicament. Firmes vàlides. És còpia autèntica de l'original electrònic.
Codi Segur de Verificació (CSV): 21644873f7c425b10b91 Adreça de validació: https://seuelectronica.diba.cat

5. DESCRIPCIÓ I JUSTIFICACIÓ DE LA SOLUCIÓ ADOPTADA

La solució projectada consisteix en la implantació d'una nova rotonda a l'actual cruïlla de la carretera C-1413b amb els carrers abans esmentats.

La rotonda es configura amb una forma el·líptica, l'eix major de la qual té una longitud d'uns 23,80 metres i l'eix menor uns 21,45 metres, amb 3,00 metres de gorgera incorporant una vorada remuntable tipus ICS-25. La calçada anular té un ample de 5,50 metres.

Per a la definició d'aquesta solució s'han tingut en compte diversos condicionants, comentats anteriorment, i la configuració geomètrica actual de la cruïlla.

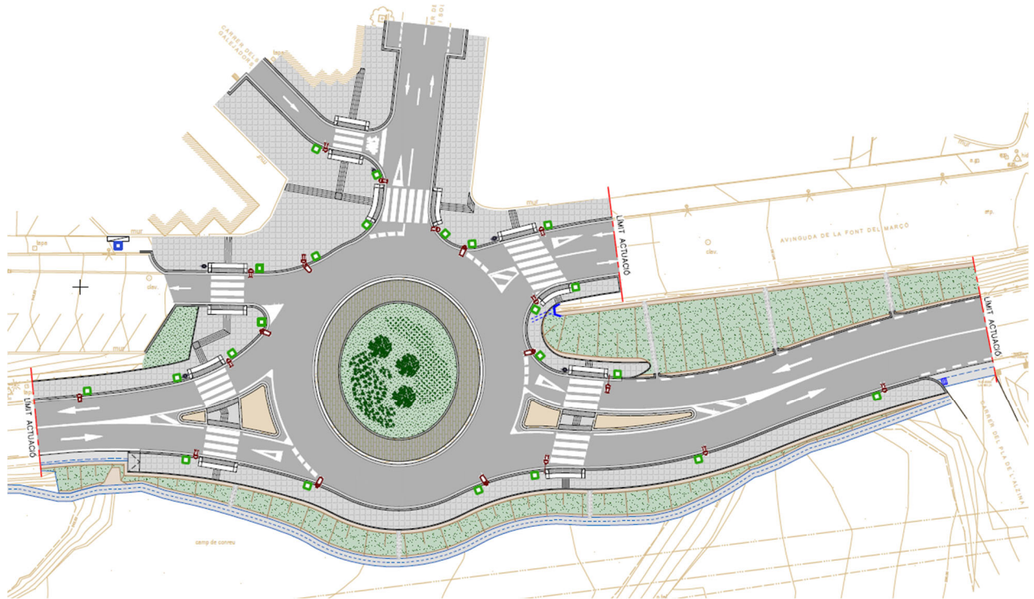

Imatge 3. Disseny de la proposta

A continuació es fa una descripció detallada de les característiques del projecte:

5.1. Topografia

La topografia s'ha encarregat per part de la DIBA a la empresa G.T.C.

La escala utilitzada ha sigut 1:250 i les coordenades de referència utilitzat és l'ETRS89 referides al fus 31. En l'annex núm. 05 del present projecte s'inclou la documentació cartogràfica.

5.2. Treballs previs i demolicions

Per poder executar les obres projectades, primerament abans d'iniciar els treballs d'enderrocs, es procedirà a la retirada dels elements que puguin resultar afectats durant l'execució de les obres, per a la seva substitució o posterior reubicació.

S'implantarà la senyalització provisional d'obres i els desviaments pertinents mantenint el trànsit i accessos de la via.

Seguidament es realitzaran les cales que es considerin necessàries per ubicar els serveis existents i es duran a terme les demolicions del paviment de les voreres, vorades i calçades segons les fases d'obra establertes.

5.3. Moviment de terres

A continuació es realitzaran els treballs de moviment de terres per la formació de la explanada del marge esquerre de la nova rotonda.

Abans s'haurà de retirar una capa de 30cm de terres vegetals i compactar el fons de caixa.

Tenint en compte que en la zona de terraplè s'ha catalogat el sòl existent com a inadequat i considerant que el reblert en el marge oest tindrà una potencia d'uns dos metres es proposa un primer reblert d'un metre de potencia (mínim) de sòl tolerable de préstec en capes d'espessor màxim 30 cm al 98% del Pròctor Modificat.

Per tal de garantir una unió correcta entre la nova i antiga explanada es realitzarà un esglaonat vertical per cosir les capes amb solapes entre els 50 i 100cm.

També, a nivell de moviment de terres s'haurà de considerar l'excavació de rases pels diferents serveis i instal·lacions.

Document signat electrònicament. Firmes vàlides. És còpia autèntica de l'original electrònic.
Codi Segur de Verificació (CSV): 21644873f7c425b10b91 Adreça de validació: https://seuelectronica.diba.cat

5.4. Esplanada

Amb l'objectiu d'aconseguir una explanada tipus E2 ($Ev_2 \geq 120MPa$) i considerant que a la coronació del terraplè tenim un sòl tolerable (0), executat anteriorment, es formarà una esplanada de 75 cm de sòl seleccionat.

Allà on l'actuació coincideixi amb zona ja pavimentada es valorarà per la Direcció Facultativa la possibilitat d'aprofitar l'esplanada actual en funció de la rasant, comprovant mitjançant placa de càrrega el mòdul de compressibilitat.


En cas que les rasants siguin similars, només s'actuarà sobre el ferm i/o la subbase.



Imatge 4. Formació esplanada. *Norma 6.1. IC de la instrucción de Carreteras*

5.5. Secció de ferms

Mitjançant l'aplicació de la normativa vigent, *la Norma 6.1.-IC Secciones de Firme*, i considerant la esplanada dissenyada en el punt anterior i la categoria de trànsit de vehicles pesats, s'estableix una secció de ferm tipus 221.

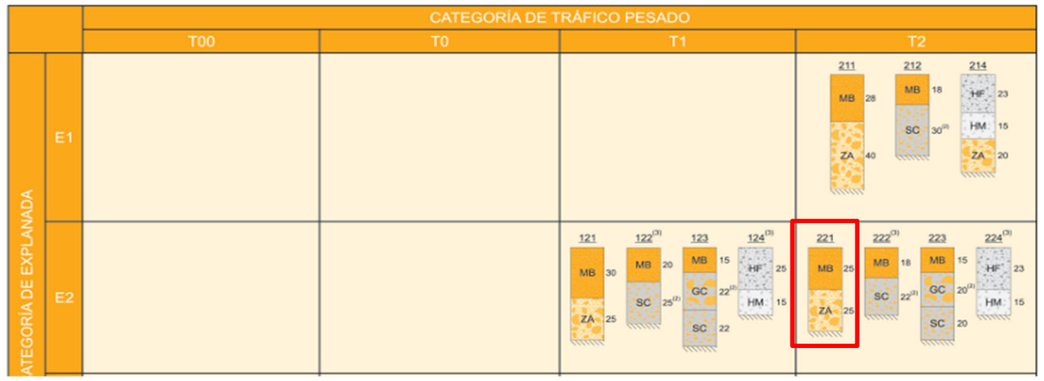

Imatge 5. Tipologia ferm. *Norma 6.1. IC de la instrucción de Carreteras*

La composició de la secció serà la següent:

Capa de trànsit	5 cm AC16 surf B50/70S
Reg termoadherent	emulsió bituminosa modificada amb polímers tipus C60B4 TER
Capa intermèdia	8 cm AC22 bin B50/70S
Reg termoadherent	emulsió bituminosa C60B4 TER
Capa base	12 cm AC22 base B50/70G
Reg imprimació	emulsió bituminosa tipus C50BF5 IMP
Subbase granular	25 cm ZA tot-ú artificial

5.6. Pavimentació

Illots deflectors

Els illots deflectors que s'originen en els accessos/sortides de la rotonda i es delimitaran amb vorada remuntable prefabricada de formigó del tipus "americà" TR-25 amb base de formigó. L'interior dels illots es pavimenta amb formigó de color groc acabat raspatllat.

Gorgera

Document signat electrònicament. Firmes vàlides. És còpia autèntica de l'original electrònic.
Codi Segur de Verificació (CSV): 21644873f7c425b10b91 Adreça de validació: https://seuelectronica.diba.cat

Pel que fa a l'illot el·líptic de la rotonda, el seu perímetre es delimitarà amb vorada remuntable.

La gorgera es formarà amb paviment de llambordes de 8cm de cantell sobre base de morter d'alta resistència. Es rematarà contra la zona verda amb vorada jardí tipus G3. Aquesta franja perimetral té per objecte facilitar la maniobra de vehicles articulats que hi circulen, amb un ample interior pavimentat addicional.

Voreres

L'adequació de voreres a la nova urbanització es realitzarà amb paviment de panot 20x20x4 de nou pastilles sobre capa de 3cm de morter. Allà on calgui adequar-se a nova rasant caldrà refer la base de formigó.

Vorades

Lo vorada projectada per les voreres serà de formigó prefabricat tipus C2 sobre base de formigó. Serà tipus C5 en la delimitació de calçada amb talús en el marge dret de la carretera.


Paviments encaminadors d'invidents

S'emprarà panot ratllat de formigó prefabricat en els encaminadors d'invidents disposats segons la normativa d'accessibilitat vigent.

En les franges a nivell de calçada i per marcar els canvis de direcció en els encaminadors s'utilitzarà peça de botons.

Guals de vianants

S'executaran els guals amb una secció transversal d'1,20 metres formada per dos peces de formigó prefabricat amb dos capçals laterals d'ample 0,40 metres.

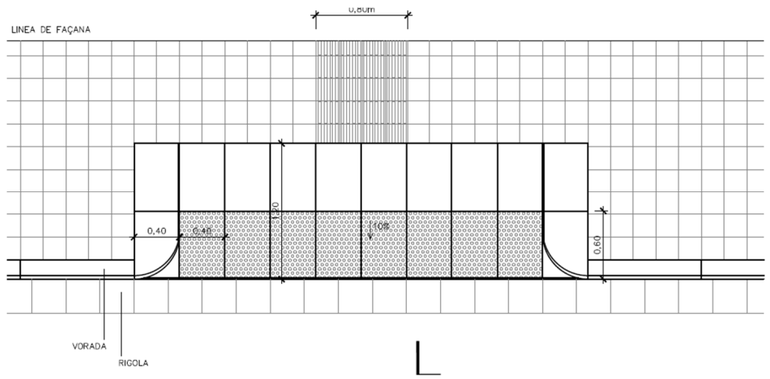

Imatge 6. Detall de gual

5.7. Xarxa de clavegueram i drenatge

Existeix actualment en l'àmbit del projecte una xarxa de clavegueram de pluvials que consta d'embornals, reixes corregudes, pous i brocs. Trobem un col·lector de formigó de diàmetre 600mm que travessa el centre de la rotonda paral·lel a la carretera i un altre, també de formigó, de diàmetre 800mm que discorre soterrat per l'avinguda de la Font del Marçó.

S'evitaran els paral·lelismes respecte a la carretera i s'evitaran els pous de registre a la nova calçada anular. Per tant, es proposa desviar un tram de col·lector, tant el de diàmetre 600mm com el de 800mm.

Caldrà complementar el drenatge amb la disposició de nous embornals sifònics de 70x35 cm de dimensions interiors situats en els nous punts baixos del traçat.

Es renovarà la reixa transversal ubicada a l'avinguda de la Font del Marçó així com el broc de formigó que capta les aigües de la cuneta lateral del mateix carrer.

Els ramals d'embornals seran de PEAD D315mm i es connectaran preferentment a pous existents. En cas que sigui inviable la connexió es realitzarà en la part superior del col·lector de formigó. Els nous pous es construiran amb elements prefabricats i marc i tapa de fosa dúctil del tipus COFUNCO COLUMBIA o equivalent.

Al peu del talús que es genera al marge esquerre es construirà una cuneta triangular d'un metre i revestida de formigó que connectarà amb una O.D. existent situada aigües avall.

Document signat electrònicament. Firmes vàlides. És còpia autèntica de l'original electrònic.
Codi Segur de Verificació (CSV): 21644873f7c425b10b91 Adreça de validació: https://seuelectronica.diba.cat

Al contorn de l'illot de la rotonda es disposarà d'un dren perimetral format per graves i tub perforat.

5.8. Xarxa d'enllumenat

Es projecta una nova xarxa per dotar d'enllumenat la nova rotonda i els carrers que hi conflueixen.

A la zona de vial es disposaran bàculs troncocònics de 8 i 10 metres d'alçària amb llumeneres SIMON NATH S ISTANIUM, òptica RJ, 3000K, de 94KW i 63KW. El tipus de regulació permetrà que la llumenera treballi del 100 al 70% a partir d'una hora determinada.

Es proposa un reforç a tots els passos de vianants on les llumeneres treballaran al 20% i amb un sensor de vianants s'activaran al 100% durant dos minuts ja que la intensitat es molt elevada i, en cas de no haver-hi vianants, la zona més destacada sempre serà la rotonda. Es muntaran columnes de 5 metres d'alçària amb llumeneres SIMON NATH S ISTANIUM, òptica RJ, 3000K, de 36KW i 32KW.

Es dotarà d'un nivell d'il·luminació d'acord al que estableix la ITC-EA-02 del Reglament d'eficiència energètica en instal·lacions d'enllumenat exterior. A la rotonda la uniformitat es del 0,78 i s'acompleix amb els 30 luxes normatius.

Els cables seran de les característiques especificades a la UNE 21123 i aniran instal·lats en tub; els tubs per a les canalitzacions subterrànies han de ser els indicats a la ITC-BT-21.

Els tubs aniran soterrats a una fondària mínima de 0,40 m del nivell del terra mesurats des de la cota inferior del tub i el seu diàmetre no serà inferior a 60 mm.

Es col·locarà una cinta de senyalització que adverteixi de l'existència de cables d'enllumenat exterior, situada a una distància mínima del nivell del terra de 0,10 m i a 0,25 m per sobre el tub.

La secció mínima a utilitzar en els conductors dels cables, inclòs el neutre, serà de 6 mm2.

La posada a terra dels suports es realitzarà per connexió a una xarxa comú a una xarxa de terra comú per a totes les línies que surtin del mateix quadre de protecció, mesura i control.

S'instal·larà com a mínim un elèctrode de posta a terra cada 5 suports de llumeneres, i sempre en el primer i últim suport de cada línia.

S'instal·larà un conductor de protecció de coure nu de secció 35mm2.

L'alimentació es farà des d'un nou quadre d'enllumenat ubicat al CT en l'avinguda de la Fons del Marçó.

El prisma d'enllumenat està conformat per dos tubs de polietilè de D110mm en un dau de formigó en massa de 0.40x0.30m.

A banda i banda de cada creuament de calçada es col·locarà un pericó de 60x60x60 cm i cada 25 metres de prisma es col·locarà un de dimensions 40x40x45 cm.

5.9. Senyalització

Senyalització horitzontal

Les marques vials d'aquest projecte s'han dissenyat d'acord amb la Norma 8.2.- IC "Marques vials", aprovada per Ordre ministerial de 16 de juliol de 1987 (BOE del 4 d'agost i 29 de setembre). Altra normativa aplicable, en el cas de les marques vials, es la continguda en l'Ordre circular 304/89 MV, de 21 de juliol, sobre projectes de marques vials.

En concret els materials per a les marques vials previstes al projecte, considerant la zona urbana de la rotonda com a tram d'alt fregament pneumàtic - paviment, són les següents:

Element	Material
Tronc carretera	Pintura acrílica retroreflectant
Inscripcions i passos de vianants	Pintura dos components en fred (llarga durada)

Senyalització vertical

La senyalització vertical de codi s'ha projectat seguint les normes contingudes a l'Ordre FOM/534/2014 de març de 2014 (Ministeri de Foment) per la qual s'aprova la Norma 8.1 IC, Senyalització vertical de la Instrucció de Carreteres. La situació dels senyals està fixada en

Document signat electrònicament. Firmes vàlides. És còpia autèntica de l'original electrònic.
Codi Segur de Verificació (CSV): 21644873f7c425b10b91 Adreça de validació: https://seuelectronica.diba.cat

els plànols del projecte (plànol 17). No obstant això, la direcció d'obra podrà modificar la seva orientació o situació quan les circumstàncies locals així ho aconsellin.

Donat que es tracta de la senyalització vertical corresponent a una rotonda urbana, les dimensions dels senyals seran les següents:

Senyal	Dimensions
Senyal triangular tipus P	600 mm de costat
Senyal circular tipus R	600 mm de diàmetre
Senyal STOP	600 mm de costat
Senyal quadrat tipus S	600 mm de costat

Pel que fa a la senyalització especifica d'orientació, aquest projecte ha tingut en compte la normativa de la "Direcció General d'Infraestructures de Mobilitat", continguda al "Manual per a la senyalització urbana d'orientació de Catalunya", de data de 2014.

5.10. Proteccions i abalisament

En el marge dret de la carretera C-1413B, es reposarà la barrera doble ona tipus BMS N2 la qual anirà alineada respecte la nova vorada.

Al marge esquerre es disposarà una barana de fusta amb dos muntants horitzontals a cada tram de 2,00 metres.

5.11. Jardineria i revegetació talussos

A l'illot central es proposa una plantació composada per una combinació d'arbres de petit port i arbustives de volum mig per garantir l'antilluernament entre vehicles.

S'estendrà una capa de 20-30 cm de terra vegetal i es plantaran les següents espècies segons la disposició i distribució definida a plànols:

Arbutus unedo	150 – 200 cm d'alçària	
Pistacea Lentiscus (llentiscle)	contenidor de 5L	
Salvia Leucantha	Contenidor de 3L	
Hidrosembra (rústica de baix manteniment)		

Document signat electrònicament. Firmes vàlides. És còpia autèntica de l'original electrònic.
Codi Segur de Verificació (CSV): 21644873f7c425b10b91 Adreça de validació: https://seuelectronica.diba.cat

5.12. Reg

El tipus de reg per l'illot central serà amb una graella concèntrica de degoteig tipus techline utilitzant canonades amb degoters integrats autocompensants i autonetejables, amb sistema antisucció, per tal d'assegurar un cabal uniforme al llarg de la línia i la funcionalitat al llarg del temps.

S'instal·larà un nou comptador i una electrovàlvula amb programador tipus SAMCLA 9V, 2 estacions amb bateria.

6. PROGRAMACIÓ DESENVOLUPAMENT TREBALLS

Per a l'execució de les obres, es preveu un termini total d'execució de SIS (6) mesos.

En l'annex corresponent s'estableix, amb caràcter indicatiu, el desenvolupament dels treballs amb un diagrama de barres on s'hi indica l'ordre i la durada de les activitats principals.

7. SERVEIS AFECTATS

Feta la corresponent consulta a l'ajuntament, a la plataforma EWISE i a les diverses companyies que tenen serveis en l'àmbit d'actuació, s'ha previst únicament el desviament d'un prisma de fibra òptica que actualment discorre soterrat pel voral del marge esquerre. Es proposa canalitzar la infraestructura per la futura vorera perimetral de la rotonda i fer les gestions posteriors amb la corresponent companyia per l'estesa de la fibra.

Cal dir que s'identifica una línia soterrada de BT provinent del CT que discorre paral·lela a la carretera en el seu marge dret i creua cap al carrer de Fortià i Solà. Es mantindrà la traça actual sense afectar donat no té cap registre en calçada.

8. PLANEJAMENT

De la informació obtinguda en relació amb la classificació i qualificació dels terrenys dins l'àmbit d'actuació i que es presenta en annex corresponent, es desprèn que l'execució de l'actuació és compatible amb el planejament vigent.

D'acord amb la informació facilitada del RPUC, els terrenys ocupats per la nova intersecció projectada estan classificats:

- SX1: Sistemes. Viari. Eixos estructurants
- SX2: Sistemes. Viari. Altre viari en sòl urbà
- 41: Sòl no urbanitzable agrícola comú
- 4A1: Sistemes. Espais Lliures. Parc urbà

La classificació i qualificació urbanística es representa en el plànol 05 Planta Planejament vigent.

9. EXPROPIACIONS, AUTORITZACIONS I MUTACIONS DEMANIALS

De la informació obtinguda en relació amb la titularitat de la propietat dins l'àmbit del projecte, i que es presenta en annex corresponent, es desprèn que hi ha béns i drets de titularitat privada afectats per l'execució de les obres.

L'Ajuntament haurà de posar a disposició de les obres els terrenys inclosos a la relació de bens i drets afectats per trobar-se en sòl urbà o urbanitzable o per obres en vials de titularitat municipal, segons el descrit en annex corresponent.

9.1. Justificació de l'ocupació d'urgència

En cas que els terrenys s'hagin d'aconseguir mitjançant expropiació, aquesta s'haurà de tramitar mitjançant el procediment d'urgència dels béns i drets afectats per l'execució del projecte constructiu de les obres de referència.

Document signat electrònicament. Firmes vàlides. És còpia autèntica de l'original electrònic.
Codi Segur de Verificació (CSV): 21644873f7c425b10b91 Adreça de validació: https://seuelectronica.diba.cat

La declaració d'urgència i les concurrències que justifiquen l'aplicació d'aquest procediment es troben plenament justificats en aquest projecte pels motius següents:

- Actualment es considera que existeix un risc d'accidentalitat pels usuaris de la via per la existència d'una intersecció recta amb girs a esquerra sense carril central.
- L'àmbit en qüestió s'ubica en un dels principals accessos al nucli del municipi.

En conseqüència, i atenent allò establert als paràgrafs anteriors, es consideren justificades les circumstàncies que determinen la excepcionalitat en el procediment expropiatori. Així doncs, s'hauria de declarar la urgència en l'ocupació dels béns i drets afectats que figuren en la relació concreta i individualitzada de l'annex d'expropiacions, tot d'acord amb el que disposa l'article 52 de la Llei d'Expropiació Forçosa de 16 de desembre de 1954, i de 56 i següents del seu Reglament.

10. CLASSIFICACIÓ DEL CONTRACTISTA

D'acord amb la legislació vigent, els contractes d'obra es classifiquen en grups generals i subgrups, per la seva naturalesa específica i, dins d'aquests, per categories, segons la seva quantia, l'expressió de la qual s'efectuarà per referència al valor estimat del contracte (en endavant, VEC), quan la durada del contracte sigui igual o inferior a un any, i per referència al valor mitjà anual del mateix (VEC x 12 / mesos execució), quan la durada del contracte sigui superior.

Atès l'anterior, la classificació del contractista que acreditarà la seva solvència econòmica i financera i professional o tècnica per a contractar, sigui exigible o no per la normativa legal, ha de ser la que s'indica a continuació:

- GRUP: G (Vials i pistes)
- SUBGRUP: 6 (obra viària sense qualificació específica)
- CATEGORIA: 3 (anualitat entre 360.000 € i 840.000 €, VEC s/IVA, segons RD 773/2015)

11. JUSTIFICACIÓ DE PREUS

La justificació de preus d'aquest projecte es basa en el banc de preus de l'Institut Tecnològic de la Construcció (en endavant, ITEC) a la seva última versió de setembre de 2.023, realitzat amb un 5% de costos indirectes i els costos de ma d'obra, materials i maquinària de mercat.

12. IMPACTE AMBIENTAL

D'acord al llistat de projectes de l'annex núm. I de la Llei 21/2013, de 9 de desembre, d'avaluació ambiental, aquest projecte no s'ha de sotmetre a avaluació ambiental.

13. ESTUDI GEOLÒGIC I GEOTÈCNIC

S'ha elaborat un estudi geotècnic dels terrenys sobre els que s'executarà l'obra, encarregat per part de la DIBA a la empresa EGC Consulting basat en dos assajos de penetració dinàmica continua (DPSH) (un a la zona de voral i altre al camp de cultiu adjacent a la carretera) i un sondeig amb recollida de mostra (voral) més una identificació de material per determinar el tipus d'explanada.

Les conclusions del mateix son.

- No s'ha detectat nivell freàtic,
- El perill del terreny consta fonamentalment de tres nivells litològics:
  - Nivell R: Reblert (fins els 3,00-3,20 metres de fondària)
  - Nivell I: Cuaternari (des dels 3,00-3,20 als 7,60-8,20 metres de fondària)
  - Nivell II: Substrat rocós (margues)
- Respecte a la excavabilitat, els nivells R i I seran excavables amb maquinària convencional de potencia mitja.
- Es classifica la zona d'estudi com un sòl inadequat o marginal (IN)

Document signat electrònicament. Firmes vàlides. És còpia autèntica de l'original electrònic.
Codi Segur de Verificació (CSV): 21644873f7c425b10b91 Adreça de validació: https://seuelectronica.diba.cat

14. CONDICIONS D'ACCESSIBILITAT DE L'ESPAI PÚBLIC

Les actuacions contemplades en el present projecte compleixen les condicions que estableix la normativa d'accessibilitat vigent.

15. SEGURETAT I SALUT

D'acord amb la legislació vigent, en aquest projecte s'inclou un estudi bàsic de seguretat amb un pressupost de 7.487,07 € (import PEM) tal i com es detalla a l'annex.

16. CONTROL DE QUALITAT

En compliment de la normativa vigent, s'ha elaborat un Pla de Control de Qualitat (en endavant, PCQ) per a l'execució de les obres. A l'annex corresponent, queda reflectida la proposta del programa on s'assenyalen les unitats objecte de control, el tipus i la freqüència d'assaigs a realitzar.

Durant l'execució de l'obra, la direcció d'obra podrà determinar la modificació de les freqüències establertes així com la realització d'assaigs no previstos inicialment a la proposta del PCQ.

Tal i com s'indica al plec de prescripcions tècniques particulars de les obres d'aquest projecte, les despeses que s'origini seran a càrrec del contractista, fins el límit de l'1,5 % de l'import del pressupost d'execució per contracte (IVA no inclòs).

El pressupost del PCQ ascendeix a la quantitat de 6.442,64 € (IVA no inclòs), la qual cosa suposa un 1,23 % de l'import del pressupost d'execució per contracte (IVA no inclòs).

Atès que l'import anterior no supera l'1,5% de l'import tipus de licitació, la totalitat de l'import del control de qualitat anirà a càrrec del contractista.

17. GESTIÓ DE RESIDUS

Durant les obres, es generaran residus de construcció i demolició que hauran de ser gestionats correctament amb la finalitat de minimitzar qualsevol impacte sobre l'entorn i, per tant, s'ha estimat el volum d'aquests residus, precisant que, atenent a la legislació vigent, les terres no contaminades han quedat excloses d'aquesta estimació.

A l'annex corresponent, s'adjunta l'Estudi gestió de Residus per tal realitzar el seguiment i control dels residus de construcció i d'enderrocs generats en obra.

18. DECLARACIÓ D'OBRA COMPLETA

L'obra projectada compleix les condicions demanades en la legislació vigent per a ser considerada com a obra completa i susceptible de ser donada a l'ús general en comprendre tots els elements per a la seva utilització.

19. MODIFICACIONS DEL PROJECTE

D'acord amb la legislació vigent, els contractes administratius només podran ser modificats per raons d'interès públic en els casos i en la forma previstos en l'esmentada legislació quan es doni algun dels següents supòsits:

- Quan així s'hagi previst al plec de clàusules administratives particulars (en endavant, PCAP), en els termes i condicions establerts a la legislació vigent.
- Excepcionalment, quan sigui necessari realitzar una modificació no prevista al PCAP, sempre i quan es compleixin les condicions establertes en la legislació vigent.

Les causes previstes de modificació contemplades en aquest Projecte i el percentatge màxim previst per a les possibles modificacions són les següents:

- 10 % per poder asfaltar per apedaçats més superfície de ferm, aquella que s'acabi identificant en mal estat, més enllà de la inicialment estimada amb el Projecte.

Document signat electrònicament. Firmes vàlides. És còpia autèntica de l'original electrònic.
Codi Segur de Verificació (CSV): 21644873f7c425b10b91 Adreça de validació: https://seuelectronica.diba.cat

- 3 % per a poder fer front a l'adequació puntual del paviment de les voreres preexistents, més enllà del inicialment estimat amb el Projecte.
- 3 % senyalització addicional a la carretera per a poder reemplaçar senyals que estiguin danyats o substituir aquells que siguin d'acer per uns d'alumini.
- 4 % per l'aparició de serveis afectats no detectats a la fase de Projecte, tot i que s'han fet tots els contactes possibles amb ajuntament i les diverses companyies que tenen serveis en l'àmbit de Projecte.

20. CONDICIONS ESPECIALS DE PROJECTE

Les condicions especials d'execució contemplades en aquest Projecte, a banda d'altres que s'hi puguin establir al PCAP, són les següents:

- Assegurar un itinerari pels vianants segur durant l'execució de les obres, mantenint l'accessibilitat als habitatges i locals en tot moment.
- Informar amb suficient antelació i senyalitzar adequadament els desviaments de trànsit necessaris durant l'execució de les obres.

21. DOCUMENTS QUE INTEGREN EL PROJECTE

El present projecte consta dels següents documents:

DOCUMENT NÚM. 1. MEMÒRIA I ANNEXOS

- Memòria
- Annexos

– Annex núm. 1. Antecedents.
– Annex núm. 2. Reportatge fotogràfic
– Annex núm. 3. Trànsit
– Annex núm. 4. Diagnosi estat actual
– Annex núm. 5. Topografia
– Annex núm. 6. Geologia i geotècnia
– Annex núm. 7. Traçat i replanteig
– Annex núm. 8. Serveis afectats
– Annex núm. 9. Moviment de terres i enderrocs
– Annex núm. 10. Ferms i paviments
– Annex núm. 11. Accessibilitat
– Annex núm. 12. Drenatge i hidrologia
– Annex núm. 13. Enllumenat
– Annex núm. 14. Titularitat i catàleg
– Annex núm. 15. Programa de treballs
– Annex núm. 16. Expropiacions
– Annex núm. 17. Justificació de preus
– Annex núm. 18. Estudi bàsic de seguretat i salut
– Annex núm. 19. Pla de control de qualitat
– Annex núm. 20. Estudi de gestió de residus
– Annex. núm. 21. Organització i desenvolupament de les obres

DOCUMENT NÚM. 2 PLÀNOLS

DOCUMENT NÚM. 3. PLEC DE PRESCRIPCIONS TÈCNIQUES GENERALS I PARTICULARS

DOCUMENT NÚM. 4. PRESSUPOST

- Amidaments
- Quadre de preus núm. 1
- Quadre de preus núm. 2.

Document signat electrònicament. Firmes vàlides. És còpia autèntica de l'original electrònic.
Codi Segur de Verificació (CSV): 21644873f7c425b10b91 Adreça de validació: https://seuelectronica.diba.cat

- Pressupostos parcials
- Pressupost base de licitació
- Pressupost per al coneixement de l'Administració

22. PRESSUPOST BASE DE LICITACIÓ

El pressupost d'execució material ascendeix a la quantitat de QUATRE-CENTS TRENTA-DOS MIL CENT QUARANTA EUROS AMB TRENTA-UN CÈNTIMS (439.217,24 €).

PRESSUPOST D'EXECUCIÓ MATERIAL	439.217,24 €
Despeses Generals (13 % s. 432.140,31 €)	57.098,24 €
Benefici Industrial (6 % s. 432.140,31 €)	26.353,03 €
PRESSUPOST TOTAL (IVA exclòs)	522.668,51 €
21 % IVA (21 % s. €)	109.760,39 €
PRESSUPOST BASE DE LICITACIÓ (IVA inclòs)	632.428,90 €

El pressupost base de licitació (o pressupost d'execució per contracte), inclòs el 6 % de benefici industrial, el 13 % de despeses generals i l'IVA del 21 % ascendeix a la quantitat de SIS-CENTS TRENTA-DOS MIL QUATRE-CENTS VINT-I-VUIT EUROS AMB NORANTA CÈNTIMS (632.428,90 €).

23. PRESSUPOST PER AL CONEIXEMENT DE L'ADMINISTRACIÓ

PRESSUPOST BASE DE LICITACIÓ (IVA inclòs).....	632.428,90 €
PRESSUPOST EXPROPIACIONS	15.483,78 €
PRESSUPOST CONEIXEMENT ADMINISTRACIÓ (IVA inclòs).....	647.912,68 €

El pressupost per al coneixement de l'Administració ascendeix a SIS-CENTS QUARANTA-SET MIL NOU-CENTS DOTZE EUROS AMB SEIXANTA-VUIT CÈNTIMS (647.912,68 €).

Barcelona, octubre de 2.024

L'enginyer Autor del Projecte,

Roberto Randino Fernández

Enginyer civil

Col·legiat núm. 50.090

Document signat electrònicament. Firmes vàlides. És còpia autèntica de l'original electrònic.
Codi Segur de Verificació (CSV): 21644873f7c425b10b91 Adreça de validació: https://seuelectronica.diba.cat

Document signat electrònicament. Firmes vàlides. És còpia autèntica de l'original electrònic.
Codi Segur de Verificació (CSV): 21644873f7c425b10b91 Adreça de validació: https://seuelectronica.diba.cat

Annexos a la memòria

Document signat electrònicament. Firmes vàlides. És còpia autèntica de l'original electrònic.
Codi Segur de Verificació (CSV): 21644873f7c425b10b91 Adreça de validació: https://seuelectronica.diba.cat

Document signat electrònicament. Firmes vàlides. És còpia autèntica de l’original electrònic.
Codi Segur de Verificació (CSV): 21644873f7c425b10b91 Adreça de validació: https://seuelectronica.diba.cat

ANNEX NÚM. 01. ANTECEDENTS

Document signat electrònicament. Firmes vàlides. És còpia autèntica de l'original electrònic.
Codi Segur de Verificació (CSV): 21644873f7c425b10b91 Adreça de validació: https://seuelectronica.diba.cat

Document signat electrònicament. Firmes vàlides. És còpia autèntica de l'original electrònic.
Codi Segur de Verificació (CSV): 21644873f7c425b10b91 Adreça de validació: https://seuelectronica.diba.cat

ÍNDEX

ANNEX NÚM. 01. ANTECEDENTS

1. INTRODUCCIÓ

2. ANTECEDENTS

  2.1. Antecedents administratius

  2.2. Antecedents tècnics

Document signat electrònicament. Firmes vàlides. És còpia autèntica de l'original electrònic.

Codi Segur de Verificació (CSV): 21644873f7c425b10b91 Adreça de validació: https://seuelectronica.diba.cat

Document signat electrònicament. Firmes vàlides. És còpia autèntica de l'original electrònic.
Codi Segur de Verificació (CSV): 21644873f7c425b10b91 Adreça de validació: https://seuelectronica.diba.cat

1. INTRODUCCIÓ

L'àmbit de l'actuació es troba en el tram comprès en els PK 17+000 i PK 17+120 de la carretera C-1413b del municipi de Centelles a la comarca d'Osona.

El Projecte tracta de la millora del nus de la intersecció mitjançant una rotonda dels carrers de Fortià Solà, dels Galejadors i l'avingunda de la Font del Marçó amb el tronc de la carretera C-1413b que actualment es resol en una incorporació recta amb girs a esquerres i sense carril central.

Actualment ens trobem una minirotonda situada a uns vint metres des de l'eix de la carretera cap a l'interior del poble on es distribueix el trànsit dels carrers que hi connecten abans de sortir a la via principal. Aquesta intersecció esdevé un dels principals accessos al nucli del poble des de la carretera.

La via principal té un traçat rectilini amb una secció d'uns 7,40 metres formada per un carril per sentit i un voral al marge esquerre format per una cuneta transitable de formigó d'un metre. En aquest tram la pendent longitudinal es d'un 6% aproximadament i té una velocitat limitada a 40km/h. Ens trobem un pas de vianants que creua la carretera en el PK 17+100.

2. ANTECEDENTS

La situació exposada es trasllada per part de l'Ajuntament a la DIBA i s'acorda la realització dels treballs de millora del tram per tal de donar més fluïdesa a les incorporacions dels veïns a la via principal en condicions de seguretat.

2.1. Antecedents administratius

- El mes de desembre de 2.022 la Diputació de Barcelona adjudica el servei de redacció del projecte constructiu "Nova rotonda al PK 17+100 de la ctra. C-1413b. TM Centelles" a la empresa Nesco Ingeniería y consultoría SL.

2.2. Antecedents tècnics

En data 7 de febrer de 2.023 es manté reunió entre Ajuntament, DIBA i enginyeria per definir els criteris generals de l'actuació:

- És té constància de varis accidents d'idèntiques característiques amb víctimes a l'altura de la cruïlla del c. De Fortià i Solà (PK 17+100). Tot i que s'han executat vàries mesures (construccions d'esquenes d'ase i implantació d'illot deflector físic) continuen havent accidents en aquest punt de la carretera.
- S'informa que els veïns que viuen al marge esquerre de la carretera (barri de Sant Ferran, Can Manel i Can Manescal) demanen un espai segur per creuar la carretera.
- S'informa que s'ha adequat un aparcament al marge esquerre, a l'altura del PK 17+200, que dona servei a l'escola. Ajuntament comunica que es projecti la vorera del marge esquerre ja que hi ha varis vianants, especialment en cap de setmana, que transiten per la cuneta existent al marge esquerre de la carretera.
- Hi ha una demanda per la millora de la complicada intersecció de carrers amb la via C-1413b en un dels principals accessos al centre de la vila.
- S'acorda el disseny d'una rotonda per regular el trànsit i millorar la seguretat dels usuaris.
- El disseny de la rotonda haurà de preveure el gir de camions amb destí al sector industrial de l'avinguda de la Font del Marçó.
- Es demana a l'Ajuntament tota la informació que es disposi dels serveis (enllumenat, clavegueram).
- S'acorda que la dimensió de la rotonda serà en funció de la necessitat de connexió entre els diferents vials.
- S'acorda que la rotonda ha de facilitar l'accés de les fàbriques de l'Avinguda Font del Marcó, d'aquesta manera es pot eliminar l'accés existent del PK 16+850.
- S'acorda que es farà una campanya de sondejos de reconeixement del terreny.
- S'acorda que l'equip redactor farà una primera proposta (planta, seccions i pressupost) i un cop tinguem l'aprovació per part de l'Ajuntament i de la Diputació, es redactarà la maqueta del projecte.

Document signat electrònicament. Firmes vàlides. És còpia autèntica de l'original electrònic.
Codi Segur de Verificació (CSV): 21644873f7c425b10b91 Adreça de validació: https://seuelectronica.diba.cat

- DIBA informa a l'equip redactor que tant aviat es tingui el vistiplau de la planta s'ha de fer l'annex d'expropiacions ja que s'ha d'enviar al servei jurídic de la Diputació.

Document signat electrònicament. Firmes vàlides. És còpia autèntica de l'original electrònic.
Codi Segur de Verificació (CSV): 21644873f7c425b10b91 Adreça de validació: https://seuelectronica.diba.cat

ANNEX NÚM. 02. REPORTATGE FOTOGRÀFIC

Document signat electrònicament. Firmes vàlides. És còpia autèntica de l'original electrònic.
Codi Segur de Verificació (CSV): 21644873f7c425b10b91 Adreça de validació: https://seuelectronica.diba.cat

Document signat electrònicament. Firmes vàlides. És còpia autèntica de l'original electrònic.
Codi Segur de Verificació (CSV): 21644873f7c425b10b91 Adreça de validació: https://seuelectronica.diba.cat

ÍNDEX

ANNEX NÚM. 02. REPORTATGE FOTOGRÀFIC

1. REPORTATGE FOTOGRÀFIC

2. FOTOGRAFIES

APÈNDIX 01. PLÀNOLS

Document signat electrònicament. Firmes vàlides. És còpia autèntica de l'original electrònic.

Codi Segur de Verificació (CSV): 21644873f7c425b10b91 Adreça de validació: https://seuelectronica.diba.cat

Document signat electrònicament. Firmes vàlides. És còpia autèntica de l'original electrònic.
Codi Segur de Verificació (CSV): 21644873f7c425b10b91 Adreça de validació: https://seuelectronica.diba.cat

1. REPORTATGE FOTOGRÀFIC

Arrel de la visita de camp efectuada el passat 7 de febrer de 2023 a l'àmbit del present projecte, s'ha realitzat el següent reportatge fotogràfic.

Com a Apèndix 1 al present annex, s'adjunten els plànols on s'indiquen els punts des d'on han estat fetes les fotografies i la seva orientació.

2. FOTOGRAFIES

Document signat electrònicament. Firmes vàlides. És còpia autèntica de l'original electrònic.

Codi Segur de Verificació (CSV): 21644873f7c425b10b91 Adreça de validació: https://seuelectronica.diba.cat



Fotografia 1



Fotografia 2



Fotografia 3



Fotografia 4

Document signat electrònicament. Firmes vàlides. És còpia autèntica de l'original electrònic.

Codi Segur de Verificació (CSV): 21644873f7c425b10b91 Adreça de validació: https://seuelectronica.diba.cat



Fotografia 5



Fotografia 6



Fotografia 7



Fotografia 8

Document signat electrònicament. Firmes vàlides. És còpia autèntica de l'original electrònic.

Codi Segur de Verificació (CSV): 21644873f7c425b10b91 Adreça de validació: https://seuelectronica.diba.cat



Fotografia 9



Fotografia 10



Fotografia 11



Fotografia 12

Document signat electrònicament. Firmes vàlides. És còpia autèntica de l'original electrònic.
Codi Segur de Verificació (CSV): 21644873f7c425b10b91 Adreça de validació: https://seuelectronica.diba.cat



Fotografia 13



Fotografia 14



Fotografia 15



Fotografia 16



Fotografia 17



Fotografia 18



Fotografia 19



Fotografia 20


Document signat electrònicament. Firmes vàlides. És còpia autèntica de l'original electrònic.

Codi Segur de Verificació (CSV): 21644873f7c425b10b91 Adreça de validació: https://seuelectronica.diba.cat

APÈNDIX 01. PLÀNOLS

Document signat electrònicament. Firmes vàlides. És còpia autèntica de l'original electrònic.

Codi Segur de Verificació (CSV): 21644873f7c425b10b91 Adreça de validació: https://seuelectronica.diba.cat

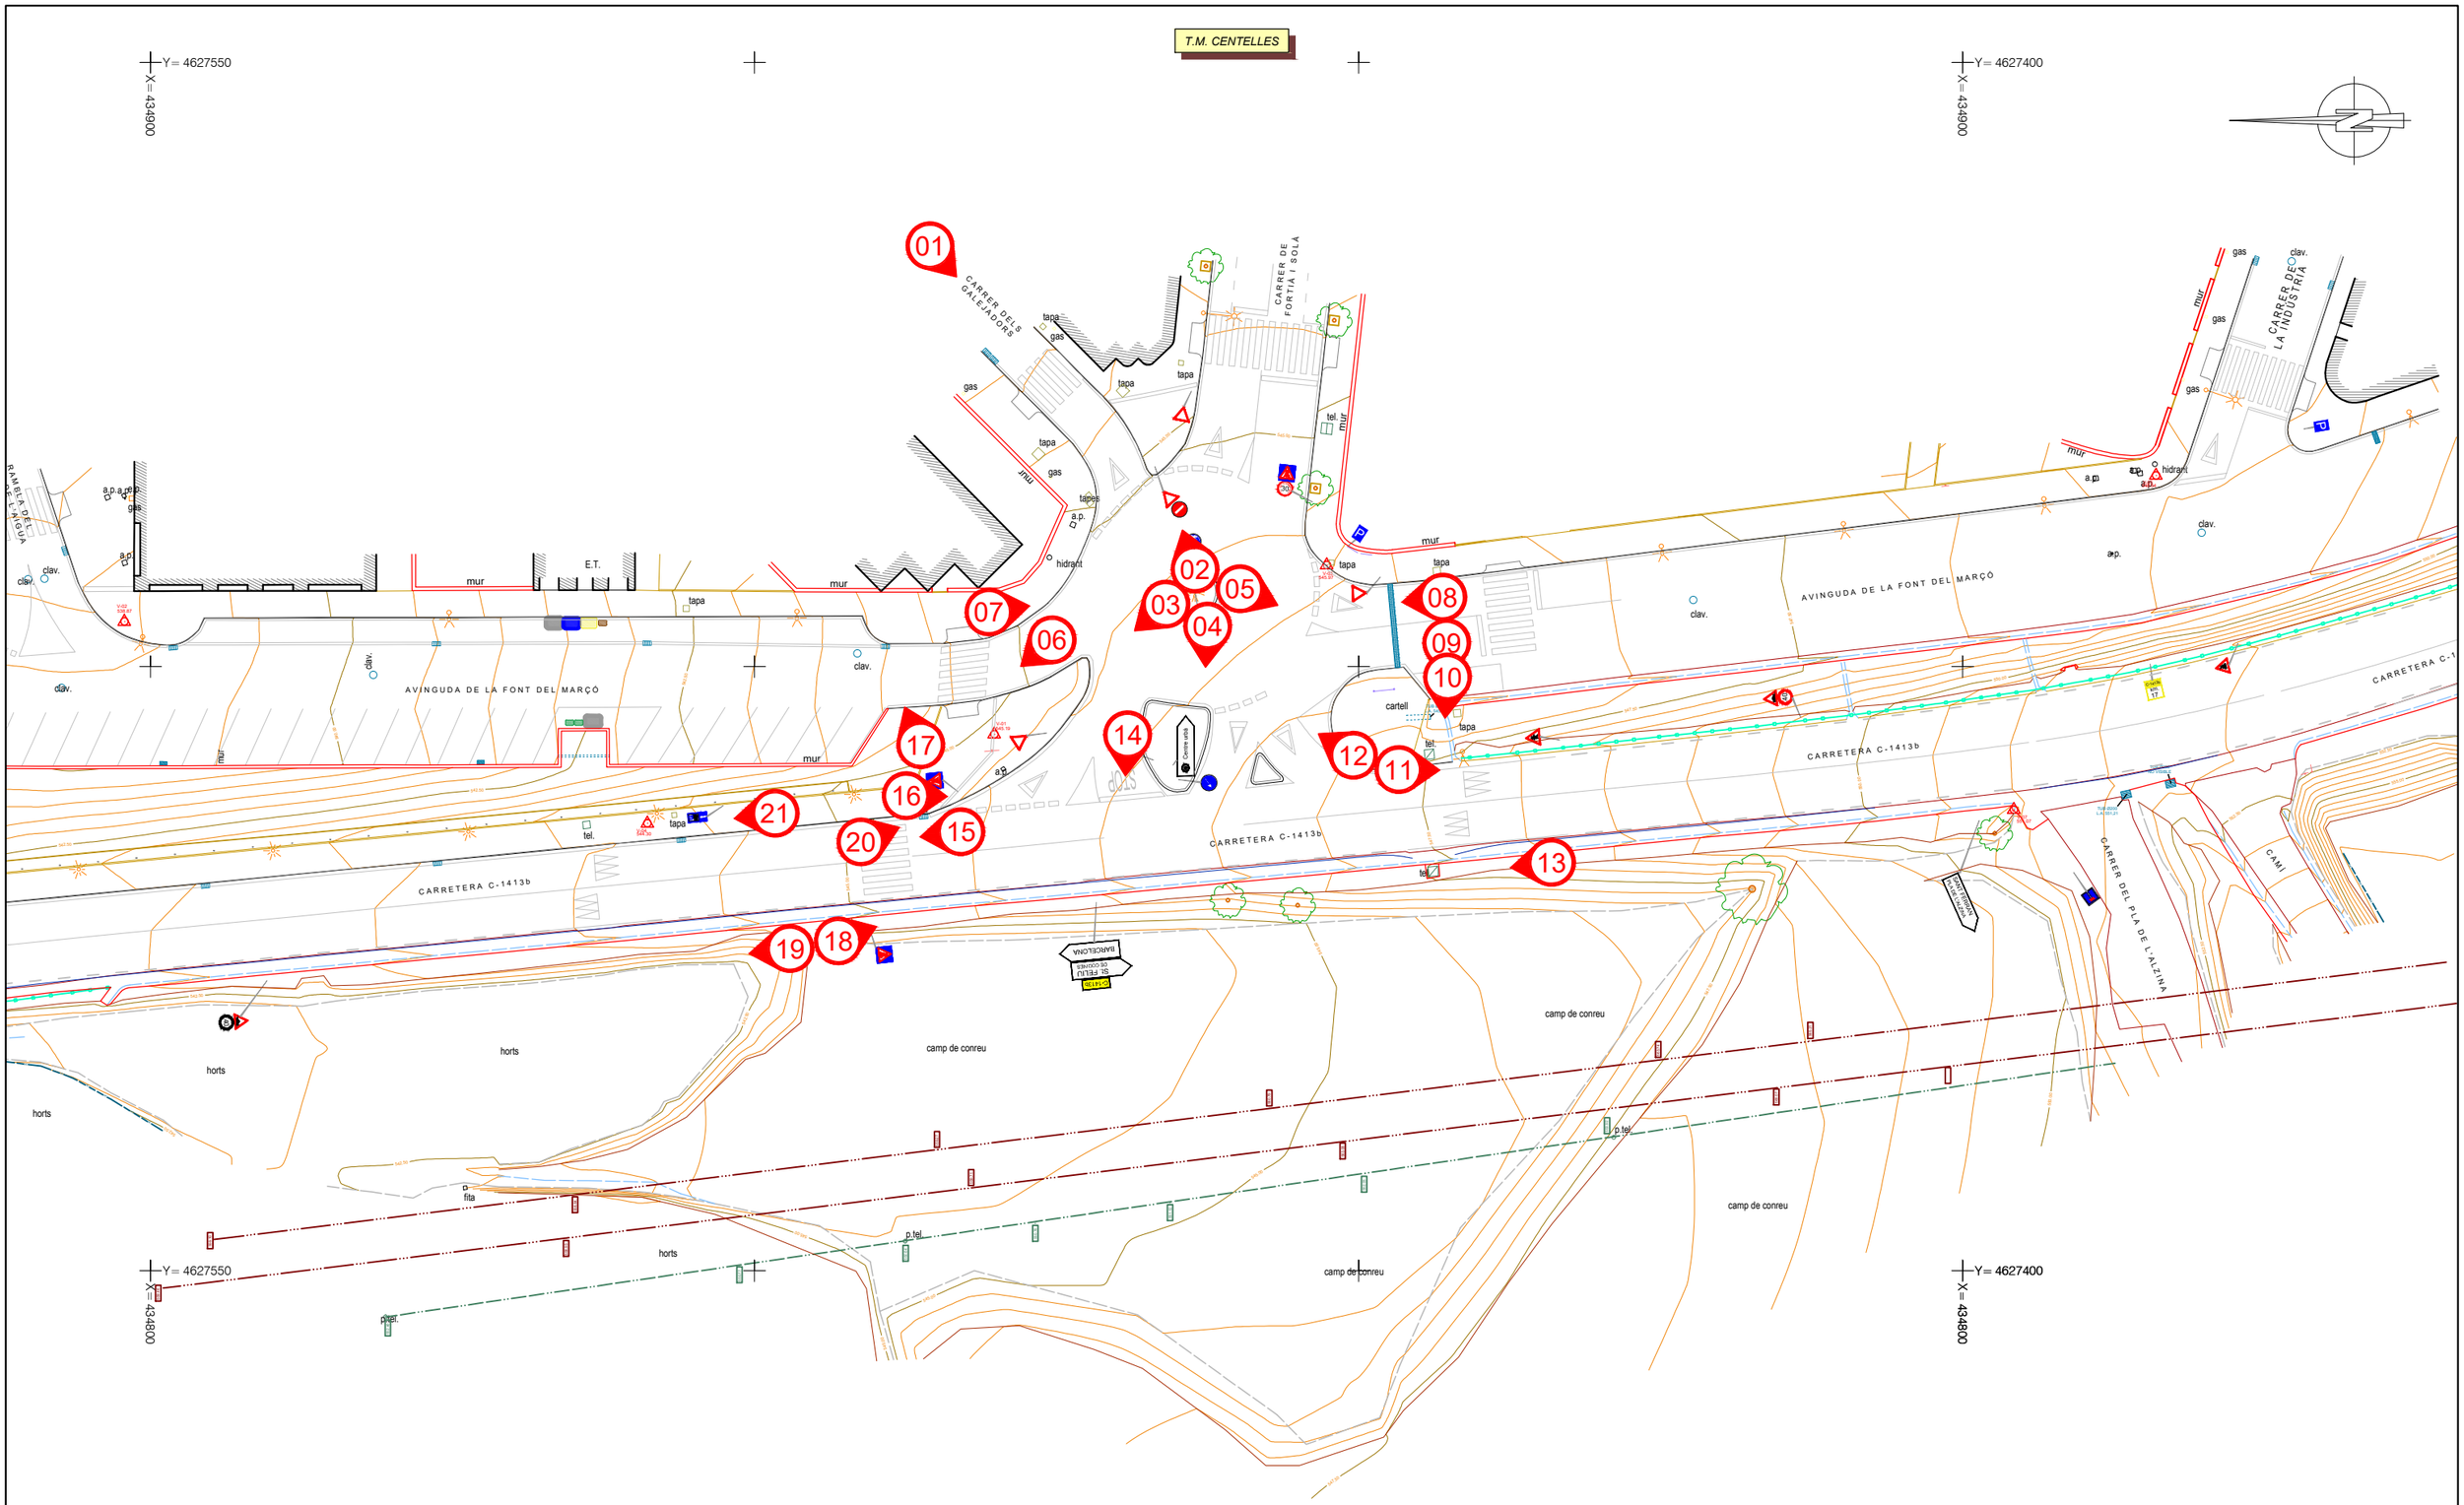

Diputació Barcelona	Direcció OFICINA TÈCNICA DE MOBILITAT I SEGURETAT VIÀRIA LOCAL	Hugo Moreno Moreno (ETOP) Àlex Calvet Molina (ETOP)	Autor EMPRESA CONSULTORA	Roberto Randino Fernández (EC) NESCO	Títol del plànol ANNEX 2 REPORTATGE FOTOGRÀFIC. PLANTA	Plànol A2
Document signat electrònicament. Firmes vàlides. És còpia autèntica de l'original electrònic. Codi Segur de Verificació (CSV): 21644873f7c425b10b91 Adreça de validació: https://seuelectronica.diba.cat			Escala A-3 1:500 0 2,5 5 7,5	Codi 8778-IF-02	Títol Projecte constructiu Nova rotonda al PK 17+100 de la ctra. C-1413b. TM Centelles	Full 1 de 1

ANNEX NÚM. 03. TRÀNSIT

Document signat electrònicament. Firmes vàlides. És còpia autèntica de l'original electrònic.
Codi Segur de Verificació (CSV): 21644873f7c425b10b91 Adreça de validació: https://seuelectronica.diba.cat

Document signat electrònicament. Firmes vàlides. És còpia autèntica de l'original electrònic.
Codi Segur de Verificació (CSV): 21644873f7c425b10b91 Adreça de validació: https://seuelectronica.diba.cat

ÍNDEX

ANNEX NÚM. 03. TRÀNSIT

1. INTRODUCCIÓ

2. DADES DE TRÀNSIT

Document signat electrònicament. Firmes vàlides. És còpia autèntica de l'original electrònic.

Codi Segur de Verificació (CSV): 21644873f7c425b10b91 Adreça de validació: https://seuelectronica.diba.cat

Document signat electrònicament. Firmes vàlides. És còpia autèntica de l’original electrònic.
Codi Segur de Verificació (CSV): 21644873f7c425b10b91 Adreça de validació: https://seuelectronica.diba.cat

1. INTRODUCCIÓ

Amb objecte d'ampliar informació del tram que ens ocupa a la carretera C-1413b es realitzen les següents consultes:

- Aforament amb informació de la intensitat mitjana diària de trànsit (IMD) extreta del visor del Sistema d'Informació Territorial de la xarxa de Carreteres de la Diputació de Barcelona (SITCAR).

2. DADES DE TRÀNSIT

A continuació es detallen les dades més actualitzades:

Carretera	PKI	PKF	Any	IMD	Pesants
C-1413b	16+300	18+615	2022	8677	3,16%

Document signat electrònicament. Firmes vàlides. És còpia autèntica de l'original electrònic.
Codi Segur de Verificació (CSV): 21644873f7c425b10b91 Adreça de validació: https://seuelectronica.diba.cat

Document signat electrònicament. Firmes vàlides. És còpia autèntica de l’original electrònic.
Codi Segur de Verificació (CSV): 21644873f7c425b10b91 Adreça de validació: https://seuelectronica.diba.cat

ANNEX NÚM. 04. DIAGNOSI ESTAT ACTUAL

Document signat electrònicament. Firmes vàlides. És còpia autèntica de l'original electrònic.

Codi Segur de Verificació (CSV): 21644873f7c425b10b91 Adreça de validació: https://seuelectronica.diba.cat

Document signat electrònicament. Firmes vàlides. És còpia autèntica de l'original electrònic.
Codi Segur de Verificació (CSV): 21644873f7c425b10b91 Adreça de validació: https://seuelectronica.diba.cat

ÍNDEX

ANNEX NÚM. 04. DIAGNOSI ESTAT ACTUAL

1. INTRODUCCIÓ

2. SITUACIÓ ACTUAL

Document signat electrònicament. Firmes vàlides. És còpia autèntica de l'original electrònic.

Codi Segur de Verificació (CSV): 21644873f7c425b10b91 Adreça de validació: https://seuelectronica.diba.cat

Document signat electrònicament. Firmes vàlides. És còpia autèntica de l’original electrònic.
Codi Segur de Verificació (CSV): 21644873f7c425b10b91 Adreça de validació: https://seuelectronica.diba.cat

1. INTRODUCCIÓ

A continuació s'exposa la situació actual de l'àmbit del projecte.

2. SITUACIÓ ACTUAL

La carretera C-1413b pertany a la xarxa de carreteres locals de la Diputació de Barcelona i aproximadament en el seu PK 17+100 es localitza la intersecció amb els carrers de Fortià Solà i dels Galejadors i amb l'avinguda de la Font del Marçó que discorre paral·lela a la via.

Cal destacar que el condicionant més important es que la zona interior del poble es troba deprimida respecte el tronc central de la via i que l'únic creuament actual, que es soluciona amb una intersecció recta sense regulació semafòrica ni carril central d'incorporació.

Ens trobem una minirotonda situada a uns vint metres des de l'eix de la carretera cap a l'interior del poble on es distribueix el trànsit dels carrers que hi connecten abans de sortir a la via principal. Els girs a esquerra estan regulats amb una senyal de STOP. Al centre de la minirotonda hi ha una columna d'enllumenat.

Al marge esquerra ens trobem un camp de cultiu el qual es troba a una cota inferior a la de carretera i l'accés al carrer del Pla de l'Alzina.



Imatge 1. Intersecció actual

La carretera C-1413b té un traçat rectilini amb una secció d'uns 7,40 metres formada per un carril per sentit i un voral al marge esquerre format per una cuneta transitable de formigó d'un metre. En aquest tram la pendent longitudinal es d'un 6% aproximadament i té una velocitat limitada a 40km/h. Ens trobem un pas de vianants que creua la carretera en el PK 17+100.

Al marge esquerra ens trobem un camp de cultiu el qual es troba a una cota inferior a la de carretera i l'accés al carrer del Pla de l'Alzina.

Segons informa l'Ajuntament, en relació al trànsit, es té constància de 5 accidents d'idèntiques característiques amb víctimes (1 mort i 1 greu) a l'altura de la cruïlla del c. De Fortià i Solà (PK 17+100) des de l'any 2.014.

Tots els accidents són de similars característiques i amb la mateixa seqüència:

1. La bicicleta circula per la C-1413b en sentit Els Hostalets de Balenyà.
2. El turisme circula per la C-1413b en sentit Sant Feliu de Codines.
3. A la cruïlla amb el c. Fortià i Solà, el turisme realitza un gir a l'esquerra per accedir al nucli urbà de Centelles sense respectar la prioritat de pas de vehicle que circula per l'altre carril en sentit contrari (en aquest cas, la bicicleta).

Atesa la causa dels accidents (no respectar la prioritat de pas), es considera que cal modificar la regulació de la cruïlla amb e carrer Fortià Solà de tal manera que hi hagi un canvi de prioritats dels diferents moviments de la cruïlla.

A més, la situació s'agreuja per dos casos concrets en la disposició actual de la via:

- Actualment, els veïns dels barris de Sant Ferran, Can Manel i Can Manescal, ubicats en un nucli residencial al marge esquerre de la carretera estan obligats a transitar a peu pel voral fins arribar al pas de vianants més pròxim, situar a uns 100 metres.

Document signat electrònicament. Firmes vàlides. És còpia autèntica de l'original electrònic.
Codi Segur de Verificació (CSV): 21644873f7c425b10b91 Adreça de validació: https://seuelectronica.diba.cat



Imatge 2. Itinerari vianants marge esquerre

- Al marge dret, al final de l'Avinguda de la Font del Marçó i el carrer Torres i Bages trobem un conjunt d'edificis d'ús industrial i logístic amb certa assiduïtat de vehicles pesats que accedeixen per la intersecció actual. Aquests vehicles tenen opció de realitzar la sortida per un vial en rampa que connecta amb la carretera en el PK 16+850 evitant així la utilització de la minirotonda actual.



Imatge 3. Sortida des del polígon a la carretera C-1413b

Document signat electrònicament. Firmes vàlides. És còpia autèntica de l'original electrònic.
Codi Segur de Verificació (CSV): 21644873f7c425b10b91 Adreça de validació: https://seuelectronica.diba.cat

ANNEX NÚM. 05. TOPOGRAFIA

Document signat electrònicament. Firmes vàlides. És còpia autèntica de l'original electrònic.
Codi Segur de Verificació (CSV): 21644873f7c425b10b91 Adreça de validació: https://seuelectronica.diba.cat

Document signat electrònicament. Firmes vàlides. És còpia autèntica de l'original electrònic.
Codi Segur de Verificació (CSV): 21644873f7c425b10b91 Adreça de validació: https://seuelectronica.diba.cat

ÍNDEX

ANNEX NÚM. 05. TOPOGRAFIA

1. INTRODUCCIÓ

APÈNDIX 01. INFORME TOPOGRÀFIC

APÈNDIX 02. PLÀNOL TOPOGRÀFIC

Document signat electrònicament. Firmes vàlides. És còpia autèntica de l'original electrònic.

Codi Segur de Verificació (CSV): 21644873f7c425b10b91 Adreça de validació: https://seuelectronica.diba.cat

Document signat electrònicament. Firmes vàlides. És còpia autèntica de l’original electrònic.
Codi Segur de Verificació (CSV): 21644873f7c425b10b91 Adreça de validació: https://seuelectronica.diba.cat

1. INTRODUCCIÓ

Per a la redacció del present projecte executiu la Diputació de Barcelona encarrega a la empresa GTC S.L.P. els treballs d'aixecament topogràfic de l'àmbit del projecte al PK 17+100 de la carretera C-1413b i el seu entorn al municipi de Centelles, amb una superfície aproximada de 15.900 m².

A continuació s'adjunta l'informe i plànols topogràfics realitzats *ad hoc*.

Document signat electrònicament. Firmes vàlides. És còpia autèntica de l'original electrònic.

Codi Segur de Verificació (CSV): 21644873f7c425b10b91 Adreça de validació: https://seuelectronica.diba.cat

APÈNDIX 01. INFORME TOPOGRÀFIC

Document signat electrònicament. Firmes vàlides. És còpia autèntica de l'original electrònic.
Codi Segur de Verificació (CSV): 21644873f7c425b10b91 Adreça de validació: https://seuelectronica.diba.cat

Diputació Barcelona

OFICINA TÈCNICA DE MOBILITAT I SEGURETAT VIÀRIA LOCAL



AIXECAMENT TOPOGRÀFIC PEL PROJECTE DE LA NOVA ROTONDA AL PK 17+100 DE LA CARRETERA C-1413B T.M. DE CENTELLES
CODI: 8778PC01

Caldes de Montbui
Febrer 2023

GTC
TOPOGRAFIA I DRONS
info@topografia.cat TOPOGRAFIA.CAT

Document signat electrònicament. Firmes vàlides. És còpia autèntica de l'original electrònic.
Codi Segur de Verificació (CSV): 21644873f7c425b10b91 Adreça de validació: https://seuelectronica.diba.cat

INDEX

1. **Objectius i emplaçament**
2. **Aparells de mesura**
3. **Treballs de camp**
4. **Treballs de gabinet. Càlcul de coordenades i dibuix de l'aixecament taquimètric**

ANNEXOS

Annex núm 1. Fitxes de les bases de replanteig
Annex núm 2. Coordenades dels punts de l'aixecament
Annex núm 3. Certificat de calibatge
Annex núm 4. Llistat de capes Autocad
Annex núm 5. Plànol resultant dels treballs de topografia

1. Objectius i emplaçament.

L'objectiu del present informe és la descripció detallada de l'execució dels treballs de topografia realitzats a la zona que s'esmenta, així com dels resultats obtinguts. La zona de treball està situada al PK 17+100 de la carretera C-1413b i el seu entorn al municipi de Centelles, amb una superfície aproximada de 15.900 m².

2. Aparells de mesura.

Per la realització dels treballs de camp s'ha utilitzat dos equips:

GPS:

a) 1 receptor GNSS **Trimble R2**.
b) Controladora **Trimble TSC3**.
c) Bastó de fibra de carboni

Les precisions de l'aparell utilitzat són les següents:
Precisió Horitzontal: 0.010 m
Precisió Vertical: 0.020 m

Estació Total:

a) Estació total **Trimble S7**.
b) Controladora **Trimble TSC3**.
c) Bastó telescòpic de dos trams amb prisma de refracci**ó**
d) Trípode de fusta
e) Cinta mètrica de 5m per altres mesures menors.

Les desviacions de l'aparell son:

Desviació estàndar mesura de distancies: ± 1 mm
Desviació estàndar mesura angulars: ± 3" (mgon)

Document signat electrònicament. Firmes vàlides. És còpia autèntica de l'original electrònic.
Codi Segur de Verificació (CSV): 21644873f7c425b10b91 Adreça de validació: https://seuelectronica.diba.cat

3. Treballs de camp.

Els treballs de camp comencen amb el reconeixement i inspecció del terreny per part d'un tècnic especialista de l'empresa. Posteriorment s'iniciaran les feines de presa de dades.

S'ha iniciat el treball amb la implantació d'una base de referència, de la qual s'ha obtingut posicionament mitjançant connexió GPRS a VRS (Estacions de Referència Virtuals) de l'Institut Cartogràfic de Catalunya, obtenint així coordenades projectades UTM (Sistema de referència ETRS89 FUS 31N) i cota ortomètrica (relacionada al nivell mig del mar a Alacant). Amb la configuració corresponent de la base es procedeix a la lectura en RTK amb el receptor mòbil per l'implantació de diverses bases de replanteig per la radiació de punts mitjançant taquimetria convencional.

Les coordenades d'aquestes bases de replanteig són les següents:

Id. Base	Coord. X	Coord. Y	Elevació H	Anamorfosi K
V-01	434844.394	4627480.160	545.188	0.99965224
V-02	434853.722	4627552.168	538.873	0.99965222
V-03	434858.402	4627452.646	545.967	0.99965222
V-04	434837.023	4627508.875	544.302	0.99965225
V-05	434865.815	4627383.999	548.644	0.99965220
V-06	434831.099	4627598.533	541.984	0.99965226
V-07	434838.145	4627395.766	551.069	0.99965225

Es presenten les ressenyes de les bases a l '*Annex núm. 1.*

L'aixecament s'ha basat en la presa de punts de camp per poder definir la planimetria i l'altimetria de la zona, i a la vegada s'han pres tots aquells elements per situar aquesta dins l'entorn on es troba.

4. Treballs de gabinet. Càlcul de coordenades i dibuix de l'aixecament taquimètric.

Els treballs de gabinet tenen com a objecte el realitzar el dibuix de l'aixecament topogràfic, a partir de les coordenades dels punts, i és composat per:

a) Volcat de les dades de camp recollides amb el receptor GNSS.
b) Edició, manipulació i depurat de les dades de camp recollides.
c) Càlcul de coordenades dels punts obtinguts amb l'estació total i obtenció dels punts a un editor CAD (Autocad 2015).
   Es presenten les coordenades dels punts a l'*Annex núm. 2*.
d) Dibuix de la planimetria de l'aixecament dins l'editor CAD en tres dimensions.
e) Obtenció del model digital del terreny i corbat del plànol, utilitzant el programa "TCP Modelo digital del Terreno" (versió 7.5).

S'obté l'aixecament topogràfic a escala 1:250 del tram de la carretera C-1413b i dels carrers adjacents objectes de l'estudi. S'han situat tots els serveis trobats (electricitat, telecomunicacions, enllumenat, elements del clavagueram, murs, parterres, etc...), així com tota la senyalització horitzontal i vertical.
Els treballs han estat realitzats per un Enginyer Tècnic en Topografia.

Caldes de Montbui, 13 de febrer de 2023

G.T.C., S.L.P.

Jordi Lopez Fernandez
Enginyer Tècnic en Topografia
col·legiat núm. 6771

Document signat electrònicament. Firmes vàlides. És còpia autèntica de l'original electrònic.
Codi Segur de Verificació (CSV): 21644873f7c425b10b91 Adreça de validació: https://seuelectronica.diba.cat

Annex 1. Fitxes de les bases de replanteig

GTC TOPOGRAFIA I DRONS

FITXA BASE REPLANTEIG

Projecte: AIXECAMENT TOPOGRÀFIC PEL PROJECTE DE LA NOVA ROTONDA AL PK 17+100 DE LA CARRETERA C-1413B T.M. DE CENTELLES

INFORMACIO GENERAL		COORDENADES ESTACIÓ			
Nom Base:	V-01	**Sistema de referència:**			ETRS89
Municipi:	Centelles	**Projecció:**	UTM FUS 31		HEMISFERI N
Província:	Barcelona	**X:**	434844.394 m	**σ:**	0.002 m
Comarca:	Osona	**Y:**	4627480.160 m	**σ:**	0.001 m
Data de realització:	24-01-2023	**H:**	545.188 m	**σ:**	0.002 m
Aparell:	Receptor GNSS Trimble R2 Estació Total Trimble S7	**Factor Escala (K):**	0.99965224		

FOTOGRAFIA



CROQUIS - EMPLAÇAMENT



GTC TOPOGRAFIA I DRONS

FITXA BASE REPLANTEIG


Projecte: AIXECAMENT TOPOGRÀFIC PEL PROJECTE DE LA NOVA ROTONDA AL PK 17+100 DE LA CARRETERA C-1413B T.M. DE CENTELLES

INFORMACIO GENERAL		COORDENADES ESTACIÓ			
Nom Base:	V-02	**Sistema de referència:**			ETRS89
Municipi:	Centelles	**Projecció:**	UTM FUS 31		HEMISFERI N
Província:	Barcelona	**X:**	434853.722 m	**σ:**	0.002 m
Comarca:	Osona	**Y:**	4627552.168 m	**σ:**	0.003 m
Data de realització:	24-01-2023	**H:**	538.873 m	**σ:**	0.003 m
Aparell:	Estació Total Trimble S7	**Factor Escala (K):**	0.99965222		

FOTOGRAFIA



CROQUIS - EMPLAÇAMENT

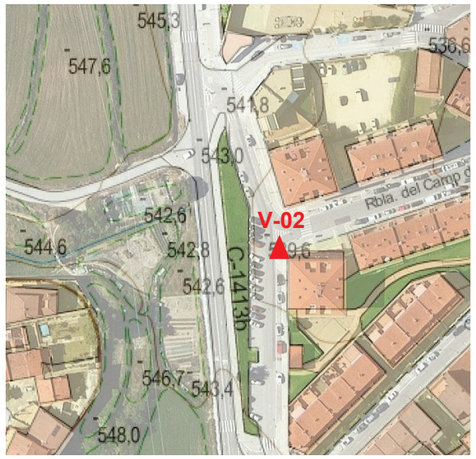

Document signat electrònicament. Firmes vàlides. És còpia autèntica de l'original electrònic.
Codi Segur de Verificació (CSV): 21644873f7c425b10b91 Adreça de validació: https://seuelectronica.diba.cat

GTC TOPOGRAFIA I DRONS

FITXA BASE REPLANTEIG

Projecte: AIXECAMENT TOPOGRÀFIC PEL PROJECTE DE LA NOVA ROTONDA AL PK 17+100 DE LA CARRETERA C-1413B T.M. DE CENTELLES

INFORMACIO GENERAL		COORDENADES ESTACIÓ			
Nom Base:	V-03	**Sistema de referència:**			ETRS89
Municipi:	Centelles	**Projecció:**	UTM FUS 31		HEMISFERI N
Província:	Barcelona	**X:**	434858.402 m	**σ:**	0.002 m
Comarca:	Osona	**Y:**	4627452.646 m	**σ:**	0.002 m
Data de realització:	24-01-2023	**H:**	545.967 m	**σ:**	0.002 m
Aparell:	Receptor GNSS Trimble R2 Estació Total Trimble S7	**Factor Escala (K):** 0.99965222			

FOTOGRAFIA



CROQUIS - EMPLAÇAMENT



GTC TOPOGRAFIA I DRONS

FITXA BASE REPLANTEIG

Projecte: AIXECAMENT TOPOGRÀFIC PEL PROJECTE DE LA NOVA ROTONDA AL PK 17+100 DE LA CARRETERA C-1413B T.M. DE CENTELLES

INFORMACIO GENERAL		COORDENADES ESTACIÓ			
Nom Base:	V-04	**Sistema de referència:**			ETRS89
Municipi:	Centelles	**Projecció:**	UTM FUS 31		HEMISFERI N
Província:	Barcelona	**X:**	434837.023 m	**σ:**	0.002 m
Comarca:	Osona	**Y:**	4627508.875 m	**σ:**	0.002 m
Data de realització:	25-01-2023	**H:**	544.302 m	**σ:**	0.002 m
Aparell:	Receptor GNSS Trimble R2 Estació Total Trimble S7	**Factor Escala (K):** 0.99965225			

FOTOGRAFIA



CROQUIS - EMPLAÇAMENT



Document signat electrònicament. Firmes vàlides. És còpia autèntica de l'original electrònic.
Codi Segur de Verificació (CSV): 21644873f7c425b10b91 Adreça de validació: https://seuelectronica.diba.cat

GTC TOPOGRAFIA I DRONS

FITXA BASE REPLANTEIG


Projecte: AIXECAMENT TOPOGRÀFIC PEL PROJECTE DE LA NOVA ROTONDA AL PK 17+100 DE LA CARRETERA C-1413B T.M. DE CENTELLES

INFORMACIO GENERAL		COORDENADES ESTACIÓ			
Nom Base:	V-05	**Sistema de referència:**			ETRS89
Municipi:	Centelles	**Projecció:**	UTM FUS 31		HEMISFERI N
Província:	Barcelona	**X:**	434865.815 m	**σ:**	0.003 m
Comarca:	Osona	**Y:**	4627383.999 m	**σ:**	0.002 m
Data de realització:	24-01-2023	**H:**	548.644 m	**σ:**	0.004 m
Aparell:	Estació Total Trimble S7	**Factor Escala (K):** 0.99965220			

FOTOGRAFIA



CROQUIS - EMPLAÇAMENT

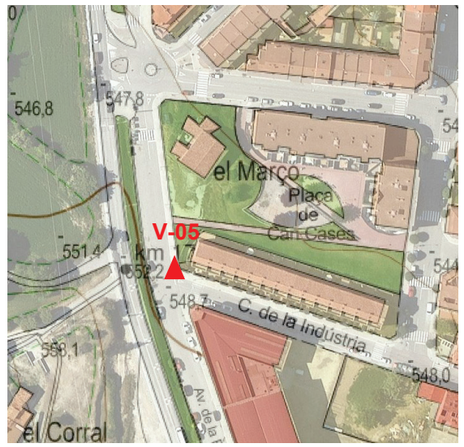

GTC TOPOGRAFIA I DRONS

FITXA BASE REPLANTEIG


Projecte: AIXECAMENT TOPOGRÀFIC PEL PROJECTE DE LA NOVA ROTONDA AL PK 17+100 DE LA CARRETERA C-1413B T.M. DE CENTELLES

INFORMACIO GENERAL		COORDENADES ESTACIÓ			
Nom Base:	V-06	**Sistema de referència:**			ETRS89
Municipi:	Centelles	**Projecció:**	UTM FUS 31		HEMISFERI N
Província:	Barcelona	**X:**	434831.099 m	**σ:**	0.003 m
Comarca:	Osona	**Y:**	4627598.533 m	**σ:**	0.003 m
Data de realització:	25-01-2023	**H:**	541.984 m	**σ:**	0.002 m
Aparell:	Receptor GNSS Trimble R2 Estació Total Trimble S7	**Factor Escala (K):** 0.99965226			

FOTOGRAFIA



CROQUIS - EMPLAÇAMENT

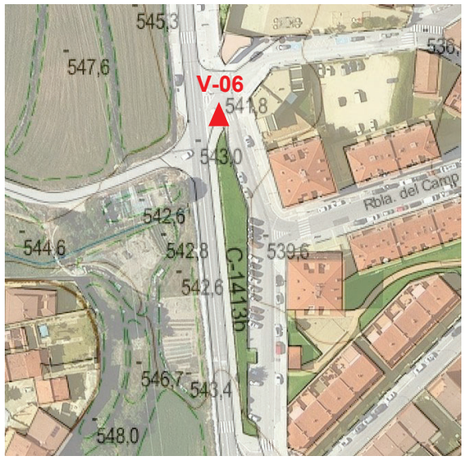

Document signat electrònicament. Firmes vàlides. És còpia autèntica de l'original electrònic.
Codi Segur de Verificació (CSV): 21644873f7c425b10b91 Adreça de validació: https://seuelectronica.diba.cat

ICGC
Institut Cartogràfic i Geològic de Catalunya

FITXA DE SENYAL GEODÈSIC

Informació general

Codi ICC:	290106015
Província:	Barcelona
Comarca:	Osona
Municipi:	Centelles
Full MTN50 (SQ/CCFF):	0364 / 37-14
Full MTN5 (CCFF):	290-106
Data de construcció:	18/02/2016
Data d'última revisió:	29/09/2016
Xarxa:	XU

Descripció:

Clau d'acer inoxidable amb la cabota formada per un tronc de piràmide de 4 centímetres de diàmetre superior i 3 centímetres de diàmetre inferior, situat sobre un mur.

Coordenades

Sistema de referència: ETRS89/00


Projecció:	UTM Fus 31	Hemisferi	N
X Projectada (X):	434834.331 m	σ:	0.030 m
Y Projectada (Y):	4627597.744 m	σ:	0.030 m
Factor d'escala (K):	0.99965225		
Convergència quadrícula (α):	0º -31' 22.09432"		
Longitud (λ):	2º 12' 56.25502" E	σ:	0.00130 "
Latitud (φ):	41º 47' 51.23210" N	σ:	0.00097 "
Cota ortomètrica (H):	541.795 m	σ:	0.070 m
Model de geoide:	EGM08D595	N:	50.292 m
Cota el·lipsoïdal (h):	592.087 m	σ:	0.050 m
Referència de les cotes:	CSG		
Altura del pilar geodèsic:	N/A		
Té coordenades en ED50 (icc20060):	No		

Fotografia




Versió de la fitxa: 20180.180717

Mapa de la zona

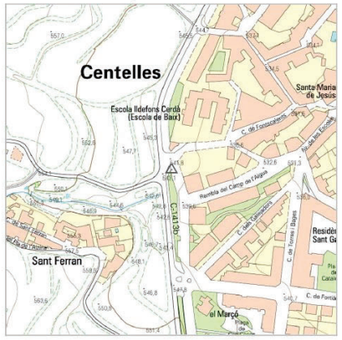

Accés / Croquis de la zona

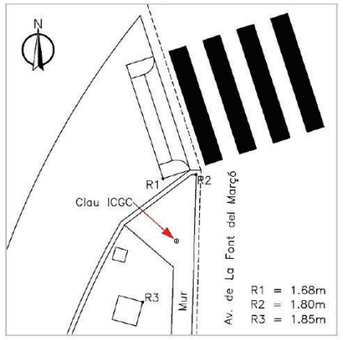

Ubicació del vèrtex

Situat al costat oest de l'avinguda de la Font del Marsó al costat del pas de vianants a l'encreuament amb l'avinguda de les Escoles i la carretera C-1413b.

Annex núm 2. Coordenades dels punts de l'aixecament

PUNT	X	Y	H
1	434856.958	4627555.961	538.453
2	434856.946	4627555.991	538.321
3	434854.998	4627555.182	538.447
4	434845.506	4627409.123	549.896
5	434845.632	4627409.616	549.859
6	434855.085	4627554.988	538.443
7	434845.743	4627408.636	549.920
8	434855.132	4627554.973	538.584
9	434853.553	4627553.562	538.761
10	434846.633	4627402.077	550.423
11	434853.512	4627553.606	538.624
12	434846.554	4627401.043	550.506
13	434847.420	4627394.996	550.977
14	434853.362	4627553.729	538.636
15	434847.828	4627393.934	551.039
16	434852.070	4627551.446	538.815
17	434852.248	4627551.368	538.807
18	434847.955	4627393.056	551.123
19	434852.303	4627551.359	538.934
20	434847.779	4627392.572	551.161
21	434851.862	4627549.332	539.118
22	434851.826	4627549.339	538.987
23	434849.053	4627387.013	551.540
24	434848.789	4627386.917	551.553
25	434851.622	4627549.348	538.996
26	434851.576	4627548.620	539.051
27	434850.157	4627380.963	551.836
28	434850.345	4627381.058	551.819
29	434851.777	4627548.622	539.064
30	434851.740	4627548.140	539.099
31	434851.595	4627376.117	551.997
32	434851.499	4627375.712	551.994
33	434851.782	4627548.323	539.091
34	434852.457	4627372.084	552.104
35	434851.820	4627548.314	539.210
36	434851.863	4627547.750	539.129
37	434852.643	4627372.174	552.094
38	434854.304	4627366.272	552.247
39	434851.675	4627547.655	539.137
40	434854.004	4627366.536	552.239
41	434851.905	4627547.769	539.260
42	434855.384	4627361.714	552.355
43	434852.362	4627546.821	539.322
44	434855.593	4627361.850	552.351
45	434852.326	4627546.786	539.195
46	434857.317	4627355.970	552.481
47	434852.166	4627546.658	539.198
48	434857.113	4627355.908	552.480
49	434852.895	4627545.847	539.242
50	434858.635	4627350.915	552.583
51	434853.028	4627546.001	539.241
52	434858.847	4627351.080	552.576
53	434853.057	4627546.030	539.366
54	434854.051	4627545.582	539.358
55	434854.003	4627545.532	539.250
56	434855.344	4627349.545	552.629
57	434852.122	4627348.770	552.554
58	434853.847	4627545.384	539.254
59	434853.810	4627540.663	539.520
60	434850.092	4627355.141	552.466
61	434854.016	4627540.630	539.522
62	434853.187	4627356.058	552.518
63	434851.085	4627362.665	552.402
64	434854.068	4627540.638	539.651
65	434854.105	4627534.592	540.030
66	434847.761	4627362.423	552.325
67	434854.054	4627534.577	539.907
68	434845.841	4627368.488	552.211
69	434849.259	4627368.900	552.280
70	434853.846	4627534.626	539.908
71	434853.852	4627529.393	540.267
72	434847.968	4627373.642	552.147
73	434847.627	4627375.063	552.105
74	434854.057	4627529.504	540.242
75	434854.104	4627529.511	540.369
76	434844.390	4627373.407	552.127
77	434842.945	4627378.975	551.977
78	434851.776	4627547.369	539.164
79	434851.976	4627546.961	539.178
80	434846.460	4627379.944	551.937
81	434851.785	4627543.219	539.370
82	434845.265	4627385.470	551.697
83	434851.985	4627543.229	539.362
84	434841.685	4627384.611	551.695
85	434840.694	4627390.280	551.361
86	434851.989	4627537.774	539.697
87	434851.796	4627537.786	539.691
88	434844.232	4627391.243	551.344
89	434843.823	4627393.899	551.143
90	434851.806	4627532.767	540.039
91	434852.008	4627532.737	540.034
92	434852.009	4627528.732	540.307
93	434840.147	4627394.088	551.130
94	434851.817	4627528.734	540.303
95	434852.061	4627526.322	540.489
96	434851.820	4627525.971	540.520
97	434851.826	4627523.315	540.781
98	434852.022	4627523.304	540.773
99	434854.471	4627525.295	540.726
100	434854.109	4627524.439	540.804
101	434854.051	4627524.443	540.672
102	434853.835	4627524.384	540.692
103	434853.877	4627518.367	541.247
104	434854.081	4627518.359	541.246
105	434833.123	4627439.090	547.819
106	434854.130	4627518.352	541.379
107	434852.039	4627518.106	541.245
108	434833.729	4627432.145	548.290
109	434834.246	4627425.344	548.713
110	434851.842	4627518.105	541.241
111	434834.710	4627420.140	549.214
112	434851.853	4627512.902	541.744
113	434852.051	4627512.896	541.739
114	434835.237	4627413.717	549.707
115	434835.511	4627408.059	550.126
116	434853.887	4627511.915	541.858
117	434835.866	4627405.057	550.275
118	434854.085	4627511.908	541.866
119	434835.474	4627402.671	550.473
120	434836.185	4627400.283	550.648
121	434854.137	4627511.895	541.994
122	434836.181	4627397.351	551.098
123	434853.125	4627512.147	541.836
124	434853.146	4627517.425	541.335
125	434837.159	4627396.271	551.168
126	434837.879	4627395.745	551.057
127	434836.582	4627396.013	550.766
128	434854.164	4627506.273	542.522
129	434854.123	4627506.222	542.388
130	434835.440	4627397.356	550.403
131	434853.898	4627506.279	542.391
132	434834.627	4627400.674	550.075
133	434851.863	4627509.245	542.056
134	434833.909	4627405.814	549.506
135	434833.951	4627411.976	549.200
136	434852.115	4627508.889	542.117
137	434833.912	4627413.694	549.027
138	434851.814	4627506.302	542.378
139	434851.738	4627500.675	542.912
140	434832.275	4627403.170	549.431
141	434851.938	4627500.661	542.914
142	434832.316	4627398.337	549.797
143	434853.928	4627500.284	542.933
144	434833.662	4627398.520	550.330
145	434854.144	4627500.183	542.951
146	434828.947	4627392.980	549.875
147	434854.191	4627500.208	543.084
148	434824.104	4627391.888	549.926
149	434854.560	4627496.503	543.446
150	434819.751	4627390.546	550.142
151	434854.214	4627491.056	543.954
152	434815.581	4627390.102	550.205
153	434812.394	4627389.422	550.359
154	434854.175	4627491.088	543.815
155	434817.051	4627389.099	550.766
156	434853.969	4627491.242	543.799
157	434822.369	4627388.892	551.213
158	434853.049	4627490.830	543.856
159	434827.636	4627389.482	551.436
160	434852.543	4627490.491	543.896
161	434831.443	4627390.959	551.276
162	434853.055	4627490.602	543.874
163	434833.129	4627395.042	550.798
164	434853.089	4627490.559	544.013
165	434852.663	4627490.272	544.037
166	434837.550	4627395.202	550.995
167	434852.645	4627490.300	543.901
168	434836.645	4627394.651	551.092
169	434852.062	4627489.448	543.967
170	434836.496	4627394.190	551.111
171	434852.105	4627489.448	544.105
172	434836.489	4627394.853	550.774
173	434835.228	4627396.794	550.560
174	434851.926	4627488.932	544.146
175	434851.885	4627488.932	544.014
176	434837.995	4627393.532	551.218
177	434851.846	4627489.176	543.989
178	434837.389	4627392.918	551.303
179	434833.621	4627390.247	551.395
180	434852.142	4627490.009	543.927
181	434832.966	4627390.807	551.474
182	434851.848	4627489.526	543.955
183	434829.492	4627387.716	551.521
184	434851.771	4627489.543	543.954
185	434826.701	4627388.096	551.596
186	434851.571	4627489.546	543.951
187	434822.039	4627387.590	551.455
188	434851.886	4627488.747	544.024
189	434851.686	4627488.745	544.019
190	434820.000	4627387.009	551.293
191	434820.417	4627383.296	551.706
192	434851.695	4627484.333	544.439
193	434851.902	4627484.359	544.446
194	434817.298	4627381.869	551.881
195	434851.939	4627484.375	544.582

Document signat electrònicament. Firmes vàlides. És còpia autèntica de l'original electrònic.
Codi Segur de Verificació (CSV): 21644873f7c425b10b91 Adreça de validació: https://seuelectronica.diba.cat

196	434818.470	4627378.489	552.114
197	434818.549	4627378.288	552.157
198	434852.504	4627484.048	544.618
199	434824.040	4627379.894	552.106
200	434853.078	4627484.135	544.624
201	434853.389	4627481.614	544.882
202	434824.492	4627380.380	552.019
203	434829.141	4627382.045	551.901
204	434852.787	4627481.529	544.876
205	434852.321	4627481.061	544.921
206	434828.451	4627381.150	551.999
207	434852.295	4627481.074	544.787
208	434830.994	4627381.535	551.938
209	434833.790	4627383.430	551.767
210	434852.065	4627481.147	544.768
211	434833.329	4627383.933	551.724
212	434852.189	4627480.511	544.830
213	434852.401	4627480.548	544.832
214	434837.391	4627385.878	551.620
215	434852.420	4627480.616	544.966
216	434838.993	4627386.265	551.584
217	434853.206	4627478.720	545.103
218	434838.937	4627386.800	551.559
219	434853.181	4627478.695	544.971
220	434853.130	4627478.284	544.995
221	434839.229	4627386.883	551.554
222	434853.224	4627478.083	545.000
223	434838.622	4627390.161	551.410
224	434853.331	4627477.920	545.012
225	434833.170	4627386.948	551.610
226	434853.401	4627478.211	545.004
227	434853.446	4627478.210	545.149
228	434827.192	4627384.414	551.756
229	434854.911	4627476.177	545.284
230	434823.322	4627385.980	551.636
231	434854.899	4627476.140	545.140
232	434821.411	4627382.944	551.804
233	434818.431	4627380.291	551.994
234	434854.883	4627475.830	545.162
235	434836.286	4627384.597	551.687
236	434855.140	4627475.528	545.174
237	434838.808	4627385.466	551.659
238	434855.256	4627475.719	545.182
239	434855.227	4627475.783	545.313
240	434839.215	4627386.011	551.615
241	434839.805	4627386.150	551.622
242	434856.384	4627474.754	545.333
243	434839.626	4627386.909	551.551
244	434856.372	4627474.720	545.199
245	434839.036	4627386.770	551.559
246	434856.206	4627474.598	545.189
247	434839.463	4627386.393	551.409
248	434857.166	4627473.886	545.186
249	434840.515	4627383.244	551.789
250	434857.248	4627474.097	545.200
251	434840.694	4627382.485	551.803
252	434857.264	4627474.122	545.335
253	434840.104	4627382.346	551.802
254	434859.062	4627473.159	545.258
255	434859.024	4627473.143	545.125
256	434840.140	4627381.580	551.937
257	434858.963	4627472.936	545.114
258	434840.366	4627382.348	551.822
259	434860.846	4627472.152	545.016
260	434840.781	4627382.451	551.814
261	434860.897	4627472.354	545.022
262	434840.360	4627381.552	551.962
263	434860.917	4627472.367	545.161
264	434862.868	4627471.814	545.025
265	434840.136	4627381.543	551.933
266	434838.040	4627379.332	552.286
267	434862.839	4627471.781	544.887
268	434834.517	4627376.903	552.938
269	434862.790	4627471.580	544.889
270	434830.571	4627374.167	553.679
271	434864.375	4627471.500	544.754
272	434864.359	4627471.712	544.761
273	434827.932	4627372.346	554.163
274	434864.363	4627471.754	544.896
275	434827.588	4627372.760	554.029
276	434865.828	4627472.083	544.758
277	434827.248	4627373.160	554.132
278	434831.154	4627375.940	553.479
279	434865.863	4627472.064	544.615
280	434831.425	4627375.598	553.339
281	434865.912	4627471.865	544.610
282	434834.874	4627377.832	552.618
283	434834.636	4627378.065	552.802
284	434837.247	4627379.647	552.141
285	434864.190	4627472.345	544.903
286	434839.325	4627380.713	552.025
287	434840.117	4627381.588	551.943
288	434864.472	4627472.333	544.884
289	434863.220	4627472.273	544.993
290	434837.124	4627382.894	552.417
291	434863.574	4627472.258	544.969
292	434835.375	4627381.672	552.917
293	434861.752	4627473.643	545.115
294	434859.032	4627475.598	545.311
295	434834.871	4627380.242	553.241
296	434863.365	4627474.103	544.952
297	434832.276	4627378.716	553.433
298	434830.393	4627379.638	553.290
299	434858.522	4627476.262	545.358
300	434827.405	4627378.885	553.543
301	434856.897	4627477.686	545.340
302	434821.352	4627377.695	553.712
303	434825.374	4627373.735	553.858
304	434856.204	4627479.715	545.145
305	434856.180	4627484.029	544.743
306	434826.792	4627374.293	553.809
307	434856.175	4627485.290	544.618
308	434828.677	4627374.337	553.857
309	434825.639	4627372.832	554.447
310	434856.442	4627484.619	544.763
311	434856.157	4627489.574	544.196
312	434831.598	4627377.197	553.548
313	434856.193	4627496.641	543.512
314	434834.157	4627378.835	553.163
315	434832.373	4627380.690	552.690
316	434856.293	4627496.740	543.430
317	434837.177	4627381.753	552.574
318	434856.322	4627500.725	543.083
319	434837.443	4627376.127	552.615
320	434856.219	4627500.723	543.124
321	434854.807	4627505.661	542.573
322	434832.367	4627373.249	553.522
323	434856.269	4627507.920	542.387
324	434856.369	4627507.919	542.372
325	434827.884	4627368.050	554.539
326	434828.135	4627367.751	554.272
327	434828.521	4627367.535	554.286
328	434859.302	4627507.849	542.251
329	434832.755	4627370.201	553.439
330	434832.612	4627370.540	553.406
331	434859.399	4627509.888	542.195
332	434856.299	4627507.920	542.371
333	434832.506	4627370.855	553.659
334	434856.326	4627509.905	542.222
335	434836.180	4627373.010	552.965
336	434836.369	4627372.709	552.697
337	434856.326	4627510.487	542.186
338	434856.327	4627512.107	542.035
339	434836.346	4627372.302	552.834
340	434856.328	4627513.398	541.913
341	434838.287	4627372.994	552.607
342	434856.329	4627514.700	541.784
343	434838.048	4627373.409	552.296
344	434856.330	4627516.207	541.635
345	434837.856	4627373.733	552.624
346	434838.360	4627373.592	552.613
347	434856.335	4627517.818	541.461
348	434838.674	4627372.870	552.544
349	434856.336	4627518.304	541.410
350	434838.016	4627372.814	552.537
351	434856.316	4627522.651	541.017
352	434840.632	4627372.235	552.420
353	434841.145	4627372.350	552.264
354	434856.291	4627528.351	540.493
355	434842.366	4627372.451	552.194
356	434842.366	4627372.527	552.179
357	434856.262	4627528.351	540.494
358	434856.260	4627531.255	540.266
359	434841.918	4627374.436	552.213
360	434856.275	4627531.305	540.265
361	434841.517	4627374.529	552.245
362	434856.275	4627532.547	540.188
363	434841.281	4627375.001	552.262
364	434841.618	4627375.648	552.158
365	434856.515	4627535.136	540.340
366	434856.270	4627536.917	539.902
367	434841.191	4627377.700	552.143
368	434856.270	4627538.200	539.825
369	434856.268	4627540.690	539.683
370	434856.481	4627539.418	540.000
371	434828.237	4627370.419	554.317
372	434841.106	4627371.664	552.464
373	434856.268	4627541.962	539.600
374	434856.265	4627544.417	539.433
375	434841.281	4627371.117	552.475
376	434856.466	4627543.175	539.787
377	434828.814	4627365.649	556.992
378	434856.264	4627545.717	539.409
379	434828.883	4627365.157	557.075
380	434856.259	4627548.908	539.239
381	434832.304	4627368.027	556.860
382	434834.524	4627368.492	557.046
383	434856.432	4627547.751	539.570
384	434836.028	4627369.325	556.922
385	434856.254	4627550.081	539.097
386	434836.441	4627369.412	556.927
387	434836.637	4627369.958	556.798
388	434855.980	4627547.379	539.291
389	434837.164	4627369.588	556.902
390	434855.978	4627545.752	539.365
391	434838.446	4627363.968	556.844
392	434852.576	4627549.529	539.107
393	434840.716	4627357.786	556.602
394	434852.452	4627550.663	538.999
395	434839.362	4627354.168	556.828
396	434851.221	4627556.247	538.850
397	434833.044	4627360.889	557.052
398	434851.051	4627558.418	538.877
399	434834.694	4627365.889	557.000

400	434827.756	4627361.953	557.149
401	434850.861	4627560.894	538.939
402	434843.279	4627372.483	552.109
403	434852.729	4627560.243	538.765
404	434854.751	4627559.920	538.594
405	434843.234	4627372.259	552.187
406	434843.559	4627372.005	552.204
407	434843.821	4627372.095	552.117
408	434857.232	4627560.140	538.349
409	434844.936	4627368.155	552.114
410	434857.272	4627558.797	538.342
411	434844.702	4627368.088	552.267
412	434857.461	4627559.835	538.338
413	434846.584	4627361.679	552.369
414	434854.824	4627558.618	538.543
415	434852.575	4627557.220	538.710
416	434846.846	4627361.758	552.240
417	434849.232	4627354.245	552.382
418	434848.981	4627354.184	552.513
419	434848.237	4627557.377	539.112
420	434846.172	4627559.032	539.290
421	434850.847	4627348.385	552.583
422	434841.829	4627565.969	539.310
423	434851.119	4627348.465	552.442
424	434844.078	4627564.903	539.310
425	434851.900	4627348.765	552.570
426	434851.990	4627348.715	552.573
427	434845.897	4627564.109	539.314
428	434849.925	4627355.026	552.477
429	434846.036	4627564.572	539.299
430	434849.746	4627355.268	552.481
431	434844.298	4627567.838	539.343
432	434846.922	4627364.276	552.270
433	434841.798	4627567.179	539.340
434	434845.593	4627368.350	552.209
435	434840.578	4627572.010	539.597
436	434842.719	4627572.559	539.595
437	434844.419	4627372.256	552.156
438	434839.045	4627576.764	539.893
439	434843.510	4627375.619	552.072
440	434837.509	4627581.473	540.226
441	434842.618	4627375.411	552.070
442	434841.904	4627379.007	551.952
443	434839.811	4627582.097	540.246
444	434842.658	4627378.904	551.968
445	434841.188	4627382.425	551.773
446	434839.248	4627575.956	539.854
447	434840.786	4627571.350	539.572
448	434841.800	4627382.752	551.784
449	434841.745	4627382.698	551.787
450	434841.759	4627568.418	539.398
451	434841.769	4627568.315	539.388
452	434840.612	4627384.998	551.634
453	434841.791	4627565.525	539.276
454	434840.194	4627387.091	551.520
455	434840.870	4627387.235	551.545
456	434842.097	4627565.525	539.276
457	434840.889	4627387.523	551.528
458	434842.098	4627564.961	539.281
459	434839.482	4627390.537	551.310
460	434841.791	4627564.961	539.280
461	434838.957	4627393.812	551.115
462	434841.772	4627562.882	539.320
463	434841.824	4627563.303	539.313
464	434839.910	4627393.618	551.170
465	434838.625	4627395.147	550.970
466	434846.194	4627561.325	539.299
467	434841.491	4627371.562	552.269
468	434846.203	4627558.662	539.295
469	434842.548	4627367.514	552.269
470	434843.634	4627559.806	539.367
471	434841.799	4627560.647	539.366
472	434844.266	4627361.564	552.296
473	434844.338	4627358.018	552.400
474	434841.755	4627559.222	539.395
475	434843.263	4627358.522	553.114
476	434841.817	4627558.045	539.400
477	434841.821	4627555.350	539.361
478	434844.254	4627358.581	552.553
479	434845.557	4627351.839	552.460
480	434846.252	4627553.324	539.307
481	434841.773	4627553.534	539.343
482	434847.098	4627352.229	552.284
483	434841.820	4627552.707	539.330
484	434845.515	4627357.847	552.185
485	434846.462	4627550.572	539.318
486	434844.094	4627355.030	552.471
487	434846.442	4627547.977	539.343
488	434843.119	4627350.946	552.749
489	434841.860	4627550.049	539.319
490	434822.704	4627397.785	549.477
491	434841.786	4627549.764	539.325
492	434815.513	4627396.633	549.671
493	434842.147	4627549.216	539.299
494	434808.629	4627396.768	549.711
495	434842.138	4627548.635	539.311
496	434803.646	4627404.699	549.235
497	434841.841	4627548.640	539.310
498	434798.787	4627412.225	548.698
499	434793.969	4627421.072	548.213
500	434841.850	4627549.221	539.301
501	434790.668	4627428.431	547.893
502	434841.793	4627547.158	539.406
503	434841.836	4627547.384	539.392
504	434787.695	4627435.590	547.756
505	434844.201	4627546.315	539.414
506	434784.078	4627443.504	547.709
507	434781.828	4627449.957	547.551
508	434846.503	4627545.276	539.409
509	434780.649	4627457.041	547.459
510	434841.857	4627544.728	539.497
511	434783.949	4627463.969	547.149
512	434841.857	4627542.124	539.584
513	434841.850	4627539.493	539.704
514	434786.585	4627470.848	546.954
515	434841.834	4627540.350	539.665
516	434790.410	4627476.449	546.850
517	434846.497	4627537.389	539.849
518	434792.741	4627480.929	546.543
519	434846.515	4627540.022	539.692
520	434792.704	4627486.018	546.367
521	434795.182	4627482.926	546.400
522	434841.923	4627536.806	539.842
523	434795.446	4627478.092	546.537
524	434841.864	4627537.292	539.821
525	434793.498	4627471.897	546.864
526	434846.511	4627534.723	540.026
527	434791.921	4627467.897	546.784
528	434846.493	4627532.076	540.207
529	434786.833	4627461.036	547.114
530	434841.898	4627534.177	539.992
531	434841.939	4627531.513	540.156
532	434783.868	4627457.685	547.250
533	434783.873	4627454.908	547.436
534	434841.878	4627530.926	540.195
535	434785.630	4627454.341	546.565
536	434841.941	4627528.876	540.335
537	434786.225	4627447.923	547.472
538	434841.850	4627527.462	540.443
539	434788.425	4627446.287	547.720
540	434846.505	4627526.841	540.597
541	434787.841	4627448.254	546.444
542	434846.596	4627524.157	540.811
543	434789.929	4627449.934	546.100
544	434841.929	4627526.221	540.558
545	434841.939	4627523.595	540.786
546	434792.175	4627446.585	546.594
547	434841.931	4627522.955	540.803
548	434792.859	4627441.721	547.644
549	434798.985	4627437.613	547.526
550	434842.238	4627522.957	540.815
551	434803.910	4627433.962	547.736
552	434842.243	4627522.386	540.863
553	434841.936	4627522.384	540.846
554	434813.200	4627426.247	548.017
555	434846.553	4627521.507	541.048
556	434818.680	4627421.571	548.121
557	434823.795	4627418.437	548.313
558	434846.502	4627518.881	541.298
559	434829.482	4627415.980	548.365
560	434841.948	4627520.948	541.025
561	434841.900	4627519.316	541.187
562	434841.932	4627518.380	541.283
563	434831.586	4627417.438	546.918
564	434841.898	4627516.266	541.537
565	434825.182	4627406.751	549.011
566	434842.510	4627516.261	541.511
567	434821.261	4627402.810	549.110
568	434842.655	4627516.259	541.498
569	434811.228	4627403.569	549.199
570	434844.889	4627516.239	541.539
571	434811.211	4627412.529	548.417
572	434846.611	4627516.218	541.535
573	434818.691	4627416.524	548.274
574	434846.634	4627510.829	542.038
575	434811.477	4627423.187	547.971
576	434846.652	4627507.718	542.366
577	434805.227	4627416.602	548.186
578	434841.969	4627510.609	542.040
579	434796.158	4627425.502	547.917
580	434842.689	4627512.021	541.896
581	434801.199	4627429.562	547.746
582	434842.544	4627512.021	541.893
583	434802.882	4627432.821	547.777
584	434792.834	4627438.104	547.655
585	434844.884	4627512.031	541.952
586	434830.541	4627422.069	546.566
587	434841.996	4627512.018	541.945
588	434841.902	4627512.012	541.939
589	434827.554	4627421.926	546.438
590	434841.925	4627508.908	542.198
591	434842.026	4627507.990	542.258
592	434829.782	4627428.296	546.136
593	434821.030	4627427.190	546.040
594	434846.603	4627505.065	542.608
595	434822.520	4627428.445	545.822
596	434846.618	4627502.445	542.825
597	434842.038	4627505.318	542.452
598	434815.908	4627433.288	545.630
599	434842.025	4627502.676	542.712
600	434812.420	4627433.394	545.839
601	434841.935	4627503.235	542.647
602	434803.574	4627441.576	545.405
603	434804.649	4627442.643	545.214

Document signat electrònicament. Firmes vàlides. És còpia autèntica de l'original electrònic.

Codi Segur de Verificació (CSV): 21644873f7c425b10b91 Adreça de validació: https://seuelectronica.diba.cat

604	434846.645	4627499.783	543.079
605	434799.477	4627446.072	545.463
606	434846.647	4627497.159	543.297
607	434842.068	4627500.055	542.955
608	434797.256	4627448.498	545.467
609	434842.066	4627497.394	543.193
610	434795.924	4627455.759	545.438
611	434788.075	4627456.776	545.647
612	434841.977	4627496.610	543.266
613	434788.085	4627456.763	545.647
614	434846.639	4627494.544	543.546
615	434791.966	4627458.194	545.965
616	434846.627	4627491.900	543.784
617	434796.220	4627461.074	545.385
618	434842.086	4627494.775	543.416
619	434796.218	4627461.087	545.375
620	434842.068	4627492.145	543.638
621	434797.931	4627467.952	545.120
622	434842.002	4627492.027	543.673
623	434846.627	4627489.204	544.026
624	434796.346	4627468.284	545.467
625	434799.830	4627474.747	544.851
626	434846.496	4627489.105	544.025
627	434846.541	4627488.946	544.039
628	434800.007	4627481.804	544.763
629	434802.435	4627487.539	544.592
630	434846.510	4627488.951	544.169
631	434801.010	4627489.887	544.641
632	434846.439	4627488.960	544.135
633	434796.639	4627489.628	544.753
634	434846.531	4627489.094	544.017
635	434792.635	4627488.494	544.812
636	434846.742	4627488.947	544.034
637	434792.535	4627489.894	545.478
638	434847.035	4627484.500	544.437
639	434798.518	4627490.744	545.377
640	434846.841	4627484.453	544.444
641	434846.793	4627484.462	544.595
642	434846.330	4627484.052	544.649
643	434799.957	4627491.604	545.494
644	434845.716	4627483.958	544.685
645	434804.673	4627503.254	545.386
646	434806.090	4627509.301	545.538
647	434846.024	4627481.450	544.849
648	434846.647	4627481.529	544.823
649	434806.324	4627515.766	545.476
650	434847.192	4627481.191	544.803
651	434806.458	4627521.224	545.256
652	434804.021	4627519.579	545.388
653	434847.223	4627481.190	544.679
654	434802.876	4627510.575	545.300
655	434847.445	4627481.087	544.684
656	434800.790	4627501.785	545.375
657	434847.692	4627480.118	544.754
658	434796.199	4627494.024	545.386
659	434847.477	4627480.207	544.737
660	434800.757	4627490.429	544.731
661	434847.443	4627480.198	544.880
662	434803.732	4627494.626	544.478
663	434848.300	4627477.324	545.129
664	434805.559	4627503.307	544.175
665	434848.352	4627477.331	544.991
666	434848.525	4627477.440	544.992
667	434806.106	4627506.296	543.817
668	434806.484	4627508.975	543.427
669	434848.895	4627476.506	545.074
670	434806.848	4627513.820	543.292
671	434848.734	4627476.385	545.077
672	434806.944	4627521.223	543.157
673	434848.682	4627476.371	545.212
674	434849.134	4627475.441	545.302
675	434807.869	4627521.263	542.981
676	434849.177	4627475.481	545.162
677	434808.368	4627521.155	543.162
678	434808.832	4627521.083	542.380
679	434849.337	4627475.591	545.164
680	434850.953	4627472.950	545.425
681	434808.980	4627517.856	542.453
682	434850.753	4627472.889	545.423
683	434808.626	4627517.778	543.291
684	434850.692	4627472.859	545.543
685	434807.480	4627517.359	543.111
686	434807.460	4627513.779	543.273
687	434850.678	4627472.529	545.560
688	434809.157	4627514.044	543.748
689	434850.756	4627472.502	545.436
690	434850.953	4627472.306	545.454
691	434810.065	4627515.290	542.321
692	434812.055	4627509.295	542.500
693	434850.905	4627472.222	545.452
694	434850.509	4627471.997	545.455
695	434810.049	4627510.501	543.876
696	434808.682	4627508.943	543.935
697	434850.418	4627472.310	545.436
698	434807.328	4627508.227	543.465
699	434850.406	4627472.368	545.567
700	434849.357	4627472.307	545.580
701	434806.382	4627506.137	543.913
702	434807.644	4627507.097	543.885
703	434849.350	4627472.246	545.445
704	434812.712	4627505.639	543.897
705	434849.380	4627471.946	545.465
706	434848.305	4627472.098	545.471
707	434817.490	4627500.749	544.229
708	434848.369	4627472.394	545.458
709	434818.010	4627499.122	544.178
710	434820.572	4627496.159	544.166
711	434848.379	4627472.455	545.587
712	434826.305	4627495.521	544.199
713	434847.405	4627472.873	545.590
714	434847.382	4627472.831	545.453
715	434827.770	4627496.281	544.601
716	434827.980	4627498.963	544.470
717	434847.285	4627472.541	545.465
718	434846.312	4627473.185	545.492
719	434825.668	4627497.463	543.075
720	434827.311	4627493.021	544.672
721	434846.557	4627473.385	545.478
722	434846.579	4627473.447	545.613
723	434827.041	4627490.237	544.442
724	434844.173	4627475.325	545.681
725	434827.246	4627485.361	544.119
726	434827.392	4627477.983	544.122
727	434844.137	4627475.297	545.548
728	434843.939	4627475.058	545.557
729	434828.182	4627463.976	544.418
730	434841.873	4627477.375	545.603
731	434828.659	4627456.239	544.892
732	434842.103	4627477.573	545.598
733	434829.277	4627445.936	545.475
734	434829.714	4627436.526	545.857
735	434842.162	4627477.585	545.732
736	434841.539	4627478.460	545.740
737	434825.636	4627431.495	545.829
738	434841.493	4627478.438	545.603
739	434817.256	4627436.311	545.568
740	434823.527	4627439.138	545.537
741	434841.344	4627478.129	545.604
742	434823.439	4627451.600	545.012
743	434840.655	4627479.181	545.567
744	434840.945	4627479.280	545.574
745	434814.831	4627448.985	545.188
746	434805.632	4627448.534	545.250
747	434840.985	4627479.315	545.712
748	434801.867	4627458.307	545.250
749	434839.452	4627481.971	545.556
750	434810.490	4627458.077	544.921
751	434839.429	4627481.941	545.418
752	434819.800	4627459.439	544.624
753	434839.154	4627481.816	545.422
754	434838.229	4627483.733	545.315
755	434824.963	4627461.056	544.435
756	434824.166	4627470.353	544.134
757	434838.543	4627483.792	545.318
758	434838.574	4627483.826	545.454
759	434816.493	4627469.718	544.268
760	434808.945	4627469.010	544.604
761	434837.869	4627485.559	545.374
762	434837.543	4627485.423	545.227
763	434802.773	4627469.309	544.989
764	434837.834	4627485.549	545.207
765	434805.836	4627480.188	544.472
766	434837.755	4627486.010	545.180
767	434813.317	4627480.076	544.232
768	434822.644	4627479.903	544.102
769	434837.765	4627486.426	545.168
770	434837.459	4627486.401	545.169
771	434826.058	4627481.083	544.197
772	434836.964	4627491.509	544.943
773	434825.685	4627487.849	544.141
774	434837.286	4627491.455	544.940
775	434823.710	4627491.591	544.278
776	434837.318	4627491.451	545.083
777	434814.665	4627489.643	544.197
778	434836.741	4627497.496	544.791
779	434807.646	4627489.365	544.359
780	434836.695	4627497.481	544.644
781	434804.134	4627490.028	544.394
782	434805.629	4627496.605	544.321
783	434836.384	4627497.540	544.650
784	434808.648	4627500.154	544.225
785	434814.910	4627496.153	544.253
786	434839.425	4627491.777	545.114
787	434822.274	4627493.943	544.230
788	434839.849	4627489.333	545.206
789	434828.110	4627490.537	545.109
790	434839.951	4627489.341	545.240
791	434840.209	4627486.737	545.274
792	434828.500	4627486.030	545.234
793	434829.536	4627478.585	545.661
794	434840.117	4627486.662	545.223
795	434829.825	4627473.406	545.766
796	434843.076	4627485.700	544.910
797	434843.114	4627485.794	544.950
798	434830.762	4627465.837	546.220
799	434846.679	4627484.606	544.575
800	434831.276	4627459.178	546.548
801	434846.648	4627484.511	544.602
802	434830.650	4627460.825	545.872
803	434847.375	4627479.961	544.897
804	434831.277	4627454.574	546.826
805	434847.321	4627480.168	544.881
806	434830.245	4627455.048	546.052
807	434845.110	4627480.318	545.060

808	434831.528	4627449.868	547.270
809	434845.090	4627480.122	545.086
810	434832.105	4627444.744	547.418
811	434842.915	4627480.455	545.332
812	434827.804	4627501.033	544.295
813	434843.035	4627480.458	545.323
814	434842.831	4627480.254	545.354
815	434827.470	4627505.779	544.235
816	434844.495	4627475.818	545.646
817	434826.443	4627504.964	543.811
818	434841.525	4627479.416	545.639
819	434826.171	4627509.611	543.855
820	434825.609	4627513.853	543.734
821	434841.735	4627479.383	545.618
822	434840.938	4627481.983	545.379
823	434824.666	4627522.265	543.597
824	434841.073	4627482.121	545.358
825	434823.667	4627532.003	543.398
826	434839.626	4627483.142	545.423
827	434823.580	4627535.054	543.220
828	434824.412	4627535.655	543.217
829	434838.366	4627484.619	545.412
830	434838.553	4627484.179	545.429
831	434824.209	4627537.486	543.165
832	434823.350	4627537.999	543.032
833	434838.352	4627486.218	545.320
834	434823.555	4627543.279	543.009
835	434840.732	4627488.815	545.208
836	434822.896	4627548.915	542.947
837	434842.943	4627487.107	544.806
838	434844.856	4627488.162	544.325
839	434822.415	4627552.283	542.873
840	434841.780	4627491.929	544.471
841	434841.742	4627497.055	543.942
842	434822.143	4627557.082	542.789
843	434841.335	4627496.851	544.061
844	434821.360	4627563.820	542.499
845	434841.707	4627505.176	543.289
846	434841.683	4627512.239	542.769
847	434821.041	4627568.001	542.378
848	434844.687	4627512.247	542.650
849	434823.513	4627535.707	542.826
850	434844.665	4627515.994	542.325
851	434823.034	4627537.109	542.652
852	434841.062	4627514.502	542.671
853	434825.377	4627501.723	542.287
854	434841.656	4627516.021	542.417
855	434825.317	4627505.792	542.271
856	434841.645	4627520.127	541.925
857	434824.860	4627510.381	542.305
858	434840.244	4627520.095	542.376
859	434824.451	4627512.553	542.278
860	434841.630	4627526.792	541.342
861	434823.794	4627518.551	542.202
862	434841.609	4627534.120	540.711
863	434823.207	4627526.889	542.223
864	434841.584	4627540.539	540.347
865	434822.337	4627534.532	542.169
866	434821.904	4627537.400	542.022
867	434841.561	4627546.606	540.024
868	434821.942	4627540.984	541.876
869	434840.840	4627550.881	540.192
870	434822.009	4627545.964	541.760
871	434841.557	4627550.917	540.055
872	434821.467	4627551.487	541.708
873	434841.535	4627556.874	539.957
874	434840.802	4627557.077	540.076
875	434820.905	4627557.156	541.667
876	434840.580	4627561.837	540.248
877	434820.123	4627562.415	541.362
878	434841.555	4627561.865	540.124
879	434819.361	4627560.445	541.296
880	434841.529	4627568.358	540.094
881	434819.139	4627563.170	540.843
882	434819.018	4627565.647	540.351
883	434839.903	4627573.224	540.426
884	434818.598	4627567.086	539.878
885	434838.111	4627578.763	540.869
886	434818.913	4627567.402	539.993
887	434852.835	4627565.195	538.864
888	434852.460	4627565.343	538.893
889	434818.692	4627567.824	539.601
890	434852.307	4627564.955	538.896
891	434818.244	4627568.152	539.583
892	434852.163	4627564.593	538.896
893	434818.958	4627567.979	539.530
894	434851.276	4627562.351	538.912
895	434850.834	4627561.236	538.941
896	434818.725	4627568.628	539.085
897	434851.207	4627561.075	538.907
898	434818.358	4627568.816	539.103
899	434817.933	4627568.733	539.139
900	434852.092	4627563.314	538.862
901	434849.389	4627553.108	539.033
902	434817.678	4627568.413	539.129
903	434848.929	4627548.111	539.229
904	434817.676	4627568.261	539.422
905	434817.821	4627567.649	539.625
906	434849.276	4627541.108	539.551
907	434849.219	4627534.085	540.009
908	434818.422	4627567.628	539.842
909	434849.310	4627531.570	540.178
910	434820.645	4627568.960	538.546
911	434849.036	4627525.992	540.605
912	434820.017	4627568.595	539.057
913	434819.003	4627568.765	538.835
914	434849.064	4627518.496	541.277
915	434849.195	4627511.322	541.939
916	434818.946	4627568.948	538.470
917	434818.100	4627569.082	538.537
918	434849.082	4627508.318	542.271
919	434849.136	4627501.065	542.924
920	434817.852	4627569.824	538.460
921	434849.226	4627495.181	543.467
922	434818.086	4627569.890	538.571
923	434849.077	4627490.218	543.942
924	434820.517	4627570.125	538.381
925	434851.088	4627491.512	543.798
926	434851.591	4627484.546	544.428
927	434812.490	4627567.949	539.182
928	434849.582	4627484.670	544.420
929	434812.892	4627566.812	539.054
930	434847.047	4627484.828	544.406
931	434814.853	4627567.479	538.920
932	434847.512	4627480.897	544.698
933	434817.057	4627568.154	538.759
934	434850.051	4627480.709	544.774
935	434852.097	4627480.557	544.831
936	434817.902	4627568.953	538.589
937	434851.772	4627476.220	545.153
938	434817.641	4627569.745	538.642
939	434853.940	4627472.772	545.380
940	434817.610	4627568.359	539.426
941	434817.172	4627568.044	539.522
942	434855.320	4627468.734	545.477
943	434856.234	4627465.831	545.560
944	434814.556	4627567.172	539.439
945	434854.881	4627465.410	545.628
946	434812.177	4627566.426	539.631
947	434853.955	4627463.928	545.716
948	434812.389	4627565.859	539.674
949	434854.359	4627462.266	545.764
950	434815.084	4627566.630	539.440
951	434855.982	4627461.369	545.729
952	434817.832	4627567.418	539.471
953	434857.575	4627461.836	545.605
954	434817.860	4627567.295	540.625
955	434858.362	4627463.056	545.528
956	434858.301	4627464.315	545.499
957	434817.043	4627566.785	540.674
958	434817.385	4627565.555	540.990
959	434857.624	4627465.357	545.503
960	434818.509	4627564.463	540.967
961	434856.753	4627465.754	545.529
962	434817.553	4627562.632	541.338
963	434856.311	4627465.549	545.567
964	434856.299	4627465.369	545.634
965	434816.670	4627566.325	541.459
966	434817.686	4627564.535	541.530
967	434855.133	4627464.996	545.701
968	434855.589	4627465.436	545.602
969	434855.021	4627465.158	545.633
970	434817.343	4627562.346	541.412
971	434817.289	4627559.165	541.398
972	434854.282	4627464.158	545.699
973	434816.941	4627559.054	541.974
974	434854.338	4627462.951	545.734
975	434855.050	4627461.991	545.742
976	434815.936	4627556.403	542.061
977	434855.159	4627462.149	545.796
978	434816.382	4627556.004	541.557
979	434856.625	4627461.687	545.674
980	434814.737	4627553.297	541.800
981	434814.181	4627553.256	542.314
982	434857.662	4627462.313	545.581
983	434811.615	4627549.037	542.848
984	434857.527	4627462.449	545.654
985	434812.447	4627548.922	541.883
986	434858.129	4627463.471	545.512
987	434811.170	4627547.383	542.116
988	434857.825	4627464.647	545.500
989	434808.636	4627543.001	541.992
990	434857.323	4627465.213	545.522
991	434816.995	4627549.953	541.668
992	434857.232	4627465.053	545.606
993	434808.613	4627541.079	541.940
994	434808.379	4627536.478	542.075
995	434856.177	4627463.548	545.721
996	434812.511	4627535.533	542.067
997	434818.757	4627536.480	541.986
998	434856.064	4627463.527	545.729
999	434809.684	4627534.169	542.172
1000	434856.345	4627463.476	545.713
1001	434809.903	4627529.439	542.152
1002	434857.590	4627469.279	545.323
1003	434809.895	4627521.762	542.176
1004	434861.234	4627465.625	545.306
1005	434810.797	4627515.543	542.242
1006	434861.217	4627461.304	545.417
1007	434858.665	4627457.572	545.652
1008	434812.636	4627510.624	542.251
1009	434813.228	4627507.927	542.301
1010	434854.367	4627457.218	545.939
1011	434814.009	4627507.510	542.304

Document signat electrònicament. Firmes vàlides. És còpia autèntica de l'original electrònic.

Codi Segur de Verificació (CSV): 21644873f7c425b10b91 Adreça de validació: https://seuelectronica.diba.cat

1012	434850.917	4627460.041	546.002
1013	434850.103	4627464.676	545.839
1014	434814.414	4627506.289	542.325
1015	434819.826	4627501.598	542.197
1016	434852.056	4627468.550	545.591
1017	434847.424	4627467.350	545.812
1018	434822.681	4627500.545	542.208
1019	434847.181	4627467.620	545.813
1020	434821.637	4627506.625	542.144
1021	434846.646	4627467.931	545.821
1022	434845.221	4627468.212	545.874
1023	434817.986	4627510.155	542.169
1024	434843.980	4627468.316	545.928
1025	434817.330	4627516.441	542.090
1026	434816.793	4627526.942	542.070
1027	434842.713	4627468.045	545.975
1028	434808.301	4627535.346	542.364
1029	434840.808	4627467.057	546.100
1030	434806.995	4627535.365	542.425
1031	434839.314	4627465.862	546.222
1032	434806.517	4627531.682	542.532
1033	434839.475	4627464.026	546.322
1034	434806.018	4627528.264	542.549
1035	434842.347	4627462.615	546.283
1036	434806.848	4627526.678	542.564
1037	434844.415	4627462.125	546.195
1038	434807.287	4627524.057	542.812
1039	434846.386	4627462.066	546.128
1040	434806.865	4627523.946	542.972
1041	434846.702	4627462.294	546.102
1042	434846.917	4627462.705	546.073
1043	434808.435	4627524.598	542.963
1044	434807.984	4627526.592	542.979
1045	434847.028	4627464.077	545.998
1046	434807.851	4627530.211	542.768
1047	434847.176	4627465.144	545.940
1048	434847.333	4627466.333	545.879
1049	434808.416	4627533.935	542.546
1050	434847.221	4627467.102	545.839
1051	434847.026	4627467.522	545.817
1052	434846.550	4627467.719	545.829
1053	434845.049	4627467.969	545.882
1054	434844.008	4627468.055	545.925
1055	434842.155	4627467.548	546.025
1056	434840.821	4627466.773	546.098
1057	434840.399	4627466.475	546.132
1058	434839.784	4627465.668	546.206
1059	434839.648	4627465.166	546.243
1060	434839.745	4627464.244	546.292
1061	434840.189	4627463.896	546.296
1062	434840.973	4627463.511	546.290
1063	434842.995	4627462.795	546.212
1064	434844.542	4627462.396	546.172
1065	434845.552	4627462.280	546.144
1066	434846.056	4627462.261	546.126
1067	434846.448	4627462.429	546.101
1068	434846.628	4627462.734	546.081
1069	434846.798	4627464.248	545.991
1070	434847.008	4627465.749	545.906
1071	434847.029	4627467.075	545.910
1072	434846.524	4627467.542	545.900
1073	434844.017	4627467.862	545.994
1074	434842.237	4627467.378	546.093
1075	434840.501	4627466.317	546.199
1076	434839.912	4627464.344	546.340
1077	434842.614	4627463.110	546.274
1078	434846.029	4627462.450	546.185
1079	434846.475	4627462.789	546.145
1080	434846.672	4627464.751	546.032
1081	434845.812	4627462.901	546.167
1082	434842.266	4627466.976	546.113
1083	434841.840	4627465.391	546.202
1084	434840.653	4627464.920	546.286
1085	434858.623	4627452.237	545.967
1086	434858.814	4627452.028	545.991
1087	434859.733	4627454.246	545.616
1088	434858.973	4627454.007	545.708
1089	434858.588	4627453.905	545.750
1090	434857.805	4627453.743	545.827
1091	434857.430	4627453.705	545.862
1092	434856.205	4627453.667	545.951
1093	434854.215	4627453.842	546.057
1094	434854.173	4627453.418	546.072
1095	434854.988	4627453.305	546.038
1096	434856.625	4627453.233	545.946
1097	434857.864	4627453.314	545.838
1098	434858.666	4627453.520	545.753
1099	434859.053	4627453.734	545.700
1100	434856.067	4627452.034	546.037
1101	434854.498	4627452.249	546.107
1102	434854.868	4627449.649	546.239
1103	434854.692	4627451.796	546.120
1104	434852.871	4627451.666	546.213
1105	434853.212	4627452.787	546.149
1106	434853.657	4627453.865	546.082
1107	434852.542	4627454.347	546.135
1108	434853.390	4627447.372	546.331
1109	434856.802	4627447.597	546.310
1110	434856.838	4627447.203	546.329
1111	434853.899	4627446.932	546.341
1112	434852.920	4627447.237	546.337
1113	434849.906	4627446.961	546.343
1114	434849.943	4627446.567	546.343
1115	434853.455	4627446.803	546.343
1116	434854.269	4627439.875	546.642
1117	434850.925	4627439.438	546.613
1118	434850.880	4627439.810	546.597
1119	434854.225	4627440.245	546.630
1120	434850.982	4627438.924	546.634
1121	434851.371	4627435.304	546.780
1122	434854.851	4627435.727	546.792
1123	434857.860	4627436.094	546.786
1124	434857.402	4627439.728	546.667
1125	434854.457	4627439.360	546.659
1126	434854.766	4627434.808	546.821
1127	434855.531	4627428.280	547.025
1128	434857.971	4627435.178	546.819
1129	434857.922	4627435.568	546.804
1130	434854.721	4627435.196	546.806
1131	434848.288	4627451.545	546.388
1132	434845.716	4627455.069	546.505
1133	434844.236	4627453.928	546.659
1134	434842.553	4627452.049	546.910
1135	434841.727	4627450.623	547.065
1136	434841.209	4627449.186	547.186
1137	434841.111	4627447.816	547.276
1138	434841.176	4627446.216	547.382
1139	434841.462	4627443.333	547.566
1140	434846.497	4627461.917	546.128
1141	434846.107	4627461.852	546.146
1142	434846.240	4627461.031	546.184
1143	434846.342	4627460.633	546.203
1144	434846.586	4627459.845	546.234
1145	434847.187	4627458.371	546.264
1146	434847.548	4627457.590	546.293
1147	434847.942	4627457.751	546.267
1148	434847.128	4627459.572	546.221
1149	434846.752	4627460.738	546.180
1150	434845.438	4627460.663	546.240
1151	434845.433	4627459.201	546.318
1152	434844.965	4627459.495	546.328
1153	434842.842	4627460.242	546.415
1154	434844.419	4627457.204	546.505
1155	434842.702	4627455.229	546.727
1156	434845.237	4627455.746	546.527
1157	434844.761	4627455.821	546.551
1158	434843.789	4627458.324	546.471
1159	434841.832	4627458.768	546.553
1160	434839.942	4627459.342	546.588
1161	434840.367	4627455.351	546.824
1162	434841.664	4627456.871	546.692
1163	434842.750	4627457.944	546.567
1164	434842.855	4627458.220	546.542
1165	434842.646	4627458.442	546.531
1166	434841.778	4627458.646	546.562
1167	434840.778	4627458.886	546.590
1168	434840.507	4627458.887	546.597
1169	434840.317	4627458.739	546.622
1170	434840.239	4627458.471	546.649
1171	434840.494	4627456.330	546.742
1172	434840.637	4627456.237	546.767
1173	434840.938	4627456.333	546.746
1174	434841.589	4627456.990	546.688
1175	434841.472	4627457.125	546.740
1176	434842.642	4627458.190	546.607
1177	434840.735	4627458.709	546.658
1178	434840.430	4627458.460	546.711
1179	434840.674	4627456.464	546.819
1180	434839.274	4627466.042	546.211
1181	434839.635	4627466.329	546.180
1182	434839.175	4627471.460	545.949
1183	434838.765	4627471.379	545.960
1184	434838.783	4627471.457	545.958
1185	434838.530	4627474.224	545.830
1186	434840.277	4627473.150	545.861
1187	434842.485	4627472.039	545.820
1188	434842.485	4627471.913	545.833
1189	434840.429	4627471.779	545.918
1190	434839.575	4627470.563	545.985
1191	434839.883	4627468.392	546.073
1192	434841.591	4627468.587	546.002
1193	434838.509	4627474.818	545.796
1194	434838.895	4627474.852	545.786
1195	434838.825	4627475.649	545.740
1196	434838.790	4627476.041	545.716
1197	434838.509	4627479.191	545.570
1198	434838.185	4627482.838	545.384
1199	434838.151	4627483.222	545.362
1200	434838.084	4627483.966	545.320
1201	434837.644	4627484.095	545.333
1202	434837.729	4627483.185	545.375
1203	434838.174	4627478.406	545.618
1204	434840.175	4627478.170	545.621
1205	434841.362	4627475.730	545.685
1206	434840.258	4627477.648	545.639
1207	434860.803	4627472.028	545.049
1208	434860.557	4627471.716	545.078
1209	434861.199	4627471.231	545.052
1210	434861.501	4627470.993	545.036
1211	434862.125	4627470.471	545.010
1212	434863.287	4627469.404	545.012
1213	434864.667	4627467.940	545.016
1214	434864.915	4627467.643	545.016
1215	434865.439	4627466.994	545.027

1216	434865.727	4627467.318	544.996
1217	434865.242	4627467.921	544.989
1218	434863.590	4627469.707	544.969
1219	434861.767	4627471.315	545.001
1220	434861.455	4627471.562	545.019
1221	434867.271	4627470.619	544.663
1222	434864.577	4627470.195	544.868
1223	434865.448	4627469.001	544.909
1224	434865.626	4627469.385	544.863
1225	434866.391	4627465.800	545.035
1226	434866.101	4627466.127	545.035
1227	434865.896	4627466.069	545.050
1228	434866.064	4627465.307	545.067
1229	434866.127	4627464.912	545.074
1230	434866.203	4627462.927	545.113
1231	434866.185	4627462.549	545.120
1232	434865.979	4627461.346	545.140
1233	434865.769	4627460.576	545.161
1234	434866.144	4627460.438	545.139
1235	434866.378	4627461.256	545.121
1236	434866.624	4627462.878	545.091
1237	434866.539	4627464.961	545.051
1238	434866.484	4627465.366	545.046
1239	434867.581	4627462.782	545.045
1240	434867.259	4627461.303	545.072
1241	434869.862	4627461.422	544.929
1242	434867.722	4627461.504	545.048
1243	434868.978	4627458.639	545.021
1244	434867.118	4627459.373	545.104
1245	434865.651	4627460.007	545.175
1246	434865.186	4627459.081	545.214
1247	434866.735	4627458.902	545.131
1248	434874.509	4627458.046	544.706
1249	434874.104	4627458.021	544.734
1250	434873.699	4627458.061	544.765
1251	434873.201	4627453.455	544.745
1252	434873.623	4627453.408	544.723
1253	434879.104	4627462.309	544.423
1254	434878.627	4627457.838	544.471
1255	434878.101	4627452.904	544.464
1256	434874.109	4627453.342	544.684
1257	434874.636	4627458.278	544.697
1258	434875.112	4627462.733	544.610
1259	434880.059	4627452.413	544.332
1260	434880.060	4627452.363	544.468
1261	434880.052	4627452.629	544.327
1262	434877.663	4627452.911	544.474
1263	434877.700	4627452.671	544.473
1264	434877.679	4627452.631	544.616
1265	434877.278	4627452.146	544.632
1266	434877.212	4627451.559	544.649
1267	434878.212	4627451.660	544.599
1268	434878.302	4627452.471	544.578
1269	434879.084	4627452.385	544.530
1270	434874.735	4627451.832	544.813
1271	434874.779	4627452.422	544.794
1272	434874.490	4627452.980	544.797
1273	434874.505	4627453.025	544.660
1274	434874.463	4627453.250	544.660
1275	434869.051	4627453.856	544.991
1276	434868.990	4627453.649	544.997
1277	434868.986	4627453.606	545.132
1278	434869.309	4627453.136	545.114
1279	434869.706	4627452.639	545.108
1280	434865.183	4627453.932	545.363
1281	434864.406	4627454.018	545.415
1282	434864.318	4627453.216	545.445
1283	434863.616	4627453.808	545.471
1284	434862.063	4627454.628	545.414
1285	434862.005	4627454.425	545.415
1286	434861.990	4627454.391	545.552
1287	434860.915	4627454.396	545.637
1288	434860.930	4627454.449	545.491
1289	434860.887	4627454.642	545.496
1290	434859.696	4627454.169	545.610
1291	434859.928	4627454.082	545.599
1292	434859.957	4627454.040	545.740
1293	434858.678	4627452.993	545.901
1294	434858.649	4627453.008	545.763
1295	434858.453	4627453.098	545.780
1296	434857.036	4627451.063	546.015
1297	434857.208	4627450.935	546.022
1298	434857.242	4627450.935	546.160
1299	434856.798	4627448.859	546.364
1300	434856.749	4627448.861	546.232
1301	434856.539	4627448.859	546.231
1302	434856.627	4627447.627	546.315
1303	434856.819	4627447.831	546.295
1304	434856.872	4627447.831	546.439
1305	434857.414	4627448.186	546.406
1306	434857.145	4627444.788	546.615
1307	434857.082	4627444.781	546.473
1308	434856.882	4627444.766	546.476
1309	434857.919	4627443.528	546.671
1310	434857.518	4627439.793	546.648
1311	434857.721	4627439.775	546.657
1312	434857.765	4627439.761	546.788
1313	434858.375	4627439.450	546.797
1314	434858.733	4627436.649	546.881
1315	434858.233	4627436.165	546.877
1316	434858.184	4627436.170	546.772
1317	434857.968	4627436.187	546.766
1318	434858.667	4627430.596	546.961
1319	434858.858	4627430.682	546.960
1320	434858.903	4627430.682	547.093
1321	434859.795	4627423.672	547.339
1322	434859.740	4627423.656	547.204
1323	434859.538	4627423.622	547.204
1324	434859.953	4627424.945	547.308
1325	434860.186	4627418.445	547.363
1326	434860.380	4627418.592	547.359
1327	434860.421	4627418.567	547.495
1328	434860.783	4627436.460	547.004
1329	434860.308	4627439.518	546.869
1330	434860.391	4627439.528	546.843
1331	434847.304	4627444.061	546.430
1332	434847.333	4627443.830	546.425
1333	434847.331	4627444.117	546.539
1334	434847.468	4627443.895	546.427
1335	434850.211	4627446.166	546.343
1336	434849.968	4627446.271	546.344
1337	434849.933	4627446.293	546.482
1338	434849.723	4627448.384	546.447
1339	434849.754	4627448.381	546.312
1340	434849.971	4627448.475	546.303
1341	434849.522	4627450.094	546.318
1342	434849.375	4627449.917	546.326
1343	434849.324	4627449.911	546.457
1344	434847.979	4627451.475	546.523
1345	434848.026	4627451.492	546.382
1346	434848.128	4627451.665	546.382
1347	434847.030	4627452.291	546.444
1348	434847.083	4627452.039	546.445
1349	434847.095	4627452.001	546.582
1350	434844.982	4627452.213	546.747
1351	434844.978	4627452.243	546.610
1352	434844.960	4627452.454	546.606
1353	434842.855	4627451.646	546.881
1354	434843.000	4627451.482	546.875
1355	434843.035	4627451.433	547.010
1356	434841.794	4627449.846	547.242
1357	434841.750	4627449.861	547.112
1358	434841.583	4627449.994	547.111
1359	434841.275	4627448.331	547.225
1360	434841.479	4627448.275	547.230
1361	434841.520	4627448.293	547.367
1362	434841.566	4627447.215	547.436
1363	434841.525	4627447.218	547.300
1364	434841.316	4627447.262	547.297
1365	434841.363	4627446.811	547.329
1366	434841.569	4627446.836	547.324
1367	434841.903	4627444.240	547.610
1368	434841.874	4627444.211	547.524
1369	434842.081	4627442.395	547.612
1370	434842.115	4627442.218	547.621
1371	434842.151	4627442.242	547.742
1372	434842.746	4627444.140	547.383
1373	434842.306	4627444.496	547.393
1374	434842.390	4627443.700	547.444
1375	434843.102	4627444.579	547.335
1376	434843.185	4627443.784	547.366
1377	434843.405	4627443.631	547.174
1378	434843.281	4627444.791	547.111
1379	434842.817	4627445.164	547.239
1380	434841.864	4627445.730	547.520
1381	434844.005	4627445.134	547.160
1382	434844.052	4627444.791	547.051
1383	434847.244	4627444.209	546.547
1384	434848.129	4627447.072	546.565
1385	434847.946	4627448.755	546.586
1386	434880.847	4627449.761	544.506
1387	434876.789	4627450.207	544.738
1388	434872.376	4627450.692	545.001
1389	434867.439	4627451.234	545.300
1390	434862.740	4627451.759	545.625
1391	434861.826	4627451.855	545.710
1392	434860.844	4627451.636	545.861
1393	434860.258	4627451.214	545.978
1394	434859.926	4627450.924	546.032
1395	434859.432	4627450.084	546.198
1396	434859.357	4627449.827	546.212
1397	434859.239	4627448.895	546.316
1398	434859.345	4627447.847	546.450
1399	434859.552	4627445.667	546.635
1400	434859.979	4627442.000	546.788
1401	434866.752	4627472.529	544.690
1402	434866.767	4627472.503	544.550
1403	434866.827	4627472.309	544.553
1404	434868.668	4627473.554	544.389
1405	434868.468	4627473.658	544.392
1406	434868.459	4627473.692	544.527
1407	434870.972	4627476.199	544.276
1408	434871.022	4627476.162	544.145
1409	434871.106	4627475.958	544.146
1410	434870.901	4627476.835	544.261
1411	434870.454	4627477.295	544.258
1412	434871.941	4627478.735	544.139
1413	434872.378	4627478.312	544.133
1414	434873.010	4627478.221	544.105
1415	434873.035	4627478.180	543.973
1416	434874.803	4627479.932	543.817
1417	434874.801	4627479.999	543.939
1418	434875.276	4627480.293	543.791
1419	434875.877	4627480.880	543.745

Document signat electrònicament. Firmes vàlides. És còpia autèntica de l'original electrònic.

Codi Segur de Verificació (CSV): 21644873f7c425b10b91 Adreça de validació: https://seuelectronica.diba.cat

1420	434877.087	4627479.029	543.826
1421	434876.276	4627475.789	543.994
1422	434875.219	4627476.829	543.981
1423	434873.799	4627478.226	543.955
1424	434870.972	4627475.409	544.198
1425	434872.371	4627474.007	544.211
1426	434873.425	4627472.950	544.223
1427	434869.398	4627471.886	544.477
1428	434878.098	4627476.893	543.903
1429	434878.141	4627476.856	544.043
1430	434878.142	4627476.123	544.082
1431	434877.982	4627475.191	544.149
1432	434877.342	4627473.983	544.212
1433	434876.288	4627474.998	544.162
1434	434875.942	4627474.677	544.074
1435	434876.268	4627475.058	543.998
1436	434875.926	4627474.682	544.025
1437	434874.527	4627473.340	544.129
1438	434874.555	4627473.308	544.181
1439	434874.206	4627472.966	544.313
1440	434874.173	4627472.989	544.165
1441	434873.883	4627472.701	544.208
1442	434873.745	4627472.845	544.214
1443	434873.067	4627471.890	544.281
1444	434873.107	4627471.848	544.402
1445	434873.104	4627471.838	544.402
1446	434872.406	4627471.145	544.493
1447	434872.371	4627471.167	544.354
1448	434872.324	4627471.418	544.355
1449	434875.209	4627471.863	544.378
1450	434874.449	4627471.109	544.454
1451	434875.491	4627470.075	544.498
1452	434874.959	4627469.498	544.558
1453	434874.868	4627469.071	544.615
1454	434875.060	4627468.680	544.657
1455	434875.517	4627468.241	544.692
1456	434875.098	4627467.805	544.706
1457	434874.975	4627467.429	544.721
1458	434875.097	4627467.053	544.747
1459	434876.438	4627465.615	544.798
1460	434876.733	4627465.379	544.779
1461	434877.096	4627465.277	544.765
1462	434882.317	4627464.715	544.461
1463	434872.832	4627468.964	544.604
1464	434873.387	4627469.507	544.568
1465	434872.840	4627470.064	544.538
1466	434872.284	4627469.521	544.594
1467	434871.425	4627470.598	544.455
1468	434871.606	4627470.481	544.448
1469	434871.684	4627470.471	544.582
1470	434869.186	4627468.742	544.830
1471	434869.151	4627468.767	544.694
1472	434869.111	4627468.985	544.687
1473	434867.299	4627468.122	544.858
1474	434867.418	4627467.936	544.855
1475	434867.390	4627467.897	544.997
1476	434866.376	4627467.504	545.091
1477	434866.371	4627467.544	544.950
1478	434866.356	4627467.752	544.940
1479	434865.972	4627467.539	544.968
1480	434866.110	4627467.373	544.969
1481	434866.137	4627467.344	545.109
1482	434865.893	4627467.101	545.131
1483	434865.845	4627467.133	544.994
1484	434865.644	4627467.182	544.998
1485	434865.658	4627466.689	545.032
1486	434865.859	4627466.782	545.018
1487	434865.918	4627466.802	545.156
1488	434866.209	4627466.408	545.163
1489	434866.158	4627466.374	545.031
1490	434866.043	4627466.201	545.037
1491	434867.515	4627464.805	545.017
1492	434867.630	4627464.976	545.006
1493	434867.672	4627465.008	545.137
1494	434868.442	4627464.411	545.122
1495	434868.437	4627464.346	544.984
1496	434868.353	4627464.168	544.980
1497	434870.308	4627463.513	544.893
1498	434870.392	4627463.694	544.881
1499	434870.421	4627463.741	545.016
1500	434871.401	4627463.538	544.964
1501	434871.395	4627463.494	544.832
1502	434871.299	4627463.300	544.837
1503	434875.497	4627462.719	544.583
1504	434875.522	4627462.923	544.586
1505	434875.477	4627462.983	544.742
1506	434875.919	4627463.442	544.740
1507	434876.003	4627464.040	544.758
1508	434878.485	4627463.780	544.624
1509	434878.423	4627463.173	544.604
1510	434878.746	4627462.628	544.578
1511	434878.739	4627462.583	544.440
1512	434878.698	4627462.379	544.434
1513	434879.263	4627462.857	544.555
1514	434883.589	4627462.110	544.315
1515	434883.602	4627462.056	544.178
1516	434883.688	4627461.835	544.171
1517	434883.489	4627462.229	544.326
1518	434882.713	4627462.314	544.367
1519	434882.798	4627463.091	544.385
1520	434883.902	4627460.052	544.188
1521	434879.224	4627460.569	544.428
1522	434879.406	4627462.275	544.419
1523	434879.797	4627460.344	544.389
1524	434879.389	4627460.395	544.409
1525	434879.032	4627457.541	544.457
1526	434883.320	4627457.054	544.237
1527	434882.567	4627454.153	544.234
1528	434878.464	4627454.577	544.471
1529	434878.281	4627452.858	544.465
1530	434875.140	4627464.694	544.773
1531	434872.806	4627463.845	544.874
1532	434873.181	4627463.414	544.865
1533	434873.496	4627463.378	544.849
1534	434872.764	4627466.943	544.699
1535	434872.475	4627466.873	544.722
1536	434871.782	4627470.435	544.580
1537	434872.032	4627470.669	544.547
1538	434864.199	4627474.936	544.813
1539	434865.653	4627475.502	544.657
1540	434867.049	4627476.484	544.503
1541	434867.591	4627477.045	544.441
1542	434868.140	4627476.512	544.429
1543	434867.598	4627475.952	544.495
1544	434866.649	4627477.382	544.482
1545	434869.790	4627480.520	544.172
1546	434872.552	4627483.279	543.942
1547	434872.591	4627482.709	543.956
1548	434847.055	4627444.077	546.429
1549	434845.850	4627444.041	545.987
1550	434846.054	4627444.062	546.095
1551	434845.654	4627444.046	546.078
1552	434846.133	4627443.012	546.236
1553	434846.415	4627442.808	546.244
1554	434845.566	4627442.532	546.301
1555	434845.456	4627442.782	546.295
1556	434845.041	4627442.670	546.379
1557	434845.083	4627442.412	546.409
1558	434842.981	4627442.322	547.441
1559	434843.042	4627442.051	547.456
1560	434842.565	4627441.962	547.536
1561	434842.948	4627441.415	547.496
1562	434846.146	4627441.840	546.410
1563	434846.383	4627442.697	546.349
1564	434846.650	4627442.416	546.392
1565	434846.703	4627442.967	546.226
1566	434847.009	4627442.402	546.322
1567	434846.804	4627441.478	546.494
1568	434847.353	4627441.546	546.492
1569	434847.119	4627441.503	546.362
1570	434847.579	4627441.490	546.512
1571	434845.087	4627440.828	546.623
1572	434845.689	4627436.804	546.752
1573	434847.367	4627436.615	546.657
1574	434847.649	4627436.725	546.533
1575	434847.922	4627436.665	546.680
1576	434848.108	4627436.790	546.677
1577	434848.039	4627438.013	546.629
1578	434850.245	4627438.260	546.665
1579	434849.403	4627445.448	546.395
1580	434849.114	4627428.583	546.956
1581	434848.900	4627428.628	546.968
1582	434848.641	4627428.494	546.823
1583	434848.379	4627428.368	546.943
1584	434847.469	4627425.449	547.145
1585	434848.729	4627417.104	547.403
1586	434849.631	4627417.387	547.349
1587	434849.903	4627417.421	547.231
1588	434850.193	4627417.429	547.368
1589	434850.382	4627417.516	547.360
1590	434851.325	4627409.646	547.639
1591	434851.150	4627409.518	547.644
1592	434850.905	4627409.418	547.527
1593	434850.603	4627409.379	547.637
1594	434851.366	4627402.808	547.874
1595	434851.633	4627402.893	547.744
1596	434851.882	4627402.910	547.882
1597	434852.072	4627402.921	547.874
1598	434852.718	4627397.669	548.068
1599	434852.529	4627397.567	548.073
1600	434852.297	4627397.588	547.950
1601	434851.994	4627397.645	548.061
1602	434852.351	4627394.626	548.171
1603	434852.284	4627394.748	548.211
1604	434852.282	4627395.033	548.218
1605	434850.309	4627394.539	549.208
1606	434850.426	4627394.333	549.187
1607	434851.500	4627397.174	548.212
1608	434850.687	4627402.967	547.891
1609	434849.917	4627408.712	547.825
1610	434850.384	4627409.770	547.729
1611	434850.319	4627410.057	547.728
1612	434848.675	4627409.789	548.419
1613	434848.729	4627409.532	548.410
1614	434849.622	4627412.514	547.525
1615	434848.914	4627417.922	547.325
1616	434846.273	4627409.351	549.735
1617	434846.307	4627409.080	549.754
1618	434845.959	4627408.816	549.815
1619	434845.883	4627409.548	549.769
1620	434849.054	4627394.180	550.632
1621	434849.171	4627393.943	550.630
1622	434848.360	4627393.681	550.926
1623	434848.132	4627393.278	551.010

1624	434848.258	4627393.931	550.923
1625	434848.063	4627393.919	550.958
1626	434849.796	4627390.618	551.165
1627	434850.084	4627390.732	551.176
1628	434849.904	4627391.531	551.163
1629	434849.671	4627391.539	551.118
1630	434849.708	4627391.918	550.905
1631	434849.947	4627391.628	550.356
1632	434850.171	4627390.640	550.472
1633	434849.988	4627390.447	550.907
1634	434850.241	4627384.481	551.655
1635	434851.938	4627377.211	552.043
1636	434860.028	4627351.900	552.249
1637	434859.083	4627351.533	552.593
1638	434857.876	4627355.332	552.482
1639	434857.848	4627357.258	552.435
1640	434856.650	4627361.416	552.284
1641	434855.591	4627363.009	552.346
1642	434854.652	4627368.156	552.151
1643	434853.419	4627370.681	552.142
1644	434852.359	4627374.553	552.062
1645	434852.871	4627374.664	552.007
1646	434851.746	4627379.404	551.867
1647	434851.310	4627378.505	551.932
1648	434850.383	4627382.277	551.785
1649	434851.141	4627382.101	551.707
1650	434850.023	4627386.904	551.483
1651	434849.498	4627386.276	551.563
1652	434848.785	4627390.082	551.361
1653	434849.761	4627390.349	551.212
1654	434849.443	4627391.925	551.023
1655	434849.001	4627393.549	550.855
1656	434848.714	4627394.393	550.817
1657	434848.078	4627394.080	550.988
1658	434848.027	4627398.882	550.480
1659	434846.963	4627401.849	550.360
1660	434847.345	4627402.743	550.209
1661	434846.864	4627406.365	549.947
1662	434846.673	4627408.913	549.718
1663	434846.387	4627409.760	549.611
1664	434845.923	4627409.726	549.779
1665	434846.098	4627412.935	549.489
1666	434845.775	4627413.404	549.551
1667	434845.461	4627413.868	549.519
1668	434844.985	4627417.726	549.312
1669	434845.653	4627417.883	549.140
1670	434844.948	4627422.901	548.915
1671	434844.137	4627425.635	548.779
1672	434844.420	4627429.479	548.452
1673	434843.933	4627433.356	548.392
1674	434843.233	4627433.621	548.337
1675	434844.050	4627433.996	548.189
1676	434843.322	4627438.342	547.922
1677	434842.805	4627437.602	547.991
1678	434843.646	4627440.021	547.665
1679	434843.780	4627441.125	547.282
1680	434843.543	4627441.950	547.291
1681	434860.700	4627436.449	546.989
1682	434861.208	4627432.481	547.118
1683	434861.291	4627432.491	547.117
1684	434861.780	4627428.595	547.321
1685	434861.679	4627428.658	547.244
1686	434862.451	4627422.412	547.472
1687	434862.537	4627422.455	547.539
1688	434863.591	4627413.905	547.852
1689	434863.517	4627413.892	547.769
1690	434864.273	4627407.872	547.961
1691	434864.357	4627407.881	548.042
1692	434864.739	4627404.794	548.042
1693	434864.655	4627404.721	548.055
1694	434866.760	4627384.110	548.641
1695	434865.989	4627385.313	548.645
1696	434866.212	4627385.831	548.643
1697	434865.582	4627388.965	548.551
1698	434863.879	4627393.294	548.394
1699	434859.354	4627387.621	548.419
1700	434861.079	4627380.233	548.581
1701	434862.145	4627373.988	548.709
1702	434860.746	4627384.721	548.489
1703	434857.400	4627383.967	548.513
1704	434856.361	4627390.129	548.335
1705	434860.143	4627391.450	548.313
1706	434858.982	4627398.871	548.083
1707	434854.768	4627399.135	548.043
1708	434854.030	4627406.288	547.778
1709	434857.725	4627407.019	547.776
1710	434861.820	4627409.886	547.824
1711	434857.288	4627414.903	547.504
1712	434853.028	4627414.738	547.475
1713	434852.348	4627420.832	547.257
1714	434855.510	4627422.311	547.240
1715	434856.171	4627423.297	547.208
1716	434851.499	4627427.619	547.024
1717	434850.893	4627433.028	546.856
1718	434861.398	4627410.504	547.790
1719	434861.346	4627410.508	547.653
1720	434861.149	4627410.445	547.653
1721	434861.900	4627404.485	547.845
1722	434862.092	4627404.489	547.857
1723	434862.154	4627404.507	547.995
1724	434868.565	4627404.271	547.835
1725	434868.566	4627404.357	547.913
1726	434868.472	4627401.959	547.886
1727	434868.463	4627401.857	547.975
1728	434865.076	4627402.275	548.206
1729	434864.970	4627402.369	548.141
1730	434864.672	4627404.716	548.053
1731	434862.529	4627401.438	548.101
1732	434862.502	4627401.426	547.962
1733	434862.731	4627397.945	548.087
1734	434864.985	4627401.443	548.172
1735	434865.680	4627397.412	548.378
1736	434865.588	4627397.370	548.309
1737	434866.312	4627391.835	548.492
1738	434866.389	4627391.851	548.551
1739	434868.511	4627391.836	548.557
1740	434863.822	4627391.314	548.452
1741	434863.760	4627391.309	548.310
1742	434863.579	4627391.163	548.310
1743	434864.210	4627386.174	548.450
1744	434864.398	4627386.270	548.449
1745	434864.589	4627385.221	548.616
1746	434864.533	4627385.225	548.479
1747	434864.345	4627385.147	548.489
1748	434864.674	4627383.532	548.484
1749	434864.876	4627383.573	548.477
1750	434864.916	4627383.616	548.611
1751	434865.680	4627382.308	548.574
1752	434865.654	4627382.280	548.436
1753	434865.551	4627382.106	548.441
1754	434867.156	4627381.159	548.377
1755	434867.009	4627381.426	548.374
1756	434867.026	4627381.475	548.515
1757	434870.447	4627380.329	548.424
1758	434870.419	4627380.285	548.287
1759	434870.250	4627380.125	548.296
1760	434872.893	4627379.874	548.390
1761	434873.490	4627379.068	548.227
1762	434873.331	4627379.332	548.230
1763	434873.321	4627379.380	548.362
1764	434873.867	4627379.767	548.373
1765	434874.073	4627380.330	548.397
1766	434876.393	4627379.547	548.345
1767	434876.201	4627378.957	548.324
1768	434876.411	4627378.360	548.296
1769	434876.391	4627378.318	548.168
1770	434879.882	4627377.183	548.113
1771	434879.897	4627377.215	548.242
1772	434879.800	4627376.989	548.108
1773	434883.230	4627375.865	548.060
1774	434883.294	4627376.062	548.054
1775	434883.662	4627375.887	548.042
1776	434883.767	4627375.907	548.051
1777	434883.782	4627375.945	548.184
1778	434883.530	4627372.780	548.121
1779	434876.337	4627374.981	548.222
1780	434876.518	4627374.923	548.219
1781	434877.366	4627377.755	548.168
1782	434877.186	4627377.817	548.163
1783	434876.698	4627377.988	548.181
1784	434872.938	4627379.248	548.239
1785	434872.852	4627378.968	548.254
1786	434872.735	4627378.583	548.265
1787	434872.057	4627376.368	548.310
1788	434871.025	4627372.995	548.332
1789	434874.842	4627371.743	548.221
1790	434875.727	4627374.722	548.235
1791	434870.374	4627373.211	548.367
1792	434870.562	4627373.158	548.359
1793	434871.500	4627376.319	548.321
1794	434865.588	4627378.299	548.484
1795	434864.986	4627382.511	548.466
1796	434865.449	4627382.014	548.441
1797	434866.012	4627378.179	548.467
1798	434878.969	4627379.840	548.327
1799	434884.298	4627378.128	548.243
1800	434884.549	4627378.332	548.254
1801	434883.152	4627378.796	548.280
1802	434882.018	4627379.172	548.300
1803	434882.664	4627379.311	548.397
1804	434877.315	4627380.915	548.551
1805	434877.805	4627380.571	548.362
1806	434876.684	4627380.943	548.387
1807	434873.730	4627381.743	548.431
1808	434872.494	4627382.333	548.453
1809	434871.356	4627382.711	548.465
1810	434871.992	4627382.669	548.602
1811	434868.240	4627383.755	548.575
1812	434867.685	4627384.160	548.638
1813	434867.333	4627384.784	548.676
1814	434867.260	4627387.067	548.661
1815	434867.220	4627385.353	548.704
1816	434867.161	4627385.177	548.676
1817	434867.236	4627385.186	548.680
1818	434866.735	4627379.026	548.415
1819	434867.130	4627380.281	548.396
1820	434867.436	4627379.883	548.388
1821	434869.308	4627378.869	548.352
1822	434878.479	4627368.735	548.298
1823	434877.306	4627369.123	548.324
1824	434877.867	4627368.810	548.326
1825	434882.138	4627367.524	548.240
1826	434881.510	4627369.322	548.090
1827	434883.902	4627368.480	548.192

Document signat electrònicament. Firmes vàlides. És còpia autèntica de l'original electrònic.

Codi Segur de Verificació (CSV): 21644873f7c425b10b91 Adreça de validació: https://seuelectronica.diba.cat

1828	434883.925	4627368.509	548.055
1829	434884.090	4627368.679	548.058
1830	434878.986	4627370.365	548.145
1831	434879.049	4627370.130	548.137
1832	434879.033	4627370.095	548.271
1833	434875.093	4627369.872	548.377
1834	434876.307	4627369.455	548.338
1835	434874.205	4627371.686	548.368
1836	434874.177	4627371.729	548.237
1837	434874.175	4627371.958	548.242
1838	434873.670	4627371.371	548.389
1839	434873.463	4627370.763	548.414
1840	434871.134	4627371.530	548.495
1841	434871.330	4627372.120	548.464
1842	434871.110	4627372.707	548.457
1843	434871.134	4627372.733	548.325
1844	434870.560	4627372.930	548.349
1845	434870.560	4627372.894	548.484
1846	434870.732	4627373.092	548.351
1847	434869.478	4627373.307	548.415
1848	434869.476	4627373.105	548.410
1849	434869.481	4627373.061	548.548
1850	434868.169	4627372.371	548.657
1851	434868.140	4627372.385	548.519
1852	434867.968	4627372.514	548.532
1853	434867.591	4627371.452	548.592
1854	434867.800	4627371.318	548.588
1855	434867.834	4627371.308	548.725
1856	434868.065	4627370.287	548.790
1857	434868.029	4627370.264	548.647
1858	434867.827	4627370.215	548.660
1859	434869.227	4627366.074	548.931
1860	434869.337	4627366.424	548.914
1861	434869.376	4627366.436	549.049
1862	434869.398	4627366.134	548.926
1863	434869.527	4627365.764	548.957
1864	434868.569	4627365.429	548.980
1865	434868.439	4627365.799	548.951
1866	434871.122	4627360.524	549.316
1867	434871.308	4627360.628	549.312
1868	434871.351	4627360.655	549.451
1869	434871.073	4627363.054	549.297
1870	434874.071	4627360.608	549.549
1871	434873.135	4627363.345	549.325
1872	434872.356	4627365.622	549.095
1873	434871.984	4627366.649	548.990
1874	434871.858	4627367.771	548.863
1875	434872.292	4627368.915	548.697
1876	434872.942	4627369.556	548.576
1877	434874.098	4627369.974	548.449
1878	434871.059	4627371.123	548.525
1879	434869.679	4627371.758	548.584
1880	434864.841	4627373.051	548.651
1881	434863.410	4627368.644	548.950
1882	434864.724	4627364.453	549.199
1883	434866.972	4627357.788	549.674
1884	434862.788	4627355.689	549.911
1885	434862.538	4627355.596	549.916
1886	434862.292	4627355.484	549.788
1887	434862.024	4627355.321	549.912
1888	434861.399	4627354.451	550.097
1889	434859.830	4627359.349	550.013
1890	434859.839	4627359.370	550.010
1891	434860.565	4627359.616	549.653
1892	434860.807	4627359.746	549.525
1893	434861.089	4627359.860	549.651
1894	434861.329	4627359.938	549.652
1895	434859.481	4627365.286	549.322
1896	434859.350	4627365.671	549.294
1897	434858.985	4627365.044	549.206
1898	434858.740	4627364.834	549.343
1899	434857.632	4627364.857	549.940
1900	434857.831	4627369.016	548.988
1901	434857.577	4627368.979	549.117
1902	434858.141	4627369.096	549.106
1903	434858.384	4627369.261	549.093
1904	434857.809	4627371.329	548.995
1905	434857.538	4627371.390	548.987
1906	434857.064	4627371.924	548.837
1907	434856.817	4627371.842	548.957
1908	434855.651	4627372.084	549.453
1909	434855.030	4627374.438	549.335
1910	434857.033	4627374.446	548.822
1911	434856.774	4627374.314	548.825
1912	434856.514	4627374.118	548.714
1913	434856.267	4627374.071	548.841
1914	434853.541	4627379.479	549.335
1915	434854.807	4627380.136	548.624
1916	434855.116	4627380.040	548.495
1917	434855.420	4627380.151	548.615
1918	434855.727	4627379.958	548.615
1919	434854.325	4627385.940	548.442
1920	434854.129	4627385.746	548.465
1921	434853.897	4627385.514	548.348
1922	434853.633	4627385.190	548.476
1923	434853.108	4627384.858	548.812
1924	434852.096	4627390.642	548.431
1925	434852.881	4627390.375	548.317
1926	434853.187	4627390.314	548.191
1927	434853.418	4627390.335	548.306
1928	434853.663	4627390.407	548.306
1929	434857.079	4627497.509	543.253
1930	434856.225	4627551.357	538.935
1931	434856.626	4627551.355	538.892
1932	434856.618	4627553.242	538.684
1933	434856.219	4627553.263	538.714
1934	434856.212	4627555.461	538.509
1935	434856.608	4627555.641	538.491
1936	434856.889	4627556.185	538.320
1937	434859.169	4627556.949	538.171
1938	434859.637	4627556.924	538.148
1939	434861.560	4627557.726	537.995
1940	434861.775	4627557.594	538.001
1941	434861.762	4627557.530	538.139
1942	434862.327	4627557.158	538.116
1943	434862.554	4627556.559	538.126
1944	434864.482	4627557.252	537.996
1945	434864.275	4627557.847	537.996
1946	434864.505	4627558.466	537.968
1947	434866.393	4627559.098	537.842
1948	434864.453	4627558.484	537.842
1949	434866.354	4627559.129	537.706
1950	434866.366	4627559.339	537.700
1951	434864.016	4627553.565	538.147
1952	434863.755	4627553.674	538.150
1953	434864.150	4627552.197	538.212
1954	434863.897	4627552.112	538.227
1955	434864.039	4627551.892	538.240
1956	434863.930	4627551.567	538.306
1957	434866.473	4627552.845	538.077
1958	434866.964	4627551.336	538.338
1959	434863.207	4627551.344	538.337
1960	434863.140	4627551.343	538.341
1961	434861.874	4627551.345	538.381
1962	434859.714	4627551.350	538.484
1963	434859.614	4627551.181	538.900
1964	434857.528	4627551.354	538.747
1965	434856.259	4627551.356	538.929
1966	434858.600	4627552.132	538.569
1967	434858.726	4627552.385	538.535
1968	434858.980	4627553.567	538.397
1969	434864.917	4627558.929	537.812
1970	434861.143	4627557.683	538.042
1971	434860.647	4627560.618	538.120
1972	434860.067	4627564.042	538.082
1973	434863.886	4627565.241	537.734
1974	434864.363	4627562.329	537.864
1975	434863.957	4627565.313	537.709
1976	434863.735	4627565.470	537.741
1977	434863.722	4627565.496	537.873
1978	434863.270	4627565.344	537.915
1979	434862.759	4627565.732	537.953
1980	434862.562	4627566.311	537.978
1981	434860.606	4627565.700	538.140
1982	434860.799	4627565.078	538.132
1983	434860.552	4627564.463	538.139
1984	434863.289	4627565.309	537.776
1985	434860.559	4627564.426	538.019
1986	434860.588	4627564.209	538.022
1987	434859.083	4627563.941	538.175
1988	434859.503	4627564.198	538.124
1989	434859.050	4627564.159	538.163
1990	434859.049	4627564.201	538.284
1991	434857.997	4627564.087	538.414
1992	434857.993	4627564.035	538.282
1993	434858.002	4627563.816	538.291
1994	434855.798	4627564.154	538.548
1995	434855.909	4627564.341	538.534
1996	434855.901	4627564.392	538.666
1997	434853.638	4627565.445	538.927
1998	434853.598	4627565.426	538.796
1999	434853.414	4627565.297	538.802
2000	434852.186	4627566.394	538.929
2001	434852.371	4627566.513	538.928
2002	434852.407	4627566.517	539.056
2003	434851.424	4627567.727	539.173
2004	434851.386	4627567.712	539.042
2005	434851.169	4627567.657	539.045
2006	434850.514	4627568.983	539.137
2007	434850.672	4627569.147	539.142
2008	434850.724	4627569.160	539.272
2009	434850.363	4627570.111	539.324
2010	434850.329	4627570.102	539.184
2011	434850.263	4627569.665	539.177
2012	434849.967	4627570.511	539.215
2013	434850.269	4627570.135	539.195
2014	434849.597	4627571.642	539.285
2015	434849.692	4627572.000	539.308
2016	434849.729	4627572.037	539.442
2017	434849.579	4627573.909	539.551
2018	434847.522	4627578.716	539.880
2019	434847.478	4627578.715	539.758
2020	434847.270	4627578.704	539.769
2021	434845.723	4627584.012	540.142
2022	434844.693	4627587.372	540.502
2023	434844.659	4627587.349	540.371
2024	434844.461	4627587.279	540.372
2025	434844.495	4627589.623	540.635
2026	434842.814	4627593.141	540.893
2027	434842.773	4627593.142	540.762
2028	434842.580	4627593.041	540.754
2029	434841.121	4627598.045	541.082
2030	434841.095	4627597.598	541.068
2031	434841.277	4627597.660	541.069

2032	434840.919	4627598.846	541.165
2033	434840.945	4627598.865	541.288
2034	434839.600	4627599.723	541.410
2035	434839.560	4627599.703	541.281
2036	434839.063	4627601.157	541.362
2037	434839.105	4627601.166	541.495
2038	434839.461	4627601.711	541.526
2039	434840.065	4627601.910	541.534
2040	434839.413	4627603.914	541.606
2041	434838.804	4627603.726	541.581
2042	434838.211	4627603.945	541.571
2043	434838.185	4627603.930	541.422
2044	434838.663	4627604.372	541.587
2045	434838.655	4627604.369	541.587
2046	434840.974	4627604.833	541.622
2047	434843.367	4627605.597	541.632
2048	434844.256	4627602.863	541.461
2049	434842.226	4627602.206	541.496
2050	434840.182	4627601.543	541.523
2051	434841.041	4627598.960	541.283
2052	434841.845	4627602.082	541.502
2053	434843.347	4627597.489	541.160
2054	434843.730	4627597.621	541.158
2055	434845.605	4627591.916	540.782
2056	434845.223	4627591.795	540.772
2057	434846.531	4627587.807	540.523
2058	434847.466	4627586.217	540.389
2059	434848.962	4627581.680	540.060
2060	434848.587	4627581.546	540.059
2061	434850.462	4627575.840	539.613
2062	434850.837	4627575.979	539.608
2063	434852.505	4627570.860	539.257
2064	434852.128	4627570.727	539.275
2065	434852.870	4627569.061	539.164
2066	434853.209	4627569.278	539.144
2067	434854.198	4627567.873	539.015
2068	434853.901	4627567.598	539.031
2069	434854.800	4627566.807	538.915
2070	434854.918	4627567.228	538.929
2071	434855.269	4627567.260	538.895
2072	434855.390	4627566.871	538.861
2073	434855.969	4627567.062	538.809
2074	434855.823	4627567.445	538.846
2075	434855.475	4627569.858	538.988
2076	434856.195	4627567.565	538.767
2077	434856.335	4627567.186	538.728
2078	434859.428	4627568.220	538.236
2079	434859.315	4627568.596	538.248
2080	434858.633	4627570.877	538.307
2081	434859.019	4627571.002	538.285
2082	434861.314	4627571.743	537.996
2083	434861.997	4627569.493	537.973
2084	434863.581	4627570.022	537.894
2085	434863.724	4627569.639	537.884
2086	434862.109	4627569.125	537.968
2087	434862.630	4627567.432	537.951
2088	434864.318	4627567.998	537.845
2089	434864.454	4627567.620	537.847
2090	434862.743	4627567.052	537.947
2091	434862.929	4627566.426	537.942
2092	434862.949	4627566.973	537.942
2093	434863.440	4627567.146	537.909
2094	434859.812	4627566.951	538.208
2095	434859.929	4627566.549	538.186
2096	434854.922	4627564.896	538.776
2097	434855.497	4627564.669	538.705
2098	434856.623	4627565.039	538.576
2099	434856.857	4627564.303	538.544
2100	434857.297	4627564.256	538.482
2101	434857.003	4627565.161	538.528
2102	434860.045	4627566.167	538.175
2103	434860.218	4627565.579	538.160
2104	434858.454	4627560.150	538.263
2105	434856.509	4627559.451	538.426
2106	434856.448	4627559.900	538.436
2107	434855.551	4627569.369	538.965
2108	434857.091	4627569.352	538.639
2109	434857.583	4627569.512	538.544
2110	434862.492	4627572.123	537.955
2111	434860.466	4627571.469	538.097
2112	434856.359	4627570.143	538.805
2113	434857.905	4627570.871	538.932
2114	434855.094	4627569.735	539.081
2115	434854.691	4627570.970	539.181
2116	434853.435	4627574.820	539.479
2117	434854.118	4627573.556	539.756
2118	434852.868	4627576.536	539.595
2119	434852.163	4627578.703	539.771
2120	434852.607	4627577.753	539.995
2121	434851.514	4627581.136	540.334
2122	434851.794	4627579.839	539.863
2123	434850.986	4627582.303	540.055
2124	434848.866	4627588.791	540.559
2125	434847.932	4627591.631	540.735
2126	434847.600	4627592.640	540.791
2127	434847.298	4627593.557	540.847
2128	434847.648	4627593.102	540.983
2129	434846.402	4627596.281	541.025
2130	434845.095	4627600.280	541.304
2131	434841.072	4627597.556	541.068
2132	434839.359	4627597.029	541.125
2133	434837.863	4627596.633	541.176
2134	434838.908	4627590.891	540.814
2135	434841.123	4627591.572	540.763
2136	434842.976	4627585.883	540.360
2137	434840.624	4627584.988	540.401
2138	434841.643	4627582.342	540.194
2139	434842.024	4627580.067	539.907
2140	434840.980	4627579.372	539.933
2141	434840.174	4627581.081	540.161
2142	434844.295	4627581.848	540.064
2143	434845.475	4627578.228	539.775
2144	434843.603	4627579.210	539.842
2145	434841.540	4627579.434	539.908
2146	434843.329	4627576.684	539.797
2147	434846.096	4627576.324	539.673
2148	434847.353	4627572.492	539.429
2149	434845.274	4627571.115	539.428
2150	434846.843	4627568.542	539.274
2151	434848.179	4627569.952	539.271
2152	434849.915	4627570.540	539.226
2153	434848.893	4627563.811	539.109
2154	434848.507	4627559.609	539.104
2155	434839.702	4627492.191	545.112
2156	434840.478	4627492.318	545.027
2157	434840.108	4627496.197	544.805
2158	434839.461	4627493.352	545.045
2159	434839.561	4627493.382	545.043
2160	434839.715	4627493.505	545.006
2161	434839.434	4627496.689	544.875
2162	434839.074	4627499.969	544.697
2163	434838.812	4627501.416	544.694
2164	434838.716	4627501.389	544.649
2165	434839.589	4627501.590	544.653
2166	434838.490	4627502.588	544.583
2167	434838.776	4627503.263	544.597
2168	434838.470	4627506.508	544.446
2169	434837.725	4627506.642	544.383
2170	434837.830	4627508.089	544.354
2171	434837.794	4627510.477	544.295
2172	434837.896	4627510.478	544.323
2173	434838.158	4627509.806	544.338
2174	434838.723	4627510.337	544.268
2175	434837.845	4627512.762	544.220
2176	434836.900	4627513.903	544.116
2177	434837.532	4627515.985	544.065
2178	434837.130	4627517.520	543.993
2179	434837.227	4627517.552	544.025
2180	434838.049	4627517.588	543.927
2181	434837.259	4627518.962	543.980
2182	434836.944	4627522.189	543.838
2183	434836.341	4627523.706	543.793
2184	434836.640	4627522.575	543.833
2185	434836.741	4627522.574	543.859
2186	434837.489	4627523.435	543.720
2187	434836.607	4627525.477	543.763
2188	434836.319	4627528.734	543.651
2189	434827.848	4627589.434	542.048
2190	434827.557	4627589.426	542.056
2191	434828.424	4627589.714	542.194
2192	434828.874	4627588.846	542.214
2193	434828.039	4627584.325	542.142
2194	434828.337	4627583.860	542.130
2195	434828.435	4627583.376	542.144
2196	434828.481	4627583.368	542.291
2197	434829.254	4627575.314	542.430
2198	434829.207	4627575.305	542.280
2199	434828.927	4627575.136	542.278
2200	434830.010	4627574.965	542.443
2201	434830.119	4627566.234	542.611
2202	434830.084	4627566.235	542.472
2203	434829.797	4627566.088	542.494
2204	434830.102	4627565.680	542.478
2205	434830.573	4627557.922	542.685
2206	434830.854	4627558.082	542.678
2207	434830.906	4627558.088	542.816
2208	434831.684	4627550.063	543.030
2209	434831.634	4627550.053	542.894
2210	434831.323	4627550.094	542.902
2211	434831.807	4627545.009	543.043
2212	434832.042	4627545.467	543.020
2213	434832.120	4627544.955	543.036
2214	434832.171	4627544.946	543.177
2215	434833.037	4627535.904	543.432
2216	434832.999	4627535.895	543.285
2217	434832.716	4627535.726	543.302
2218	434833.368	4627528.795	543.474
2219	434833.675	4627528.818	543.467
2220	434833.716	4627528.813	543.619
2221	434833.893	4627526.267	543.536
2222	434834.069	4627521.516	543.674
2223	434834.348	4627521.726	543.664
2224	434834.406	4627521.727	543.818
2225	434835.000	4627515.676	544.008
2226	434834.941	4627515.673	543.853
2227	434834.670	4627515.283	543.878
2228	434835.079	4627511.301	544.015
2229	434835.333	4627511.626	543.994
2230	434835.816	4627506.076	544.202
2231	434835.813	4627506.574	544.184
2232	434835.860	4627506.585	544.339
2233	434835.510	4627506.497	544.196
2234	434836.081	4627500.554	544.502
2235	434836.388	4627500.516	544.499

Document signat electrònicament. Firmes vàlides. És còpia autèntica de l'original electrònic.

Codi Segur de Verificació (CSV): 21644873f7c425b10b91 Adreça de validació: https://seuelectronica.diba.cat

2236	434836.442	4627500.503	544.640
2237	434838.497	4627395.908	551.008
2238	434838.057	4627395.840	551.058
2239	434838.048	4627395.730	551.044
2240	434838.599	4627395.631	550.972
2241	434838.675	4627395.707	550.979
2242	434838.698	4627395.882	550.971
2243	434838.600	4627397.540	550.744
2244	434838.311	4627397.331	550.888
2245	434839.610	4627395.981	550.974
2246	434839.876	4627395.986	550.994
2247	434839.413	4627399.782	550.678
2248	434839.151	4627399.990	550.639
2249	434838.360	4627399.883	550.586
2250	434838.041	4627399.842	550.697
2251	434837.911	4627398.714	550.798
2252	434837.286	4627398.615	550.883
2253	434837.796	4627399.924	550.657
2254	434837.224	4627407.064	550.105
2255	434837.517	4627407.086	549.994
2256	434838.372	4627407.119	550.065
2257	434838.549	4627407.406	550.062
2258	434838.326	4627407.279	550.057
2259	434837.853	4627414.022	549.552
2260	434837.616	4627414.458	549.512
2261	434837.583	4627414.399	549.516
2262	434836.820	4627413.934	549.472
2263	434836.531	4627413.899	549.592
2264	434835.907	4627421.010	549.050
2265	434836.156	4627421.031	548.921
2266	434836.928	4627421.133	549.002
2267	434837.073	4627420.879	549.028
2268	434837.098	4627421.646	548.989
2269	434836.223	4627431.196	548.320
2270	434836.075	4627431.323	548.285
2271	434835.962	4627431.255	548.296
2272	434835.173	4627431.224	548.205
2273	434834.900	4627431.195	548.337
2274	434836.088	4627432.665	548.222
2275	434835.349	4627437.723	547.890
2276	434835.534	4627438.610	547.837
2277	434835.438	4627438.585	547.833
2278	434834.966	4627439.921	547.787
2279	434834.439	4627442.020	547.588
2280	434834.406	4627439.023	547.707
2281	434834.117	4627439.017	547.843
2282	434835.399	4627440.049	547.834
2283	434835.225	4627441.889	547.710
2284	434835.140	4627442.802	547.567
2285	434834.848	4627445.899	547.377
2286	434835.286	4627439.991	547.813
2287	434835.106	4627441.687	547.710
2288	434834.916	4627442.771	547.561
2289	434834.605	4627445.812	547.357
2290	434834.695	4627446.126	547.348
2291	434834.008	4627442.735	547.458
2292	434833.691	4627443.370	547.554
2293	434832.652	4627443.292	547.544
2294	434832.461	4627444.351	547.483
2295	434833.615	4627444.500	547.457
2296	434833.057	4627443.821	547.592
2297	434834.145	4627445.554	547.329
2298	434834.366	4627446.997	547.280
2299	434834.365	4627448.527	547.192
2300	434834.702	4627447.709	547.262
2301	434834.091	4627454.088	546.894
2302	434834.001	4627453.811	546.903
2303	434833.871	4627453.836	546.901
2304	434833.049	4627453.412	546.795
2305	434832.767	4627453.406	546.929
2306	434832.008	4627461.794	546.461
2307	434832.282	4627461.814	546.335
2308	434833.124	4627462.026	546.450
2309	434833.310	4627461.876	546.463
2310	434833.413	4627461.431	546.490
2311	434832.654	4627469.496	546.072
2312	434832.626	4627469.133	546.088
2313	434832.427	4627469.351	546.072
2314	434831.595	4627469.234	545.962
2315	434831.310	4627469.155	546.095
2316	434830.499	4627471.721	545.881
2317	434832.272	4627472.371	545.925
2318	434832.127	4627473.035	545.884
2319	434831.887	4627475.206	545.791
2320	434831.037	4627475.121	545.698
2321	434830.761	4627475.108	545.822
2322	434832.088	4627475.747	545.774
2323	434830.121	4627482.683	545.455
2324	434830.338	4627482.682	545.331
2325	434831.206	4627482.483	545.448
2326	434831.245	4627482.698	545.437
2327	434831.442	4627482.394	545.468
2328	434830.779	4627489.046	545.156
2329	434830.688	4627488.737	545.157
2330	434830.603	4627488.817	545.154
2331	434829.818	4627488.349	545.071
2332	434829.550	4627488.309	545.192
2333	434828.515	4627490.550	545.128
2334	434830.027	4627496.993	544.757
2335	434829.913	4627496.906	544.739
2336	434829.852	4627496.970	544.736
2337	434828.998	4627496.805	544.625
2338	434828.717	4627496.818	544.751
2339	434827.853	4627505.610	544.355
2340	434828.111	4627505.642	544.224
2341	434828.961	4627505.816	544.327
2342	434829.061	4627505.632	544.339
2343	434829.207	4627506.086	544.338
2344	434828.565	4627510.785	544.136
2345	434828.760	4627510.791	544.148
2346	434828.486	4627510.872	544.145
2347	434827.625	4627510.566	544.007
2348	434827.338	4627510.568	544.134
2349	434828.654	4627511.934	544.171
2350	434828.363	4627511.912	544.141
2351	434828.181	4627513.856	544.082
2352	434828.499	4627513.491	544.121
2353	434828.371	4627514.796	544.005
2354	434828.111	4627514.586	544.003
2355	434828.201	4627514.797	543.993
2356	434828.126	4627514.798	543.997
2357	434827.260	4627514.208	543.934
2358	434826.996	4627514.223	544.056
2359	434827.085	4627516.075	543.829
2360	434826.128	4627523.178	543.740
2361	434826.396	4627523.188	543.603
2362	434827.388	4627523.292	543.714
2363	434827.526	4627523.425	543.719
2364	434827.299	4627523.244	543.715
2365	434815.174	4627415.461	565.068
2366	434817.465	4627425.251	563.740
2367	434810.682	4627451.373	563.076
2368	434813.451	4627457.415	560.794
2369	434806.867	4627482.110	559.705
2370	434810.027	4627484.914	559.267
2371	434806.299	4627514.907	558.643
2372	434802.705	4627515.613	558.935
2373	434798.561	4627548.947	559.463
2374	434802.585	4627544.755	559.101
2375	434819.012	4627412.723	565.207
2376	434816.931	4627401.218	566.861
2377	434825.734	4627527.523	543.617
2378	434825.986	4627527.540	543.471
2379	434826.872	4627527.687	543.584
2380	434826.921	4627527.749	543.587
2381	434827.025	4627528.455	543.576
2382	434826.328	4627535.760	543.379
2383	434826.173	4627535.975	543.361
2384	434826.100	4627535.768	543.363
2385	434825.193	4627535.736	543.248
2386	434824.942	4627535.702	543.387
2387	434824.013	4627540.351	543.221
2388	434824.450	4627540.874	543.251
2389	434824.720	4627540.876	543.116
2390	434825.581	4627541.072	543.229
2391	434825.653	4627540.856	543.236
2392	434825.821	4627540.873	543.248
2393	434825.107	4627548.195	543.056
2394	434825.004	4627547.894	543.048
2395	434824.924	4627548.014	543.037
2396	434824.020	4627548.015	542.922
2397	434823.740	4627547.992	543.055
2398	434823.414	4627551.850	542.955
2399	434823.337	4627552.091	542.925
2400	434823.131	4627552.424	542.900
2401	434822.058	4627553.320	542.725
2402	434823.658	4627551.703	542.825
2403	434823.511	4627552.265	542.796
2404	434823.235	4627552.639	542.763
2405	434821.971	4627553.613	542.593
2406	434822.326	4627554.131	542.674
2407	434823.470	4627553.293	542.802
2408	434824.462	4627552.742	542.908
2409	434824.402	4627553.570	542.893
2410	434824.611	4627553.357	542.907
2411	434823.998	4627559.568	542.734
2412	434823.705	4627559.509	542.733
2413	434823.623	4627559.045	542.720
2414	434822.859	4627557.730	542.815
2415	434823.072	4627557.732	542.715
2416	434822.269	4627564.529	542.478
2417	434822.273	4627564.529	542.478
2418	434821.798	4627565.628	542.551
2419	434823.055	4627564.689	542.572
2420	434823.124	4627564.687	542.586
2421	434823.399	4627565.777	542.566
2422	434822.765	4627572.036	542.430
2423	434822.432	4627571.873	542.425
2424	434822.276	4627571.837	542.407
2425	434821.431	4627571.863	542.312
2426	434820.969	4627571.611	542.471
2427	434820.734	4627573.646	542.490
2428	434820.326	4627577.160	542.439
2429	434820.159	4627576.138	542.620
2430	434821.042	4627575.382	542.256
2431	434820.817	4627578.260	542.245
2432	434821.742	4627578.133	542.280
2433	434821.643	4627580.205	542.278
2434	434821.221	4627580.693	542.265
2435	434820.244	4627581.285	542.295
2436	434817.298	4627582.860	542.569
2437	434815.497	4627583.708	542.813
2438	434813.479	4627585.181	542.944
2439	434811.064	4627587.652	543.042

2440	434813.719	4627589.625	542.686
2441	434814.290	4627590.073	542.587
2442	434815.410	4627588.837	542.551
2443	434816.724	4627590.128	542.360
2444	434815.601	4627591.271	542.346
2445	434815.257	4627590.353	542.472
2446	434815.251	4627589.787	542.521
2447	434815.358	4627588.644	542.556
2448	434815.304	4627588.367	542.573
2449	434815.902	4627587.025	542.591
2450	434809.352	4627587.772	543.084
2451	434809.067	4627587.433	543.082
2452	434811.330	4627585.527	542.925
2453	434811.618	4627585.864	542.939
2454	434814.381	4627582.959	542.807
2455	434816.574	4627582.830	542.738
2456	434816.396	4627582.143	542.172
2457	434815.993	4627581.753	542.637
2458	434816.115	4627581.691	542.577
2459	434816.326	4627582.011	542.294
2460	434816.465	4627582.276	542.305
2461	434816.606	4627582.662	542.577
2462	434816.483	4627582.716	542.661
2463	434816.748	4627582.497	542.504
2464	434818.384	4627581.744	542.400
2465	434819.342	4627580.422	542.347
2466	434819.617	4627579.058	542.422
2467	434819.508	4627577.022	542.433
2468	434819.601	4627574.996	542.464
2469	434820.440	4627572.255	542.529
2470	434820.486	4627570.794	542.040
2471	434820.505	4627570.532	542.026
2472	434820.745	4627569.684	542.212
2473	434820.823	4627568.446	542.213
2474	434820.700	4627568.531	542.083
2475	434816.812	4627581.883	542.162
2476	434816.679	4627581.284	542.414
2477	434817.686	4627580.176	542.213
2478	434818.223	4627580.264	541.913
2479	434818.316	4627578.519	541.875
2480	434817.802	4627579.310	542.083
2481	434818.140	4627577.555	541.405
2482	434816.740	4627577.256	542.070
2483	434817.537	4627575.884	541.290
2484	434816.644	4627574.341	541.795
2485	434817.283	4627574.341	541.884
2486	434818.065	4627573.648	541.530
2487	434817.008	4627571.799	541.152
2488	434815.515	4627571.970	541.588
2489	434815.102	4627570.470	541.275
2490	434814.318	4627569.505	540.235
2491	434813.255	4627572.778	540.381
2492	434814.099	4627573.225	541.506
2493	434812.966	4627577.541	541.556
2494	434811.912	4627578.159	541.096
2495	434811.066	4627577.921	541.052
2496	434811.382	4627577.720	540.553
2497	434810.499	4627579.747	541.800
2498	434810.907	4627578.436	541.117
2499	434811.195	4627577.503	540.538
2500	434812.363	4627578.616	541.262
2501	434814.183	4627578.800	541.653
2502	434813.432	4627579.868	541.711
2503	434815.906	4627579.726	541.958
2504	434816.840	4627580.062	542.157
2505	434815.624	4627580.908	542.765
2506	434812.738	4627581.639	542.972
2507	434813.297	4627582.436	543.000
2508	434809.924	4627581.369	543.246
2509	434809.139	4627581.005	543.205
2510	434806.328	4627580.414	543.251
2511	434807.031	4627578.568	542.037
2512	434806.152	4627580.846	543.468
2513	434808.960	4627581.826	543.338
2514	434811.519	4627582.763	543.102
2515	434813.328	4627583.487	542.854
2516	434813.093	4627584.030	542.854
2517	434809.482	4627587.046	543.029
2518	434806.140	4627586.322	543.238
2519	434804.073	4627585.537	543.319
2520	434805.150	4627583.064	543.425
2521	434809.192	4627584.413	543.185
2522	434822.491	4627575.141	542.356
2523	434821.773	4627582.370	542.231
2524	434821.358	4627581.241	542.263
2525	434820.918	4627586.107	542.177
2526	434821.268	4627586.335	542.160
2527	434820.921	4627590.725	542.128
2528	434820.415	4627592.324	542.119
2529	434820.013	4627597.427	542.084
2530	434820.281	4627597.794	542.083
2531	434823.883	4627593.048	542.125
2532	434824.670	4627585.166	542.225
2533	434824.650	4627585.168	542.226
2534	434825.458	4627577.137	542.366
2535	434826.264	4627569.113	542.536
2536	434827.047	4627561.123	542.708
2537	434827.743	4627554.295	542.878
2538	434828.538	4627546.098	543.108
2539	434829.356	4627537.651	543.337
2540	434830.191	4627529.271	543.557
2541	434830.954	4627521.592	543.768
2542	434831.576	4627515.071	543.988
2543	434831.771	4627513.052	544.151
2544	434831.867	4627512.071	544.168
2545	434831.965	4627511.047	544.142
2546	434832.821	4627511.208	544.116
2547	434834.235	4627511.314	544.060
2548	434834.401	4627513.291	544.048
2549	434832.288	4627513.127	544.129
2550	434831.192	4627513.044	544.151
2551	434829.096	4627512.837	544.156
2552	434829.250	4627514.784	544.006
2553	434830.673	4627514.925	544.002
2554	434832.380	4627506.713	544.322
2555	434833.055	4627499.691	544.652
2556	434833.842	4627491.503	545.043
2557	434836.540	4627491.460	544.969
2558	434836.945	4627487.511	545.154
2559	434834.442	4627487.228	545.247
2560	434831.474	4627486.893	545.262
2561	434831.094	4627490.902	545.072
2562	434833.575	4627491.156	545.060
2563	434834.313	4627486.924	545.268
2564	434834.878	4627480.591	545.564
2565	434835.407	4627475.257	545.815
2566	434835.817	4627471.081	546.017
2567	434839.115	4627477.055	545.671
2568	434836.250	4627467.020	546.233
2569	434836.921	4627459.488	546.650
2570	434837.662	4627452.139	547.079
2571	434838.217	4627446.436	547.400
2572	434836.104	4627442.821	547.587
2573	434835.977	4627440.828	547.792
2574	434838.068	4627441.037	547.796
2575	434837.546	4627442.962	547.590
2576	434838.538	4627443.147	547.591
2577	434838.711	4627441.375	547.779
2578	434838.839	4627440.084	547.840
2579	434838.953	4627438.931	547.835
2580	434839.752	4627439.040	547.835
2581	434839.202	4627441.136	547.792
2582	434841.312	4627441.333	547.769
2583	434839.432	4627433.928	548.177
2584	434840.157	4627426.638	548.730
2585	434840.931	4627418.475	549.314
2586	434841.770	4627410.591	549.855
2587	434842.648	4627402.740	550.480
2588	434843.213	4627398.400	550.824
2589	434843.721	4627394.534	551.116
2590	434845.084	4627414.173	549.545
2591	434844.853	4627414.321	549.531
2592	434844.159	4627420.020	549.130
2593	434844.279	4627421.251	549.039
2594	434843.666	4627426.825	548.659
2595	434843.385	4627426.665	548.667
2596	434842.708	4627432.360	548.279
2597	434843.083	4627432.411	548.278
2598	434842.535	4627433.718	548.184
2599	434841.890	4627439.252	547.821
2600	434842.400	4627438.927	547.857
2601	434841.742	4627440.631	547.779
2602	434841.589	4627442.109	547.682
2603	434841.721	4627441.658	547.662
2604	434842.006	4627439.317	547.809
2605	434842.168	4627441.500	547.672
2606	434842.419	4627441.510	547.793
2607	434836.148	4627527.604	543.695
2608	434836.248	4627527.613	543.682
2609	434837.036	4627528.217	543.574
2610	434835.990	4627531.943	543.565
2611	434835.390	4627538.274	543.416
2612	434835.285	4627537.694	543.428
2613	434835.186	4627537.681	543.437
2614	434836.076	4627538.348	543.332
2615	434834.763	4627539.863	543.359
2616	434835.064	4627541.528	543.326
2617	434835.311	4627547.012	543.114
2618	434834.406	4627546.783	543.149
2619	434834.307	4627546.760	543.174
2620	434834.460	4627547.968	543.152
2621	434833.853	4627554.340	542.983
2622	434833.633	4627554.836	542.983
2623	434833.532	4627554.829	542.979
2624	434834.579	4627554.931	542.906
2625	434833.213	4627555.953	542.957
2626	434833.258	4627560.626	542.818
2627	434832.769	4627562.875	542.743
2628	434832.869	4627562.893	542.780
2629	434833.743	4627563.585	542.699
2630	434832.977	4627563.732	542.739
2631	434832.348	4627569.878	542.583
2632	434832.179	4627569.959	542.581
2633	434832.081	4627569.926	542.578
2634	434833.022	4627570.911	542.521
2635	434831.713	4627571.528	542.548
2636	434831.745	4627576.195	542.422
2637	434831.594	4627576.002	542.439
2638	434831.495	4627575.993	542.447
2639	434832.514	4627576.017	542.422
2640	434831.026	4627579.042	542.395
2641	434831.459	4627579.234	542.407
2642	434831.156	4627582.301	542.367
2643	434831.025	4627582.057	542.404

Document signat electrònicament. Firmes vàlides. És còpia autèntica de l'original electrònic.

Codi Segur de Verificació (CSV): 21644873f7c425b10b91 Adreça de validació: https://seuelectronica.diba.cat

2644	434830.921	4627582.062	542.368
2645	434831.979	4627581.953	542.337
2646	434830.873	4627585.401	542.315
2647	434831.472	4627587.208	542.224
2648	434830.525	4627587.110	542.272
2649	434830.266	4627586.920	542.277
2650	434830.229	4627589.096	542.253
2651	434830.332	4627589.114	542.256
2652	434830.343	4627590.127	542.218
2653	434830.244	4627590.137	542.217
2654	434830.448	4627591.141	542.191
2655	434830.541	4627591.112	542.190
2656	434831.709	4627594.997	542.078
2657	434831.617	4627595.035	542.115
2658	434832.119	4627595.950	542.047
2659	434832.201	4627595.894	542.011
2660	434833.463	4627597.445	541.808
2661	434833.383	4627597.507	541.859
2662	434834.053	4627598.266	541.773
2663	434834.128	4627598.199	541.734
2664	434834.570	4627599.608	541.678
2665	434833.975	4627599.823	541.729
2666	434833.381	4627599.605	541.778
2667	434832.679	4627601.619	541.815
2668	434833.274	4627601.832	541.788
2669	434833.644	4627602.354	541.769
2670	434834.613	4627599.618	541.523
2671	434834.665	4627599.368	541.504
2672	434834.856	4627599.448	541.499
2673	434834.555	4627595.599	541.265
2674	434834.365	4627590.917	540.927
2675	434835.762	4627586.578	540.604
2676	434837.369	4627581.698	540.241
2677	434838.249	4627586.865	540.588
2678	434835.917	4627586.209	540.575
2679	434834.404	4627590.950	540.920
2680	434836.753	4627591.599	540.924
2681	434835.530	4627595.508	541.194
2682	434834.838	4627597.608	541.392
2683	434834.807	4627599.385	541.500
2684	434834.082	4627598.147	541.739
2685	434834.307	4627596.874	541.773
2686	434834.351	4627595.564	541.835
2687	434834.129	4627590.872	541.661
2688	434836.296	4627584.201	541.216
2689	434838.095	4627578.774	540.866
2690	434840.232	4627558.902	540.312
2691	434837.540	4627559.878	541.314
2692	434836.286	4627560.121	541.939
2693	434836.052	4627564.792	541.650
2694	434838.545	4627566.041	540.922
2695	434840.610	4627567.056	540.245
2696	434839.423	4627571.993	540.594
2697	434837.572	4627571.451	541.129
2698	434835.464	4627571.157	541.609
2699	434834.959	4627576.324	541.734
2700	434837.239	4627577.316	541.031
2701	434835.377	4627583.368	541.299
2702	434833.657	4627582.438	541.680
2703	434833.594	4627586.861	541.776
2704	434832.593	4627589.912	541.969
2705	434832.786	4627593.039	541.958
2706	434832.096	4627593.918	542.108
2707	434832.261	4627594.045	542.021
2708	434833.026	4627594.848	541.982
2709	434833.760	4627595.214	541.916
2710	434833.669	4627596.035	541.910
2711	434832.934	4627595.669	541.974
2712	434832.792	4627595.748	541.925
2713	434832.937	4627594.625	541.921
2714	434833.912	4627595.120	541.847
2715	434833.758	4627596.272	541.817
2716	434833.027	4627596.274	541.963
2717	434834.294	4627597.758	541.761
2718	434833.688	4627602.355	541.627
2719	434833.516	4627603.478	541.597
2720	434833.334	4627603.345	541.618
2721	434833.301	4627603.309	541.757
2722	434833.013	4627603.551	541.761
2723	434833.016	4627603.626	541.631
2724	434832.999	4627603.909	541.629
2725	434832.464	4627603.650	541.667
2726	434832.347	4627603.504	541.666
2727	434832.600	4627603.379	541.663
2728	434832.654	4627603.327	541.795
2729	434831.091	4627600.130	541.953
2730	434831.052	4627600.166	541.817
2731	434830.754	4627600.245	541.819
2732	434829.316	4627596.559	541.920
2733	434829.557	4627596.350	541.926
2734	434829.600	4627596.334	542.062
2735	434828.454	4627592.421	542.111
2736	434828.419	4627592.447	541.976
2737	434827.943	4627590.485	542.022
2738	434827.979	4627590.448	542.161
2739	434827.622	4627590.415	542.029
2740	434827.890	4627589.425	542.186
2741	434831.522	4627596.169	542.040
2742	434830.620	4627597.369	542.028
2743	434834.842	4627599.678	541.512
2744	434836.681	4627600.316	541.442
2745	434838.980	4627601.114	541.361
2746	434838.055	4627603.914	541.437
2747	434836.212	4627603.261	541.517
2748	434833.908	4627602.444	541.615
2749	434836.157	4627601.883	541.529
2750	434834.503	4627606.329	541.518
2751	434831.664	4627610.635	541.608
2752	434828.812	4627613.822	541.710
2753	434827.212	4627613.720	541.744
2754	434827.163	4627615.886	541.722
2755	434828.294	4627603.614	541.857
2756	434830.112	4627602.092	541.820
2757	434831.059	4627603.371	541.755
2758	434827.422	4627596.057	541.975
2759	434827.018	4627596.037	541.992
2760	434826.330	4627603.020	541.920
2761	434826.670	4627603.527	541.898
2762	434826.320	4627603.471	541.916
2763	434825.797	4627608.425	541.860
2764	434825.227	4627613.589	541.822
2765	434826.941	4627612.071	541.774
2766	434829.945	4627609.759	541.683
2767	434828.049	4627606.716	541.810
2768	434826.046	4627609.321	541.842
2769	434826.362	4627608.931	541.826
2770	434828.564	4627609.326	541.750
2771	434828.759	4627609.572	541.739
2772	434828.647	4627609.990	541.742
2773	434826.540	4627611.016	541.790
2774	434826.079	4627610.754	541.817
2775	434825.962	4627610.432	541.829
2776	434826.144	4627610.425	541.895
2777	434826.432	4627609.135	541.927
2778	434828.556	4627609.642	541.837
2779	434826.779	4627609.838	541.911
2780	434826.906	4627609.890	541.903
2781	434826.632	4627609.784	541.918
2782	434825.698	4627613.453	541.802
2783	434825.323	4627617.220	541.775
2784	434824.973	4627620.756	541.779
2785	434824.491	4627621.518	541.790
2786	434824.824	4627618.179	541.797
2787	434825.249	4627613.872	541.819
2788	434828.663	4627618.427	541.655
2789	434831.191	4627617.873	541.514
2790	434834.142	4627614.400	541.418
2791	434833.240	4627613.043	541.498
2792	434835.846	4627609.977	541.366
2793	434836.588	4627611.522	541.287
2794	434838.798	4627608.921	541.166
2795	434838.260	4627607.138	541.244
2796	434838.061	4627605.013	541.535
2797	434838.016	4627605.028	541.410
2798	434838.026	4627605.519	541.382
2799	434838.071	4627605.550	541.514
2800	434838.268	4627607.023	541.251
2801	434838.440	4627607.697	541.209
2802	434839.025	4627609.019	541.144
2803	434839.569	4627609.887	541.119
2804	434839.538	4627609.903	541.092
2805	434840.053	4627610.639	541.028
2806	434840.083	4627610.634	541.078
2807	434840.775	4627611.384	541.067
2808	434841.260	4627611.486	541.045
2809	434840.740	4627611.397	540.965
2810	434844.621	4627616.112	540.651
2811	434844.897	4627615.900	540.760
2812	434847.746	4627619.372	540.564
2813	434847.765	4627619.865	540.534
2814	434847.722	4627619.898	540.409
2815	434847.617	4627619.848	540.417
2816	434848.107	4627620.436	540.376
2817	434848.376	4627620.655	540.360
2818	434848.413	4627620.652	540.469
2819	434848.718	4627619.571	540.542
2820	434848.442	4627618.713	540.590
2821	434849.495	4627619.242	540.520
2822	434848.773	4627618.358	540.599
2823	434847.610	4627616.760	540.712
2824	434846.201	4627615.210	540.801
2825	434845.029	4627613.780	540.887
2826	434843.999	4627612.275	541.005
2827	434842.456	4627610.628	541.133
2828	434841.935	4627610.004	541.198
2829	434843.397	4627605.504	541.629
2830	434843.742	4627604.956	541.662
2831	434843.816	4627604.215	541.551
2832	434841.367	4627604.959	541.621
2833	434840.214	4627607.202	541.358
2834	434840.597	4627607.319	541.366
2835	434840.324	4627607.858	541.310
2836	434839.982	4627607.685	541.305
2837	434840.039	4627608.285	541.266
2838	434839.687	4627608.109	541.258
2839	434839.416	4627608.360	541.219
2840	434838.995	4627608.572	541.188
2841	434839.159	4627608.937	541.165
2842	434839.427	4627608.790	541.185
2843	434839.280	4627608.627	541.194
2844	434839.869	4627608.096	541.264
2845	434840.384	4627608.668	541.255
2846	434839.795	4627609.198	541.180
2847	434840.849	4627610.671	541.094

2848	434841.879	4627610.649	541.124
2849	434844.378	4627613.933	540.873
2850	434840.908	4627611.887	540.939
2851	434843.278	4627614.502	540.750
2852	434838.405	4627606.860	541.273
2853	434838.576	4627606.595	541.336
2854	434838.876	4627605.656	541.496
2855	434839.292	4627604.295	541.610
2856	434839.567	4627604.865	541.572
2857	434838.676	4627609.667	541.168
2858	434840.154	4627610.840	541.021
2859	434840.873	4627611.667	540.949
2860	434840.675	4627611.902	540.958
2861	434838.414	4627614.589	541.125
2862	434835.635	4627617.892	541.215
2863	434834.192	4627617.625	541.287
2864	434832.611	4627617.670	541.416
2865	434831.938	4627617.775	541.459
2866	434831.854	4627617.698	541.471
2867	434835.434	4627613.483	541.365
2868	434841.742	4627617.895	540.870
2869	434845.802	4627621.410	540.576
2870	434847.830	4627622.759	540.425
2871	434849.341	4627623.763	540.317
2872	434848.063	4627625.607	540.351
2873	434848.051	4627625.636	540.459
2874	434845.733	4627624.120	540.629
2875	434845.769	4627624.097	540.520
2876	434845.240	4627624.167	540.676
2877	434841.826	4627621.923	540.925
2878	434841.638	4627621.443	540.944
2879	434841.665	4627621.398	540.797
2880	434838.723	4627619.426	541.002
2881	434838.698	4627619.476	541.156
2882	434836.965	4627618.438	541.257
2883	434836.980	4627618.411	541.121
2884	434836.342	4627618.114	541.160
2885	434836.322	4627618.144	541.301
2886	434834.870	4627617.752	541.236
2887	434834.853	4627617.783	541.259
2888	434833.303	4627617.652	541.365
2889	434833.303	4627617.644	541.347
2890	434832.289	4627617.730	541.421
2891	434832.292	4627617.740	541.436
2892	434829.302	4627618.272	541.640
2893	434829.299	4627618.260	541.618
2894	434828.631	4627618.467	541.651
2895	434828.655	4627618.479	541.679
2896	434836.022	4627617.825	541.187
2897	434836.543	4627618.004	541.159
2898	434837.523	4627618.498	541.092
2899	434838.878	4627619.302	540.991
2900	434842.365	4627621.623	540.759
2901	434846.614	4627624.411	540.465
2902	434843.993	4627628.790	540.680
2903	434844.109	4627628.316	540.689
2904	434843.628	4627627.990	540.732
2905	434842.307	4627627.874	540.839
2906	434839.951	4627626.219	541.014
2907	434840.791	4627627.362	540.960
2908	434841.173	4627626.831	540.908
2909	434841.592	4627626.199	540.884
2910	434842.228	4627626.621	540.842
2911	434841.809	4627627.254	540.864
2912	434837.838	4627624.141	541.201
2913	434835.726	4627622.146	541.317
2914	434836.491	4627623.391	541.290
2915	434834.571	4627621.130	541.381
2916	434834.035	4627620.659	541.416
2917	434833.398	4627620.543	541.467
2918	434832.855	4627620.712	541.527
2919	434832.167	4627621.767	541.622
2920	434831.878	4627622.798	541.714
2921	434831.546	4627624.201	541.796
2922	434831.450	4627625.393	541.824
2923	434831.438	4627627.448	541.849
2924	434831.331	4627627.451	541.850
2925	434831.367	4627626.915	541.834
2926	434831.206	4627630.311	541.881
2927	434830.842	4627634.732	541.937
2928	434831.126	4627635.004	542.388
2929	434831.812	4627626.742	542.338
2930	434828.315	4627633.657	541.902
2931	434828.702	4627628.686	541.852
2932	434829.261	4627623.417	541.801
2933	434829.178	4627623.244	541.801
2934	434829.375	4627623.296	541.799
2935	434829.349	4627621.713	541.729
2936	434829.545	4627621.748	541.721
2937	434830.017	4627620.320	541.656
2938	434829.830	4627620.252	541.663
2939	434830.680	4627618.470	541.567
2940	434830.853	4627618.578	541.567
2941	434831.174	4627618.082	541.525
2942	434830.919	4627618.107	541.539
2943	434832.873	4627618.844	541.454
2944	434832.959	4627618.050	541.407
2945	434833.746	4627618.135	541.351
2946	434833.660	4627618.929	541.397
2947	434837.799	4627619.285	541.215
2948	434840.382	4627620.944	541.042
2949	434835.270	4627619.646	541.352
2950	434829.267	4627619.007	541.659
2951	434828.247	4627621.447	541.785
2952	434827.389	4627625.948	541.858
2953	434826.585	4627633.374	541.910
2954	434826.442	4627633.364	541.909
2955	434826.912	4627627.555	541.875
2956	434827.080	4627627.552	541.873
2957	434827.528	4627621.758	541.832
2958	434827.390	4627621.749	541.837
2959	434827.922	4627620.174	541.792
2960	434827.946	4627620.188	541.748
2961	434828.663	4627618.635	541.683
2962	434828.636	4627618.633	541.777
2963	434828.634	4627618.486	541.763
2964	434827.607	4627618.885	541.682
2965	434827.679	4627618.901	541.810
2966	434827.486	4627618.677	541.680
2967	434826.848	4627618.888	541.694
2968	434826.204	4627619.406	541.722
2969	434826.500	4627619.692	541.712
2970	434826.542	4627619.727	541.852
2971	434825.232	4627621.345	541.900
2972	434825.189	4627621.307	541.764
2973	434824.843	4627621.099	541.773
2974	434824.146	4627623.359	541.771
2975	434824.526	4627623.426	541.756
2976	434824.580	4627623.438	541.889
2977	434824.105	4627628.575	541.939
2978	434823.673	4627628.583	541.796
2979	434826.812	4627628.822	541.880
2980	434826.482	4627632.801	541.905
2981	434823.777	4627632.612	541.941
2982	434823.757	4627632.584	541.822
2983	434823.328	4627632.623	541.818
2984	434823.051	4627635.596	541.846
2985	434823.460	4627635.620	541.842
2986	434823.515	4627635.633	541.972
2987	434825.380	4627627.684	541.919
2988	434825.395	4627623.426	541.891
2989	434826.030	4627621.994	541.875
2990	434826.461	4627621.628	541.861
2991	434823.380	4627628.559	541.832
2992	434823.025	4627632.538	541.850
2993	434819.825	4627635.539	541.973
2994	434820.047	4627632.298	541.962
2995	434817.573	4627632.098	541.975
2996	434817.895	4627628.153	541.986
2997	434820.389	4627628.338	541.954
2998	434820.483	4627627.960	541.954
2999	434813.949	4627634.456	541.926
3000	434813.899	4627634.461	542.049
3001	434814.110	4627631.967	542.047
3002	434814.131	4627632.015	541.923
3003	434817.084	4627632.227	541.961
3004	434817.096	4627632.068	541.961
3005	434816.814	4627632.173	542.097
3006	434816.803	4627632.066	542.093
3007	434813.989	4627631.833	542.054
3008	434814.304	4627627.826	542.065
3009	434817.420	4627628.077	541.973
3010	434817.431	4627627.937	541.966
3011	434817.141	4627628.047	542.098
3012	434817.156	4627627.946	542.092
3013	434814.426	4627627.710	542.058
3014	434814.476	4627627.682	541.951
3015	434814.106	4627632.344	541.902
3016	434813.060	4627631.878	541.892
3017	434813.039	4627632.227	541.891
3018	434813.469	4627632.357	542.035
3019	434813.490	4627631.887	542.036
3020	434813.307	4627634.495	542.035
3021	434812.294	4627634.470	541.758
3022	434812.098	4627634.460	542.043
3023	434812.502	4627629.008	542.040
3024	434812.750	4627628.963	541.747
3025	434813.739	4627629.190	542.041
3026	434813.042	4627622.585	542.048
3027	434813.268	4627622.497	541.762
3028	434814.286	4627622.584	542.035
3029	434814.904	4627622.190	542.053
3030	434814.944	4627622.203	541.953
3031	434815.544	4627615.079	541.920
3032	434815.485	4627615.058	542.064
3033	434814.906	4627615.073	542.058
3034	434813.898	4627614.964	541.778
3035	434813.696	4627614.993	542.051
3036	434813.945	4627610.470	542.424
3037	434814.147	4627608.849	542.095
3038	434814.399	4627608.873	541.803
3039	434815.419	4627608.860	542.075
3040	434815.980	4627609.025	542.082
3041	434816.050	4627609.024	541.923
3042	434815.984	4627609.017	542.081
3043	434816.402	4627604.054	542.096
3044	434816.463	4627604.033	541.911
3045	434816.781	4627603.788	541.921
3046	434816.808	4627603.723	542.120
3047	434816.345	4627604.087	542.100
3048	434815.970	4627603.620	542.094
3049	434816.436	4627603.255	542.114
3050	434815.829	4627603.899	542.091
3051	434814.821	4627603.671	541.766

Document signat electrònicament. Firmes vàlides. És còpia autèntica de l'original electrònic.

Codi Segur de Verificació (CSV): 21644873f7c425b10b91 Adreça de validació: https://seuelectronica.diba.cat

3052	434814.541	4627603.801	542.088	3102	434807.817	4627611.918	543.712	3152	434827.847	4627591.847	542.019
3053	434819.463	4627601.645	542.179	3103	434808.337	4627602.916	543.757	3153	434831.569	4627625.837	541.828
3054	434819.504	4627601.673	542.044	3104	434803.940	4627593.112	543.860	3154	434828.129	4627592.526	541.992
3055	434819.814	4627598.041	542.069	3105	434811.109	4627587.929	543.007	3155	434826.221	4627609.391	541.942
3056	434819.741	4627598.058	542.204	3106	434810.295	4627587.284	543.048	3156	434828.465	4627609.491	541.850
3057	434819.822	4627597.946	542.069	3107	434809.866	4627587.339	543.041	3157	434828.494	4627609.864	541.842
3058	434820.218	4627597.985	542.073	3108	434814.666	4627583.298	542.807	3158	434826.547	4627610.813	541.890
3059	434819.422	4627597.040	542.095	3109	434818.017	4627595.457	542.253	3159	434826.226	4627610.630	541.897
3060	434819.372	4627597.062	542.217	3110	434819.133	4627598.036	542.202	3160	434830.768	4627623.596	541.779
3061	434818.097	4627594.295	542.266	3111	434818.266	4627599.083	542.196	3161	434814.072	4627632.421	542.047
3062	434818.121	4627594.252	542.180	3112	434818.193	4627600.364	542.198	3162	434842.601	4627458.054	546.637
3063	434817.088	4627592.511	542.187	3113	434818.902	4627601.383	542.172	3163	434842.554	4627458.278	546.601
3064	434816.374	4627591.477	542.299	3114	434816.538	4627603.085	542.113	3164	434841.737	4627458.471	546.632
3065	434815.865	4627591.428	542.314	3115	434819.911	4627601.580	542.044	3165	434840.569	4627458.706	546.667
3066	434816.574	4627603.054	542.111	3116	434819.398	4627607.531	542.018	3166	434840.473	4627458.632	546.692
3067	434815.910	4627602.975	542.096	3117	434818.994	4627607.515	542.015	3167	434840.841	4627456.491	546.816
3068	434816.240	4627598.848	542.124	3118	434818.491	4627613.481	542.002	3168	434852.014	4627506.299	542.378
3069	434815.227	4627598.634	541.850	3119	434818.884	4627613.528	542.007	3169	434852.063	4627509.240	542.056
3070	434815.318	4627594.950	542.197	3120	434818.311	4627620.305	541.964	3170	434852.020	4627525.972	540.520
3071	434815.555	4627594.902	541.911	3121	434817.918	4627620.265	541.968	3171	434846.892	4627467.382	545.887
3072	434815.561	4627594.880	541.910	3122	434817.160	4627621.139	541.945	3172	434845.026	4627467.790	545.952
3073	434816.527	4627595.047	542.174	3123	434817.271	4627627.923	541.974	3173	434840.916	4627466.620	546.168
3074	434816.508	4627593.161	542.193	3124	434817.659	4627628.045	541.966	3174	434839.949	4627465.588	546.276
3075	434816.745	4627593.010	542.217	3125	434817.440	4627628.079	541.965	3175	434839.830	4627465.152	546.313
3076	434815.629	4627593.256	541.934	3126	434816.909	4627632.214	541.970	3176	434840.285	4627464.050	546.366
3077	434815.444	4627593.316	542.238	3127	434817.313	4627632.056	541.968	3177	434841.043	4627463.677	546.360
3078	434816.508	4627592.635	542.223	3128	434816.740	4627634.170	541.973	3178	434844.575	4627462.574	546.242
3079	434815.478	4627591.277	542.292	3129	434817.208	4627620.671	541.958	3179	434845.566	4627462.460	546.214
3080	434814.741	4627591.929	542.049	3130	434817.131	4627621.622	541.956	3180	434846.323	4627462.572	546.161
3081	434814.574	4627592.123	542.306	3131	434817.144	4627621.638	541.956	3181	434846.830	4627465.775	545.976
3082	434813.102	4627590.666	542.696	3132	434816.559	4627627.738	541.964	3182	434854.465	4627464.101	545.769
3083	434813.186	4627590.458	542.419	3133	434816.036	4627633.797	541.957	3183	434854.515	4627463.014	545.804
3084	434811.511	4627589.022	542.750	3134	434821.113	4627621.397	541.964	3184	434856.591	4627461.877	545.744
3085	434811.804	4627589.845	542.888	3135	434817.753	4627613.742	541.971	3185	434857.940	4627463.483	545.582
3086	434810.053	4627588.125	542.978	3136	434821.969	4627612.512	541.993	3186	434857.662	4627464.560	545.570
3087	434809.280	4627588.021	543.154	3137	434818.302	4627607.679	541.986	3187	434855.626	4627465.281	545.667
3088	434802.007	4627585.619	543.815	3138	434818.976	4627603.816	542.020	3188	434878.572	4627475.205	544.154
3089	434806.428	4627587.811	543.801	3139	434819.627	4627602.326	542.038	3189	434862.276	4627451.813	545.668
3090	434809.876	4627589.668	543.776	3140	434822.899	4627602.902	542.045	3190	434861.212	4627451.775	545.802
3091	434811.992	4627591.106	543.712	3141	434823.318	4627598.552	542.079	3191	434860.431	4627451.374	545.940
3092	434814.025	4627592.761	543.663	3142	434796.169	4627530.554	552.455	3192	434860.104	4627451.020	546.017
3093	434813.871	4627596.567	543.752	3143	434800.445	4627501.284	550.774	3193	434859.719	4627450.306	546.139
3094	434813.526	4627601.410	543.800	3144	434829.590	4627397.167	549.521	3194	434859.458	4627449.166	546.279
3095	434813.108	4627607.135	543.722	3145	434802.327	4627487.519	550.637	3195	434859.377	4627447.161	546.508
3096	434812.711	4627612.769	543.692	3146	434803.932	4627476.798	550.777	3196	434813.749	4627569.366	541.117
3097	434811.728	4627620.415	543.772	3147	434805.615	4627465.626	551.123	3197	434811.474	4627568.594	541.187
3098	434810.815	4627627.460	543.839	3148	434808.049	4627449.517	552.049	3198	434817.975	4627564.578	541.109
3099	434810.163	4627634.387	543.867	3149	434811.165	4627428.909	553.924	3199	434818.063	4627570.471	541.374
3100	434807.298	4627634.060	543.863	3150	434811.035	4627428.887	553.667	3200	434851.804	4627491.727	543.750
3101	434807.275	4627623.116	543.773	3151	434827.518	4627590.957	542.045				

Annex núm 3. Certificat de calibartge

INSTOP

CERTIFICADO DE VERIFICACIÓN Y CONTROL

Nº de certificado: 030054

Instrumento: ESTACIÓN TOTAL
Modelo: TRIMBLE S7 3 DR PLUS
Nº Serie: 37220273

Expedido a: GABINET TECNIC CALDES
Fecha revisión: 02-05-2022
Próxima revisión: 01-05-2023
Técnico: 5000

Proceso de Verificación y Control:

El instrumento ha sido verificado y controlado conforme a los procedimientos establecidos por el fabricante en el manual del instrumento en cuestión

Resultados:

Temperatura durante la verificación (ºC): 21

	Registro Entrada	Tolerancia	Registro de Salida	Incertidumbre (K=2)
Desviación Hz (Gon)	0.0011	0.0010	0.0006	0.0005
Desviación Vt (Gon)	0.0028	0.0010	0.0009	0.0005
Eje de muñones	SI	SI/NO	SI	0.5
Desviación distancia (mm) (Distanciómetro infrarrojo)	1.0	1mm + 2 ppm	1.0	0.3

Patrones empleados:

El proceso de medida ha sido realizado conforme el procedimiento CEM-DI-039

Con el Certificado de Calibración **Nº 2022031001**

Colimador de Ejes: LEICA /381546 N/S 9696 (Incertidumbre asociada con el patrón: 0.0005 gon)

LEICA TCA2003 n/s. 442095 (Resolución del instrumento 0,01 mg)

Instrumento utilizado para la calibración del colimador.

Comentarios:

Incertidumbres calculadas con un nivel de confianza del 95% (k=2)
Los resultados se refieren al momento y condiciones en que se efectuaron las mediciones y poseen trazabilidad a patrones nacionales o a patrones nacionales extranjeros
No se permite la reproducción parcial de este certificado sin la aprobación por escrito de Instop SLU

Inscrita en el Registre Mercantil de Barcelona, Tom.29.936, Foli 0145, Fulla 166011, Inscripció 1a. C.I.F. B-61412524

C/ Narcís Monturiol, 14
Pol. Ind. Plans d'Arau
08787 La Pobla de Claramunt (BCN)
Tel. 93 803 95 76
Fax 93 805 55 98
e-mail info@instop.es

Josep Colén Ortego - Ingeniero Técnico Industrial
(Técnico acreditado por Leica Geosystems AG)

Document signat electrònicament. Firmes vàlides. És còpia autèntica de l'original electrònic.
Codi Segur de Verificació (CSV): 21644873f7c425b10b91 Adreça de validació: https://seuelectronica.diba.cat

Annex núm 4. Llistat de capes Autocad

NOM	COLOR	TIP_LINIA	CONTINGUT	COLOR - PLUMILLA
0				
01PUNT	BLANC		PUNTS TOPOGRÀFICS	7 - 0.2
02COTA	BLANC		COTA TOPOGRÀFICA	7 - 0.2
03BASES	VERMELL		ESTACIONS, B-Rs	1 - 0.3
04NPUNT	BLANC		NUM. PUNT TOPOGRÀFIC	7 - 0.2
05COORDS	BLANC		QUADRE COORDENADES ESTACIONS	7 - 0.2
06QUADRIC	BLANC	CONT.	MARC, QUADRÍCULA	7 - 0.6 groc / 7 - 0.2
07BLOCS	BLANC	CONT.	NORD, SEGELL, COL.LEGI...	7 - 0.2
08ACOTACIO	NUM. 8	CONT.	ACOTACIONS DE MIDES	8 - 0.15
09TEXT	CYAN		TEXTES GENERALS	7 - 0.35 cyan / 7 – 0.6 groc
10MUR	BLANC	CONT	MURS, ESTRUCTURES, ESCALES...	7 - 0.2
11TANCA	BLANC	TANCA	TANQUES METAL·LIQUES, FILATS	7 - 0.2
11BARANES_BIONA	NUM. 120	CONT.	BIONA CARRETERA	120 – 0.2
12CAP	MAGENTA	CONT.	CAP TALÚS	7 - 0.2
13PEU	170	ISO02100	PEU TALÚS	7 - 0.2
14VORA	NUM. 151	ISO02100	LLERA RIU, VORA LLAC, MAR	151 - 0.2
15EDIF	VERMELL	CONT.	EDIFICACIONS, COBERTS...	1 - 0.3 / 8 – 0.15 (ombrejat)
16ARBRES	VERD	CONT.	ARBRES I VEGETACIO	3 - 0.2 / 32 - 0.2
17FITES	BLANC	CONT.	FITES, ESTAQUES, VARETES	7 - 0.2
18CORBES	NUM. 10	CONT.	CORBES DE NIVELL	32 - 0.15
18CORBESM	NUM. 50	CONT.	CORBES DE NIVELL MESTRES	32 - 0.25
19SENYALS	BLANC	CONT.	SENYALS TRANSIT, SEMÀFORS, TAPES...	7 - 0.2
20LIMIT	GROC	CONT.	LIMIT AIXECAMENT,LÍMIT SUPERFICIE	7 - 0.6
21SUP	VERMELL	CONT.	SUPERFICIES TANCADES FORA DIBUIX	1 - 0.3
22CLAV	NUM. 150	CONT.	TAPES, EMBORNALS, REIXES...	150 - 0.2
23TEL	BLANC	CONT.	PALS,TAPES TELECOM. I LINIA TELÈFON	7 - 0.2
24ELECTR	BLANC	CONT.	PALS, TORRES,TAPES I LINIA ELECTRICA	7 - 0.2
25GAS	NUM. 51	CONT.	TAPES, TUBS, REGISTRES I P.K. GAS	2 - 0.2
26MOB-URB	NUM. 181	CONT.	PAPERERES, BANCS, MARQUESINES...	181 - 0.2
27ENLLUM	NUM. 120	CONT.	FANALS, BALISSES, TAPES LLUM...	120 - 0.2
28AIGUAPOT	BLANC	CONT.	TAPES AIGUA, COMPTADORS, HIDRANTS...	7 - 0.2
29TAPES-NO-ID	BLANC	CONT.	TAPES NO IDENTIFICADES	7 - 0.2
30VIAL	NUM. 40	CONT.	CAMÍ, PARTERRES, ESCOSSELLS	7 – 0.25
31VORADA-DALT	NUM. 8	CONT.	ALINIACIO SOBRE VORADA	7 – 0.25
32VORADA-BAIX	NUM. 40	CONT.	ALINIACIO SOTA VORADA	7 – 0.25
33FINAL-ASFALT	NUM. 14	CONT.	ASFALT	14 - 0.2
34LINIA-BLANCA	NUM. 140	CONT.	LINIA BLANCA, PAS PEATONS...	140 - 0.2
35RIGOLA	NUM. 9	CONT.	RIGOLA	7 - 0.15

Annex núm 5. Plànol resultant dels treballs de topografia

AIXECAMENT TOPOGRÀFIC PEL PROJECTE DE LA NOVA ROTONDA AL PK 17+100 DE LA CARRETERA C-1413B T.M. DE CENTELLES


CODI: 8778PC01

Arxiu: “6924”

Document signat electrònicament. Firmes vàlides. És còpia autèntica de l’original electrònic.
Codi Segur de Verificació (CSV): 21644873f7c425b10b91 Adreça de validació: https://seuelectronica.diba.cat


APÈNDIX 02. PLÀNOL TOPOGRÀFIC

Document signat electrònicament. Firmes vàlides. És còpia autèntica de l'original electrònic.
Codi Segur de Verificació (CSV): 21644873f7c425b10b91 Adreça de validació: https://seuelectronica.diba.cat

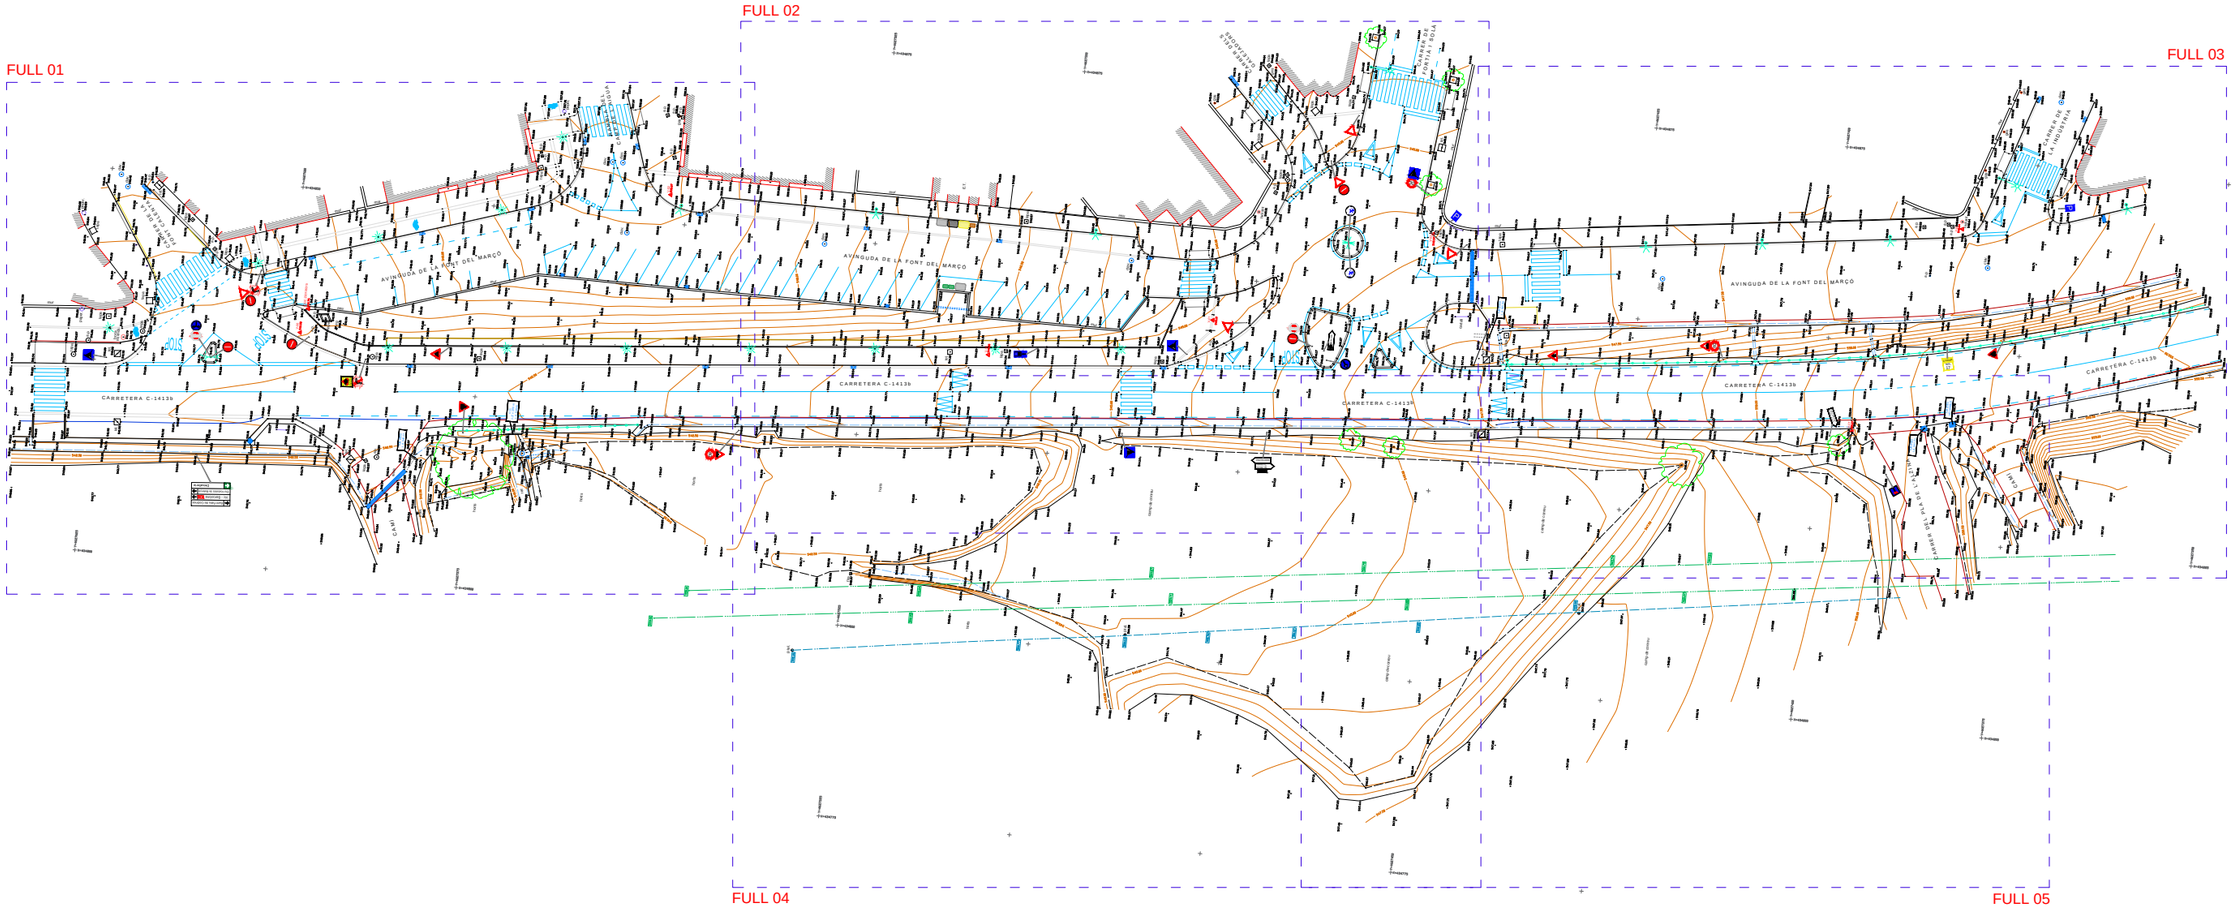


Diputació Barcelona — OFICINA TÈCNICA DE MOBILITAT I SEGURETAT VIÀRIA LOCAL	GTG TOPOGRAFIA I DRONS	PROJECTE: AIXECAMENT TOPOGRÀFIC PEL PROJECTE DE LA NOVA ROTONDA AL PK 17+100 DE LACARRETERA C-1413b T.M. DE CENTELLES CODI: 8778PC01	Títol del plànol: PLANTA TOPOGRÀFICA Proyecció: Coordenades projecció U.T.M. - ETRS89 FUS 31N Cotes referides al nivell mig del mar a Alacant	Data : FEBRER 2023 Dibuixat : JLF Escales: GRÀFICA: A1 1: 400 A3 1: 800 0 2 4 10 20 mts.	Arxiu : "6924" Ref : "6924_00" FULL 0 DE 5

Document signat electrònicament. Firmes vàlides. És còpia autèntica de l'original electrònic.
Codi Segur de Verificació (CSV): 21644873f7c425b10b91 Adreça de validació: https://seuelectronica.diba.cat

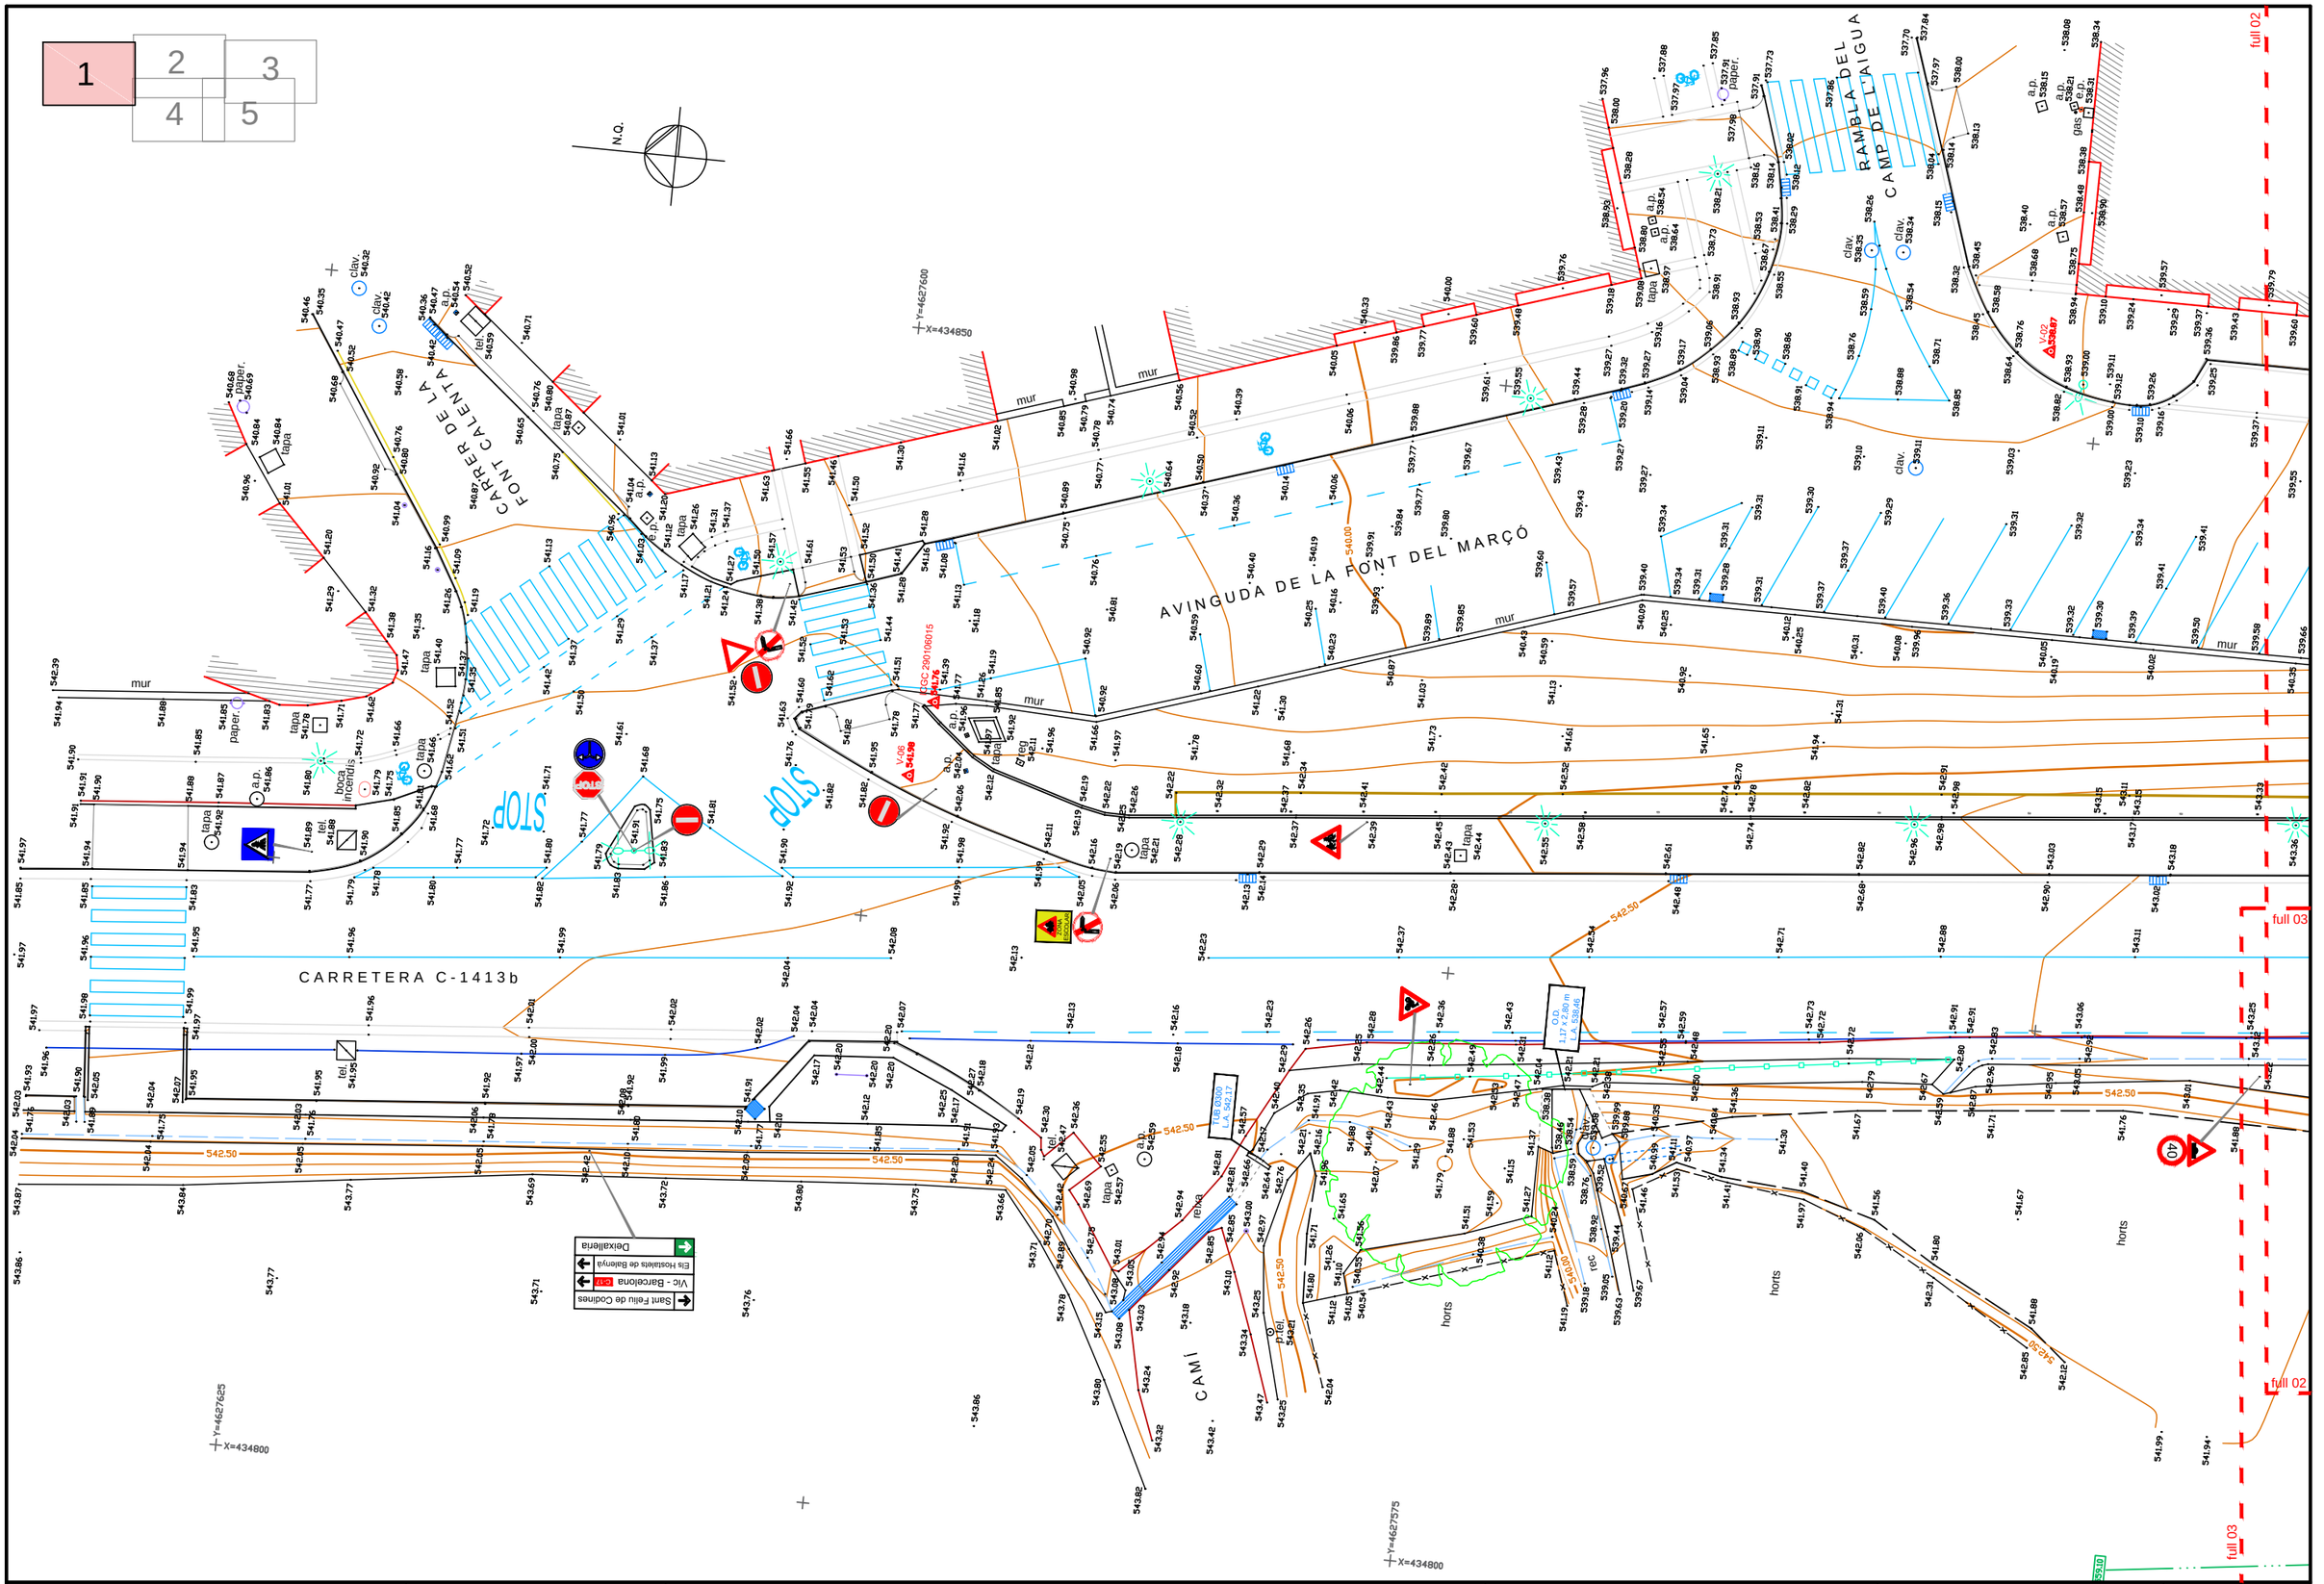


Diputació Barcelona — OFICINA TÈCNICA DE MOBILITAT I SEGURETAT VIÀRIA LOCAL	GTG TOPOGRAFIA I DRONS	PROJECTE: AIXECAMENT TOPOGRÀFIC PEL PROJECTE DE LA NOVA ROTONDA AL PK 17+100 DE LACARRETERA C-1413b T.M. DE CENTELLES CODI: 8778PC01	Títol del plànol: PLANTA TOPOGRÀFICA Proyecció: Coordenades projecció U.T.M. - ETRS89 FUS 31N Cotes referides al nivell mig del mar a Alacant
			Data : FEBRER 2023 Dibuixat : JLF Escales: A1 1: 125 A3 1: 250 GRÀFICA: 0 1 2,50 5 mts.
			Arxiu : "6924" Ref : "6924_01" FULL 1 DE 5

Document signat electrònicament. Firmes valides. És còpia autèntica de l'original electrònic.
Codi Segur de Verificació (CSV): 21644873f7c425b10b91 Adreça de validació: https://seuelectronica.diba.cat

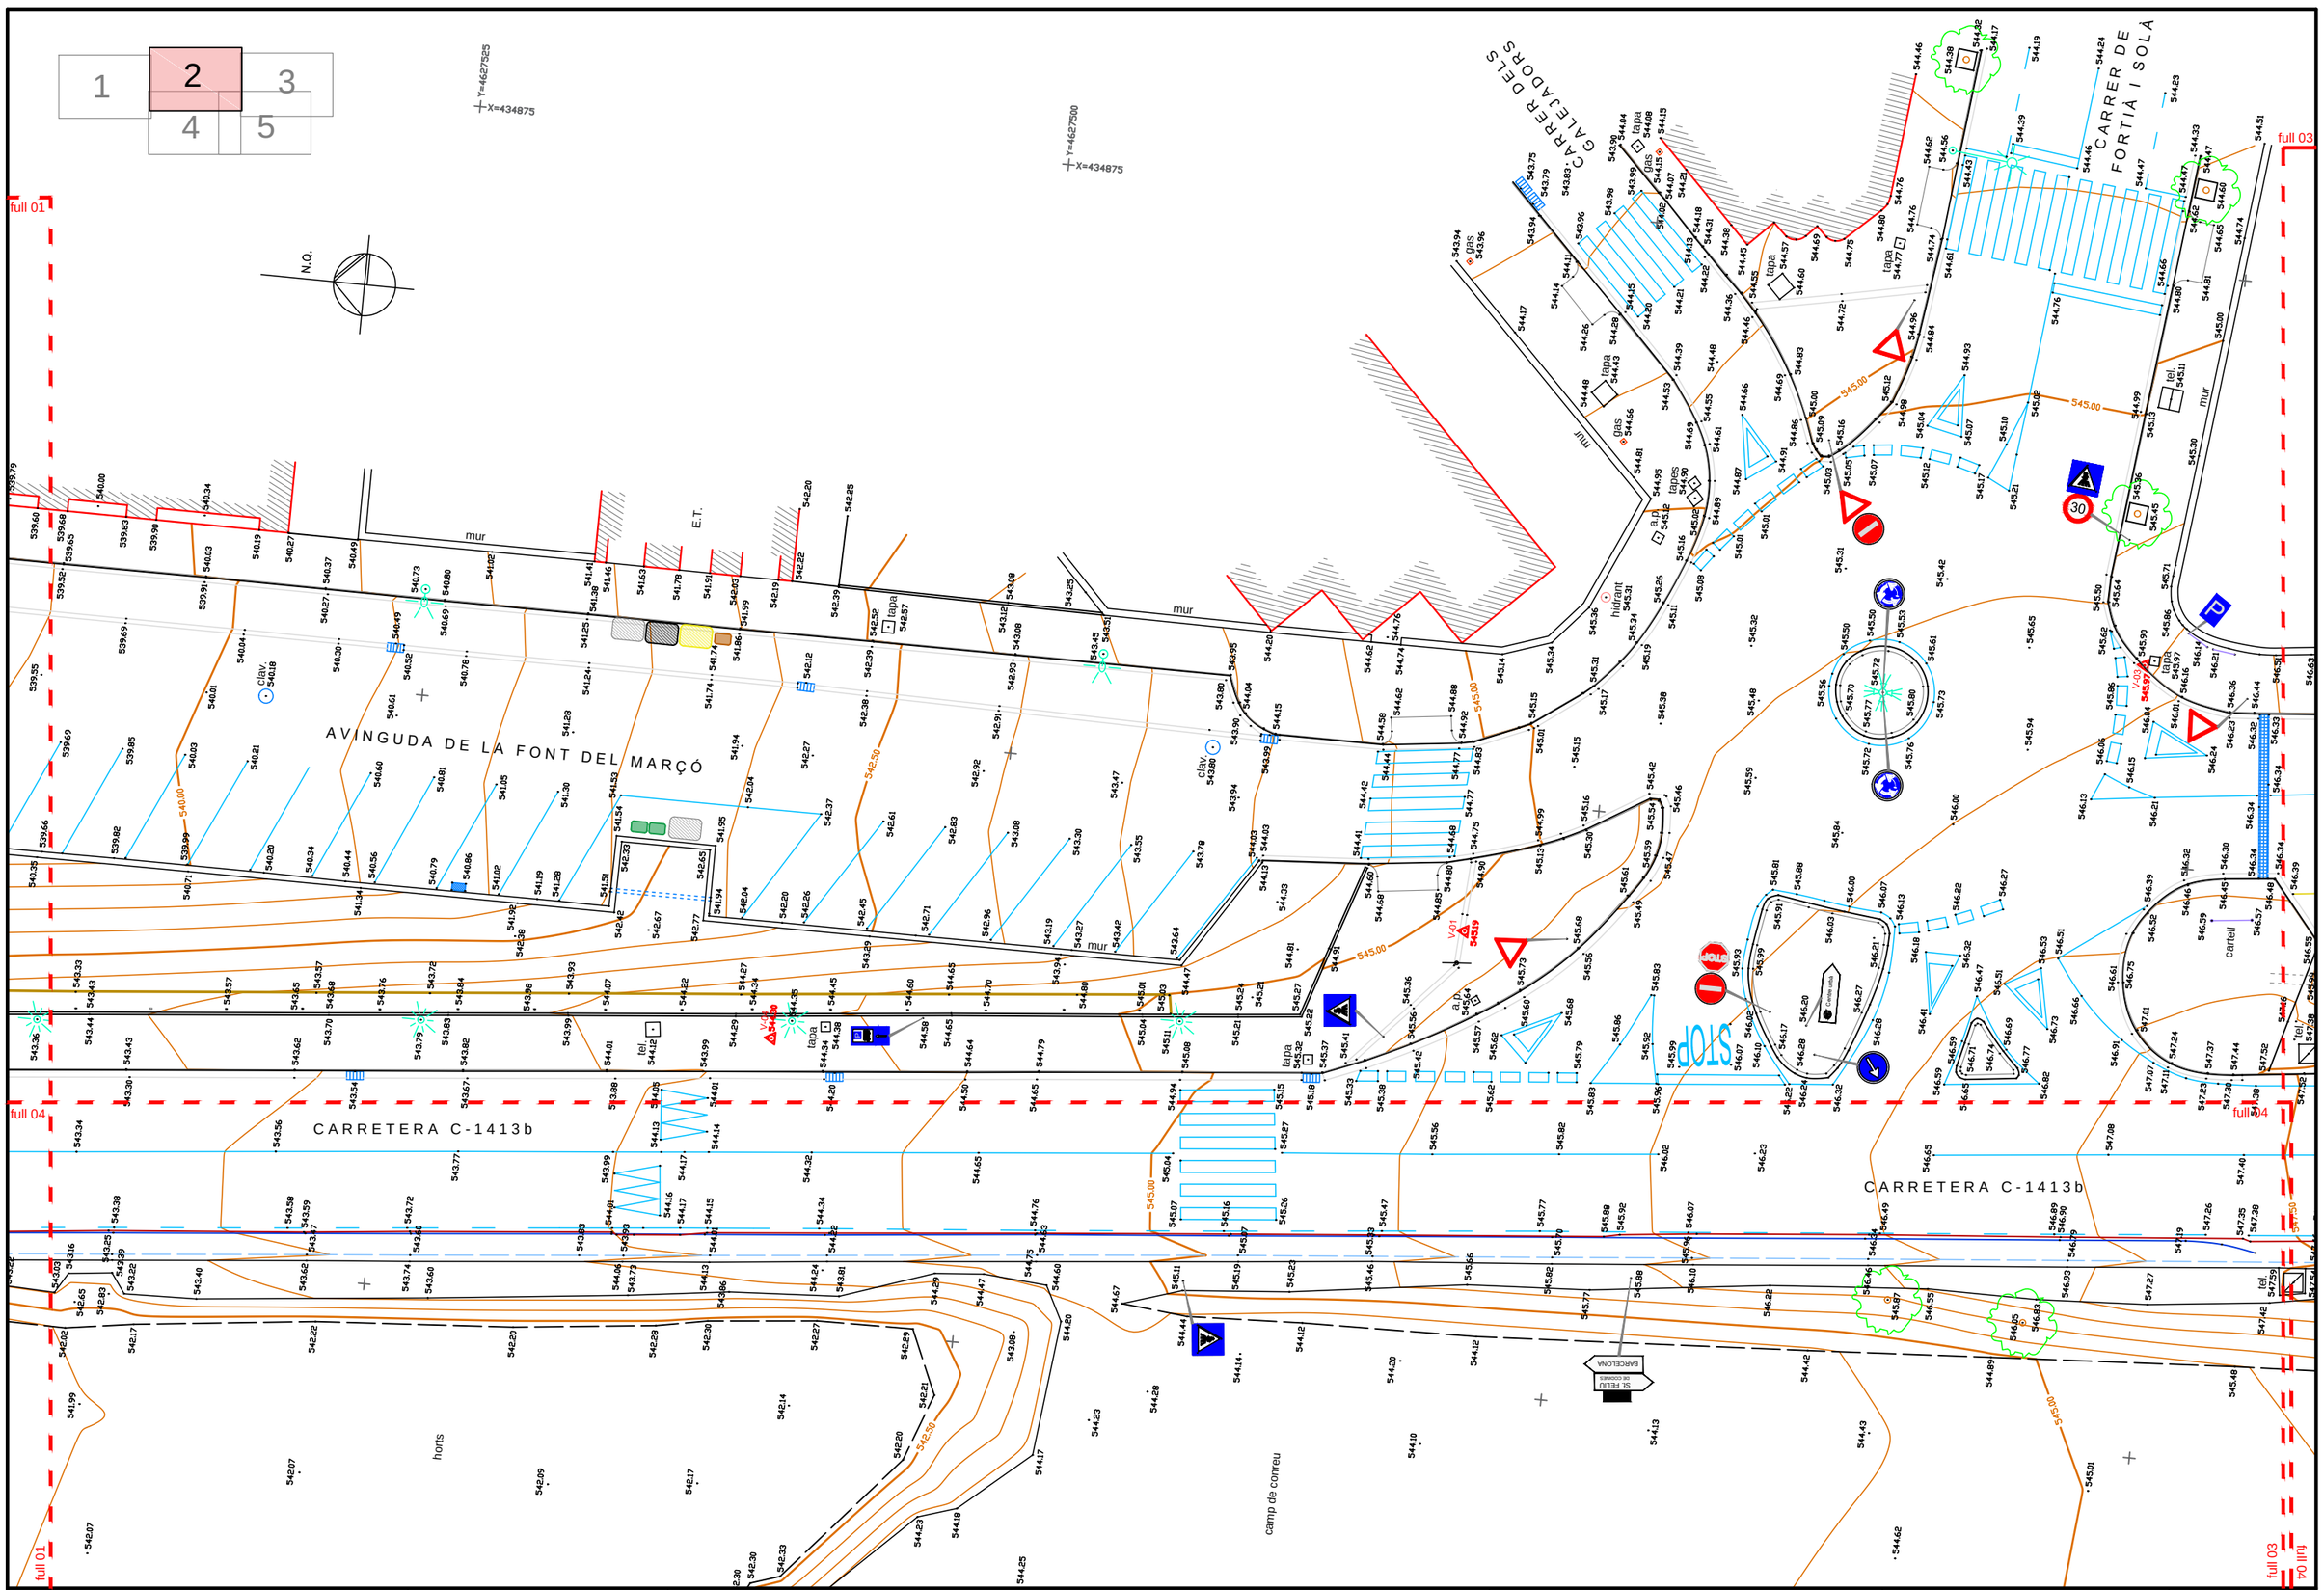

Diputació Barcelona — OFICINA TÈCNICA DE MOBILITAT I SEGURETAT VIÀRIA LOCAL	GTG TOPOGRAFIA I DRONS	PROJECTE: AIXECAMENT TOPOGRÀFIC PEL PROJECTE DE LA NOVA ROTONDA AL PK 17+100 DE LACARRETERA C-1413b T.M. DE CENTELLES CODI: 8778PC01	Títol del plànol: PLANTA TOPOGRÀFICA Proyecció: Coordenades projecció U.T.M. - ETRS89 FUS 31N Cotes referides al nivell mig del mar a Alacant	Data : FEBRER 2023 Dibuixat : JLF Escales: GRÀFICA: A1 1: 125 A3 1: 250 0 1 2,50 5 mts.	Arxiu : "6924" Ref : "6924_02" FULL 2 DE 5

Document signat electrònicament. Firmes valides. És còpia autèntica de l'original electrònic.
Codi Segur de Verificació (CSV): 21644873f7c425b10b91 Adreça de validació: https://seuelectronica.diba.cat

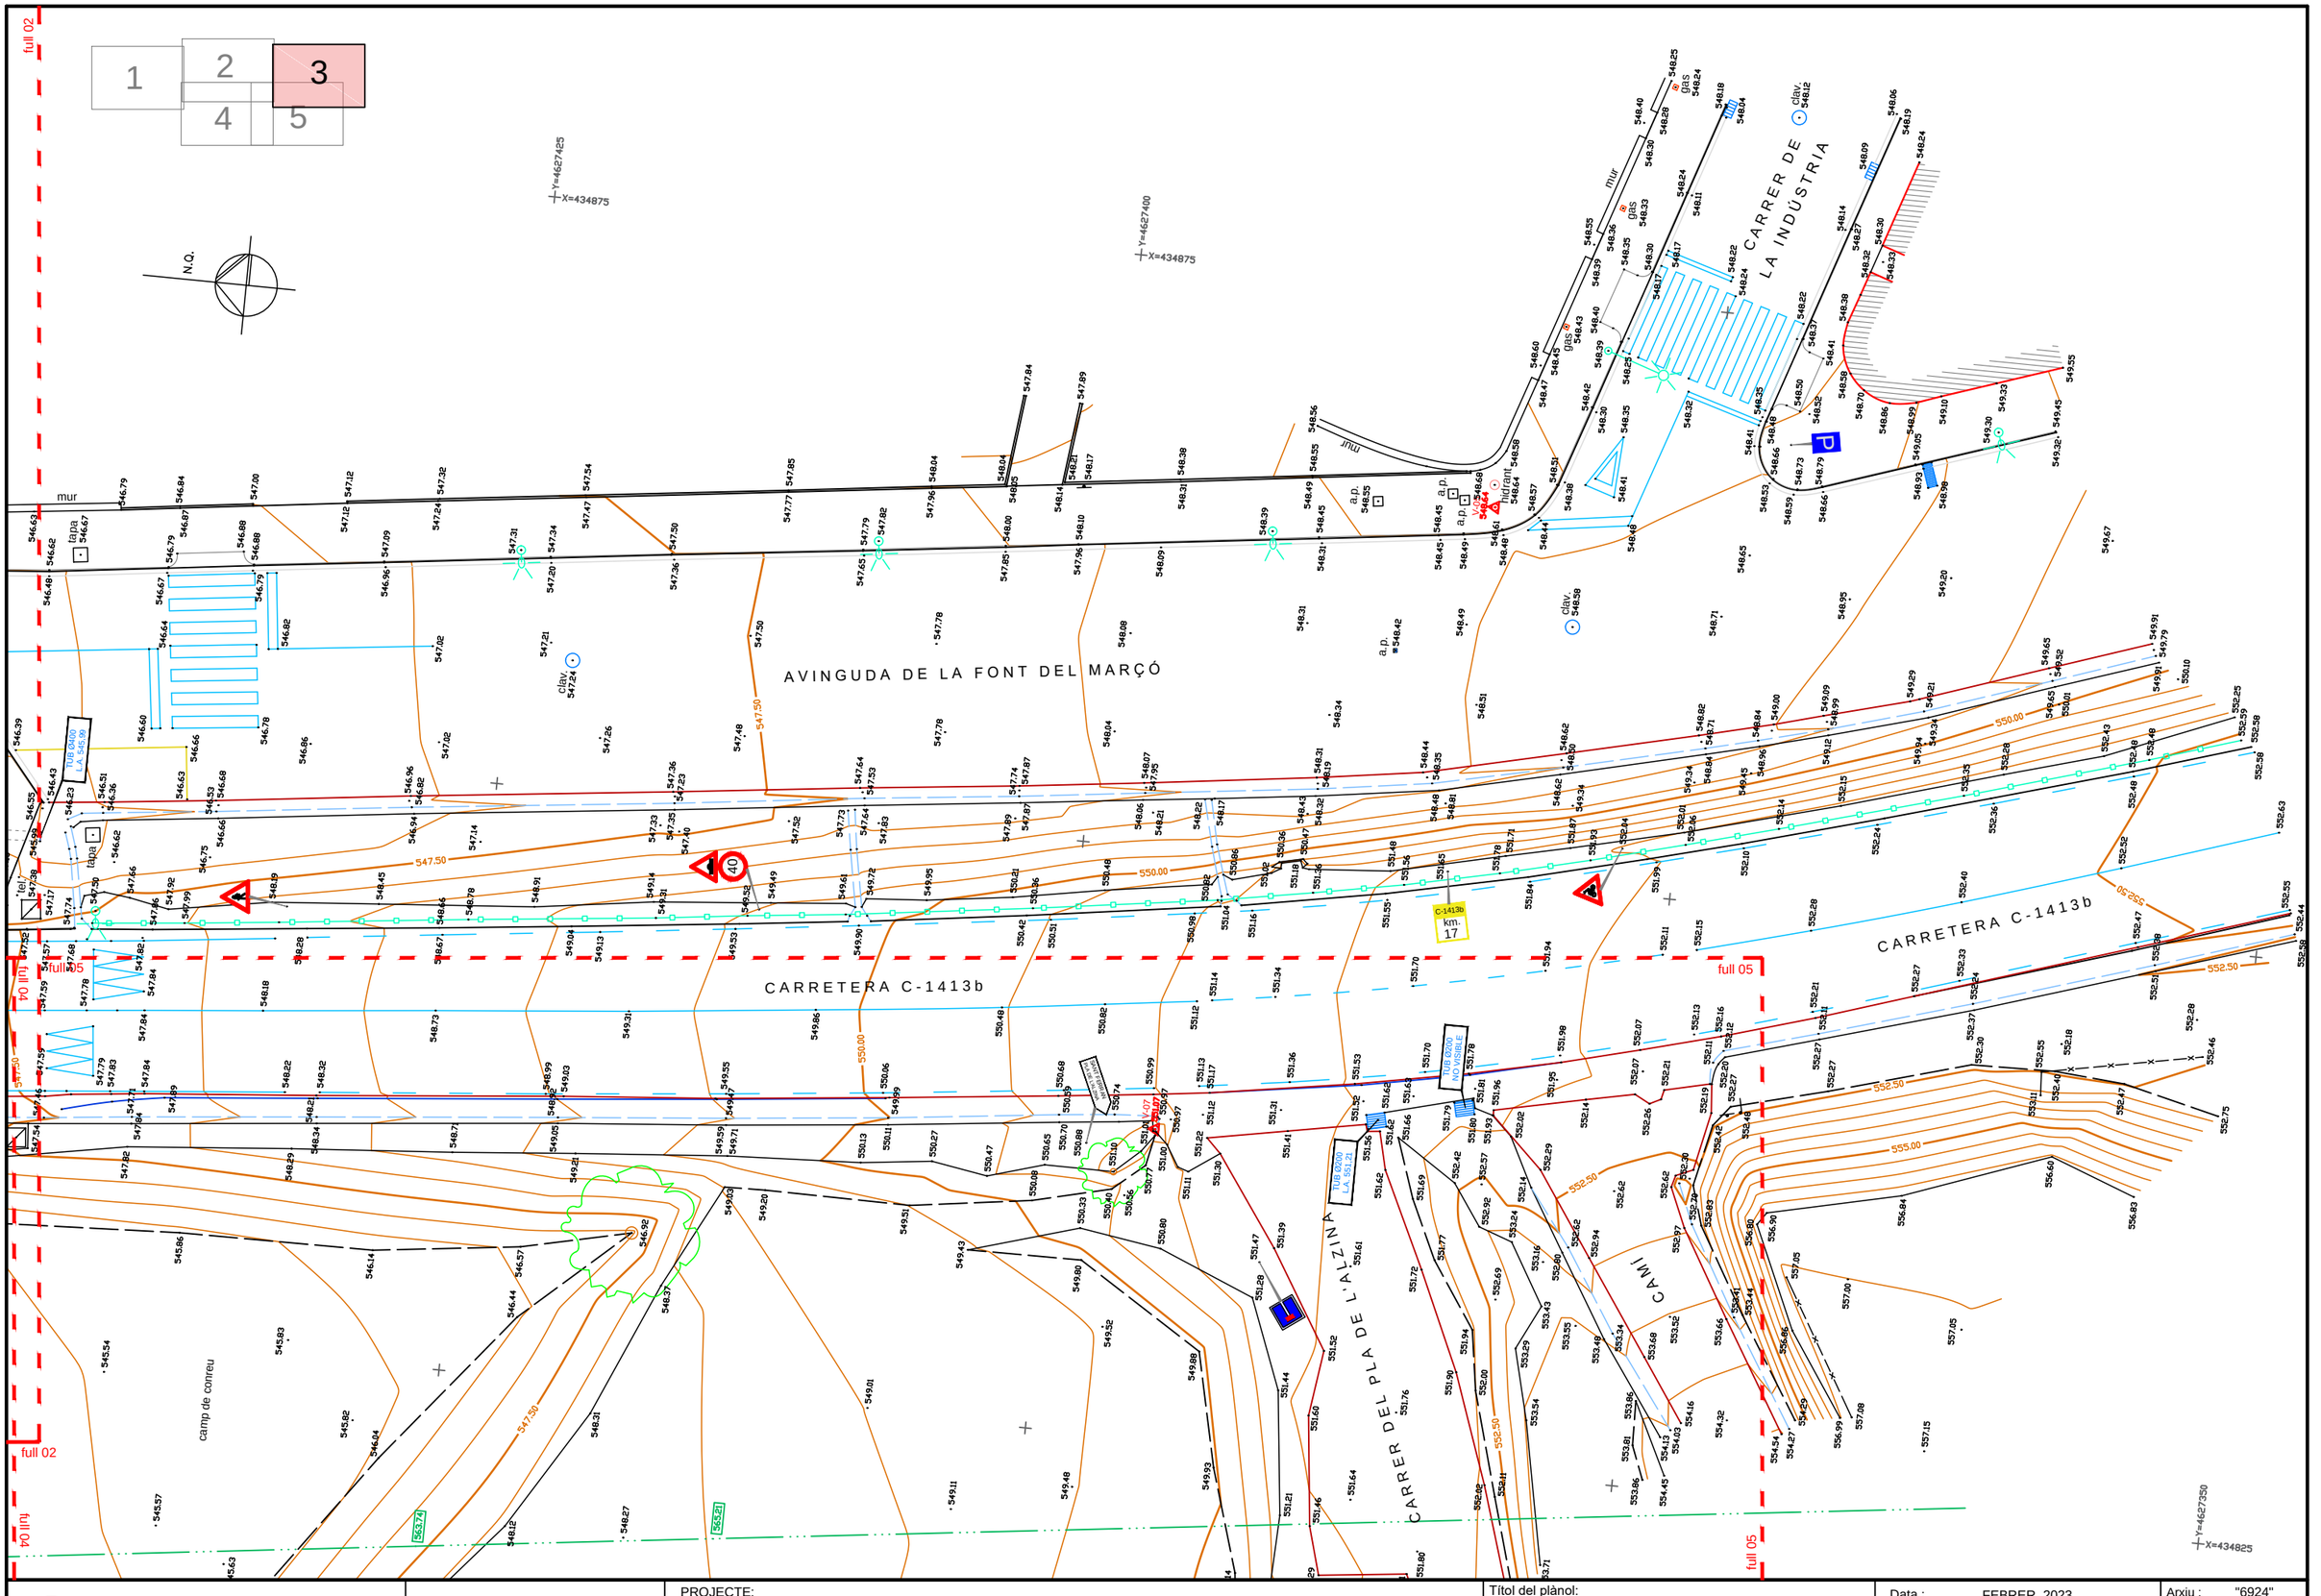

Diputació Barcelona | OFICINA TÈCNICA DE MOBILITAT I SEGURETAT VIÀRIA LOCAL

GTC TOPOGRAFIA I DRONS

PROJECTE:

AIXECAMENT TOPOGRÀFIC PEL PROJECTE DE LA NOVA ROTONDA AL PK 17+100 DE LACARRETERA C-1413b T.M. DE CENTELLES

CODI: 8778PC01


Títol del plànol: PLANTA TOPOGRÀFICA

Proyecció: Coordenades projecció U.T.M. - ETRS89 FUS 31N
Cotes referides al nivell mig del mar a Alacant

Data : FEBRER 2023
Dibuixat : JLF
Escales: GRÀFICA:
A1 1: 125
A3 1: 250
0 1 2,50 5 mts.


Arxiu : "6924"
Ref : "6924_03"
FULL...3.....DE.....5

Document signat electrònicament. Firmes vàlides. És còpia autèntica de l'original electrònic.
Codi Segur de Verificació (CSV): 21644873f7c425b10691 Adreça de validació: https://seuelectronica.diba.cat

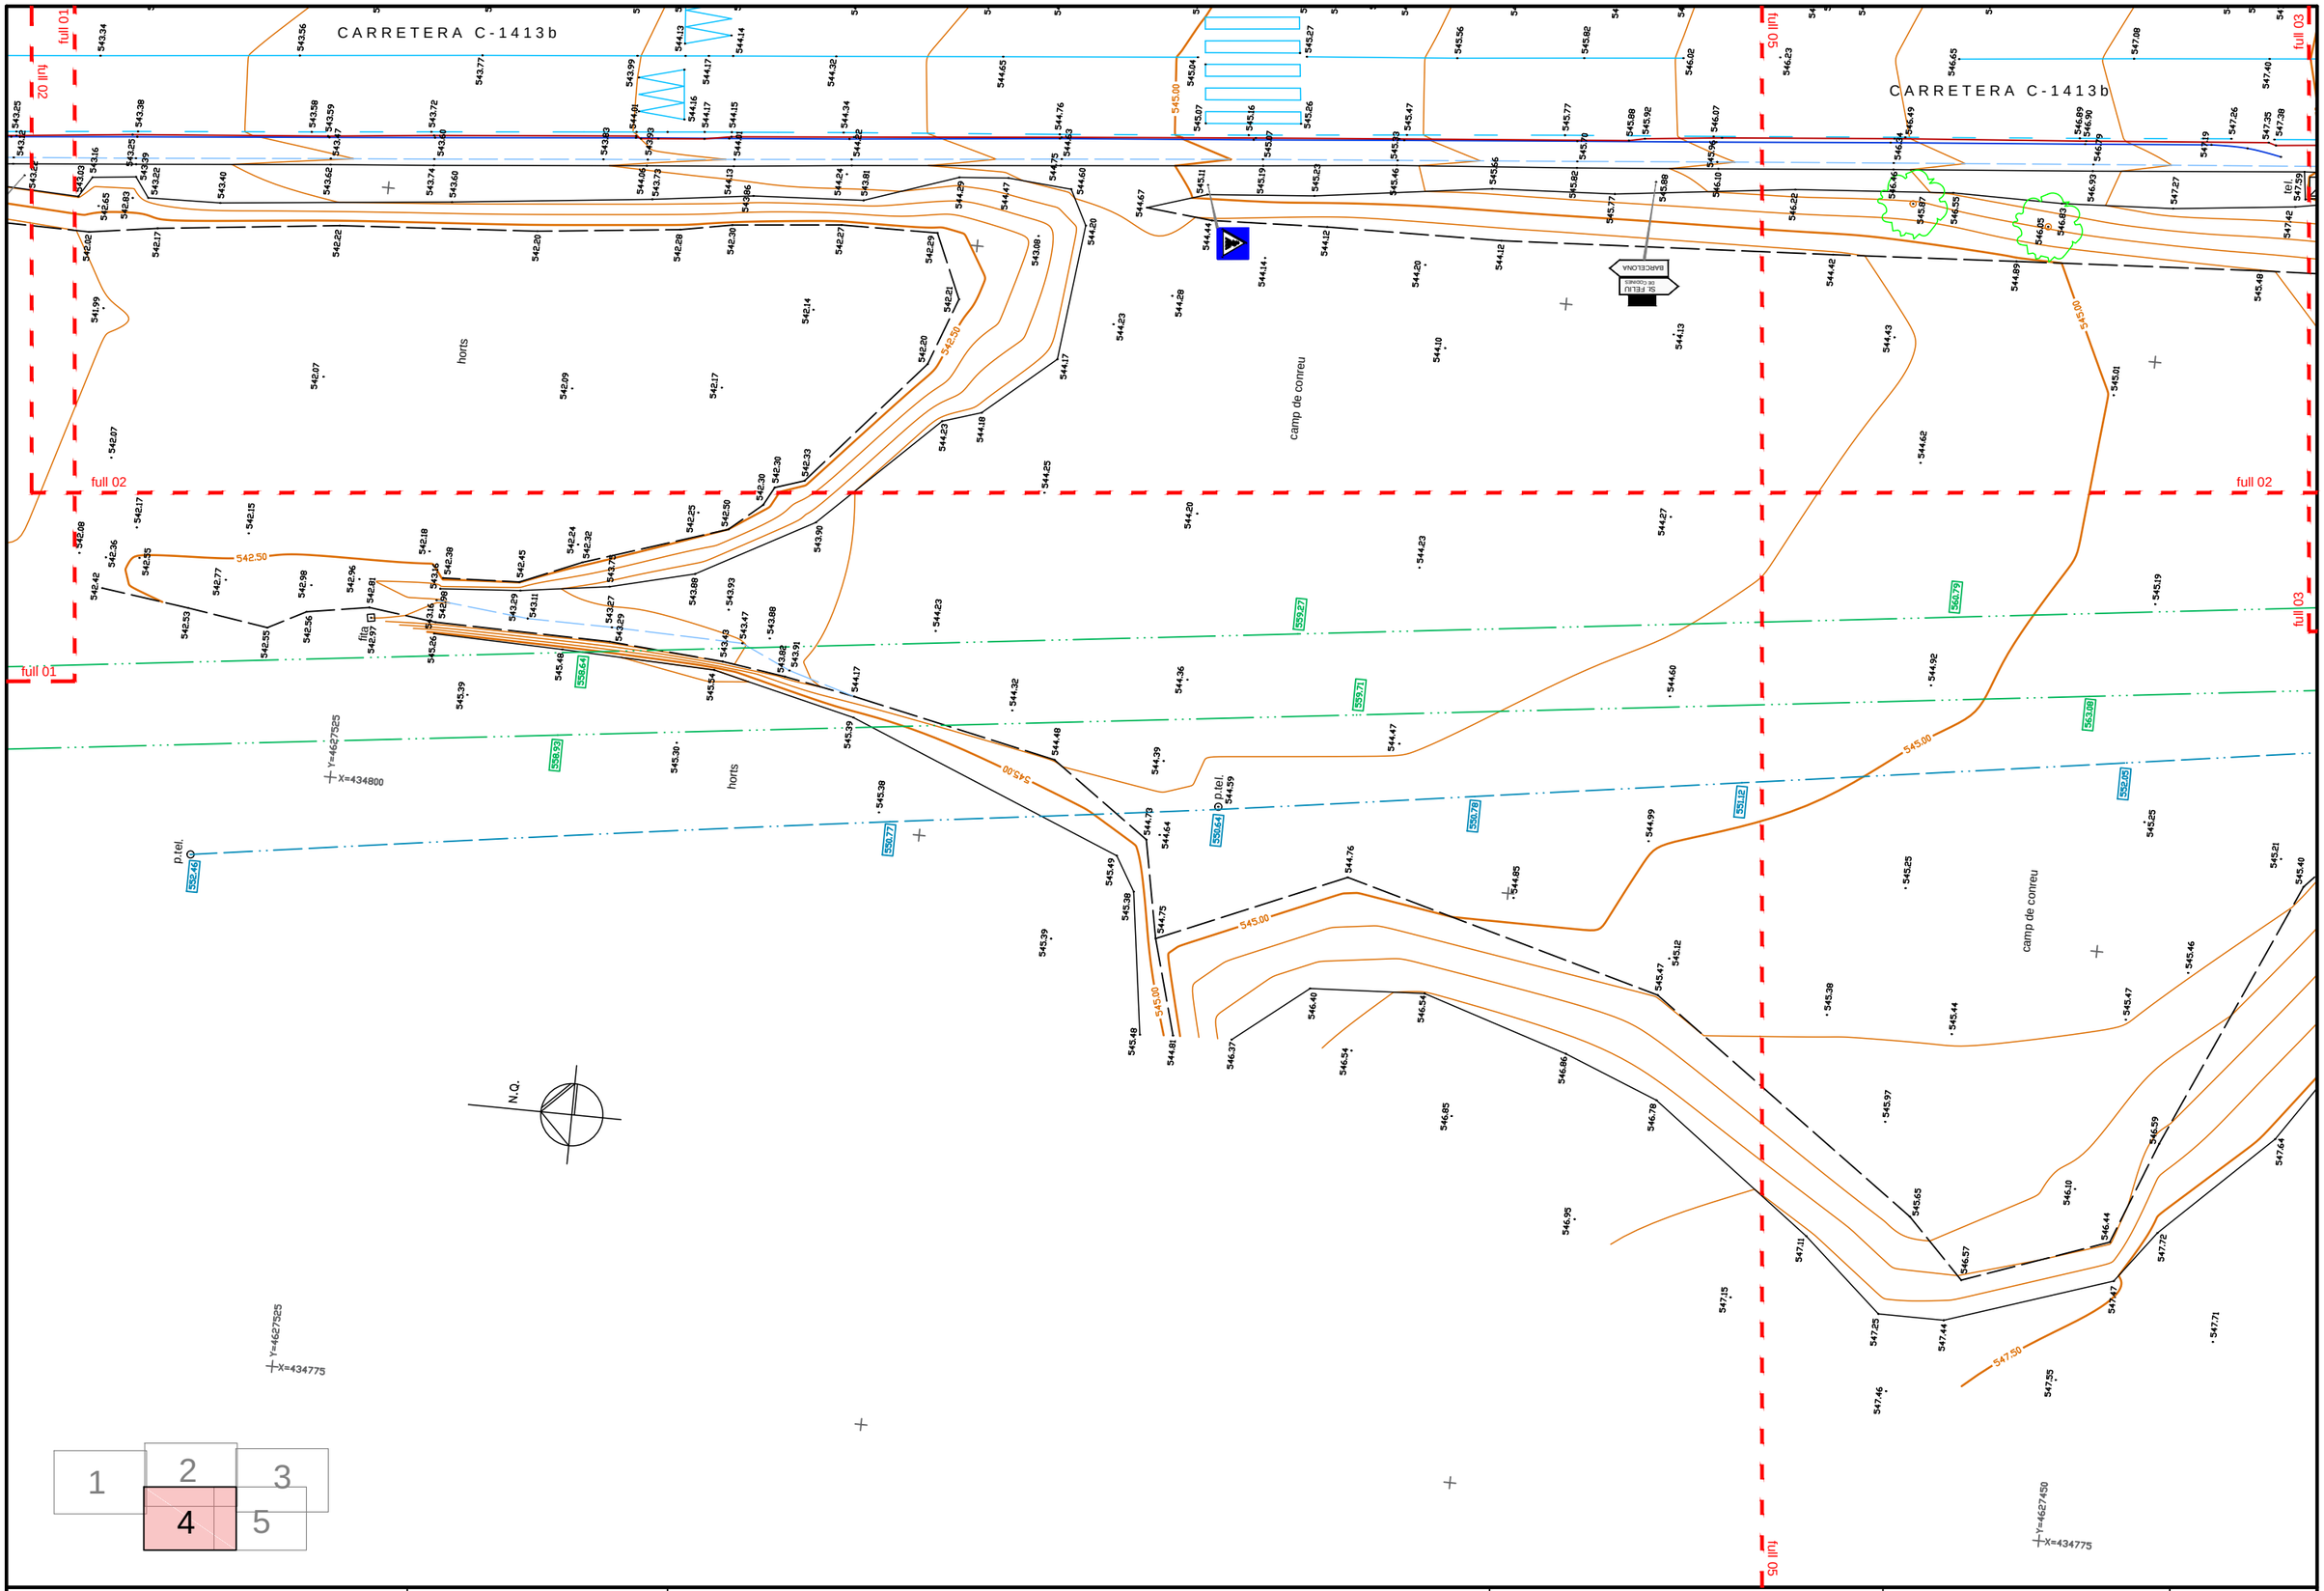

Diputació Barcelona — OFICINA TÈCNICA DE MOBILITAT I SEGURETAT VIÀRIA LOCAL	PROJECTE: AIXECAMENT TOPOGRÀFIC PEL PROJECTE DE LA NOVA ROTONDA AL PK 17+100 DE LACARRETERA C-1413b T.M. DE CENTELLES CODI: 8778PC01	Títol del plànol: PLANTA TOPOGRÀFICA Proyecció: Coordenades projecció U.T.M. - ETRS89 FUS 31N Cotes referides al nivell mig del mar a Alacant	Data : FEBRER 2023 Dibuixat : JLF Escales: GRÀFICA: A1 1: 125 A3 1: 250	Arxiu : "6924" Ref : "6924_04" FULL.....4.....DE.....5

Document signat electrònicament. Firmes valides. És còpia autèntica de l'original electrònic.
Codi Segur de Verificació (CSV): 21644873f7c425b10b91 Adreça de validació: https://seuelectronica.diba.cat

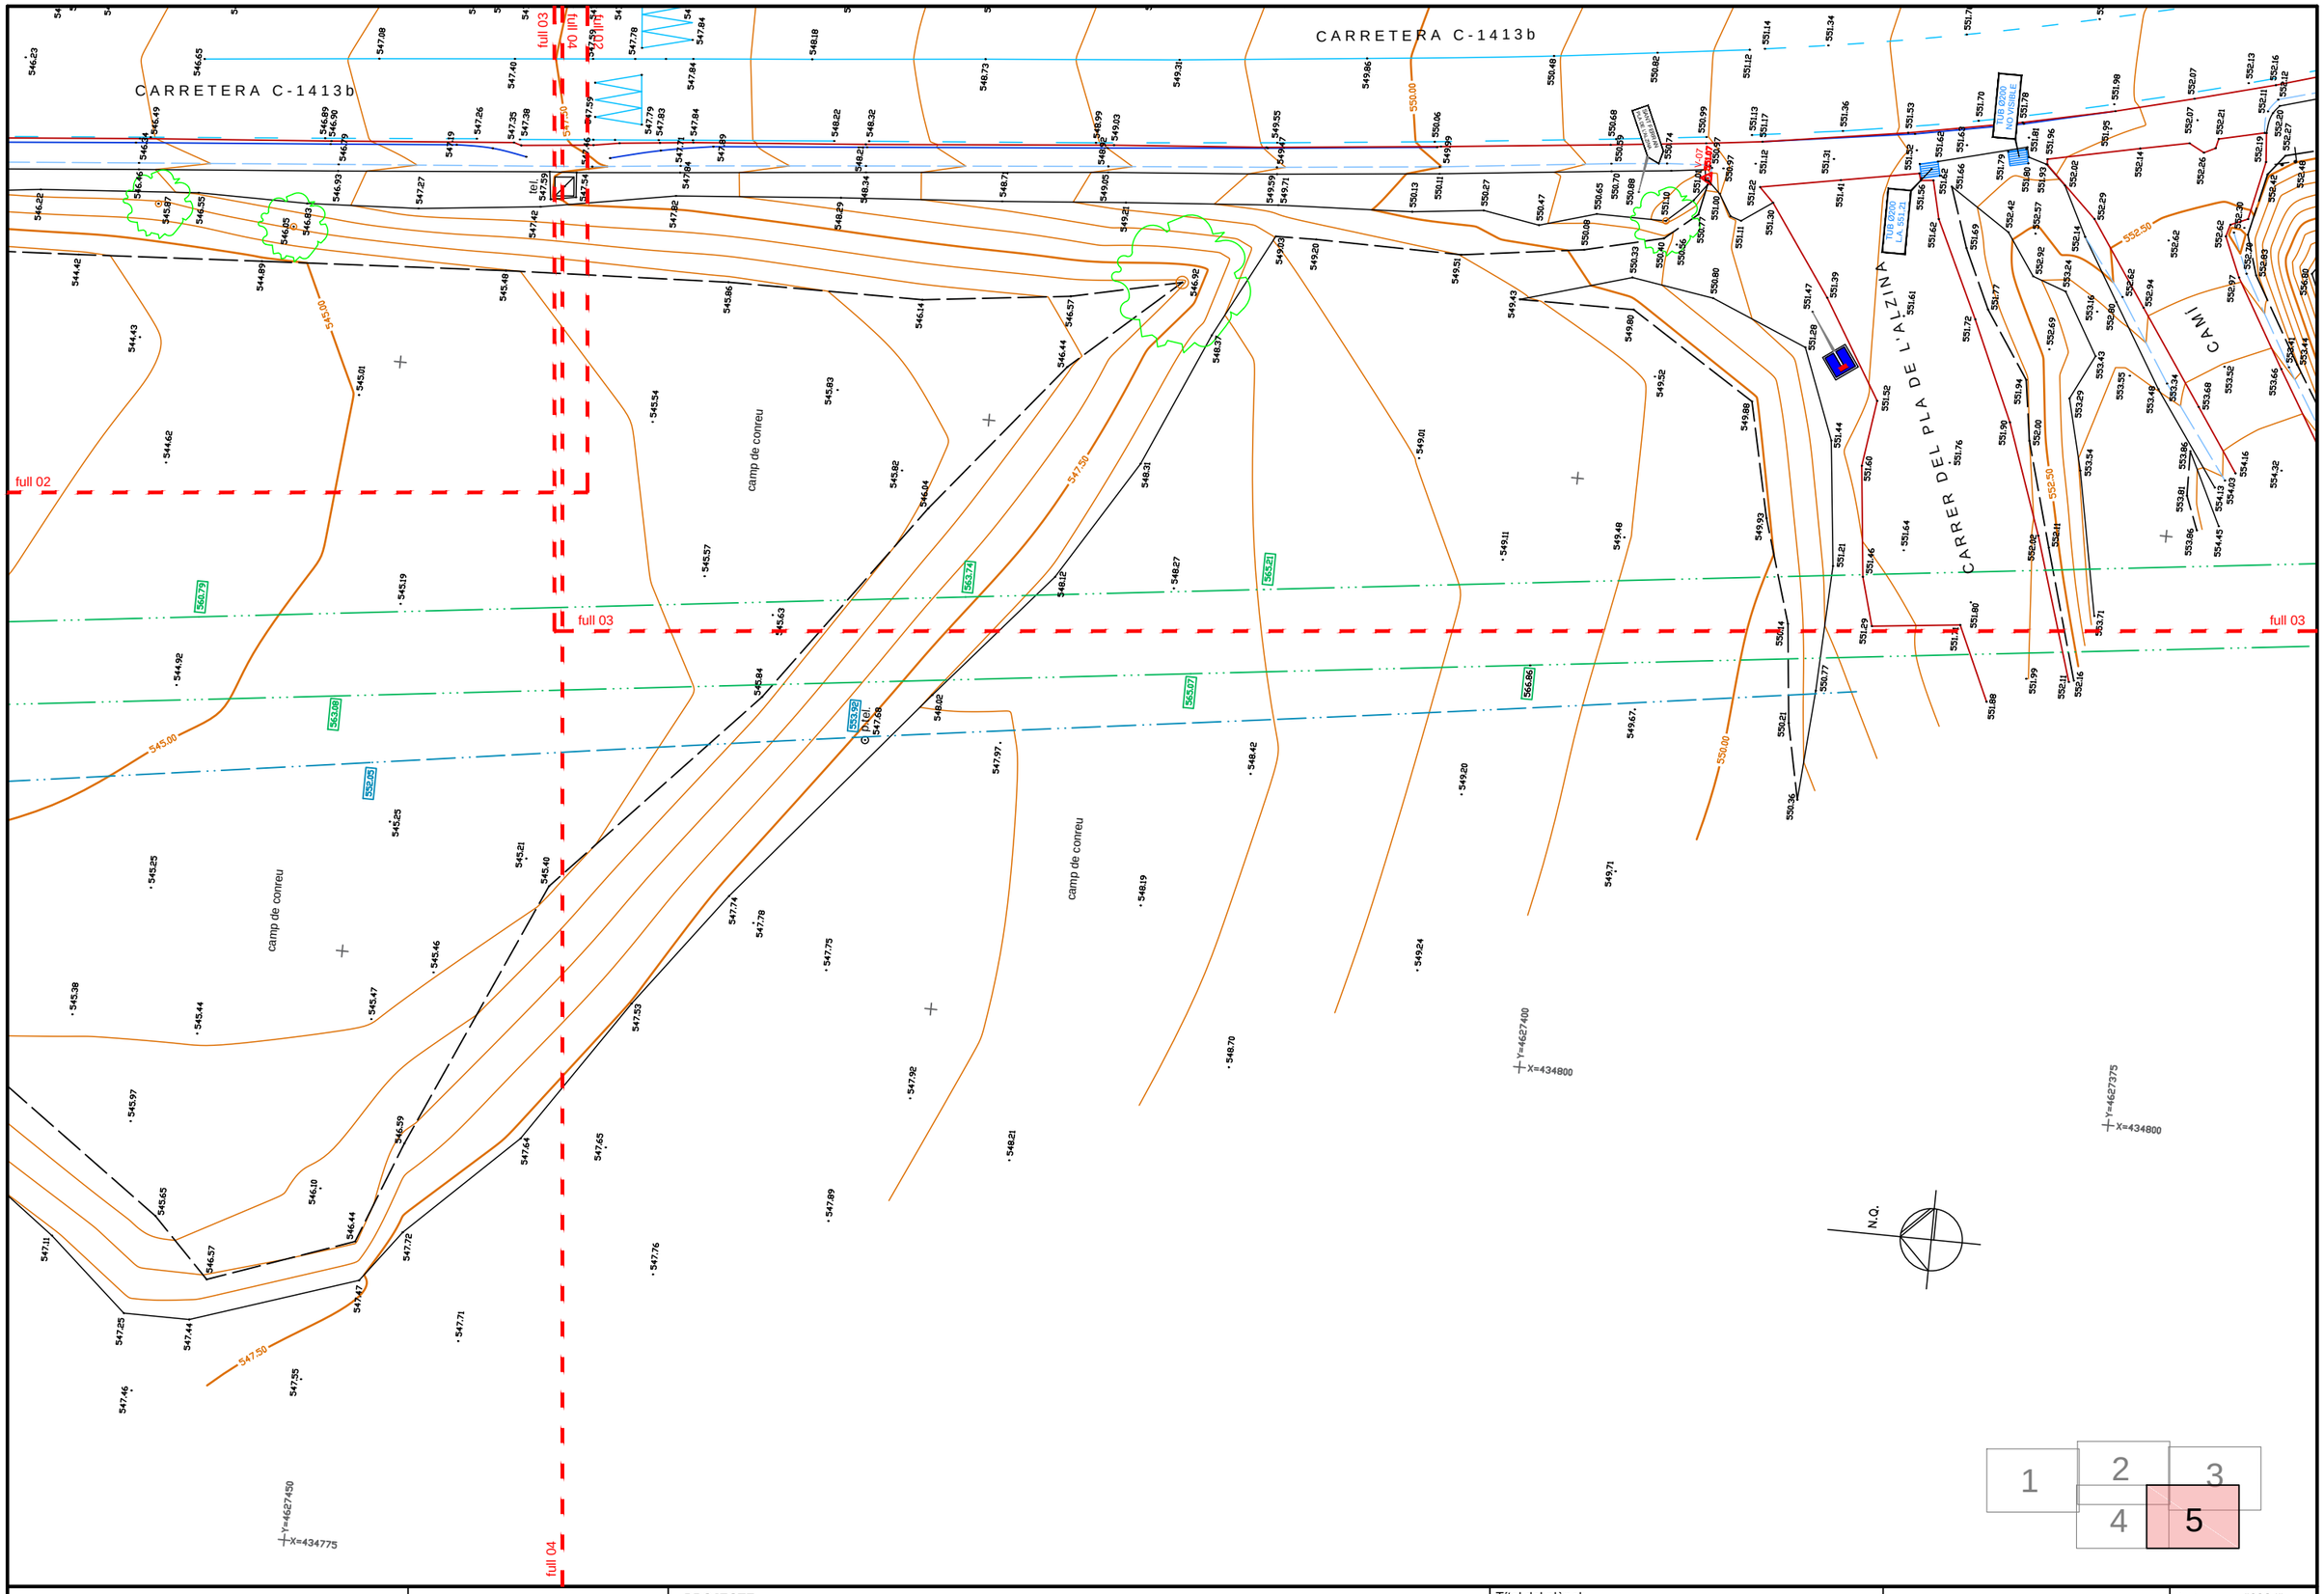

Diputació Barcelona — OFICINA TÈCNICA DE MOBILITAT I SEGURETAT VIÀRIA LOCAL	GTG TOPOGRAFIA I OBRES	PROJECTE: AIXECAMENT TOPOGRÀFIC PEL PROJECTE DE LA NOVA ROTONDA AL PK 17+100 DE LACARRETERA C-1413b T.M. DE CENTELLES CODI: 8778PC01	Títol del plànol: PLANTA TOPOGRÀFICA Proyecció: Coordenades projecció U.T.M. - ETRS89 FUS 31N Cotes referides al nivell mig del mar a Alacant Escales: A1 1: 125 A3 1: 250 GRÀFICA: 0 1 2.50 5 mts. Data : FEBRER 2023 Dibuixat : JLF Arxiu : "6924" Ref : "6924_05" FULL...5.....DE.....5

Document signat electrònicament. Eines vàlides. És còpia autèntica de l'original electrònic.
Codi Segur de Verificació (CSV): 21644873f7c425b10b91 Adreça de validació: https://seuelectronica.diba.cat

Document signat electrònicament. Firmes vàlides. És còpia autèntica de l’original electrònic.
Codi Segur de Verificació (CSV): 21644873f7c425b10b91 Adreça de validació: https://seuelectronica.diba.cat

ANNEX NÚM. 06. GEOLOGIA I GEOTÈCNIA

Document signat electrònicament. Firmes vàlides. És còpia autèntica de l'original electrònic.

Codi Segur de Verificació (CSV): 21644873f7c425b10b91 Adreça de validació: https://seuelectronica.diba.cat

Document signat electrònicament. Firmes vàlides. És còpia autèntica de l'original electrònic.
Codi Segur de Verificació (CSV): 21644873f7c425b10b91 Adreça de validació: https://seuelectronica.diba.cat

ÍNDEX

ANNEX NÚM. 06. GEOLOGIA I GEOTÈCNIA

1. INTRODUCCIÓ

APÈNDIX 01. INFORME GEOTÈCNIC

Document signat electrònicament. Firmes vàlides. És còpia autèntica de l'original electrònic.

Codi Segur de Verificació (CSV): 21644873f7c425b10b91 Adreça de validació: https://seuelectronica.diba.cat

Document signat electrònicament. Firmes vàlides. És còpia autèntica de l'original electrònic.
Codi Segur de Verificació (CSV): 21644873f7c425b10b91 Adreça de validació: https://seuelectronica.diba.cat

1. INTRODUCCIÓ

S'ha elaborat un estudi geotècnic dels terrenys sobre els que s'executarà l'obra, encarregat per part de la DIBA a la empresa EGC Consulting basat en dos assajos de penetració dinàmica continua (DPSH) (un a la zona de voral i altre al camp de cultiu adjacent a la carretera) i un sondeig amb recollida de mostra (voral) més una identificació de material per determinar el tipus d'explanada.

Les conclusions del mateix son.

- No s'ha detectat nivell freàtic,
- El perill del terreny consta fonamentalment de tres nivells litològics:
    - Nivell R: Reblert (fins els 3,00-3,20 metres de fondària)
    - Nivell I: Cuaternari (des dels 3,00-3,20 als 7,60-8,20 metres de fondària)
    - Nivell II: Substrat rocós (margues)
- Respecte a la excavabilitat, els nivells R i I seran excavables amb maquinària convencional de potencia mitja.
- Es classifica la zona d'estudi com un sòl inadequat o marginal (IN)

A continuació s'adjunto estudi geotècnic realitzat *ad hoc.*

Document signat electrònicament. Firmes vàlides. És còpia autèntica de l'original electrònic.

Codi Segur de Verificació (CSV): 21644873f7c425b10b91 Adreça de validació: https://seuelectronica.diba.cat

APÈNDIX 01. INFORME GEOTÈCNIC

Document signat electrònicament. Firmes vàlides. És còpia autèntica de l'original electrònic.
Codi Segur de Verificació (CSV): 21644873f7c425b10b91 Adreça de validació: https://seuelectronica.diba.cat

[redacted] Firmado digitalmente por [redacted] MIREIA BENET (R: [redacted]) Fecha: 2023.03.22 13:06:36 +01'00'

ESTUDIO GEOTÉCNICO:
CTRA C1413B CON C/ FORTIÀ I SOLÀ
CENTELLES
(OSONA - BARCELONA)

Nº INFORME: 4667-1

CLIENTE: DIPUTACIÓ DE BARCELONA

FECHA: 21 DE MARZO DEL 2023

Document signat electrònicament. Firmes vàlides. És còpia autèntica de l'original electrònic.
Codi Segur de Verificació (CSV): 21644873f7c425b10b91 Adreça de validació: https://seuelectronica.diba.cat

Laboratori d'assaig per al control de la qualitat de l'edificació nº Acreditació: L0600408 (CAT-L-122), NIF: B63298939

ÍNDICE

1. ANTECEDENTES Y OBJETIVOS 3

1.1. SITUACIÓN GEOLÓGICA 3

2. TRABAJOS REALIZADOS 4

2.1. TRABAJOS DE CAMPO 4
2.1.1. SONDEO 4
2.1.2. ENSAYO DE PENETRACIÓN DINÁMICA TIPO DPSH 5
2.2. TRABAJOS DE LABORATORIO 6

3. CARACTERÍSTICAS DEL SUBSUELO 7

3.1. CARACTERIZACIÓN GEOTÉCNICA DEL SUELO 7
3.1.1. NIVEL R: RELLENO 7
3.1.2. NIVEL I: CUATERNARIO 7
3.1.3. NIVEL II: SUSTRATO ROCOSO: MARGAS 7
3.2. NIVEL FREÁTICO 8

4. DISEÑO DE LA EXPLANADA 9

5. ESTABILIDAD DE LAS EXCAVACIONES 10

6. CONCLUSIONES Y RECOMENDACIONES 11

7. CLAUSULAS 12

LÁMINAS
1. Ubicación de la obra
2. Planta de situación de los ensayos
3. Gráficos de penetración y cortes litológicos
4. Fotografías
5. Tablas de interés

ESTUDIS GEOTÈCNICS
Passeig del País Valencià 1, Baixos, local - 08150 · Parets del Vallès (Barcelona)
www.egcconsulting.info | 938 600 130 · 936 043 490 · 647 973 042 | info@egcconsulting.info

1. ANTECEDENTES Y OBJETIVOS

DIPUTACIÓ DE BARCELONA encarga a EGC CONSULTING la realización de un estudio geotécnico para la reurbanización de la rotonda de la Carretera C1413b con el carrer Fortià i Solà en el término municipal de Centelles.

El estudio se basa en la realización de dos (2) ensayos de penetración dinámica continua (DPSH) y un (1) sondeo con la recogida de muestra representativa y ensayos de laboratorio para identificación de la explanada según el artículo 330 del Pliego de Prescripciones Técnicas Generales para Obras de Carreteras y Puentes (PG-3). La situación de los mismos puede verse en la lámina 2.

Los objetivos del presente estudio se centran en la determinación de las características geotécnicas del subsuelo. En un sentido más explícito los objetivos quedan enmarcados en los siguientes puntos:

a) Análisis del contexto del terreno, para definir los posibles procesos geológicos que pudieran afectar a la obra.

b) Definición del perfil geotécnico.

c) Caracterización geotécnica-geológica del subsuelo.

d) Determinación del nivel freático, si es detectado durante el reconocimiento.

e) Determinación del tipo de explanada (PG-3).

1.1. Situación geológica

La zona objeto de estudio se encuentra, según la cartografía geológica del ICGC, entre los materiales correspondientes a las margas azules de Vic y las arenas gruesas y limolitas de la unidad PEgl, que rellenaron la depresión de la Plana de Vic durante el Paleoceno y Eoceno.

Por encima se disponen depósitos más recientes de edad cuaternaria, compuestos en la zona de estudio por arcillas con cantos depositados en glacis de acumulación o bien depósitos aluviales-coluviales compuestos por gravas en matriz arenosa y arcillosa. Son materiales procedentes de la erosión de los macizos colindantes.

El área investigada se encuentra sobre un depósito aluvial-coluvial compuesto principalmente por arcillas con gravas y arenas.

La situación geológica y cartografía de las unidades geológicas presentes se detallan en la lámina 1 (Fuente: cartografía geológica 1:50.000 del Institut Cartogràfic i Geològic de Catalunya – ICGC).

ESTUDIS GEOTÈCNICS
Passeig del País Valencià 1, Baixos, local - 08150 · Parets del Vallès (Barcelona)
www.egcconsulting.info | 938 600 130 · 936 043 490 · 647 973 042 | info@egcconsulting.info

Document signat electrònicament. Firmes vàlides. És còpia autèntica de l'original electrònic.
Codi Segur de Verificació (CSV): 21644873f7c425b10b91 Adreça de validació: https://seuelectronica.diba.cat

Laboratori d'assaig per al control de la qualitat de l'edificació nº Acreditació:
L0600408 (CAT-L-122), NIF: B63298939

Informe N. º 4686-1

2. TRABAJOS REALIZADOS

Para la realización del informe geotécnico se ha llevado a cabo una campaña de reconocimiento con los siguientes trabajos de campo y de laboratorio:

- Realización de dos (2) ensayos de penetración dinámica continua tipo DPSH.
- Realización de un (1) sondeo continuo.

2.1. Trabajos de campo

Los trabajos de campo se realizaron el día 08 y 15 de marzo de 2023 en Centelles, Barcelona.

Los puntos de investigación se han situado a lo largo de la traza en función de los servicios existentes, espacio de trabajo y la afectación a la circulación de la vía

Las cotas de los ensayos se han obtenido de una manera aproximada a partir de los datos topográficos proporcionados por el cliente.

2.1.1. Sondeo

Se ha realizado un (1) sondeo de 3,00 metros de profundidad.

Para la realización de los trabajos se empleó una sonda Rolatec ML-76A con extracción de testigo continuo mediante rotación y percusión, con diámetro de 76 mm con corona de widia.

Dada la naturaleza del terreno atravesado no fue necesario el uso de tubería de revestimiento para evitar el desmoronamiento de las paredes.

Con base a las muestras extraídas en los sondeos y resto de ensayos, se realizaron los perfiles litológicos correspondientes que se incluyen en las láminas 3.

Para conocer la capacidad portante de los diferentes niveles atravesados se realizaron, "in situ", ensayos de penetración dinámica, cuyo procedimiento operatorio y resultados se incluyen más adelante.

ESTUDIS GEOTÈCNICS
Passeig del País Valencià 1, Baixos, local - 08150 · Parets del Vallès (Barcelona)
www.egcconsulting.info | 938 600 130 · 936 043 490 · 647 973 042 | info@egcconsulting.info

2.1.2. Ensayo de penetración dinámica tipo DPSH

Definición

El ensayo continuo de penetración dinámica consiste en clavar en el terreno, una puntaza maciza de hierro, situada en el extremo de una varilla. La hinca se consigue golpeando el conjunto en su parte superior con una maza en caída libre.

Este varillaje tiene un diámetro inferior al de la puntaza para evitar, en lo posible, el rozamiento del mismo con el suelo.

En este ensayo la puntaza es cuadrada, de base prismática, con un área de 19'5 cm^2, una altura de 20 cm y terminada en una pirámide de altura 4 cm y ángulo de 45º en el vértice. El varillaje tiene un diámetro de 32 mm y la maza tiene un peso de 63'5 kg y se deja caer desde una altura de 76 cm.

La resistencia del terreno, a la penetración dinámica, se expresa por el número de golpes necesarios para clavar la varilla una longitud de 20 cm. Dicho número de golpes se designará, en lo sucesivo, por n20.

Realización del ensayo

Introducida la primera varilla en la meseta de guía, se comienza por fijar la puntaza a su extremo por debajo de la misma y se procede a situar la meseta en su posición definitiva. Como la puntaza sobresale por su parte inferior, al poner la meseta horizontal, se clava en parte en el terreno. Dado que esta magnitud que se introduce normalmente es del orden de 20 cm, no se consideran los golpes correspondientes a esta primera división.

Cuando se necesite hacer alguna pequeña excavación en el terreno para la introducción de la puntaza al comienzo del ensayo (por ejemplo, perforar un firme), se descenderá 20 cm o un múltiplo de esta cantidad, con objeto de poder comenzar el ensayo a una cota determinada (20 cm, 40 cm, etc.).

Se continúa el ensayo mediante los golpes necesarios para introducir cada una de las divisiones de 20 cm de las varillas. La velocidad de golpeo de la maza se debe estimar a razón de 30 golpes por minuto.

Se dará por finalizado el ensayo cuando dadas 2 andanadas, de 100 golpes cada una, la penetración sea igual o inferior a 5 cm (en cada una de ellas aisladamente). Siempre que la penetración sea inferior a 20 cm, el número de golpes que se considerará será el proporcional correspondiente.

Cálculo de resultados

Basándose en los resultados del ensayo de penetración DPSH, se puede estimar la resistencia dinámica del terreno utilizando la fórmula holandesa de hinca:

Document signat electrònicament. Firmes vàlides. És còpia autèntica de l'original electrònic.
Codi Segur de Verificació (CSV): 21644873f7c425b10b91 Adreça de validació: https://seuelectronica.diba.cat

Laboratori d'assaig per al control de la qualitat de l'edificació nº Acreditació:
L0600408 (CAT-L-122), NIF: B63298939

Informe N. º 4686-1

$$Q_d = \frac{Pm^2 \times H}{(P_m + P_p)\ A\ 20/n20}$$

donde:

Q_d = Resistencia dinámica unitaria en kg/cm^2.
P_m = Peso de la maza (63'5 kg).
H = Altura de caída libre (75 cm).
P_p = Peso de la puntaza y cabeza de golpeo (1,5 kg) + varillas (8,84 kg/m).
A = Sección de la puntaza (19.5 cm^2).
20/n20 = Penetración por golpe (cm).

A partir del valor de la resistencia dinámica Q_d se puede estimar la resistencia estática unitaria RP (véase Buisson y otros).

Los coeficientes de transformación dependen fundamentalmente de la naturaleza de terreno y de su estado en el momento de realizar el ensayo.

La carga admisible del terreno puede estimarse a partir de la resistencia estática unitaria R_p según diversas correlaciones (véase Sanglerat, Meyerhof y otros).

En el presente estudio se han realizado dos (2) ensayos DPSH. A continuación, se muestra tabla resumen con las profundidades alcanzadas:

Ensayo	Profundidad (m)
PD-1	8,60
PD-2	7,80

2.2. Trabajos de laboratorio

Durante la ejecución de los trabajos de campo se procedió a la recogida de muestras representativas conservando sus propiedades para la realización de los ensayos de laboratorio, caracterizando el material a partir de los parámetros de agresividad.

Debido a la presencia de materiales de relleno en la zona de estudio, no se ha realizado ningún ensayo de laboratorio.

ESTUDIS GEOTÈCNICS
Passeig del País Valencià 1, Baixos, local - 08150 · Parets del Vallès (Barcelona)
www.egcconsulting.info | 938 600 130 · 936 043 490 · 647 973 042 | info@egcconsulting.info

3. CARACTERÍSTICAS DEL SUBSUELO

3.1. Caracterización geotécnica del suelo

Por lo tanto, según los resultados obtenidos en los ensayos realizados se pueden distinguir tres (3) niveles:

3.1.1. Nivel R: RELLENO

Nivel de terreno relleno formado por el asfalto de la misma carretera objeto de estudio, junto con una subbase de esta y una mezcla de arena grava y limo con restos de cerámicas y materiales antrópicos.

Este nivel presenta un espesor elevado, de aproximadamente 3,00-3,20 metros de relleno en los ensayos realizados.

Este nivel aparece a las siguientes profundidades:

- PD-1 y S-1: desde la superficie hasta 3,20 metros de profundidad.
- PD-2: desde la superficie hasta 3,00 metros de profundidad.

3.1.2. Nivel I: CUATERNARIO

Nivel natural de edad cuaternaria, formado según bibliografía, por unas arcillas con cantos depositados en glacis de acumulación o bien depósitos aluviales-coluviales compuestos por gravas en matriz arenosa y arcillosa.

Este nivel no se ha observado directamente, pero se intuye con los bajos golpeos del penetrómetro (N_{20}=2-6), seguramente formado por una arcilla con algo de gravas.

Este nivel aparece a las siguientes profundidades:

- PD-1 y S-1: desde los 3,20 hasta 8,20 metros de profundidad.
- PD-2: desde los 3,00 hasta los 7,60 metros de profundidad.

3.1.3. Nivel II: SUSTRATO ROCOSO: MARGAS

Nivel natural de edad eocena, formado según bibliografía, por unas margas azules fosilíferas con limolitas rojas.

Document signat electrònicament. Firmes vàlides. És còpia autèntica de l'original electrònic.
Codi Segur de Verificació (CSV): 21644873f7c425b10b91 Adreça de validació: https://seuelectronica.diba.cat

Laboratori d'assaig per al control de la qualitat de l'edificació nº Acreditació:
L0600408 (CAT-L-122), NIF: B63298939

Informe N. º 4686-1

Este nivel no se ha observado directamente, pero se intuye debido al rechazo producido por el penetrómetro. También se han observado afloramientos del sustrato rocoso de margas en las cercanías de la zona de estudio.

Este nivel aparece a las siguientes profundidades:

- PD-1 y S-1: a partir de los 8,20 metros de profundidad.
- PD-2: a partir de los 7,60 metros de profundidad.

3.2. Nivel freático

En la campaña de reconocimiento no se ha registrado la presencia de ningún nivel de agua hasta la profundidad investigada.

ESTUDIS GEOTÈCNICS
Passeig del País Valencià 1, Baixos, local - 08150 · Parets del Vallès (Barcelona)
www.egcconsulting.info | 938 600 130 · 936 043 490 · 647 973 042 | info@egcconsulting.info

4. DISEÑO DE LA EXPLANADA

Para el diseño de la explanada se recomienda aplicar las indicaciones de la Norma 6.1 IC: Secciones de firme (Orden FOM/3460/2003 de 28 de noviembre).

A continuación, se expone la clasificación del terreno para el diseño de la explanada en cada ámbito de actuación, según se define en el artículo 330 del Pliego de Prescripciones Técnicas Generales para Obras de Carreteras y Puentes (PG-3).

La zona de estudio, en base a los resultados obtenidos y debido a la presencia de un alto espesor de relleno se clasificaría como suelo Inadecuado y marginal (IN).

A continuación, se expone la figura 1, con las posibles secciones para un suelo de tipo inadecuado y marginal (IN) en función de la categoría de la explanada esperada:

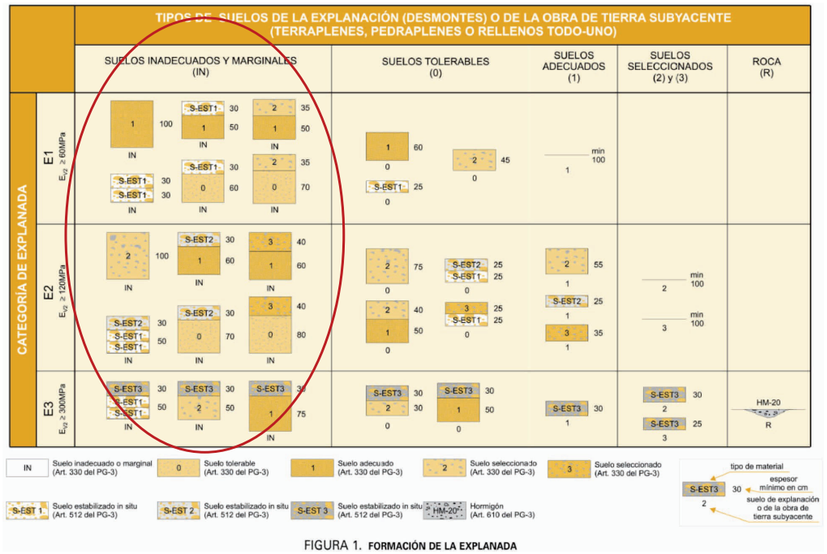


FIGURA 1. **FORMACIÓN DE LA EXPLANADA**

ESTUDIS GEOTÈCNICS
Passeig del País Valencià 1, Baixos, local - 08150 · Parets del Vallès (Barcelona)
www.egcconsulting.info | 938 600 130 · 936 043 490 · 647 973 042 | info@egcconsulting.info

Laboratori d'assaig per al control de la qualitat de l'edificació nº Acreditació:
L0600408 (CAT-L-122), NIF: B63298939

Informe N. º 4686-1

5. ESTABILIDAD DE LAS EXCAVACIONES

Por el tipo de proyecto no se esperan excavaciones y taludes de entidad destacable.

ESTUDIS GEOTÈCNICS
Passeig del País Valencià 1, Baixos, local - 08150 · Parets del Vallès (Barcelona)
www.egcconsulting.info | 938 600 130 · 936 043 490 · 647 973 042 | info@egcconsulting.info

Document signat electrònicament. Firmes vàlides. És còpia autèntica de l'original electrònic.
Codi Segur de Verificació (CSV): 21644873f7c425b10b91 Adreça de validació: https://seuelectronica.diba.cat

6. CONCLUSIONES Y RECOMENDACIONES

DIPUTACIÓ DE BARCELONA encarga a EGC CONSULTING la realización de un estudio geotécnico para la reurbanización de la rotonda de la Carretera C1413b con el carrer Fortià i Solà en el término municipal de Centelles.

El estudio se basa en la realización de dos (2) ensayos de penetración dinámica continua (DPSH) y un (1) sondeo con la recogida de muestra representativa y ensayos de laboratorio para identificación de la explanada según el artículo 330 del Pliego de Prescripciones Técnicas Generales para Obras de Carreteras y Puentes (PG-3). A partir de los resultados obtenidos se pueden remarcar los siguientes apartados:

- No se ha detectado nivel de agua a fecha de realización de los ensayos (08/03/2023)

- El perfil del terreno atravesado consta fundamentalmente de tres (3) niveles litológicos:

  1. Nivel R: Relleno.
  2. Nivel I: cuaternario.
  3. Nivel II: Sustrato rocoso: margas.

- El nivel R de relleno aparece en la zona de estudio, con unos espesores de 3,00-3,20 metros en los ensayos realizados.

- En cuanto a la ripabilidad o excavabilidad, los niveles R y I serán excavables con maquinaria convencional de potencia media, a excepción de pavimentos y muros que requerirán del uso de martillo percutor.

- A partir de los resultados y según el Pliego de Prescripciones Técnicas Generales para Obras de Carreteras y Puentes – PG-3 se clasifica la zona de estudio como un **suelo inadecuado y marginal (IN)**.

Se recuerda que el espesor de las capas puede variar a lo largo del solar, así como sus propiedades geotécnicas. La geometría y naturaleza de las unidades definidas en el presente estudio se basan en la interpretación más razonable de los reconocimientos puntuales realizados en la parcela y de las observaciones y conocimiento de la zona.

En caso de realizar excavación, y/o abertura de zanjas de cimentación, y encontrar en algún punto un terreno diferente al descrito en el presente informe, se aconseja la visita por parte de un técnico competente (antes de realizar la cimentación) para el reconocimiento y si procede, la recomendación de la actuación más adecuada.

ESTUDIS GEOTÈCNICS
Passeig del País Valencià 1, Baixos, local - 08150 · Parets del Vallès (Barcelona)
www.egcconsulting.info | 938 600 130 · 936 043 490 · 647 973 042 | info@egcconsulting.info

Document signat electrònicament. Firmes vàlides. És còpia autèntica de l'original electrònic.
Codi Segur de Verificació (CSV): 21644873f7c425b10b91 Adreça de validació: https://seuelectronica.diba.cat

Laboratori d'assaig per al control de la qualitat de l'edificació nº Acreditació:
L0600408 (CAT-L-122), NIF: B63298939

Informe N. º 4686-1

7. CLAUSULAS

- Este estudio geotécnico se considera DOCUMENTO CONFIDENCIAL por eso, EGC VALLÈS CONSULTING S.L, únicamente facilitará información parcial o total a la Propiedad o en los casos previstos por la ley. La propiedad podrá solicitar su difusión a terceras personas, físicas o jurídicas.

- Únicamente la Propiedad o los Técnicos responsables tienen autorización para la reproducción total o parcial de los datos contenidos en este INFORME.

- La información indicada en los gráficos y columnas únicamente hace referencia a la vertical del punto sondeado en el momento de la ejecución de los trabajos de perforación. Los perfiles litológicos son realizados mediante la interpolación entre puntos por lo que se tienen que tomar con las naturales reservas.

- La posición del nivel freático indicada en el estudio se corresponde al día de la ejecución de los trabajos de campo y en el punto de perforación indicado.

- El informe entregado debe entenderse con carácter de recomendación y por tanto no como proyecto constructivo, siendo por parte de la Dirección Técnica de la Obra la responsabilidad del proyecto.

- Las especificaciones y requisitos de calidad de este informe son los que ha contratado el cliente, con el visto bueno por parte de la Dirección Técnica de la Obra, no aceptando EGC VALLÈS CONSULTING S.L más responsabilidades ni obligaciones que las que se contemplan en el informe específicamente contratado.

- EGC VALLÈS CONSULTING, S.L., no se responsabiliza de los daños a servicios o instalaciones soterradas que no hubieran sido informadas con anterioridad a la realización de los trabajos mediante planos acotados o mediante su posicionamiento en superficie.

- Este documento tiene una responsabilidad técnica de 10 años siempre y cuando no se haya modificado la topografía de la zona de estudio.

ESTUDIS GEOTÈCNICS
Passeig del País Valencià 1, Baixos, local - 08150 · Parets del Vallès (Barcelona)
www.egcconsulting.info | 938 600 130 · 936 043 490 · 647 973 042 | info@egcconsulting.info

Se adjuntan las siguientes láminas que completan el presente informe:

Lámina 1	**Ubicación de la obra**
Lámina 2	**Planta de situación**
Lámina 3	**Resultados penetrómetros, cortes geológicos**
Lámina 4	**Fotografías**
Lámina 5	**Tablas de Interés**

Se adjuntan las actas de los ensayos debidamente selladas y firmadas.

EGC CONSULTING permanecerá a su disposición para cualquier consulta o aclaración que consideren oportuna.

Parets del Vallès, a 21 de marzo del 2023

[redacted]
D MIREIA [redacted] BENET (R: [redacted])
Firmado digitalmente por [redacted] MIREIA BENET (R: [redacted])
Fecha: 2023.03.22 13:06:52 +01'00'

Geóloga
Col.5065

ESTUDIS GEOTÈCNICS
Passeig del País Valencià 1, Baixos, local - 08150 · Parets del Vallès (Barcelona)
www.egcconsulting.info | 938 600 130 · 936 043 490 · 647 973 042 | info@egcconsulting.info


Document signat electrònicament. Firmes vàlides. És còpia autèntica de l'original electrònic.
Codi Segur de Verificació (CSV): 21644873f7c425b10b91 Adreça de validació: https://seuelectronica.diba.cat

LÁMINAS

ESTUDIS GEOTÈCNICS
Passeig del País Valencià 1, Baixos, local - 08150 · Parets del Vallès (Barcelona)
www.egcconsulting.info | 938 600 130 · 936 043 490 · 647 973 042 | info@egcconsulting.info

Laboratori d'assaig per al control de la qualitat de l'edificació
Nº Acreditació: L0600408 (CAT-L-122) NIF: B63298939


Ubicación de la Obra

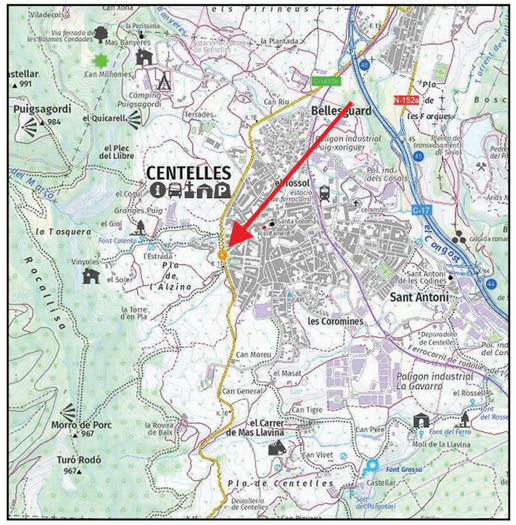

Mapa topográfico 1:50000 (Fuente: ICGC)



Ortofotomapa 1:2500 con situación del área de estudio (Fuente: ICGC)

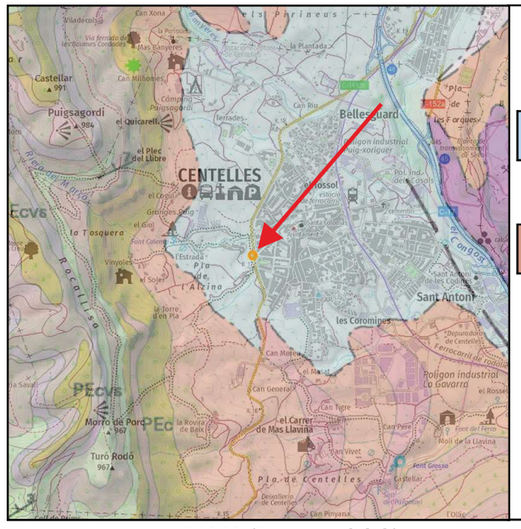

LEYENDA

Cenozoico - Cuaternario

Qga Glacis de acumulación. Arcillas con cantos rodados. Pleistoceno - Holoceno.

Cenozoico - Paleógeno

PEm Margas azules fosilíferas con limolitas rojas. Eoceno medio.

Mapa geológico 1:50000 (Fuente: ICGC)

Lámina 1

Informe nº 4667-1

Laboratori d'assaig per al control de la qualitat de l'edificació
Nº Acreditació: L0600408 (CAT-L-122) NIF: B63298939

Situación de los puntos de ensayo



Lámina 2

ESTUDIS GEOTÈCNICS
Passeig del País Valencià 1, Baixos, local - 08150 · Parets del Vallès (Barcelona)
www.egcconsulting.info | 938 600 130 · 936 043 490 · 647 973 042 | info@egcconsulting.info

Document signat electrònicament. Firmes vàlides. És còpia autèntica de l'original electrònic.

Codi Segur de Verificació (CSV): 21644873f7c425b10b91 Adreça de validació: https://seuelectronica.diba.cat

Laboratori d'assaig per al control de la qualitat de l'edificació
Nº Acreditació: L0600408 (CAT-L-122) NIF: B63298939

Cliente: DIPUTACIÓ DE BARCELONA | Método: rotación/percusión

Obra: Ctra C1413b con C/ Fortià i Solà, Centelles | Diámetro: 66 mm.

S-1 | Referencia: 4667-1 | Fecha: 15/03/2023 | Cota: +2,20m | Nivel freático: --

Nivel freático	Prof. (m)	Corte litológico	Descripción del terreno	Muestras	Prof. (m)	Golpeo/ NSPT
	1.00		**NIVEL R: RELLENO** 0,00 - 2,40 m: Nivel superficial de relleno formado por una mezcla de arena grava y limo con restos de ceramicas y materiales antrópicos. Coloración marrón clarp y compacidad floja.			
	2.00					
	3.00		Fin sondeo: 2,40m			
	4.00					
	5.00					
	6.00					
	7.00					
	8.00					
	9.00					
	10.00					

Observaciones: MI= Muestra Inalterada, SPT = Standar Penetration Test, MA= Muestra alterada, MT: Muestra testigo

Lámina 3A


Informe nº 4667-1

Laboratori d'assaig per al control de la qualitat de l'edificació
Nº Acreditació: L0600408 (CAT-L-122) NIF: B63298939

CLIENTE: DIPUTACIÓ DE BARCELONA
OBRA: Crtra C1413b con C/ Fortià i Solà, Centelles
FECHA: 15.03.23 **ENSAYO Nº:** PD-1
COTA : +2,20 m

EQUIPO: DPSH
Peso maza kg: 63,5 **Altura de caida cm:** 75
Peso varillaje kg/m: 8,84 **Sup. Puntaza cm2:** 19,5
Peso cabeza kg: 1,5

ENSAYO DE PENETRACION DINAMICA CONTINUA

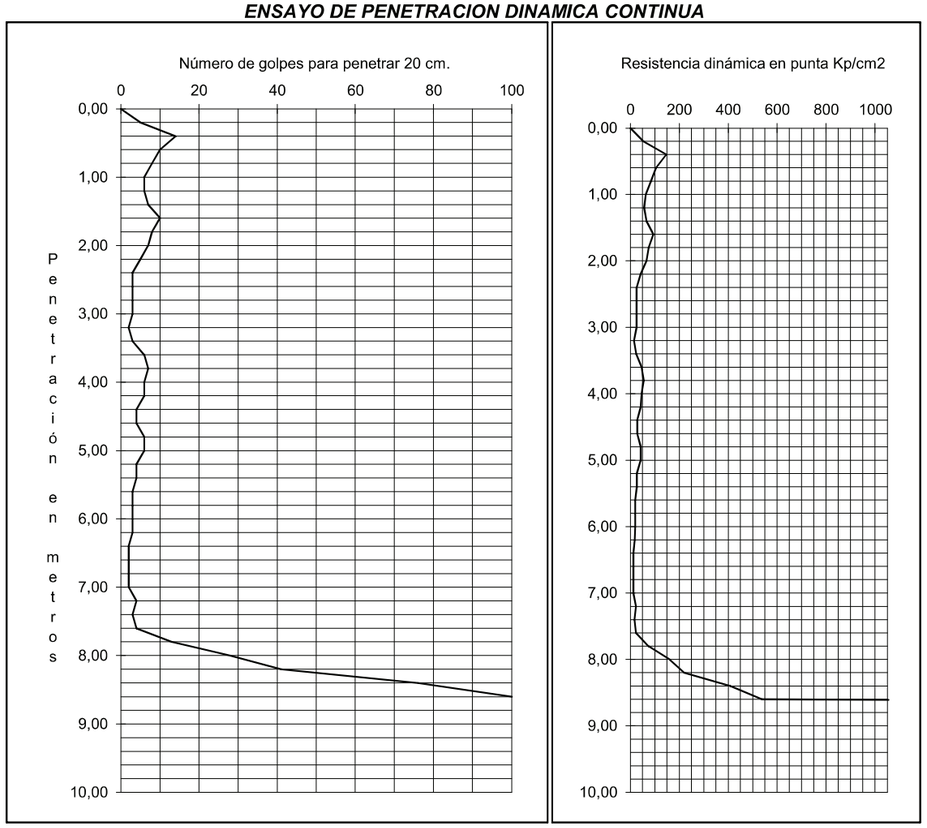

DATOS DEL ENSAYO

Profundidad (m)	0,20	0,40	0,60	0,80	1,00	1,20	1,40	1,60	1,80	2,00	2,20
Número de Golpes	5	14	10	8	6	6	7	10	8	7	5
Profundidad (m)	2,40	2,60	2,80	3,00	3,20	3,40	3,60	3,80	4,00	4,20	4,40
Número de Golpes	3	3	3	3	2	3	6	7	6	6	4
Profundidad (m)	4,60	4,80	5,00	5,20	5,40	5,60	5,80	6,00	6,20	6,40	6,60
Número de Golpes	4	6	6	4	4	3	3	3	3	2	2
Profundidad (m)	6,80	7,00	7,20	7,40	7,60	7,80	8,00	8,20	8,40	8,60	8,80
Número de Golpes	2	2	4	3	4	13	28	41	76	100	.....
Profundidad (m)	9,00	9,20	9,40	9,60	9,80	10,00	10,20	10,40	10,60	10,80	11,00
Número de Golpes	.....	.....	.....	.....	.....	.....	.....	.....	.....	.....	.....
Profundidad (m)	11,20	11,40	11,60	11,80	12,00	12,20	12,40	12,60	12,80	13,00	13,20
Número de Golpes	.....	.....	.....	.....	.....	.....	.....	.....	.....	.....	.....
Profundidad (m)	13,40	13,60	13,80	14,00	14,20	14,40	14,60	14,80	15,00	15,20	15,40
Número de Golpes	.....	.....	.....	.....	.....	.....	.....	.....	.....	.....	.....

Lámina 3B

ESTUDIS GEOTÈCNICS
Passeig del País Valencià 1, Baixos, local - 08150 · Parets del Vallès (Barcelona)
www.egcconsulting.info | 938 600 130 · 936 043 490 · 647 973 042 | info@egcconsulting.info

Document signat electrònicament. Firmes vàlides. És còpia autèntica de l'original electrònic.
Codi Segur de Verificació (CSV): 21644873f7c425b10b91 Adreça de validació: https://seuelectronica.diba.cat

Laboratori d'assaig per al control de la qualitat de l'edificació
Nº Acreditació: L0600408 (CAT-L-122) NIF: B63298939

CLIENTE: DIPUTACIÓ DE BARCELONA

OBRA: Crtra C1413b con C/ Fortià i Solà, Centelles

FECHA: 15.03.23 **ENSAYO Nº:** PD-2

COTA : +0,0 m


EQUIPO: DPSH

Peso maza kg: 63,5 **Altura de caida cm:** 75

Peso varillaje kg/m: 8,84 **Sup. Puntaza cm2:** 19,5

Peso cabeza kg: 1,5

ENSAYO DE PENETRACION DINAMICA CONTINUA

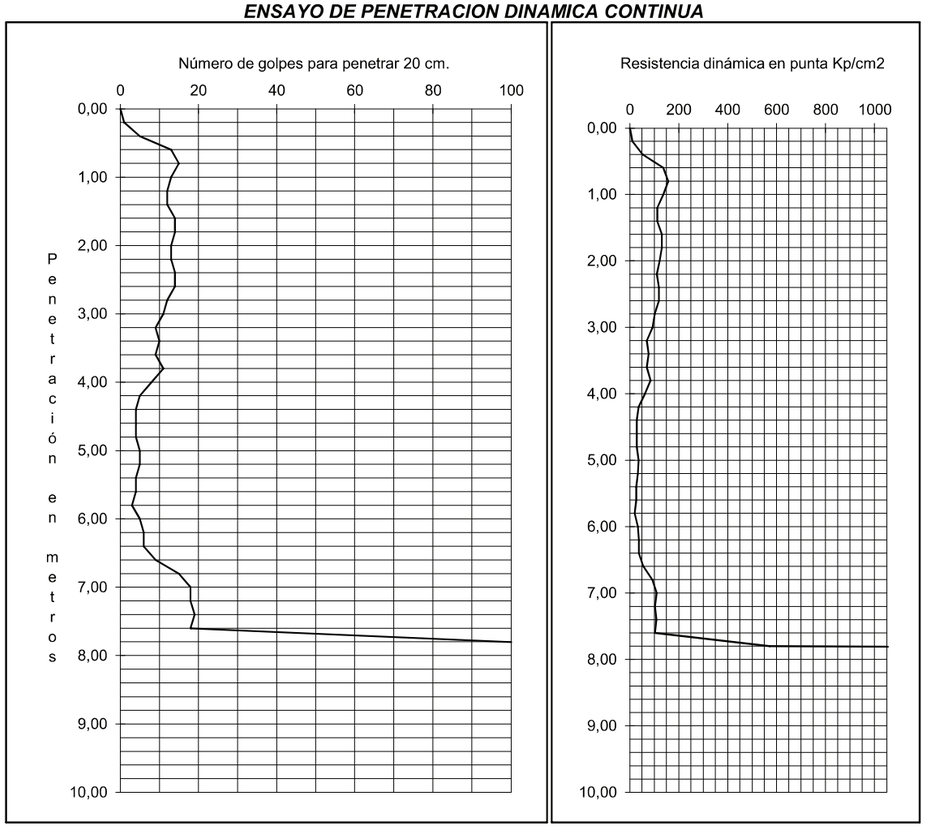

DATOS DEL ENSAYO


Profundidad (m)	0,20	0,40	0,60	0,80	1,00	1,20	1,40	1,60	1,80	2,00	2,20
Número de Golpes	1	5	13	15	13	12	12	14	14	13	13
Profundidad (m)	2,40	2,60	2,80	3,00	3,20	3,40	3,60	3,80	4,00	4,20	4,40
Número de Golpes	14	14	12	11	9	10	9	11	8	5	4
Profundidad (m)	4,60	4,80	5,00	5,20	5,40	5,60	5,80	6,00	6,20	6,40	6,60
Número de Golpes	4	4	5	5	4	4	3	5	6	6	9
Profundidad (m)	6,80	7,00	7,20	7,40	7,60	7,80	8,00	8,20	8,40	8,60	8,80
Número de Golpes	15	18	18	19	18	100	.....	.....	.....	.....	.....
Profundidad (m)	9,00	9,20	9,40	9,60	9,80	10,00	10,20	10,40	10,60	10,80	11,00
Número de Golpes	.....	.....	.....	.....	.....	.....	.....	.....	.....	.....	.....
Profundidad (m)	11,20	11,40	11,60	11,80	12,00	12,20	12,40	12,60	12,80	13,00	13,20
Número de Golpes	.....	.....	.....	.....	.....	.....	.....	.....	.....	.....	.....
Profundidad (m)	13,40	13,60	13,80	14,00	14,20	14,40	14,60	14,80	15,00	15,20	15,40
Número de Golpes	.....	.....	.....	.....	.....	.....	.....	.....	.....	.....	.....

Lámina 3C

Informe nº 4667-1

Laboratori d'assaig per al control de la qualitat de l'edificació
Nº Acreditació: L0600408 (CAT-L-122) NIF: B63298939

Perfil A-A' de la parcela

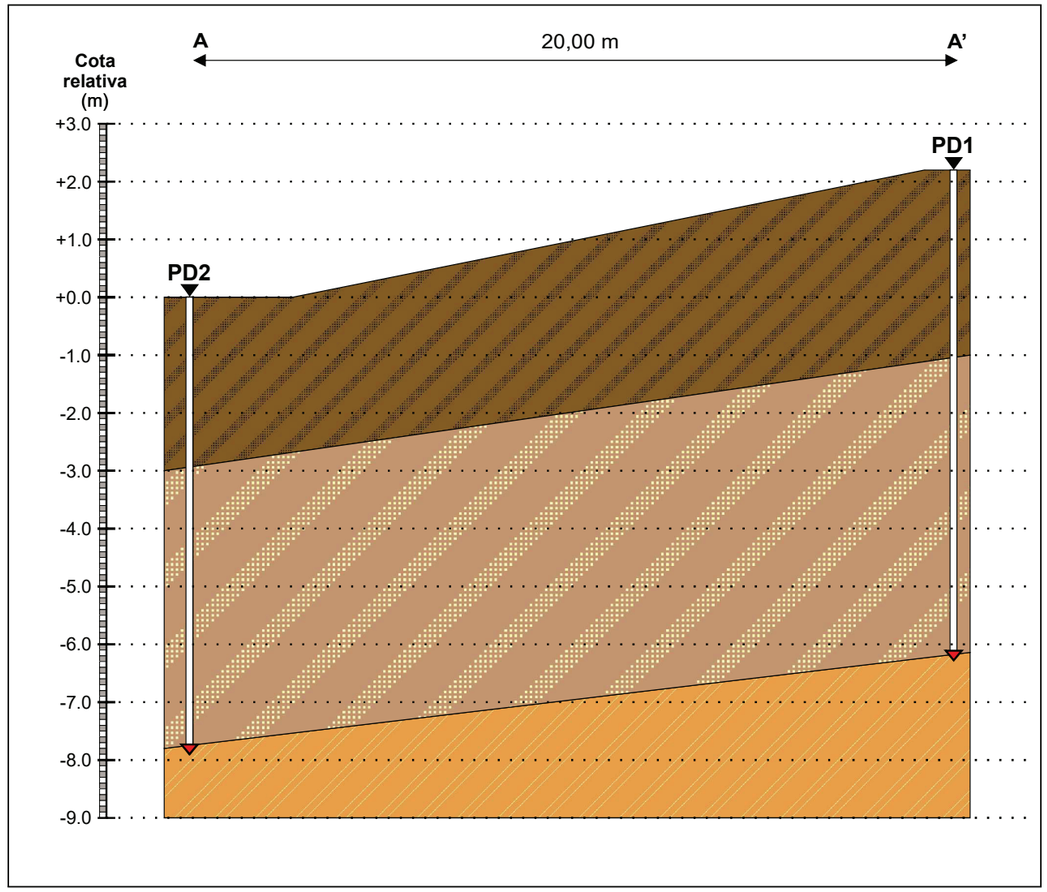

LEYENDA

- NIVEL R: RELLENO
- NIVEL I: CUATERNARIO
- NIVEL II: SUSTRATO ROCOSO

ORIENTACIÓN: NNO - SSE

ESCALA VERTICAL: 1:100

ESCALA HORIZONTAL: 1:200

Lámina 3D

ESTUDIS GEOTÈCNICS
Passeig del País Valencià 1, Baixos, local - 08150 · Parets del Vallès (Barcelona)
www.egcconsulting.info | 938 600 130 · 936 043 490 · 647 973 042 | info@egcconsulting.info


Document signat electrònicament. Firmes vàlides. És còpia autèntica de l'original electrònic.

Codi Segur de Verificació (CSV): 21644873f7c425b10b91 Adreça de validació: https://seuelectronica.diba.cat

Laboratori d'assaig per al control de la qualitat de l'edificació
Nº Acreditació: L0600408 (CAT-L-122) NIF: B63298939



Fotografía 1: emplazamiento PD1 y S-1.

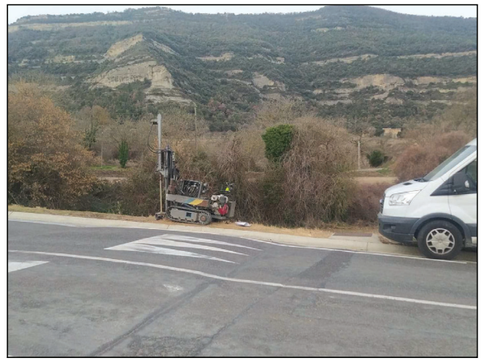

Fotografía 2: emplazamiento PD1 y S-1.



Fotografía 3: emplazamiento PD2.



Fotografía 4: emplazamiento PD2.



Fotografía 5: testigos del sondeo S1 (0,00 - 2,40 metros).

Document signat electrònicament. Firmes vàlides. És còpia autèntica de l'original electrònic.
Codi Segur de Verificació (CSV): 21644873f7c425b10b91 Adreça de validació: https://seuelectronica.diba.cat

Informe nº 4667-1

Laboratori d'assaig per al control de la qualitat de l'edificació
Nº Acreditació: L0600408 (CAT-L-122) NIF: B63298939

Claves empleada en la descripción de suelos (CTE*)

(*Código Técnico de la Edificación)

CLASIFICACIÓN DE LAS PARTÍCULAS DE SUELO POR SU TAMAÑO

DIÁMETRO DE LAS PARTÍCULAS EN MILÍMETROS

0,002	0,006	0,02	0,063	0,2	0,6	2,0	6,0	20,0	60,0
	FINO	MEDIO	GRUESO	FINA	MEDIA	GRUESA	FINA	MEDIA	GRUESA	
ARCILLA	LIMO			ARENA			GRAVA			CANTOS Y BOLOS
SUELOS DE GRANO FINO				SUELOS DE GRANO GRUESO						

SUELOS DE GRANO GRUESO (ARENA Y GRAVA)

COMPACIDAD EN FUNCIÓN DEL ENSAYO S.P.T.

COMPACIDAD	N_{30}
MUY FLOJA / MUY DÉBIL	<4
FLOJA / DÉBIL	4 a 10
MEDIA	11 a 30
DENSA	31 a 50
MUY DENSA	>50

SUELOS DE GRANO FINO (ARCILLA Y LIMO)

CONSISTENCIA EN FUNCIÓN DEL ENSAYO S.P.T. - COHESIÓN

CONSISTENCIA	N_{30}	RESISTENCIA A COMPRESIÓN SIMPLE (kg / cm²)	COHESIÓN (kg / cm²)
MUY BLANDA	< 2	< 0,25	< 0,125
BLANDA	2 - 4	0,25 a 0,50	0,125 a 0,25
MEDIA	4 - 8	0,50 a 1,00	0,25 a 0,50
FIRME	8 - 15	1,00 a 2,00	0,50 a 1
MUY FIRME	15 - 30	2,00 a 4,00	1 a 2
DURA	> 30	> 4,00	> 2

FRACCIONES SECUNDARIAS

DESCRIPCIÓN	PROPORCIÓN (% EN PESO)
INDICIOS	1 a 10
ALGO	10 a 20
BASTANTE	20 a 35
SUFIJO -OSO	35 a 50 o 65

ESTUDIS GEOTÈCNICS
Passeig del País Valencià 1, Baixos, local - 08150 · Parets del Vallès (Barcelona)
www.egcconsulting.info | 938 600 130 · 936 043 490 · 647 973 042 | info@egcconsulting.info

Laboratori d'assaig per al control de la qualitat de l'edificació
Nº Acreditació: L0600408 (CAT-L-122) NIF: B63298939

Claves empleada en la descripción de suelos (CTE*)

(*Código Técnico de la Edificación)

Classificació dels terrenys segons NCSR-02		
Tipus de terreny	**Descripció**	**Coeficient C**
I	Roca compacta, sòls cementats o granulars molt densos. velocitat de propagació de les ones elàstiques transversals > 750 m/s	1.0
II	Roca molt fracturada, sòls granulars densos o cohesius durs. velocitat de propagació de les ones elàstiques de cisalla de 400-750 m/s	1.3
III	Sòl granular de compacitat mitja o sòl cohesiu de consistència rígida a molt rígida. velocitat de propagació de les ones elàstiques transversals entre 200 i 400 m/s	1.6
IV	Sòl granular solt o cohesiu tou. Velocitat de propagació de les ones elàstiques transvesals < 200 m/s	2.0

Tabla 27.1.b Clasificación de la agresividad química

TIPO DE MEDIO AGRESIVO	PARÁMETROS	TIPO DE EXPOSICIÓN		
		XA1	XA2	XA3
		ATAQUE DÉBIL	ATAQUE MEDIO	ATAQUE FUERTE
AGUA	VALOR DEL pH, según UNE 83952	6,5 - 5,5	5,5 - 4,5	< 4,5
	CO_2 AGRESIVO (mg CO_2/ l), según UNE-EN 13577	15 - 40	40 - 100	> 100
	IÓN AMONIO (mg NH_4^+ / l), según UNE 83954	15 - 30	30 - 60	> 60
	IÓN MAGNESIO (mg Mg^{2+} / l), según UNE 83955	300 - 1000	1000 - 3000	> 3000
	IÓN SULFATO (mg SO_4^{2-} / l), según UNE 83956	200 - 600	600 - 3000	> 3000
	RESIDUO SECO (mg / l), según UNE 83957	75 - 150	50 - 75	< 50
SUELO	GRADO DE ACIDEZ BAUMANN-GULLY (ml/kg), según UNE-EN 16502	> 200	(*)	(*)
	IÓN SULFATO (mg SO_4^{2-} / kg de suelo seco), según UNE 83963	2000 - 3000	3000 - 12000	> 12000

(*) Estas condiciones no se dan en la práctica.

Tabla D.23. Valores orientativos de N_{SPT}, resistencia a compresión simple y módulo de elasticidad de suelos

Tipo de suelo	N_{SPT}	q_u (kN/m^2)	E (MN/m^2)
Suelos muy flojos o muy blandos	< 10	0 - 80	< 8
Suelos flojos o blandos	10 - 25	80 - 150	8 – 40
Suelos medios	25 - 50	150 - 300	40 – 100
Suelos compactos o duros	50 – Rechazo	300 - 500	100 – 500
Rocas blandas	Rechazo	500 – 5.000	500 – 8.000
Rocas duras	Rechazo	5.000 – 40.000	8.000 – 15.000
Rocas muy duras	Rechazo	> 40.000	>15.000

Lámina 5B

Document signat electrònicament. Firmes vàlides. És còpia autèntica de l'original electrònic.
Codi Segur de Verificació (CSV): 21644873f7c425b10b91 Adreça de validació: https://seuelectronica.diba.cat

Informe nº 4667-1

Laboratori d'assaig per al control de la qualitat de l'edificació
Nº Acreditació: L0600408 (CAT-L-122) NIF: B63298939

Claves empleada en la descripción de suelos (CTE*)

(*Código Técnico de la Edificación)

Tabla D.24. Valores orientativos del coeficiente de Poisson

Tipo de suelo	Coeficiente de Poisson
Arcillas blandas normalmente consolidadas	0,40
Arcillas medias	0,30
Arcillas duras preconsolidadas	0,15
Arenas y suelos granulares	0,30

Tabla D.28. Valores orientativos del coeficiente de Permeabilidad

Tipo de suelo	k_z (m/s)
Grava limpia	$> 10^{-2}$
Arena limpia y mezcla de grava y arena limpia	$10^{-2} – 10^{-5}$
Arena fina, limo, mezclas de arenas, limos y arcillas	$10^{-5} – 10^{-9}$
Arcilla	$< 10^{-9}$

Tabla D.29. Valores orientativos del coeficiente de balasto, K_{30}

Tipo de suelo	K_{30} (MN/m^3)
Arcilla blanda	15 – 30
Arcilla media	30 – 60
Arcilla dura	60 – 200
Limo	15 – 45
Arena floja	10 – 30
Arena media	30 – 90
Arena compacta	90 – 200
Grava arenosa floja	70 – 120
Grava arenosa compacta	120 – 300
Margas arcillosas	200 – 400
Rocas algo alteradas	300 – 5.000
Rocas sanas	>5.000

Tabla D.20. Denominación matizada de suelos granulares[1)]

Porcentaje de finos < 35%

Denominación		% de arcilla y limo
Nombre principal	Grava o arena	-
Nombre secundario	Arenosa o con grava	-
Con indicios de	Limos o arcillas	1-10
Algo	Limosa o arcillosa	10-20
Bastante	Limosa o arcillosa	25-35

(1) Los términos arcilla y arcillosa de la tabla deben emplearse cuando se trata de finos plásticos y los términos limo y limosa, cuando los finos no son plásticos o poco plásticos según el criterio de Casagrande.

Tabla D.21. Denominación matizada de suelos finos

Porcentaje de finos > 35%

Denominación		% de arena y grava
Nombre principal	Arcilla o limo	< 35
Nombre secundario	Arenosa/so o con grava	35-65

Lámina 5C

ESTUDIS GEOTÈCNICS
Passeig del País Valencià 1, Baixos, local - 08150 · Parets del Vallès (Barcelona)
www.egcconsulting.info | 938 600 130 · 936 043 490 · 647 973 042 | info@egcconsulting.info

Laboratori d'assaig per al control de la qualitat de l'edificació
Nº Acreditació: L0600408 (CAT-L-122) NIF: B63298939

Sistema Unificado de Clasificación de Suelos (USCS)

(En Lambe y Whitman, 1981)

GRUPOS PRINCIPALES			SÍMBOLO GRAFICO	SÍMBOLO DE LETRAS	DESCRIPCIÓN DEL SUELO
SUELOS DE GRANO GRUESO (MAS DE 50% DEL MATERIAL QUEDA RETENIDO EN EL TAMIZ Nº 200)	GRAVA Y SUELO CON GRAVA (MÁS DEL 50% DE LA FRACCIÓN GRUESA QUEDA RETENIDA EN EL TAMÍZ Nº 4)	GRAVAS LIMPIAS		GW	GRAVAS BIEN GRADUADAS, MEZCLA DE GRAVA Y ARENA, CON POCOS FINOS O SIN ELLOS
				GP	GRAVAS MAL GRADUADAS, MEZCLA DE GRAVA Y ARENA, CON POCOS FINOS O SIN ELLOS
		GRAVAS CON FINOS (FINOS EN CANTIDAD APRECIABLE)		GM	GRAVAS LIMOSAS, MEZCLAS MAL GRADUADAS DE GRAVA, ARENA Y LIMO
				GC	GRAVAS ARCILLOSAS, MEZCLAS MAL GRADUADAS DE GRAVA, ARENA Y ARCILLA
	ARENA Y SUELOS ARENOSOS (MÁS DEL 50% DE LA FRACCIÓN GRUESA PASA POR EL TAMÍZ Nº 4)	ARENAS LIMPIAS (CON POCOS FINOS O SIN FINOS)		SW	ARENAS BIEN GRADUADAS, ARENAS CON GRAVA, CON POCOS FINOS O SIN ELLOS
				SP	ARENAS MAL GRADUADAS, ARENAS CON GRAVA, CON POCOS FINOS O SIN ELLOS
		ARENAS CON FINOS (FINOS EN CANTIDAD APRECIABLE)		SM	ARENAS LIMOSAS, MEZCLA DE ARENA Y LIMO MAL GRADUADAS
				SC	ARENAS ARCILLOSAS, MEZCLAS MAL GRADUADAS DE ARENAS O ARCILLAS
SUELOS DE GRANO FINO (MÁS DEL 50% DEL MATERIAL PASA POR EL TAMÍZ Nº 200)	LIMOS Y ARCILLAS (LÍMITE LÍQUIDO MENOR DE 50)			ML	LIMOS INORGÁNICOS Y ARENAS MUY FINAS, POLVO DE ROCA, ARENAS FINAS LIMOSAS O ARCILLAS CON LIGERA PLASTICIDAD
				CL	ARCILLAS INORGÁNICAS DE PLASTICIDAD BAJA A MEDIA, ARCILLAS CON GRAVA, ARCILLAS ARENOSAS, ARCILLAS LIMOSAS, ARCILLAS MAGRAS
				OL	LLIMS ORGÀNICS I ARGILES LLIMOSES ORGÀNIQUES POC PLÀSTIQUES
	LIMOS Y ARCILLAS (LÍMITE LÍQUIDO MAYOR DE 50)			MH	LIMOS INORGÁNICOS, SUELOS LIMOSOS O ARENOSOS FINOS MICÁCEOS O CON DIATOMEAS, LIMOS ELÁSTICOS
				CH	ARCILLAS INORGÁNICAS DE PLASTICIDAD ELEVADA, ARCILLAS GRASAS
				OH	ARCILLAS ORGÁNICAS DE PLASTICIDAD MEDIA A ALTA
SUELOS ALTAMENTE ORGÁNICOS				Pt	TURBA Y OTROS SUELOS ALTAMENTE ORGÁNICOS

Lámina 5D

Document signat electrònicament. Firmes vàlides. És còpia autèntica de l'original electrònic.
Codi Segur de Verificació (CSV): 21644873f7c425b10b91 Adreça de validació: https://seuelectronica.diba.cat

Informe nº 4667-1

Laboratori d'assaig per al control de la qualitat de l'edificació
Nº Acreditació: L0600408 (CAT-L-122) NIF: B63298939

Escala de meteorización de la roca (ISRM*)

(*International Society for Rock Mechanics)

GRADO	DENOMINACIÓN	CRITERIO DE RECONOCIMIENTO
I	SANA	Roca no meteorizada. Conserva el color lustroso en toda la masa
II	SANA CON JUNTAS TEÑIDAS DE ÓXIDO	Las caras de las juntas están manchadas de óxidos pero el bloque unitario entre juntas mantiene el color lustroso de la roca sana.
III	MODERADAMENTE METEORIZADA	Claramente meteorizada a través de la petrofábrica, reconociéndose el cambio de color respecto de la roca sana. El cambio de color puede ser desde simples manchas a variación de color de toda la masa, generalmente a colores típicos de óxidos de hierro. La resistencia de la roca puede variar desde muy análoga a la roca de grado II a bastante más baja, pero tal que trozos de 25 cm^2 de sección no puedan romperse a mano.
IV	MUY METEORIZADA	Roca intensamente meteorizada que puede desmenuzarse a mano y romperse.
V	COMPLETAMENTE METEORIZADA	Material con aspecto de suelo completamente descompuesto por meteorización "in situ" pero en el cual se puede reconocer la estructura de la roca original.
VI	SUELO RESIDUAL	La roca está toralmente descompuesta en un suelo y no puede reconocerse ni la textura ni la estructura original. El material permanece "in situ" y existe un cambio de volumen

Lámina 5E

ESTUDIS GEOTÈCNICS
Passeig del País Valencià 1, Baixos, local - 08150 · Parets del Vallès (Barcelona)
www.egcconsulting.info | 938 600 130 · 936 043 490 · 647 973 042 | info@egcconsulting.info

Document signat electrònicament. Firmes vàlides. És còpia autèntica de l'original electrònic.
Codi Segur de Verificació (CSV): 21644873f7c425b10b91 Adreça de validació: https://seuelectronica.diba.cat

ANNEX NÚM. 07. TRAÇAT I REPLANTEIG

Document signat electrònicament. Firmes vàlides. És còpia autèntica de l'original electrònic.

Codi Segur de Verificació (CSV): 21644873f7c425b10b91 Adreça de validació: https://seuelectronica.diba.cat

Document signat electrònicament. Firmes vàlides. És còpia autèntica de l'original electrònic.
Codi Segur de Verificació (CSV): 21644873f7c425b10b91 Adreça de validació: https://seuelectronica.diba.cat

ÍNDEX

ANNEX NÚM. 07. TRAÇAT I REPLANTEIG

1. INTRODUCCIÓ

2. CONDICIONANTS DE TRAÇAT

3. PARÀMETRES DE TRAÇAT

3.1. Normativa

3.2. Definició de paràmetres i criteris de disseny

3.3. Traçat en planta

3.4. Traçat en alçat

Document signat electrònicament. Firmes vàlides. És còpia autèntica de l'original electrònic.

Codi Segur de Verificació (CSV): 21644873f7c425b10b91 Adreça de validació: https://seuelectronica.diba.cat

Document signat electrònicament. Firmes vàlides. És còpia autèntica de l’original electrònic.
Codi Segur de Verificació (CSV): 21644873f7c425b10b91 Adreça de validació: https://seuelectronica.diba.cat

1. INTRODUCCIÓ

L'objecte del present annex és la definició del traçat de la nova rotonda a la carretera C-1413b al PK 17+100 en el terme municipal de Centelles.

2. CONDICIONANTS DE TRAÇAT

Els punts més destacables que han condicionat la definició del traçat es detallen a continuació:

- La rotonda haurà d'integrar tots els carrers que actualment desemboquen a la minirotonda Això implica que el centre de la nova rotonda quedarà descentrat de l'eix del tronc de la carretera C-1413b.
- S'haurà d'evitar que la traça de la carretera direcció St. Feliu de Codines sigui totalment rectilinia, promovent la deflexió per assegurar la seguretat i visibilitat en la incorporació.
- S'ha de preveure el gir de camions provinents del polígon industrial ubicat al final de l'Avinguda de la Font del Marçó.

3. PARÀMETRES DE TRAÇAT

3.1. Normativa

- Les normatives i recomanacions vigents que han estat emprades per a l'elaboració del traçat del present projecte han estat:
- Instrucción de Carreteras. Norma 3.1-IC, aprovada per Ordre Ministerial de 19 de febrero de 2016.
- Guía de nudos viarios (OC32/2012).
- Instrucció per al disseny de rotondes (esborrany), abril de 2006. Direcció General de Carreteres.
- Manual de càlcul geomètric de rotondes (esborrany), març de 2003. Direcció General de Carreteres.

3.2. Definició de paràmetres i criteris de disseny

Les dades principals per al disseny de l'actuació són els següents:


- Bàsica primària
- Tipus de relleu ondulat (> 5%)
- Velocitat de projecte Vp = 40 km/h
- Carretera del grup 3

3.3. Traçat en planta

En total han estat creats dotze eixos en planta per definir els ramals d'incorporació i sortida de la rotonda a més de l'eix anular de la mateixa. També es defineix la connexió del carrer dels Galejadors amb el carrer de Fortià i Solà, que es l'únic vial que connecta directament amb la rotonda.

Eix	Descripció	Longitud (ml)
1	Rotonda	102,00
2	Ctra. 1413-b entrada Centelles dir. Barcelona	85,27
4	Carrer Fortià i Solà	21,75
5	Avinguda Font del Marçó - eix central	22,33
7	Avinguda Font del Marçó - marge esquerre	20,00
10	Vorera i conexions Marçó i Solà	31,20
11	Sortida Marçó sud	16,93
12	Sortida rotonda nord	35,44
13	Entrada rotonda nord	38,32
16	Acord sortida carrer Fortià i Solà	
17	Auxiliar entrada eix 2	34,36
18	Auxiliar sortida eix 2	48,80

Document signat electrònicament. Firmes vàlides. És còpia autèntica de l'original electrònic.
Codi Segur de Verificació (CSV): 21644873f7c425b10b91 Adreça de validació: https://seuelectronica.diba.cat

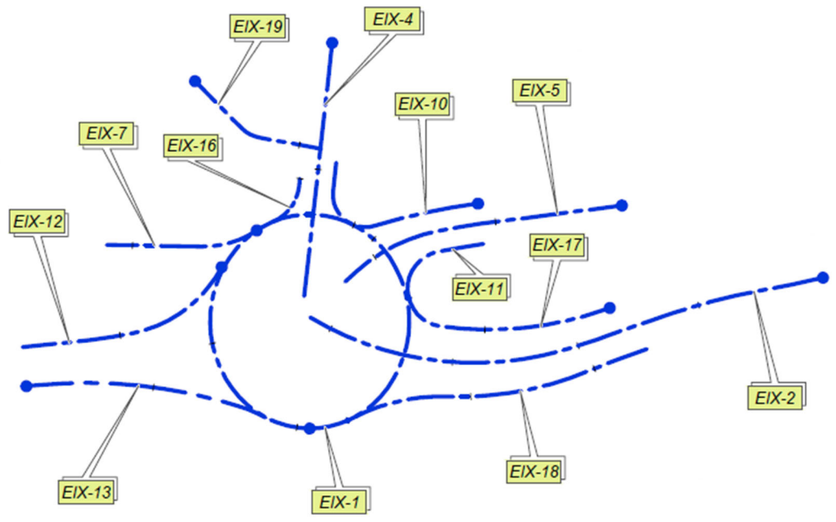

Imatge 1. Definició d'eixos de traçat

L'eix de la rotonda es defineix per la cara de la rigola en contacte amb el ferm. En les illetes deflectores serà tangent a la línia blanca.

La rotonda es configura amb una forma el·líptica, l'eix major de la qual té una longitud d'uns 23,80 metres i l'eix menor uns 21,45 metres, amb 3,00 metres de gorgera incorporant una vorada remuntable tipus ICS-25. La calçada anular té un ample de 5,50 metres.

3.4. Traçat en alçat

La configuració de la rotonda s'adapta a les cotes de tots els vials d'entrada i sortida on la pendent transversal màxima es del 4,8% amb el punt alt al PK 0+014,851 amb la cota 547,065m (entrada carretera C-1413b direcció Barcelona – eix 2) i el punt baix en el PK 0+065,852 (connexió avinguda de la Font del Marçó marge esquerre – eix 7) amb la cota 545,513 el que genera un diferencial de 1,55 metres.

Cal destacar que el condicionant més important es que la zona interior del poble es troba deprimida respecte el tronc central de la via i que l'únic creuament actual, que es soluciona amb una intersecció recta, es transforma en un eix anular on s'han d'integrar tots aquests carrers deprimits.

Com a criteri, les voreres tindran una pendent transversal del 2% i la gorgera un 4%, drenant ambdues cap a calçada. Els vials tindran una pendent transversal variable sense bombament.

Document signat electrònicament. Firmes vàlides. És còpia autèntica de l'original electrònic.
Codi Segur de Verificació (CSV): 21644873f7c425b10b91 Adreça de validació: https://seuelectronica.diba.cat

APÈNDIX 01. LLISTATS DE TRAÇAT EN PLANTA

Document signat electrònicament. Firmes vàlides. És còpia autèntica de l'original electrònic.

Codi Segur de Verificació (CSV): 21644873f7c425b10b91 Adreça de validació: https://seuelectronica.diba.cat

Istram 24.01.01.16 23/01/24 12:02:45 3840

PROYECTO	
FASE	
GRUPO	
EJE	Todos los ejes activos
RESPONSABLE	

*** LISTADO DE LAS ALINEACIONES ***

EJE	DATO	TIPO	LONGITUD	P.K.	X TANGENCIA	Y TANGENCIA	RADIO	PARAMETRO	AZIMUT	Cos/Xc/Xinf	Sen/Yc/Yinf	Latitud (N)	Longitud (E)	EJE
1	1	CIRC.	12,516	0,000	434.822,788	4.627.460,593	-15,000		199,7385	434.837,788	4.627.460,654			ROTONDA
1	2	CIRC.	25,448	12,516	434.827,760	4.627.449,499	-17,750		146,6177	434.839,627	4.627.462,699			ROTONDA
1	3	CIRC.	26,163	37,964	434.851,080	4.627.449,139	-15,000		55,3472	434.841,401	4.627.460,599			ROTONDA
1	4	CIRC.	25,451	64,127	434.851,019	4.627.472,110	-17,750		344,3095	434.839,638	4.627.458,488			ROTONDA
1	5	CIRC.	12,424	89,578	434.827,698	4.627.471,622	-15,000		253,0268	434.837,788	4.627.460,523			ROTONDA
1				102,002	434.822,788	4.627.460,593			200,2961					ROTONDA
2	1	CIRC.	9,694	0,000	434.846,460	4.627.379,949	221,656		385,7480	435.062,585	4.627.429,158			C-1413b ENTRADA CENTELLES
2	2	CIRC.	8,502	9,694	434.844,515	4.627.389,446	-100,000		388,5323	434.746,133	4.627.371,529			C-1413b ENTRADA CENTELLES
2		CLOT.	15,132	18,196	434.842,639	4.627.397,735		38,900	383,1201	434.837,943	4.627.412,116			C-1413b ENTRADA CENTELLES
2		CLOT.	12,500	33,328	434.837,943	4.627.412,116		25,000	378,3034	434.837,943	4.627.412,116			C-1413b ENTRADA CENTELLES
2	3	CIRC.	37,828	45,828	434.834,262	4.627.424,053	50,000		386,2611	434.883,102	4.627.434,759			C-1413b ENTRADA CENTELLES
2				83,657	434.840,236	4.627.460,499			34,4258					C-1413b ENTRADA CENTELLES
3	1	CIRC.	24,398	0,000	434.830,641	4.627.463,780	-50,000		24,9704	434.784,438	4.627.482,893			C-1413b SALIDA CENTELLES
3	2	RECTA	22,447	24,398	434.834,209	4.627.487,672			393,9059	-0,0955801	0,9954217			C-1413b SALIDA CENTELLES
3				46,845	434.832,064	4.627.510,016			393,9059					C-1413b SALIDA CENTELLES
4	1	RECTA	40,000	0,000	434.883,320	4.627.457,054			307,0087	-0,9939459	0,1098701			CARRER FORTIA I SOLA
4				40,000	434.843,562	4.627.461,448			307,0087					CARRER FORTIA I SOLA
5	1	RECTA	22,390	0,000	434.857,792	4.627.411,559			391,7913	-0,1285843	0,9916986			AVINGUDA FONT DEL MARCÓ
5	2	CIRC.	6,702	22,390	434.854,913	4.627.433,764	-96,500		391,7913	434.759,214	4.627.421,355			AVINGUDA FONT DEL MARCÓ
5	3	CIRC.	16,898	29,092	434.853,821	4.627.440,374	-28,000		387,3702	434.826,371	4.627.434,856			AVINGUDA FONT DEL MARCÓ
5				45,990	434.845,840	4.627.454,979			348,9499					AVINGUDA FONT DEL MARCÓ
6	1	RECTA	9,756	0,000	434.875,819	4.627.479,248			250,2082	-0,7094157	-0,7047903			CARRER DELS GALEJADORS
6	2	CIRC.	4,279	9,756	434.868,898	4.627.472,373	-7,000		250,2082	434.873,832	4.627.467,407			CARRER DELS GALEJADORS
6	3	RECTA	2,993	14,035	434.866,941	4.627.468,642			211,2907	-0,1764255	-0,9843140			CARRER DELS GALEJADORS
6	4	CIRC.	6,015	17,028	434.866,413	4.627.465,695	4,000		211,2907	434.862,476	4.627.466,401			CARRER DELS GALEJADORS
6	5	RECTA	1,252	23,043	434.862,035	4.627.462,425			307,0271	-0,9939142	0,1101568			CARRER DELS GALEJADORS
6	6	CIRC.	6,910	24,295	434.860,791	4.627.462,563	6,500		307,0271	434.861,507	4.627.469,024			CARRER DELS GALEJADORS
6	7	CIRC.	2,901	31,205	434.855,514	4.627.466,509	-15,530		374,7051	434.841,194	4.627.460,499			CARRER DELS GALEJADORS
6	8	CIRC.	9,015	34,106	434.854,149	4.627.469,063	15,000		362,8132	434.866,661	4.627.477,336			CARRER DELS GALEJADORS
6	9	RECTA	14,865	43,121	434.851,664	4.627.477,588			1,0734	0,0168597	0,9998579			CARRER DELS GALEJADORS

Document signat electrònicament. Firmes vàlides. És còpia autèntica de l'original electrònic.

Codi Segur de Verificació (CSV): 21644873f7c425b10b91 Adreça de validació: https://seuelectronica.diba.cat

6				57,986	434.851,914	4.627.492,451			1,0734					CARRER DELS GALEJADORS
7	1	CIRC.	0,000	0,000	434.853,881	4.627.468,921	-15,000		362,5560	434.841,401	4.627.460,599			AVINGUDA FONT DEL MARCÓ
7	2	CIRC.	9,075	0,000	434.853,881	4.627.468,921	15,000		362,5560	434.866,360	4.627.477,244			AVINGUDA FONT DEL MARCÓ
7	3	RECTA	14,962	9,075	434.851,362	4.627.477,497			1,0734	0,0168597	0,9998579			AVINGUDA FONT DEL MARCÓ
7				24,037	434.851,614	4.627.492,456			1,0734					AVINGUDA FONT DEL MARCÓ
8	1	RECTA	1,729	0,000	434.848,014	4.627.480,596			201,0734	-0,0168597	-0,9998579			CONEXIO CARRERS FONT I SORTIDA ROTONDA NORD
8	2	CIRC.	5,250	1,729	434.847,985	4.627.478,867	2,300		201,0734	434.845,685	4.627.478,905			CONEXIO CARRERS FONT I SORTIDA ROTONDA NORD
8	3	CIRC.	5,763	6,980	434.844,153	4.627.477,190	20,300		346,3947	434.857,672	4.627.492,333			CONEXIO CARRERS FONT I SORTIDA ROTONDA NORD
8				12,742	434.840,453	4.627.481,582			364,4665					CONEXIO CARRERS FONT I SORTIDA ROTONDA NORD
10	1	RECTA	0,036	0,000	434.858,093	4.627.434,122			391,7913	-0,1285843	0,9916986			VORERA Y CONEXIONS MARCÓ I SOLA
10	2	CIRC.	16,589	0,036	434.858,089	4.627.434,159	-99,700		391,7913	434.759,216	4.627.421,339			VORERA Y CONEXIONS MARCÓ I SOLA
10	3	CIRC.	10,079	16,625	434.854,600	4.627.450,357	5,100		381,1987	434.859,479	4.627.451,841			VORERA Y CONEXIONS MARCÓ I SOLA
10	4	RECTA	4,497	26,704	434.860,039	4.627.456,910			107,0087	0,9939459	-0,1098701			VORERA Y CONEXIONS MARCÓ I SOLA
10				31,201	434.864,509	4.627.456,416			107,0087					VORERA Y CONEXIONS MARCÓ I SOLA
11	1	CIRC.	0,273	0,000	434.843,226	4.627.445,012	-18,050		87,2209	434.839,627	4.627.462,699			SORTIDA MARCÓ SUD
11	2	CIRC.	9,300	0,273	434.843,492	4.627.445,068	5,890		86,2597	434.844,754	4.627.439,315			SORTIDA MARCÓ SUD
11	3	CIRC.	7,353	9,572	434.850,517	4.627.440,530	93,300		186,7739	434.759,223	4.627.421,285			SORTIDA MARCÓ SUD
11	4	RECTA	-0,019	16,925	434.851,749	4.627.433,282			191,7913	0,1285843	-0,9916986			SORTIDA MARCÓ SUD
11				16,907	434.851,746	4.627.433,301			191,7913					SORTIDA MARCÓ SUD
12	1	CIRC.	0,000	0,000	434.848,126	4.627.474,418	-18,050		331,1673	434.839,638	4.627.458,488			SORTIDA ROTONDA NORD
12	2	CIRC.	17,973	0,000	434.848,126	4.627.474,418	20,300		331,1673	434.857,672	4.627.492,333			SORTIDA ROTONDA NORD
12	3	CIRC.	10,044	17,973	434.837,760	4.627.488,383	100,300		387,5311	434.936,142	4.627.507,902			SORTIDA ROTONDA NORD
12	4	RECTA	7,422	28,016	434.836,302	4.627.498,316			393,9059	-0,0955801	0,9954217			SORTIDA ROTONDA NORD
12				35,438	434.835,592	4.627.505,703			393,9059					SORTIDA ROTONDA NORD
13	1	RECTA	1,710	0,000	434.829,422	4.627.505,100			193,9059	0,0955796	-0,9954218			ENTRADA ROTONDA NORD
13	2	CIRC.	31,938	1,710	434.829,585	4.627.503,398	80,300		193,9059	434.749,653	4.627.495,723			ENTRADA ROTONDA NORD
13	3	CIRC.	4,667	33,648	434.826,318	4.627.471,839	25,300		219,2264	434.802,164	4.627.479,364			ENTRADA ROTONDA NORD
13				38,315	434.824,528	4.627.467,536			230,9705					ENTRADA ROTONDA NORD
14	1	RECTA	11,644	0,000	434.873,000	4.627.482,086			250,2083	-0,7094163	-0,7047897			VORERA DE GALEJADORS - MARCÓ
14	2	CIRC.	11,741	11,644	434.864,740	4.627.473,880	5,000		250,2083	434.861,216	4.627.477,427			VORERA DE GALEJADORS - MARCÓ
14	3	RECTA	12,172	23,384	434.856,216	4.627.477,403			399,6931	-0,0048214	0,9999884			VORERA DE GALEJADORS - MARCÓ
14				35,556	434.856,157	4.627.489,574			399,6931					VORERA DE GALEJADORS - MARCÓ
16	1	RECTA	1,249	0,000	434.862,002	4.627.462,126			307,0087	-0,9939459	0,1098701			ACORD SORTIDA CARRER FORTIA I SOLA
16	2	CIRC.	7,235	1,249	434.860,761	4.627.462,264	6,800		307,0087	434.861,508	4.627.469,022			ACORD SORTIDA CARRER FORTIA I SOLA
16				8,484	434.855,236	4.627.466,395			374,7424					ACORD SORTIDA CARRER FORTIA I SOLA

Document signat electrònicament. Firmes vàlides. És còpia autèntica de l'original electrònic.

Codi Segur de Verificació (CSV): 21644873f7c425b10b91 Adreça de validació: https://seuelectronica.diba.cat

17	1	RECTA	0,659	0,000	434.841,707	4.627.413,465			378,3281	-0,3338851	0,9426138			Aux entrada eje2
17	2	CIRC.	26,399	0,659	434.841,487	4.627.414,086	55,300		378,3281	434.893,613	4.627.432,550			Aux entrada eje2
17	3	CIRC.	7,196	27,058	434.838,831	4.627.440,100	5,890		8,7190	434.844,666	4.627.439,296			Aux entrada eje2
17	4	CIRC.	0,103	34,254	434.843,426	4.627.445,054	-18,050		86,4980	434.839,627	4.627.462,699			Aux entrada eje2
17				34,357	434.843,527	4.627.445,076			86,1355					Aux entrada eje2
18	1	CIRC.	0,977	0,000	434.824,044	4.627.454,646	-15,000		173,7644	434.837,788	4.627.460,654			Aux salida eje2
18	2	CIRC.	15,299	0,977	434.824,464	4.627.453,765	30,000		169,6188	434.797,816	4.627.439,985			Aux salida eje2
18	3	CIRC.	23,102	16,276	434.827,800	4.627.439,003	-53,900		202,0845	434.881,671	4.627.437,238			Aux salida eje2
18	4	CIRC.	9,426	39,378	434.831,939	4.627.416,454	140,000		174,7982	434.702,767	4.627.362,469			Aux salida eje2
18				48,804	434.835,279	4.627.407,641			179,0846					Aux salida eje2
19	1	RECTA	10,357	0,000	434.877,303	4.627.478,608			250,2083	-0,7094161	-0,7047899			CARRER DELS GALEJADORS
19	2	CIRC.	3,362	10,357	434.869,955	4.627.471,309	-5,500		250,2083	434.873,832	4.627.467,407			CARRER DELS GALEJADORS
19	3	RECTA	9,720	13,719	434.868,418	4.627.468,377			211,2907	-0,1764256	-0,9843140			CARRER DELS GALEJADORS
19				23,440	434.866,703	4.627.458,809			211,2907					CARRER DELS GALEJADORS
20	1	CIRC.	2,550	0,000	434.832,128	4.627.442,257	-29,200		3,1480	434.802,964	4.627.443,701			ILLA SUR
20	2	CIRC.	1,569	2,550	434.832,143	4.627.444,807	0,800		397,5874	434.832,942	4.627.444,837			ILLA SUR
20	3	CIRC.	2,689	4,120	434.833,219	4.627.445,588	-18,240		122,4598	434.839,521	4.627.462,705			ILLA SUR
20	4	CIRC.	1,516	6,809	434.835,802	4.627.444,848	0,800		113,0731	434.835,639	4.627.444,065			ILLA SUR
20	5	CIRC.	3,877	8,325	434.836,329	4.627.443,660	-9,880		233,7412	434.844,853	4.627.438,665			ILLA SUR
20	6	CIRC.	15,369	12,202	434.835,067	4.627.440,021	-59,100		208,7602	434.893,608	4.627.431,914			ILLA SUR
20	7	CIRC.	2,412	27,571	434.834,950	4.627.424,696	0,800		192,2052	434.834,156	4.627.424,598			ILLA SUR
20	8	CIRC.	16,766	29,984	434.833,381	4.627.424,401	49,800		384,1820	434.881,652	4.627.436,648			ILLA SUR
20	9	CIRC.	1,226	46,749	434.832,045	4.627.441,034	-29,800		5,6145	434.802,361	4.627.443,659			ILLA SUR
20				47,975	434.832,128	4.627.442,257			2,9957					ILLA SUR
21	1	CIRC.	14,019	0,000	434.834,156	4.627.424,598	60,000		388,5146	434.893,183	4.627.435,364			BASE SUR
21	2	CIRC.	6,301	14,019	434.833,268	4.627.438,557	-30,000		3,3891	434.803,310	4.627.440,153			BASE SUR
21				20,319	434.832,942	4.627.444,837			390,0189					BASE SUR
22	1	CIRC.	4,558	0,000	434.836,102	4.627.480,869	24,200		373,3678	434.858,215	4.627.490,700			ILLA NORD
22	2	CIRC.	2,228	4,558	434.834,652	4.627.485,184	-0,800		385,3593	434.833,873	4.627.485,001			ILLA NORD
22	3	CIRC.	9,271	6,786	434.833,079	4.627.485,102	84,100		208,0613	434.749,653	4.627.495,723			ILLA NORD
22	4	CIRC.	1,772	16,058	434.831,405	4.627.475,988	-0,800		215,0794	434.832,182	4.627.475,801			ILLA NORD
22	5	CIRC.	4,985	17,829	434.832,499	4.627.475,066	18,000		74,0837	434.839,626	4.627.458,537			ILLA NORD
22	6	CIRC.	1,609	22,815	434.837,290	4.627.476,385	-0,800		91,7152	434.837,186	4.627.477,178			ILLA NORD
22	7	CIRC.	3,706	24,424	434.837,859	4.627.477,611	24,200		363,6356	434.858,217	4.627.490,694			ILLA NORD
22				28,130	434.836,102	4.627.480,869			373,3844					ILLA NORD
23	1	CIRC.	11,078	0,000	434.831,677	4.627.475,221	-14,124		37,7548	434.819,964	4.627.483,115			BASE NORD
23				11,078	434.833,831	4.627.485,800			387,8229					BASE NORD

Document signat electrònicament. Firmes vàlides. És còpia autèntica de l'original electrònic.

Codi Segur de Verificació (CSV): 21644873f7c425b10b91 Adreça de validació: https://seuelectronica.diba.cat

24	1	CIRC.	1,257	0,000	434.839,719	4.627.460,778	-0,200		0,0000	434.839,519	4.627.460,778			TALUD INTERIOR DE ROTONDA
24				1,257	434.839,719	4.627.460,778			0,0000					TALUD INTERIOR DE ROTONDA
19-4(1)_DA	1	CIRC.	6,465	0,000	434.866,708	4.627.465,642	4,300		211,2907	434.862,476	4.627.466,400			ACUERDO 19-4(1).DA
19-4(1)_DA				6,465	434.862,003	4.627.462,126			307,0087					ACUERDO 19-4(1).DA
19-4(1)_IA	1	CIRC.	5,406	0,000	434.871,899	4.627.461,032	3,300		307,0087	434.872,261	4.627.464,312			ACUERDO 19-4(1).IA
19-4(1)_IA				5,406	434.869,013	4.627.464,895			11,2907					ACUERDO 19-4(1).IA

Document signat electrònicament. Firmes vàlides. És còpia autèntica de l'original electrònic.

Codi Segur de Verificació (CSV): 21644873f7c425b10b91 Adreça de validació: https://seuelectronica.diba.cat

Document signat electrònicament. Firmes vàlides. És còpia autèntica de l'original electrònic.
Codi Segur de Verificació (CSV): 21644873f7c425b10b91 Adreça de validació: https://seuelectronica.diba.cat

APÈNDIX 02. LLISTATS DE TRAÇAT EN ALÇAT

Document signat electrònicament. Firmes vàlides. És còpia autèntica de l'original electrònic.

Codi Segur de Verificació (CSV): 21644873f7c425b10b91 Adreça de validació: https://seuelectronica.diba.cat

Istram 24.05.05.24

PROYECTO	
FASE	
GRUPO	
EJE	Todos los ejes activos
RESPONSABLE	

ESTADO DE RASANTES

EJE	Calzada/Vía	PENDIENTE	LONGITUD	PARAMETRO	VÉRTICE		ENTRADA AL ACUERDO		SALIDA DEL ACUERDO		BISECT.	DIF.PEN	Ve	L3D Rasa	L3D Acue	EJE
		(%) / (o/oo)	(m.)	(kv) / (Radio)	PK	Z	PK	Z	PK	Z	(m.)	(%) / (o/oo)	(Km/h)	(m.)	(m.)	
1	Única						-12,127	546,280								ROTONDA
1	Única	4,803964	42,563	443,000	14,851	547,576	-6,430	546,554	36,133	546,554	0,511	-9,608				ROTONDA
1	Única	-4,803964	32,248	335,640	65,852	545,126	49,728	545,901	81,976	545,901	0,387	9,608				ROTONDA
1	Única	4,803964	42,563	443,000	116,853	547,576	95,572	546,554	138,135	546,554	0,511	-9,608				ROTONDA
1	Única	-4,803964							141,896	546,373						ROTONDA
2	Única						0,000	551,937								C-1413b ENTRADA CENTELLES
2	Única	-4,260250	26,564	585,151	13,282	551,371	0,000	551,937	26,564	550,202	0,151	-4,540				C-1413b ENTRADA CENTELLES
2	Única	-8,800000	25,000	538,492	57,965	547,439	45,465	548,539	70,465	546,919	0,145	4,643				C-1413b ENTRADA CENTELLES
2	Única	-4,157408							72,632	546,829						C-1413b ENTRADA CENTELLES
3	Única						-0,436	546,462								C-1413b SALIDA CENTELLES
3	Única	-4,721637	20,000	5.717,754	34,004	544,836	24,004	545,308	44,004	544,329	0,009	-0,350				C-1413b SALIDA CENTELLES
3	Única	-5,071424							46,845	544,185						C-1413b SALIDA CENTELLES
4	Única						0,000	544,237								CARRER FORTIA I SOLA
4	Única	6,887457	10,363	222,689	22,102	545,759	16,920	545,402	27,284	545,875	0,060	-4,654				CARRER FORTIA I SOLA
4	Única	2,233693							32,117	545,983						CARRER FORTIA I SOLA
5	Única						0,000	547,619								AVINGUDA FONT DEL MARCÓ
5	Única	-3,432139	18,000	759,697	30,497	546,572	21,497	546,881	39,497	546,477	0,053	2,369				AVINGUDA FONT DEL MARCÓ
5	Única	-1,062773							40,880	546,462						AVINGUDA FONT DEL MARCÓ
6	Única						0,000	543,838								CARRER DELS GALEJADORS
6	Única	6,372208	5,000	165,279	4,732	544,139	2,232	543,980	7,232	544,374	0,019	3,025				CARRER DELS GALEJADORS
6	Única	9,397397	5,000	226,070	10,146	544,648	7,646	544,413	12,646	544,828	0,014	-2,212				CARRER DELS GALEJADORS
6	Única	7,185692	5,000	440,321	16,687	545,118	14,187	544,938	19,187	545,326	0,007	1,136				CARRER DELS GALEJADORS
6	Única	8,321227	9,000	89,946	24,198	545,743	19,698	545,369	28,698	545,667	0,113	-10,006				CARRER DELS GALEJADORS
6	Única	-1,684807	5,000	352,422	34,720	545,566	32,220	545,608	37,220	545,488	0,009	-1,419				CARRER DELS GALEJADORS
6	Única	-3,103559	7,000	59,347	45,791	545,222	42,291	545,331	49,291	544,701	0,103	-11,795				CARRER DELS GALEJADORS
6	Única	-14,898600	3,000	81,112	52,649	544,200	51,149	544,424	54,149	544,032	0,014	3,699				CARRER DELS GALEJADORS
6	Única	-11,200000							54,189	544,028						CARRER DELS GALEJADORS
7	Única						0,000	545,593								AVINGUDA FONT DEL MARCÓ

Document signat electrònicament. Firmes vàlides. És còpia autèntica de l'original electrònic.

Codi Segur de Verificació (CSV): 21644873f7c425b10b91 Adreça de validació: https://seuelectronica.diba.cat

7	Única	-1,946064	0,000	0,000	1,675	545,560	1,675	545,560	1,675	545,560	0,000	-0,499				AVINGUDA FONT DEL MARCÓ
7	Única	-2,444778	0,000	0,000	3,236	545,522	3,236	545,522	3,236	545,522	0,000	-0,414				AVINGUDA FONT DEL MARCÓ
7	Única	-2,858362	0,000	0,000	4,598	545,483	4,598	545,483	4,598	545,483	0,000	-0,305				AVINGUDA FONT DEL MARCÓ
7	Única	-3,163840	0,000	0,000	5,719	545,448	5,719	545,448	5,719	545,448	0,000	-0,157				AVINGUDA FONT DEL MARCÓ
7	Única	-3,321262	0,000	0,000	6,594	545,418	6,594	545,418	6,594	545,418	0,000	-0,197				AVINGUDA FONT DEL MARCÓ
7	Única	-3,517787	0,000	0,000	7,290	545,394	7,290	545,394	7,290	545,394	0,000	-0,121				AVINGUDA FONT DEL MARCÓ
7	Única	-3,638857	8,673	69,454	11,964	545,224	7,628	545,382	16,301	544,525	0,135	-12,487				AVINGUDA FONT DEL MARCÓ
7	Única	-16,126132	4,470	64,694	18,536	544,164	16,301	544,525	20,771	543,958	0,039	6,909				AVINGUDA FONT DEL MARCÓ
7	Única	-9,217171							23,797	543,679						AVINGUDA FONT DEL MARCÓ
8	Única						-0,930	545,041								CONEXIO CARRERS FONT I SORTIDA ROTONDA NORD
8	Única	10,686927	0,000	0,000	0,118	545,153	0,118	545,153	0,118	545,153	0,000	-0,614				CONEXIO CARRERS FONT I SORTIDA ROTONDA NORD
8	Única	10,073130	0,000	0,000	0,773	545,219	0,773	545,219	0,773	545,219	0,000	-0,557				CONEXIO CARRERS FONT I SORTIDA ROTONDA NORD
8	Única	9,516473	0,000	0,000	1,204	545,260	1,204	545,260	1,204	545,260	0,000	-1,332				CONEXIO CARRERS FONT I SORTIDA ROTONDA NORD
8	Única	8,184571	0,000	0,000	1,729	545,303	1,729	545,303	1,729	545,303	0,000	0,112				CONEXIO CARRERS FONT I SORTIDA ROTONDA NORD
8	Única	8,296748	6,085	66,362	4,771	545,555	1,729	545,303	7,814	545,529	0,070	-9,169				CONEXIO CARRERS FONT I SORTIDA ROTONDA NORD
8	Única	-0,872066	0,000	0,000	8,009	545,527	8,009	545,527	8,009	545,527	0,000	-0,224				CONEXIO CARRERS FONT I SORTIDA ROTONDA NORD
8	Única	-1,096250	0,000	0,000	8,933	545,517	8,933	545,517	8,933	545,517	0,000	-0,252				CONEXIO CARRERS FONT I SORTIDA ROTONDA NORD
8	Única	-1,348251	0,000	0,000	9,612	545,508	9,612	545,508	9,612	545,508	0,000	-0,033				CONEXIO CARRERS FONT I SORTIDA ROTONDA NORD
8	Única	-1,381593							10,270	545,499						CONEXIO CARRERS FONT I SORTIDA ROTONDA NORD
10	Única						0,053	546,808								VORERA Y CONEXIONS MARCÓ I SOLA
10	Única	-3,255051	5,000	398,390	11,953	546,421	9,453	546,502	14,453	546,371	0,008	1,255				VORERA Y CONEXIONS MARCÓ I SOLA
10	Única	-2,000000	5,000	170,590	17,449	546,311	14,949	546,361	19,949	546,188	0,018	-2,931				VORERA Y CONEXIONS MARCÓ I SOLA
10	Única	-4,931002	5,000	170,632	27,289	545,826	24,789	545,949	29,789	545,629	0,018	-2,930				VORERA Y CONEXIONS MARCÓ I SOLA
10	Única	-7,861284							31,828	545,469						VORERA Y CONEXIONS MARCÓ I SOLA
11	Única						-0,908	546,864								SORTIDA MARCÓ SUD
11	Única	-3,113892	10,000	218,219	5,518	546,664	0,518	546,820	10,518	546,737	0,057	4,583				SORTIDA MARCÓ SUD
11	Única	1,468661							12,127	546,761						SORTIDA MARCÓ SUD
12	Única						0,000	545,543								SORTIDA ROTONDA NORD
12	Única	0,363163	0,000	0,000	0,933	545,546	0,933	545,546	0,933	545,546	0,000	-0,247				SORTIDA ROTONDA NORD
12	Única	0,116065	0,000	0,000	1,852	545,547	1,852	545,547	1,852	545,547	0,000	-0,234				SORTIDA ROTONDA NORD
12	Única	-0,118223	0,000	0,000	2,742	545,546	2,742	545,546	2,742	545,546	0,000	-0,224				SORTIDA ROTONDA NORD
12	Única	-0,342271	0,000	0,000	3,591	545,544	3,591	545,544	3,591	545,544	0,000	-0,196				SORTIDA ROTONDA NORD
12	Única	-0,538220	0,000	0,000	4,389	545,539	4,389	545,539	4,389	545,539	0,000	-0,175				SORTIDA ROTONDA NORD
12	Única	-0,713695	0,000	0,000	5,129	545,534	5,129	545,534	5,129	545,534	0,000	-0,168				SORTIDA ROTONDA NORD
12	Única	-0,881289	0,000	0,000	5,805	545,528	5,805	545,528	5,805	545,528	0,000	-0,141				SORTIDA ROTONDA NORD
12	Única	-1,022044	0,000	0,000	6,415	545,522	6,415	545,522	6,415	545,522	0,000	-0,180				SORTIDA ROTONDA NORD
12	Única	-1,201576	0,000	0,000	6,958	545,515	6,958	545,515	6,958	545,515	0,000	-0,177				SORTIDA ROTONDA NORD
12	Única	-1,378818	0,000	0,000	7,434	545,509	7,434	545,509	7,434	545,509	0,000	-0,132				SORTIDA ROTONDA NORD
12	Única	-1,510902	0,000	0,000	8,145	545,498	8,145	545,498	8,145	545,498	0,000	-0,147				SORTIDA ROTONDA NORD
12	Única	-1,658195	5,559	297,400	11,317	545,445	8,538	545,491	14,097	545,347	0,013	-1,869				SORTIDA ROTONDA NORD

Document signat electrònicament. Firmes vàlides. És còpia autèntica de l'original electrònic.

Codi Segur de Verificació (CSV): 21644873f7c425b10b91 Adreça de validació: https://seuelectronica.diba.cat

12	Única	-3,527398	0,000	0,000	19,655	545,151	19,655	545,151	19,655	545,151	0,000	-1,899				SORTIDA ROTONDA NORD
12	Única	-5,426882							35,188	544,308						SORTIDA ROTONDA NORD
13	Única						0,000	544,434								ENTRADA ROTONDA NORD
13	Única	5,812320	20,000	1.726,818	25,763	545,931	15,763	545,350	35,763	546,397	0,029	-1,158				ENTRADA ROTONDA NORD
13	Única	4,654120							38,403	546,520						ENTRADA ROTONDA NORD
14	Única						0,000	543,957								VORERA DE GALEJADORS - MARCÓ
14	Única	6,207300	0,000	0,000	2,000	544,082	2,000	544,082	2,000	544,082	0,000	2,049				VORERA DE GALEJADORS - MARCÓ
14	Única	8,256760	0,000	0,000	7,440	544,531	7,440	544,531	7,440	544,531	0,000	2,754				VORERA DE GALEJADORS - MARCÓ
14	Única	11,010596	0,000	0,000	10,007	544,813	10,007	544,813	10,007	544,813	0,000	-4,677				VORERA DE GALEJADORS - MARCÓ
14	Única	6,333322	8,000	55,250	21,135	545,518	17,135	545,265	25,135	545,192	0,145	-14,480				VORERA DE GALEJADORS - MARCÓ
14	Única	-8,146336	0,000	0,000	25,780	545,140	25,780	545,140	25,780	545,140	0,000	-0,833				VORERA DE GALEJADORS - MARCÓ
14	Única	-8,979693	0,000	0,000	27,617	544,975	27,617	544,975	27,617	544,975	0,000	-1,020				VORERA DE GALEJADORS - MARCÓ
14	Única	-10,000044	0,000	0,000	28,521	544,884	28,521	544,884	28,521	544,884	0,000	1,743				VORERA DE GALEJADORS - MARCÓ
14	Única	-8,257107	0,000	0,000	29,062	544,840	29,062	544,840	29,062	544,840	0,000	-1,802				VORERA DE GALEJADORS - MARCÓ
14	Única	-10,059127	0,000	0,000	30,171	544,728	30,171	544,728	30,171	544,728	0,000	-0,090				VORERA DE GALEJADORS - MARCÓ
14	Única	-10,149212							31,999	544,543						VORERA DE GALEJADORS - MARCÓ
16	Única						-0,111	545,587								ACORD SORTIDA CARRER FORTIA I SOLA
16	Única	4,352174	6,411	105,281	3,166	545,730	-0,039	545,590	6,372	545,674	0,049	-6,089				ACORD SORTIDA CARRER FORTIA I SOLA
16	Única	-1,737304							7,420	545,656						ACORD SORTIDA CARRER FORTIA I SOLA
17	Única						0,000	549,605								Aux entrada eje2
17	Única	-9,445889	16,000	357,183	24,182	547,320	16,182	548,076	32,182	546,923	0,090	4,479				Aux entrada eje2
17	Única	-4,966392	0,000	0,000	32,652	546,900	32,652	546,900	32,652	546,900	0,000	0,837				Aux entrada eje2
17	Única	-4,129162	0,000	0,000	33,475	546,866	33,475	546,866	33,475	546,866	0,000	0,570				Aux entrada eje2
17	Única	-3,558957							34,357	546,834						Aux entrada eje2
18	Única						0,000	546,979								Aux salida eje2
18	Única	1,863406	0,000	0,000	0,947	546,997	0,947	546,997	0,947	546,997	0,000	-0,022				Aux salida eje2
18	Única	1,841582	0,000	0,000	1,891	547,014	1,891	547,014	1,891	547,014	0,000	0,223				Aux salida eje2
18	Única	2,064671	0,000	0,000	2,826	547,033	2,826	547,033	2,826	547,033	0,000	0,243				Aux salida eje2
18	Única	2,307821	0,000	0,000	3,738	547,054	3,738	547,054	3,738	547,054	0,000	0,264				Aux salida eje2
18	Única	2,571473	0,000	0,000	4,619	547,077	4,619	547,077	4,619	547,077	0,000	0,301				Aux salida eje2
18	Única	2,872808	0,000	0,000	5,459	547,101	5,459	547,101	5,459	547,101	0,000	0,344				Aux salida eje2
18	Única	3,216695	0,000	0,000	6,252	547,127	6,252	547,127	6,252	547,127	0,000	0,324				Aux salida eje2
18	Única	3,540386	0,000	0,000	6,994	547,153	6,994	547,153	6,994	547,153	0,000	0,349				Aux salida eje2
18	Única	3,889758	0,000	0,000	7,684	547,180	7,684	547,180	7,684	547,180	0,000	0,390				Aux salida eje2
18	Única	4,279811	20,000	575,663	22,224	547,802	12,224	547,374	32,224	548,577	0,087	3,474				Aux salida eje2
18	Única	7,754067							48,804	549,863						Aux salida eje2
19	Única						0,000	543,838								CARRER DELS GALEJADORS
19	Única	5,944800	8,000	197,278	5,672	544,175	1,672	543,937	9,672	544,575	0,041	4,055				CARRER DELS GALEJADORS

Document signat electrònicament. Firmes vàlides. És còpia autèntica de l'original electrònic.

Codi Segur de Verificació (CSV): 21644873f7c425b10b91 Adreça de validació: https://seuelectronica.diba.cat

19	Única	10,000000	8,569	118,408	15,676	545,175	11,391	544,747	19,960	545,294	0,078	-7,237				CARRER DELS GALEJADORS
19	Única	2,762924							23,353	545,387						CARRER DELS GALEJADORS
20	Única						0,000	547,268								ILLA SUR
20	Única	-4,736400	0,000	0,000	0,500	547,245	0,500	547,245	0,500	547,245	0,000	0,073				ILLA SUR
20	Única	-4,663200	0,000	0,000	1,000	547,221	1,000	547,221	1,000	547,221	0,000	0,061				ILLA SUR
20	Única	-4,602000	0,000	0,000	2,000	547,175	2,000	547,175	2,000	547,175	0,000	0,012				ILLA SUR
20	Única	-4,589800	0,000	0,000	2,500	547,152	2,500	547,152	2,500	547,152	0,000	-0,610				ILLA SUR
20	Única	-5,200200	0,000	0,000	3,000	547,126	3,000	547,126	3,000	547,126	0,000	-0,244				ILLA SUR
20	Única	-5,444400	0,000	0,000	3,500	547,099	3,500	547,099	3,500	547,099	0,000	1,868				ILLA SUR
20	Única	-3,576600	0,000	0,000	4,000	547,081	4,000	547,081	4,000	547,081	0,000	2,136				ILLA SUR
20	Única	-1,440400	0,000	0,000	4,500	547,074	4,500	547,074	4,500	547,074	0,000	-0,073				ILLA SUR
20	Única	-1,513800	0,000	0,000	5,000	547,066	5,000	547,066	5,000	547,066	0,000	-0,378				ILLA SUR
20	Única	-1,892100	0,000	0,000	6,000	547,047	6,000	547,047	6,000	547,047	0,000	0,769				ILLA SUR
20	Única	-1,123000	0,000	0,000	7,000	547,036	7,000	547,036	7,000	547,036	0,000	4,077				ILLA SUR
20	Única	2,954100	0,000	0,000	8,000	547,066	8,000	547,066	8,000	547,066	0,000	2,570				ILLA SUR
20	Única	5,523700	0,000	0,000	9,000	547,121	9,000	547,121	9,000	547,121	0,000	0,159				ILLA SUR
20	Única	5,682300	0,000	0,000	10,000	547,178	10,000	547,178	10,000	547,178	0,000	0,061				ILLA SUR
20	Única	5,743500	0,000	0,000	11,000	547,235	11,000	547,235	11,000	547,235	0,000	0,055				ILLA SUR
20	Única	5,798300	0,000	0,000	12,000	547,293	12,000	547,293	12,000	547,293	0,000	0,317				ILLA SUR
20	Única	6,115700	0,000	0,000	13,000	547,354	13,000	547,354	13,000	547,354	0,000	0,147				ILLA SUR
20	Única	6,262200	0,000	0,000	14,000	547,417	14,000	547,417	14,000	547,417	0,000	0,214				ILLA SUR
20	Única	6,475900	0,000	0,000	15,000	547,482	15,000	547,482	15,000	547,482	0,000	0,201				ILLA SUR
20	Única	6,677200	0,000	0,000	16,000	547,549	16,000	547,549	16,000	547,549	0,000	0,208				ILLA SUR
20	Única	6,884800	0,000	0,000	17,000	547,617	17,000	547,617	17,000	547,617	0,000	0,201				ILLA SUR
20	Única	7,086100	0,000	0,000	18,000	547,688	18,000	547,688	18,000	547,688	0,000	0,189				ILLA SUR
20	Única	7,275400	0,000	0,000	19,000	547,761	19,000	547,761	19,000	547,761	0,000	0,220				ILLA SUR
20	Única	7,495200	0,000	0,000	20,000	547,836	20,000	547,836	20,000	547,836	0,000	0,177				ILLA SUR
20	Única	7,672100	0,000	0,000	21,000	547,913	21,000	547,913	21,000	547,913	0,000	0,195				ILLA SUR
20	Única	7,867400	0,000	0,000	22,000	547,991	22,000	547,991	22,000	547,991	0,000	0,189				ILLA SUR
20	Única	8,056600	0,000	0,000	23,000	548,072	23,000	548,072	23,000	548,072	0,000	0,165				ILLA SUR
20	Única	8,221500	0,000	0,000	24,000	548,154	24,000	548,154	24,000	548,154	0,000	0,134				ILLA SUR
20	Única	8,355700	0,000	0,000	25,000	548,238	25,000	548,238	25,000	548,238	0,000	0,122				ILLA SUR
20	Única	8,477800	0,000	0,000	26,000	548,323	26,000	548,323	26,000	548,323	0,000	0,146				ILLA SUR
20	Única	8,624200	0,000	0,000	27,000	548,409	27,000	548,409	27,000	548,409	0,000	-0,061				ILLA SUR
20	Única	8,563300	0,000	0,000	28,000	548,494	28,000	548,494	28,000	548,494	0,000	-2,948				ILLA SUR
20	Única	5,615200	0,000	0,000	28,500	548,522	28,500	548,522	28,500	548,522	0,000	-3,754				ILLA SUR
20	Única	1,861500	0,000	0,000	28,700	548,526	28,700	548,526	28,700	548,526	0,000	-2,289				ILLA SUR
20	Única	-0,427200	0,000	0,000	29,200	548,524	29,200	548,524	29,200	548,524	0,000	-4,907				ILLA SUR
20	Única	-5,334600	0,000	0,000	29,700	548,497	29,700	548,497	29,700	548,497	0,000	-2,795				ILLA SUR
20	Única	-8,129800	0,000	0,000	30,200	548,457	30,200	548,457	30,200	548,457	0,000	-0,183				ILLA SUR
20	Única	-8,313000	0,000	0,000	30,700	548,415	30,700	548,415	30,700	548,415	0,000	0,098				ILLA SUR
20	Única	-8,215400	0,000	0,000	31,200	548,374	31,200	548,374	31,200	548,374	0,000	0,098				ILLA SUR
20	Única	-8,117600	0,000	0,000	31,700	548,333	31,700	548,333	31,700	548,333	0,000	0,098				ILLA SUR

Document signat electrònicament. Firmes vàlides. És còpia autèntica de l'original electrònic.

Codi Segur de Verificació (CSV): 21644873f7c425b10b91 Adreça de validació: https://seuelectronica.diba.cat

20	Única	-8,020000	0,000	0,000	32,200	548,293	32,200	548,293	32,200	548,293	0,000	0,098				ILLA SUR
20	Única	-7,922400	0,000	0,000	32,700	548,254	32,700	548,254	32,700	548,254	0,000	0,086				ILLA SUR
20	Única	-7,836800	0,000	0,000	33,200	548,215	33,200	548,215	33,200	548,215	0,000	0,097				ILLA SUR
20	Única	-7,739400	0,000	0,000	33,700	548,176	33,700	548,176	33,700	548,176	0,000	0,110				ILLA SUR
20	Única	-7,629400	0,000	0,000	34,200	548,138	34,200	548,138	34,200	548,138	0,000	0,061				ILLA SUR
20	Única	-7,568200	0,000	0,000	34,700	548,100	34,700	548,100	34,700	548,100	0,000	0,122				ILLA SUR
20	Única	-7,446400	0,000	0,000	35,200	548,063	35,200	548,063	35,200	548,063	0,000	0,086				ILLA SUR
20	Única	-7,360800	0,000	0,000	35,700	548,026	35,700	548,026	35,700	548,026	0,000	0,098				ILLA SUR
20	Única	-7,263200	0,000	0,000	36,200	547,990	36,200	547,990	36,200	547,990	0,000	0,085				ILLA SUR
20	Única	-7,177800	0,000	0,000	36,700	547,954	36,700	547,954	36,700	547,954	0,000	0,098				ILLA SUR
20	Única	-7,080000	0,000	0,000	37,200	547,918	37,200	547,918	37,200	547,918	0,000	0,098				ILLA SUR
20	Única	-6,982400	0,000	0,000	37,700	547,883	37,700	547,883	37,700	547,883	0,000	0,098				ILLA SUR
20	Única	-6,884800	0,000	0,000	38,200	547,849	38,200	547,849	38,200	547,849	0,000	0,085				ILLA SUR
20	Única	-6,799400	0,000	0,000	38,700	547,815	38,700	547,815	38,700	547,815	0,000	0,098				ILLA SUR
20	Única	-6,701600	0,000	0,000	39,200	547,781	39,200	547,781	39,200	547,781	0,000	0,098				ILLA SUR
20	Única	-6,604000	0,000	0,000	39,700	547,748	39,700	547,748	39,700	547,748	0,000	0,085				ILLA SUR
20	Única	-6,518600	0,000	0,000	40,200	547,716	40,200	547,716	40,200	547,716	0,000	0,098				ILLA SUR
20	Única	-6,420800	0,000	0,000	40,700	547,684	40,700	547,684	40,700	547,684	0,000	0,098				ILLA SUR
20	Única	-6,323200	0,000	0,000	41,200	547,652	41,200	547,652	41,200	547,652	0,000	0,098				ILLA SUR
20	Única	-6,225600	0,000	0,000	41,700	547,621	41,700	547,621	41,700	547,621	0,000	0,085				ILLA SUR
20	Única	-6,140200	0,000	0,000	42,200	547,590	42,200	547,590	42,200	547,590	0,000	0,098				ILLA SUR
20	Única	-6,042400	0,000	0,000	42,700	547,560	42,700	547,560	42,700	547,560	0,000	0,085				ILLA SUR
20	Única	-5,957200	0,000	0,000	43,200	547,530	43,200	547,530	43,200	547,530	0,000	0,110				ILLA SUR
20	Única	-5,847000	0,000	0,000	43,700	547,501	43,700	547,501	43,700	547,501	0,000	0,097				ILLA SUR
20	Única	-5,749600	0,000	0,000	44,200	547,472	44,200	547,472	44,200	547,472	0,000	-0,244				ILLA SUR
20	Única	-5,993600	0,000	0,000	44,700	547,442	44,700	547,442	44,700	547,442	0,000	0,683				ILLA SUR
20	Única	-5,310200	0,000	0,000	45,200	547,416	45,200	547,416	45,200	547,416	0,000	-0,256				ILLA SUR
20	Única	-5,566400	0,000	0,000	45,700	547,388	45,700	547,388	45,700	547,388	0,000	0,110				ILLA SUR
20	Única	-5,456400	0,000	0,000	46,200	547,361	46,200	547,361	46,200	547,361	0,000	0,061				ILLA SUR
20	Única	-5,395600	0,000	0,000	46,700	547,334	46,700	547,334	46,700	547,334	0,000	0,098				ILLA SUR
20	Única	-5,297800	0,000	0,000	47,200	547,307	47,200	547,307	47,200	547,307	0,000	0,146				ILLA SUR
20	Única	-5,151400	0,000	0,000	47,700	547,281	47,700	547,281	47,700	547,281	0,000	0,360				ILLA SUR
20	Única	-4,791623							47,975	547,268						ILLA SUR
21	Única						-0,004	548,666								BASE SUR
21	Única	-8,927057	10,000	241,899	11,139	547,671	6,139	548,117	16,139	547,431	0,052	4,134				BASE SUR
21	Única	-4,793094							20,367	547,229						BASE SUR
22	Única						-0,091	545,581								ILLA NORD
22	Única	-3,584387	2,000	22,554	5,397	545,384	4,397	545,420	6,397	545,437	0,022	8,868				ILLA NORD
22	Única	5,283287	0,000	0,000	11,184	545,690	11,184	545,690	11,184	545,690	0,000	-0,173				ILLA NORD
22	Única	5,110156	2,000	20,907	17,326	546,004	16,326	545,953	18,326	545,959	0,024	-9,566				ILLA NORD
22	Única	-4,456042	2,000	128,701	24,580	545,681	23,580	545,725	25,580	545,652	0,004	1,554				ILLA NORD
22	Única	-2,902051							28,186	545,576						ILLA NORD

Document signat electrònicament. Firmes vàlides. És còpia autèntica de l'original electrònic.

Codi Segur de Verificació (CSV): 21644873f7c425b10b91 Adreça de validació: https://seuelectronica.diba.cat

23	Única						0,185	546,114								BASE NORD
23	Única	-5,296648							10,844	545,550						BASE NORD
24	Única						0,000	547,000								TALUD INTERIOR DE ROTONDA
24	Única	0,000000							15,000	547,000						TALUD INTERIOR DE ROTONDA
19-4(1)_DA	Única						0,000	545,149								ACUERDO 19-4(1).DA
19-4(1)_DA	Única	7,395780	0,000	0,000	0,808	545,209	0,808	545,209	0,808	545,209	0,000	0,043				ACUERDO 19-4(1).DA
19-4(1)_DA	Única	7,438883	2,422	468,255	2,020	545,299	0,809	545,209	3,231	545,395	0,002	0,517				ACUERDO 19-4(1).DA
19-4(1)_DA	Única	7,956155	2,422	87,552	4,445	545,492	3,234	545,396	5,656	545,555	0,008	-2,767				ACUERDO 19-4(1).DA
19-4(1)_DA	Única	5,189301	0,000	0,000	5,657	545,555	5,657	545,555	5,657	545,555	0,000	-0,594				ACUERDO 19-4(1).DA
19-4(1)_DA	Única	4,594963							6,465	545,592						ACUERDO 19-4(1).DA
19-4(1)_IA	Única						0,000	544,995								ACUERDO 19-4(1).IA
19-4(1)_IA	Única	6,539228	0,000	0,000	0,901	545,054	0,901	545,054	0,901	545,054	0,000	-1,036				ACUERDO 19-4(1).IA
19-4(1)_IA	Única	5,503314	3,732	42,752	3,539	545,199	1,673	545,096	5,405	545,139	0,041	-8,730				ACUERDO 19-4(1).IA
19-4(1)_IA	Única	-3,226263							5,406	545,139						ACUERDO 19-4(1).IA

Document signat electrònicament. Firmes vàlides. És còpia autèntica de l'original electrònic.

Codi Segur de Verificació (CSV): 21644873f7c425b10b91 Adreça de validació: https://seuelectronica.diba.cat

Document signat electrònicament. Firmes vàlides. És còpia autèntica de l'original electrònic.
Codi Segur de Verificació (CSV): 21644873f7c425b10b91 Adreça de validació: https://seuelectronica.diba.cat

ANNEX NÚM. 08. SERVEIS AFECTATS

Document signat electrònicament. Firmes vàlides. És còpia autèntica de l'original electrònic.

Codi Segur de Verificació (CSV): 21644873f7c425b10b91 Adreça de validació: https://seuelectronica.diba.cat

Document signat electrònicament. Firmes vàlides. És còpia autèntica de l'original electrònic.
Codi Segur de Verificació (CSV): 21644873f7c425b10b91 Adreça de validació: https://seuelectronica.diba.cat

ÍNDEX

ANNEX NÚM. 08. SERVEIS AFECTATS

1.INTRODUCCIÓ

2.SERVEIS EXISTENTS

2.1. Aigua potable

2.2. Baixa i Mitja Tensió

2.3. Clavegueram

2.4. Enllumenat

2.5. Gas

2.6. Telecomunicacions

2.7. Fibra òptica

APÈNDIX 01. CORRESPONDÈNCIA COMPANYIES

Document signat electrònicament. Firmes vàlides. És còpia autèntica de l'original electrònic.

Codi Segur de Verificació (CSV): 21644873f7c425b10b91 Adreça de validació: https://seuelectronica.diba.cat

Document signat electrònicament. Firmes vàlides. És còpia autèntica de l’original electrònic.
Codi Segur de Verificació (CSV): 21644873f7c425b10b91 Adreça de validació: https://seuelectronica.diba.cat

1. INTRODUCCIÓ

Per a la correcta execució del projecte en conjunt i de noves xarxes de serveis en particular, s'haurà de tenir en compte el manteniment dels serveis existents, els quals, si s'han d'afectar, cal preveure la seva modificació per tal de garantir en tot moment el servei a l'usuari.

Per aquest motiu, i per a preveure les diverses actuacions que s'hauran de dur a terme durant l'execució de les obres, d'aquesta manera s'han realitzat les gestions oportunes per tal de facilitar els plànols en planta de les distribucions de tots els serveis presents a l'àmbit del projecte.

L'objectiu del present annex és doncs, la recopilació de la informació existent de les diverses conduccions de serveis i la definició de les previsibles actuacions que s'hagin de dur a terme en cada cas.

La situació dels serveis existents és orientativa i cap companyia es compromet a garantir la complerta exactitud de les dades proporcionades, per tant, caldrà executar les cales que siguin necessàries (a criteri del Director de les obres) per a conèixer sobre el propi terreny la seva situació.

En qualsevol cas, quan es detecti l'existència d'un servei que s'hagi afectat, aquesta modificació s'haurà de fer d'acord amb les especificacions tècniques que imposi la companyia afectada, essent per compte del contractista l'execució de les unitats d'obra civil necessàries per la resolució de l'afecció.

El traçat projectat de les noves implantacions podrà adaptar-se a les circumstàncies en fase d'obra.

2. SERVEIS EXISTENTS

Les empreses o companyies de serveis presents en l'àmbit del projecte que poden veure afectades per les obres, són les següents:

- Aigua potable
- Baixa i Mitja Tensió
- Clavegueram
- Enllumenat
- Gas
- Telecomunicacions
- Fibra òptica

A continuació, es descriuen les xarxes de serveis presents a l'àmbit de les obres i les afectacions inicialment considerades (en el ben entès que la solució tècnica a executar s'haurà de definir, en la majoria dels casos, durant l'execució de l'obra).

2.1. Aigua potable

La companyia Agbar facilita plànols on es reflecteix una canonada existent de distribució de PVC diàmetre 160mm que creua la cruïlla per l'avinguda de la Font del Marçó. Un cop creua el carrer de Fortià i Solà se'n deriva una canonada PE125.

Aquest servei no s'afectarà.

2.2. Baixa i Mitja Tensió

En els plànols de la xarxa elèctrica de BT i MT facilitats per la companyia a través del portal eWise, s'observa la entrada de dos circuits de MT soterrats cap al CT ubicat a l'avinguda de la Font del Marçó.

Una de les línies procedeix del marge nord de la carretera i discorre pel voral del marge dret. La segona línia puja pel carrer de Fortià i Solà i realitza un gir recte a l'alçada de la carretera.

Des del CT es distribueix varies línies soterrades de BT per donar escomesa a les finques residencials.

S'observen dues línies aèries de MT en el marge esquerra de la carretera, situades a uns 25 metres de l'eix de la mateixa.

Document signat electrònicament. Firmes vàlides. És còpia autèntica de l'original electrònic.
Codi Segur de Verificació (CSV): 21644873f7c425b10b91 Adreça de validació: https://seuelectronica.diba.cat

No se preveu realitzar cap intervenció en les línies actuals.

2.3. Clavegueram

En la documentació aportada per l'Ajuntament s'observa la presència de dos col·lectors en l'àmbit d'actuació.

Els dos discorren paral·lels a la carretera, un pel marge de la mateixa (formigó D600mm) i l'altre (formigó D800mm) per l'avinguda de la Font del Marçó. Ambdós recullen l'escorrentia des dels elements de captació superficials existents.

Es preveu realitzar les connexions dels ramals dels nous embornals a la xarxa existent.

2.4. Enllumenat

Actualment, trobem una sèrie d'elements d'enllumenat d'acord a la situació actual de la cruïlla.

A la trama urbana, els carrers disposen d'una xarxa d'enllumenat formada per bàculs troncocònics ubicats a una de les dues voreres. Al marge dret de la carretera, abans del creuament s'ha col·loca un nou bàcul.

Per il·luminar la intersecció interior (minirotonda) es disposa d'una columna de major alçada amb quatre projectors LED en forma de creu.

Tota la xarxa definida dins de l'àmbit es retirarà per instal·lar nous punts de llum adaptats a la normativa i a la disposició de la rotonda. Els elements retirats es posaran a disposició de l'Ajuntament per al seu acopi i/o reutilització.

2.5. Gas

En els plànols facilitats ens trobem que la distribució general de gas es condueix per sota de la vorera en els xamfrans entre l'avinguda de la Font del Marçó – carrer dels Galejadors – Carrer de Fortià i Solà.

La xarxa no s'afectarà.

2.6. Telecomunicacions

No es preveu cap afecció als prismes actuals tret de col·locar a cota les tapes dels registres.

2.7. Fibra òptica

La DIBA posa a disposició els plànols de la línia soterrada de fibra òptica la qual es va canalitzar pel voral del marge esquerra de la carretera.

S'observa que es realitza un creuament perpendicular. Hi ha dos arquetes.

El projecte preveu la canalització d'un prisma que permeti la variant de la fibra per la futura vorera perimetral del marge esquerra.

Document signat electrònicament. Firmes vàlides. És còpia autèntica de l'original electrònic.
Codi Segur de Verificació (CSV): 21644873f7c425b10b91 Adreça de validació: https://seuelectronica.diba.cat

APÈNDIX 01. CORRESPONDÈNCIA COMPANYIES

Document signat electrònicament. Firmes vàlides. És còpia autèntica de l'original electrònic.

Codi Segur de Verificació (CSV): 21644873f7c425b10b91 Adreça de validació: https://seuelectronica.diba.cat

ENDESA

Document signat electrònicament. Firmes vàlides. És còpia autèntica de l'original electrònic.

Codi Segur de Verificació (CSV): 21644873f7c425b10b91 Adreça de validació: https://seuelectronica.diba.cat

RECOMENDACIONES BÁSICAS EN LA REALIZACIÓN DE OBRAS CON EXISTENCIA DE RED ELÉCTRICA

RECOMENDACIONES DE SEGURIDAD

1. Como cumplimiento del artículo 24 apartado 2 de la Ley 31 de 1995 de Prevención de Riesgos Laborales, les informamos de los riesgos inherentes a la propia instalación eléctrica: riesgo de paso de corriente y riesgo de cortocircuito.

2. El personal que efectúe la apertura, en el momento de realización de catas para la localización de cables eléctricos, añada a su equipo de protección individual (EPI), elementos que aumenten la seguridad personal ante posibles contactos eléctricos, directos e indirectos, y cortocircuitos, tales como:

   a) Guantes aislantes que se puedan colocar debajo de los de protección mecánica.

   b) Botas aislantes

   c) Gafas de protección

3. Señalizar la zona de existencia de cables.

4. No descubrir los cables hasta que no sea necesario.

5. Mantener descubiertos los cables el menor tiempo posible.

6. Si se ha de trabajar en proximidad de cables descubiertos, taparlos con placas de neopreno y si están en el paso de personas disponer de elementos que eviten pisar los cables.

7. Sujetar los cables mediante placas de neopreno y cuerdas aislantes, si por motivos de ejecución de la obra hubiera cables descolgados, de forma que no queden forzados ni con ángulos cerrados, de forma que mantengan su posición inicial.

8. Realizar las operaciones 5 y 6 bajo supervisión de personal cualificado.

e-distribución

RECOMENDACIONES BÁSICAS EN LA REALIZACIÓN DE OBRAS CON EXISTENCIA DE RED ELÉCTRICA

RECOMENDACIONES PARA LA REALIZACIÓN DE CATAS


Realizar las catas manualmente, ayudándose de la paleta para hacer micro catas de 20 cm. de profundidad.

Se recomienda que la anchura de la cata sea de 60 cm. en el sentido de la canalización y de 50 cm. como mínimo en sentido transversal a cada lado de:

- La futura traza de la canalización.
- La cota del eje de la canalización.

RESTITUCIÓN DE LAS PROTECCIONES DE LOS CABLES

Las líneas eléctricas deben quedar protegidas de posibles agresiones externas, y por ello se han de señalizar y proteger. Una vez se haya descubierto un cable o cables eléctricos se debe restituir las protecciones tal como indica la figura siguiente y atendiendo a los procedimientos de EDISTRIBUCIÓN Redes Digitales S.L.U. DMH001 (MT) y CML003 (BT).

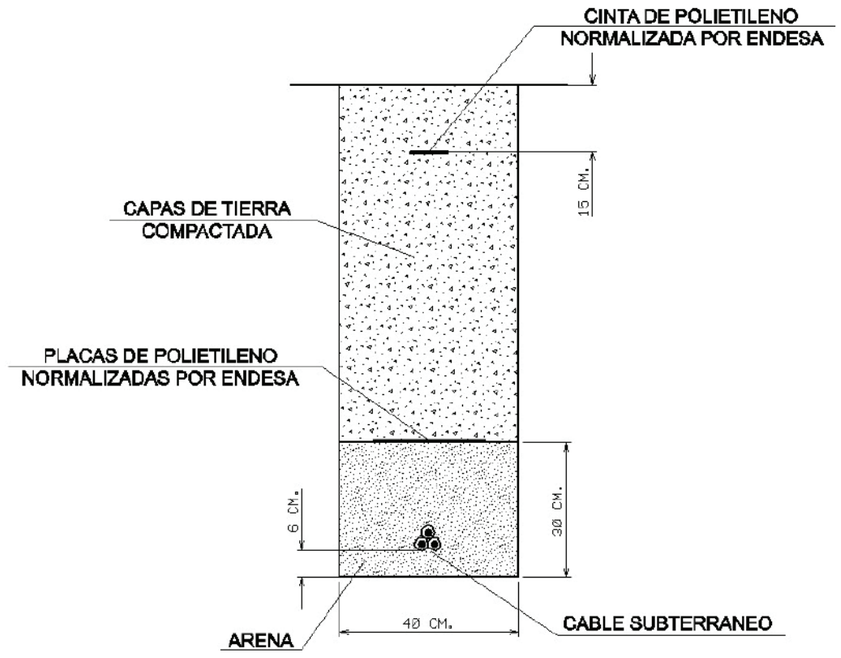

Document signat electrònicament. Firmes vàlides. És còpia autèntica de l'original electrònic.
Codi Segur de Verificació (CSV): 21644873f7c425b10b91 Adreça de validació: https://seuelectronica.diba.cat

RECOMENDACIONES BÁSICAS EN LA REALIZACIÓN DE OBRAS CON EXISTENCIA DE RED ELÉCTRICA

En caso de dudas o configuraciones complejas, consultar con la Zona de Distribución correspondiente de EDISTRIBUCIÓN Redes Digitales S.L.U.


Todas estas indicaciones quedan supeditadas a las instrucciones puntuales del personal técnico de EDISTRIBUCIÓN Redes Digitales S.L.U.

SEPARACIÓN DE SERVICIOS

Se debe seguir lo ordenado en el Decreto 120/1992 de 28 de Abril, modificado parcialmente por el Decreto 196/1992, así como lo indicado en la Orden del 5 de julio de 1993 (DOG 1782 11-8-93).

Document signat electrònicament. Firmes vàlides. És còpia autèntica de l'original electrònic.
Codi Segur de Verificació (CSV): 21644873f7c425b10b91 Adreça de validació: https://seuelectronica.diba.cat

Ref: 665402 - 17136348 Plànol AFECTACIÓ AT/MT

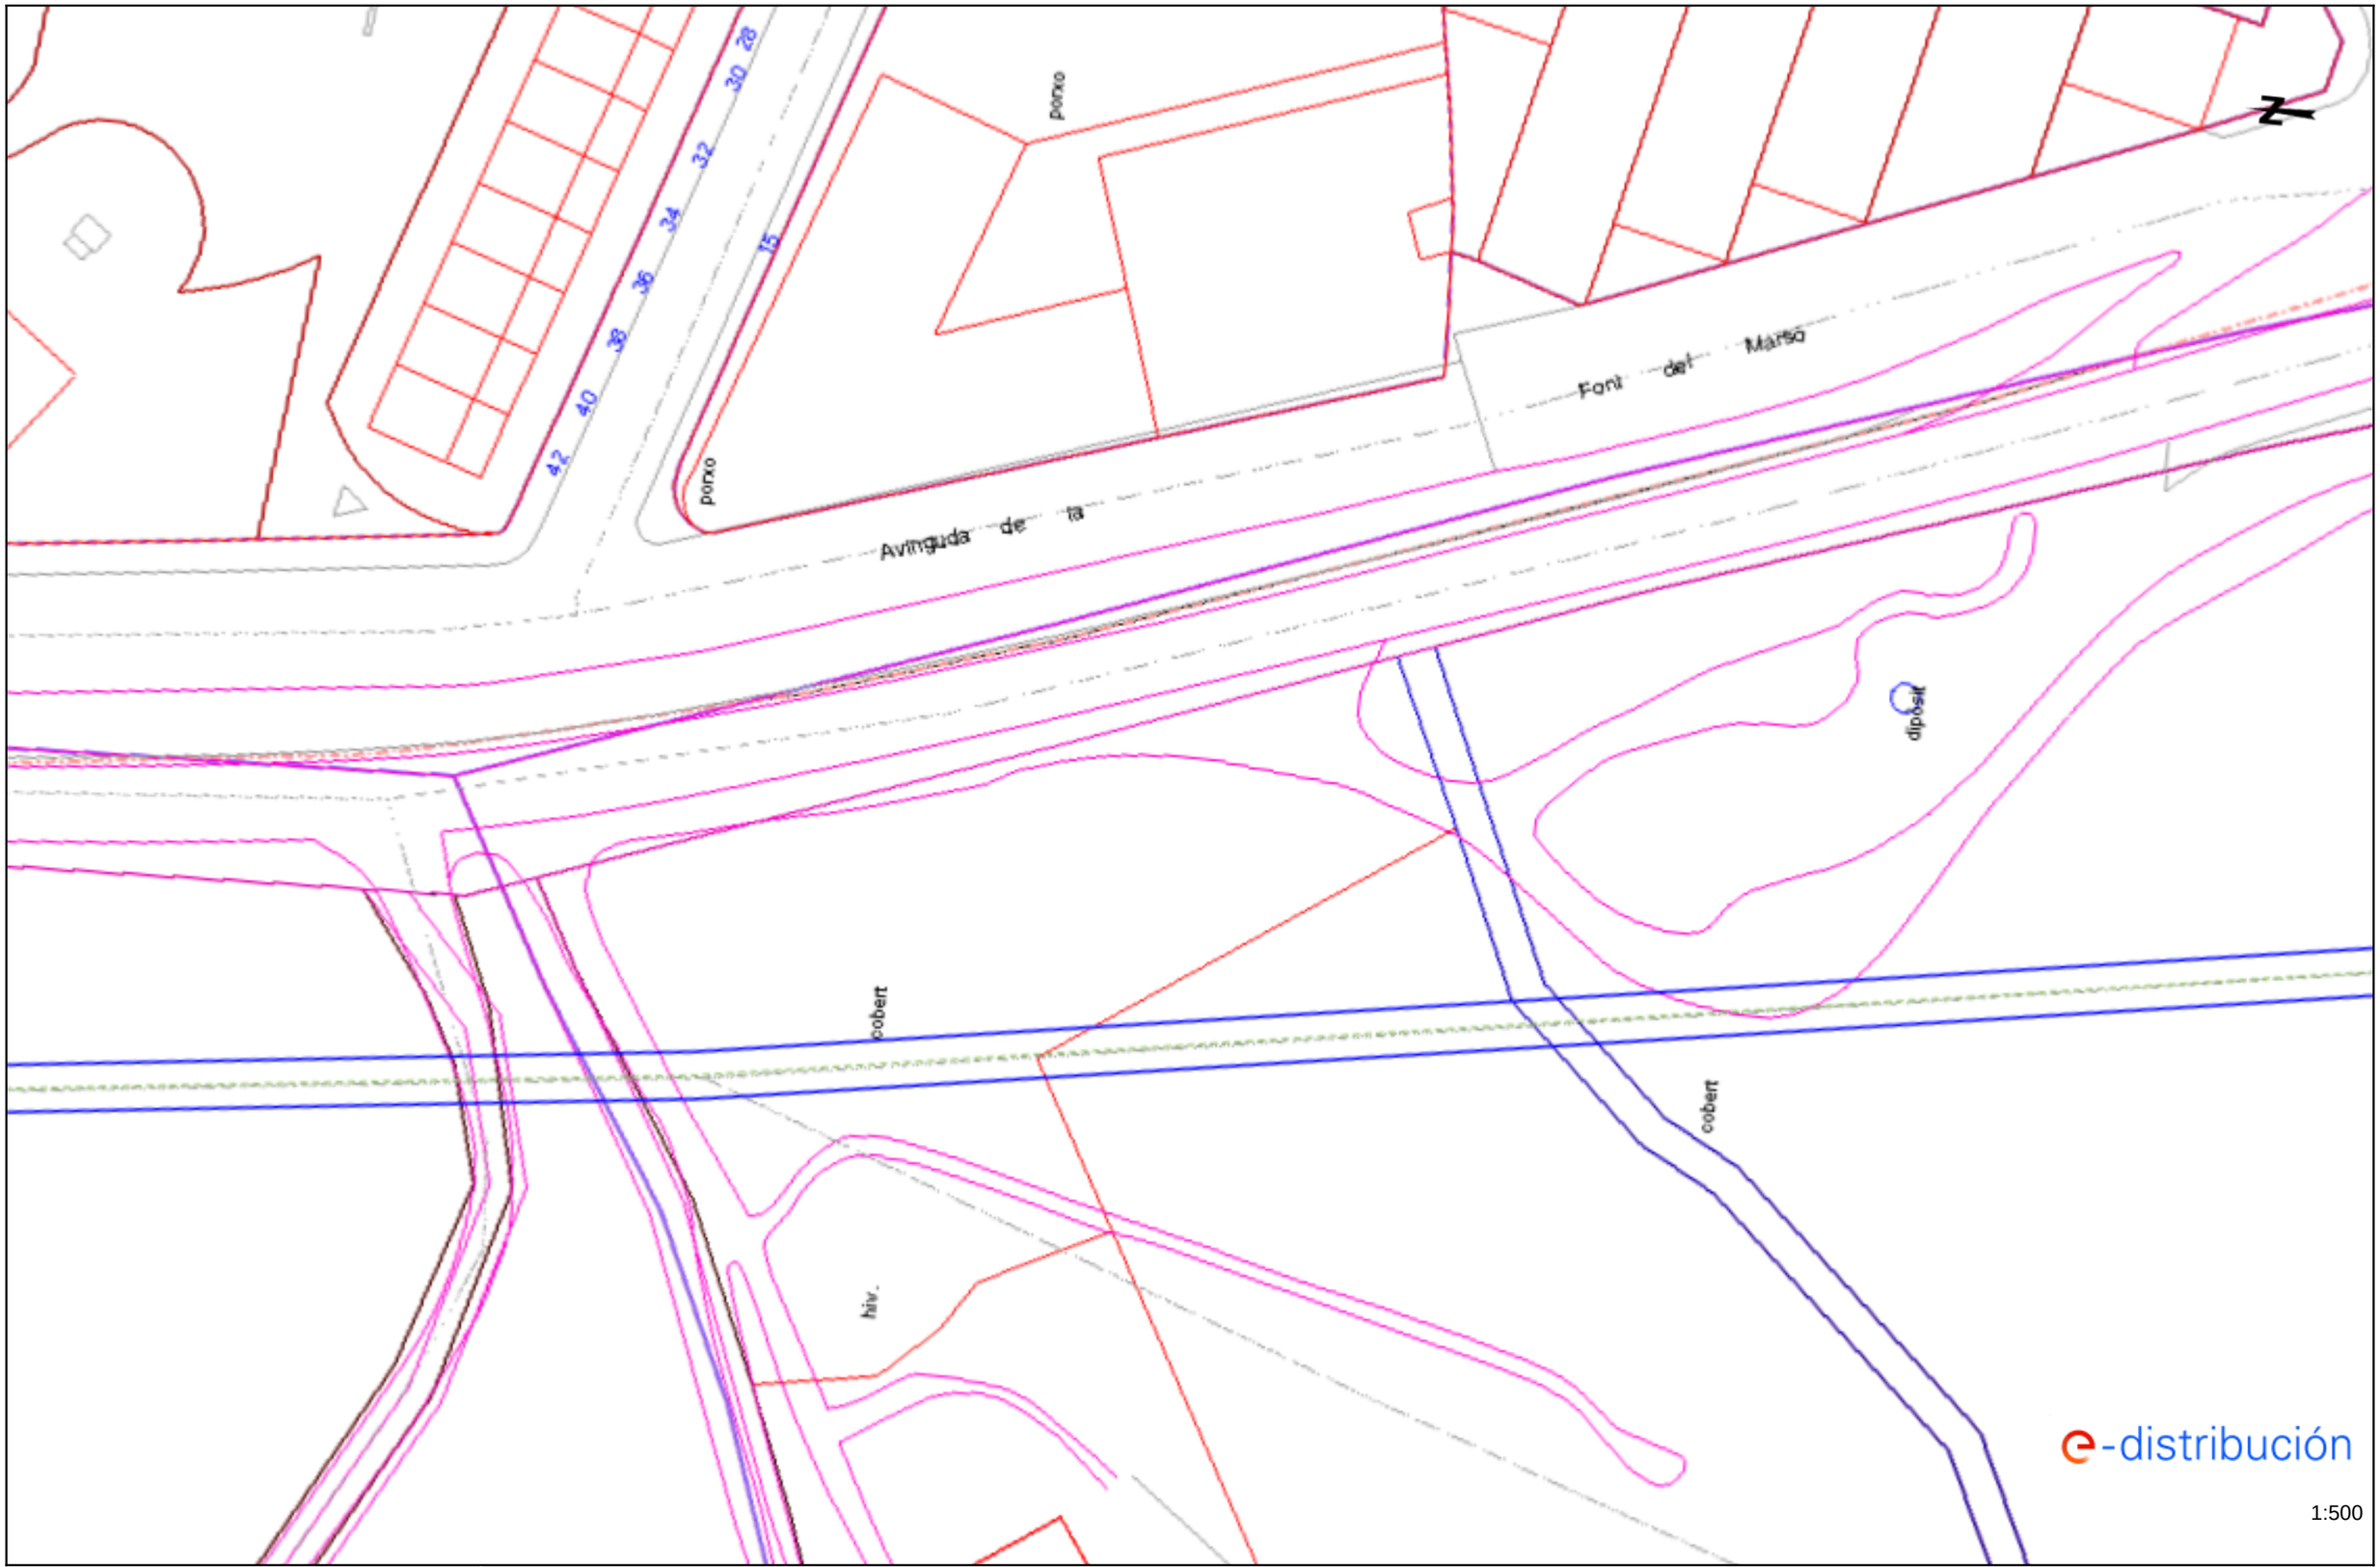


Les dades reflectides en aquest plànol són de caràcter orientatiu i no en valen de mesos

Document signat electrònicament. Firmes vàlides. És còpia autèntica de l'original electrònic

Data: 08/02/2023 EPSG: 25831 (ETRS89 UTM31) - X:434852.31; Y:4627324.16

Codi Segur de Verificació (CSV): 21644873f7c425b10b91 Adreça de validació: https://seuelectronica.diba.cat

Ref: 665402 - 17136349 Plànol AFECTACIÓ AT/MT

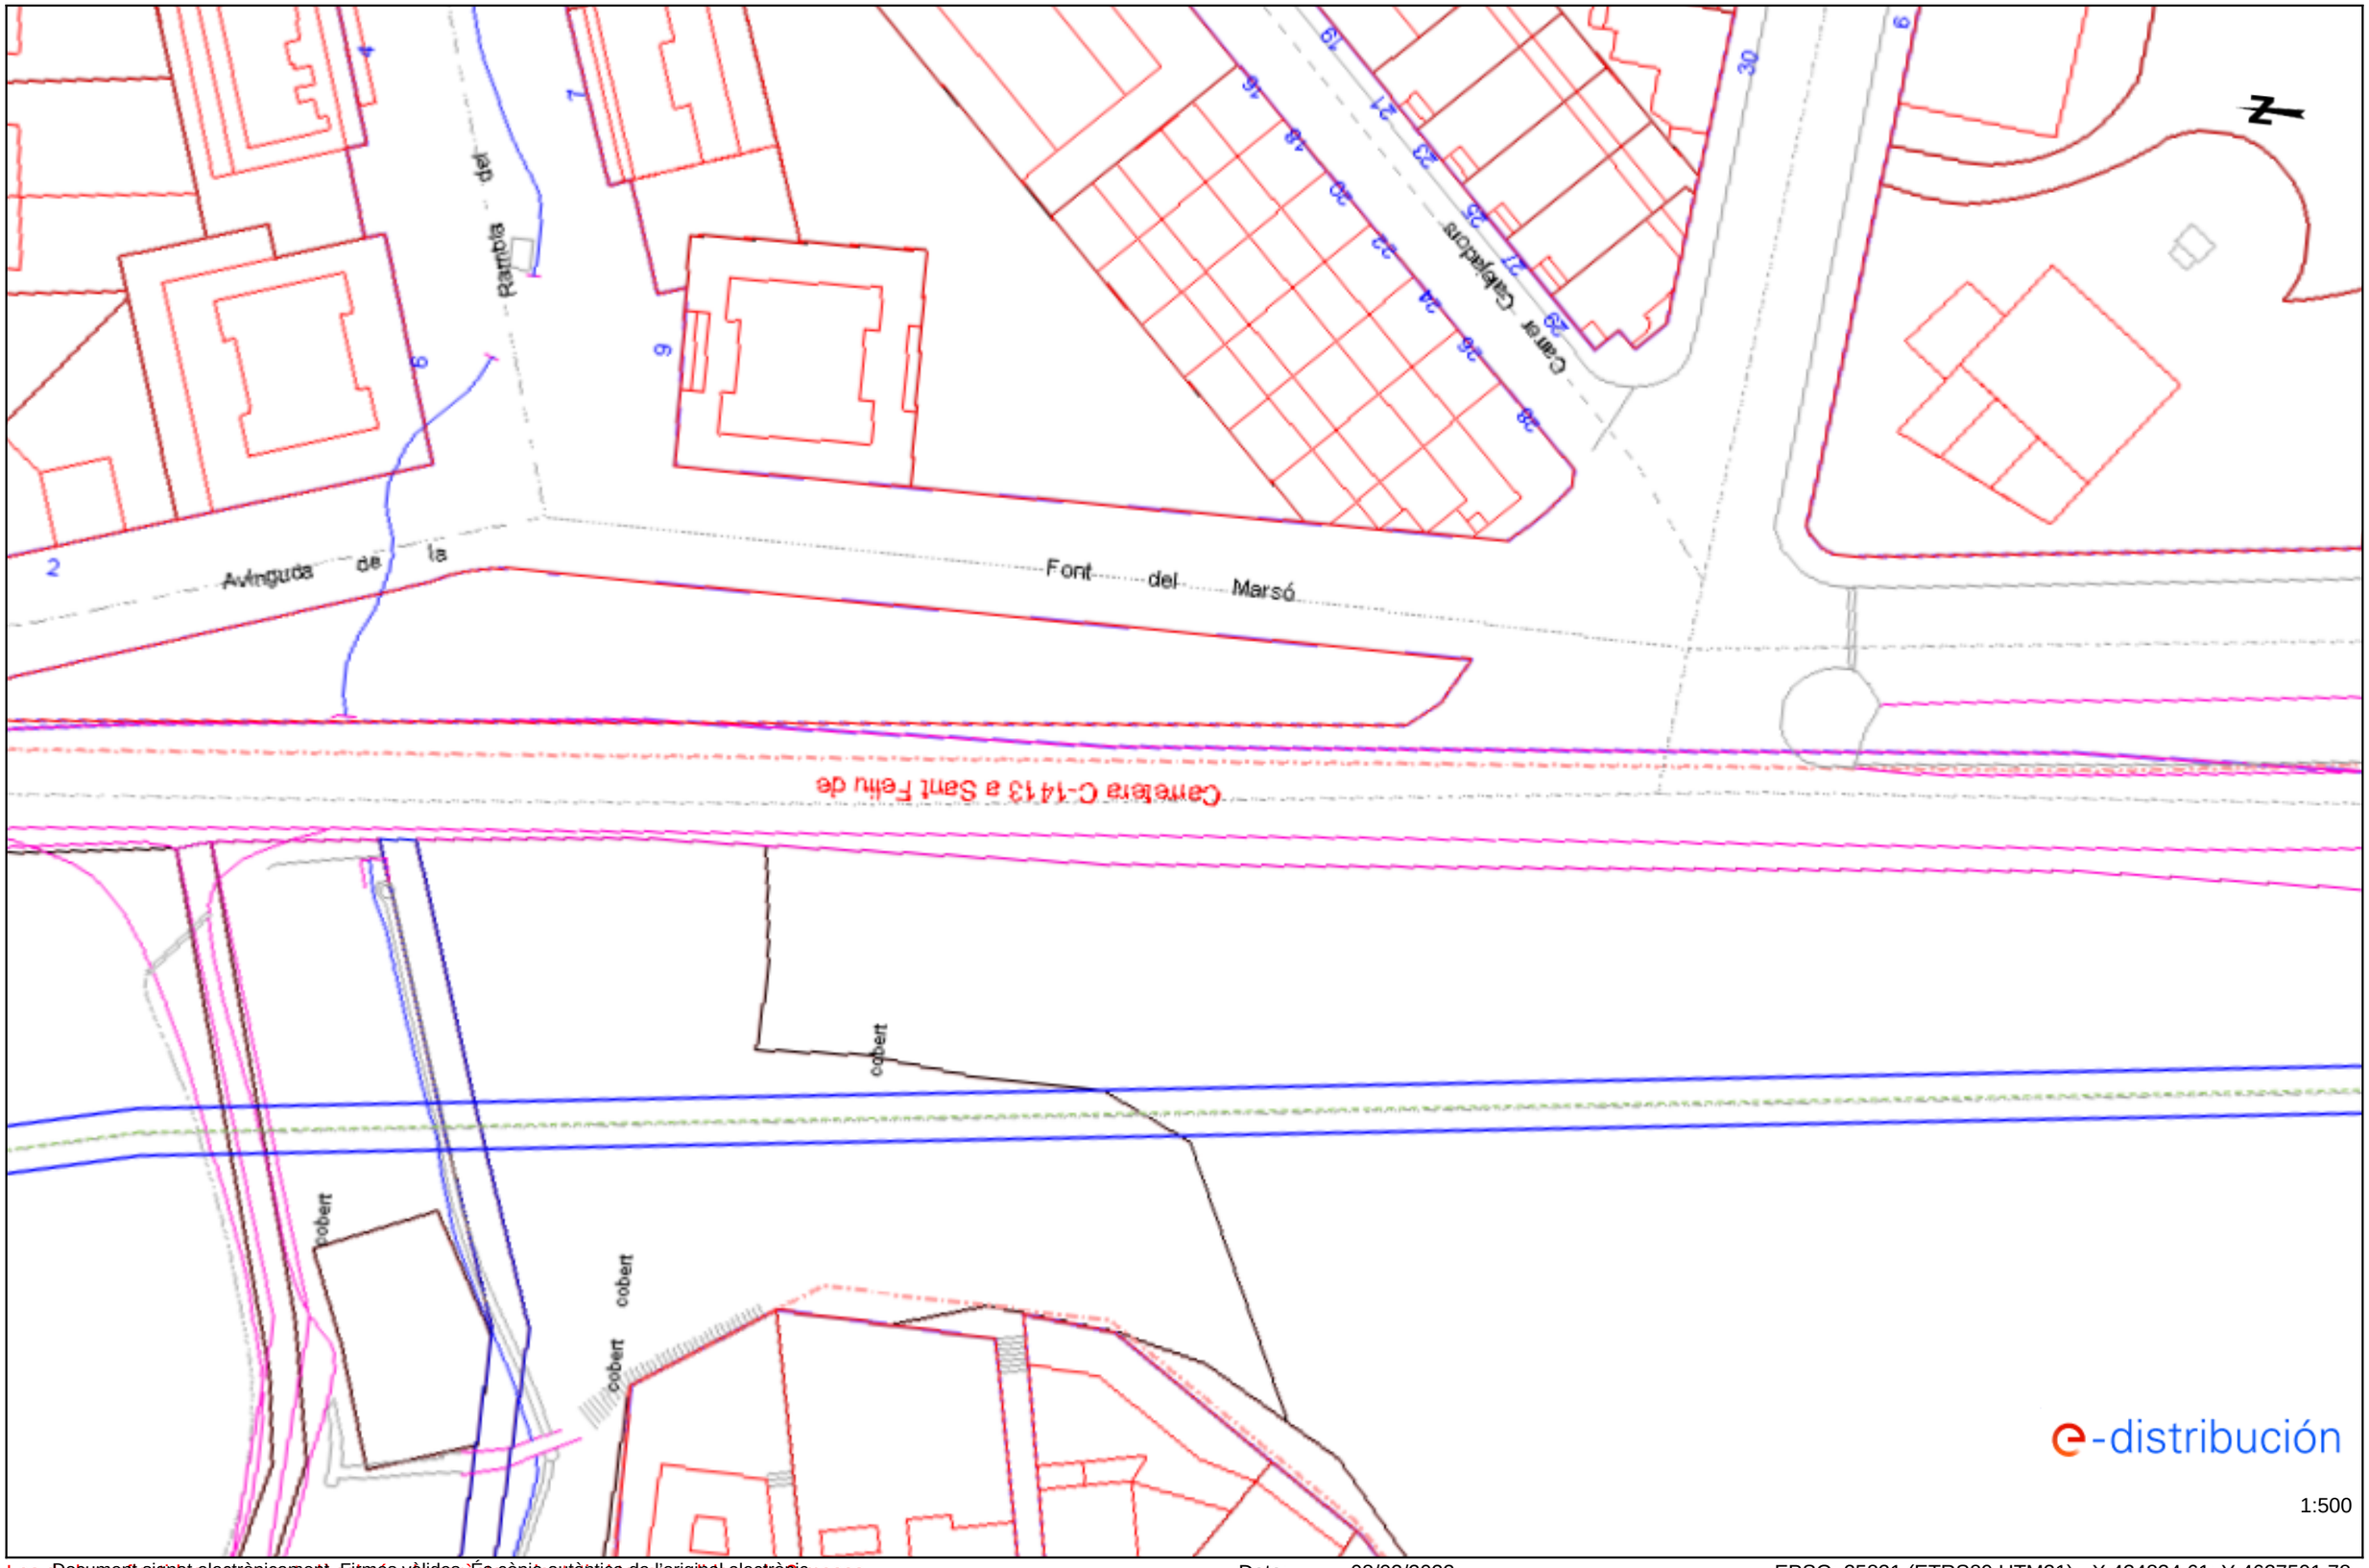


Les dades reflectides en aquest plànol són de caràcter orientatiu i tenen validesa de 6 mesos

Data: 08/02/2023 EPSG: 25831 (ETRS89 UTM31) - X:434834.61; Y:4627501.78

Document signat electrònicament. Firmes vàlides. És còpia autèntica de l'original electrònic
Codi Segur de Verificació (CSV): 21644873f7c425b10b91 Adreça de validació: https://seuelectronica.diba.cat

Ref: 665402 Plànol MAPA ÍNDEX

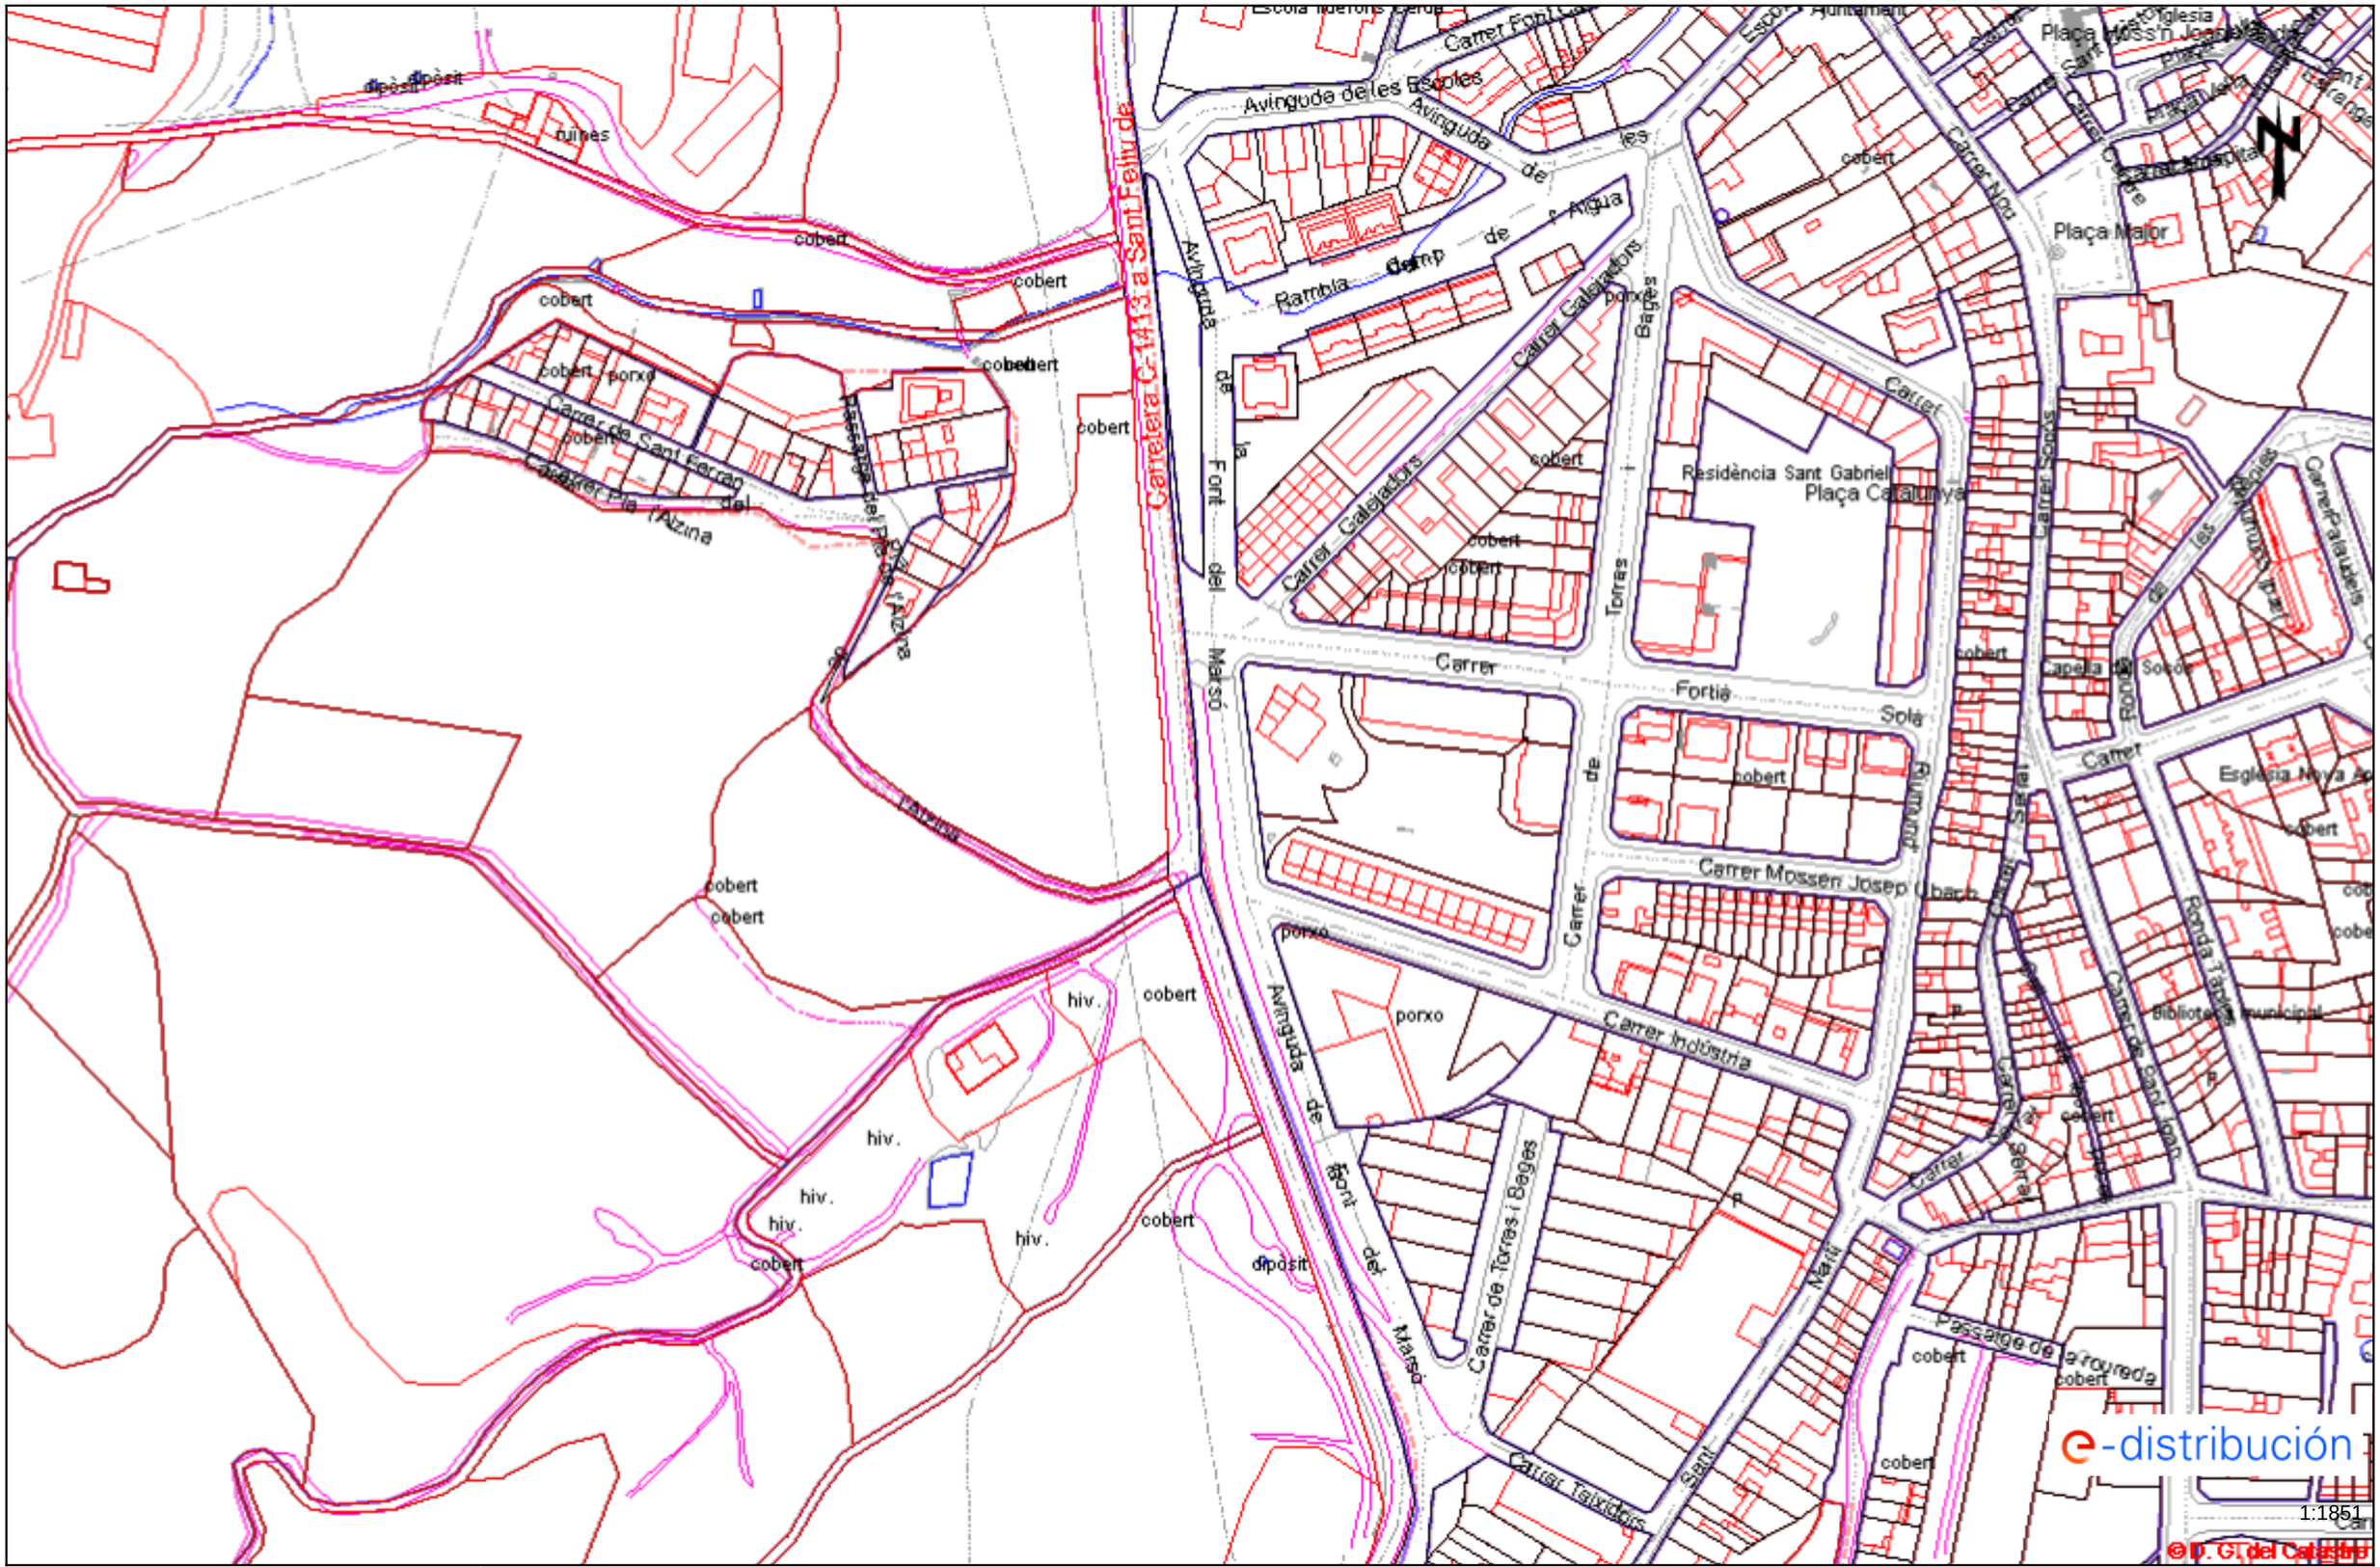

Les dades referides en aquest plànol són de caràcter orientatiu i tenen vigència de 3 mesos

Data: 08/02/2023 EPSG: 25831 (ETRS89 UTM31) - X:434843.45Y:4627412.96

Document signat electrònicament. Firmes vàlides. És còpia autèntica de l'original electrònic
Codi Segur de Verificació (CSV): 21644873f7c425b10b91 Adreça de validació: https://seuelectronica.diba.cat

Tramos AT

- Aéreo
- Subterráneo o Submarino
- Aereo Fuera de Servicio
- Subterraneo o Submarino Fuera de Servicio

Tramos MT

- Aéreo desnudo
- Aéreo
- Subterráneo o Submarino
- Aéreo Trenzado Fuera de Servicio
- Aéreo Desnudo Fuera de Servicio
- Subterráneo Fuera de Servicio

Tramos BT

- Aéreo Trenzado
- Aéreo desnudo
- Subterráneo o Submarino
- Aéreo Trenzado Fuera de Servicio
- Aéreo Desnudo Fuera de Servicio
- Subterráneo Fuera de Servicio

Trazas AT

- Aérea AT
- Subterránea AT
- Canalización
- Galería de servicio

Trazas MT

- Aérea MT
- Subterránea MT
- Canalización
- Galería de servicio

Trazas BT

- Aérea BT
- Subterránea BT
- Canalización
- Galería de servicio

Subestaciones AT

- Subestación
- Subestación Fuera de Servicio

Centros de Distribución

- PT
- Centro de Distribución
- PT Fuera de Servicio
- Centro de Distribucion Fuera de Servicio

Comunicaciones

- Nodos FO
- Subterráneo
- Aéreo

Arquetas

- AT
- MT
- BT

e-distribución

Document signat electrònicament. Firmes vàlides. És còpia autèntica de l'original electrònic.
Codi Segur de Verificació (CSV): 21644873f7c425b10b91 Adreça de validació: https://seuelectronica.diba.cat

NEDGIA

Document signat electrònicament. Firmes vàlides. És còpia autèntica de l'original electrònic.

Codi Segur de Verificació (CSV): 21644873f7c425b10b91 Adreça de validació: https://seuelectronica.diba.cat

Condicionants Particulars Nedgia Catalunya, S.A.

És del nostre interès posar al seu coneixement els condicionants que haurà d'observar als treballs en proximitat d'instal·lacions propietat de Nedgia Catalunya, S.A. i/o Gas Natural Redes GLP, S.A. (d'ara endavant NEDGIA):

- La informació aportada és confidencial i d'ús exclusiu pel que es sol·licita, sent responsabilitat del sol·licitant l'ús indegut de la mateixa.
- El plànol que se'ls envia reflexa la situació aproximada de les instal·lacions propietat de NEDGIA
- Les dades contingudes als plànols tenen caràcter orientatiu: corresponen a allò registrat als nostres arxius fins al dia d'avui, per tant no pot ser interpretat com a garantia absoluta de respondre fidelment a la realitat de la ubicació de les instal·lacions esgrafiades.
- La informació reflexa la situació de les xarxes en el moment de la seva instal·lació. Aquesta informació pot haver variat des d'aleshores per actuacions de tercers a la zona, de manera que tant la posició de la xarxa, com les referències fixes poden haver estat alterades respecte allò reflectit als plànols. En conseqüència, per raons de seguretat es recomana realitzar els treballs d'excavació a mà a les immediacions de les xarxes de NEDGIA.
- **Si l'inici de l'execució material dels treballs objecte d'aquesta sol·licitud és posterior a tres mesos de la data actual, haurà de sol·licitar de nou els serveis existents per garantir el grau d'actualització de la informació.**
- L'enviament d'aquesta informació no suposa l'autorització ni conformitat per part de NEDGIA al projecte d'obra en curs, ni exonera a qui els executaran de les responsabilitats en què incorrin per danys i perjudicis a les nostres instal·lacions.
- A la zona sol·licitada poden existir instal·lacions de gas propietat de clients traçats dels quals no s'han inclòs en els plànols annexats.
- L'entitat sol·licitant comunicarà l' inici de les seves activitats a NEDGIA **al menys amb 72 hores d'antelació**, dirigint-se a Serveis Tècnics de la província corresponent, enviant a l'efecte l'escrit que s'annexa al final d'aquests condicionants. **És imprescindible esmentar en la mateixa la referència indicada a la sol·licitud de la informació a través de la plataforma d'Internet**. Les adreces d'enviament d'aquesta documentació és uinicio@nedgia.es
- Si fos necessari realitzar cales de recerca hauran de realitzar-se en presència de personal de NEDGIA
- **El Grupo Naturgy ha pres la decisió d'introduir gradualment la canonada de polietilè PE 100 de color negre per a la distribució de gas.**
    - El tub de PE 100 negre s'identifica amb franges longitudinals grogues distribuïdes uniformement per tota la superfície del tub. D'aquesta manera es diferencia d'altres tubs negres utilitzats en altres serveis com ara la distribució d'aigua que utilitza PE 100 negre amb franges blaves.
    - Les franges longitudinals seran quatre (4) per a tots els diàmetres fins a 200 mm i sis i vuit (6-8) per a DN 250 i 315 mm, perquè, almenys una franja, sigui visible des de qualsevol angle un cop col·locat el tub a la rasa..

nedgia
Catalunya
Grupo Naturgy

    - El tub de PE 100 negre amb bandes grogues té la mateixa instal·lació que el tub de PE 100 taronja:
        - La banda de senyalització se seguirà col·locant com sempre a una distància de 20-30 cm per sobre de la generatriu superior de la conducció de gas.
        - Amb el tub PE 100 negre amb bandes grogues s'instal·laran les mateixes proteccions que les utilitzades amb el tub de PE 100 taronja en instal·lacions al costat d'altres serveis (aigua, llum... etc.)
- Els tubs i instal·lacions de gas no estan dissenyades per suportar sobrecàrrega de maquinària pesada, pel què si han de situar-se grues o circular vehicles sobre les mateixos que poguessin originar danys, haurà de posar-se aquesta circumstància en coneixement de NEDGIA amb objecte d'establir els passos necessaris degudament senyalitzats i protegits amb lloses de formigó xapes d'acer o similar.
- Queda prohibit l'abassegament de materials o equips sobre les canalitzacions de gas i les seves instal·lacions com arquetes, preses de potencial, respiradors, etc., garantint en tot moment l'accés a la canalització de gas a fi d'efectuar els treballs de manteniment i conservació adequats.
- En el cas d'ús d'explosius a menys de 300 m. de les canalitzacions de gas, el seu ús estarà limitat, d'acord a les condicions específiques que es fixin a aquest efecte. En tot cas, s'ha de comptar amb una autorització especial de l'òrgan territorial competent, basada en un estudi previ de vibracions que garanteixi que la velocitat de les partícules en l'emplaçament de la canonada no superi en cap moment els 30 mm/s.
- Sempre que per l'execució dels treballs les instal·lacions de gas afectades quedin al descobert, es comunicarà al responsable indicat de NEDGIA, procedint el contractista a protegir i suportar l'entubat de gas d'acord a les indicacions d'aquest. Aquesta circumstància es mantindrà el temps mínim imprescindible i les canalitzacions es taparan en presència de tècnics de NEDGIA.
- Els trams al descobert d'entubat d'acer, es protegiran amb manta antirroca per evitar desperfectes en el recobriment i, si per qualsevol circumstància, es produís algun dany al mateix, serà reparat abans d'enterrar la canalització. En cas contrari es pot originar un punt de corrosió accelerat que desembocaria en una perforació de l'entubat.
- Els tubs d'acer al carboni estan protegides contra la corrosió mitjançant un revestiment aïllant i un sistema elèctric de protecció catòdica. Pel correcte funcionament d'aquesta protecció és de vital importància la integritat d'aquest revestiment. Es comunicarà a NEDGIA qualsevol dany que es detectés al mateix.
- En el cas de tubs d'acer s'instal·laran una o diverses caixes de presa de potencial (a facilitar per NEDGIA) d'acord a les indicacions dels tècnics de NEDGIA, a amb objecte de mesurar i calibrar la possible influència de la Protecció Catòdica als gasoductes i a l'inrevés.
- En el cas de que s'efectuïn compactacions, sempre es contactarà amb el personal de Servei Tècnic designat per NEDGIA d'aquesta zona perquè els proporcioni la normativa adequada perdur a terme aquesta actuació, assegurant que aquesta es realitzarà de forma que la transmissió de vibracions als tubs de gas no superi els 30 mm per segon.
- L'Empresa que executi treballs a les proximitats de les instal·lacions de NEDGIA haurà d'estar en possessió dels plànols de les instal·lacions existents a la zona.

Document signat electrònicament. Firmes vàlides. És còpia autèntica de l'original electrònic.
Codi Segur de Verificació (CSV): 21644873f7c425b10b91 Adreça de validació: https://seuelectronica.diba.cat

- Haurà de comunicar-se a NEDGIA l'aparició de qualsevol registre o accessori complementari de la instal·lació de gas, identificat com a tal, o que presumiblement es cregui que pugui formar part d'ella, sempre que no estigui definit als plànols de serveis subministrats.
  En aquest sentit s'indica que en les proximitats de les canonades de gas poden existir altres canalitzacions complementàries destinades a la transmissió de dades, per la qual cosa hauran d'extremar les precaucions quan es realitzin treballs en els seus voltants.
- Si els treballs a realitzar afecten tapes de registres, vàlvules, respiradors o tapes d'accés a instal·lacions serà necessari restituir a la nova cota de rasant, deixant les instal·lacions afectades lliures de materials d'obra.
- En el supòsit de patir danys a les seves instal·lacions, NEDGIA es reserva el dret a emprendre les accions legals que consideri oportunes, així com reclamar les indemnitzacions corresponents.
- Tots els danys a persones i instal·lacions que poguessin produir-se com a conseqüència de les obres, seran per compte i risc del promotor o executor de les mateixes, fins i tot els derivats d'un eventual tall de subministrament de gas.
- A fi de garantir la seguretat de les persones i de les instal·lacions, quan les obres a realitzar siguin canalitzacions (elèctriques, aigua, comunicacions, etc.), es tindrà en compte l'exigència de distàncies mínimes de separació en paral·lelismes i encreuaments entre serveis d'acord a la reglamentació vigent s'ha de comprovar, mitjançant el codi de colors, la pressió de la xarxa propera a la seva actuació. S'adjunta taula resum:

DISTANCIA	RANGO	CRUCE	PARALELISMO
MÍNIMA	MOP < 5 bar	0,2 m	0,2 m
	MOP >= 5 bar(*)	0,2 m	0,4 m
RECOMANADA	MOP < 5 bar	0,6 m	0,4 m
	MOP >= 5 bar (*)	0,8 m	0,6 (1) m

(1) 2,5 m en zona semiurbana i 5 m en zona rural.

(*) Per P> 16 bar y distància <10 metres es necessari consultar condicions a Distribuidora.

En el cas que no puguin mantenir-se les distàncies mínimes indicades cal informar a NEDGIA, per adoptar les mesures de protecció que es considerin convenients d'acord amb la següent puntualització:

- Contigua a la zona de servitud permanent existeix una zona de seguritat, definida en la Norma UNE 60.305.83, que s'estén fins 2.5, 5 ó 10 metres a cada costat del'eix de la canalització, en la qual l'execució de les excavacions o obres poden representar un canvi en les condicions de seguretat de la mateixai en la qual no es donen les limitacions ni es prohibeixen les obres incloses com prohibides en la zona de servitud de pas, sempre que s'informi prèviament al titular de la instal·lació, per l'adopció de les accions oportunes que evitin els riscos potencials pera la canalització.

- Els treballs en proximitat s'efectuaran amb mitjans manuals quedant prohibit per raons de seguretat la utilització de mitjans mecànics, les precaucions s'intensificaran a 0,40 m sobre la cota estimada al tub o davant l'aparició de la malla o banda groga de senyalització, permetent-se, exclusivament l'ús de martell mecànic de mà per al trencament del paviment.
- Les obres de túnels, buidat de terrenys, perforació dirigida, etc., que poden afectar el tub per sota o lateralment requeriran especial atenció.
- Per donar compliment a la legislació vigent en matèria de prevenció de riscos laborals, els 'informem dels riscos de les instal·lacions:
  - A l'objecte de donar compliment a allò estable el RD 171/2004 sobre coordinació de activitats empresarials, i per garantir la seguretat dels seus treballadors, NEDGIA informa a l'empresa sol·licitant que les instal·lacions representades als plànols adjunts es troben en règim normal d'explotació, és a dir, AMB gas a pressió.
  - Es prohibeix fer foc o fer servir elements que produeixin espurnes en els voltants de les instal·lacions de gas.
  - En el cas que es detecti una fuita o es percebi olor de gas, s'han de suspendre immediatament tot tipus de treballs en l'entorn de la instal·lació i avisar immediatament al Centre de Control d'Atenció d'Urgències de NEDGIA, comunicant aquesta circumstància.
  - El sol·licitant queda obligat a adoptar les mesures preventives que siguin necessàries d'acord amb els condicionants d'instal·lació esmentats anteriorment i aquelles altres que poguessin ser necessàries en funció dels riscos de l'activitat a desenvolupar. Així mateix queda obligat a transmetre les mesures preventives derivades del paràgraf anterior als seus treballadors o tercers que pugui contractar.
  - A l'execució dels treballs que realitzi haurà de respectar allò disposat el RD 1627/1997 Disposicions Mínimes de Seguretat i Salut en Obres de Construcció.
  - A aquesta informació de riscos no es contemplen els riscos derivats del treball a realitzar pels treballadors de l'empresa sol·licitant o per les seves empreses de contracta, sent responsabilitat d'aquesta o de les seves empreses de contracta l'avaluació dels mateixos i l'adopció de les mesures preventives que siguin necessàries.
  - Si per això fos necessari disposar de més informació sobre les instal·lacions, preguem ens ho sol·licitin per escrit i amb anterioritat a l' inici dels treballs.
  - Posem a la seva disposició el telèfon del **CCAU** (Centre de Control d'Atenció d'Urgències) de NEDGIA perquè comuniquin immediatament qualsevol incidència que pugui suposar risc: **900.750.750 (24 hores durant tots els dies de l'any).**

AQUESTES INSTRUCCIONS ESTARAN DISPONIBLES PERMANENTMENT EN EL LLOC DE TREBALL

Document signat electrònicament. Firmes vàlides. És còpia autèntica de l'original electrònic.
Codi Segur de Verificació (CSV): 21644873f7c425b10b91 Adreça de validació: https://seuelectronica.diba.cat

MODIFICACIÓ DE INSTAL·LACIONS I CONDICIONANTS TÈCNICS

Si fos necessari modificar l'emplaçament de les nostres instal·lacions cal que, prèviament a l'inici de las obres, es faci per escrit la corresponent sol·licitud de desviament indicant com a referència el nº de sol·licitud de informació, a fi de procedir a la signatura del'acord corresponent i efectuar el pagament de la quantitat establerta. Les sol·licituds s'han d'adreçar a la següent direcció:

OFICINA TÉCNICA
Plaça del Gas, 1. Edifici C Planta 1.
08003. BARCELONA.

O bé a l'adreça de correu electrònic: SSPPgasTramitaciones@leangridsservices.com

Així mateix, ens posem a la seva disposició per estudiar els Condicionants Tècnics, específics a la seva tipologia d'obra, o les solucions possibles per minimitzar les interferències entre les obres a executar i les instal·lacions de gas existents a la zona.

Per a això, cal que es posi en contacte amb aquesta Unitat i que ens facilitin la seva documentació (plànols, detalls, memòries, etc.) de l'obra a realitzar en les proximitats de la xarxa de gas natural.

Nedgia Catalunya, S.A
Gas Natural Redes GLP, S.A..

NOTIFICACIÓ D'INICI D'OBRA QUE AFECTA CANALITZACIÓ DE GAS

Ntra.Ref ª: *(especifiqui inexcusablement la referència indicada a la sol·licitud d'informació realitzada a través de la Plataforma web)*

DESTINATARI: Empresa Distribuïdora / Serveis Tècnics: .....

Direcció: .....

Tel: .....
Fax: .....

Raó Social de l'empresa
executora de les obres: .....

Adreça de l'empresa
executora de les obres: .....

Lloc de les obres: .....

Denominació de l'obra: .....

Objecte de l'obra: .....

Data d'inici d'execució d'obres:.....

Durada prevista de les obres: .....

Nom del cap d'obra: .....

Telèfon de contacte amb el Cap d'Obra: .....

Observacions: .....

Acceptant respectar les obligacions i normes facilitades per Nedgia Catalunya, S.A. i Gas Natural Redes GLP, S.A. i utilitzar-les adequadament per a evitar danys a les instal·lacions de distribució de gas durant els treballs que es desenvolupin a les seves immediacions (R.D. 919/2006).

(Lloc i data) ..... a ..... de ..... de .....

Empresa Constructora
P.P.

Sgt. (Indiqueu nom i cognoms)

Document signat electrònicament. Firmes vàlides. És còpia autèntica de l'original electrònic.
Codi Segur de Verificació (CSV): 21644873f7c425b10b91 Adreça de validació: https://seuelectronica.diba.cat

INTRODUCCIÓ DE LA CANONADA DE POLIETILÈ DE COLOR NEGRE

A la cartografia disponible a la web d'informació de serveis existents (eWise), les xarxes de distribució de NEDGIA, s'identificarà la canonada de Polietilè de color negre amb un codi diferent a fi de facilitar la seva identificació prèvia abans de l'inici de l'obra:

Codi PN: Canonada de Polietilè Negre instal·lada

Codi PE: Canonada de Polietilè Taronja / Groc instal·lat




- **El Grupo Naturgy ha pres la decisió d'introduir gradualment la canonada de polietilè PE 100 de color negre per a la distribució de gas.**
    - El tub de PE 100 negre s'identifica amb franges longitudinals grogues distribuïdes uniformement per tota la superfície del tub. D'aquesta manera es diferencia d'altres tubs negres utilitzats en altres serveis com ara la distribució d'aigua que utilitza PE 100 negre amb franges blaves.


    - Les franges longitudinals seran quatre (4) per a tots els diàmetres fins a 200 mm i sis i vuit (6-8) per a DN 250 i 315 mm, perquè, almenys una franja, sigui visible des de qualsevol angle un cop col·locat el tub a la rasa**.**
    - El tub de PE 100 negre amb bandes grogues té la mateixa instal·lació que el tub de PE 100 taronja**:**
        - La banda de senyalització se seguirà col·locant com sempre a una distància de 20-30 cm per sobre de la generatriu superior de la conducció de gas.

Amb el tub PE 100 negre amb bandes grogues s'instal·laran les mateixes proteccions que les utilitzades amb el tub de PE 100 taronja en instal·lacions al costat d'altres serveis (aigua, llum... etc.)

Exemple de visualització:

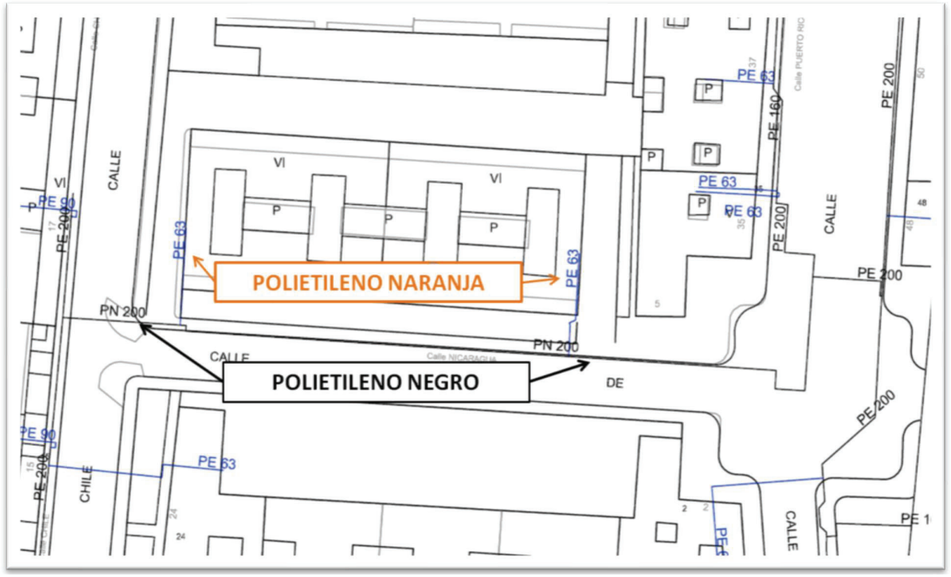

Document signat electrònicament. Firmes vàlides. És còpia autèntica de l'original electrònic.
Codi Segur de Verificació (CSV): 21644873f7c425b10b91 Adreça de validació: https://seuelectronica.diba.cat

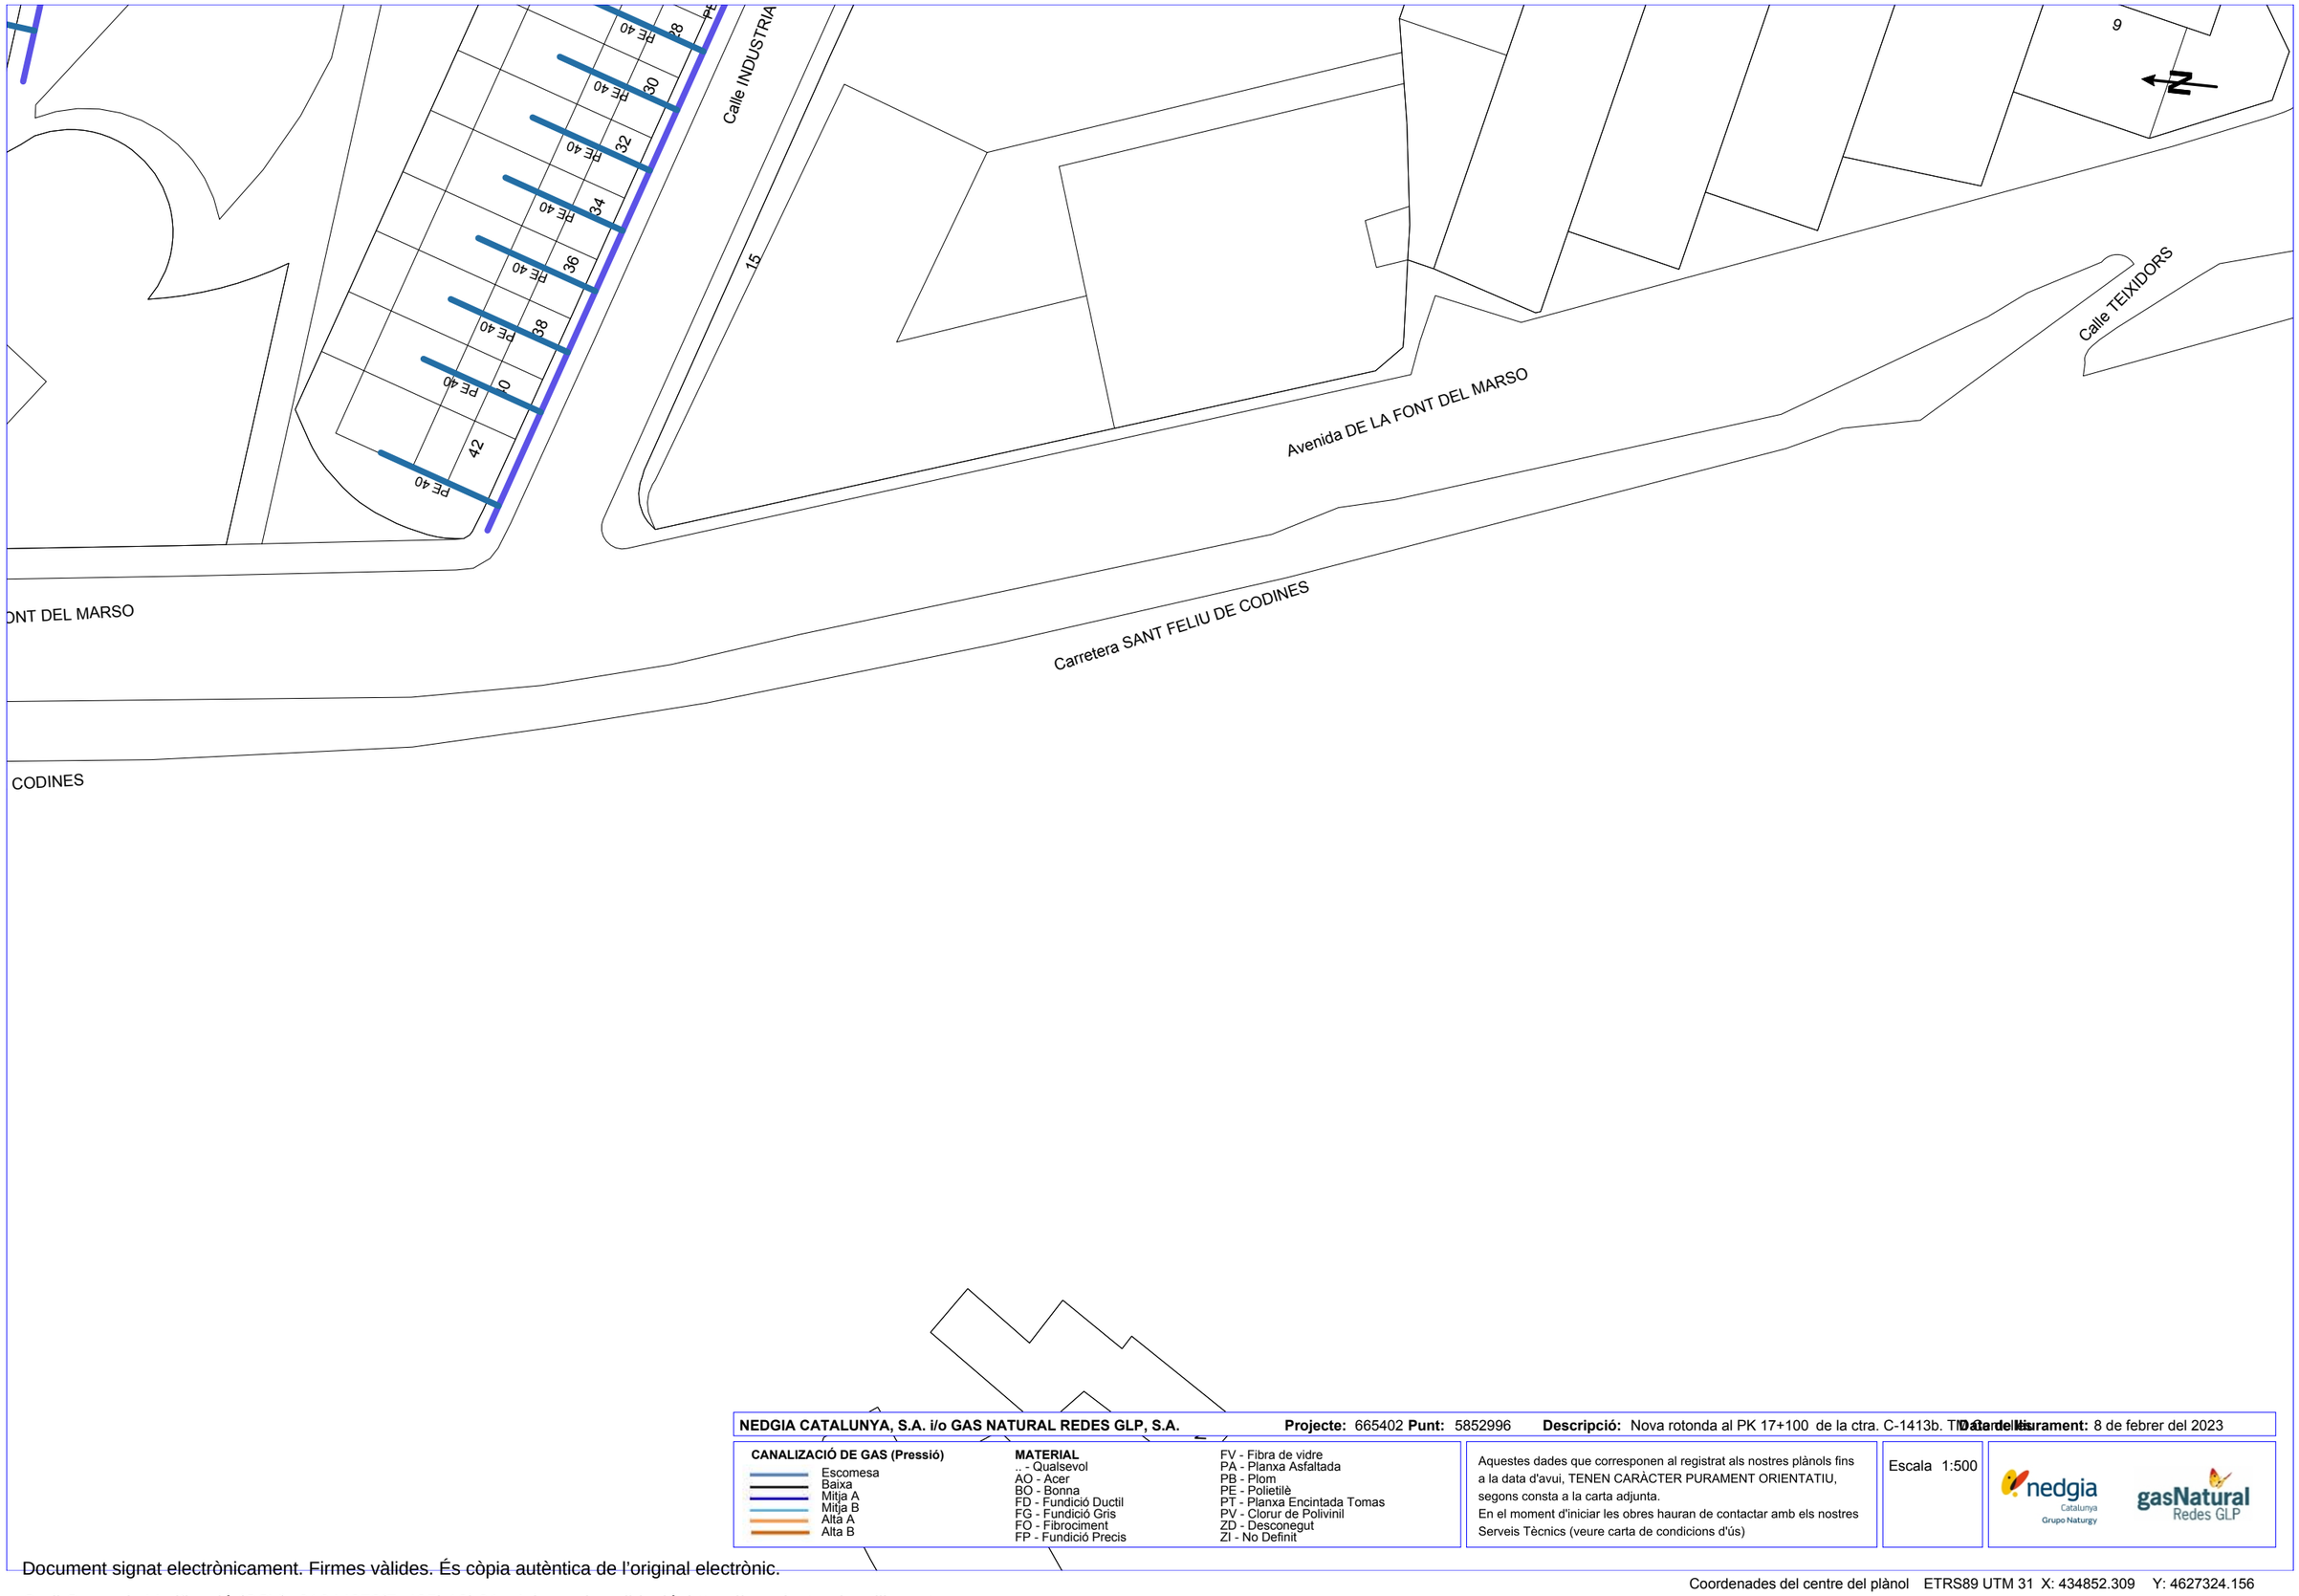

NEDGIA CATALUNYA, S.A. i/o GAS NATURAL REDES GLP, S.A. **Projecte:** 665402 **Punt:** 5852996 **Descripció:** Nova rotonda al PK 17+100 de la ctra. C-1413b. T **Data del lliurament:** 8 de febrer del 2023

CANALIZACIÓ DE GAS (Pressió)
- Escomesa
- Baixa
- Mitja A
- Mitja B
- Alta A
- Alta B


MATERIAL
- _ - Qualsevol
- AO - Acer
- BO - Bonna
- FD - Fundició Ductil
- FG - Fundició Gris
- FO - Fibrociment
- FP - Fundició Precis
- FV - Fibra de vidre
- PA - Planxa Asfaltada
- PB - Plom
- PE - Polietilè
- PT - Planxa Encintada Tomas
- PV - Clorur de Polivinil
- ZD - Desconegut
- ZI - No Definit

Aquestes dades que corresponen al registrat als nostres plànols fins a la data d'avui, TENEN CARÀCTER PURAMENT ORIENTATIU, segons consta a la carta adjunta.
En el moment d'iniciar les obres hauran de contactar amb els nostres Serveis Tècnics (veure carta de condicions d'ús)

Escala 1:500

Coordenades del centre del plànol ETRS89 UTM 31 X: 434852.309 Y: 4627324.156

Document signat electrònicament. Firmes vàlides. És còpia autèntica de l'original electrònic.
Codi Segur de Verificació (CSV): 21644873f7c425b10b91 Adreça de validació: https://seuelectronica.diba.cat

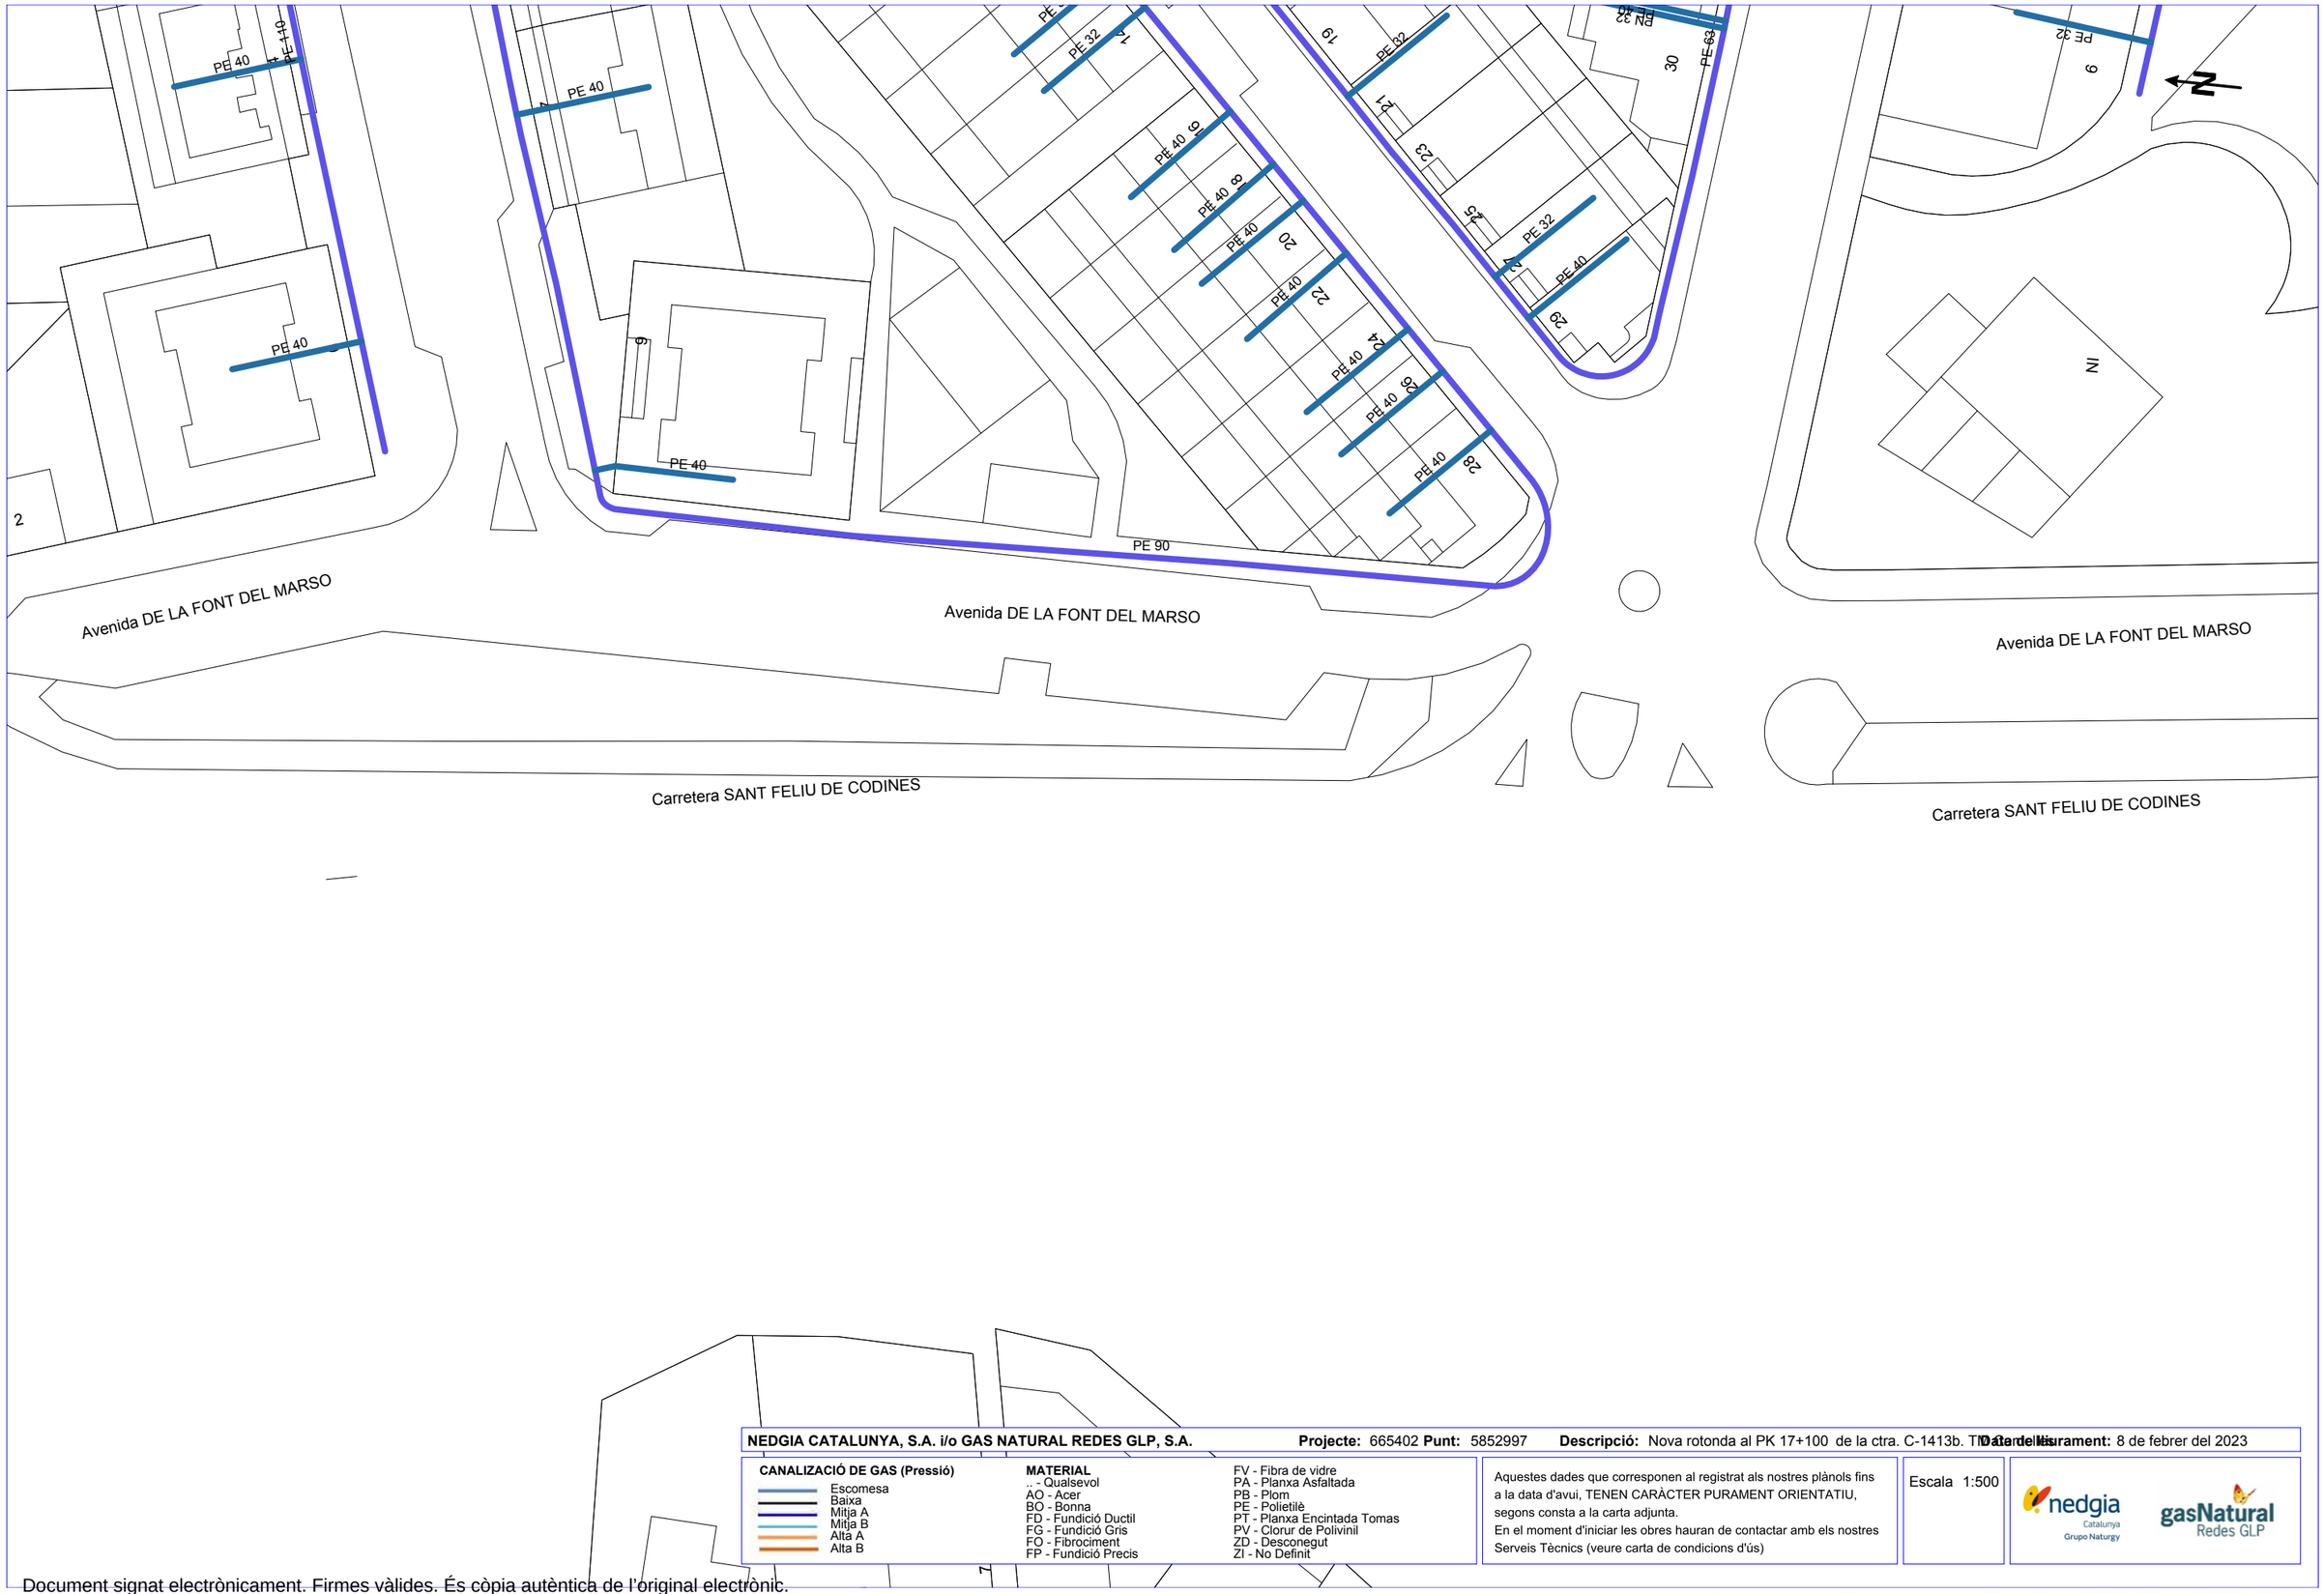
PE 40
PE 40
PE 40
PE 40
PE 40
PE 90
PE 32
PE 40
PE 40
PE 40
PE 40
PE 40
PE 40
PE 40
PE 32
PE 40
PE 63
PE 32
PE 32
PE 40
PE 40
PE 40
PE 40
PE 40
PE 40
PE 40

SOREA

Document signat electrònicament. Firmes vàlides. És còpia autèntica de l'original electrònic.

Codi Segur de Verificació (CSV): 21644873f7c425b10b91 Adreça de validació: https://seuelectronica.diba.cat

En relació a la seva sol·licitud, els adjuntem la informació dels serveis existents gestionats per AGBAR, Sociedad General de Aguas de Barcelona, SAU (en endavant AGBAR) a la zona sol·licitada.

La informació aportada és d'ús exclusiu per al sol·licitant i pel projecte indicat, el qual té una validesa màxima de 3 mesos, a partir de la data de la seva obtenció, sent responsabilitat del peticionari, l'ús que se'n faci de la informació facilitada.

Els indiquem que la informació facilitada és tan sols a títol orientatiu, ja que pot haver resultat afectada per la topografia del terreny i/o altres treballs de tercers en la zona. Per aquest motiu aquesta informació no pot ser interpretada com a garantia absoluta de respondre fidelment a la ubicació exacta de les infraestructures existents.

L'entrega d'aquesta informació no suposa cap autorització ni conformitat per part d'AGBAR al projecte en curs. En el cas de què vostès produeixin qualsevol dany a les infraestructures gestionades per AGBAR no podran eludir cap responsabilitat pels danys i perjudicis, directes o indirectes, ocasionats a AGBAR o a tercers, al·legant que la informació lliurada és defectuosa.

1. Condicions Particulars sobre serveis afectats en la redacció de Projectes

S'entendrà com a servei afectat, no només aquell servei existent que impossibilita l'execució d'una obra (que afecta l'execució de l'obra), sinó que també ho és tot aquell servei existent al que se li modifiquen les seves condicions inicials, sobretot les d'accessibilitat per futurs manteniments i/o reparacions del mateix (que és afectat per l'obra). Per tant, cal considerar i preveure totes les condicions assenyalades en l'apartat 3 d'aquest escrit *Condicions Particulars d'obligat compliment per a garantir la integritat i l'accessibilitat a les instal·lacions d'AGBAR*.

En cas de detectar una possible afectació a la xarxa existent d'aigua potable en fase de projecte, l'estudi tècnic-econòmic de les solucions a les diferents afeccions que es puguin produir, sigui del tipus que sigui, haurà de ser realitzat o, com a mínim validat, per AGBAR.

Document signat electrònicament. Firmes vàlides. És còpia autèntica de l'original electrònic.
Codi Segur de Verificació (CSV): 21644873f7c425b10b91 Adreça de validació: https://seuelectronica.diba.cat

Per tant, en cas de detectar una possible afectació sobre la xarxa existent serà necessari que es posin en contacte amb AGBAR per a poder estudiar i analitzar les solucions més adients:

Zona	Adreça electrònica
Ponent-Anoia	serveisdzanoia@agbar.es
Camp-Ebre	serveisdzcamptarragona@agbar.es
Catalunya Central	serveisdzcatcentral@agbar.es
Girona Nord	serveisdzgironanord@agbar.es
Girona Sud	serveisdzgironasud@agbar.es
Maresme	serveisdzmaresme@agbar.es
Penedès-Camp	serveisdzpenedesgarraf@agbar.es
Vallès Occidental-Baix Llobregat	serveis_dzbob@agbar.net
Vallès Oriental	serveisdzvallesoriental@agbar.es

Per veure els municipis considerats a cada zona descarregar arxiu adjunt.

2. Condicions Particulars sobre els serveis afectats en l'execució d'Obres

L'empresa executora dels treballs haurà de tenir a l'obra la informació vigent referent als serveis existents a la zona gestionats per AGBAR.

El caràcter orientatiu de la informació facilitada obliga en conseqüència a que, en cas d'existir a la zona qualsevol infraestructura gestionada per AGBAR, s'haurà de verificar abans d'iniciar les obres, les possibles afectacions no contemplades en la fase de Projecte amb la realització de cales manuals que permetin localitzar adequadament les canonades a la zona afectada. En aquest cas s'haurà de contactar mitjançant les adreces electròniques anteriorment esmentades per tal de, en cas necessari, acordar la data de realització de les cales per tal d'assistir a les mateixes el personal d'AGBAR.

En cas de no produir-se cap afectació sobre la xarxa, és igualment obligatori prendre les precaucions necessàries, com també posar els mitjans que calguin per garantir la integritat i accessibilitat a les canonades gestionades per AGBAR, als elements de maniobra i control i a les escomeses dels diferents edificis.

L'enviament de la informació sobre els serveis existents, no suposa l'autorització ni la conformitat per part d'AGBAR al projecte d'obra en curs, ni allibera als executors de l'obra de les responsabilitats per danys i perjudicis directes o indirectes causats a les instal·lacions

d'AGBAR. Per tant, en cas de produir-se danys a les instal·lacions, AGBAR es reserva el dret a emprendre les accions legals que consideri oportunes, així com el dret a reclamar les indemnitzacions pels danys i perjudicis causats. A més, tots els danys i perjudicis, directes o indirectes que se'n puguin derivar a tercers, siguin materials o personals, també seran a compte i risc del promotor o executor de l'obra, incloent els danys i perjudicis derivats d' un eventual tall de subministrament.

3. Condicions Particulars d'obligat compliment per a garantir la integritat i l'accessibilitat a les instal·lacions d'AGBAR


Les instal·lacions subterrànies d'AGBAR:

1. No podran quedar formigonades en cap tram, per petit que sigui aquest.
2. Hauran de quedar lliures d'elements de mobiliari urbà (contenidors, papereres, senyals de trànsit, fanals, armaris elèctrics, parterres, arbrat, semàfors, arquetes, marquesines, pilones, aparcaments…) sobre d'elles.
3. Les canonades no estan dissenyades per suportar grans sobrecàrregues, amb el que no es podrà muntar bastides o grues ni encara menys construir murs sobre les mateixes.
4. Queda prohibit l'acopi de material o equips sobre de les canalitzacions així com a sobre dels registres i arquetes d'accés als elements de maniobra i control i hidrants de protecció contra incendis.
5. Caldrà respectar i per tant complir, les disposicions legals vigents, en quan a distàncies de seguretat en els paral·lelismes i encreuaments amb d'altres serveis i col·locar les proteccions adients en cas de ser necessari.

En aquells casos en els que no fos possible complir amb aquests condicionants es contactarà amb AGBAR per a poder estudiar i analitzar les solucions més adients i especialment caldrà una notificació prèvia quan:


1. Fos necessari modificar les profunditats de les canonades respecte la rasant de vorera i/o calçada.
2. Per l'execució de l'obra, les infraestructures soterrades quedin al descobert.

665402-5852997-NOVA ROTONDA AL PK 17+100 DE LA CTRA. C-1413B. TM CENTELLES

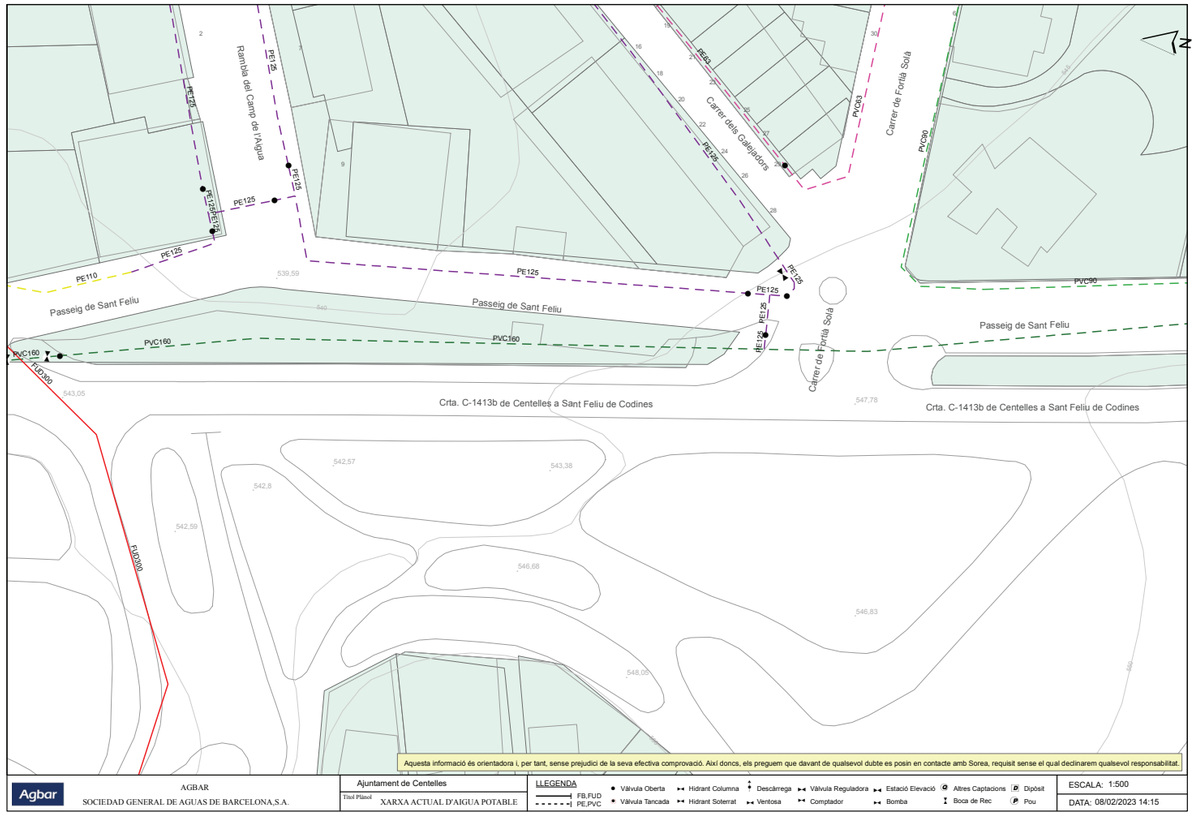

Document signat electrònicament. Firmes vàlides. És còpia autèntica de l'original electrònic.
Codi Segur de Verificació (CSV): 21644873f7c425b10b91 Adreça de validació: https://seuelectronica.diba.cat

665402-5852996-NOVA ROTONDA AL PK 17+100 DE LA CTRA. C-1413B. TM CENTELLES

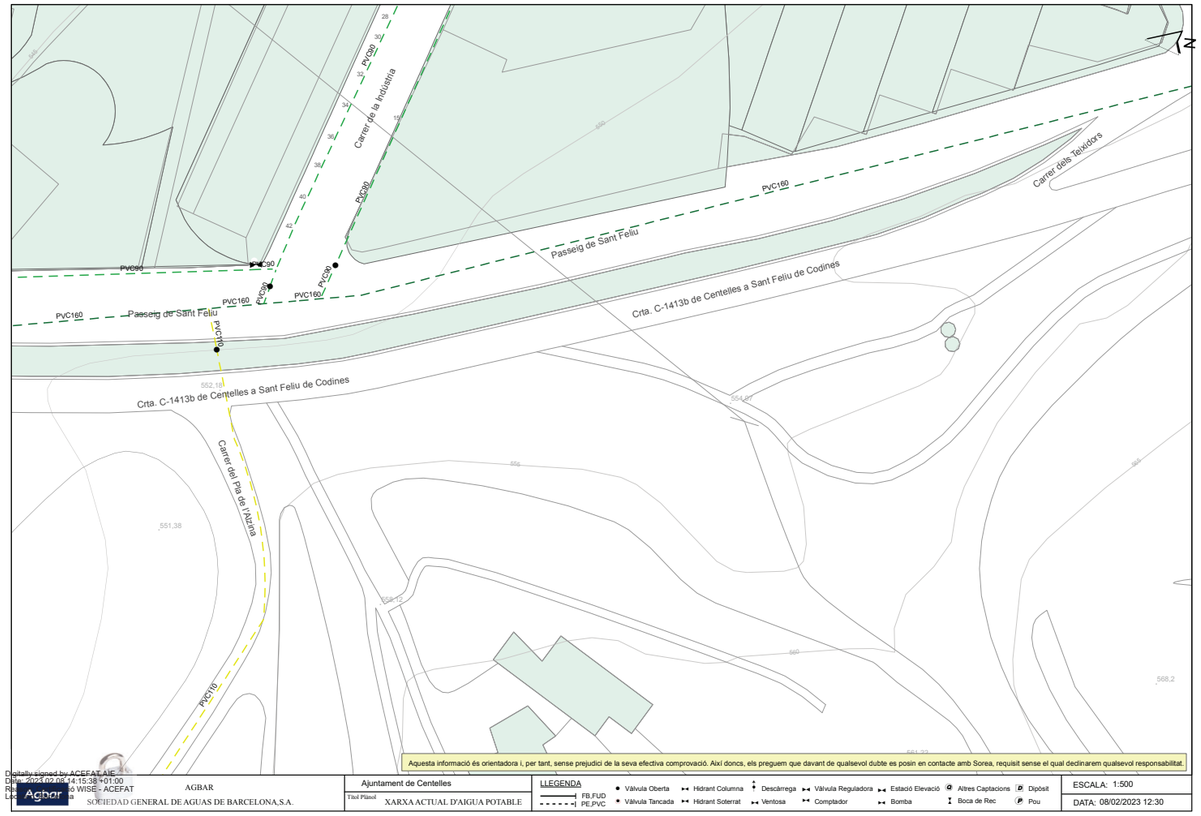

Digitally signed by ACEFAT.AIE
Date: 2023.02.08 14:15:38 +01:00
Reason: Signat amb WISE - ACEFAT
Location: Barcelona

Document signat electrònicament. Firmes vàlides. És còpia autèntica de l'original electrònic.

Codi Segur de Verificació (CSV): 21644873f7c425b10b91 Adreça de validació: https://seuelectronica.diba.cat

TELEFÓNICA

Document signat electrònicament. Firmes vàlides. És còpia autèntica de l'original electrònic.

Codi Segur de Verificació (CSV): 21644873f7c425b10b91 Adreça de validació: https://seuelectronica.diba.cat

Referència/S:

Referència/N: 665402-17136354

Data: 08/02/2023

Assumpte: **Registre de Serveis**

Benvolguts senyors,

Ens complau remetre'ls la informació sol·licitada referent a l'obra situada a:

P_(434852.309/4627324.156)
Projecte: 665402
Coordenades: 434852.309,4627324.156

CONDICIONANTS TÈCNICS PARTICULARS DE LA INFRAESTRUCTURA DE TELEFÓNICA DE ESPAÑA

La informació aportada és confidencial i d'ús exclusiu per al qual se sol·licita, sent responsabilitat del sol·licitant l'ús indegut d'aquesta.

L'enviament d'aquesta informació no suposa l'autorització ni conformitat per part de Telefónica de España al projecte d'obra relacionat ni exonera als qui l'executessin de les responsabilitats en què incorrin per danys i perjudicis a les nostres instal·lacions.

INFORMACIÓ SOBRE PLÀNOLS

La situació de la infraestructura reflectida en plànols té caràcter **orientatiu**, per la qual cosa la localització real de les nostres instal·lacions pot diferir ja que els diferents elements de la xarxa estan sotmesos a constants modificacions que poden no estar recollides en la informació gràfica subministrada.

Per aquest motiu, les infraestructures subterrànies es reflecteixen sense coordenades geogràfiques ni acotacions de distància a elements del domini públic i qualsevol interpretació basada exclusivament en distàncies escalables pot resultar errònia.

Els plans contenen únicament informació d'infraestructura canalitzada. No s'aporta informació sobre els cables telefònics.

Si l'inici d'execució material dels treballs objecte d'aquesta sol·licitud és posterior a tres mesos de la data d'obtenció a través de la plataforma digital, haurà de sol·licitar de nou els serveis existents per a garantir l'actualització de la informació.

Si en alguna zona es tingués constància que poguessin existir xarxes telefòniques per la presència d'elements visibles d'aquestes xarxes (per exemple: tapes d'arquetes, tapes de Cambres de Registre, sortides de cable a façana, etc.) fins i tot si aquesta infraestructura no es trobi reflectida en plànols, el procediment adequat per a determinar la seva ubicació exacta seria la realització de cales.

Addicionalment, si fos necessari descobrir o creuar en algun punt la infraestructura telefònica existent, els treballs hauran de realitzar-se sempre amb mitjans exclusivament manuals, quedant expressament prohibit l'ús de mitjans mecànics com ara retroexcavadores o similars.

Quan sigui necessària la senyalització dels cables sobre el terreny, poden sol·licitar-lo a Telefónica de España sempre amb una antelació mínima de 48 hores telefonant al 900 111 002 i quan la locució sol·liciti el número de telèfon en avaria tornar a marcar 900 111 002 perquè la crida sigui atesa per un agent. En aquesta crida s'ha d'indicar explícitament que sol·liciten generar un butlletí de senyalització.

En cas de realitzar-se labors de reforç del ferm o pavimentació que afectés els registres existents (tapes d'arquetes) les citades tapes hauran de ser col·locades a la mateixa rasant final de la nova pavimentació, i els marcs d'aquestes tapes es consolidaran mitjançant formigó d'alta resistència en tota la seva superfície de suport, evitant en tot moment buits que permetin l'enfonsament o flexió d'aquest marc. Per motius de seguretat, els citats registres han de quedar lliures de qualsevol obstacle que impedeixi la seva obertura per personal autoritzat.

Els elements exteriors de la instal·lació telefònica que resultin afectats per les obres seran reinstal·lats pel contractista adjudicatari de l'obra i a les seves expenses.

En tot cas es respectarà la normativa vigent pel que fa a encreuaments i paral·lelismes amb altres instal·lacions respectant les distàncies reglamentàries en relació amb el prisma de formigó, així com les proteccions a col·locar en cas de necessitat.

En el cas de paral·lelisme, s'evitarà mitjançant una capa separadora el contacte directe entre el formigó de la nova canalització amb el formigó de l'existent i en el cas d'encreuament, la nova canalització haurà de discórrer per sota de l'existent.

DESCOBERTS DE CANALITZACIONS

Sempre que per l'execució dels treballs les instal·lacions de Telefónica quedin al descobert, s'asseguraran les parets de la rasa mitjançant estrebat, i es prendran les mesures oportunes que garanteixin la no deformabilitat i defensa contra cops del prisma de formigó. Si per alguna circumstància es produïssin danys en aquest, serà reparat abans d'enterrar la canalització.

En fer el traçat de la rasa es posarà especial cura a evitar en la mesura del possible la trobada amb canalitzacions de Telefónica

La reposició de la canalització descoberta haurà de contemplar la instal·lació d'una banda senyalitzadora en tot l'ample/llarg de la canalització, situada sobre el material granular tot un, convenientment compactat, i cobert amb una placa de formigó d'almenys 30 cm de gruix, previ a l'enllosat o pavimentat. Els tubs i estructures que quedin al descobert se suportaran segons normativa tècnica.

En cas d'Avaries i Emergències relacionades amb la xarxa de Telefónica de España, s'ha de telefonar al 900 111 002 i quan la locució sol·liciti el número de telèfon en avaria tornar a marcar 900 111 002 perquè la crida sigui atesa per un agent.

COMUNICACIÓ DE PROJECTES DE SERVEIS AFECTATS

Quan sigui necessari comunicar projectes de Serveis Afectats a Telefónica, haurà de remetre correu electrònic a VARIACIONES_PLANTA_EXTERIOR@TELEFONICA.COM adjuntant la documentació rellevant en format **.PDF** o facilitant en el propi correu electrònic l'enllaç des del qual descarregar el referit projecte, evitant l'enviament de documentació en paper i CDs/Dvds.

SOL·LICITUD DE MODIFICACIÓ DEL TRAÇAT D'INSTAL·LACIONS TELEFÒNIQUES

És imprescindible que el sol·licitant de la modificació del traçat d'instal·lacions telefòniques sigui el promotor de

Document signat electrònicament. Firmes vàlides. És còpia autèntica de l'original electrònic.

Codi Segur de Verificació (CSV): 21644873f7c425b10b91 Adreça de validació: https://seuelectronica.diba.cat

les obres o en defecte d'això, l'empresa adjudicatària de les obres, i en aquest cas haurà d'aportar el contracte signat amb el promotor que justifiqui l'adjudicació del projecte que requereix modificar el traçat de les instal·lacions telefòniques. Telefònica de España no gestionarà cap petició que provingui d'un altre sol·licitant.


Si per a la correcta execució de les obres fos necessari modificar el traçat de les instal·lacions telefòniques, s'haurà de realitzar amb caràcter previ a l'inici de les obres i preferiblement en la fase de redacció del projecte, la corresponent sol·licitud de modificació del traçat d'instal·lacions telefòniques enviant correu electrònic a VARIACIONES_PLANTA_EXTERIOR@TELEFONICA.COM adjuntant la següent documentació:

- Sol·licitud per escrit degudament emplenada i signada pel promotor de l'obra
- Plans del projecte en els quals es reflecteixi la solució proposada per a modificar el traçat de les instal·lacions telefòniques propietat de Telefónica de España
- Número de sol·licitud proporcionat per la plataforma que facilita la informació i cartografia digital dels serveis afectats.

Les obres necessàries per a modificar el traçat de les instal·lacions telefòniques hauran de consensuar-se amb Telefónica de España realitzant la interlocució a través de l'esmentat correu electrònic i es prendrà com a punt de partida la solució proposada pel promotor o empresa contractista adjudicatària.

AVÍS SOBRE CONFIDENCIALIDAT: La informació continguda en aquest document té caràcter confidencial i és propietat de TELEFÓNICA DE ESPAÑA, S.A.U. En conseqüència no està permesa la seva divulgació, comunicació a tercers o reproducció total o parcial per qualsevol mitjà, ja sigui mecànic o electrònic, incloent aquesta prohibició la traducció, ús d'il·lustracions o plans, microfilmació, enviament per xarxes o emmagatzematge en bases de dades o fitxers en qualsevol format, sense autorització expressa de TELEFÓNICA DE ESPAÑA, S.A.U. TELEFÓNICA DE ESPAÑA, S.A.U. es reserva l'ús d'actuacions legals en cas d'incompliment.

Document signat electrònicament. Firmes vàlides. És còpia autèntica de l’original electrònic.
Codi Segur de Verificació (CSV): 21644873f7c425b10b91 Adreça de validació: https://seuelectronica.diba.cat

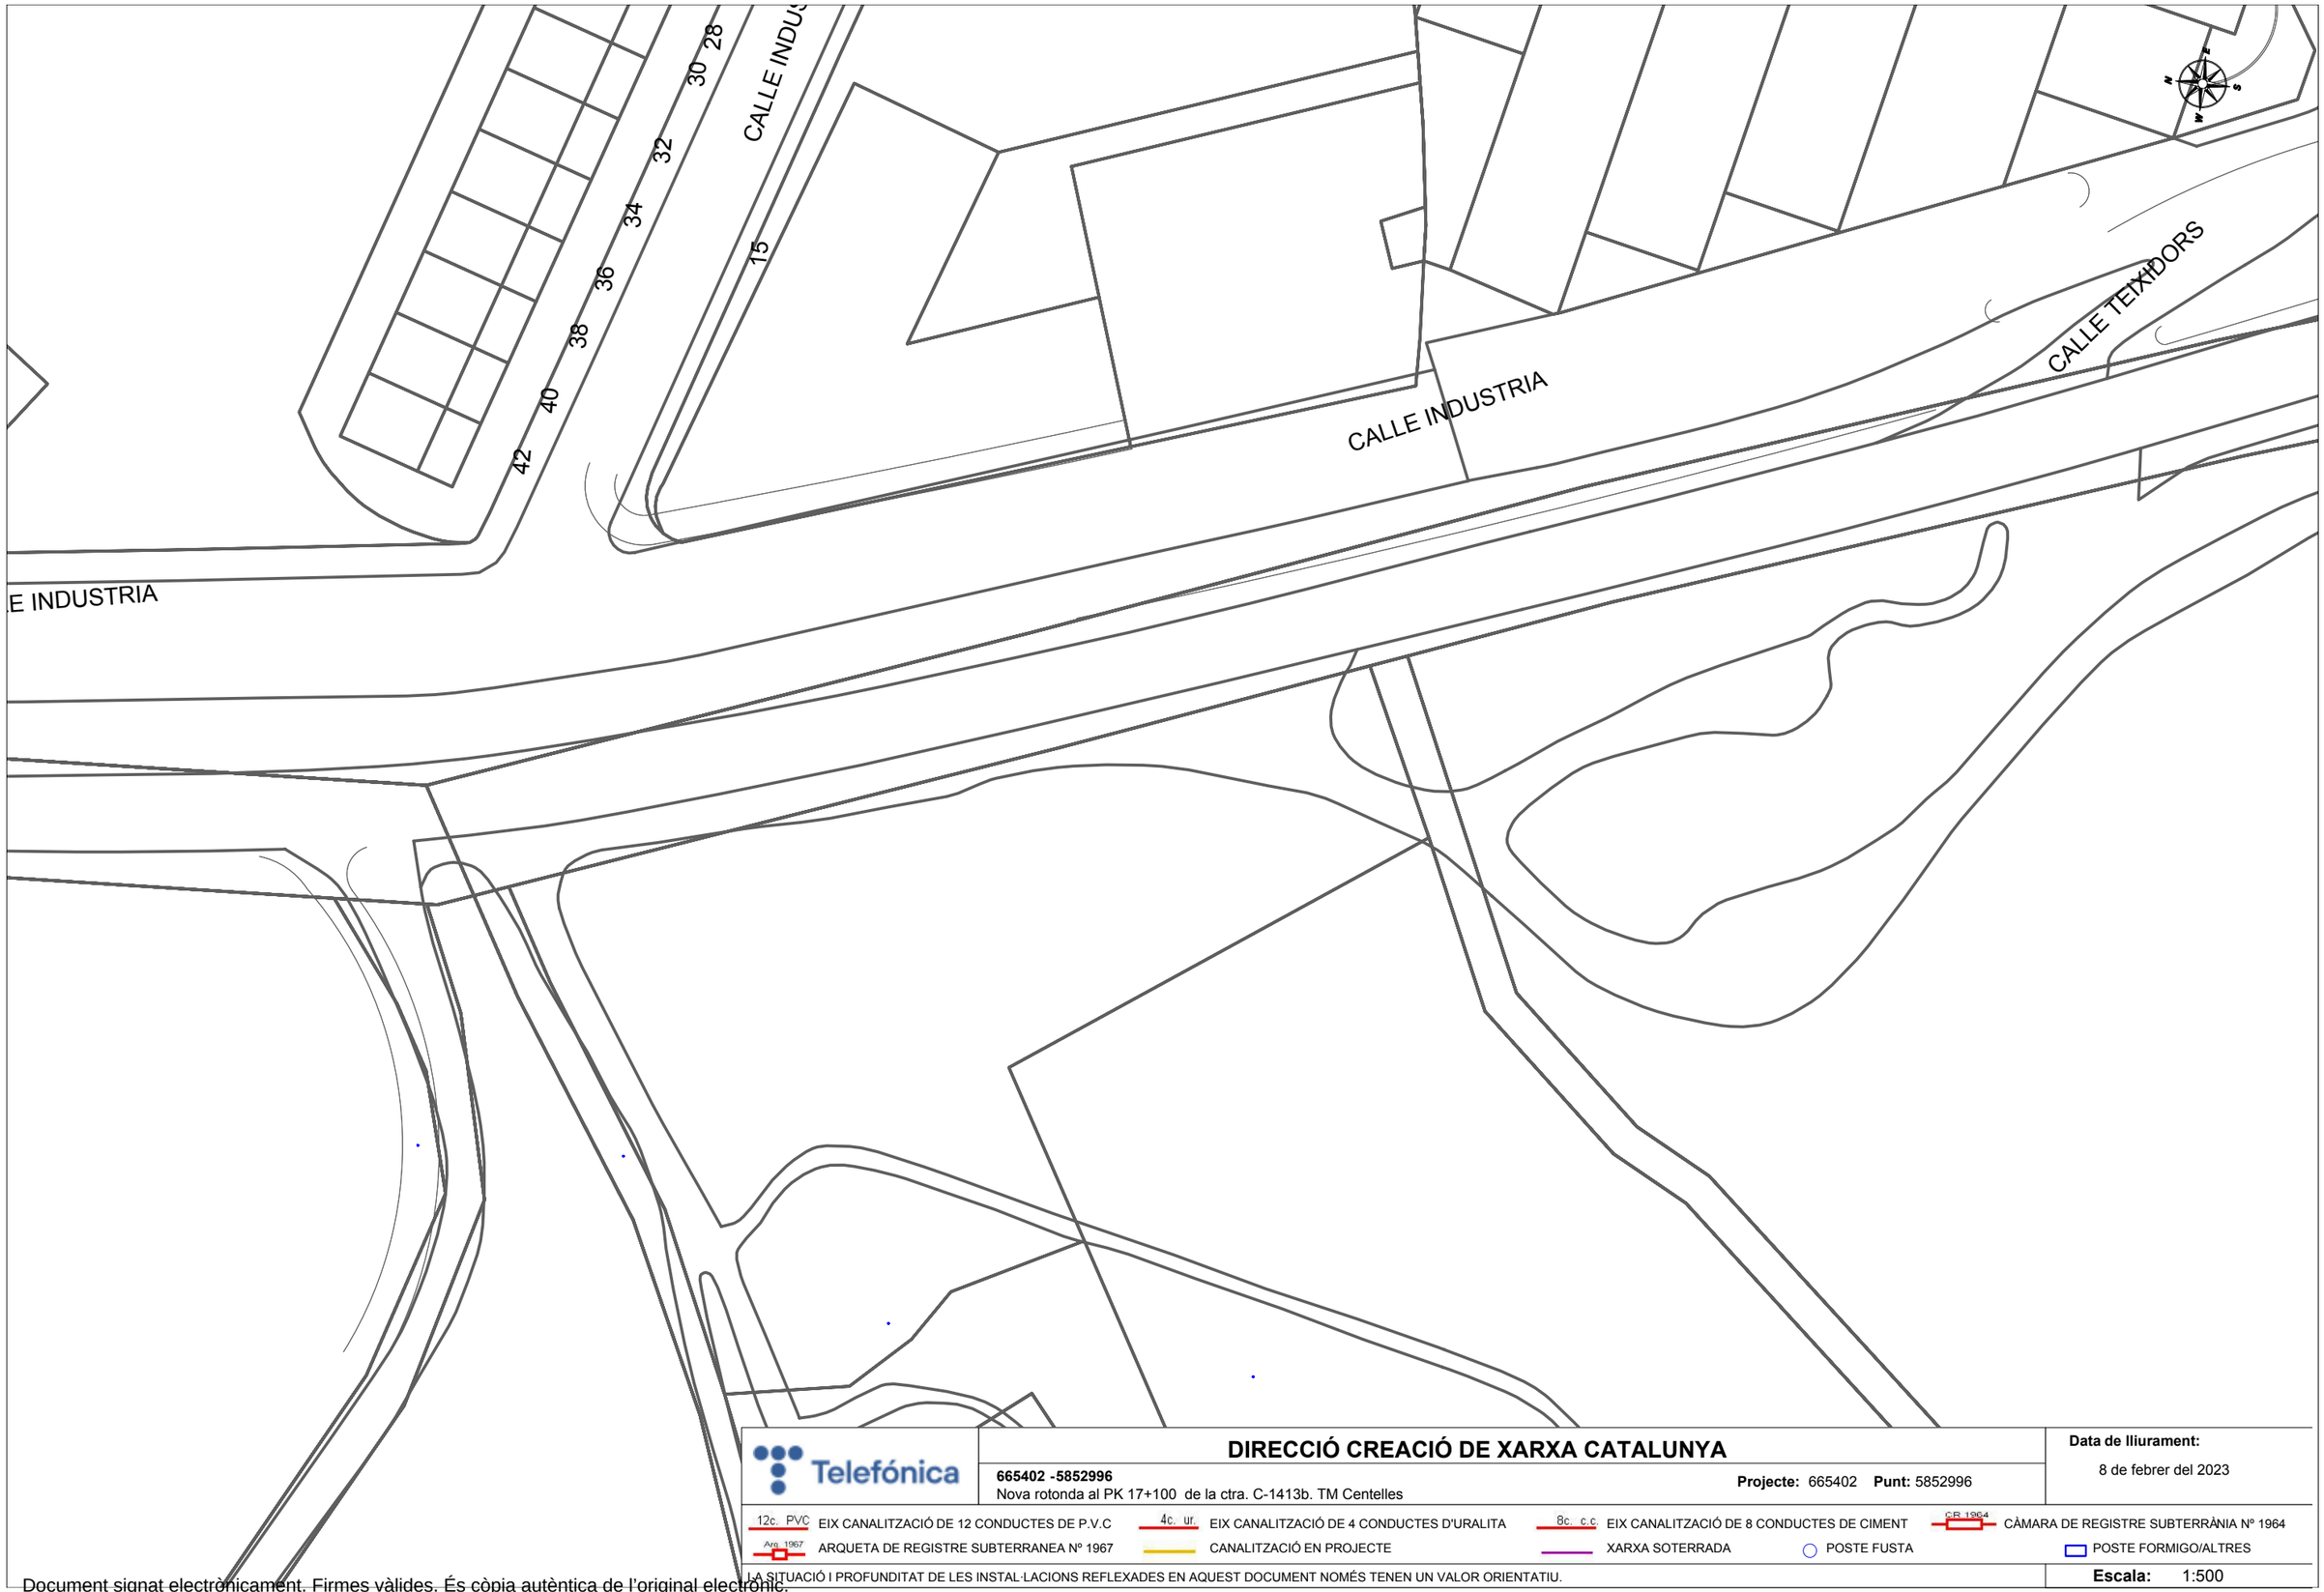

Telefónica

DIRECCIÓ CREACIÓ DE XARXA CATALUNYA

665402 -5852996
Nova rotonda al PK 17+100 de la ctra. C-1413b. TM Centelles

Projecte: 665402 **Punt:** 5852996

Data de lliurament:
8 de febrer del 2023


12c. PVC EIX CANALITZACIÓ DE 12 CONDUCTES DE P.V.C	4c. ur. EIX CANALITZACIÓ DE 4 CONDUCTES D'URALITA	8c. c.c EIX CANALITZACIÓ DE 8 CONDUCTES DE CIMENT	CR 1964 CÀMARA DE REGISTRE SUBTERRÀNIA Nº 1964
Arq. 1967 ARQUETA DE REGISTRE SUBTERRANEA Nº 1967	CANALITZACIÓ EN PROJECTE	XARXA SOTERRADA	POSTE FUSTA / POSTE FORMIGO/ALTRES

LA SITUACIÓ I PROFUNDITAT DE LES INSTAL·LACIONS REFLEXADES EN AQUEST DOCUMENT NOMÉS TENEN UN VALOR ORIENTATIU.

Escala: 1:500

Coordenades del centre del plànol ETRS89 UTM 31 X: 434852.309 Y: 4627324.156

Document signat electrònicament. Firmes vàlides. És còpia autèntica de l'original electrònic.
Codi Segur de Verificació (CSV): 21644873f7c425b10b91 Adreça de validació: https://seuelectronica.diba.cat

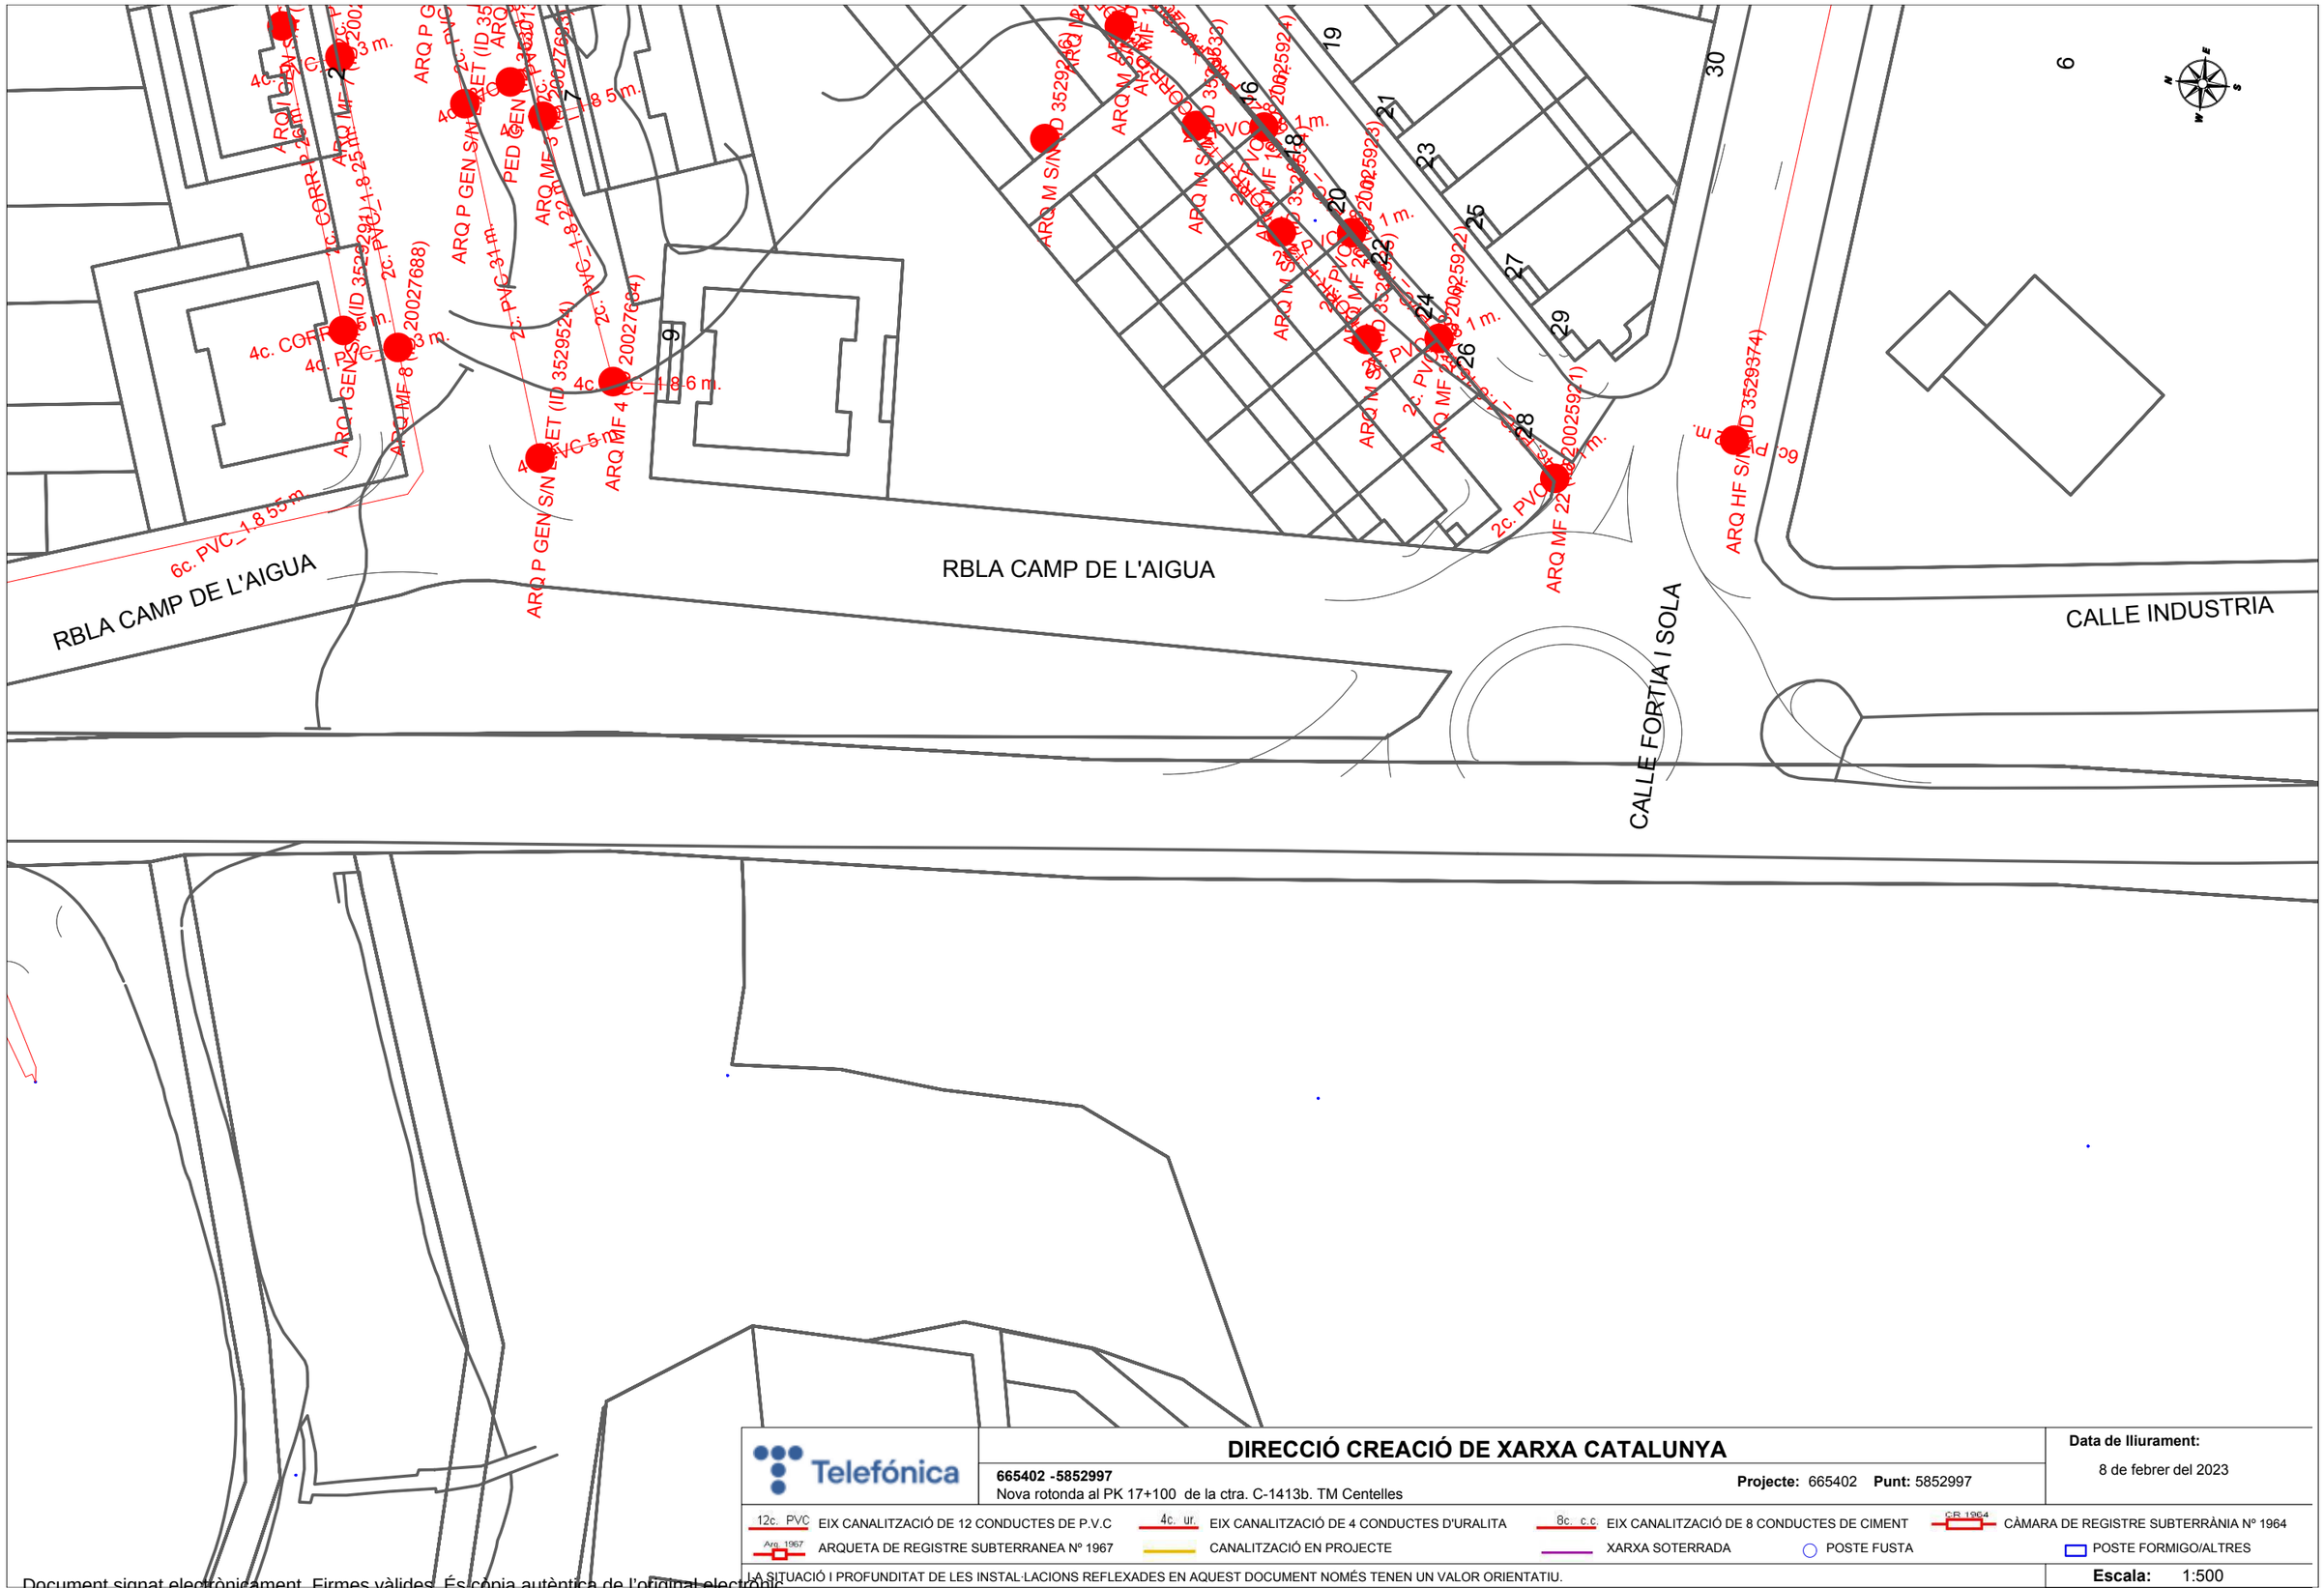

Document signat electrònicament. Firmes vàlides. És còpia autèntica de l'original electrònic.
Codi Segur de Verificació (CSV): 21644873f7c425b10b91 Adreça de validació: https://seuelectronica.diba.cat

ANNEX NÚM. 09. MOVIMENT DE TERRES I ENDERROCS

Document signat electrònicament. Firmes vàlides. És còpia autèntica de l'original electrònic.

Codi Segur de Verificació (CSV): 21644873f7c425b10b91 Adreça de validació: https://seuelectronica.diba.cat

Document signat electrònicament. Firmes vàlides. És còpia autèntica de l'original electrònic.
Codi Segur de Verificació (CSV): 21644873f7c425b10b91 Adreça de validació: https://seuelectronica.diba.cat

ÍNDEX

ANNEX NÚM. 09. MOVIMENT DE TERRES I ENDERROCS

1.INTRODUCCIÓ

2.EXCAVACIONS

2.1. Terra vegetal

2.2. Excavabilitat

2.3. Rases

2.4. Aprofitament dels materials de les excavacions

3.REBLERTS

3.1. Talussos

3.2. Formació de l’esplanada

4.BALANÇ DE TERRES

5.ENDERROCS

Document signat electrònicament. Firmes vàlides. És còpia autèntica de l’original electrònic.

Codi Segur de Verificació (CSV): 21644873f7c425b10b91 Adreça de validació: https://seuelectronica.diba.cat

Document signat electrònicament. Firmes vàlides. És còpia autèntica de l'original electrònic.
Codi Segur de Verificació (CSV): 21644873f7c425b10b91 Adreça de validació: https://seuelectronica.diba.cat

1. INTRODUCCIÓ

L'objecte del present annex és el de quantificar els volums de moviments de terres i enderrocs necessaris per l'execució de l'obra projectada, indicant la necessitat o no de préstecs i/o abocadors.

2. EXCAVACIONS

En el cas del present projecte les excavacions a executar es corresponen amb l'excavació de la terra vegetal i l'excavació en desmunt prèvia al terraplè del marge esquerre de la carretera.

2.1. Terra vegetal

El gruix mig considerat de terra vegetal és de 30 cm a la zona de camps de cultiu.

2.2. Excavabilitat

Segons l'estudi geotècnic l'àmbit d'actuació es situa en zona de reblert, de potencia estimada 3,00 metres. En relació a la excavabilitat el nivell R serà fàcilment excavable amb mitjans convencionals de potència mitjana a excepció de paviments o bases de formigó que requeriran de martell percutor.

2.3. Rases

En la fase d'excavació de rases pels diferents serveis (drenatge, enllumenat, fibra òptica) el material excavat es deixarà a la vora de la rasa pel seu reaprofitament parcial. L'excedent es transportarà a abocador.

2.4. Aprofitament dels materials de les excavacions

S'ha considerat que tots els materials procedents de les excavacions de la traça hauran d'ésser transportats a abocador i per tant els reblerts necessaris hauran d'executar-se amb material procedent de préstecs externs.

3. REBLERTS

En el cas del present projecte, la totalitat dels materials necessaris per a l'execució dels reblerts hauran de procedir de préstecs externs amb categoria de sol tolerable (0).

La preparació de la base de terraplè es compactarà amb una densitat no inferior a la corresponent al 95% del Próctor Modificat.

El nucli de terraplè es compactarà amb una densitat no inferior a la corresponent al 98% del Próctor Modificat. El gruix de la tongada serà l'adequat per arribar a la compactació indicada en tot el seu gruix.

3.1. Talussos

La inclinació dels talussos de terraplè és 3H:2V.

Un cop finalitzada la fase de reblert, els talussos es vegetaran amb l'estesa d'una capa de terra vegetal i hidrosembra.


3.2. Formació de l'esplanada

Amb l'objectiu d'aconseguir una explanada tipus E2 ($Ev_2 \geq 120MPa$) i considerant que a la coronació del terraplè tenim un sòl tolerable (0), executat anteriorment, es formarà una esplanada de 75 cm de sòl seleccionat donat que aquesta es la millor opció valorada des d'un punt de vista constructiu i econòmic.

L'esplanada s'estendrà en tres capes i cadascuna de les capes es compactarà amb una densitat no inferior a la corresponent al 100% del Próctor Modificat.

Document signat electrònicament. Firmes vàlides. És còpia autèntica de l'original electrònic.
Codi Segur de Verificació (CSV): 21644873f7c425b10b91 Adreça de validació: https://seuelectronica.diba.cat

Allà on l'actuació coincideixi amb zona ja pavimentada es valorarà per la Direcció Facultativa la possibilitat d'aprofitar l'esplanada actual en funció de la rasant, comprovant mitjançant placa de càrrega el mòdul de compressibilitat.

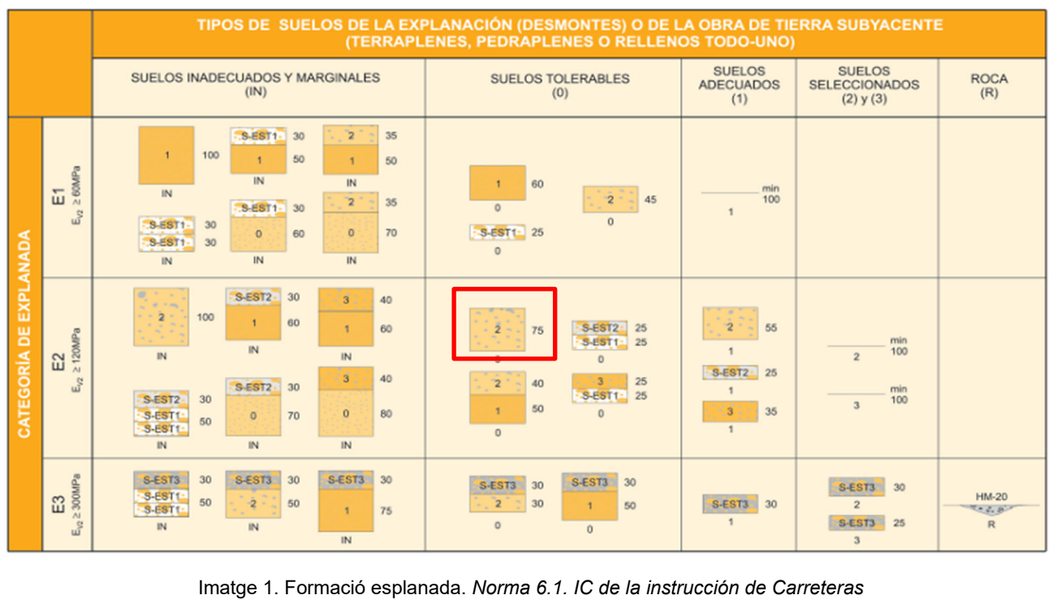

Imatge 1. Formació esplanada. *Norma 6.1. IC de la instrucción de Carreteras*

4. BALANÇ DE TERRES

Pel càlcul de les compensacions de terres es parteix del concepte de balanç entre les terres excavades en els desmunts i les terres necessàries per a la formació terraplè.

En el cas d'aquest Projecte, les terres excavades pel sanejament de caixa en el marge esquerre de la carretera es consideren marginals i, per tant, no podran ser reaprofitades. Tot el material dels reblerts hauran de ser d'aportació excepte el volum, poc representatiu, de terres provinents d'excavació de rases.

5. ENDERROCS

La nova configuració de la cruïlla mitjançant una rotonda implica la realització d'una sèrie de treballs d'enderrocs dels paviments actuals.

Es preveu la demolició dels paviments existents, ja siguin asfàltics o paviments de formigó prefabricats en voreres així com la gestió a abocador.

Allà on la rasant futura sigui equivalent a l'actual podran mantenir-se els paviments o subbases existents. També, es preveu el fresatge mecànic de paviments de mescla bituminosa.

6. COEFICIENTS D'ESPONJAMENT

Es considera un factor d'esponjament d'1,20 per terres i d'1,30 per materials inerts provinents d'enderrocs.

Document signat electrònicament. Firmes vàlides. És còpia autèntica de l'original electrònic.
Codi Segur de Verificació (CSV): 21644873f7c425b10b91 Adreça de validació: https://seuelectronica.diba.cat

ANNEX NÚM. 10. FERMS I PAVIMENTS

Document signat electrònicament. Firmes vàlides. És còpia autèntica de l'original electrònic.
Codi Segur de Verificació (CSV): 21644873f7c425b10b91 Adreça de validació: https://seuelectronica.diba.cat

Document signat electrònicament. Firmes vàlides. És còpia autèntica de l'original electrònic.
Codi Segur de Verificació (CSV): 21644873f7c425b10b91 Adreça de validació: https://seuelectronica.diba.cat

ÍNDEX

ANNEX NÚM. 10. FERMS I PAVIMENTS

1. INTRODUCCIÓ

2. FERM

3. VORERES I ENCINTATS

3.1. Illots deflectors

3.2. Gorgera

3.3. Voreres

3.4. Vorades

3.5. Paviments encaminadors d’invidents

3.6. Guals de vianants

Document signat electrònicament. Firmes vàlides. És còpia autèntica de l’original electrònic.

Codi Segur de Verificació (CSV): 21644873f7c425b10b91 Adreça de validació: https://seuelectronica.diba.cat

Document signat electrònicament. Firmes vàlides. És còpia autèntica de l'original electrònic.
Codi Segur de Verificació (CSV): 21644873f7c425b10b91 Adreça de validació: https://seuelectronica.diba.cat

1. INTRODUCCIÓ

Els objectius del present annex són la definició, la justificació i el dimensionament de les seccions i elements que constitueixen els ferms i paviments dels vials projectats per tal d'aconseguir:

- Proporcionar una superfície de trànsit segura, còmoda i de característiques permanents sota les càrregues repetides de trànsit durant el període de projecte.
- Resistir les sol·licitacions del trànsit previst durant el període de projecte i repartir les pressions verticals provocades per les càrregues, de manera que a l'esplanada tan sols arribi una petita fracció d'aquestes, compatible amb la seva capacitat de suport.
- Protegir l'esplanada de la intempèrie i, en particular, de les precipitacions.

Les bases normatives que es fan servir per complir els objectius del present annex són les que a continuació comentem:

- En el present estudi s'aplicaran les Ordres FOM/3460/2003 i FOM/3459/2003 totes dues de 28 de novembre de 2003, del Ministeri de Foment, per les quals s'aproven, respectivament la norma 6.1-IC de "Secciones de firme".
- Ordre FOM/891/2004, de 1 de març, per la que s'actualitzen determinats articles del Plec de Prescripcions tècniques generals per a obres de carreteres i ponts, relatius a ferms i paviments.
- OC 24/2008 sobre el Plec de Prescripcions tècniques generales per a obres de carreteres i ponts (PG-3).
- OC 21/2007 sobre l'ús i especificacions que han de complir els lligants i mescles bituminoses que incorporen cautxú procedent de neumàtics fora d'ús (NFU).

Per a la definició de les característiques de les distintes capes dels ferms se segueixen les indicacions del Plec de Prescripcions Tècniques Generals per a Obres de Carreteres i Ponts (PG-3/75), aprovat per O.M. de 6 de febrer de 1976, i pel Consell de Ministres en la mateixa data. Per Ordre Ministerial de 2 de juliol de 1976 es va conferir efecte legal a la edició del mateix publicada pel Servei de Publicacions del Ministeri d'Obres Públiques i Urbanisme.

2. FERM

Considerant les dades d'aforaments de la xarxa viària de la Diputació de Barcelona, es desprèn que la IMDp es de 275 vehicles pesats (3,16%).

D'acord amb l'assenyalat per la taula 1.A. Categories del trànsit pesant de la Instrucció 6.1 IC. del Ministeri de Foment, la categoria de trànsit pesant corresponent a l'interval considerat és la denominada com a T2 (200 ≤ IMD VP < 800).

Tot i considerar un escreix en les previsions de trànsit a mig i/o llarg termini es mantindrà un T2 ja que està molt lluny d'apropar-se al valor màxim de la categoria.


Cal remarcar que la categoria de trànsit T2 s'aplica exhaustivament a la calçada anular de la rotonda la qual assumirà el trànsit que actualment travessa la via principal. A la resta de carrers urbans que hi conflueixen l'hi aplica una categoria inferior però al no existir dades d'aforaments es mantindrà la secció existent amb la que ja s'està funcionant.

Segons s'ha comprovat en l'estudi de traçat, en els acords dels carrers existents paral·lels a la carretera amb la nova rotonda hi haurà un petit encaix altimètric i per tant, es proposa el fresatge i posterior reposició de la capa de trànsit per adequar-se perfectament a la nova rasant i encintats.

En el cas dels carrers de Fortià i Solà i Galejadors caldrà pujar la cota del paviment actual així com el nivell dels encintats en la seva intersecció. En aquest cas, s'estendran les capes de MBC per regularitzar la rasant.

Mitjançant l'aplicació de la normativa vigent, *la Norma 6.1.-IC Secciones de Firme*, i considerant la esplanada dissenyada en el punt anterior i la categoria de trànsit de vehicles pesats, s'estableix una secció de ferm tipus 221.

Document signat electrònicament. Firmes vàlides. És còpia autèntica de l'original electrònic.
Codi Segur de Verificació (CSV): 21644873f7c425b10b91 Adreça de validació: https://seuelectronica.diba.cat

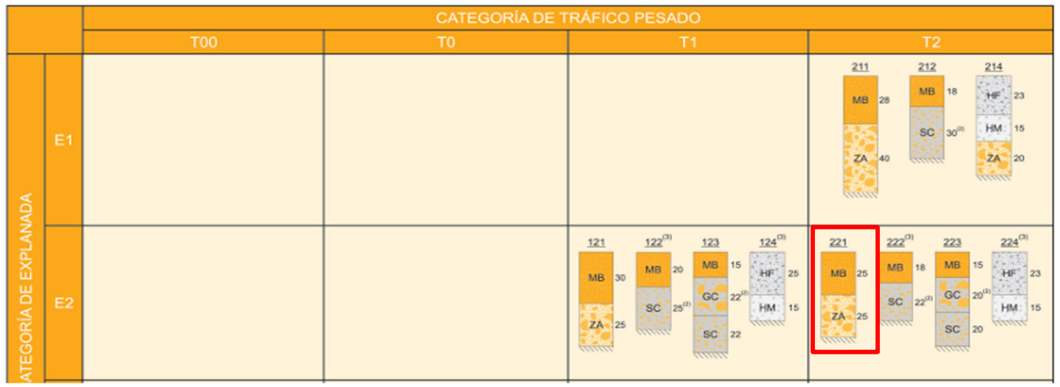

Imatge 1. Tipologia ferm. *Norma 6.1. IC de la instrucción de Carreteras*

La composició de la secció a la calçada anular serà la següent:

Capa de trànsit	5 cm AC16 surf B50/70S
Reg termoadherent	emulsió bituminosa modificada amb polímers tipus C60B4 TER
Capa intermèdia	8 cm AC22 bin B50/70S
Reg termoadherent	emulsió bituminosa C60B4 TER
Capa base	12 cm AC22 base B50/70G
Reg imprimació	emulsió bituminosa tipus C50BF5 IMP
Subbase granular	25 cm ZA tot-ú artificial

3. VORERES I ENCINTATS

3.1. Illots deflectors

Els illots deflectors que s'originen en els accessos/sortides de la rotonda i es delimitaran amb vorada remuntable prefabricada de formigó del tipus "americà" TR-25 amb base de formigó. L'interior dels illots es pavimenta amb formigó de color groc acabat raspatllat.

3.2. Gorgera

Pel que fa a l'illot el·líptic de la rotonda, el seu perímetre es delimitarà amb vorada remuntable sobre base de formigó.

La gorgera es formarà amb paviment de llambordes de 8cm de cantell sobre base de morter d'alta resistència. Es rematarà contra la zona verda amb vorada jardí tipus G3. Aquesta franja perimetral té per objecte facilitar la maniobra de vehicles articulats que hi circulen, amb un ample interior pavimentat addicional.

3.3. Voreres

L'adequació de voreres a la nova urbanització es realitzarà amb paviment de panot 20x20x4 de nou pastilles sobre capa de 3cm de morter. Allà on calgui adequar-se a nova rasant caldrà refer la base de formigó.

3.4. Vorades

La vorada projectada per les voreres serà de formigó prefabricat tipus C2 sobre base de formigó. Serà tipus C5 en la delimitació de calçada amb talús en el marge dret de la carretera.

Les rigoles es formaran amb peça de formigó acabat color blanc de 30x30cm.

3.5. Paviments encaminadors d'invidents


S'emprarà panot ratllat de formigó prefabricat en els encaminadors d'invidents disposats segons la normativa d'accessibilitat vigent.

En les franges a nivell de calçada i per marcar els canvis de direcció en els encaminadors s'utilitzarà peça de botons.

3.6. Guals de vianants

S'executaran els guals amb una secció transversal d'1,20 metres formada per dos peces de formigó prefabricat amb dos capçals laterals d'ample 0,40 metres.

Document signat electrònicament. Firmes vàlides. És còpia autèntica de l'original electrònic.
Codi Segur de Verificació (CSV): 21644873f7c425b10b91 Adreça de validació: https://seuelectronica.diba.cat

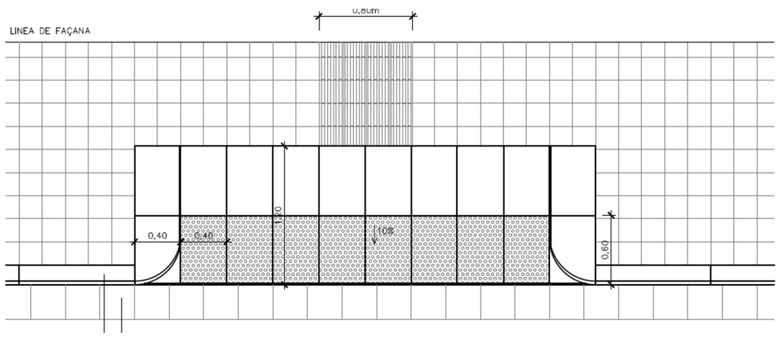

Imatge 2. Detall de gual

Document signat electrònicament. Firmes vàlides. És còpia autèntica de l'original electrònic.

Codi Segur de Verificació (CSV): 21644873f7c425b10b91 Adreça de validació: https://seuelectronica.diba.cat

Document signat electrònicament. Firmes vàlides. És còpia autèntica de l’original electrònic.
Codi Segur de Verificació (CSV): 21644873f7c425b10b91 Adreça de validació: https://seuelectronica.diba.cat

ANNEX NÚM. 11. ACCESSIBILITAT

Document signat electrònicament. Firmes vàlides. És còpia autèntica de l'original electrònic.

Codi Segur de Verificació (CSV): 21644873f7c425b10b91 Adreça de validació: https://seuelectronica.diba.cat

Document signat electrònicament. Firmes vàlides. És còpia autèntica de l’original electrònic.
Codi Segur de Verificació (CSV): 21644873f7c425b10b91 Adreça de validació: https://seuelectronica.diba.cat

ÍNDEX

ANNEX NÚM. 11. ACCESSIBILITAT

1. INTRODUCCIÓ

2. JUSTIFICACIÓ COMPLIMENT LLEI

3. ELEMENTS D'URBANITZACIÓ ALS ITINERARIS DE VIANANTS

Document signat electrònicament. Firmes vàlides. És còpia autèntica de l'original electrònic.

Codi Segur de Verificació (CSV): 21644873f7c425b10b91 Adreça de validació: https://seuelectronica.diba.cat

Document signat electrònicament. Firmes vàlides. És còpia autèntica de l'original electrònic.
Codi Segur de Verificació (CSV): 21644873f7c425b10b91 Adreça de validació: https://seuelectronica.diba.cat

1. INTRODUCCIÓ

En la redacció del present projecte s'ha tingut en compte tot allò establert al Decret 209/2023, de 28 de novembre, pel qual s'aprova el Codi d'accessibilitat de Catalunya.

Aquest Codi desplega la Llei 13/2014, del 30 d'octubre, d'accessibilitat, i té per objecte:

1.1 Determinar els requisits, els paràmetres i els criteris que s'han d'aplicar per assolir l'objecte d'aquesta Llei, mitjançant:

a) L'establiment de les condicions d'accessibilitat universal (física, sensorial i cognitiva) necessàries perquè els espais d'ús públic, els edificis, els mitjans de transport, els productes, els serveis i els processos de comunicació garanteixin l'autonomia, la igualtat d'oportunitats i la no-discriminació de les persones amb discapacitat o amb altres dificultats d'interacció amb l'entorn.

b) La integració en el marc normatiu de Catalunya de les condicions bàsiques d'accessibilitat universal (física, sensorial i cognitiva) que estableix el Reial decret legislatiu 1/2013, de 29 de novembre, pel qual s'aprova el text refós de la Llei general de drets de les persones amb discapacitat i de la seva inclusió social, de conformitat amb les normes que el despleguen, i de les directrius internacionals per al compliment de la Convenció de les Nacions Unides sobre els drets de les persones amb discapacitat.

c) La promoció de l'ús de productes de suport a l'accessibilitat que millorin la qualitat de vida de les persones amb discapacitat o amb altres dificultats d'interacció amb l'entorn.

1.2 Regular les modalitats, els requisits, els beneficis, les condicions d'ús, el procediment de concessió, el registre, el format i altres aspectes de les targetes d'aparcament per a persones amb discapacitat.

1.3 Desplegar reglamentàriament la composició, les funcions i les normes de funcionament del Consell per a la Promoció de l'Accessibilitat.

1.4 Desplegar reglamentàriament la competència, les funcions i determinats aspectes de l'exercici de la funció inspectora i sancionadora en matèria d'accessibilitat.

1.5 Regular els aspectes bàsics del distintiu de qualitat, com a forma de reconeixement dels establiments, edificis, entorns, productes i serveis que superen determinats requisits d'accessibilitat més enllà dels establerts com a obligatoris per la normativa vigent.

Àmbit d'aplicació

2.1 Les disposicions d'aquest Codi s'apliquen a les actuacions que duu a terme a Catalunya qualsevol persona física o jurídica, pública o privada, en els àmbits del territori, de l'edificació, dels mitjans de transport, de l'accés a productes i serveis i de la comunicació.

2.2 Les disposicions d'aquest Codi s'estableixen sens perjudici del compliment de les condicions d'accessibilitat més exigents que la normativa sectorial d'aplicació o la regulació que efectuïn els ens locals en exercici de les seves competències pugui requerir en un cas determinat.

2. JUSTIFICACIÓ COMPLIMENT LLEI

Segons **l'article 13** de la citada llei, les obres es considera una reforma puntual donat que afecta a una longitud inferior a 250 metres lineals.

Les reformes puntuals han de complir, com a mínim, les especificacions de l'**apartat 1.3 de l'annex 2a.**

Les modificacions que afectin els itineraris accessibles o practicables existents no poden menyscabar les condicions d'accessibilitat inicials. No obstant això, es poden admetre alteracions del traçat que el separin de la línia de façana i reduccions puntuals de l'amplada quan l'actuació es justifica per fer viable la construcció d'ascensors, rampes o altres elements que permetin millorar l'accessibilitat en conjunt, i sempre que els itineraris resultants garanteixin les condicions corresponents a un itinerari practicable.

Segons **l'article 14,** actualment l'espai urbà existent (considerant el marge dret de la carretera) assoleix les condicions d'un itinerari practicable ja que trobem trams de vorera amb un ample inferior als 2.40 metres.

Document signat electrònicament. Firmes vàlides. És còpia autèntica de l'original electrònic.
Codi Segur de Verificació (CSV): 21644873f7c425b10b91 Adreça de validació: https://seuelectronica.diba.cat

Amb les obres es milloren les condicions d'accessibilitat en el marge dret de la via aconseguint un itinerari amb voreres d'un ample igual o superior a 2.40 metres tot i que algun tram presenta pendents longitudinals que superen el 6% on no és viable modificar-ne el perfil atesa la morfologia del terreny, els accessos als edificis existents i la connexió amb l'entorn.

Segons el **punt 1.2.1. de l'annex 2A. Normes d'accessibilitat al territori,** els itineraris de vianants practicables, com és el cas d'aquesta actuació, únicament són admissibles en les situacions següents:

a. A les voreres que estiguin a diferent nivell de la calçada i tinguin una amplada inferior a 2,40 m.

h. Als itineraris que tenen un pendent longitudinal superior al 6% quan es justifica que no és viable modificar-ne el perfil atesa la morfologia del terreny, els accessos als edificis existents i la connexió amb l'entorn. En aquest cas, les condicions d'un itinerari practicable únicament s'apliquen pel que fa al pendent admissible. La resta de paràmetres han de justificar les condicions d'un itinerari accessible o practicable segons correspongui en aplicació dels punts anteriors.

En el marge esquerre es dissenya una proposta que s'adapta en els seus extrems a les condicions existents (cuneta de formigó), les quals hauran de modificar-se per complir amb els paràmetres d'un itinerari accessible o practicable.

Pel que fa als creuaments entre itineraris de vianants i vies vehiculars, aquests compleixen amb les característiques que s'especifiquen a l'**apartat 2.1 de l'annex 2a:**

a) Hi ha un gual a cada extrem del pas de vianants que comunica el nivell de vorera i el de calçada i pertany a algun dels tipus següents:

a. Gual tipus 120: consta d'un únic pendent, longitudinal a la direcció de pas de l'encreuament, que genera dos desnivells d'alçària variable als seus laterals. Al llarg de tota l'amplada del gual, entre l'inici del pendent a la vorera i la façana o l'obstacle més proper hi ha d'haver una separació, com a mínim, d'1,20 m en el sentit d'encreuament.

c) Els guals tipus 120 o tipus barca ubicats a banda i banda d'un carrer s'han de situar enfrontats i perpendiculars respecte a la vorera.

e) Als guals tipus 120 o tipus barca, el pendent longitudinal o lateral ha de ser, com a màxim, de:

b. 12% si el gual forma part d'un itinerari practicable

3. ELEMENTS D'URBANITZACIÓ ALS ITINERARIS DE VIANANTS

Paviments

Els itineraris de vianants accessibles i practicables han de tenir un paviment que compleixi les condicions següents:

a) Ha de ser estable i dur, no pot tenir elements solts i ha de permetre la circulació i l'arrossegament sobre aquest sense que s'hi produeixin deformacions. A les zones de jocs infantils, activitats esportives o altres anàlogues, quan les condicions d'ús ho requereixin, s'utilitzaran paviments elàstics o esmorteïdors, els quals han de complir la norma UNE-EN que correspongui.

b) Ha de ser antilliscant, de classe 3 o superior, segons la classificació de l'apartat 3.1.d de l'annex 3c.

c) Ha de ser antireflector.

d) Cal que el gravat propi de les peces no tingui profunditats superiors a 4 mm, excepte quan es tracti d'un paviment tàctil.

e) No hi poden haver juntes, imperfeccions o irregularitats al paviment que suposin una diferència de nivell de més de 4 mm, o orificis de diàmetre superior a 10 mm, amb independència que es tracti de la morfologia de la peça utilitzada o de la manca de manteniment del paviment mateix.

Document signat electrònicament. Firmes vàlides. És còpia autèntica de l'original electrònic.
Codi Segur de Verificació (CSV): 21644873f7c425b10b91 Adreça de validació: https://seuelectronica.diba.cat

Reixes, escocells, tapes de registres i similars

Les reixes i tapes de registres, embornals, escocells o altres elements que s'insereixen a la pavimentació d'itineraris o espais habilitats per a vianants han de complir les condicions següents:

a) S'han de col·locar enrasats amb el paviment circumdant i ser resistents a la deformació.

b) Pel que fa a l'aplicació dels punts següents, es considera accessible l'itinerari que discorre adjacent a la línia de façana o element delimitador amb una amplada d'1,80 m.

c) S'han d'ubicar fora de l'itinerari accessible o practicable, sempre que sigui possible.

d) Cal que les reixes, els embornals i similars, en funció de la seva ubicació, compleixin les condicions següents:

a. Quan estiguin en voreres o espais de vianants han de tenir ranures amb una amplada màxima de 15 mm. En espais urbans consolidats, de manera excepcional i sempre que no envaeixin l'itinerari accessible o practicable, aquestes amplades poden ser de fins a 20 mm quan les característiques de la xarxa existent, les possibilitats de distribució i connexió i les previsions de cabdals ho justifiquin.

b. Quan estiguin a l'espai destinat a calçada, bé en vies de secció tradicional amb vorera i calçada a diferent nivell, bé en vies de plataforma única, han de tenir ranures amb una amplada màxima de 25 mm.

c. Als embornals situats en alineació de rigola a la calçada d'una via de secció tradicional s'admeten reixes amb ranures de fins a 30 mm quan es justifica per la necessitat d'absorbir els cabals d'aigua generats en situacions de pluja intensa.

d. En tot cas, les reixes i els embornals a què fan referència els punts b) i c) anteriors s'han de situar fora dels recorreguts dels passos de vianants i a una distància de 50 cm o superior dels seus límits.

e. De manera puntual i amb caràcter molt excepcional, als espais urbans existents es poden admetre reixes transversals al trànsit al llarg d'una calçada o de l'espai habilitat per a vehicles en vies de plataforma única amb ranures de fins a 30 mm quan es justifica un risc greu d'inundació i la necessitat de tallar el flux potencial d'aigua.

e) L'enreixat, quan estigui format per buits longitudinals, s'ha d'orientar en sentit no longitudinal a la direcció preferent de la marxa.

f) Els escocells dels arbres s'han de protegir amb una tapa, una reixa trepitjable que compleixi les condicions dels punts anteriors o materials enrasats amb el paviment circumdant en els casos següents:

a. Quan la distància entre el cantell interior de l'escocell i la façana de l'edificació sigui inferior a 2,50 m.

b. Quan algun cantell de l'escocell estigui a una distància inferior a 2,00 m respecte al centre d'un encaminament o als límits d'una marquesina de transport públic.

Document signat electrònicament. Firmes vàlides. És còpia autèntica de l'original electrònic.
Codi Segur de Verificació (CSV): 21644873f7c425b10b91 Adreça de validació: https://seuelectronica.diba.cat

Document signat electrònicament. Firmes vàlides. És còpia autèntica de l'original electrònic.
Codi Segur de Verificació (CSV): 21644873f7c425b10b91 Adreça de validació: https://seuelectronica.diba.cat

ANNEX NÚM. 12. DRENATGE I HIDROLOGIA

Document signat electrònicament. Firmes vàlides. És còpia autèntica de l'original electrònic.
Codi Segur de Verificació (CSV): 21644873f7c425b10b91 Adreça de validació: https://seuelectronica.diba.cat

Document signat electrònicament. Firmes vàlides. És còpia autèntica de l'original electrònic.
Codi Segur de Verificació (CSV): 21644873f7c425b10b91 Adreça de validació: https://seuelectronica.diba.cat

ÍNDEX

ANNEX NÚM. 12. DRENATGE I HIDROLOGIA

1. INTRODUCCIÓ

2. SITUACIÓ ACTUAL

3. PROPOSTA DE DRENATGE

APÈNDIX 01. PLÀNOLS

Document signat electrònicament. Firmes vàlides. És còpia autèntica de l'original electrònic.

Codi Segur de Verificació (CSV): 21644873f7c425b10b91 Adreça de validació: https://seuelectronica.diba.cat

Document signat electrònicament. Firmes vàlides. És còpia autèntica de l'original electrònic.
Codi Segur de Verificació (CSV): 21644873f7c425b10b91 Adreça de validació: https://seuelectronica.diba.cat

1. INTRODUCCIÓ

Es defineixen una sèrie d'actuacions per millorar el drenatge i desguàs de les aigües d'escorrentia de calçada a l'àmbit de l'actuació.

2. SITUACIÓ ACTUAL

Actualment, la carretera C-1413b presenta una secció amb bombament a ambdós costats del seu eix.

En el marge dret trobem reixes d'embornal connectades a un col·lector de formigó D600mm així com uns baixants de peces de formigó disposades en el talús per desaiguar a una cuneta lateral en l'avinguda de la Font del Marçó, la qual es connecta al mateix col·lector.

Al marge esquerre trobem una cuneta transitable revestida de formigó tipus TTR de 1,20 metres d'ample que drena l'escorrentia fins una O.D. situada aigües avall.

Els carrers urbans que enllacen amb la carretera es troben deprimits respecte a la mateixa a on trobem una sèrie d'elements de captació situats en el punts baixos i connectats a un dels dos col·lectors de formigó existents.

3. PROPOSTA DE DRENATGE

La nova configuració de la intersecció mitjançant una rotonda el·líptica implica una renovació de la rasant i, per tant, es generen punts baixos diferents als actuals.

S'instal·laran nous embornals i es renovarà la reixa transversal de l'Avinguda de la Font del Marçó la qual recollirà tota l'avinguda d'aquest tram de carrer abans d'entrar a la rotonda i evitant una aportació als carrers adjacents. Aquesta serà del tipus BARCINO de la marca EJ o equivalent.

Al peu del nou talús del marge esquerre es construirà una canal revestida de formigó d'un metre d'ample.

Com a criteri general es prioritzarà la col·locació d'embornals abans dels passos de vianants en la direcció de l'aigua.

Els ramals seran de diàmetre 315mm de PEAD i es connectaran mitjançant peça clip o bé inserint l'embocadura a l'interior del col·lector general, enrasat a l'interior i recobert de formigó a l'exterior. La canonada es recobrirà amb formigó en massa amb un resguard superior de 150mm mínim.


Es preveu el desviament dels trams de col·lector que travessen la rotonda en paral·lel a la carretera i es construiran nous pous de registre fora de la calçada. Els embornals es connectaran directament a la canonada. Els bastiments i tapes serà D400 tipus COLUMBIA de la marca COFUNCO o similar (cantell de 100 o 150mm).

Document signat electrònicament. Firmes vàlides. És còpia autèntica de l'original electrònic.
Codi Segur de Verificació (CSV): 21644873f7c425b10b91 Adreça de validació: https://seuelectronica.diba.cat

APÈNDIX 01. PLÀNOLS

Document signat electrònicament. Firmes vàlides. És còpia autèntica de l'original electrònic.

Codi Segur de Verificació (CSV): 21644873f7c425b10b91 Adreça de validació: https://seuelectronica.diba.cat

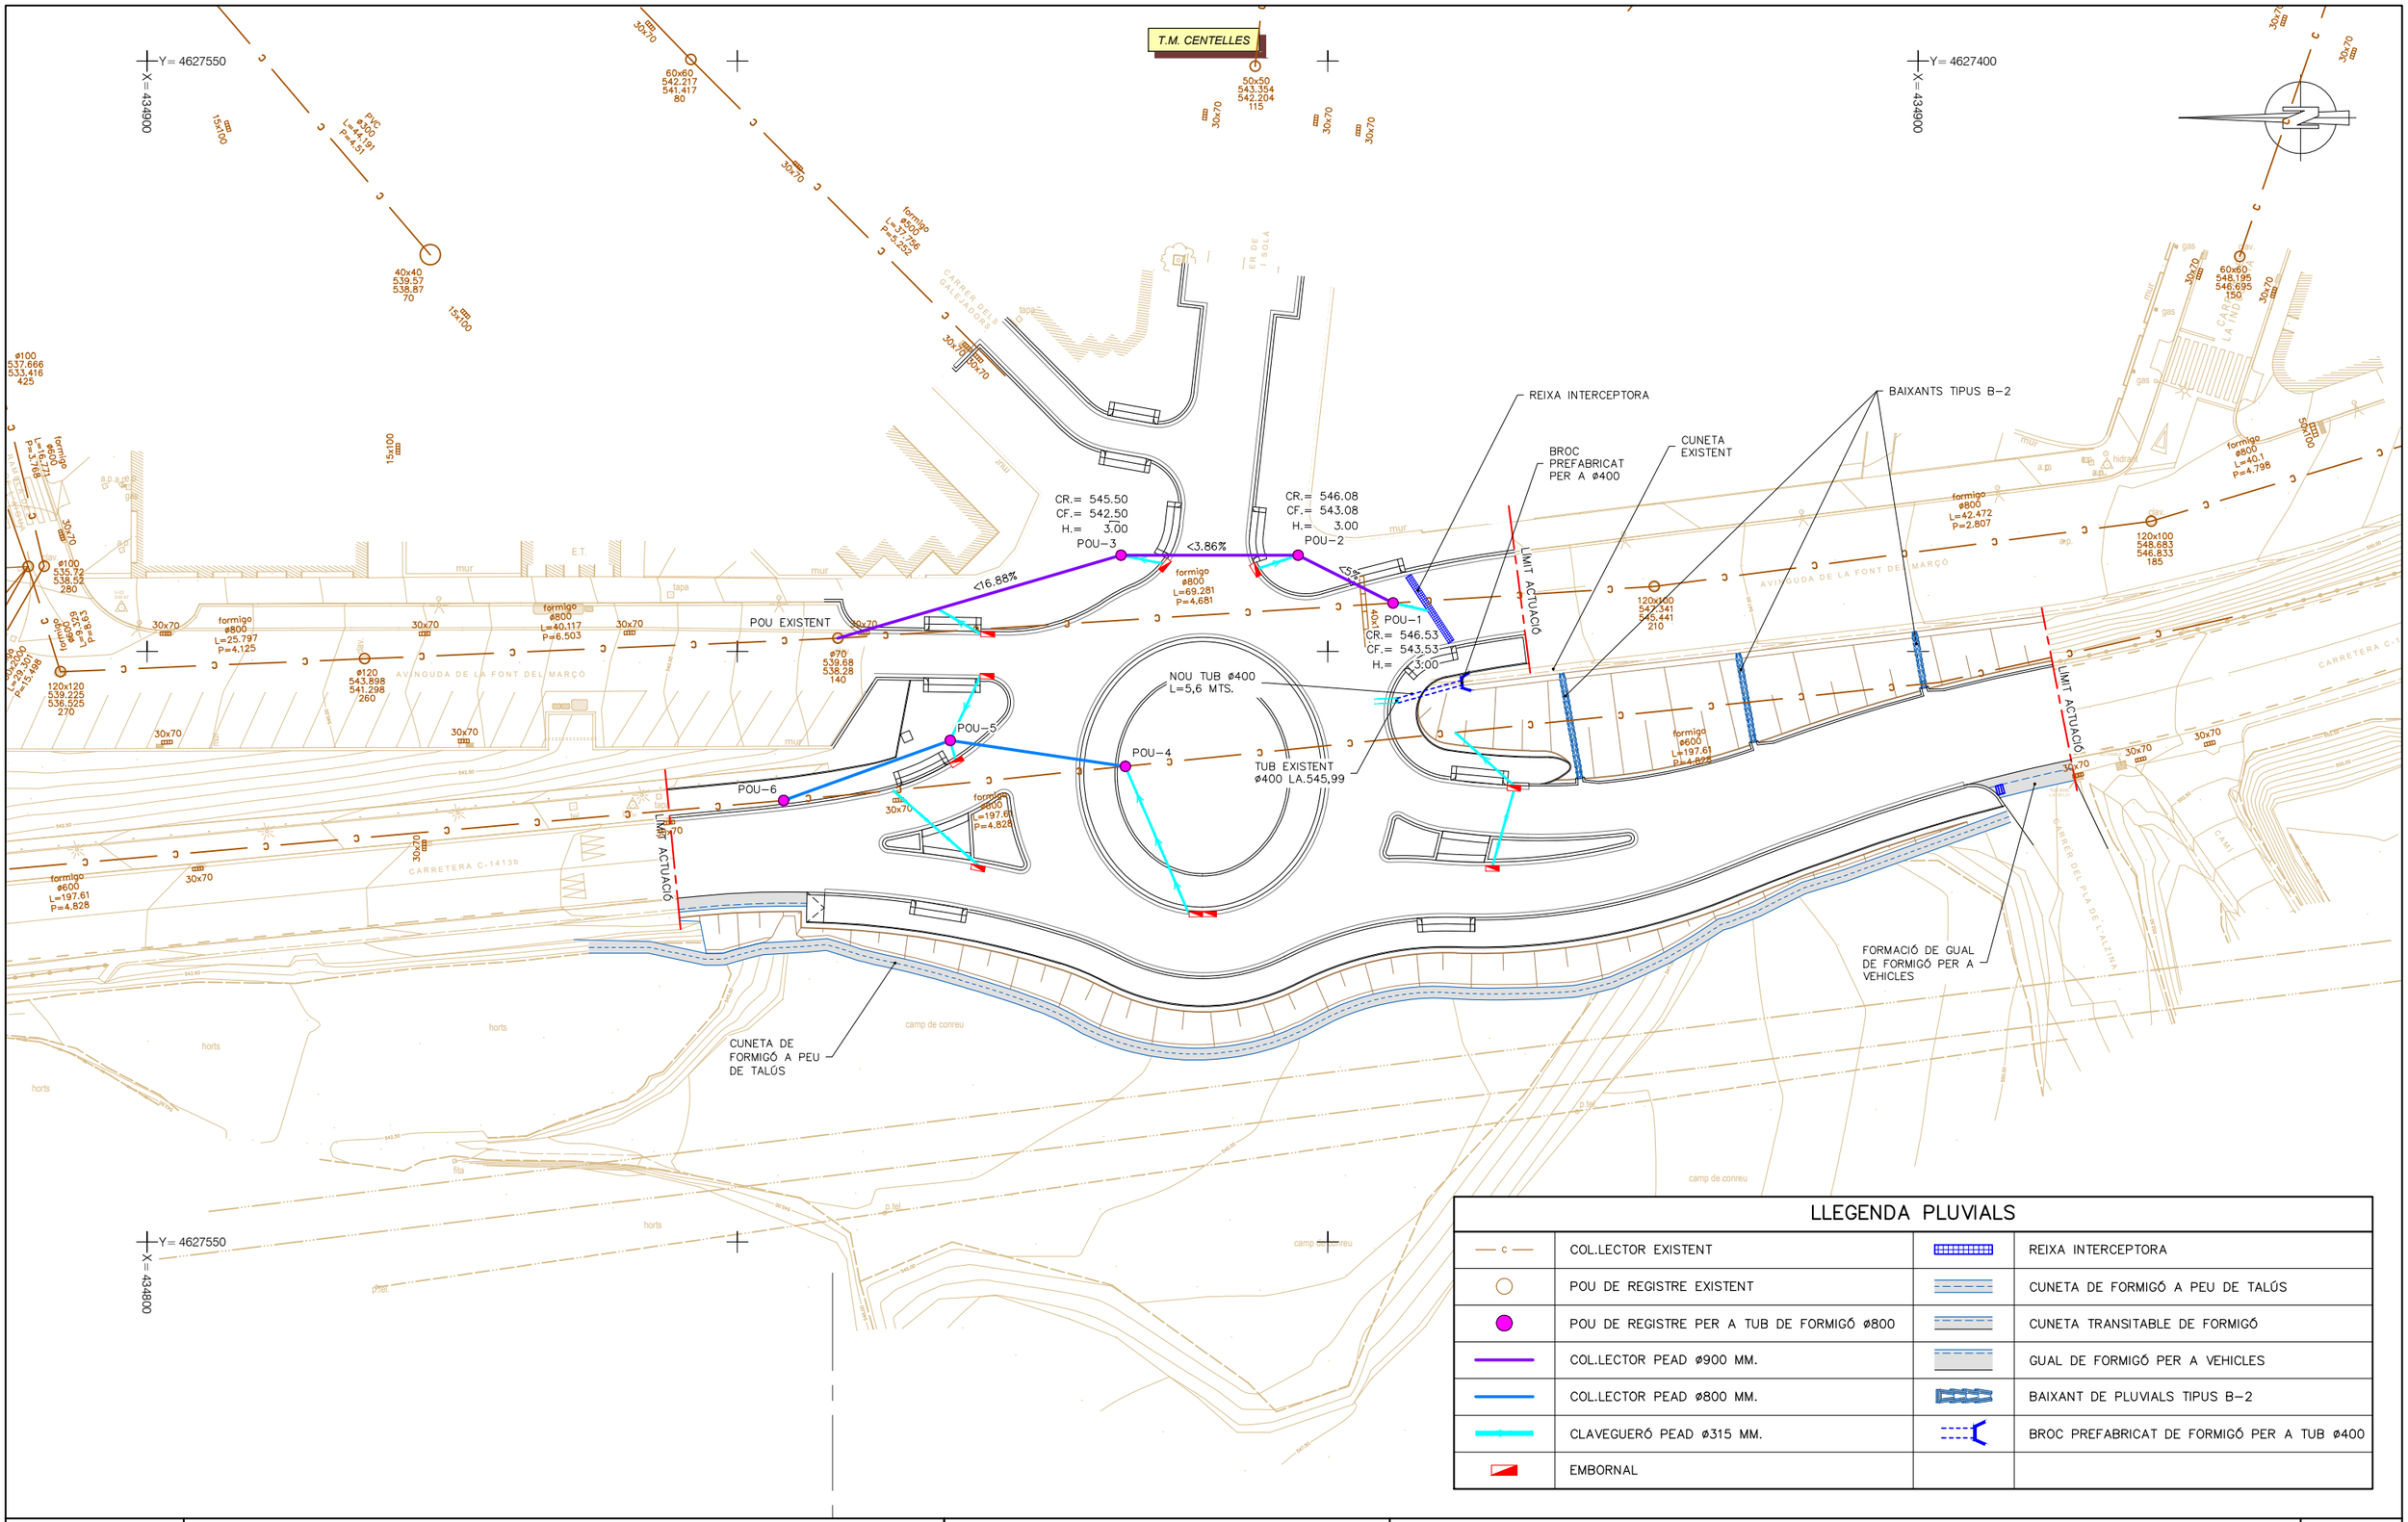

LLEGENDA PLUVIALS

— c —	COL.LECTOR EXISTENT		REIXA INTERCEPTORA
○	POU DE REGISTRE EXISTENT		CUNETA DE FORMIGÓ A PEU DE TALÚS
●	POU DE REGISTRE PER A TUB DE FORMIGÓ ø800		CUNETA TRANSITABLE DE FORMIGÓ
	COL.LECTOR PEAD ø900 MM.		GUAL DE FORMIGÓ PER A VEHICLES
	COL.LECTOR PEAD ø800 MM.		BAIXANT DE PLUVIALS TIPUS B-2
	CLAVEGUERÓ PEAD ø315 MM.		BROC PREFABRICAT DE FORMIGÓ PER A TUB ø400
	EMBORNAL		

Diputació Barcelona	Direcció OFICINA TÈCNICA DE MOBILITAT I SEGURETAT VIÀRIA LOCAL	Hugo Moreno Moreno (ETOP) Àlex Calvet Molina (ETOP)	Autor EMPRESA CONSULTORA	Roberto Randino Fernández (EC) NESCO	Títol del plànol ANNEX 12 DRENATGE I HIDROLOGIA. PLANTA	Plànol A12
Document signat electrònicament. Firmes vàlides. És còpia autèntica de l'original electrònic. Codi Segur de Verificació (CSV): 21644873f7c425b10b91 Adreça de validació: https://seuelectronica.diba.cat			Escala A-3 1:500	Codi 8778PC01	Títol Nova rotonda al PK 17+100 de la ctra. C-1413b. TM Centelles	Full 1 de 1

Document signat electrònicament. Firmes vàlides. És còpia autèntica de l’original electrònic.
Codi Segur de Verificació (CSV): 21644873f7c425b10b91 Adreça de validació: https://seuelectronica.diba.cat

ANNEX NÚM. 13. ENLLUMENAT

Document signat electrònicament. Firmes vàlides. És còpia autèntica de l'original electrònic.
Codi Segur de Verificació (CSV): 21644873f7c425b10b91 Adreça de validació: https://seuelectronica.diba.cat

Document signat electrònicament. Firmes vàlides. És còpia autèntica de l'original electrònic.
Codi Segur de Verificació (CSV): 21644873f7c425b10b91 Adreça de validació: https://seuelectronica.diba.cat

ÍNDEX

ANNEX NÚM. 13. ENLLUMENAT

1.OBJECTE

2.NORMATIVA D'APLICACIÓ

3.REQUISITS A COMPLIR

Decret 190/2015

Reial Decret 1890/2008

4.DESCRIPCIÓ DE LES INSTAL·LACIONS

4.1. Escomesa

4.2. Xarxes d'alimentació

4.3. Llumeneres

4.4. Posada a terra

APÈNDIX 01. ESTUDI LUMÍNIC

APÈNDIX 02. FITXA TÈCNICA PRODUCTE

APÈNDIX 03. PLÀNOLS

Document signat electrònicament. Firmes vàlides. És còpia autèntica de l'original electrònic.

Codi Segur de Verificació (CSV): 21644873f7c425b10b91 Adreça de validació: https://seuelectronica.diba.cat

Document signat electrònicament. Firmes vàlides. És còpia autèntica de l'original electrònic.
Codi Segur de Verificació (CSV): 21644873f7c425b10b91 Adreça de validació: https://seuelectronica.diba.cat

1. OBJECTE

En el present annex es dissenya i justifica la instal·lació d'un nou sistema d'enllumenat públic a la nova intersecció al PK 17+100 de la carretera C-1413b al terme municipal de Centelles.

2. NORMATIVA D'APLICACIÓ

La normativa d'aplicació és la següent:

- Reial Decret 842/2002, pel que s'aprova el Reglament electrotècnic per a baixa tensió (REBT) i les seves instruccions tècniques complementàries (ITC).
- Reial Decret 1890/2008, pel qual s'aprova el Reglament d'Eficiència Energètica en Instal·lacions d'enllumenat exterior i les seves instruccions tècniques complementàries EA-01 a EA-07.
- Decret 190/2015, de desplegament de la Llei 6/2001, d'ordenació ambiental de l'enllumenament per a la protecció del medi nocturn.

3. REQUISITS A COMPLIR

Decret 190/2015

Es classifica la zona objecte de projecte segons la classificació establerta en l'article 5 del Decret 190/2015:

- Zona E1, amb una protecció màxima de la contaminació lumínica (àrees incloses al Pla d'espais d'interès natural).
- Zona E2, amb una protecció alta de la contaminació lumínica (àrees que el planejament urbanístic classifica com a sòl no urbanitzable).
- Zona E3, amb una protecció moderada de la contaminació lumínica (àrees que el planejament urbanístic classifica com a sòl urbà o urbanitzable).
- Zona E4, amb una protecció menor de la contaminació lumínica (àrees de sòl urbà d'ús intensiu durant la nit).

La zona que ens ocupa està classificada com a zona **E3**.

L'article 14 del Decret 190/2015 determina les característiques dels aparells d'enllumenat exterior.

Les làmpades seran del tipus indicat a l'apartat 1 de l'annex 2 del citat decret:

Zona de protecció	Horari de vespre	Horari de nit
E1	Tipus I	Tipus I
E2	Tipus III	Tipus II
E3 i E4	Tipus III	Tipus III

Considerant que la zona de protecció és E3, el tipus de làmpada ha de ser:

Tipus III: làmpades que tinguin menys del 15% de radiància per sota dels 440 nm, dins del rang de longituds d'ona comprès entre 280 i 780 nm.

Segons l'apartat 1 de l'annex 2:

"Les làmpades han de complir amb el percentatge de radiacions electromagnètiques establerts anteriorment. En el cas de no poder justificar documentalment aquest percentatge, s'accepten làmpades que emeten llum de temperatura de color igual o inferior a 3.000 K com a tipus II, i com a tipus III les làmpades amb temperatura de color superior a 3.000 K i igual o inferior a 4.200 K".

Es compleix amb l'establert.

Els percentatges màxims de flux d'hemisferi superior que preveu l'apartat 2 de l'annex 2:

Zona de protecció	$FHS_{inst.}$ (%)	
	Horari de vespre	Horari de nit
E1	1	1
E2	5	1
E3	10	5
E4	15	10

Document signat electrònicament. Firmes vàlides. És còpia autèntica de l'original electrònic.
Codi Segur de Verificació (CSV): 21644873f7c425b10b91 Adreça de validació: https://seuelectronica.diba.cat

Es compleix amb l'establert.

Els nivells màxims d'il·luminació intrusa, en funció de l'horari d'ús i de la zona de protecció envers la contaminació lumínica sobre la qual té incidència la instal·lació d'il·luminació, són els següents:

Zona de protecció	Il·luminació intrusa (lux)	
	Horari de vespre	Horari de nit
E1	2	1
E2	5	2
E3	10	5
E4	25	10

Els nivells màxims d'intensitat lluminosa emesa per un llum en direccions a àrees protegides i cap a determinades àrees que pugui provocar pertorbació al medi, molèstia o enlluernament a persones, en funció de la zona de protecció envers la contaminació lumínica sobre la qual té incidència la instal·lació d'il·luminació, són els següents:

Zona de protecció	Intensitat lluminosa (cd)
E1	2.500
E2	7.500
E3	10.000
E4	25.000

Es compleix amb l'establert.

Reial Decret 1890/2008

Es dotarà d'un nivell d'il·luminació d'acord al que estableix la ITC-EA-02 del Reglament d'eficiència energètica en instal·lacions d'enllumenat exterior.

Clasificación	Tipo de vía	Velocidad del tráfico rodado (km/h)
A	de alta velocidad	v > 60
B	de moderada velocidad	30 < v ≤60
C	carriles bici	--
D	de baja velocidad	5 < v ≤30
E	vías peatonales	v ≤5

Es classifica la via com tipus B (de moderada velocitat)

Les classes d'enllumenat per a vies tipus B són les següents:

Situaciones de proyecto	Tipos de vías	Clase de Alumbrado(*)
B1	– Vías urbanas secundarias de conexión a urbanas de tráfico importante.	
	– Vías distribuidoras locales y accesos a zonas residenciales y fincas.	
	Intensidad de tráfico	
	IMD ≥ 7.000	ME2 / ME3c
	IMD < 7.000	ME4b / ME5 / ME6
B2	– Carreteras locales en áreas rurales.	
	Intensidad de tráfico y complejidad del trazado de la carretera.	
	IMD ≥ 7.000	ME2 / ME3b
	IMD < 7.000	ME4b / ME5

(*) Para todas las situaciones de proyecto B1 y B2, cuando las zonas próximas sean claras (fondos claros), todas las vías de tráfico verán incrementadas sus exigencias a las de la clase de alumbrado inmediata superior.

Per àrees amb intensitat de trànsit elevada: ME2 / ME3c

Tabla 6 – Series ME de clase de alumbrado para viales secos tipos A y B

Clase de Alumbrado	Luminancia de la superficie de la calzada en condiciones secas			Deslumbramiento Perturbador	Iluminación de alrededores
	Luminancia (4) Media L_m (cd/m²)(1)	Uniformidad Global U_o [mínima]	Uniformidad Longitudinal $U_□$ [mínima]	Incremento Umbral TI (%)(2) [máximo]	Relación Entorno SR (3) [mínima]
ME1	2,00	0,40	0,70	10	0,50
ME2	1,50	0,40	0,70	10	0,50
ME3a	1,00	0,40	0,70	15	0,50
ME3b	1,00	0,40	0,60	15	0,50
ME3c	1,00	0,40	0,50	15	0,50
ME4a	0,75	0,40	0,60	15	0,50
ME4b	0,75	0,40	0,50	15	0,50
ME5	0,50	0,35	0,40	15	0,50
ME6	0,30	0,35	0,40	15	Sin requisitos

(1) Los niveles de la tabla son valores mínimos en servicio con mantenimiento de la instalación de alumbrado, a excepción de (TI), que son valores máximos iniciales. A fin de mantener dichos niveles de servicio, debe considerarse un factor de mantenimiento (f_m) elevado que dependerá de la lámpara adoptada, del tipo de luminaria, grado de contaminación del aire y modalidad de mantenimiento preventivo.

(2) Cuando se utilicen fuentes de luz de baja luminancia (lámparas fluorescentes y de vapor de sodio a baja presión), puede permitirse un aumento de 5% del incremento umbral (TI).

(3) La relación entorno SR debe aplicarse en aquellas vías de tráfico rodado donde no existan otras áreas contiguas a la calzada que tengan sus propios requisitos. La anchura de las bandas adyacentes para la relación entorno SR será igual como mínimo a la de un carril de tráfico, recomendándose a ser posible 5 m de anchura.

(4) Los valores de luminancia dados pueden convertirse en valores de iluminancia, multiplicando los primeros por el coeficiente R (según C.I.E.) del pavimento utilizado, tomando un valor de 15 cuando éste no se conozca.

Document signat electrònicament. Firmes vàlides. És còpia autèntica de l'original electrònic.
Codi Segur de Verificació (CSV): 21644873f7c425b10b91 Adreça de validació: https://seuelectronica.diba.cat

Es dota al vial d'un nivell d'il·luminació:

- Luminància mitjana: 1,50 -1,00 cd/m2
- Uniformitat global: 0,40
- Uniformitat longitudinal: 0,70 – 0,50

Donat que la rotonda es tracta d'una zona especial de vials cal complir també el següent criteri:

- Criteri de luminància: la classe d'enllumenat de la rotonda serà un grau superior al de la via que conflueixi amb la classe d'enllumenat més alta.

En aquest criteri cal tenir en compte que la via amb la classe d'enllumenat més alta que conflueix a la rotonda de projecte és la carretera C-1413b a la qual l'hi pertoca una classe d'enllumenat ME2/ME3c i per tant, a la rotonda l'hi correspon el nivell immediatament superior, es a dir, ME1.

Clase de Alumbrado	Luminancia de la superficie de la calzada en condiciones secas			Deslumbramiento Perturbador	Iluminación de alrededores
	Luminancia [4] Media L_m (cd/m²) [1]	Uniformidad Global U_o [mínima]	Uniformidad Longitudinal $U_□$ [mínima]	Incremento Umbral TI (%) [2] [máximo]	Relación Entorno SR [3] [mínima]
ME1	2,00	0,40	0,70	10	0,50

Donat aquest valor de luminància, la intensitat mitja resultarà de **30 lux**.

Segons la guia EA-02, l'enllumenat de la rotonda haurà de prolongar-se a les vies d'accés a la mateixa en una longitud mínima de 200 metres en ambdós sentits i tal com especifica, en rotondes urbanes que manqui enllumenat en els seus accessos. En aquest sentit, cal mencionar que la carretera té aportació d'elements d'enllumenat situats a la vorera i vials adjacents del marge dret.

Per espais de vianants de connexió, carrers de vianants i voreres al llarg d'una via de circulació, amb flux de trànsit de vianants normal:

- S2/S3/S4

Tabla 8 – Series S de clase de alumbrado para viales tipos C, D y E

Clase de Alumbrado [1]	Iluminancia horizontal en el área de la calzada	
	Iluminancia Media E_m (lux) [1]	Iluminancia mínima E_{min} (lux) [1]
S1	15	5
S2	10	3
S3	7,5	1,5
S4	5	1

[1]) Los niveles de la tabla son valores mínimos en servicio con mantenimiento de la instalación de alumbrado. A fin de mantener dichos niveles de servicio, debe considerarse un factor de mantenimiento (f_m) elevado que dependerá de la lámpara adoptada, del tipo de luminaria, grado de contaminación del aire y modalidad de mantenimiento preventivo.

Es dota a les voreres d'un nivell d'il·luminació:

- Luminància mitjana > 10 lux
- Luminància mínima > 3 lux

A l'apèndix 1 es pot veure l'estudi lumínic, on es justifica que es compleix amb els valors d'il·luminació exigits i que la uniformitat es de **0,78.**

4. DESCRIPCIÓ DE LES INSTAL·LACIONS

4.1. Escomesa

L'alimentació es farà des d'un nou quadre amb les corresponents proteccions contra sobrecàrregues i curtcircuits a ubicar dins de l'edifici del Centre de Transformació a l'avinguda de la Font del Marçó.

Sortiran dos línies soterrades per independitzar els circuits de les columnes de la pròpia rotonda i carretera de les dels passos de vianants.

4.2. Xarxes d'alimentació

El cablejat serà multipolar o unipolar amb conductors de coure i tensió assignada de 0,6/1 kV. El conductor neutre de cada circuit que surt del quadre, no podrà ser utilitzat per cap altre circuit.

Document signat electrònicament. Firmes vàlides. És còpia autèntica de l'original electrònic.
Codi Segur de Verificació (CSV): 21644873f7c425b10b91 Adreça de validació: https://seuelectronica.diba.cat

Els cables seran de les característiques especificades a la UNE 21123 i aniran instal·lats en tub; els tubs per a les canalitzacions subterrànies han de ser els indicats a la ITC-BT-21.

Els tubs aniran enterrats a una profunditat mínima de 0,40 m del nivell del terra mesurats des de la cota inferior del tub i el seu diàmetre no serà inferior a 60 mm.

Es col·locarà una cinta de senyalització que adverteixi de l'existència de cables d'enllumenat exterior, situada a una distància mínima del nivell del terra de 0,10 m i a 0,25 m per sobre el tub.

La secció mínima a utilitzar en els conductors dels cables, inclòs el neutre, serà de 6 mm2.


Els empalmes i derivacions s'hauran de realitzar en caixes de bornes adequades, situades dins el suport de les llumeneres, i una alça cada mínima de 0,30 m sobre el nivell del terra o en una arqueta registrable.

La xarxa d'alimentació per a les noves llumeneres tindrà les següents característiques:

- Cables multipolars de 6 mm2 de secció cada conductor.
- Canalitzacions: sota calçada i sota vorera estarà formada per quatre tubs de PEAD de diàmetre 110 mm, formigonats.

4.3. Llumeneres

S'instal·laran llumeneres SIMON NATH LED de diferents potencies muntades en columnes troncocòniques de diferent alçada.

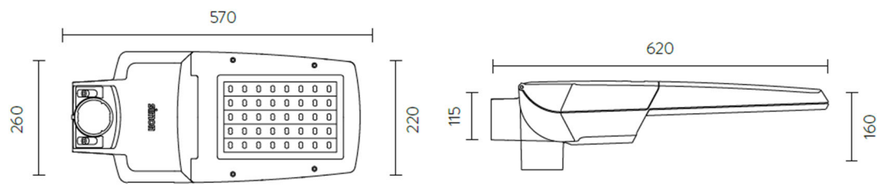

Per les llumeneres ubicades a la calçada anular es preveu una regulació tipus 2N- el que permetrà que passin a treballar a un 70% de la intensitat a partir d'una hora en concret.

Donat que la normativa de passos de vianants es molt estricta i requereix d'un nivell molt elevat, els punts específics (5 metres d'alçària en passos), s'equiparan amb un sensor de detecció de vianants. Treballaran al 20% per no sobre il·luminar la zona durant la nit. Tan bon punt s'activi el sensor, la llumenera treballarà al 100% durant dos minuts.

En l'Apèndix 2 s'aporten les especificacions tècniques de la llumenera a instal·lar.

4.4. Posada a terra

La posada a terra dels suports es realitzarà per connexió a una xarxa comú a una xarxa de terra comú per a totes les línies que surtin del mateix quadre de protecció, mesura i control.

S'instal·larà com a mínim un elèctrode de posta a terra cada 5 suports de llumeneres, i sempre en el primer i últim suport de cada línia.

S'instal·larà un conductor de protecció aïllat, mitjançant cables de tensió assignada com mínim de 450/750 V, amb recobriment verd/groc, amb conductors de coure, de secció mínima 16 mm2 per a xarxes subterrànies.

Document signat electrònicament. Firmes vàlides. És còpia autèntica de l'original electrònic.
Codi Segur de Verificació (CSV): 21644873f7c425b10b91 Adreça de validació: https://seuelectronica.diba.cat

APÈNDIX 01. ESTUDI LUMÍNIC

Document signat electrònicament. Firmes vàlides. És còpia autèntica de l'original electrònic.

Codi Segur de Verificació (CSV): 21644873f7c425b10b91 Adreça de validació: https://seuelectronica.diba.cat

PRO-12251 Rotonda en Centelles

El flujo de salida de la luminaria puede sufrir variaciones en torno al +/- 6% respecto a los publicados atendiendo a la condición ambiental y/o a la evolución constante que experimenta la tecnología.

AGENTE COMERCIAL: Enrique Martín
Nº de PROYECTO: PRO-12251
Nº de OBRA: C-098524

Fecha: 02.05.2024
Proyecto elaborado por: Enrique Martín

SIMON LIGHTING

C/ Sancho de Ávila, 66
08018 Barcelona (Spain)

Proyecto elaborado por Enrique Martín
Teléfono +34 630 97 69 47
Fax -
e-Mail emartin@simon.es

Índice

PRO-12251 Rotonda en Centelles
Portada del proyecto 1
Índice 2
SIMON NAT S ISTANIUM 40LED GTF RJ_ WDL _94W 800mA IA5
Hoja de datos de luminarias 4
SIMON NAT S ISTANIUM 16LED GTF TRF NDL _32W 700mA IA5
Hoja de datos de luminarias 5
SIMON NAT S ISTANIUM 16LED GTF RL_ SDL _16W 350mA IA5
Hoja de datos de luminarias 6
SIMON NAT S ISTANIUM 32LED GTF RJ_ WDL _63W 700mA IA5
Hoja de datos de luminarias 7
APORTACION SIMON NAT S ISTANIUM 32LED GTF RE_ WDL _63W 700mA IA5
Hoja de datos de luminarias 8
APORTACION SIMON NAT S ISTANIUM 32LED GTF RJ_ WDL _63W 700mA IA5
Hoja de datos de luminarias 9
SIMON NAT S ISTANIUM 32LED GTF TRF NDL _36W 400mA IA5
Hoja de datos de luminarias 10
Glorieta
Datos de planificación 11
Lista de luminarias 13
Planta 15
Luminarias (ubicación) 16
Luminarias (lista de coordenadas) 18
Superficie de cálculo (sumario de resultados) 25
Observador GR (sumario de resultados) 26
Rendering (procesado) en 3D 28
Rendering (procesado) de colores falsos 29
Superficies exteriores
Calçada 1 Carretera C-1413b
Gráfico de valores (E, perpendicular) 30
Calçada 2 Carretera C-1413b
Gráfico de valores (E, perpendicular) 31
Calçada Interior
Gráfico de valores (E, perpendicular) 32
Vorera 1
Gráfico de valores (E, perpendicular) 33
Vorera 2
Gráfico de valores (E, perpendicular) 34
Vorera 3
Gráfico de valores (E, perpendicular) 35
Vorera 4
Gráfico de valores (E, perpendicular) 36
Vorera 5
Gráfico de valores (E, perpendicular) 37
Glorieta
Gráfico de valores (E, perpendicular) 38
Pasos Peatones 100%
Datos de planificación 39
Lista de luminarias 41
Planta 43
Luminarias (ubicación) 44
Luminarias (lista de coordenadas) 46
Superficie de cálculo (sumario de resultados) 53
Rendering (procesado) en 3D 55

Document signat electrònicament. Firmes vàlides. És còpia autèntica de l'original electrònic.

Codi Segur de Verificació (CSV): 21644873f7c425b10b91 Adreça de validació: https://seuelectronica.diba.cat

SIMON LIGHTING

C/ Sancho de Ávila, 66
08018 Barcelona (Spain)

Proyecto elaborado por Enrique Martín
Teléfono +34 630 97 69 47
Fax -
e-Mail emartin@simon.es

Índice

Rendering (procesado) de colores falsos 56
Superficies exteriores
Paso Peatonal Simple 1
Gráfico de valores (E, perpendicular) 57
Paso Peatonal Simple 1 - Vertical
Gráfico de valores (E, perpendicular) 58
Paso Peatonal Simple 2
Gráfico de valores (E, perpendicular) 59
Paso Peatonal Simple 2 - Vertical
Gráfico de valores (E, perpendicular) 60
Paso Peatonal Doble 1
Gráfico de valores (E, perpendicular) 61
Paso Peatonal Doble 1 - Vertical 1
Gráfico de valores (E, perpendicular) 62
Paso Peatonal Doble 1 - Vertical 2
Gráfico de valores (E, perpendicular) 63
Paso Peatonal Doble 2
Gráfico de valores (E, perpendicular) 64
Paso Peatonal Doble 2 - Vertical 1
Gráfico de valores (E, perpendicular) 65
Paso Peatonal Doble 2 - Vertical 2
Gráfico de valores (E, perpendicular) 66
Paso Peatonal Doble 3
Gráfico de valores (E, perpendicular) 67
Paso Peatonal Doble 3 - Vertical 1
Gráfico de valores (E, perpendicular) 68
Paso Peatonal Doble 3 - Vertical 2
Gráfico de valores (E, perpendicular) 69
Paso Peatonal Doble 4
Gráfico de valores (E, perpendicular) 70
Paso Peatonal Doble 4- Vertical 1
Gráfico de valores (E, perpendicular) 71
Paso Peatonal Doble 4 - Vertical 2
Gráfico de valores (E, perpendicular) 72

SIMON LIGHTING

C/ Sancho de Ávila, 66
08018 Barcelona (Spain)


Proyecto elaborado por Enrique Martín
Teléfono +34 630 97 69 47
Fax -
e-Mail emartin@simon.es

SIMON NAT S ISTANIUM 40LED GTF RJ_ WDL _94W 800mA IA5 / Hoja de datos de luminarias

Dispone de una imagen de la luminaria en nuestro catálogo de luminarias.

Clasificación luminarias según CIE: 99
Código CIE Flux: 35 71 96 99 100

Emisión de luz 1:

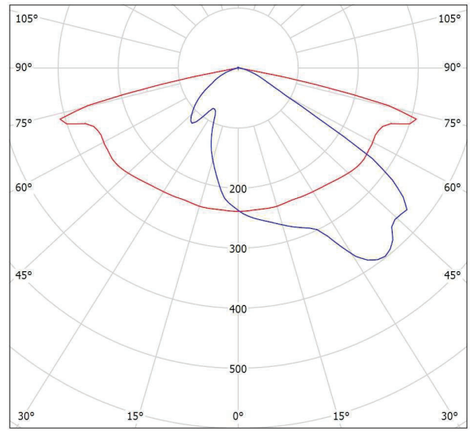

Para esta luminaria no puede presentarse ninguna tabla UGR porque carece de atributos de simetría.

Document signat electrònicament. Firmes vàlides. És còpia autèntica de l'original electrònic.

Codi Segur de Verificació (CSV): 21644873f7c425b10b91 Adreça de validació: https://seuelectronica.diba.cat

SIMON LIGHTING


C/ Sancho de Ávila, 66
08018 Barcelona (Spain)

Proyecto elaborado por Enrique Martín
Teléfono +34 630 97 69 47
Fax -
e-Mail emartin@simon.es

SIMON NAT S ISTANIUM 16LED GTF TRF NDL _32W 700mA IA5 / Hoja de datos de luminarias

Dispone de una imagen de la luminaria en nuestro catálogo de luminarias.

Emisión de luz 1:

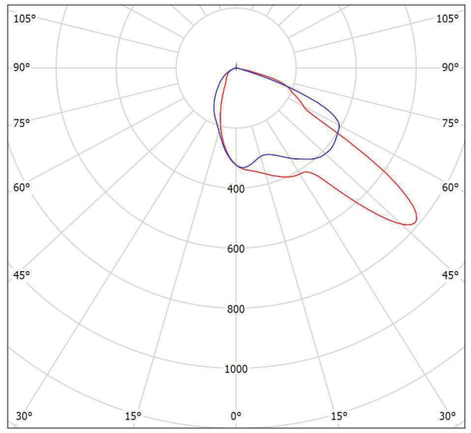

Clasificación luminarias según CIE: 99
Código CIE Flux: 42 82 98 99 100

Para esta luminaria no puede presentarse ninguna tabla UGR porque carece de atributos de simetría.

PRO-12251 Rotonda en Centelles

02.05.2024

SIMON LIGHTING


C/ Sancho de Ávila, 66
08018 Barcelona (Spain)

Proyecto elaborado por Enrique Martín
Teléfono +34 630 97 69 47
Fax -
e-Mail emartin@simon.es

SIMON NAT S ISTANIUM 16LED GTF RL_ SDL _16W 350mA IA5 / Hoja de datos de luminarias

Dispone de una imagen de la luminaria en nuestro catálogo de luminarias.

Emisión de luz 1:

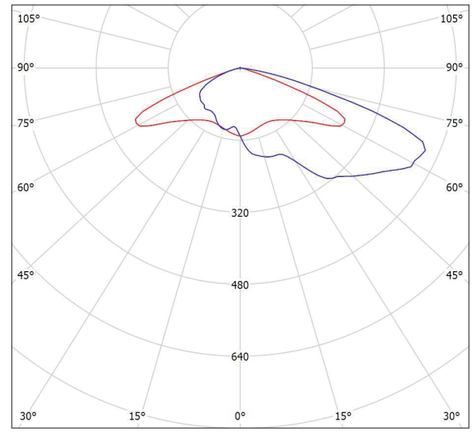

Clasificación luminarias según CIE: 99
Código CIE Flux: 26 59 94 99 100

Para esta luminaria no puede presentarse ninguna tabla UGR porque carece de atributos de simetría.

Document signat electrònicament. Firmes vàlides. És còpia autèntica de l'original electrònic.

Codi Segur de Verificació (CSV): 21644873f7c425b10b91 Adreça de validació: https://seuelectronica.diba.cat

02.05.2024

SIMON LIGHTING


C/ Sancho de Ávila, 66
08018 Barcelona (Spain)

Proyecto elaborado por Enrique Martín
Teléfono +34 630 97 69 47
Fax -
e-Mail emartin@simon.es

SIMON NAT S ISTANIUM 32LED GTF RJ_ WDL _63W 700mA IA5 / Hoja de datos de luminarias

Dispone de una imagen de la luminaria en nuestro catálogo de luminarias.

Emisión de luz 1:

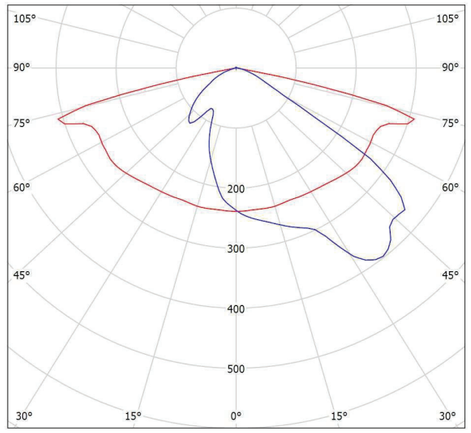

Clasificación luminarias según CIE: 99
Código CIE Flux: 35 71 96 99 100

Para esta luminaria no puede presentarse ninguna tabla UGR porque carece de atributos de simetría.

PRO-12251 Rotonda en Centelles

02.05.2024

SIMON LIGHTING


C/ Sancho de Ávila, 66
08018 Barcelona (Spain)

Proyecto elaborado por Enrique Martín
Teléfono +34 630 97 69 47
Fax -
e-Mail emartin@simon.es

APORTACION SIMON NAT S ISTANIUM 32LED GTF RE_ WDL _63W 700mA IA5 / Hoja de datos de luminarias

Dispone de una imagen de la luminaria en nuestro catálogo de luminarias.

Emisión de luz 1:

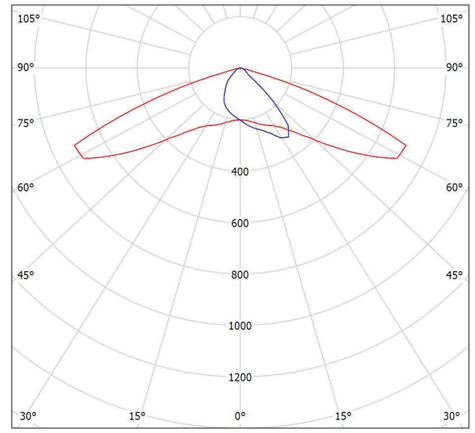

Clasificación luminarias según CIE: 99
Código CIE Flux: 38 78 98 99 100

Para esta luminaria no puede presentarse ninguna tabla UGR porque carece de atributos de simetría.

Document signat electrònicament. Firmes vàlides. És còpia autèntica de l'original electrònic.

Codi Segur de Verificació (CSV): 21644873f7c425b10b91 Adreça de validació: https://seuelectronica.diba.cat

SIMON LIGHTING


C/ Sancho de Ávila, 66
08018 Barcelona (Spain)

Proyecto elaborado por Enrique Martín
Teléfono +34 630 97 69 47
Fax -
e-Mail emartin@simon.es

APORTACION SIMON NAT S ISTANIUM 32LED GTF RJ_ WDL _63W 700mA IA5 / Hoja de datos de luminarias

Dispone de una imagen de la luminaria en nuestro catálogo de luminarias.

Emisión de luz 1:

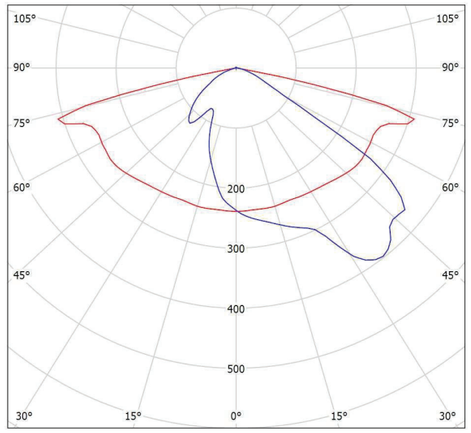

Clasificación luminarias según CIE: 99
Código CIE Flux: 35 71 96 99 100

Para esta luminaria no puede presentarse ninguna tabla UGR porque carece de atributos de simetría.

PRO-12251 Rotonda en Centelles

02.05.2024

SIMON LIGHTING


C/ Sancho de Ávila, 66
08018 Barcelona (Spain)

Proyecto elaborado por Enrique Martín
Teléfono +34 630 97 69 47
Fax -
e-Mail emartin@simon.es

SIMON NAT S ISTANIUM 32LED GTF TRF NDL _36W 400mA IA5 / Hoja de datos de luminarias

Dispone de una imagen de la luminaria en nuestro catálogo de luminarias.

Emisión de luz 1:

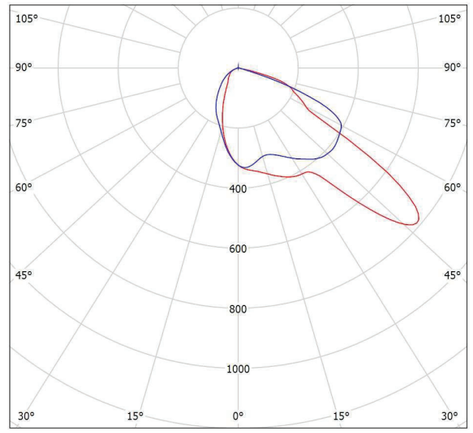

Clasificación luminarias según CIE: 99
Código CIE Flux: 42 82 98 99 100

Para esta luminaria no puede presentarse ninguna tabla UGR porque carece de atributos de simetría.

Document signat electrònicament. Firmes vàlides. És còpia autèntica de l'original electrònic.


Codi Segur de Verificació (CSV): 21644873f7c425b10b91 Adreça de validació: https://seuelectronica.diba.cat

SIMON LIGHTING

C/ Sancho de Ávila, 66
08018 Barcelona (Spain)

Proyecto elaborado por Enrique Martín
Teléfono +34 630 97 69 47
Fax -
e-Mail emartin@simon.es

Glorieta / Datos de planificación

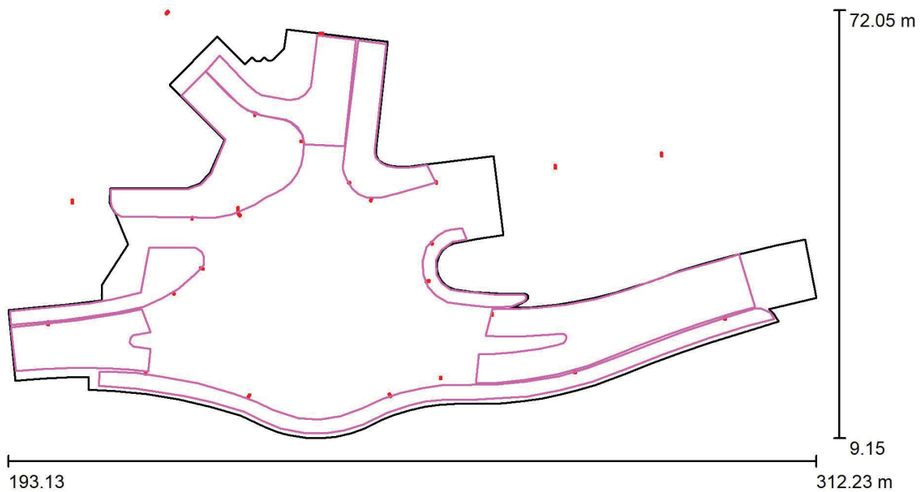

Factor mantenimiento: 0.80, ULR (Upward Light Ratio): 0.5% Escala 1:852

Lista de piezas - Luminarias

N°	Pieza	Designación (Factor de corrección)	Φ (Luminaria) [lm]	Φ (Lámparas) [lm]	P [W]
1	2	APORTACION SIMON NAT S ISTANIUM 32LED GTF RE_ WDL _63W 700mA IA5 (1.000)	8730	8722	63.0
2	3	APORTACION SIMON NAT S ISTANIUM 32LED GTF RJ_ WDL _63W 700mA IA5 (1.000)	8815	8816	63.0
3	1	SIMON NAT S ISTANIUM 16LED GTF RL_ SDL _16W 350mA IA5 (1.000)	2390	2390	16.0
4	9	SIMON NAT S ISTANIUM 16LED GTF TRF NDL _32W 700mA IA5 (0.200)	4990	4990	32.0
5	7	SIMON NAT S ISTANIUM 32LED GTF RJ_ WDL _63W 700mA IA5 (1.000)	8815	8816	63.0

PRO-12251 Rotonda en Centelles

02.05.2024

SIMON LIGHTING

C/ Sancho de Ávila, 66
08018 Barcelona (Spain)

Proyecto elaborado por Enrique Martín
Teléfono +34 630 97 69 47
Fax -
e-Mail emartin@simon.es

Glorieta / Datos de planificación

Lista de piezas - Luminarias

N°	Pieza	Designación (Factor de corrección)	Φ (Luminaria) [lm]	Φ (Lámparas) [lm]	P [W]
6	1	SIMON NAT S ISTANIUM 32LED GTF TRF NDL _36W 400mA IA5 (0.200)	6066	6066	36.0
7	2	SIMON NAT S ISTANIUM 40LED GTF RJ_ WDL _94W 800mA IA5 (1.000)	11679	11680	94.0
			Total: 182335	Total: 182330	1284.0

Document signat electrònicament. Firmes vàlides. És còpia autèntica de l'original electrònic.

Codi Segur de Verificació (CSV): 21644873f7c425b10b91 Adreça de validació: https://seuelectronica.diba.cat


SIMON LIGHTING

C/ Sancho de Ávila, 66
08018 Barcelona (Spain)


Proyecto elaborado por Enrique Martín
Teléfono +34 630 97 69 47
Fax -
e-Mail emartin@simon.es

Glorieta / Lista de luminarias


2 Pieza — APORTACION SIMON NAT S ISTANIUM 32LED GTF RE_ WDL _63W 700mA IA5
N° de artículo:
Flujo luminoso (Luminaria): 8730 lm
Flujo luminoso (Lámparas): 8722 lm
Potencia de las luminarias: 63.0 W
Clasificación luminarias según CIE: 99
Código CIE Flux: 38 78 98 99 100
Lámpara: 1 x IW5821 (Factor de corrección 1.000).
Dispone de una imagen de la luminaria en nuestro catálogo de luminarias.

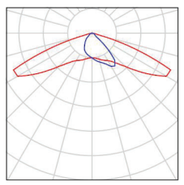


3 Pieza — APORTACION SIMON NAT S ISTANIUM 32LED GTF RJ_ WDL _63W 700mA IA5
N° de artículo:
Flujo luminoso (Luminaria): 8815 lm
Flujo luminoso (Lámparas): 8816 lm
Potencia de las luminarias: 63.0 W
Clasificación luminarias según CIE: 99
Código CIE Flux: 35 71 96 99 100
Lámpara: 1 x IW7599 (Factor de corrección 1.000).
Dispone de una imagen de la luminaria en nuestro catálogo de luminarias.

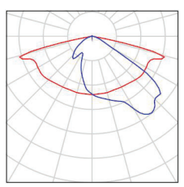


1 Pieza — SIMON NAT S ISTANIUM 16LED GTF RL_ SDL _16W 350mA IA5
N° de artículo:
Flujo luminoso (Luminaria): 2390 lm
Flujo luminoso (Lámparas): 2390 lm
Potencia de las luminarias: 16.0 W
Clasificación luminarias según CIE: 99
Código CIE Flux: 26 59 94 99 100
Lámpara: 1 x IW6859S (Factor de corrección 1.000).
Dispone de una imagen de la luminaria en nuestro catálogo de luminarias.

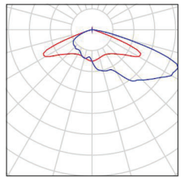

9 Pieza — SIMON NAT S ISTANIUM 16LED GTF TRF NDL _32W 700mA IA5
N° de artículo:
Flujo luminoso (Luminaria): 4990 lm
Flujo luminoso (Lámparas): 4990 lm
Potencia de las luminarias: 32.0 W
Clasificación luminarias según CIE: 99
Código CIE Flux: 42 82 98 99 100
Lámpara: 1 x IW5578 (Factor de corrección 0.200).
Dispone de una imagen de la luminaria en nuestro catálogo de luminarias.

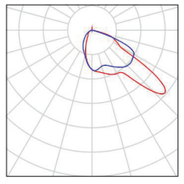

7 Pieza — SIMON NAT S ISTANIUM 32LED GTF RJ_ WDL _63W 700mA IA5
N° de artículo:
Flujo luminoso (Luminaria): 8815 lm
Flujo luminoso (Lámparas): 8816 lm
Potencia de las luminarias: 63.0 W
Clasificación luminarias según CIE: 99
Código CIE Flux: 35 71 96 99 100
Lámpara: 1 x IW7599 (Factor de corrección 1.000).
Dispone de una imagen de la luminaria en nuestro catálogo de luminarias.

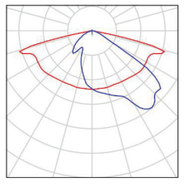

PRO-12251 Rotonda en Centelles

02.05.2024


SIMON LIGHTING

C/ Sancho de Ávila, 66
08018 Barcelona (Spain)


Proyecto elaborado por Enrique Martín
Teléfono +34 630 97 69 47
Fax -
e-Mail emartin@simon.es

Glorieta / Lista de luminarias

1 Pieza — SIMON NAT S ISTANIUM 32LED GTF TRF NDL _36W 400mA IA5
N° de artículo:
Flujo luminoso (Luminaria): 6066 lm
Flujo luminoso (Lámparas): 6066 lm
Potencia de las luminarias: 36.0 W
Clasificación luminarias según CIE: 99
Código CIE Flux: 42 82 98 99 100
Lámpara: 1 x IW5578 (Factor de corrección 0.200).
Dispone de una imagen de la luminaria en nuestro catálogo de luminarias.

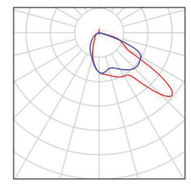

2 Pieza — SIMON NAT S ISTANIUM 40LED GTF RJ_ WDL _94W 800mA IA5
N° de artículo:
Flujo luminoso (Luminaria): 11679 lm
Flujo luminoso (Lámparas): 11680 lm
Potencia de las luminarias: 94.0 W
Clasificación luminarias según CIE: 99
Código CIE Flux: 35 71 96 99 100
Lámpara: 1 x IW7599 (Factor de corrección 1.000).
Dispone de una imagen de la luminaria en nuestro catálogo de luminarias.

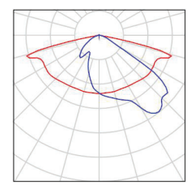

Document signat electrònicament. Firmes vàlides. És còpia autèntica de l'original electrònic.


Codi Segur de Verificació (CSV): 21644873f7c425b10b91 Adreça de validació: https://seuelectronica.diba.cat

SIMON LIGHTING

C/ Sancho de Ávila, 66
08018 Barcelona (Spain)

Proyecto elaborado por Enrique Martín
Teléfono +34 630 97 69 47
Fax -
e-Mail emartin@simon.es

Glorieta / Planta

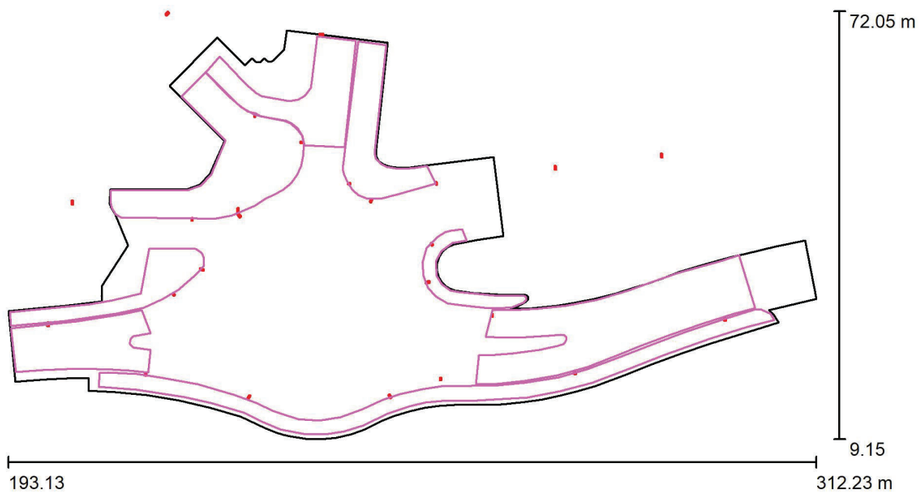

Escala 1 : 852

PRO-12251 Rotonda en Centelles


02.05.2024

SIMON LIGHTING

C/ Sancho de Ávila, 66
08018 Barcelona (Spain)

Proyecto elaborado por Enrique Martín
Teléfono +34 630 97 69 47
Fax -
e-Mail emartin@simon.es

Glorieta / Luminarias (ubicación)

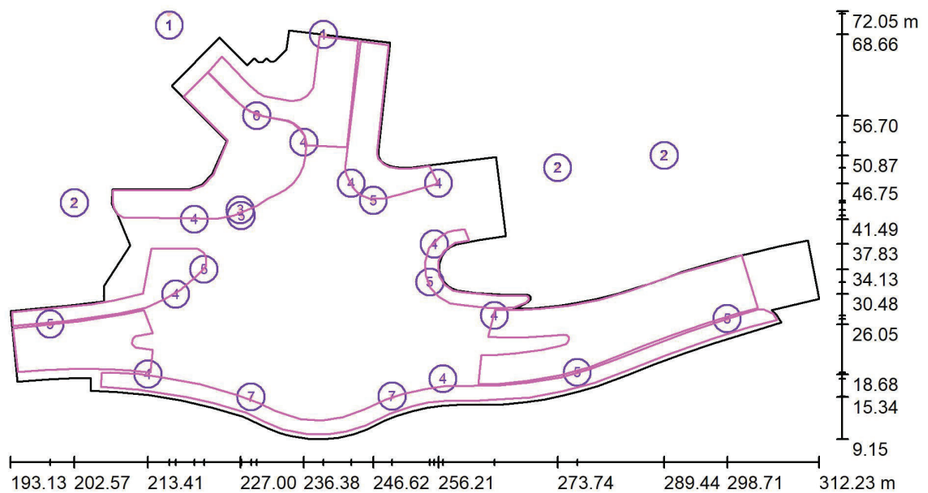

Escala 1 : 852

Lista de piezas - Luminarias

N°	Pieza	Designación
1	2	APORTACION SIMON NAT S ISTANIUM 32LED GTF RE_ WDL _63W 700mA IA5
2	3	APORTACION SIMON NAT S ISTANIUM 32LED GTF RJ_ WDL _63W 700mA IA5
3	1	SIMON NAT S ISTANIUM 16LED GTF RL_ SDL _16W 350mA IA5
4	9	SIMON NAT S ISTANIUM 16LED GTF TRF NDL _32W 700mA IA5

Document signat electrònicament. Firmes vàlides. És còpia autèntica de l'original electrònic.

Codi Segur de Verificació (CSV): 21644873f7c425b10b91 Adreça de validació: https://seuelectronica.diba.cat

SIMON LIGHTING

C/ Sancho de Ávila, 66
08018 Barcelona (Spain)

Proyecto elaborado por Enrique Martín
Teléfono +34 630 97 69 47
Fax -
e-Mail emartin@simon.es

Glorieta / Luminarias (ubicación)

Lista de piezas - Luminarias

N°	Pieza	Designación
5	7	SIMON NAT S ISTANIUM 32LED GTF RJ_ WDL _63W 700mA IA5
6	1	SIMON NAT S ISTANIUM 32LED GTF TRF NDL _36W 400mA IA5
7	2	SIMON NAT S ISTANIUM 40LED GTF RJ_ WDL _94W 800mA IA5

PRO-12251 Rotonda en Centelles

02.05.2024


SIMON LIGHTING

C/ Sancho de Ávila, 66
08018 Barcelona (Spain)

Proyecto elaborado por Enrique Martín
Teléfono +34 630 97 69 47
Fax -
e-Mail emartin@simon.es

Glorieta / Luminarias (lista de coordenadas)

APORTACION SIMON NAT S ISTANIUM 32LED GTF RE_ WDL _63W 700mA IA5
8730 lm, 63.0 W, 1 x 1 x IW5821 (Factor de corrección 1.000).

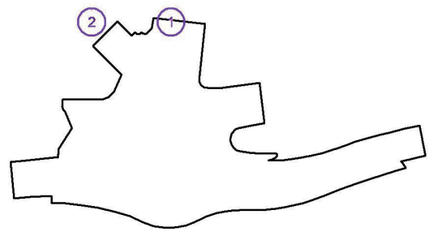

N°	Posición [m]			Rotación [°]		
	X	Y	Z	X	Y	Z
1	239.263	68.664	8.000	10.0	0.0	-96.6
2	216.552	71.759	8.000	10.0	0.0	138.4

Document signat electrònicament. Firmes vàlides. És còpia autèntica de l'original electrònic.
Codi Segur de Verificació (CSV): 21644873f7c425b10b91 Adreça de validació: https://seuelectronica.diba.cat

SIMON LIGHTING


C/ Sancho de Ávila, 66
08018 Barcelona (Spain)

Proyecto elaborado por Enrique Martín
Teléfono +34 630 97 69 47
Fax -
e-Mail emartin@simon.es

Glorieta / Luminarias (lista de coordenadas)

APORTACION SIMON NAT S ISTANIUM 32LED GTF RJ_ WDL _63W 700mA IA5

8815 lm, 63.0 W, 1 x 1 x IW7599 (Factor de corrección 1.000).

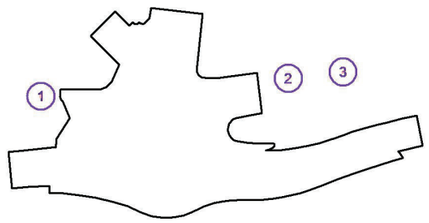

N°	Posición [m]			Rotación [°]		
	X	Y	Z	X	Y	Z
1	202.573	43.911	8.000	0.0	0.0	-179.0
2	273.738	49.049	8.000	0.0	0.0	-172.5
3	289.438	50.868	8.000	0.0	0.0	-172.5

PRO-12251 Rotonda en Centelles

02.05.2024

SIMON LIGHTING


C/ Sancho de Ávila, 66
08018 Barcelona (Spain)

Proyecto elaborado por Enrique Martín
Teléfono +34 630 97 69 47
Fax -
e-Mail emartin@simon.es

Glorieta / Luminarias (lista de coordenadas)

SIMON NAT S ISTANIUM 16LED GTF RL_ SDL _16W 350mA IA5

2390 lm, 16.0 W, 1 x 1 x IW6859S (Factor de corrección 1.000).

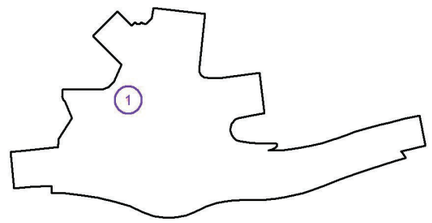

N°	Posición [m]			Rotación [°]		
	X	Y	Z	X	Y	Z
1	227.004	42.838	5.000	0.0	0.0	0.0

Document signat electrònicament. Firmes vàlides. És còpia autèntica de l'original electrònic.

Codi Segur de Verificació (CSV): 21644873f7c425b10b91 Adreça de validació: https://seuelectronica.diba.cat

SIMON LIGHTING


C/ Sancho de Ávila, 66
08018 Barcelona (Spain)

Proyecto elaborado por Enrique Martín
Teléfono +34 630 97 69 47
Fax -
e-Mail emartin@simon.es

Glorieta / Luminarias (lista de coordenadas)

SIMON NAT S ISTANIUM 16LED GTF TRF NDL _32W 700mA IA5

4990 lm, 32.0 W, 1 x 1 x IW5578 (Factor de corrección 0.200).

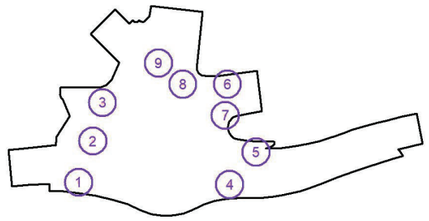

N°	Posición [m]			Rotación [°]		
	X	Y	Z	X	Y	Z
1	213.405	18.684	5.000	5.0	0.0	-8.9
2	217.511	30.477	5.000	5.0	0.0	-149.1
3	220.248	41.487	5.000	0.0	0.0	179.1
4	256.867	18.009	5.000	0.0	0.0	-9.9
5	264.420	27.322	5.000	0.0	0.0	172.3
6	256.214	46.766	5.000	0.0	0.0	-162.7
7	255.570	37.834	5.000	0.0	0.0	34.5
8	243.366	46.755	5.000	0.0	0.0	83.4
9	236.378	52.816	5.000	0.0	0.0	-96.6

PRO-12251 Rotonda en Centelles

02.05.2024

SIMON LIGHTING


C/ Sancho de Ávila, 66
08018 Barcelona (Spain)

Proyecto elaborado por Enrique Martín
Teléfono +34 630 97 69 47
Fax -
e-Mail emartin@simon.es

Glorieta / Luminarias (lista de coordenadas)

SIMON NAT S ISTANIUM 32LED GTF RJ_ WDL _63W 700mA IA5

8815 lm, 63.0 W, 1 x 1 x IW7599 (Factor de corrección 1.000).

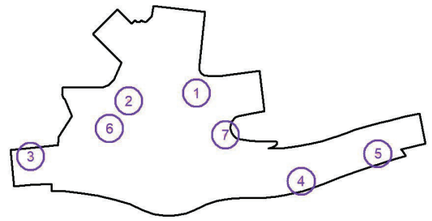

N°	Posición [m]			Rotación [°]		
	X	Y	Z	X	Y	Z
1	246.616	44.258	10.000	0.0	0.0	156.9
2	227.169	42.021	10.000	0.0	0.0	-140.1
3	199.009	26.045	8.000	0.0	0.0	-175.0
4	276.647	18.956	8.000	0.0	0.0	16.6
5	298.710	26.848	8.000	0.0	0.0	16.6
6	221.659	34.127	10.000	0.0	0.0	-111.3
7	254.932	32.228	10.000	0.0	0.0	103.7

Document signat electrònicament. Firmes vàlides. És còpia autèntica de l'original electrònic.

Codi Segur de Verificació (CSV): 21644873f7c425b10b91 Adreça de validació: https://seuelectronica.diba.cat

SIMON LIGHTING


C/ Sancho de Ávila, 66
08018 Barcelona (Spain)

Proyecto elaborado por Enrique Martín
Teléfono +34 630 97 69 47
Fax -
e-Mail emartin@simon.es

Glorieta / Luminarias (lista de coordenadas)

SIMON NAT S ISTANIUM 32LED GTF TRF NDL _36W 400mA IA5

6066 lm, 36.0 W, 1 x 1 x IW5578 (Factor de corrección 0.200).

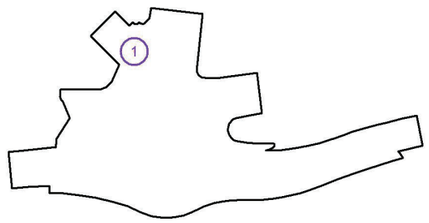

N°	Posición [m]			Rotación [°]		
	X	Y	Z	X	Y	Z
1	229.451	56.704	5.000	0.0	0.0	-10.9

SIMON LIGHTING


C/ Sancho de Ávila, 66
08018 Barcelona (Spain)

Proyecto elaborado por Enrique Martín
Teléfono +34 630 97 69 47
Fax -
e-Mail emartin@simon.es

Glorieta / Luminarias (lista de coordenadas)

SIMON NAT S ISTANIUM 40LED GTF RJ_ WDL _94W 800mA IA5

11679 lm, 94.0 W, 1 x 1 x IW7599 (Factor de corrección 1.000).

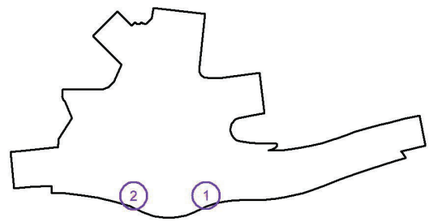

N°	Posición [m]			Rotación [°]		
	X	Y	Z	X	Y	Z
1	249.384	15.433	10.000	0.0	0.0	31.7
2	228.607	15.341	10.000	0.0	0.0	-30.5

Document signat electrònicament. Firmes vàlides. És còpia autèntica de l'original electrònic.

Codi Segur de Verificació (CSV): 21644873f7c425b10b91 Adreça de validació: https://seuelectronica.diba.cat

SIMON LIGHTING

C/ Sancho de Ávila, 66
08018 Barcelona (Spain)

Proyecto elaborado por Enrique Martín
Teléfono +34 630 97 69 47
Fax -
e-Mail emartin@simon.es

Glorieta / Superficie de cálculo (sumario de resultados)



Escala 1 : 852

Lista de superficies de cálculo

N°	Designación	Tipo	Trama	E_m [lx]	E_{min} [lx]	E_{max} [lx]	E_{min} / E_m	E_{min} / E_{max}
1	Calçada 1 Carretera C-1413b	perpendicular	32 x 64	19	11	30	0.596	0.383
2	Calçada 2 Carretera C-1413b	perpendicular	128 x 64	19	11	30	0.566	0.355
3	Calçada Interior	perpendicular	128 x 128	19	11	29	0.573	0.386
4	Vorera 1	perpendicular	128 x 32	20	9.21	35	0.470	0.264
5	Vorera 2	perpendicular	128 x 64	17	7.61	31	0.439	0.247
6	Vorera 3	perpendicular	64 x 64	22	9.00	33	0.414	0.276
7	Vorera 4	perpendicular	128 x 64	18	8.67	33	0.479	0.260
8	Vorera 5	perpendicular	128 x 128	19	9.00	41	0.481	0.219

Resumen de los resultados

Tipo	Cantidad	Media [lx]	Min [lx]	Max [lx]	E_{min} / E_m	E_{min} / E_{max}
perpendicular	8	19	7.61	41	0.41	0.19

PRO-12251 Rotonda en Centelles


02.05.2024

SIMON LIGHTING

C/ Sancho de Ávila, 66
08018 Barcelona (Spain)

Proyecto elaborado por Enrique Martín
Teléfono +34 630 97 69 47
Fax -
e-Mail emartin@simon.es

Glorieta / Observador GR (sumario de resultados)

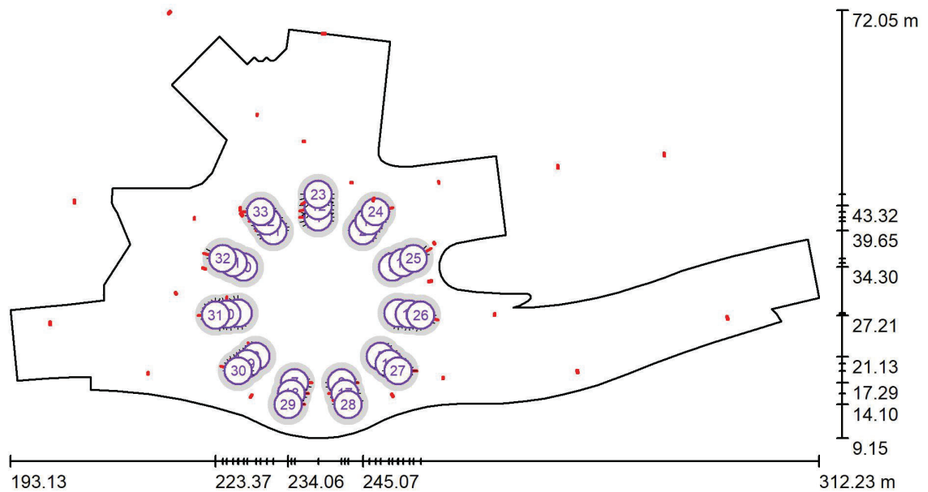

Escala 1 : 852

Lista de puntos de cálculo GR

N°	Designación	Posición [m] X	Y	Z	Área del ángulo visual [°] Inicio	Fin	Amplitud de paso	Inclination	Max
1	Observador GR 1	238.476	41.654	1.000	0.0	360.0	15.0	-2.0	33 2)
2	Observador GR 2	245.071	39.646	1.000	0.0	360.0	15.0	-2.0	27 2)
3	Observador GR 3	249.428	34.303	1.000	0.0	360.0	15.0	-2.0	32 2)
4	Observador GR 4	250.258	27.515	1.000	0.0	360.0	15.0	-2.0	30 2)

Document signat electrònicament. Firmes vàlides. És còpia autèntica de l'original electrònic.

Codi Segur de Verificació (CSV): 21644873f7c425b10b91 Adreça de validació: https://seuelectronica.diba.cat

SIMON LIGHTING

C/ Sancho de Ávila, 66
08018 Barcelona (Spain)

Proyecto elaborado por Enrique Martín
Teléfono +34 630 97 69 47
Fax -
e-Mail emartin@simon.es

Glorieta / Observador GR (sumario de resultados)

Lista de puntos de cálculo GR

N°	Designación	Posición [m]			Área del ángulo visual [°]				Max	
		X	Y	Z	Inicio	Fin	Amplitud de paso	Inclination		
5	Observador GR 5	247.647	21.134	1.000	0.0	360.0	15.0	-2.0	30	2)
6	Observador GR 6	241.923	17.292	1.000	0.0	360.0	15.0	-2.0	28	2)
7	Observador GR 7	235.029	17.292	1.000	0.0	360.0	15.0	-2.0	30	2)
8	Observador GR 8	229.305	21.134	1.000	0.0	360.0	15.0	-2.0	28	2)
9	Observador GR 9	226.694	27.515	1.000	0.0	360.0	15.0	-2.0	32	2)
10	Observador GR 10	227.524	34.303	1.000	0.0	360.0	15.0	-2.0	32	2)
11	Observador GR 11	231.881	39.646	1.000	0.0	360.0	15.0	-2.0	30	2)
12	Observador GR 12	238.476	43.321	1.000	0.0	360.0	15.0	-2.0	33	2)
13	Observador GR 13	246.000	41.030	1.000	0.0	360.0	15.0	-2.0	29	2)
14	Observador GR 14	250.970	34.934	1.000	0.0	360.0	15.0	-2.0	34	2)
15	Observador GR 15	251.918	27.360	1.000	0.0	360.0	15.0	-2.0	30	2)
16	Observador GR 16	248.939	20.081	1.000	0.0	360.0	15.0	-2.0	32	2)
17	Observador GR 17	242.409	15.697	1.000	0.0	360.0	15.0	-2.0	28	2)
18	Observador GR 18	234.543	15.697	1.000	0.0	360.0	15.0	-2.0	29	2)
19	Observador GR 19	228.013	20.081	1.000	0.0	360.0	15.0	-2.0	30	2)
20	Observador GR 20	225.034	27.360	1.000	0.0	360.0	15.0	-2.0	30	2)
21	Observador GR 21	225.982	34.934	1.000	0.0	360.0	15.0	-2.0	34	2)
22	Observador GR 22	230.952	41.030	1.000	0.0	360.0	15.0	-2.0	31	2)
23	Observador GR 23	238.476	44.988	1.000	0.0	360.0	15.0	-2.0	33	2)
24	Observador GR 24	246.929	42.414	1.000	0.0	360.0	15.0	-2.0	30	2)
25	Observador GR 25	252.513	35.565	1.000	0.0	360.0	15.0	-2.0	35	2)
26	Observador GR 26	253.577	27.206	1.000	0.0	360.0	15.0	-2.0	31	2)
27	Observador GR 27	250.231	19.028	1.000	0.0	360.0	15.0	-2.0	33	2)
28	Observador GR 28	242.894	14.103	1.000	0.0	360.0	15.0	-2.0	27	2)
29	Observador GR 29	234.058	14.103	1.000	0.0	360.0	15.0	-2.0	28	2)
30	Observador GR 30	226.721	19.028	1.000	0.0	360.0	15.0	-2.0	31	2)
31	Observador GR 31	223.375	27.206	1.000	0.0	360.0	15.0	-2.0	30	2)
32	Observador GR 32	224.439	35.565	1.000	0.0	360.0	15.0	-2.0	34	2)
33	Observador GR 33	230.023	42.414	1.000	0.0	360.0	15.0	-2.0	31	2)

2) La luminancia difusa equivalente del entorno que ha sido calculada presupone que el entorno presenta una reflexión completamente difusa (conforme a la norma EN 12464-2).

PRO-12251 Rotonda en Centelles


02.05.2024

SIMON LIGHTING

C/ Sancho de Ávila, 66
08018 Barcelona (Spain)

Proyecto elaborado por Enrique Martín
Teléfono +34 630 97 69 47
Fax -
e-Mail emartin@simon.es

Glorieta / Rendering (procesado) en 3D

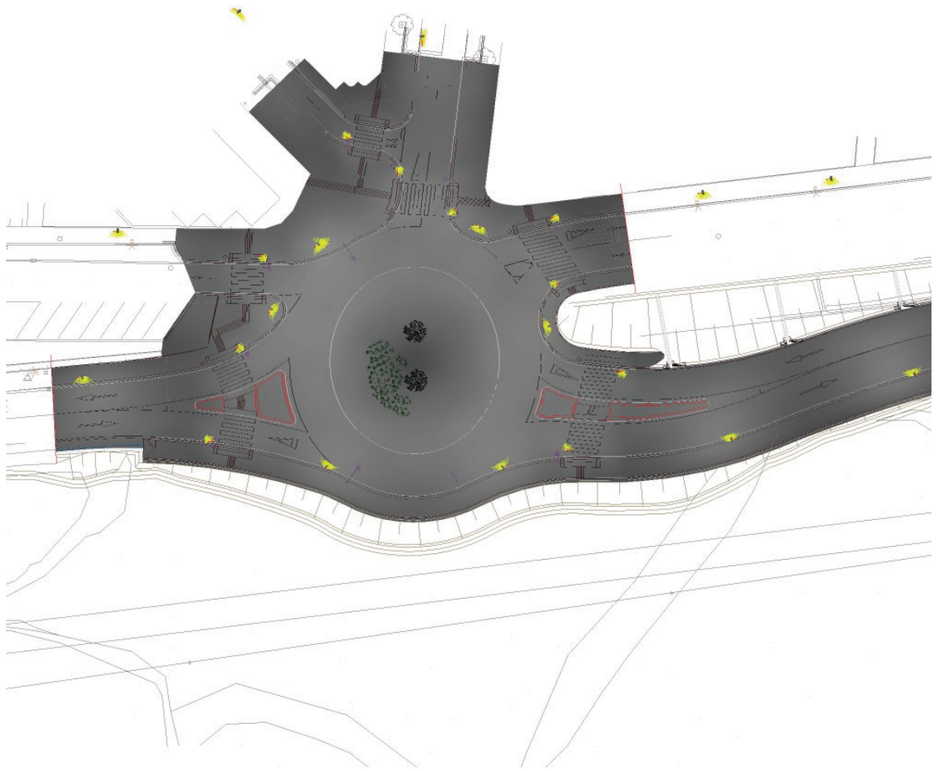

Document signat electrònicament. Firmes vàlides. És còpia autèntica de l'original electrònic.


Codi Segur de Verificació (CSV): 21644873f7c425b10b91 Adreça de validació: https://seuelectronica.diba.cat

SIMON LIGHTING

C/ Sancho de Ávila, 66
08018 Barcelona (Spain)

Proyecto elaborado por Enrique Martín
Teléfono +34 630 97 69 47
Fax -
e-Mail emartin@simon.es

Glorieta / Rendering (procesado) de colores falsos

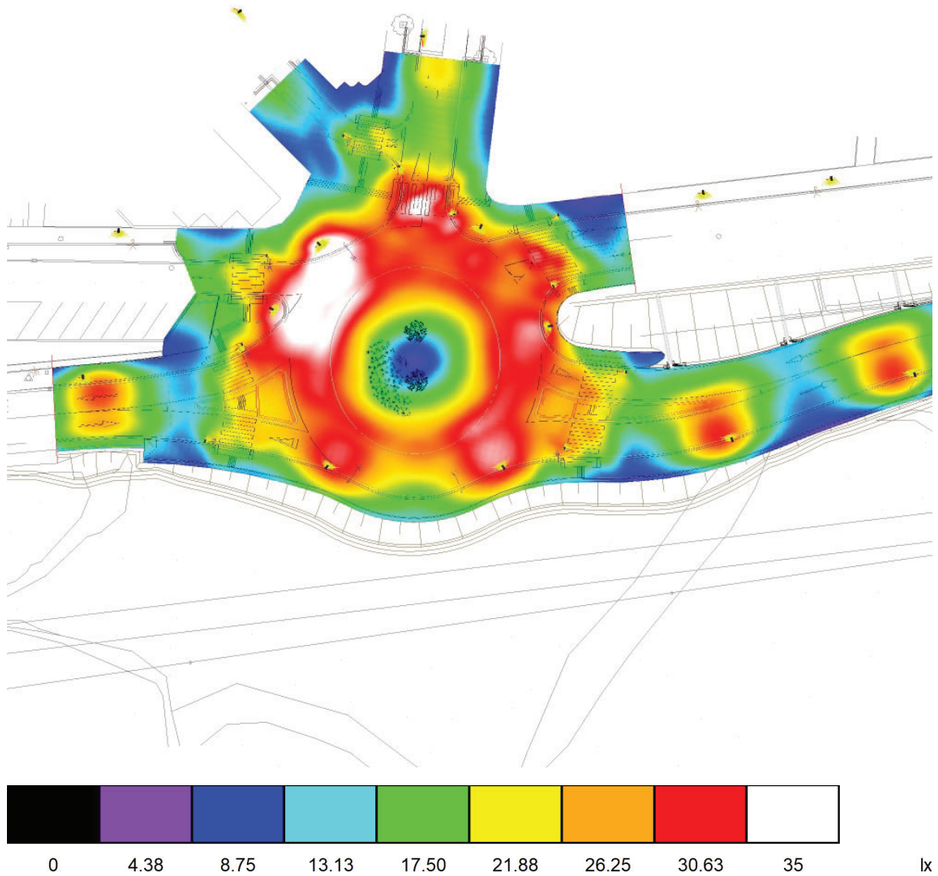

PRO-12251 Rotonda en Centelles


02.05.2024

SIMON LIGHTING

C/ Sancho de Ávila, 66
08018 Barcelona (Spain)

Proyecto elaborado por Enrique Martín
Teléfono +34 630 97 69 47
Fax -
e-Mail emartin@simon.es


Glorieta / Calçada 1 Carretera C-1413b / Gráfico de valores (E, perpendicular)

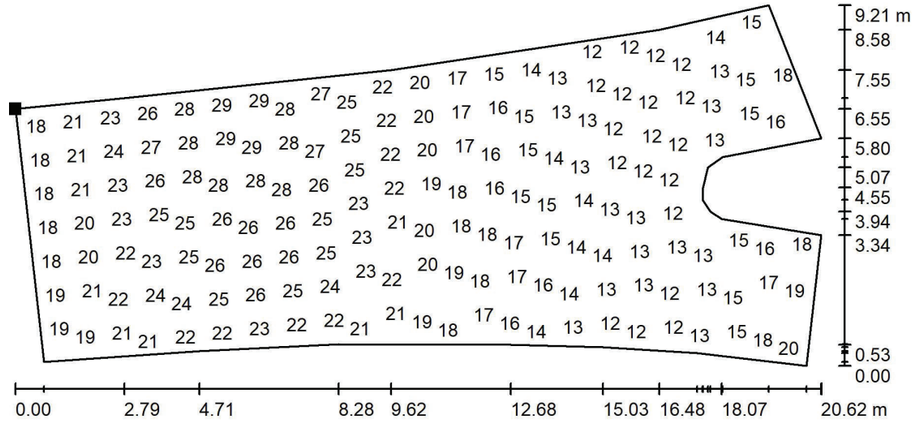

Valores en Lux, Escala 1 : 148

No pudieron representarse todos los valores calculados.

Situación de la superficie en la escena exterior:
Punto marcado:
(193.507 m, 25.479 m, 0.000 m)

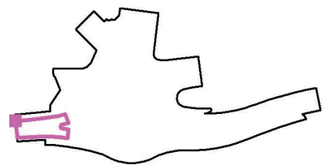

Trama: 32 x 64 Puntos

E_m [lx]	E_{min} [lx]	E_{max} [lx]	E_{min} / E_m	E_{min} / E_{max}
19	11	30	0.596	0.383

Document signat electrònicament. Firmes vàlides. És còpia autèntica de l'original electrònic.


Codi Segur de Verificació (CSV): 21644873f7c425b10b91 Adreça de validació: https://seuelectronica.diba.cat

SIMON LIGHTING

C/ Sancho de Ávila, 66
08018 Barcelona (Spain)

Proyecto elaborado por Enrique Martín
Teléfono +34 630 97 69 47
Fax -
e-Mail emartin@simon.es


Glorieta / Calçada 2 Carretera C-1413b / Gráfico de valores (E, perpendicular)

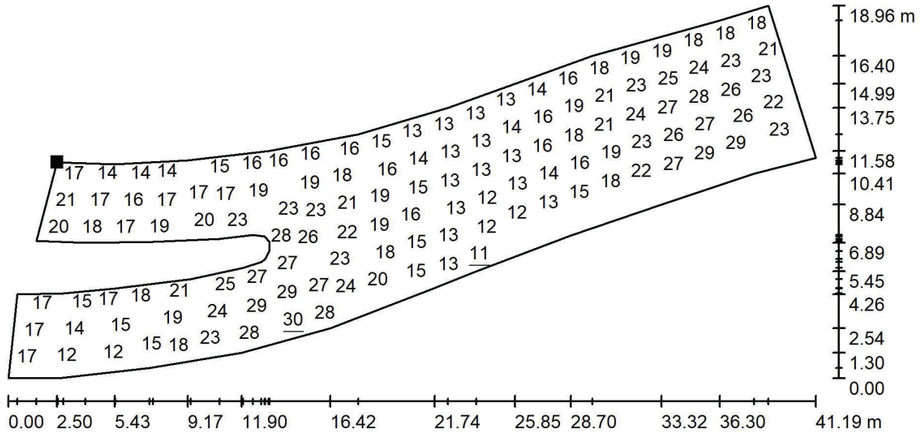

Valores en Lux, Escala 1 : 295

No pudieron representarse todos los valores calculados.

Situación de la superficie en la escena exterior:
Punto marcado:
(264.548 m, 28.218 m, 0.000 m)

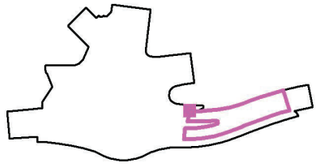

Trama: 128 x 64 Puntos

E_m [lx]	E_{min} [lx]	E_{max} [lx]	E_{min} / E_m	E_{min} / E_{max}
19	11	30	0.566	0.355

PRO-12251 Rotonda en Centelles

simon


02.05.2024

SIMON LIGHTING

C/ Sancho de Ávila, 66
08018 Barcelona (Spain)

Proyecto elaborado por Enrique Martín
Teléfono +34 630 97 69 47
Fax -
e-Mail emartin@simon.es


Glorieta / Calçada Interior / Gráfico de valores (E, perpendicular)

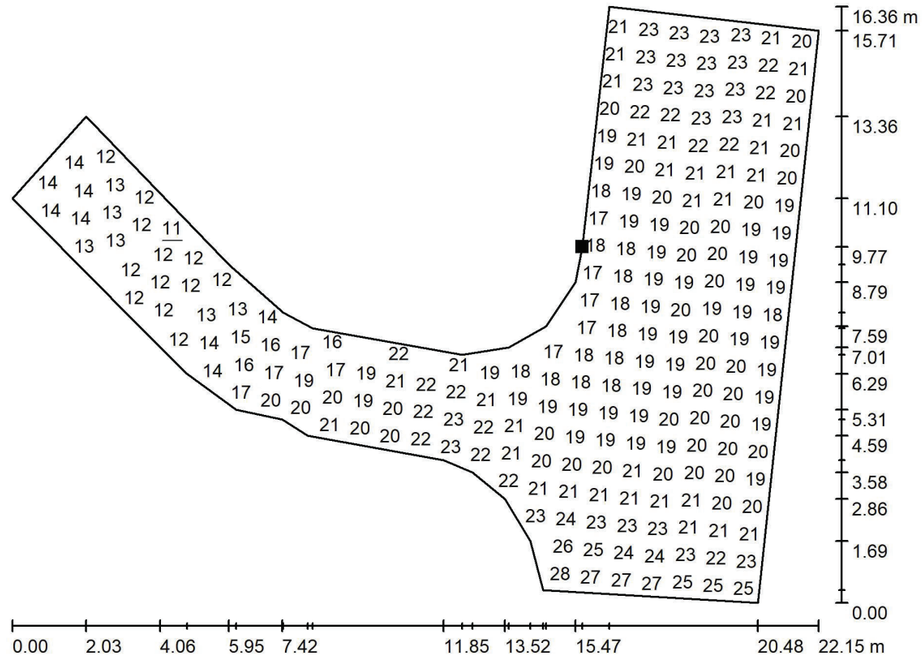

Valores en Lux, Escala 1 : 159

No pudieron representarse todos los valores calculados.

Situación de la superficie en la escena exterior:
Punto marcado:
(237.884 m, 61.826 m, 0.000 m)

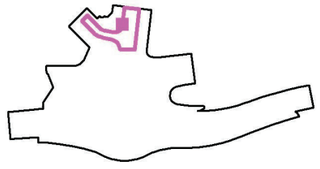

Trama: 128 x 128 Puntos

E_m [lx]	E_{min} [lx]	E_{max} [lx]	E_{min} / E_m	E_{min} / E_{max}
19	11	29	0.573	0.386

Document signat electrònicament. Firmes vàlides. És còpia autèntica de l'original electrònic.


Codi Segur de Verificació (CSV): 21644873f7c425b10b91 Adreça de validació: https://seuelectronica.diba.cat

SIMON LIGHTING

C/ Sancho de Ávila, 66
08018 Barcelona (Spain)

Proyecto elaborado por Enrique Martín
Teléfono +34 630 97 69 47
Fax -
e-Mail emartin@simon.es


Glorieta / Vorera 1 / Gráfico de valores (E, perpendicular)

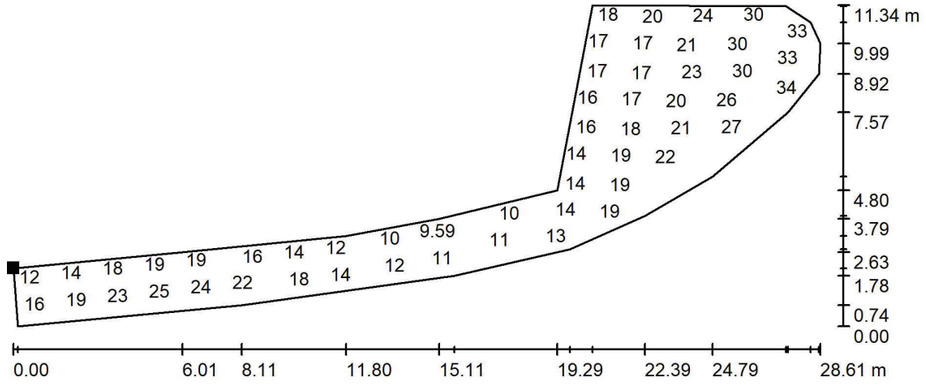

Valores en Lux, Escala 1 : 205

No pudieron representarse todos los valores calculados.

Situación de la superficie en la escena exterior:
Punto marcado:
(193.377 m, 27.851 m, 0.000 m)

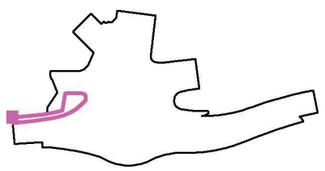

Trama: 128 x 32 Puntos

E_m [lx]	E_{min} [lx]	E_{max} [lx]	E_{min} / E_m	E_{min} / E_{max}
20	9.21	35	0.470	0.264

PRO-12251 Rotonda en Centelles


02.05.2024

SIMON LIGHTING

C/ Sancho de Ávila, 66
08018 Barcelona (Spain)

Proyecto elaborado por Enrique Martín
Teléfono +34 630 97 69 47
Fax -
e-Mail emartin@simon.es


Glorieta / Vorera 2 / Gráfico de valores (E, perpendicular)

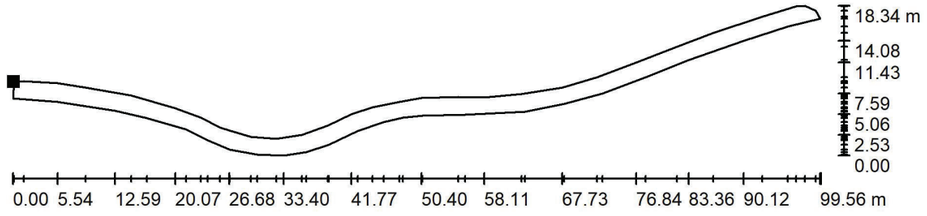

Valores en Lux, Escala 1 : 712

No pudieron representarse todos los valores calculados.

Situación de la superficie en la escena exterior:
Punto marcado:
(206.635 m, 18.880 m, 0.000 m)

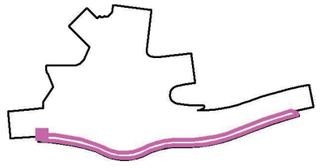

Trama: 128 x 64 Puntos

E_m [lx]	E_{min} [lx]	E_{max} [lx]	E_{min} / E_m	E_{min} / E_{max}
17	7.61	31	0.439	0.247

Document signat electrònicament. Firmes vàlides. És còpia autèntica de l'original electrònic.


Codi Segur de Verificació (CSV): 21644873f7c425b10b91 Adreça de validació: https://seuelectronica.diba.cat

SIMON LIGHTING

C/ Sancho de Ávila, 66
08018 Barcelona (Spain)

Proyecto elaborado por Enrique Martín
Teléfono +34 630 97 69 47
Fax -
e-Mail emartin@simon.es


Glorieta / Vorera 3 / Gráfico de valores (E, perpendicular)

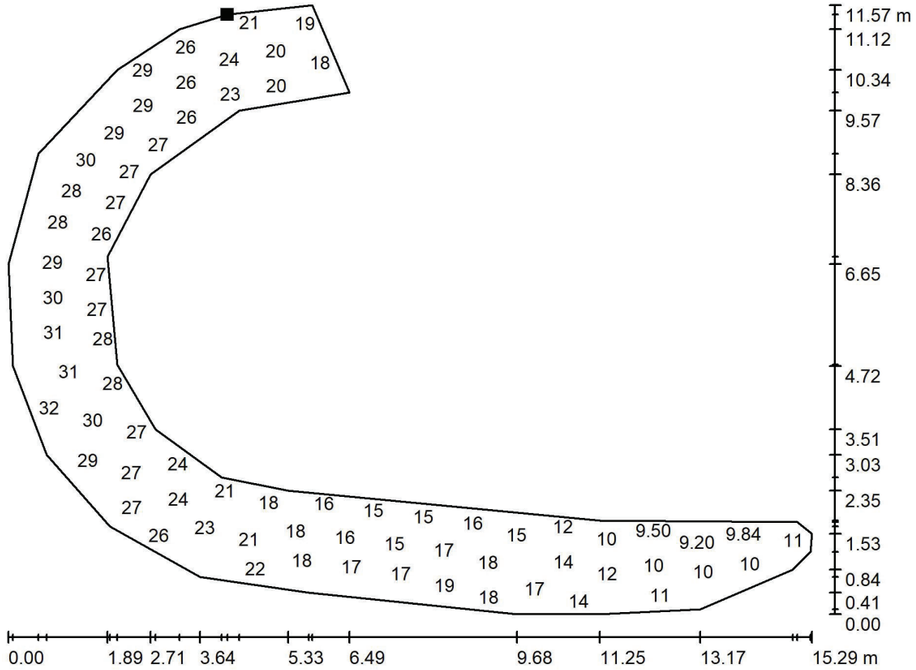

Valores en Lux, Escala 1 : 110

No pudieron representarse todos los valores calculados.

Situación de la superficie en la escena exterior:
Punto marcado:
(258.391 m, 39.830 m, 0.000 m)

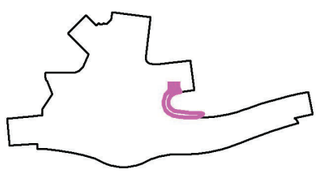

Trama: 64 x 64 Puntos

E_m [lx]	E_{min} [lx]	E_{max} [lx]	E_{min} / E_m	E_{min} / E_{max}
22	9.00	33	0.414	0.276

PRO-12251 Rotonda en Centelles


02.05.2024

SIMON LIGHTING

C/ Sancho de Ávila, 66
08018 Barcelona (Spain)

Proyecto elaborado por Enrique Martín
Teléfono +34 630 97 69 47
Fax -
e-Mail emartin@simon.es


Glorieta / Vorera 4 / Gráfico de valores (E, perpendicular)

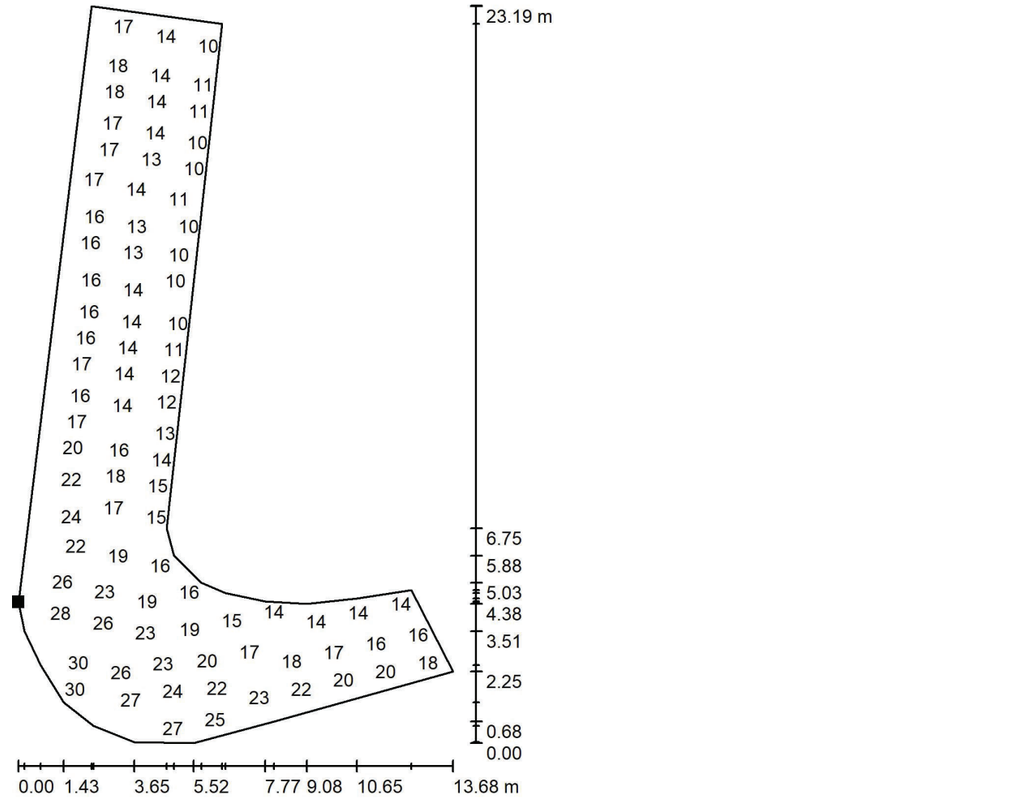

Valores en Lux, Escala 1 : 182

No pudieron representarse todos los valores calculados.

Situación de la superficie en la escena exterior:
Punto marcado:
(242.433 m, 48.926 m, 0.000 m)

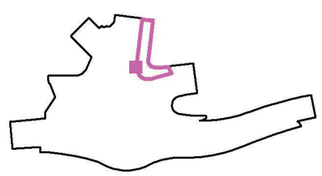

Trama: 128 x 64 Puntos

E_m [lx]	E_{min} [lx]	E_{max} [lx]	E_{min} / E_m	E_{min} / E_{max}
18	8.67	33	0.479	0.260

Document signat electrònicament. Firmes vàlides. És còpia autèntica de l'original electrònic.


Codi Segur de Verificació (CSV): 21644873f7c425b10b91 Adreça de validació: https://seuelectronica.diba.cat

SIMON LIGHTING

C/ Sancho de Ávila, 66
08018 Barcelona (Spain)

Proyecto elaborado por Enrique Martín
Teléfono +34 630 97 69 47
Fax -
e-Mail emartin@simon.es


Glorieta / Vorera 5 / Gráfico de valores (E, perpendicular)

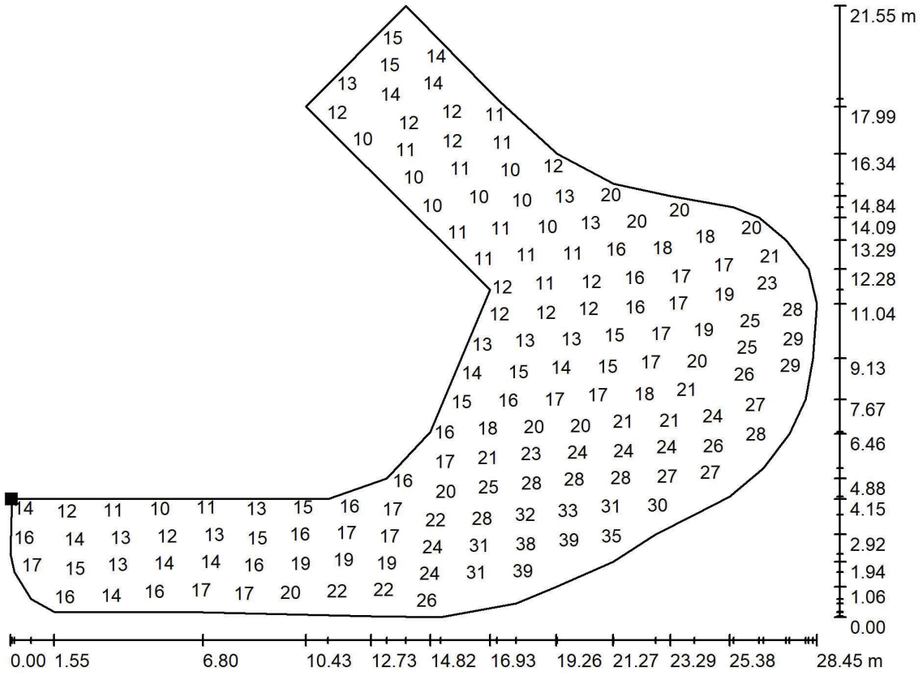

Valores en Lux, Escala 1 : 204

No pudieron representarse todos los valores calculados.

Situación de la superficie en la escena exterior:
Punto marcado:
(208.288 m, 45.722 m, 0.000 m)

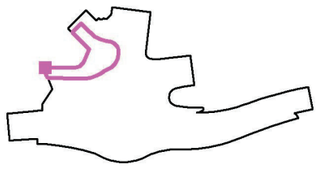

Trama: 128 x 128 Puntos

E_m [lx]	E_{min} [lx]	E_{max} [lx]	E_{min} / E_m	E_{min} / E_{max}
19	9.00	41	0.481	0.219

PRO-12251 Rotonda en Centelles


02.05.2024

SIMON LIGHTING

C/ Sancho de Ávila, 66
08018 Barcelona (Spain)


Proyecto elaborado por Enrique Martín
Teléfono +34 630 97 69 47
Fax -
e-Mail emartin@simon.es

Glorieta / Glorieta / Gráfico de valores (E, perpendicular)

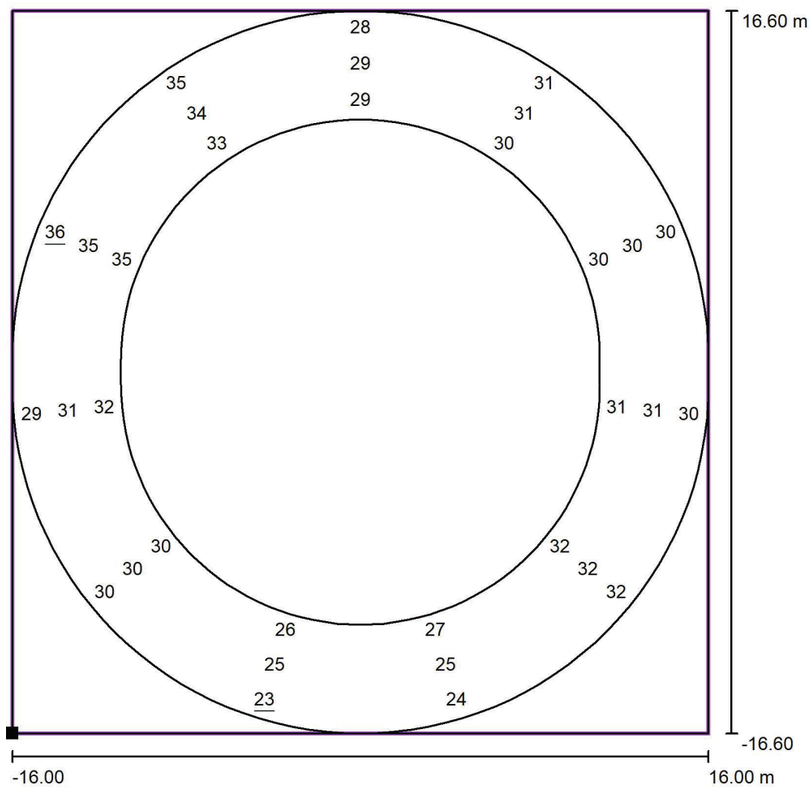

Valores en Lux, Escala 1 : 266

Situación de la superficie en la escena exterior:
Punto marcado: (222.476 m, 12.612 m, 0.000 m)

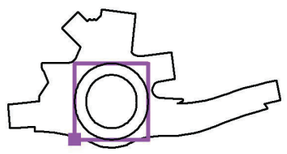

Trama: 11 x 3 Puntos

E_m [lx]	E_{min} [lx]	E_{max} [lx]	E_{min} / E_m	E_{min} / E_{max}
30	23	36	0.78	0.65

Document signat electrònicament. Firmes vàlides. És còpia autèntica de l'original electrònic.


Codi Segur de Verificació (CSV): 21644873f7c425b10b91 Adreça de validació: https://seuelectronica.diba.cat

SIMON LIGHTING

C/ Sancho de Ávila, 66
08018 Barcelona (Spain)

Proyecto elaborado por Enrique Martín
Teléfono +34 630 97 69 47
Fax -
e-Mail emartin@simon.es

Pasos Peatones 100% / Datos de planificación

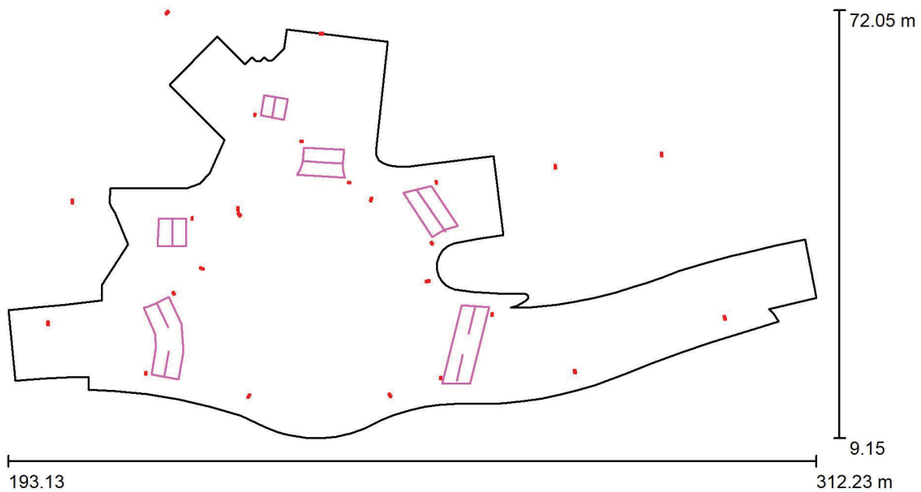

Factor mantenimiento: 0.80, ULR (Upward Light Ratio): 0.5% Escala 1:852

Lista de piezas - Luminarias

N°	Pieza	Designación (Factor de corrección)	Φ (Luminaria) [lm]	Φ (Lámparas) [lm]	P [W]
1	2	APORTACION SIMON NAT S ISTANIUM 32LED GTF RE_ WDL _63W 700mA IA5 (1.000)	8730	8722	63.0
2	3	APORTACION SIMON NAT S ISTANIUM 32LED GTF RJ_ WDL _63W 700mA IA5 (1.000)	8815	8816	63.0
3	1	SIMON NAT S ISTANIUM 16LED GTF RL_ SDL _16W 350mA IA5 (1.000)	2390	2390	16.0
4	9	SIMON NAT S ISTANIUM 16LED GTF TRF NDL _32W 700mA IA5 (1.000)	4990	4990	32.0
5	7	SIMON NAT S ISTANIUM 32LED GTF RJ_ WDL _63W 700mA IA5 (1.000)	8815	8816	63.0

PRO-12251 Rotonda en Centelles

02.05.2024

SIMON LIGHTING

C/ Sancho de Ávila, 66
08018 Barcelona (Spain)

Proyecto elaborado por Enrique Martín
Teléfono +34 630 97 69 47
Fax -
e-Mail emartin@simon.es

Pasos Peatones 100% / Datos de planificación

Lista de piezas - Luminarias

N°	Pieza	Designación (Factor de corrección)	Φ (Luminaria) [lm]	Φ (Lámparas) [lm]	P [W]
6	1	SIMON NAT S ISTANIUM 32LED GTF TRF NDL _36W 400mA IA5 (1.000)	6066	6066	36.0
7	2	SIMON NAT S ISTANIUM 40LED GTF RJ_ WDL _94W 800mA IA5 (1.000)	11679	11680	94.0
			Total: 182335	Total: 182330	1284.0

Document signat electrònicament. Firmes vàlides. És còpia autèntica de l'original electrònic.

Codi Segur de Verificació (CSV): 21644873f7c425b10b91 Adreça de validació: https://seuelectronica.diba.cat


SIMON LIGHTING

C/ Sancho de Ávila, 66
08018 Barcelona (Spain)


Proyecto elaborado por Enrique Martín
Teléfono +34 630 97 69 47
Fax -
e-Mail emartin@simon.es

Pasos Peatones 100% / Lista de luminarias


2 Pieza — APORTACION SIMON NAT S ISTANIUM 32LED GTF RE_ WDL _63W 700mA IA5
N° de artículo:
Flujo luminoso (Luminaria): 8730 lm
Flujo luminoso (Lámparas): 8722 lm
Potencia de las luminarias: 63.0 W
Clasificación luminarias según CIE: 99
Código CIE Flux: 38 78 98 99 100
Lámpara: 1 x IW5821 (Factor de corrección 1.000).
Dispone de una imagen de la luminaria en nuestro catálogo de luminarias.

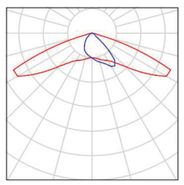


3 Pieza — APORTACION SIMON NAT S ISTANIUM 32LED GTF RJ_ WDL _63W 700mA IA5
N° de artículo:
Flujo luminoso (Luminaria): 8815 lm
Flujo luminoso (Lámparas): 8816 lm
Potencia de las luminarias: 63.0 W
Clasificación luminarias según CIE: 99
Código CIE Flux: 35 71 96 99 100
Lámpara: 1 x IW7599 (Factor de corrección 1.000).
Dispone de una imagen de la luminaria en nuestro catálogo de luminarias.

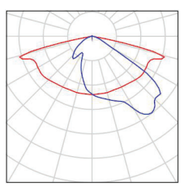


1 Pieza — SIMON NAT S ISTANIUM 16LED GTF RL_ SDL _16W 350mA IA5
N° de artículo:
Flujo luminoso (Luminaria): 2390 lm
Flujo luminoso (Lámparas): 2390 lm
Potencia de las luminarias: 16.0 W
Clasificación luminarias según CIE: 99
Código CIE Flux: 26 59 94 99 100
Lámpara: 1 x IW6859S (Factor de corrección 1.000).
Dispone de una imagen de la luminaria en nuestro catálogo de luminarias.

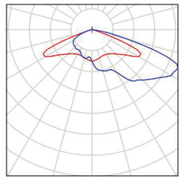

9 Pieza — SIMON NAT S ISTANIUM 16LED GTF TRF NDL _32W 700mA IA5
N° de artículo:
Flujo luminoso (Luminaria): 4990 lm
Flujo luminoso (Lámparas): 4990 lm
Potencia de las luminarias: 32.0 W
Clasificación luminarias según CIE: 99
Código CIE Flux: 42 82 98 99 100
Lámpara: 1 x IW5578 (Factor de corrección 1.000).
Dispone de una imagen de la luminaria en nuestro catálogo de luminarias.

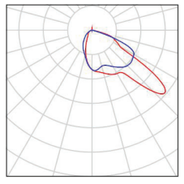

7 Pieza — SIMON NAT S ISTANIUM 32LED GTF RJ_ WDL _63W 700mA IA5
N° de artículo:
Flujo luminoso (Luminaria): 8815 lm
Flujo luminoso (Lámparas): 8816 lm
Potencia de las luminarias: 63.0 W
Clasificación luminarias según CIE: 99
Código CIE Flux: 35 71 96 99 100
Lámpara: 1 x IW7599 (Factor de corrección 1.000).
Dispone de una imagen de la luminaria en nuestro catálogo de luminarias.

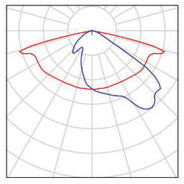

PRO-12251 Rotonda en Centelles

02.05.2024


SIMON LIGHTING

C/ Sancho de Ávila, 66
08018 Barcelona (Spain)


Proyecto elaborado por Enrique Martín
Teléfono +34 630 97 69 47
Fax -
e-Mail emartin@simon.es

Pasos Peatones 100% / Lista de luminarias

1 Pieza — SIMON NAT S ISTANIUM 32LED GTF TRF NDL _36W 400mA IA5
N° de artículo:
Flujo luminoso (Luminaria): 6066 lm
Flujo luminoso (Lámparas): 6066 lm
Potencia de las luminarias: 36.0 W
Clasificación luminarias según CIE: 99
Código CIE Flux: 42 82 98 99 100
Lámpara: 1 x IW5578 (Factor de corrección 1.000).
Dispone de una imagen de la luminaria en nuestro catálogo de luminarias.

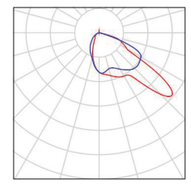

2 Pieza — SIMON NAT S ISTANIUM 40LED GTF RJ_ WDL _94W 800mA IA5
N° de artículo:
Flujo luminoso (Luminaria): 11679 lm
Flujo luminoso (Lámparas): 11680 lm
Potencia de las luminarias: 94.0 W
Clasificación luminarias según CIE: 99
Código CIE Flux: 35 71 96 99 100
Lámpara: 1 x IW7599 (Factor de corrección 1.000).
Dispone de una imagen de la luminaria en nuestro catálogo de luminarias.

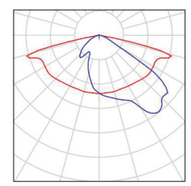

Document signat electrònicament. Firmes vàlides. És còpia autèntica de l'original electrònic.


Codi Segur de Verificació (CSV): 21644873f7c425b10b91 Adreça de validació: https://seuelectronica.diba.cat

SIMON LIGHTING

C/ Sancho de Ávila, 66
08018 Barcelona (Spain)

Proyecto elaborado por Enrique Martín
Teléfono +34 630 97 69 47
Fax -
e-Mail emartin@simon.es

Pasos Peatones 100% / Planta

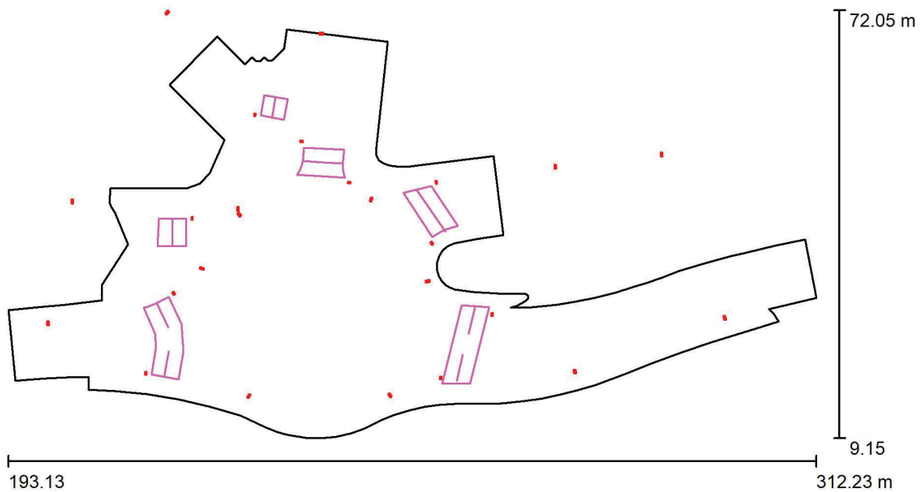

Escala 1 : 852

PRO-12251 Rotonda en Centelles


02.05.2024

SIMON LIGHTING

C/ Sancho de Ávila, 66
08018 Barcelona (Spain)

Proyecto elaborado por Enrique Martín
Teléfono +34 630 97 69 47
Fax -
e-Mail emartin@simon.es

Pasos Peatones 100% / Luminarias (ubicación)

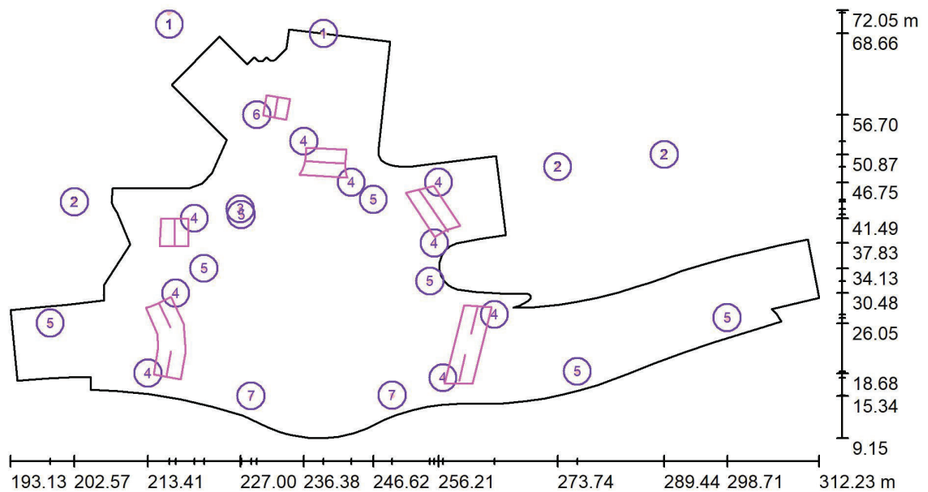

Escala 1 : 852

Lista de piezas - Luminarias

N°	Pieza	Designación
1	2	APORTACION SIMON NAT S ISTANIUM 32LED GTF RE_ WDL _63W 700mA IA5
2	3	APORTACION SIMON NAT S ISTANIUM 32LED GTF RJ_ WDL _63W 700mA IA5
3	1	SIMON NAT S ISTANIUM 16LED GTF RL_ SDL _16W 350mA IA5
4	9	SIMON NAT S ISTANIUM 16LED GTF TRF NDL _32W 700mA IA5

Document signat electrònicament. Firmes vàlides. És còpia autèntica de l'original electrònic.

Codi Segur de Verificació (CSV): 21644873f7c425b10b91 Adreça de validació: https://seuelectronica.diba.cat

SIMON LIGHTING

C/ Sancho de Ávila, 66
08018 Barcelona (Spain)

Proyecto elaborado por Enrique Martín
Teléfono +34 630 97 69 47
Fax -
e-Mail emartin@simon.es

Pasos Peatones 100% / Luminarias (ubicación)

Lista de piezas - Luminarias

N°	Pieza	Designación
5	7	SIMON NAT S ISTANIUM 32LED GTF RJ_ WDL _63W 700mA IA5
6	1	SIMON NAT S ISTANIUM 32LED GTF TRF NDL _36W 400mA IA5
7	2	SIMON NAT S ISTANIUM 40LED GTF RJ_ WDL _94W 800mA IA5

PRO-12251 Rotonda en Centelles

02.05.2024

SIMON LIGHTING


C/ Sancho de Ávila, 66
08018 Barcelona (Spain)

Proyecto elaborado por Enrique Martín
Teléfono +34 630 97 69 47
Fax -
e-Mail emartin@simon.es

Pasos Peatones 100% / Luminarias (lista de coordenadas)

APORTACION SIMON NAT S ISTANIUM 32LED GTF RE_ WDL _63W 700mA IA5

8730 lm, 63.0 W, 1 x 1 x IW5821 (Factor de corrección 1.000).

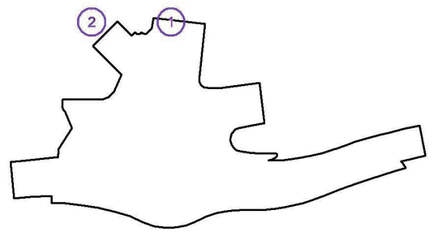

N°	Posición [m]			Rotación [°]		
	X	Y	Z	X	Y	Z
1	239.263	68.664	8.000	10.0	0.0	-96.6
2	216.552	71.759	8.000	10.0	0.0	138.4

Document signat electrònicament. Firmes vàlides. És còpia autèntica de l'original electrònic.

Codi Segur de Verificació (CSV): 21644873f7c425b10b91 Adreça de validació: https://seuelectronica.diba.cat

SIMON LIGHTING


C/ Sancho de Ávila, 66
08018 Barcelona (Spain)

Proyecto elaborado por Enrique Martín
Teléfono +34 630 97 69 47
Fax -
e-Mail emartin@simon.es

Pasos Peatones 100% / Luminarias (lista de coordenadas)

APORTACION SIMON NAT S ISTANIUM 32LED GTF RJ_ WDL _63W 700mA IA5

8815 lm, 63.0 W, 1 x 1 x IW7599 (Factor de corrección 1.000).

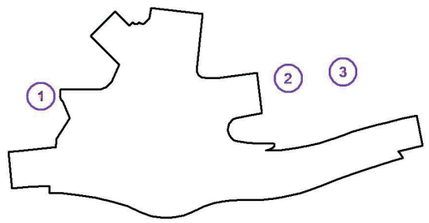

N°	Posición [m]			Rotación [°]		
	X	Y	Z	X	Y	Z
1	202.573	43.911	8.000	0.0	0.0	-179.0
2	273.738	49.049	8.000	0.0	0.0	-172.5
3	289.438	50.868	8.000	0.0	0.0	-172.5

PRO-12251 Rotonda en Centelles

02.05.2024

SIMON LIGHTING


C/ Sancho de Ávila, 66
08018 Barcelona (Spain)

Proyecto elaborado por Enrique Martín
Teléfono +34 630 97 69 47
Fax -
e-Mail emartin@simon.es

Pasos Peatones 100% / Luminarias (lista de coordenadas)

SIMON NAT S ISTANIUM 16LED GTF RL_ SDL _16W 350mA IA5

2390 lm, 16.0 W, 1 x 1 x IW6859S (Factor de corrección 1.000).

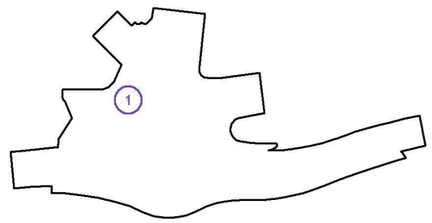

N°	Posición [m]			Rotación [°]		
	X	Y	Z	X	Y	Z
1	227.004	42.838	5.000	0.0	0.0	0.0

Document signat electrònicament. Firmes vàlides. És còpia autèntica de l'original electrònic.

Codi Segur de Verificació (CSV): 21644873f7c425b10b91 Adreça de validació: https://seuelectronica.diba.cat

SIMON LIGHTING


C/ Sancho de Ávila, 66
08018 Barcelona (Spain)

Proyecto elaborado por Enrique Martín
Teléfono +34 630 97 69 47
Fax -
e-Mail emartin@simon.es

Pasos Peatones 100% / Luminarias (lista de coordenadas)

SIMON NAT S ISTANIUM 16LED GTF TRF NDL _32W 700mA IA5

4990 lm, 32.0 W, 1 x 1 x IW5578 (Factor de corrección 1.000).

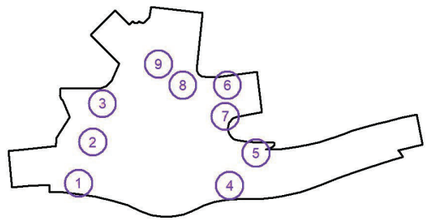

N°	Posición [m]			Rotación [°]		
	X	Y	Z	X	Y	Z
1	213.405	18.684	5.000	5.0	0.0	-8.9
2	217.511	30.477	5.000	5.0	0.0	-149.1
3	220.248	41.487	5.000	0.0	0.0	179.1
4	256.867	18.009	5.000	0.0	0.0	-9.9
5	264.420	27.322	5.000	0.0	0.0	172.3
6	256.214	46.766	5.000	0.0	0.0	-162.7
7	255.570	37.834	5.000	0.0	0.0	34.5
8	243.366	46.755	5.000	0.0	0.0	83.4
9	236.378	52.816	5.000	0.0	0.0	-96.6

PRO-12251 Rotonda en Centelles

02.05.2024

SIMON LIGHTING


C/ Sancho de Ávila, 66
08018 Barcelona (Spain)

Proyecto elaborado por Enrique Martín
Teléfono +34 630 97 69 47
Fax -
e-Mail emartin@simon.es

Pasos Peatones 100% / Luminarias (lista de coordenadas)

SIMON NAT S ISTANIUM 32LED GTF RJ_ WDL _63W 700mA IA5

8815 lm, 63.0 W, 1 x 1 x IW7599 (Factor de corrección 1.000).

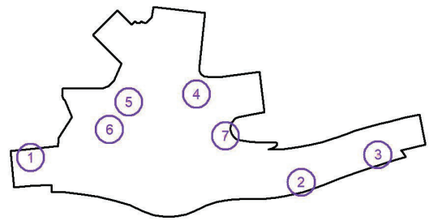

N°	Posición [m]			Rotación [°]		
	X	Y	Z	X	Y	Z
1	199.009	26.045	8.000	0.0	0.0	-175.0
2	276.647	18.956	8.000	0.0	0.0	16.6
3	298.710	26.848	8.000	0.0	0.0	16.6
4	246.616	44.258	10.000	0.0	0.0	156.9
5	227.169	42.021	10.000	0.0	0.0	-140.1
6	221.659	34.127	10.000	0.0	0.0	-111.3
7	254.932	32.228	10.000	0.0	0.0	103.7

Document signat electrònicament. Firmes vàlides. És còpia autèntica de l'original electrònic.

Codi Segur de Verificació (CSV): 21644873f7c425b10b91 Adreça de validació: https://seuelectronica.diba.cat

SIMON LIGHTING


C/ Sancho de Ávila, 66
08018 Barcelona (Spain)

Proyecto elaborado por Enrique Martín
Teléfono +34 630 97 69 47
Fax -
e-Mail emartin@simon.es

Pasos Peatones 100% / Luminarias (lista de coordenadas)

SIMON NAT S ISTANIUM 32LED GTF TRF NDL _36W 400mA IA5

6066 lm, 36.0 W, 1 x 1 x IW5578 (Factor de corrección 1.000).

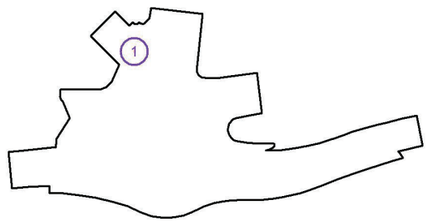

N°	Posición [m]			Rotación [°]		
	X	Y	Z	X	Y	Z
1	229.451	56.704	5.000	0.0	0.0	-10.9

PRO-12251 Rotonda en Centelles

02.05.2024

SIMON LIGHTING


C/ Sancho de Ávila, 66
08018 Barcelona (Spain)

Proyecto elaborado por Enrique Martín
Teléfono +34 630 97 69 47
Fax -
e-Mail emartin@simon.es

Pasos Peatones 100% / Luminarias (lista de coordenadas)

SIMON NAT S ISTANIUM 40LED GTF RJ_ WDL _94W 800mA IA5

11679 lm, 94.0 W, 1 x 1 x IW7599 (Factor de corrección 1.000).

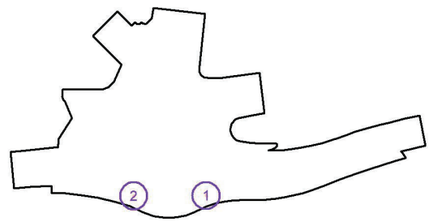

N°	Posición [m]			Rotación [°]		
	X	Y	Z	X	Y	Z
1	249.384	15.433	10.000	0.0	0.0	31.7
2	228.607	15.341	10.000	0.0	0.0	-30.5

Document signat electrònicament. Firmes vàlides. És còpia autèntica de l'original electrònic.


Codi Segur de Verificació (CSV): 21644873f7c425b10b91 Adreça de validació: https://seuelectronica.diba.cat

SIMON LIGHTING

C/ Sancho de Ávila, 66
08018 Barcelona (Spain)

Proyecto elaborado por Enrique Martín
Teléfono +34 630 97 69 47
Fax -
e-Mail emartin@simon.es

Pasos Peatones 100% / Superficie de cálculo (sumario de resultados)

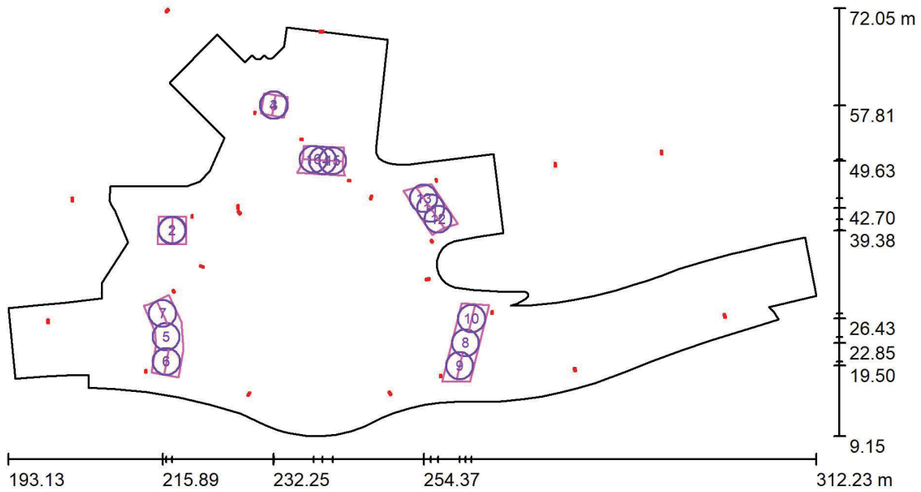

Escala 1 : 852

Lista de superficies de cálculo

N°	Designación	Tipo	Trama	E_m [lx]	E_{min} [lx]	E_{max} [lx]	E_{min} / E_m	E_{min} / E_{max}
1	Paso Peatonal Simple 1	perpendicular	16 x 16	60	41	70	0.690	0.587
2	Paso Peatonal Simple 1 - Vertical	perpendicular	16 x 8	67	42	96	0.631	0.442
3	Paso Peatonal Simple 2	perpendicular	16 x 16	70	52	81	0.738	0.641
4	Paso Peatonal Simple 2 - Vertical	perpendicular	16 x 8	67	46	103	0.685	0.448
5	Paso Peatonal Doble 1	perpendicular	64 x 32	60	42	76	0.700	0.553
6	Paso Peatonal Doble 1 - Vertical 1	perpendicular	16 x 8	59	42	86	0.713	0.495
7	Paso Peatonal Doble 1 - Vertical 2	perpendicular	16 x 8	63	47	87	0.750	0.542
8	Paso Peatonal Doble 2	perpendicular	64 x 32	63	46	79	0.726	0.585
9	Paso Peatonal Doble 2 - Vertical 1	perpendicular	16 x 8	61	43	93	0.705	0.464

PRO-12251 Rotonda en Centelles

02.05.2024

SIMON LIGHTING

C/ Sancho de Ávila, 66
08018 Barcelona (Spain)

Proyecto elaborado por Enrique Martín
Teléfono +34 630 97 69 47
Fax -
e-Mail emartin@simon.es

Pasos Peatones 100% / Superficie de cálculo (sumario de resultados)

Lista de superficies de cálculo

N°	Designación	Tipo	Trama	E_m [lx]	E_{min} [lx]	E_{max} [lx]	E_{min} / E_m	E_{min} / E_{max}
10	Paso Peatonal Doble 2 - Vertical 2	perpendicular	16 x 8	59	40	86	0.671	0.462
11	Paso Peatonal Doble 3	perpendicular	64 x 32	80	61	100	0.759	0.604
12	Paso Peatonal Doble 3 - Vertical 1	perpendicular	16 x 8	64	41	96	0.648	0.428
13	Paso Peatonal Doble 3 - Vertical 2	perpendicular	16 x 8	65	41	102	0.630	0.402
14	Paso Peatonal Doble 4	perpendicular	32 x 32	88	72	107	0.818	0.676
15	Paso Peatonal Doble 4- Vertical 1	perpendicular	16 x 8	69	45	104	0.652	0.436
16	Paso Peatonal Doble 4 - Vertical 2	perpendicular	16 x 8	70	51	99	0.728	0.514

Resumen de los resultados

Tipo	Cantidad	Media [lx]	Min [lx]	Max [lx]	E_{min} / E_m	E_{min} / E_{max}
perpendicular	16	68	40	107	0.59	0.37

Document signat electrònicament. Firmes vàlides. És còpia autèntica de l'original electrònic.


Codi Segur de Verificació (CSV): 21644873f7c425b10b91 Adreça de validació: https://seuelectronica.diba.cat

SIMON LIGHTING

C/ Sancho de Ávila, 66
08018 Barcelona (Spain)

Proyecto elaborado por Enrique Martín
Teléfono +34 630 97 69 47
Fax -
e-Mail emartin@simon.es

Pasos Peatones 100% / Rendering (procesado) en 3D

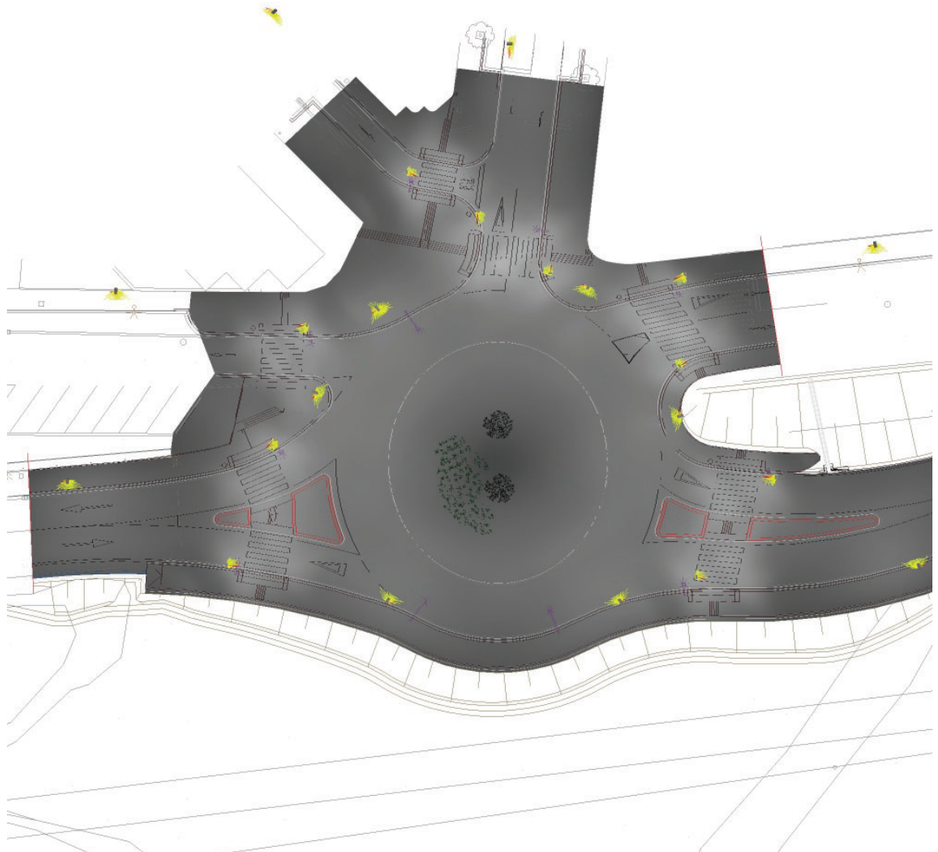

PRO-12251 Rotonda en Centelles


02.05.2024

SIMON LIGHTING

C/ Sancho de Ávila, 66
08018 Barcelona (Spain)

Proyecto elaborado por Enrique Martín
Teléfono +34 630 97 69 47
Fax -
e-Mail emartin@simon.es

Pasos Peatones 100% / Rendering (procesado) de colores falsos

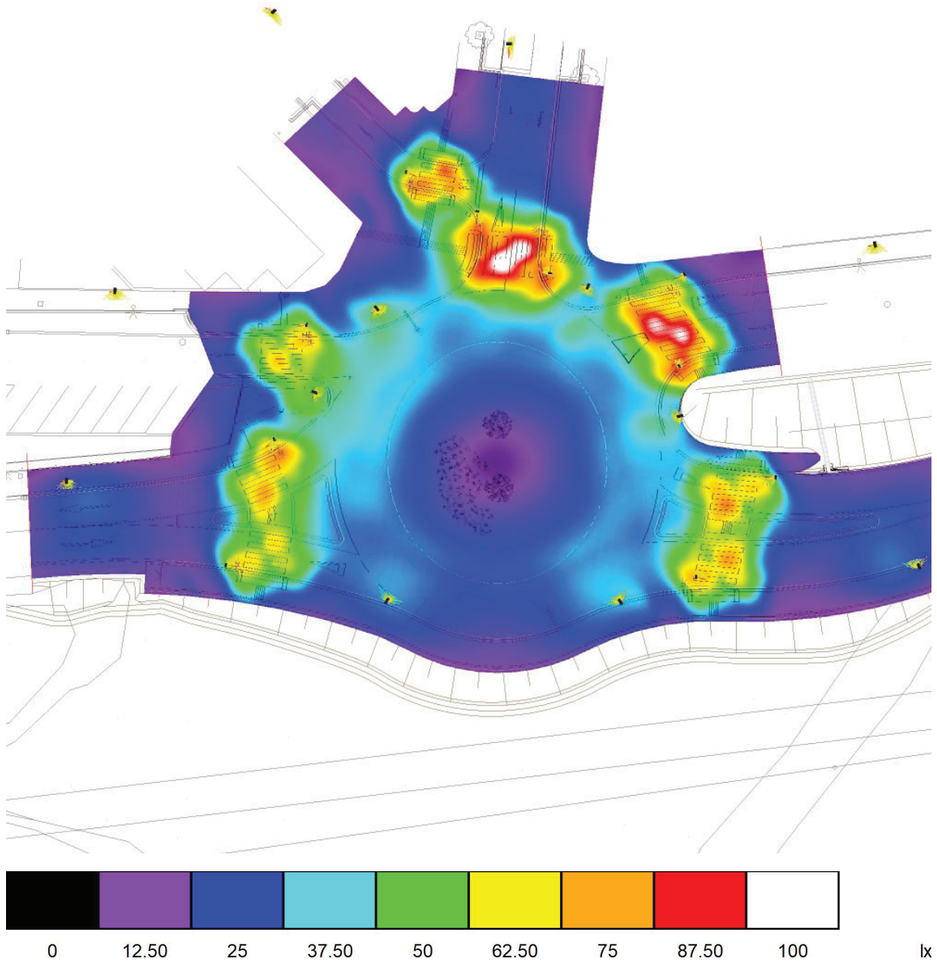

Document signat electrònicament. Firmes vàlides. És còpia autèntica de l'original electrònic.


Codi Segur de Verificació (CSV): 21644873f7c425b10b91 Adreça de validació: https://seuelectronica.diba.cat

SIMON LIGHTING

C/ Sancho de Ávila, 66
08018 Barcelona (Spain)

Proyecto elaborado por Enrique Martín
Teléfono +34 630 97 69 47
Fax -
e-Mail emartin@simon.es


Pasos Peatones 100% / Paso Peatonal Simple 1 / Gráfico de valores (E, perpendicular)

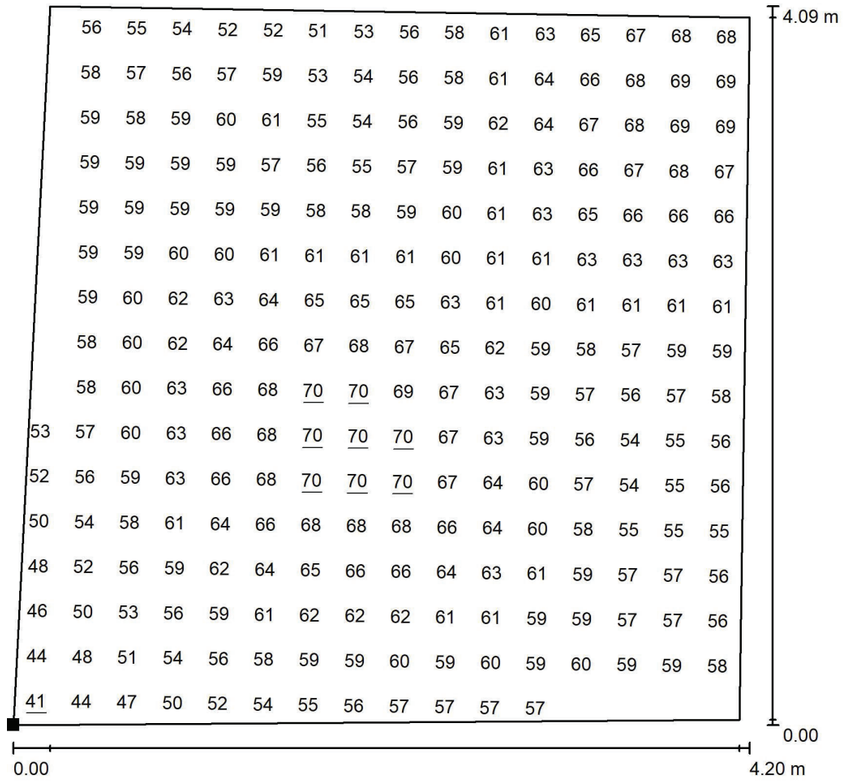

Valores en Lux, Escala 1 : 33

No pudieron representarse todos los valores calculados.

Situación de la superficie en la escena exterior:
Punto marcado:
(215.158 m, 37.353 m, 0.000 m)

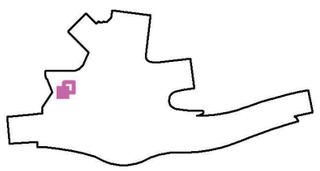

Trama: 16 x 16 Puntos


E_m [lx]	E_{min} [lx]	E_{max} [lx]	E_{min} / E_m	E_{min} / E_{max}
60	41	70	0.690	0.587

SIMON LIGHTING

C/ Sancho de Ávila, 66
08018 Barcelona (Spain)


Proyecto elaborado por Enrique Martín
Teléfono +34 630 97 69 47
Fax -
e-Mail emartin@simon.es

Pasos Peatones 100% / Paso Peatonal Simple 1 - Vertical / Gráfico de valores (E, perpendicular)

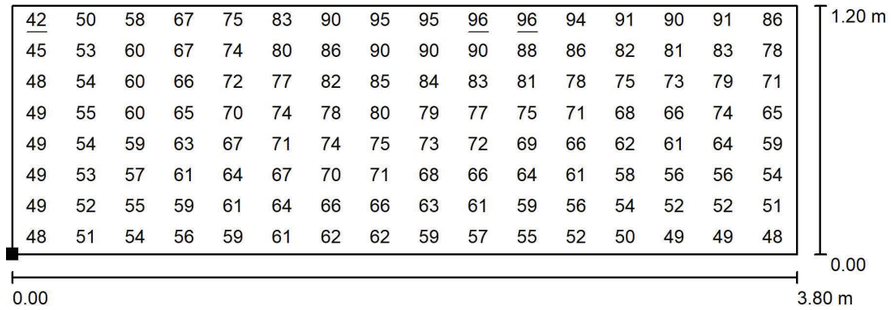

Valores en Lux, Escala 1 : 28

Situación de la superficie en la escena exterior:
Punto marcado:
(217.292 m, 37.539 m, 0.300 m)

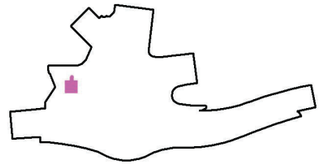

Trama: 16 x 8 Puntos

E_m [lx]	E_{min} [lx]	E_{max} [lx]	E_{min} / E_m	E_{min} / E_{max}
67	42	96	0.631	0.442

Document signat electrònicament. Firmes vàlides. És còpia autèntica de l'original electrònic.


Codi Segur de Verificació (CSV): 21644873f7c425b10b91 Adreça de validació: https://seuelectronica.diba.cat

SIMON LIGHTING

C/ Sancho de Ávila, 66
08018 Barcelona (Spain)

Proyecto elaborado por Enrique Martín
Teléfono +34 630 97 69 47
Fax -
e-Mail emartin@simon.es


Pasos Peatones 100% / Paso Peatonal Simple 2 / Gráfico de valores (E, perpendicular)

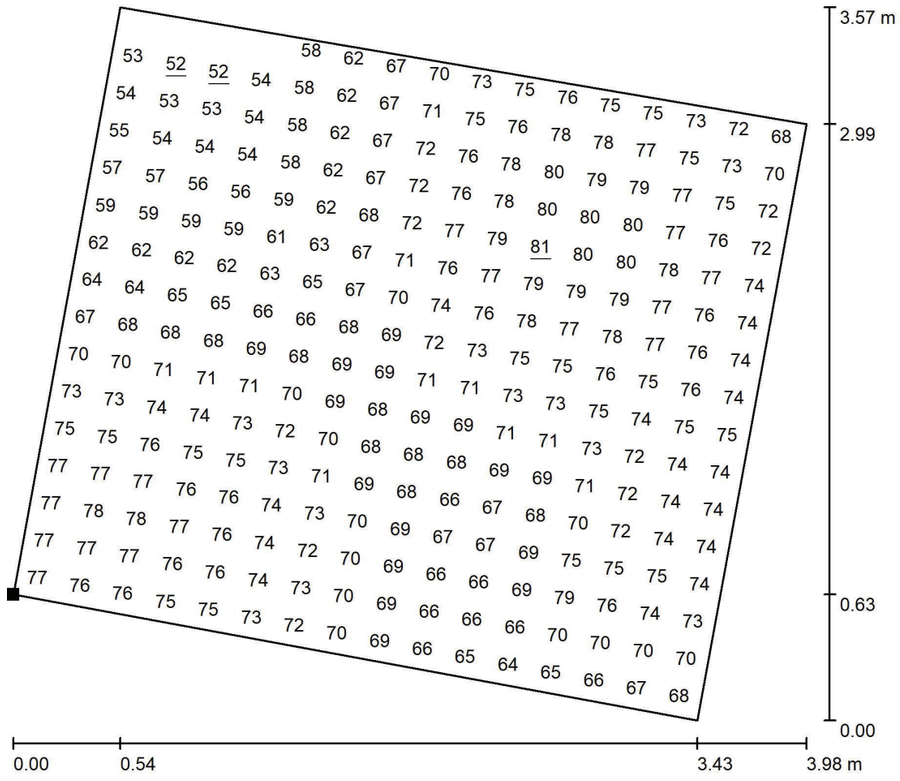

Valores en Lux, Escala 1 : 29

No pudieron representarse todos los valores calculados.

Situación de la superficie en la escena exterior:
Punto marcado:
(230.342 m, 56.640 m, 0.000 m)

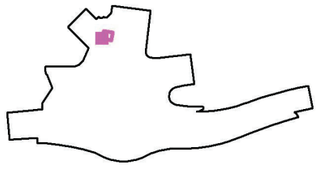

Trama: 16 x 16 Puntos

E_m [lx]	E_{min} [lx]	E_{max} [lx]	E_{min} / E_m	E_{min} / E_{max}
70	52	81	0.738	0.641

PRO-12251 Rotonda en Centelles


02.05.2024

SIMON LIGHTING

C/ Sancho de Ávila, 66
08018 Barcelona (Spain)


Proyecto elaborado por Enrique Martín
Teléfono +34 630 97 69 47
Fax -
e-Mail emartin@simon.es

Pasos Peatones 100% / Paso Peatonal Simple 2 - Vertical / Gráfico de valores (E, perpendicular)

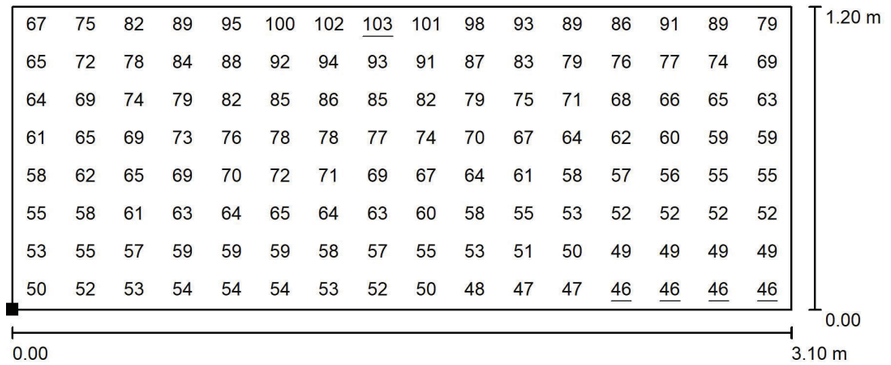

Valores en Lux, Escala 1 : 23

Situación de la superficie en la escena exterior:
Punto marcado:
(232.524 m, 59.357 m, 0.300 m)

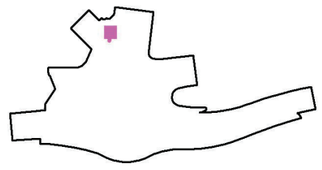

Trama: 16 x 8 Puntos

E_m [lx]	E_{min} [lx]	E_{max} [lx]	E_{min} / E_m	E_{min} / E_{max}
67	46	103	0.685	0.448

Document signat electrònicament. Firmes vàlides. És còpia autèntica de l'original electrònic.


Codi Segur de Verificació (CSV): 21644873f7c425b10b91 Adreça de validació: https://seuelectronica.diba.cat

SIMON LIGHTING

C/ Sancho de Ávila, 66
08018 Barcelona (Spain)

Proyecto elaborado por Enrique Martín
Teléfono +34 630 97 69 47
Fax -
e-Mail emartin@simon.es


Pasos Peatones 100% / Paso Peatonal Doble 1 / Gráfico de valores (E, perpendicular)

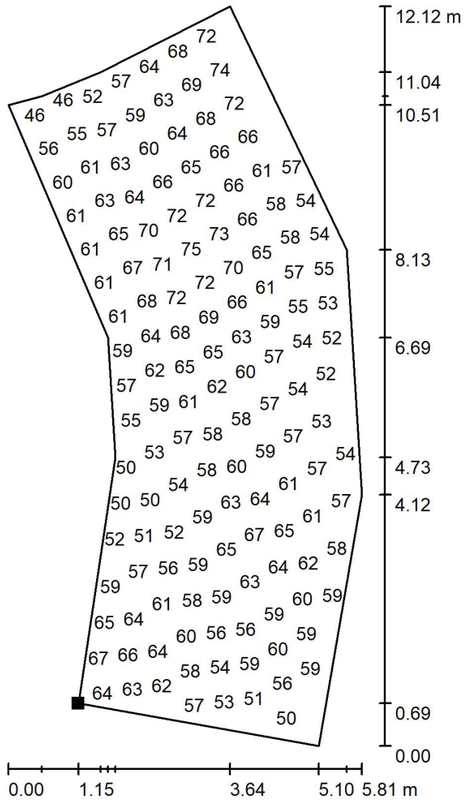

Valores en Lux, Escala 1 : 95

No pudieron representarse todos los valores calculados.

Situación de la superficie en la escena exterior:
Punto marcado:
(214.257 m, 18.526 m, 0.000 m)

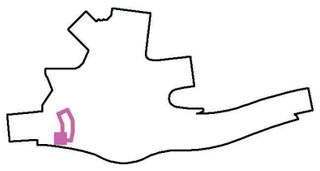

Trama: 64 x 32 Puntos

E_m [lx]	E_{min} [lx]	E_{max} [lx]	E_{min} / E_m	E_{min} / E_{max}
60	42	76	0.700	0.553

SIMON LIGHTING

C/ Sancho de Ávila, 66
08018 Barcelona (Spain)

Proyecto elaborado por Enrique Martín
Teléfono +34 630 97 69 47
Fax -
e-Mail emartin@simon.es


Pasos Peatones 100% / Paso Peatonal Doble 1 - Vertical 1 / Gráfico de valores (E, perpendicular)

56	62	69	74	79	83	86	86	85	83	81	82	85	80	74	70
55	60	66	71	75	78	80	79	78	75	73	74	78	73	67	64
53	58	62	66	70	72	73	72	70	68	66	65	72	63	61	60
52	55	59	63	65	67	67	66	64	62	60	59	61	58	57	56
49	52	56	58	60	61	61	59	58	56	55	54	53	53	53	53
47	50	53	55	56	56	56	54	53	51	50	50	50	50	50	50
44	47	49	50	51	51	51	49	48	47	46	46	46	47	47	47
42	44	46	47	47	47	47	45	45	44	44	44	44	44	45	45

1.20 m
0.00
0.00
3.70 m

Valores en Lux, Escala 1 : 27

Situación de la superficie en la escena exterior:
Punto marcado:
(216.744 m, 21.937 m, 0.300 m)

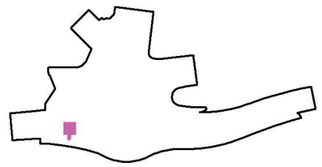

Trama: 16 x 8 Puntos

E_m [lx]	E_{min} [lx]	E_{max} [lx]	E_{min} / E_m	E_{min} / E_{max}
59	42	86	0.713	0.495

Document signat electrònicament. Firmes vàlides. És còpia autèntica de l'original electrònic.


Codi Segur de Verificació (CSV): 21644873f7c425b10b91 Adreça de validació: https://seuelectronica.diba.cat

SIMON LIGHTING

C/ Sancho de Ávila, 66
08018 Barcelona (Spain)


Proyecto elaborado por Enrique Martín
Teléfono +34 630 97 69 47
Fax -
e-Mail emartin@simon.es

Pasos Peatones 100% / Paso Peatonal Doble 1 - Vertical 2 / Gráfico de valores (E, perpendicular)

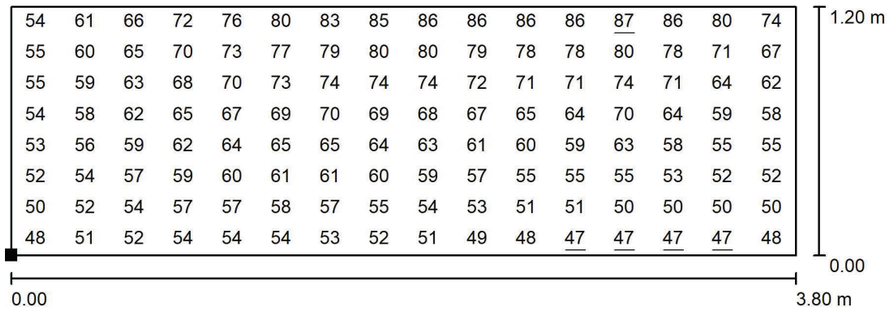

Valores en Lux, Escala 1 : 28

Situación de la superficie en la escena exterior:
Punto marcado:
(216.691 m, 25.467 m, 0.300 m)

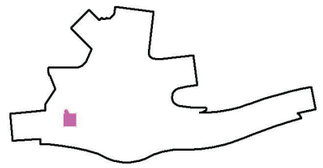

Trama: 16 x 8 Puntos

E_m [lx]	E_{min} [lx]	E_{max} [lx]	E_{min} / E_m	E_{min} / E_{max}
63	47	87	0.750	0.542

PRO-12251 Rotonda en Centelles


02.05.2024

SIMON LIGHTING

C/ Sancho de Ávila, 66
08018 Barcelona (Spain)

Proyecto elaborado por Enrique Martín
Teléfono +34 630 97 69 47
Fax -
e-Mail emartin@simon.es


Pasos Peatones 100% / Paso Peatonal Doble 2 / Gráfico de valores (E, perpendicular)

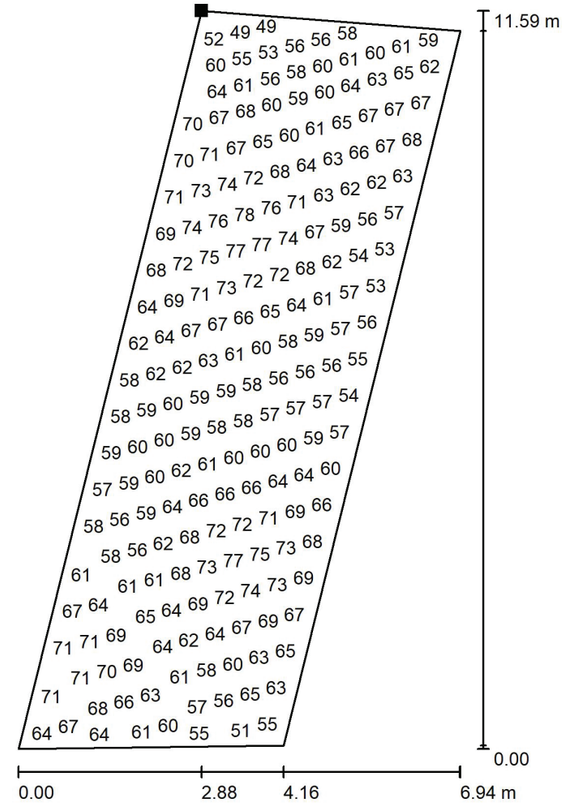

Valores en Lux, Escala 1 : 91

No pudieron representarse todos los valores calculados.

Situación de la superficie en la escena exterior:
Punto marcado:
(259.928 m, 28.711 m, 0.000 m)

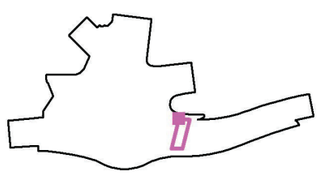

Trama: 64 x 32 Puntos

E_m [lx]	E_{min} [lx]	E_{max} [lx]	E_{min} / E_m	E_{min} / E_{max}
63	46	79	0.726	0.585

Document signat electrònicament. Firmes vàlides. És còpia autèntica de l'original electrònic.


Codi Segur de Verificació (CSV): 21644873f7c425b10b91 Adreça de validació: https://seuelectronica.diba.cat

SIMON LIGHTING

C/ Sancho de Ávila, 66
08018 Barcelona (Spain)


Proyecto elaborado por Enrique Martín
Teléfono +34 630 97 69 47
Fax -
e-Mail emartin@simon.es

Pasos Peatones 100% / Paso Peatonal Doble 2 - Vertical 1 / Gráfico de valores (E, perpendicular)

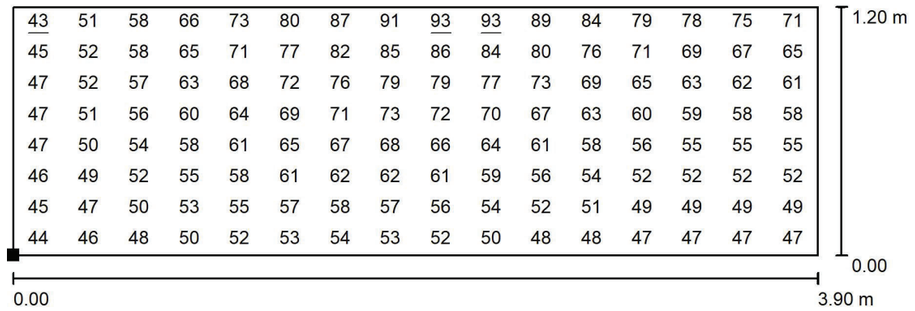

Valores en Lux, Escala 1 : 28

Situación de la superficie en la escena exterior:
Punto marcado:
(260.080 m, 21.411 m, 0.300 m)

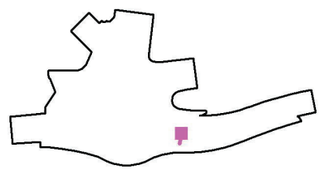

Trama: 16 x 8 Puntos


E_m [lx]	E_{min} [lx]	E_{max} [lx]	E_{min} / E_m	E_{min} / E_{max}
61	43	93	0.705	0.464

SIMON LIGHTING

C/ Sancho de Ávila, 66
08018 Barcelona (Spain)


Proyecto elaborado por Enrique Martín
Teléfono +34 630 97 69 47
Fax -
e-Mail emartin@simon.es

Pasos Peatones 100% / Paso Peatonal Doble 2 - Vertical 2 / Gráfico de valores (E, perpendicular)

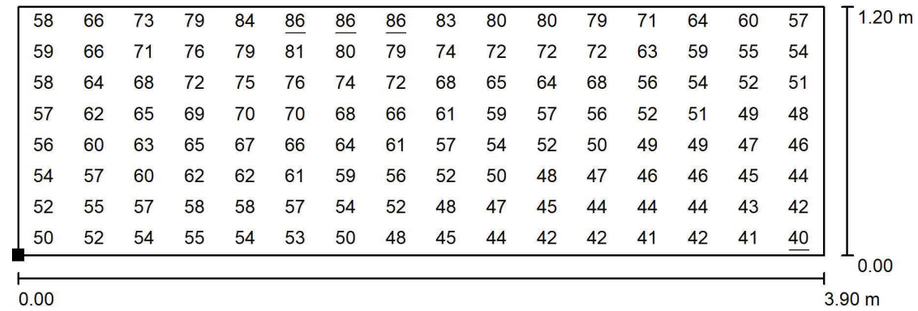

Valores en Lux, Escala 1 : 28

Situación de la superficie en la escena exterior:
Punto marcado:
(260.953 m, 24.535 m, 0.300 m)

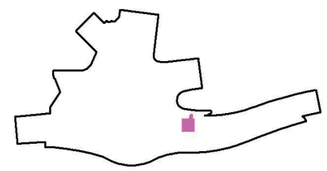

Trama: 16 x 8 Puntos

E_m [lx]	E_{min} [lx]	E_{max} [lx]	E_{min} / E_m	E_{min} / E_{max}
59	40	86	0.671	0.462

Document signat electrònicament. Firmes vàlides. És còpia autèntica de l'original electrònic.


Codi Segur de Verificació (CSV): 21644873f7c425b10b91 Adreça de validació: https://seuelectronica.diba.cat

SIMON LIGHTING

C/ Sancho de Ávila, 66
08018 Barcelona (Spain)

Proyecto elaborado por Enrique Martín
Teléfono +34 630 97 69 47
Fax -
e-Mail emartin@simon.es


Pasos Peatones 100% / Paso Peatonal Doble 3 / Gráfico de valores (E, perpendicular)

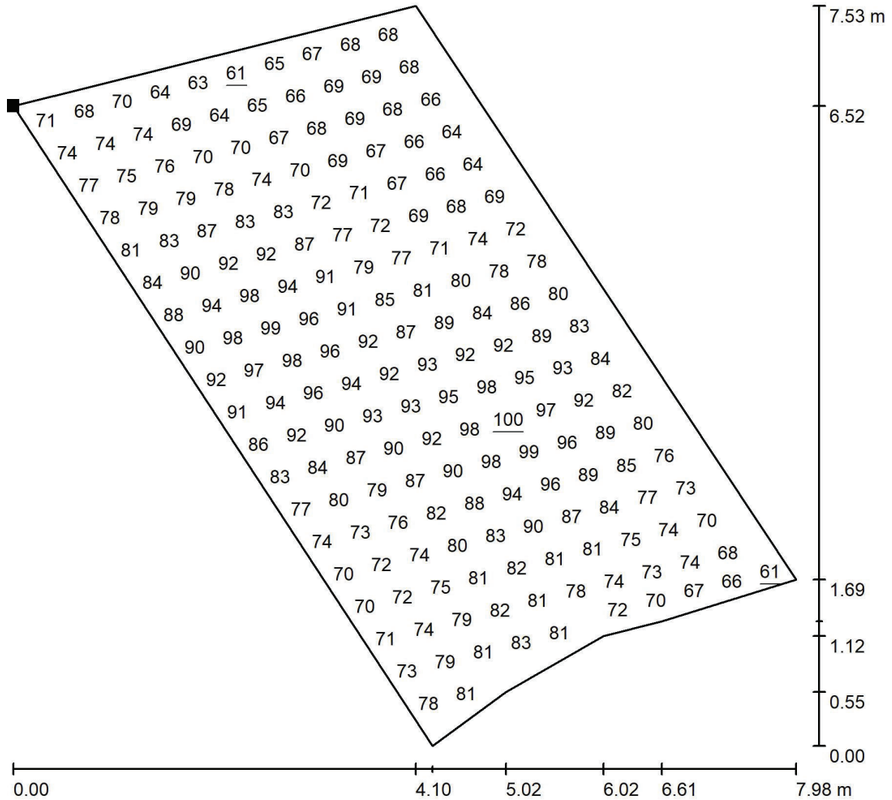

Valores en Lux, Escala 1 : 59

No pudieron representarse todos los valores calculados.

Situación de la superficie en la escena exterior:
Punto marcado:
(251.381 m, 45.226 m, 0.000 m)

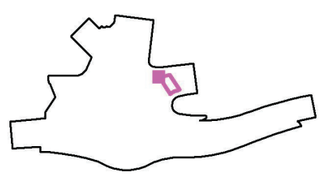

Trama: 64 x 32 Puntos

E_m [lx]	E_{min} [lx]	E_{max} [lx]	E_{min} / E_m	E_{min} / E_{max}
80	61	100	0.759	0.604

SIMON LIGHTING

C/ Sancho de Ávila, 66
08018 Barcelona (Spain)

Proyecto elaborado por Enrique Martín
Teléfono +34 630 97 69 47
Fax -
e-Mail emartin@simon.es


Pasos Peatones 100% / Paso Peatonal Doble 3 - Vertical 1 / Gráfico de valores (E, perpendicular)

41	48	56	64	71	79	86	92	95	96	95	92	87	83	87	85
44	50	57	63	70	76	82	86	88	89	87	83	78	75	77	75
45	51	56	62	67	72	77	81	82	82	79	76	71	68	68	65
46	51	55	60	65	69	73	76	76	75	73	69	65	63	62	60
46	50	54	58	61	65	68	70	70	69	66	63	60	58	57	57
46	49	52	56	59	62	64	65	64	63	61	58	55	54	54	54
45	48	50	53	56	58	60	60	59	58	56	54	52	51	51	51
44	46	49	51	53	55	56	56	55	54	52	50	49	48	49	49

1.20 m
0.00
0.00
3.80 m

Valores en Lux, Escala 1 : 28

Situación de la superficie en la escena exterior:
Punto marcado:
(255.410 m, 42.611 m, 0.300 m)

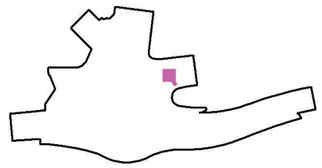

Trama: 16 x 8 Puntos

E_m [lx]	E_{min} [lx]	E_{max} [lx]	E_{min} / E_m	E_{min} / E_{max}
64	41	96	0.648	0.428

Document signat electrònicament. Firmes vàlides. És còpia autèntica de l'original electrònic.


Codi Segur de Verificació (CSV): 21644873f7c425b10b91 Adreça de validació: https://seuelectronica.diba.cat

SIMON LIGHTING

C/ Sancho de Ávila, 66
08018 Barcelona (Spain)


Proyecto elaborado por Enrique Martín
Teléfono +34 630 97 69 47
Fax -
e-Mail emartin@simon.es

Pasos Peatones 100% / Paso Peatonal Doble 3 - Vertical 2 / Gráfico de valores (E, perpendicular)

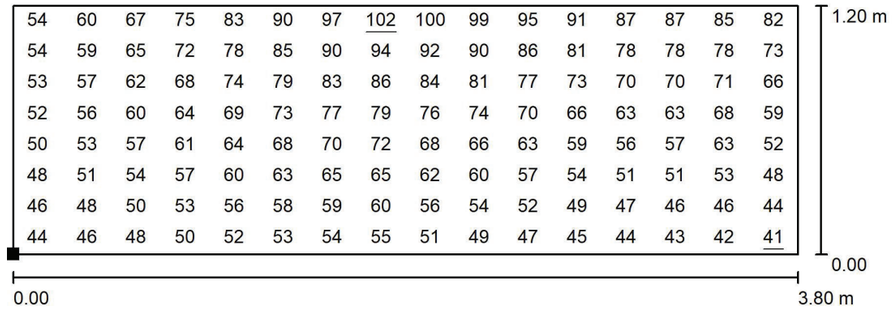

Valores en Lux, Escala 1 : 28

Situación de la superficie en la escena exterior:
Punto marcado:
(255.463 m, 42.574 m, 0.300 m)

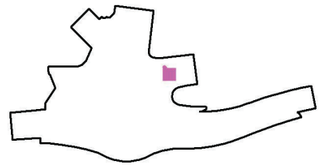

Trama: 16 x 8 Puntos

E_m [lx]	E_{min} [lx]	E_{max} [lx]	E_{min} / E_m	E_{min} / E_{max}
65	41	102	0.630	0.402

PRO-12251 Rotonda en Centelles


02.05.2024

SIMON LIGHTING

C/ Sancho de Ávila, 66
08018 Barcelona (Spain)

Proyecto elaborado por Enrique Martín
Teléfono +34 630 97 69 47
Fax -
e-Mail emartin@simon.es


Pasos Peatones 100% / Paso Peatonal Doble 4 / Gráfico de valores (E, perpendicular)

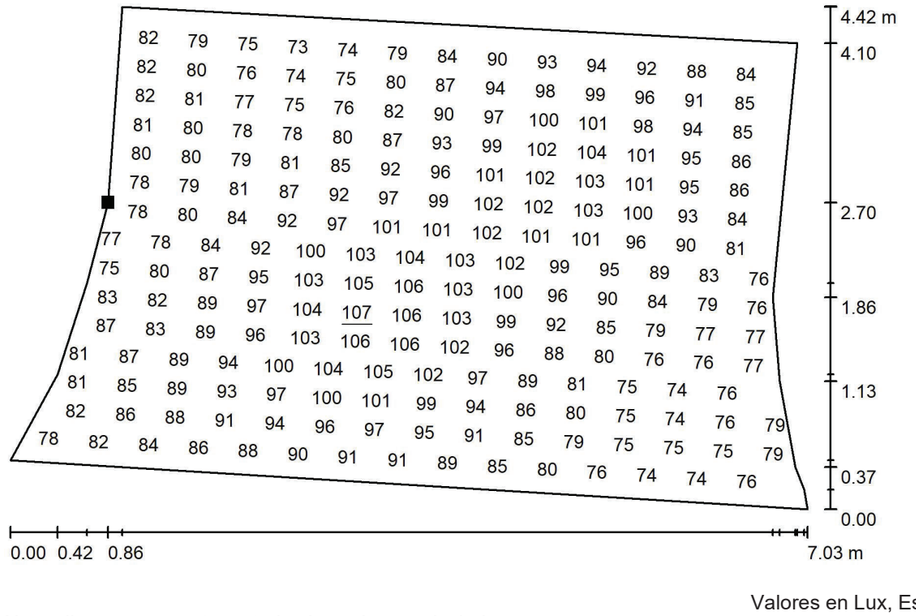

Valores en Lux, Escala 1 : 51

No pudieron representarse todos los valores calculados.

Situación de la superficie en la escena exterior:
Punto marcado:
(236.592 m, 50.152 m, 0.000 m)

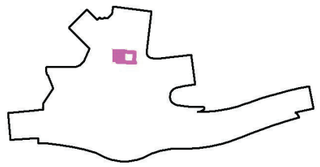

Trama: 32 x 32 Puntos

E_m [lx]	E_{min} [lx]	E_{max} [lx]	E_{min} / E_m	E_{min} / E_{max}
88	72	107	0.818	0.676

Document signat electrònicament. Firmes vàlides. És còpia autèntica de l'original electrònic.


Codi Segur de Verificació (CSV): 21644873f7c425b10b91 Adreça de validació: https://seuelectronica.diba.cat

SIMON LIGHTING

C/ Sancho de Ávila, 66
08018 Barcelona (Spain)


Proyecto elaborado por Enrique Martín
Teléfono +34 630 97 69 47
Fax -
e-Mail emartin@simon.es

Pasos Peatones 100% / Paso Peatonal Doble 4- Vertical 1 / Gráfico de valores (E, perpendicular)

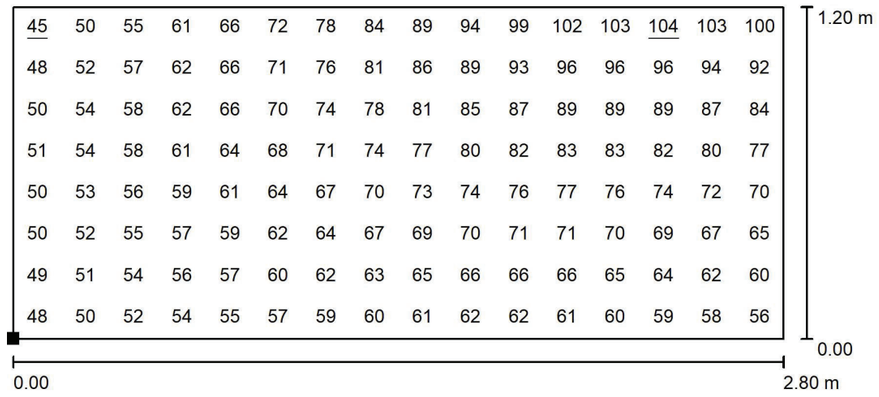

Valores en Lux, Escala 1 : 21

Situación de la superficie en la escena exterior:
Punto marcado:
(239.572 m, 49.731 m, 0.300 m)

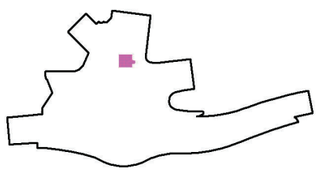

Trama: 16 x 8 Puntos

E_m [lx]	E_{min} [lx]	E_{max} [lx]	E_{min} / E_m	E_{min} / E_{max}
69	45	104	0.652	0.436

PRO-12251 Rotonda en Centelles


02.05.2024

SIMON LIGHTING

C/ Sancho de Ávila, 66
08018 Barcelona (Spain)


Proyecto elaborado por Enrique Martín
Teléfono +34 630 97 69 47
Fax -
e-Mail emartin@simon.es

Pasos Peatones 100% / Paso Peatonal Doble 4 - Vertical 2 / Gráfico de valores (E, perpendicular)

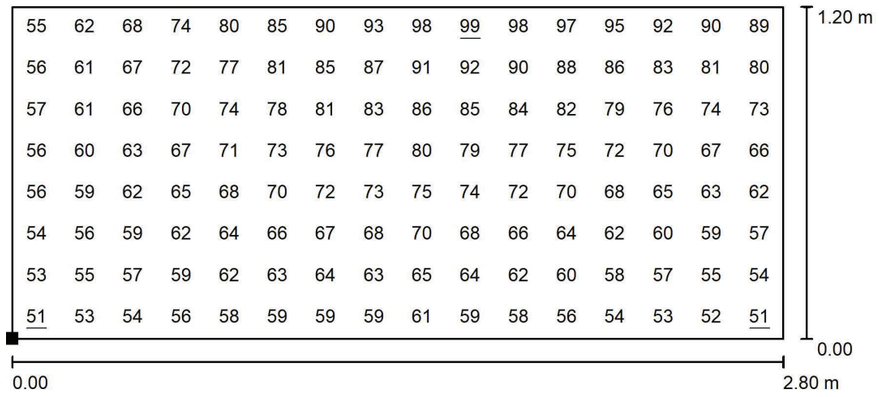

Valores en Lux, Escala 1 : 21

Situación de la superficie en la escena exterior:
Punto marcado:
(239.514 m, 49.745 m, 0.300 m)

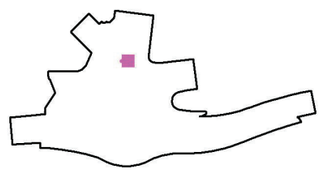

Trama: 16 x 8 Puntos

E_m [lx]	E_{min} [lx]	E_{max} [lx]	E_{min} / E_m	E_{min} / E_{max}
70	51	99	0.728	0.514

Document signat electrònicament. Firmes vàlides. És còpia autèntica de l'original electrònic.

Codi Segur de Verificació (CSV): 21644873f7c425b10b91 Adreça de validació: https://seuelectronica.diba.cat

APÈNDIX 02. FITXA TÈCNICA PRODUCTE

Document signat electrònicament. Firmes vàlides. És còpia autèntica de l'original electrònic.

Codi Segur de Verificació (CSV): 21644873f7c425b10b91 Adreça de validació: https://seuelectronica.diba.cat





NATH

S / M / L

ISTANIUM LED®

Luminaria vial funcional ideal
para la introducción intensiva de
la tecnología LED

Proporcionar la iluminación necesaria en el alumbrado público con la máxima eficiencia energética es el objetivo de la colección NATH Istanium® LED de Simon.

Flujo lumínico superior a 34.200 lm
Ahorro hasta 65 %
Eficiencia hasta 152 lm/ W
Gestión térmica avanzada

Autopista / autovia S / M / L	Carretera S / M	Espacio industrial S / M / L	Zona aparcamiento S / M / L
Vía verde S	Avenida S / M / L	Calle S / M	Calle peatonal S
Zona comercial S / M	Vía ciclista urbana S / M	Glorietas / intersecciones S / M / L	Gran área L

Document signat electrònicament. Firmes vàlides. És còpia autèntica de l'original electrònic.
Codi Segur de Verificació (CSV): 21644873f7c425b10b91 Adreça de validació: https://seuelectronica.diba.cat

VIALES
NATH

NATH

CARACTERÍSTICAS

COLECCIÓN



Tamaño S | Tamaño M | Tamaño L


ATRIBUTOS (SÓLO MODELOS NATH S / L)



Equipo y grupo lumínico LED en un único cuerpo con dos volúmenes independientes



DISEÑO AVANZADO

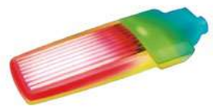

Nuevo sistema de refrigeración por aletas no visibles desde el plano inferior, aumenta el rendimiento de los LEDs a altas corrientes de alimentación.



Sustitución y actualización de los grupos lumínicos Istanium® LED con la luminaria instalada, permitiendo alargar su vida útil. Gracias a su sistema modular de LEDs, ofrece una gran cantidad de paquetes lumínicos diferentes.



Sistema de autolimpiado mediante el agua de lluvia, el agua se evacua sin ensuciar la luminaria y las prestaciones lumínicas no se ven afectadas por el paso del tiempo.

SISTEMA DE FIJACIÓN LATERAL







Accesorio para la fijación lateral de brazos de 48 mm a 60 mm.

SISTEMA DE FIJACIÓN POST-TOP





Document signat electrònicament. Firmes vàlides. És còpia autèntica de l'original electrònic.

Codi Segur de Verificació (CSV): 21644873f7c425b10b91 Adreça de validació: https://seuelectronica.diba.cat



NATH S


ISTANIUM LED®

LUMINARIA LED VIAL


IP66 IP65 | IK08 IK09 IK10 | Mín. 6 Kg | Máx. 6,6 Kg

Tª COLOR: NDL 4000 K | WDL 3000 K | SDL 2700 K | XDL 2200 K* | APC*
ÍNDICE DE REPRODUCCIÓN CROMÁTICA: >70
FLUJO AL HEMISFERIO SUPERIOR (FHS INST.): <1 % (zonas E1)
DURACIÓN DE LOS LED (L90 B10 A T_a=25 ºC Y T_j=95 ºC): 100.000 h


ÓPTICA RG

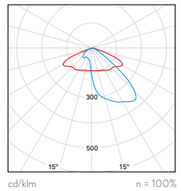


ÓPTICA RJ

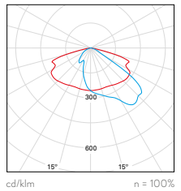


ÓPTICA RA

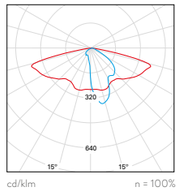


ÓPTICA RE

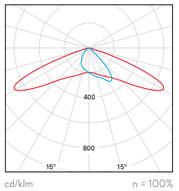


ÓPTICA E1

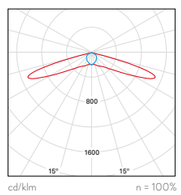


ÓPTICA AE

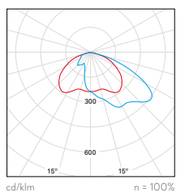

ÓPTICA RF

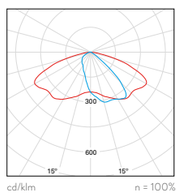

ÓPTICA RW

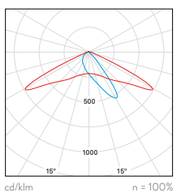


C0 - C180 C90 - C270 Consultar otras distribuciones fotométricas * Bajo demanda

Document signat electrònicament. Firmes vàlides. És còpia autèntica de l'original electrònic.
Codi Segur de Verificació (CSV): 21644873f7c425b10b91 Adreça de validació: https://seuelectronica.diba.cat

Luminaria Simon **NATH LED**, tamaño **S**, de fundición inyectada de aluminio. Fijación lateral ajustable de -5º a +10º y fijación post-top ajustable de 0º a +10º mediante cambio de posición de la misma pieza.
Adaptación a fijaciones de Ø34 mm a Ø76 mm en función del adaptador, con compensación negativa en báculos y brazos murales.
Cubierta plana con aletas de refrigeración no visibles en posición instalada. Sistema de autolimpieza por medio del agua de lluvia, que permite su correcta evacuación sin ensuciar la luminaria, evitando que las prestaciones lumínicas se vean afectadas con el paso del tiempo. Luminaria de cuerpo único con dos volúmenes independientes de separación térmica para grupo óptico y para grupo eléctrico, con dispositivo autonivelador. Acceso al equipo y mantenimiento por la parte superior con apertura por palanca, sin herramientas.
Difusor de vidrio templado transparente plano para facilitar su limpieza y evitar la radiación UV en las ópticas. Índice de protección **IP66** para el grupo óptico Istanium LED, con válvula depresora para mantener constante la presión y evitar la entrada de humedad, e índice de resistencia al impacto desde **IK08** hasta IK10.
Posibilidad de montaje de hasta once ópticas tipo multi-array, para garantizar la homogeneidad de la fotometría. Reflector troncopiramidal antideslumbramiento, matizado con recuperación de flujo.
Posibilidad de cuatro temperaturas de color en luz blanca, así como APC (Amber Phosphor Converted) para zonas especialmente protegidas.
Vida útil de los LED L90 B10 100.000 horas. Los grupos lumínicos Istanium LED pueden ser sustituidos y actualizados aunque la luminaria esté instalada, permitiendo extender su vida útil. Además, gracias a su sistema modular de LEDs, hay disponibles una gran cantidad de paquetes lumínicos diferentes. Porcentaje de Flujo luminoso hacia el Hemisferio Superior (FHS inst.) inferior al 1%.
Con equipo electrónico de **Clase I** y **Clase II** con tensión de alimentación 230 VAC / 50 Hz y **Clase III** con tensión de alimentación a 12 / 24 VDC. Posibilidad de incluir protección adicional contra sobre tensiones de 10 kV / 10 kA y desconector automático al abrir el compartimiento porta equipos.
Regulación opcional con línea de mando 2N+, sin línea de mando (Autorregulación) 2N- , mediante regulador de flujo desde cabecera CAD, mediante telegestión con entrada 1.10V o DALI. Programación a medida y mantenimiento de flujo de salida constante opcional (CLO).
Acabado estándar en color Simon GY9007. Posibilidad de acabados carta Simon y carta RAL. Dimensiones 570x260x160 mm.
Luminaria certificada ENEC +.

DIMENSIONES Y SISTEMAS DE FIJACIÓN

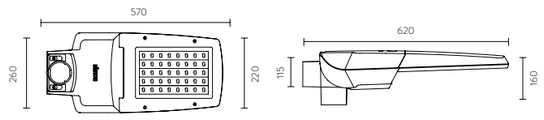

Fijación lateral	Ø60 mm, 100 mm longitud, inclinación -5º, 0º, +5º, +10º Opcional con accesorio 50-73277, Ø48 mm, 100 mm longitud, inclinación -5º, 0º, +5º, +10º
Fijación post-top	Ø60 mm, 100 mm de longitud, inclinación 0º, +5º, +10º
Superficie al viento	0,047 m^2
Peso	Máx. 6,6 kg Mín. 6 kg

CARACTERÍSTICAS FÍSICAS Y MATERIALES

IP	IP66 / IP65
IK	Desde IK08 hasta IK10
Cuerpo	Fundición inyectada de aluminio
Sistema de cierre	Palanca de acero inoxidable, apertura sin herramientas
Sistema de fijación	Fundición inyectada de aluminio
Difusor	Vidrio templado transparente plano inastillable

ACABADOS

Cuerpo	Colores Simon Colores carta RAL
Cierre	Acero inoxidable

PARÁMETROS ELÉCTRICOS *

Ta	-20 ºC … +35 ºC
Regulación**	**2N-** Sin línea de mando **2N+** Con línea de mando **CAD** Regulador de flujo en cabecera **1N (100%)** Sin regulación **1.10V** Regulación mediante entrada protocolo 1.10V **DALI** Regulación mediante entrada protocolo DALI

	Luminarias alimentadas por la red eléctrica	Luminarias alimentadas por la luz solar
Tensión de alimentación	220-240 VAC	12/24 VDC
Frecuencia	50 / 60 Hz	-
Protección contra sobre tensión	6 kV (Posibilidad de incrementar a 10 kV / 10 kA bajo pedido)	-
Factor potencia (cos φ a máx. carga)	≥ 0,95	-
Protección eléctrica de la luminaria	Clase I o Clase II	Clase III

Potencia según modelos***	16 LED	24 LED	32 LED	40 LED
Corriente de alimentación				
HIGH EFFICENCY	16W	24W	31W	39W
HIGH BALANCE	24W	36W	47W	60W
HIGH FLUX	32W	49W	63W	81W
VERY HIGH FLUX	50W	75W	94W	94W****

NORMAS Y CERTIFICADOS

Luminaria según: EN 60598-2-3 / EN 62493 / EN 55015 / EN 61547 / EN 61000-3-2 / EN 50581

Garantía	5 años.
Suministro y embalaje	Embalado en caja de cartón reciclable con etiqueta identificativa para proteger el producto durante el transporte y almacenaje.
Mantenimiento	Mantener limpia la superficie del difusor para conseguir el máximo flujo lumínico. Utilizar un trapo húmedo sin ningún tipo de producto agresivo ni detergente. Lubricar las juntas de estanqueidad y reemplazarlas cuando estén cuarteadas. Lubricar los cierres y/o las charnelas de las partes móviles. Mantener limpia la superficie de radiación térmica para no perder flujo lumínico ni acortar la vida de los LEDs.

* Valores correspondientes al estado actual de la tecnología. ** Consultar otras regulaciones. *** Los valores de potencia tienen una tolerancia de ±7%. **** 800 mA

Pàgina 237

CONFIGURA TU LUMINARIA NATH S

Modelo	Difusor	Cable	Óptica	Tª de color	Potencia	Equipo	Regulación	Protección	Acabado	Descripción	
NATSXF										Simon NATH Istanium® LED, tamaño S, fijación lateral y post-top Ø60 mm, cubierta plana	
	GTF									Difusor de vidrio templado transparente plano inastillable	
		0								Sin cable de instalación (0 m)	
			RG_							Óptica Vial Frontal Tipo G	
			RJ_							Óptica Vial Frontal Tipo J	
			RA_							Óptica Vial Extensiva Tipo A	
			RE_							Óptica Vial Extensiva Tipo E	
			E1_							Óptica Vial Elíptica Tipo 1	
			AE_							Óptica Asimétrica Tipo E	
			RF_							Óptica Vial Frontal Tipo F	
			RW_							Óptica Vial Amplia	
				○ **NDL**						Luz de día neutra – 4.000 K	
				○ **WDL**						Luz de día cálida – 3.000 K	
				○ **SDL**						Luz de día suave – 2.700 K	
					_16W350					16 W 350 mA	2.580 lm @ 4.000K
					_24W530					24 W 530 mA	3.590 lm @ 4.000K
					_32W700					32 W 700 mA	4.620 lm @ 4.000K
					_36W530					36 W 530 mA	5.320 lm @ 4.000K
					_47W530					47 W 530 mA	7.180 lm @ 4.000K
					_49W700					49 W 700 mA	6.820 lm @ 4.000K
					_50W_1K					50 W 1.050 mA	6.290 lm @ 4.000K
					_60W530					60 W 530 mA	8.560 lm @ 4.000K
					_63W700					63 W 700 mA	9.240 lm @ 4.000K
					_75W_1K					75 W 1050 mA	9.130 lm @ 4.000K
					_81W700					81 W 700 mA	10.720 lm @ 4.000K
					_94W_1K					94 W 1.050 mA	12.580 lm @ 4.000K
						IA23_				Equipo electrónico a 230 Vac 50 / 60 Hz, protección estándar contra sobretensiones 6 kV	
						IA23S				Equipo electrónico a 230 Vac 50 / 60 Hz, protección adicional contra sobretensiones 10 kV	
						IA12_				Equipo electrónico 12 / 24 Vdc C3 (solares). Sólo admite hasta 36 W y regulación 1N y 2N-	
							2N-_			Regulación sin línea de mando (autorregulación)	
							2N+_			Regulación con línea de mando	
							1N__			Sin regulación (on/off)	
							CAD_			Regulación Flujo desde Cabecera (Regulador cuadro eléctrico)	
							1-10			Regulación mediante entrada protocolo 1.10V	
							DALI			Regulación mediante entrada protocolo DALI	
								C1		Protección eléctrica de la luminaria Clase 1	
								C2		Protección eléctrica de la luminaria Clase 2	
								C3		Clase 3 (exclusiva DC)	
									GY9007	Acabado estándar RAL GY9007	
									******	Acabado colores Simon (ver pagina 514)	
									******	Acabado colores carta RAL Classic	

REFERENCIAS BASE

Potencia	Corriente	Configuración	Código de pedido
16 W	350 mA	NATSXFGTF0RJ_NDL_16W350IA23_1N__C1GY9007	**103-000222016**
24 W	530 mA	NATSXFGTF0RJ_NDL_24W530IA23_1N__C1GY9007	**103-000220016**
32 W	700 mA	NATSXFGTF0RJ_NDL_32W700IA23_1N__C1GY9007	**103-000183016**
36 W	530 mA	NATSXFGTF0RJ_NDL_36W530IA23_1N__C1GY9007	**103-000219016**
47 W	530 mA	NATSXFGTF0RJ_NDL_47W530IA23_1N__C1GY9007	**103-002727016**
49 W	700 mA	NATSXFGTF0RJ_NDL_49W700IA23_1N__C1GY9007	**103-000186016**
50 W	1.050 mA	NATSXFGTF0RJ_NDL_50W_1KIA23_1N__C1GY9007	**103-000439016**
60 W	530 mA	NATSXFGTF0RJ_NDL_60W530IA23_1N__C1GY9007	**103-000218016**
63 W	700 mA	NATSXFGTF0RJ_NDL_63W700IA23_1N__C1GY9007	**103-002729016**
75 W	1.050 mA	NATSXFGTF0RJ_NDL_75W_1KIA23_1N__C1GY9007	**103-000441016**
81 W	700 mA	NATSXFGTF0RJ_NDL_81W700IA23_1N__C1GY9007	**103-000371016**
94 W	1.050 mA	NATSXFGTF0RJ_NDL_94W_1KIA23_1N__C1GY9007	**103-002730016**

* Modelos disponibles sólo con ópticas RJ y RE.
El flujo de salida de la luminaria puede sufrir variaciones en torno al ± 5% respecto de los publicados atendiendo a las condición ambiental y/o a la evolución constante que experimenta la tecnología LED.
La potencia de la luminaria puede sufrir variaciones en torno al ± 7 % respecto a los publicados atendiendo a la condición ambiental y/o a la evolución constante que experimenta la tecnología.


Document signat electrònicament. Firmes vàlides. És còpia autèntica de l'original electrònic.
Codi Segur de Verificació (CSV): 21644873f7c425b10b91 Adreça de validació: https://seuelectronica.diba.cat



VIALES
NATH S

COMBINA TU LUMINARIA NATH S CON:

SOLUCIONES ESPECÍFICAS:	COLUMNAS DECORATIVAS:	COLUMNAS FUNCIONALES:

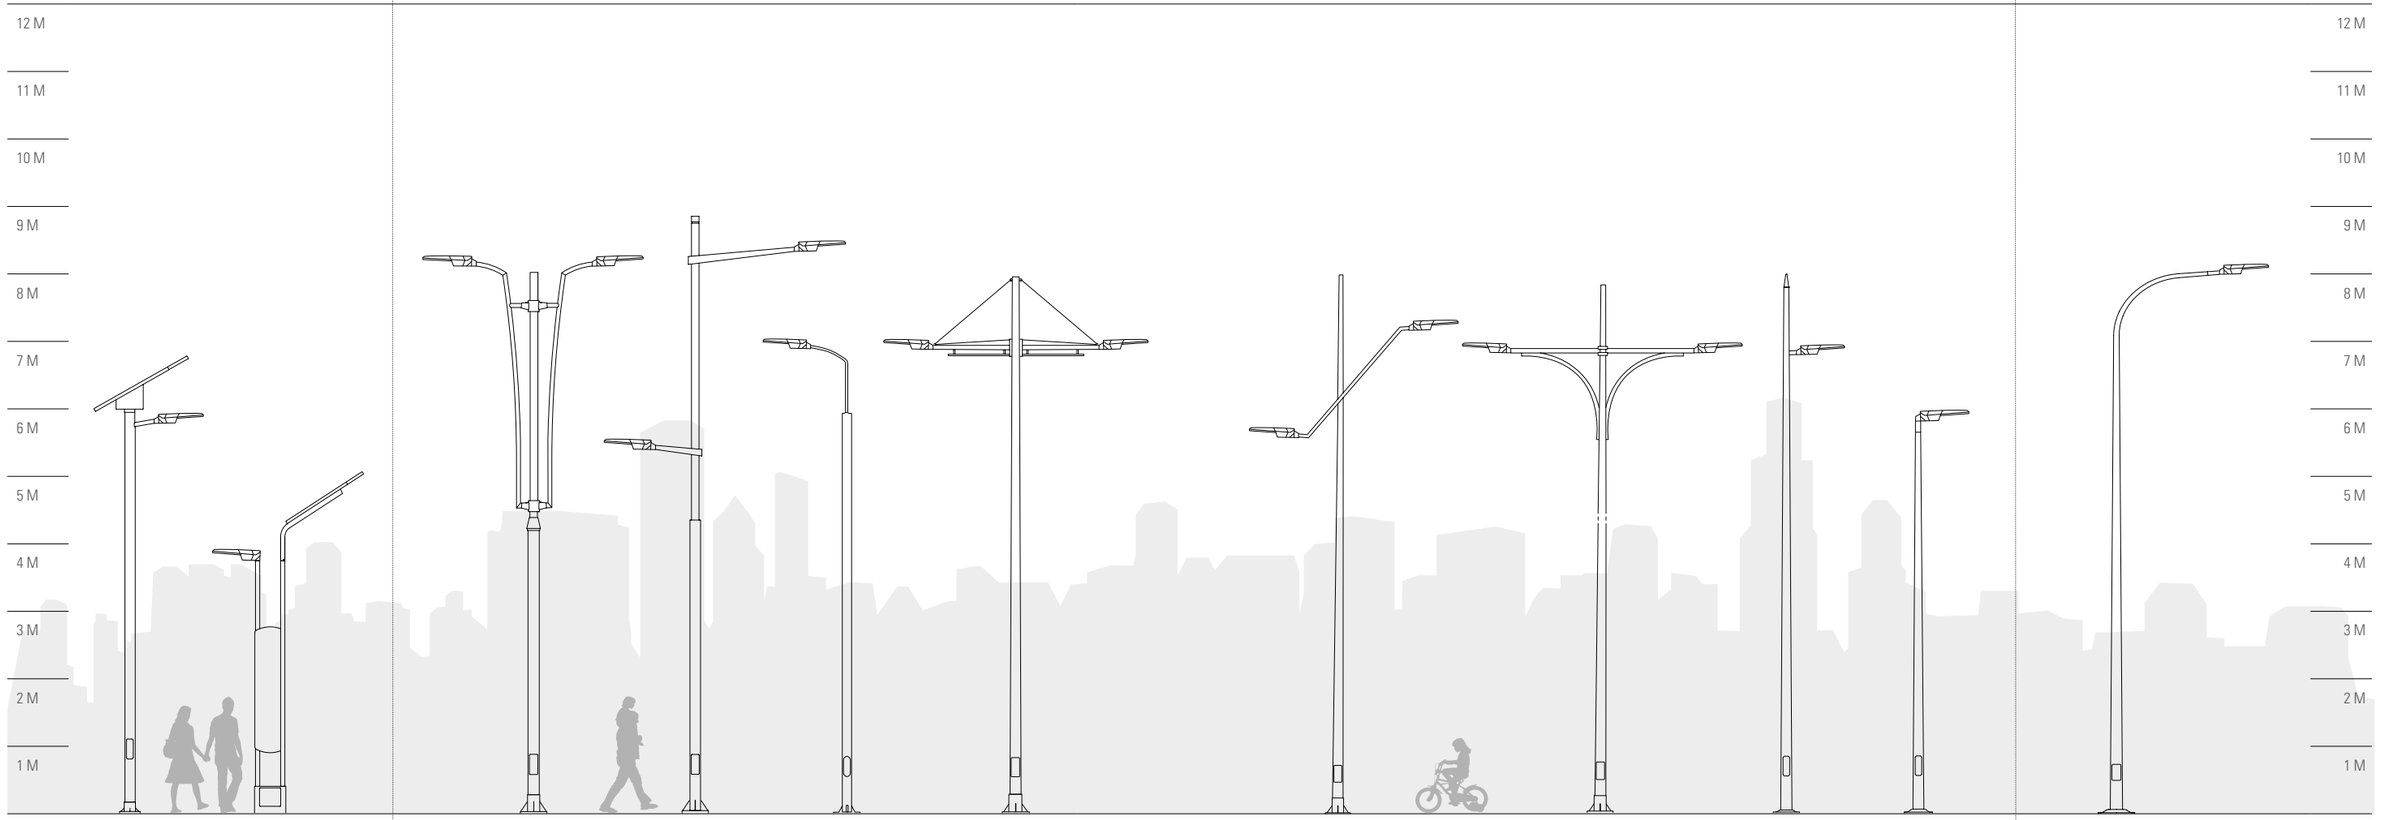

OTRAS SOLUCIONES ESPECÍFICAS: -	OTRAS COLUMNAS DECORATIVAS: SISTEMA UNO, BANDEROLA, ARCDECO, CL21	OTRAS COLUMNAS FUNCIONALES: CL0, CL1, CEU, CAM, CU, CIL, ARCO, BC1, BAM

ACCESORIOS / RECAMBIOS

	Descripción	Código de pedido
	Accesorio reductor para fijación lateral a brazo de Ø48 mm	**50-73277**
	Accesorio de fijación a soporte de Ø76 mm	**50-88540**
	Accesorio de fijación a soporte de Ø76 mm, acabado GY9007	**50-88540-016**
	Accesorio reductor para fijación lateral a brazo de Ø42 mm	**5-531785**
	Accesorio reductor para fijación lateral a brazo de Ø34 mm	**5-531818**

OTRAS LUMINARIAS DE LA COLECCIÓN



NATH M



NATH L

Document signat electrònicament. Firmes vàlides. És còpia autèntica de l'original electrònic.

Codi Segur de Verificació (CSV): 21644873f7c425b10b91 Adreça de validació: https://seuelectronica.diba.cat

Perfil Ambiental de Producto

Luminarias Simon Nath Istanium LED





Número de registro		SIMO-00001-V01.01-ES		Reglas de categoría de producto	PCR-ed4-EN-2021 09 14
				Complementado con	PSR-0014-ed1-0-EN2018 07 18
Número de acreditación del verificador		VH45		Información y documentos de referencia	www.pep-ecopassport.org
Fecha de emisión		Diciembre 2023		Periodo de validez	5 años
Verificación independiente de la declaración y de los datos, de acuerdo con ISO 14025:2006					
Interna		Externa	X		
La revisión de las PCR ha sido realizada por un panel de expertos, dirigidos por Julie ORGELET (DDemain)					
PEP cumple con XP CO08-100-1:2016 o EN 50693:2019 Los elementos del presente PEP no pueden ser comparados con elementos de otro programa.					
Documento conforme a ISO 14025:2006 “Etiquetas ambientales y declaraciones. Declaraciones ambientales Tipo III”					

© Copyright 2023 Simon. All rights reserved.

Información de la empresa

SIMON LIGHTING, S.A.U.
Sancho de Ávila, 66
08018, Barcelona

Persona de contacto: Ana Belen Rodríguez Martínez, abrm@simon.es

Descripción del producto

Las luminarias Simon Nath Istanium LED están diseñadas para aplicaciones exteriores, más concretamente para aplicaciones de alumbrado vial, tales como autopistas, espacios industriales y zonas residenciales entre otras. Esta familia de luminarias se compone de una estructura de aluminio fundido con un sistema de fijación lateral/ajustable, un sistema de alimentación, una fuente de luz formada por un módulo LED integrado y un sistema de gestión del alumbrado.

Las luminarias Simon Nath se regulan en función de las necesidades de su aplicación. En el momento de su fabricación y antes de su instalación, estas luminarias se programan teniendo en cuenta las características específicas (presencia habitual de personas y horas de luminosidad durante el día en función de la época del año) del lugar de instalación con el fin de reducir o incluso eliminar su luminosidad a lo largo del día.

El producto de referencia de la familia es "Simon Nath Istanium LED S".

Familia ambiental homogénea y producto de referencia

A continuación, se describen las principales características técnicas del producto de referencia luminaria Simon Nath Istanium LED S:

Parámetro	Simon Nath Istanium LED S
Fuente de luz	Integrated LED module
Grado de protección contra agua y polvo	IP66
Grado de protección al impacto	IK10
Voltaje nominal de operación	220-240 V
Vida útil asignada	100.000 hours
Vida útil de la fuente de luz	100.000 hours
Flujo luminoso de salida	6.509 lumens
Potencia eléctrica	49 W
Dimensiones	570 x 260 x 160 mm

© Copyright 2023 Simon. All rights reserved.

SIMO-00001-V01.01-ES

Document signat electrònicament. Firmes vàlides. És còpia autèntica de l’original electrònic.
Codi Segur de Verificació (CSV): 21644873f7c425b10b91 Adreça de validació: https://seuelectronica.diba.cat

El producto de referencia representa la familia de luminarias "Simon Nath", que se diferencian por su tamaño, potencia y flujo luminoso.

Los productos evaluados tienen las siguientes características:

Parámetro	Simon Nath S	Simon Nath M	Simon Nath L
Dimensiones	570 x 260 x 160 mm	685 x 115 x 320 mm	880 x 365 x 155 mm
Potencia eléctrica	49 W	97 W	195 W
Flujo luminoso de salida	6.509 lumens	13.309 lumens	22.050 lumens
Peso	7,28 kg	10,41 kg	14,09 kg

La presente declaración PEP es válida para todos los productos de la familia ambiental homogénea descrita. La tabla de coeficientes de extrapolación que figura en la sección *Normas de extrapolación* debe ser utilizada para extrapolar el impacto del producto de referencia a otros productos de la familia Simon Nath.

Materiales constituyentes

Las luminarias Simon Nath Istanium LED están compuestas principalmente de metal, plástico, vidrio y componentes electrónicos. Las luminarias se envasan en una caja individual reforzada de cartón.

Material		Peso	Porcentaje
Metales 61,48 %	Aluminio	4,69 kg	55,54 %
	Acero	0,50 kg	5,94%
Plásticos 3,04 %	Silicona	0,09 kg	1,07 %
	Polimetilmetacrilato	0,06 kg	0,74 %
	Poliamida	0,06 kg	0,74 %
	Policarbonato	0,04 kg	0,47 %
	Neopreno	< 0,00 kg	0,01 %
Otros 21,58 %	Componente electrónico	0,74 kg	8,71 %
	Vidrio	1,03 kg	12,18 %
	Papel	0,01 kg	0,06 %
Embalaje 13,90 %	Cartón	1,17 kg	13,90 %
	Papel	< 0,00 kg	< 0,00 %
Producto de referencia		**7,28 kg**	**86,10 %**
Embalaje		**1,17 kg**	**13,90 %**
TOTAL		**8,45 kg**	**100 %**

© Copyright 2023 Simon. All rights reserved.

Unidad funcional

"Proporcionar una unidad de alumbrado que suministre un flujo luminoso artificial saliente de 1.000 lúmenes durante una vida útil de referencia de 35.000 horas".

El flujo de referencia se calcula como:

(1.000/flujo luminoso saliente del producto analizado en lúmenes) x (35.000/vida útil declarada del producto analizado en horas).

El flujo luminoso saliente se calcula teniendo en cuenta la variación de los lúmenes debida al sistema de gestión de la luz durante la vida útil de referencia de las luminarias. El factor de flujo de referencia para el producto de referencia luminaria Simon Nath S es:

(1.000/6.509) x (35.000/100 000) = 0,0538

Etapa de fabricación

Esta etapa incluye la producción, transformación industrial, procesos de fabricación y transporte de las materias primas y componentes que constituyen el producto de referencia. Los componentes del producto recibidos de los proveedores son transformados, ensamblados, envasados y probados por Simon Lighting en la planta de fabricación de Martorelles (España). También se han tenido en cuenta los residuos generados atribuidos a la fabricación del producto de referencia.

El producto de referencia y los demás productos de esta gama se instalan de acuerdo con las normas de instalación, las instrucciones del fabricante y las normas profesionales. Se mantienen debidamente y se utilizan para las aplicaciones previstas, de conformidad con la legislación de harmonización de la Unión Europea: Directiva 2014/35/UE LVD, Directiva 2014/30/UE EMC, Directiva 2011/65/UE RoHs y Directiva 2009/125/CE ErP.

Las luminarias Simon Nath Istanium LED son conformes con las siguientes normas: EN 60598-1, EN 60958-2-3 + A1:2011, EN 62262, EN 62493, EN 55015, EN 61547, EN 61000-3-2 + A1 + A2, y EN 50581.

Etapa de distribución

Los productos se distribuyen directamente desde la planta de fabricación de Simon a los clientes finales. El escenario de distribución comprende los siguientes destinos:

Destino	Porcentaje (%)	Tipo de transporte
España	77,68 %	Transporte intracontinental
Francia	13,61 %	Transporte intracontinental
Reunión	4,24 %	Transporte intercontinental
Luxemburgo	2,03 %	Transporte intracontinental
Angola	1.17 %	Transporte intercontinental
San Pierre y Miquelón	0.92 %	Transporte intercontinental
Otros	Menos de 0.1 %	Transporte intercontinental

© Copyright 2023 Simon. All rights reserved.

Document signat electrònicament. Firmes vàlides. És còpia autèntica de l'original electrònic.
Codi Segur de Verificació (CSV): 21644873f7c425b10b91 Adreça de validació: https://seuelectronica.diba.cat

Etapa de instalación

Las luminarias se suministran al cliente con todos los elementos necesarios para su instalación. La fase de instalación se realiza manualmente y no requiere consumo eléctrico. En esta fase se tiene en cuenta el final de la vida útil del embalaje del producto final.

Etapa de uso

La fuente de luz de las luminarias consiste en un módulo LED integrado de alta eficiencia. La etapa de uso incluye el consumo eléctrico del producto de referencia durante su vida útil. La vida útil asignada al producto de referencia es de 100.000 horas. Las luminarias de la familia Simon Nath Istanium LED incluyen un sistema programado de gestión del alumbrado capaz de ajustar su luminosidad en función de la claridad del día, la estación del año y la presencia habitual de personas en el lugar donde están instaladas.

En esta etapa, a pesar de que la vida útil de las luminarias Simon Nath y de su fuente luminosa se considera la misma (es decir, 100.000 horas), se ha incluido una sustitución del módulo LED siguiendo la vida útil media para este tipo de fuente luminosa definida por el PSR y con el fin de garantizar un funcionamiento óptimo durante toda la vida útil de las luminarias Simon Nath.

Etapa de fin de vida

Las luminarias Simon Nath están sujetas a obligaciones específicas de tratamiento al final de su vida útil reguladas por la Directiva 2012/19/UE. Simon Lighting está afiliada a Ecolum, que es una organización española autorizada para el tratamiento de RAEE (Residuos de Aparatos Eléctricos y Electrónicos). Un estudio realizado por esta organización sobre los componentes del producto de referencia ha evaluado su tasa de reciclabilidad en un 96,92%, mientras que el porcentaje de valorización de residuos a energía es del 1,80% y el de material no recuperable del 1,28%.

En el caso de esta EPD y siguiendo las normas de la RSP aplicable, se ha tenido en cuenta un escenario de fin de vida para cada uno de los países a los que se distribuye el producto de referencia según los datos disponibles más recientes. Además, se ha incluido un proceso de transporte para cada uno de los escenarios de los países.



© Copyright 2023 Simon. All rights reserved.

Destino	Porcentaje de ventas (%)	Escenario de fin de vida *		
		Reciclado	Incineración	Vertedero
España	77,68 %	53,46 %	2,24 %	44,30 %
Francia	13,61 %	77,00 %	14,50 %	8,50 %
Reunión	4,24 %	0,00 %	50,00 %	50,00 %
Luxemburgo	2,03 %	84,28 %	7,55 %	8,18 %
Angola	1,17 %	0,00 %	50,00 %	50,00 %
San Pierre y Miquelón	0,92 %	0,00 %	50,00 %	50,00 %
Otros	Menos de 0,1 %	1,28%	49,14%	49,58%

* La fuente de información para el escenario de fin de vida útil han sido los datos de Eurostat sobre gestión de residuos de aparatos de alumbrado para los clientes de la Unión Europea, los datos del PSR para el escenario de Francia y para el resto de países, donde faltaban datos, se ha utilizado el escenario de residuos de la tabla G-4 de la norma EN 50693. La tasa de eliminación de componentes electrónicos (PCB) se ha asimilado al escenario de luminarias, ya que es el peor escenario para cualquier tipo de material de esta tabla.


© Copyright 2023 Simon. All rights reserved.

SIMO-00001-V01.01-ES

Document signat electrònicament. Firmes vàlides. És còpia autèntica de l'original electrònic.
Codi Segur de Verificació (CSV): 21644873f7c425b10b91 Adreça de validació: https://seuelectronica.diba.cat

Impactos ambientales

Los impactos ambientales del producto de referencia se han evaluado en las cinco etapas descritas anteriormente: fabricación, distribución, instalación, uso y fin de vida útil. Además, cada una de estas etapas se ha dividido, cuando ha sido necesario, en varios módulos.

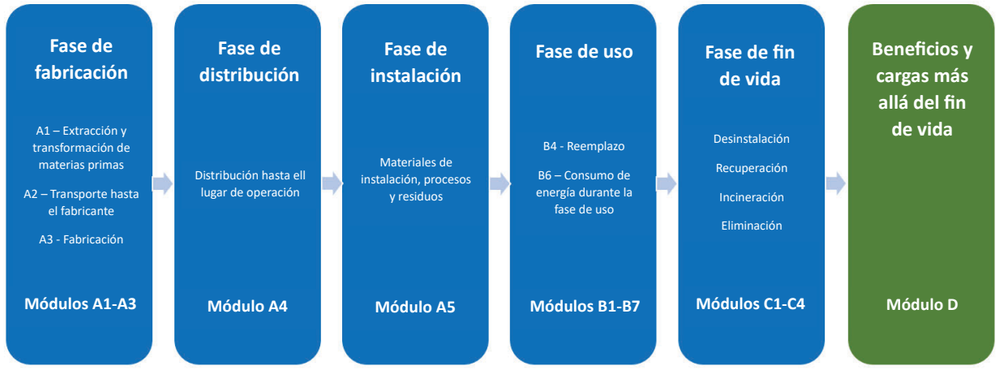

La evaluación del impacto ambiental se ha realizado con la herramienta Simapro 9.3.0.3 y las bases de datos de referencia se han obtenido de las bibliotecas Ecoinvent 3.8.

© Copyright 2023 Simon. All rights reserved.

Resultados de los indicadores obligatorios por unidad funcional (1.000 lúmenes durante 35.000 horas) de la luminaria Simon Nath S:

Categoría de impacto	Unidad	A1	A2	A3	Fabricación (A1-A3)		Distribución (A4)		Instalación (A5)		B6	Uso (B1-B7)		Fin de vida (C1-C4)		Beneficios (D)
Cambio climático - Total	kg CO_2 eq.	1,32E+01	7,65E-02	3,14E-03	1,33E+01	18,75%	5,40E-02	0,08%	3,85E-02	0,05%	2,24E-01	5,71E+01	5,73E+01	81,09%	1,53E-02	0,02%	-1,23E+00
Cambio climático – Fósil	kg CO_2 eq.	1,31E+01	7,65E-02	3,11E-03	1,32E+01	19,33%	5,39E-02	0,08%	1,38E-02	0,02%	2,22E-01	5,47E+01	5,50E+01	80,55%	1,49E-02	0,02%	-1,23E+00
Cambio climático – biogénico	kg CO_2 eq.	4,47E-02	8,91E-06	1,89E-05	4,47E-02	2,38%	4,60E-05	0,00%	2,47E-02	1,31%	1,41E-03	1,81E+00	1,81E+00	96,28%	4,75E-04	0,03%	1,19E-02
Cambio climático - Luluc	kg CO_2 eq.	2,84E-02	5,04E-05	1,30E-05	2,85E-02	4,80%	2,20E-05	0,00%	6,42E-06	0,00%	4,89E-04	5,65E-01	5,65E-01	95,20%	1,31E-06	0,00%	-1,16E-02
Reducción de la capa de ozono	kg CFC-11 eq.	8,34E-07	1,57E-08	5,86E-10	8,50E-07	18,99%	1,24E-08	0,28%	2,94E-09	0,07%	8,84E-09	3,60E-06	3,61E-06	80,66%	4,30E-10	0,01%	-9,11E-08
Acidificación del suelo y el agua	mol H+ eq.	9,35E-02	2,03E-03	1,33E-05	9,55E-02	17,11%	2,91E-04	0,05%	6,35E-05	0,01%	1,43E-03	4,61E-01	4,62E-01	82,81%	5,05E-05	0,01%	-1,13E-02
Eutrofización de agua dulce	Kg PO_4^{3-} eq.	4,40E-03	1,01E-06	1,05E-07	4,41E-03	36,19%	1,13E-06	0,01%	3,71E-07	0,00%	3,47E-05	7,73E-03	7,77E-03	63,79%	6,29E-08	0,00%	-3,86E-04
Eutrofización del agua dulce	kg P eq.	1,43E-03	3,28E-07	3,41E-08	1,44E-03	36,19%	3,69E-07	0,01%	1,21E-07	0,00%	1,13E-05	2,52E-03	2,53E-03	63,79%	2,05E-08	0,00%	-1,26E-04
Eutrofización acuática marina	kg N eq.	1,54E-02	5,02E-04	3,50E-06	1,59E-02	19,34%	8,25E-05	0,10%	2,98E-05	0,04%	2,26E-04	6,59E-02	6,61E-02	80,49%	2,73E-05	0,03%	-1,60E-03
Eutrofización terrestre	mol N eq.	1,73E-01	5,58E-03	3,90E-05	1,79E-01	19,38%	9,13E-04	0,10%	2,20E-04	0,02%	2,45E-03	7,40E-01	7,43E-01	80,47%	2,45E-04	0,03%	-1,79E-02
Creación de ozono fotoquímico	kg NMVOC eq.	5,12E-02	1,46E-03	1,14E-05	5,27E-02	20,79%	2,69E-04	0,11%	7,23E-05	0,03%	7,46E-04	2,00E-01	2,00E-01	79,05%	7,55E-05	0,03%	-6,14E-03
Agotamiento de los recursos abióticos, elementos	kg Sb eq.	2,60E-03	1,39E-07	1,32E-08	2,60E-03	79,76%	1,82E-07	0,01%	5,85E-08	0,00%	1,01E-05	6,49E-04	6,59E-04	20,24%	3,85E-09	0,00%	-3,05E-04
Agotamiento de los recursos abióticos, combustibles fósiles	MJ	1,48E+02	1,02E+00	6,55E-02	1,50E+02	9,16%	8,09E-01	0,05%	1,97E-01	0,01%	2,38E+00	1,48E+03	1,48E+03	90,77%	1,09E-01	0,01%	-1,60E+01
Uso del agua	m^3 eq. depriv.	2,76E+00	2,06E-03	1,37E-03	2,76E+00	18,75%	2,38E-03	0,08%	7,66E-04	0,05%	3,27E-02	3,29E+01	3,30E+01	81,09%	7,75E-04	0,02%	-3,65E-01
GWP-GHG	kg CO_2 eq.	1,32E+01	7,65E-02	3,14E-03	1,33E+01	19,33%	5,40E-02	0,08%	2,68E-02	0,02%	2,24E-01	5,58E+01	5,60E+01	80,55%	1,51E-02	0,02%	-1,25E+00

© Copyright 2023 Simon. All rights reserved.

Document signat electrònicament. Firmes vàlides. És còpia autèntica de l'original electrònic.
Codi Segur de Verificació (CSV): 21644873f7c425b10b91 Adreça de validació: https://seuelectronica.diba.cat

Resultados de los indicadores obligatorios por unidad declarada (6.509 lúmenes durante 100.000 horas) de la luminaria Simon Nath S:

Categoría de impacto	Unidad	A1	A2	A3	Fabricación (A1-A3)	Distribución (A4)	Instalación (A5)	B4	B6	Uso (B1-B7)	Fin de vida (C1-C4)	Beneficios (D)
Cambio climático - Total	kg CO_2 eq.	2,45E+02	1,42E+00	5,84E-02	2,47E+02	1,00E+00	7,16E-01	4,17E+00	1,06E+03	1,07E+03	2,85E-01	-2,29E+01
Cambio climático – Fósil	kg CO_2 eq.	2,44E+02	1,42E+00	5,78E-02	2,45E+02	1,00E+00	2,57E-01	4,13E+00	1,02E+03	1,02E+03	2,76E-01	-2,29E+01
Cambio climático – biogénico	kg CO_2 eq.	8,31E-01	1,66E-04	3,52E-04	8,32E-01	8,55E-04	4,59E-01	2,63E-02	3,36E+01	3,37E+01	8,84E-03	2,21E-01
Cambio climático - Luluc	kg CO_2 eq.	5,29E-01	9,37E-04	2,43E-04	5,30E-01	4,10E-04	1,19E-04	9,09E-03	1,05E+01	1,05E+01	2,43E-05	-2,16E-01
Reducción de la capa de ozono	kg CFC-11 eq.	1,55E-05	2,92E-07	1,09E-08	1,58E-05	2,30E-07	5,46E-08	1,64E-07	6,70E-05	6,71E-05	8,00E-09	-1,69E-06
Acidificación del suelo y el agua	mol H+ eq.	1,74E+00	3,77E-02	2,47E-04	1,78E+00	5,42E-03	1,18E-03	2,66E-02	8,57E+00	8,59E+00	9,39E-04	-2,09E-01
Eutrofización de agua dulce	Kg PO_4^{3-} eq.	8,19E-02	1,87E-05	1,95E-06	8,19E-02	2,11E-05	6,90E-06	6,46E-04	1,44E-01	1,44E-01	1,17E-06	-7,18E-03
Eutrofización del agua dulce	kg P eq.	2,67E-02	6,10E-06	6,35E-07	2,67E-02	6,86E-06	2,25E-06	2,10E-04	4,68E-02	4,70E-02	3,81E-07	-2,34E-03
Eutrofización acuática marina	kg N eq.	2,86E-01	9,34E-03	6,51E-05	2,95E-01	1,53E-03	5,54E-04	4,21E-03	1,23E+00	1,23E+00	5,08E-04	-2,98E-02
Eutrofización terrestre	mol N eq.	3,22E+00	1,04E-01	7,25E-04	3,33E+00	1,70E-02	4,09E-03	4,55E-02	1,38E+01	1,38E+01	4,55E-03	-3,34E-01
Creación de ozono fotoquímico	kg NMVOC eq.	9,53E-01	2,71E-02	2,12E-04	9,80E-01	5,00E-03	1,34E-03	1,39E-02	3,71E+00	3,73E+00	1,40E-03	-1,14E-01
Agotamiento de recursos abióticos, elementos	kg Sb eq.	4,83E-02	2,58E-06	2,45E-07	4,83E-02	3,39E-06	1,09E-06	1,88E-04	1,21E-02	1,23E-02	7,16E-08	-5,68E-03
Agotamiento de recursos abióticos, combustibles fósiles	MJ	2,76E+03	1,89E+01	1,22E+00	2,78E+03	1,50E+01	3,66E+00	4,42E+01	2,75E+04	2,76E+04	2,02E+00	-2,97E+02
Uso del agua	m^3 eq. depriv.	5,13E+01	3,83E-02	2,56E-02	5,14E+01	4,43E-02	1,43E-02	6,09E-01	6,12E+02	6,13E+02	1,44E-02	-6,78E+00
GWP-GHG	kg CO_2 eq.	2,46E+02	1,42E+00	5,82E-02	2,47E+02	1,00E+00	4,99E-01	4,17E+00	1,04E+03	1,04E+03	2,81E-01	-2,33E+01

© Copyright 2023 Simon. All rights reserved.

Resultados de los indicadores de impacto opcionales por unidad funcional (1.000 lúmenes durante 35.000 horas) de la luminaria Simon Nath S:

	Unidad	A1	A2	A3	Fabricación (A1-A3)	Distribución (A4)	Instalación (A5)	B4	B6	Uso (B1-B7)	Fin de vida (C1-C4)	Beneficios(D)
PERE	MJ	1,63E+01	8,64E-03	1,26E-02	1,63E+01	1,12E-02	3,79E-03	2,06E-01	3,48E+02	3,48E+02	5,69E-04	-3,86E+00
PERM	MJ	0,00E+00	0,00E+00	0,00E+00	0,00E+00	0,00E+00	0,00E+00	0,00E+00	0,00E+00	0,00E+00	0,00E+00	0,00E+00
PERT	MJ	1,63E+01	8,64E-03	1,26E-02	1,63E+01	1,12E-02	3,79E-03	2,06E-01	3,48E+02	3,48E+02	5,69E-04	-3,86E+00
PENRE	MJ	1,47E+02	1,02E+00	6,55E-02	1,48E+02	8,09E-01	1,97E-01	2,38E+00	1,48E+03	1,48E+03	1,09E-01	-1,60E+01
PENRM	MJ	1,34E+00	0,00E+00	0,00E+00	1,34E+00	0,00E+00	0,00E+00	0,00E+00	0,00E+00	0,00E+00	0,00E+00	0,00E+00
PENRT	MJ	1,48E+02	1,02E+00	6,55E-02	1,50E+02	8,09E-01	1,97E-01	2,38E+00	1,48E+03	1,48E+03	1,09E-01	-1,60E+01
SM	kg	0,00E+00	0,00E+00	0,00E+00	0,00E+00	0,00E+00	0,00E+00	0,00E+00	0,00E+00	0,00E+00	0,00E+00	0,00E+00
RSF	MJ	0,00E+00	0,00E+00	0,00E+00	0,00E+00	0,00E+00	0,00E+00	0,00E+00	0,00E+00	0,00E+00	0,00E+00	0,00E+00
NRSF	MJ	0,00E+00	0,00E+00	0,00E+00	0,00E+00	0,00E+00	0,00E+00	0,00E+00	0,00E+00	0,00E+00	0,00E+00	0,00E+00
FW	m^3	1,08E-01	7,21E-05	2,31E-05	1,09E-01	8,85E-05	3,20E-05	1,31E-03	7,72E-01	7,73E-01	2,53E-05	-2,18E-02

Resultados de los indicadores de impacto opcionales por unidad declarada (6.509 lúmenes durante 100.000 horas) de la luminaria Simon Nath S:

	Unidad	A1	A2	A3	Fabricación (A1-A3)	Distribución (A4)	Instalación (A5)	B4	B6	Uso (B1-B7)	Fin de vida (C1-C4)	Beneficios (D)
PERE	MJ	3,03E+02	1,61E-01	2,34E-01	3,03E+02	2,08E-01	7,04E-02	3,83E+00	6,47E+03	6,47E+03	1,06E-02	-7,18E+01
PERM	MJ	0,00E+00	0,00E+00	0,00E+00	0,00E+00	0,00E+00	0,00E+00	0,00E+00	0,00E+00	0,00E+00	0,00E+00	0,00E+00
PERT	MJ	3,03E+02	1,61E-01	2,34E-01	3,03E+02	2,08E-01	7,04E-02	3,83E+00	6,47E+03	6,47E+03	1,06E-02	-7,18E+01
PENRE	MJ	2,74E+03	1,89E+01	1,22E+00	2,76E+03	1,50E+01	3,66E+00	4,42E+01	2,75E+04	2,76E+04	2,02E+00	-2,97E+02
PENRM	MJ	2,50E+01	0,00E+00	0,00E+00	2,50E+01	0,00E+00	0,00E+00	0,00E+00	0,00E+00	0,00E+00	0,00E+00	0,00E+00
PENRT	MJ	2,76E+03	1,89E+01	1,22E+00	2,78E+03	1,50E+01	3,66E+00	4,42E+01	2,75E+04	2,76E+04	2,02E+00	-2,97E+02
SM	kg	0,00E+00	0,00E+00	0,00E+00	0,00E+00	0,00E+00	0,00E+00	0,00E+00	0,00E+00	0,00E+00	0,00E+00	0,00E+00
RSF	MJ	0,00E+00	0,00E+00	0,00E+00	0,00E+00	0,00E+00	0,00E+00	0,00E+00	0,00E+00	0,00E+00	0,00E+00	0,00E+00
NRSF	MJ	0,00E+00	0,00E+00	0,00E+00	0,00E+00	0,00E+00	0,00E+00	0,00E+00	0,00E+00	0,00E+00	0,00E+00	0,00E+00
FW	m^3	2,02E+00	1,34E-03	4,29E-04	2,02E+00	1,65E-03	5,95E-04	2,43E-02	1,43E+01	1,44E+01	4,70E-04	-4,05E-01

PERE = Utilización de energía primaria renovable excluidos los recursos energéticos primarios renovables utilizados como materias primas; PERM = Utilización de recursos energéticos primarios renovables utilizados como materias primas; PERT = Utilización total de recursos energéticos primarios renovables; PENRE = Utilización de energía primaria no renovable excluidos los recursos energéticos primarios no renovables utilizados como materias primas; PENRM = Utilización de recursos energéticos primarios no renovables utilizados como materias primas; PENRT = Utilización total de recursos energéticos primarios no renovables; SM = Utilización de material secundario; RSF = Utilización de combustibles secundarios renovables; NRSF = Utilización de combustibles secundarios no renovables.

© Copyright 2023 Simon. All rights reserved.

Document signat electrònicament. Firmes vàlides. És còpia autèntica de l'original electrònic.

Codi Segur de Verificació (CSV): 21644873f7c425b10b91 Adreça de validació: https://seuelectronica.diba.cat

Resultados de los indicadores de impacto de residuos por unidad funcional (1.000 lúmenes durante 35.000 horas) de la luminaria Simon Nath S:

	Unidad	A1	A2	A3	Fabricación (A1-A3)	Distribución (A4)	Instalación (A5)	B4	B6	Uso (B1-B7)	Fin de vida (C1-C4)	Beneficios (D)
Residuos peligrosos eliminados	kg	4,14E-04	1,35E-06	1,13E-07	4,16E-04	2,06E-06	5,18E-07	4,18E-06	8,81E-04	8,85E-04	4,87E-08	-3,95E-05
Residuos no peligrosos eliminados	kg	1,84E+00	1,44E-02	2,09E-02	1,88E+00	4,01E-02	1,49E-02	3,57E-02	5,40E+00	5,43E+00	1,69E-01	-2,55E-01
Residuos radiactivos eliminados	kg	3,58E-04	7,01E-06	4,60E-07	3,65E-04	5,48E-06	1,30E-06	3,92E-06	1,29E-02	1,29E-02	1,87E-07	-5,53E-05
Componentes reutilizables	kg	0,00E+00	0,00E+00	0,00E+00	0,00E+00	0,00E+00	0,00E+00	0,00E+00	0,00E+00	0,00E+00	0,00E+00	0,00E+00
Material para reciclar	kg	1,75E-01	0,00E+00	0,00E+00	1,75E-01	0,00E+00	5,15E-02	0,00E+00	0,00E+00	0,00E+00	2,10E-01	0,00E+00
Materiales para la recuperación de energía	kg	0,00E+00	0,00E+00	0,00E+00	0,00E+00	0,00E+00	5,77E-03	0,00E+00	0,00E+00	0,00E+00	2,82E-02	0,00E+00
Energía exportada, electricidad	MJ	0,00E+00	0,00E+00	0,00E+00	0,00E+00	0,00E+00	0,00E+00	0,00E+00	0,00E+00	0,00E+00	0,00E+00	0,00E+00

Resultados de los indicadores de impacto de residuos por unidad declarada (6.509 lúmenes durante 100.000 horas) de la luminaria Simon Nath S:

	Unidad	A1	A2	A3	Fabricación (A1-A3)	Distribución (A4)	Instalación (A5)	B4	B6	Uso (B1-B7)	Fin de vida (C1-C4)	Beneficios (D)
Residuos peligrosos eliminados	kg	7,70E-03	2,52E-05	2,11E-06	7,73E-03	3,83E-05	9,63E-06	7,78E-05	1,64E-02	1,65E-02	9,06E-07	-7,34E-04
Residuos no peligrosos eliminados	kg	3,42E+01	2,68E-01	3,89E-01	3,49E+01	7,45E-01	2,77E-01	6,64E-01	1,00E+02	1,01E+02	3,13E+00	-4,74E+00
Residuos radiactivos eliminados	kg	6,65E-03	1,30E-04	8,55E-06	6,79E-03	1,02E-04	2,42E-05	7,28E-05	2,39E-01	2,39E-01	3,48E-06	-1,03E-03
Componentes reutilizables	kg	0,00E+00	0,00E+00	0,00E+00	0,00E+00	0,00E+00	0,00E+00	0,00E+00	0,00E+00	0,00E+00	0,00E+00	0,00E+00
Material para reciclar	kg	3,26E+00	0,00E+00	0,00E+00	3,26E+00	0,00E+00	9,57E-01	0,00E+00	0,00E+00	0,00E+00	3,91E+00	0,00E+00
Materiales para la recuperación de energía	kg	0,00E+00	0,00E+00	0,00E+00	0,00E+00	0,00E+00	1,07E-01	0,00E+00	0,00E+00	0,00E+00	5,24E-01	0,00E+00
Energía exportada, electricidad	MJ	0,00E+00	0,00E+00	0,00E+00	0,00E+00	0,00E+00	0,00E+00	0,00E+00	0,00E+00	0,00E+00	0,00E+00	0,00E+00

Resultados de carbono biogénico por unidad funcional (1.000 lúmenes durante 35.000 horas) de la luminaria Simon Nath S:

	Unidad	Cantidad
Contenido de carbono biogénico del producto	Kg of C	1,41E-04
Contenido de carbono biogénico de los envases	kg of C	3,16E-02

Resultados de carbono biogénico por unidad declarada (6.509 lúmenes durante 100.000 horas) de la luminaria Simon Nath S:

	Unidad	Cantidad
Contenido de carbono biogénico del producto	Kg of C	2,62E-03
Contenido de carbono biogénico de los envases	kg of C	5,87E-01

© Copyright 2023 Simon. All rights reserved.

Reglas de extrapolación

Las reglas de extrapolación se han calculado siguiendo las reglas descritas en PCR-ed4-EN-2021 09 14 y PSR-0014-ed1.0- EN-2018 07 18.

Los coeficientes de extrapolación a nivel de unidad funcional se tendrán en cuenta con la siguiente fórmula:

$$Coeficiente\ de\ extrapolación\ a\ nivel\ de\ producto\ x\ \frac{Salida\ de\ luz\ del\ producto\ de\ referencia\ (lumens)}{Salida\ de\ luz\ del\ producto\ considerado\ (lumens)}$$

Coeficiente de extrapolación:

Los siguientes coeficientes de extrapolación están previstos a nivel de unidad declarada (producto) y no de unidad funcional:

Nombre del producto	Fabricación	Distribución	Instalación	Uso	Fin de vida
Simon Nath S*	**1,00**	**1,00**	**1,00**	**1,00**	**1,00**
Simon Nath M	4,57	2,02	1,41	5,33	1,43
Simon Nath L	21,18	3,53	1,82	12,77	1,94

* Producto de referencia.

La siguiente tabla incluye la información de los productos de la familia medioambiental homogénea objeto de este estudio:

Nombre del producto	Potencia (W)	Flujo luminoso (lumen)	Peso del producto (kg)	Peso del embalaje (kg)	Peso de la estructura (kg)	Peso del equipo de potencia (kg)	Peso de la Fuente de luz (kg)	Peso del Sistema de gestión lumínica(kg)
Simon Nath S*	**49,00**	**6,509**	**7,28**	**1,17**	**5,98**	**0,94**	**0,19**	**0,17**
Simon Nath M	97,00	13,309	10,41	1,65	8,98	0,75	0,51	0,17
Simon Nath L	195,00	22,050	14,09	2,14	11,55	1,76	0,61	0,17

* Producto de referencia.

© Copyright 2023 Simon. All rights reserved.

Document signat electrònicament. Firmes vàlides. És còpia autèntica de l'original electrònic.

Codi Segur de Verificació (CSV): 21644873f7c425b10b91 Adreça de validació: https://seuelectronica.diba.cat

APÈNDIX 03. PLÀNOLS


Document signat electrònicament. Firmes vàlides. És còpia autèntica de l'original electrònic.

Codi Segur de Verificació (CSV): 21644873f7c425b10b91 Adreça de validació: https://seuelectronica.diba.cat

T.M. CENTELLES

Y= 4627550
X= 434900

Y= 4627400
X= 434900

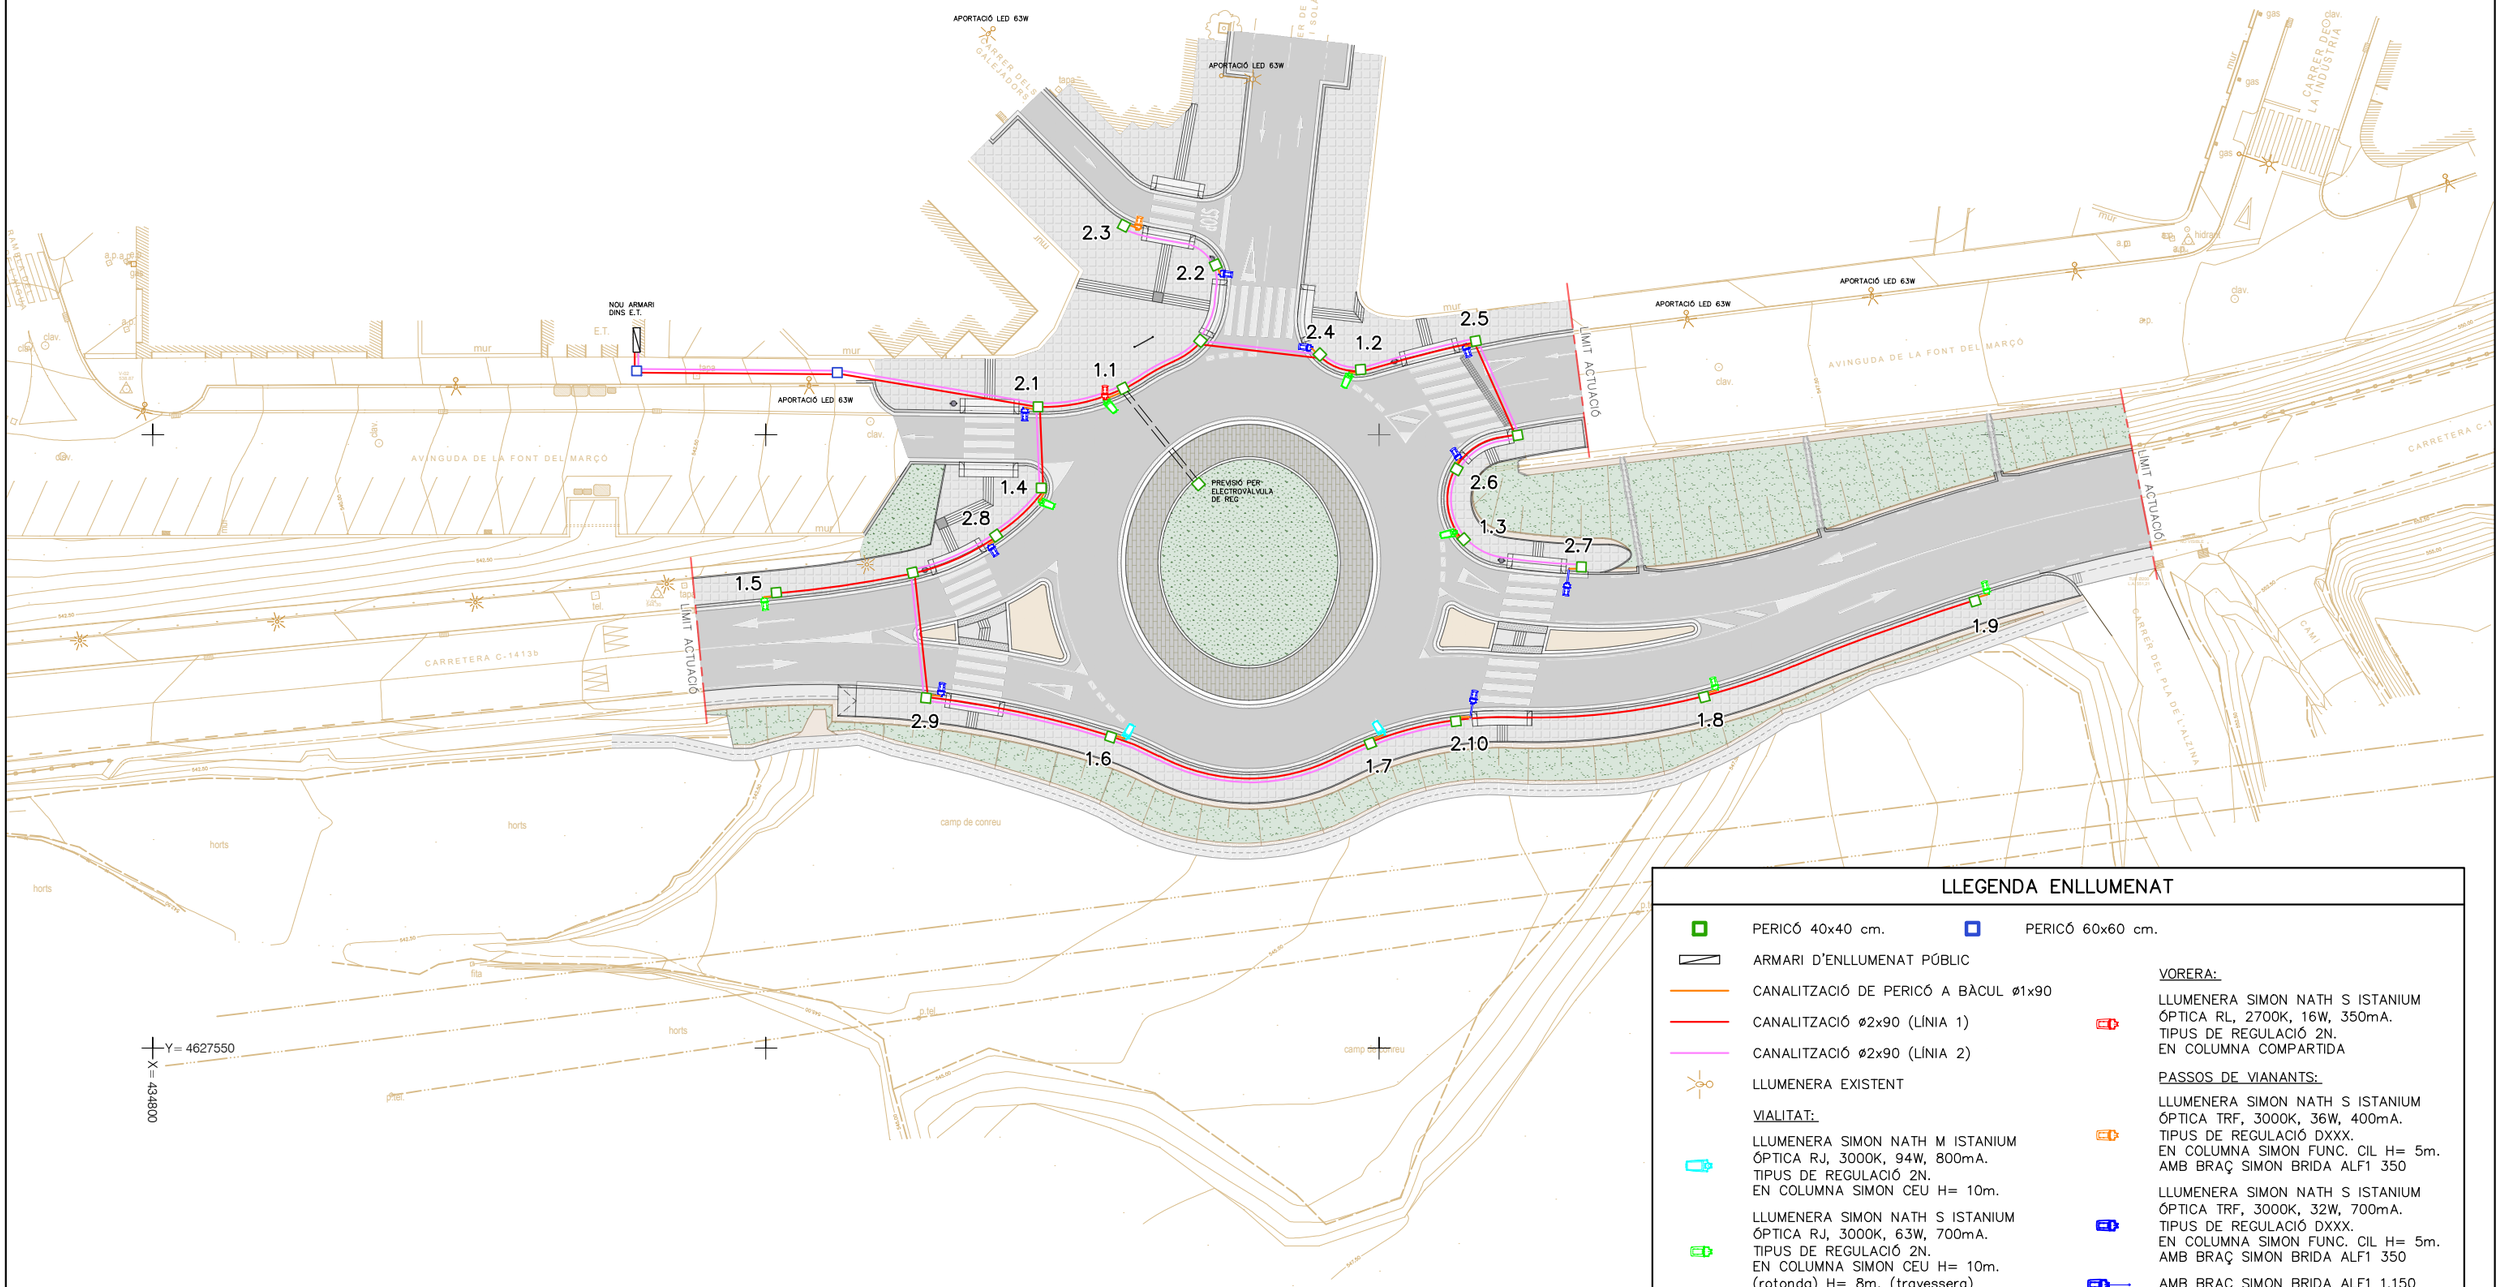

LLEGENDA ENLLUMENAT

- PERICÓ 40x40 cm.
- PERICÓ 60x60 cm.
- ARMARI D'ENLLUMENAT PÚBLIC
- CANALITZACIÓ DE PERICÓ A BÀCUL ø1x90
- CANALITZACIÓ ø2x90 (LÍNIA 1)
- CANALITZACIÓ ø2x90 (LÍNIA 2)
- LLUMENERA EXISTENT

VIALITAT:

- LLUMENERA SIMON NATH M ISTANIUM
  ÓPTICA RJ, 3000K, 94W, 800mA.
  TIPUS DE REGULACIÓ 2N.
  EN COLUMNA SIMON CEU H= 10m.
- LLUMENERA SIMON NATH S ISTANIUM
  ÓPTICA RJ, 3000K, 63W, 700mA.
  TIPUS DE REGULACIÓ 2N.
  EN COLUMNA SIMON CEU H= 10m.
  (rotonda) H= 8m. (travessera)

VORERA:

- LLUMENERA SIMON NATH S ISTANIUM
  ÓPTICA RL, 2700K, 16W, 350mA.
  TIPUS DE REGULACIÓ 2N.
  EN COLUMNA COMPARTIDA

PASSOS DE VIANANTS:

- LLUMENERA SIMON NATH S ISTANIUM
  ÓPTICA TRF, 3000K, 36W, 400mA.
  TIPUS DE REGULACIÓ DXXX.
  EN COLUMNA SIMON FUNC. CIL H= 5m.
  AMB BRAÇ SIMON BRIDA ALF1 350
- LLUMENERA SIMON NATH S ISTANIUM
  ÓPTICA TRF, 3000K, 32W, 700mA.
  TIPUS DE REGULACIÓ DXXX.
  EN COLUMNA SIMON FUNC. CIL H= 5m.
  AMB BRAÇ SIMON BRIDA ALF1 350
- AMB BRAÇ SIMON BRIDA ALF1 1.150

Diputació Barcelona	Direcció: OFICINA TÈCNICA DE MOBILITAT I SEGURETAT VIÀRIA LOCAL — Hugo Moreno Moreno (ETOP), Àlex Calvet Molina (ETOP)	Autor: EMPRESA CONSULTORA — Roberto Randino Fernández (EC), NESCO	Títol del plànol: ANNEX 13 ENLLUMENAT. PLANTA	Plànol: A13	
Document signat electrònicament. Firmes vàlides. És còpia autèntica de l'original electrònic. Codi Segur de Verificació (CSV): 21644873f7c425b10b91 Adreça de validació: https://seuelectronica.diba.cat		Escala: A-3 1:500 (0 2.5 5 7.5)	Codi: 8778-IF-02	Títol: Projecte constructiu Nova rotonda al PK 17+100 de la ctra. C-1413b. TM Centelles	Full: 1 de 1

Document signat electrònicament. Firmes vàlides. És còpia autèntica de l'original electrònic.
Codi Segur de Verificació (CSV): 21644873f7c425b10b91 Adreça de validació: https://seuelectronica.diba.cat

ANNEX NÚM. 14. TITULARITAT I CATÀLEG

Document signat electrònicament. Firmes vàlides. És còpia autèntica de l'original electrònic.
Codi Segur de Verificació (CSV): 21644873f7c425b10b91 Adreça de validació: https://seuelectronica.diba.cat

Document signat electrònicament. Firmes vàlides. És còpia autèntica de l'original electrònic.
Codi Segur de Verificació (CSV): 21644873f7c425b10b91 Adreça de validació: https://seuelectronica.diba.cat

ÍNDEX

ANNEX NÚM. 14. TITULARITAT I CATÀLEG 1

1. OBJECTE 5

2. LEGISLACIÓ APLICABLE 5

3. TITULARITATS I COMPETÈNCIES 5

Document signat electrònicament. Firmes vàlides. És còpia autèntica de l'original electrònic.

Codi Segur de Verificació (CSV): 21644873f7c425b10b91 Adreça de validació: https://seuelectronica.diba.cat

Document signat electrònicament. Firmes vàlides. És còpia autèntica de l'original electrònic.
Codi Segur de Verificació (CSV): 21644873f7c425b10b91 Adreça de validació: https://seuelectronica.diba.cat

1. OBJECTE

L'objecte del present annex és el de descriure les diferents titularitats de les vies afectades per les actuacions previstes en aquest projecte, així com la dels nous elements de vialitat pública, tant per a vehicles com per a vianants, com la titularitat de les infraestructures de servei que s'hi projecten.

2. LEGISLACIÓ APLICABLE

La legislació aplicable a les carreteres de titularitat catalana és:

- Llei 7/1993, de 30 de setembre, de carreteres.
- Pla de Carreteres de la Generalitat de Catalunya
- Ordre FOM/273/2016, de 19 de febrer, per la que s'aprova la Norma 3.1-I.C. Trazado, Instrucción de Carreteras.
- Decret 293/2003, de 18 de novembre, Reglament General de Carreteres.
- Decret 261/1999, de 28 de setembre, Sistema de codificació de la xarxa de carreteres

3. TITULARITATS I COMPETÈNCIES

Les dades de titularitat actual de les carreteres existents s'han consultat en el catàleg de carreteres a través del visor SIG.

A continuació s'adjunta la informació de les vies afectades abans de les obres:

- Carretera C-1413b tronc central (calçada i marges): Titularitat Diputació de Barcelona
- Carrer de Fortià i Solà (fins tronc central): Ajuntament de Centelles
- Carrer dels Galejadors: Ajuntament de Centelles
- Avinguda de la Font del Marçó: Ajuntament de Centelles

La situació futura serà la següent:

- Calçada anular de la rotonda i illot central: titularitat Diputació de Barcelona
- Tronc central carretera C-1413b i illots deflectors: Diputació de Barcelona
- Resta de carrers urbans fins eix exterior de la rotonda: Ajuntament de Centelles

La titularitat d'aquests elements obliga al titular a conservar-los i mantenir-los en bon estat a fi de garantir el correcte servei i seguretat a la via, a excepció de l'illot central de la rotonda i de la vorera costat est, el manteniment dels quals serà a càrrec de l'Ajuntament, tal i com es representa en els plànols, tot i ser la titularitat de Diputació.

Document signat electrònicament. Firmes vàlides. És còpia autèntica de l'original electrònic.
Codi Segur de Verificació (CSV): 21644873f7c425b10b91 Adreça de validació: https://seuelectronica.diba.cat

APÈNDIX 01. PLÀNOL DE TITULARITAT I CATÀLEG

Document signat electrònicament. Firmes vàlides. És còpia autèntica de l'original electrònic.

Codi Segur de Verificació (CSV): 21644873f7c425b10b91 Adreça de validació: https://seuelectronica.diba.cat

T.M. CENTELLES

Y= 4627550
X= 434900

Y= 4627400
X= 434900

CARRER DELS GALEADORS

CARRER DE L'ISOLA

CARRER DEL PLA DE L'ALZINA

CARRER DEL LA INDUSTRIA

AVINGUDA DE LA FONT DEL MARÇÓ

CARRETERA C-1413b

LIMIT ACTUACIÓ

LIMIT ACTUACIÓ

LIMIT ACTUACIÓ

mur

tapa

E.T.

clav.

a.p

gas

hidrant

tel.

d.tel

fita

horts

camp de conreu

LLEGENDA TITULARITAT

	DIPUTACIÓ DE BARCELONA
	AJUNTAMENT DE CENTELLES
	DIPUTACIÓ DE BARCELONA AMB MANTENIMENT A CÀRREC DE L'AJUNTAMENT DE CENTELLES

Diputació Barcelona	Direcció OFICINA TÈCNICA DE MOBILITAT I SEGURETAT VIÀRIA LOCAL	Hugo Moreno Moreno (ETOP) Àlex Calvet Molina (ETOP)	Autor EMPRESA CONSULTORA	Roberto Randino Fernández (EC) NESCO	Títol del plànol ANNEX 14 TITULARITAT. PLANTA	Plànol A14
Document signat electrònicament. Firmes vàlides. És còpia autèntica de l'original electrònic. Codi Segur de Verificació (CSV): 21644873f7c425b10b91 Adreça de validació: https://seuelectronica.diba.cat			Escala A-3 1:500	Codi 8778PC01	Títol Nova rotonda al PK 17+100 de la ctra. C-1413b. TM Centelles	Full 1 de 1

Document signat electrònicament. Firmes vàlides. És còpia autèntica de l'original electrònic.
Codi Segur de Verificació (CSV): 21644873f7c425b10b91 Adreça de validació: https://seuelectronica.diba.cat

ANNEX NÚM. 15. PROGRAMA DE DESENVOLUPAMENT DELS TREBALLS DE L'OBRA

Document signat electrònicament. Firmes vàlides. És còpia autèntica de l'original electrònic.
Codi Segur de Verificació (CSV): 21644873f7c425b10b91 Adreça de validació: https://seuelectronica.diba.cat

Document signat electrònicament. Firmes vàlides. És còpia autèntica de l'original electrònic.
Codi Segur de Verificació (CSV): 21644873f7c425b10b91 Adreça de validació: https://seuelectronica.diba.cat

ÍNDEX

ANNEX NÚM. 15. PROGRAMA DE DESENVOLUPAMENT DELS TREBALLS DE L'OBRA

1.INTRODUCCIÓ

2.DEFINICIÓ DEL PLA DE TREBALLS

3.TERMINI D'EXECUCIÓ

4.PLA DE TREBALLS

Document signat electrònicament. Firmes vàlides. És còpia autèntica de l'original electrònic.

Codi Segur de Verificació (CSV): 21644873f7c425b10b91 Adreça de validació: https://seuelectronica.diba.cat

Document signat electrònicament. Firmes vàlides. És còpia autèntica de l'original electrònic.
Codi Segur de Verificació (CSV): 21644873f7c425b10b91 Adreça de validació: https://seuelectronica.diba.cat

1. INTRODUCCIÓ

L'objecte del present annex és la definició del programa de desenvolupament dels treballs de l'obra en funció dels mitjans mecànics i humans que normalment es troben a disposició del contractista per a una obra d'aquestes característiques.

2. DEFINICIÓ DEL PLA DE TREBALLS

A partir dels amidaments del projecte, s'ha calculat la durada de les diferents activitats que composen l'obra, en base a uns rendiments tipus, amb la suficient folgança perquè es puguin realitzar en aquest temps encara que existeixin contratemps deguts a condicions atmosfèriques adverses per l'obra. S'ha establert una proposta d'ordre d'execució dels treballs considerant el solapament d'activitats que ho permetin i tenint en compte que existeixi en tot moment a l'obra una activitat d'equips humans i maquinària que no excedeixi les pautes de seguretat per treball simultani.

Aquest pla s'ha de considerar com una proposta orientativa, la qual serà desenvolupada posteriorment pel contractista adjudicatari de les obres.

3. TERMINI D'EXECUCIÓ

El termini d'execució de les obres establert pel pla de treballs és de SIS (6) mesos.

4. PLA DE TREBALLS

A continuació s'adjunta el diagrama de Gantt de l'obra.


Document signat electrònicament. Firmes vàlides. És còpia autèntica de l'original electrònic.
Codi Segur de Verificació (CSV): 21644873f7c425b10b91 Adreça de validació: https://seuelectronica.diba.cat

APÈNDIX 01. DIAGRAMA DE GANTT

Document signat electrònicament. Firmes vàlides. És còpia autèntica de l'original electrònic.

Codi Segur de Verificació (CSV): 21644873f7c425b10b91 Adreça de validació: https://seuelectronica.diba.cat

Id	Modo de tarea	Nombre de tarea
1		**Projecte Nova rotonda PK 1+700 carretera C-1413b, TM Centelles**
2		**FASE 1**
3		Senyalització provisional
4		Enderrocs
5		Esbrossada i preparació terreny
6		Terraplè
7		Esplanada
8		Vorades i rigoles
9		Prisma Fibra óptica
10		Canalització enllumenat
11		Fonamentació bàculs
12		Base formigó voreres
13		Subbases
14		Paviment voreres
15		MBC ferm
16		Cuneta peu talús
17		**FASE 2**
18		Senyalització provisional
19		Tancaments
20		Vorada remuntable illot
21		Pavimentació gorgera
22		Enderroc xamfrà av. Font del Marçó - carretera
23		Enderroc minirotonda
24		Trànsit anular
25		Enderrocs voreres
26		Vorades, rigoles i guals
27		Canalització enllumenat
28		Fonamentació bàculs
29		Drenatge embornals, pous i canal (talls puntuals)
30		Base formigó voreres
31		Pavimentació panot
32		Fressatge paviment
33		MBC regularització (fins capa trànsit)
34		Senyalització provisional
35		**FASE 3**
36		Vorades illetes deflectores
37		Pavimentació illetes
38		Formació talús marge dret
39		Col·locació barrera doble ona
40		Pavimentació voreres
41		**FASE 4**
42		Terra vegetal illot
43		Dren perimetral illot
44		Xarxa de reg
45		Plantació
46		Hidrosembres
47		Mobiliari urbà
48		Senyalització vertical
49		MBC capa trànsit
50		Senyalització horitzontal
51		Col·locació bàculs i llumeneres
52		Seguretat i Salut
53		Control de qualitat

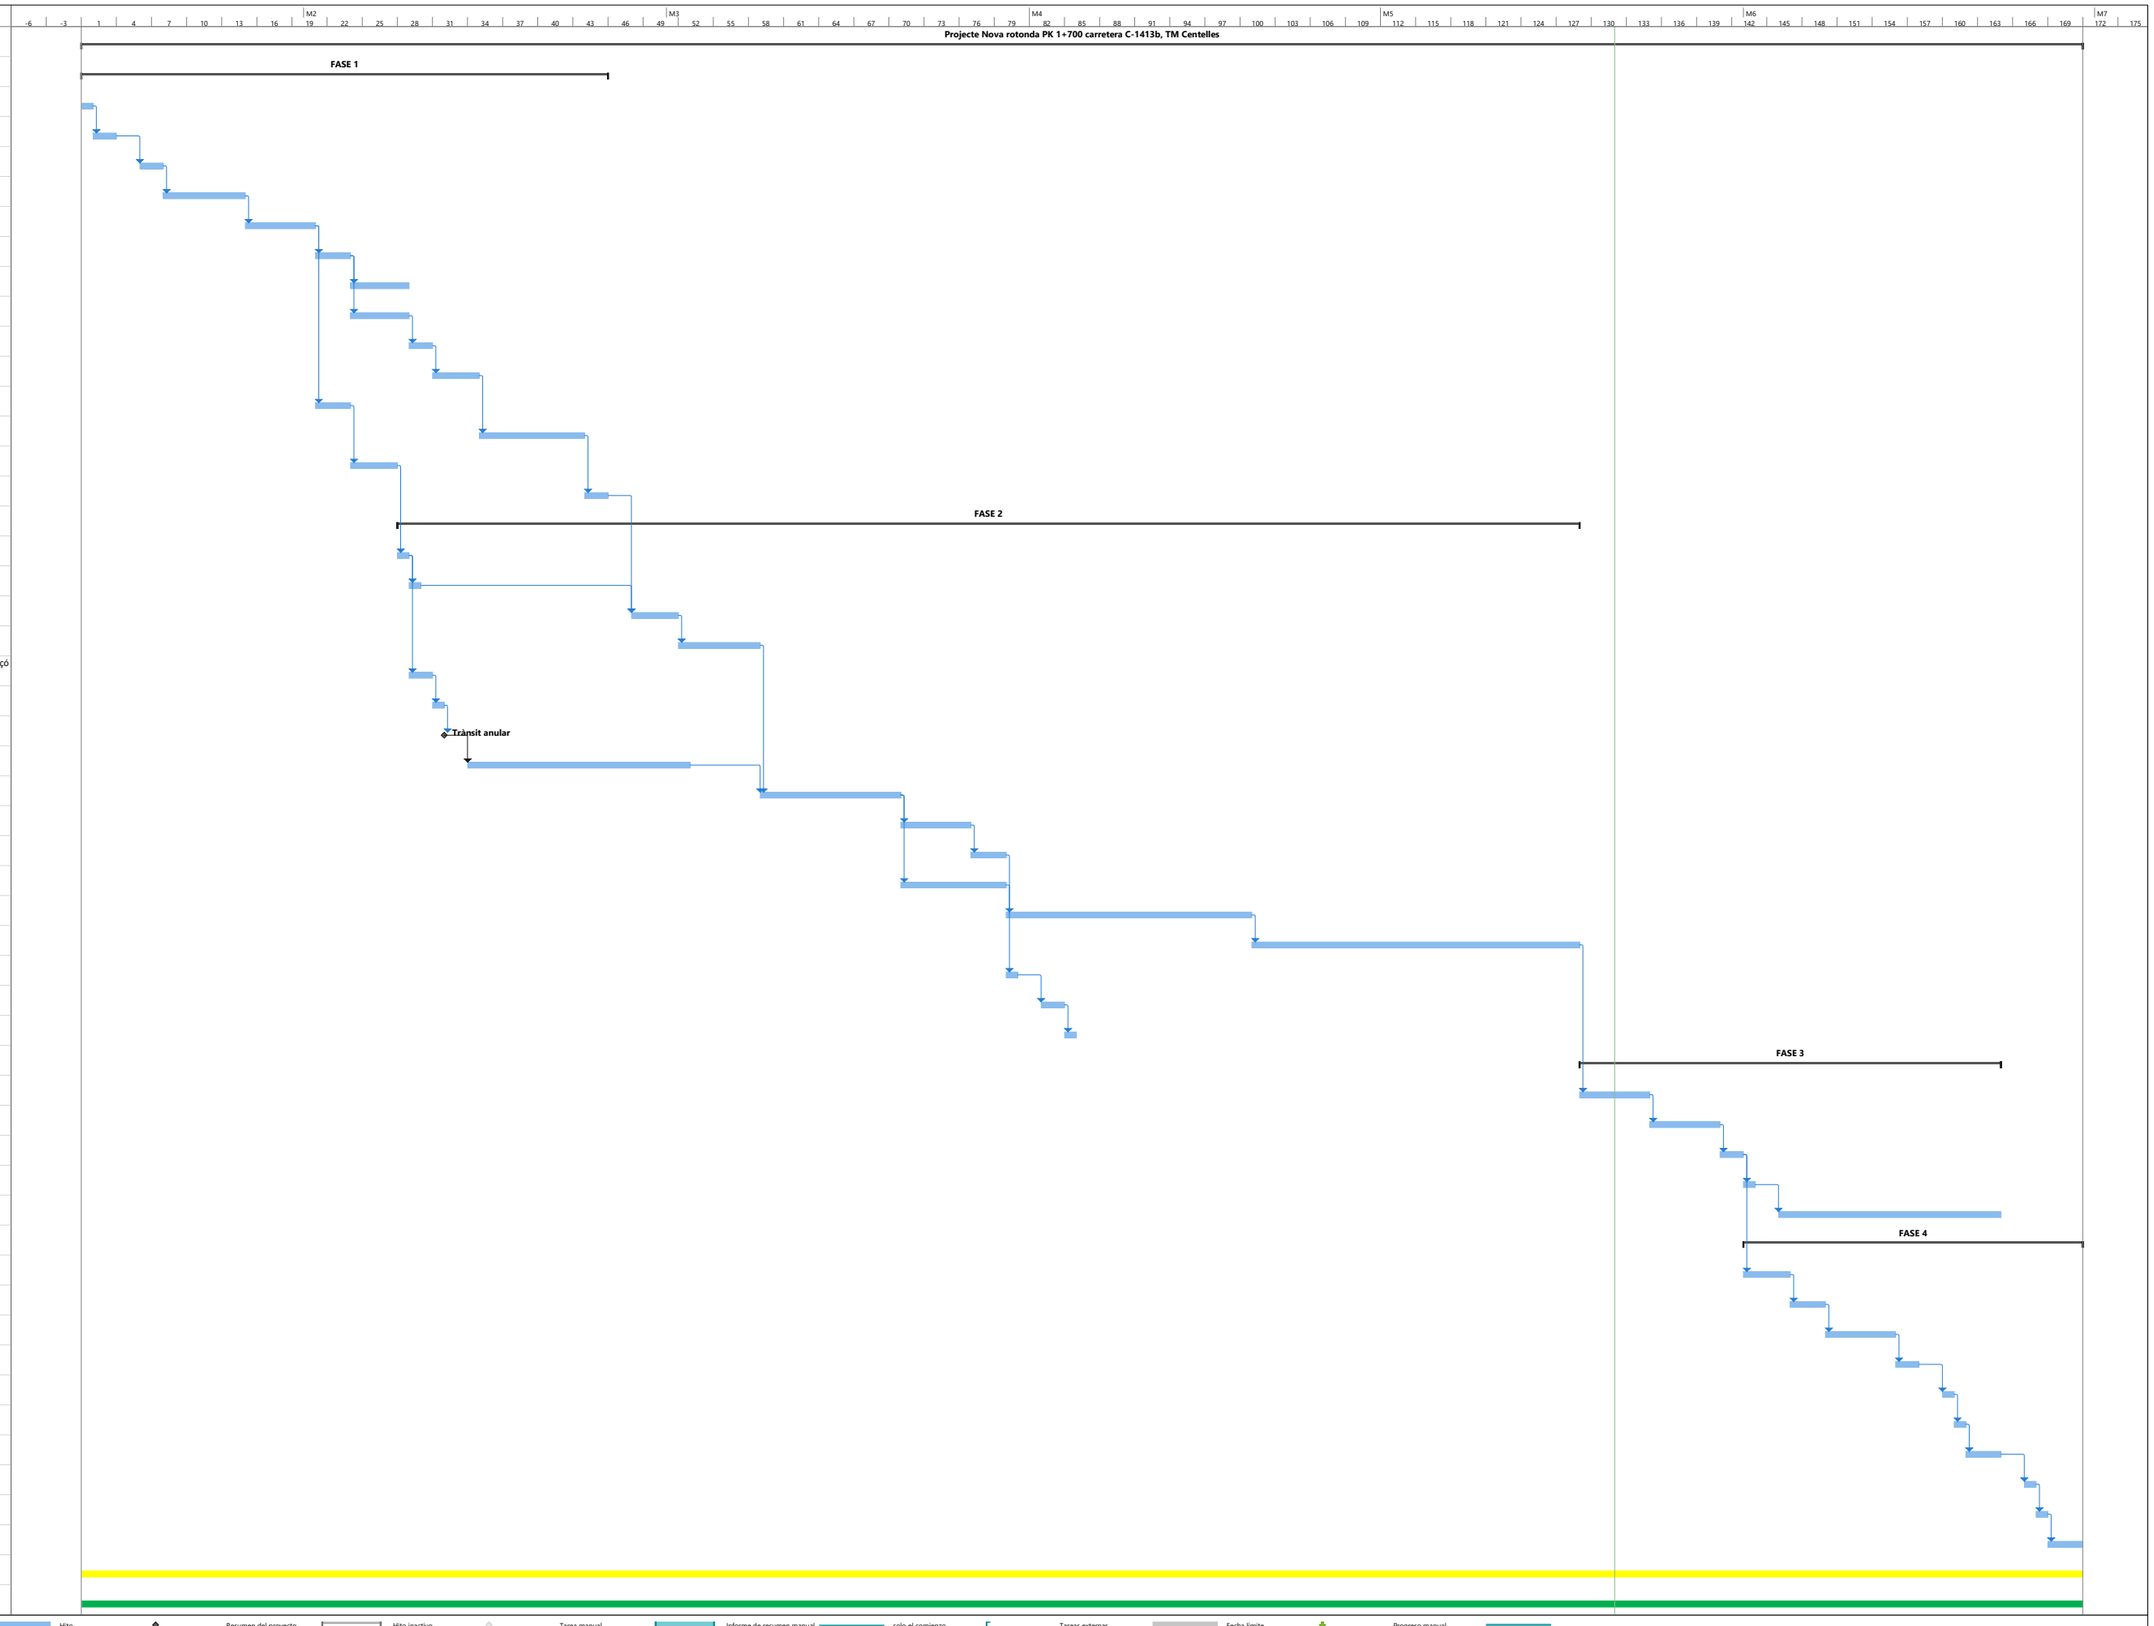

Proyecto: Proyecto1.mpp
Fecha: lun 21/10/24

Tarea · Hito · Resumen del proyecto · Hito inactivo · Tarea manual · Informe de resumen manual · solo el comienzo · Tareas externas · Fecha límite · Progreso manual
División · Resumen · Tarea inactiva · Resumen inactivo · solo duración · Resumen manual · solo fin · Hito externo · Progreso

Document signat electrònicament. Firmes vàlides. És còpia autèntica de l'original electrònic.

Codi Segur de Verificació (CSV): 21644873f7c425b10b91 Adreça de validació: https://seuelectronica.diba.cat

Document signat electrònicament. Firmes vàlides. És còpia autèntica de l’original electrònic.
Codi Segur de Verificació (CSV): 21644873f7c425b10b91 Adreça de validació: https://seuelectronica.diba.cat

ANNEX NÚM. 16. EXPROPIACIONS, CESSIONS, MUTACIONS DEMANIALS, AUTORITZACIONS I/O CONCESSIONS

Document signat electrònicament. Firmes vàlides. És còpia autèntica de l'original electrònic.
Codi Segur de Verificació (CSV): 21644873f7c425b10b91 Adreça de validació: https://seuelectronica.diba.cat

Document signat electrònicament. Firmes vàlides. És còpia autèntica de l'original electrònic.
Codi Segur de Verificació (CSV): 21644873f7c425b10b91 Adreça de validació: https://seuelectronica.diba.cat

ÍNDEX

1. INTRODUCCIÓ

2. OBJECTE DE L'ANNEX

3. LEGISLACIÓ APLICABLE

4. CRITERIS DEFINICIÓ DOMINI PÚBLIC VIARI (EXPROPIACIÓ PER VIALITAT)

5. CRITERIS DEFINICIÓ AFECCIONS PER SERVEIS

6. RELACIÓ DE BENS I DRETS AFECTATS

7. PLÀNOLS PARCEL·LARIS

8. CRITERIS VALORACIÓ DELS BENS I DRETS AFECTATS

8.1. Criteris de valoració de l'expropiació

8.2. Criteris de valoració de les servituds aèries i subterrànies

8.3. Criteris de valoració de l'ocupació temporal

9. PREVISIÓ DEL COST DE LES AFECCIONS

SUBANNEX SA1. RELACIÓ DE BÉNS I DRETS AFECTATS DE NATURALESA PRIVADA

SUBANNEX SA2. RELACIÓ DE CESSIONS, MUTACIONS DEMANIALS, AUTORITZACIONS I CONCESSIONS

SUBANNEX SA3. PLÀNOLS PARCEL·LARIS

Document signat electrònicament. Firmes vàlides. És còpia autèntica de l'original electrònic.

Codi Segur de Verificació (CSV): 21644873f7c425b10b91 Adreça de validació: https://seuelectronica.diba.cat

Document signat electrònicament. Firmes vàlides. És còpia autèntica de l'original electrònic.
Codi Segur de Verificació (CSV): 21644873f7c425b10b91 Adreça de validació: https://seuelectronica.diba.cat

1. INTRODUCCIÓ

L'expropiació forçosa, en virtut de la normativa d'aplicació, compren qualsevol forma de privació singular de la propietat privada de drets o interessos legítims i qualsevol intervenció administrativa ha d'estar sotmesa a un procediment formal i de garantia jurisdiccional. L'expropiació s'ha de realitzar per causa d'utilitat pública o interès social i s'ha d'entendre implícita en l'aprovació del projecte constructiu que comprengui una relació concreta i individualitzada en la qual es descriguin els béns i drets considerats de necessària ocupació.

D'altra banda, la normativa sectorial d'aplicació determina que els projectes de carreteres i les modificacions corresponents han de comprendre la definició del traçat i la determinació dels terrenys, les construccions i els altres béns i drets que s'estimi necessari adquirir o ocupar per la construcció, defensa o el servei de la via i la seguretat de la circulació, així com la relació de béns i drets dels titulars afectats.

2. OBJECTE DE L'ANNEX

L'objecte del present annex és la relació dels béns i drets afectats de titularitat privada i la relació de béns de naturalesa demanial com a conseqüència de l'execució de les obres del projecte per a un tram de carretera / viari ja existent, i talment, definir amb la màxima precisió els terrenys, construccions i altres béns i drets afectats, identificant els seus titulars i indicant una previsió del seu cost.

Aquests béns i drets que s'han d'afectar seran identificats utilitzant les bases de dades dels registres públics com són el cadastre i/o els registres de la propietat, per a determinar i verificar la titularitat dels mateixos a efectes indemnitzatoris, així com per verificar les delimitacions dels seus termenals.

En el cas dels béns i drets de naturalesa pública o demanials, aquest estan afectats a l'ús general o al servei públic. Aquesta demanialitat implica una vinculació del bé amb una finalitat d'interès general i el seu règim jurídic està inspirat en els principis de inalienabilitat, imprescriptibilitat i inembargabilitat. Que en virtuts d'aquest principis, i en base als de cooperació entre Administracions Públiques contemplat en l'article 140 i ss de la Llei 40/2015, d'1 d'octubre, del Règim jurídic del sector públic, i mitjançant el procediment administratiu corresponent, els tràmits administratius relatius a la sol·licituds de l'aprofitament i ús del domini públic en ordre a les ocupacions definitives i/o temporals necessàries per a l'execució de les obres, es durà a terme mitjançant les figures de mutació demanial, cessions, autoritzacions i concessions dels terrenys de domini públic.

A aquests efectes, s'inclouen relacions individualitzades de béns i drets afectats tant de titularitat pública com privada, així com la seva concreta delimitació en els plànols parcel·laris.

Quant a la valoració, aquesta es presentarà de forma aproximada en atenció a les particularitats i singularitats dels béns i drets afectats que podrien presentar-se, i que l'òrgan expropiant haurà de contemplar amb la incoació del expedient d'expropiació corresponent.

3. LEGISLACIÓ APLICABLE

Referències normatives d'aplicació:

- Decret legislatiu 2/2009, de 25 d'agost, pel qual s'aprova el Text refós de la Llei de carreteres.
- Decret 293/2003, de 18 de novembre, pel qual s'aprova el Reglament General de Carreteres.
- Llei de 16 de desembre de 1954, sobre expropiació forçosa.
- Decret de 26 d'abril de 1957, pel qual s'aprova el Reglament de la Llei d'expropiació forçosa.
- Reial decret legislatiu 7/2015, de 30 d'octubre, pel qual s'aprova el text refós de la Llei del sòl i rehabilitació urbana.
- Reial decret 1492/2011, de 24 d'octubre, pel qual s'aprova el Reglament de valoracions de la Llei del sòl.
- Decret 336/1988, de 17 d'octubre, pel qual s'aprova el Reglament de Patrimoni dels ens locals.

Document signat electrònicament. Firmes vàlides. És còpia autèntica de l'original electrònic.
Codi Segur de Verificació (CSV): 21644873f7c425b10b91 Adreça de validació: https://seuelectronica.diba.cat

- Llei 33/2003, de 3 de novembre de Patrimoni de les Administracions Públiques.
- DL 1/2004, de 5 de març, pel que s'aprova el text refós de la Llei del Cadastre Immobiliari.
- Llei 13/2015, de 24 de juny, de Reforma de la Llei Hipotecària aprovada per Decret de 8 de febrer de 1946 y del text refós de la Llei de Cadastre Immobiliari.
- Altra normativa legal que sigui d'aplicació als efectes escaients.

4. CRITERIS DEFINICIÓ DOMINI PÚBLIC VIARI (EXPROPIACIÓ PER VIALITAT)

D'acord amb la normativa d'aplicació, tots els projectes de traçat o de construcció de noves carreteres i els projectes de condicionament de les ja existents han d'incloure en l'annex corresponent l'expropiació dels terrenys integrants de la zona de domini públic.

En virtut de la Llei de carreteres Catalunya DL 2/2009, i el seu Reglament Decret 293/ 2003, de 18 de novembre, i amb la finalitat de garantir la funcionalitat del domini públic viari i assegurar la protecció, s'estableix en les carreteres diferents zones de domini públic, de servitud i d'afecció, que s'hauran de mesurar horitzontal i perpendicularment a l'eix de la via, així com la definició a ambdós costats de la carretera de la línia d'edificació.

La franja de terreny és mesurada des de l'aresta exterior de l'explanació que és la definida ,d'acord amb l'article 73 del Reglament, per la intersecció dels talussos de terraplè o de desmunt amb el terreny natural. Cas d'existir cuneta de peu de terraplè o de coronació de desmunt, és la intersecció del talús exterior d'aquesta amb el terreny natural. En els casos de terreny pla, cas d'existir cuneta, és igualment la intersecció del talús exterior d'aquesta amb el terreny natural, la que la defineix.

En virtut de la Llei de carreteres Catalunya DL 2/2009, article 34, la zona de domini públic compren:

- 34.1. Els terrenys ocupats o d'ocupació futura prevista en el projecte constructiu per a la carretera i els seus elements funcionals, una franja de terreny a cada costat de la via, mesurada des de l'aresta exterior d'esplanació de vuit (8) metres d'amplada en autopistes i vies preferents, i de tres (3) metres en carreteres convencionals llevat que excepcionalment es justifiqui que per raons geotècniques del terreny és innecessària.
- 34.2. En els supòsits especials de ponts, de viaductes i d'altres estructures o obres similars, es pot fixar com a aresta exterior de l'esplanació la línia de projecció ortogonal dels extrems de les obres sobre el terreny i, en tot cas, es considera de domini públic el terreny ocupat pels suports de l'estructura. En el cas dels túnels, la determinació de la zona de domini públic s'efectua de conformitat amb les característiques geomètriques i geològiques del terreny i amb l'alçada d'aquest sobre el túnel.
- 34.3. Si la definició de la zona de domini públic en una carretera ja existent a l'entrada en vigor d'aquesta Llei comporta que hi resultin compresos béns de titularitat privada, es pot acordar, si és convenient o necessària, l'expropiació d'aquests béns. La declaració d'utilitat pública i la necessitat d'ocupació s'entenen implícites en l'aprovació d'un projecte per a la determinació de la zona de domini públic.
- 34.4.La zona de domini públic es pot ampliar a cada costat de la carretera per tal d'incloure una o dues vies de serveis per a vianants, bicicletes, ciclomotors o maquinària agrícola.

Quant a la línia d'edificació i en virtut de l'article 40.1 de la Llei, s'estableix a ambos costats de la carretera. En la zona compresa entre la línia i la carretera es prohibeix qualsevol tipus d'obra de construcció, reconstrucció o ampliació, excepcionalment les que siguin imprescindibles per a la conservació i el manteniment de les construccions existents.

Aquesta línia, en virtut de l'apartat segon del mateix article 40.2, s'ha de situar, respecte a l'aresta exterior de la calçada, a cinquanta (50) metres en les autopistes, les vies preferents i les variants, i a vint-i-cinc (25) metres en la resta de les carreteres.

Per al cas de camins i vies segregades, la línia d'expropiació del domini públic s'estableix a un (1) metre des de l'aresta exterior d'esplanació.

En virtut de l'article 41.1 del mateix text normatiu i en supòsits especials, la línia de edificació en trams urbans en el planejament urbanístic, i amb l'informe previ favorable de la direcció general competent en matèria de carreteres, pot establir la línia d'edificació a una distància inferior a la que es regula amb caràcter general.

Document signat electrònicament. Firmes vàlides. És còpia autèntica de l'original electrònic.
Codi Segur de Verificació (CSV): 21644873f7c425b10b91 Adreça de validació: https://seuelectronica.diba.cat

5. CRITERIS DEFINICIÓ AFECCIONS PER SERVEIS

El criteri general d'aplicació en les expropiacions, servituds i ocupacions temporals de la reposició de serveis afectats és el que s'indica a la taula següent:

INSTAL·LACIONS		EXPROPIACIÓ	SERVITUD PAS AÈRIA (amplada)	SERVITUD PAS SOTERRADA (amplada)	OCUPACIÓ TEMPORAL (amplada)
ELÈCTRIQUES					
BAIXA TENSIÓ 380V	Suport fusta	1 x 1 = 1m^2	--	--	--
	Suport formigó	1 x 1 = 1m^2	--	--	--
	Suport metàl·lic	2 x 2 = 4m^2	--	--	--
	Pericó	2 x 2 = 4m^2	--	--	6m
	Línia aèria	--	2m	--	--
	Línia soterrada	--	--	2m	10m
MITJA TENSIÓ 25kV	Suport formigó	1 x 1 = 1m^2	--	--	--
	Suport metàl·lic	3 x 3 = 9m^2	--	--	--
	Pericó	2 x 2 = 4m^2	--	--	--
	Línia aèria	--	16m	--	6m
	Línia soterrada	--	--	2m	10m
	Estació transformadora*	4 x 3 =12m^2	--	--	--
ALTA TENSIÓ +110kV	Suport metàl·lic*	10 x 10 = 100m^2	--	--	--
	Línia aèria	--	Vol + seguretat	--	6m
	Línia soterrada	--	--	2m	10m
	Pericó*	4 x 3 = 12m^2	--	--	--
TELECOMUNICACIONS					
TELECOMUNICACIONS	Suport fusta	1 x 1 = 1m^2	--	--	--
	Suport formigó	1 x 1 = 1m^2	--	--	--
	Tirant	1 x 6 = 6m^2	--	--	--
	Pericó	2 x 2 = 4m^2	--	--	--
	Cambres registre	4 x 3 =12m^2	--	--	--
	Línia aèria	--	2m	--	6m
	Canalització soterrada	--	--	2m	10m
HIDRÀULIQUES					
Canonades distribució		--	--	2m	10m
Canonades transport		--	--	3m	15m
Col·lectors*		--	--	2m	10m
Regs*		--	--	2m	10m
Pericons		2 x 2 = 4m^2	--	--	--
GAS					
Canonades distribució		--	--	2m	10m
Canonades alta pressió		--	--	3m	15m
Pou de vàlvules		segons projecte	--	--	--
PETROLI					
Canonades		--	--	4m	15m

**En funció de la instal·lació afectada es poden requerir majors superfícies de les definides en la taula. En tot cas, el projecte defineix la instal·lació a reposar i la superfície d'ocupació necessària.*

6. RELACIÓ DE BENS I DRETS AFECTATS

Mitjançant una relació de béns i drets es concretarà la informació dels titulars afectats per expropiació, ocupació temporal i/o servituds i la definició de les parcel·les o altres drets a expropiar, així com les superfícies afectades que constaran detallades a la relació concreta i individualitzada de béns i drets afectats (subannex núm. 1) així com la seva concordança gràfica en els plànols parcel·laris (subannex núm. 3).

En relació als béns de titularitat pública, s'inclourà una relació de béns i drets afectats a l'ús general o als serveis públics (subannex núm. 2), necessaris per a l'execució del projecte i que per les seves característiques demanials en presentaran en forma d'autoritzacions, concessions, cessions i/o mutacions demanials als efectes que les diferents administracions

Document signat electrònicament. Firmes vàlides. És còpia autèntica de l'original electrònic.
Codi Segur de Verificació (CSV): 21644873f7c425b10b91 Adreça de validació: https://seuelectronica.diba.cat

públiques puguin emetre informe relatiu a les sol·licituds de l'aprofitament i ús del domini públic .

7. PLÀNOLS PARCEL·LARIS

S'inclouen els plànols parcel·laris (subannex núm. 3) en els que es defineixen totes les parcel·les cadastrals afectades per l'execució de les obres.

Aquests plànols s'han confeccionat sobre la base cartogràfica utilitzada per a la redacció del projecte. Per a la identificació de les parcel·les s'ha utilitzat la referència cadastral així com una numeració pròpia del present projecte.

8. CRITERIS VALORACIÓ DELS BENS I DRETS AFECTATS

Per a l'estimació del just preu dels béns i drets afectats per l'execució de l'obra, s'ha considerat la situació bàsica del sòl (rural o urbanitzat), en aplicació de la normativa establerta en el Reial decret legislatiu 7/2015 i en el Reglament de valoracions que el desenvolupa recollit en el Reial decret 1492/2011, així com el RD 1/2010, de 3 d'agost, pel que s'aprova el text refós de la Llei d'Urbanisme. Aquesta normativa s'aplica també per valorar, en el seu cas, les instal·lacions, construccions i edificacions i també els drets constituïts sobre o en relació amb ells.

La valoració total de les expropiacions del projecte correspon únicament a les afeccions en sòl rural.

A continuació s'indiquen els criteris generals de valoració emprats, i que consten únicament a títol informatiu, no essent vinculants per a l'Administració.

8.1. Criteris de valoració de l'expropiació

Aquest s'aplicaran a les superfícies necessàries per l'execució de les obres i que seran objecte de segregació. La resta de la finca registral no varia en la seva descripció general a excepció de la cabuda que vindrà minorada en la superfície afectada per expropiació.

S'ha considerat, en sòl rural, el 100% del preu del sòl aplicat a la superfície afectada.

8.2. Criteris de valoració de les servituds aèries i subterrànies

Les servituds comporten una sèrie de limitacions en quant a l'ús de la franja afectada i alhora el lliure accés ocasional del personal i els elements necessaris per vigilar, mantenir, adobar o renovar les instal·lacions, amb la indemnització dels danys que es puguin produir.

Quant a les servituds de pas el valor d'afectació en sòl rural s'ha estimat per les servituds de pas aèries i subterrànies en el 50%, en ambdós casos.

8.3. Criteris de valoració de l'ocupació temporal

L'ocupació temporal per dur a terme les obres consistirà en franges de terrenys que s'utilitzaran per al normal desenvolupament de l'obra com a zones de trànsit de maquinària, acopi de materials, acopi de terres, per habilitar camins provisionals, per reposar temporalment serveis afectats, i en definitiva per tot allò que dicti el correcte funcionament de l'obra.

Quant a les ocupacions temporals, el valor de l'afectació en sòl rural s'ha estimat en un 10% anual del valor del sòl. El termini d'execució de les obres s'estima en sis (6) mesos aproximadament.

9. PREVISIÓ DEL COST DE LES AFECCIONS

D'acord amb els criteris aplicats pel Pèrit de l'Administració del Servei Jurídic Administratiu-Expropiacions, i una vegada aplicats al projecte que ens ocupa, els costos previstos inicialment com a valor a efectes indemnitzatoris del SÒL NO URBANITZABLE (SNU) s'estima en 15.483,78 EUROS (QUINZE MIL QUATRE-CENTS VUITANTA-SET EUROS

Document signat electrònicament. Firmes vàlides. És còpia autèntica de l'original electrònic.
Codi Segur de Verificació (CSV): 21644873f7c425b10b91 Adreça de validació: https://seuelectronica.diba.cat

AMB SETANTA-VUIT CÈNTIMS). Aquesta valoració no té caràcter vinculant només és d'ús i coneixement per a l'Administració, i s'haurà d'ajustar i concretar en cada cas i per a cadascun dels béns i drets afectats en la respectiva peça separada en el preceptiu expedient d'expropiació. Altrament, queden exclosos de la valoració els elements a reposar i amb càrrec a pressupost d'obra.

Document signat electrònicament. Firmes vàlides. És còpia autèntica de l'original electrònic.
Codi Segur de Verificació (CSV): 21644873f7c425b10b91 Adreça de validació: https://seuelectronica.diba.cat

SUBANNEX SA1. RELACIÓ DE BÉNS I DRETS AFECTATS DE NATURALESA PRIVADA

Document signat electrònicament. Firmes vàlides. És còpia autèntica de l'original electrònic.
Codi Segur de Verificació (CSV): 21644873f7c425b10b91 Adreça de validació: https://seuelectronica.diba.cat

RELACIÓ DE BENS I DRETS AFECTATS

PROJECTE: **Projecte constructiu nova rotonda al PK 17+100 de la ctra. C-1413b**

CLAU: **8778_PC_01**

MUNICIPI: **Centelles**

	Dades dels afectats				Dades cadastrals					Tipologia afeccions i superfícies (m^2)						Dades urbanístiques
FINCA	TITULAR	ADREÇA	CP	MUNICIPI	NATURALESA	REFERÈNCIA CADASTRAL	POLÍGON /ILLA	PARCEL·LA	DESCRIPCIÓ	EXPROP VIALS	EXPROP SERVEIS	SERV AERIA	SERV PAS SUBT	OT VIALS	OT SERVEIS	CLASSIFICACIÓ
1	MARIA DEL CARMEN FERNANDEZ COLL PABLO JOSE PRATMARSO FERNANDEZ	C/ Aragó 326, pl 04, pt 02	08009	Barcelona	Rústica	08066A008000560000UY	8	56	Conreu secà	1472,33						SNU
TOTALS										**1.472,33**	**0,00**	**0,00**	**0,00**	**0,00**	**0,00**	

Document signat electrònicament. Firmes vàlides. És còpia autèntica de l'original electrònic.
Codi Segur de Verificació (CSV): 21644873f7c425b10b91 Adreça de validació: https://seuelectronica.diba.cat

SUBANNEX SA2. RELACIÓ DE CESSIONS, MUTACIONS DEMANIALS, AUTORITZACIONS I CONCESSIONS

Document signat electrònicament. Firmes vàlides. És còpia autèntica de l'original electrònic.
Codi Segur de Verificació (CSV): 21644873f7c425b10b91 Adreça de validació: https://seuelectronica.diba.cat

RELACIÓ DE CESSIONS/MUTACIONS DEMANIALS I/O AUTORITZACIONS/CONCESSIONS

PROJECTE: **Projecte constructiu nova rotonda al PK 17+100 de la ctra. C-1413b**

CLAU: **8778_PC_01**

MUNICIPI: **Centelles**

	Dades dels afectats				Dades cadastrals					Tipologia afeccions i superfícies (m^2)				Dades urbanístiques
FINCA	TITULAR	ADREÇA	CP	MUNICIPI	NATURALESA	REFERÈNCIA CADASTRAL	POLÍGON /ILLA	PARCEL·LA	DESCRIPCIÓ	CESSIÓ/ MUTACIÓ DEMANIAL VIALS (Ocupació definitiva)	CESSIÓ/ MUTACIÓ DEMANIAL SERVEIS (Ocupació definitiva)	AUTORITZACIÓ/ CONCESSIÓ VIALS	AUTORITZACIÓ/ CONCESSIÓ SERVEIS	CLASSIFICACIÓ
TOTALS										0,00	0,00	0,00	0,00	

Document signat electrònicament. Firmes vàlides. És còpia autèntica de l'original electrònic.
Codi Segur de Verificació (CSV): 21644873f7c425b10b91 Adreça de validació: https://seuelectronica.diba.cat

SUBANNEX SA3. PLÀNOLS PARCEL·LARIS

Document signat electrònicament. Firmes vàlides. És còpia autèntica de l'original electrònic.
Codi Segur de Verificació (CSV): 21644873f7c425b10b91 Adreça de validació: https://seuelectronica.diba.cat

T.M. CENTELLES

Y= 4627550
X= 434900

Y= 4627400
X= 434900

4977609DG3257N
4977605DG3257N
4977604DG3257N
4977603DG3257N
5077011DG3257N
5077010DG3257N
5077009DG3257N
5077008DG3257N
5077007DG3257N
5077006DG3257N
5077005DG3257N
5076004DG3257N
5076009DG3257N
5076008DG3257N
5076001DG3257N
5075001

CARRER DELS CALEJADORS
CARRER DE FONTIA I SOLÀ
CARRER DEL LA INDÚSTRIA
AVINGUDA DE LA FONT DEL MARÇ
CARRETERA C-1413b

LIMIT ACTUACIÓ

08066A00700001
08066A00809011
08066A00800057
08066A00800056
08066A00800053
4977102DG3247N
4977801DG3247N
4977101DG3247N

01
8 56

Y= 4627550
X= 434800

Y= 462740
X= 434800

EXPROPIACIÓ 3.00
EXPROPIACIÓ 3.00

LLEGENDA

- Límit polígon
- Límit parcel.la
- Límit subparcel.la
- Límit global expropiació
- Límit terme municipal
- .24 Polígon
- 25208A00800016 Codi de cadastre
- a Subparcel.la
- Terreny a expropiar
- Terreny titularitat de l'administració
- Ocupació temporal
- Servitud de pas aèria
- Servitud de pas subterrània

Finca rústica expropiada

A: Núm. d'ordre
B: Núm. polígon
C: Núm. parcel.la

Finca urbana expropiada

A: Núm. d'ordre
B: Núm. polígon
C: Núm. parcel.la

Diputació Barcelona	Direcció: OFICINA TÈCNICA DE MOBILITAT I SEGURETAT VIÀRIA LOCAL	Hugo Moreno Moreno (ETOP), Àlex Calvet Molina (ETOP)	Autor: EMPRESA CONSULTORA	Roberto Randino Fernández (EC), NESCO	Títol del plànol: ANNEX 16 EXPROPIACIONS. PLÀNOL PARCEL·LARI	Plànol: A16
Document signat electrònicament. Firmes vàlides. És còpia autèntica de l'original electrònic. Codi Segur de Verificació (CSV): 21644873f7c425b10b91 Adreça de validació: https://seuelectronica.diba.cat	Escala: A-3 1:500 (0 2,5 5 7,5)	Codi: 8778-IF-02	Títol: Projecte constructiu Nova rotonda al PK 17+100 de la ctra. C-1413b. TM Centelles			Full: 1 de 1

Document signat electrònicament. Firmes vàlides. És còpia autèntica de l'original electrònic.
Codi Segur de Verificació (CSV): 21644873f7c425b10b91 Adreça de validació: https://seuelectronica.diba.cat

ANNEX NÚM. 17. JUSTIFICACIÓ DE PREUS

Document signat electrònicament. Firmes vàlides. És còpia autèntica de l'original electrònic.
Codi Segur de Verificació (CSV): 21644873f7c425b10b91 Adreça de validació: https://seuelectronica.diba.cat

Document signat electrònicament. Firmes vàlides. És còpia autèntica de l'original electrònic.
Codi Segur de Verificació (CSV): 21644873f7c425b10b91 Adreça de validació: https://seuelectronica.diba.cat

ÍNDEX

ANNEX NÚM. 12. JUSTIFICACIÓ DE PREUS

1. JUSTIFICACIÓ DE PREUS

APÈNDIX. JUSTIFICACIÓ DE PREUS

Document signat electrònicament. Firmes vàlides. És còpia autèntica de l'original electrònic.

Codi Segur de Verificació (CSV): 21644873f7c425b10b91 Adreça de validació: https://seuelectronica.diba.cat

Document signat electrònicament. Firmes vàlides. És còpia autèntica de l’original electrònic.
Codi Segur de Verificació (CSV): 21644873f7c425b10b91 Adreça de validació: https://seuelectronica.diba.cat

1. JUSTIFICACIÓ DE PREUS

La justificació de preus d'aquest projecte es basa en el banc de preus del BEDEC (versió 2023-09), realitzat amb els costos de mà d'obra, maquinària i materials de mercat.

Per a la utilització d'un banc de preus homogeni s'ha decidit contemplar els sobrecostos per obres de petit import, així com els sobrecostos associats a obres de reforma que s'executin sobre una infraestructura en servei.

El coeficient seleccionat per contemplar aquests aspectes és el percentatge de costos indirectes que s'aplica a la justificació de preus. El cost mínim d'indirectes per tot tipus d'obra s'estima en un 5 %, augmentant-se en funció dels aspectes abans esmentats.

A continuació s'adjunta llistat amb la justificació de preus del projecte.

Document signat electrònicament. Firmes vàlides. És còpia autèntica de l'original electrònic.

Codi Segur de Verificació (CSV): 21644873f7c425b10b91 Adreça de validació: https://seuelectronica.diba.cat

APÈNDIX. JUSTIFICACIÓ DE PREUS

Document signat electrònicament. Firmes vàlides. És còpia autèntica de l'original electrònic.

Codi Segur de Verificació (CSV): 21644873f7c425b10b91 Adreça de validació: https://seuelectronica.diba.cat

JUSTIFICACIÓ DE PREUS

MÀ D'OBRA

CODI	UA	DESCRIPCIÓ	PREU
A01-FEP0	h	Ajudant electricista	25,36 €
A01-FEP1	h	Ajudant lampista	25,36 €
A01-FEP2	h	Ajudant jardiner	29,80 €
A01-FEP3	h	Ajudant muntador	25,40 €
A01-FEPD	h	Ajudant electricista	24,61 €
A01-FEPE	h	Ajudant lampista	28,03 €
A01-FEPH	h	Ajudant muntador	28,08 €
A01-FEPJ	h	Ajudant jardiner	28,65 €
A0112000	h	Cap de colla	29,65 €
A0121000	h	Oficial 1a	27,99 €
A012M000	h	Oficial 1a muntador	28,94 €
A013M000	h	Ajudant muntador	24,86 €
A013U001	h	Ajudant	24,86 €
A0140000	h	Manobre	23,28 €
A0150000	h	Manobre especialista	24,18 €
A01-FEP00	h	Ajudant electricista	25,36 €
A01-FEP01	h	Ajudant electricista	25,36 €
A01-FEP02	h	Ajudant electricista	25,36 €
A01-FEP03	h	Ajudant electricista	25,36 €
A01-FEP04	h	Ajudant electricista	25,36 €
A01-FEP05	h	Ajudant electricista	25,36 €
A01-FEP06	h	Ajudant electricista	25,36 €
A01-FEP10	h	Ajudant lampista	25,36 €
A01-FEP11	h	Ajudant lampista	25,36 €
A01-FEP20	h	Ajudant jardiner	29,80 €
A01-FEP21	h	Ajudant jardiner	29,80 €
A01-FEP22	h	Ajudant jardiner	29,80 €
A01-FEP23	h	Ajudant jardiner	29,80 €
A01-FEP24	h	Ajudant jardiner	29,80 €

Projecte nova rotonda al PK 17+100 de la ctra. C-1413b. TM Centelles.

JUSTIFICACIÓ DE PREUS

MÀ D'OBRA

CODI	UA	DESCRIPCIÓ	PREU
A01-FEP25	h	Ajudant jardiner	29,80 €
A01-FEP26	h	Ajudant jardiner	29,80 €
A01-FEP30	h	Ajudant muntador	25,40 €
A01-FEP31	h	Ajudant muntador	25,40 €
A01-FEP32	h	Ajudant muntador	25,40 €
A01-FEP33	h	Ajudant muntador	25,40 €
A01-FEP34	h	Ajudant muntador	25,40 €
A01-FEP35	h	Ajudant muntador	25,40 €
A0D-0000	h	Manobre	23,88 €
A0D-0001	h	Manobre per a seguretat i salut	23,88 €
A0D-0007	h	Manobre	26,39 €
A0D-0009	h	Manobre per a seguretat i salut	23,17 €
A0D-00000	h	Manobre	23,88 €
A0D-00001	h	Manobre	23,88 €
A0D-0000A	h	Manobre	23,88 €
A0D-0000B	h	Manobre	23,88 €
A0D-0000C	h	Manobre	23,88 €
A0D-0000D	h	Manobre	23,88 €
A0D-0000E	h	Manobre	23,88 €
A0D-0000F	h	Manobre	23,88 €
A0D-0000G	h	Manobre	23,88 €

Document signat electrònicament. Firmes vàlides. És còpia autèntica de l'original electrònic.
Codi Segur de Verificació (CSV): 21644873f7c425b10b91 Adreça de validació: https://seuelectronica.diba.cat

JUSTIFICACIÓ DE PREUS

MÀ D'OBRA

CODI	UA	DESCRIPCIÓ	PREU
A0D-0000H	h	Manobre	23,88 €
A0D-0000I	h	Manobre	23,88 €
A0D-0000J	h	Manobre	23,88 €
A0D-0000K	h	Manobre	23,88 €
A0D-0000L	h	Manobre	23,88 €
A0D-0000M	h	Manobre	23,88 €
A0D-0000N	h	Manobre	23,88 €
A0D-0000O	h	Manobre	23,88 €
A0D-0000P	h	Manobre	23,88 €
A0D-0000Q	h	Manobre	23,88 €
A0D-0000R	h	Manobre	23,88 €
A0D-0000S	h	Manobre	23,88 €
A0D-0000T	h	Manobre	23,88 €
A0D-0000U	h	Manobre	23,88 €
A0D-0000V	h	Manobre	23,88 €
A0D-0000W	h	Manobre	23,88 €
A0D-0000X	h	Manobre	23,88 €
A0D-0000Y	h	Manobre	23,88 €
A0D-00011	h	Manobre per a seguretat i salut	23,88 €
A0D-0001Y	h	Manobre	23,88 €
A0D-0002Y	h	Manobre	23,88 €
A0D-0003Y	h	Manobre	23,88 €
A0D-0004Y	h	Manobre	23,88 €
A0D-0005Y	h	Manobre	23,88 €
A0D-0006Y	h	Manobre	23,88 €
A0D-0007Y	h	Manobre	23,88 €
A0D-0008Y	h	Manobre	23,88 €
A0D-0009Y	h	Manobre	23,88 €
A0D-000AY	h	Manobre	23,88 €

Projecte nova rotonda al PK 17+100 de la ctra. C-1413b. TM Centelles.

JUSTIFICACIÓ DE PREUS

MÀ D'OBRA

CODI	UA	DESCRIPCIÓ	PREU
A0E-0000	h	Manobre especialista	24,69 €
A0E-000A	h	Manobre especialista	27,29 €
A0E-00000	h	Manobre especialista	24,69 €
A0E-00001	h	Manobre especialista	24,69 €
A0E-00002	h	Manobre especialista	24,69 €
A0E-00003	h	Manobre especialista	24,69 €
A0E-00004	h	Manobre especialista	24,69 €
A0E-00005	h	Manobre especialista	24,69 €
A0E-00006	h	Manobre especialista	24,69 €
A0E-00007	h	Manobre especialista	24,69 €
A0E-00008	h	Manobre especialista	24,69 €
A0F-0000	h	Oficial 1a d'obra pública	28,61 €
A0F-0001	h	Oficial 1a	28,61 €
A0F-0002	h	Oficial 1a electricista	29,57 €
A0F-0003	h	Oficial 1a muntador	29,57 €
A0F-0004	h	Oficial 1a lampista	29,57 €
A0F-0005	h	Oficial 1a jardiner	33,58 €
A0F-0006	h	Oficial 1a paleta	28,61 €
A0F-000B	h	Oficial 1a	31,62 €
A0F-000E	h	Oficial 1a electricista	22,52 €
A0F-000M	h	Oficial 1a jardiner	32,29 €
A0F-000N	h	Oficial 1a lampista	32,68 €
A0F-000R	h	Oficial 1a muntador	32,68 €
A0F-000S	h	Oficial 1a d'obra pública	31,62 €
A0F-000T	h	Oficial 1a paleta	31,62 €
A0F-000Y	h	Oficial 1a soldador	32,14 €
A0F-0010	h	Oficial 1a per a seguretat i salut	28,61 €
A0F-0015	h	Oficial 1a per a seguretat i salut	27,76 €
A0F-00000	h	Oficial 1a d'obra pública	28,61 €

Document signat electrònicament. Firmes vàlides. És còpia autèntica de l'original electrònic.
Codi Segur de Verificació (CSV): 21644873f7c425b10b91 Adreça de validació: https://seuelectronica.diba.cat

JUSTIFICACIÓ DE PREUS

MÀ D'OBRA

CODI	UA	DESCRIPCIÓ	PREU
A0F-00001	h	Oficial 1a d'obra pública	28,61 €
A0F-00002	h	Oficial 1a d'obra pública	28,61 €
A0F-00010	h	Oficial 1a	28,61 €
A0F-00011	h	Oficial 1a	28,61 €
A0F-00012	h	Oficial 1a	28,61 €
A0F-00013	h	Oficial 1a	28,61 €
A0F-00014	h	Oficial 1a	28,61 €

Projecte nova rotonda al PK 17+100 de la ctra. C-1413b. TM Centelles.

JUSTIFICACIÓ DE PREUS

MÀ D'OBRA

CODI	UA	DESCRIPCIÓ	PREU
A0F-00015	h	Oficial 1a	28,61 €
A0F-00016	h	Oficial 1a	28,61 €
A0F-00017	h	Oficial 1a	28,61 €
A0F-00018	h	Oficial 1a	28,61 €
A0F-00020	h	Oficial 1a electricista	29,57 €
A0F-00021	h	Oficial 1a electricista	29,57 €
A0F-00022	h	Oficial 1a electricista	29,57 €
A0F-00023	h	Oficial 1a electricista	29,57 €
A0F-00024	h	Oficial 1a electricista	29,57 €
A0F-00025	h	Oficial 1a electricista	29,57 €
A0F-00026	h	Oficial 1a electricista	29,57 €
A0F-00030	h	Oficial 1a muntador	29,57 €
A0F-00031	h	Oficial 1a muntador	29,57 €
A0F-00032	h	Oficial 1a muntador	29,57 €
A0F-00033	h	Oficial 1a muntador	29,57 €
A0F-00034	h	Oficial 1a muntador	29,57 €
A0F-00035	h	Oficial 1a muntador	29,57 €
A0F-00036	h	Oficial 1a muntador	29,57 €
A0F-00037	h	Oficial 1a muntador	29,57 €
A0F-00038	h	Oficial 1a muntador	29,57 €
A0F-00039	h	Oficial 1a muntador	29,57 €
A0F-0003A	h	Oficial 1a muntador	29,57 €
A0F-0003B	h	Oficial 1a muntador	29,57 €
A0F-0003C	h	Oficial 1a muntador	29,57 €
A0F-0003D	h	Oficial 1a muntador	29,57 €
A0F-0003E	h	Oficial 1a muntador	29,57 €
A0F-0003F	h	Oficial 1a muntador	29,57 €
A0F-0003G	h	Oficial 1a muntador	29,57 €
A0F-00040	h	Oficial 1a lampista	29,57 €

Document signat electrònicament. Firmes vàlides. És còpia autèntica de l'original electrònic.
Codi Segur de Verificació (CSV): 21644873f7c425b10b91 Adreça de validació: https://seuelectronica.diba.cat

MÀ D'OBRA

CODI	UA	DESCRIPCIÓ	PREU
A0F-00041	h	Oficial 1a lampista	29,57 €
A0F-00050	h	Oficial 1a jardiner	33,58 €
A0F-00051	h	Oficial 1a jardiner	33,58 €
A0F-00052	h	Oficial 1a jardiner	33,58 €
A0F-00053	h	Oficial 1a jardiner	33,58 €
A0F-00054	h	Oficial 1a jardiner	33,58 €
A0F-00055	h	Oficial 1a jardiner	33,58 €
A0F-00056	h	Oficial 1a jardiner	33,58 €
A0F-00061	h	Oficial 1a paleta	28,61 €
A0F-00101	h	Oficial 1a per a seguretat i salut	28,61 €
A0G-0022	h	Oficial 2a jardiner	31,45 €

Projecte nova rotonda al PK 17+100 de la ctra. C-1413b. TM Centelles.

MAQUINÀRIA

CODI	UA	DESCRIPCIÓ	PREU
C110U010	h	Retroexcavadora de 50 hp, amb martell de 200 kg a 400 kg	47,27 €
C111-0050	h	Compressor amb dos martells pneumàtics	14,32 €
C111-0056	h	Compressor amb dos martells pneumàtics	16,31 €
C111-00501	h	Compressor amb dos martells pneumàtics	14,32 €
C113-00J0	h	Fresadora per a paviment amb càrrega automàtica	101,35 €
C113-00JJ	h	Fresadora per a paviment amb càrrega automàtica	114,18 €
C113-00J01	h	Fresadora per a paviment amb càrrega automàtica	101,35 €
C115-00EE	h	Retroexcavadora amb martell trencador	67,20 €
C131U015	h	Excavadora-carregadora de 110 hp, tipus CAT-212 o equivalent	65,03 €
C131U020	h	Retroexcavadora de 50 hp, tipus CAT-416 o equivalent	40,30 €
C131-0050	h	Corró vibratori autopropulsat, de 12 a 14 t	76,84 €
C131-005E	h	Corró vibratori autopropulsat, de 8 a 10 t	64,11 €
C131-005G	h	Corró vibratori autopropulsat, de 12 a 14 t	84,15 €
C131-00500	h	Corró vibratori autopropulsat, de 12 a 14 t	76,84 €
C131-00501	h	Corró vibratori autopropulsat, de 12 a 14 t	76,84 €
C131-00502	h	Corró vibratori autopropulsat, de 12 a 14 t	76,84 €
C133-00ER	h	Minicarregadora de combustible sobre pneumàtics de 2 a 5.9 t, amb corró de 200 kg	62,18 €
C136-00F0	h	Motoanivelladora petita	79,25 €
C136-00F4	h	Motoanivelladora petita	84,86 €
C136-00F5	h	Motoanivelladora mitjana	87,49 €
C136-00F00	h	Motoanivelladora petita	79,25 €
C136-00F01	h	Motoanivelladora petita	79,25 €
C136-00F02	h	Motoanivelladora petita	79,25 €
C138-00KQ	h	Pala carregadora sobre pneumàtics de 15 a 20 t	108,08 €
C138-00KR	h	Pala carregadora sobre pneumàtics de 8 a 14 t	78,23 €
C139-00LK	h	Pala excavadora giratòria sobre pneumàtics de 15 a 20 t	112,48 €
C13A-00FQ	h	Safata vibrant amb placa de 60 cm	6,25 €
C13A-00FR	h	Compactador duplex manual de 700 kg	8,85 €

Document signat electrònicament. Firmes vàlides. És còpia autèntica de l'original electrònic.
Codi Segur de Verificació (CSV): 21644873f7c425b10b91 Adreça de validació: https://seuelectronica.diba.cat

MAQUINÀRIA

CODI	UA	DESCRIPCIÓ	PREU
C13A-W61J	h	Compactador combustible duplex manual de 700 kg	7,77 €
C13C-00L0	h	Retroexcavadora sobre pneumàtics de 8 a 10 t	54,34 €
C13C-00LP	h	Retroexcavadora sobre pneumàtics de 8 a 10 t	59,51 €
C13C-00LQ	h	Retroexcavadora sobre pneumàtics de 8 a 10 t, amb martell trencador	72,50 €
C13C-00L00	h	Retroexcavadora sobre pneumàtics de 8 a 10 t	54,34 €
C13C-00L01	h	Retroexcavadora sobre pneumàtics de 8 a 10 t	54,34 €
C13C-00L02	h	Retroexcavadora sobre pneumàtics de 8 a 10 t	54,34 €
C13C-00L03	h	Retroexcavadora sobre pneumàtics de 8 a 10 t	54,34 €
C13C-00L04	h	Retroexcavadora sobre pneumàtics de 8 a 10 t	54,34 €
C13C-00L05	h	Retroexcavadora sobre pneumàtics de 8 a 10 t	54,34 €
C13C-00L06	h	Retroexcavadora sobre pneumàtics de 8 a 10 t	54,34 €
C15018U0	h	Camió de 150 hp, de 12 t (5,8 m3)	38,57 €
C15019U0	h	Camió de 250 hp, de 20 t (9,6 m3)	50,49 €
C1503500	h	Camió grua de 5 t	47,89 €
C150-002W	h	Camió cistella de 10 a 19 m d'alçària	66,37 €
C150-002X	h	Camió cistella de 10 m d'alçària com a màxim	51,69 €
C151-0020	h	Camió cisterna de 8 m3	56,52 €
C151-002Z	h	Camió cisterna de 8 m3	60,09 €
C151-0033	h	Camió cisterna de 6 m3	51,24 €
C151-00200	h	Camió cisterna de 8 m3	56,52 €
C151-00201	h	Camió cisterna de 8 m3	56,52 €
C151-00202	h	Camió cisterna de 8 m3	56,52 €
C152-0030	h	Camió grua	57,86 €
C152-0031	h	Camió grua de 5 t	60,90 €
C152-0039	h	Camió grua de 5 t	60,96 €
C152-003A	h	Camió grua de 3 t	54,81 €
C152-003B	h	Camió grua	62,76 €
C152-003C	h	Camió grua de 5 t per a seguretat i salut	60,90 €
C152-00300	h	Camió grua	57,86 €

Projecte nova rotonda al PK 17+100 de la ctra. C-1413b. TM Centelles.

MAQUINÀRIA

CODI	UA	DESCRIPCIÓ	PREU
C152-00301	h	Camió grua	57,86 €
C152-00302	h	Camió grua	57,86 €
C152-00303	h	Camió grua	57,86 €
C152-00304	h	Camió grua	57,86 €
C152-00305	h	Camió grua	57,86 €
C152-00306	h	Camió grua	57,86 €
C152-00307	h	Camió grua	57,86 €
C152-00308	h	Camió grua	57,86 €
C152-00309	h	Camió grua	57,86 €
C152-0030A	h	Camió grua	57,86 €
C152-00311	h	Camió grua de 5 t	60,90 €
C154-003M	h	Camió per a transport de 12 t	54,31 €
C154-003N	h	Camió per a transport de 7 t	42,85 €
C1700006	h	Vibrador intern de formigó	1,74 €
C170-0036	h	Camió cisterna per a reg asfàltic	34,02 €
C173-0050	h	Corró vibratori per a formigons i betums autopropulsat pneumàtic	68,64 €
C173-005K	h	Corró vibratori per a formigons i betums autopropulsat pneumàtic	75,17 €
C173-00501	h	Corró vibratori per a formigons i betums autopropulsat pneumàtic	68,64 €
C174-00G0	h	Escombradora autopropulsada	42,46 €
C174-00GD	h	Escombradora autopropulsada	48,36 €
C174-00G01	h	Escombradora autopropulsada	42,46 €
C175-00G0	h	Estenedora per a paviments de mescla bituminosa	56,62 €
C175-00G4	h	Estenedora per a paviments de mescla bituminosa	62,60 €
C175-00G01	h	Estenedora per a paviments de mescla bituminosa	56,62 €
C176-00FX	h	Formigonera de 165 l	2,10 €
C178-00G0	h	Màquina tallajunts amb disc de diamant per a paviment	8,46 €
C178-00GF	h	Màquina tallajunts amb disc de diamant per a paviment	9,64 €
C178-00G00	h	Màquina tallajunts amb disc de diamant per a paviment	8,46 €

Document signat electrònicament. Firmes vàlides. És còpia autèntica de l'original electrònic.

Codi Segur de Verificació (CSV): 21644873f7c425b10b91 Adreça de validació: https://seuelectronica.diba.cat

MAQUINÀRIA

CODI	UA	DESCRIPCIÓ	PREU
C178-00G01	h	Màquina tallajunts amb disc de diamant per a paviment	8,46 €
C178-00G02	h	Màquina tallajunts amb disc de diamant per a paviment	8,46 €
C17A-00J0	h	Mesclador continu per a morter preparat en sacs	1,42 €
C17A-00JL	h	Mesclador continu per a morter preparat en sacs	1,42 €
C17A-00J01	h	Mesclador continu per a morter preparat en sacs	1,42 €
C17H-HOSB	u	Desplaçament, muntatge i desmuntatge a obra d'equip d'estesa i fresat de mescla bituminosa en calent	4.789,37 €
C1B0-0060	h	Màquina per a pintar bandes de vial, d'accionament manual	28,09 €
C1B0-006B	h	Màquina per a clavar muntants metàl·lics	44,50 €
C1B0-006C	h	Màquina per a pintar bandes de vial, autopropulsada	40,47 €
C1B0-006D	h	Màquina per a pintar bandes de vial, d'accionament manual	30,95 €
C1B0-006E	h	Màquina per a clavar muntants metàl·lics, per a seguretat i salut	44,50 €
C1B0-006F	h	Màquina per a pintar bandes de vial, autopropulsada, per a seguretat i salut	35,53 €
C1B0-00601	h	Màquina per a pintar bandes de vial, d'accionament manual	28,09 €
C1R1-00CY	m3	Subministrament de contenidor metàl·lic de 5 m3 de capacitat i recollida amb residus inerts o no especials	23,18 €
C1R1-00D1	m3	Subministrament de sac d'1 m3 de capacitat i recollida amb residus inerts o no especials	48,12 €
C200SU00	h	Equip i elements auxiliars per a tall oxiacetilenic	3,96 €
C207-00E1	h	Equip i elements auxiliars per a tall oxiacetilènic	8,53 €
C20H-00DN	h	Martell trencador manual	4,20 €
C20K-00DP	h	Regle vibratori	5,44 €
C20L-00DO	h	Remolinador mecànic	5,86 €
C20P-WLSF	h	Equip i elements auxiliars per a soldadura per electrofusió de canonades de polietilè, diàmetre nominal DN 20 a 630, de funcionament manual i control de la soldadura automàtic, alimentació elèctrica monofàsica a 230 V, potència 3,6 kW, grau de protecció IP54	4,32 €
CR11-00JS	h	Tractor de 73,5 kW (100 CV) de potència, amb braç desbrossador	47,48 €
CR70-00BV	h	Hidrosembradora muntada sobre camió, amb dipòsit de 2500 l, amb bomba incorporada de 15 a 20 kW	37,32 €

Projecte nova rotonda al PK 17+100 de la ctra. C-1413b. TM Centelles.

MAQUINÀRIA

CODI	UA	DESCRIPCIÓ	PREU
CRE0-00C0	h	Motoserra	3,41 €
CRL0-002L	h	Aparell manual de pressió per a tractaments fitosanitaris i herbicides	25,74 €
CZ12U00A	h	Compressor portàtil de 7/10 m3/min de cabal	17,03 €
CZ15-H4NI	h	Grup electrògen d'1 a 5 kVA	2,89 €

Document signat electrònicament. Firmes vàlides. És còpia autèntica de l'original electrònic.

Codi Segur de Verificació (CSV): 21644873f7c425b10b91 Adreça de validació: https://seuelectronica.diba.cat

MATERIALS

CODI	UA	DESCRIPCIÓ	PREU
B011-05M0	m3	Aigua	1,62 €
B011-05ME	m3	Aigua	1,78 €
B011-05M00	m3	Aigua	1,62 €
B011-05M01	m3	Aigua	1,62 €
B011-05M0A	m3	Aigua	1,62 €
B036-21CI	t	Grava de granulat reciclat mixt de formigó-ceràmica de 20 a 40 mm	11,10 €
B03E-05OF	m3	Terra seleccionada	10,49 €
B03E-05OH	m3	Terra tolerable	4,27 €
B03F-05N0	m3	Tot-u artificial	20,36 €
B03F-05NW	m3	Tot-u artificial	22,09 €
B03F-05N01	m3	Tot-u artificial	20,36 €
B03L-05MX	t	Sorra de riu rentada de 0.1 a 0.5 mm	46,88 €
B03L-05N5	t	Sorra de pedrera de 0 a 3,5 mm	22,04 €
B03L-05N7	t	Sorra de pedrera per a morters	20,78 €
B055-065W	t	Ciment blanc de ram de paleta BL 22,5 X segons UNE 80305, en sacs	225,62 €
B055-067M	t	Ciment pòrtland amb filler calcari CEM II/B-L 32,5 R segons UNE-EN 197-1, en sacs	145,42 €
B057-06IH	kg	Emulsió bituminosa catiònica amb un 50% de betum asfàltic, per a reg d'imprimació tipus C50BF4 IMP amb un contingut de fluidificant >3%, segons UNE-EN 13808	0,30 €
B057-06IM	kg	Emulsió bituminosa catiònica amb un 60% de betum asfàltic, per a reg termoadherent tipus C60B3/B2 TER, segons UNE-EN 13808	0,33 €

Projecte nova rotonda al PK 17+100 de la ctra. C-1413b. TM Centelles.

MATERIALS

CODI	UA	DESCRIPCIÓ	PREU
B060U310	m3	Formigó HM-20, consistència plàstica i granulat màxim 20 mm, inclòs transport a l'obra	64,73 €
B069-2A90	m3	Formigó d'ús no estructural HNE-15/P/40 de resistència a compressió 15 N/mm2, consistència plàstica i grandària màxima del granulat 40 mm	79,40 €
B069-2A9K	m3	Formigó d'ús no estructural HNE-15/F/20 de resistència a compressió 15 N/mm2, consistència fluïda i grandària màxima del granulat 20 mm	85,18 €
B069-2A9P	m3	Formigó d'ús no estructural de resistència a compressió 15 N/mm2, consistència plàstica i grandària màxima del granulat 40 mm, HNE-15/P/40	73,88 €
B069-I3Q0	m3	Formigó d'ús no estructural HNE-20/P/40 de resistència a compressió 20 N/mm2, consistència plàstica i grandària màxima del granulat 40 mm	80,29 €
B069-I4H8	m3	Formigó d'ús no estructural HNE-20/P/20 de resistència a compressió 20 N/mm2, consistència plàstica i grandària màxima del granulat 20 mm	81,84 €
B069-I4L0	m3	Formigó d'ús no estructural HNE-20/B/20 de resistència a compressió 20 N/mm2, consistència tova i grandària màxima del granulat 20 mm	82,52 €
B069-I4L6	m3	Formigó d'ús no estructural HNE-20/B/20 de resistència a compressió 20 N/mm2, consistència tova i grandària màxima del granulat 20 mm	88,13 €
B069-I6LP	m3	Formigó d'ús no estructural HNE-20/B/40 de resistència a compressió 20 N/mm2, consistència tova i grandària màxima del granulat 40 mm	80,96 €
B069-2A900	m3	Formigó d'ús no estructural HNE-15/P/40 de resistència a compressió 15 N/mm2, consistència plàstica i grandària màxima del granulat 40 mm	79,40 €
B069-2A901	m3	Formigó d'ús no estructural HNE-15/P/40 de resistència a compressió 15 N/mm2, consistència plàstica i grandària màxima del granulat 40 mm	79,40 €
B069-2A902	m3	Formigó d'ús no estructural HNE-15/P/40 de resistència a compressió 15 N/mm2, consistència plàstica i grandària màxima del granulat 40 mm	79,40 €
B069-2A903	m3	Formigó d'ús no estructural HNE-15/P/40 de resistència a compressió 15 N/mm2, consistència plàstica i grandària màxima del granulat 40 mm	79,40 €
B069-2A904	m3	Formigó d'ús no estructural HNE-15/P/40 de resistència a compressió 15 N/mm2, consistència plàstica i grandària màxima del granulat 40 mm	79,40 €
B069-2A905	m3	Formigó d'ús no estructural HNE-15/P/40 de resistència a compressió 15 N/mm2, consistència plàstica i grandària màxima del granulat 40 mm	79,40 €
B069-2A906	m3	Formigó d'ús no estructural HNE-15/P/40 de resistència a compressió 15 N/mm2, consistència plàstica i grandària màxima del granulat 40 mm	79,40 €

Document signat electrònicament. Firmes vàlides. És còpia autèntica de l'original electrònic.

Codi Segur de Verificació (CSV): 21644873f7c425b10b91 Adreça de validació: https://seuelectronica.diba.cat

MATERIALS

CODI	UA	DESCRIPCIÓ	PREU
B069-I4L00	m3	Formigó d'ús no estructural HNE-20/B/20 de resistència a compressió 20 N/mm2, consistència tova i grandària màxima del granulat 20 mm	82,52 €
B069-I4L01	m3	Formigó d'ús no estructural HNE-20/B/20 de resistència a compressió 20 N/mm2, consistència tova i grandària màxima del granulat 20 mm	82,52 €
B069-I4L02	m3	Formigó d'ús no estructural HNE-20/B/20 de resistència a compressió 20 N/mm2, consistència tova i grandària màxima del granulat 20 mm	82,52 €
B06E-12CD	m3	Formigó HM-20/P / 40 / I de consistència plàstica, grandària màxima del granulat 40 mm, amb >= 200 kg/m3 de ciment, apte per a classe d'exposició I	83,94 €
B06E-12GU	m3	Formigó HM-30/B / 20 / I + E de consistència tova, grandària màxima del granulat 20 mm, amb >= 275 kg/m3 de ciment, apte per a classe d'exposició I + E	107,07 €
B06F1-I0IL	m3	Formigó en massa HM - 20 / B / 20 / X0 amb una quantitat de ciment de 200 kg/m3 i relació aigua ciment =< 0.6	73,24 €
B06F1-I4HH	m3	Formigó en massa HM - 20 / B / 10 / X0 amb una quantitat de ciment de 200 kg/m3 i relació aigua ciment =< 0.6	83,48 €
B06F1-LRRD	m3	Formigó en massa HM - 20 / F / 20 / X0 amb una quantitat de ciment de 200 kg/m3 i relació aigua ciment =< 0.6	85,96 €
B071U005	m3	Morter de ciment de Classe M-5 (5 N/mm2) segons la Norma UNE 998-2	86,89 €
B07F-0LTX	m3	Morter ciment alta resistència monocomponent sense retracció	162,70 €
B07L-1PY0	t	Morter per a ram de paleta, classe M 5 (5 N/mm2), en sacs, de designació (G) segons norma UNE-EN 998-2	54,84 €
B07L-1PY1	t	Morter per a ram de paleta, classe M 5 (5 N/mm2), a granel, de designació (G) segons norma UNE-EN 998-2	44,30 €
B07L-1PY6	t	Morter per a ram de paleta, classe M 5 (5 N/mm2), en sacs, de designació (G) segons norma UNE-EN 998-2	55,87 €
B07L-1PYA	t	Morter per a ram de paleta, classe M 5 (5 N/mm2), a granel, de designació (G) segons norma UNE-EN 998-2	45,13 €
B07L-1PY00	t	Morter per a ram de paleta, classe M 5 (5 N/mm2), en sacs, de designació (G) segons norma UNE-EN 998-2	54,84 €
B07L-1PY01	t	Morter per a ram de paleta, classe M 5 (5 N/mm2), en sacs, de designació (G) segons norma UNE-EN 998-2	54,84 €
B07L-1PY02	t	Morter per a ram de paleta, classe M 5 (5 N/mm2), en sacs, de designació (G) segons norma UNE-EN 998-2	54,84 €
B07L-1PY03	t	Morter per a ram de paleta, classe M 5 (5 N/mm2), en sacs, de designació (G) segons norma UNE-EN 998-2	54,84 €

Projecte nova rotonda al PK 17+100 de la ctra. C-1413b. TM Centelles.

MATERIALS

CODI	UA	DESCRIPCIÓ	PREU
B07L-1PY04	t	Morter per a ram de paleta, classe M 5 (5 N/mm2), en sacs, de designació (G) segons norma UNE-EN 998-2	54,84 €
B07L-1PY10	t	Morter per a ram de paleta, classe M 5 (5 N/mm2), a granel, de designació (G) segons norma UNE-EN 998-2	44,30 €
B07L-1PY11	t	Morter per a ram de paleta, classe M 5 (5 N/mm2), a granel, de designació (G) segons norma UNE-EN 998-2	44,30 €
B07L-1PY12	t	Morter per a ram de paleta, classe M 5 (5 N/mm2), a granel, de designació (G) segons norma UNE-EN 998-2	44,30 €
B07L-1PY13	t	Morter per a ram de paleta, classe M 5 (5 N/mm2), a granel, de designació (G) segons norma UNE-EN 998-2	44,30 €
B07L-1PY14	t	Morter per a ram de paleta, classe M 5 (5 N/mm2), a granel, de designació (G) segons norma UNE-EN 998-2	44,30 €
B083-06UD	kg	Colorant en pols per a formigó	3,75 €
B086-06VE	kg	Producte filmogen per a formigó	2,97 €
B0AK-07AS	kg	Clau acer	1,89 €
B0AM-078F	kg	Filferro recuit 1,3 mm	1,95 €
B0D21030	m	Tauló de fusta de pi per a 10 usos	0,38 €
B0D21-07OY	m	Tauló de fusta de pi per a 10 usos	0,44 €
B0D31-07P4	m3	Llata de fusta de pi	367,16 €
B0D8U001	m2	Amortització de plafó metàl·lic pla per a 40 usos	1,93 €
B0DF8-0FFB	u	Motlle metàl·lic per a encofrat de caixa d'embornal de 70x30x85 cm, per a 150 usos	1,49 €
B0DZA000	l	Desencofrant	2,43 €
B0DZU005	u	Materials auxiliars per a encofrar	1,61 €
B0DZ1-0ZLZ	l	Desencofrant	2,73 €
B2RA-28TK	t	Disposició controlada en centre de reciclatge de residus de fusta no perillosos amb una densitat 0,19 t/m3, procedents de construcció o demolició, amb codi 17 02 01 segons la Llista Europea de Residus	70,00 €
B2RA-28TN	t	Disposició controlada en centre de reciclatge de residus de formigó inerts amb una densitat 1,45 t/m3, procedents de construcció o demolició, amb codi 17 01 01 segons la Llista Europea de Residus	10,25 €
B2RA-28TU	t	Disposició controlada en centre de reciclatge de residus de plàstic no perillosos amb una densitat 0,035 t/m3, procedents de construcció o demolició, amb codi 17 02 03 segons la Llista Europea de Residus	0,00 €

Document signat electrònicament. Firmes vàlides. És còpia autèntica de l'original electrònic.

Codi Segur de Verificació (CSV): 21644873f7c425b10b91 Adreça de validació: https://seuelectronica.diba.cat

MATERIALS

CODI	UA	DESCRIPCIÓ	PREU
B2RA-28TX	t	Disposició controlada en planta de compostage de residus de troncs i soques no perillosos amb una densitat 0,9 t/m3, procedents de poda o sega, amb codi 20 02 01 segons la Llista Europea de Residus	80,00 €
B2RA-28U0	t	Disposició controlada en planta de compostage de residus vegetals nets no perillosos amb una densitat 0,5 t/m3, procedents de poda o sega, amb codi 20 02 01 segons la Llista Europea de Residus	50,00 €
B2RA-28U1	t	Disposició controlada en planta de compostage de residus vegetals nets no perillosos amb una densitat 0,5 t/m3, procedents de poda o sega, amb codi 20 02 01 segons la Llista Europea de Residus	50,00 €
B2RA-28UG	t	Disposició controlada en centre de reciclatge de residus de metalls barrejats no perillosos amb una densitat 0,2 t/m3, procedents de construcció o demolició, amb codi 17 04 07 segons la Llista Europea de Residus	205,02 €
B2RA-28UL	t	Disposició controlada en centre de reciclatge de residus de paper i cartró no perillosos amb una densitat 0,04 t/m3, procedents de construcció o demolició, amb codi 15 01 01 segons la Llista Europea de Residus	0,00 €
B2RA-M8VV	t	Disposició controlada en dipòsit autoritzat inclòs el cànon sobre la deposició controlada dels residus de la construcció, segons la LLEI 8/2008, de residus d'aglomerat asfàltic no perillosos amb una densitat 1,45 t/m3, procedents de construcció o demolició, amb codi 17 03 02 segons la Llista Europea de Residus	13,31 €
B2RA-28U11	t	Disposició controlada en planta de compostage de residus vegetals nets no perillosos amb una densitat 0,5 t/m3, procedents de poda o sega, amb codi 20 02 01 segons la Llista Europea de Residus	50,00 €
B2RB-HFVL	t	Disposició de terres no contaminades de densitat aparent 1,6 t/m3, a valoritzador de materials naturals excavats amb codi VNME	4,98 €
B960-0GT5	m	Vorada corba de formigó,, monocapa, amb secció normalitzada de calçada C2 30x22 cm, segons UNE 127340, de classe climàtica B, classe resistent a l'abrasió H i classe resistent a flexió T (R-5 MPa) segons UNE-EN 1340	43,25 €
B962-0GQV	m	Vorada de formigó recta, doble capa, amb secció normalitzada per a vianants A4 20x8 cm, segons UNE 127340, de classe climàtica B, classe resistent a l'abrasió H i classe resistent a flexió S (R-3,5 MPa) segons UNE-EN 1340	5,38 €
B962-0GRB	m	Peça recta de formigó per a vorades model T2, doble capa, amb secció normalitzada de calçada C5 25x15 cm, segons UNE 127340, de classe climàtica B, classe resistent a l'abrasió H i classe resistent a flexió T (R-5 MPa) segons UNE-EN 1340	4,21 €

Projecte nova rotonda al PK 17+100 de la ctra. C-1413b. TM Centelles.

MATERIALS

CODI	UA	DESCRIPCIÓ	PREU
B962-0GRD	m	Vorada recta de formigó, doble capa, amb secció normalitzada de calçada C2 de 30x22 cm segons UNE 127340, de classe climàtica B, classe resistent a l'abrasió H i classe resistent a flexió T (R-5 MPa) segons UNE-EN 1340	9,81 €
B962-0GR25	m	Vorada form. recta, DC, TR25 (28x25mm)	18,25 €
B971-0GUH	u	Peça monocapa de formigó color blanc, de 30x30x8 cm, per a rigoles	1,75 €
B971-TT3Y	u	Peça monocapa de formigó color gris, de 20x20x4 cm, per a rigoles	0,57 €
B980-V7ZW	m	Peces de formigó per a gual de vianants de doble capa per a posició central, de 120x10 cm, de color gris, format per 2 peces	91,02 €
B980-V802	u	Peces de formigó per a gual de vianants de doble capa per a posició lateral, de 120x28 cm, de color gris, format per 2 peces	116,88 €
B9E1-0HP8	m2	Panot de color gris amb tacs de 20x20x4 cm, per a pas de vianants	16,17 €
B9E2-0HOR	m2	Panot gris de 20x20x4 cm, classe 1a, preu alt	9,04 €
B9E2-0HOT	m2	Panot de color de 20x20x4 cm, classe 1a, preu alt	10,74 €
B9F0-0HQL	m2	Llambordí de formigó de forma irregular amb cares rectes, de 10 cm de gruix, preu superior	14,64 €
B9G0-HP85	m2	Formigó per a paviment continu de 12 cm de gruix amb fibres sintètiques i acabat polit acolorit	41,29 €
B9H1-0HTR	t	Mescla bituminosa contínua en calent tipus AC 16 surf B 50/70 D, amb betum asfàltic de penetració, de granulometria densa per a capa de trànsit i granulat granític	79,48 €
B9H1-0HXD	t	Mescla bituminosa contínua en calent tipus AC 22 base B 50/70 G, amb betum asfàltic de penetració, de granulometria grossa per a capa base i granulat granític	78,70 €
B9H1-0HXG	t	Mescla bituminosa contínua en calent tipus AC 22 bin B 50/70 S, amb betum asfàltic de penetració, de granulometria semidensa per a capa intermèdia i granulat granític	75,58 €
BBA0-0SD0	kg	Microesferes de vidre per a senyalització per a marques vials retrorreflectants en sec	1,64 €
BBA0-0SD5	kg	Microesferes de vidre per a senyalització per a marques vials retrorreflectants en sec, amb humitat i amb pluja	2,04 €
BBA0-0SD6	kg	Microesferes de vidre per a senyalització per a marques vials retrorreflectants en sec	1,87 €
BBA0-HOP0	kg	Micropartícules amb cantells angulosos de vidre en pols	2,69 €

Document signat electrònicament. Firmes vàlides. És còpia autèntica de l'original electrònic.

Codi Segur de Verificació (CSV): 21644873f7c425b10b91 Adreça de validació: https://seuelectronica.diba.cat

MATERIALS

CODI	UA	DESCRIPCIÓ	PREU
BBA0-HOPP	kg	Micropartícules amb cantells angulosos de vidre en pols	2,69 €
BBA0-0SD01	kg	Microesferes de vidre per a senyalització per a marques vials retrorreflectants en sec	1,64 €
BBA0-HOP01	kg	Micropartícules amb cantells angulosos de vidre en pols	2,69 €
BBA1-2XW0	kg	Pintura acrílica de color blanc, per a marques vials	2,59 €
BBA1-2XWO	kg	Pintura acrílica de color groc, per a marques vials	2,51 €
BBA1-2XWQ	kg	Pintura acrílica de color blanc, per a marques vials	2,94 €
BBA1-2XWR	kg	Plàstic d'aplicació en fred de dos components de color blanc, per a marques vials	4,49 €
BBA1-2XWU	kg	Pintura acrílica de color negre, per a marques vials	3,64 €
BBA1-2XW01	kg	Pintura acrílica de color blanc, per a marques vials	2,59 €
BBC2-H7E8	u	Balisa cilíndrica de 75 cm d'alçada, de material polimèric, flexible, amb làmina retrorreflectant classe RA2, amb ancoratge per a fixar al paviment	50,40 €
BBCK-0SJD	u	Captallums per a barreres de seguretat flexibles amb làmina retrorreflectant classe RA3 a dues cares	2,77 €
BBCK-0SJE	u	Captallums per a barreres de seguretat flexibles amb làmina retrorreflectant classe RA3 a dues cares, per a seguretat i salut	2,77 €
BBMW-0SHN	m	Perfil longitudinal d'acer galvanitzat de secció doble ona per a barrera de seguretat flexible, segons UNE 135121, per a seguretat i salut	19,77 €
BBMW-0SHO	m	Perfil longitudinal d'acer galvanitzat de secció doble ona per a barrera de seguretat flexible, segons UNE 135121	19,77 €
BBMX-0SIO	u	Suport C-120 d'acer galvanitzat, de 2000 mm de llargària, per a barrera de seguretat flexible, segons UNE 135122	29,75 €
BBMX-0SIP	u	Suport C-120 d'acer galvanitzat, de 2000 mm de llargària, per a barrera de seguretat flexible, segons UNE 135122, per a seguretat i salut	29,75 €
BBMY-0S00	m	Barrera de fusta de pi tractada amb autocalu clase d'ús 4	38,75 €
BBMY-0SJG	u	Part proporcional d'elements de fixació per a barreres de seguretat flexibles	7,01 €
BBMY-0SJH	u	Part proporcional d'elements de fixació per a barreres de seguretat flexibles, per a seguretat i salut	7,01 €
BBMZ-0SIY	u	Peça en angle d'acer galvanitzat per a extrem de barrera metàl·lica, segons UNE 135122	87,16 €

Projecte nova rotonda al PK 17+100 de la ctra. C-1413b. TM Centelles.

MATERIALS

CODI	UA	DESCRIPCIÓ	PREU
BBMZ-0SIZ	u	Separador d'acer galvanitzat per a barrera metàl·lica simple, segons UNE 135122	7,21 €
BBMZ-0SJ2	u	Topall final d'acer galvanitzat per a barrera metàl·lica simple, segons UNE 135122	42,29 €
BD50-1KM6	u	Bastiment i reixa de fosa dúctil, recolzada, per a embornal, de 650x330x40 mm classe D400 segons norma UNE-EN 124 i 17 dm2 de superfície d'absorció	81,13 €
BD5H-0MCJ	m	Peça prefabricada de formigó amb forma de U i encaix, de 70x50 cm i 20 cm d'alçària mitja	55,09 €
BD76-2AAF	m	Tub de paret estructurada, amb paret interna llisa i externa corrugada, de polietilè HDPE, tipus B, àrea aplicació U, de diàmetre nominal exterior 315 mm, de rigidesa anular SN 8 kN/m2, segons la norma UNE-EN 13476-3	13,01 €
BDD1-1KH0	u	Bastiment quadrat i tapa quadrada de fosa dúctil per a pericó de serveis, recolzada, pas lliure de 400x400 mm i classe B125 segons norma UNE-EN 124	41,54 €
BDD1-1KH8	u	Bastiment quadrat i tapa quadrada de fosa dúctil per a pericó de serveis, recolzada, pas lliure de 600x600 mm i classe B125 segons norma UNE-EN 124	117,80 €
BDD1-1KIX	U	Bastiment circular i tapa circular de fosa dúctil per a pou de registre, abatible, pas lliure de 600 mm de diàmetre i classe D400 segons norma UNE-EN 124, COLUMBIA DE CONFUNCO 2130	359,00 €
BDD4-0LVJ	u	Graó per a pou de registre d'acer galvanitzat, de 300x300x300 mm, amb rodó de D= 18 mm	5,40 €
BDD4-H4XN	u	Graó per a pou de registre de polipropilè de 250x350x250 mm i 3 kg de pes	4,13 €
BDD5-0M3Q	m	Peça de formigó per a pou circular de diàmetre 100 cm, prefabricada	74,72 €
BDD5-H4XW	u	Con de formigó prefabricat de 100X60X60 cm de dimensions per a brocal de pou, amb junt encadellat	47,70 €
BDG0-1C20	m	Banda continua de senyalització per a canalitzacions soterrades de 30 cm d'amplària, de polipropilè	0,27 €
BDG0-1C2A	m	Banda continua de senyalització per a canalitzacions soterrades de 30 cm d'amplària, de polipropilè	0,31 €
BDG0-1C201	m	Banda continua de senyalització per a canalitzacions soterrades de 30 cm d'amplària, de polipropilè	0,27 €
BDG1-34G8	m	Conducte de PEHD tritub de 40 mm, 3 mm de gruix i PN 10	3,19 €
BDG2-34U0	m	Fil guia per a conductes de canalitzacions de serveis, de nylon, de 5 mm de gruix	0,14 €
BDG2-34UA	m	Fil guia per a conductes de canalitzacions de serveis, de nylon, de 5 mm de gruix	0,16 €

Document signat electrònicament. Firmes vàlides. És còpia autèntica de l'original electrònic.

Codi Segur de Verificació (CSV): 21644873f7c425b10b91 Adreça de validació: https://seuelectronica.diba.cat

MATERIALS

CODI	UA	DESCRIPCIÓ	PREU
BDG2-34U01	m	Fil guia per a conductes de canalitzacions de serveis, de nylon, de 5 mm de gruix	0,14 €
BDG3-34IE	u	Part proporcional de separadors, conectors i obturadors de canalitzacions de serveis de 40 mm de diàmetre nominal	0,83 €
BDG3-34IF	u	Part proporcional de separadors, conectors i obturadors de canalitzacions de serveis de 90 mm de diàmetre nominal	0,26 €
BDG3-34IJ	u	Part proporcional de separadors, conectors i obturadors de canalitzacions de serveis de 110 mm de diàmetre nominal	0,23 €
BDK21495	u	Pericó de registre de formigó prefabricat sense fons de 40x40x45 cm, per a instal·lacions de serveis	16,69 €
BDK214F5	u	Pericó de registre de formigó prefabricat sense fons de 60x60x60 cm, per a instal·lacions de serveis	49,43 €
BDK2-1KNI	u	Pericó de registre de formigó prefabricat sense fons de 40x40x45 cm, per a instal·lacions de serveis	14,66 €
BDKZU060	u	Marc i tapa de 60x60 cm, de fosa dúctil, clase B-125, segons UNE-EN 124	169,33 €
BFB3-W61Y	m	Tub de polietilè de designació PE 100, diàmetre nominal DN 40, pressió nominal PN 10 (SDR 17), subministrat en rotlle, fabricació segons norma UNE-EN 12201-2	1,35 €
BFB3-W623	m	Tub de polietilè de designació PE 100, diàmetre nominal DN 50, pressió nominal PN 10 (SDR 17), subministrat en rotlle, fabricació segons norma UNE-EN 12201-2	2,03 €
BFWF-W63E	u	Accessori per a tubs de polietilè de densitat alta, de 40 mm de diàmetre nominal exterior, de plàstic, 16 bar de pressió nominal, per a electrosoldadura	7,54 €
BFWF-W63G	u	Accessori per a tubs de polietilè de densitat alta, de 50 mm de diàmetre nominal exterior, de plàstic, 16 bar de pressió nominal, per a electrosoldadura	9,86 €
BFWR-TG1O	u	Canvi de direcció (colze) de 90° segons UNE-EN 1254-4, de llautó CW617N segons UNE-EN 12165, amb dues unions roscades femella-mascle 1´´-1´´, rosca tipus cilíndrica no estanca segons UNE-EN ISO 228-1	3,00 €
BFWR-TG1P	u	Derivació (T) a 90° segons UNE-EN 1254-4, de llautó CW617N segons UNE-EN 12165, amb tres unions roscades femella-femella-femella 1´´-1´´-1´´, rosca tipus cilíndrica no estanca segons UNE-EN ISO 228-1	3,46 €
BFWR-TG2K	u	Contra rosca no aplica segons UNE-EN 1254-4, de llautó CW617N segons UNE-EN 12165, amb dues unions roscades mascle-mascle 1´´-1´´, rosca tipus cilíndrica no estanca segons UNE-EN ISO 228-1	1,34 €

Projecte nova rotonda al PK 17+100 de la ctra. C-1413b. TM Centelles.

MATERIALS

CODI	UA	DESCRIPCIÓ	PREU
BFWS-TLL6	u	Enllaç segons UNE-EN 1254-3, de llautó CW617N segons UNE-EN 12165, amb una unió a compressió DN32 mitjançant femella (rosca interior) amb anell de tracció de llautó i una unió rosca mascle 1´´ tipus cilíndrica no estanca segons UNE-EN ISO 228-1	3,55 €
BFYB2305	u	Part proporcional d'elements de muntatge per a tubs de polietilè de densitat baixa, de 16 mm de diàmetre nominal exterior, per a connectar a pressió	0,02 €
BFYH-W652	u	Part proporcional d'elements de muntatge per a tubs de polietilè de densitat alta, de 40 mm de diàmetre nominal exterior, de 16 bar de pressió nominal, electrosoldadura	0,16 €
BFYH-W658	u	Part proporcional d'elements de muntatge per a tubs de polietilè de densitat alta, de 50 mm de diàmetre nominal exterior, de 16 bar de pressió nominal, electrosoldadura	0,16 €
BG2Q-1KTC	m	Tub corbable corrugat de polietilè, de doble capa, llisa la interior i corrugada l'exterior, de 110 mm de diàmetre nominal, aïllant i no propagador de la flama, resistència a l'impacte de 28 J, resistència a compressió de 450 N, per a canalitzacions soterrades	3,13 €
BG2Q-1KTE	m	Tub corbable corrugat de polietilè, de doble capa, llisa la interior i corrugada l'exterior, de 90 mm de diàmetre nominal, aïllant i no propagador de la flama, resistència a l'impacte de 20 J, resistència a compressió de 450 N, per a canalitzacions soterrades	2,87 €
BG33-G2TY	m	Cable amb conductor de coure de tensió assignada0,6/1 kV, de designació RVFV, construcció segons norma UNE 21123-2, tetrapolar, de secció 4x6 mm2, amb armadura de fleix d'acer i coberta del cable de PVC, classe de reacció al foc Eca segons la norma UNE-EN 50575	5,84 €
BG33-G2VO	m	Cable amb conductor de coure de tensió assignada0,6/1 kV, de designació RZ1-K (AS), construcció segons norma UNE 21123-4, tripolar, de secció 3x2,5 mm2, amb coberta del cable de poliolefines, classe de reacció al foc Cca-s1b, d1, a1 segons la norma UNE-EN 50575 amb baixa emissió fums	1,88 €
BG3I-06W3	m	Conductor de coure nu, unipolar de secció 1x35 mm2	2,42 €
BGD5-06ST	u	Piqueta de connexió a terra d'acer i recobriment de coure, de 1000 mm de llargària, de 14,6 mm de diàmetre, de 300 µm	12,67 €
BGY3-0B2S	u	Part proporcional d'elements especials per a conductors de coure nus	0,22 €
BGYD-0B2W	u	Part proporcional d'elements especials per a piquetes de connexió a terra	5,77 €

Document signat electrònicament. Firmes vàlides. És còpia autèntica de l'original electrònic.

Codi Segur de Verificació (CSV): 21644873f7c425b10b91 Adreça de validació: https://seuelectronica.diba.cat

MATERIALS

CODI	UA	DESCRIPCIÓ	PREU
BHG0-H5XP	u	Quadre de comandament i protecció d'enllumenat públic de tipus urbà, amb caixa seccionadora i CGP segons normes companyia subministradora, de 4 sortides protegides amb diferencials rearmables, doble nivell, amb mòdul electrònic de control i comunicacions, proteccions per a serveis del quadre i sortida monofàsica per a reg, s'inclou bancada d'acer inoxidable de 300 mm d'alçària i tot el petit material auxiliar necessari de connexió i muntatge. Proteccions per una potència contractable de fins a 45 kVA (63 A/400 V), inclou ICP, IGA, relè de sobretensions permanents, il·luminació interior i pressa de corrent. Inclou presa i placa de terra, inclosos els pictogrames de les tapes exteriors	8.473,50 €
BHGW-H5YX	u	Petit material auxiliar de connexió i muntatge per a armaris de protecció i control d'enllumenat públic	94,16 €
BHM2-0FH6	u	Columna de planxa d'acer galvanitzat, de forma troncocònica, de 10 m d'alçària, coronament sense platina, amb base platina i porta, segons norma UNE-EN 40-5	482,03 €
BHM2-0FH8	u	Columna de planxa d'acer galvanitzat, de forma troncocònica, de 5 m d'alçària, coronament sense platina, amb base platina i porta, segons norma UNE-EN 40-5	184,80 €
BHM2-0FH9	u	Columna de planxa d'acer galvanitzat, de forma troncocònica, de 8 m d'alçària, coronament sense platina, amb base platina i porta, segons norma UNE-EN 40-5	320,54 €
BHM2-0F5VY	u	Columna tubular enllumenat 5 metres	184,80 €
BHNF-NAL3	u	Llumenera Simon NATH LED S_36W400 NDL_TRF	692,00 €
BHNF-NAL4	u	Llumenera imon NATH LED, tamaño S_32W700 NDL_TRF	679,00 €
BHNF-NAL5	u	Brida ALF1C_350_L05_1D60_UT115_PCF GYT_GV	361,00 €
BHNF-NAL6	u	Brida ALF1C1150_L05_1D60_UT115_PCF GYT_GV	423,00 €
BHNF-NLL1	u	Llumanera LED Simon model Altair IXF óptica SA, 3000K, 49W, 700mA.	693,00 €
BHNF-NSL2	u	Llumenera Simon NATH LED, tamaño S_16W350 SDL_RL	578,00 €
BHW8-06IY	u	Part proporcional d'accessoris per a columnes	42,05 €
BJM33BE0	u	Ventosa automàtica per a roscar d'1" de diàmetre nominal, de 16 bar de pressió de prova, de fosa, preu alt	72,38 €

Projecte nova rotonda al PK 17+100 de la ctra. C-1413b. TM Centelles.

MATERIALS

CODI	UA	DESCRIPCIÓ	PREU
BJM35-V8G6	u	Comptador d'aigua de velocitat, de turbina axial, tipus woltmann, amb connexions embridades segons UNE-EN 1092-2, DN65 i pressió nominal PN16, transmissió magnètica, cabal permanent Q3 de 63 m3/h, rati Q3/Q1 >= 100, classe de temperatura T50, cos de fosa dúctil amb revestiment epoxi, construcció segons UNE-EN ISO 4064-1 i REAL DECRETO 244/2016	387,86 €
BJS2-28ME	u	Conjunt d'accessoris per al muntatge d'una electrovàlvula d'1´´	5,72 €
BJS51760	m	Tub per a reg per degoteig de 17 mm de diàmetre, amb degoters autocompensats integrats cada 33 cm, amb marcatge identificatiu d'aigua no potable	1,33 €
BJS5R200	u	Vàlvula antidrenant o de rentat automàtica per a instal·lacio de reg per degoteig, de material plàstic, de 1" de diàmetre	6,76 €
BJSA1-26K5	u	Programador de reg amb alimentació a 24 V, no codificable, ampliable i centralitzable, per a un nombre màxim de 3 estacions	197,95 €
BJSA2-26IL	u	Programador de reg amb alimentació amb piles, sistema de programació per teclat al programador, preu mitjà, per a un nombre màxim de 2 estacions	143,74 €
BJSA2-26IR	u	Programador de reg amb alimentació amb piles, sistema de programació per teclat via radio, preu alt, per a un nombre màxim de 2 estacions	338,80 €
BJSBZ001	m	Cable elèctric per al connexionat d'elctrovàlvules de secció 2x1,5mm2	0,40 €
BJSF-28KW	u	Electrovàlvula per a instal·lacio de reg, d'1´´ de diàmetre, de material plàstic, amb solenoide de 9V, per a una pressió màxima de 10 bar i amb regulador de cabal	42,29 €
BJSF-28L1	u	Electrovàlvula per a instal·lacio de reg, d'1´´ de diàmetre, de material plàstic, amb solenoide de 9V, per a una pressió màxima de 10 bar	20,07 €
BN33-2JWA	u	Vàlvula de bola de material plàstic, segons norma UNE-EN ISO 16135, manual, per a roscar, de 2 vies, DN 25 (per a tub d'1 ´´), de 10 bar de pressió nominal, cos i bola de PVC-U, portajunts a pressió, tancament de polietilè HDPE i junts d'estanqueïtat d'etilè propilè dièn (EPDM), accionament per maneta	6,07 €
BN71-0X57	u	Vàlvula reductora de pressió amb rosca, de diàmetre nominal 1´´, de 25 bar de pressió màxima i amb un diferencial màxim regulable entre 19 i 24 bar, de llautó, preu mitjà	41,16 €
BNE3-28LH	u	Filtre per a instal·lació de reg d'1´´ de diàmetre, de material plàstic, amb element filtrant d'anelles de 120 mesh, amb vàlvula de purga i amb presa manomètrica, per a muntar roscat	109,21 €

Document signat electrònicament. Firmes vàlides. És còpia autèntica de l'original electrònic.

Codi Segur de Verificació (CSV): 21644873f7c425b10b91 Adreça de validació: https://seuelectronica.diba.cat

MATERIALS

CODI	UA	DESCRIPCIÓ	PREU
BNNF-NAL7	u	Llumenera 94W800 RJ	728,00 €
BQ23-IQF4	u	Paperera trabucable d'eix de gir horitzontal de 60 l, 36 cm de diàmetre, circular de fosa dúctil amb acabat pintat, i suports de tub de 60 mm	299,70 €
BQ23-MDBO	u	Paperera trabucable d'eix de gir horitzontal de 30 l, 45,5 cm de diàmetre, semicircular de planxa perforada d'acer inoxidable de gruix 2 mm, i suports de tub de 40 mm	269,60 €
BR30-0XRF	kg	Adob mineral sòlid de fons d'alliberament lent	5,07 €
BR31-132Q	kg	Bioactivador microbià	6,33 €
BR32-21DG	m3	Compost de classe I, d'origen vegetal, segons NTJ 05C, subministrat en sacs de 0,8 m3	54,28 €
BR32-21DJ	m3	Compost de classe I, d'origen vegetal, segons NTJ 05C, subministrat a granel	39,56 €
BR34-0XRE	kg	Encoixinament protector per a hidrosembres de fibra semicurta	1,04 €
BR37-0WNZ	kg	Estabilitzant sintètic de base acrílica	8,21 €
BR3D-21GK	m3	Terra vegetal de jardineria de categoria mitja, amb una conductivitat elèctrica menor d'1,2 dS/m, segons NTJ 07A, subministrada a granel	27,12 €
BR416-225L	u	Arbutus unedo d'alçària de 150 a 175 cm, en contenidor de 50 l	79,73 €
BR4GH-266S	u	Pistacia lentiscus d'alçària de 40 a 60 cm, en contenidor de 3 l	4,11 €
BR4GH-266U	u	Pistacia lentiscus d'alçària de 30 a 50 cm, en contenidor d'1,3 l	2,50 €
BR4H8-26AQ	u	Salvia chamaedryoides d'alçària de 30 a 40 cm, en contenidor de 3 l	3,95 €
BR4U0-21GX	kg	Barreja de llavors per a gespa tipus rústica de baix manteniment de lleguminoses amb gramínies, segons NTJ 07N	5,47 €
BRZ0-255V	u	Abraçadora regulable de goma o cautxú per a aspratges	0,40 €
BRZ3-255O	u	Estaca de fusta de pi tractada en autoclau, de secció circular, de 8 cm de diàmetre i 2 m de llargària	4,47 €

Projecte nova rotonda al PK 17+100 de la ctra. C-1413b. TM Centelles.

ELEMENTS COMPOSTOS

CODI	UA	DESCRIPCIÓ					PREU
B03X-0GW5	m3	Sorra-ciment, sense additius amb 200 kg/m3 de ciment pòrtland amb filler calcari i sorra de pedrera, elaborada a l'obra	**Rend.: 1,000**				91,19 €
			Unitats		Preu €	Parcial	Import
Mà d'obra:							
A0E-000A	h	Manobre especialista	1,050	/R x	27,29000 =	28,65450	
					Subtotal...	28,65450	28,65450
Maquinària:							
C176-00FX	h	Formigonera de 165 l	0,750	/R x	2,10000 =	1,57500	
					Subtotal...	1,57500	1,57500
Materials:							
B03L-05N7	t	Sorra de pedrera per a morters	1,520	x	20,78000 =	31,58560	
B055-067M	t	Ciment pòrtland amb filler calcari CEM II/B-L 32,5 R segons UNE-EN 197-1, en sacs	0,200	x	145,42000 =	29,08400	
					Subtotal...	60,66960	60,66960
					DESPESES AUXILIARS 1,00%		0,28655
					COST DIRECTE		91,18565
					COST EXECUCIÓ MATERIAL		**91,18565**
B07F-0LT4	m3	Morter de ciment pòrtland amb filler calcari CEM II/B-L i sorra, amb 250 kg/m3 de ciment, amb una proporció en volum 1:6 i 5 N/mm2 de resistència a compressió, elaborat a l'obra	**Rend.: 1,000**				101,73 €
B07F-0LT5	m3	Morter de ciment pòrtland amb filler calcari CEM II/B-L i sorra, amb 380 kg/m3 de ciment, amb una proporció en volum 1:4 i 10 N/mm2 de resistència a compressió, elaborat a l'obra	**Rend.: 1,000**				117,75 €
B07F-0LT6	m3	Morter mixt de ciment pòrtland amb filler calcari CEM II/B-L, calç i sorra, amb 200 kg/m3 de ciment, amb una proporció en volum 1:2:10 i 2,5 N/mm2 de resistència a compressió, elaborat a l'obra	**Rend.: 1,000**				225,79 €
BDD1-1NNN	ut	Reixa interceptora D400 model Barcino EJ	**Rend.: 1,000**				487,58 €
BHNF-NSL1	ut	Llumenera Simon NATH LED, tamaño S_63W700 WDL_RJ	**Rend.: 1,000**				602,00 €
BNNF-NAL8	u	Sensor moviment autònom passos vianants	**Rend.: 1,000**				87,00 €

Document signat electrònicament. Firmes vàlides. És còpia autèntica de l'original electrònic.

Codi Segur de Verificació (CSV): 21644873f7c425b10b91 Adreça de validació: https://seuelectronica.diba.cat

PARTIDES D'OBRA

NÚM	CODI	UA	DESCRIPCIÓ				PREU
	FJSBZ001	m	Cable elèctric per al connexionat d'electrovàlvules de secció 2x1.5mm2	**Rend.: 1,000**			**0,42 €**
				Unitats	Preu €	Parcial	Import
	Materials:						
	BJSBZ001	m	Cable elèctric per al connexionat d'elctrovàlvules de secció 2x1,5mm2	1,000 x	0,40000 =	0,40000	
					Subtotal...	0,40000	0,40000
					COST DIRECTE		0,40000
					GASTOS INDIRECTOS 5,00%		0,02000
					COST EXECUCIÓ MATERIAL		**0,42000**
	P214E-MBWW	m	Desmuntatge de barana metàl·lica, amb mitjans manuals i càrrega de runa sobre camió o contenidor	**Rend.: 1,000**			**12,82 €**
				Unitats	Preu €	Parcial	Import
	Mà d'obra:						
	A0D-0007	h	Manobre	0,100 /R x	26,39000 =	2,63900	
	A0E-000A	h	Manobre especialista	0,060 /R x	27,29000 =	1,63740	
	A0F-000Y	h	Oficial 1a soldador	0,200 /R x	32,14000 =	6,42800	
					Subtotal...	10,70440	10,70440
	Maquinària:						
	C111-0056	h	Compressor amb dos martells pneumàtics	0,030 /R x	16,31000 =	0,48930	
	C207-00E1	h	Equip i elements auxiliars per a tall oxiacetilènic	0,100 /R x	8,53000 =	0,85300	
					Subtotal...	1,34230	1,34230
					DESPESES AUXILIARS 1,50%		0,16057
					COST DIRECTE		12,20727
					GASTOS INDIRECTOS 5,00%		0,61036
					COST EXECUCIÓ MATERIAL		**12,81763**
	P214W-FEM0	m	Tall en paviment de mescla bituminosa de 15 cm de fondària com a mínim amb màquina tallajunts amb disc de diamant per a paviment, per a delimitar la zona a demolir	**Rend.: 1,000**			**6,67 €**
				Unitats	Preu €	Parcial	Import
	Mà d'obra:						
	A0E-000A	h	Manobre especialista	0,170 /R x	27,29000 =	4,63930	
					Subtotal...	4,63930	4,63930
	Maquinària:						
	C178-00GF	h	Màquina tallajunts amb disc de diamant per a paviment	0,170 /R x	9,64000 =	1,63880	
					Subtotal...	1,63880	1,63880
					DESPESES AUXILIARS 1,50%		0,06959
					COST DIRECTE		6,34769
					GASTOS INDIRECTOS 5,00%		0,31738

PARTIDES D'OBRA

NÚM	CODI	UA	DESCRIPCIÓ				PREU
					COST EXECUCIÓ MATERIAL		**6,66507**
	P214W-FEM01	m	Tall en paviment de mescla bituminosa de 15 cm de fondària com a mínim amb màquina tallajunts amb disc de diamant per a paviment, per a delimitar la zona a demolir	**Rend.: 1,000**			**6,67 €**
				Unitats	Preu €	Parcial	Import
	Mà d'obra:						
	A0E-000A	h	Manobre especialista	0,170 /R x	27,29000 =	4,63930	
					Subtotal...	4,63930	4,63930
	Maquinària:						
	C178-00GF	h	Màquina tallajunts amb disc de diamant per a paviment	0,170 /R x	9,64000 =	1,63880	
					Subtotal...	1,63880	1,63880
					DESPESES AUXILIARS 1,50%		0,06959
					COST DIRECTE		6,34769
					GASTOS INDIRECTOS 5,00%		0,31738
					COST EXECUCIÓ MATERIAL		**6,66507**
	P2255-DPIO	m3	Rebliment i piconatge de rasa d'amplària més de 0,6 i fins a 1,5 m, amb sorra, en tongades de gruix de més de 25 i fins a 50 cm, utilitzant picó vibrant	**Rend.: 1,000**			**48,47 €**
				Unitats	Preu €	Parcial	Import
	Mà d'obra:						
	A0E-000A	h	Manobre especialista	0,080 /R x	27,29000 =	2,18320	
					Subtotal...	2,18320	2,18320
	Maquinària:						
	C13A-00FR	h	Compactador duplex manual de 700 kg	0,080 /R x	8,85000 =	0,70800	
	C13C-00LP	h	Retroexcavadora sobre pneumàtics de 8 a 10 t	0,060 /R x	59,51000 =	3,57060	
					Subtotal...	4,27860	4,27860
	Materials:						
	B03L-05N5	t	Sorra de pedrera de 0 a 3,5 mm	1,800 x	22,04000 =	39,67200	
					Subtotal...	39,67200	39,67200
					DESPESES AUXILIARS 1,50%		0,03275
					COST DIRECTE		46,16655
					GASTOS INDIRECTOS 5,00%		2,30833
					COST EXECUCIÓ MATERIAL		**48,47488**
	P92A-DX8D	m3	Subbase de tot-u artificial, amb estesa i piconatge del material al 95% del PM	**Rend.: 1,000**			**35,52 €**
				Unitats	Preu €	Parcial	Import
	Mà d'obra:						
	A0D-0007	h	Manobre	0,050 /R x	26,39000 =	1,31950	
					Subtotal...	1,31950	1,31950
	Maquinària:						
	C131-005G	h	Corró vibratori autopropulsat, de 12 a 14 t	0,030 /R x	84,15000 =	2,52450	

Document signat electrònicament. Firmes vàlides. És còpia autèntica de l'original electrònic.

Codi Segur de Verificació (CSV): 21644873f7c425b10b91 Adreça de validació: https://seuelectronica.diba.cat

PARTIDES D'OBRA

NÚM	CODI	UA	DESCRIPCIÓ					PREU
	C136-00F4	h	Motoanivelladora petita	0,035	/R x	84,86000 =	2,97010	
	C151-002Z	h	Camió cisterna de 8 m3	0,025	/R x	60,09000 =	1,50225	
						Subtotal...	6,99685	6,99685
	Materials:							
	B011-05ME	m3	Aigua	0,050	x	1,78000 =	0,08900	
	B03F-05NW	m3	Tot-u artificial	1,150	x	22,09000 =	25,40350	
						Subtotal...	25,49250	25,49250
						DESPESES AUXILIARS 1,50%		0,01979
						COST DIRECTE		33,82864
						GASTOS INDIRECTOS 5,00%		1,69143
						COST EXECUCIÓ MATERIAL		**35,52007**
	P976-U54J	m	Rigola de 20 cm d'amplària de peça monocapa de formigó color gris, de 20x20x4 cm, per a rigoles, col·locades amb morter sobre base de formigó d'ús no estructural i rejuntades amb beurada de ciment	**Rend.: 1,000**				**16,84 €**
				Unitats		Preu €	Parcial	Import
	Mà d'obra:							
	A0D-0007	h	Manobre	0,060	/R x	26,39000 =	1,58340	
	A0F-000S	h	Oficial 1a d'obra pública	0,200	/R x	31,62000 =	6,32400	
						Subtotal...	7,90740	7,90740
	Maquinària:							
	C17A-00JL	h	Mesclador continu per a morter preparat en sacs	0,050	/R x	1,42000 =	0,07100	
						Subtotal...	0,07100	0,07100
	Materials:							
	B055-067M	t	Ciment pòrtland amb filler calcari CEM II/B-L 32,5 R segons UNE-EN 197-1, en sacs	0,001	x	145,42000 =	0,14542	
	B069-I4L6	m3	Formigó d'ús no estructural HNE-20/B/20 de resistència a compressió 20 N/mm2, consistència tova i grandària màxima del granulat 20 mm	0,055	x	88,13000 =	4,84715	
	B07L-1PY6	t	Morter per a ram de paleta, classe M 5 (5 N/mm2), en sacs, de designació (G) segons norma UNE-EN 998-2	0,0013	x	55,87000 =	0,07263	
	B971-TT3Y	u	Peça monocapa de formigó color gris, de 20x20x4 cm, per a rigoles	5,050	x	0,57000 =	2,87850	
						Subtotal...	7,94370	7,94370
						DESPESES AUXILIARS 1,50%		0,11861
						COST DIRECTE		16,04071
						GASTOS INDIRECTOS 5,00%		0,80204
						COST EXECUCIÓ MATERIAL		**16,84275**
	P9E1-DMT0	m2	Paviment de panot per a vorera de color de 20x20x4 cm, classe 1a, preu alt, col·locat a l'estesa amb sorra-ciment de 200 kg/m3 de ciment pòrtland i beurada de color amb ciment blanc de ram de paleta	**Rend.: 1,000**				**38,25 €**
				Unitats		Preu €	Parcial	Import
	Mà d'obra:							
	A0D-0007	h	Manobre	0,2699	/R x	26,39000 =	7,12266	

PARTIDES D'OBRA

NÚM	CODI	UA	DESCRIPCIÓ					PREU
	A0F-000S	h	Oficial 1a d'obra pública	0,4295	/R x	31,62000 =	13,58079	
						Subtotal...	20,70345	20,70345
	Materials:							
	B011-05ME	m3	Aigua	0,010	x	1,78000 =	0,01780	
	B055-065W	t	Ciment blanc de ram de paleta BL 22,5 X segons UNE 80305, en sacs	0,0031	x	225,62000 =	0,69942	
	B083-06UD	kg	Colorant en pols per a formigó	0,255	x	3,75000 =	0,95625	
	B9E2-0HOT	m2	Panot de color de 20x20x4 cm, classe 1a, preu alt	1,020	x	10,74000 =	10,95480	
	B03X-0GW5	m3	Sorra-ciment, sense additius amb 200 kg/m3 de ciment pòrtland amb filler calcari i sorra de pedrera, elaborada a l'obra	0,0306	x	91,18565 =	2,79028	
						Subtotal...	15,41855	15,41855
						DESPESES AUXILIARS 1,50%		0,31055
						COST DIRECTE		36,43255
						GASTOS INDIRECTOS 5,00%		1,82163
						COST EXECUCIÓ MATERIAL		**38,25418**
	PBA3-DXJB	m	Pintat sobre paviment de marca vial longitudinal contínua per a ús permanent i retrorreflectant en sec, amb humitat i amb pluja, tipus P-RR, de 10 cm d'amplària, amb pintura acrílica de color blanc i microesferes de vidre, aplicada mecànicament mitjançant polvorització	**Rend.: 1,000**				**0,84 €**
				Unitats		Preu €	Parcial	Import
	Mà d'obra:							
	A0D-0007	h	Manobre	0,0035	/R x	26,39000 =	0,09237	
	A0F-000B	h	Oficial 1a	0,007	/R x	31,62000 =	0,22134	
						Subtotal...	0,31371	0,31371
	Maquinària:							
	C1B0-006C	h	Màquina per a pintar bandes de vial, autopropulsada	0,0035	/R x	40,47000 =	0,14165	
						Subtotal...	0,14165	0,14165
	Materials:							
	BBA0-0SD5	kg	Microesferes de vidre per a senyalització per a marques vials retrorreflectants en sec, amb humitat i amb pluja	0,051	x	2,04000 =	0,10404	
	BBA1-2XWQ	kg	Pintura acrílica de color blanc, per a marques vials	0,0816	x	2,94000 =	0,23990	
						Subtotal...	0,34394	0,34394
						DESPESES AUXILIARS 1,50%		0,00471
						COST DIRECTE		0,80401
						GASTOS INDIRECTOS 5,00%		0,04020
						COST EXECUCIÓ MATERIAL		**0,84421**

Document signat electrònicament. Firmes vàlides. És còpia autèntica de l'original electrònic.

Codi Segur de Verificació (CSV): 21644873f7c425b10b91 Adreça de validació: https://seuelectronica.diba.cat

PARTIDES D'OBRA

NÚM	CODI	UA	DESCRIPCIÓ					PREU
	PBA3-DXMD	m	Pintat sobre paviment de marca vial longitudinal contínua per a ús temporal i no retrorreflectant, tipus T-NR, de 15 cm d'amplària, amb pintura acrílica de color groc, aplicada mecànicament mitjançant polvorització	**Rend.: 1,000**				**1,02 €**
				Unitats		Preu €	Parcial	Import
	Mà d'obra:							
	A0D-0009	h	Manobre per a seguretat i salut	0,006	/R x	23,17000 =	0,13902	
	A0F-0015	h	Oficial 1a per a seguretat i salut	0,012	/R x	27,76000 =	0,33312	
						Subtotal...	0,47214	0,47214
	Maquinària:							
	C1B0-006F	h	Màquina per a pintar bandes de vial, autopropulsada, per a seguretat i salut	0,006	/R x	35,53000 =	0,21318	
						Subtotal...	0,21318	0,21318
	Materials:							
	BBA1-2XWO	kg	Pintura acrílica de color groc, per a marques vials	0,1102	x	2,51000 =	0,27660	
						Subtotal...	0,27660	0,27660
						DESPESES AUXILIARS 1,50%		0,00708
						COST DIRECTE		0,96900
						GASTOS INDIRECTOS 5,00%		0,04845
						COST EXECUCIÓ MATERIAL		**1,01745**
	PBA3-DXOB	m	Pintat sobre paviment de marca vial longitudinal discontínua per a ús permanent i retrorreflectant en sec, tipus P-R, de 15 cm d'amplària i 1/2 de relació pintat/no pintat, amb pintura acrílica de color blanc i microesferes de vidre, aplicada mecànicament mitjançant polvorització	**Rend.: 1,000**				**0,85 €**
				Unitats		Preu €	Parcial	Import
	Mà d'obra:							
	A0D-0007	h	Manobre	0,005	/R x	26,39000 =	0,13195	
	A0F-000B	h	Oficial 1a	0,010	/R x	31,62000 =	0,31620	
						Subtotal...	0,44815	0,44815
	Maquinària:							
	C1B0-006C	h	Màquina per a pintar bandes de vial, autopropulsada	0,005	/R x	40,47000 =	0,20235	
						Subtotal...	0,20235	0,20235
	Materials:							
	BBA0-0SD6	kg	Microesferes de vidre per a senyalització per a marques vials retrorreflectants en sec	0,0245	x	1,87000 =	0,04582	
	BBA1-2XWQ	kg	Pintura acrílica de color blanc, per a marques vials	0,0367	x	2,94000 =	0,10790	
						Subtotal...	0,15372	0,15372
						DESPESES AUXILIARS 1,50%		0,00672
						COST DIRECTE		0,81094
						GASTOS INDIRECTOS 5,00%		0,04055
						COST EXECUCIÓ MATERIAL		**0,85149**

Projecte nova rotonda al PK 17+100 de la ctra. C-1413b. TM Centelles.

PARTIDES D'OBRA

NÚM	CODI	UA	DESCRIPCIÓ					PREU
	PBA4-DXSW	m	Pintat sobre paviment de marca vial transversal contínua per a ús permanent i retrorreflectant en sec, tipus -, de 40 cm d'amplària, amb pintura acrílica de color blanc i microesferes de vidre, aplicada amb màquina d'accionament manual	**Rend.: 1,000**				**2,38 €**
				Unitats		Preu €	Parcial	Import
	Mà d'obra:							
	A0D-0007	h	Manobre	0,0085	/R x	26,39000 =	0,22432	
	A0F-000B	h	Oficial 1a	0,017	/R x	31,62000 =	0,53754	
						Subtotal...	0,76186	0,76186
	Maquinària:							
	C1B0-006D	h	Màquina per a pintar bandes de vial, d'accionament manual	0,0085	/R x	30,95000 =	0,26308	
						Subtotal...	0,26308	0,26308
	Materials:							
	BBA0-0SD6	kg	Microesferes de vidre per a senyalització per a marques vials retrorreflectants en sec	0,1958	x	1,87000 =	0,36615	
	BBA1-2XWQ	kg	Pintura acrílica de color blanc, per a marques vials	0,2938	x	2,94000 =	0,86377	
						Subtotal...	1,22992	1,22992
						DESPESES AUXILIARS 1,50%		0,01143
						COST DIRECTE		2,26629
						GASTOS INDIRECTOS 5,00%		0,11331
						COST EXECUCIÓ MATERIAL		**2,37960**
	PHNH-NLL1	u	Subministrament i instal·lació de llumenera LED per a vial de distribució asimètrica Carandini Century o equivalent, òptica SA, temperatura de color 3000 K, 49 W, 700 mA	**Rend.: 1,000**				**745,23 €**
				Unitats		Preu €	Parcial	Import
	Mà d'obra:							
	A01-FEPD	h	Ajudant electricista	0,350	/R x	24,61000 =	8,61350	
	A0F-000E	h	Oficial 1a electricista	0,350	/R x	22,52000 =	7,88200	
						Subtotal...	16,49550	16,49550
	Materials:							
	BHNF-NLL1	u	Llumanera LED Simon model Altair IXF óptica SA, 3000K, 49W, 700mA.	1,000	x	693,00000 =	693,00000	
						Subtotal...	693,00000	693,00000
						DESPESES AUXILIARS 1,50%		0,24743
						COST DIRECTE		709,74293
						GASTOS INDIRECTOS 5,00%		35,48715
						COST EXECUCIÓ MATERIAL		**745,23008**

Document signat electrònicament. Firmes vàlides. És còpia autèntica de l'original electrònic.

Codi Segur de Verificació (CSV): 21644873f7c425b10b91 Adreça de validació: https://seuelectronica.diba.cat

PARTIDES D'OBRA

NÚM	CODI	UA	DESCRIPCIÓ					PREU
	PJM45-MNWY	u	Comptador d'aigua de velocitat, de turbina axial, tipus woltmann, amb connexions embridades segons UNE-EN 1092-2, DN65 i pressió nominal PN16, transmissió magnètica, cabal permanent Q3 de 63 m3/h, rati Q3/Q1 >= 100, classe de temperatura T50, cos de fosa dúctil amb revestiment epoxi, construcció segons UNE-EN ISO 4064-1 i REAL DECRETO 244/2016, col·locat	**Rend.: 1,000**				**433,13 €**
				Unitats		Preu €	Parcial	Import
	Mà d'obra:							
	A01-FEPE	h	Ajudant lampista	0,400	/R x	28,03000 =	11,21200	
	A0F-000N	h	Oficial 1a lampista	0,400	/R x	32,68000 =	13,07200	
						Subtotal...	24,28400	24,28400
	Materials:							
	BJM35-V8G6	u	Comptador d'aigua de velocitat, de turbina axial, tipus woltmann, amb connexions embridades segons UNE-EN 1092-2, DN65 i pressió nominal PN16, transmissió magnètica, cabal permanent Q3 de 63 m3/h, rati Q3/Q1 >= 100, classe de temperatura T50, cos de fosa dúctil amb revestiment epoxi, construcció segons UNE-EN ISO 4064-1 i REAL DECRETO 244/2016	1,000	x	387,86000 =	387,86000	
						Subtotal...	387,86000	387,86000
						DESPESES AUXILIARS 1,50%		0,36426
						COST DIRECTE		412,50826
						GASTOS INDIRECTOS 5,00%		20,62541
						COST EXECUCIÓ MATERIAL		**433,13367**
	PJSA2-92MD	u	Programador de reg amb alimentació amb piles, sistema de programació per teclat al programador, preu mitjà, per a un nombre màxim de 2 estacions, muntat superficialment, connectat als aparells de control, als elements gobernats, programat i comprovat	**Rend.: 1,000**				**179,06 €**
				Unitats		Preu €	Parcial	Import
	Mà d'obra:							
	A0F-000R	h	Oficial 1a muntador	0,800	/R x	32,68000 =	26,14400	
						Subtotal...	26,14400	26,14400
	Materials:							
	BJSA2-26IL	u	Programador de reg amb alimentació amb piles, sistema de programació per teclat al programador, preu mitjà, per a un nombre màxim de 2 estacions	1,000	x	143,74000 =	143,74000	
						Subtotal...	143,74000	143,74000
						DESPESES AUXILIARS 2,50%		0,65360
						COST DIRECTE		170,53760
						GASTOS INDIRECTOS 5,00%		8,52688
						COST EXECUCIÓ MATERIAL		**179,06448**

PARTIDES D'OBRA

NÚM	CODI	UA	DESCRIPCIÓ					PREU
	PJSA2-92MJ	u	Programador de reg amb alimentació amb piles, sistema de programació per teclat via radio, preu alt, per a un nombre màxim de 2 estacions, muntat superficialment, connectat als aparells de control, als elements gobernats, programat i comprovat	**Rend.: 1,000**				**383,88 €**
				Unitats		Preu €	Parcial	Import
	Mà d'obra:							
	A0F-000R	h	Oficial 1a muntador	0,800	/R x	32,68000 =	26,14400	
						Subtotal...	26,14400	26,14400
	Materials:							
	BJSA2-26IR	u	Programador de reg amb alimentació amb piles, sistema de programació per teclat via radio, preu alt, per a un nombre màxim de 2 estacions	1,000	x	338,80000 =	338,80000	
						Subtotal...	338,80000	338,80000
						DESPESES AUXILIARS 2,50%		0,65360
						COST DIRECTE		365,59760
						GASTOS INDIRECTOS 5,00%		18,27988
						COST EXECUCIÓ MATERIAL		**383,87748**
	PJSE-6UBQ	u	Electrovàlvula per a instal·lacio de reg, d'1´´ de diàmetre, de material plàstic, amb solenoide de 9 V, per a una pressió màxima de 10 bar, connectada a les xarxes elèctrica i d'aigua amb connectors estancs	**Rend.: 1,000**				**53,20 €**
				Unitats		Preu €	Parcial	Import
	Mà d'obra:							
	A0F-000R	h	Oficial 1a muntador	0,750	/R x	32,68000 =	24,51000	
						Subtotal...	24,51000	24,51000
	Materials:							
	BJS2-28ME	u	Conjunt d'accessoris per al muntatge d'una electrovàlvula d'1´´	1,000	x	5,72000 =	5,72000	
	BJSF-28L1	u	Electrovàlvula per a instal·lacio de reg, d'1´´ de diàmetre, de material plàstic, amb solenoide de 9V, per a una pressió màxima de 10 bar	1,000	x	20,07000 =	20,07000	
						Subtotal...	25,79000	25,79000
						DESPESES AUXILIARS 1,50%		0,36765
						COST DIRECTE		50,66765
						GASTOS INDIRECTOS 5,00%		2,53338
						COST EXECUCIÓ MATERIAL		**53,20103**
	PPA0U003	pa	Partida alçada de cobrament íntegre per a la seguretat vial, senyalització, abalisament i desviaments provisionals durant l'execució de les obres, segons indicació de la Direcció de l'Obra	**Rend.: 1,000**				**2.650,00 €**
	PQ23-MA8U	u	Paperera trabucable d'eix de gir horitzontal de 30 l, 45,5 cm de diàmetre, semicircular de planxa perforada d'acer inoxidable de gruix 2 mm, i suports de tub de 40 mm, col·locada amb fixacions mecàniques	**Rend.: 1,000**				**300,39 €**
				Unitats		Preu €	Parcial	Import

Document signat electrònicament. Firmes vàlides. És còpia autèntica de l'original electrònic.

Codi Segur de Verificació (CSV): 21644873f7c425b10b91 Adreça de validació: https://seuelectronica.diba.cat

PARTIDES D'OBRA

NÚM	CODI	UA	DESCRIPCIÓ					PREU
	Mà d'obra:							
	A0D-0007	h	Manobre	0,280 /R	x	26,39000 =	7,38920	
	A0F-000B	h	Oficial 1a	0,280 /R	x	31,62000 =	8,85360	
						Subtotal...	16,24280	16,24280
	Materials:							
	BQ23-MDBO	u	Paperera trabucable d'eix de gir horitzontal de 30 l, 45,5 cm de diàmetre, semicircular de planxa perforada d'acer inoxidable de gruix 2 mm, i suports de tub de 40 mm	1,000	x	269,60000 =	269,60000	
						Subtotal...	269,60000	269,60000
						DESPESES AUXILIARS 1,50%		0,24364
						COST DIRECTE		286,08644
						GASTOS INDIRECTOS 5,00%		14,30432
						COST EXECUCIÓ MATERIAL		**300,39076**
	PR20-ELJ9	m2	Compactació amb minicarregadora amb corró de 200 kg amb combustible, per a un pendent inferior al 12 %	**Rend.: 1,000**				**0,42 €**
				Unitats		Preu €	Parcial	Import
	Maquinària:							
	C133-00ER	h	Minicarregadora de combustible sobre pneumàtics de 2 a 5.9 t, amb corró de 200 kg	0,0065 /R	x	62,18000 =	0,40417	
						Subtotal...	0,40417	0,40417
						COST DIRECTE		0,40417
						GASTOS INDIRECTOS 5,00%		0,02021
						COST EXECUCIÓ MATERIAL		**0,42438**
	PR4GH-93YA	u	Subministrament de Pistacia lentiscus d'alçària de 30 a 50 cm, en contenidor d'1,3 l	**Rend.: 1,000**				**2,63 €**
				Unitats		Preu €	Parcial	Import
	Materials:							
	BR4GH-266U	u	Pistacia lentiscus d'alçària de 30 a 50 cm, en contenidor d'1,3 l	1,000	x	2,50000 =	2,50000	
						Subtotal...	2,50000	2,50000
						COST DIRECTE		2,50000
						GASTOS INDIRECTOS 5,00%		0,12500
						COST EXECUCIÓ MATERIAL		**2,62500**
	PR4H8-94XW	u	Subministrament de Salvia chamaedryoides d'alçària de 30 a 40 cm, en contenidor de 3 l	**Rend.: 1,000**				**4,15 €**
				Unitats		Preu €	Parcial	Import
	Materials:							
	BR4H8-26AQ	u	Salvia chamaedryoides d'alçària de 30 a 40 cm, en contenidor de 3 l	1,000	x	3,95000 =	3,95000	
						Subtotal...	3,95000	3,95000

PARTIDES D'OBRA

NÚM	CODI	UA	DESCRIPCIÓ					PREU
						COST DIRECTE		3,95000
						GASTOS INDIRECTOS 5,00%		0,19750
						COST EXECUCIÓ MATERIAL		**4,14750**
P- 1	FDK262B7	u	Pericó de registre de formigó prefabricat sense fons de 40x40x45 cm, per a instal·lacions de serveis, col·locat sobre solera de formigó HM-20/B/40/I de 15 cm de gruix i reblert lateral amb terra de la mateixa excavació	**Rend.: 1,000**				**80,68 €**
				Unitats		Preu €	Parcial	Import
	Mà d'obra:							
	A0D-0007	h	Manobre	1,000 /R	x	26,39000 =	26,39000	
	A0F-000S	h	Oficial 1a d'obra pública	0,500 /R	x	31,62000 =	15,81000	
						Subtotal...	42,20000	42,20000
	Maquinària:							
	C152-003B	h	Camió grua	0,200 /R	x	62,76000 =	12,55200	
						Subtotal...	12,55200	12,55200
	Materials:							
	B06E-12CD	m3	Formigó HM-20/P / 40 / I de consistència plàstica, grandària màxima del granulat 40 mm, amb >= 200 kg/m3 de ciment, apte per a classe d'exposició I	0,0567	x	83,94000 =	4,75940	
	BDK21495	u	Pericó de registre de formigó prefabricat sense fons de 40x40x45 cm, per a instal·lacions de serveis	1,000	x	16,69000 =	16,69000	
						Subtotal...	21,44940	21,44940
						DESPESES AUXILIARS 1,50%		0,63300
						COST DIRECTE		76,83440
						GASTOS INDIRECTOS 5,00%		3,84172
						COST EXECUCIÓ MATERIAL		**80,67612**
P- 2	FDK262G7	u	Pericó de registre de formigó prefabricat sense fons de 60x60x60 cm, per a instal·lacions de serveis, col·locat sobre solera de formigó HM-20/B/40/I de 15 cm de gruix i reblert lateral amb terra de la mateixa excavació	**Rend.: 1,000**				**136,62 €**
				Unitats		Preu €	Parcial	Import
	Mà d'obra:							
	A0D-0007	h	Manobre	1,100 /R	x	26,39000 =	29,02900	
	A0F-000S	h	Oficial 1a d'obra pública	0,550 /R	x	31,62000 =	17,39100	
						Subtotal...	46,42000	46,42000
	Maquinària:							
	C152-003B	h	Camió grua	0,400 /R	x	62,76000 =	25,10400	
						Subtotal...	25,10400	25,10400
	Materials:							
	B06E-12CD	m3	Formigó HM-20/P / 40 / I de consistència plàstica, grandària màxima del granulat 40 mm, amb >= 200 kg/m3 de ciment, apte per a classe d'exposició I	0,1008	x	83,94000 =	8,46115	

Document signat electrònicament. Firmes vàlides. És còpia autèntica de l'original electrònic.

Codi Segur de Verificació (CSV): 21644873f7c425b10b91 Adreça de validació: https://seuelectronica.diba.cat

PARTIDES D'OBRA

NÚM	CODI	UA	DESCRIPCIÓ					PREU
	BDK214F5	u	Pericó de registre de formigó prefabricat sense fons de 60x60x60 cm, per a instal·lacions de serveis	1,000	x	49,43000 =	49,43000	
						Subtotal...	57,89115	57,89115
						DESPESES AUXILIARS 1,50%		0,69630
						COST DIRECTE		130,11145
						GASTOS INDIRECTOS 5,00%		6,50557
						COST EXECUCIÓ MATERIAL		**136,61702**
P- 3	FJM33BE4	u	Ventosa roscada de diàmetre nominal 1", de 16 bar de pressió de prova, de fosa, preu alt i muntada en pericó de canalització soterrada	**Rend.: 1,000**				**93,20 €**
				Unitats		Preu €	Parcial	Import
	Mà d'obra:							
	A012M000	h	Oficial 1a muntador	0,300	/R x	28,94000 =	8,68200	
	A013M000	h	Ajudant muntador	0,300	/R x	24,86000 =	7,45800	
						Subtotal...	16,14000	16,14000
	Materials:							
	BJM33BE0	u	Ventosa automàtica per a roscar d'1" de diàmetre nominal, de 16 bar de pressió de prova, de fosa, preu alt	1,000	x	72,38000 =	72,38000	
						Subtotal...	72,38000	72,38000
						DESPESES AUXILIARS 1,50%		0,24210
						COST DIRECTE		88,76210
						GASTOS INDIRECTOS 5,00%		4,43811
						COST EXECUCIÓ MATERIAL		**93,20020**
P- 4	FJS51762	m	Canonada per a reg per degoteig de 17 mm de diàmetre, amb degoters autocompensats integrats cada 33 cm, amb marcatge identificatiu d'aigua no potable, instal·lada soterrada 10 cm, amb l'obertura i el tancament de la rasa inclosos	**Rend.: 1,000**				**3,46 €**
				Unitats		Preu €	Parcial	Import
	Mà d'obra:							
	A012M000	h	Oficial 1a muntador	0,034	/R x	28,94000 =	0,98396	
	A013M000	h	Ajudant muntador	0,034	/R x	24,86000 =	0,84524	
						Subtotal...	1,82920	1,82920
	Materials:							
	BFYB2305	u	Part proporcional d'elements de muntatge per a tubs de polietilè de densitat baixa, de 16 mm de diàmetre nominal exterior, per a connectar a pressió	1,000	x	0,02000 =	0,02000	
	BJS51760	m	Tub per a reg per degoteig de 17 mm de diàmetre, amb degoters autocompensats integrats cada 33 cm, amb marcatge identificatiu d'aigua no potable	1,050	x	1,33000 =	1,39650	
						Subtotal...	1,41650	1,41650

PARTIDES D'OBRA

NÚM	CODI	UA	DESCRIPCIÓ					PREU
						DESPESES AUXILIARS 2,50%		0,04573
						COST DIRECTE		3,29143
						GASTOS INDIRECTOS 5,00%		0,16457
						COST EXECUCIÓ MATERIAL		**3,45600**
P- 5	FJS5R201	u	Vàlvula antidrenant per a instal·lacio de reg per degoteig, de material plàstic, de 1" de diàmetre, intal·lada en pericó	**Rend.: 1,000**				**14,81 €**
				Unitats		Preu €	Parcial	Import
	Mà d'obra:							
	A012M000	h	Oficial 1a muntador	0,250	/R x	28,94000 =	7,23500	
						Subtotal...	7,23500	7,23500
	Materials:							
	BJS5R200	u	Vàlvula antidrenant o de rentat automàtica per a instal·lacio de reg per degoteig, de material plàstic, de 1" de diàmetre	1,000	x	6,76000 =	6,76000	
						Subtotal...	6,76000	6,76000
						DESPESES AUXILIARS 1,50%		0,10853
						COST DIRECTE		14,10353
						GASTOS INDIRECTOS 5,00%		0,70518
						COST EXECUCIÓ MATERIAL		**14,80870**
P- 6	FJS5R202	u	Vàlvula de rentat per a instal·lacio de reg per degoteig, de material plàstic, de 1" de diàmetre, intal·lada en pericó	**Rend.: 1,000**				**14,85 €**
				Unitats		Preu €	Parcial	Import
	Mà d'obra:							
	A012M000	h	Oficial 1a muntador	0,250	/R x	28,94000 =	7,23500	
						Subtotal...	7,23500	7,23500
	Materials:							
	BJS5R200	u	Vàlvula antidrenant o de rentat automàtica per a instal·lacio de reg per degoteig, de material plàstic, de 1" de diàmetre	1,000	x	6,76000 =	6,76000	
						Subtotal...	6,76000	6,76000
						DESPESES AUXILIARS 2,00%		0,14470
						COST DIRECTE		14,13970
						GASTOS INDIRECTOS 5,00%		0,70699
						COST EXECUCIÓ MATERIAL		**14,84669**
P- 7	G21B1002	m	Desmuntatge, càrrega i transport a magatzem o abocador de barrera de seguretat metàl·lica de secció doble ona tipus BMSNA4 o BMSNR4, inclòs part proporcional de suports	**Rend.: 42,000**				**3,93 €**
				Unitats		Preu €	Parcial	Import

Document signat electrònicament. Firmes vàlides. És còpia autèntica de l'original electrònic.

Codi Segur de Verificació (CSV): 21644873f7c425b10b91 Adreça de validació: https://seuelectronica.diba.cat

PARTIDES D'OBRA

NÚM	CODI	UA	DESCRIPCIÓ					PREU
	Mà d'obra:							
	A0112000	h	Cap de colla	0,200	/R x	29,65000 =	0,14119	
	A0121000	h	Oficial 1a	1,000	/R x	27,99000 =	0,66643	
	A0150000	h	Manobre especialista	2,000	/R x	24,18000 =	1,15143	
						Subtotal...	1,95905	1,95905
	Maquinària:							
	C131U015	h	Excavadora-carregadora de 110 hp, tipus CAT-212 o equivalent	0,500	/R x	65,03000 =	0,77417	
	C15018U0	h	Camió de 150 hp, de 12 t (5,8 m3)	1,000	/R x	38,57000 =	0,91833	
	C200SU00	h	Equip i elements auxiliars per a tall oxiacetilenic	1,000	/R x	3,96000 =	0,09429	
						Subtotal...	1,78679	1,78679

COST DIRECTE		3,74584
GASTOS INDIRECTOS	5,00%	0,18729
COST EXECUCIÓ MATERIAL		**3,93313**

P- 8	GBB5U951	m²	Placa d'alumini amb dors tancat, superior a 0,25 m² i fins a 0,50 m², per a senyals de trànsit d'orientació: presenyalització (S-200), direcció (S-300), localització (S-500), confirmació (S-600) i ús específic en poblat (S-700), amb revestiment reflectant HI classe RA2, inclosos elements de fixació al suport, sense incloure el suport, totalment col·locada.	**Rend.: 1,000**	**565,27 €**
P- 9	GBB5U952	m²	Placa d'alumini amb dors tancat, superior a 0,50 m² i fins a 1,00 m², per a senyals de trànsit d'orientació: presenyalització (S-200), direcció (S-300), localització (S-500), confirmació (S-600) i ús específic en poblat (S-700), amb revestiment reflectant HI classe RA2, inclosos elements de fixació al suport, sense incloure el suport, totalment col·locada.	**Rend.: 1,000**	**489,86 €**
P- 10	GBB5U953	m²	Placa d'alumini amb dors tancat, superior a 1,00 m² i fins a 1,50 m², per a senyals de trànsit d'orientació: presenyalització (S-200), direcció (S-300), localització (S-500), confirmació (S-600) i ús específic en poblat (S-700), amb revestiment reflectant HI classe RA2, inclosos elements de fixació al suport, sense incloure el suport, totalment col·locada.	**Rend.: 1,000**	**440,41 €**
P- 11	GBB5U962	m²	Placa d'alumini amb dors tancat, superior a 0,10 m² i fins a 0,25 m², per a senyals de trànsit d'orientació: identificació de carreteres (S-400/S-460), amb revestiment reflectant HI classe RA2, inclosos elements de fixació al suport, sense incloure el suport, totalment col·locada.	**Rend.: 1,000**	**649,34 €**

PARTIDES D'OBRA

NÚM	CODI	UA	DESCRIPCIÓ		PREU
P- 12	GBBVU001	m³	Fonamentació per a plaques i panells de senyalització vertical d'alumini, amb formigó HM-20, inclosa excavació, càrrega i transport a l'abocador del material sobrant i col·locació dels perns d'ancoratge roscats (sense el subministre), segons plànols, totalment acabada.	**Rend.: 1,000**	**227,24 €**
P- 13	GBBVU101	u	Base d'acer galvanitzat per a subjecció al fonament del suport de 76 mm de diàmetre de senyals de trànsit, col·locat, inclòs el subministre (sense col·locació) dels perns roscats d'ancoratge del fonament.	**Rend.: 1,000**	**111,80 €**
P- 14	GBBVU103	u	Base d'acer galvanitzat per a subjecció al fonament del suport de 90 mm de diàmetre de senyals de trànsit, col·locat, inclòs el subministre (sense col·locació) dels perns roscats d'ancoratge del fonament.	**Rend.: 1,000**	**141,41 €**
P- 15	GBBVU105	u	Base d'acer galvanitzat per a subjecció al fonament del suport de 114 mm de diàmetre de senyals de trànsit, col·locat, inclòs el subministre (sense col·locació) dels perns roscats d'ancoratge del fonament.	**Rend.: 1,000**	**162,24 €**
P- 16	GBBVU107	u	Base d'acer galvanitzat per a subjecció al fonament del suport de 140 mm de diàmetre de senyals de trànsit, col·locat, inclòs el subministre (sense col·locació) dels perns roscats d'ancoratge del fonament.	**Rend.: 1,000**	**196,11 €**
P- 17	GBBVU201	m	Pal d'alumini extrusionat de 76 mm de diàmetre, segons designació MB del Plec de Prescripcions Tècniques, per a suport de senyals de trànsit, col·locat.	**Rend.: 1,000**	**35,86 €**
P- 18	GBBVU203	m	Pal d'alumini extrusionat de 90 mm de diàmetre, segons designació MC del Plec de Prescripcions Tècniques, per a suport de senyals de trànsit, col·locat.	**Rend.: 1,000**	**44,10 €**
P- 19	GBBVU205	m	Pal d'alumini extrusionat de 114 mm de diàmetre, segons designació MD del Plec de Prescripcions Tècniques, per a suport de senyals de trànsit, col·locat.	**Rend.: 1,000**	**56,11 €**
P- 20	GBBVU206	m	Pal d'alumini extrusionat de 114 o 140 mm de diàmetre, segons designació ME del Plec de Prescripcions Tècniques, per a suport de senyals de trànsit, col·locat.	**Rend.: 1,000**	**99,51 €**
P- 21	GDK2U020	u	Pericó per a canalització de serveis de 60x60x80 cm de secció interior, amb parets de 15 cm de gruix i solera de 10 cm de gruix de formigó HM-20, inclòs excavació, transport a l'abocador, cànon d'abocament i manteniment de l'abocador	**Rend.: 0,750**	**246,52 €**

				Unitats		Preu €	Parcial	Import
	Mà d'obra:							
	A0112000	h	Cap de colla	0,250	/R x	29,65000 =	9,88333	

Document signat electrònicament. Firmes vàlides. És còpia autèntica de l'original electrònic.

Codi Segur de Verificació (CSV): 21644873f7c425b10b91 Adreça de validació: https://seuelectronica.diba.cat

PARTIDES D'OBRA

NÚM	CODI	UA	DESCRIPCIÓ						PREU
	A0121000	h	Oficial 1a	1,000	/R	x	27,99000 =	37,32000	
	A013U001	h	Ajudant	1,000	/R	x	24,86000 =	33,14667	
	A0140000	h	Manobre	1,000	/R	x	23,28000 =	31,04000	
							Subtotal...	111,39000	111,39000
	Maquinària:								
	C110U010	h	Retroexcavadora de 50 hp, amb martell de 200 kg a 400 kg	0,100	/R	x	47,27000 =	6,30267	
	C131U020	h	Retroexcavadora de 50 hp, tipus CAT-416 o equivalent	0,200	/R	x	40,30000 =	10,74667	
	C15019U0	h	Camió de 250 hp, de 20 t (9,6 m3)	0,150	/R	x	50,49000 =	10,09800	
	C1503500	h	Camió grua de 5 t	0,225	/R	x	47,89000 =	14,36700	
	C1700006	h	Vibrador intern de formigó	0,500	/R	x	1,74000 =	1,16000	
	CZ12U00A	h	Compressor portàtil de 7/10 m3/min de cabal	0,250	/R	x	17,03000 =	5,67667	
							Subtotal...	48,35101	48,35101
	Materials:								
	B060U310	m3	Formigó HM-20, consistència plàstica i granulat màxim 20 mm, inclòs transport a l'obra	0,920		x	64,73000 =	59,55160	
	B0D21030	m	Tauló de fusta de pi per a 10 usos	7,500		x	0,38000 =	2,85000	
	B0D8U001	m2	Amortització de plafó metàl·lic pla per a 40 usos	3,380		x	1,93000 =	6,52340	
	B0DZA000	l	Desencofrant	0,530		x	2,43000 =	1,28790	
	B0DZU005	u	Materials auxiliars per a encofrar	3,000		x	1,61000 =	4,83000	
							Subtotal...	75,04290	75,04290

COST DIRECTE		234,78391
GASTOS INDIRECTOS	5,00%	11,73920
COST EXECUCIÓ MATERIAL		**246,52311**

P- 22 GDKZU060 u Marc i tapa de 60x60 cm, de fosa dúctil, clase B-125, segons UNE-EN 124, totalment col·locat — **Rend.: 2,500** — **207,42 €**

				Unitats			Preu €	Parcial	Import
	Mà d'obra:								
	A0112000	h	Cap de colla	0,150	/R	x	29,65000 =	1,77900	
	A0121000	h	Oficial 1a	1,000	/R	x	27,99000 =	11,19600	
	A0150000	h	Manobre especialista	1,000	/R	x	24,18000 =	9,67200	
							Subtotal...	22,64700	22,64700
	Maquinària:								
	C1503500	h	Camió grua de 5 t	0,200	/R	x	47,89000 =	3,83120	
							Subtotal...	3,83120	3,83120
	Materials:								
	B071U005	m3	Morter de ciment de Classe M-5 (5 N/mm2) segons la Norma UNE 998-2	0,020		x	86,89000 =	1,73780	
	BDKZU060	u	Marc i tapa de 60x60 cm, de fosa dúctil, clase B-125, segons UNE-EN 124	1,000		x	169,33000 =	169,33000	
							Subtotal...	171,06780	171,06780

PARTIDES D'OBRA

NÚM	CODI	UA	DESCRIPCIÓ	PREU

COST DIRECTE		197,54600
GASTOS INDIRECTOS	5,00%	9,87730
COST EXECUCIÓ MATERIAL		**207,42330**

P- 23 P2146-DJ23 m2 Demolició de paviment de formigó de fins a 15 cm de gruix, d'amplària fins a 2 m amb retroexcavadora amb martell trencador i càrrega sobre camió amb mitjans mecànics — **Rend.: 1,000** — **6,47 €**

				Unitats			Preu €	Parcial	Import
	Maquinària:								
	C115-00EE	h	Retroexcavadora amb martell trencador	0,066	/R	x	67,20000 =	4,43520	
	C13C-00LP	h	Retroexcavadora sobre pneumàtics de 8 a 10 t	0,029	/R	x	59,51000 =	1,72579	
							Subtotal...	6,16099	6,16099

COST DIRECTE		6,16099
GASTOS INDIRECTOS	5,00%	0,30805
COST EXECUCIÓ MATERIAL		**6,46904**

P- 24 P2146-DJ4A m2 Demolició de paviment de panots col·locats sobre base de formigó de fins a 15 cm de gruix, inclòs la demolició de la base, d'amplària més de 2 m amb retroexcavadora amb martell trencador i càrrega sobre camió amb mitjans mecànics — **Rend.: 1,000** — **5,04 €**

				Unitats			Preu €	Parcial	Import
	Maquinària:								
	C115-00EE	h	Retroexcavadora amb martell trencador	0,061	/R	x	67,20000 =	4,09920	
	C138-00KQ	h	Pala carregadora sobre pneumàtics de 15 a 20 t	0,0065	/R	x	108,08000 =	0,70252	
							Subtotal...	4,80172	4,80172

COST DIRECTE		4,80172
GASTOS INDIRECTOS	5,00%	0,24009
COST EXECUCIÓ MATERIAL		**5,04181**

P- 25 P2146-DJ5L m2 Demolició de paviment de mescla bituminosa de fins a 20 cm de gruix, d'amplària més de 2 m amb retroexcavadora amb martell trencador i càrrega sobre camió amb mitjans mecànics — **Rend.: 1,000** — **4,25 €**

				Unitats			Preu €	Parcial	Import
	Maquinària:								
	C115-00EE	h	Retroexcavadora amb martell trencador	0,054	/R	x	67,20000 =	3,62880	
	C138-00KQ	h	Pala carregadora sobre pneumàtics de 15 a 20 t	0,0039	/R	x	108,08000 =	0,42151	
							Subtotal...	4,05031	4,05031

Document signat electrònicament. Firmes vàlides. És còpia autèntica de l'original electrònic.

Codi Segur de Verificació (CSV): 21644873f7c425b10b91 Adreça de validació: https://seuelectronica.diba.cat

PARTIDES D'OBRA

NÚM	CODI	UA	DESCRIPCIÓ		PREU
				COST DIRECTE	4,05031
				GASTOS INDIRECTOS 5,00%	0,20252
				COST EXECUCIÓ MATERIAL	**4,25283**
P- 26	P2147-DJ5X	m	Demolició de rigola de formigó, inclòs la base, amb retroexcavadora amb martell trencador i càrrega mecànica sobre camió	**Rend.: 1,000**	**4,69 €**

			Unitats	Preu €	Parcial	Import
Maquinària:						
C115-00EE	h	Retroexcavadora amb martell trencador	0,043 /R x	67,20000 =	2,88960	
C13C-00LP	h	Retroexcavadora sobre pneumàtics de 8 a 10 t	0,0265 /R x	59,51000 =	1,57702	
				Subtotal...	4,46662	4,46662

COST DIRECTE		4,46662
GASTOS INDIRECTOS	5,00%	0,22333
COST EXECUCIÓ MATERIAL		**4,68995**

P- 27	P2148-49L6	m	Demolició de vorada, inclòs la base, col·locada sobre formigó, amb martell trencador muntat sobre retroexcavadora i càrrega manual i mecànica de runa sobre camió o contenidor	**Rend.: 1,000**	**4,32 €**

			Unitats	Preu €	Parcial	Import
Maquinària:						
C115-00EE	h	Retroexcavadora amb martell trencador	0,040 /R x	67,20000 =	2,68800	
C13C-00LP	h	Retroexcavadora sobre pneumàtics de 8 a 10 t	0,024 /R x	59,51000 =	1,42824	
				Subtotal...	4,11624	4,11624

COST DIRECTE		4,11624
GASTOS INDIRECTOS	5,00%	0,20581
COST EXECUCIÓ MATERIAL		**4,32205**

P- 28	P2149-I0P5	u	Demolició d'escocell col·locat sobre formigó amb compressor i càrrega manual sobre camió o contenidor, en entorn urbà amb dificultat de mobilitat, en voreres <= 3 m d'amplària o calçada/plataforma única <= 7 m d'amplària, sense afectació per serveis o elements de mobiliari urbà, en actuacions d'1 a 5 u	**Rend.: 1,000**	**53,87 €**

			Unitats	Preu €	Parcial	Import
Mà d'obra:						
A0D-0007	h	Manobre	0,8297 /R x	26,39000 =	21,89578	
A0E-000A	h	Manobre especialista	0,8297 /R x	27,29000 =	22,64251	
				Subtotal...	44,53829	44,53829

PARTIDES D'OBRA

NÚM	CODI	UA	DESCRIPCIÓ		PREU
				COST DIRECTE	51,30531
				GASTOS INDIRECTOS 5,00%	2,56527
				COST EXECUCIÓ MATERIAL	**53,87058**
P- 29	P214U-HBQF	m2	Fresatge mecànic de paviments de mescles bituminoses per cada cm de gruix, amb un gruix de 6 a 10 cm i en encaixos aillats, amb fresadora per a paviment amb càrrega automàtica i talls i entregues a tapes i reixes amb compressor, càrrega de runa sobre camió i escombrat i neteja de la superfície fresada	**Rend.: 1,000**	**2,22 €**

			Unitats	Preu €	Parcial	Import
Maquinària:						
C111-0056	h	Compressor amb dos martells pneumàtics	0,4149 /R x	16,31000 =	6,76702	
				Subtotal...	6,76702	6,76702
Mà d'obra:						
A0D-0007	h	Manobre	0,016 /R x	26,39000 =	0,42224	
A0F-000S	h	Oficial 1a d'obra pública	0,008 /R x	31,62000 =	0,25296	
				Subtotal...	0,67520	0,67520
Maquinària:						
C111-0056	h	Compressor amb dos martells pneumàtics	0,008 /R x	16,31000 =	0,13048	
C113-00JJ	h	Fresadora per a paviment amb càrrega automàtica	0,008 /R x	114,18000 =	0,91344	
C174-00GD	h	Escombradora autopropulsada	0,008 /R x	48,36000 =	0,38688	
				Subtotal...	1,43080	1,43080

DESPESES AUXILIARS	1,50%	0,01013
COST DIRECTE		2,11613
GASTOS INDIRECTOS	5,00%	0,10581
COST EXECUCIÓ MATERIAL		**2,22193**

P- 30	P214U-HBQK	m2	Fresatge mecànic de paviments de mescles bituminoses per cada cm de gruix, amb un gruix de 0 a 6 cm i en encaixos aillats, amb fresadora per a paviment amb càrrega automàtica i talls i entregues a tapes i reixes amb compressor, càrrega de runa sobre camió i escombrat i neteja de la superfície fresada	**Rend.: 1,000**	**1,67 €**

			Unitats	Preu €	Parcial	Import
Mà d'obra:						
A0D-0007	h	Manobre	0,012 /R x	26,39000 =	0,31668	
A0F-000S	h	Oficial 1a d'obra pública	0,006 /R x	31,62000 =	0,18972	
				Subtotal...	0,50640	0,50640
Maquinària:						
C111-0056	h	Compressor amb dos martells pneumàtics	0,006 /R x	16,31000 =	0,09786	
C113-00JJ	h	Fresadora per a paviment amb càrrega automàtica	0,006 /R x	114,18000 =	0,68508	
C174-00GD	h	Escombradora autopropulsada	0,006 /R x	48,36000 =	0,29016	

Document signat electrònicament. Firmes vàlides. És còpia autèntica de l'original electrònic.

Codi Segur de Verificació (CSV): 21644873f7c425b10b91 Adreça de validació: https://seuelectronica.diba.cat

PARTIDES D'OBRA

NÚM	CODI	UA	DESCRIPCIÓ				PREU
					Subtotal...	1,07310	1,07310
					DESPESES AUXILIARS 1,50%		0,00760
					COST DIRECTE		1,58710
					GASTOS INDIRECTOS 5,00%		0,07935
					COST EXECUCIÓ MATERIAL		**1,66645**
P- 31	P214W-FEMG	m	Tall en paviment de mescla bituminosa de 15 cm de fondària com a mínim amb màquina tallajunts amb disc de diamant per a paviment, per a delimitar la zona a demolir	**Rend.: 1,000**			**6,67 €**
				Unitats	Preu €	Parcial	Import
	Mà d'obra:						
	A0E-000A	h	Manobre especialista	0,170 /R x	27,29000 =	4,63930	
					Subtotal...	4,63930	4,63930
	Maquinària:						
	C178-00GF	h	Màquina tallajunts amb disc de diamant per a paviment	0,170 /R x	9,64000 =	1,63880	
					Subtotal...	1,63880	1,63880
					DESPESES AUXILIARS 1,50%		0,06959
					COST DIRECTE		6,34769
					GASTOS INDIRECTOS 5,00%		0,31738
					COST EXECUCIÓ MATERIAL		**6,66507**
P- 32	P214Y-HYD7	m2	Demolició de gual de vianants i vehicles sobre formigó, de 10 a 15 cm de gruix i <= 1.2 m d'amplària amb compressor i càrrega manual de runa sobre camió o contenidor, en entorn urbà sense dificultat de mobilitat, en voreres <= 3 m d'amplària o calçada/plataforma única <= 7 m d'amplària, amb afectació per serveis o elements de mobiliari urbà, en actuacions d'1 a 10 m2	**Rend.: 1,000**			**33,50 €**
				Unitats	Preu €	Parcial	Import
	Mà d'obra:						
	A0D-0007	h	Manobre	0,5159 /R x	26,39000 =	13,61460	
	A0E-000A	h	Manobre especialista	0,5159 /R x	27,29000 =	14,07891	
					Subtotal...	27,69351	27,69351
	Maquinària:						
	C111-0056	h	Compressor amb dos martells pneumàtics	0,258 /R x	16,31000 =	4,20798	
					Subtotal...	4,20798	4,20798
					COST DIRECTE		31,90149
					GASTOS INDIRECTOS 5,00%		1,59507
					COST EXECUCIÓ MATERIAL		**33,49656**

PARTIDES D'OBRA

NÚM	CODI	UA	DESCRIPCIÓ				PREU
P- 33	P21B0-HBQL	m2	Eliminació de marca vial amb pintura negra	**Rend.: 1,000**			**4,41 €**
				Unitats	Preu €	Parcial	Import
	Mà d'obra:						
	A0F-000B	h	Oficial 1a	0,025 /R x	31,62000 =	0,79050	
					Subtotal...	0,79050	0,79050
	Maquinària:						
	C1B0-006D	h	Màquina per a pintar bandes de vial, d'accionament manual	0,025 /R x	30,95000 =	0,77375	
					Subtotal...	0,77375	0,77375
	Materials:						
	BBA1-2XWU	kg	Pintura acrílica de color negre, per a marques vials	0,720 x	3,64000 =	2,62080	
					Subtotal...	2,62080	2,62080
					DESPESES AUXILIARS 1,50%		0,01186
					COST DIRECTE		4,19691
					GASTOS INDIRECTOS 5,00%		0,20985
					COST EXECUCIÓ MATERIAL		**4,40675**
P- 34	P21B0-HBQS	u	Desmuntatge per a substitució de placa de senyalització vertical muntada sobre suport de peu o sobre paraments verticals, superfície fins a 0,5 m2, a una alçària de 3 m com a màxim amb mitjans manuals i càrrega manual de runa sobre camió o contenidor	**Rend.: 1,000**			**10,26 €**
				Unitats	Preu €	Parcial	Import
	Mà d'obra:						
	A0D-0007	h	Manobre	0,166 /R x	26,39000 =	4,38074	
	A0F-000B	h	Oficial 1a	0,166 /R x	31,62000 =	5,24892	
					Subtotal...	9,62966	9,62966
					DESPESES AUXILIARS 1,50%		0,14444
					COST DIRECTE		9,77410
					GASTOS INDIRECTOS 5,00%		0,48871
					COST EXECUCIÓ MATERIAL		**10,26281**
P- 35	P21B0-HBQX	u	Arrencada de pal per a senyal amb mitjans manuals i càrrega manual de runa sobre camió o contenidor	**Rend.: 1,000**			**12,93 €**
				Unitats	Preu €	Parcial	Import
	Mà d'obra:						
	A0D-0007	h	Manobre	0,200 /R x	26,39000 =	5,27800	
	A0E-000A	h	Manobre especialista	0,200 /R x	27,29000 =	5,45800	
					Subtotal...	10,73600	10,73600
	Maquinària:						
	C20H-00DN	h	Martell trencador manual	0,200 /R x	4,20000 =	0,84000	
	CZ15-H4NI	h	Grup electrògen d'1 a 5 kVA	0,200 /R x	2,89000 =	0,57800	
					Subtotal...	1,41800	1,41800

Document signat electrònicament. Firmes vàlides. És còpia autèntica de l'original electrònic.

Codi Segur de Verificació (CSV): 21644873f7c425b10b91 Adreça de validació: https://seuelectronica.diba.cat

PARTIDES D'OBRA

NÚM	CODI	UA	DESCRIPCIÓ		PREU
			DESPESES AUXILIARS 1,50%		0,16104
			COST DIRECTE		12,31504
			GASTOS INDIRECTOS 5,00%		0,61575
			COST EXECUCIÓ MATERIAL		**12,93079**
P- 36	P21DH-I991	u	Desmuntatge de llumenera, columna exterior, accessoris i elements de subjecció, de fins a 10 m d'alçària, com a màxim, enderroc de fonament de formigó a mà i amb martell trencador sobre retroexcavadora, aplec per a posterior aprofitament i càrrega manual i mecànica de runa sobre camió o contenidor, en entorn urbà sense dificultat de mobilitat, en voreres <= 3 m d'amplària o calçada/plataforma única <= 7 m d'amplària, sense afectació per serveis o elements de mobiliari urbà, en actuacions d'1 a 5 u	**Rend.: 1,000**	269,54 €

				Unitats		Preu €		Parcial	Import
Mà d'obra:									
	A0D-0007	h	Manobre	0,3924	/R x	26,39000	=	10,35544	
	A0F-000E	h	Oficial 1a electricista	0,9811	/R x	22,52000	=	22,09437	
			Subtotal...					32,44981	32,44981
Maquinària:									
	C115-00EE	h	Retroexcavadora amb martell trencador	1,1773	/R x	67,20000	=	79,11456	
	C13C-00LP	h	Retroexcavadora sobre pneumàtics de 8 a 10 t	0,3316	/R x	59,51000	=	19,73352	
	C150-002W	h	Camió cistella de 10 a 19 m d'alçària	0,9811	/R x	66,37000	=	65,11561	
	C152-0039	h	Camió grua de 5 t	0,9811	/R x	60,96000	=	59,80786	
			Subtotal...					223,77155	223,77155
			DESPESES AUXILIARS 1,50%						0,48675
			COST DIRECTE						256,70811
			GASTOS INDIRECTOS 5,00%						12,83541
			COST EXECUCIÓ MATERIAL						**269,54351**
P- 37	P21G5-N011	u	Demolició de pericó existent, amb mitjans mecànics i càrrega sobre camió	**Rend.: 1,000**					10,00 €

				Unitats		Preu €		Parcial	Import
Maquinària:									
	C13C-00LP	h	Retroexcavadora sobre pneumàtics de 8 a 10 t	0,160	/R x	59,51000	=	9,52160	
			Subtotal...					9,52160	9,52160
			COST DIRECTE						9,52160
			GASTOS INDIRECTOS 5,00%						0,47608
			COST EXECUCIÓ MATERIAL						**9,99768**

Projecte nova rotonda al PK 17+100 de la ctra. C-1413b. TM Centelles.

PARTIDES D'OBRA

NÚM	CODI	UA	DESCRIPCIÓ		PREU
P- 38	P21G6-N009	m	Demolició de canal de formigó amb reixa de fosa amb compressor i càrrega mecànica sobre camió	**Rend.: 1,000**	9,20 €

				Unitats		Preu €		Parcial	Import
Mà d'obra:									
	A0E-000A	h	Manobre especialista	0,150	/R x	27,29000	=	4,09350	
			Subtotal...					4,09350	4,09350
Maquinària:									
	C111-0056	h	Compressor amb dos martells pneumàtics	0,100	/R x	16,31000	=	1,63100	
	C13C-00LP	h	Retroexcavadora sobre pneumàtics de 8 a 10 t	0,050	/R x	59,51000	=	2,97550	
			Subtotal...					4,60650	4,60650
			DESPESES AUXILIARS 1,50%						0,06140
			COST DIRECTE						8,76140
			GASTOS INDIRECTOS 5,00%						0,43807
			COST EXECUCIÓ MATERIAL						**9,19947**
P- 39	P21R0-92HA	u	Tala controlada mitjançant directa, d'arbre de < 6 m d'alçària de port petit, arrencant la soca, aplec de la brossa generada, càrrega sobre camió grua amb pinça i transport a planta de compostatge (no més lluny de 20 km)	**Rend.: 1,000**					138,08 €

				Unitats		Preu €		Parcial	Import
Mà d'obra:									
	A01-FEPJ	h	Ajudant jardiner	0,260	/R x	28,65000	=	7,44900	
	A0F-000M	h	Oficial 1a jardiner	0,260	/R x	32,29000	=	8,39540	
			Subtotal...					15,84440	15,84440
Maquinària:									
	C152-003B	h	Camió grua	0,770	/R x	62,76000	=	48,32520	
	CR11-00JS	h	Tractor de 73,5 kW (100 CV) de potència, amb braç desbrossador	0,750	/R x	47,48000	=	35,61000	
	CRE0-00C0	h	Motoserra	0,260	/R x	3,41000	=	0,88660	
			Subtotal...					84,82180	84,82180
Materials:									
	B2RA-28TX	t	Disposició controlada en planta de compostage de residus de troncs i soques no perillosos amb una densitat 0,9 t/m3, procedents de poda o sega, amb codi 20 02 01 segons la Llista Europea de Residus	0,320	x	80,00000	=	25,60000	
	B2RA-28U0	t	Disposició controlada en planta de compostage de residus vegetals nets no perillosos amb una densitat 0,5 t/m3, procedents de poda o sega, amb codi 20 02 01 segons la Llista Europea de Residus	0,100	x	50,00000	=	5,00000	
			Subtotal...					30,60000	30,60000
			DESPESES AUXILIARS 1,50%						0,23767
			COST DIRECTE						131,50387
			GASTOS INDIRECTOS 5,00%						6,57519
			COST EXECUCIÓ MATERIAL						**138,07906**

Document signat electrònicament. Firmes vàlides. És còpia autèntica de l'original electrònic.

Codi Segur de Verificació (CSV): 21644873f7c425b10b91 Adreça de validació: https://seuelectronica.diba.cat

PARTIDES D'OBRA

NÚM	CODI	UA	DESCRIPCIÓ				PREU
P- 40	P2214-AYNM	m3	Excavació per a caixa de paviment en terreny compacte (SPT 20-50), realitzada amb pala excavadora i càrrega directa sobre camió	**Rend.: 1,000**			**5,31 €**
				Unitats	Preu €	Parcial	Import
	Maquinària:						
	C139-00LK	h	Pala excavadora giratòria sobre pneumàtics de 15 a 20 t	0,045 /R x	112,48000 =	5,06160	
					Subtotal...	5,06160	5,06160
					COST DIRECTE		5,06160
					GASTOS INDIRECTOS	5,00%	0,25308
					COST EXECUCIÓ MATERIAL		**5,31468**
P- 41	P2217-55T3	m3	Excavació per a rebaix en capa de terra vegetal, realitzada amb pala excavadora i càrrega directa sobre camió	**Rend.: 1,000**			**4,13 €**
				Unitats	Preu €	Parcial	Import
	Maquinària:						
	C139-00LK	h	Pala excavadora giratòria sobre pneumàtics de 15 a 20 t	0,035 /R x	112,48000 =	3,93680	
					Subtotal...	3,93680	3,93680
					COST DIRECTE		3,93680
					GASTOS INDIRECTOS	5,00%	0,19684
					COST EXECUCIÓ MATERIAL		**4,13364**
P- 42	P221B-EL71	m3	Excavació de rasa i pou de fins a 2 m de fondària, en terreny compacte (SPT 20-50), realitzada amb retroexcavadora i càrrega mecànica sobre camió	**Rend.: 1,000**			**8,94 €**
				Unitats	Preu €	Parcial	Import
	Maquinària:						
	C13C-00LP	h	Retroexcavadora sobre pneumàtics de 8 a 10 t	0,143 /R x	59,51000 =	8,50993	
					Subtotal...	8,50993	8,50993
					COST DIRECTE		8,50993
					GASTOS INDIRECTOS	5,00%	0,42550
					COST EXECUCIÓ MATERIAL		**8,93543**
P- 43	P221C-DYZG	m3	Excavació de rasa de fins a 1 m d'amplària i fins a 2 m de fondària, en terreny de trànsit, amb retroexcavadora amb martell trencador i càrrega mecànica del material excavat	**Rend.: 1,000**			**35,90 €**
				Unitats	Preu €	Parcial	Import

PARTIDES D'OBRA

NÚM	CODI	UA	DESCRIPCIÓ				PREU
	Mà d'obra:						
	A0D-0007	h	Manobre	0,100 /R x	26,39000 =	2,63900	
					Subtotal...	2,63900	2,63900
	Maquinària:						
	C13C-00LP	h	Retroexcavadora sobre pneumàtics de 8 a 10 t	0,2657 /R x	59,51000 =	15,81181	
	C13C-00LQ	h	Retroexcavadora sobre pneumàtics de 8 a 10 t, amb martell trencador	0,2166 /R x	72,50000 =	15,70350	
					Subtotal...	31,51531	31,51531
					DESPESES AUXILIARS	1,50%	0,03959
					COST DIRECTE		34,19390
					GASTOS INDIRECTOS	5,00%	1,70969
					COST EXECUCIÓ MATERIAL		**35,90359**
P- 44	P221D-DZ2Q	m3	Excavació de rasa per a pas d'instal·lacions fins a 1 m de fondària, en terreny de trànsit (SPT >50), realitzada amb retroexcavadora i amb les terres deixades a la vora	**Rend.: 1,000**			**12,31 €**
				Unitats	Preu €	Parcial	Import
	Maquinària:						
	C13C-00LP	h	Retroexcavadora sobre pneumàtics de 8 a 10 t	0,197 /R x	59,51000 =	11,72347	
					Subtotal...	11,72347	11,72347
					COST DIRECTE		11,72347
					GASTOS INDIRECTOS	5,00%	0,58617
					COST EXECUCIÓ MATERIAL		**12,30964**
P- 45	P2241-52SN	m2	Repàs i piconatge de caixa de paviment, amb compactació del 95% PM	**Rend.: 1,000**			**1,86 €**
				Unitats	Preu €	Parcial	Import
	Maquinària:						
	C131-005G	h	Corró vibratori autopropulsat, de 12 a 14 t	0,011 /R x	84,15000 =	0,92565	
	C136-00F4	h	Motoanivelladora petita	0,010 /R x	84,86000 =	0,84860	
					Subtotal...	1,77425	1,77425
					COST DIRECTE		1,77425
					GASTOS INDIRECTOS	5,00%	0,08871
					COST EXECUCIÓ MATERIAL		**1,86296**

Document signat electrònicament. Firmes vàlides. És còpia autèntica de l'original electrònic.
Codi Segur de Verificació (CSV): 21644873f7c425b10b91 Adreça de validació: https://seuelectronica.diba.cat

PARTIDES D'OBRA

NÚM	CODI	UA	DESCRIPCIÓ					PREU
P- 46	P2241-IEHK	m2	Repàs i piconatge de sòl de rasa de més de 0,6 i menys d'1,5 m d'amplària, amb compactació del 95% PM, en entorn urbà amb dificultat de mobilitat, en voreres <= 3 m d'amplària o calçada/plataforma única <= 7 m d'amplària, sense afectació per serveis o elements de mobiliari urbà, en actuacions de més de 10 m2	**Rend.: 1,000**				**6,40 €**
				Unitats		Preu €	Parcial	Import
	Mà d'obra:							
	A0D-0007	h	Manobre	0,1182	/R x	26,39000 =	3,11930	
	A0E-000A	h	Manobre especialista	0,0826	/R x	27,29000 =	2,25415	
						Subtotal...	5,37345	5,37345
	Maquinària:							
	C13A-W61J	h	Compactador combustible duplex manual de 700 kg	0,0826	/R x	7,77000 =	0,64180	
						Subtotal...	0,64180	0,64180
						DESPESES AUXILIARS 1,50%		0,08060
						COST DIRECTE		6,09585
						GASTOS INDIRECTOS 5,00%		0,30479
						COST EXECUCIÓ MATERIAL		**6,40064**
P- 47	P2252-548R	m3	Estesa i piconatge de sòl seleccionat d'aportació, en tongades de 50 cm de gruix, com a màxim, amb compactació del 95 % PM, utilitzant corró vibratori autopropulsat, i amb necessitat d'humectació	**Rend.: 1,000**				**16,59 €**
				Unitats		Preu €	Parcial	Import
	Maquinària:							
	C131-005G	h	Corró vibratori autopropulsat, de 12 a 14 t	0,014	/R x	84,15000 =	1,17810	
	C136-00F5	h	Motoanivelladora mitjana	0,007	/R x	87,49000 =	0,61243	
	C138-00KQ	h	Pala carregadora sobre pneumàtics de 15 a 20 t	0,009	/R x	108,08000 =	0,97272	
	C151-0033	h	Camió cisterna de 6 m3	0,007	/R x	51,24000 =	0,35868	
						Subtotal...	3,12193	3,12193
	Materials:							
	B011-05ME	m3	Aigua	0,050	x	1,78000 =	0,08900	
	B03E-05OF	m3	Terra seleccionada	1,200	x	10,49000 =	12,58800	
						Subtotal...	12,67700	12,67700
						COST DIRECTE		15,79893
						GASTOS INDIRECTOS 5,00%		0,78995
						COST EXECUCIÓ MATERIAL		**16,58888**
P- 48	P2253-547J	m3	Reblert de rasa o pou amb granulats de material reciclat mixt, en tongades de 25 cm com a màxim	**Rend.: 1,000**				**21,50 €**
				Unitats		Preu €	Parcial	Import
	Mà d'obra:							

PARTIDES D'OBRA

NÚM	CODI	UA	DESCRIPCIÓ					PREU
	A0D-0007	h	Manobre	0,020	/R x	26,39000 =	0,52780	
						Subtotal...	0,52780	0,52780
	Maquinària:							
	C138-00KR	h	Pala carregadora sobre pneumàtics de 8 a 14 t	0,013	/R x	78,23000 =	1,01699	
						Subtotal...	1,01699	1,01699
	Materials:							
	B036-21CI	t	Grava de granulat reciclat mixt de formigó-ceràmica de 20 a 40 mm	1,705	x	11,10000 =	18,92550	
						Subtotal...	18,92550	18,92550
						DESPESES AUXILIARS 1,50%		0,00792
						COST DIRECTE		20,47821
						GASTOS INDIRECTOS 5,00%		1,02391
						COST EXECUCIÓ MATERIAL		**21,50212**
P- 49	P2255-DPGO	m3	Rebliment i piconatge de rasa d'amplària fins a 0,6 m, amb material adequat de la pròpia excavació, en tongades de gruix de fins a 25 cm, utilitzant picó vibrant, amb compactació del 95% PM	**Rend.: 1,000**				**25,38 €**
				Unitats		Preu €	Parcial	Import
	Mà d'obra:							
	A0E-000A	h	Manobre especialista	0,500	/R x	27,29000 =	13,64500	
						Subtotal...	13,64500	13,64500
	Maquinària:							
	C13A-00FQ	h	Safata vibrant amb placa de 60 cm	0,500	/R x	6,25000 =	3,12500	
	C13C-00LP	h	Retroexcavadora sobre pneumàtics de 8 a 10 t	0,121	/R x	59,51000 =	7,20071	
						Subtotal...	10,32571	10,32571
						DESPESES AUXILIARS 1,50%		0,20468
						COST DIRECTE		24,17539
						GASTOS INDIRECTOS 5,00%		1,20877
						COST EXECUCIÓ MATERIAL		**25,38415**
P- 50	P2255-DPGX	m3	Rebliment i piconatge de rasa d'amplària més de 0,6 i fins a 1,5 m, amb material adequat de la pròpia excavació, en tongades de gruix de més de 25 i fins a 50 cm, utilitzant picó vibrant, amb compactació del 95% PM	**Rend.: 1,000**				**12,96 €**
				Unitats		Preu €	Parcial	Import
	Mà d'obra:							
	A0E-000A	h	Manobre especialista	0,240	/R x	27,29000 =	6,54960	
						Subtotal...	6,54960	6,54960
	Maquinària:							
	C13A-00FR	h	Compactador duplex manual de 700 kg	0,240	/R x	8,85000 =	2,12400	
	C13C-00LP	h	Retroexcavadora sobre pneumàtics de 8 a 10 t	0,060	/R x	59,51000 =	3,57060	
						Subtotal...	5,69460	5,69460

Document signat electrònicament. Firmes vàlides. És còpia autèntica de l'original electrònic.
Codi Segur de Verificació (CSV): 21644873f7c425b10b91 Adreça de validació: https://seuelectronica.diba.cat

PARTIDES D'OBRA

NÚM	CODI	UA	DESCRIPCIÓ				PREU
				DESPESES AUXILIARS 1,50%			0,09824
				COST DIRECTE			12,34244
				GASTOS INDIRECTOS 5,00%			0,61712
				COST EXECUCIÓ MATERIAL			**12,95957**
P- 51	P2257-54BG	m3	Terraplenada i piconatge per a coronació de terraplè amb material tolerable de la pròpia excavació, en tongades de fins a 25 cm, amb una compactació del 95% del PM	**Rend.: 1,000**			**7,81 €**
				Unitats	Preu €	Parcial	Import
	Maquinària:						
	C131-005G	h	Corró vibratori autopropulsat, de 12 a 14 t	0,055 /R x	84,15000 =	4,62825	
	C138-00KQ	h	Pala carregadora sobre pneumàtics de 15 a 20 t	0,026 /R x	108,08000 =	2,81008	
					Subtotal...	7,43833	7,43833
				COST DIRECTE			7,43833
				GASTOS INDIRECTOS 5,00%			0,37192
				COST EXECUCIÓ MATERIAL			**7,81025**
P- 52	P2259-548J	m2	Repàs i piconatge d'esplanada, amb una compactació del 95% del PM	**Rend.: 1,000**			**1,53 €**
				Unitats	Preu €	Parcial	Import
	Mà d'obra:						
	A0D-0007	h	Manobre	0,016 /R x	26,39000 =	0,42224	
					Subtotal...	0,42224	0,42224
	Maquinària:						
	C131-005E	h	Corró vibratori autopropulsat, de 8 a 10 t	0,016 /R x	64,11000 =	1,02576	
					Subtotal...	1,02576	1,02576
				DESPESES AUXILIARS 1,50%			0,00633
				COST DIRECTE			1,45433
				GASTOS INDIRECTOS 5,00%			0,07272
				COST EXECUCIÓ MATERIAL			**1,52705**
P- 53	P22D0-52YL	m2	Esbrossada del terreny de menys de 2 m, amb mitjans mecànics i càrrega mecànica sobre camió	**Rend.: 1,000**			**1,11 €**
				Unitats	Preu €	Parcial	Import
	Maquinària:						
	C138-00KQ	h	Pala carregadora sobre pneumàtics de 15 a 20 t	0,0098 /R x	108,08000 =	1,05918	
					Subtotal...	1,05918	1,05918

PARTIDES D'OBRA

NÚM	CODI	UA	DESCRIPCIÓ				PREU
				COST DIRECTE			1,05918
				GASTOS INDIRECTOS 5,00%			0,05296
				COST EXECUCIÓ MATERIAL			**1,11214**
P- 54	P2A0-4ILM	m3	Subministrament de terra tolerable, procedent d'aportació	**Rend.: 1,000**			**4,48 €**
				Unitats	Preu €	Parcial	Import
	Materials:						
	B03E-05OH	m3	Terra tolerable	1,000 x	4,27000 =	4,27000	
					Subtotal...	4,27000	4,27000
				COST DIRECTE			4,27000
				GASTOS INDIRECTOS 5,00%			0,21350
				COST EXECUCIÓ MATERIAL			**4,48350**
P- 55	P2R2-EU9R	m3	Classificació a peu d'obra de residus de construcció o demolició en fraccions segons REAL DECRETO 105/2008, amb mitjans manuals	**Rend.: 1,000**			**28,13 €**
				Unitats	Preu €	Parcial	Import
	Mà d'obra:						
	A0D-0007	h	Manobre	1,000 /R x	26,39000 =	26,39000	
					Subtotal...	26,39000	26,39000
				DESPESES AUXILIARS 1,50%			0,39585
				COST DIRECTE			26,78585
				GASTOS INDIRECTOS 5,00%			1,33929
				COST EXECUCIÓ MATERIAL			**28,12514**
P- 56	P2R3-HIHC	m3	Transport de terres no contaminades a obra exterior o centre de valorització, amb camió de 12 t i temps d'espera per a la càrrega amb mitjans mecànics, amb un recorregut de més de 10 i fins a 15 km	**Rend.: 1,000**			**8,27 €**
				Unitats	Preu €	Parcial	Import
	Maquinària:						
	C154-003M	h	Camió per a transport de 12 t	0,145 /R x	54,31000 =	7,87495	
					Subtotal...	7,87495	7,87495
				COST DIRECTE			7,87495
				GASTOS INDIRECTOS 5,00%			0,39375
				COST EXECUCIÓ MATERIAL			**8,26870**

Document signat electrònicament. Firmes vàlides. És còpia autèntica de l'original electrònic.

Codi Segur de Verificació (CSV): 21644873f7c425b10b91 Adreça de validació: https://seuelectronica.diba.cat

PARTIDES D'OBRA

NÚM	CODI	UA	DESCRIPCIÓ		PREU
P- 57	P2R5-DT1F	m3	Transport de residus a instal·lació autoritzada de gestió de residus, amb camió de 12 t i temps d'espera per a la càrrega a màquina, amb un recorregut de més de 10 i fins a 15 km	**Rend.: 1,000**	**9,87 €**

		Unitats	Preu €	Parcial	Import
Maquinària:					
C154-003M	h	0,173 /R x	54,31000 =	9,39563	
			Subtotal...	9,39563	9,39563
			COST DIRECTE		9,39563
			GASTOS INDIRECTOS	5,00%	0,46978
			COST EXECUCIÓ MATERIAL		**9,86541**

P- 58	P2R5-DT2V	m3	Transport de residus inerts o no especials a instal·lació autoritzada de gestió de residus, amb contenidor de 5 m3 de capacitat	**Rend.: 1,000**	**24,34 €**

		Unitats	Preu €	Parcial	Import
Maquinària:					
C1R1-00CY	m3	1,000 /R x	23,18000 =	23,18000	
			Subtotal...	23,18000	23,18000
			COST DIRECTE		23,18000
			GASTOS INDIRECTOS	5,00%	1,15900
			COST EXECUCIÓ MATERIAL		**24,33900**

P- 59	P2R5-DT2Y	m3	Transport de residus inerts o no especials a instal·lació autoritzada de gestió de residus, amb contenidor d'1 m3 de capacitat	**Rend.: 1,000**	**50,53 €**

		Unitats	Preu €	Parcial	Import
Maquinària:					
C1R1-00D1	m3	1,000 /R x	48,12000 =	48,12000	
			Subtotal...	48,12000	48,12000
			COST DIRECTE		48,12000
			GASTOS INDIRECTOS	5,00%	2,40600
			COST EXECUCIÓ MATERIAL		**50,52600**

Projecte nova rotonda al PK 17+100 de la ctra. C-1413b. TM Centelles.

PARTIDES D'OBRA

NÚM	CODI	UA	DESCRIPCIÓ		PREU
P- 60	P2RA-EU30	m3	Disposició controlada en centre de reciclatge de residus de paper i cartró no perillosos amb una densitat 0,04 t/m3, procedents de construcció o demolició, amb codi 15 01 01 segons la Llista Europea de Residus	**Rend.: 1,000**	**0,00 €**

		Unitats	Preu €	Parcial	Import
Materials:					
B2RA-28UL	t	0,040 x	=		
			Subtotal...		
			COST DIRECTE		
			GASTOS INDIRECTOS	5,00%	
			COST EXECUCIÓ MATERIAL		

P- 61	P2RA-EU6W	m3	Disposició controlada en centre de reciclatge de residus de metalls barrejats no perillosos amb una densitat 0,2 t/m3, procedents de construcció o demolició, amb codi 17 04 07 segons la Llista Europea de Residus	**Rend.: 1,000**	**43,05 €**

		Unitats	Preu €	Parcial	Import
Materials:					
B2RA-28UG	t	0,200 x	-205,02000 =	-41,00400	
			Subtotal...	-41,00400	-41,00400
			COST DIRECTE		-41,00400
			GASTOS INDIRECTOS	5,00%	-2,05020
			COST EXECUCIÓ MATERIAL		**-43,05420**

P- 62	P2RA-EU7H	m3	Disposició controlada en centre de reciclatge de residus de formigó inerts amb una densitat 1,45 t/m3, procedents de construcció o demolició, amb codi 17 01 01 segons la Llista Europea de Residus	**Rend.: 1,000**	**15,61 €**

		Unitats	Preu €	Parcial	Import
Materials:					
B2RA-28TN	t	1,450 x	10,25000 =	14,86250	
			Subtotal...	14,86250	14,86250

Document signat electrònicament. Firmes vàlides. És còpia autèntica de l'original electrònic.

Codi Segur de Verificació (CSV): 21644873f7c425b10b91 Adreça de validació: https://seuelectronica.diba.cat

PARTIDES D'OBRA

NÚM	CODI	UA	DESCRIPCIÓ				PREU
				COST DIRECTE			14,86250
				GASTOS INDIRECTOS	5,00%		0,74313
				COST EXECUCIÓ MATERIAL			**15,60563**
P- 63	P2RA-IQG0	m3	Disposició controlada en planta de compostage de residus vegetals nets no perillosos amb una densitat 0,5 t/m3, procedents de poda o sega, amb codi 20 02 01 segons la Llista Europea de Residus	**Rend.: 1,000**			**26,25 €**
				Unitats	Preu €	Parcial	Import
	Materials:						
	B2RA-28U0	t	Disposició controlada en planta de compostage de residus vegetals nets no perillosos amb una densitat 0,5 t/m3, procedents de poda o sega, amb codi 20 02 01 segons la Llista Europea de Residus	0,500 x	50,00000 =	25,00000	
					Subtotal...	25,00000	25,00000
				COST DIRECTE			25,00000
				GASTOS INDIRECTOS	5,00%		1,25000
				COST EXECUCIÓ MATERIAL			**26,25000**
P- 64	P2RA-IQG9	m3	Disposició controlada en centre de reciclatge de residus de fusta no perillosos amb una densitat 0,19 t/m3, procedents de construcció o demolició, amb codi 17 02 01 segons la Llista Europea de Residus	**Rend.: 1,000**			**13,97 €**
				Unitats	Preu €	Parcial	Import
	Materials:						
	B2RA-28TK	t	Disposició controlada en centre de reciclatge de residus de fusta no perillosos amb una densitat 0,19 t/m3, procedents de construcció o demolició, amb codi 17 02 01 segons la Llista Europea de Residus	0,190 x	70,00000 =	13,30000	
					Subtotal...	13,30000	13,30000
				COST DIRECTE			13,30000
				GASTOS INDIRECTOS	5,00%		0,66500
				COST EXECUCIÓ MATERIAL			**13,96500**
P- 65	P2RA-IQGH	m3	Disposició controlada en centre de reciclatge de residus de plàstic no perillosos amb una densitat 0,035 t/m3, procedents de construcció o demolició, amb codi 17 02 03 segons la Llista Europea de Residus	**Rend.: 1,000**			**0,00 €**
				Unitats	Preu €	Parcial	Import
	Materials:						

PARTIDES D'OBRA

NÚM	CODI	UA	DESCRIPCIÓ				PREU
	B2RA-28TU	t	Disposició controlada en centre de reciclatge de residus de plàstic no perillosos amb una densitat 0,035 t/m3, procedents de construcció o demolició, amb codi 17 02 03 segons la Llista Europea de Residus	0,035 x	=		
					Subtotal...		
				COST DIRECTE			
				GASTOS INDIRECTOS	5,00%		
				COST EXECUCIÓ MATERIAL			
P- 66	P2RA-M8VT	m3	Disposició controlada en dipòsit autoritzat inclòs el cànon sobre la deposició controlada dels residus de la construcció, segons la LLEI 8/2008, de residus d'aglomerat asfàltic no perillosos amb una densitat 1,45 t/m3, procedents de construcció o demolició, amb codi 17 03 02 segons la Llista Europea de Residus	**Rend.: 1,000**			**20,26 €**
				Unitats	Preu €	Parcial	Import
	Materials:						
	B2RA-M8VV	t	Disposició controlada en dipòsit autoritzat inclòs el cànon sobre la deposició controlada dels residus de la construcció, segons la LLEI 8/2008, de residus d'aglomerat asfàltic no perillosos amb una densitat 1,45 t/m3, procedents de construcció o demolició, amb codi 17 03 02 segons la Llista Europea de Residus	1,450 x	13,31000 =	19,29950	
					Subtotal...	19,29950	19,29950
				COST DIRECTE			19,29950
				GASTOS INDIRECTOS	5,00%		0,96498
				COST EXECUCIÓ MATERIAL			**20,26447**
P- 67	P2RB-HIFS	m3	Disposició de terres no contaminades de densitat aparent 1,6 t/m3, a valoritzador de materials naturals excavats amb codi VNME	**Rend.: 1,000**			**8,37 €**
				Unitats	Preu €	Parcial	Import
	Materials:						
	B2RB-HFVL	t	Disposició de terres no contaminades de densitat aparent 1,6 t/m3, a valoritzador de materials naturals excavats amb codi VNME	1,600 x	4,98000 =	7,96800	
					Subtotal...	7,96800	7,96800
				COST DIRECTE			7,96800
				GASTOS INDIRECTOS	5,00%		0,39840
				COST EXECUCIÓ MATERIAL			**8,36640**

Document signat electrònicament. Firmes vàlides. És còpia autèntica de l'original electrònic.
Codi Segur de Verificació (CSV): 21644873f7c425b10b91 Adreça de validació: https://seuelectronica.diba.cat

PARTIDES D'OBRA

NÚM	CODI	UA	DESCRIPCIÓ					PREU
P- 68	P312-MD9Q	m3	Formigonament de rases i pous, amb formigó en massa HM - 20 / F / 20 / X0 amb una quantitat de ciment de 200 kg/m3 i relació aigua ciment =< 0.6, abocat des de camió	**Rend.: 1,000**				101,20 €
				Unitats		Preu €	Parcial	Import
	Mà d'obra:							
	A0D-0007	h	Manobre	0,250	/R x	26,39000 =	6,59750	
	A0F-000T	h	Oficial 1a paleta	0,0625	/R x	31,62000 =	1,97625	
						Subtotal...	8,57375	8,57375
	Materials:							
	B06F1-LRRD	m3	Formigó en massa HM - 20 / F / 20 / X0 amb una quantitat de ciment de 200 kg/m3 i relació aigua ciment =< 0.6	1,020	x	85,96000 =	87,67920	
						Subtotal...	87,67920	87,67920
						DESPESES AUXILIARS 1,50%		0,12861
						COST DIRECTE		96,38156
						GASTOS INDIRECTOS 5,00%		4,81908
						COST EXECUCIÓ MATERIAL		**101,20063**
P- 69	P50-N01Y	u	Pericó de fomigó de dimensions interiors 1,00x0.50m i 0.80m de fondària amb sortida diàmetre 315mm preparat per rebre reixa de fosa dúctil. S'inclou la part proporcional d'encofrat, tot acabat.	**Rend.: 1,000**				286,77 €
				Unitats		Preu €	Parcial	Import
	Mà d'obra:							
	A0E-0000	h	Manobre especialista	4,000	/R x	24,69000 =	98,76000	
	A0F-0001	h	Oficial 1a	4,000	/R x	28,61000 =	114,44000	
						Subtotal...	213,20000	213,20000
	Materials:							
	B06F1-I0IL	m3	Formigó en massa HM - 20 / B / 20 / X0 amb una quantitat de ciment de 200 kg/m3 i relació aigua ciment =< 0.6	0,800	x	73,24000 =	58,59200	
	B0D21-07OY	m	Tauló de fusta de pi per a 10 usos	3,000	x	0,44000 =	1,32000	
						Subtotal...	59,91200	59,91200
						COST DIRECTE		273,11200
						GASTOS INDIRECTOS 5,00%		13,65560
						COST EXECUCIÓ MATERIAL		**286,76760**
P- 70	P92A-DX8F	m3	Subbase de tot-u artificial, amb estesa i piconatge del material al 98% del PM	**Rend.: 1,000**				36,40 €
				Unitats		Preu €	Parcial	Import
	Mà d'obra:							
	A0D-0007	h	Manobre	0,050	/R x	26,39000 =	1,31950	
						Subtotal...	1,31950	1,31950

PARTIDES D'OBRA

NÚM	CODI	UA	DESCRIPCIÓ					PREU
	Maquinària:							
	C131-005G	h	Corró vibratori autopropulsat, de 12 a 14 t	0,040	/R x	84,15000 =	3,36600	
	C136-00F4	h	Motoanivelladora petita	0,035	/R x	84,86000 =	2,97010	
	C151-002Z	h	Camió cisterna de 8 m3	0,025	/R x	60,09000 =	1,50225	
						Subtotal...	7,83835	7,83835
	Materials:							
	B011-05ME	m3	Aigua	0,050	x	1,78000 =	0,08900	
	B03F-05NW	m3	Tot-u artificial	1,150	x	22,09000 =	25,40350	
						Subtotal...	25,49250	25,49250
						DESPESES AUXILIARS 1,50%		0,01979
						COST DIRECTE		34,67014
						GASTOS INDIRECTOS 5,00%		1,73351
						COST EXECUCIÓ MATERIAL		**36,40365**
P- 71	P931-I5BX	m3	Base de formigó (CE, EHE) formigó en massa HM - 20 / B / 20 / X0 amb una quantitat de ciment de 200 kg/m3 i relació aigua ciment =< 0.6, abocat des de camió amb estesa i vibratge manual, amb acabat reglejat	**Rend.: 1,000**				99,32 €
				Unitats		Preu €	Parcial	Import
	Mà d'obra:							
	A0D-0007	h	Manobre	0,450	/R x	26,39000 =	11,87550	
	A0F-000S	h	Oficial 1a d'obra pública	0,150	/R x	31,62000 =	4,74300	
						Subtotal...	16,61850	16,61850
	Maquinària:							
	C20K-00DP	h	Regle vibratori	0,150	/R x	5,44000 =	0,81600	
						Subtotal...	0,81600	0,81600
	Materials:							
	B06F1-I0IL	m3	Formigó en massa HM - 20 / B / 20 / X0 amb una quantitat de ciment de 200 kg/m3 i relació aigua ciment =< 0.6	1,050	x	73,24000 =	76,90200	
						Subtotal...	76,90200	76,90200
						DESPESES AUXILIARS 1,50%		0,24928
						COST DIRECTE		94,58578
						GASTOS INDIRECTOS 5,00%		4,72929
						COST EXECUCIÓ MATERIAL		**99,31507**
P- 72	P963-OUJX	m	Vorada corba de formigó,, monocapa, amb secció normalitzada de calçada C2 30x22 cm, segons UNE 127340, de classe climàtica B, classe resistent a l'abrasió H i classe resistent a flexió T (R-5 MPa) segons UNE-EN 1340, col·locada sobre base de formigó d'ús no estructural HNE-20 i de 30 a 35 cm d'alçària, i rejuntada amb morter	**Rend.: 1,000**				86,15 €
				Unitats		Preu €	Parcial	Import
	Mà d'obra:							

Document signat electrònicament. Firmes vàlides. És còpia autèntica de l'original electrònic.

Codi Segur de Verificació (CSV): 21644873f7c425b10b91 Adreça de validació: https://seuelectronica.diba.cat

PARTIDES D'OBRA

NÚM	CODI	UA	DESCRIPCIÓ					PREU
	A0D-0007	h	Manobre	0,577	/R x	26,39000 =	15,22703	
	A0F-000S	h	Oficial 1a d'obra pública	0,310	/R x	31,62000 =	9,80220	
						Subtotal...	25,02923	25,02923
	Materials:							
	B069-I3Q0	m3	Formigó d'ús no estructural HNE-20/P/40 de resistència a compressió 20 N/mm2, consistència plàstica i grandària màxima del granulat 40 mm	0,1375	x	80,29000 =	11,03988	
	B07L-1PYA	t	Morter per a ram de paleta, classe M 5 (5 N/mm2), a granel, de designació (G) segons norma UNE-EN 998-2	0,0042	x	45,13000 =	0,18955	
	B960-0GT5	m	Vorada corba de formigó,, monocapa, amb secció normalitzada de calçada C2 30x22 cm, segons UNE 127340, de classe climàtica B, classe resistent a l'abrasió H i classe resistent a flexió T (R-5 MPa) segons UNE-EN 1340	1,050	x	43,25000 =	45,41250	
						Subtotal...	56,64193	56,64193
						DESPESES AUXILIARS 1,50%		0,37544
						COST DIRECTE		82,04660
						GASTOS INDIRECTOS 5,00%		4,10233
						COST EXECUCIÓ MATERIAL		**86,14893**

P- 73	P967-E9VI	m	Vorada de formigó recta, doble capa, amb secció normalitzada per a vianants A4 20x8 cm, segons UNE 127340, de classe climàtica B, classe resistent a l'abrasió H i classe resistent a flexió S (R-3,5 MPa) segons UNE-EN 1340, col·locada sobre base de formigó no estructural de 15 N/mm2 de resistència mínima a compressió i de 10 a 20 cm d'alçària, i rejuntada amb morter	**Rend.: 1,000**				**29,51 €**
				Unitats		Preu €	Parcial	Import
	Mà d'obra:							
	A0D-0007	h	Manobre	0,450	/R x	26,39000 =	11,87550	
	A0F-000S	h	Oficial 1a d'obra pública	0,220	/R x	31,62000 =	6,95640	
						Subtotal...	18,83190	18,83190
	Materials:							
	B069-2A9P	m3	Formigó d'ús no estructural de resistència a compressió 15 N/mm2, consistència plàstica i grandària màxima del granulat 40 mm, HNE-15/P/40	0,044	x	73,88000 =	3,25072	
	B07L-1PYA	t	Morter per a ram de paleta, classe M 5 (5 N/mm2), a granel, de designació (G) segons norma UNE-EN 998-2	0,0021	x	45,13000 =	0,09477	
	B962-0GQV	m	Vorada de formigó recta, doble capa, amb secció normalitzada per a vianants A4 20x8 cm, segons UNE 127340, de classe climàtica B, classe resistent a l'abrasió H i classe resistent a flexió S (R-3,5 MPa) segons UNE-EN 1340	1,050	x	5,38000 =	5,64900	
						Subtotal...	8,99449	8,99449

PARTIDES D'OBRA

NÚM	CODI	UA	DESCRIPCIÓ					PREU
						DESPESES AUXILIARS 1,50%		0,28248
						COST DIRECTE		28,10887
						GASTOS INDIRECTOS 5,00%		1,40544
						COST EXECUCIÓ MATERIAL		**29,51431**

P- 74	P967-E9Z3	m	Vorada recta i corba de formigó, doble capa, amb secció normalitzada de calçada C2 de 30x22 cm segons UNE 127340, de classe climàtica B, classe resistent a l'abrasió H i classe resistent a flexió T (R-5 MPa) segons UNE-EN 1340, col·locada sobre base de formigó no estructural de 15 N/mm2 de resistència mínima a compressió i de 20 a 25 cm d'alçària, i rejuntada amb morter	**Rend.: 1,000**				**41,34 €**
				Unitats		Preu €	Parcial	Import
	Mà d'obra:							
	A0D-0007	h	Manobre	0,530	/R x	26,39000 =	13,98670	
	A0F-000S	h	Oficial 1a d'obra pública	0,250	/R x	31,62000 =	7,90500	
						Subtotal...	21,89170	21,89170
	Materials:							
	B069-2A9P	m3	Formigó d'ús no estructural de resistència a compressió 15 N/mm2, consistència plàstica i grandària màxima del granulat 40 mm, HNE-15/P/40	0,0902	x	73,88000 =	6,66398	
	B07L-1PYA	t	Morter per a ram de paleta, classe M 5 (5 N/mm2), a granel, de designació (G) segons norma UNE-EN 998-2	0,0042	x	45,13000 =	0,18955	
	B962-0GRD	m	Vorada recta de formigó, doble capa, amb secció normalitzada de calçada C2 de 30x22 cm segons UNE 127340, de classe climàtica B, classe resistent a l'abrasió H i classe resistent a flexió T (R-5 MPa) segons UNE-EN 1340	1,050	x	9,81000 =	10,30050	
						Subtotal...	17,15403	17,15403
						DESPESES AUXILIARS 1,50%		0,32838
						COST DIRECTE		39,37411
						GASTOS INDIRECTOS 5,00%		1,96871
						COST EXECUCIÓ MATERIAL		**41,34281**

P- 75	P967-E9Z7	m	Peça recta de formigó per a vorades model T2, doble capa, amb secció normalitzada de calçada C5 25x15 cm, segons UNE 127340, de classe climàtica B, classe resistent a l'abrasió H i classe resistent a flexió T (R-5 MPa) segons UNE-EN 1340, col·locada sobre base de formigó no estructural HNE-15/P/40 de 20 a 25 cm d'alçària, i rejuntat amb morter per a ram de paleta	**Rend.: 1,000**				**33,53 €**
				Unitats		Preu €	Parcial	Import
	Mà d'obra:							
	A0D-0007	h	Manobre	0,490	/R x	26,39000 =	12,93110	
	A0F-000S	h	Oficial 1a d'obra pública	0,230	/R x	31,62000 =	7,27260	
						Subtotal...	20,20370	20,20370

Document signat electrònicament. Firmes vàlides. És còpia autèntica de l'original electrònic.

Codi Segur de Verificació (CSV): 21644873f7c425b10b91 Adreça de validació: https://seuelectronica.diba.cat

PARTIDES D'OBRA

NÚM	CODI	UA	DESCRIPCIÓ					PREU
	Materials:							
	B069-2A9P	m3	Formigó d'ús no estructural de resistència a compressió 15 N/mm2, consistència plàstica i grandària màxima del granulat 40 mm, HNE-15/P/40	0,0935	x 73,88000 =	6,90778		
	B07L-1PYA	t	Morter per a ram de paleta, classe M 5 (5 N/mm2), a granel, de designació (G) segons norma UNE-EN 998-2	0,0021	x 45,13000 =	0,09477		
	B962-0GRB	m	Peça recta de formigó per a vorades model T2, doble capa, amb secció normalitzada de calçada C5 25x15 cm, segons UNE 127340, de classe climàtica B, classe resistent a l'abrasió H i classe resistent a flexió T (R-5 MPa) segons UNE-EN 1340	1,050	x 4,21000 =	4,42050		
					Subtotal...	11,42305	11,42305	
					DESPESES AUXILIARS 1,50%		0,30306	
					COST DIRECTE		31,92981	
					GASTOS INDIRECTOS 5,00%		1,59649	
					COST EXECUCIÓ MATERIAL		**33,52630**	
P- 76	P967-TR25	m	Vorada de formigó recta, doble capa, amb secció normalitzada de calçada TR25 28x25 cm, segons UNE 127340, de classe climàtica B, classe resistent a l'abrasió H i classe resistent a flexió T (R-5 MPa) segons UNE-EN 1340, col·locada sobre base de formigó no estructural de 15 N/mm2 de resistència mínima a compressió i de 20 a 25 cm d'alçària, i rejuntada amb morter	**Rend.: 1,000**				**48,56 €**
				Unitats	Preu €	Parcial	Import	
	Mà d'obra:							
	A0D-0007	h	Manobre	0,480	/R x 26,39000 =	12,66720		
	A0F-000S	h	Oficial 1a d'obra pública	0,240	/R x 31,62000 =	7,58880		
					Subtotal...	20,25600	20,25600	
	Materials:							
	B069-2A9P	m3	Formigó d'ús no estructural de resistència a compressió 15 N/mm2, consistència plàstica i grandària màxima del granulat 40 mm, HNE-15/P/40	0,0858	x 73,88000 =	6,33890		
	B07L-1PYA	t	Morter per a ram de paleta, classe M 5 (5 N/mm2), a granel, de designació (G) segons norma UNE-EN 998-2	0,0042	x 45,13000 =	0,18955		
	B962-0GR25	m	Vorada form. recta, DC, TR25 (28x25mm)	1,050	x 18,25000 =	19,16250		
					Subtotal...	25,69095	25,69095	
					DESPESES AUXILIARS 1,50%		0,30384	
					COST DIRECTE		46,25079	
					GASTOS INDIRECTOS 5,00%		2,31254	
					COST EXECUCIÓ MATERIAL		**48,56333**	

Projecte nova rotonda al PK 17+100 de la ctra. C-1413b. TM Centelles.

PARTIDES D'OBRA

NÚM	CODI	UA	DESCRIPCIÓ					PREU
P- 77	P976-U595	m	Rigola de 30 cm d'amplària de peça monocapa de formigó color blanc, de 30x30x8 cm, per a rigoles, col·locades amb morter sobre base de formigó d'ús no estructural i rejuntades amb beurada de ciment	**Rend.: 1,000**				**28,04 €**
				Unitats	Preu €	Parcial	Import	
	Mà d'obra:							
	A0D-0007	h	Manobre	0,126	/R x 26,39000 =	3,32514		
	A0F-000S	h	Oficial 1a d'obra pública	0,300	/R x 31,62000 =	9,48600		
					Subtotal...	12,81114	12,81114	
	Maquinària:							
	C17A-00JL	h	Mesclador continu per a morter preparat en sacs	0,105	/R x 1,42000 =	0,14910		
					Subtotal...	0,14910	0,14910	
	Materials:							
	B055-065W	t	Ciment blanc de ram de paleta BL 22,5 X segons UNE 80305, en sacs	0,0015	x 225,62000 =	0,33843		
	B069-I4L6	m3	Formigó d'ús no estructural HNE-20/B/20 de resistència a compressió 20 N/mm2, consistència tova i grandària màxima del granulat 20 mm	0,0825	x 88,13000 =	7,27073		
	B07L-1PY6	t	Morter per a ram de paleta, classe M 5 (5 N/mm2), en sacs, de designació (G) segons norma UNE-EN 998-2	0,0019	x 55,87000 =	0,10615		
	B971-0GUH	u	Peça monocapa de formigó color blanc, de 30x30x8 cm, per a rigoles	3,333	x 1,75000 =	5,83275		
					Subtotal...	13,54806	13,54806	
					DESPESES AUXILIARS 1,50%		0,19217	
					COST DIRECTE		26,70047	
					GASTOS INDIRECTOS 5,00%		1,33502	
					COST EXECUCIÓ MATERIAL		**28,03549**	
P- 78	P981-V80I	m	Rampa per a gual de 120 cm d'amplària, amb peces de formigó per a gual de vianants de doble capa per a posició central, de 120x10 cm, de color gris, format per 2 peces, col·locat sobre base de formigó d'ús no estructural HNE-15/P/40 de resistència a compressió 15 N/mm2, consistència plàstica i grandària màxima del granulat 40 mm, de 25 a 30 cm d'alçària, i rejuntat amb morter	**Rend.: 1,000**				**213,68 €**
				Unitats	Preu €	Parcial	Import	
	Mà d'obra:							
	A0D-0007	h	Manobre	1,800	/R x 26,39000 =	47,50200		
	A0F-000S	h	Oficial 1a d'obra pública	0,900	/R x 31,62000 =	28,45800		
					Subtotal...	75,96000	75,96000	
	Materials:							
	B069-2A9P	m3	Formigó d'ús no estructural de resistència a compressió 15 N/mm2, consistència plàstica i grandària màxima del granulat 40 mm, HNE-15/P/40	0,4158	x 73,88000 =	30,71930		
	B07L-1PY6	t	Morter per a ram de paleta, classe M 5 (5 N/mm2), en sacs, de designació (G) segons norma UNE-EN 998-2	0,0021	x 55,87000 =	0,11733		

Document signat electrònicament. Firmes vàlides. És còpia autèntica de l'original electrònic.

Codi Segur de Verificació (CSV): 21644873f7c425b10b91 Adreça de validació: https://seuelectronica.diba.cat

PARTIDES D'OBRA

NÚM	CODI	UA	DESCRIPCIÓ					PREU
	B980-V7ZW	m	Peces de formigó per a gual de vianants de doble capa per a posició central, de 120x10 cm, de color gris, format per 2 peces	1,050	x	91,02000 =	95,57100	
						Subtotal...	126,40763	126,40763
						DESPESES AUXILIARS 1,50%		1,13940
						COST DIRECTE		203,50703
						GASTOS INDIRECTOS 5,00%		10,17535
						COST EXECUCIÓ MATERIAL		**213,68238**
P- 79	P983-V8GP	u	Capçal per a gual amb peces de formigó per a gual de vianants de doble capa per a posició lateral, de 120x28 cm, de color gris, format per 2 peces, col·locat sobre base de formigó d'ús no estructural HNE-15/P/40 de 25 a 30 cm d'alçària, i rejuntat amb morter	**Rend.: 1,000**				**200,71 €**
				Unitats		Preu €	Parcial	Import
	Mà d'obra:							
	A0D-0007	h	Manobre	1,000	/R x	26,39000 =	26,39000	
	A0F-000S	h	Oficial 1a d'obra pública	1,000	/R x	31,62000 =	31,62000	
						Subtotal...	58,01000	58,01000
	Materials:							
	B069-2A9P	m3	Formigó d'ús no estructural de resistència a compressió 15 N/mm2, consistència plàstica i grandària màxima del granulat 40 mm, HNE-15/P/40	0,1584	x	73,88000 =	11,70259	
	B07L-1PY6	t	Morter per a ram de paleta, classe M 5 (5 N/mm2), en sacs, de designació (G) segons norma UNE-EN 998-2	0,066	x	55,87000 =	3,68742	
	B980-V802	u	Peces de formigó per a gual de vianants de doble capa per a posició lateral, de 120x28 cm, de color gris, format per 2 peces	1,000	x	116,88000 =	116,88000	
						Subtotal...	132,27001	132,27001
						DESPESES AUXILIARS 1,50%		0,87015
						COST DIRECTE		191,15016
						GASTOS INDIRECTOS 5,00%		9,55751
						COST EXECUCIÓ MATERIAL		**200,70767**
P- 80	P9E1-DMT1	m2	Paviment de panot per a vorera gris de 20x20x4 cm, classe 1a, preu alt, col·locat a l'estesa amb sorra-ciment de 200 kg/m3 de ciment pòrtland i beurada de ciment pòrtland	**Rend.: 1,000**				**35,17 €**
				Unitats		Preu €	Parcial	Import
	Mà d'obra:							
	A0D-0007	h	Manobre	0,2699	/R x	26,39000 =	7,12266	
	A0F-000S	h	Oficial 1a d'obra pública	0,4295	/R x	31,62000 =	13,58079	
						Subtotal...	20,70345	20,70345
	Materials:							
	B011-05ME	m3	Aigua	0,010	x	1,78000 =	0,01780	

PARTIDES D'OBRA

NÚM	CODI	UA	DESCRIPCIÓ					PREU
	B055-067M	t	Ciment pòrtland amb filler calcari CEM II/B-L 32,5 R segons UNE-EN 197-1, en sacs	0,0031	x	145,42000 =	0,45080	
	B9E2-0HOR	m2	Panot gris de 20x20x4 cm, classe 1a, preu alt	1,020	x	9,04000 =	9,22080	
	B03X-0GW5	m3	Sorra-ciment, sense additius amb 200 kg/m3 de ciment pòrtland amb filler calcari i sorra de pedrera, elaborada a l'obra	0,0306	x	91,18565 =	2,79028	
						Subtotal...	12,47968	12,47968
						DESPESES AUXILIARS 1,50%		0,31055
						COST DIRECTE		33,49368
						GASTOS INDIRECTOS 5,00%		1,67468
						COST EXECUCIÓ MATERIAL		**35,16837**
P- 81	P9E1-DN0W	m2	Paviment de panot per a pas de vianants de color gris amb tacs de 20x20x4 cm, col·locat a l'estesa amb sorra-ciment de 200 kg/m3 de ciment pòrtland i beurada de color amb ciment blanc de ram de paleta	**Rend.: 1,000**				**43,07 €**
				Unitats		Preu €	Parcial	Import
	Mà d'obra:							
	A0D-0007	h	Manobre	0,2699	/R x	26,39000 =	7,12266	
	A0F-000S	h	Oficial 1a d'obra pública	0,4295	/R x	31,62000 =	13,58079	
						Subtotal...	20,70345	20,70345
	Materials:							
	B011-05ME	m3	Aigua	0,010	x	1,78000 =	0,01780	
	B055-065W	t	Ciment blanc de ram de paleta BL 22,5 X segons UNE 80305, en sacs	0,0031	x	225,62000 =	0,69942	
	B9E1-0HP8	m2	Panot de color gris amb tacs de 20x20x4 cm, per a pas de vianants	1,020	x	16,17000 =	16,49340	
	B03X-0GW5	m3	Sorra-ciment, sense additius amb 200 kg/m3 de ciment pòrtland amb filler calcari i sorra de pedrera, elaborada a l'obra	0,0306	x	91,18565 =	2,79028	
						Subtotal...	20,00090	20,00090
						DESPESES AUXILIARS 1,50%		0,31055
						COST DIRECTE		41,01490
						GASTOS INDIRECTOS 5,00%		2,05075
						COST EXECUCIÓ MATERIAL		**43,06565**
P- 82	P9E1-N002	m2	Paviment de panot per a encaminadors de color gris amb estries de 20x20x4 cm, col·locat a l'estesa amb sorra-ciment de 200 kg/m3 de ciment pòrtland i beurada de color amb ciment blanc de ram de paleta	**Rend.: 1,000**				**43,07 €**
				Unitats		Preu €	Parcial	Import
	Mà d'obra:							
	A0D-0007	h	Manobre	0,2699	/R x	26,39000 =	7,12266	
	A0F-000S	h	Oficial 1a d'obra pública	0,4295	/R x	31,62000 =	13,58079	
						Subtotal...	20,70345	20,70345
	Materials:							

Document signat electrònicament. Firmes vàlides. És còpia autèntica de l'original electrònic.
Codi Segur de Verificació (CSV): 21644873f7c425b10b91 Adreça de validació: https://seuelectronica.diba.cat

PARTIDES D'OBRA

NÚM	CODI	UA	DESCRIPCIÓ					PREU
	B011-05ME	m3	Aigua	0,010	x	1,78000 =	0,01780	
	B055-065W	t	Ciment blanc de ram de paleta BL 22,5 X segons UNE 80305, en sacs	0,0031	x	225,62000 =	0,69942	
	B9E1-0HP8	m2	Panot de color gris amb tacs de 20x20x4 cm, per a pas de vianants	1,020	x	16,17000 =	16,49340	
	B03X-0GW5	m3	Sorra-ciment, sense additius amb 200 kg/m3 de ciment pòrtland amb filler calcari i sorra de pedrera, elaborada a l'obra	0,0306	x	91,18565 =	2,79028	
						Subtotal...	20,00090	20,00090
						DESPESES AUXILIARS 1,50%		0,31055
						COST DIRECTE		41,01490
						GASTOS INDIRECTOS 5,00%		2,05075
						COST EXECUCIÓ MATERIAL		**43,06565**

P- 83 P9F1-4XEI m2 Paviment de llambordins de formigó de forma irregular amb cares rectes, de gruix 10 cm, preu superior, col·locats amb morter de ciment 1:6 **Rend.: 1,000** **67,65 €**

				Unitats		Preu €	Parcial	Import
Mà d'obra:								
	A0D-0007	h	Manobre	0,315	/R x	26,39000 =	8,31285	
	A0F-000S	h	Oficial 1a d'obra pública	0,975	/R x	31,62000 =	30,82950	
						Subtotal...	39,14235	39,14235
Materials:								
	B07F-0LTX	m3	Morter ciment alta resistència monocomponent sense retracció	0,060	x	162,70000 =	9,76200	
	B9F0-0HQL	m2	Llambordí de formigó de forma irregular amb cares rectes, de 10 cm de gruix, preu superior	1,020	x	14,64000 =	14,93280	
						Subtotal...	24,69480	24,69480
						DESPESES AUXILIARS 1,50%		0,58714
						COST DIRECTE		64,42429
						GASTOS INDIRECTOS 5,00%		3,22121
						COST EXECUCIÓ MATERIAL		**67,64550**

P- 84 P9G6-4XOK m2 Paviment de formigó amb formigó HM-30/B / 20 / I + E de consistència tova, grandària màxima del granulat 20 mm, amb >= 275 kg/m3 de ciment, apte per a classe d'exposició I + E, de 15 cm de gruix, amb acabat remolinat mecànic **Rend.: 1,000** **29,26 €**

				Unitats		Preu €	Parcial	Import
Mà d'obra:								
	A0D-0007	h	Manobre	0,220	/R x	26,39000 =	5,80580	
	A0F-000T	h	Oficial 1a paleta	0,150	/R x	31,62000 =	4,74300	
						Subtotal...	10,54880	10,54880
Maquinària:								
	C20L-00DO	h	Remolinador mecànic	0,050	/R x	5,86000 =	0,29300	

PARTIDES D'OBRA

NÚM	CODI	UA	DESCRIPCIÓ					PREU
						Subtotal...	0,29300	0,29300
	Materials:							
	B06E-12GU	m3	Formigó HM-30/B / 20 / I + E de consistència tova, grandària màxima del granulat 20 mm, amb >= 275 kg/m3 de ciment, apte per a classe d'exposició I + E	0,1575	x	107,07000 =	16,86353	
						Subtotal...	16,86353	16,86353
						DESPESES AUXILIARS 1,50%		0,15823
						COST DIRECTE		27,86356
						GASTOS INDIRECTOS 5,00%		1,39318
						COST EXECUCIÓ MATERIAL		**29,25674**

P- 85 P9GA-HP84 m2 Paviment de formigó amb acabat de textura especial de 12 cm de gruix amb fibres sintètiques i acabat polit acolorit, abocat des de camió **Rend.: 1,000** **43,35 €**

				Unitats		Preu €	Parcial	Import
Materials:								
	B9G0-HP85	m2	Formigó per a paviment continu de 12 cm de gruix amb fibres sintètiques i acabat polit acolorit	1,000	x	41,29000 =	41,29000	
						Subtotal...	41,29000	41,29000
						COST DIRECTE		41,29000
						GASTOS INDIRECTOS 5,00%		2,06450
						COST EXECUCIÓ MATERIAL		**43,35450**

P- 86 P9GI-DRIW m2 Reg de cura amb producte filmogen amb una dotació de 0,25 kg/m2, escampat amb màquina manual **Rend.: 1,000** **1,36 €**

				Unitats		Preu €	Parcial	Import
Mà d'obra:								
	A0E-000A	h	Manobre especialista	0,009	/R x	27,29000 =	0,24561	
	A0F-000B	h	Oficial 1a	0,002	/R x	31,62000 =	0,06324	
						Subtotal...	0,30885	0,30885
Maquinària:								
	CRL0-002L	h	Aparell manual de pressió per a tractaments fitosanitaris i herbicides	0,009	/R x	25,74000 =	0,23166	
						Subtotal...	0,23166	0,23166
Materials:								
	B086-06VE	kg	Producte filmogen per a formigó	0,2525	x	2,97000 =	0,74993	
						Subtotal...	0,74993	0,74993
						DESPESES AUXILIARS 1,50%		0,00463
						COST DIRECTE		1,29507
						GASTOS INDIRECTOS 5,00%		0,06475
						COST EXECUCIÓ MATERIAL		**1,35983**

Document signat electrònicament. Firmes vàlides. És còpia autèntica de l'original electrònic.

Codi Segur de Verificació (CSV): 21644873f7c425b10b91 Adreça de validació: https://seuelectronica.diba.cat

PARTIDES D'OBRA

NÚM	CODI	UA	DESCRIPCIÓ					PREU
P- 87	P9H5-E8BX	t	Paviment de mescla bituminosa contínua en calent tipus AC 22 base B 50/70 G, amb betum asfàltic de penetració, de granulometria grossa per a capa base i granulat granític, estesa i compactada	**Rend.: 1,000**				**88,36 €**
				Unitats		Preu €	Parcial	Import
	Mà d'obra:							
	A0D-0007	h	Manobre	0,086	/R x	26,39000 =	2,26954	
	A0F-000S	h	Oficial 1a d'obra pública	0,019	/R x	31,62000 =	0,60078	
						Subtotal...	2,87032	2,87032
	Maquinària:							
	C131-005G	h	Corró vibratori autopropulsat, de 12 a 14 t	0,012	/R x	84,15000 =	1,00980	
	C173-005K	h	Corró vibratori per a formigons i betums autopropulsat pneumàtic	0,012	/R x	75,17000 =	0,90204	
	C175-00G4	h	Estenedora per a paviments de mescla bituminosa	0,010	/R x	62,60000 =	0,62600	
						Subtotal...	2,53784	2,53784
	Materials:							
	B9H1-0HXD	t	Mescla bituminosa contínua en calent tipus AC 22 base B 50/70 G, amb betum asfàltic de penetració, de granulometria grossa per a capa base i granulat granític	1,000	x	78,70000 =	78,70000	
						Subtotal...	78,70000	78,70000
						DESPESES AUXILIARS 1,50%		0,04305
						COST DIRECTE		84,15121
						GASTOS INDIRECTOS 5,00%		4,20756
						COST EXECUCIÓ MATERIAL		**88,35878**
P- 88	P9H5-HOOW	t	Paviment de mescla bituminosa contínua en calent tipus AC 16 surf B 50/70 D, amb betum asfàltic de penetració, de granulometria densa per a capa de trànsit i granulat granític, estesa i compactada, en entorn urbà amb dificultat de mobilitat, en voreres <= 3 m d'amplària o calçada/plataforma única <= 7 m d'amplària, amb afectació per serveis o elements de mobiliari urbà, en actuacions de fins a 1 m2	**Rend.: 1,000**				**98,80 €**
				Unitats		Preu €	Parcial	Import
	Mà d'obra:							
	A0D-0007	h	Manobre	0,2306	/R x	26,39000 =	6,08553	
	A0F-000S	h	Oficial 1a d'obra pública	0,0509	/R x	31,62000 =	1,60946	
						Subtotal...	7,69499	7,69499
	Maquinària:							
	C131-005G	h	Corró vibratori autopropulsat, de 12 a 14 t	0,0322	/R x	84,15000 =	2,70963	
	C173-005K	h	Corró vibratori per a formigons i betums autopropulsat pneumàtic	0,0322	/R x	75,17000 =	2,42047	
	C175-00G4	h	Estenedora per a paviments de mescla bituminosa	0,0268	/R x	62,60000 =	1,67768	
						Subtotal...	6,80778	6,80778
	Materials:							

PARTIDES D'OBRA

NÚM	CODI	UA	DESCRIPCIÓ					PREU
	B9H1-0HTR	t	Mescla bituminosa contínua en calent tipus AC 16 surf B 50/70 D, amb betum asfàltic de penetració, de granulometria densa per a capa de trànsit i granulat granític	1,000	x	79,48000 =	79,48000	
						Subtotal...	79,48000	79,48000
						DESPESES AUXILIARS 1,50%		0,11542
						COST DIRECTE		94,09819
						GASTOS INDIRECTOS 5,00%		4,70491
						COST EXECUCIÓ MATERIAL		**98,80310**
P- 89	P9H5-HOOY	t	Paviment de mescla bituminosa contínua en calent tipus AC 22 bin B 50/70 S, amb betum asfàltic de penetració, de granulometria semidensa per a capa intermèdia i granulat granític, estesa i compactada, en entorn urbà amb dificultat de mobilitat, en voreres <= 3 m d'amplària o calçada/plataforma única <= 7 m d'amplària, amb afectació per serveis o elements de mobiliari urbà, en actuacions de fins a 1 m2	**Rend.: 1,000**				**94,71 €**
				Unitats		Preu €	Parcial	Import
	Mà d'obra:							
	A0D-0007	h	Manobre	0,2306	/R x	26,39000 =	6,08553	
	A0F-000S	h	Oficial 1a d'obra pública	0,0509	/R x	31,62000 =	1,60946	
						Subtotal...	7,69499	7,69499
	Maquinària:							
	C131-005G	h	Corró vibratori autopropulsat, de 12 a 14 t	0,0322	/R x	84,15000 =	2,70963	
	C173-005K	h	Corró vibratori per a formigons i betums autopropulsat pneumàtic	0,0322	/R x	75,17000 =	2,42047	
	C175-00G4	h	Estenedora per a paviments de mescla bituminosa	0,0268	/R x	62,60000 =	1,67768	
						Subtotal...	6,80778	6,80778
	Materials:							
	B9H1-0HXG	t	Mescla bituminosa contínua en calent tipus AC 22 bin B 50/70 S, amb betum asfàltic de penetració, de granulometria semidensa per a capa intermèdia i granulat granític	1,000	x	75,58000 =	75,58000	
						Subtotal...	75,58000	75,58000
						DESPESES AUXILIARS 1,50%		0,11542
						COST DIRECTE		90,19819
						GASTOS INDIRECTOS 5,00%		4,50991
						COST EXECUCIÓ MATERIAL		**94,70810**
P- 90	P9HC-HOSA	u	Desplaçament, muntatge i desmuntatge a obra d'equip d'estesa i fresat de mescla bituminosa en calent	**Rend.: 1,000**				**5.028,84 €**
				Unitats		Preu €	Parcial	Import
	Maquinària:							
	C17H-HOSB	u	Desplaçament, muntatge i desmuntatge a obra d'equip d'estesa i fresat de mescla bituminosa en calent	1,000	/R x	4.789,37000 =	4.789,37000	

Document signat electrònicament. Firmes vàlides. És còpia autèntica de l'original electrònic.

Codi Segur de Verificació (CSV): 21644873f7c425b10b91 Adreça de validació: https://seuelectronica.diba.cat

PARTIDES D'OBRA

NÚM	CODI	UA	DESCRIPCIÓ				PREU
					Subtotal...	4.789,37000	4.789,37000
					COST DIRECTE		4.789,37000
					GASTOS INDIRECTOS	5,00%	239,46850
					COST EXECUCIÓ MATERIAL		**5.028,83850**

P- 91 P9L1-E97K m2 Reg d'adherència amb emulsió bituminosa catiònica termoadherent tipus C60B3/B2 TER, amb dotació 0,6 kg/m2 **Rend.: 1,000** **0,38 €**

			Unitats		Preu €	Parcial	Import
Mà d'obra:							
A0E-000A	h	Manobre especialista	0,0022	/R x	27,29000 =	0,06004	
					Subtotal...	0,06004	0,06004
Maquinària:							
C170-0036	h	Camió cisterna per a reg asfàltic	0,0022	/R x	34,02000 =	0,07484	
C174-00GD	h	Escombradora autopropulsada	0,0005	/R x	48,36000 =	0,02418	
					Subtotal...	0,09902	0,09902
Materials:							
B057-06IM	kg	Emulsió bituminosa catiònica amb un 60% de betum asfàltic, per a reg termoadherent tipus C60B3/B2 TER, segons UNE-EN 13808	0,600	x	0,33000 =	0,19800	
					Subtotal...	0,19800	0,19800
					DESPESES AUXILIARS	1,50%	0,00090
					COST DIRECTE		0,35796
					GASTOS INDIRECTOS	5,00%	0,01790
					COST EXECUCIÓ MATERIAL		**0,37586**

P- 92 P9L1-E984 m2 Reg d'imprimació amb emulsió bituminosa catiònica tipus C50BF4 IMP, amb dotació 1,2 kg/m2 **Rend.: 1,000** **0,60 €**

			Unitats		Preu €	Parcial	Import
Mà d'obra:							
A0E-000A	h	Manobre especialista	0,0035	/R x	27,29000 =	0,09552	
					Subtotal...	0,09552	0,09552
Maquinària:							
C170-0036	h	Camió cisterna per a reg asfàltic	0,0035	/R x	34,02000 =	0,11907	
					Subtotal...	0,11907	0,11907
Materials:							
B057-06IH	kg	Emulsió bituminosa catiònica amb un 50% de betum asfàltic, per a reg d'imprimació tipus C50BF4 IMP amb un contingut de fluidificant >3%, segons UNE-EN 13808	1,200	x	0,30000 =	0,36000	
					Subtotal...	0,36000	0,36000

Projecte nova rotonda al PK 17+100 de la ctra. C-1413b. TM Centelles.

PARTIDES D'OBRA

NÚM	CODI	UA	DESCRIPCIÓ				PREU
					DESPESES AUXILIARS	1,50%	0,00143
					COST DIRECTE		0,57602
					GASTOS INDIRECTOS	5,00%	0,02880
					COST EXECUCIÓ MATERIAL		**0,60482**

P- 93 PB20-BT7T u Terminal curt de 4 m de barrera de seguretat metàl·lica simple, amb abatiment al terreny, format per un perfil longitudinal de secció doble ona, suports C- 120 col·locats clavats a terra cada 2 m, captallums, peces especials i elements de fixació, col·locat **Rend.: 1,000** **483,03 €**

			Unitats		Preu €	Parcial	Import
Mà d'obra:							
A0E-000A	h	Manobre especialista	1,140	/R x	27,29000 =	31,11060	
A0F-000B	h	Oficial 1a	1,140	/R x	31,62000 =	36,04680	
					Subtotal...	67,15740	67,15740
Maquinària:							
C13C-00LP	h	Retroexcavadora sobre pneumàtics de 8 a 10 t	0,290	/R x	59,51000 =	17,25790	
C152-0039	h	Camió grua de 5 t	0,290	/R x	60,96000 =	17,67840	
C1B0-006B	h	Màquina per a clavar muntants metàl·lics	0,570	/R x	44,50000 =	25,36500	
					Subtotal...	60,30130	60,30130
Materials:							
BBCK-0SJD	u	Captallums per a barreres de seguretat flexibles amb làmina retrorreflectant classe RA3 a dues cares	2,000	x	2,77000 =	5,54000	
BBMW-0SHO	m	Perfil longitudinal d'acer galvanitzat de secció doble ona per a barrera de seguretat flexible, segons UNE 135121	4,000	x	19,77000 =	79,08000	
BBMX-0SIO	u	Suport C-120 d'acer galvanitzat, de 2000 mm de llargària, per a barrera de seguretat flexible, segons UNE 135122	3,000	x	29,75000 =	89,25000	
BBMY-0SJG	u	Part proporcional d'elements de fixació per a barreres de seguretat flexibles	3,000	x	7,01000 =	21,03000	
BBMZ-0SIY	u	Peça en angle d'acer galvanitzat per a extrem de barrera metàl·lica, segons UNE 135122	1,000	x	87,16000 =	87,16000	
BBMZ-0SIZ	u	Separador d'acer galvanitzat per a barrera metàl·lica simple, segons UNE 135122	1,000	x	7,21000 =	7,21000	
BBMZ-0SJ2	u	Topall final d'acer galvanitzat per a barrera metàl·lica simple, segons UNE 135122	1,000	x	42,29000 =	42,29000	
					Subtotal...	331,56000	331,56000
					DESPESES AUXILIARS	1,50%	1,00736
					COST DIRECTE		460,02606
					GASTOS INDIRECTOS	5,00%	23,00130
					COST EXECUCIÓ MATERIAL		**483,02736**

Document signat electrònicament. Firmes vàlides. És còpia autèntica de l'original electrònic.

Codi Segur de Verificació (CSV): 21644873f7c425b10b91 Adreça de validació: https://seuelectronica.diba.cat

PARTIDES D'OBRA

NÚM	CODI	UA	DESCRIPCIÓ					PREU
P- 94	PB23-DFRH	m	Barrera de seguretat metàl·lica simple, per a una classe de contenció normal, amb nivell de contenció N2, índex de severitat A, amplària de treball W6 i deflexió dinàmica 2 m segons UNE-EN 1317-2, reduïda, amb un perfil longitudinal de secció doble ona i suports C-120 col·locats clavats a terra cada 4 m (BMSRA4/C), col·locada en trams rectes o en corbes de radi igual o superior a 22 m i amb el desmuntatge inclòs	**Rend.: 1,000**				**37,51 €**
				Unitats		Preu €	Parcial	Import
	Mà d'obra:							
	A0D-0009	h	Manobre per a seguretat i salut	0,072	/R x	23,17000 =	1,66824	
	A0F-0015	h	Oficial 1a per a seguretat i salut	0,072	/R x	27,76000 =	1,99872	
						Subtotal...	3,66696	3,66696
	Maquinària:							
	C152-003C	h	Camió grua de 5 t per a seguretat i salut	0,018	/R x	60,90000 =	1,09620	
	C1B0-006E	h	Màquina per a clavar muntants metàl·lics, per a seguretat i salut	0,036	/R x	44,50000 =	1,60200	
						Subtotal...	2,69820	2,69820
	Materials:							
	BBCK-0SJE	u	Captallums per a barreres de seguretat flexibles amb làmina retrorreflectant classe RA3 a dues cares, per a seguretat i salut	0,125	x	2,77000 =	0,34625	
	BBMW-0SHN	m	Perfil longitudinal d'acer galvanitzat de secció doble ona per a barrera de seguretat flexible, segons UNE 135121, per a seguretat i salut	1,000	x	19,77000 =	19,77000	
	BBMX-0SIP	u	Suport C-120 d'acer galvanitzat, de 2000 mm de llargària, per a barrera de seguretat flexible, segons UNE 135122, per a seguretat i salut	0,250	x	29,75000 =	7,43750	
	BBMY-0SJH	u	Part proporcional d'elements de fixació per a barreres de seguretat flexibles, per a seguretat i salut	0,250	x	7,01000 =	1,75250	
						Subtotal...	29,30625	29,30625
						DESPESES AUXILIARS 1,50%		0,05500
						COST DIRECTE		35,72641
						GASTOS INDIRECTOS 5,00%		1,78632
						COST EXECUCIÓ MATERIAL		**37,51274**
P- 95	PB23-FPA0	m	Barrera de fusta de pi tractada amb autocalu clase d'ús 4 composada per dos montants verticals d'1'80 m de longitud i 120 mm de diàmetre col·locats a 2,0 m de distància ancorats a terra mitjançant daus de formigó i dos travessers horitzontal de 100 mm de diàmetre subjectats mitjançant unions de doble ala zincades i cargols galvanitzats de 8 mm de diàmetre i 120 mm de longitud., totalment col·locada, segons plànols.	**Rend.: 1,000**				**45,75 €**
				Unitats		Preu €	Parcial	Import
	Mà d'obra:							
	A0D-0009	h	Manobre per a seguretat i salut	0,072	/R x	23,17000 =	1,66824	
	A0F-0015	h	Oficial 1a per a seguretat i salut	0,072	/R x	27,76000 =	1,99872	
						Subtotal...	3,66696	3,66696

PARTIDES D'OBRA

NÚM	CODI	UA	DESCRIPCIÓ					PREU
	Maquinària:							
	C152-003C	h	Camió grua de 5 t per a seguretat i salut	0,018	/R x	60,90000 =	1,09620	
						Subtotal...	1,09620	1,09620
	Materials:							
	BBMY-0S00	m	Barrera de fusta de pi tractada amb autocalu clase d'ús 4	1,000	x	38,75000 =	38,75000	
						Subtotal...	38,75000	38,75000
						DESPESES AUXILIARS 1,50%		0,05500
						COST DIRECTE		43,56816
						GASTOS INDIRECTOS 5,00%		2,17841
						COST EXECUCIÓ MATERIAL		**45,74657**
P- 96	PBA2-FIHS	m2	Pintat sobre paviment de marca vial superficial per a ús permanent i retrorreflectant en sec, tipus P-R, amb plàstic d'aplicació en fred de dos components de color blanc i microesferes de vidre, aplicada amb màquina d'accionament manual	**Rend.: 1,000**				**11,19 €**
				Unitats		Preu €	Parcial	Import
	Mà d'obra:							
	A0D-0007	h	Manobre	0,042	/R x	26,39000 =	1,10838	
	A0F-000B	h	Oficial 1a	0,084	/R x	31,62000 =	2,65608	
						Subtotal...	3,76446	3,76446
	Maquinària:							
	C1B0-006D	h	Màquina per a pintar bandes de vial, d'accionament manual	0,042	/R x	30,95000 =	1,29990	
						Subtotal...	1,29990	1,29990
	Materials:							
	BBA0-0SD6	kg	Microesferes de vidre per a senyalització per a marques vials retrorreflectants en sec	0,510	x	1,87000 =	0,95370	
	BBA1-2XWR	kg	Plàstic d'aplicació en fred de dos components de color blanc, per a marques vials	1,020	x	4,49000 =	4,57980	
						Subtotal...	5,53350	5,53350
						DESPESES AUXILIARS 1,50%		0,05647
						COST DIRECTE		10,65433
						GASTOS INDIRECTOS 5,00%		0,53272
						COST EXECUCIÓ MATERIAL		**11,18704**
P- 97	PBAM-HP6L	u	Actuacions puntuals de jornada completa en superfície <= 50 m2, pintat sobre paviment de marca vial superficial per a ús permanent i retrorreflectant en sec, tipus P - R, amb pintura acrílica, per a marques vials i microesferes de vidre, amb addició de micropartícules amb cantells angulosos de vidre en pols, aplicada amb màquina d'accionament manual	**Rend.: 1,000**				**1.180,20 €**
				Unitats		Preu €	Parcial	Import
	Mà d'obra:							

Document signat electrònicament. Firmes vàlides. És còpia autèntica de l'original electrònic.

Codi Segur de Verificació (CSV): 21644873f7c425b10b91 Adreça de validació: https://seuelectronica.diba.cat

PARTIDES D'OBRA

NÚM	CODI	UA	DESCRIPCIÓ					PREU
	A0D-0007	h	Manobre	16,000	/R x	26,39000 =	422,24000	
	A0F-000B	h	Oficial 1a	8,000	/R x	31,62000 =	252,96000	
						Subtotal...	675,20000	675,20000
	Maquinària:							
	C1B0-006D	h	Màquina per a pintar bandes de vial, d'accionament manual	8,000	/R x	30,95000 =	247,60000	
						Subtotal...	247,60000	247,60000
	Materials:							
	BBA0-0SD6	kg	Microesferes de vidre per a senyalització per a marques vials retrorreflectants en sec	24,000	x	1,87000 =	44,88000	
	BBA0-HOPP	kg	Micropartícules amb cantells angulosos de vidre en pols	15,000	x	2,69000 =	40,35000	
	BBA1-2XWQ	kg	Pintura acrílica de color blanc, per a marques vials	36,000	x	2,94000 =	105,84000	
						Subtotal...	191,07000	191,07000
						DESPESES AUXILIARS 1,50%		10,12800
						COST DIRECTE		1.123,99800
						GASTOS INDIRECTOS 5,00%		56,19990
						COST EXECUCIÓ MATERIAL		**1.180,19790**

P- 98	PBAM-HXU7	u	Actuacions puntuals de mitja jornada en superfície <= 25 m2, pintat sobre paviment de marca vial superficial per a ús permanent i retrorreflectant en sec, tipus P - R, amb pintura acrílica de color blanc, per a marques vials i microesferes de vidre, amb addició de micropartícules amb cantells angulosos de vidre en pols, aplicada amb màquina d'accionament manual	**Rend.: 1,000**				**651,32 €**
				Unitats		Preu €	Parcial	Import
	Mà d'obra:							
	A0D-0007	h	Manobre	9,000	/R x	26,39000 =	237,51000	
	A0F-000B	h	Oficial 1a	4,500	/R x	31,62000 =	142,29000	
						Subtotal...	379,80000	379,80000
	Maquinària:							
	C1B0-006D	h	Màquina per a pintar bandes de vial, d'accionament manual	4,500	/R x	30,95000 =	139,27500	
						Subtotal...	139,27500	139,27500
	Materials:							
	BBA0-0SD6	kg	Microesferes de vidre per a senyalització per a marques vials retrorreflectants en sec	12,000	x	1,87000 =	22,44000	
	BBA0-HOPP	kg	Micropartícules amb cantells angulosos de vidre en pols	7,500	x	2,69000 =	20,17500	
	BBA1-2XWQ	kg	Pintura acrílica de color blanc, per a marques vials	18,000	x	2,94000 =	52,92000	
						Subtotal...	95,53500	95,53500
						DESPESES AUXILIARS 1,50%		5,69700
						COST DIRECTE		620,30700
						GASTOS INDIRECTOS 5,00%		31,01535

PARTIDES D'OBRA

NÚM	CODI	UA	DESCRIPCIÓ					PREU
						COST EXECUCIÓ MATERIAL		**651,32235**
P- 99	PBC0-HCTR	u	Balisa cilíndrica de 75 cm d'alçada, de material polimèric, flexible, amb làmina retrorreflectant classe RA2, fixada al paviment amb passador	**Rend.: 1,000**				**58,55 €**
				Unitats		Preu €	Parcial	Import
	Mà d'obra:							
	A0D-0007	h	Manobre	0,200	/R x	26,39000 =	5,27800	
						Subtotal...	5,27800	5,27800
	Materials:							
	BBC2-H7E8	u	Balisa cilíndrica de 75 cm d'alçada, de material polimèric, flexible, amb làmina retrorreflectant classe RA2, amb ancoratge per a fixar al paviment	1,000	x	50,40000 =	50,40000	
						Subtotal...	50,40000	50,40000
						DESPESES AUXILIARS 1,50%		0,07917
						COST DIRECTE		55,75717
						GASTOS INDIRECTOS 5,00%		2,78786
						COST EXECUCIÓ MATERIAL		**58,54503**

P- 100	PD50-481N	u	Bastiment i reixa de fosa dúctil, recolzada, per a embornal, de 650x330x40 mm, classe D400 segons norma UNE-EN 124 i 17 dm2 de superfície d'absorció, col·locat amb morter	**Rend.: 1,000**				**108,72 €**
				Unitats		Preu €	Parcial	Import
	Mà d'obra:							
	A0D-0007	h	Manobre	0,350	/R x	26,39000 =	9,23650	
	A0F-000S	h	Oficial 1a d'obra pública	0,350	/R x	31,62000 =	11,06700	
						Subtotal...	20,30350	20,30350
	Materials:							
	B07L-1PYA	t	Morter per a ram de paleta, classe M 5 (5 N/mm2), a granel, de designació (G) segons norma UNE-EN 998-2	0,040	x	45,13000 =	1,80520	
	BD50-1KM6	u	Bastiment i reixa de fosa dúctil, recolzada, per a embornal, de 650x330x40 mm classe D400 segons norma UNE-EN 124 i 17 dm2 de superfície d'absorció	1,000	x	81,13000 =	81,13000	
						Subtotal...	82,93520	82,93520
						DESPESES AUXILIARS 1,50%		0,30455
						COST DIRECTE		103,54325
						GASTOS INDIRECTOS 5,00%		5,17716
						COST EXECUCIÓ MATERIAL		**108,72042**

Document signat electrònicament. Firmes vàlides. És còpia autèntica de l'original electrònic.
Codi Segur de Verificació (CSV): 21644873f7c425b10b91 Adreça de validació: https://seuelectronica.diba.cat

PARTIDES D'OBRA

NÚM	CODI	UA	DESCRIPCIÓ					PREU
P- 101	PD50-N01X	m	Reixa interceptora i marc D-400 de dimensions exteriors 1030x528mm, alçada marc 100mm model BARCINO d'EJ o equivalent col·locat sobre canal de formigó armat.	**Rend.: 1,000**				539,00 €
				Unitats		Preu €	Parcial	Import
	Mà d'obra:							
	A0D-0007	h	Manobre	0,410	/R x	26,39000 =	10,81990	
	A0F-000S	h	Oficial 1a d'obra pública	0,410	/R x	31,62000 =	12,96420	
						Subtotal...	23,78410	23,78410
	Materials:							
	B07L-1PYA	t	Morter per a ram de paleta, classe M 5 (5 N/mm2), a granel, de designació (G) segons norma UNE-EN 998-2	0,0357	x	45,13000 =	1,61114	
	BDD1-1NNN	ut	Reixa interceptora D400 model Barcino EJ	1,000	x	487,58000 =	487,58000	
						Subtotal...	489,19114	489,19114
						DESPESES AUXILIARS 1,50%		0,35676
						COST DIRECTE		513,33200
						GASTOS INDIRECTOS 5,00%		25,66660
						COST EXECUCIÓ MATERIAL		**538,99860**
P- 102	PD55-E3NR	u	Caixa per a embornal de 70x30x85 cm, amb parets de 15 cm de gruix sobre solera de 15 cm de formigó en massa HM - 20 / B / 20 / X0 amb una quantitat de ciment de 200 kg/m3 i relació aigua ciment =< 0.6	**Rend.: 1,000**				137,80 €
				Unitats		Preu €	Parcial	Import
	Mà d'obra:							
	A0D-0007	h	Manobre	1,600	/R x	26,39000 =	42,22400	
	A0F-000S	h	Oficial 1a d'obra pública	1,600	/R x	31,62000 =	50,59200	
						Subtotal...	92,81600	92,81600
	Materials:							
	B06F1-I0IL	m3	Formigó en massa HM - 20 / B / 20 / X0 amb una quantitat de ciment de 200 kg/m3 i relació aigua ciment =< 0.6	0,4642	x	73,24000 =	33,99801	
	B0DF8-0FFB	u	Motlle metàl·lic per a encofrat de caixa d'embornal de 70x30x85 cm, per a 150 usos	1,007	x	1,49000 =	1,50043	
	B0DZ1-0ZLZ	l	Desencofrant	0,560	x	2,73000 =	1,52880	
						Subtotal...	37,02724	37,02724
						DESPESES AUXILIARS 1,50%		1,39224
						COST DIRECTE		131,23548
						GASTOS INDIRECTOS 5,00%		6,56177
						COST EXECUCIÓ MATERIAL		**137,79725**

Projecte nova rotonda al PK 17+100 de la ctra. C-1413b. TM Centelles.

PARTIDES D'OBRA

NÚM	CODI	UA	DESCRIPCIÓ					PREU
P- 103	PD59-50UT	m	Canal prefabricat de formigó en forma de U i encaix, de 40 cm d'amplària interior, sobre solera de 10 cm de formigó d'ús no estructural HNE-20/P/20 de resistència a compressió 20 N/mm2, consistència plàstica i grandària màxima del granulat 20 mm	**Rend.: 1,000**				81,96 €
				Unitats		Preu €	Parcial	Import
	Mà d'obra:							
	A0D-0007	h	Manobre	0,250	/R x	26,39000 =	6,59750	
	A0F-000S	h	Oficial 1a d'obra pública	0,150	/R x	31,62000 =	4,74300	
						Subtotal...	11,34050	11,34050
	Maquinària:							
	C152-003A	h	Camió grua de 3 t	0,010	/R x	54,81000 =	0,54810	
						Subtotal...	0,54810	0,54810
	Materials:							
	B069-I4H8	m3	Formigó d'ús no estructural HNE-20/P/20 de resistència a compressió 20 N/mm2, consistència plàstica i grandària màxima del granulat 20 mm	0,066	x	81,84000 =	5,40144	
	BD5H-0MCJ	m	Peça prefabricada de formigó amb forma de U i encaix, de 70x50 cm i 20 cm d'alçària mitja	1,100	x	55,09000 =	60,59900	
						Subtotal...	66,00044	66,00044
						DESPESES AUXILIARS 1,50%		0,17011
						COST DIRECTE		78,05915
						GASTOS INDIRECTOS 5,00%		3,90296
						COST EXECUCIÓ MATERIAL		**81,96210**
P- 104	PD5F-WCHE	m	Formació de cuneta profunda secció triangular de 100 cm d'amplària i 33 cm de fondària, amb un revestiment mínim de 10 cm de formigó d'ús no estructural HNE-20/B/20 de resistència a compressió 20 N/mm2, consistència tova i grandària màxima del granulat 20 mm, inclosa la excavació en terreny no classificat, refinat i càrrega dels materials resultants	**Rend.: 1,000**				27,97 €
				Unitats		Preu €	Parcial	Import
	Mà d'obra:							
	A0D-0007	h	Manobre	0,080	/R x	26,39000 =	2,11120	
	A0E-000A	h	Manobre especialista	0,040	/R x	27,29000 =	1,09160	
	A0F-000B	h	Oficial 1a	0,080	/R x	31,62000 =	2,52960	
						Subtotal...	5,73240	5,73240
	Maquinària:							
	C136-00F4	h	Motoanivelladora petita	0,090	/R x	84,86000 =	7,63740	
	C13C-00LP	h	Retroexcavadora sobre pneumàtics de 8 a 10 t	0,025	/R x	59,51000 =	1,48775	
						Subtotal...	9,12515	9,12515
	Materials:							
	B069-I4L6	m3	Formigó d'ús no estructural HNE-20/B/20 de resistència a compressió 20 N/mm2, consistència tova i grandària màxima del granulat 20 mm	0,126	x	88,13000 =	11,10438	
	B0AK-07AS	kg	Clau acer	0,050	x	1,89000 =	0,09450	

Document signat electrònicament. Firmes vàlides. És còpia autèntica de l'original electrònic.

Codi Segur de Verificació (CSV): 21644873f7c425b10b91 Adreça de validació: https://seuelectronica.diba.cat

PARTIDES D'OBRA

NÚM	CODI	UA	DESCRIPCIÓ					PREU
	B0AM-078F	kg	Filferro recuit 1,3 mm	0,022	x	1,95000 =	0,04290	
	B0D21-07OY	m	Tauló de fusta de pi per a 10 usos	0,067	x	0,44000 =	0,02948	
	B0D31-07P4	m3	Llata de fusta de pi	0,001	x	367,16000 =	0,36716	
	B0DZ1-0ZLZ	l	Desencofrant	0,020	x	2,73000 =	0,05460	
						Subtotal...	11,69302	11,69302
						DESPESES AUXILIARS 1,50%		0,08599
						COST DIRECTE		26,63656
						GASTOS INDIRECTOS 5,00%		1,33183
						COST EXECUCIÓ MATERIAL		**27,96838**

P- 105	PD5F-WCYX	m	Formació de cuneta transitable tipus TTR de 120 cm d'ample i 12 cm de fondària, amb un revestiment mínim de 12 cm de formigó d'ús no estructural HNE-20/B/20 de resistència a compressió 20 N/mm2, consistència tova i grandària màxima del granulat 20 mm, inclosa la excavació en terreny no classificat, refinat i càrrega dels materials resultants	**Rend.: 1,000**				**32,49 €**
				Unitats		Preu €	Parcial	Import
	Mà d'obra:							
	A0D-0007	h	Manobre	0,080	/R x	26,39000 =	2,11120	
	A0E-000A	h	Manobre especialista	0,040	/R x	27,29000 =	1,09160	
	A0F-000B	h	Oficial 1a	0,080	/R x	31,62000 =	2,52960	
						Subtotal...	5,73240	5,73240
	Maquinària:							
	C136-00F4	h	Motoanivelladora petita	0,090	/R x	84,86000 =	7,63740	
	C13C-00LP	h	Retroexcavadora sobre pneumàtics de 8 a 10 t	0,025	/R x	59,51000 =	1,48775	
						Subtotal...	9,12515	9,12515
	Materials:							
	B069-I4L6	m3	Formigó d'ús no estructural HNE-20/B/20 de resistència a compressió 20 N/mm2, consistència tova i grandària màxima del granulat 20 mm	0,180	x	88,13000 =	15,86340	
	B0AK-07AS	kg	Clau acer	0,050	x	1,89000 =	0,09450	
	B0AM-078F	kg	Filferro recuit 1,3 mm	0,022	x	1,95000 =	0,04290	
						Subtotal...	16,00080	16,00080
						DESPESES AUXILIARS 1,50%		0,08599
						COST DIRECTE		30,94434
						GASTOS INDIRECTOS 5,00%		1,54722
						COST EXECUCIÓ MATERIAL		**32,49155**

PARTIDES D'OBRA

NÚM	CODI	UA	DESCRIPCIÓ					PREU
P- 106	PD73-IQRL	m	Claveguera amb tub de paret estructurada, amb paret interna llisa i externa corrugada, de polietilè HDPE, tipus B, àrea aplicació U, de diàmetre nominal exterior 315 mm, de rigidesa anular SN 8 kN/m2, segons la norma UNE-EN 13476-3, unió de maniguets, amb grau de dificultat mitja i col·locat al fons de la rasa	**Rend.: 1,000**				**27,53 €**
				Unitats		Preu €	Parcial	Import
	Mà d'obra:							
	A01-FEPH	h	Ajudant muntador	0,210	/R x	28,08000 =	5,89680	
	A0F-000R	h	Oficial 1a muntador	0,210	/R x	32,68000 =	6,86280	
						Subtotal...	12,75960	12,75960
	Materials:							
	BD76-2AAF	m	Tub de paret estructurada, amb paret interna llisa i externa corrugada, de polietilè HDPE, tipus B, àrea aplicació U, de diàmetre nominal exterior 315 mm, de rigidesa anular SN 8 kN/m2, segons la norma UNE-EN 13476-3	1,020	x	13,01000 =	13,27020	
						Subtotal...	13,27020	13,27020
						DESPESES AUXILIARS 1,50%		0,19139
						COST DIRECTE		26,22119
						GASTOS INDIRECTOS 5,00%		1,31106
						COST EXECUCIÓ MATERIAL		**27,53225**

P- 107	PD73-N007	u	Connexió de ramal d'embornal a col·lector general mitjançant peça clip de PEAD D315mm.	**Rend.: 1,000**				**20,77 €**
				Unitats		Preu €	Parcial	Import
	Mà d'obra:							
	A01-FEPE	h	Ajudant lampista	0,180	/R x	28,03000 =	5,04540	
	A0F-000N	h	Oficial 1a lampista	0,200	/R x	32,68000 =	6,53600	
	A0F-000T	h	Oficial 1a paleta	0,250	/R x	31,62000 =	7,90500	
						Subtotal...	19,48640	19,48640
						DESPESES AUXILIARS 1,50%		0,29230
						COST DIRECTE		19,77870
						GASTOS INDIRECTOS 5,00%		0,98893
						COST EXECUCIÓ MATERIAL		**20,76763**

P- 108	PDB3-IKZJ	u	Solera amb mitja canya de formigó en massa HM - 20 / B / 20 / X0 amb una quantitat de ciment de 200 kg/m3 i relació aigua ciment =< 0.6, de 15 cm de gruix mínim i de planta 1x1 m per a tub de diàmetre 50 cm	**Rend.: 1,000**				**42,76 €**
				Unitats		Preu €	Parcial	Import
	Mà d'obra:							
	A0D-0007	h	Manobre	0,2697	/R x	26,39000 =	7,11738	
	A0F-000S	h	Oficial 1a d'obra pública	0,2697	/R x	31,62000 =	8,52791	
						Subtotal...	15,64529	15,64529

Document signat electrònicament. Firmes vàlides. És còpia autèntica de l'original electrònic.

Codi Segur de Verificació (CSV): 21644873f7c425b10b91 Adreça de validació: https://seuelectronica.diba.cat

PARTIDES D'OBRA

NÚM	CODI	UA	DESCRIPCIÓ					PREU
	Materials:							
	B06F1-I0IL	m3	Formigó en massa HM - 20 / B / 20 / X0 amb una quantitat de ciment de 200 kg/m3 i relació aigua ciment =< 0.6	0,3392	x 73,24000 =	24,84301		
					Subtotal...	24,84301		24,84301
					DESPESES AUXILIARS 1,50%			0,23468
					COST DIRECTE			40,72298
					GASTOS INDIRECTOS 5,00%			2,03615
					COST EXECUCIÓ MATERIAL			**42,75913**
P- 109	PDB7-8F56	m	Paret per a pou circular de D= 100 cm, de peces prefabricades de formigó, col·locades amb morter de ciment 1:4	**Rend.: 1,000**				**119,43 €**
				Unitats	Preu €	Parcial	Import	
	Mà d'obra:							
	A0D-0007	h	Manobre	0,450	/R x 26,39000 =	11,87550		
	A0F-000T	h	Oficial 1a paleta	0,450	/R x 31,62000 =	14,22900		
					Subtotal...	26,10450		26,10450
	Maquinària:							
	C13C-00LP	h	Retroexcavadora sobre pneumàtics de 8 a 10 t	0,135	/R x 59,51000 =	8,03385		
					Subtotal...	8,03385		8,03385
	Materials:							
	BDD5-0M3Q	m	Peça de formigó per a pou circular de diàmetre 100 cm, prefabricada	1,050	x 74,72000 =	78,45600		
	B07F-0LT5	m3	Morter de ciment pòrtland amb filler calcari CEM II/B-L i sorra, amb 380 kg/m3 de ciment, amb una proporció en volum 1:4 i 10 N/mm2 de resistència a compressió, elaborat a l'obra	0,0064	x 117,75000 =	0,75360		
					Subtotal...	79,20960		79,20960
					DESPESES AUXILIARS 1,50%			0,39157
					COST DIRECTE			113,73952
					GASTOS INDIRECTOS 5,00%			5,68698
					COST EXECUCIÓ MATERIAL			**119,42649**
P- 110	PDBD-H86M	u	Graó per a pou de registre de polipropilè armat, de 250x350x250 mm i 3 kg de pes, col·locat amb morter de ciment 1:6, elaborat a l'obra	**Rend.: 1,000**				**23,85 €**
				Unitats	Preu €	Parcial	Import	
	Mà d'obra:							
	A0D-0007	h	Manobre	0,300	/R x 26,39000 =	7,91700		
	A0F-000S	h	Oficial 1a d'obra pública	0,300	/R x 31,62000 =	9,48600		
					Subtotal...	17,40300		17,40300
	Materials:							
	BDD4-H4XN	u	Graó per a pou de registre de polipropilè de 250x350x250 mm i 3 kg de pes	1,000	x 4,13000 =	4,13000		

PARTIDES D'OBRA

NÚM	CODI	UA	DESCRIPCIÓ					PREU
	B07F-0LT4	m3	Morter de ciment pòrtland amb filler calcari CEM II/B-L i sorra, amb 250 kg/m3 de ciment, amb una proporció en volum 1:6 i 5 N/mm2 de resistència a compressió, elaborat a l'obra	0,009	x 101,73000 =	0,91557		
					Subtotal...	5,04557		5,04557
					DESPESES AUXILIARS 1,50%			0,26105
					COST DIRECTE			22,70961
					GASTOS INDIRECTOS 5,00%			1,13548
					COST EXECUCIÓ MATERIAL			**23,84510**
P- 111	PDBE-H98L	u	Brocal per a pou format per un con asimètric de formigó prefabricat de dimensions 100X60X60 cm, amb junt encadellat, col·locat sobre anell de pou de registre, inclús segellat de junts i rebut de graons amb morter mixt 1:2:10, elaborat a l'obra amb formigó de 165 l	**Rend.: 1,000**				**103,86 €**
				Unitats	Preu €	Parcial	Import	
	Mà d'obra:							
	A0D-0007	h	Manobre	0,550	/R x 26,39000 =	14,51450		
	A0F-000S	h	Oficial 1a d'obra pública	0,550	/R x 31,62000 =	17,39100		
					Subtotal...	31,90550		31,90550
	Maquinària:							
	C152-003B	h	Camió grua	0,110	/R x 62,76000 =	6,90360		
					Subtotal...	6,90360		6,90360
	Materials:							
	BDD4-0LVJ	u	Graó per a pou de registre d'acer galvanitzat, de 300x300x300 mm, amb rodó de D= 18 mm	2,000	x 5,40000 =	10,80000		
	BDD5-H4XW	u	Con de formigó prefabricat de 100X60X60 cm de dimensions per a brocal de pou, amb junt encadellat	1,000	x 47,70000 =	47,70000		
	B07F-0LT6	m3	Morter mixt de ciment pòrtland amb filler calcari CEM II/B-L, calç i sorra, amb 200 kg/m3 de ciment, amb una proporció en volum 1:2:10 i 2,5 N/mm2 de resistència a compressió, elaborat a l'obra	0,005	x 225,79000 =	1,12895		
					Subtotal...	59,62895		59,62895
					DESPESES AUXILIARS 1,50%			0,47858
					COST DIRECTE			98,91663
					GASTOS INDIRECTOS 5,00%			4,94583
					COST EXECUCIÓ MATERIAL			**103,86246**
P- 112	PDBF-DFWX	u	Bastiment circular de fosa dúctil per a pou de registre i tapa abatible, pas lliure de 700 mm de diàmetre, cantell de 150 mm i classe D400 segons norma UNE-EN 124, col·locat amb morter, tipus COLUMBIA de Cofunco o equivalent (model 2130)	**Rend.: 1,000**				**403,99 €**
				Unitats	Preu €	Parcial	Import	
	Mà d'obra:							
	A0D-0007	h	Manobre	0,410	/R x 26,39000 =	10,81990		

Document signat electrònicament. Firmes vàlides. És còpia autèntica de l'original electrònic.
Codi Segur de Verificació (CSV): 21644873f7c425b10b91 Adreça de validació: https://seuelectronica.diba.cat

PARTIDES D'OBRA

NÚM	CODI	UA	DESCRIPCIÓ					PREU
	A0F-000S	h	Oficial 1a d'obra pública	0,410	/R x	31,62000 =	12,96420	
						Subtotal...	23,78410	23,78410
	Materials:							
	B07L-1PYA	t	Morter per a ram de paleta, classe M 5 (5 N/mm2), a granel, de designació (G) segons norma UNE-EN 998-2	0,0357	x	45,13000 =	1,61114	
	BDD1-1KIX	U	Bastiment circular i tapa circular de fosa dúctil per a pou de registre, abatible, pas lliure de 600 mm de diàmetre i classe D400 segons norma UNE-EN 124, COLUMBIA DE CONFUNCO 2130	1,000	x	359,00000 =	359,00000	
						Subtotal...	360,61114	360,61114
						DESPESES AUXILIARS 1,50%		0,35676
						COST DIRECTE		384,75200
						GASTOS INDIRECTOS 5,00%		19,23760
						COST EXECUCIÓ MATERIAL		**403,98960**
P- 113	PDG1-YQBS	m	Canalització de comunicacions amb tubs de PE amb 2 unitats de conducte de PEHD tritub de 40 mm, 3 mm de gruix i PN 10 i 3 unitats de tub corbable corrugat de polietilè, de doble capa, llisa la interior i corrugada l'exterior, de 110 mm de diàmetre nominal, aïllant i no propagador de la flama, resistència a l'impacte de 28 J, resistència a compressió de 450 N, per a canalitzacions soterrades, situada en vorera, reblert amb formigó fins a fins a 5 cm per sobre de la generatriu superior del tub més alt, banda continua de senyalització, de PE, situada a la part superior de la rasa, fil guia a cada tub, part proporcional d'accessoris d'unió, separadors i obturadors	**Rend.: 1,000**				**42,60 €**
				Unitats		Preu €	Parcial	Import
	Mà d'obra:							
	A0D-0007	h	Manobre	0,171	/R x	26,39000 =	4,51269	
	A0F-000B	h	Oficial 1a	0,057	/R x	31,62000 =	1,80234	
						Subtotal...	6,31503	6,31503
	Materials:							
	B069-2A9K	m3	Formigó d'ús no estructural HNE-15/F/20 de resistència a compressió 15 N/mm2, consistència fluïda i grandària màxima del granulat 20 mm	0,1254	x	85,18000 =	10,68157	
	BDG0-1C2A	m	Banda continua de senyalització per a canalitzacions soterrades de 30 cm d'amplària, de polipropilè	1,050	x	0,31000 =	0,32550	
	BDG1-34G8	m	Conducte de PEHD tritub de 40 mm, 3 mm de gruix i PN 10	2,000	x	3,19000 =	6,38000	
	BDG2-34UA	m	Fil guia per a conductes de canalitzacions de serveis, de nylon, de 5 mm de gruix	5,500	x	0,16000 =	0,88000	
	BDG3-34IE	u	Part proporcional de separadors, conectors i obturadors de canalitzacions de serveis de 40 mm de diàmetre nominal	6,500	x	0,83000 =	5,39500	
	BDG3-34IJ	u	Part proporcional de separadors, conectors i obturadors de canalitzacions de serveis de 110 mm de diàmetre nominal	3,200	x	0,23000 =	0,73600	

PARTIDES D'OBRA

NÚM	CODI	UA	DESCRIPCIÓ					PREU
	BG2Q-1KTC	m	Tub corbable corrugat de polietilè, de doble capa, llisa la interior i corrugada l'exterior, de 110 mm de diàmetre nominal, aïllant i no propagador de la flama, resistència a l'impacte de 28 J, resistència a compressió de 450 N, per a canalitzacions soterrades	3,120	x	3,13000 =	9,76560	
						Subtotal...	34,16367	34,16367
						DESPESES AUXILIARS 1,50%		0,09473
						COST DIRECTE		40,57343
						GASTOS INDIRECTOS 5,00%		2,02867
						COST EXECUCIÓ MATERIAL		**42,60210**
P- 114	PDG2-LNUF	m	Canalització amb dos tubs corbables corrugats de polietilè de 90 mm de diàmetre nominal, de doble capa, i dau de recobriment de 40x30 cm amb formigó d'ús no estructural HNE-20/P/20 de resistència a compressió 20 N/mm2, consistència plàstica i grandària màxima del granulat 20 mm, fil guia a cada tub, part proporcional d'accessoris d'unió, separadors i obturadors	**Rend.: 1,000**				**19,28 €**
				Unitats		Preu €	Parcial	Import
	Mà d'obra:							
	A0D-0007	h	Manobre	0,030	/R x	26,39000 =	0,79170	
	A0F-000B	h	Oficial 1a	0,015	/R x	31,62000 =	0,47430	
						Subtotal...	1,26600	1,26600
	Materials:							
	B069-I4H8	m3	Formigó d'ús no estructural HNE-20/P/20 de resistència a compressió 20 N/mm2, consistència plàstica i grandària màxima del granulat 20 mm	0,1246	x	81,84000 =	10,19726	
	BDG2-34UA	m	Fil guia per a conductes de canalitzacions de serveis, de nylon, de 5 mm de gruix	2,040	x	0,16000 =	0,32640	
	BDG3-34IF	u	Part proporcional de separadors, conectors i obturadors de canalitzacions de serveis de 90 mm de diàmetre nominal	2,020	x	0,26000 =	0,52520	
	BG2Q-1KTE	m	Tub corbable corrugat de polietilè, de doble capa, llisa la interior i corrugada l'exterior, de 90 mm de diàmetre nominal, aïllant i no propagador de la flama, resistència a l'impacte de 20 J, resistència a compressió de 450 N, per a canalitzacions soterrades	2,100	x	2,87000 =	6,02700	
						Subtotal...	17,07586	17,07586
						DESPESES AUXILIARS 1,50%		0,01899
						COST DIRECTE		18,36085
						GASTOS INDIRECTOS 5,00%		0,91804
						COST EXECUCIÓ MATERIAL		**19,27889**
P- 115	PDG5-HA2I	m	Banda contínua de plàstic de color, de 30 cm d'amplària, col·locada al llarg de la rasa a 20 cm per sobre de la canonada, per a malla senyalitzadora	**Rend.: 1,000**				**0,63 €**
				Unitats		Preu €	Parcial	Import

Document signat electrònicament. Firmes vàlides. És còpia autèntica de l'original electrònic.

Codi Segur de Verificació (CSV): 21644873f7c425b10b91 Adreça de validació: https://seuelectronica.diba.cat

PARTIDES D'OBRA

NÚM	CODI	UA	DESCRIPCIÓ					PREU
	Mà d'obra:							
	A01-FEPH	h	Ajudant muntador	0,010 /R	x 28,08000 =	0,28080		
					Subtotal...	0,28080		0,28080
	Materials:							
	BDG0-1C2A	m	Banda continua de senyalització per a canalitzacions soterrades de 30 cm d'amplària, de polipropilè	1,020	x 0,31000 =	0,31620		
					Subtotal...	0,31620		0,31620
					DESPESES AUXILIARS 1,50%			0,00421
					COST DIRECTE			0,60121
					GASTOS INDIRECTOS 5,00%			0,03006
					COST EXECUCIÓ MATERIAL			**0,63127**

P- 116 PDK1-I5B3 u Bastiment i tapa quadrada de fosa dúctil, per a pericó de serveis, recolzada, pas lliure de 400x400 mm i classe B125 segons norma UNE-EN 124, col·locat amb morter, en entorn urbà sense dificultat de mobilitat, en vereres <= 3 m d'amplària o calçada/plataforma única <= 7 m d'amplària, sense afectació per serveis o elements de mobiliari urbà, en actuacions d'1 a 5 u **Rend.: 1,000** **86,27 €**

				Unitats	Preu €	Parcial	Import
Mà d'obra:							
A0D-0007	h	Manobre	0,6868	/R x	26,39000 =	18,12465	
A0F-000S	h	Oficial 1a d'obra pública	0,6868	/R x	31,62000 =	21,71662	
					Subtotal...	39,84127	39,84127
Materials:							
B07L-1PY6	t	Morter per a ram de paleta, classe M 5 (5 N/mm2), en sacs, de designació (G) segons norma UNE-EN 998-2	0,0032	x	55,87000 =	0,17878	
BDD1-1KH0	u	Bastiment quadrat i tapa quadrada de fosa dúctil per a pericó de serveis, recolzada, pas lliure de 400x400 mm i classe B125 segons norma UNE-EN 124	1,000	x	41,54000 =	41,54000	
					Subtotal...	41,71878	41,71878
					DESPESES AUXILIARS 1,50%		0,59762
					COST DIRECTE		82,15767
					GASTOS INDIRECTOS 5,00%		4,10788
					COST EXECUCIÓ MATERIAL		**86,26555**

P- 117 PDK1-I5B4 u Bastiment i tapa quadrada de fosa dúctil, per a pericó de serveis, recolzada, pas lliure de 600x600 mm i classe B125 segons norma UNE-EN 124, col·locat amb morter, en entorn urbà sense dificultat de mobilitat, en vereres <= 3 m d'amplària o calçada/plataforma única <= 7 m d'amplària, sense afectació per serveis o elements de mobiliari urbà, en actuacions d'1 a 5 u **Rend.: 1,000** **178,59 €**

				Unitats	Preu €	Parcial	Import
Mà d'obra:							

PARTIDES D'OBRA

NÚM	CODI	UA	DESCRIPCIÓ					PREU
	A0D-0007	h	Manobre	0,883 /R	x 26,39000 =	23,30237		
	A0F-000S	h	Oficial 1a d'obra pública	0,883 /R	x 31,62000 =	27,92046		
					Subtotal...	51,22283		51,22283
	Materials:							
	B07L-1PY6	t	Morter per a ram de paleta, classe M 5 (5 N/mm2), en sacs, de designació (G) segons norma UNE-EN 998-2	0,0053	x 55,87000 =	0,29611		
	BDD1-1KH8	u	Bastiment quadrat i tapa quadrada de fosa dúctil per a pericó de serveis, recolzada, pas lliure de 600x600 mm i classe B125 segons norma UNE-EN 124	1,000	x 117,80000 =	117,80000		
					Subtotal...	118,09611		118,09611
					DESPESES AUXILIARS 1,50%			0,76834
					COST DIRECTE			170,08728
					GASTOS INDIRECTOS 5,00%			8,50436
					COST EXECUCIÓ MATERIAL			**178,59165**

P- 118 PDK4-LP57 u Pericó de registre de formigó prefabricat sense fons de 40x40x45 cm, per a instal·lacions de serveis, col·locat sobre solera de formigó formigó d'ús no estructural HNE-20/B/40 de resistència a compressió 20 N/mm2, consistència tova i grandària màxima del granulat 40 mm de 15 cm de gruix i reblert lateral amb terra de la mateixa excavació **Rend.: 1,000** **78,37 €**

				Unitats	Preu €	Parcial	Import
Mà d'obra:							
A0D-0007	h	Manobre	1,000	/R x	26,39000 =	26,39000	
A0F-000S	h	Oficial 1a d'obra pública	0,500	/R x	31,62000 =	15,81000	
					Subtotal...	42,20000	42,20000
Maquinària:							
C152-003B	h	Camió grua	0,200	/R x	62,76000 =	12,55200	
					Subtotal...	12,55200	12,55200
Materials:							
B069-I6LP	m3	Formigó d'ús no estructural HNE-20/B/40 de resistència a compressió 20 N/mm2, consistència tova i grandària màxima del granulat 40 mm	0,0567	x	80,96000 =	4,59043	
BDK2-1KNI	u	Pericó de registre de formigó prefabricat sense fons de 40x40x45 cm, per a instal·lacions de serveis	1,000	x	14,66000 =	14,66000	
					Subtotal...	19,25043	19,25043
					DESPESES AUXILIARS 1,50%		0,63300
					COST DIRECTE		74,63543
					GASTOS INDIRECTOS 5,00%		3,73177
					COST EXECUCIÓ MATERIAL		**78,36720**

Document signat electrònicament. Firmes vàlides. És còpia autèntica de l'original electrònic.

Codi Segur de Verificació (CSV): 21644873f7c425b10b91 Adreça de validació: https://seuelectronica.diba.cat

PARTIDES D'OBRA

NÚM	CODI	UA	DESCRIPCIÓ					PREU
P- 119	PFB3-W7M4	m	Tub de polietilè de designació PE 100, diàmetre nominal DN 40, pressió nominal PN 10 (SDR 17), subministrat en rotlle, fabricació segons norma UNE-EN 12201-2, inclosa la part proporcional d'accessoris d'unió mitjançant electrosoldadura, col·locat al fons de la rasa, sense afectació per presència de serveis en la rasa, sense presència d'estrebada, amb grau de dificultat baix	**Rend.: 1,000**				**2,99 €**
				Unitats		Preu €	Parcial	Import
	Mà d'obra:							
	A01-FEPH	h	Ajudant muntador	0,0113	/R x	28,08000 =	0,31730	
	A0F-000R	h	Oficial 1a muntador	0,0113	/R x	32,68000 =	0,36928	
						Subtotal...	0,68658	0,68658
	Maquinària:							
	C20P-WLSF	h	Equip i elements auxiliars per a soldadura per electrofusió de canonades de polietilè, diàmetre nominal DN 20 a 630, de funcionament manual i control de la soldadura automàtic, alimentació elèctrica monofàsica a 230 V, potència 3,6 kW, grau de protecció IP54	0,0113	/R x	4,32000 =	0,04882	
						Subtotal...	0,04882	0,04882
	Materials:							
	BFB3-W61Y	m	Tub de polietilè de designació PE 100, diàmetre nominal DN 40, pressió nominal PN 10 (SDR 17), subministrat en rotlle, fabricació segons norma UNE-EN 12201-2	1,020	x	1,35000 =	1,37700	
	BFWF-W63E	u	Accessori per a tubs de polietilè de densitat alta, de 40 mm de diàmetre nominal exterior, de plàstic, 16 bar de pressió nominal, per a electrosoldadura	0,075	x	7,54000 =	0,56550	
	BFYH-W652	u	Part proporcional d'elements de muntatge per a tubs de polietilè de densitat alta, de 40 mm de diàmetre nominal exterior, de 16 bar de pressió nominal, electrosoldadura	1,000	x	0,16000 =	0,16000	
						Subtotal...	2,10250	2,10250
	Altres:							
	-107OB	m	, sense afectació per presència de serveis en la rasa, sense presència d'estrebada, amb grau de dificultat baix	1,000	x	=		
						Subtotal...		

DESPESES AUXILIARS	1,50%	0,01030
COST DIRECTE		2,84820
GASTOS INDIRECTOS	5,00%	0,14241
COST EXECUCIÓ MATERIAL		**2,99061**

Projecte nova rotonda al PK 17+100 de la ctra. C-1413b. TM Centelles.

PARTIDES D'OBRA

NÚM	CODI	UA	DESCRIPCIÓ					PREU
P- 120	PFB3-W7M8	m	Tub de polietilè de designació PE 100, diàmetre nominal DN 50, pressió nominal PN 10 (SDR 17), subministrat en rotlle, fabricació segons norma UNE-EN 12201-2, inclosa la part proporcional d'accessoris d'unió mitjançant electrosoldadura, col·locat al fons de la rasa, sense afectació per presència de serveis en la rasa, sense presència d'estrebada, amb grau de dificultat baix	**Rend.: 1,000**				**3,96 €**
				Unitats		Preu €	Parcial	Import
	Mà d'obra:							
	A01-FEPH	h	Ajudant muntador	0,0122	/R x	28,08000 =	0,34258	
	A0F-000R	h	Oficial 1a muntador	0,0122	/R x	32,68000 =	0,39870	
						Subtotal...	0,74128	0,74128
	Maquinària:							
	C20P-WLSF	h	Equip i elements auxiliars per a soldadura per electrofusió de canonades de polietilè, diàmetre nominal DN 20 a 630, de funcionament manual i control de la soldadura automàtic, alimentació elèctrica monofàsica a 230 V, potència 3,6 kW, grau de protecció IP54	0,0122	/R x	4,32000 =	0,05270	
						Subtotal...	0,05270	0,05270
	Materials:							
	BFB3-W623	m	Tub de polietilè de designació PE 100, diàmetre nominal DN 50, pressió nominal PN 10 (SDR 17), subministrat en rotlle, fabricació segons norma UNE-EN 12201-2	1,020	x	2,03000 =	2,07060	
	BFWF-W63G	u	Accessori per a tubs de polietilè de densitat alta, de 50 mm de diàmetre nominal exterior, de plàstic, 16 bar de pressió nominal, per a electrosoldadura	0,075	x	9,86000 =	0,73950	
	BFYH-W658	u	Part proporcional d'elements de muntatge per a tubs de polietilè de densitat alta, de 50 mm de diàmetre nominal exterior, de 16 bar de pressió nominal, electrosoldadura	1,000	x	0,16000 =	0,16000	
						Subtotal...	2,97010	2,97010
	Altres:							
	-107OB	m	, sense afectació per presència de serveis en la rasa, sense presència d'estrebada, amb grau de dificultat baix	1,000	x	=		
						Subtotal...		

DESPESES AUXILIARS	1,50%	0,01112
COST DIRECTE		3,77520
GASTOS INDIRECTOS	5,00%	0,18876
COST EXECUCIÓ MATERIAL		**3,96396**

Document signat electrònicament. Firmes vàlides. És còpia autèntica de l'original electrònic.

Codi Segur de Verificació (CSV): 21644873f7c425b10b91 Adreça de validació: https://seuelectronica.diba.cat

PARTIDES D'OBRA

NÚM	CODI	UA	DESCRIPCIÓ				PREU
P- 121	PG33-E6UR	m	Cable amb conductor de coure de tensió assignada0,6/1 kV, de designació RZ1-K (AS), construcció segons norma UNE 21123-4, tripolar, de secció 3x2,5 mm2, amb coberta del cable de poliolefines, classe de reacció al foc Cca-s1b, d1, a1 segons la norma UNE-EN 50575 amb baixa emissió fums, col·locat en tub	**Rend.: 1,000**			**2,77 €**
				Unitats	Preu €	Parcial	Import
	Mà d'obra:						
	A01-FEPD	h	Ajudant electricista	0,015 /R	x 24,61000 =	0,36915	
	A0F-000E	h	Oficial 1a electricista	0,015 /R	x 22,52000 =	0,33780	
					Subtotal...	0,70695	0,70695
	Materials:						
	BG33-G2VO	m	Cable amb conductor de coure de tensió assignada0,6/1 kV, de designació RZ1-K (AS), construcció segons norma UNE 21123-4, tripolar, de secció 3x2,5 mm2, amb coberta del cable de poliolefines, classe de reacció al foc Cca-s1b, d1, a1 segons la norma UNE-EN 50575 amb baixa emissió fums	1,020	x 1,88000 =	1,91760	
					Subtotal...	1,91760	1,91760
					DESPESES AUXILIARS 1,50%		0,01060
					COST DIRECTE		2,63515
					GASTOS INDIRECTOS 5,00%		0,13176
					COST EXECUCIÓ MATERIAL		**2,76691**
P- 122	PG33-E6V8	m	Cable amb conductor de coure de tensió assignada0,6/1 kV, de designació RVFV, construcció segons norma UNE 21123-2, tetrapolar, de secció 4x6 mm2, amb armadura de fleix d'acer i coberta del cable de PVC, classe de reacció al foc Eca segons la norma UNE-EN 50575, col·locat en tub	**Rend.: 1,000**			**8,26 €**
				Unitats	Preu €	Parcial	Import
	Mà d'obra:						
	A01-FEPD	h	Ajudant electricista	0,040 /R	x 24,61000 =	0,98440	
	A0F-000E	h	Oficial 1a electricista	0,040 /R	x 22,52000 =	0,90080	
					Subtotal...	1,88520	1,88520
	Materials:						
	BG33-G2TY	m	Cable amb conductor de coure de tensió assignada0,6/1 kV, de designació RVFV, construcció segons norma UNE 21123-2, tetrapolar, de secció 4x6 mm2, amb armadura de fleix d'acer i coberta del cable de PVC, classe de reacció al foc Eca segons la norma UNE-EN 50575	1,020	x 5,84000 =	5,95680	
					Subtotal...	5,95680	5,95680
					DESPESES AUXILIARS 1,50%		0,02828
					COST DIRECTE		7,87028
					GASTOS INDIRECTOS 5,00%		0,39351

PARTIDES D'OBRA

NÚM	CODI	UA	DESCRIPCIÓ				PREU
				COST EXECUCIÓ MATERIAL			**8,26379**
P- 123	PG3B-E7CH	m	Conductor de coure nu, unipolar de secció 1x35 mm2, muntat en malla de connexió a terra	**Rend.: 1,000**			**12,87 €**
				Unitats	Preu €	Parcial	Import
	Mà d'obra:						
	A01-FEPD	h	Ajudant electricista	0,200 /R	x 24,61000 =	4,92200	
	A0F-000E	h	Oficial 1a electricista	0,200 /R	x 22,52000 =	4,50400	
					Subtotal...	9,42600	9,42600
	Materials:						
	BG3I-06W3	m	Conductor de coure nu, unipolar de secció 1x35 mm2	1,020	x 2,42000 =	2,46840	
	BGY3-0B2S	u	Part proporcional d'elements especials per a conductors de coure nus	1,000	x 0,22000 =	0,22000	
					Subtotal...	2,68840	2,68840
					DESPESES AUXILIARS 1,50%		0,14139
					COST DIRECTE		12,25579
					GASTOS INDIRECTOS 5,00%		0,61279
					COST EXECUCIÓ MATERIAL		**12,86858**
P- 124	PGD1-E3BK	u	Piqueta de connexió a terra d'acer, amb recobriment de coure 300 µm de gruix, de 1000 mm llargària de 14,6 mm de diàmetre, clavada a terra	**Rend.: 1,000**			**29,41 €**
				Unitats	Preu €	Parcial	Import
	Mà d'obra:						
	A01-FEPD	h	Ajudant electricista	0,200 /R	x 24,61000 =	4,92200	
	A0F-000E	h	Oficial 1a electricista	0,200 /R	x 22,52000 =	4,50400	
					Subtotal...	9,42600	9,42600
	Materials:						
	BGD5-06ST	u	Piqueta de connexió a terra d'acer i recobriment de coure, de 1000 mm de llargària, de 14,6 mm de diàmetre, de 300 µm	1,000	x 12,67000 =	12,67000	
	BGYD-0B2W	u	Part proporcional d'elements especials per a piquetes de connexió a terra	1,000	x 5,77000 =	5,77000	
					Subtotal...	18,44000	18,44000
					DESPESES AUXILIARS 1,50%		0,14139
					COST DIRECTE		28,00739
					GASTOS INDIRECTOS 5,00%		1,40037
					COST EXECUCIÓ MATERIAL		**29,40776**

Document signat electrònicament. Firmes vàlides. És còpia autèntica de l'original electrònic.

Codi Segur de Verificació (CSV): 21644873f7c425b10b91 Adreça de validació: https://seuelectronica.diba.cat

PARTIDES D'OBRA

NÚM	CODI	UA	DESCRIPCIÓ		PREU
P- 125	PHG0-HAML	u	Quadre de comandament i protecció d'enllumenat públic de tipus urbà, amb caixa seccionadora i CGP segons normes companyia subministradora, de 4 sortides protegides amb diferencials rearmables, doble nivell, amb mòdul electrònic de control i comunicacions, proteccions per a serveis del quadre i sortida monofàsica per a reg, s'inclou bancada d'acer inoxidable de 300 mm d'alçària i tot el petit material auxiliar necessari de connexió i muntatge. Proteccions per una potència contractable de fins a 45 kVA (63 A/400 V), inclou ICP, IGA, relè de sobretensions permanents, il·luminació interior i pressa de corrent. Inclou presa i placa de terra, inclosos els pictogrames de les tapes exteriors, instal·lat	**Rend.: 1,000**	**9.198,94 €**

			Unitats		Preu €	Parcial	Import
Mà d'obra:							
A01-FEPD	h	Ajudant electricista	4,000	/R x	24,61000 =	98,44000	
A0F-000E	h	Oficial 1a electricista	4,000	/R x	22,52000 =	90,08000	
					Subtotal...	188,52000	188,52000
Materials:							
BHG0-H5XP	u	Quadre de comandament i protecció d'enllumenat públic de tipus urbà, amb caixa seccionadora i CGP segons normes companyia subministradora, de 4 sortides protegides amb diferencials rearmables, doble nivell, amb mòdul electrònic de control i comunicacions, proteccions per a serveis del quadre i sortida monofàsica per a reg, s'inclou bancada d'acer inoxidable de 300 mm d'alçària i tot el petit material auxiliar necessari de connexió i muntatge. Proteccions per una potència contractable de fins a 45 kVA (63 A/400 V), inclou ICP, IGA, relè de sobretensions permanents, il·luminació interior i pressa de corrent. Inclou presa i placa de terra, inclosos els pictogrames de les tapes exteriors	1,000	x	8.473,50000 =	8.473,50000	
BHGW-H5YX	u	Petit material auxiliar de connexió i muntatge per a armaris de protecció i control d'enllumenat públic	1,000	x	94,16000 =	94,16000	
					Subtotal...	8.567,66000	8.567,66000
					DESPESES AUXILIARS 2,50%		4,71300
					COST DIRECTE		8.760,89300
					GASTOS INDIRECTOS 5,00%		438,04465
					COST EXECUCIÓ MATERIAL		**9.198,93765**

					PREU
P- 126	PHM2-DBEQ	u	Columna de planxa d'acer galvanitzat, de forma tubular, de 5 m d'alçària, coronament sense platina, amb base platina i porta, segons norma UNE-EN 40-5, col·locada sobre dau de formigó	**Rend.: 1,000**	**356,75 €**

			Unitats		Preu €	Parcial	Import
Mà d'obra:							
A01-FEPD	h	Ajudant electricista	0,530	/R x	24,61000 =	13,04330	
A0D-0007	h	Manobre	0,250	/R x	26,39000 =	6,59750	
A0F-000E	h	Oficial 1a electricista	0,530	/R x	22,52000 =	11,93560	

PARTIDES D'OBRA

NÚM	CODI	UA	DESCRIPCIÓ					PREU
						Subtotal...	31,57640	31,57640
Maquinària:								
C150-002X	h	Camió cistella de 10 m d'alçària com a màxim	0,530	/R x	51,69000 =	27,39570		
C152-003B	h	Camió grua	0,530	/R x	62,76000 =	33,26280		
					Subtotal...	60,65850		60,65850
Materials:								
B06F1-I4HH	m3	Formigó en massa HM - 20 / B / 10 / X0 amb una quantitat de ciment de 200 kg/m3 i relació aigua ciment =< 0.6	0,242	x	83,48000 =	20,20216		
BHM2-0F5VY	u	Columna tubular enllumenat 5 metres	1,000	x	184,80000 =	184,80000		
BHW8-06IY	u	Part proporcional d'accessoris per a columnes	1,000	x	42,05000 =	42,05000		
					Subtotal...	247,05216		247,05216
					DESPESES AUXILIARS 1,50%			0,47365
					COST DIRECTE			339,76071
					GASTOS INDIRECTOS 5,00%			16,98804
					COST EXECUCIÓ MATERIAL			**356,74874**

					PREU
P- 127	PHM2-DBEU	u	Columna de planxa d'acer galvanitzat, de forma troncocònica, de 10 m d'alçària, coronament sense platina, amb base platina i porta, segons norma UNE-EN 40-5, col·locada sobre dau de formigó	**Rend.: 1,000**	**703,55 €**

			Unitats		Preu €	Parcial	Import
Mà d'obra:							
A01-FEPD	h	Ajudant electricista	0,530	/R x	24,61000 =	13,04330	
A0D-0007	h	Manobre	0,250	/R x	26,39000 =	6,59750	
A0F-000E	h	Oficial 1a electricista	0,530	/R x	22,52000 =	11,93560	
					Subtotal...	31,57640	31,57640
Maquinària:							
C150-002X	h	Camió cistella de 10 m d'alçària com a màxim	0,530	/R x	51,69000 =	27,39570	
C152-003B	h	Camió grua	0,530	/R x	62,76000 =	33,26280	
					Subtotal...	60,65850	60,65850
Materials:							
B06F1-I4HH	m3	Formigó en massa HM - 20 / B / 10 / X0 amb una quantitat de ciment de 200 kg/m3 i relació aigua ciment =< 0.6	0,638	x	83,48000 =	53,26024	
BHM2-0FH6	u	Columna de planxa d'acer galvanitzat, de forma troncocònica, de 10 m d'alçària, coronament sense platina, amb base platina i porta, segons norma UNE-EN 40-5	1,000	x	482,03000 =	482,03000	
BHW8-06IY	u	Part proporcional d'accessoris per a columnes	1,000	x	42,05000 =	42,05000	
					Subtotal...	577,34024	577,34024
					DESPESES AUXILIARS 1,50%		0,47365
					COST DIRECTE		670,04879
					GASTOS INDIRECTOS 5,00%		33,50244

Document signat electrònicament. Firmes vàlides. És còpia autèntica de l'original electrònic.

Codi Segur de Verificació (CSV): 21644873f7c425b10b91 Adreça de validació: https://seuelectronica.diba.cat

PARTIDES D'OBRA

NÚM	CODI	UA	DESCRIPCIÓ					PREU
					COST EXECUCIÓ MATERIAL			**703,55123**
P- 128	PHM2-DBEV	u	Columna de planxa d'acer galvanitzat, de forma troncocònica, de 8 m d'alçària, coronament sense platina, amb base platina i porta, segons norma UNE-EN 40-5, col·locada sobre dau de formigó		**Rend.: 1,000**			**507,95 €**
				Unitats		Preu €	Parcial	Import
	Mà d'obra:							
	A01-FEPD	h	Ajudant electricista	0,530	/R x	24,61000 =	13,04330	
	A0D-0007	h	Manobre	0,250	/R x	26,39000 =	6,59750	
	A0F-000E	h	Oficial 1a electricista	0,530	/R x	22,52000 =	11,93560	
						Subtotal...	31,57640	31,57640
	Maquinària:							
	C150-002X	h	Camió cistella de 10 m d'alçària com a màxim	0,530	/R x	51,69000 =	27,39570	
	C152-003B	h	Camió grua	0,530	/R x	62,76000 =	33,26280	
						Subtotal...	60,65850	60,65850
	Materials:							
	B06F1-I4HH	m3	Formigó en massa HM - 20 / B / 10 / X0 amb una quantitat de ciment de 200 kg/m3 i relació aigua ciment =< 0.6	0,341	x	83,48000 =	28,46668	
	BHM2-0FH9	u	Columna de planxa d'acer galvanitzat, de forma troncocònica, de 8 m d'alçària, coronament sense platina, amb base platina i porta, segons norma UNE-EN 40-5	1,000	x	320,54000 =	320,54000	
	BHW8-06IY	u	Part proporcional d'accessoris per a columnes	1,000	x	42,05000 =	42,05000	
						Subtotal...	391,05668	391,05668
					DESPESES AUXILIARS	1,50%		0,47365
					COST DIRECTE			483,76523
					GASTOS INDIRECTOS	5,00%		24,18826
					COST EXECUCIÓ MATERIAL			**507,95349**

Projecte nova rotonda al PK 17+100 de la ctra. C-1413b. TM Centelles.

PARTIDES D'OBRA

NÚM	CODI	UA	DESCRIPCIÓ		PREU
P- 129	PHNH-SL01	u	Luminara Simon NATH LED, tamaño S_63W700 WDL_RJ_ de fundición inyectada de aluminio o equivalente. Luminaria de cuerpo único con dos volúmenes independientes de separación térmica para grupo óptico y para grupo eléctrico, con dispositivo auto nivelador. Fijación lateral ajustable de -5° a +10° y fijación post-top ajustable de 0° a +10° mediante cambio de posición de la misma pieza. Adaptación a fijaciones de Ø34 mm a Ø76 mm en función del adaptador, con compensación negativa en báculos y brazos murales. Cubierta plana con aletas de refrigeración no visibles en posición instalada. Sistema de auto limpieza por medio del agua de lluvia, que permite su correcta evacuación sin ensuciar la luminaria, evitando que las prestaciones lumínicas se vean afectadas con el paso del tiempo. Acceso al equipo y mantenimiento por la parte superior con apertura por palanca, sin herramientas. Posibilidad de cierre con dos tornillos superiores de seguridad. Difusor de vidrio templado transparente plano para facilitar su limpieza y evitar la radiación UV en las ópticas. .Con válvula depresora para mantener constante la presión y evitar la entrada de humedad.IP66, IK10 Reflector tronco piramidal anti deslumbramiento, matizado con recuperación de flujo.Posibilidad de montaje de hasta once ópticas tipo multi-array, para garantizar la homogeneidad de la fotometría. Posibilidad de cuatro temperaturas de color en luz blanca, así como APC (Amber Phosphor Converted) para zonas especialmente protegidas. Vida útil de los LED L90 B10 100.000 horas. Los grupos lumínicos Istanium LED pueden ser sustituidos y actualizados aunque la luminaria esté instalada, permitiendo extender su vida útil. Con sistema de protección PLED para la protección de los LED's.Formato LED de 35x35 para garantizar un mejor control lumínico y optimizar los resultados fotométricos. Índice espectral G de los LEDs dentro de los parámetros recomendados por el grupo de trabajo impulsado por el CEI y la Consejería de Andalucía.Porcentaje de Flujo luminoso hacia el Hemisferio Superior (FHS inst.) inferior al 0,1%Protección eléctrica luminaria Clase 1. Protección adicional contra sobretensiones 10KV certificada. Regulación sin linea de mando . Acabado Simon GY9007 . Dimensiones 580x260x160 mm. Máx. 6,7 kg Mín. 6 kg Luminaria Certificada ENEC, ENEC+ y Zhaga-D4i. Certificados empresa ISO 14001, ISO	**Rend.: 1,000**	**649,68 €**

Document signat electrònicament. Firmes vàlides. És còpia autèntica de l'original electrònic.

Codi Segur de Verificació (CSV): 21644873f7c425b10b91 Adreça de validació: https://seuelectronica.diba.cat

PARTIDES D'OBRA

NÚM	CODI	UA	DESCRIPCIÓ	Unitats		Preu €	Parcial	PREU / Import
			45001, ISO 50001					
	Mà d'obra:							
	A01-FEPD	h	Ajudant electricista	0,350	/R x	24,61000 =	8,61350	
	A0F-000E	h	Oficial 1a electricista	0,350	/R x	22,52000 =	7,88200	
						Subtotal...	16,49550	16,49550
	Materials:							
	BHNF-NSL1	ut	Llumenera Simon NATH LED, tamaño S_63W700 WDL_RJ	1,000	x	602,00000 =	602,00000	
						Subtotal...	602,00000	602,00000

DESPESES AUXILIARS	1,50%	0,24743
COST DIRECTE		618,74293
GASTOS INDIRECTOS	5,00%	30,93715
COST EXECUCIÓ MATERIAL		**649,68008**

Projecte nova rotonda al PK 17+100 de la ctra. C-1413b. TM Centelles.

PARTIDES D'OBRA

NÚM	CODI	UA	DESCRIPCIÓ		PREU
P- 130	PHNH-SL02	u	Luminara Simon NATH LED, tamaño S_16W350 SDL_RL_ de fundición inyectada de aluminio. Luminaria de cuerpo único con dos volúmenes independientes de separación térmica para grupo óptico y para grupo eléctrico, con dispositivo auto nivelador. Fijación lateral ajustable de -5° a +10° y fijación post-top ajustable de 0° a +10° mediante cambio de posición de la misma pieza. Adaptación a fijaciones de Ø34 mm a Ø76 mm en función del adaptador, con compensación negativa en báculos y brazos murales. Cubierta plana con aletas de refrigeración no visibles en posición instalada. Sistema de auto limpieza por medio del agua de lluvia, que permite su correcta evacuación sin ensuciar la luminaria, evitando que las prestaciones lumínicas se vean afectadas con el paso del tiempo. Acceso al equipo y mantenimiento por la parte superior con apertura por palanca, sin herramientas. Posibilidad de cierre con dos tornillos superiores de seguridad. Difusor de vidrio templado transparente plano para facilitar su limpieza y evitar la radiación UV en las ópticas. .Con válvula depresora para mantener constante la presión y evitar la entrada de humedad.IP66, IK10 Reflector tronco piramidal anti deslumbramiento, matizado con recuperación de flujo.Posibilidad de montaje de hasta once ópticas tipo multi-array, para garantizar la homogeneidad de la fotometría. Posibilidad de cuatro temperaturas de color en luz blanca, así como APC (Amber Phosphor Converted) para zonas especialmente protegidas. Vida útil de los LED L90 B10 100.000 horas. Los grupos lumínicos Istanium LED pueden ser sustituidos y actualizados aunque la luminaria esté instalada, permitiendo extender su vida útil. Con sistema de protección PLED para la protección de los LED's.Formato LED de 35x35 para garantizar un mejor control lumínico y optimizar los resultados fotométricos. Índice espectral G de los LEDs dentro de los parámetros recomendados por el grupo de trabajo impulsado por el CEI y la Consejería de Andalucía.Porcentaje de Flujo luminoso hacia el Hemisferio Superior (FHS inst.) inferior al 0,1%Protección eléctrica luminaria Clase 1. Protección adicional contra sobretensiones 10KV certificada. Regulación sin linea de mando . Acabado Simon GY9007 . Dimensiones 580x260x160 mm. Máx. 6,7 kg Mín. 6 kg Luminaria Certificada ENEC, ENEC+ y Zhaga-D4i. Certificados empresa ISO 14001, ISO	**Rend.: 1,000**	**624,48 €**

Document signat electrònicament. Firmes vàlides. És còpia autèntica de l'original electrònic.

Codi Segur de Verificació (CSV): 21644873f7c425b10b91 Adreça de validació: https://seuelectronica.diba.cat

PARTIDES D'OBRA

NÚM	CODI	UA	DESCRIPCIÓ	Unitats		Preu €	Parcial	PREU / Import
			45001, ISO 50001					
	Mà d'obra:							
	A01-FEPD	h	Ajudant electricista	0,350	/R x	24,61000 =	8,61350	
	A0F-000E	h	Oficial 1a electricista	0,350	/R x	22,52000 =	7,88200	
						Subtotal...	16,49550	16,49550
	Materials:							
	BHNF-NSL2	u	Llumenera Simon NATH LED, tamaño S_16W350 SDL_RL	1,000	x	578,00000 =	578,00000	
						Subtotal...	578,00000	578,00000

DESPESES AUXILIARS	1,50%	0,24743
COST DIRECTE		594,74293
GASTOS INDIRECTOS	5,00%	29,73715
COST EXECUCIÓ MATERIAL		**624,48008**

Projecte nova rotonda al PK 17+100 de la ctra. C-1413b. TM Centelles.

PARTIDES D'OBRA

NÚM	CODI	UA	DESCRIPCIÓ		PREU
P- 131	PHNH-SL03	u	Luminara Simon NATH LED, tamaño S_36W400 NDL_TRF de fundición inyectada de aluminio. Luminaria de cuerpo único con dos volúmenes independientes de separación térmica para grupo óptico y para grupo eléctrico, con dispositivo auto nivelador. Fijación lateral ajustable de -5° a +10° y fijación post-top ajustable de 0° a +10° mediante cambio de posición de la misma pieza. Adaptación a fijaciones de Ø34 mm a Ø76 mm en función del adaptador, con compensación negativa en báculos y brazos murales. Cubierta plana con aletas de refrigeración no visibles en posición instalada. Sistema de auto limpieza por medio del agua de lluvia, que permite su correcta evacuación sin ensuciar la luminaria, evitando que las prestaciones lumínicas se vean afectadas con el paso del tiempo. Acceso al equipo y mantenimiento por la parte superior con apertura por palanca, sin herramientas. Posibilidad de cierre con dos tornillos superiores de seguridad. Difusor de vidrio templado transparente plano para facilitar su limpieza y evitar la radiación UV en las ópticas. .Con válvula depresora para mantener constante la presión y evitar la entrada de humedad.IP66, IK10 Reflector tronco piramidal anti deslumbramiento, matizado con recuperación de flujo.Posibilidad de montaje de hasta once ópticas tipo multi-array, para garantizar la homogeneidad de la fotometría. Posibilidad de cuatro temperaturas de color en luz blanca, así como APC (Amber Phosphor Converted) para zonas especialmente protegidas. Vida útil de los LED L90 B10 100.000 horas. Los grupos lumínicos Istanium LED pueden ser sustituidos y actualizados aunque la luminaria esté instalada, permitiendo extender su vida útil. Con sistema de protección PLED para la protección de los LED's.Formato LED de 35x35 para garantizar un mejor control lumínico y optimizar los resultados fotométricos. Índice espectral G de los LEDs dentro de los parámetros recomendados por el grupo de trabajo impulsado por el CEI y la Consejería de Andalucía.Porcentaje de Flujo luminoso hacia el Hemisferio Superior (FHS inst.) inferior al 0,1%Protección eléctrica luminaria Clase 1. Protección adicional contra sobretensiones 10KV certificada. Regulación sin línea de mando (a medida) Conector Zhaga Inferior. Acabado Simon GY9007 . Dimensiones 580x260x160 mm. Máx. 6,7 kg Mín. 6 kg Luminaria Certificada ENEC, ENEC+ y Zhaga-D4i. Certificados	**Rend.: 1,000**	**744,18 €**

Document signat electrònicament. Firmes vàlides. És còpia autèntica de l'original electrònic.

Codi Segur de Verificació (CSV): 21644873f7c425b10b91 Adreça de validació: https://seuelectronica.diba.cat

PARTIDES D'OBRA

NÚM	CODI	UA	DESCRIPCIÓ					PREU
			empresa ISO 14001, ISO 45001, ISO 50001					
				Unitats		Preu €	Parcial	Import
	Mà d'obra:							
	A01-FEPD	h	Ajudant electricista	0,350	/R x	24,61000 =	8,61350	
	A0F-000E	h	Oficial 1a electricista	0,350	/R x	22,52000 =	7,88200	
						Subtotal...	16,49550	16,49550
	Materials:							
	BHNF-NAL3	u	Llumenera Simon NATH LED S_36W400 NDL_TRF	1,000	x	692,00000 =	692,00000	
						Subtotal...	692,00000	692,00000
						DESPESES AUXILIARS 1,50%		0,24743
						COST DIRECTE		708,74293
						GASTOS INDIRECTOS 5,00%		35,43715
						COST EXECUCIÓ MATERIAL		**744,18008**

PARTIDES D'OBRA

NÚM	CODI	UA	DESCRIPCIÓ		PREU
P- 132	PHNH-SL04	u	Luminara Simon NATH LED, tamaño S_32W700 NDL_TRF de fundición inyectada de aluminio. Luminaria de cuerpo único con dos volúmenes independientes de separación térmica para grupo óptico y para grupo eléctrico, con dispositivo auto nivelador. Fijación lateral ajustable de -5° a +10° y fijación post-top ajustable de 0° a +10° mediante cambio de posición de la misma pieza. Adaptación a fijaciones de Ø34 mm a Ø76 mm en función del adaptador, con compensación negativa en báculos y brazos murales. Cubierta plana con aletas de refrigeración no visibles en posición instalada. Sistema de auto limpieza por medio del agua de lluvia, que permite su correcta evacuación sin ensuciar la luminaria, evitando que las prestaciones lumínicas se vean afectadas con el paso del tiempo. Acceso al equipo y mantenimiento por la parte superior con apertura por palanca, sin herramientas. Posibilidad de cierre con dos tornillos superiores de seguridad. Difusor de vidrio templado transparente plano para facilitar su limpieza y evitar la radiación UV en las ópticas. .Con válvula depresora para mantener constante la presión y evitar la entrada de humedad.IP66, IK10 Reflector tronco piramidal anti deslumbramiento, matizado con recuperación de flujo.Posibilidad de montaje de hasta once ópticas tipo multi-array, para garantizar la homogeneidad de la fotometría. Posibilidad de cuatro temperaturas de color en luz blanca, así como APC (Amber Phosphor Converted) para zonas especialmente protegidas. Vida útil de los LED L90 B10 100.000 horas. Los grupos lumínicos Istanium LED pueden ser sustituidos y actualizados aunque la luminaria esté instalada, permitiendo extender su vida útil. Con sistema de protección PLED para la protección de los LED's.Formato LED de 35x35 para garantizar un mejor control lumínico y optimizar los resultados fotométricos. Índice espectral G de los LEDs dentro de los parámetros recomendados por el grupo de trabajo impulsado por el CEI y la Consejería de Andalucía.Porcentaje de Flujo luminoso hacia el Hemisferio Superior (FHS inst.) inferior al 0,1%Protección eléctrica luminaria Clase 1. Protección adicional contra sobretensiones 10KV certificada. Regulación sin línea de mando (a medida) Conector Zhaga Inferior. Acabado Simon GY9007 . Dimensiones 580x260x160 mm. Máx. 6,7 kg Mín. 6 kg Luminaria Certificada ENEC, ENEC+ y Zhaga-D4i. Certificados	**Rend.: 1,000**	**730,53 €**

Document signat electrònicament. Firmes vàlides. És còpia autèntica de l'original electrònic.

Codi Segur de Verificació (CSV): 21644873f7c425b10b91 Adreça de validació: https://seuelectronica.diba.cat

PARTIDES D'OBRA

NÚM	CODI	UA	DESCRIPCIÓ					PREU
			empresa ISO 14001, ISO 45001, ISO 50001					
				Unitats		Preu €	Parcial	Import
	Mà d'obra:							
	A01-FEPD	h	Ajudant electricista	0,350	/R x	24,61000 =	8,61350	
	A0F-000E	h	Oficial 1a electricista	0,350	/R x	22,52000 =	7,88200	
						Subtotal...	16,49550	16,49550
	Materials:							
	BHNF-NAL4	u	Llumenera imon NATH LED, tamaño S_32W700 NDL_TRF	1,000	x	679,00000 =	679,00000	
						Subtotal...	679,00000	679,00000
						DESPESES AUXILIARS 1,50%		0,24743
						COST DIRECTE		695,74293
						GASTOS INDIRECTOS 5,00%		34,78715
						COST EXECUCIÓ MATERIAL		**730,53008**
P- 133	PHNH-SL05	u	Brida per llumenera tipus ALF1C_350_L05_1D60_UT115_PCF GYT_GV de SIMON Lighting	**Rend.: 1,000**				**396,63 €**
				Unitats		Preu €	Parcial	Import
	Mà d'obra:							
	A01-FEPD	h	Ajudant electricista	0,350	/R x	24,61000 =	8,61350	
	A0F-000E	h	Oficial 1a electricista	0,350	/R x	22,52000 =	7,88200	
						Subtotal...	16,49550	16,49550
	Materials:							
	BHNF-NAL5	u	Brida ALF1C_350_L05_1D60_UT115_PCF GYT_GV	1,000	x	361,00000 =	361,00000	
						Subtotal...	361,00000	361,00000
						DESPESES AUXILIARS 1,50%		0,24743
						COST DIRECTE		377,74293
						GASTOS INDIRECTOS 5,00%		18,88715
						COST EXECUCIÓ MATERIAL		**396,63008**
P- 134	PHNH-SL06	u	Brida per llumenera tipus ALF1C_350_L05_1D60_UT115_PCF GYT_GV de SIMON Lighting	**Rend.: 1,000**				**461,73 €**
				Unitats		Preu €	Parcial	Import
	Mà d'obra:							
	A01-FEPD	h	Ajudant electricista	0,350	/R x	24,61000 =	8,61350	
	A0F-000E	h	Oficial 1a electricista	0,350	/R x	22,52000 =	7,88200	
						Subtotal...	16,49550	16,49550
	Materials:							
	BHNF-NAL6	u	Brida ALF1C1150_L05_1D60_UT115_PCF GYT_GV	1,000	x	423,00000 =	423,00000	
						Subtotal...	423,00000	423,00000

Projecte nova rotonda al PK 17+100 de la ctra. C-1413b. TM Centelles.

PARTIDES D'OBRA

NÚM	CODI	UA	DESCRIPCIÓ	PREU
			DESPESES AUXILIARS 1,50%	0,24743
			COST DIRECTE	439,74293
			GASTOS INDIRECTOS 5,00%	21,98715
			COST EXECUCIÓ MATERIAL	**461,73008**

Document signat electrònicament. Firmes vàlides. És còpia autèntica de l'original electrònic.
Codi Segur de Verificació (CSV): 21644873f7c425b10b91 Adreça de validació: https://seuelectronica.diba.cat

PARTIDES D'OBRA

NÚM	CODI	UA	DESCRIPCIÓ		PREU
P- 135	PHNH-SL07	u	Luminara Simon NATH LED, tamaño S_94W800 RJ de fundición inyectada de aluminio. Luminaria de cuerpo único con dos volúmenes independientes de separación térmica para grupo óptico y para grupo eléctrico, con dispositivo auto nivelador. Fijación lateral ajustable de -5º a +10º y fijación post-top ajustable de 0º a +10º mediante cambio de posición de la misma pieza. Adaptación a fijaciones de Ø34 mm a Ø76 mm en función del adaptador, con compensación negativa en báculos y brazos murales. Cubierta plana con aletas de refrigeración no visibles en posición instalada. Sistema de auto limpieza por medio del agua de lluvia, que permite su correcta evacuación sin ensuciar la luminaria, evitando que las prestaciones lumínicas se vean afectadas con el paso del tiempo. Acceso al equipo y mantenimiento por la parte superior con apertura por palanca, sin herramientas. Posibilidad de cierre con dos tornillos superiores de seguridad. Difusor de vidrio templado transparente plano para facilitar su limpieza y evitar la radiación UV en las ópticas. .Con válvula depresora para mantener constante la presión y evitar la entrada de humedad.IP66, IK10 Reflector tronco piramidal anti deslumbramiento, matizado con recuperación de flujo.Posibilidad de montaje de hasta once ópticas tipo multi-array, para garantizar la homogeneidad de la fotometría. Posibilidad de cuatro temperaturas de color en luz blanca, así como APC (Amber Phosphor Converted) para zonas especialmente protegidas. Vida útil de los LED L90 B10 100.000 horas. Los grupos lumínicos Istanium LED pueden ser sustituidos y actualizados aunque la luminaria esté instalada, permitiendo extender su vida útil. Con sistema de protección PLED para la protección de los LED's.Formato LED de 35x35 para garantizar un mejor control lumínico y optimizar los resultados fotométricos. Índice espectral G de los LEDs dentro de los parámetros recomendados por el grupo de trabajo impulsado por el CEI y la Consejería de Andalucía.Porcentaje de Flujo luminoso hacia el Hemisferio Superior (FHS inst.) inferior al 0,1%Protección eléctrica luminaria Clase 1. Protección adicional contra sobretensiones 10KV certificada. Regulación sin línea de mando (a medida) Conector Zhaga Inferior. Acabado Simon GY9007 . Dimensiones 580x260x160 mm. Máx. 6,7 kg Mín. 6 kg Luminaria Certificada ENEC, ENEC+ y Zhaga-D4i. Certificados	**Rend.: 1,000**	**781,98 €**

Projecte nova rotonda al PK 17+100 de la ctra. C-1413b. TM Centelles.

PARTIDES D'OBRA

NÚM	CODI	UA	DESCRIPCIÓ		PREU
			empresa ISO 14001, ISO 45001, ISO 50001		
				Unitats Preu € Parcial	Import
	Mà d'obra:				
	A01-FEPD	h	Ajudant electricista	0,350 /R x 24,61000 = 8,61350	
	A0F-000E	h	Oficial 1a electricista	0,350 /R x 22,52000 = 7,88200	
				Subtotal... 16,49550	16,49550
	Materials:				
	BNNF-NAL7	u	Llumenera 94W800 RJ	1,000 x 728,00000 = 728,00000	
				Subtotal... 728,00000	728,00000
				DESPESES AUXILIARS 1,50%	0,24743
				COST DIRECTE	744,74293
				GASTOS INDIRECTOS 5,00%	37,23715
				COST EXECUCIÓ MATERIAL	**781,98008**
P- 136	PHNH-SL08	u	Sensor de movimiento autonomo conforme segun Zhaga book 18, certificado Dali-2, altura de motaje de 4-8m, angulo de deteccion de 76o, rango de trabajo de -40oC a +32oC, IP66, protecion impacto . IK07	**Rend.: 1,000**	**108,93 €**
				Unitats Preu € Parcial	Import
	Mà d'obra:				
	A01-FEPD	h	Ajudant electricista	0,350 /R x 24,61000 = 8,61350	
	A0F-000E	h	Oficial 1a electricista	0,350 /R x 22,52000 = 7,88200	
				Subtotal... 16,49550	16,49550
	Materials:				
	BNNF-NAL8	u	Sensor moviment autònom passos vianants	1,000 x 87,00000 = 87,00000	
				Subtotal... 87,00000	87,00000
				DESPESES AUXILIARS 1,50%	0,24743
				COST DIRECTE	103,74293
				GASTOS INDIRECTOS 5,00%	5,18715
				COST EXECUCIÓ MATERIAL	**108,93008**
P- 137	PJSA1-92KU	u	Programador de reg amb alimentació a 24 V, no codificable, ampliable i centralitzable, per a un nombre màxim de 3 estacions, muntat superficialment, connectat a la xarxa d'alimentació, als aparells de control, als elements gobernats, programat i comprovat	**Rend.: 1,000**	**232,47 €**
				Unitats Preu € Parcial	Import
	Mà d'obra:				
	A0F-000R	h	Oficial 1a muntador	0,700 /R x 32,68000 = 22,87600	
				Subtotal... 22,87600	22,87600
	Materials:				

Document signat electrònicament. Firmes vàlides. És còpia autèntica de l'original electrònic.

Codi Segur de Verificació (CSV): 21644873f7c425b10b91 Adreça de validació: https://seuelectronica.diba.cat

PARTIDES D'OBRA

NÚM	CODI	UA	DESCRIPCIÓ					PREU
	BJSA1-26K5	u	Programador de reg amb alimentació a 24 V, no codificable, ampliable i centralitzable, per a un nombre màxim de 3 estacions	1,000	x	197,95000 =	197,95000	
						Subtotal...	197,95000	197,95000
						DESPESES AUXILIARS 2,50%		0,57190
						COST DIRECTE		221,39790
						GASTOS INDIRECTOS 5,00%		11,06990
						COST EXECUCIÓ MATERIAL		**232,46779**

Projecte nova rotonda al PK 17+100 de la ctra. C-1413b. TM Centelles.

PARTIDES D'OBRA

NÚM	CODI	UA	DESCRIPCIÓ		PREU
P- 138	PJSA6-TLON	u	Capçal senzill de reg per a degoteig, d'1 ´´ de diàmetre nominal i pressió de 10 bar, totalment desmuntable, amb electrovàlvula de 9V, filtre d'anelles i vàlvula reductora de pressió, format per: - 2 enllaç segons UNE-EN 1254-3, de llautó CW617N segons UNE-EN 12165, amb una unió a compressió DN32 mitjançant femella (rosca interior) amb anell de tracció de llautó i una unió rosca mascle 1´´ tipus cilíndrica no estanca segons UNE-EN ISO 228-1 - 2 canvi de direcció (colze) de 90° segons UNE-EN 1254-4, de llautó CW617N segons UNE-EN 12165, amb dues unions roscades femella-mascle 1´´-1´´, rosca tipus cilíndrica no estanca segons UNE-EN ISO 228-1 - 6 contra rosca no aplica segons UNE-EN 1254-4, de llautó CW617N segons UNE-EN 12165, amb dues unions roscades mascle-mascle 1´´-1´´, rosca tipus cilíndrica no estanca segons UNE-EN ISO 228-1 - 2 derivació (T) a 90° segons UNE-EN 1254-4, de llautó CW617N segons UNE-EN 12165, amb tres unions roscades femella-femella-femella 1´´-1´´-1´´, rosca tipus cilíndrica no estanca segons UNE-EN ISO 228-1 - 1 electrovàlvula per a instal·lacio de reg, d'1´´ de diàmetre, de material plàstic, amb solenoide de 9V, per a una pressió màxima de 10 bar i amb regulador de cabal - 3 vàlvula de bola de material plàstic, segons norma UNE-EN ISO 16135, manual, per a roscar, de 2 vies, DN 25 (per a tub d'1 ´´), de 10 bar de pressió nominal, cos i bola de PVC-U, portajunts a pressió, tancament de polietilè HDPE i junts d'estanqueïtat d'etilè propilè diè (EPDM), accionament per maneta - 2 filtre per a instal·lació de reg d'1´´ de diàmetre, de material plàstic, amb element filtrant d'anelles de 120 mesh, amb vàlvula de purga i amb presa manomètrica, per a muntar roscat - 1 vàlvula reductora de pressió amb rosca, de diàmetre nominal 1´´, de 25 bar de pressió màxima i amb un diferencial màxim regulable entre 19 i 24 bar, de llautó, preu mitjà	**Rend.: 1,000**	**430,30 €**

			Unitats		Preu €	Parcial	Import
Mà d'obra:							
A01-FEPH	h	Ajudant muntador	1,000	/R x	28,08000 =	28,08000	
A0F-000R	h	Oficial 1a muntador	1,000	/R x	32,68000 =	32,68000	
					Subtotal...	60,76000	60,76000
Materials:							

Document signat electrònicament. Firmes vàlides. És còpia autèntica de l'original electrònic.

Codi Segur de Verificació (CSV): 21644873f7c425b10b91 Adreça de validació: https://seuelectronica.diba.cat

PARTIDES D'OBRA

NÚM	CODI	UA	DESCRIPCIÓ					PREU
	BFWR-TG1O	u	Canvi de direcció (colze) de 90° segons UNE-EN 1254-4, de llautó CW617N segons UNE-EN 12165, amb dues unions roscades femella-mascle 1´´-1´´, rosca tipus cilíndrica no estanca segons UNE-EN ISO 228-1	2,000	x	3,00000 =	6,00000	
	BFWR-TG1P	u	Derivació (T) a 90° segons UNE-EN 1254-4, de llautó CW617N segons UNE-EN 12165, amb tres unions roscades femella-femella-femella 1´´-1´´-1´´, rosca tipus cilíndrica no estanca segons UNE-EN ISO 228-1	2,000	x	3,46000 =	6,92000	
	BFWR-TG2K	u	Contra rosca no aplica segons UNE-EN 1254-4, de llautó CW617N segons UNE-EN 12165, amb dues unions roscades mascle-mascle 1´´-1´´, rosca tipus cilíndrica no estanca segons UNE-EN ISO 228-1	6,000	x	1,34000 =	8,04000	
	BFWS-TLL6	u	Enllaç segons UNE-EN 1254-3, de llautó CW617N segons UNE-EN 12165, amb una unió a compressió DN32 mitjançant femella (rosca interior) amb anell de tracció de llautó i una unió rosca mascle 1´´ tipus cilíndrica no estanca segons UNE-EN ISO 228-1	2,000	x	3,55000 =	7,10000	
	BJSF-28KW	u	Electrovàlvula per a instal·lacio de reg, d'1´´ de diàmetre, de material plàstic, amb solenoide de 9V, per a una pressió màxima de 10 bar i amb regulador de cabal	1,000	x	42,29000 =	42,29000	
	BN33-2JWA	u	Vàlvula de bola de material plàstic, segons norma UNE-EN ISO 16135, manual, per a roscar, de 2 vies, DN 25 (per a tub d'1 ´´), de 10 bar de pressió nominal, cos i bola de PVC-U, portajunts a pressió, tancament de polietilè HDPE i junts d'estanqueïtat d'etilè propilè diè (EPDM), accionament per maneta	3,000	x	6,07000 =	18,21000	
	BN71-0X57	u	Vàlvula reductora de pressió amb rosca, de diàmetre nominal 1´´, de 25 bar de pressió màxima i amb un diferencial màxim regulable entre 19 i 24 bar, de llautó, preu mitjà	1,000	x	41,16000 =	41,16000	
	BNE3-28LH	u	Filtre per a instal·lació de reg d'1´´ de diàmetre, de material plàstic, amb element filtrant d'anelles de 120 mesh, amb vàlvula de purga i amb presa manomètrica, per a muntar roscat	2,000	x	109,21000 =	218,42000	
						Subtotal...	348,14000	348,14000
						DESPESES AUXILIARS 1,50%		0,91140
						COST DIRECTE		409,81140
						GASTOS INDIRECTOS 5,00%		20,49057
						COST EXECUCIÓ MATERIAL		**430,30197**
P- 139	PPA0U001	pa	Partida alçada de cobrament íntegre per a la seguretat vial, senyalització, abalisament i desviaments provisionals durant l'execució de les obres, segons indicació de la Direcció de l'Obra	**Rend.: 1,000**				**2.650,00 €**
P- 140	PPALU001	pa	Partida alçada d'abonament íntegre de legalitzacions de totes les instal·lacions de l'obra, inclosos projectes, drets de visat, taxes, inspeccions per a organismes homologats, tramitacions davant indústria i totes les gestions necessàries	**Rend.: 1,000**				**1.450,00 €**

Projecte nova rotonda al PK 17+100 de la ctra. C-1413b. TM Centelles.

PARTIDES D'OBRA

NÚM	CODI	UA	DESCRIPCIÓ					PREU
P- 141	PQ23-H84V	u	Paperera trabucable d'eix de gir horitzontal de 60 l, 36 cm de diàmetre, circular de fosa dúctil amb acabat pintat, i suports de tub de 60 mm, col·locada amb fixacions mecàniques	**Rend.: 1,000**				**332,00 €**
				Unitats		Preu €	Parcial	Import
	Mà d'obra:							
	A0D-0007	h	Manobre	0,280	/R x	26,39000 =	7,38920	
	A0F-000B	h	Oficial 1a	0,280	/R x	31,62000 =	8,85360	
						Subtotal...	16,24280	16,24280
	Materials:							
	BQ23-IQF4	u	Paperera trabucable d'eix de gir horitzontal de 60 l, 36 cm de diàmetre, circular de fosa dúctil amb acabat pintat, i suports de tub de 60 mm	1,000	x	299,70000 =	299,70000	
						Subtotal...	299,70000	299,70000
						DESPESES AUXILIARS 1,50%		0,24364
						COST DIRECTE		316,18644
						GASTOS INDIRECTOS 5,00%		15,80932
						COST EXECUCIÓ MATERIAL		**331,99576**
P- 142	PR36-8RV0	m3	Terra vegetal de jardineria de categoria mitja, amb una conductivitat elèctrica menor d'1,2 dS/m, segons NTJ 07A, subministrada a granel i escampada amb retroexcavadora mitjana	**Rend.: 1,000**				**40,31 €**
				Unitats		Preu €	Parcial	Import
	Mà d'obra:							
	A01-FEPJ	h	Ajudant jardiner	0,070	/R x	28,65000 =	2,00550	
						Subtotal...	2,00550	2,00550
	Maquinària:							
	C13C-00LP	h	Retroexcavadora sobre pneumàtics de 8 a 10 t	0,0845	/R x	59,51000 =	5,02860	
						Subtotal...	5,02860	5,02860
	Materials:							
	BR3D-21GK	m3	Terra vegetal de jardineria de categoria mitja, amb una conductivitat elèctrica menor d'1,2 dS/m, segons NTJ 07A, subministrada a granel	1,155	x	27,12000 =	31,32360	
						Subtotal...	31,32360	31,32360
						DESPESES AUXILIARS 1,50%		0,03008
						COST DIRECTE		38,38778
						GASTOS INDIRECTOS 5,00%		1,91939
						COST EXECUCIÓ MATERIAL		**40,30717**
P- 143	PR416-8TPS	u	Subministrament d'Arbutus unedo d'alçària de 150 a 175 cm, en contenidor de 50 l	**Rend.: 1,000**				**83,72 €**
				Unitats		Preu €	Parcial	Import
	Materials:							

Document signat electrònicament. Firmes vàlides. És còpia autèntica de l'original electrònic.

Codi Segur de Verificació (CSV): 21644873f7c425b10b91 Adreça de validació: https://seuelectronica.diba.cat

PARTIDES D'OBRA

NÚM	CODI	UA	DESCRIPCIÓ					PREU
	BR416-225L	u	Arbutus unedo d'alçària de 150 a 175 cm, en contenidor de 50 l	1,000	x	79,73000 =	79,73000	
						Subtotal...	79,73000	79,73000
						COST DIRECTE		79,73000
						GASTOS INDIRECTOS	5,00%	3,98650
						COST EXECUCIÓ MATERIAL		**83,71650**
P- 144	PR4GH-93Y2	u	Subministrament de Pistacia lentiscus d'alçària de 40 a 60 cm, en contenidor de 3 l	**Rend.: 1,000**				**4,32 €**
				Unitats		Preu €	Parcial	Import
	Materials:							
	BR4GH-266S	u	Pistacia lentiscus d'alçària de 40 a 60 cm, en contenidor de 3 l	1,000	x	4,11000 =	4,11000	
						Subtotal...	4,11000	4,11000
						COST DIRECTE		4,11000
						GASTOS INDIRECTOS	5,00%	0,20550
						COST EXECUCIÓ MATERIAL		**4,31550**
P- 145	PR4H8-94XX	u	Subministrament de Salvia leucantha d'alçària de 30 a 40 cm, en contenidor de 3 l	**Rend.: 1,000**				**4,15 €**
				Unitats		Preu €	Parcial	Import
	Materials:							
	BR4H8-26AQ	u	Salvia chamaedryoides d'alçària de 30 a 40 cm, en contenidor de 3 l	1,000	x	3,95000 =	3,95000	
						Subtotal...	3,95000	3,95000
						COST DIRECTE		3,95000
						GASTOS INDIRECTOS	5,00%	0,19750
						COST EXECUCIÓ MATERIAL		**4,14750**
P- 146	PR60-8Y7F	u	Plantació d'arbre planifoli amb pa de terra o contenidor, de 18 a 25 cm de perímetre de tronc a 1 m d'alçària (a partir del coll de l'arrel), excavació de clot de plantació de 100x100x80 cm amb mitjans mecànics, en un pendent inferior al 25 %, reblert del clot amb substitució parcial del 30% de terra de l'excavació per sorra rentada i compost (70%-30%), primer reg i càrrega de les terres sobrants a camió	**Rend.: 1,000**				**79,75 €**
				Unitats		Preu €	Parcial	Import
	Mà d'obra:							
	A01-FEPJ	h	Ajudant jardiner	0,260	/R x	28,65000 =	7,44900	
	A0F-000M	h	Oficial 1a jardiner	0,100	/R x	32,29000 =	3,22900	

PARTIDES D'OBRA

NÚM	CODI	UA	DESCRIPCIÓ					PREU
	A0G-0022	h	Oficial 2a jardiner	0,200	/R x	31,45000 =	6,29000	
						Subtotal...	16,96800	16,96800
	Maquinària:							
	C13C-00LP	h	Retroexcavadora sobre pneumàtics de 8 a 10 t	0,2898	/R x	59,51000 =	17,24600	
	C151-002Z	h	Camió cisterna de 8 m3	0,150	/R x	60,09000 =	9,01350	
	C152-003A	h	Camió grua de 3 t	0,132	/R x	54,81000 =	7,23492	
	C154-003N	h	Camió per a transport de 7 t	0,240	/R x	42,85000 =	10,28400	
						Subtotal...	43,77842	43,77842
	Materials:							
	B011-05ME	m3	Aigua	0,160	x	1,78000 =	0,28480	
	B03L-05MX	t	Sorra de riu rentada de 0.1 a 0.5 mm	0,252	x	46,88000 =	11,81376	
	BR32-21DJ	m3	Compost de classe I, d'origen vegetal, segons NTJ 05C, subministrat a granel	0,072	x	39,56000 =	2,84832	
						Subtotal...	14,94688	14,94688
						DESPESES AUXILIARS	1,50%	0,25452
						COST DIRECTE		75,94782
						GASTOS INDIRECTOS	5,00%	3,79739
						COST EXECUCIÓ MATERIAL		**79,74521**
P- 147	PR61-8ZJS	u	Plantació d'arbust o arbre de petit format en contenidor de 3 a 5 l en obres d'enginyeria civil, excavació de clot de plantació de 40x40x30 cm amb mitjans manuals, en un pendent inferior al 35 %, reblert del clot amb terra de l'excavació barrejada amb un 10% de compost i primer reg	**Rend.: 1,000**				**8,63 €**
				Unitats		Preu €	Parcial	Import
	Mà d'obra:							
	A01-FEPJ	h	Ajudant jardiner	0,240	/R x	28,65000 =	6,87600	
	A0F-000M	h	Oficial 1a jardiner	0,010	/R x	32,29000 =	0,32290	
	A0G-0022	h	Oficial 2a jardiner	0,020	/R x	31,45000 =	0,62900	
						Subtotal...	7,82790	7,82790
	Materials:							
	B011-05ME	m3	Aigua	0,0096	x	1,78000 =	0,01709	
	BR32-21DG	m3	Compost de classe I, d'origen vegetal, segons NTJ 05C, subministrat en sacs de 0,8 m3	0,0048	x	54,28000 =	0,26054	
						Subtotal...	0,27763	0,27763
						DESPESES AUXILIARS	1,50%	0,11742
						COST DIRECTE		8,22295
						GASTOS INDIRECTOS	5,00%	0,41115
						COST EXECUCIÓ MATERIAL		**8,63410**

Document signat electrònicament. Firmes vàlides. És còpia autèntica de l'original electrònic.

Codi Segur de Verificació (CSV): 21644873f7c425b10b91 Adreça de validació: https://seuelectronica.diba.cat

PARTIDES D'OBRA

NÚM	CODI	UA	DESCRIPCIÓ					PREU
P- 148	PRA1-DOEF	m2	Hidrosembra de barreja de llavors per a gespa tipus rústica de baix manteniment de lleguminoses amb gramínies, segons NTJ 07N, amb una dosificació de 30 g/m2, aigua, mulch de fibra vegetal a base de palla picada i fibra curta de cel·lulosa (200g/m2), adob organo-mineral d'alliberament lent, bioactivador microbià i estabilitzador sintètic de base acrílica, en una superfície < 500 m2	**Rend.: 1,000**				**1,30 €**
				Unitats		Preu €	Parcial	Import
	Mà d'obra:							
	A0F-000M	h	Oficial 1a jardiner	0,003	/R x	32,29000 =	0,09687	
						Subtotal...	0,09687	0,09687
	Maquinària:							
	C152-003B	h	Camió grua	0,0015	/R x	62,76000 =	0,09414	
	CR70-00BV	h	Hidrosembradora muntada sobre camió, amb dipòsit de 2500 l, amb bomba incorporada de 15 a 20 kW	0,0015	/R x	37,32000 =	0,05598	
						Subtotal...	0,15012	0,15012
	Materials:							
	B011-05ME	m3	Aigua	0,002	x	1,78000 =	0,00356	
	BR30-0XRF	kg	Adob mineral sòlid de fons d'alliberament lent	0,030	x	5,07000 =	0,15210	
	BR31-132Q	kg	Bioactivador microbià	0,015	x	6,33000 =	0,09495	
	BR34-0XRE	kg	Encoixinament protector per a hidrosembres de fibra semicurta	0,200	x	1,04000 =	0,20800	
	BR37-0WNZ	kg	Estabilitzant sintètic de base acrílica	0,045	x	8,21000 =	0,36945	
	BR4U0-21GX	kg	Barreja de llavors per a gespa tipus rústica de baix manteniment de lleguminoses amb gramínies, segons NTJ 07N	0,030	x	5,47000 =	0,16410	
						Subtotal...	0,99216	0,99216
						DESPESES AUXILIARS 1,50%		0,00145
						COST DIRECTE		1,24060
						GASTOS INDIRECTOS 5,00%		0,06203
						COST EXECUCIÓ MATERIAL		**1,30263**
P- 149	PRZ0-905I	u	Aspratge doble d'arbre mitjançant 2 rolls de fusta de pi tractada en autoclau de secció circular, de 8 cm de diàmetre i 2 m de llargària, clavat al fons del forat de plantació 30 cm, i amb 2 abraçadores regulables de goma o cautxú	**Rend.: 1,000**				**25,03 €**
				Unitats		Preu €	Parcial	Import
	Mà d'obra:							
	A01-FEPJ	h	Ajudant jardiner	0,228	/R x	28,65000 =	6,53220	
	A0F-000M	h	Oficial 1a jardiner	0,228	/R x	32,29000 =	7,36212	
						Subtotal...	13,89432	13,89432
	Materials:							
	BRZ0-255V	u	Abraçadora regulable de goma o cautxú per a aspratges	2,000	x	0,40000 =	0,80000	
	BRZ3-255O	u	Estaca de fusta de pi tractada en autoclau, de secció circular, de 8 cm de diàmetre i 2 m de llargària	2,000	x	4,47000 =	8,94000	

Projecte nova rotonda al PK 17+100 de la ctra. C-1413b. TM Centelles.

PARTIDES D'OBRA

NÚM	CODI	UA	DESCRIPCIÓ		PREU
			Subtotal... 9,74000		9,74000
			DESPESES AUXILIARS 1,50%		0,20841
			COST DIRECTE		23,84273
			GASTOS INDIRECTOS 5,00%		1,19214
			COST EXECUCIÓ MATERIAL		**25,03487**
P- 150	XPA000SS	pa	Partida alçada de cobrament íntegre per a la seguretat i salut a l'obra.	**Rend.: 1,000**	**7.487,07 €**

Document signat electrònicament. Firmes vàlides. És còpia autèntica de l'original electrònic.
Codi Segur de Verificació (CSV): 21644873f7c425b10b91 Adreça de validació: https://seuelectronica.diba.cat

JUSTIFICACIÓ DE PREUS

PARTIDES ALÇADES

CODI	UA	DESCRIPCIÓ	PREU
PACCE001X	pa	Partida alçada a justificar per la instal·lació de quadre elèctric a ubicar dins d'edifici elèctric amb proteccions i cablejat elèctric fins electrovàlvula en rotonda	625,00 €
PACEE00X	PA	Partida alçada pel manteniment i recol·locació de cartells existents en ubicació a definir per DFO	750,00 €
PACR0001X	pa	Partida alçada per la instal·lació de comptador d'aigua per sistema de reg, inclou obra civil i pericó de registre, tot inclós	450,00 €

Projecte nova rotonda al PK 17+100 de la ctra. C-1413b. TM Centelles.

JUSTIFICACIÓ DE PREUS

ALTRES

CODI	UA	DESCRIPCIÓ	PREU
-107OB	m	, sense afectació per presència de serveis en la rasa, sense presència d'estrebada, amb grau de dificultat baix	0,00 €

Document signat electrònicament. Firmes vàlides. És còpia autèntica de l'original electrònic.
Codi Segur de Verificació (CSV): 21644873f7c425b10b91 Adreça de validació: https://seuelectronica.diba.cat

Document signat electrònicament. Firmes vàlides. És còpia autèntica de l'original electrònic.
Codi Segur de Verificació (CSV): 21644873f7c425b10b91 Adreça de validació: https://seuelectronica.diba.cat

ANNEX Nº. 18. ESTUDI DE SEGURETAT I SALUT

Document signat electrònicament. Firmes vàlides. És còpia autèntica de l'original electrònic.

Codi Segur de Verificació (CSV): 21644873f7c425b10b91 Adreça de validació: https://seuelectronica.diba.cat

Document signat electrònicament. Firmes vàlides. És còpia autèntica de l’original electrònic.
Codi Segur de Verificació (CSV): 21644873f7c425b10b91 Adreça de validació: https://seuelectronica.diba.cat

ÍNDEX

Tabla de contenido

ANNEX Nº. 18. ESTUDI DE SEGURETAT I SALUT

1. OBJECTE DE L'ESTUDI DE SEGURETAT I SALUT

1.1. Identificació de les obres

1.2. Objecte

2. PROMOTOR

3. AUTOR/S DE L'ESTUDI DE SEGURETAT I SALUT

4. DADES DEL PROJECTE

4.1. Autor/s del projecte

4.2. Coordinador de Seguretat durant l'elaboració del projecte

4.3. Tipologia de l'obra

4.4. Situació

4.5. Comunicacions

4.6. Subministrament i Serveis

4.7. Localització de serveis assistencials, salvament i seguretat i mitjans d'evacuació

4.8. Pressupost d'execució material del projecte

4.9. Termini d'execució

4.10. Mà d'obra prevista

4.11. Oficis que intervenen en el desenvolupament de l'obra

4.12. Tipologia dels materials a utilitzar a l'obra

4.13. Maquinària prevista per a executar l'obra

5. INSTAL·LACIONS PROVISIONALS

5.1. Instal·lació elèctrica provisional d'obra

5.2. Instal·lació d'aigua provisional d'obra

5.3. Instal·lació de sanejament

5.4. Altres instal·lacions. Prevenció i protecció contra incendis

6. SERVEIS DE SALUBRITAT I CONFORT DEL PERSONAL

6.1. Serveis higiènics

6.2. 6.2. Vestuaris

6.3. Menjador

6.4. Local de descans

6.5. Local d'assistència a accidentats

7. ÀREES AUXILIARS

7.1. Centrals i plantes

7.2. Tallers

7.3. Zones d'apilament. Magatzems

8. TRACTAMENT DE RESIDUS

9. TRACTAMENT DE MATERIALS I/O SUBSTÀNCIES PERILLOSES

9.1. Manipulació

9.2. Delimitació / condicionament de zones d'apilament

10. CONDICIONS DE L'ENTORN

10.1. Serveis afectats

10.2. Servituds

10.3. Característiques meteorològiques

10.4. Característiques del terreny

10.5. Característiques de l'entorn

11. UNITATS CONSTRUCTIVES

12. DETERMINACIÓ DEL PROCÉS CONSTRUCTIU

12.1. Procediments d'execució

Document signat electrònicament. Firmes vàlides. És còpia autèntica de l'original electrònic.

Codi Segur de Verificació (CSV): 21644873f7c425b10b91 Adreça de validació: https://seuelectronica.diba.cat

12.2. Ordre d'execució dels treballs

12.3. Determinació del temps efectiu de duració. Pla d'execució

13. SISTEMES I/O ELEMENTS DE SEGURETAT I SALUT INHERENTS O INCORPORATS AL MATEIX PROCÉS CONSTRUCTIU

14. MEDIAMBIENT LABORAL

14.1. Agents atmosfèrics

14.2. Il·luminació

14.3. Soroll

14.4. Pols

14.5. Ordre i neteja

14.6. Radiacions no ionitzants

14.7. Radiacions ionitzants

15. MANIPULACIÓ DE MATERIALS

16. MITJANS AUXILIARS D'UTILITAT PREVENTIVA (MAUP)

17. SISTEMES DE PROTECCIÓ COL·LECTIVA (SPC)

18. CONDICIONS DELS EQUIPS DE PROTECCIÓ INDIVIDUAL (EPI)

19. RECURSOS PREVENTIUS

20. SENYALITZACIÓ I ABALISAMENT

21. CONDICIONS D'ACCÉS I AFECTACIONS DE LA VIA PÚBLICA

21.1. Normes de Policia

21.2. Àmbit d'ocupació de la via pública

21.3. Tancaments de l'obra que afecten l'àmbit públic

21.4. Operacions que afecten l'àmbit públic

21.5. Neteja i incidència sobre l'ambient que afecten l'àmbit públic

21.6. Residus que afecten a l'àmbit públic

21.7. Circulació de vehicles i vianants que afecten l'àmbit públic

21.8. Protecció i trasllat d'elements emplaçats a la via pública

22. RISCOS DE DANYS A TERCERS I MESURES DE PROTECCIÓ

22.1. Riscos de danys a tercers

22.2. Mesures de protecció a tercers

23. PREVENCIÓ DE RISCOS CATASTRÒFICS

24. PREVISIONS DE SEGURETAT PELS TREBALLS POSTERIORS

25. ANNEX: FITXES D'ACTIVITATS-RISC-AVALUACIÓ-MESURES

26. SIGNATURES

Document signat electrònicament. Firmes vàlides. És còpia autèntica de l'original electrònic.

Codi Segur de Verificació (CSV): 21644873f7c425b10b91 Adreça de validació: https://seuelectronica.diba.cat

1. OBJECTE DE L'ESTUDI DE SEGURETAT I SALUT

1.1. Identificació de les obres

Projecte constructiu “nova rotonda al PK 17+100 de la ctra. C-1413b. TM Centelles“.

1.2. Objecte

El present E.S.S. té com a objectiu establir les bases tècniques, per fixar els paràmetres de la prevenció de riscos professionals durant la realització dels treballs d’execució de les obres del Projecte objecte d’aquest estudi, així com complir amb les obligacions que es desprenen de la Llei 31 / 1995 i del RD 1627 / 1997, amb la finalitat de facilitar el control i el seguiment dels compromisos adquirits al respecte per part del/s Contractista/es.

En el present Estudi de Seguretat i Salut s'ha dut a terme un estudi aprofundit dels riscos inherents a l'execució de l'obra i de les mesures preventives i cautelars conseqüents per garantir la seguretat de les persones en l'execució de les obres en compliment del que determina la Llei 3/2007 del 4 de juliol de l’obra pública en el seu article 18.3.h).

D’aquesta manera, s’integra en el Projecte Executiu/Constructiu, les premisses bàsiques per a les quals el/s Contractista/es constructor/s pugui/n preveure i planificar, els recursos tècnics i humans necessaris per a l’acompliment de les obligacions preventives en aquest centre de treball, de conformitat al seu Pla d’Acció Preventiva propi d’empresa, la seva organització funcional i els mitjans a utilitzar, havent de quedar tot allò recollit al Pla de Seguretat i Salut, que haurà/n de presentar-se al Coordinador de Seguretat i Salut en fase d’Execució, amb antelació a l’inici de les obres, per a la seva aprovació i l’inici dels tràmits de Declaració d’Obertura davant l’Autoritat Laboral.

En cas de què sigui necessari implementar mesures de seguretat no previstes en el present Estudi, a petició expressa del coordinador de seguretat i salut en fase d'execució de l'obra, el contractista elaborarà el corresponent annex al Pla de Seguretat i Salut de l'obra que desenvoluparà i determinarà les mesures de seguretat a dur a terme amb la memòria, plec de condicions, amidaments, preus i pressupost que li siguin d'aplicació si n'és el cas.

2. PROMOTOR

Promotor	Diputació de Barcelona
Adreça	C/ Comte Urgell 107
Població	Barcelona

3. AUTOR/S DE L'ESTUDI DE SEGURETAT I SALUT

Redactor E.S.S.	Roberto Randino Fernández
Titulació/ns	Enginyer civil / ETOP
Col·legiat núm.	50.090
Despatx professional	NESCO INGENIERÍA Y CONSULTORÍA, SL
Població	Badalona

4. DADES DEL PROJECTE

4.1. Autor/s del projecte

Autor del projecte	Roberto Randino Fernández
Titulació/ns	Enginyer civil
Col·legiat núm.	50.090
Despatx professional	NESCO INGENIERÍA Y CONSULTORÍA, SL
Població	Badalona

Document signat electrònicament. Firmes vàlides. És còpia autèntica de l’original electrònic.
Codi Segur de Verificació (CSV): 21644873f7c425b10b91 Adreça de validació: https://seuelectronica.diba.cat

4.2. Coordinador de Seguretat durant l'elaboració del projecte

Segons el R.D. 1627/97 el Coordinador de Seguretat i Salut en fase de projecte, serà designat pel Promotor quan en l'elaboració del projecte intervinguin més d'un projectista. Per tant en aquest cas no es necessari Coordinador.

4.3. Tipologia de l'obra

Es tracta d'un projecte de millora puntual, construcció d'una rotonda a la carretera C-1413b, a l'alçada del pk 17+100 en la població de Centelles.

4.4. Situació

Emplaçament	Carretera C-1413b, Centelles
Carrer, plaça	Carretera C-1413b, Centelles
Codi Postal	08540
Població	Centelles

4.5. Comunicacions

Carretera	C-1413b, C17
Línia tren	R3

4.6. Subministrament i Serveis

Aigua	Aigües de Barcelona/ Sorea
Gas	Nedgia
Electricitat	Endesa
Telecomunicacions	Telefónica
Enllumenat	Ajuntament de Centelles
Sanejament	Ajuntament de Centelles

4.7. Localització de serveis assistencials, salvament i seguretat i mitjans d'evacuació

- Hospital de la Santa Creu, Ramba Hospital, 52, Vic
- Telèfon Emergències: 112
- Mossos d'Esquadra: 088
- Urgències mèdiques: 061

4.8. Pressupost d'execució material del projecte

El Pressupost d'Execució Material (PEM) per aquest projecte és de 439.217,24 € (QUATRE-CENTS TRENTA-NOU MIL DOS-CENTS DISET EUROS AMB VINT-I-QUATRE CÈNTIMS).

4.9. Termini d'execució

El termini estimat de duració dels treballs d'execució de l'obra és de 6 mesos.

4.10. Mà d'obra prevista

L'estimació de mà d'obra és de 5 persones de mitjana i 10 persones en punta d'execució.

4.11. Oficis que intervenen en el desenvolupament de l'obra

Ajudant ferrallista

Ajudant manyà

Ajudant electricista

Ajudant lampista

Ajudant muntador

Ajudant jardiner

Manobre

Manobre especialista

Document signat electrònicament. Firmes vàlides. És còpia autèntica de l'original electrònic.
Codi Segur de Verificació (CSV): 21644873f7c425b10b91 Adreça de validació: https://seuelectronica.diba.cat

Oficial 1a

Oficial 1a electricista

Oficial 1a ferrallista

Oficial 1a manyà

Oficial 1a jardiner

Oficial 1a lampista

Oficial 1a muntador

Oficial 1a d'obra pública

Oficial 1a paleta

Oficial 1a soldador

Oficial 1a jardiner especialista en arboricultura

Oficial 2a jardiner

4.12. Tipologia dels materials a utilitzar a l'obra

ACCESSORI PER A TUB DE POLIETILÈ

ACCESSORIS I ELEMENTS DE MUNTAGE PER A BOCA DE REG (D)

ACER

AIGUA

ARBRES PLANIFOLIS

BÀCUL PER A LLUMS EXTERIORS

BANDA CONTINUA DE SENYALITZACIÓ

BASTIMENT I REIXA DE FOSA DÚCTIL PER A DRENATGES

BASTIMENT I TAPA DE FOSA DÚCTIL PER A REGISTRE

BOCA DE REG (D)

CABLE DE COURE DE 0,6/1 KV

CAIXA DE DERIVACIÓ QUADRADA

CALÇ

CIMENT

COLORANT

COMPOST

DEPOSICIÓ CONTROLADA DE RESIDUS

ELECTROVALVULES

ELEMENTS ESPECIALS PER A INSTAL.LACIONS DE REG

EMULSIÓ BITUMINOSA PER FERMS I PAVIMENTS

FIL GUIA PER A CONDUCTES DE CANALITZACIONS DE SERVEIS

FORMIGÓ D'ÚS NO ESTRUCTURAL

FORMIGÓ ESTRUCTURAL (EHE)

FORMIGÓ SENSE ADDITIUS DESIGNAT PER DOSIFICACIÓ DE CIMENT

GEOCEL·LES D'ESTRUCTURA ALVEOLAR (D)

GEOTÈXTIL

GRAVA DE PEDRERA

LLUM LED ASIMÈTRICA PER A VIALS

MAONS CERÀMICS

MESCLA BITUMINOSA CONTÍNUA EN CALENT TIPUS AC

MORTER PER A RAM DE PALETA

MORTER SENSE ADDITIUS

NEUTRES

PANOT PER A PAS DE VIANANTS

PANOT PER A VORERA

PART PROPORCIONAL D'ACCESSORIS PER A CAIXES

PART PROPORCIONAL D'ACCESSORIS PER A ELEMENTS DE SUPORT DE LLUMS EXTERIORS

Document signat electrònicament. Firmes vàlides. És còpia autèntica de l'original electrònic.

Codi Segur de Verificació (CSV): 21644873f7c425b10b91 Adreça de validació: https://seuelectronica.diba.cat

PART PROPORCIONAL DE SEPARADORS, CONECTORS I OBTURADORS DE CANALITZACIONS DE SERVEIS

PART PROPORCIONAL D'ELEMENTS DE MUNTATGE PER A TUBS DE POLIETILÈ

PART PROPORCIONAL D'ELEMENTS ESPECIALS PER A ELEMENTS DE CONNEXIÓ A TERRA

PEÇA D'ACER PER A ESCOCELLS (D)

PEÇA DE MORTER DE CIMENT PER A RIGOLES

PEÇA O LLAMBORDÍ DE FORMIGÓ DE FORMA REGULAR

PEÇA RECTA DE FORMIGÓ PER A VORADES

PECES ESPECIALS DE PEDRA NATURAL PER A GUALS

PECES RECTES DE PEDRA NATURAL PER A VORADES

PERICONS PREFABRICATS DE FORMIGÓ

PILONA D'ACER (D)

PIQUETA DE CONNEXIÓ A TERRA

PROGRAMADORS

SORRA

SORRA-CIMENT

TOT-U

TUB DE POLIETILÈ DE DENSITAT ALTA

TUB DE POLIETILÈ DE DENSITAT BAIXA

TUB DE PVC PER A DRENATGES

TUB FLEXIBLE PER A PROTECCIÓ DE CONDUCTORS ELÈCTRICS DE MATERIAL PLÀSTIC

TUB PER A REG PER DEGOTEIG

VÀLVULA ANTIDRENANT PER A INSTAL·LACIONS DE REG (D)

VÀLVULA DE BOLA SINTÈTICA, MANUAL, PER A ENCOLAR O ROSCAR

VALVULES D'ESFERA MANUALS AMB ROSCA

4.13. Maquinària prevista per a executar l'obra

Compressor amb un martell pneumàtic

Retroexcavadora de 50 hp, amb martell de 200 kg a 400 kg

Retroexcavadora de 74 hp, amb martell de 200 kg a 400 kg

Retroexcavadora de 95 hp, amb martell de 800 kg a 1500 kg

Compressor portàtil, amb dos martells pneumàtics de 20 kg a 30 kg

Equip de màquina de serra de disc de diamant per a tallar

Fresadora de paviment

Compressor amb dos martells pneumàtics

Pala carregadora de 110 hp, tipus CAT-926 o equivalent

Pala carregadora de 170 hp, tipus CAT-950 o equivalent

Excavadora-carregadora de 110 hp, tipus CAT-212 o equivalent

Excavadora-carregadora de 250 hp, tipus CAT-235 o equivalent

Excavadora-carregadora de 385 hp, tipus CAT-245 o equivalent

Retroexcavadora de 50 hp, tipus CAT-416 o equivalent

Retroexcavadora de 74 hp, tipus CAT-428 o equivalent

Retroexcavadora de 95 hp, tipus CAT-446 o equivalent

Excavadora sobre erugues amb escarificador (D-7)

Excavadora sobre erugues amb escarificador (D-9)

Motoanivelladora de 150 hp

Corró vibratori autopropulsat de 12 a 14 t

Corró vibratori autopropulsat de 14 a 18 t

Picó vibrant dúplex de 1300 kg

Picó vibrant amb placa de 60 cm d'amplària

Pala carregadora sobre pneumàtics de 15 a 20 t

Retroexcavadora sobre pneumàtics de 8 a 10 t

Document signat electrònicament. Firmes vàlides. És còpia autèntica de l'original electrònic.

Codi Segur de Verificació (CSV): 21644873f7c425b10b91 Adreça de validació: https://seuelectronica.diba.cat

Camió per a transport de 7 t

Camió de 150 hp, de 12 t (5,8 m3)

Camió de 200 hp, de 15 t (7,3 m3)

Camió de 250 hp, de 20 t (9,6 m3)

Camió de 400 hp, de 32 t (15,4 m3)

Camió tractor de 450 hp, de 36 t (17,5 m3)

Camió de 15 t articulat, de tracció integral (per a grans pendents)

Camió cisterna de 6000 l

Camió cisterna de 10000 l

Camió grua de 5 t

Camió grua de 10 t

Camió cistella de 10 a 19 m d'alçària

Camió cistella de 10 a 20 m d'alçària

Furgoneta de 3500 kg

Camió cisterna de 10 m3

Camió per a transport de 7 t

Vibrador intern de formigó

Camió amb bomba de formigonar

Bituminadora automotriu per a reg asfàltic

Formigonera de 165 l

Estenedora per a paviments de mescla bituminosa

Sitja mòbil autopropulsada per l'estesa de mescles bituminoses

Escombradora autopropulsada

Piconadora autopropulsada de 14 a 16 t

Corró vibratori autopropulsat pneumàtic

Formigonera de 250 l

Formigonera de 165 l

Màquina per a pintar marques vials, autopropulsada

Màquina per a pintar marques vials, amb pintura termoplàstica

Compressor portàtil amb accessoris per a pintar marques vials

Equip de camió de 13 t amb calderes per a pintura termoplàstica

Matxucadora de residus petris, sobre erugues amb capacitat per a tractar de 3 a 9 t/h,

autopropulsada, amb cinta transportadora per a carregar material triturat

Subministrament de contenidor metàl·lic de 5 m3 de capacitat i recollida amb residus inerts o no especials

Subministrament de bidó plàstic de 200 l de capacitat i recollida amb residus especials

Camió grua per a seguretat i salut

Regle vibratori per a formigonat de soleres

Equip i elements auxiliars per a tall oxiacetilenic

Motoserra per a la tala d'arbres

Martell trencador manual

Regle vibratori

Tractor amb equip per a tractament del subsòl

Hidrosembradora muntada sobre camió

Grup electrògen de 80/100 kVA, amb consums inclosos

Compressor portàtil de 7/10 m3/min de cabal

5. INSTAL·LACIONS PROVISIONALS

5.1. Instal·lació elèctrica provisional d'obra

És faran els tràmits adients, per tal que la companyia subministradora d'electricitat o una acreditada faci la connexió des de la línia subministradora fins els quadres on s'ha d'instal·lar la caixa general de protecció i els comptadors, des dels quals els Contractistes procediran a

Document signat electrònicament. Firmes vàlides. És còpia autèntica de l'original electrònic.
Codi Segur de Verificació (CSV): 21644873f7c425b10b91 Adreça de validació: https://seuelectronica.diba.cat

muntar la resta de la instal·lació elèctrica de subministrament provisional a l'obra, conforme al Reglament Electrotècnic de Baixa Tensió, segons el projecte d'un instal·lador autoritzat.

Es realitzarà una distribució sectoritzada, que garanteixi l'adient subministrament a tots els talls i punts de consum de l'obra, amb conductor tipus V -750 de coure de seccions adequades canalitzades en tub de PVC, rígid blindat o flexible segons el seu recorregut, però sempre amb l'apantallament suficient per a resistir al pas de vehicles i trànsit normal d'una obra.

La instal·lació elèctrica tindrà una xarxa de protecció de terra mitjançant cable de coure nu que estarà connectat a una javelina, plaques de connexió al terra, segons càlcul del projectista i comprovació de l'instal·lador.

Les mesures generals de seguretat en la instal·lació elèctrica són les següents:

Connexió de servei

- Es realitzarà d'acord amb la companyia de subministrament.
- La seva secció vindrà determinada per la potència instal·lada.
- Existirà un mòdul de protecció (fusibles i limitadors de potència).
- Estarà situada sempre fora de l'abast de la maquinària d'elevació i les zones sense pas de vehicles.

Quadre General

- Disposarà de protecció vers als contactes indirectes mitjançant diferencial de sensibilitat mínima de 300 mA. Per a enllumenat i eines elèctriques de doble aïllament la seva sensibilitat caldrà que sigui de 30 mA.
- Disposarà de protecció vers als contactes directes per tal que no hi existeixin parts en tensió al descobert (embornals, cargols de connexió, terminals automàtics, etc.).
- Disposarà d'interruptors de tall magnetotèrmics per a cadascú dels circuits independents. Els dels aparells d'elevació hauran de ser de tall omnipolar (tallaran tots els conductors, inclòs el neutre).
- Anirà connectat a terra (resistència màxima 78 W). A l'inici de l'obra es realitzarà una connexió al terra provisional que haurà d'estar connectada a l'anell de terres, tot seguit després de realitzats els fonaments.
- Estarà protegida de la intempèrie.
- És recomanable l'ús de clau especial per a la seva obertura.
- Se senyalitzarà amb senyal normalitzada d'advertència de risc elèctric (R.D. 485/97).

Conductors

- Disposaran d'un aïllament de 1000 v de tensió nominal, que es pot reconèixer per la seva impressió sobre el mateix aïllament.
- Els conductors aniran soterrats, o grapats als paraments verticals o sostres allunyats de les zones de pas de vehicles i / o persones.
- Les empiuladures hauran de ser realitzades mitjançant „jocs" d'endolls, mai amb regletes de connexió, retorciments i embetats.

Quadres secundaris

- Seguiran les mateixes especificacions establertes pel quadre general i hauran de ser de doble aïllament.
- Cap punt de consum pot estar a més de 25 m d'un d'aquests quadres.
- Encara que la seva composició variarà segons les necessitats, l'aparellatge més convencional dels equips secundaris per planta és el següent:

–	1	Magnetotèrmic general de 4P	:	30 A.
–	1	Diferencial de 30 A	:	30 mA.
–	1	Magnetotèrmic 3P	:	20 mA.
–	4	Magnetotèrmics 2P	:	16 A.
–	1	Connexió de corrent 3P + T	:	25 A.
–	1	Connexió de corrent 2P + T	:	16 A.
–	2	Connexió de corrent 2P	:	16 A.
–	1	Transformador de seguretat	:	(220 v./ 24 v.).
–	1	Connexió de corrent 2P	:	16 A.

Connexions de corrent

Document signat electrònicament. Firmes vàlides. És còpia autèntica de l'original electrònic.
Codi Segur de Verificació (CSV): 21644873f7c425b10b91 Adreça de validació: https://seuelectronica.diba.cat

- Aniran proveïdes d'embornals de connexió al terra, excepció feta per a la connexió d'equips de doble aïllament.
- S'empararan mitjançant un magnetotèrmic que faciliti la seva desconnexió.
- Es faran servir els següents colors:
  - Connexió de 24 v : Violeta.
  - Connexió de 220 v : Blau.
  - Connexió de 380 v : Vermell

Maquinària elèctrica

- Disposarà de connexió a terra.
- Els aparells d'elevació aniran proveïts d'interruptor de tall omnipolar.
- Es connectaran a terra el guiament dels elevadors i els carrils de grua o d'altres aparells d'elevació fixos.
- L'establiment de connexió a les bases de corrent, es farà sempre amb clavilla normalitzada.
- Enllumenat provisional
- El circuit disposarà de protecció diferencial d'alta sensibilitat, de 30 mA.
- Els portalàmpades haurà de ser de tipus aïllant.
- Es connectarà la fase al punt central del portalàmpades i el neutre al lateral més pròxim a la virolla.
- Els punts de llum a les zones de pas s'instal·laran als sostres per tal de garantir-ne la inaccessibilitat a les persones.

Enllumenat portàtil

- La tensió de subministrament no ultrapassarà els 24 v o alternativament disposarà de doble aïllament, Classe II de protecció intrínseca en previsió de contactes indirectes.
- Disposarà de mànec aïllant, carcassa de protecció de la bombeta amb capacitat anticops i suport de sustentació.

5.2. Instal·lació d'aigua provisional d'obra

Per part del Contractista Principal, es realitzaran les gestions adients davant de la companyia subministradora d'aigua, perquè instal·lin una derivació des de la canonada general al punt on s'ha de col·locar el corresponent comptador i puguin continuar la resta de la canalització provisional per l'interior de l'obra.

La distribució interior d'obra podrà realitzar-se amb canonada de PVC flexible amb els ronsals de distribució i amb canya galvanitzada o coure, dimensionat segons les Normes Bàsiques de l'Edificació relatives a fontaneria en els punts de consum, tot allò garantit en una total estanquitat i aïllament dielèctric en les zones necessàries.

5.3. Instal·lació de sanejament

Des del començament de l'obra, es connectaran a la xarxa de clavegueram públic, les instal·lacions provisionals d'obra que produeixin abocaments d'aigües brutes.

5.4. Altres instal·lacions. Prevenció i protecció contra incendis

Per als treballs que comportin la introducció de flama o d'equip productor d'espurnes a zones amb risc d'incendi o d'explosió, caldrà tenir un permís de forma explícita, fet per una persona responsable, on al costat de les dates inicial i final, la naturalesa i la localització del treball, i l'equip a usar, s'indicaran les precaucions a adoptar respecte als combustibles presents (sòlids, líquids, gasos, vapors, pols), neteja prèvia de la zona i els mitjans addicionals d'extinció, vigilància i ventilació adequats.

Les precaucions generals per la prevenció i la protecció contra incendis seran les següents

- La instal·lació elèctrica haurà d'estar d'acord amb allò establert a la Instrucció M.I.B.T. 026 del vigent Reglament Electrotècnic de Baixa Tensió per a locals amb risc d'incendis o explosions.
- Es limitarà la presència de productes inflamables en els llocs de treball a les quantitats estrictament necessàries perquè el procés productiu no s'aturi. La resta es guardarà

Document signat electrònicament. Firmes vàlides. És còpia autèntica de l'original electrònic.
Codi Segur de Verificació (CSV): 21644873f7c425b10b91 Adreça de validació: https://seuelectronica.diba.cat

en locals diferents al de treball, i en el cas que això no fos possible es farà en recintes aïllats i condicionats. En tot cas, els locals i els recintes aïllats compliran allò especificat a la Norma Tècnica „MIE-APQ-001 Almacenamiento de líquidos inflamables y combustibles“ del Reglament sobre Emmagatzematge de Productes Químics.

- S'instal·laran recipients contenidors hermètics i incombustibles en què s'hauran de dipositar els residus inflamables, retalls, etc.
- Es col·locaran vàlvules antirretorn de flama al bufador o a les mànegues de l'equip de soldadura oxiacetilènica.
- L'emmagatzematge i ús de gasos liquats compliran amb tot allò establert a la instrucció MIE-AP7 del vigent Reglament d'Aparells a pressió en la norma 9, apartats 3 i 4 en allò referent a l'emmagatzematge, la utilització, l'inici del servei i les condicions particulars de gasos inflamables.
- Els camins d'evacuació estaran lliures d'obstacles. Existirà una senyalització indicant els llocs de prohibició de fumar, situació d'extintors, camins d'evacuació, etc.
- Han de separar-se clarament els materials combustibles els uns dels altres, i tots ells han d'evitar qualsevol tipus de contacte amb equips i canalitzacions elèctriques.
- La maquinària, tant fixa com mòbil, accionada per energia elèctrica, ha de tenir les connexions de corrent ben realitzades, i en els emplaçaments fixos, se l'haurà de proveir d'aïllament al terra. Tots els devessalls, ensegellats i deixalles que es produeixin pel treball han de ser retirats amb regularitat, deixant nets diàriament els voltants de les màquines.
- Les operacions de transvasament de combustible han d'efectuar-se amb bona ventilació, fora de la influencia d'espurnes i fonts d'ignició. Han de preveure's també les conseqüències de possibles vessaments durant l'operació, pel que caldrà tenir a mà, terra o sorra.
- La prohibició de fumar o encendre qualsevol tipus de flama ha de formar part de la conducta a seguir en aquests treballs.
- Quan es transvasin líquids combustibles o s'omplin dipòsits hauran de parar-se els motors accionats amb el combustible que s'està transvasant.
- Quan es fan regates o forats per permetre el pas de canalitzacions, han d'obturar-se ràpidament per evitar el pas de fum o flama d'un recinte de l'edifici a un altre, evitant-se així la propagació de l'incendi. Si aquests forats s'han practicat en parets tallafocs o en sostres, la mencionada obturació haurà de realitzar-se de forma immediata i amb productes que assegurin l'estanquitat contra fum, calor i flames.
- En les situacions descrites anteriorment (magatzems, maquinària fixa o mòbil, transvasament de combustible, muntatge d'instal·lacions energètiques) i en aquelles, altres en què es manipuli una font d'ignició, cal col·locar extintors, la càrrega i capacitat dels quals estigui en consonància amb la naturalesa del material combustible i amb el seu volum, així com sorra i terra a on es maneguin líquids inflamables, amb l'eina pròpia per estendre-la. En el cas de grans quantitats d'aplecs, emmagatzematge o concentració d'embalatges o devessalls, han de completar-se els mitjans de protecció amb mànegues de rec que proporcionin aigua abundant.

Emplaçament i distribució dels extintors a l'obra

Els principis bàsics per l'emplaçament dels extintors, són:

- Els extintors manuals es col·locaran, senyalitzats, sobre suports fixats a paraments verticals o pilars, de forma que la part superior de l'extintor quedi com a màxim a 1,70 m del sòl.
- En àrees amb possibilitats de focs „A“, la distància a recórrer horitzontalment, des de qualsevol punt de l'àrea protegida fins a aconseguir l'extintor adequat més pròxim, no excedirà de 25 m.
- En àrees amb possibilitats de focs „B“, la distància a recórrer horitzontalment, des de qualsevol punt de l'àrea protegida fins a aconseguir l'extintor adequat més pròxim, no excedirà de 15 m.

Document signat electrònicament. Firmes vàlides. És còpia autèntica de l'original electrònic.
Codi Segur de Verificació (CSV): 21644873f7c425b10b91 Adreça de validació: https://seuelectronica.diba.cat

- Els extintors mòbils hauran de col·locar-se en aquells punts on s'estimi que existeix una major probabilitat d'originar-se un incendi, a ser possible, pròxims a les sortides i sempre en llocs de fàcil visibilitat i accés. En locals grans o quan existeixin obstacles que dificultin la seva localització, s'assenyalarà convenientment la seva ubicació.

6. SERVEIS DE SALUBRITAT I CONFORT DEL PERSONAL

Les instal·lacions provisionals d'obra s'adaptaran a les característiques especificades als articles 15 i ss del R.D. 1627/97, de 24 d'octubre, relatiu a les DISPOSICIONS MÍNIMES DE SEGURETAT I SALUT A LES OBRES DE CONSTRUCCIÓ.

Per al servei de neteja d'aquestes instal·lacions higièniques, es responsabilitzarà a una persona o un equip, els quals podran alternar aquest treball amb altres propis de l'obra.

Per l'execució d'aquesta obra, es disposarà de les instal·lacions del personal que es defineixen i detallen tot seguit:

6.1. Serveis higiènics

Lavabos

Com a mínim un per a cada 10 persones.

Cabines d'evacuació

S'ha d'instal·lar una cabina d'1,5 m2 x 2,3 m d'altura, dotada de placa turca, com a mínim, per a cada 25 persones

Local de dutxes

Cada 10 treballadors, disposaran d'una cabina de dutxa de dimensions mínimes d'1,5 m2 x 2,3 m d'altura, dotada d'aigua freda-calenta, amb terra antilliscant.

6.2. 6.2. Vestuaris

Superfície aconsellable 2 m2 per treballador contractat.

6.3. Menjador

Diferent del local de vestuari. A efectes de càlcul haurà de considerar-se entre 1,5 i 2 m2 per treballador que mengi a l'obra.

Equipat amb banc allargat o cadires, proper a un punt de subministrament d'aigua (1 aixeta i pica rentaplats per a cada 10 comensals), mitjans per a escalfar menjars (1 microones per a cada 10 comensals), i cubell hermètic (60 l de capacitat, amb tapa) per a dipositar les escombraries.

6.4. Local de descans

En aquelles obres que s'ocupen simultàniament més de 50 treballadors durant més de 3 mesos, és recomanable que s'estableixi un recinte destinat exclusivament al descans del personal, situat el més pròxim possible al menjador i serveis.

A efectes de càlcul haurà de considerar-se 3 m2 per usuari habitual

6.5. Local d'assistència a accidentats

En aquells centres de treball que ocupin simultàniament més de 50 treballadors durant més d'un mes, s'establirà un recinte destinat exclusivament a les cures del personal d'obra. Els locals de primers auxilis disposaran, com a mínim, de:

- una farmaciola,
- una llitera,
- una font d'aigua potable.

Document signat electrònicament. Firmes vàlides. És còpia autèntica de l'original electrònic.
Codi Segur de Verificació (CSV): 21644873f7c425b10b91 Adreça de validació: https://seuelectronica.diba.cat

El material i els locals de primers auxilis hauran d'estar senyalitzats clarament i situats a prop dels llocs de treball.

El terra i les parets del local d'assistència a accidentats, han de ser impermeables, pintats preferiblement en colors clars. Lluminós, caldejat a l'estació freda, ventilat si fos necessari de manera forçada en cas de dependències subterrànies. Haurà de tenir a la vista el quadre d'adreces i telèfons dels centres assistencials més pròxims, ambulàncies i bombers.

En obres a les quals el nivell d'ocupació simultani estigui entre els 25 i els 50 treballadors, el local d'assistència a accidentats podrà ser substituït per un armari farmaciola emplaçat a l'oficina d'obra. L'armari farmaciola, custodiat pel socorrista de l'obra, haurà d'estar dotat com a mínim de: alcohol, aigua oxigenada, pomada antisèptica, gases, benes sanitàries de diferents grandàries, benes elàstiques compressives autoadherents, esparadrap, tiretes, mercurocrom o antisèptic equivalent, analgèsics, bicarbonat, pomada per a picades d'insectes, pomada per a cremades, tisores, pinces, dutxa portàtil per a ulls, termòmetre clínic, caixa de guants esterilitzats i torniquet.

Per a contractacions inferiors, podrà ser suficient disposar d'una farmaciola de butxaca o portàtil, custodiada per l'encarregat.

El Servei de Prevenció de l'empresa contractista establirà els medis materials i humans addicionals per tal d'efectuar la Vigilància de la Salut d'acord al que estableix la llei 31/95.

A més, es disposarà d'una farmaciola portàtil amb el contingut següent:

- desinfectants i antisèptics autoritzats,
- gases estèrils,
- cotó hidròfil,
- benes,
- esparadrap,
- apòsits adhesius,
- estisores,
- pinces,
- guants d'un sol ús.

El material de primers auxilis es revisarà periòdicament, i es reposarà de manera immediata el material utilitzat o caducat.

7. ÀREES AUXILIARS

7.1. Centrals i plantes

Estaran ubicades estratègicament en funció de les necessitats de l'obra. En el trànsit de vehicles als seus accessos es tindrà molta cura pel que fa a l'ordre, abalisament i senyalització, amb una amplada mínima de la zona de rodadura de 6 m i pòrtic de gàlib de limitació en altura, mínima de 4 m.

L'accés a la instal·lació resta restringida exclusivament al personal necessari per a la seva explotació, restant expressament abalisada, senyalitzada i prohibida la presència de tota persona en el radi de gir de la dragalina. Tots els accessos o passarel·les situats a altures superiors a 2 m sobre el sòl o plataforma de nivell inferior, disposarà de barana reglamentària d'1 m d'altura.

Els elements mòbils i transmissions estaran apantallats a les zones de treball o de pas susceptibles de possibilitar atrapaments o en el seu defecte es trobaran degudament senyalitzats. Els buits horitzontals estaran condemnats i, si no fos possible com en el cas de la fossa del skip, es disposarà de baranes laterals reglamentàries d'1 m d'altura i topall per a rodadura de vehicles.

La construcció de l'estacada destinada a la contenció i separació d'àrids, serà ferma i arriostrada en previsió de bolcades.

Les sitges de ciment no seran hermètiques, per evitar l'efecte de la pressió. La boca de recepció de la sitja estarà condemnada amb un sòlid engraellat o relliga metàl·lica. La tapa disposarà de barana perimetral reglamentària d'1 m d'altura. L'accés mitjançant escala „de gat" estarà protegida mitjançant argolles metàl·liques (Ø 0,80 m) a partir de 2 m de l'arrancada.

Document signat electrònicament. Firmes vàlides. És còpia autèntica de l'original electrònic.
Codi Segur de Verificació (CSV): 21644873f7c425b10b91 Adreça de validació: https://seuelectronica.diba.cat

La instal·lació elèctrica complirà amb les especificacions del Reglament Electrotècnic de Baixa Tensió.

Les operacions de manteniment preventiu es realitzaran de conformitat a les instruccions del fabricant o importador.

7.2. Tallers

Estaran ubicats estratègicament en funció de les necessitats de l'obra.

De forma general els locals destinats a tallers, tindran les següents dimensions mínimes (descomptats els espais ocupats per màquines, aparells, instal·lacions i/o materials): 3 m d'altura de pis a sostre, 2 m2 de superfície i 10 m3 de volum per treballador.

La circulació del personal i els materials estarà ordenada amb molta cura, abalisada i senyalitzada, amb una amplada mínima de la zona de pas de personal (sense càrrega) d'1,20 m2 per a passadissos principals (1 m en passadissos secundaris) independent de les vies de manutenció mecànica de materials. En zones de pas, la separació entre màquines i/o equips mai no serà inferior a 0,80 m (comptat des del punt més sortint del recorregut de l'òrgan mòbil més pròxim). Al voltant dels equips que generin calor radiant, es mantindrà un espai lliure no inferior a 1,50 m, estaran apantallats i disposaran de mitjans portàtils d'extinció adequats. Les instal·lacions provisionals suspeses sobre zones de pas estaran canalitzades a una altura mínima d'1,90 m sobre el nivell del paviment.

La intensitat mínima d'il·luminació, en els llocs d'operació de les màquines i equips, serà de 200 lux. La il·luminació d'emergència serà capaç de mantenir, al menys durant una hora, una intensitat de 5 lux, i la seva font d'energia serà independent del sistema normal d'il·luminació.

L'accés, als diferents tallers provisionals d'obra, ha de restar restringit exclusivament al personal adscrit a cada un d'ells, restant expressament abalisada, senyalitzada i prohibida la presència de tota persona en el radi d'actuació de càrregues suspeses, així com en els de desplaçament i servituds de màquines i/o equips. Tots els accessos o passarel·les situades a altures superiors a 2 m sobre el sòl o plataforma de nivell inferior, disposarà de barana reglamentària d'1 m d'altura.

Els elements mòbils i transmissions estaran apantallats a les zones de treball o de pas susceptibles de possibilitar atrapaments o en el seu defecte es trobaran degudament senyalitzats. Els buits horitzontals seran condemnats.

La instal·lació elèctrica complirà amb les especificacions del Reglament Electrotècnic de Baixa Tensió.

Les operacions de manteniment preventiu de la maquinària es realitzaran de conformitat a les instruccions del fabricant o importador.

Les emanacions de pols, fibres, fums, gasos, vapors o boirines disposaran d'extracció localitzada, en la mesura del possible, evitant la seva difusió per l'atmosfera. En els tallers tancats, el subministrament d'aire fresc i net per hora i ocupant serà, al menys, de 30 a 50 m3, llevat que s'efectuï una renovació total d'aire diversos cops per hora (no inferior a 10 cops).

7.3. Zones d'apilament. Magatzems

Els materials emmagatzemats a l'obra, hauran de ser els compresos entre els valors „mínims màxims", segons una adequada planificació, que impedeixi estacionaments de materials i/o equips inactius que puguin ésser causa d'accident.

Els Mitjans Auxiliars d'Utilitat Preventiva, necessaris per a complementar la manipulació manual o mecànica dels materials apilats, hauran estat previstos en la planificació dels treballs.

Les zones d'apilament provisional estaran abalisades, senyalitzades i il·luminades adequadament.

De forma general el personal d'obra (tant propi com subcontractat) haurà rebut la formació adequada respecte als principis de manipulació manual de materials. De forma més singularitzada, els treballadors responsables de la realització de maniobres amb mitjans mecànics, tindran una formació qualificada de les seves comeses i responsabilitats durant les maniobres.

Document signat electrònicament. Firmes vàlides. És còpia autèntica de l'original electrònic.
Codi Segur de Verificació (CSV): 21644873f7c425b10b91 Adreça de validació: https://seuelectronica.diba.cat

8. TRACTAMENT DE RESIDUS

El Contractista és responsable de gestionar els sobrants de l'obra de conformitat amb lesdirectrius del D. 201/1994, de 26 de juliol, i del R.D. 105/2008, d'1 de febrer, regulador dels enderrocs i d'altres residus de construcció, a fi i efecte de minimitzar la producció de residus de construcció com a resultat de la previsió de determinats aspectes del procés, que cal considerar tant en la fase de projecte com en la d'execució material de l'obra i/o l'enderroc o desconstrucció.

Al projecte s'ha avaluat el volum i les característiques dels residus que previsiblement s'originaran i les instal·lacions de reciclatge més properes per tal que el Contractista triï el lloc on portarà els seus residus de construcció.

Els residus es lliuraran a un gestor autoritzat, finançant el contractista, els costos que això comporti.

Si a les excavacions i buidats de terres apareixen antics dipòsits o canonades, no detectades prèviament, que continguin o hagin pogut contenir productes tòxics i contaminants, es buidaran prèviament i s'aïllaran els productes corresponents de l'excavació per ser evacuats independentment de la resta i es lliuraran a un gestor autoritzat.

9. TRACTAMENT DE MATERIALS I/O SUBSTÀNCIES PERILLOSES

El Contractista es responsable d'assegurar-se per mediació de l'Àrea d'Higiene Industrial delseu Servei de Prevenció, la gestió del control dels possibles efectes contaminants dels residus o materials emprats a l'obra, que puguin generar potencialment malalties o patologies professionals als treballadors i/o tercers exposats al seu contacte i/o manipulació.

L'assessoria d'Higiene Industrial comprendrà la identificació, quantificació, valoració i propostes de correcció dels factors ambientals, físics, químics i biològics, dels materials i/o substàncies perilloses, per a fer-los compatibles amb les possibilitats d'adaptació de la majoria (gairebé totalitat) dels treballadors i/o tercers aliens exposats. Als efectes d'aquest projecte, els paràmetres de mesura s'establirà mitjançant la fixació dels valors límit TLV (Threshold Limits Values) que fan referència als nivells de contaminació d'agents físics o químics, per sota dels quals els treballadors poden estar exposats sense perill per a la seva salut. El TLV s'expressa amb un nivell de contaminació mitjana en el temps, per a 8 h/dia i 40 h/setmana.

9.1. Manipulació

En funció de l'agent contaminant, del seu TLV, dels nivells d'exposició i de les possibles viesd'entrada a l'organisme humà, el Contractista haurà de reflectir en el seu Pla de Seguretat i Salut les mesures correctores pertinents per a establir unes condicions de treball acceptables per als treballadors i el personal exposat, de forma singular a:

- Amiant.
- Plom. Crom, Mercuri, Níquel.
- Sílice.
- Vinil.
- Urea formol.
- Ciment.
- Soroll.
- Radiacions.
- Productes tixotròpics (bentonita)
- Pintures, dissolvents, hidrocarburs, coles, resines epoxi, greixos, olis.
- Gasos liquats del petroli.
- Baixos nivells d'oxigen respirable.
- Animals.
- Entorn de drogodependència habitual.

9.2. Delimitació / condicionament de zones d'apilament

Document signat electrònicament. Firmes vàlides. És còpia autèntica de l'original electrònic.
Codi Segur de Verificació (CSV): 21644873f7c425b10b91 Adreça de validació: https://seuelectronica.diba.cat

Les substàncies i/o els preparats es rebran a l'obra etiquetats de forma clara, indeleble i com a mínim amb el text en idioma espanyol.

L'etiqueta ha de contenir:

a. Denominació de la substància d'acord amb la legislació vigent o en el seu defecte nomenclatura de la IUPAC. Si és un preparat, la denominació o nom comercial.
b. Nom comú, si és el cas.
c. Concentració de la substància, si és el cas. Si és tracta d'un preparat, el nom químic de les substàncies presents.
d. Nom, direcció i telèfon del fabricant, importador o distribuïdor de la substància o preparat perillós.
e. Pictogrames i indicadors de perill, d'acord amb la legislació vigent.
f. Riscos específics, d'acord amb la legislació vigent.
g. Consells de prudència, d'acord amb la legislació vigent.
h. El número CEE, si en té.
i. La quantitat nominal del contingut (per preparats).

El fabricant, l'importador o el distribuïdor haurà de facilitar al Contractista destinatari, la fitxa de seguretat del material i/o la substància perillosa, abans o en el moment del primer lliurament.

Les condicions bàsiques d'emmagatzematge, apilament i manipulació d'aquests materials i/o substàncies perilloses, estaran adequadament desenvolupades en el Pla de Seguretat del Contractista, partint de les següents premisses:

Explosius

L'emmagatzematge es realitzarà en polvorins/minipolvorins que s'ajustin als requeriments de les normes legals i reglaments vigents. Estarà adequadament senyalitzada la presència d'explosius i la prohibició de fumar.

Comburents, extremadament inflamables i fàcilment inflamables

Emmagatzematge en lloc ben ventilat. Estarà adequadament senyalitzada la presència de comburents i la prohibició de fumar.

Estaran separats els productes inflamables dels comburents.

El possible punt d'ignició més pròxim estarà suficientment allunyat de la zona d'apilament.

Tòxics, molt tòxics, nocius, carcinògens, mutagènics, tòxics per a la reproducció

Estarà adequadament senyalitzada la seva presència i disposarà de ventilació eficaç.

Es manipularà amb Equips de Protecció Individual adequats que assegurin l'estanquitat de l'usuari, en previsió de contactes amb la pell.

Corrosius, Irritants, sensibilitzants

Estarà adequadament senyalitzada la seva presència.

Es manipularan amb Equips de Protecció Individual adequats (especialment guants, ulleres i màscara de respiració) que assegurin l'estanquitat de l'usuari, en previsió de contactes amb la pell i les mucoses de les vies respiratòries.

10. CONDICIONS DE L'ENTORN

Ocupació del tancament de l'obra

S'entén per àmbit d'ocupació el realment afectat, incloent tanques, elements de protecció, baranes, bastides, contenidors, casetes, etc.

Cal tenir en compte que, en aquest tipus d'obres, l'àmbit pot ser permanent al llarg de tota l'obra o que pot ser necessari distingir entre l'àmbit de l'obra (el de projecte) i l'àmbit dels treballs en les seves diferents fases, a fi de permetre la circulació de vehicles i vianants o l'accés a edificis i guals.

En el PLA DE SEGURETAT I SALUT EN EL TREBALL s'especificarà la delimitació de l'àmbit d'ocupació de l'obra i es diferenciarà clarament si aquest canvia en les diferents fases de

Document signat electrònicament. Firmes vàlides. És còpia autèntica de l'original electrònic.
Codi Segur de Verificació (CSV): 21644873f7c425b10b91 Adreça de validació: https://seuelectronica.diba.cat

l'obra. L'àmbit o els àmbits d'ocupació quedaran clarament dibuixats en plànols per fases i interrelacionats amb el procés constructiu.

Situació de casetes i contenidors

Es col·locaran, preferentment, a l'interior de l'àmbit delimitat pel tancament de l'obra.

Si per les especials característiques de l'obra no és possible la ubicació de les casetes a l'interior de l'àmbit delimitat pel tancament de l'obra, ni és possible el seu trasllat dins d'aquest àmbit, ja sigui durant tota l'obra o durant alguna de les seves fases, s'indicaran al PLA DE SEGURETAT I SALUT les àrees previstes per aquest fi.

Les casetes, els contenidors, els tallers provisionals i l'aparcament de vehicles d'obra, es situaran segons s'indica en l'apartat "Àmbit d'ocupació de la via pública".

10.1. Serveis afectats

A l'àmbit d'actuació hi discorren les xarxes soterrades d'abastament d'aigua, d'enllumenat, de distribució de gas, de telecomunicacions, de sanejament i elèctriques de mitja i baixa tensió.

La xarxa d'enllumenat existent es retira i se n'instal·la una de nova.

Els Plànols i d'altra documentació que el Projecte incorpora relatius a l'existència i la situació de serveis, cables, canonades, conduccions, arquetes, pous i en general, d'instal·lacions i estructures d'obra soterrades o aèries tenen un caràcter informatiu i no garanteixen l'exhaustivitat ni l'exactitud i per tant no seran objecte de reclamació per mancances i/o omissions. El Contractista ve obligat a la seva pròpia investigació per a la qual cosa sol·licitarà dels titulars d'obres i serveis, plànols de situació i localitzarà i descobrirà les conduccions i obres enterrades, per mitjà del detector de conduccions o per cales. Les adopcions de mesures de seguretat o la disminució dels rendiments es consideraran inclosos en els preus i, per tant, no seran objecte d'abonament independent.

10.2. Servituds

No aplica.

10.3. Característiques meteorològiques

El clima aquí és suau, i generalment càlid i temperat.. Aquesta ubicació està classificada com a Cfa per Köppen i Geiger. A Centelles, la temperatura mitjana anual és de 11.8 °C. La precipitació és de 747 mm cada any.

10.4. Característiques del terreny

El terreny per on discorren les obres projectades correspon als propis carrers existents que actualment presenten voreres a ambdós costats i una calçada asfaltada. Els carrers conflueixen en una intersecció recta amb la carretera C-1413b.

S'ha realitzat un estudi geotècnic ad hoc el qual determina que els marges de la carretera estan formats per reblerts amb presència del nivell quaternari a uns 3-4 metres de fondària.

10.5. Característiques de l'entorn

L'obra es troba dins d'una àrea urbana, al pas de la carretera C-1413b pel nucli de Centelles.

La trama urbana es troba consolidada amb edificacions.

11. UNITATS CONSTRUCTIVES

ENDERROCS

ENDERROCS D'ELEMENTS SOTERRATS A POCA FONDÀRIA

ENDERROCS O ARRENCADA D'ELEMENTS

MOVIMENTS DE TERRES

Document signat electrònicament. Firmes vàlides. És còpia autèntica de l'original electrònic.
Codi Segur de Verificació (CSV): 21644873f7c425b10b91 Adreça de validació: https://seuelectronica.diba.cat

EXCAVACIÓ DE RASES I POUS

REBLIMENTS SUPERFICIALS, TERRAPLENS / PEDRAPLENS

CÀRREGA I TRANSPORT DE TERRES O RUNES

PAVIMENTS

PAVIMENTS AMORFS (FORMIGÓ, SUBBASES, TERRA, SAULO, BITUMINOSOS I REGS)

PECES (PEDRA, CERÀMICA, MORTER, ETC.)

PROTECCIONS I SENYALITZACIÓ

COL.LOCACIÓ DE BARANES I SENYALS AMB SUPORTS METÀL.LICS

PINTAT DE MARQUES VIÀRIES

INSTAL.LACIONS DE DRENATGE, D'EVACUACIÓ I CANALITZACIONS

ELEMENTS COL.LOCATS SUPERFICIALMENT (DESGUASSOS, EMBORNALS, BUNERES, ETC.)

ELEMENTS SOTERRATS (CLAVEGUERONS, POUS, DRENATGES)

CANONADES PER GASOS I FLUIDS

TUBS MUNTATS SUPERFICIALMENT

TUBS MUNTATS SOTERRATS

INSTAL.LACIONS ELÈCTRIQUES

INSTAL.LACIONS ELÈCTRIQUES BAIXA TENSIÓ

INSTAL.LACIONS D'ENLLUMENAT

INSTAL.LACIONS D'ENLLUMENAT

VÀLVULES, BOMBES I GRUPS DE PRESSIÓ

VÀLVULES, BOMBES I GRUPS DE PRESSIÓ

EQUIPAMENTS

MOBILIARI URBÀ

JARDINERIA

MOVIMENTS DE TERRES I PLANTACIÓ

12. DETERMINACIÓ DEL PROCÉS CONSTRUCTIU

El Contractista amb antelació suficient a l'inici de les activitats constructives n'haurà deperfilar l'anàlisi de cada una d'acord amb els "Principios de la Acción Preventiva" (Art. 15 L. 31/1995 de 8 de novembre) i els "Principios Aplicables durante la Ejecución de las Obras" (Art. 10 RD. 1627/1997 de 24 d'octubre).

12.1. Procediments d'execució

Els aspectes a examinar per a configurar cadascun dels procediments d'execució, hauran de ser desenvolupats pel Contractista i descrits en el Pla de Seguretat i Salut de l'obra.

12.2. Ordre d'execució dels treballs

La previsió d'ordre d'execució dels treballs és la següent:

- Retirada d'arbrat existent.
- Moviment de terres
- Formació esplanada
- Desmuntatge d'elements de senyalització, enllumenat i mobiliari urbà.
- Demolicions d'elements de vialitat i de paviments de vorera.
- Canalització d'enllumenat i execució de fonamentacions de columnes.
- Col·locació de vorades, rigoles i guals.
- Estesa de paviments de mescla bituminosa
- Recrescut de tapes de pericons existents.
- Paviment de panot de les voreres.
- Col·locació de columnes d'enllumenat.
- Plantacions.
- Col·locació d'elements de mobiliari urbà.

Document signat electrònicament. Firmes vàlides. És còpia autèntica de l'original electrònic.
Codi Segur de Verificació (CSV): 21644873f7c425b10b91 Adreça de validació: https://seuelectronica.diba.cat

Complementant els plantejaments previs realitzats en el mateix sentit per l'autor del projecte, a partir dels suposats teòrics en fase de projecte, el Contractista haurà d'ajustar, durant l'execució de l'obra, l'organització i planificació dels treballs a les seves especials característiques de gestió empresarial, de forma que resti garantida l'execució de les obres amb criteris de qualitat i de seguretat per a cadascuna de les activitats constructives a realitzar, en funció del lloc, la successió, la persona o els mitjans a emprar.

12.3. Determinació del temps efectiu de duració. Pla d'execució

Per a la programació del temps material, necessari per al desenvolupament dels distints talls de l'obra, s'han tingut en compte els següents aspectes:

LLISTA D'ACTIVITATS	:	Relació d'unitats d'obra.
RELACIONS DE DEPENDÈNCIA	:	Prelació temporal de realització material d'unes unitats respecte a altres.
DURADA DE LES ACTIVITATS	:	Mitjançant la fixació de terminis temporals per a l'execució de cadascuna de les unitats d'obra.

De les dades així obtingudes, s'ha establert, en fase de projecte, un programa general orientatiu, en el qual s'ha tingut en compte, en principi, tan sols les grans unitats (activitats significatives), i un cop encaixat el termini de durada, s'ha realitzat la programació previsible, reflectida en un cronograma de desenvolupament.

El Contractista en el seu Pla de Seguretat i Salut haurà de reflectir, les variacions introduïdes respecte, al procés constructiu inicialment previst en el Projecte Executiu/Constructiu i en el present Estudi de Seguretat i Salut.

13. SISTEMES I/O ELEMENTS DE SEGURETAT I SALUT INHERENTS O INCORPORATS AL MATEIX PROCÉS CONSTRUCTIU

Tot projecte constructiu o disseny d'equip, mitjà auxiliar, màquina o ferramenta a utilitzar al'obra, objecte del present Estudi de Seguretat i Salut, s'integrarà en el procés constructiu, sempre d'acord amb els „Principios de la Acción Preventiva" (Art. 15 L. 31/1995 de 8 de novembre), els „Principios Aplicables durante la Ejecución de las Obras" (Art. 10 RD. 1627/1997 de 24 d'octubre) „Reglas generales de seguridad para máquinas" (Art.18 RD. 1495/1986 de 26 de maig de 1986), i Normes Bàsiques de l'Edificació, entre altres reglaments connexos, i atenent les Normes Tecnològiques de l'Edificació, Instruccions Tècniques Complementàries i Normes UNE o Normes Europees, d'aplicació obligatòria i/o aconsellada.

14. MEDIAMBIENT LABORAL

14.1. Agents atmosfèrics

Caldrà indicar quins són els possibles agents atmosfèrics que poden afectar a l'obra i quines condicions s'hauran de tenir en compte per prevenir els riscos que se'n derivin.

14.2. Il·luminació

Encara que la generalitat dels treballs de construcció es realitzen amb llum natural, hauran de tenir-se presents en el Pla de Seguretat i Salut algunes consideracions respecte a la utilització d'il·luminació artificial, necessària en talls, tallers, treballs nocturns o sota rasant.

Es procurarà que la intensitat lluminosa en cada zona de treball sigui uniforme, evitant els reflexos i enlluernaments al treballador així com les variacions brusques d'intensitat.

En els locals amb risc d'explosió pel gènere de les seves activitats, substàncies emmagatzemades o ambients perillosos, la il·luminació elèctrica serà antideflagrant.

En els llocs de treball en els que una fallida de l'enllumenat normal suposi un risc per als treballadors, es disposarà d'un enllumenat d'emergència d'evacuació i de seguretat.

Les intensitats mínimes d'il·luminació artificial, segons els distints treballs relacionats amb la construcció, seran els següents:

25-50 lux	:	En patis de llums, galeries i altres llocs de pas en funció de l'ús ocasional - habitual.

Document signat electrònicament. Firmes vàlides. És còpia autèntica de l'original electrònic.
Codi Segur de Verificació (CSV): 21644873f7c425b10b91 Adreça de validació: https://seuelectronica.diba.cat

100 lux : Operacions en les quals la distinció de detalls no sigui essencial, tals com la manipulació de mercaderies a granel, l'apilament de materials o l'amassat i lligat de conglomerats hidràulics. Baixes exigències visuals.

100 lux : Quan sigui necessària una petita distinció de detalls, com en sales de màquines i calderes, ascensors, magatzems i dipòsits, vestuaris i banys petits del personal. Baixes exigències visuals.

200 lux : Si és essencial una distinció moderada de detalls com en els muntatges mitjans, en treballs senzills en bancs de taller, treballs en màquines, fratasat de paviments i tancament mecànic. Moderades exigències visuals.

300 lux : Sempre que sigui essencial la distinció mitjana de detalls, com treballs mitjans en bancs de taller o en màquines i treballs d'oficina en general.

500 lux : Operacions en les que sigui necessària una distinció mitja de detalls, tals com treballs d'ordre mitjà en bancs de taller o en màquines i treballs d'oficina en general. Altes exigències visuals.

1000 lux : En treballs on sigui indispensable una fina distinció de detalls sota condicions de constant contrast, durant llargs períodes de temps, tals com muntatges delicats, treballs fins en banc de taller o màquina, màquines d'oficina i dibuix artístic lineal. Exigències visuals molt altes.

Els serveis de prevenció seran els encarregats d'estimar la magnitud o nivells del risc, les situacions en les que aquest es produeix, així com controlar periòdicament les condicions, l'organització dels mètodes de treball i la salut dels treballadors amb la finalitat de prendre les decisions per a eliminar, controlar o reduir el risc mitjançant mesures de prevenció a l'origen, organitzatives, de prevenció col·lectiva, de protecció individual, formatives i informatives.

14.3. Soroll

Per a facilitar el seu desenvolupament al Pla de Seguretat i Salut del contractista, esreprodueix un quadre sobre els nivells sonors generats habitualment en la indústria de la construcció:

Compressor	.....	82-94 dB
Equip de clavar pilots (a 15 m de distància)	.....	82 dB
Formigonera petita < 500 lts.	.....	72 dB
Formigonera mitjana > 500 lts.	.....	60 dB
Martell pneumàtic (en recinte angost)	.....	103 dB
Martell pneumàtic (a l'aire lliure)	.....	94 dB
Esmeriladora de peu	.....	60-75 dB
Camions i dumpers	.....	80 dB
Excavadora	.....	95 dB
Grua autoportant	.....	90 dB
Martell perforador	.....	110 dB
Mototrailla	.....	105 dB
Tractor d'orugues	.....	100 dB
Pala carregadora d'orugues	.....	95-100 dB
Pala carregadora de pneumàtics	.....	84-90 dB
Pistoles fixaclaus d'impacte	.....	150 dB
Esmeriladora radial portàtil	.....	105 dB
Tronçadora de taula per a fusta	.....	105 dB

Les mesures a adoptar, que hauran de ser adequadament tractades al Pla de Seguretat i Salut pel contractista, per a la prevenció dels riscos produïts pel soroll seran, en ordre d'eficàcia:

1er.- Supressió del risc en origen.

2on.- Aïllament de la part sonora.

3er.- Equip de Protecció Individual (EPI) mitjançant taps o orelleres.

Els serveis de prevenció seran els encarregats d'estimar la magnitud o els nivells de risc, les situacions en les que aquest es produeix, així com controlar periòdicament les condicions, l'organització dels mètodes de treball i la salut dels treballadors amb la finalitat de prendre

Document signat electrònicament. Firmes vàlides. És còpia autèntica de l'original electrònic.
Codi Segur de Verificació (CSV): 21644873f7c425b10b91 Adreça de validació: https://seuelectronica.diba.cat

les decisions per a eliminar, controlar o reduir el risc mitjançant mesures de prevenció a l'origen, organitzatives, de prevenció col·lectiva, de protecció individual, formatives i informatives

14.4. Pols

La permanència d'operaris en ambients polserígens, pot donar lloc a les següents afeccions:

- Rinitis
- Asma bronquial
- Bronquitis destructiva
- Bronquitis crònica
- Efisemes pulmonars
- Neumoconiosis
- Asbestosis (asbest – fibrociment - amiant)
- Càncer de pulmó (asbest – fibrociment - amiant)
- Mesotelioma (asbest – fibrociment - amiant)

La patologia serà d'un o d'altre tipus, segons la naturalesa de la pols, la seva concentració i el temps d'exposició.

En la construcció és freqüent l'existència de pols amb contingut de sílice lliure (Si O2) que és el component que ho fa especialment nociu, com a causant de la neumoconiosis. El problema de presència massiva de fibres d'amiant en suspensió, necessitarà d'un Pla específic de desamiantat que excedeix a les competències del present Estudi de Seguretat i Salut, i que haurà de ser realitzat per empreses especialitzades.

La concentració de pols màxima admissible en un ambient al qual els operaris es trobin exposats durant 8 hores diàries, 5 dies a la setmana, és en funció del contingut de sílice en suspensió, el que ve donat per la fórmula:

$$C = \frac{10}{\%\ Si\ O2 + 2}\ mg / m3$$

Tenint en compte que la mostra recollida haurà de respondre a la denominada "fracció respirable", que correspon a la pols realment inhalada, ja que, de l'existent en l'ambient, les partícules més grosses són retingudes per la pituïtària i les més fines són expeses amb l'aire respirat, sense haver-se fixat en els pulmons.

Els treballs en els quals és habitual la producció de pols, són fonamentalment els següents:

- Escombrat i neteja de locals
- Manutenció de runes
- Demolicions
- Treballs de perforació
- Manipulació de ciment
- Raig de sorra
- Tall de materials ceràmics i lítics amb serra mecànica
- Pols i serradures per tronçat mecànic de fusta
- Esmerilat de materials
- Pols i fums amb partícules metàl·liques en suspensió, en treballs de soldadura
- Plantes de matxuqueix i classificació
- Moviments de terres
- Circulació de vehicles
- Polit de paraments
- Plantes asfàltiques

A més a més dels Equips de Protecció Individual necessaris, com màscares i ulleres contra la pols, convé adoptar les següents mesures preventives:

Document signat electrònicament. Firmes vàlides. És còpia autèntica de l'original electrònic.
Codi Segur de Verificació (CSV): 21644873f7c425b10b91 Adreça de validació: https://seuelectronica.diba.cat

ACTIVITAT	MESURA PREVENTIVA
Neteja de locals	Ús d'aspiradora i regat previ
Manutenció de runes	Regat previ
Demolicions	Regat previ
Treballs de perforació	Captació localitzada en carros perforadors o injecció d'aigua
Manipulació de ciment	Filtres en sitges o instal·lacions confinades
Raig de sorra o granalla	Equips semiautònoms de respiració
Tall o polit de materials ceràmics o lítics	Addició d'aigua micronitzada sobre la zona de tall
Treballs de la fusta, desbarbat i soldadura elèctrica	Aspiració localitzada
Circulació de vehicles	Regat de pistes
Plantes de matxuqueix i plantes asfàltiques	Aspiració localitzada

Els serveis de prevenció seran els encarregats d'estimar la magnitud o nivells del risc, les situacions en les que aquest es produeix, així com controlar periòdicament les condicions, l'organització dels mètodes de treball i la salut dels treballadors amb la finalitat de prendre les decisions per a eliminar, controlar o reduir el risc mitjançant mesures de prevenció a l'origen, organitzatives, de prevenció col·lectiva, de protecció individual, formatives i informatives.

14.5. Ordre i neteja

El Pla de Seguretat i Salut del contractista haurà d'indicar com pensa fer front a les actuacionsbàsiques d'ordre i neteja en la materialització d'aquest projecte, especialment pel que fa a:

1er.- Retirada dels objectes i coses innecessàries.

2on.- Emplaçament de les coses necessàries en el seu respectiu lloc d'apilament.

3er.- Normalització interna d'obra dels tipus de recipients i plataformes de transport de materials a granel. Pla de manutenció intern d'obra.

4art.- Ubicació dels baixants de runes i recipients per a apilament de residus i la seva utilització. Pla d'evacuació de residus.

5è.- Neteja de claus i restes de material d'encofrat.

6è.- Desallotjament de les zones de pas, de cables, mànegues, fleixos i restes de matèria. Il·luminació suficient.

7è.- Retirada d'equips i ferramentes, descansant simplement sobre superfícies de suport provisionals.

8è.- Drenatge de vessaments en forma de tolls de carburants o greixos.

9è.- Senyalització dels riscos puntuals per falta d'ordre i neteja.

10è.- Manteniment diari de les condicions d'ordre i neteja. Brigada de neteja.

11è.- Informació i formació exigible als gremis o als diferents participants en els treballs directes i indirectes de cada partida inclosa en el projecte en el que és relatiu al manteniment de l'ordre i neteja inherents a l'operació realitzada.

En els punts de radiacions el consultor hauria d'identificar els possibles treballs on es poden donar aquest tipus de radiacions i indicar les mesures protectores a prendre.

14.6. Radiacions no ionitzants

Són les radiacions amb la longitud d'ona compresa entre 10-6 cm i 10 cm, aproximadament.

Document signat electrònicament. Firmes vàlides. És còpia autèntica de l'original electrònic.
Codi Segur de Verificació (CSV): 21644873f7c425b10b91 Adreça de validació: https://seuelectronica.diba.cat

Normalment, no provoquen la separació dels electrons dels àtoms dels que formen part, però no per això deixen de ser perilloses. Comprenen: Radiació ultraviolada (UV), infraroja (IR), làser, microones, ultrasònica i de freqüència de ràdio.

Les radiacions no ionitzants són aquelles regions de l'espectre electromagnètic on l'energia dels fotons emesos és insuficient. Es considera que el límit més baix de longitud d'ona per a aquestes radiacions no ionitzants és de 100 nm (nanòmetre) inclosos en aquesta categoria estan les regions comunament conegudes com bandes infraroja, visible i ultraviolada.

Els treballadors més freqüents i intensament sotmesos a aquests riscos són els soldadors, especialment els de soldadura elèctrica.

Radiacions infraroges

Aquest tipus de radiació és ràpidament absorbida per els teixits superficials, produint un efecte d'escalfament. En el cas dels ulls, a l'absorbir-se la calor pel cristal·lí i no dispersar-se ràpidament, pot produir cataractes. Aquest tipus de lesió s'ha considerat la malaltia professional més probable en ferrers, bufadors de vidre i operaris de forns.

Totes les fonts de radiació IR intensa hauran d'estar dotades de sistemes de protecció tant propers a la font com sigui possible, per aconseguir la màxima absorció de calor i prevenir que la radiació penetri als ulls dels operaris. En cas d'utilització d'ulleres normalitzades, haurà d'incrementar-se adequadament la il·luminació del recinte, de manera que s'eviti la dilatació de la pupil·la de l'ull.

A les obres de construcció, els treballadors que estan més freqüentment exposats a aquestes radiacions són els soldadors, especialment quan realitzen soldadures elèctriques. Així mateix, s'ha de considerar l'entorn de l'obra, com a possible font de les radiacions.

La resposta primària a aquestes absorcions d'energia és de tipus tèrmic, afectant principalment a la pell en forma de: cremades agudes, augment de la dilatació dels vasos capil·lars i un increment de la pigmentació que pot ser persistent.

De forma general, tots aquells processos industrials realitzats en calent fins a l'extrem de desprendre llum, generen aquest tipus de radiació.

Radiacions visibles

L'òrgan afectat més important és l'ull, sent transmeses aquestes longituds d'ona, a través dels mitjans oculars sense apreciable absorció abans d'aconseguir la retina.

Radiacions ultraviolades

La radiació UV és aquella que té una longitud d'ona entre els 400 nm (nanometres) i els 10 nm. Queda inclosa dins de la radiació solar, i es genera artificialment per a molts propòsits en indústries, laboratoris i hospitals. Es divideix convencionalment en tres regions:

UVA: 315 - 400 nm de longitud d'ona.

UVB: 280 - 315 nm de longitud d'ona.

UVC: 200 - 280 nm de longitud d'ona.

La radiació a la regió UVA, la més propera a l'espectre UV, és emprada àmpliament a la indústria i representa poc risc, pel contrari les radiacions UVB i UVC, són més perilloses. La norma més completa és nord americana i està, acceptada per la WHO (World Health Organization).

Les radiacions a les regions UVB i UVC tenen efectes biològics que varien marcadament amb la longitud d'ona, sent màxims entorn als 270 nm (la llàntia de quars amb vapor de mercuri a baixa pressió té una emissió a 254 nm aproximadament). També varien amb el temps d'exposició i amb la intensitat de la radiació. La exposició radiant d'ulls o pell no protegits, per a un període de vuit hores haurà d'estar limitada.

La protecció contra la sobreexposició de fonts potents que poden constituir riscos, haurà de dur-se a terme mitjançant la combinació de mesures organitzatives, d'apantallaments o resguards i de protecció personal. Sense oblidar que s'ha d'intentar substituir el que és perillós pel que comporta poc o cap risc, d'acord a la llei de prevenció de riscos laborals.

S'haurà de posar especial èmfasi en els apantallaments i en les mesures de substitució, per a minimitzar el tercer, que implica la necessitat de protecció personal. Tots els usuaris de l'equip generador de radiació UV han de conèixer perfectament la naturalesa dels riscos

Document signat electrònicament. Firmes vàlides. És còpia autèntica de l'original electrònic.
Codi Segur de Verificació (CSV): 21644873f7c425b10b91 Adreça de validació: https://seuelectronica.diba.cat

involucrats. En l'equip, o prop d'ell, s'han de disposar senyals d'advertència adequades al cas. La limitació d'accés a la instal·lació, la distància de l'usuari respecte a la font i la limitació del temps d'exposició, constitueixen mesures organitzatives a tenir en compte.

No es poden emetre de forma indiscriminada radiacions UV en l'espai de treball, per exemple realitzant l'operació en un recinte confinat o en una àrea adequadament protegida. Dins de l'àrea de protecció, s'ha de reduir la intensitat de la radiació reflexada, emprant pintures de color negre mate. En el cas de fonts potents, on se sospiti que sigui possible una exposició per sobre del valor límit admissible, haurà de disposar-se de mitjans de protecció que dificultin i facin impossible el flux radiant lliure, directe i reflexat. Quant la naturalesa del treball requereixi que l'usuari operi junt a una font de radiació UV no protegida, haurà de fer-se ús dels mitjans de protecció personal. Els ulls estaran protegits amb ulleres o màscara de protecció facial, de manera que s'absorbeixin les radiacions que sobre ells incideixin. Anàlogament, hauran de protegir-se les mans, utilitzant guants de cotó, i la cara, emprant qualsevol tipus de protecció facial.

L'exposició dels ulls i pell no protegits a la radiació UV pot conduir a una inflamació dels teixits, temporal o prolongada, amb riscos variables. En el cas de la pell, pot donar lloc a un eritema similar a una cremada solar i, en el cas dels ulls, a una conjuntivitis i queratitis (o inflamació de la còrnia), de resultats imprevisibles.

La font és bàsicament el sol però també es troben en les activitats industrials de la construcció: llums fluorescents, incandescents i de descàrrega gasosa, operacions de soldadura (TIG-MIG), bufador d'arc elèctric i làsers.

Les mesures de control per a prevenir exposicions indegudes a les radiacions no ionitzants se centren en l'emprament de pantalles, blindatges i Equips de Protecció Individual (per exemple pantalla de soldadura amb visor de cèl·lula fotosensible), procurant mantenir distàncies adequades per a reduir, tenint en compte l'efecte de proporcionalitat inversa al quadrat de la distància, la intensitat de l'energia radiant emesa des de fonts que es propaguen en diferent longitud d'ona.

Làser

La missió d'un làser és la de produir un raig d'alta densitat i s'ha emprat en camps tan diversos com cirurgia, topografia o comunicació. Es construeixen unitats amb força polsant o continua de radiació, tant visible com invisible. Aquestes unitats, si són suficientment potents, poden danyar la pell i, en particular, els ulls si estan exposats a la radiació. La unitat polsant d'alta energia és particularment perillosa quan el polze curt de radiació impacte en el teixit causant una amplia lesió al voltant del mateix. Els làsers d'ona continua també poden causar danys en els ulls i la pell. Els de radiació IR i V presentaran perill per a la retina, en forma de cremades; els de radiació UV e IR poden suposar un risc per a la còrnia i el cristal·lí. D'una manera general, la pell és menys sensible a la radiació làser i en el cas d'unitats de radiació V i IR de grans potències, poden ocasionar cremades.

Els làsers s'han classificat, d'acord amb els riscos associats al seu ús, en els dos grups i quatre classes següents:

j) Grup A: unitats intrínsecament segures i aquelles que cauen dins de les classes I y II.

- Classe I: els nivells d'exposició màxima permissible no poden ser excedits.
- Classe II: de risc baix; emissió limitada a 1 mW en menys de 0,25 s, entre 400 nm i 700 nml; es preveuen els riscos per desviament de la radiació reflexada incloent la resposta de centelles.

k) Grup B: tots els làsers presents o de ona continua amb potencia major d'1 mW, com es defineix a les classes IIIa, IIIb i IV respectivament.

- Classe IIIa: risc baix; emissió limitada a 5 vegades la corresponent a la classe II; l'ús d'instruments òptics pot resultar perillós.
- Classe IIIb: risc mitjà; major límit d'emissió; l'impacte sobre l'ull pot resultar perillós, però no respecte a la reflexió difusa.
- Classe IV: risc alt; major límit d'emissió; l'impacte per reflexió difusa pot ser perillós; poden causar foc i cremar la pell. El grau de protecció necessari depèn de la longitud d'ona i de l'energia emesa per la radiació. Qualsevol

Document signat electrònicament. Firmes vàlides. És còpia autèntica de l'original electrònic.
Codi Segur de Verificació (CSV): 21644873f7c425b10b91 Adreça de validació: https://seuelectronica.diba.cat

equip base s'ha de dissenyar d'acord amb mesures de seguretat apropiades, com per exemple, encaixonament protector, obturador d'emissió, senyal automàtica de emissió, etc.

Els làsers poden produir llum visible (400-700 nm), alguna radiació UV (200-400 nm), o comunament radiació IR (700 nm – 1 m).

A continuació, es presenta una guia de riscos associats amb unitats concretes de raigs làser:

a) Amb làsers de la classe IIIa (< 5 mW), s'ha de prevenir únicament la visió directa del raig.

b) Amb els de la classe IIIb i potències compreses entre 5 mW y 500 mW, s'ha de prevenir l'impacte de la radiació directa i de reflexió especular, en els ulls no protegits, que pot resultar perillós.

c) Amb làsers de la classe IV i potències majors de 500 mW, s'ha de prevenir l'impacte de la radiació directa, de les reflexions secundaries i de les reflexions difuses, que pot resultar perillós.

A més dels riscos associats a aquest tipus de radiació, s'ha de tenir en compte els deguts a les unitats d'energia elèctrica emprats per a subministrar energia a l'equip làser. A continuació, es dona un codi de pràctica que cobreix personal, àrea de treball, equip i operació, respectivament, en l'ús de làsers.

Tots els usuaris s'han de sotmetre a un examen oftalmològic periòdicament, fent èmfasi especial en les condicions de la retina. Les persones que treballen amb la classe IIIb i IV, tindran al mateix temps un examen mèdic d'inspecció de danys a la pell.

d) Amb prioritat a qualsevol autorització, el contractista s'assegurarà que els operaris autoritzats estan degudament entrenats tant en procediment de treball segur com en el coneixement dels riscos potencials associats amb la radiació i equip que la genera.

e) Qualsevol exposició accidental que suposi impacte en els ulls, haurà de ser registrada i comunicada al departament mèdic.

f) La pràctica amb làser del grup B requereix la mesura general de protecció ocular, però que mai serà utilitzada per visió directa del raig.

- Àrea de treball:

a) L'equip làser s'instal·larà en una àrea o recinte degudament controlats. La il·luminació del recinte haurà de ser tal manera que eviti la dilatació de la pupil·la de l'ull i així disminuir la possibilitat de lesió.

b) Els raigs làser reflectits poden ser tant perillosos com els directes, i per tant, hauran d'eliminar-se les superfícies reflectants i polides.

c) A l'àrea de treball s'haurà d'investigar periòdicament la presència de qualsevol gas tòxic que pugui generar-se durant el treball, per exemple, l'ozó.

d) S'han de col·locar senyals lluminoses d'advertència en totes les zones d'entrada als recintes en els que els làsers funcionin. Quant la senyal estigui en acció, haurà de prohibir-se l'accés al mateix. L'equip de subministrament de potència al làser ha de disposar de protecció especial.

e) Allà on sigui necessari, s'ha de prevenir la possibilitat de desviament del raig fora de l'àrea de control, mitjançant proteccions i blindatges. En el cas de radiació IR, ha d'emprar-se materials no inflamables per a proporcionar aquestes barreres físiques al voltant del làser. En aquests casos, s'ha d'evitar la proximitat de materials inflamables o explosius.

- Equip:

a) Qualsevol operació de manteniment haurà de dur-se solament si la força està desconnectada.

b) Tots els làsers, hauran de disposar de rètols d'advertència que tindran en compte la classe de làser a que correspon i el tipus de radiació visible o invisible que genera l'aparell.

Document signat electrònicament. Firmes vàlides. És còpia autèntica de l'original electrònic.
Codi Segur de Verificació (CSV): 21644873f7c425b10b91 Adreça de validació: https://seuelectronica.diba.cat

c) Quan els aparells que pertanyen al grup B no s'utilitzin, s'hauran de treure les claus de control d'engegada, així com la de control de força, que quedaran custodiades per la persona responsable autoritzada per el treball amb làser en el laboratori.

d) Les ulleres protectores normalitzats, hauran de comprovar-se regularment i han de seleccionar-se d'acord amb la longitud d'ona de la radiació emesa per el làser en ús.

e) Qualsevol protector de pantalla que s'utilitzi, haurà de ser de material absorbent que previngui la reflexió especular.

- Operació:

a) Únicament el mínim nombre de persones requerides en l'operació es trobaran dins de l'àrea de control; no obstant, en el cas de làser de la classe IV, al menys dos persones estaran sempre presents durant l'operació.

b) Únicament personal autoritzat tindrà permís per a muntar, ajustar i operar l'equip de làser.

c) L'equip de làser haurà d'operar el temps mínim requerit per a la realització dels treballs, no es deixarà en funcionament sense estar vigilat.

d) Com a procediment de protecció general, hauran d'utilitzar-se ulleres que previnguin el risc de dany ocular.

e) L'equip de làser haurà de ser muntat a una alçada que mai superi la corresponent al pit de l'operador.

f) S'ha de tenir especial cura en la radiació làser invisible, essent essencial la utilització d'un escut protector al llarg de tota la trajectòria.

g) Donat que els làsers polsants presenten un risc incrementat per l'operador, com a guia d'alineació del raig, han d'emprar-se làsers de baixa potència d'heli o neó que pertanyin a la classe II, i no conformar-se amb una indicació somera de la direcció que adoptarà el raig. En aquests casos, sempre s'ha d'utilitzar la protecció ocular.

Els serveis de prevenció seran els encarregats d'estimar la magnitud o nivells del risc, les situacions en les que aquest es produeix, així com controlar periòdicament les condicions, l'organització dels mètodes de treball i la salut dels treballadors amb la finalitat de prendre les decisions per a eliminar, controlar o reduir el risc mitjançant mesures de prevenció en l'origen, organitzatives, de prevenció col·lectiva, de protecció individual, formatives i informatives.

En construcció acostuma a emprar-se monogràficament en l'establiment d'alineacions i nivells topogràfics.

Per la seva extrema perillositat, quan el làser estigui enfocat paral·lel al sòl, l'àrea de perill s'haurà d'acordonar. L'Equip de Protecció Individual contra el làser són les ulleres de protecció completa, amb el visor dotat del filtre adequat al tipus de làser que es tracti.

14.7. Radiacions ionitzants

Dins de l'àmbit de la construcció existeixen pocs treballs propis en els que es generenaquests tipus de riscos, malgrat que si existeixen situacions on es puguin donar aquest tipus de radiació, com són:

- Detecció de defectes de soldadura o esquerdes en canonades, estructures i edificis.
- Control de densitats "in situ" pel mètode nuclear.
- Control d'irregularitats en el nivell d'omplenat de recipients o grans dipòsits.
- Identificació de trajectòries, emprant traçadors en corrents hidràuliques, sediments, moviment de granels, etcètera.

Serà obligació del contractista amb la col·laboració del seu servei de prevenció determinar un procediment de treball segur per a realitzar les esmentades operacions.

Document signat electrònicament. Firmes vàlides. És còpia autèntica de l'original electrònic.
Codi Segur de Verificació (CSV): 21644873f7c425b10b91 Adreça de validació: https://seuelectronica.diba.cat

També es pot considerar una possible generació de riscos en treballs realitzats dintre d'un entorn o en proximitat de determinades instal·lacions, com poden ser:

- Les instal·lacions on es realitzin exàmens de maletes i embalums en els aeroports; detecció de cartes bomba.
- Les instal·lacions mèdiques on es realitzin pràctiques de teràpia, mitjançant radiacions ionizants.
- Les instal·lacions mèdiques on es realitzen pràctiques de diagnòstic amb raigs X amb equips amb un potencial d'operació per disseny, sigui major de 70 Kilovolts.
- Les instal·lacions mèdiques on es manipula o es tracti material radioactiu, en forma de fonts no segellades, per a ús en teràpia o diagnòstic amb tècniques "in vivo".
- Les instal·lacions d'ús industrial on es tracti o manipuli material radioactiu.
- Els acceleradors de partícules o d'investigació o d'ús industrial.
- Les instal·lacions i equips per a gammagrafía o radiografia industrial, sigui mitjançant l'ús de fonts radioactius o equips emissors de raig X.
- Els dipòsits de residus radioactius, tant transitoris com definitius.
- Les instal·lacions on es produeixin, fabriqui, repari o es faci manutenció de fonts o equips generadors de radiacions ionitzants.
- Control d'irregularitats en l'espessor de blocs de paper, làmines de plàstic i fulles de metall o en el nivell d'omplenat de recipients o grans dipòsits.
- Estimació de l'antiguitat de substàncies, emprant el carboni-14 o altres isòtops, com l'argó-40 o el fòsfor-32.
- Il·luminació passiva de rellotges o de sortides d'emergència.

Les funcions de protecció radiològica són responsabilitat del titular de la instal·lació, essent el Consell de Seguretat Nuclear el qui decidirà si han de ser encomanades a un Servei de Protecció Radiològica propi del titular o a una Unitat Tècnica de Protecció Radiològica contractada a l'efecte.

La reacció d'un individu a l'exposició a les radiacions depèn de la dosi, del volum i del tipus dels teixits irradiats.

Encara que poden ocórrer en combinació, correntment es fa una distinció entre dues classes fonamentals d'accidents per radiació, és dir: a) Irradiació externa accidental (per exemple en treballs de radiografiat de soldadura). b) Contaminació radioactiva accidental.

Els nivells màxims de dosi permesa han estat fixats tenint en compte que el cos humà pot tolerar una certa quantitat de radiació sense perjudicar el funcionament del seu organisme en general. Aquests nivells són, per a persones que treballen en Zones Controlades (per exemple edifici de contenció de central nuclear) i tenint en compte l'efecte acumulatiu de les radiacions sobre l'organisme, 5 rems per any ó 300 milirems per setmana. Per a detectar i amidar els nivells de radiació, s'empren els comptadors Geiger.

Per al control de la dosi rebuda, s'ha de tenir en compte tres factors: a) temps de treball. b) distància de la font de radiació. c) Apantallament. El temps de treball permès s'obté dividint la dosi màxima autoritzada per la dosi rebuda en un moment donat. La dosi rebuda és inversament proporcional al quadrat de la distància a la font de radiació. Els materials que s'empren habitualment com barreres d'apantallament són el formigó i el plom, encara que també se n'usen d'altres com l'acer, totxos massissos de fang, granit, calcària, etc., en general, l'espessor necessari està en funció inversa de la densitat del material.

Per a verificar les dosis de radiació rebudes s'utilitzen dosímetres individuals, que poden consistir en una pel·lícula dosimètrica o un estildosímetre integrador de butxaca. Sempre que no s'especifiqui el contrari, el dosímetre individual es durà a la butxaca o davanter de la roba de treball, tenint especial cura en no col·locar els dosímetres sobre cap objecte que absorbeixi radiació (per exemple objectes metàl·lics).

Haurà de dur-se un Llibre de registre, on figurarà les dosis rebudes per cadascun dels treballadors professionalment exposats a radiacions.

Document signat electrònicament. Firmes vàlides. És còpia autèntica de l'original electrònic.
Codi Segur de Verificació (CSV): 21644873f7c425b10b91 Adreça de validació: https://seuelectronica.diba.cat

15. MANIPULACIÓ DE MATERIALS

Tota manutenció de material comporta un risc, per tant, des del punt de vista preventiu, s'hade tendir a evitar tota manipulació que no sigui estrictament necessària, en virtut del conegut axioma de seguretat que diu que "el treball més segur és aquell que no es realitza".

Per a manipular materials és preceptiu prendre les següents precaucions elementals:

- Començar per la càrrega o material que apareix més superficialment, és dir el primer i més accessible.
- Lliurar el material, no tirar-lo.
- Col·locar el material ordenat i en cas d'apilat estratificat, que aquest es realitzi en piles estables, lluny de passadissos o llocs on pugui rebre cops o desgastar-se.
- Utilitzar guants de treball i calçat de seguretat amb puntera metàl·lica i embuatada en empenya i turmells.
- En el manejament de càrregues llargues entre dues o més persones, la càrrega pot mantenir-se en la mà, amb el braç estirat al llarg del cos, o bé sobre l'espatlla.
- S'utilitzaran les ferramentes i mitjans auxiliars adequats per al transport de cada tipus de material.
- En les operacions de càrrega i descàrrega, es prohibirà col·locar-se entre la part posterior del camió i una plataforma, pal, pilar o estructura vertical fixa.
- Si durant la descàrrega s'utilitzen ferramentes, com braços de palanca, ungles, potes de cabra o similar, disposar la maniobra de tal manera que es garanteixi el que no es vingui la càrrega damunt i que no rellisqui.

En el relatiu a la manipulació de materials el contractista en l'elaboració del Pla de Seguretat i Salut haurà de tenir en comte les següents premisses:

Intentar evitar la manipulació manual de càrregues mitjançant:

- Automatització i mecanització dels processos.
- Mesures organitzatives que eliminin o minimitzin el transport.

Adoptar Mesures preventives quan no es pugui evitar la manipulació com:

- Utilització d'ajudes mecàniques.
- Reducció o redisseny de la càrrega.
- Actuació sobre l'organització del treball.
- Millora de l'entorn de treball.

Dotar als treballadors de la formació i informació en temes que incloguin:

- Ús correcte de les ajudes mecàniques.
- Ús correcte dels equips de protecció individual.
- Tècniques segures per a la manipulació de càrregues.
- Informació sobre el pes i centre de gravetat.

Els principis bàsics de la manutenció de materials

1er.- El temps dedicat a la manipulació de materials és directament proporcional a l'exposició al risc d'accident derivat de dita activitat.

2on.-Procurar que els diferents materials, així com la plataforma de suport i de treball de l'operari, estiguin a la mateixa alçada en què s'ha de treballar amb ells.

3er.- Evitar el dipositar els materials directament sobre el terra, fer-ho sempre sobre catúfols o contenidors que permetin el seu trasllat a dojo.

4art.-Escurçar tant com sigui possible les distàncies a recórrer pel material manipulat, evitant estacionaments intermedis entre el lloc de partida del material manipulat evitant estacionaments intermedis entre el lloc de partida del material i l'emplaçament definitiu de la seva posada en obra.

Document signat electrònicament. Firmes vàlides. És còpia autèntica de l'original electrònic.
Codi Segur de Verificació (CSV): 21644873f7c425b10b91 Adreça de validació: https://seuelectronica.diba.cat

5è- Traginar sempre els materials a dojo, mitjançant palonniers, catúfols, contenidors o palets, en lloc de portar-los d'un en un.

6è.- No tractar de reduir el nombre d'ajudants que recullin i traginin els materials, si això comporta ocupar els oficials o caps d'equip en operacions de manutenció, coincidint en franges de temps perfectament aprofitables per l'avanç de la producció.

7è.- Mantenir esclarits, senyalitzats i enllumenats, els llocs de pas dels materials a manipular.

Manejament de càrregues sense mitjans mecànics

Per a l'hissat manual de càrregues la totalitat del personal d'obra haurà rebut la formació bàsica necessària, comprometent-se a seguir els següents passos:

1er.- Apropar-se el més possible a la càrrega.

2on.- Assentar els peus fermament.

3er.- Ajupir-se doblegant els genolls.

4art.- Mantenir l'esquena dreta.

5è.- Subjectar l'objecte fermament.

6è.- L'esforç d'aixecar l'han de realitzar els músculs de les cames.

7è.- Durant el transport, la càrrega haurà de romandre el més a prop possible del cos.

8è.- Per al manejament de peces llargues per una sola persona s'actuarà segons els següents criteris preventius:

h) Durà la càrrega inclinada per un dels seus extrems, fins l'altura de l'espatlla.

i) Avançarà desplaçant les mans al llarg de l'objecte, fins arribar al centre de gravetat de la càrrega.

j) Es col·locarà la càrrega en equilibri sobre l'espatlla.

k) Durant el transport, mantindrà la càrrega en posició inclinada, amb l'extrem davanter aixecat.

9è.- És obligatòria la inspecció visual de l'objecte pesat a aixecar, per a eliminar arestes afilades.

10è.- Està prohibit aixecar més de 50 kg de forma individual. El valor límit de 30 Kg per homes, pot superar-se puntualment a 50 Kg quan es tracti de descarregar un material per a col·locar-lo sobre un mitjà mecànic de manutenció. En el cas de tractar-se de dones, es redueixen aquests valors a 15 i 25 Kg respectivament.

11è.- És obligatori la utilització d'un codi de senyals quan s'ha d'aixecar un objecte entre uns quants, per a suportar l'esforç al mateix temps. Pot ser qualsevol sistema a condició que sigui conegut o convingut per l'equip.

16. MITJANS AUXILIARS D'UTILITAT PREVENTIVA (MAUP)

Als efectes del present Estudi de Seguretat i Salut, tindran la consideració de MAUP, tot MitjàAuxiliar dotat de Protecció, Resguard, Dispositiu de Seguretat, Operació seqüencial, Seguretat positiva o Sistema de Protecció Col·lectiva, que originàriament ve integrat, de fàbrica, en l'equip, màquina o sistema, de forma solidària i indisociable, de tal manera que s'interposi, o apantalli els riscos d'abast o simultaneïtat de l'energia fora de control, i els treballadors, personal aliè a l'obra i/o materials, màquines, equips o ferramentes pròximes a la seva àrea d'influència, anul·lant o reduint les conseqüències d'accident. La seva operativitat resta garantida pel fabricant o distribuïdor de cadascun dels components, en les condicions d'utilització i manteniment per ell prescrites. El contractista resta obligat a la seva adequada elecció, seguiment i control d'ús.

17. SISTEMES DE PROTECCIÓ COL·LECTIVA (SPC)

Als efectes del present Estudi de Seguretat i Salut, tindran la consideració de Sistemes deProtecció Col·lectiva, el conjunt d'elements associats, incorporats al sistema constructiu, de forma provisional i adaptada a l'absència de protecció integrada de major eficàcia (MAUP),

Document signat electrònicament. Firmes vàlides. És còpia autèntica de l'original electrònic.
Codi Segur de Verificació (CSV): 21644873f7c425b10b91 Adreça de validació: https://seuelectronica.diba.cat

destinats a apantallar o condonar la possibilitat de coincidència temporal de qualsevol tipus d'energia fora de control, present en l'ambient laboral, amb els treballadors, personal aliè a l'obra i/o materials, màquines, equips o ferramentes pròximes a la seva àrea d'influència, anul·lant o reduint les conseqüències d'accident. La seva operativitat garanteix la integritat de les persones o objectes protegits, sense necessitat d'una participació per a assegurar la seva eficàcia. Aquest últim aspecte és el que estableix la seva diferència amb un Equip de Protecció Individual (EPI).

En absència d'homologació o certificació d'eficàcia preventiva del conjunt d'aquests Sistemes instal·lats, el contractista fixarà en el seu Pla de Seguretat i Salut, referència i relació dels Protocols d'Assaig, Certificats o Homologacions adoptades i/o requerits als instal·ladors, fabricants i/o proveïdors, per al conjunt dels esmentats Sistemes de Protecció Col·lectiva.

Els SPC més rellevants previstos per a l'execució del present projecte són els indicats en l'annex d'aquesta memòria que contindrà les fitxes amb RISC-AVALUACIÓ-MESURES

18. CONDICIONS DELS EQUIPS DE PROTECCIÓ INDIVIDUAL (EPI)

Als efectes del present Estudi de Seguretat i Salut, tindran la consideració d'Equips de Protecció Individual, aquelles peces de treball que actuen a mode de coberta o pantalla portàtil, individualitzada per a cada usuari, destinats a reduir les conseqüències derivades del contacte de la zona del cos protegida, amb una energia fora de control, d'intensitat inferior a la previsible resistència física de l'EPI.

La seva utilització haurà de quedar restringida a l'absència de garanties preventives adequades, per inexistència de MAUP, o en el seu defecte SPC d'eficàcia equivalent.

Tots els equips de protecció individual estaran degudament certificats, segons normes harmonitzades CE. Sempre de conformitat als R.D. 1407/92, R.D.159/95 i R.D. 773/97.

El Contractista Principal portarà un control documental del seu lliurament individualitzat al personal (propi o subcontractat), amb el corresponent avís de recepció signat pel beneficiari.

En els casos en què no existeixin normes d'homologació oficial, els equips de protecció individual seran normalitzats pel constructor, per al seu ús en aquesta obra, triats d'entre els que existeixin en el mercat i que reuneixin una qualitat adequada a les respectives prestacions. Per aquesta normalització interna s'haurà de comptar amb el vist-i-plau del tècnic que supervisa el compliment del Pla de Seguretat i Salut per part de la Direcció d'Obra o Direcció Facultativa/Direcció d'Execució.

Al magatzem d'obra hi haurà permanentment una reserva d'aquests equips de protecció, de manera que pugui garantir el subministrament a tot el personal sense que se'n produeixi, raonablement, la seva carència.

En aquesta previsió cal tenir en compte la rotació del personal, la vida útil dels equips i la data de caducitat, la necessitat de facilitar-los a les visites d'obra, etc.

Els EPI més rellevants, previstos per a l'execució material del present projecte són els indicats en l'annex d'aquesta memòria que contindrà les fitxes amb RISC-AVALUACIÓ-MESURES

19. RECURSOS PREVENTIUS

La legislació que s'ha de complir respecte a la presència de recursos preventius a les obres de construcció està contemplada a la llei 54/2003. D'acord amb aquesta llei, la presència dels recursos preventius a les obres de construcció serà preceptiva en els següents casos:

l) Quan els riscos es puguin veure agreujats o modificats en el desenvolupament del procés o l'activitat, per la concurrència d'operacions diverses que es desenvolupen successivament o simultàniament i que facin precís el control de la correcta aplicació dels mètodes de treball. La presència de recursos preventius de cada contractista serà necessari quan, durant l'obra, es desenvolupin treballs amb riscos especials, com es defineixen en el real decret 1627/97.

m) Quan es realitzin activitats o processos que reglamentàriament es considerin perillosos o amb riscos especials.

Document signat electrònicament. Firmes vàlides. És còpia autèntica de l'original electrònic.
Codi Segur de Verificació (CSV): 21644873f7c425b10b91 Adreça de validació: https://seuelectronica.diba.cat

n) *Quan la necessitat d'aquesta presència sigui requerida per la Inspecció de Treball i Seguretat Social, si les circumstàncies del cas ho exigissin degut a les condicions de treball detectades.*

Quan a les obres de construcció coexisteixen contractistes i subcontractistes que, de forma successiva o simultània, puguin constituir un risc especial per interferència d'activitats, la presència dels "*Recursos preventius*" és, en aquests casos, necessària.

Els recursos preventius són necessaris quan es desenvolupin treballs amb riscos especials, definits a l'annex II del RD 1627/97:

1. *Treballs amb riscos especialment greus d'enterrament, enfonsament o caiguda d'altura, per les particulars característiques de l'activitat desenvolupada, els procediments aplicats, o l'entorn del lloc de treball.*
2. *Treballs en els quals l'exposició a agents químics o biològics suposi un risc d'especial gravetat, o pels que la vigilància específica de la salut dels treballadors sigui legalment exigible.*
3. *Treballs amb exposició a radiacions ionitzants pels que la normativa específica obliga a la delimitació de zones controlades o vigilades.*
4. *Treballs a la proximitat de línies elèctriques d'alta tensió.*
5. *Treballs que exposin a risc d'ofegament per immersió.*
6. *Obres d'excavació de túnels, pous i altres treballs que suposin moviments de terra subterranis.*
7. *Treballs realitzats en immersió amb equip subaquàtic.*
8. *Treballs realitzats en caixons d'aire comprimit.*
9. *Treballs que impliquin l'ús d'explosius.*
10. *Treballs que requereixin muntar o desmuntar elements prefabricats pesats.*

A continuació es detallen, de forma orientativa, les activitats de l'obra del present estudi de seguretat i salut, en base a l'avaluació de riscos d'aquest, que requereixen la presència de recurs preventiu:

ENDERROCS

ENDERROCS D'ESTRUCTURES AÈRIES

INSTAL.LACIONS DE DRENATGE, D'EVACUACIÓ I CANALITZACIONS

ELEMENTS SOTERRATS (CLAVEGUERONS, POUS, DRENATGES)

CANONADES PER A GASOS I FLUIDS

TUBS MUNTATS SUPERFICIALMENT

TUBS MUNTATS SOTERRATS

INSTAL.LACIONS ELÈCTRIQUES

INSTAL.LACIONS ELÈCTRIQUES BAIXA TENSIÓ

INSTAL.LACIONS D'ENLLUMENAT

INSTAL.LACIONS D'ENLLUMENAT

20. SENYALITZACIÓ I ABALISAMENT

Quant a la senyalització de l'obra, és necessari distingir entre la que es refereix a la quedemanda de l'atenció per part dels treballadors i aquella que correspon al tràfic exterior afectat per l'obra. En el primer cas són d'aplicació les prescripcions establertes per el Reial Decret 485/1997, de 14 d'abril. La senyalització i el abalisament de tràfic venen regulats, entre altra normativa, per la Norma 8.3-I.C. de la Direcció General de Carreteres i no és objecte de l'Estudi de Seguretat i Salut. Aquesta distinció no exclou la possible complementació de la senyalització de tràfic durant l'obra quan aquesta mateixa es faci exigible per a la seguretat dels treballadors que treballin a la immediació d'aquest tràfic.

Document signat electrònicament. Firmes vàlides. És còpia autèntica de l'original electrònic.
Codi Segur de Verificació (CSV): 21644873f7c425b10b91 Adreça de validació: https://seuelectronica.diba.cat

S'ha de tenir en compte que la senyalització per si mateixa no elimina els riscos, malgrat això la seva observació quan és l'apropiada i està ben col·locada, fa que l'individu adopti conductes segures. No és suficient amb col·locar un plafó a les entrades de les obres, si després en la pròpia obra no se senyalitza l'obligatorietat d'utilitzar cinturó de seguretat al col·locar les mires per a realitzar el tancament de façana. La senyalització abundant no garanteix una bona senyalització, ja que el treballador acaba fent cas omís de qualsevol tipus de senyal.

El R.D.485/97 estableix que la senyalització de seguretat i salut en el treball haurà d'utilitzar-se sempre que l'anàlisi dels riscos existents, les situacions d'emergència previsibles i les mesures preventives adoptades, posin de manifest la necessitat de:

- Cridar l'atenció dels treballadors sobre l'existència de determinats riscos, prohibicions o obligacions.
- Alertar als treballadors quan es produeixi una determinada situació d'emergència que requereixi mesures urgents de protecció o evacuació.
- Facilitar als treballadors la localització i identificació de determinats mitjans o instal·lacions de protecció, evacuació, emergència o primers auxilis.
- Orientar o guiar als treballadors que realitzin determinades maniobres perilloses.

La senyalització no haurà de considerar-se una mesura substitutiva de les mesures tècniques i organitzatives de protecció col·lectiva i haurà d'utilitzar-se quan, mitjançant aquestes últimes, no hagi estat possible eliminar els riscos o reduir-los suficientment.

Tampoc haurà de considerar-se una mesura substitutiva de la formació i informació dels treballadors en matèria de seguretat i salut en el treball.

Així mateix, segons s'estableix en el R.D. 1627/97, s'haurà de complir que:

1. Les vies i sortides específiques d'emergència hauran de senyalitzar-se conforme al R.D. 485/97, tenint en compte que aquesta senyalització haurà de fixar-se en els llocs adequats i tenir la resistència suficient.
2. Els dispositius no automàtics de lluita contra incendis hauran d'estar senyalitzats conforme al R.D. 485/97, tenint en compte que aquesta senyalització haurà de fixar-se en els llocs adequats i tenir la resistència suficient.
3. El color utilitzat per a la il·luminació artificial no podrà alterar o influir en la percepció de les senyals o panells de senyalització.
4. Les portes transparents hauran de tenir una senyalització a l'altura de la vista.
5. Quan existeixin línies d'estesa elèctrica àrees, en el cas que vehicles l'obra haguessin de circular sota l'estesa elèctrica s'utilitzarà una senyalització d'advertència.

La implantació de la senyalització i abalisament s'ha de definir en els plànols de l'Estudi de Seguretat i Salut i s'ha de tenir en compte en les fitxes d'activitats, al menys respecte els riscos que no s'hagin pogut eliminar.

21. CONDICIONS D'ACCÉS I AFECTACIONS DE LA VIA PÚBLICA

En el PLA DE SEGURETAT I SALUT el Contractista definirà les desviacions i passosprovisionals per a vehicles i vianants, els circuits i trams de senyalització, la senyalització, les mesures de protecció i detecció, els paviments provisionals, les modificacions que comporti la implantació de l'obra i la seva execució, diferenciant, si és cas, les diferents fases d'execució. A aquests efectes, es tindrà en compte el que determina la Normativa per a la informació i senyalització d'obres al municipi i la Instrucció Municipal sobre la instal·lació d'elements urbans a l'espai públic de la ciutat que correspongui.

Quan correspongui, d'acord amb les previsions d'execució de les obres, es diferenciarà amb claredat i per cadascuna de les distintes fases de l'obra, els àmbits de treball i els àmbits destinats a la circulació de vehicles i vianants, d'accés a edificis i guals, etc.., i es definiran les mesures de senyalització i protecció que corresponguin a cadascuna de les fases.

És obligatori comunicar l'inici, l'extensió, la naturalesa dels treballs i les modificacions de la circulació de vehicles provocades per les obres, a la Guàrdia Municipal i als Bombers o a l'Autoritat que correspongui.

Document signat electrònicament. Firmes vàlides. És còpia autèntica de l'original electrònic.
Codi Segur de Verificació (CSV): 21644873f7c425b10b91 Adreça de validació: https://seuelectronica.diba.cat

Quan calgui prohibir l'estacionament en zones on habitualment és permès, es col·locarà el cartell de "SENYALITZACIÓ EXCEPCIONAL" (1050 X 600 mm), amb 10 dies d'antelació a l'inici dels treballs, tot comunicant-ho a la Guàrdia Municipal o l'Autoritat que correspongui.

En la desviació o estrenyiment de passos per a vianants es col·locarà la senyalització corresponent.

No es podrà començar l'execució de les obres sense haver procedit a la implantació dels elements de senyalització i protecció que corresponguin, definits al PLA DE SEGURETAT aprovat.

El contractista de l'obra serà responsable del manteniment de la senyalització i elements de protecció implantats.

Els accessos de vianants i vehicles, estaran clarament definits, senyalitzats i separats

21.1. Normes de Policia

Control d'accessos

Una vegada establerta la delimitació del perímetre de l'obra, conformats els tancaments i accessos per els vianants i de vehicles, el contractista amb la col·laboració del seu servei de prevenció definirà, dins del Pla de Seguretat i Salut, el procés per al control d'entrada i sortida de vehicles en general (inclosa la maquinària com grues mòbils, retroexcavadores) i de personal de manera que garanteixi l'accés únicament a persones autoritzades.

Quan la delimitació de l'obra no es pugui portar a terme, per les pròpies circumstàncies de l'obra, el contractista, al menys haurà de garantir, l'accés controlat a les instal·lacions d'ús comú de l'obra, i haurà d'assegurar que les entrades a l'obra estiguin senyalitzades, i que quedin tancades les zones que puguin presentar riscos

Coordinació d'interferències i seguretat a peu d'obra

El contractista, quan sigui necessari, donat el volum d'obra, el valor dels materials emmagatzemats i altres circumstàncies que així ho aconsellin, definirà un procés per garantir l'accés controlat a les instal·lacions que suposin risc personal i/o comú per a l'obra i l'intrusisme a l'interior de l'obra en tallers, magatzems, vestuaris i d'altres instal·lacions d'ús comú o particular.

21.2. Àmbit d'ocupació de la via pública

Ocupació del tancament de l'obra

S'entén per àmbit d'ocupació el realment ocupat, incloent tanques, elements de protecció, baranes, bastides, contenidors, casetes, etc.

En el PLA DE SEGURETAT I SALUT EN EL TREBALL s'especificarà la delimitació de l'àmbit d'ocupació de l'obra i es diferenciarà clarament si aquest canvia en les diferents fases de l'obra. L'àmbit o els àmbits d'ocupació quedaran clarament dibuixats en plànols per fases i interrelacionats amb el procés constructiu.

L'amplada màxima a ocupar serà proporcional a l'amplada de la vorera. L'espai lliure per a pas de vianants no serà inferior a un terç (1/3) de l'amplada de la vorera existent.

En cap cas es podrà ocupar una amplada superior a tres (3) metres mesurats des de la línia de façana, ni més de dos terços (2/3) de l'amplada de la vorera, si no queda al menys una franja d'amplada mínima d'un metre i quaranta centímetres (1,40 m) per a pas de vianants.

Quan, per l'amplada de la vorera, no sigui possible deixar un pas per a vianants d'un metre i quaranta centímetres (1,40 m) es permetrà, durant l'execució dels treballs a planta baixa, la col·locació de tanques amb un sortint màxim de seixanta centímetres (60 cm) deixant un pas mínim per a vianants d'un metre (1 m). Per a l'enderrocament de les plantes superiors a la planta baixa, es col·locarà una tanca a la línia de façana i es farà una protecció volada per la retenció d'objectes despresos de les cotes superiors. Si la vorera és inferior a un metre seixanta centímetres (1,60 cm) durant els treballs a la planta baixa, el pas per a vianants d'un metre (1 m) d'amplada podrà ocupar part de la calçada en la mesura que calgui. En aquest cas, s'haurà de delimitar i protegir amb tanques l'àmbit del pas de vianants.

Situació de casetes i contenidors.

Document signat electrònicament. Firmes vàlides. És còpia autèntica de l'original electrònic.
Codi Segur de Verificació (CSV): 21644873f7c425b10b91 Adreça de validació: https://seuelectronica.diba.cat

S'indicaran en el PLA DE SEGURETAT I SALUT les àrees previstes per aquest fi.

- Les casetes, contenidors, tallers provisionals i aparcament de vehicles d'obra, se situaran en una zona propera a l'obra que permeti aplicar els següents criteris:
- Preferentment, a la vorera, deixant un pas mínim d'un metre i quaranta centímetres (1,40 m) per a pas de vianants per la vorera.
- A la vorera, deixant un pas mínim d'un metre i quaranta centímetres (1,40 m) per a pas de vianants per la zona d'aparcament de la calçada sense envair cap carril de circulació.
- Si no hi ha prou espai a la vorera, es col·locaran a la zona d'aparcament de la calçada procurant no envair cap carril de circulació i deixant sempre com a mínim un metre (1m) per a pas de vianants a la vorera.
- Es protegirà el pas de vianants i es col·locarà la senyalització corresponent.

Situació de grues-torre i muntacàrregues

No aplica

Canvis de la Zona Ocupada

Qualsevol canvi en la zona ocupada que afecti l'àmbit de domini públic es considerarà una modificació del PLA DE SEGURETAT I SALUT EN EL TREBALL i s'haurà de documentar i tramitar d'acord amb el R.D. 1627/97.

21.3. Tancaments de l'obra que afecten l'àmbit públic

Tanques

Situació	Delimitaran el perímetre de l'àmbit de l'obra o, en ordenació entre mitgeres, tancaran el front de l'obra o solar i els laterals de la part de vorera ocupada.
Tipus de tanques	Es formaran amb xapa metàl·lica opaca o a base de plafons prefabricats o d'obra de fàbrica arrebossada i pintada. Les empreses promotores podran presentar a l'Ajuntament per a la seva homologació, si s'escau, el seu propi model de tanca per tal d'emprar-lo en totes les obres que facin. Les tanques metàl·liques de 200 x 100 cm només s'admeten per a proteccions provisionals en operacions de càrrega, desviacions momentànies de trànsit o similars. En cap cas s'admet com a tanca el simple abalisat amb cinta de PVC, malla electrosoldada de ferrallista, xarxa tipus tenis de polipropilè (habitualment de color taronja), o elements tradicionals de delimitacions provisionals de zones de risc.
Complements	Totes les tanques tindran abalisament lluminós i elements reflectants en tot el seu perímetre.
Manteniment	El Contractista vetllarà pel correcte estat de la tanca, eliminant grafittis, publicitat il·legal i qualsevol altre element que deteriori el seu estat original.

Accés a l'obra

Portes	Les tanques estaran dotades de portes d'accés independent per a vehicles i per al personal de l'obra. No s'admet com a solució permanent d'accés la retirada parcial del tancament.

Document signat electrònicament. Firmes vàlides. És còpia autèntica de l'original electrònic.
Codi Segur de Verificació (CSV): 21644873f7c425b10b91 Adreça de validació: https://seuelectronica.diba.cat

21.4. Operacions que afecten l'àmbit públic

Entrades i sortides de vehicles i maquinària.

Vigilància	Personal responsable de l'obra s'encarregarà de dirigir les operacions d'entrada i sortida, avisant els vianants a fi d'evitar accidents.
Aparcament	Fora de l'àmbit del tancament de l'obra no podran estacionar-se vehicles ni maquinària de l'obra, excepte a la reserva de càrrega i descàrrega de l'obra quan existeixi zona d'aparcament a la calçada.
Camions en espera	Si no hi ha espai suficient dins de l'àmbit del tancament de l'obra per acollir els camions en espera, caldrà preveure i habilitar un espai adequat a aquest fi fora de l'obra. El PLA DE SEGURETAT preveurà aquesta necessitat, d'acord amb la programació dels treballs i els mitjans de càrrega, descàrrega i transport interior de l'obra.

Càrrega i descàrrega

Les operacions de càrrega i descàrrega s'executaran dintre l'àmbit del tancament de l'obra. Quan això no sigui possible, s'estacionarà el vehicle en el punt més proper a la tanca de l'obra, es desviaran els vianants fora de l'àmbit d'actuació, s'ampliarà el perímetre tancat de l'obra i es prendran les següents mesures:

- S'habilitarà un pas per als vianants. Es deixarà un pas mínim d'un metre i quaranta centímetres (1,40 m) d'ample per a la vorera o per a la zona d'aparcament de la calçada, sense envair cap carril de circulació. Si no és suficient i/o si cal envair el carril de circulació que correspongui i contactar prèviament amb la Guàrdia Urbana.
- Es protegirà el pas de vianants amb tanques metàl·liques de 200 x 100 cm, delimitant el camí pels dos costats i es col·locarà la senyalització que correspongui.
- La separació entre les tanques metàl·liques i l'àmbit d'operacions o el vehicle, formarà una franja de protecció l'amplada de la qual dependrà del tipus de productes a carregar o descarregar i que establirà el Cap d'Obra prèvia consulta al Coordinador de Seguretat de l'obra.
- Acabades les operacions de càrrega i descàrrega, es retiraran les tanques metàl·liques es netejarà el paviment.
- Es controlarà la descàrrega dels camions formigonera a fi d'evitar abocaments sobre la calçada.

Descàrrega, apilament i evacuació de terres i runa

Descàrrega	La descàrrega de runa des dels diferents nivells de l'obra, aprofitant la força de la gravetat, serà per canonades (cotes superiors) o mecànicament (cotes sota rasant), fins els contenidors o tremuges, que hauran de ser cobertes amb lones o plàstics opacs a fi d'evitar pols. Les canonades o cintes d'elevació i transport de material es col·locaran sempre per l'interior del recinte de l'obra.
Apilament.	No es poden acumular terres, runa i deixalles en l'àmbit de domini públic, excepte si és per a un termini curt i si s'ha obtingut un permís especial de l'Ajuntament, i sempre s'ha de dipositar en tremuges o en contenidors homologats. Si no es disposa d'aquesta autorització ni d'espais adequats, les terres es carregaran directament sobre camions per a la seva evacuació immediata.

Document signat electrònicament. Firmes vàlides. És còpia autèntica de l'original electrònic.
Codi Segur de Verificació (CSV): 21644873f7c425b10b91 Adreça de validació: https://seuelectronica.diba.cat

A manca d'espai per a col·locar els contenidors en l'àmbit del tancament de l'obra, es col·locaran sobre la vorera en el punt més proper a la tanca, deixant un pas per als vianants d'un metre i quaranta centímetres (1,40 m) d'amplada com a mínim.

S'evitarà que hi hagi productes que sobresurtin del contenidor.

Es netejarà diàriament la zona afectada i després de retirat el contenidor.

Els contenidors, quan no s'utilitzin, hauran de ser retirats.

Evacuació

Si la runa es carrega sobre camions, aquests hauran de portar la caixa tapada amb una lona o un plàstic opac a fi d'evitar la producció de pols, i el seu transport ho serà a un abocador autoritzat. El mateix es farà en els transports dels contenidors.

Proteccions per a evitar la caiguda d'objectes a la via pública

Al PLA DE SEGURETAT s'especificaran, per cada fase d'obra, les mesures i proteccions previstes per a garantir la seguretat de vianants i vehicles i evitar la caiguda d'objectes a la via pública, tenint en compte les distàncies, en projecció vertical, entre els treballs en altura, el tancament de l'obra i la vorera o zona de pas de vianants o vehicles.

Bastides

Es col·locaran bastides perimetrals a tots els paraments exteriors a la construcció a realitzar.

Les bastides seran metàl·liques i modulars. Tindran una protecció de la caiguda de materials i elements formant un entarimat horitzontal a 2,80 m d'alçada, preferentment de peces metàl·liques, fixat a l'estructura vertical i horitzontal de la bastida, així com una marquesina inclinada en voladís que sobresurti 1,50 m, com a mínim, del pla de la bastida.

Les bastides seran tapades perimetralment i a tota l'alçada de l'obra, des de l'entarimat de visera, amb una xarxa o lones opaques que eviti la caiguda d'objectes i la propagació de pols.

Xarxes

Sempre que s'executin treballs que comportin perill per als vianants, pel risc de caiguda de materials o elements, es col·locaran xarxes de protecció entre les plantes, amb sistemes homologats, de forjat, perimetrals a totes les façanes.

Grues torre En el PLA DE SEGURETAT s'indicarà l'àrea de funcionament del braç i les mesures que es prendran en el cas de superar els límits del solar o del tancament de l'obra.

El carro del qual penja el ganxo de la grua no podrà sobrepassar aquests límits. Si calgués fer-ho, en algun moment, es prendran les mesures indicades per a càrregues i descàrregues.

21.5. Neteja i incidència sobre l'ambient que afecten l'àmbit públic

Neteja

Els contractistes netejaran i regaran diàriament l'espai públic afectat per l'activitat de l'obra i especialment després d'haver efectuat càrregues i descàrregues o operacions productores de pols o deixalles.

Es vigilarà especialment l'emissió de partícules sòlides (pols, ciment, etc.).

Caldrà prendre les mesures pertinents per evitar les roderes de fang sobre la xarxa viària a la sortida dels camions de l'obra. A tal fi, es disposarà, abans de la sortida del tancament de l'obra, una solera de formigó o planxes de „relliga" de 2 x 1 m, com a mínim, sobre la qual s'aturaran els camions i es netejaran per reg amb mànega cada parella de rodes.

Està prohibit efectuar la neteja de formigoneres al clavegueram públic.

Sorolls. Horari de treball

Les obres es realitzaran entre les 8,00 i les 20,00 hores dels dies feiners.

Document signat electrònicament. Firmes vàlides. És còpia autèntica de l'original electrònic.
Codi Segur de Verificació (CSV): 21644873f7c425b10b91 Adreça de validació: https://seuelectronica.diba.cat

Fora d'aquest horari, només es permet realitzar activitats que no produeixin sorolls més enllà d'allò que estableixen les OCAF. Les obres realitzades fora d'aquest horari hauran de ser específicament autoritzades per l'Ajuntament.

Excepcionalment i amb l'objecte de minimitzar les molèsties que determinades operacions poden produir sobre l'àmbit públic i la circulació o per motius de seguretat, l'Ajuntament podrà obligar que alguns treballs s'executin en dies no feiners o en un horari específic.

Pols

Es regaran les pistes de circulació de vehicles.

Es regaran els elements a enderrocar, la runa i tots els materials que puguin produir pols.

En el tall de peces amb disc s'hi afegirà aigua.

Les sitges de ciment estaran dotades de filtre.

21.6. Residus que afecten a l'àmbit públic

El contractista, dins del Pla de Seguretat i Salut, definirà amb la col·laboració del seu serveide prevenció, els procediments de treball per a l'emmagatzematge i retirada de cadascun dels diferents tipus de residus que es puguin generar a l'obra.

El contractista haurà de donar les oportunes instruccions als treballadors i subcontractistes, comprovant que ho comprenen i ho compleixen.

21.7. Circulació de vehicles i vianants que afecten l'àmbit públic

Senyalització i protecció

Si el pla d'implantació de l'obra comporta la desviació del trànsit rodat o la reducció de vials de circulació, s'aplicaran les mesures definides a la Norma de Senyalització d'Obres 8.3-

Està prohibida la col·locació de senyals no autoritzades pels Serveis Municipals o DIBA.

Dimensions mínimes d'itineraris i passos per a vianants

Es respectaran les següents dimensions mínimes:

- En cas de restricció de la vorera, l'amplada de pas per a vianants no serà inferior a un terç (1/3) de l'amplada de la vorera existent.
- L'amplada mínima d'itineraris o de passos per a vianants serà d'un metre i quaranta centímetres (1,40 m).

Elements de protecció

Pas vianants	Tots els passos de vianants que s'hagin d'habilitar es protegiran, pels dos costats, amb tanques o baranes resistents, ancorades o enganxades a terra, d'una alçada mínima d'un metre (1 m) amb travesser intermedi i entornpeus de vint centímetres (0,20 m) a la base. L'alçada de la passarel·la no sobrepassarà els quinze centímetres (0,15 m). Els elements que formin les tanques o baranes seran preferentment continus. Si són calats, les separacions mínimes no podran ser superiors a quinze centímetres (015 m).
Forats i rases	Si els vianants han de passar per sobre els forats o les rases, es col·locaran xapes metàl·liques fixades, de resistència suficient, totalment planes i sense ressalts. Si els forats o les rases han de ser evitats, les baranes o tanques de protecció del pas es col·locaran a 45º en el sentit de la marxa.

Enllumenat i abalisament lluminós

Els senyals i els elements d'abalisament aniran degudament il·luminats encara que hi hagi enllumenat públic.

Document signat electrònicament. Firmes vàlides. És còpia autèntica de l'original electrònic.
Codi Segur de Verificació (CSV): 21644873f7c425b10b91 Adreça de validació: https://seuelectronica.diba.cat

S'utilitzarà pintura i material reflectant o fotoluminiscent, tant per a la senyalització vertical i horitzontal, com per als elements d'abalisament.

Els itineraris i passos de vianants estaran convenientment il·luminats al llarg de tot el tram (intensitat mínima 20 lux).

Les bastides de paraments verticals que ocupin vorera o calçada tindran abalisament lluminós i elements reflectants a totes les potes en tot el seu perímetre exterior.

La delimitació d'itineraris o passos per a vianants formada amb tanques metàl·liques de 200 x 100 cm, tindran abalisament lluminós en tot el seu perímetre.

Abalisament i defensa

Els elements d'abalisament i defensa a emprar per passos per a vehicles seran els designats com tipus TB, TL i TD a la Norma de carreteres 8.3 – IC. amb el següent criteri d'ubicació d'elements d'abalisament i defensa:

o) En la delimitació de la vora del carril de circulació de vehicles contigu al tancament de l'obra.

p) En la delimitació de vores de passos provisionals de circulació de vehicles contigus a passos provisionals per a vianants.

q) Per impedir la circulació de vehicles per una part d'un carril, per tot un carril o per diversos carrils, en estrenyiments de pas i/o disminució del número de carrils.

r) En la delimitació de vores en la desviació de carrils en el sentit de circulació, per salvar l'obstacle de les obres.

s) En la delimitació de vores de nous carrils de circulació per a passos provisionals o per a establir una nova ordenació de la circulació, diferent de la que hi havia abans de les obres.

Es col·locaran elements de defensa TD – 1 quan, en vies d'alta densitat de circulació, en vies ràpides, en corbes pronunciades, etc.., la possible desviació d'un vehicle de l'itinerari assenyalat pugui produir accidents a vianants o a treballadors (desplaçament o enderroc del tancament de l'obra o de baranes de protecció de pas de vianants, xoc contra objectes rígids, bolcar el vehicle per l'existència de desnivells, etc..,).

Quan l'espai disponible sigui mínim, s'admetrà la col·locació d'elements de defensa TD – 2.

Paviments provisionals

El paviment serà dur, no lliscant i sense regruixos diferents dels propis del gravat de les peces. Si és de terres, tindrà una compactació del 90% PM (Pròctor Modificat).

Si cal ampliar la vorera per a pas de vianants per la calçada, es col·locarà un entarimat sobre la part ocupada de la calçada formant un pla horitzontal amb la vorera i una barana fixa de protecció.

Accessibilitat de persones amb mobilitat reduïda

Si la via o vies de l'entorn de l'obra estan adaptades d'acord amb el que disposa el Decret 135/1995 de 24 de març, i no hi ha itinerari alternatiu, els passos o itineraris provisionals compliran les següents condicions mínimes:

- Alçada lliure d'obstacles de 2,10 m.
- En els canvis de direcció, l'amplada mínima de pas haurà de permetre inscriure un cercle d'1,5 m de diàmetre.
- No podran haver-hi escales ni graons aïllats.
- El pendent longitudinal serà com a màxim del 8% i el pendent transversal del 2%.
- El paviment serà dur, no lliscant i sense regruixos diferents als propis del gravat de peces. Si és de terres tindrà una compactació del 90% PM (Pròctor Modificat).
- Els guals tindran una amplada mínima d'un metre i vint centímetres (1,20 m) i un pendent màxim del 12%.

Document signat electrònicament. Firmes vàlides. És còpia autèntica de l'original electrònic.
Codi Segur de Verificació (CSV): 21644873f7c425b10b91 Adreça de validació: https://seuelectronica.diba.cat

Si hi ha itinerari alternatiu, s'indicarà, en els punts de desviació cap a l'itinerari alternatiu, col·locant un senyal tipus D amb el símbol internacional d'accessibilitat I una fletxa de senyalització.

Manteniment

La senyalització i els elements d'abalisament es fixaran de tal manera que impedeixi el seu desplaçament i dificulti la seva subtracció.

La senyalització, l'abalisament, els paviments, l'enllumenat i totes les proteccions dels itineraris, desviacions i passos per a vehicles i vianants es conservaran en perfecte estat durant la seva vigència, evitant la pèrdua de condicions perceptives o de seguretat.

Els passos i itineraris es mantindran nets.

Retirada de senyalització i abalisament

Acabada l'obra es retiraran tots els senyals, elements, dispositius i abalisament implantats.

El termini màxim per a l'execució d'aquestes operacions serà d'una setmana, un cop acabada l'obra o la part d'obra que exigís la seva implantació.

21.8. Protecció i trasllat d'elements emplaçats a la via pública

Arbres i jardins

Al PLA DE SEGURETAT s'assenyalaran tots els elements vegetals i l'arbrat existent a la via pública que estiguin a la zona de les obres i al seu llindar. L'Entitat Municipal responsable de Parcs i Jardins emetrà un informe previ preceptiu.

Mentre durin les obres es protegirà l'arbrat, els jardins i les espècies vegetals que puguin quedar afectades, deixant al seu voltant una franja d'un (1) metre de zona no ocupada. El contractista vetllarà, perquè els escossells i les zones ajardinades estiguin sempre lliures d'elements estranys, deixalles, escombraries i runa. S'hauran de regar periòdicament, sempre que això no es pugui fer normalment des de l'exterior de la zona d'obres.

Els escossells que quedin inclosos dins l'àmbit d'estrenyiment de pas per a vianants s'hauran de tapar de manera que la superfície sigui contínua i sense ressalts.

Parades d'autobús, quioscos, bústies

A causa de la implantació del tancament de l'obra, ja sigui, perquè queden al seu interior o per quedar en zona de pas restringit, caldrà preveure el trasllat provisional de parades d'autobús, quioscos, bústies de Correus o elements similars emplaçats a l'espai públic.

En aquest cas, caldrà indicar-ho en el PLA DE SEGURETAT, preveure el seu emplaçament durant el temps que durin les obres i contactar amb els serveis corresponents per tal de coordinar les operacions.

22. RISCOS DE DANYS A TERCERS I MESURES DE PROTECCIÓ

22.1. Riscos de danys a tercers

Els riscs que durant les successives fases d'execució de l'obra podrien afectar persones o objectes annexos que en depenguin són els següents:

- Caiguda al mateix nivell.
- Atropellaments.
- Col·lisions amb obstacles a la vorera.
- Caiguda d'objectes.

22.2. Mesures de protecció a tercers

Es consideraran les següents mesures de protecció per a cobrir el risc de les persones que transiten pels voltants de l'obra:

1. Muntatge de tanca metàl·lica a base d'elements prefabricats de 2 m. d'alçada, separant el perímetre de l'obra, de les zones de trànsit exterior.

Document signat electrònicament. Firmes vàlides. És còpia autèntica de l'original electrònic.
Codi Segur de Verificació (CSV): 21644873f7c425b10b91 Adreça de validació: https://seuelectronica.diba.cat

2. Per a la protecció de persones i vehicles que transitin pels carrers limítrofs, s'instal·larà un passadís d'estructura consistent en l'assenyalament, que haurà de ser òptic i Iluminós a la nit, per a indicar el gàlib de les proteccions al tràfic rodat. Ocasionalment es podrà instal·lar en el perímetre de la façana una marquesina en voladís de material resistent.

3. Si fos necessari ocupar la vorera durant l'aplec de materials a l'obra, mentre duri la maniobra de descàrrega, es canalitzarà el trànsit de vianants per l'interior del passadís de vianants i el de vehicles fora de les zones d'afectació de la maniobra, amb protecció a base de reixes metàl·liques de separació d'àrees i es col·locaran llums de gàlib nocturns i senyals de trànsit que avisin als vehicles de la situació de perill.

4. En funció del nivell d'intromissió de tercers a l'obra, es pot considerar la conveniència de contractar un servei de control d'accessos a l'obra, a càrrec d'un Servei de Vigilància patrimonial, expressament per a aquesta funció.

23. PREVENCIÓ DE RISCOS CATASTRÒFICS

Els principals riscos catastròfics considerats com remotament previsibles per aquesta obra són:

- Incendi, explosió i/o deflagració.
- Inundació.
- Col·lapse estructural per maniobres fallides.
- Atemptat patrimonial contra la Propietat i/o contractistes.
- Enfonsament de càrregues o aparells d'elevació.

Per a cobrir las eventualitats pertinents, el Contractista redactarà i inclourà com annex al seu Pla de Seguretat i Salut un „Pla d'Emergència Interior", cobrin les següents mesures mínimes:

1.- Ordre i neteja general.

2.- Accessos i vies de circulació interna de l'obra.

3.- Ubicació d'extintors i d'altres agents extintors.

4.- Nomenament i formació de la Brigada de Primera Intervenció.

5.- Punts de trobada.

6.- Assistència Primers Auxilis.

24. PREVISIONS DE SEGURETAT PELS TREBALLS POSTERIORS

Previsions i informacions útils per efectuar al seu dia, en les degudes condicions de seguretat i salut, els previsibles treballs posteriors (manteniment) segons art. 5.6 RD.1627/97.

25. ANNEX: FITXES D'ACTIVITATS-RISC-AVALUACIÓ-MESURES

G01 ENDERROCS
G01.G02 ENDERROCS D'ESTRUCTURES AÈRIES

ENDERROC PER MITJANS MANUALS, MECÀNICS I/O EXPLOSIUS D'ELEMENTS EN ALÇADA (VIADUCTES, ESTRUCTURES DE FORMIGÓ, D'ACER)

Avaluació de riscos

Id	Risc	P	G	A
1	CAIGUDA DE PERSONES A DIFERENT NIVELL Situació: TREBALLS EN ALÇADA	2	3	4
2	CAIGUDA DE PERSONES AL MATEIX NIVELL Situació: MATERIAL D'APLEC. PLATAFORMA DE TREBALL INESTABLE	2	1	2
3	CAIGUDA D'OBJECTES PER DESPLOM, ESFONDRAMENT O ENSORRAMENT Situació: ENDERROCS NO PROGRAMADES TALLS MAL APUNTALATS	3	2	4
4	CAIGUDA D'OBJECTES PER MANIPULACIÓ O DE MATERIALS TRANSPORTATS Situació: MANIPULACIÓ DE RUNA	2	2	3
5	CAIGUDA D'OBJECTES DESPRESSOS Situació: REALITZACIÓ DE TREBALLS A DIFERENTS NIVELLS	3	2	4
6	TREPITJADES SOBRE OBJECTES Situació: APLEC DE MATERIAL	2	1	2
9	COPS AMB OBJECTES O EINES (TALLS) Situació: EINES	3	1	3
10	PROJECCIÓ DE FRAGMENTS O PARTÍCULES Situació: EINES	2	2	3
12	ATRAPAMENT PER BOLCADA DE MÀQUINES, TRACTORS O VEHICLES Situació: TERRENY IRREGULAR	1	3	3

Document signat electrònicament. Firmes vàlides. És còpia autèntica de l'original electrònic.
Codi Segur de Verificació (CSV): 21644873f7c425b10b91 Adreça de validació: https://seuelectronica.diba.cat

13	SOBREESFORÇOS Situació: MANIPULACIÓ MANUAL	2	2	3
14	EXPOSICIÓ A CONDICIONS AMBIENTALS EXTREMES Situació: TREBALLS A L'EXTERIOR	1	2	2
15	CONTACTES TÈRMICS Situació: OXIACETILÈ	2	2	3
16	EXPOSICIÓ A CONTACTES ELÈCTRICS Situació: CONTACTES DIRECTES I INDIRECTES	1	3	3
17	INHALACIÓ O INGESTIÓ DE SUBSTANCIES NOCIVES Situació: POLS	2	1	2
20	EXPLOSIONS Situació: TALL PER OXIACETILÉ	1	3	3
25	ATROPELLAMENTS O COPS AMB VEHICLES Situació: RECORRIDOS DE MAQUINÀRIA DE OBRA	2	2	3
26	EXPOSICIÓ A SOROLLS Situació: MAQUINÀRIA I EINES	3	1	3
27	EXPOSICIÓ A VIBRACIONS Situació: MAQUINÀRIA I EINES	2	1	2

P: Probabilitat (1,2,3) / G: Gravetat (1,2,3) / A: Avaluació (1,2,3,4,5)

MESURES PREVENTIVES

Codi	Descripció	Riscos
I0000002	Planificar els treballs per a mantenir el màxim de temps possible les proteccions	1
I0000003	Itineraris preestablerts i abalisats per al personal	1
I0000004	Revisió i manteniment periòdic de SPC	1
I0000008	Personal qualificat per a treballs en alçada	1
I0000013	Ordre i neteja	2 /6 /17
I0000014	Preparació i manteniment de les superfícies de treball	2 /6
I0000015	Organització de les zones de pas i emmagatzematge	2 /6
I0000018	No alterar bruscament l'estabilitat de l'edifici	3
I0000019	Realitzar un estudi d´enderroc amb Pla d'Emergència	3
I0000020	No realitzar treballs a la mateixa vertical	3 /4 /5
I0000021	Establir punts de referència per a controlar els moviments de l'estructura	3
I0000025	Planificació d'àrees i llocs de treball	4
I0000027	Elecció dels mitjans auxiliars de manteniment	4
I0000028	Impedir l'accés de personal dins del radi d'acció de càrregues suspeses	4
I0000029	No balancejar les càrregues suspeses	4
I0000038	Substituir lo manual per lo mecànic	9 /10
I0000039	Planificació de compra i programa de manteniment d'eines	9
I0000040	Formació de l'operari en l'ús i manteniment d'eines	9
I0000044	Evitar processos de tallat de materials a l'obra	10
I0000045	Formació	10 /12 /13
I0000051	Adequació dels recorreguts de la maquinària	12
I0000053	Procediment d'utilització de la maquinària	12
I0000054	Ús de recolzaments hidràulics	12
I0000055	Elecció dels equips de manteniment	13
I0000058	Adaptar la feina a les característiques individuals de la persona que la realitza	13
I0000060	Suspensió de les feines en condicions extremes	14
I0000061	Rotació dels llocs de treball	14 /17 /26 /27
I0000062	Planificar els treballs per a realitzar-los en zones protegides	14
I0000063	En cas de vent, apuntalament i fixació de tots els elements inestables	14
I0000064	Suspensió de les feines a cobertes inclinades amb vent superior a 40 km/h	14
I0000067	No treballar al costat de línies elèctriques amb cables nusos	16
I0000068	Elecció i manteniment de les eines elèctriques	16
I0000069	Formació i habilitació específica per a cada eina	16
I0000070	Compliment del REBT pel que fa a equips de protecció	16
I0000071	Revisió de la posta a terra	16
I0000072	Realitzar els treballs sobre superfícies seques	16
I0000073	Disposar de quadres elèctrics secundaris	16
I0000074	Reg de les zones de treball	17
I0000076	Reconeixement dels materials a enderrocar	17
I0000085	Ventilació de les zones de treball	17
I0000091	No soldar sobre contenidors de materials inflamables o explosius (pintures, dissolvents, etc)	20
I0000094	Revisió periòdica dels equips de treball	20
I0000095	Impedir el contacte de l'acetilè amb el coure	20
I0000096	No fumar	20
I0000103	Planificació de les àrees de treball	25
I0000104	Accessos i circulació independents per a personal i maquinària	25
I0000106	El personal no ha de descansar al costat de màquines aturades	25
I0000107	Limitació de la velocitat dels vehicles	25
I0000108	Eliminar el soroll en origen	26
I0000110	Eliminar vibracions en origen	27
I0000151	Per treballs en alçada utilitzar plataformes elevadores mecàniques o hidràuliques	1
I0000154	Verificar nivell lumínic mínim (250 lux) a itineraris i llocs de treball	1 /2 /3 /6 /12
I0000155	Controlar la temperatura i velocitat del vent als llocs de treball	14
I0000156	Detecció xarxes instal·lacions encastades o soterrades	16 /17
I0000161	Verificar que les connexions de les màquines es facin amb endolls reglamentaris	16
I0000165	En manipular sistemes elèctrics, connexions, etc, verificar que les línies no estan en tensió	20
I0000167	Manipular materials amb sacs de PP, amb tapa i sistema de descàrrega inferior	4

G01.G03 ENDERROCS O ARRENCADA D'ELEMENTS

ENDERROCS PER MITJANS MANUALS I MECÀNICS D'ELEMENTS SUPERFICIALS (MOBILIARI URBÀ, DIVISÒRIES, SENYALITZACIÓ, PROTECCIONS VIÀRIES, LLUMINÀRIES...)

Avaluació de riscos

Id	Risc	P	G	A
2	CAIGUDA DE PERSONES AL MATEIX NIVELL	2	1	2

Document signat electrònicament. Firmes vàlides. És còpia autèntica de l'original electrònic.

Codi Segur de Verificació (CSV): 21644873f7c425b10b91 Adreça de validació: https://seuelectronica.diba.cat

	Situació: ITINERARIS OBRA APLECS DE MATERIAL SUPERFÍCIES IRREGULARS DE TREBALL			
4	CAIGUDA D'OBJECTES PER MANIPULACIÓ O DE MATERIALS TRANSPORTATS	2	2	3
	Situació: MANIPULACIÓ I TRANSPORT DE MATERIALS ENDERROCATS			
9	COPS AMB OBJECTES O EINES (TALLS)	3	1	3
	Situació: MANIPULACIÓ D'EINES			
10	PROJECCIÓ DE FRAGMENTS O PARTÍCULES	2	2	3
	Situació: INEXISTÈNCIA DE ZONES DE SEGURETAT ÚS DEL MARTELL PNEUMÀTIC			
13	SOBREESFORÇOS	2	2	3
	Situació: ELEVACIÓ I CARRETEIG DE MATERIAL, I ENDERROCS			
14	EXPOSICIÓ A CONDICIONS AMBIENTALS EXTREMES	1	2	2
	Situació: TREBALLS A L'EXTERIOR			
16	EXPOSICIÓ A CONTACTES ELÈCTRICS	1	3	3
	Situació: INSTAL·LACIONS ELÈCTRIQUES EXISTENTS			
17	INHALACIÓ O INGESTIÓ DE SUBSTANCIES NOCIVES	2	1	2
	Situació: POLS I PARTÍCULES GENERADES ALS ENDERROCS			
25	ATROPELLAMENTS O COPS AMB VEHICLES	3	2	4
	Situació: ITINERARIS DE VEHICLES PROPIS DE L'OBRA I TRANSPORT			
26	EXPOSICIÓ A SOROLLS	3	1	3
	Situació: MAQUINÀRIA ENDERROCS: MARTELL, COMPRESSOR			
27	EXPOSICIÓ A VIBRACIONS	2	1	2
	Situació: CABINA MÀQUINES MARTELL PNEUMÀTIC			

P: Probabilitat (1,2,3) / G: Gravetat (1,2,3) / A: Avaluació (1,2,3,4,5)

MESURES PREVENTIVES

Codi	Descripció	Riscos
I0000002	Planificar els treballs per a mantenir el màxim de temps possible les proteccions	2
I0000003	Itineraris preestablerts i abalisats per al personal	2
I0000004	Revisió i manteniment periòdic de SPC	2
I0000013	Ordre i neteja	17
I0000026	Planificació de recorreguts i maniobres per a màquines i camions	4
I0000027	Elecció dels mitjans auxiliars de manteniment	4
I0000028	Impedir l'accés de personal dins del radi d'acció de càrregues suspeses	4
I0000029	No balancejar les càrregues suspeses	4
I0000031	Per a la manipulació de materials voluminosos i/o pesats, sol·licitar un procediment de treball específic	4
I0000038	Substituir lo manual per lo mecànic	9 /10
I0000039	Planificació de compra i programa de manteniment d'eines	9
I0000040	Formació de l'operari en l'ús i manteniment d'eines	9 /13
I0000044	Evitar processos de tallat de materials a l'obra	10
I0000055	Elecció dels equips de manteniment	13
I0000056	Paletització i eines ergonòmiques	13
I0000058	Adaptar la feina a les característiques individuals de la persona que la realitza	13
I0000060	Suspensió de les feines en condicions extremes	14
I0000061	Rotació dels llocs de treball	14 /27
I0000062	Planificar els treballs per a realitzar-los en zones protegides	26
I0000063	En cas de vent, apuntalament i fixació de tots els elements inestables	14
I0000068	Elecció i manteniment de les eines elèctriques	16
I0000070	Compliment del REBT pel que fa a equips de protecció	16
I0000073	Disposar de quadres elèctrics secundaris	16
I0000074	Reg de les zones de treball	17
I0000076	Reconeixement dels materials a enderrocar	17
I0000078	Evitar processos de divisió de material en sec	17
I0000103	Planificació de les àrees de treball	25
I0000104	Accessos i circulació independents per a personal i maquinària	25
I0000105	Anivellar la maquinària per a la realització de l'activitat	25
I0000106	El personal no ha de descansar al costat de màquines aturades	25
I0000107	Limitació de la velocitat dels vehicles	25

Document signat electrònicament. Firmes vàlides. És còpia autèntica de l'original electrònic.

Codi Segur de Verificació (CSV): 21644873f7c425b10b91 Adreça de validació: https://seuelectronica.diba.cat

I0000108	Eliminar el soroll en origen	26
I0000110	Eliminar vibracions en origen	27
I0000154	Verificar nivell lumínic mínim (250 lux) a itineraris i llocs de treball	2
I0000155	Controlar la temperatura i velocitat del vent als llocs de treball	14
I0000156	Detecció xarxes instal·lacions encastades o soterrades	16 /17
I0000157	Control del nivell sonor amb sonòmetre portàtil	26
I0000161	Verificar que les connexions de les màquines es facin amb endolls reglamentaris	16

G02 MOVIMENTS DE TERRES

G02.G04 REBLIMENTS SUPERFICIALS, TERRAPLENS / PEDRAPLENS

4

FORMACIÓ DE REBLERTS I TERRAPLENS AMB TERRES O PEDRES (PRÒPIES DE L'OBRA O NO) AMB MITJANS MECÀNICS

Avaluació de riscos

Id	Risc	P	G	A
1	CAIGUDA DE PERSONES A DIFERENT NIVELL	1	2	2
	Situació: CIRCULACIÓ EN VORES DE TERRAPLENAT			
	ACCÉS A ZONES DE TREBALL			
2	CAIGUDA DE PERSONES AL MATEIX NIVELL	2	1	2
	Situació: IRREGULARITAT SUPERFÍCIE DE TREBALL			
	ACCÉS A ZONES DE TREBALL			
	APLEC DE TERRES			
3	CAIGUDA D'OBJECTES PER DESPLOM, ESFONDRAMENT O ENSORRAMENT	1	2	2
	Situació: INESTABILITAT DE TALUSSOS			
4	CAIGUDA D'OBJECTES PER MANIPULACIÓ O DE MATERIALS TRANSPORTATS	1	3	3
	Situació: MANUTENCIÓ DE TERRES O BLOCS DE PEDRA AL TALL			
	NO RESPECTAR DISTÀNCIA DE SEGURETAT			
6	TREPITJADES SOBRE OBJECTES	2	1	2
	Situació: IRREGULARITAT SUPERFÍCIE DE TREBALL			
12	ATRAPAMENT PER BOLCADA DE MÀQUINES, TRACTORS O VEHICLES	1	3	3
	Situació: INESTABILITAT DEL VEHICLE: RECOLZAMENTS HIDRÀULICS			
	ZONES DE CIRCULACIÓ EN CONDICIONS			
13	SOBREESFORÇOS	1	2	2
	Situació: TREBALLS MANUALS			
14	EXPOSICIÓ A CONDICIONS AMBIENTALS EXTREMES	1	2	2
	Situació: TREBALLS A L'EXTERIOR			
17	INHALACIÓ O INGESTIÓ DE SUBSTANCIES NOCIVES	2	1	2
	Situació: POLS			
25	ATROPELLAMENTS O COPS AMB VEHICLES	2	2	3
	Situació: CIRCULACIÓ INTERIOR DE VEHICLES			
26	EXPOSICIÓ A SOROLLS	2	1	2
	Situació: MAQUINÀRIA			
27	EXPOSICIÓ A VIBRACIONS	2	1	2
	Situació: MAQUINÀRIA			

P: Probabilitat (1,2,3) / G: Gravetat (1,2,3) / A: Avaluació (1,2,3,4,5)

MESURES PREVENTIVES

Codi	Descripció	Riscos
I0000002	Planificar els treballs per a mantenir el màxim de temps possible les proteccions	1
I0000003	Itineraris preestablerts i abalisats per al personal	1 /4
I0000013	Ordre i neteja	2 /6 /17
I0000014	Preparació i manteniment de les superfícies de treball	2 /6
I0000015	Organització de les zones de pas i emmagatzematge	2
I0000020	No realitzar treballs a la mateixa vertical	3
I0000023	Sol·licitar dades de les característiques físiques de les terres	3
I0000025	Planificació d'àrees i llocs de treball	4
I0000026	Planificació de recorreguts i maniobres per a màquines i camions	4
I0000027	Elecció dels mitjans auxiliars de manteniment	4
I0000028	Impedir l'accés de personal dins del radi d'acció de càrregues suspeses	4
I0000040	Formació de l'operari en l'ús i manteniment d'eines	12 /13

Document signat electrònicament. Firmes vàlides. És còpia autèntica de l'original electrònic.

Codi Segur de Verificació (CSV): 21644873f7c425b10b91 Adreça de validació: https://seuelectronica.diba.cat

I0000051	Adequació dels recorreguts de la maquinària	12
I0000053	Procediment d'utilització de la maquinària	12
I0000054	Ús de recolzaments hidràulics	12
I0000055	Elecció dels equips de manteniment	13
I0000060	Suspensió de les feines en condicions extremes	14
I0000061	Rotació dels llocs de treball	27
I0000062	Planificar els treballs per a realitzar-los en zones protegides	26
I0000074	Reg de les zones de treball	17
I0000103	Planificació de les àrees de treball	25
I0000104	Accessos i circulació independents per a personal i maquinària	25
I0000105	Anivellar la maquinària per a la realització de l'activitat	25
I0000106	El personal no ha de descansar al costat de màquines aturades	25
I0000107	Limitació de la velocitat dels vehicles	25
I0000108	Eliminar el soroll en origen	26
I0000110	Eliminar vibracions en origen	27
I0000154	Verificar nivell lumínic mínim (250 lux) a itineraris i llocs de treball	1 /2 /6 /12 /25
I0000155	Controlar la temperatura i velocitat del vent als llocs de treball	14
I0000157	Control del nivell sonor amb sonòmetre portàtil	26
I0000168	Mantenir lliure d'aigua, fang i llots excavació i rases	2

G08 PAVIMENTS

G08.G01 PAVIMENTS AMORFS (FORMIGÓ, SUBBASES, TERRA, SAULO, BITUMINOSOS I REGS)

EXECUCIÓ I MANTENIMENT DE PAVIMENTS CONTINUS

Avaluació de riscos

Id	Risc	P	G	A
1	CAIGUDA DE PERSONES A DIFERENT NIVELL **Situació:** TREBALLS EN VORES DE TALÚS	1	3	3
2	CAIGUDA DE PERSONES AL MATEIX NIVELL **Situació:** ITINERARI OBRA APLECS DE MATERIAL	2	2	3
4	CAIGUDA D'OBJECTES PER MANIPULACIÓ O DE MATERIALS TRANSPORTATS **Situació:** TRANSPORT DE BETUMS, TERRES, QUITRANS...	1	2	2
6	TREPITJADES SOBRE OBJECTES **Situació:** TREPITJADES SOBRE ELEMENTS CALENTS. BETUMS, QUITRANS...	2	1	2
9	COPS AMB OBJECTES O EINES (TALLS) **Situació:** ÚS D'EINES MANUALS COPS AMB MAQUINÀRIA	1	2	2
10	PROJECCIÓ DE FRAGMENTS O PARTÍCULES **Situació:** TREBALLS DE COL·LOCACIÓ I ESTESA DE BETUMS, QUITRANS...	2	1	2
11	ATRAPAMENT PER O ENTRE OBJECTES **Situació:** MAQUINÀRIA PRÒPIA DE L'OBRA	1	2	2
12	ATRAPAMENT PER BOLCADA DE MÀQUINES, TRACTORS O VEHICLES **Situació:** MAQUINÀRIA DE COMPACTACIÓ EN LA PROXIMITAT DE LES VORES DEL TALÚS	1	3	3
13	SOBREESFORÇOS **Situació:** ÚS D'EINES MANUALS	2	2	3
14	EXPOSICIÓ A CONDICIONS AMBIENTALS EXTREMES **Situació:** TREBALLS A L'EXTERIOR	1	2	2
15	CONTACTES TÈRMICS **Situació:** COL·LOCACIÓ DE BETUMS	2	2	3
16	EXPOSICIÓ A CONTACTES ELÈCTRICS **Situació:** CONTACTES DIRECTES I INDIRECTES CONTACTES AMB INSTAL·LACIONS EXISTENTS	1	2	2
17	INHALACIÓ O INGESTIÓ DE SUBSTANCIES NOCIVES **Situació:** POLS DE LA CIRCULACIÓ DE VEHICLES POLS DE SITGES DE CIMENT	2	1	2
25	ATROPELLAMENTS O COPS AMB VEHICLES **Situació:** CIRCULACIÓ ALIENA I PRÒPIA DE L'OBRA	1	3	3
27	EXPOSICIÓ A VIBRACIONS **Situació:** MAQUINÀRIA	1	2	2

P: Probabilitat (1,2,3) / G: Gravetat (1,2,3) / A: Avaluació (1,2,3,4,5)

Document signat electrònicament. Firmes vàlides. És còpia autèntica de l'original electrònic.

Codi Segur de Verificació (CSV): 21644873f7c425b10b91 Adreça de validació: https://seuelectronica.diba.cat

MESURES PREVENTIVES

Codi	Descripció	Riscos
I0000002	Planificar els treballs per a mantenir el màxim de temps possible les proteccions	1
I0000003	Itineraris preestablerts i abalisats per al personal	1
I0000004	Revisió i manteniment periòdic de SPC	1
I0000013	Ordre i neteja	2 /6 /17
I0000014	Preparació i manteniment de les superfícies de treball	2 /6
I0000015	Organització de les zones de pas i emmagatzematge	2 /6
I0000026	Planificació de recorreguts i maniobres per a màquines i camions	4
I0000027	Elecció dels mitjans auxiliars de manteniment	4
I0000028	Impedir l'accés de personal dins del radi d'acció de càrregues suspeses	4
I0000031	Per a la manipulació de materials voluminosos i/o pesats, sol·licitar un procediment de treball específic	4
I0000038	Substituir lo manual per lo mecànic	9 /10 /15
I0000039	Planificació de compra i programa de manteniment d'eines	9
I0000040	Formació de l'operari en l'ús i manteniment d'eines	9 /11 /12
I0000042	Evitar processos de manipulació de materials a obra	9
I0000045	Formació	10 /13
I0000051	Adequació dels recorreguts de la maquinària	12
I0000053	Procediment d'utilització de la maquinària	12 /15
I0000055	Elecció dels equips de manteniment	13
I0000060	Suspensió de les feines en condicions extremes	14
I0000061	Rotació dels llocs de treball	27
I0000067	No treballar al costat de línies elèctriques amb cables nusos	16
I0000068	Elecció i manteniment de les eines elèctriques	16
I0000069	Formació i habilitació específica per a cada eina	16
I0000070	Compliment del REBT pel que fa a equips de protecció	16
I0000071	Revisió de la posta a terra	16
I0000073	Disposar de quadres elèctrics secundaris	16
I0000074	Reg de les zones de treball	17
I0000084	Talls amb serra de trepar per via humida, amb proteccións integrades	10
I0000086	Substituir els materials amb substàncies nocives	17
I0000103	Planificació de les àrees de treball	25
I0000104	Accessos i circulació independents per a personal i maquinària	25
I0000105	Anivellar la maquinària per a la realització de l'activitat	25
I0000106	El personal no ha de descansar al costat de màquines aturades	25
I0000107	Limitació de la velocitat dels vehicles	25
I0000110	Eliminar vibracions en origen	27
I0000152	Utilitzar mitjans mecànics(grues, transpalets, plataformes elevadores) per manipular càrregues	13
I0000154	Verificar nivell lumínic mínim (250 lux) a itineraris i llocs de treball	2 /6 /9 /25
I0000155	Controlar la temperatura i velocitat del vent als llocs de treball	14
I0000161	Verificar que les connexions de les màquines es facin amb endolls reglamentaris	16

G08.G0 PECES (PEDRA, CERÀMICA, MORTER, ETC.)

2

EXECUCIÓ I MANTENIMENT DE PAVIMENTS DISCONTINUS

Avaluació de riscos

Id	Risc	P	G	A
2	CAIGUDA DE PERSONES AL MATEIX NIVELL **Situació:** ITINERARI D'OBRA IRREGULARITAT DE LA ZONA DE TREBALL	2	1	2
4	CAIGUDA D'OBJECTES PER MANIPULACIÓ O DE MATERIALS TRANSPORTATS **Situació:** TRANSPORT DE MATERIAL MANIPULACIÓ DE BLOCS DE PEDRA	2	1	2
6	TREPITJADES SOBRE OBJECTES **Situació:** ITINERARI D'OBRA APLECS DE MATERIAL	2	1	2
9	COPS AMB OBJECTES O EINES (TALLS) **Situació:** ÚS D'EINES MANUALS	2	1	2

Document signat electrònicament. Firmes vàlides. És còpia autèntica de l'original electrònic.

Codi Segur de Verificació (CSV): 21644873f7c425b10b91 Adreça de validació: https://seuelectronica.diba.cat

10	PROJECCIÓ DE FRAGMENTS O PARTÍCULES **Situació:** TALL EN SEC DE PECES, PEDRES RETIRADA DE RUNA	1	2	2
12	ATRAPAMENT PER BOLCADA DE MÀQUINES, TRACTORS O VEHICLES **Situació:** TREBALLS DE COL·LOCACIÓ DE MATERIAL PRÒXIM A TALUSSOS	1	2	2
13	SOBREESFORÇOS **Situació:** MANIPULACIÓ DE MATERIALS ÚS D'EINES MANUALS	2	1	2
14	EXPOSICIÓ A CONDICIONS AMBIENTALS EXTREMES **Situació:** TREBALLS A L'EXTERIOR	1	2	2
16	EXPOSICIÓ A CONTACTES ELÈCTRICS **Situació:** CONTACTES DIRECTES I INDIRECTES EXISTENCIA D'INSTAL·LACIONS SOTERRADES DESCÀRREGA DE MATERIAL	1	3	3
17	INHALACIÓ O INGESTIÓ DE SUBSTANCIES NOCIVES **Situació:** POLS DE TERRES CONFECCIÓ DE MORTER TALL DE PEDRA, CERÀMICA	2	1	2
18	CONTACTES AMB SUBSTANCIES NOCIVES (CÀUSTIQUES, CORROSIVES, IRRITANTS O AL·LERGÈNIQUES) **Situació:** CONTACTES AMB MORTER (CIMENT)	2	1	2
25	ATROPELLAMENTS O COPS AMB VEHICLES **Situació:** CIRCULACIÓ ALIENA I PRÒPIA D'OBRA FEINES DE MANTENIMIENT	2	2	3
26	EXPOSICIÓ A SOROLLS **Situació:** MAQUINÀRIA	2	1	2

P: Probabilitat (1,2,3) / G: Gravetat (1,2,3) / A: Avaluació (1,2,3,4,5)

MESURES PREVENTIVES

Codi	Descripció	Riscos
I0000013	Ordre i neteja	2 /6 /17
I0000014	Preparació i manteniment de les superfícies de treball	2 /6
I0000015	Organització de les zones de pas i emmagatzematge	2 /6
I0000025	Planificació d'àrees i llocs de treball	4
I0000026	Planificació de recorreguts i maniobres per a màquines i camions	4
I0000027	Elecció dels mitjans auxiliars de manteniment	4
I0000028	Impedir l'accés de personal dins del radi d'acció de càrregues suspeses	4
I0000030	Suspendre i aixecar les càrregues dins de l'envolcall o fleixos originals	4
I0000031	Per a la manipulació de materials voluminosos i/o pesats, sol·licitar un procediment de treball específic	4
I0000033	Sol·licitar habilitació professional del personal encarregat del manteniment de l'obra	4
I0000038	Substituir lo manual per lo mecànic	9 /10
I0000039	Planificació de compra i programa de manteniment d'eines	9
I0000040	Formació de l'operari en l'ús i manteniment d'eines	9 /12 /13
I0000041	Substituir la fabricació a obra per la prefabricació a taller	9
I0000042	Evitar processos de manipulació de materials a obra	9
I0000044	Evitar processos de tallat de materials a l'obra	10
I0000045	Formació	10 /18
I0000046	Evitar processos d'ajust en obra	10
I0000051	Adequació dels recorreguts de la maquinària	12
I0000053	Procediment d'utilització de la maquinària	12
I0000055	Elecció dels equips de manteniment	13
I0000056	Paletització i eines ergonòmiques	13
I0000059	Elecció dels materials alternatius poc pesats i més manejables	13
I0000060	Suspensió de les feines en condicions extremes	14
I0000061	Rotació dels llocs de treball	17
I0000062	Planificar els treballs per a realitzar-los en zones protegides	14 /26
I0000067	No treballar al costat de línies elèctriques amb cables nusos	16
I0000068	Elecció i manteniment de les eines elèctriques	16
I0000069	Formació i habilitació específica per a cada eina	16
I0000070	Compliment del REBT pel que fa a equips de protecció	16
I0000071	Revisió de la posta a terra	16
I0000072	Realitzar els treballs sobre superfícies seques	16

Document signat electrònicament. Firmes vàlides. És còpia autèntica de l'original electrònic.

Codi Segur de Verificació (CSV): 21644873f7c425b10b91 Adreça de validació: https://seuelectronica.diba.cat

I0000073	Disposar de quadres elèctrics secundaris	16
I0000074	Reg de les zones de treball	17
I0000076	Reconeixement dels materials a enderrocar	17
I0000078	Evitar processos de divisió de material en sec	17
I0000080	Elecció dels materials al disseny del projecte	17
I0000084	Talls amb serra de trepar per via humida, amb protecciónsintegrades	17
I0000086	Substituir els materials amb substàncies nocives	17 /18
I0000103	Planificació de les àrees de treball	25
I0000104	Accessos i circulació independents per a personal i maquinària	25
I0000105	Anivellar la maquinària per a la realització de l'activitat	25
I0000107	Limitació de la velocitat dels vehicles	25
I0000108	Eliminar el soroll en origen	26
I0000152	Utilitzar mitjans mecànics(grues, transpalets, plataformes elevadores) per manipular càrregues	4
I0000154	Verificar nivell lumínic mínim (250 lux) a itineraris i llocs de treball	2 /6 /25
I0000155	Controlar la temperatura i velocitat del vent als llocs de treball	14
I0000157	Control del nivell sonor amb sonòmetre portàtil	26
I0000161	Verificar que les connexions de les màquines es facin amb endolls reglamentaris	16

G10 INSTAL.LACIONS DE DRENATGE, D'EVACUACIÓ I CANALITZACIONS

G10.G01 ELEMENTS COL.LOCATS SUPERFICIALMENT (DESGUASSOS, EMBORNALS, BUNERES, ETC.)

XARXA HORITZONTAL D'EVACUACIÓ SOTERRADA SUPERFICIALMENT, PERICONS SIFÒNICS I DESGUASSOS, DE MATERIAL PREFABRICAT

Avaluació de riscos

Id	Risc	P	G	A
1	CAIGUDA DE PERSONES A DIFERENT NIVELL **Situació:** CAIGUDA EN RASES OBERTES	2	1	2
2	CAIGUDA DE PERSONES AL MATEIX NIVELL **Situació:** IRREGULARITAT DE LA SUPERFÍCIE DE TREBALL APLEC DE TERRES DE L'EXCAVACIÓ	2	1	2
3	CAIGUDA D'OBJECTES PER DESPLOM, ESFONDRAMENT O ENSORRAMENT **Situació:** CAIGUDA DE TERRES DEL TALÚS INESTABILITAT DEL TERRENY	1	3	3
6	TREPITJADES SOBRE OBJECTES **Situació:** SOBRE MATERIALS MAL APLEGATS	2	1	2
9	COPS AMB OBJECTES O EINES (TALLS) **Situació:** COPS AMB TUBS O PERICONS MANIPULACIÓ DE MATERIALS (TALL, UNIÓ DE PECES)	2	2	3
10	PROJECCIÓ DE FRAGMENTS O PARTÍCULES **Situació:** PROCESSOS D'AJUST DE MATERIAL, TALLS, UNIONS	1	2	2
11	ATRAPAMENT PER O ENTRE OBJECTES **Situació:** TREBALLS DE GUIATGE DE MATERIAL A LA SEVA COL·LOCACIÓ	2	2	3
13	SOBREESFORÇOS **Situació:** MANIPULACIÓ DE MATERIALS PESATS	2	2	3
14	EXPOSICIÓ A CONDICIONS AMBIENTALS EXTREMES **Situació:** TREBALLS A L'EXTERIOR	2	2	3
15	CONTACTES TÈRMICS **Situació:** TREBALLS D'UNIÓ: SOLDADURA, TERMOSELLAT	1	2	2
17	INHALACIÓ O INGESTIÓ DE SUBSTANCIES NOCIVES **Situació:** INHALACIÓ DE DISSOLVENTS POLS TERRES GASOS TÒXICS DE CONNEXIONS INCONTROLADES	1	2	2
18	CONTACTES AMB SUBSTANCIES NOCIVES (CÀUSTIQUES, CORROSIVES, IRRITANTS O AL·LERGÈNIQUES) **Situació:** CONTACTES AMB COLES, CIMENTS	1	2	2
24	ACCIDENTS CAUSATS PER ÉSSERS VIUS **Situació:** MÚRIDS	1	2	2
25	ATROPELLAMENTS O COPS AMB VEHICLES **Situació:** MAQUINÀRIA PRÒPIA DE L'OBRA I VEHICLES D'ALTRES ACTIVITATS	2	3	4

Document signat electrònicament. Firmes vàlides. És còpia autèntica de l'original electrònic.

Codi Segur de Verificació (CSV): 21644873f7c425b10b91 Adreça de validació: https://seuelectronica.diba.cat

P: Probabilitat (1,2,3) / G: Gravetat (1,2,3) / A: Avaluació (1,2,3,4,5)

MESURES PREVENTIVES

Codi	Descripció	Riscos
I0000002	Planificar els treballs per a mantenir el màxim de temps possible les proteccions	1
I0000003	Itineraris preestablerts i abalisats per al personal	1 /2 /3
I0000004	Revisió i manteniment periòdic de SPC	1
I0000010	Executar les escales a la vegada que el sostre de la planta a la que doni accés	25
I0000012	Assegurar les escales de mà	1
I0000013	Ordre i neteja	2 /6
I0000014	Preparació i manteniment de les superfícies de treball	2
I0000015	Organització de les zones de pas i emmagatzematge	2
I0000023	Sol·licitar dades de les característiques físiques de les terres	3
I0000024	Execució de treballs a l'interior de rases per equips	3
I0000025	Planificació d'àrees i llocs de treball	3 /25
I0000026	Planificació de recorreguts i maniobres per a màquines i camions	3
I0000038	Substituir lo manual per lo mecànic	9 /10
I0000039	Planificació de compra i programa de manteniment d'eines	9 /11
I0000040	Formació de l'operari en l'ús i manteniment d'eines	9 /15
I0000045	Formació	10 /11 /13 /15 /18
I0000046	Evitar processos d'ajust en obra	10
I0000047	Planificació i procediments per a la càrrega i descàrrega de materials	11
I0000050	No treballar ni estar al radi d'acció de les càrregues suspeses	11
I0000056	Paletització i eines ergonòmiques	13
I0000059	Elecció dels materials alternatius poc pesats i més manejables	13
I0000060	Suspensió de les feines en condicions extremes	14
I0000061	Rotació dels llocs de treball	14
I0000062	Planificar els treballs per a realitzar-los en zones protegides	14
I0000065	Evitar procés de soldadura a l'obra	15
I0000066	Utilitzar peces especials d'unió de PVC per tal d'evitar de dilatar les peces amb calor	15
I0000079	Realitzar els treballs a l´aire lliure, sempre a sotavent	17
I0000080	Elecció dels materials al disseny del projecte	17
I0000081	Canvi o modificació del procés de treball	17
I0000085	Ventilació de les zones de treball	17
I0000086	Substituir els materials amb substàncies nocives	17 /18
I0000101	Actuacions prèvies de desparasitació i desratització	24
I0000102	Procediment previ de treball	24
I0000104	Accessos i circulació independents per a personal i maquinària	25
I0000105	Anivellar la maquinària per a la realització de l'activitat	25
I0000106	El personal no ha de descansar al costat de màquines aturades	25
I0000107	Limitació de la velocitat dels vehicles	25
I0000151	Per treballs en alçada utilitzar plataformes elevadores mecàniques o hidràuliques	1 /13
I0000152	Utilitzar mitjans mecànics(grues, transpalets, plataformes elevadores) per manipular càrregues	3 /11 /13
I0000154	Verificar nivell lumínic mínim (250 lux) a itineraris i llocs de treball	2 /6 /9
I0000155	Controlar la temperatura i velocitat del vent als llocs de treball	14

G10.G0 ELEMENTS SOTERRATS (CLAVEGUERONS, POUS, DRENATGES) 2

XARXA HORITZONTAL D'EVACUACIÓ SOTERRADA, DE POUS DE REGISTRE, DRENATGES I DESGUASSOS, DE MATERIAL PREFABRICAT

Avaluació de riscos

Id	Risc	P	G	A
1	CAIGUDA DE PERSONES A DIFERENT NIVELL **Situació:** CAIGUDES EN RASES I POUS	2	3	4
2	CAIGUDA DE PERSONES AL MATEIX NIVELL **Situació:** IRREGULARITAT DE LA ZONA DE TREBALL	2	1	2

Document signat electrònicament. Firmes vàlides. És còpia autèntica de l'original electrònic.

Codi Segur de Verificació (CSV): 21644873f7c425b10b91 Adreça de validació: https://seuelectronica.diba.cat

3	CAIGUDA D'OBJECTES PER DESPLOM, ESFONDRAMENT O ENSORRAMENT **Situació:** CAIGUDA DE TERRA PROPERA A LA RASA O POU INESTABILITAT DEL TALÚS	2	3	4
4	CAIGUDA D'OBJECTES PER MANIPULACIÓ O DE MATERIALS TRANSPORTATS **Situació:** MANUTENCIÓ I COL·LOCACIÓ DE MATERIALS EN OBRA	2	2	3
6	TREPITJADES SOBRE OBJECTES **Situació:** APLECS DE MATERIAL IRREGULARITAT DE LA ZONA DE TREBALL	1	1	1
10	PROJECCIÓ DE FRAGMENTS O PARTÍCULES **Situació:** TREBALLS DE COL·LOCACIÓ Y AJUST DE MATERIALS	1	2	2
11	ATRAPAMENT PER O ENTRE OBJECTES **Situació:** TREBALLS DE COL·LOCACIÓ I AJUST DE MATERIALS	2	2	3
13	SOBREESFORÇOS **Situació:** MANIPULACIÓ DE MATERIALS PESATS	2	2	3
14	EXPOSICIÓ A CONDICIONS AMBIENTALS EXTREMES **Situació:** TREBALLS A L'EXTERIOR	2	2	3
15	CONTACTES TÈRMICS **Situació:** CONTACTES DIRECTES I INDIRECTES EXISTENCIA D'INSTAL·LACIONS SOTERRADES	1	2	2
17	INHALACIÓ O INGESTIÓ DE SUBSTANCIES NOCIVES **Situació:** POLS, GASOS DESPRESOS DE PROCESSOS DE COL·LOCACIÓ	1	2	2
18	CONTACTES AMB SUBSTANCIES NOCIVES (CÀUSTIQUES, CORROSIVES, IRRITANTS O AL·LERGÈNIQUES) **Situació:** CONTACTES AMB COLES, CIMENT	1	2	2
24	ACCIDENTS CAUSATS PER ÉSSERS VIUS **Situació:** MÚRIDS	1	2	2
25	ATROPELLAMENTS O COPS AMB VEHICLES **Situació:** VEHICLEOS PROPIS I ALIENS DE L'OBRA	2	3	4

P: Probabilitat (1,2,3) / G: Gravetat (1,2,3) / A: Avaluació (1,2,3,4,5)

MESURES PREVENTIVES

Codi	Descripció	Riscos
I0000002	Planificar els treballs per a mantenir el màxim de temps possible les proteccions	1
I0000003	Itineraris preestablerts i abalisats per al personal	1
I0000004	Revisió i manteniment periòdic de SPC	1 /3 /25
I0000012	Assegurar les escales de mà	1
I0000013	Ordre i neteja	2 /6
I0000014	Preparació i manteniment de les superfícies de treball	1 /2 /6
I0000015	Organització de les zones de pas i emmagatzematge	2 /6
I0000020	No realitzar treballs a la mateixa vertical	3
I0000023	Sol·licitar dades de les característiques físiques de les terres	3
I0000024	Execució de treballs a l'interior de rases per equips	3
I0000025	Planificació d'àrees i llocs de treball	1 /3 /4 /25
I0000026	Planificació de recorreguts i maniobres per a màquines i camions	3 /4
I0000027	Elecció dels mitjans auxiliars de manteniment	4
I0000028	Impedir l'accés de personal dins del radi d'acció de càrregues suspeses	4
I0000029	No balancejar les càrregues suspeses	4
I0000030	Suspendre i aixecar les càrregues dins de l'envolcall o fleixos originals	4
I0000031	Per a la manipulació de materials voluminosos i/o pesats, sol·licitar un procediment de treball específic	4
I0000038	Substituir lo manual per lo mecànic	10
I0000039	Planificació de compra i programa de manteniment d'eines	11
I0000044	Evitar processos de tallat de materials a l'obra	10
I0000045	Formació	10 /11 /13 /18
I0000046	Evitar processos d'ajust en obra	10
I0000047	Planificació i procediments per a la càrrega i descàrrega de materials	11
I0000048	No treballar al costat de paraments acabats de fer (< 48 h)	11
I0000050	No treballar ni estar al radi d'acció de les càrregues suspeses	11
I0000056	Paletització i eines ergonòmiques	13

Document signat electrònicament. Firmes vàlides. És còpia autèntica de l'original electrònic.

Codi Segur de Verificació (CSV): 21644873f7c425b10b91 Adreça de validació: https://seuelectronica.diba.cat

I0000059	Elecció dels materials alternatius poc pesats i més manejables	13
I0000060	Suspensió de les feines en condicions extremes	14
I0000061	Rotació dels llocs de treball	14
I0000062	Planificar els treballs per a realitzar-los en zones protegides	14
I0000067	No treballar al costat de línies elèctriques amb cables nusos	15
I0000068	Elecció i manteniment de les eines elèctriques	15
I0000069	Formació i habilitació específica per a cada eina	15
I0000070	Compliment del REBT pel que fa a equips de protecció	15
I0000071	Revisió de la posta a terra	15
I0000072	Realitzar els treballs sobre superfícies seques	15
I0000073	Disposar de quadres elèctrics secundaris	15
I0000074	Reg de les zones de treball	17
I0000078	Evitar processos de divisió de material en sec	17
I0000079	Realitzar els treballs a l´aire lliure, sempre a sotavent	17
I0000085	Ventilació de les zones de treball	17
I0000086	Substituir els materials amb substàncies nocives	17 /18
I0000101	Actuacions prèvies de desparasitació i desratització	24
I0000102	Procediment previ de treball	24
I0000103	Planificació de les àrees de treball	25
I0000104	Accessos i circulació independents per a personal i maquinària	25
I0000105	Anivellar la maquinària per a la realització de l'activitat	25
I0000106	El personal no ha de descansar al costat de màquines aturades	25
I0000107	Limitació de la velocitat dels vehicles	25
I0000152	Utilitzar mitjans mecànics(grues, transpalets, plataformes elevadores) per manipular càrregues	3 /4 /11 /13
I0000154	Verificar nivell lumínic mínim (250 lux) a itineraris i llocs de treball	1 /2 /6
I0000155	Controlar la temperatura i velocitat del vent als llocs de treball	14

G12 CANONADES PER A GASOS I FLUIDS

G12.G0 TUBS MUNTATS SUPERFICIALMENT

1

TUBS MUNTATS SUPERFICIALMENT

Avaluació de riscos

Id	Risc	P	G	A
1	CAIGUDA DE PERSONES A DIFERENT NIVELL	2	3	4
	Situació: TREBALLS EN ALÇADA PER AL MUNTATGE D'EQUIPS (DIPÒSITS, VÀLVULES,ETC.)			
2	CAIGUDA DE PERSONES AL MATEIX NIVELL	1	2	2
	Situació: ITINERARIS A OBRA			
4	CAIGUDA D'OBJECTES PER MANIPULACIÓ O DE MATERIALS TRANSPORTATS	1	3	3
	Situació: EN MANIPULACIÓ D'EINES I EQUIPS			
	EN MANTENIMENT DE MATERIAL			
6	TREPITJADES SOBRE OBJECTES	2	1	2
	Situació: EN ITINERARIS A OBRA			
9	COPS AMB OBJECTES O EINES (TALLS)	3	1	3
	Situació: AMB EQUIPS, EINES			
	EN PROCÉS DE DESEMBALATGE D'EQUIPS			
10	PROJECCIÓ DE FRAGMENTS O PARTÍCULES	3	2	4
	Situació: PER ÚS DE RADIAL			
	EN PROVES DE CÀRREGA			
	FIXACIÓ DE SUPORTS			
	SOLDADURA ELÈCTRICA			
11	ATRAPAMENT PER O ENTRE OBJECTES	2	2	3
	Situació: EN LA COL.LOCACIÓ D'ELEMENTS PESANTS (DIPÒSITS)			
12	ATRAPAMENT PER BOLCADA DE MÀQUINES, TRACTORS O VEHICLES	1	3	3
	Situació: EN LA COL.LOCACIÓ D'ELEMENTS PESANTS (DIPÒSITS)			
13	SOBREESFORÇOS	2	2	3
	Situació: MANIPULACIÓ MANUAL			
14	EXPOSICIÓ A CONDICIONS AMBIENTALS EXTREMES	2	2	3
	Situació: TREBALLS A L'EXTERIOR I LLOCS TANCATS			
15	CONTACTES TÈRMICS	2	2	3
	Situació: SOLDADURES			
	PER FLUIDS CALENTS			
16	EXPOSICIÓ A CONTACTES ELÈCTRICS	1	3	3

Document signat electrònicament. Firmes vàlides. És còpia autèntica de l'original electrònic.

Codi Segur de Verificació (CSV): 21644873f7c425b10b91 Adreça de validació: https://seuelectronica.diba.cat

	Situació: CONTACTES DIRECTES I INDIRECTES			
17	INHALACIÓ O INGESTIÓ DE SUBSTANCIES NOCIVES	2	3	4
	Situació: GASOS SOLDADURA ELÈCTRICA FUITES DE GAS GASOS DE COMBUSTIÓ EN LLOCS TANCATS ÚS DE RADIAL			
18	CONTACTES AMB SUBSTANCIES NOCIVES (CÀUSTIQUES, CORROSIVES, IRRITANTS O AL·LERGÈNIQUES)	1	2	2
	Situació: COLES LIQUATS DEL PETROLI			
20	EXPLOSIONS	1	3	3
	Situació: OXIACETILÈ PROVES DE CÀRREGA RECIPIENTS A PRESSIÓ			
21	INCENDIS	1	3	3
	Situació: PER ESPURNES EN PROCÉS DE PURGATGE PER FUITES DE COMBUSTIBLE PER TREBALLS DE SOLDADURA			

P: Probabilitat (1,2,3) / G: Gravetat (1,2,3) / A: Avaluació (1,2,3,4,5)

MESURES PREVENTIVES

Codi	Descripció	Riscos
I0000003	Itineraris preestablerts i abalisats per al personal	1
I0000004	Revisió i manteniment periòdic de SPC	1
I0000006	Disseny i estudi de les mesures preventives en fase de projecte	1
I0000007	Adoptar les mesures preventives necessàries per al manteniment correcte posterior	1
I0000012	Assegurar les escales de mà	1
I0000013	Ordre i neteja	2 /6 /17
I0000014	Preparació i manteniment de les superfícies de treball	2 /6
I0000015	Organització de les zones de pas i emmagatzematge	2 /6
I0000020	No realitzar treballs a la mateixa vertical	4
I0000025	Planificació d'àrees i llocs de treball	4
I0000026	Planificació de recorreguts i maniobres per a màquines i camions	4
I0000027	Elecció dels mitjans auxiliars de manteniment	4
I0000028	Impedir l'accés de personal dins del radi d'acció de càrregues suspeses	4
I0000029	No balancejar les càrregues suspeses	4
I0000030	Suspendre i aixecar les càrregues dins de l'envolcall o fleixos originals	4 /11
I0000031	Per a la manipulació de materials voluminosos i/o pesats, sol·licitar un procediment de treball específic	4
I0000033	Sol·licitar habilitació professional del personal encarregat del manteniment de l'obra	4
I0000038	Substituir lo manual per lo mecànic	9
I0000039	Planificació de compra i programa de manteniment d'eines	9 /11
I0000040	Formació de l'operari en l'ús i manteniment d'eines	9
I0000042	Evitar processos de manipulació de materials a obra	9
I0000044	Evitar processos de tallat de materials a l'obra	10
I0000045	Formació	10 /12 /13 /18 /21
I0000046	Evitar processos d'ajust en obra	10
I0000047	Planificació i procediments per a la càrrega i descàrrega de materials	11
I0000050	No treballar ni estar al radi d'acció de les càrregues suspeses	11
I0000051	Adequació dels recorreguts de la maquinària	12
I0000053	Procediment d'utilització de la maquinària	12
I0000054	Ús de recolzaments hidràulics	12
I0000055	Elecció dels equips de manteniment	13
I0000056	Paletització i eines ergonòmiques	13
I0000058	Adaptar la feina a les característiques individuals de la persona que la realitza	13
I0000059	Elecció dels materials alternatius poc pesats i més manejables	13
I0000060	Suspensió de les feines en condicions extremes	14
I0000061	Rotació dels llocs de treball	14 /17
I0000062	Planificar els treballs per a realitzar-los en zones protegides	14
I0000065	Evitar procés de soldadura a l'obra	15

Document signat electrònicament. Firmes vàlides. És còpia autèntica de l'original electrònic.
Codi Segur de Verificació (CSV): 21644873f7c425b10b91 Adreça de validació: https://seuelectronica.diba.cat

I0000067	No treballar al costat de línies elèctriques amb cables nusos	16
I0000068	Elecció i manteniment de les eines elèctriques	16
I0000069	Formació i habilitació específica per a cada eina	16
I0000070	Compliment del REBT pel que fa a equips de protecció	16
I0000071	Revisió de la posta a terra	16
I0000072	Realitzar els treballs sobre superfícies seques	16
I0000073	Disposar de quadres elèctrics secundaris	16
I0000078	Evitar processos de divisió de material en sec	17
I0000079	Realitzar els treballs a l´aire lliure, sempre a sotavent	17
I0000080	Elecció dels materials al disseny del projecte	17
I0000082	Aïllament del procés	17
I0000083	Dispositius d'alarma	17
I0000085	Ventilació de les zones de treball	17
I0000086	Substituir els materials amb substàncies nocives	17 /18
I0000091	No soldar sobre contenidors de materials inflamables o explosius (pintures, dissolvents, etc)	20
I0000092	Utilitzar aigua sabonosa per a detectar fuites de gas	20
I0000093	Evitar unions de mangueres amb filferros	20
I0000094	Revisió periòdica dels equips de treball	20
I0000095	Impedir el contacte de l'acetilè amb el coure	20
I0000096	No fumar	20
I0000099	Establir una zona de protecció de radi 10 m, en treballs de soldadura i tall amb serra radial	20 /21
I0000151	Per treballs en alçada utilitzar plataformes elevadores mecàniques o hidràuliques	1 /4 /13
I0000152	Utilitzar mitjans mecànics(grues, transpalets, plataformes elevadores) per manipular càrregues	4 /13
I0000154	Verificar nivell lumínic mínim (250 lux) a itineraris i llocs de treball	2 /6 /9
I0000155	Controlar la temperatura i velocitat del vent als llocs de treball	14
I0000161	Verificar que les connexions de les màquines es facin amb endolls reglamentaris	16
I0000165	En manipular sistemes elèctrics, connexions, etc, verificar que les línies no estan en tensió	21

G12.G0 TUBS MUNTATS SOTERRATS

2

TUBS MUNTATS SOTERRATS

Avaluació de riscos

Id	Risc	P	G	A
1	CAIGUDA DE PERSONES A DIFERENT NIVELL	2	3	4
	Situació: TREBALLS EN ALÇADA PER AL MUNTATGE D'EQUIPS (DIPÒSITS, VÀLVULES,ETC.)			
2	CAIGUDA DE PERSONES AL MATEIX NIVELL	1	2	2
	Situació: ITINERARIS A OBRA			
4	CAIGUDA D'OBJECTES PER MANIPULACIÓ O DE MATERIALS TRANSPORTATS	1	3	3
	Situació: EN MANIPULACIÓ D'EINES I EQUIPS EN MANTENIMENT DE MATERIAL			
6	TREPITJADES SOBRE OBJECTES	2	1	2
	Situació: EN ITINERARIS A OBRA			
9	COPS AMB OBJECTES O EINES (TALLS)	3	1	3
	Situació: AMB EQUIPS, EINES EN PROCÉS DE DESEMBALATGE D'EQUIPS			
10	PROJECCIÓ DE FRAGMENTS O PARTÍCULES	3	2	4
	Situació: PER ÚS DE RADIAL EN PROVES DE CÀRREGA FIXACIÓ DE SUPORTS SOLDADURA ELÈCTRICA			
11	ATRAPAMENT PER O ENTRE OBJECTES	2	2	3
	Situació: EN LA COL.LOCACIÓ D'ELEMENTS PESANTS (DIPÒSITS)			
12	ATRAPAMENT PER BOLCADA DE MÀQUINES, TRACTORS O VEHICLES	1	3	3
	Situació: EN LA COL.LOCACIÓ D'ELEMENTS PESANTS (DIPÒSITS)			
13	SOBREESFORÇOS	2	2	3
	Situació: MANIPULACIÓ MANUAL			
14	EXPOSICIÓ A CONDICIONS AMBIENTALS EXTREMES	2	2	3
	Situació: TREBALLS A L'EXTERIOR I LLOCS TANCATS			

Document signat electrònicament. Firmes vàlides. És còpia autèntica de l'original electrònic.

Codi Segur de Verificació (CSV): 21644873f7c425b10b91 Adreça de validació: https://seuelectronica.diba.cat

15	CONTACTES TÈRMICS	2	2	3
	Situació: SOLDADURES			
	PER FLUIDS CALENTS			
16	EXPOSICIÓ A CONTACTES ELÈCTRICS	1	3	3
	Situació: CONTACTES DIRECTES I INDIRECTES			
17	INHALACIÓ O INGESTIÓ DE SUBSTANCIES NOCIVES	2	3	4
	Situació: GASOS SOLDADURA ELÈCTRICA			
	FUITES DE GAS			
	GASOS DE COMBUSTIÓ EN LLOCS TANCATS			
	ÚS DE RADIAL			
18	CONTACTES AMB SUBSTANCIES NOCIVES (CÀUSTIQUES, CORROSIVES, IRRITANTS O AL·LERGÈNIQUES)	1	2	2
	Situació: COLES			
	LIQUATS DEL PETROLI			
20	EXPLOSIONS	1	3	3
	Situació: OXIACETILÈ			
	PROVES DE CÀRREGA			
	RECIPIENTS A PRESSIÓ			
21	INCENDIS	1	3	3
	Situació: PER ESPURNES EN PROCÉS DE PURGATGE			
	PER FUITES DE COMBUSTIBLE			
	PER TREBALLS DE SOLDADURA			

P: Probabilitat (1,2,3) / G: Gravetat (1,2,3) / A: Avaluació (1,2,3,4,5)

MESURES PREVENTIVES

Codi	Descripció	Riscos
I0000003	Itineraris preestablerts i abalisats per al personal	1
I0000004	Revisió i manteniment periòdic de SPC	1
I0000006	Disseny i estudi de les mesures preventives en fase de projecte	1
I0000007	Adoptar les mesures preventives necessàries per al manteniment correcte posterior	1
I0000012	Assegurar les escales de mà	1
I0000013	Ordre i neteja	2 /6 /17
I0000014	Preparació i manteniment de les superfícies de treball	2 /6
I0000015	Organització de les zones de pas i emmagatzematge	2 /6
I0000020	No realitzar treballs a la mateixa vertical	4
I0000025	Planificació d'àrees i llocs de treball	4
I0000026	Planificació de recorreguts i maniobres per a màquines i camions	4
I0000027	Elecció dels mitjans auxiliars de manteniment	4
I0000028	Impedir l'accés de personal dins del radi d'acció de càrregues suspeses	4
I0000029	No balancejar les càrregues suspeses	4
I0000030	Suspendre i aixecar les càrregues dins de l'envolcall o fleixos originals	4 /11
I0000031	Per a la manipulació de materials voluminosos i/o pesats, sol·licitar un procediment de treball específic	4
I0000033	Sol·licitar habilitació professional del personal encarregat del manteniment de l'obra	4
I0000038	Substituir lo manual per lo mecànic	9
I0000039	Planificació de compra i programa de manteniment d'eines	9 /11
I0000040	Formació de l'operari en l'ús i manteniment d'eines	9
I0000042	Evitar processos de manipulació de materials a obra	9
I0000044	Evitar processos de tallat de materials a l'obra	10
I0000045	Formació	10 /12 /13 /18 /21
I0000046	Evitar processos d'ajust en obra	10
I0000047	Planificació i procediments per a la càrrega i descàrrega de materials	11
I0000050	No treballar ni estar al radi d'acció de les càrregues suspeses	11
I0000051	Adequació dels recorreguts de la maquinària	12
I0000053	Procediment d'utilització de la maquinària	12
I0000054	Ús de recolzaments hidràulics	12
I0000055	Elecció dels equips de manteniment	13
I0000056	Paletització i eines ergonòmiques	13
I0000058	Adaptar la feina a les característiques individuals de la persona que la realitza	13
I0000059	Elecció dels materials alternatius poc pesats i més manejables	13

Document signat electrònicament. Firmes vàlides. És còpia autèntica de l'original electrònic.
Codi Segur de Verificació (CSV): 21644873f7c425b10b91 Adreça de validació: https://seuelectronica.diba.cat

I0000060	Suspensió de les feines en condicions extremes	14
I0000061	Rotació dels llocs de treball	14 /17
I0000062	Planificar els treballs per a realitzar-los en zones protegides	14
I0000065	Evitar procés de soldadura a l'obra	15
I0000067	No treballar al costat de línies elèctriques amb cables nusos	16
I0000068	Elecció i manteniment de les eines elèctriques	16
I0000069	Formació i habilitació específica per a cada eina	16
I0000070	Compliment del REBT pel que fa a equips de protecció	16
I0000071	Revisió de la posta a terra	16
I0000072	Realitzar els treballs sobre superfícies seques	16
I0000073	Disposar de quadres elèctrics secundaris	16
I0000078	Evitar processos de divisió de material en sec	17
I0000079	Realitzar els treballs a l´aire lliure, sempre a sotavent	17
I0000080	Elecció dels materials al disseny del projecte	17
I0000082	Aïllament del procés	17
I0000083	Dispositius d'alarma	17
I0000085	Ventilació de les zones de treball	17
I0000086	Substituir els materials amb substàncies nocives	17 /18
I0000091	No soldar sobre contenidors de materials inflamables o explosius (pintures, dissolvents, etc)	20
I0000092	Utilitzar aigua sabonosa per a detectar fuites de gas	20
I0000093	Evitar unions de mangueres amb filferros	20
I0000094	Revisió periòdica dels equips de treball	20
I0000095	Impedir el contacte de l'acetilè amb el coure	20
I0000096	No fumar	20
I0000099	Establir una zona de protecció de radi 10 m, en treballs de soldadura i tall amb serra radial	20 /21
I0000152	Utilitzar mitjans mecànics(grues, transpalets, plataformes elevadores) per manipular càrregues	4 /11 /13
I0000154	Verificar nivell lumínic mínim (250 lux) a itineraris i llocs de treball	2 /6 /9
I0000155	Controlar la temperatura i velocitat del vent als llocs de treball	14
I0000156	Detecció xarxes instal·lacions encastades o soterrades	16
I0000161	Verificar que les connexions de les màquines es facin amb endolls reglamentaris	16
I0000165	En manipular sistemes elèctrics, connexions, etc, verificar que les línies no estan en tensió	21

G13 INSTAL.LACIONS ELÈCTRIQUES

G13.G0 INSTAL.LACIONS ELÈCTRIQUES BAIXA TENSIÓ

1

OPERACIONS DE MUNTATGE, MOVIMENT DE MECANISME I EQUIPS, CONNEXIONS DE LÍNIES, CONNEXIÓ A XARXA, PROVES I POSTA EN FUNCIONAMENT D'INSTAL.LACIONS ELÈCTRIQUES DE BAIXA TENSIÓ

Avaluació de riscos

Id	Risc	P	G	A
1	CAIGUDA DE PERSONES A DIFERENT NIVELL	2	3	4
	Situació: MUNTATGE I MANTENIMENT D'INSTAL·LALCIONS: ÚS DE BANQUETES, BORRIQUETES, BASTIDES			
2	CAIGUDA DE PERSONES AL MATEIX NIVELL	1	2	2
	Situació: SUPERFÍCIE IRREGULAR DE TREBALL			
4	CAIGUDA D'OBJECTES PER MANIPULACIÓ O DE MATERIALS TRANSPORTATS	1	3	3
	Situació: MANUTENCIÓ, COL·LOCACIÓ D'ELEMENTS PESANTS			
6	TREPITJADES SOBRE OBJECTES	2	1	2
	Situació: SUPERFÍCIE DE TREBALL			
9	COPS AMB OBJECTES O EINES (TALLS)	2	1	2
	Situació: COPS AMB EQUIPS PELAT DE CABLES ÚS D'EINES MANUALS			
10	PROJECCIÓ DE FRAGMENTS O PARTÍCULES	2	1	2
	Situació: EXECUCIÓ DE PERFORADORES PER A FIXACIÓ D'INSTALACIONS			
11	ATRAPAMENT PER O ENTRE OBJECTES	1	3	3
	Situació: INSTALACIÓ D'ARMARIS			
13	SOBREESFORÇOS	2	2	3

Document signat electrònicament. Firmes vàlides. És còpia autèntica de l'original electrònic.

Codi Segur de Verificació (CSV): 21644873f7c425b10b91 Adreça de validació: https://seuelectronica.diba.cat

	Situació: MANIPULACIÓ DE MATERIALS PESATS			
14	EXPOSICIÓ A CONDICIONS AMBIENTALS EXTREMES	2	2	3
	Situació: TREBALLS A L'EXTERIOR			
16	EXPOSICIÓ A CONTACTES ELÈCTRICS	2	3	4
	Situació: CONTACTES DIRECTES I INDIRECTES PROVES D'INSTAL·LACIONS			

P: Probabilitat (1,2,3) / G: Gravetat (1,2,3) / A: Avaluació (1,2,3,4,5)

MESURES PREVENTIVES

Codi	Descripció	Riscos
I0000002	Planificar els treballs per a mantenir el màxim de temps possible les proteccions	1
I0000003	Itineraris preestablerts i abalisats per al personal	1
I0000004	Revisió i manteniment periòdic de SPC	1
I0000005	Integrar la seguretat al disseny arquitectònic	1
I0000006	Disseny i estudi de les mesures preventives en fase de projecte	1
I0000007	Adoptar les mesures preventives necessàries per al manteniment correcte posterior	1
I0000008	Personal qualificat per a treballs en alçada	1
I0000011	Incorporar al projecte mesures de protecció per al muntatge i manteniment de la instal·lació	1
I0000012	Assegurar les escales de mà	1
I0000013	Ordre i neteja	2 /6
I0000014	Preparació i manteniment de les superfícies de treball	2 /6
I0000015	Organització de les zones de pas i emmagatzematge	2 /6
I0000017	Als plans inclinats, treballar sobre superfícies rugoses i no lliscants	2
I0000025	Planificació d'àrees i llocs de treball	4
I0000026	Planificació de recorreguts i maniobres per a màquines i camions	4
I0000027	Elecció dels mitjans auxiliars de manteniment	4
I0000028	Impedir l'accés de personal dins del radi d'acció de càrregues suspeses	4
I0000029	No balancejar les càrregues suspeses	4
I0000030	Suspendre i aixecar les càrregues dins de l'envolcall o fleixos originals	4
I0000031	Per a la manipulació de materials voluminosos i/o pesats, sol·licitar un procediment de treball específic	4
I0000038	Substituir lo manual per lo mecànic	9 /10
I0000039	Planificació de compra i programa de manteniment d'eines	9 /11
I0000040	Formació de l'operari en l'ús i manteniment d'eines	9 /13
I0000042	Evitar processos de manipulació de materials a obra	9
I0000045	Formació	10 /11
I0000047	Planificació i procediments per a la càrrega i descàrrega de materials	11
I0000050	No treballar ni estar al radi d'acció de les càrregues suspeses	11
I0000055	Elecció dels equips de manteniment	13
I0000056	Paletització i eines ergonòmiques	13
I0000058	Adaptar la feina a les característiques individuals de la persona que la realitza	13
I0000059	Elecció dels materials alternatius poc pesats i més manejables	13
I0000060	Suspensió de les feines en condicions extremes	14
I0000061	Rotació dels llocs de treball	14
I0000062	Planificar els treballs per a realitzar-los en zones protegides	14
I0000063	En cas de vent, apuntalament i fixació de tots els elements inestables	14
I0000064	Suspensió de les feines a cobertes inclinades amb vent superior a 40 km/h	14
I0000067	No treballar al costat de línies elèctriques amb cables nusos	16
I0000068	Elecció i manteniment de les eines elèctriques	16
I0000069	Formació i habilitació específica per a cada eina	16
I0000070	Compliment del REBT pel que fa a equips de protecció	16
I0000071	Revisió de la posta a terra	16
I0000072	Realitzar els treballs sobre superfícies seques	16
I0000073	Disposar de quadres elèctrics secundaris	16
I0000151	Per treballs en alçada utilitzar plataformes elevadores mecàniques o hidràuliques	1 /13

Document signat electrònicament. Firmes vàlides. És còpia autèntica de l'original electrònic.

Codi Segur de Verificació (CSV): 21644873f7c425b10b91 Adreça de validació: https://seuelectronica.diba.cat

I0000152	Utilitzar mitjans mecànics(grues, transpalets, plataformes elevadores) per manipular càrregues	11 /13
I0000154	Verificar nivell lumínic mínim (250 lux) a itineraris i llocs de treball	2 /6
I0000155	Controlar la temperatura i velocitat del vent als llocs de treball	14
I0000158	Accessoris dielèctrics (escala, banqueta, bastida, perxa de terra) si hi ha risc contacte elèctric	16
I0000161	Verificar que les connexions de les màquines es facin amb endolls reglamentaris	16
I0000165	En manipular sistemes elèctrics, connexions, etc, verificar que les línies no estan en tensió	16

G14 INSTAL.LACIONS D'ENLLUMENAT

G14.G01 INSTAL.LACIONS D'ENLLUMENAT

OPERACIONS DE MUNTATGE, MOVIMENT DE SUPORTS I LLUMINÀRIES, CONNEXIONS DE LÍNIES, CONNEXIÓ A XARXA, PROVES I POSTA EN FUNCIONAMENT D'INSTAL.LACIONS D'ENLLUMENAT

Avaluació de riscos

Id	Risc	P	G	A
1	CAIGUDA DE PERSONES A DIFERENT NIVELL **Situació:** OPERACIONS D'INSTAL·LACIÓ DE LLUMINÀRIES	2	3	4
2	CAIGUDA DE PERSONES AL MATEIX NIVELL **Situació:** SUPERFÍCIE DE TREBALL	1	2	2
4	CAIGUDA D'OBJECTES PER MANIPULACIÓ O DE MATERIALS TRANSPORTATS **Situació:** TRANSPORT, MANIPULACIÓ I COL·LOCACIÓ D'INSTAL·LACIONS	1	2	2
9	COPS AMB OBJECTES O EINES (TALLS) **Situació:** ÚS D'EINES MANUALS	2	1	2
10	PROJECCIÓ DE FRAGMENTS O PARTÍCULES **Situació:** PROCESSOS DE COL·LOCACIÓ, ENCAIX D'ELEMENTS	2	1	2
13	SOBREESFORÇOS **Situació:** CARRETEIG DE MATERIALS PESATS	2	2	3
14	EXPOSICIÓ A CONDICIONS AMBIENTALS EXTREMES **Situació:** TREBALLS A L'EXTERIOR	2	2	3
16	EXPOSICIÓ A CONTACTES ELÈCTRICS **Situació:** CONTACTES DIRECTES I INDIRECTES PROVES D'INSTAL·LACIONS	2	3	4
25	ATROPELLAMENTS O COPS AMB VEHICLES **Situació:** VEHICLES PROPIS I ALIENS A L'OBRA	2	2	3

P: Probabilitat (1,2,3) / G: Gravetat (1,2,3) / A: Avaluació (1,2,3,4,5)

MESURES PREVENTIVES

Codi	Descripció	Riscos
I0000004	Revisió i manteniment periòdic de SPC	1 /25
I0000005	Integrar la seguretat al disseny arquitectònic	1
I0000011	Incorporar al projecte mesures de protecció per al muntatge i manteniment de la instal·lació	1
I0000013	Ordre i neteja	2
I0000014	Preparació i manteniment de les superfícies de treball	2
I0000015	Organització de les zones de pas i emmagatzematge	2
I0000025	Planificació d'àrees i llocs de treball	4
I0000026	Planificació de recorreguts i maniobres per a màquines i camions	4 /25
I0000027	Elecció dels mitjans auxiliars de manteniment	4
I0000028	Impedir l'accés de personal dins del radi d'acció de càrregues suspeses	4
I0000029	No balancejar les càrregues suspeses	4
I0000038	Substituir lo manual per lo mecànic	9 /10
I0000039	Planificació de compra i programa de manteniment d'eines	9
I0000040	Formació de l'operari en l'ús i manteniment d'eines	9
I0000045	Formació	10 /13
I0000055	Elecció dels equips de manteniment	13
I0000056	Paletització i eines ergonòmiques	13
I0000059	Elecció dels materials alternatius poc pesats i més manejables	13
I0000060	Suspensió de les feines en condicions extremes	14

Document signat electrònicament. Firmes vàlides. És còpia autèntica de l'original electrònic.

Codi Segur de Verificació (CSV): 21644873f7c425b10b91 Adreça de validació: https://seuelectronica.diba.cat

I0000061	Rotació dels llocs de treball	14
I0000062	Planificar els treballs per a realitzar-los en zones protegides	14
I0000063	En cas de vent, apuntalament i fixació de tots els elements inestables	14
I0000064	Suspensió de les feines a cobertes inclinades amb vent superior a 40 km/h	14
I0000067	No treballar al costat de línies elèctriques amb cables nusos	16
I0000068	Elecció i manteniment de les eines elèctriques	16
I0000069	Formació i habilitació específica per a cada eina	16
I0000070	Compliment del REBT pel que fa a equips de protecció	16
I0000071	Revisió de la posta a terra	16
I0000072	Realitzar els treballs sobre superfícies seques	16
I0000073	Disposar de quadres elèctrics secundaris	16
I0000103	Planificació de les àrees de treball	25
I0000104	Accessos i circulació independents per a personal i maquinària	25
I0000105	Anivellar la maquinària per a la realització de l'activitat	25
I0000106	El personal no ha de descansar al costat de màquines aturades	25
I0000107	Limitació de la velocitat dels vehicles	25
I0000151	Per treballs en alçada utilitzar plataformes elevadores mecàniques o hidràuliques	1 /4
I0000152	Utilitzar mitjans mecànics(grues, transpalets, plataformes elevadores) per manipular càrregues	4 /13
I0000154	Verificar nivell lumínic mínim (250 lux) a itineraris i llocs de treball	2 /25
I0000155	Controlar la temperatura i velocitat del vent als llocs de treball	14
I0000158	Accessoris dielèctrics (escala, banqueta, bastida, perxa de terra) si hi ha risc contacte elèctric	16
I0000161	Verificar que les connexions de les màquines es facin amb endolls reglamentaris	16
I0000165	En manipular sistemes elèctrics, connexions, etc, verificar que les línies no estan en tensió	16

G17 VÀLVULES, BOMBES I GRUPS DE PRESSIÓ

G17.G0 VÀLVULES, BOMBES I GRUPS DE PRESSIÓ

1

INSTAL.LACIÓ DE VÀLVULES, BOMBES I GRUPS DE PRESSIÓ

Avaluació de riscos

Id	Risc	P	G	A
1	CAIGUDA DE PERSONES A DIFERENT NIVELL	1	3	3
	Situació: ITINERARIS A OBRA			
	TREBALLS EN ALÇADA			
2	CAIGUDA DE PERSONES AL MATEIX NIVELL	1	2	2
	Situació: ITINERARIS A OBRA ÀREA DE TREBALL			
	MANCA D'IL.LUMINACIÓ			
4	CAIGUDA D'OBJECTES PER MANIPULACIÓ O DE MATERIALS TRANSPORTATS	1	3	3
	Situació: MANIPULACIÓ I APLECS			
6	TREPITJADES SOBRE OBJECTES	2	1	2
	Situació: ITINERARIS A OBRA			
	ÀREA DE TREBALL			
	MANCA D'IL.LUMINACIÓ			
9	COPS AMB OBJECTES O EINES (TALLS)	2	1	2
	Situació: EINES			
10	PROJECCIÓ DE FRAGMENTS O PARTÍCULES	2	1	2
	Situació: A L´AJUSTAR, COL.LOCAR, FIXAR ELEMENTS			
13	SOBREESFORÇOS	2	1	2
	Situació: MANIPULACIÓ MANUAL			
14	EXPOSICIÓ A CONDICIONS AMBIENTALS EXTREMES	1	1	1
	Situació: TREBALLS A L'EXTERIOR			
	TREBALLS EN LOCALS TANCATS			
16	EXPOSICIÓ A CONTACTES ELÈCTRICS	1	2	2
	Situació: CONTACTES DIRECTES I INDIRECTES			

P: Probabilitat (1,2,3) / G: Gravetat (1,2,3) / A: Avaluació (1,2,3,4,5)

MESURES PREVENTIVES

Document signat electrònicament. Firmes vàlides. És còpia autèntica de l'original electrònic.

Codi Segur de Verificació (CSV): 21644873f7c425b10b91 Adreça de validació: https://seuelectronica.diba.cat

Codi	Descripció	Riscos
I0000002	Planificar els treballs per a mantenir el màxim de temps possible les proteccions	1
I0000003	Itineraris preestablerts i abalisats per al personal	1
I0000004	Revisió i manteniment periòdic de SPC	1
I0000007	Adoptar les mesures preventives necessàries per al manteniment correcte posterior	1
I0000013	Ordre i neteja	2 /6
I0000014	Preparació i manteniment de les superfícies de treball	2 /6
I0000015	Organització de les zones de pas i emmagatzematge	2 /6
I0000017	Als plans inclinats, treballar sobre superfícies rugoses i no lliscants	2
I0000025	Planificació d'àrees i llocs de treball	4
I0000026	Planificació de recorreguts i maniobres per a màquines i camions	4
I0000027	Elecció dels mitjans auxiliars de manteniment	4
I0000028	Impedir l'accés de personal dins del radi d'acció de càrregues suspeses	4
I0000029	No balancejar les càrregues suspeses	4
I0000030	Suspendre i aixecar les càrregues dins de l'envolcall o fleixos originals	4
I0000031	Per a la manipulació de materials voluminosos i/o pesats, sol·licitar un procediment de treball específic	4
I0000038	Substituir lo manual per lo mecànic	9 /10
I0000039	Planificació de compra i programa de manteniment d'eines	9
I0000040	Formació de l'operari en l'ús i manteniment d'eines	9
I0000041	Substituir la fabricació a obra per la prefabricació a taller	9
I0000044	Evitar processos de tallat de materials a l'obra	10
I0000045	Formació	10 /13
I0000046	Evitar processos d'ajust en obra	10
I0000055	Elecció dels equips de manteniment	13
I0000056	Paletització i eines ergonòmiques	13
I0000058	Adaptar la feina a les característiques individuals de la persona que la realitza	13
I0000059	Elecció dels materials alternatius poc pesats i més manejables	13
I0000060	Suspensió de les feines en condicions extremes	14
I0000061	Rotació dels llocs de treball	14
I0000062	Planificar els treballs per a realitzar-los en zones protegides	14
I0000063	En cas de vent, apuntalament i fixació de tots els elements inestables	14
I0000064	Suspensió de les feines a cobertes inclinades amb vent superior a 40 km/h	14
I0000067	No treballar al costat de línies elèctriques amb cables nusos	16
I0000068	Elecció i manteniment de les eines elèctriques	16
I0000069	Formació i habilitació específica per a cada eina	16
I0000070	Compliment del REBT pel que fa a equips de protecció	16
I0000071	Revisió de la posta a terra	16
I0000072	Realitzar els treballs sobre superfícies seques	16
I0000073	Disposar de quadres elèctrics secundaris	16
I0000151	Per treballs en alçada utilitzar plataformes elevadores mecàniques o hidràuliques	1
I0000152	Utilitzar mitjans mecànics(grues, transpalets, plataformes elevadores) per manipular càrregues	4
I0000154	Verificar nivell lumínic mínim (250 lux) a itineraris i llocs de treball	2 /6 /13
I0000155	Controlar la temperatura i velocitat del vent als llocs de treball	14
I0000158	Accessoris dielèctrics (escala, banqueta, bastida, perxa de terra) si hi ha risc contacte elèctric	16
I0000159	Per manipular càrregues llargues amb grua, utilitzar biga de repartiment	4
I0000160	Traslladar materials amb la grua dins d'una caixa o sarcòfag	4
I0000161	Verificar que les connexions de les màquines es facin amb endolls reglamentaris	16
I0000165	En manipular sistemes elèctrics, connexions, etc, verificar que les línies no estan en tensió	16

G19 EQUIPAMENTS

G19.G0 MOBILIARI URBÀ

1

Document signat electrònicament. Firmes vàlides. És còpia autèntica de l'original electrònic.

Codi Segur de Verificació (CSV): 21644873f7c425b10b91 Adreça de validació: https://seuelectronica.diba.cat

COL.LOCACIÓ DE BANCS, PAPERERES, JOCS INFANTILS, ETC.

Avaluació de riscos

Id	Risc	P	G	A
1	CAIGUDA DE PERSONES A DIFERENT NIVELL **Situació:** COL.LOCACIÓ D'ELEMENTS EN ALÇADA	1	2	2
2	CAIGUDA DE PERSONES AL MATEIX NIVELL **Situació:** EN ÀREA DE TREBALL	1	1	1
4	CAIGUDA D'OBJECTES PER MANIPULACIÓ O DE MATERIALS TRANSPORTATS **Situació:** MANIPULACIÓ MANTENIMENT	1	2	2
6	TREPITJADES SOBRE OBJECTES **Situació:** RESTES I SOBRANTS DE MATERIAL MANCA IL.LUMINACIÓ	1	1	1
9	COPS AMB OBJECTES O EINES (TALLS) **Situació:** AMB EINES	2	1	2
10	PROJECCIÓ DE FRAGMENTS O PARTÍCULES **Situació:** A L´AJUSTAR ELS ELEMENTS	1	1	1
11	ATRAPAMENT PER O ENTRE OBJECTES **Situació:** PER OBJECTES A COL.LOCAR O INSTAL.LAR	1	2	2
13	SOBREESFORÇOS **Situació:** PER MANIPULACIÓ MANUAL	1	2	2
16	EXPOSICIÓ A CONTACTES ELÈCTRICS **Situació:** CONTACTES DIRECTES I INDIRECTES	1	2	2

P: Probabilitat (1,2,3) / G: Gravetat (1,2,3) / A: Avaluació (1,2,3,4,5)

MESURES PREVENTIVES

Codi	Descripció	Riscos
I0000002	Planificar els treballs per a mantenir el màxim de temps possible les proteccions	1
I0000004	Revisió i manteniment periòdic de SPC	1
I0000006	Disseny i estudi de les mesures preventives en fase de projecte	1
I0000013	Ordre i neteja	2 /6
I0000014	Preparació i manteniment de les superfícies de treball	2 /6
I0000015	Organització de les zones de pas i emmagatzematge	2 /6
I0000025	Planificació d'àrees i llocs de treball	4
I0000026	Planificació de recorreguts i maniobres per a màquines i camions	4
I0000027	Elecció dels mitjans auxiliars de manteniment	4
I0000028	Impedir l'accés de personal dins del radi d'acció de càrregues suspeses	4
I0000029	No balancejar les càrregues suspeses	4
I0000030	Suspendre i aixecar les càrregues dins de l'envolcall o fleixos originals	4
I0000031	Per a la manipulació de materials voluminosos i/o pesats, sol·licitar un procediment de treball específic	4
I0000038	Substituir lo manual per lo mecànic	9 /10
I0000039	Planificació de compra i programa de manteniment d'eines	9
I0000040	Formació de l'operari en l'ús i manteniment d'eines	9
I0000041	Substituir la fabricació a obra per la prefabricació a taller	9
I0000044	Evitar processos de tallat de materials a l'obra	10
I0000045	Formació	10 /13
I0000046	Evitar processos d'ajust en obra	10
I0000047	Planificació i procediments per a la càrrega i descàrrega de materials	11
I0000048	No treballar al costat de paraments acabats de fer (< 48 h)	11
I0000055	Elecció dels equips de manteniment	13
I0000056	Paletització i eines ergonòmiques	13
I0000058	Adaptar la feina a les característiques individuals de la persona que la realitza	13
I0000059	Elecció dels materials alternatius poc pesats i més manejables	13
I0000067	No treballar al costat de línies elèctriques amb cables nusos	16
I0000068	Elecció i manteniment de les eines elèctriques	16
I0000069	Formació i habilitació específica per a cada eina	16
I0000070	Compliment del REBT pel que fa a equips de protecció	16
I0000071	Revisió de la posta a terra	16
I0000072	Realitzar els treballs sobre superfícies seques	16

Document signat electrònicament. Firmes vàlides. És còpia autèntica de l'original electrònic.
Codi Segur de Verificació (CSV): 21644873f7c425b10b91 Adreça de validació: https://seuelectronica.diba.cat

I0000073	Disposar de quadres elèctrics secundaris	16
I0000152	Utilitzar mitjans mecànics(grues, transpalets, plataformes elevadores) per manipular càrregues	4 /11 /13
I0000154	Verificar nivell lumínic mínim (250 lux) a itineraris i llocs de treball	6
I0000156	Detecció xarxes instal·lacions encastades o soterrades	16
I0000161	Verificar que les connexions de les màquines es facin amb endolls reglamentaris	16

G20 JARDINERIA

G20.G0 MOVIMENTS DE TERRES I PLANTACIÓ

1

NIVELACIÓ DEL TERRENY, APORTACIÓ DE TERRA VEGETAL, EXCAVACIÓ D'ESCOSELLS, RASES I PLANTACIÓ D'ARBRES, ARBUSTS I SEMBRA

Avaluació de riscos

Id	Risc	P	G	A
1	CAIGUDA DE PERSONES A DIFERENT NIVELL	1	2	2
	Situació: CAIGUDES EN POUS I RASES			
2	CAIGUDA DE PERSONES AL MATEIX NIVELL	1	1	1
	Situació: ITINERARIS D'OBRA			
	IRREGULARITAT DE LA SUPERFÍCIE DE TREBALL			
4	CAIGUDA D'OBJECTES PER MANIPULACIÓ O DE MATERIALS TRANSPORTATS	1	3	3
	Situació: OPERACIONS DE CÀRREGA I DESCÀRREGA DE ARBRES I MATERIALS			
6	TREPITJADES SOBRE OBJECTES	1	1	1
	Situació: ITINERARIS D'OBRA			
	ZONAS DE TREBALL			
9	COPS AMB OBJECTES O EINES (TALLS)	1	2	2
	Situació: ÚS D'EINES MANUALS			
12	ATRAPAMENT PER BOLCADA DE MÀQUINES, TRACTORS O VEHICLES	1	3	3
	Situació: DESPLAÇAMENTS DE MAQUINÀRIA PER DESPLOM DE TALUSSOS O INESTABILITAT DE SUPERFÍCIES DE TREBALL			
13	SOBREESFORÇOS	1	2	2
	Situació: MANIPULACIÓ MANUAL DE CÀRREGUES PESADES			
14	EXPOSICIÓ A CONDICIONS AMBIENTALS EXTREMES	1	1	1
	Situació: TREBALLS A L'EXTERIOR			
17	INHALACIÓ O INGESTIÓ DE SUBSTANCIES NOCIVES	1	2	2
	Situació: POLS DE SUBSTÀNCIES D'ADOB O FITOSANITARIES			
	POLS DE TERRES			
18	CONTACTES AMB SUBSTANCIES NOCIVES (CÀUSTIQUES, CORROSIVES, IRRITANTS O AL·LERGÈNIQUES)	1	2	2
	Situació: TERRES ADOBADES, PRODUCTES QUÍMICS FITOSANITARIS			
24	ACCIDENTS CAUSATS PER ÉSSERS VIUS	1	2	2
	Situació: MÚRIDS			
25	ATROPELLAMENTS O COPS AMB VEHICLES	1	3	3
	Situació: VEHICLES ALIENS I PROPIS DE L'OBRA			

P: Probabilitat (1,2,3) / G: Gravetat (1,2,3) / A: Avaluació (1,2,3,4,5)

MESURES PREVENTIVES

Codi	Descripció	Riscos
I0000002	Planificar els treballs per a mantenir el màxim de temps possible les proteccions	1
I0000003	Itineraris preestablerts i abalisats per al personal	1
I0000004	Revisió i manteniment periòdic de SPC	1
I0000013	Ordre i neteja	2 /6 /17
I0000014	Preparació i manteniment de les superfícies de treball	2 /6
I0000015	Organització de les zones de pas i emmagatzematge	2 /6
I0000017	Als plans inclinats, treballar sobre superfícies rugoses i no lliscants	2
I0000020	No realitzar treballs a la mateixa vertical	4
I0000025	Planificació d'àrees i llocs de treball	4
I0000026	Planificació de recorreguts i maniobres per a màquines i camions	4

Document signat electrònicament. Firmes vàlides. És còpia autèntica de l'original electrònic.

Codi Segur de Verificació (CSV): 21644873f7c425b10b91 Adreça de validació: https://seuelectronica.diba.cat

I0000027	Elecció dels mitjans auxiliars de manteniment	4
I0000028	Impedir l'accés de personal dins del radi d'acció de càrregues suspeses	4
I0000029	No balancejar les càrregues suspeses	4
I0000030	Suspendre i aixecar les càrregues dins de l'envolcall o fleixos originals	4
I0000031	Per a la manipulació de materials voluminosos i/o pesats, sol·licitar un procediment de treball específic	4
I0000038	Substituir lo manual per lo mecànic	9
I0000039	Planificació de compra i programa de manteniment d'eines	9
I0000040	Formació de l'operari en l'ús i manteniment d'eines	9 /12 /13
I0000045	Formació	9 /18
I0000051	Adequació dels recorreguts de la maquinària	12
I0000053	Procediment d'utilització de la maquinària	12
I0000054	Ús de recolzaments hidràulics	12
I0000055	Elecció dels equips de manteniment	13
I0000056	Paletització i eines ergonòmiques	13
I0000058	Adaptar la feina a les característiques individuals de la persona que la realitza	13
I0000060	Suspensió de les feines en condicions extremes	14
I0000061	Rotació dels llocs de treball	17
I0000062	Planificar els treballs per a realitzar-los en zones protegides	14
I0000074	Reg de les zones de treball	17
I0000076	Reconeixement dels materials a enderrocar	17
I0000078	Evitar processos de divisió de material en sec	17
I0000086	Substituir els materials amb substàncies nocives	17 /18
I0000101	Actuacions prèvies de desparasitació i desratització	24
I0000102	Procediment previ de treball	24
I0000103	Planificació de les àrees de treball	25
I0000104	Accessos i circulació independents per a personal i maquinària	25
I0000105	Anivellar la maquinària per a la realització de l'activitat	25
I0000106	El personal no ha de descansar al costat de màquines aturades	25
I0000107	Limitació de la velocitat dels vehicles	25
I0000152	Utilitzar mitjans mecànics(grues, transpalets, plataformes elevadores) per manipular càrregues	13
I0000154	Verificar nivell lumínic mínim (250 lux) a itineraris i llocs de treball	1 /2 /6 /25
I0000155	Controlar la temperatura i velocitat del vent als llocs de treball	14

G01 ENDERROCS

G01.G0 ENDERROCS D'ELEMENTS SOTERRATS A POCA FONDÀRIA

1

ENDERROC PER MITJANS MANUALS, MECÀNICS I/O EXPLOSIUS, DE FONAMENTS, PAVIMENTS I ELEMENTS A POCA FONDARIA

Avaluació de riscos

Id	Risc	P	G	A
1	CAIGUDA DE PERSONES A DIFERENT NIVELL Situació: SOBRE ELEMENTS A ENDERROCAR PER DIFICULTAT ALS ACCESSOS	2	2	3
2	CAIGUDA DE PERSONES AL MATEIX NIVELL Situació: TERRENY IRREGULAR. MATERIAL MAL APLEGAT	2	1	2
4	CAIGUDA D'OBJECTES PER MANIPULACIÓ O DE MATERIALS TRANSPORTATS Situació: MANIPULACIÓ I MANTENIMENT DE MATERIALS I EINES	2	2	3
6	TREPITJADES SOBRE OBJECTES Situació: MATERIALS MAL APLEGATS	2	1	2
9	COPS AMB OBJECTES O EINES (TALLS) Situació: AMB EINES MANUALS O MECÀNIQUES	3	1	3
10	PROJECCIÓ DE FRAGMENTS O PARTÍCULES Situació: AMB DESTROSSA DE MATERIAL. TALL OXIACETILÈNIC. TALL PER RADIAL	2	2	3
12	ATRAPAMENT PER BOLCADA DE MÀQUINES, TRACTORS O VEHICLES Situació: TERRENY IRREGULAR	2	3	4
13	SOBREESFORÇOS Situació: MANIPULACIÓ MANUAL	2	2	3
14	EXPOSICIÓ A CONDICIONS AMBIENTALS EXTREMES Situació: TREBALLS A L'EXTERIOR	1	2	2

Document signat electrònicament. Firmes vàlides. És còpia autèntica de l'original electrònic.

Codi Segur de Verificació (CSV): 21644873f7c425b10b91 Adreça de validació: https://seuelectronica.diba.cat

17	INHALACIÓ O INGESTIÓ DE SUBSTANCIES NOCIVES	2	1	2
	Situació: POLS			
20	EXPLOSIONS	1	3	3
	Situació: OXIACETILÈ. EMANACIÓ DE GASOS			
25	ATROPELLAMENTS O COPS AMB VEHICLES	2	2	3
	Situació: MOVIMENTS DE MAQUINARIA I CAMIONS DINS DE L'OBRA			
26	EXPOSICIÓ A SOROLLS	3	1	3
	Situació: MAQUINÀRIA			
27	EXPOSICIÓ A VIBRACIONS	2	1	2
	Situació: MAQUINÀRIA			

P: Probabilitat (1,2,3) / G: Gravetat (1,2,3) / A: Avaluació (1,2,3,4,5)

MESURES PREVENTIVES

Codi	Descripció	Riscos
I0000002	Planificar els treballs per a mantenir el màxim de temps possible les proteccions	1
I0000003	Itineraris preestablerts i abalisats per al personal	1
I0000008	Personal qualificat per a treballs en alçada	1
I0000013	Ordre i neteja	2 /6 /17
I0000014	Preparació i manteniment de les superfícies de treball	2 /6
I0000015	Organització de les zones de pas i emmagatzematge	2 /6
I0000025	Planificació d'àrees i llocs de treball	4
I0000026	Planificació de recorreguts i maniobres per a màquines i camions	4
I0000027	Elecció dels mitjans auxiliars de manteniment	4
I0000028	Impedir l'accés de personal dins del radi d'acció de càrregues suspeses	4
I0000029	No balancejar les càrregues suspeses	4
I0000033	Sol·licitar habilitació professional del personal encarregat del manteniment de l'obra	4
I0000038	Substituir lo manual per lo mecànic	9 /10
I0000039	Planificació de compra i programa de manteniment d'eines	9
I0000040	Formació de l'operari en l'ús i manteniment d'eines	9
I0000042	Evitar processos de manipulació de materials a obra	9
I0000045	Formació	10 /12
I0000051	Adequació dels recorreguts de la maquinària	12
I0000053	Procediment d'utilització de la maquinària	12
I0000054	Ús de recolzaments hidràulics	12
I0000060	Suspensió de les feines en condicions extremes	14
I0000061	Rotació dels llocs de treball	14 /26 /27
I0000062	Planificar els treballs per a realitzar-los en zones protegides	14
I0000074	Reg de les zones de treball	17
I0000082	Aïllament del procés	17
I0000094	Revisió periòdica dels equips de treball	20
I0000095	Impedir el contacte de l'acetilè amb el coure	20
I0000096	No fumar	20
I0000099	Establir una zona de protecció de radi 10 m, en treballs de soldadura i tall amb serra radial	20
I0000108	Eliminar el soroll en origen	26
I0000110	Eliminar vibracions en origen	27
I0000154	Verificar nivell lumínic mínim (250 lux) a itineraris i llocs de treball	1 /2 /6 /9 /12 /25
I0000155	Controlar la temperatura i velocitat del vent als llocs de treball	14
I0000156	Detecció xarxes instal·lacions encastades o soterrades	20
I0000157	Control del nivell sonor amb sonòmetre portàtil	26
I0000160	Traslladar materials amb la grua dins d'una caixa o sarcòfag	4

G01.G0 ENDERROCS O ARRENCADA D'ELEMENTS

3

ENDERROCS PER MITJANS MANUALS I MECÀNICS D'ELEMENTS SUPERFICIALS (MOBILIARI URBÀ, DIVISÒRIES, SENYALITZACIÓ, PROTECCIONS VIÀRIES, LLUMINÀRIES...)

Avaluació de riscos

Id	Risc	P	G	A
2	CAIGUDA DE PERSONES AL MATEIX NIVELL	2	1	2
	Situació: ITINERARIS OBRA			

Document signat electrònicament. Firmes vàlides. És còpia autèntica de l'original electrònic.

Codi Segur de Verificació (CSV): 21644873f7c425b10b91 Adreça de validació: https://seuelectronica.diba.cat

	APLECS DE MATERIAL SUPERFÍCIES IRREGULARS DE TREBALL			
4	CAIGUDA D'OBJECTES PER MANIPULACIÓ O DE MATERIALS TRANSPORTATS Situació: MANIPULACIÓ I TRANSPORT DE MATERIALS ENDERROCATS	2	2	3
9	COPS AMB OBJECTES O EINES (TALLS) Situació: MANIPULACIÓ D'EINES	3	1	3
10	PROJECCIÓ DE FRAGMENTS O PARTÍCULES Situació: INEXISTÈNCIA DE ZONES DE SEGURETAT ÚS DEL MARTELL PNEUMÀTIC	2	2	3
13	SOBREESFORÇOS Situació: ELEVACIÓ I CARRETEIG DE MATERIAL, I ENDERROCS	2	2	3
14	EXPOSICIÓ A CONDICIONS AMBIENTALS EXTREMES Situació: TREBALLS A L'EXTERIOR	1	2	2
16	EXPOSICIÓ A CONTACTES ELÈCTRICS Situació: INSTAL·LACIONS ELÈCTRIQUES EXISTENTS	1	3	3
17	INHALACIÓ O INGESTIÓ DE SUBSTANCIES NOCIVES Situació: POLS I PARTÍCULES GENERADES ALS ENDERROCS	2	1	2
25	ATROPELLAMENTS O COPS AMB VEHICLES Situació: ITINERARIS DE VEHICLES PROPIS DE L'OBRA I TRANSPORT	3	2	4
26	EXPOSICIÓ A SOROLLS Situació: MAQUINÀRIA ENDERROCS: MARTELL, COMPRESSOR	3	1	3
27	EXPOSICIÓ A VIBRACIONS Situació: CABINA MÀQUINES MARTELL PNEUMÀTIC	2	1	2

P: Probabilitat (1,2,3) / G: Gravetat (1,2,3) / A: Avaluació (1,2,3,4,5)

MESURES PREVENTIVES

Codi	Descripció	Riscos
I0000002	Planificar els treballs per a mantenir el màxim de temps possible les proteccions	2
I0000003	Itineraris preestablerts i abalisats per al personal	2
I0000004	Revisió i manteniment periòdic de SPC	2
I0000013	Ordre i neteja	17
I0000026	Planificació de recorreguts i maniobres per a màquines i camions	4
I0000027	Elecció dels mitjans auxiliars de manteniment	4
I0000028	Impedir l'accés de personal dins del radi d'acció de càrregues suspeses	4
I0000029	No balancejar les càrregues suspeses	4
I0000031	Per a la manipulació de materials voluminosos i/o pesats, sol·licitar un procediment de treball específic	4
I0000038	Substituir lo manual per lo mecànic	9 /10
I0000039	Planificació de compra i programa de manteniment d'eines	9
I0000040	Formació de l'operari en l'ús i manteniment d'eines	9 /13
I0000044	Evitar processos de tallat de materials a l'obra	10
I0000055	Elecció dels equips de manteniment	13
I0000056	Paletització i eines ergonòmiques	13
I0000058	Adaptar la feina a les característiques individuals de la persona que la realitza	13
I0000060	Suspensió de les feines en condicions extremes	14
I0000061	Rotació dels llocs de treball	14 /27
I0000062	Planificar els treballs per a realitzar-los en zones protegides	26
I0000063	En cas de vent, apuntalament i fixació de tots els elements inestables	14
I0000068	Elecció i manteniment de les eines elèctriques	16
I0000070	Compliment del REBT pel que fa a equips de protecció	16
I0000073	Disposar de quadres elèctrics secundaris	16
I0000074	Reg de les zones de treball	17
I0000076	Reconeixement dels materials a enderrocar	17
I0000078	Evitar processos de divisió de material en sec	17
I0000103	Planificació de les àrees de treball	25
I0000104	Accessos i circulació independents per a personal i maquinària	25
I0000105	Anivellar la maquinària per a la realització de l'activitat	25
I0000106	El personal no ha de descansar al costat de màquines aturades	25
I0000107	Limitació de la velocitat dels vehicles	25

Document signat electrònicament. Firmes vàlides. És còpia autèntica de l'original electrònic.

Codi Segur de Verificació (CSV): 21644873f7c425b10b91 Adreça de validació: https://seuelectronica.diba.cat

I0000108	Eliminar el soroll en origen	26
I0000110	Eliminar vibracions en origen	27
I0000154	Verificar nivell lumínic mínim (250 lux) a itineraris i llocs de treball	2
I0000155	Controlar la temperatura i velocitat del vent als llocs de treball	14
I0000156	Detecció xarxes instal·lacions encastades o soterrades	16 /17
I0000157	Control del nivell sonor amb sonòmetre portàtil	26
I0000161	Verificar que les connexions de les màquines es facin amb endolls reglamentaris	16

G02 MOVIMENTS DE TERRES

G02.G03 EXCAVACIÓ DE RASES I POUS

EXCAVACIÓ DE RASES I POUS MITJANÇANT MITJANS MANUALS I/O MECÀNICS AMB O SENSE ENTIBACIÓ

Avaluació de riscos

Id	Risc	P	G	A
1	CAIGUDA DE PERSONES A DIFERENT NIVELL **Situació:** ACCÉS FONS D'EXCAVACIÓ CIRCULACIÓ PERIMETRAL DE LA RASA	2	3	4
2	CAIGUDA DE PERSONES AL MATEIX NIVELL **Situació:** IRREGULARITAT DE LA ZONA DE TREBALL APLEC DE MATERIAL	2	2	3
3	CAIGUDA D'OBJECTES PER DESPLOM, ESFONDRAMENT O ENSORRAMENT **Situació:** ESTABILITAT DE L'EXCAVACIÓ COL·LOCACIÓ DE L'ESTINTOLAMENT	2	3	4
6	TREPITJADES SOBRE OBJECTES **Situació:** IRREGULARITAT SUPERFÍCIE DE TREBALL	2	1	2
9	COPS AMB OBJECTES O EINES (TALLS) **Situació:** EINES MANUALS I/O MECÀNIQUES	2	2	3
12	ATRAPAMENT PER BOLCADA DE MÀQUINES, TRACTORS O VEHICLES **Situació:** ESTABILITAT DE LA MAQUINÀRIA RECOLZAMENTS HIDRÀULICS ZONES DE PAS DELIMITADES	1	3	3
13	SOBREESFORÇOS **Situació:** TREBALLS MANUALS D'EXCAVACIÓ I EXTRACCIÓ DE TERRES	1	2	2
14	EXPOSICIÓ A CONDICIONS AMBIENTALS EXTREMES **Situació:** TREBALLS A L'EXTERIOR	1	2	2
16	EXPOSICIÓ A CONTACTES ELÈCTRICS **Situació:** EXISTÈNCIA D'INSTAL·LACIONS ELÈCTRIQUES SOTERRADES	1	3	3
17	INHALACIÓ O INGESTIÓ DE SUBSTANCIES NOCIVES **Situació:** POLS TERRES	2	1	2
25	ATROPELLAMENTS O COPS AMB VEHICLES **Situació:** CIRCULACIÓ INTERIOR D'OBRA	1	3	3
26	EXPOSICIÓ A SOROLLS **Situació:** MAQUINÀRIA	2	1	2
27	EXPOSICIÓ A VIBRACIONS **Situació:** MAQUINÀRIA	2	1	2

P: Probabilitat (1,2,3) / G: Gravetat (1,2,3) / A: Avaluació (1,2,3,4,5)

MESURES PREVENTIVES

Codi	Descripció	Riscos
I0000002	Planificar els treballs per a mantenir el màxim de temps possible les proteccions	1
I0000003	Itineraris preestablerts i abalisats per al personal	1
I0000004	Revisió i manteniment periòdic de SPC	1
I0000012	Assegurar les escales de mà	1
I0000013	Ordre i neteja	2 /6 /17
I0000014	Preparació i manteniment de les superfícies de treball	2 /6
I0000015	Organització de les zones de pas i emmagatzematge	2 /6
I0000020	No realitzar treballs a la mateixa vertical	3

Document signat electrònicament. Firmes vàlides. És còpia autèntica de l'original electrònic.

Codi Segur de Verificació (CSV): 21644873f7c425b10b91 Adreça de validació: https://seuelectronica.diba.cat

I0000021	Establir punts de referència per a controlar els moviments de l'estructura	3
I0000023	Sol·licitar dades de les característiques físiques de les terres	3
I0000024	Execució de treballs a l'interior de rases per equips	3
I0000026	Planificació de recorreguts i maniobres per a màquines i camions	12
I0000038	Substituir lo manual per lo mecànic	9
I0000039	Planificació de compra i programa de manteniment d'eines	9
I0000040	Formació de l'operari en l'ús i manteniment d'eines	9 /12 /13
I0000051	Adequació dels recorreguts de la maquinària	12
I0000053	Procediment d'utilització de la maquinària	12
I0000055	Elecció dels equips de manteniment	13
I0000056	Paletització i eines ergonòmiques	13
I0000060	Suspensió de les feines en condicions extremes	14
I0000061	Rotació dels llocs de treball	27
I0000062	Planificar els treballs per a realitzar-los en zones protegides	26
I0000067	No treballar al costat de línies elèctriques amb cables nusos	16
I0000074	Reg de les zones de treball	17
I0000083	Dispositius d'alarma	16
I0000103	Planificació de les àrees de treball	25
I0000104	Accessos i circulació independents per a personal i maquinària	25
I0000105	Anivellar la maquinària per a la realització de l'activitat	25
I0000106	El personal no ha de descansar al costat de màquines aturades	25
I0000107	Limitació de la velocitat dels vehicles	25
I0000108	Eliminar el soroll en origen	26
I0000110	Eliminar vibracions en origen	27
I0000111	Revisar entibacions en començar jornada treball. Precaució per interrupcions >1día, pluges o gelada	3
I0000154	Verificar nivell lumínic mínim (250 lux) a itineraris i llocs de treball	2 /6 /12 /25
I0000155	Controlar la temperatura i velocitat del vent als llocs de treball	14
I0000156	Detecció xarxes instal·lacions encastades o soterrades	16
I0000157	Control del nivell sonor amb sonòmetre portàtil	26
I0000168	Mantenir lliure d'aigua, fang i llots excavació i rases	2

REBLIMENTS SUPERFICIALS, TERRAPLENS / PEDRAPLENS

G02.G04

FORMACIÓ DE REBLERTS I TERRAPLENS AMB TERRES O PEDRES (PRÒPIES DE L'OBRA O NO) AMB MITJANS MECÀNICS

Avaluació de riscos

Id	Risc	P	G	A
1	CAIGUDA DE PERSONES A DIFERENT NIVELL **Situació:** CIRCULACIÓ EN VORES DE TERRAPLENAT ACCÉS A ZONES DE TREBALL	1	2	2
2	CAIGUDA DE PERSONES AL MATEIX NIVELL **Situació:** IRREGULARITAT SUPERFÍCIE DE TREBALL ACCÉS A ZONES DE TREBALL APLEC DE TERRES	2	1	2
3	CAIGUDA D'OBJECTES PER DESPLOM, ESFONDRAMENT O ENSORRAMENT **Situació:** INESTABILITAT DE TALUSSOS	1	2	2
4	CAIGUDA D'OBJECTES PER MANIPULACIÓ O DE MATERIALS TRANSPORTATS **Situació:** MANUTENCIÓ DE TERRES O BLOCS DE PEDRA AL TALL NO RESPECTAR DISTÀNCIA DE SEGURETAT	1	3	3
6	TREPITJADES SOBRE OBJECTES **Situació:** IRREGULARITAT SUPERFÍCIE DE TREBALL	2	1	2
12	ATRAPAMENT PER BOLCADA DE MÀQUINES, TRACTORS O VEHICLES **Situació:** INESTABILITAT DEL VEHICLE: RECOLZAMENTS HIDRÀULICS ZONES DE CIRCULACIÓ EN CONDICIONS	1	3	3
13	SOBREESFORÇOS **Situació:** TREBALLS MANUALS	1	2	2
14	EXPOSICIÓ A CONDICIONS AMBIENTALS EXTREMES **Situació:** TREBALLS A L'EXTERIOR	1	2	2
17	INHALACIÓ O INGESTIÓ DE SUBSTANCIES NOCIVES **Situació:** POLS	2	1	2

Document signat electrònicament. Firmes vàlides. És còpia autèntica de l'original electrònic.

Codi Segur de Verificació (CSV): 21644873f7c425b10b91 Adreça de validació: https://seuelectronica.diba.cat

25	ATROPELLAMENTS O COPS AMB VEHICLES	2	2	3
	Situació: CIRCULACIÓ INTERIOR DE VEHICLES			
26	EXPOSICIÓ A SOROLLS	2	1	2
	Situació: MAQUINÀRIA			
27	EXPOSICIÓ A VIBRACIONS	2	1	2
	Situació: MAQUINÀRIA			

P: Probabilitat (1,2,3) / G: Gravetat (1,2,3) / A: Avaluació (1,2,3,4,5)

MESURES PREVENTIVES

Codi	Descripció	Riscos
I0000002	Planificar els treballs per a mantenir el màxim de temps possible les proteccions	1
I0000003	Itineraris preestablerts i abalisats per al personal	1 /4
I0000013	Ordre i neteja	2 /6 /17
I0000014	Preparació i manteniment de les superfícies de treball	2 /6
I0000015	Organització de les zones de pas i emmagatzematge	2
I0000020	No realitzar treballs a la mateixa vertical	3
I0000023	Sol·licitar dades de les característiques físiques de les terres	3
I0000025	Planificació d'àrees i llocs de treball	4
I0000026	Planificació de recorreguts i maniobres per a màquines i camions	4
I0000027	Elecció dels mitjans auxiliars de manteniment	4
I0000028	Impedir l'accés de personal dins del radi d'acció de càrregues suspeses	4
I0000040	Formació de l'operari en l'ús i manteniment d'eines	12 /13
I0000051	Adequació dels recorreguts de la maquinària	12
I0000053	Procediment d'utilització de la maquinària	12
I0000054	Ús de recolzaments hidràulics	12
I0000055	Elecció dels equips de manteniment	13
I0000060	Suspensió de les feines en condicions extremes	14
I0000061	Rotació dels llocs de treball	27
I0000062	Planificar els treballs per a realitzar-los en zones protegides	26
I0000074	Reg de les zones de treball	17
I0000103	Planificació de les àrees de treball	25
I0000104	Accessos i circulació independents per a personal i maquinària	25
I0000105	Anivellar la maquinària per a la realització de l'activitat	25
I0000106	El personal no ha de descansar al costat de màquines aturades	25
I0000107	Limitació de la velocitat dels vehicles	25
I0000108	Eliminar el soroll en origen	26
I0000110	Eliminar vibracions en origen	27
I0000154	Verificar nivell lumínic mínim (250 lux) a itineraris i llocs de treball	1 /2 /6 /12 /25
I0000155	Controlar la temperatura i velocitat del vent als llocs de treball	14
I0000157	Control del nivell sonor amb sonòmetre portàtil	26
I0000168	Mantenir lliure d'aigua, fang i llots excavació i rases	2

G02.G0 CÀRREGA I TRANSPORT DE TERRES O RUNES

5

CÀRREGA MECÀNICA SOBRE CAMIÓ DE TERRES, PEDRES O RUNA PROCEDENTS DE L'EXCAVACIÓ EN OBRA PER A TRANSPORT POSTERIOR A LA MATEIXA OBRA O A ABOCADOR

Avaluació de riscos

Id	Risc	P	G	A
2	CAIGUDA DE PERSONES AL MATEIX NIVELL	2	1	2
	Situació: IRREGULARITAT ZONA DE TREBALL			
	ACCÉS AL TALL			
4	CAIGUDA D'OBJECTES PER MANIPULACIÓ O DE MATERIALS TRANSPORTATS	2	2	3
	Situació: FEINES DE CÀRREGA DE CAMIONS			
	CAMIONS SOBRECÀRREGATS			
	MAQUINÀRIA NO ADIENT			
11	ATRAPAMENT PER O ENTRE OBJECTES	2	3	4
	Situació: MAQUINÀRIA NO ADIENT			
12	ATRAPAMENT PER BOLCADA DE MÀQUINES, TRACTORS O VEHICLES	2	3	4
	Situació: IRREGULARITAT DE SUPERFÍCIE DE TREBALL I ITINERARIS OBRA			
	ESTABILITAT DELS RECOLZAMENTS HIDRÀULICS			

Document signat electrònicament. Firmes vàlides. És còpia autèntica de l'original electrònic.

Codi Segur de Verificació (CSV): 21644873f7c425b10b91 Adreça de validació: https://seuelectronica.diba.cat

13	SOBREESFORÇOS	1	2	2
	Situació: TREBALLS MANUALS			
14	EXPOSICIÓ A CONDICIONS AMBIENTALS EXTREMES	2	1	2
	Situació: TREBALLS A L'EXTERIOR			
17	INHALACIÓ O INGESTIÓ DE SUBSTANCIES NOCIVES	2	2	3
	Situació: POLS DE L'EXCAVACIÓ, CÀRREGA I TRANSPORT DE TERRES			
25	ATROPELLAMENTS O COPS AMB VEHICLES	2	3	4
	Situació: CIRCULACIÓ INTERIOR D'OBRA			
26	EXPOSICIÓ A SOROLLS	2	1	2
	Situació: MAQUINÀRIA			
27	EXPOSICIÓ A VIBRACIONS	2	1	2
	Situació: MAQUINÀRIA			

P: Probabilitat (1,2,3) / G: Gravetat (1,2,3) / A: Avaluació (1,2,3,4,5)

MESURES PREVENTIVES

Codi	Descripció	Riscos
I0000002	Planificar els treballs per a mantenir el màxim de temps possible les proteccions	2
I0000003	Itineraris preestablerts i abalisats per al personal	2
I0000004	Revisió i manteniment periòdic de SPC	2
I0000025	Planificació d'àrees i llocs de treball	4
I0000026	Planificació de recorreguts i maniobres per a màquines i camions	4
I0000029	No balancejar les càrregues suspeses	4
I0000040	Formació de l'operari en l'ús i manteniment d'eines	12 /13
I0000047	Planificació i procediments per a la càrrega i descàrrega de materials	11
I0000048	No treballar al costat de paraments acabats de fer (< 48 h)	11
I0000050	No treballar ni estar al radi d'acció de les càrregues suspeses	11
I0000051	Adequació dels recorreguts de la maquinària	12
I0000053	Procediment d'utilització de la maquinària	12
I0000054	Ús de recolzaments hidràulics	12
I0000060	Suspensió de les feines en condicions extremes	14
I0000061	Rotació dels llocs de treball	27
I0000062	Planificar els treballs per a realitzar-los en zones protegides	26
I0000074	Reg de les zones de treball	17
I0000103	Planificació de les àrees de treball	25
I0000104	Accessos i circulació independents per a personal i maquinària	25
I0000105	Anivellar la maquinària per a la realització de l'activitat	25
I0000106	El personal no ha de descansar al costat de màquines aturades	25
I0000107	Limitació de la velocitat dels vehicles	25
I0000108	Eliminar el soroll en origen	26
I0000110	Eliminar vibracions en origen	27
I0000154	Verificar nivell lumínic mínim (250 lux) a itineraris i llocs de treball	2 /12 /25
I0000155	Controlar la temperatura i velocitat del vent als llocs de treball	14
I0000157	Control del nivell sonor amb sonòmetre portàtil	26
I0000168	Mantenir lliure d'aigua, fang i llots excavació i rases	14

G02 MOVIMENTS DE TERRES

G02.G0 EXCAVACIÓ DE RASES I POUS

3

EXCAVACIÓ DE RASES I POUS MITJANÇANT MITJANS MANUALS I/O MECÀNICS AMB O SENSE ENTIBACIÓ

Avaluació de riscos

Id	Risc	P	G	A
1	CAIGUDA DE PERSONES A DIFERENT NIVELL	2	3	4
	Situació: ACCÉS FONS D'EXCAVACIÓ CIRCULACIÓ PERIMETRAL DE LA RASA			
2	CAIGUDA DE PERSONES AL MATEIX NIVELL	2	2	3
	Situació: IRREGULARITAT DE LA ZONA DE TREBALL APLEC DE MATERIAL			
3	CAIGUDA D'OBJECTES PER DESPLOM, ESFONDRAMENT O ENSORRAMENT	2	3	4

Document signat electrònicament. Firmes vàlides. És còpia autèntica de l'original electrònic.

Codi Segur de Verificació (CSV): 21644873f7c425b10b91 Adreça de validació: https://seuelectronica.diba.cat

	Situació: ESTABILITAT DE L'EXCAVACIÓ COL·LOCACIÓ DE L'ESTINTOLAMENT			
6	TREPITJADES SOBRE OBJECTES **Situació:** IRREGULARITAT SUPERFÍCIE DE TREBALL	2	1	2
9	COPS AMB OBJECTES O EINES (TALLS) **Situació:** EINES MANUALS I/O MECÀNIQUES	2	2	3
12	ATRAPAMENT PER BOLCADA DE MÀQUINES, TRACTORS O VEHICLES **Situació:** ESTABILITAT DE LA MAQUINÀRIA RECOLZAMENTS HIDRÀULICS ZONES DE PAS DELIMITADES	1	3	3
13	SOBREESFORÇOS **Situació:** TREBALLS MANUALS D'EXCAVACIÓ I EXTRACCIÓ DE TERRES	1	2	2
14	EXPOSICIÓ A CONDICIONS AMBIENTALS EXTREMES **Situació:** TREBALLS A L'EXTERIOR	1	2	2
16	EXPOSICIÓ A CONTACTES ELÈCTRICS **Situació:** EXISTÈNCIA D'INSTAL·LACIONS ELÈCTRIQUES SOTERRADES	1	3	3
17	INHALACIÓ O INGESTIÓ DE SUBSTANCIES NOCIVES **Situació:** POLS TERRES	2	1	2
25	ATROPELLAMENTS O COPS AMB VEHICLES **Situació:** CIRCULACIÓ INTERIOR D'OBRA	1	3	3
26	EXPOSICIÓ A SOROLLS **Situació:** MAQUINÀRIA	2	1	2
27	EXPOSICIÓ A VIBRACIONS **Situació:** MAQUINÀRIA	2	1	2

P: Probabilitat (1,2,3) / G: Gravetat (1,2,3) / A: Avaluació (1,2,3,4,5)

MESURES PREVENTIVES

Codi	Descripció	Riscos
I0000002	Planificar els treballs per a mantenir el màxim de temps possible les proteccions	1
I0000003	Itineraris preestablerts i abalisats per al personal	1
I0000004	Revisió i manteniment periòdic de SPC	1
I0000012	Assegurar les escales de mà	1
I0000013	Ordre i neteja	2 /6 /17
I0000014	Preparació i manteniment de les superfícies de treball	2 /6
I0000015	Organització de les zones de pas i emmagatzematge	2 /6
I0000020	No realitzar treballs a la mateixa vertical	3
I0000021	Establir punts de referència per a controlar els moviments de l'estructura	3
I0000023	Sol·licitar dades de les característiques físiques de les terres	3
I0000024	Execució de treballs a l'interior de rases per equips	3
I0000026	Planificació de recorreguts i maniobres per a màquines i camions	12
I0000038	Substituir lo manual per lo mecànic	9
I0000039	Planificació de compra i programa de manteniment d'eines	9
I0000040	Formació de l'operari en l'ús i manteniment d'eines	9 /12 /13
I0000051	Adequació dels recorreguts de la maquinària	12
I0000053	Procediment d'utilització de la maquinària	12
I0000055	Elecció dels equips de manteniment	13
I0000056	Paletització i eines ergonòmiques	13
I0000060	Suspensió de les feines en condicions extremes	14
I0000061	Rotació dels llocs de treball	27
I0000062	Planificar els treballs per a realitzar-los en zones protegides	26
I0000067	No treballar al costat de línies elèctriques amb cables nusos	16
I0000074	Reg de les zones de treball	17
I0000083	Dispositius d'alarma	16
I0000103	Planificació de les àrees de treball	25
I0000104	Accessos i circulació independents per a personal i maquinària	25
I0000105	Anivellar la maquinària per a la realització de l'activitat	25
I0000106	El personal no ha de descansar al costat de màquines aturades	25
I0000107	Limitació de la velocitat dels vehicles	25
I0000108	Eliminar el soroll en origen	26
I0000110	Eliminar vibracions en origen	27
I0000111	Revisar entibacions en començar jornada treball. Precaució per interrupcions >1día, pluges o gelada	3
I0000154	Verificar nivell lumínic mínim (250 lux) a itineraris i llocs de treball	2 /6 /12 /25

Document signat electrònicament. Firmes vàlides. És còpia autèntica de l'original electrònic.

Codi Segur de Verificació (CSV): 21644873f7c425b10b91 Adreça de validació: https://seuelectronica.diba.cat

I0000155	Controlar la temperatura i velocitat del vent als llocs de treball	14
I0000156	Detecció xarxes instal·lacions encastades o soterrades	16
I0000157	Control del nivell sonor amb sonòmetre portàtil	26
I0000168	Mantenir lliure d'aigua, fang i llots excavació i rases	2

G02.G0 REBLIMENTS SUPERFICIALS, TERRAPLENS / PEDRAPLENS

4

FORMACIÓ DE REBLERTS I TERRAPLENS AMB TERRES O PEDRES (PRÒPIES DE L'OBRA O NO) AMB MITJANS MECÀNICS

Avaluació de riscos

Id	Risc	P	G	A
1	CAIGUDA DE PERSONES A DIFERENT NIVELL	1	2	2
	Situació: CIRCULACIÓ EN VORES DE TERRAPLENAT ACCÉS A ZONES DE TREBALL			
2	CAIGUDA DE PERSONES AL MATEIX NIVELL	2	1	2
	Situació: IRREGULARITAT SUPERFÍCIE DE TREBALL ACCÉS A ZONES DE TREBALL APLEC DE TERRES			
3	CAIGUDA D'OBJECTES PER DESPLOM, ESFONDRAMENT O ENSORRAMENT	1	2	2
	Situació: INESTABILITAT DE TALUSSOS			
4	CAIGUDA D'OBJECTES PER MANIPULACIÓ O DE MATERIALS TRANSPORTATS	1	3	3
	Situació: MANUTENCIÓ DE TERRES O BLOCS DE PEDRA AL TALL NO RESPECTAR DISTÀNCIA DE SEGURETAT			
6	TREPITJADES SOBRE OBJECTES	2	1	2
	Situació: IRREGULARITAT SUPERFÍCIE DE TREBALL			
12	ATRAPAMENT PER BOLCADA DE MÀQUINES, TRACTORS O VEHICLES	1	3	3
	Situació: INESTABILITAT DEL VEHICLE: RECOLZAMENTS HIDRÀULICS ZONES DE CIRCULACIÓ EN CONDICIONS			
13	SOBREESFORÇOS	1	2	2
	Situació: TREBALLS MANUALS			
14	EXPOSICIÓ A CONDICIONS AMBIENTALS EXTREMES	1	2	2
	Situació: TREBALLS A L'EXTERIOR			
17	INHALACIÓ O INGESTIÓ DE SUBSTANCIES NOCIVES	2	1	2
	Situació: POLS			
25	ATROPELLAMENTS O COPS AMB VEHICLES	2	2	3
	Situació: CIRCULACIÓ INTERIOR DE VEHICLES			
26	EXPOSICIÓ A SOROLLS	2	1	2
	Situació: MAQUINÀRIA			
27	EXPOSICIÓ A VIBRACIONS	2	1	2
	Situació: MAQUINÀRIA			

P: Probabilitat (1,2,3) / G: Gravetat (1,2,3) / A: Avaluació (1,2,3,4,5)

MESURES PREVENTIVES

Codi	Descripció	Riscos
I0000002	Planificar els treballs per a mantenir el màxim de temps possible les proteccions	1
I0000003	Itineraris preestablerts i abalisats per al personal	1 /4
I0000013	Ordre i neteja	2 /6 /17
I0000014	Preparació i manteniment de les superfícies de treball	2 /6
I0000015	Organització de les zones de pas i emmagatzematge	2
I0000020	No realitzar treballs a la mateixa vertical	3
I0000023	Sol·licitar dades de les característiques físiques de les terres	3
I0000025	Planificació d'àrees i llocs de treball	4
I0000026	Planificació de recorreguts i maniobres per a màquines i camions	4
I0000027	Elecció dels mitjans auxiliars de manteniment	4
I0000028	Impedir l'accés de personal dins del radi d'acció de càrregues suspeses	4
I0000040	Formació de l'operari en l'ús i manteniment d'eines	12 /13
I0000051	Adequació dels recorreguts de la maquinària	12
I0000053	Procediment d'utilització de la maquinària	12
I0000054	Ús de recolzaments hidràulics	12
I0000055	Elecció dels equips de manteniment	13
I0000060	Suspensió de les feines en condicions extremes	14
I0000061	Rotació dels llocs de treball	27

Document signat electrònicament. Firmes vàlides. És còpia autèntica de l'original electrònic.

Codi Segur de Verificació (CSV): 21644873f7c425b10b91 Adreça de validació: https://seuelectronica.diba.cat

I0000062	Planificar els treballs per a realitzar-los en zones protegides	26
I0000074	Reg de les zones de treball	17
I0000103	Planificació de les àrees de treball	25
I0000104	Accessos i circulació independents per a personal i maquinària	25
I0000105	Anivellar la maquinària per a la realització de l'activitat	25
I0000106	El personal no ha de descansar al costat de màquines aturades	25
I0000107	Limitació de la velocitat dels vehicles	25
I0000108	Eliminar el soroll en origen	26
I0000110	Eliminar vibracions en origen	27
I0000154	Verificar nivell lumínic mínim (250 lux) a itineraris i llocs de treball	1 /2 /6 /12 /25
I0000155	Controlar la temperatura i velocitat del vent als llocs de treball	14
I0000157	Control del nivell sonor amb sonòmetre portàtil	26
I0000168	Mantenir lliure d'aigua, fang i llots excavació i rases	2

G02.G0 CÀRREGA I TRANSPORT DE TERRES O RUNES

5

CÀRREGA MECÀNICA SOBRE CAMIÓ DE TERRES, PEDRES O RUNA PROCEDENTS DE L'EXCAVACIÓ EN OBRA PER A TRANSPORT POSTERIOR A LA MATEIXA OBRA O A ABOCADOR

Avaluació de riscos

Id	Risc	P	G	A
2	CAIGUDA DE PERSONES AL MATEIX NIVELL	2	1	2
	Situació: IRREGULARITAT ZONA DE TREBALL ACCÉS AL TALL			
4	CAIGUDA D'OBJECTES PER MANIPULACIÓ O DE MATERIALS TRANSPORTATS	2	2	3
	Situació: FEINES DE CÀRREGA DE CAMIONS CAMIONS SOBRECÀRREGATS MAQUINÀRIA NO ADIENT			
11	ATRAPAMENT PER O ENTRE OBJECTES	2	3	4
	Situació: MAQUINÀRIA NO ADIENT			
12	ATRAPAMENT PER BOLCADA DE MÀQUINES, TRACTORS O VEHICLES	2	3	4
	Situació: IRREGULARITAT DE SUPERFÍCIE DE TREBALL I ITINERARIS OBRA ESTABILITAT DELS RECOLZAMENTS HIDRÀULICS			
13	SOBREESFORÇOS	1	2	2
	Situació: TREBALLS MANUALS			
14	EXPOSICIÓ A CONDICIONS AMBIENTALS EXTREMES	2	1	2
	Situació: TREBALLS A L'EXTERIOR			
17	INHALACIÓ O INGESTIÓ DE SUBSTANCIES NOCIVES	2	2	3
	Situació: POLS DE L'EXCAVACIÓ, CÀRREGA I TRANSPORT DE TERRES			
25	ATROPELLAMENTS O COPS AMB VEHICLES	2	3	4
	Situació: CIRCULACIÓ INTERIOR D'OBRA			
26	EXPOSICIÓ A SOROLLS	2	1	2
	Situació: MAQUINÀRIA			
27	EXPOSICIÓ A VIBRACIONS	2	1	2
	Situació: MAQUINÀRIA			

P: Probabilitat (1,2,3) / G: Gravetat (1,2,3) / A: Avaluació (1,2,3,4,5)

MESURES PREVENTIVES

Codi	Descripció	Riscos
I0000002	Planificar els treballs per a mantenir el màxim de temps possible les proteccions	2
I0000003	Itineraris preestablerts i abalisats per al personal	2
I0000004	Revisió i manteniment periòdic de SPC	2
I0000025	Planificació d'àrees i llocs de treball	4
I0000026	Planificació de recorreguts i maniobres per a màquines i camions	4
I0000029	No balancejar les càrregues suspeses	4
I0000040	Formació de l'operari en l'ús i manteniment d'eines	12 /13
I0000047	Planificació i procediments per a la càrrega i descàrrega de materials	11
I0000048	No treballar al costat de paraments acabats de fer (< 48 h)	11
I0000050	No treballar ni estar al radi d'acció de les càrregues suspeses	11

Document signat electrònicament. Firmes vàlides. És còpia autèntica de l'original electrònic.
Codi Segur de Verificació (CSV): 21644873f7c425b10b91 Adreça de validació: https://seuelectronica.diba.cat

I0000051	Adequació dels recorreguts de la maquinària	12
I0000053	Procediment d'utilització de la maquinària	12
I0000054	Ús de recolzaments hidràulics	12
I0000060	Suspensió de les feines en condicions extremes	14
I0000061	Rotació dels llocs de treball	27
I0000062	Planificar els treballs per a realitzar-los en zones protegides	26
I0000074	Reg de les zones de treball	17
I0000103	Planificació de les àrees de treball	25
I0000104	Accessos i circulació independents per a personal i maquinària	25
I0000105	Anivellar la maquinària per a la realització de l'activitat	25
I0000106	El personal no ha de descansar al costat de màquines aturades	25
I0000107	Limitació de la velocitat dels vehicles	25
I0000108	Eliminar el soroll en origen	26
I0000110	Eliminar vibracions en origen	27
I0000154	Verificar nivell lumínic mínim (250 lux) a itineraris i llocs de treball	2 /12 /25
I0000155	Controlar la temperatura i velocitat del vent als llocs de treball	14
I0000157	Control del nivell sonor amb sonòmetre portàtil	26
I0000168	Mantenir lliure d'aigua, fang i llots excavació i rases	14

G08 PAVIMENTS

G08.G01 PAVIMENTS AMORFS (FORMIGÓ, SUBBASES, TERRA, SAULO, BITUMINOSOS I REGS)

EXECUCIÓ I MANTENIMENT DE PAVIMENTS CONTINUS

Avaluació de riscos

Id	Risc	P	G	A
1	CAIGUDA DE PERSONES A DIFERENT NIVELL	1	3	3
	Situació: TREBALLS EN VORES DE TALÚS			
2	CAIGUDA DE PERSONES AL MATEIX NIVELL	2	2	3
	Situació: ITINERARI OBRA			
	APLECS DE MATERIAL			
4	CAIGUDA D'OBJECTES PER MANIPULACIÓ O DE MATERIALS TRANSPORTATS	1	2	2
	Situació: TRANSPORT DE BETUMS, TERRES, QUITRANS...			
6	TREPITJADES SOBRE OBJECTES	2	1	2
	Situació: TREPITJADES SOBRE ELEMENTS CALENTS. BETUMS, QUITRANS...			
9	COPS AMB OBJECTES O EINES (TALLS)	1	2	2
	Situació: ÚS D'EINES MANUALS			
	COPS AMB MAQUINÀRIA			
10	PROJECCIÓ DE FRAGMENTS O PARTÍCULES	2	1	2
	Situació: TREBALLS DE COL·LOCACIÓ I ESTESA DE BETUMS, QUITRANS...			
11	ATRAPAMENT PER O ENTRE OBJECTES	1	2	2
	Situació: MAQUINÀRIA PRÒPIA DE L'OBRA			
12	ATRAPAMENT PER BOLCADA DE MÀQUINES, TRACTORS O VEHICLES	1	3	3
	Situació: MAQUINÀRIA DE COMPACTACIÓ EN LA PROXIMITAT DE LES VORES DEL TALÚS			
13	SOBREESFORÇOS	2	2	3
	Situació: ÚS D'EINES MANUALS			
14	EXPOSICIÓ A CONDICIONS AMBIENTALS EXTREMES	1	2	2
	Situació: TREBALLS A L'EXTERIOR			
15	CONTACTES TÈRMICS	2	2	3
	Situació: COL·LOCACIÓ DE BETUMS			
16	EXPOSICIÓ A CONTACTES ELÈCTRICS	1	2	2
	Situació: CONTACTES DIRECTES I INDIRECTES			
	CONTACTES AMB INSTAL·LACIONS EXISTENTS			
17	INHALACIÓ O INGESTIÓ DE SUBSTANCIES NOCIVES	2	1	2
	Situació: POLS DE LA CIRCULACIÓ DE VEHICLES			
	POLS DE SITGES DE CIMENT			
25	ATROPELLAMENTS O COPS AMB VEHICLES	1	3	3
	Situació: CIRCULACIÓ ALIENA I PRÒPIA DE L'OBRA			
27	EXPOSICIÓ A VIBRACIONS	1	2	2
	Situació: MAQUINÀRIA			

P: Probabilitat (1,2,3) / G: Gravetat (1,2,3) / A: Avaluació (1,2,3,4,5)

Document signat electrònicament. Firmes vàlides. És còpia autèntica de l'original electrònic.

Codi Segur de Verificació (CSV): 21644873f7c425b10b91 Adreça de validació: https://seuelectronica.diba.cat

MESURES PREVENTIVES

Codi	Descripció	Riscos
I0000002	Planificar els treballs per a mantenir el màxim de temps possible les proteccions	1
I0000003	Itineraris preestablerts i abalisats per al personal	1
I0000004	Revisió i manteniment periòdic de SPC	1
I0000013	Ordre i neteja	2 /6 /17
I0000014	Preparació i manteniment de les superfícies de treball	2 /6
I0000015	Organització de les zones de pas i emmagatzematge	2 /6
I0000026	Planificació de recorreguts i maniobres per a màquines i camions	4
I0000027	Elecció dels mitjans auxiliars de manteniment	4
I0000028	Impedir l'accés de personal dins del radi d'acció de càrregues suspeses	4
I0000031	Per a la manipulació de materials voluminosos i/o pesats, sol·licitar un procediment de treball específic	4
I0000038	Substituir lo manual per lo mecànic	9 /10 /15
I0000039	Planificació de compra i programa de manteniment d'eines	9
I0000040	Formació de l'operari en l'ús i manteniment d'eines	9 /11 /12
I0000042	Evitar processos de manipulació de materials a obra	9
I0000045	Formació	10 /13
I0000051	Adequació dels recorreguts de la maquinària	12
I0000053	Procediment d'utilització de la maquinària	12 /15
I0000055	Elecció dels equips de manteniment	13
I0000060	Suspensió de les feines en condicions extremes	14
I0000061	Rotació dels llocs de treball	27
I0000067	No treballar al costat de línies elèctriques amb cables nusos	16
I0000068	Elecció i manteniment de les eines elèctriques	16
I0000069	Formació i habilitació específica per a cada eina	16
I0000070	Compliment del REBT pel que fa a equips de protecció	16
I0000071	Revisió de la posta a terra	16
I0000073	Disposar de quadres elèctrics secundaris	16
I0000074	Reg de les zones de treball	17
I0000084	Talls amb serra de trepar per via humida, amb proteccións integrades	10
I0000086	Substituir els materials amb substàncies nocives	17
I0000103	Planificació de les àrees de treball	25
I0000104	Accessos i circulació independents per a personal i maquinària	25
I0000105	Anivellar la maquinària per a la realització de l'activitat	25
I0000106	El personal no ha de descansar al costat de màquines aturades	25
I0000107	Limitació de la velocitat dels vehicles	25
I0000110	Eliminar vibracions en origen	27
I0000152	Utilitzar mitjans mecànics(grues, transpalets, plataformes elevadores) per manipular càrregues	13
I0000154	Verificar nivell lumínic mínim (250 lux) a itineraris i llocs de treball	2 /6 /9 /25
I0000155	Controlar la temperatura i velocitat del vent als llocs de treball	14
I0000161	Verificar que les connexions de les màquines es facin amb endolls reglamentaris	16

G08.G0 PECES (PEDRA, CERÀMICA, MORTER, ETC.)

2

EXECUCIÓ I MANTENIMENT DE PAVIMENTS DISCONTINUS

Avaluació de riscos

Id	Risc	P	G	A
2	CAIGUDA DE PERSONES AL MATEIX NIVELL **Situació:** ITINERARI D'OBRA IRREGULARITAT DE LA ZONA DE TREBALL	2	1	2
4	CAIGUDA D'OBJECTES PER MANIPULACIÓ O DE MATERIALS TRANSPORTATS **Situació:** TRANSPORT DE MATERIAL MANIPULACIÓ DE BLOCS DE PEDRA	2	1	2
6	TREPITJADES SOBRE OBJECTES **Situació:** ITINERARI D'OBRA APLECS DE MATERIAL	2	1	2
9	COPS AMB OBJECTES O EINES (TALLS)	2	1	2

Document signat electrònicament. Firmes vàlides. És còpia autèntica de l'original electrònic.

Codi Segur de Verificació (CSV): 21644873f7c425b10b91 Adreça de validació: https://seuelectronica.diba.cat

	Situació: ÚS D'EINES MANUALS			
10	PROJECCIÓ DE FRAGMENTS O PARTÍCULES	1	2	2
	Situació: TALL EN SEC DE PECES, PEDRES RETIRADA DE RUNA			
12	ATRAPAMENT PER BOLCADA DE MÀQUINES, TRACTORS O VEHICLES	1	2	2
	Situació: TREBALLS DE COL·LOCACIÓ DE MATERIAL PRÒXIM A TALUSSOS			
13	SOBREESFORÇOS	2	1	2
	Situació: MANIPULACIÓ DE MATERIALS ÚS D'EINES MANUALS			
14	EXPOSICIÓ A CONDICIONS AMBIENTALS EXTREMES	1	2	2
	Situació: TREBALLS A L'EXTERIOR			
16	EXPOSICIÓ A CONTACTES ELÈCTRICS	1	3	3
	Situació: CONTACTES DIRECTES I INDIRECTES EXISTENCIA D'INSTAL·LACIONS SOTERRADES DESCÀRREGA DE MATERIAL			
17	INHALACIÓ O INGESTIÓ DE SUBSTANCIES NOCIVES	2	1	2
	Situació: POLS DE TERRES CONFECCIÓ DE MORTER TALL DE PEDRA, CERÀMICA			
18	CONTACTES AMB SUBSTANCIES NOCIVES (CÀUSTIQUES, CORROSIVES, IRRITANTS O AL·LERGÈNIQUES)	2	1	2
	Situació: CONTACTES AMB MORTER (CIMENT)			
25	ATROPELLAMENTS O COPS AMB VEHICLES	2	2	3
	Situació: CIRCULACIÓ ALIENA I PRÒPIA D'OBRA FEINES DE MANTENIMIENT			
26	EXPOSICIÓ A SOROLLS	2	1	2
	Situació: MAQUINÀRIA			

P: Probabilitat (1,2,3) / G: Gravetat (1,2,3) / A: Avaluació (1,2,3,4,5)

MESURES PREVENTIVES

Codi	Descripció	Riscos
I0000013	Ordre i neteja	2 /6 /17
I0000014	Preparació i manteniment de les superfícies de treball	2 /6
I0000015	Organització de les zones de pas i emmagatzematge	2 /6
I0000025	Planificació d'àrees i llocs de treball	4
I0000026	Planificació de recorreguts i maniobres per a màquines i camions	4
I0000027	Elecció dels mitjans auxiliars de manteniment	4
I0000028	Impedir l'accés de personal dins del radi d'acció de càrregues suspeses	4
I0000030	Suspendre i aixecar les càrregues dins de l'envolcall o fleixos originals	4
I0000031	Per a la manipulació de materials voluminosos i/o pesats, sol·licitar un procediment de treball específic	4
I0000033	Sol·licitar habilitació professional del personal encarregat del manteniment de l'obra	4
I0000038	Substituir lo manual per lo mecànic	9 /10
I0000039	Planificació de compra i programa de manteniment d'eines	9
I0000040	Formació de l'operari en l'ús i manteniment d'eines	9 /12 /13
I0000041	Substituir la fabricació a obra per la prefabricació a taller	9
I0000042	Evitar processos de manipulació de materials a obra	9
I0000044	Evitar processos de tallat de materials a l'obra	10
I0000045	Formació	10 /18
I0000046	Evitar processos d'ajust en obra	10
I0000051	Adequació dels recorreguts de la maquinària	12
I0000053	Procediment d'utilització de la maquinària	12
I0000055	Elecció dels equips de manteniment	13
I0000056	Paletització i eines ergonòmiques	13
I0000059	Elecció dels materials alternatius poc pesats i més manejables	13
I0000060	Suspensió de les feines en condicions extremes	14
I0000061	Rotació dels llocs de treball	17
I0000062	Planificar els treballs per a realitzar-los en zones protegides	14 /26
I0000067	No treballar al costat de línies elèctriques amb cables nusos	16
I0000068	Elecció i manteniment de les eines elèctriques	16
I0000069	Formació i habilitació específica per a cada eina	16
I0000070	Compliment del REBT pel que fa a equips de protecció	16
I0000071	Revisió de la posta a terra	16

Document signat electrònicament. Firmes vàlides. És còpia autèntica de l'original electrònic.

Codi Segur de Verificació (CSV): 21644873f7c425b10b91 Adreça de validació: https://seuelectronica.diba.cat

I0000072	Realitzar els treballs sobre superfícies seques	16
I0000073	Disposar de quadres elèctrics secundaris	16
I0000074	Reg de les zones de treball	17
I0000076	Reconeixement dels materials a enderrocar	17
I0000078	Evitar processos de divisió de material en sec	17
I0000080	Elecció dels materials al disseny del projecte	17
I0000084	Talls amb serra de trepar per via humida, amb protecciónsintegrades	17
I0000086	Substituir els materials amb substàncies nocives	17 /18
I0000103	Planificació de les àrees de treball	25
I0000104	Accessos i circulació independents per a personal i maquinària	25
I0000105	Anivellar la maquinària per a la realització de l'activitat	25
I0000107	Limitació de la velocitat dels vehicles	25
I0000108	Eliminar el soroll en origen	26
I0000152	Utilitzar mitjans mecànics(grues, transpalets, plataformes elevadores) per manipular càrregues	4
I0000154	Verificar nivell lumínic mínim (250 lux) a itineraris i llocs de treball	2 /6 /25
I0000155	Controlar la temperatura i velocitat del vent als llocs de treball	14
I0000157	Control del nivell sonor amb sonòmetre portàtil	26
I0000161	Verificar que les connexions de les màquines es facin amb endolls reglamentaris	16

G09 PROTECCIONS I SENYALITZACIÓ

G09.G01 COL.LOCACIÓ DE BARANES I SENYALS AMB SUPORTS METÀL.LICS

COL.LOCACIÓ D'ELEMENTS DE PROTECCIÓ I SENYALITZACIÓ AMB SUPORTS METÀL.LICS EN VIES DE CIRCULACIÓ I ZONES URBANITZADES

Avaluació de riscos

Id	Risc	P	G	A
1	CAIGUDA DE PERSONES A DIFERENT NIVELL **Situació:** TREBALLS DE COL·LOCACIÓ D'ELEMENTS PROPERS A DESNIVELLS	1	3	3
2	CAIGUDA DE PERSONES AL MATEIX NIVELL **Situació:** ITINERARIS D'OBRA IRREGULARITAT DE LA SUPERFÍCIE DE TREBALL	2	1	2
4	CAIGUDA D'OBJECTES PER MANIPULACIÓ O DE MATERIALS TRANSPORTATS **Situació:** TRANSPORT I MANIPULACIÓ DE MATERIALS	1	3	3
6	TREPITJADES SOBRE OBJECTES **Situació:** SUPERFÍCIE DE TREBALL APLECS DE MATERIAL	1	2	2
9	COPS AMB OBJECTES O EINES (TALLS) **Situació:** ÚS D'EINES MANUALS COL·LOCACIÓ D'ELEMENTS	2	2	3
13	SOBREESFORÇOS **Situació:** CARRETEIG DE MATERIALS PESATS	2	1	2
14	EXPOSICIÓ A CONDICIONS AMBIENTALS EXTREMES **Situació:** TREBALLS A L'EXTERIOR	1	2	2
16	EXPOSICIÓ A CONTACTES ELÈCTRICS **Situació:** CONTACTES DIRECTES O INDIRECTES CONTACTES EN SOLDADURA ELÈCTRICA	1	3	3
17	INHALACIÓ O INGESTIÓ DE SUBSTANCIES NOCIVES **Situació:** POLS Y PARTICULES GENERADES EN TALLS	1	2	2
25	ATROPELLAMENTS O COPS AMB VEHICLES **Situació:** VEHICLES PROPIS D'OBRA I ALIENS	1	3	3

P: Probabilitat (1,2,3) / G: Gravetat (1,2,3) / A: Avaluació (1,2,3,4,5)

MESURES PREVENTIVES

Codi	Descripció	Riscos
I0000002	Planificar els treballs per a mantenir el màxim de temps possible les proteccions	1
I0000004	Revisió i manteniment periòdic de SPC	1
I0000005	Integrar la seguretat al disseny arquitectònic	1
I0000006	Disseny i estudi de les mesures preventives en fase de projecte	1
I0000008	Personal qualificat per a treballs en alçada	1

Document signat electrònicament. Firmes vàlides. És còpia autèntica de l'original electrònic.

Codi Segur de Verificació (CSV): 21644873f7c425b10b91 Adreça de validació: https://seuelectronica.diba.cat

I0000013	Ordre i neteja	2 /6
I0000014	Preparació i manteniment de les superfícies de treball	2 /6
I0000015	Organització de les zones de pas i emmagatzematge	2 /6
I0000025	Planificació d'àrees i llocs de treball	4
I0000026	Planificació de recorreguts i maniobres per a màquines i camions	4
I0000027	Elecció dels mitjans auxiliars de manteniment	4
I0000028	Impedir l'accés de personal dins del radi d'acció de càrregues suspeses	4
I0000029	No balancejar les càrregues suspeses	4
I0000030	Suspendre i aixecar les càrregues dins de l'envolcall o fleixos originals	4
I0000031	Per a la manipulació de materials voluminosos i/o pesats, sol·licitar un procediment de treball específic	4
I0000038	Substituir lo manual per lo mecànic	9
I0000039	Planificació de compra i programa de manteniment d'eines	9
I0000040	Formació de l'operari en l'ús i manteniment d'eines	9 /13
I0000041	Substituir la fabricació a obra per la prefabricació a taller	9
I0000042	Evitar processos de manipulació de materials a obra	9
I0000055	Elecció dels equips de manteniment	13
I0000056	Paletització i eines ergonòmiques	13
I0000060	Suspensió de les feines en condicions extremes	14
I0000062	Planificar els treballs per a realitzar-los en zones protegides	14
I0000063	En cas de vent, apuntalament i fixació de tots els elements inestables	14
I0000067	No treballar al costat de línies elèctriques amb cables nusos	16
I0000068	Elecció i manteniment de les eines elèctriques	16
I0000069	Formació i habilitació específica per a cada eina	16
I0000070	Compliment del REBT pel que fa a equips de protecció	16
I0000071	Revisió de la posta a terra	16
I0000072	Realitzar els treballs sobre superfícies seques	16
I0000073	Disposar de quadres elèctrics secundaris	16
I0000078	Evitar processos de divisió de material en sec	17
I0000079	Realitzar els treballs a l´aire lliure, sempre a sotavent	17
I0000086	Substituir els materials amb substàncies nocives	17
I0000103	Planificació de les àrees de treball	25
I0000104	Accessos i circulació independents per a personal i maquinària	25
I0000105	Anivellar la maquinària per a la realització de l'activitat	25
I0000106	El personal no ha de descansar al costat de màquines aturades	25
I0000107	Limitació de la velocitat dels vehicles	25
I0000151	Per treballs en alçada utilitzar plataformes elevadores mecàniques o hidràuliques	1 /13
I0000152	Utilitzar mitjans mecànics(grues, transpalets, plataformes elevadores) per manipular càrregues	4 /13
I0000154	Verificar nivell lumínic mínim (250 lux) a itineraris i llocs de treball	1 /2 /6 /9 /25
I0000155	Controlar la temperatura i velocitat del vent als llocs de treball	14
I0000156	Detecció xarxes instal·lacions encastades o soterrades	16
I0000159	Per manipular càrregues llargues amb grua, utilitzar biga de repartiment	4
I0000161	Verificar que les connexions de les màquines es facin amb endolls reglamentaris	16

G09.G0 PINTAT DE MARQUES VIÀRIES

2

PINTAT DE MARQUES VIÀRIES

Avaluació de riscos

Id	Risc	P	G	A
2	CAIGUDA DE PERSONES AL MATEIX NIVELL	1	1	1
	Situació: SUPERFÍCIES IRREGULARS DE TREBALL			
4	CAIGUDA D'OBJECTES PER MANIPULACIÓ O DE MATERIALS TRANSPORTATS	1	3	3
	Situació: CAIGUDA D'EINES MANUALS			
	CAIGUDA DE MATERIALS TRANSPORTS (MANUTENCIÓ)			
6	TREPITJADES SOBRE OBJECTES	3	1	3
	Situació: SOBRE TERRENYS IRREGULARS			
9	COPS AMB OBJECTES O EINES (TALLS)	2	1	2
	Situació: ÚS D'EINES MANUALS			

Document signat electrònicament. Firmes vàlides. És còpia autèntica de l'original electrònic.
Codi Segur de Verificació (CSV): 21644873f7c425b10b91 Adreça de validació: https://seuelectronica.diba.cat

	TRANSPORT, MANIPULACIÓ I COL·LOCACIÓ DE MATERIALS			
13	SOBREESFORÇOS	2	2	3
	Situació: CARRETEIG DE MATERIALS PESATS			
14	EXPOSICIÓ A CONDICIONS AMBIENTALS EXTREMES	1	2	2
	Situació: TREBALLS A L'EXTERIOR			
17	INHALACIÓ O INGESTIÓ DE SUBSTANCIES NOCIVES	3	2	4
	Situació: INHALACIÓ DE VERNÍS, ESÈNCIA DE AIGUARRÀS FREGAT O POLIT DE SUPERFÍCIES ACABATS			
18	CONTACTES AMB SUBSTANCIES NOCIVES (CÀUSTIQUES, CORROSIVES, IRRITANTS O AL·LERGÈNIQUES)	2	2	3
	Situació: CONTACTE AMB PINTURES ESPECIALS, VERNÍS			
25	ATROPELLAMENTS O COPS AMB VEHICLES	2	3	4
	Situació: VEHICLES PROPIS D'OBRA			

P: Probabilitat (1,2,3) / G: Gravetat (1,2,3) / A: Avaluació (1,2,3,4,5)

MESURES PREVENTIVES

Codi	Descripció	Riscos
I0000013	Ordre i neteja	2 /6
I0000014	Preparació i manteniment de les superfícies de treball	2 /6
I0000015	Organització de les zones de pas i emmagatzematge	2 /6
I0000025	Planificació d'àrees i llocs de treball	4
I0000026	Planificació de recorreguts i maniobres per a màquines i camions	4
I0000027	Elecció dels mitjans auxiliars de manteniment	4
I0000028	Impedir l'accés de personal dins del radi d'acció de càrregues suspeses	4
I0000029	No balancejar les càrregues suspeses	4
I0000030	Suspendre i aixecar les càrregues dins de l'envolcall o fleixos originals	4
I0000031	Per a la manipulació de materials voluminosos i/o pesats, sol·licitar un procediment de treball específic	4
I0000038	Substituir lo manual per lo mecànic	9
I0000039	Planificació de compra i programa de manteniment d'eines	9
I0000040	Formació de l'operari en l'ús i manteniment d'eines	9
I0000045	Formació	9 /13 /17 /18
I0000056	Paletització i eines ergonòmiques	13
I0000060	Suspensió de les feines en condicions extremes	14
I0000061	Rotació dels llocs de treball	14
I0000062	Planificar els treballs per a realitzar-los en zones protegides	14
I0000078	Evitar processos de divisió de material en sec	17
I0000080	Elecció dels materials al disseny del projecte	17
I0000085	Ventilació de les zones de treball	17
I0000086	Substituir els materials amb substàncies nocives	17 /18
I0000103	Planificació de les àrees de treball	25
I0000104	Accessos i circulació independents per a personal i maquinària	25
I0000105	Anivellar la maquinària per a la realització de l'activitat	25
I0000106	El personal no ha de descansar al costat de màquines aturades	25
I0000107	Limitació de la velocitat dels vehicles	25
I0000151	Per treballs en alçada utilitzar plataformes elevadores mecàniques o hidràuliques	13
I0000152	Utilitzar mitjans mecànics(grues, transpalets, plataformes elevadores) per manipular càrregues	4 /13
I0000154	Verificar nivell lumínic mínim (250 lux) a itineraris i llocs de treball	2 /6 /9 /25
I0000155	Controlar la temperatura i velocitat del vent als llocs de treball	14

G10 INSTAL.LACIONS DE DRENATGE, D'EVACUACIÓ I CANALITZACIONS

G10.G01 ELEMENTS COL.LOCATS SUPERFICIALMENT (DESGUASSOS, EMBORNALS, BUNERES, ETC.)

XARXA HORITZONTAL D'EVACUACIÓ SOTERRADA SUPERFICIALMENT, PERICONS SIFÒNICS I DESGUASSOS, DE MATERIAL PREFABRICAT

Avaluació de riscos

Id	Risc	P	G	A
1	CAIGUDA DE PERSONES A DIFERENT NIVELL	2	1	2
	Situació: CAIGUDA EN RASES OBERTES			

Document signat electrònicament. Firmes vàlides. És còpia autèntica de l'original electrònic.

Codi Segur de Verificació (CSV): 21644873f7c425b10b91 Adreça de validació: https://seuelectronica.diba.cat

2	CAIGUDA DE PERSONES AL MATEIX NIVELL **Situació:** IRREGULARITAT DE LA SUPERFÍCIE DE TREBALL APLEC DE TERRES DE L'EXCAVACIÓ	2	1	2
3	CAIGUDA D'OBJECTES PER DESPLOM, ESFONDRAMENT O ENSORRAMENT **Situació:** CAIGUDA DE TERRES DEL TALÚS INESTABILITAT DEL TERRENY	1	3	3
6	TREPITJADES SOBRE OBJECTES **Situació:** SOBRE MATERIALS MAL APLEGATS	2	1	2
9	COPS AMB OBJECTES O EINES (TALLS) **Situació:** COPS AMB TUBS O PERICONS MANIPULACIÓ DE MATERIALS (TALL, UNIÓ DE PECES)	2	2	3
10	PROJECCIÓ DE FRAGMENTS O PARTÍCULES **Situació:** PROCESSOS D'AJUST DE MATERIAL, TALLS, UNIONS	1	2	2
11	ATRAPAMENT PER O ENTRE OBJECTES **Situació:** TREBALLS DE GUIATGE DE MATERIAL A LA SEVA COL·LOCACIÓ	2	2	3
13	SOBREESFORÇOS **Situació:** MANIPULACIÓ DE MATERIALS PESATS	2	2	3
14	EXPOSICIÓ A CONDICIONS AMBIENTALS EXTREMES **Situació:** TREBALLS A L'EXTERIOR	2	2	3
15	CONTACTES TÈRMICS **Situació:** TREBALLS D'UNIÓ: SOLDADURA, TERMOSELLAT	1	2	2
17	INHALACIÓ O INGESTIÓ DE SUBSTANCIES NOCIVES **Situació:** INHALACIÓ DE DISSOLVENTS POLS TERRES GASOS TÒXICS DE CONNEXIONS INCONTROLADES	1	2	2
18	CONTACTES AMB SUBSTANCIES NOCIVES (CÀUSTIQUES, CORROSIVES, IRRITANTS O AL·LERGÈNIQUES) **Situació:** CONTACTES AMB COLES, CIMENTS	1	2	2
24	ACCIDENTS CAUSATS PER ÉSSERS VIUS **Situació:** MÚRIDS	1	2	2
25	ATROPELLAMENTS O COPS AMB VEHICLES **Situació:** MAQUINÀRIA PRÒPIA DE L'OBRA I VEHICLES D'ALTRES ACTIVITATS	2	3	4

P: Probabilitat (1,2,3) / G: Gravetat (1,2,3) / A: Avaluació (1,2,3,4,5)

MESURES PREVENTIVES

Codi	Descripció	Riscos
I0000002	Planificar els treballs per a mantenir el màxim de temps possible les proteccions	1
I0000003	Itineraris preestablerts i abalisats per al personal	1 /2 /3
I0000004	Revisió i manteniment periòdic de SPC	1
I0000010	Executar les escales a la vegada que el sostre de la planta a la que doni accés	25
I0000012	Assegurar les escales de mà	1
I0000013	Ordre i neteja	2 /6
I0000014	Preparació i manteniment de les superfícies de treball	2
I0000015	Organització de les zones de pas i emmagatzematge	2
I0000023	Sol·licitar dades de les característiques físiques de les terres	3
I0000024	Execució de treballs a l'interior de rases per equips	3
I0000025	Planificació d'àrees i llocs de treball	3 /25
I0000026	Planificació de recorreguts i maniobres per a màquines i camions	3
I0000038	Substituir lo manual per lo mecànic	9 /10
I0000039	Planificació de compra i programa de manteniment d'eines	9 /11
I0000040	Formació de l'operari en l'ús i manteniment d'eines	9 /15
I0000045	Formació	10 /11 /13 /15 /18
I0000046	Evitar processos d'ajust en obra	10
I0000047	Planificació i procediments per a la càrrega i descàrrega de materials	11
I0000050	No treballar ni estar al radi d'acció de les càrregues suspeses	11
I0000056	Paletització i eines ergonòmiques	13
I0000059	Elecció dels materials alternatius poc pesats i més manejables	13
I0000060	Suspensió de les feines en condicions extremes	14
I0000061	Rotació dels llocs de treball	14

Document signat electrònicament. Firmes vàlides. És còpia autèntica de l'original electrònic.

Codi Segur de Verificació (CSV): 21644873f7c425b10b91 Adreça de validació: https://seuelectronica.diba.cat

I0000062	Planificar els treballs per a realitzar-los en zones protegides	14
I0000065	Evitar procés de soldadura a l'obra	15
I0000066	Utilitzar peces especials d'unió de PVC per tal d'evitar de dilatar les peces amb calor	15
I0000079	Realitzar els treballs a l´aire lliure, sempre a sotavent	17
I0000080	Elecció dels materials al disseny del projecte	17
I0000081	Canvi o modificació del procés de treball	17
I0000085	Ventilació de les zones de treball	17
I0000086	Substituir els materials amb substàncies nocives	17 /18
I0000101	Actuacions prèvies de desparasitació i desratització	24
I0000102	Procediment previ de treball	24
I0000104	Accessos i circulació independents per a personal i maquinària	25
I0000105	Anivellar la maquinària per a la realització de l'activitat	25
I0000106	El personal no ha de descansar al costat de màquines aturades	25
I0000107	Limitació de la velocitat dels vehicles	25
I0000151	Per treballs en alçada utilitzar plataformes elevadores mecàniques o hidràuliques	1 /13
I0000152	Utilitzar mitjans mecànics(grues, transpalets, plataformes elevadores) per manipular càrregues	3 /11 /13
I0000154	Verificar nivell lumínic mínim (250 lux) a itineraris i llocs de treball	2 /6 /9
I0000155	Controlar la temperatura i velocitat del vent als llocs de treball	14

G10.G0 ELEMENTS SOTERRATS (CLAVEGUERONS, POUS, DRENATGES)

2

XARXA HORITZONTAL D'EVACUACIÓ SOTERRADA, DE POUS DE REGISTRE, DRENATGES I DESGUASSOS, DE MATERIAL PREFABRICAT

Avaluació de riscos

Id	Risc	P	G	A
1	CAIGUDA DE PERSONES A DIFERENT NIVELL **Situació:** CAIGUDES EN RASES I POUS	2	3	4
2	CAIGUDA DE PERSONES AL MATEIX NIVELL **Situació:** IRREGULARITAT DE LA ZONA DE TREBALL	2	1	2
3	CAIGUDA D'OBJECTES PER DESPLOM, ESFONDRAMENT O ENSORRAMENT **Situació:** CAIGUDA DE TERRA PROPERA A LA RASA O POU INESTABILITAT DEL TALÚS	2	3	4
4	CAIGUDA D'OBJECTES PER MANIPULACIÓ O DE MATERIALS TRANSPORTATS **Situació:** MANUTENCIÓ I COL·LOCACIÓ DE MATERIALS EN OBRA	2	2	3
6	TREPITJADES SOBRE OBJECTES **Situació:** APLECS DE MATERIAL IRREGULARITAT DE LA ZONA DE TREBALL	1	1	1
10	PROJECCIÓ DE FRAGMENTS O PARTÍCULES **Situació:** TREBALLS DE COL·LOCACIÓ Y AJUST DE MATERIALS	1	2	2
11	ATRAPAMENT PER O ENTRE OBJECTES **Situació:** TREBALLS DE COL·LOCACIÓ I AJUST DE MATERIALS	2	2	3
13	SOBREESFORÇOS **Situació:** MANIPULACIÓ DE MATERIALS PESATS	2	2	3
14	EXPOSICIÓ A CONDICIONS AMBIENTALS EXTREMES **Situació:** TREBALLS A L'EXTERIOR	2	2	3
15	CONTACTES TÈRMICS **Situació:** CONTACTES DIRECTES I INDIRECTES EXISTENCIA D'INSTAL·LACIONS SOTERRADES	1	2	2
17	INHALACIÓ O INGESTIÓ DE SUBSTANCIES NOCIVES **Situació:** POLS, GASOS DESPRESOS DE PROCESSOS DE COL·LOCACIÓ	1	2	2
18	CONTACTES AMB SUBSTANCIES NOCIVES (CÀUSTIQUES, CORROSIVES, IRRITANTS O AL·LERGÈNIQUES) **Situació:** CONTACTES AMB COLES, CIMENT	1	2	2
24	ACCIDENTS CAUSATS PER ÉSSERS VIUS **Situació:** MÚRIDS	1	2	2
25	ATROPELLAMENTS O COPS AMB VEHICLES **Situació:** VEHICLEOS PROPIS I ALIENS DE L'OBRA	2	3	4

P: Probabilitat (1,2,3) / G: Gravetat (1,2,3) / A: Avaluació (1,2,3,4,5)

MESURES PREVENTIVES

Document signat electrònicament. Firmes vàlides. És còpia autèntica de l'original electrònic.

Codi Segur de Verificació (CSV): 21644873f7c425b10b91 Adreça de validació: https://seuelectronica.diba.cat

Codi	Descripció	Riscos
I0000002	Planificar els treballs per a mantenir el màxim de temps possible les proteccions	1
I0000003	Itineraris preestablerts i abalisats per al personal	1
I0000004	Revisió i manteniment periòdic de SPC	1 /3 /25
I0000012	Assegurar les escales de mà	1
I0000013	Ordre i neteja	2 /6
I0000014	Preparació i manteniment de les superfícies de treball	1 /2 /6
I0000015	Organització de les zones de pas i emmagatzematge	2 /6
I0000020	No realitzar treballs a la mateixa vertical	3
I0000023	Sol·licitar dades de les característiques físiques de les terres	3
I0000024	Execució de treballs a l'interior de rases per equips	3
I0000025	Planificació d'àrees i llocs de treball	1 /3 /4 /25
I0000026	Planificació de recorreguts i maniobres per a màquines i camions	3 /4
I0000027	Elecció dels mitjans auxiliars de manteniment	4
I0000028	Impedir l'accés de personal dins del radi d'acció de càrregues suspeses	4
I0000029	No balancejar les càrregues suspeses	4
I0000030	Suspendre i aixecar les càrregues dins de l'envolcall o fleixos originals	4
I0000031	Per a la manipulació de materials voluminosos i/o pesats, sol·licitar un procediment de treball específic	4
I0000038	Substituir lo manual per lo mecànic	10
I0000039	Planificació de compra i programa de manteniment d'eines	11
I0000044	Evitar processos de tallat de materials a l'obra	10
I0000045	Formació	10 /11 /13 /18
I0000046	Evitar processos d'ajust en obra	10
I0000047	Planificació i procediments per a la càrrega i descàrrega de materials	11
I0000048	No treballar al costat de paraments acabats de fer (< 48 h)	11
I0000050	No treballar ni estar al radi d'acció de les càrregues suspeses	11
I0000056	Paletització i eines ergonòmiques	13
I0000059	Elecció dels materials alternatius poc pesats i més manejables	13
I0000060	Suspensió de les feines en condicions extremes	14
I0000061	Rotació dels llocs de treball	14
I0000062	Planificar els treballs per a realitzar-los en zones protegides	14
I0000067	No treballar al costat de línies elèctriques amb cables nusos	15
I0000068	Elecció i manteniment de les eines elèctriques	15
I0000069	Formació i habilitació específica per a cada eina	15
I0000070	Compliment del REBT pel que fa a equips de protecció	15
I0000071	Revisió de la posta a terra	15
I0000072	Realitzar els treballs sobre superfícies seques	15
I0000073	Disposar de quadres elèctrics secundaris	15
I0000074	Reg de les zones de treball	17
I0000078	Evitar processos de divisió de material en sec	17
I0000079	Realitzar els treballs a l´aire lliure, sempre a sotavent	17
I0000085	Ventilació de les zones de treball	17
I0000086	Substituir els materials amb substàncies nocives	17 /18
I0000101	Actuacions prèvies de desparasitació i desratització	24
I0000102	Procediment previ de treball	24
I0000103	Planificació de les àrees de treball	25
I0000104	Accessos i circulació independents per a personal i maquinària	25
I0000105	Anivellar la maquinària per a la realització de l'activitat	25
I0000106	El personal no ha de descansar al costat de màquines aturades	25
I0000107	Limitació de la velocitat dels vehicles	25
I0000152	Utilitzar mitjans mecànics(grues, transpalets, plataformes elevadores) per manipular càrregues	3 /4 /11 /13
I0000154	Verificar nivell lumínic mínim (250 lux) a itineraris i llocs de treball	1 /2 /6
I0000155	Controlar la temperatura i velocitat del vent als llocs de treball	14

G13 INSTAL.LACIONS ELÈCTRIQUES

G13.G0 INSTAL.LACIONS ELÈCTRIQUES BAIXA TENSIÓ

1

OPERACIONS DE MUNTATGE, MOVIMENT DE MECANISME I EQUIPS, CONNEXIONS DE LÍNIES, CONNEXIÓ A XARXA, PROVES I POSTA EN FUNCIONAMENT D'INSTAL.LACIONS ELÈCTRIQUES DE BAIXA TENSIÓ

Document signat electrònicament. Firmes vàlides. És còpia autèntica de l'original electrònic.

Codi Segur de Verificació (CSV): 21644873f7c425b10b91 Adreça de validació: https://seuelectronica.diba.cat

Avaluació de riscos

Id	Risc	P	G	A
1	CAIGUDA DE PERSONES A DIFERENT NIVELL	2	3	4
	Situació: MUNTATGE I MANTENIMENT D'INSTAL·LALCIONS: ÚS DE BANQUETES, BORRIQUETES, BASTIDES			
2	CAIGUDA DE PERSONES AL MATEIX NIVELL	1	2	2
	Situació: SUPERFÍCIE IRREGULAR DE TREBALL			
4	CAIGUDA D'OBJECTES PER MANIPULACIÓ O DE MATERIALS TRANSPORTATS	1	3	3
	Situació: MANUTENCIÓ, COL·LOCACIÓ D'ELEMENTS PESANTS			
6	TREPITJADES SOBRE OBJECTES	2	1	2
	Situació: SUPERFÍCIE DE TREBALL			
9	COPS AMB OBJECTES O EINES (TALLS)	2	1	2
	Situació: COPS AMB EQUIPS PELAT DE CABLES ÚS D'EINES MANUALS			
10	PROJECCIÓ DE FRAGMENTS O PARTÍCULES	2	1	2
	Situació: EXECUCIÓ DE PERFORADORES PER A FIXACIÓ D'INSTALACIONS			
11	ATRAPAMENT PER O ENTRE OBJECTES	1	3	3
	Situació: INSTALACIÓ D'ARMARIS			
13	SOBREESFORÇOS	2	2	3
	Situació: MANIPULACIÓ DE MATERIALS PESATS			
14	EXPOSICIÓ A CONDICIONS AMBIENTALS EXTREMES	2	2	3
	Situació: TREBALLS A L'EXTERIOR			
16	EXPOSICIÓ A CONTACTES ELÈCTRICS	2	3	4
	Situació: CONTACTES DIRECTES I INDIRECTES PROVES D'INSTAL·LACIONS			

P: Probabilitat (1,2,3) / G: Gravetat (1,2,3) / A: Avaluació (1,2,3,4,5)

MESURES PREVENTIVES

Codi	Descripció	Riscos
I0000002	Planificar els treballs per a mantenir el màxim de temps possible les proteccions	1
I0000003	Itineraris preestablerts i abalisats per al personal	1
I0000004	Revisió i manteniment periòdic de SPC	1
I0000005	Integrar la seguretat al disseny arquitectònic	1
I0000006	Disseny i estudi de les mesures preventives en fase de projecte	1
I0000007	Adoptar les mesures preventives necessàries per al manteniment correcte posterior	1
I0000008	Personal qualificat per a treballs en alçada	1
I0000011	Incorporar al projecte mesures de protecció per al muntatge i manteniment de la instal·lació	1
I0000012	Assegurar les escales de mà	1
I0000013	Ordre i neteja	2 /6
I0000014	Preparació i manteniment de les superfícies de treball	2 /6
I0000015	Organització de les zones de pas i emmagatzematge	2 /6
I0000017	Als plans inclinats, treballar sobre superfícies rugoses i no lliscants	2
I0000025	Planificació d'àrees i llocs de treball	4
I0000026	Planificació de recorreguts i maniobres per a màquines i camions	4
I0000027	Elecció dels mitjans auxiliars de manteniment	4
I0000028	Impedir l'accés de personal dins del radi d'acció de càrregues suspeses	4
I0000029	No balancejar les càrregues suspeses	4
I0000030	Suspendre i aixecar les càrregues dins de l'envolcall o fleixos originals	4
I0000031	Per a la manipulació de materials voluminosos i/o pesats, sol·licitar un procediment de treball específic	4
I0000038	Substituir lo manual per lo mecànic	9 /10
I0000039	Planificació de compra i programa de manteniment d'eines	9 /11
I0000040	Formació de l'operari en l'ús i manteniment d'eines	9 /13
I0000042	Evitar processos de manipulació de materials a obra	9
I0000045	Formació	10 /11
I0000047	Planificació i procediments per a la càrrega i descàrrega de materials	11
I0000050	No treballar ni estar al radi d'acció de les càrregues suspeses	11

Document signat electrònicament. Firmes vàlides. És còpia autèntica de l'original electrònic.

Codi Segur de Verificació (CSV): 21644873f7c425b10b91 Adreça de validació: https://seuelectronica.diba.cat

I0000055	Elecció dels equips de manteniment	13
I0000056	Paletització i eines ergonòmiques	13
I0000058	Adaptar la feina a les característiques individuals de la persona que la realitza	13
I0000059	Elecció dels materials alternatius poc pesats i més manejables	13
I0000060	Suspensió de les feines en condicions extremes	14
I0000061	Rotació dels llocs de treball	14
I0000062	Planificar els treballs per a realitzar-los en zones protegides	14
I0000063	En cas de vent, apuntalament i fixació de tots els elements inestables	14
I0000064	Suspensió de les feines a cobertes inclinades amb vent superior a 40 km/h	14
I0000067	No treballar al costat de línies elèctriques amb cables nusos	16
I0000068	Elecció i manteniment de les eines elèctriques	16
I0000069	Formació i habilitació específica per a cada eina	16
I0000070	Compliment del REBT pel que fa a equips de protecció	16
I0000071	Revisió de la posta a terra	16
I0000072	Realitzar els treballs sobre superfícies seques	16
I0000073	Disposar de quadres elèctrics secundaris	16
I0000151	Per treballs en alçada utilitzar plataformes elevadores mecàniques o hidràuliques	1 /13
I0000152	Utilitzar mitjans mecànics(grues, transpalets, plataformes elevadores) per manipular càrregues	11 /13
I0000154	Verificar nivell lumínic mínim (250 lux) a itineraris i llocs de treball	2 /6
I0000155	Controlar la temperatura i velocitat del vent als llocs de treball	14
I0000158	Accessoris dielèctrics (escala, banqueta, bastida, perxa de terra) si hi ha risc contacte elèctric	16
I0000161	Verificar que les connexions de les màquines es facin amb endolls reglamentaris	16
I0000165	En manipular sistemes elèctrics, connexions, etc, verificar que les línies no estan en tensió	16

G14 INSTAL.LACIONS D'ENLLUMENAT

G14.G0 INSTAL.LACIONS D'ENLLUMENAT

1

OPERACIONS DE MUNTATGE, MOVIMENT DE SUPORTS I LLUMINÀRIES, CONNEXIONS DE LÍNIES, CONNEXIÓ A XARXA, PROVES I POSTA EN FUNCIONAMENT D'INSTAL.LACIONS D'ENLLUMENAT

Avaluació de riscos

Id	Risc	P	G	A
1	CAIGUDA DE PERSONES A DIFERENT NIVELL	2	3	4
	Situació: OPERACIONS D'INSTAL·LACIÓ DE LLUMINÀRIES			
2	CAIGUDA DE PERSONES AL MATEIX NIVELL	1	2	2
	Situació: SUPERFÍCIE DE TREBALL			
4	CAIGUDA D'OBJECTES PER MANIPULACIÓ O DE MATERIALS TRANSPORTATS	1	2	2
	Situació: TRANSPORT, MANIPULACIÓ I COL·LOCACIÓ D'INSTAL·LACIONS			
9	COPS AMB OBJECTES O EINES (TALLS)	2	1	2
	Situació: ÚS D'EINES MANUALS			
10	PROJECCIÓ DE FRAGMENTS O PARTÍCULES	2	1	2
	Situació: PROCESSOS DE COL·LOCACIÓ, ENCAIX D'ELEMENTS			
13	SOBREESFORÇOS	2	2	3
	Situació: CARRETEIG DE MATERIALS PESATS			
14	EXPOSICIÓ A CONDICIONS AMBIENTALS EXTREMES	2	2	3
	Situació: TREBALLS A L'EXTERIOR			
16	EXPOSICIÓ A CONTACTES ELÈCTRICS	2	3	4
	Situació: CONTACTES DIRECTES I INDIRECTES PROVES D'INSTAL·LACIONS			
25	ATROPELLAMENTS O COPS AMB VEHICLES	2	2	3
	Situació: VEHICLES PROPIS I ALIENS A L'OBRA			

P: Probabilitat (1,2,3) / G: Gravetat (1,2,3) / A: Avaluació (1,2,3,4,5)

MESURES PREVENTIVES

Codi	Descripció	Riscos

Document signat electrònicament. Firmes vàlides. És còpia autèntica de l'original electrònic.
Codi Segur de Verificació (CSV): 21644873f7c425b10b91 Adreça de validació: https://seuelectronica.diba.cat

I0000004	Revisió i manteniment periòdic de SPC	1 /25
I0000005	Integrar la seguretat al disseny arquitectònic	1
I0000011	Incorporar al projecte mesures de protecció per al muntatge i manteniment de la instal·lació	1
I0000013	Ordre i neteja	2
I0000014	Preparació i manteniment de les superfícies de treball	2
I0000015	Organització de les zones de pas i emmagatzematge	2
I0000025	Planificació d'àrees i llocs de treball	4
I0000026	Planificació de recorreguts i maniobres per a màquines i camions	4 /25
I0000027	Elecció dels mitjans auxiliars de manteniment	4
I0000028	Impedir l'accés de personal dins del radi d'acció de càrregues suspeses	4
I0000029	No balancejar les càrregues suspeses	4
I0000038	Substituir lo manual per lo mecànic	9 /10
I0000039	Planificació de compra i programa de manteniment d'eines	9
I0000040	Formació de l'operari en l'ús i manteniment d'eines	9
I0000045	Formació	10 /13
I0000055	Elecció dels equips de manteniment	13
I0000056	Paletització i eines ergonòmiques	13
I0000059	Elecció dels materials alternatius poc pesats i més manejables	13
I0000060	Suspensió de les feines en condicions extremes	14
I0000061	Rotació dels llocs de treball	14
I0000062	Planificar els treballs per a realitzar-los en zones protegides	14
I0000063	En cas de vent, apuntalament i fixació de tots els elements inestables	14
I0000064	Suspensió de les feines a cobertes inclinades amb vent superior a 40 km/h	14
I0000067	No treballar al costat de línies elèctriques amb cables nusos	16
I0000068	Elecció i manteniment de les eines elèctriques	16
I0000069	Formació i habilitació específica per a cada eina	16
I0000070	Compliment del REBT pel que fa a equips de protecció	16
I0000071	Revisió de la posta a terra	16
I0000072	Realitzar els treballs sobre superfícies seques	16
I0000073	Disposar de quadres elèctrics secundaris	16
I0000103	Planificació de les àrees de treball	25
I0000104	Accessos i circulació independents per a personal i maquinària	25
I0000105	Anivellar la maquinària per a la realització de l'activitat	25
I0000106	El personal no ha de descansar al costat de màquines aturades	25
I0000107	Limitació de la velocitat dels vehicles	25
I0000151	Per treballs en alçada utilitzar plataformes elevadores mecàniques o hidràuliques	1 /4
I0000152	Utilitzar mitjans mecànics(grues, transpalets, plataformes elevadores) per manipular càrregues	4 /13
I0000154	Verificar nivell lumínic mínim (250 lux) a itineraris i llocs de treball	2 /25
I0000155	Controlar la temperatura i velocitat del vent als llocs de treball	14
I0000158	Accessoris dielèctrics (escala, banqueta, bastida, perxa de terra) si hi ha risc contacte elèctric	16
I0000161	Verificar que les connexions de les màquines es facin amb endolls reglamentaris	16
I0000165	En manipular sistemes elèctrics, connexions, etc, verificar que les línies no estan en tensió	16

18 INSTAL.LACIONS AUDIOVISUALS

G18.G03 MUNTAT SOTERRAT

INSTAL.LACIÓ DE SISTEMES, EQUIPS I CABLEJAT, SOTERRATS

Avaluació de riscos

Id	Risc	P	G	A
1	CAIGUDA DE PERSONES A DIFERENT NIVELL **Situació:** CAIGUDES DES DE VORES DE RASES I EXCAVACIONS	1	3	3
2	CAIGUDA DE PERSONES AL MATEIX NIVELL **Situació:** ITINERARIS D'OBRA ÀREAS DE TREBALL MANCA D'IL.LUMINACIÓ	1	2	2
4	CAIGUDA D'OBJECTES PER MANIPULACIÓ O DE MATERIALS TRANSPORTATS **Situació:** MANIPULACIÓ, COL·LOCACIÓ, AJUST DE MATERIALS	1	2	2

Document signat electrònicament. Firmes vàlides. És còpia autèntica de l'original electrònic.

Codi Segur de Verificació (CSV): 21644873f7c425b10b91 Adreça de validació: https://seuelectronica.diba.cat

6	TREPITJADES SOBRE OBJECTES **Situació:** ITINERARIS D'OBRA, SUPERFÍCIES DE TREBALL	1	2	2
9	COPS AMB OBJECTES O EINES (TALLS) **Situació:** ÚS D'EINES MANUALS	2	1	2
10	PROJECCIÓ DE FRAGMENTS O PARTÍCULES **Situació:** PROCESSOS D'AJUST, COL·LOCACIÓ DE MATERIALS	1	1	1
11	ATRAPAMENT PER O ENTRE OBJECTES **Situació:** PROCESSOS DE COL·LOCACIÓ, GUIAT DE CÀRREGUES PESADES	2	3	4
13	SOBREESFORÇOS **Situació:** MANIPULACIÓ DE CÀRREGUES PESADES	1	2	2
14	EXPOSICIÓ A CONDICIONS AMBIENTALS EXTREMES **Situació:** TREBALLS A L'EXTERIOR	1	2	2
25	ATROPELLAMENTS O COPS AMB VEHICLES **Situació:** VEHICLES ALIENS I PROPIS DE L'OBRA	2	2	3

P: Probabilitat (1,2,3) / G: Gravetat (1,2,3) / A: Avaluació (1,2,3,4,5)

MESURES PREVENTIVES

Codi	Descripció	Riscos
I0000002	Planificar els treballs per a mantenir el màxim de temps possible les proteccions	1
I0000003	Itineraris preestablerts i abalisats per al personal	1
I0000004	Revisió i manteniment periòdic de SPC	1
I0000005	Integrar la seguretat al disseny arquitectònic	1
I0000007	Adoptar les mesures preventives necessàries per al manteniment correcte posterior	1
I0000013	Ordre i neteja	2 /6
I0000014	Preparació i manteniment de les superfícies de treball	2 /6
I0000015	Organització de les zones de pas i emmagatzematge	2 /6
I0000017	Als plans inclinats, treballar sobre superfícies rugoses i no lliscants	2
I0000025	Planificació d'àrees i llocs de treball	4
I0000026	Planificació de recorreguts i maniobres per a màquines i camions	4
I0000027	Elecció dels mitjans auxiliars de manteniment	4
I0000028	Impedir l'accés de personal dins del radi d'acció de càrregues suspeses	4
I0000029	No balancejar les càrregues suspeses	4
I0000030	Suspendre i aixecar les càrregues dins de l'envolcall o fleixos originals	4
I0000031	Per a la manipulació de materials voluminosos i/o pesats, sol·licitar un procediment de treball específic	4
I0000038	Substituir lo manual per lo mecànic	9 /10
I0000039	Planificació de compra i programa de manteniment d'eines	9 /11
I0000040	Formació de l'operari en l'ús i manteniment d'eines	9
I0000041	Substituir la fabricació a obra per la prefabricació a taller	9
I0000042	Evitar processos de manipulació de materials a obra	9
I0000044	Evitar processos de tallat de materials a l'obra	10
I0000045	Formació	9 /10 /13
I0000046	Evitar processos d'ajust en obra	10
I0000047	Planificació i procediments per a la càrrega i descàrrega de materials	11
I0000048	No treballar al costat de paraments acabats de fer (< 48 h)	11
I0000050	No treballar ni estar al radi d'acció de les càrregues suspeses	11
I0000055	Elecció dels equips de manteniment	13
I0000056	Paletització i eines ergonòmiques	13
I0000058	Adaptar la feina a les característiques individuals de la persona que la realitza	13
I0000059	Elecció dels materials alternatius poc pesats i més manejables	13
I0000060	Suspensió de les feines en condicions extremes	14
I0000061	Rotació dels llocs de treball	14
I0000062	Planificar els treballs per a realitzar-los en zones protegides	14
I0000103	Planificació de les àrees de treball	25
I0000104	Accessos i circulació independents per a personal i maquinària	25
I0000105	Anivellar la maquinària per a la realització de l'activitat	25
I0000106	El personal no ha de descansar al costat de màquines aturades	25
I0000107	Limitació de la velocitat dels vehicles	25
I0000152	Utilitzar mitjans mecànics(grues, transpalets, plataformes elevadores) per manipular càrregues	4

Document signat electrònicament. Firmes vàlides. És còpia autèntica de l'original electrònic.

Codi Segur de Verificació (CSV): 21644873f7c425b10b91 Adreça de validació: https://seuelectronica.diba.cat

I0000154	Verificar nivell lumínic mínim (250 lux) a itineraris i llocs de treball	1 /2 /6 /25
I0000155	Controlar la temperatura i velocitat del vent als llocs de treball	14

G19 EQUIPAMENTS

G19.G0 MOBILIARI URBÀ

1

COL.LOCACIÓ DE BANCS, PAPERERES, JOCS INFANTILS, ETC.

Avaluació de riscos

Id	Risc	P	G	A
1	CAIGUDA DE PERSONES A DIFERENT NIVELL	1	2	2
	Situació: COL.LOCACIÓ D'ELEMENTS EN ALÇADA			
2	CAIGUDA DE PERSONES AL MATEIX NIVELL	1	1	1
	Situació: EN ÀREA DE TREBALL			
4	CAIGUDA D'OBJECTES PER MANIPULACIÓ O DE MATERIALS TRANSPORTATS	1	2	2
	Situació: MANIPULACIÓ MANTENIMENT			
6	TREPITJADES SOBRE OBJECTES	1	1	1
	Situació: RESTES I SOBRANTS DE MATERIAL MANCA IL.LUMINACIÓ			
9	COPS AMB OBJECTES O EINES (TALLS)	2	1	2
	Situació: AMB EINES			
10	PROJECCIÓ DE FRAGMENTS O PARTÍCULES	1	1	1
	Situació: A L´AJUSTAR ELS ELEMENTS			
11	ATRAPAMENT PER O ENTRE OBJECTES	1	2	2
	Situació: PER OBJECTES A COL.LOCAR O INSTAL.LAR			
13	SOBREESFORÇOS	1	2	2
	Situació: PER MANIPULACIÓ MANUAL			
16	EXPOSICIÓ A CONTACTES ELÈCTRICS	1	2	2
	Situació: CONTACTES DIRECTES I INDIRECTES			

P: Probabilitat (1,2,3) / G: Gravetat (1,2,3) / A: Avaluació (1,2,3,4,5)

MESURES PREVENTIVES

Codi	Descripció	Riscos
I0000002	Planificar els treballs per a mantenir el màxim de temps possible les proteccions	1
I0000004	Revisió i manteniment periòdic de SPC	1
I0000006	Disseny i estudi de les mesures preventives en fase de projecte	1
I0000013	Ordre i neteja	2 /6
I0000014	Preparació i manteniment de les superfícies de treball	2 /6
I0000015	Organització de les zones de pas i emmagatzematge	2 /6
I0000025	Planificació d'àrees i llocs de treball	4
I0000026	Planificació de recorreguts i maniobres per a màquines i camions	4
I0000027	Elecció dels mitjans auxiliars de manteniment	4
I0000028	Impedir l'accés de personal dins del radi d'acció de càrregues suspeses	4
I0000029	No balancejar les càrregues suspeses	4
I0000030	Suspendre i aixecar les càrregues dins de l'envolcall o fleixos originals	4
I0000031	Per a la manipulació de materials voluminosos i/o pesats, sol·licitar un procediment de treball específic	4
I0000038	Substituir lo manual per lo mecànic	9 /10
I0000039	Planificació de compra i programa de manteniment d'eines	9
I0000040	Formació de l'operari en l'ús i manteniment d'eines	9
I0000041	Substituir la fabricació a obra per la prefabricació a taller	9
I0000044	Evitar processos de tallat de materials a l'obra	10
I0000045	Formació	10 /13
I0000046	Evitar processos d'ajust en obra	10
I0000047	Planificació i procediments per a la càrrega i descàrrega de materials	11
I0000048	No treballar al costat de paraments acabats de fer (< 48 h)	11
I0000055	Elecció dels equips de manteniment	13
I0000056	Paletització i eines ergonòmiques	13
I0000058	Adaptar la feina a les característiques individuals de la persona que la realitza	13
I0000059	Elecció dels materials alternatius poc pesats i més manejables	13

Document signat electrònicament. Firmes vàlides. És còpia autèntica de l'original electrònic.

Codi Segur de Verificació (CSV): 21644873f7c425b10b91 Adreça de validació: https://seuelectronica.diba.cat

I0000067	No treballar al costat de línies elèctriques amb cables nusos	16
I0000068	Elecció i manteniment de les eines elèctriques	16
I0000069	Formació i habilitació específica per a cada eina	16
I0000070	Compliment del REBT pel que fa a equips de protecció	16
I0000071	Revisió de la posta a terra	16
I0000072	Realitzar els treballs sobre superfícies seques	16
I0000073	Disposar de quadres elèctrics secundaris	16
I0000152	Utilitzar mitjans mecànics(grues, transpalets, plataformes elevadores) per manipular càrregues	4 /11 /13
I0000154	Verificar nivell lumínic mínim (250 lux) a itineraris i llocs de treball	6
I0000156	Detecció xarxes instal·lacions encastades o soterrades	16
I0000161	Verificar que les connexions de les màquines es facin amb endolls reglamentaris	16

G20 JARDINERIA

G20.G0 MOVIMENTS DE TERRES I PLANTACIÓ

1

NIVELACIÓ DEL TERRENY, APORTACIÓ DE TERRA VEGETAL, EXCAVACIÓ D'ESCOSELLS, RASES I PLANTACIÓ D'ARBRES, ARBUSTS I SEMBRA

Avaluació de riscos

Id	Risc	P	G	A
1	CAIGUDA DE PERSONES A DIFERENT NIVELL **Situació:** CAIGUDES EN POUS I RASES	1	2	2
2	CAIGUDA DE PERSONES AL MATEIX NIVELL **Situació:** ITINERARIS D'OBRA IRREGULARITAT DE LA SUPERFÍCIE DE TREBALL	1	1	1
4	CAIGUDA D'OBJECTES PER MANIPULACIÓ O DE MATERIALS TRANSPORTATS **Situació:** OPERACIONS DE CÀRREGA I DESCÀRREGA DE ARBRES I MATERIALS	1	3	3
6	TREPITJADES SOBRE OBJECTES **Situació:** ITINERARIS D'OBRA	1	1	1
	ZONAS DE TREBALL			
9	COPS AMB OBJECTES O EINES (TALLS) **Situació:** ÚS D'EINES MANUALS	1	2	2
12	ATRAPAMENT PER BOLCADA DE MÀQUINES, TRACTORS O VEHICLES **Situació:** DESPLAÇAMENTS DE MAQUINÀRIA PER DESPLOM DE TALUSSOS O INESTABILITAT DE SUPERFÍCIES DE TREBALL	1	3	3
13	SOBREESFORÇOS **Situació:** MANIPULACIÓ MANUAL DE CÀRREGUES PESADES	1	2	2
14	EXPOSICIÓ A CONDICIONS AMBIENTALS EXTREMES **Situació:** TREBALLS A L'EXTERIOR	1	1	1
17	INHALACIÓ O INGESTIÓ DE SUBSTANCIES NOCIVES **Situació:** POLS DE SUBSTÀNCIES D'ADOB O FITOSANITARIES POLS DE TERRES	1	2	2
18	CONTACTES AMB SUBSTANCIES NOCIVES (CÀUSTIQUES, CORROSIVES, IRRITANTS O AL·LERGÈNIQUES) **Situació:** TERRES ADOBADES, PRODUCTES QUÍMICS FITOSANITARIS	1	2	2
24	ACCIDENTS CAUSATS PER ÉSSERS VIUS **Situació:** MÚRIDS	1	2	2
25	ATROPELLAMENTS O COPS AMB VEHICLES **Situació:** VEHICLES ALIENS I PROPIS DE L'OBRA	1	3	3

P: Probabilitat (1,2,3) / G: Gravetat (1,2,3) / A: Avaluació (1,2,3,4,5)

MESURES PREVENTIVES

Codi	Descripció	Riscos
I0000002	Planificar els treballs per a mantenir el màxim de temps possible les proteccions	1
I0000003	Itineraris preestablerts i abalisats per al personal	1
I0000004	Revisió i manteniment periòdic de SPC	1
I0000013	Ordre i neteja	2 /6 /17
I0000014	Preparació i manteniment de les superfícies de treball	2 /6
I0000015	Organització de les zones de pas i emmagatzematge	2 /6

Document signat electrònicament. Firmes vàlides. És còpia autèntica de l'original electrònic.

Codi Segur de Verificació (CSV): 21644873f7c425b10b91 Adreça de validació: https://seuelectronica.diba.cat

I0000017	Als plans inclinats, treballar sobre superfícies rugoses i no lliscants	2
I0000020	No realitzar treballs a la mateixa vertical	4
I0000025	Planificació d'àrees i llocs de treball	4
I0000026	Planificació de recorreguts i maniobres per a màquines i camions	4
I0000027	Elecció dels mitjans auxiliars de manteniment	4
I0000028	Impedir l'accés de personal dins del radi d'acció de càrregues suspeses	4
I0000029	No balancejar les càrregues suspeses	4
I0000030	Suspendre i aixecar les càrregues dins de l'envolcall o fleixos originals	4
I0000031	Per a la manipulació de materials voluminosos i/o pesats, sol·licitar un procediment de treball específic	4
I0000038	Substituir lo manual per lo mecànic	9
I0000039	Planificació de compra i programa de manteniment d'eines	9
I0000040	Formació de l'operari en l'ús i manteniment d'eines	9 /12 /13
I0000045	Formació	9 /18
I0000051	Adequació dels recorreguts de la maquinària	12
I0000053	Procediment d'utilització de la maquinària	12
I0000054	Ús de recolzaments hidràulics	12
I0000055	Elecció dels equips de manteniment	13
I0000056	Paletització i eines ergonòmiques	13
I0000058	Adaptar la feina a les característiques individuals de la persona que la realitza	13
I0000060	Suspensió de les feines en condicions extremes	14
I0000061	Rotació dels llocs de treball	17
I0000062	Planificar els treballs per a realitzar-los en zones protegides	14
I0000074	Reg de les zones de treball	17
I0000076	Reconeixement dels materials a enderrocar	17
I0000078	Evitar processos de divisió de material en sec	17
I0000086	Substituir els materials amb substàncies nocives	17 /18
I0000101	Actuacions prèvies de desparasitació i desratització	24
I0000102	Procediment previ de treball	24
I0000103	Planificació de les àrees de treball	25
I0000104	Accessos i circulació independents per a personal i maquinària	25
I0000105	Anivellar la maquinària per a la realització de l'activitat	25
I0000106	El personal no ha de descansar al costat de màquines aturades	25
I0000107	Limitació de la velocitat dels vehicles	25
I0000152	Utilitzar mitjans mecànics(grues, transpalets, plataformes elevadores) per manipular càrregues	13
I0000154	Verificar nivell lumínic mínim (250 lux) a itineraris i llocs de treball	1 /2 /6 /25
I0000155	Controlar la temperatura i velocitat del vent als llocs de treball	14

Document signat electrònicament. Firmes vàlides. És còpia autèntica de l'original electrònic.
Codi Segur de Verificació (CSV): 21644873f7c425b10b91 Adreça de validació: https://seuelectronica.diba.cat

26. SIGNATURES

Barcelona, juny de 2.024

L'Enginyer Autor de l'Estudi

Roberto Randino Fernández

Enginyer civil, Col·legiat núm. 50.090

Document signat electrònicament. Firmes vàlides. És còpia autèntica de l'original electrònic.

Codi Segur de Verificació (CSV): 21644873f7c425b10b91 Adreça de validació: https://seuelectronica.diba.cat

APÈNDIX Nº01. PLEC

Document signat electrònicament. Firmes vàlides. És còpia autèntica de l'original electrònic.

Codi Segur de Verificació (CSV): 21644873f7c425b10b91 Adreça de validació: https://seuelectronica.diba.cat

PLEC ESTUDI DE SEGURETAT I SALUT

Document signat electrònicament. Firmes vàlides. És còpia autèntica de l'original electrònic.
Codi Segur de Verificació (CSV): 21644873f7c425b10b91 Adreça de validació: https://seuelectronica.diba.cat

ÍNDEX

1. IDENTIFICACIÓ DE LES OBRES

2. OBJECTE DEL PLEC

3. DOCUMENTS QUE DEFINEIXEN L'ESTUDI DE SEGURETAT I SALUT

4. COMPATIBILITAT I RELACIÓ ENTRE ELS ESMENTATS DOCUMENTS

5. DEFINICIONS I COMPETÈNCIES DELS AGENTS DEL FET CONSTRUCTIU

5.1. Promotor

5.2. Coordinador de Seguretat i Salut

5.3. Projectista

5.4. Director d'Obra

5.5. Contractista o constructor (empresari principal) i Subcontractistes

5.6. Treballadors Autònoms

5.7. Treballadors

6. DOCUMENTACIÓ PREVENTIVA DE CARÀCTER CONTRACTUAL

6.1. Interpretació dels documents vinculants en matèria de Seguretat i Salut

6.2. Vigència de l'Estudi de Seguretat i Salut

6.3. Pla de Seguretat i Salut del Contractista

6.4. El Llibre d'Incidències

6.5. Caràcter vinculant del Contracte o document del "Conveni de Prevenció i Coordinació" i documentació contractual annexa en matèria de Seguretat

7. NORMATIVA LEGAL D'APLICACIÓ

7.1. Textos generals

7.2. Condicions ambientals

7.3. Incendis

7.4. Instal·lacions elèctriques

7.5. Equips i maquinària

7.6. Equips de protecció individual

7.7. Senyalització

7.8. Diversos

8. CONDICIONS ECONÒMIQUES

8.1. Criteris d'aplicació

8.2. Certificació del pressupost del Pla de Seguretat i Salut

8.3. Revisió de preus del Pla de Seguretat i Salut

8.4. Penalitats per incompliment en matèria de Seguretat

9. CONDICIONS TÈCNIQUES GENERALS DE SEGURETAT

9.1. Previsions del Contractista a l'aplicació de les Tècniques de Seguretat

9.1.1. Tècniques analítiques de seguretat

9.1.2. Tècniques operatives de seguretat.

9.2. Condicions Tècniques del Control de Qualitat de la Prevenció

9.3. Condicions Tècniques dels Òrgans de l'Empresa Contractista competents en matèria de Seguretat i Salut

9.4. Obligacions de l'Empresa Contractista competent en matèria de Medicina del Treball

9.5. Competències dels Col·laboradors Prevencionistes a l'obra

9.6. Competències de Formació en Seguretat a l'obra

10. PLEC DE CONDICIONS TÈCNIQUES ESPECÍFIQUES DE SEGURETAT DELS EQUIPS, MÀQUINES I/O MÀQUINES-FERRAMENTES

10.1. Definició i característiques dels Equips, Màquines i/o Màquines-Ferramentes

Document signat electrònicament. Firmes vàlides. És còpia autèntica de l'original electrònic.

Codi Segur de Verificació (CSV): 21644873f7c425b10b91 Adreça de validació: https://seuelectronica.diba.cat

10.2. Condicions d'elecció, utilització, emmagatzematge i manteniment dels Equips, Màquines i/o Màquines-Ferramentes

10.3. Normativa aplicable

10.3.1. Directives comunitàries relatives a la seguretat de les màquines, transposicions i dates d’entrada en vigor

10.3.2. Normativa d’aplicació restringida

Document signat electrònicament. Firmes vàlides. És còpia autèntica de l’original electrònic.
Codi Segur de Verificació (CSV): 21644873f7c425b10b91 Adreça de validació: https://seuelectronica.diba.cat

1. IDENTIFICACIÓ DE LES OBRES

L'objecte del projecte és definir les obres del projecte constructiu “nova rotonda al PK 17+100 de la ctra. C-1413b. TM Centelles“.

La carretera C-1413b pertany a la xarxa de carreteres locals de la Diputació de Barcelona i aproximadament en el seu PK 17+100 es localitza la intersecció amb els carrers de Fortià Solà i dels Galejadors i amb l’avinguda de la Font del Marçó que discorre paral·lela a la via.

Es tracta d’una intersecció urbana sense regulació semafòrica.

Ens trobem una minirotonda situada a uns vint metres des de l’eix de la carretera cap a l’interior del poble on es distribueix el trànsit dels carrers que hi connecten abans de sortir a la via principal. Els girs a esquerra estan regulats amb una senyal de STOP. Al centre de la minirotonda hi ha una columna d’enllumenat.

La carretera C-1413b té un traçat rectilini amb una secció d’uns 7,40 metres formada per un carril per sentit i un voral al marge esquerre format per una cuneta transitable de formigó d’un metre. En aquest tram la pendent longitudinal es d’un 6% aproximadament i té una velocitat limitada a 40km/h. Ens trobem un pas de vianants que creua la carretera en el PK 17+100.

Al marge esquerra ens trobem un camp de cultiu el qual es troba a una cota inferior a la de carretera i l’accés al carrer del Pla de l’Alzina.

Els darrers aforaments de trànsit mostren els següents resultats:

Carretera	PKI	PKF	Any	IMD	Pesants
C-1413b	16+300	18+615	2022	8677	3,16%

Taula 1. Dades de trànsit

La solució projectada consisteix en la implantació d’una nova rotonda a l’actual cruïlla de la carretera C-1413b amb els carrers abans esmentats.

La rotonda es configura amb una forma el·líptica, l’eix major de la qual té una longitud d’uns 23,80 metres i l’eix menor uns 21,45 metres, amb 3,00 metres de gorgera. La calçada anular té un ample de 5,50 metres.

2. OBJECTE DEL PLEC

Aquest Plec de condicions particulars (en endavant, Plec) de l’Estudi de Seguretat i Salut (en endavant, ESS) comprèn el conjunt d'especificacions que hauran d’acomplir tant el Pla de Seguretat i Salut del Contractista com a document de Gestió Preventiva de l’obra (Planificació, Organització, Execució i Control), les diferents proteccions a emprar per la reducció dels riscos (Mitjans Auxiliars d’Utilitat Preventiva, Sistemes de Protecció Col·lectiva, Equips de Protecció Individual), Implantacions provisionals per a la Salubritat i Confort dels treballadors, així com les tècniques de la seva implementació a l’obra i les que hauran de manar l’execució de qualsevol tipus d’instal·lacions i d’obres accessòries.

Per a qualsevol tipus d’especificació no inclosa en aquest Plec, es tindran en compte les condicions tècniques que es derivin d’entendre com a normes d’aplicació:

- “Plec General de Condicions Tècniques de l’Edificació”, confeccionat pel Centre Experimental d’Arquitectura, aprovat pel Consell Superior de Col·legis d’Arquitectes i adaptat a les seves obres per la ‘‘Direcció General d’Arquitectura (en cas d’edificació).
- “Plec de Clàusules Administratives Generals, per a la Contractació d’Obres de l’Estat‘‘ i adaptat a les seves obres per la ‘‘Direcció de Política Territorial i Obres Públiques‘‘ (en cas d'obra pública)
- Les contingudes al Reglament General de Contractació de l’Estat, Normes Tecnològiques de l’Edificació publicades pel ‘‘Ministerio de la Vivienda‘‘ i posteriorment pel ‘‘Ministerio de Obras Públicas y Urbanismo’‘.
- La normativa legislativa vigent d’obligat compliment i les condicionades per les companyies subministradores de serveis públics, totes elles al moment de l’oferta.

3. DOCUMENTS QUE DEFINEIXEN L'ESTUDI DE SEGURETAT I SALUT

Segons la normativa legal vigent (art. 5.2 del RD. 1627/1997, de 24 d'octubre, sobre Disposicions mínimes de seguretat i de salut a les obres de construcció), l'ESS haurà de formar part del Projecte d'Execució d'Obra o, al seu defecte, del Projecte d'Obra, havent de

Document signat electrònicament. Firmes vàlides. És còpia autèntica de l’original electrònic.
Codi Segur de Verificació (CSV): 21644873f7c425b10b91 Adreça de validació: https://seuelectronica.diba.cat

ser coherent amb el contingut del mateix i recollir les mesures preventives adequades als riscos que comporta la realització de l'obra, contenint com a mínim els següents documents:

- Memòria descriptiva dels procediments, equips tècnics i medis auxiliars que hagin d'utilitzar-se o que la seva utilització es pugui preveure; identificació dels riscos laborals que puguin ser evitats, indicant a l'efecte les mesures tècniques necessàries per fer-ho; relació dels riscos laborals que no es puguin eliminar conforme als assenyalats anteriorment, especificant les mesures preventives i proteccions tècniques tendents a controlar i reduir els esmentats riscos i valorant la seva eficàcia, en especial quan es proposin mesures alternatives.
- Plec de condicions particulars en el que es tindran en compte les normes legals i reglamentaries aplicables a les especificacions tècniques pròpies de l'obra que es tracti, així com les prescripcions que s'hauran de complir en relació amb les característiques, l'ús i la conservació de les màquines, utensilis, eines, sistemes i equips preventius.
- Plànols on es desenvolupen els gràfics i esquemes necessaris per la millor definició i comprensió de les mesures preventives definides a la Memòria, amb expressió de les especificacions tècniques necessàries.
- Amidaments de totes les unitats o elements de seguretat i salut al treball que hagin estat definits o projectats.
- Pressupost en el que es quantifiqui el conjunt de despeses previstes per l'aplicació i execució de l'ESS.

4. COMPATIBILITAT I RELACIÓ ENTRE ELS ESMENTATS DOCUMENTS

L'ESS forma part del Projecte d'Execució d'obra, o en el seu cas, del Projecte d'Obra, havent de ser cadascun dels documents que l'integren, coherents amb el contingut del Projecte, i recollir les mesures preventives, de caràcter pal·liatiu, adequades als riscos, no eliminats o reduïts a la fase de disseny, que comporti la realització de l'obra, en els terminis i circumstàncies socio-tècniques on la mateixa es tingui que materialitzar.

El Plec, els Plànols i el Pressupost de l'ESS són documents contractuals, que restaran incorporats al Contracte i, per tant, són d'obligat acompliment, llevat modificacions degudament autoritzades.

La resta de Documents o dades de l'ESS són informatius, i estan constituïts per la Memòria Descriptiva, amb tots els seus Annexos, els Detalls Gràfics d'interpretació, els Amidaments i els Pressupostos Parcials.

Els esmentats documents informatius representen només una opinió fonamentada de l'Autor de l'ESS, sense que això suposi que es responsabilitzi de la certesa de les dades que se subministren. Aquestes dades han de considerar-se, tant sols, com a complement d'informació que el Contractista ha d'adquirir directament i amb els seus propis mitjans.

Només els documents contractuals, constitueixen la base del Contracte; per tant el Contractista no podrà al·legar, ni introduir al seu Pla de Seguretat i Salut, cap modificació de les condicions del Contracte en base a les dades contingudes als documents informatius, llevat que aquestes dades apareguin a algun document contractual.

El Contractista serà, doncs, responsable de les errades que puguin derivar-se de no obtenir la suficient informació directa, que rectifiqui o ratifiqui la continguda als documents informatius de l'ESS.

Si hi hagués contradicció entre els Plànols i les Prescripcions Tècniques Particulars, en cas d'incloure's aquestes com a document que complementi el Plec de Condicions Generals del Projecte, té prevalença el que s'ha prescrit en les Prescripcions Tècniques Particulars. En qualsevol cas, ambdós documents tenen prevalença sobre les Prescripcions Tècniques Generals.

El que s'ha esmentat al Plec de condicions i només als Plànols, o viceversa, haurà de ser executat com si hagués estat exposat a ambdós documents, sempre que, a criteri de l'Autor de l'ESS, quedin suficientment definides les unitats de Seguretat i Salut corresponent, i aquestes tinguin preu al Contracte.

Document signat electrònicament. Firmes vàlides. És còpia autèntica de l'original electrònic.
Codi Segur de Verificació (CSV): 21644873f7c425b10b91 Adreça de validació: https://seuelectronica.diba.cat

5. DEFINICIONS I COMPETÈNCIES DELS AGENTS DEL FET CONSTRUCTIU

Dins l'àmbit de la respectiva capacitat de decisió cadascun dels actors del fet constructiu, estan obligats a prendre decisions ajustant-se als Principis Generals de l'Acció Preventiva (Art. 15 de la Llei 31/1995, de 8 de novembre, de prevenció de Riscos Laborals) :

- Evitar els riscos.
- Avaluar els riscos que no es poden evitar.
- Combatre els riscos en el seu origen.
- Adaptar la feina a la persona, en particular al que fa referència a la concepció dels llocs de treball, com també a l'elecció dels equips i els mètodes de treball i de producció, amb l'objectiu específic d'atenuar la feina monòtona i repetitiva i de reduir-ne els efectes a la salut.
- Tenir en compte l'evolució de la tècnica.
- Substituir el que sigui perillós pel que comporti poc perill o no en comporti cap.
- Planificar la prevenció, amb la recerca d'un conjunt coherent que hi integri la tècnica, l'organització de la feina, les condicions de treball, les relacions socials i la influència dels factors ambientals al treball.
- Adoptar mesures que donin prioritat a la protecció col·lectiva respecte de la individual.
- Facilitar les corresponents instruccions als treballadors.

5.1. Promotor

Als efectes del present ESS, serà considerat Promotor qualsevol persona, física o jurídica, pública o privada, que, individual o col·lectivament, decideixi, impulsi, programi i financi, amb recursos propis o aliens, les obres de construcció per sí mateix, o per la seva posterior alienació, lliurament o cessió a tercers sota qualsevol títol.

Competències en matèria de Seguretat i Salut del Promotor:

- Designar al tècnic competent per la Coordinació de Seguretat i Salut en fase de Projecte, quan sigui necessari o es cregui convenient.
- Designar en fase de Projecte, la redacció de l'Estudi de Seguretat, facilitant al Projectista i al Coordinador respectivament, la documentació i informació prèvia necessària per l'elaboració del Projecte i redacció de l'ESS, així com autoritzar als mateixos les modificacions pertinents.
- Facilitar que el Coordinador de Seguretat i Salut en la fase de projecte intervingui en totes les fases d'elaboració del projecte i de preparació de l'obra.
- Designar el Coordinador de Seguretat i Salut en fase d'Obra per l'aprovació del Pla de Seguretat i Salut, aportat pel Contractista amb antelació a l'inici de les obres, el qual Coordinarà la Seguretat i Salut en fase d'execució material de les mateixes.
- La designació dels Coordinadors en matèria de Seguretat i Salut no eximeix al Promotor de les seves responsabilitats.
- El Promotor es responsabilitza que tots els agents del fet constructiu tinguin en compte les observacions del Coordinador de Seguretat i Salut, degudament justificades, o bé proposin unes mesures d'una eficàcia, pel cap baix, equivalents.

5.2. Coordinador de Seguretat i Salut

El Coordinador de Seguretat i Salut serà als efectes del present ESS, qualsevol persona física legalment habilitada pels seus coneixements específics i que compti amb titulació acadèmica en Construcció.

És designat pel Promotor en qualitat de Coordinador de Seguretat: a) En fase de concepció, estudi i elaboració del Projecte o b) Durant l'Execució de l'obra.

El Coordinador de Seguretat i Salut i Salut forma part de la Direcció d'Obra o Direcció d'obra/Direcció d'Execució.

Competències en matèria de Seguretat i Salut del Coordinador de Seguretat del Projecte

Document signat electrònicament. Firmes vàlides. És còpia autèntica de l'original electrònic.
Codi Segur de Verificació (CSV): 21644873f7c425b10b91 Adreça de validació: https://seuelectronica.diba.cat

El Coordinador de Seguretat i Salut en fase de projecte, és designat pel Promotor quan en l'elaboració del projecte d'obra intervinguin varis projectistes.

Les funcions del Coordinador en matèria de Seguretat i Salut durant l'elaboració del projecte, segons el R.D. 1627/1997, són les següents:

- Vetllar per a què en fase de concepció, estudi i elaboració del Projecte, el Projectista tingui en consideració els ''Principis Generals de la Prevenció en matèria de Seguretat i Salut'' (Art. 15 a la L.31/1995), i en particular:
  - Prendre les decisions constructives, tècniques i d'organització amb la finalitat de planificar les diferents feines o fases de treball que es desenvolupin simultània o successivament.
  - Estimar la duració requerida per l'execució de les diferents feines o fases de treball.
- Traslladar al Projectista tota la informació preventiva necessària que li cal per integrar la Seguretat i Salut a les diferents fases de concepció, estudi i elaboració del projecte d'obra.
- Tenir en compte, cada vegada que sigui necessari, qualsevol ESS o estudi bàsic, així com les previsions i informacions útils per efectuar al seu dia, amb les degudes condicions de seguretat i salut, els previsibles treballs posteriors (manteniment).
- Coordinar l'aplicació del que es disposa en els punts anteriors i redactar o fer redactar l'ESS.

Competències en matèria de Seguretat i Salut del Coordinador de Seguretat i Salut d'Obra

El Coordinador de Seguretat i Salut en fase d'execució d'obra, és designat pel Promotor en tots aquells casos en què intervé més d'una empresa i treballadors autònoms o diversos treballadors autònoms.

Les funcions del Coordinador en matèria de Seguretat i Salut durant l'execució de l'obra, segons el R.D. 1627/1997, són les següents:

- Coordinar l'aplicació dels Principis Generals de l'Acció Preventiva (Art. 15 L. 31/1995) :
  - En el moment de prendre les decisions tècniques i d'organització amb el fi de planificar les diferents tasques o fases de treball que s'hagin de desenvolupar simultània o successivament.
  - En l'estimació de la durada requerida per a l'execució d'aquests treballs o fases de treball.
- Coordinar les activitats de l'obra per garantir que els Contractistes i, si n'hi ha, els Subcontractistes i els treballadors autònoms apliquin de manera coherent i responsable els Principis de l'Acció Preventiva que recull l'article 15 de la Llei de Prevenció de Riscos Laborals (L.31/1995 de 8 de novembre) durant l'execució de l'obra i, en particular, en les tasques o activitats al què es refereix l'article 10 del R.D. 1627/1997 de 24 d'octubre sobre Disposicions mínimes de Seguretat i Salut a les obres de construcció:
  - El manteniment de l'obra en bon estat d'ordre i neteja.
  - L'elecció de l'emplaçament dels llocs i àrees de treball, tenint en compte les seves condicions d'accés, i la determinació de les vies o zones de desplaçament o circulació.
  - La manipulació dels diferents materials i la utilització dels mitjans auxiliars.
  - El manteniment, el control previ a la posta en servei i el control periòdic de les instal·lacions i dispositius necessaris per a l'execució de l'obra, a fi de corregir els defectes que pugin afectar a la seguretat i la salut dels treballadors.
  - La delimitació i el condicionament de les zones d'emmagatzematge i dipòsit dels diferents materials, en particular si es tracta de matèries o substàncies perilloses.
  - La recollida dels materials perillosos utilitzats.
  - L'emmagatzematge i l'eliminació o evacuació dels residus i deixalles.
  - L'adaptació, d'acord amb l'evolució de l'obra, del període de temps efectiu que haurà de dedicar-se als diferents treballs o fases de treball.
  - La informació i coordinació entre els contractistes, subcontractistes i treballadors autònoms
  - Les interaccions i incompatibilitats amb qualsevol tipus de treball o activitat que es realitzi en l'obra o a prop del lloc de l'obra.

Document signat electrònicament. Firmes vàlides. És còpia autèntica de l'original electrònic.
Codi Segur de Verificació (CSV): 21644873f7c425b10b91 Adreça de validació: https://seuelectronica.diba.cat

- Aprovar el Pla de Seguretat i Salut (PSS) elaborat pel Contractista i, si s'escau, les modificacions que s'hi haguessin introduït. La Direcció d'obra prendrà aquesta funció quan no calgui la designació de Coordinador.
- Organitzar la coordinació d'activitats empresarials prevista en l'article 24 de la Llei de Prevenció de Riscos Laborals.
- Coordinar les accions i funcions de control de l'aplicació correcta dels mètodes de treball.
- Adoptar les mesures necessàries perquè només puguin accedir a l'obra les persones autoritzades.

El Coordinador de Seguretat i Salut en la fase d'execució de l'obra respondrà davant del Promotor, del compliment de la seva funció com staff assessor especialitzat en Prevenció de la Sinistralitat Laboral, en col·laboració estricta amb els diferents agents que intervinguin a l'execució material de l'obra. Qualsevol divergència serà presentada al Promotor com a màxim patró i responsable de la gestió constructiva de la promoció de l'obra, a fi que aquest prengui, en funció de la seva autoritat, la decisió executiva que calgui.

Les responsabilitats del Coordinador no eximiran de les seves responsabilitats al Promotor, Fabricants i Subministradors d'equips, eines i mitjans auxiliars, Direcció d'Obra o Direcció d'obra, Contractistes, Subcontractistes, treballadors autònoms i treballadors

5.3. Projectista

És el tècnic habilitat professionalment que, per encàrrec del Promotor i amb subjecció a la normativa tècnica i urbanística corresponent, redacta el Projecte.

Podran redactar projectes parcials del Projecte, o parts que el complementin, altres tècnics, de forma coordinada amb l'autor d'aquest, contant en aquest cas, amb la col·laboració del Coordinador de Seguretat i Salut designat pel Promotor.

Quan el Projecte es desenvolupa o completa mitjançant projectes parcials o d'altres documents tècnics, cada projectista assumeix la titularitat del seu projecte.

Competències en matèria de Seguretat i Salut del Projectista:

- Tenir en consideració els suggeriments del Coordinador de Seguretat i Salut en fase de Projecte per integrar els Principis de l'Acció Preventiva (Art. 15 L. 31/1995), prendre les decisions constructives, tècniques i d'organització que puguin afectar a la planificació dels treballs o fases de treball durant l'execució de les obres.
- Acordar, en el seu cas, amb el promotor la contractació de col·laboracions parcials.

5.4. Director d'Obra

És el tècnic habilitat professionalment que, formant part de la Direcció d'Obra o Direcció Facultativa, dirigeix el desenvolupament de l'obra en els aspectes tècnics, estètics, urbanístics i mediambientals, de conformitat amb el Projecte que el defineix, la llicència constructiva i d'altres autoritzacions preceptives i les condicions del contracte, amb l'objecte d'assegurar l'adequació al fi proposat. En el cas que el Director d'Obra dirigeixi també l'execució material de la mateixa, assumirà la funció tècnica de la seva realització i del control qualitatiu i quantitatiu de l'obra executada i de la seva qualitat.

Podran dirigir les obres dels projectes parcials altres tècnics, sota la coordinació del Director d'Obra, contant amb la col·laboració del Coordinador de Seguretat i Salut en fase d'Obra, nomenat pel Promotor.

Competències en matèria de Seguretat i Salut del Director d'Obra:

- Verificar el replanteig, l'adequació dels fonaments, estabilitat dels terrenys i de l'estructura projectada a les característiques geotècniques del terreny.
- Si dirigeix l'execució material de l'obra, verificar la recepció d'obra dels productes de construcció, ordenant la realització dels assaigs i proves precises; comprovar els nivells, desploms, influència de les condicions ambientals en la realització dels treballs, els materials, la correcta execució i disposició dels elements constructius, de les instal·lacions i dels Medis Auxiliars d'Utilitat Preventiva i la Senyalització, d'acord amb el Projecte i l'ESS.
- Resoldre les contingències que es produeixin a l'obra i consignar en el Llibre d'Ordres i Assistència les instruccions necessàries per la correcta interpretació del Projecte i dels

Document signat electrònicament. Firmes vàlides. És còpia autèntica de l'original electrònic.
Codi Segur de Verificació (CSV): 21644873f7c425b10b91 Adreça de validació: https://seuelectronica.diba.cat

Medis Auxiliars d'Utilitat Preventiva i solucions de Seguretat i Salut Integrada previstes en el mateix.

- Elaborar a requeriment del Coordinador de Seguretat i Salut o amb la seva conformitat, eventuals modificacions del projecte, que vinguin exigides per la marxa de l'obra i que puguin afectar a la Seguretat i Salut dels treballs, sempre que les mateixes s'adeqüin a les disposicions normatives contemplades a la redacció del Projecte i del seu ESS.
- Subscriure l'Acta de Replanteig o començament de l'obra, confrontant prèviament amb el Coordinador de Seguretat i Salut l'existència prèvia de l'Acta d'Aprovació del Pla de Seguretat i Salut del Contractista.
- Certificar el final d'obra, simultàniament amb el Coordinador de Seguretat, amb els visats que siguin preceptius.
- Conformar les certificacions parcials i la liquidació final de les unitats d'obra i de Seguretat i Salut executades, simultàniament amb el Coordinador de Seguretat.
- Les instruccions i ordres que doni la Direcció d'Obra, seran normalment verbals, tenint força per obligar a tots els efectes. Els desviaments respecte al compliment del Pla de Seguretat i Salut, s'anotaran pel Coordinador al Llibre d'incidències
- Elaborar i subscriure conjuntament amb el Coordinador de Seguretat, la Memòria de Seguretat i Salut de l'obra finalitzada, per lliurar-la al promotor, amb els visats que foren perceptius.

5.5. Contractista o constructor (empresari principal) i Subcontractistes

El Contractista és qualsevol persona, física o jurídica que, individual o col·lectivament, assumeix contractualment davant el Promotor el compromís d'executar, en condicions de solvència i Seguretat, amb medis humans i materials propis o aliens, les obres o part de les mateixes amb subjecció al contracte, el Projecte i el seu ESS.

El Subcontractista és qualsevol persona física o jurídica que assumeix contractualment davant el Contractista o empresari principal el compromís de realitzar determinades parts o instal·lacions de l'obra, amb subjecció al contracte, al Projecte i al Pla de Seguretat del Contractista pel que es regeix la seva execució.

Competències en matèria de Seguretat i Salut del Contractista i/o Subcontractista:

- El Contractista haurà d'executar l'obra amb subjecció al Projecte, directrius de l'Estudi i compromisos del Pla de Seguretat i Salut, a la legislació aplicable i a les instruccions del Director d'Obra, i del Coordinador de Seguretat i Salut, amb la finalitat de dur a terme les condicions preventives de la sinistralitat laboral i l'assegurament de la qualitat, compromeses en el Pla de Seguretat i Salut i exigides en el Projecte
- Tenir acreditació empresarial i la solvència i capacitació tècnica, professional i econòmica que l'habiliti per al compliment de les condicions exigibles per actuar com constructor (i/o subcontractista, en el seu cas), en condicions de Seguretat i Salut.
- Designar al Cap d'Obra que assumirà la representació tècnica del Constructor (i/o Subcontractista, en el seu cas), a l'obra i que per la seva titulació o experiència haurà de tenir la capacitat adequada d'acord amb les característiques i complexitat de l'obra.
- Assignar a l'obra els medis humans i materials que la seva importància ho requereixi.
- Formalitzar les subcontractacions de determinades parts o instal·lacions de l'obra dins dels límits establerts en el Contracte i conforme amb la llei de la subcontractació 32/2006 i el Reial Decret 1109/2007.
- Redactar i signar el Pla de Seguretat i Salut que desenvolupi l'ESS del Projecte. El Subcontractista podrà incorporar els suggeriments de millora corresponents a la seva especialització, en el Pla de Seguretat i Salut del Contractista i presentar-los a l'aprovació del Coordinador de Seguretat.
- El representant legal del Contractista signarà l'Acta d'Aprovació del Pla de Seguretat i Salut conjuntament amb el Coordinador de Seguretat.
- Signar l'Acta de Replanteig o començament i l'Acta de Recepció de l'obra.
- Aplicarà els Principis de l'Acció Preventiva que recull l'article 15 de la Llei de Prevenció de Riscos Laborals, en particular, en desenvolupar les tasques o activitats indicades en l'esmentat article 10 del R.D. 1627/1997:
  - Complir i fer complir al seu personal allò establert en el Pla de Seguretat i Salut.
  - Complir la normativa en matèria de prevenció de riscos laborals, tenint en compte, si s'escau, les obligacions que fan referència a la coordinació d'activitats empresarials

Document signat electrònicament. Firmes vàlides. És còpia autèntica de l'original electrònic.
Codi Segur de Verificació (CSV): 21644873f7c425b10b91 Adreça de validació: https://seuelectronica.diba.cat

previstes en l'article 24 de la Llei de Prevenció de Riscos Laborals, i en conseqüència complir el R.D. 171/2004, i també complir les disposicions mínimes establertes en l'annex IV del R.D. 1627/1997, durant l'execució de l'obra.

- Informar i facilitar les instruccions adequades als treballadors autònoms sobre totes les mesures que s'hagin d'adoptar pel que fa a la seguretat i salut a l'obra.
- Atendre les indicacions i complir les instruccions del Coordinador en matèria de seguretat i salut durant l'execució de l'obra, i si és el cas, de la Direcció d'obra.

- Els Contractistes i Subcontractistes seran responsables de l'execució correcta de les mesures preventives fixades en el Pla de Seguretat i Salut (PSS) en relació amb les obligacions que corresponen directament a ells o, si escau, als treballadors autònoms que hagin contractat.
- A més, els Contractistes i Subcontractistes respondran solidàriament de les conseqüències que es derivin de l'incompliment de les mesures previstes al Pla, als termes de l'apartat 2 de l'article 42 de la Llei de Prevenció de Riscos Laborals.
- El Contractista principal haurà de vigilar el compliment de la normativa de prevenció de riscos laborals per part de les empreses Subcontractistes.
- Abans de l'inici de l'activitat a l'obra, el Contractista principal exigirà als Subcontractistes que acreditin per escrit que han realitzat, per als treballs a realitzar, l'avaluació de riscos i la planificació de la seva activitat preventiva. Així mateix, el Contractista principal exigirà als Subcontractistes que acreditin per escrit que han complert les seves obligacions en matèria d'informació i formació respecte als treballadors que hagin de prestar servei a l'obra.
- El Contractista principal haurà de comprovar que els Subcontractistes que concorren a l'obra han establert entre ells els medis necessaris de coordinació.
- Les responsabilitats del Coordinador, de la Direcció d'obra i del Promotor no eximiran de les seves responsabilitats als Contractistes i al Subcontractistes.
- El Constructor serà responsable de la correcta execució dels treballs mitjançant l'aplicació de Procediments i Mètodes de Treball intrínsecament segurs (SEGURETAT INTEGRADA), per assegurar la integritat de les persones, els materials i els mitjans auxiliars fets servir a l'obra.
- El Contractista principal facilitarà per escrit a l'inici de l'obra, el nom del Director Tècnic, que serà creditor de la conformitat del Coordinador i de la Direcció d'obra. El Director Tècnic podrà exercir simultàniament el càrrec de Cap d'Obra, o bé, delegarà l'esmentada funció a altre tècnic, Cap d'Obra, amb coneixements contrastats i suficients de construcció a peu d'obra. El Director Tècnic, o en absència el Cap d'Obra o l'Encarregat General, ostentaran successivament la prelació de representació del Contractista a l'obra.
- El representant del Contractista a l'obra, assumirà la responsabilitat de l'execució de les activitats preventives incloses al present Plec i el seu nom figurarà al Llibre d'Incidències.
- Serà responsabilitat del Contractista i del Director Tècnic, o del Cap d'Obra i/o Encarregat en el seu cas, l'incompliment de les mesures preventives, a l'obra i entorn material, de conformitat a la normativa legal vigent.
- El Contractista també serà responsable de la realització del Pla de Seguretat i Salut (PSS), així com de l'específica vigilància i supervisió de seguretat, tant del personal propi com subcontractat, així com de facilitar les mesures sanitàries de caràcter preventiu laboral, formació, informació i capacitació del personal, conservació i reposició dels elements de protecció personal dels treballadors, càlcul i dimensions dels Sistemes de Proteccions Col·lectives i en especial, les baranes i passarel·les, condemna de forats verticals i horitzontals susceptibles de permetre la caiguda de persones o objectes, característiques de les escales i estabilitat dels esglaons i recolzadors, ordre i neteja de les zones de treball, enllumenat i ventilació dels llocs de treball, bastides, apuntalaments, encofrats i estintolaments, aplecs i emmagatzematges de materials, ordre d'execució dels treballs constructius, seguretat de les màquines, grues, aparells d'elevació, mesures auxiliars i equips de treball en general, distància i localització d'estesa i canalitzacions de les companyies subministradores, així com qualsevol altre mesura de caràcter general i d'obligat compliment, segons la normativa legal vigent i els costums del sector i que pugui afectar a aquest centre de treball.
- El Contractista ha de designar la presència de resursos preventius i es determinarà la forma de dur-los a terme en el pla de seguretat i salut, segons la disposició addicional

Document signat electrònicament. Firmes vàlides. És còpia autèntica de l'original electrònic.
Codi Segur de Verificació (CSV): 21644873f7c425b10b91 Adreça de validació: https://seuelectronica.diba.cat

catorzena de la Llei 31/1995, de 8 de novembre, de prevenció de riscos laborals i desenvolupada pel Reial Decret 604/2006.

- El Director Tècnic (o el Cap d'Obra), visitaran l'obra com a mínim amb una cadència diària i hauran de donar les instruccions pertinents a l'Encarregat General, que haurà de ser una persona de provada capacitat pel càrrec, haurà d'estar present a l'obra durant la realització de tot el treball que s'executi. Sempre que sigui preceptiu i no existeixi altra designada a l'efecte, s'entendrà que l'Encarregat General és al mateix temps el Supervisor General de Seguretat i Salut del Centre de Treball per part del Contractista, amb independència de qualsevol altre requisit formal.
- L'acceptació expressa o tàcita del Contractista pressuposa que aquest ha reconegut l'emplaçament del terreny, les comunicacions, accessos, afectació de serveis, característiques del terreny, mides de seguretats necessàries, etc. i no podrà al·legar en el futur ignorància d'aquestes circumstàncies.
- El Contractista haurà de disposar de les pòlisses d'assegurança necessària per a cobrir les responsabilitats que puguin esdevenir per motius de l'obra i el seu entorn, i serà responsable dels danys i prejudicis directes o indirectes que pugui ocasionar a tercers, tant per omissió com per negligència, imprudència o imperícia professional, del personal al seu càrrec, així com del Subcontractistes, industrials i/o treballadors autònoms que intervinguin a l'obra.
- Les instruccions i ordres que doni la Direcció d'Obra o Direcció d'obra, seran normalment verbals, tenint força per obligar a tots els efectes. Els desviaments respecte al compliment del Pla de Seguretat i Salut, s'anotaran pel Coordinador al Llibre d'Incidències.

  En cas d'incompliment reiterat dels compromisos del Pla de Seguretat i Salut (PSS), el Coordinador i Tècnics de la Direcció d'Obra o Direcció d'obra, Constructor, Director Tècnic, Cap d'Obra, Encarregat, Supervisor de Seguretat, Delegat Sindical de Prevenció o els representants del Servei de Prevenció (propi o concertat) del Contractista i/o Subcontractistes, tenen el dret a fer constar al Llibre d'Incidències, tot allò que consideri d'interès per a reconduir la situació als àmbits previstos al Pla de Seguretat i Salut de l'obra.
- Les condicions de seguretat i salut del personal, dins de l'obra i els seus desplaçaments a/o des del seu domicili particular, seran responsabilitat dels Contractistes i/o Subcontractistes així com dels propis treballadors Autònoms.
- També serà responsabilitat del Contractista, el tancament perimetral del recinte de l'obra i protecció de la mateixa, el control i reglament intern de policia a l'entrada, per a evitar la intromissió incontrolada de tercers aliens i curiosos, la protecció d'accessos i l'organització de zones de pas amb destinació als visitants de les oficines d'obra.
- El Contractista haurà de disposar d'un senzill, però efectiu, Pla d'Emergència per a l'obra, en previsió d'incendis, pluges, glaçades, vent, etc. que puguin posar en situació de risc al personal d'obra, a tercers o als medis e instal·lacions de la pròpia obra o limítrofs.
- El Contractista i/o Subcontractistes tenen absolutament prohibit l'ús d'explosius sense autorització escrita de la Direcció d'Obra o Direcció d'obra.
- La utilització de grues, elevadors o d'altres màquines especials, es realitzarà per operaris especialitzats i posseïdors del carnet de grua torre, del títol d'operador de grua mòbil i en altres casos l'acreditació que correspongui, sota la supervisió d'un tècnic especialitzat i competent a càrrec del Contractista. El Coordinador rebrà una copia de cada títol d'habilitació signat per l'operador de la màquina i del responsable tècnic que autoritza l'habilitació avalant-hi la idoneïtat d'aquell per a realitzar la seva feina, en aquesta obra en concret.
- Tot operador de grua mòbil haurà d'estar en possessió del carnet de gruista segons l'Instrucció Tècnica Complementaria "MIE-AEM-4" aprovada per RD 837/2003 expedit pel òrgan competent o en el seu defecte certificat de formació com a operador de grua de l'Institut Gaudí de la Construcció o entitat similar; tot ell per garantir el total coneixement dels equips de treballs de forma que es pugui garantir el màxim de seguretat a les tasques a desenvolupar.
- El delegat del Contractista haurà de certificar que tot operador de grua mòbil es troba en possessió del carnet de gruista segons especificacions del paràgraf anterior, així mateix haurà de certificar que totes les grues mòbils que s'utilitzin a l'obra compleixen totes i cadascunes de l'especificacions establertes a l'ITC "MIE-AEM-4".

Document signat electrònicament. Firmes vàlides. És còpia autèntica de l'original electrònic.
Codi Segur de Verificació (CSV): 21644873f7c425b10b91 Adreça de validació: https://seuelectronica.diba.cat

5.6. Treballadors Autònoms

El treballador autònom és la persona física, diferent al Contractista i/o SubContractista, que realitzarà de forma personal i directa una activitat professional, sense cap subjecció a un contracte de treball, i que assumeix contractualment davant el Promotor, el Contractista o el Subcontractista, el compromís de realitzar determinades parts o instal·lacions de l'obra.

Competències en matèria de Seguretat i Salut del Treballador Autònom:

- Aplicar els Principis de l'Acció Preventiva que es recullen en l'article 15 de la Llei de Prevenció de Riscos Laborals, en particular, en desenvolupar les tasques o activitats indicades en l'article 10 del R.D. 1627/1997.
- Complir les disposicions mínimes de seguretat i salut, que estableix l'annex IV del R.D. 1627/1997, durant l'execució de l'obra.
- Complir les obligacions en matèria de prevenció de riscos que estableix pels treballadors l'article 29, 1,2, de la Llei de Prevenció de Riscos Laborals.
- Ajustar la seva actuació en l'obra conforme als deures de coordinació d'activitats empresarials establerts en l'article 24 de la Llei de Prevenció de Riscos Laborals, participant, en particular, en qualsevol mesura d'actuació coordinada que s'hagi establert.
- Utilitzar els equips de treball d'acord amb allò disposat en el R.D. 1215/1997, de 18 de juliol, pel qual s'estableixen les disposicions mínimes de seguretat i salut per a la utilització dels equips de treball per part dels treballadors.
- Escollir i utilitzar els equips de protecció individual, segons preveu el R.D. 773/1997, de 30 de maig, sobre disposicions mínimes de seguretat i salut relativa a la utilització dels equips de protecció individual per part dels treballadors.
- Atendre les indicacions i complir les instruccions del Coordinador en matèria de seguretat i de salut durant l'execució de l'obra i de la Direcció d'Obra o Direcció d'obra, si n'hi ha.
- Els treballadors autònoms hauran de complir allò establert en el Pla de Seguretat i Salut (PSS):
  - La maquinària, els aparells i les eines que s'utilitzen a l'obra, han de respondre a les prescripcions de seguretat i salut, equivalents i pròpies, dels equipaments de treball que l'empresari Contractista posa a disposició dels seus treballadors.
  - Els autònoms i els empresaris que exerceixen personalment una activitat a l'obra, han d'utilitzar equipament de protecció individual apropiat, i respectar el manteniment en condicions d'eficàcia dels diferents sistemes de protecció col·lectiva instal·lats a l'obra, segons el risc que s'ha de prevenir i l'entorn del treball.

5.7. Treballadors

El treballador és la persona física diferent al Contractista, SubContractista i/o Treballador Autònom, que realitzarà de forma personal i directa una activitat professional remunerada per compte aliè, amb subjecció a un contracte laboral, i que assumeix contractualment davant l'empresari el compromís de desenvolupar a l'obra les activitats corresponents a la seva categoria i especialitat professional, seguint les instruccions d'aquell.

Competències en matèria de Seguretat i Salut del Treballador:

- El deure d'obeir les instruccions del Contractista en allò relatiu a Seguretat i Salut.
- El deure d'indicar els perills potencials.
- Té responsabilitat dels actes personals.
- Té el dret a rebre informació adequada i comprensible i a formular propostes, en relació a la seguretat i salut, en especial sobre el Pla de Seguretat i Salut (PSS).
- Té el dret a la consulta i participació, d'acord amb l'article 18, 2 de la Llei de Prevenció de Riscos Laborals.
- Té el dret a adreçar-se a l'autoritat competent.
- Té el dret a interrompre el treball en cas de perill imminent i seriós per a la seva integritat i la dels seus companys o tercers aliens a l'obra.
- Té el dret de fer us i el fruit d'unes instal·lacions provisionals de Salubritat i Confort, previstes especialment pel personal d'obra, suficients, adequades i dignes, durant el temps que duri la seva permanència a l'obra.

Document signat electrònicament. Firmes vàlides. És còpia autèntica de l'original electrònic.
Codi Segur de Verificació (CSV): 21644873f7c425b10b91 Adreça de validació: https://seuelectronica.diba.cat

6. DOCUMENTACIÓ PREVENTIVA DE CARÀCTER CONTRACTUAL

6.1. Interpretació dels documents vinculants en matèria de Seguretat i Salut

Excepte en el cas que l'escriptura del Contracte o Document de Conveni Contractual ho indiqui específicament d'altra manera, l'ordre de prelació dels Documents contractuals en matèria de Seguretat i Salut per aquesta obra serà el següent:

- Escriptura del Contracte o Document del Conveni Contractual.
- Bases del Concurs.
- Plec de Prescripcions per la Redacció dels Estudis de Seguretat i Salut i la Coordinació de Seguretat i salut en fases de Projecte i/o d'Obra.
- Plec de Condicions Tècniques del Projecte i de l'ESS.
- Plec de Condicions Facultatives i Econòmiques del Projecte i de l'ESS.
- Procediments Operatius de Seguretat i Salut i/o Procediments de control Administratiu de Seguretat, redactats durant la redacció del Projecte i/o durant l'Execució material de l'Obra, pel Coordinador de Seguretat.
- Plànols i Detalls Gràfics de l'ESS.
- Pla d'Acció Preventiva de l'empresari-Contractista.
- Pla de Seguretat i Salut de del Contractista per l'obra en qüestió.
- Protocols, procediments, manuals i/o Normes de Seguretat i Salut interna del Contractista i/o Subcontractistes, d'aplicació en l'obra.

Feta aquesta excepció, els diferents documents que constitueixen el Contracte seran considerats com mútuament explicatius, però en el cas d'ambigüitats o discrepàncies interpretatives de temes relacionats amb la Seguretat, seran aclarides i corregides pel Director d'Obra qui, després de consultar amb el Coordinador de Seguretat, farà l'ús de la seva facultat d'aclarir al Contractista les interpretacions pertinents.

Si en el mateix sentit, el Contractista descobreix errades, omissions, discrepàncies o contradiccions tindrà que notificar-ho immediatament per escrit al Director d'Obra qui després de consultar amb el Coordinador de Seguretat, aclarirà ràpidament tots els assumptes, notificant la seva resolució al Contractista. Qualsevol treball relacionat amb temes de Seguretat i Salut, que hagués estat executat pel Contractista sense prèvia autorització del Director d'Obra o del Coordinador de Seguretat, serà responsabilitat del Contractista, restant el Director d'Obra i el Coordinador de Seguretat, eximits de qualsevol responsabilitat derivada de les conseqüències de les mesures preventives, tècnicament inadequades, que hagin pogut adoptar el Contractista pel seu compte.

En el cas que el Contractista no notifiqui per escrit el descobriment d'errades, omissions, discrepàncies o contradiccions, això, no tan sols no l'eximeix de l'obligació d'aplicar les mesures de Seguretat i Salut raonablement exigibles per la reglamentació vigent, els usos i la praxi habitual de la Seguretat Integrada en la construcció, que siguin manifestament indispensables per dur a terme l'esperit o la intenció posada en el Projecte i l'ESS, si no que hauran de ser materialitzats com si haguessin estat completes i correctament especificades en el Projecte i el corresponent ESS.

Totes les parts del contracte s'entenen complementàries entre si, per la qual cosa qualsevol treball requerit en un sol document, encara que no estigui esmentat en cap altre, tindrà el mateix caràcter contractual que si s'hagués recollit en tots.

6.2. Vigència de l'Estudi de Seguretat i Salut

El Coordinador de Seguretat, a la vista dels continguts del Pla de Seguretat i Salut aportat pel Contractista, com document de gestió preventiva d'adaptació de la seva pròpia ‘‘cultura preventiva interna d'empresa'' el desenvolupament dels continguts del Projecte i l'ESS per l'execució material de l'obra, podrà indicar en l'Acta d'Aprovació del Pla de Seguretat, la declaració expressa de subsistència, d'aquells aspectes que puguin estar, a criteri del Coordinador, millor desenvolupats en l'Estudi de Seguretat, com ampliadors i complementaris dels continguts del Pla de Seguretat i Salut del Contractista.

Els Procediments Operatius i/o Administratius de Seguretat, que pugessin redactar el Coordinador de Seguretat i Salut amb posterioritat a l'Aprovació del Pla de Seguretat i Salut,

Document signat electrònicament. Firmes vàlides. És còpia autèntica de l'original electrònic.
Codi Segur de Verificació (CSV): 21644873f7c425b10b91 Adreça de validació: https://seuelectronica.diba.cat

tindrà la consideració de document de desenvolupament de l'Estudi i Pla de Seguretat, essent, per tant, vinculants per les parts contractants.

6.3. Pla de Seguretat i Salut del Contractista

D'acord al que es disposa el R.D. 1627 / 1997, cada Contractista està obligat a redactar, abans de l'inici dels seus treballs a l'obra, un Pla de Seguretat i Salut adaptant aquest ESS. als seus medis, mètodes d'execució i al ''PLA D'ACCIÓ PREVENTIVA INTERNA D'EMPRESA'', realitzat de conformitat al R.D.39 / 1997 ''LLEI DE PREVENCIÓ DE RISCOS LABORALS'' (Arts. 1, 2 ap. 1, 8 i 9) .

El Contractista, en el seu Pla de Seguretat i Salut està obligat a incloure els requisits formals establerts a l'Art. 7 del R.D. 1627/ 1997, no obstant, el Contractista té plena llibertat per estructurar formalment aquest Pla de Seguretat i Salut.

El Contractista, en el seu Pla de Seguretat i Salut, adjuntarà, com a mínim, els plànols següents amb els continguts que en cada cas s'indiquen.

- Plànol o Plànols de situació amb les característiques de l'entorn. Indicant:
  - Ubicació dels serveis públics: Electricitat, Clavegueram, Aigua potable, Gas, etc.
  - Situació i amplada dels carrers (reals i previstos): Accessos al recinte i garites de control d'accessos.
  - Acotat del perímetre del solar.
  - Distàncies de l'edifici amb els límits del solar.
  - Edificacions veïnes existents.
  - Servituds.
- Plànols en planta d'ordenació general de l'obra, segons les diverses fases previstes en funció del seu pla d'execució real. Indicant:
  - Tancament del solar.
  - Murs de contenció, atalussats, pous, talls del terreny i desnivells.
  - Nivells definitius dels diferents accessos al solar i rasants de vials colindants.
  - Ubicació d'instal·lacions d'implantació provisional per al personal d'obra: Banys: Equipament (lavabos, retretes, dutxes, escalfador,etc.), Vestuaris del personal: Equipament (taquilles, bancs correguts, estufes, etc.), Refectori o Menjador (Equipament: taules, seients, escalfaplats, frigorífic..,), Farmaciola i altres.
  - Llocs destinats a apilaments: Àrids i materials ensitjats, Armadures, barres, tubs i biguetes, Materials paletitzats, Fusta, Materials ensacats, Materials en caixes, Materials en bidons, Materials solts, Runes i residus, Ferralla, Aigua, Combustibles, Substàncies tòxiques, Substàncies explosives i/o deflagrants.
  - Ubicació de maquinària fixa i àmbit d'influència previst. Aparells de manutenció mecànica: grues torre, muntacàrregues, cabrestants, maquinetes, baixants de runes, cintes transportadores, bomba d'extracció de fluids, Estació de formigonat, sitja de morter i planta de piconament i/o selecció d'àrids.
  - Circuits de circulació interna de vehicles, límits de circulació i zones d'aparcament. Senyalització de circulació.
  - Circuits de circulació interna del personal d'obra. Senyalització de Seguretat.
  - Esquema d'instal·lació elèctrica provisional.
  - Esquema d'instal·lació d'il·luminació provisional.
  - Esquema d'instal·lació provisional de subministrament d'aigua.
- Plànols en planta i seccions d'instal·lació de Sistemes de Protecció Col·lectiva (*Representació cronològica per fases d'execució):
  - Protecció en previsió de caigudes de persones o objectes des de buits verticals de façanes: Ubicació de bastida porticada d'estructura tubular cobrint la totalitat dels fronts de façana en avançament simultani a l'execució d'estructura fins l'acabament de tancaments i coberta.(*Sistema de Protecció Col·lectiva preferent), Ubicació i replanteig del conjunt de forques metàl·liques i xarxes de seguretat (* En cas de no realitzar-se seguretat integrada amb bastides tubulars, prèvia justificació en l'ESS), Ubicació i replanteig de xarxes de desencofrat, Ubicació i replanteig de baranes de seguretat (* En cas de no realitzar-se seguretat integrada amb bastides tubulars,

Document signat electrònicament. Firmes vàlides. És còpia autèntica de l'original electrònic.
Codi Segur de Verificació (CSV): 21644873f7c425b10b91 Adreça de validació: https://seuelectronica.diba.cat

prèvia justificació en l'ESS), Ubicació i replanteig de marquesines en voladís de seguretat (* En cas de no realitzar-se seguretat integrada amb bastides tubulars, prèvia justificació en l'ESS).

- Protecció en previsió de caigudes de persones o objectes des de buits verticals d'escales: Ubicació i replanteig de xarxes verticals de seguretat en perímetre i buit de travessers d'escales (* Sistema de Protecció Col·lectiva preferent), Ubicació i replanteig de baranes de seguretat en perímetre i buit de travessers d'escales.
- Protecció en previsió de caigudes de persones o objectes des de buits horitzontals de patis de llums, xemeneies, buits d'instal·lacions i encofrats: Ubicació i replanteig de condemna amb malla electrosoldada enjovat en el cèrcol perimetral (* Sistema de Protecció Col·lectiva preferent en forjat), Ubicació i replanteig de xarxes horitzontals de seguretat en patis interiors, Planta d'estructura amb ubicació i replanteig de xarxes horitzontals de seguretat sota taulers i sotaponts d'encofrats horitzontals recuperables, Ubicació i replanteig d'entarimat horitzontal de fusta colada en passos d'instal·lacions, arquetes i registres provisionals, Ubicació i replanteig de barana perimetral de seguretat.

- Plànols de proteccions en plataformes i zones de pas amb el següent contingut:
  - Passarel·les (ubicació i elements constitutius).
  - Escales provisionals.
  - Detalls de tapes provisionals d'arquetes o de buits.
  - Abalisament i senyalització de zones de pas.
  - Condemna d'accessos i proteccions en contenció d'estabilitat de terrenys.
  - Ubicació de bastides penjades: Projecte i replanteig dels pescants i les guindoles.
  - Sàgola de cable per a ancoratge i lliscament de cinturó de seguretat en perímetres exteriors amb risc de caigudes d'altura.
- Plànol o plànols de distribució d'elements de seguretat per a l'ús i manteniment posterior de l'obra executada (només en cas que estiguin contemplats en el Projecte Executiu):
  - Bastides suspeses sobre guindoles carrileres per a neteja de façana.
  - Plataformes lliscants sobre carrils per a manteniment de paraments verticals.
  - Bastides especials.
  - Plataformes en voladís i moll de descàrrega escamotejables per a introducció i evacuació d'equips.
  - Baranes perimetrals escamotejables per a treballs de manteniment en cobertes no transitables.
  - Escales de gat amb enclavament d'accessos i equipament de Sistema de Protecció Col·lectiva.
  - Replanteig d'ancoratges i sàgoles per a cinturons en façanes, xemeneies, finestrals i patis.
  - Replanteig de pescants escamotejables o bigues retràctils.
  - Escala d'incendis i/o mànega tèxtil ignífuga d'evacuació.
  - Altres.
- Plànol d'evacuació interna d'accidentats (només per a obres complexes o especials):
  - Plànol de carrers per a evacuació d'accidentats en obres urbanes.
  - Plànol de carreteres per a evacuació d'accidentats en obres aïllades.
- Altres.

6.4. El Llibre d'Incidències

A l'obra existirà, adequadament protocolitzat, el document oficial ‘‘Llibre d'incidències'', facilitat pel Col·legi Professional corresponent al qual pertanyi el tècnic que hagi aprovat el pla de seguretat i salut o per l'Oficina de Supervisió de Projectes o òrgan equivalent quan es tracti d'obres de les Administracions públiques.

Segons l'article 13 del Real Decret 1627/97, de 24 d'octubre, modificat pel RD 1109/2007, aquest llibre haurà d'estar permanentment a l'obra, en poder del Coordinador de seguretat i salut i a disposició de la Direcció d'obra, contractistes, subcontractistes i treballadors autònoms, persones o òrgans amb responsabilitat en matèria de prevenció de les empreses

Document signat electrònicament. Firmes vàlides. És còpia autèntica de l'original electrònic.
Codi Segur de Verificació (CSV): 21644873f7c425b10b91 Adreça de validació: https://seuelectronica.diba.cat

que intervinguin en l'obra, tècnics dels òrgans especialitzats en matèria de seguretat i salut en el treball de les Administracions públiques competents, o en el seu cas, del representant dels treballadors, els quals podran realitzar les anotacions que considerin adequades respecte a les desviacions en el compliment del Pla de Seguretat i Salut.

Quan es realitzi una anotació en el llibre d'incidències, el Coordinador en matèria de seguretat i salut durant l'execució de l'obra o, quan no sigui necessària la designació de Coordinador, la Direcció d'obra la notificarà al Contractista afectat i als representants dels treballadors d'aquest i només en el cas que l'anotació es refereixi a qualsevol incompliment dels advertiments o observacions prèviament anotades en aquest llibre així com en el supòsit de paralització dels treballs, s'ha de remetre una còpia a la Inspecció de Treball i Seguretat Social en el termini de vint-i-quatre hores i s'especificarà si l'anotació efectuada suposa una reiteració d'una advertència o observació anterior o si, per contra, es tracta d'una nova observació.

6.5. Caràcter vinculant del Contracte o document del "Conveni de Prevenció i Coordinació" i documentació contractual annexa en matèria de Seguretat

El CONVENI DE PREVENCIÓ i COORDINACIÓ subscrit entre el Promotor (o el seu representant), Contractista, Projectista, Coordinador de Seguretat, Direcció d'Obra i Representant Sindical Delegat de Prevenció, podrà ésser elevat a escriptura pública a requeriment de les parts atorgants del mateix, essent de compte exclusiva del Contractista totes les despeses notarials i fiscals que es derivin.

El Promotor podrà, prèvia notificació escrita al Contractista, assignar totes o part de les seves facultats assumides contractualment a la persona física, jurídica o corporació que tingues a be designar a l'efecte, segons procedeixi.

Els terminis i provisions de la documentació contractual contemplada en el present Plec, juntament amb els terminis i provisions de tots els documents aquí incorporats per referència, constitueixen l'acord ple i total entre les parts i no durà a terme cap acord o enteniment de cap naturalesa, ni el Promotor farà cap endossament o representacions al Contractista, excepte les que s'estableixin expressament mitjançant contracte. Cap modificació verbal als mateixos tindrà validesa o força o efecte algun.

El Promotor i el Contractista s'obligaran a si mateixos i als seus successors, representants legals i/o concessionaris, amb respecte al pactat en la documentació contractual vinculant en matèria de Seguretat. El Contractista no es agent o representant legal del Promotor, pel que aquest no serà responsable de cap manera de les obligacions o responsabilitats en què incorri o assumeixi el Contractista.

No es considerarà que alguna de les parts hagi renunciat a algun dret, poder o privilegi atorgat per qualsevol dels documents contractuals vinculants en matèria de Seguretat, o provisió dels mateixos, llevat que tal renúncia hagi estat degudament expressada per escrit i reconeguda per les parts afectades.

Tots els recursos o remeis brindats per la documentació contractual vinculant en matèria de Seguretat, hauran de ser presos i interpretats com acumulatius, és a dir, addicionals a qualsevol altre recurs prescrit per la llei.

Les controvèrsies que puguin sorgir entre les parts, respecte a la interpretació de la documentació contractual vinculant en matèria de Seguretat, serà competència de la jurisdicció civil. No obstant, es consideraran actes jurídics separables els que es dicten en relació amb la preparació i adjudicació del Contracte i, en conseqüència, podran ser impugnats davant l'ordre jurisdiccional contenciós-administratiu d'acord amb la normativa reguladora de l'esmentada jurisdicció.

7. NORMATIVA LEGAL D'APLICACIÓ

Per a la realització del Pla de Seguretat i Salut, el Contractista tindrà en compte la normativa existent i vigent en el decurs de la redacció de l'ESS (o EBSS), obligatòria o no, que pugui ésser d'aplicació.

A títol orientatiu, i sense caràcter limitatiu, s'adjunta una relació de normativa aplicable. El Contractista, no obstant, afegirà al llistat general de la normativa aplicable a la seva obra les esmenes de caràcter tècnic particular que no siguin a la relació i correspongui aplicar al seu Pla.

Document signat electrònicament. Firmes vàlides. És còpia autèntica de l'original electrònic.
Codi Segur de Verificació (CSV): 21644873f7c425b10b91 Adreça de validació: https://seuelectronica.diba.cat

7.1. Textos generals

- Convenis col·lectius.
- “Reglamento de seguridad e higiene en el trabajo en la industria de la construcción. OM 20 de mayo de 1952 (BOE 15 de junio de 1958)”. Modificada per “Orden 10 de diciembre de 1953 (BOE 2 de febrero de 1956)” i “Orden 23 de de septiembre 1966 (BOE 1 de octubre de 1966)”. Derogada parcialment per “Orden 20 de enero de 1956 (BOE 2 de febrero de 1956)” i “R.D. 2177/2004 (BOE 13 de noviembre de 2004)”.
- “Ordenanza general de seguridad e higiene en el trabajo. OM 9 de marzo de 1971 (BOE 16 de marzo de 1971)”, en vigor parts del títol II. Derogada parcialment per “R.D. 1316/1989 (BOE 2 de noviembre de 1989)”, “Ley 31/1995 (BOE 10 de noviembre de 1995)”, R.D. 486/1997 (BOE 23 de abril de 1997)”, “R.D. 664/1997 (BOE 24 de mayo de 1997)”, “R.D. 665/1997 (BOE 24 de mayo de 1997)”, “R.D. 773/1997 (BOE 12 de junio de 1997)”, “R.D. 1215/1997 (BOE 7 de agosto de 1997)”, “R.D. 614/2001 (BOE 21 de junio de 2001)” i “R.D. 349/2003 (BOE 5 de abril de 2003)”.
- “Regulación de la jornada de trabajo, jornadas especiales y descanso. R.D. 2001/1983 de 28 de julio (BOE 29 de julio de 1983)”. Modificada per “R.D. 2403/1985 (BOE 30 de diciembre de 1985)“, “R.D. 1346/1989 (BOE 7 de noviembre 1989)“ i anul·lada parcialment per “R.D. 1561/1995 de 21 de septiembre (BOE 26 de septiembre de 1995)“.
- “Orden de 20 de septiembre de 1986, por la que se establece el modelo de libro de incidencias correspondiente a las obras en las que sea obligatorio un estudio de Seguridad e Higiene en el trabajo (BOE de 13 de octubre de 1986)“.
- “Establecimiento de modelos de notificación de accidentes de trabajo. OM 16 de diciembre de 1987 (BOE 29 de diciembre de 1987)”.
- “Instrumento de ratificación de 17 de julio de 1990 del Convenio de 24 de junio de 1986 sobre Utilización del asbesto en condiciones de seguridad (número 162 de la OIT), adoptado en Ginebra (BOE de 23 de noviembre de 1990)”.
- “Ley de prevención de riesgos laborales. Ley 31/1995 de noviembre (BOE 10 de noviembre de 1995)”. Complementada per “R.D. 614/2001 de 8 de junio (BOE 21 de junio de 2001)”.
- “Real Decreto 363/1995, de 10 de marzo, por la que se aprueba el reglamento sobre notificación de sustancias nuevas y clasificación, envasado y etiquetado de sustancias peligrosas (BOE de 5 de junio de 1995)”.
- “Real Decreto 1561/1995, de 21 de septiembre, sobre jornadas especiales de trabajo (BOE de 26 de septiembre de 1995)”.
- “Reglamento de los servicios de prevención. R.D. 39/1997 de 17 de enero (BOE 31 de enero de 1997)”. Complementat per “Orden de 22 de abril de 1997 (BOE 24 de abril de 1997)” i “R.D. 688/2005 (BOE 11 de junio de 2006)”. Modificat per “R.D. 780/1998 de 30 de abril (BOE 1 de mayo de 1998)” i “R.D. 604/2006 (BOE 29 de mayo de 2006)”.
- “Disposiciones mínimas de seguridad y salud en los lugares de trabajo. R.D. 486/1997 de 14 de abril de 1997 (BOE 23 de abril de 1997)”. Complementat per “Orden TAS/2947/2007 (BOE 11 de octubre de 2007)” i modificat per “R.D. 2177/2004 (BOE 13 de noviembre de 2004)”.
- “Disposiciones mínimas de seguridad y salud relativas a la manipulación manual de cargas que comporten riesgos, en particular dorsolumbares, para los trabajadores. R.D. 487/1997 de 14 de abril de 1997 (BOE 23 de abril de 1997)”.
- “Disposiciones mínimas de seguridad y salud para la utilización por los trabajadores de los equipos de trabajo. R.D. 1215/1997 de 18 de julio (BOE 7 de agosto de 1997)”.
- “Disposiciones mínimas destinadas a proteger la seguridad y la salud de los trabajadores en las actividades mineras. R.D. 1389/1997 de 5 de septiembre (BOE 7 de octubre de 1997)”.
- “Disposiciones mínimas de seguridad y salud en las obras de construcción. R.D. 1627/1997 de 24 de octubre (BOE 25 de octubre de 1997)”. Modificat per “R.D. 2177/2004 (BOE 13 de noviembre 2004)” i “R.D. 604/2006 (BOE 29 de mayo de 2006)”. Complementat per “R.D. 1109/2007 (BOE 25 de agosto de 2007)”.
- Ordre de 12 de gener de 1998, per la qual s’aprova el model de Llibre d'Incidències en les obres de construcció (DOGC Diari Oficial de la Generalitat de Catalunya de 27 de gener de 1998).

Document signat electrònicament. Firmes vàlides. És còpia autèntica de l’original electrònic.
Codi Segur de Verificació (CSV): 21644873f7c425b10b91 Adreça de validació: https://seuelectronica.diba.cat

- “Disposiciones mínimas de seguridad y salud en el trabajo en el ámbito de las empresas de trabajo temporal. R.D. 216/1999 de 5 de febrero (BOE 24 de febrero de 1999)”.
- “Ley 38/1999, de 5 de noviembre, de Ordenación de la Edificación (BOE de 6 de noviembre de 1999)”.
- “Protección de la seguridad y la salud de los trabajadores contra los riesgos relacionados con los agentes químicos durante el trabajo. R.D. 374/2001 de 6 de abril (BOE 1 de mayo de 2001)”.
- “Real Decreto 783/2001, de 6 de julio, por el que se aprueba el Reglamento sobre protección sanitaria contra radiaciones ionizantes (BOE de 26 de julio de 2001)”.
- “Ley 54/2003, de 12 de diciembre, de reforma del marco normativo de la prevención de riesgos laborales (BOE de 13 de diciembre de 2003)”.
- “Real Decreto 1801/2003, de 26 de diciembre, sobre seguridad general de los productos (BOE 10 de enero de 2004)”.
- Real Decreto 171/2004, por el que se desarrolla el artículo 24 de la Ley 31/1995 de prevención de laborales, en materia de coordinación de actividades empresariales (BOE 31 de enero de 2004).
- “Real Decreto 2177/2004, de 12 de noviembre, por el que se modifica el R.D. 1215/1997, de 18 de julio, en el que se establecen las disposiciones mínimas de seguridad y salud para la utilización por parte de los trabajadores de los equipos de trabajo, en materia de trabajos temporales en altura (BOE de 13 de noviembre de 2004)”.
- “Real Decreto 1311/2005, de 4 de noviembre, sobre la protección de la salud y seguridad de los trabajadores frente a los riesgos derivados o que puedan derivarse de la exposición a vibraciones mecánicas”.
- “Real Decreto 604/2006, de 19 de mayo, por el que se modifican el R.D. 39/1997, de 17 de enero, por el que se aprueba el Reglamento de los Servicios de Prevención, y el R.D. 1627/1997, de 24 de octubre, por el que se establecen las disposiciones mínimas de seguridad y salud en las obras de construcción (BOE 127 de 29 de mayo)”.
- “Real Decreto 635/2006, de 26 de mayo, sobre requisitos mínimos de seguridad en los túneles de carreteras del Estado”.
- “Ley ordinaria 32/2006 reguladora de la subcontratación en el Sector de la Construcción (BOE 250 de 19 de octubre)”.
- “Real Decreto 1299/2006, de 10 de noviembre por el que se aprueba el cuadro de enfermedades profesionales en el sistema de la Seguridad Social y se establecen criterios para su notificación y registro (BOE de 19 de diciembre de 2006)”. Complementat per “Orden TAS/1/2007 (BOE de 4 de enero de 2007)”.
- “Ley orgánica 3/2007, de 22 de marzo, para la igualdad efectiva de mujeres y hombres (BOE 23 de marzo de 2007)”.
- “Real Decreto 1109/2007, de 24 de agosto, por el que se desarrolla la Ley 32/2006, de 18 de octubre, reguladora de la subcontratación en el Sector de la Construcción (BOE 204 de 25 de agosto)”.
- Decret 102/2008, de 6 de maig, de creació del Registre d'Empreses Acreditades de Catalunya per intervenir en el procés de contractació en el sector de la construcció (DOGC Diari Oficial de la Generalitat de Catalunya de 08 de maig de 2008).
- “Real Decreto 1802/2008, de 3 de noviembre, por el que se modifica el Reglamento sobre notificación de sustancias nuevas y clasificación, envasado y etiquetado de sustancias peligrosas, aprobado por R.D. 363/1995, de 10 de marzo, con la finalidad de adaptar sus disposiciones al Reglamento (CE) n.º 1907/2006 del Parlamento Europeo y del Consejo (Reglamento REACH)”.
- Decret 10/2009, de 27 de gener. Decret de creació del Registre d'empreses sancionades per infraccions molt greus en matèria de prevenció de riscos laborals i del procediment per a la seva publicació (DOGC Diari Oficial de la Generalitat de Catalunya de 03 de febrer de 2009).
- “Real Decreto 298/2009, de 6 de marzo, por el que se modifica el Real Decreto 39/1997, de 17 de enero, por el que se aprueba el Reglamento de los Servicios de Prevención, en relación con la aplicación de medidas para promover la mejora de la seguridad y de la salud en el trabajo de la trabajadora embarazada, que haya dado a luz o en período de lactancia”.
- “Real Decreto 330/2009, de 13 de marzo, por el que se modifica el Real Decreto 1311/2005, de 4 de noviembre, sobre la protección de la salud y la seguridad de los

Document signat electrònicament. Firmes vàlides. És còpia autèntica de l’original electrònic.
Codi Segur de Verificació (CSV): 21644873f7c425b10b91 Adreça de validació: https://seuelectronica.diba.cat

trabajadores frente a los riesgos derivados o que puedan derivarse de la exposición a vibraciones mecànicas".

- "Real Decreto 327/2009 de 13 de marzo, por el que se modifica el Real Decreto 1109/2007, de 24 de agosto, por el que se desarrolla la Ley 32/2006, de 18 de octubre, reguladora de la subcontratación en el sector de la construcción (BOE 63 de 14 de marzo de 2009)".
- "Instrumento de Ratificación del Convenio número 187 de la OIT, sobre el marco promocional para la seguridad y salud en el trabajo, hecho en Ginebra el 31 de mayo de 2006 (BOE 187 de 4 de agosto de 2009)".
- "Real Decreto 337/2010, de 19 de marzo, por el que se modifican el Real Decreto 39/1997, de 17 de enero, por el que se aprueba el Reglamento de los Servicios de Prevención; el Real Decreto 1109/2007, de 24 de agosto, por el que se desarrolla la Ley 32/2006, de 18 de octubre, reguladora de la subcontratación en el sector de la construcción y el Real Decreto 1627/1997, de 24 de octubre, por el que se establecen disposiciones mínimas de seguridad y salud en obras de construcción (BOE 71 de 23 de marzo de 2010)."
- "Reglamento (UE) nº 276/2010 de la Comisión, de 31 de marzo de 2010, por el que se modifica el Reglamento (CE) nº 1907/2006 del Parlamento Europeo y del Consejo, relativo al registro, la evaluación, la autorización y la restricción de las sustancias y preparados químicos (REACH), en lo que respecta a su anexo XVII (diclorometano, aceites para lámparas y líquidos encendedores de barbacoa y compuestos organoestánnicos)."
- "Real Decreto 486/2010, de 23 de abril, sobre la protección de la salud y la seguridad de los trabajadores contra los riesgos relacionados con la exposición a radiaciones ópticas artificiales (BOE 99 de 24 de abril de 2010)."
- "Real Decreto 717/2010, de 28 de mayo, por el que se modifican el Real Decreto 363/1995, de 10 de marzo, por el que se aprueba el Reglamento sobre clasificación, envasado y etiquetado de sustancias peligrosas y el Real Decreto 255/2003, de 28 de febrero, por el que se aprueba el Reglamento sobre clasificación, envasado y etiquetado de preparados peligrosos (BOE 139 de 8 de junio de 2010)."
- "Real Decreto 1439/2010, de 5 de noviembre, por el que se modifica el Reglamento sobre protección sanitaria contra radiaciones ionizantes, aprobado por Real Decreto 783/2001, de 6 de julio (BOE 279 de 18 de novimebre de 2010)."
- Decret 171/2010, de 16 de novembre, del registre de delegats i delegades de prevenció (DOGC núm. 5764 de 26 de Novembre de 2010).
- "Real Decreto 843/2011, de 17 de junio, por el que se establecen los criterios básicos sobre la organización de recursos para desarrollar la actividad sanitaria de los servicios de prevención."
- "Ley 22/2011, de 28 de julio, de residuos y suelos contaminados."
- "Ley 33/2011, de 4 de octubre, General de Salud Pública."
- "Reglamento (UE) nº 109/2012 de la Comisión, de 9 de febrero de 2012, por el que se modifica el Reglamento (CE) nº 1907/2006 del Parlamento Europeo y del Consejo relativo al registro, la evaluación, la autorización y la restricción de las sustancias y preparados químicos (REACH) en lo que respecta a su anexo XVII (sustancias CMR)."
- "Reglamento (UE) nº 125/2012 de la Comisión, de 14 de febrero de 2012, por el que se modifica el anexo XIV del Reglamento (CE) nº 1907/2006 del Parlamento Europeo y del Consejo, relativo al registro, la evaluación, la autorización y la restricción de las sustancias y preparados químicos (REACH)."
- "Reglamento (UE) nº 412/2012 de la Comisión, de 15 de mayo de 2012, por el que se modifica el anexo XVII del Reglamento (CE) nº 1907/2006 del Parlamento Europeo y del Consejo, relativo al registro, la evaluación, la autorización y la restricción de las sustancias y preparados químicos (REACH)."
- "Real Decreto 1070/2012, de 13 de julio, por el que se aprueba el Plan estatal de protección civil ante el riesgo químico."
- "Reglamento (UE) nº 836/2012 de la Comisión, de 18 de septiembre de 2012, por el que se modifica, con relación al plomo, el anexo XVII del Reglamento (CE) nº 1907/2006 del Parlamento Europeo y del Consejo, relativo al registro, la evaluación, la autorización y la restricción de las sustancias y mezclas químicas (REACH)."

Document signat electrònicament. Firmes vàlides. És còpia autèntica de l'original electrònic.
Codi Segur de Verificació (CSV): 21644873f7c425b10b91 Adreça de validació: https://seuelectronica.diba.cat

- "Reglamento (UE) nº 835/2012 de la Comisión, de 18 de septiembre de 2012, por el que se modifica el Reglamento (CE) nº 1907/2006 del Parlamento Europeo y del Consejo, relativo al registro, la evaluación, la autorización y la restricción de las sustancias y mezclas químicas (REACH), en lo que respecta a su anexo XVII (cadmio)."
- "Reglamento (UE) nº 848/2012 de la Comisión, de 19 de septiembre de 2012, por el que se modifica, en lo que respecta a los compuestos de fenilmercurio, el anexo XVII del Reglamento (CE) nº 1907/2006 del Parlamento Europeo y del Consejo, relativo al registro, la evaluación, la autorización y la restricción de las sustancias y mezclas químicas (REACH)."
- "Reglamento (UE) nº 847/2012 de la Comisión, de 19 de septiembre de 2012, por el que se modifica, en lo que respecta al mercurio, el anexo XVII del Reglamento (CE) nº 1907/2006 del Parlamento Europeo y del Consejo, relativo al registro, la evaluación, la autorización y la restricción de las sustancias y mezclas químicas (REACH)."
- "Reglamento (UE) nº 126/2013 de la Comisión, de 13 de febrero de 2013, por el que se modifica el anexo XVII del Reglamento (CE) nº 1907/2006 del Parlamento Europeo y del Consejo, relativo al registro, la evaluación, la autorización y la restricción de las sustancias y preparados químicos (REACH)."
- "Reglamento (UE) nº 348/2013 de la Comisión, de 17 de abril de 2013, por el que se modifica el anexo XIV del Reglamento (CE) nº 1907/2006 del Parlamento Europeo y del Consejo, relativo al registro, la evaluación, la autorización y la restricción de las sustancias y mezclas químicas (REACH)."
- "Resolución de 13 de mayo de 2013, de la Dirección General de Empleo, por la que se registra y publica el Acta del acuerdo de revisión parcial del V Convenio colectivo general del sector de la construcción."
- "Ley 5/2013, de 11 de junio, por la que se modifican la Ley 16/2002, de 1 de julio, de prevención y control integrados de la contaminación y la Ley 22/2011, de 28 de julio, de residuos y suelos contaminados."
- "Orden PRE/2056/2013, de 7 de noviembre, por la que se modifica el anexo VI del Reglamento sobre clasificación, envasado y etiquetado de preparados peligrosos, aprobado por el Real Decreto 255/2003, de 28 de febrero."
- "Resolución de 8 de noviembre de 2013, de la Dirección General de Empleo, por la que se registra y publica el Acta de los acuerdos sobre el procedimiento para la homologación de actividades formativas en materia de prevención de riesgos laborales, así como sobre el Reglamento de condiciones para el mantenimiento de la homologación de actividades formativas en materia de prevención de riesgos laborales de acuerdo con lo establecido en el V Convenio colectivo del sector de la construcción."
- "Resolución de 15 de noviembre de 2013, de la Secretaría de Estado de Administraciones Públicas, por la que se actualiza y dispone la publicación del Sistema de Gestión de la Prevención de Riesgos Laborales en la Administración General del Estado."
- “Real Decreto 842/2013, de 31 de octubre, por el que se aprueba la clasificación de los productos de construcción y de los elementos constructivos en función de sus propiedades de reacción y de resistencia frente al fuego (BOE 281, de 23 de noviembre de 2013).”
- “Directiva 2013/59/Euratom del Consejo, de 5 de diciembre de 2013, por la que se establecen normas de seguridad básicas para la protección contra los peligros derivados de la exposición a radiaciones ionizantes, y se derogan las Directivas 89/618/Euratom, 90/641/Euratom, 96/29/Euratom, 97/43/Euratom y 2003/122/Euratom.”
- “Real Decreto 97/2014, de 14 de febrero, por el que se regulan las operaciones de transporte de mercancías peligrosas por carretera en territorio espanyol (BOE 50, de 27 de febrero de 2014).”
- “Real Decreto 337/2014, de 9 de mayo, por el que se aprueban el Reglamento sobre condiciones técnicas y garantías de seguridad en instalaciones eléctricas de alta tensión y sus Instrucciones Técnicas Complementarias ITC-RAT 01 a 23.”
- Llei 13/2014, del 30 d'octubre, d'accessibilitat.
- “Reglamento (UE) no 1303/2014 de la Comisión, de 18 de noviembre de 2014, sobre la especificación técnica de interoperabilidad relativa a la «seguridad en los túneles ferroviarios» del sistema ferroviario de la Unión Europea.”
- “Reglamento (UE) 2015/282 de la Comisión, de 20 de febrero de 2015, por el que se modifican, con relación al estudio ampliado de toxicidad para la reproducción en una generación, los anexos VIII, IX y X del Reglamento (CE) no 1907/2006 del Parlamento

Document signat electrònicament. Firmes vàlides. És còpia autèntica de l’original electrònic.
Codi Segur de Verificació (CSV): 21644873f7c425b10b91 Adreça de validació: https://seuelectronica.diba.cat

Europeo y del Consejo, relativo al registro, la evaluación, la autorización y la restricción de las sustancias y preparados químicos (REACH).”

- “Reglamento (UE) 2015/326 de la Comisión, de 2 de marzo de 2015, por el que se modifica, con relación a los hidrocarburos aromáticos policíclicos y los ftalatos, el anexo XVII del Reglamento (CE) nº 1907/2006 del Parlamento Europeo y del Consejo, relativo al registro, la evaluación, la autorización y la restricción de las sustancias y preparados químicos (REACH).”
- “Real decreto 598/2015, de 3 de julio, por el que se modifican el Real Decreto 39/1997, de 17 de enero, por el que se aprueba el Reglamento de los servicios de prevención , y otros Reales Decretos : el RD 485/97, el RD 665/97 y el RD 374/2001.”
- “Real decreto 840/2015, de 21 de septiembre, por el que se aprueban medidas de control de los riesgos inherentes a los accidentes graves en los que intervengan sustancias peligrosas.”
- “Real decreto 899/2015, de 9 de octubre, por el que se modifica el Real Decreto 39/1997, de 17 de enero, por el que se aprueba el Reglamento de los Servicios de Prevención.”
- “Real decreto 901/2015, de 9 de octubre, por el que se modifica el Real Decreto 843/2011, de 17 de junio, por el que se establecen los criterios básicos sobre la organización de recursos para desarrollar la actividad sanitaria de los servicios de prevención.”
- “Orden ESS/2259/2015, de 22 de octubre, por la que se modifica la Orden TIN/2504/2010, de 20 de septiembre, por la que se desarrolla el Real Decreto 39/1997, de 17 de enero, por el que se aprueba el Reglamento de los Servicios de Prevención, en lo referido a la acreditación de entidades especializadas como servicios de prevención, memoria de actividades preventivas y autorización para realizar la actividad de auditoría del sistema de prevención de las empresas.”
- “Real decreto 1054/2015, de 20 de noviembre, por el que se aprueba el Plan Estatal de Protección Civil ante el Riesgo Radiológico.”
- "Real decreto 1072/2015, de 27 de noviembre, por el que se modifica el Real Decreto 2200/1995, de 28 de diciembre, por el que se aprueba el Reglamento de la Infraestructura para la Calidad y la Seguridad Industrial.”
- "Directiva (UE) 2017/164 de la Comisión, de 31 de enero de 2017, por la que se establece una cuarta lista de valores límite de exposición profesional indicativos de conformidad con la Directiva 98/24/CE del Consejo y por la que se modifican las Directivas 91/322/CEE, 2000/39/CE y 2009/161/UE de la Comisión."
- “Real Decreto 115/2017, de 17 de febrero, por el que se regula la comercialización y manipulación de gases fluorados y equipos basados en los mismos, así como la certificación de los profesionales que los utilizan y por el que se establecen los requisitos técnicos para las instalaciones que desarrollen actividades que emitan gases fluorados (BOE 42, de 18 de febrero de 2017).”
- “Real Decreto 656/2017, de 23 de junio, por el que se aprueba el Reglamento de Almacenamiento de Productos Químicos y sus Instrucciones Técnicas Complementarias MIE APQ 0 a 10 (BOE 176, de 25 de julio de 2017).”
- “Ley 9/2017, de 8 de noviembre, de Contratos del Sector Público, por la que se transponen al ordenamiento jurídico español las Directivas del Parlamento Europeo y del Consejo 2014/23/UE y 2014/24/UE, de 26 de febrero de 2014 (BOE 272, de 09 de novembre de 2017).”
- "Orden TEC/1146/2018, de 22 de octubre, por la que se aprueba la instrucción técnica complementaria 04.7.06 "Control de gases tóxicos en la atmósfera de las actividades subterráneas" y se modifica la instrucción técnica complementaria 05.0.02 "Especificaciones para minas subterráneas de carbón y labores con riesgo de explosión. Contenidos límites de metano en la corriente de aire", del Reglamento General de Normas Básicas de Seguridad Minera."
- "Resolución de 14 de noviembre de 2018, de la Dirección General de Industria y de la Pequeña y Mediana Empresa, por la que se actualiza el listado de normas de la instrucción técnica complementaria ITC-ICG 11 del Reglamento técnico de distribución y utilización de combustibles gaseosos, aprobado por el Real Decreto 919/2006, de 28 de julio."
- "Orden PCI/1319/2018, de 7 de diciembre, por la que se modifica el Anexo II del Real Decreto 1513/2005, de 16 de diciembre, por el que se desarrolla la Ley 37/2003, de 17 de noviembre, del ruido, en lo referente a la evaluación del ruido ambiental"

Document signat electrònicament. Firmes vàlides. És còpia autèntica de l’original electrònic.
Codi Segur de Verificació (CSV): 21644873f7c425b10b91 Adreça de validació: https://seuelectronica.diba.cat

7.2. Condicions ambientals

- Ordre de 27 de juny de 1985, sobre inscripció d'empreses amb risc per amiant (DOGC Diari Oficial de la Generalitat de Catalunya de 05 d'agost de 1985).
- Ordre de 30 de juny de 1987, sobre registre de dades de control de l'ambient laboral i vigilància mèdica en empreses amb risc d'amiant (DOGC Diari Oficial de la Generalitat de Catalunya de 10 de juliol de 1987).
- "Real Decreto 108/1991, de 1 de febrero, sobre la prevención y reducción de la contaminación del medio ambiente producida por el amianto (BOE de 6 de febrero de 1991)".
- "Real Decreto 664/1997, de 12 de mayo, sobre la protección de los trabajadores contra los riesgos relacionados con la exposición a agentes biológicos durante el trabajo (BOE de 24 de mayo de 1997)". Modificat per "Orden de 25 de marzo de 1998".
- "Real Decreto 665/1997, de 12 de mayo, sobre la protección de los trabajadores contra los riesgos relacionados con la exposición a agentes cancerígenos durante el trabajo (BOE de 24 de mayo de 1997)". Modificat per "Real Decreto 1124/2000 (BOE de 17 de junio de 2000)" i "Real Decreto 349/2003 (BOE de 5 de abril de 2003)".
- "Real decreto 212/2002, de 22 de febrero de 2002, por el que se regulan las emisiones sonoras en el entorno debidas a determinadas máquinas de uso al aire libre (BOE de 1 de marzo de 2002)". Modificat per "Real Decreto 524/2006 (BOE de 4 de mayo de 2006)".
- "Real Decreto 681/2003, de 12 de junio, sobre la protección de la salud y la seguridad de los trabajadores expuestos a los riesgos derivados de atmósferas explosivas en el lugar de trabajo (BOE de 18 de junio de 2003).
- "Ley ordinaria 37/2003 del Ruido de 17 de noviembre (BOE de 18 noviembre de2003)". Desenvolupada per "Real Decreto 1513/2005 (BOE de 17 de diciembre de 2005)" i "Real Decreto 1367/2007 (BOE de 23 de octubre 2007)".
- "Protección de los trabajadores ante los riesgos derivados de la exposición al ruido durante el trabajo. Real Decreto 286/2006, de 10 de marzo, sobre la protección de la salud y seguridad de los trabajadores contra los riesgos relacionados con la exposición al ruido. (BOE 11 de marzo de 2006)".
- "Real decreto 1367/2007, de 19 de octubre, por el que se desarrolla la Ley 37/2003, de 17 de noviembre, del Ruido, en lo referente a zonificación acústica, objetivos de calidad y emisiones acústicas (BOE de 23 de octubre de 2007)".
- "Ley 34/2007, de 15 de noviembre, de calidad del aire y protección de la atmósfera (BOE de 16 de noviembre de 2007)".

7.3. Incendis

- Ordenances municipals.
- Decret 64/1995, de 7 de març, pel qual s'estableixen mesures de prevenció d'incendis forestals (DOGC Diari Oficial de la Generalitat de Catalunya de 10 de març de 1995) i desenvolupada per Ordre MAB/62/2003 (DOGC Diari Oficial de la Generalitat de Catalunya de 24 de Febrer de 2003).
- "Real Decreto 513/2017, de 22 de mayo, por el que se aprueba el Reglamento de instalaciones de protección contra incendios (BOE 139, de 12 de junio de 2017)."

7.4. Instal·lacions elèctriques

- "Orden de 18 de julio de 1978, por la que se aprueba la Norma Tecnológica NTE-IEE/1978, "Instalaciones de electricidad: alumbrado exterior" (BOE de 12 de agosto de 1978)".
- Resolució de 4 de novembre de 1988, per la qual s'estableix un certificat sobre compliment de les distàncies reglamentàries d'obres i construccions a línies elèctriques (DOGC Diari Oficial de la Generalitat de Catalunya de 30 de novembre de 1988).
- "Ley 54/1997, de 27 de noviembre de 1997, del Sector Eléctrico (BOE de 28 de noviembre de 1997)". Complementada per "Real Decreto 1955/2000 (BOE de 27 de diciembre de 2000)".
- Llei 6/2001, de 31 de maig, d'ordenació ambiental de l'enllumenament per a la protecció del medi nocturn (DOGC Diari Oficial de la Generalitat de Catalunya de 12 de juny de 2001).

Document signat electrònicament. Firmes vàlides. És còpia autèntica de l'original electrònic.
Codi Segur de Verificació (CSV): 21644873f7c425b10b91 Adreça de validació: https://seuelectronica.diba.cat

- “Real Decreto 614/2001, de 8 de junio, sobre disposiciones mínimas para la protección de la salud y seguridad de los trabajadores frente al riesgo eléctrico (BOE de 21 de junio de 2001)”.
- Decret 329/2001, de 4 de desembre, pel qual s’aprova el Reglament del subministrament elèctric (DOGC Diari Oficial de la Generalitat de Catalunya de 18 de desembre de 2001).
- “Reglamento electrotécnico de baja tensión. R.D. 842/2002 de 2 de agosto (BOE de 18 de septiembre de 2002)”.
- “Sentencia de 17 de febrero de 2004, de la Sala Tercera del Tribunal Supremo, por la que se anula el inciso 4.2.c.2 de la ITC-BT-03 anexa al Reglamento Electrónico para baja tensión, aprobado por Real Decreto 842/2002, de 2 de agosto”.
- “Real decreto 223/2008, de 15 de febrero, del Ministerio de Industria, Turismo y Comercio por el que se aprueban el Reglamento sobre condiciones técnicas y garantías de seguridad en líneas eléctricas de alta tensión y sus instrucciones técnicas complementarias ITC-LAT 01 a 09 (BOE de 19 de marzo de 2008)”.
- “Instrucciones Técnicas Complementarias del Reglamento electrotécnico de baja tensión: ITC-BT-09 Instalaciones de alumbrado exterior e ITC-BT-33 Instalaciones provisionales y temporales de obras”.

7.5. Equips i maquinària

- “Orden de 30 de julio de 1974, por la que se determinan las condiciones que deben reunir los aparatos elevadores de propulsión hidráulica y las normas para la aprobación de sus equipos impulsores (BOE de 9 de agosto de 1974)”.
- “Reglamento de aparatos de elevación y su mantenimiento. R.D. 2291/1985 de 8 de noviembre (BOE de 11 de diciembre de 1985)”. Derogat parcialment per “R.D. 1314/1997 (BOE de 30 de septiembre de 1997)”.
- “Real Decreto 474/1988, de 30 de marzo, por el que se dictan las disposiciones de aplicación de la Directiva del Consejo de las Comunidades Europeas 84/528/CEE sobre aparatos elevadores y de manejo mecánico (BOE de 20 de mayo de 1988)”.
- “Resolución de 3 abril de 1997, de la Dirección General de Tecnología y Seguridad Industrial por la que se autoriza la instalación de ascensores sin cuarto de máquinas (BOE de 23 de abril de 1997)”.
- “Real Decreto 488/1997, de 14 de abril, sobre disposiciones mínimas de seguridad y salud relativas al trabajo con equipos que incluyen pantallas de visualización (BOE de 23 de abril de 1997)”.
- “Disposiciones mínimas de seguridad y salud relativas a la utilización por los trabajadores de equipos de protección Individual. RD 773/1997 de 30 de mayo (BOE 12 de junio de 1997)”.
- “Real Decreto 1215/1997, de 18 de julio por el que se establecen las disposiciones mínimas de seguridad y salud para la utilización por los trabajadores de los equipos de trabajo (BOE de 7 de agosto de 1997)”. Modificat per “Real Decreto 2177/2004 (BOE de 13 de noviembre de 2004)”.
- "Resolución de 10 de septiembre de 1998, de la Dirección General de Tecnología y Seguridad Industrial, por la que se autoriza la Instalación de ascensores con máquinas en foso (BOE de 25 septiembre de 1998).”
- "Real Decreto 1849/2000, de 10 de noviembre, del Reglamento de seguridad en las máquinas, por el que se derogan diferentes disposiciones en materia de normalización y homologación de productos industriales (BOE de 2 de diciembre de 2000."
- "Real Decreto 2177/2004, de 12 de noviembre, por el que se modifica el Real Decreto 1215/1997, de 18 de julio, por el que se establecen las disposiciones mínimas de seguridad y salud para la utilización por los trabajadores de los equipos de trabajo, en materia de trabajos temporales en altura (BOE de 13 de noviembre de 2004)”.
- “Real Decreto 1311/2005, de 4 de noviembre de 2005, sobre la protección de la salud y la seguridad de los trabajadores frente a los riesgos derivados o que puedan derivarse de la exposición a vibraciones mecánicas (BOE de 5 de noviembre de 2005)”.“Real Decreto 2060/2008, de 12 de diciembre, por el que se aprueba el Reglamento de equipos a presión y sus instrucciones técnicas complementarias (BOE 31, de 5 de febrero de 2009).

Document signat electrònicament. Firmes vàlides. És còpia autèntica de l’original electrònic.
Codi Segur de Verificació (CSV): 21644873f7c425b10b91 Adreça de validació: https://seuelectronica.diba.cat

- "Real Decreto 1644/2008, de 10 de octubre, por el que se establecen las normas para la comercialización y puesta en servicio de las màquines (BOE 246, de 11 de octubre de 2008).”
- “Real Decreto 2060/2008, de 12 de diciembre, por el que se aprueba el Reglamento de equipos a presión y sus instrucciones técnicas complementarias (BOE 31, de 5 de febrero de 2009).”
- “Real Decreto 1388/2011, de 14 de octubre, por el que se dictan las disposiciones de aplicación de la Directiva 2010/35/UE del Parlamento Europeo y del Consejo de 16 de junio de 2010 sobre equipos a presión transportables y por la que se derogan las Directivas 76/767/CEE, 84/525/CEE, 84/526/CEE, 84/527/CEE y 1999/36/CE.”
- "Real Decreto 494/2012, de 9 de marzo, por el que se modifica el Real Decreto 1644/2008, de 10 de octubre, por el que se establecen las normas para la comercialización y puesta en servicio de las máquinas, para incluir los riesgos de aplicación de plaguicidas."
- "Real Decreto 88/2013, de 8 de febrero, por el que se aprueba la Instrucción Técnica Complementaria AEM 1 "Ascensores" del Reglamento de aparatos de elevación y manutención, aprobado por Real Decreto 2291/1985, de 8 de novembre (BOE 46, de 22 de febrero de 2013)."
- “Real decreto 709/2015, de 24 de julio, por el que se establecen los requisitos esenciales de seguridad para la comercialización de los equipos a presión (BOE 210, de 2 de septiembre de 2015).”
- “Real Decreto 203/2016, de 20 de mayo, por el que se establecen los requisitos esenciales de seguridad para la comercialización de ascensores y componentes de seguridad para ascensores (BOE 126, de 25 de mayo de 2016).”
- "Real Decreto 115/2017, de 17 de febrero, por el que se regula la comercialización y manipulación de gases fluorados y equipos basados en los mismos, así como la certificación de los profesionales que los utilizan y por el que se establecen los requisitos técnicos para las instalaciones que desarrollen actividades que emitan gases fluorados."
- "Real Decreto 656/2017, de 23 de junio, por el que se aprueba el Reglamento de Almacenamiento de Productos Químicos y sus Instrucciones Técnicas Complementarias MIE APQ 0 a 10."
- "Orden FOM/606/2018, de 25 de mayo, sobre el contenido del informe anual para el transporte de mercancías peligrosas por carretera."
- Instruccions Tècniques Complementaries:
- “ITC – MIE – AEM2: Grúas torre desmontables para obras. RD 836/2003 de 27 de mayo de 2003 (BOE 17 de julio de 2003)”.
- “ITC – MIE – AEM3: Carretas automotrices de manutención. OM. 26 de mayo de 1989 (BOE 9 de junio de 1989)”.
- “ITC – MIE – AEM4: Reglamento de aparatos de elevación y manutención, referentes a grúas móviles autopropulsadas. RD 837/2003 de 27 de mayo de 2003 (BOE 17 de julio de 2003)”.
- “Norma UNE-58921-IN Instrucciones para la instalación, manejo, mantenimiento, revisiones e inspecciones de las plataformas elevadoras móviles de personal (PEMP)”.

7.6. Equips de protecció individual

- “Comercialización y libre circulación intracomunitaria de los equipos de protección individual. R.D. 1407/1992 de 20 de noviembre (BOE 28 de diciembre de 1992)”. Modificat per “OM de 16 de mayo de 1994”, per “R.D. 159/1995 de 3 de febrero (BOE 8 de marzo de 1995)” i per la “Resolución de 27 de mayo de 2002 (BOE 4 de julio de 2002)”. Complementat per la “Resolución de 25 de abril de 1996 (BOE de 28 de mayo de 1996)”, “Resolución de 18 de marzo de 1998 (BOE de 22 de abril de 1998)”, “Resolución de 29 de abril de 1999 (BOE de 29 de junio de 1999)”, “Resolución de 28 de julio de 2000 (BOE de 8 de septiembre de 2000)” i “Resolución de 7 de septiembre de 2001 (BOE de 27 de septiembre de 2001)”.
- “Real Decreto 159/1995, de 3 de febrero , por el que se modifica el Real Decreto 1407/1992, de 20 de noviembre, por el que se regula las condiciones para la comercialización y libre circulación intracomunitaria de los equipos de protección

Document signat electrònicament. Firmes vàlides. És còpia autèntica de l’original electrònic.
Codi Segur de Verificació (CSV): 21644873f7c425b10b91 Adreça de validació: https://seuelectronica.diba.cat

individual (BOE de 8 de marzo de 1995) modificado por Orden de 20 de febrero de 1997 (BOE de 6 de marzo de 1997)".

- "R.D. 773/1997 de 30 de mayo, sobre disposiciones mínimas de seguridad y salud relativas a la utilización por los trabajadores de equipos de protección individual".
- "Decisión de la Comisión, de 16 de marzo de 2006, relativa a la publicación de las referencias de la norma EN 143:2000, Equipos de protección respiratoria. Filtros contra partículas. Requisitos, ensayos, marcado, de conformidad con la Directiva 89/686/CEE del Consejo (equipos de protección individual) [notificada con el número C(2006) 777]".
- "Directiva 2014/68/UE del Parlamento Europeo y del Consejo, de 15 de mayo de 2014, relativa a la armonización de las legislaciones de los Estados miembros sobre la comercialización de equipos a presión (refundición)."
- Normes Tècniques Reglamentàries.

7.7. Senyalització

- "Disposiciones mínimas en materia de señalización de seguridad y salud en el trabajo. R.D. 485/1997 (BOE 23 de abril de 1997)".
- "Orden de 31 de agosto de 1987 sobre Señalización, balizamiento, defensa, limpieza y terminación de obras fijas en vías fuera de poblado (BOE de 18 de septiembre de 1987)".
- Normes sobre senyalització d'obres en carreteres. "Instrucción 8.3. IC del MOPU".

7.8. Diversos

- "Orden de 20 de junio de 1986 sobre Catalogación y Homologación de los explosivos, productos explosivos y sus accesorios (BOE de 1 de julio de 1986)".
- "Orden de 16 de diciembre de 1987 por la que se establecen nuevos modelos para la notificación de accidentes de trabajo y se dan instrucciones para su cumplimentación y tramitación (BOE de 29 de diciembre de 1987)". Modificada per "Orden TAS/2926/2002 (BOE de 21 de noviembre de 2002)".
- "Resolución de 1 de agosto de 2007, de la Dirección General de Trabajo, por la que se inscribe en el registro y publica el IV Convenio Colectivo General del Sector de la Construcción (BOE de 17 de agosto de 2007)".
- Convenis col·lectius.
- "Real Decreto 1591/2009, de 16 de octubre, por el que se regulan los productos sanitarios (BOE 268 de 6 de noviembre de 2009)."
- "Orden TIN/1071/2010, de 27 de abril, sobre los requisitos y datos que deben reunir las comunicaciones de apertura o de reanudación de actividades en los centros de Trabajo."
- "Directiva 2014/28/UE del Parlamento Europeo y del Consejo, de 26 de febrero de 2014, relativa a la armonización de las legislaciones de los Estados miembros en materia de comercialización y control de explosivos con fines civiles (refundición)."
- "Real Decreto 130/2017, de 24 de febrero, por el que se aprueba el Reglamento de Explosivos (BOE 54, de 4 de marzo de 2017)."
- "Real decreto 257/2018, de 4 de mayo, por el que se modifica el Real Decreto 1299/2006, de 10 de noviembre, por el que se aprueba el cuadro de enfermedades profesionales en el sistema de la Seguridad Social y se establecen criterios para su notificación y registro."

8. CONDICIONS ECONÒMIQUES

8.1. Criteris d'aplicació

L'art. 5.4 del RD 1627/1997 manté, per al sector de la construcció, la necessitat d'estimar l'aplicació de la Seguretat i Salut com un cost ''afegit'' a l'ESS i, per tant, incorporat al Projecte.

El pressupost per a l'aplicació i execució de l'ESS haurà de quantificar el conjunt de ''despeses'' previstes, tant pel que es refereix a la suma total com a la valoració unitària d'elements, amb referència al quadre de preus sobre el que es calcula. Sols podran figurar partides alçades en els casos d'elements o operacions de difícil previsió.

Document signat electrònicament. Firmes vàlides. És còpia autèntica de l'original electrònic.
Codi Segur de Verificació (CSV): 21644873f7c425b10b91 Adreça de validació: https://seuelectronica.diba.cat

Els amidaments, qualitats i valoració recollides en el pressupost de l'ESS podran ser modificades o substituïdes per alternatives proposades pel Contractista en el seu Pla de Seguretat i Salut, prèvia justificació tècnica degudament motivada, sempre que això no suposi disminució de l'import total ni dels nivells de protecció continguts en l'ESS. A aquests efectes, el pressupost de l'E.S.S. haurà d'anar incorporant al pressupost general de l'obra com un capítol més del mateix.

La tendència a integrar la Seguretat i Salut (pressupost de Seguretat i Salut = 0) es contempla en el mateix cos legal quan el legislador indica que no s'inclouran en el pressupost de l'ESS els costos exigits per la correcta execució professional dels treballs, conforme a les normes reglamentàries en vigor i els criteris tècnics generalment admesos, emanats dels organismes especialitzats. Aquest criteri es l'aplicat en el present ESS en l'apartat relatiu a Medis Auxiliars d'Utilitat Preventiva (MAUP).

8.2. Certificació del pressupost del Pla de Seguretat i Salut

Si bé el Pressupost de Seguretat, amb criteris de ''Seguretat Integrada'', hauria d'estar inclòs en les partides del Projecte de forma no segregable, per les obres de Construcció, es precisa l'establiment d'un criteri respecte a la certificació de les partides contemplades en el pressupost del Pla de Seguretat i Salut del Contractista per cada obra.

El pressupost de seguretat i salut s'abonarà d'acord amb allò indicat al contracte d'obra.

8.3. Revisió de preus del Pla de Seguretat i Salut

Els preus aprovats pel Coordinador de Seguretat i Salut continguts en el Pla de Seguretat i Salut del Contractista es mantindran durant la totalitat de l'execució material de les obres.

Excepcionalment, quan el contracte s'hagi executat en un 20% i transcorregut com a mínim un any des de la seva adjudicació, podrà contemplar-se la possibilitat de revisió de preus del pressupost de Seguretat, mitjançant els índexs o fórmules de caràcter oficial que determini l'òrgan de contractació, en els terminis contemplats en la legislació vigent en matèria de contractació pública (actualment, Llei 9/2017, de 8 de novembre, de Contractes de Sector Públic, per la qual es transposen a l'ordenament jurídic espanyol les Directives de el Parlament Europeu i de Consell 2014/23 / UE i 2014/24 / UE, de 26 de febrer de 2014).

8.4. Penalitats per incompliment en matèria de Seguretat

La reiteració d'incompliments en l'aplicació dels compromisos adquirits en el Pla de Seguretat i Salut, a criteri per unanimitat del Coordinador de Seguretat i Salut i dels restants components de la Direcció d'Obra o Direcció d'obra, per acció u omissió del personal propi i/o Subcontractistes i Treballadors Autònoms contractats per ell, duran aparellats conseqüentment per el Contractista les penalitats indicades al plec de clàusules administratives particulars de la contractació de les obres.

9. CONDICIONS TÈCNIQUES GENERALS DE SEGURETAT

9.1. Previsions del Contractista a l'aplicació de les Tècniques de Seguretat

La Prevenció de la Sinistralitat Laboral pretén aconseguir uns objectius concrets com són, en el nostre cas, detectar i corregir els riscos d'accidents laborals. Per aconseguir-ho, el Contractista Principal haurà de reflectir al seu Pla de Seguretat i Salut la manera concreta de desenvolupar les Tècniques de Seguretat i Salut i com les aplicarà en aquesta obra.

Tot seguit s'anomenen a títol orientatiu una sèrie de descripcions de les diferents Tècniques Analítiques i Operatives de Seguretat:

9.1.1. Tècniques analítiques de seguretat

Les Tècniques Analítiques de Seguretat i Salut tenen com a objectiu exclusiu la detecció de riscos i la recerca de les causes.

- Prèvies als accidents.-
  - Inspeccions de seguretat.
  - Anàlisi de treball.

Document signat electrònicament. Firmes vàlides. És còpia autèntica de l'original electrònic.
Codi Segur de Verificació (CSV): 21644873f7c425b10b91 Adreça de validació: https://seuelectronica.diba.cat

- Anàlisi Estadística de la sinistralitat.
- Anàlisi del entorn de treball.

- Posteriors als accidents.-
  - Notificació d'accidents.
  - Registre d'accidents
  - Investigació Tècnica d'Accidents.

9.1.2. Tècniques operatives de seguretat.

Les Tècniques Operatives de Seguretat i Salut pretenen eliminar les Causes i a través d'aquestes corregir el Risc.

Segons que l'objectiu de l'acció correctora hagi d'operar sobre la conducta humana o sobre els factors perillosos mesurats, el Contractista haurà de demostrar al seu Pla de Seguretat i Salut i Higiene que té desenvolupat un sistema d'aplicació de Tècniques Operatives sobre

- El Factor Tècnic:
  - Sistemes de Seguretat
  - Proteccions col·lectives i Resguards
  - Manteniment Preventiu
  - Proteccions Personals
  - Normes
  - Senyalització
- El Factor Humà:
  - Test de Selecció prelaboral del personal.
  - Reconeixements Mèdics prelaborals.
  - Formació
  - Aprenentatge
  - Propaganda
  - Acció de grup
  - Disciplina
  - Incentius

9.2. Condicions Tècniques del Control de Qualitat de la Prevenció

El Contractista inclourà a les Empreses Subcontractades i treballadors Autònoms, lligats amb ell contractualment, en el desenvolupament del seu Pla de Seguretat i Salut; haurà d'incloure els documents tipus en el seu format real, així com els procediments de complimentació fets servir a la seva estructura empresarial, per a controlar la qualitat de la Prevenció de la Sinistralitat Laboral. Aportem al present Estudi de Seguretat, a títol de guia, l'enunciat dels més importants:

- Programa implantat a l'empresa de Qualitat Total o el reglamentari Pla d'Acció Preventiva.
- Programa Bàsic de Formació Preventiva estandarditzat pel Contractista Principal
- Formats documentals i procediments de complimentació, integrats a l'estructura de gestió empresarial, relatius al Control Administratiu de la Prevenció.
- Comitè i/o Comissions vinculats a la Prevenció
- Documents vinculants, actes i/o memoràndums.
- Manuals i/o Procediments Segurs de Treball, d'ordre intern d'empresa
- Control de Qualitat de Seguretat del Producte.

9.3. Condicions Tècniques dels Òrgans de l'Empresa Contractista competents en matèria de Seguretat i Salut

El comitè o les persones encarregades de la promoció, coordinació i vigilància de la Seguretat i Salut de l'obra seran almenys els mínims establerts per la normativa vigent pel cas concret de l'obra de referència, assenyalant-se específicament al Pla de Seguretat, la

Document signat electrònicament. Firmes vàlides. És còpia autèntica de l'original electrònic.
Codi Segur de Verificació (CSV): 21644873f7c425b10b91 Adreça de validació: https://seuelectronica.diba.cat

seva relació amb l'organigrama general de Seguretat i Salut de l'empresa adjudicatària de les obres.

El Contractista acreditarà l'existència d'un Servei Tècnic de Seguretat i Salut (propi o concertat) com a departament staff depenent de l'Alta Direcció de l'Empresa Contractista, dotat dels recursos, medis i qualificació necessària conforme al R.D. 39 /1997 ‘‘Reglamento de los Servicios de Prevención''. En tot cas el constructor comptarà amb l'ajut del Departament Tècnic de Seguretat i Salut de la Mútua d'Accidents de Treball amb la que tingui establerta pòlissa.

El Coordinador de Seguretat i Salut podrà vedar la participació en aquesta obra del Delegat Sindical de Prevenció que no reuneixi, al seu criteri, la capacitació tècnica preventiva pel correcte compliment de la seva important missió.

L'empresari Contractista com a màxim responsable de la Seguretat i Salut de la seva empresa, haurà de fixar els àmbits de competència funcional dels Delegats Sindicals de Prevenció en aquesta obra.

L'obra disposarà de Tècnic de Seguretat i Salut (propi o concertat) a temps parcial, que assessori als responsables tècnics (i conseqüentment de seguretat) de l'empresa constructora en matèria preventiva, així com una Brigada de reposició i manteniment de les proteccions de seguretat, amb indicació de la seva composició i temps de dedicació a aquestes funcions.

9.4. Obligacions de l'Empresa Contractista competent en matèria de Medicina del Treball

El Servei de Medicina del Treball integrat en el Servei de Prevenció, o en el seu cas, el Quadre Facultatiu competent, d'acord amb la reglamentació oficial, serà l'encarregat de vetllar per les condicions higièniques que haurà de reunir el centre de treball.

Respecte a les instal·lacions mèdiques a l'obra existiran almenys una farmaciola d'urgència, que estarà degudament assenyalada i contindrà allò disposat a la normativa vigent i es revisarà periòdicament el control d'existències.

Al Pla de Seguretat i Salut i Higiene el Contractista principal desenvoluparà l'organigrama així com les funcions i competències de la seva estructura en Medicina Preventiva.

Tot el personal de l'obra (Propi, Subcontractat o Autònom), amb independència del termini de durada de les condicions particulars de la seva contractació, haurà d'haver passat un reconeixement mèdic d'ingrés i estar classificat d'acord amb les seves condicions psicofísiques.

Independentment del reconeixement d'ingrés, s'haurà de fer a tots els treballadors del Centre de Treball (propis i Subcontractats), segons ve assenyalat a la vigent reglamentació al respecte, com a mínim un reconeixement periòdic anual.

Paral·lelament l'equip mèdic del Servei de Prevenció de l'empresa (Propi, Mancomunat, o assistit per Mútua d'Accidents) haurà d'establir al Pla de Seguretat i Salut un programa d'actuació cronològica a les matèries de la seva competència:

- Higiene i Prevenció al treball.
- Medicina preventiva dels treballadors.
- Assistència Mèdica.
- Educació sanitària i preventiva dels treballadors.
- Participació en comitè de Seguretat i Salut.
- Organització i posta al dia del fitxer i arxiu de medicina d'Empresa.

9.5. Competències dels Col·laboradors Prevencionistes a l'obra

D'acord amb la necessitat de disposar d'un interlocutor alternatiu en absència del Cap d'Obra, es nomenarà un Supervisor de Seguretat i Salut (equivalent a l'antic Vigilant de Seguretat), considerant-se en principi l'Encarregat General de l'obra, com a persona més adient per a complir-ho, en absència d'un altre treballador més qualificat en aquests treballs a criteri del Contractista. El seu nomenament es formalitzarà per escrit i es notificarà al Coordinador de Seguretat.

Document signat electrònicament. Firmes vàlides. És còpia autèntica de l'original electrònic.
Codi Segur de Verificació (CSV): 21644873f7c425b10b91 Adreça de validació: https://seuelectronica.diba.cat

S'anomenarà un Socorrista, preferiblement amb coneixements en Primers Auxilis, amb la missió de realitzar petites cures i organitzar l'evacuació dels accidentats als centres assistencials que correspongui que a més a més serà l'encarregat del control de la dotació de la farmaciola.

A efectes pràctics, i amb independència del Comitè de Seguretat i Salut, si la importància de l'obra ho aconsella, es constituirà a peu d'obra una ‘‘Comissió Tècnica Interempresarial de Responsables de Seguretat’‘, integrat pels màxims Responsables Tècnics de les Empreses participants a cada fase d'obra, aquesta ‘‘comissió‘‘ es reunirà com a mínim mensualment, i serà presidida pel Cap d'Obra del Contractista, amb l'assessorament del seu Servei de Prevenció (propi o concertat).

9.6. Competències de Formació en Seguretat a l'obra

El Contractista haurà d'establir al Pla de Seguretat i Salut un programa d'actuació que reflecteixi un sistema d'entrenament inicial bàsic de tots els treballadors nous. El mateix criteri es seguirà si són traslladats a un nou lloc de treball, o ingressin com a operadors de màquines, vehicles o aparells d'elevació.

S'efectuarà entre el personal la formació adequada per assegurar el correcte ús dels medis posats al seu abast per millorar el seu rendiment, qualitat i seguretat del seu treball.

10. PLEC DE CONDICIONS TÈCNIQUES ESPECÍFIQUES DE SEGURETAT DELS EQUIPS, MÀQUINES I/O MÀQUINES-FERRAMENTES

10.1. Definició i característiques dels Equips, Màquines i/o Màquines-Ferramentes

Els Equips, Màquines i/o Màquines-Ferramentes es defineixen com un conjunt de peces o òrgans units entre si, dels quals un al menys és mòbil i, en el seu cas, d'òrgans d'accionament, circuits de comandament i de potència, etc., associats de forma solidària per a una aplicació determinada, en particular destinada a la transformació, tractament, desplaçament i accionament d'un material.

El terme equip i/o màquina també cobreix:

- Un conjunt de màquines que estiguin disposades i siguin accionades per a funcionar solidàriament.
- Un mateix equip intercanviable, que modifiqui la funció d'una màquina, que es comercialitza en condicions que permetin al propi operador, acoblar a una màquina, a una sèrie d'elles o a un tractor, sempre que aquest equip no sigui una peça de recanvi o una ferramenta.

Quan l'equip, màquina i/o màquina ferramenta disposi de components de seguretat que es comercialitzin per separat per a garantir una funció de seguretat en el seu ús normal, aquests adquireixen, als efectes del present Estudi de Seguretat i Salut, la consideració de Mitjà Auxiliar d'Utilitat Preventiva (MAUP).

Característiques

Els equips de treball i màquines aniran acompanyats d'unes instruccions d'utilització, esteses pel fabricant o importador, en les quals figuraran les especificacions de manutenció, instal·lació i utilització, així con les normes de seguretat i qualsevol altra instrucció que de forma específica siguin exigides en les corresponents Instruccions Tècniques Complementàries (ITC), les quals inclouran els plànols i esquemes necessaris per al manteniment i verificació tècnica, estant ajustats a les normes UNE que li siguin d'aplicació. Portaran a més a més, una placa de material durador i fixada amb solidesa en lloc ben visible, en la qual figuraran, com a mínim, les següents dades:

- Nom del fabricant.
- Any de fabricació, importació i/o subministrament.
- Tipus i número de fabricació.
- Potència en Kw.
- Contrasenya d'homologació CE i certificat de seguretat d'ús d'entitat acreditada, si procedeix.

Document signat electrònicament. Firmes vàlides. És còpia autèntica de l'original electrònic.
Codi Segur de Verificació (CSV): 21644873f7c425b10b91 Adreça de validació: https://seuelectronica.diba.cat

10.2. Condicions d'elecció, utilització, emmagatzematge i manteniment dels Equips, Màquines i/o Màquines-Ferramentes

Els Equips, Màquines i/o Màquines Ferramentes hauran de seleccionar-se en base a uns criteris de garanties de Seguretat per als seus operadors i respecte al seu Medi Ambient de Treball.

Condicions d'utilització dels Equips, Màquines i/o Màquines ferramentes

Són les contemplades en l'Annex II del R.D. 1215, de 18 de juliol sobre ''Disposicions mínimes de Seguretat i Salut per a la utilització pels treballadors dels Equips de treball'':

Emmagatzematge i manteniment

- Se seguiran escrupolosament les recomanacions d'emmagatzematge i esment, fixats pel fabricant i contingudes en la seva ''Guia de manteniment preventiu''.
- Es reemplaçaran els elements, es netejaran, engreixaran, pintaran, ajustaran i es col·locaran en el lloc assignat, seguint les instruccions del fabricant.
- S'emmagatzemaran en compartiments amplis i secs, amb temperatures compreses entre 15 i 25ºC.
- L'emmagatzematge, control d'estat d'utilització i els lliuraments d'Equips estaran documentades i custodiades, amb justificant de recepció de conformitat, lliurament i rebut, per un responsable tècnic, delegat per l'usuari.

10.3. Normativa aplicable

10.3.1. Directives comunitàries relatives a la seguretat de les màquines, transposicions i dates d'entrada en vigor

Sobre la comercialització i/o posada en servei en la Unió Europea

- Directiva fonamental.
  - Directiva 2006/42/CE de Parlament Europeu i de Consell, de 17 de maig de 2006, relativa a les màquines i per la qual es modifica la Directiva 95/16 / CE (refosa)). Entrada en vigor del "Real Decreto 1644/2008, de 10 de octubre, por el que se establecen las normas para la comercialización y puesta en servicio de las máquinas."

  Excepcions:

  - Carretons automotors de manutenció: l'1/7/95, amb període transitori fins l'1/1/96.
  - Màquines per a elevació o desplaçament de persones: el 9/2/95, amb període transitori fins l'1/1/97.
  - Components de seguretat (inclou ROPS i FOPS, vegeu la Comunicació de la Comissió 94/C253/03 -D.O.C.E. ISP C253, de 10/9/94): el 9/2/95, amb període transitori fins l'1/1/97.
  - Marcat: el 9/2/95, amb període transitori fins l'1/1/97.
- Altres Directives.
  - Directiva del Consell 73/23/CEE, de 19/2/73, relativa a l'aproximació de les legislacions dels Estats membres sobre el material elèctric destinat a utilitzar-se amb determinats límits de tensió (D.O.C.E. Núm. L 77, de 26/3/73), modificada per la Directiva del Consell 93/68/CEE. Transposada pel Reial Decret 7/1988, de 8 de gener (B.O.E. de 14/1/88), modificat pel Reial Decret 154/1995 de 3 de febrer (B.O.E. de 3/3/95). Entrada en vigor del R.D. 7/1988: l'1/12/88. Entrada en vigor del R.D. 154/1995: el 4/3/95, amb període transitori fins l'1/1/97. A aquest respecte veure també la Resolució d'11/6/98 de la Direcció General de Tecnologia i Seguretat Industrial (B.O.E. de 13/7/98).
  - Directiva 2014/29/UE d'Parlament Europeu i de Consell, de 26 de febrer de 2014, sobre l'harmonització de les legislacions dels Estats membres en matèria de comercialització dels recipients a pressió simples.
  - Directiva 2014/30/UE d'Parlament Europeu i de Consell, de 26 de febrer de 2014, sobre l'harmonització de les legislacions dels Estats membres en matèria de compatibilitat electromagnètica (refosa).

Document signat electrònicament. Firmes vàlides. És còpia autèntica de l'original electrònic.
Codi Segur de Verificació (CSV): 21644873f7c425b10b91 Adreça de validació: https://seuelectronica.diba.cat

- Directiva 2014/34/UE d'Parlament Europeu i de Consell, de 26 de febrer de 2014, sobre l'harmonització de les legislacions dels Estats membres en matèria d'aparells i sistemes de protecció per a ús en atmosferes potencialment explosives (refosa).
- Directiva 2014/68/UE d'Parlament Europeu i de Consell, de 15 de maig de 2014, relativa a l'harmonització de les legislacions dels Estats membres sobre la comercialització d'equips a pressió.
- Reglament (UE) 2016/426 de el Parlament Europeu i de Consell, de 9 de març de 2016, sobre els aparells que cremen combustibles gasosos i pel qual es deroga la Directiva 2009/142 / CE.
- Onze Directives, amb les seves corresponents modificacions i adaptacions al progrés tècnic, relatives a l'aproximació de les legislacions dels Estats membres sobre determinació de l'emissió sonora de màquines i materials utilitzats en les obres de construcció. Transposades pel Reial Decret 212/2002, de 22 de febrer (B.O.E. d'1/3/02); Ordre Ministerial de 18/7/1991 (B.O.E. de 26/7/91), Reial Decret 71/1992, de 31 de gener (B.O.E. de 6/2/92) i Ordre Ministerial de 29/3/1996 (B.O.E. de 12/4/96).

  Entrada en vigor: En funció de cada directiva.

Sobre la utilització de màquines i equips per al treball:

- Directiva 2009/104/CE de Parlament Europeu i de Consell, de 16 de setembre de 2009, relativa a les disposicions mínimes de seguretat i de salut per a la utilització pels treballadors en el treball dels equips de treball (segona Directiva específica conformement a l'article 16, apartat 1, de la Directiva 89/391/ CEE).

10.3.2. Normativa d'aplicació restringida

- Reial Decret 1849/2000, de 10 de Novembre, pel qual es deroguen diferents disposicions en matèria de normalització i homologació de productes industrials (B.O.E. de 2/12/2000), i Ordre Ministerial de 8/4/1991, per la qual s'aprova la Instrucció Tècnica Complementària MSG-SM-1 del Reglament de Seguretat de les Màquines, referent a màquines, elements de màquines o sistemes de protecció, usats (B.O.E. d'11/5/91).
- Ordre Ministerial, de 26/5/1989, per la qual s'aprova la Instrucció Tècnica Complementària MIE-AEM-3 del Reglament d'Aparells d'Elevació i Manutenció referent a Carretons automotors de manutenció (B.O.E. de 9/6/89).
- Reial Decret 836/2003, de 27 de juny, per la qual s'aprova la nova Instrucció Tècnica Complementària MIE-AEM-2 del Reglament d'Aparells d'elevació i Manutenció, referent a Grues Torre desmuntables per a obres (B.O.E. de 17/7/03).
- Reial Decret 837/2003, de 27 de juny, pel qual s'aprova el nou text modificat i refós de la Instrucció Tècnica Complementària MIE-AEM-4 del Reglament d'Aparells d'elevació i Manutenció, referent a Grues mòbils autopropulsades usades (B.O.E. de 17/7/03).
- Reial Decret 1849/2000, de 10 de novembre, pel qual es deroguen diferents disposicions en matèria de normalització i homologació de productes industrials (B.O.E. de 2/12/00).
- Ordre Ministerial, de 9/3/1971, per la qual s'aprova l'Ordenança General de Seguretat i Higiene en el Treball (B.O.E. de 16/3/71; B.O.E. de 17/3/71 i B.O.E. de 6/4/71). Anul·lada parcialment per R.D 614/2001 de 8 de juny. BOE de 21 de juny de 2001.

Document signat electrònicament. Firmes vàlides. És còpia autèntica de l'original electrònic.
Codi Segur de Verificació (CSV): 21644873f7c425b10b91 Adreça de validació: https://seuelectronica.diba.cat

APÈNDIX Nº02. PLÀNOLS

Document signat electrònicament. Firmes vàlides. És còpia autèntica de l'original electrònic.

Codi Segur de Verificació (CSV): 21644873f7c425b10b91 Adreça de validació: https://seuelectronica.diba.cat



TELEFONS D'INTERÈS:

AJUNTAMENT

- AJUNTAMENT DE CENTELLES
  TEL. 938 810 375

ADMINISTRACIÓ COMARCAL

- CONSELL COMARCAL D'OSONA
  TEL. 938 834 123

SANITAT


- CAP CENTELLES
  TEL. 938 810 375
- HOSPITAL UNIVERSITARI DE VIC (CONSORCI HOSPITALARI DE VIC)
  TEL. 938 891 111
- SEM. SERVEI D'EMERGÈNCIES MÈDIQUES
  TEL. 112
- CAT SALUT. SERVEI CATALÀ DE LA SALUT
  TEL. 061

EMERGÈNCIES

- MOSSOS D'ESCUADRA
  TEL. 112 / 938 815 700
- CENTRAL D'EMERGÈNCIES
  TEL. 112
- BOMBERS
  TEL. 112 / 938 862 525
- POLICIA LOCAL
  TEL. 938 811 441 / 686 937 364

Diputació Barcelona	Direcció: OFICINA TÈCNICA DE MOBILITAT I SEGURETAT VIÀRIA LOCAL — Hugo Moreno Moreno (ETOP), Àlex Calvet Molina (ETOP)	Autor: EMPRESA CONSULTORA — Roberto Randino Fernández (EC), NESCO	Títol del plànol: ANNEX 18 ESTUDI DE SEGURETAT I SALUT. RECORREGUTS A SERVEIS SANITARIS	Plànol: A18	
Document signat electrònicament. Firmes vàlides. És còpia autèntica de l'original electrònic. Codi Segur de Verificació (CSV): 21644873f7c425b10b91 Adreça de validació: https://seuelectronica.diba.cat	Escala: A-3 1:15.000 (0 75 150 225)	Codi: 8778-IF-02	Títol: Projecte constructiu Nova rotonda al PK 17+100 de la ctra. C-1413b. TM Centelles	Full: 1 de 29	


SENYALS D'OBLIGACIÓ

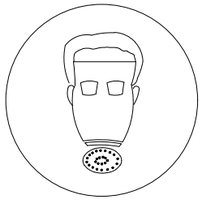

US MASCARETA



US CASC

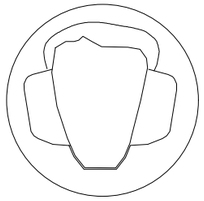

US PROTECTORS AUDITIUS



USO ULLERES



US GUANTS




US GUANTS ELECTROSTÀTICS



US BOTES




US BOTES ELECTROSTÀTIQUES

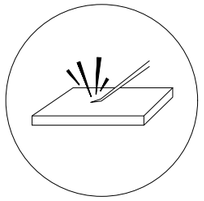

ELIMINAR PUNTES




US CINTURÓ DE SEGURETAT

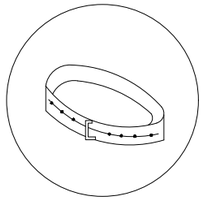


US CINTURÓ DE SEGURETAT



US CALÇAT ANTIESTÀTIC

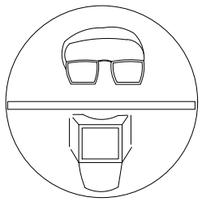


US D'ULLERES O PANTALLES

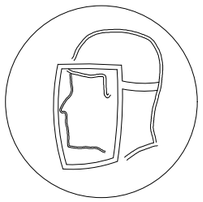

US DE PANTALLA




OBLIGACIÓ DE RENTAR-SE LES MANS

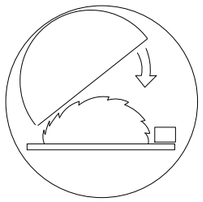


US DE PROTECTOR AJUSTABLE



EMPÈNYER NO ARROSSEGAR

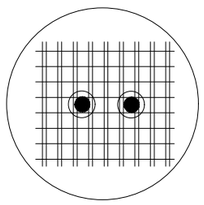

US DE PROTECTOR FIX

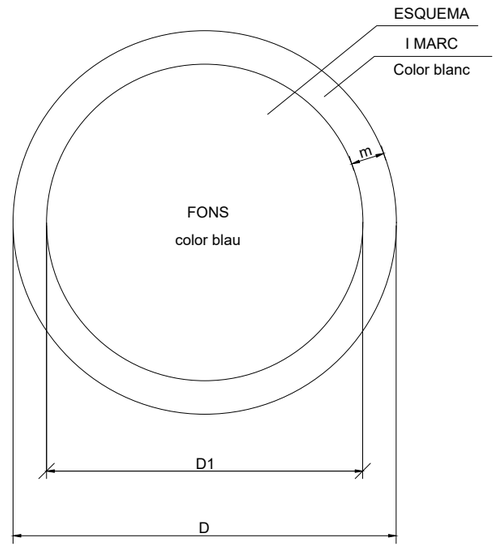


DIMENSIONS EN mm		
D	D1	m
594	534	30
420	378	21
297	267	15
210	188	11
148	132	8
105	87	5

Document signat electrònicament. Firmes vàlides. És còpia autèntica de l'original electrònic.


Codi Segur de Verificació (CSV): 21644873f7c425b10b91 Adreça de validació: https://seuelectronica.diba.cat

SENYALS D'ADVERTÈNCIA DE PERILL

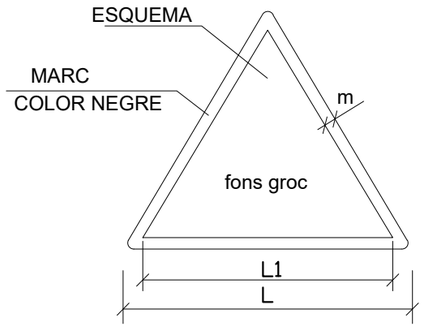


DIMENSIONS EN mm		
L	L_1	m
594	492	30
420	348	21
297	248	15
210	174	11
148	121	8
105	87	5


RISC D'INCENDI

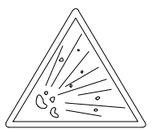

RISC D'EXPLOSIÓ


RISC DE RADIACIÓ

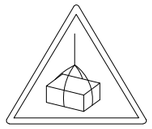
RISC CÀRREGUES SUSPESES


RISC INTOXICACIÓ


RISC CORROSIÓ

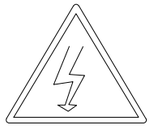
RISC ELÈCTRIC


PERILL INDETERMINAT


CAIGUDA D'OBJECTES


DESPRENIMENTS



MAQUINÀRIA PESADA EN MOVIMENT



CAIGUDES A DIFERENT NIVELL


CAIGUDES AL MATEIX NIVELL



ALTA TEMPERATURA



BAIXA TEMPERATURA

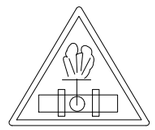
ALTA PRESIÓ

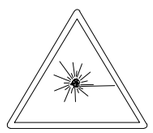

RADIACIONS LÀSER


PAS DE CARRETONS

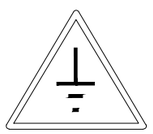
PRESA DE TERRA

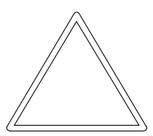

SENYALS DE PROHIBICIÓ

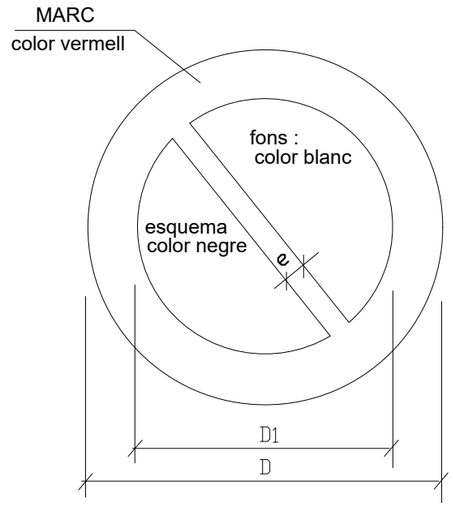



DIMENSIONS EN mm		
D	D_1	e
594	420	44
420	297	31
297	210	17
210	148	16
148	105	11
105	74	8


AIGUA NO POTABLE


PROHIBIT APAGAR AMB AIGUA


PROHIBIT FER FOC

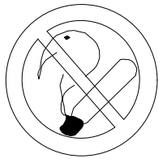
PROHIBITFUMAR

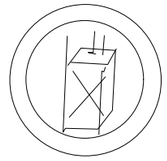
PROHIBIT A PERSONES



PROHIBIT EL PAS ALS PEATONS



PROHIBIDA L'ENTRADA




PROHIBIT EL PAS A TOTA PERSONA ALIENA A L'OBRA

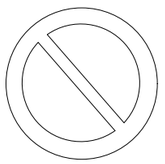
PROHIBIT EL PAS


PROHIBIT ACCIONAR



NO PASAR


PROHIBIT ACOMPANYANTS EN CARRETÓ

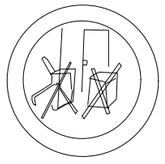
PROHIBIT DEPOSITAR MATERIALES, MANTENIR LLIURE EL PAS


PROHIBIT EL PAS EN CARRETÓ



PROHIBIDO XAFAR SÒL NO SEGUR

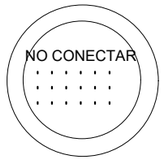

NO CONECTAR SI S'ESTA TREBALLANT




NO MANIOBRAR TREBALLS EN TENSIÓ

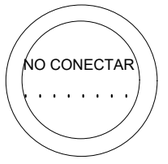


NO CONECTAR

Diputació Barcelona	Direcció: OFICINA TÈCNICA DE MOBILITAT I SEGURETAT VIÀRIA LOCAL — Hugo Moreno Moreno (ETOP), Àlex Calvet Molina (ETOP)	Autor: EMPRESA CONSULTORA — Roberto Randino Fernández (EC), NESCO	Títol del plànol: ANNEX SEGURETAT I SALUT. FITXES DE SEGURETAT	Plànol: A18
Document signat electrònicament. Firmes vàlides. És còpia autèntica de l'original electrònic. Codi Segur de Verificació (CSV): 21644873f7c425b10b91 Adreça de validació: https://seuelectronica.diba.cat	Escala: A-3 S/E (0)	Codi: 8778-IF-02	Títol: Projecte constructiu Nova rotonda al PK 17+100 de la ctra. C-1413b. TM Centelles	Full: 3 de 29	


SEÑALES SALVAMENTO VIAS DE EVACUACION EQUIPOS DE EXTINCION

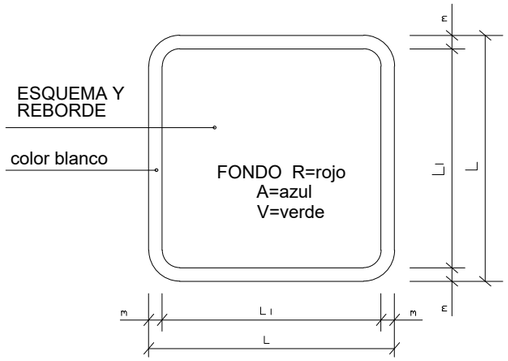


DIMENSIONES EN mm.		
L	L_1	m
594	534	30
420	378	21
297	267	15
210	188	11
148	132	8
105	95	5

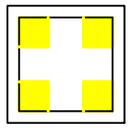

V.
EQUIPOS PRIMEROS AUXILIOS

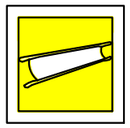


V.
CAMILLA DE SOCORRO

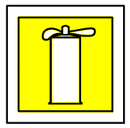


R.
EXTINTOR




R.
TELEFONO A UTILIZAR EN CASO DE EMERGENCIA

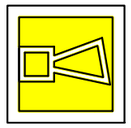


R.
AVISADOR SONORO

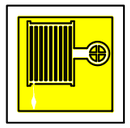

R.
BOCA DE INCENDIO

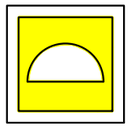


R.
MATERIAL CONTRA INCENDIO

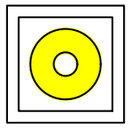

R.
PULSADOR DE ALARMA



R.
CUBO PARA USO EN CASO DE INCENDIO

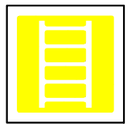


R.
ESCALERA DE INCENDIO



A.
INDICADOR DE PUERTA DE SALIDA NORMAL



V.
SALIDA DE SOCORRO EMPUJAR PARA ABRIR

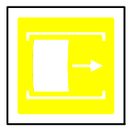

V.
SALIDA DE SOCORRO DESLIZAR PARA ABRIR




V.
SALIDA DE SOCORRO PRESIONAR LA BARRA PARA ABRIR




V.
SALIDA A UTILIZAR EN CASO DE URGENCIA



V.
ROMPER PARA PASAR

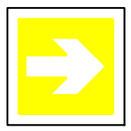

V.
VIAS DE EVACUACION

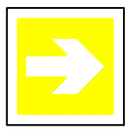

R.
LOCALIZACION EQUIPOS CONTRA INCENDIO



V.
VIAS DE EVACUACION





R.
LOCALIZACION EQUIPOS CONTRA INCENDIO



V.
LAVA OJOS

PRIMEROS AUXILIOS

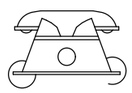

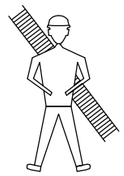


BOMBEROS

TLFNO.




AMBULANCIAS

TLFNO.

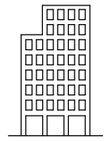

HOSPITAL

TLFNO.

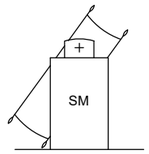


SERVICIO MEDICO

TLFNO.



POLICIA

TLFNO.

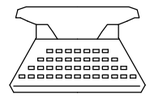

OFICINAS PERSONAL

TLFNO.





SERVICIO SEGURIDAD


TLFNO.

Diputació Barcelona	Direcció: OFICINA TÈCNICA DE MOBILITAT I SEGURETAT VIÀRIA LOCAL — Hugo Moreno Moreno (ETOP), Àlex Calvet Molina (ETOP)	Autor: EMPRESA CONSULTORA — Roberto Randino Fernández (EC), NESCO	Títol del plànol: ANNEX SEGURETAT I SALUT. FITXES DE SEGURETAT	Plànol: A18	
Document signat electrònicament. Firmes vàlides. És còpia autèntica de l'original electrònic. Codi Segur de Verificació (CSV): 21644873f7c425b10b91 Adreça de validació: https://seuelectronica.diba.cat		Escala: A-3 S/E	Codi: 8778-IF-02	Títol: Projecte constructiu Nova rotonda al PK 17+100 de la ctra. C-1413b. TM Centelles	Full: 4 de 29



ELEMENTOS LUMINOSOS

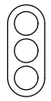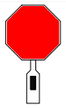CLAVE	SEÑAL	DENOMINACION
TL-1		SEMAFORO (TRICOLOR)
TL-2		LUZ AMBAR INTERMITENTE
TL-3		LUZ AMBAR ALTERNATIVAMENTE INTERMITENTE
TL-4		TRIPLE LUZ AMBAR INTERMITENTE
TL-5		DISCO LUMINOSO MANUAL DE PASO PERMITIDO
TL-6		DISCO LUMINOSO MANUAL DE STOP O PASO PROHIBIDO
TL-7		LINEA DE LUCES AMARILLAS FIJAS


ELEMENTOS LUMINOSOS

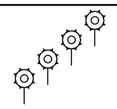CLAVE	SEÑAL	DENOMINACION
TL-8		CASCADA LUMINOSA (LUZ APARENTEMENTE MOVIL)
TL-9		TUBO LUMINOSO (LUZ APARENTEMENTE MOVIL)
TL-10		LUZ AMARILLA FIJA
TL-11		LUZ ROJA FIJA

ELEMENTOS DE DEFENSA

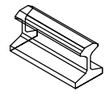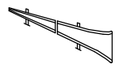CLAVE	SEÑAL	DENOMINACION
TD-1		BARRERA DE SEGURIDAD RIGIDA PORTATIL
TD-2		BARRERA DE SEGURIDAD METALICA

ELEMENTOS DE BALIZAMIENTO REFLECTANTES

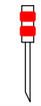CLAVE	SEÑAL	DENOMINACION
TB-1		PANEL DIRECIONAL ALTO
TB-2		PANEL DIRECIONAL ESTRECHO
TB-3		PANEL DOBLE DIRECIONAL ALTO
TB-4		PANEL DOBLE DIRECIONAL ESTRECHO
TB-5		PANEL DE ZONA EXCLUIDA AL TRAFICO
TB-6		CONO
TB-7		PIQUETE

ELEMENTOS DE BALIZAMIENTO REFLECTANTES

CLAVE	SEÑAL	DENOMINACION
TB-8		BALIZA DE BORDE DERECHO
TB-9		BALIZA DE BORDE IZQUIERDO
TB-10		CAPTAFARO LADO DERECHO E IZQUIERDO
TB-11		HITO DE BORDE REFLEXIVO Y LUMINISCENTE
TB-12		MARCA VIAL NARANJA
TB-13		GUIRNALDA
TB-14		BASTIDOR MOVIL


SEÑALES DE INDICACION

CLAVE	SEÑAL	DENOMINACION
TL-1		REDUCCION DE UN CARRIL POR LA DERECHA (3 a 2)
TL-1		REDUCCION DE UN CARRIL POR LA IZQUIERDA 3 a 2)
TL-1		REDUCCION DE UN CARRIL POR LA DERECHA (2 a 1)
TL-1		REDUCCION DE UN CARRIL POR LA IZQUIERDA (2 a 1)


SEÑALES DE INDICACION

CLAVE	SEÑAL	DENOMINACION
TS-60		DESVIO DE UN CARRIL POR CALZADA OPUESTA
TS-61		DESVIO DE UN CARRIL POR CALZADA OPUESTA MANTENIENDO OTRO POR LA DE OBRAS
TS-62		DESVIO DE DOS CARRILES POR CALZADA OPUESTA
TS-210		CARTEL CROQUIS

OBRAS QUE OCUPAN DOS VIAS COMPLETAS

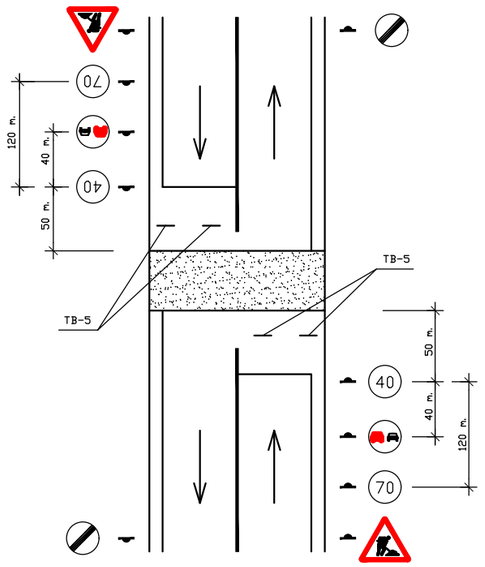


OBRAS QUE OCUPAN UNA VIA COMPLETA

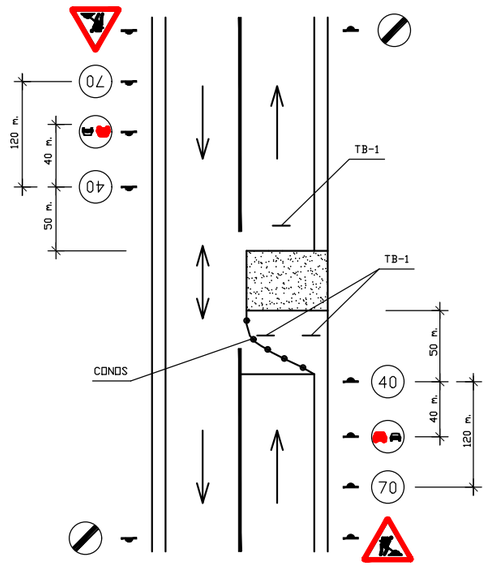


Diputació Barcelona	Direcció: OFICINA TÈCNICA DE MOBILITAT I SEGURETAT VIÀRIA LOCAL — Hugo Moreno Moreno (ETOP), Àlex Calvet Molina (ETOP)	Autor: EMPRESA CONSULTORA — Roberto Randino Fernández (EC), NESCO	Títol del plànol: ANNEX SEGURETAT I SALUT. FITXES DE SEGURETAT		Plànol: A18
Document signat electrònicament. Firmes vàlides. És còpia autèntica de l'original electrònic. Codi Segur de Verificació (CSV): 21644873f7c425b10b91 Adreça de validació: https://seuelectronica.diba.cat		Escala: A-3 S/E (0)	Codi: 8778-IF-02	Títol: Projecte constructiu Nova rotonda al PK 17+100 de la ctra. C-1413b. TM Centelles	Full: 5 de 29


ELEMENTS AUXILIARS DE SENYALITZACIÓ

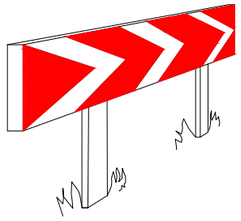


PANELLS DIRECCIONALS PER A CORBES

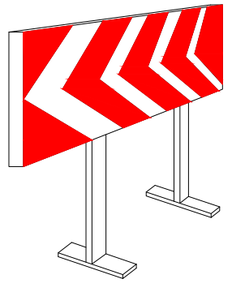

PANELLS DIRECCIONALS PER A OBRES

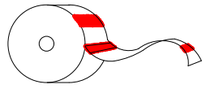

CINTA BALISAMENT REFLECTANT

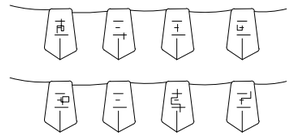


CORDÓ BALISAMENT



TANCA D'OBRA MODEL 2




TANCA D'OBRA MODEL 1

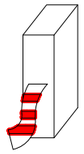


CINTA BALISAMENT PLÀSTIC




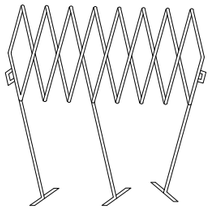

TANCA EXTENSIBLE

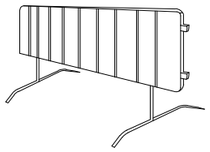


TANCA DE CONTENCIÓ DE PEATONS

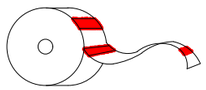


CINTA BALISAMENT PLÀSTIC




LLUM AUTÒNOMA FIXA
INTERMITENT

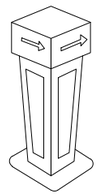


FITA LLUMINOSA

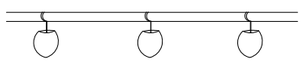


PORTALLUMS DE PLÀSTIC

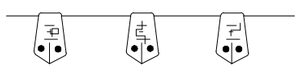

CORDÓ BALISAMENT
NORMAL I REFLEXIU

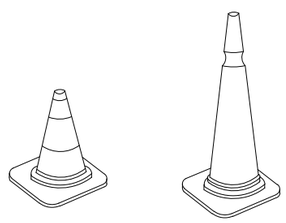

CONS

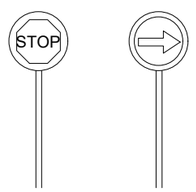


PALETES MANUALS
DE SENYALITZACIÓ

Diputació Barcelona	Direcció OFICINA TÈCNICA DE MOBILITAT I SEGURETAT VIÀRIA LOCAL Hugo Moreno Moreno (ETOP) Àlex Calvet Molina (ETOP)	Autor EMPRESA CONSULTORA Roberto Randino Fernández (EC) NESCO	Títol del plànol ANNEX SEGURETAT I SALUT. FITXES DE SEGURETAT	Plànol A18	
Document signat electrònicament. Firmes vàlides. És còpia autèntica de l'original electrònic. Codi Segur de Verificació (CSV): 21644873f7c425b10b91 Adreça de validació: https://seuelectronica.diba.cat	Escala A-3 S/E 0	Codi 8778-IF-02	Títol Projecte constructiu Nova rotonda al PK 17+100 de la ctra. C-1413b. TM Centelles	Full 6 de 29	

SENYALITZACIÓ INSTAL.LACIONS SERVEI


FORMES MES USUALS DE SENYALITZACIÓ INTERIOR I PROTECCIÓ


UTILITZADES EN CONSTRUCCIONS ELÈCTRIQUES

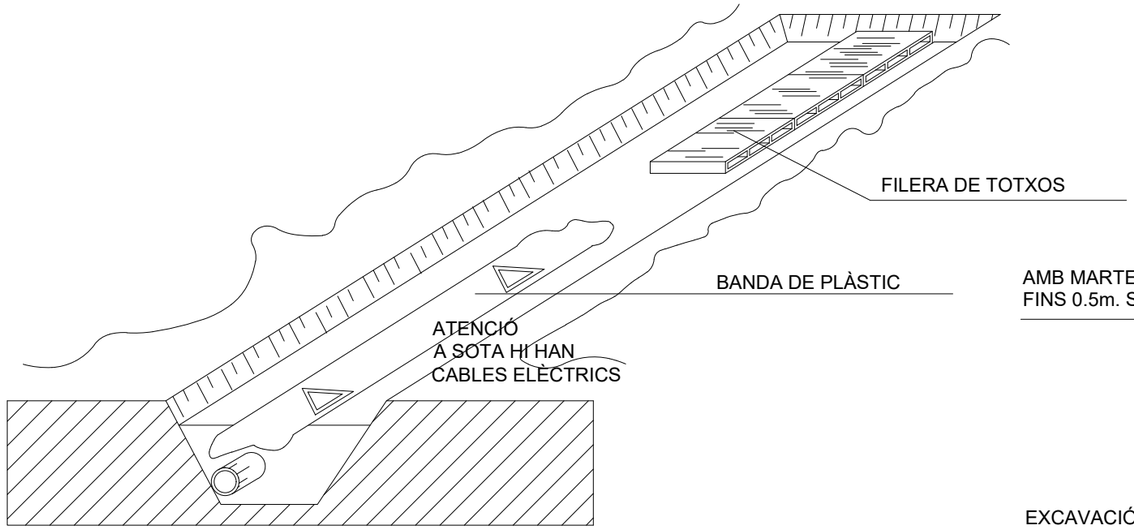

DISTANCIES MÀXIMES DE SEGURETAT RECOMANABLES EN TREBALLS

D'EXCAVACIÓ SOBRE CONDUCCIONS DE GAS I ELECTRICITAT.

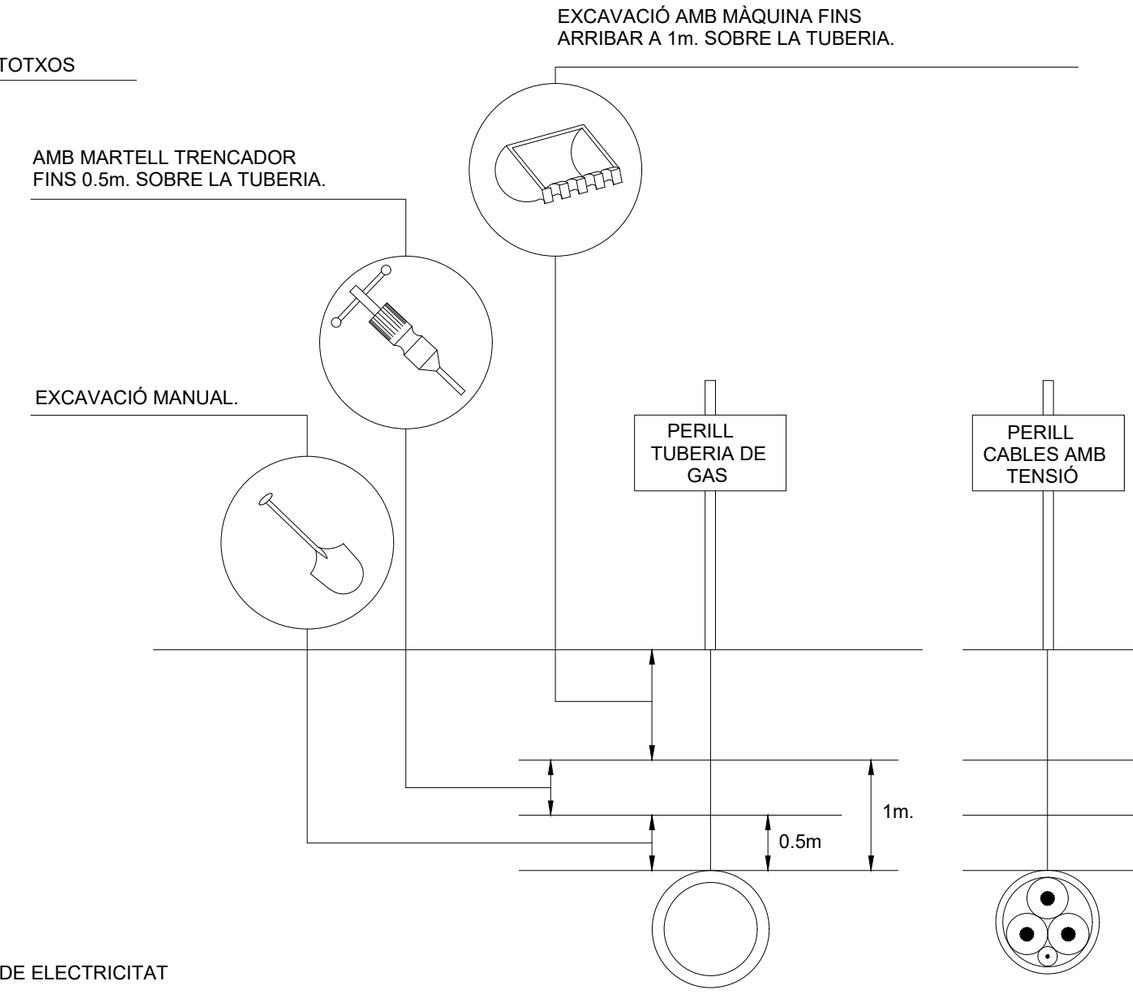

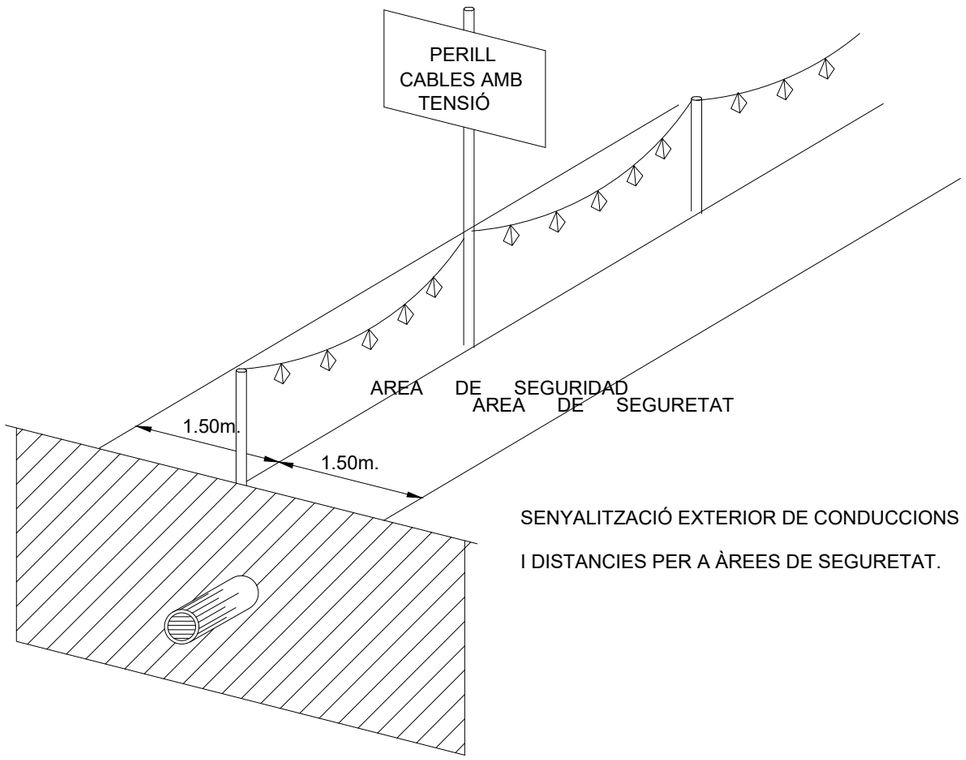


SENYALITZACIÓ EXTERIOR DE CONDUCCIONS DE ELECTRICITAT

I DISTANCIES PER A ÀREES DE SEGURETAT.


Diputació Barcelona	Direcció: OFICINA TÈCNICA DE MOBILITAT I SEGURETAT VIÀRIA LOCAL — Hugo Moreno Moreno (ETOP), Àlex Calvet Molina (ETOP)	Autor: EMPRESA CONSULTORA — Roberto Randino Fernández (EC), NESCO	Títol del plànol: ANNEX SEGURETAT I SALUT. FITXES DE SEGURETAT		Plànol: A18
Document signat electrònicament. Firmes vàlides. És còpia autèntica de l'original electrònic. Codi Segur de Verificació (CSV): 21644873f7c425b10b91 Adreça de validació: https://seuelectronica.diba.cat		Escala: A-3 S/E (0)	Codi: 8778-IF-02	Títol: Projecte constructiu Nova rotonda al PK 17+100 de la ctra. C-1413b. TM Centelles	Full: 7 de 29

MANIPULACIÓ DE MATERIALS


ACCIONS PERILLOSES

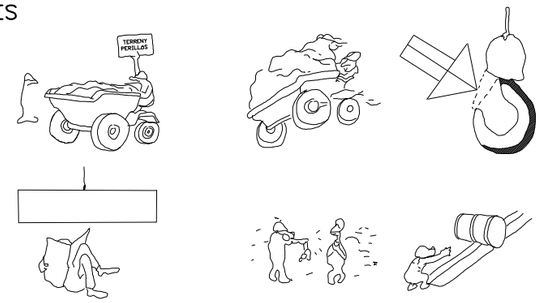


CONDICIONS PERILLOSES

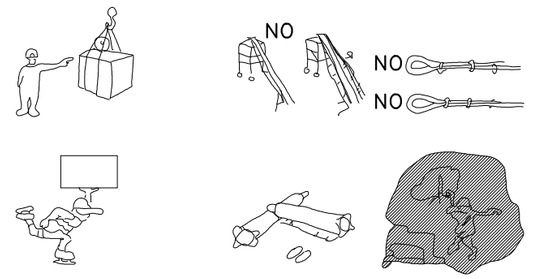


ACCIONS PERILLOSES

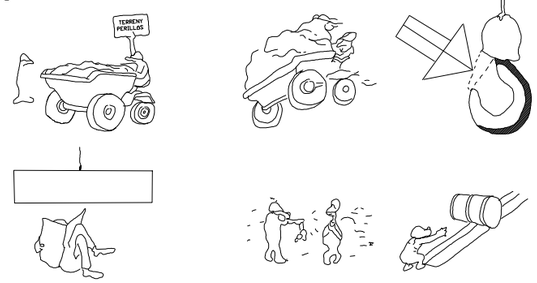



CONDICIONS PERILLOSES

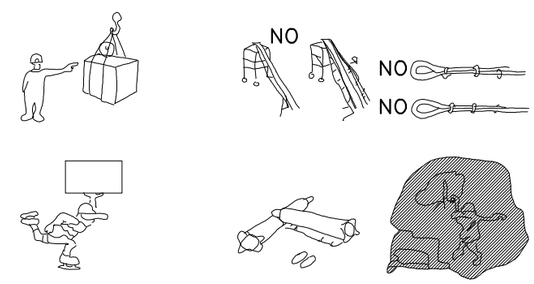


MANIPULACIÓ DE CÀRREGUES

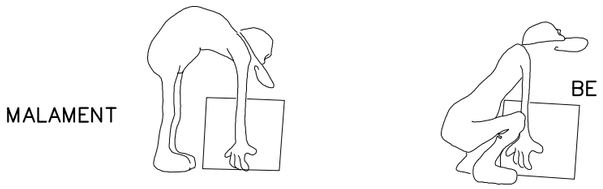


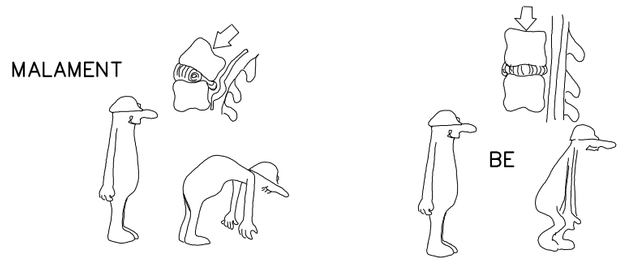


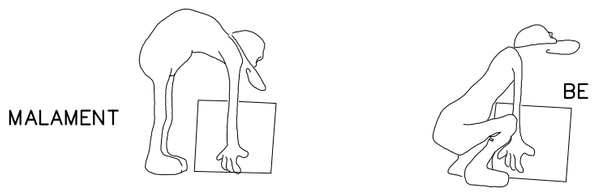

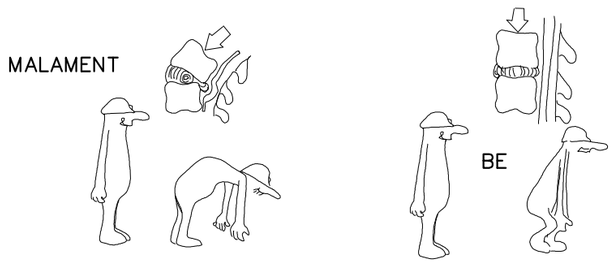

Diputació Barcelona	Direcció: OFICINA TÈCNICA DE MOBILITAT I SEGURETAT VIÀRIA LOCAL — Hugo Moreno Moreno (ETOP), Àlex Calvet Molina (ETOP)	Autor: EMPRESA CONSULTORA — Roberto Randino Fernández (EC), NESCO	Títol del plànol: ANNEX SEGURETAT I SALUT. FITXES DE SEGURETAT	Plànol: A18	
Document signat electrònicament. Firmes vàlides. És còpia autèntica de l'original electrònic. Codi Segur de Verificació (CSV): 21644873f7c425b10b91 Adreça de validació: https://seuelectronica.diba.cat	Escala: A-3 S/E	Codi: 8778-IF-02	Títol: Projecte constructiu Nova rotonda al PK 17+100 de la ctra. C-1413b. TM Centelles	Full: 8 de 29	

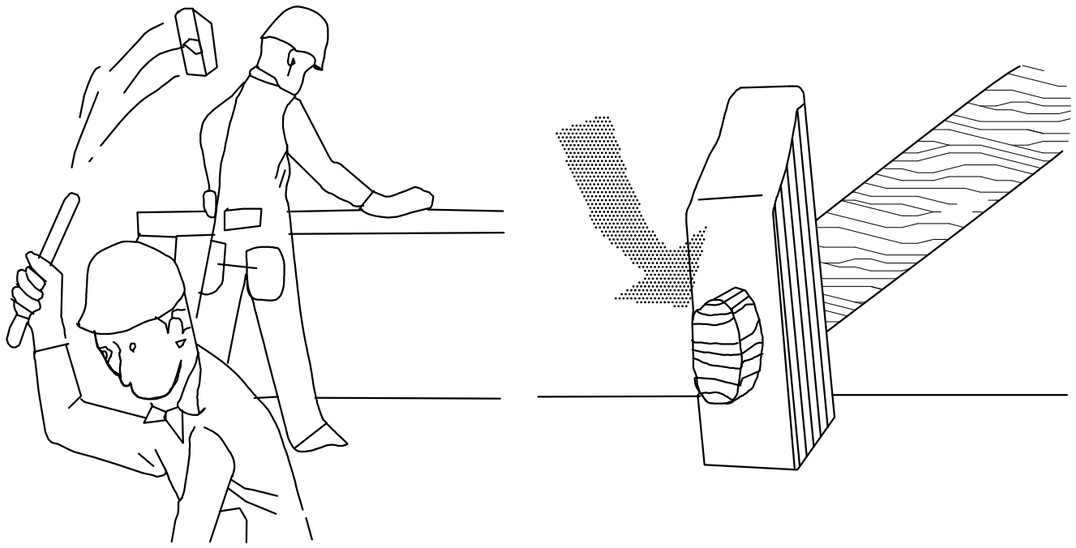


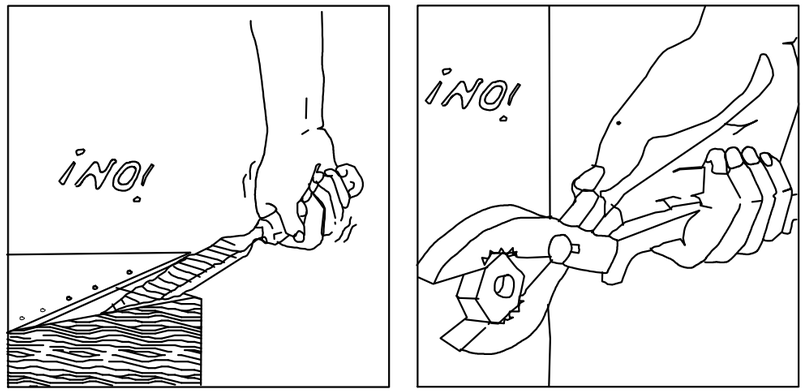



! ATENCIÓ !


REVISAR I UTILITZAR CORRECTAMENT LES EINES

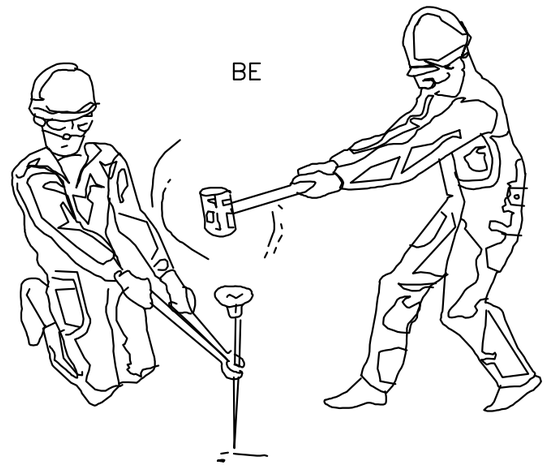


REVISAR I UTILITZAR CORRECTAMENT LES EINES

Diputació Barcelona	Direcció: OFICINA TÈCNICA DE MOBILITAT I SEGURETAT VIÀRIA LOCAL — Hugo Moreno Moreno (ETOP), Àlex Calvet Molina (ETOP)	Autor: EMPRESA CONSULTORA — Roberto Randino Fernández (EC), NESCO	Títol del plànol: ANNEX SEGURETAT I SALUT. FITXES DE SEGURETAT	Plànol: A18
Document signat electrònicament. Firmes vàlides. És còpia autèntica de l'original electrònic. Codi Segur de Verificació (CSV): 21644873f7c425b10b91 Adreça de validació: https://seuelectronica.diba.cat	Escala: A-3 S/E (0)	Codi: 8778-IF-02	Títol: Projecte constructiu Nova rotonda al PK 17+100 de la ctra. C-1413b. TM Centelles	Full: 9 de 29

ESLLINGAT DE CÀRREGUES

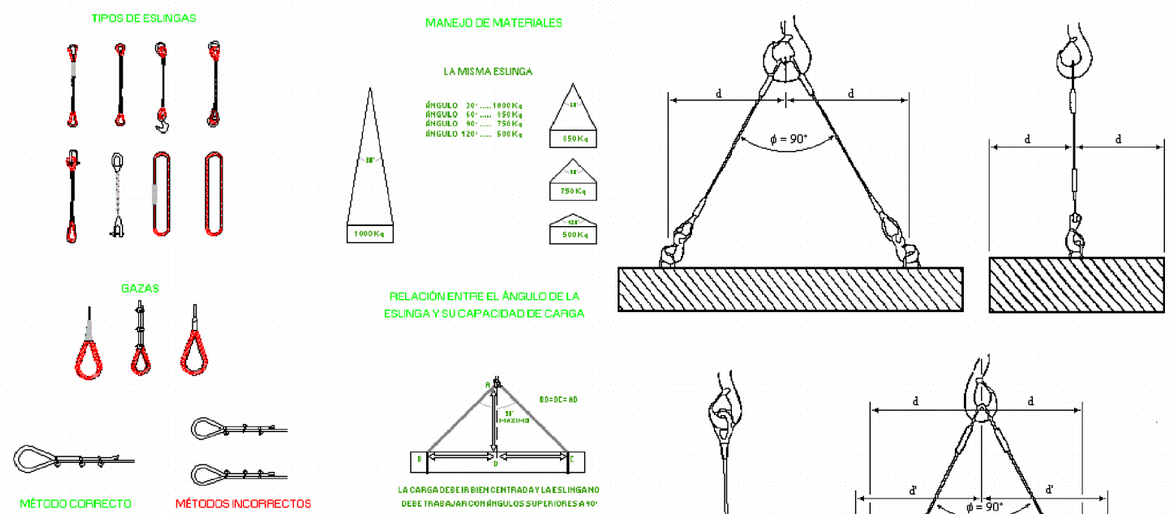



DIÁMETRO DEL CABLE	NÚMERO DE PERRILLOS	DISTANCIA ENTRE PERRILLOS
Hasta 12 mm	3	6 diámetros
12 mm a 20 mm	4	6 diámetros
20 mm a 25 mm	5	6 diámetros
25 mm a 35 mm	6	6 diámetros

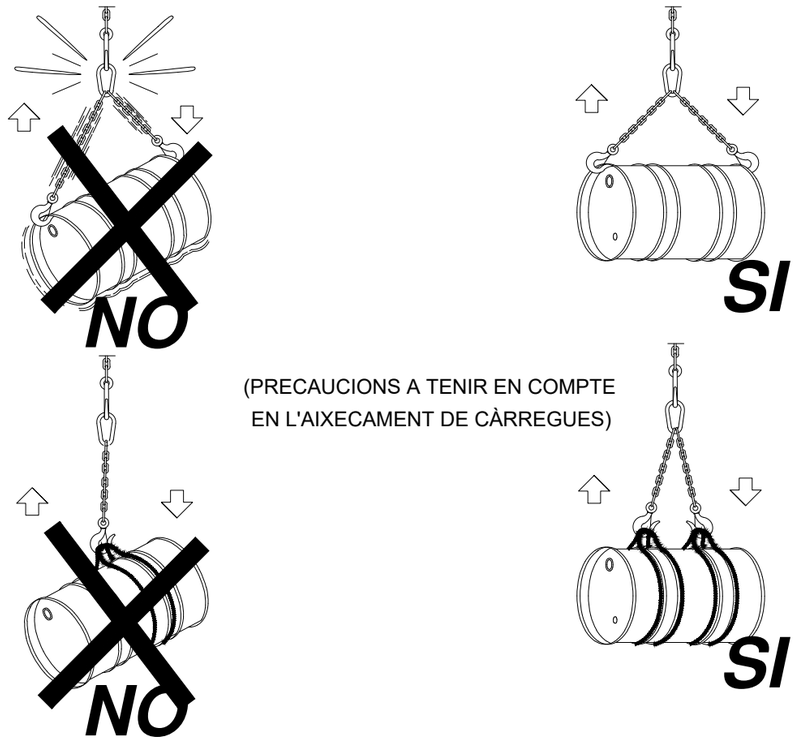


(PRECAUCIONS A TENIR EN COMPTE EN L'AIXECAMENT DE CÀRREGUES)

SENYALS PER MANEIG DE GRUES

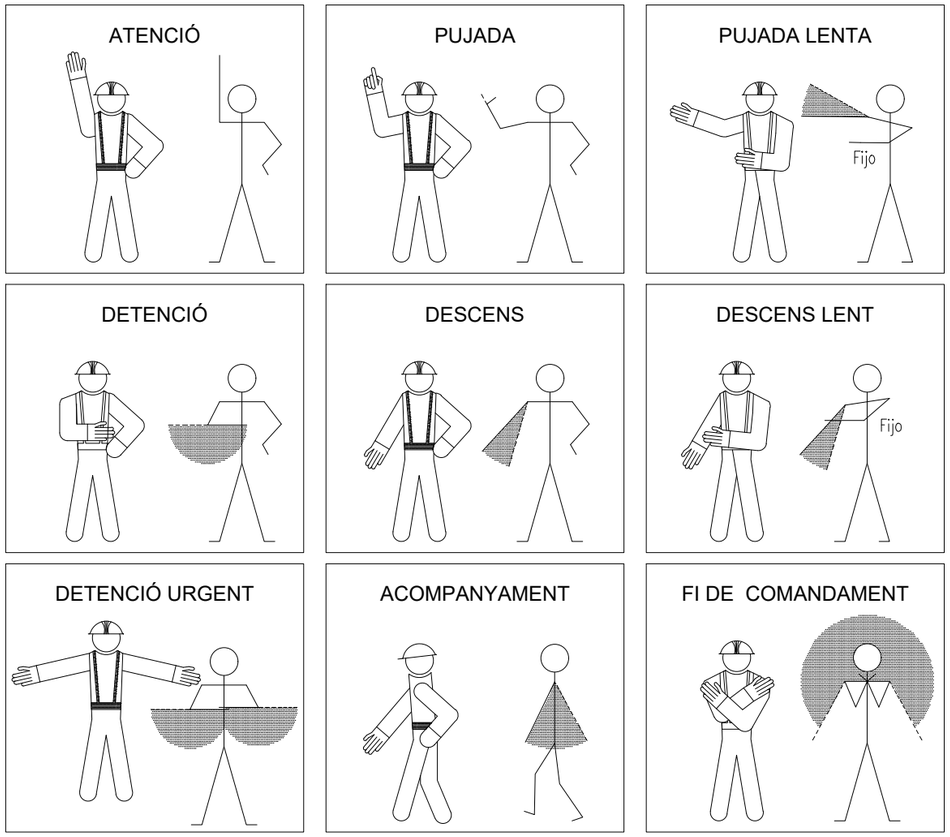

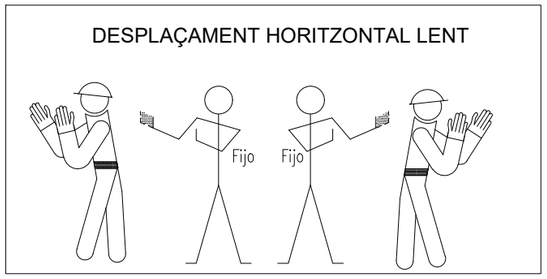

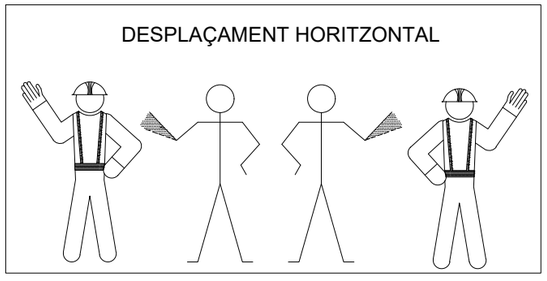


SENYALS ACÚSTIQUES
O LLUMINOSES
DE RESPOSTA


ENTÉS Obeeixo	senyal breu
REPETEIX Sol·licito ordres	Dues senyals breus
CURA Perill inminent	senyals llargues o una continua
en marxa lliure Aparell en desplaçament	senyals curtes

Diputació Barcelona	Direcció OFICINA TÈCNICA DE MOBILITAT I SEGURETAT VIÀRIA LOCAL	Hugo Moreno Moreno (ETOP) Àlex Calvet Molina (ETOP)	Autor EMPRESA CONSULTORA	Roberto Randino Fernández (EC) NESCO	Títol del plànol ANNEX SEGURETAT I SALUT. FITXES DE SEGURETAT	Plànol A18
Document signat electrònicament. Firmes vàlides. És còpia autèntica de l'original electrònic. Codi Segur de Verificació (CSV): 21644873f7c425b10b91 Adreça de validació: https://seuelectronica.diba.cat			Escala A-3 S/E	Codi 8778-IF-02	Títol Projecte constructiu Nova rotonda al PK 17+100 de la ctra. C-1413b. TM Centelles	Full 10de 29


ACTUACIÓ EN CAS DE CONTACTE

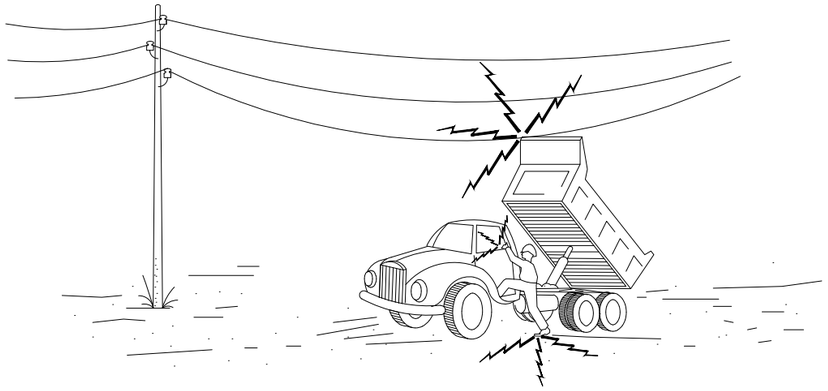

1- EN CAP CAS DESCENDEIXI LENTAMENT.

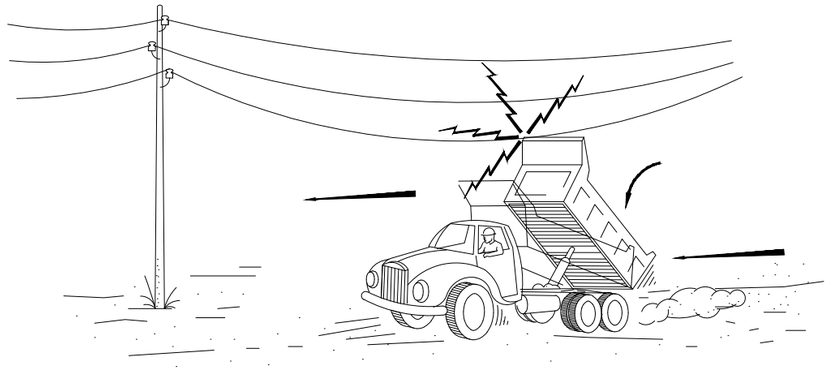


2- SI CONTACTO, NO ABANDONI LA CABINA, INTENTI EN PRIMER LLOC BAIXAR-HO I ALLUNAR-SE.

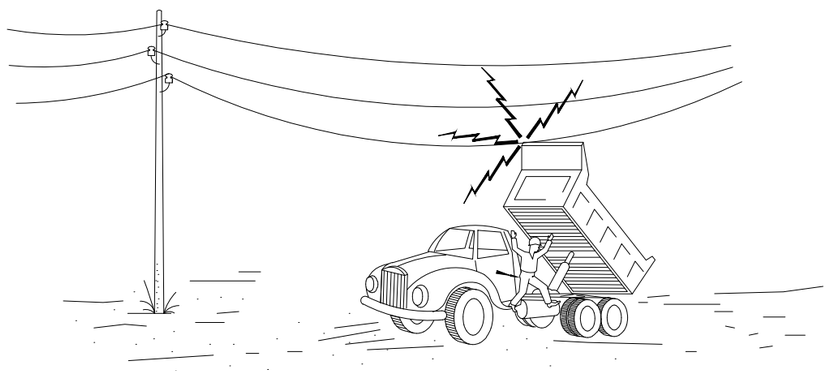



3- SI NO CONSEGUIEX QUE BAIXI, SALTI DEL CAMIÓ EL MÉS LLUNYÀ POSSIBLE

DISTANCIES MÍNIMES DE SEGURETAT AMB RESPECTE A LINIES AÈRIES ELÈCTRIQUES D'ALTA TENSIÓ.

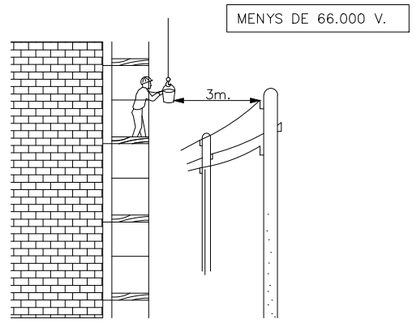

SEMPRE TENIR EN COMPTE LA SITUACIÓ MÉS DESFAVORABLE.

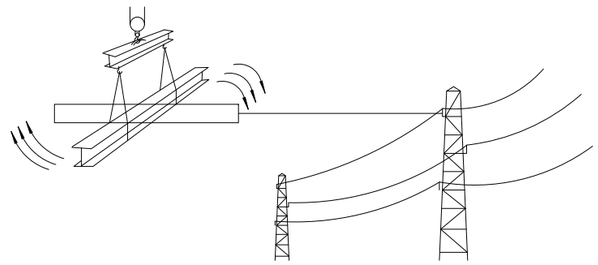


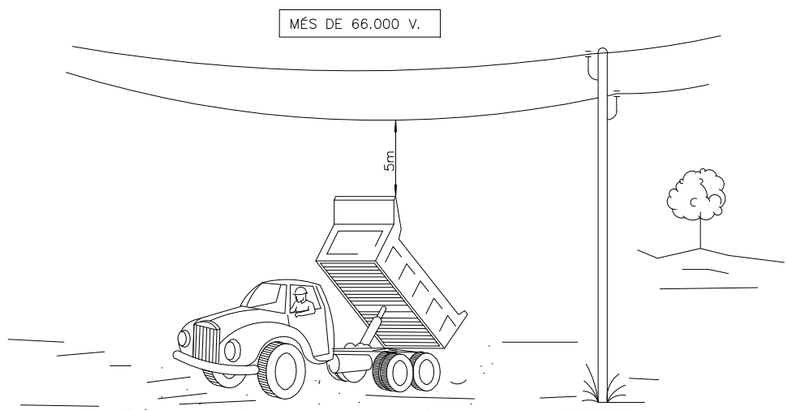


Diputació Barcelona	Direcció: OFICINA TÈCNICA DE MOBILITAT I SEGURETAT VIÀRIA LOCAL — Hugo Moreno Moreno (ETOP), Àlex Calvet Molina (ETOP)	Autor: EMPRESA CONSULTORA — Roberto Randino Fernández (EC), NESCO	Títol del plànol: ANNEX SEGURETAT I SALUT. FITXES DE SEGURETAT	Plànol: A18	
Document signat electrònicament. Firmes vàlides. És còpia autèntica de l'original electrònic. Codi Segur de Verificació (CSV): 21644873f7c425b10b91 Adreça de validació: https://seuelectronica.diba.cat	Escala: A-3 S/E (0)	Codi: 8778-IF-02	Títol: Projecte constructiu Nova rotonda al PK 17+100 de la ctra. C-1413b. TM Centelles	Full: 11de 29	


EXCAVACIONS


TALÚS NATURAL

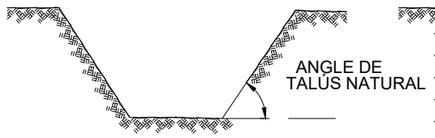


ENTIBACIÓ

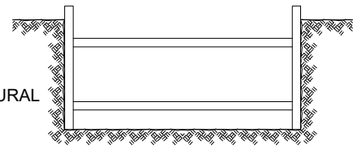


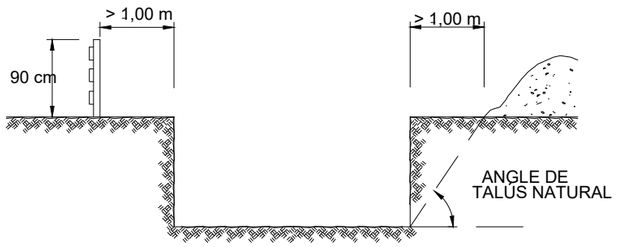


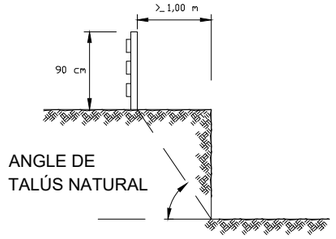

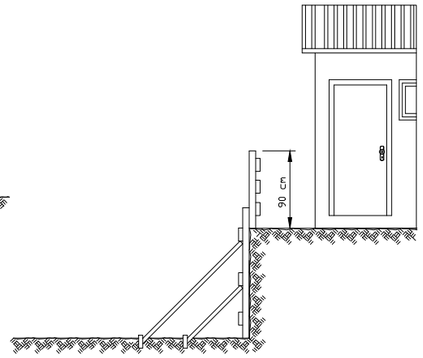


PRECAUCIONS EN LES EXCAVACIONS

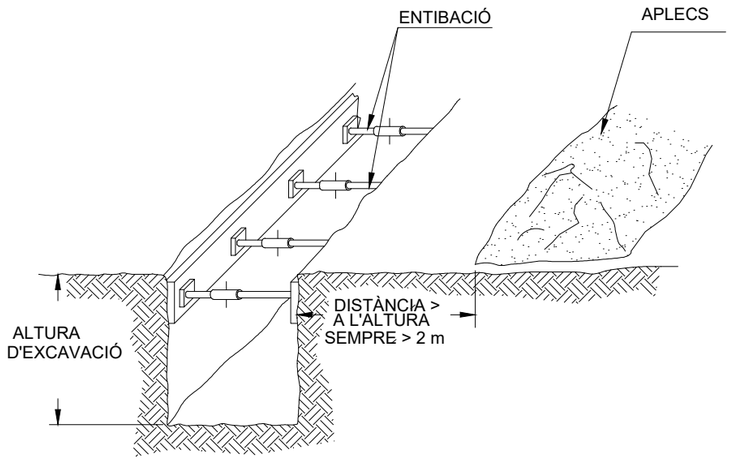

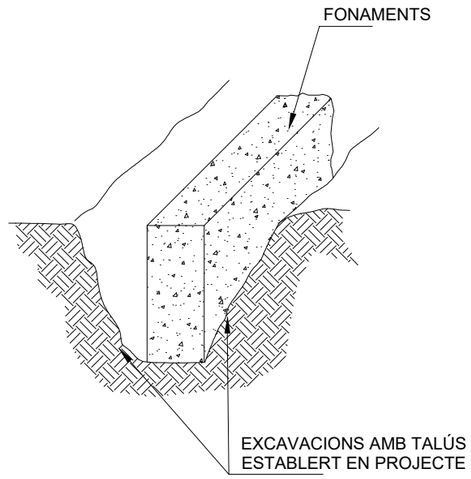





NINXOL PER A PROTECCIÓ
DE SOLDADOR

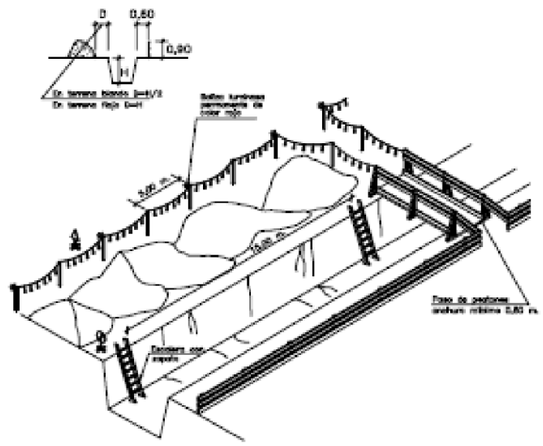

RAMPES D'ACCÉS A ZONES EXCAVADES

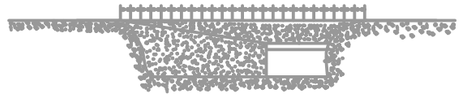

ALÇAT SECCIÓ

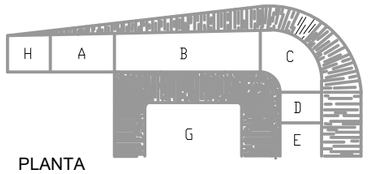

PLANTA

A.- ZONA HORITZONTAL


B.-_< 12% PENDENT EN TRAMS RECTES

C.-_< 8% PENDENT EN TRAMS EN CORBA

D.-_< 12% PENDENT EN TRAMS RECTES

E.-_> 6,00 m. INICI DE PUJADA


F.- AMPLE MÍNIM 4,50 m.

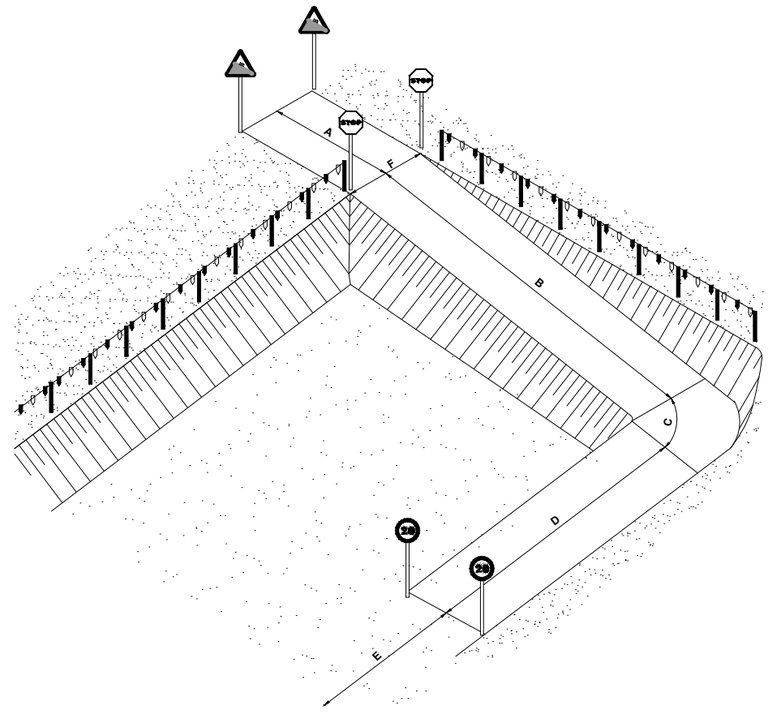

Document signat electrònicament. Firmes vàlides. És còpia autèntica de l'original electrònic.


Codi Segur de Verificació (CSV): 21644873f7c425b10b91 Adreça de validació: https://seuelectronica.diba.cat

RASES

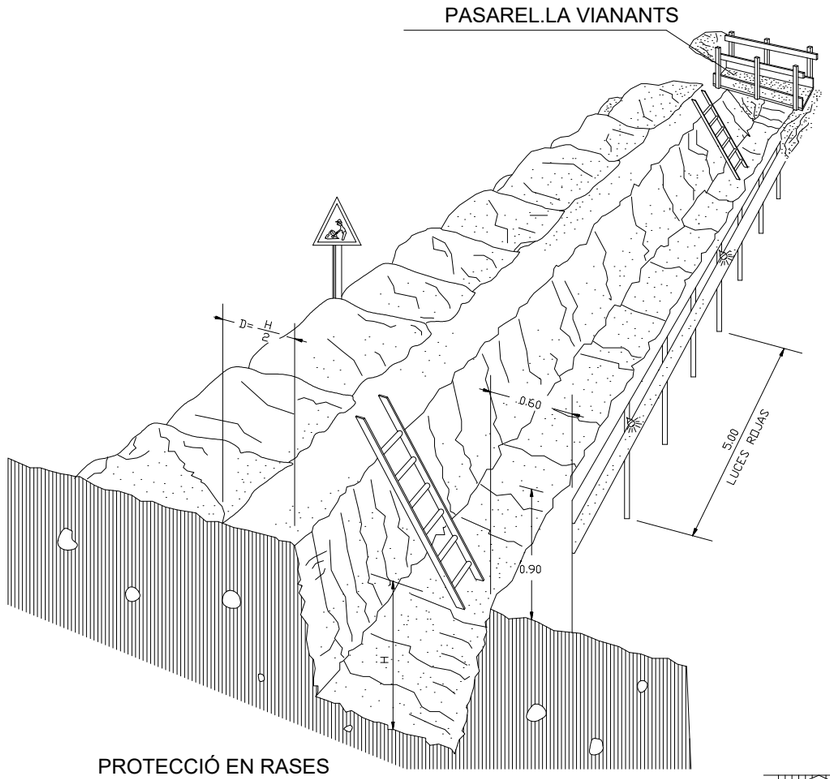


PROTECCIÓ EN RASES


PROTECCIONS A
RASES, FORATS I OBERTURES

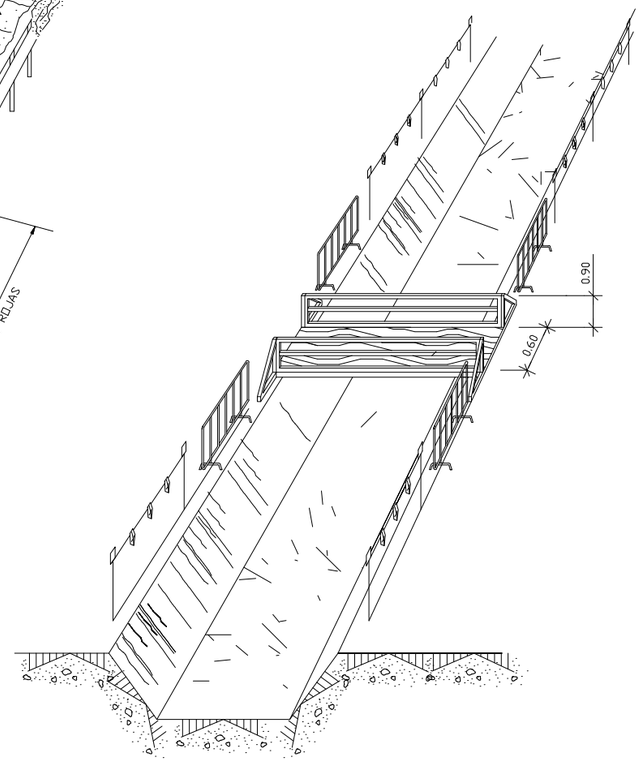


PAS EN RASES

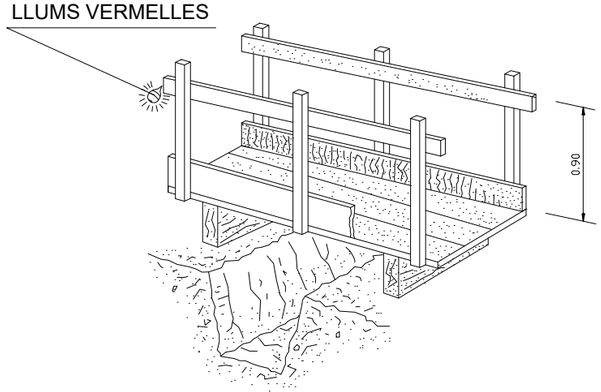

DETALL DE PASAREL.LA VIANANTS

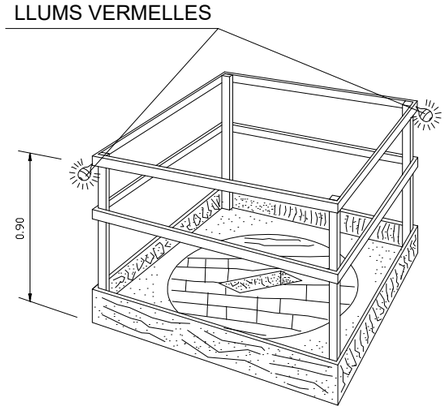


EN FORATS I OBERTURES

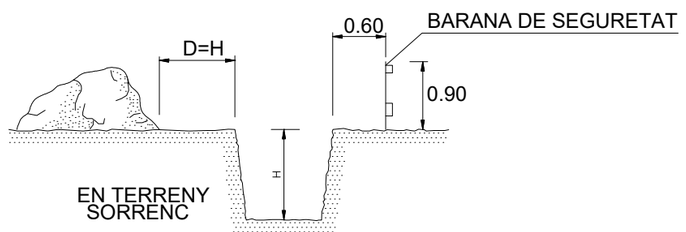



Diputació Barcelona	Direcció: OFICINA TÈCNICA DE MOBILITAT I SEGURETAT VIÀRIA LOCAL — Hugo Moreno Moreno (ETOP), Àlex Calvet Molina (ETOP)	Autor: EMPRESA CONSULTORA — Roberto Randino Fernández (EC), NESCO	Títol del plànol: ANNEX SEGURETAT I SALUT. FITXES DE SEGURETAT		Plànol: A18
Document signat electrònicament. Firmes vàlides. És còpia autèntica de l'original electrònic. Codi Segur de Verificació (CSV): 21644873f7c425b10b91 Adreça de validació: https://seuelectronica.diba.cat		Escala: A-3 S/E	Codi: 8778-IF-02	Títol: Projecte constructiu Nova rotonda al PK 17+100 de la ctra. C-1413b. TM Centelles	Full: 13de 29

EXCAVACION

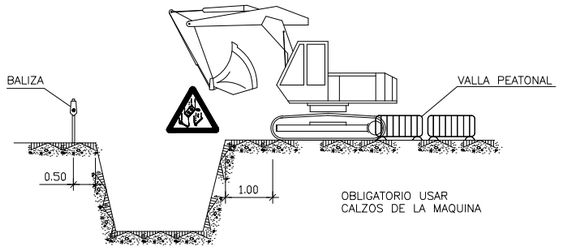


CARGA Y DESCARGA

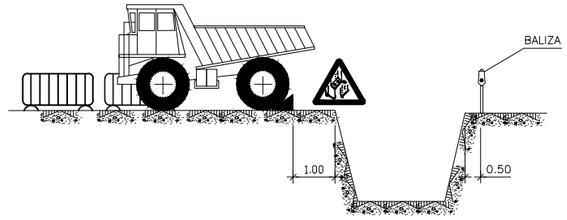

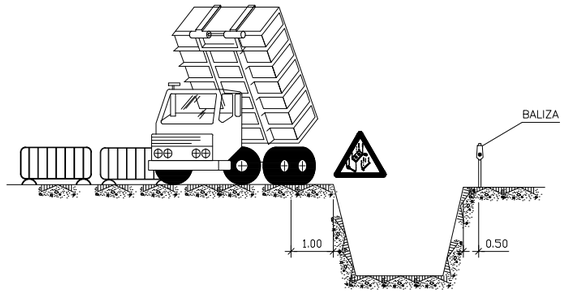


POSIBLES TIPOS DE ENTIBACION


ANCHURA < 3.00m.

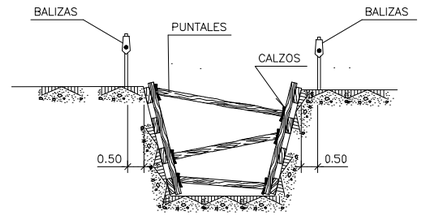



ANCHURA < 6.00m.

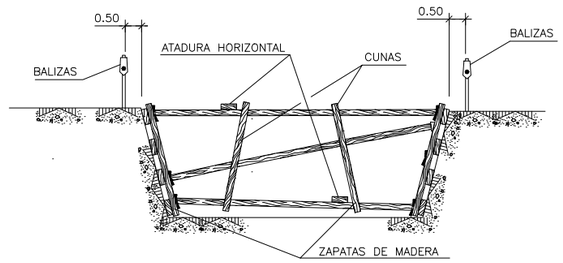


ACOPIOS

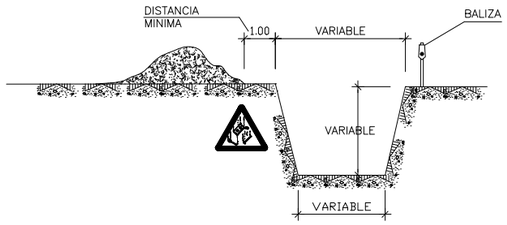

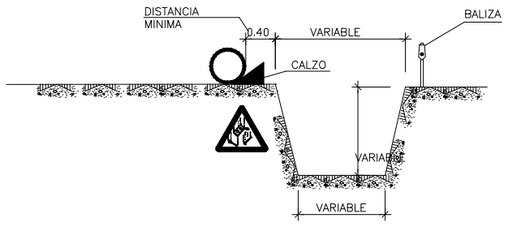

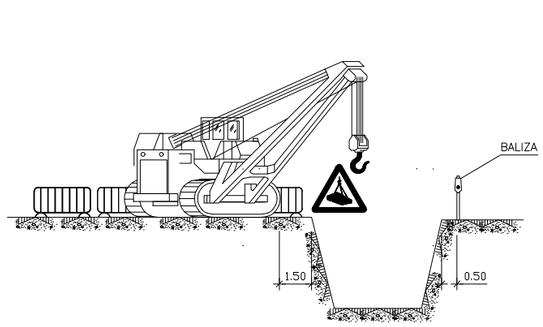

AGOTAMIENTOS

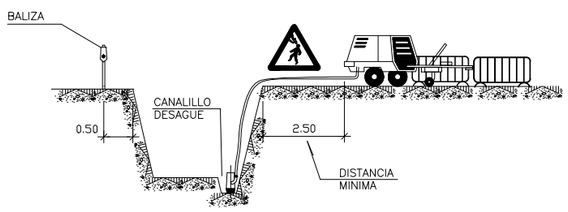


NOTA:


SE ENTIBARAN LOS TALUDES QUE SEAN NECESARIOS, CONSIDERANDO LA EXISTENCIA DE AGUA.

LOS PRECIOS DE ENTIBACION Y AGOTAMIENTO, ESTAN INCLUIDOS EN LAS UNIDADES DE OBRA CORRESPONDIENTES.

POR LOS POSIBLES DESPRENDIMIENTOS DE TIERRAS, SE EXTREMARAN LAS PRECAUCIONES A LA RETIRADA DE LAS ENTIBACIONES.

ELEMENTOS VIBRATORIOS

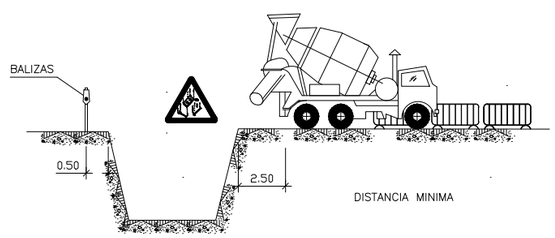


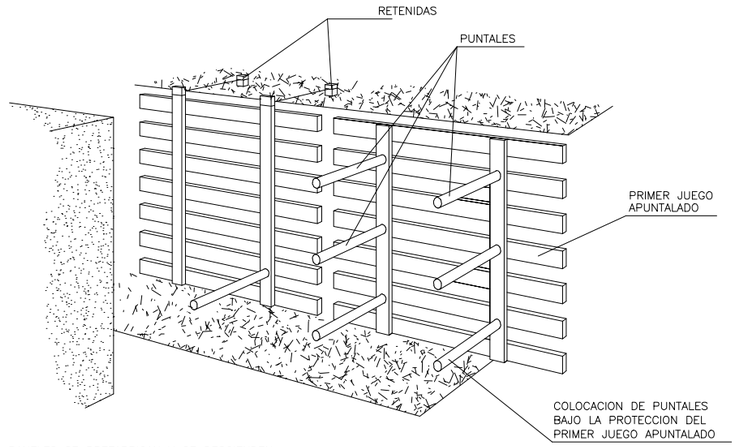

LOS PANELES SE PREFABRICAN Y SE DESCIENDEN AL FONDO COMO SE INDICA. SE COLOCARAN PRIMERO


LOS PUNTALES DE LOS PANELES SUPERIORES, POR MEDIO DE UNA PASARELA QUE PERMITA LA APROXI-MACION: DESPUES LOS MAS BAJOS.

ANCHURA > 6.00m.

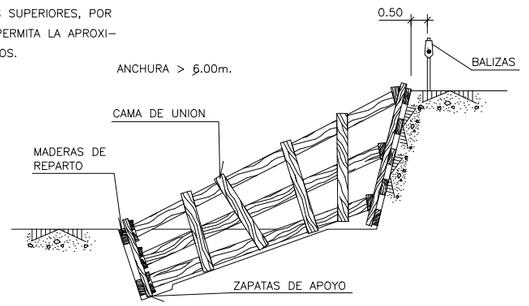


Diputació Barcelona	Direcció OFICINA TÈCNICA DE MOBILITAT I SEGURETAT VIÀRIA LOCAL Hugo Moreno Moreno (ETOP) Àlex Calvet Molina (ETOP)	Autor EMPRESA CONSULTORA Roberto Randino Fernández (EC) NESCO	Títol del plànol ANNEX SEGURETAT I SALUT. FITXES DE SEGURETAT	Plànol A18	
Document signat electrònicament. Firmes vàlides. És còpia autèntica de l'original electrònic. Codi Segur de Verificació (CSV): 21644873f7c425b10b91 Adreça de validació: https://seuelectronica.diba.cat	Escala A-3 S/E 0	Codi 8778-IF-02	Títol Projecte constructiu Nova rotonda al PK 17+100 de la ctra. C-1413b. TM Centelles	Full 14de 29	

BARANES DE PROTECCIÓ

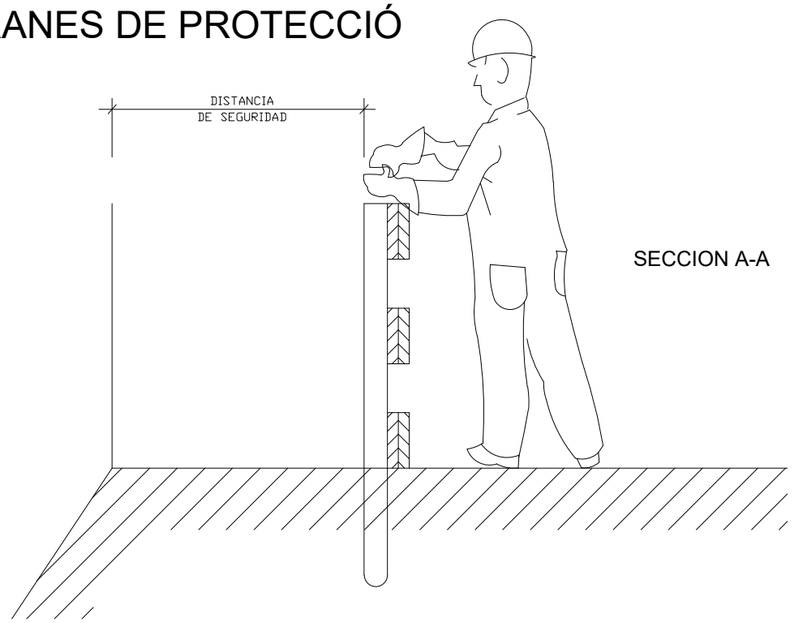


SECCION A-A

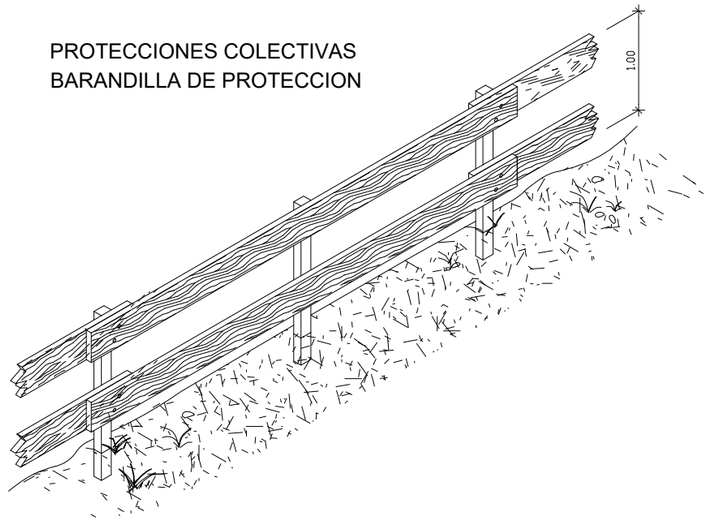


PROTECCIONES COLECTIVAS
BARANDILLA DE PROTECCION


BARANDILLA CON SOPORTE TIPO "SARGENTO"

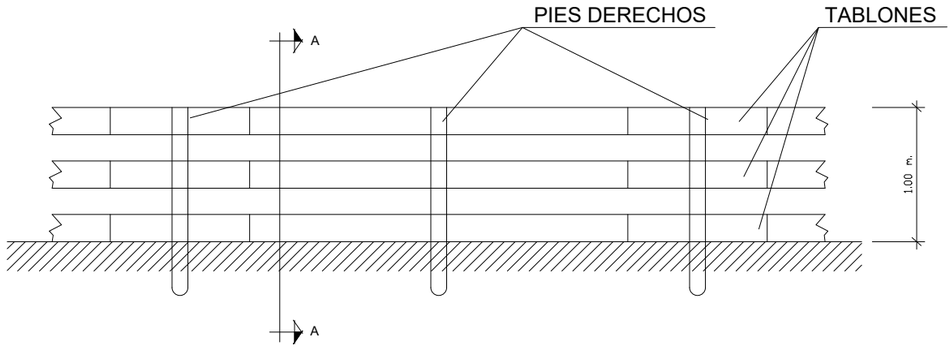


PLANTA

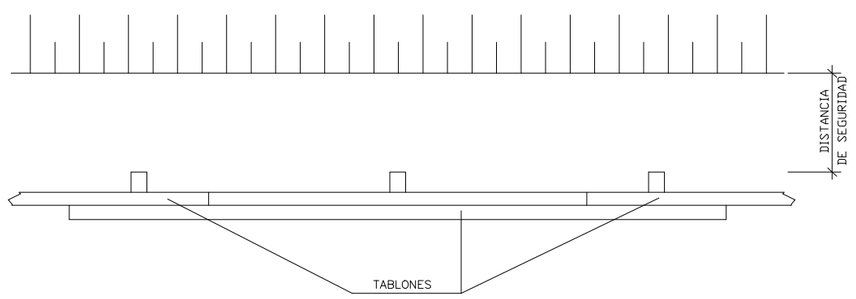


BARANDILLA DE PROTECCION TIPO

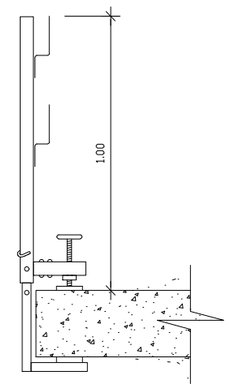


TIPO-1

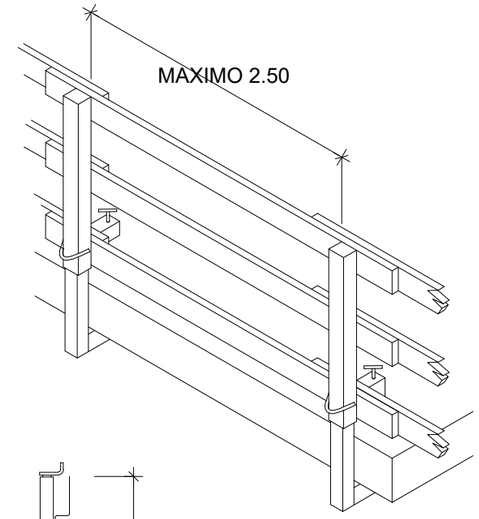

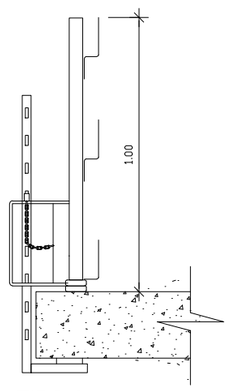


TIPO-2

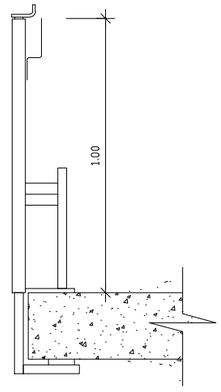


TIPO-3

Diputació Barcelona	Direcció: OFICINA TÈCNICA DE MOBILITAT I SEGURETAT VIÀRIA LOCAL — Hugo Moreno Moreno (ETOP), Àlex Calvet Molina (ETOP)	Autor: EMPRESA CONSULTORA — Roberto Randino Fernández (EC), NESCO	Títol del plànol: ANNEX SEGURETAT I SALUT. FITXES DE SEGURETAT	Plànol: A18	
Document signat electrònicament. Firmes vàlides. És còpia autèntica de l'original electrònic. Codi Segur de Verificació (CSV): 21644873f7c425b10b91 Adreça de validació: https://seuelectronica.diba.cat	Escala: A-3 S/E	Codi: 8778-IF-02	Títol: Projecte constructiu Nova rotonda al PK 17+100 de la ctra. C-1413b. TM Centelles	Full: 15de 29	

ANDAMIO TUBULAR. COMPONENTES

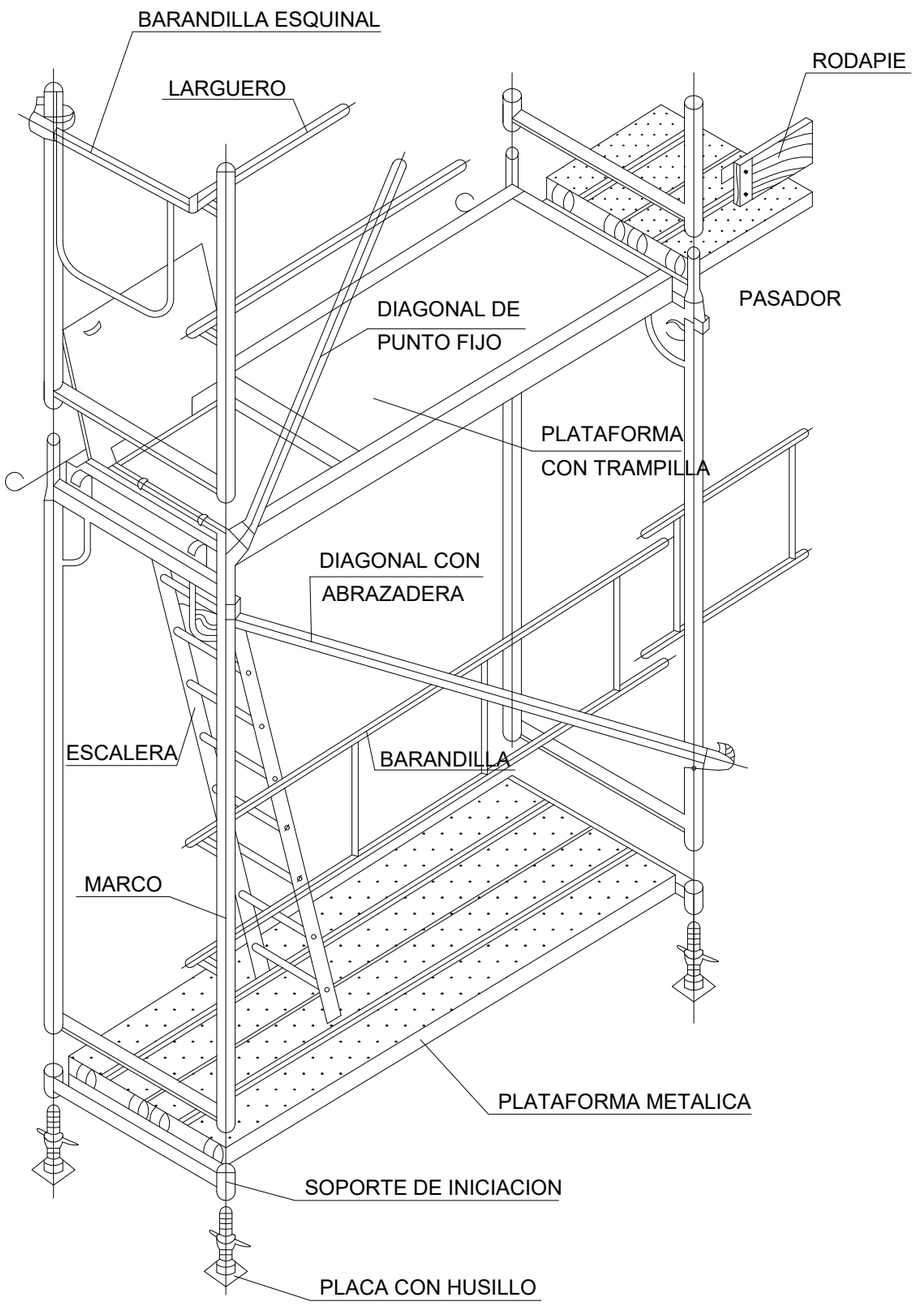


TORRETA PARA HORMIGONADO DE PILARES

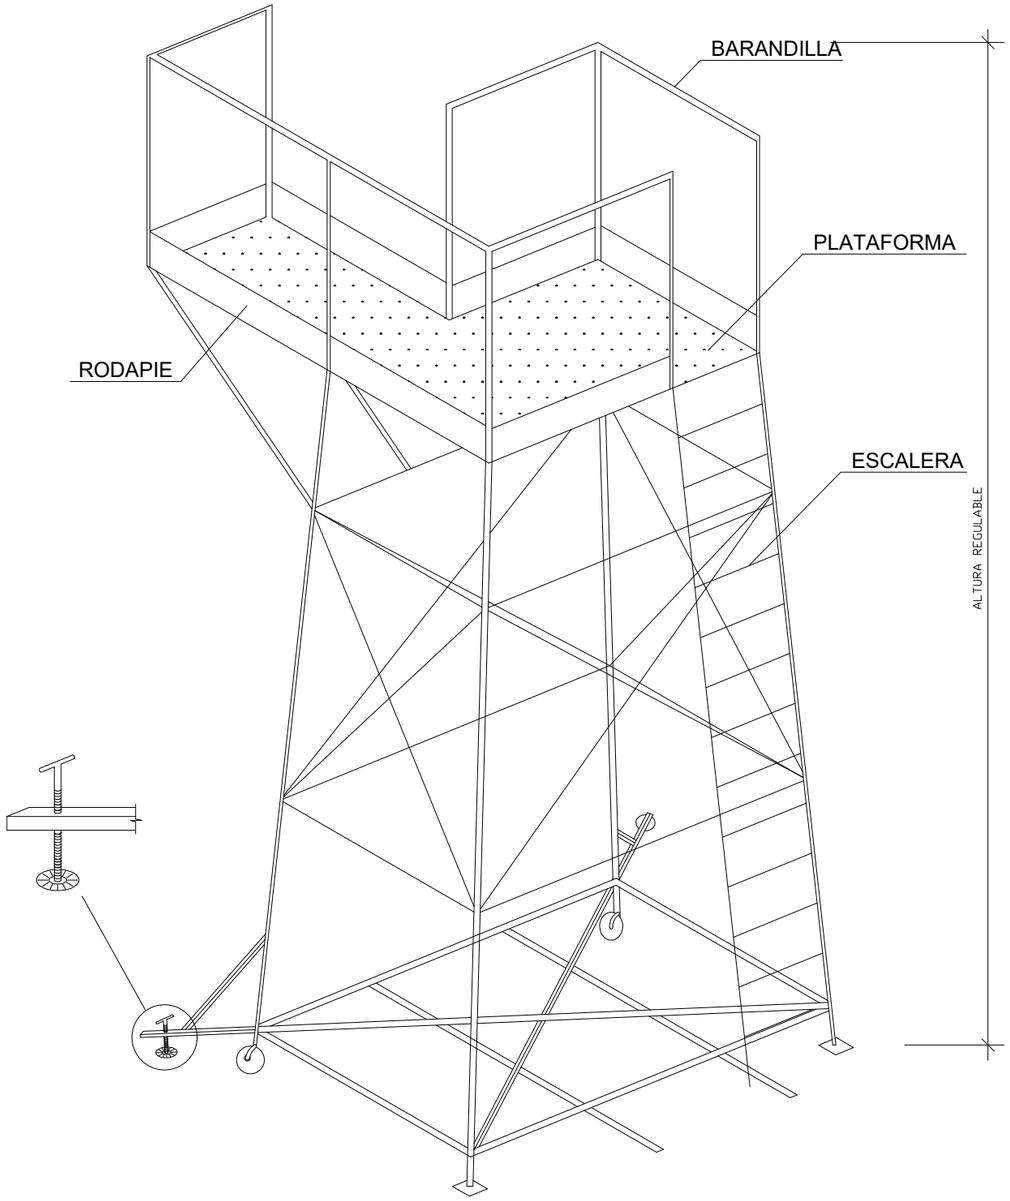


Diputació Barcelona	Direcció: OFICINA TÈCNICA DE MOBILITAT I SEGURETAT VIÀRIA LOCAL — Hugo Moreno Moreno (ETOP), Àlex Calvet Molina (ETOP)	Autor: EMPRESA CONSULTORA — Roberto Randino Fernández (EC), NESCO	Títol del plànol: ANNEX SEGURETAT I SALUT. FITXES DE SEGURETAT	Plànol: A18	
Document signat electrònicament. Firmes vàlides. És còpia autèntica de l'original electrònic. Codi Segur de Verificació (CSV): 21644873f7c425b10b91 Adreça de validació: https://seuelectronica.diba.cat	Escala: A-3 S/E (0)	Codi: 8778-IF-02	Títol: Projecte constructiu Nova rotonda al PK 17+100 de la ctra. C-1413b. TM Centelles	Full: 16de 29	


BASTIDES DE BORRIQUETA

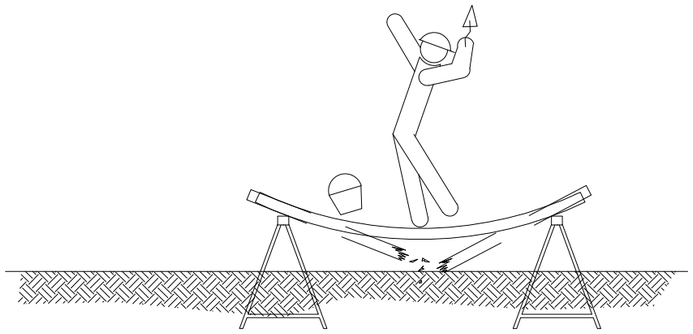


SI LA DISTÀNCIA ENTRE BORRIQUETES ÉS MAJOR DE 3 METRES, EXISTEIX EL PERILL QUE ELS TAULONS DE LA PLATAFORMA PUGUIN FLETXAR O FINS I TOT ARRIBAR A TRENCAR-SE

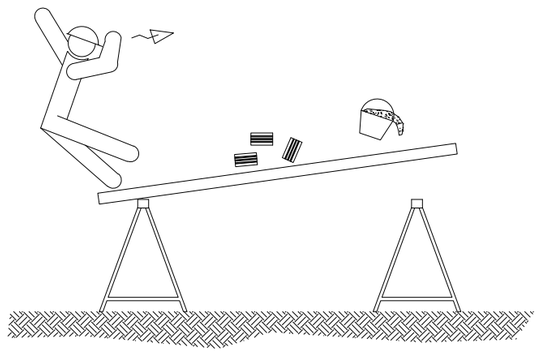


NO RECOLZAR-SE SOBRE ELS EXTREMS DEL CONJUNT

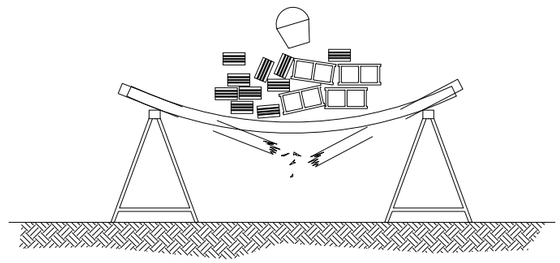

NO SOBRECARREGAR ELS TAULONS AMB MATERIALS CONCENTRATS EN UN MATEIX PUNT QUE PODRIA DESEQUILIBRAR O FINS I TOT ARRIBAR A TRENCAR ELS TAULONS REPARTIR EL PES DE FORMA UNIFORME I SENSE CÀRREGUES EXCESSIVES

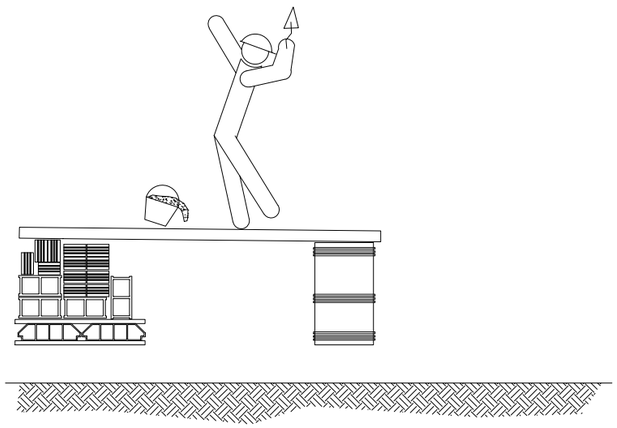


NO UTILITZAR PER AL RECOLZAMENT DELS TAULONS CAP ALTRE ELEMENT QUE NO SIGUIN LES BORRIQUETES

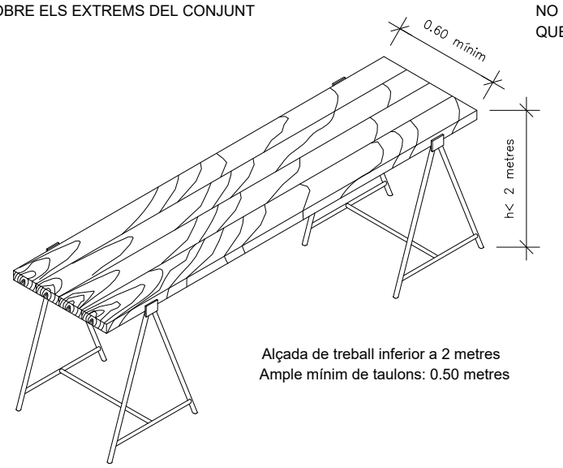

Alçada de treball inferior a 2 metres
Ample mínim de taulons: 0.50 metres

BASTIDES TUBULARS


ALÇADES MAXIMES I CARREGUES ADMISSIBLES

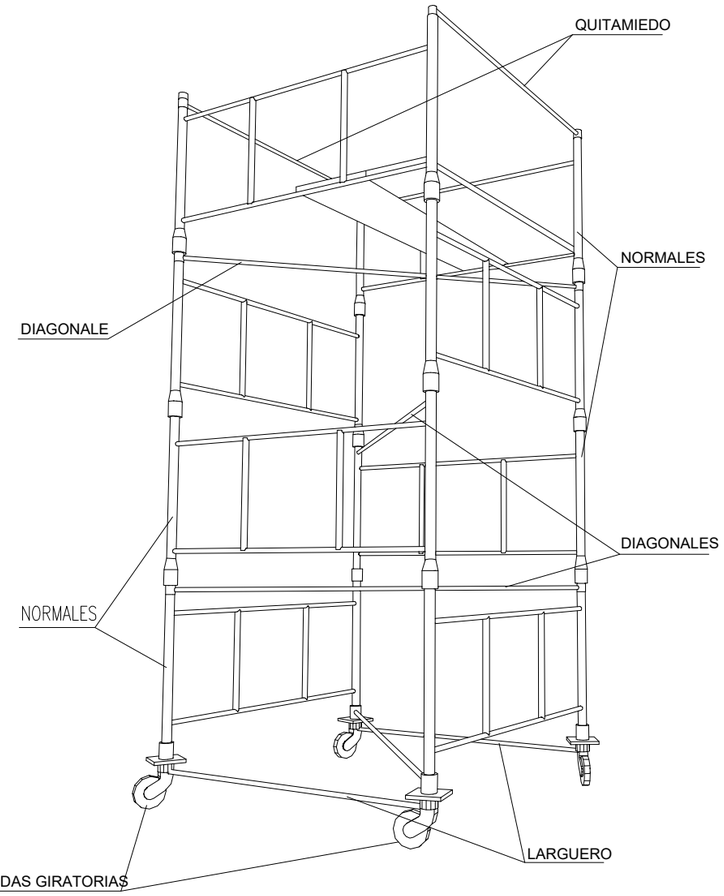

CARGAS ADMISIBLES	
2400 Kg.	Para castilletes o torres fijas (incluido su peso propio).
2000 Kg.	Para castilletes o torres moviles sobre ruedas de hierro (incluido su peso propio).
1000 Kg.	Para castilletes o torres moviles sobre ruedas de goma (incluido su peso propio).
ALTURAS MAXIMAS DE TRABAJO	
4 Veces	Para castilletes o torres fijas (incluido su peso propio).
3 Veces	Para castilletes o torres moviles sobre ruedas de hierro (incluido su peso propio).

Diputació Barcelona	Direcció: OFICINA TÈCNICA DE MOBILITAT I SEGURETAT VIÀRIA LOCAL — Hugo Moreno Moreno (ETOP), Àlex Calvet Molina (ETOP)	Autor: EMPRESA CONSULTORA — Roberto Randino Fernández (EC), NESCO	Títol del plànol: ANNEX SEGURETAT I SALUT. FITXES DE SEGURETAT	Plànol: A18
Document signat electrònicament. Firmes vàlides. És còpia autèntica de l'original electrònic. Codi Segur de Verificació (CSV): 21644873f7c425b10b91 Adreça de validació: https://seuelectronica.diba.cat	Escala: A-3 S/E (0)	Codi: 8778-IF-02	Títol: Projecte constructiu Nova rotonda al PK 17+100 de la ctra. C-1413b. TM Centelles	Full: 17de 29

ELEMENTOS AUXILIARES Y MAQUINARIA
(Plataforma elevadora móvil de tijera)

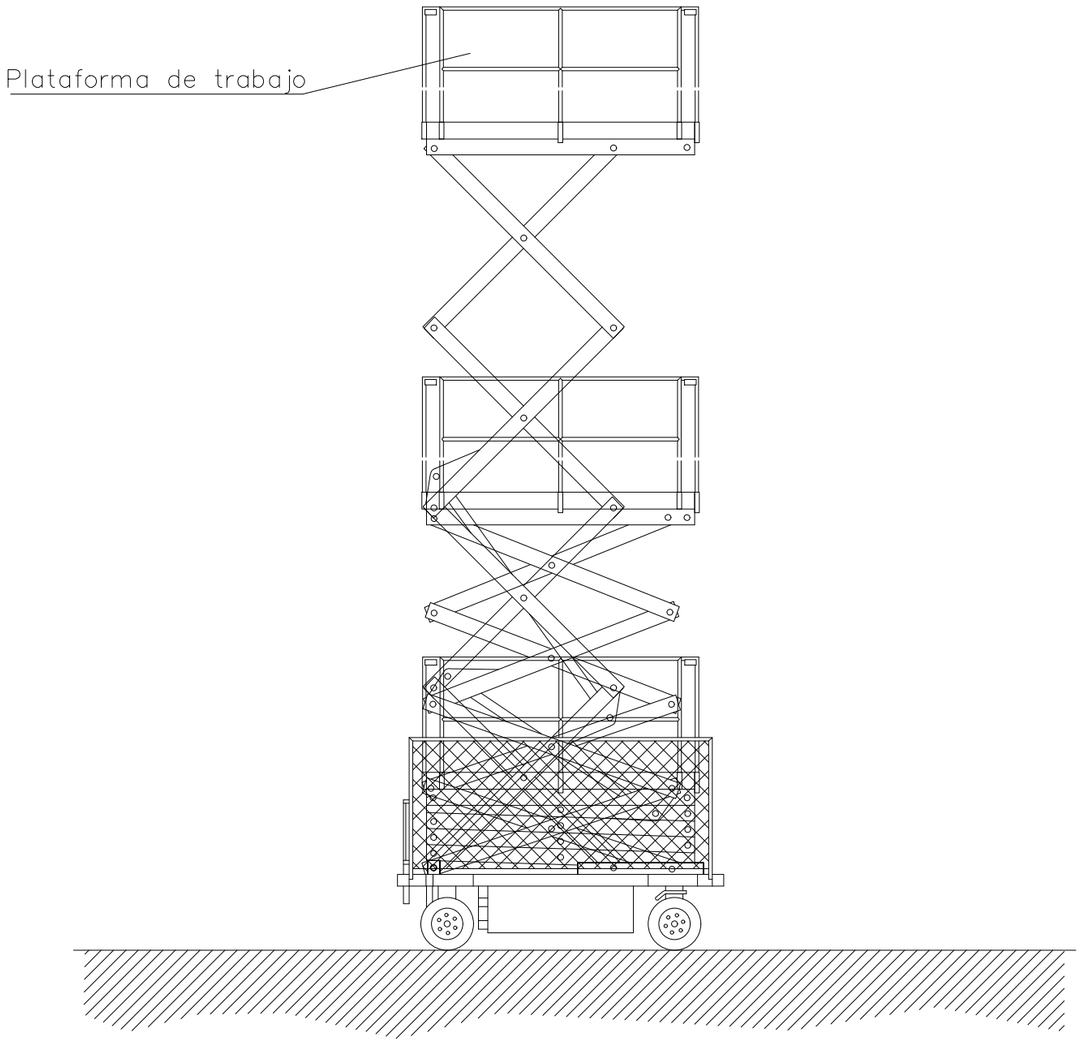

NORMAS BÁSICAS DE SEGURIDAD Y PROTECCIONES COLECTIVAS :

– Se prohibirá sobrepasar la carga máxima admisible.

– El conductor tendrá el certificado de capacitación correspondiente.

– La manipuladora telescópica tendrá al dia el libro de mantenimiento.

– No se trabajará en ningún caso con vientos superiores a los 50 Km./h.

Medidas preventivas a seguir por el conductor.

– El encargado de seguridad o el encargado de obra, entregará por escrito el siguiente listado de medidas preventivas al conductor del camión grúa. De esta entrega quedará constancia con la firma del conductor al pié de este escrito.

– Se mantendrá el vehículo alejado de terrenos inseguros.

– No se tirará marcha atrás sin la ayuda de un señalizador, detrás pueden haber operarios.

– Si se entra en contacto con una línea eléctrica, pedir auxilio con la bocina y esperar a recibir instrucciones, no tocar ninguna parte metálica del camión.

– Antes de desplazarse asegurarse de la inmovilización del brazo de la plataforma.

– No se intentará sobrepasar la carga máxima de la plataforma.

– Se respetará en todo momento las indicaciones adheridas a la máquina, y hacer que las respeten el resto de personal.

– Se evitará el contacto con el brazo telescópico en servicio, se pueden sufrir atrapamientos.

– No se permitirá que el resto de personal manipule los mandos, ya que pueden provocar accidentes.


– No se permitirá que se utilicen cables o soportes en mal estado, es muy peligroso.

– Se asegurará que todos los ganchos tengan pestillo de seguridad.

– Se utilizará siempre los elementos de seguridad indicados.

Document signat electrònicament. Firmes vàlides. És còpia autèntica de l'original electrònic.
Codi Segur de Verificació (CSV): 21644873f7c425b10b91 Adreça de validació: https://seuelectronica.diba.cat

ELEMENTOS AUXILIARES Y MAQUINARIA
(Camión pequeño con grúa hidráulica)

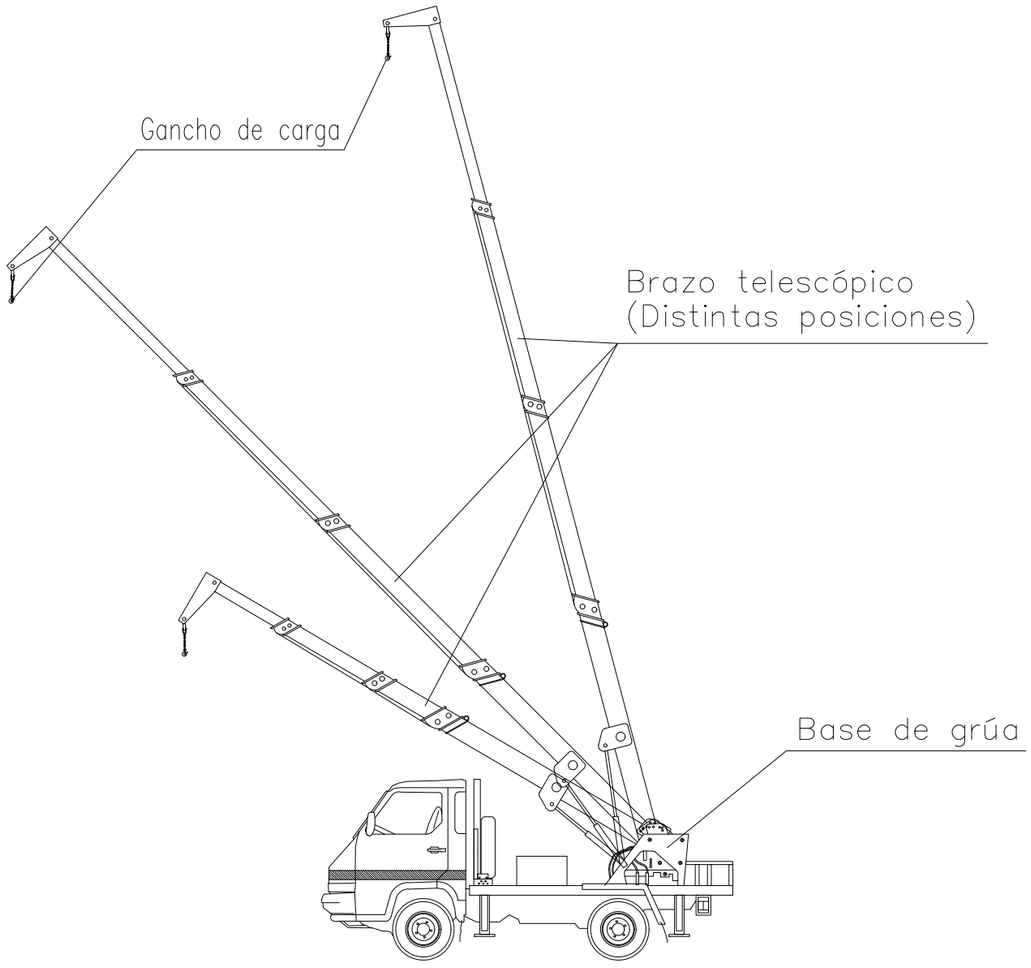

NORMAS BÁSICAS DE SEGURIDAD Y PROTECCIONES COLECTIVAS :

– Las maniobras en la grúa serán dirigidas por un especialista.

– Los ganchos de la grúa tendrán cerradura de seguridad.

– Se prohibirá sobrepasar la carga máxima admisible.

– El gruista tendrá en todo momento la carga suspendida a la vista. Si eso no es posible las maniobras serán dirigidas por un especialista.

– Las rampas de circulación no superarán en ningún caso una inclinación superior al 20%.

– Se prohibirá estacionar el camión a menos de 2 metros del borde superior de los taludes.

– Se prohibirá arrastrar cargas con el camión.

– Se prohibirá la permanencia de personas a distancias inferiores a los 5 metros del camión.

– Se prohibirá la permanencia de operarios bajo las cargas en suspensión.


– El conductor tendrá el certificado de capacitación correspondiente.

– Se extremarán las precauciones durante las maniobras de suspensión de objetos estructurales para su colocación en obra, ya que habrán operarios trabajando en el lugar, y un pequeño movimiento inesperado puede provocar graves accidentes.


– No se trabajará en ningún caso con vientos superiores a los 50 Km./h.

Diputació Barcelona	Direcció: OFICINA TÈCNICA DE MOBILITAT I SEGURETAT VIÀRIA LOCAL — Hugo Moreno Moreno (ETOP), Àlex Calvet Molina (ETOP)	Autor: EMPRESA CONSULTORA — Roberto Randino Fernández (EC), NESCO	Títol del plànol: ANNEX SEGURETAT I SALUT. FITXES DE SEGURETAT	Plànol: A18	
Document signat electrònicament. Firmes vàlides. És còpia autèntica de l'original electrònic. Codi Segur de Verificació (CSV): 21644873f7c425b10b91 Adreça de validació: https://seuelectronica.diba.cat	Escala: A-3 S/E (0)	Codi: 8778-IF-02	Títol: Projecte constructiu Nova rotonda al PK 17+100 de la ctra. C-1413b. TM Centelles	Full: 19de 29	


PRECAUCIONS PER A L'ÚS D'ESCALES PORTÀTILS

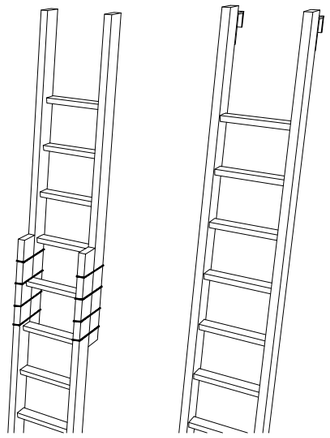


NO S'HAN D'EMPALMAR MAI DUES ESCALES

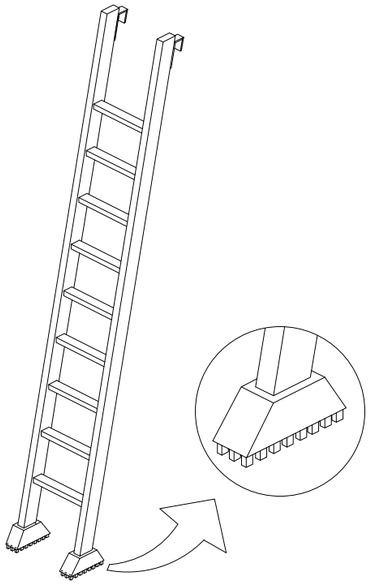


EQUIPAR LES ESCALES PORTÀTILS AMB BASES ANTILLISCANTS PER A UNA MILLOR ESTABILITAT

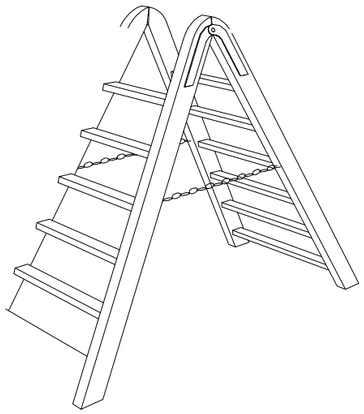


TOPALL I CADENA PER A IMPEDIR L'OBERTURA

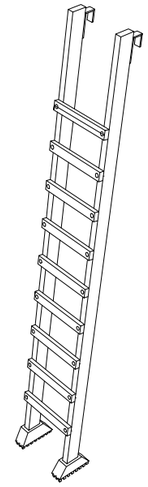

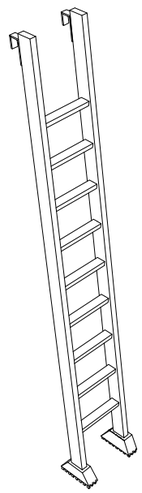


ELS TRAVESSERS SERAN D'UNA SOLA PEÇA I ELS GRAONS ESTARAN BEN ENCAIXATS I NO CLAVATS

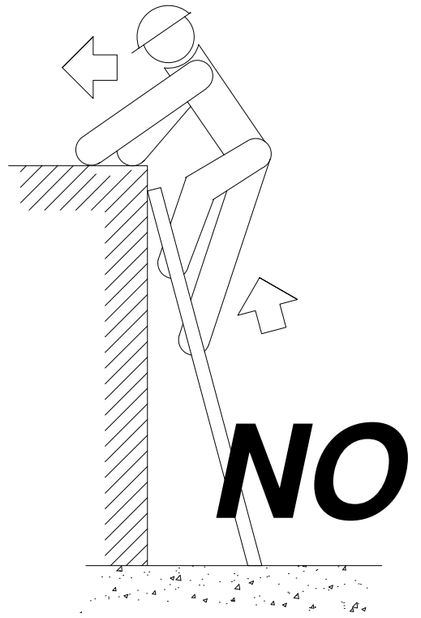


NO


ESCALES PORTÀTILS

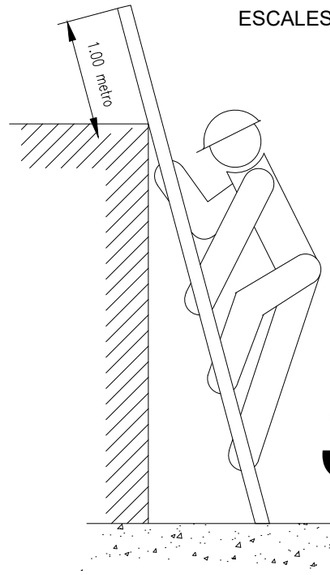

SI

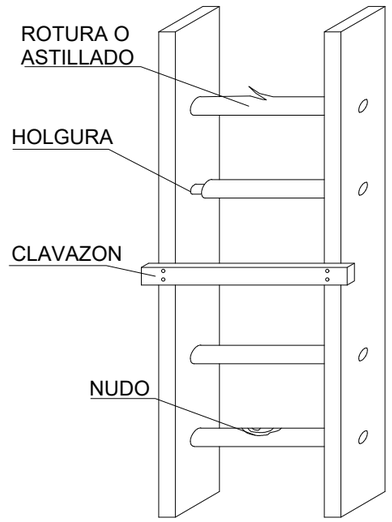


NO

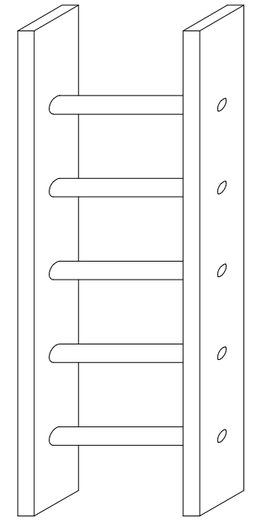


SI

Diputació Barcelona	Direcció: OFICINA TÈCNICA DE MOBILITAT I SEGURETAT VIÀRIA LOCAL — Hugo Moreno Moreno (ETOP), Àlex Calvet Molina (ETOP)	Autor: EMPRESA CONSULTORA — Roberto Randino Fernández (EC), NESCO	Títol del plànol: ANNEX SEGURETAT I SALUT. FITXES DE SEGURETAT	Plànol: A18	
Document signat electrònicament. Firmes vàlides. És còpia autèntica de l'original electrònic. Codi Segur de Verificació (CSV): 21644873f7c425b10b91 Adreça de validació: https://seuelectronica.diba.cat	Escala: A-3 S/E (0)	Codi: 8778-IF-02	Títol: Projecte constructiu Nova rotonda al PK 17+100 de la ctra. C-1413b. TM Centelles	Full: 20de 29	


COMPRESSORS I GRUPS ELECTROGENS

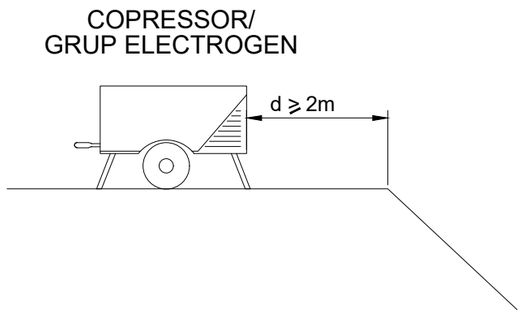

NO S'ESTACIONARÀ EL COMPRESSOR /GRUP ELECTROGEN A UNA DISTÀNCIA INFERIOR A 2m DE LA VORA DE DESMUNTS O BUIDATS

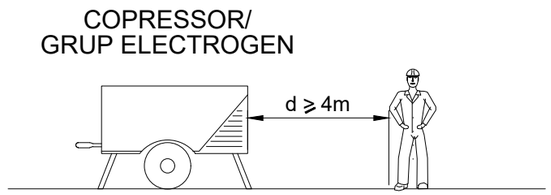


NO ES TRABALLARÁ A MENYS DE 4m DE LA MAQUINA. SI EL COMPRESSOR NO ES SILENCIÓS, LA d ⩾ 15m

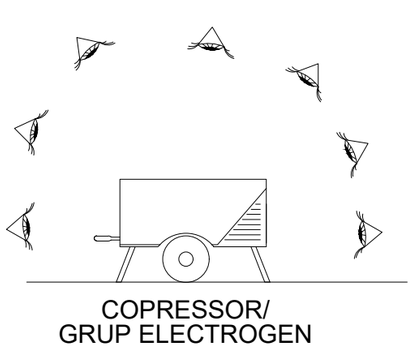


LA MÀQUINA, ES REVISARÀ DIARIAMENT I ES REALITZARAN PARTS DIARIS DE MANTENIMENT

NO¡¡

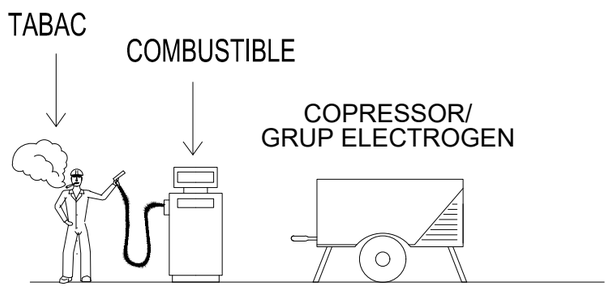

ES PROHIBEIX FUMAR EN LES OPERACIONS DE CARGA DE COMBUSTIBLE DE LES MÀQUINES

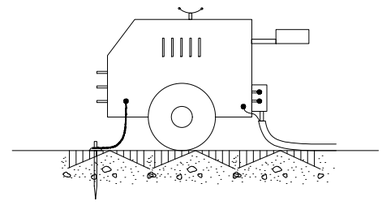


EN GRUP ELECTROGEN

NOTA:

- IMPRESCINDIBLE INSTAL.LAR PRESA DE TERRA I CABLE DE MASSA.
- EVITAR ZONES HUMIDES


Diputació Barcelona	Direcció: OFICINA TÈCNICA DE MOBILITAT I SEGURETAT VIÀRIA LOCAL — Hugo Moreno Moreno (ETOP), Àlex Calvet Molina (ETOP)	Autor: EMPRESA CONSULTORA — Roberto Randino Fernández (EC), NESCO	Títol del plànol: ANNEX SEGURETAT I SALUT. FITXES DE SEGURETAT	Plànol: A18	
Document signat electrònicament. Firmes vàlides. És còpia autèntica de l'original electrònic. Codi Segur de Verificació (CSV): 21644873f7c425b10b91 Adreça de validació: https://seuelectronica.diba.cat	Escala: A-3 S/E (0)	Codi: 8778-IF-02	Títol: Projecte constructiu Nova rotonda al PK 17+100 de la ctra. C-1413b. TM Centelles	Full: 21de 29	


PROTECCION MAQUINARIA

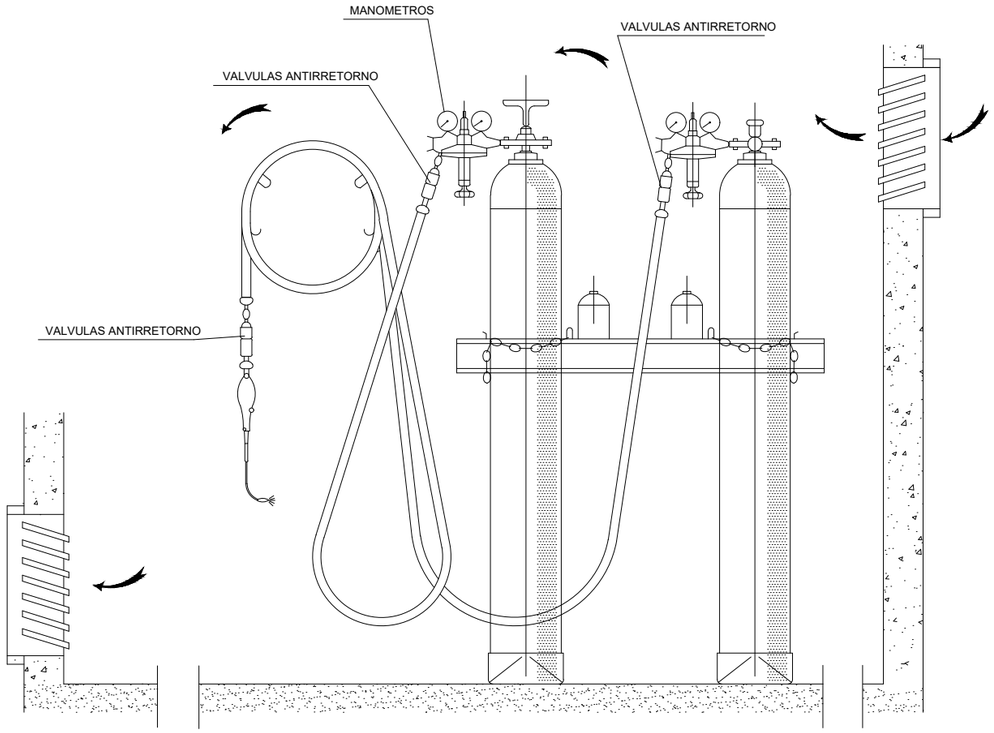


INSTALACION DE BOMBONAS DE OXIGENO Y ACETILENO

CUCHILLO DIVISOR

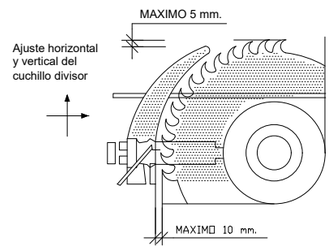


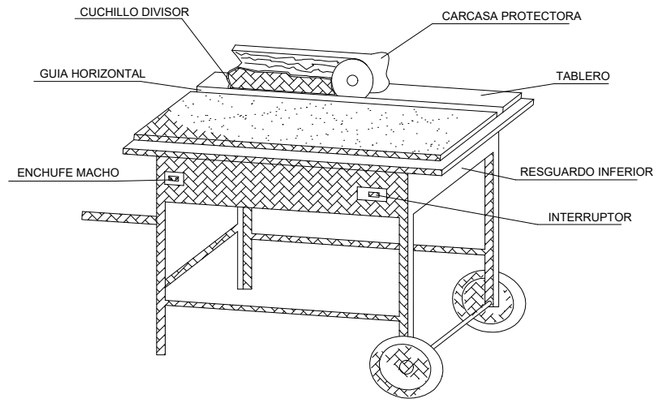


CARENADO INFERIOR

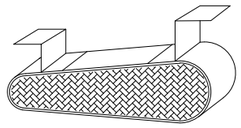



RESGUARDO INFERIOR

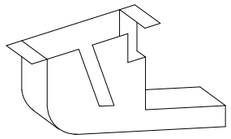

DISPOSITIVO FABRICACION DE CUÑAS

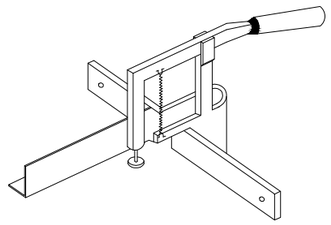

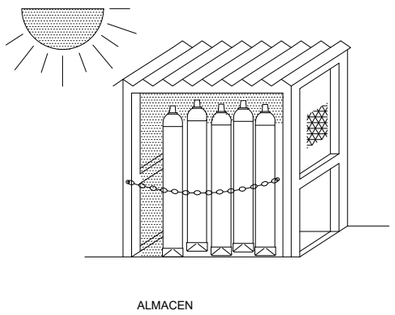


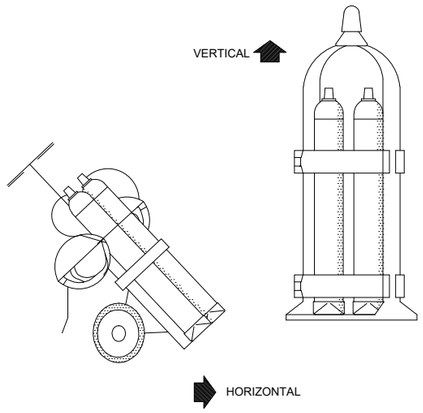



GRUPO OXICORTE CON
DOBLE VALVULA ANTIRRETORNO


TRANSPORTE

CARCASAS PROTECTORAS

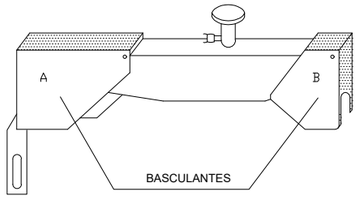

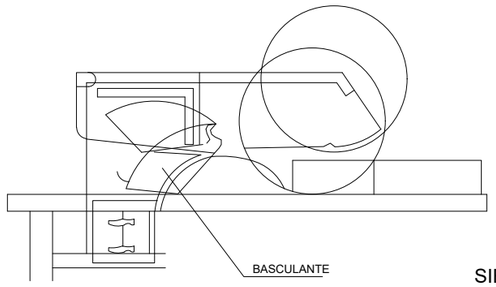

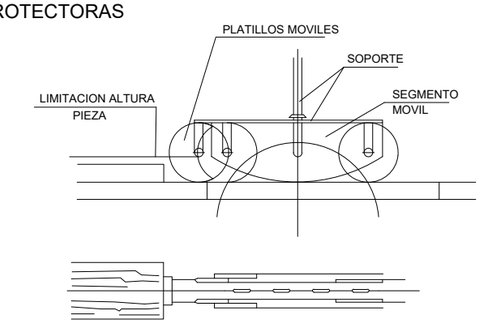

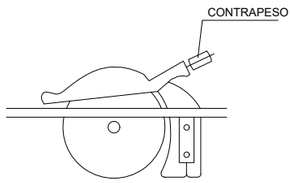

SIERRA CIRCULAR

Diputació Barcelona	Direcció: OFICINA TÈCNICA DE MOBILITAT I SEGURETAT VIÀRIA LOCAL — Hugo Moreno Moreno (ETOP), Àlex Calvet Molina (ETOP)	Autor: EMPRESA CONSULTORA — Roberto Randino Fernández (EC), NESCO	Títol del plànol: ANNEX SEGURETAT I SALUT. FITXES DE SEGURETAT	Plànol: A18	
Document signat electrònicament. Firmes vàlides. És còpia autèntica de l'original electrònic. Codi Segur de Verificació (CSV): 21644873f7c425b10b91 Adreça de validació: https://seuelectronica.diba.cat	Escala: A-3 S/E (0)	Codi: 8778-IF-02	Títol: Projecte constructiu Nova rotonda al PK 17+100 de la ctra. C-1413b. TM Centelles	Full: 22de 29	

INSTAL.LACIÓ:

- S'NSTAL.LARÀ PROPERA ALS LLOCS A PROTEGIR.

- SERAN FÀCILS D'ASSOLIR I LOCALITZAR, SENSE OBSTRUCCIONS QUE IMPEDEIXIN ASSOLIR-LOS I A UNA ALÇADA ASEQUIBLE.

- LA SEVA POSICIÓ ESTARÀ CONVENIENTMENT SENYALITZADA MITJANÇANT CARTELLS DE PVC FLUORESCENTS.

DESVIAMENTS I MANTENIMENT:

- ES REALITZARÀ UNA COMPROBACIÓ PERIÒDICA DE L'STAT DELS EXTINTORS, INCIDINT ESPECIALMENT EN:

a) L'ESTAT EXTERN DE L'EXTINTOR I LA SEVA ETIQUETA

b) L'ESTAT DE LA MÀNIGA I LA SEVA BOQUILLA

c) LA NO MANIPULACIÓ DELS PRECINTES

d) LA PRESSIÓ DEL MANÒMETRE O EL PES DEL BOTELLI DE GAS

e) L'ESTAT DE LA CÀRREGA.

- LA VIDA MÀXIMA D'UN EXTINTOR ES DE 20 ANYS A PARTIR DE LA PRIMERA DATA DE PROBAR PER INDUSTRIA. CADA 5 ANYS HA DE SER PROBADA LA PRESSIÓ PER AQUEST ORGANISME EN CAS CONTRARI L'EXTINTOR NO CUMPLEIX LA NORMATIVA VIGENT

UTILITZACIÓ:

- RETIRAR EL SEGURO, TIRANT D'UNA ANILLA O SOLAPA.

- ACCIONAR LA VÀLVULA.

- DIRIGIR EL LÍQUID EXTINTOR CA A LA BASE DE LES FLAMES MES PROPERES.

- MOURE EL RAIG EN ZIG-ZAG.

- AVANÇAR SEGONS ES VAN APAGANT LES FLAMES.

- ACTUAR, SI ES POSSIBLE, AMB EL VENT A FAVOR.

- UNA COP APAGADES LES FLAMES, TRENCAR I ESCAMPAR LES BRASES, TORNAN A RUIXAR AMB L'AGENT EXTINTOR.

- SI EL FOC ES DE LÍQUIDS, NO RUIXAR EL CHORRO DIRECTAMENT SOBRE EL LÍQUID ENCÉS, SINO DE MANERA SUPERFICIAL, PER EVITAR QUE ES PRODUEIXI UN COP QUE VESSI EL LÍQUID CREMANT I ESCAMPI EL FOC.

- DESPRES D'UN US, RECARREGAR L'EXTINTOR.

NOTA:

AMB CADA FOGATA ES DISPOSARÀ D'UN MONTICLE DE SORRA JUNTAMENT AMB UNA PALA PER EXTINGUIR POSSIBLES FOCUS INICIATS D'INCENDIS












Diputació Barcelona	Direcció: OFICINA TÈCNICA DE MOBILITAT I SEGURETAT VIÀRIA LOCAL — Hugo Moreno Moreno (ETOP), Àlex Calvet Molina (ETOP)	Autor: EMPRESA CONSULTORA — Roberto Randino Fernández (EC), NESCO	Títol del plànol: ANNEX SEGURETAT I SALUT. FITXES DE SEGURETAT	Plànol: A18	
Document signat electrònicament. Firmes vàlides. És còpia autèntica de l'original electrònic. Codi Segur de Verificació (CSV): 21644873f7c425b10b91 Adreça de validació: https://seuelectronica.diba.cat	Escala: A-3 S/E (0)	Codi: 8778-IF-02	Títol: Projecte constructiu Nova rotonda al PK 17+100 de la ctra. C-1413b. TM Centelles	Full: 23de 29	

PRIMEROS AUXILIOS (No traumaticos)

PROCESO	SINTOMAS	GRAVEDAD	NO HACER	SE PUEDE HACER
INDIGESTIONES	NAUSEAS-VOMITOS COLICOS-DIARREAS	POCA	NO DAR NADA	NO HACER NADA (Hacer vomitar)
MAREOS	ANGUSTIA PERDIDA CONOCIMIENTO VERTIGO	POCA O PUEDE SER GRAVE	NO DAR NADA	ACOSTAR CABEZA ABAJO AIRE FRESCO DESABROCHAR
INTOXICACIONES	VERTIGOS-ABATIMIENTO NAUSEAS-VOMITOS ESCALOFRIOS-DELIRIO	PUEDE SER GRAVE	NO ALCOHOL NO DAR NADA	HACER VOMITAR TAPAR AL LESIONADO
INSOLACION	JAQUECAS VERTIGOS NAUSEAS	PUEDE SER GRAVE	NO TAPAR DAR SOLO AGUA	PONER A LA SOMBRA AIREAR-DESABROCHAR
CRISIS NERVIOSA	GESTICULA-GRITA LLORA-PATALEA SE TIRA AL SUELO	NO GRAVE	NO ALCOHOL NO DAR NADA NO TRATAR EN GRUPO	AISLAR AL LESIONADO NO DEJARSE IMPRESIONAR
EPILEPSIA	CAE SIN CONOCIMIENTO SE MUERDE LA LENGUA ORINA	APARATOSO NO SUELE SER GRAVE	NO DAR NADA	APARTAR OBJETOS PROTEGER LA CABEZA CUIDAR NO SE MUERDA
EMBRIAGUEZ	EXCITACION ACTUACION ALOCADA OLOR A VINO	NO GRAVE	NO DAR NADA	ACOMPAÑAR A SERVICIO MEDICO

EN TODOS LOS CASOS REMITIR A S.S.

ANTES DEL TRASLADO

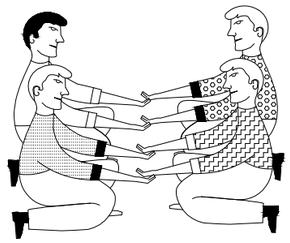

POSICION CORRECTA
PARA "RECOGER"
UN LESIONADO GRAVE

TRASLADOS


INMOVILIZACION DE MIEMBROS ANTES DEL TRASLADO





MIEMBRO SUPERIOR

MIEMBRO INFERIOR

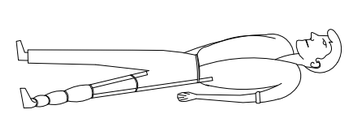

RECOMENDACIONES BASICAS
A TODA ACCION SOCORREDORA

FACILITAR RESPIRACION Y VENTILACION
FOMENTAR AMBIENTE DE SEGURIDAD
FOMENTAR TRANQUILIDAD Y MESURA

ORGANIZAR ACTUACION CON CALMA
OBSERVAR CUIDADOSAMENTE AL LESIONADO
ORGANIZAR TRASLADO CON EFICACIA

COMUNICAR A SERVICIO MEDICO
CONSIDERA NUEVOS POSIBLES ACCIDENTES
CUIDAR AL ACCIDENTADO SIN ABANDONAR



EN CASO DE ACCIDENTE ELECTRICO
"CORTAR FLUIDO ELECTRICO"

TENER LOS EXTINTORES A PUNTO



R E S U M E N

TIPOS DE ACCIDENTE
- LEVES (Muy frecuentes)
- GRAVES
- MORTALES
- CATASTROFES

(Poco frecuentes)

ACCION PREVISORA

MEDIDAS PREVENTIVAS DE SEGURIDAD
BOTIQUIN-CAMILLAS-MANTAS ETC.
A.T.S. SOCORRISTAS-PERSONAL RESPONSABLE
CONOCER CENTROS ASISTENCIALES-TELEFONOS


ACTUACION LESIONES GRAVES

NO DAR NADA
AFLOJAR ROPAS
NO MOVILIZAR
ABRIGAR
TRASLADO RAPIDO A HOSPITAL


ACCIDENTES ELECTRICOS

ANTES QUE NADA
CERRAR PASO DE CORRIENTE
SI HAY CABLES ROTOS O SUELTOS
APARTARLOS DEL LESIONADO
CON UN OBJETO DE MADERA
SI SOLO SE PRODUCE LESION LOCAL
TRATAR COMO QUEMADURA

TRASLADOS (Continuacion)

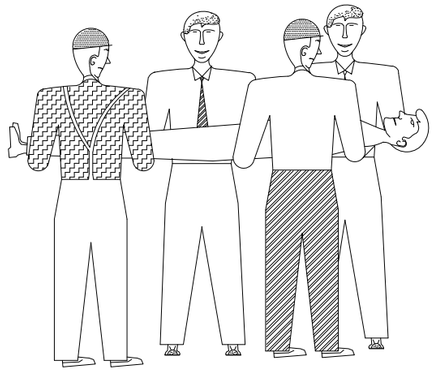

FORMA CORRECTA
DE COGER UN
UN LESIONADO GRAVE

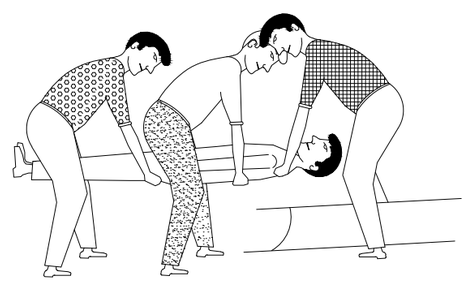

POSICION CORRECTA
DE COLOCAR UN
UN LESIONADO GRAVE
EN UNA CAMILLA


Diputació Barcelona	Direcció OFICINA TÈCNICA DE MOBILITAT I SEGURETAT VIÀRIA LOCAL Hugo Moreno Moreno (ETOP) Àlex Calvet Molina (ETOP)	Autor EMPRESA CONSULTORA Roberto Randino Fernández (EC) NESCO	Títol del plànol ANNEX SEGURETAT I SALUT. FITXES DE SEGURETAT	Plànol A18
Document signat electrònicament. Firmes vàlides. És còpia autèntica de l'original electrònic. Codi Segur de Verificació (CSV): 21644873f7c425b10b91 Adreça de validació: https://seuelectronica.diba.cat	Escala A-3 S/E 0	Codi 8778-IF-02	Títol Projecte constructiu Nova rotonda al PK 17+100 de la ctra. C-1413b. TM Centelles	Full 24de 29

QUEMADURAS

PEQUENA QUEMADURA



NO ABRIR AMPOLLAS
TAPAR CON GASA
NO TOCAR
NO PONER NADA

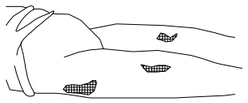

TRASLADO SIN PRISA


GRAN QUEMADO


(EXTENSO)



NO TOCAR
NO PUEDE BEBER
NO PONER NADA

DE PONER-GASA ESTERIL
TRASLADO URGENTE !!

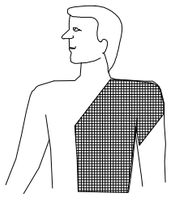

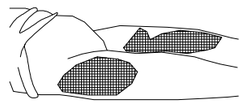


RESPIRACION DIRIGIDA - BOCA A BOCA



LIMPIAR CUIDADOSAMENTE
EL INTERIOR DE LA BOCA

SACAR PROTESIS DENTAL


AFLOJAR ROPAS

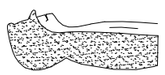



FORZAR LA HIPER EXTENSION
(BARBILLA HACIA ARRIBA) PARA
LOGRAR CONDUCTOS ABIERTOS
TAPAR NARIZ

ADAPTAR RITMO RESPIRATORIO AL PROPIO DEL QUE LO EJECUTA

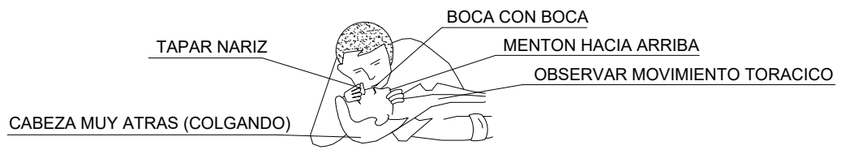


NO ABANDONAR LA TECNICA HASTA LLEGAR AL HOSPITAL


HERIDAS SANGRANTES

HEMORRAGIAS
COMPRESION ARTERIAL

LAS MANOS SOMBREADAS EN OSCURO
SON LAS QUE PRESIONAN Y CORTAN LA HEMORRAGIA
EN LOS PUNTOS Y ZONAS INDICADAS

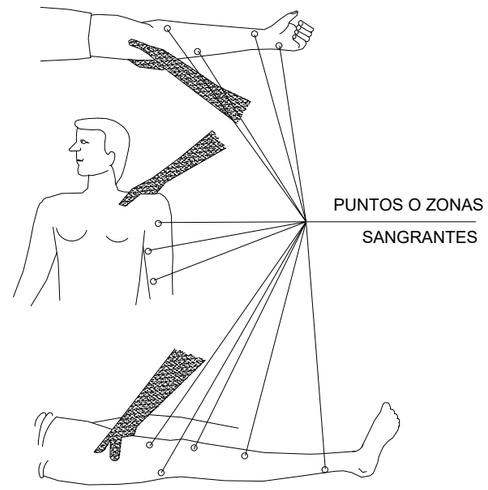


HERIDAS

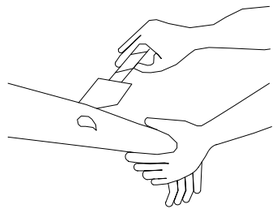


LAVAR CON AGUA
TAPAR CON GASA

NO POMADAS
NO LIQUIDOS
NO MANIPULAR

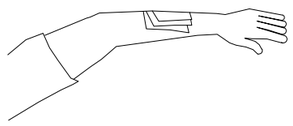

TRASLADO SIN PRISA

LESIONES POR ACIDOS O CAUSTICOS

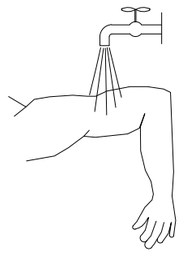

AGUA ABUNDANTE
(A CHORRO)


TAPAR SIN COMPRIMIR

TRASLADO SIN PRISA

HEMORRAGIAS (continucion)

Metodo compresivo TORNIQUETE


NO PUEDE LLEVARSE MAS DE
UNA HORA SIN AFLOJARLO

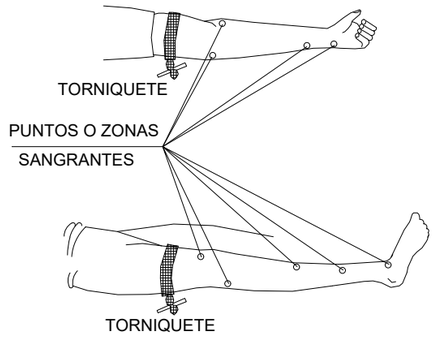

ES URGENTE


LA HEMORRAGIA

LESIONES OCULARES

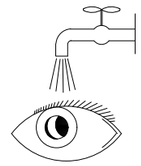

LAVAR CON AGUA ABUNDANTE

NO TOCAR
NO INTENTAR SACAR NADA
NO POMADAS
!! NO MANIPULAR !!

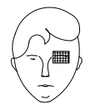

TAPAR SUAVEMENTE



TRASLADO (A ser posible
a centro especializado)


LESIONES NARIZ OIDO


TAPONAR SUAVEMENTE - TRASLADO
EPISTAXIS (Nariz sangrante) TAPONAR

Diputació Barcelona	Direcció OFICINA TÈCNICA DE MOBILITAT I SEGURETAT VIÀRIA LOCAL Hugo Moreno Moreno (ETOP) Àlex Calvet Molina (ETOP)	Autor EMPRESA CONSULTORA Roberto Randino Fernández (EC) NESCO	Títol del plànol ANNEX SEGURETAT I SALUT. FITXES DE SEGURETAT	Plànol A18	
Document signat electrònicament. Firmes vàlides. És còpia autèntica de l'original electrònic. Codi Segur de Verificació (CSV): 21644873f7c425b10b91 Adreça de validació: https://seuelectronica.diba.cat	Escala A-3 S/E 0	Codi 8778-IF-02	Títol Projecte constructiu Nova rotonda al PK 17+100 de la ctra. C-1413b. TM Centelles	Full 25de 29	


PROTECCIONS INDIVIDUALS


CASC DE SEGURETAT

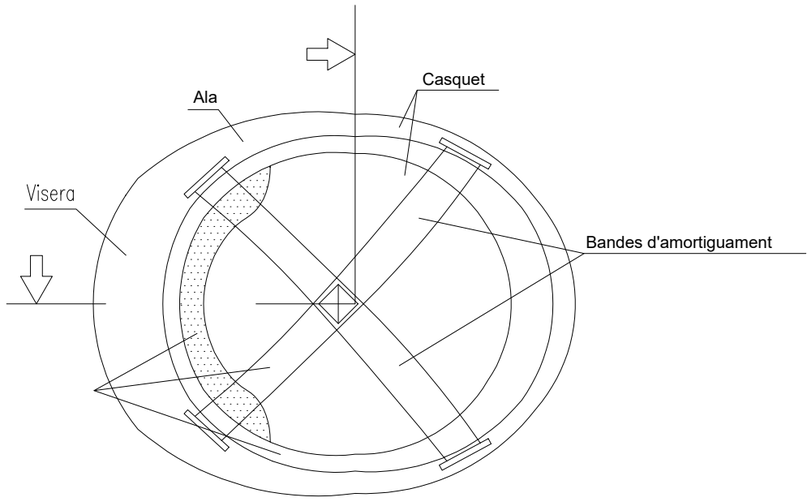

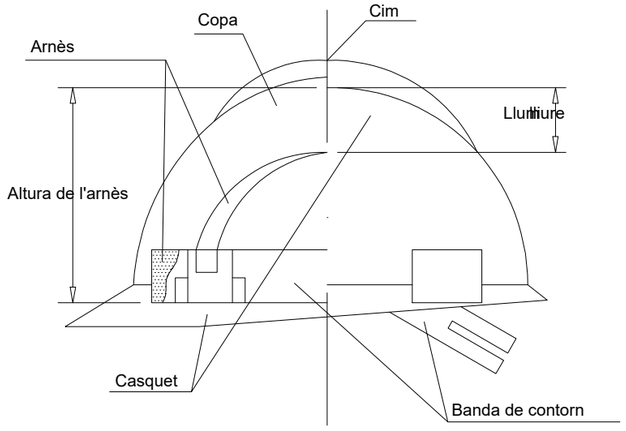

ULLERES DE SEGURETAT

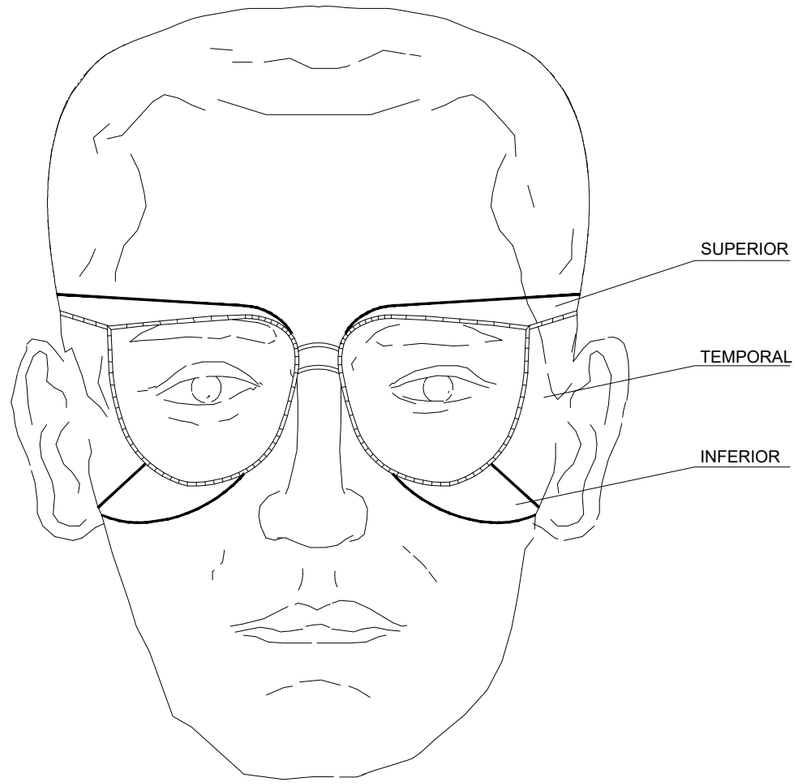


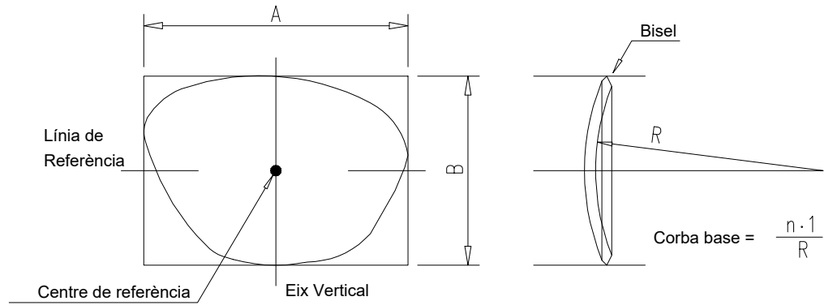


Diputació Barcelona	Direcció: OFICINA TÈCNICA DE MOBILITAT I SEGURETAT VIÀRIA LOCAL — Hugo Moreno Moreno (ETOP), Àlex Calvet Molina (ETOP)	Autor: EMPRESA CONSULTORA — Roberto Randino Fernández (EC), NESCO	Títol del plànol: ANNEX SEGURETAT I SALUT. FITXES DE SEGURETAT	Plànol: A18	
Document signat electrònicament. Firmes vàlides. És còpia autèntica de l'original electrònic. Codi Segur de Verificació (CSV): 21644873f7c425b10b91 Adreça de validació: https://seuelectronica.diba.cat	Escala: A-3 S/E (0)	Codi: 8778-IF-02	Títol: Projecte constructiu Nova rotonda al PK 17+100 de la ctra. C-1413b. TM Centelles	Full: 26de 29	

PROTECCIONS INDIVIDUALS


BOTA DE SEGURETAT CLASE III

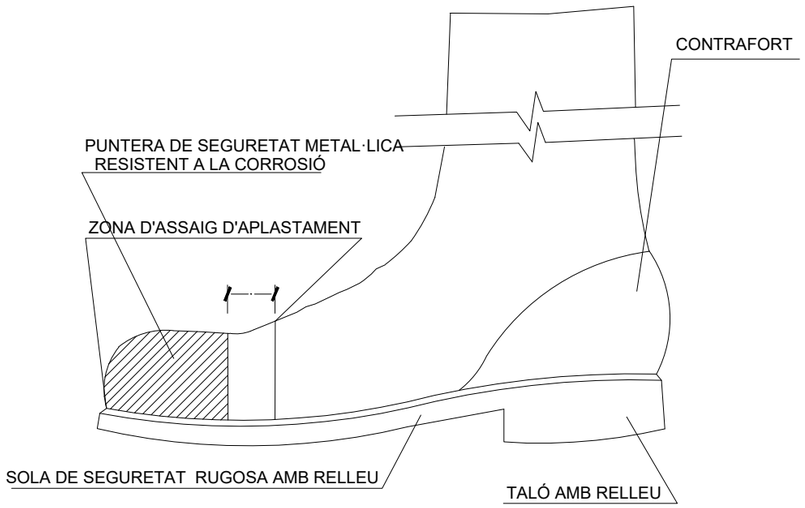


BOTA IMPERMEABLE A L'AIGUA I LA HUMITAT

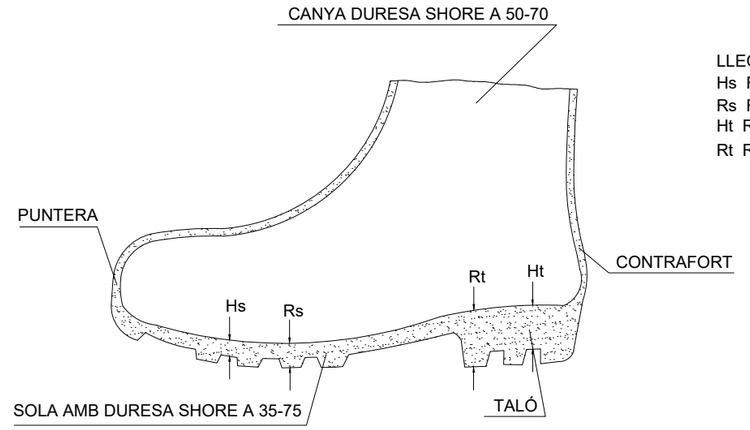


CINTURÓ DE SEGURETAT CLASSE A. TIPUS 2

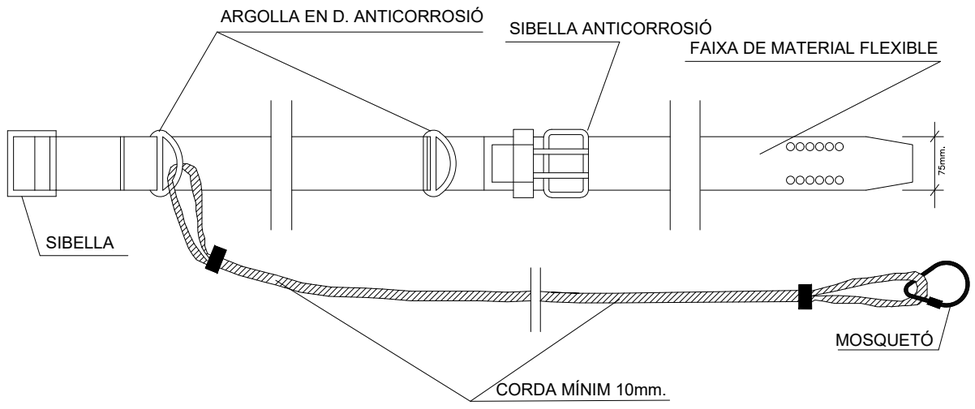


Diputació Barcelona	Direcció: OFICINA TÈCNICA DE MOBILITAT I SEGURETAT VIÀRIA LOCAL — Hugo Moreno Moreno (ETOP), Àlex Calvet Molina (ETOP)	Autor: EMPRESA CONSULTORA — Roberto Randino Fernández (EC), NESCO	Títol del plànol: ANNEX SEGURETAT I SALUT. FITXES DE SEGURETAT	Plànol: A18	
Document signat electrònicament. Firmes vàlides. És còpia autèntica de l'original electrònic. Codi Segur de Verificació (CSV): 21644873f7c425b10b91 Adreça de validació: https://seuelectronica.diba.cat	Escala: A-3 S/E (0)	Codi: 8778-IF-02	Títol: Projecte constructiu Nova rotonda al PK 17+100 de la ctra. C-1413b. TM Centelles	Full: 27de 29	

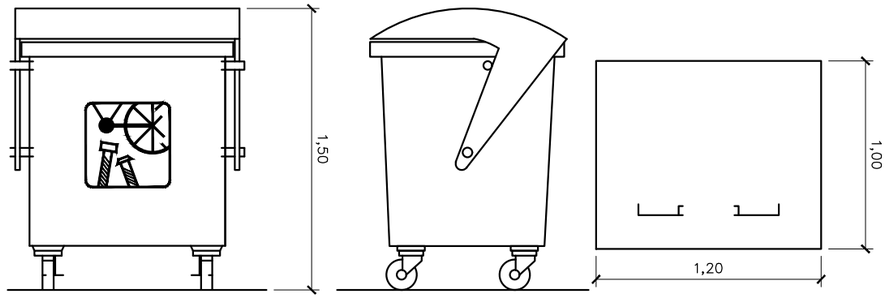


CONTENIDOR DE 1000L. APTE PER A PAPER I CARTRÓ, PLÀSTICS.

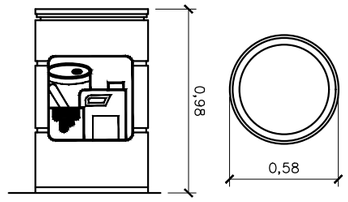


CONTENIDOR ESPECIALS
CONTENIDOR DE 200L

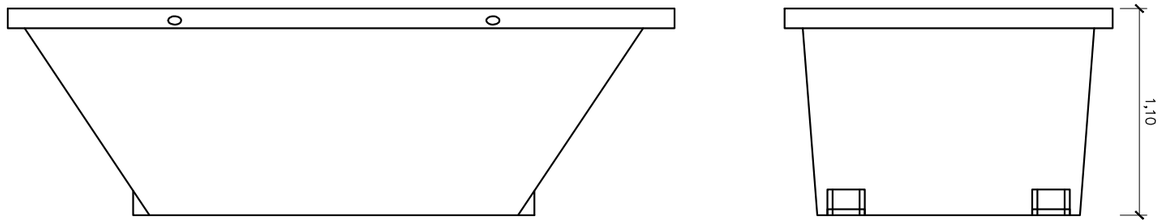


CONTENIDOR DE 5m³ . APTE PER A FORMIGÓ, CERÀMICS, PETRIS, FUSTA I METALLS

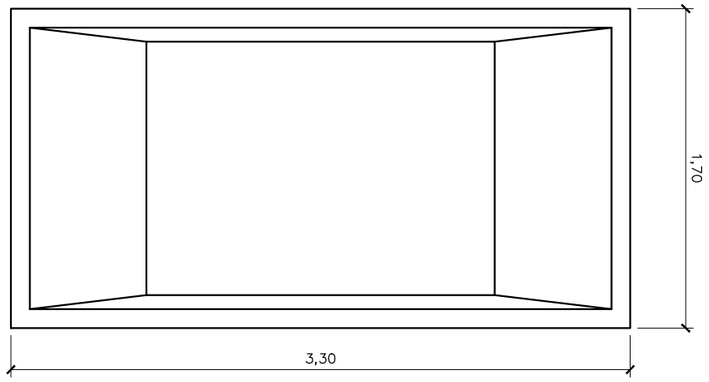


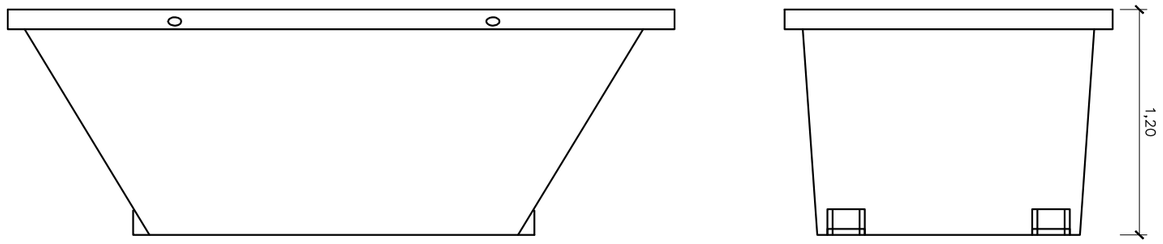


CONTENIDOR DE 5m³ amb tapes. APTE PER A PLÀSTICS, PAPER I CARTRÓ, METALLS I FUSTA

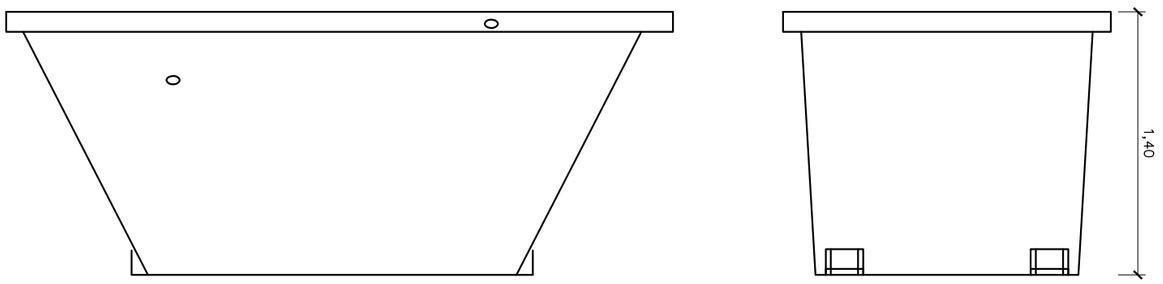


CONTENIDOR DE 9m³. APTE PER A FORMIGÓ, CERÀMICS, PETRIS I FUSTA

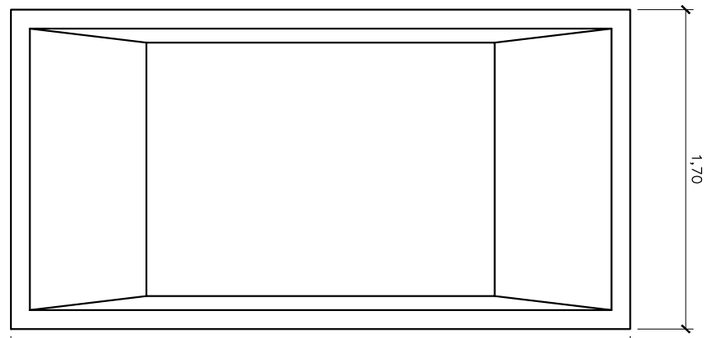


Diputació Barcelona	Direcció: OFICINA TÈCNICA DE MOBILITAT I SEGURETAT VIÀRIA LOCAL — Hugo Moreno Moreno (ETOP), Àlex Calvet Molina (ETOP)	Autor: EMPRESA CONSULTORA — Roberto Randino Fernández (EC), NESCO	Títol del plànol: ANNEX SEGURETAT I SALUT. CONTENIDORS	Plànol: A18
Document signat electrònicament. Firmes vàlides. És còpia autèntica de l'original electrònic. Codi Segur de Verificació (CSV): 21644873f7c425b10b91 Adreça de validació: https://seuelectronica.diba.cat	Escala: A-3 S/E (0)	Codi: 8778-IF-02	Títol: Projecte constructiu Nova rotonda al PK 17+100 de la ctra. C-1413b. TM Centelles	Full: 28de 29

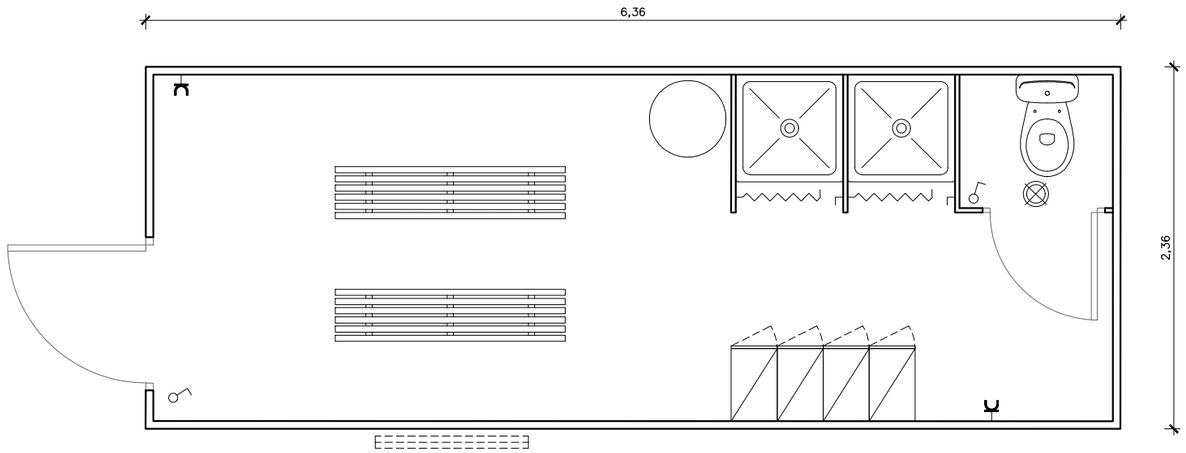

CASETA VESTUARIS AMB SERVEIS I DUTXES
ESCALA 1:40

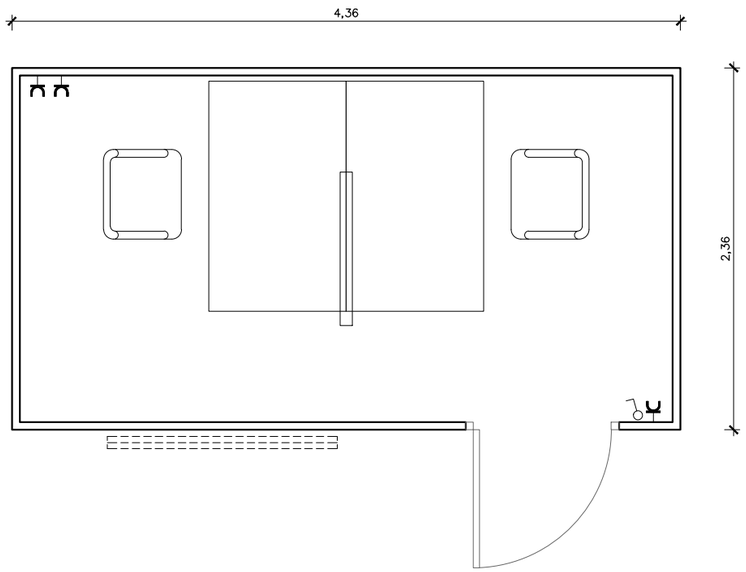

CASETA D'OFICINA
ESCALA 1:40

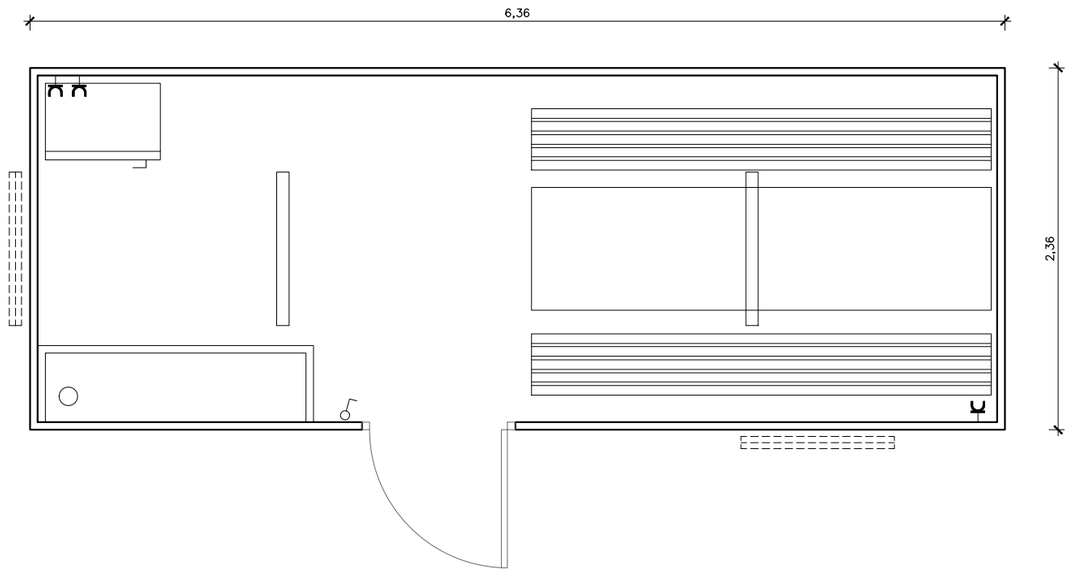

CASETA MENJADOR
ESCALA 1:40

Diputació Barcelona	Direcció: OFICINA TÈCNICA DE MOBILITAT I SEGURETAT VIÀRIA LOCAL — Hugo Moreno Moreno (ETOP), Àlex Calvet Molina (ETOP)	Autor: EMPRESA CONSULTORA — Roberto Randino Fernández (EC), NESCO	Títol del plànol: ANNEX SEGURETAT I SALUT. FITXES DE SEGURETAT	Plànol: A18	
Document signat electrònicament. Firmes vàlides. És còpia autèntica de l'original electrònic. Codi Segur de Verificació (CSV): 21644873f7c425b10b91 Adreça de validació: https://seuelectronica.diba.cat	Escala: A-3 1:40 (0)	Codi: 8778-IF-02	Títol: Projecte constructiu Nova rotonda al PK 17+100 de la ctra. C-1413b. TM Centelles	Full: 29de 29	

APÈNDIX Nº03. PRESSUPOST

Document signat electrònicament. Firmes vàlides. És còpia autèntica de l'original electrònic.

Codi Segur de Verificació (CSV): 21644873f7c425b10b91 Adreça de validació: https://seuelectronica.diba.cat

AMIDAMENTS

Document signat electrònicament. Firmes vàlides. És còpia autèntica de l'original electrònic.

Codi Segur de Verificació (CSV): 21644873f7c425b10b91 Adreça de validació: https://seuelectronica.diba.cat

AMIDAMENTS

OBRA 01 ESTUDI DE SEGURETAT I SALUT
CAPÍTULO 01 EQUIPS PROTECCIÓ INDIVIDUAL

NUM.	CODI	UA	DESCRIPCIÓ	
1	P1477-65LG	u	Casc de seguretat per a ús normal, contra cops, de polietilè amb un pes màxim de 400 g, homologat segons UNE-EN 812	
			AMIDAMENT DIRECTE	**8,000**
2	P147Z-FITH	u	Ulleres de seguretat antiimpactes estàndard, amb muntura universal, amb visor transparent i tractament contra l'entelament, homologades segons UNE-EN 167 i UNE-EN 168	
			AMIDAMENT DIRECTE	**8,000**
3	P147Z-FITJ	u	Ulleres de seguretat per a tall oxiacetilènic, amb muntura universal de barnilla d'acer recoberta de PVC, amb visors circulars de 50 mm de D foscos de color DIN 5, homologades segons UNE-EN 175 i UNE-EN 169	
			AMIDAMENT DIRECTE	**4,000**
4	P147Q-65M4	u	Pantalla facial per a protecció de riscs mecànics, amb visor de malla de reixeta metàl·lica, per acoblar al casc amb arnès abatible, homologada segons UNE-EN 1731	
			AMIDAMENT DIRECTE	**4,000**
5	P147Y-EPWX	u	Protector auditiu de tap d'escuma, homologat segons UNE-EN 352-2 i UNE-EN 458	
			AMIDAMENT DIRECTE	**8,000**
6	P1473-EPWW	u	Protector auditiu d'auricular, acoblat al cap amb arnès i orelleres antisoroll, homologat segons UNE-EN 352-1 i UNE-EN 458	
			AMIDAMENT DIRECTE	**4,000**
7	P147N-EPX1	u	Mascareta de protecció respiratòria, homologada segons UNE-EN 140	
			AMIDAMENT DIRECTE	**8,000**
8	P147L-EQDI	u	Parella de guants de protecció contra riscs mecànics comuns de construcció nivell 3, homologats segons UNE-EN 388 i UNE-EN 420	
			AMIDAMENT DIRECTE	**8,000**
9	P147K-EQDO	u	Parella de guants de material aïllant per a treballs elèctrics, classe 00, logotip color beix, tensió màxima 500 V, homologats segons UNE-EN 420	
			AMIDAMENT DIRECTE	**4,000**
10	P1474-65MZ	u	Parella de botes de seguretat resistents a la humitat, de pell rectificada, amb turmellera encoixinada sola antilliscant i antiestàtica, falca amortidora per al taló, llengüeta de manxa, de despreniment ràpid, amb puntera metàl·lica	
			AMIDAMENT DIRECTE	**8,000**

AMIDAMENTS

11	P1474-65MV	u	Parella de botes d'aigua de PVC de canya alta, per posada en obra del formigó, amb plantilla metàl·lica, amb sola antilliscant i folrades de niló rentable, homologades segons UNE-EN ISO 20344, UNE-EN ISO 20345, UNE-EN ISO 20346 i UNE-EN ISO 20347	
			AMIDAMENT DIRECTE	**4,000**
12	P147R-65N4	u	Parella de plantilles anticlaus de fleix d'acer de 0,4 mm de gruix, de 120 kg de resistència a la perforació, pintades amb pintures epoxi i folrades, homologades segons UNE-EN ISO 20344 i UNE-EN 12568	
			AMIDAMENT DIRECTE	**8,000**
13	P1478-65NB	u	Cinturó antivibració, ajustable i de teixit transpirable	
			AMIDAMENT DIRECTE	**8,000**
14	P147H-65NO	u	Faixa de protecció dorslumbar	
			AMIDAMENT DIRECTE	**8,000**
15	P147W-65NG	u	Sistema anticaiguda compost per un arnès anticaiguda amb tirants, bandes secundàries, bandes subglúties, bandes de cuixa, recolzament dorsal per a subjecció, elements d'ajust, element dorsal d'enganxament d'arnès anticaiguda i sivella, incorporat a un element d'amarrament composat per un terminal manufacturat, homologat segons UNE-EN 361, UNE-EN 362, UNE-EN 364/AC, UNE-EN 365 i UNE-EN 354	
			AMIDAMENT DIRECTE	**4,000**
16	P1483-EQEE	u	Camisa de treball per a muntatges i/o treballs mecànics, soldadors i/o treballadors de tubs, de polièster i cotó (65%-35%), color blavenc amb butxaques interiors, trama 240, homologada segons UNE-EN 340	
			AMIDAMENT DIRECTE	**8,000**
17	P1480-FK75	u	Armilla reflectant amb tires reflectants a la cintura, al pit i a l'esquena, homologada segons UNE-EN 471	
			AMIDAMENT DIRECTE	**8,000**
18	P1488-EQEY	u	Impermeable amb jaqueta, caputxa i pantalons, per a obres públiques, de PVC soldat de 0,4 mm de gruix, de color viu, homologat segons UNE-EN 340	
			AMIDAMENT DIRECTE	**8,000**

OBRA 01 ESTUDI DE SEGURETAT I SALUT
CAPÍTULO 03 SISTEMES DE PROTECCIÓ COL·LECTIVA

NUM.	CODI	UA	DESCRIPCIÓ	
1	P151P-483G	m2	Protecció col·lectiva horitzontal d'obertures amb xarxa per a proteccions superficials contra caigudes, de fil trenat de poliamida no regenerada, de tenacitat alta, de 4 mm de diàmetre, 80x80 mm de pas de malla, corda perimetral de poliamida de 12 mm de diàmetre nuada a la xarxa, fixada amb fleix i tacs d'expansió i amb el desmuntatge inclòs	
			AMIDAMENT DIRECTE	**20,000**

Document signat electrònicament. Firmes vàlides. És còpia autèntica de l'original electrònic.
Codi Segur de Verificació (CSV): 21644873f7c425b10b91 Adreça de validació: https://seuelectronica.diba.cat

AMIDAMENTS

2	P151N-H7X5	m	Tanca d'advertència o abalisament d'1 m d'alçada amb malla de polietilè taronja, fixada a 1 m del perímetre del sostre amb suports d'acer allotjats amb forats al sostre
			AMIDAMENT DIRECTE **120,000**
3	P151O-65LF	u	Topall per camió en moviments de terres, amb tauló de fusta de pi i piquetes de barra d'acer corrugat de 20 mm de diàmetre ancorades al terreny de llargària 1,8 m, i amb el desmuntatge inclòs
			AMIDAMENT DIRECTE **1,000**
4	P1512-35FA	m2	Plataforma metàl·lica per a pas de persones per sobre de rases, d'amplada <= 1 m, de planxa d'acer de 8 mm de gruix, amb el desmuntatge inclòs
			AMIDAMENT DIRECTE **15,000**
5	P1512-35FB	m2	Plataforma metàl·lica per a pas de vehicles per sobre de rases, d'amplada <= 1 m, de planxa d'acer de 12 mm de gruix, amb el desmuntatge inclòs
			AMIDAMENT DIRECTE **15,000**
6	PBBD-65KL	u	Senyal de prohibició, normalitzada amb pictograma negre sobre fons blanc, de forma circular amb cantells i banda transversal descendent d'esquerra a dreta a 45°, en color vermell, diàmetre 29 cm, amb cartell explicatiu rectangular, per ser vista fins 12 m, fixada i amb el desmuntatge inclòs
			AMIDAMENT DIRECTE **2,000**
7	PBBD-65KK	u	Senyal d'obligació, normalitzada amb pictograma blanc sobre fons blau, de forma circular amb cantells en color blanc, diàmetre 29 cm, amb cartell explicatiu rectangular, per ser vista fins 12 m, fixada i amb el desmuntatge inclòs
			AMIDAMENT DIRECTE **2,000**
8	PBBA-EOJA	u	Senyal indicativa de la ubicació d'equips d'extinció d'incendis, normalitzada amb pictograma blanc sobre fons vermell, de forma rectangular o quadrada, costat major 29 cm, per ser vista fins 12 m de distància, fixada i amb el desmuntatge inclòs
			AMIDAMENT DIRECTE **2,000**
9	PBB8-65KD	u	Senyal d'advertència, normalitzada amb pictograma negre sobre fons groc, de forma triangular amb el cantell negre, costat major 41 cm, amb cartell explicatiu rectangular, per ser vista fins 12 m de distància, fixada i amb el desmuntatge inclòs
			AMIDAMENT DIRECTE **2,000**
10	PM33-5T8R	u	Extintor de pols seca, de 6 kg de càrrega, amb pressió incorporada, pintat, amb suport a la paret i amb el desmuntatge inclòs
			AMIDAMENT DIRECTE **2,000**
11	PBC4-56GX	m	Cinta d'abalisament, amb un suport cada 5 m i amb el desmuntatge inclòs
			AMIDAMENT DIRECTE **100,000**

OBRA 01 ESTUDI DE SEGURETAT I SALUT
CAPÍTULO 04 IMPLANTACIÓ PROVISIONAL DEL PERSONAL D'OBRA

EUR

AMIDAMENTS

NUM.	CODI	UA	DESCRIPCIÓ
1	H6AA2111	m	Tanca mòbil, de 2 m d'alçària, d'acer galvanitzat, amb malla electrosoldada de 90x150 mm i de 4,5 i 3,5 mm de D, bastidor de 3,5x2 m de tub de 40 mm de D, fixat a peus prefabricats de formigó, i amb el desmuntatge inclòs
			AMIDAMENT DIRECTE **200,000**
2	PQUC-BIQL	mes	Lloguer de mòdul prefabricat per a equipament de menjador a obra de 6x2,4 m amb tancaments formats per placa de dues planxes d'acer prelacat i aïllament interior de 40mm de gruix i paviment format per tauler aglomarat hidròfug amb acabat de PVC sobre xapa galvanitzada i llana mineral de vidre, instal·lació elèctrica 1 punt de llum, interruptor, endolls i protecció diferencial, i equipat amb aigüera d'1 pica amb aixeta i taulell
			AMIDAMENT DIRECTE **5,000**
3	PQUC-BIQM	mes	Lloguer de mòdul prefabricat per a equipament de menjador a obra de 3,7x2,4 m amb tancaments formats per placa de dues planxes d'acer prelacat i aïllament interior de 40mm de gruix i paviment format per tauler aglomarat hidròfug amb acabat de PVC sobre xapa galvanitzada i llana mineral de vidre, instal·lació elèctrica 1 punt de llum, interruptor, endolls i protecció diferencial, i equipat amb aigüera d'1 pica amb aixeta i taulell
			AMIDAMENT DIRECTE **5,000**
4	PQUE-BIQT	mes	Lloguer de mòdul prefabricat per equipament de vestidors a obra de 8x2,4 m amb tancaments formats per placa de dues planxes d'acer prelacat i aïllament interior de 40mm de gruix i paviment format per tauler aglomarat hidròfug amb acabat de PVC sobre xapa galvanitzada i llana mineral de vidre, instal·lació elèctrica 2 punts de llum, interruptor, endolls i protecció diferencial
			AMIDAMENT DIRECTE **5,000**
5	PQUE-BIQS	mes	Lloguer de mòdul prefabricat per equipament de vestidors a obra de 3,7x2,4 m amb tancaments formats per placa de dues planxes d'acer prelacat i aïllament interior de 40mm de gruix i paviment format per tauler aglomarat hidròfug amb acabat de PVC sobre xapa galvanitzada i llana mineral de vidre, instal·lació elèctrica 1 punt de llum, interruptor, endolls i protecció diferencial
			AMIDAMENT DIRECTE **5,000**
6	PQUD-BIQX	mes	Lloguer de mòdul prefabricat per a equipament sanitaris a obra de 3,7x2,4 m amb tancaments formats per placa de dues planxes d'acer prelacat i aïllament interior de 40mm de gruix i paviment format per tauler aglomarat hidròfug amb acabat de PVC sobre xapa galvanitzada i llana mineral de vidre, instal·lació elèctrica 1 punt de llum, interruptor, endolls i protecció diferencial, i equipat amb 2 inodors, 2 dutxes, lavabo col·lectiu amb 2 aixetes i termos elèctric 50 litres
			AMIDAMENT DIRECTE **5,000**
7	PQU0-566V	u	Armari metàl·lic individual de doble compartiment interior, de 0.4x0.5x1,8 m, col·locat i amb el desmuntatge inclòs
			AMIDAMENT DIRECTE **8,000**
8	PQUO-5671	u	Taula de fusta amb tauler de melamina, de 3,5 m de llargària i 0,8 m d'amplària, amb capacitat per a 10 persones, col·locada i amb el desmuntatge inclòs
			AMIDAMENT DIRECTE **1,000**
9	PQUO-5672	u	Taula de fusta amb capacitat per a 6 persones, col·locada i amb el desmuntatge inclòs

EUR

Document signat electrònicament. Firmes vàlides. És còpia autèntica de l'original electrònic.
Codi Segur de Verificació (CSV): 21644873f7c425b10b91 Adreça de validació: https://seuelectronica.diba.cat

AMIDAMENTS

			AMIDAMENT DIRECTE	**1,000**
10	PQU1-49TH	u	Banc de fusta, de 3,5 m de llargària i 0,4 m d'amplària, amb capacitat per a 5 persones, col·locat i amb el desmuntatge inclòs	
			AMIDAMENT DIRECTE	**1,000**
11	PQU1-49TI	u	Banc de fusta amb capacitat per a 3 persones, col·locat i amb el desmuntatge inclòs	
			AMIDAMENT DIRECTE	**1,000**
12	PQU4-65LW	u	Forn microones per a escalfar menjars, col·locat i amb el desmuntatge inclòs	
			AMIDAMENT DIRECTE	**1,000**
13	PQUI-566W	u	Nevera elèctrica, de 100 l de capacitat, col·locada i amb el desmuntatge inclòs	
			AMIDAMENT DIRECTE	**1,000**
14	PQUM-566Y	u	Recipient per a recollida d'escombraries, de 100 l de capacitat, col·locat i amb el desmuntatge inclòs	
			AMIDAMENT DIRECTE	**1,000**
15	PQU3-0234	u	Farmaciola d'armari, amb el contingut establert a l'ordenança general de seguretat i salut en el treball	
			AMIDAMENT DIRECTE	**1,000**

OBRA 01 ESTUDI DE SEGURETAT I SALUT
CAPÍTULO 05 DESPESES FORMACIÓ SEGURETAT PERSONAL

NUM.	CODI	UA	DESCRIPCIÓ	
1	P169-67C9	h	Informació en Seguretat i Salut per als riscos específics de l'obra	
			AMIDAMENT DIRECTE	**18,000**
2	P16B-6P0C	h	Presencia al lloc de treball de recursos preventius	
			AMIDAMENT DIRECTE	**15,000**

Document signat electrònicament. Firmes vàlides. És còpia autèntica de l'original electrònic.
Codi Segur de Verificació (CSV): 21644873f7c425b10b91 Adreça de validació: https://seuelectronica.diba.cat

QUADRE DE PREUS Nº1

Document signat electrònicament. Firmes vàlides. És còpia autèntica de l'original electrònic.

Codi Segur de Verificació (CSV): 21644873f7c425b10b91 Adreça de validació: https://seuelectronica.diba.cat

QUADRE DE PREUS NÚMERO 1

Data: 11/06/24

NÚMERO	CODI	UA	DESCRIPCIÓ	PREU
P- 1	H6AA2111	m	Tanca mòbil, de 2 m d'alçària, d'acer galvanitzat, amb malla electrosoldada de 90x150 mm i de 4,5 i 3,5 mm de D, bastidor de 3,5x2 m de tub de 40 mm de D, fixat a peus prefabricats de formigó, i amb el desmuntatge inclòs (TRES EUROS AMB QUARANTA-QUATRE CÈNTIMS)	3,44 €
P- 2	P1473-EPWW	u	Protector auditiu d'auricular, acoblat al cap amb arnès i orelleres antisoroll, homologat segons UNE-EN 352-1 i UNE-EN 458 (SETZE EUROS AMB SETANTA-DOS CÈNTIMS)	16,72 €
P- 3	P1474-65MV	u	Parella de botes d'aigua de PVC de canya alta, per posada en obra del formigó, amb plantilla metàl·lica, amb sola antilliscant i folrades de niló rentable, homologades segons UNE-EN ISO 20344, UNE-EN ISO 20345, UNE-EN ISO 20346 i UNE-EN ISO 20347 (VINT-I-DOS EUROS AMB TRENTA-QUATRE CÈNTIMS)	22,34 €
P- 4	P1474-65MZ	u	Parella de botes de seguretat resistents a la humitat, de pell rectificada, amb turmellera encoixinada sola antilliscant i antiestàtica, falca amortidora per al taló, llengüeta de manxa, de despreniment ràpid, amb puntera metàl·lica (VINT-I-SET EUROS AMB CINQUANTA-SIS CÈNTIMS)	27,56 €
P- 5	P1477-65LG	u	Casc de seguretat per a ús normal, contra cops, de polietilè amb un pes màxim de 400 g, homologat segons UNE-EN 812 (SET EUROS AMB QUATRE CÈNTIMS)	7,04 €
P- 6	P1478-65NB	u	Cinturó antivibració, ajustable i de teixit transpirable (VINT EUROS AMB SEIXANTA-CINC CÈNTIMS)	20,65 €
P- 7	P147H-65NO	u	Faixa de protecció dorslumbar (VINT-I-SIS EUROS AMB SEIXANTA-SIS CÈNTIMS)	26,66 €
P- 8	P147K-EQDO	u	Parella de guants de material aïllant per a treballs elèctrics, classe 00, logotip color beix, tensió màxima 500 V, homologats segons UNE-EN 420 (VINT-I-TRES EUROS AMB VINT-I-UN CÈNTIMS)	23,21 €
P- 9	P147L-EQDI	u	Parella de guants de protecció contra riscs mecànics comuns de construcció nivell 3, homologats segons UNE-EN 388 i UNE-EN 420 (NOU EUROS AMB DEU CÈNTIMS)	9,10 €
P- 10	P147N-EPX1	u	Mascareta de protecció respiratòria, homologada segons UNE-EN 140 (UN EUROS AMB SEIXANTA-SIS CÈNTIMS)	1,66 €
P- 11	P147Q-65M4	u	Pantalla facial per a protecció de riscs mecànics, amb visor de malla de reixeta metàl·lica, per acoblar al casc amb arnès abatible, homologada segons UNE-EN 1731 (ONZE EUROS AMB NOU CÈNTIMS)	11,09 €
P- 12	P147R-65N4	u	Parella de plantilles anticlaus de fleix d'acer de 0,4 mm de gruix, de 120 kg de resistència a la perforació, pintades amb pintures epoxi i folrades, homologades segons UNE-EN ISO 20344 i UNE-EN 12568 (TRES EUROS AMB DOS CÈNTIMS)	3,02 €
P- 13	P147W-65NG	u	Sistema anticaiguda compost per un arnès anticaiguda amb tirants, bandes secundàries, bandes subglúties, bandes de cuixa, recolzament dorsal per a subjecció, elements d'ajust, element dorsal d'enganxament d'arnès anticaiguda i sivella, incorporat a un element d'amarrament composat per un terminal manufacturat, homologat segons UNE-EN 361, UNE-EN 362, UNE-EN 364/AC, UNE-EN 365 i UNE-EN 354 (QUARANTA-NOU EUROS AMB CINQUANTA-VUIT CÈNTIMS)	49,58 €
P- 14	P147Y-EPWX	u	Protector auditiu de tap d'escuma, homologat segons UNE-EN 352-2 i UNE-EN 458 (ZERO EUROS AMB VINT-I-SIS CÈNTIMS)	0,26 €
P- 15	P147Z-FITH	u	Ulleres de seguretat antiimpactes estàndard, amb muntura universal, amb visor transparent i tractament contra l'entelament, homologades segons UNE-EN 167 i UNE-EN 168 (VUIT EUROS AMB TRETZE CÈNTIMS)	8,13 €

ESTUDI DE SEGURETAT I SALUT - ROTONDA CENTELLES

QUADRE DE PREUS NÚMERO 1

Data: 11/06/24

NÚMERO	CODI	UA	DESCRIPCIÓ	PREU
P- 16	P147Z-FITJ	u	Ulleres de seguretat per a tall oxiacetilènic, amb muntura universal de barnilla d'acer recoberta de PVC, amb visors circulars de 50 mm de D foscos de color DIN 5, homologades segons UNE-EN 175 i UNE-EN 169 (CINC EUROS AMB CINQUANTA-VUIT CÈNTIMS)	5,58 €
P- 17	P1480-FK75	u	Armilla reflectant amb tires reflectants a la cintura, al pit i a l'esquena, homologada segons UNE-EN 471 (DIVUIT EUROS AMB TRES CÈNTIMS)	18,03 €
P- 18	P1483-EQEE	u	Camisa de treball per a muntatges i/o treballs mecànics, soldadors i/o treballadors de tubs, de polièster i cotó (65%-35%), color blavenc amb butxaques interiors, trama 240, homologada segons UNE-EN 340 (SET EUROS AMB QUINZE CÈNTIMS)	7,15 €
P- 19	P1488-EQEY	u	Impermeable amb jaqueta, caputxa i pantalons, per a obres públiques, de PVC soldat de 0,4 mm de gruix, de color viu, homologat segons UNE-EN 340 (SET EUROS AMB TRENTA-VUIT CÈNTIMS)	7,38 €
P- 20	P1512-35FA	m2	Plataforma metàl·lica per a pas de persones per sobre de rases, d'amplada <= 1 m, de planxa d'acer de 8 mm de gruix, amb el desmuntatge inclòs (SIS EUROS AMB NORANTA CÈNTIMS)	6,90 €
P- 21	P1512-35FB	m2	Plataforma metàl·lica per a pas de vehicles per sobre de rases, d'amplada <= 1 m, de planxa d'acer de 12 mm de gruix, amb el desmuntatge inclòs (NOU EUROS AMB VINT-I-TRES CÈNTIMS)	9,23 €
P- 22	P151N-H7X5	m	Tanca d'advertència o abalisament d'1 m d'alçada amb malla de polietilè taronja, fixada a 1 m del perímetre del sostre amb suports d'acer allotjats amb forats al sostre (DOS EUROS AMB NORANTA CÈNTIMS)	2,90 €
P- 23	P151O-65LF	u	Topall per camió en moviments de terres, amb tauló de fusta de pi i piquetes de barra d'acer corrugat de 20 mm de diàmetre ancorades al terreny de llargària 1,8 m, i amb el desmuntatge inclòs (TRENTA-QUATRE EUROS AMB QUATRE CÈNTIMS)	34,04 €
P- 24	P151P-483G	m2	Protecció col·lectiva horitzontal d'obertures amb xarxa per a proteccions superficials contra caigudes, de fil trenat de poliamida no regenerada, de tenacitat alta, de 4 mm de diàmetre, 80x80 mm de pas de malla, corda perimetral de poliamida de 12 mm de diàmetre nuada a la xarxa, fixada amb fleix i tacs d'expansió i amb el desmuntatge inclòs (SIS EUROS AMB NORANTA-VUIT CÈNTIMS)	6,98 €
P- 25	P169-67C9	h	Informació en Seguretat i Salut per als riscos específics de l'obra (VINT-I-SIS EUROS AMB TRENTA-NOU CÈNTIMS)	26,39 €
P- 26	P16B-6P0C	h	Presencia al lloc de treball de recursos preventius (TRENTA-TRES EUROS AMB QUARANTA-NOU CÈNTIMS)	33,49 €
P- 27	PBB8-65KD	u	Senyal d'advertència, normalitzada amb pictograma negre sobre fons groc, de forma triangular amb el cantell negre, costat major 41 cm, amb cartell explicatiu rectangular, per ser vista fins 12 m de distància, fixada i amb el desmuntatge inclòs (CINQUANTA-CINC EUROS AMB VUITANTA-DOS CÈNTIMS)	55,82 €
P- 28	PBBA-EOJA	u	Senyal indicativa de la ubicació d'equips d'extinció d'incendis, normalitzada amb pictograma blanc sobre fons vermell, de forma rectangular o quadrada, costat major 29 cm, per ser vista fins 12 m de distància, fixada i amb el desmuntatge inclòs (TRENTA-SIS EUROS AMB VUITANTA-UN CÈNTIMS)	36,81 €
P- 29	PBBD-65KK	u	Senyal d'obligació, normalitzada amb pictograma blanc sobre fons blau, de forma circular amb cantells en color blanc, diàmetre 29 cm, amb cartell explicatiu rectangular, per ser vista fins 12 m, fixada i amb el desmuntatge inclòs (QUARANTA-QUATRE EUROS AMB TRENTA-CINC CÈNTIMS)	44,35 €

Document signat electrònicament. Firmes vàlides. És còpia autèntica de l'original electrònic.

Codi Segur de Verificació (CSV): 21644873f7c425b10b91 Adreça de validació: https://seuelectronica.diba.cat

QUADRE DE PREUS NÚMERO 1

NÚMERO	CODI	UA	DESCRIPCIÓ	PREU
P- 30	PBBD-65KL	u	Senyal de prohibició, normalitzada amb pictograma negre sobre fons blanc, de forma circular amb cantells i banda transversal descendent d'esquerra a dreta a 45°, en color vermell, diàmetre 29 cm, amb cartell explicatiu rectangular, per ser vista fins 12 m, fixada i amb el desmuntatge inclòs (QUARANTA-CINC EUROS AMB SEIXANTA-CINC CÈNTIMS)	45,65 €
P- 31	PBC4-56GX	m	Cinta d'abalisament, amb un suport cada 5 m i amb el desmuntatge inclòs (DOS EUROS AMB UN CÈNTIMS)	2,01 €
P- 32	PM33-5T8R	u	Extintor de pols seca, de 6 kg de càrrega, amb pressió incorporada, pintat, amb suport a la paret i amb el desmuntatge inclòs (CINQUANTA-UN EUROS AMB VUITANTA-QUATRE CÈNTIMS)	51,84 €
P- 33	PQU0-566V	u	Armari metàl·lic individual de doble compartiment interior, de 0.4x0.5x1,8 m, col·locat i amb el desmuntatge inclòs (SEIXANTA-NOU EUROS AMB VUITANTA-QUATRE CÈNTIMS)	69,84 €
P- 34	PQU1-49TH	u	Banc de fusta, de 3,5 m de llargària i 0,4 m d'amplària, amb capacitat per a 5 persones, col·locat i amb el desmuntatge inclòs (VINT-I-VUIT EUROS AMB VUITANTA-NOU CÈNTIMS)	28,89 €
P- 35	PQU1-49TI	u	Banc de fusta amb capacitat per a 3 persones, col·locat i amb el desmuntatge inclòs (DINOU EUROS AMB TRENTA-QUATRE CÈNTIMS)	19,34 €
P- 36	PQU3-0234	u	Farmaciola d'armari, amb el contingut establert a l'ordenança general de seguretat i salut en el treball (CENT VINT-I-DOS EUROS AMB VUITANTA CÈNTIMS)	122,80 €
P- 37	PQU4-65LW	u	Forn microones per a escalfar menjars, col·locat i amb el desmuntatge inclòs (VUITANTA EUROS AMB NORANTA-QUATRE CÈNTIMS)	80,94 €
P- 38	PQUC-BIQL	mes	Lloguer de mòdul prefabricat per a equipament de menjador a obra de 6x2,4 m amb tancaments formats per placa de dues planxes d'acer prelacat i aïllament interior de 40mm de gruix i paviment format per tauler aglomarat hidròfug amb acabat de PVC sobre xapa galvanitzada i llana mineral de vidre, instal·lació elèctrica 1 punt de llum, interruptor, endolls i protecció diferencial, i equipat amb aigüera d'1 pica amb aixeta i taulell (SETANTA-DOS EUROS AMB SEIXANTA-UN CÈNTIMS)	72,61 €
P- 39	PQUC-BIQM	mes	Lloguer de mòdul prefabricat per a equipament de menjador a obra de 3,7x2,4 m amb tancaments formats per placa de dues planxes d'acer prelacat i aïllament interior de 40mm de gruix i paviment format per tauler aglomarat hidròfug amb acabat de PVC sobre xapa galvanitzada i llana mineral de vidre, instal·lació elèctrica 1 punt de llum, interruptor, endolls i protecció diferencial, i equipat amb aigüera d'1 pica amb aixeta i taulell (SEIXANTA-CINC EUROS AMB SETANTA-SET CÈNTIMS)	65,77 €
P- 40	PQUD-BIQX	mes	Lloguer de mòdul prefabricat per a equipament sanitaris a obra de 3,7x2,4 m amb tancaments formats per placa de dues planxes d'acer prelacat i aïllament interior de 40mm de gruix i paviment format per tauler aglomarat hidròfug amb acabat de PVC sobre xapa galvanitzada i llana mineral de vidre, instal·lació elèctrica 1 punt de llum, interruptor, endolls i protecció diferencial, i equipat amb 2 inodors, 2 dutxes, lavabo col·lectiu amb 2 aixetes i termos elèctric 50 litres (SEIXANTA-VUIT EUROS AMB TRENTA-QUATRE CÈNTIMS)	68,34 €
P- 41	PQUE-BIQS	mes	Lloguer de mòdul prefabricat per equipament de vestidors a obra de 3,7x2,4 m amb tancaments formats per placa de dues planxes d'acer prelacat i aïllament interior de 40mm de gruix i paviment format per tauler aglomarat hidròfug amb acabat de PVC sobre xapa galvanitzada i llana mineral de vidre, instal·lació elèctrica 1 punt de llum, interruptor, endolls i protecció diferencial (CINQUANTA-NOU EUROS AMB DOS CÈNTIMS)	59,02 €
P- 42	PQUE-BIQT	mes	Lloguer de mòdul prefabricat per equipament de vestidors a obra de 8x2,4 m amb tancaments formats per placa de dues planxes d'acer prelacat i aïllament interior de 40mm de gruix i paviment format per tauler aglomarat hidròfug amb acabat de PVC sobre xapa galvanitzada i llana mineral de vidre, instal·lació elèctrica 2 punts de llum, interruptor, endolls i protecció diferencial (VUITANTA-UN EUROS AMB QUINZE CÈNTIMS)	81,15 €

ESTUDI DE SEGURETAT I SALUT - ROTONDA CENTELLES

QUADRE DE PREUS NÚMERO 1

NÚMERO	CODI	UA	DESCRIPCIÓ	PREU
P- 43	PQUI-566W	u	Nevera elèctrica, de 100 l de capacitat, col·locada i amb el desmuntatge inclòs (CENT VINT-I-QUATRE EUROS AMB SEIXANTA-DOS CÈNTIMS)	124,62 €
P- 44	PQUM-566Y	u	Recipient per a recollida d'escombraries, de 100 l de capacitat, col·locat i amb el desmuntatge inclòs (CINQUANTA-UN EUROS AMB VUITANTA-NOU CÈNTIMS)	51,89 €
P- 45	PQUO-5671	u	Taula de fusta amb tauler de melamina, de 3,5 m de llargària i 0,8 m d'amplària, amb capacitat per a 10 persones, col·locada i amb el desmuntatge inclòs (TRENTA-SIS EUROS AMB DEU CÈNTIMS)	36,10 €
P- 46	PQUO-5672	u	Taula de fusta amb capacitat per a 6 persones, col·locada i amb el desmuntatge inclòs (VINT-I-TRES EUROS AMB VINT-I-DOS CÈNTIMS)	23,22 €

L´enginyer autor de l´Estudi

Roberto Randino Fernández
Enginyer civil, col. nº 500090

Document signat electrònicament. Firmes vàlides. És còpia autèntica de l'original electrònic.
Codi Segur de Verificació (CSV): 21644873f7c425b10b91 Adreça de validació: https://seuelectronica.diba.cat

QUADRE DE PREUS Nº2

Document signat electrònicament. Firmes vàlides. És còpia autèntica de l'original electrònic.

Codi Segur de Verificació (CSV): 21644873f7c425b10b91 Adreça de validació: https://seuelectronica.diba.cat

QUADRE DE PREUS NÚMERO 2

Data: 11/06/24 Pàg.: 1

NÚMERO	CODI	UA	DESCRIPCIÓ	PREU
P- 1	H6AA2111	m	Tanca mòbil, de 2 m d'alçària, d'acer galvanitzat, amb malla electrosoldada de 90x150 mm i de 4,5 i 3,5 mm de D, bastidor de 3,5x2 m de tub de 40 mm de D, fixat a peus prefabricats de formigó, i amb el desmuntatge inclòs	**3,44 €**
	B1Z6211A		Tanca mòbil, de 2 m d'alçària, d'acer galvanitzat, amb malla electrosoldada de 90x150 mm i de 4,5 i 3,5 mm de diàmetre, bastidor de 3,5x2 m de tub de 40 mm de diàmetre per a fixar a peus prefabricats de formigó, per a 20 usos, per a seguretat i salut	0,76000 €
	B1Z6AF0A		Dau de formigó de 38 kg per a peu de tanca mòbil de malla d'acer i per a 20 usos, per a seguretat i salut	0,04200 €
			Altres conceptes	2,64 €
P- 2	P1473-EPWW	u	Protector auditiu d'auricular, acoblat al cap amb arnès i orelleres antisoroll, homologat segons UNE-EN 352-1 i UNE-EN 458	**16,72 €**
	B1473-0XJI		Protector auditiu d'auricular, acoblat al cap amb arnès i orelleres antisoroll, homologat segons UNE-EN 352-1 i UNE-EN 458	16,72000 €
			Altres conceptes	0,00 €
P- 3	P1474-65MV	u	Parella de botes d'aigua de PVC de canya alta, per posada en obra del formigó, amb plantilla metàl·lica, amb sola antilliscant i folrades de niló rentable, homologades segons UNE-EN ISO 20344, UNE-EN ISO 20345, UNE-EN ISO 20346 i UNE-EN ISO 20347	**22,34 €**
	B1474-0XKX		Parella de botes d'aigua de PVC de canya alta, per posada en obra del formigó, amb plantilla metàl·lica, amb sola antilliscant i folrades de niló rentable, homologades segons UNE-EN ISO 20344, UNE-EN ISO 20345, UNE-EN ISO 20346 i UNE-EN ISO 20347	22,34000 €
			Altres conceptes	0,00 €
P- 4	P1474-65MZ	u	Parella de botes de seguretat resistents a la humitat, de pell rectificada, amb turmellera encoixinada sola antilliscant i antiestàtica, falca amortidora per al taló, llengüeta de manxa, de despreniment ràpid, amb puntera metàl·lica	**27,56 €**
	B1474-0XKS		Parella de botes de seguretat resistents a la humitat, de pell rectificada, amb turmellera encoixinada sola antilliscant i antiestàtica, falca amortidora per al taló, llengüeta de manxa, de despreniment ràpid, amb puntera metàl·lica	27,56000 €
			Altres conceptes	0,00 €
P- 5	P1477-65LG	u	Casc de seguretat per a ús normal, contra cops, de polietilè amb un pes màxim de 400 g, homologat segons UNE-EN 812	**7,04 €**
	B1477-07TR		Casc de seguretat per a ús normal, contra cops, de polietilè amb un pes màxim de 400 g, homologat segons UNE-EN 812	7,04000 €
			Altres conceptes	0,00 €
P- 6	P1478-65NB	u	Cinturó antivibració, ajustable i de teixit transpirable	**20,65 €**
	B1478-0XLD		Cinturó antivibració, ajustable i de teixit transpirable	20,65000 €
			Altres conceptes	0,00 €
P- 7	P147H-65NO	u	Faixa de protecció dorslumbar	**26,66 €**
	B147H-19PA		Faixa de protecció dorslumbar	26,66000 €
			Altres conceptes	0,00 €
P- 8	P147K-EQDO	u	Parella de guants de material aïllant per a treballs elèctrics, classe 00, logotip color beix, tensió màxima 500 V, homologats segons UNE-EN 420	**23,21 €**
	B147L-19OO		Parella de guants de material aïllant per a treballs elèctrics, classe 00, logotip color beix, tensió màxima 500 V, homologats segons UNE-EN 420	23,21000 €
			Altres conceptes	0,00 €
P- 9	P147L-EQDI	u	Parella de guants de protecció contra riscs mecànics comuns de construcció nivell 3, homologats segons UNE-EN 388 i UNE-EN 420	**9,10 €**
	B147J-0XKN		Parella de guants de protecció contra riscs mecànics comuns de construcció nivell 3, homologats segons UNE-EN 388 i UNE-EN 420	9,10000 €
			Altres conceptes	0,00 €

ESTUDI DE SEGURETAT I SALUT - ROTONDA CENTELLES

QUADRE DE PREUS NÚMERO 2

Data: 11/06/24 Pàg.: 2

NÚMERO	CODI	UA	DESCRIPCIÓ	PREU
P- 10	P147N-EPX1	u	Mascareta de protecció respiratòria, homologada segons UNE-EN 140	**1,66 €**
	B147N-0XK6		Mascareta de protecció respiratòria, homologada segons UNE-EN 140	1,66000 €
			Altres conceptes	0,00 €
P- 11	P147Q-65M4	u	Pantalla facial per a protecció de riscs mecànics, amb visor de malla de reixeta metàl·lica, per acoblar al casc amb arnès abatible, homologada segons UNE-EN 1731	**11,09 €**
	B147Q-0XIV		Pantalla facial per a protecció de riscs mecànics, amb visor de malla de reixeta metàl·lica, per acoblar al casc amb arnès abatible, homologada segons UNE-EN 1731	11,09000 €
			Altres conceptes	0,00 €
P- 12	P147R-65N4	u	Parella de plantilles anticlaus de fleix d'acer de 0,4 mm de gruix, de 120 kg de resistència a la perforació, pintades amb pintures epoxi i folrades, homologades segons UNE-EN ISO 20344 i UNE-EN 12568	**3,02 €**
	B147R-0XL7		Parella de plantilles anticlaus de fleix d'acer de 0,4 mm de gruix, de 120 kg de resistència a la perforació, pintades amb pintures epoxi i folrades, homologades segons UNE-EN ISO 20344 i UNE-EN 12568	3,02000 €
			Altres conceptes	0,00 €
P- 13	P147W-65NG	u	Sistema anticaiguda compost per un arnès anticaiguda amb tirants, bandes secundàries, bandes subglúties, bandes de cuixa, recolzament dorsal per a subjecció, elements d'ajust, element dorsal d'enganxament d'arnès anticaiguda i sivella, incorporat a un element d'amarrament composat per un terminal manufacturat, homologat segons UNE-EN 361, UNE-EN 362, UNE-EN 364/AC, UNE-EN 365 i UNE-EN 354	**49,58 €**
	B147W-19P4		Sistema anticaiguda compost per un arnès anticaiguda amb tirants, bandes secundàries, bandes subglúties, bandes de cuixa, recolzament dorsal per a subjecció, elements d'ajust, element dorsal d'enganxament d'arnès anticaiguda i sivella, incorporat a un element d'amarrament composat per un terminal manufacturat, homologat segons UNE-EN 361, UNE-EN 362, UNE-EN 364/AC, UNE-EN 365 i UNE-EN 354	49,58000 €
			Altres conceptes	0,00 €
P- 14	P147Y-EPWX	u	Protector auditiu de tap d'escuma, homologat segons UNE-EN 352-2 i UNE-EN 458	**0,26 €**
	B147Y-0XJE		Protector auditiu de tap d'escuma, homologat segons UNE-EN 352-2 i UNE-EN 458	0,26000 €
			Altres conceptes	0,00 €
P- 15	P147Z-FITH	u	Ulleres de seguretat antiimpactes estàndard, amb muntura universal, amb visor transparent i tractament contra l'entelament, homologades segons UNE-EN 167 i UNE-EN 168	**8,13 €**
	B147Z-0XI6		Ulleres de seguretat antiimpactes estàndard, amb muntura universal, amb visor transparent i tractament contra l'entelament, homologades segons UNE-EN 167 i UNE-EN 168	8,13000 €
			Altres conceptes	0,00 €
P- 16	P147Z-FITJ	u	Ulleres de seguretat per a tall oxiacetilènic, amb muntura universal de barnilla d'acer recoberta de PVC, amb visors circulars de 50 mm de D foscos de color DIN 5, homologades segons UNE-EN 175 i UNE-EN 169	**5,58 €**
	B147Z-0XI8		Ulleres de seguretat per a tall oxiacetilènic, amb muntura universal de barnilla d'acer recoberta de PVC, amb visors circulars de 50 mm de D foscos de color DIN 5, homologades segons UNE-EN 175 i UNE-EN 169	5,58000 €
			Altres conceptes	0,00 €
P- 17	P1480-FK75	u	Armilla reflectant amb tires reflectants a la cintura, al pit i a l'esquena, homologada segons UNE-EN 471	**18,03 €**
	B1480-0XLP		Armilla reflectant amb tires reflectants a la cintura, al pit i a l'esquena, homologada segons UNE-EN 471	18,03000 €
			Altres conceptes	0,00 €

Document signat electrònicament. Firmes vàlides. És còpia autèntica de l'original electrònic.

Codi Segur de Verificació (CSV): 21644873f7c425b10b91 Adreça de validació: https://seuelectronica.diba.cat

QUADRE DE PREUS NÚMERO 2

NÚMERO	CODI	UA	DESCRIPCIÓ	PREU
P- 18	P1483-EQEE	u	Camisa de treball per a muntatges i/o treballs mecànics, soldadors i/o treballadors de tubs, de polièster i cotó (65%-35%), color blavenc amb butxaques interiors, trama 240, homologada segons UNE-EN 340	**7,15 €**
	B1483-0XM0		Camisa de treball per a muntatges i/o treballs mecànics, soldadors i/o treballadors de tubs, de polièster i cotó (65%-35%), color blavenc, amb butxaques interiors, trama 240, homologada segons UNE-EN 340	7,15000 €
			Altres conceptes	0,00 €
P- 19	P1488-EQEY	u	Impermeable amb jaqueta, caputxa i pantalons, per a obres públiques, de PVC soldat de 0,4 mm de gruix, de color viu, homologat segons UNE-EN 340	**7,38 €**
	B1488-0XLH		Impermeable amb jaqueta, caputxa i pantalons, per a obres públiques, de PVC soldat de 0,4 mm de gruix, de color viu, homologat segons UNE-EN 340	7,38000 €
			Altres conceptes	0,00 €
P- 20	P1512-35FA	m2	Plataforma metàl·lica per a pas de persones per sobre de rases, d'amplada <= 1 m, de planxa d'acer de 8 mm de gruix, amb el desmuntatge inclòs	**6,90 €**
	B0DZ7-0FI5		Planxa d'acer per a encofrats i apuntalaments, de 8 mm de gruix, per a 10 usos, per a seguretat i salut	4,23000 €
			Altres conceptes	2,67 €
P- 21	P1512-35FB	m2	Plataforma metàl·lica per a pas de vehicles per sobre de rases, d'amplada <= 1 m, de planxa d'acer de 12 mm de gruix, amb el desmuntatge inclòs	**9,23 €**
	B0DZ7-0FI6		Planxa d'acer per a encofrats i apuntalaments, de 12 mm de gruix, per a 10 usos, per a seguretat i salut	6,56000 €
			Altres conceptes	2,67 €
P- 22	P151N-H7X5	m	Tanca d'advertència o abalisament d'1 m d'alçada amb malla de polietilè taronja, fixada a 1 m del perímetre del sostre amb suports d'acer allotjats amb forats al sostre	**2,90 €**
	B1519-H6LN		Malla de polietilè d'alta densitat color taronja per a tanques d'advertència o abalisament, d'1 m d'alçada, per a seguretat i salut	0,60900 €
	B151D-0MCB		Muntant metàl·lic per a barana de seguretat, d'1 m d'alçària, per a allotjar en perforacions del sostre, per a 15 usos	0,69000 €
			Altres conceptes	1,60 €
P- 23	P151O-65LF	u	Topall per camió en moviments de terres, amb tauló de fusta de pi i piquetes de barra d'acer corrugat de 20 mm de diàmetre ancorades al terreny de llargària 1,8 m, i amb el desmuntatge inclòs	**34,04 €**
	B0B7-106U		Acer en barres corrugades B400S de límit elàstic >= 400 N/mm2, per a seguretat i salut	11,56400 €
	B0D21-07P1		Tauló de fusta de pi per a 10 usos, per a seguretat i salut	4,90000 €
			Altres conceptes	17,58 €
P- 24	P151P-483G	m2	Protecció col·lectiva horitzontal d'obertures amb xarxa per a proteccions superficials contra caigudes, de fil trenat de poliamida no regenerada, de tenacitat alta, de 4 mm de diàmetre, 80x80 mm de pas de malla, corda perimetral de poliamida de 12 mm de diàmetre nuada a la xarxa, fixada amb fleix i tacs d'expansió i amb el desmuntatge inclòs	**6,98 €**
	B0AP-07J1		Tac d'acer de d 10 mm, amb cargol, volandera i femella, per a seguretat i salut	0,78000 €
	B0DZ3-0F6H		Fleix, per a seguretat i salut	0,05200 €
	B151L-0M3G		Xarxa de fil trenat de poliamida no regenerada, de tenacitat alta, de 4 mm de D i 80x80 mm de pas de malla, amb corda perimetral de poliamida de 12 mm de diàmetre nuada a la xarxa, per a 10 usos, per a seguretat i salut	0,26400 €
			Altres conceptes	5,88 €
P- 25	P169-67C9	h	Informació en Seguretat i Salut per als riscos específics de l'obra	**26,39 €**
			Altres conceptes	26,39 €
P- 26	P16B-6P0C	h	Presencia al lloc de treball de recursos preventius	**33,49 €**

ESTUDI DE SEGURETAT I SALUT - ROTONDA CENTELLES

QUADRE DE PREUS NÚMERO 2

NÚMERO	CODI	UA	DESCRIPCIÓ	PREU
			Altres conceptes	33,49 €
P- 27	PBB8-65KD	u	Senyal d'advertència, normalitzada amb pictograma negre sobre fons groc, de forma triangular amb el cantell negre, costat major 41 cm, amb cartell explicatiu rectangular, per ser vista fins 12 m de distància, fixada i amb el desmuntatge inclòs	**55,82 €**
	BBB0-19MO		Cartell explicatiu del contingut de la senyal, amb llegenda indicativa d'advertència, amb el text en negre sobre fons groc, de forma rectangular, amb el cantell negre, costat major 41 cm, per ésser vist fins 12 m, per a seguretat i salut	16,82000 €
	BBB4-19MF		Senyal d'advertència, normalitzada amb pictograma negre sobre fons groc, de forma triangular amb el cantell negre, costat major 41 cm, per ésser vista fins 12 m, per a seguretat i salut	12,35000 €
			Altres conceptes	26,65 €
P- 28	PBBA-EOJA	u	Senyal indicativa de la ubicació d'equips d'extinció d'incendis, normalitzada amb pictograma blanc sobre fons vermell, de forma rectangular o quadrada, costat major 29 cm, per ser vista fins 12 m de distància, fixada i amb el desmuntatge inclòs	**36,81 €**
	BBB6-CW2W		Senyal indicativa de la ubicació d'equips d'extinció d'incendis, normalitzada amb pictograma blanc sobre fons vermell, de forma rectangular o quadrada, costat major 29 cm, per ésser vista fins 12 m de distància, per a seguretat i salut	10,16000 €
			Altres conceptes	26,65 €
P- 29	PBBD-65KK	u	Senyal d'obligació, normalitzada amb pictograma blanc sobre fons blau, de forma circular amb cantells en color blanc, diàmetre 29 cm, amb cartell explicatiu rectangular, per ser vista fins 12 m, fixada i amb el desmuntatge inclòs	**44,35 €**
	BBB0-19MR		Cartell explicatiu del contingut de la senyal, amb llegenda indicativa d'obligació, amb el text en blanc sobre fons blau, de forma rectangular, amb el cantell blanc, costat major 29 cm, per ésser vist fins 12 m, per a seguretat i salut	10,16000 €
	BBB8-19M0		Senyal d'obligació, normalitzada amb pictograma blanc sobre fons blau, de forma circular amb cantells en color blanc, de diàmetre 29 cm, per ésser vista fins 12 m, per a seguretat i salut	7,54000 €
			Altres conceptes	26,65 €
P- 30	PBBD-65KL	u	Senyal de prohibició, normalitzada amb pictograma negre sobre fons blanc, de forma circular amb cantells i banda transversal descendent d'esquerra a dreta a 45°, en color vermell, diàmetre 29 cm, amb cartell explicatiu rectangular, per ser vista fins 12 m, fixada i amb el desmuntatge inclòs	**45,65 €**
	BBB0-19MN		Cartell explicatiu del contingut de la senyal, amb llegenda indicativa de prohibició, amb el text en negre sobre fons vermell, de forma rectangular, amb el cantell negre, costat major 29 cm, per ésser vist fins 12 m, per a seguretat i salut	11,46000 €
	BBB8-19M1		Senyal de prohibició, normalitzada amb pictograma negre sobre fons blanc, de forma circular amb cantells i banda transversal descendent d'esquerra a dreta a 45° en color vermell, de diàmetre 29 cm, per ésser vista fins 12 m, per a seguretat i salut	7,54000 €
			Altres conceptes	26,65 €
P- 31	PBC4-56GX	m	Cinta d'abalisament, amb un suport cada 5 m i amb el desmuntatge inclòs	**2,01 €**
	B0B7-106U		Acer en barres corrugades B400S de límit elàstic >= 400 N/mm2, per a seguretat i salut	0,14160 €
	BBC6-0R90		Cinta d'abalisament Indeterminat, per a seguretat i salut	0,14000 €
			Altres conceptes	1,73 €
P- 32	PM33-5T8R	u	Extintor de pols seca, de 6 kg de càrrega, amb pressió incorporada, pintat, amb suport a la paret i amb el desmuntatge inclòs	**51,84 €**
	BM33-0T4T		Extintor de pols seca, de càrrega 6 kg, amb pressió incorporada, pintat, per a seguretat i salut	39,38000 €
	BMY3-0TC8		Part proporcional d'elements especials per a extintors, per a seguretat i salut	0,34000 €

Document signat electrònicament. Firmes vàlides. És còpia autèntica de l'original electrònic.

Codi Segur de Verificació (CSV): 21644873f7c425b10b91 Adreça de validació: https://seuelectronica.diba.cat

QUADRE DE PREUS NÚMERO 2

NÚMERO	CODI	UA	DESCRIPCIÓ	PREU
			Altres conceptes	12,12 €
P- 33	PQU0-566V	u	Armari metàl·lic individual de doble compartiment interior, de 0.4x0.5x1,8 m, col·locat i amb el desmuntatge inclòs	**69,84 €**
	BQU0-0THW		Armari metàl·lic individual amb doble compartiment interior, de 0.4x0.5x1,8 m, per a 3 usos, per a seguretat i salut	63,08000 €
			Altres conceptes	6,76 €
P- 34	PQU1-49TH	u	Banc de fusta, de 3,5 m de llargària i 0,4 m d'amplària, amb capacitat per a 5 persones, col·locat i amb el desmuntatge inclòs	**28,89 €**
	BQU1-0THX		Banc de fusta de 3,5 m de llargària i 0,4 m d'amplària, amb capacitat per a 5 persones per a 4 usos, per a seguretat i salut	24,83750 €
			Altres conceptes	4,05 €
P- 35	PQU1-49TI	u	Banc de fusta amb capacitat per a 3 persones, col·locat i amb el desmuntatge inclòs	**19,34 €**
	BQU1-0THY		Banc de fusta amb capacitat per a 3 persones per a 4 usos, per a seguretat i salut	15,28500 €
			Altres conceptes	4,06 €
P- 36	PQU3-0234	u	Farmaciola d'armari, amb el contingut establert a l'ordenança general de seguretat i salut en el treball	**122,80 €**
	BQU3-0TIB		Farmaciola tipus armari, amb el contingut establert a l'ordenança general de seguretat i salut en el treball	122,80000 €
			Altres conceptes	0,00 €
P- 37	PQU4-65LW	u	Forn microones per a escalfar menjars, col·locat i amb el desmuntatge inclòs	**80,94 €**
	BQU4-19O7		Forn microones, per a 2 usos, per a seguretat i salut	79,59000 €
			Altres conceptes	1,35 €
P- 38	PQUC-BIQL	mes	Lloguer de mòdul prefabricat per a equipament de menjador a obra de 6x2,4 m amb tancaments formats per placa de dues planxes d'acer prelacat i aïllament interior de 40mm de gruix i paviment format per tauler aglomarat hidròfug amb acabat de PVC sobre xapa galvanitzada i llana mineral de vidre, instal·lació elèctrica 1 punt de llum, interruptor, endolls i protecció diferencial, i equipat amb aigüera d'1 pica amb aixeta i taulell	**72,61 €**
	BQUA-2RAZ		Lloguer de mòdul prefabricat per a equipament de menjador a obra de 6x2,4 m amb tancaments formats per placa de dues planxes d'acer prelacat i aïllament interior de 40mm de gruix i paviment format per tauler aglomarat hidròfug amb acabat de PVC sobre xapa galvanitzada i llana mineral de vidre, instal·lació elèctrica amb 1 punt de llum, interruptor, endolls i protecció diferencial, i equipat amb aigüera d'1 pica amb aixeta i taulell	72,61000 €
			Altres conceptes	0,00 €
P- 39	PQUC-BIQM	mes	Lloguer de mòdul prefabricat per a equipament de menjador a obra de 3,7x2,4 m amb tancaments formats per placa de dues planxes d'acer prelacat i aïllament interior de 40mm de gruix i paviment format per tauler aglomarat hidròfug amb acabat de PVC sobre xapa galvanitzada i llana mineral de vidre, instal·lació elèctrica 1 punt de llum, interruptor, endolls i protecció diferencial, i equipat amb aigüera d'1 pica amb aixeta i taulell	**65,77 €**
	BQUA-2RB0		Lloguer de mòdul prefabricat per a equipament de menjador a obra de 3,7x2,4 m amb tancaments formats per placa de dues planxes d'acer prelacat i aïllament interior de 40mm de gruix i paviment format per tauler aglomarat hidròfug amb acabat de PVC sobre xapa galvanitzada i llana mineral de vidre, instalació elèctrica amb 1 punt de llum, interruptor, endolls i protecció diferencial, i equipat amb aigüera d'1 pica amb aixeta i taulell	65,77000 €
			Altres conceptes	0,00 €

QUADRE DE PREUS NÚMERO 2

NÚMERO	CODI	UA	DESCRIPCIÓ	PREU
P- 40	PQUD-BIQX	mes	Lloguer de mòdul prefabricat per a equipament sanitaris a obra de 3,7x2,4 m amb tancaments formats per placa de dues planxes d'acer prelacat i aïllament interior de 40mm de gruix i paviment format per tauler aglomarat hidròfug amb acabat de PVC sobre xapa galvanitzada i llana mineral de vidre, instal·lació elèctrica 1 punt de llum, interruptor, endolls i protecció diferencial, i equipat amb 2 inodors, 2 dutxes, lavabo col·lectiu amb 2 aixetes i termos elèctric 50 litres	**68,34 €**
	BQUC-2RBE		Lloguer de mòdul prefabricat per a equipament sanitaris a obra de 3,7x2,4 m amb tancaments formats per placa de dues planxes d'acer prelacat i aïllament interior de 40mm de gruix i paviment format per tauler aglomarat hidròfug amb acabat de PVC sobre xapa galvanitzada i llana mineral de vidre, instal·lació elèctrica amb 1 punt de llum, interruptor, endolls i protecció diferencial, i equipat amb 2 inodors, 2 dutxes, lavabo col·lectiu amb 2 aixetes i termos elèctric 50 litres	68,34000 €
			Altres conceptes	0,00 €
P- 41	PQUE-BIQS	mes	Lloguer de mòdul prefabricat per equipament de vestidors a obra de 3,7x2,4 m amb tancaments formats per placa de dues planxes d'acer prelacat i aïllament interior de 40mm de gruix i paviment format per tauler aglomarat hidròfug amb acabat de PVC sobre xapa galvanitzada i llana mineral de vidre, instal·lació elèctrica 1 punt de llum, interruptor, endolls i protecció diferencial	**59,02 €**
	BQUE-2RB7		Lloguer de mòdul prefabricat per equipament de vestidors a obra de 3,7x2,4 m amb tancaments formats per placa de dues planxes d'acer prelacat i aïllament interior de 40mm de gruix i paviment format per tauler aglomarat hidròfug amb acabat de PVC sobre xapa galvanitzada i llana mineral de vidre, instal·lació elèctrica amb 1 punt de llum, interruptor, endolls i protecció diferencial	59,02000 €
			Altres conceptes	0,00 €
P- 42	PQUE-BIQT	mes	Lloguer de mòdul prefabricat per equipament de vestidors a obra de 8x2,4 m amb tancaments formats per placa de dues planxes d'acer prelacat i aïllament interior de 40mm de gruix i paviment format per tauler aglomarat hidròfug amb acabat de PVC sobre xapa galvanitzada i llana mineral de vidre, instal·lació elèctrica 2 punts de llum, interruptor, endolls i protecció diferencial	**81,15 €**
	BQUE-2RB8		Lloguer de mòdul prefabricat per equipament de vestidors a obra de 8x2,4 m amb tancaments formats per placa de dues planxes d'acer prelacat i aïllament interior de 40mm de gruix i paviment format per tauler aglomarat hidròfug amb acabat de PVC sobre xapa galvanitzada i llana mineral de vidre, instal·lació elèctrica amb 2 punts de llum, interruptor, endolls i protecció diferencial	81,15000 €
			Altres conceptes	0,00 €
P- 43	PQUI-566W	u	Nevera elèctrica, de 100 l de capacitat, col·locada i amb el desmuntatge inclòs	**124,62 €**
	BQUF-0TI6		Nevera elèctrica, de 100 l de capacitat, per a 2 usos, per a seguretat i salut	115,15000 €
			Altres conceptes	9,47 €
P- 44	PQUM-566Y	u	Recipient per a recollida d'escombraries, de 100 l de capacitat, col·locat i amb el desmuntatge inclòs	**51,89 €**
	BQUI-0TI8		Recipient per a recollida d'escombraries de 100 l de capacitat, per a seguretat i salut	49,19000 €
			Altres conceptes	2,70 €
P- 45	PQUO-5671	u	Taula de fusta amb tauler de melamina, de 3,5 m de llargària i 0,8 m d'amplària, amb capacitat per a 10 persones, col·locada i amb el desmuntatge inclòs	**36,10 €**
	BQUK-0TI0		Taula de fusta amb tauler de melamina, de 3,5 m de llargària i 0,8 m d'amplària, amb capacitat per a 10 persones per a 4 usos, per a seguretat i salut	26,63750 €
			Altres conceptes	9,46 €

Document signat electrònicament. Firmes vàlides. És còpia autèntica de l'original electrònic.

Codi Segur de Verificació (CSV): 21644873f7c425b10b91 Adreça de validació: https://seuelectronica.diba.cat

QUADRE DE PREUS NÚMERO 2

P- 46	PQUO-5672	u	Taula de fusta amb capacitat per a 6 persones, col·locada i amb el desmuntatge inclòs	**23,22 €**
	BQUK-0TI1		Taula de fusta, amb capacitat per a 6 persones per a 4 usos, per a seguretat i salut	13,75750 €
			Altres conceptes	9,46 €

L´enginyer autor de l´Estudi

Roberto Randino Fernández
Enginyer civil, col. nº 500090

Document signat electrònicament. Firmes vàlides. És còpia autèntica de l'original electrònic.
Codi Segur de Verificació (CSV): 21644873f7c425b10b91 Adreça de validació: https://seuelectronica.diba.cat

PRESSUPOST

Document signat electrònicament. Firmes vàlides. És còpia autèntica de l'original electrònic.

Codi Segur de Verificació (CSV): 21644873f7c425b10b91 Adreça de validació: https://seuelectronica.diba.cat

PRESSUPOST

Data: 11/06/24

OBRA 01 ESTUDI DE SEGURETAT I SALUT
CAPÍTULO 01 EQUIPS PROTECCIÓ INDIVIDUAL

NUM.	CODI	UA	DESCRIPCIÓ	PREU	AMIDAMENT	IMPORT
1	P1477-65LG	u	Casc de seguretat per a ús normal, contra cops, de polietilè amb un pes màxim de 400 g, homologat segons UNE-EN 812 (P - 5)	7,04	8,000	56,32
2	P147Z-FITH	u	Ulleres de seguretat antiimpactes estàndard, amb muntura universal, amb visor transparent i tractament contra l'entelament, homologades segons UNE-EN 167 i UNE-EN 168 (P - 15)	8,13	8,000	65,04
3	P147Z-FITJ	u	Ulleres de seguretat per a tall oxiacetilènic, amb muntura universal de barnilla d'acer recoberta de PVC, amb visors circulars de 50 mm de D foscos de color DIN 5, homologades segons UNE-EN 175 i UNE-EN 169 (P - 16)	5,58	4,000	22,32
4	P147Q-65M4	u	Pantalla facial per a protecció de riscs mecànics, amb visor de malla de reixeta metàl·lica, per acoblar al casc amb arnès abatible, homologada segons UNE-EN 1731 (P - 11)	11,09	4,000	44,36
5	P147Y-EPWX	u	Protector auditiu de tap d'escuma, homologat segons UNE-EN 352-2 i UNE-EN 458 (P - 14)	0,26	8,000	2,08
6	P1473-EPWW	u	Protector auditiu d'auricular, acoblat al cap amb arnès i orelleres antisoroll, homologat segons UNE-EN 352-1 i UNE-EN 458 (P - 2)	16,72	4,000	66,88
7	P147N-EPX1	u	Mascareta de protecció respiratòria, homologada segons UNE-EN 140 (P - 10)	1,66	8,000	13,28
8	P147L-EQDI	u	Parella de guants de protecció contra riscs mecànics comuns de construcció nivell 3, homologats segons UNE-EN 388 i UNE-EN 420 (P - 9)	9,10	8,000	72,80
9	P147K-EQDO	u	Parella de guants de material aïllant per a treballs elèctrics, classe 00, logotip color beix, tensió màxima 500 V, homologats segons UNE-EN 420 (P - 8)	23,21	4,000	92,84
10	P1474-65MZ	u	Parella de botes de seguretat resistents a la humitat, de pell rectificada, amb turmellera encoixinada sola antilliscant i antiestàtica, falca amortidora per al taló, llengüeta de manxa, de despreniment ràpid, amb puntera metàl·lica (P - 4)	27,56	8,000	220,48
11	P1474-65MV	u	Parella de botes d'aigua de PVC de canya alta, per posada en obra del formigó, amb plantilla metàl·lica, amb sola antilliscant i folrades de niló rentable, homologades segons UNE-EN ISO 20344, UNE-EN ISO 20345, UNE-EN ISO 20346 i UNE-EN ISO 20347 (P - 3)	22,34	4,000	89,36
12	P147R-65N4	u	Parella de plantilles anticlaus de fleix d'acer de 0,4 mm de gruix, de 120 kg de resistència a la perforació, pintades amb pintures epoxi i folrades, homologades segons UNE-EN ISO 20344 i UNE-EN 12568 (P - 12)	3,02	8,000	24,16
13	P1478-65NB	u	Cinturó antivibració, ajustable i de teixit transpirable (P - 6)	20,65	8,000	165,20
14	P147H-65NO	u	Faixa de protecció dorslumbar (P - 7)	26,66	8,000	213,28
15	P147W-65NG	u	Sistema anticaiguda compost per un arnès anticaiguda amb tirants, bandes secundàries, bandes subglúties, bandes de cuixa, recolzament dorsal per a subjecció, elements d'ajust, element dorsal d'enganxament d'arnès anticaiguda i sivella, incorporat a un element d'amarrament composat per un terminal manufacturat, homologat segons UNE-EN 361, UNE-EN 362, UNE-EN 364/AC, UNE-EN 365 i UNE-EN 354 (P - 13)	49,58	4,000	198,32
16	P1483-EQEE	u	Camisa de treball per a muntatges i/o treballs mecànics, soldadors i/o treballadors de tubs, de polièster i cotó (65%-35%), color blavenc amb butxaques interiors, trama 240, homologada segons UNE-EN 340 (P - 18)	7,15	8,000	57,20
17	P1480-FK75	u	Armilla reflectant amb tires reflectants a la cintura, al pit i a l'esquena, homologada segons UNE-EN 471 (P - 17)	18,03	8,000	144,24
18	P1488-EQEY	u	Impermeable amb jaqueta, caputxa i pantalons, per a obres públiques, de PVC soldat de 0,4 mm de gruix, de color viu, homologat segons UNE-EN 340 (P - 19)	7,38	8,000	59,04
TOTAL	CAPÍTULO		01.01			**1.607,20**

PRESSUPOST

Data: 11/06/24

OBRA 01 ESTUDI DE SEGURETAT I SALUT
CAPÍTULO 03 SISTEMES DE PROTECCIÓ COL·LECTIVA

NUM.	CODI	UA	DESCRIPCIÓ	PREU	AMIDAMENT	IMPORT
1	P151P-483G	m2	Protecció col·lectiva horitzontal d'obertures amb xarxa per a proteccions superficials contra caigudes, de fil trenat de poliamida no regenerada, de tenacitat alta, de 4 mm de diàmetre, 80x80 mm de pas de malla, corda perimetral de poliamida de 12 mm de diàmetre nuada a la xarxa, fixada amb fleix i tacs d'expansió i amb el desmuntatge inclòs (P - 24)	6,98	20,000	139,60
2	P151N-H7X5	m	Tanca d'advertència o abalisament d'1 m d'alçada amb malla de polietilè taronja, fixada a 1 m del perímetre del sostre amb suports d'acer allotjats amb forats al sostre (P - 22)	2,90	120,000	348,00
3	P151O-65LF	u	Topall per camió en moviments de terres, amb tauló de fusta de pi i piquetes de barra d'acer corrugat de 20 mm de diàmetre ancorades al terreny de llargària 1,8 m, i amb el desmuntatge inclòs (P - 23)	34,04	1,000	34,04
4	P1512-35FA	m2	Plataforma metàl·lica per a pas de persones per sobre de rases, d'amplada <= 1 m, de planxa d'acer de 8 mm de gruix, amb el desmuntatge inclòs (P - 20)	6,90	15,000	103,50
5	P1512-35FB	m2	Plataforma metàl·lica per a pas de vehicles per sobre de rases, d'amplada <= 1 m, de planxa d'acer de 12 mm de gruix, amb el desmuntatge inclòs (P - 21)	9,23	15,000	138,45
6	PBBD-65KL	u	Senyal de prohibició, normalitzada amb pictograma negre sobre fons blanc, de forma circular amb cantells i banda transversal descendent d'esquerra a dreta a 45°, en color vermell, diàmetre 29 cm, amb cartell explicatiu rectangular, per ser vista fins 12 m, fixada i amb el desmuntatge inclòs (P - 30)	45,65	2,000	91,30
7	PBBD-65KK	u	Senyal d'obligació, normalitzada amb pictograma blanc sobre fons blau, de forma circular amb cantells en color blanc, diàmetre 29 cm, amb cartell explicatiu rectangular, per ser vista fins 12 m, fixada i amb el desmuntatge inclòs (P - 29)	44,35	2,000	88,70
8	PBBA-EOJA	u	Senyal indicativa de la ubicació d'equips d'extinció d'incendis, normalitzada amb pictograma blanc sobre fons vermell, de forma rectangular o quadrada, costat major 29 cm, per ser vista fins 12 m de distància, fixada i amb el desmuntatge inclòs (P - 28)	36,81	2,000	73,62
9	PBB8-65KD	u	Senyal d'advertència, normalitzada amb pictograma negre sobre fons groc, de forma triangular amb el cantell negre, costat major 41 cm, amb cartell explicatiu rectangular, per ser vista fins 12 m de distància, fixada i amb el desmuntatge inclòs (P - 27)	55,82	2,000	111,64
10	PM33-5T8R	u	Extintor de pols seca, de 6 kg de càrrega, amb pressió incorporada, pintat, amb suport a la paret i amb el desmuntatge inclòs (P - 32)	51,84	2,000	103,68
11	PBC4-56GX	m	Cinta d'abalisament, amb un suport cada 5 m i amb el desmuntatge inclòs (P - 31)	2,01	100,000	201,00
TOTAL	CAPÍTULO		01.03			**1.433,53**

Document signat electrònicament. Firmes vàlides. És còpia autèntica de l'original electrònic.
Codi Segur de Verificació (CSV): 21644873f7c425b10b91 Adreça de validació: https://seuelectronica.diba.cat

PRESSUPOST Data: 11/06/24 Pàg.: 3

OBRA 01 ESTUDI DE SEGURETAT I SALUT
CAPÍTULO 04 IMPLANTACIÓ PROVISIONAL DEL PERSONAL D'OBRA

NUM.	CODI	UA	DESCRIPCIÓ	PREU	AMIDAMENT	IMPORT
1	H6AA2111	m	Tanca mòbil, de 2 m d'alçària, d'acer galvanitzat, amb malla electrosoldada de 90x150 mm i de 4,5 i 3,5 mm de D, bastidor de 3,5x2 m de tub de 40 mm de D, fixat a peus prefabricats de formigó, i amb el desmuntatge inclòs (P - 1)	3,44	200,000	688,00
2	PQUC-BIQL	mes	Lloguer de mòdul prefabricat per a equipament de menjador a obra de 6x2,4 m amb tancaments formats per placa de dues planxes d'acer prelacat i aïllament interior de 40mm de gruix i paviment format per tauler aglomarat hidròfug amb acabat de PVC sobre xapa galvanitzada i llana mineral de vidre, instal·lació elèctrica 1 punt de llum, interruptor, endolls i protecció diferencial, i equipat amb aigüera d'1 pica amb aixeta i taulell (P - 38)	72,61	5,000	363,05
3	PQUC-BIQM	mes	Lloguer de mòdul prefabricat per a equipament de menjador a obra de 3,7x2,4 m amb tancaments formats per placa de dues planxes d'acer prelacat i aïllament interior de 40mm de gruix i paviment format per tauler aglomarat hidròfug amb acabat de PVC sobre xapa galvanitzada i llana mineral de vidre, instal·lació elèctrica 1 punt de llum, interruptor, endolls i protecció diferencial, i equipat amb aigüera d'1 pica amb aixeta i taulell (P - 39)	65,77	5,000	328,85
4	PQUE-BIQT	mes	Lloguer de mòdul prefabricat per equipament de vestidors a obra de 8x2,4 m amb tancaments formats per placa de dues planxes d'acer prelacat i aïllament interior de 40mm de gruix i paviment format per tauler aglomarat hidròfug amb acabat de PVC sobre xapa galvanitzada i llana mineral de vidre, instal·lació elèctrica 2 punts de llum, interruptor, endolls i protecció diferencial (P - 42)	81,15	5,000	405,75
5	PQUE-BIQS	mes	Lloguer de mòdul prefabricat per equipament de vestidors a obra de 3,7x2,4 m amb tancaments formats per placa de dues planxes d'acer prelacat i aïllament interior de 40mm de gruix i paviment format per tauler aglomarat hidròfug amb acabat de PVC sobre xapa galvanitzada i llana mineral de vidre, instal·lació elèctrica 1 punt de llum, interruptor, endolls i protecció diferencial (P - 41)	59,02	5,000	295,10
6	PQUD-BIQX	mes	Lloguer de mòdul prefabricat per a equipament sanitaris a obra de 3,7x2,4 m amb tancaments formats per placa de dues planxes d'acer prelacat i aïllament interior de 40mm de gruix i paviment format per tauler aglomarat hidròfug amb acabat de PVC sobre xapa galvanitzada i llana mineral de vidre, instal·lació elèctrica 1 punt de llum, interruptor, endolls i protecció diferencial, i equipat amb 2 inodors, 2 dutxes, lavabo col·lectiu amb 2 aixetes i termos elèctric 50 litres (P - 40)	68,34	5,000	341,70
7	PQU0-566V	u	Armari metàl·lic individual de doble compartiment interior, de 0.4x0.5x1,8 m, col·locat i amb el desmuntatge inclòs (P - 33)	69,84	8,000	558,72
8	PQUO-5671	u	Taula de fusta amb tauler de melamina, de 3,5 m de llargària i 0,8 m d'amplària, amb capacitat per a 10 persones, col·locada i amb el desmuntatge inclòs (P - 45)	36,10	1,000	36,10
9	PQUO-5672	u	Taula de fusta amb capacitat per a 6 persones, col·locada i amb el desmuntatge inclòs (P - 46)	23,22	1,000	23,22
10	PQU1-49TH	u	Banc de fusta, de 3,5 m de llargària i 0,4 m d'amplària, amb capacitat per a 5 persones, col·locat i amb el desmuntatge inclòs (P - 34)	28,89	1,000	28,89
11	PQU1-49TI	u	Banc de fusta amb capacitat per a 3 persones, col·locat i amb el desmuntatge inclòs (P - 35)	19,34	1,000	19,34
12	PQU4-65LW	u	Forn microones per a escalfar menjars, col·locat i amb el desmuntatge inclòs (P - 37)	80,94	1,000	80,94
13	PQUI-566W	u	Nevera elèctrica, de 100 l de capacitat, col·locada i amb el desmuntatge inclòs (P - 43)	124,62	1,000	124,62

EUR

ESTUDI DE SEGURETAT I SALUT - ROTONDA CENTELLES

PRESSUPOST Data: 11/06/24 Pàg.: 4

14	PQUM-566Y	u	Recipient per a recollida d'escombraries, de 100 l de capacitat, col·locat i amb el desmuntatge inclòs (P - 44)	51,89	1,000	51,89
15	PQU3-0234	u	Farmaciola d'armari, amb el contingut establert a l'ordenança general de seguretat i salut en el treball (P - 36)	122,80	1,000	122,80
TOTAL	CAPÍTULO		01.04			**3.468,97**

OBRA 01 ESTUDI DE SEGURETAT I SALUT
CAPÍTULO 05 DESPESES FORMACIÓ SEGURETAT PERSONAL

NUM.	CODI	UA	DESCRIPCIÓ	PREU	AMIDAMENT	IMPORT
1	P169-67C9	h	Informació en Seguretat i Salut per als riscos específics de l'obra (P - 25)	26,39	18,000	475,02
2	P16B-6P0C	h	Presencia al lloc de treball de recursos preventius (P - 26)	33,49	15,000	502,35
TOTAL	CAPÍTULO		01.05			**977,37**

EUR

Document signat electrònicament. Firmes vàlides. És còpia autèntica de l'original electrònic.
Codi Segur de Verificació (CSV): 21644873f7c425b10b91 Adreça de validació: https://seuelectronica.diba.cat

ÚLTIM FULL

Document signat electrònicament. Firmes vàlides. És còpia autèntica de l'original electrònic.

Codi Segur de Verificació (CSV): 21644873f7c425b10b91 Adreça de validació: https://seuelectronica.diba.cat

PRESSUPOST D'EXECUCIÓ PER CONTRACTE

PRESSUPOST D'EXECUCIÓ MATERIAL.....		7.487,07
13 % Despeses generals SOBRE 7.487,07.....		973,32
6 % Benefici industrial SOBRE 7.487,07.....		449,22
Subtotal		8.909,61
21 % IVA SOBRE 8.909,61.....		1.871,02
TOTAL PRESSUPOST PER CONTRACTE	€	10.780,63

Aquest pressupost d'execució per contracte puja a la quantitat de:

(DEU MIL SET-CENTS VUITANTA EUROS AMB SEIXANTA-TRES CÈNTIMS)

L´enginyer autor de l´Estudi

Roberto Randino Fernández
Enginyer civil, col. nº 500090

Document signat electrònicament. Firmes vàlides. És còpia autèntica de l'original electrònic.
Codi Segur de Verificació (CSV): 21644873f7c425b10b91 Adreça de validació: https://seuelectronica.diba.cat

ANNEX NÚM. 19. PLA DE CONTROL DE QUALITAT

Document signat electrònicament. Firmes vàlides. És còpia autèntica de l'original electrònic.
Codi Segur de Verificació (CSV): 21644873f7c425b10b91 Adreça de validació: https://seuelectronica.diba.cat

Document signat electrònicament. Firmes vàlides. És còpia autèntica de l'original electrònic.
Codi Segur de Verificació (CSV): 21644873f7c425b10b91 Adreça de validació: https://seuelectronica.diba.cat

ÍNDEX

ANNEX NÚM. 19. PLA DE CONTROL DE QUALITAT

1. INTRODUCCIÓ

2. ASPECTES GENERALS

3. MATERIALS IMPORTANTS A CONTROLAR

4. PLA DE CONTROL DE QUALITAT

APÈNDIX 01. PLA DE CONTROL DE QUALITAT

APÈNDIX 02. PRESSUPOST PLA DE CONTROL DE QUALITAT

Document signat electrònicament. Firmes vàlides. És còpia autèntica de l'original electrònic.

Codi Segur de Verificació (CSV): 21644873f7c425b10b91 Adreça de validació: https://seuelectronica.diba.cat

Document signat electrònicament. Firmes vàlides. És còpia autèntica de l'original electrònic.
Codi Segur de Verificació (CSV): 21644873f7c425b10b91 Adreça de validació: https://seuelectronica.diba.cat

1. INTRODUCCIÓ

En compliment de la normativa vigent es redacta aquest annex de Control de Qualitat, on s'estableix un pla de control de qualitat per a l'execució de les obres. En aquest annex s'assenyalen les unitats objecte de control, el tipus, la freqüència i la quantitat d'assaigs a realitzar.

Els controls a realitzar són essencialment dels tipus següents:

- Control de recepció del material
- Control d'execució
- Control d'obra acabada

2. ASPECTES GENERALS

Pel control de qualitat s'han seguit els criteris del mòdul de Control de Qualitat del programa TCQ.

Per a dur a terme el Pla de Control de Qualitat, s'ha procedit a l'associació d'uns determinats àmbits en aquelles partides que s'han considerat oportunes, a banda dels àmbits ja associats pel propi programa TCQ, segons el Banc de Criteris de control de qualitat ITeC 2023.

S'han realitzat també, les pertinents correccions a les relacions d'unitats de les partides convenients.

3. MATERIALS IMPORTANTS A CONTROLAR

En aquest apartat s'identifiquen els materials més importants que hi haurà a l'obra, sense que sigui una llista exhaustiva de tots els materials, i es defineix el tipus de control que caldrà fer sobre ells.

Ha d'existir una fitxa de control de recepció per a tots els materials llistats, entenent com a tal la relació d'inspeccions visuals i/o proves senzilles que es realitzaran a la recepció, abans de la seva acceptació.

Es defineix a continuació una taula on s'indica el tipus de control que s'aplicarà a cadascun dels materials:

N	MATERIAL	Certificat	Assaig	Mostra acceptada per la DF	Traçabilitat	Jornada Inspecció
1	Formigons	X	X	X	X	
2	Sòl seleccionat	X	X	X	X	
3	Tot-ú		X	X	X	
4	Tubs de polietilè	X			X	
5	Paviments de panot		X	X	X	
6	Mescles bituminoses	X	X	X	X	
7	Elements prefabricats (rigoles, vorades...)	X	X	X	X	
8	Conductors elèctrics	X				X

És requerirà al contractista l'aportació de totes les fitxes tècniques, certificats CE, certificats d'ús i fabricació dels materials aportats a obra.

4. PLA DE CONTROL DE QUALITAT

A continuació es presenta el pla d'assaigs per dur a terme el control de qualitat de la present obra i el pressupost associat.

Document signat electrònicament. Firmes vàlides. És còpia autèntica de l'original electrònic.
Codi Segur de Verificació (CSV): 21644873f7c425b10b91 Adreça de validació: https://seuelectronica.diba.cat

APÈNDIX 01. PLA DE CONTROL DE QUALITAT

Document signat electrònicament. Firmes vàlides. És còpia autèntica de l'original electrònic.

Codi Segur de Verificació (CSV): 21644873f7c425b10b91 Adreça de validació: https://seuelectronica.diba.cat

PLA DE CONTROL DE QUALITAT

Operacions de Control | Planejament | Data: 12/06/2024 | Pàgina: 1

Obra 01 Nova rotonda al PK 17+100 de la ctra. C-1413b. TM
Capítulo 02 MOVIMENT DE TERRES

P2252-548R Estesa i piconatge de sòl seleccionat d'aportació, en tongades de 50 cm de gruix, com a màxim, amb compactació del 95 % PM, utilitzant corró vibratori autopropulsat, i amb necessitat d'humectació (P - 47) 435,750 m3

Tipus de Control: Control de recepció

Codi Assaig	Descripció	Resultat	Preu	Import	Únic	Nº Assaigs per Lot	Freqüència Lot	Unitat Freqüència	Relació d'Unitats	Tipus de Càlcul
J03D2202	Anàlisi granulomètrica per tamisatge d'una mostra de sòl, segons la norma UNE 103101	1,00	33,61	33,61		1	5.000,000	M3	1,0000	Estadístic
J03D4204	Determinació dels límits d'Atterberg (límit líquid i límit plàstic) d'una mostra de sòl, segons la norma UNE 103103 i UNE 103104	1,00	38,31	38,31		1	5.000,000	M3	1,0000	Estadístic
J03D7207	Assaig de piconatge pel mètode del Proctor normal d'una mostra de sòl, segons la norma UNE 103500	1,00	50,81	50,81		1	2.000,000	M3	1,0000	Estadístic
J03D8208	Assaig de piconatge pel mètode del Proctor modificat d'una mostra de sòl, segons la norma UNE 103501	1,00	68,43	68,43		1	2.000,000	M3	1,0000	Tram
J03DA209	Determinació de l'índex CBR en laboratori, amb la metodologia del Próctor modificat (a tres punts) d'una mostra de sòl, segons la norma UNE 103502	1,00	128,26	128,26		1	5.000,000	M3	1,0000	Estadístic
J03DK10Y	Determinació del contingut de guix d'un sòl, segons la norma NLT 115	1,00	85,96	85,96		1	5.000,000	M3	1,0000	Estadístic
J03DK20H	Determinació del contingut de matèria orgànica, pel mètode del permanganat de potàsic d'una mostra de sòl, segons la norma UNE 103204	1,00	45,77	45,77		1	5.000,000	M3	1,0000	Estadístic
J03DN10Z	Determinació del contingut de sals solubles (inclòs guix) d'un sòl, segons la norma NLT 114	1,00	41,34	41,34		1	5.000,000	M3	1,0000	Estadístic
J2VGM10X	Assaig de colapse d'un sòl, segons la norma NLT 254	1,00	93,97	93,97		1	5.000,000	M3	1,0000	Estadístic
J2VGY20X	Determinació del inflament lliure pel mètode del edòmetre, d'una mostra de sòl, segons la norma UNE 103601	1,00	110,46	110,46		1	5.000,000	M3	1,0000	Estadístic

Document signat electrònicament. Firmes vàlides. És còpia autèntica de l'original electrònic.

Codi Segur de Verificació (CSV): 21644873f7c425b10b91 Adreça de validació: https://seuelectronica.diba.cat

PLA DE CONTROL DE QUALITAT

Operacions de Control | Planejament | Data: 12/06/2024 | Pàgina: 2

Tipus de Control: Control d'execució

Codi Assaig	Descripció	Resultat	Preu	Import	Únic	Nº Assaigs per Lot	Freqüència Lot	Unitat Freqüència	Relació d'Unitats	Tipus de Càlcul
J2VCR10P	Determinació 'in situ' de la humitat i la densitat pel mètode dels isòtops radioactius d'un sòl, segons la norma ASTM D 6938	5,00	14,47	72,35		5	2.000,000	M2	3,3300	Tram
Total	**MOVIMENT DE TERRES 01.02**			**769,27**						

Obra 01 Nova rotonda al PK 17+100 de la ctra. C-1413b. TM
Capítulo 03 FERMS I PAVIMENTS
Título 3 01 BASES I SUBBASES

P92A-DX8F Subbase de tot-u artificial, amb estesa i piconatge del material al 98% del PM (P - 70) 196,475 m3

Tipus de Control: Control d'obra acabada

Codi Assaig	Descripció	Resultat	Preu	Import	Únic	Nº Assaigs per Lot	Freqüència Lot	Unitat Freqüència	Relació d'Unitats	Tipus de Càlcul
J2VCQ10N	Determinació in situ de la humitat i la densitat pel mètode de la sorra d'un sòl, segons la norma UNE 103503	1,00	38,78	38,78		1	3.500,000	M2	4,0000	Tram
J2VCT10R	Determinació de la humitat natural d'un sòl, segons la norma UNE 103300	1,00	9,39	9,39		1	3.500,000	M2	4,0000	Tram
J2VCT30R	Assaigs de càrrega vertical de sòls mitjançant placa estàtica de 300 mm de diàmetre nominal, segons la norma UNE 103808	4,00	220,60	882,40		4	3.500,000	M2	4,0000	Tram

P931-I5BX Base de formigó (CE, EHE) formigó en massa HM - 20 / B / 20 / X0 amb una quantitat de ciment de 200 kg/m3 i relació aigua ciment =< 0.6, abocat des de camió amb estesa i vibratge manual, amb acabat reglejat (P - 71) 124,093 m3

Tipus de Control: Control de recepció

Codi Assaig	Descripció	Resultat	Preu	Import	Únic	Nº Assaigs per Lot	Freqüència Lot	Unitat Freqüència	Relació d'Unitats	Tipus de Càlcul
J060770A	Mostreig, realització de con d'Abrams, elaboració de les provetes, cura, recapçament i assaig a compressió d'una sèrie de cinc provetes cilíndriques de 15x30 cm, segons la norma UNE-EN 12350-1, UNE-EN 12350-2, UNE-EN 12390-1, UNE-EN 12390-2 i UNE-EN 12390-3	6,00	105,26	631,56		3	100,000	M3	1,0000	Tram

Document signat electrònicament. Firmes vàlides. És còpia autèntica de l'original electrònic.
Codi Segur de Verificació (CSV): 21644873f7c425b10b91 Adreça de validació: https://seuelectronica.diba.cat

Total	BASES I SUBBASES 01.03.01	1.562,13

Obra	01	Nova rotonda al PK 17+100 de la ctra. C-1413b. TM
Capítulo	03	FERMS I PAVIMENTS
Título 3	02	MATERIALS BITUMINOSOS

P9H5-HOOW Paviment de mescla bituminosa contínua en calent tipus AC 16 surf B 50/70 D, amb betum asfàltic de penetració, de granulometria densa per a capa de trànsit i granulat granític, estesa i compactada, en entorn urbà amb dificultat de mobilitat, en voreres <= 3 m d'amplària o calçada/plataforma única <= 7 m d'amplària, amb afectació per serveis o elements de mobiliari urbà, en actuacions de fins a 1 m2 (P - 88) 187,560 t

Tipus de Control: Control de recepció

Codi Assaig	Descripció	Resultat	Preu	Import	Únic	Nº Assaigs per Lot	Freqüència Lot	Unitat Freqüència	Relació d'Unitats	Tipus de Càlcul
J9H1210F	Determinació del contingut de lligant d'una mostra de mescla bituminosa, segons la norma UNE-EN 12697-1	1,00	47,26	47,26		1	600,000	T	1,0000	Estadístic
J9H1310G	Anàlisi granulomètrica del granulat recuperat d'una mostra de mescla bituminosa, segons la norma UNE-EN 12697-2	1,00	41,22	41,22		1	600,000	T	1,0000	Estadístic
J9H1N103	Determinació de la sensibilitat a l'aigua (resistència conservada a tracció indirecta després d'immersió) d'una mostra de mescla bituminosa, segons la norma UNE-EN 12697-12	1,00	386,69	386,69		1	5.000,000	T	1,0000	Estadístic

Tipus de Control: Control d'execució

Codi Assaig	Descripció	Resultat	Preu	Import	Únic	Nº Assaigs per Lot	Freqüència Lot	Unitat Freqüència	Relació d'Unitats	Tipus de Càlcul
J9H1B401	Control de temperatures en l'execució de paviments de mescla bituminosa en calent, segons la norma UNE-EN 12697-13	5,00	18,10	90,50		1	40,000	T	1,0000	Tram
J9H1P104	Presa, confecció de provetes. determinació de la densitat aparent i del contingut de buits d'una mostra de mescla bituminosa, segons les normes UNE-EN 12697-30, UNE-EN 12697-32, UNE-EN 12697-8 i UNE-EN 12697-6	3,00	203,11	609,33		1	90,000	T	1,0000	Tram

P9H5-HOOY Paviment de mescla bituminosa contínua en calent tipus AC 22 bin B 50/70 S, amb betum asfàltic de penetració, de granulometria semidensa per a capa intermèdia i granulat granític, estesa i compactada, en entorn urbà amb dificultat de mobilitat, en voreres <= 3 m d'amplària o calçada/plataforma única <= 7 m d'amplària, amb afectació per serveis o elements de mobiliari urbà, en actuacions de fins a 1 m2 (P - 89) 157,736 t

Document signat electrònicament. Firmes vàlides. És còpia autèntica de l'original electrònic.

Codi Segur de Verificació (CSV): 21644873f7c425b10b91 Adreça de validació: https://seuelectronica.diba.cat

Tipus de Control: Control de recepció

Codi Assaig	Descripció	Resultat	Preu	Import	Únic	Nº Assaigs per Lot	Freqüència Lot	Unitat Freqüència	Relació d'Unitats	Tipus de Càlcul
J9H1210F	Determinació del contingut de lligant d'una mostra de mescla bituminosa, segons la norma UNE-EN 12697-1	1,00	47,26	47,26		1	600,000	T	1,0000	Estadístic
J9H1310G	Anàlisi granulomètrica del granulat recuperat d'una mostra de mescla bituminosa, segons la norma UNE-EN 12697-2	1,00	41,22	41,22		1	600,000	T	1,0000	Estadístic
J9H1N103	Determinació de la sensibilitat a l'aigua (resistència conservada a tracció indirecta després d'immersió) d'una mostra de mescla bituminosa, segons la norma UNE-EN 12697-12	1,00	386,69	386,69		1	5.000,000	T	1,0000	Estadístic

Tipus de Control: Control d'execució

Codi Assaig	Descripció	Resultat	Preu	Import	Únic	Nº Assaigs per Lot	Freqüència Lot	Unitat Freqüència	Relació d'Unitats	Tipus de Càlcul
J9H1B401	Control de temperatures en l'execució de paviments de mescla bituminosa en calent, segons la norma UNE-EN 12697-13	4,00	18,10	72,40		1	40,000	T	1,0000	Tram
J9H1P104	Presa, confecció de provetes. determinació de la densitat aparent i del contingut de buits d'una mostra de mescla bituminosa, segons les normes UNE-EN 12697-30, UNE-EN 12697-32, UNE-EN 12697-8 i UNE-EN 12697-6	2,00	203,11	406,22		1	90,000	T	1,0000	Tram

P9H5-E8BX Paviment de mescla bituminosa contínua en calent tipus AC 22 base B 50/70 G, amb betum asfàltic de penetració, de granulometria grossa per a capa base i granulat granític, estesa i compactada (P - 87) 133,776 t

Tipus de Control: Control de recepció

Codi Assaig	Descripció	Resultat	Preu	Import	Únic	Nº Assaigs per Lot	Freqüència Lot	Unitat Freqüència	Relació d'Unitats	Tipus de Càlcul
J9H1210F	Determinació del contingut de lligant d'una mostra de mescla bituminosa, segons la norma UNE-EN 12697-1	1,00	47,26	47,26		1	600,000	T	1,0000	Estadístic
J9H1310G	Anàlisi granulomètrica del granulat recuperat d'una mostra de mescla bituminosa, segons la norma UNE-EN 12697-2	1,00	41,22	41,22		1	600,000	T	1,0000	Estadístic

Document signat electrònicament. Firmes vàlides. És còpia autèntica de l'original electrònic.

Codi Segur de Verificació (CSV): 21644873f7c425b10b91 Adreça de validació: https://seuelectronica.diba.cat

J9H1N103	Determinació de la sensibilitat a l'aigua (resistència conservada a tracció indirecta després d'immersió) d'una mostra de mescla bituminosa, segons la norma UNE-EN 12697-12	1,00	386,69	386,69	1	5.000,000	T	1,0000	Estadístic

Tipus de Control: Control d'execució

Codi Assaig	Descripció	Resultat	Preu	Import	Únic	Nº Assaigs per Lot	Freqüència Lot	Unitat Freqüència	Relació d'Unitats	Tipus de Càlcul
J9H1B401	Control de temperatures en l'execució de paviments de mescla bituminosa en calent, segons la norma UNE-EN 12697-13	4,00	18,10	72,40		1	40,000	T	1,0000	Tram
J9H1P104	Presa, confecció de provetes. determinació de la densitat aparent i del contingut de buits d'una mostra de mescla bituminosa, segons les normes UNE-EN 12697-30, UNE-EN 12697-32, UNE-EN 12697-8 i UNE-EN 12697-6	2,00	203,11	406,22		1	90,000	T	1,0000	Tram
Total	**MATERIALS BITUMINOSOS 01.03.02**			**3.082,58**						

Document signat electrònicament. Firmes vàlides. És còpia autèntica de l'original electrònic.

Codi Segur de Verificació (CSV): 21644873f7c425b10b91 Adreça de validació: https://seuelectronica.diba.cat

APÈNDIX 02. PRESSUPOST PLA DE CONTROL DE QUALITAT

Document signat electrònicament. Firmes vàlides. És còpia autèntica de l'original electrònic.
Codi Segur de Verificació (CSV): 21644873f7c425b10b91 Adreça de validació: https://seuelectronica.diba.cat

OBRA 01 PRESUPUESTO 22460-3
CAPÍTULO 02 MOVIMENT DE TERRES

NUM.	CODI	UA	DESCRIPCIÓ	PREU	AMIDAMENT	IMPORT
1	J03D4204	U	Determinación de los límites de Atterberg (límite líquido y límite plástico) de una muestra de suelo, según la norma UNE 103103 y UNE 103104 (P - 2)	38,31	1,000	38,31
2	J03D7207	U	Ensayo de apisonado por el método del Próctor normal de una muestra de suelo, según la norma UNE 103500 (P - 3)	50,81	1,000	50,81
3	J03D8208	U	Ensayo de apisonado por el método del Próctor modificado de una muestra de suelo, según la norma UNE 103501 (P - 4)	68,43	1,000	68,43
4	J03DA209	U	Determinación del índice CBR en laboratorio, con la metodología del Próctor modificado (en tres puntos) de una muestra de suelo, según la norma UNE 103502 (P - 5)	128,26	1,000	128,26
5	J03DK10Y	U	Determinación del contenido de yeso de un suelo, según la norma NLT 115 (P - 6)	85,96	1,000	85,96
6	J03DK20H	U	Determinación del contenido de materia orgánica, por el método del permanganato postásico de una muestra de suelo, según la norma UNE 103204 (P - 7)	45,77	1,000	45,77
7	J03DN10Z	U	Determinación del contenido de sales solubles (incluido yeso) de un suelo, según la norma NLT 114 (P - 8)	41,34	1,000	41,34
8	J2VGM10X	U	Ensayo de colapso de un suelo, según la norma NLT 254 (P - 14)	93,97	1,000	93,97
9	J2VGY20X	U	Determinación del hinchamiento libre por el método del edómetro, de una muestra de suelo, según la norma UNE 103601 (P - 15)	110,46	1,000	110,46
10	J2VCR10P	U	Determinación 'in situ' de la humedad y la densidad por el método de los isótopos radioactivos de un suelo, según la norma ASTM D 6938 (P - 11)	14,47	5,000	72,35
11	J03D2202	U	Análisis granulométrico por tamizado de una muestra de suelo, según la norma UNE 103101 (P - 1)	33,61	1,000	33,61
TOTAL	CAPÍTULO		01.02			**769,27**

OBRA 01 PRESUPUESTO 22460-3
CAPÍTULO 03 FERMS I PAVIMENTS
TÍTULO 3 01 BASES I SUBBASES

NUM.	CODI	UA	DESCRIPCIÓ	PREU	AMIDAMENT	IMPORT
1	J2VCT30R	U	Ensayos de carga vertical de suelos mediante placa estàtica de 300 mm de diametre nominal, según la norma UNE 103808 (P - 13)	220,60	4,000	882,40
2	J060770A	U	Muestreo, realización de cono de Abrams, elaboración de las probetas, curado, refrentamiento y ensayo a compresión de una serie de cinco probetas cilíndricas de 15x30 cm, según la norma UNE-EN 12350-1, UNE-EN 12350-2, UNE-EN 12390-1, UNE-EN 12390-2 i UNE-EN 12390-3 (P - 9)	105,26	6,000	631,56
3	J2VCQ10N	U	Determinación in situ de la humedad y la densidad por el método de la arena de un suelo, según la norma UNE 103503 (P - 10)	38,78	1,000	38,78
4	J2VCT10R	U	Determinación de la humedad natural de un suelo, según la norma UNE 103300 (P - 12)	9,39	1,000	9,39
TOTAL	TÍTULO 3		01.03.01			**1.562,13**

OBRA 01 PRESUPUESTO 22460-3
CAPÍTULO 03 FERMS I PAVIMENTS
TÍTULO 3 02 MATERIALS BITUMINOSOS

NUM.	CODI	UA	DESCRIPCIÓ	PREU	AMIDAMENT	IMPORT
1	J9H1P104	U	Toma, confección de probetas. determinación de la densidad aparente y del contenido de huecos de una muestra de mezcla bituminosa, según las normas UNE-EN 12697-30, UNE-EN 12697-32, UNE-EN 12697-8 y UNE-EN 12697-6 (P - 20)	203,11	7,000	1.421,77
2	J9H1310G	U	Análisis granulométrico del árido recuperado de una muestra de mezcla bituminosa, según la norma UNE-EN 12697-2 (P - 17)	41,22	3,000	123,66
3	J9H1N103	U	Determinación de la sensibilidad al agua (resistencia conservada a tracción indirecta tras inmersión) de una muestra de mezcla bituminosa, según la norma UNE-EN 12697-12 (P - 19)	386,69	3,000	1.160,07
4	J9H1B401	U	Control de temperaturas en la ejecución de pavimentos de mezcla bituminosa en caliente, según la norma UNE-EN 12697-13 (P - 18)	18,10	13,000	235,30
5	J9H1210F	U	Determinación del contenido del ligante de una muestra de mezcla bituminosa, según la norma UNE-EN 12697-1 (P - 16)	47,26	3,000	141,78
TOTAL	TÍTULO 3		01.03.02			**3.082,58**

(*) BRANQUES INCOMPLETES

Document signat electrònicament. Firmes vàlides. És còpia autèntica de l'original electrònic.
Codi Segur de Verificació (CSV): 21644873f7c425b10b91 Adreça de validació: https://seuelectronica.diba.cat

PRESSUPOST D'EXECUCIÓ PER CONTRACTE

PRESSUPOST D'EXECUCIÓ MATERIAL.....		5.413,98
13 % Despeses Generals SOBRE 5.413,98.....		703,82
6 % Benefici industrial SOBRE 5.413,98.....		324,84
Subtotal		6.442,64
21 % IVA SOBRE 6.442,64.....		1.352,95
TOTAL PRESSUPOST PER CONTRACTE	€	7.795,59

Aquest pressupost d'execució per contracte puja a la quantitat de:

(SET MIL SET-CENTS NORANTA-CINC EUROS AMB CINQUANTA-NOU CÈNTIMS)

L´enginyer autor del Pla

Roberto Randino Fernandez
Enginyer Civil, col. nº 50090

Document signat electrònicament. Firmes vàlides. És còpia autèntica de l'original electrònic.
Codi Segur de Verificació (CSV): 21644873f7c425b10b91 Adreça de validació: https://seuelectronica.diba.cat

ANNEX NÚM. 20. ESTUDI DE GESTIÓ DE RESIDUS

Document signat electrònicament. Firmes vàlides. És còpia autèntica de l'original electrònic.

Codi Segur de Verificació (CSV): 21644873f7c425b10b91 Adreça de validació: https://seuelectronica.diba.cat

Document signat electrònicament. Firmes vàlides. És còpia autèntica de l'original electrònic.
Codi Segur de Verificació (CSV): 21644873f7c425b10b91 Adreça de validació: https://seuelectronica.diba.cat

ÍNDEX

ANNEX NÚM. 20. ESTUDI DE GESTIÓ DE RESIDUS

1. INTRODUCCIÓ
2. MINIMITZACIÓ I PREVENCIÓ
3. ESTIMACIÓ I TIPOLOGIA DELS RESIDUS
4. OPERACIONS DE GESTIÓ DE RESIDUS
5. MARC LEGISLATIU
6. PLÀNOLS DE LES INSTAL·LACIONS PER A LA GESTIÓ DE RESIDUS
7. PLEC DE CONDICIONS TÈCNIQUES
8. PRESSUPOST

APÈNDIX 01. PLÀNOLS

APÈNDIX 02. PLEC DE PRESCRIPCIONS TÈCNIQUES DE L'ESTUDI DE GESTIÓ DE RESIDUS

1. DEFINICIÓ I ABAST DEL PLEC
   1.1. IDENTIFICACIÓ DE LES OBRES
   1.2. OBJECTE
2. DEFINICIONS I COMPETÈNCIES DELS AGENTS DEL FET CONSTRUCTIU
   2.1. POSSEÏDOR DE RESIDUS DE CONSTRUCCIÓ I DE DEMOLICIÓ (CONTRACTISTA)
   2.2. GESTOR DE RESIDUS DE CONSTRUCCIÓ I DE DEMOLICIÓ
   2.3. COORDINADOR DE SEGURETAT I DE SALUT EN OBRA
   2.4. DIRECTOR D'OBRA
3. REQUISITS LEGALS
4. CONDICIONS ECONÒMIQUES
   4.1. CRITERIS D'APLICACIÓ
   4.2. DEFINICIÓ DE LES ACTIVITATS CONSIDERADES EN L'ESTUDI DE GESTIÓ DE RESIDUS
   4.3. CERTIFICACIÓ DEL PRESSUPOST DE GESTIÓ DE RESIDUS

Document signat electrònicament. Firmes vàlides. És còpia autèntica de l'original electrònic.
Codi Segur de Verificació (CSV): 21644873f7c425b10b91 Adreça de validació: https://seuelectronica.diba.cat

Document signat electrònicament. Firmes vàlides. És còpia autèntica de l'original electrònic.
Codi Segur de Verificació (CSV): 21644873f7c425b10b91 Adreça de validació: https://seuelectronica.diba.cat

1. INTRODUCCIÓ

El present estudi de gestió de residus té com objectiu fer una previsió dels residus que es generaran durant l'execució de les obres de la nova rotonda al PK 17+100 de la ctra. C-1413b al terme municipal de Centelles, i la gestió que es realitzarà amb aquests residus; d'acord amb les exigències de la normativa més recent, europea, estatal i catalana.

2. MINIMITZACIÓ I PREVENCIÓ

L'Estudi de Gestió ha d'identificar totes aquelles accions de minimització a tenir en consideració en el projecte per tal de prevenir la generació de residus de la construcció i demolició durant la fase d'obra o de reduir-ne la seva producció.

Els residus que es generen a l'obra són de natura no perillosa. Per a aquest tipus de residus no es preveu cap mesura específica més enllà de les que suposen una manipulació acurada.

Per a la correcta gestió de cada residu es procedirà a l'emmagatzematge del residu en contenidors adequats fins al seu lliurament a "gestor autoritzat".

Les accions de minimització que considera el Projecte per tal de prevenir la generació de residus de construcció i de demolició durant la fase d'obra o de reduir-ne la producció, s'indiquen en la taula següent:

	ACCIONS DE MINIMITZACIÓ I PREVENCIÓ DES DE LA FASE DE PROJECTE	Sí	No
1	S'ha programat el volum de terres excavades per minimitzar els sobrants de terra i per utilitzar-los al mateix emplaçament.	☒	☐
2	Els sistemes constructius són sistemes industrialitzats i prefabricats que es munten a l'obra sense gairebé generar residus.	☐	☒
3	S'han optimitzat les seccions resistents, per tendir a reduir el pes de la construcció i, per tant, la quantitat de material a emprar.	☒	☐
4	S'empren sistemes d'encofrat reutilitzables.	☐	☒
5	S'han detectat aquelles partides que poden admetre materials reutilitzats de l'obra mateixa. La reutilització dels materials en l'obra, fa que perdin la consideració de residus, cal reutilitzar aquells materials que continguin unes característiques físiques / químiques adequades i regulades en el Plec de Prescripcions Tècniques.	☒	☐
6	S'ha previst el pas d'instal·lacions per cel rasos registrables i envans de cartró guix per evitar la realització de regates durant la fase d'instal·lacions.	No Aplica	
7	S'ha modulat el projecte (paviments, acabats, etc.) per minimitzar els retalls.	No Aplica	
8	S'han tingut en compte criteris de desconstrucció o desmuntabilitat (Considerar en el procés de disseny unir de manera irreversible només aquells materials que tenen el mateix potencial de reciclabilitat, o bé preveure fixacions fàcilment desmuntables, de manera que en sigui viable la separació una vegada finalitzada la seva vida útil). Algunes de les solucions possibles són: - Solucions d'impermeabilització o d'aïllament tèrmic no adherit. - Solucions de parquet flotant en front de l'encolat. - Solucions de façanes industrialitzades. - Solucions d'estructures industrialitzades. - Solucions de paviments continus.	No Aplica	
9	Des d'un punt de vista de la disminució de la producció dels residus d'una forma global, s'han utilitzat materials que incorporin material reciclat (residus) en la seva producció, com pneumàtics fora d'ús, llots de depuradora i cendres.	☐	☒
10	S'han planificat les obres complementàries (aplecs de terra, accessos i dipòsits de materials i de residus) en un punt on l'efecte sigui mínim.	☒	☐
11	S'ha reservat la primera capa de sòl superficial, durant l'esbrossada, per a la revegetació posterior.	☐	☒
12	S'han gestionat adequadament els préstecs i els abocadors, tenint en compte la distància a l'obra i contemplant la possibilitat d'aprofitar materials d'altres obres properes.	☒	☐
13	S'ha estudiat la qualitat i la composició del terreny on se situarà l'obra a efectes del seu futur reaprofitament i tractament.	☐	☒
14	S'ha potenciat l'ús de materials de llarga durabilitat.	☒	☐
15	S'ha avaluat la toxicitat dels materials a utilitzar i actuar al respecte per reduir-ne l'impacte (betums, emulsions, aerosols, fibrociments, CFC...)	☐	☒
16	S'han definit els tipus de contenidors necessaris en funció del residu que poden admetre.	☒	☐
17	S'han considerat els mitjans més adequats per a la classificació segons l'etapa d'obra (contenidors, sacs, etc.)	☒	☐
18	En el cas de parcs i espais verds, s'ha instal·lat un sistema de compostatge dels residus que provinguin de la poda i de residus orgànics generats en les zones verdes.	No Aplica	
19	... (Altres bones pràctiques)	☐	☐

Taula 1. Definició de les accions de prevenció de residus en la fase del projecte

Document signat electrònicament. Firmes vàlides. És còpia autèntica de l'original electrònic.
Codi Segur de Verificació (CSV): 21644873f7c425b10b91 Adreça de validació: https://seuelectronica.diba.cat

3. ESTIMACIÓ I TIPOLOGIA DELS RESIDUS

L'estimació i tipologia dels residus està relacionada amb la naturalesa dels residus i amb la quantitat que es preveu generar per poder planificar la seva correcta gestió.

- Els residus s'hauran de quantificar per tipologies i fases d'obra.
- Els residus s'hauran d'estimar en tones i en metres cúbics.
- Els residus s'hauran de codificar segons el Catàleg Europeu de Residus (codis CER).

Materials	Tipologia[2]	Volum	Volum aparent		Pes	
	Inert, No Especial, Especial	m3 de residu	Coef pas i m3 res/m2 construït	m3 de residu	densitat (t/m3)	Tn de residu
170101 (formigó)	Inert	175,57	1,3	228,24	1,45	254,58
170302 (mescles bituminoses diferents de les mescles especificades en el codi 170301*)	No Especial	278,69	1,3	362,29	1,45	404,09
170504 (terres i pedres diferents dels especificats en el codi 170503*)	Inert	643,44	1,2	772,13	1,6	1029,51
200201 Compostage de residus vegetals nets no perillos	No perillos	100	1,3	130	0,5	50
170407 (metalls barrejats)	No Especial	4,93	1	4,93	0,2	0,98
170203 (Plàstic)	No Especial	0,4	1	0,4	0,035	0,014
150101 (paper/cartró)	No Especial	0,45	1	0,45	0,04	0,018
170201 (fusta)	No Especial	2,5	1	2,5	0,19	0,475
Total ([4])		**1.205,98**		**1.500,94**		**1.739,68**

Taula 2. Definició de la tipologia i l'estimació de residus de la construcció de l'obra.

[2] Tipologia de residus, d'acord amb la tipologia d'abocadors.

[4] Excepte els residus Especials.

* Els quals contenen substàncies perilloses.

4. OPERACIONS DE GESTIÓ DE RESIDUS

Una obra té dos tipus de gestió, la de dins de l'obra i la de fora de l'obra.

Es recomana que la gestió mínima de separació selectiva per a les demolicions de paviments està formada per la segregació dels residus Inerts, dels No Especials i dels Especials (aquests sempre han d'anar separats de la resta).

Es recomana que es realitzi una classificació en origen, ja que un contenidor que surt de l'obra amb residus heterogenis té menys opcions de ser valoritzat que un de net, carregat amb un residu homogeni que pot ser transportat directament cap a una central de reciclatge o, fins i tot, si compleix amb les característiques físico-químiques exigides, reutilitzat (en els cas de la runa neta) a mateixa obra on s'ha produït.

Quan no sigui viable la classificació selectiva en origen (a la mateixa obra) és obligatori derivar els residus barrejats (inerts i no especials) cap a instal·lacions on es faci un tractament previ i des d'on el residu pugui ser finalment tramés a un gestor autoritzat per la seva valorització o, en el cas més desfavorable, cap a l'abocament a dipòsit controlat.

En el cas de l'obra que ens ocupa es realitzarà una classificació en obra dels residus, els quals es col·locaran en diferents contenidors o camions de transport. Aquests estaran identificats amb una senyalització que indiqui quins residus ha de contenir cada recipient.

RESUM DE LA GESTIÓ DELS RESIDUS DINTRE DE L'OBRA		
1	**Separació segons tipologia de residu**	Especificar el tipus de separació selectiva prevista per tal de preveure un espai a l'obra. Cal recordar que, segons el RD 105/2008, d'1 de febrer, s'ha de preveure una separació en obra de les següents fraccions, quan de forma individualitzada per cadascuna d'elles, la quantitat prevista de generació per al total de l'obra superi les següents quantitats indicades a continuació. ☒ Formigó: 80 T ☐ Maons, teules, ceràmics: 40 T ☐ Metall: 2 T ☐ Fusta: 1 T ☐ Vidre: 1 T ☐ Plàstic: 0,5 T ☐ Paper i Cartró: 0,5 T. (A partir de dos anys de l'entrada en vigor d'aquest Real Decret (14 de febrer del 2010), les quantitats passaran a ser la meitat).
	Especials	☐ Zona habilitada pels Residus Especials (amb tants bidons com calgui) La legislació de Residus Especials obliga a tenir una zona adequada per a l'emmagatzematge d'aquest tipus de residu. Entre d'altres recomanacions, es destaquen les següents: – No tenir-los emmagatzemats a l'obra més de 6 mesos. – El contenidor de residus especials haurà de situar-se en un lloc pla i fora del trànsit habitual de la maquinària d'obra, per tal d'evitar vessaments accidentals – Senyalitzar correctament els diferents contenidors on s'hagin de situar els envasos dels productes Especials, tenint en compte les incompatibilitats segons els símbols de perillositat representats en les etiquetes.

Document signat electrònicament. Firmes vàlides. És còpia autèntica de l'original electrònic.

Codi Segur de Verificació (CSV): 21644873f7c425b10b91 Adreça de validació: https://seuelectronica.diba.cat

RESUM DE LA GESTIÓ DELS RESIDUS DINTRE DE L'OBRA		
		– Tapar els contenidors i protegir-los de la pluja, la radiació, etc. – Emmagatzemar els bidons que contenen líquids perillosos (olis, desencofrants, etc.) en posició vertical i sobre cubetes de retenció de líquids per tal d'evitar fuites – Impermeabilitzar el terra on se situïn els contenidors de residus especials
	Inerts	☐ contenidor per Inerts barrejats ☒ contenidor per Inerts Formigó ☐ contenidor per Inerts Ceràmica ☐ contenidor per altres inerts ☒ contenidor o zona d'aplec per terres que van a abocador
	No Especials	☒ contenidor per metall ☒ contenidor per fusta ☒ contenidor per plàstic ☒ contenidor per paper i cartró ☐ contenidor per MBC... ☐ contenidor per ... ☒ contenidor per la resta de residus No Especials barrejats ☐ contenidor per TOTS els residus No Especials barrejats
	Inerts+No Especials	Inerts + No Especials: ☐ contenidor amb Inerts i No Especials barrejats (**) (**) Només quan sigui tècnicament inviable. En aquest cas, derivar-ho cap a un gestor que li faci un tractament previ.
2	**Reciclatge de residus petris inerts en la pròpia obra**	Indicar, si s'escau, la quantitat de residus petris que es preveu matxucar a l'obra per reutilitzar, posteriorment, en el mateix emplaçament. Quantitat de residus que es preveu reciclar i que s'evita portar a abocador: (kg):0 (m3): 0 Quantitat d'àrid matxucat resultant: (cal tenir en compte l'àrid resultant, una vegada matxucat serà, aproximadament, un 30% menor al volum inicial de residus petris) (kg):0 (m3): 0
3	**Senyalització dels contenidors**	Els contenidors s'hauran de senyalitzar en funció del tipus de residu que continguin, d'acord amb la separació selectiva prevista.
	Inerts 	Residus admesos: ceràmica, formigó, pedres, etc. CODIS CER: 170107, 170504, ... (codis admesos en els dipòsits de terres i runes)
	No Especials barrejats 	Residus admesos: fusta, metall, plàstic, paper i cartró, cartró-guix, etc. CODIS CER: 170201, 170407, 150101, 170203, 170401, ... (codis admesos en dipòsits de residus No Especials). Aquest símbol identifica als residus No Especials barrejats, no obstant, en cas d'optar per una separació selectiva més exigent, caldria un cartell específic per a cada tipus de residu: fusta ferralla paper i cartró plàstic Cable elèctric 
	Especials 	CODIS CER: (els codis dependran dels tipus de residus). Aquest símbol identifica als residus Especials de manera genèrica i pot servir per senyalitzar la zona d'aplec habilitada pels residus Especials, no obstant, a l'hora d'emmagatzemar-los cal tenir en compte els símbols de perillositat que identifiquen a cadascun i senyalitzar els bidons o contenidors d'acord amb la legislació de residus Especials.

Taula 3. Resum de la gestió de residus dintre de l'obra

Les opcions externes de gestió són:

MODEL DE FITXA **RESUM DE GESTIÓ DELS RESIDUS FORA DE L'OBRA**						
4	**Destí dels residus segons tipologia**	Identificar els recicladors, plantes de transferència o dipòsits propers a l'entorn de l'obra on es proposa gestionar els residus de la construcció:				
	Inerts	Quantitat estimada		Gestor		Observacions
		Tones	m3	Codi	Nom	
	☒ Reciclatge de terres	1.029,51	772,13	E-1774.18	RESTAURACIONS AMBIENTALS CATALANES, SL	
	☐ Planta de transferència					
	☐ Planta de selecció					
	☒ Reciclatge de formigó	254,57	228,24	E-1774.18	RESTAURACIONS AMBIENTALS CATALANES, SL	
	☐ Centre de reciclatge inerts barrejats					
	Residus No Especials					
	Reciclatge:					
	☒ Reciclatge de metall		4,93	E-1774.18	RESTAURACIONS AMBIENTALS CATALANES, SL	
	☒ Reciclatge de fusta		2,5	E-1774.18	RESTAURACIONS AMBIENTALS CATALANES, SL	
	☒ Reciclatge de plàstic		0,4	E-1774.18	RESTAURACIONS AMBIENTALS CATALANES, SL	
	☒ Reciclatge de paper/cartró		0,45	E-1774.18	RESTAURACIONS AMBIENTALS CATALANES, SL	
	☒ Reciclatge de mescles bituminoses	404,09	362,29	E-1774.18	RESTAURACIONS AMBIENTALS CATALANES, SL	
	☐ Reciclatge altres					
	☐ Planta de transferència					
	☐ Planta de selecció					
	☒ Planta de compostatge	50	130	E-1774.18	RESTAURACIONS AMBIENTALS CATALANES, SL	
	☐ Dipòsit					
	Residus Especials	Quantitat estimada		Gestor		
		Tones	m3	Codi	Nom	
	☐ Instal·lació de gestió de residus especials					

Taula 4. Resum de la gestió de residus fora de l'obra

Document signat electrònicament. Firmes vàlides. És còpia autèntica de l'original electrònic.

Codi Segur de Verificació (CSV): 21644873f7c425b10b91 Adreça de validació: https://seuelectronica.diba.cat

5. MARC LEGISLATIU

A títol orientatiu, i sense caràcter limitatiu, en el Apèndix 2. Plec de Prescripcions Tècniques d'aquest Estudi de Gestió de Residus s'adjunta una relació de requisits legals aplicables tant per l'Estudi de Gestió de Residus com pel Pla de Gestió de Residus.

6. PLÀNOLS DE LES INSTAL·LACIONS PER A LA GESTIÓ DE RESIDUS

En l'Apèndix 1. Plànols. d'aquest Estudi de Gestió de Residus s'ha inclòs un plànol d'emplaçament, on s'especifica la ubicació proposada de les instal·lacions previstes per a la separació, la classificació, l'emmagatzematge, la manipulació i d'altres operacions de gestió de residus de la construcció i d'enderrocament dins de l'obra.

Els plànols podran ser modificats posteriorment en la fase d'execució de les obres amb l'objecte de poder adaptar-se a les característiques de l'obra, sempre que existeixi un acord previ amb la direcció facultativa.

7. PLEC DE CONDICIONS TÈCNIQUES

En l'Apèndix 2. Plec de Prescripcions Tècniques d'aquest Estudi de Gestió de Residus s'han inclòs els articles que seran d'aplicació a la gestió de residus i que es troben inclosos en el Plec de Condicions del Projecte, document contractual.

8. PRESSUPOST

El pressupost d'Execució Material de gestió de residus de construcció i d'enderrocs generats en l'obra ascendeix a TRENTA-QUATRE MIL SET-CENTS SEIXANTA-VUIT EUROS AMB SEIXANTA-NOU CÈNTIMS (34.768,69 €).

El pressupost referent a l'Estudi de Gestió de Residus de construcció i de demolició s'han inclòs dins del pressupost de l'obra, en el Document núm. 4: Pressupost del projecte, com un capítol independent, tal i com estableix l'art. 4.a) punt 7è del R.D. 105/2008 d'1 de febrer.

Barcelona, juny 2.024

L'enginyer Autor del Projecte,

Roberto Randino Fernández

Enginyer civil

Col·legiat núm. 50.090

Document signat electrònicament. Firmes vàlides. És còpia autèntica de l'original electrònic.
Codi Segur de Verificació (CSV): 21644873f7c425b10b91 Adreça de validació: https://seuelectronica.diba.cat

APÈNDIX 01. PLÀNOLS

Document signat electrònicament. Firmes vàlides. És còpia autèntica de l'original electrònic.

Codi Segur de Verificació (CSV): 21644873f7c425b10b91 Adreça de validació: https://seuelectronica.diba.cat

T.M. CENTELLES

CASETES D'OBRA:
1– OFICINA
2– MENJADOR
3– VESTUARI/DUTXES/WC

CONTENIDOR DE 1000L. APTE PER A PAPER I CARTRÓ, PLÀSTICS.

2 CONTENIDORS DE 5m³ APTE PER A FORMIGÓ, CERÀMICS, PETRIS, FUSTA I METALLS

CONTENIDOR ESPECIAL DE 200L

AVINGUDA DE LA FONT DEL MARÇÓ

CARRETERA C-1413b

CARRER DE FORTIÀ I SOLÀ

CARRER DELS GALEADORS

CARRER DE LA INDÚSTRIA

CARRER DEL PLA DE L'ALZINA

CAMÍ

RAMBLA DE L'AIGUA

E.T.

camp de conreu

horts

Y= 4627550
X= 434900

Y= 4627400
X= 434900

Diputació Barcelona	Direcció OFICINA TÈCNICA DE MOBILITAT I SEGURETAT VIÀRIA LOCAL	Hugo Moreno Moreno (ETOP) Àlex Calvet Molina (ETOP)	Autor EMPRESA CONSULTORA	Roberto Randino Fernández (EC) NESCO	Títol del plànol ANNEX 20 ESTUDI DE GESTIÓ DE RESIDUS. PLANTA	Plànol A20
Document signat electrònicament. Firmes vàlides. És còpia autèntica de l'original electrònic. Codi Segur de Verificació (CSV): 21644873f7c425b10b91 Adreça de validació: https://seuelectronica.diba.cat			Escala A-3 1:500 0 2,5 5 7,5	Codi 8778-IF-02	Títol Projecte constructiu Nova rotonda al PK 17+100 de la ctra. C-1413b. TM Centelles	Full 1 de 1

APÈNDIX 02. PLEC DE PRESCRIPCIONS TÈCNIQUES DE L'ESTUDI DE GESTIÓ DE RESIDUS

Document signat electrònicament. Firmes vàlides. És còpia autèntica de l'original electrònic.
Codi Segur de Verificació (CSV): 21644873f7c425b10b91 Adreça de validació: https://seuelectronica.diba.cat

1. DEFINICIÓ I ABAST DEL PLEC

1.1. IDENTIFICACIÓ DE LES OBRES

El present Plec de Condicions de l'annex de Gestió de Residus s'aplica al Projecte Executiu de les obres de la nova rotonda al PK 17+100 de la ctra. C-1413b al terme municipal de Centelles

1.2. OBJECTE

Aquest Plec de Condicions de l'Estudi de Gestió de Residus1 (E.G.R.) de la construcció i de la demolició comprèn el conjunt d'especificacions que ha d'acomplir el Pla de Gestió de Residus del Contractista i de la seva materialització en obra.

El Pla de Gestió de Residus haurà de concretar com s'aplicarà l'E.G.R. seguint, com a mínim, el tipus d'operacions de gestió que s'hagi determinat a l'Estudi o, en cas contrari, justificar-ho. És, per tant, que haurà d'incorporar:

- Mesures de minimització i prevenció de residus.
- Estimació de la generació de residus.
- Operacions de gestió de residus.
- Plec de condicions tècniques.
- Documentació gràfica de les instal·lacions per a la gestió de residus.
- Pressupost.
- Documentació addicional referent a:
    - L'acta d'aprovació del Pla de Gestió de Residus de construcció i de demolició.
    - Pla de formació d'obra.
    - Documentació de control d'obra.

un cop sigui aprovat pel promotor i la Direcció Facultativa, el Pla formarà part de la documentació contractual de l'obra, tal i com estableix l'article 5.1 del RD 105/2008.

A continuació, s'estableix la definició de les parts que intervenen en el fet constructiu i estan obligats a prendre decisions ajustant-se als continguts de:

1. Controlar els residus de construcció i de demolició en totes les fases de les obres.

2. Avaluar els residus que no es poden evitar i la seva gestió.

3. Tenir en compte l'evolució de la tècnica .per tal d'adaptar les activitats de les obres, mètodes de treball i de producció a la minoració dels impactes mediambientals als efectes dels residus.

4. Planificar i adoptar mesures que donin prioritat a la informació, amb instruccions col·lectives als treballadors, respecte a l'organització de la feina, les condicions de treball, i la influència dels factors ambientals en el treball, tots relacionats amb la fase de producció de residus de construcció i de demolició.

2. DEFINICIONS I COMPETÈNCIES DELS AGENTS DEL FET CONSTRUCTIU

Als efectes del present Estudi de Gestió de Residus, i d'acord a l'article 2 del R.D. 105/2008, serà considerat promotor:

- La persona física o jurídica titular de la llicència urbanística en una obra de construcció o de demolició; en les obres en què no sigui necessari llicència urbanística, es considerarà productor de residus la persona física o jurídica titular del bé immoble objecte d'una obra de construcció o de demolició.
- La persona física o jurídica que porti a terme operacions de tractament, de barreja o d'una altra tipologia, que ocasioni un canvi de naturalesa o de composició dels residus.
- L'importador o adquiridor en qualsevol estat de la Unió Europea de residus de construcció o de demolició.

Obligacions del promotor en matèria de gestió de residus de la construcció i de la demolició segons l'article 4 del R.D. 105/2008 (legislació estatal) i el Decret 89/2010, de

[1] Aquest Plec es redacta per donar compliment al R.D. 105/2008, i modificacions posteriors.

Document signat electrònicament. Firmes vàlides. És còpia autèntica de l'original electrònic.
Codi Segur de Verificació (CSV): 21644873f7c425b10b91 Adreça de validació: https://seuelectronica.diba.cat

29 de juny, pel qual s'aprova el Programa de Gestió de Residus de la Construcció de Catalunya (PROGROC), es regula la producció i gestió dels residus de la construcció i de la demolició, i el cànon sobre la deposició controlada dels residus de la construcció (legislació autonòmica):

1. A part dels requisits exigits per la legislació vigent sobre residus, el promotor haurà de complir les següents obligacions:

a) Incloure en el projecte d'execució de l'obra un estudi de gestió de residus de construcció i de demolició, que contindrà com a mínim:

1r Una estimació de la quantitat, expressada en tones i en metres cúbics, dels residus de construcció i de demolició que es generaran a l'obra, codificats d'acord amb la llista europea de residus publicada per Ordre MAM/304/2002, de 8 de febrer, per la qual es publiquen les operacions de valorització i d'eliminació de residus i la llista europea de residus, o norma que la substitueixi.

2n Les mesures per a la prevenció de residus a l'obra objecte del projecte.

3r Les operacions de reutilització, de valorització o d'eliminació a què es destinaran els residus que es generaran a l'obra.

4t Les mesures per a la separació dels residus a l'obra, en particular, pel compliment per part del posseïdor de residus, de l'obligació establerta en l'apartat 5 de l'article 5.

5è Els plànols de les instal·lacions previstes per a l'emmagatzematge, el maneig, la separació i, en el seu cas, altres operacions de gestió dels residus de construcció i de demolició dintre de l'obra. Posteriorment, aquests plànols podran ser objecte d'adaptació a les característiques particulars de l'obra i els seus sistemes d'execució, previ acord de la direcció facultativa de l'obra.

6è Les prescripcions del plec de prescripcions tècniques particulars del projecte, en relació amb l'emmagatzematge, el maneig, la separació i, en el seu cas, altres operacions de gestió dels residus de construcció i de demolició dintre de l'obra.

7è Una valoració del cost previst de la gestió dels residus de construcció i de demolició que formarà part del pressupost del projecte en capítol independent.

b) En obres de demolició, de rehabilitació, de reparació o de reforma, fer un inventari dels residus perillosos que es generaran, que s'hauran d'incloure en l'estudi de gestió a què es refereix la lletra a) de l'apartat 1, així com preveure'n la retirada selectiva, amb el fi d'evitar la mescla entre ells o amb altres residus no perillosos, i assegurar-ne la tramesa a gestors autoritzats de residus perillosos.

c) En el cas d'obres sotmeses a llicència urbanística, constituir, quan procedeixi, en els termes previstos en la legislació de les comunitats autònomes, la fiança o la garantia financera equivalent que asseguri el compliment dels requisits establerts en dita llicència en relació amb els residus de construcció i de demolició de l'obra.

2. En el cas d'obres d'edificació, quan es presenti un projecte bàsic per l'obtenció de la llicència urbanística, dit projecte contindrà, almenys, els documents referents als subapartats 1r, 2n, 3r, 4t i 7è de la lletra a) i de la lletra b) de l'apartat 1.

Addicionalment, s'estableixen altres obligacions pel productor de residus de la construcció i la demolició amb l'entrada en vigor del Decret 89/2010:

Art. 14.1 Cada lliurament de residus de la construcció i de la demolició ha de constar en un **document de seguiment independent** on s'identifiqui:

- La persona productora o posseïdora del residu.
- L'obra de la qual prové el residu de construcció i de demolició i el número de llicència d'obres.
- La quantitat en tones o metres cúbics, o en ambdós quan sigui possible, de residus a gestionar i la seva codificació d'acord amb el Catàleg Europeu de Residus.
- Les persones gestores.
- La persona transportista.

Art. 14.2 La persona productora o posseïdora de residus i les persones gestores han de disposar d'un exemplar del document de seguiment, i mantenir els exemplars corresponents a cada any natural durant els cinc anys següents.

Art. 15.2 La persona sol·licitant de la llicència ha de presentar a l'ajuntament corresponent el **certificat acreditatiu de la gestió dels residus referent a la**

Document signat electrònicament. Firmes vàlides. És còpia autèntica de l'original electrònic.
Codi Segur de Verificació (CSV): 21644873f7c425b10b91 Adreça de validació: https://seuelectronica.diba.cat

quantitat i tipus de residus lliurats. Aquest document és necessari per al retorn de la fiança establerta d'acord amb l'article 11 del Decret 89/2010.

Art. 15.3 En cas que en l'Estudi de Gestió i en el corresponent Pla de Gestió s'hagi previst la reutilització de residus generats en la mateixa obra, en una obra diferent o en una activitat de restauració, condicionament o rebliment, cal que la llicència d'obres determini la forma d'acreditació d'aquesta gestió. Aquesta acreditació pot realitzar-se:

a) mitjançant els serveis tècnics del mateix Ajuntament, o

b) mitjançant empreses acreditades externes.

El cost d'aquesta acreditació ha de ser assumit pel productor dels residus.

Tota la documentació que contemplen els art. 14 i 15 del Decret 89/2010 restarà en el **Document final d'obra**, tot i no ser necessària la llicència d'obres.

2.1. POSSEÏDOR DE RESIDUS DE CONSTRUCCIÓ I DE DEMOLICIÓ (CONTRACTISTA)

Als efectes del present Estudi de Gestió de Residus, i d'acord a l'article 2 del R.D. 105/2008, serà considerat contractista:

La persona física o jurídica que tingui al seu poder els residus de la construcció i de la demolició i que no ostenti la condició de gestor de residus. Tindrà la consideració de posseïdor de residus la persona física o jurídica que executi l'obra de construcció o de demolició, com el constructor, els subcontractistes i els treballadors autònoms. No tindran la consideració de posseïdor de residus de construcció i de demolició els treballadors per compte aliè.

Obligacions del posseïdor de residus de construcció i demolició segons l'article 5 del R.D. 105/2008 (legislació estatal) i el Decret 89/2010 (legislació autonòmica).

Pel que fa als requisits exigits per la legislació vigent sobre residus, el posseïdor de residus haurà de complir amb les obligacions següents:

1. A més de les obligacions previstes en la normativa aplicable, la persona física o jurídica que executi l'obra estarà obligada a presentar a la propietat d'aquesta un pla que reflecteixi com portarà a terme les obligacions que li pertoquen amb relació als residus de construcció i de demolició que es produeixin a l'obra, en particular les recollides en l'article 4.1. i en aquest article. El pla, una vegada aprovat per la direcció facultativa i acceptat per la propietat, passarà a formar part dels documents contractuals de l'obra.

2. El posseïdor de residus de construcció i de demolició, quan no procedeixi a gestionar-los per si mateix, i sense perjudici dels requeriments del projecte aprovat, estarà obligat a lliurar-los a un gestor de residus o a participar en un acord voluntari o conveni de col·laboració per la seva gestió. Els residus de construcció i de demolició es destinaran preferentment, i per aquest ordre, a operacions de reutilització, de reciclatge o a altres formes de valorització.

3. L'entrega dels residus de construcció i de demolició a un gestor per part del posseïdor haurà de constar en document fefaent (anomenat "document de seguiment", art. 14 Decret 89/2010), en el qual figuri, almenys, la identificació del posseïdor i del productor, l'obra de procedència i, en el seu cas, el número de llicència de l'obra, la quantitat, expressada en tones o en metres cúbics, o en ambdues unitats quan sigui possible, el tipus de residus entregats, codificats d'acord a la llista europea de residus publicada per Ordre MAM/304/2002, de 8 de febrer, o norma que la substitueixi, i la identificació del gestor de les operacions de destí. **Amb l'entrada en vigor del Decret 89/2010 s'ha d'identificar també la persona transportista (art. 14.1)**

Quan el gestor al qual el posseïdor lliuri els residus de construcció i de demolició efectuï únicament operacions de recollida, d'emmagatzematge, de transferència o de transport, en el document de lliurament haurà de figurar també el gestor de valorització o d'eliminació ulterior al qual es destinaran els residus.

4. El posseïdor dels residus estarà obligat, mentre es trobin en el seu poder, a mantenir-los en condicions adequades d'higiene i seguretat, així com a evitar la mescla de fraccions ja seleccionades que impedeixi o dificulti la seva posterior valorització o eliminació.

5. Els residus de construcció i de demolició hauran de separar-se en les fraccions següents, quan, de forma individualitzada per cadascuna de dites fraccions, la quantitat prevista de generació pel total de l'obra superi les quantitats següents:

Document signat electrònicament. Firmes vàlides. És còpia autèntica de l'original electrònic.
Codi Segur de Verificació (CSV): 21644873f7c425b10b91 Adreça de validació: https://seuelectronica.diba.cat

Formigó: 80 t.

Maons, teules, ceràmics: 40 t.

Metall: 2 t.

Fusta: 1 t.

Vidre: 1 t.

Plàstic: 0,5 t.

Paper i cartró: 0,5 t.

La separació en fraccions es portarà a terme preferentment pel posseïdor dels residus de construcció i de demolició dintre de l'obra en què es produeixin. Quan per falta d'espai físic a l'obra no resulti tècnicament viable efectuar dita separació en origen, el posseïdor podrà encomanar la separació de fraccions a un gestor de residus en una instal·lació de tractament de residus de construcció i de demolició externa a l'obra. En aquest últim cas, el posseïdor haurà d'obtenir del gestor de la instal·lació documentació acreditativa que aquest ha complert, en el seu nom, l'obligació recollida en el present apartat.

6. L'òrgan competent en matèria mediambiental de la comunitat autònoma en què se situï l'obra, de forma excepcional, i sempre que la separació dels residus no hagi estat especificada i pressupostada en el projecte d'obra, podrà eximir al posseïdor dels residus de construcció i de demolició de l'obligació de separació d'alguna o de totes les anteriors fraccions.

7. El posseïdor dels residus de construcció i de demolició estarà obligat a sufragar els corresponents costos de gestió i a lliurar al productor els certificats i la documentació acreditativa de la gestió dels residus a què es fa referència en l'apartat 3, així com a mantenir la documentació corresponent a cada any natural durant els cinc anys següents. En els certificats de gestió constarà la identificació de l'obra (art. 15.1 del Decret 89/2010).

2.2. GESTOR DE RESIDUS DE CONSTRUCCIÓ I DE DEMOLICIÓ

Als efectes del present Estudi de Gestió de Residus, i d'acord a l'article 3 de la Ley 22/2011, serà considerat gestor:

La persona o entitat, pública o privada, registrada mitjançant autorització o comunicació, que realitzi qualsevol de les operacions que componen la gestió dels residus, en sigui o no el productor.

Obligacions generals del gestor de residus de construcció i de demolició segons l'article 7 del R.D. 105/2008.

A més de les recollides en la legislació sobre residus, el gestor de residus de construcció i de demolició complirà amb les obligacions següents:

a) En el cas d'activitats de gestió sotmeses a autorització per la legislació de residus, dur un registre en el qual, com a mínim, figuri la quantitat de residus gestionats, expressada en tones i en metres cúbics, el tipus de residus, codificats d'acord a la llista europea de residus publicada per Ordre MAM/304/2002, de 8 de febrer, o norma que la substitueixi, la identificació del productor, del posseïdor de l'obra d'on procedeixen, o del gestor, quan procedeixin d'altra operació anterior de gestió, el mètode de gestió aplicat, així com les quantitats, en tones i en metres cúbics, i destins dels productes i residus resultants de l'activitat.

b) Posar a disposició de les administracions públiques competents, a petició d'aquestes, la informació continguda en el registre mencionat en la lletra a). La informació referida a cada any natural haurà de mantenir-se durant els cinc anys següents.

c) Estendre al posseïdor o al gestor que li lliuri residus de construcció i de demolició, segons els termes recollits en aquest Reial Decret, els certificats acreditatius de la gestió dels residus rebuts, especificant-ne el productor i, en el seu cas, el número de llicència de l'obra de procedència. Quan es tracti d'un gestor que duu a terme una operació exclusivament de recollida, d'emmagatzematge, de transferència o de transport, a més haurà de transmetre al posseïdor o al gestor que li va lliurar els residus els certificats de l'operació de valorització o d'eliminació subsegüent a què varen ser destinats els residus.

Document signat electrònicament. Firmes vàlides. És còpia autèntica de l'original electrònic.
Codi Segur de Verificació (CSV): 21644873f7c425b10b91 Adreça de validació: https://seuelectronica.diba.cat

d) En el cas que freturi d'autorització per gestionar residus perillosos, haurà de disposar d'un procediment d'admissió de residus a la instal·lació que asseguri que, prèviament al procés de tractament, es detectaran i se separaran, emmagatzemaran adequadament i derivaran a gestors autoritzats de residus perillosos aquells que tinguin aquest caràcter i puguin arribar a la instal·lació mesclats amb residus no perillosos de construcció i de demolició. Aquesta obligació s'entendrà sense perjudici de les responsabilitats en què puguin incórrer el productor, el posseïdor o, en el seu cas, el gestor precedent que hagi enviat aquests residus a la instal·lació.

2.3. COORDINADOR DE SEGURETAT I DE SALUT EN OBRA

El coordinador de seguretat i de salut en obra serà, als efectes del present Estudi de Gestió de Residus, qualsevol persona física legalment habilitada pels seus coneixements específics i que compti amb titulació acadèmica en construcció.

El coordinador de seguretat i salut forma part de la direcció d'obra o direcció facultativa / direcció d'execució.

Funcions del coordinador de seguretat i de salut en matèria de seguretat i salut en la gestió de residus:

El coordinador de seguretat i de salut en fase d'execució d'obra, és designat pel Promotor en tots aquells casos en què intervé més d'una empresa i treballadors autònoms o diversos treballadors autònoms.

Les funcions del coordinador en matèria de seguretat i de salut durant l'execució de l'obra, derivades de l'activitat de la gestió de residus, segons el R.D. 1627/1997, de 24 d'octubre, pel que s'estableixen disposicions mínimes de seguretat i de salut a les obres de construcció, són les següents:

1. Coordinar l'aplicació dels Principis Generals de l'Acció Preventiva (Art. 15 L. 31/1995)

a) En el moment de prendre les decisions tècniques i d'organització amb el fi de planificar les diferents tasques o fases de treball que s'hagin de desenvolupar simultàniament o successivament, referides a les operacions de reutilització de residus i la seva gestió.

b) En l'estimació de la durada requerida per a l'execució d'aquests treballs o fases de treball.

2. Coordinar les activitats de l'obra, relacionades amb els residus de la construcció i les demolicions, per garantir que els contractistes, i si n'hi ha, els subcontractistes i els treballadors autònoms, apliquin de manera coherent i responsable els principis de l'acció preventiva que recull l'article 15 de la Llei de Prevenció de Riscos Laborals (L.31/1995 de 8 de novembre) durant l'execució de l'obra i, en particular, en les tasques o activitats a què es refereix l'article 10 del R.D. 1627/1997 de 24 d'octubre sobre Disposicions mínimes de seguretat i de salut a les obres de construcció:

a) El manteniment de l'obra en bon estat d'ordre i neteja.

b) L'elecció de l'emplaçament dels llocs i les àrees de treball, on es tinguin previstes les separacions de les fraccions dels residus en l'obra mateix, tenint en compte les seves condicions d'accés, i la determinació de les vies o les zones de desplaçament o de circulació.

c) La manipulació dels diferents materials i la utilització dels mitjans auxiliars.

d) El manteniment, el control previ a la posada en servei i el control periòdic de les instal·lacions i dels dispositius necessaris per a la reducció de residus en l'execució de l'obra, a fi de corregir els defectes que pugin afectar a la seguretat i a la salut dels treballadors.

e) La delimitació i el condicionament de les zones d'emmagatzematge i de dipòsit dels diferents materials, en particular si es tracta de matèries o substàncies perilloses (residus especials).

f) La recollida dels materials perillosos utilitzats.

g) L'emmagatzematge i l'eliminació o l'evacuació a monodipòsit dels residus i les deixalles.

3. Organitzar la coordinació d'activitats empresarials prevista en l'article 24 de la Llei de Prevenció de Riscos Laborals.

4. Coordinar les accions i funcions de control de l'aplicació correcta dels mètodes de treball en la fase de producció i de gestió dels residus.

Document signat electrònicament. Firmes vàlides. És còpia autèntica de l'original electrònic.
Codi Segur de Verificació (CSV): 21644873f7c425b10b91 Adreça de validació: https://seuelectronica.diba.cat

5. Adoptar les mesures necessàries perquè només puguin accedir a l'obra i a les zones de classificació i de separació dels residus les persones autoritzades.

A més a més, el coordinador de seguretat i de salut tindrà en compte els continguts de la Memòria de l'Estudi de Seguretat i Salut, concretament els apartats següents: "19.- Àrees Auxiliars, 19.1 Zones d'apilament", "20. Tractament de residus", "21. Tractament de materials i/o substàncies perilloses", "21.1. Manipulació", "21.2. Delimitació / condicionament de zones d'apilament".

2.4. DIRECTOR D'OBRA

Als efectes del present Estudi de Gestió de Residus, es considera director d'obra:

Al tècnic habilitat professionalment que, formant part de la direcció d'obra, dirigeix el desenvolupament de l'obra en els aspectes tècnics, estètics, urbanístics i mediambientals, de conformitat amb el Projecte que el defineix, la llicència constructiva i d'altres autoritzacions preceptives i les condicions del contracte, amb l'objecte d'assegurar l'adequació al fi proposat.

Funcions del director d'obra en matèria de gestió de residus:

1. Subscriure l'Acta de Replanteig o començament de l'obra, confrontant prèviament l'existència prèvia de l'Acta d'Aprovació del Pla de Gestió de Residus del contractista.

2. Aprovar i signar el Pla de Gestió de Residus (P.G.R.) que desenvoluparà l'Estudi de Gestió de Residus del Projecte. El contractista podrà incorporar els suggeriments de millora corresponents a la seva especialització en el Pla de Gestió de Residus i presentar-los a l'aprovació del promotor i de la direcció facultativa.

3. Verificar la influència de les condicions ambientals en la realització dels treballs de demolicions i de moviment de terres, d'acord amb el Projecte i l'Estudi de Gestió de Residus.

4. Exigir al contractista que disposi i acrediti que els residus de construcció i de demolició realment produïts en obra han estat gestionats, en el seu cas, en obra o lliurats a una instal·lació de valorització o d'eliminació pel seu tractament per un gestor de residus autoritzat, per tal de incloure-les en la documentació de final d'obra.

5. Certificar el final d'obra, amb la comprovació de totes les fitxes de seguiment de la gestió de residus que siguin preceptives.

6. Elaborar i subscriure la Memòria de Gestió de Residus de l'obra finalitzada, per lliurar-la al promotor, amb la documentació i els certificats que foren perceptius.

3. REQUISITS LEGALS

Per a la realització del Pla de Gestió de Residus (P.G.R.), el contractista tindrà en compte la legislació i la normativa existent i vigent.

A títol orientatiu, i sense caràcter limitatiu, s'adjunta una relació de requisits legals aplicables. El contractista, no obstant això, afegirà a la llista següent les esmenes de caràcter tècnic particular que no siguin a la relació i correspongui aplicar al seu Pla.

- ORDRE DE 6 DE SETEMBRE DE 1988, sobre prescripcions en el tractament i l'eliminació dels olis usats.
- DECRET 115/1994, de 6 d'abril, reguladora del Registre General de Gestors de Residus.
- DECRET 34/1996, de 9 de gener, pel qual s'aprova el Catàleg de Residus de Catalunya.
- DECRET 1/1997, de 7 de gener, sobre la disposició del rebuig dels residus en dipòsits controlats.
- DECRET 92/1999, de 6 d'abril, de modificació del Decret 34/1996, de 9 de gener, pel qual s'aprova el Catàleg de Residus de Catalunya.
- DECRET 93/1999, de 6 d'abril, sobre Procediments de Gestió de Residus.
- DECRET 219/2001, d'1 d'agost, pel qual es deroga la disposició addicional tercera del Decret 93/1999, de 6 d'abril, sobre procediments de gestió de residus.
- REAL DECRETO 833/1988, de 20 de julio, por el que se aprueba el reglamento para la ejecución de la ley 2071986, básica de residuos tóxicos y peligrosos.

Document signat electrònicament. Firmes vàlides. És còpia autèntica de l'original electrònic.
Codi Segur de Verificació (CSV): 21644873f7c425b10b91 Adreça de validació: https://seuelectronica.diba.cat

- REAL DECRETO 108/1991, de 1 de febrero, sobre la prevención y reducción de la contaminación del medio ambiente producida por el amianto.
- REAL DECRETO 952/1997, de 20 de junio, por el que se modifica el reglamento para la ejecución de la ley 20/1996, de 14 de mayo, Básica de Residuos Tóxicos y Peligrosos, aprobado mediante Real Decreto 833/1988 de 20 de julio.
- REAL DECRETO 1481/2001, de 27 de. diciembre, por el que se regula la eliminación de residuos mediante depósito en vertedero.
- ORDEN 304/MAM/2002, de 8 de febrero, por el que se publican las operaciones de valorización y eliminación de residuos y la lista europea de residuos.
- REAL DECRETO 255/2003, de 28 de febrero, de clasificación, envasado y etiquetado de preparados peligrosos.
- REAL DECRETO 396/2006, de 31 de marzo, por el que se establecen las disposiciones mínimas de seguridad y salud aplicables a los trabajos con riesgo de exposición al amianto.
- REAL DECRETO 679/2006, de 2 de junio, por el que se regula la gestión de los aceites industriales usados.
- REAL DECRETO 105/2008, de 1 de febrero, por el que se regula la producción y la gestión de los residuos de construcción y demolición.
- DECRET LEGISLATIU 1/2009, de 21 de juliol, pel qual s'aprova el text refós de la Llei reguladora dels residus
- DECRET 89/2010, de 29 de juny, pel qual s'aprova el Programa de Gestió de Residus de la Construcció de Catalunya (PROGROC), es regula la producció i la gestió dels residus de la construcció i de la demolició, i el cànon sobre la deposició controlada dels residus de la construcció.
- LLEI 22/2011, de 28 de juliol, de residus i sòls contaminats.
- Reial Decret 209/2018, de 6 d'abril, pel qual s'aprova el Pla territorial sectorial d'infraestructures de gestió de residus municipals de Catalunya (PINFRECAT20) (publicat al BOE núm. 92, de 16 d'abril).
- Reial Decret 210/2018, de 6 d'abril, pel qual s'aprova el Programa de prevenció i gestió de residus i recursos de Catalunya (PRECAT20) (publicat al BOE núm. 92, de 16 d'abril).

a) Tots aquells continguts que facin referència a la producció i la gestió de residus:

- DOCUMENT Núm. 2 - Plec de Prescripcions Tècniques Particulars del Projecte.

- ‘‘Plec de Clàusules Administratives Generals, per a la Contractació d’Obres de la MMAMB”.

b) Les normatives de les companyies subministradores de serveis públics de gestió de residus en tot allò que fa referència a la gestió de residus.

4. CONDICIONS ECONÒMIQUES

4.1. CRITERIS D’APLICACIÓ

Els amidaments i el pressupost referents a l’Estudi de Gestió de Residus de construcció i de demolició formen part dels amidaments i del pressupost del projecte, Document Núm.4, en capítol independent, tal i com estableix l’art. 4.1.a) punt 7è del R.D. 105/2008 d’u de febrer, i segons es detalla a continuació:

4.2. DEFINICIÓ DE LES ACTIVITATS CONSIDERADES EN L’ESTUDI DE GESTIÓ DE RESIDUS

La definició de les activitats contemplades a l’E.G.R., així com les unitats i criteris d’amidament que es desprenen de cadascuna, serà la disposada en el Plec de Condicions Tècniques del banc de preus de l’AMB en el capítol de Gestió de Residus, i que comprèn:

- Transport o càrrega i transport de residus d’excavació, de construcció o de demolició a instal·lació autoritzada de gestió de residus.
- Disposició de residus a instal·lació autoritzada de gestió de residus.

Document signat electrònicament. Firmes vàlides. És còpia autèntica de l’original electrònic.
Codi Segur de Verificació (CSV): 21644873f7c425b10b91 Adreça de validació: https://seuelectronica.diba.cat

4.3. CERTIFICACIÓ DEL PRESSUPOST DE GESTIÓ DE RESIDUS

El Pressupost de Gestió de Residus està inclòs en un capítol independent del Pressupost del Projecte, i s'abonarà amb certificacions mensuals.

En qualsevol cas, el Pressupost de Gestió de Residus s'abonarà d'acord amb el que indiqui el contracte d'obra corresponent.

Barcelona, juny de 2.024

L'enginyer autor del document

Roberto Randino Fernández

Enginyer Civil

Nº Col. 50.090C

Document signat electrònicament. Firmes vàlides. És còpia autèntica de l'original electrònic.
Codi Segur de Verificació (CSV): 21644873f7c425b10b91 Adreça de validació: https://seuelectronica.diba.cat

Document signat electrònicament. Firmes vàlides. És còpia autèntica de l'original electrònic.
Codi Segur de Verificació (CSV): 21644873f7c425b10b91 Adreça de validació: https://seuelectronica.diba.cat

ANNEX NÚM. 21. ORGANITZACIÓ I DESENVOLUPAMENT DE LES OBRES

Document signat electrònicament. Firmes vàlides. És còpia autèntica de l'original electrònic.
Codi Segur de Verificació (CSV): 21644873f7c425b10b91 Adreça de validació: https://seuelectronica.diba.cat

Document signat electrònicament. Firmes vàlides. És còpia autèntica de l'original electrònic.
Codi Segur de Verificació (CSV): 21644873f7c425b10b91 Adreça de validació: https://seuelectronica.diba.cat

ÍNDEX

ANNEX NÚM. 21. ORGANITZACIÓ I DESENVOLUPAMENT DE LES OBRES

1. OBJECTE

2. PROPOSTA DE DESENVOLUPAMENT DE LES OBRES

3. FASES D'EXECUCIÓ DE LES OBRES

Fase 1

Fase 2

Fase 3

Fase 4

APÈNDIX 01. PLÀNOLS

Document signat electrònicament. Firmes vàlides. És còpia autèntica de l'original electrònic.

Codi Segur de Verificació (CSV): 21644873f7c425b10b91 Adreça de validació: https://seuelectronica.diba.cat

Document signat electrònicament. Firmes vàlides. És còpia autèntica de l'original electrònic.
Codi Segur de Verificació (CSV): 21644873f7c425b10b91 Adreça de validació: https://seuelectronica.diba.cat

1. OBJECTE

L'objecte d'aquest annex és el de donar una idea general de les diverses fases d'execució de les obres per tal de preveure les possibles afeccions a l'entorn i garantir un ús de la via en condiciones òptimes de funcionament com de seguretat, tant pels usuaris com pels treballadors.

2. PROPOSTA DE DESENVOLUPAMENT DE LES OBRES

L'annex núm. 15 "Programa desenvolupament treballs" inclou una previsió del possible desenvolupament dels treballs d'execució de les obres objecte d'aquest projecte, ordenats en el temps amb l'objectiu de disposar d'una planificació de base amb la que comparar la que presenti en el seu momento el contractista adjudicatari.

El termini total previst per la realització de les obres és de 8 mesos.

3. FASES D'EXECUCIÓ DE LES OBRES

Es proposa que l'execució dels treballs es realitzi en 4 fases que a continuació s'expliquen.

Fase 1

La fase 1 concentrarà els treballs fora de l'actual traça de la carretera consistents en la formació del terraplè i esplanada del marge esquerre de la via. Es portarà a terme un estretament de la via, el mínim imprescindible per poder realitzar els treballs amb garanties tècniques. S'implantarà la senyalització provisional d'obres a tot l'àmbit.

En aquesta mateixa fase s'aprofitarà per enderrocar les puntes de les voreres entre els carrers que hi conflueixen a la intersecció sense afectar les illetes centrals d'incorporació a la carretera.

Fase 2

Un cop asfaltada la capa intermèdia en el marge esquerre es realitzarà un tancament perimetral del contorn de la futura rotonda per poder executar els treballs d'urbanització corresponents. Això permetrà activar el trànsit anular de la carretera. S'implantarà la senyalització horitzontal relativa a aquesta fase.

Es col·locaran les vorades i rigoles per delimitar la nova configuració de voreres permetent, a continuació, realitzar els treballs de pavimentació de voreres en els carrers de la trama urbana.

Fase 3

En aquesta tercera fase, amb pràcticament tot l'encintat exterior de la rotonda executat, s'actuarà a la illeta del marge dret en la intersecció de la carretera amb l'avinguda de la font del Marçó i en el talús que continua. També, es construiran les illetes deflectores.

Es continuaran els treballs de pavimentació de la gorgera i de les voreres dels carrers adjacents.

Fase 4

La última fase contempla la instal·lació dels elements urbans com bàculs, llumeneres, mobiliari urbà.

També es realitzaràn, en funció de la época de l'any, els treballs de plantació i hidrosembres. S'instal·larà la xarxa de reg i es realitzaran les proves hidràuliques i de programació.

S'implementarà la senyalització vertical definitiva, tant de codi com d'orientació.

Es procedirà a la estesa de la capa de trànsit a tot l'àmbit i la senyalització horitzontal.

Document signat electrònicament. Firmes vàlides. És còpia autèntica de l'original electrònic.
Codi Segur de Verificació (CSV): 21644873f7c425b10b91 Adreça de validació: https://seuelectronica.diba.cat

APÈNDIX 01. PLÀNOLS


Document signat electrònicament. Firmes vàlides. És còpia autèntica de l'original electrònic.

Codi Segur de Verificació (CSV): 21644873f7c425b10b91 Adreça de validació: https://seuelectronica.diba.cat

T.M. CENTELLES

Y= 4627550
X= 434900

Y= 4627400
X= 434900

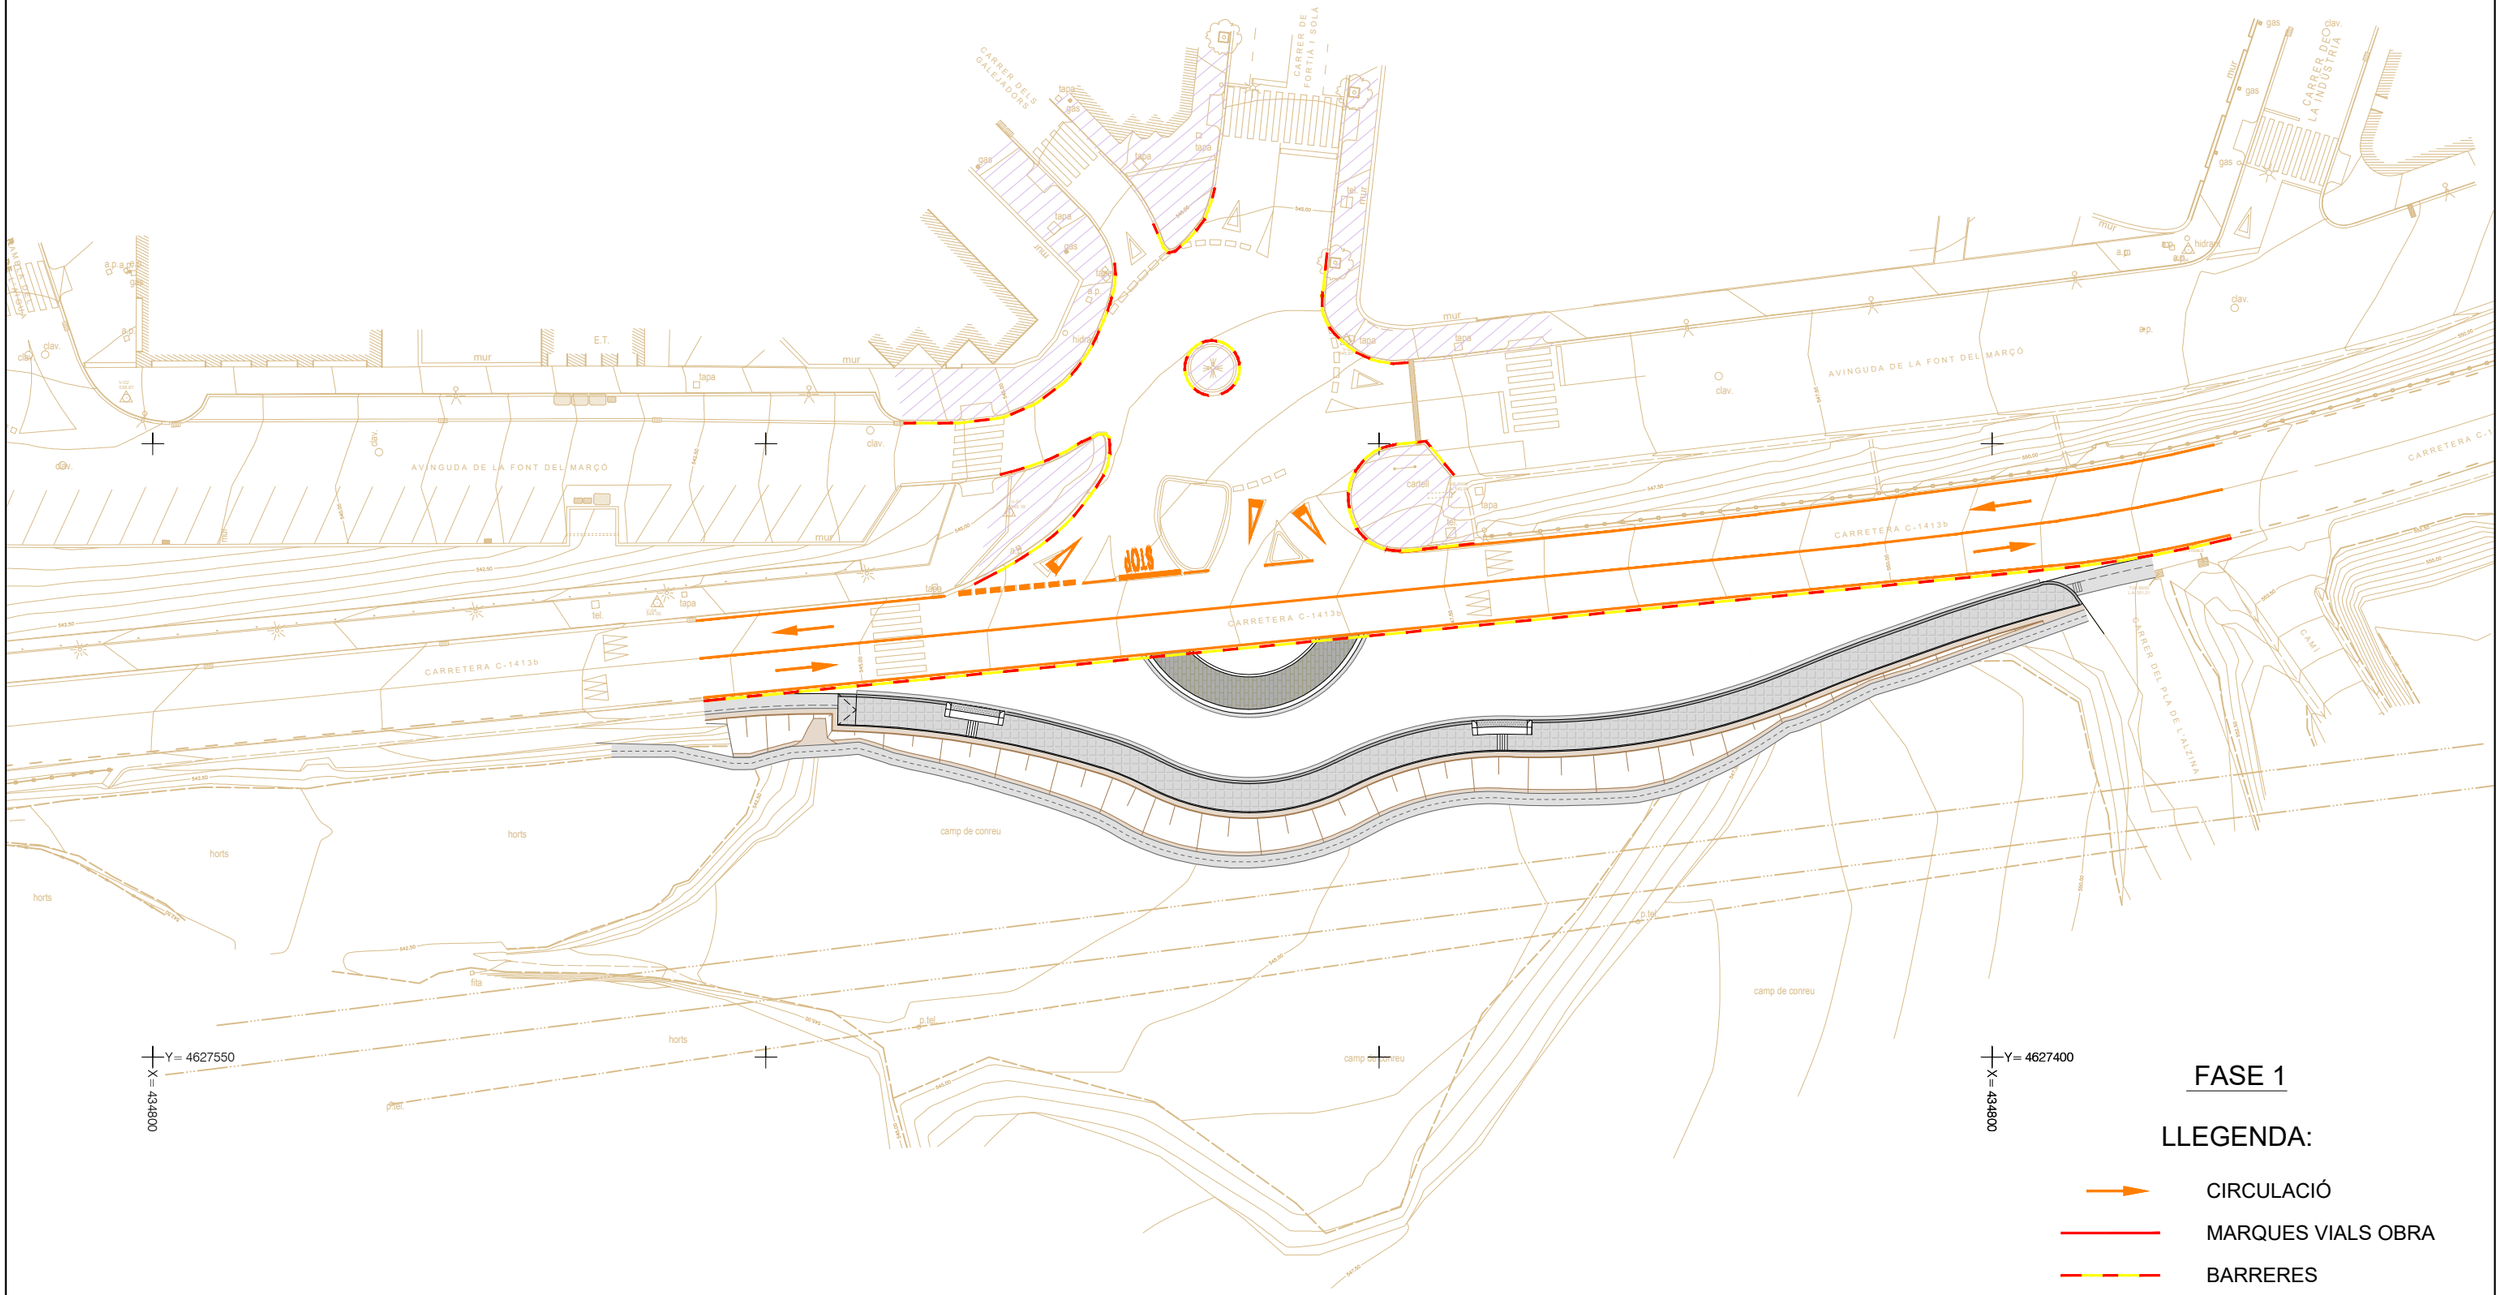

Y= 4627550
X= 434800

Y= 4627400
X= 434800

FASE 1

LLEGENDA:


- CIRCULACIÓ
- MARQUES VIALS OBRA
- BARRERES

Diputació Barcelona	Direcció: OFICINA TÈCNICA DE MOBILITAT I SEGURETAT VIÀRIA LOCAL — Hugo Moreno Moreno (ETOP), Àlex Calvet Molina (ETOP)	Autor: EMPRESA CONSULTORA — Roberto Randino Fernández (EC), NESCO	Títol del plànol: ANNEX 21 ORGANITZACIÓ I DESENVOLUPAMENT DE LES OBRES		Plànol: A21
Document signat electrònicament. Firmes vàlides. És còpia autèntica de l'original electrònic. Codi Segur de Verificació (CSV): 21644873f7c425b10b91 Adreça de validació: https://seuelectronica.diba.cat		Escala: A-3 1:500 (0 2,5 5 7,5)	Codi: 8778-IF-02	Títol: Projecte constructiu Nova rotonda al PK 17+100 de la ctra. C-1413b. TM Centelles	Full: 1 de 5

T.M. CENTELLES

Y= 4627550
X= 434900

Y= 4627400
X= 434900

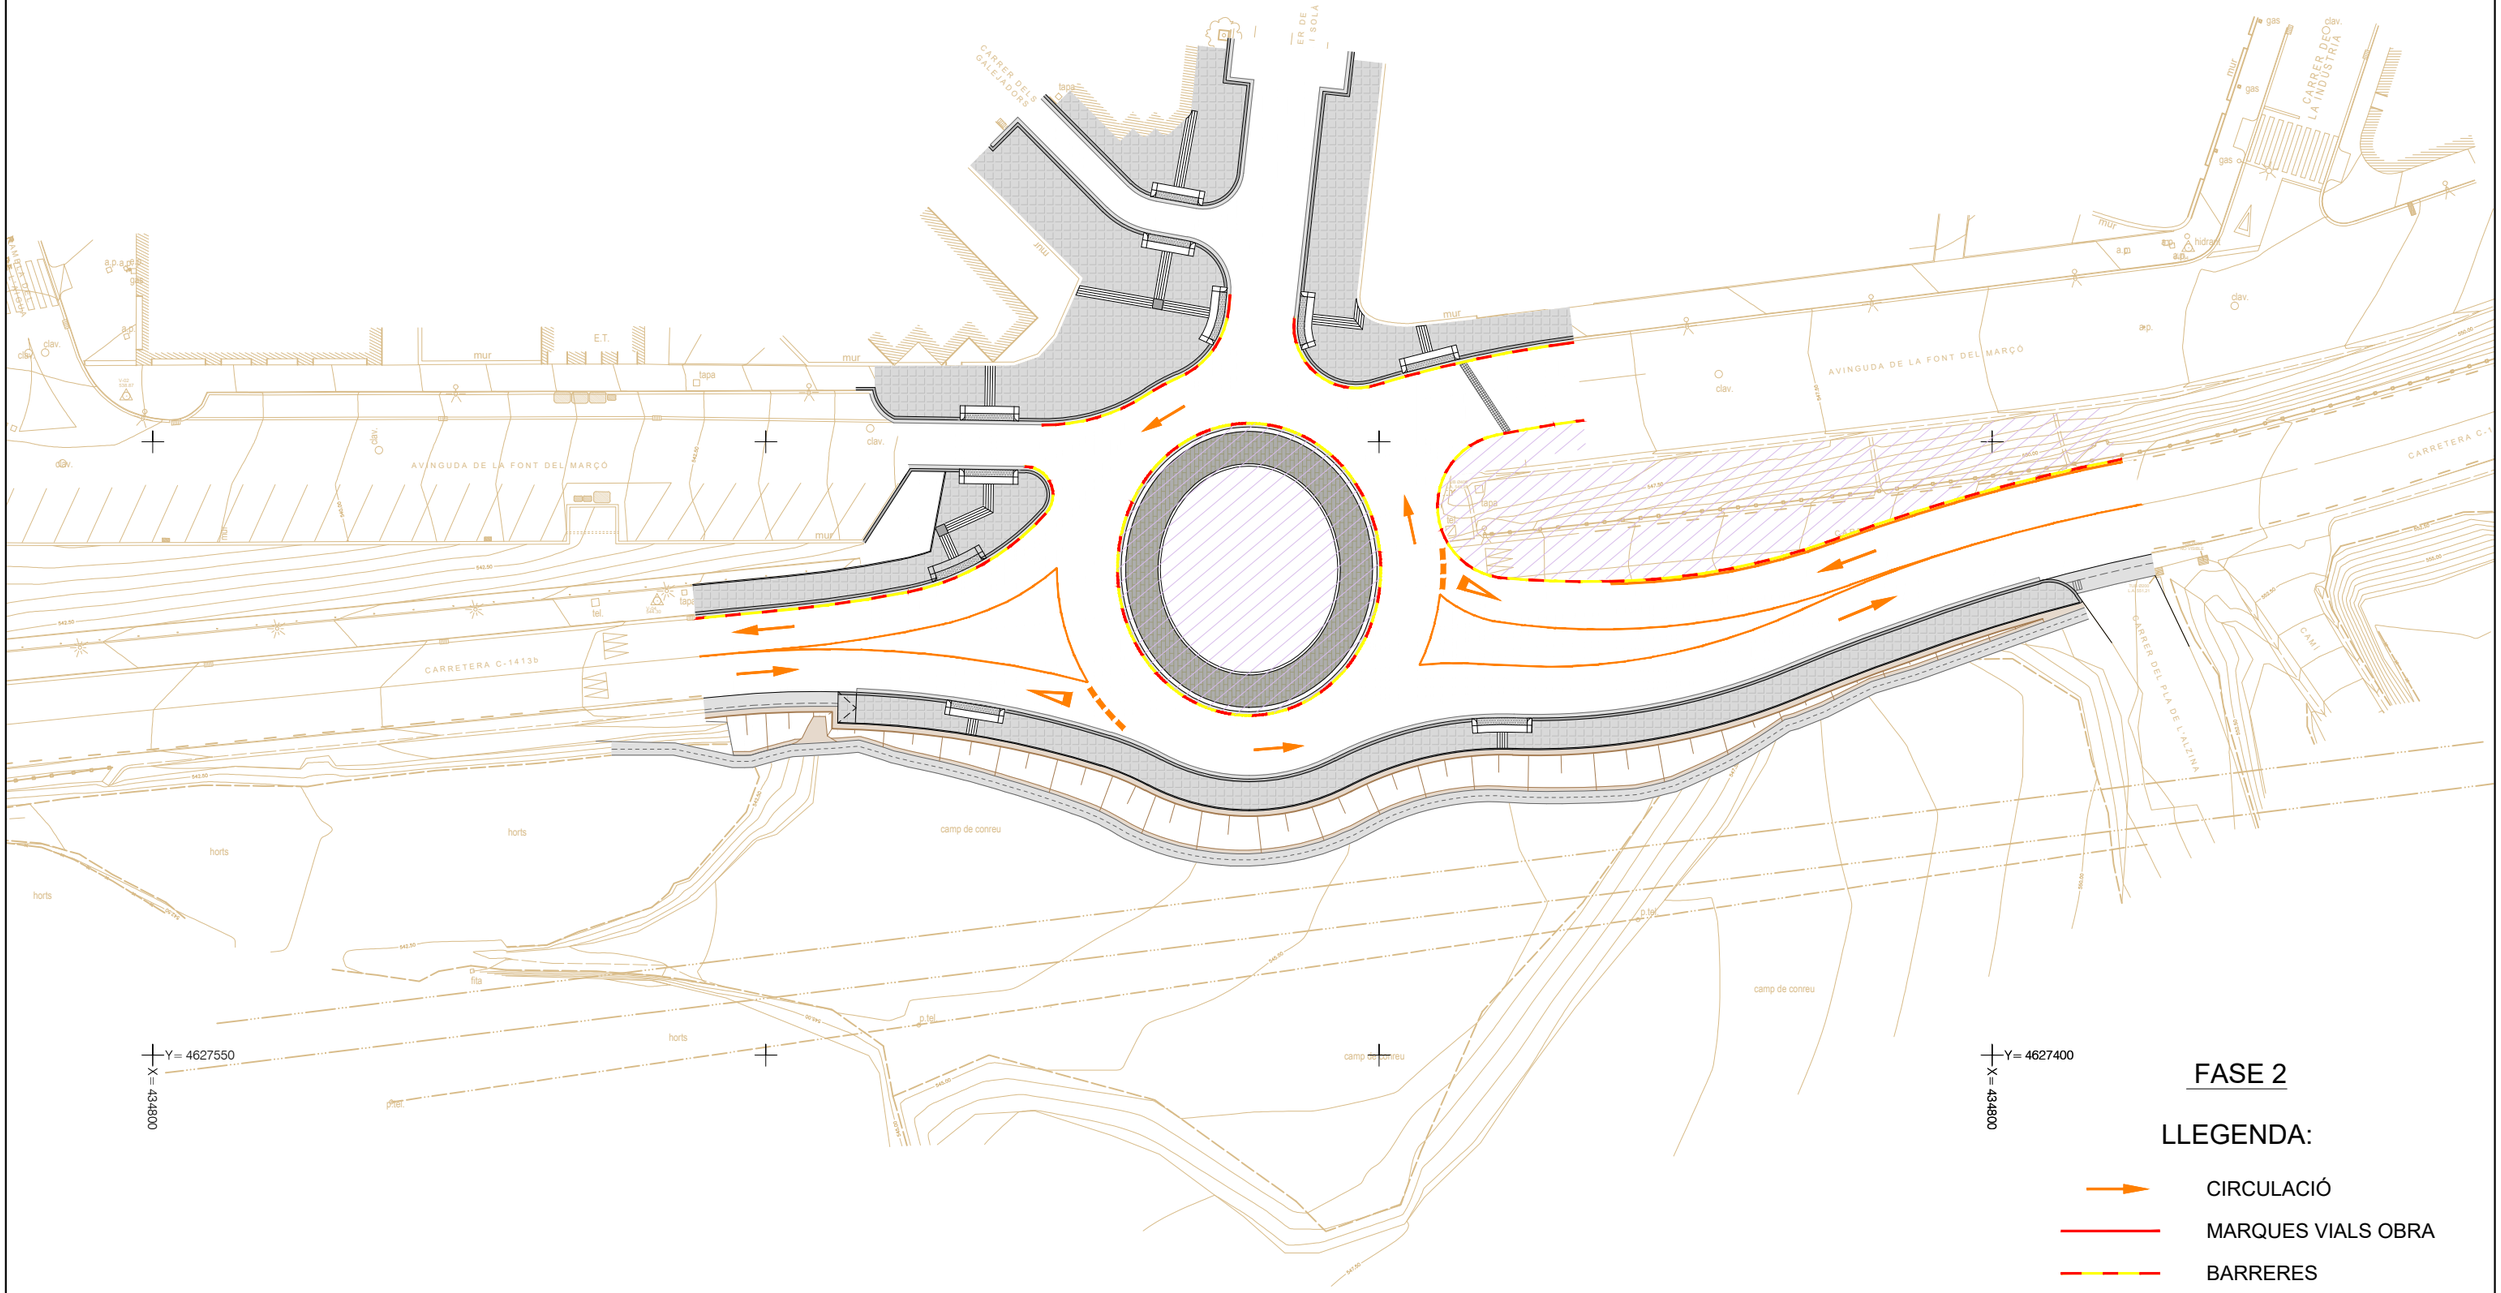

FASE 2

LLEGENDA:


- CIRCULACIÓ
- MARQUES VIALS OBRA
- BARRERES

Diputació Barcelona	Direcció: OFICINA TÈCNICA DE MOBILITAT I SEGURETAT VIÀRIA LOCAL — Hugo Moreno Moreno (ETOP), Àlex Calvet Molina (ETOP)	Autor: EMPRESA CONSULTORA — Roberto Randino Fernández (EC), NESCO	Títol del plànol: ANNEX 21 ORGANITZACIÓ I DESENVOLUPAMENT DE LES OBRES	Plànol: A21
Document signat electrònicament. Firmes vàlides. És còpia autèntica de l'original electrònic. Codi Segur de Verificació (CSV): 21644873f7c425b10b91 Adreça de validació: https://seuelectronica.diba.cat	Escala: A-3 1:500 (0 2,5 5 7,5)	Codi: 8778-IF-02	Títol: Projecte constructiu Nova rotonda al PK 17+100 de la ctra. C-1413b. TM Centelles	Full: 2 de 5

T.M. CENTELLES

Y= 4627550
X= 434900

Y= 4627400
X= 434900

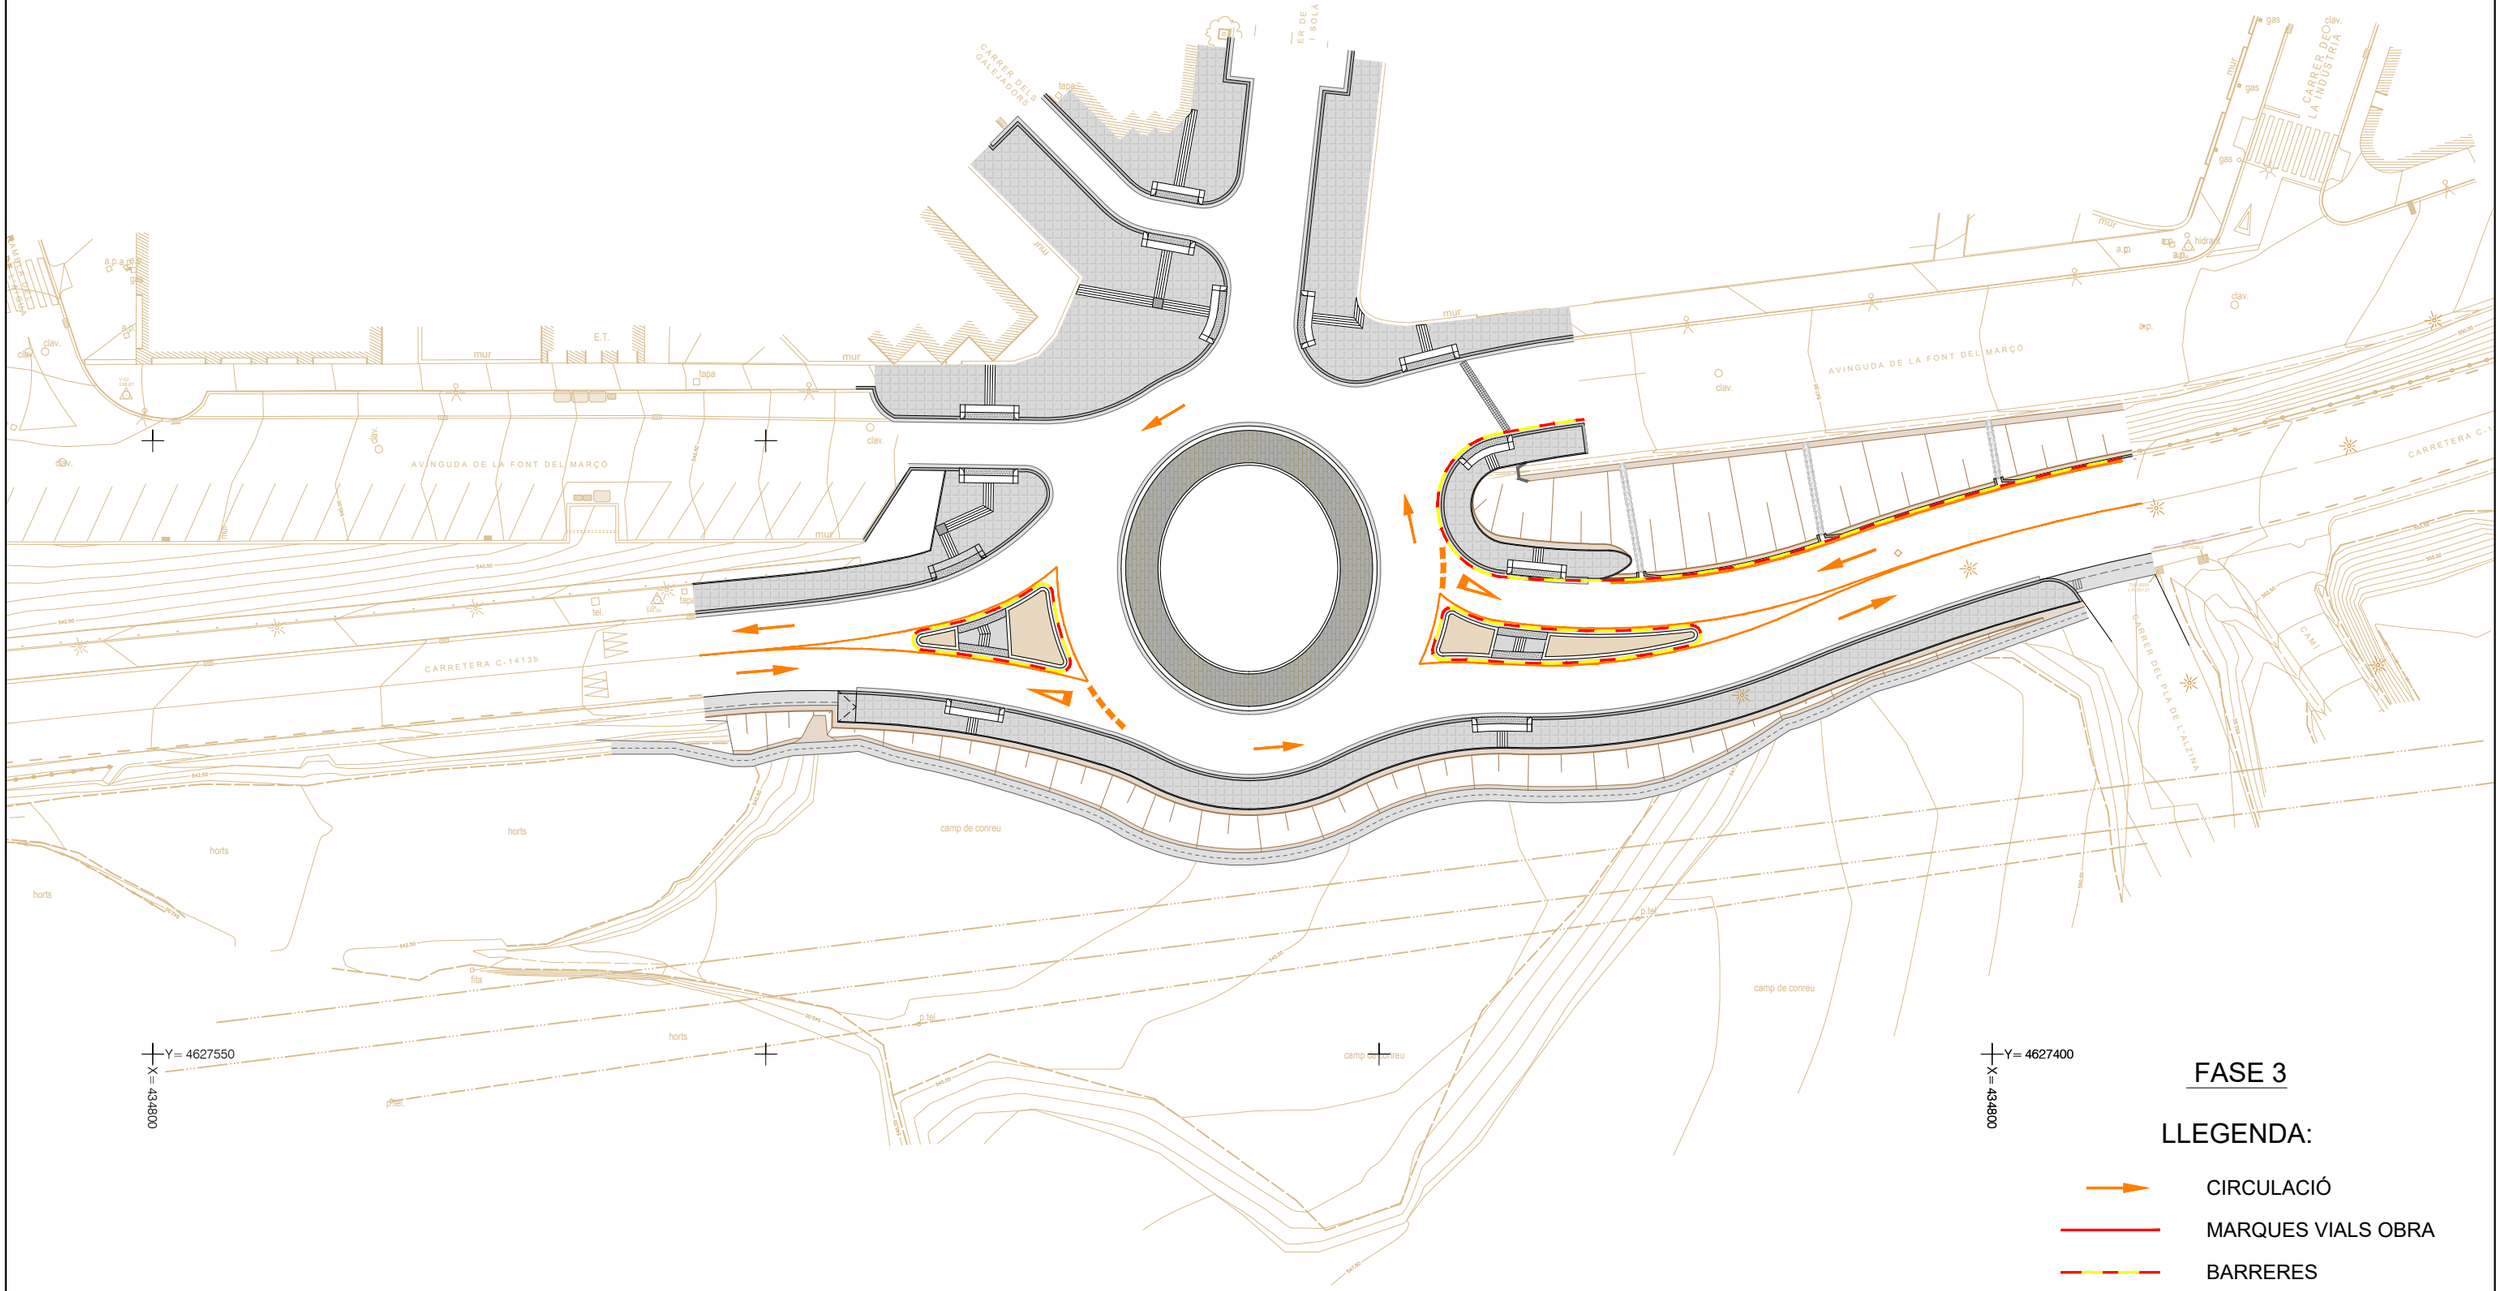

Y= 4627550
X= 434800

Y= 4627400
X= 434800

FASE 3

LLEGENDA:

- CIRCULACIÓ
- MARQUES VIALS OBRA
- BARRERES

Diputació Barcelona	Direcció: OFICINA TÈCNICA DE MOBILITAT I SEGURETAT VIÀRIA LOCAL — Hugo Moreno Moreno (ETOP), Àlex Calvet Molina (ETOP)	Autor: EMPRESA CONSULTORA — Roberto Randino Fernández (EC), NESCO	Títol del plànol: ANNEX 21 ORGANITZACIÓ I DESENVOLUPAMENT DE LES OBRES		Plànol: A21
Document signat electrònicament. Firmes vàlides. És còpia autèntica de l'original electrònic. Codi Segur de Verificació (CSV): 21644873f7c425b10b91 Adreça de validació: https://seuelectronica.diba.cat	Escala: A-3 1:500 (0 2,5 5 7,5)	Codi: 8778-IF-02	Títol: Projecte constructiu Nova rotonda al PK 17+100 de la ctra. C-1413b. TM Centelles		Full: 3 de 5




FASE 4

EXECUCIÓ EN TOT L'ÀMBIT DE LA CAPA DE TRÀNSIT

Diputació Barcelona	Direcció: OFICINA TÈCNICA DE MOBILITAT I SEGURETAT VIÀRIA LOCAL — Hugo Moreno Moreno (ETOP), Àlex Calvet Molina (ETOP)	Autor: EMPRESA CONSULTORA — Roberto Randino Fernández (EC), NESCO	Títol del plànol: ANNEX 21 ORGANITZACIÓ I DESENVOLUPAMENT DE LES OBRES	Plànol: A21
Document signat electrònicament. Firmes vàlides. És còpia autèntica de l'original electrònic. Codi Segur de Verificació (CSV): 21644873f7c425b10b91 Adreça de validació: https://seuelectronica.diba.cat	Escala: A-3 1:500 (0 2,5 5 7,5)	Codi: 8778-IF-02	Títol: Projecte constructiu Nova rotonda al PK 17+100 de la ctra. C-1413b. TM Centelles	Full: 4 de 5

ABALIZAMENT EN TALLS DE
CARRETERA AMB DESVIAMENT
OCUPANT EL VORAL I PART D'UN CARRIL

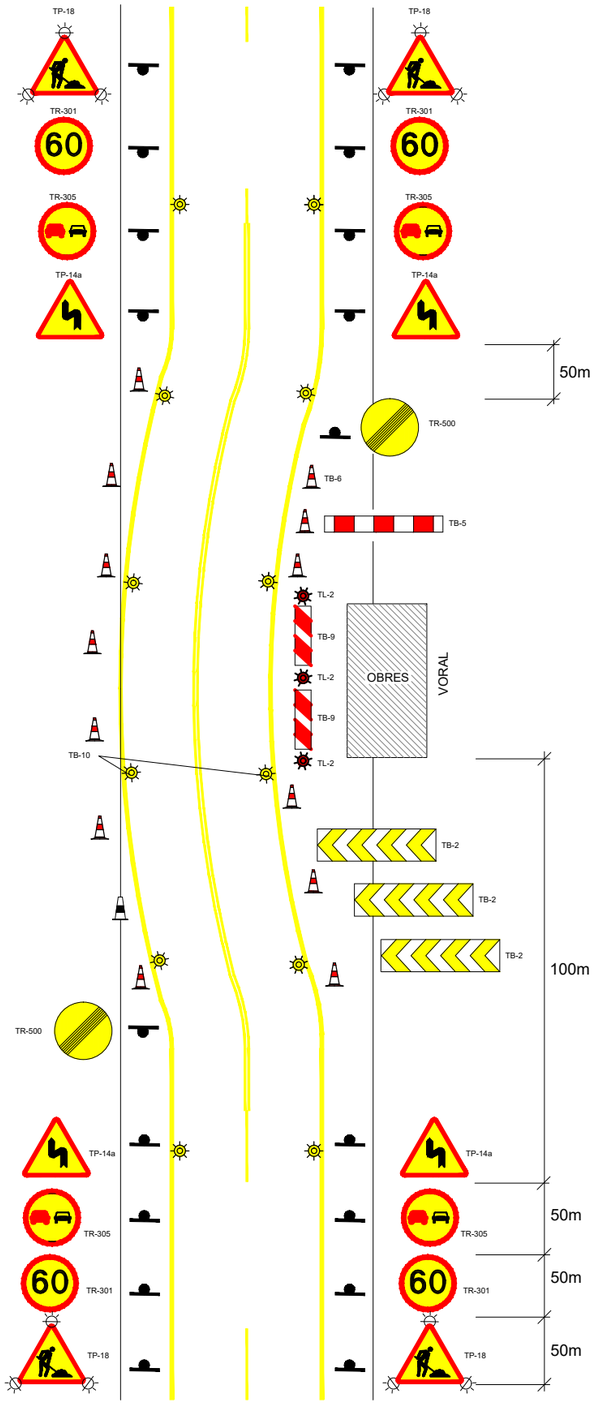

SENYALS DE REGLAMENTACIÓ I PRIORITAT

CLAU	SENYAL	DENOMINACIÓ
TR-301		VELOCITAT MÀXIMA
TR-305		AVANÇAMENT PROHIBIT
TR-500		FI DE PROHIBICIONS

SENYALS DE PERILL

CLAU	SENYAL	DENOMINACIÓ
TP-14a		CORBES PERILLOSES A LA DRETA
TP-14b		CORBES PERILLOSES A L'ESQUERRA
TP-18		OBRES
TP-17		ESTRETAMENT DE CALÇADA
TP-17a		ESTRETAMENT DE CALÇADA PER LA DRETA
TP-17b		ESTRETAMENT DE CALÇADA PER L'ESQUERRA


ELEMENTS D'ABALISAMENT REFLECTANTS

CLAU	SENYAL	DENOMINACIÓ
TB-2		PANELL DIRECCIONAL ESTRET
TB-5		PANELL DE ZONA EXCLUIDA AL TRÀFIC
TB-6		CON
TB-8		BALISA DE VORA DRETA
TB-9		BALISA DE VORA ESQUERRA

SENYALS D'INDICACIÓ

CLAU	SENYAL	DENOMINACIÓ
TS-60		DESVIAMENT D'UN CARRIL PER CALÇADA OPOSADA
TS-61		DESVIAMENT D'UN CARRIL PER CALÇADA OPOSADA,MANTENINT UN ALTRE PER EL D'OBRES
TS-62		DESVIAMENT DE DOS CARRILS PER CALÇADA OPOSADA
TS-210		CARTELL CROQUIS

ELEMENTS LLUMINOSOS

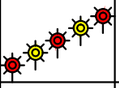CLAU	SENYAL	DENOMINACIÓ
TL-2		LLUM AMBAR INTERMITENT
TL-3		LLUM AMBAR ALTERNATIVAMENT INTERMITENT
TL-4		TRIPLE LLUM AMBAR INTERMITENT
TL-7		LÍNIA DE LLUMS GROGUES FIXES
TL-8		CASCADA LLUMINOSA (LLUM APARENTEMENT MOVIL)
TL-9		TUB LLUMINOS (LLUM APARENTEMENT MOVIL)
TL-10		LLUM GROGUA FIXA
TL-11		LLUM VERMELLA FIXA

Diputació Barcelona	Direcció OFICINA TÈCNICA DE MOBILITAT I SEGURETAT VIÀRIA LOCAL	Hugo Moreno Moreno (ETOP) Àlex Calvet Molina (ETOP)	Autor EMPRESA CONSULTORA	Roberto Randino Fernández (EC) NESCO	Títol del plànol ANNEX 21 ORGANITZACIÓ I DESENVOLUPAMENT DE LES OBRES	Plànol A21
Document signat electrònicament. Firmes vàlides. És còpia autèntica de l'original electrònic. Codi Segur de Verificació (CSV): 21644873f7c425b10b91 Adreça de validació: https://seuelectronica.diba.cat			Escala A-3 1:500	Codi 8778-IF-02	Títol Projecte constructiu Nova rotonda al PK 17+100 de la ctra. C-1413b. TM Centelles	Full 5 de 5


Document signat electrònicament. Firmes vàlides. És còpia autèntica de l'original electrònic.
Codi Segur de Verificació (CSV): 21644873f7c425b10b91 Adreça de validació: https://seuelectronica.diba.cat

DOCUMENT NÚM. 2. PLÀNOLS

Document signat electrònicament. Firmes vàlides. És còpia autèntica de l'original electrònic.
Codi Segur de Verificació (CSV): 21644873f7c425b10b91 Adreça de validació: https://seuelectronica.diba.cat

Document signat electrònicament. Firmes vàlides. És còpia autèntica de l'original electrònic.
Codi Segur de Verificació (CSV): 21644873f7c425b10b91 Adreça de validació: https://seuelectronica.diba.cat

SITUACIÓ COMARCAL
ESCALA 1:50.000

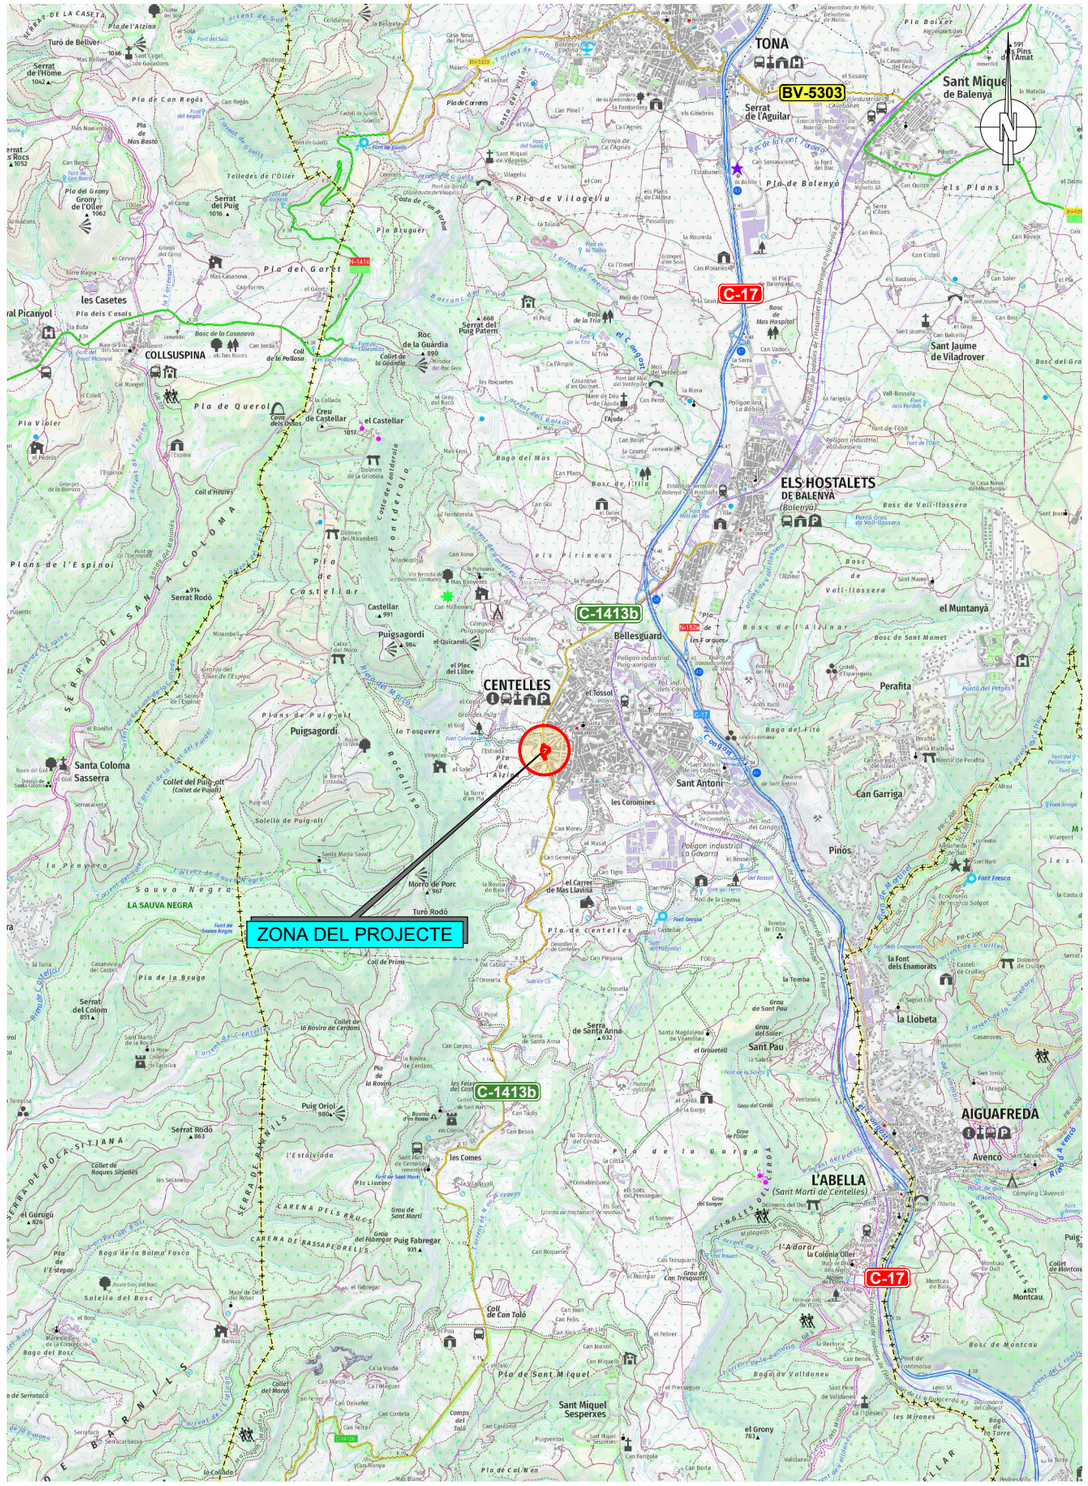



ÍNDEX DE PLÀNOLS


Nº PLÀNOL	TÍTOL	ESCALA A3	Nº FULLS
01	ÍNDEX I SITUACIÓ	1:50.000 1:5.000	1
02	EMPLAÇAMENT	1:5.000	1
03	PLANTA ORTOFOTO	1:5.000	1
04	PLANTA TOPOGRAFÍA	1:500	1
05	PLANTA PLANEJAMENT VIGENT	1:500	1
06	PLANTA GENERAL	1:500	1
07	SUPERPOSICIÓ PLANEJAMENT. PLANTA GENERAL	1:500	1
08	EXPROPIACIONS. PLÀNOL PARCEL.LARI	1:500	1
09	SUPERPOSICIÓ CADASTRE. PLANTA GENERAL	1:500	1
10	PLANTA DEFINICIÓ GEOMÈTRICA	1:500	1
11	PLANTA DEFINICIÓ D'EIXOS	1:500	1
12	PERFILS LONGITUDINALS	H1:1000 V1:200	4
13	PERFILS TRANSVERSALS	1:400	5
14	SECCIONS TIPUS I DETALLS	varies	6
15	PLANTA ENDERROCS	1:500	1
16	PLANTA URBANITZACIÓ	1:500	1
17	SENYALITZACIÓ, ABALISAMENT I DEFENSA. PLANTA I DETALLS	1:500	9
18	ENJARDINAMENT. PLANTA I SECCIÓ	1:200 1:100	1
19	XARXA D'ENLLUMENAT PÚBLIC. PLANTA I DETALLS	varies	4
20	XARXA PLUVIALS. PLANTA I DETALLS	varies	5
21	XARXA DE REG. PLANTA I DETALLS	1:200 1:20	2
22	PLANTA SERVEIS EXISTENTS	1:500	1
23	PLANTA SERVEIS AFECTATS	1:500	1
24	PLANTES SUPERPOSICIÓ SERVEIS	1:500	1

NÚMERO TOTAL DE FULLS:	52

SITUACIÓ LOCAL
ESCALA 1:5.000



Diputació Barcelona	Direcció: OFICINA TÈCNICA DE MOBILITAT I SEGURETAT VIÀRIA LOCAL — Hugo Moreno Moreno (ETOP), Àlex Calvet Molina (ETOP)	Autor: EMPRESA CONSULTORA — Roberto Randino Fernández (EC), NESCO	Títol del plànol: SITUACIÓ I ÍNDEX	Plànol: 01	
Document signat electrònicament. Firmes vàlides. És còpia autèntica de l'original electrònic. Codi Segur de Verificació (CSV): 21644873f7c425b10b91 Adreça de validació: https://seuelectronica.diba.cat		Escala: A-3 indicades (0)	Codi: 8778PC01	Títol: Nova rotonda al PK 17+100 de la ctra. C-1413b. TM Centelles	Full: 1 de 1

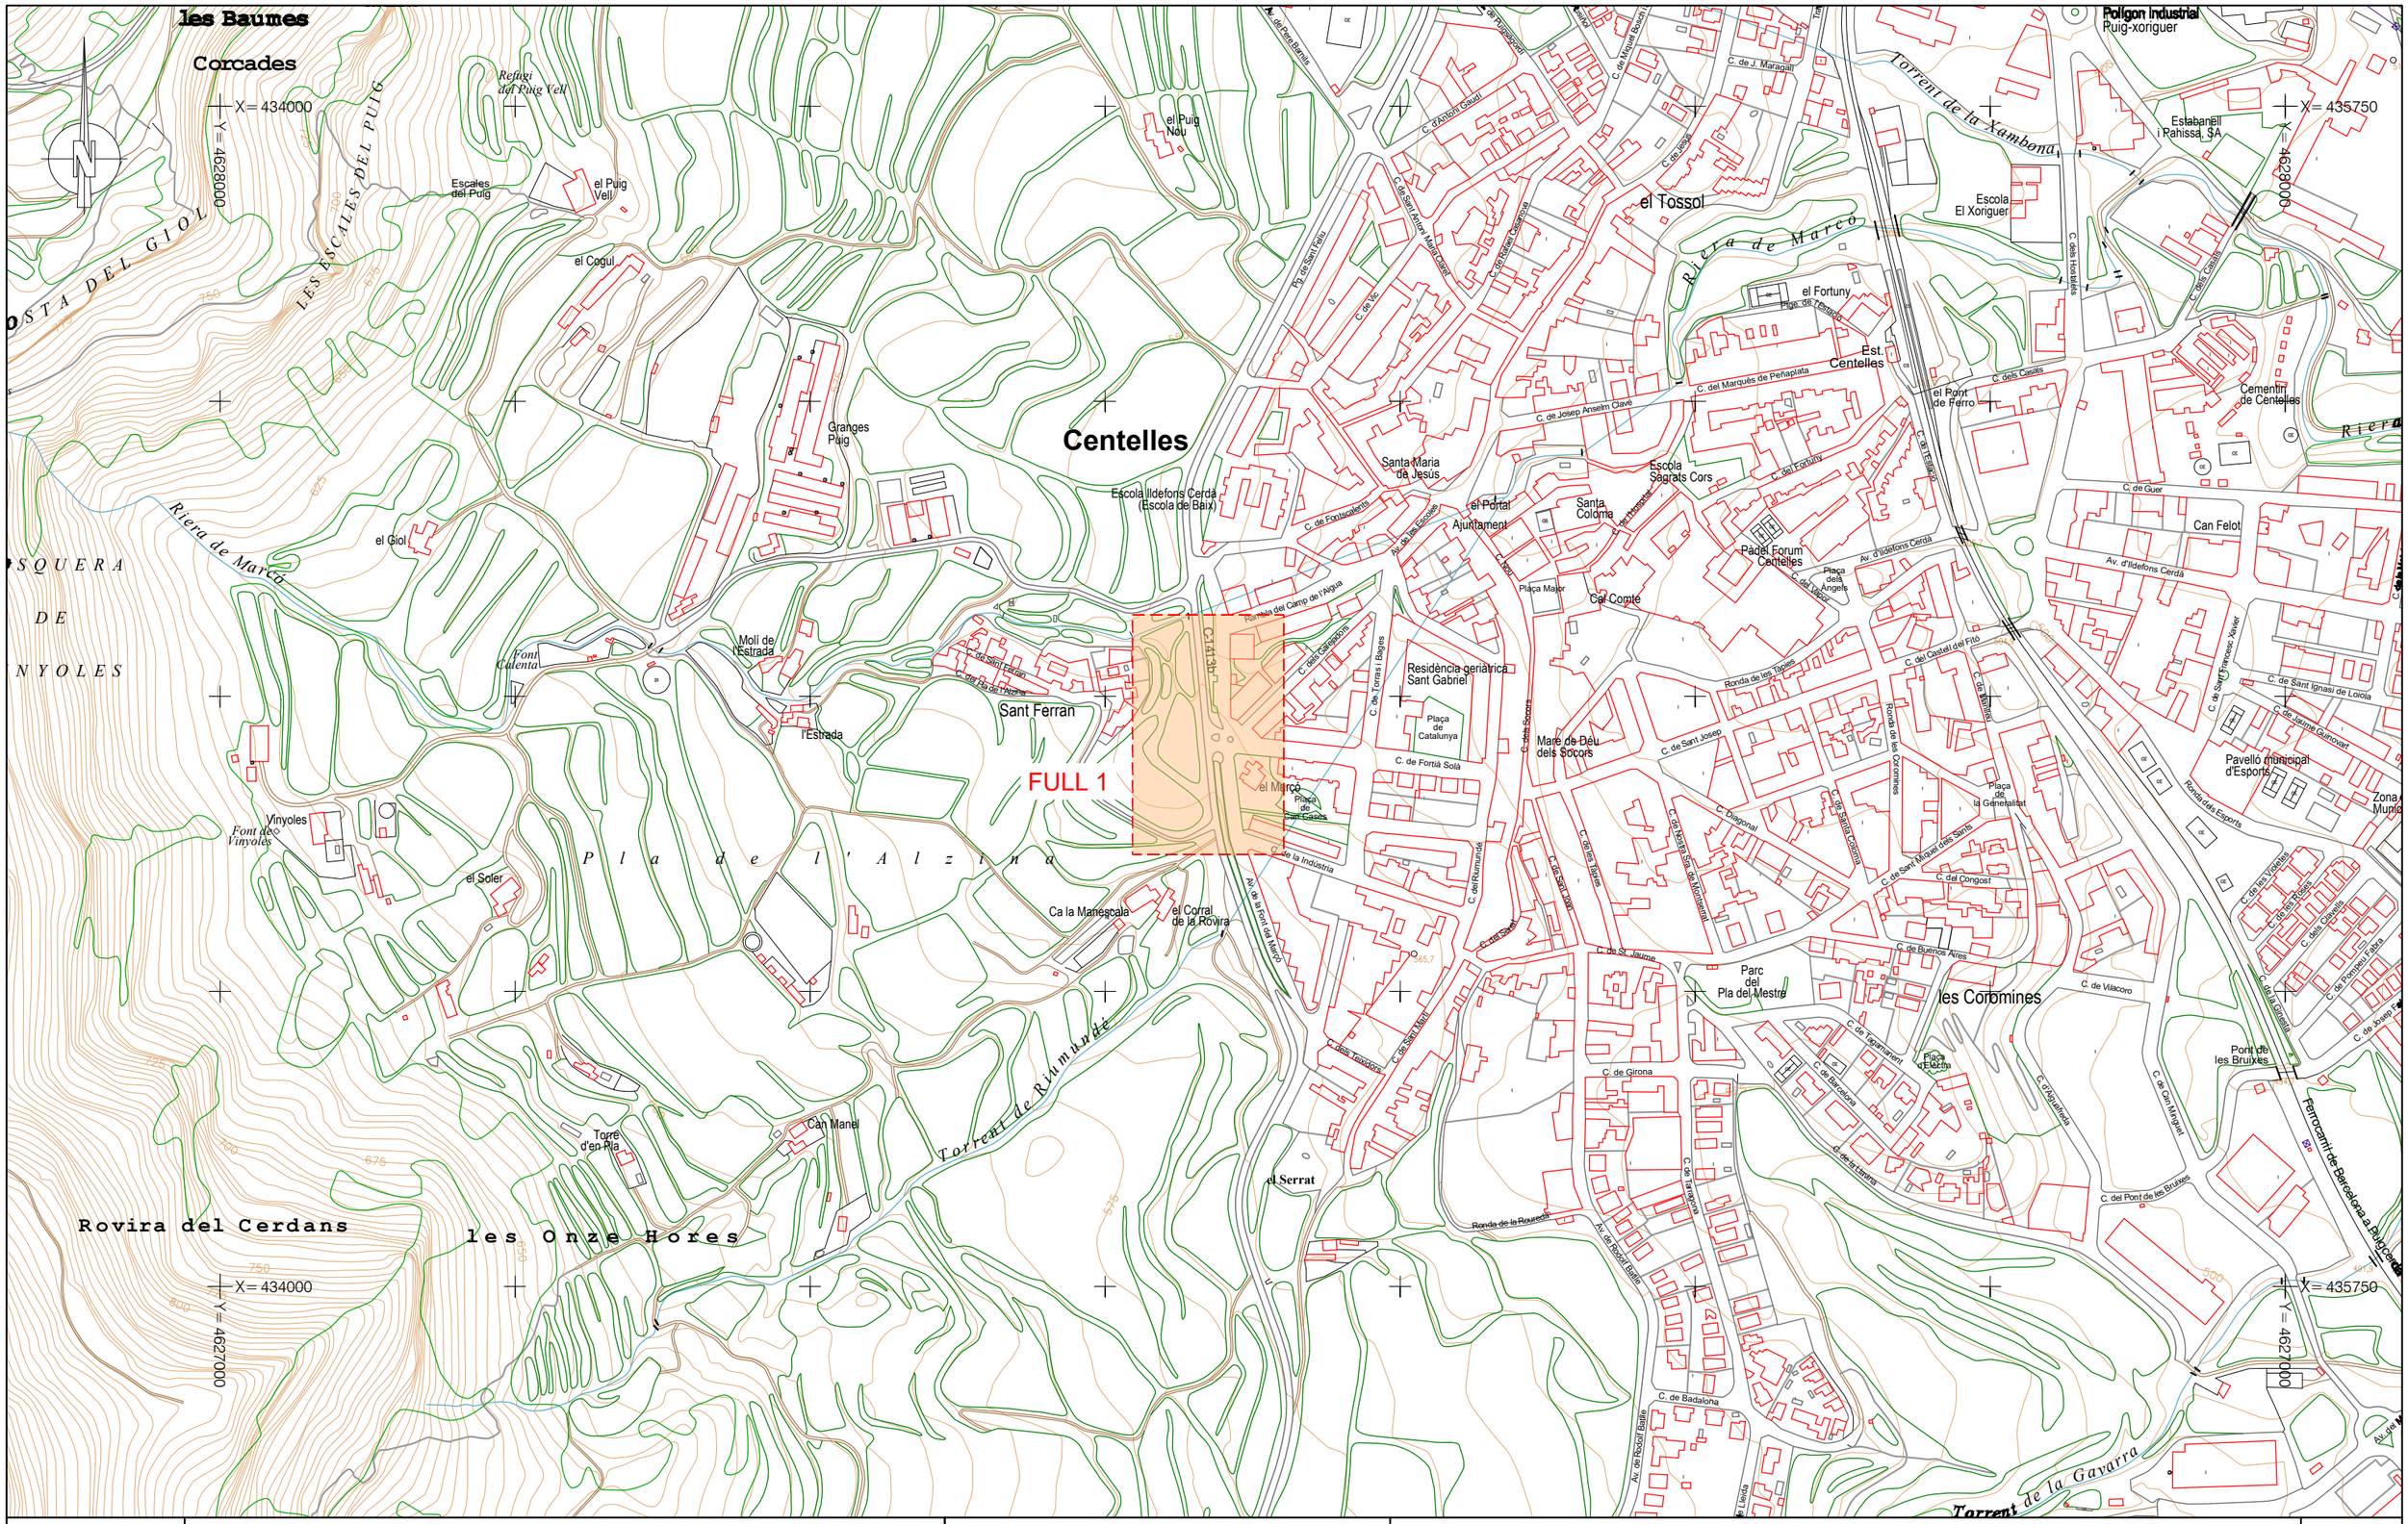

Diputació Barcelona	Direcció OFICINA TÈCNICA DE MOBILITAT I SEGURETAT VIÀRIA LOCAL	Hugo Moreno Moreno (ETOP) Àlex Calvet Molina (ETOP)	Autor EMPRESA CONSULTORA	Roberto Randino Fernández (EC) NESCO	Títol del plànol EMPLAÇAMENT	Plànol 02
Document signat electrònicament. Firmes vàlides. És còpia autèntica de l'original electrònic. Codi Segur de Verificació (CSV): 21644873f7c425b10b91 Adreça de validació: https://seuelectronica.diba.cat			Escala A-3 1:5.000 0 25 50 75	Codi 8778PC01	Títol Nova rotonda al PK 17+100 de la ctra. C-1413b. TM Centelles	Full 1 de 1



Diputació Barcelona	Direcció OFICINA TÈCNICA DE MOBILITAT I SEGURETAT VIÀRIA LOCAL Hugo Moreno Moreno (ETOP) Àlex Calvet Molina (ETOP)	Autor EMPRESA CONSULTORA Roberto Randino Fernández (EC) NESCO	Títol del plànol EMPLAÇAMENT (ORTOFOTO)	Plànol 03
Document signat electrònicament. Firmes vàlides. És còpia autèntica de l'original electrònic. Codi Segur de Verificació (CSV): 21644873f7c425b10b91 Adreça de validació: https://seuelectronica.diba.cat	Escala A-3 1:5.000 0 25 50 75	Codi 8778PC01	Títol Nova rotonda al PK 17+100 de la ctra. C-1413b. TM Centelles	Full 1 de 1

T.M. CENTELLES

Y= 4627550
X= 434900

Y= 4627400
X= 434900

CARRETERA C-1413b

AVINGUDA DE LA FONT DEL MARÇÓ

CARRER DE LA INDÚSTRIA

CARRER DEL PUNT DEL L'ALZINA

CARRER DELS GALEADORS

CARRER DE TORTIA I SOLÀ

horts

camp de conreu

mur

tapa

gas

clav.

a.p.

hidrant

tel.

p.tel.

cartell

E.T.


fita

pilar

BANCELONA

Diputació Barcelona

Direcció OFICINA TÈCNICA DE MOBILITAT I SEGURETAT VIÀRIA LOCAL	Hugo Moreno Moreno (ETOP) Àlex Calvet Molina (ETOP)	Autor EMPRESA CONSULTORA	Roberto Randino Fernández (EC) NESCO	Títol del plànol PLANTES ESTAT ACTUAL	Plànol 04
Document signat electrònicament. Firmes vàlides. És còpia autèntica de l'original electrònic. Codi Segur de Verificació (CSV): 21644873f7c425b10b91 Adreça de validació: https://seuelectronica.diba.cat	Escala A-3 1:500 0 2,5 5 7,5	Codi 8778PC01	Títol Nova rotonda al PK 17+100 de la ctra. C-1413b. TM Centelles	Full 1 de 1	

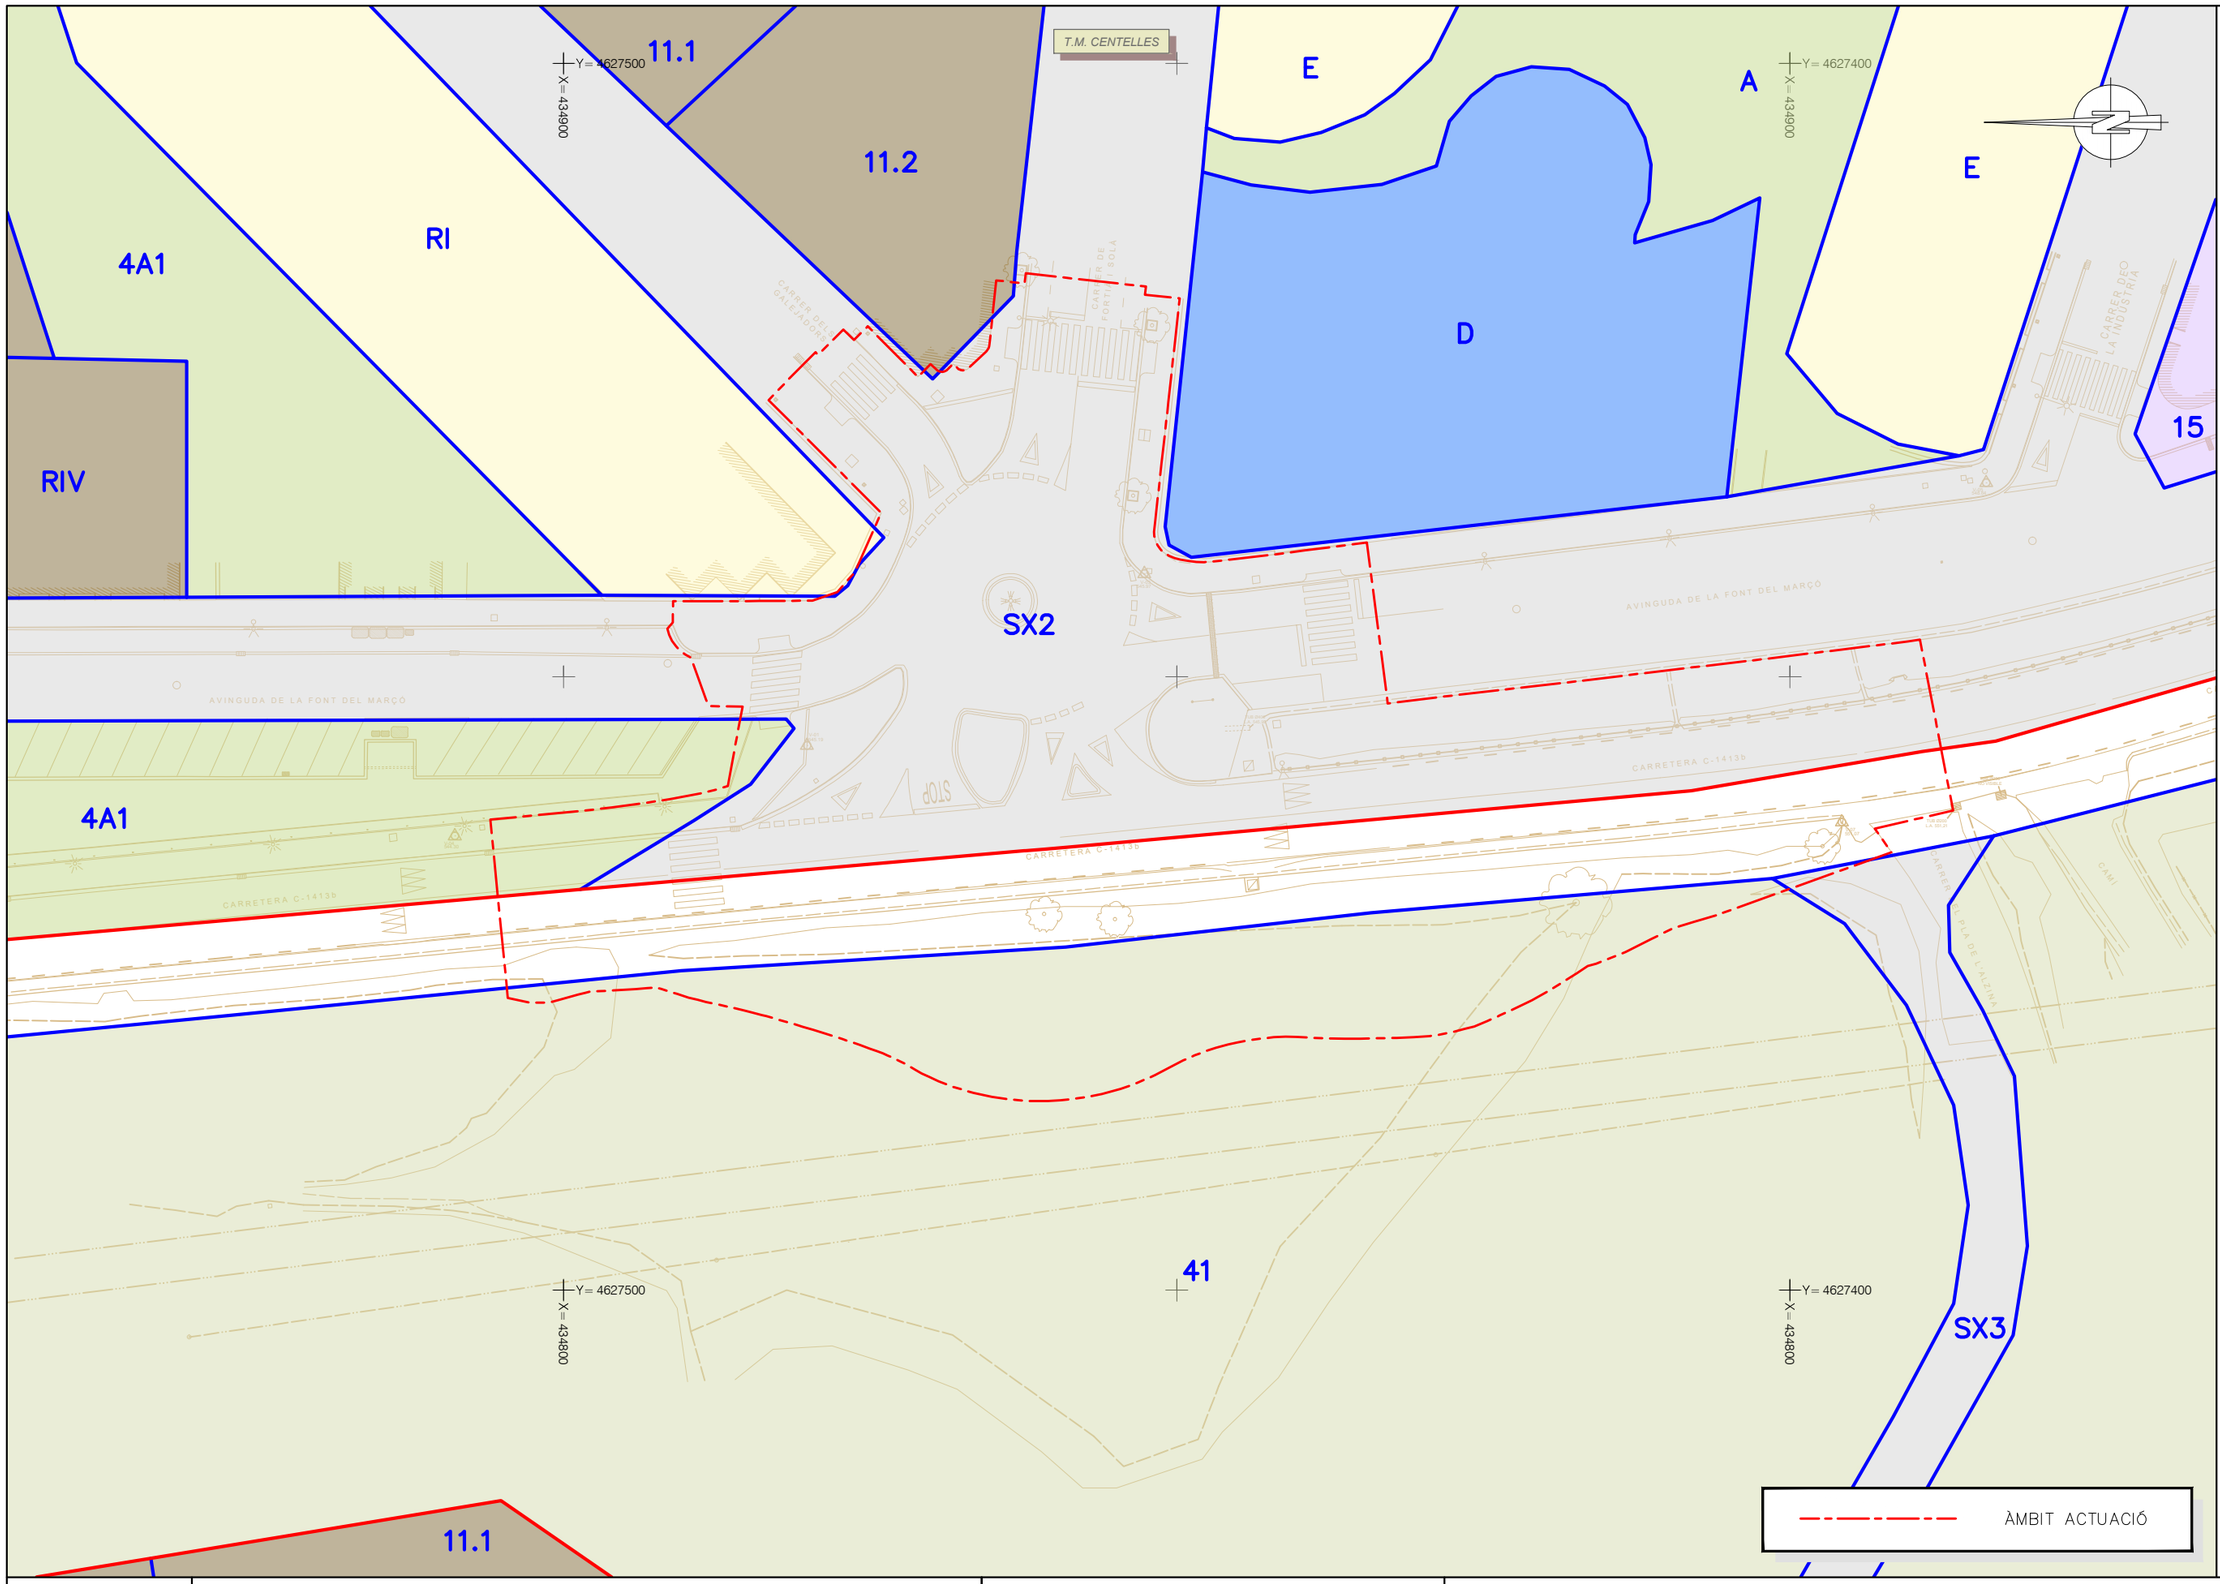

LLEGENDA

MUC SINTÈTIC

Límit municipal

CLASSIFICACIÓ DEL SÒL

- Límit sòl urbà consolidat SUC
- Límit sòl urbà no consolidat SNC
- Límit sòl urbanitzable delimitat SUD
- Límit sòl urbanitzable no delimitat SND

SUC	Sòl urbà consolidat
SNC	Sòl urbà no consolidat
SUD	Sòl urbanitzable delimitat
SND	Sòl urbanitzable no delimitat
SNU	Sòl no urbanitzable

SECTORS DE PLANEJAMENT

- Límit de sector de desenvolupament
- Límit de sector transversal

QUALIFICACIONS

SISTEMES

SX	Viari	SH	Hidràulic
	SX0, SX1 Eixos estructurants	SC	Costaner
	SX2, SX3		
	SXa Aparcament	SV	Espais lliures públics
SF	Ferroviari	SD	Habitatge dotacional públic
SA	Aeroportuari	SE	Equipaments
SP	Portuari	ST	Serveis tècnics

SÒL URBÀ

R1	Nucli antic	A1	Industrial
R2	Urbà tradicional	A2	Serveis
R3	Ordenació tancada	A3	Logística
R4	Ordenació oberta	M1	Reforma urbana
R5	Habitatges en filera	M2	Conservació
R6	Habitatges aïllats o adossats	M3	Mixtes

SÒL URBANITZABLE		SÒL NO URBANITZABLE	
D1	Desenvolupament residencial	N1	Ordinari
D2	Desenvolupament activitat econòmica	N2	Protecció local
D3	Desenvolupament mixt	N3	Protecció reglada
D4	Altres desenvolupaments	N4	Activitat autoritzada
D5	Urbanitzable no delimitat	N5	Sector desclassificat per pla director

PROTECCIONS TRANSVERSALS

Límit protecció transversal

XARXES PROJECTADES

Xarxes projectades

PLANEJAMENT TERRITORIAL SINTÈTIC

ESPAIS OBERTS DE PROTECCIÓ ESPECIAL
- Sòl de protecció especial
- Sòl d'alt valor agrícola

ESPAIS OBERTS DE PROTECCIÓ TERRITORIAL
- Sòl de potencial interès estratègic de muntanya
- Sòl d'interès agrari i/o paisatgístic
- Sòl de potencial interès estratègic
- Sòl de preservació de corredors d'infraestructures
- Sòl de riscos i afectacions

ESPAIS OBERTS DE PROTECCIÓ PREVENTIVA
- Sòl de protecció preventiva

Diputació Barcelona


Direcció	OFICINA TÈCNICA DE MOBILITAT I SEGURETAT VIÀRIA LOCAL	Hugo Moreno Moreno (ETOP) Àlex Calvet Molina (ETOP)	
Autor	EMPRESA CONSULTORA	Roberto Randino Fernández (EC) NESCO	
Títol del plànol	PLANTA PLANEJAMENT VIGENT		Plànol 05
Escala	A-3 1:500 (0 2.5 5 7.5)	Codi	8778PC01
Títol	Nova rotonda al PK 17+100 de la ctra. C-1413b. TM Centelles		Full 1 de 1

Document signat electrònicament. Firmes vàlides. És còpia autèntica de l'original electrònic.
Codi Segur de Verificació (CSV): 21644873f7c425b10b91 Adreça de validació: https://seuelectronica.diba.cat

T.M. CENTELLES

Y= 4627550
X= 434900


Y= 4627400
X= 434900

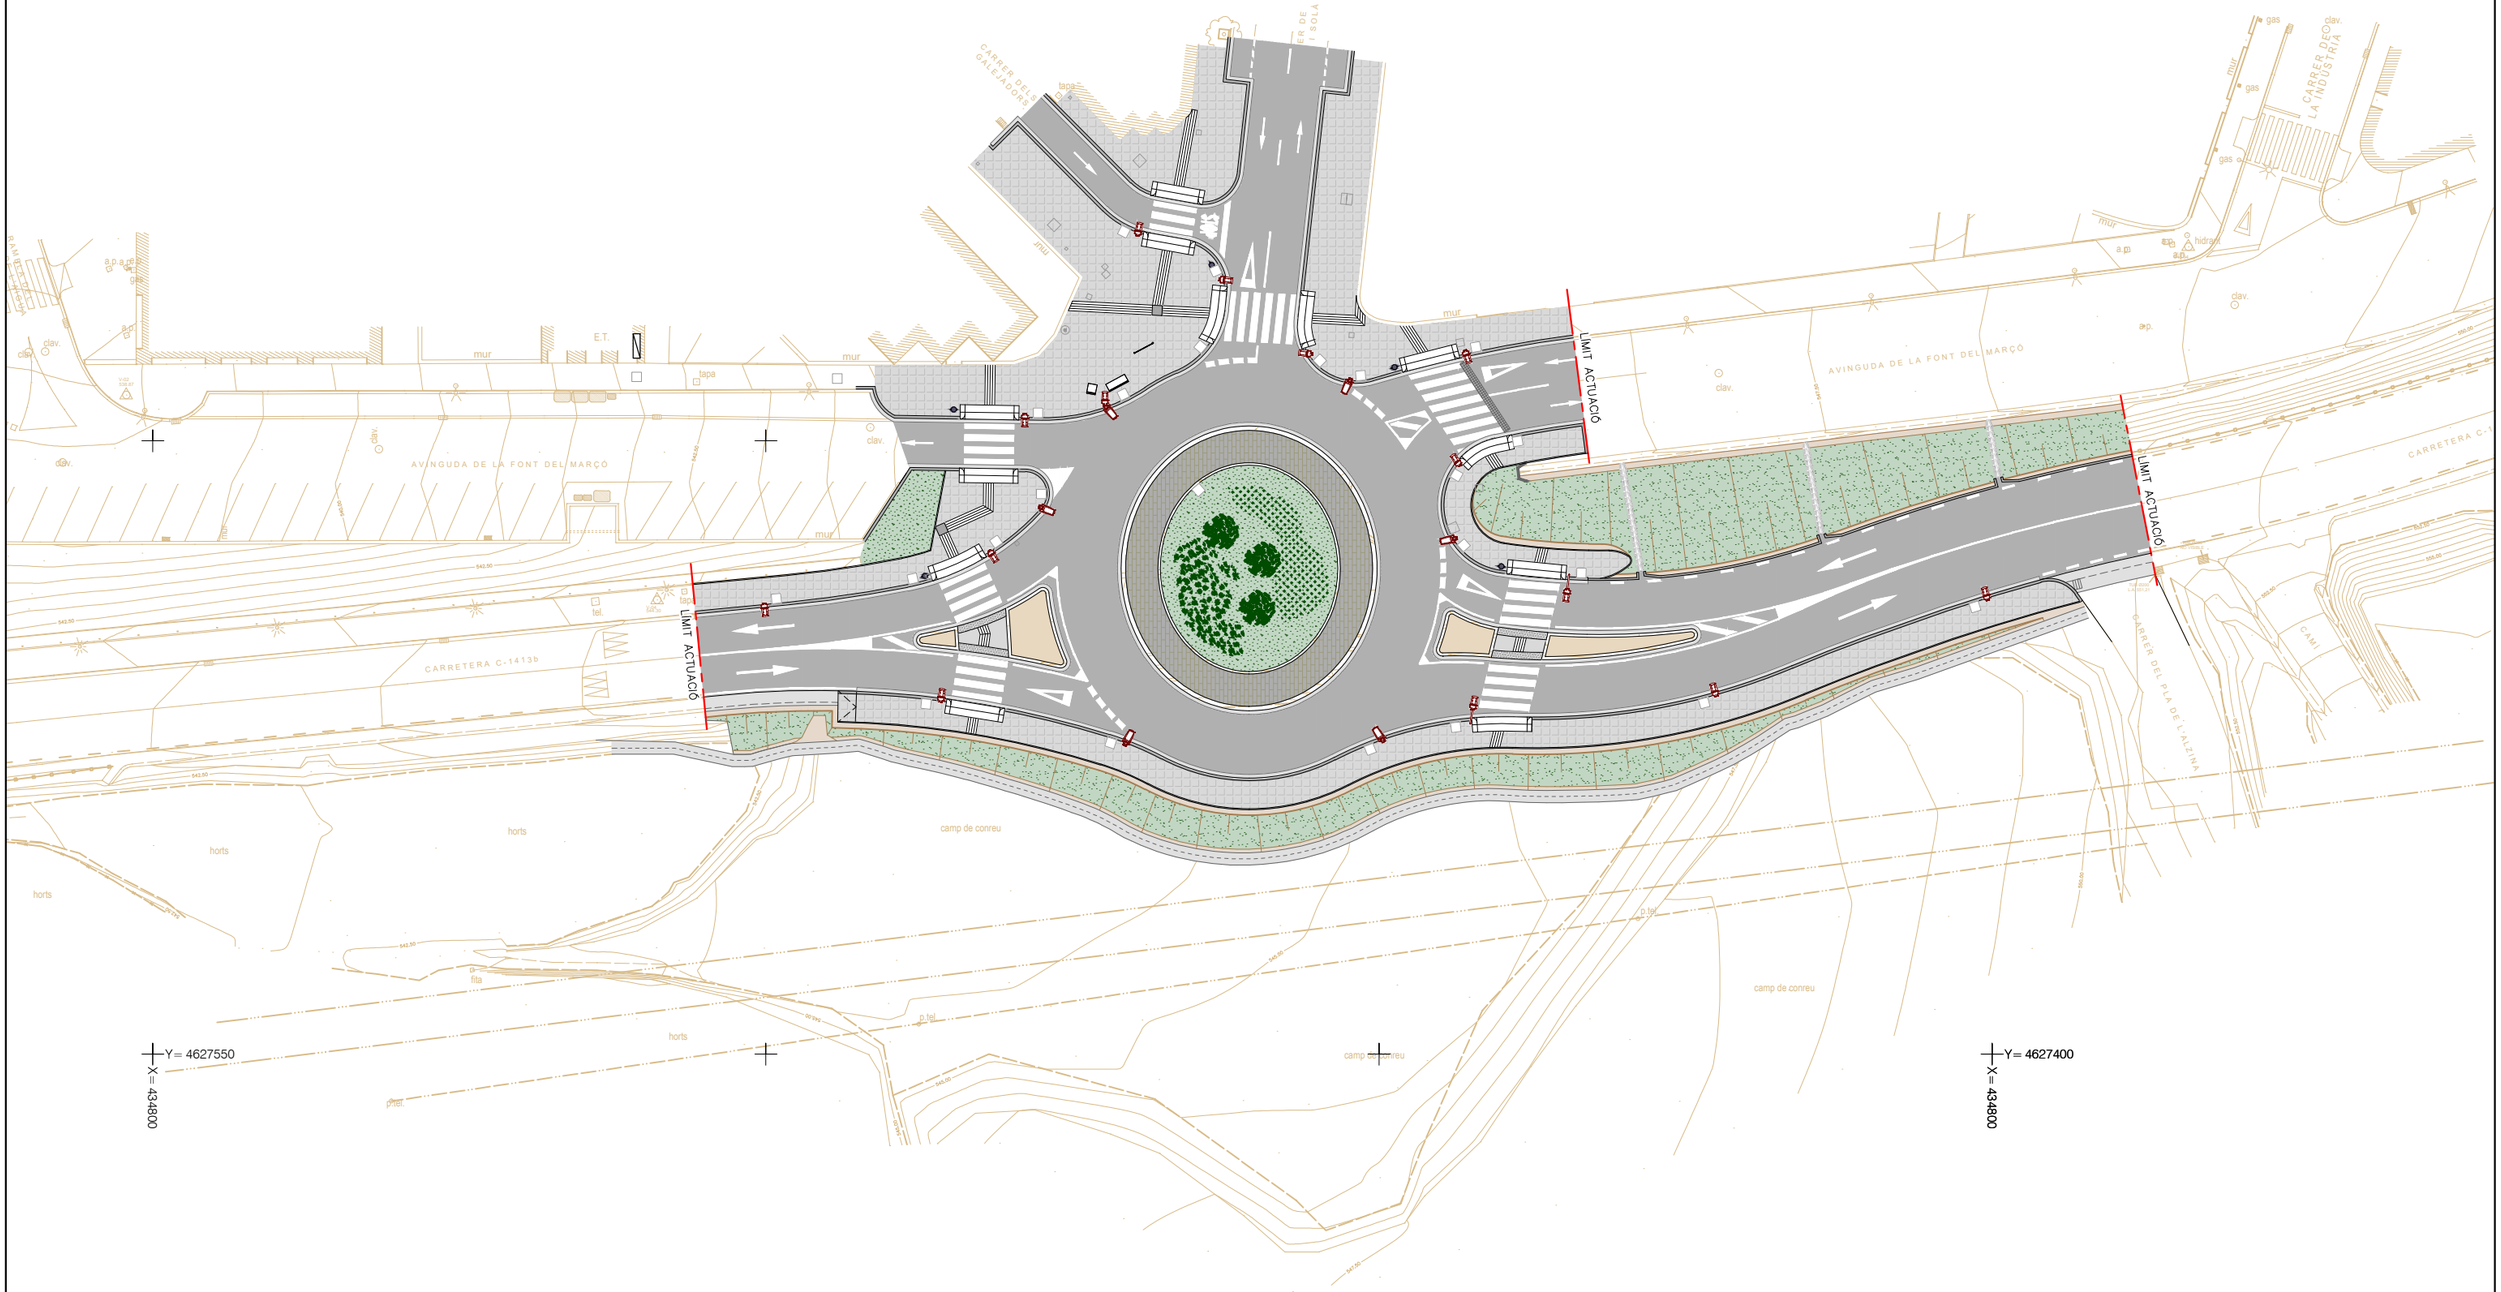


Y= 4627550
X= 434800

Y= 4627400
X= 434800

Diputació Barcelona	Direcció: OFICINA TÈCNICA DE MOBILITAT I SEGURETAT VIÀRIA LOCAL — Hugo Moreno Moreno (ETOP), Àlex Calvet Molina (ETOP)	Autor: EMPRESA CONSULTORA — Roberto Randino Fernández (EC), NESCO	Títol del plànol: PLANTA GENERAL	Plànol: 06
Document signat electrònicament. Firmes vàlides. És còpia autèntica de l'original electrònic. Codi Segur de Verificació (CSV): 21644873f7c425b10b91 Adreça de validació: https://seuelectronica.diba.cat	Escala: A-3 1:500 (0 2.5 5 7.5)	Codi: 8778PC01	Títol: Nova rotonda al PK 17+100 de la ctra. C-1413b. TM Centelles	Full: 1 de 1

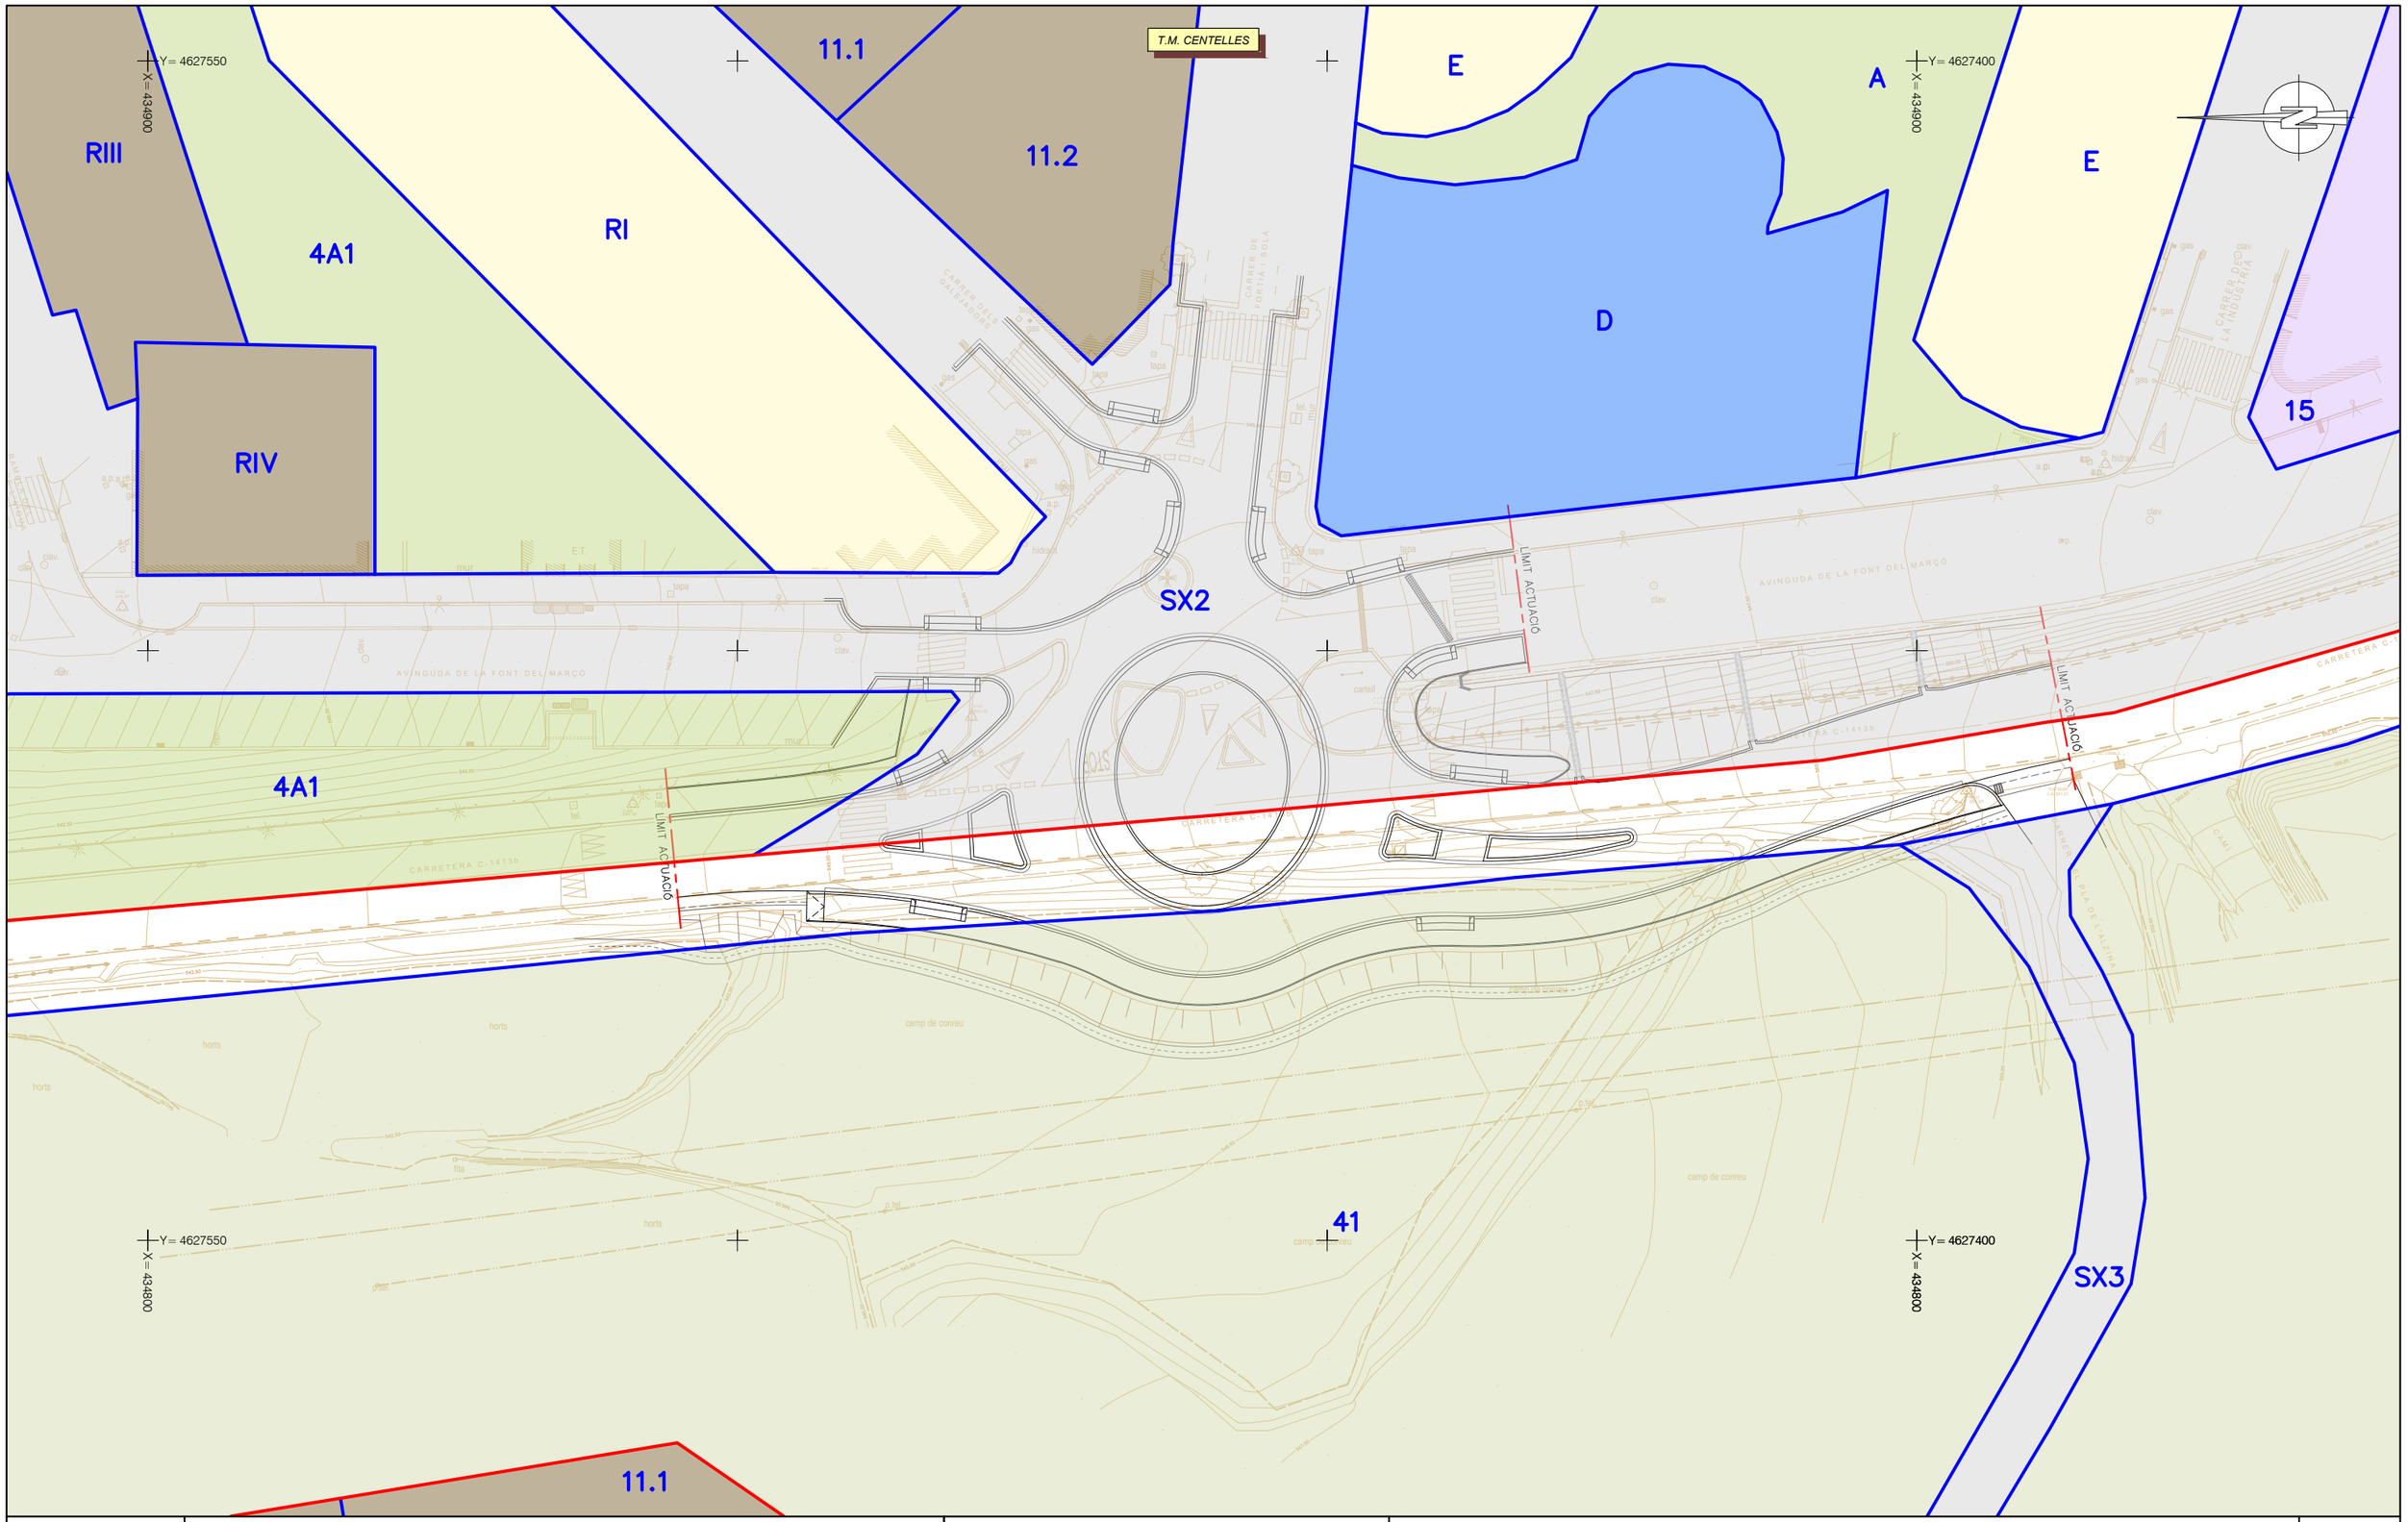

Diputació Barcelona	Direcció OFICINA TÈCNICA DE MOBILITAT I SEGURETAT VIÀRIA LOCAL	Hugo Moreno Moreno (ETOP) Àlex Calvet Molina (ETOP)	Autor EMPRESA CONSULTORA	Roberto Randino Fernández (EC) NESCO	Títol del plànol SUPERPOSICIÓ PLANEJAMENT. PLANTA GENERAL	Plànol 07
Document signat electrònicament. Firmes vàlides. És còpia autèntica de l'original electrònic. Codi Segur de Verificació (CSV): 21644873f7c425b10b91 Adreça de validació: https://seuelectronica.diba.cat			Escala A-3 1:500 0 2,5 5 7,5	Codi 8778PC01	Títol Nova rotonda al PK 17+100 de la ctra. C-1413b. TM Centelles	Full 1 de 1

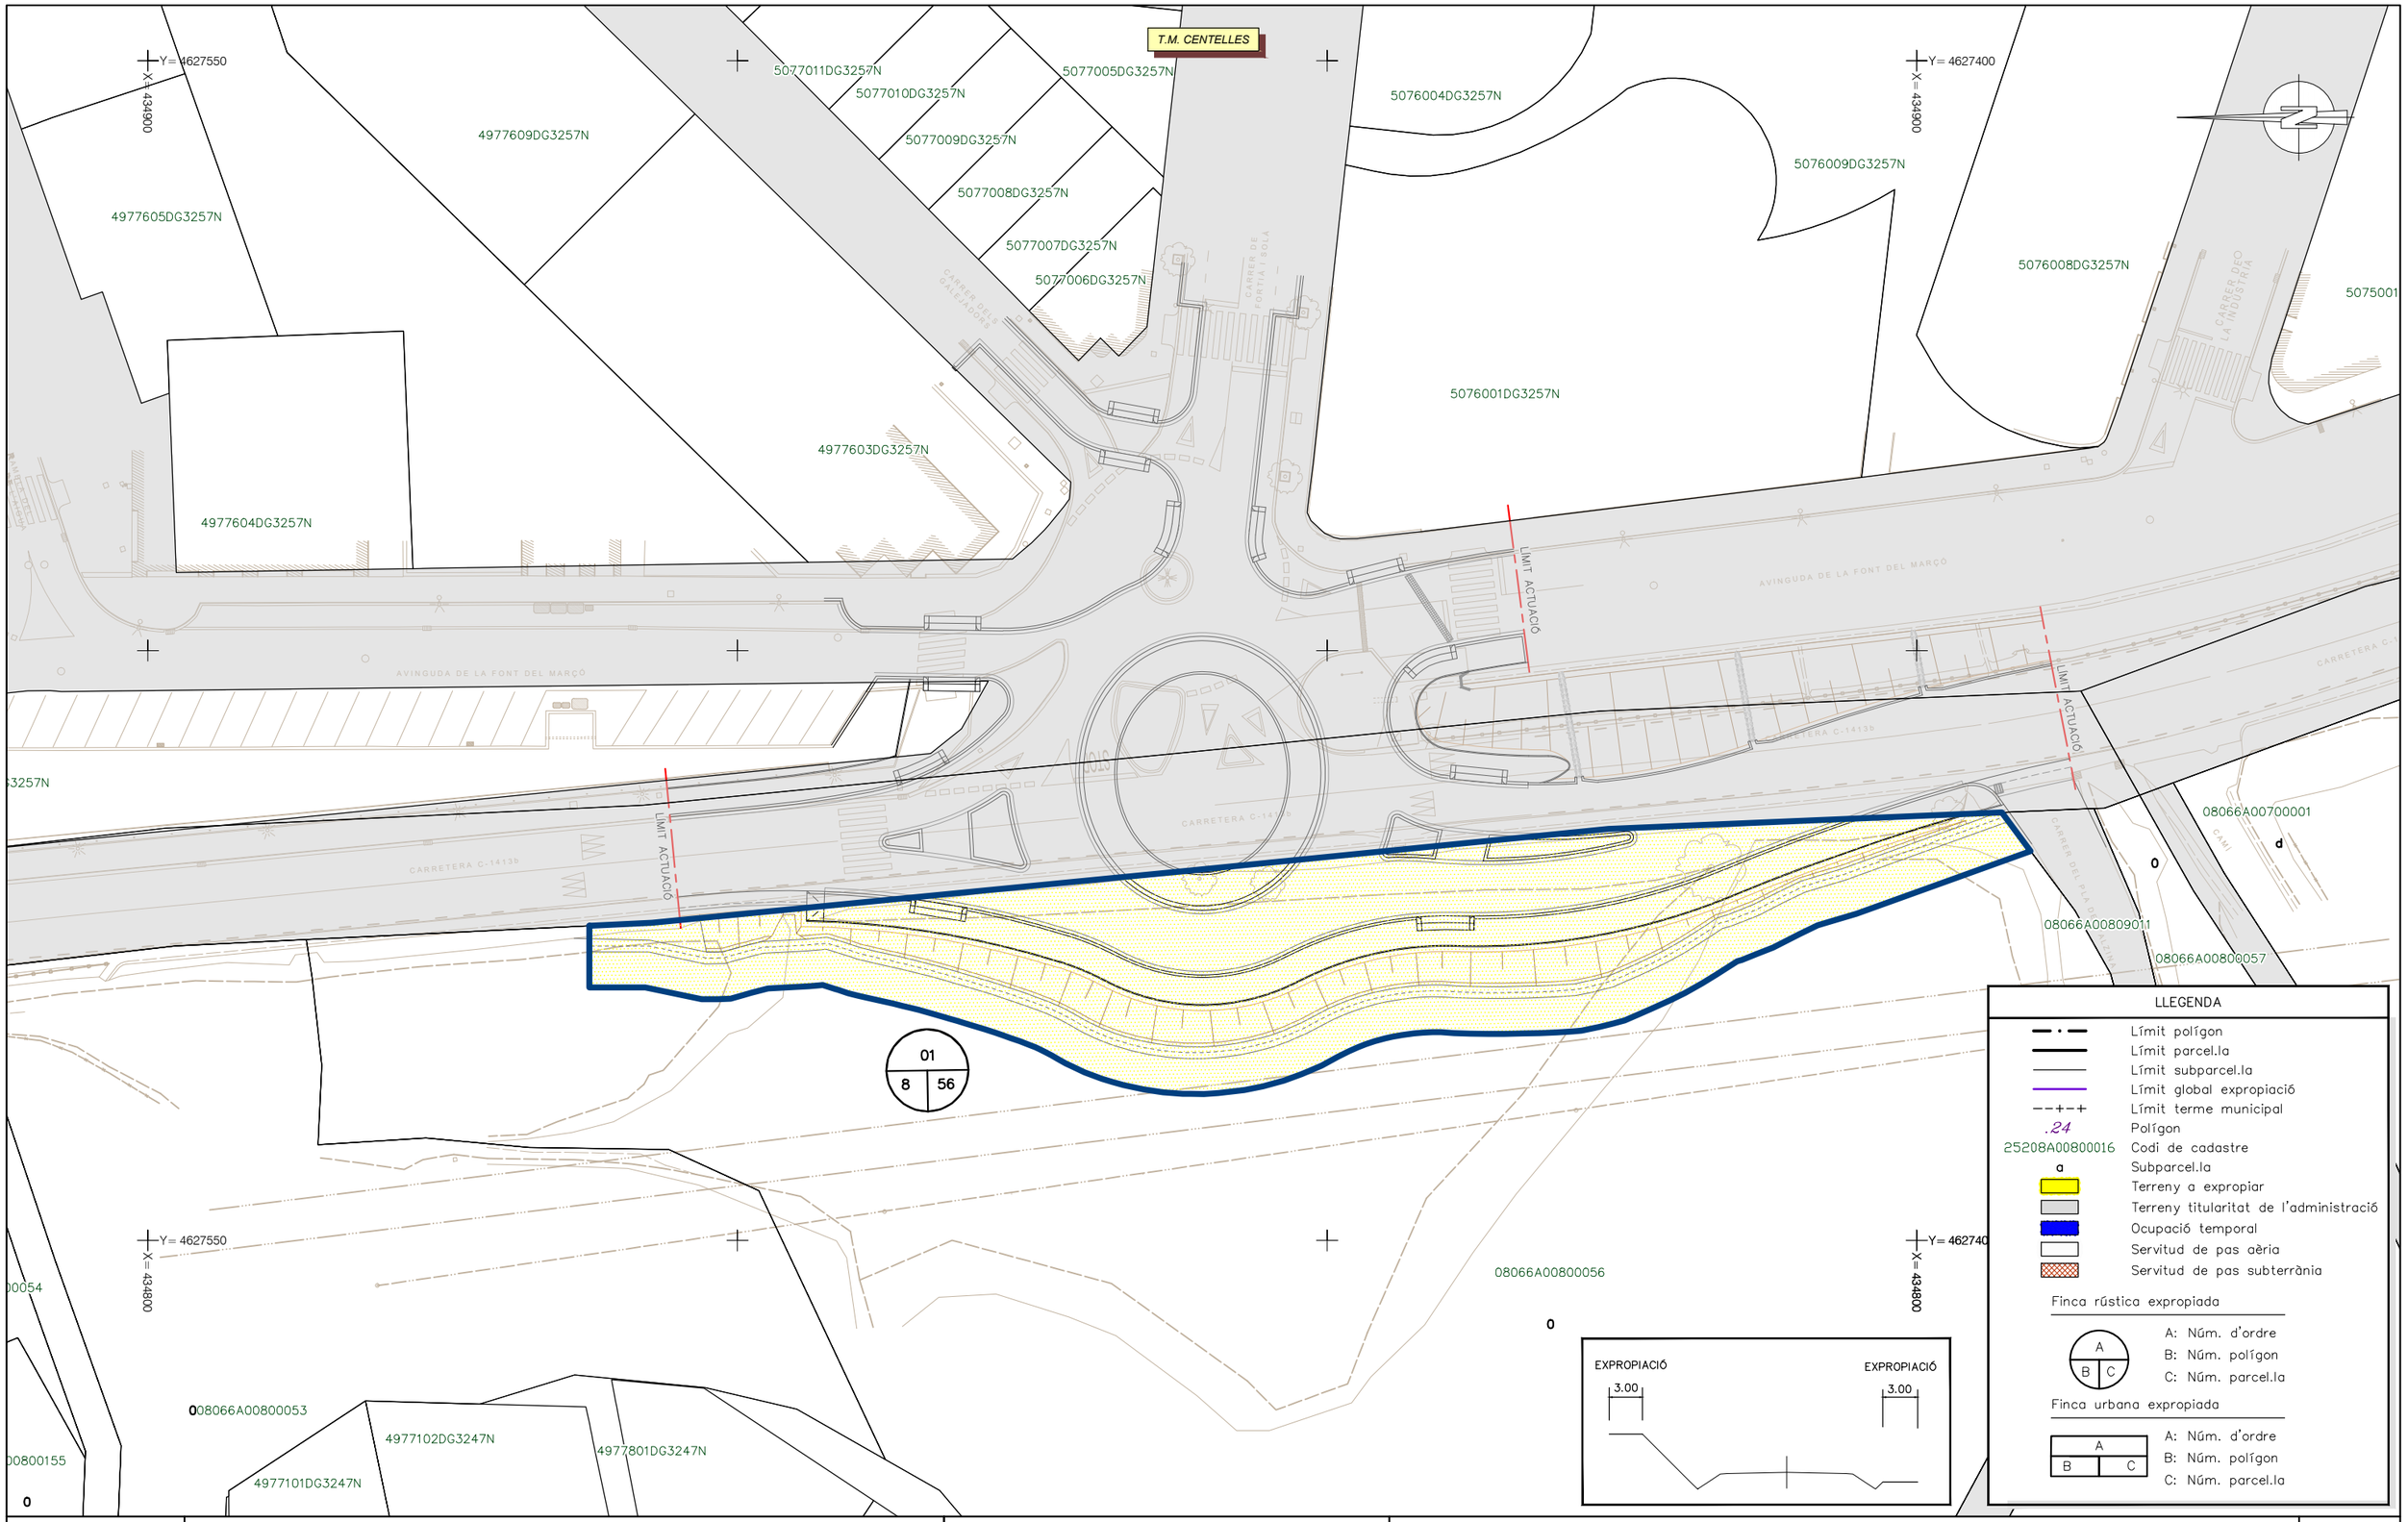

LLEGENDA

- Límit polígon
- Límit parcel.la
- Límit subparcel.la
- Límit global expropiació
- Límit terme municipal
- .24 Polígon
- 25208A00800016 Codi de cadastre
- a Subparcel.la
- Terreny a expropiar
- Terreny titularitat de l'administració
- Ocupació temporal
- Servitud de pas aèria
- Servitud de pas subterrània


Finca rústica expropiada

A: Núm. d'ordre
B: Núm. polígon
C: Núm. parcel.la


Finca urbana expropiada

A: Núm. d'ordre
B: Núm. polígon
C: Núm. parcel.la

Diputació Barcelona	Direcció: OFICINA TÈCNICA DE MOBILITAT I SEGURETAT VIÀRIA LOCAL	Hugo Moreno Moreno (ETOP), Àlex Calvet Molina (ETOP)	Autor: EMPRESA CONSULTORA	Roberto Randino Fernández (EC), NESCO	Títol del plànol: EXPROPIACIONS. PLÀNOL PARCEL·LARI	Plànol: 08
Document signat electrònicament. Firmes vàlides. És còpia autèntica de l'original electrònic. Codi Segur de Verificació (CSV): 21644873f7c425b10b91 Adreça de validació: https://seuelectronica.diba.cat			Escala: A-3 1:500 (0 2,5 5 7,5)	Codi: 8778PC01	Títol: Nova rotonda al PK 17+100 de la ctra. C-1413b. TM Centelles	Full: 1 de 1

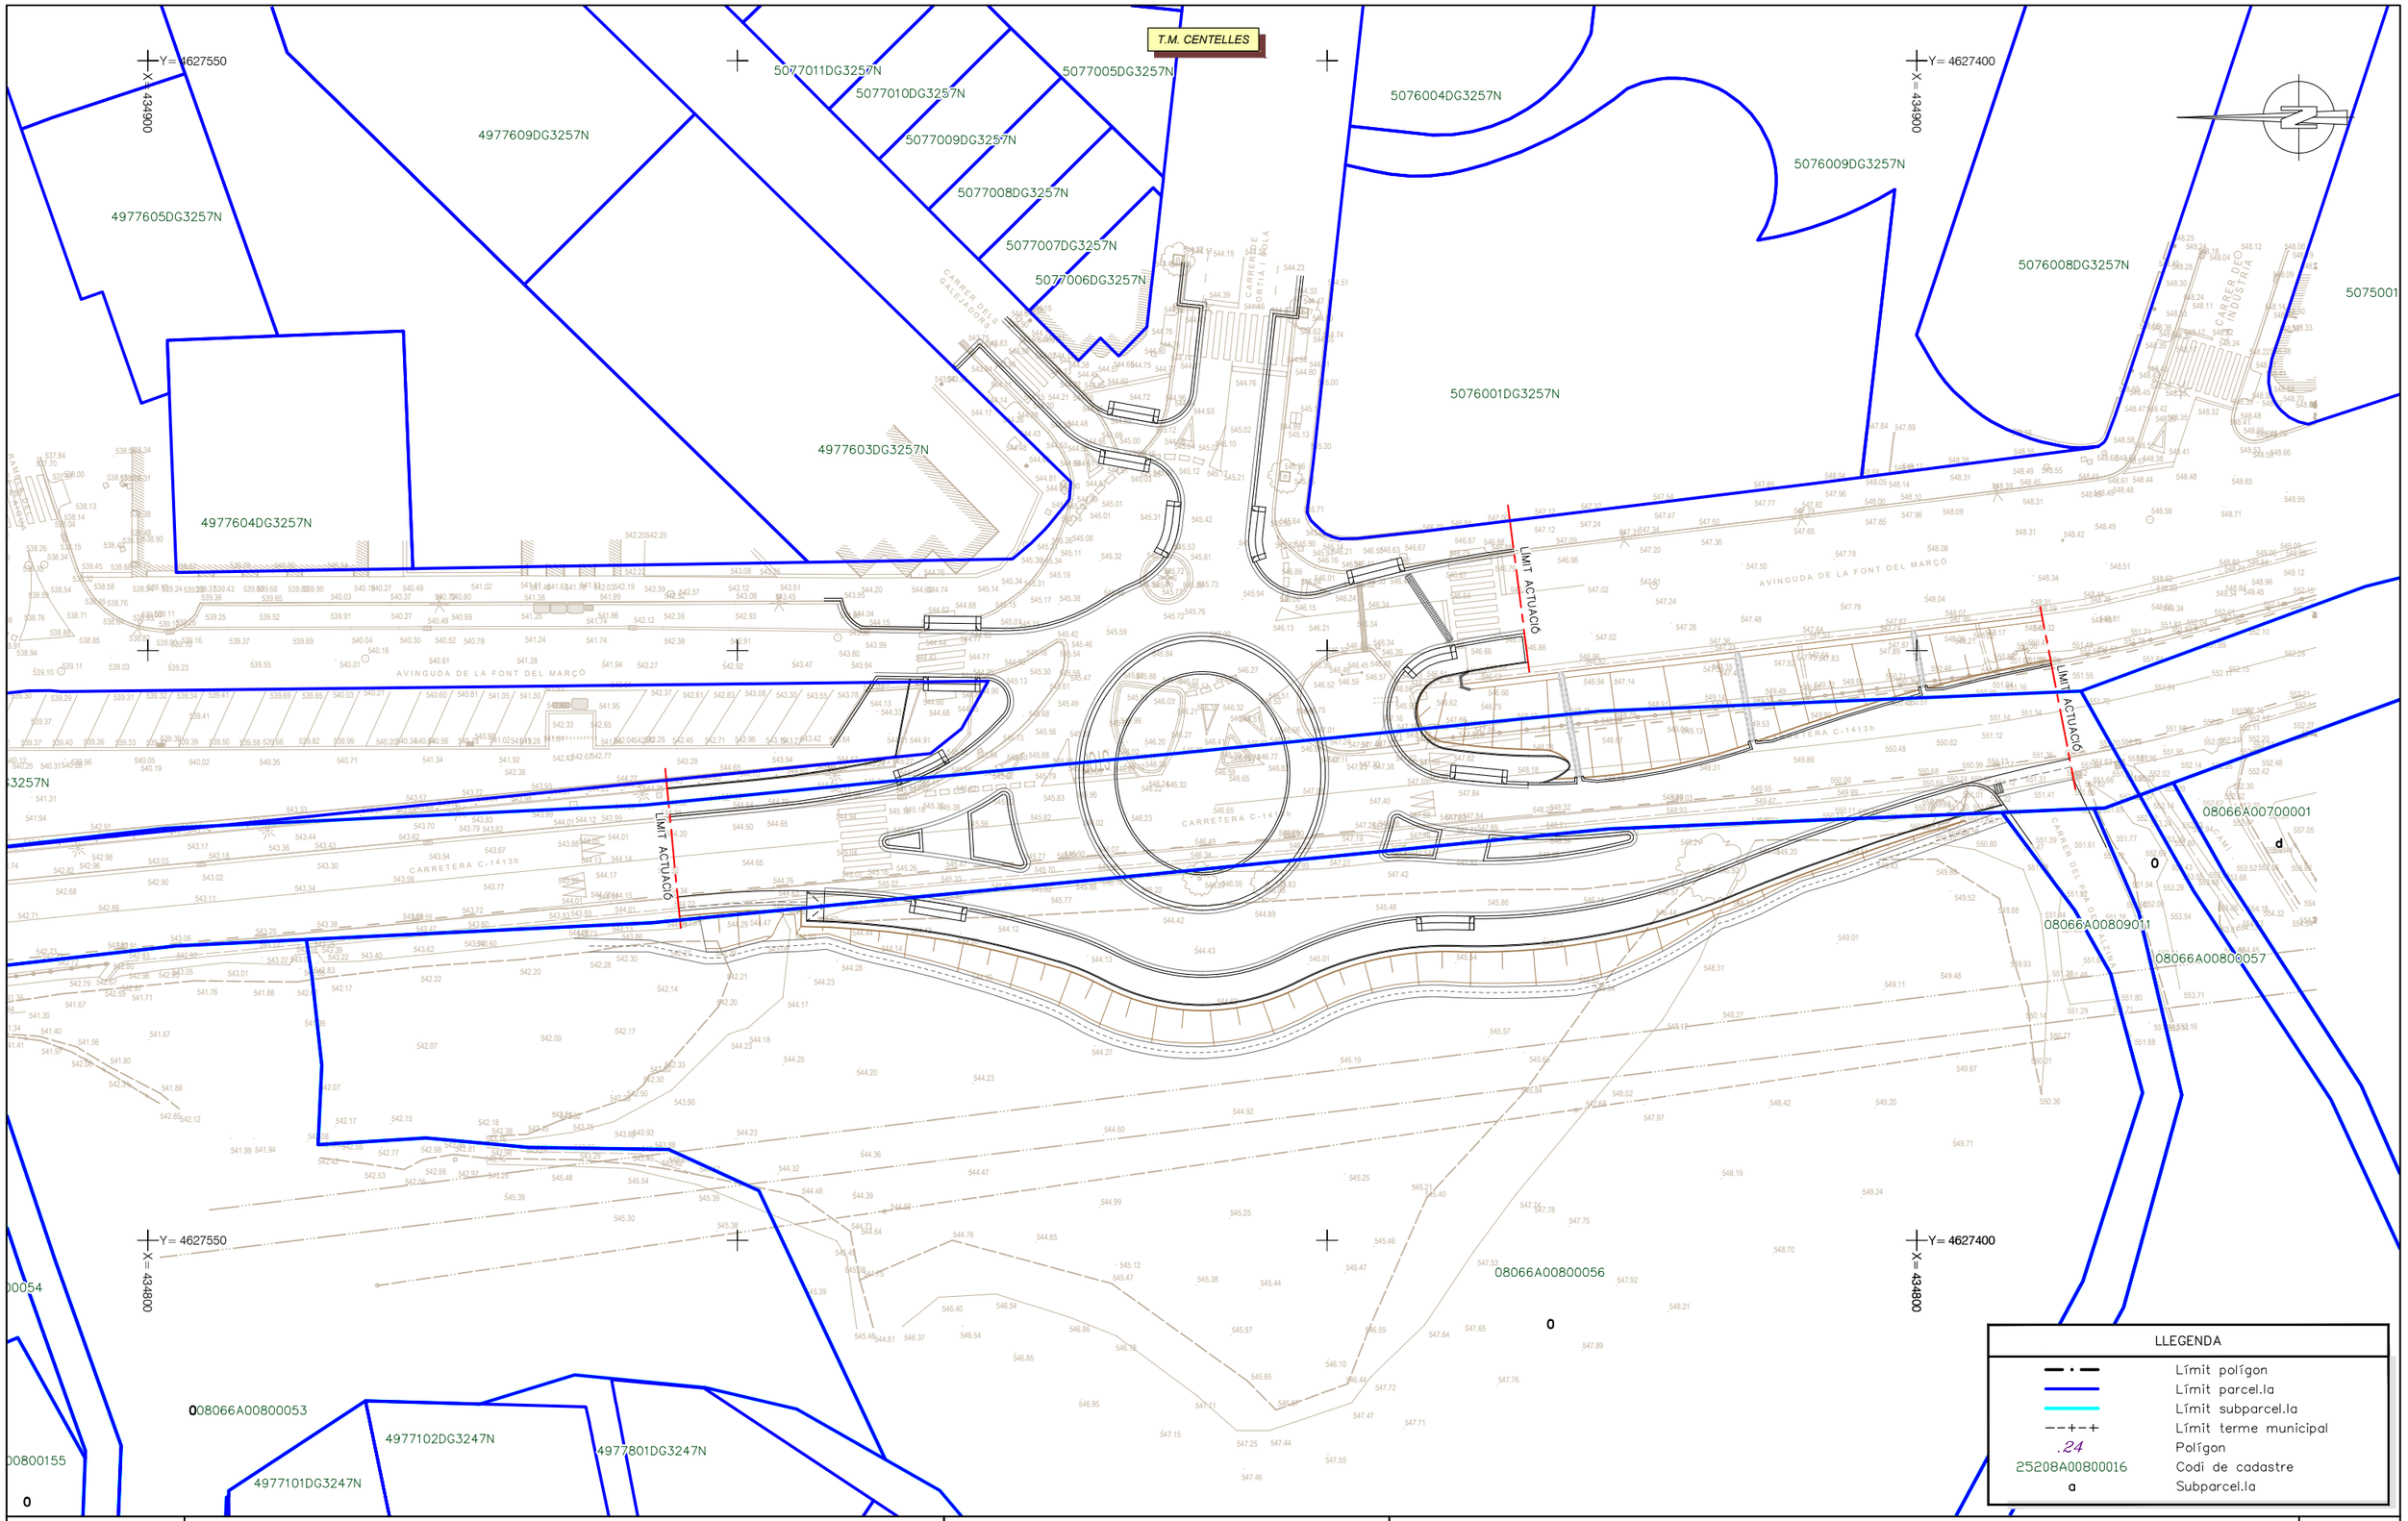

Diputació Barcelona	Direcció: OFICINA TÈCNICA DE MOBILITAT I SEGURETAT VIÀRIA LOCAL	Hugo Moreno Moreno (ETOP); Àlex Calvet Molina (ETOP)	Autor: EMPRESA CONSULTORA	Roberto Randino Fernández (EC); NESCO	Títol del plànol: SUPERPOSICIÓ CADASTRE. PLANTA GENERAL — Plànol: 09
Document signat electrònicament. Firmes vàlides. És còpia autèntica de l'original electrònic. Codi Segur de Verificació (CSV): 21644873f7c425b10b91 Adreça de validació: https://seuelectronica.diba.cat			Escala: A-3 1:500 (0 2.5 5 7.5)	Codi: 8778PC01	Títol: Nova rotonda al PK 17+100 de la ctra. C-1413b. TM Centelles — Full: 1 de 1

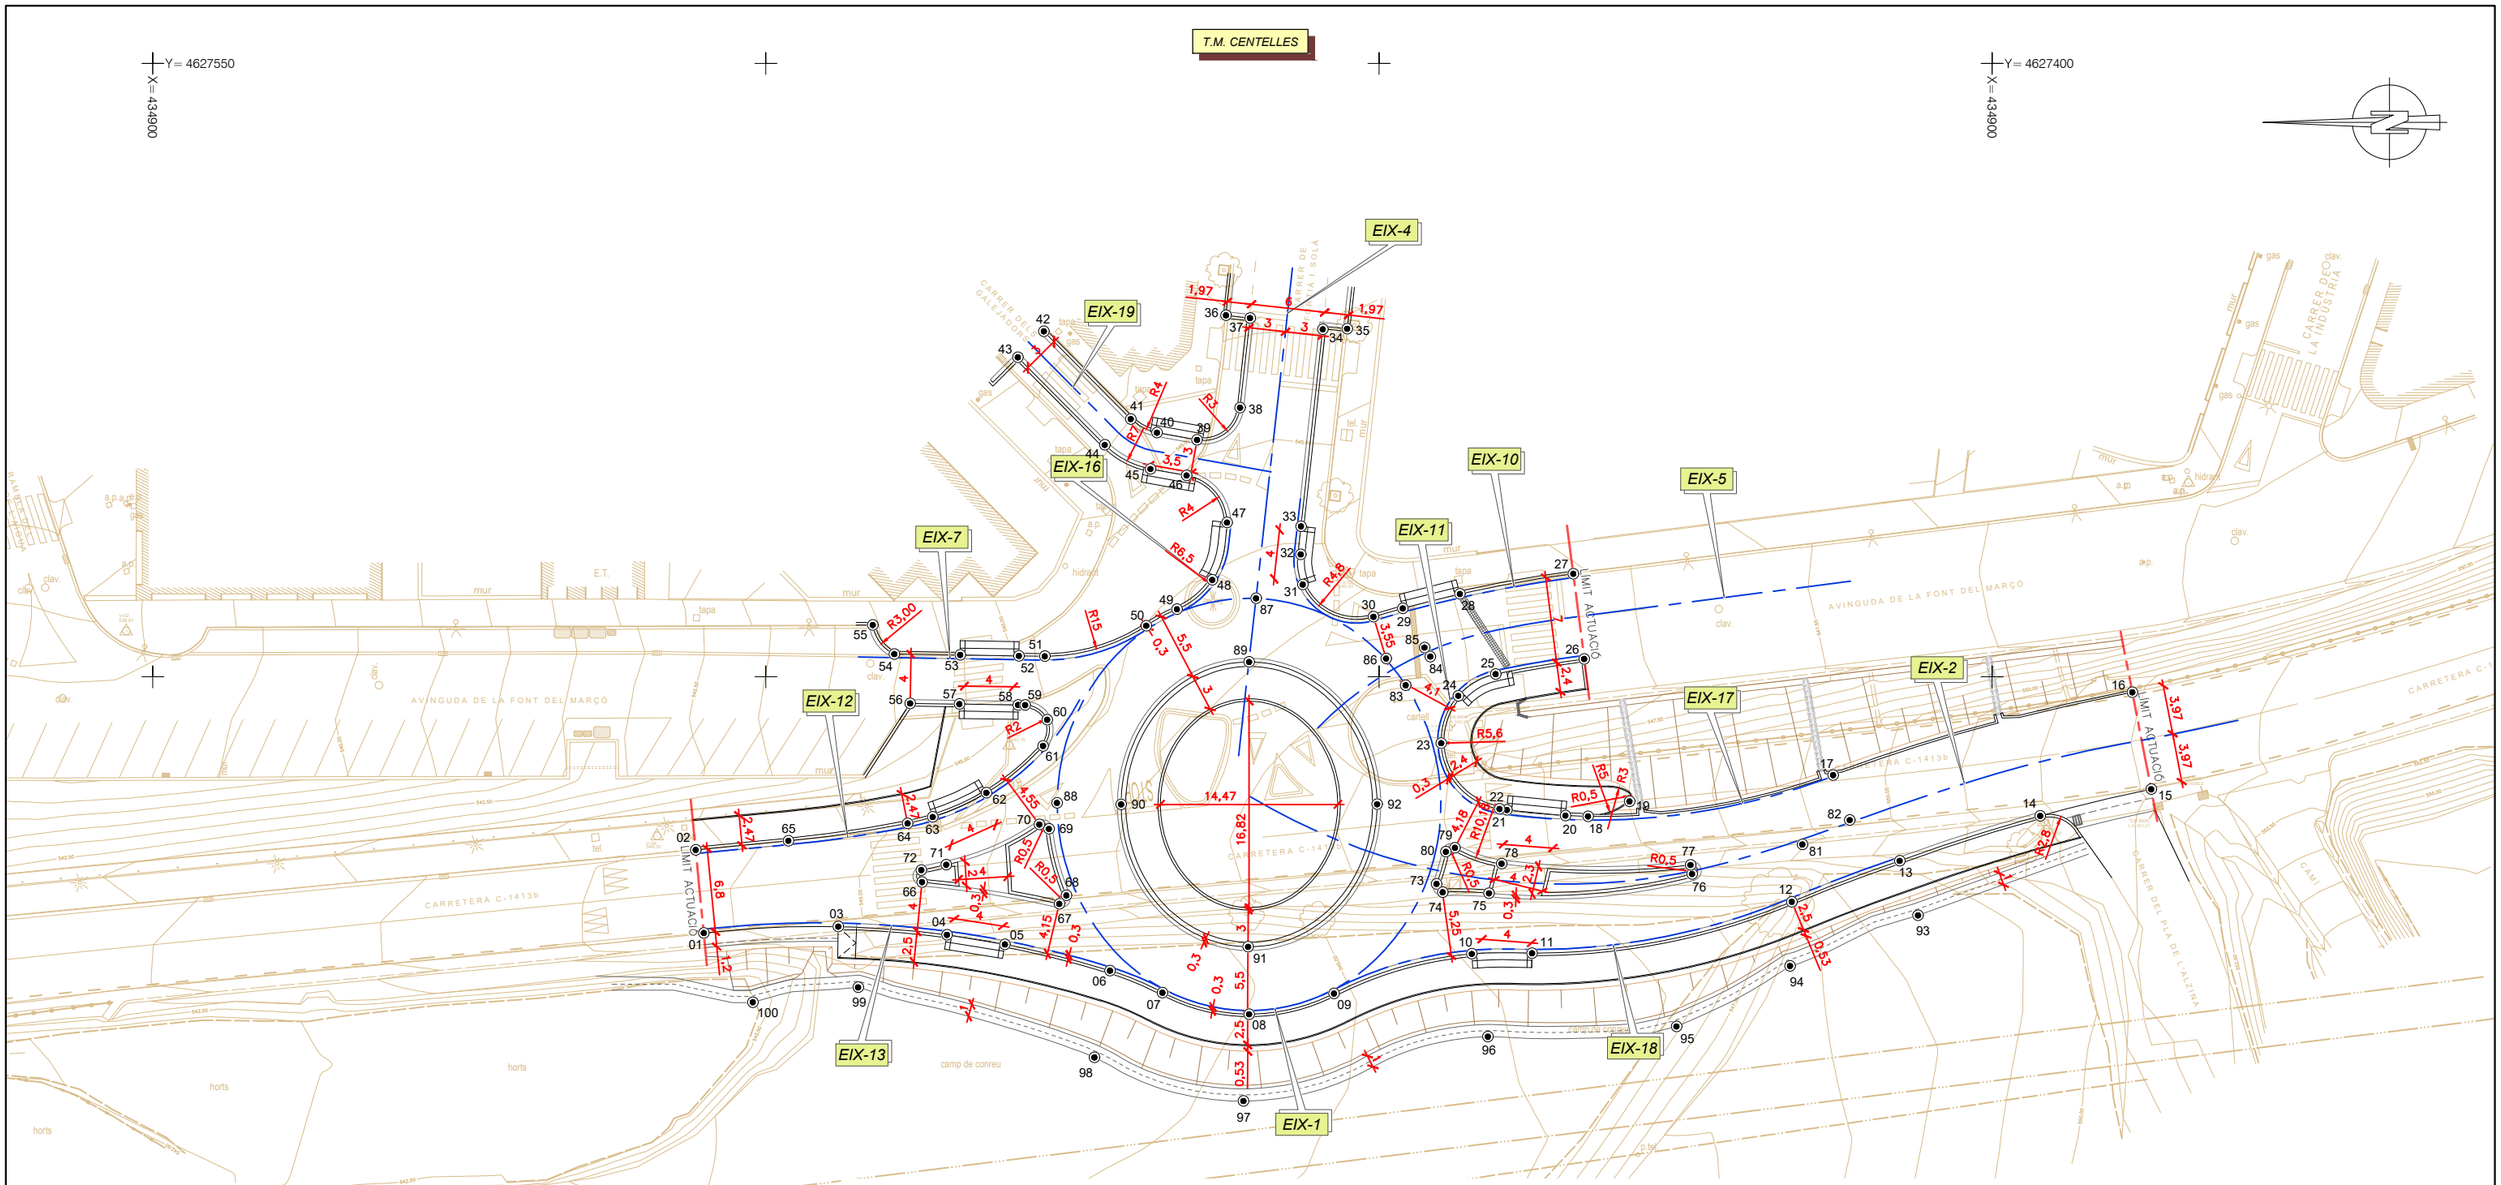

COORDENADES DE REPLANTEIG		
N	X	Y
01	434829.116	4627505.072
02	434835.893	4627505.732
03	434829.633	4627494.102
04	434828.962	4627485.246
05	434828.191	4627480.508
06	434826.035	4627471.938
07	434824.253	4627467.658
08	434822.489	4627460.593
09	434824.175	4627453.677
10	434827.409	4627442.434
11	434827.472	4627437.520
12	434831.663	4627416.338
13	434834.996	4627407.541
14	434838.662	4627396.080
15	434840.834	4627387.032

COORDENADES DE REPLANTEIG		
N	X	Y
16	434848.728	4627388.562
17	434841.980	4627412.965
18	434838.615	4627432.959
19	434839.847	4627429.578
20	434838.680	4627434.798
21	434839.139	4627439.576
22	434839.227	4627440.180
23	434844.595	4627444.930
24	434848.450	4627443.537
25	434850.225	4627440.495
26	434851.453	4627433.263
27	434858.395	4627434.162
28	434856.753	4627443.411
29	434855.580	4627448.065
30	434854.886	4627450.452

COORDENADES DE REPLANTEIG		
N	X	Y
31	434857.512	4627456.224
32	434859.977	4627456.396
33	434862.272	4627456.364
34	434878.332	4627454.591
35	434878.371	4627452.601
36	434879.463	4627462.480
37	434879.246	4627460.522
38	434871.931	4627461.332
39	434869.308	4627464.843
40	434869.894	4627468.112
41	434871.012	4627470.244
42	434878.152	4627477.338
43	434876.032	4627479.460
44	434868.898	4627472.373
45	434866.941	4627468.642


COORDENADES DE REPLANTEIG		
N	X	Y
46	434866.413	4627465.695
47	434862.579	4627462.402
48	434857.894	4627463.610
49	434855.507	4627466.481
50	434854.165	4627468.976
51	434851.671	4627477.258
52	434851.701	4627479.366
53	434851.774	4627484.165
54	434851.855	4627489.539
55	434854.213	4627491.287
56	434847.835	4627488.235
57	434847.774	4627484.226
58	434847.702	4627479.426
59	434847.693	4627478.858
60	434846.497	4627477.057

COORDENADES DE REPLANTEIG		
N	X	Y
61	434844.362	4627477.396
62	434840.535	4627482.014
63	434838.574	4627486.396
64	434838.056	4627488.443
65	434836.626	4627498.170
66	434833.256	4627487.267
67	434831.489	4627476.071
68	434832.174	4627475.501
69	434837.600	4627476.923
70	434837.957	4627477.708
71	434834.675	4627485.295
72	434834.244	4627487.322
73	434833.115	4627445.306
74	434832.443	4627444.818
75	434832.347	4627441.036


COORDENADES DE REPLANTEIG		
N	X	Y
76	434833.921	4627424.475
77	434834.660	4627424.598
78	434834.757	4627440.011
79	434836.064	4627443.813
80	434835.735	4627444.555
81	434836.339	4627415.481
82	434838.319	4627411.620
83	434849.316	4627447.827
84	434851.646	4627445.814
85	434852.384	4627446.295
86	434851.487	4627449.428
87	434856.390	4627460.033
88	434839.722	4627476.269
89	434851.213	4627460.593
90	434839.601	4627471.029


COORDENADES DE REPLANTEIG		
N	X	Y
91	434827.989	4627460.680
92	434839.602	4627450.157
93	434830.544	4627406.042
94	434826.434	4627416.483
95	434821.493	4627425.744
96	434820.661	4627441.117
97	434815.417	4627461.054
98	434818.968	4627473.203
99	434824.680	4627492.482
100	434823.471	4627501.067


Diputació Barcelona	Direcció OFICINA TÈCNICA DE MOBILITAT I SEGURETAT VIÀRIA LOCAL	Hugo Moreno Moreno (ETOP) Àlex Calvet Molina (ETOP)	Autor EMPRESA CONSULTORA	Roberto Randino Fernández (EC) NESCO	Títol del plànol PLANTA DEFINICIÓ GEOMÈTRICA	Plànol 10
Document signat electrònicament. Firmes vàlides. És còpia autèntica de l'original electrònic. Codi Segur de Verificació (CSV): 21644873f7c425b10b91 Adreça de validació: https://seuelectronica.diba.cat			Escala A-3 1:500	0 2.5 5 7.5 Codi 8778PC01	Títol Nova rotonda al PK 17+100 de la ctra. C-1413b. TM Centelles	Full 1 de 1

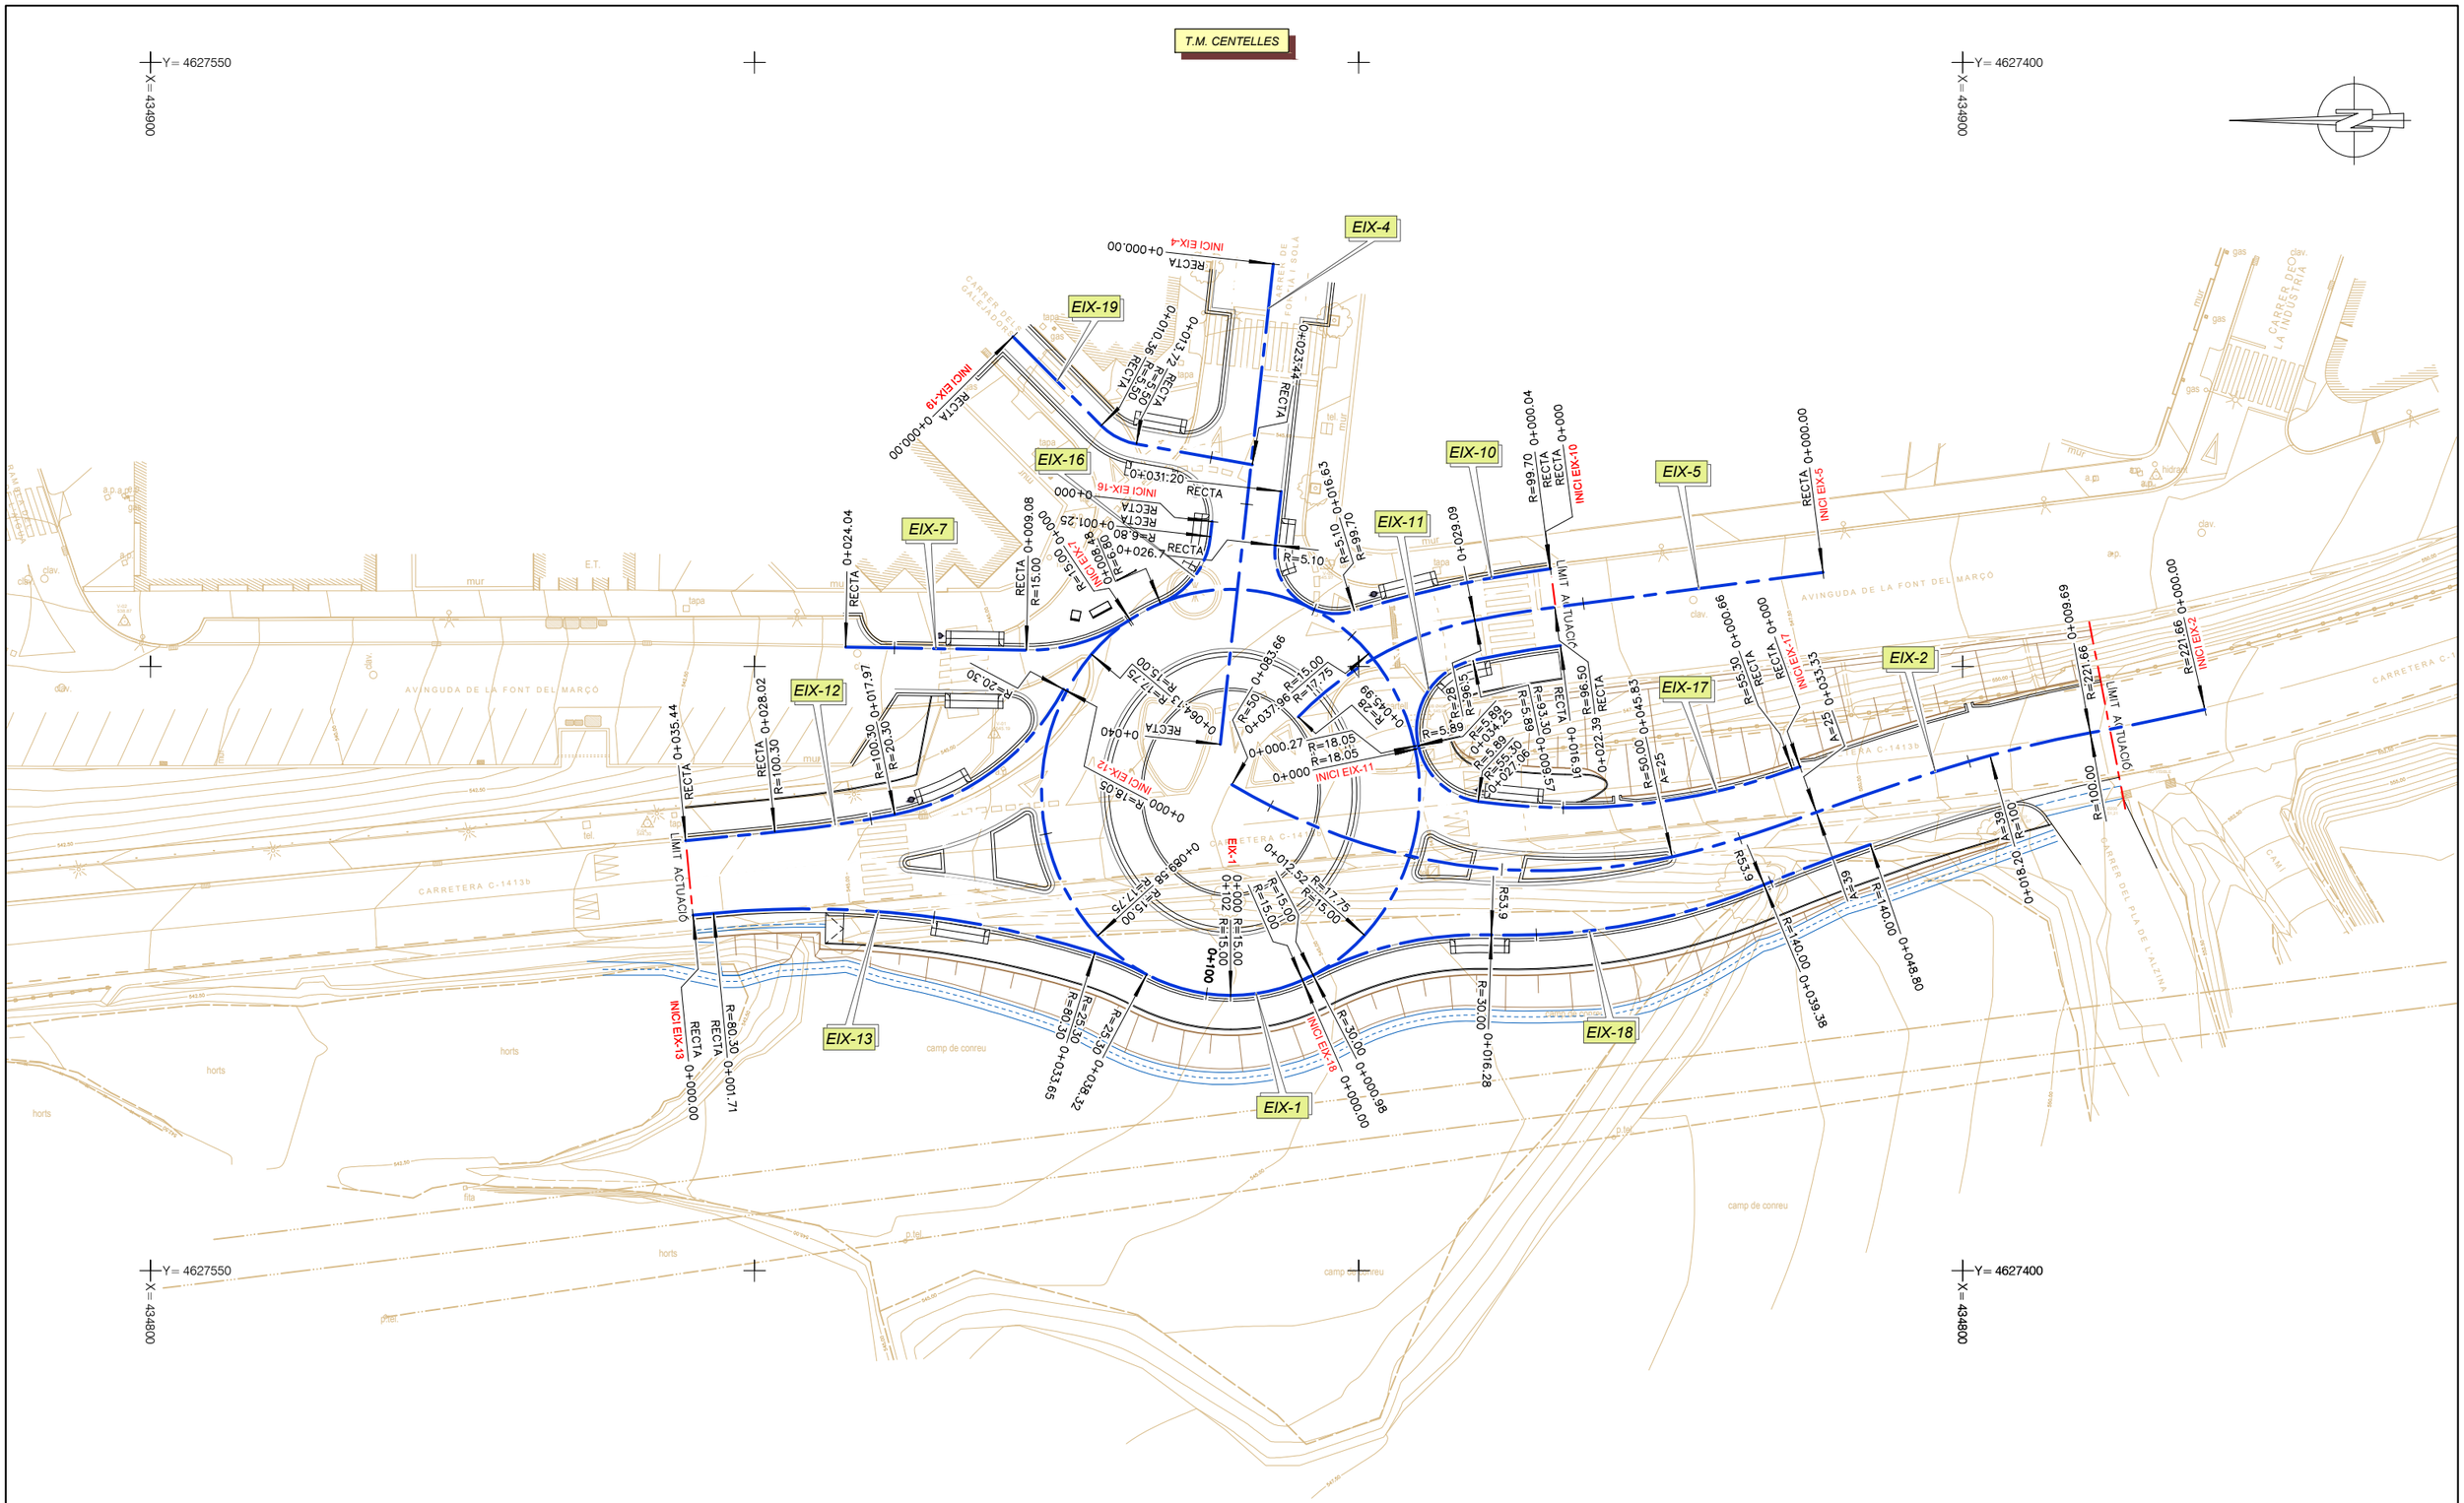


Diputació Barcelona	Direcció: OFICINA TÈCNICA DE MOBILITAT I SEGURETAT VIÀRIA LOCAL — Hugo Moreno Moreno (ETOP), Àlex Calvet Molina (ETOP)	Autor: EMPRESA CONSULTORA — Roberto Randino Fernández (EC), NESCO	Títol del plànol: PLANTA DEFINICIÓ D'EIXOS	Plànol: 11
Document signat electrònicament. Firmes vàlides. És còpia autèntica de l'original electrònic. Codi Segur de Verificació (CSV): 21644873f7c425b10b91 Adreça de validació: https://seuelectronica.diba.cat		Escala: A-3 1:500 (0 2,5 5 7,5)	Codi: 8778PC01	Títol: Nova rotonda al PK 17+100 de la ctra. C-1413b. TM Centelles	Full: 1 de 1

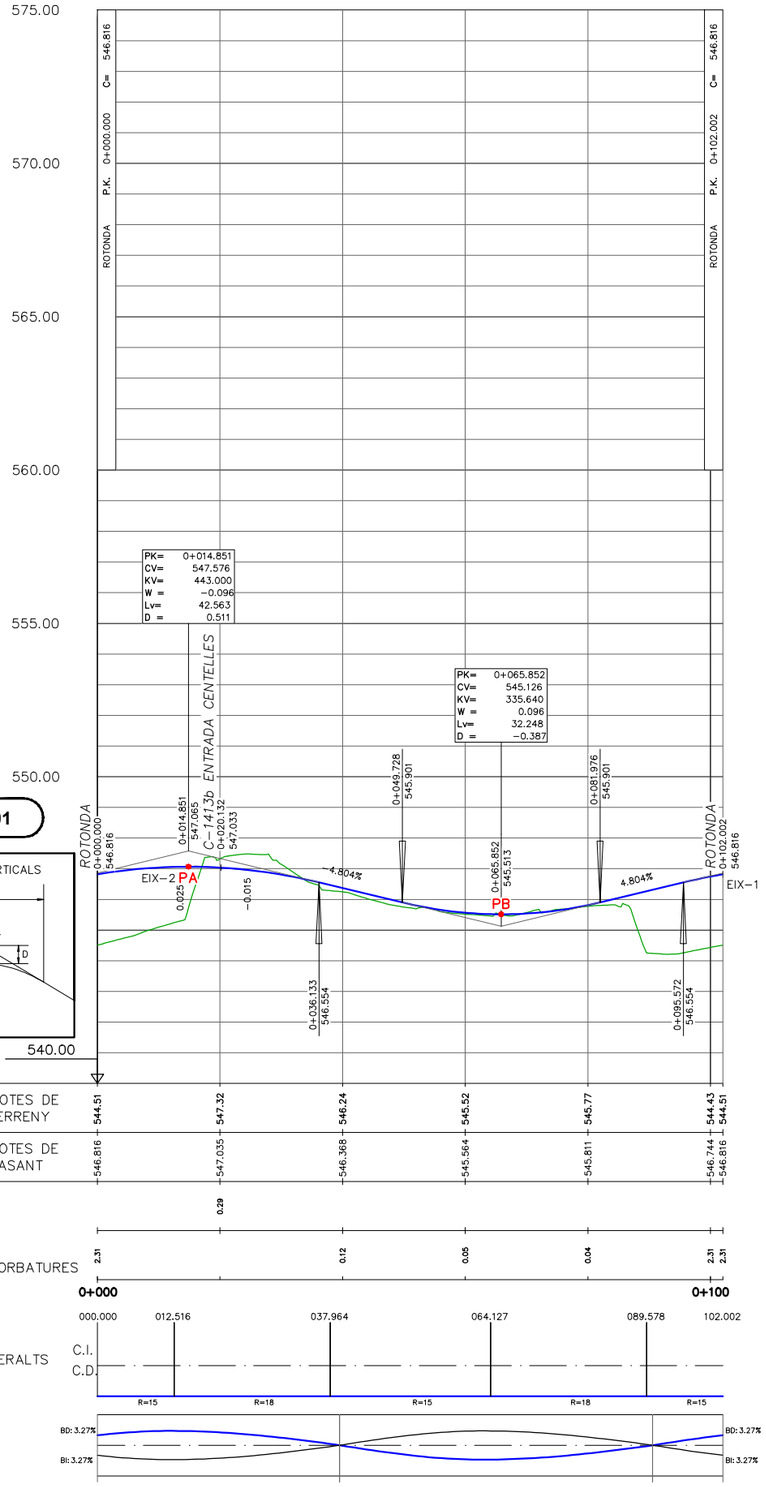


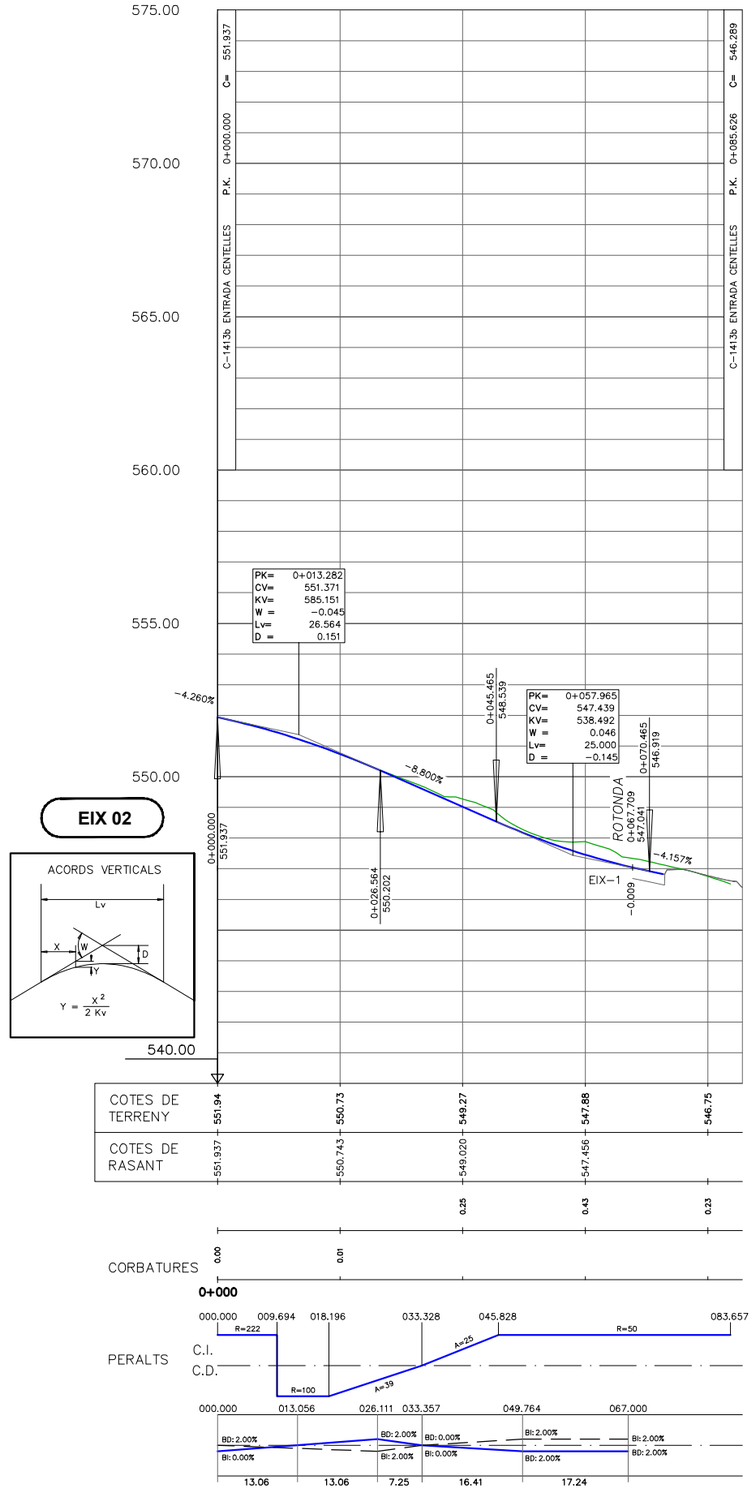


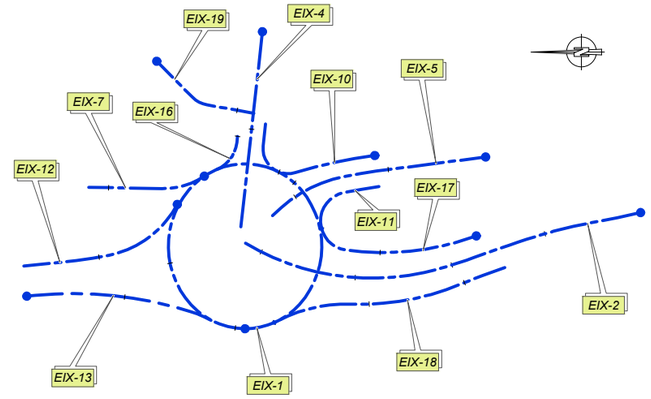



Diputació Barcelona	Direcció OFICINA TÈCNICA DE MOBILITAT I SEGURETAT VIÀRIA LOCAL	Hugo Moreno Moreno (ETOP) Àlex Calvet Molina (ETOP)	Autor EMPRESA CONSULTORA	Roberto Randino Fernández (EC) NESCO	Títol del plànol PERFILS LONGITUDINALS	Plànol 12
Document signat electrònicament. Firmes vàlides. És còpia autèntica de l'original electrònic. Codi Segur de Verificació (CSV): 21644873f7c425b10b91 Adreça de validació: https://seuelectronica.diba.cat	Escala A-3 H 1:1.000 0 5 10 15 V 1:200		Codi 8778PC01		Títol Nova rotonda al PK 17+100 de la ctra. C-1413b. TM Centelles	Full 1 de 4

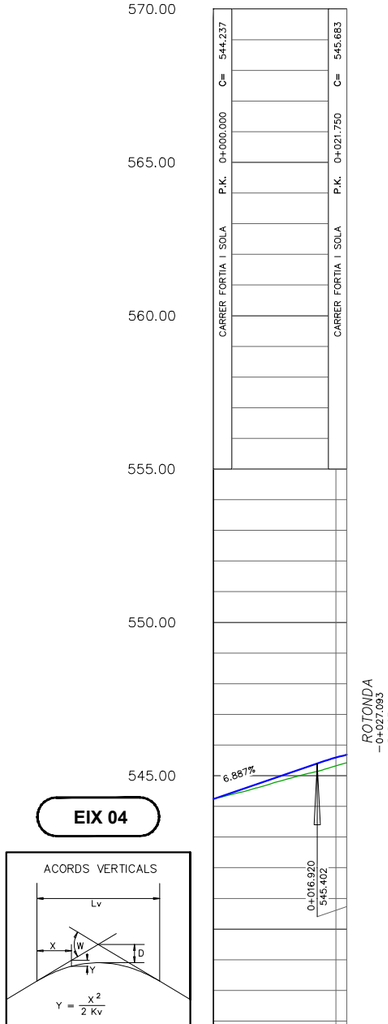

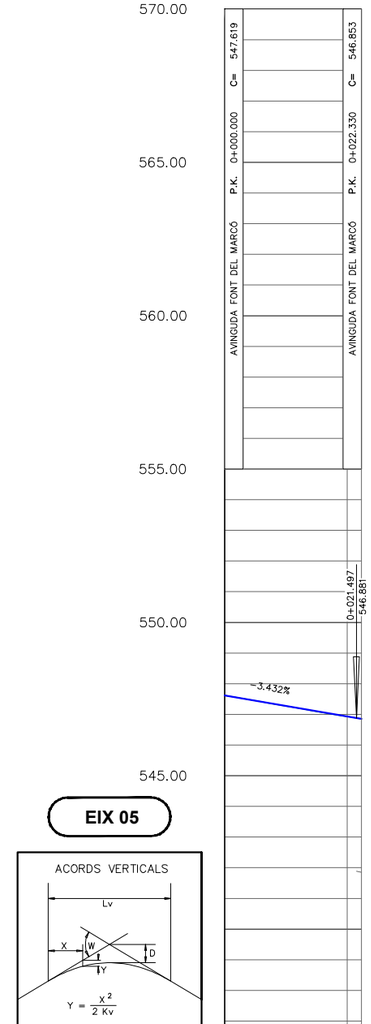


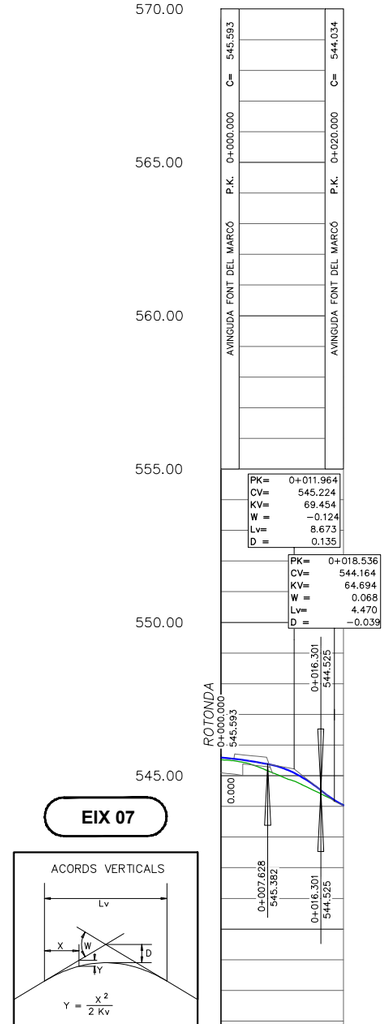

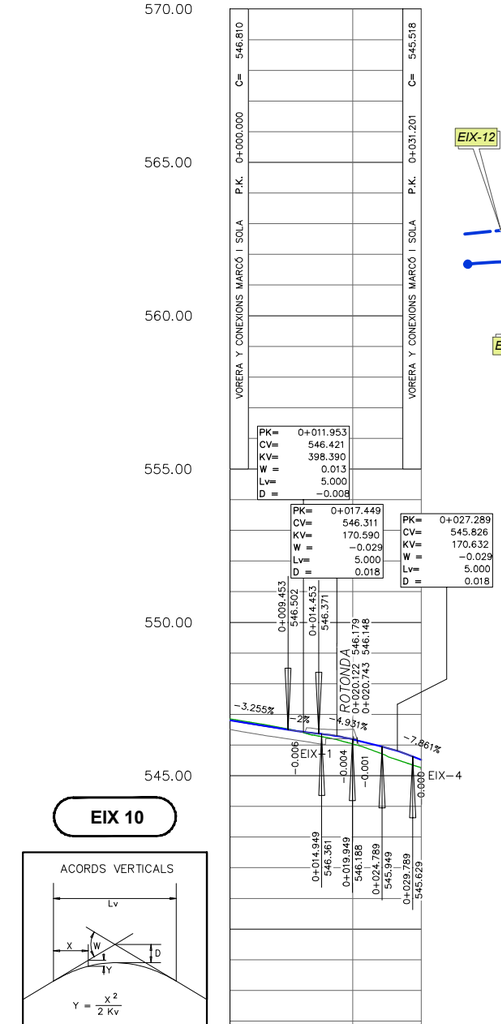


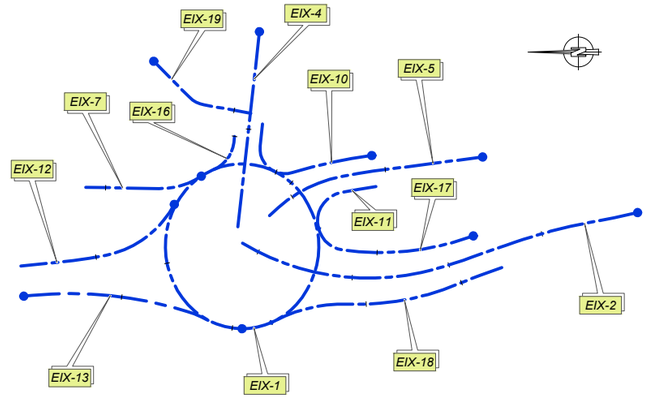


Diputació Barcelona	Direcció OFICINA TÈCNICA DE MOBILITAT I SEGURETAT VIÀRIA LOCAL	Hugo Moreno Moreno (ETOP) Àlex Calvet Molina (ETOP)	Autor EMPRESA CONSULTORA	Roberto Randino Fernández (EC) NESCO	Títol del plànol PERFILS LONGITUDINALS	Plànol 12
Document signat electrònicament. Firmes vàlides. És còpia autèntica de l'original electrònic. Codi Segur de Verificació (CSV): 21644873f7c425b10b91 Adreça de validació: https://seuelectronica.diba.cat/			Escala A-3 H 1:1.000 0 5 10 15 V 1:200	Codi 8778PC01	Títol Nova rotonda al PK 17+100 de la ctra. C-1413b. TM Centelles	Full 2 de 4

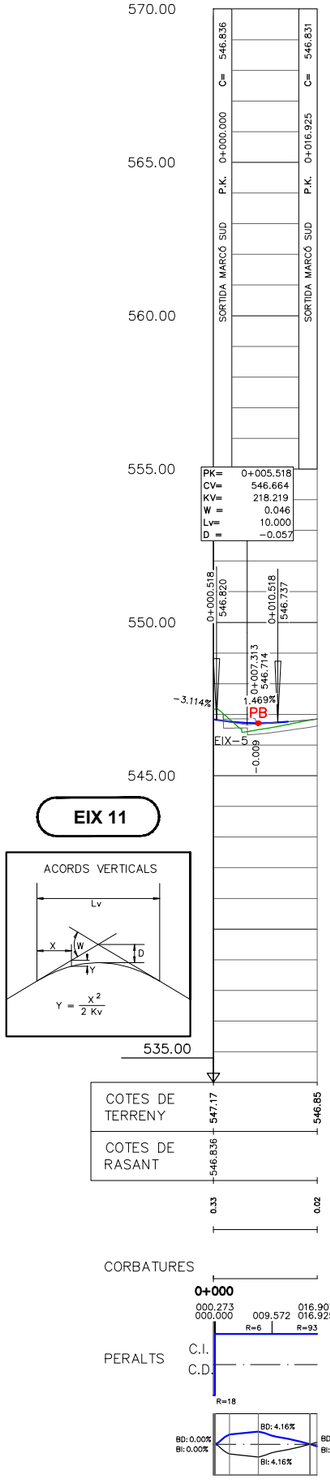


EIX 11

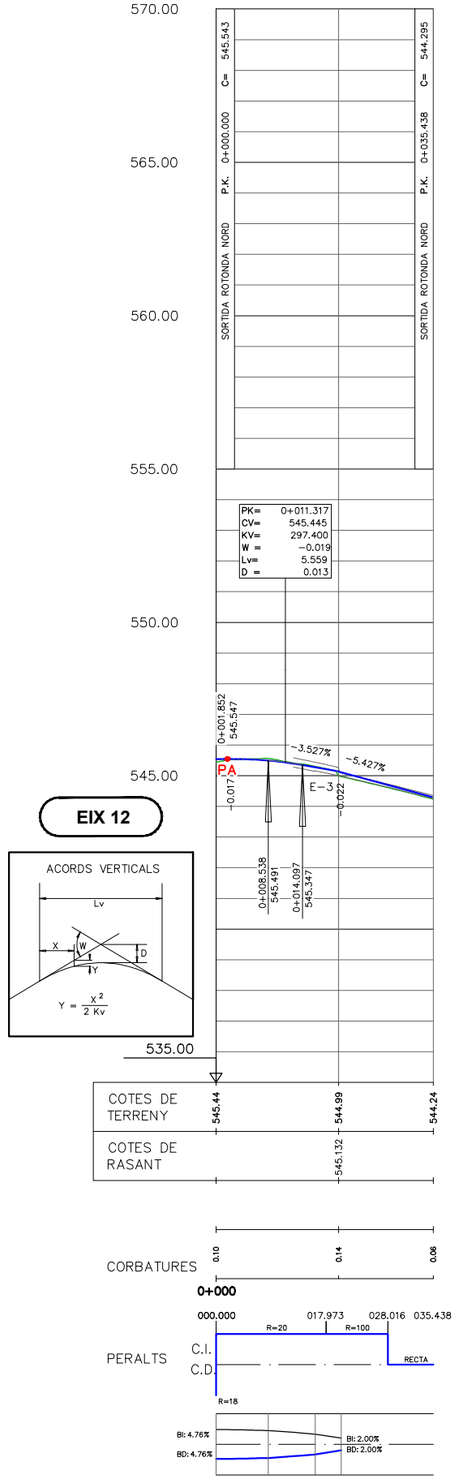


EIX 12

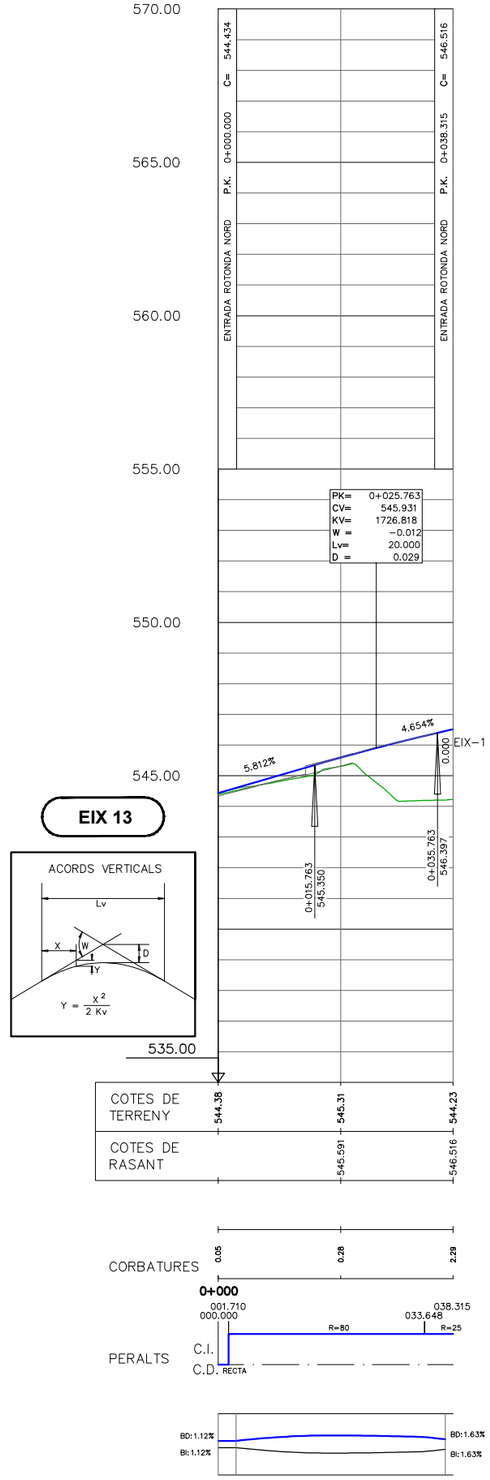


EIX 13

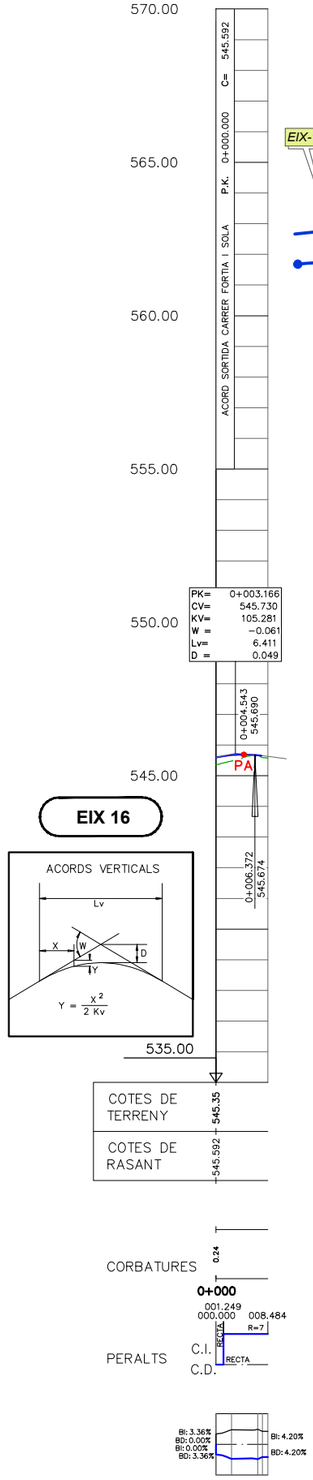


EIX 16

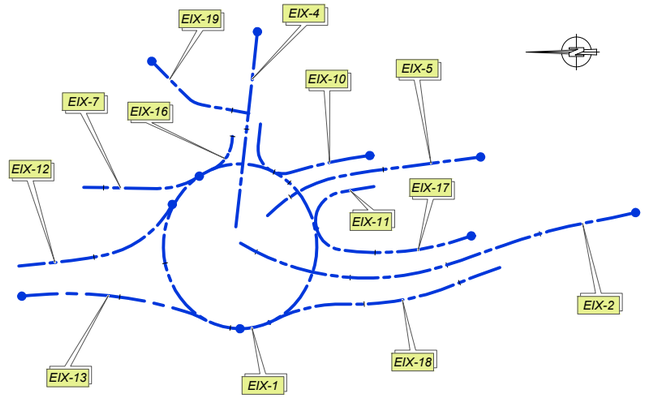


Diputació Barcelona	Direcció OFICINA TÈCNICA DE MOBILITAT I SEGURETAT VIÀRIA LOCAL	Hugo Moreno Moreno (ETOP) Àlex Calvet Molina (ETOP)	Autor EMPRESA CONSULTORA	Roberto Randino Fernández (EC) NESCO	Títol del plànol PERFILS LONGITUDINALS	Plànol 12
Document signat electrònicament. Firmes vàlides. És còpia autèntica de l'original electrònic. Codi Segur de Verificació (CSV): 21644873f7c425b10b91 Adreça de validació: https://seuelectronica.diba.cat			Escala A-3 H 1:1.000 0 5 10 15 V 1:200	Codi 8778PC01	Títol Nova rotonda al PK 17+100 de la ctra. C-1413b. TM Centelles	Full 3 de 4

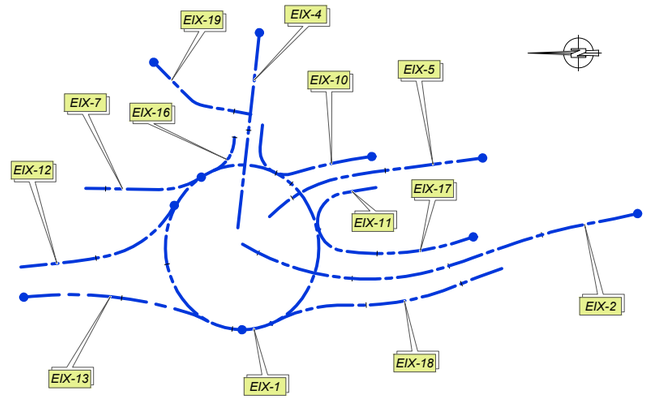


EIX 17

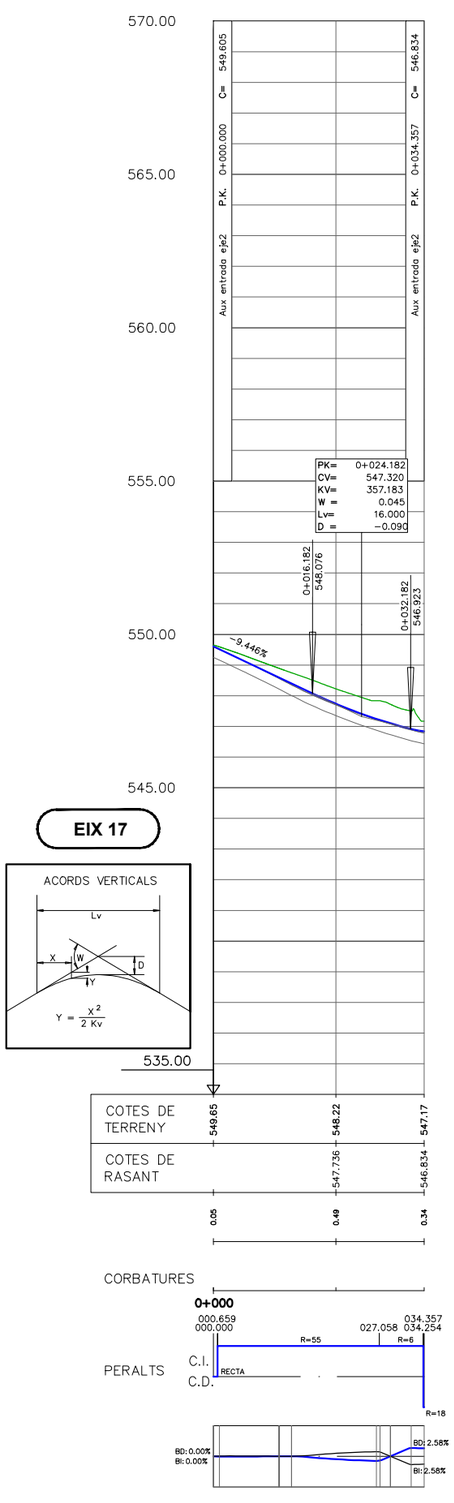

EIX 18

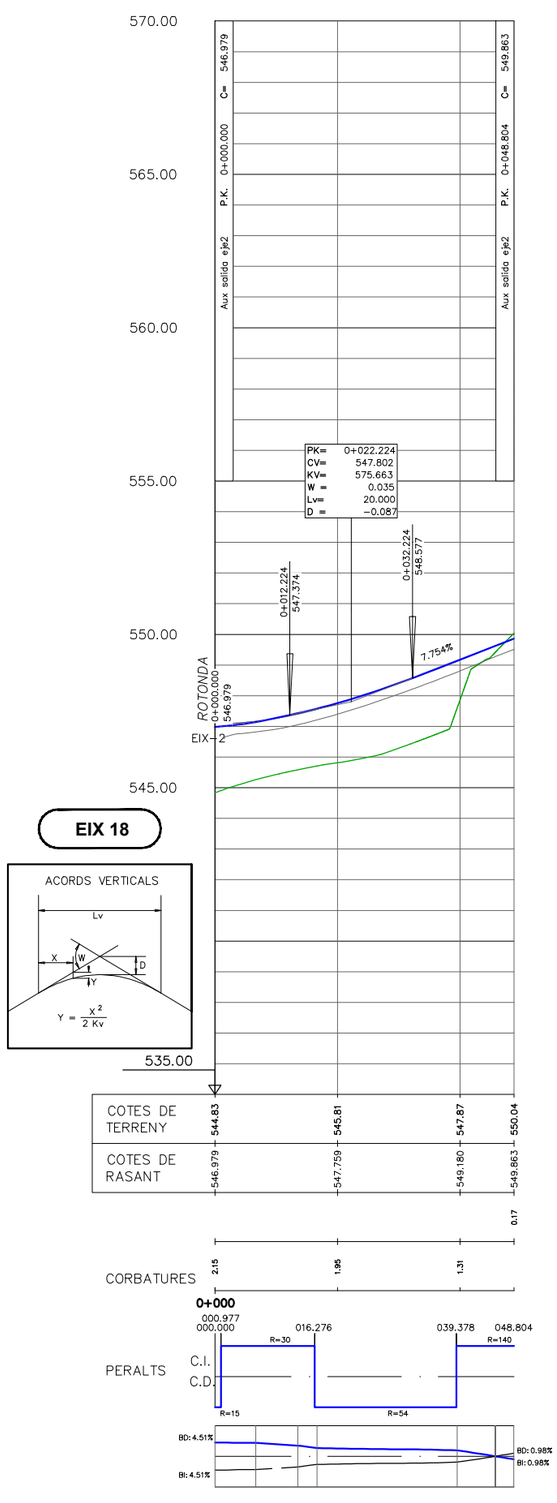


EIX 19

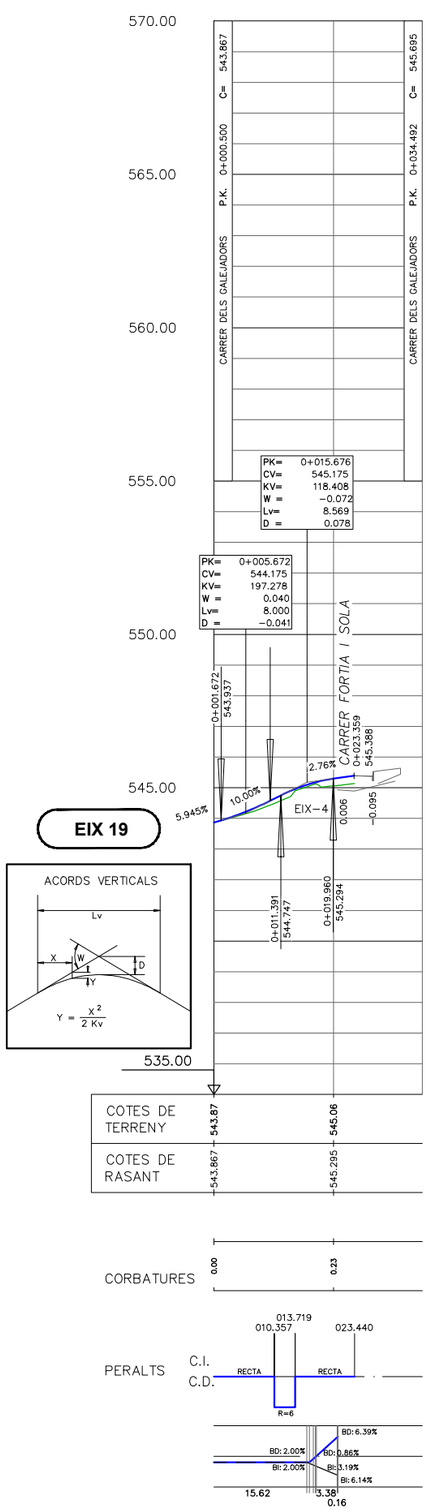


Diputació Barcelona	Direcció: OFICINA TÈCNICA DE MOBILITAT I SEGURETAT VIÀRIA LOCAL — Hugo Moreno Moreno (ETOP), Àlex Calvet Molina (ETOP)	Autor: EMPRESA CONSULTORA — Roberto Randino Fernández (EC), NESCO	Títol del plànol: PERFILS LONGITUDINALS	Plànol: 12	
Document signat electrònicament. Firmes vàlides. És còpia autèntica de l'original electrònic. Codi Segur de Verificació (CSV): 21644873f7c425b10b91 Adreça de validació: https://seuelectronica.diba.cat		Escala: A-3 H 1:1.000 V 1:200 (0 5 10 15)	Codi: 8778PC01	Títol: Nova rotonda al PK 17+100 de la ctra. C-1413b. TM Centelles	Full: 4 de 4

EIX 01

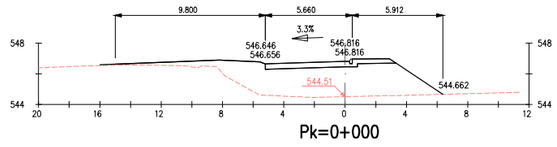


Pk=0+000

S. TERRAPLEN = 26.10 m2.
S. FIRME = 2.82 m2.
S. BORDILLO 14x20 = 0.04 m2.

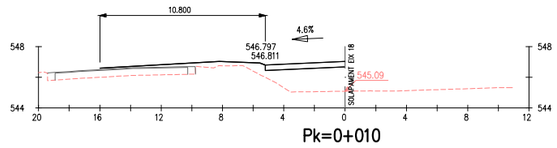


Pk=0+010

S. TERRAPLEN = 9.58 m2.
S. FIRME = 1.82 m2.

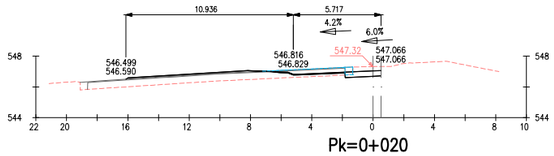


Pk=0+020

S. D TIERRA = 1.27 m2.
S. TERRAPLEN = 0.60 m2.
S. FRESADO = 1.46 m2.
S. DEMOLICION = 0.25 m2.
S. FIRME = 1.05 m2.

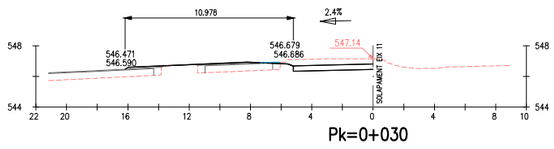


Pk=0+030

S. D TIERRA = 4.05 m2.
S. TERRAPLEN = 0.50 m2.
S. FRESADO = 0.07 m2.
S. FIRME = 1.82 m2.

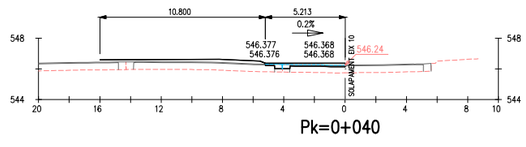


Pk=0+040

S. D TIERRA = 0.00 m2.
S. TERRAPLEN = 1.74 m2.
S. FRESADO = 0.69 m2.
S. DEMOLICION = 0.00 m2.
S. FIRME = 1.20 m2.

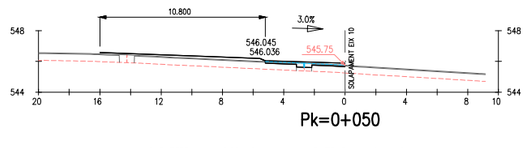


Pk=0+050

S. D TIERRA = 0.00 m2.
S. TERRAPLEN = 1.42 m2.
S. FRESADO = 0.68 m2.
S. DEMOLICION = 0.00 m2.
S. FIRME = 1.14 m2.

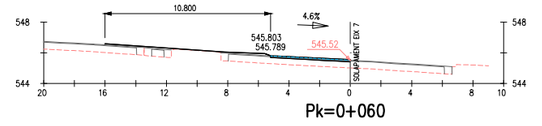


Pk=0+060

S. TERRAPLEN = 0.73 m2.
S. FRESADO = 0.52 m2.
S. FIRME = 0.69 m2.

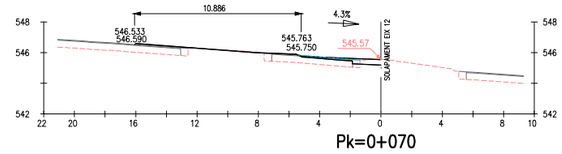


Pk=0+070

S. D TIERRA = 0.59 m2.
S. TERRAPLEN = 0.28 m2.
S. FRESADO = 0.48 m2.
S. FIRME = 0.99 m2.

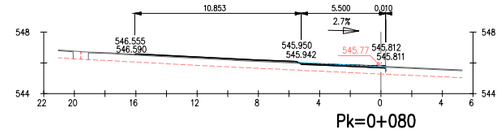


Pk=0+080

S. TERRAPLEN = 0.47 m2.
S. FRESADO = 0.56 m2.
S. FIRME = 0.50 m2.

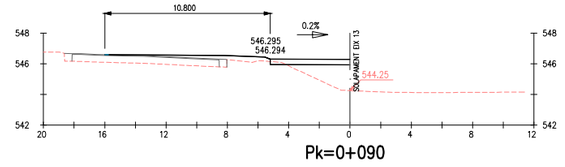


Pk=0+090

S. D TIERRA = 0.15 m2.
S. TERRAPLEN = 5.71 m2.
S. FIRME = 1.82 m2.

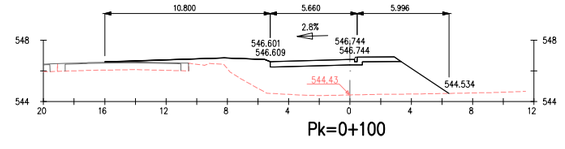

Pk=0+100

S. TERRAPLEN = 26.07 m2.
S. FIRME = 2.89 m2.
S. BORDILLO 14x20 = 0.04 m2.

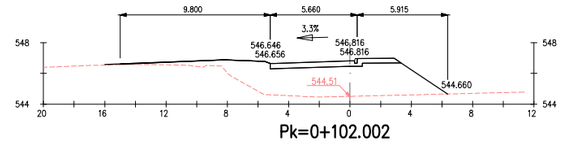


Pk=0+102.002

S. TERRAPLEN = 25.98 m2.
S. FIRME = 2.90 m2.
S. BORDILLO 14x20 = 0.04 m2.


Diputació Barcelona	Direcció: OFICINA TÈCNICA DE MOBILITAT I SEGURETAT VIÀRIA LOCAL — Hugo Moreno Moreno (ETOP), Àlex Calvet Molina (ETOP)	Autor: EMPRESA CONSULTORA — Roberto Randino Fernández (EC), NESCO	Títol del plànol: PERFILS TRANSVERSALS	Plànol: 13
Document signat electrònicament. Firmes vàlides. És còpia autèntica de l'original electrònic. Codi Segur de Verificació (CSV): 21644873f7c425b10b91 Adreça de validació: https://seuelectronica.diba.cat	Escala: A-3 1:400 (0 2 4 6)	Codi: 8778PC01	Títol: Nova rotonda al PK 17+100 de la ctra. C-1413b. TM Centelles	Full: 1 de 5

EIX 02

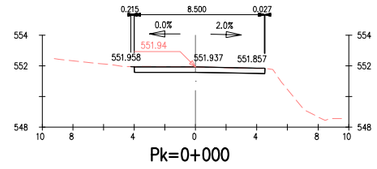


Pk=0+000

S. D TIERRA = 3.00 m2.
S. FIRME = 2.98 m2.

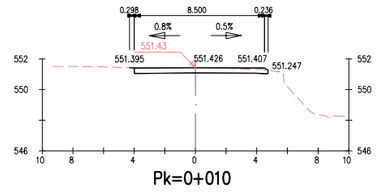


Pk=0+010

S. D TIERRA = 2.90 m2.
S. FIRME = 3.05 m2.

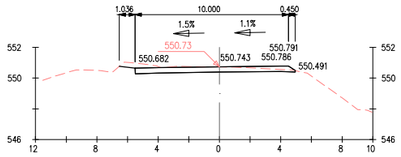


Pk=0+020

S. D TIERRA = 3.76 m2.
S. FIRME = 3.64 m2.

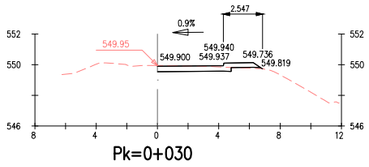


Pk=0+030


S. D TIERRA = 1.60 m2.
S. FIRME = 2.28 m2.
S. SUELO SEL1 = 0.08 m2.

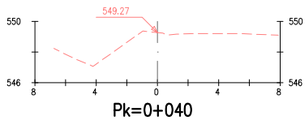


Pk=0+040

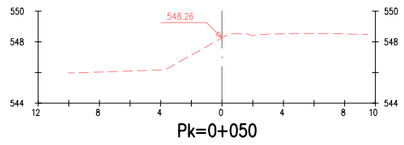


Pk=0+050

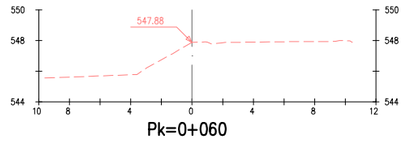


Pk=0+060

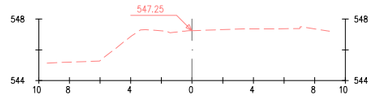

Pk=0+070

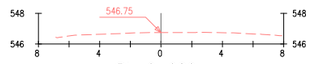


Pk=0+080

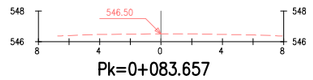

Pk=0+083.657


Diputació Barcelona	Direcció: OFICINA TÈCNICA DE MOBILITAT I SEGURETAT VIÀRIA LOCAL — Hugo Moreno Moreno (ETOP), Àlex Calvet Molina (ETOP)	Autor: EMPRESA CONSULTORA — Roberto Randino Fernández (EC), NESCO	Títol del plànol: PERFILS TRANSVERSALS	Plànol: 13	
Document signat electrònicament. Firmes vàlides. És còpia autèntica de l'original electrònic. Codi Segur de Verificació (CSV): 21644873f7c425b10b91 Adreça de validació: https://seuelectronica.diba.cat	Escala: A-3 1:400 (0 2 4 6)	Codi: 8778PC01	Títol: Nova rotonda al PK 17+100 de la ctra. C-1413b. TM Centelles	Full: 2 de 5	

EIX 04

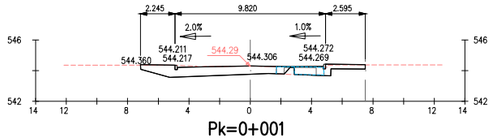


Pk=0+001

S. D TIERRA = 6.06 m2.
S. FRESADO = 0.36 m2.
S. DEMOLICION = 0.96 m2.
S. FIRME = 7.40 m2.
S. BORDILLO 14x20 = 0.09 m2.

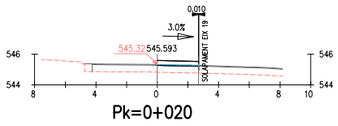

Pk=0+020


S. FRESADO = 0.14 m2.
S. FIRME = 0.85 m2.

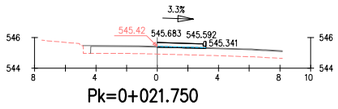

Pk=0+021.750


S. FRESADO = 0.16 m2.
S. FIRME = 0.92 m2.
S. BORDILLO 14x20 = 0.04 m2.

EIX 05

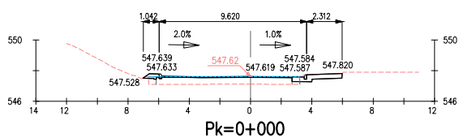


Pk=0+000

S. D TIERRA = 0.98 m2.
S. FRESADO = 0.74 m2.
S. FIRME = 1.72 m2.
S. BORDILLO 14x20 = 0.09 m2.

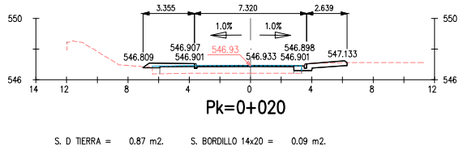

Pk=0+020


S. D TIERRA = 0.87 m2.
S. TERRAPLEN = 0.00 m2.
S. FRESADO = 0.73 m2.
S. FIRME = 2.14 m2.
S. BORDILLO 14x20 = 0.09 m2.

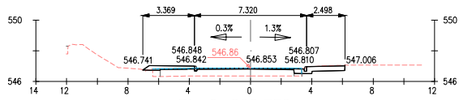

Pk=0+022.330


S. D TIERRA = 1.01 m2.
S. TERRAPLEN = 0.01 m2.
S. FRESADO = 0.75 m2.
S. FIRME = 2.11 m2.
S. BORDILLO 14x20 = 0.09 m2.

EIX 07

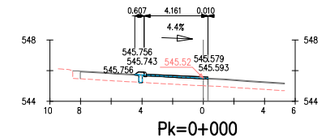

Pk=0+000

S. D TIERRA = 0.00 m2.
S. FRESADO = 0.24 m2.
S. DEMOLICION = 0.11 m2.
S. FIRME = 0.67 m2.
S. BORDILLO 14x20 = 0.04 m2.

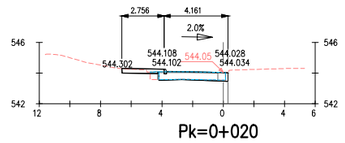


Pk=0+020

S. D TIERRA = 0.69 m2.
S. FRESADO = 0.06 m2.
S. DEMOLICION = 2.17 m2.
S. FIRME = 3.15 m2.
S. BORDILLO 14x20 = 0.04 m2.


Diputació Barcelona	Direcció: OFICINA TÈCNICA DE MOBILITAT I SEGURETAT VIÀRIA LOCAL — Hugo Moreno Moreno (ETOP), Àlex Calvet Molina (ETOP)	Autor: EMPRESA CONSULTORA — Roberto Randino Fernández (EC), NESCO	Títol del plànol: PERFILS TRANSVERSALS	Plànol: 13
Document signat electrònicament. Firmes vàlides. És còpia autèntica de l'original electrònic. Codi Segur de Verificació (CSV): 21644873f7c425b10b91 Adreça de validació: https://seuelectronica.diba.cat	Escala: A-3 1:400 (0 2 4 6)	Codi: 8778PC01	Títol: Nova rotonda al PK 17+100 de la ctra. C-1413b. TM Centelles	Full: 3 de 5

EIX 10

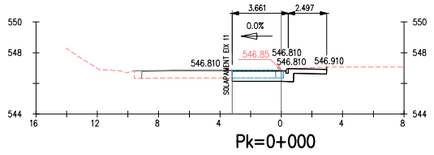


Pk=0+000

S. D TIERRA = 2.10 m2.
S. DEMOLICION = 1.67 m2.
S. FIRME = 3.39 m2.
S. BORDILLO 14x20 = 0.04 m2.

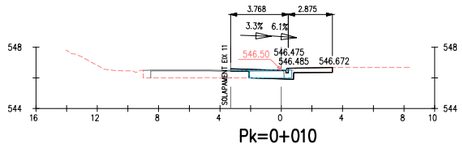


Pk=0+010

S. D TIERRA = 0.98 m2.
S. FRESADO = 0.06 m2.
S. DEMOLICION = 1.38 m2.
S. FIRME = 2.59 m2.
S. BORDILLO 14x20 = 0.04 m2.

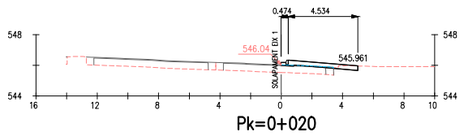

Pk=0+020


S. D TIERRA = 0.34 m2.
S. TERRAPLEN = 0.00 m2.
S. FRESADO = 0.14 m2.
S. FIRME = 1.46 m2.
S. BORDILLO 14x20 = 0.04 m2.

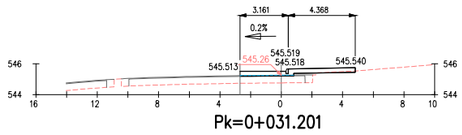

Pk=0+031.201


S. D TIERRA = 0.13 m2.
S. TERRAPLEN = 0.17 m2.
S. FRESADO = 0.18 m2.
S. FIRME = 2.36 m2.
S. BORDILLO 14x20 = 0.04 m2.

EIX 11

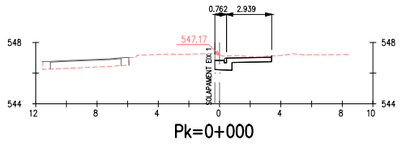


Pk=0+000

S. D TIERRA = 2.04 m2.
S. FIRME = 1.50 m2.
S. BORDILLO 14x20 = 0.04 m2.

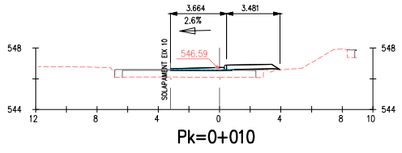

Pk=0+010


S. TERRAPLEN = 0.16 m2.
S. FRESADO = 0.20 m2.
S. FIRME = 1.49 m2.
S. BORDILLO 14x20 = 0.04 m2.

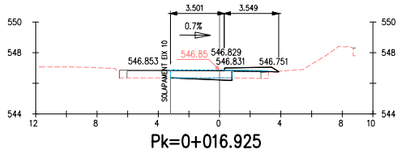

Pk=0+016.925


S. D TIERRA = 0.36 m2.
S. TERRAPLEN = 0.01 m2.
S. FRESADO = 0.13 m2.
S. DEMOLICION = 2.00 m2.
S. FIRME = 3.10 m2.

EIX 12

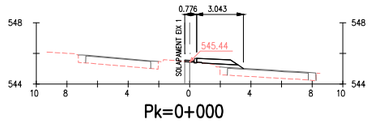


Pk=0+000

S. D TIERRA = 0.01 m2.
S. TERRAPLEN = 0.36 m2.
S. FIRME = 0.78 m2.
S. BORDILLO 14x20 = 0.04 m2.

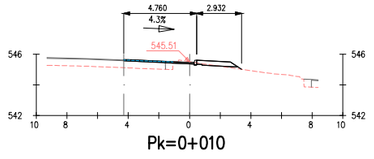


Pk=0+010

S. D TIERRA = 0.31 m2.
S. TERRAPLEN = 0.10 m2.
S. FRESADO = 0.18 m2.
S. FIRME = 1.12 m2.
S. BORDILLO 14x20 = 0.04 m2.

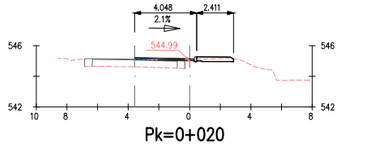

Pk=0+020

S. D TIERRA = 0.46 m2.
S. TERRAPLEN = 0.04 m2.
S. FRESADO = 0.02 m2.
S. FIRME = 1.09 m2.
S. BORDILLO 14x20 = 0.04 m2.

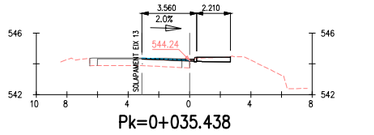


Pk=0+035.438

S. D TIERRA = 0.64 m2.
S. TERRAPLEN = 0.00 m2.
S. FRESADO = 0.17 m2.
S. FIRME = 0.89 m2.
S. BORDILLO 14x20 = 0.04 m2.


Diputació Barcelona	Direcció OFICINA TÈCNICA DE MOBILITAT I SEGURETAT VIÀRIA LOCAL Hugo Moreno Moreno (ETOP) Àlex Calvet Molina (ETOP)	Autor EMPRESA CONSULTORA Roberto Randino Fernández (EC) NESCO	Títol del plànol PERFILS TRANSVERSALS	Plànol 13
Document signat electrònicament. Firmes vàlides. És còpia autèntica de l'original electrònic. Codi Segur de Verificació (CSV): 21644873f7c425b10b91 Adreça de validació: https://seuelectronica.diba.cat	Escala A-3 1:400 0 2 4 6	Codi 8778PC01	Títol Nova rotonda al PK 17+100 de la ctra. C-1413b. TM Centelles	Full 4 de 5

EIX 13

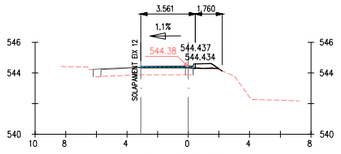


Pk=0+000

S. D TIERRA = 0.03 m2.
S. TERRAPLEN = 0.02 m2.
S. FRESADO = 0.17 m2.
S. FIRME = 0.66 m2.
S. BORDILLO 14x20 = 0.04 m2.

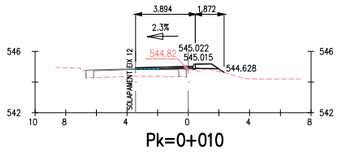


Pk=0+010

S. TERRAPLEN = 0.31 m2.
S. FRESADO = 0.03 m2.
S. FIRME = 0.75 m2.
S. BORDILLO 14x20 = 0.04 m2.

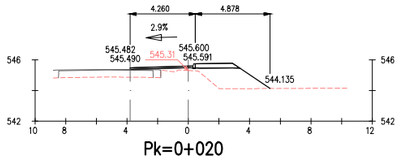


Pk=0+020

S. TERRAPLEN = 4.68 m2.
S. FIRME = 1.21 m2.
S. BORDILLO 14x20 = 0.04 m2.

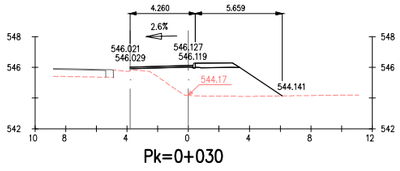

Pk=0+030


S. TERRAPLEN = 11.80 m2.
S. FIRME = 1.21 m2.
S. BORDILLO 14x20 = 0.04 m2.

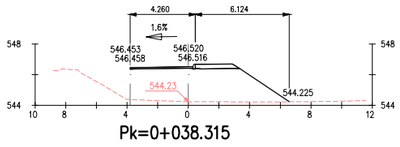

Pk=0+038.315


S. TERRAPLEN = 18.69 m2.
S. FIRME = 1.21 m2.
S. BORDILLO 14x20 = 0.04 m2.

EIX 17

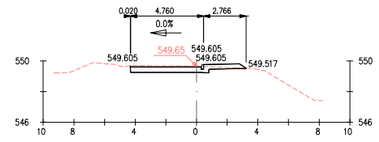


Pk=0+000

S. D TIERRA = 2.34 m2.
S. FIRME = 2.51 m2.
S. BORDILLO 14x20 = 0.04 m2.

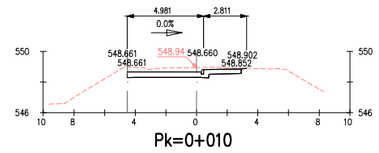


Pk=0+010

S. D TIERRA = 4.16 m2.
S. FIRME = 2.55 m2.
S. BORDILLO 14x20 = 0.04 m2.

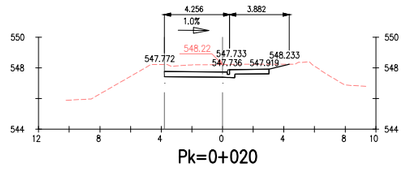


Pk=0+020

S. D TIERRA = 5.28 m2.
S. FIRME = 2.32 m2.
S. BORDILLO 14x20 = 0.04 m2.

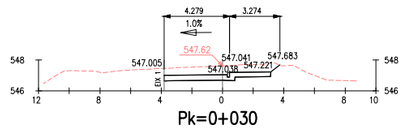

Pk=0+030


S. D TIERRA = 6.17 m2.
S. FIRME = 2.37 m2.
S. BORDILLO 14x20 = 0.04 m2.

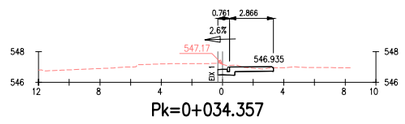

Pk=0+034.357


S. D TIERRA = 1.33 m2.
S. FIRME = 1.18 m2.
S. BORDILLO 14x20 = 0.04 m2.

EIX 18

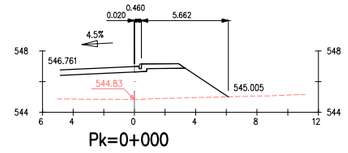


Pk=0+000

S. TERRAPLEN = 9.13 m2.
S. FIRME = 1.00 m2.
S. BORDILLO 14x20 = 0.04 m2.

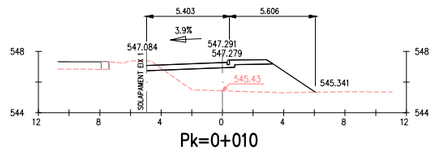


Pk=0+010

S. D TIERRA = 0.44 m2.
S. TERRAPLEN = 12.40 m2.
S. FIRME = 2.72 m2.
S. BORDILLO 14x20 = 0.04 m2.

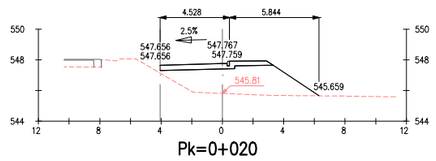


Pk=0+020

S. TERRAPLEN = 13.70 m2.
S. FIRME = 2.42 m2.
S. BORDILLO 14x20 = 0.04 m2.

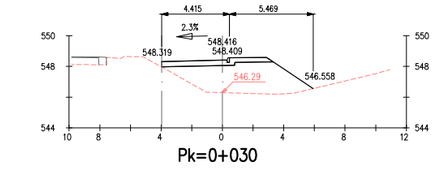


Pk=0+030

S. TERRAPLEN = 13.84 m2.
S. FIRME = 2.38 m2.
S. BORDILLO 14x20 = 0.04 m2.

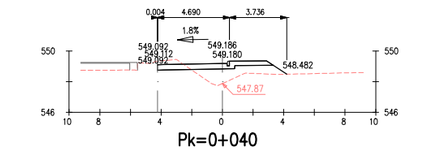

Pk=0+040


S. D TIERRA = 1.09 m2.
S. TERRAPLEN = 3.67 m2.
S. FIRME = 2.48 m2.
S. BORDILLO 14x20 = 0.04 m2.

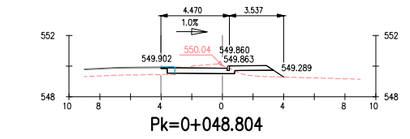


Pk=0+048.804

S. D TIERRA = 1.83 m2.
S. TERRAPLEN = 0.94 m2.
S. FRESADO = 0.25 m2.
S. FIRME = 2.28 m2.
S. BORDILLO 14x20 = 0.04 m2.


Diputació Barcelona	Direcció OFICINA TÈCNICA DE MOBILITAT I SEGURETAT VIÀRIA LOCAL	Hugo Moreno Moreno (ETOP) Àlex Calvet Molina (ETOP)	Autor EMPRESA CONSULTORA	Roberto Randino Fernández (EC) NESCO	Títol del plànol PERFILS TRANSVERSALS	Plànol 13
Document signat electrònicament. Firmes vàlides. És còpia autèntica de l'original electrònic. Codi Segur de Verificació (CSV): 21644873f7c425b10b91 Adreça de validació: https://seuelectronica.diba.cat			Escala A-3 1:400 (0 2 4 6)	Codi 8778PC01	Títol Nova rotonda al PK 17+100 de la ctra. C-1413b. TM Centelles	Full 5 de 5

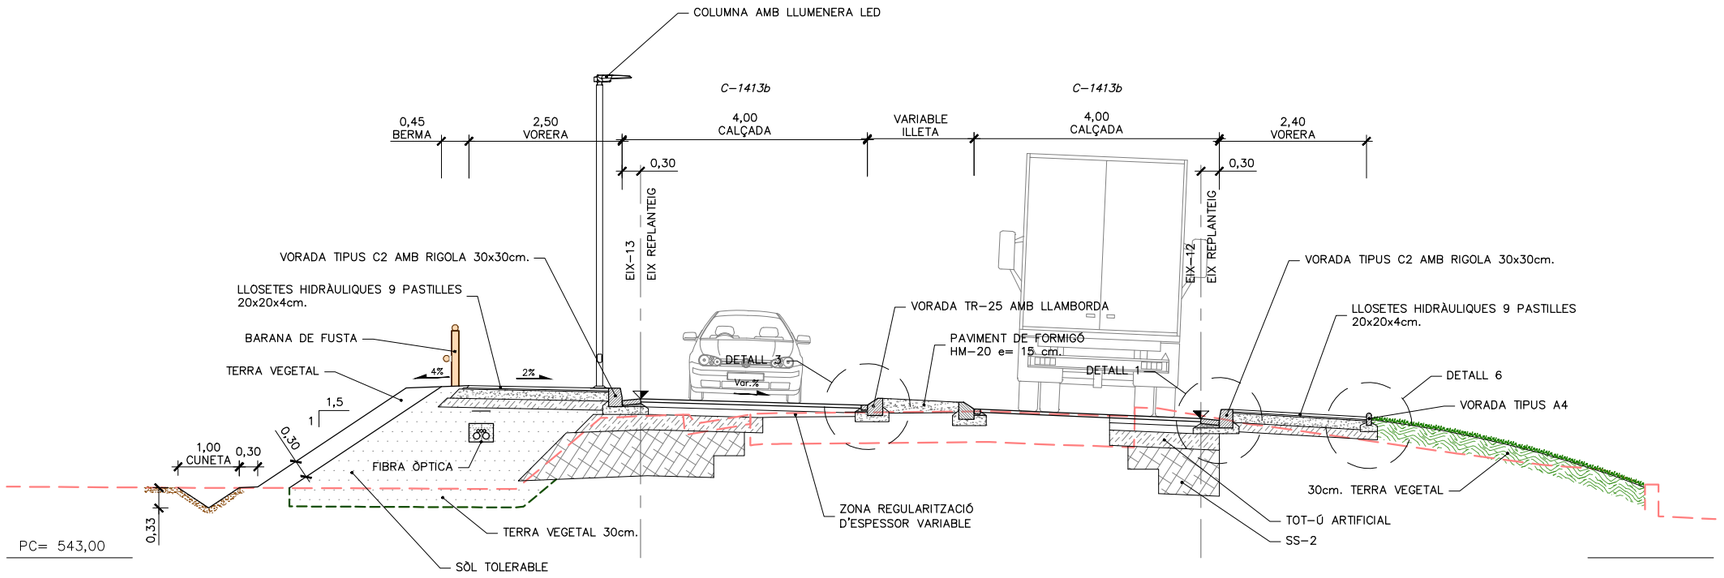

SECCIÓ TIPUS VIALS ACCÉS A ROTONDA (A-A')
ESCALA 1:100

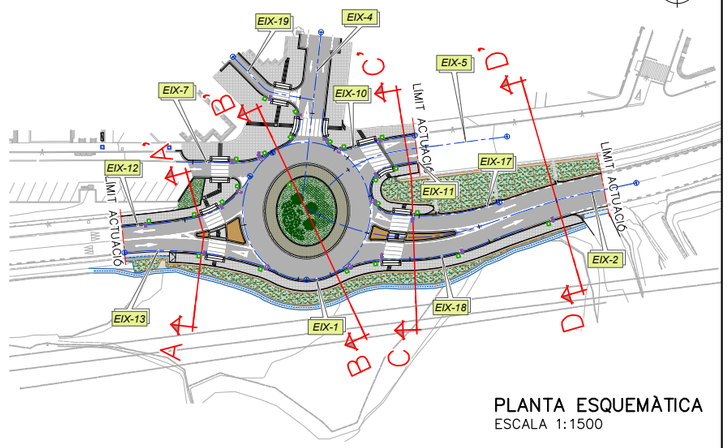


PLANTA ESQUEMÀTICA
ESCALA 1:1500

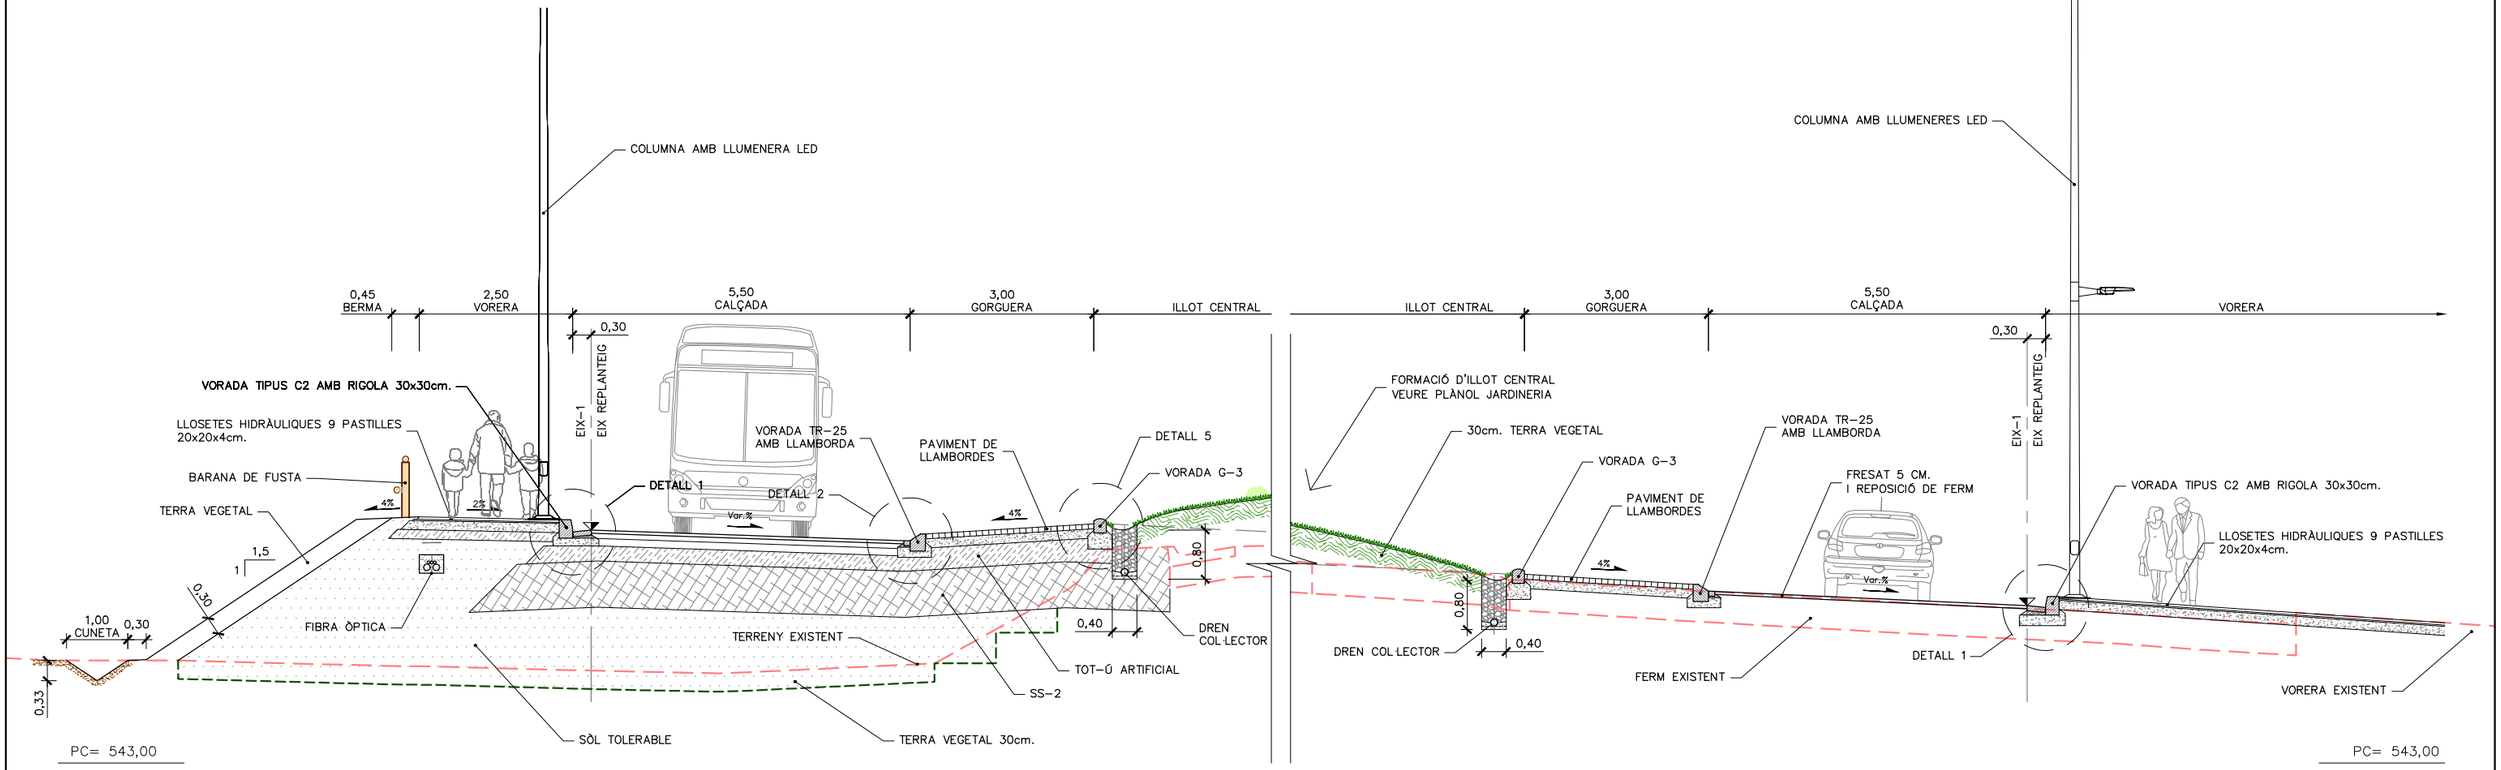


SECCIÓ TIPUS ROTONDA (B-B')
ESCALA 1:100

Diputació Barcelona	Direcció: OFICINA TÈCNICA DE MOBILITAT I SEGURETAT VIÀRIA LOCAL	Hugo Moreno Moreno (ETOP); Àlex Calvet Molina (ETOP)	Autor: EMPRESA CONSULTORA	Roberto Randino Fernández (EC); NESCO	Títol del plànol: SECCIONS TIPUS I DETALLS	Plànol: 14
Document signat electrònicament. Firmes vàlides. És còpia autèntica de l'original electrònic. Codi Segur de Verificació (CSV): 21644873f7c425b10b91 Adreça de validació: https://seuelectronica.diba.cat			Escala: A-3 1:100 (0 0,5 1,0 1,5)	Codi: 8778PC01	Títol: Nova rotonda al PK 17+100 de la ctra. C-1413b. TM Centelles	Full: 1 de 6

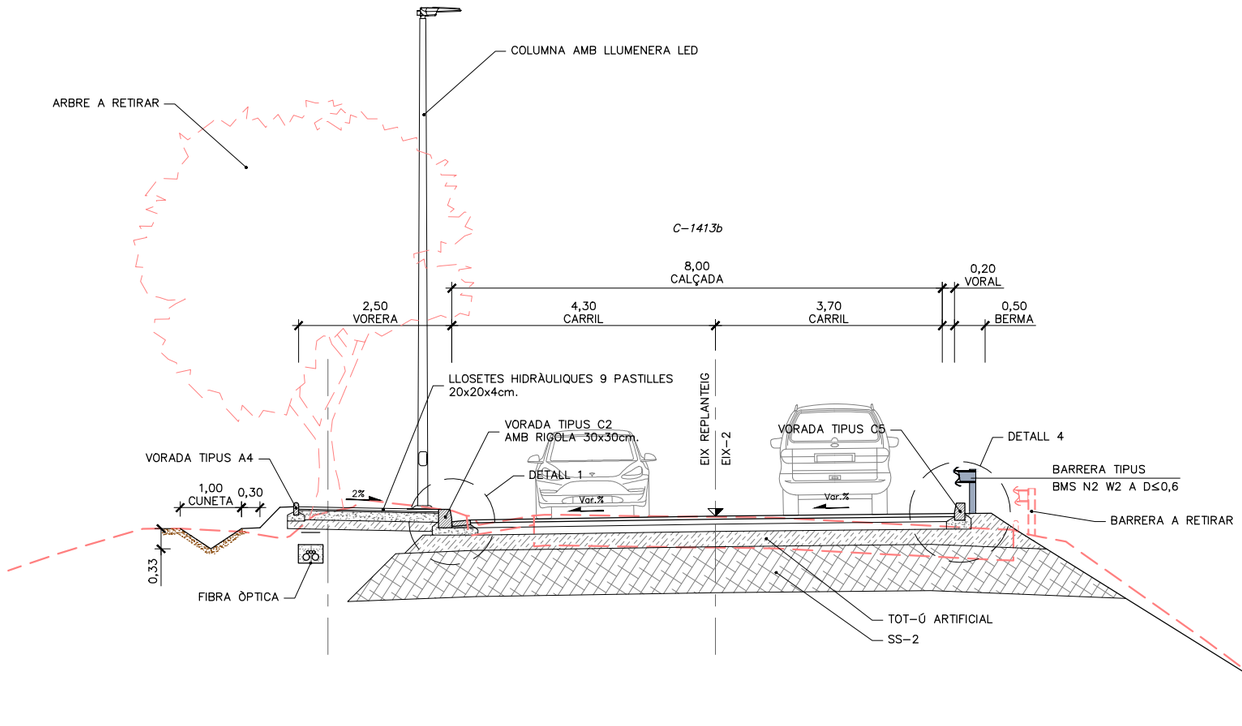


PC= 547,00

SECCIÓ TIPUS CARRETERA C–1413b (D–D')
ESCALA 1:100

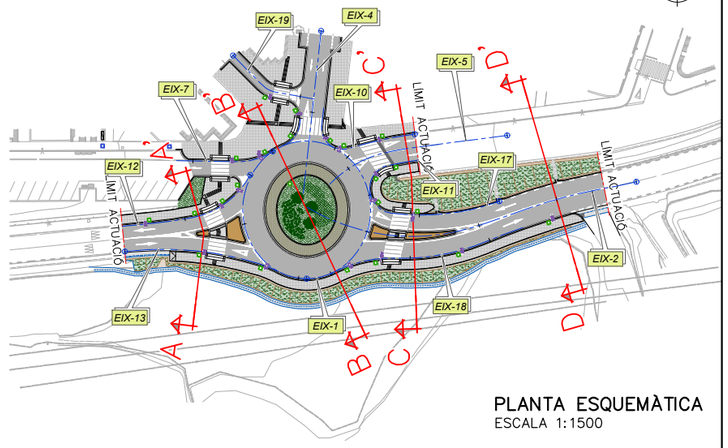


PLANTA ESQUEMÀTICA
ESCALA 1:1500

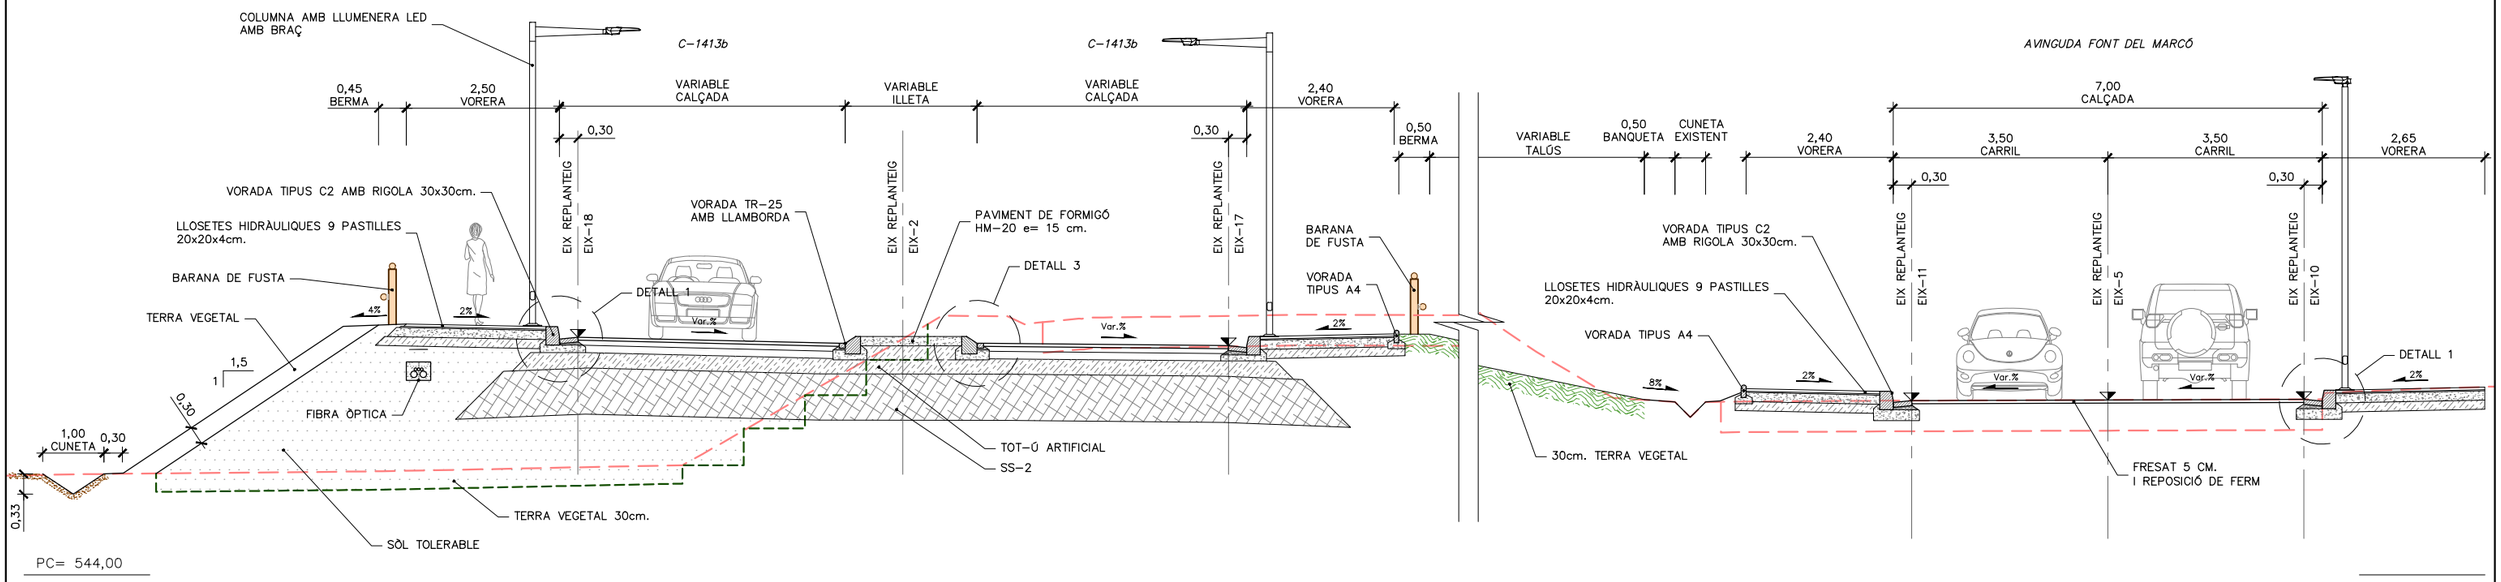


PC= 544,00

SECCIÓ TIPUS VIALS ACCÉS A ROTONDA (C–C')
ESCALA 1:100


Diputació Barcelona	Direcció OFICINA TÈCNICA DE MOBILITAT I SEGURETAT VIÀRIA LOCAL Hugo Moreno Moreno (ETOP) Àlex Calvet Molina (ETOP)	Autor EMPRESA CONSULTORA Roberto Randino Fernández (EC) NESCO	Títol del plànol SECCIONS TIPUS I DETALLS	Plànol 14	
Document signat electrònicament. Firmes vàlides. És còpia autèntica de l'original electrònic. Codi Segur de Verificació (CSV): 21644873f7c425b10b91 Adreça de validació: https://seuelectronica.diba.cat	Escala A-3 1:100 0 0,5 1,0 1,5	Codi 8778PC01	Títol Nova rotonda al PK 17+100 de la ctra. C-1413b. TM Centelles	Full 2 de 6	

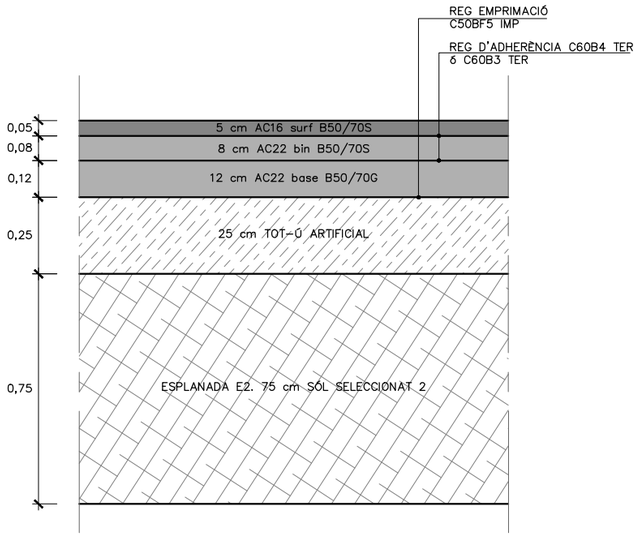


DETALL PAQUET DE FERMS
SECCIÓ TIPUS 221
ESCALA 1:20

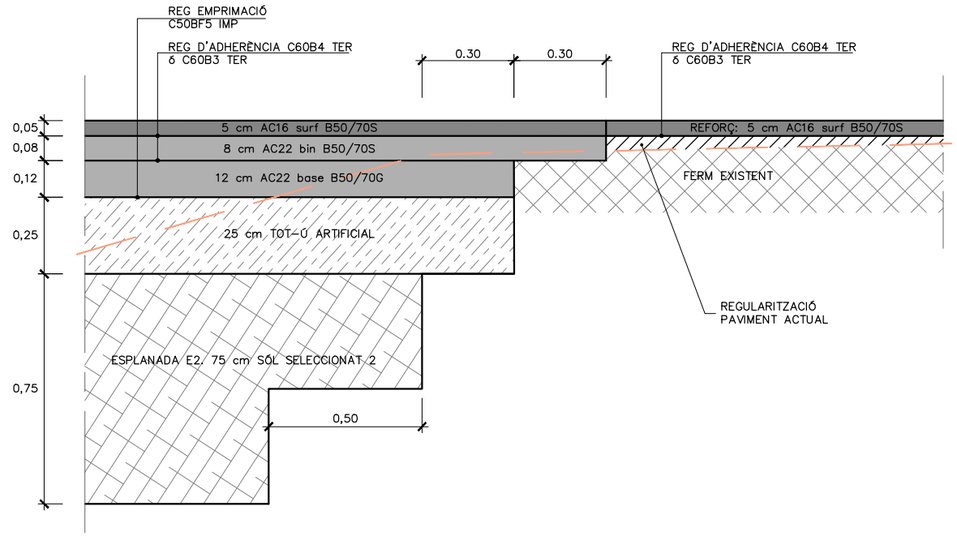


DETALL REFORÇ DE FERM EXISTENT I TALL EN EXISTENT
FORMACIÓ D'ESGLAONAMENT EN PAQUET DE FERM
ESCALA 1:20

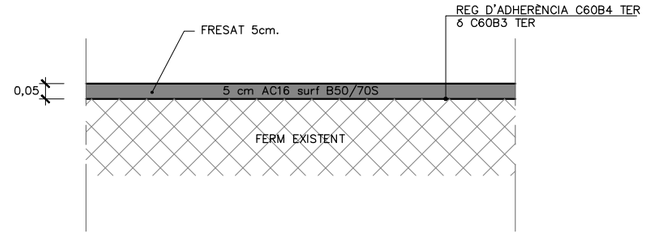


DETALL FRESAT DE FERM
ESCALA 1:20

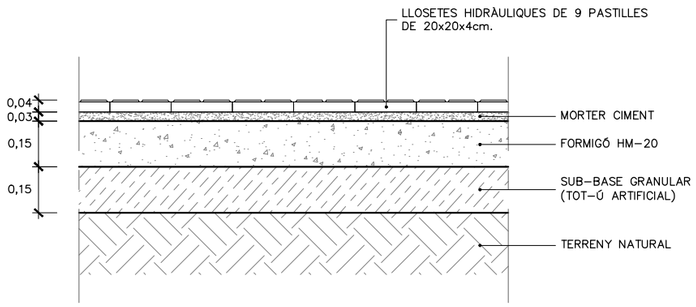

DETALL PAVIMENT DE PANOT EN VORERA
ESCALA 1:20

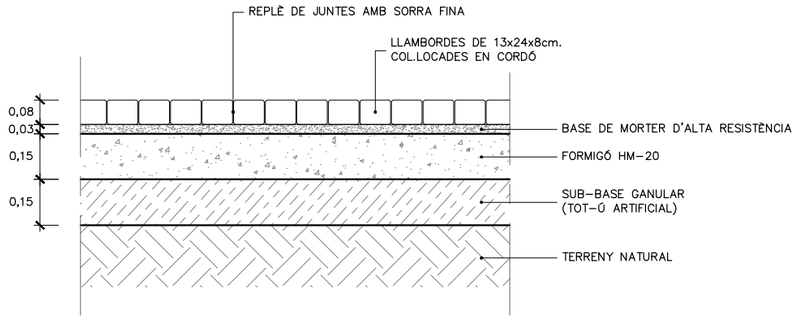


DETALL PAVIMENT DE LLAMBORDES EN GORGUERA
ESCALA 1:20

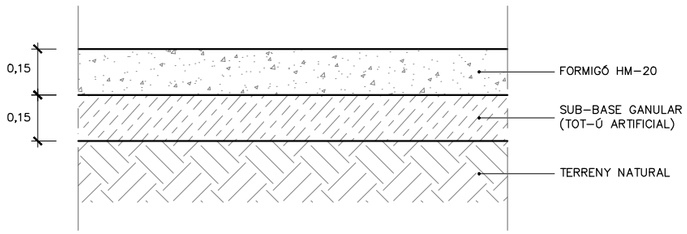


DETALL PAVIMENT EN ILLETES
ESCALA 1:20


Diputació Barcelona	Direcció OFICINA TÈCNICA DE MOBILITAT I SEGURETAT VIÀRIA LOCAL Hugo Moreno Moreno (ETOP) Àlex Calvet Molina (ETOP)	Autor EMPRESA CONSULTORA Roberto Randino Fernández (EC) NESCO	Títol del plànol SECCIONS TIPUS I DETALLS	Plànol 14
Document signat electrònicament. Firmes vàlides. És còpia autèntica de l'original electrònic. Codi Segur de Verificació (CSV): 21644873f7c425b10b91 Adreça de validació: https://seuelectronica.diba.cat	Escala A-3 1:20 0 0,10 0,20 0,30	Codi 8778PC01	Títol Nova rotonda al PK 17+100 de la ctra. C-1413b. TM Centelles	Full 3 de 6

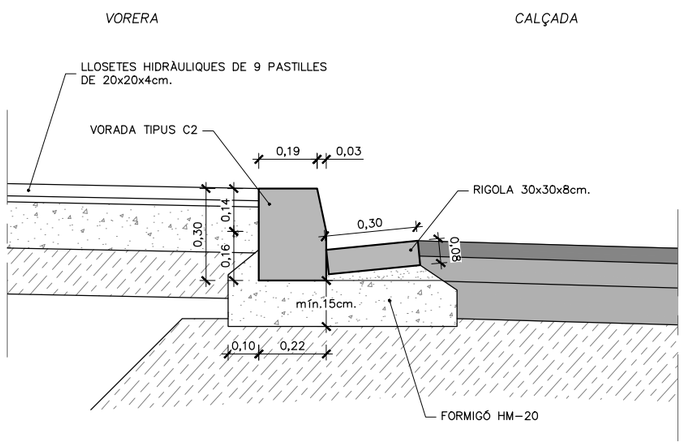


DETALL 1
VORADA C2
ESCALA 1:20

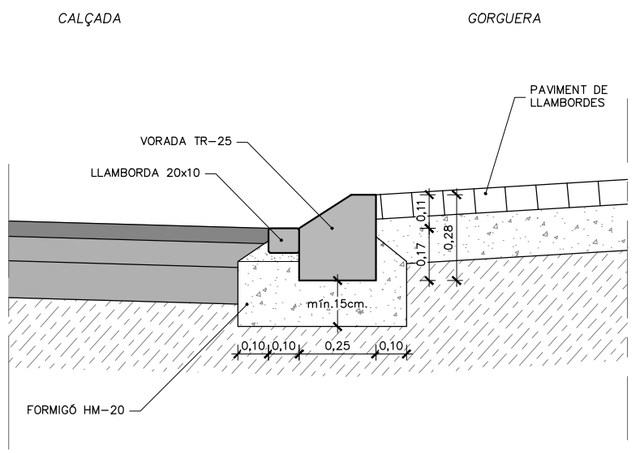


DETALL 2
VORADA TR-25 EN GORGUERA ILLOT CENTRAL
ESCALA 1:20

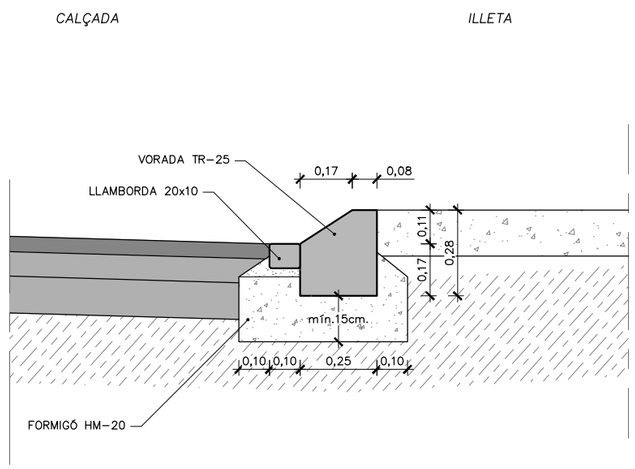


DETALL 3
VORADA TR-25 EN ILLETES DEFLECTORES
ESCALA 1:20

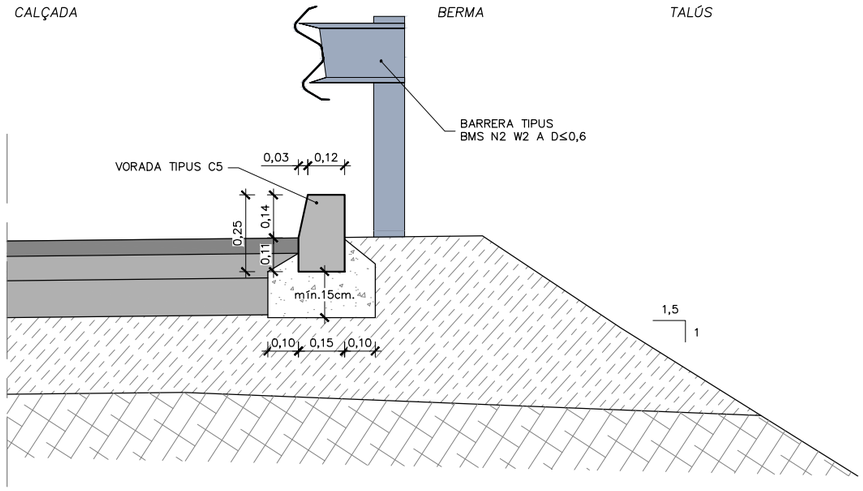

DETALL 4
VORADA C5 EN CALÇADA AMB BARRERA METÀL.LICA
ESCALA 1:20

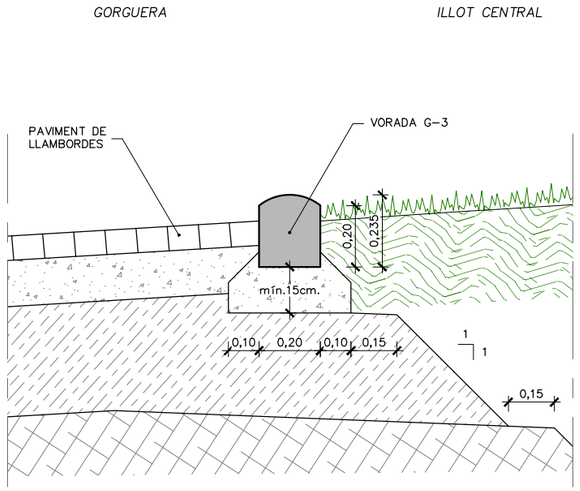



DETALL 5
VORADA G-3 EN AJARDINAMENT ILLOT CENTRAL
ESCALA 1:20

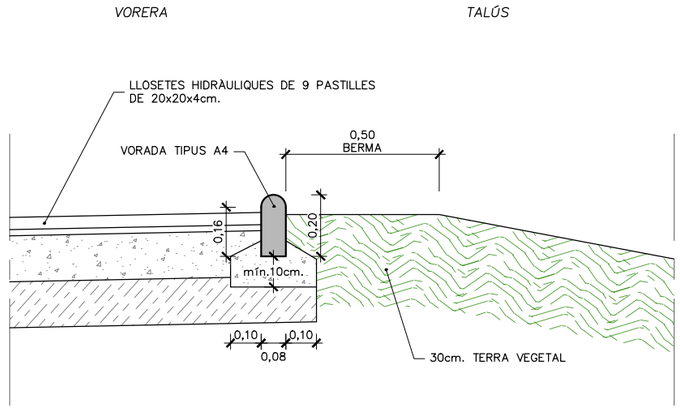


DETALL 6
VORADA A4 EN VORERES AMB TALÚS
ESCALA 1:20

Diputació Barcelona	Direcció: OFICINA TÈCNICA DE MOBILITAT I SEGURETAT VIÀRIA LOCAL — Hugo Moreno Moreno (ETOP), Àlex Calvet Molina (ETOP)	Autor: EMPRESA CONSULTORA — Roberto Randino Fernández (EC), NESCO	Títol del plànol: SECCIONS TIPUS I DETALLS	Plànol: 14
Document signat electrònicament. Firmes vàlides. És còpia autèntica de l'original electrònic. Codi Segur de Verificació (CSV): 21644873f7c425b10b91 Adreça de validació: https://seuelectronica.diba.cat	Escala: A-3 1:20 (0 0,10 0,20 0,30)	Codi: 8778PC01	Títol: Nova rotonda al PK 17+100 de la ctra. C-1413b. TM Centelles	Full: 4 de 6

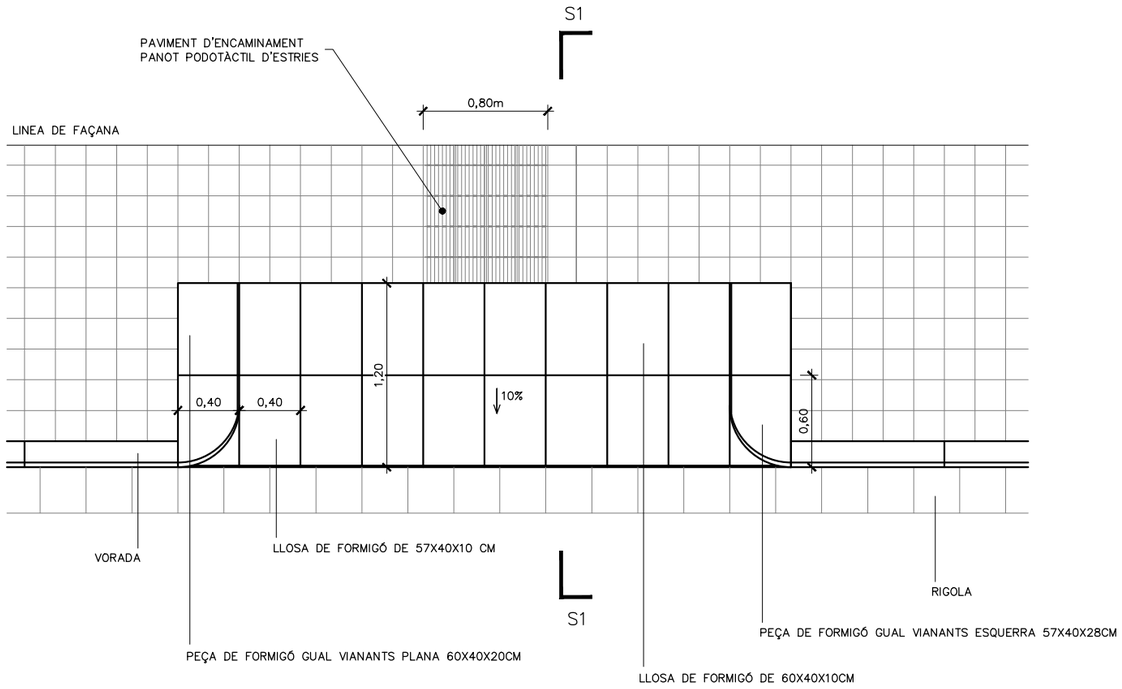


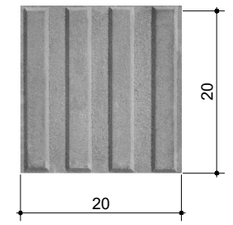


PANOT PODOTÀCTIL DE 4 ESTRIES
SENSE ESCALA
(COTES EN CM)

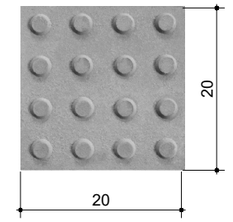

PANOT PODOTÀCTIL DE 16 BOTONS
SENSE ESCALA
(COTES EN CM)

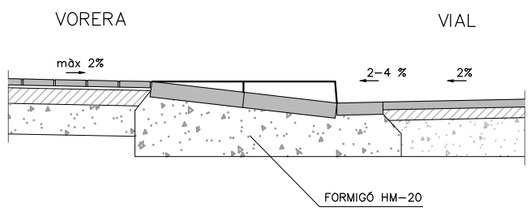

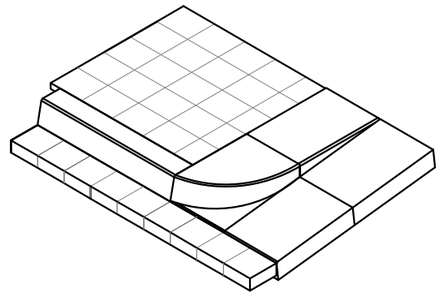

GUAL DE VIANANTS DE 1,20M DE FORMIGÓ PREFABRICAT

APLICACIÓ


GUAL PER A VORERES D'AMPLADA IGUAL O MAJOR A 2,10M.

CARACTERÍSTIQUES


PEÇA DE GUAL DE FORMIGÓ PREFABRICAT, DE COLOR GRIS.

MIDES (CM)	LONGITUD (CM)	(CM)
LATERAL 1	57 X 28	40
LATERAL 2	60 X 20	50
PLACA C.	60 X 10	40


PEÇA LATERAL 1

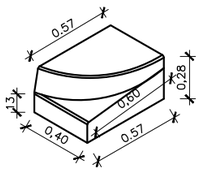

PEÇA LATERAL 2

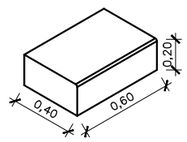


PLACA CENTRAL

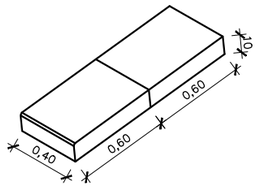


DETALL GUAL VIANANTS
ESCALA 1:40

Diputació Barcelona	Direcció: OFICINA TÈCNICA DE MOBILITAT I SEGURETAT VIÀRIA LOCAL — Hugo Moreno Moreno (ETOP), Àlex Calvet Molina (ETOP)	Autor: EMPRESA CONSULTORA — Roberto Randino Fernández (EC), NESCO	Títol del plànol: SECCIONS TIPUS I DETALLS	Plànol: 14
Document signat electrònicament. Firmes vàlides. És còpia autèntica de l'original electrònic. Codi Segur de Verificació (CSV): 21644873f7c425b10b91 Adreça de validació: https://seuelectronica.diba.cat	Escala: A-3 1:40 (0 0,2 0,4 0,6)	Codi: 8778PC01	Títol: Nova rotonda al PK 17+100 de la ctra. C-1413b. TM Centelles	Full: 5 de 6




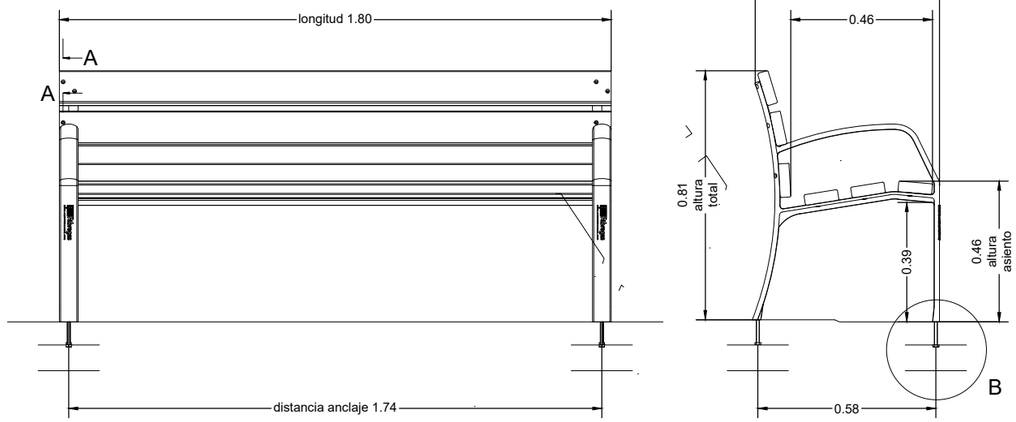

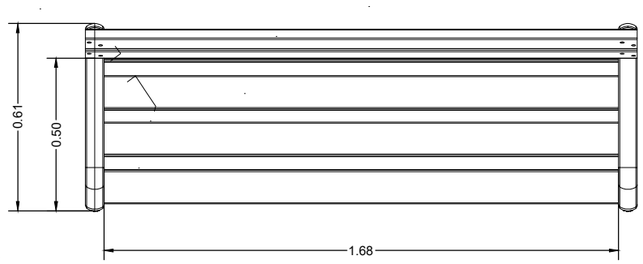


DETALL BANC MODO C–106 DE FÀBREGAS O SIMILAR
ESCALA 1:20



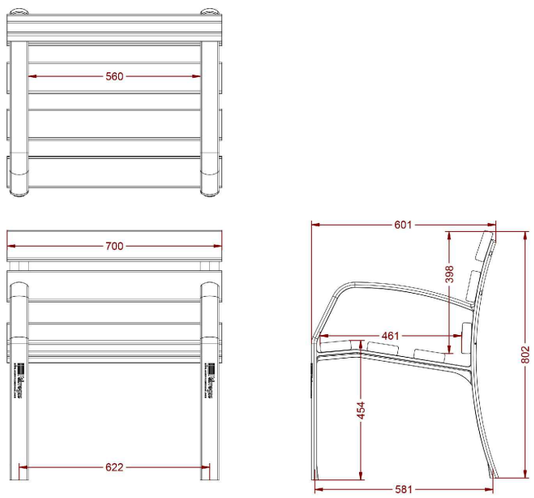

DETALL CADIRA MODO C–106 DE FÀBREGAS O SIMILAR
ESCALA 1:20
(COTES EN MM.)

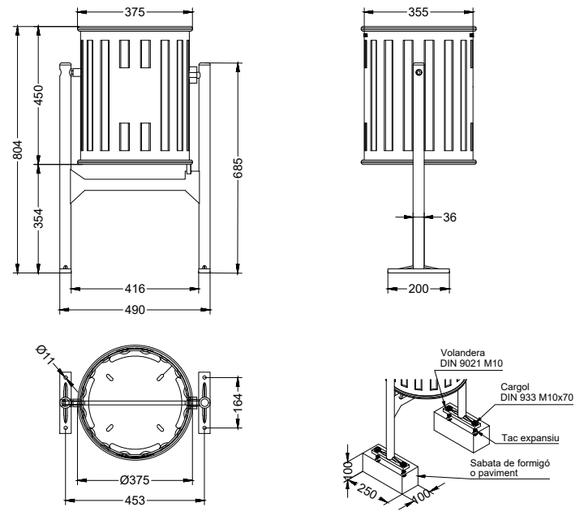

Paperera abatible circular de fundició dúctil, indestructible.
Amb suports massissos de fundició dúctil.

DETALL PAPERERA MODEL TRAMONTANA C–23F
DE FÀBREGAS O SIMILAR
ESCALA 1:20
(COTES EN MM.)

Diputació Barcelona	Direcció OFICINA TÈCNICA DE MOBILITAT I SEGURETAT VIÀRIA LOCAL Hugo Moreno Moreno (ETOP) Àlex Calvet Molina (ETOP)	Autor EMPRESA CONSULTORA Roberto Randino Fernández (EC) NESCO	Títol del plànol SECCIONS TIPUS I DETALLS	Plànol 14
Document signat electrònicament. Firmes vàlides. És còpia autèntica de l'original electrònic. Codi Segur de Verificació (CSV): 21644873f7c425b10b91 Adreça de validació: https://seuelectronica.diba.cat	Escala A-3 1:20 0 0,1 0,2 0,3	Codi 8778PC01	Títol Nova rotonda al PK 17+100 de la ctra. C-1413b. TM Centelles	Full 6 de 6

T.M. CENTELLES

Y= 4627550
X= 434900

Y= 4627400
X= 434900

Y= 4627550
X= 434800

LLEGENDA ENDERROCS			
	FRESAT 5cm. PAVIMENT ASFÀLTIC		TAPES A ADECUAR A NOVA RASANT
	ENDERROC PAVIMENT ASFÀLTIC		ARQUETES SERVEIS A RETIRAR
	ENDERROC PAVIMENT DE PANOT		HIDRANT A ADECUAR NOVA RASANT
	ENDERROC FORMIGÓ		SENYALS DE CODI A RETIRAR
	FRESAT PER CUNYA TRANSICIÓ		PANELL INFORMATIU A REUBICAR
	ENDERROC VORADES		BIONA METÀL.LICA A RETIRAR
	TALL AMB DISC DEL PAVIMENT		ARBRES A RETIRAR
	REIXES PLUVIALS A RETIRAR		ARBRES A RETIRAR

Diputació Barcelona

Direcció
OFICINA TÈCNICA DE MOBILITAT I SEGURETAT VIÀRIA LOCAL

Hugo Moreno Moreno (ETOP)
Àlex Calvet Molina (ETOP)

Autor
EMPRESA CONSULTORA

Roberto Randino Fernández (EC)
NESCO

Títol del plànol
PLANTES ENDERROCS

Plànol
15

Document signat electrònicament. Firmes vàlides. És còpia autèntica de l'original electrònic.
Codi Segur de Verificació (CSV): 21644873f7c425b10b91 Adreça de validació: https://seuelectronica.diba.cat

Escala
A-3 1:500

0 2.5 5 7.5

Codi
8778PC01


Títol
Nova rotonda al PK 17+100 de la ctra. C-1413b.
TM Centelles

Full
1 de 1

T.M. CENTELLES

Y= 4627550
X= 434900

Y= 4627400
X= 434900

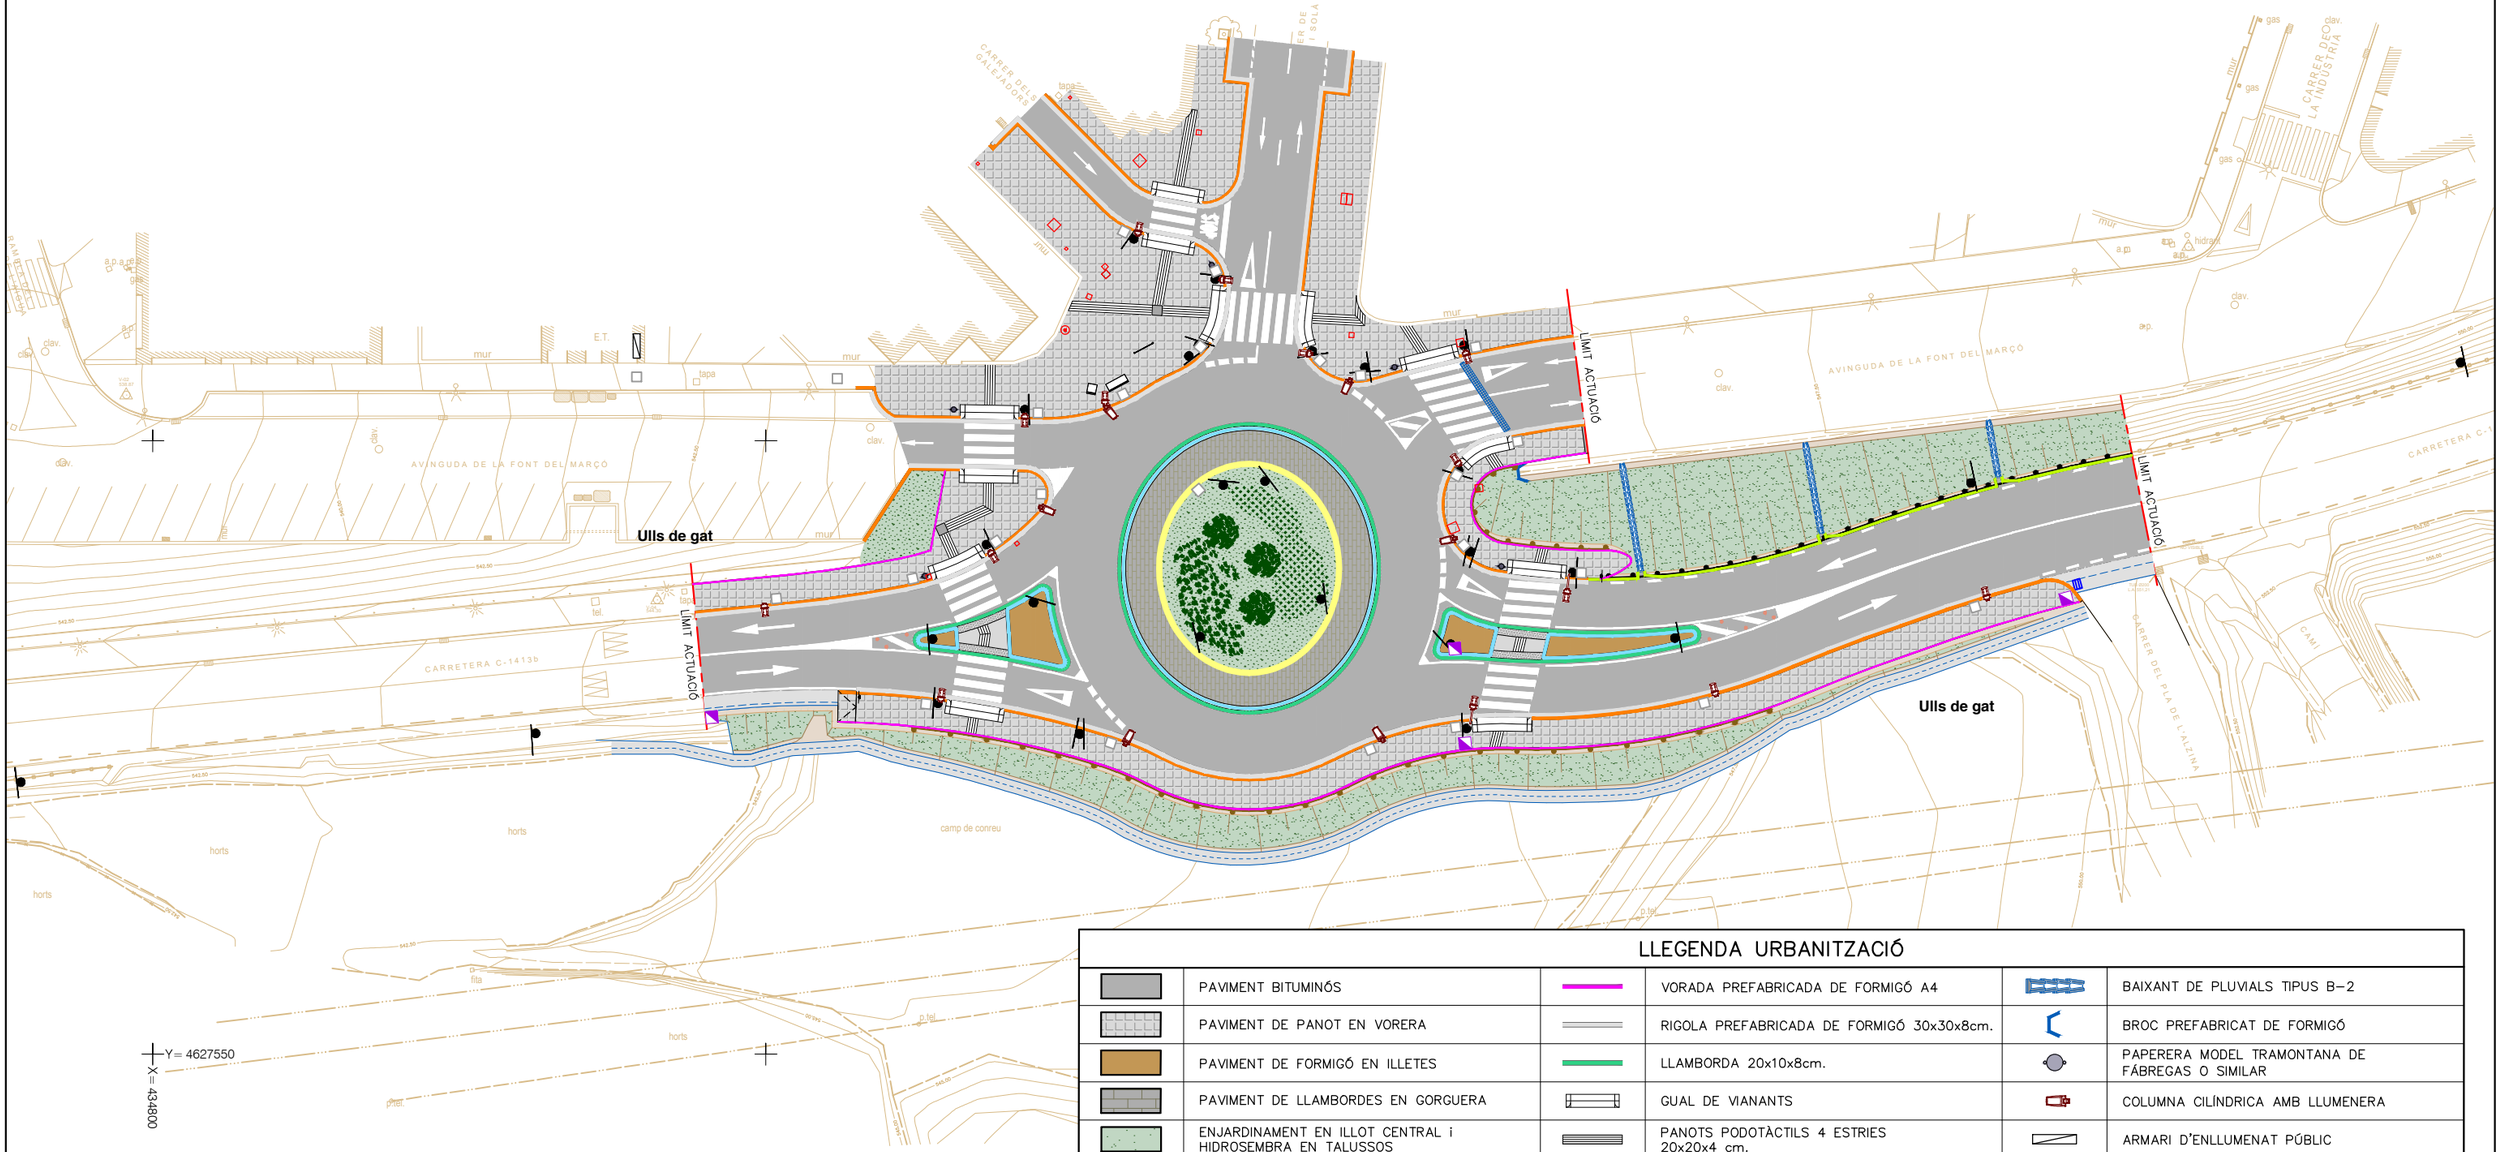

Y= 4627550
X= 434800

LLEGENDA URBANITZACIÓ

	PAVIMENT BITUMINÓS		VORADA PREFABRICADA DE FORMIGÓ A4		BAIXANT DE PLUVIALS TIPUS B-2
	PAVIMENT DE PANOT EN VORERA		RIGOLA PREFABRICADA DE FORMIGÓ 30x30x8cm.		BROC PREFABRICAT DE FORMIGÓ
	PAVIMENT DE FORMIGÓ EN ILLETES		LLAMBORDA 20x10x8cm.		PAPERERA MODEL TRAMONTANA DE FÁBREGAS O SIMILAR
	PAVIMENT DE LLAMBORDES EN GORGUERA		GUAL DE VIANANTS		COLUMNA CILÍNDRICA AMB LLUMENERA
	ENJARDINAMENT EN ILLOT CENTRAL i HIDROSEMBRA EN TALUSSOS		PANOTS PODOTÀCTILS 4 ESTRIES 20x20x4 cm.		ARMARI D'ENLLUMENAT PÚBLIC
	VORADA PREFABRICADA DE FORMIGÓ C2		PANOTS PODOTÀCTILS DE BOTONS 20x20x4 cm.		TAPES DE REGISTRE
	VORADA PREFABRICADA DE FORMIGÓ TR-25		CUNETA TRANSITABLE DE FORMIGÓ		TAPES DE REGISTRE I HIDRANT EXISTENTS A ADECUAR AL NOU PAVIMENT
	VORADA PREFABRICADA DE FORMIGÓ C5		CUNETA TRIANGULAR DE FORMIGÓ		BANC I CADIRA MODEL MODO DE FÁBREGAS O SIMILAR
	VORADA PREFABRICADA DE FORMIGÓ G-3		FORMACIÓ DE RAMPA EN VORERA		

Diputació Barcelona	Direcció OFICINA TÈCNICA DE MOBILITAT I SEGURETAT VIÀRIA LOCAL	Hugo Moreno Moreno (ETOP) Àlex Calvet Molina (ETOP)	Autor EMPRESA CONSULTORA	Roberto Randino Fernández (EC) NESCO
Títol del plànol PLANTA URBANITZACIÓ				Plànol 16
Escala A-3 1:500	0 2.5 5 7.5	Codi 8778PC01	Títol Nova rotonda al PK 17+100 de la ctra. C-1413b. TM Centelles	Full 1 de 1

Document signat electrònicament. Firmes vàlides. És còpia autèntica de l'original electrònic.
Codi Segur de Verificació (CSV): 21644873f7c425b10b91 Adreça de validació: https://seuelectronica.diba.cat

T.M. CENTELLES

Y= 4627550
X= 434900

Centre

C-1413b
Vic - Barcelona C-17

C1413b-171-DF-03

C1413b-171-DF-01

R-101
R-1

S-13

PANELL INFORMATIU

S-17
GRATUIT
S-860

LIMIT ACTUACIÓ

R-401a

Ulls de gat

R-402

50 mts.

Balisa plana

Y= 4627400
X= 434900

Vic - Barcelona C-17
Centre

C1413b-171-PS-01

P-4
40
R-301

AVINGUDA DE LA FONT DEL MARÇÒ

CARRETERA C-1413b

CARRER DEL PLA DE L'ALZINA

P-4
40
R-301

Balisa plana

S-13

R-1

C-1413b
St. Feliu de Codines
Deixalleria

St. Feliu de Codines
Centre

C1413b-171-PS-02

C1413b-171-DF-02

Y= 4627550
X= 434800

Y= 4627400
X= 434800

LLEGENDA DEFENSES

- NOVA BARRERA BMS N2/W2/A/D≤0,6
- FINAL TERMINAL CURT (4,3m)
- BARANA DE FUSTA

Diputació Barcelona	Direcció: OFICINA TÈCNICA DE MOBILITAT I SEGURETAT VIÀRIA LOCAL — Hugo Moreno Moreno (ETOP), Àlex Calvet Molina (ETOP)	Autor: EMPRESA CONSULTORA — Roberto Randino Fernández (EC), NESCO	Títol del plànol: SENYALITZACIÓ, ABALISAMENT I DEFENSA. PLANTA	Plànol: 17	
Document signat electrònicament. Firmes vàlides. És còpia autèntica de l'original electrònic. Codi Segur de Verificació (CSV): 21644873f7c425b10b91 Adreça de validació: https://seuelectronica.diba.cat		Escala: A-3 1:500 (0 2.5 5 7.5)	Codi: 8778PC01	Títol: Nova rotonda al PK 17+100 de la ctra. C-1413b. TM Centelles	Full: 1 de 9

T.M. CENTELLES

Y= 4627550
X= 434900

Y= 4627400
X= 434900

M-7.3a
M-4.1
M-6.4
M-5.2a
M-5.2a
M-1.3
M-4.3
M-6.5
M-4.3
M-4.2
M-7.2a
M-6.5
M-5.2a
M-4.3
M-5.2a
M-4.3
M-2.6
M-7.2a
M-5.1a
M-2.6
M-2.6
M-4.2
M-6.5
M-2.8
M-2.2
M-7.2a
M-5.1a
M-2.6
M-4.3
M-2.2
M-4.3
M-6.5
M-4.2

LIMIT ACTUACIÓ
LIMIT ACTUACIÓ

AVINGUDA DE LA FONT DEL MARÇÒ
CARRETERA C-1413b
CARRER DEL PLA DE L'ALZINA
CARRER DEL LA INDUSTRIA
CARRER DEL GALEADORS
CAMÍ


Y= 4627550
X= 434800

Y= 4627400
X= 434800


Diputació Barcelona	Direcció OFICINA TÈCNICA DE MOBILITAT I SEGURETAT VIÀRIA LOCAL	Hugo Moreno Moreno (ETOP) Àlex Calvet Molina (ETOP)	Autor EMPRESA CONSULTORA	Roberto Randino Fernández (EC) NESCO	Títol del plànol SENYALITZACIÓ, ABALISAMENT I DEFENSA. PLANTA	Plànol 17
Document signat electrònicament. Firmes vàlides. És còpia autèntica de l'original electrònic. Codi Segur de Verificació (CSV): 21644873f7c425b10b91 Adreça de validació: https://seuelectronica.diba.cat	Escala A-3 1:500 0 2.5 5 7.5	Codi 8778PC01	Títol Nova rotonda al PK 17+100 de la ctra. C-1413b. TM Centelles			Full 2 de 9

MARQUES LONGITUDINALS DISCONTINUES

SEPARACIÓ DE CARRILS NORMALS

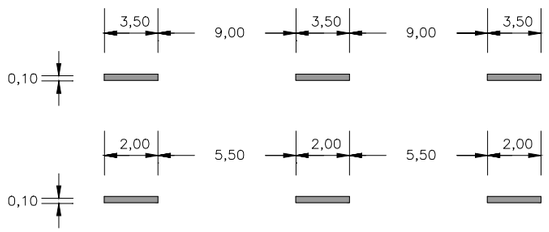

VORA DE CALÇADA

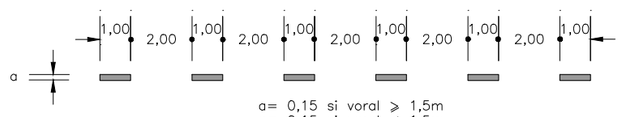

a= 0,15 si voral ⩾ 1,5m
a= 0,15 si voral < 1,5m


MARQUES LONGITUDINALS CONTINUES

PROHIBICIÓ D'AVANÇAMENT



M–2.2a a= 0,15 para V > 50 Km./h
M–2.2b a= 0,10 para V ⩽ 50 Km./h


VORA DE CALÇADA

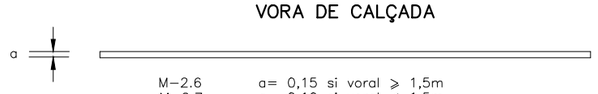

M–2.6 a= 0,15 si voral ⩾ 1,5m
M–2.7 a= 0,10 si voral < 1,5m

MARQUES TRANSVERSALS DISCONTINUES

LÍNIA DE DONEU PAS

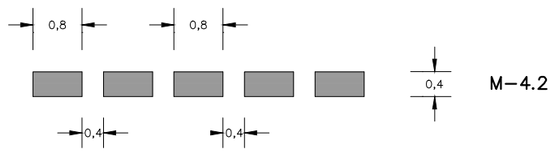


MARQUES TRANSVERSALS CONTINUES

LÍNIA D'ATURADA



FLETXES


M–5.2a
(*) = M–5.1a

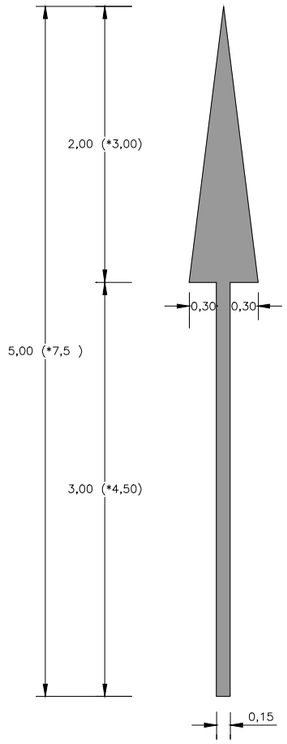

S = 1,20 m2 (*1,80 m2)

DONEU PAS


M–6.5

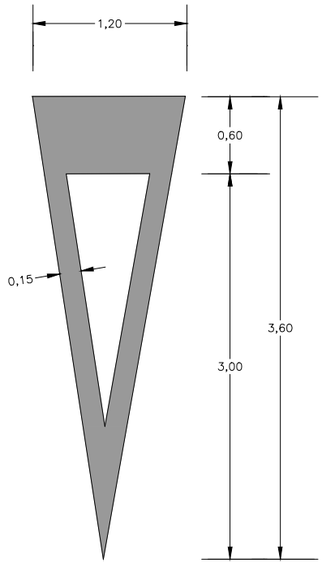

S= 1,434 m2


INSCRIPCIONS DE STOP

M–6.4

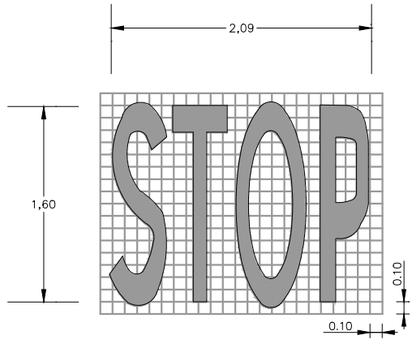


VIA AMB VM < 50 Km/h
S= 1,23 m2

DETALL – A

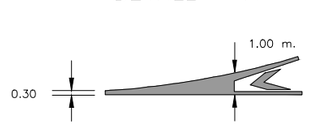


PAS DE VIANANTS

M–4.3

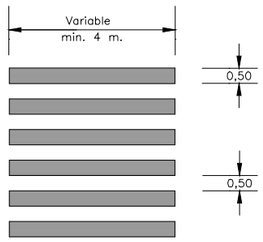


ZONES DE NO CIRCULACIÓ

1. CIRCULACIÓ EN DOBLE SENTIT

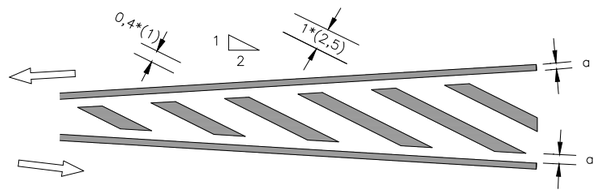


a = 0,15 si V > 50 Km./h
a = 0,10 si V ⩽ 50 Km./h

Diputació Barcelona	Direcció: OFICINA TÈCNICA DE MOBILITAT I SEGURETAT VIÀRIA LOCAL — Hugo Moreno Moreno (ETOP), Àlex Calvet Molina (ETOP)	Autor: EMPRESA CONSULTORA — Roberto Randino Fernández (EC), NESCO	Títol del plànol: SENYALITZACIÓ, ABALISAMENT I DEFENSA. DETALLS	Plànol: 17
Document signat electrònicament. Firmes vàlides. És còpia autèntica de l'original electrònic. Codi Segur de Verificació (CSV): 21644873f7c425b10b91 Adreça de validació: https://seuelectronica.diba.cat	Escala: A-3 S/E	Codi: 8778PC01	Títol: Nova rotonda al PK 17+100 de la ctra. C-1413b. TM Centelles	Full: 3 de 9

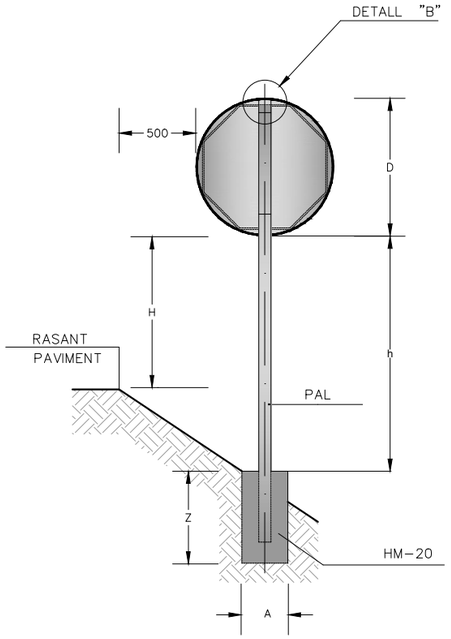


SENYAL CIRCULAR O OCTOGONAL

ESCALA = 1:20

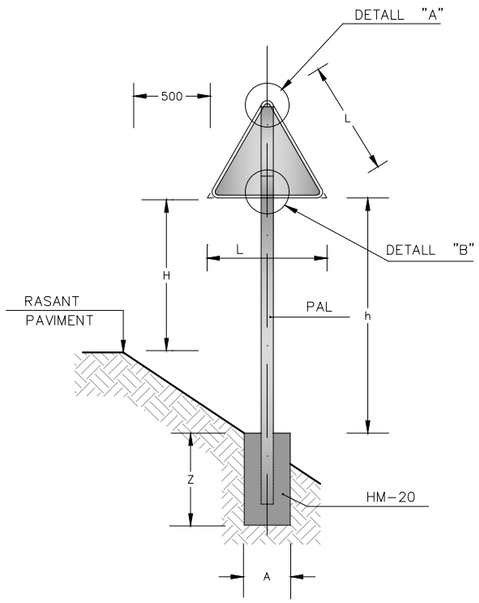


SENYAL TRIANGULAR

ESCALA = 1:20

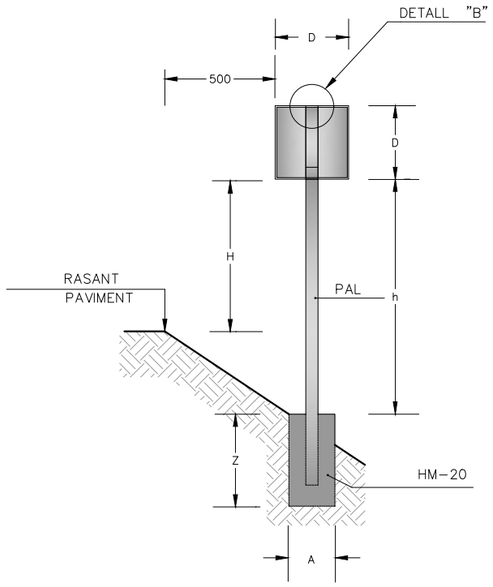


SENYAL QUADRANGULAR

ESCALA = 1:20

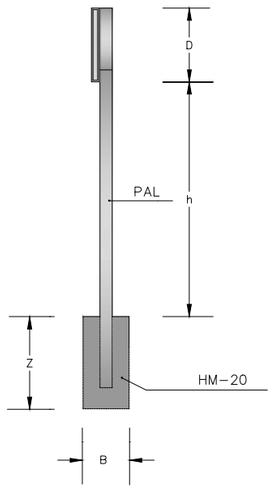

ALÇAT LATERAL

ESCALA = 1:20

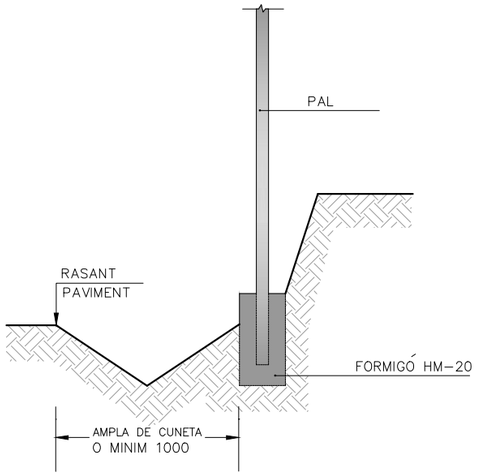

SENYAL EN DESMUNT

ESCALA = 1:20


L		600		
D		600		
H		2300		
PAL	h<2100	ø60		
	h>2100	ø60 ø76**		
FONAMENT		A	B	Z
		500	400	600

* NOMÉS EN CAS DE 2 SENYALS JUNTES I/O AMB DESNIVELLS IMPORTANTS
** GRUIX SUPORT A DEFINIR EN FUNCIÓ DEL VENT

DIPUTACIÓ DE BARCELONA


DISTINTIU DE COLOR NEGRE QUE PORTARAN LES PLAQUES AL REVERS AMB LA DATA DE FABRICACIÓ I REFERÈNCIA DEL FABRICANT.

NOTES:
1-CADASCUNA DE LES DIMENSIONS SÓN DONADES EN MILÍMETRES.
2-CADASCÚ DELS MATERIALS SÓN D'ACER GALVANITZAT, A NO SER QUE HI HAGI ALGUNA INDICACIÓ EN CONTRA.
3-L'ORLA DELS SENYALS SERAN EMBOTIDES.

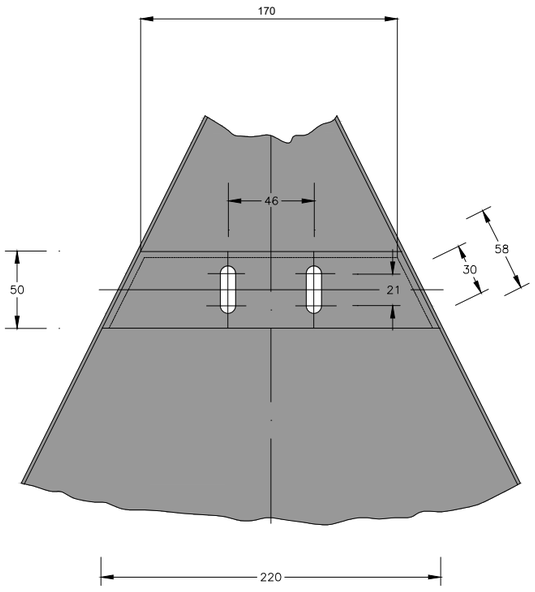


DETALL "A"

ESCALA = 1:2

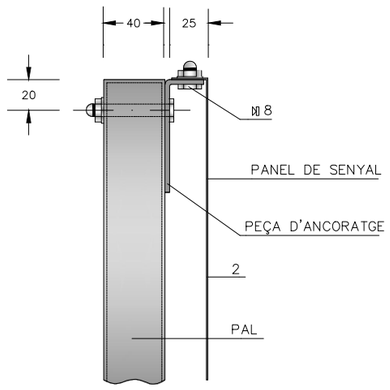


DETALL "B"

ESCALA = 1:2

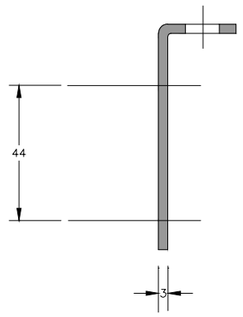


PEÇA D'ANCORATGE-PERFIL

ESCALA = 1:1

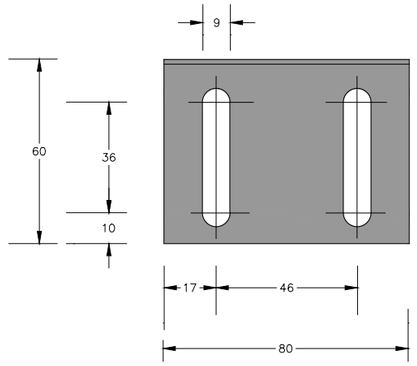

PEÇA D'ANCORATGE-PLANTA

ESCALA = 1:1

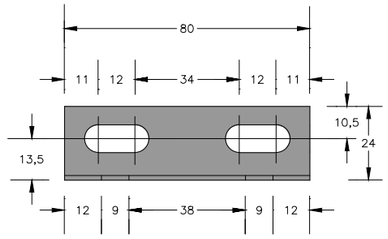


PEÇA D'ANCORATGE-ALÇAT


ESCALA = 1:1

Diputació Barcelona	Direcció: OFICINA TÈCNICA DE MOBILITAT I SEGURETAT VIÀRIA LOCAL	Hugo Moreno Moreno (ETOP); Àlex Calvet Molina (ETOP)	Autor: EMPRESA CONSULTORA	Roberto Randino Fernández (EC); NESCO
Títol del plànol: SENYALITZACIÓ, ABALISAMENT I DEFENSA. DETALLS			Plànol: 17	
Escala: A-3 varies	Codi: 8778PC01	Títol: Nova rotonda al PK 17+100 de la ctra. C-1413b. TM Centelles	Full: 4 de 9	


Document signat electrònicament. Firmes vàlides. És còpia autèntica de l'original electrònic.
Codi Segur de Verificació (CSV): 21644873f7c425b10b91 Adreça de validació: https://seuelectronica.diba.cat

CARTELLS EN TERRAPLÈ

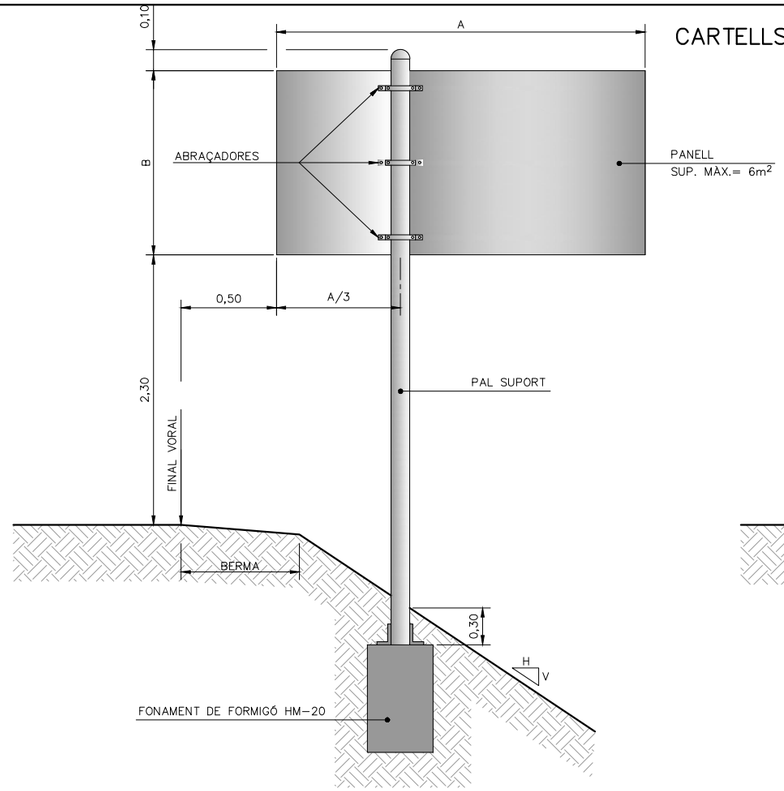


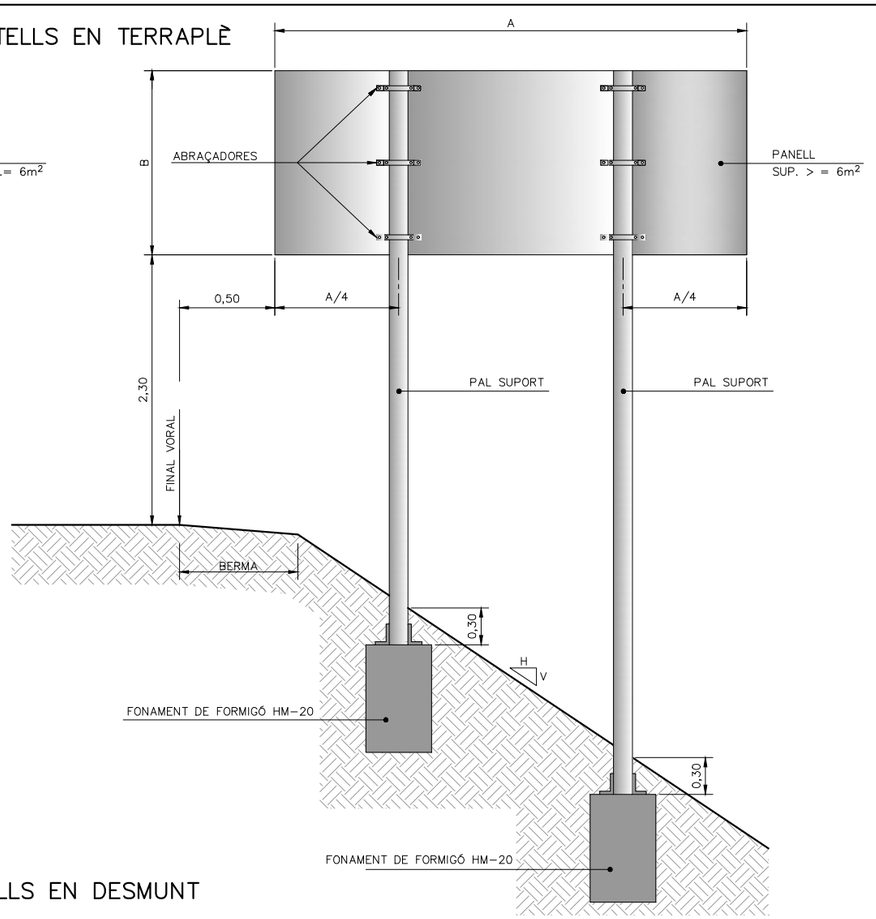


CARTELL EN VORERA

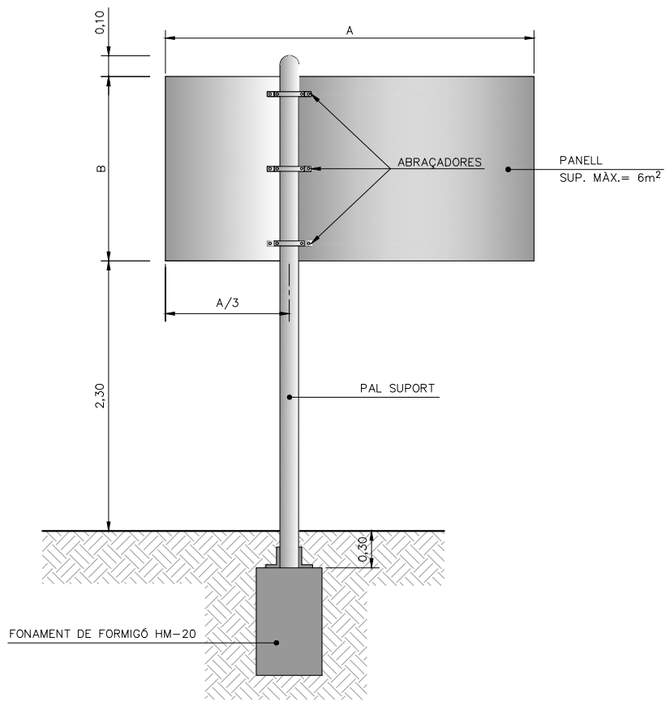

CARTELLS EN DESMUNT

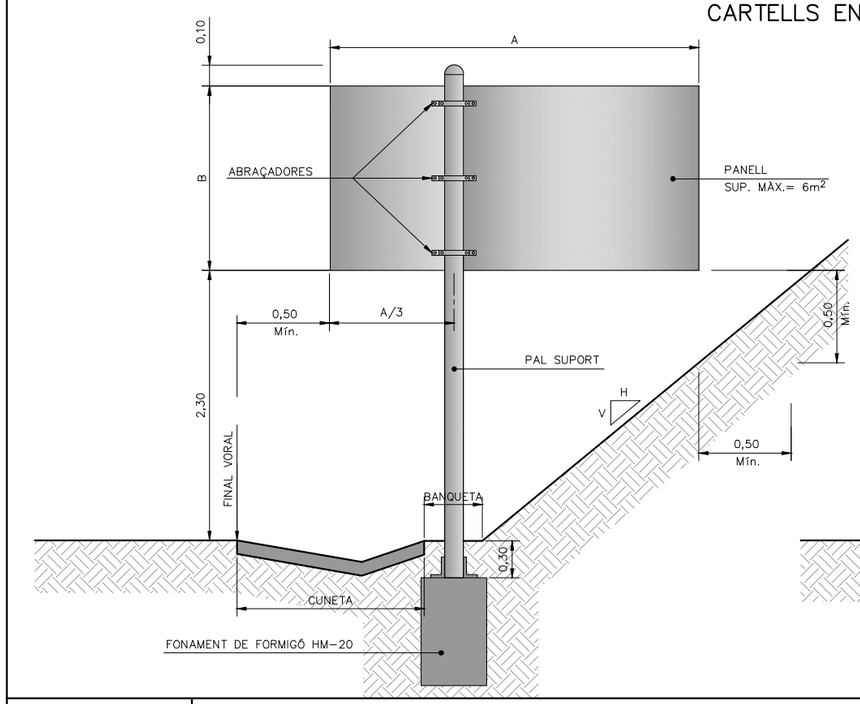

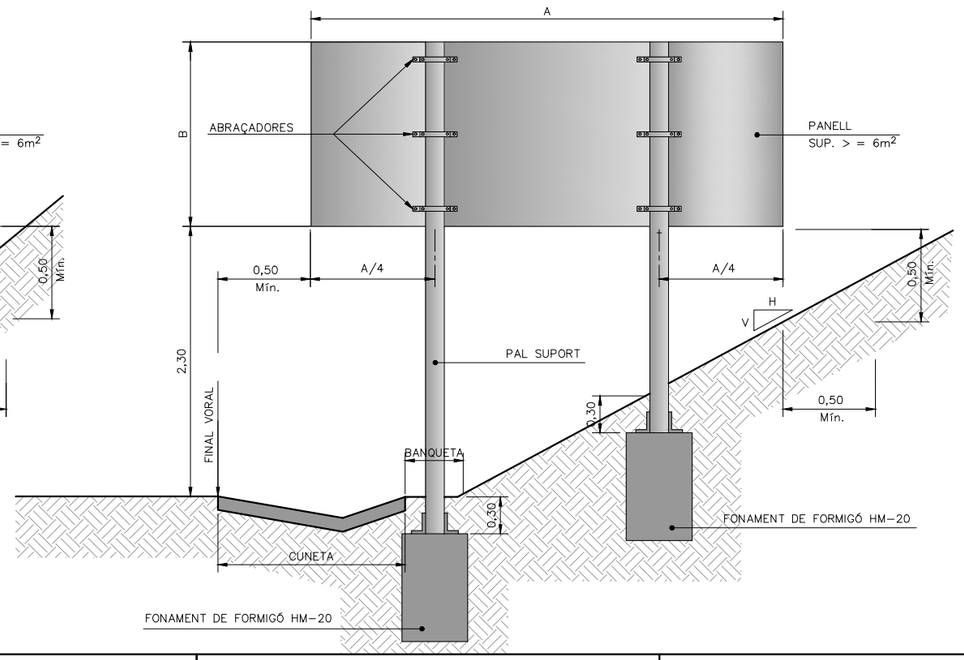


QUADRE				
SUPORT TIPUS	FONAMENT			
Suport	Llarg a (m)	Ample b (m)	Alçada c (m)	Pern ø
MA	0,60	0,60	0,50	—
MB	0,90	0,60	0,60	—
MC	1,10	0,70	0,70	16
MD	1,30	0,90	0,80	16
ME	1,50	0,90	0,90	20
MF	1,70	1,10	1,00	20
MG	1,90	1,10	1,10	24
MH	2,10	1,30	1,20	30


CARTELLS AMB DOS PALS: CADA SUPORT ES FONAMENTARÀ COM UN CARTELL D'UN SOL PAL DE LA MATEIXA ALÇADA i UNA TERCERA PART DE LLARGADA.


FONAMENTS PER PRESSIÓ DEL VENT DE 1500 N/m ^{2}

Diputació Barcelona	Direcció: OFICINA TÈCNICA DE MOBILITAT I SEGURETAT VIÀRIA LOCAL — Hugo Moreno Moreno (ETOP), Àlex Calvet Molina (ETOP)	Autor: EMPRESA CONSULTORA — Roberto Randino Fernández (EC), NESCO	Títol del plànol: SENYALITZACIÓ, ABALISAMENT I DEFENSA. DETALLS	Plànol: 17
Document signat electrònicament. Firmes vàlides. És còpia autèntica de l'original electrònic. Codi Segur de Verificació (CSV): 21644873f7c425b10b91 Adreça de validació: https://seuelectronica.diba.cat	Escala: A-3 s/e (0)	Codi: 8778PC01	Títol: Nova rotonda al PK 17+100 de la ctra. C-1413b. TM Centelles	Full: 5 de 9

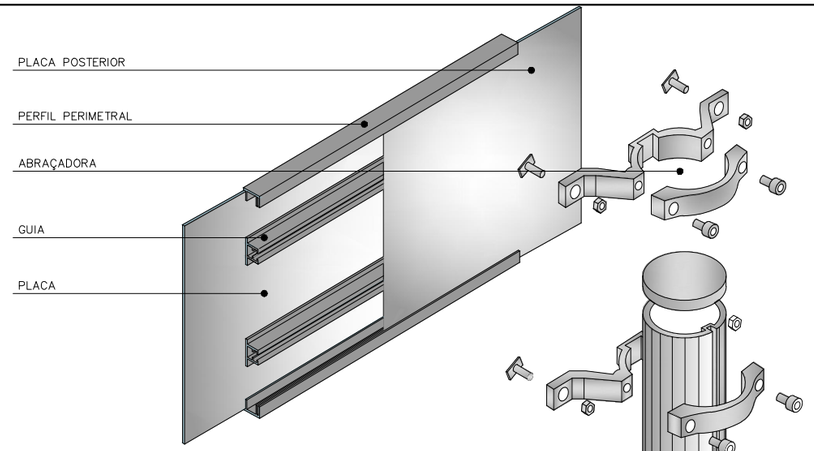


COMPONENTS DEL SISTEMA
ESQUEMA DE MUNTATGE

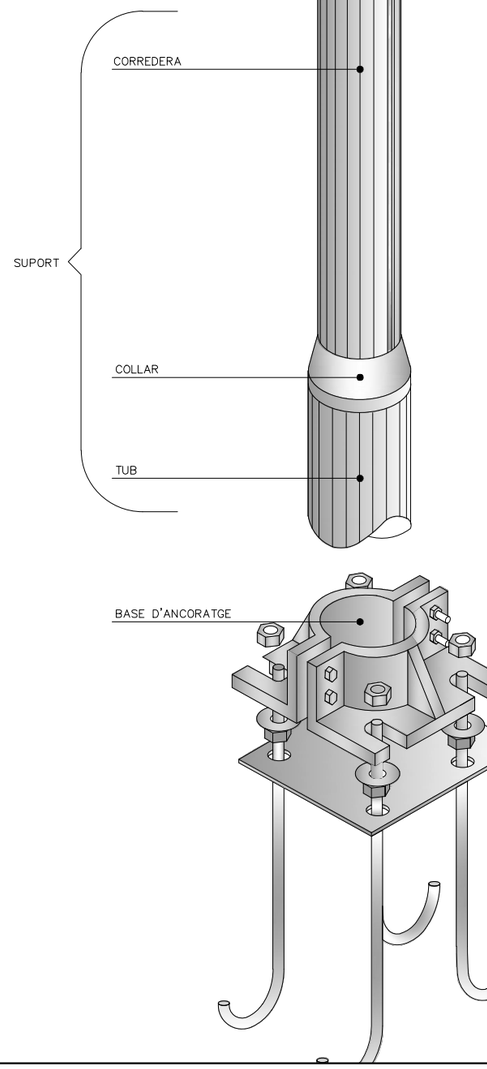

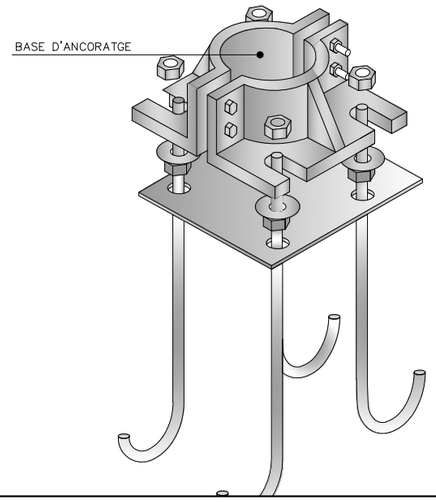


PLAQUES OBERTES

TIPUS "A"

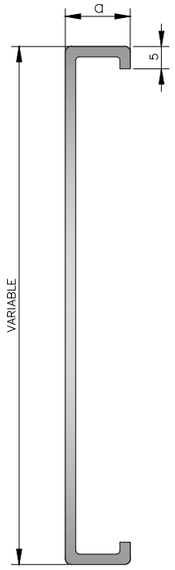


TIPUS "B"

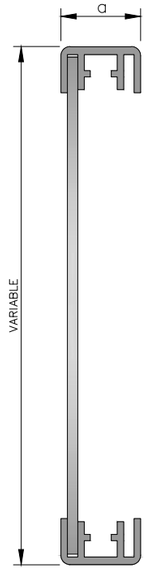


$20 \leqslant a \leqslant 30$

PLAQUES TANCADES

TIPUS "C"

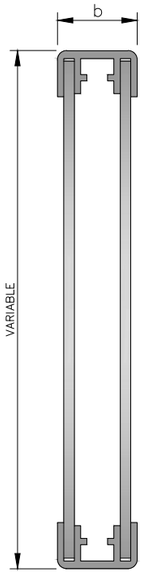


TIPUS "D"

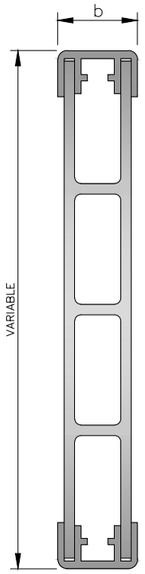


$35 \leqslant a \leqslant 50$

LAMEL.LES

TIPUS "E"

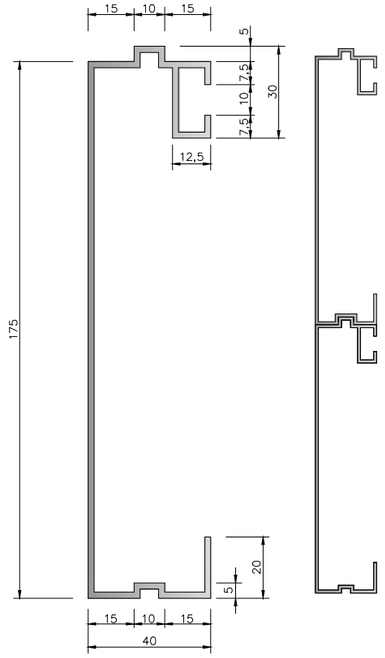


PERFIL PERIMETRAL TIPUS

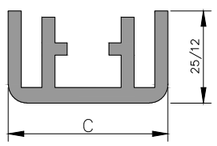


$20 < C \leqslant 50$

GUIA TIPUS

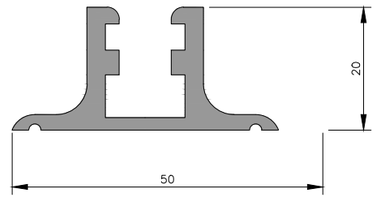


PAL TIPUS

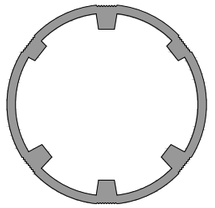


CATEGORIA RESISTENT	ø
MB	76
MC	90
MD–ME	114
ME–MF–MG	140
MH	168

D'ABRAÇADORES

TIPUS "A"

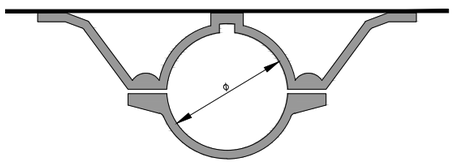


TIPUS "C"

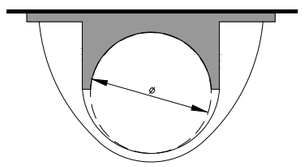


COTES EN mm

Diputació Barcelona	Direcció: OFICINA TÈCNICA DE MOBILITAT I SEGURETAT VIÀRIA LOCAL — Hugo Moreno Moreno (ETOP), Àlex Calvet Molina (ETOP)	Autor: EMPRESA CONSULTORA — Roberto Randino Fernández (EC), NESCO	Títol del plànol: SENYALITZACIÓ, ABALISAMENT I DEFENSA. DETALLS	Plànol: 17
Document signat electrònicament. Firmes vàlides. És còpia autèntica de l'original electrònic. Codi Segur de Verificació (CSV): 21644873f7c425b10b91 Adreça de validació: https://seuelectronica.diba.cat	Escala: A-3 s/e (0)	Codi: 8778PC01	Títol: Nova rotonda al PK 17+100 de la ctra. C-1413b. TM Centelles	Full: 6 de 9

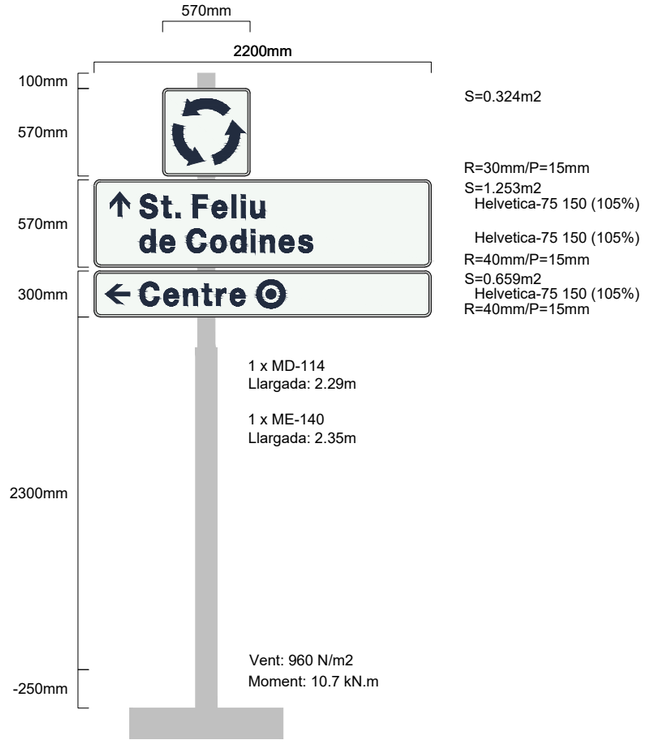

Fonament: 1 x (0.8x1.2x0.8) = 0.77m3

C1413b-171-PS-02

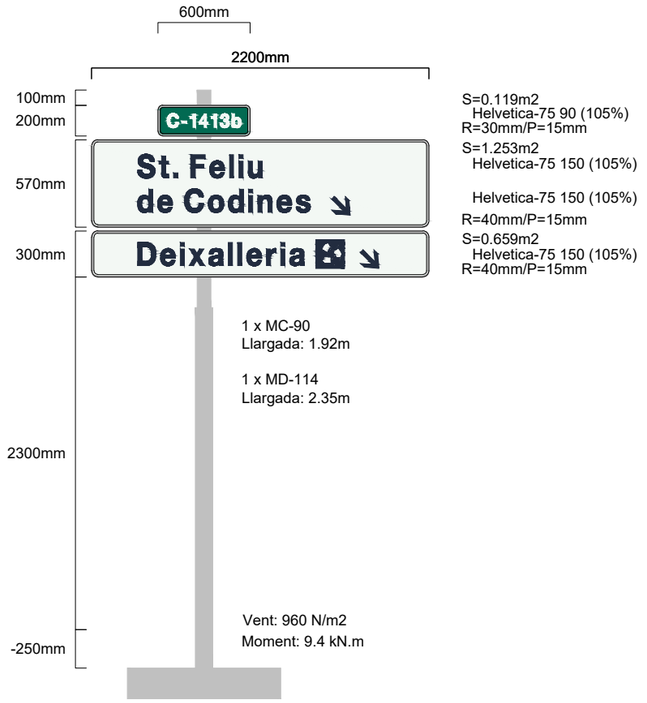


Fonament: 1 x (0.8x1.2x0.8) = 0.77m3

C1413b-171-DF-02




Fonament: 1 x (0.7x1x0.7) = 0.49m3

C1413b-171-PS-01

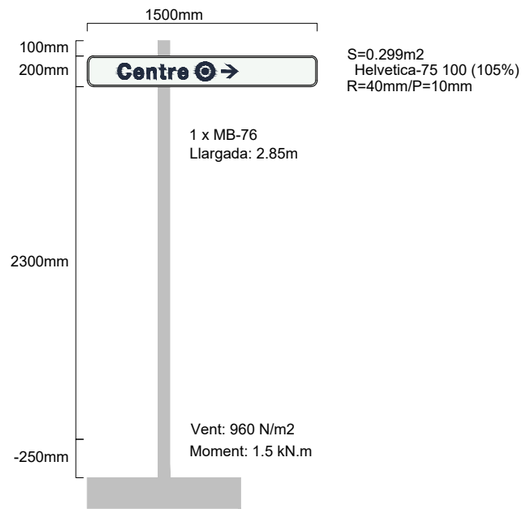

Fonament: 1 x (0.5x0.7x0.5) = 0.18m3

C1413b-171-DF-03

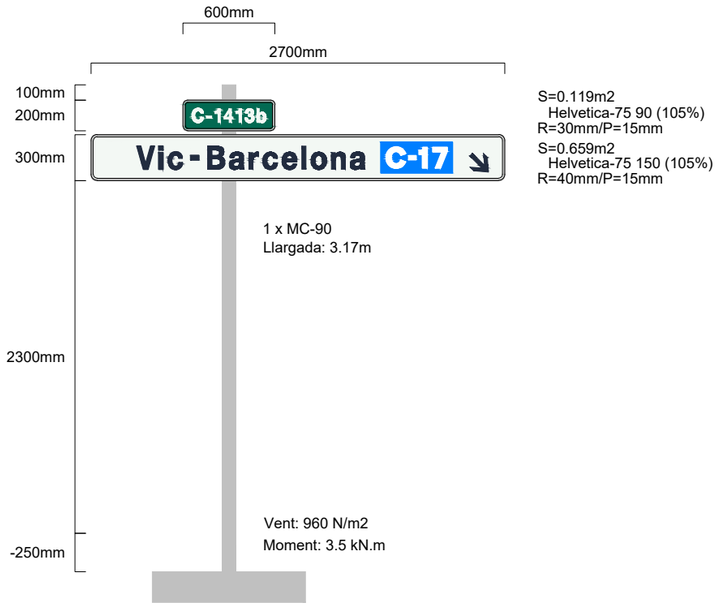


Fonament: 1 x (0.6x0.9x0.6) = 0.32m3

C1413b-171-DF-01

Diputació Barcelona	Direcció: OFICINA TÈCNICA DE MOBILITAT I SEGURETAT VIÀRIA LOCAL — Hugo Moreno Moreno (ETOP), Àlex Calvet Molina (ETOP)	Autor: EMPRESA CONSULTORA — Roberto Randino Fernández (EC), NESCO	Títol del plànol: SENYALITZACIÓ, ABALISAMENT I DEFENSA. DETALLS	Plànol: 17
Document signat electrònicament. Firmes vàlides. És còpia autèntica de l'original electrònic. Codi Segur de Verificació (CSV): 21644873f7c425b10b91 Adreça de validació: https://seuelectronica.diba.cat	Escala: A-3 s/e (0 5)	Codi: 8778PC01	Títol: Nova rotonda al PK 17+100 de la ctra. C-1413b. TM Centelles	Full: 7 de 9


DETALLS BARRERES METÀL.LIQUES

SECCIÓ A–A
(COTES EN MM.)

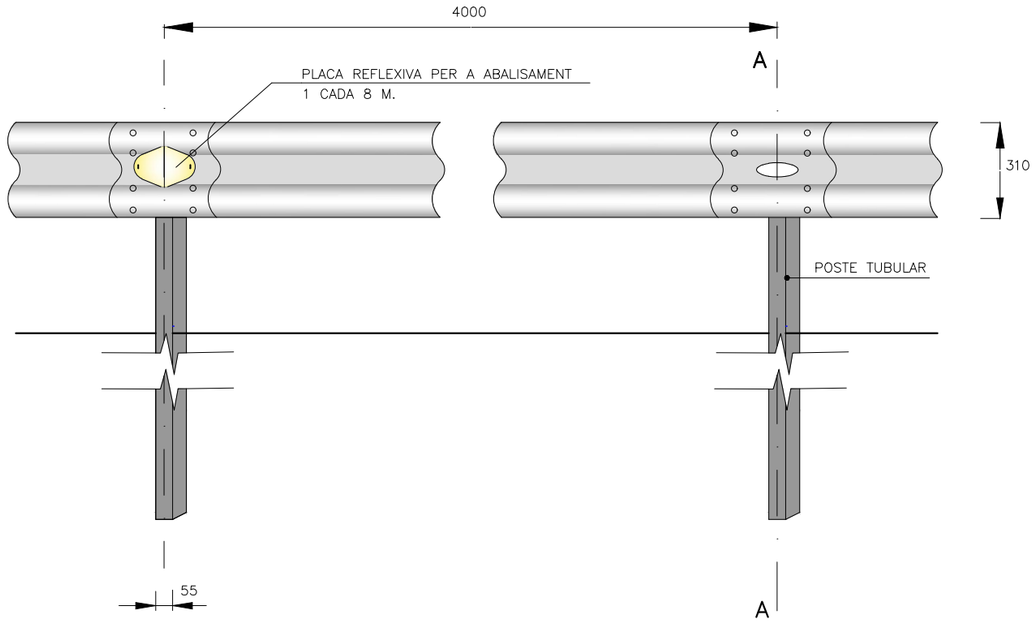


SECCIÓ A–A
(COTES EN MM.)


CLAVADA

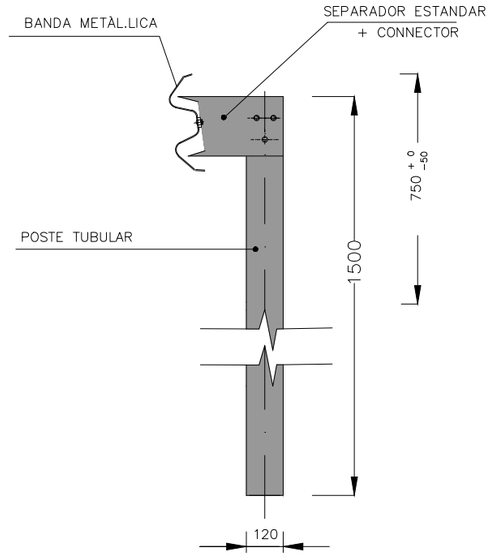


AMB FORMIGÓ

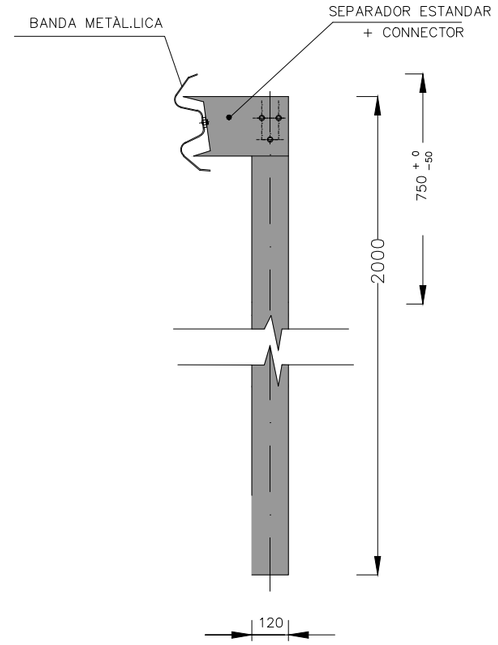

SECCIÓ A–A
AMB FORMIGÓ
(COTES EN MM.)

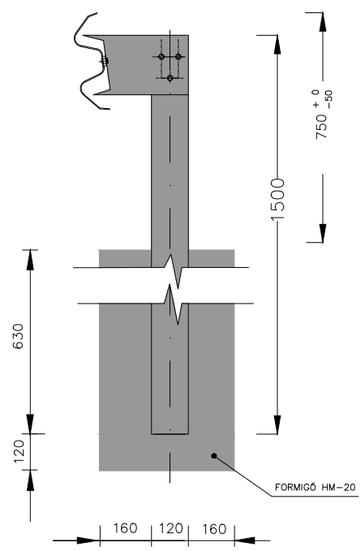

PEÇA TOPALL
(COTES EN MM.)

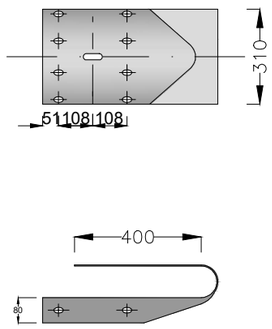


PEÇA TOPALL FINAL DE BARRERA ESTÁNDAR

NOTA: SEGONS ORDRE CIRCULAR 35/2014 (CRITERIS D' APLICACIÓ DE SISTEMES DE CONTENCIÓ DE VEHICLES)


ABALISAMENT

CAPTAFARS
TIPUS "ULL DE GAT"

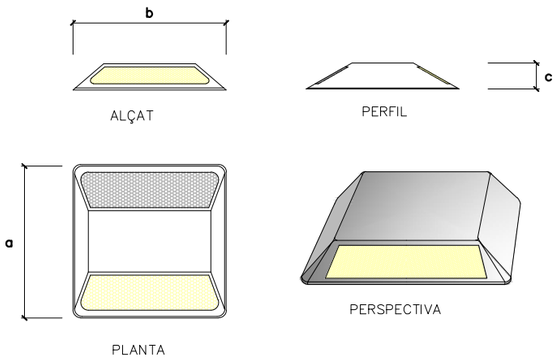


	a	b	c
ÚS PERMANENT	**126**	**76**	**16**
ÚS PROVISIONAL	**98**	**58**	**13**

BALISA PLANA
(COTES EN MM.)

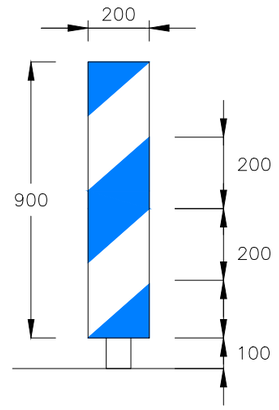


Diputació Barcelona	Direcció: OFICINA TÈCNICA DE MOBILITAT I SEGURETAT VIÀRIA LOCAL — Hugo Moreno Moreno (ETOP), Àlex Calvet Molina (ETOP)	Autor: EMPRESA CONSULTORA — Roberto Randino Fernández (EC), NESCO	Títol del plànol: SENYALITZACIÓ, ABALISAMENT I DEFENSA. DETALLS	Plànol: 17
Document signat electrònicament. Firmes vàlides. És còpia autèntica de l'original electrònic. Codi Segur de Verificació (CSV): 21644873f7c425b10b91 Adreça de validació: https://seuelectronica.diba.cat	Escala: A-3 s/e	Codi: 8778PC01	Títol: Nova rotonda al PK 17+100 de la ctra. C-1413b. TM Centelles	Full: 8 de 9


DETALL D'ABATIMIENT CURT DE BARRERA METÀL.LICA SIMPLE DE TANCA SENCILLA

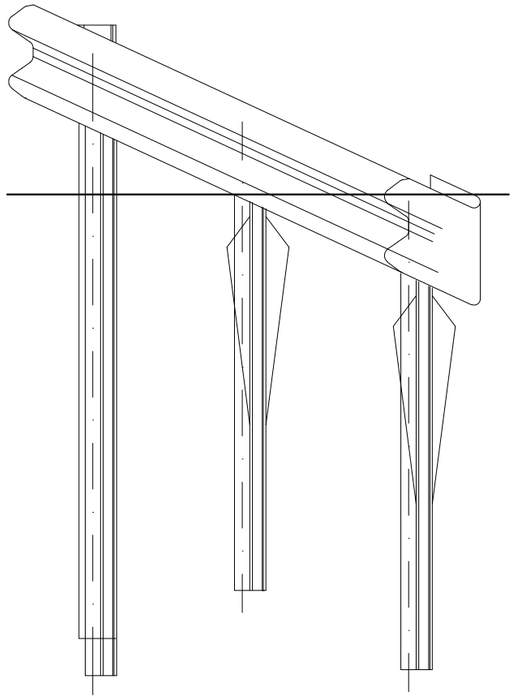


SECCIÓ B–B

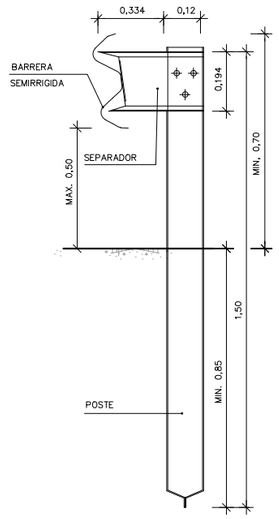

ALÇAT "A"

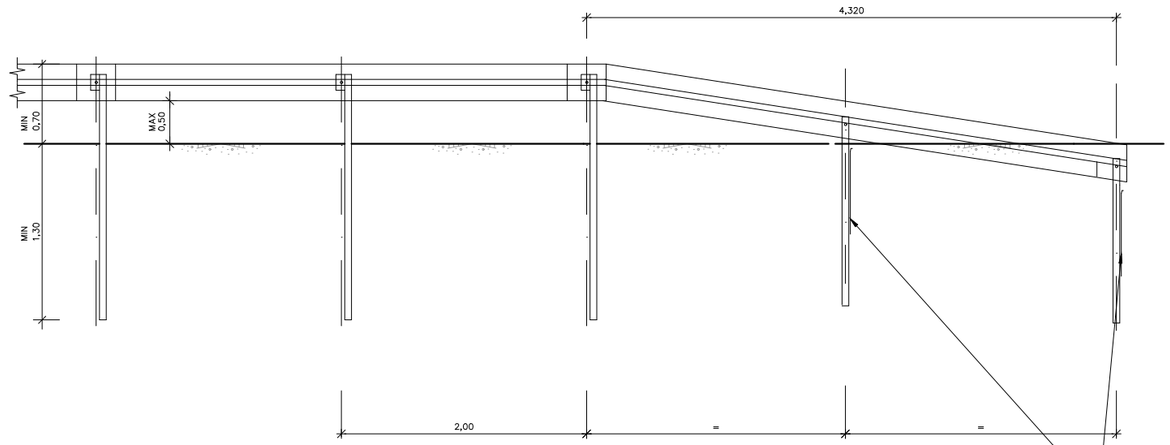


PLANTA

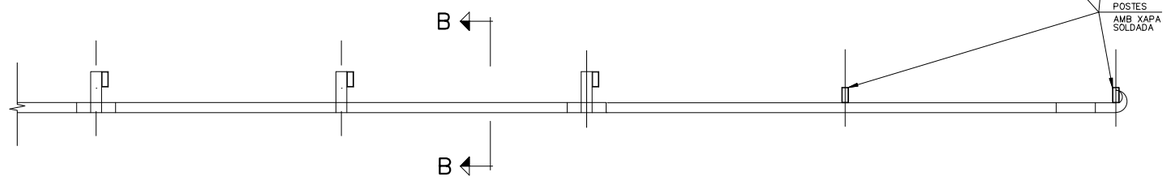


"A"

TANCA DE FUSTA


ANCORATGE A BERMA O A PAVIMENT
(COTES EN MM.)

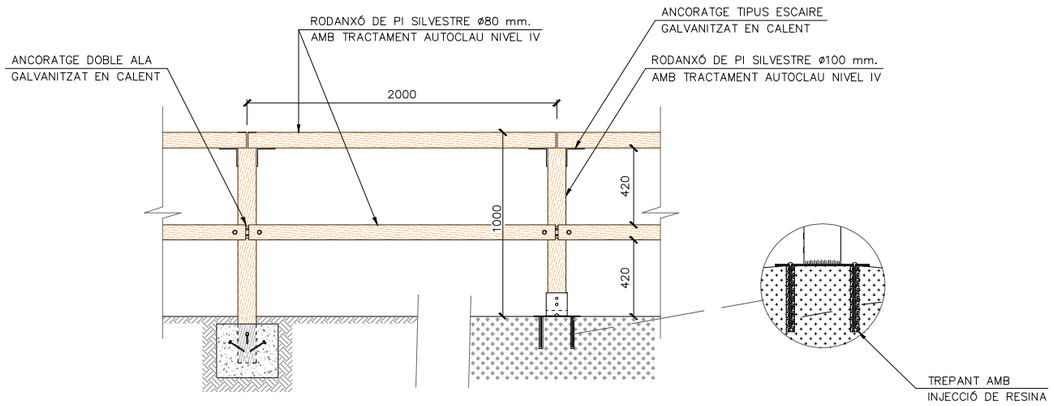

SECCIÓ TANCA
CIMENTACIÓ
(COTES EN MM.)

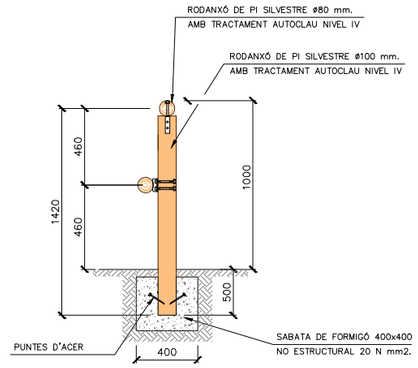


DETALL
ANCORATGE A ROCA O FORMIGÓ EXISTENT
(COTES EN MM.)

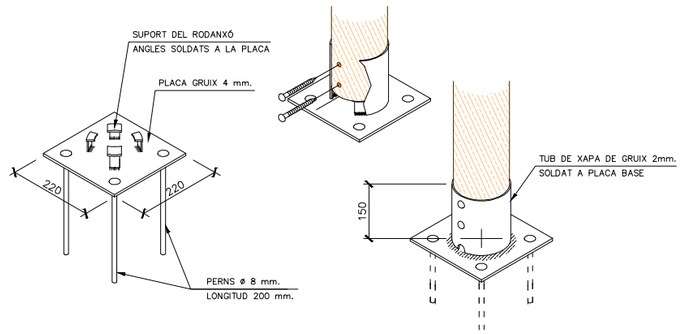

Diputació Barcelona	Direcció: OFICINA TÈCNICA DE MOBILITAT I SEGURETAT VIÀRIA LOCAL — Hugo Moreno Moreno (ETOP), Àlex Calvet Molina (ETOP)	Autor: EMPRESA CONSULTORA — Roberto Randino Fernández (EC), NESCO	Títol del plànol: SENYALITZACIÓ, ABALISAMENT I DEFENSA. DETALLS	Plànol: 17
Document signat electrònicament. Firmes vàlides. És còpia autèntica de l'original electrònic. Codi Segur de Verificació (CSV): 21644873f7c425b10b91 Adreça de validació: https://seuelectronica.diba.cat	Escala: A-3 s/e (0)	Codi: 8778PC01	Títol: Nova rotonda al PK 17+100 de la ctra. C-1413b. TM Centelles	Full: 9 de 9




SALVIA LEUCANTHA

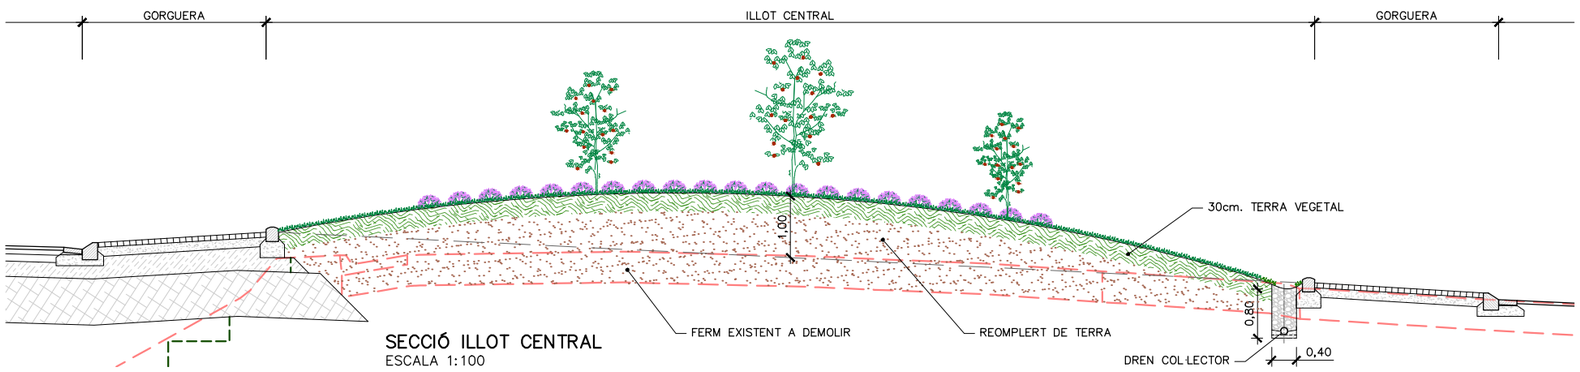

SECCIÓ ILLOT CENTRAL
ESCALA 1:100



ARBUTUS UNEDO

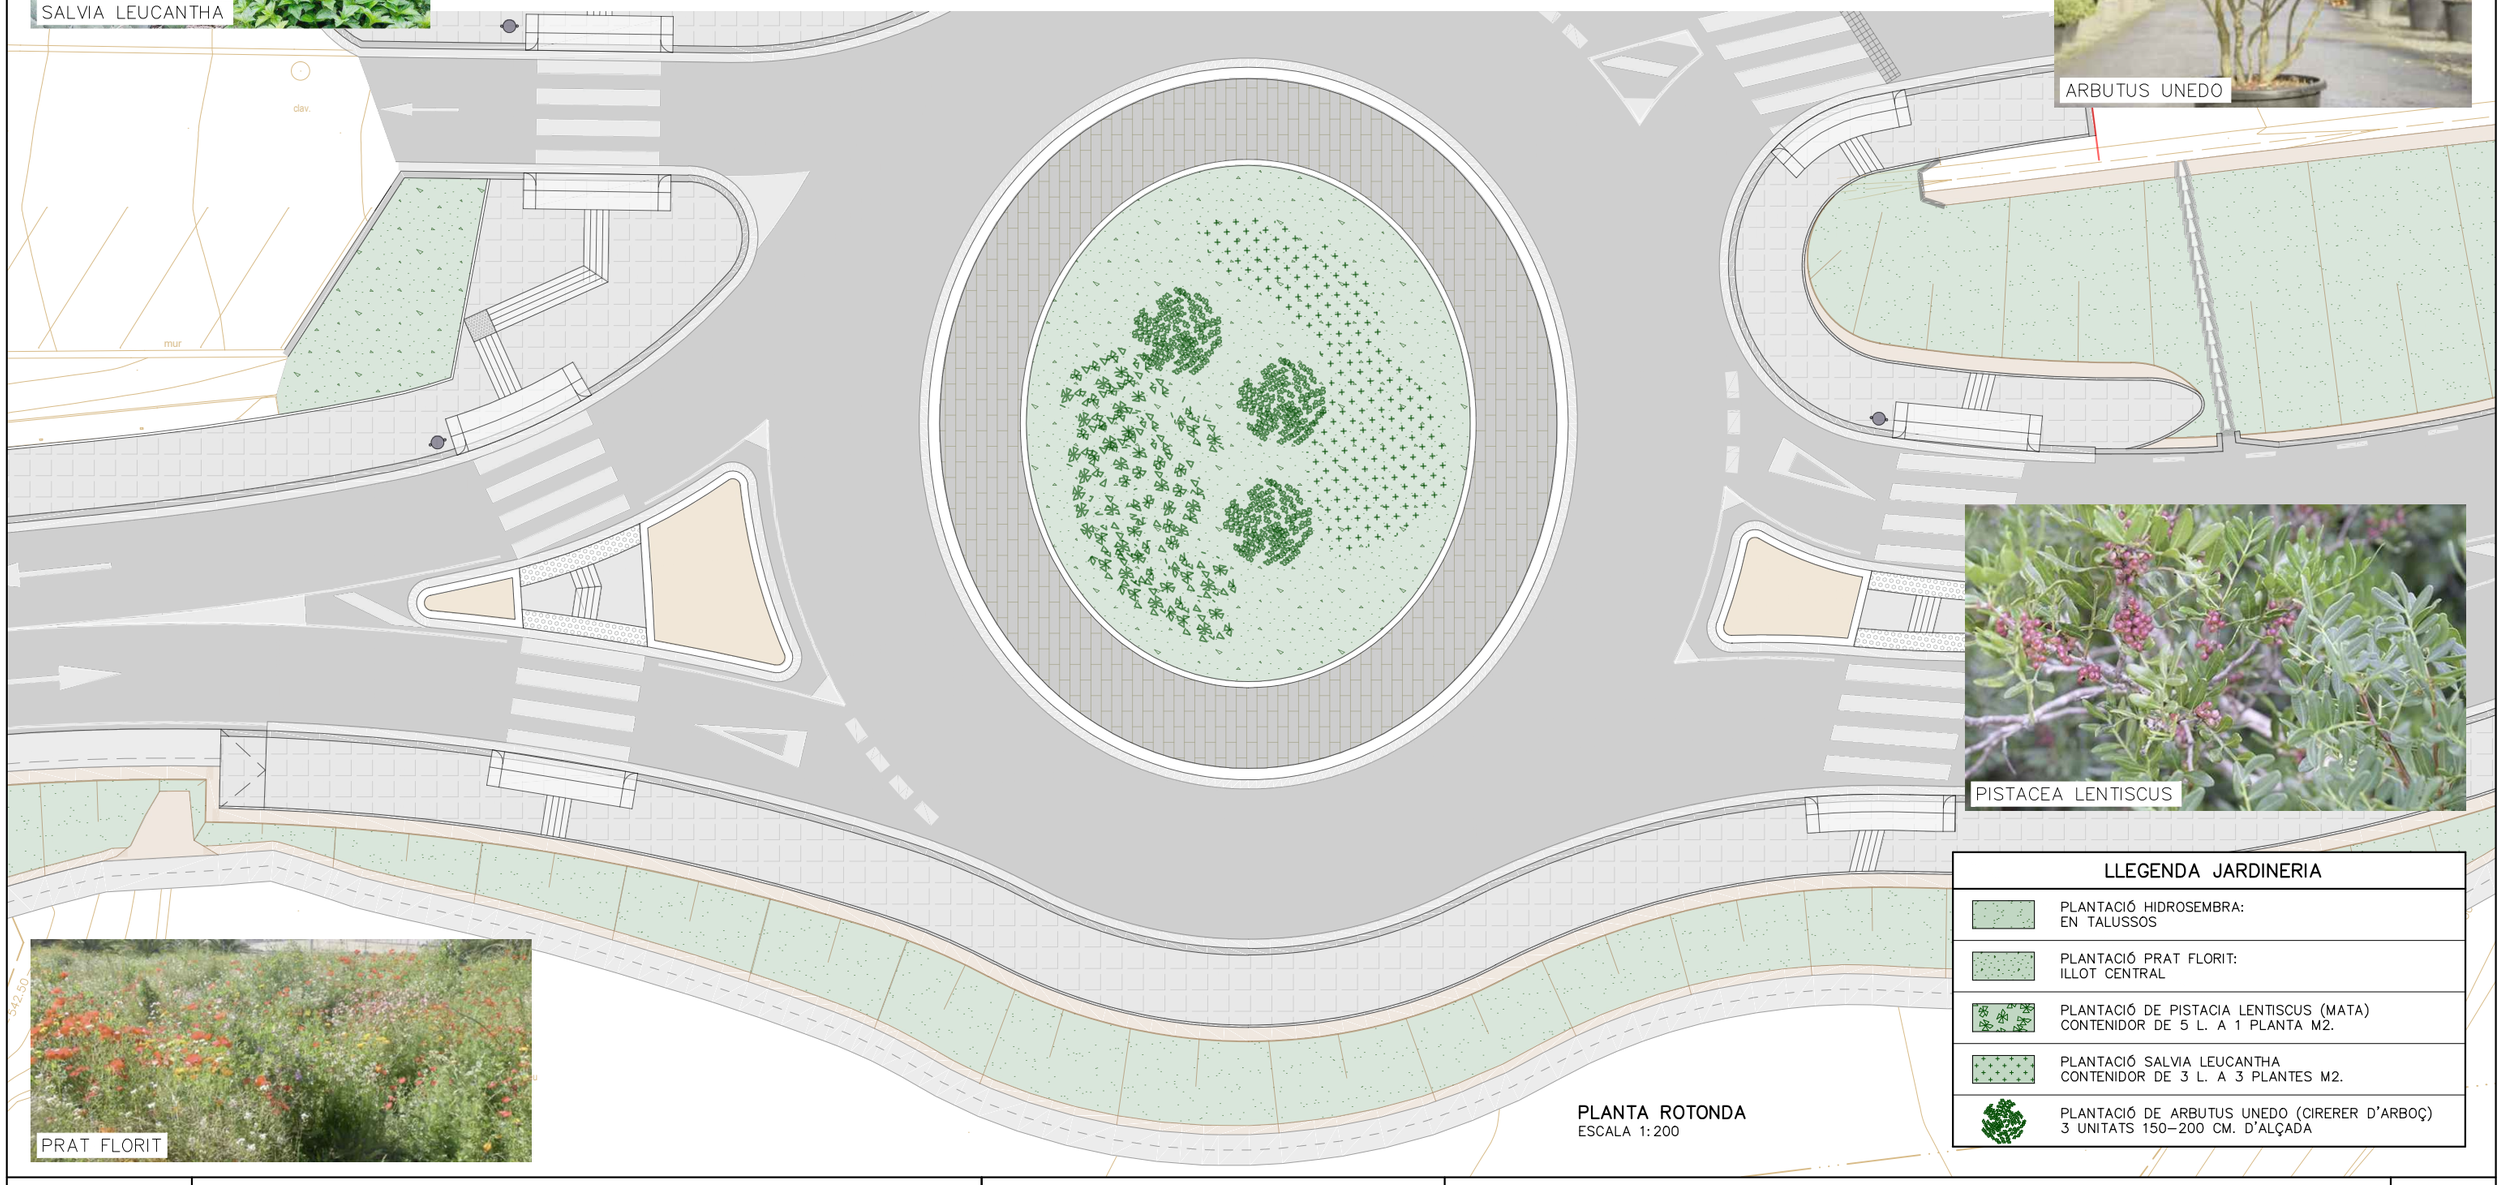

PISTACEA LENTISCUS

PRAT FLORIT

PLANTA ROTONDA
ESCALA 1:200


LLEGENDA JARDINERIA	
	PLANTACIÓ HIDROSEMBRA: EN TALUSSOS
	PLANTACIÓ PRAT FLORIT: ILLOT CENTRAL
	PLANTACIÓ DE PISTACIA LENTISCUS (MATA) CONTENIDOR DE 5 L. A 1 PLANTA M2.
	PLANTACIÓ SALVIA LEUCANTHA CONTENIDOR DE 3 L. A 3 PLANTES M2.
	PLANTACIÓ DE ARBUTUS UNEDO (CIRERER D'ARBOÇ) 3 UNITATS 150–200 CM. D'ALÇADA

Diputació Barcelona	Direcció: OFICINA TÈCNICA DE MOBILITAT I SEGURETAT VIÀRIA LOCAL	Hugo Moreno Moreno (ETOP); Àlex Calvet Molina (ETOP)	Autor: EMPRESA CONSULTORA	Roberto Randino Fernández (EC); NESCO	Títol del plànol: ENJARDINAMENT. PLANTA I SECCIÓ	Plànol: 18
Document signat electrònicament. Firmes vàlides. És còpia autèntica de l'original electrònic. Codi Segur de Verificació (CSV): 21644873f7c425b10b91 Adreça de validació: https://seuelectronica.diba.cat			Escala: A-3 1:200 (0 1 2 3)	Codi: 8778PC01	Títol: Nova rotonda al PK 17+100 de la ctra. C-1413b. TM Centelles	Full: 1 de 1

T.M. CENTELLES

Y= 4627550
X= 434900

Y= 4627400
X= 434900

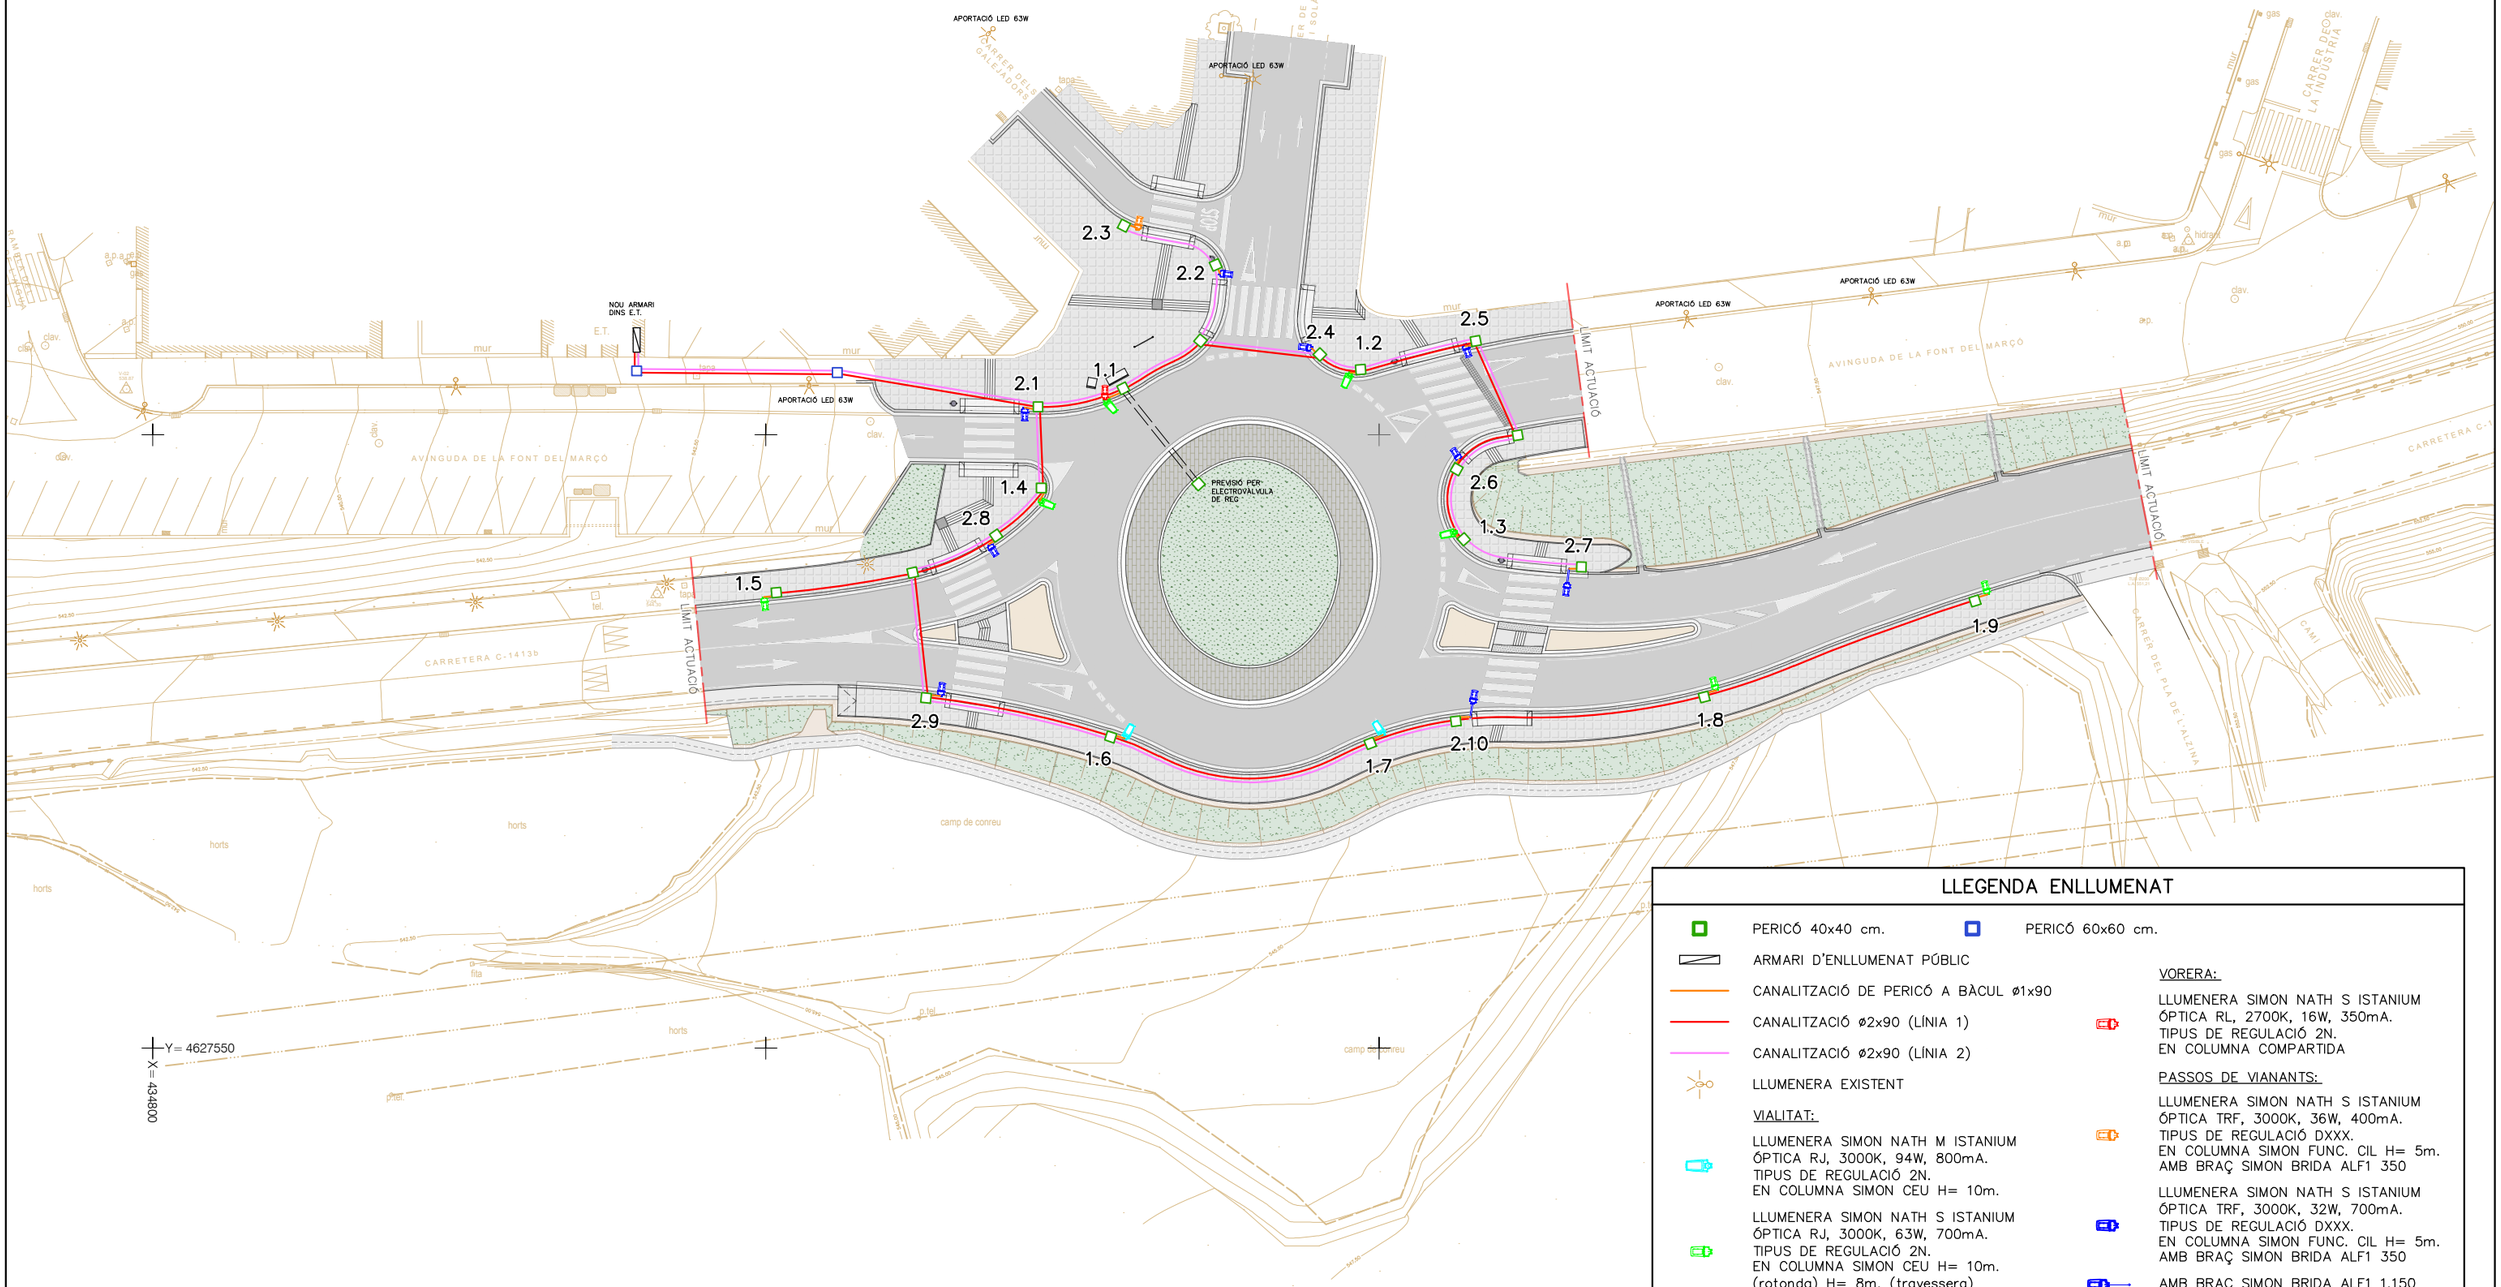

Y= 4627550
X= 434800

LLEGENDA ENLLUMENAT

- PERICÓ 40x40 cm.
- PERICÓ 60x60 cm.
- ARMARI D'ENLLUMENAT PÚBLIC
- CANALITZACIÓ DE PERICÓ A BÀCUL ø1x90
- CANALITZACIÓ ø2x90 (LÍNIA 1)
- CANALITZACIÓ ø2x90 (LÍNIA 2)
- LLUMENERA EXISTENT

VIALITAT:

- LLUMENERA SIMON NATH M ISTANIUM
  ÓPTICA RJ, 3000K, 94W, 800mA.
  TIPUS DE REGULACIÓ 2N.
  EN COLUMNA SIMON CEU H= 10m.
- LLUMENERA SIMON NATH S ISTANIUM
  ÓPTICA RJ, 3000K, 63W, 700mA.
  TIPUS DE REGULACIÓ 2N.
  EN COLUMNA SIMON CEU H= 10m.
  (rotonda) H= 8m. (travessera)


VORERA:

- LLUMENERA SIMON NATH S ISTANIUM
  ÓPTICA RL, 2700K, 16W, 350mA.
  TIPUS DE REGULACIÓ 2N.
  EN COLUMNA COMPARTIDA

PASSOS DE VIANANTS:

- LLUMENERA SIMON NATH S ISTANIUM
  ÓPTICA TRF, 3000K, 36W, 400mA.
  TIPUS DE REGULACIÓ DXXX.
  EN COLUMNA SIMON FUNC. CIL H= 5m.
  AMB BRAÇ SIMON BRIDA ALF1 350
- LLUMENERA SIMON NATH S ISTANIUM
  ÓPTICA TRF, 3000K, 32W, 700mA.
  TIPUS DE REGULACIÓ DXXX.
  EN COLUMNA SIMON FUNC. CIL H= 5m.
  AMB BRAÇ SIMON BRIDA ALF1 350
- AMB BRAÇ SIMON BRIDA ALF1 1.150

Diputació Barcelona	Direcció: OFICINA TÈCNICA DE MOBILITAT I SEGURETAT VIÀRIA LOCAL — Hugo Moreno Moreno (ETOP), Àlex Calvet Molina (ETOP)	Autor: EMPRESA CONSULTORA — Roberto Randino Fernández (EC), NESCO	Títol del plànol: XARXA D'ENLLUMENAT PÚBLIC. PLANTA		Plànol: 19
Document signat electrònicament. Firmes vàlides. És còpia autèntica de l'original electrònic. Codi Segur de Verificació (CSV): 21644873f7c425b10b91 Adreça de validació: https://seuelectronica.diba.cat		Escala: A-3 1:500 (0 2,5 5 7,5)	Codi: 8778PC01	Títol: Nova rotonda al PK 17+100 de la ctra. C-1413b. TM Centelles	Full: 1 de 4

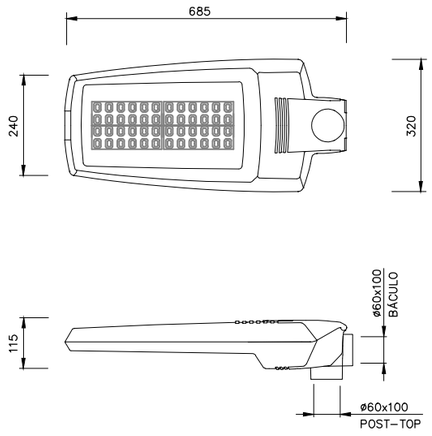


4 MÒDULS ISTANIUM (48 LED)

G.O: IP66 G.E: IP44 / IK10	CLASE I / CLASE II	

LÀMPADA	DRIVER	TEMP. COLOR ºK
GRUP ÒPTIC DE 2 A 6 MÒDULS	700 mA	5500 ºK < DL 5500 ºK > NDL > 3500 ºK WDL < 3500 ºK

DETALL LLUMENERA TIPUS SIMON NATH M
ESCALA 1:15

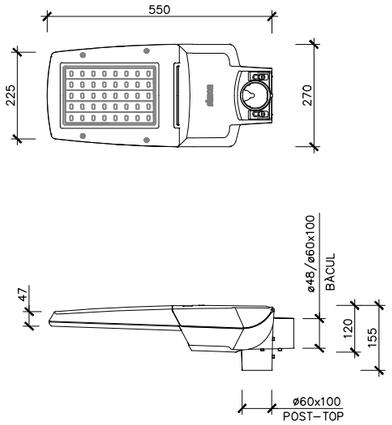


MÒDULS DE 16 I 32 LED

IP66 / IK10	CLASE I / CLASE II	

LÀMPADA	DRIVER	TEMP. COLOR ºK
GRUP ÒPTIC DE 16 A 40 LEDS	HIGH EFFICIENCY	WDL 3000ºK
	HIGH BALANCE	NDL 4000ºK
	HIGH FLUX	DL 5000ºK

DETALL LLUMENERA TIPUS SIMON NATH S
ESCALA 1:15

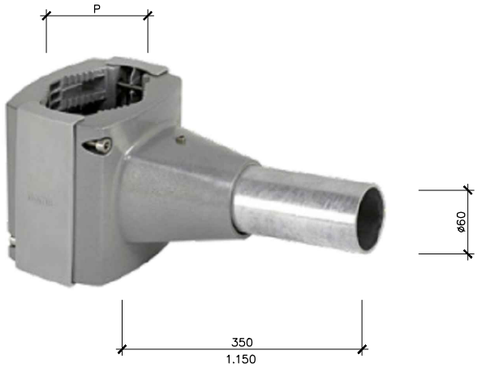


BRAÇ TUB D'ACER ACABAT GALVANITZAT
BRIDA DE FUNDICIÓ D'ALUMINI ACABAT PINTAT GYTECH

DETALL BRIDA ALF1 PER LLUMENERES
SENSE ESCALA



SISTEMA DE FIXACIÓ POST–TOP
SENSE ESCALA

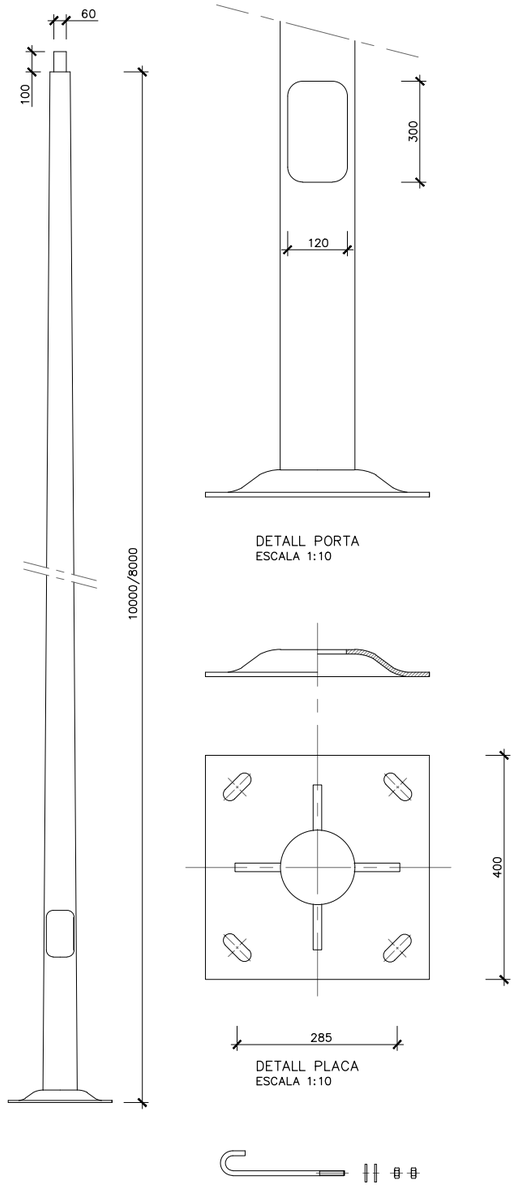


DETALL PORTA
ESCALA 1:10

DETALL PLACA
ESCALA 1:10

FUST TRONCOCÓNIC EN ACER GALVANITZAT
ACABAT PINTAT

PERNS M20x500

DETALL COLUMNA CIL 5 METRES
ESCALA 1:30

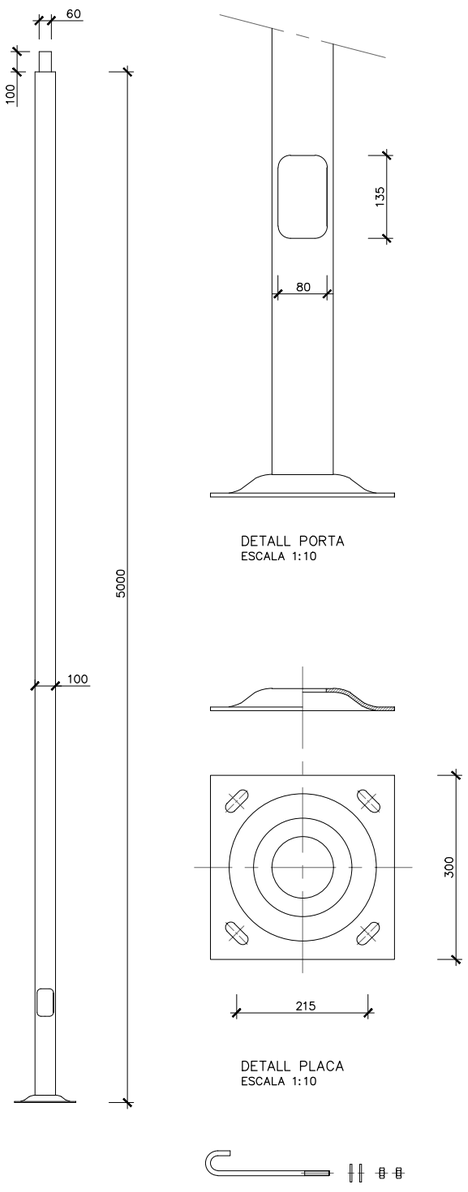

DETALL PORTA
ESCALA 1:10

DETALL PLACA
ESCALA 1:10

FUST TUBULAR EN ACER GALVANITZAT
ACABAT PINTAT


PERNS M16x500

DETALL COLUMNA CIL 5 METRES
ESCALA 1:30


NOTA:
EN ELS PASSOS DE VIANANTS HI HAURÀ UN SENSOR DE MOVIMENT AUTÒNOM ZHAGA BOOK 18, ÀNGLE DE DETECCIÓ DE 76º


Diputació Barcelona	Direcció: OFICINA TÈCNICA DE MOBILITAT I SEGURETAT VIÀRIA LOCAL — Hugo Moreno Moreno (ETOP), Àlex Calvet Molina (ETOP)	Autor: EMPRESA CONSULTORA — Roberto Randino Fernández (EC), NESCO	Títol del plànol: XARXA D'ENLLUMENAT PÚBLIC. DETALLS	Plànol: 19
Document signat electrònicament. Firmes vàlides. És còpia autèntica de l'original electrònic. Codi Segur de Verificació (CSV): 21644873f7c425b10b91 Adreça de validació: https://seuelectronica.diba.cat	Escala: A-3 1:15 (0 0.075 0.15 0.225)	Codi: 8778PC01	Títol: Nova rotonda al PK 17+100 de la ctra. C-1413b. TM Centelles	Full: 2 de 4	

FONAMENTACIÓ			
ALÇADA COLUMNES	5.00 m	8.00 m	10.00 m
DIMENSIONS EXCAVACIÓ	600x600x800	800x800x1000	800x800x1200
DIMENSIONS MASSÍS FORMIGÓ	600x600x600	800x800x800	800x800x1000
VOLUM EXCAVACIÓ	0.288 m3	0.640 m3	0.768 m3
VOLUM MASSÍS FORMIGÓ	0.216 m3	0.512 m3	0.640 m3
PERNS	4x20x500	4x22x600	4x24x800

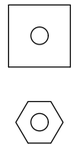


DETALL "A":

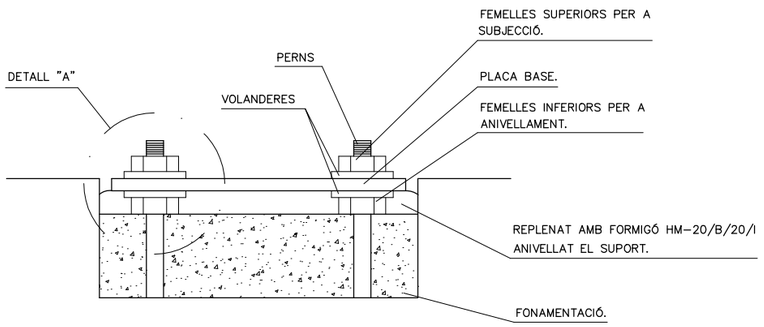

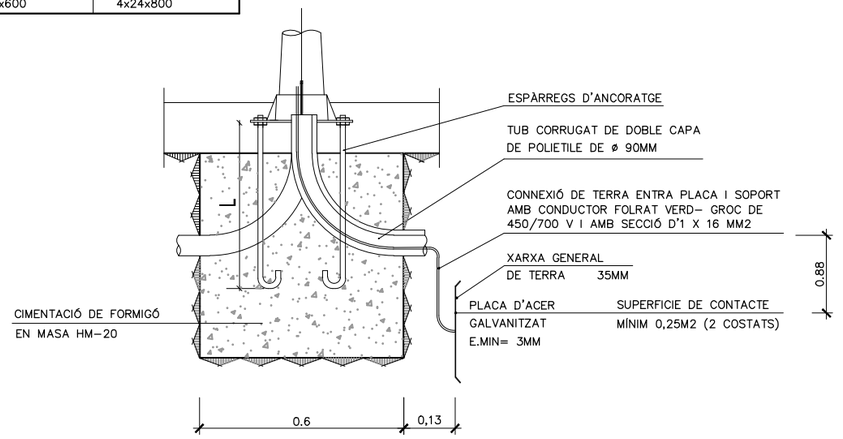


CIMENTACIÓ DE COLUMNES
ESCALA 1:15

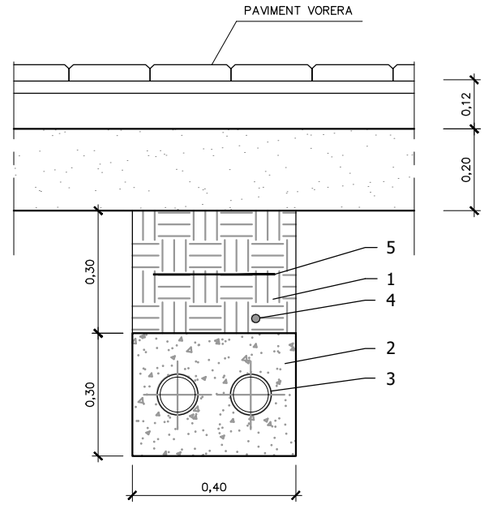


1.-TERRA COMPACTADA AL 95%
2.-FORMIGÓ HM-20/P/20/I.
3.-TUB POLIETILÈ ø110MM.
4.-CABLE NU DE COURE DE 35MM².
5.-BANDA DE SENYALITZACIÓ.


SECCIÓ RASA SOTA VORERA
ESCALA 1:15

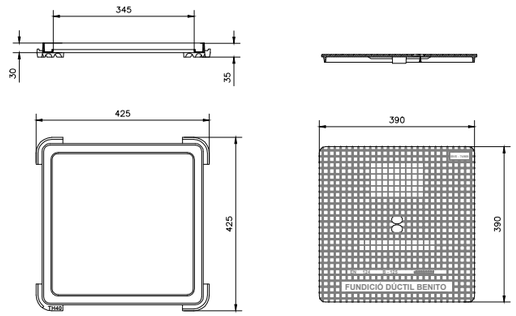

TAPA I MARC D'ARQUETA HIDRÀULICA 40x40
ESCALA 1:15
Cotes en cm

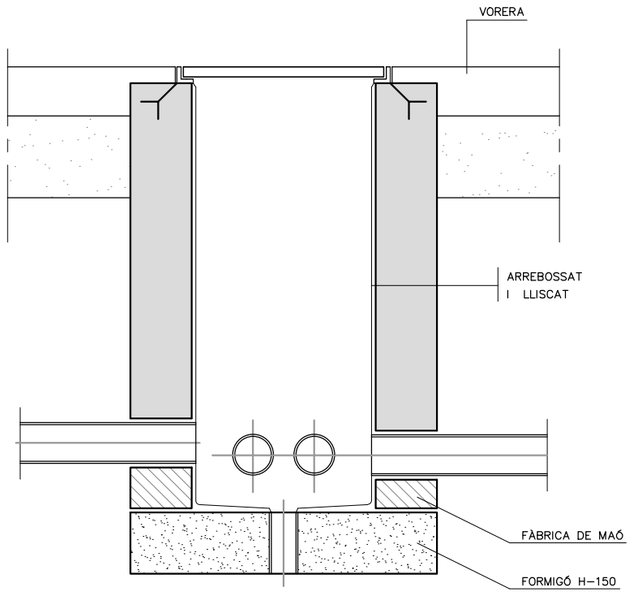


SECCIÓ ARQUETA D'ENLLUMENAT
ESCALA 1:15

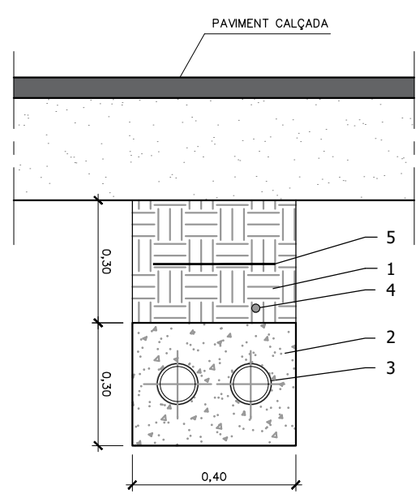


1.-TERRA COMPACTADA AL 95%
2.-FORMIGÓ HM-20/P/20/I.
3.-TUB POLIETILÈ ø110MM.
4.-CABLE NU DE COURE DE 35MM².
5.-BANDA DE SENYALITZACIÓ.


SECCIÓ RASA SOTA CALÇADA
ESCALA 1:15

Diputació Barcelona	Direcció: OFICINA TÈCNICA DE MOBILITAT I SEGURETAT VIÀRIA LOCAL — Hugo Moreno Moreno (ETOP), Àlex Calvet Molina (ETOP)	Autor: EMPRESA CONSULTORA — Roberto Randino Fernández (EC), NESCO	Títol del plànol: XARXA D'ENLLUMENAT PÚBLIC. DETALLS	Plànol: 19
Document signat electrònicament. Firmes vàlides. És còpia autèntica de l'original electrònic. Codi Segur de Verificació (CSV): 21644873f7c425b10b91 Adreça de validació: https://seuelectronica.diba.cat	Escala: A-3 1:15 (0 0.075 0.15 0.225)	Codi: 8778PC01	Títol: Nova rotonda al PK 17+100 de la ctra. C-1413b. TM Centelles	Full: 3 de 4

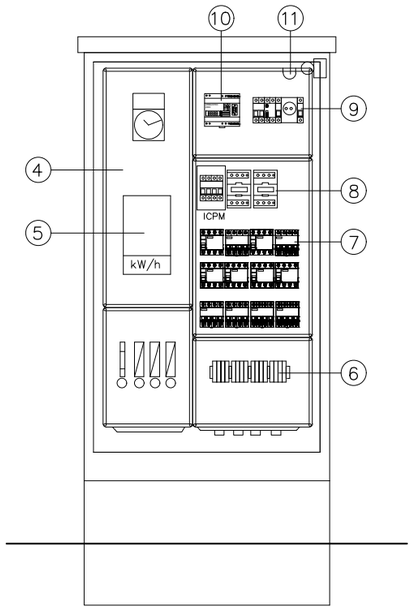


VISTA SENSE PORTES
ESCALA 1:20

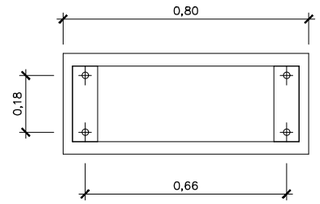


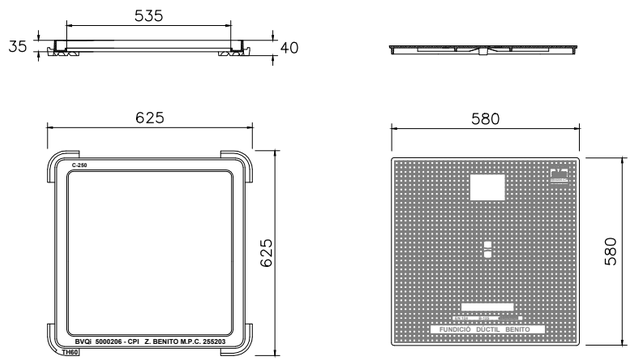


TAPA I MARC D'ARQUETA HIDRÀULICA 60x60
ESCALA 1:20
Cotes en cm

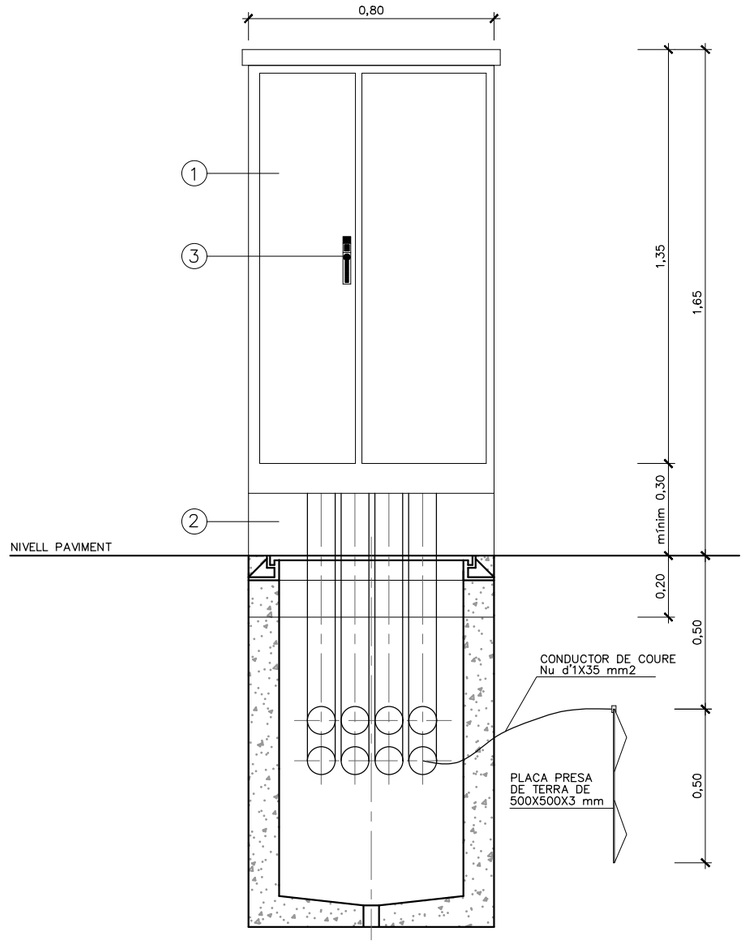


SECCIÓ A–A
ESCALA 1:20

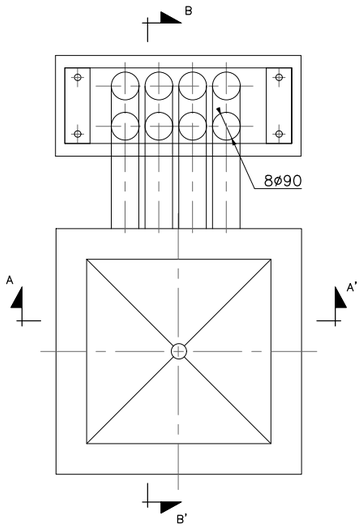

PLANTA
ESCALA 1:20

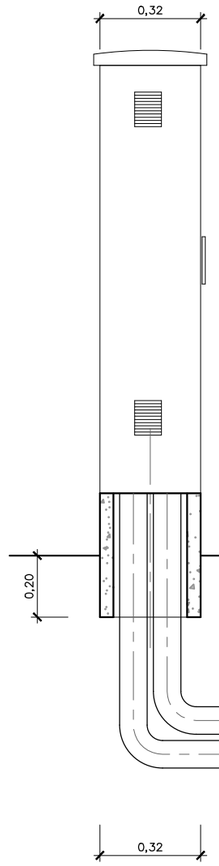


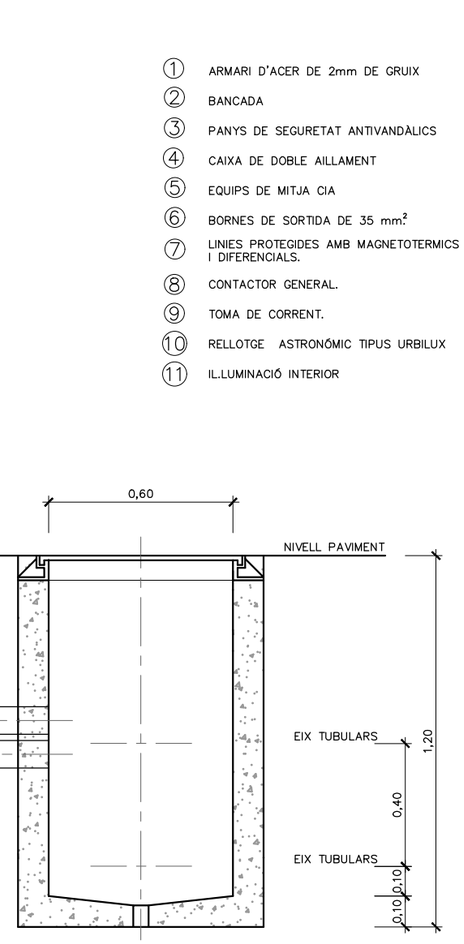

SECCIÓ B–B
ESCALA 1:20


INSTAL.LACIÓ ARMARI
D'ACER INOXIDABLE NORMA AISI–304
PINTAT COLOR GRIS RAL–7032

1. ARMARI D'ACER DE 2mm DE GRUIX
2. BANCADA
3. PANYS DE SEGURETAT ANTIVANDÀLICS
4. CAIXA DE DOBLE AILLAMENT
5. EQUIPS DE MITJA CIA
6. BORNES DE SORTIDA DE 35 mm²
7. LINIES PROTEGIDES AMB MAGNETOTERMICS I DIFERENCIALS.
8. CONTACTOR GENERAL.
9. TOMA DE CORRENT.
10. RELLOTGE ASTRONÓMIC TIPUS URBILUX
11. IL.LUMINACIÓ INTERIOR

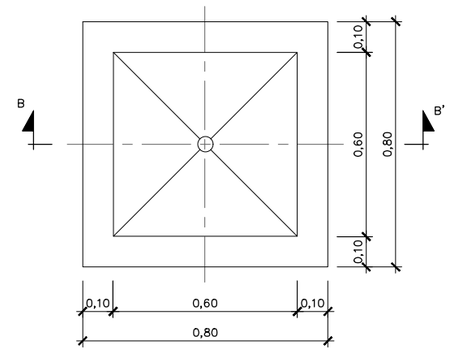

PLANTA ARQUETA 60x60
ESCALA 1:20

Diputació Barcelona	Direcció: OFICINA TÈCNICA DE MOBILITAT I SEGURETAT VIÀRIA LOCAL — Hugo Moreno Moreno (ETOP), Àlex Calvet Molina (ETOP)	Autor: EMPRESA CONSULTORA — Roberto Randino Fernández (EC), NESCO	Títol del plànol: XARXA D'ENLLUMENAT PÚBLIC. DETALLS	Plànol: 19
Document signat electrònicament. Firmes vàlides. És còpia autèntica de l'original electrònic. Codi Segur de Verificació (CSV): 21644873f7c425b10b91 Adreça de validació: https://seuelectronica.diba.cat	Escala: A-3 1:20 (0 0,1 0,2 0,3)	Codi: 8778PC01	Títol: Nova rotonda al PK 17+100 de la ctra. C-1413b. TM Centelles	Full: 4 de 4	

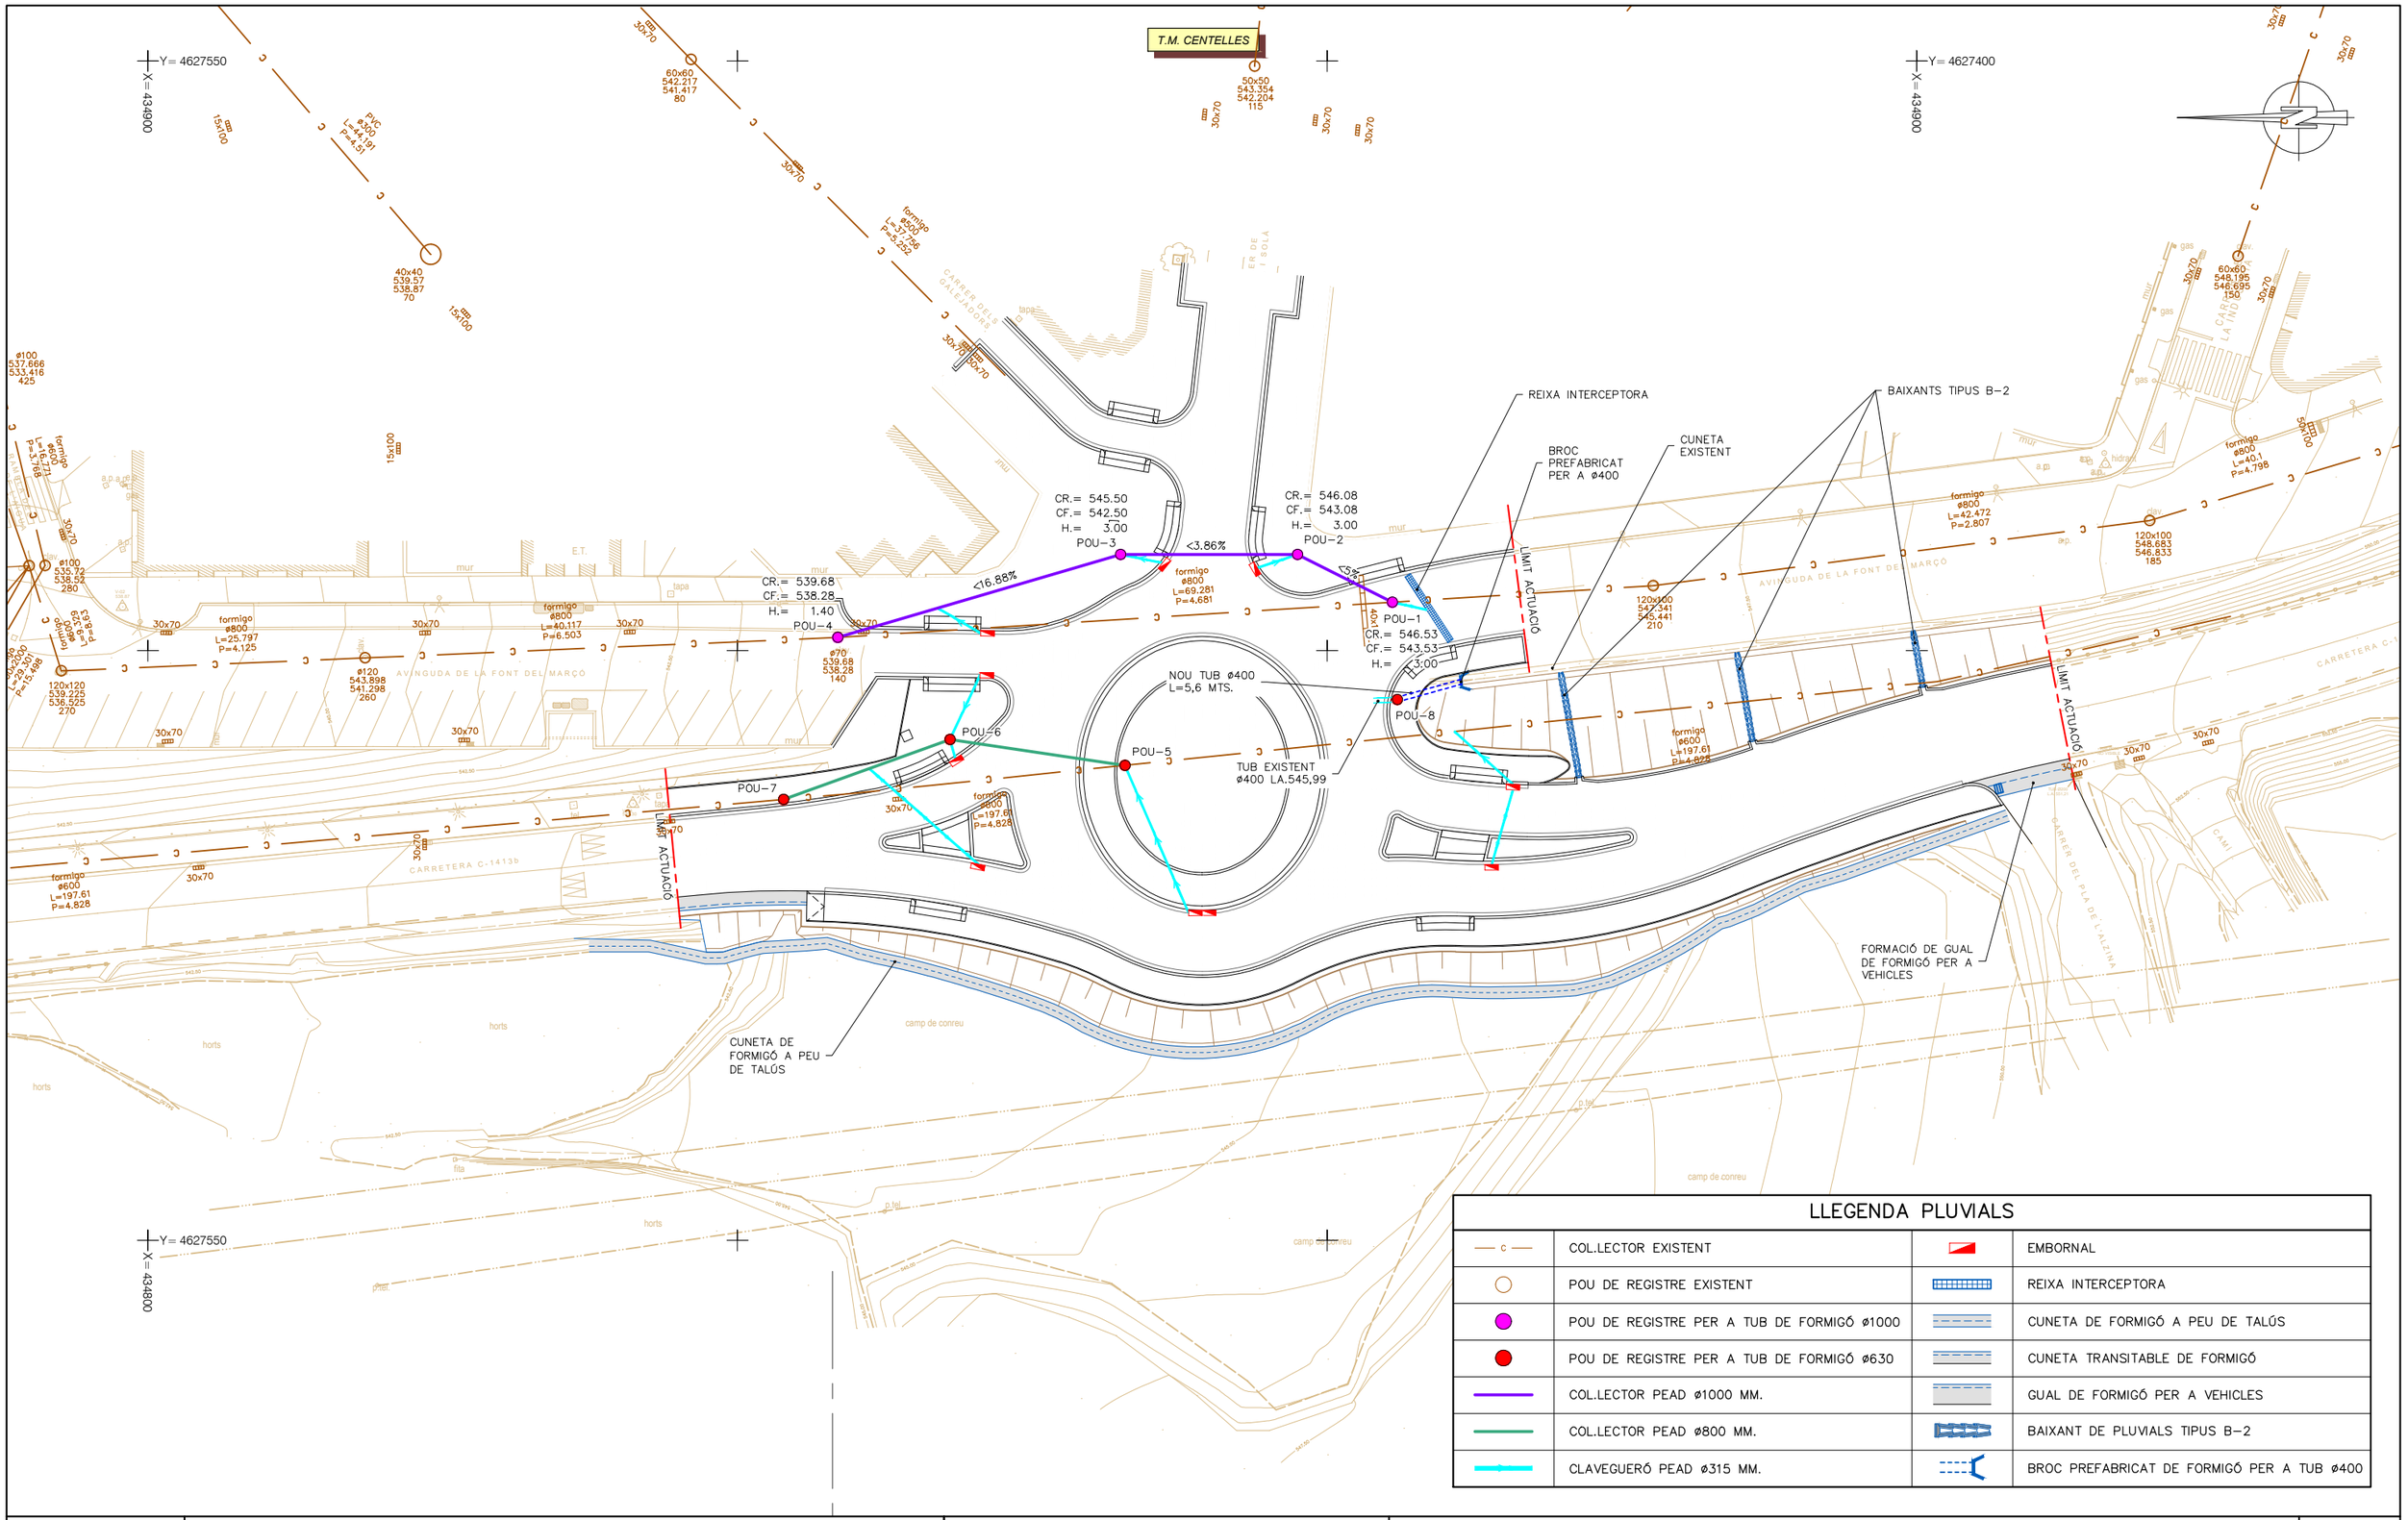

LLEGENDA PLUVIALS

— c —	COL.LECTOR EXISTENT		EMBORNAL
○	POU DE REGISTRE EXISTENT		REIXA INTERCEPTORA
●	POU DE REGISTRE PER A TUB DE FORMIGÓ ø1000		CUNETA DE FORMIGÓ A PEU DE TALÚS
●	POU DE REGISTRE PER A TUB DE FORMIGÓ ø630		CUNETA TRANSITABLE DE FORMIGÓ
	COL.LECTOR PEAD ø1000 MM.		GUAL DE FORMIGÓ PER A VEHICLES
	COL.LECTOR PEAD ø800 MM.		BAIXANT DE PLUVIALS TIPUS B-2
	CLAVEGUERÓ PEAD ø315 MM.		BROC PREFABRICAT DE FORMIGÓ PER A TUB ø400

Diputació Barcelona

Direcció
OFICINA TÈCNICA DE MOBILITAT I SEGURETAT VIÀRIA LOCAL

Hugo Moreno Moreno (ETOP)
Àlex Calvet Molina (ETOP)

Autor
EMPRESA CONSULTORA

Roberto Randino Fernández (EC)
NESCO

Títol del plànol
XARXA PLUVIALS. PLANTA

Plànol
20

Escala
A-3 1:500


0 2,5 5 7,5

Codi
8778PC01


Títol
Nova rotonda al PK 17+100 de la ctra. C-1413b.
TM Centelles

Full
1 de 5


Document signat electrònicament. Firmes vàlides. És còpia autèntica de l'original electrònic.
Codi Segur de Verificació (CSV): 21644873f7c425b10b91 Adreça de validació: https://seuelectronica.diba.cat

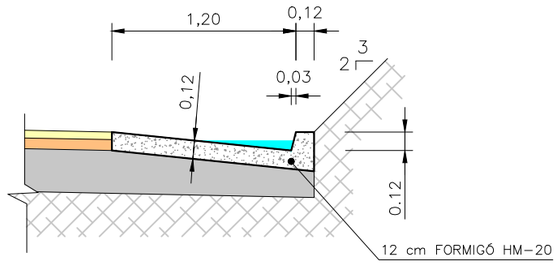


CUNETA TRANSITABLE
ESCALA 1:40

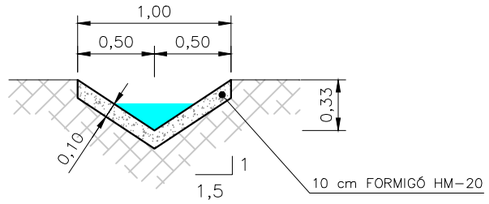


DETALL CUNETA REVESTIDA DE FORMIGÓ
ESCALA 1:40

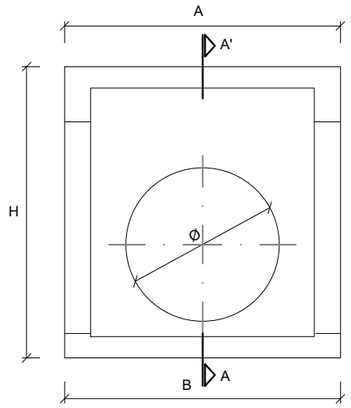


ALÇAT

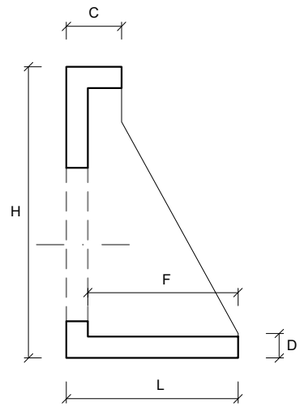

SECCIÓ A–A'

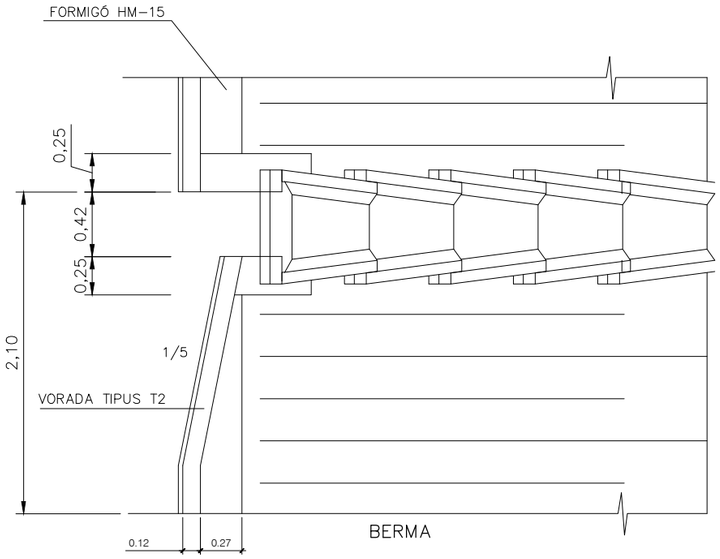

BAIXANT TIPUS B–2
ESCALA 1:40

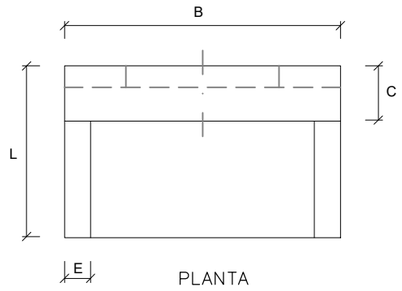


PLANTA

Ø	A	B	H	L	C	D	E	F	PES Kg/Ut.
40	90	90	95	56	18	8	8.5	49	329
50	90	90	95	56	18	8	8.5	49	329
60	90	90	95	56	18	8	8.5	49	329

Mesures en cm.


BROC PREFABRICAT DE FORMIGÓ
TIPUS GLS O SIMILAR
SENSE ESCALA

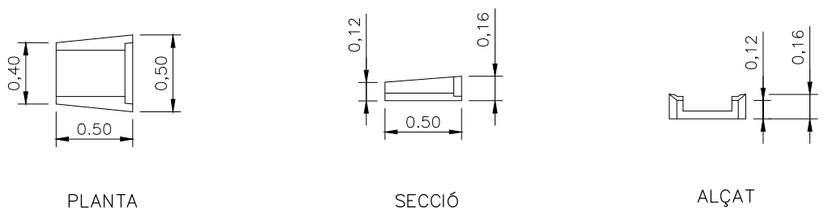

PLANTA SECCIÓ ALÇAT


DETALL D'ENTRONCAMENT VORADA–BAIXANT
ESCALA 1:40

Diputació Barcelona	Direcció: OFICINA TÈCNICA DE MOBILITAT I SEGURETAT VIÀRIA LOCAL — Hugo Moreno Moreno (ETOP), Àlex Calvet Molina (ETOP)	Autor: EMPRESA CONSULTORA — Roberto Randino Fernández (EC), NESCO	Títol del plànol: XARXA PLUVIALS. DETALLS	Plànol: 20	
Document signat electrònicament. Firmes vàlides. És còpia autèntica de l'original electrònic. Codi Segur de Verificació (CSV): 21644873f7c425b10b91 Adreça de validació: https://seuelectronica.diba.cat	Escala: A-3 1:40 (0 0.2 0.4 0.6)	Codi: 8778PC01	Títol: Nova rotonda al PK 17+100 de la ctra. C-1413b. TM Centelles	Full: 2 de 5	

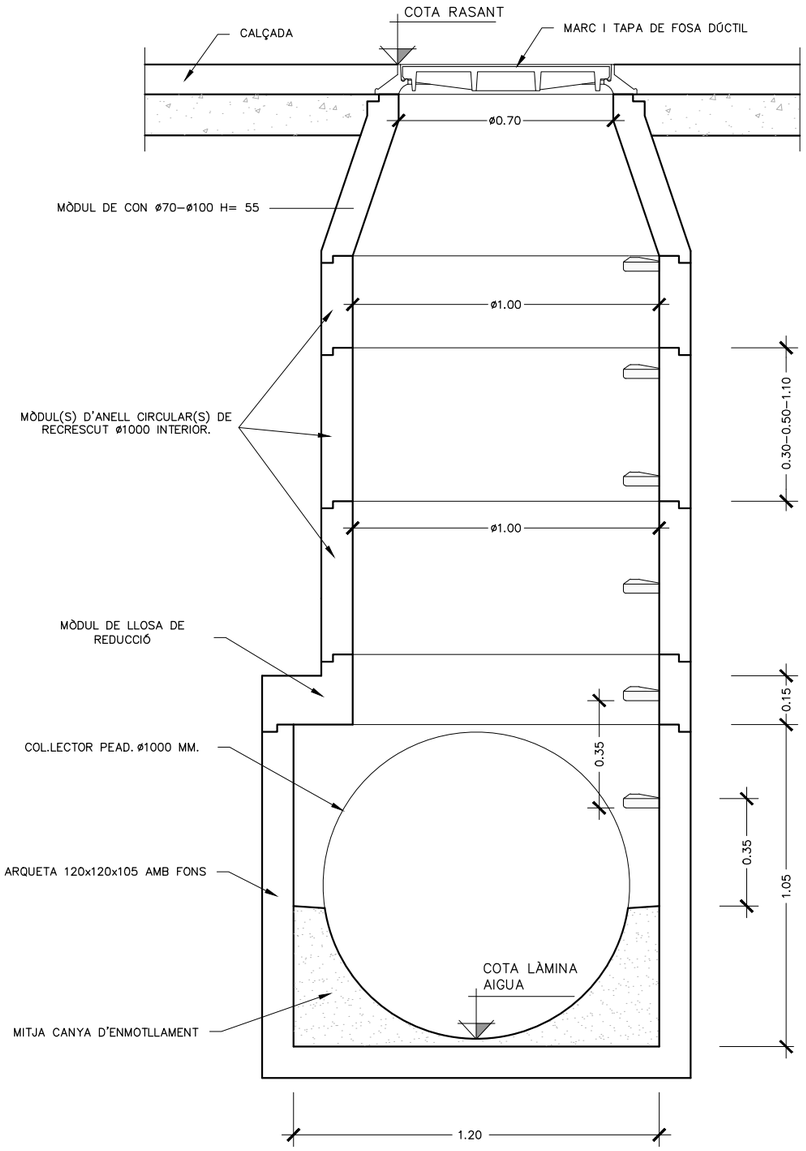


POU DE REGISTRE PREFABRICAT PER PEAD. ø1000

ESCALA 1:20

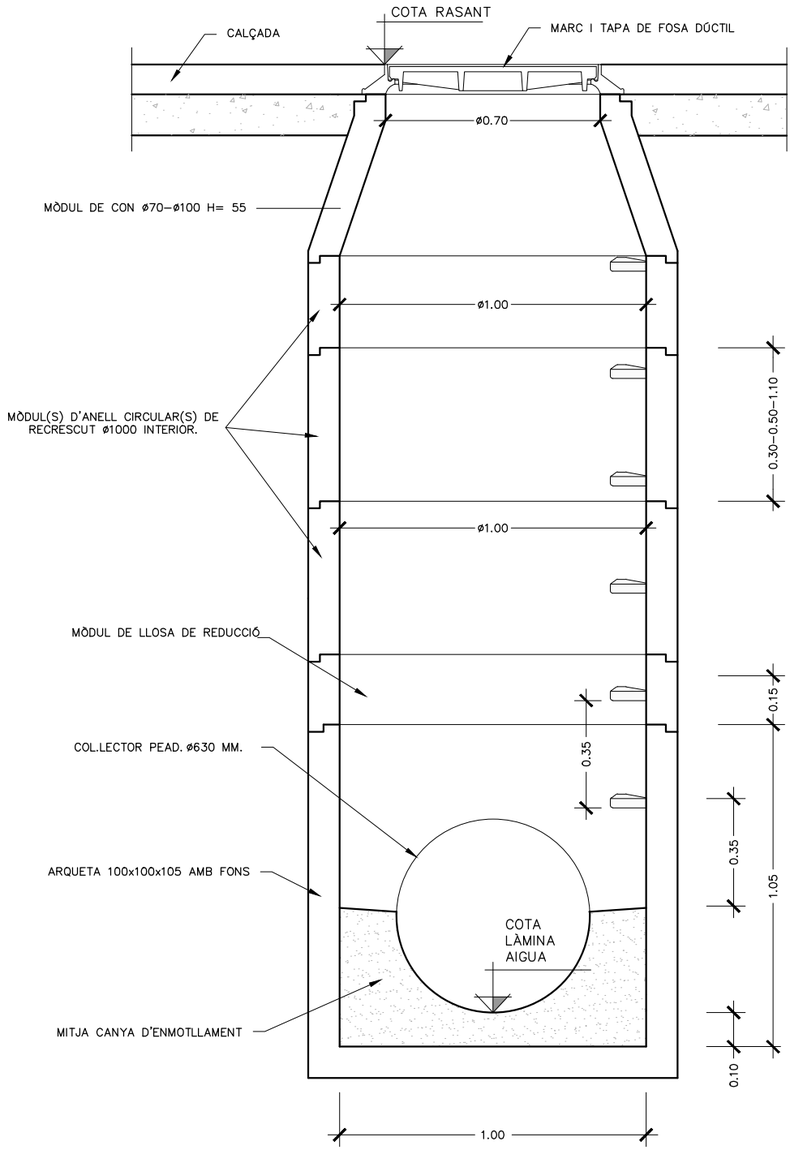


POU DE REGISTRE PREFABRICAT PER PEAD. ø630


ESCALA 1:20

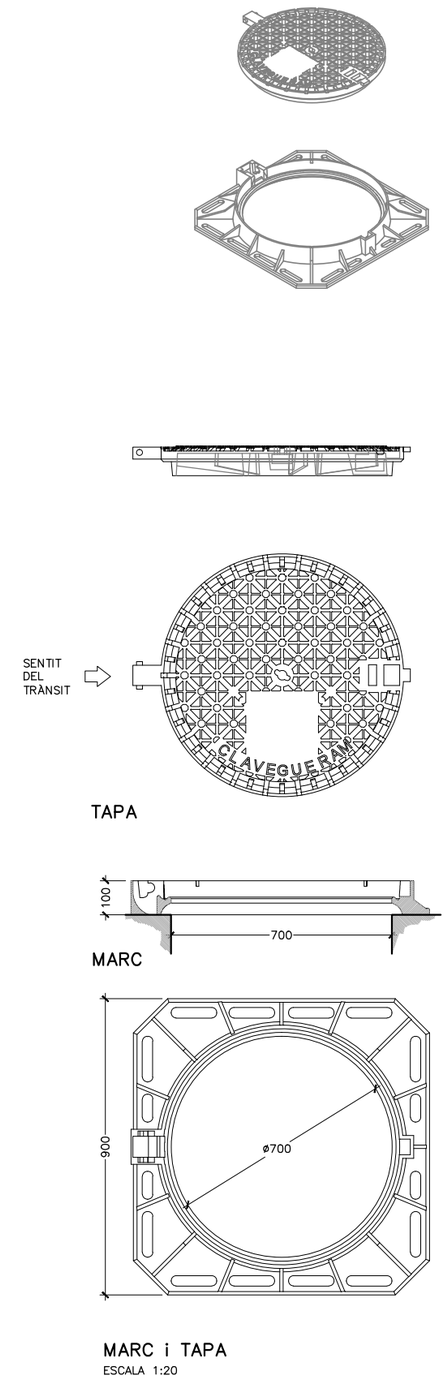


ESCALA 1:20

NOTES:
- TOTS ELS MÒDULS DEL POU ESTAN GENERALMENT UNITS PER JUNTA ELÀSTICA.
- EN POUS CIRCULARS, EL GRAÓ SERÀ ESPECÍFIC AMB LES POTES INCLINADES DE MANERA QUE ES PUGUIN EMPOTRAR 10CM.

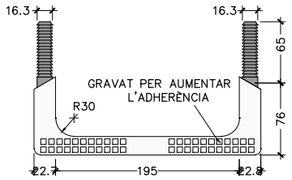

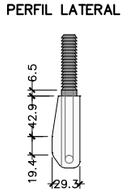

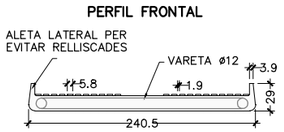





GRAÓ NORMALITZAT DE POLIPROPILÈ

SENSE ESCALA

Diputació Barcelona	Direcció: OFICINA TÈCNICA DE MOBILITAT I SEGURETAT VIÀRIA LOCAL	Hugo Moreno Moreno (ETOP); Àlex Calvet Molina (ETOP)	Autor: EMPRESA CONSULTORA	Roberto Randino Fernández (EC); NESCO	Títol del plànol: XARXA PLUVIALS. DETALLS	Plànol: 20
Document signat electrònicament. Firmes vàlides. És còpia autèntica de l'original electrònic. Codi Segur de Verificació (CSV): 21644873f7c425b10b91 Adreça de validació: https://seuelectronica.diba.cat	Escala: A-3 1:20 (0 0.1 0.2 0.3)	Codi: 8778PC01	Títol: Nova rotonda al PK 17+100 de la ctra. C-1413b. TM Centelles			Full: 3 de 5

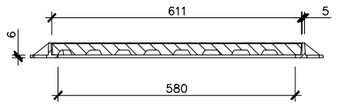



SECCIÓ B–B

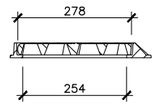


SECCIÓ A–A




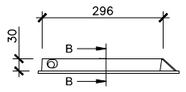

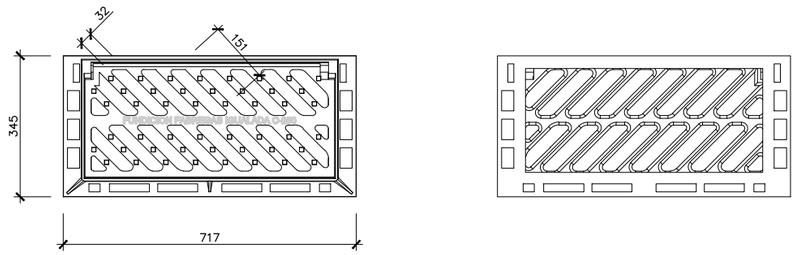

PLANTA

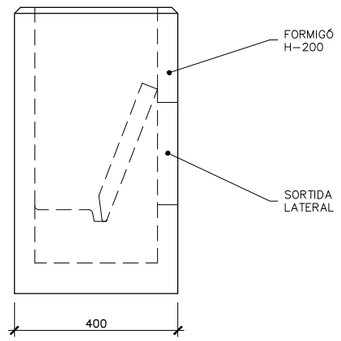

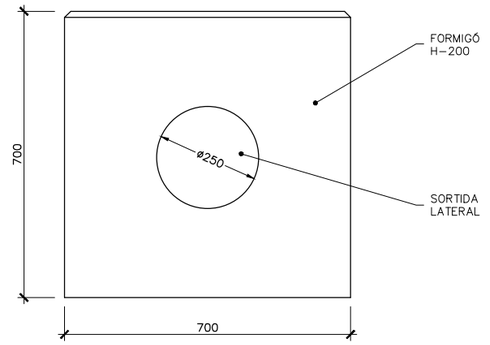


VISTA FRONTAL

REIXA I MARC EMBORNAL ABATIBLE DE FOSA DÚCTIL

CLASSE C–250

ESCALA 1:15

(COTES EN MM.)

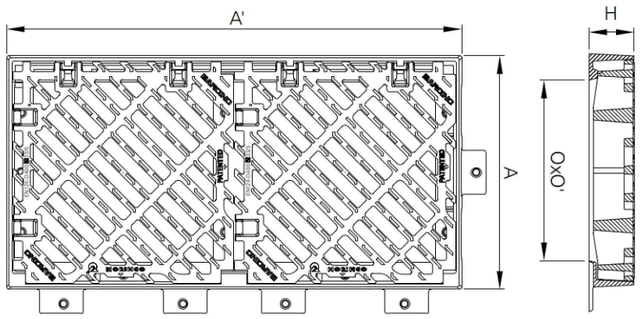

Mides:


Obertura lliure (mm) 0x0'	Dimensions exteriors (mm) AxA'	Altura marc (mm) H	Sup.tragante (cm2)
910 x 408	1030 x 528	100	2012

REIXA INTERCEPTORA I MARC TIPUS BARCINO D' EJ


SENSE ESCALA

Certificat: AENOR
Classe: D–400

Reixes amb doble articulació, extraibles i reversibles
Marc monobloc d'alçada 100 mm.
Seients en V estabilitat i ausencia de soroll
Barrots inclinats 45° amb superficies antilliscants
Kit SCLT o pates d'ancoratge per calçada

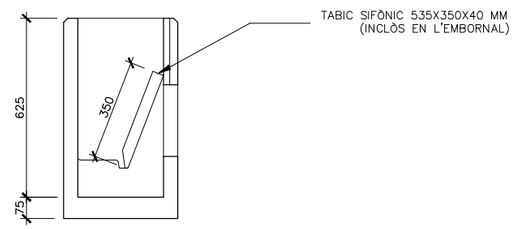

DETALL COL.LOCACIÓ
TABIC SIFÓNIC

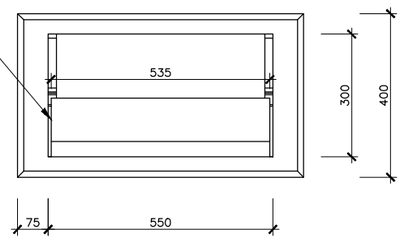

PLANTA


EMBORNAL PER PLUVIALS PREFABRICAT DE FORMIGÓ

DE 700x400x700 mm. AMB SOLERA I SORTIDA LATERAL ø250 mm.

ESCALA 1:15


(COTES EN MM.)

Diputació Barcelona	Direcció: OFICINA TÈCNICA DE MOBILITAT I SEGURETAT VIÀRIA LOCAL — Hugo Moreno Moreno (ETOP), Àlex Calvet Molina (ETOP)	Autor: EMPRESA CONSULTORA — Roberto Randino Fernández (EC), NESCO	Títol del plànol: XARXA PLUVIALS. DETALLS	Plànol: 20
Document signat electrònicament. Firmes vàlides. És còpia autèntica de l'original electrònic. Codi Segur de Verificació (CSV): 21644873f7c425b10b91 Adreça de validació: https://seuelectronica.diba.cat	Escala: A-3 1:15 (0 0.075 0.15 0.225)	Codi: 8778PC01	Títol: Nova rotonda al PK 17+100 de la ctra. C-1413b. TM Centelles	Full: 4 de 5

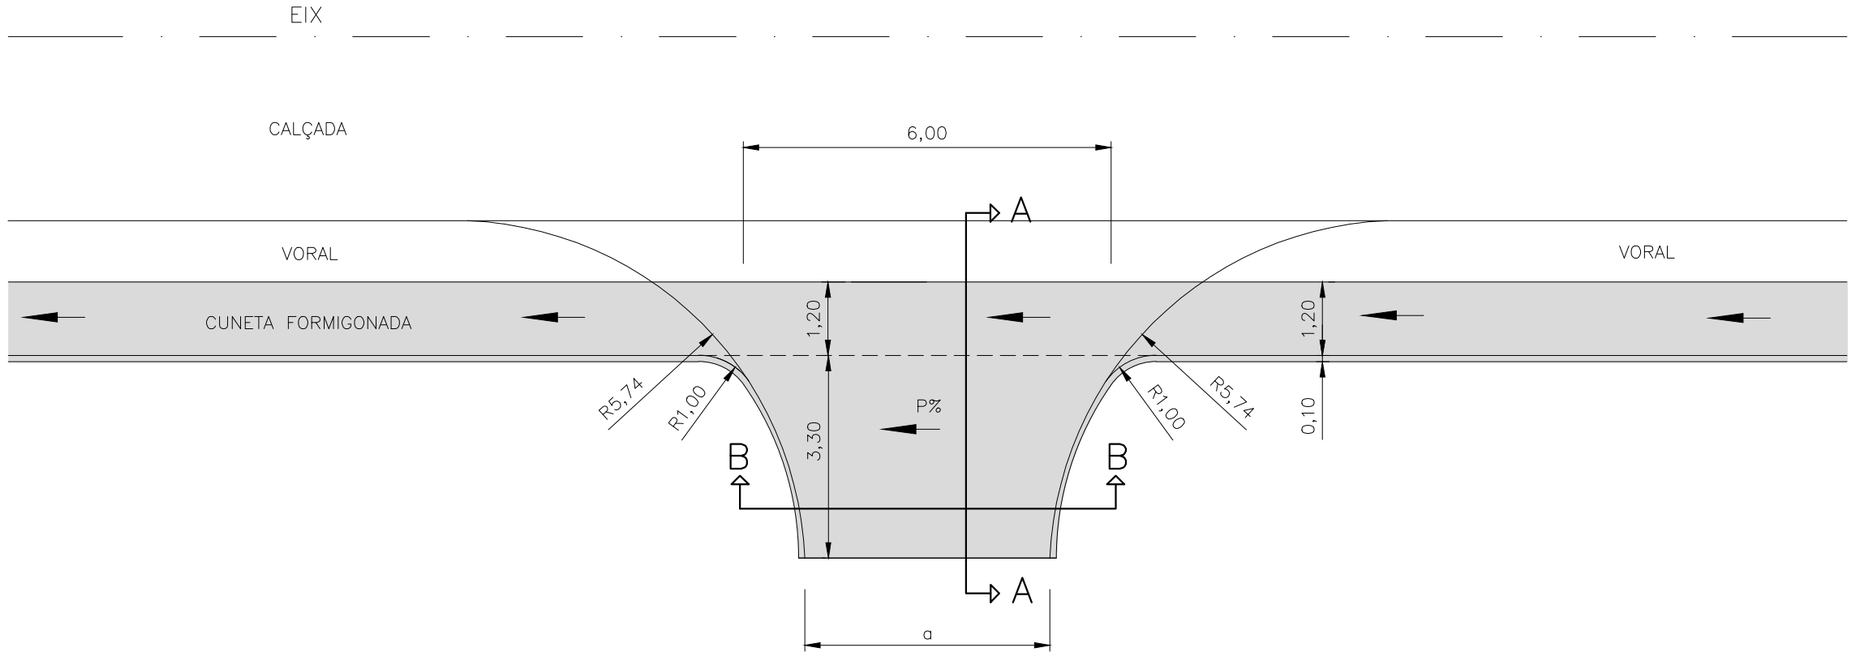


ACCÉS TIPUS GUAL DE FORMIGÓ

ESCALA 1:100

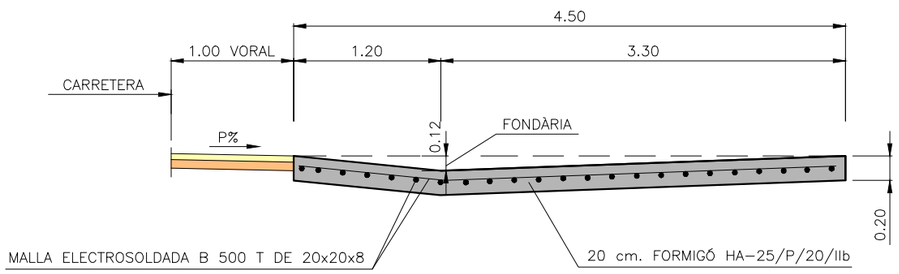

SECCIÓ A–A


ESCALA 1:50

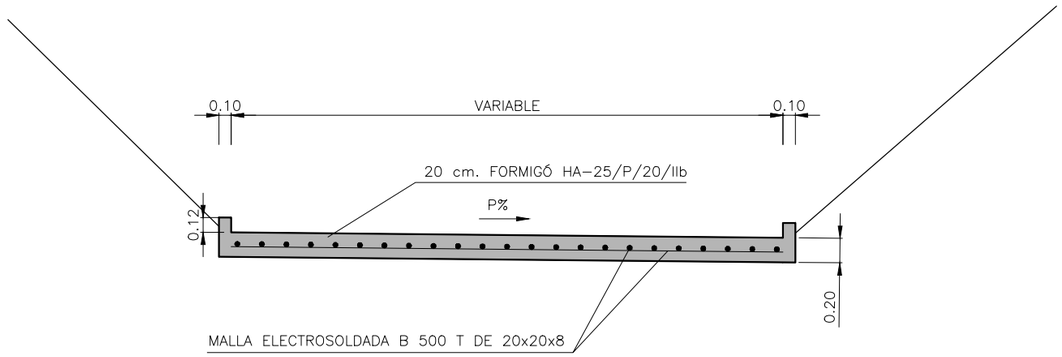

SECCIÓ B–B

ESCALA 1:50

Diputació Barcelona	Direcció: OFICINA TÈCNICA DE MOBILITAT I SEGURETAT VIÀRIA LOCAL — Hugo Moreno Moreno (ETOP), Àlex Calvet Molina (ETOP)	Autor: EMPRESA CONSULTORA — Roberto Randino Fernández (EC), NESCO	Títol del plànol: XARXA PLUVIALS. DETALLS	Plànol: 20	
Document signat electrònicament. Firmes vàlides. És còpia autèntica de l'original electrònic. Codi Segur de Verificació (CSV): 21644873f7c425b10b91 Adreça de validació: https://seuelectronica.diba.cat	Escala: A-3 1:100 (0 0.25 0.5 0.75)	Codi: 8778PC01	Títol: Nova rotonda al PK 17+100 de la ctra. C-1413b. TM Centelles	Full: 5 de 5	

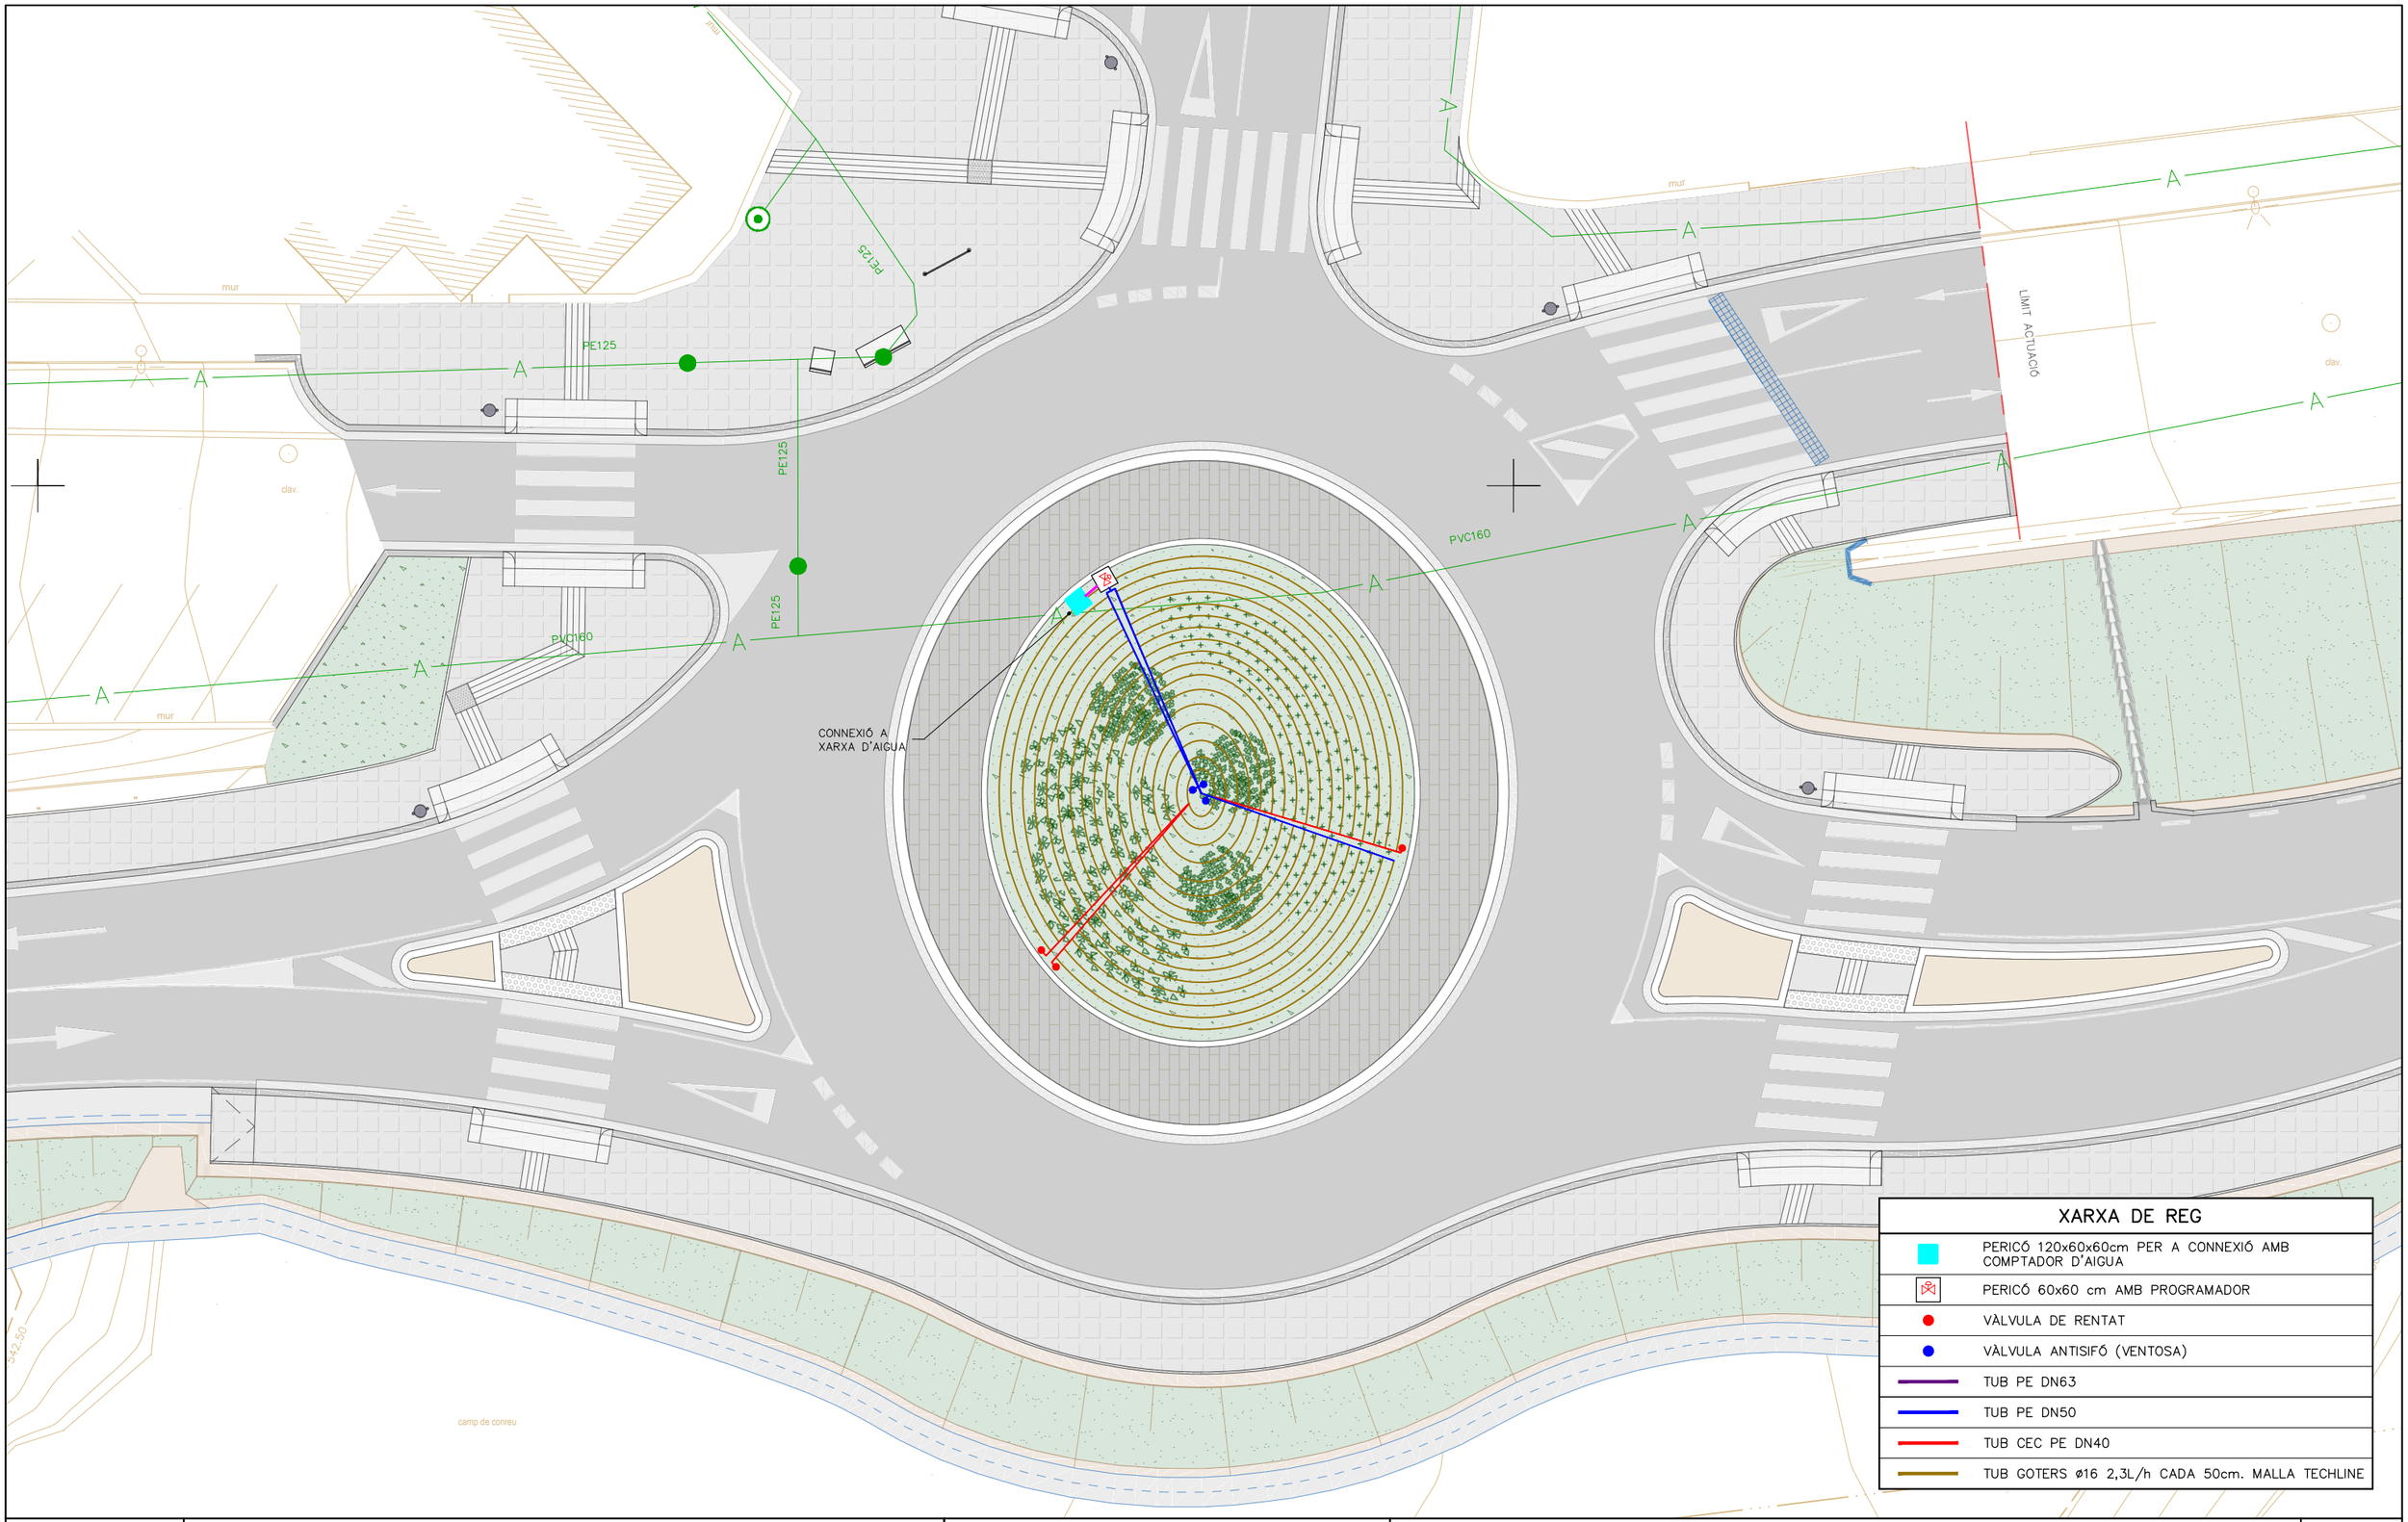

Diputació Barcelona

Direcció
OFICINA TÈCNICA DE MOBILITAT I SEGURETAT VIÀRIA LOCAL

Hugo Moreno Moreno (ETOP)
Àlex Calvet Molina (ETOP)

Autor
EMPRESA CONSULTORA

Roberto Randino Fernández (EC)
NESCO

Títol del plànol
XARXA DE REG. PLANTA

Plànol
21

Escala
A-3 1:200


0 1 2 3

Codi
8778PC01


Títol
Nova rotonda al PK 17+100 de la ctra. C-1413b.
TM Centelles

Full
1 de 2


Document signat electrònicament. Firmes vàlides. És còpia autèntica de l'original electrònic.
Codi Segur de Verificació (CSV): 21644873f7c425b10b91 Adreça de validació: https://seuelectronica.diba.cat

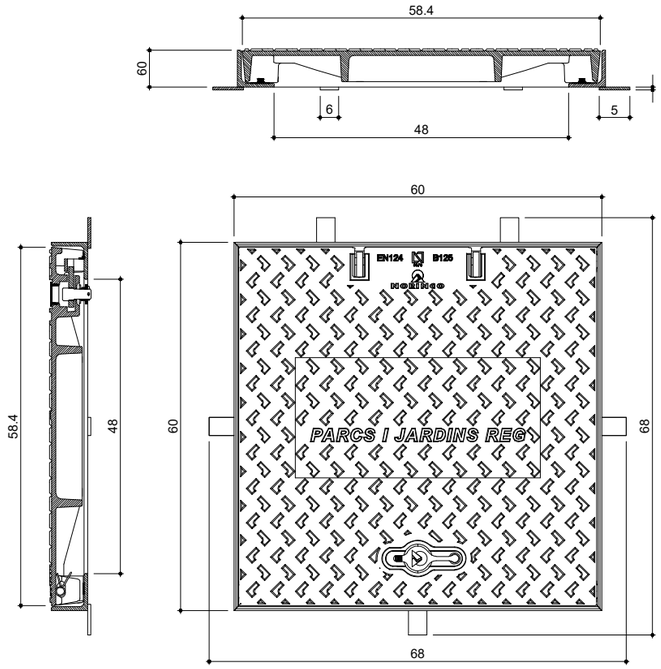


DETALL TAPA NORMALITZADA
ESCALA 1:10
(COTES EN MM.)

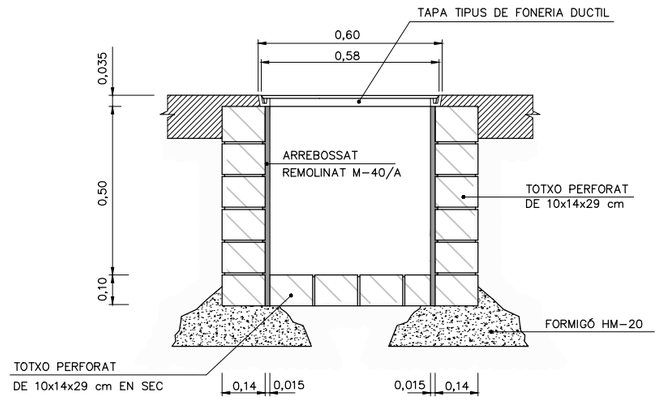


ARQUETA 60x60
ESCALA 1:20

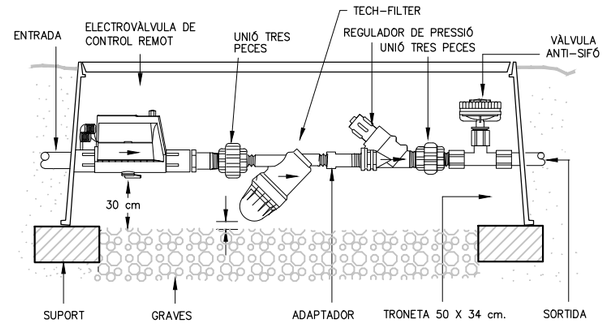


TRONETA CENTRE DE CONTROL
SENSE ESCALA

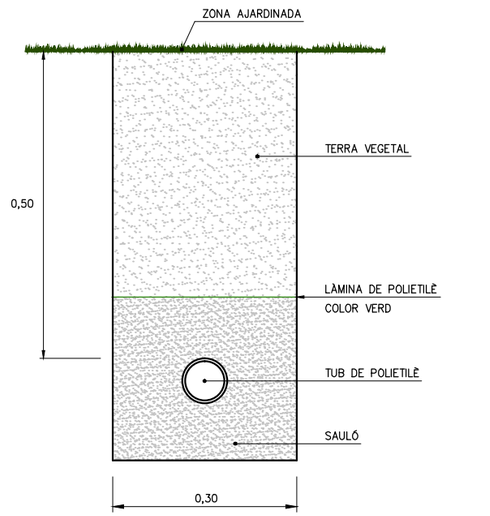



RASA XARXA REG
ESCALA 1:10

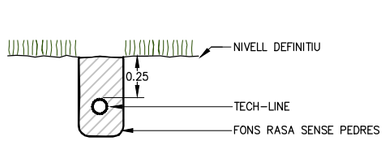

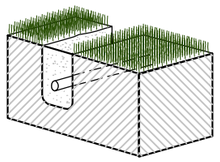


TECH-LINE SOTERRAT A RASA
SENSE ESCALA

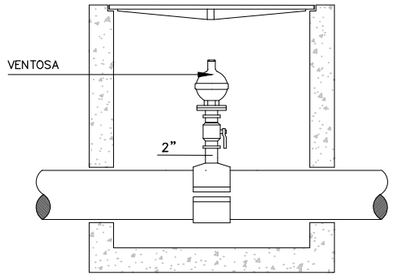


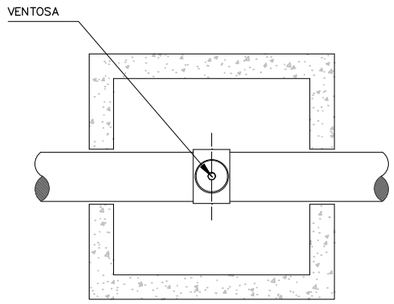

ARQUETA AMB VENTOSA
ESCALA 1:20

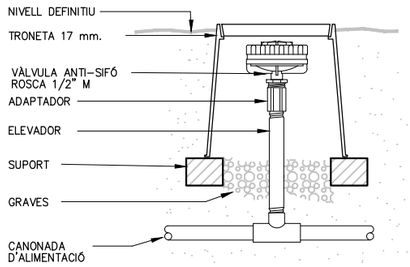


TRONETA AMB VÀLVULA ANTI-SIFÓ
CONNECTADA A CANONADA
SENSE ESCALA

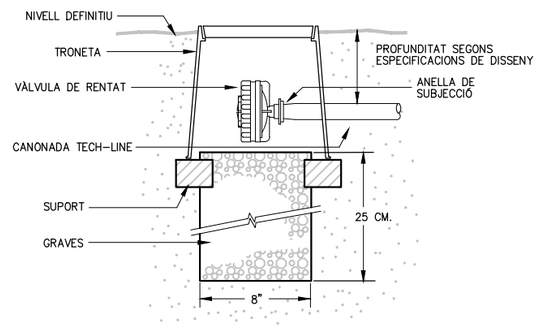


TRONETA AMB VÀLVULA DE RENTAT
SENSE ESCALA


Diputació Barcelona	Direcció: OFICINA TÈCNICA DE MOBILITAT I SEGURETAT VIÀRIA LOCAL — Hugo Moreno Moreno (ETOP), Àlex Calvet Molina (ETOP)	Autor: EMPRESA CONSULTORA — Roberto Randino Fernández (EC), NESCO	Títol del plànol: XARXA DE REG. DETALLS	Plànol: 21
Document signat electrònicament. Firmes vàlides. És còpia autèntica de l'original electrònic. Codi Segur de Verificació (CSV): 21644873f7c425b10b91 Adreça de validació: https://seuelectronica.diba.cat	Escala: A-3 1:500 (0 2.5 5 7.5)	Codi: 8778PC01	Títol: Nova rotonda al PK 17+100 de la ctra. C-1413b. TM Centelles	Full: 2 de 2

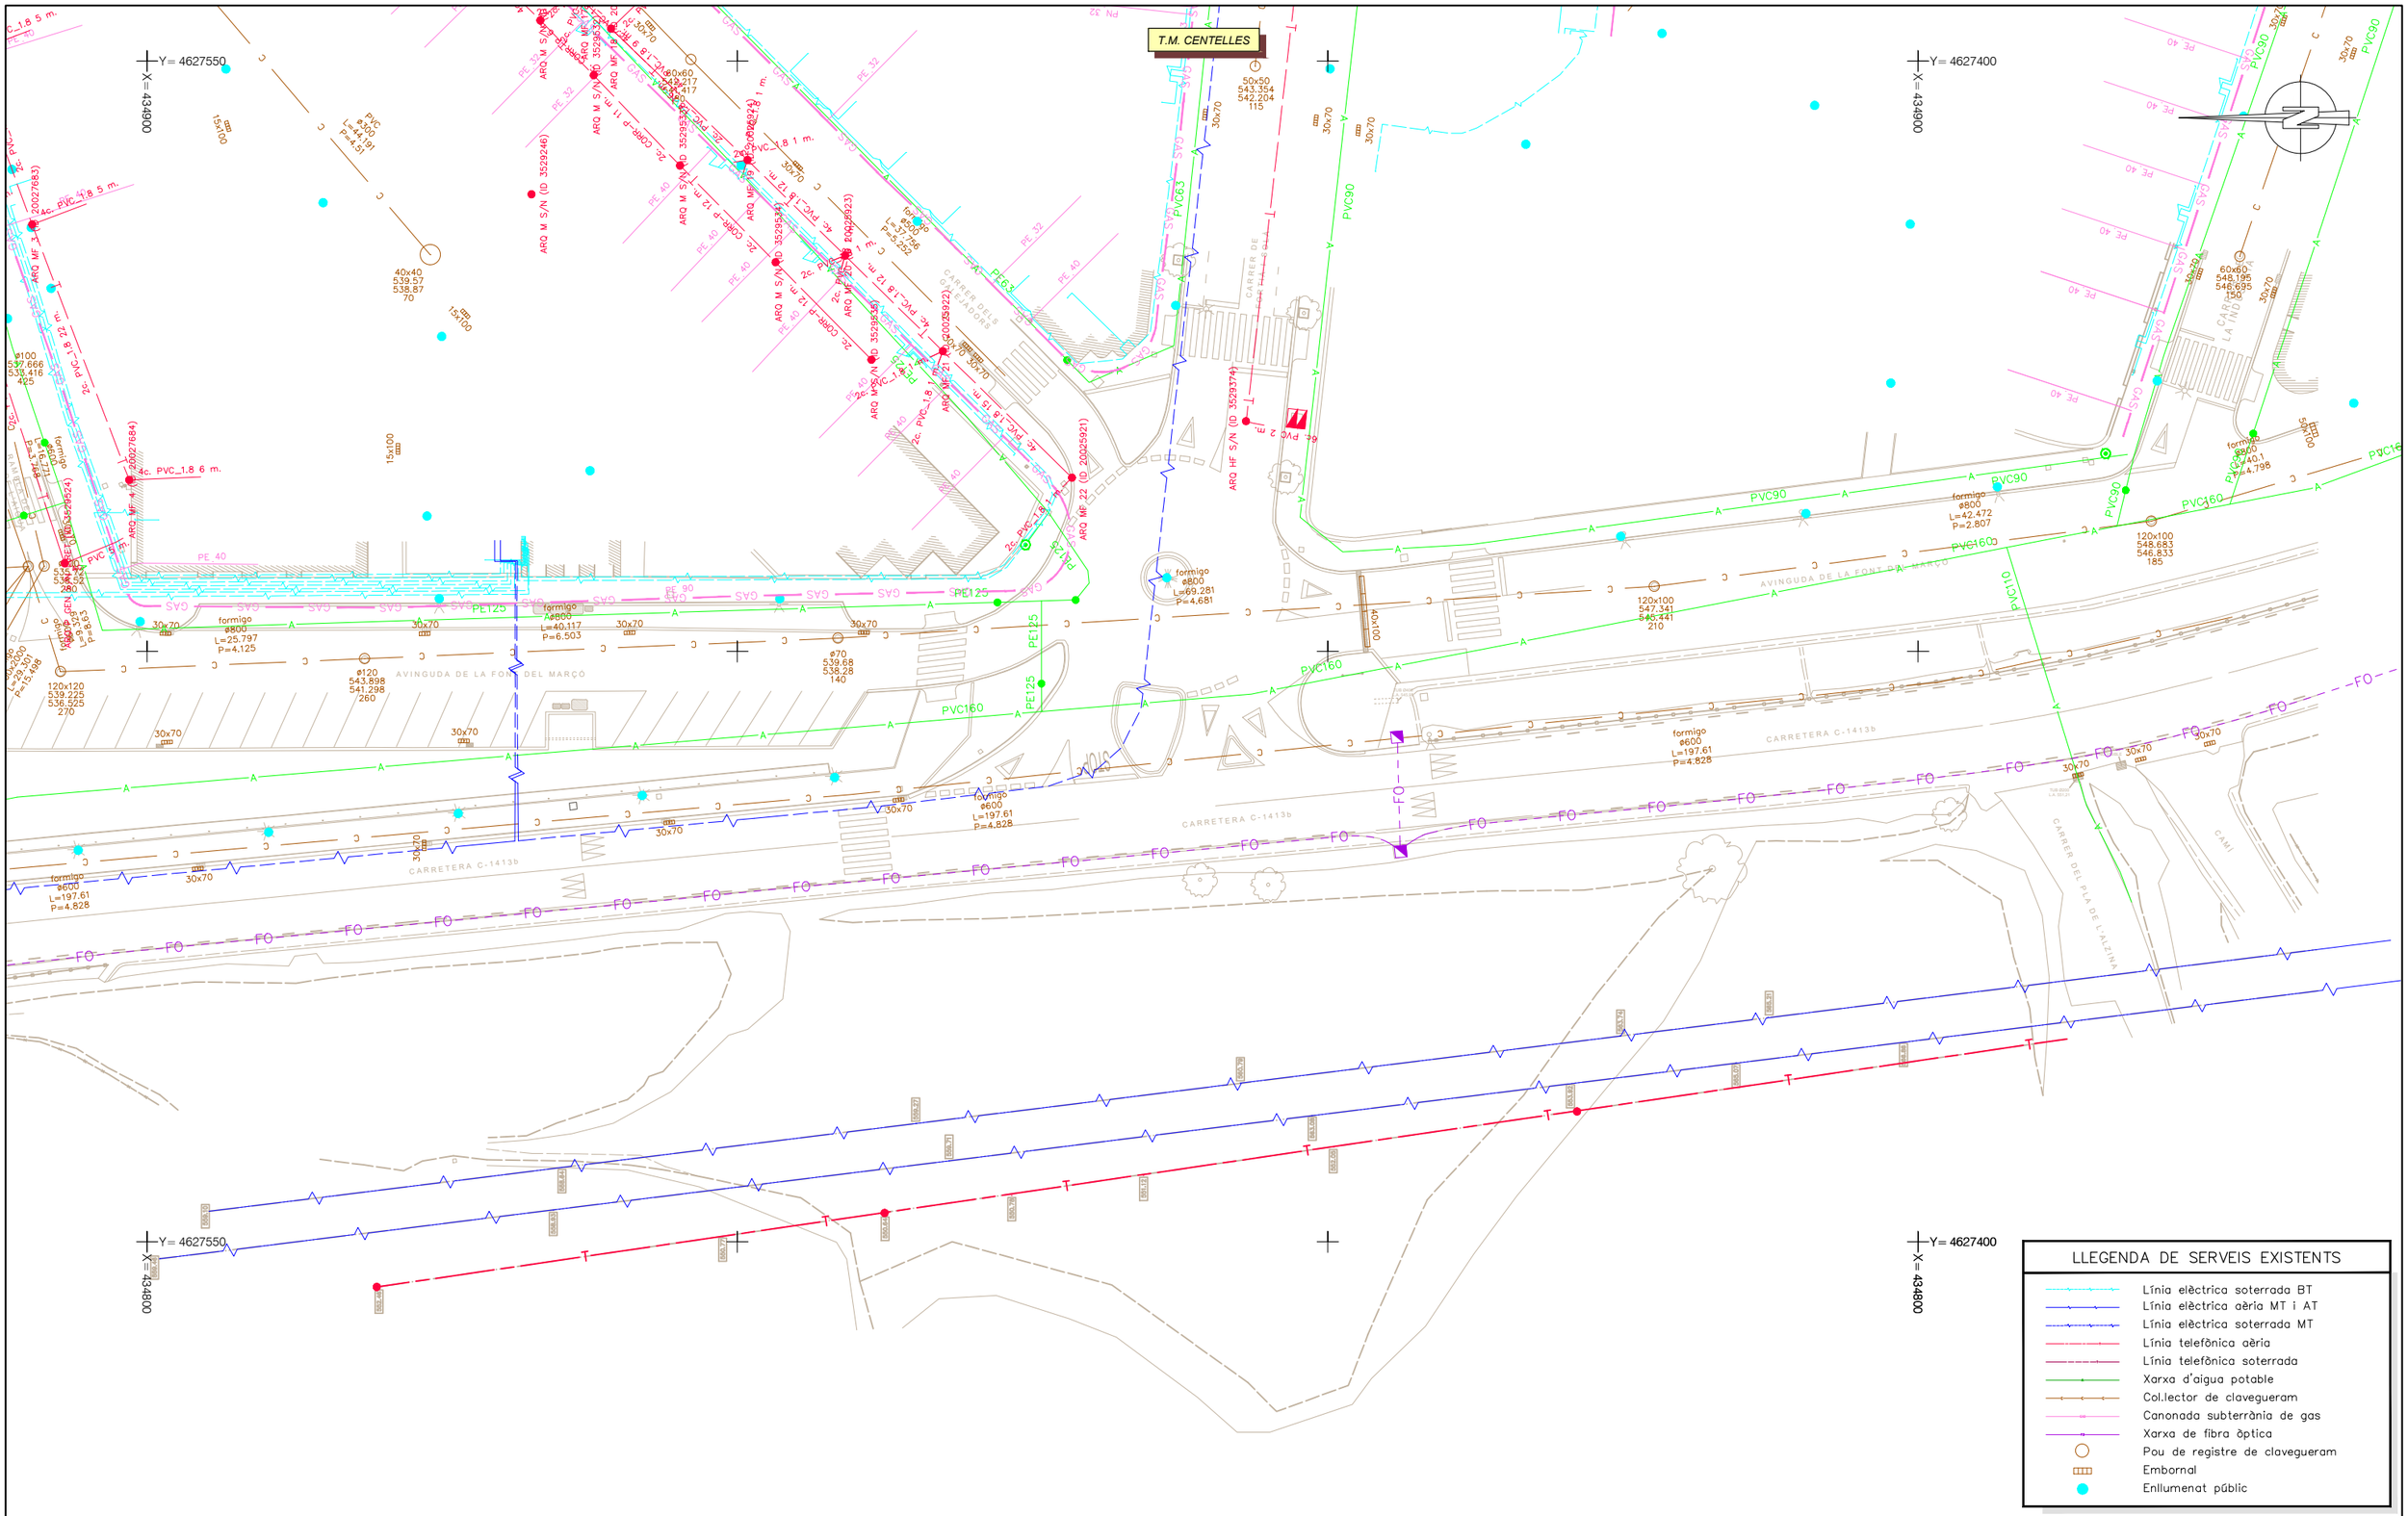

Diputació Barcelona	Direcció: OFICINA TÈCNICA DE MOBILITAT I SEGURETAT VIÀRIA LOCAL — Hugo Moreno Moreno (ETOP), Àlex Calvet Molina (ETOP)	Autor: EMPRESA CONSULTORA — Roberto Randino Fernández (EC), NESCO	Títol del plànol: SERVEIS EXISTENTS	Plànol: 22	
Document signat electrònicament. Firmes vàlides. És còpia autèntica de l'original electrònic. Codi Segur de Verificació (CSV): 21644873f7c425b10b91 Adreça de validació: https://seuelectronica.diba.cat	Escala: A-3 1:500 (0 2.5 5 7.5)	Codi: 8778PC01	Títol: Nova rotonda al PK 17+100 de la ctra. C-1413b. TM Centelles	Full: 1 de 1	

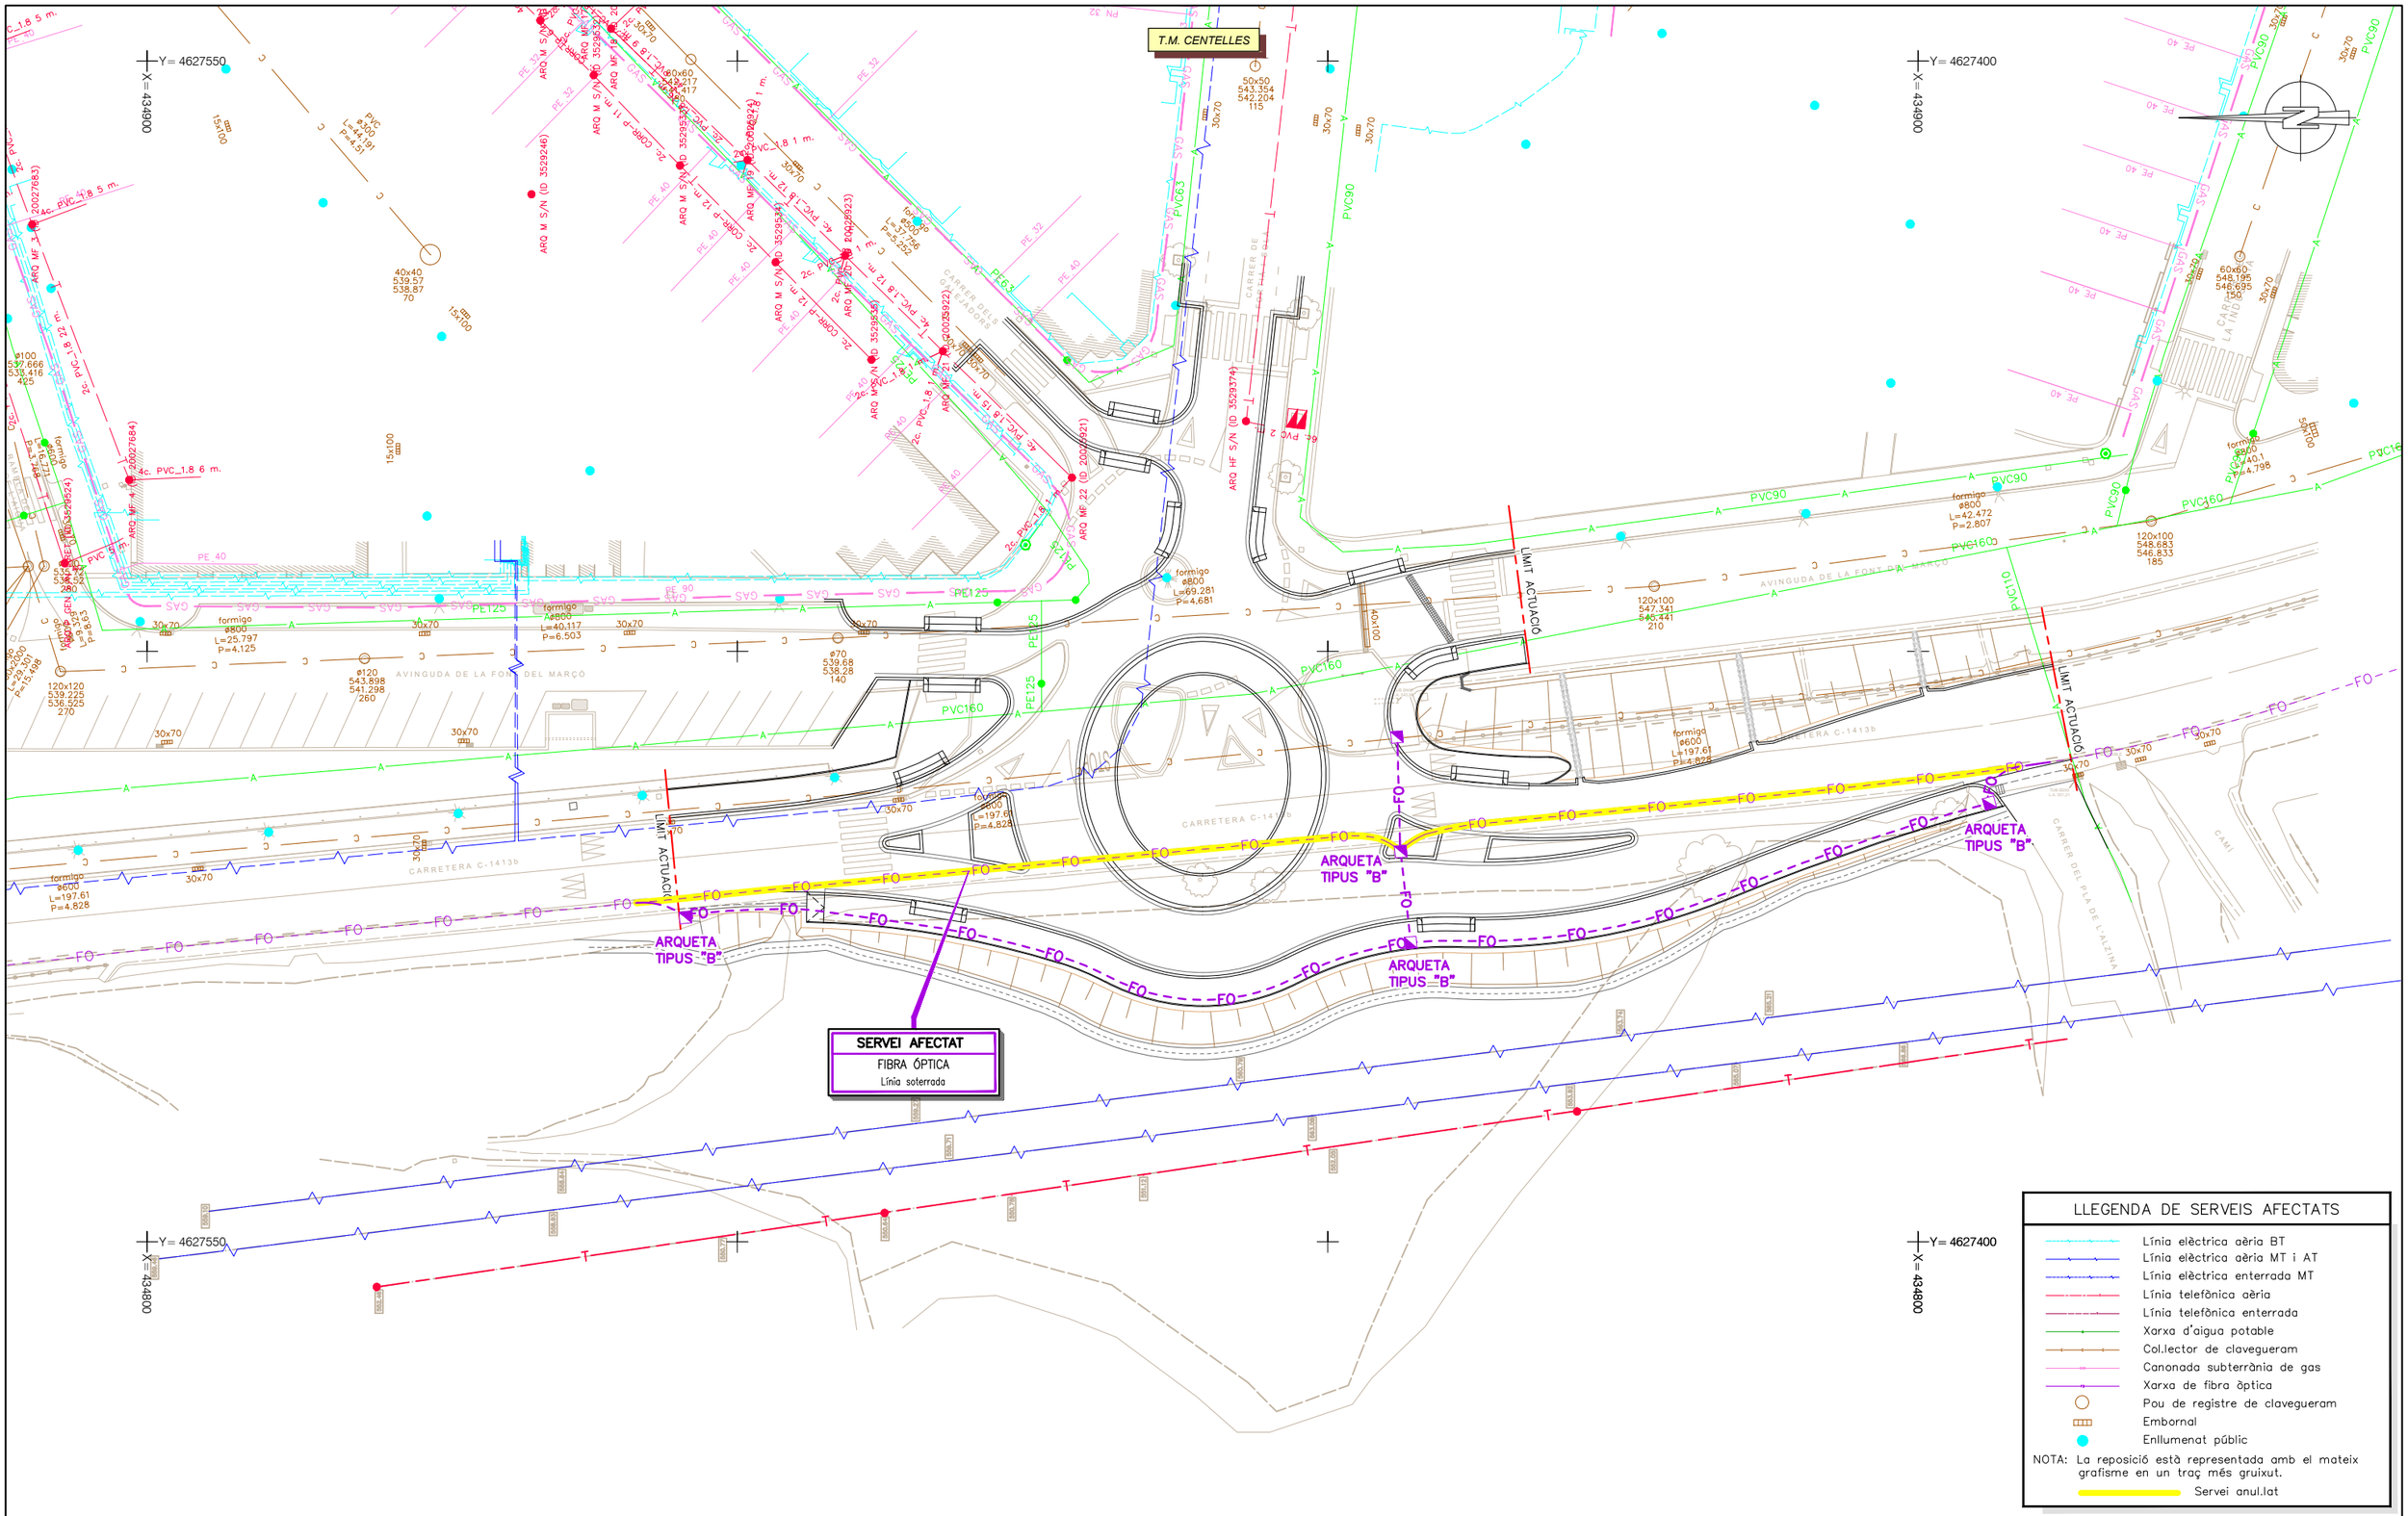

Diputació Barcelona	Direcció: OFICINA TÈCNICA DE MOBILITAT I SEGURETAT VIÀRIA LOCAL	Hugo Moreno Moreno (ETOP); Àlex Calvet Molina (ETOP)	Autor: EMPRESA CONSULTORA	Roberto Randino Fernández (EC); NESCO	Títol del plànol: SERVEIS AFECTATS	Plànol: 23
Document signat electrònicament. Firmes vàlides. És còpia autèntica de l'original electrònic. Codi Segur de Verificació (CSV): 21644873f7c425b10b91 Adreça de validació: https://seuelectronica.diba.cat	Escala: A-3 1:500 (0 2,5 5 7,5)		Codi: 8778PC01		Títol: Nova rotonda al PK 17+100 de la ctra. C-1413b. TM Centelles	Full: 1 de 1

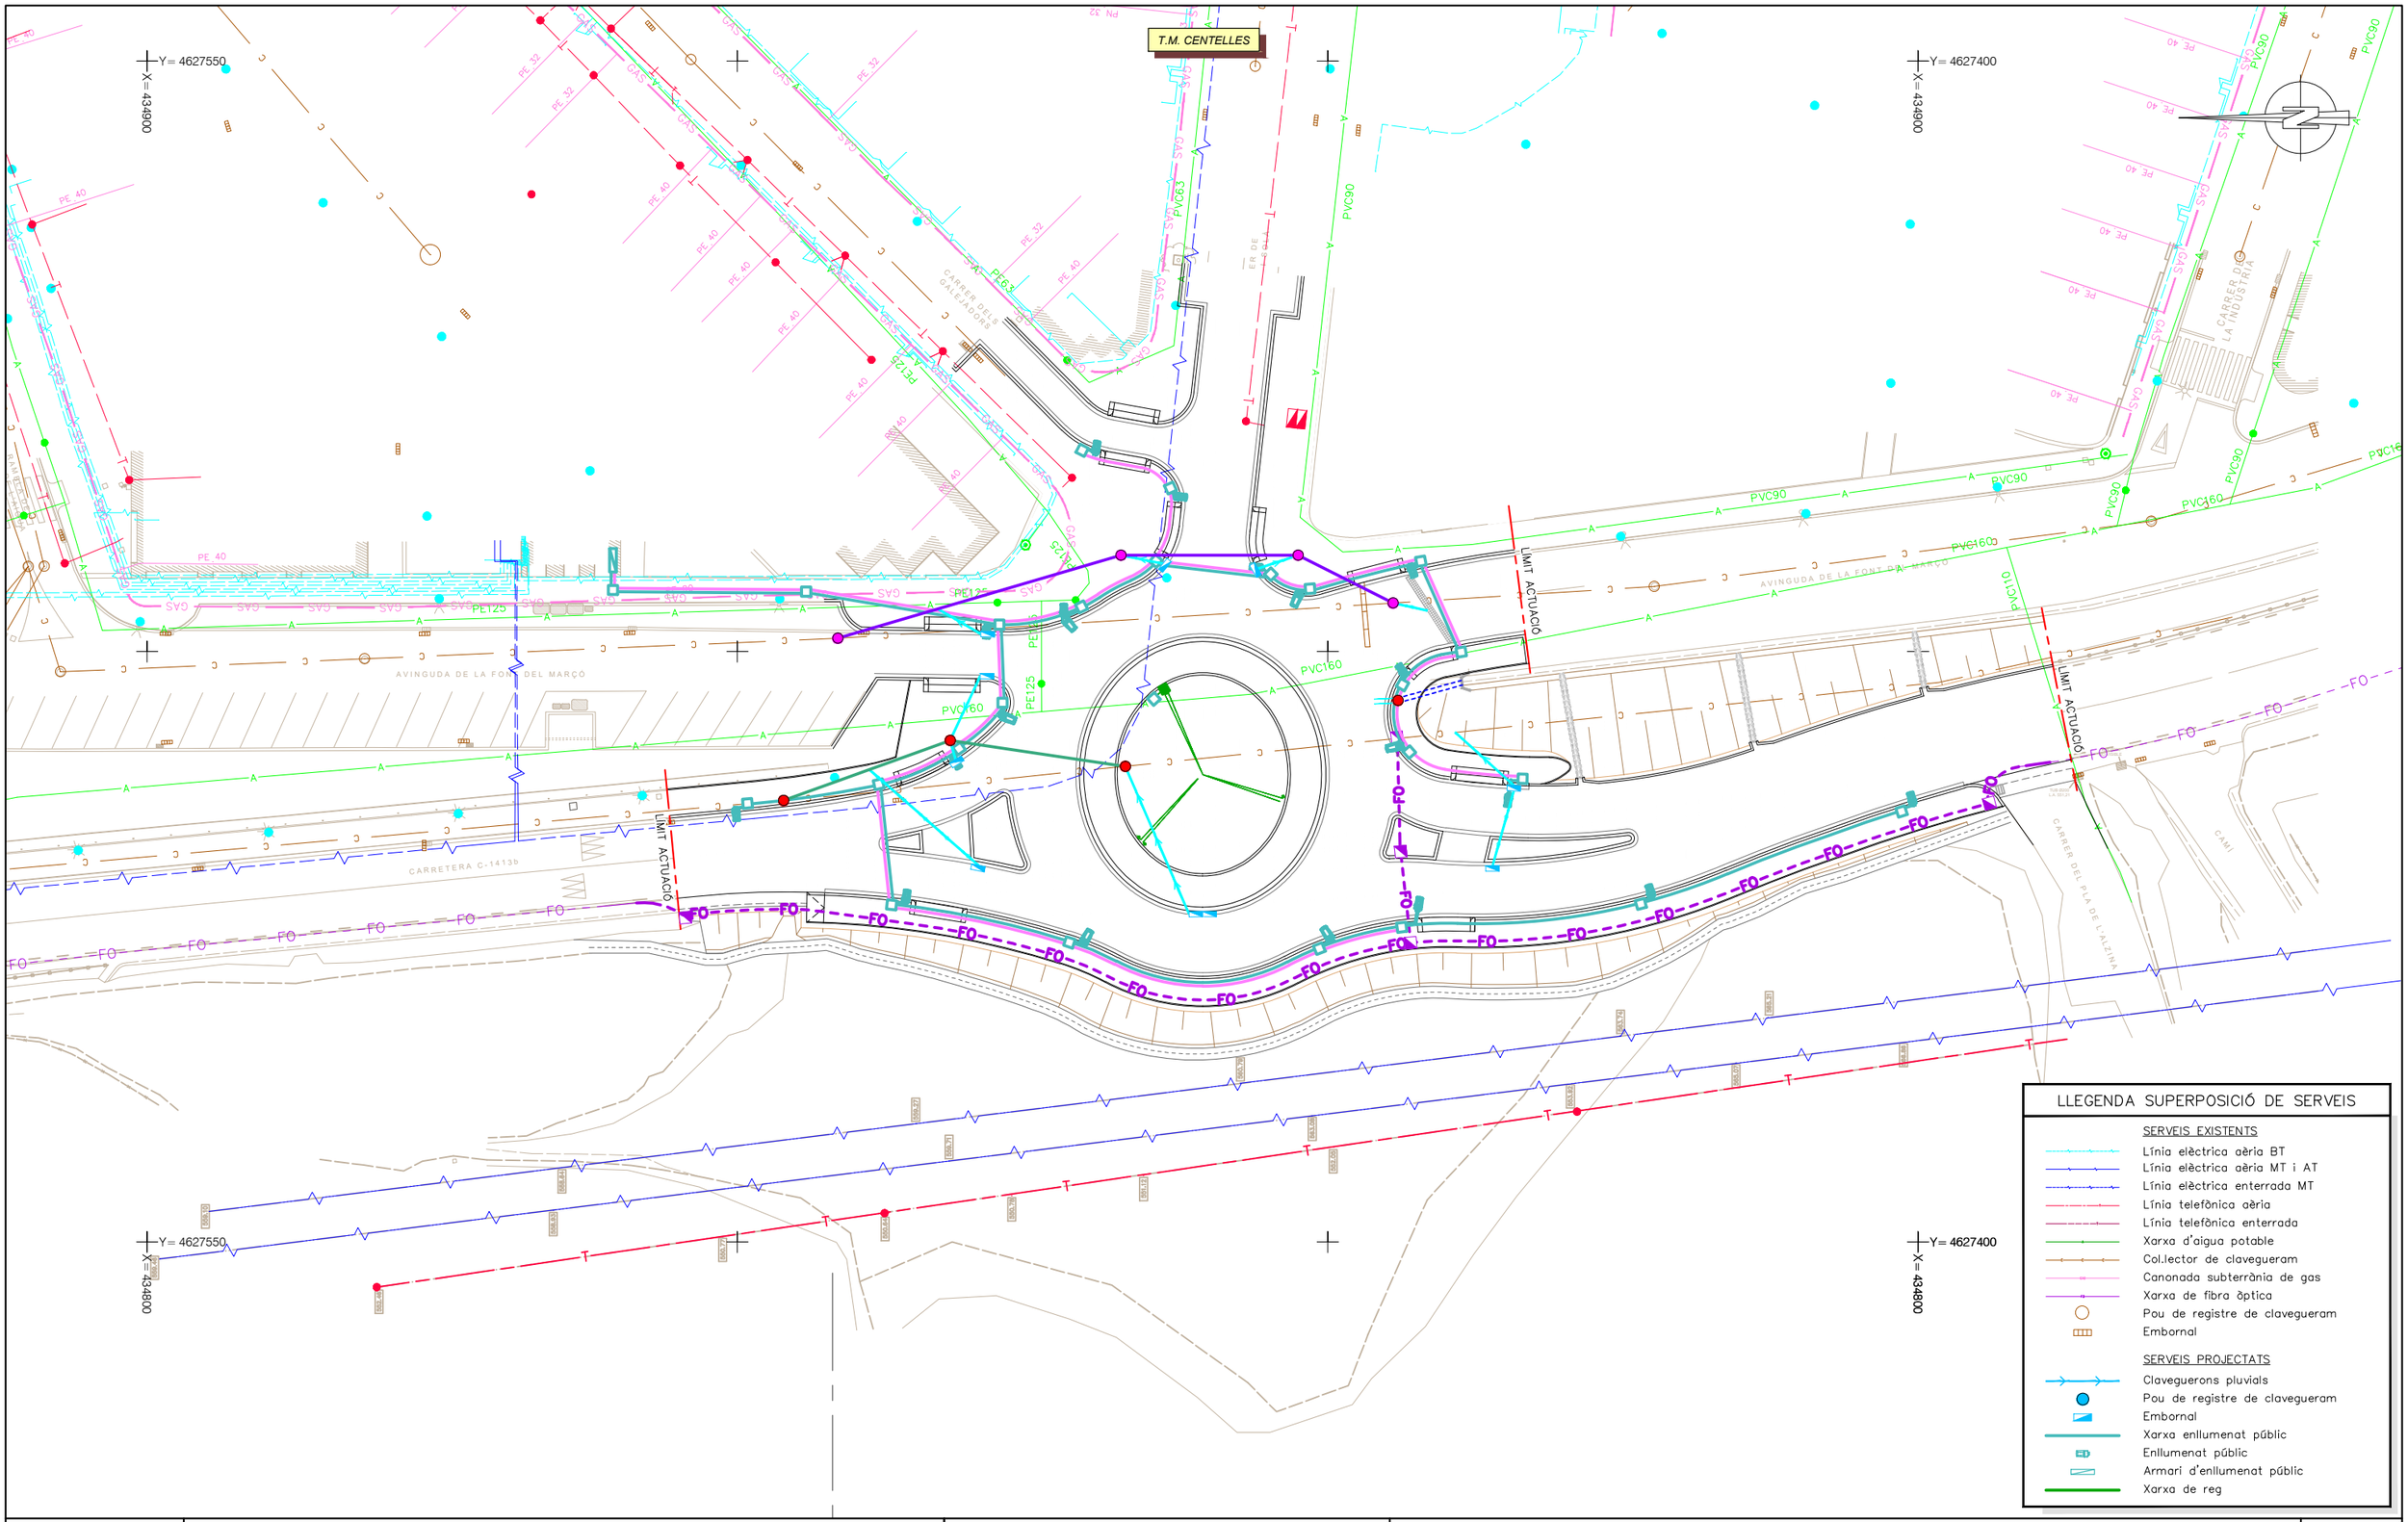

Diputació Barcelona	Direcció: OFICINA TÈCNICA DE MOBILITAT I SEGURETAT VIÀRIA LOCAL	Hugo Moreno Moreno (ETOP); Àlex Calvet Molina (ETOP)	Autor: EMPRESA CONSULTORA	Roberto Randino Fernández (EC); NESCO	Títol del plànol: SUPERPOSICIÓ SERVEIS	Plànol: 24
Document signat electrònicament. Firmes vàlides. És còpia autèntica de l'original electrònic. Codi Segur de Verificació (CSV): 21644873f7c425b10b91 Adreça de validació: https://seuelectronica.diba.cat			Escala: A-3 1:500 (0 2,5 5 7,5)	Codi: 8778PC01	Títol: Nova rotonda al PK 17+100 de la ctra. C-1413b. TM Centelles	Full: 1 de 1

DOCUMENT NÚM. 3. PLEC PRESCRIPCIONS TÈCNIQUES

Document signat electrònicament. Firmes vàlides. És còpia autèntica de l'original electrònic.
Codi Segur de Verificació (CSV): 21644873f7c425b10b91 Adreça de validació: https://seuelectronica.diba.cat

Document signat electrònicament. Firmes vàlides. És còpia autèntica de l'original electrònic.
Codi Segur de Verificació (CSV): 21644873f7c425b10b91 Adreça de validació: https://seuelectronica.diba.cat

Prescripcions tècniques particulars

Document signat electrònicament. Firmes vàlides. És còpia autèntica de l'original electrònic.
Codi Segur de Verificació (CSV): 21644873f7c425b10b91 Adreça de validació: https://seuelectronica.diba.cat

Document signat electrònicament. Firmes vàlides. És còpia autèntica de l'original electrònic.
Codi Segur de Verificació (CSV): 21644873f7c425b10b91 Adreça de validació: https://seuelectronica.diba.cat

ÍNDEX

1. INTRODUCCIÓ

2. INSTRUCCIONS, NORMES I DISPOSICIONS APLICABLES

3. OBJECTE DEL PLEC

4. DESCRIPCIÓ DE LES OBRES DEL PROJECTE

5. DOCUMENTS DEL PROJECTE

5.1. Contradiccions, omissions o errors

5.2. Interpretacions, aclariments i modificacions de documents del projecte

6. DIRECCIÓ D'OBRA

7. CONTRACTISTA

7.1. Obligacions del Contractista

7.2. Presència del Contractista a l'obra

7.3. Reclamacions contra les ordres de la Direcció d'obra

7.4. Recusació pel Contractista del personal nomenat per la Direcció d'obra

7.5. Faltes del personal

7.6. Subcontractació

7.7. Despeses a càrrec del contractista

8. INICI DE LES OBRES

8.1. Replanteig de les obres

8.2. Programa dels treballs i ritme d'execució de les obres

9. EXECUCIÓ DE LES OBRES

9.1. Materials

9.2. Desviaments provisionals

9.3. Abocadors

9.4. Servituds i serveis afectats

9.5. Existència de trànsit durant l'execució de les obres

9.6. Interferència amb altres contractistes

9.7. Inspecció de les obres i instal·lacions

9.8. Mesures d'ordre i seguretat

9.9. Construccions auxiliars i provisionals

9.10. Materials, equips i productes industrials aportats pel contractista

9.11. Maquinària, eines i mitjans auxiliars

9.12. Treballs varis

9.13. Indemnitzacions per danys i perjudicis originats per l'execució de l'obra

10. RECEPCIÓ DE LES OBRES

11. TERMINI DE GARANTIA

12. CONTROL DE QUALITAT

13. MODIFICACIONS DEL CONTRACTE

13.1. Modificacions previstes al PCAP

13.2. Modificacions no previstes al PCAP

14. CONDICIONS ESPECIALS D'EXECUCIÓ

15. PRÒRROGA PER CAUSA DE FORÇA MAJOR

16. CONSERVACIÓ DE LES OBRES

17. AMIDAMENT I ABONAMENT

17.1. Normativa general

17.2. Preus unitaris

17.3. Partides alçades

Document signat electrònicament. Firmes vàlides. És còpia autèntica de l'original electrònic.
Codi Segur de Verificació (CSV): 21644873f7c425b10b91 Adreça de validació: https://seuelectronica.diba.cat

17.4. Amidaments

17.5. Relacions valorades

17.6. Certificacions

17.7. Mitjans auxiliars

17.8. Treballs d’aigua i esgotament

17.9. Abonament obres i instal·lacions defectuoses però admissibles

17.10. Observacions generals a totes les excavacions

18. MATERIALS I UNITATS D’OBRA

Document signat electrònicament. Firmes vàlides. És còpia autèntica de l’original electrònic.

Codi Segur de Verificació (CSV): 21644873f7c425b10b91 Adreça de validació: https://seuelectronica.diba.cat

1. INTRODUCCIÓ

En compliment del que s'estableix a la Llei 9/2017 de Contractes del Sector Públic (en endavant, LCSP), la celebració de contractes per part de les administracions públiques requereix la prèvia tramitació del corresponent expedient que incorporarà, entre d'altres i llevat dels casos en què la legislació sobre contractació pública o sectorial simplifiqui aquest requisit o en faci excepció, el plec de clàusules administratives particulars (en endavant, PCAP) i el plec de prescripcions tècniques particulars (en endavant, PPTP o Plec) que hagin de regir el contracte.

2. INSTRUCCIONS, NORMES I DISPOSICIONS APLICABLES

En tot el que no estigui expressament previst en el present Plec ni s'oposi a ell, serà d'aplicació la normativa vigent i quantes prescripcions figuren a les Normes, Instruccions o Reglaments oficials que guarden relació amb les obres del present Projecte, amb les seves instal·lacions complementàries o amb els treballs necessaris per realitzar-les.

Així mateix, seran de compliment també aquelles normes i plecs de prescripcions tècniques aprovats per Diputació de Barcelona (en endavant, Diputació) i els seus organismes.

A tots els articles d'aquest Plec, s'entendrà que el seu contingut regeix per les matèries que expressen els seus títols en tot allò que no s'oposi, per ésser menys restrictiu, a l'establert en disposicions legals vigents.

En cas de discrepància entre els termes d'una prescripció anàloga continguda en altres normatives, instruccions o reglaments oficials, serà aplicable la més exigent.

3. OBJECTE DEL PLEC

L'objecte d'aquest PPTP és definir les instruccions, especificacions, condicions, criteris i normes aplicables a l'execució, control, direcció i inspecció de les obres del projecte constructiu "Nova rotonda al PK 17+100 de la ctra. C-1413b. TM Centelles" (en endavant, Projecte).

4. DESCRIPCIÓ DE LES OBRES DEL PROJECTE

Les obres queden perfectament definides al Projecte, concretament a la memòria i als seus annexos, als plànols, als preus unitaris i pressupostos i al present Plec. Les actuacions previstes són les següents:

4.1. Treballs previs i demolicions

Per poder executar les obres projectades, primerament abans d'iniciar els treballs d'enderrocs, es procedirà a la retirada dels elements que puguin resultar afectats durant l'execució de les obres, per a la seva substitució o posterior reubicació.

S'implantarà la senyalització provisional d'obres i els desviaments pertinents mantenint el trànsit i accessos de la via.

Seguidament es realitzaran les cales que es considerin necessàries per ubicar els serveis existents i es duran a terme les demolicions del paviment de les voreres, vorades i calçades segons les fases d'obra establertes.

4.2. Moviment de terres

A continuació es realitzaran els treballs de moviment de terres per la formació de la explanada del marge esquerre de la nova rotonda.

Abans s'haurà de retirar una capa de 30cm de terres vegetals i compactar el fons de caixa.

Tenint en compte que en la zona de terraplè s'ha catalogat el sòl existent com a inadequat i considerant que el reblert en el marge oest tindrà una potencia d'uns dos metres es proposa un primer reblert d'un metre de potencia (mínim) de sòl tolerable de préstec en capes d'espessor màxim 30 cm al 98% del Pròctor Modificat.

Per tal de garantir una unió correcta entre la nova i antiga explanada es realitzarà un esglaonat vertical per cosir les capes amb solapes entre els 50 i 100cm.

També, a nivell de moviment de terres s'haurà de considerar l'excavació de rases pels diferents serveis i instal·lacions.

Document signat electrònicament. Firmes vàlides. És còpia autèntica de l'original electrònic.
Codi Segur de Verificació (CSV): 21644873f7c425b10b91 Adreça de validació: https://seuelectronica.diba.cat

4.3. Esplanada

Amb l'objectiu d'aconseguir una explanada tipus E2 ($Ev_2 \geq 120MPa$) i considerant que a la coronació del terraplè tenim un sòl tolerable (0), executat anteriorment, es formarà una esplanada de 75 cm de sòl seleccionat.

Allà on l'actuació coincideixi amb zona ja pavimentada es valorarà per la Direcció Facultativa la possibilitat d'aprofitar l'esplanada actual en funció de la rasant, comprovant mitjançant placa de càrrega el mòdul de compressibilitat.


En cas que les rasants siguin similars, només s'actuarà sobre el ferm i/o la subbase.



Imatge 1. Formació esplanada. *Norma 6.1. IC de la instrucción de Carreteras*

4.4. Secció de ferms

Mitjançant l'aplicació de la normativa vigent, *la Norma 6.1.-IC Secciones de Firme*, i considerant la esplanada dissenyada en el punt anterior i la categoria de trànsit de vehicles pesats, s'estableix una secció de ferm tipus 221.

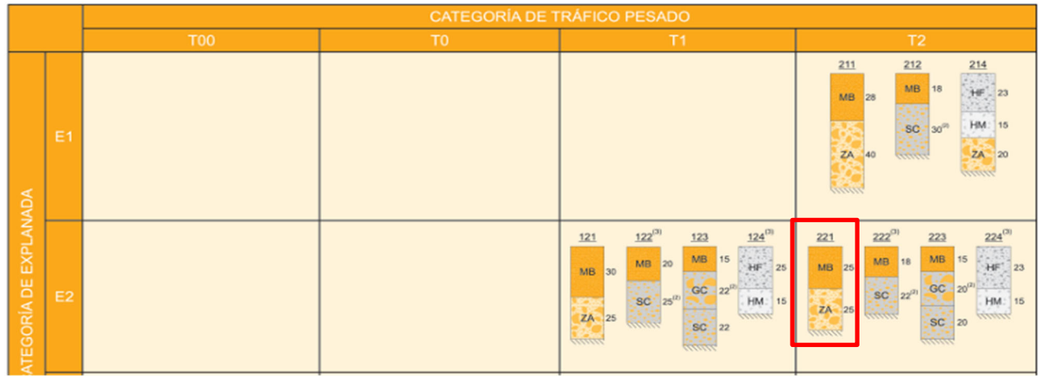

Imatge 2. Tipologia ferm. *Norma 6.1. IC de la instrucción de Carreteras*

La composició de la secció serà la següent:

Capa de trànsit	5 cm AC16 surf B50/70S
Reg termoadherent	emulsió bituminosa modificada amb polímers tipus C60B4 TER
Capa intermèdia	8 cm AC22 bin B50/70S
Reg termoadherent	emulsió bituminosa C60B4 TER
Capa base	12 cm AC22 base B50/70G
Reg imprimació	emulsió bituminosa tipus C50BF5 IMP
Subbase granular	25 cm ZA tot-ú artificial

4.5. Pavimentació

Illots deflectors

Els illots deflectors que s'originen en els accessos/sortides de la rotonda i es delimitaran amb vorada remuntable prefabricada de formigó del tipus "americà" TR-25 amb base de formigó. L'interior dels illots es pavimenta amb formigó de color groc acabat raspatllat.

Gorgera

Pel que fa a l'illot el·líptic de la rotonda, el seu perímetre es delimitarà amb vorada remuntable.

La gorgera es formarà amb paviment de llambordes de 8cm de cantell sobre base de morter d'alta resistència. Es rematarà contra la zona verda amb vorada jardí tipus G3. Aquesta franja

Document signat electrònicament. Firmes vàlides. És còpia autèntica de l'original electrònic.
Codi Segur de Verificació (CSV): 21644873f7c425b10b91 Adreça de validació: https://seuelectronica.diba.cat

perimetral té per objecte facilitar la maniobra de vehicles articulats que hi circulen, amb un ample interior pavimentat addicional.

Voreres

L'adequació de voreres a la nova urbanització es realitzarà amb paviment de panot 20x20x4 de nou pastilles sobre capa de 3cm de morter. Allà on calgui adequar-se a nova rasant caldrà refer la base de formigó.

Vorades

Lo vorada projectada per les voreres serà de formigó prefabricat tipus C2 sobre base de formigó. Serà tipus C5 en la delimitació de calçada amb talús en el marge dret de la carretera.


Paviments encaminadors d'invidents

S'emprarà panot ratllat de formigó prefabricat en els encaminadors d'invidents disposats segons la normativa d'accessibilitat vigent.

En les franges a nivell de calçada i per marcar els canvis de direcció en els encaminadors s'utilitzarà peça de botons.

Guals de vianants

S'executaran els guals amb una secció transversal d'1,20 metres formada per dos peces de formigó prefabricat amb dos capçals laterals d'ample 0,40 metres.

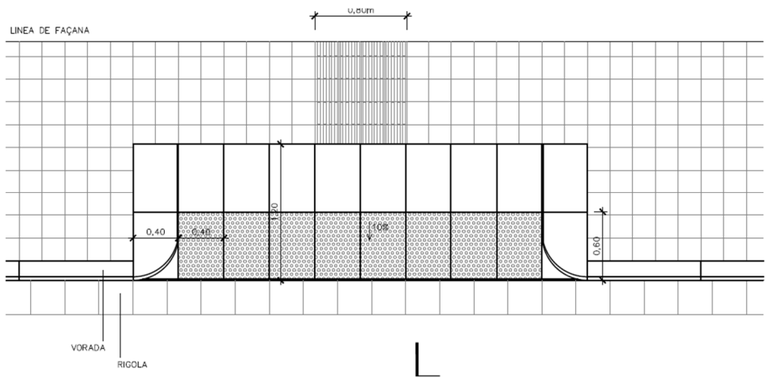

Imatge 3. Detall de gual

4.6. Xarxa de clavegueram i drenatge

Existeix actualment en l'àmbit del projecte una xarxa de clavegueram de pluvials que consta d'embornals, reixes corregudes, pous i brocs. Trobem un col·lector de formigó de diàmetre 600mm que travessa el centre de la rotonda paral·lel a la carretera i un altre, també de formigó, de diàmetre 800mm que discorre soterrat per l'avinguda de la Font del Marçó.

S'evitaran els paral·lelismes respecte a la carretera i s'evitaran els pous de registre a la nova calçada anular. Per tant, es proposa desviar un tram de col·lector, tant el de diàmetre 600mm com el de 800mm.

Caldrà complementar el drenatge amb la disposició de nous embornals sifònics de 70x35 cm de dimensions interiors situats en els nous punts baixos del traçat.

Es renovarà la reixa transversal ubicada a l'avinguda de la Font del Marçó així com el broc de formigó que capta les aigües de la cuneta lateral del mateix carrer.

Els ramals d'embornals seran de PEAD D315mm i es connectaran preferentment a pous existents. En cas que sigui inviable la connexió es realitzarà en la part superior del col·lector de formigó. Els nous pous es construiran amb elements prefabricats i marc i tapa de fosa dúctil del tipus COFUNCO COLUMBIA o equivalent.

Al peu del talús que es genera al marge esquerre es construirà una cuneta triangular d'un metre i revestida de formigó que connectarà amb una O.D. existent situada aigües avall.

Al contorn de l'illot de la rotonda es disposarà d'un dren perimetral format per graves i tub perforat.

4.7. Xarxa d'enllumenat

Es projecta una nova xarxa per dotar d'enllumenat la nova rotonda i els carrers que hi conflueixen.

A la zona de vial es disposaran bàculs troncocònics de 8 i 10 metres d'alçària amb llumeneres SIMON NATH S ISTANIUM, òptica RJ, 3000K, de 94KW i 63KW. El tipus de regulació permetrà que la llumenera treballi del 100 al 70% a partir d'una hora determinada.

Es proposa un reforç a tots els passos de vianants on les llumeneres treballaran al 20% i amb un sensor de vianants s'activaran al 100% durant dos minuts ja que la intensitat es molt elevada i, en cas de no haver-hi vianants, la zona més destacada sempre serà la rotonda.

Document signat electrònicament. Firmes vàlides. És còpia autèntica de l'original electrònic.
Codi Segur de Verificació (CSV): 21644873f7c425b10b91 Adreça de validació: https://seuelectronica.diba.cat

Es muntaran columnes de 5 metres d'alçària amb llumeneres SIMON NATH S ISTANIUM, òptica RJ, 3000K, de 36KW i 32KW.

Es dotarà d'un nivell d'il·luminació d'acord al que estableix la ITC-EA-02 del Reglament d'eficiència energètica en instal·lacions d'enllumenat exterior. A la rotonda la uniformitat es del 0,78 i s'acompleix amb els 30 luxes normatius.

Els cables seran de les característiques especificades a la UNE 21123 i aniran instal·lats en tub; els tubs per a les canalitzacions subterrànies han de ser els indicats a la ITC-BT-21.

Els tubs aniran soterrats a una fondària mínima de 0,40 m del nivell del terra mesurats des de la cota inferior del tub i el seu diàmetre no serà inferior a 60 mm.

Es col·locarà una cinta de senyalització que adverteixi de l'existència de cables d'enllumenat exterior, situada a una distància mínima del nivell del terra de 0,10 m i a 0,25 m per sobre el tub.

La secció mínima a utilitzar en els conductors dels cables, inclòs el neutre, serà de 6 mm2.

La posada a terra dels suports es realitzarà per connexió a una xarxa comú a una xarxa de terra comú per a totes les línies que surtin del mateix quadre de protecció, mesura i control.

S'instal·larà com a mínim un elèctrode de posta a terra cada 5 suports de llumeneres, i sempre en el primer i últim suport de cada línia.

S'instal·larà un conductor de protecció de coure nu de secció 35mm2.

L'alimentació es farà des d'un nou quadre d'enllumenat ubicat al CT en l'avinguda de la Fons del Marçó.

El prisma d'enllumenat està conformat per dos tubs de polietilè de D110mm en un dau de formigó en massa de 0.40x0.30m.

A banda i banda de cada creuament de calçada es col·locarà un pericó de 60x60x60 cm i cada 25 metres de prisma es col·locarà un de dimensions 40x40x45 cm.

4.8. Senyalització

Senyalització horitzontal

Les marques vials d'aquest projecte s'han dissenyat d'acord amb la Norma 8.2.- IC "Marques vials", aprovada per Ordre ministerial de 16 de juliol de 1987 (BOE del 4 d'agost i 29 de setembre). Altra normativa aplicable, en el cas de les marques vials, es la continguda en l'Ordre circular 304/89 MV, de 21 de juliol, sobre projectes de marques vials.

En concret els materials per a les marques vials previstes al projecte, considerant la zona urbana de la rotonda com a tram d'alt fregament pneumàtic - paviment, són les següents:

Element	Material
Tronc carretera	Pintura acrílica retroreflectant
Inscripcions i passos de vianants	Pintura dos components en fred (llarga durada)

Senyalització vertical

La senyalització vertical de codi s'ha projectat seguint les normes contingudes a l'Ordre FOM/534/2014 de març de 2014 (Ministeri de Foment) per la qual s'aprova la Norma 8.1 IC, Senyalització vertical de la Instrucció de Carreteres. La situació dels senyals està fixada en els plànols del projecte (plànol 17). No obstant això, la direcció d'obra podrà modificar la seva orientació o situació quan les circumstàncies locals així ho aconsellin.

Donat que es tracta de la senyalització vertical corresponent a una rotonda urbana, les dimensions dels senyals seran les següents:

Senyal	Dimensions
Senyal triangular tipus P	600 mm de costat
Senyal circular tipus R	600 mm de diàmetre
Senyal STOP	600 mm de costat
Senyal quadrat tipus S	600 mm de costat

Pel que fa a la senyalització especifica d'orientació, aquest projecte ha tingut en compte la normativa de la "Direcció General d'Infraestructures de Mobilitat", continguda al "Manual per a la senyalització urbana d'orientació de Catalunya", de data de 2014.

4.9. Proteccions i abalisament

En el marge dret de la carretera C-1413B, es reposarà la barrera doble ona tipus BMS N2 la qual anirà alineada respecte la nova vorada.

Al marge esquerre es disposarà una barana de fusta amb dos muntants horitzontals a cada tram de 2,00 metres.

Document signat electrònicament. Firmes vàlides. És còpia autèntica de l'original electrònic.
Codi Segur de Verificació (CSV): 21644873f7c425b10b91 Adreça de validació: https://seuelectronica.diba.cat

4.10. Jardineria i revegetació talussos

A l'illot central es proposa una plantació composada per una combinació d'arbres de petit port i arbustives de volum mig per garantir l'antilluernament entre vehicles.

S'estendrà una capa de 20-30 cm de terra vegetal i es plantaran les següents espècies segons la disposició i distribució definida a plànols:

Arbutus unedo	150 – 200 cm d'alçària	
Pistacea Lentiscus (llentiscle)	contenidor de 5L	
Salvia Leucantha	Contenidor de 3L	
Hidrosembra (rústica de baix manteniment)		

4.11. Reg

El tipus de reg per l'illot central serà amb una graella concèntrica de degoteig tipus techline utilitzant canonades amb degoters integrats autocompensants i autonetejables, amb sistema antisucció, per tal d'assegurar un cabal uniforme al llarg de la línia i la funcionalitat al llarg del temps.

S'instal·larà un nou comptador i una electrovàlvula amb programador tipus SAMCLA 9V, 2 estacions amb bateria.

4.12. Termini d'execució de les obres

El termini d'execució de les obres del Projecte és de SIS (6) mesos, tal i com es detalla a l'annex del programa de treballs del Projecte.

5. DOCUMENTS DEL PROJECTE

El Projecte constructiu està format pels següents documents:

- Memòria i annexos, d'entre els que destaca l'estudi de seguretat i salut
- Plànols

Document signat electrònicament. Firmes vàlides. És còpia autèntica de l'original electrònic.
Codi Segur de Verificació (CSV): 21644873f7c425b10b91 Adreça de validació: https://seuelectronica.diba.cat

- Plec de prescripcions tècniques particulars (per a l'execució de les obres)
- Pressupost, que conté els amidaments, quadre de preus núm. 1, quadre de preus núm. 2, pressuposts parcials i pressupost base de licitació o pressupost total

S'entén per documents contractuals aquells que resten incorporats al contracte i que són d'obligat compliment, llevat de modificacions degudament autoritzades. Aquests documents són, en cas de licitació sota pressupost: plànols, PPTP, quadres de preus i pressupost base de licitació.

Les obres es realitzaran d'acord als plànols del Projecte i instruccions i plànols complementaris d'execució que, amb detall suficient per la descripció de les obres, lliurarà la Diputació al Contractista.

La resta de documents o dades del Projecte són documents informatius, que representen únicament una opinió fonamentada del redactor del Projecte, sense que això suposi que es responsabilitzi de la certesa de les dades subministrades. Aquestes dades han de considerar-se, tant sols, un complement d'informació que el Contractista haurà d'adquirir directament i amb els seus propis mitjans.

Com a exemple, les dades de sondeigs, procedència de materials (excepte que aquesta procedència s'exigeixi en el PPTP), assaigs, diagrames de moviments de terres, estudis de maquinàries i, en general, tots els que s'inclouen habitualment a la memòria dels Projectes, són documents informatius.

Només els documents contractuals constitueixen la base del contracte i, per tant, el Contractista no podrà al·legar modificació de les condicions del contracte en base a les dades contingudes en els documents informatius, llevat que aquestes dades apareguin en alguns documents contractuals.

El Contractista serà, doncs, responsable de les errades que es puguin derivar de no obtenir la suficient informació directa que rectifiqui o ratifiqui la continguda en els documents informatius del Projecte.

5.1. Contradiccions, omissions o errors

En cas que apareguin contradiccions entre els documents contractuals, la interpretació correspondrà a la Direcció d'obra, establint-se el criteri general de que sempre preval allò establert al PPTP.

El que s'ha esmentat en el Plec i omès als plànols o viceversa haurà de ser executat com si hagués estat exposat a ambdós documents sempre que, a judici de la Direcció d'obra, quedin prou definides les unitats d'obra corresponents i tinguin preu en el Contracte.

El Contractista restarà obligat a posar en coneixement de la Direcció d'obra qualsevol discrepància que observi entre els diferents plànols del Projecte o qualsevol altra circumstància sorgida durant l'execució del treballs i sol·licitar els aclariments pertinents.

Les descripcions errònies de detalls de l'obra, ja sigui als plànols o al PPTP, que siguin manifestament indispensables per portar a terme l'esperit o la intenció exposada en els plànols i PPTP o que per ús i costums hagin de ser realitzats, no només no eximeix al Contractista de l'obligació d'executar aquests detalls d'obra omesos o erròniament descrits, sinó que, pel contrari, hauran d'ésser executats com si haguessin estat complerts i correctament especificats.

Per a l'execució dels detalls esmentats, el Contractista prepararà i lliurarà croquis a la Direcció d'obra per la seva aprovació i posterior execució i abonament.

5.2. Interpretacions, aclariments i modificacions de documents del projecte

Quan es tracta d'aclarir, interpretar o modificar preceptes dels plecs corresponents o indicacions dels plànols o croquis, les ordres i instruccions corresponents es comunicaran per escrit al Contractista, el qual haurà de tornar els originals o còpies subscrivint amb la seva signatura, que figurarà al peu de totes les ordres, avisos o instruccions que rebi.

Qualsevol reclamació que en contra de les disposicions preses per aquests cregui oportú fer el Contractista, haurà de dirigir-la, dins del termini de tres (3) dies, a qui la hagi dictat, la qual donarà al Contractista el corresponent rebut, si aquest ho sol·licités.

El Contractista podrà requerir de la Direcció, segons les respectives comeses, instruccions o aclariments que calguin per a la correcta interpretació i execució d'allò projectat.

Document signat electrònicament. Firmes vàlides. És còpia autèntica de l'original electrònic.
Codi Segur de Verificació (CSV): 21644873f7c425b10b91 Adreça de validació: https://seuelectronica.diba.cat

6. DIRECCIÓ D'OBRA

La Direcció d'obra (en endavant, Direcció) serà exercida pel Director d'obra, persona designada per Diputació, amb titulació adequada i suficient, responsable de la comprovació i vigilància de la correcta execució de l'obra i que podrà comptar amb col·laboradors a les seves ordres que desenvoluparan la seva labor en funció de les atribucions dels seus títols professionals o coneixements específics i que integraran la Direcció.

Les funcions del Director d'obra en ordre a la direcció, control i vigilància de l'obra que fonamentalment afecten a les seves relacions amb el Contractista, són les següents:

- Exigir al Contractista, directament o a través del personal a les serves ordres, el compliment de les condicions contractuals.
- Garantir l'execució de l'obra amb estricta subjecció al Projecte o modificacions degudament autoritzades i el compliment del programa de treballs.
- Definir aquelles condicions tècniques que els plecs corresponents deixin a la seva decisió.
- Resoldre totes les qüestions tècniques que sorgeixin quant a interpretació de plànols, condicions dels materials i d'execució d'unitats d'obra, sempre que no modifiquin les condicions del contracte.
- Establir els procediments i contactes amb el Coordinador de Seguretat i Salut segons l'establert al RD 1627/1997 sobre disposicions mínimes de seguretat i salut a les obres de construcció.
- Elaborar i signar l'informe de revisió del Projecte previ a l'inici de les obres.
- Elaborar i signar l'informe de revisió dels diferents plans que ha de lliurar el Contractista de les obres abans de l'inici de les obres.
- Controlar l'execució de l'obra dins els límits de preus, terminis i qualitat establerts en el contracte d'obra, inclòs en períodes de suspensió temporal total de l'obra.
- Assistir a quantes visites a l'obra siguin necessàries per desenvolupar de forma adequada les seves tasques, restant a disposició de la Diputació per a realitzar conjuntament visites d'obra amb una periodicitat mínima setmanal.
- Elaborar i signar actes (comprovació de replanteig, inici d'obra, recepció d'obra, etc.), certificacions d'obra (inclosa la relació valorada), informes derivats de l'execució de l'obra (incidències, pròrrogues, resolució defectes, devolució aval al Contractista, liquidació de l'obra, etc.), Llibre d'ordres i assistències, etc., sempre que es requereixi des de Diputació.
- Contactar amb companyies de serveis per tal de definir acuradament les actuacions a realitzar en obra. En cas d'afectacions a la xarxa de distribució elèctrica soterrada, aplicació de l'Ordre TIC/341/2003 de la Generalitat de Catalunya.
- Inspeccionar el material a emprar, dosificacions i mescles, tot exigint les comprovacions, anàlisis i documents d'idoneïtat necessaris per a la seva acceptació, d'acord amb la sistemàtica de control de qualitat aprovada, informant a Diputació de les incidències esdevingudes i la forma de solucionar-les.
- Supervisar i controlar la posada a l'obra de les diferents unitats, comprovant dimensions i correcta disposició dels elements constructius, establint amb el Contractista la documentació de constància de característiques i condicions d'obres que hagin de quedar ocultes abans de la seva ocultació.
- Elaborar les relacions valorades d'obra amb el programa TCQ, d'acord amb les condicions establertes en el Projecte. Aquesta relació valorada servirà de base per a les certificacions d'obra i liquidació econòmica del contracte i estarà formulada d'acord amb la normalització que la Diputació tingui establerta.
- Assistir al Contractista en qüestions diverses com, per exemple, interpretació de documents del Projecte o fixació de detalls de definició d'obra, a fi que es mantinguin les condicions de funcionalitat, estabilitat, seguretat i qualitat previstes en el Projecte. El Director de l'obra serà sempre l'interlocutor del Contractista per a tot tipus de propostes, aclariment de dubtes i demandes diverses, i les resoldrà dins les atribucions que li són pròpies i/o les transmetrà a la Diputació.
- Ordenar al Contractista la substitució o correcció d'unitats d'obra executades que no s'ajustin a les previsions del Projecte, paralitzant els treballs si ho estima oportú i donant compte a Diputació de les accions adoptades i els motius per prendre-les.
- Valorar incidències d'obra amb repercussió econòmica i realització de les modificacions necessàries (no inclou redacció projectes complementaris ni modificats), la necessitat o

Document signat electrònicament. Firmes vàlides. És còpia autèntica de l'original electrònic.
Codi Segur de Verificació (CSV): 21644873f7c425b10b91 Adreça de validació: https://seuelectronica.diba.cat

conveniència de les quals s'observi durant l'execució de l'obra, incloent-hi la possible proposta de preus contradictoris. Un cop acordades les modificacions, les transmetrà a la Diputació i no seran executades fins que no siguin aprovades per aquesta.

- Elaborar i signar el projecte d'obra executada.
- Elaborar i signar l'informe sobre l'estat de l'obra (devolució garantia al Contractista) i liquidació econòmica 15 dies abans de la finalització del període de garantia.
- Altres funcions que li siguin encomanades dins l'àmbit de la seva competència i que siguin vigents en aquests tipus d'actuacions.

7. CONTRACTISTA

El Contractista és la part contractant obligada a executar l'obra segons les condicions establertes al contracte i en els documents del Projecte. Quan dues o més empreses presentin de forma conjunta una oferta a la licitació d'una obra, quedaran obligades solidàriament davant de l'Administració.

El Contractista nomenarà al Delegat d'obra del contractista (en endavant, Delegat), que és la persona que exerceix la seva representació davant Diputació, i al Cap d'obra, que podrà ser el mateix Delegat, que és la persona amb competència tècnica i capacitat suficients per disposar sobre totes les qüestions relatives a l'execució i bona marxa del contracte com també als efectes d'interlocució tècnica amb Diputació i amb la Direcció.

Abans d'iniciar-se els treballs, el Delegat i el Director d'obra acordaran els detalls de la seva relació establint mètodes i procediments per a la comunicació entre ambdós, transmissió d'ordres, així com la periodicitat i nivell de reunions per a control de la marxa de l'obra.

L'Administració, quan per la complexitat i volum d'obra així ho hagi establert PCAP, podrà exigir que el Delegat d'obra i/o el Cap d'obra tinguin la titulació professional adequada a la naturalesa de l'obra.

7.1. Obligacions del Contractista

Són obligacions generals corresponents al Contractista:

- Organitzar els treballs de construcció, redactant els plans d'obra que calguin i projectant o autoritzant les instal·lacions provisionals i mitjans auxiliars de l'obra.
- Elaborar i lliurar a Diputació de Barcelona el Pla de seguretat i salut en el treball en aplicació de l'estudi corresponent dins del termini establert al PCAP o al decret d'adjudicació del contracte d'obra, el més posterior de tots dos.
- Realitzar les esmenes al Pla de seguretat i salut en el treball comunicades pel coordinador / coordinadora de seguretat i salut, necessàries per fer l'informe favorable del pla, dins del termini establert al PCAP o al decret d'adjudicació del contracte d'obra, el més posterior de tots dos.
- Disposar, en tot cas, l'execució de les mesures preventives, vetllant pel seu compliment i per l'observació de la normativa vigent en matèria de seguretat i salut en el treball.
- Subscriure amb la Direcció, Diputació i resta d'entitats afectades, l'acta de comprovació replanteig, l'acta de recepció, les actes de visita d'obra i qualsevol altra en un termini no superior a 3 dies hàbils.
- Ostentar la direcció de tot el personal que intervingui en l'obra i coordinar les intervencions dels subcontractistes.
- Assegurar la idoneïtat de tots i cadascun dels materials i elements constructius que s'utilitzin, comprovant els preparats en obra i rebutjant, per iniciativa pròpia o per prescripció de la Direcció, els subministraments o prefabricats que no comptin amb les garanties o documents d'idoneïtat requerits per les normes d'aplicació.
- Custodiar el Llibre d'ordres i assistències de l'obra i donar "l'assabentat" a les anotacions que es practiquin en el mateix.
- Concretar les assegurances d'accident de treball i de danys a tercers durant l'obra.
- Conservar l'obra, reparant o reconstruint aquelles parts que hagin sofert danys o que es comprovi que no reuneixen les condicions exigides en aquest Plec. Per a aquestes reparacions, s'atendrà estrictament a les instruccions que rebi de la Direcció. Aquesta obligació de conservar l'obra i instal·lacions s'estén igualment als apilaments que s'hagin certificat. Correspon, doncs, al Contractista, l'emmagatzematge i guarda dels apilaments

Document signat electrònicament. Firmes vàlides. És còpia autèntica de l'original electrònic.
Codi Segur de Verificació (CSV): 21644873f7c425b10b91 Adreça de validació: https://seuelectronica.diba.cat

i la reposició dels perduts, destruïts o danyats, qualsevol que sigui la causa. Aquesta obligació expira amb el període de garantia.

- Prestar la seva col·laboració a la Direcció per al normal compliment de les funcions encomanades a aquesta.
- Reparar, a càrrec seu, els serveis públics o privats fets malbé, indemnitzant a les persones o propietats que resultin perjudicades.
- Adoptar les mesures necessàries per tal d'evitar la contaminació dels rius, llacs i dipòsits d'aigua així com del medi ambient, per l'acció de combustible, olis, lligants, fums, etc., i serà responsable dels danys i perjudicis que es puguin causar.

7.2. Presència del Contractista a l'obra

El cap d'obra, per sí mateix o per mitjà dels seus tècnics o encarregats, estarà present durant la jornada legal de treball i acompanyarà a la Direcció en les visites a l'obra, posant-se a la seva disposició per a la pràctica dels reconeixements que es considerin necessaris i subministrarà les dades precises per la comprovació d'amidaments i liquidacions.

7.3. Reclamacions contra les ordres de la Direcció d'obra

Les reclamacions que el Contractista vulgui fer contra ordres o instruccions de la Direcció només podrà presentar-les davant Diputació, a través de la Direcció, si són d'ordre econòmic i d'acord amb les condicions estipulades en els plecs corresponents.

Contra disposicions d'ordre tècnic de la Direcció, no s'admetrà cap reclamació. El Contractista podrà salvar la seva responsabilitat, si ho considera oportú, mitjançant exposició raonada dirigida a la Direcció, la qual podrà limitar la seva resposta a l'acusament de recepció, que en tot cas serà obligatori per aquest tipus de reclamacions.

7.4. Recusació pel Contractista del personal nomenat per la Direcció d'obra

El Contractista no podrà recusar la Direcció ni demanar que, per part de Diputació, es designin altres facultatius per als reconeixements. Quant es cregui perjudicat per la tasca d'aquests, procedirà, d'acord amb l'estipulat a l'article precedent, però sense que per aquesta causa puguin interrompre ni pertorbar la marxa dels treballs.

7.5. Faltes del personal

La Direcció, en cas de desobediència a les seves instruccions, manifesta incompetència o negligència greu que comprometin o pertorbin la marxa dels treballs, podrà requerir el Contractista per que aparti de l'obra els dependents o operaris causants de la pertorbació.

7.6. Subcontractació

El Contractista podrà subcontractar capítols o unitats d'obra a altres contractistes i industrials amb subjecció, en el seu cas, a l'estipulat en aquest Plec i/o PCAP i sense perjudici de les seves obligacions com a Contractista general de l'obra segons la legislació laboral, de seguretat i salut i d'altres que puguin aplicar.

7.7. Despeses a càrrec del contractista

Aniran a càrrec del Contractista les següents despeses:

- Replanteig general de les obres o la seva comprovació i els replantejos parcials.
- Instal·lacions i equips de maquinària i escomeses provisionals de serveis.
- Construcció i retirada de tota classe de construcció auxiliar, instal·lació o ferramenta.
- Llogaters o adquisició de terrenys per a dipòsit de maquinària i materials.
- Protecció d'aplec i de la pròpia obra contra tot deteriorament.
- Muntatge, conservació i retirada d'instal·lacions per al subministrament d'aigua i energia elèctrica, necessaris per a l'execució de les obres, així com els drets, taxes o impostos de presa, comptadors, etc.
- Les que es produeixin en les ocupacions temporals; despeses d'explotació i utilització de préstecs, pedreres, lleres i abocadors.
- Retirada de materials rebutjats, evacuació de restes, neteja general de l'obra i zones confrontades afectades per les obres, etc.
- Permisos o llicències necessàries per a l'execució, excepte expropiacions i serveis afectats.

Document signat electrònicament. Firmes vàlides. És còpia autèntica de l'original electrònic.
Codi Segur de Verificació (CSV): 21644873f7c425b10b91 Adreça de validació: https://seuelectronica.diba.cat

- Danys que puguin ser produïts durant l'execució de les obres en serveis i instal·lacions públics o privats, indemnitzant a les persones que en resultin perjudicades. El Contractista serà responsable de la seva localització i senyalització, sense dret a reclamació de cobrament addicional per les despeses que això origini o les pèrdues de rendiment que es derivin de la presència d'aquests serveis.
- D'acord amb el paràgraf anterior, el Contractista haurà de procedir de manera immediata a indemnitzar i reparar de forma acceptable tots els danys i perjudicis, imputables a ell, ocasionats a persones, serveis o propietats públiques o privades.
- Control de qualitat segons programa aprovat per la Direcció, fins al límit establert al capítol de control de qualitat.
- Retirada dels materials rebutjats i correcció de les deficiències observades i posades de manifest pels corresponents assajos i proves.
- Pilots de vigilància necessaris per a l'execució de les obres.
- Protecció contra deteriorament, dany o incendi, complint els requisits vigents per a l'emmagatzematge d'explosius i carburants.
- Neteja i evacuació de rebuig i escombraries.
- Retirada d'instal·lacions, eines, materials i neteja general de l'obra o la seva finalització.

En cas de rescissió de contracte motivat pel Contractista, seran a compte seu les despeses de liquidació, així com les de retirada dels mitjans auxiliars emprats en l'execució de l'obra.

8. INICI DE LES OBRES

El Contractista iniciarà les obres tan aviat com rebi l'ordre de la Direcció (signatura de l'acta de comprovació de replanteig, d'inici d'obra o d'aixecament de suspensió temporal) i en els punts que s'assenyalin, d'acord amb les clàusules del contracte.

8.1. Replanteig de les obres

El Contractista realitzarà tots els replantejaments parcials que siguin necessaris per a la correcta execució de les obres, que han de ser aprovats per la Direcció. També haurà de materialitzar sobre el terreny tots els punts de detall que la Direcció consideri necessaris per l'acabament, en planta i perfil, de les diferents unitats d'obra Tots els materials, equips i mà d'obra necessaris per aquest treballs aniran a càrrec del Contractista.

8.2. Programa dels treballs i ritme d'execució de les obres

El Contractista estarà obligat a presentar una programació dels treballs (també conegut com a cronograma o calendari de treballs) en el termini d'un mes des de la signatura de contracte. Al programa es justificarà detalladament l'elecció de mètodes i terminis parcials en què es desitgi dividir els diversos treballs, així com la maquinària, els mitjans auxiliars i els equips de personal que jutgi necessària per a cadascun d'aquests terminis parcials.

Aquest programa, una vegada aprovat, adquirirà caràcter contractual. El seu incompliment, encara en terminis parcials, donarà objecte a les sancions previstes.

El Contractista no podrà en cap cas retirar els mitjans adscrits a l'obra durant el període expressat en el programa, sense l'autorització escrita de la Direcció.

El Contractista haurà d'augmentar el personal, els mitjans auxiliars, la maquinària i/o la mà d'obra sempre que la Direcció l'hi ordeni després de comprovar que és necessari per a l'execució de l'obra en els terminis previstos en el contracte. Així mateix, la Direcció podrà prohibir iniciar treballs que vagin en perjudici de l'obra ja iniciada en altres seccions, així com exigir la terminació d'una secció en execució, abans que es procedeixi a realitzar obres en unes altres.

Quan la Direcció ho estimi necessari, podrà prendre al seu càrrec l'organització directa dels treballs sent totes les seves ordres obligatòries per al Contractista i sense que pugui admetre's reclamació alguna fundada en aquest particular.

Així mateix, el Contractista contreu l'obligació d'executar les obres en els trams assenyalats per la Direcció, encara que això suposi alterar la programació general dels treballs. Aquesta decisió podrà fer-se per qualsevol motiu que la Direcció estimi i, de manera especial, que no produeixi paralització de les obres o disminució important en el ritme d'execució, quan la realització del programa general exigeixi determinats condicionaments de fronts de treball, o la modificació de dominis públics, o l'autorització d'entitats públiques o de particulars i en canvi sigui possible l'execució immediata de trams aïllats.

Document signat electrònicament. Firmes vàlides. És còpia autèntica de l'original electrònic.
Codi Segur de Verificació (CSV): 21644873f7c425b10b91 Adreça de validació: https://seuelectronica.diba.cat

9. EXECUCIÓ DE LES OBRES

9.1. Materials

Si les procedències de materials fossin fixades en documents contractuals, el Contractista haurà d'utilitzar obligatòriament les esmentades procedències, llevat l'autorització expressa de la Direcció. No podran ser emprats a l'obra els materials la procedència dels quals no hagi estat aprovada per la Direcció.

Si, per no complir les prescripcions del present Plec, es rebutgen materials procedents de l'explanació, préstecs i pedreres que figuren com utilitzables només en els documents informatius, el Contractista tindrà obligació d'aportar altres materials que acompleixin les prescripcions, sense que per això tinguin dret a un nou preu unitari.

El Contractista notificarà a la direcció de l'obra amb suficient antelació les procedències dels materials que es proposa utilitzar, aportant les mostres i les dades necessàries, tant pel que es refereix a la quantitat com a la qualitat.

9.2. Desviaments provisionals

El Contractista executarà o condicionarà, en el moment oportú, les carreteres, camins o accessos provisionals per al desviament que imposin les obres en relació amb el trànsit general i amb els accessos dels confrontats, d'acord amb com es defineix en el Projecte o a les instruccions que rebi de la Direcció.

Els materials i unitats d'obra d'aquests desviaments compliran les prescripcions del present Plec, com si fossin obres definitives, i seran d'abonament amb càrrec a les partides alçades que per aquest motiu figurin en el pressupost.

Si aquests desviaments no fossin necessaris per a l'execució normal de les obres, a judici de la Direcció, sent, per tant, conveniència del Contractista per facilitar o accelerar l'execució de les obres, no seran d'abonament.

Tampoc seran d'abonament els camins d'obra com accessos, pujades, passos provisionals i altres obres necessàries per a la circulació interior de l'obra, per transport de materials de l'obra o per accessos i circulació del personal de la propietat i visites d'obra, que hauran de ser mantinguts pel Contractista en bones condicions de circulació.

9.3. Abocadors

La localització d'abocadors, així com les despeses que comporti la seva utilització, seran a càrrec del Contractista.

Si, en els amidaments i documents informatius del Projecte, es suposa que el material de l'excavació de l'aplanament, fonaments o rases ha d'utilitzar se per terraplè, replens, etc. i la Direcció rebutja l'esmentat material per no complir les condicions del present Plec, el Contractista haurà de transportar l'esmentat material a abocadors sense dret a cap abonament complementari en la corresponent excavació, ni increment del preu del contracte per haver d'emprar majors quantitats de material procedent de préstecs.

El Contractista resta obligat a portar a plantes de reciclatge aquells materials sobrants de l'obra que siguin susceptibles de ser reciclats.

9.4. Servituds i serveis afectats

El Contractista sol·licitarà a les diferents entitats subministradores o propietàries de serveis plànols de definició de la posició dels esmentats serveis i localitzarà i descobrirà les canonades de serveis enterrats mitjançant treballs d'excavació manual.

Abans de començar les excavacions, el Contractista, fonamentat en els plànols i dades de què disposi, o mitjançant visita als serveis, si és factible, haurà d'estudiar i replantejar sobre el terreny els serveis i instal·lacions afectades, considerar la millor manera d'executar els treballs per no fer los malbé i assenyalar els que, en últim cas, consideri que cal modificar.

Quan sigui necessari executar determinades unitats d'obra en presència de servituds de qualsevol tipus o de serveis existents que sigui necessari respectar, o bé quan s'escaigui l'execució simultània de l'obra i la substitució o reposició de serveis afectats, el Contractista estarà obligat a emprar els mitjans adequats per a l'execució del treball de manera que s'eviti la possible interferència i el risc d'accidents de qualsevol tipus. Aquests treballs seran de pagament al Contractista, ja siguin amb càrrec a les partides alçades existents a l'efecte en el pressupost o per unitats d'obra, amb aplicació dels preus del quadre de preus núm. 1.

Si la Direcció ho considera convenient, sol·licitarà a les entitats subministradores o propietàries dels serveis corresponents la modificació de les seves instal·lacions, treballs que

Document signat electrònicament. Firmes vàlides. És còpia autèntica de l'original electrònic.
Codi Segur de Verificació (CSV): 21644873f7c425b10b91 Adreça de validació: https://seuelectronica.diba.cat

seran realitzats per aquestes. Malgrat tot, si amb la finalitat d'accelerar les obres, les empreses recapten la col·laboració del Contractista, aquest prestarà l'ajuda necessària.

Tots aquells elements existents, ja siguin edificacions, espècies vegetals en general o altres elements que s'hagin de conservar, es protegiran convenientment, per tal d'assegurar la seva permanència fins a l'extinció del contracte. A tal efecte, i seguint les instruccions de la Direcció, es senyalaran sobre el terreny abans d'iniciar les obres.

El Contractista reposarà al seu càrrec els elements que es malmetin per motius imputables a ell, essent l'element reposat de les mateixes característiques que l'existent prèviament.

Les despeses o les disminucions de rendiment originades per aquests treballs es consideraren incloses en els preus unitaris i no podran ser objecte de reclamació.

El Contractista haurà de tenir en compte en la seva oferta econòmica que les obres relatives al subministrament i muntatge dels materials de la xarxa d'abastament d'aigua hauran d'ésser subcontractades a la companyia concessionària del servei i, per tant, és convenient que, al seu estudi econòmic, independentment de les previsions de Projecte, obtingui l'oferta econòmica actualitzada de la companyia concessionària del servei, ja que aquesta oferta serà la que aplicarà en l'execució de la xarxa d'abastament.

9.5. Existència de trànsit durant l'execució de les obres

L'existència de determinats vials que s'hagin de mantenir en servei durant l'execució de l'obra no serà motiu de reclamació econòmica per part del Contractista. El Contractista programarà l'execució de l'obra de manera que les interferències siguin mínimes i, si s'escau, construirà els desviaments provisionals que siguin necessaris, sense que això sigui motiu d'increment del preu del contracte.

Les despeses ocasionades pels anteriors conceptes i per la conservació dels vials de servei esmentats es consideren incloses en els preus del contracte i en cap moment podran ser objecte de reclamació. En el cas de que l'anterior impliqui la necessitat d'executar determinades parts de l'obra per fases, aquestes seran definides per la Direcció i el possible cost addicional es considerarà inclòs en els preus unitaris.

En tot cas, el Contractista adoptarà les mesures necessàries per a la perfecta regulació del trànsit i, si les circumstàncies ho requereixen, la Direcció podrà exigir al Contractista la col·locació de semàfors provisionals.

El Contractista establirà el personal de vigilància competent i en la quantitat necessària per a que impedeixi tota possible negligència i imprudència que pugui entorpir el trànsit o donar lloc a qualsevol accident.

El Contractista queda obligat a no alterar amb els seus treballs la seguretat dels transports públics en explotació, així com les instal·lacions de qualsevol empresa al fet que poguessin afectar les obres. Haurà d'avisar prèviament i posar-se d'acord amb les empreses per fixar l'ordre i detall d'execució de quants treballs poguessin afectar-los.

9.6. Interferència amb altres contractistes

El Contractista programarà els treballs de manera que, durant el període d'execució de les obres, sigui possible executar treballs amb altres contractistes com, per exemple, treballs de jardineria, obres complementàries d'execució de xarxes elèctriques, telefòniques o altres treballs. En aquest cas, el Contractista complirà les ordres de la Direcció referents a l'execució de l'obra per fases a fi de delimitar zones amb determinades unitats d'obra totalment acabades i poder endegar els treballs complementaris esmentats.

Les possibles despeses motivades per eventuals paralitzacions o increments de cost deguts a l'esmentada execució per fases, es consideren incloses en els preus del contracte i no podran ser en cap moment objecte de reclamació.

9.7. Inspecció de les obres i instal·lacions

El Contractista proporcionarà a la Direcció tota classe de facilitats per als replantejos, reconeixements, mesuraments i proves o assajos de materials de tots els treballs, a fi de comprovar el compliment de les condicions establertes en aquest Plec, permetent i facilitant l'accés a totes les parts de les obres i instal·lacions, fins i tot a les fàbriques o tallers en què es produeixin materials o es realitzin treballs per a les obres.

La inspecció de les obres es podrà realitzar pel personal tècnic que la Direcció designi o entitat qualificada en la qual delegui, sent per tant obligació del Contractista el facilitar a aquest personal o als seus subalterns realitzar les operacions citades anteriorment.

Document signat electrònicament. Firmes vàlides. És còpia autèntica de l'original electrònic.
Codi Segur de Verificació (CSV): 21644873f7c425b10b91 Adreça de validació: https://seuelectronica.diba.cat

9.8. Mesures d'ordre i seguretat

El Contractista està obligat a adoptar mesures d'ordre i seguretat necessàries per a la bona i segura marxa dels treballs, sempre d'acord a la normativa vigent.

En tot cas, el Contractista serà únicament i exclusivament el responsable durant l'execució de les obres de tots els accidents o perjudicis que pugui patir el seu personal o causar los a alguna altra persona o entitat. En conseqüència, el Contractista assumirà totes les responsabilitats annexes al compliment de la legislació vigent sobre accidents de treball. Serà obligació del constructor la contractació d'assegurança contra el risc per incapacitat permanent o mort dels seus obrers, segons la normativa vigent.

9.9. Construccions auxiliars i provisionals

El Contractista queda obligat a construir pel seu compte, i retirar al final de les obres, totes les edificacions auxiliars per a oficines, magatzems, rafals, camins de servei, etc.

Totes aquestes obres estaran supeditades a l'aprovació prèvia de la Direcció, referent a ubicació, cotes, etc.

9.10. Materials, equips i productes industrials aportats pel contractista

Tots els materials han de ser adequats per al fet que es destinen, havent-se tingut en compte a les bases de preus i formació de pressupostos; entenent-se que seran de la millor qualitat en la seva classe d'entre els existents al mercat.

Per això, i encara que per les seves característiques singulars o menor importància relativa no hagin merescut ser objecte de definició més explícita, la seva utilització quedarà condicionada a l'aprovació de la Direcció, que podrà determinar les proves o assajos de recepció que estiguin adequats a aquest efecte.

En tot cas, els materials seran d'igual o millor qualitat que la que pogués deduir-se de la seva procedència, valoració o característiques esmentades en algun document del Projecte, seran subjectes a normes oficials o criteris de bona fabricació del ram i la Direcció podrà exigir-ne les garanties que estimi convenients.

Tots els aparells de control i mesura, maquinàries, eines i mitjans auxiliars que constitueixen l'equip a aportar pel Contractista per a la correcta execució de l'obra, seran reconeguts per la Direcció a fi de constatar si reuneixen les degudes condicions d'idoneïtat, podent rebutjar qualsevol element que, al seu judici, no reuneixi les referides condicions.

Si durant l'execució de les obres, la Direcció estimés que l'equip aprovat no és idoni per al fi proposat, podrà exigir el seu reforç o substitució per un altre més adequat.

L'equip quedarà adscrit a l'obra en tant es trobin en execució les unitats en les quals ha d'utilitzar-se, no podent-se retirar sense consentiment de la Direcció. En cas d'avaria, hauran de ser reparats els elements avariats o inutilitzats sempre que la seva reparació, per compte del Contractista, exigeixi terminis que, segons el parer de la Direcció, no alterin la programació dels treballs. En cas contrari, haurà de ser substituït l'equip complet.

En tot cas, la conservació, vigilància, reparació i/o substitució dels elements que integrin l'equip aportat pel Contractista, serà de l'exclusiu compte i càrrec del mateix.

9.11. Maquinària, eines i mitjans auxiliars

Les maquinàries, eines i mitjans auxiliars que empri el Contractista per a l'execució dels treballs no seran mai abonables, doncs ja s'ha tingut en compte en fer la composició dels preus entenent-se que encara que en els quadres de preus no figurin indicats d'una manera explícita alguna o alguns d'ells, tots ells es consideraran inclosos en el preu corresponent.

Els mitjans auxiliars que garanteixin la seguretat del personal operatiu són d'exclusiva responsabilitat i càrrec del Contractista.

9.12. Treballs varis

En l'execució d'altres obres i instal·lacions i treballs compresos en el Projecte i pels quals no existeixin prescripcions consignades explícitament en aquest Plec, el Contractista s'atindrà a les regles seguides per a cada cas pels millors constructors, segons el parer de la Direcció i les instruccions d'aquesta.

A més de les obres detallades en el Projecte, el Contractista està obligat a realitzar tots els treballs complementaris o auxiliars precisos per a la bona terminació de l'obra, no podent servir d'excusa que no apareguin explícitament ressenyats en aquest Plec.

Document signat electrònicament. Firmes vàlides. És còpia autèntica de l'original electrònic.
Codi Segur de Verificació (CSV): 21644873f7c425b10b91 Adreça de validació: https://seuelectronica.diba.cat

9.13. Indemnitzacions per danys i perjudicis originats per l'execució de l'obra

El Contractista haurà d'adoptar, a cada moment, totes les mesures que s'estimi necessàries per a la deguda seguretat de l'obra.

Quan per motiu de l'execució dels treballs o durant el termini de garantia, i malgrat les precaucions adoptades en la construcció, s'originessin avaries o perjudicis en instal·lacions i edificis públics o privats, serveis, monuments, jardins, etc., el Contractista n'abonarà l'import de reparació.

10. RECEPCIÓ DE LES OBRES

El Contractista procedirà, a càrrec seu, una vegada acabada l'obra i abans de la seva recepció, a la neteja general de l'obra, retirarà els materials sobrants o rebutjats, runes, obres auxiliars, instal·lacions, magatzems, edificis que segons la Direcció no s'hagin de conservar durant el termini de garantia i, en general, s'haurà de deixar l'obra executada en perfecte estat de policia.

Abans de la recepció, el Contractista aportarà a la Direcció tota la documentació necessària sobre els serveis realment executats que permetin elaborar els plànols del projecte d'obra executada.

Així mateix, i previ a la recepció, el Contractista aportarà a la Direcció les actes de recepció signades per les diferents companyies de tots els serveis i d'acord amb la normativa vigent.

11. TERMINI DE GARANTIA

El termini de garantia de l'obra serà d'un (1) any comptat a partir de la recepció, llevat que en el contracte es modifiqui expressament aquest termini.

Aquest termini s'estendrà a totes les obres executades sota el mateix contracte (obra principal, abalisament, senyalització i barreres, plantacions, enllumenat, instal·lacions elèctriques, edificacions, obres auxiliars, etc.).

En cas de recepcions parcials, el termini de garantia s'aplicarà a les parts rebudes a partir de la recepció parcial.

Si l'obra s'arruïna o pateix greus deterioraments incompatibles amb la seva funció després del termini de garantia per vicis ocults de la construcció, degut a incompliment del contracte per part del Contractista, aquest respondrà dels danys i perjudicis que es produeixin o manifestin durant un període de quinze (15) anys comptats des de la recepció, tot segons la LCSP.

12. CONTROL DE QUALITAT

S'entén per control de qualitat el conjunt d'accions plantejades i sistemàtiques necessàries per proveir la confiança adient de que totes les estructures, components, instal·lacions i resta d'unitats d'obra es construeixin d'acord amb el contracte, codis, normes i especificacions de disseny del Projecte.

El control de qualitat comprendrà els aspectes següents:

- Qualitat de matèries primeres.
- Qualitat d'equips o materials subministrats a obra, incloent el seu procés de fabricació.
- Qualitat d'execució de les obres (construcció i muntatge).
- Qualitat de l'obra terminada (inspecció i proves).

El control de qualitat de les unitats d'obra s'executarà per laboratori homologat i d'acord amb el programa de control de qualitat preparat per la Direcció.

El laboratori encarregat del control de qualitat realitzarà els assaigs del programa d'acord amb l'esquema de funcionament següent:

- A criteri de la Direcció, es podrà augmentar o reduir el nombre de controls previstos.
- El Contractista avisarà al laboratori amb temps suficient perquè aquest pugui executar el control corresponent, facilitant en tot moment la seva tasca.
- Els resultats negatius de qualsevol unitat es consignaran al Llibre d'Ordres.
- El cost dels assaigs que donin resultats negatius es descomptaran directament al Contractista, al marge de que s'especifica al segon paràgraf.

Document signat electrònicament. Firmes vàlides. És còpia autèntica de l'original electrònic.
Codi Segur de Verificació (CSV): 21644873f7c425b10b91 Adreça de validació: https://seuelectronica.diba.cat

El Contractista assumirà el cost del programa de control de qualitat fins a un màxim de l'1,5 % de l'import del pressupost base de licitació sense IVA.

13. MODIFICACIONS DEL CONTRACTE

D'acord amb la LCSP, els contractes administratius només podran ser modificats durant la seva vigència per raons d'interès públic en els casos i en la forma previstos en l'esmentada llei i sempre i quan es doni algun dels següents supòsits:

- Quan així hagi estat previst en el PCAP, fins a un màxim del 20 % del preu inicial en la forma i amb el contingut establerts a la LCSP.
- Excepcionalment, quan sigui necessari realitzar una modificació no prevista en el PCAP, sempre i quan es compleixin les condicions establertes a la LCSP.

En qualsevol altre supòsit, si fos necessari que un contracte en vigor s'executi de forma diferent a la pactada, s'haurà de procedir a la seva resolució.

13.1. Modificacions previstes al PCAP

Les causes previstes de modificació contemplades en aquest Projecte i el percentatge màxim previst per a les possibles modificacions són les següents:

- 10 % per poder asfaltar per apedaçats més superfície de ferm, aquella que s'acabi identificant en mal estat, més enllà de la inicialment estimada amb el Projecte.
- 3 % per a poder fer front a l'adequació puntual del paviment de les voreres preexistents, més enllà del inicialment estimat amb el Projecte.
- 3 % senyalització addicional a la carretera per a poder reemplaçar senyals que estiguin danyats o substituir aquells que siguin d'acer per uns d'alumini.
- 4 % per l'aparició de serveis afectats no detectats a la fase de Projecte, tot i que s'han fet tots els contactes possibles amb ajuntament i les diverses companyies que tenen serveis en l'àmbit de Projecte.

La tramitació necessària per realitzar aquestes modificacions requerirà d'informe tècnic previ justificatiu, es determinarà mitjançant resolució de l'òrgan de contractació i serà formalitzada a través del corresponent contracte, previ reajustament de la garantia dipositada, per part del Contractista.

Les modificacions que s'acordin per l'òrgan de contractació per les causes abans indicades seran obligatòries pel Contractista i els preus a aplicar són els que figuren en els quadres de preus núm. 1 i núm. 2 i no podran suposar l'establiment de nous preus unitaris no previstos en el contracte.

13.2. Modificacions no previstes al PCAP

En cas que no s'hagi previst la possibilitat de modificació del contracte, el procediment a seguir serà el previst a la LCSP i en l'expedient de modificació de contracte hi constarà:

- Amb caràcter previ, serà necessari emetre el corresponent informe tècnic justificatiu.
- Compareixença prèvia del Contractista acceptant l'abast de la modificació.

La modificació serà determinada per resolució de l'òrgan de contractació i serà formalitzada a través del corresponent contracte, previ reajustament de la garantia dipositada per part del Contractista.

14. CONDICIONS ESPECIALS D'EXECUCIÓ

D'acord amb la LCSP, en el PCAP, s'inclouran, entre d'altres, les condicions especials en relació amb l'execució del contracte, sempre que es trobin vinculades a l'objecte del contracte, no siguin directament o indirectament discriminatòries i s'indiquin a l'anunci de licitació i en els plecs.

Aquestes condicions especials són obligacions que, per la seva importància, mereixen conseqüències jurídiques més severes en cas d'incompliment.

Als PCAP, es podran establir penalitats per al cas d'incompliment d'aquestes condicions especials o atribuir a aquestes condicions especials el caràcter d'obligacions essencials del contracte.

En cas d'aplicació de penalitats al Contractista, aquestes seran proporcionals a la gravetat de l'incompliment i les quanties de cada una d'aquestes penalitats no podrà superar el 10 %

Document signat electrònicament. Firmes vàlides. És còpia autèntica de l'original electrònic.
Codi Segur de Verificació (CSV): 21644873f7c425b10b91 Adreça de validació: https://seuelectronica.diba.cat

del preu del contracte (IVA exclòs) ni el total de les mateixes superar el 50 % del preu del contracte. Aquestes quanties seran descomptades de les certificacions de les obres.

Les condicions especials d'execució contemplades en aquest Projecte, a banda d'altres que s'hi puguin establir al PCAP, són les següents:

- Assegurar un itinerari pels vianants segur durant l'execució de les obres, mantenint l'accessibilitat als habitatges i locals en tot moment.
- Informar amb suficient antelació i senyalitzar adequadament els desviaments de trànsit necessaris durant l'execució de les obres.

15. PRÒRROGA PER CAUSA DE FORÇA MAJOR

Si per causa de força major o independent de la voluntat del Contractista, aquest no pogués començar les obres, o hagués de suspendre-les, o no li fos possible acabar-les en els terminis prefixats, es donarà una pròrroga proporcionada pel compliment del contracte, previ informe favorable de la Direcció. Per això, el Contractista exposarà, en escrit dirigit a Diputació o a la Direcció, la causa que impedeix l'execució o la marxa dels treballs i l'endarreriment que per això s'originarà en els terminis acordats, raonant degudament la pròrroga que per aquesta causa sol·licita.

El Contractista no podrà excusar-se de no haver complert el termini d'execució d'obra estipulat, adduint com a causa la carència de plànols o ordres de la Direcció, a excepció del cas en que tot i sol·licitar-les per escrit no se li haguessin proporcionat.

16. CONSERVACIÓ DE LES OBRES

La conservació de l'obra es refereix als treballs de neteja, acabaments, entreteniments i reparació, i tots aquells treballs que siguin necessaris per mantenir les obres en perfecte estat de funcionament i policia i s'estén a totes les obres executades sota el mateix contracte (obra principal, abalisament, senyalitzacions i barreres, plantacions, enllumenat, instal·lacions elèctriques, edificacions, obres auxiliars, etc.).

Seran a càrrec del Contractista la reposició d'elements que s'hagin deteriorat o hagin estat objecte de robatori. El Contractista haurà de tenir en compte al càlcul de les seves proposicions econòmiques les despeses corresponents a les reposicions esmentades o a les assegurances que siguin convenients.

El Contractista respondrà dels danys o deterioraments que puguin produir-se durant el termini de garantia, excepte que aquests hagin estat ocasionats per un mal ús que de l'obra haguessin fet els usuaris i no a l'incompliment de les seves obligacions.

17. AMIDAMENT I ABONAMENT

17.1. Normativa general

Totes les unitats d'obra es mesuraran i abonaran pel seu volum, per la seva superfície, per metre lineal, per quilogram o per unitat, d'acord a com figuren especificades en els mesuraments i pressupostos. Per a les unitats noves que puguin sorgir, i per les quals calgui la redacció d'un preu nou, s'especificarà clarament en acordar-se aquest la manera d'abonament; en un altre cas, s'establirà l'admès en la pràctica habitual o costum en l'execució d'aquest tipus d'instal·lacions.

Si el Contractista construeix o instal·la major volum o nombre d'unitats de qualsevol classe de fàbrica o de qualsevol unitat component de la instal·lació que el corresponent a les formes i mesures que figuren en els plànols o de les seves reformes autoritzades en els mesuraments, ja sigui per efectuar malament les excavacions, per error o per desviacions del programa d'explotació no autoritzades o elecció de traça per a estesa de cables diferent a l'especificada en els plànols o per qualsevol altre motiu, no li serà d'abonament aquest excés d'obra o instal·lació.

Si, segons el parer de la Direcció, aquest excés resultés perjudicial, el Contractista tindrà l'obligació de demolir o aixecar l'obra o instal·lació a la seva costa i refer-la novament amb les dimensions i mesurament degudes. En cas que es tracti d'un augment excessiu d'excavació que no pugui esmenar-se amb la demolició de l'obra executada, el Contractista quedarà obligat a corregir el defecte, d'acord amb les normes que dicti el director de l'obra, sense dret a exigir indemnització alguna pels treballs que això comporti.

Document signat electrònicament. Firmes vàlides. És còpia autèntica de l'original electrònic.
Codi Segur de Verificació (CSV): 21644873f7c425b10b91 Adreça de validació: https://seuelectronica.diba.cat

Sempre que no es digui expressament una altra cosa als pressupostos o en el present Plec, es consideraran inclosos en l'import dels preus del pressupost els esgotaments, sosteniments, reblerts de l'excés d'excavació, transport a abocadors (qualsevol que sigui la distància) dels productes sobrants, neteja de les obres i instal·lacions, transports, càrrega i descàrrega de materials d'equip, mitjans i operacions auxiliars, proves, mesures i ajustos a realitzar en cada unitat d'obra o equips independents constitutius de les mateixes perquè quedi perfectament muntada, connectada i en funcionament individual d'acord amb l'especificat en el Projecte i indicacions de director de l'obra.

Per a aquells materials el mesurament dels quals s'hagi de realitzar en pes, el Contractista haurà de situar en els punts que indiqui el director de l'obra les bàscules o instal·lacions necessàries, l'ocupació de les quals haurà de tenir l'aprovació d'aquest.

Quan s'autoritzi la conversió de pes a volum o viceversa, els factors de conversió seran definits pel director de l'obra.

En cap cas, el Contractista tindrà dret a reclamació fundant-se en insuficiències de preus o en la falta d'expressió explícita, en els preus o en el Plec, d'algun material o operació necessaris per a la completa execució d'una unitat d'obra. En cas de dubte d'aplicació dels preus, se seguirà el mateix criteri definit en el mesurament i valoració del present Projecte.

17.2. Preus unitaris

El preu unitari que apareix en lletra en el quadre de preus núm. 1 serà el que s'aplicarà en els amidaments per obtenir l'import d'execució material de cada unitat d'obra.

Els preus unitaris que figuren en el quadre de preus núm. 1 inclouen sempre, llevat prescripció expressa en contra d'un document contractual, i que no figurin en la descomposició del quadre de preus núm. 2 ni en la justificació de preus, els següents conceptes: subministrament (inclosos drets de patents, cànon d'extracció, etc.), transports, aplec, manipulació i utilització de tots els materials emprats en l'execució de la corresponent unitat d'obra; despeses de mà d'obra, maquinària, mitjans auxiliars, ferramentes, instal·lacions, etc.; les despeses de tots tipus d'operacions normalment o incidentalment necessàries per acabar la unitat corresponent i els costos indirectes.

També inclouen qualsevol despesa d'atencions i obligacions de caràcter social.

La descomposició dels preus unitaris que figura en el quadre de Preus núm. 2 és d'aplicació exclusiva a les unitats d'obra incompletes. El Contractista no podrà reclamar modificació dels preus en lletra del quadre de preus núm. 1 per les unitats totalment executades, per errades i omissions en la descomposició que figura en el quadre de preus núm. 2.

17.3. Partides alçades

Es consideren com a partides alçades a justificar, les susceptibles de ser mesurades en totes les seves parts en unitats d'obra amb preus unitaris. S'abonaran als preus del contracte conforme a les condicions del mateix i resultat dels mesuraments corresponents.

Les partides alçades a justificar corresponents a modificacions de serveis afectats a càrrec exclusivament de la companyia seran abonades a partir de la factura, que conformarà l'import d'execució material, de forma que el Contractista tindrà en compte, en el càlcul de la seva oferta econòmica, les despeses corresponents a pagaments per Administració, ja que s'abonarà únicament l'import de les factures.

Es consideren partides alçades d'abonament íntegre aquelles que es refereixen a treballs l'especificació dels quals figuri en documents contractuals de Projecte i no siguin susceptibles de mesurament segons el plec. S'abonaran íntegrament una vegada acabats els treballs o obres al fet que es refereixin d'acord amb les condicions del contracte.

17.4. Amidaments

La Direcció realitzarà mensualment l'amidament de les unitats d'obra executades durant el període de temps anterior i el Contractista podrà presenciar la realització d'aquests.

Pel que fa a les obres o parts d'obra les dimensions i característiques de les quals hagin de quedar posteriorment i definitivament ocultes, el Contractista està obligat a avisar a la Direcció amb antelació suficient, a fi i efecte que aquesta pugui realitzar els amidaments corresponents i presa de dades, aixecant els plànols que les defineixin, la conformitat dels quals serà subscrita pel Contractista o Delegat.

A falta d'aquest avís anticipat, l'existència del qual li correspon provar al Contractista, quedarà aquest obligat a acceptar les decisions de la Direcció sobre l'assumpte.

Document signat electrònicament. Firmes vàlides. És còpia autèntica de l'original electrònic.
Codi Segur de Verificació (CSV): 21644873f7c425b10b91 Adreça de validació: https://seuelectronica.diba.cat

17.5. Relacions valorades

La Direcció, prenent de base els amidaments de les unitats d'obra executades a que es refereix l'article anterior i els preus del contracte, redactarà mensualment la corresponent relació valorada a origen.

No es podrà ometre la redacció de l'esmentada relació valorada mensual pel fet que, en algun mes, l'obra realitzada sigui de petit volum o, fins i tot, nul·la, excepte que Diputació hagués acordat la suspensió de l'obra.

L'obra executada es valorarà als preus d'execució material que figuren en lletra al quadre de preus unitaris del projecte per a cada unitat d'obra i als preus de les noves unitats d'obra no previstes en el contracte i que hagin estat degudament autoritzats i tenint en compte el previst al present Plec per a l'abonament d'obres defectuoses, acopis, partides alçades i abonament a compte de l'equip de posada en obra.

Al resultat de la valoració, obtingut en la forma expressada al paràgraf anterior, se li augmentaran els percentatges adoptats per formar el pressupost de contracte i la xifra es multiplicarà pel coeficient d'adjudicació, obtenint així la relació valorada mensual.

17.6. Certificacions

Les certificacions s'expediran prenent de base la relació valorada i es tramitaran per la Direcció durant els deu (10) dies següents al període que corresponguin.

Les certificacions tindran el caràcter d'abonament a compte, sense que la inclusió d'una determinada unitat d'obra en suposi l'acceptació, la qual tindrà lloc només en la recepció.

17.7. Mitjans auxiliars

Els preus del pressupost, encara que no es faci figurar d'una manera explícita, comprenen la totalitat dels mitjans auxiliars que empri o hagi d'emprar el Contractista per a la correcta execució dels treballs, fins i tot els consums d'energia elèctrica, aigua, etc., i per tant no s'abonarà per aquests conceptes. Els mitjans auxiliars que garanteixin la seguretat del personal operari són de l'única i exclusiva responsabilitat del Contractista.

17.8. Treballs d'aigua i esgotament

El Contractista no podrà al·legar cap perjudici ni augment de cap classe d'execució d'obres i excavacions en terreny mullat, doncs ja s'ha tingut en compte en fer la valoració del pressupost. No podran abonar-se al Contractista partides en concepte d'esgotament de cap classe, excepte les expressament citades.

17.9. Abonament obres i instal·lacions defectuoses però admissibles

Si alguna obra o instal·lació no es trobés executada conforme a les condicions del contracte, però fos admissible segons el parer de la Direcció d'obra podrà ser rebuda, però el Contractista quedarà obligat a conformar-se, sense dret a reclamació alguna, amb la rebaixa que la Direcció d'obra acordi, excepte el cas en què el Contractista prefereixi demolir-la a la seva costa i refer-la conformement a les condicions del contracte.

17.10. Observacions generals a totes les excavacions

El preu corresponent a qualsevol excavació comprèn, tret que expressament s'indiqui una altra cosa, tots els treballs necessaris per realitzar-la i treure els productes resultants, o sigui, l'excavació, elevació i càrrega de productes, transport a abocador o lloc designat, descàrrega i en els casos que calgués els sosteniments i esgotaments necessaris, així com el possible cànon d'abocador.

Per realitzar els esgotaments, el Contractista utilitzarà els mitjans i instal·lacions adequats per esgotar l'aigua i abocar-la en alguna llera o col·lector. Quan aquestes operacions donin lloc a arrossegaments del terreny s'evitaran els esgotaments i s'adoptaran les mesures que jutgi convenient el Director de l'Obra, seran de compte del Contractista fins i tot els esgotaments que calgui realitzar durant el termini de garantia de les obres.

El Contractista té l'obligació de dipositar a la disposició de la propietat i en els llocs que designa el Director de l'Obra els materials procedents de les excavacions i de les modificacions de serveis que aquest consideri de possible utilització o d'algun valor.

Document signat electrònicament. Firmes vàlides. És còpia autèntica de l'original electrònic.
Codi Segur de Verificació (CSV): 21644873f7c425b10b91 Adreça de validació: https://seuelectronica.diba.cat

18. MATERIALS I UNITATS D'OBRA

B MATERIALS I COMPOSTOS

B0 MATERIALS BÀSICS

B01 LÍQUIDS

B011 NEUTRES

0.- ELEMENTOS QUE CONTEMPLA EL PLIEGO

B011-05ME.

1.- DEFINICIÓ I CARACTERÍSTIQUES DELS ELEMENTS

Aigües utilitzades per algun dels usos següents:
- Confecció de formigó
- Confecció de morter
- Confecció de pasta de guix
- Reg de plantacions
- Conglomerats de grava-ciment, terra-ciment, grava-emulsió, etc.
- Humectació de bases o subbases
- Humectació de peces ceràmiques, de ciment, etc.

CARACTERÍSTIQUES GENERALS:
Poden ser utilitzades les aigües potables i les sancionades com a acceptables per la pràctica.
Es poden utilitzar aigües de mar o salines anàlogues per a la confecció o curat de formigons sense armadura. Per a la confecció de formigó armat o pretesat es prohibeix l'ús d'aquestes aigües, tret del cas que es facin estudis especials.
Es podrà utilitzar aigua reciclada provinent del rentat dels camions formigonera a la pròpia central de formigó, sempre que compleixi les especificacions anteriors i la seva densitat sigui <= 1,3 g/m3 i la densitat total sigui <=1,1 g/cm
L'aigua a utilitzar tant en el curat com en la pastada del formigó, no ha de contenir cap substància perjudicial en quantitats que puguin afectar a les propietats del formigó o a la protecció de l'armat.
Si ha d'utilitzar-se per a la confecció o el curat de formigó o de morters i no hi ha antecedents de la seva utilització o aquesta presenta algun dubte s'haurà de verificar que acompleix totes aquestes característiques:
- Exponent d'hidrogen pH (UNE 83952): >= 5
- Total de substàncies dissoltes (UNE 83957): <= 15 g/l (15.000 ppm)
- Sulfats, expressats en SO4- (UNE 83956)
  - Ciment tipus SR: <= 5 g/l (5.000 ppm)
  - Altres tipus de ciment: <= 1 g/l (1.000 ppm)
- Ió clor, expressat en Cl- (UNE 7178)
  - Aigua per a formigó armat: <= 3 g/l (3.000 ppm)
  - Aigua per a formigó pretesat: <= 1 g/l (1.000 ppm)
  - Aigua per a formigó en massa amb armadura de fissuració: <= 3 g/l (3.000 ppm)
- Hidrats de carboni (UNE 7132): 0
- Substàncies orgàniques solubles en èter (UNE 7235): <= 15 g/l (15.000 ppm)

Ió clor total aportat per components d'un formigó no pot superar:
- Pretensat: <= 0,2% pes de ciment
- Armat: <= 0,4% pes de ciment
- En massa amb armadura de fissuració: <= 0,4% pes de ciment

2.- CONDICIONS DE SUBMINISTRAMENT I EMMAGATZEMATGE

Subministrament i emmagatzematge: De manera que no s'alterin les seves condicions.

3.- UNITAT I CRITERIS D'AMIDAMENT

Unitat d'amidament: la indicada a la descripció de l'element
Criteri d'amidament: quantitat necessària subministrada a l'obra

4.- NORMATIVA DE COMPLIMENT OBLIGATORI

Real Decreto 1247/2008, de 18 de julio, por el que se aprueba la Instrucción de Hormigón Estructural (EHE-08).

5.- CONDICIONS DE CONTROL DE RECEPCIÓ

OPERACIONS DE CONTROL:

Abans de l'inici de l'obra i si no es tenen antecedents de l'aigua que es vol utilitzar, o es tenen dubtes, s'ha d'analitzar l'aigua per determinar:

- Exponent d'hidrogen pH (UNE 83952)
- Contingut de substàncies dissoltes (UNE 83957)
- Contingut de sulfats, expressats en SO4 (UNE 83956)
- Contingut en ió clor Cl- (UNE 7178)
- Contingut d'hidrats de carboni (UNE 7132)
- Contingut de substàncies orgàniques solubles en èter (UNE 7235)

En cas d'utilitzar aigua potable de la xarxa de subministrament, no serà obligatori realitzar els assajos anteriors.

En altres casos, la DF o el Responsable de la recepció en el cas de centrals de formigó preparat o de prefabricats, s'ha de disposar la realització dels assajos en laboratoris contemplats en l'apartat 78.2.2.1 de l'EHE, per tal de comprovar el compliment de les especificacions de l'article 27 de l'EHE.

CRITERIS DE PRESA DE MOSTRES:

Els controls s'han de realitzar segons les instruccions de la DF i la norma EHE, realitzant-se la presa de mostres segons la UNE 83951.

INTERPRETACIÓ DE RESULTATS I ACTUACIONS EN CAS D'INCOMPLIMENT:

No s'ha d'acceptar l'aigua que no compleixi les especificacions, ni per a l'amasat ni per al curat.

Document signat electrònicament. Firmes vàlides. És còpia autèntica de l'original electrònic.
Codi Segur de Verificació (CSV): 21644873f7c425b10b91 Adreça de validació: https://seuelectronica.diba.cat

B0 MATERIALS BÀSICS

B01 LÍQUIDS

B011 NEUTRES

B011- AIGUA

0.- ELEMENTOS QUE CONTEMPLA EL PLIEGO

B011-05ME.

1.- DEFINICIÓ I CONDICIONS DELS ELEMENTS
Aigües utilitzades per algun dels usos següents:
- Confecció de formigó
- Confecció de morter
- Confecció de pasta de guix
- Reg de plantacions
- Conglomerats de grava-ciment, terra-ciment, grava-emulsió, etc.
- Humectació de bases o subbases
- Humectació de peces ceràmiques, de ciment, etc.

CARACTERÍSTIQUES GENERALS:
Poden ser utilitzades les aigües potables i les sancionades com a acceptables per la pràctica.
Es poden utilitzar aigües de mar o salines anàlogues per a la confecció o curat de formigons sense armadura. Per a la confecció de formigó armat o pretesat es prohibeix l'ús d'aquestes aigües, tret del cas que es facin estudis especials.
Es podrà utilitzar aigua reciclada provinent del rentat dels camions formigonera a la pròpia central de formigó, sempre que compleixi les especificacions anteriors i la seva densitat sigui <= 1,3 g/cm3 i la densitat total sigui <=1,1 g/cm3
L'aigua a utilitzar tant en el curat com en la pastada del formigó, no ha de contenir cap substància perjudicial en quantitats que puguin afectar a les propietats del formigó o a la protecció de l'armat.
Si ha d'utilitzar-se per a la confecció o el curat de formigó o de morters i no hi ha antecedents de la seva utilització o aquesta presenta algun dubte s'haurà de verificar que acompleix totes aquestes característiques:
- Exponent d'hidrogen pH (UNE 83952): >= 5
- Total de substàncies dissoltes (UNE 83957): <= 15 g/l (15.000 ppm)
- Sulfats, expressats en SO4- (UNE 83956) - Ciment tipus SR,SRC: <= 5 g/l (5.000 ppm)
- Altres tipus de ciment: <= 1 g/l (1.000 ppm)
- Ió clor, expressat en Cl- (UNE 83958) - Aigua per a formigó pretesat: <= 1 g/l (1.000 ppm) - Aigua per a formigó armat: <= 2 g/l - Aigua per a formigó en massa amb armadura de fissuració: <= 2 g/l
- Hidrats de carboni(UNE 83959) : 0
- Substàncies orgàniques solubles en èter (UNE 83960): <= 15 g/l (15.000 ppm)

Álcalis Na2O: >= 1,5 g/l
Ió clor total aportat per components d'un formigó no pot superar:
- Pretensat: <= 0,2% pes de ciment
- Armat: <= 0,4% pes de ciment
- En massa amb armadura de fissuració: <= 0,4% pes de ciment

2.- CONDICIONS DE SUBMINISTRAMENT I EMMAGATZEMATGE
Subministrament i emmagatzematge: De manera que no s'alterin les seves condicions.
3.- UNITAT I CRITERI D'AMIDAMENT
Unitat d'amidament: la indicada a la descripció de l'element
Criteri d'amidament: quantitat necessària subministrada a l'obra
4.- NORMATIVA DE COMPLIMENT OBLIGATORI
Real Decreto 470/2021, de 29 de junio, por el que se aprueba el Código Estructural.
5.- CONDICIONS DE CONTROL DE RECEPCIÓ
OPERACIONS DE CONTROL:
Abans de l'inici de l'obra i si no es tenen antecedents de l'aigua que es vol utilitzar, o es tenen dubtes, s'ha d'analitzar l'aigua per determinar:
- Exponent d'hidrogen pH (UNE 83952)
- Contingut de substàncies dissoltes (UNE 83957)
- Contingut de sulfats, expressats en SO4 (UNE 83956)

Contingut en ió clor Cl- (UNE 83958)
- Contingut d'hidrats de carboni (UNE 83959)
- Contingut de substàncies orgàniques solubles en èter (UNE 83960)

En cas d'utilitzar aigua potable de la xarxa de subministrament, no serà obligatori realitzar els assajos anteriors.
En altres casos, la DF o el Responsable de la recepció en el cas de centrals de formigó preparat o de prefabricats, s'ha de disposar la realització dels assajos en laboratoris contemplats en l'apartat 78.2.2.1, per tal de comprovar el compliment de les especificacions de l'article 29 del CODI ESTRUCTURAL.
CRITERIS DE PRESA DE MOSTRES:
Els controls s'han de realitzar segons les instruccions de la DF i el CODI ESTRUCTURAL, realitzant-se la presa de mostres segons la UNE 83951.
INTERPRETACIÓ DE RESULTATS I ACTUACIONS EN CAS D'INCOMPLIMENT:
No s'ha d'acceptar l'aigua que no compleixi les especificacions, ni per a l'amasat ni per al curat.

B0 MATERIALS BÀSICS

B01 LÍQUIDS

B011 NEUTRES

B011- AIGUA

B011-0

0.- ELEMENTOS QUE CONTEMPLA EL PLIEGO

B011-05ME.

1.- DEFINICIÓ I CONDICIONS DELS ELEMENTS
Aigües utilitzades per algun dels usos següents:
- Confecció de formigó
- Confecció de morter
- Confecció de pasta de guix
- Reg de plantacions
- Conglomerats de grava-ciment, terra-ciment, grava-emulsió, etc.
- Humectació de bases o subbases
- Humectació de peces ceràmiques, de ciment, etc.

CARACTERÍSTIQUES GENERALS:
Poden ser utilitzades les aigües potables i les sancionades com a acceptables per la pràctica.
Es poden utilitzar aigües de mar o salines anàlogues per a la confecció o curat de formigons sense armadura. Per a la confecció de formigó armat o pretesat es prohibeix l'ús d'aquestes aigües, tret del cas que es facin estudis especials.
Es podrà utilitzar aigua reciclada provinent del rentat dels camions formigonera a la pròpia central de formigó, sempre que compleixi les especificacions anteriors i la seva densitat sigui <= 1,3 g/cm3 i la densitat total sigui <=1,1 g/cm3
L'aigua a utilitzar tant en el curat com en la pastada del formigó, no ha de contenir cap

Document signat electrònicament. Firmes vàlides. És còpia autèntica de l'original electrònic.

Codi Segur de Verificació (CSV): 21644873f7c425b10b91 Adreça de validació: https://seuelectronica.diba.cat

substància perjudicial en quantitats que puguin afectar a les propietats del formigó o a la protecció de l'armat.
Si ha d'utilitzar-se per a la confecció o el curat de formigó o de morters i no hi ha antecedents de la seva utilització o aquesta presenta algun dubte s'haurà de verificar que acompleix totes aquestes característiques:
- Exponent d'hidrogen pH (UNE 83952): >= 5
- Total de substàncies dissoltes (UNE 83957): <= 15 g/l (15.000 ppm)
- Sulfats, expressats en SO4- (UNE 83956) - Ciment tipus SR,SRC: <= 5 g/l (5.000 ppm)
- Altres tipus de ciment: <= 1 g/l (1.000 ppm)
- Ió clor, expressat en Cl- (UNE 83958) - Aigua per a formigó pretesat: <= 1 g/l (1.000 ppm) - Aigua per a formigó armat: <= 2 g/l - Aigua per a formigó en massa amb armadura de fissuració: <= 2 g/l
- Hidrats de carboni(UNE 83959) : 0
- Substàncies orgàniques solubles en èter (UNE 83960): <= 15 g/l (15.000 ppm)
Álcalis Na2O: >= 1,5 g/l
Ió clor total aportat per components d'un formigó no pot superar:
- Pretensat: <= 0,2% pes de ciment
- Armat: <= 0,4% pes de ciment
- En massa amb armadura de fissuració: <= 0,4% pes de ciment
2.- CONDICIONS DE SUBMINISTRAMENT I EMMAGATZEMATGE
Subministrament i emmagatzematge: De manera que no s'alterin les seves condicions.
3.- UNITAT I CRITERI D'AMIDAMENT
Unitat d'amidament: la indicada a la descripció de l'element
Criteri d'amidament: quantitat necessària subministrada a l'obra
4.- NORMATIVA DE COMPLIMENT OBLIGATORI
Real Decreto 470/2021, de 29 de junio, por el que se aprueba el Código Estructural.
5.- CONDICIONS DE CONTROL DE RECEPCIÓ
OPERACIONS DE CONTROL:
Abans de l'inici de l'obra i si no es tenen antecedents de l'aigua que es vol utilitzar, o es tenen dubtes, s'ha d'analitzar l'aigua per determinar:
- Exponent d'hidrogen pH (UNE 83952)
- Contingut de substàncies dissoltes (UNE 83957)
- Contingut de sulfats, expressats en SO4 (UNE 83956)
Contingut en ió clor Cl- (UNE 83958)
- Contingut d'hidrats de carboni (UNE 83959)
- Contingut de substàncies orgàniques solubles en èter (UNE 83960)
En cas d'utilitzar aigua potable de la xarxa de subministrament, no serà obligatori realitzar els assajos anteriors.
En altres casos, la DF o el Responsable de la recepció en el cas de centrals de formigó preparat o de prefabricats, s'ha de disposar la realització dels assajos en laboratoris contemplats en l'apartat 78.2.2.1, per tal de comprovar el compliment de les especificacions de l'article 29 del CODI ESTRUCTURAL.
CRITERIS DE PRESA DE MOSTRES:
Els controls s'han de realitzar segons les instruccions de la DF i el CODI ESTRUCTURAL, realitzant-se la presa de mostres segons la UNE 83951.
INTERPRETACIÓ DE RESULTATS I ACTUACIONS EN CAS D'INCOMPLIMENT:
No s'ha d'acceptar l'aigua que no compleixi les especificacions, ni per a l'amasat ni per al curat.

B0 MATERIALS BÀSICS

B03 GRANULATS

B036- GRAVA DE GRANULAT RECICLAT

0.- ELEMENTOS QUE CONTEMPLA EL PLIEGO

B036-21CI.

1.- DEFINICIÓ I CONDICIONS DELS ELEMENTS
Granulats utilitzats per a algun dels usos següents:
- Confecció de formigons
- Confecció de barreges grava-ciment per a paviments
- Material per a drenatges
- Material per a paviments
El seu origen pot ser:
- Granulats procedents del reciclatge de residus de la construcció o demolicions, provenints d'una planta legalment autoritzada per al tractament d'aquests residus
Els granulats procedents del reciclatge d'enderrocs de la construcció que s'han considerat són els següents:
- Granulats reciclats provinents de construcció de maó
- Granulats reciclats provinents de formigó
- Granulats reciclats mixtes
- Granulats reciclats prioritariament naturals
CARACTERÍSTIQUES GENERALS:
El contractista ha de sotmetre a l'aprovació de la DF les pedreres o dipòsits d'on s'han d'obtenir els àrids, aportant tots els elements justificatius que cregués convenients o que li fossin requerits pel Director d'Obra, entre d'altres:
- Classificació geològica.
- Estudi de morfologia.
- Aplicacions anteriors.
La DF ha de poder refusar totes aquelles procedències que, al seu criteri, obligarien a un control massa freqüent dels materials que se n'extraguessin.
CARACTERÍSTIQUES GENERALS DELS GRANULATS RECICLATS
Els granulats procedents de reciclatge d'enderrocs no han de contenir en cap cas restes provinents de construccions amb patologies estructurals, com ara ciment aluminós, granulats amb sulfurs, sílice amorfa o corrosió de les armadures.
Els grànuls han de tenir forma arrodonida o polièdrica.
La composició granulomètrica ha de ser l'adequada al seu ús i ha de ser la que es defineix a la partida d'obra en què intervingui o, si no hi consta, la que estableixi explícitament la DF.
Han de ser nets, resistents i de granulometria uniforme.
No han de tenir pols, brutícia, argila, margues o d'altres matèries estranyes.
Diàmetre mínim: 98% retingut tamís 4 (UNE-EN 933-2)
Els àrids reciclats hauran de complir amb les especificacions de l'article 30 del CODI ESTRUCTURAL. A més, els que provinguin de formigons estructurals sans, o de resistència elevada, han de ser adequats per a la fabricació de formigó reciclat estructural, complint una sèrie de requisits:
- Dimensió mínima permesa = 4 mm
- Terrossos d'argila per a un formigó amb menys del 20% d'àrid reciclat: <= 0,6%
- Terrossos d'argila per a un formigó amb 100% d'àrid reciclat: <= 0,25%
- Absorció d'aigua per a un formigó amb menys del 20% d'àrid reciclat: <= 7%
- Absorció d'aigua per a un formigó amb més del 20% d'àrid reciclat: <= 5%
- Coeficient de Los Ángeles: <= 40
- Continguts màxims d'impureses: - Material ceràmic: <= 5% del pes - Partícules lleugeres: <= 1% del pes - Asfalt: <= 1% del pes - Altres: <= 1,0 % del pes
En els valors de les especificacions no citades, es mantenen els establerts en l'article 30 del CODI ESTRUCTURAL.
GRANULATS PROCEDENTS DE RECICLATGE DE RESIDUS DE LA CONSTRUCCIÓ I DEMOLICIONS:
El material ha de procedir d'una planta autoritzada legalment per al tractament de residus de la construcció.
El material no ha de ser susceptible de cap mena de meteorització o d'alteració física o química sota les condicions més desfavorables que presumiblement es puguin donar al lloc d'utilització.
No han de donar lloc, amb l'aigua, a dissolucions que puguin causar danys a estructures, capes de ferms, o contaminar el sòl o corrents d'aigua.

Document signat electrònicament. Firmes vàlides. És còpia autèntica de l'original electrònic.
Codi Segur de Verificació (CSV): 21644873f7c425b10b91 Adreça de validació: https://seuelectronica.diba.cat

GRANULATS RECICLATS PROVINENTS DE CONSTRUCCIÓ DE MAÓ:
El seu origen ha de ser construccions de maó, amb un contingut final de ceràmica superior al 10% en pes.
Contingut de maó + morters + formigons: >= 90% en pes
Contingut d'elements metàl·lics: Nul
Ús admissible: Reblerts per a drenatges i protecció de cobertes
GRANULATS RECICLATS PROVINENTS DE FORMIGONS:
El seu origen ha de ser de construccions de formigó, sense barreja d'altres enderrocs.
Contingut de formigó: > 95%
Contingut d'elements metàl·lics: Nul
Ús admissible:
- Drenatges
- Formigons de resistència característica <= 20 N/mm2
- Protecció de cobertes
- Bases i subbases de paviments
GRANULATS RECICLATS MIXTES:
El seu origen ha de ser enderrocs de construccions de maó i formigó, amb una densitat dels elements massissos > 1600 kg/m3.
Contingut de ceràmica: <= 10% en pes
Contingut total de matxuca de formigó + maó + morter: >= 95% en pes
Contingut d'elements metàl·lics: Nul
Ús admissible:
- Drenatges
- Formigons en massa
GRANULATS RECICLATS PRIORITARIAMENT NATURALS:
Granulats obtinguts de pedrera amb incorporació d'un 20% de granulats reciclats provinents de formigó.
Ús admissible:
- Drenatges i formigons.
S'han considerat les següents utilitzacions de les graves:
- Per a confecció de formigons
- Per a drens
- Per a paviments
- Per a confecció de mescles grava-ciment tipus GC-1 o GC-2
GRAVA PER A LA CONFECCIÓ DE FORMIGONS:
Es denomina grava a la barreja de les diferents fraccions de granulat gruixut que s'utilitzen per a la confecció del formigó
Designació: d/D - IL - N
d/D: Fracció granulomètrica, d tamany mínim i D tamany màxim
IL: Presentació, R rodat, T triturat (matxuqueig) i M barreja
N: Naturalesa de l'àrid (C, calcari; S, silici; G,granític; O, ofita; B, basalt; D, dolomític; Q, traquita; I, fonolita; V, varis; A, artificial i R, reciclat
La grandària màxima D d'un granulat gruixut (grava) utilitzat per la confecció de formigó serà menor que les següents dimensions:
- 0,8 de la distància lliure horitzontal entre beines o armadures que formin grup, o entre un parament de la peça i una beina o armadura que formi un angle >45° (amb la direcció de formigonat)
- 1,25 de la distància entre un parament de la peça i una beina o armadura que formi un angle <=45° (amb la direcció de formigonat)
- 0,25 de la dimensió mínima de la peça que es formigona amb les excepcions següents:
- Lloses superiors de sostres, amb TMA < 0,4 del gruix mínim - Peces d'execució molt curosa i elements en els que l'efecte de la paret de l'encofrat sigui reduït (sostres encofrats a una sola cara), amb TMA < 0,33 del gruix mínim
Quan el formigó passi entre vàries armadures, l'àrid gruixut serà el mínim valor entre el primer punt i el segon del paràgraf anterior.
Tot el granulat ha de ser d'una mida inferior al doble del límit més petit aplicable a cada cas.
Contingut de matèria orgànica (UNE-EN 1744-1): Color més clar que el patró
Fins que passen pel tamís 0,063 (UNE-EN 933-2):
- Per a graves calcàries i granítiques: <= 1,5% en pes
- Granulats, reciclats de formigó o prioritariament naturals: < 3%
- Per a granulats reciclats mixtos: < 5%
L'índex de llenques per a un granulat gruixut segons UNE-EN 933-3: <= 35%
Material retingut pel tamís 0,063 (UNE_EN 933-2) i que sura en un líquid de pes específic 20 kN/m3 (UNE EN 1744-1):
- Granulats naturals <= 1% en pes
Compostos de sofre expressats en SO3 i referits a granulat sec (UNE-EN 1744-1):
- Granulats naturals: <= 1% en pes
- Granulats d'escòries siderúrgiques: <= 2% en pes
- Granulats reciclats mixtos: <= 1% en pes
- Granulats amb sulfurs de ferro oxidables en forma de pirrotina: <= 0,1% en pes
- Altres granulats: <= 0,4% en pes
Sulfats solubles en àcids, expressats en SO3 i referits a granulat sec (UNE-EN 1744-1):
- Granulats naturals: <= 0,8% en pes
- Granulats d'escòries siderúrgiques: <= 1% en pes
Clorurs expressats en Cl- i referits a granulat sec (UNE-EN 1744-1):
- Formigó armat o en massa amb armadura de fissuració: <= 0,05% en massa
- Formigó pretesat: <= 0,03% en massa
Ió clor total aportat per components d'un formigó no pot superar:
- Pretensat: <= 0,2% pes de ciment
- Armat: <= 0,4% pes de ciment
- En massa amb armadura de fissuració: <= 0,4% pes de ciment
Contingut de pirites o d'altres sulfurs: 0%
Contingut d'ió Cl-:
- Granulats reciclats mixtos: < 0,06%
El contingut de matèria orgànica que sura en un líquid de pes específic 2 segons la UNE-EN 1744-1(Apart.) 14.2 serà <= 1% per a granulats gruixuts.
Contingut de materials no petris (roba, fusta, paper...):
- Granulats reciclats provinents de formigó o mixtos: < 0,5%
- Altres granulats: Nul
Contingut de restes d'asfalt:
- Granulat reciclat mixt o provinent de formigó: < 0,5%
- Altres granulats: Nul
Reactivitat:
- Àlcali-sílici o àlcali-silicat (Mètode químic UNE 146-507-1 EX o Mètode accelerat UNE 146-508 EX): Nul·la
- Àlcali-carbonat (Mètode químic UNE 146-507-2): Nul·la
Estabilitat (UNE-EN 1367-2):
- Pèrdua de pes amb sulfat magnèsic: <= 18%
Resistència a la fragmentació segons UNE-EN 1097-2 (Assaig de los Ángeles):
- Granulats gruixuts naturals: <= 40
Absorció d'aigua:
- Granulats gruixuts naturals (UNE-EN 1097-6): < 5%
- Granulats reciclats provinents de formigó: < 10%
- Granulats reciclats mixtos: < 18%
- Granulats reciclats prioritariament naturals: < 5%
Pèrdua de pes amb cinc cicle de sulfat de magnesi segons UNE-EN 1367-2:
- Granulats gruixuts naturals: <= 18%
Els àrids no han de presentar reactivitat potencial amb els àlcalis del formigó. Per a comprovar-ho, s'ha de realitzar en primer lloc un anàlisi petrogràfic, per a obtenir el tipus de reactivitat que, en el seu cas, puguin presentar. Si d'aquest estudi es dedueix la possibilitat de reactivitat àlcali sílice o àlcali silicat, s'ha de realitzar l'assaig descrit a l'UNE 146.508 EX. Si el tipus de reactivitat potencial és àlcali carbonat, s'ha de realitzar l'assaig descrit a l'UNE 146.507 EX Part 2.
Els àrids no han de ser reactius amb el ciment. No s'utilitzaran àrids procedents de roques toves, friables, poroses, etc., ni els que continguin nòduls de guix, compostos ferrosos, sulfurs oxidables, etc, en quantitats superiors a les contemplades al CODI ESTRUCTURAL.
GRAVA PER A DRENATGES:
El granulat ha de ser procedent d'un jaciment natural, del matxuqueig de roques naturals, o del reciclatge d'enderrocs. No ha de presentar restes d'argila, margues o altres materials estranys.
La mida màxima dels grànuls ha de ser de 76 mm (tamís 80 UNE) i el garbellat ponderal acumulat pel tamís 0,08 UNE ha de ser <= 5%. La composició granulomètrica ha de ser fixada explícitament per la DF segons les característiques del terreny per drenar i del sistema de drenatge.
Plasticitat: No plàstic
Coeficient de desgast (assaig "Los Ángeles" UNE-EN 1097-2): <= 40
Equivalent de sorra (UNE-EN 933-8): > 30
Condicions generals de filtratge:

Document signat electrònicament. Firmes vàlides. És còpia autèntica de l'original electrònic.

Codi Segur de Verificació (CSV): 21644873f7c425b10b91 Adreça de validació: https://seuelectronica.diba.cat

- F15/d85: < 5
- F15/d15: < 5
- F50/d50: < 5

(Fx = grandària superior de la fracció x% en pes del material filtrant, dx = grandària superior de la proporció x% del terreny a drenar)

A més, el coeficient d'uniformitat del filtre ha de ser:

- F60/F10: <20

Condicions de la granulometria en funció del sistema previst d'evacuació de l'aigua:

- Per a tubs perforats: F85/Diàmetre de l'orifici: > 1
- Per a tubs amb juntes obertes: F85/ Obertura de la junta: > 1,2
- Per a tubs de formigó porós: F85/d15 de l'àrid del tub: > 0,2
- Si es drena per metxinals: F85/ diàmetre del metxinal: > 1

Quan no sigui possible trobar un material granular d'aquestes condicions es faran filtres granulars compostos de vàries capes. La més gruixuda es col·locarà al costat del sistema d'evacuació. Aquesta complirà les condicions de filtre respecte a la següent i així successivament fins arribar al replè o al terreny natural. Es podrà recórrer a l'ús de filtres geotèxtils.

Quan el terreny natural estigui constituït per materials amb graves i boles a efectes del compliment de les condicions anteriors, s'atendrà únicament a la corba granulomètrica de la fracció del mateix inferior a 25 mm.

Si el terreny no és cohesiu i està compost per sorra fina i llims, el material drenant haurà de complir, a més de les condicions generals de filtre, la condició: F15 > 1 mm.

Si el terreny natural és cohesiu, compacte i homogeni, sense restes de sorra o llims, les condicions de filtre 1 i 2 s'han de substituir per: 0,1 mm > F15 > 0,4 mm

En els drens cecs, el material de la zona permeable central haurà de complir les següents condicions:

- Mida màxima de l'àrid: Entre 20 mm i 80 mm
- Coeficient d'uniformitat: F60/F10 < 4

Si s'utilitza granulats reciclats s'ha de comprovar que l'inflament (assaig CBR (NLT-111)) sigui inferior al 2% (UNE 103502).

2.- CONDICIONS DE SUBMINISTRAMENT I EMMAGATZEMATGE

CONDICIONS GENERALS:

Subministrament i emmagatzematge: De manera que no s'alterin les seves condicions.

Cada remesa de grava s'ha de descarregar en una zona ja preparada de sòl sec

Les graves de tipus diferents s'han d'emmagatzemar per separat

Els àrids s'emmagatzemaran de tal manera que quedin protegits contra la contaminació, i evitant la seva possible segregació, sobretot durant el seu transport. Es recomana emmagatzemar-los sota cobert per evitar els canvis de temperatura del granulat.

3.- UNITAT I CRITERI D'AMIDAMENT

Unitat d'amidament: la indicada a la descripció de l'element

Criteri d'amidament: quantitat necessària subministrada a l'obra

4.- NORMATIVA DE COMPLIMENT OBLIGATORI

GRAVA PER A LA CONFECCIÓ DE FORMIGONS:

Real Decreto 470/2021, de 29 de junio, por el que se aprueba el Código Estructural.

UNE-EN 12620:2003 Áridos para hormigón.

GRAVA PER A PAVIMENTS:

* Orden de 6 de febrero de 1976 por la que se aprueba el Pliego de Prescripciones Técnicas Generales para Obras de Carreteras y Puentes (PG-3).

GRAVA PER A DRENATGES:

Orden FOM/298/2016, de 15 de febrero, por la que se aprueba la norma 5.2-IC drenaje superficial de la Instrucción de Carreteras.

5.- CONDICIONS DE CONTROL DE RECEPCIÓ

CONDICIONS DE MARCATGE I CONTROL DE LA DOCUMENTACIÓ:

L'entrega de granulat a l'obra ha d'anar acompanyada d'un full de subministrament proporcionat pel subministrador, en el que hi han de constar com a mínim les següents dades:

- Identificació del subministrador
- Número del certificat de marcatge CE o indicació d'autoconsum
- Número de sèrie de la fulla de subministrament
- Nom de la cantera o planta subministradora en cas de material reciclat
- Data del lliurament
- Nom del peticionari - Productes per a carreteres i altres treballs d'obres públiques i edificació de Funcio: Aplicacions que exigeixen requisits de seguretat molt estrictes*. * Requisits que han de ser definits per lleis, reglaments i normes administratives nacionals de cada estat membre, - Productes per a edificació, fabricació de productes de formigó prefabricat, carreteres i altres treballs d'obres públiques de Funcio: Aplicacions que exigeixen requisits de seguretat molt estrictes*. * Requisits que han de ser definits per lleis, reglaments i normes administratives nacionals de cada estat membre: - Sistema 2+: Declaració de Prestacions - Productes per a edificació, fabricació de productes de formigó prefabricat, carreteres i altres treballs d'obres públiques de Funcio: Aplicacions que no exigeixen requisits de seguretat molt estrictes*. * Requisits que han de ser definits per lleis, reglaments i normes administratives nacionals de cada estat membre, - Productes per a carreteres i altres treballs d'obres públiques i edificació de Funcio: Aplicacions que no exigeixen requisits de seguretat molt estrictes*. * Requisits que han de ser definits per lleis, reglaments i normes administratives nacionals de cada estat membre: - Sistema 4: Declaració de Prestacions

El símbol de marcatge de conformitat CE s'ha d'estampar d'acord amb la Directiva 93/68CE i ha d'estar visible sobre el producte o sobre etiqueta, embalatge o documentació comercial i ha d'anar acompanyat de la següent informació:

- Número d'identificació de l'organisme de certificació
- Nom o marca d'identificació i direcció del fabricant
- Les dues últimes xifres de l'any d'impressió del marcatge
- Referència a la norma (UNE-EN 12620)
- Descripció del producte (nom genèric, material, ús previst)
- Designació del producte
- Informació de les característiques essencials aplicables

A la documentació del marcatge haurà d'indicar:

- Nom del laboratori que ha realitzat els assajos
- Data d'emissió del certificat
- Garantia de que el tractament estadístic és l'exigit en el marcatge
- Estudi de fins que justifiqui experimentalment el seu ús, en el cas que hi hagi àrids que no compleixen amb l'article 30.4.1 del CODI ESTRUCTURAL.

L'àrid reciclat ha d'incloure en la seva documentació:

- Naturalesa del material
- Planta productora de l'àrid i empresa transportista de la runa
- Presència d'impureses
- Detalls de la seva procedència
- Altre informació que resulti rellevant

En el cas que el material declari contingut reciclat, el fabricant ha de mostrar, si se li demana, la documentació que acrediti aquest contingut.

El subministrador de granulats procedents de reciclatge, ha d'aportar la documentació que garanteixi el compliment de les especificacions establertes en el CODI ESTRUCTURAL, si el material s'ha d'utilitzar en la confecció de formigons.

OPERACIONS DE CONTROL:

Els àrids han de disposar del marcatge CE, de tal manera que la comprovació de la seva idoneïtat per al seu ús es farà mitjançant un control documental del marcatge per tal de determinar el compliment de les especificacions del projecte i de l'article 30 del CODI ESTRUCTURAL.

En el cas d'àrids d'autoconsum, el Constructor o el Subministrador ha d'aportar un certificat d'assaig, de com a màxim tres mesos d'antiguitat, realitzat en un laboratori de control dels contemplats en l'article 17.2.2.1 del CODI ESTRUCTURAL, que verifiqui el compliment de les especificacions de l'àrid subministrat respecte l'article 30 del CODI ESTRUCTURAL.

La DF ha de poder valorar el nivell de garantia del distintiu, i en cas de no disposar de suficient informació, ha de poder determinar l'execució de comprovacions mitjançant assaigs.

La DF, a més, ha de valorar si realitzar una inspecció a la planta de fabricació, a poder ser, abans del subministra de l'àrid, per comprovar la idoneïtat per a la seva fabricació.

En cas necessari, la DF ha de poder realitzar els assaigs següents per a verificar la conformitat de les especificacions:

- Índex de llenques (UNE-EN 933-3).
- Terrossos d'argila (UNE 7133)
- Partícules toves (UNE 7134)
- Coeficient de forma (UNE EN 933-4)
- Material retingut pel garbell 0.063 UNE (UNE EN 933-2) i que sura en un líquid de pes específic 2 (UNE EN 1744-1).
- Compostos de sofre (SO3)- respecte al granulat sec (UNE-EN 1744-1).
- Contingut en ió clor Cl- (UNE-EN 1744-1)
- Assaig petrogràfic
- Reactivitat potencial amb els àlcalis del ciment (UNE 146-507 i UNE 146-508).

Document signat electrònicament. Firmes vàlides. És còpia autèntica de l'original electrònic.

Codi Segur de Verificació (CSV): 21644873f7c425b10b91 Adreça de validació: https://seuelectronica.diba.cat

- Estabilitat, resistència a l'atac del sulfat magnèsic (UNE-EN 1367-2).
- Absorció d'aigua (UNE-EN 1097-6).
- Resistència al desgast Los Angeles (UNE-EN 1097-2).
- Assaig d'identificació per raigs X.
- Assaig granulomètric (UNE-EN 933-2)

OPERACIONS DE CONTROL EN GRAVA PER A DRENATGES:
Les tasques de control a realitzar són les següents:
- Inspecció visual del material i recepció del certificat de procedència i qualitat corresponent.
- Abans de començar el reblert, quan hagi canvi de procedència del material, o cada 2000 m3 durant la seva execució, es realitzaran els següents assaigs d'identificació del material: - Assaig granulomètric del material filtrant (UNE EN 933-1) - Assaig granulomètric del material adjacent (UNE 103101) - Desgast de "Los Ángeles" (UNE EN 1097-2)

S'ha de demanar un certificat de procedència del material, que en el cas d'àrids naturals ha de contenir:
- Classificació geològica
- Estudi de morfologia
- Aplicacions anteriors
- Assaigs d'identificació del material

CRITERIS DE PRESA DE MOSTRES:
Els controls s'han de realitzar segons les instruccions de la DF i el CODI ESTRUCTURAL.
CRITERIS DE PRESA DE MOSTRES EN GRAVA PER A DRENATGES:
S'han de seguir les instruccions de la DF i els criteris de les normes de procediment indicades en cada assaig.
INTERPRETACIÓ DE RESULTATS I ACTUACIONS EN CAS D'INCOMPLIMENT:
No s'acceptarà la grava que no compleixi totes les especificacions indicades al plec. Si la granulometria no s'ajusta a la utilitzada per a l'establiment de les dosificacions aprovades, s'hauran de projectar i aprovar noves fórmules de treball.
INTERPRETACIÓ DE RESULTATS I ACTUACIÓ EN CAS D'INCOMPLIMENT EN GRAVA PER A DRENATGES:
Els resultats dels assaigs d'identificació han de complir estrictament les especificacions indicades, en cas contrari, no s'ha d'autoritzar l'ús del material corresponent en l'execució del reblert.

B0 MATERIALS BÀSICS

B03 GRANULATS

B03E- TERRA

0.- ELEMENTOS QUE CONTEMPLA EL PLIEGO

B03E-05OH,B03E-05OF.

Plec de condicions
1.- DEFINICIÓ I CONDICIONS DELS ELEMENTS

Terres naturals provinents d'excavació i d'aportació.
S'han considerat els tipus següents:
- Terra seleccionada
- Terra adequada
- Terra tolerable
- Terra sense classificar

TERRA SENSE CLASSIFICAR:
La composició granulomètrica i el seu tipus han de ser els adequats al seu ús i els que es defineixin a la partida d'obra on intervingui o, si no hi consta, els que estableixi explícitament la DF.
TERRA SELECCIONADA:
Contingut de matèria orgànica (UNE 103204): < 0,2%
Contingut sals solubles en aigua, inclòs guix (NLT 114): < 0,2%
Mida màxima : <= 100 mm
Material que passa pel tamís 0,40 UNE: < =15%
o en cas contrari, ha de complir:
- Material que passa pel tamís 2 UNE: < 80%
- Material que passa pel tamís 0,40 UNE: < 75%
- Material que passa pel tamís 0,080 UNE: < 25%
- Límit líquid (UNE 103-103): < 30%
- Índex de plasticitat (UNE 103-103 i 103-104): < 10

Índex CBR (UNE 103502):
- Coronament de terraplè: >= 5
- Nucli o fonament de terraplè: >= 3
- En reblert localitzat amb compactació al 95% PN: >= 3

TERRA ADEQUADA:
Contingut de matèria orgànica (UNE 103204): < 1%
Contingut sals solubles en aigua, inclòs guix (NLT 114): < 0,2%
Mida màxima : <= 100 mm
Material que passa pel tamís 2 UNE: < 80%
Material que passa pel tamís 0,080 UNE: < 35%
Límit líquid (UNE 103103): < 40
Si el Límit líquid es > 30, ha de complir:
- Índex de plasticitat (UNE 103-103 i 103-104): > 4

Índex CBR (UNE 103502):
- Coronament de terraplè: >= 5
- Nucli o fonament de terraplè: >= 3
- En reblert localitzat amb compactació al 95% PN: >= 10
- En reblert localitzat per a trasdós d'obra de fàbrica: >= 20

TERRA TOLERABLE:
Han de complir alguna de les dues condicions granulomètriques següents (UNE 103101):
- Material que passa pel tamís 20 UNE: > 70%
- Material que passa pel tamís 0,08 UNE: >= 35%

Contingut de matèria orgànica (UNE 103204): < 2%
Contingut guix (NLT 115): < 5%
Contingut sals solubles en aigua, diferents del guix (NLT 114): < 1%
Límit líquid (UNE 103103): < 65%
Si el límit líquid és > 40, ha de complir:
- Índex plasticitat (UNE 103-103 i 103-104): > 73% (Límit líquid-20)

Assentament en assaig de colapse (NLT 254): < 1%
Mostra preparada segons assaig PN (UNE 103-500) a 0,2 MPa
Inflament lliure (UNE 103-601): < 3%
Mostra preparada segons assaig PN (UNE 103-500)
Índex CBR (UNE 103502):
- Nucli o fonament de terraplè >= 3

2.- CONDICIONS DE SUBMINISTRAMENT I EMMAGATZEMATGE

Subministrament i emmagatzematge: En camió de trabuc i s'han de distribuir en piles uniformes en tota l'àrea de treball. S'ha de procurar estendre-les al llarg del mateix dia, de manera que no se n'alterin les condicions.

3.- UNITAT I CRITERI D'AMIDAMENT

Unitat d'amidament: la indicada a la descripció de l'element
Criteri d'amidament: quantitat necessària subministrada a l'obra

Document signat electrònicament. Firmes vàlides. És còpia autèntica de l'original electrònic.
Codi Segur de Verificació (CSV): 21644873f7c425b10b91 Adreça de validació: https://seuelectronica.diba.cat

4.- NORMATIVA DE COMPLIMENT OBLIGATORI

* Orden de 6 de febrero de 1976 por la que se aprueba el Pliego de Prescripciones Técnicas Generales para Obras de Carreteras y Puentes (PG-3).
* Orden FOM/1382/2002 de 16 de mayo, por la que se actualizan determinados artículos del pliego de prescripciones técnicas generales para obras de carreteras y puentes relativos a la construcción de explanaciones, drenajes y cimentaciones (PG-3).

5.- CONDICIONS DE CONTROL DE RECEPCIÓ

OPERACIONS DE CONTROL EN TERRAPLENS
Abans de començar el terraplè, quan hi hagi canvi de procedència del material, o amb la freqüència indicada durant la seva execució, es realitzaran amb una freqüència d'1 cada 5.000 m3 els següents assaigs d'identificació del material:
- Assaig granulomètric (UNE 103101)
- Determinació dels límits d'Atterberg (UNE 103-103 i UNE 103104)
- Matèria orgànica (UNE 103204).
- Assaig Próctor Normal (UNE 103500)
- Assaig CBR (UNE 103502)

OPERACIONS DE CONTROL EN REBLERTS
Abans de començar el reblert, quan hagi canvi de procedència del material, o amb la freqüència indicada durant la seva execució, es realitzaran els següents assaigs d'identificació del material cada 2500 m3:
- Assaig granulomètric (UNE 103101)
- Determinació dels límits d'Atterberg (UNE 103103 i UNE 103104)
- Contingut de matèria orgànica (UNE 103204)
- Contingut de sals solubles (inclòs guix) (NLT 114)
- Assaig Próctor Normal (UNE 103500)
- Assaig CBR (UNE 103502)

Cada 750 m3 durant l'execució del reblert, es realitzarà un assaig Próctor Modificat (UNE 103501) com a referència al control de compactació.

CRITERIS DE PRESA DE MOSTRES:
S'han de seguir les instruccions de la DF i els criteris de les normes de procediment indicades en cada assaig.

INTERPRETACIÓ DE RESULTATS I ACTUACIONS EN CAS D'INCOMPLIMENT:
Els resultats dels assaigs d'identificació han de complir estrictament les especificacions indicades, en cas contrari, no s'autoritzarà l'ús del material corresponent en l'execució.

B0 MATERIALS BÀSICS

B03 GRANULATS

B03F- TOT-U

0.- ELEMENTOS QUE CONTEMPLA EL PLIEGO

B03F-05NW.

1.- DEFINICIÓ I CONDICIONS DELS ELEMENTS
Material granular de granulometria contínua.

S'han considerat els tipus següents:
- Tot-u natural: format bàsicament per partícules no triturades procedents de graveres o dipòsits naturals, sòls naturals o una barreja de tots dos.
- Tot-u artificial: compost d'àrids procedents de la trituració, total o parcial, de pedra de cantera o de grava natural.
- Tot-u artificial procedent de materials granulars reciclats.

CARACTERÍSTIQUES GENERALS:
El tipus de material utilitzat ha de ser l'indicat a la DT o en el seu defecte el que determini la DF.
La composició granulomètrica ha de ser l'adequada al seu ús i ha de ser la que es defineix a la partida d'obra en què intervingui o, si no hi consta, la que estableixi explícitament la DF.
El granulat ha de tenir forma arrodonida o polièdrica, i ha de ser net, resistent i de granulometria uniforme.
No ha de ser susceptible de cap tipus de meteorització o alteració física o química apreciable sota les condicions possibles més desfavorables.
No ha de donar lloc, amb l'aigua, a dissolucions que puguin afectar a estructures, a d'altres capes de ferm, o contaminar el sòl o corrents d'aigua.
Els materials estaran exempts de tot tipus de matèries estranyes que puguin afectar la durabilitat de la capa on es col·loqui.

TOT-U PER A ÚS EN FERMS DE CARRETERES:
S'utilitzarà tot-u artificial compost d'àrids procedents de la trituració, total o parcial, de pedra de cantera o de grava natural.
Es podran utilitzar materials granulars reciclats, àrids reciclats de residus de construcció i demolició, àrids siderúrgics, subproductes i productes inerts de rebuig per a les categories de trànsit pesat T2 a T4, sempre que compleixin amb les prescripcions tècniques exigides a l'article 510 del PG3 vigent.
Composició química:
- Contingut ponderal en sofre total (S), segons UNE-EN 1744-1, en cas que el material estigui en contacte amb capes tractades amb ciment: < 0,5%
- A la resta: < 1%
- Contingut de sulfats solubles en aigua (SO3), segons UNE-EN 1744-1, en cas d'àrids reciclats procedents de demolicions de formigó: < 0,7%

Proporció de partícules total i parcialment triturades de l'àrid gruixut, segons UNE-EN 933-5: ha de complir el fixat a la taula 510.1.a del PG3 vigent.
Proporció de partícules totalment arrodonides de l'àrid gruixut, segons UNE-EN 933-5: ha de complir el fixat a la taula 510.1.b del PG3 vigent.
Índex de llenques, segons UNE-EN 933-3: < 35
Coeficient de desgast "Los Angeles", segons UNE-EN 1097-2:
- Categoria de trànsit pesat T00 a T2: - Àrids per a tot-u: < 30 - Materials reciclats procedents de ferms de carretera o àrids siderúrgics (ZAD20): < 35
- Categoria de trànsit pesat T3, T4 i vorals: - Àrids per a tot-u: < 35 - Materials reciclats procedents de ferms de carretera o àrids siderúrgics (ZAD20): < 40

Contingut de fins de l'àrid gruixut que passa pel tamís 0,063 mm, segons UNE-EN 933-1: < 1% en massa
Equivalent de sorra (SE4)(Annex A de l'UNE-EN 933-8):
- Fracció 0/4 del material: - T00 a T1: > 40 - T2 a T4 i vorals de T00 a T2: > 35
- Vorals de T3 i T4: > 30

Blau de metilè (Annex A de la UNE-EN 933-9) en cas d'incompliment de l'equivalent de sorra:
- Fracció 0/0,125 del material: < 10 g/kg i a més: - T00 a T1: > 35 - T2 a T4 i vorals de T00 a T2: > 30 - Vorals de T3 i T4: > 25

Plasticitat:
- Categoria de trànsit pesat T00 a T4: No plàstic, segons UNE 103103 i UNE 103104
- Vorals sense pavimentar de les categories T32, T41 i T42: - Índex de plasticitat, segons UNE 103103 i UNE 103104: < 10 - Límit líquid, segons UNE 103103: < 30

Granulometria, segons UNE-EN 933-1, estarà compresa entre els següents valors:

Tamís UNE-EN 933-2 (mm)	Tamisatge ponderal acumulat (%)		
	ZA 0/32	ZA 0/20	ZAD 0/20
40	100	--	--
32	88-100	100	100
20	65-90	75-100	65-100

Document signat electrònicament. Firmes vàlides. És còpia autèntica de l'original electrònic.
Codi Segur de Verificació (CSV): 21644873f7c425b10b91 Adreça de validació: https://seuelectronica.diba.cat

12,5	52-76	60-86	47-78
8	40-63	45-73	30-58
4	26-45	31-45	14-37
2	15-32	20-40	0-15
0,500	7-21	9-24	0-6
0,250	4-16	5-18	0-4
0,063	0-9	0-9	0-2

La fracció retinguda pel tamís 0.063 mm, segons UNE-EN 933-2, ha de ser inferior a 2/3 a la fracció retinguda pel tamís 0,250 mm, segons UNE-EN 933-2.
Si el material procedeix de reciclatge de residus de construcció i demolició, haurà de complir:
- Pèrdua en l'assaig de sulfat de magnesi, segons UNE-EN 1367-2: < 18%
Si s'utilitza àrid siderúrgic d'acereries, haurà de complir:
- Expansivitat, segons UNE-EN 1744-1: < 5%
- Índex granulomètric d'envelliment segons NLT-361: < 1%
- Contingut de calç lliure, segons UNE-EN 1744-1: < 0,5%
Si s'utilitza àrid siderúrgic d'alt forn, haurà de complir:
- Desintegració per silicat bicàlcic o per ferro, segons UNE-EN 1744-1: Nul
Les característiques essencials del tot-u per a ús en capes estructurals de ferms, establertes a la taula ZA.1 de la norma UNE-EN 13242, compliran amb els valors declarats pel fabricant, assajats segons la norma corresponent, dins del límit de tolerància indicat, en el seu cas.
2.- CONDICIONS DE SUBMINISTRAMENT I EMMAGATZEMATGE
Subministrament i emmagatzematge: De manera que no s'alterin les seves condicions.
3.- UNITAT I CRITERI D'AMIDAMENT
Unitat d'amidament: la indicada a la descripció de l'element
Criteri d'amidament: quantitat necessària subministrada a l'obra
4.- NORMATIVA DE COMPLIMENT OBLIGATORI
* Orden de 6 de febrero de 1976 por la que se aprueba el Pliego de Prescripciones Técnicas Generales para Obras de Carreteras y Puentes (PG-3).
* Orden FOM/2523/2014, de 12 de diciembre, por la que se actualizan determinados artículos del Pliego de Prescripciones Técnicas Generales para Obras de Carreteras y Puentes, relativos a materiales básicos, a firmes y pavimentos, y a señalización, balizamiento y sistemas de contención de vehículos (PG-3).
TOT-U PER A ÚS EN FERMS DE CARRETERES:
Orden FOM/3460/2003, de 28 de noviembre, por lo que se aprueba la norma 6.1-IC Secciones del firme, de la Instrucción Técnica de Carreteras.
UNE-EN 13242:2003+A1:2008 Áridos para capas granulares y capas tratadas con conglomerados hidráulicos para uso en capas estructurales de firmes.
5.- CONDICIONS DE CONTROL DE RECEPCIÓ
CONDICIONS DE MARCATGE I CONTROL DE LA DOCUMENTACIÓ:
Per a ús en ferms de carreteres ha de disposar del marcatge CE, segons l'Annex ZA de la norma UNE-EN 13242.
El subministrador ha de posar a disposició de la DF si aquesta ho demana, la següent documentació, que acredita el marcatge CE, segons el sistema d'avaluació de conformitat aplicable: - Productes per a carreteres i altres treballs d'obres públiques de Funcio: Aplicacions que exigeixen requisits de seguretat molt estrictes*. * Requisits que han de ser definits per lleis, reglaments i normes administratives nacionals de cada estat membre: - Sistema 2+: Declaració de Prestacions - Productes per a carreteres i altres treballs d'obres públiques de Funcio: Aplicacions que no exigeixen requisits de seguretat molt estrictes*. * Requisits que han de ser definits per lleis, reglaments i normes administratives nacionals de cada estat membre: - Sistema 4: Declaració de Prestacions
A l'embalatge o a l'albarà de lliurament han de figurar les dades següents:
- Marcatge CE de conformitat amb el que disposa la Directiva 93/68/CEE. El símbol normalitzat del Marcatge CE s'ha d'acompanyar de la següent informació: - Número d'identificació de l'organisme notificat (només per al sistema 2+). - Nom o marca d'identificació i direcció inscrita del fabricant. - Dos últims dígits de l'any en que s'ha imprès el marcatge CE. - Número de certificat de control de producció de fàbrica (només per al sistema 2+). - Referència a la norma EN 13242. - Descripció del producte: nom genèric, material, dimensions,...i ús previst. - Informació de les característiques essencials de la taula ZA.1 de la norma UNE-EN 13242.
En el cas que el material declari contingut reciclat, el fabricant ha de mostrar, si se li demana, la documentació que acrediti aquest contingut.

OPERACIONS DE CONTROL:
El control de recepció del material verificarà que les característiques dels materials són coincidents amb l'establert a la DT.
S'ha d'examinar el material i es rebutjarà el que a primera vista contingui matèries estranyes o mides superiors al màxim acceptat en la fórmula de treball.
Control de documentació: documents d'origen (full de subministrament i etiquetat), certificat de garantia del fabricant, en el seu cas, (signat per persona física) i els documents de conformitat o autoritzacions administratives exigides, inclòs la documentació corresponent al marcatge CE quan sigui pertinent.
Control de recepció mitjançant assaigs: Si el material disposa d'una marca legalment reconeguda a un país de la CEE (Marcatge CE, AENOR, etc.) es podrà prescindir dels assaigs de control de recepció de les característiques del material garantides per la marca; i la DF sol·licitarà en aquest cas, els resultats dels assaigs corresponents al subministrament rebut. En qualsevol cas, la DF podrà sol·licitar assaigs de control de recepció si ho creu convenient.
En el cas d'àrids fabricats en el propi lloc de construcció de l'obra, de cada procedència es prendran mostres, segons UNE-EN 932-1 i per a cadascuna d'elles es determinarà:
- Assaig granulomètric, segons UNE-EN 933-1.
- Límit líquid i índex de plasticitat, segons UNE 103103 i UNE 103104.
- Coeficient de "Los Angeles", segons UNE-EN 1097-2.
- Equivalent de sorra, segons Annex A de la UNE EN 933-8 i, en el seu cas, blau de metilè, segons Annex A de la UNE-EN 933-9.
- Índex de llenques, segons UNE-EN 933-3.
- Proporció de les cares de fractura de l'àrid gruixut, segons UNE-EN 933-5.
- Humitat natural, segons UNE-EN 1097-5.
- Contingut ponderal en sofre total, segons UNE-EN 1744-1.
- Contingut de fins de l'àrid gruixut, segons UNE-EN 933-1.
En el cas de tot-u fabricat en central que no tinguin marcatge CE, es realitzaran els següents assaigs d'identificació i caracterització del material:
- Per a cada 1000 m3 o fracció diària i sobre 2 mostres: - Assaig granulomètric, segons UNE EN 933-1. - Humitat natural, segons UNE-EN 1097-5.
- Per a cada 5000 m3, o 1 cop a la setmana si el volum executat és menor: - Pròctor Modificat, segons UNE-EN 13.286-2. - Equivalent de sorra, segons Annex A de la UNE-EN 933-8 i, en el seu cas, blau de metilè, segons Annex A de la UNE-EN 933-9. - En el seu cas, límit líquid i índex de plasticitat, segons UNE 103103 i UNE 103104. - Contingut de fins de l'àrid gruixut, segons UNE-EN 933-1.
- Per a cada 20000 m3 o 1 cop al mes si el volum executat és menor: - Índex de llenques, segons UNE-EN 933-3. - Proporció de les cares de fractura de l'àrid gruixut, segons UNE-EN 933-5. - Coeficient de "Los Angeles", segons UNE-EN 1097-2. - Contingut ponderal en sofre total, segons UNE-EN 1744-1.
El Director de les obres podrà reduir a la meitat la freqüència dels assaigs si considera que els materials són suficientment homogenis, o si en el control de recepció de la unitat acabada s'han aprovat 10 lots consecutius.
CRITERIS DE PRESA DE MOSTRES:
En el cas de tot-u fabricat en central es prendran mostres a la sortida del mesclador. En els altres casos es podran prendre mostres en els aplecs i es seguiran les instruccions de la DF i els criteris de les normes de procediment indicades a cada assaig .
INTERPRETACIÓ DE RESULTATS I ACTUACIONS EN CAS D'INCOMPLIMENT:
Els resultats dels assaigs d'identificació han de complir estrictament les especificacions indicades, en cas contrari, no s'autoritzarà l'ús del material corresponent.

B0 MATERIALS BÀSICS

Document signat electrònicament. Firmes vàlides. És còpia autèntica de l'original electrònic.

Codi Segur de Verificació (CSV): 21644873f7c425b10b91 Adreça de validació: https://seuelectronica.diba.cat

B03 GRANULATS

B03F- TOT-U

B03F-0

0.- ELEMENTOS QUE CONTEMPLA EL PLIEGO

B03F-05NW.

1.- DEFINICIÓ I CONDICIONS DELS ELEMENTS
Material granular de granulometria contínua.
S'han considerat els tipus següents:
- Tot-u natural: format bàsicament per partícules no triturades procedents de graveres o dipòsits naturals, sòls naturals o una barreja de tots dos.
- Tot-u artificial: compost d'àrids procedents de la trituració, total o parcial, de pedra de cantera o de grava natural.
- Tot-u artificial procedent de materials granulars reciclats.
CARACTERÍSTIQUES GENERALS:
El tipus de material utilitzat ha de ser l'indicat a la DT o en el seu defecte el que determini la DF.
La composició granulomètrica ha de ser l'adequada al seu ús i ha de ser la que es defineix a la partida d'obra en què intervingui o, si no hi consta, la que estableixi explícitament la DF.
El granulat ha de tenir forma arrodonida o polièdrica, i ha de ser net, resistent i de granulometria uniforme.
No ha de ser susceptible de cap tipus de meteorització o alteració física o química apreciable sota les condicions possibles més desfavorables.
No ha de donar lloc, amb l'aigua, a dissolucions que puguin afectar a estructures, a d'altres capes de ferm, o contaminar el sòl o corrents d'aigua.
Els materials estaran exempts de tot tipus de matèries estranyes que puguin afectar la durabilitat de la capa on es col·loqui.
TOT-U PER A ÚS EN FERMS DE CARRETERES:
S'utilitzarà tot-u artificial compost d'àrids procedents de la trituració, total o parcial, de pedra de cantera o de grava natural.
Es podran utilitzar materials granulars reciclats, àrids reciclats de residus de construcció i demolició, àrids siderúrgics, subproductes i productes inerts de rebuig per a les categories de trànsit pesat T2 a T4, sempre que compleixin amb les prescripcions tècniques exigides a l'article 510 del PG3 vigent.
Composició química:
- Contingut ponderal en sofre total (S), segons UNE-EN 1744-1, en cas que el material estigui en contacte amb capes tractades amb ciment: < 0,5%
- A la resta: < 1%
- Contingut de sulfats solubles en aigua (SO3), segons UNE-EN 1744-1, en cas d'àrids reciclats procedents de demolicions de formigó: < 0,7%
Proporció de partícules total i parcialment triturades de l'àrid gruixut, segons UNE-EN 933-5: ha de complir el fixat a la taula 510.1.a del PG3 vigent.
Proporció de partícules totalment arrodonides de l'àrid gruixut, segons UNE-EN 933-5: ha de complir el fixat a la taula 510.1.b del PG3 vigent.
Índex de llenques, segons UNE-EN 933-3: < 35
Coeficient de desgast "Los Angeles", segons UNE-EN 1097-2:
- Categoria de trànsit pesat T00 a T2: - Àrids per a tot-u: < 30 - Materials reciclats procedents de ferms de carretera o àrids siderúrgics (ZAD20): < 35
- Categoria de trànsit pesat T3, T4 i vorals: - Àrids per a tot-u: < 35 - Materials reciclats procedents de ferms de carretera o àrids siderúrgics (ZAD20): < 40
Contingut de fins de l'àrid gruixut que passa pel tamís 0,063 mm, segons UNE-EN 933-1: < 1% en massa
Equivalent de sorra (SE4)(Annex A de l'UNE-EN 933-8):
- Fracció 0/4 del material: - T00 a T1: > 40 - T2 a T4 i vorals de T00 a T2: > 35
- Vorals de T3 i T4: > 30
Blau de metilè (Annex A de la UNE-EN 933-9) en cas d'incompliment de l'equivalent de sorra:
- Fracció 0/0,125 del material: < 10 g/kg i a més: - T00 a T1: > 35 - T2 a T4 i vorals de T00 a T2: > 30 - Vorals de T3 i T4: > 25
Plasticitat:
- Categoria de trànsit pesat T00 a T4: No plàstic, segons UNE 103103 i UNE 103104
- Vorals sense pavimentar de les categories T32, T41 i T42: - Índex de plasticitat, segons UNE 103103 i UNE 103104: < 10 - Límit líquid, segons UNE 103103: < 30
Granulometria, segons UNE-EN 933-1, estarà compresa entre els següents valors:

Tamís UNE-EN 933-2 (mm)	Tamisatge ponderal acumulat (%)		
	ZA 0/32	ZA 0/20	ZAD 0/20
40	100	--	--
32	88-100	100	100
20	65-90	75-100	65-100
12,5	52-76	60-86	47-78
8	40-63	45-73	30-58
4	26-45	31-45	14-37
2	15-32	20-40	0-15
0,500	7-21	9-24	0-6
0,250	4-16	5-18	0-4
0,063	0-9	0-9	0-2

La fracció retinguda pel tamís 0.063 mm, segons UNE-EN 933-2, ha de ser inferior a 2/3 a la fracció retinguda pel tamís 0,250 mm, segons UNE-EN 933-2.
Si el material procedeix de reciclatge de residus de construcció i demolició, haurà de complir:
- Pèrdua en l'assaig de sulfat de magnesi, segons UNE-EN 1367-2: < 18%
Si s'utilitza àrid siderúrgic d'acereries, haurà de complir:
- Expansivitat, segons UNE-EN 1744-1: < 5%
- Índex granulomètric d'envelliment segons NLT-361: < 1%
- Contingut de calç lliure, segons UNE-EN 1744-1: < 0,5%
Si s'utilitza àrid siderúrgic d'alt forn, haurà de complir:
- Desintegració per silicat bicàlcic o per ferro, segons UNE-EN 1744-1: Nul
Les característiques essencials del tot-u per a ús en capes estructurals de ferms, establertes a la taula ZA.1 de la norma UNE-EN 13242, compliran amb els valors declarats pel fabricant, assajats segons la norma corresponent, dins del límit de tolerància indicat, en el seu cas.
2.- CONDICIONS DE SUBMINISTRAMENT I EMMAGATZEMATGE
Subministrament i emmagatzematge: De manera que no s'alterin les seves condicions.
3.- UNITAT I CRITERI D'AMIDAMENT
Unitat d'amidament: la indicada a la descripció de l'element
Criteri d'amidament: quantitat necessària subministrada a l'obra
4.- NORMATIVA DE COMPLIMENT OBLIGATORI
* Orden de 6 de febrero de 1976 por la que se aprueba el Pliego de Prescripciones Técnicas Generales para Obras de Carreteras y Puentes (PG-3).
* Orden FOM/2523/2014, de 12 de diciembre, por la que se actualizan determinados artículos del Pliego de Prescripciones Técnicas Generales para Obras de Carreteras y Puentes, relativos a materiales básicos, a firmes y pavimentos, y a señalización, balizamiento y sistemas de contención de vehículos (PG-3).
TOT-U PER A ÚS EN FERMS DE CARRETERES:
Orden FOM/3460/2003, de 28 de noviembre, por lo que se aprueba la norma 6.1-IC Secciones del firme, de la Instrucción Técnica de Carreteras.
UNE-EN 13242:2003+A1:2008 Áridos para capas granulares y capas tratadas con conglomerados hidráulicos para uso en capas estructurales de firmes.
5.- CONDICIONS DE CONTROL DE RECEPCIÓ
CONDICIONS DE MARCATGE I CONTROL DE LA DOCUMENTACIÓ:
Per a ús en ferms de carreteres ha de disposar del marcatge CE, segons l'Annex ZA de la norma UNE-EN 13242.
El subministrador ha de posar a disposició de la DF si aquesta ho demana, la següent documentació, que acredita el marcatge CE, segons el sistema d'avaluació de conformitat aplicable: - Productes per a carreteres i altres treballs d'obres públiques de Funcio: Aplicacions que exigeixen requisits de seguretat molt estrictes*. * Requisits que han de ser definits per lleis, reglaments i normes administratives nacionals de cada estat membre: - Sistema 2+: Declaració de Prestacions - Productes per a carreteres i altres treballs d'obres públiques de Funcio: Aplicacions que no exigeixen requisits de seguretat

Document signat electrònicament. Firmes vàlides. És còpia autèntica de l'original electrònic.

Codi Segur de Verificació (CSV): 21644873f7c425b10b91 Adreça de validació: https://seuelectronica.diba.cat

molt estrictes*. * Requisits que han de ser definits per lleis, reglaments i normes administratives nacionals de cada estat membre: - Sistema 4: Declaració de Prestacions
A l'embalatge o a l'albarà de lliurament han de figurar les dades següents:
- Marcatge CE de conformitat amb el que disposa la Directiva 93/68/CEE. El símbol normalitzat del Marcatge CE s'ha d'acompanyar de la següent informació: - Número d'identificació de l'organisme notificat (només per al sistema 2+). - Nom o marca d'identificació i direcció inscrita del fabricant. - Dos últims dígits de l'any en que s'ha imprès el marcatge CE. - Número de certificat de control de producció de fàbrica (només per al sistema 2+). - Referència a la norma EN 13242. - Descripció del producte: nom genèric, material, dimensions,...i ús previst. - Informació de les característiques essencials de la taula ZA.1 de la norma UNE-EN 13242.
En el cas que el material declari contingut reciclat, el fabricant ha de mostrar, si se li demana, la documentació que acrediti aquest contingut.
OPERACIONS DE CONTROL:
El control de recepció del material verificarà que les característiques dels materials són coincidents amb l'establert a la DT.
S'ha d'examinar el material i es rebutjarà el que a primera vista contingui matèries estranyes o mides superiors al màxim acceptat en la fórmula de treball.
Control de documentació: documents d'origen (full de subministrament i etiquetat), certificat de garantia del fabricant, en el seu cas, (signat per persona física) i els documents de conformitat o autoritzacions administratives exigides, inclòs la documentació corresponent al marcatge CE quan sigui pertinent.
Control de recepció mitjançant assaigs: Si el material disposa d'una marca legalment reconeguda a un país de la CEE (Marcatge CE, AENOR, etc.) es podrà prescindir dels assaigs de control de recepció de les característiques del material garantides per la marca; i la DF sol·licitarà en aquest cas, els resultats dels assaigs corresponents al subministrament rebut. En qualsevol cas, la DF podrà sol·licitar assaigs de control de recepció si ho creu convenient.
En el cas d'àrids fabricats en el propi lloc de construcció de l'obra, de cada procedència es prendran mostres, segons UNE-EN 932-1 i per a cadascuna d'elles es determinarà:
- Assaig granulomètric, segons UNE-EN 933-1.
- Límit líquid i índex de plasticitat, segons UNE 103103 i UNE 103104.
- Coeficient de "Los Angeles", segons UNE-EN 1097-2.
- Equivalent de sorra, segons Annex A de la UNE EN 933-8 i, en el seu cas, blau de metilè, segons Annex A de la UNE-EN 933-9.
- Índex de llenques, segons UNE-EN 933-3.
- Proporció de les cares de fractura de l'àrid gruixut, segons UNE-EN 933-5.
- Humitat natural, segons UNE-EN 1097-5.
- Contingut ponderal en sofre total, segons UNE-EN 1744-1.
- Contingut de fins de l'àrid gruixut, segons UNE-EN 933-1.
En el cas de tot-u fabricat en central que no tinguin marcatge CE, es realitzaran els següents assaigs d'identificació i caracterització del material:
- Per a cada 1000 m3 o fracció diària i sobre 2 mostres: - Assaig granulomètric, segons UNE EN 933-1. - Humitat natural, segons UNE-EN 1097-5.
- Per a cada 5000 m3, o 1 cop a la setmana si el volum executat és menor: - Pròctor Modificat, segons UNE-EN 13.286-2. - Equivalent de sorra, segons Annex A de la UNE-EN 933-8 i, en el seu cas, blau de metilè, segons Annex A de la UNE-EN 933-9. - En el seu cas, límit líquid i índex de plasticitat, segons UNE 103103 i UNE 103104. - Contingut de fins de l'àrid gruixut, segons UNE-EN 933-1.
- Per a cada 20000 m3 o 1 cop al mes si el volum executat és menor: - Índex de llenques, segons UNE-EN 933-3. - Proporció de les cares de fractura de l'àrid gruixut, segons UNE-EN 933-5. - Coeficient de "Los Angeles", segons UNE-EN 1097-2. - Contingut ponderal en sofre total, segons UNE-EN 1744-1.
El Director de les obres podrà reduir a la meitat la freqüència dels assaigs si considera que els materials són suficientment homogenis, o si en el control de recepció de la unitat acabada s'han aprovat 10 lots consecutius.
CRITERIS DE PRESA DE MOSTRES:
En el cas de tot-u fabricat en central es prendran mostres a la sortida del mesclador. En els altres casos es podran prendre mostres en els aplecs i es seguiran les instruccions de la DF i els criteris de les normes de procediment indicades a cada assaig .
INTERPRETACIÓ DE RESULTATS I ACTUACIONS EN CAS D'INCOMPLIMENT:
Els resultats dels assaigs d'identificació han de complir estrictament les especificacions indicades, en cas contrari, no s'autoritzarà l'ús del material corresponent.

B0 MATERIALS BÀSICS

B03 GRANULATS

B03L- SORRA

0.- ELEMENTOS QUE CONTEMPLA EL PLIEGO

B03L-05MX,B03L-05N7.

1.- DEFINICIÓ I CONDICIONS DELS ELEMENTS
Sorra procedent de roques calcàries, roques granítiques, marbres blancs i durs, o sorra procedent del reciclatge de residus de la construcció i demolició en una planta legalment autoritzada per al tractament d'aquest tipus de residu.
S'han considerat els tipus següents:
- Sorra de marbre blanc
- Sorra per a confecció de formigons, d'origen:
Sorra per a confecció de formigons, d'origen: - De pedra calcària - De pedra granítica
- Sorra per a confecció de morters
- Sorra per a reblert de rases amb canonades
- Sorres procedents de reciclatge de residus de la construcció i demolicions
CARACTERÍSTIQUES GENERALS:
El contractista ha de sotmetre a l'aprovació de la DF les pedreres o dipòsits d'on s'han d'obtenir els àrids, aportant tots els elements justificatius que cregués convenients o que li fossin requerits pel Director d'Obra, entre d'altres:
- Classificació geològica.
- Estudi de morfologia.
- Aplicacions anteriors.
La DF ha de poder refusar totes aquelles procedències que, al seu criteri, obligarien a un control massa freqüent dels materials que se n'extraguessin.
Els grànuls han de tenir forma arrodonida o polièdrica.
La composició granulomètrica ha de ser l'adequada al seu ús, o si no consta, la que estableixi explícitament la DF.
No ha de tenir margues o altres materials estranys.
Contingut de pirites o d'altres sulfurs oxidables: 0%
Contingut de matèria orgànica (UNE-EN 1744-1): Color més clar que el patró
Contingut de terrossos d'argila (UNE 7133): <= 1% en pes
Els àrids no han de ser reactius amb el ciment. No s'utilitzaran àrids procedents de roques toves, friables, poroses, etc., ni els que continguin nòduls de guix, compostos ferrosos, sulfurs oxidables, etc, en quantitats superiors a les contemplades al CODI ESTRUCTURAL.
Els àrids reciclats hauran de complir amb les especificacions de l'article 30 del CODI ESTRUCTURAL. A més, els que provinguin de formigons estructurals sans, o de resistència elevada, han de ser adequats per a la fabricació de formigó reciclat estructural, complint una sèrie de requisits:
- Dimensió mínima permesa = 4 mm
- Terrossos d'argila per a un formigó amb menys del 20% d'àrid reciclat: <= 0,6%
- Terrossos d'argila per a un formigó amb 100% d'àrid reciclat: <= 0,25%
- Absorció d'aigua per a un formigó amb menys del 20% d'àrid reciclat: <= 7%
- Absorció d'aigua per a un formigó amb més del 20% d'àrid reciclat: <= 5%
- Coeficient de Los Ángeles: <= 40

Document signat electrònicament. Firmes vàlides. És còpia autèntica de l'original electrònic.
Codi Segur de Verificació (CSV): 21644873f7c425b10b91 Adreça de validació: https://seuelectronica.diba.cat

- Continguts màxims d'impureses: - Material ceràmic: <= 5% del pes - Partícules lleugeres: <= 1% del pes - Asfalt: <= 1% del pes - Altres: <= 1,0 % del pes
En els valors de les especificacions no citades, es mantenen els establerts en l'article 30 del CODI ESTRUCTURAL.
SORRA DE MARBRE BLANC:
Barreja amb granulats blancs diferents del marbre: 0%
SORRA PER A LA CONFECCIÓ DE FORMIGONS:
Es denomina sorra a la barreja de les diferents fraccions d'àrid fi que s'utilitzen per a la confecció del formigó
Designació: d/D - IL - N
d/D: Fracció granulomètrica, d tamany mínim i D tamany màxim
IL: Presentació, R rodat, T triturat (matxuqueig) i M barreja
N: Naturalesa de l'àrid (C, calcari; S, silici; G,granític; O, ofita; B, basalt; D, dolomític; Q, traquita; I, fonolita; V, varis; A, artificial i R, reciclat
Mida dels granuls (Tamís 4 UNE-EN 933-2): <= 4 mm
Material retingut pel tamís 0,063 (UNE_EN 933-2) i que sura en un líquid de pes específic 20 kN/m3 (UNE EN 1744-1): <= 0,5% en pes
Compostos de sofre expressats en SO3 i referits a granulat sec (UNE-EN 1744-1): <= 1% en pes
Reactivitat potencial amb els àlcalis del ciment (UNE 146507-2)
Sulfats solubles en àcid, expressats en SO3 i referits al granulat sec (UNE-EN 1744-1): <= 0,8% en pes
Clorurs expressats en Cl- i referits al granulat sec (UNE-EN 1744-1):
- Formigó armat o en massa amb armadures de fissuració: <= 0,05% en pes
- Formigó pretesat: <= 0,03% en pes
Ió clor total aportat per components d'un formigó no pot superar:
- Pretensat: <= 0,2% pes de ciment
- Armat: <= 0,4% pes de ciment
- En massa amb armadura de fissuració: <= 0,4% pes de ciment
Estabilitat (UNE-EN 1367-2):
- Pèrdua de pes amb sulfat sòdic: <= 10%
- Pèrdua de pes amb sulfat magnèsic: <= 15%
Pèrdua de pes amb sulfat magnèsic (UNE-EN 1367-2) quan el formigó estigui sotmès a una classe d'exposició XF, i l'àrid fi tingui una absorció d'aigua >1%: <= 15%
Coeficient de friabilitat (UNE 83115)
- Per formigons d'alta resistència: < 40
- Formigons en massa o armats amb Fck<=30 N/mm2: < 50
Els àrids no han de presentar reactivitat potencial amb els àlcalis del formigó. Per a comprovar-ho, s'ha de realitzar en primer lloc un anàlisi petrogràfic, per a obtenir el tipus de reactivitat que, en el seu cas, puguin presentar. Si d'aquest estudi es dedueix la possibilitat de reactivitat àlcali sílice o àlcali silicat, s'ha de realitzar l'assaig descrit a l'UNE 146.508 EX. Si el tipus de reactivitat potencial és àlcali carbonat, s'ha de realitzar l'assaig descrit a l'UNE 146.507 EX Part 2.
La corba granulomètrica de l'àrid fi, ha d'estar compresa dins del fus següent:

Límits	Material retingut acumulat, en % en pes,en els tamisos						
	4 mm	2 mm	1 mm	0,5 mm	0,25 mm	0,125 mm	0,063 mm
Superior	0	4	16	40	70	77	(1)
Inferior	15	38	60	82	94	100	100

(1) Aquest valor varia en funció del tipus i origen de l'àrid.
SORRA DE PEDRA GRANÍTICA PER A LA CONFECCIÓ DE FORMIGONS:
Contingut màxim de fins que passen pel tamís 0,063 mm (UNE-EN 933-1):
- Granulat gruixut: - Qualsevol tipus: <= 1,5% en pes
- Granulat fí: - Granulat arrodonit: <= 6% en pes - Granulat de matxuqueig no calcari per a obres sotmeses a exposició XS, XD, XA,XF o XM: <= 6% en pes - Granulat de matxuqueig no calcari per a obres sotmeses a exposició X0 o XC i no sotmeses a cap classe d'exposició XA, XF o XM: <= 10% en pes
Equivalent de sorra (EAV)(UNE_EN 933-8):
- Per a obres en ambients X0, XC: >= 70
- Resta de casos: >= 75
Absorció d'aigua (UNE-EN 1097-6): <= 5%
SORRA DE PEDRA CALCÀRIA PER A LA CONFECCIÓ DE FORMIGONS:
Contingut màxim de fins que passen pel tamís 0,063 mm (UNE-EN 933-1):
- Granulat gruixut: - Qualsevol tipus: <= 1,5% en pes
- Granulat fí: - Granulat arrodonit: <= 6% en pes - Granulat de matxuqueig calcari per a obres sotmeses a exposició XS, XD, XA, XF o XM: <= 10% en pes - Granulat de matxuqueix calcari per a obres sotmeses a exposició X0 o XC i no sotmesa a cap classe d'exposició XA,XF o XM: <= 16% en pes.
Valor blau de metilè(UNE 83130):
- Per a obres sotmeses a exposició X0 o XC: <= 0,6% en pes
- Resta de casos: <= 0,3% en pes
SORRA PER A LA CONFECCIÓ DE MORTERS:
La composició granulomètrica ha de quedar dintre dels límits següents:

Tamís UNE 7-050 mm	Percentatge en pes que passa pel tamís	Condicions
5,00	A	A = 100
2,50	B	60 <= B <= 100
1,25	C	30 <= C <= 100
0,63	D	15 <= D <= 70
0,32	E	5 <= E <= 50
0,16	F	0 <= F <= 30
0,08	G	0 <= G <= 15
Altres condi-cions		C - D <= 50 D - E <= 50 C - E <= 70

Mida dels grànuls: <= 1/3 del gruix del junt
Contingut de matèries perjudicials: <= 2%
GRANULATS PROCEDENTS DE RECICLATGE DE RESIDUS DE LA CONSTRUCCIÓ I DEMOLICIONS:
El material ha de procedir d'una planta autoritzada legalment per al tractament de residus de la construcció.
El material no ha de ser susceptible de cap mena de meteorització o d'alteració física o química sota les condicions més desfavorables que presumiblement es puguin donar al lloc d'utilització.
No han de donar lloc, amb l'aigua, a dissolucions que puguin causar danys a estructures, capes de ferms, o contaminar el sòl o corrents d'aigua.
S'ha considerat que l'ús serà el reblert de rases amb canonades.
Per a qualsevol utilització diferent d'aquesta, es requereix l'acceptació expressa de la direcció facultativa i la justificació mitjançant els assaigs que pertoquin que es compleixen les condicions requerides per a l'us al que es pretén destinar.
2.- CONDICIONS DE SUBMINISTRAMENT I EMMAGATZEMATGE
Subministrament i emmagatzematge: De manera que no s'alterin les seves condicions.
Cada remesa de sorra s'ha de descarregar en una zona ja preparada de sòl sec.
Les sorres de tipus diferents s'han d'emmagatzemar per separat.
Els àrids s'han d'emmagatzemar de tal manera que quedin protegits contra la contaminació, i evitant la seva possible segregació, sobretot durant el seu transport. Es recomana emmagatzemar-los sota cobert per evitar els canvis de temperatura del granulat, i en un terreny sec i net destinat a l'apilament dels àrids. Les sorres d'altres tipus s'han d'emmagatzemar per separat.
3.- UNITAT I CRITERI D'AMIDAMENT
Unitat d'amidament: la indicada a la descripció de l'element
Criteri d'amidament: quantitat necessària subministrada a l'obra
4.- NORMATIVA DE COMPLIMENT OBLIGATORI
SORRA PER A LA CONFECCIÓ DE FORMIGONS:
Real Decreto 470/2021, de 29 de junio, por el que se aprueba el Código Estructural.
SORRA PER A LA CONFECCIÓ DE MORTERS:
Real Decreto 470/2021, de 29 de junio, por el que se aprueba el Código Estructural.
UNE-EN 12620:2003 Áridos para hormigón.
Documento Básico de Seguridad estructural Fábrica DB-SE-F, parte II del CTE, aprobado por el Real Decreto 314/2006.
SORRES PER A ALTRES USOS:
No hi ha normativa de compliment obligatori.
5.- CONDICIONS DE CONTROL DE RECEPCIÓ

Document signat electrònicament. Firmes vàlides. És còpia autèntica de l'original electrònic.
Codi Segur de Verificació (CSV): 21644873f7c425b10b91 Adreça de validació: https://seuelectronica.diba.cat

CONDICIONS DE MARCATGE I CONTROL DE LA DOCUMENTACIÓ:
L'entrega de granulat a l'obra ha d'anar acompanyada d'un full de subministrament proporcionat pel subministrador, en el que hi han de constar com a mínim les següents dades:
- Identificació del subministrador
- Número del certificat de marcatge CE o indicació d'autoconsum
- Número de sèrie de la fulla de subministrament
- Nom de la cantera
- Data del lliurament
- Nom del peticionari
- Designació de l'àrid segons l'article 30.2 del CODI ESTRUCTURAL
- Quantitat de granulat subministrat
- Identificació del lloc de subministrament
El fabricant ha de proporcionar la informació relativa a la granulometria i a les toleràncies de l'àrid subministrat.
El subministrador ha de posar a disposició de la DF en el cas que aquesta ho sol·liciti, la documentació següent, que acredita el marcatge CE, segons el sistema d'avaluació de conformitat aplicable, d'acord amb el que disposa l'apartat 7.2.1 del CTE: - Productes per a carreteres i altres treballs d'obres públiques i edificació de Funcio: Aplicacions que exigeixen requisits de seguretat molt estrictes*. * Requisits que han de ser definits per lleis, reglaments i normes administratives nacionals de cada estat membre, - Productes per a edificació, fabricació de productes de formigó prefabricat, carreteres i altres treballs d'obres públiques de Funcio: Aplicacions que exigeixen requisits de seguretat molt estrictes*. * Requisits que han de ser definits per lleis, reglaments i normes administratives nacionals de cada estat membre: - Sistema 2+: Declaració de Prestacions - Productes per a edificació, fabricació de productes de formigó prefabricat, carreteres i altres treballs d'obres públiques de Funcio: Aplicacions que no exigeixen requisits de seguretat molt estrictes*. * Requisits que han de ser definits per lleis, reglaments i normes administratives nacionals de cada estat membre, - Productes per a carreteres i altres treballs d'obres públiques i edificació de Funcio: Aplicacions que no exigeixen requisits de seguretat molt estrictes*. * Requisits que han de ser definits per lleis, reglaments i normes administratives nacionals de cada estat membre: - Sistema 4: Declaració de Prestacions
El símbol de marcatge de conformitat CE s'ha d'estampar d'acord amb la Directiva 93/68CE i ha d'estar visible sobre el producte o sobre etiqueta, embalatge o documentació comercial i ha d'anar acompanyat de la següent informació:
- Número d'identificació de l'organisme de certificació
- Nom o marca d'identificació i direcció del fabricant
- Les dues últimes xifres de l'any d'impressió del marcatge
- Referència a la norma (UNE-EN 12620)
- Descripció del producte (nom genèric, material, ús previst)
- Designació del producte
- Informació de les característiques essencials aplicables
A la documentació del marcatge haurà d'indicar:
- Nom del laboratori que ha realitzat els assajos
- Data d'emissió del certificat
- Garantia de que el tractament estadístic és l'exigit en el marcatge
- Estudi de fins que justifiqui experimentalment el seu ús, en el cas que hi hagi àrids que no compleixen amb l'article 30.4.1 del CODI ESTRUCTURAL.
L'àrid reciclat ha d'incloure en la seva documentació:
- Naturalesa del material
- Planta productora de l'àrid i empresa transportista de la runa
- Presència d'impureses
- Detalls de la seva procedència
- Altre informació que resulti rellevant
OPERACIONS DE CONTROL:
Els àrids han de disposar del marcatge CE, de tal manera que la comprovació de la seva idoneïtat per al seu ús es farà mitjançant un control documental del marcatge per tal de determinar el compliment de les especificacions del projecte i de l'article 30 del CODI ESTRUCTURAL.
En el cas d'àrids d'autoconsum, el Constructor o el Subministrador ha d'aportar un certificat d'assaig, de com a màxim tres mesos d'antiguitat, realitzat en un laboratori de control dels contemplats en l'article 17.2.2.1 del CODI ESTRUCTURAL, que verifiqui el compliment de les especificacions de l'àrid subministrat respecte l'article 30 del CODI ESTRUCTURAL.
La DF ha de poder valorar el nivell de garantia del distintiu, i en cas de no disposar de suficient informació, ha de poder determinar l'execució de comprovacions mitjançant assaigs.
La DF, a més, ha de valorar si realitzar una inspecció a la planta de fabricació, a poder ser, abans del subministra de l'àrid, per comprovar la idoneïtat per a la seva fabricació.
En cas necessari, la DF ha de poder realitzar els assaigs següents per a verificar la conformitat de les especificacions:
- Matèria orgànica (UNE-EN 1744-1).
- Terrossos d'argila (UNE 7133).
- Material retingut pel garbell 0.063 UNE (UNE EN 933-2) i que sura en un líquid de pes específic 2 (UNE EN 1744-1).
- Compostos de sofre (SO3)- respecte al granulat sec (UNE-EN 1744-1).
- Sulfats solubles en àcid (UNE-EN 1744-1).
- Contingut d'Ió CL- (UNE-EN 1744-1).
- Assaig petrogràfic
- Reactivitat potencial amb els àlcalis del ciment (UNE 146-507 i UNE 146-508).
- Equivalent de sorra (UNE-EN 933-8).
- Absorció d'aigua (UNE-EN 1097-6).
- Assaig d'identificació per raigs X.
- Pèrdua de pes amb sulfat magnèsic (UNE-EN 1367-2)
- Assaig granulomètric (UNE-EN 933-2)
- Coeficient de friabilitat (UNE 83115)
Un cop s'hagi realitzat l'apilament, s'ha de realitzar una inspecció visual, i si es considera necessari, s'han de prendre mostres per realitzar els assaigs corresponents.
S'ha de poder acceptar la sorra que no compleixi amb els requisits sempre i quan mitjançant rentat, cribatge o mescla, assoleixi les condicions exigides.
CRITERIS DE PRESA DE MOSTRES:
Els controls s'han de realitzar segons les instruccions de la DF i el CODI ESTRUCTURAL.
INTERPRETACIÓ DE RESULTATS I ACTUACIONS EN CAS D'INCOMPLIMENT:
No s'ha d'acceptar la sorra que no compleixi totes les especificacions indicades al plec de condicions. Si la granulometria no s'ajusta a la utilitzada per a l'establiment de les dosificacions aprovades, s'hauran de projectar i aprovar noves fórmules de treball.
No s'han d'utilitzar àrids fins els quals l'equivalent de sorra sigui inferior a:
- 70, en obres sotmeses a les classes X0 o XC
- 75, en la resta de casos
En cas que les sorres procedents del matxuqueig de roques calcàries o de roques dolomítiques que no compleixin l'especificació de l'equivalent de sorra, s'han de poder acceptar si l'assaig del blau de metilè (UNE-EN 933-9) compleix el següent:
- Per a obres amb classe general d'exposició classe X0 o XC: <= 0,6% en pes
- Resta de casos: <= 0,3% en pes
Si el valor del blau de metilè fos superior als valors anteriors, i es presentin dubtes de la presència d'argila en els fins, s'ha de poder realitzar un assaig de rajos X per a la seva detecció i identificació: s'ha de poder utilitzar l'àrid fi si les argiles són del tipus caolinita o illita, i si les propietats del formigó amb aquest àrid són les mateixes que les d'un que tingui els mateixos components però sense els fins.
S'han de poder utilitzar sorres rodades, o procedents de roques matxucades, o escòries siderúrgiques adequades, en la fabricació de formigó d'ús no estructural.

B0 MATERIALS BÀSICS

B05 AGLOMERANTS I CONGLOMERANTS

B055- CIMENT

Document signat electrònicament. Firmes vàlides. És còpia autèntica de l'original electrònic.

Codi Segur de Verificació (CSV): 21644873f7c425b10b91 Adreça de validació: https://seuelectronica.diba.cat

0.- ELEMENTOS QUE CONTEMPLA EL PLIEGO

B055-067M,B055-065W.

1.- DEFINICIÓ I CONDICIONS DELS ELEMENTS
Conglomerant hidràulic format per diferents materials inorgànics finament dividits que, amassats amb aigua, formen una pasta que, mitjançant un procés d'hidratació, endureix i un cop endurit conserva la seva resistència i estabilitat fins i tot sota l'aigua.
S'han considerat els ciments regulats per la norma RC-16 amb les característiques següents:
- Ciments comuns (CEM)
- Ciments d'aluminat de calci (CAC)
- Ciments blancs (BL)
- Ciments resistens a l'aigua de mar (MR)

CARACTERÍSTIQUES GENERALS:
En el cas de que el material s'utilitzi en obra pública, l'acord de Govern de la Generalitat de Catalunya de 9 de juny de 1998, exigeix que els materials siguin de qualitat certificada o puguin acreditar un nivell de qualitat equivalent, segons les normes aplicables als estats membres de la Unió Europea o de l'Associació Europea de Lliure Canvi.
També en aquest cas, es procurarà que els esmentats materials disposin de l'etiqueta ecològica europea, regulada en el Reglament (CE) nº 66/2010 o bé altres distintius de la Comunitat Europea.
Ha de ser un material granular molt fi i estadísticament homogeni en la seva composició.
El ciment ha de ser capaç, si es dosifica i barreja adequadament amb aigua i granulats, de produir un morter o un formigó que conservi la seva traballabilitat en un temps prou llarg i assolir, al final de períodes definits, els nivells especificats de resistència i mantenir estabilitat de volum a llarg termini.
No ha de tenir grumolls ni principis d'aglomeració.
En activitats manuals en les que hi hagi risc de contacte amb la pell i d'acord amb l'establert a l'Ordre Presidencial 1954/2004 de 22 de juny, no s'han d'utilitzar o comercialitzar ciments amb un contingut de crom (VI) superior a dos parts per milió del pes sec del ciment.

CIMENTS COMUNS (CEM):
Estaran subjectes al marcatge CE de conformitat amb el que disposen els Reials Decrets 1328/1995 de 28 de juliol i 256/2016 de 10 de juny.
Els components han de complir els requisits especificats en el capítol 5 de la norma UNE-EN 197-1.
Tipus de ciments:
- Ciment Pòrtland: CEM I
- Ciment Pòrtland amb addicions: CEM II
- Ciment Pòrtland amb escòries de forn alt: CEM III
- Ciment putzolànic: CEM IV
- Ciment compost: CEM V

Alguns d'aquests tipus es divideixen en subtipus, segons el contingut de l'addició o barreja d'addicions presents en el ciment. Segons aquest contingut creixent els subtipus poden ser A, B o C.
Addicions del clinker pòrtland (K):
- Escòria de forn alt: S
- Fum de sílice: D
- Putzolana natural: P
- Putzolana natural calcinada: Q
- Cendra volant Sicília: V
- Cendra volant calcària: W
- Esquist calcinat: T
- Filler calcari L: L
- Filler calcari LL: LL

Relació entre denominació i designació dels ciments comuns segons el tipus, subtipus i addicions:

Denominació	Designació
Ciment pòrtland	CEM I
Ciment pòrtland amb escòria	CEM II/A-S CEM II/B-S
Ciment pòrtland amb fum de sílice	CEM II/A-D
Ciment pòrtland amb Putzolana	CEM II/A-P CEM II/B-P CEM II/A-Q CEM II/B-Q
Ciment pòrtland amb cendres volants	CEM II/A-V CEM II/B-V CEM II/A-W CEM II/B-W
Ciment pòrtland amb esquist calcinat	CEM II/A-T CEM II/B-T
Ciment pòrtland amb filler calcari	CEM II/A-L CEM II/B-L CEM II/A-LL CEM II/B-LL
Ciment pòrtland mixt	CEM II/A-M CEM II/B-M
Ciment amb escòries de forn alt	CEM III/A CEM III/B CEM III/C
Ciment putzolànic	CEM IV/A CEM IV/B
Ciment compost	CEM V/A CEM V/B

En ciments pòrtland mixtos CEM II/A-M i CEM II/B-M, en ciments putzolànics CEM IV/A i CEM IV/B i en ciments compostos CEM V/A i CEM V/B els components principals a més del clinker han de ser declarats a la designació del ciment.
La composició dels diferents ciments comuns ha de ser l'especificada al capítol 6 de la norma UNE-EN 197-1.
Els ciments comuns han de complir les exigències mecàniques, físiques, químiques i de durabilitat especificades al capítol 7 de la norma UNE-EN 197-1.

CIMENTS D'ALUMINAT DE CALÇ (CAC):
Ciment obtingut per una mescla de materials aluminosos i calcàris.
Estaran subjectes al marcatge CE de conformitat amb el que disposa el Reial Decret 256/2016, de 10 de juny.
Han de complir les exigències mecàniques, físiques i químiques especificades a UNE-EN 14647.

CIMENTS BLANCS (BL):
Han d'estar subjectes al Reial Decret 1313/1988 i seran aquells definits a la norma UNE 80305 i homòlegs de les normes UNE-EN 197-1 (ciments comuns) i UNE-EN 413-1 (ciments de ram de paleta) que compleixin amb l'especificació de blancor.
Índex de blancor (UNE 80117): >= 85
D'acord amb el Real Decret 1313/1988 de 28 d'octubre i L'Ordre Ministerial de 17 de gener de 1989, han de portar el Certificat de Conformitat amb Requisits Reglamentaris (CCRR).
La composició, així com les prescripcions mecàniques, físiques, químiques i de durabilitat que han de complir els ciments comuns blancs són les mateixes que les especificades per als ciments comuns a la norma UNE-EN 197-1.
La composició, així com les prescripcions mecàniques, físiques i químiques que ha de complir el ciment blanc de ram de paleta (BL 22,5 X) són les mateixes que les especificades per al ciment homòleg a la norma UNE-EN 413-1.

CIMENTS RESISTENTS A L'AIGUA DE MAR (MR):

Document signat electrònicament. Firmes vàlides. És còpia autèntica de l'original electrònic.
Codi Segur de Verificació (CSV): 21644873f7c425b10b91 Adreça de validació: https://seuelectronica.diba.cat

D'acord amb el Real Decret 1313/1988 de 28 d'octubre i L'Ordre Ministerial de 17 de gener de 1989, han de portar el Certificat de Conformitat amb Requisits Reglamentaris (CCRR).
Relació entre denominació i designació dels ciments resistents a l'aigua de mar segons el tipus, subtipus i addicions:

Denominació	Designació
Ciment pòrtland	I
Ciment pòrtland amb escòria	II/A-S II/B-S
Ciment pòrtland amb fum de sílice	II/A-D
Ciment pòrtland amb Putzolana	II/A-P II/B-P
Ciment pòrtland amb cendres volants	II/A-V II/B-V
Ciment amb escòries de forn alt	III/A III/B III/C
Ciment putzolànic	IV/A IV/B
Ciment compost	CEM V/A

Les especificacions generals en quan a composició i a exigències mecàniques, físiques, químiques i de durabilitat que han de complir són les corresponents als ciments comuns homòlegs de la norma UNE-EN 197-1.
Han de complir els requisits addicionals especificats al capítol 7.2 de la norma UNE 80303-2.
2.- CONDICIONS DE SUBMINISTRAMENT I EMMAGATZEMATGE
Subministrament: de manera que no s'alterin les seves característiques.
Si el ciment es subministra a granel s'ha d'emmagatzemar en sitges.
Si el ciment es subministra en sacs, s'han d'emmagatzemar en un lloc sec, ventilat, protegit de la intempèrie i sense contacte directe amb la terra, de manera que no s'alterin les seves condicions.
Temps màxim d'emmagatzematge dels ciments:
- Classes 22,5 i 32,5: 3 mesos
- Classes 42,5 : 2 mesos
- Classes 52,5 : 1 mes

3.- UNITAT I CRITERI D'AMIDAMENT
Unitat d'amidament: la indicada a la descripció de l'element
Criteri d'amidament: quantitat necessària subministrada a l'obra
4.- NORMATIVA DE COMPLIMENT OBLIGATORI
Real Decreto 1313/1988, de 28 de octubre, por el se declara obligatoria la homologación de los cementos para la fabricación de hormigones y morteros para todo tipo de obras y productos prefabricados.
Orden de 17 de enero de 1989 por la que se establece la certificación de conformidad a normas como alternativa de la homologación de los cementos para la fabricación de hormigones y morteros para todo tipo de obras y productos prefabricados.
Real Decreto 1328/1995, de 28 de julio, por el que se modifica, en aplicación de la Directiva 93/68/CEE, las disposiciones para la libre circulación de productos de construcción, aprobadas por el Real Decreto 1630/1992, de 29 de diciembre.
Real Decreto 256/2016, de 10 de junio, por el que se aprueba la Instrucción para la recepción de cementos (RC-16).
UNE-EN 197-1:2000 Cemento. Parte 1: Composición, especificaciones y criterios de conformidad de los cementos comunes.
UNE-EN 14647:2006 Cemento de aluminato de calcio. Composición, especificaciones y criterios de conformidad.
UNE 80305:2001 Cementos blancos.
UNE 80303-2:2001 Cementos con características adicionales. Parte 2: Cementos resistentes al agua de mar.
5.- CONDICIONS DE CONTROL DE RECEPCIÓ
CONDICIONS DE MARCATGE I CONTROL DE LA DOCUMENTACIÓ EN CIMENTS COMUNS (CEM) I CIMENTS DE CALÇ (CAC):
El subministrador ha de posar a disposició de la DF en el cas que aquesta ho sol·liciti, la documentació següent, que acredita el marcatge CE, segons el sistema d'avaluació de conformitat aplicable, d'acord amb el que disposa l'apartat 7.2.1 del CTE: - Productes per a preparació de formigó, morter, beurades i altres mescles per a construcció i per a la fabricació de productes de construcció, - Productes per a elaboració de formigó, morter, pasta i altres mescles per a construcció i per a la fabricació de productes de construcció: - Sistema 1+: Declaració de Prestacions
El símbol normalitzat del marcatge CE ha d'anar acompanyat de la següent informació com a mínim:
- el número identificador del organisme certificador que ha intervingut en el control de producció
- nom o marca distintiva d'identificació i adreça enregistrada del fabricant
- número del certificat CE de conformitat
- les dues últimes xifres de l'any en que el fabricant va posar el marcatge CE
- indicacions que permetin identificar el producte així com les seves característiques i prestacions declarades atenent a les seves especificacions tècniques
- referència a la norma harmonitzada corresponent
- designació normalitzada del ciment indicant el tipus, subtipus (segons els components principals) i classe resistent
- en el seu cas, informació addicional referent al contingut de clorurs, al límit superior de pèrdua per calcinació de cendra volant i/o additiu emprat

Sobre el mateix embalatge, el marcatge CE es pot simplificar, i inclourà com a mínim:
- el símbol normalitzat del marcatge CE
- en el seu cas, el número del certificat CE de conformitat
- nom o marca distintiva d'identificació i adreça enregistrada del fabricant
- els dos últims dígits de l'any en que el fabricant va posar el marcatge
- referència al número de la norma harmonitzada corresponent

En aquest cas, la informació complerta del marcatge o etiquetat CE haurà d'apareixer també a l'albarà o documentació que acompanya al lliurament.
A l'albarà hi han de figurar les dades següents:
- número de referència de la comanda
- nom i adreça del comprador i punt de destí del ciment
- identificació del fabricant i de l'empresa de subministrament
- designació normalitzada del ciment subministrat conforme a la instrucció RC-16
- quantitat que es subministra
- en el seu cas, referència a los dades de l'etiquetat corresponent al marcatge CE
- data de subministrament
- identificació del vehicle que el transporta

CONDICIONS DE MARCATGE I CONTROL DE LA DOCUMENTACIÓ EN CIMENTS BLANCS (BL) I CIMENTS RESISTENTS A L'AIGUA DE MAR (MR):
A l'albarà hi han de figurar les dades següents:
- número de referència de la comanda
- nom i adreça del comprador i punt de destí dels ciment
- identificació del fabricant i de l'adreça de subministrament
- designació normalitzada del ciment subministrat segons el Reial Decret 256/2016, de 10 de juny
- contrasenya del Certificat de Conformitat amb els Requisits Reglamentaris
- quantitat que es subministra
- identificació del vehicle que transporta el ciment
- en el seu cas, l'etiquetatge corresponent al marcatge CE
- En el cas de ciments envasats, aquests han de mostrar als seus envasos la següent informació:
- nom o marca identificativa i adreça complerta del fabricant i de la fàbrica
- designació normalitzada del ciment subministrat conforme la present instrucció
- contrasenya del Certificat de Conformitat amb els Requisits Reglamentaris
- dates de fabricació i d'envasat (indicant setmana i any)
- condicions específiques aplicables a la manipulació i utilització del producte

El fabricant ha de facilitar, si li demanen, les dades següents:
- Inici i final d'adormiment
- Si s'han incorporat additius, informació detallada de tots ells i dels seus efectes

OPERACIONS DE CONTROL:

Document signat electrònicament. Firmes vàlides. És còpia autèntica de l'original electrònic.

Codi Segur de Verificació (CSV): 21644873f7c425b10b91 Adreça de validació: https://seuelectronica.diba.cat

La recepció del ciment haurà d'incloure al menys, dues fases obligatòries:
- Una primera fase de comprovació de la documentació
- Una segona fase d'inspecció visual del subministrament
Es pot donar una tercera fase, si el responsable de recepció ho considera oportú, de comprovació del tipus i classe de ciment i de les característiques físiques químiques i mecàniques mitjançant la realització d'assaigs d'identificació i, si es el cas, d'assaigs complementaris.
Per a la primera fase, al iniciar el subministrament el Responsable de recepció ha de comprovar que la documentació es la requerida. Aquesta documentació estarà compresa per:
- Albarà o full de subministrament.
- Etiquetatge
- Documents de conformitat, com pot ser el marcatge CE o bé la Certificació de Conformitat del Reial Decret 1313/1988
- Pel cas dels ciments no subjectes al marcatge CE, el certificat de garantia del fabricant signat.
- Si els ciments disposen de distintius de qualitat, caldrà també la documentació precisa de reconeixements del distintiu.
En la segona fase, un cop superada la fase de control documental, cal sotmetre el ciment a una inspecció visual per comprovar que no ha patit alteracions o barreges indesitjades.
La tercera fase s'activarà quan es pugui preveure possibles defectes o en el cas que el Responsable així ho estableixi per haver donat resultats no conformes en les fases anteriors o per haver detectat defectes en l'ús de ciments d'anteriors remeses.
En aquest supòsit es duran terme, abans de començar l'obra i cada 200 t de ciment de la mateixa designació i procedència durant l'execució, assaigs d'acord amb l'establer en els Annexes 5 i 6 de la RC-16.
CRITERIS DE PRESA DE MOSTRES:
Les mostres es prendran segons l'indicat en la RC-16. Per a cada lot de control sotmès a assaig s'extrauran tres mostres, una per tal de realitzar els assaigs de comprovació de la composició, l'altra per als assaigs físics, mecànics i químics i l'altra per a ser conservada preventivament.
INTERPRETACIÓ DE RESULTATS I ACTUACIONS EN CAS D'INCOMPLIMENT:
A efectes de la fase primera, no s'aprovarà l'ús de ciments els quals el etiquetatge i la documentació no es correspongui amb el ciment sol·licitat, quan la documentació no estigui completa i quan no es reuneixin tots els requisits establerts.
A efectes de la segona fase, no s'aprovarà l'ús de ciments que presentin símptomes de meteorització rellevant, que contingui cossos estranys i que no resulti homogènia en el seu aspecte o color.
A efectes de la tercera fase, no s'aprovarà l'ús de ciments que no compleixin els criteris establerts en l'apartat A5.5 de la RC-16.
Quan no es compleixi alguna de les prescripcions del ciment assajat, es repetiran els assaigs per duplicat, sobre dues mostres obtingudes de l'aplec existent a obra.
S'acceptarà el lot únicament si els resultats obtinguts en les dues mostres són satisfactoris.

B0 MATERIALS BÀSICS

B05 AGLOMERANTS I CONGLOMERANTS

B057- EMULSIÓ BITUMINOSA PER FERMS I PAVIMENTS

0.- ELEMENTOS QUE CONTEMPLA EL PLIEGO

B057-06IM,B057-06IH.

Plec de condicions
1.- DEFINICIÓ I CONDICIONS DELS ELEMENTS

Lligants hidrocarbonats segons les definicions del PG 3.
S'han considerat els tipus següents:
- Emulsions bituminoses
- Betum modificat amb polímers
L'emulsió bituminosa és un producte obtingut per la dispersió de petites partícules d'un lligant hidrocarbonat i eventualment un polímer en una solució aquosa, amb un agent emulsionant.
CARACTERÍSTIQUES GENERALS:
En el cas de que el material s'utilitzi en obra pública, l'acord de Govern de la Generalitat de Catalunya de 9 de juny de 1998, exigeix que els materials siguin de qualitat certificada o puguin acreditar un nivell de qualitat equivalent, segons les normes aplicables als estats membres de la Unió Europea o de l'Associació Europea de Lliure Canvi.
També en aquest cas, es procurarà que els esmentats materials disposin de l'etiqueta ecològica europea, regulada en el Reglament 880/1992/CEE o bé altres distintius de la Comunitat Europea.
EMULSIONS BITUMINOSES:
Cal que tinguin un aspecte homogeni, sense separació de l'aigua ni coagulació del betum asfàltic emulsionat.
Han de ser adherents sobre superfícies humides o seques.
No han de sedimentar-se durant l'emmagatzematge fins el punt que no recuperin la seva consistència original mitjançant una agitació moderada.
No ha de ser inflamable.
EMULSIÓ BITUMINOSA CATIÒNICA:
Càrrega de partícules: Polaritat positiva
No contindran quitrans, substàncies derivades de la destil·lació de productes carbonosos (hulla o d'altres), o betums oxidats.
La denominació de les emulsions bituminoses s'expressarà d'acord amb l'UNE-EN 13808 segons el següent format: C _% Lligant_B_P_F_C. Trencament_Aplicació
- C: Indicatiu que és una emulsió bituminosa catiònica.
- % Lligant: Contingut de lligant, segons UNE-EN 1428.
- B: Incatiu que el lligant hidrocarbonat és un betum asfàltic.
- P: Només si s'incorporen polímers.
- F: Només si incorpora un contingut de fluidificant superior al 3%.
- C.Trencament: Nombre d'una xifra (2 a 10) indica la classe de comportament al trencament, segons UNE-EN 13075-1.
- Aplicació: Abreviació del tipus d'aplicació de l'emulsió: - ADH: reg d'adherència - TER: reg termoadherent - CUR: reg de curat - IMP: reg d'imprimació - MIC: microaglomerat en fred - REC: reciclat en fred
Les emulsions catiòniques a utilitzar en obres de carreteres, segons UNE-EN 13808:
- En regs d'adherència: C60B3 ADH, C60B2 ADH
- En regs termoadherents: C60B3 TER, C60B2 TER
- En regs d'imprimació: C60BF4 IMP, C50BF4 IMP
- En regs de curat: C60B3 CUR, C60B2 CUR
- En microaglomerats en fred: C60B4 MIC, C60B5 MIC
- En reciclats en fred: C60B5 REC
Les emulsions catiòniques modificades a utilitzar en obres de carreteres, segons UNE-EN 13808:
- En regs d'adherència: C60BP3 ADH, C60BP2 ADH
- En regs termoadherents: C60BP3 TER, C60BP2 TER
- En microaglomerats en fred: C60BP4 MIC, C60BP5 MIC
Característiques de les emulsions bituminoses catiòniques, segons UNE-EN 13808:

Taula 214.3.a. Especificacions de les emulsions bituminoses catiòniques

Denominació UNE-EN 13808	C60B3 ADH	C60B3 TER	C60B3 CUR	C60BF4 IMP	C50BF4 IMP	C60B4 MIC	C60B5 REC
Caracterís- tiques	UNE-EN	U	Assajos sobre l'emulsió original				

Índix Trencament	13075 -1		70-155 Classe3	70-155 Classe3	70-155 Classe3	110-195 Classe4	110-195 Classe4	110-195 Classe4	>170 Classe5
Contingut lligant(aigua)	1428	%	58-62 Classe6	58-62 Classe6	58-62 Classe6	58-62 Classe6	48-52 Classe6	58-62 Classe6	58-62 Classe6
Contin.fluid. destil·lació	1431	%	<=2,0 Classe2	<=2,0 Classe2	<=2,0 Classe2	<=10,0 Classe6	5-15 Classe7	<=2,0 Classe2	<=2,0 Classe2
Temps fluència(2mm,40°C)	12846 -1	s	40-130 Classe4	40-130 Classe4	40-130 Classe4	15-70 Classe3	15-70 Classe3	15-70 Classe3	15-70 Classe3
Residu tamís (tamís 0,5 mm)	1429	%	<=0,1 Classe2	<=0,1 Classe2	<=0,1 Classe2	<=0,1 Classe2	<=0,1 Classe2	<=0,1 Classe2	<=0,1 Classe2
Tendència(7d) sedimentació	12847	%	<=10 Classe3	<=10 Classe3	<=10 Classe3	<=10 Classe3	<=10 Classe3	<=10 Classe3	<=10 Classe3
Adhesivitat	13614	%	>=90 Classe3	>=90 Classe3	>=90 Classe3	>=90 Classe3	>=90 Classe3	>=90 Classe3	>=90 Classe3

Taula 214.3.b Especificacions del Betum asfàltic residual

Denominació 13808 UNE-EN			C60B3 ADH	C60B3 TER	C60B3 CUR	C60BF4 IMP	C50BF4 IMP	C60B4 MIC	C60B5 REC
Característiques	UNE-EN	U	Assajos sobre lligant residual						
Residu per evaporació, segons UNE-EN 13074-1									
Penetració 25°C	1426	0,1mm	<=330 Classe7	<=50 Classe2	<=330 Classe7	<=330 Classe7	<=330 Classe7	<=100 Classe3	<=330 Classe7
Penetració 15°C	1426	0,1mm	-	-	-	>300 Class10	>300 Class10	-	-
Punt de reblaniment	1427	°C	>=35 Classe8	>=50 Classe4	>=35 Classe8	<=35 Classe8	<=35 Classe8	>=43 Classe6	>=35 Classe8
Residu per evaporació, segons UNE-EN 13074-1, seguit d'estabilització segons UNE-EN 13074-2									
Penetració 25°C	1426	0,1mm	<=220 Classe5	<=50 Classe2	<=220 Classe5	<=220 Classe5	<=270 Classe6	<=100 Clase3	<=220 Classe6
Punt de reblaniment	1427	°C	>=35 Classe8	>=50 Classe4	>=35 Classe8	<=35 Classe8	<=35 Classe8	>=43 Classe6	>=35 Classe8

Taula 214.4.a Especificacions de les emulsions bituminoses catiòniques modificades

Denominació UNE-EN 13808			C60BP3 ADH	C60BP3 TER	C60BP4 MIC
Característiques	UNE-EN	Unitat	Assajos sobre emulsió original		
Índex de trencament	13075-1		70-155 Classe 3	70-155 Classe 3	110-195 classe 4
Contingut de lligant per contingut d'aigua	1428	%	58-62 Classe 6	58-62 Classe 6	58-62 Classe 6
Contingut fluid. destil·lació	1431	%	<=2,0 Classe 2	<=2,0 Classe 2	<=2,0 Classe 2
Temps de fluència (2 mm, 40°C)	12846 -1	S	40-130 Classe 4	40-130 Classe 4	15-70 Classe 3
Residu tamís (per tamís 0,5 mm)	1429	%	<=0,1 Classe 2	<=0,1 Classe 2	<=0,1 Classe
Tendència a la sedimentació (7D)	12847	%	<=10 Classe 3	<=10 Classe 3	<=10 Classe 3
Adhesivitat	13614	%	>=90 Clase 3	>=90 Classe 3	>=90 Classe 3

Taula 214.4.b Especificacions del lligant residual

Denominació UNE-EN 13808			C60BP3 ADH	C60BP3 TER	C60BP4 MIC
Característiques	UNE-EN	Unitat	Assajos sobre lligant residual		
Residu per evaporació, segons UNE-EN 13074-1					
Penetració 25°C	1426	0,1 mm	<=330 Classe 7	<=50 Classe 2	<=100 Classe 3
Punt de reblaniment	1427	°C	>=35 Classe 8	>=55 Classe 3	>=50 Classe 4
Cohesió per assaig pèndul	13588	J/cm2	>=0,5 Classe 6	>=0,5 Classe 6	>=0,5 Classe 6
Recuperació elàstica ,25°C	13398	%	>=50 Classe 1	>=50 Classe 5	>=50 Classe 5
Residu per evaporació UNE-EN 13074-1, seguit d'estabilització UNE-EN 13074-2					
Penetració 25°C	1426	0,1 mm	<=220 Classe 5	<=50 Classe 2	<=100 Classe 3
Punt de reblaniment	1427	°C	>=43 Classe 6	>=55 Classe 3	>=50 Classe 4
Cohesió per assaig pèndul	13588	J/cm2	>=0,5 Classe 6	>=0,5 Classe 6	>=0,5 Classe 6
Recuperació elàstica ,25°C	13398	%	>=50 Classe 5	DV Classe 1	DV Classe 1

DV: Valor declarat per el fabricant.

2.- CONDICIONS DE SUBMINISTRAMENT I EMMAGATZEMATGE

CARACTERÍSTIQUES GENERALS:
El sistema de transport i les instal·lacions d'emmagatzematge han de tenir l'aprovació de la DF que les comprovarà per tal que no es pugui alterar la qualitat del material. De no obtenir-ne l'aprovació corresponent, es suspendrà la utilització del contingut del tanc fins a la comprovació de les característiques que es cregui oportunes d'entre les indicades a la normativa vigent o al plec.
EMULSIONS BITUMINOSES:
Subministrament en cisternes, si aquestes han contingut altres líquids, hauran d'estar completament netes abans de la càrrega. Les cisternes disposaran d'un element adient que permeti prendre mostres.
Emmagatzematge en un o diversos tancs aïllats entre si i amb boques de ventilació,

Document signat electrònicament. Firmes vàlides. És còpia autèntica de l'original electrònic.

Codi Segur de Verificació (CSV): 21644873f7c425b10b91 Adreça de validació: https://seuelectronica.diba.cat

comptaran amb aparells de mesura i seguretat, i disposaran de vàlvula per a presa de mostres.
Les emulsions bituminoses de trencament lent (I.trencament 4 a 5), per a microaglomerats i reciclats en fred, es transportaran en cisternes completes (>=90%), a temperatura < 50°C.
En emulsions de trencament lent i termoadherents (TER) que s'emmagatzemin més de 7 dies, caldrà assegurar la seva homogeneïtat prèviament a la posada a obra.
Quan els tancs no disposin de mitjans de càrrega propis, les cisternes de transport estaran dotades de mitjans pneumàtics o mecànics per al transvasament ràpid.
Les canonades i bombes utilitzades en el transvasament de l'emulsió cal que estiguin disposades de tal manera que sigui fàcil netejar-les després de cada aplicació.

3.- UNITAT I CRITERI D'AMIDAMENT

Unitat d'amidament: la indicada a la descripció de l'element
Criteri d'amidament: quantitat necessària subministrada a l'obra

4.- NORMATIVA DE COMPLIMENT OBLIGATORI

* Orden de 6 de febrero de 1976 por la que se aprueba el Pliego de Prescripciones Técnicas Generales para Obras de Carreteras y Puentes (PG-3).
* Orden FOM/2523/2014, de 12 de diciembre, por la que se actualizan determinados artículos del Pliego de Prescripciones Técnicas Generales para Obras de Carreteras y Puentes, relativos a materiales básicos, a firmes y pavimentos, y a señalización, balizamiento y sistemas de contención de vehículos (PG-3).
EMULSIÓ BITUMINOSA:
UNE-EN 13808:2013 Betunes y ligantes bituminosos. Especificaciones de las emulsiones bituminosas catiónicas.
UNE-EN 13808:2013/1M:2014 Betunes y ligantes bituminosos. Especificaciones de las emulsiones bituminosas catiónicas.

5.- CONDICIONS DE CONTROL DE RECEPCIÓ

CONDICIONS DE MARCATGE I CONTROL DE LA DOCUMENTACIÓ:
El subministrador ha de posar a disposició de la DF si aquesta ho demana, la següent documentació, que acredita el marcatge CE, segons el sistema d'avaluació de conformitat aplicable:
- Betums asfàltics convencionals, betums modificats amb polímers i emulsions bituminoses:
- Productes per a construcció i tractament superficial de carreteres: - Sistema 2+: Declaració de Prestacions
- Productes per a construcció i tractament superficial de carreteres: - Sistema 2+: Declaració de Prestacions
- Betums asfàltics durs: - Productes per a construcció i manteniment de carreteres: - Sistema 2+: Declaració de Prestacions
- Productes per a construcció i manteniment de carreteres: - Sistema 2+: Declaració de Prestacions
- Betums asfàltics multigrau: - Productes per a construcció i manteniment de carreteres, aeroports i àrees pavimentades:
- Productes per a construcció i manteniment de carreteres, aeroports i àrees pavimentades:
- Sistema 2+: Declaració de Prestacions
- Sistema 2+: Declaració de Prestacions
Cada cisterna que arribi a l'obra s'acompanyarà d'albarà i informació de l'etiquetat i marcatge CE corresponent.
L'albarà ha d'incloure:
- Nom i direcció de l'empresa subministradora.
- Data de fabricació i subministrament.
- Identificació del vehicle que ho transporta.
- Quantitat subministrada.
- Denominació comercial i tipus d'emulsió bituminosa, betum asfàltic o betum modificat subministrat.
- Nom i direcció del comprador i destí.
- Referència de la comanda.
L'etiquetat i marcat CE ha d'incloure:
- Símbol del marcatge CE.
- Nombre d'identificació de l'organisme de certificació.
- Nombre o marca identificativa i direcció del fabricant.
- Dues últimes xifres de l'any en que es fixa el marcatge.
- Nombre de referència de la declaració de prestacions.
- Referència a la norma europea corresponent: - Emulsions bituminoses: segons EN 13808. - Betum asfàltic convencional: segons EN 12591. - Betum asfàltic dur: segons EN 13924-1. - Betum asfàltic multigrau: segons EN 13924-2.
- Descripció del producte: nombre genèric, tipus i ús previst
Certificat del fabricant que l'emulsió o lligant, no conté en la seva composició quitrans, ni substàncies derivades de la destil·lació de productes carbonosos, ni betums oxidats.
CONDICIONS DE MARCATGE I CONTROL DE LA DOCUMENTACIÓ EN EMULSIONS BITUMINOSES
L'etiquetatge i marcatge CE incorporarà a més informació de les següents característiques essencials incloses a la norma UNE-EN 13808:
- Viscositat, segons UNE-EN 12846-1.
- Adhesivitat, segons UNE-EN 13614.
- Índex de trencament, segons UNE-EN 13075-1.
- Estabilitat mescla amb ciment, segons UNE-EN 12848.
- Característiques del lligant residual per evaporació, segons UNE-EN 13074-1: - Consistència a temperatura de servei intermèdia (penetració a 25°C, segons UNE-EN 1426).
- Consistència a temperatura de servei elevada (punt de reblaniment, segons UNE-EN 1427).
- Cohesió lligant residual en emulsiones bituminoses modificades (pèndol, segons UNE-EN 13588).
- Característiques del lligant residual per evaporació segons UNE-EN 13074-1, seguit d'estabilització segons UNE-EN 13074-2: - Durabilitat consistència temperatura de servei intermèdia (penetració retinguda, segons UNE-EN 1426). - Durabilitat consistència temperatura de servei elevada (increment punt reblaniment, segons UNE-EN 1427). - Durabilitat cohesió en emulsions bituminoses modificades (pèndol, segons UNE-EN 13588).
OPERACIONS DE CONTROL:
Control de recepció:
- Verificació documental del fet que els valors declarats pel fabricant en els documents que acompanyen el Marcatge CE son conforme a les especificacions exigides.
Control addicional:
- Verificació de les característiques especificades a l'apartat 1 d'aquest Plec, quan ho requereixi la DF, amb una freqüència d'1 vegada al mes i almenys 3 vegades durant l'execució de l'obra, per a cada tipus i composició d'emulsió o lligant.
OPERACIONS DE CONTROL EN EMULSIONS BITUMINOSES:
Control de recepció (quan la DF ho consideri oportú):
- Càrrega de les partícules, segons UNE-EN 1430.
- Propietats perceptibles, segons UNE-EN 1425.
- Índex de trencament, segons UNE-EN 13075-1.
- Contingut d'aigua, segons UNE-EN 1428.
- Tamisatge, segons UNE-EN 1429.
- Temps de fluència, segons UNE-EN 12846-1.
Control en el moment d'utilització:
- Càrrega de les partícules, segons UNE-EN 1430.
- Propietats perceptibles, segons UNE-EN 1425.
- Índex de trencament, segons UNE-EN 13075-1.
- Contingut d'aigua, segons UNE-EN 1428.
- Tamisatge, segons UNE-EN 1429.
- Temps de fluència, segons UNE-EN 12846-1.
Control addicional, en cas d'emmagatzematge > 15 dies o > 7 dies per a emulsions de trencament lent o termoadherents:
- Tamisatge, segons UNE-EN 1429.
- Contingut de lligant, segons UNE-EN 1428.
CRITERI DE PRESA DE MOSTRES EN EMULSIONS BITUMINOSES:
Control de recepció:
- 2 mostres > = 2 kg segons l'UNE-EN 58. Es prendran de cada cisterna, en el moment de transvasament al tanc d'emmagatzematge.
- Els controls es realitzaran sobre una de les mostres, l'altra es conservarà durant un mínim de 15 dies per a realitzar assaigs de contrast, en cas que sigui necessari.
Control en el moment d'utilització:
- Es considera com a lot, que s'acceptarà o rebutjarà en bloc: - Quantitat de 30 t.
- Fracció diària, o fracció setmanal en cas d'ocupació en regs d'adherència, imprimació i

Document signat electrònicament. Firmes vàlides. És còpia autèntica de l'original electrònic.
Codi Segur de Verificació (CSV): 21644873f7c425b10b91 Adreça de validació: https://seuelectronica.diba.cat

curat.
- 2 mostres > = 2 kg segons l'UNE-EN 58. Es prendran de cada cisterna, en el moment de transvasament al tanc d'emmagatzematge.
- Els controls es realitzaran sobre una de les mostres, l'altra es conservarà durant un mínim de 15 dies per a realitzar assaigs de contrast, en cas que sigui necessari.
Control addicional:
- 2 mostres, una de la part superior i l'altra de la part inferior del tanc d'emmagatzematge.
INTERPRETACIÓ DE RESULTATS I ACTUACIONS EN CAS D'INCOMPLIMENT:
La DF indicarà les mesures a adoptar en cas que els lligants hidrocarbonats no compleixin alguna de les especificacions establertes a les taules de l'article corresponent del PG-3.

B0 MATERIALS BÀSICS

B06 FORMIGONS

B069- FORMIGÓ D'ÚS NO ESTRUCTURAL

0.- ELEMENTOS QUE CONTEMPLA EL PLIEGO

B069-2A9P,B069-I3Q0,B069-I4L6,B069-I4H8,B069-I6LP,B069-2A9K.

1.- DEFINICIÓ I CONDICIONS DELS ELEMENTS
Formigons que no aporten responsabilitat estructural a la construcció, però col·laboren a millorar la durabilitat del formigó estructural (formigons de neteja) o aporten el volum necessari d'un material resistent per a conformar la geometria requerida per un fi concret.
S'han considerat els materials següents:
- Formigons de neteja, destinats a evitar la contaminació de les armadures i la dessecació del formigó estructural al procés d'abocat
- Formigó no estructural destinat a conformar volums de material resistent
CARACTERÍSTIQUES GENERALS:
Els ciments que es poden utilitzar en formigó no estructural són:
- Prefabricats no estructurals: Ciments comuns excepte CEM II/A-Q, CEM II/B-Q, CEM II/A-W, CEM II/B-W, CEM II/A-T, CEM II/B-T, CEM III/C
- Formigons de neteja i replens de rases: Ciments comuns
- Altres formigons executats a l'obra: Ciment per a usos especials ESP VI-1 i ciments comuns excepte CEM II/A-Q, CEM II/B-Q, CEM II/A-W, CEM II/B-W, CEM II/A-T, CEM II/B-T, CEM III/C
Els àrids a utilitzar poden ser sorres i graves rodades o procedents de matxuqueig, o escòries siderúrgiques adequades. S'ha de poder utilitzar fins a un 100% d'àrid gros reciclat, sempre que compleixi amb les especificacions de l'article 30.8 del CODI ESTRUCTURAL amb respecte a les condicions físico-mecàniques i als requisits químics.
S'hauran d'utilitzar additius reductors d'aigua, ja que els formigons d'ús no estructural contenen poc ciment.
Els components del formigó, la seva dosificació, el procés de fabricació i el transport han d'estar d'acord amb les prescripcions del CODI ESTRUCTURAL.
El control dels components s'ha de realitzar d'acord als àmbits 0101, 0521, 0531, 0701 i 1011.
Els formigons de neteja han de tenir una dosificació mínima de 150 kg/m3 de ciment.
La mida màxima del granulat es recomanable sigui inferior a 30 mm.
Es tipificaran de la manera següent: HL-150/C/TM, on C = consistència i TM= mida màxima del granulat.
Els formigons no estructurals han de tenir una resistència característica mínima de 15 N/mm2, i es recomanable que la mida màxima del granulat sigui inferior a 40 mm.
Es tipificaran HNE-15/C/TM, on C= consistència i TM = mida màxima del granulat.
S'ha d'utilitzar preferentment, formigó de resistència 15 N/mm2, tret que la DF indiqui el contrari.
En cap cas la proporció en pes de l'additiu no ha de superar el 5% del pes del ciment utilitzat.
Si s'utilitzen cendres volants no han de superar el 35% del pes del ciment.
Classe resistent del ciment: >= 32,5
Contingut de ciment: >= 150 kg/m3
Assentament en el con d'Abrams (UNE EN 12350-2):
Consistència seca: 0 - 2 cm
Consistència plàstica: 3-4 cm
Consistència tova: 5-9 cm
Toleràncies:
- Assentament en el con d'Abrams:
Consistència seca: ± 1 cm
Consistència plàstica o tova: ± 1 cm
Toleràncies respecte de la dosificació:
- Contingut de ciment, en pes: ± 3%
- Contingut de granulats, en pes: ± 3%
- Contingut d'aigua: ± 3%
- Contingut d'additius: ± 5%
- Contingut d'addicions: ± 3%
2.- CONDICIONS DE SUBMINISTRAMENT I EMMAGATZEMATGE
Subministrament: En camions formigonera.
El formigó ha d'arribar a l'obra sense alteracions en les seves característiques, formant una barreja homogènia i sense haver iniciat l'adormiment.
Queda expressament prohibit l'addició al formigó de qualsevol quantitat d'aigua o altres substàncies que puguin alterar la composició original.
Emmagatzematge: No es pot emmagatzemar.
3.- UNITAT I CRITERI D'AMIDAMENT
Unitat d'amidament: la indicada a la descripció de l'element
Criteri d'amidament: quantitat necessària subministrada a l'obra
4.- NORMATIVA DE COMPLIMENT OBLIGATORI
Real Decreto 470/2021, de 29 de junio, por el que se aprueba el Código Estructural.

B0 MATERIALS BÀSICS

B06 FORMIGONS

B069- FORMIGÓ D'ÚS NO ESTRUCTURAL

B069-2

0.- ELEMENTOS QUE CONTEMPLA EL PLIEGO

B069-2A9P,B069-2A9K.

Document signat electrònicament. Firmes vàlides. És còpia autèntica de l'original electrònic.

Codi Segur de Verificació (CSV): 21644873f7c425b10b91 Adreça de validació: https://seuelectronica.diba.cat

1.- DEFINICIÓ I CONDICIONS DELS ELEMENTS
Formigons que no aporten responsabilitat estructural a la construcció, però col·laboren a millorar la durabilitat del formigó estructural (formigons de neteja) o aporten el volum necessari d'un material resistent per a conformar la geometria requerida per un fi concret.
S'han considerat els materials següents:
- Formigons de neteja, destinats a evitar la contaminació de les armadures i la dessecació del formigó estructural al procés d'abocat
- Formigó no estructural destinat a conformar volums de material resistent
CARACTERÍSTIQUES GENERALS:
Els ciments que es poden utilitzar en formigó no estructural són:
- Prefabricats no estructurals: Ciments comuns excepte CEM II/A-Q, CEM II/B-Q, CEM II/A-W, CEM II/B-W, CEM II/A-T, CEM II/B-T, CEM III/C
- Formigons de neteja i replens de rases: Ciments comuns
- Altres formigons executats a l'obra: Ciment per a usos especials ESP VI-1 i ciments comuns excepte CEM II/A-Q, CEM II/B-Q, CEM II/A-W, CEM II/B-W, CEM II/A-T, CEM II/B-T, CEM III/C
Els àrids a utilitzar poden ser sorres i graves rodades o procedents de matxuqueig, o escòries siderúrgiques adequades. S'ha de poder utilitzar fins a un 100% d'àrid gros reciclat, sempre que compleixi amb les especificacions de l'article 30.8 del CODI ESTRUCTURAL amb respecte a les condicions físico-mecàniques i als requisits químics.
S'hauran d'utilitzar additius reductors d'aigua, ja que els formigons d'ús no estructural contenen poc ciment.
Els components del formigó, la seva dosificació, el procés de fabricació i el transport han d'estar d'acord amb les prescripcions del CODI ESTRUCTURAL.
El control dels components s'ha de realitzar d'acord als àmbits 0101, 0521, 0531, 0701 i 1011.
Els formigons de neteja han de tenir una dosificació mínima de 150 kg/m3 de ciment.
La mida màxima del granulat es recomanable sigui inferior a 30 mm.
Es tipificaran de la manera següent: HL-150/C/TM, on C = consistència i TM= mida màxima del granulat.
Els formigons no estructurals han de tenir una resistència característica mínima de 15 N/mm2, i es recomanable que la mida màxima del granulat sigui inferior a 40 mm.
Es tipificaran HNE-15/C/TM, on C= consistència i TM = mida màxima del granulat.
S'ha d'utilitzar preferentment, formigó de resistència 15 N/mm2, tret que la DF indiqui el contrari.
En cap cas la proporció en pes de l'additiu no ha de superar el 5% del pes del ciment utilitzat.
Si s'utilitzen cendres volants no han de superar el 35% del pes del ciment.
Classe resistent del ciment: >= 32,5
Contingut de ciment: >= 150 kg/m3
Assentament en el con d'Abrams (UNE EN 12350-2):
Consistència seca: 0 - 2 cm
Consistència plàstica: 3-4 cm
Consistència tova: 5-9 cm
Toleràncies:
- Assentament en el con d'Abrams:
Consistència seca: ± 1 cm
Consistència plàstica o tova: ± 1 cm
Toleràncies respecte de la dosificació:
- Contingut de ciment, en pes: ± 3%
- Contingut de granulats, en pes: ± 3%
- Contingut d'aigua: ± 3%
- Contingut d'additius: ± 5%
- Contingut d'addicions: ± 3%
2.- CONDICIONS DE SUBMINISTRAMENT I EMMAGATZEMATGE
Subministrament: En camions formigonera.
El formigó ha d'arribar a l'obra sense alteracions en les seves característiques, formant una barreja homogènia i sense haver iniciat l'adormiment.
Queda expressament prohibit l'addició al formigó de qualsevol quantitat d'aigua o altres substàncies que puguin alterar la composició original.
Emmagatzematge: No es pot emmagatzemar.
3.- UNITAT I CRITERI D'AMIDAMENT
Unitat d'amidament: la indicada a la descripció de l'element
Criteri d'amidament: quantitat necessària subministrada a l'obra

4.- NORMATIVA DE COMPLIMENT OBLIGATORI
Real Decreto 470/2021, de 29 de junio, por el que se aprueba el Código Estructural.

B0 MATERIALS BÀSICS

B06 FORMIGONS

B069- FORMIGÓ D'ÚS NO ESTRUCTURAL

B069-I

0.- ELEMENTOS QUE CONTEMPLA EL PLIEGO

B069-I3Q0,B069-I4L6,B069-I4H8,B069-I6LP.

1.- DEFINICIÓ I CONDICIONS DELS ELEMENTS
Formigons que no aporten responsabilitat estructural a la construcció, però col·laboren a millorar la durabilitat del formigó estructural (formigons de neteja) o aporten el volum necessari d'un material resistent per a conformar la geometria requerida per un fi concret.
S'han considerat els materials següents:
- Formigons de neteja, destinats a evitar la contaminació de les armadures i la dessecació del formigó estructural al procés d'abocat
- Formigó no estructural destinat a conformar volums de material resistent
CARACTERÍSTIQUES GENERALS:
Els ciments que es poden utilitzar en formigó no estructural són:
- Prefabricats no estructurals: Ciments comuns excepte CEM II/A-Q, CEM II/B-Q, CEM II/A-W, CEM II/B-W, CEM II/A-T, CEM II/B-T, CEM III/C
- Formigons de neteja i replens de rases: Ciments comuns
- Altres formigons executats a l'obra: Ciment per a usos especials ESP VI-1 i ciments comuns excepte CEM II/A-Q, CEM II/B-Q, CEM II/A-W, CEM II/B-W, CEM II/A-T, CEM II/B-T, CEM III/C
Els àrids a utilitzar poden ser sorres i graves rodades o procedents de matxuqueig, o escòries siderúrgiques adequades. S'ha de poder utilitzar fins a un 100% d'àrid gros reciclat, sempre que compleixi amb les especificacions de l'article 30.8 del CODI ESTRUCTURAL amb respecte a les condicions físico-mecàniques i als requisits químics.
S'hauran d'utilitzar additius reductors d'aigua, ja que els formigons d'ús no estructural contenen poc ciment.
Els components del formigó, la seva dosificació, el procés de fabricació i el transport han d'estar d'acord amb les prescripcions del CODI ESTRUCTURAL.
El control dels components s'ha de realitzar d'acord als àmbits 0101, 0521, 0531, 0701 i 1011.
Els formigons de neteja han de tenir una dosificació mínima de 150 kg/m3 de ciment.
La mida màxima del granulat es recomanable sigui inferior a 30 mm.
Es tipificaran de la manera següent: HL-150/C/TM, on C = consistència i TM= mida màxima del granulat.
Els formigons no estructurals han de tenir una resistència característica mínima de 15 N/mm2, i es recomanable que la mida màxima del granulat sigui inferior a 40 mm.
Es tipificaran HNE-15/C/TM, on C= consistència i TM = mida màxima del granulat.
S'ha d'utilitzar preferentment, formigó de resistència 15 N/mm2, tret que la DF indiqui el contrari.

Document signat electrònicament. Firmes vàlides. És còpia autèntica de l'original electrònic.

Codi Segur de Verificació (CSV): 21644873f7c425b10b91 Adreça de validació: https://seuelectronica.diba.cat

En cap cas la proporció en pes de l'additiu no ha de superar el 5% del pes del ciment utilitzat.
Si s'utilitzen cendres volants no han de superar el 35% del pes del ciment.
Classe resistent del ciment: >= 32,5
Contingut de ciment: >= 150 kg/m3
Assentament en el con d'Abrams (UNE EN 12350-2):
Consistència seca: 0 - 2 cm
Consistència plàstica: 3-4 cm
Consistència tova: 5-9 cm
Toleràncies:
- Assentament en el con d'Abrams:
Consistència seca: ± 1 cm
Consistència plàstica o tova: ± 1 cm
Toleràncies respecte de la dosificació:
- Contingut de ciment, en pes: ± 3%
- Contingut de granulats, en pes: ± 3%
- Contingut d'aigua: ± 3%
- Contingut d'additius: ± 5%
- Contingut d'addicions: ± 3%
2.- CONDICIONS DE SUBMINISTRAMENT I EMMAGATZEMATGE
Subministrament: En camions formigonera.
El formigó ha d'arribar a l'obra sense alteracions en les seves característiques, formant una barreja homogènia i sense haver iniciat l'adormiment.
Queda expressament prohibit l'addició al formigó de qualsevol quantitat d'aigua o altres substàncies que puguin alterar la composició original.
Emmagatzematge: No es pot emmagatzemar.
3.- UNITAT I CRITERI D'AMIDAMENT
Unitat d'amidament: la indicada a la descripció de l'element
Criteri d'amidament: quantitat necessària subministrada a l'obra
4.- NORMATIVA DE COMPLIMENT OBLIGATORI
Real Decreto 470/2021, de 29 de junio, por el que se aprueba el Código Estructural.

B0 MATERIALS BÀSICS

B06 FORMIGONS

B06E- FORMIGÓ ESTRUCTURAL (EHE)

0.- ELEMENTOS QUE CONTEMPLA EL PLIEGO

B06E-12CD,B06E-12GU.

Plec de condicions
1.- DEFINICIÓ I CONDICIONS DELS ELEMENTS

Formigó amb o sense addicions (cendres volants o fum de sílice), elaborat en una central formigonera legalment autoritzada d'acord amb el títol 4t. de la llei 21/1992 de 16 de juliol d'indústria i el Real Decret 697/1995 de 28 d'abril.
CARACTERÍSTIQUES DELS FORMIGONS D'ÚS ESTRUCTURAL:
Els components del formigó, la seva dosificació, el procés de fabricació i el transport han d'estar d'acord amb les prescripcions de l'EHE-08 o el CODI ESTRUCTURAL.
La designació del formigó fabricat en central es pot fer per propietats o per dosificació i s'expressarà, com a mínim, la següent informació:
- Consistència
- Grandària màxima del granulat
- Tipus d'ambient al que s'exposarà el formigó
- Resistència característica a compressió per als formigons designats per propietats
- Contingut de ciment expressat en kg/m3, per als formigons designats per dosificació
- La indicació de l'ús estructural que ha de tenir el formigó: en massa, armat o pretesat
La designació per propietats s'ha de fer d'acord amb el format: T-R/C/TM/A
- T: Indicatiu que serà HM per al formigó en massa, HA pel formigó armat, i HP per al formigó pretesat
- R: Resistència característica a compressió, en N/mm2 (20-25-30-35-40-45-50-55-60-70-80-90-100)
- C: Lletra indicativa del tipus de consistència: L Líquida, F fluida, B tova, P plàstica i S seca
- TM: Grandària màxima del granulat en mm.
- A: Designació de l'ambient al que s'exposarà el formigó
En els formigons designats per propietats, el subministrador ha d'establir la composició de la mescla del formigó, garantint al peticionari les característiques especificades de grandària màxima del granulat, consistència i resistència característica, així com les limitacions derivades del tipus d'ambient especificat (contingut de ciment i relació aigua/ciment).
En els formigons designats per dosificació, el peticionari es responsable de la congruència de les característiques especificades de grandària màxima del granulat, consistència i contingut en ciment per metre cúbic de formigó, i el subministrador les haurà de garantir, indicant també, la relació aigua/ciment que ha emprat.
En els formigons amb característiques especials o d'altres de les especificades a la designació, les garanties i les dades que el subministrador hagi d'aportar, s'han d'especificar abans de l'inici del subministrament.
El formigó ha de complir amb les exigències de qualitat que estableix l'article 37.2.3 de la norma EHE-08 o l'article 43.2 del CODI ESTRUCTURAL.
Si el formigó està destinat a una obra amb armadures pretesades, podrà contindre cendres volants sense que aquestes excedeixin el 20% del pes del ciment, i si es tracta de fum de silici no podrà excedir el 10%
Si el formigó està destinat a obres de formigó en massa o armat, la DF pot autoritzar l'us de cendres volants o fum de silici per la seva confecció. En estructures d'edificació, si s'utilitzen cendres volants no han de superar el 35% del pes del ciment. Si s'utilitza fum de silici no ha de superar el 10% del pes del ciment. La quantitat mínima de ciment s'especifica a l'article 37.3.2 de la norma EHE-08 o l'article 43.2.1 del CODI ESTRUCTURAL.
La central que subministri formigó amb cendres volants realitzarà un control sobre la producció segons l'art. 30 de la norma EHE-08 o l'article 32 del CODI ESTRUCTURAL i ha de posar els resultats de l'anàlisi a l'abast de la DF, o disposarà d'un distintiu de qualitat oficialment reconegut
Les cendres volants han de complir en qualsevol cas les especificacions de la norma UNE_EN 450.
Els additius hauran de ser del tipus que estableix l'article 29.2 de l'EHE-08 o 31.2 del CODI ESTRUCTURAL i complir l'UNE EN 934-2
En cap cas la proporció en pes de l'additiu no ha de superar el 5% del pes del ciment utilitzat.
Classificació dels formigons per la seva resistència a compressió:
- Si fck <= 50 N/mm2 , resistència standard
- Si fck > 50 N/mm2 , alta resistència
Si no es disposa més que de resultats a 28 dies d'edat, es podran admetre com a valors de resistència a j dies d'edat els valors resultants de la fórmula següent:
- fcm (t) = ßcc(t)·fcm
- ßcc = exp s [1 (28/t)1/2]
(on Fcm: Resistència mitja a compressió a 28 dies, ßcc: coeficient que depèn de l'edat del formigó, t: edat del formigó en dies, s: coeficient en funció del tipus de ciment (= 0,2 per a ciments d'alta resistència i enduriment ràpid (CEM 42,5R, CEM 52,5R), = 0,25 per a ciments normals i d'enduriment ràpid (CEM 32,5R, CEM 42,5), = 0,38 per a ciments d'enduriment lent (CEM 32,25))).
Valor mínim de la resistència:
- Formigons en massa >= 20 N/mm2
- Formigons armats o pretesats >= 25 N/mm2
Tipus de ciment:

Document signat electrònicament. Firmes vàlides. És còpia autèntica de l'original electrònic.
Codi Segur de Verificació (CSV): 21644873f7c425b10b91 Adreça de validació: https://seuelectronica.diba.cat

- Formigó en massa: Ciments comuns excepte els tipus CEM II/A-Q, CEM II/B-Q, CEM II/A-W, CEM II/B-W, CEM II/A-T, CEM II/B-T i CEM III/C (UNE-EN 197-1), Ciments per a usos especials ESP VI-1 (UNE 80307)
- Formigó armat: Ciments comuns excepte els tipus CEM II/A-Q, CEM II/B-Q, CEM II/A-W, CEM II/B-W, CEM II/A-T, CEM II/B-T, CEM III/C i CEM V/B (UNE-EN 197-1)
- Formigó pretesat: Ciments comuns tipus CEM I, CEM II/A-D, CEM II/A-V, CEM II/A-P i CEM II/A-M(V,P) (UNE-EN 197-1)
- Es considera inclòs dins dels ciments comuns els ciments blancs (UNE 80305)
- Es consideren inclosos els ciments de característiques addicionals com els resistents als sulfats i/o a l'aigua de mar (UNE 80303-1 i UNE 80303-2), i els de baix calor d'hidratació (UNE-EN 14216)

Classe del ciment: 32,5 N

Densitats dels formigons:

- Formigons en massa (HM): - 2.300 kg/m3 si fck <=50 N/mm2 segons EHE - 2.400 kg/m3 si fck > 50 N/mm2 segons EHE - 2.250 kg/m3 si fck <=40 N/mm2 segons CODI ESTRUCTURAL - 2.300 kg/m3 si fck > 40 N/mm2 segons CODI ESTRUCTURAL
- Formigons armats i pretensats (HA-HP): 2500 kg/m3 segons EHE o 2400 kg/m3 segons CODI ESTRUCTURAL

El contingut mínim de ciment ha d'estar d'acord amb les prescripcions de la norma EHE-08, en funció de la classe d'exposició (taula 37.3.2.a) o la norma del CODI ESTRUCTURAL (taula 43.2.1.a). La quantitat mínima de ciment considerant el tipus d'exposició més favorable ha de ser:

- Obres de formigó en massa: >= 200 kg/m3
- Obres de formigó armat: >= 250 kg/m3
- Obres de formigó pretesat: >= 275 kg/m3
- A totes les obres: <= 500 kg/m3

La relació aigua/ciment ha d'estar d'acord amb les prescripcions de la norma EHE-08, en funció de la classe d'exposició (taula 37.3.2.a) o la norma del CODI ESTRUCTURAL (taula 43.2.1.a). La relació aigua/ciment considerant el tipus d'exposició més favorable ha de ser:

- Formigó en massa: <= 0,65
- Formigó armat: <= 0,65
- Formigó pretesat: <= 0,60

Assentament en el con d'Abrams (UNE EN 12350-2):

- Consistència seca: 0 - 2 cm
- Consistència plàstica: 3 - 5 cm (EHE) 3-4 cm (CODI ESTRUCTURAL)
- Consistència tova: 6 - 9 cm (EHE) 5-9 cm (CODI ESTRUCTURAL
- Consistència fluida: 10-15 cm
- Consistència líquida: 16-20 cm

La consistència (L) líquida només es podrà aconseguir mitjançant additiu superfluidificant

Ió clor total aportat per components d'un formigó no pot superar:

- Pretensat: <= 0,2% pes de ciment
- Armat: <= 0,4% pes de ciment
- En massa amb armadura de fissuració: <= 0,4% pes de ciment

Quantitat total de fins (sedàs 0,063) al formigó, corresponents als granulats i al ciment:

- Si l'aigua és standard: < 175 kg/m3
- Si l'aigua és reciclada: < 185 kg/m3

Toleràncies:

- Assentament en el con d'Abrams: - Consistència seca: Nul - Consistència plàstica o tova: ± 1 cm - Consistència fluida: ± 2 cm segons EHE - Consistència líquida: ± 2 cm segons EHE - Consistència fluida: ± 1 cm segons CODI ESTRUCTURAL
- Consistència líquida: ± 1 cm segons CODI ESTRUCTURAL

FORMIGONS PER A PILOTS FORMIGONATS "IN SITU"

Tamany màxim del granulat. El més petit dels següents valors:

- <= 32 mm
- <= 1/4 separació entre barres d'acer longitudinals

Dosificacions de pastat:

- Contingut de ciment: - Formigons abocats en sec: >= 325 kg/m3 - Formigons submergits: >= 375 kg/m3
- Relació aigua-ciment (A/C): < 0,6
- Contingut de fins d <0,125 (ciment inclòs): - Granulat gruixut d > 8 mm: >= 400 kg/m3 - Granulat gruixut d <= 8 mm: >= 450 kg/m3

Consistència del formigó:

Assentament con d'Abrams(mm)	Condicions d'ús
130 <= H <= 180 H >= 160	- Formigó abocat en sec - Formigó bombejat, submergit o abocat sota aigua amb tub tremie
H >= 180	- Formigó submergit, abocat sota fluid estabilitzador amb tub tremie

El formigó ha de tenir la docilitat i fluïdesa adequada, i aquests valors s'han de mantenir durant tot el procés de formigonat, per tal d'evitar embussos als tubs de formigonar.

FORMIGONS PER A PANTALLES FORMIGONADES "IN SITU"

Contingut mímin de ciment en funció de la grandària màxima del granulat:

Grandària màxima del granulat(mm)	Contingut mínim de ciment(kg)
32	350
25	370
20	385
16	400

Grandària màxima del granulat. El més petit dels següents valors:

- <= 32 mm
- <= 1/4 separació entre barres d'acer longitudinals

Dosificacions de pastat:

- Contingut de ciment en pantalles contínues de formigó armat: - Formigons abocats en sec: >= 325 kg/m3 - Formigons submergits: >= 375 kg/m3
- Relació aigua-ciment: 0,45 < A/C < 0,6
- Contingut de fins d <=0,125 mm (ciment inclòs): - Granulat gruixut D <= 16 mm: <= 450 kg/m3 - Granulat gruixut D > 16 mm: = 400 kg/m3
- Assentament al con d'Abrams: 160 < A < 220 mm

El formigó ha de tenir la docilitat i fluïdesa adequada, i aquests valors s'han de mantenir durant tot el procés de formigonat, per tal d'evitar embussos als tubs de formigonar.

FORMIGÓ PER A PAVIMENTS

La fabricació del formigó no es podrà iniciar fins que la DF no hagi aprovat la fórmula de treball i el corresponent tram de prova (apartat d'execució). Aquesta fórmula inclourà:

- La identificació de cada fracció d'àrid i la seva proporció ponderal en sec
- La granulometria de la mescla d'àrids per als tamisos 40 mm; 25 mm; 20 mm; 12,5 mm; 8 mm; 4 mm; 2 mm; 1 mm; 0,500 mm; 0,250 mm; 0,125 mm; i 0,063 mm UNE EN 933-2.
- La dosificació de ciment, aigua i, si és el cas de cada additiu, referides a amassada
- La resistència característica a flexotracció a 7 i a 28 dies.
- La consistència del formigó fresc, i el contingut d'aire ocluït.

El pes total de partícules que passen pel tamís 0,125 mm UNE EN 933-2 no serà major de 450 kg/m3, inclòs el ciment.

Contingut de ciment: >= 300 kg/m3

Relació aigua/ciment: <= 0,46

Assentament en el con d'Abrams (UNE 83313): 2 - 6 cm

Proporció d'aire ocluït (UNE 83315): <= 6%

En zones sotmeses a nevades o gelades serà obligatòria la utilització d'un inclusor d'aire, i en aquest cas, la proporció d'aire ocluit en el formigó fresc no serà inferior al 4,5 % en volum.

Toleràncies:

- Assentament en el con d'Abrams: ± 1 cm

2.- CONDICIONS DE SUBMINISTRAMENT I EMMAGATZEMATGE

Subministrament: En camions formigonera.

El formigó ha d'arribar a l'obra sense alteracions en les seves característiques, formant una barreja homogènia i sense haver iniciat l'adormiment.

Queda expressament prohibit l'addició al formigó de qualsevol quantitat d'aigua o altres substàncies que puguin alterar la composició original.

Document signat electrònicament. Firmes vàlides. És còpia autèntica de l'original electrònic.

Codi Segur de Verificació (CSV): 21644873f7c425b10b91 Adreça de validació: https://seuelectronica.diba.cat

Emmagatzematge: No es pot emmagatzemar.

3.- UNITAT I CRITERI D'AMIDAMENT

Unitat d'amidament: la indicada a la descripció de l'element
Criteri d'amidament: quantitat necessària subministrada a l'obra

4.- NORMATIVA DE COMPLIMENT OBLIGATORI

Real Decreto 1247/2008, de 18 de julio, por el que se aprueba la Instrucción de Hormigón Estructural (EHE-08).
Real Decreto 470/2021, de 29 de junio, por el que se aprueba el Código Estructural.
PILOTS I PANTALLES FORMIGONADES "IN SITU"
Documento Básico de Seguridad estructural DB-SE, parte II del CTE, aprobado por el Real Decreto 314/2006.
FORMIGÓ PER A PAVIMENTS
Orden FOM/891/2004, de 1 de marzo, por la que se actualizan determinados artículos del Pliego de Prescripciones Técnicas Generales para Obras de Carreteras y Puentes, relativos a firmes y pavimentos (PG-3).

5.- CONDICIONS DE CONTROL DE RECEPCIÓ

CONDICIONS DE MARCATGE I CONTROL DE LA DOCUMENTACIÓ:
El subministrador ha de lliurar amb cada càrrega un full on constin, com a mínim, les dades següents:
- Identificació del subministrador
- Número de sèrie de la fulla de subministrament
- Data i hora de lliurament
- Nom de la central de formigó
- Identificació del peticionari
- Quantitat de formigó subministrat
- Formigons designats per propietats, indicant com a mínim: - Resistència a la compressió - Tipus de consistència - Grandària màxima del granulat - Tipus d'ambient
- Formigons designats per dosificació d'acord a l'art. 39.2 de l'EHE-08 o l'article 43.2 del CODI ESTRUCTURAL, indicant com a mínim: - Contingut de ciment per m3 - Relació aigua/ciment - Tipus, classe i marca del ciment - Contingut en addicions - Contingut en additius - Tipus d'additiu segons UNE_EN 934-2, si n'hi ha - Procedència i quantitat de les addicions o indicació que no en té
- Identificació del ciment, additius i addicions
- Designació específica del lloc de subministrament
- Identificació del camió i de la persona que fa la descàrrega
- Hora límit d'us del formigó
OPERACIONS DE CONTROL EN FORMIGÓ ESTRUCTURAL:
Determinació de la dosificació (si és el cas) mitjançant assaigs previs de laboratori. Per a cada dosificació estudiada es realitzaran 3 series de 4 provetes, procedents de 3 pastades fabricades a la central. 2 provetes s'assajaran a compressió i les altres 2 a l'assaig de penetració d'aigua.
Assaigs característics de comprovació de la dosificació aprovada. Per a cada tipus de formigó es realitzaran 6 sèries de 2 provetes que s'assajaran a compressió a 28 dies, segons UNE EN 12390-3. No seran necessaris aquests assaigs si el formigó procedeix de central certificada, o es disposa de suficient experiència en el seu ús.
Abans del inici de l'obra, i sempre que sigui necessari segons l'article 37.3.3 de la norma EHE-08 o l'article 43.3.2 del CODI ESTRUCTURAL, es realitzarà l'assaig de la fondària de penetració d'aigua sota pressió, segons UNE EN 12390-8.
Inspeccions no periòdiques a la planta per tenir constància que es fabrica el formigó amb la dosificació correcte.
Per a totes les amassades es durà a terme el corresponent control de les condicions de subministrament.
Control estadístic de la resistència (EHE-08 o CODI ESTRUCTURAL): Per a formigons sense distintiu de qualitat, es realitzaran lots de control de com a màxim:
- Volum de formigonament: <= 100 m3
- Elements o grups d'elements que treballen a compressió: - Temps de formigonament <= 2 setmanes; superfície construïda <= 500 m2; Nombre de plantes <= 2
- Elements o grups d'elements que treballen a flexió: - Temps de formigonament <= 2 setmanes; superfície construïda <= 1000 m2; Nombre de plantes <= 2
- Massissos: - Temps de formigonament <= 1 setmana
El número de lots no serà inferior a 3. Totes les pastades d'un lot procediran del mateix subministrador, i tindran la mateixa dosificació.
En cas de disposar d'un distintiu oficialment reconegut, es podran augmentar els valors anteriors multiplicant-los per 2 o per 5, en funció del nivell de garantia per al que s'ha efectuat el reconeixement.
Control 100x100: Serà d'aplicació a qualsevol estructura, sempre que es faci abans del subministrament del formigó. La conformitat de la resistència es comprova determinant la mateixa en totes les pastades sotmeses a control i calculant el valor de la resistència característica real.
Control indirecte de la resistència: Només es podrà aplicar en formigons que disposin d'un distintiu de qualitat oficialment reconegut i que s'utilitzin en:
- Elements d'edificis de vivendes d'una o dues plantes, amb llums inferiors a 6,00 metres
- Elements d'edificis de vivendes de fins a 4 plantes, que treballin a flexió, amb llums inferiors a 6,00 metres
Haurà de complir, a més, que l'ambient sigui I o II (EHE) o XO, XC (CODI ESTRUCTURAL), i que en el projecte s'hagi adoptat una resistència de càlcul a compressió Fcd no superior a 10 N/mm2 (EHE) 15 N/mm2. (CODI ESTRUCTURAL)
La DF podrà eximir la realització dels assaigs característics de dosificació quan el formigó que es vagi a subministrar estigui en possessió d'un distintiu de qualitat oficialment reconegut, o quan es disposi d'un certificat de dosificació amb una antiguitat màxima de 6 mesos.
OPERACIONS DE CONTROL EN FORMIGÓ PER A PAVIMENTS:
Determinació de la fórmula de treball. Per a cada dosificació analitzada es realitzarà:
- Confecció de 2 sèries de 2 provetes, segons la norma UNE 83301. Per a cada sèrie es determinarà la consistència (UNE 83313), la resistència a flexotracció a 7 i a 28 dies (UNE 83305) i, si és el cas, el contingut d'aire ocluit (UNE EN 12350-7).
Si la resistència mitja a 7 dies resultés superior al 80% de l'especificada a 28 dies, i no s'haguessin obtingut resultats del contingut d'aire ocluït i de la consistència fora dels límits establerts, es podrà procedir a la realització d'un tram de prova amb aquest formigó. En cas contrari, s'haurà d'esperar als 28 dies i s'introduiran les modificacions necessàries en la dosificació, i es repetiran els assaigs de resistència.
Control de fabricació i recepció.
- Inspecció no sistemàtica a la planta de fabricació del formigó
- Per a cada fracció d'àrid, abans de l'entrada al mesclador, es realitzaran amb la freqüència indicada, els següents assaigs: - Com a mínim 2 cops al dia, 1 pel matí i un altre per la tarda: - Assaig granulomètric (UNE-EN 933-1) - Equivalent de sorra de l'àrid fi (UNE EN 933-8) - Terrossos d'argila (UNE 7133)
- Índex de llenques de l'àrid gros (UNE EN 933-3) - Proporció de fins que passen pel tamís 0,063 mm (UNE EN 933-2) - Com a mínim 1 cop al mes, i sempre que es canviï de procedència el subministrament: - Coeficient de Los Ángeles de l'àrid gros (UNE EN 1097-2) - Substàncies perjudicials (EHE o CODI ESTRUCTURAL)
- Sobre una mostra de la mescla d'àrids es realitzarà cada dia un assaig granulomètric (UNE EN 933-1)
- Comprovació de l'exactitud de les bàscules de dosificació un cop cada 15 dies.
- Inspecció visual del formigó en cada element de transport i comprovació de la temperatura.
- Recepció del full de subministrament del formigó, per a cada partida.
- Es controlaran com a mínim 2 cops al dia (matí i tarda): - Contingut d'aire ocluït en el formigó (UNE 83315) - Consistència (UNE 83313) - Fabricació de provetes per a assaig a flexotracció (UNE 83301)
CRITERIS DE PRESA DE MOSTRES EN FORMIGÓ ESTRUCTURAL:
Els controls s'han de realitzar segons les instruccions de la DF i la norma EHE o CODI ESTRUCTURAL.
CRITERIS DE PRESA DE MOSTRES EN FORMIGÓ PER A PAVIMENTS:
Es seguiran els criteris que en cada cas, indiqui la DF. Cada sèrie de provetes es prendrà d'amassades diferents.
Quan s'indica una freqüència temporal de 2 assaigs per dia, es realitzarà un pel mati i l'altre per la tarda.
INTERPRETACIÓ DE RESULTATS I ACTUACIONS EN CAS D'INCOMPLIMENT, EN FORMIGÓ ESTRUCTURAL:
No s'ha d'acceptar el subministrament de formigó que no arribi identificat segons les

Document signat electrònicament. Firmes vàlides. És còpia autèntica de l'original electrònic.
Codi Segur de Verificació (CSV): 21644873f7c425b10b91 Adreça de validació: https://seuelectronica.diba.cat

condicions del plec.
Control estadístic: La conformitat del lot en relació a la resistència es comprovarà a partir dels valors mitjos dels resultats obtinguts sobre 2 provetes agafades de cada una de les N pastades controlades d'acord amb:
- Resistència característica especificada en projecte Fck (N/mm2): <= 30 - Formigons amb distintius de qualitat oficialment reconeguts: N >= 1 - Altres casos: N >= 3
- Resistència característica especificada en projecte Fck (N/mm2): >= 35 i <= 50 - Formigons amb distintius de qualitat oficialment reconeguts: N >= 1 - Altres casos: N >= 4
- Resistència característica especificada en projecte Fck (N/mm2): >= 50 - Formigons amb distintius de qualitat oficialment reconeguts: N >= 2 - Altres casos: N >= 6
La presa de mostres es realitzarà aleatòriament entre les pastades de l'obra sotmesa a control. Un cop efectuats els assaigs, s'ordenaran els valors mitjos, xi, de les determinacions de resistència obtingudes per a cadascuna de les N pastades controlades: x1 <= x2 <= ... <= xn
En els casos en que el formigó estigui en possessió d'un distintiu de qualitat oficialment reconegut, s'acceptarà quan xi >= fck. A més, es considerarà com un control d'identificació, per tant els criteris d'acceptació en aquest cas tenen per objecte comprovar la pertinença del formigó del lot a una producció molt controlada, amb una resistència certificada i estadísticament avaluada amb un nivell de garantia molt exigent.
Si el formigó no disposa de distintiu, s'acceptarà si:
f(x) = x K2rN >= fck
on:
- f(x) Funció d'acceptació
- x Valor mig dels resultats obtinguts en les N pastades assajades
- K2 Coeficient:
Coeficient:
- Número de pastades: - 3 pastades: K2 1,02; K3: 0,85 - 4 pastades: K2 0,82; K3: 0,67 - 5 pastades: K2 0,72; K3: 0,55 - 6 pastades: K2 0,66; K3: 0,43
- rN: Valor del recorregut mostral definit com a: rN = x (N) x (1)
- x(1): Valor mínim dels resultats obtinguts en les últimes N pastades
- x(N): Valor màxim dels resultats obtinguts en les últimes N pastades
- fck: Valor de la resistència característica especificada en el projecte
Si el formigó no disposa de distintiu, però es fabrica de forma contínua a central d'obra o són subministrats de forma contínua per la mateixa central de formigó preparat, en els que es controlen a l'obra més de 36 pastades del mateix formigó, s'acceptarà si: f(x(1)) = x(1) K3s35* >= fck.
On: s35* Desviació típica mostral, corresponent a les últimes 35 pastades
Quan la consistència s'hagi definit pel seu tipus, s'acceptarà el formigó si la mitjana aritmètica dels dos valors obtinguts està compresa dins del interval corresponent.
Si s'ha definit pel seu assentament, s'acceptarà el formigó quan la mitjana dels dos valors estigui compresa dins de la tolerància exigida.
El incompliment d'aquests criteris suposarà el rebuig de la pastada.
Control 100x100: Per a elements fabricats amb N pastades, el valor de la fc,real correspon a la resistència de la pastada que, un cop ordenades les N determinacions de menor a major, ocupa el lloc n=0,05 N, arrodonint-se n per excés. Si el número de pastades a controlar és igual o inferior a 20, fc,real serà el valor de la resistència de la pastada més baixa trobada a la sèrie.
S'acceptarà quan: fc,real >= fck
Control indirecte: S'acceptarà el formigó subministrat quan es compleixi a la vegada que:
- Els resultats dels assaigs de consistència compleixen amb els apartats anteriors
- Es manté la vigència del distintiu de qualitat del formigó durant la totalitat del subministrament
- Es manté la vigència del reconeixement oficial del distintiu de qualitat
INTERPRETACIÓ DE RESULTATS I ACTUACIONS EN CAS D'INCOMPLIMENT EN FORMIGÓ PER A PAVIMENTS:
- Interpretació dels assaigs característics:
Si la resistència característica a 7 dies resulta superior al 80 % de l'especificada a 28 dies, i els resultats del contingut d'aire ocluit i de la consistència es troben dins dels límits establerts, es podrà iniciar el tram de prova amb el formigó corresponent. En cas contrari, s'haurà d'esperar als resultats a 28 dies i, en el seu cas, s'introduiran els ajustos necessaris a la dosificació, repetint-se els assaigs característics.
- Interpretació dels assaigs de control de resistència:
- El lot s'accepta si la resistència característica a 28 dies és superior a l'exigida. En altre cas: - Si fos inferior a ella, però no al seu 90%, el Contractista podrà escollir entre acceptar les sancions previstes en el Plec de Prescripcions Tècniques Particulars, o sol·licitar la realització d'assaigs d'informació. Aquestes sancions no podran ser inferiors a l'aplicació d'una penalització al preu unitari del lot, la quantia de la qual sigui igual al doble de la merma de resistència, expressades ambdues en proporció. - Si està per sota del 90%, es realitzaran, a càrrec del contractista, els corresponents assaigs d'informació.
- Assaigs d'informació:
Abans dels 54 dies d'acabada l'estesa del lot, s'extrauran 6 testimonis cilíndrics (UNE 83302) que s'assajaran a tracció indirecta (UNE 83306) a edat de 56 dies. La conservació dels testimonis durant les 48 hores anteriors a l'assaig es realitzarà segons la norma UNE 83302.
El valor mig dels resultats dels assaigs d'informació del lot es compararan amb el resultat mig corresponent al tram de prova. El lot s'accepta si la resistència mitjana del lot és superior. En cas d'incompliment, cal distingir tres casos: - Si fos inferior a ell, però no al seu 90%, s'aplicaran al lot les sancions previstes en el Plec de Prescripcions Tècniques Particulars. - Si fos inferior al seu 90%, però no al seu 70%, el Director de les Obres podrà aplicar les sancions previstes en el Plec de Prescripcions Tècniques Particulars, o bé ordenar la demolició del lot i la seva reconstrucció, a càrrec del Contractista. - Si fos inferior al seu 70% es demolirà el lot i es reconstruirà, a càrrec del Contractista.
Les sancions referides no podran ser inferiors a l'aplicació d'una penalització al preu unitari del lot, la quantia del qual sigui igual al doble de la merma de resistència, expressades ambdues en proporció.
La resistència de cada pastada a una determinada edat, es determinarà com a mitjana de les resistències de les provetes fabricades amb un formigó de la pastada en qüestió i assajades a l'edat determinada. A partir de la mínima resistència obtinguda en qualsevol pastada del lot, es podrà estimar la característica multiplicant aquella per un coeficient donat per la taula següent:
Coeficient (En funció del nombre de sèries que formen el lot):
- 2 sèries: 0,88
- 3 sèries: 0,91
- 4 sèries: 0,93
- 5 sèries: 0,95
- 6 sèries: 0,96
Quan l'assentament en el con d'Abrams no s'ajusti als valors especificats a la fórmula de treball, es rebutjarà el camió controlat.

B0 MATERIALS BÀSICS

B06 FORMIGONS

B06F FORMIGONS ESTRUCTURALS (CE)

B06F1- FORMIGÓ ESTRUCTURAL EN MASSA AMB CIMENT GRIS I GRANULAT NATURAL (CE)

0.- ELEMENTOS QUE CONTEMPLA EL PLIEGO

B06F1-I0IL,B06F1-LRRD,B06F1-I4HH.

Plec de condicions
1.- DEFINICIÓ I CONDICIONS DELS ELEMENTS

Formigó amb o sense addicions (cendres volants o fum de sílice), elaborat en una central

Document signat electrònicament. Firmes vàlides. És còpia autèntica de l'original electrònic.
Codi Segur de Verificació (CSV): 21644873f7c425b10b91 Adreça de validació: https://seuelectronica.diba.cat

formigonera legalment autoritzada d'acord amb el títol 4t. de la llei 21/1992 de 16 de juliol d'indústria i el Real Decret 697/1995 de 28 d'abril.
CARACTERÍSTIQUES DELS FORMIGONS D'ÚS ESTRUCTURAL:
Els components del formigó, la seva dosificació, el procés de fabricació i el transport han d'estar d'acord amb les prescripcions del CODI ESTRUCTURAL.
La designació del formigó fabricat en central es pot fer per propietats o per dosificació i s'expressarà, com a mínim, la següent informació:
- Consistència
- Grandària màxima del granulat
- Tipus d'ambient al que s'exposarà el formigó
- Resistència característica a compressió per als formigons designats per propietats
- Contingut de ciment expressat en kg/m3, per als formigons designats per dosificació
- La indicació de l'ús estructural que ha de tenir el formigó: en massa, armat o pretesat
La designació per propietats s'ha de fer d'acord amb el format: T-R/C/TM/A
- T: Indicatiu que serà HM per al formigó en massa, HA pel formigó armat, i HP per al formigó pretesat
- R: Resistència característica a compressió, en N/mm2 (20-25-30-35-40-45-50-55-60-70-80-90-100)
- C: Lletra indicativa del tipus de consistència: L Líquida, F fluida, B tova, P plàstica i S seca
- TM: Grandària màxima del granulat en mm.
- A: Designació de l'ambient al que s'exposarà el formigó
En els formigons designats per propietats, el subministrador ha d'establir la composició de la mescla del formigó, garantint al peticionari les característiques especificades de grandària màxima del granulat, consistència i resistència característica, així com les limitacions derivades del tipus d'ambient especificat (contingut de ciment i relació aigua/ciment).
En els formigons designats per dosificació, el peticionari es responsable de la congruència de les característiques especificades de grandària màxima del granulat, consistència i contingut en ciment per metre cúbic de formigó, i el subministrador les haurà de garantir, indicant també, la relació aigua/ciment que ha emprat.
En els formigons amb característiques especials o d'altres de les especificades a la designació, les garanties i les dades que el subministrador hagi d'aportar, s'han d'especificar abans de l'inici del subministrament.
El formigó ha de complir amb les exigències de qualitat que estableix l'article 43.2 del CODI ESTRUCTURAL.
Si el formigó està destinat a una obra amb armadures pretesades, podrà contindre cendres volants sense que aquestes excedeixin el 20% del pes del ciment, i si es tracta de fum de silici no podrà excedir el 10%
Si el formigó està destinat a obres de formigó en massa o armat, la DF pot autoritzar l'us de cendres volants o fum de silici per la seva confecció. En estructures d'edificació, si s'utilitzen cendres volants no han de superar el 35% del pes del ciment. Si s'utilitza fum de silici no ha de superar el 10% del pes del ciment. La quantitat mínima de ciment s'especifica a l'article 43.2.1 del CODI ESTRUCTURAL.
La central que subministri formigó amb cendres volants realitzarà un control sobre la producció segons l'art. 32 del CODI ESTRUCTURAL i ha de posar els resultats de l'anàlisi a l'abast de la DF, o disposarà d'un distintiu de qualitat oficialment reconegut
Les cendres volants han de complir en qualsevol cas les especificacions de la norma UNE_EN 450.
Els additius hauran de ser del tipus que estableix l'article 31.2 del CODI ESTRUCTURAL i complir l'UNE EN 934-2
En cap cas la proporció en pes de l'additiu no ha de superar el 5% del pes del ciment utilitzat.
Classificació dels formigons per la seva resistència a compressió:
- Si fck <= 50 N/mm2 , resistència standard
- Si fck > 50 N/mm2 , alta resistència
Valor mínim de la resistència:
- Formigons en massa >= 20 N/mm2
- Formigons armats o pretesats >= 25 N/mm2
Tipus de ciment:
- Formigó en massa: Ciments comuns excepte els tipus CEM II/A-Q, CEM II/B-Q, CEM II/A-W, CEM II/B-W, CEM II/A-T, CEM II/B-T i CEM III/C (UNE-EN 197-1), Ciments per a usos especials ESP VI-1 (UNE 80307)
- Formigó armat: Ciments comuns excepte els tipus CEM II/A-Q, CEM II/B-Q, CEM II/A-W, CEM II/B-W, CEM II/A-T, CEM II/B-T, CEM III/C i CEM V/B (UNE-EN 197-1)
- Formigó pretesat: Ciments comuns tipus CEM I, CEM II/A-D, CEM II/A-V, CEM II/A-P i CEM II/A-M(V,P) (UNE-EN 197-1)
- Es considera inclòs dins dels ciments comuns els ciments blancs (UNE 80305)
- Es consideren inclosos els ciments de característiques addicionals com els resistents als sulfats i/o a l'aigua de mar (UNE 80303-1 i UNE 80303-2), i els de baix calor d'hidratació (UNE-EN 14216)
Classe del ciment: 32,5 N
Densitats dels formigons:
- Formigons en massa (HM): - 2.250 kg/m3 si fck <=40 N/mm2 - 2.300 kg/m3 si fck > 40 N/mm2
Formigons armats i pretensats (HA-HP): 2400 kg/m3
El contingut mínim de ciment ha d'estar d'acord amb les prescripcions del CODI ESTRUCTURAL, en funció de la classe d'exposició (taula 43.2.1.a). La quantitat mínima de ciment considerant el tipus d'exposició més favorable ha de ser:
- Obres de formigó en massa: >= 200 kg/m3
- Obres de formigó armat: >= 250 kg/m3
- Obres de formigó pretesat: >= 275 kg/m3
- A totes les obres: <= 500 kg/m3
La relació aigua/ciment ha d'estar d'acord amb les prescripcions del CODI ESTRUCTURAL, en funció de la classe d'exposició (taula 43.2.1.a). La relació aigua/ciment considerant el tipus d'exposició més favorable ha de ser:
- Formigó en massa: <= 0,65
- Formigó armat: <= 0,65
- Formigó pretesat: <= 0,60
Assentament en el con d'Abrams (UNE EN 12350-2):
- Consistència seca: 0 - 20 mm
- Consistència plàstica: 30 - 40 mm
- Consistència tova: 50 - 90 mm
- Consistència fluida: 100-150 mm
- Consistència líquida: 160-200 mm
La consistència (L) líquida només es podrà aconseguir mitjançant additiu superfluidificant
Ió clor total aportat per components d'un formigó no pot superar:
- Pretensat: <= 0,2% pes de ciment
- Armat: <= 0,4% pes de ciment
- En massa amb armadura de fissuració: <= 0,4% pes de ciment
Quantitat total de fins (sedàs 0,063) al formigó, corresponents als granulats i al ciment:
- Si l'aigua és standard: < 200 kg/m3
- Si l'aigua és reciclada: < 210 kg/m3
- Toleràncies:
- Assentament en el con d'Abrams: - Consistència seca: ± 1 cm - Consistència plàstica: ± 1 cm - Consistència tova: ± 1 cm - Consistència fluida: ± 1 cm - Consistència líquida: ± 1 cm
FORMIGONS PER A PILOTS FORMIGONATS "IN SITU"
Tamany màxim del granulat. El més petit dels següents valors:
- <= 32 mm
- <= 1/4 separació entre barres d'acer longitudinals
Dosificacions de pastat:
- Contingut de ciment: - Formigons abocats en sec: >= 325 kg/m3 - Formigons submergits: >= 375 kg/m3
- Relació aigua-ciment (A/C): < 0,6
- Contingut de fins d <0,125 (ciment inclòs): - Granulat gruixut d > 8 mm: >= 400 kg/m3 - Granulat gruixut d <= 8 mm: >= 450 kg/m3
Consistència del formigó:

Assentament con d'Abrams(mm)	Condicions d'ús
130 <= H <= 180	- Formigó abocat en sec
H >= 160	- Formigó bombejat, submergit o abocat sota aigua amb tub tremie
H >= 180	- Formigó submergit, abocat sota fluid estabilitzador amb tub tremie

El formigó ha de tenir la docilitat i fluïdesa adequada, i aquests valors s'han de mantenir durant tot el procés de formigonat, per tal d'evitar embussos als tubs de

Document signat electrònicament. Firmes vàlides. És còpia autèntica de l'original electrònic.

Codi Segur de Verificació (CSV): 21644873f7c425b10b91 Adreça de validació: https://seuelectronica.diba.cat

formigonar.
FORMIGONS PER A PANTALLES FORMIGONADES "IN SITU"
Contingut mímin de ciment en funció de la grandària màxima del granulat:

Grandària màxima del granulat(mm)	Contingut mínim de ciment(kg)
32	350
25	370
20	385
16	400

Grandària màxima del granulat. El més petit dels següents valors:
- <= 32 mm
- <= 1/4 separació entre barres d'acer longitudinals
Dosificacions de pastat:
- Contingut de ciment en pantalles contínues de formigó armat: - Formigons abocats en sec: >= 325 kg/m3 - Formigons submergits: >= 375 kg/m3
- Relació aigua-ciment: 0,45 < A/C < 0,6
- Contingut de fins d <=0,125 mm (ciment inclòs): - Granulat gruixut D <= 16 mm: <= 450 kg/m3 - Granulat gruixut D > 16 mm: = 400 kg/m3
- Assentament al con d'Abrams: 160 < A < 220 mm
El formigó ha de tenir la docilitat i fluïdesa adequada, i aquests valors s'han de mantenir durant tot el procés de formigonat, per tal d'evitar embussos als tubs de formigonar.
FORMIGÓ PER A PAVIMENTS
La fabricació del formigó no es podrà iniciar fins que la DF no hagi aprovat la fórmula de treball i el corresponent tram de prova (apartat d'execució). Aquesta fórmula inclourà:
- La identificació de cada fracció d'àrid i la seva proporció ponderal en sec
- La granulometria de la mescla d'àrids per als tamisos 40 mm; 25 mm; 20 mm; 12,5 mm; 8 mm; 4 mm; 2 mm; 1 mm; 0,500 mm; 0,250 mm; 0,125 mm; i 0,063 mm UNE EN 933-2.
- La dosificació de ciment, aigua i, si és el cas de cada additiu, referides a amassada
- La resistència característica a flexotracció a 7 i a 28 dies.
- La consistència del formigó fresc, i el contingut d'aire ocluït.
El pes total de partícules que passen pel tamís 0,125 mm UNE EN 933-2 no serà major de 450 kg/m3, inclòs el ciment.
Contingut de ciment: >= 300 kg/m3
Relació aigua/ciment: <= 0,46
Assentament en el con d'Abrams (UNE 83313): 2 - 6 cm
Proporció d'aire ocluït (UNE 83315): <= 6%
En zones sotmeses a nevades o gelades serà obligatòria la utilització d'un inclusor d'aire, i en aquest cas, la proporció d'aire ocluit en el formigó fresc no serà inferior al 4,5 % en volum.
Toleràncies:
Assentament en el con d'Abrams: ± 1 cm

2.- CONDICIONS DE SUBMINISTRAMENT I EMMAGATZEMATGE

Subministrament: En camions formigonera.
Queda expressament prohibit l'addició al formigó de qualsevol quantitat d'aigua o altres substàncies que puguin alterar la composició original.
Emmagatzematge: No es pot emmagatzemar.

3.- UNITAT I CRITERI D'AMIDAMENT

Unitat d'amidament: la indicada a la descripció de l'element
Criteri d'amidament: quantitat necessària subministrada a l'obra

4.- NORMATIVA DE COMPLIMENT OBLIGATORI

Real Decreto 470/2021, de 29 de junio, por el que se aprueba el Código Estructural.

B0 MATERIALS BÀSICS

B07 MORTERS DE COMPRA

B07F- MORTER SENSE ADDITIUS

B07F-0

0.- ELEMENTOS QUE CONTEMPLA EL PLIEGO

B07F-0LTX,B07F-0LT5,B07F-0LT6,B07F-0LT4.

Plec de condicions
1.- DEFINICIÓ I CONDICIONS DELS ELEMENTS

Mescla feta amb sorra, ciment, aigua i calç si és el cas.
CARACTERÍSTIQUES GENERALS:
Tipus de ciment:
- Ciments comuns excepte els tipus CEM II/A
- Ciments de ram de paleta MC
- Ciments blancs BL, quan ho requereixi l'exigència de blancor
Morters per a fàbriques:
- Resistència a compressió: <= 0,75 x Resistència a compressió de la peça - Morter ordinari (UNE-EN 998-2) en fàbrica no armada: >= M1 - Morter ordinari (UNE-EN 998-2) en fàbrica armada: >= M5 - Morter de junt prim o morter lleuger (UNE-EN 998-2): >= M5
Ha d'estar pastat de forma que s'obtingui una mescla homogènia i sense segregacions.

2.- CONDICIONS DE SUBMINISTRAMENT I EMMAGATZEMATGE

Per a l'elaboració i la utilització del morter, la temperatura ambient ha d'estar entre 5°C i 40°C.
La formigonera ha d'estar neta abans de l'elaboració del morter.
No s'han de mesclar morters de composició diferent.
S'ha d'aplicar abans que passin 2 h des de la pastada.

3.- UNITAT I CRITERI D'AMIDAMENT

m3 de volum necessari elaborat a l'obra.

4.- NORMATIVA DE COMPLIMENT OBLIGATORI

Documento Básico de Seguridad estructural Fábrica DB-SE-F, parte II del CTE, aprobado por el Real Decreto 314/2006.

5.- CONDICIONS DE CONTROL DE RECEPCIÓ

Document signat electrònicament. Firmes vàlides. És còpia autèntica de l'original electrònic.

Codi Segur de Verificació (CSV): 21644873f7c425b10b91 Adreça de validació: https://seuelectronica.diba.cat

OPERACIONS DE CONTROL:
Les tasques de control a realitzar són les següents:
- Inspecció visual de les condicions de subministrament i recepció del certificat de qualitat del fabricant, d'acord a les exigències del plec de condicions, incloent els resultats corresponents de resistència a compressió (UNE EN 1015-11).
En cas de no presentar aquests resultats, o que la DF tingui dubtes de la seva representativitat, es realitzaran aquests assaigs sobre el material rebut, a càrrec del contractista.
CRITERIS DE PRESA DE MOSTRES:
Els controls s'han de realitzar segons les instruccions de la DF.
INTERPRETACIÓ DE RESULTATS I ACTUACIONS EN CAS D'INCOMPLIMENT:
No es podran utilitzar a l'obra morters sense el corresponent certificat de garantia del fabricant, d'acord a les condicions exigides.
Els valors de consistència i resistència a compressió han de correspondre a les especificacions de projecte.

B0 MATERIALS BÀSICS

B07 MORTERS DE COMPRA

B07L- MORTER PER A RAM DE PALETA

0.- ELEMENTOS QUE CONTEMPLA EL PLIEGO

B07L-1PY6,B07L-1PYA.

1.- DEFINICIÓ I CONDICIONS DELS ELEMENTS
Barreja d'un o més conglomerants minerals amb granulats triats i additius especials.
- Morter de ram de paleta
CARACTERÍSTIQUES GENERALS:
No ha de tenir grumolls ni principis d'aglomeració.
MORTER DE RAM DE PALETA:
Mescla formada per un o varis conglomerants inorgànics, granulats, aigua i addicions o additius (en el seu cas), per a fàbriques d'obra ceràmica (façanes, murs, pilars, envans) com a material d'unió i rejuntat.
S'han considerat els tipus següents:
- Morter d'us corrent (G): sense característiques especials
- Morter per a junts i capes fines (T): Morter dissenyat amb una mida màxima del granulat menor o igual al valor que figura especificat
- Morter de ram de paleta lleuger (L): Morter dissenyat que la seva densitat (endurit i sec), es inferior o igual al valor que figura especificat
La classe del morter es defineix per la lletra M seguida del valor de la resistència a compressió mínima declarada pel fabricant en N/mm2.
En els morters prescrits, el fabricant declararà la proporció de tots els components de la mescla, en volum o en pes.
Les característiques següents han de complir amb els valors declarats pel fabricant, assajades segons la norma corresponent:
- Característiques dels morters frescos: - Temps d'us (EN 1015-9) - Contingut en ions clorur (EN-EN 1015-17): <= 0,1% - Contingut en aire (EN 1015-7) o (EN 1015-6) si s'han utilitzat granulats porosos
- Característiques dels morters endurits: - Resistència a compressió (EN 1015-11) - Resistència d'unió (adhesió) (EN 1052-3) - Absorció d'aigua (EN 1015-18) - Permeabilitat al vapor d'aigua (EN 1745) - Densitat (morter endurit i sec) (EN 1015-10) - Conductivitat tèrmica (EN 1745) - Durabilitat (resistència als cicles de gel/desgel) (comprovat segons les disposicions que li siguin aplicables)
- Característiques addicionals per als morters lleugers: - Densitat (UNE-EN 1015-10): <= 1300 kg/m3
- Característiques addicionals per als morters per a junts i capes fines: - Mida màxima del granulat (EN 1015-1): <= 2 mm - Temps obert o temps de correcció (EN 1015-9)
- Reacció davant del foc: - Material amb contingut de matèria orgànica <= 1,0%: Classe A1 - Material amb contingut de matèria orgànica > 1,0%: Classe segons UNE-EN 13501-1
2.- CONDICIONS DE SUBMINISTRAMENT I EMMAGATZEMATGE
Subministrament: en envasos tancats hermèticament.
Emmagatzematge: En el seu envàs d'origen i en llocs secs, sense contacte directe amb el terra i protegit de la intempèrie, de manera que no se n'alterin les condicions inicials.
3.- UNITAT I CRITERI D'AMIDAMENT
Unitat d'amidament: la indicada a la descripció de l'element
Criteri d'amidament: quantitat necessària subministrada a l'obra
4.- NORMATIVA DE COMPLIMENT OBLIGATORI
MORTER DE RAM DE PALETA:
UNE-EN 998-2:2004 Especificaciones de los morteros para albañilería. Parte 2: Morteros para albañilería.
5.- CONDICIONS DE CONTROL DE RECEPCIÓ
CONDICIONS DE MARCATGE I CONTROL DE LA DOCUMENTACIÓ EN MORTER DE RAM DE PALETA:
El subministrador ha de posar a disposició de la DF en el cas que aquesta ho sol·liciti, la documentació següent, que acredita el marcatge CE, segons el sistema d'avaluació de conformitat aplicable, d'acord amb el que disposa l'apartat 7.2.1 del CTE: - Productes per a murs, pilars i particions (morters dissenyats*). * Morter amb una composició i sistema de fabricació escollits pel fabricant per tal d'obtenir les propietats especificades (concepte de prestació): - Sistema 2+: Declaració de Prestacions - Productes per a murs, pilars i particions (morters prescrits*). * Morter que es fabrica en unes proporcions predeterminades i que les seves propietats depenen de les proporcions dels components que s'han declarat (concepte de recepta): - Sistema 4: Declaració de Prestacions
A l'embalatge o a l'albarà de lliurament han de constar-hi les dades següents:
- Referència a la norma UNE-EN 998-2
- Nom del fabricant
- Codi o data de fabricació
- Tipus de morter
- Temps d'us
- Contingut en clorurs
- Contingut en aire
- Proporció dels components (morters prescrits)
- Resistència a compressió o classe de resistència a compressió
- Resistència d'unió (adhesió)
- Absorció d'aigua
- Permeabilitat al vapor d'aigua
- Densitat
- Conductivitat tèrmica
- Durabilitat
- Mida màxima del granulat
- Temps obert o temps de correcció
- Reacció davant el foc
- Marcatge CE de conformitat amb el que disposa el Reial Decret 1328/1995, de 28 de juliol
OPERACIONS DE CONTROL EN MORTERS DE RAM DE PALETA:
Inspecció visual de les condicions de subministrament i recepció del certificat de qualitat del fabricant, segons les exigències del plec de condicions.
Abans de l'inici de l'obra, i amb freqüència setmanal durant la seva execució, es comprovarà la consistència del morter mitjançant el mètode establert a l'UNE EN 1015-4, i es prepararà una sèrie de 3 provetes prismàtiques de 4x4x16 cm per tal d'obtenir la resistència a compressió (UNE-EN 1015-11)
CRITERIS DE PRESA DE MOSTRES EN MORTERS DE RAM DE PALETA:
Els controls es realitzaran segons les instruccions de la DF i les indicacions de la UNE-EN 1015-11.

Document signat electrònicament. Firmes vàlides. És còpia autèntica de l'original electrònic.
Codi Segur de Verificació (CSV): 21644873f7c425b10b91 Adreça de validació: https://seuelectronica.diba.cat

INTERPRETACIÓ DELS RESULTATS I ACTUACIONS EN CAS D'INCOMPLIMENT, EN MORTERS DE RAM DE PALETA:
No es podran utilitzar a l'obra morters sense el corresponent certificat de garantia del fabricant, d'acord a les condicions exigides.
El valor de resistència a compressió obtingut ha de correspondre a les especificacions de projecte:
- Si resulta superior al 90% de la de projecte, s'acceptarà el lot.
- Si resulta inferior al 90% s'encarregarà un càlcul estructural que determini el coeficient de seguretat del element corresponent. S'acceptarà el lot si aquest coeficient no és inferior al 90 % del previst en el projecte.

B0 MATERIALS BÀSICS

B07 MORTERS DE COMPRA

B07L- MORTER PER A RAM DE PALETA

B07L-1

0.- ELEMENTOS QUE CONTEMPLA EL PLIEGO

B07L-1PY6,B07L-1PYA.

1.- DEFINICIÓ I CONDICIONS DELS ELEMENTS
Barreja d'un o més conglomerants minerals amb granulats triats i additius especials.
- Morter de ram de paleta
CARACTERÍSTIQUES GENERALS:
No ha de tenir grumolls ni principis d'aglomeració.
MORTER DE RAM DE PALETA:
Mescla formada per un o varis conglomerants inorgànics, granulats, aigua i addicions o additius (en el seu cas), per a fàbriques d'obra ceràmica (façanes, murs, pilars, envans) com a material d'unió i rejuntat.
S'han considerat els tipus següents:
- Morter d'us corrent (G): sense característiques especials
- Morter per a junts i capes fines (T): Morter dissenyat amb una mida màxima del granulat menor o igual al valor que figura especificat
- Morter de ram de paleta lleuger (L): Morter dissenyat que la seva densitat (endurit i sec), es inferior o igual al valor que figura especificat
La classe del morter es defineix per la lletra M seguida del valor de la resistència a compressió mínima declarada pel fabricant en N/mm2.
En els morters prescrits, el fabricant declararà la proporció de tots els components de la mescla, en volum o en pes.
Les característiques següents han de complir amb els valors declarats pel fabricant, assajades segons la norma corresponent:
- Característiques dels morters frescos: - Temps d'us (EN 1015-9) - Contingut en ions clorur (EN-EN 1015-17): <= 0,1% - Contingut en aire (EN 1015-7) o (EN 1015-6) si s'han utilitzat granulats porosos
- Característiques dels morters endurits: - Resistència a compressió (EN 1015-11)
- Resistència d'unió (adhesió) (EN 1052-3) - Absorció d'aigua (EN 1015-18) - Permeabilitat al vapor d'aigua (EN 1745) - Densitat (morter endurit i sec) (EN 1015-10) - Conductivitat tèrmica (EN 1745) - Durabilitat (resistència als cicles de gel/desgel) (comprovat segons les disposicions que li siguin aplicables)
- Característiques addicionals per als morters lleugers: - Densitat (UNE-EN 1015-10): <= 1300 kg/m3
- Característiques addicionals per als morters per a junts i capes fines: - Mida màxima del granulat (EN 1015-1): <= 2 mm - Temps obert o temps de correcció (EN 1015-9)
- Reacció davant del foc: - Material amb contingut de matèria orgànica <= 1,0%: Classe A1 - Material amb contingut de matèria orgànica > 1,0%: Classe segons UNE-EN 13501-1
2.- CONDICIONS DE SUBMINISTRAMENT I EMMAGATZEMATGE
Subministrament: en envasos tancats hermèticament.
Emmagatzematge: En el seu envàs d'origen i en llocs secs, sense contacte directe amb el terra i protegit de la intempèrie, de manera que no se n'alterin les condicions inicials.
3.- UNITAT I CRITERI D'AMIDAMENT
Unitat d'amidament: la indicada a la descripció de l'element
Criteri d'amidament: quantitat necessària subministrada a l'obra
4.- NORMATIVA DE COMPLIMENT OBLIGATORI
MORTER DE RAM DE PALETA:
UNE-EN 998-2:2004 Especificaciones de los morteros para albañilería. Parte 2: Morteros para albañilería.
5.- CONDICIONS DE CONTROL DE RECEPCIÓ
CONDICIONS DE MARCATGE I CONTROL DE LA DOCUMENTACIÓ EN MORTER DE RAM DE PALETA:
El subministrador ha de posar a disposició de la DF en el cas que aquesta ho sol·liciti, la documentació següent, que acredita el marcatge CE, segons el sistema d'avaluació de conformitat aplicable, d'acord amb el que disposa l'apartat 7.2.1 del CTE: - Productes per a murs, pilars i particions (morters dissenyats*). * Morter amb una composició i sistema de fabricació escollits pel fabricant per tal d'obtenir les propietats especificades (concepte de prestació): - Sistema 2+: Declaració de Prestacions - Productes per a murs, pilars i particions (morters prescrits*). * Morter que es fabrica en unes proporcions predeterminades i que les seves propietats depenen de les proporcions dels components que s'han declarat (concepte de recepta): - Sistema 4: Declaració de Prestacions
A l'embalatge o a l'albarà de lliurament han de constar-hi les dades següents:
- Referència a la norma UNE-EN 998-2
- Nom del fabricant
- Codi o data de fabricació
- Tipus de morter
- Temps d'us
- Contingut en clorurs
- Contingut en aire
- Proporció dels components (morters prescrits)
- Resistència a compressió o classe de resistència a compressió
- Resistència d'unió (adhesió)
- Absorció d'aigua
- Permeabilitat al vapor d'aigua
- Densitat
- Conductivitat tèrmica
- Durabilitat
- Mida màxima del granulat
- Temps obert o temps de correcció
- Reacció davant el foc
- Marcatge CE de conformitat amb el que disposa el Reial Decret 1328/1995, de 28 de juliol
OPERACIONS DE CONTROL EN MORTERS DE RAM DE PALETA:
Inspecció visual de les condicions de subministrament i recepció del certificat de qualitat del fabricant, segons les exigències del plec de condicions.
Abans de l'inici de l'obra, i amb freqüència setmanal durant la seva execució, es comprovarà la consistència del morter mitjançant el mètode establert a l'UNE EN 1015-4, i es prepararà una sèrie de 3 provetes prismàtiques de 4x4x16 cm per tal d'obtenir la resistència a compressió (UNE-EN 1015-11)
CRITERIS DE PRESA DE MOSTRES EN MORTERS DE RAM DE PALETA:
Els controls es realitzaran segons les instruccions de la DF i les indicacions de la UNE-EN 1015-11.
INTERPRETACIÓ DELS RESULTATS I ACTUACIONS EN CAS D'INCOMPLIMENT, EN MORTERS DE RAM DE PALETA:
No es podran utilitzar a l'obra morters sense el corresponent certificat de garantia del

Document signat electrònicament. Firmes vàlides. És còpia autèntica de l'original electrònic.
Codi Segur de Verificació (CSV): 21644873f7c425b10b91 Adreça de validació: https://seuelectronica.diba.cat

fabricant, d'acord a les condicions exigides.
El valor de resistència a compressió obtingut ha de correspondre a les especificacions de projecte:
- Si resulta superior al 90% de la de projecte, s'acceptarà el lot.
- Si resulta inferior al 90% s'encarregarà un càlcul estructural que determini el coeficient de seguretat del element corresponent. S'acceptarà el lot si aquest coeficient no és inferior al 90 % del previst en el projecte.

B0 MATERIALS BÀSICS

B08 ADDITIUS, ADDICIONS I PRODUCTES DE TRACTAMENT PER A FORMIGONS, MORTERS I BEURADES

B083- COLORANT

1.- DEFINICIÓ I CONDICIONS DELS ELEMENTS
Additius són aquelles substàncies o productes que a l'incorporar-se als morters, formigons o beurades, en el moment de pastar-los o prèviament, en una proporció no superior al 5% del pes del ciment, produeixen modificacions al formigó, morter o beurada, en estat fresc i/o endurit, d'alguna de les seves característiques, propietats habituals o del seu comportament.
S'han considerat els elements següents:
- Colorant
ADDITIUS I COLORANTS PER A FORMIGÓ:
Els additius que modifiquin el comportament reològic del formigó o el temps d'adormiment, hauran de complir les condicions de l'UNE EN 934-2 .
Limitacions d'ús d'additius
- Clorur càlcic i productes amb clorurs, sulfurs, sulfits: prohibits en formigó armat i pretesat
- Airejants: prohibits en pretesats ancorats per adherència
- Plastificants amb efecte airejant: Seran admesos si l'aire oclós és <=6% en volum (UNE EN 12350-7)
Ió clor total aportat per components d'un formigó no pot superar:
- Pretensat: <= 0,2% pes de ciment
- Armat: <= 0,4% pes de ciment
- En massa amb armadura de fissuració: <= 0,4% pes de ciment
L'additiu airejant és un líquid per a incorporar durant el pastat del formigó o el morter i que té per objecte produir fines bombolles d'aire separades i repartides uniformement, que serveixen per millorar el comportament envers les gelades. Aquestes condicions s'han de mantenir durant l'adormiment.
La proporció d'aire al formigó s'ha de controlar de forma regular a l'obra.
COLORANT:
El colorant és un producte inorgànic en pols per a incorporar a la massa del formigó, morter o beurada durant el pastat, que té per objecte donar un color determinat al producte final.
Ha de ser estable als agents atmosfèrics, la calç i als àlcalis del ciment; ha de ser insoluble en aigua, i no ha d'alterar el procés d'adormiment i enduriment, l'estabilitat de volum, ni les resistències mecàniques del formigó.
Ió clor total aportat per components d'un formigó no pot superar:
- Pretensat: <= 0,2% pes de ciment
- Armat: <= 0,4% pes de ciment
- En massa amb armadura de fissuració: <= 0,4% pes de ciment
2.- CONDICIONS DE SUBMINISTRAMENT I EMMAGATZEMATGE
SUBMINISTRAMENT I EMMAGATZEMATGE EN ADDITIUS I COLORANTS:
Subministrament: En envasos tancats hermèticament, sense alteracions i amb etiquetatge.
Emmagatzematge: En llocs protegits de la intempèrie i de manera que no s'alterin les seves característiques.
El transport i emmagatzematge s'ha de fer de forma que s'eviti la contaminació i la variació de les propietats per factors físics o químics, com ara glaçades o altes temperatures.
3.- UNITAT I CRITERI D'AMIDAMENT
Unitat d'amidament: la indicada a la descripció de l'element
Criteri d'amidament: quantitat necessària subministrada a l'obra
4.- NORMATIVA DE COMPLIMENT OBLIGATORI
ÚS PER A FORMIGONS:
Real Decreto 470/2021, de 29 de junio, por el que se aprueba el Código Estructural.
5.- CONDICIONS DE CONTROL DE RECEPCIÓ
CONDICIONS DE MARCATGE I CONTROL DE LA DOCUMENTACIÓ EN COLORANT PER A FORMIGONS:
El subministrament del producte ha de venir acompanyat del certificat de qualitat corresponent i la fitxa tècnica del fabricant. A més, ha d'incloure la designació de l'additiu d'acord a la norma UNE EN 934-2.
El certificat ha d'indicar les proporcions adequades de dosificació del producte, i indicar la seva funció principal; també ha de garantir la seva efectivitat i que no produeixi alteracions en les característiques mecàniques o químiques del formigó o morter.
La documentació ha d'incloure també:
- Nom del laboratori
- Si no es un laboratori públic, ha d'exposar la declaració d'estar acreditat per a realitzar els assaigs
- Data d'emissió del certificat
- Garantia de que el tractament estadístic és equivalent
A la fulla de subministrament hi ha de constar:
- Identificació del subministrador
- Número de sèrie de la fulla de subministrament
- Identificació del peticionari
- Data d'entrega
- Designació de l'additiu
- Quantitat subministrada
- Identificació del lloc de subministrament
OPERACIONS DE CONTROL:
Les tasques de control a realitzar són les següents:
- Control del subministrament del material, amb recepció del corresponent certificat de qualitat d'acord a les condicions exigides.
La DF ha de poder valorar el nivell de garantia del distintiu, i en cas de no disposar de suficient informació, ha de poder determinar l'execució de comprovacions mitjançant assaigs.
OPERACIONS DE CONTROL EN COLORANT:
Cada cop que canviï el subministrador, i al menys en una ocasió al llarg de l'obra, s'han de realitzar els assaigs identificatius del producte (UNE-EN 934-2).
CRITERIS DE PRESA DE MOSTRES:
S'han de seguir les instruccions de la DF i els criteris indicats a les normes UNE corresponents i el CODI ESTRUCTURAL en addició de fums de sílice.
INTERPRETACIÓ DE RESULTATS I ACTUACIONS EN CAS D'INCOMPLIMENT EN COLORANT:
No s'han d'utilitzar additius que no arribin correctament referenciats i acompanyats amb el corresponent certificat de garantia del fabricant.
El Director d'obra ha de decidir l'acceptació d'un producte colorant, així com el seu ús, a la vista dels resultats dels assaigs previs realitzats.
En el cas dels additius que no disposin del marcatge CE, el Constructor, o el Subministrador del formigó o dels elements prefabricats, haurà d'aportar un certificat d'assaig, amb una antiguitat inferior a 6 mesos, realitzat per un laboratori de control autoritzat, que demostri la conformitat de l'additiu vers les especificacions de l'article 31 del CODI ESTRUCTURAL, amb un nivell de garantia estadística equivalent a l'exigit pels additius amb marcatge CE a la norma UNE EN 934-2.

Document signat electrònicament. Firmes vàlides. És còpia autèntica de l'original electrònic.
Codi Segur de Verificació (CSV): 21644873f7c425b10b91 Adreça de validació: https://seuelectronica.diba.cat

B0 MATERIALS BÀSICS

B08 ADDITIUS, ADDICIONS I PRODUCTES DE TRACTAMENT PER A FORMIGONS, MORTERS I BEURADES

B086- PRODUCTE FILMOGEN

0.- ELEMENTOS QUE CONTEMPLA EL PLIEGO

B086-06VE.

Plec de condicions
1.- DEFINICIÓ I CONDICIONS DELS ELEMENTS

Producte líquid que aplicat sobre superfícies verticals o horitzontals de formigó, retarda la pèrdua d'aigua en el primer període d'enduriment.
CARACTERÍSTIQUES GENERALS:
El fabricant ha d'indicar les proporcions adequades de dosificació del producte, ha de garantir-ne l'efectivitat i que no produeixi alteracions en les característiques mecàniques o químiques del formigó.
Ha de tenir un aspecte homogeni.
No ha de produir danys al formigó.
El color ha de ser uniforme i s'ha d'ajustar a l'especificat pel fabricant.
La porció volàtil del producte no ha de ser de material tòxic ni inflamable.
La porció no volàtil del producte constarà d'un pigmnent clar i un vehicle que pot estar compost de ceres naturals o sintètiques, o bé resines.
Ha de assecar al tacte en menys de 12 h i no resultar viscós.
Index d'eficacia de curat (% aigua que el producte aplicat evita que el formigó la perdi) (UNE 83299): >= 60%

2.- CONDICIONS DE SUBMINISTRAMENT I EMMAGATZEMATGE

Subministrament: En envasos tancats hermèticament, sense alteracions i amb etiquetatge.
Emmagatzematge: En llocs protegits de la intempèrie i de manera que no s'alterin les seves característiques.
El transport i l'emmagatzematge es farà de forma que s'eviti la seva contaminació i la variació de les seves propietats per factors físics o químics, com ara glaçades o altes temperatures.

3.- UNITAT I CRITERI D'AMIDAMENT

Unitat d'amidament: la indicada a la descripció de l'element
Criteri d'amidament: quantitat necessària subministrada a l'obra

4.- NORMATIVA DE COMPLIMENT OBLIGATORI

Orden FOM/2523/2014, de 12 de diciembre, por la que se actualizan determinados artículos del Pliego de Prescripciones Técnicas Generales para Obras de Carreteras y Puentes, relativos a materiales básicos, a firmes y pavimentos, y a señalización, balizamiento y sistemas de contención de vehículos (PG-3).

B0 MATERIALS BÀSICS

B0A FERRETERIA

B0AK- CLAU

0.- ELEMENTOS QUE CONTEMPLA EL PLIEGO

B0AK-07AS.

1.- DEFINICIÓ I CONDICIONS DELS ELEMENTS
Elements metàl·lics per a subjectar coses introduint-los mitjançant cops o impactes.
S'han considerat els elements següents:
- Claus d'acer
- Claus de coure
- Claus d'acer galvanitzat
Claus són tiges metàl·liques, punxagudes d'un extrem i amb una cabota a l'altre.
CARACTERÍSTIQUES GENERALS:
Han de tenir la forma, mides i resistències adequats als elements que han d'unir.
Han de ser rectes, amb la punta afilada i regular.
Els claus d'acer han de complir les determinacions de les normes UNE 17-032, UNE 17-033, UNE 17-034, UNE 17-035 i UNE 17-036.
ACABAT SUPERFICIAL GALVANITZAT:
El seu recobriment de zinc ha de ser llis, sense discontinuïtats, ni exfoliacions i no ha de tenir taques ni d'altres imperfeccions superficials.
Protecció de galvanitzat: >= 275 g/m2
Puresa del zinc, en pes: >= 98,5%
Toleràncies dels claus i tatxes:
- Llargària: ± 1 D
2.- CONDICIONS DE SUBMINISTRAMENT I EMMAGATZEMATGE
Subministrament: Empaquetats.
Emmagatzematge: En llocs protegits de la pluja i la humitat.
3.- UNITAT I CRITERI D'AMIDAMENT
Unitat d'amidament: la indicada a la descripció de l'element
Criteri d'amidament: quantitat necessària subministrada a l'obra
4.- NORMATIVA DE COMPLIMENT OBLIGATORI
CLAUS I TATXES:
UNE 17032:1966 Puntas redondeadas de cabeza plana lisa. Medidas.
UNE 17033:1966 Puntas redondeadas de cabeza plana rayada. Medidas.
UNE 17034:1966 Puntas redondeadas de cabeza plana ancha.
UNE 17035:1966 Puntas de cabeza cónica.
UNE 17036:1966 Puntas redondeadas de cabeza perdida.

Document signat electrònicament. Firmes vàlides. És còpia autèntica de l'original electrònic.
Codi Segur de Verificació (CSV): 21644873f7c425b10b91 Adreça de validació: https://seuelectronica.diba.cat

B0A FERRETERIA

B0AM- FILFERRO

0.- ELEMENTOS QUE CONTEMPLA EL PLIEGO

B0AM-078F.

1.- DEFINICIÓ I CONDICIONS DELS ELEMENTS
Fil d'acer dolç, flexible i tenaç, obtingut per estiratge en fred o per trefilatge.
S'han considerat els tipus següents:
- Filferro d'acer
- Filferro d'acer galvanitzat
- Filferro d'acer plastificat
- Filferro recuit
CARACTERÍSTIQUES GENERALS:
Ha de ser de secció constant i uniforme.
Ha de complir les especificacions de la norma UNE 36722.
ACABAT SUPERFICIAL GALVANITZAT:
El seu recobriment de zinc ha de ser homogeni, llis, sense discontinuïtats, escames, grans, rugositats o esquerdes, no ha de tenir taques ni d'altres imperfeccions superficials.
La masa mínima del recobriment de zinc (UNE 37-504)ha de complir les especificacions de les taules I i II de l'UNE 37-506.
Resisténcia a la tracció (UNE 37-504):
- Qualitat G1 o G2: 1770 N/mm2
- Qualitat G3: 1570 N/mm2
Adherència del recobriment (UNE 37-504): Ha de complir
Puresa del zinc (UNE 37-504): >= 98,5%
Toleràncies:
- Diàmetre: ± 2% diàmetre nominal
FILFERRO D'ACER PLASTIFICAT:
Filferro d'acer de baix contingut de carboni, galvanitzat en calent, amb un recobriment orgànic de PVC aplicat per extrusió o sinterització.
El recobriment de PVC ha de complir les especificacions de l'apartat 6.3 de l'UNE 36-732.
La concentricitat i l'adherència del recobriment de PVC ha de complir les especificacions del article 6.5 UNE 36-732.
Característiques del galvanitzat: G-1B (UNE 37-506)
Resistència a la tracció:
- Qualitat recuit: =< 600 N/mm2
- Qualitat dur: > 600 N/mm2
Toleràncies:
- Diàmetre: taula 1 UNE 36-732
2.- CONDICIONS DE SUBMINISTRAMENT I EMMAGATZEMATGE
Subministrament: En rotlles. A l'embalatge o albarà de lliurament hi han de constar les dades següents:
- Identificació del fabricant o nom comercial
- Identificació del producte
- Diàmetre i llargària dels rotlles
Emmagatzematge: En llocs secs i protegits de la intempèrie.
3.- UNITAT I CRITERI D'AMIDAMENT
Unitat d'amidament: la indicada a la descripció de l'element
Criteri d'amidament: quantitat necessària subministrada a l'obra
4.- NORMATIVA DE COMPLIMENT OBLIGATORI
FILFERRO D'ACER:
* UNE 36722:1974 Alambre de acero de bajo contenido en carbono. Medidas y tolerancias.
FILFERRO D'ACER GALVANITZAT:
* UNE 37506:1983 Alambres de acero galvanizados en caliente para usos generales. Designación de calidades. Caracterisicas generales.
* UNE 37502:1983 Alambres de acero galvanizados en caliente. Condiciones técnicas de suministro.
FILFERRO PLASTIFICAT:
* UNE 36732:1995 Alambres de acero y productos de alambre para cerramientos. Recubrimientos orgánicos sobre el alambre. Recubrimientos de poli(cloruro de vinilo).

B0 MATERIALS BÀSICS

B0D MATERIALS PER A ENCOFRATS I APUNTALAMENTS

B0D2 TAULONS

B0D21- TAULÓ

0.- ELEMENTOS QUE CONTEMPLA EL PLIEGO

B0D21-07OY.

1.- DEFINICIÓ I CONDICIONS DELS ELEMENTS
Tauló de fusta que prové de troncs sans de fibres rectes, uniformes, apretades i paral·leles.
CARACTERÍSTIQUES GENERALS:
Les cares han de ser planes, escairades i han de tenir les arestes vives.
Els extrems han d'estar acabats mitjançant tall de serra, a escaire.
Ha de conservar les seves característiques per al nombre d'usos previstos.
No ha de tenir signes de putrefacció, corcs, fongs, nusos morts, estelles, semes ni descoloracions.
Es poden admetre esquerdes superficials produïdes per la dessecació que no afectin les característiques de la fusta.
Pes específic aparent (UNE 56-531) (P):): 4 <= P <= 6 kN/m3
Contingut d'humitat (UNE 56-529): <= 15%
Higroscopicitat (UNE 56-532): Normal
Coeficient de contracció volumètrica (UNE 56533) (C): 0,35% <= C <= 0,55%
Coeficient d'elasticitat:
- Fusta de pi: Aprox. 15000 N/mm2
- Fusta d'avet: Aprox. 14000 N/mm2
Duresa (UNE 56-534): <= 4
Resistència a la compressió (UNE 56-535):
- En la direcció paral·lela a les fibres: >= 30 N/mm2
- En la direcció perpendicular a les fibres: >= 10 N/mm2
Resistència a la tracció (UNE 56-538):
- En la direcció paral·lela a les fibres: >= 30 N/mm2
- En la direcció perpendicular a les fibres: >= 2,5 N/mm2
Resistència a la flexió (UNE 56-537): >= 30 N/mm2
Resistència a l'esforç tallant: >= 5 N/mm2
Resistència al clivellament (UNE 56-539): >= 1,5 N/mm2
Toleràncies:
- Llargària nominal: + 50 mm, - 25 mm
- Amplària nominal: ± 2 mm

Classe	Gruix nominal (mm)		
	< 50	50 a 75	> 75

Document signat electrònicament. Firmes vàlides. És còpia autèntica de l'original electrònic.

Codi Segur de Verificació (CSV): 21644873f7c425b10b91 Adreça de validació: https://seuelectronica.diba.cat

	Tolerància (mm)			
T1	±3	±4	+6,-3	
T2	±2	±3	+5,-2	
T3	±1,5	±1,5	±1,5	

- Fletxa: ± 5 mm/m
- Torsió: ± 2°

2.- CONDICIONS DE SUBMINISTRAMENT I EMMAGATZEMATGE
Subministrament: De manera que no s'alterin les seves condicions.
Emmagatzematge: De manera que no es deformin i en llocs secs i ventilats, sense contacte directe amb el terra.
3.- UNITAT I CRITERI D'AMIDAMENT
Unitat d'amidament: la indicada a la descripció de l'element
Criteri d'amidament: quantitat necessària subministrada a l'obra
4.- NORMATIVA DE COMPLIMENT OBLIGATORI
No hi ha normativa de compliment obligatori.

B0 MATERIALS BÀSICS

B0D MATERIALS PER A ENCOFRATS I APUNTALAMENTS

B0D3 LLATES

B0D31- LLATA

0.- ELEMENTOS QUE CONTEMPLA EL PLIEGO

B0D31-07P4.

1.- DEFINICIÓ I CONDICIONS DELS ELEMENTS
Llata de fusta que prové de troncs sans de fibres rectes, uniformes, compactes i paral·leles.
CARACTERÍSTIQUES GENERALS:
Les cares han de ser planes, escairades i han de tenir les arestes vives.
Els extrems han d'estar acabats mitjançant tall de serra, a escaire.
Ha de conservar les seves característiques per al nombre d'usos previstos.
No ha de tenir signes de putrefacció, corcs, fongs, nusos morts, estelles, semes ni descoloracions.
Es poden admetre esquerdes superficials produïdes per la dessecació que no afectin les característiques de la fusta.
Pes específic aparent (UNE 56-531) (P):): 4 <= P <= 6 kN/m3
Contingut d'humitat (UNE 56-529): <= 15%
Higroscopicitat (UNE 56-532): Normal
Coeficient de contracció volumètrica (UNE 56533) (C): 0,35% <= C <= 0,55%
Coeficient d'elasticitat:
- Fusta de pi: Aprox. 15000 N/mm2
- Fusta d'avet: Aprox. 14000 N/mm2

Duresa (UNE 56-534): <= 4
Resistència a la compressió (UNE 56-535):
- En la direcció paral·lela a les fibres: >= 30 N/mm2
- En la direcció perpendicular a les fibres: >= 10 N/mm2

Resistència a la tracció (UNE 56-538):
- En la direcció paral·lela a les fibres: >= 30 N/mm2
- En la direcció perpendicular a les fibres: >= 2,5 N/mm2

Resistència a la flexió (UNE 56-537): >= 30 N/mm2
Resistència a l'esforç tallant: >= 5 N/mm2
Resistència al clivellament (UNE 56-539): >= 1,5 N/mm2
Toleràncies:
- Llargària nominal: + 50 mm, - 25 mm
- Amplària nominal: ± 2 mm

Classe	Gruix nominal (mm)		
	< 50	50 a 75	> 75
	Tolerància (mm)		
T1	±3	±4	+6,-3
T2	±2	±3	+5,-2
T3	±1,5	±1,5	±1,5

- Fletxa: ± 5 mm/m
- Torsió: ± 2°

2.- CONDICIONS DE SUBMINISTRAMENT I EMMAGATZEMATGE
Subministrament: De manera que no s'alterin les seves condicions.
Emmagatzematge: De manera que no es deformin i en llocs secs i ventilats, sense contacte directe amb el terra.
3.- UNITAT I CRITERI D'AMIDAMENT
Unitat d'amidament: la indicada a la descripció de l'element
Criteri d'amidament: quantitat necessària subministrada a l'obra
4.- NORMATIVA DE COMPLIMENT OBLIGATORI
No hi ha normativa de compliment obligatori.

B0 MATERIALS BÀSICS

B0D MATERIALS PER A ENCOFRATS I APUNTALAMENTS

B0DF ENCOFRATS ESPECIALS I CINDRIS

B0DF8- MOTLLE METÀL·LIC

0.- ELEMENTOS QUE CONTEMPLA EL PLIEGO

B0DF8-0FFB.

Plec de condicions
1.- DEFINICIÓ I CONDICIONS DELS ELEMENTS

Motlles, cindris i elements especials per a la confecció d'encofrat, d'elements de formigó.
S'han considerat els següents tipus d'elements:
- Motlles circulars per a encofrats de pilar, de fusta encadellada, de lamel·les

Document signat electrònicament. Firmes vàlides. És còpia autèntica de l'original electrònic.
Codi Segur de Verificació (CSV): 21644873f7c425b10b91 Adreça de validació: https://seuelectronica.diba.cat

metàl·liques i de cartró
- Motlles metàl·lics per a encofrats de caixes d'interceptors, embornals, boneres i pericons d'enllumenat i de registre
- Cindris senzills o dobles d'entramats de fusta o de taulers de fusta
- Encofrats corbats per a paraments , amb plafons metàl·lics o amb taulers de fusta encadellada
- Alleugeridors cilíndrics de fusta
- Malles metàl·liques d'acer, de 0,4 o 0,5 mm de gruix, per a encofrats perduts
CARACTERÍSTIQUES GENERALS:
El seu disseny ha de ser tal que el procés de formigonament i de vibratge no produeixi alteracions en la seva secció o en la seva posició.
Ha de tenir el gruix, els rigiditzadors i els elements de connexió que calguin per tal d'absorbir els esforços propis de la seva funció.
La unió dels components ha de ser suficientment estanca per tal de no permetre la pèrdua apreciable de pasta pels junts.
La superfície de l'encofrat ha de ser llisa i no ha de tenir altres desperfectes que els ocasionats pels usos previstos.
Toleràncies:
- Fletxes: 5 mm/m
- Dimensions nominals: ± 5 %
- Balcament: 5 mm/m
MOTLLES I CINDRIS DE FUSTA:
La fusta ha de provenir de troncs sans de fibres rectes. No pot tenir signes de putrefacció, corcs, nusos morts ni estelles.
Contingut d'humitat de la fusta: Aprox. 12%
Diàmetre de nusos vius: <= 1,5 cm
Distància entre nusos de diàmetre màxim: >= 50 cm
MALLES METÀL·LIQUES D'ACER:
Panell mallat de xapa d'acer laminat en fred amb nervis intermedis de reforç.
El seu disseny ha de ser tal que tant la seva unió amb altres elements com el seu procés de formigonament, no produeixi deformacions dels seus nervis ni s'alteri la seva posició.
Si s'ha de posar en contacte amb guix, aquest ha de ser neutre, o bé mesclat amb calç.
Resistència: 380 - 430 N/mm2
Límit elàstic: 300 - 340 N/mm2

2.- CONDICIONS DE SUBMINISTRAMENT I EMMAGATZEMATGE

Subministrament: De manera que no s'alterin les seves condicions.
Emmagatzematge: En llocs secs i sense contacte directe amb el terra.

3.- UNITAT I CRITERI D'AMIDAMENT

Unitat d'amidament: la indicada a la descripció de l'element
Criteri d'amidament: quantitat necessària subministrada a l'obra

4.- NORMATIVA DE COMPLIMENT OBLIGATORI

No hi ha normativa de compliment obligatori.

B0 MATERIALS BÀSICS

B0D MATERIALS PER A ENCOFRATS I APUNTALAMENTS

B0DZ MATERIALS AUXILIARS PER A ENCOFRATS I APUNTALAMENTS

B0DZ1- DESENCOFRANT

0.- ELEMENTOS QUE CONTEMPLA EL PLIEGO

B0DZ1-0ZLZ.

1.- DEFINICIÓ I CONDICIONS DELS ELEMENTS
Elements auxiliars per al muntatge d'encofrats i apuntalaments, i per a la protecció dels espais de treball a les bastides i els encofrats.
S'han considerat els elements següents:
- Tensors per a encofrats de fusta
- Grapes per a encofrats metàl·lics
- Fleixos d'acer laminat en fred amb perforacions, per al muntatge d'encofrats metàl·lics
- Desencofrants
- Conjunts de perfils metàl·lics desmuntables per a suport d'encofrat de sostres o de cassetons recuperables
- Bastides metàl·liques
- Elements auxiliars per a plafons metàl·lics
- Tubs metàl·lics de 2,3" de D, per a confecció d'entramats, baranes, suports, etc.
- Element d'unió de tubs de 2,3" de D, per a confecció d'entramat, baranes, suports, etc.
- Planxa d'acer, de 8 a 12 mm de gruix per a protecció de rases, pous, etc.
CARACTERÍSTIQUES GENERALS:
Tots els elements han de ser compatibles amb el sistema de muntatge que utilitzi l'encofrat o apuntalament i no han de disminuir les seves característiques ni la seva capacitat portant.
Han de tenir la resistència i la rigidesa suficient per a garantir el compliment de les toleràncies dimensionals i per a resistir, sense assentaments ni deformacions perjudicials, les accions que es puguin produir sobre aquests com a conseqüència del procès de formigonament i, especialment, per les pressions del formigó fresc o dels mètodes de compactació utilitzats.
Aquestes condicions s'han de mantenir fins que el formigó hagi adquirit la resistència suficient per a suportar les tensions a que serà sotmès durant el desencofrat o desemmotllat.
Es prohibeix l'ús d'alumini en motlles que hagin d'estar en contacte amb el formigó, excepte quan es faciliti a la DF certificat emès per una entitat de control, conforme els panells han rebut tractament superficial que eviti la reacció amb els àlcalis del ciment
DESENCOFRANT:
Vernís antiadherent format amb silicones o preparat amb olis solubles en aigua o greix diluït.
No s'ha d'utilitzar com a desencofrant el gas-oil, els greixos comuns ni altres productes anàlegs.
Ha d'evitar l'adherència entre el formigó i l'encofrat, sense alterar l'aspecte posterior del formigó ni impedir l'aplicació de revestiments.
No ha d'impedir la construcció de junts de formigonat, en especial quan es tracti d'elements que s'hagin d'unir per a treballar de forma solidària.
No ha d'alterar les propietats del formigó amb què estigui en contacte, ni les armadures o l'encofrat, i no ha de produir efectes perjudicials al mediambient
S'ha de facilitar a la DF un certificat on es reflecteixin les característiques del producte i els seus possibles efectes sobre el formigó, abans de la seva aplicació
2.- CONDICIONS DE SUBMINISTRAMENT I EMMAGATZEMATGE
Subministrament: De manera que no s'alterin les seves condicions.
Emmagatzematge: En lloc sec, protegit de la intempèrie i sense contacte directe amb el terra, de manera que no s'alterin les seves condicions.
DESENCOFRANT:
Temps màxim d'emmagatzematge: 1 any
3.- UNITAT I CRITERI D'AMIDAMENT
Unitat d'amidament: la indicada a la descripció de l'element
Criteri d'amidament: quantitat necessària subministrada a l'obra

Document signat electrònicament. Firmes vàlides. És còpia autèntica de l'original electrònic.
Codi Segur de Verificació (CSV): 21644873f7c425b10b91 Adreça de validació: https://seuelectronica.diba.cat

4.- NORMATIVA DE COMPLIMENT OBLIGATORI
Real Decreto 470/2021, de 29 de junio, por el que se aprueba el Código Estructural.
Orden de 9 de marzo de 1971 por la que se aprueba la Ordenanza General de Seguridad e Higiene en el Trabajo.

B9 MATERIAL PER A PAVIMENTS

B96 MATERIALS PER A VORADES

B960- PEÇA CORBA DE FORMIGÓ PER A VORADES

0.- ELEMENTOS QUE CONTEMPLA EL PLIEGO

B960-0GT5.

1.- DEFINICIÓ I CONDICIONS DELS ELEMENTS
Peça prefabricada de formigó no armat de forma prismàtica, massissa i amb una secció transversal adequada a les superfícies exteriors a les que delimita.
S'han considerat els tipus següents:
- Monocapa: Peça formada per un sol tipus de formigó
- Doble capa: Peça amb diferents tipus de formigó en la seva estructura principal i en la seva capa superficial
S'han considerat les formes següents:
- Recta
- Corba
- Recta amb rigola
- Per a guals
CARACTERÍSTIQUES GENERALS:
La peça ha de tenir un color i una textura uniformes a tota la superfície.
La cara vista no ha de tenir esquerdes, escantonaments ni altres defectes.
Les cares horitzontals han de ser planes i paral·leles.
El cantells poden ser bisellats, arrodonits, corbs o xamfranats.
No han de ser visibles els granulats del morter en la capa vista.
La textura i el color no han de presentar diferències significatives respecte de qualsevol mostra facilitada pel fabricant i aprovada pel comprador.
En el cas de peces bicapa, no ha d'existir separació entre les dues capes.
En les peces de color, pot estar acolorida la capa superficial o tota la peça.
La forma d'expressió de les mesures ha de ser: Alçària x amplària.
Gruix de la capa vista: >= 4 mm
Classes en funció de la resistència climàtica:
- Classe 1 (marcat A): sense mesura del % d'absorció d'aigua
- Classe 2 (marcat B): <= 6% d'absorció d'aigua
- Classe 3 (marcat D): valor mitjà <= 1 kg/m2 de pèrdua de massa després de l'assaig glaç-desglaç; cap valor unitari > 1,5
Classes en funció de la resistència al desgast per abrasió:
- Classe 1 (marcat F): sense mesura d'aquesta característica
- Classe 3 (marcat H): <= 23 mm
- Classe 4 (marcat I): <= 20 mm
Classes en funció de la resistència a flexió:
- Classe 1 (marcat S): valor mitjà: >= 3,5 MPa; valor unitari: >= 2,8 MPa
- Classe 2 (marcat T): valor mitjà: >= 5,0 MPa; valor unitari: >= 4,0 MPa
- Classe 3 (marcat U): valor mitjà: >= 6,0 MPa; valor unitari: >= 4,8 MPa
Les característiques dimensionals, físiques i mecàniques han de complir les especificacions de la norma UNE-EN 1340 i s'han de determinar segons aquesta norma.
Toleràncies:
- Desviació de la llargària respecte de la llargària nominal: ± 1% al mm més pròxim, >= 4 mm, <= 10 mm
- Desviació d'altres dimensions, excepte el radi: - Cares vistes: ± 3% al mm més pròxim, >= 3 mm, <= 5 mm - Altres parts: ± 5% al mm més pròxim, >= 3 mm, <= 10 mm
- Desviació màxima respecte de la planor i la rectitud en les cares planes i cantells rectes: - Dispositiu de mesura de 300 mm de llargària: ± 1,5 mm - Dispositiu de mesura de 400 mm de llargària: ± 2 mm - Dispositiu de mesura de 500 mm de llargària: ±2,5 mm - Dispositiu de mesura de 800 mm de llargària: ± 4 mm
2.- CONDICIONS DE SUBMINISTRAMENT I EMMAGATZEMATGE
Subministrament i emmagatzematge: De manera que no s'alterin les seves condicions.
3.- UNITAT I CRITERI D'AMIDAMENT
Unitat d'amidament: la indicada a la descripció de l'element
Criteri d'amidament: quantitat necessària subministrada a l'obra
4.- NORMATIVA DE COMPLIMENT OBLIGATORI
UNE-EN 1340:2004 Bordillos prefabricados de hormigón. Especificaciones y métodos de ensayo.
UNE 127340:2006 Bordillos prefabricados de hormigón. Especificaciones y métodos de ensayo. Complemento nacional a la Norma UNE-EN 1340.
5.- CONDICIONS DE CONTROL DE RECEPCIÓ
CONDICIONS DE MARCATGE I CONTROL DE LA DOCUMENTACIÓ:
A l'albarà de lliurament, hi ha de constar la següent informació com a mínim:
- Identificació del fabricant o la fàbrica
- Data d'entrega del producte, quan es produeix abans de la considerada com a apta per a l'ús
- Identificació de les classes en relació a la resistència climàtica, la resistència a l'abrasió i la resistència a la flexió
- Referència a la norma UNE-EN 1340
- Identificació del producte
- Marcat CE de conformitat amb el que disposa el Reial Decret 1328/1995, de 28 de juliol
Sobre un 0,5 % de les peces, amb un mínim d'una unitat per paquet, o a l'embalatge quan no sigui reutilitzat, hi ha de constar la següent informació:
- Identificació del fabricant o la fàbrica
- Data de producció
- Data d'entrega del producte, quan es produeix abans de la considerada com a apta per a l'ús.
- Identificació de les classes en relació a la resistència climàtica, la resistència a l'abrasió i la resistència a la flexió
- Referència a la norma UNE-EN 1340
- A l'embalatge: marcat CE de conformitat amb el que disposa el Reial Decret 1328/1995, de 28 de juliol
El subministrador ha de posar a disposició de la DF en el cas que aquesta ho sol·liciti, la documentació següent, que acredita el marcatge CE, segons el sistema d'avaluació de conformitat aplicable, d'acord amb el que disposa l'apartat 7.2.1 del CTE: - Productes per a usos interns incloent les premises de transport públic de Nivell o Classe: A1*. * Productes o materials que no necessiten sotmetre's a assaig de reacció al foc (per exemple productes o materials de la classe A1 conformement a la Decisió 96/603/CE, i les seves modificacions), - Productes per a cobertes de Nivell o Classe: es considera que satisfan els requisits enfront del foc extern **. ** Decisió de la Comissió 2000/553/CE, modificada, - Productes per a ús extern i acabat de carrers, cobrint àrees externes de circulació de vianants i de vehicles: - Sistema 4: Declaració de Prestacions
OPERACIONS DE CONTROL:
Els punts de control més destacables són els següents:
- En cada subministrament, es realitzaran els controls següents: - Inspecció visual del material, identificació de les marques corresponents (UNE-EN 1339, UNE-EN 1340) i recepció del certificat de qualitat del fabricant. - Control dimensional sobre un 10 % de les peces rebudes (UNE-EN 1339, UNE-EN 1340)
- Per a cada subministrador diferent, es prendran 3 mostres (sèries) de 3 peces cadascuna, per tal de realitzar els següents assaigs: - Resistència a flexió (UNE-EN 1340) - Absorció d'aigua (UNE-EN 1340) - Resistència a compressió de testimonis extrets de les peces de vorada (UNE-EN 12390-3)
En cas que el material disposi de la Marca AENOR, o una altra legalment reconeguda a un

Document signat electrònicament. Firmes vàlides. És còpia autèntica de l'original electrònic.
Codi Segur de Verificació (CSV): 21644873f7c425b10b91 Adreça de validació: https://seuelectronica.diba.cat

país de l'UE, s'ha de poder prescindir dels assaigs de control de recepció. La DF ha de sol·licitar, en aquest cas, els resultats dels assaigs corresponents al subministrament rebut, segons control de producció establert a la marca de qualitat del producte.
CRITERIS DE PRESA DE MOSTRES:
Les mostres es prendran a l'atzar segons les instruccions de la DF i els criteris de la norma UNE-EN 1339, UNE-EN 1340.
INTERPRETACIÓ DE RESULTATS I ACTUACIONS EN CAS D'INCOMPLIMENT:
No s'acceptaran les peces que no superin la inspecció visual, que no estiguin correctament identificades o que no arribin acompanyades del certificat de qualitat del fabricant.
La totalitat de les peces sobre les que es realitza el control geomètric, han de complir les especificacions del plec. En cas d'incompliment, s'incrementarà el control, en primer lloc, fins al 20% de les peces rebudes, i si continuen observant-se irregularitats, fins al 100% del subministrament.
En els assaigs de resistència a flexió i absorció d'aigua, s'han de complir, en cada una de les 3 mostres, les condicions de valor mitjà i valor individual indicats a les especificacions. Si una sèrie no compleix aquest requisit, es podran realitzar contrassaigs sobre dues mostres més (de 3 peces cadascuna) procedents del mateix lot, acceptant-ne el conjunt si ambdues resulten conformes a l'especifica't.

B9 MATERIAL PER A PAVIMENTS

B96 MATERIALS PER A VORADES

B962- PEÇA RECTA DE FORMIGÓ PER A VORADES

0.- ELEMENTOS QUE CONTEMPLA EL PLIEGO

B962-0GRB,B962-0GRD,B962-0GQV,B962-0GR25.

Plec de condicions
1.- DEFINICIÓ I CONDICIONS DELS ELEMENTS

Peça prefabricada de formigó no armat de forma prismàtica, massissa i amb una secció transversal adequada a les superfícies exteriors a les que delimita.
S'han considerat els tipus següents:
- Monocapa: Peça formada per un sol tipus de formigó
- Doble capa: Peça amb diferents tipus de formigó en la seva estructura principal i en la seva capa superficial
S'han considerat les formes següents:
- Recta
- Corba
- Recta amb rigola
- Per a guals
CARACTERÍSTIQUES GENERALS:
La peça ha de tenir un color i una textura uniformes a tota la superfície.
La cara vista no ha de tenir esquerdes, escantonaments ni altres defectes.
Les cares horitzontals han de ser planes i paral·leles.
El cantells poden ser bisellats, arrodonits, corbs o xamfranats.
No han de ser visibles els granulats del morter en la capa vista.
La textura i el color no han de presentar diferències significatives respecte de qualsevol mostra facilitada pel fabricant i aprovada pel comprador.
En el cas de peces bicapa, no ha d'existir separació entre les dues capes.
En les peces de color, pot estar acolorida la capa superficial o tota la peça.
La forma d'expressió de les mesures ha de ser: Alçària x amplària.
Gruix de la capa vista: >= 4 mm
Classes en funció de la resistència climàtica:
- Classe 1 (marcat A): sense mesura del % d'absorció d'aigua
- Classe 2 (marcat B): <= 6% d'absorció d'aigua
- Classe 3 (marcat D): valor mitjà <= 1 kg/m2 de pèrdua de massa després de l'assaig glaç-desglaç; cap valor unitari > 1,5
Classes en funció de la resistència al desgast per abrasió:
- Classe 1 (marcat F): sense mesura d'aquesta característica
- Classe 3 (marcat H): <= 23 mm
- Classe 4 (marcat I): <= 20 mm
Classes en funció de la resistència a flexió:
- Classe 1 (marcat S): valor mitjà: >= 3,5 MPa; valor unitari: >= 2,8 MPa
- Classe 2 (marcat T): valor mitjà: >= 5,0 MPa; valor unitari: >= 4,0 MPa
- Classe 3 (marcat U): valor mitjà: >= 6,0 MPa; valor unitari: >= 4,8 MPa
Les característiques dimensionals, físiques i mecàniques han de complir les especificacions de la norma UNE-EN 1340 i s'han de determinar segons aquesta norma.
Toleràncies:
- Desviació de la llargària respecte de la llargària nominal: ± 1% al mm més pròxim, >= 4 mm, <= 10 mm
- Desviació d'altres dimensions, excepte el radi: - Cares vistes: ± 3% al mm més pròxim, >= 3 mm, <= 5 mm - Altres parts: ± 5% al mm més pròxim, >= 3 mm, <= 10 mm
- Desviació màxima respecte de la planor i la rectitud en les cares planes i cantells rectes: - Dispositiu de mesura de 300 mm de llargària: ± 1,5 mm - Dispositiu de mesura de 400 mm de llargària: ± 2 mm - Dispositiu de mesura de 500 mm de llargària: ±2,5 mm - Dispositiu de mesura de 800 mm de llargària: ± 4 mm

2.- CONDICIONS DE SUBMINISTRAMENT I EMMAGATZEMATGE

Subministrament i emmagatzematge: De manera que no s'alterin les seves condicions.

3.- UNITAT I CRITERI D'AMIDAMENT

Unitat d'amidament: la indicada a la descripció de l'element
Criteri d'amidament: quantitat necessària subministrada a l'obra

4.- NORMATIVA DE COMPLIMENT OBLIGATORI

UNE-EN 1340:2004 Bordillos prefabricados de hormigón. Especificaciones y métodos de ensayo.
UNE 127340:2006 Bordillos prefabricados de hormigón. Especificaciones y métodos de ensayo. Complemento nacional a la Norma UNE-EN 1340.

5.- CONDICIONS DE CONTROL DE RECEPCIÓ

CONDICIONS DE MARCATGE I CONTROL DE LA DOCUMENTACIÓ:
A l'albarà de lliurament, hi ha de constar la següent informació com a mínim:
- Identificació del fabricant o la fàbrica
- Data d'entrega del producte, quan es produeix abans de la considerada com a apta per a l'ús
- Identificació de les classes en relació a la resistència climàtica, la resistència a l'abrasió i la resistència a la flexió
- Referència a la norma UNE-EN 1340
- Identificació del producte
- Marcat CE de conformitat amb el que disposa el Reial Decret 1328/1995, de 28 de juliol
Sobre un 0,5 % de les peces, amb un mínim d'una unitat per paquet, o a l'embalatge quan no sigui reutilitzat, hi ha de constar la següent informació:
- Identificació del fabricant o la fàbrica
- Data de producció
- Data d'entrega del producte, quan es produeix abans de la considerada com a apta per a

Document signat electrònicament. Firmes vàlides. És còpia autèntica de l'original electrònic.
Codi Segur de Verificació (CSV): 21644873f7c425b10b91 Adreça de validació: https://seuelectronica.diba.cat

l'ús.
- Identificació de les classes en relació a la resistència climàtica, la resistència a l'abrasió i la resistència a la flexió
- Referència a la norma UNE-EN 1340
- A l'embalatge: marcat CE de conformitat amb el que disposa el Reial Decret 1328/1995, de 28 de juliol
El subministrador ha de posar a disposició de la DF en el cas que aquesta ho sol·liciti, la documentació següent, que acredita el marcatge CE, segons el sistema d'avaluació de conformitat aplicable, d'acord amb el que disposa l'apartat 7.2.1 del CTE: - Productes per a usos interns incloent les premises de transport públic de Nivell o Classe: A1*. * Productes o materials que no necessiten sotmetre's a assaig de reacció al foc (per exemple productes o materials de la classe A1 conformement a la Decisió 96/603/CE, i les seves modificacions), - Productes per a cobertes de Nivell o Classe: es considera que satisfan els requisits enfront del foc extern **. ** Decisió de la Comissió 2000/553/CE, modificada, - Productes per a ús extern i acabat de carrers, cobrint àrees externes de circulació de vianants i de vehicles: - Sistema 4: Declaració de Prestacions
- Productes per a usos interns incloent les premises de transport públic de Nivell o Classe: A1*. * Productes o materials que no necessiten sotmetre's a assaig de reacció al foc (per exemple productes o materials de la classe A1 conformement a la Decisió 96/603/CE, i les seves modificacions), - Productes per a cobertes de Nivell o Classe: es considera que satisfan els requisits enfront del foc extern **. ** Decisió de la Comissió 2000/553/CE, modificada, - Productes per a ús extern i acabat de carrers, cobrint àrees externes de circulació de vianants i de vehicles: - Sistema 4: Declaració de Prestacions
OPERACIONS DE CONTROL:
Els punts de control més destacables són els següents:
- En cada subministrament, es realitzaran els controls següents: - Inspecció visual del material, identificació de les marques corresponents (UNE-EN 1339, UNE-EN 1340) i recepció del certificat de qualitat del fabricant. - Control dimensional sobre un 10 % de les peces rebudes (UNE-EN 1339, UNE-EN 1340)
- Per a cada subministrador diferent, es prendran 3 mostres (sèries) de 3 peces cadascuna, per tal de realitzar els següents assaigs: - Resistència a flexió (UNE-EN 1340) - Absorció d'aigua (UNE-EN 1340) - Resistència a compressió de testimonis extrets de les peces de vorada (UNE-EN 12390-3)
En cas que el material disposi de la Marca AENOR, o una altra legalment reconeguda a un país de l'UE, s'ha de poder prescindir dels assaigs de control de recepció. La DF ha de sol·licitar, en aquest cas, els resultats dels assaigs corresponents al subministrament rebut, segons control de producció establert a la marca de qualitat del producte.
CRITERIS DE PRESA DE MOSTRES:
Les mostres es prendran a l'atzar segons les instruccions de la DF i els criteris de la norma UNE-EN 1339, UNE-EN 1340.
INTERPRETACIÓ DE RESULTATS I ACTUACIONS EN CAS D'INCOMPLIMENT:
No s'acceptaran les peces que no superin la inspecció visual, que no estiguin correctament identificades o que no arribin acompanyades del certificat de qualitat del fabricant.
La totalitat de les peces sobre les que es realitza el control geomètric, han de complir les especificacions del plec. En cas d'incompliment, s'incrementarà el control, en primer lloc, fins al 20% de les peces rebudes, i si continuen observant-se irregularitats, fins al 100% del subministrament.
En els assaigs de resistència a flexió i absorció d'aigua, s'han de complir, en cada una de les 3 mostres, les condicions de valor mitjà i valor individual indicats a les especificacions. Si una sèrie no compleix aquest requisit, es podran realitzar contrassaigs sobre dues mostres més (de 3 peces cadascuna) procedents del mateix lot, acceptant-ne el conjunt si ambdues resulten conformes a l'especifica't.

B9 MATERIAL PER A PAVIMENTS

B97 MATERIALS PER A RIGOLES

B971- PEÇA DE FORMIGÓ PER A RIGOLA

0.- ELEMENTOS QUE CONTEMPLA EL PLIEGO

B971-0GUH.

Plec de condicions
1.- DEFINICIÓ I CONDICIONS DELS ELEMENTS

Peça prefabricada de morter de ciment blanc.
CARACTERÍSTIQUES GENERALS:
Ha de tenir un color uniforme i una textura llisa a tota la superfície, amb els angles i les arestes rectes i la cara plana.
No pot tenir imperfeccions a la cara vista.
La forma d'expressió de les mesures sempre ha de ser: Llargària x amplària x gruix.
Absorció d'aigua (UNE 127002): <= 7,5%
Tensió de trencament a la flexió (UNE 127-006 i UNE 127-007):
- Cara a tracció: >= 5 N/mm2
- Dors a tracció: >= 4 N/mm2
Gelabilitat (UNE 127004): Absència de senyals de trencament o deteriorament
Toleràncies:
- Dimensions: ± 1 mm
- Gruix: ± 3 mm
- Angles, variació sobre un arc de 20 cm de radi: ± 0,4 mm
- Rectitud d'arestes: ± 0,4 mm
- Balcaments: ± 0,5 mm
- Planor: ± 0,4 mm

2.- CONDICIONS DE SUBMINISTRAMENT I EMMAGATZEMATGE

Subministrament: Embalades en palets.
Emmagatzematge: En llocs protegits de la intempèrie i d'impactes.

3.- UNITAT I CRITERI D'AMIDAMENT

Unitat d'amidament: la indicada a la descripció de l'element
Criteri d'amidament: quantitat necessària subministrada a l'obra

4.- NORMATIVA DE COMPLIMENT OBLIGATORI

* UNE 127001:1990 Baldosas de cemento. Definiciones, clasificación, características y recepción en obra.

5.- CONDICIONS DE CONTROL DE RECEPCIÓ

CONDICIONS DE MARCATGE I CONTROL DE LA DOCUMENTACIÓ:
En el cas que el material declari contingut reciclat, el fabricant ha de mostrar, si se li demana, la documentació que acrediti aquest contingut.
OPERACIONS DE CONTROL:
Els punts de control més destacables són els següents:
- En cada subministrament, es realitzaran els controls següents: - Inspecció visual del material, identificació de les marques corresponents (UNE-EN 1339) i recepció del certificat de qualitat del fabricant. - Control dimensional sobre un 10 % de les peces rebudes (UNE-EN 1339)
- Per a cada subministrador diferent, es prendran 12 mostres (6 de 3 peces cadascuna i 6 de 6 peces) per tal de realitzar els següents assaigs: - Sobre 3 mostres de 3 peces

Document signat electrònicament. Firmes vàlides. És còpia autèntica de l'original electrònic.
Codi Segur de Verificació (CSV): 21644873f7c425b10b91 Adreça de validació: https://seuelectronica.diba.cat

(UNE-EN 1339): - Absorció d'aigua - Gelabilitat - Permeabilitat i absorció d'aigua per la cara vista - Resistència al xoc - Sobre 6 mostres de 6 peces cadascuna (UNE-EN 1339) - Resistència a flexió - Estructura
En cas que el material disposi de la Marca AENOR, o una altra legalment reconeguda a un país de l'UE, s'ha de poder prescindir dels assaigs de control de recepció. La DF ha de sol·licitar, en aquest cas, els resultats dels assaigs corresponents al subministrament rebut, segons control de producció establert a la marca de qualitat del producte.
CRITERIS DE PRESA DE MOSTRES:
Les mostres es prendran a l'atzar segons les instruccions de la DF i els criteris de la norma UNE-EN 1339.
INTERPRETACIÓ DE RESULTATS I ACTUACIONS EN CAS D'INCOMPLIMENT:
No s'acceptaran les peces que no superin la inspecció visual, que no estiguin correctament identificades o que no arribin acompanyades del certificat de qualitat del fabricant.
La totalitat de les peces sobre les que es realitza el control geomètric, han de complir les especificacions del plec. En cas d'incompliment, s'incrementarà el control, en primer lloc, fins al 20% de les peces rebudes, i si continuen observant-se irregularitats, fins al 100% del subministrament.
En els assaigs de resistència a flexió i absorció d'aigua, s'han de complir, en cada una de les 3 mostres, les condicions de valor mitjà i valor individual indicats a les especificacions. Si una sèrie no compleix aquest requisit, es podran realitzar contrassaigs sobre dues mostres més (de 3 peces cadascuna) procedents del mateix lot, acceptant-ne el conjunt si ambdues resulten conformes a l'especifica't.

B9 MATERIAL PER A PAVIMENTS

B98 PECES ESPECIALS PER A GUALS

B980- PEÇA DE FORMIGÓ PER A GUALS

0.- ELEMENTOS QUE CONTEMPLA EL PLIEGO

B980-V802,B980-V7ZW.

1.- DEFINICIÓ I CONDICIONS DELS ELEMENTS
Peça prefabricada de formigó no armat de forma prismàtica, massissa i amb una secció transversal adequada a les superfícies exteriors a les que delimita.
S'han considerat els tipus següents:
- Monocapa: Peça formada per un sol tipus de formigó
- Doble capa: Peça amb diferents tipus de formigó en la seva estructura principal i en la seva capa superficial
S'han considerat les formes següents:
- Recta
- Corba
- Recta amb rigola
- Per a guals
CARACTERÍSTIQUES GENERALS:
La peça ha de tenir un color i una textura uniformes a tota la superfície.
La cara vista no ha de tenir esquerdes, escantonaments ni altres defectes.
Les cares horitzontals han de ser planes i paral·leles.
El cantells poden ser bisellats, arrodonits, corbs o xamfranats.
No han de ser visibles els granulats del morter en la capa vista.
La textura i el color no han de presentar diferències significatives respecte de qualsevol mostra facilitada pel fabricant i aprovada pel comprador.
En el cas de peces bicapa, no ha d'existir separació entre les dues capes.
En les peces de color, pot estar acolorida la capa superficial o tota la peça.
Gruix de la capa vista: >= 4 mm
Classes en funció de la resistència climàtica:
- Classe 1 (marcat A): sense mesura del % d'absorció d'aigua
- Classe 2 (marcat B): <= 6% d'absorció d'aigua
- Classe 3 (marcat D): valor mitjà <= 1 kg/m2 de pèrdua de massa després de l'assaig glaç-desglaç; cap valor unitari > 1,5
Classes en funció de la resistència al desgast per abrasió:
- Classe 1 (marcat F): sense mesura d'aquesta característica
- Classe 3 (marcat H): <= 23 mm
- Classe 4 (marcat I): <= 20 mm
Classes en funció de la resistència a flexió:
- Classe 1 (marcat S): valor mitjà: >= 3,5 MPa; valor unitari: >= 2,8 MPa
- Classe 2 (marcat T): valor mitjà: >= 5,0 MPa; valor unitari: >= 4,0 MPa
- Classe 3 (marcat U): valor mitjà: >= 6,0 MPa; valor unitari: >= 4,8 MPa
Les característiques dimensionals, físiques i mecàniques han de complir les especificacions de la norma UNE-EN 1340 i s'han de determinar segons aquesta norma.
Toleràncies:
- Desviació de la llargària respecte de la llargària nominal: ± 1% al mm més pròxim, >= 4 mm, <= 10 mm
- Desviació d'altres dimensions, excepte el radi: - Cares vistes: ± 3% al mm més pròxim, >= 3 mm, <= 5 mm - Altres parts: ± 5% al mm més pròxim, >= 3 mm, <= 10 mm
- Desviació màxima respecte de la planor i la rectitud en les cares planes i cantells rectes: - Dispositiu de mesura de 300 mm de llargària: ± 1,5 mm - Dispositiu de mesura de 400 mm de llargària: ± 2 mm - Dispositiu de mesura de 500 mm de llargària: ±2,5 mm - Dispositiu de mesura de 800 mm de llargària: ± 4 mm
2.- CONDICIONS DE SUBMINISTRAMENT I EMMAGATZEMATGE
Subministrament i emmagatzematge: De manera que no s'alterin les seves condicions.
3.- UNITAT I CRITERI D'AMIDAMENT
Unitat d'amidament: la indicada a la descripció de l'element
Criteri d'amidament: quantitat necessària subministrada a l'obra
4.- NORMATIVA DE COMPLIMENT OBLIGATORI
UNE-EN 1340:2004 Bordillos prefabricados de hormigón. Especificaciones y métodos de ensayo.
5.- CONDICIONS DE CONTROL DE RECEPCIÓ
CONDICIONS DE MARCATGE I CONTROL DE LA DOCUMENTACIÓ:
A l'albarà de lliurament, hi ha de constar la següent informació com a mínim:
- Identificació del fabricant o la fàbrica
- Data d'entrega del producte, quan es produeix abans de la considerada com a apta per a l'ús
- Identificació de les classes en relació a la resistència climàtica, la resistència a l'abrasió i la resistència a la flexió
- Referència a la norma UNE-EN 1340
- Identificació del producte
- Marcat CE de conformitat amb el que disposa el Reial Decret 1328/1995, de 28 de juliol
Sobre un 0,5 % de les peces, amb un mínim d'una unitat per paquet, o a l'embalatge quan no sigui reutilitzat, hi ha de constar la següent informació:
- Identificació del fabricant o la fàbrica
- Data de producció
- Data d'entrega del producte, quan es produeix abans de la considerada com a apta per a l'ús.
- Identificació de les classes en relació a la resistència climàtica, la resistència a l'abrasió i la resistència a la flexió
- Referència a la norma UNE-EN 1340
- A l'embalatge: marcat CE de conformitat amb el que disposa el Reial Decret 1328/1995, de 28 de juliol
El subministrador ha de posar a disposició de la DF en el cas que aquesta ho sol·liciti, la documentació següent, que acredita el marcatge CE, segons el sistema d'avaluació de conformitat aplicable, d'acord amb el que disposa l'apartat 7.2.1 del CTE: - Productes per a usos interns incloent les premises de transport públic de Nivell o Classe: A1*. * Productes o materials que no necessiten sotmetre's a assaig de reacció al foc (per exemple productes o materials de la classe A1 conformement a la Decisió 96/603/CE, i les seves

Document signat electrònicament. Firmes vàlides. És còpia autèntica de l'original electrònic.
Codi Segur de Verificació (CSV): 21644873f7c425b10b91 Adreça de validació: https://seuelectronica.diba.cat

modificacions), - Productes per a cobertes de Nivell o Classe: es considera que satisfan els requisits enfront del foc extern **. ** Decisió de la Comissió 2000/553/CE, modificada, - Productes per a ús extern i acabat de carrers, cobrint àrees externes de circulació de vianants i de vehicles: - Sistema 4: Declaració de Prestacions

---

B9 MATERIAL PER A PAVIMENTS

B9E MATERIALS PER A PAVIMENTS DE PANOTS I MOSAICS HIDRÀULICS

B9E1- PANOT PER A PAS DE VIANANTS

0.- ELEMENTOS QUE CONTEMPLA EL PLIEGO

B9E1-0HP8.

Plec de condicions
1.- DEFINICIÓ I CONDICIONS DELS ELEMENTS
Peça prefabricada feta amb ciment, granulats i eventualment amb colorants, per a pavimentació.
S'han considerat les peces següents:
- Panot gris per a voreres
- Panot de color amb tacs per a pas de vianants
CARACTERÍSTIQUES GENERALS:
La peça ha de tenir un color i una textura uniformes a tota la superfície.
La cara vista no ha de tenir esquerdes, escantonaments ni altres defectes.
Les cares horitzontals han de ser planes i paral·leles.
El cantells de la cara vista han de ser bisellats o arrodonits.
No han de ser visibles els granulats del morter en la capa vista.
La textura i el color no han de presentar diferències significatives respecte de qualsevol mostra facilitada pel fabricant i aprovada pel comprador.
Les peces poden ser monocapa, amb un sols tipus de formigó, o bicapa, amb diferents tipus en la seva estructura principal i en la seva capa superficial.
En el cas de peces bicapa, no ha d'existir separació entre les dues capes.
En les peces de color, pot estar acolorida la capa superficial o tota la peça.
La forma d'expressió de les mesures sempre ha de ser: Llargària x amplària x gruix.
Llargària: <= 1 m
Relació entre la llargària total i el gruix: > 4
Gruix de la capa vista: >= 4 mm
Les característiques dimensionals, físiques i mecàniques han de complir les especificacions de la norma UNE-EN 1339 i s'han de determinar segons aquesta norma.
Toleràncies:
- Desviació de la llargària respecte de la llargària nominal: - Classe 1 (marcat N): ± 5 mm - Classe 2 (marcat P): - Dimensions nominals de la peça <= 600 mm: ± 2 mm - Dimensions nominals de la peça > 600 mm: ± 3 mm - Classe 3 (marcat R): ± 2 mm
- Desviació de l'amplària respecte de l'amplària nominal: - Classe 1 (marcat N): ± 5 mm - Classe 2 (marcat P): - Dimensions nominals de la peça <= 600 mm: ± 2 mm
- Dimensions nominals de la peça > 600 mm: ± 3 mm - Classe 3 (marcat R): ± 2 mm
- Desviació del gruix respecte del gruix nominal: - Classe 1 (marcat N): ± 3 mm - Classe 2 (marcat P): - Dimensions nominals de la peça <= 600 mm: ± 3 mm
- Dimensions nominals de la peça > 600 mm: ± 3 mm - Classe 3 (marcat R): ± 2 mm
- Diferència entre dues mesures de llargària, amplària i gruix d'una mateixa peça: <= 3 mm
- Diferència màxima entre la llargària de dues diagonals (peces amb diagonals superiors a 300 mm): - Classe 1 (marcat J): - Llargària <= 850 mm: 5 mm - Llargària > 850 mm: 8 mm - Classe 2 (marcat K): - Llargària <= 850 mm: 3 mm - Llargària > 850 mm: 6 mm - Classe 3 (marcat L): - Llargària <= 850 mm: 2 mm - Llargària > 850 mm: 4 mm
- Desviació màxima sobre la planor i curvatura de la cara vista plana (peces de dimensió màxima superior a 300 mm): - Dispositiu de mesura de 300 mm de llargària: - Convexitat màxima: 1,5 mm - Concavitat màxima: 1 mm - Dispositiu de mesura de 400 mm de llargària: - Convexitat màxima: 2 mm - Concavitat màxima: 1,5 mm - Dispositiu de mesura de 500 mm de llargària: - Convexitat màxima: 2,5 mm - Concavitat màxima: 1,5 mm - Dispositiu de mesura de 800 mm de llargària: - Convexitat màxima: 4 mm - Concavitat màxima: 2,5 mm

2.- CONDICIONS DE SUBMINISTRAMENT I EMMAGATZEMATGE

Subministrament: Empaquetats sobre palets.
Emmagatzematge: En llocs protegits contra els impactes.

3.- UNITAT I CRITERI D'AMIDAMENT

Unitat d'amidament: la indicada a la descripció de l'element
Criteri d'amidament: quantitat necessària subministrada a l'obra

4.- NORMATIVA DE COMPLIMENT OBLIGATORI

UNE-EN 1339:2004 Baldosas de hormigón. Especificaciones y métodos de ensayo.

5.- CONDICIONS DE CONTROL DE RECEPCIÓ

CONDICIONS DE MARCATGE I CONTROL DE LA DOCUMENTACIÓ:
El subministrador ha de posar a disposició de la DF en el cas que aquesta ho sol·liciti, la documentació següent, que acredita el marcatge CE, segons el sistema d'avaluació de conformitat aplicable, d'acord amb el que disposa l'apartat 7.2.1 del CTE: - Productes per a usos interns incloent les premises de transport públic de Nivell o Classe: A1*. * Productes o materials que no necessiten sotmetre's a assaig de reacció al foc (per exemple productes o materials de la classe A1 conformement a la Decisió 96/603/CE, i les seves modificacions), - Productes per a cobertes de Nivell o Classe: es considera que satisfan els requisits enfront del foc extern **. ** Decisió de la Comissió 2000/553/CE, modificada, - Productes per a ús extern i acabat de carrers, cobrint àrees externes de circulació de vianants i de vehicles: - Sistema 4: Declaració de Prestacions
- Productes per a usos interns incloent les premises de transport públic de Nivell o Classe: A1*. * Productes o materials que no necessiten sotmetre's a assaig de reacció al foc (per exemple productes o materials de la classe A1 conformement a la Decisió 96/603/CE, i les seves modificacions), - Productes per a cobertes de Nivell o Classe: es considera que satisfan els requisits enfront del foc extern **. ** Decisió de la Comissió 2000/553/CE, modificada, - Productes per a ús extern i acabat de carrers, cobrint àrees externes de circulació de vianants i de vehicles: - Sistema 4: Declaració de Prestacions
A l'albarà de lliurament, hi ha de constar la següent informació com a mínim:
- Identificació del fabricant o la fàbrica
- Data en que el producte és declarat apte per a l'ús en el cas de que es lliure amb anterioritat a la mencionada data
- Identificació del producte segons la classificació de la norma UNE-EN 1339 i els valors declarats pel fabricant: - Dimensions nominals - Resistència climàtica - Resistència a flexió - Resistència al desgast per abrasió - Resistència al lliscament/patinatge - Càrrega de trencament - Comportament davant el foc
- Referència a la norma UNE-EN 1339
- Identificació del producte
- Marcatge CE de conformitat amb el que disposa el Reial Decret 1328/1995, de 28 de

Document signat electrònicament. Firmes vàlides. És còpia autèntica de l'original electrònic.

Codi Segur de Verificació (CSV): 21644873f7c425b10b91 Adreça de validació: https://seuelectronica.diba.cat

juliol. El símbol normalitzat CE s'ha d'acompanyar de la següent informació: - Nom o marca identificativa del fabricant - Direcció registrada del fabricant - Les 2 últimes xifres de l'any d'impressió del marcatge - Referència a la norma EN 1339 - El tipus de producte i l'ús o usos previstos - Informació sobre les característiques/mandats a declarar
Per als productes destinats a àrees exteriors de circulació de vianants i vehicles, incloses les zones delimitades per als transports públics, ha de constar a més: - Resistència al trencament - Resistència al patinat/lliscament - Durabilitat
Per als productes destinats a paviments d'ús interior: - Reacció al foc - Resistència a la ruptura - Resistència al patinat/lliscament - Durabilitat - Conductivitat tèrmica (si procedeix)
Els productes destinats a ús en cobertes: - Comportament davant del foc extern:es considera satisfactori
OPERACIONS DE CONTROL:
- En cada subministrament, es realitzaran els controls següents: - Inspecció visual del material, identificació de les marques corresponents (UNE-EN 1339) i recepció del certificat de qualitat del fabricant. - Control dimensional sobre un 10 % de les peces rebudes (UNE-EN 1339)
- Per a cada subministrador diferent, es prendran 9 mostres (6 de 3 peces cadascuna i 3 de 6 peces) per tal de realitzar els següents assaigs (UNE-EN 1339) - Sobre 3 mostres de 3 peces: - Absorció d'aigua - Gelabilitat - Permeabilitat i absorció d'aigua per la cara vista - Resistència al xoc - Sobre 3 mostres de 6 peces cadascuna - Resistència a flexió - Estructura - Resistència al desgast per abrasió (2 peces de cada mostra)
- Recepció del certificat de garantia de qualitat del fabricant. En cas de que el material disposi de la Marca AENOR, o altre legalment reconeguda a un país de la CEE, es podrà prescindir dels assaigs de control de recepció. La DF sol·licitarà en aquest cas, els resultats dels assaigs corresponents al subministra rebut, segons control de producció establert en la marca de qualitat de producte.
CRITERIS DE PRESA DE MOSTRES:
Les mostres es prendran a l'atzar segons les instruccions de la DF i els criteris de la norma UNE-EN 1339.
INTERPRETACIÓ DE RESULTATS I ACTUACIONS EN CAS D'INCOMPLIMENT:
No s'acceptaran les peces que no superin la inspecció visual, que no estiguin correctament identificades o que no arribin acompanyades del certificat de qualitat del fabricant.
La totalitat de les peces sobre les que es realitza el control geomètric, han de complir les especificacions del plec. En cas d'incompliment, s'incrementarà el control, en primer lloc, fins al 20% de les peces rebudes, i si continuen observant-se irregularitats, fins al 100% del subministrament.
En els assaigs de control del lot, el resultat de cada sèrie (valor mitjà dels resultats de les peces de cada mostra) ha de complir les especificacions. Si una sèrie no compleix aquest requisit, es podran realitzar contrassaigs sobre dues mostres més procedents del mateix lot, acceptant-se el conjunt si ambdues resulten conformes a l'especificat.

B9 MATERIAL PER A PAVIMENTS

B9E MATERIALS PER A PAVIMENTS DE PANOTS I MOSAICS HIDRÀULICS

B9E2- PANOT PER A VORERA

0.- ELEMENTOS QUE CONTEMPLA EL PLIEGO

B9E2-0HOR.

1.- DEFINICIÓ I CONDICIONS DELS ELEMENTS
Peça prefabricada feta amb ciment, granulats i eventualment amb colorants, per a pavimentació.
S'han considerat les peces següents:
- Panot gris per a voreres
- Panot de color amb tacs per a pas de vianants
CARACTERÍSTIQUES GENERALS:
La peça ha de tenir un color i una textura uniformes a tota la superfície.
La cara vista no ha de tenir esquerdes, escantonaments ni altres defectes.
Les cares horitzontals han de ser planes i paral·leles.
El cantells de la cara vista han de ser bisellats o arrodonits.
No han de ser visibles els granulats del morter en la capa vista.
La textura i el color no han de presentar diferències significatives respecte de qualsevol mostra facilitada pel fabricant i aprovada pel comprador.
Les peces poden ser monocapa, amb un sols tipus de formigó, o bicapa, amb diferents tipus en la seva estructura principal i en la seva capa superficial.
En el cas de peces bicapa, no ha d'existir separació entre les dues capes.
En les peces de color, pot estar acolorida la capa superficial o tota la peça.
La forma d'expressió de les mesures sempre ha de ser: Llargària x amplària x gruix.
Llargària: <= 1 m
Relació entre la llargària total i el gruix: > 4
Gruix de la capa vista: >= 4 mm
Les característiques dimensionals, físiques i mecàniques han de complir les especificacions de la norma UNE-EN 1339 i s'han de determinar segons aquesta norma.
Toleràncies:
- Desviació de la llargària respecte de la llargària nominal: - Classe 1 (marcat N): ± 5 mm - Classe 2 (marcat P): - Dimensions nominals de la peça <= 600 mm: ± 2 mm - Dimensions nominals de la peça > 600 mm: ± 3 mm - Classe 3 (marcat R): ± 2 mm
- Desviació de l'amplària respecte de l'amplària nominal: - Classe 1 (marcat N): ± 5 mm - Classe 2 (marcat P): - Dimensions nominals de la peça <= 600 mm: ± 2 mm - Dimensions nominals de la peça > 600 mm: ± 3 mm - Classe 3 (marcat R): ± 2 mm
- Desviació del gruix respecte del gruix nominal: - Classe 1 (marcat N): ± 3 mm - Classe 2 (marcat P): - Dimensions nominals de la peça <= 600 mm: ± 3 mm - Dimensions nominals de la peça > 600 mm: ± 3 mm - Classe 3 (marcat R): ± 2 mm
- Diferència entre dues mesures de llargària, amplària i gruix d'una mateixa peça: <= 3 mm
- Diferència màxima entre la llargària de dues diagonals (peces amb diagonals superiors a 300 mm): - Classe 1 (marcat J): - Llargària <= 850 mm: 5 mm - Llargària > 850 mm: 8 mm - Classe 2 (marcat K): - Llargària <= 850 mm: 3 mm - Llargària > 850 mm: 6 mm - Classe 3 (marcat L): - Llargària <= 850 mm: 2 mm - Llargària > 850 mm: 4 mm
- Desviació màxima sobre la planor i curvatura de la cara vista plana (peces de dimensió màxima superior a 300 mm): - Dispositiu de mesura de 300 mm de llargària: - Convexitat màxima: 1,5 mm - Concavitat màxima: 1 mm - Dispositiu de mesura de 400 mm de llargària: - Convexitat màxima: 2 mm - Concavitat màxima: 1,5 mm - Dispositiu de mesura de 500 mm de llargària: - Convexitat màxima: 2,5 mm - Concavitat màxima: 1,5 mm - Dispositiu de mesura de 800 mm de llargària: - Convexitat màxima: 4 mm - Concavitat màxima: 2,5 mm
2.- CONDICIONS DE SUBMINISTRAMENT I EMMAGATZEMATGE
Subministrament: Empaquetats sobre palets.
Emmagatzematge: En llocs protegits contra els impactes.
3.- UNITAT I CRITERI D'AMIDAMENT
Unitat d'amidament: la indicada a la descripció de l'element
Criteri d'amidament: quantitat necessària subministrada a l'obra
4.- NORMATIVA DE COMPLIMENT OBLIGATORI
UNE-EN 1339:2004 Baldosas de hormigón. Especificaciones y métodos de ensayo.
5.- CONDICIONS DE CONTROL DE RECEPCIÓ
CONDICIONS DE MARCATGE I CONTROL DE LA DOCUMENTACIÓ:
El subministrador ha de posar a disposició de la DF en el cas que aquesta ho sol·liciti, la documentació següent, que acredita el marcatge CE, segons el sistema d'avaluació de conformitat aplicable, d'acord amb el que disposa l'apartat 7.2.1 del CTE: - Productes per

Document signat electrònicament. Firmes vàlides. És còpia autèntica de l'original electrònic.
Codi Segur de Verificació (CSV): 21644873f7c425b10b91 Adreça de validació: https://seuelectronica.diba.cat

a usos interns incloent les premises de transport públic de Nivell o Classe: A1*. * Productes o materials que no necessiten sotmetre's a assaig de reacció al foc (per exemple productes o materials de la classe A1 conformement a la Decisió 96/603/CE, i les seves modificacions), - Productes per a cobertes de Nivell o Classe: es considera que satisfan els requisits enfront del foc extern **. ** Decisió de la Comissió 2000/553/CE, modificada, - Productes per a ús extern i acabat de carrers, cobrint àrees externes de circulació de vianants i de vehicles: - Sistema 4: Declaració de Prestacions
A l'albarà de lliurament, hi ha de constar la següent informació com a mínim:
- Identificació del fabricant o la fàbrica
- Data en que el producte és declarat apte per a l'ús en el cas de que es lliure amb anterioritat a la mencionada data
- Identificació del producte segons la classificació de la norma UNE-EN 1339 i els valors declarats pel fabricant: - Dimensions nominals - Resistència climàtica - Resistència a flexió - Resistència al desgast per abrasió - Resistència al lliscament/patinatge - Càrrega de trencament - Comportament davant el foc
- Referència a la norma UNE-EN 1339
- Identificació del producte
- Marcatge CE de conformitat amb el que disposa el Reial Decret 1328/1995, de 28 de juliol. El símbol normalitzat CE s'ha d'acompanyar de la següent informació: - Nom o marca identificativa del fabricant - Direcció registrada del fabricant - Les 2 últimes xifres de l'any d'impressió del marcatge - Referència a la norma EN 1339 - El tipus de producte i l'ús o usos previstos - Informació sobre les característiques/mandats a declarar
Per als productes destinats a àrees exteriors de circulació de vianants i vehicles, incloses les zones delimitades per als transports públics, ha de constar a més: - Resistència al trencament - Resistència al patinat/lliscament - Durabilitat
Per als productes destinats a paviments d'ús interior: - Reacció al foc - Resistència a la ruptura - Resistència al patinat/lliscament - Durabilitat - Conductivitat tèrmica (si procedeix)
Els productes destinats a ús en cobertes: - Comportament davant del foc extern:es considera satisfactori
OPERACIONS DE CONTROL:
- En cada subministrament, es realitzaran els controls següents: - Inspecció visual del material, identificació de les marques corresponents (UNE-EN 1339) i recepció del certificat de qualitat del fabricant. - Control dimensional sobre un 10 % de les peces rebudes (UNE-EN 1339)
- Per a cada subministrador diferent, es prendran 9 mostres (6 de 3 peces cadascuna i 3 de 6 peces) per tal de realitzar els següents assaigs (UNE-EN 1339) - Sobre 3 mostres de 3 peces: - Absorció d'aigua - Gelabilitat - Permeabilitat i absorció d'aigua per la cara vista - Resistència al xoc - Sobre 3 mostres de 6 peces cadascuna - Resistència a flexió - Estructura - Resistència al desgast per abrasió (2 peces de cada mostra)
- Recepció del certificat de garantia de qualitat del fabricant. En cas de que el material disposi de la Marca AENOR, o altre legalment reconeguda a un país de la CEE, es podrà prescindir dels assaigs de control de recepció. La DF sol·licitarà en aquest cas, els resultats dels assaigs corresponents al subministra rebut, segons control de producció establert en la marca de qualitat de producte.
CRITERIS DE PRESA DE MOSTRES:
Les mostres es prendran a l'atzar segons les instruccions de la DF i els criteris de la norma UNE-EN 1339.
INTERPRETACIÓ DE RESULTATS I ACTUACIONS EN CAS D'INCOMPLIMENT:
No s'acceptaran les peces que no superin la inspecció visual, que no estiguin correctament identificades o que no arribin acompanyades del certificat de qualitat del fabricant.
La totalitat de les peces sobre les que es realitza el control geomètric, han de complir les especificacions del plec. En cas d'incompliment, s'incrementarà el control, en primer lloc, fins al 20% de les peces rebudes, i si continuen observant-se irregularitats, fins al 100% del subministrament.
En els assaigs de control del lot, el resultat de cada sèrie (valor mitjà dels resultats de les peces de cada mostra) ha de complir les especificacions. Si una sèrie no compleix aquest requisit, es podran realitzar contrassaigs sobre dues mostres més procedents del mateix lot, acceptant-se el conjunt si ambdues resulten conformes a l'especificat.

B9 MATERIAL PER A PAVIMENTS

B9F MATERIALS PER A PAVIMENTS DE PECES PREFABRICADES DE FORMIGÓ

B9F0- LLAMBORDÍ DE FORMIGÓ DE FORMA IRREGULAR

0.- ELEMENTOS QUE CONTEMPLA EL PLIEGO

B9F0-0HQL.

Plec de condicions
1.- DEFINICIÓ I CONDICIONS DELS ELEMENTS

Peça prefabricada de formigó per a paviments d'ús exterior.
CARACTERÍSTIQUES GENERALS:
La peça ha de tenir un color i una textura uniformes a tota la superfície.
La cara vista no ha de tenir esquerdes, escantonaments ni altres defectes.
Les cares horitzontals han de ser planes i paral·leles.
El cantells de la cara vista han de ser bisellats o arrodonits.
No han de ser visibles els granulats del morter en la capa vista.
La textura i el color no han de presentar diferències significatives respecte de qualsevol mostra facilitada pel fabricant i aprovada pel comprador.
Les peces poden ser monocapa, amb un sols tipus de formigó, o bicapa, amb diferents tipus en la seva estructura principal i en la seva capa superficial.
En el cas de peces bicapa, no ha d'existir separació entre les dues capes.
En les peces de color, pot estar acolorida la capa superficial o tota la peça.
La forma d'expressió de les mesures sempre ha de ser: Llargària x amplària x gruix.
Gruix de la capa vista: >= 4 mm
RAJOLES:
Llargària: <= 1 m
Relació entre la llargària total i el gruix: > 4
Les característiques dimensionals, físiques i mecàniques han de complir les especificacions de la norma UNE-EN 1339 i s'han de determinar segons aquesta norma.
Toleràncies:
- Desviació de la llargària respecte de la llargària nominal: - Classe 1 (marcat N): ± 5 mm - Classe 2 (marcat P): - Dimensions nominals de la peça <= 600 mm: ± 2 mm - Dimensions nominals de la peça > 600 mm: ± 3 mm - Classe 3 (marcat R): ± 2 mm
- Desviació de l'amplària respecte de l'amplària nominal: - Classe 1 (marcat N): ± 5 mm - Classe 2 (marcat P): - Dimensions nominals de la peça <= 600 mm: ± 2 mm
- Dimensions nominals de la peça > 600 mm: ± 3 mm - Classe 3 (marcat R): ± 2 mm
- Desviació del gruix respecte del gruix nominal: - Classe 1 (marcat N): ± 3 mm - Classe 2 (marcat P): - Dimensions nominals de la peça <= 600 mm: ± 3 mm
- Dimensions nominals de la peça > 600 mm: ± 3 mm - Classe 3 (marcat R): ± 2 mm
- Diferència entre dues mesures de llargària, amplària i gruix d'una mateixa peça: <= 3 mm
- Diferència màxima entre la llargària de dues diagonals (peces amb diagonals superiors a 300 mm): - Classe 1 (marcat J): - Llargària <= 850 mm: 5 mm - Llargària > 850 mm: 8 mm - Classe 2 (marcat K): - Llargària <= 850 mm: 3 mm
- Llargària > 850 mm: 6 mm - Classe 3 (marcat L): - Llargària <= 850 mm: 2 mm
- Llargària > 850 mm: 4 mm
- Desviació màxima sobre la planor i curvatura de la cara vista plana (peces de dimensió màxima superior a 300 mm): - Dispositiu de mesura de 300 mm de llargària: - Convexitat màxima: 1,5 mm - Concavitat màxima: 1 mm - Dispositiu de mesura de 400 mm de llargària: - Convexitat màxima: 2 mm - Concavitat màxima:

Document signat electrònicament. Firmes vàlides. És còpia autèntica de l'original electrònic.

Codi Segur de Verificació (CSV): 21644873f7c425b10b91 Adreça de validació: https://seuelectronica.diba.cat

1,5 mm - Dispositiu de mesura de 500 mm de llargària: - Convexitat màxima: 2,5 mm - Concavitat màxima: 1,5 mm - Dispositiu de mesura de 800 mm de llargària: - Convexitat màxima: 4 mm - Concavitat màxima: 2,5 mm
LLAMBORDINS:
Dimensió horitzontal de qualsevol secció transversal a 50 mm del cantell: >= 50 mm
Relació entre la llargària total i el gruix: <= 4
Les característiques dimensionals, físiques i mecàniques han de complir les especificacions de la norma UNE-EN 1338 i s'han de determinar segons aquesta norma.
Toleràncies:
- Desviació de la llargària respecte de la llargària nominal: - Llambordins de gruix < 100 mm: ± 2 mm - Llambordins de gruix >= 100 mm: ± 3 mm
- Desviació de l'amplària respecte de l'amplària nominal: - Llambordins de gruix < 100 mm: ± 2 mm - Llambordins de gruix >= 100 mm: ± 3 mm
- Desviació del gruix respecte del gruix nominal: - Llambordins de gruix < 100 mm: ± 3 mm - Llambordins de gruix >= 100 mm: ± 4 mm
- Diferència entre dues mesures del gruix d'una mateixa peça: <= 3 mm
- Diferència màxima entre la llargària de dues diagonals (peces amb diagonals superiors a 300 mm): - Classe 1 (marcat J): 5 mm - Classe 2 (marcat K): 3 mm
- Desviació màxima sobre la planor i curvatura de la cara vista plana (peces de dimensió màxima superior a 300 mm): - Dispositiu de mesura de 300 mm de llargària: - Convexitat màxima: 1,5 mm - Concavitat màxima: 1 mm - Dispositiu de mesura de 400 mm de llargària: - Convexitat màxima: 2 mm - Concavitat màxima: 1,5 mm

2.- CONDICIONS DE SUBMINISTRAMENT I EMMAGATZEMATGE

Subministrament: Embalades en palets.
Emmagatzematge: En el seu embalatge fins a la seva utilització.

3.- UNITAT I CRITERI D'AMIDAMENT

Unitat d'amidament: la indicada a la descripció de l'element
Criteri d'amidament: quantitat necessària subministrada a l'obra

4.- NORMATIVA DE COMPLIMENT OBLIGATORI

LLAMBORDINS:
UNE-EN 1338:2004 Adoquines de hormigón. Especificaciones y métodos de ensayo.
RAJOLES:
UNE-EN 1339:2004 Baldosas de hormigón. Especificaciones y métodos de ensayo.

5.- CONDICIONS DE CONTROL DE RECEPCIÓ

CONDICIONS DE MARCATGE I CONTROL DE LA DOCUMENTACIÓ:
El subministrador ha de posar a disposició de la DF en el cas que aquesta ho sol·liciti, la documentació següent, que acredita el marcatge CE, segons el sistema d'avaluació de conformitat aplicable, d'acord amb el que disposa l'apartat 7.2.1 del CTE: - Productes per a usos interns incloent les premises de transport públic de Nivell o Classe: A1*. * Productes o materials que no necessiten sotmetre's a assaig de reacció al foc (per exemple productes o materials de la classe A1 conformement a la Decisió 96/603/CE, i les seves modificacions), - Productes per a cobertes de Nivell o Classe: es considera que satisfan els requisits enfront del foc extern **. ** Decisió de la Comissió 2000/553/CE, modificada, - Productes per a ús extern i acabat de carrers, cobrint àrees externes de circulació de vianants i de vehicles: - Sistema 4: Declaració de Prestacions
A l'albarà de lliurament, hi ha de constar la següent informació com a mínim:
- Identificació del fabricant o la fàbrica
- Data en que el producte és declarat apte per a l'ús en el cas de que es lliure amb anterioritat a la mencionada data
- Identificació del producte segons la clasificació de la norma UNE-EN 1339 per a les rajoles i UNE-EN 1338 per als llambordins: - Dimensions nominals - Resistència climàtica - Resistència a flexió - Resistència al desgast per abrasió - Resistència al lliscament/patinatge - Càrrega de trencament - Comportament davant del foc - Conductivitat tèrmica
- Referència a la norma UNE-EN 1339 en el cas de rajoles i a l'UNE-EN 1338 en el cas de llambordins
- Identificació del producte
- Marcatge CE de conformitat amb el que disposa el Reial Decret 1328/1995, de 28 de juliol. El símbol normalitzat CE s'ha d'acompanyar de la següent informació: - Nom o marca identificativa del fabricant - Direcció registrada del fabricant - Les 2 últimes xifres de l'any d'impressió del marcatge - Referència a la norma: - EN 1339 per a les lloses - EN 1338 per als llambordins - El tipus de producte i lluc a que es destina - Informació sobre les característiques/mandats a declarar
Per als productes destinats a àrees de circulació peatonal: - Resistència al trencament - Resistència al patinat/lliscament - Durabilitat
Per als productes destinats a paviments d'ús interior: - Reacció al foc - Resistència a la ruptura - Resistència al patinat/lliscament - Durabilitat - Conductivitat tèrmica (si procedeix)
Per als productes destinats a cobertes: - Comportament davant del foc extern:es considera satisfactori

---

B9 MATERIAL PER A PAVIMENTS

B9H MATERIALS PER A PAVIMENTS BITUMINOSOS

B9H1- MESCLA BITUMINOSA CONTÍNUA EN CALENT TIPUS AC

0.- ELEMENTOS QUE CONTEMPLA EL PLIEGO

B9H1-0HTR,B9H1-0HXG,B9H1-0HXD.

1.- DEFINICIÓ I CONDICIONS DELS ELEMENTS

Combinació d'un lligant hidrocarbonat, granulats (inclòs els pols mineral) amb ganulometria continua i, eventualment, additius, de manera que totes les partícules del granulat quedin recobertes per una pel·lícula homogènia de lligant, prèviament escalfats (excepte, eventualment, el pols mineral d'aportació), la qual posada en obra es realitza a una temperatura molt superior a la d'ambient.
S'han considerat els tipus següents:
- Mescla bituminosa continua: Mescla tipus formigó bituminós, amb granulometria continua i eventualment additius.
CARACTERÍSTIQUES GENERALS:
La mescla ha de tenir un aspecte homogeni, sense segregacions o escuma. No ha d'estar carbonitzada o sobreescalfada.
Requisits dels materials constitutius:
- Lligant utilitzat pot ser dels tipus següents: - B: Betum de pavimentació segons UNE-EN 12591 - PMB: Betum modificat amb polímers segons UNE-EN 14023 - Betum de grau alt segons UNE-EN 13924 - BC: Betum de pavimentació modificat amb cautxú - PMBC: Betum modificat amb polímers, amb addició de cautxú segons UNE-EN 14023
- Els granulats i el filler afegit utilitzats en la mescla han de complir les especificacions de la UNE-EN 13043, en funció de l'ús previst
- La quantitat de filler afegit ha de ser l'especificada
- En mescles amb asfalt reciclat s'ha d'especificar la mescla origen de l'asfalt.

Document signat electrònicament. Firmes vàlides. És còpia autèntica de l'original electrònic.
Codi Segur de Verificació (CSV): 21644873f7c425b10b91 Adreça de validació: https://seuelectronica.diba.cat

- La granulometria màxima dels granulats de l'asfalt reciclat no ha de ser més gran que la granulometria màxima de la mescla. Les propietats dels granulats de l'asfalt reciclat han de complir els requisits especificats per als granulats de la mescla.
- Cal declarar la naturalesa i propietats dels additius utilitzats
Les característiques següents han de complir amb els valors declarats pel fabricant, assajades segons la norma corresponent, dins del límit de tolerància indicat, en el seu cas:
- Característiques generals de la mescla: - Composició: La granulometria s'ha d'expressar en percentatge en massa del granulat total. Els continguts de lligant i d'additius s'han d'expressar en percentatges en massa de la mescla total. Els percentatges que passen pels tamisos, amb excepció del tamís de 0,063 mm, s'han d'expressar amb una aproximació de l'1%, per al contingut de lligant, el percentatge que passi pel tamís de 0,063 mm i qualsevol contingut d'additius, s'ha d'expressar amb una aproximació del 0,1%
- Granulometria: Els requisits per a la granulometria s'han d'expressar en forma dels valors màxim i mínim per selecció dels percentatges que passen pels tamisos 1,4 D, D, 2 mm i 0,063 mm. - El material quan es descarregui del mesclador, ha de tenir un aspecte homogeni amb els granulats totalment recoberts pel lligant i no han de tenir evidències d'aglomeracions dels granulats fins - Reacció al foc: La classificació respecte a la reacció al foc (Euroclasses) s'ha de determinar d'acord amb la norma UNE-EN 13501-1. - Resistència als combustibles, en aeroports (UNE-EN 13108-20): El material ha d'estar classificat en alguna de les categories següents: bona, moderada, pobre o sense requisit
MESCLES CONTINUES:
La designació del formigó asfàltic pot realitzar-se mitjançant dos sistemes:
- Procediment empíric: Especificació de la dosificació i requisits dels materials constitutius
- Procediment fonamental: Especificació de les característiques funcionals
El Codi de designació de la mescla s'ha de formular: AC D surf/base/bin lligant granulometria:
- AC: Formigó asfàltic
- D: Granulometria màxima del granulat
- surf/base/bin: ús previst, capa de rodadura/base/intermitja
- lligant: designació del lligant utilitzat
- granulometria: designació del tipus de granulometria al que correspon la mescla; densa (D), semidensa (S) o grossa (G)
- MAM:si la mescla es de mòdul alt
Requisits dels materials constitutius:
- En les mescles amb especificació empírica, el grau del betum ha de complir amb els valors especificats.
- En mescles amb especificació empírica per a capes de rodadura amb més del 10% en massa sobre el total de la mescla, d'asfalt reciclat provinent de mescles de betum de pavimentació, el lligant ha de complir amb l'especificat en l'apartat 4.2.2.2. de la UNE-EN 13108-1
- En mescles amb especificació empírica per a capes base o intermèdies amb més del 20% en massa sobre el total de la mescla, d'asfalt reciclat provinent de mescles de betum de pavimentació, el lligant ha de complir amb l'especificat en l'apartat 4.2.2.3. de la UNE-EN 13108-1 - Els tamisos de mida D i de mides compreses entre D i 2 mm s'han de seleccionar dels següents: - Sèrie bàsica més la sèrie 1 (UNE-EN 13043): 4 mm, 5,6 mm, 8 mm, 11,2 mm, 16 mm, 22,4 mm, 31,5 mm - Sèrie bàsica més la sèrie 2 (UNE-EN 13043): 4 mm, 6,3 mm, 8 mm, 10 mm, 12,5 mm, 14 mm, 16 mm, 20 mm, 31,5 mm El percentatge que passa pels tamisos D, 2 mm i 0,063 mm de la corba granulomètrica seleccionada, no ha d'excedir dels valors màxim i mínim especificats en la taula 1 o 2 de la UNE-EN 13108-1 - Contingut de forats (UNE-EN 13108-20): Ha d'estar entre els valors màxim i mínim seleccionats de les categories del contingut de forats de les taules 3 i 4 de l'UNE-EN 13108-1. - Sensibilitat a l'aigua (UNE-EN 13108-20): El valor declarat pel fabricant ha de ser igual o superior al corresponent a la categoria de coeficient de resistència a la tracció indirecta ITSR, segons l'especificat a la taula 5 de l'UNE-EN 13108-1. - Resistència a l'abrasió amb pneumàtics clavetejats (UNE-EN 13108-20): El valor declarat pel fabricant ha de ser igual o inferior al corresponent a la categoria del material, segons l'especificat a la taula 6 de l'UNE-EN 13108-1. - Resistència a la deformació permanent (UNE-EN 13108-20): El valor declarat pel fabricant ha de ser igual o inferior al corresponent a la categoria del material, segons l'especificat a les taules 7, 8 i 9 de l'UNE-EN 13108-1. - Resistència als fluids anti-gel, en aeroports (UNE-EN 13108-20): El valor declarat pel fabricant ha de ser igual o superior al corresponent a la classificació del material en alguna de les categories especificades a la taula 10 de l'UNE-EN 13108-1. - Temperatura de la mescla (UNE-EN 12697-13): En betum de grau de pavimentació la temperatura màxima de la mescla declarada pel fabricant, ha de ser menor que el límit superior especificat a la taula 11 de l'UNE-EN 13108-1. El fabricant ha de declarar la temperatura mínima en el moment de distribució de la mescla. En betums modificats, de grau alt de duresa o additius, es pot aplicar temperatures diferents. En aquest cas aquestes temperatures han d'estar declarades pel fabricant.
- Característiques de la mescla amb especificació empírica: - Contingut d'asfalt reciclat procedent de mescles de betum modificat o amb additiu modificador i/o en mescles amb betum modificat o modificador: - Capes de rodadura: <= 10% en massa
- Capes de regularització, intermèdies o base: <= 20% en massa - Granulometria: S'ha de complir l'especificat en l'article 5.3.1.2 de la UNE-EN 13108-1 - Contingut de lligant: El valor declarat pel fabricant ha de ser com a mínim el corresponent a la categoria del producte segons l'especificat a la taula 13 de la UNE-EN 13108-1 - Additius: El fabricant ha d'especificar el tipus i la quantitat de cada additiu constitutiu - Valors Marshall, en aeroports (UNE-EN 13108-20): Els valors declarats pel fabricant han de complir l'especificat a l'article 5.3.2 de l'UNE-EN 13108-1, en funció de la categoria del material. - Percentatge de forats reblerts de betum (UNE-EN 13108-20): El valor declarat pel fabricant ha de complir els límits corresponents a la classificació del material en alguna de les categories especificades a les taules 18 i 19 de l'UNE-EN 13108-1.
- Percentatge de forats en el granulat mineral (UNE-EN 13108-20): El valor declarat pel fabricant ha de ser igual o superior al corresponent a la classificació del material en alguna de les categories especificades a la taula 20 de l'UNE-EN 13108-1.
- Contingut mínim de forats després de 10 revolucions (UNE-EN 13108-20): El valor declarat pel fabricant ha de complir els límits corresponents a la classificació del material en alguna de les categories especificades a la taula 21 de l'UNE-EN 13108-1.
- Característiques de la mescla amb especificació fonamental: - Contingut de lligant: >=3% - Rigidesa (UNE-EN 13108-20): Els valors declarats pel fabricant han de complir els valors màxim i mínim corresponents a la classificació del material en alguna de les categories especificades a les taules 22 i 23 de l'UNE-EN 13108-1. - Resistència a la deformació permanent. Assaig de compressió triaxial (UNE-EN 13108-20): Els valors declarats pel fabricant han de complir els valors màxims corresponents a la classificació del material en alguna de les categories especificades a la taula 24 de l'UNE-EN 13108-1.
- Resistència a la fatiga (UNE-EN 13108-20): El valor declarat pel fabricant ha de complir el límit corresponent a la classificació del material en alguna de les categories especificades a la taula 25 de l'UNE-EN 13108-1.
MESCLES BITUMINOSES DE MÒDUL ALT:
El contingut de materials procedents de fresat de mescles bituminoses en calent, no pot superar el 10% de la massa total de la mescla.
Mòdul dinàmic a 20°C (UNE-EN 12697-26): >= 11.000 MPa
Resistència a la fatiga (30Hz a 20°C segons annex D UNE-EN 12697-24): >= 100 micres/m (valor de la deformació per a 1 milió de cicles)
CARACTERÍSTIQUES DE LES MESCLES CONTÍNUES PER A ÚS EN CARRETERES:
S'han considerat les mescles per a ferms de carreteres contemplades en l'article 542 del PG 3:
- Mescla bituminosa: Formigó asfàltic per a ús en ferms com a capa de rodadura, intermèdia, regularització o base
- Mescla bituminosa de mòdul alt: Formigó asfàltic per a ús en ferms com a capa intermèdia o base
El tipus i composició de la mescla ha de complir amb les especificacions de la norma UNE-EN 13108-1 complementades amb les indicacions dels epígrafs 542.3 i 542.5 del PG 3 vigent.
El lligant ha de complir les especificacions del article 542.2.2 del PG 3; el tipus de lligant hidrocarbonat segons la funció de la capa, ha d'estar entre els definits a les taules 542.1a o 542.1b del PG 3 segons correspongui.
Els granulats han de complir les indicacions del epígraf 542.2.3 del PG 3 vigent.

2.- CONDICIONS DE SUBMINISTRAMENT I EMMAGATZEMATGE

Subministrament: La mescla s'ha de transportar amb camions de caixa llisa i estanca, neta i tractada per a evitar l'adherència de la mescla.
La forma i alçària de la caixa ha de ser de manera que, en l'abocament en l'estenedora, el camió només la toqui mitjançant els rodets previstos per a aquest fi.
Durant el transport s'ha de protegir la mescla amb lones o altres cobertures, per tal d'evitar el refredament.
La mescla s'ha d'aplicar immediatament.

Document signat electrònicament. Firmes vàlides. És còpia autèntica de l'original electrònic.

Codi Segur de Verificació (CSV): 21644873f7c425b10b91 Adreça de validació: https://seuelectronica.diba.cat

3.- UNITAT I CRITERI D'AMIDAMENT

Unitat d'amidament: la indicada a la descripció de l'element
Criteri d'amidament: quantitat necessària subministrada a l'obra
Aquest criteri inclou l'abonament del lligant hidrocarbonat i del pols mineral d'aportació utilitzats en la confecció de la mescla bituminosa.

4.- NORMATIVA DE COMPLIMENT OBLIGATORI

MESCLES CONTINUES:
UNE-EN 13108-1:2008 Mezclas bituminosas. Especificaciones de materiales. Parte 1: Hormigón bituminoso.
MESCLES PER A ÚS EN CARRETERES:
Orden de 6 de febrero de 1976 por la que se aprueba el Pliego de Prescripciones Técnicas Generales para Obras de Carreteras y Puentes (PG-3).
Orden FOM/2523/2014, de 12 de diciembre, por la que se actualizan determinados artículos del Pliego de Prescripciones Técnicas Generales para Obras de Carreteras y Puentes, relativos a materiales básicos, a firmes y pavimentos, y a señalización, balizamiento y sistemas de contención de vehículos (PG-3).

5.- CONDICIONS DE CONTROL DE RECEPCIÓ

CONDICIONS DE MARCATGE I CONTROL DE LA DOCUMENTACIÓ:
A l'albarà d'entrega o en la documentació que acompanya al producte, ha de constar com a mínim, la informació següent:
- Identificació del fabricant i de la planta de mescla
- Codi d'identificació de la mescla
- Com s'ha d'obtenir la totalitat dels detalls per tal de demostrar la conformitat amb l'UNE-EN
- Detalls de tots els additius
- Mescles continues - Designació de la mescla segons l'apartat 7 de la UNE-EN 13108-1
- Detalls de la conformitat amb els apartats 5.2.8 i 5.2.9 de la UNE-EN 13108-1 en mescles per a ús en aeroports
- Marcatge CE de conformitat amb el que disposa el Reial Decret 1328/1995, de 28 de juliol. El símbol normalitzat del marcatge CE s'ha d'acompanyar de la següent informació:
- Número d'identificació de l'organisme de certificació - Nom o marca d'identificació i direcció registrada del fabricant - Les dues últimes xifres de l'any d'impressió del marcatge - El numero del certificat de conformitat CE o del certificat de control de producció en fàbrica - Referència a la norma europea EN - Descripció del producte: nom genèric, material i ús previst - Informació de les característiques essencials segons annex ZA de l'UNE-EN
El subministrador ha de posar a disposició de la DF en el cas que aquesta ho sol·liciti, la documentació següent, que acredita el marcatge CE, segons el sistema d'avaluació de conformitat aplicable, d'acord amb el que disposa l'apartat 7.2.1 del CTE: - Productes per a carreteres i altres vies de trànsit: - Sistema 2+: Declaració de Prestacions - Productes per a usos subjectes a reglamentacions sobre reacció al foc de Nivell o Classe: A***, D, E, F o CWFT****, - Productes per a usos subjectes a reglamentacions sobre reacció al foc de Nivell o Classe: A***, D, E, F o CWFT****. **** CWFT Classificació sense més assajos (basat en una Decisió de la Comissió publicada): - Sistema 4: Declaració de Prestacions - Productes per a usos subjectes a reglamentacions sobre reacció al foc de Nivell o Classe: (A, B, C)**. ** Materials el comportament dels quals enfront del foc no té perquè canviar durant el procés de producció: - Sistema 3: Declaració de Prestacions - Productes per a usos subjectes a reglamentacions sobre reacció al foc de Nivell o Classe: (A, B, C)*. * Materials el comportament dels quals enfront del foc pot ser que canviï durant el procés de producció (en general, aquells de composició química, per exemple, retardants del foc, o aquells en els quals un canvi en la seva composició pot dur a canvis en la seva reacció enfront del foc): - Sistema 1: Declaració de Prestacions
En el cas que el material declari contingut reciclat, el fabricant ha de mostrar, si se li demana, la documentació que acrediti aquest contingut.
CONDICIONS DE MARCATGE I CONTROL DE LA DOCUMENTACIÓ EN MESCLES BITUMINOSES PER A ÚS EN CARRETERES:
El fabricant ha de lliurar per a la seva aprovació la documentació relativa a la fórmula de treball indicada al epígraf 542.5.1 del PG 3 vigent.
OPERACIONS DE CONTROL EN MESCLES BITUMINOSES PER A ÚS EN CARRETERES:
Inspecció visual de les condicions de subministrament i recepció de la documentació del fabricant.
Cal fer una verificació documental de que els valors declarats en els documents que acompanyen el marcatge CE compleixen amb les especificacions definides en aquest plec.
- MESCLES CONTINUES:
- La DF pot disposar de les comprovacions o assaigs addicionals que consideri oportuns, en aquest cas s'han de realitzar segons l'especificat en l'apartat 542.9 del PG 3.
CRITERIS DE PRESA DE MOSTRES EN MESCLES BITUMINOSES PER A ÚS EN CARRETERES:
Els criteris de presa de mostres, per als assajos de materials i els de la mescla son els indicats als articles 542.9 i 543.9 del PG 3, segons correspongui.
Els controls s'han de realitzar segons les instruccions de la DF.
INTERPRETACIÓ DE RESULTATS I ACTUACIONS EN CAS D'INCOMPLIMENT:
No s'han d'utilitzar en les obres mescles sense la documentació exigida.
S'han de rebutjar les mescles que els valors declarats pel fabricant incompleixin amb les especificacions del plec de condicions.

BB MATERIALS PER A PROTECCIONS I SENYALITZACIÓ

BBA MATERIALS PER A SENYALITZACIÓ HORITZONTAL

BBA0- MICROESFERES DE VIDRE PER A SENYALITZACIÓ

0.- ELEMENTOS QUE CONTEMPLA EL PLIEGO

BBA0-0SD6,BBA0-HOPP.

1.- DEFINICIÓ I CONDICIONS DELS ELEMENTS
Materials per a aplicació directa sobre la calçada d'una marca o sistema de senyalització vial horitzontal.
S'han considerat els materials següents:
- Materials base: - Pintures acríliques, acríliques en base aigua i alcídiques - Termoplàstics - Plàstics en fred
- Materials de post-barrejat: - Microesferes de vidre
MICROESFERES DE VIDRE:
Partícules de vidre transparents i esfèriques que, mitjançant la retrorreflexió dels feixos de llum incidents dels llums d'un vehicle cap al seu conductor proporciona visibilitat nocturna a les marques vials.
Les característiques següents han de complir amb els valors declarats pel fabricant, assajats segons la norma corresponent, dins del límit de tolerància indicat, en el seu cas.
- Índex de refracció, segons UNE-EN 1423: expressat com a classe - Classe A: >= 1,5 - Classe B: >= 1,7 - Classe C: >= 1,9
- Percentatge ponderat màxim de microesferes de vidre defectuoses, segons UNE-EN 1423: expressat com passa/no passa. - Microesferes de vidre defectuoses: <= 20% - Grans i partícules estranyes: <= 3% - Avaluant per separat les microesferes de diàmetre <1 mm i les de diàmetre igual >= 1 mm.
- Granulometria, segons UNE-EN 1423: expressada com a descripció tamís a tamís. Es

Document signat electrònicament. Firmes vàlides. És còpia autèntica de l'original electrònic.
Codi Segur de Verificació (CSV): 21644873f7c425b10b91 Adreça de validació: https://seuelectronica.diba.cat

determina mitjançant l'ús de tamisos seleccionats, d'acord amb les següents regles.

Tamís (ISO 565 R 40/3)	Massa retinguda acumulada (% en pes)
Superior de seguretat	0 a 2
Superior nominal	0 a 10
Intermedis	N1 a N2 (*)
Inferior nominal	95 a 100

* N2-N1 <= 40
- Substàncies perilloses, segons UNE-EN 1423: expressada com a classe per a cadascuna de les substàncies perilloses (Arsènic, Plom i Antimoni). - Classe 0: valor no requerit - Classe 1: <= 200 ppm (mg/kg)
- Resistència als agents químics; aigua, àcid clorhídric, clorur càlcic i sulfur sòdic, segons UNE-EN 1423: expressada com passa/no passa. Les microesferes de vidre no han de presentar cap alteració superficial (superfície blanquinosa i sense brillantor) quan entren en contacte amb l'aigua o els agents químics citats anteriorment.

2.- CONDICIONS DE SUBMINISTRAMENT I EMMAGATZEMATGE
MICROESFERES DE VIDRE:
Subministrament: En envàs tancat.
Emmagatzematge: En el seu envàs d'origen, sense que s'alterin les seves condicions.

3.- UNITAT I CRITERI D'AMIDAMENT
Unitat d'amidament: la indicada a la descripció de l'element
Criteri d'amidament: quantitat necessària subministrada a l'obra

4.- NORMATIVA DE COMPLIMENT OBLIGATORI
NORMATIVA GENERAL:
* Orden de 6 de febrero de 1976 por la que se aprueba el Pliego de Prescripciones Técnicas Generales para Obras de Carreteras y Puentes (PG-3).
* Orden FOM/2523/2014, de 12 de diciembre, por la que se actualizan determinados artículos del Pliego de Prescripciones Técnicas Generales para Obras de Carreteras y Puentes, relativos a materiales básicos, a firmes y pavimentos, y a señalización, balizamiento y sistemas de contención de vehículos (PG-3).
* Orden FOM/510/2018, de 8 de mayo, por la que se modifica la Orden FOM/2523/2014, de 12 de diciembre, por la que se actualizan determinados artículos del Pliego de Prescripciones Técnicas Generales para Obras de Carreteras y Puentes, relativos a materiales básicos, a firmes y pavimentos, y a señalización, balizamiento y sistemas de contención de vehículos (PG-3).

MICROESFERES DE VIDRE:
UNE-EN 1423:2013 Materiales para señalización vial horizontal. Materiales de postmezclado. Microesferas de vidrio, áridos antideslizantes y mezclas de ambos.

5.- CONDICIONS DE CONTROL DE RECEPCIÓ
CONTROL DE LA DOCUMENTACIÓ:
L'albarà lliurat per l'administrador ha de contenir la següent informació:
- Nom i direcció de l'empresa subministradora.
- Identificació del fabricant.
- Designació de la marca comercial.
- Quantitat de materials que es subministra.
- Identificació dels lots (referència) de cadascun dels materials subministrats.
- Data de fabricació.

CONDICIONS DE MARCATGE I CONTROL DE LA DOCUMENTACIÓ DE LES MICROESFERES DE VIDRE:
El subministrador ha de posar a disposició de la DF en el cas que aquesta ho sol·liciti, la documentació següent, que acredita el marcatge CE, segons el sistema d'avaluació de conformitat aplicable, d'acord amb el que disposa l'apartat 7.2.1 del CTE: - Productes per a zones aptes per a la circulació: - Sistema 1: Declaració de Prestacions
Cada envàs ha de portar en un lloc visible el marcatge CE de conformitat amb el que disposa el Reial Decret 1328/1995 de 28 de juliol, que a més haurà de tenir la següent informació:
- Nom o marca d'identificació del fabricant i direcció registrada
- Les dues últimes xifres de l'any de fabricació del producte
- Número del certificat de conformitat CE
- El número i any d'aquesta norma Europea (UNE-EN 1423)
- Descripció del producte
- El número de lot i massa neta
- La presència eventual de tractaments superficials i la seva finalitat
- Indicacions que permetin identificar les característiques harmonitzades del producte:
- Índex de refracció - Granulometria - Resistència a la fragmentació (per a granulats antilliscants) - En cas de mescla de microesferes de vidre i granulats antilliscants, les proporcions d'ambdós.

Declaració de prestacions d'acord amb el que estableix l'annex ZA de la norma UNE-EN 1423.
Declaració del fabricant amb les característiques d'identificació que figuren a la norma UNE-EN 12802.

OPERACIONS DE CONTROL DE LES MICROESFERES DE VIDRE:
Els punts de control més destacables són els següents:
- Comprovació de la documentació.
- Inspecció visual del subministrament.
- Determinació de les següents característiques, segons UNE-EN 1423: - Granulometria
- Índex de refracció - Percentatge de microesferes defectuoses - Tractament superficial
- La DF podrà determinar la realització dels assajos d'identificació descrits a la norma UNE-EN 12802.

CRITÈRI DE PRESA DE MOSTRES:
Es seguiran els criteris de la DF i els criteris de les normes de procediment indicades a cada assaig.

INTERPRETACIÓ DE RESULTATS I ACTUACIONS EN CAS D'INCOMPLIMENT:
Es rebutjaran els aplecs amb documentació, acreditacions o característiques declarades que no compleixin amb els requisits especificats per a ells, i aquells sobre els s'hagin efectuat assajos d'identificació i no compleixin amb els requisits i toleràncies que estableix la norma UNE-EN 12802.
Els aplecs rebutjats podran presentar-se a una nova inspecció, amb els seus corresponents assajos de control de qualitat, sempre que s'acrediti que s'han eliminat les partides defectuoses o s'han corregit els seus defectes.

BB MATERIALS PER A PROTECCIONS I SENYALITZACIÓ

BBA MATERIALS PER A SENYALITZACIÓ HORITZONTAL

BBA0- MICROESFERES DE VIDRE PER A SENYALITZACIÓ

BBA0-0

0.- ELEMENTOS QUE CONTEMPLA EL PLIEGO

BBA0-0SD6.

1.- DEFINICIÓ I CONDICIONS DELS ELEMENTS
Materials per a aplicació directa sobre la calçada d'una marca o sistema de senyalització vial horitzontal.
S'han considerat els materials següents:
- Materials base: - Pintures acríliques, acríliques en base aigua i alcídiques - Termoplàstics - Plàstics en fred
- Materials de post-barrejat: - Microesferes de vidre

MICROESFERES DE VIDRE:
Partícules de vidre transparents i esfèriques que, mitjançant la retrorreflexió dels feixos de llum incidents dels llums d'un vehicle cap al seu conductor proporciona

Document signat electrònicament. Firmes vàlides. És còpia autèntica de l'original electrònic.
Codi Segur de Verificació (CSV): 21644873f7c425b10b91 Adreça de validació: https://seuelectronica.diba.cat

visibilitat nocturna a les marques vials.
Les característiques següents han de complir amb els valors declarats pel fabricant, assajats segons la norma corresponent, dins del límit de tolerància indicat, en el seu cas.
- Índex de refracció, segons UNE-EN 1423: expressat com a classe - Classe A: >= 1,5 - Classe B: >= 1,7 - Classe C: >= 1,9
- Percentatge ponderat màxim de microesferes de vidre defectuoses, segons UNE-EN 1423: expressat com passa/no passa. - Microesferes de vidre defectuoses: <= 20% - Grans i partícules estranyes: <= 3% - Avaluant per separat les microesferes de diàmetre <1 mm i les de diàmetre igual >= 1 mm.
- Granulometria, segons UNE-EN 1423: expressada com a descripció tamís a tamís. Es determina mitjançant l'ús de tamisos seleccionats, d'acord amb les següents regles.

Tamís (ISO 565 R 40/3)	Massa retinguda acumulada (% en pes)
Superior de seguretat	0 a 2
Superior nominal	0 a 10
Intermedis	N1 a N2 (*)
Inferior nominal	95 a 100

* N2-N1 <= 40
- Substàncies perilloses, segons UNE-EN 1423: expressada com a classe per a cadascuna de les substàncies perilloses (Arsènic, Plom i Antimoni). - Classe 0: valor no requerit - Classe 1: <= 200 ppm (mg/kg)
- Resistència als agents químics; aigua, àcid clorhídric, clorur càlcic i sulfur sòdic, segons UNE-EN 1423: expressada com passa/no passa. Les microesferes de vidre no han de presentar cap alteració superficial (superfície blanquinosa i sense brillantor) quan entren en contacte amb l'aigua o els agents químics citats anteriorment.

2.- CONDICIONS DE SUBMINISTRAMENT I EMMAGATZEMATGE
MICROESFERES DE VIDRE:
Subministrament: En envàs tancat.
Emmagatzematge: En el seu envàs d'origen, sense que s'alterin les seves condicions.

3.- UNITAT I CRITERI D'AMIDAMENT
Unitat d'amidament: la indicada a la descripció de l'element
Criteri d'amidament: quantitat necessària subministrada a l'obra

4.- NORMATIVA DE COMPLIMENT OBLIGATORI
NORMATIVA GENERAL:
* Orden de 6 de febrero de 1976 por la que se aprueba el Pliego de Prescripciones Técnicas Generales para Obras de Carreteras y Puentes (PG-3).
* Orden FOM/2523/2014, de 12 de diciembre, por la que se actualizan determinados artículos del Pliego de Prescripciones Técnicas Generales para Obras de Carreteras y Puentes, relativos a materiales básicos, a firmes y pavimentos, y a señalización, balizamiento y sistemas de contención de vehículos (PG-3).
* Orden FOM/510/2018, de 8 de mayo, por la que se modifica la Orden FOM/2523/2014, de 12 de diciembre, por la que se actualizan determinados artículos del Pliego de Prescripciones Técnicas Generales para Obras de Carreteras y Puentes, relativos a materiales básicos, a firmes y pavimentos, y a señalización, balizamiento y sistemas de contención de vehículos (PG-3).
MICROESFERES DE VIDRE:
UNE-EN 1423:2013 Materiales para señalización vial horizontal. Materiales de postmezclado. Microesferas de vidrio, áridos antideslizantes y mezclas de ambos.

5.- CONDICIONS DE CONTROL DE RECEPCIÓ
CONTROL DE LA DOCUMENTACIÓ:
L'albarà lliurat per l'administrador ha de contenir la següent informació:
- Nom i direcció de l'empresa subministradora.
- Identificació del fabricant.
- Designació de la marca comercial.
- Quantitat de materials que es subministra.
- Identificació dels lots (referència) de cadascun dels materials subministrats.
- Data de fabricació.

CONDICIONS DE MARCATGE I CONTROL DE LA DOCUMENTACIÓ DE LES MICROESFERES DE VIDRE:
El subministrador ha de posar a disposició de la DF en el cas que aquesta ho sol·liciti, la documentació següent, que acredita el marcatge CE, segons el sistema d'avaluació de conformitat aplicable, d'acord amb el que disposa l'apartat 7.2.1 del CTE: - Productes per a zones aptes per a la circulació: - Sistema 1: Declaració de Prestacions
Cada envàs ha de portar en un lloc visible el marcatge CE de conformitat amb el que disposa el Reial Decret 1328/1995 de 28 de juliol, que a més haurà de tenir la següent informació:
- Nom o marca d'identificació del fabricant i direcció registrada
- Les dues últimes xifres de l'any de fabricació del producte
- Número del certificat de conformitat CE
- El número i any d'aquesta norma Europea (UNE-EN 1423)
- Descripció del producte
- El número de lot i massa neta
- La presència eventual de tractaments superficials i la seva finalitat
- Indicacions que permetin identificar les característiques harmonitzades del producte:
- Índex de refracció - Granulometria - Resistència a la fragmentació (per a granulats antilliscants) - En cas de mescla de microesferes de vidre i granulats antilliscants, les proporcions d'ambdós.

Declaració de prestacions d'acord amb el que estableix l'annex ZA de la norma UNE-EN 1423.
Declaració del fabricant amb les característiques d'identificació que figuren a la norma UNE-EN 12802.
OPERACIONS DE CONTROL DE LES MICROESFERES DE VIDRE:
Els punts de control més destacables són els següents:
- Comprovació de la documentació.
- Inspecció visual del subministrament.
- Determinació de les següents característiques, segons UNE-EN 1423: - Granulometria
- Índex de refracció - Percentatge de microesferes defectuoses - Tractament superficial
- La DF podrà determinar la realització dels assajos d'identificació descrits a la norma UNE-EN 12802.

CRITÈRI DE PRESA DE MOSTRES:
Es seguiran els criteris de la DF i els criteris de les normes de procediment indicades a cada assaig.
INTERPRETACIÓ DE RESULTATS I ACTUACIONS EN CAS D'INCOMPLIMENT:
Es rebutjaran els aplecs amb documentació, acreditacions o característiques declarades que no compleixin amb els requisits especificats per a ells, i aquells sobre els s'hagin efectuat assajos d'identificació i no compleixin amb els requisits i toleràncies que estableix la norma UNE-EN 12802.
Els aplecs rebutjats podran presentar-se a una nova inspecció, amb els seus corresponents assajos de control de qualitat, sempre que s'acrediti que s'han eliminat les partides defectuoses o s'han corregit els seus defectes.

BB MATERIALS PER A PROTECCIONS I SENYALITZACIÓ

BBA MATERIALS PER A SENYALITZACIÓ HORITZONTAL

BBA0- MICROESFERES DE VIDRE PER A SENYALITZACIÓ

BBA0-H

0.- ELEMENTOS QUE CONTEMPLA EL PLIEGO

BBA0-HOPP.

Document signat electrònicament. Firmes vàlides. És còpia autèntica de l'original electrònic.
Codi Segur de Verificació (CSV): 21644873f7c425b10b91 Adreça de validació: https://seuelectronica.diba.cat

1.- DEFINICIÓ I CONDICIONS DELS ELEMENTS
Materials per a aplicació directa sobre la calçada d'una marca o sistema de senyalització vial horitzontal.
S'han considerat els materials següents:
- Materials base: - Pintures acríliques, acríliques en base aigua i alcídiques - Termoplàstics - Plàstics en fred
- Materials de post-barrejat: - Microesferes de vidre
MICROESFERES DE VIDRE:
Partícules de vidre transparents i esfèriques que, mitjançant la retrorreflexió dels feixos de llum incidents dels llums d'un vehicle cap al seu conductor proporciona visibilitat nocturna a les marques vials.
Les característiques següents han de complir amb els valors declarats pel fabricant, assajats segons la norma corresponent, dins del límit de tolerància indicat, en el seu cas.
- Índex de refracció, segons UNE-EN 1423: expressat com a classe - Classe A: >= 1,5
- Classe B: >= 1,7 - Classe C: >= 1,9
- Percentatge ponderat màxim de microesferes de vidre defectuoses, segons UNE-EN 1423: expressat com passa/no passa. - Microesferes de vidre defectuoses: <= 20% - Grans i partícules estranyes: <= 3% - Avaluant per separat les microesferes de diàmetre <1 mm i les de diàmetre igual >= 1 mm.
- Granulometria, segons UNE-EN 1423: expressada com a descripció tamís a tamís. Es determina mitjançant l'ús de tamisos seleccionats, d'acord amb les següents regles.

Tamís (ISO 565 R 40/3)	Massa retinguda acumulada (% en pes)
Superior de seguretat	0 a 2
Superior nominal	0 a 10
Intermedis	N1 a N2 (*)
Inferior nominal	95 a 100

* N2-N1 <= 40
- Substàncies perilloses, segons UNE-EN 1423: expressada com a classe per a cadascuna de les substàncies perilloses (Arsènic, Plom i Antimoni). - Classe 0: valor no requerit
- Classe 1: <= 200 ppm (mg/kg)
- Resistència als agents químics; aigua, àcid clorhídric, clorur càlcic i sulfur sòdic, segons UNE-EN 1423: expressada com passa/no passa. Les microesferes de vidre no han de presentar cap alteració superficial (superfície blanquinosa i sense brillantor) quan entren en contacte amb l'aigua o els agents químics citats anteriorment.
2.- CONDICIONS DE SUBMINISTRAMENT I EMMAGATZEMATGE
MICROESFERES DE VIDRE:
Subministrament: En envàs tancat.
Emmagatzematge: En el seu envàs d'origen, sense que s'alterin les seves condicions.
3.- UNITAT I CRITERI D'AMIDAMENT
Unitat d'amidament: la indicada a la descripció de l'element
Criteri d'amidament: quantitat necessària subministrada a l'obra
4.- NORMATIVA DE COMPLIMENT OBLIGATORI
NORMATIVA GENERAL:
* Orden de 6 de febrero de 1976 por la que se aprueba el Pliego de Prescripciones Técnicas Generales para Obras de Carreteras y Puentes (PG-3).
* Orden FOM/2523/2014, de 12 de diciembre, por la que se actualizan determinados artículos del Pliego de Prescripciones Técnicas Generales para Obras de Carreteras y Puentes, relativos a materiales básicos, a firmes y pavimentos, y a señalización, balizamiento y sistemas de contención de vehículos (PG-3).
* Orden FOM/510/2018, de 8 de mayo, por la que se modifica la Orden FOM/2523/2014, de 12 de diciembre, por la que se actualizan determinados artículos del Pliego de Prescripciones Técnicas Generales para Obras de Carreteras y Puentes, relativos a materiales básicos, a firmes y pavimentos, y a señalización, balizamiento y sistemas de contención de vehículos (PG-3).
MICROESFERES DE VIDRE:
UNE-EN 1423:2013 Materiales para señalización vial horizontal. Materiales de postmezclado. Microesferas de vidrio, áridos antideslizantes y mezclas de ambos.
5.- CONDICIONS DE CONTROL DE RECEPCIÓ
CONTROL DE LA DOCUMENTACIÓ:
L'albarà lliurat per l'administrador ha de contenir la següent informació:
- Nom i direcció de l'empresa subministradora.
- Identificació del fabricant.
- Designació de la marca comercial.
- Quantitat de materials que es subministra.
- Identificació dels lots (referència) de cadascun dels materials subministrats.
- Data de fabricació.
CONDICIONS DE MARCATGE I CONTROL DE LA DOCUMENTACIÓ DE LES MICROESFERES DE VIDRE:
El subministrador ha de posar a disposició de la DF en el cas que aquesta ho sol·liciti, la documentació següent, que acredita el marcatge CE, segons el sistema d'avaluació de conformitat aplicable, d'acord amb el que disposa l'apartat 7.2.1 del CTE: - Productes per a zones aptes per a la circulació: - Sistema 1: Declaració de Prestacions
Cada envàs ha de portar en un lloc visible el marcatge CE de conformitat amb el que disposa el Reial Decret 1328/1995 de 28 de juliol, que a més haurà de tenir la següent informació:
- Nom o marca d'identificació del fabricant i direcció registrada
- Les dues últimes xifres de l'any de fabricació del producte
- Número del certificat de conformitat CE
- El número i any d'aquesta norma Europea (UNE-EN 1423)
- Descripció del producte
- El número de lot i massa neta
- La presència eventual de tractaments superficials i la seva finalitat
- Indicacions que permetin identificar les característiques harmonitzades del producte:
- Índex de refracció - Granulometria - Resistència a la fragmentació (per a granulats antilliscants) - En cas de mescla de microesferes de vidre i granulats antilliscants, les proporcions d'ambdós.
Declaració de prestacions d'acord amb el que estableix l'annex ZA de la norma UNE-EN 1423.
Declaració del fabricant amb les característiques d'identificació que figuren a la norma UNE-EN 12802.
OPERACIONS DE CONTROL DE LES MICROESFERES DE VIDRE:
Els punts de control més destacables són els següents:
- Comprovació de la documentació.
- Inspecció visual del subministrament.
- Determinació de les següents característiques, segons UNE-EN 1423: - Granulometria
- Índex de refracció - Percentatge de microesferes defectuoses - Tractament superficial
- La DF podrà determinar la realització dels assajos d'identificació descrits a la norma UNE-EN 12802.
CRITÈRI DE PRESA DE MOSTRES:
Es seguiran els criteris de la DF i els criteris de les normes de procediment indicades a cada assaig.
INTERPRETACIÓ DE RESULTATS I ACTUACIONS EN CAS D'INCOMPLIMENT:
Es rebutjaran els aplecs amb documentació, acreditacions o característiques declarades que no compleixin amb els requisits especificats per a ells, i aquells sobre els s'hagin efectuat assajos d'identificació i no compleixin amb els requisits i toleràncies que estableix la norma UNE-EN 12802.
Els aplecs rebutjats podran presentar-se a una nova inspecció, amb els seus corresponents assajos de control de qualitat, sempre que s'acrediti que s'han eliminat les partides defectuoses o s'han corregit els seus defectes.

BB MATERIALS PER A PROTECCIONS I SENYALITZACIÓ

Document signat electrònicament. Firmes vàlides. És còpia autèntica de l'original electrònic.
Codi Segur de Verificació (CSV): 21644873f7c425b10b91 Adreça de validació: https://seuelectronica.diba.cat

BBA MATERIALS PER A SENYALITZACIÓ HORITZONTAL

BBA1- PINTURA PER A MARQUES VIALS

0.- ELEMENTOS QUE CONTEMPLA EL PLIEGO

BBA1-2XWU,BBA1-2XWR,BBA1-2XWQ.

1.- DEFINICIÓ I CONDICIONS DELS ELEMENTS
Materials per a aplicació directa sobre la calçada d'una marca o sistema de senyalització vial horitzontal.
S'han considerat els materials següents:
- Materials base: - Pintures acríliques, acríliques en base aigua i alcídiques - Termoplàstics - Plàstics en fred
- Materials de post-barrejat: - Microesferes de vidre
PINTURES, TERMOPLÀSTICS I PLÀSTICS EN FRED:
Pintura: producte líquid que conté lligants, pigments, estenedors, dissolvents i additius. Es subministra en forma mono o multicomponent. Quan s'aplica, es forma una pel·lícula cohesionada a través d'un procés d'evaporació del dissolvent i/o un procés químic.
Termoplàstics: producte de marcatge, lliure de dissolvents, que es subministra en forma de bloc, gransa o pols. S'escalfa fins a fondre's i, en aquest moment, s'aplica. La pel·lícula cohesionada es forma mitjançant refredament.
Plàstics en fred: Producte viscós que es subministra en dos components o en forma multicomponent (almenys un component principal i un enduridor) i lliure de dissolvents. La pel·lícula cohesionada es forma mitjançant reacció química després de barrejar els components.
El fabricant ha de declarar, per a cada material base especificat, les següents característiques d'identificació definides a les normes UNE-EN 12802 i UNE-EN 1871, assajades segons la norma corresponent:
- Densitat, segons UNE-EN ISO 2811-1: pintures, termoplàstics i plàstics en fred
- Color, segons UNE-EN 1871: pintures, termoplàstics i plàstics en fred
- Factor de luminància, segons UNE-EN 1871: pintures, termoplàstics i plàstics en fred
- Poder de cobertura, segons UNE-EN ISO 2814: pintures
- Contingut en sòlids, segons UNE-EN 12802: pintures
- Contingut en lligant, segons UNE-EN 12802: pintures, termoplàstics i plàstics en fred
- Contingut en dissolvents, segons UNE-EN 12802: pintures
- Viscositat, segons UNE-EN 12802: pintures
- Contingut en cendres, segons UNE-EN 12802: pintures, termoplàstics i plàstics en fred
- Contingut en microesferes de vidre, segons UNE-EN 12802: termoplàstics i plàstics en fred
Les pintures, termoplàstics i plàstics en fred de color blanc per a ús en marques vials de carreteres, han de complir els requisits per a les característiques físiques, assajats segons la norma corresponent:
- Color, segons UNE-EN 1871: complirà els valors de la taula 700.2.a del PG 3 vigent
- Factor de luminància, segons UNE-EN 1871: - Pintures: classe LF7 - Termoplàstics i plàstics en fred: classe LF6
- Estabilitat a l'emmagatzematge, segons UNE-EN 1871: - Pintures: >= 4
- Envelliment artificial accelerat, segons UNE-EN 1871: - Color: complirà els valors de la taula 700.2.a del PG 3 vigent - Factor de luminància: classe UV1
- Resistència al sagnat, segons UNE-EN 1871: - Pintures: classe BR2 (exigible en aplicacions directes sobre paviment bituminós)
- Resistència als àlcalis, segons UNE-EN 1871: passa (exigible en aplicacions directes sobre paviments de formigó)
- Punt de reblaniment, segons UNE-EN 1871: - Termoplàstics: classe >= SP3
- Estabilitat a la calor (UNE-EN 1871): - Termoplàstics: color com a la taula 700.2.a del PG 3 vigent i classe UV2 per al factor de luminància.
2.- CONDICIONS DE SUBMINISTRAMENT I EMMAGATZEMATGE
PINTURA, TERMOPLÀSTICS I PLÀSTICS EN FRED:
Subministrament: En envàs hermètic que conservi les propietats de la pintura.
Emmagatzematge: L'envàs s'ha de col·locar en posició invertida, en llocs ventilats i no exposats al sol. No s'han d'emmagatzemar envasos que hagin estat oberts més de 18 h.
3.- UNITAT I CRITERI D'AMIDAMENT
Unitat d'amidament: la indicada a la descripció de l'element
Criteri d'amidament: quantitat necessària subministrada a l'obra
4.- NORMATIVA DE COMPLIMENT OBLIGATORI
NORMATIVA GENERAL:
* Orden de 6 de febrero de 1976 por la que se aprueba el Pliego de Prescripciones Técnicas Generales para Obras de Carreteras y Puentes (PG-3).
* Orden FOM/2523/2014, de 12 de diciembre, por la que se actualizan determinados artículos del Pliego de Prescripciones Técnicas Generales para Obras de Carreteras y Puentes, relativos a materiales básicos, a firmes y pavimentos, y a señalización, balizamiento y sistemas de contención de vehículos (PG-3).
* Orden FOM/510/2018, de 8 de mayo, por la que se modifica la Orden FOM/2523/2014, de 12 de diciembre, por la que se actualizan determinados artículos del Pliego de Prescripciones Técnicas Generales para Obras de Carreteras y Puentes, relativos a materiales básicos, a firmes y pavimentos, y a señalización, balizamiento y sistemas de contención de vehículos (PG-3).
PINTURA, TERMOPLÀSTICS I PLÀSTICS EN FRED:
* UNE-EN 1871:2000 Materiales para señalización vial horizontal. Propiedades físicas.
* UNE-EN 12802:2012 Materiales para señalización vial horizontal. Métodos de laboratorio para la identificación.
5.- CONDICIONS DE CONTROL DE RECEPCIÓ
CONTROL DE LA DOCUMENTACIÓ:
L'albarà lliurat per l'administrador ha de contenir la següent informació:
- Nom i direcció de l'empresa subministradora.
- Identificació del fabricant.
- Designació de la marca comercial.
- Quantitat de materials que es subministra.
- Identificació dels lots (referència) de cadascun dels materials subministrats.
- Data de fabricació.
CONTROL DE LA DOCUMENTACIÓ DE LES PINTURES, TERMOPLÀSTICS I PLÀSTICS EN FRED:
El subministrador ha de posar a disposició de la DF la següent documentació que acredita el compliment de les prestacions exigides:
Pintures, termoplàstics i plàstics en fred de color blanc:
- Declaració de prestacions referit al sistema de senyalització vial del qual formi part, incloent la composició i identificació del sistema: material base, materials de pre-mesclat i/o post-mesclat, dosificacions i instruccions d'aplicació, d'acord amb un dels següents procediments: - Document d'Idoneïtat Técnica Europeu (DITE) - Avaluació Tècnica Europea (ETE)
- Declaració del fabricant amb les característiques físiques definides per a cada material base a la taula 700.3 del PG 3 vigent.
- Declaració del fabricant amb les característiques d'identificació definides per a cada material base a la taula 700.5 del PG 3 vigent.
Pintures, termoplàstics i plàstics en fred de color vermell i negre:
- Declaració de prestacions en base a l'assaig de durabilitat, segons UNE-EN 13197 realitzat per un laboratori acreditat, que inclourà la identificació del sistema.
- Declaració del fabricant amb les característiques d'identificació que figuren a la taula 700.5 del PG 3 vigent per als colors negre i vermell.
OPERACIONS DE CONTROL PER A PINTURA:
Els punts de control més destacables són els següents:
- Comprovació de la documentació.
- Inspecció visual del subministrament.
- La DF podrà determinar la realització d'assajos d'algunes o totes les característiques especificades a la taula 700.5 del PG 3 vigent.
CRITÈRI DE PRESA DE MOSTRES:
Es seguiran els criteris de la DF i els criteris de les normes de procediment indicades a cada assaig.
INTERPRETACIÓ DE RESULTATS I ACTUACIONS EN CAS D'INCOMPLIMENT:
Es rebutjaran els aplecs amb documentació, acreditacions o característiques declarades que no compleixin amb els requisits especificats per a ells, i aquells sobre els s'hagin efectuat assajos d'identificació i no compleixin amb els requisits i toleràncies que estableix la norma UNE-EN 12802.
Els aplecs rebutjats podran presentar-se a una nova inspecció, amb els seus corresponents assajos de control de qualitat, sempre que s'acrediti que s'han eliminat les partides defectuoses o s'han corregit els seus defectes.

Document signat electrònicament. Firmes vàlides. És còpia autèntica de l'original electrònic.
Codi Segur de Verificació (CSV): 21644873f7c425b10b91 Adreça de validació: https://seuelectronica.diba.cat

BB MATERIALS PER A PROTECCIONS I SENYALITZACIÓ

BBA MATERIALS PER A SENYALITZACIÓ HORITZONTAL

BBA1- PINTURA PER A MARQUES VIALS

BBA1-2

0.- ELEMENTOS QUE CONTEMPLA EL PLIEGO

BBA1-2XWU,BBA1-2XWR,BBA1-2XWQ.

1.- DEFINICIÓ I CONDICIONS DELS ELEMENTS
Materials per a aplicació directa sobre la calçada d'una marca o sistema de senyalització vial horitzontal.
S'han considerat els materials següents:
- Materials base: - Pintures acríliques, acríliques en base aigua i alcídiques - Termoplàstics - Plàstics en fred
- Materials de post-barrejat: - Microesferes de vidre
PINTURES, TERMOPLÀSTICS I PLÀSTICS EN FRED:
Pintura: producte líquid que conté lligants, pigments, estenedors, dissolvents i additius. Es subministra en forma mono o multicomponent. Quan s'aplica, es forma una pel·lícula cohesionada a través d'un procés d'evaporació del dissolvent i/o un procés químic.
Termoplàstics: producte de marcatge, lliure de dissolvents, que es subministra en forma de bloc, gransa o pols. S'escalfa fins a fondre's i, en aquest moment, s'aplica. La pel·lícula cohesionada es forma mitjançant refredament.
Plàstics en fred: Producte viscós que es subministra en dos components o en forma multicomponent (almenys un component principal i un enduridor) i lliure de dissolvents. La pel·lícula cohesionada es forma mitjançant reacció química després de barrejar els components.
El fabricant ha de declarar, per a cada material base especificat, les següents característiques d'identificació definides a les normes UNE-EN 12802 i UNE-EN 1871, assajades segons la norma corresponent:
- Densitat, segons UNE-EN ISO 2811-1: pintures, termoplàstics i plàstics en fred
- Color, segons UNE-EN 1871: pintures, termoplàstics i plàstics en fred
- Factor de luminància, segons UNE-EN 1871: pintures, termoplàstics i plàstics en fred
- Poder de cobertura, segons UNE-EN ISO 2814: pintures
- Contingut en sòlids, segons UNE-EN 12802: pintures
- Contingut en lligant, segons UNE-EN 12802: pintures, termoplàstics i plàstics en fred
- Contingut en dissolvents, segons UNE-EN 12802: pintures
- Viscositat, segons UNE-EN 12802: pintures
- Contingut en cendres, segons UNE-EN 12802: pintures, termoplàstics i plàstics en fred
- Contingut en microesferes de vidre, segons UNE-EN 12802: termoplàstics i plàstics en fred
Les pintures, termoplàstics i plàstics en fred de color blanc per a ús en marques vials de carreteres, han de complir els requisits per a les característiques físiques, assajats segons la norma corresponent:
- Color, segons UNE-EN 1871: complirà els valors de la taula 700.2.a del PG 3 vigent
- Factor de luminància, segons UNE-EN 1871: - Pintures: classe LF7 - Termoplàstics i plàstics en fred: classe LF6
- Estabilitat a l'emmagatzematge, segons UNE-EN 1871: - Pintures: >= 4
- Envelliment artificial accelerat, segons UNE-EN 1871: - Color: complirà els valors de la taula 700.2.a del PG 3 vigent - Factor de luminància: classe UV1
- Resistència al sagnat, segons UNE-EN 1871: - Pintures: classe BR2 (exigible en aplicacions directes sobre paviment bituminós)
- Resistència als àlcalis, segons UNE-EN 1871: passa (exigible en aplicacions directes sobre paviments de formigó)
- Punt de reblaniment, segons UNE-EN 1871: - Termoplàstics: classe >= SP3
- Estabilitat a la calor (UNE-EN 1871): - Termoplàstics: color com a la taula 700.2.a del PG 3 vigent i classe UV2 per al factor de luminància.
2.- CONDICIONS DE SUBMINISTRAMENT I EMMAGATZEMATGE
PINTURA, TERMOPLÀSTICS I PLÀSTICS EN FRED:
Subministrament: En envàs hermètic que conservi les propietats de la pintura.
Emmagatzematge: L'envàs s'ha de col·locar en posició invertida, en llocs ventilats i no exposats al sol. No s'han d'emmagatzemar envasos que hagin estat oberts més de 18 h.
3.- UNITAT I CRITERI D'AMIDAMENT
Unitat d'amidament: la indicada a la descripció de l'element
Criteri d'amidament: quantitat necessària subministrada a l'obra
4.- NORMATIVA DE COMPLIMENT OBLIGATORI
NORMATIVA GENERAL:
* Orden de 6 de febrero de 1976 por la que se aprueba el Pliego de Prescripciones Técnicas Generales para Obras de Carreteras y Puentes (PG-3).
* Orden FOM/2523/2014, de 12 de diciembre, por la que se actualizan determinados artículos del Pliego de Prescripciones Técnicas Generales para Obras de Carreteras y Puentes, relativos a materiales básicos, a firmes y pavimentos, y a señalización, balizamiento y sistemas de contención de vehículos (PG-3).
* Orden FOM/510/2018, de 8 de mayo, por la que se modifica la Orden FOM/2523/2014, de 12 de diciembre, por la que se actualizan determinados artículos del Pliego de Prescripciones Técnicas Generales para Obras de Carreteras y Puentes, relativos a materiales básicos, a firmes y pavimentos, y a señalización, balizamiento y sistemas de contención de vehículos (PG-3).
PINTURA, TERMOPLÀSTICS I PLÀSTICS EN FRED:
* UNE-EN 1871:2000 Materiales para señalización vial horizontal. Propiedades físicas.
* UNE-EN 12802:2012 Materiales para señalización vial horizontal. Métodos de laboratorio para la identificación.
5.- CONDICIONS DE CONTROL DE RECEPCIÓ
CONTROL DE LA DOCUMENTACIÓ:
L'albarà lliurat per l'administrador ha de contenir la següent informació:
- Nom i direcció de l'empresa subministradora.
- Identificació del fabricant.
- Designació de la marca comercial.
- Quantitat de materials que es subministra.
- Identificació dels lots (referència) de cadascun dels materials subministrats.
- Data de fabricació.
CONTROL DE LA DOCUMENTACIÓ DE LES PINTURES, TERMOPLÀSTICS I PLÀSTICS EN FRED:
El subministrador ha de posar a disposició de la DF la següent documentació que acredita el compliment de les prestacions exigides:
Pintures, termoplàstics i plàstics en fred de color blanc:
- Declaració de prestacions referit al sistema de senyalització vial del qual formi part, incloent la composició i identificació del sistema: material base, materials de pre-mesclat i/o post-mesclat, dosificacions i instruccions d'aplicació, d'acord amb un dels següents procediments: - Document d'Idoneïtat Técnica Europeu (DITE) - Avaluació Tècnica Europea (ETE)
- Declaració del fabricant amb les característiques físiques definides per a cada material base a la taula 700.3 del PG 3 vigent.
- Declaració del fabricant amb les característiques d'identificació definides per a cada material base a la taula 700.5 del PG 3 vigent.
Pintures, termoplàstics i plàstics en fred de color vermell i negre:
- Declaració de prestacions en base a l'assaig de durabilitat, segons UNE-EN 13197 realitzat per un laboratori acreditat, que inclourà la identificació del sistema.
- Declaració del fabricant amb les característiques d'identificació que figuren a la taula 700.5 del PG 3 vigent per als colors negre i vermell.
OPERACIONS DE CONTROL PER A PINTURA:
Els punts de control més destacables són els següents:
- Comprovació de la documentació.
- Inspecció visual del subministrament.
- La DF podrà determinar la realització d'assajos d'algunes o totes les característiques especificades a la taula 700.5 del PG 3 vigent.
CRITÈRI DE PRESA DE MOSTRES:

Document signat electrònicament. Firmes vàlides. És còpia autèntica de l'original electrònic.

Codi Segur de Verificació (CSV): 21644873f7c425b10b91 Adreça de validació: https://seuelectronica.diba.cat

Es seguiran els criteris de la DF i els criteris de les normes de procediment indicades a cada assaig.
INTERPRETACIÓ DE RESULTATS I ACTUACIONS EN CAS D'INCOMPLIMENT:
Es rebutjaran els aplecs amb documentació, acreditacions o característiques declarades que no compleixin amb els requisits especificats per a ells, i aquells sobre els s'hagin efectuat assajos d'identificació i no compleixin amb els requisits i toleràncies que estableix la norma UNE-EN 12802.
Els aplecs rebutjats podran presentar-se a una nova inspecció, amb els seus corresponents assajos de control de qualitat, sempre que s'acrediti que s'han eliminat les partides defectuoses o s'han corregit els seus defectes.

BB MATERIALS PER A PROTECCIONS I SENYALITZACIÓ

BBC ABALISAMENT

BBC2- BALISA PER A VIALITAT (D)

0.- ELEMENTOS QUE CONTEMPLA EL PLIEGO

BBC2-H7E8.

1.- DEFINICIÓ I CONDICIONS DELS ELEMENTS
Elements de diferent forma, color i mida, instal·lats amb caràcter permanent sobre la calçada o fora de la plataforma, per tal de reforçar la capacitat de guia òptica que proporcionen els elements de senyalització tradicional.
S'han considerat els tipus següents:
- Panell direccional per a abalisament de corbes
- Fita d'aresta
- Fita de vèrtex
- Balisa cilíndrica
- Captallums verticals
- Captallums per a senyalització horitzontal
- Fita quilomètrica o hectomètrica
- Fita miriamètrica:
CARACTERÍSTIQUES GENERALS:
L'element ha de ser resistent i estable enfront de la intempèrie i a les radiacions ultraviolades.
Ha de tenir un color uniforme a tota la superfície.
No ha de tenir rebaves, fissures, grans ni d'altres defectes superficials.
Tots els elements que constitueixen l'element han de ser compatibles entre sí.
Han de ser capaços de reflectir la major part de la llum incident, en la mateixa direcció però en sentit contrari.
FITA D'ARESTA, FITA DE VÈRTEX, BALISA CILÍNDRICA I CAPTALLUMS VERTICAL:
El substrat (zona no retrorreflectant) complirà les característiques de visibilitat (coordenades cromàtiques i factor de luminància) indicades a l'epígraf 6.3.1 de la norma UNE-EN 12899-3.
Les característiques físiques i resistents del substrat seran les especificades a l'epígraf 6.4.1 de la norma UNE-EN 12899-3.
Els dispositius retrorreflectants han de complir les característiques sobre coordenades cromàtiques (visibilitat diürna i visibilitat nocturna), factor de luminància, coeficient de retrorreflexió i característiques de visibilitat indicades a l'epígraf 6.3.2 de la norma UNE-EN 12899-3.
Les característiques físiques i resistents dels dispositius retrorreflectants seran les especificades a l'epígraf 6.4.2 de la norma UNE-EN 12899-3.
Les característiques essencials establertes a la norma UNE-EN 12899-3 (taula ZA.3) compliran amb els valors declarats pel fabricant, assajats segons la norma corresponent, dins del límit de tolerància indicat en el seu cas.
BALISA CILÍNDRICA:
Ha de ser de material flexible, amb capacitat de recuperar la seva forma inicial quan és sotmesa a esforços deformants.
La seva massa total i flexibilitat han de ser les adequades per tal que pugui ser franquejada per un vehicle, sense que es produeixin danys notables en el mateix i es mantingui en el seu lloc original després del pas del vehicle.
Els materials utilitzats en la seva fabricació seran d'origen polimèric i compatibles entre si.
La forma i dimensions de la balisa han de complir les especificacions de la norma UNE 135363.
Disposarà de dues zones retrorreflectants formades per bandes rectangulars que envoltaran tot el perímetre de la balisa coincidint amb les reduccions de secció quan n'hi hagi.
Segons la norma UNE-EN 12899-3, es classifiquen en tipus D1 o D3.
Els dispositius retrorreflectants utilitzats seran del tipus R1, segons la norma UNE-EN 12899-3.
2.- CONDICIONS DE SUBMINISTRAMENT I EMMAGATZEMATGE
Subministrament i emmagatzematge: De manera que no s'alterin les seves condicions.
3.- UNITAT I CRITERI D'AMIDAMENT
Unitat d'amidament: la indicada a la descripció de l'element
Criteri d'amidament: quantitat necessària subministrada a l'obra
4.- NORMATIVA DE COMPLIMENT OBLIGATORI
NORMATIVA GENERAL:
Orden de 6 de febrero de 1976 por la que se aprueba el Pliego de Prescripciones Técnicas Generales para Obras de Carreteras y Puentes (PG-3).
Orden FOM/2523/2014, de 12 de diciembre, por la que se actualizan determinados artículos del Pliego de Prescripciones Técnicas Generales para Obras de Carreteras y Puentes, relativos a materiales básicos, a firmes y pavimentos, y a señalización, balizamiento y sistemas de contención de vehículos (PG-3).
BALISA CILÍNDRICA:
UNE-EN 12899-3:2010 Señales verticales fijas de circulación. Parte 3: Delineadores y dispositivos retrorreflectantes.
* UNE 135363:1998 Señalización vertical. Balizamiento. Balizas cilíndricas permanentes en material polimérico. Características, medidas y métodos de ensayo.
5.- CONDICIONS DE CONTROL DE RECEPCIÓ
CONDICIONS DE MARCATGE I CONTROL DE LA DOCUMENTACIÓ:
Les fites d'aresta, fites de vèrtex, balises cilíndriques i captallums verticals han de disposar del marcatge CE, segons l'Annex ZA de la norma UNE-EN 12899-3.
El subministrador ha de posar a disposició de la DF si aquesta ho sol licita, la següent documentació, que acredita el marcatge CE, segons el sistema d'avaluació de conformitat aplicable:
- Fites d'aresta, fites de vèrtex, balises cilíndriques i captallums verticals: - Informació, guia, avís i canalització d'usuaris de carreteres: - Sistema 1+: Declaració de prestacions
Sobre l'element d'abalisament o a l'albarà de lliurament han de constar les següents dades:
- Marcatge CE de conformitat amb el que disposa la Directiva 93/68/CEE. El símbol normalitzat del Marcatge CE s'ha d'acompanyar de la següent informació: - Número d'identificació del organisme de certificació - Nom, marca comercial i adreça registrada del fabricant - Els dos últims dígits de l'any en què es va fixar el marcatge CE - Número de certificat de conformitat CE o del certificat de control de producció a fàbrica si procedeix - Referència a la norma EN 12899-1, EN 12899-3 o EN 1463-1, en el seu cas - Descripció del producte: nom genèric, material, dimensions,...i ús previst - Identificació de les característiques del producte, en el cas dels captallums per a senyalització horitzontal (tipus de captallums, tipus de retrorreflector, retrorreflectància,...) - Informació de les característiques essencials de la taula ZA.1 de la norma UNE-EN 12899-1, UNE 12899-3 o UNE 1463-1, segons el cas
OPERACIONS DE CONTROL:
El control de recepció del material verificarà que les característiques dels materials són

Document signat electrònicament. Firmes vàlides. És còpia autèntica de l'original electrònic.

Codi Segur de Verificació (CSV): 21644873f7c425b10b91 Adreça de validació: https://seuelectronica.diba.cat

coincidents amb l'establert a la DT.
Control de documentació: documents d'origen (full de subministrament i etiquetat), certificat de garantia del fabricant, en el seu cas, (signat per persona física) i els documents de conformitat o autoritzacions administratives exigides, inclòs la documentació corresponent al marcatge CE quan sigui pertinent.
Control de recepció mitjançant assaigs: Si el material disposa d'una marca legalment reconeguda a un país de la CEE (Marcatge CE, AENOR, etc.) es podrà prescindir dels assaigs de control de recepció de les característiques del material garantides per la marca; i la DF sol·licitarà en aquest cas, els resultats dels assaigs corresponents al subministrament rebut. En qualsevol cas, la DF podrà sol·licitar assaigs de control de recepció si ho creu convenient.
Abans de la instal·lació dels elements d'abalisament, la DO podrà comprovar la seva qualitat mitjançant la realització dels següents assaigs de comprovació:
- Fites d'aresta, fites de vèrtex, balises cilíndriques i captallums verticals: assaigs de característiques visuals, segons apartat 6.3 de la norma UNE-EN 12899-3.
CRITERIS DE PRESA DE MOSTRES:
S'han de seguir els següents criteris:
- Fites d'aresta, fites de vèrtex, balises cilíndriques i captallums verticals: els que estableix l'apartat 703.7.2.2 de l'article 703 del PG3.
INTERPRETACIÓ DE RESULTATS I ACTUACIONS EN CAS D'INCOMPLIMENT:
Si efectuats els assaigs corresponents sobre la mostra representativa, no es compleixen els requisits exigits, es rebutjaran tots els materials d'un mateix tipus apilats.
Els aplecs rebutjats podran presentar-se a una nova inspecció, sempre que el subministrador acrediti que s'han eliminat totes les partides defectuoses o s'han corregit els seus defectes.

BB MATERIALS PER A PROTECCIONS I SENYALITZACIÓ

BBC ABALISAMENT

BBCK- CAPTALLUMS PER A BARRERA DE SEGURETAT

0.- ELEMENTOS QUE CONTEMPLA EL PLIEGO

BBCK-0SJD,BBCK-0SJE.

1.- DEFINICIÓ I CONDICIONS DELS ELEMENTS
Elements de diferent forma, color i mida, instal·lats amb caràcter permanent sobre la calçada o fora de la plataforma, per tal de reforçar la capacitat de guia òptica que proporcionen els elements de senyalització tradicional.
S'han considerat els tipus següents:
- Panell direccional per a abalisament de corbes
- Fita d'aresta
- Fita de vèrtex
- Balisa cilíndrica
- Captallums verticals
- Captallums per a senyalització horitzontal
- Fita quilomètrica o hectomètrica
- Fita miriamètrica:
CARACTERÍSTIQUES GENERALS:
L'element ha de ser resistent i estable enfront de la intempèrie i a les radiacions ultraviolades.
Ha de tenir un color uniforme a tota la superfície.
No ha de tenir rebaves, fissures, grans ni d'altres defectes superficials.
Tots els elements que constitueixen l'element han de ser compatibles entre sí.
Han de ser capaços de reflectir la major part de la llum incident, en la mateixa direcció però en sentit contrari.
FITA D'ARESTA, FITA DE VÈRTEX, BALISA CILÍNDRICA I CAPTALLUMS VERTICAL:
El substrat (zona no retrorreflectant) complirà les característiques de visibilitat (coordenades cromàtiques i factor de luminància) indicades a l'epígraf 6.3.1 de la norma UNE-EN 12899-3.
Les característiques físiques i resistents del substrat seran les especificades a l'epígraf 6.4.1 de la norma UNE-EN 12899-3.
Els dispositius retrorreflectants han de complir les característiques sobre coordenades cromàtiques (visibilitat diürna i visibilitat nocturna), factor de luminància, coeficient de retrorreflexió i característiques de visibilitat indicades a l'epígraf 6.3.2 de la norma UNE-EN 12899-3.
Les característiques físiques i resistents dels dispositius retrorreflectants seran les especificades a l'epígraf 6.4.2 de la norma UNE-EN 12899-3.
Les característiques essencials establertes a la norma UNE-EN 12899-3 (taula ZA.3) compliran amb els valors declarats pel fabricant, assajats segons la norma corresponent, dins del límit de tolerància indicat en el seu cas.
CAPTALLUMS VERTICAL:
Format per un cos i un dispositiu retrorreflectant.
El cos del captallums vertical podrà estar fabricat amb qualsevol material i ha de complir els requisits de la norma UNE 135366.
Segons la norma UNE-EN 12899-3, es classifiquen en tipus D4.
Els dispositius retrorreflectants utilitzats seran qualsevol dels indicats a la norma UNE-EN 12899-3, tot i que es recomana utilitzar dispositius de tipus R1 classe RA2 com a mínim.
Les seves dimensions seran tals que permetin la seva adequada instal·lació.
El pes del captallums, sense considerar elements d'ancoratge que no formen part del cos, no serà superior a 0,5 kg.
Ha de ser capaç de reflectir la major part del llum incident.
No presentarà bonys, punts d'oxidació, ratllades a la làmina reflectant ni desperfectes en la seva superfície.
2.- CONDICIONS DE SUBMINISTRAMENT I EMMAGATZEMATGE
Subministrament i emmagatzematge: De manera que no s'alterin les seves condicions.
3.- UNITAT I CRITERI D'AMIDAMENT
Unitat d'amidament: la indicada a la descripció de l'element
Criteri d'amidament: quantitat necessària subministrada a l'obra
4.- NORMATIVA DE COMPLIMENT OBLIGATORI
NORMATIVA GENERAL:
Orden de 6 de febrero de 1976 por la que se aprueba el Pliego de Prescripciones Técnicas Generales para Obras de Carreteras y Puentes (PG-3).
Orden FOM/2523/2014, de 12 de diciembre, por la que se actualizan determinados artículos del Pliego de Prescripciones Técnicas Generales para Obras de Carreteras y Puentes, relativos a materiales básicos, a firmes y pavimentos, y a señalización, balizamiento y sistemas de contención de vehículos (PG-3).
CAPTALLUMS VERTICAL:
UNE-EN 12899-3:2010 Señales verticales fijas de circulación. Parte 3: Delineadores y dispositivos retrorreflectantes.
* UNE 135366:2011 Señalización vertical. Captafaros verticales. Características y métodos de ensayo.
5.- CONDICIONS DE CONTROL DE RECEPCIÓ
CONDICIONS DE MARCATGE I CONTROL DE LA DOCUMENTACIÓ:
Les fites d'aresta, fites de vèrtex, balises cilíndriques i captallums verticals han de disposar del marcatge CE, segons l'Annex ZA de la norma UNE-EN 12899-3.
El subministrador ha de posar a disposició de la DF si aquesta ho sol licita, la següent documentació, que acredita el marcatge CE, segons el sistema d'avaluació de conformitat aplicable:
- Fites d'aresta, fites de vèrtex, balises cilíndriques i captallums verticals: - Informació, guia, avís i canalització d'usuaris de carreteres: - Sistema 1+: Declaració de prestacions
Sobre l'element d'abalisament o a l'albarà de lliurament han de constar les següents dades:

Document signat electrònicament. Firmes vàlides. És còpia autèntica de l'original electrònic.
Codi Segur de Verificació (CSV): 21644873f7c425b10b91 Adreça de validació: https://seuelectronica.diba.cat

- Marcatge CE de conformitat amb el que disposa la Directiva 93/68/CEE. El símbol normalitzat del Marcatge CE s'ha d'acompanyar de la següent informació: - Número d'identificació del organisme de certificació - Nom, marca comercial i adreça registrada del fabricant - Els dos últims dígits de l'any en què es va fixar el marcatge CE - Número de certificat de conformitat CE o del certificat de control de producció a fàbrica si procedeix - Referència a la norma EN 12899-1, EN 12899-3 o EN 1463-1, en el seu cas - Descripció del producte: nom genèric, material, dimensions,...i ús previst - Identificació de les característiques del producte, en el cas dels captallums per a senyalització horitzontal (tipus de captallums, tipus de retrorreflector, retrorreflectància,...) - Informació de les característiques essencials de la taula ZA.1 de la norma UNE-EN 12899-1, UNE 12899-3 o UNE 1463-1, segons el cas

OPERACIONS DE CONTROL:

El control de recepció del material verificarà que les característiques dels materials són coincidents amb l'establert a la DT.

Control de documentació: documents d'origen (full de subministrament i etiquetat), certificat de garantia del fabricant, en el seu cas, (signat per persona física) i els documents de conformitat o autoritzacions administratives exigides, inclòs la documentació corresponent al marcatge CE quan sigui pertinent.

Control de recepció mitjançant assaigs: Si el material disposa d'una marca legalment reconeguda a un país de la CEE (Marcatge CE, AENOR, etc.) es podrà prescindir dels assaigs de control de recepció de les característiques del material garantides per la marca; i la DF sol·licitarà en aquest cas, els resultats dels assaigs corresponents al subministrament rebut. En qualsevol cas, la DF podrà sol·licitar assaigs de control de recepció si ho creu convenient.

Abans de la instal·lació dels elements d'abalisament, la DO podrà comprovar la seva qualitat mitjançant la realització dels següents assaigs de comprovació:

- Fites d'aresta, fites de vèrtex, balises cilíndriques i captallums verticals: assaigs de característiques visuals, segons apartat 6.3 de la norma UNE-EN 12899-3.

CRITERIS DE PRESA DE MOSTRES:

S'han de seguir els següents criteris:

- Fites d'aresta, fites de vèrtex, balises cilíndriques i captallums verticals: els que estableix l'apartat 703.7.2.2 de l'article 703 del PG3.

INTERPRETACIÓ DE RESULTATS I ACTUACIONS EN CAS D'INCOMPLIMENT:

Si efectuats els assaigs corresponents sobre la mostra representativa, no es compleixen els requisits exigits, es rebutjaran tots els materials d'un mateix tipus apilats.

Els aplecs rebutjats podran presentar-se a una nova inspecció, sempre que el subministrador acrediti que s'han eliminat totes les partides defectuoses o s'han corregit els seus defectes.

BB MATERIALS PER A PROTECCIONS I SENYALITZACIÓ

BBM MATERIALS PER A PROTECCIONS DE VIALITAT

BBMW- PERFIL LONGITUDINAL PER A BARRERA DE SEGURETAT FLEXIBLE

0.- ELEMENTOS QUE CONTEMPLA EL PLIEGO

BBMW-0SHO,BBMW-0SHN.

1.- DEFINICIÓ I CONDICIONS DELS ELEMENTS

Barreres per a proteccions de vialitat.

S'han considerat els tipus següents:

- Perfil longitudinal de secció doble ona per a barrera de seguretat flexible
- Perfil longitudinal de secció doble ona i de secció plana trapezoïdal per a sistemes de protecció de motociclistes

PERFILS DOBLE ONA PER A BARRERES DE SEGURETAT FLEXIBLES:

Element de la barrera que entra en contacte amb el vehicle, absorbeix mitjançant deformació plàstica part de la seva energia cinètica, i el recondueix a la circulació d'una manera suau. Destinat a impedir la col·lisió dels vehicles amb algun obstacle més perillós que la pròpia barrera.

Obtingut a partir de bobina d'acer laminada en calent, mitjançant un procés de conformat en fred i una posterior galvanització en calent.

Fabricat amb acer tipus S235JR segons UNE-EN 10025.

Amb aptitud química a la galvanització: contingut de silici i fòsfor limitats (Si<=0,03% i Si+2,5P<=0,09%)

L'acer estarà protegit contra la corrosió mitjançant galvanitzat en calent segons UNE-EN ISO 1461.

La qualitat del zinc utilitzat en la galvanització estarà d'acord amb l'UNE-EN 1179.

Gruix del recobriment galvanitzat (UNE-EN ISO 1461): >= 70 micres

Massa del recobriment galvanitzat (UNE-EN ISO 1461): >= 505 g/m2

No ha de tenir bonys, punts d'oxidació ni desperfectes en la seva superfície.

El recobriment dels elements ha de ser llis, homogeni i sense discontinuïtats a la capa de zinc.

No ha de tenir taques, inclusions de flux, cendres o clapes.

No ha de tenir exfoliacions visibles ni bombolles, ratlles, picadures o punts sense galvanitzar.

Les dimensions i toleràncies del perfil es correspondran amb les indicades a la figura 1 de l'UNE 135121.

Desenvolupament del perfil: 473 mm

Gruix nominal: 3 mm

Llargària útil del perfil: 4 m

Toleràncies:

- Gruix: ± 0,1 mm
- Desenvolupament del perfil: +6, -3 mm

PERFILS LONGITUDINALS PER A SISTEMES DE PROTECCIÓ DE MOTOCICLISTES:

Element que instal·lat sobre una barrera de seguretat garanteix la protecció dels motociclistes, evitant l'impacte directe contra el suport i el pas del cos a través del buit entre dos suports consecutius.

Fabricat amb xapa d'acer laminada en calent, del tipus S235JR segons UNE-EN 10025 i galvanitzat en calent per immersió segons la norma UNE-EN ISO 1461.

2.- CONDICIONS DE SUBMINISTRAMENT I EMMAGATZEMATGE

PERFILS PER A BARRERES DE SEGURETAT FLEXIBLES I PERFILS PER A SISTEMES DE PROTECCIÓ DE MOTOCICLISTES:

Subministrament: Els perfils aniran marcats amb la identificació del fabricant. El marcatge ha de ser llegible a simple vista i indeleble.

Emmagatzematge: En zones a cobert. Si no és possible s'emmagatzemaran amb un pendent mínim de l'1,5% en el sentit longitudinal del perfil i amb una separació mínima de 4 cm entre els perfils i el terreny.

En cas de subministrar-se paletitzats i plastificats, es retiraran els plàstics.

L'aplec es realitzarà en zones llises, netes i pavimentades.

No s'han d'emmagatzemar durant un període superior a 12 mesos.

3.- UNITAT I CRITERI D'AMIDAMENT

Unitat d'amidament: la indicada a la descripció de l'element

Criteri d'amidament: quantitat necessària subministrada a l'obra

4.- NORMATIVA DE COMPLIMENT OBLIGATORI

PERFILS PER A BARRERES DE SEGURETAT FLEXIBLES:

* Orden de 6 de febrero de 1976 por la que se aprueba el Pliego de Prescripciones Técnicas Generales para Obras de Carreteras y Puentes (PG-3).
* Orden FOM/2523/2014, de 12 de diciembre, por la que se actualizan determinados artículos del Pliego de Prescripciones Técnicas Generales para Obras de Carreteras y Puentes, relativos a materiales básicos, a firmes y pavimentos, y a señalización, balizamiento y sistemas de contención de vehículos (PG-3).
* UNE 135121:2012 Barreras metálicas de seguridad para contención de vehículos. Valla de perfil de doble onda. Materiales, geometría, dimensiones y ensayos.
* UNE 135124:2012 Barreras metálicas de seguridad para contención de vehículos.

Document signat electrònicament. Firmes vàlides. És còpia autèntica de l'original electrònic.

Codi Segur de Verificació (CSV): 21644873f7c425b10b91 Adreça de validació: https://seuelectronica.diba.cat

Condiciones de manipulación y almacenamiento. Procedimientos de montaje y metodología de control.
BARRERES DE CONTROL D'ACCÉS I PERFILS PER A SISTEMES DE PROTECCIÓ DE MOTOCICLISTES:
No hi ha normativa de compliment obligatori.
5.- CONDICIONS DE CONTROL DE RECEPCIÓ
OPERACIONS DE CONTROL EN PERFILS LONGITUDINALS PER A BARRERES DE SEGURETAT FLEXIBLES:
Les tasques de control a realitzar són les següents:
- Inspecció visual del material subministrat amb observació de les marques que identifiquen el fabricant, i recepció del corresponent certificat de qualitat on es garanteixen les condicions indicades al plec. Atenció especial a l'aspecte superficial del galvanitzat.
- Cada 256 m de barrera flexible (lot de control), es realitzaran els següents controls sobre peces escollides a l'atzar: - Control indirecte del gruix de la barrera mitjançant el pes dels perfils (el pes teòric d'una peça de barrera de 2,90 mm de gruix i 473 mm de desenvolupament, descomptant forats i incloent el galvanitzat, és de 48,1 kg). Es pesaran individualment 25 peces corresponents al lot.
- Comprovació del recobriment: assaigs d'adherència i massa del recobriment (mètodes no destructius) sobre 10 peces del lot (assajos d'adherència conforme UNE 37501 i de recobriment conforme UNE EN ISO 1461)
- Comprovació de les característiques geomètriques del perfil sobre 10 peces del lot (5 mesures en cada peça)
- Cada 2000 m de barrera flexible (lot de control), es realitzaran els següents controls sobre peces escollides a l'atzar: - Identificació del tipus d'acer de la barrera (AP-11), segons UNE-EN 10111 (1 determinació).
En cas que el material disposi de la Marca AENOR, o una altra legalment reconeguda a un país de l'UE, s'ha de poder prescindir dels assaigs de control de recepció. La DF ha de sol·licitar, en aquest cas, els resultats dels assaigs corresponents al subministrament rebut, segons control de producció establert a la marca de qualitat del producte.
CRITERIS DE PRESA DE MOSTRES EN PERFILS LONGITUDINALS PER A BARRERES DE SEGURETAT FLEXIBLES:
Els controls s'han de realitzar segons les instruccions de la DF i els criteris indicats a les normes de procediment corresponents.
Les comprovacions geomètriques dels perfils es realitzaran sobre la barrera abans de galvanitzar. El control de l'alçada del perfil i la longitud total de la barrera, es podrà realitzar, sobre aquesta, un cop galvanitzada.
INTERPRETACIÓ DE RESULTATS I ACTUACIONES EN CAS D'INCOMPLIMENT EN PERFILS LONGITUDINALS PER A BARRERES DE SEGURETAT FLEXIBLES:
No s'acceptarà l'ús de materials que no arribin acompanyats del corresponent certificat de qualitat del fabricant.
El resultat del control indirecte del gruix serà satisfactori si el pes mig dels perfils resulta superior al valor de referència i, a més, es compleix que: Q = (x - P) / s > 0,94
X = Pes mig dels perfils dels lots
P = Pes de referència
s = Desviació estàndard (n-1), s^2 = s (xi x) ^2/(n-1)
essent xi el pes individual de cada perfil i n el nombre de perfils de la mostra.
En cas d'incompliment es podrà, a criteri de la DF, ampliar la mostra d'assaig (analitzar més peces), acceptant-se el lot si es verifica la condició anterior.
L'aspecte visual del recobriment i el resultat dels assaigs d'adherència han de ser conformes a les especificacions del plec. La mitjana de les 10 determinacions de la massa del galvanitzat ha de ser superior al valor especificat, i tots els valors individuals mantenir-se per sobre del 95% d'aquest valor.
Si el valor mig de les 5 determinacions de característiques geomètriques corresponents a una peça, no resulta conforme a la norma UNE 135-121, es rebutjarà la peça i s'ampliarà el control fins a un total de 25 peces per lot. En cas d'observar noves deficiències, es passarà a controlar aquest aspecte sobre la totalitat de peces del lot.

BB MATERIALS PER A PROTECCIONS I SENYALITZACIÓ

BBM MATERIALS PER A PROTECCIONS DE VIALITAT

BBMX- SUPORT DE BARRERA DE SEGURETAT

0.- ELEMENTOS QUE CONTEMPLA EL PLIEGO

BBMX-0SIO,BBMX-0SIP.

1.- DEFINICIÓ I CONDICIONS DELS ELEMENTS
Materials auxiliars per a proteccions de vialitat.
S'han considerat els elements següents:
- Suport de perfil en C i tubular per a barreres de seguretat flexibles
SUPORTS PER A BARRERES DE SEGURETAT FLEXIBLES:
Element que suporta la barrera i que s'insereix en el terreny.
Fabricat amb acer tipus S235JR segons UNE-EN 10025.
Amb aptitud química a la galvanització: contingut de silici i fòsfor limitats (Si<=0,03% i Si+2,5P<=0,09%)
L'acer estarà protegit contra la corrosió mitjançant galvanitzat en calent segons UNE-EN ISO 1461.
La qualitat del zinc utilitzat en la galvanització estarà d'acord amb l'UNE-EN 1179.
Gruix del recobriment galvanitzat (UNE-EN ISO 1461): >= 70 micres
Massa del recobriment galvanitzat (UNE-EN ISO 1461): >= 505 g/m2
No ha de tenir bonys, punts d'oxidació ni desperfectes en la seva superfície.
El recobriment dels elements ha de ser llis, homogeni i sense discontinuïtats a la capa de zinc.
No ha de tenir taques, inclusions de flux, cendres o clapes.
No ha de tenir exfoliacions visibles ni bombolles, ratlles, picadures o punts sense galvanitzar.
Dimensions i toleràncies de suports tipus C: UNE 135122.
Dimensions i toleràncies de suports tubulars: UNE 135123.
Gruix nominal suport tipus C: 4 mm
Gruix nominal suport tubular: 3 mm
2.- CONDICIONS DE SUBMINISTRAMENT I EMMAGATZEMATGE
SUPORTS PER A BARRERES DE SEGURETAT FLEXIBLES:
Subministrament: Els perfils aniran marcats amb la identificació del fabricant. El marcatge ha de ser llegible a simple vista i indeleble.
Emmagatzematge: En zones a cobert. Si no és possible s'emmagatzemaran amb un pendent mínim de l'1,5% en el sentit longitudinal del perfil i amb una separació mínima de 4 cm entre els perfils i el terreny.
En cas de subministrar-se paletitzats i plastificats, es retiraran els plàstics.
L'aplec es realitzarà en zones llises, netes i pavimentades.
3.- UNITAT I CRITERI D'AMIDAMENT
BANDEROLA, PÒRTIC, SUPORT I ACCESSORIS PER A BARRERA FLEXIBLE:
Unitat d'amidament: la indicada a la descripció de l'element
Criteri d'amidament: quantitat necessària subministrada a l'obra
4.- NORMATIVA DE COMPLIMENT OBLIGATORI
NORMATIVA GENERAL:
* Orden de 6 de febrero de 1976 por la que se aprueba el Pliego de Prescripciones Técnicas Generales para Obras de Carreteras y Puentes (PG-3).
* Orden FOM/2523/2014, de 12 de diciembre, por la que se actualizan determinados artículos del Pliego de Prescripciones Técnicas Generales para Obras de Carreteras y Puentes, relativos a materiales básicos, a firmes y pavimentos, y a señalización, balizamiento y sistemas de contención de vehículos (PG-3).
SUPORTS DE PERFIL EN C, SEPARADORS, PECES ANGULARS, TOPALLS FINALS, TERMINALS EN FORMA DE CUA DE PEIX I PART PROPORCIONAL D'ELEMENTS DE FIXACIÓ PER A BARRERES DE SEGURETAT FLEXIBLES:
* UNE 135122:2012 Barreras metálicas de seguridad para contención de vehículos. Elementos accesorios de las barreras metálicas. Materiales, geometría, dimensiones y ensayos.
* UNE 135124:2012 Barreras metálicas de seguridad para contención de vehículos.

Document signat electrònicament. Firmes vàlides. És còpia autèntica de l'original electrònic.
Codi Segur de Verificació (CSV): 21644873f7c425b10b91 Adreça de validació: https://seuelectronica.diba.cat

Condiciones de manipulación y almacenamiento. Procedimientos de montaje y metodología de control.
SUPORTS DE PERFIL TUBULAR I CONNECTOR DE SUPORT TUBULAR:
* UNE 135123:2012 Barreras metálicas de seguridad para contención de vehículos. Elementos accesorios de la barrera metálica simple con poste tubular. Materiales, geometría, dimensiones y ensayos.
* UNE 135124:2012 Barreras metálicas de seguridad para contención de vehículos. Condiciones de manipulación y almacenamiento. Procedimientos de montaje y metodología de control.
5.- CONDICIONS DE CONTROL DE RECEPCIÓ
OPERACIONS DE CONTROL:
Els punts de control més destacables són els següents:
- Inspecció visual del material subministrat amb observació de les marques que identifiquen el fabricant, i recepció del corresponent certificat de qualitat on es garanteixen les condicions indicades al plec. Atenció especial a l'aspecte superficial del galvanitzat.
OPERACIONS DE CONTROL EN SUPORTS PER A BARRERES DE SEGURETAT:
Els punts de control més destacables són els següents:
- Cada 256 m de barrera de seguretat es realitzaran les següents comprovacions: - Determinació de la massa per unitat de superfície d'una pel·lícula de galvanitzat segons la norma UNE-EN ISO 1461. - Comprovació del recobriment: assaigs d'adherència i massa del recobriment (mètodes no destructius) (assajos conforme UNE-EN ISO 1461) - Comprovació de les característiques geomètriques dels suports.
- Cada 2000 kg, o fracció, de suports de les mateixes característiques (lot de control), es realitzaran els següents assaigs: - Característiques mecàniques: resistència a tracció, límit elàstic i allargament de ruptura (UNE-EN 10025).
En cas que el material disposi de la Marca AENOR, o una altra legalment reconeguda a un país de l'UE, s'ha de poder prescindir dels assaigs de control de recepció. La DF ha de sol·licitar, en aquest cas, els resultats dels assaigs corresponents al subministrament rebut, segons control de producció establert a la marca de qualitat del producte.
CRITERIS DE PRESA DE MOSTRES:
S'han de seguir les instruccions de la DF i els criteris de les normes de procediment indicades en cada assaig.
INTERPRETACIÓ DE RESULTATS I ACTUACIONS EN CAS D'INCOMPLIMENT:
No s'acceptarà l'ús de materials que no arribin acompanyats del corresponent certificat de qualitat del fabricant.
Els resultats dels assaigs d'identificació compliran les condicions del plec. En cas d'incompliment en una comprovació, es repetirà l'assaig sobre dues mostres més del mateix lot, acceptant-ne el conjunt, quan aquests resultin satisfactoris.

BB MATERIALS PER A PROTECCIONS I SENYALITZACIÓ

BBM MATERIALS PER A PROTECCIONS DE VIALITAT

BBMY- ELEMENTS DE FIXACIÓ PER A BARRERA DE SEGURETAT

0.- ELEMENTOS QUE CONTEMPLA EL PLIEGO

BBMY-0SJG,BBMY-0SJH,BBMY-0S00.

1.- DEFINICIÓ I CONDICIONS DELS ELEMENTS

Materials auxiliars per a proteccions de vialitat.
S'han considerat els elements següents:
- Part proporcional d'elements de fixació per a barreres de seguretat
PARTS PROPORCIONALS D'ELEMENTS DE FIXACIÓ PER A BARRERES DE SEGURETAT:
Conjunt d'elements de fixació d'acer, formats per mitjà d'estampació i galvanitzats en calent, necessaris per a la fixació d'un metre de barrera de seguretat.
Compliran les condicions de la norma UNE 135122.
S'utilitzarà acer de tipus S235JR, segons UNE-EN 10025. En elements d'unió (cargols) no definits per cap norma s'utilitzaran acers de característiques similars als normalitzats.
Recobriment galvanitzat en calent segons la norma UNE-EN ISO 10684.
Les superfícies han de ser llises, sense fissures, rebaves ni d'altres defectes superficials.
Els fils de la rosca dels cargols no han de tenir defecte de material ni empremtes d'eina.
2.- CONDICIONS DE SUBMINISTRAMENT I EMMAGATZEMATGE
PARTS PROPORCIONALS D'ELEMENTS:
Subministrament: Empaquetats en caixes. A l'exterior hi ha d'haver les característiques de l'element de fixació i el nombre d'unitats que conté.
Emmagatzematge: En el propi embalatge, de manera que no s'alterin les seves característiques.
3.- UNITAT I CRITERI D'AMIDAMENT
PART PROPORCIONAL D'ELEMENTS DE FIXACIÓ PER A BARRERES DE SEGURETAT:
Unitat d'elements necessaris per a realitzar la unió d'una barrera al tram contigu i al seu suport.
4.- NORMATIVA DE COMPLIMENT OBLIGATORI
NORMATIVA GENERAL:
* Orden de 6 de febrero de 1976 por la que se aprueba el Pliego de Prescripciones Técnicas Generales para Obras de Carreteras y Puentes (PG-3).
* Orden FOM/2523/2014, de 12 de diciembre, por la que se actualizan determinados artículos del Pliego de Prescripciones Técnicas Generales para Obras de Carreteras y Puentes, relativos a materiales básicos, a firmes y pavimentos, y a señalización, balizamiento y sistemas de contención de vehículos (PG-3).
SUPORTS DE PERFIL EN C, SEPARADORS, PECES ANGULARS, TOPALLS FINALS, TERMINALS EN FORMA DE CUA DE PEIX I PART PROPORCIONAL D'ELEMENTS DE FIXACIÓ PER A BARRERES DE SEGURETAT FLEXIBLES:
* UNE 135122:2012 Barreras metálicas de seguridad para contención de vehículos. Elementos accesorios de las barreras metálicas. Materiales, geometría, dimensiones y ensayos.
* UNE 135124:2012 Barreras metálicas de seguridad para contención de vehículos. Condiciones de manipulación y almacenamiento. Procedimientos de montaje y metodología de control.

BB MATERIALS PER A PROTECCIONS I SENYALITZACIÓ

BBM MATERIALS PER A PROTECCIONS DE VIALITAT

BBMZ- ACCESSORIS PER A BARRERA DE SEGURETAT

0.- ELEMENTOS QUE CONTEMPLA EL PLIEGO

BBMZ-0SIY,BBMZ-0SIZ,BBMZ-0SJ2.

1.- DEFINICIÓ I CONDICIONS DELS ELEMENTS

Document signat electrònicament. Firmes vàlides. És còpia autèntica de l'original electrònic.
Codi Segur de Verificació (CSV): 21644873f7c425b10b91 Adreça de validació: https://seuelectronica.diba.cat

Materials auxiliars per a proteccions de vialitat.
S'han considerat els elements següents:
- Accessoris o peces especials per a barreres de seguretat flexibles - Separador per a barrera metàl·lica simple - Separador per a barrera metàl·lica doble - Connector de suport tubular - Terminal en forma de cua de peix amb extrem pla per a barreres de seguretat - Peça per a subjecció del sistema de protecció de motociclistes - Peça angular per a extrem de barrera metàl·lica - Topall final per a barrera metàl·lica simple
ACCESSORIS O PECES ESPECIALS PER A BARRERES DE SEGURETAT FLEXIBLES:
Accessori necessari per a la instal·lació de les barreres, així com per a assegurar el seu correcte funcionament.
Fabricat amb acer tipus S235JR segons UNE-EN 10025.
Amb aptitud química a la galvanització: contingut de silici i fòsfor limitats (Si<=0,03% i Si+2,5P<=0,09%)
L'acer estarà protegit contra la corrosió mitjançant galvanitzat en calent segons UNE-EN ISO 1461.
La qualitat del zinc utilitzat en la galvanització estarà d'acord amb l'UNE-EN 1179.
Gruix del recobriment galvanitzat (UNE-EN ISO 1461): >= 70 micres
Massa del recobriment galvanitzat (UNE-EN ISO 1461): >= 505 g/m2
No ha de tenir bonys, punts d'oxidació ni desperfectes en la seva superfície.
El recobriment dels elements ha de ser llis, homogeni i sense discontinuïtats a la capa de zinc.
No ha de tenir taques, inclusions de flux, cendres o clapes.
No ha de tenir exfoliacions visibles ni bombolles, ratlles, picadures o punts sense galvanitzar.
Dimensions i toleràncies de separador, terminal cua de peix, peça angular i topall final : UNE 135122.
Dimensions i toleràncies de connector de suport tubular : UNE 135123.
Gruix nominal: 3 mm
2.- CONDICIONS DE SUBMINISTRAMENT I EMMAGATZEMATGE
ACCESSORIS PER A BARRERES DE SEGURETAT FLEXIBLES:
Subministrament: Marcats amb la identificació del fabricant. El marcatge ha de ser llegible a simple vista i indeleble.
Emmagatzematge: En zones a cobert. En llocs secs i ventilats sense contacte directe amb el terra.
Els paquets han d'anar paletitzats i no s'han d'apilar.
En cas de subministrar-se plastificats, s'han de retirar els plàstics.
L'aplec s'ha de realitzar en zones llises, netes i pavimentades.
No s'han d'apilar en més de dos alçàries.
En cas de subministrar-se plastificats, s'han de retirar els plàstics.
L'aplec s'ha de realitzar en zones llises, netes i pavimentades.
3.- UNITAT I CRITERI D'AMIDAMENT
BANDEROLA, PÒRTIC, SUPORT I ACCESSORIS PER A BARRERA FLEXIBLE:
Unitat d'amidament: la indicada a la descripció de l'element
Criteri d'amidament: quantitat necessària subministrada a l'obra
4.- NORMATIVA DE COMPLIMENT OBLIGATORI
NORMATIVA GENERAL:
* Orden de 6 de febrero de 1976 por la que se aprueba el Pliego de Prescripciones Técnicas Generales para Obras de Carreteras y Puentes (PG-3).
* Orden FOM/2523/2014, de 12 de diciembre, por la que se actualizan determinados artículos del Pliego de Prescripciones Técnicas Generales para Obras de Carreteras y Puentes, relativos a materiales básicos, a firmes y pavimentos, y a señalización, balizamiento y sistemas de contención de vehículos (PG-3).
SUPORTS DE PERFIL EN C, SEPARADORS, PECES ANGULARS, TOPALLS FINALS, TERMINALS EN FORMA DE CUA DE PEIX I PART PROPORCIONAL D'ELEMENTS DE FIXACIÓ PER A BARRERES DE SEGURETAT FLEXIBLES:
* UNE 135122:2012 Barreras metálicas de seguridad para contención de vehículos. Elementos accesorios de las barreras metálicas. Materiales, geometría, dimensiones y ensayos.
* UNE 135124:2012 Barreras metálicas de seguridad para contención de vehículos. Condiciones de manipulación y almacenamiento. Procedimientos de montaje y metodología de control.
SUPORTS DE PERFIL TUBULAR I CONNECTOR DE SUPORT TUBULAR:
* UNE 135123:2012 Barreras metálicas de seguridad para contención de vehículos. Elementos accesorios de la barrera metálica simple con poste tubular. Materiales, geometría, dimensiones y ensayos.
* UNE 135124:2012 Barreras metálicas de seguridad para contención de vehículos. Condiciones de manipulación y almacenamiento. Procedimientos de montaje y metodología de control.

BD MATERIALS PER A EVACUACIÓ, CANALITZACIÓ I VENTILACIÓ ESTÀTICA

BD5 MATERIALS PER A DRENATGES

BD50- BASTIMENT I REIXA DE FOSA DÚCTIL PER A DRENATGES

0.- ELEMENTOS QUE CONTEMPLA EL PLIEGO

BD50-1KM6.

Plec de condicions
1.- DEFINICIÓ I CONDICIONS DELS ELEMENTS

Dispositius de cobriment i tancament per a pous, pericons, embornals o interceptors i materials complementaris per a pous de registre.
S'han considerat els elements següents:
- Bastiment i reixa practicable o fixa per a embornals
- Bastiment de perfil d'acer, amb o sense traves
- Reixa practicable o fixa
S'han considerat els materials següents per a tapes i reixes
- Fosa gris
- Fosa dúctil
- Acer
BASTIMENT I TAPA O BASTIMENT I REIXA:
La peça ha de tenir la forma i els gruixos adequats per a suportar les càrregues del trànsit.
Els dispositius de cobriment i tancament utilitzats en zones de circulació de vianants i/o de vehicles, s'han de classificar segons la norma UNE-EN 124, en alguna de les classes següents:
- Classe A 15: Zones susceptibles de ser utilitzades només per vianants i ciclistes.
- Classe B 125: Voreres, zones de vianants i superfícies semblants, àrees d'estacionament i aparcaments de varis pisos per a cotxes.
- Classe C 250: Vorals i cunetes de carrers, que mesurada a partir de la vorada de la vorera s'extèn en un màxim de 0,5 m sobre la calçada i 0,2 m sobre la vorera
- Classe D 400: Calçades de carreteres (inclòs carrers de vianants), vorals estabilitzats i zones d'aparcament per a tot tipus de vehícles.
- Classe E 600: Zones per les que circul·len vehicles de gran tonelatje (paviments d'aeroports, molls, etc.).
- Classe F 900: Zones sotmeses a càrregues particularment elevades (paviments d'aeroports)
Tots els elements que formen el dispositiu han d'estar protegits contra la corrossió.
El dispositiu ha d'estar lliure de defectes que puguin perjudicar el seu bon estat per tal de ser utilitzat.
Les tapes o reixes metàl·liques, han de tenir la superfície superior antilliscant.
Quan estiguin combinat un metall amb el formigó, o qualsevol altre material, ambdós han de tenir una adherència satisfactoria.
Els dispositius han de ser compatibles amb els seus assentaments. El conjunt no ha de produir soroll al trepitjar-lo.
Les tapes o reixes han d'estar asegurades en la seva posició contra el desplaçament degut

Document signat electrònicament. Firmes vàlides. És còpia autèntica de l'original electrònic.

Codi Segur de Verificació (CSV): 21644873f7c425b10b91 Adreça de validació: https://seuelectronica.diba.cat

al trànsit amb una fondària d'encastament suficient o amb un dispositiu de tancament.
La tapa o reixa ha de quedar assegurada dins del bastiment per algún dels següents procediments:
- Amb un dispositiu de tanca
- Amb suficient massa superficial
- Amb una característica específica en el diseny
El disseny d'aquests procediments ha de permetre que la tapa o reixa es pugui obrir amb una eina d'us normal.
El disseny del conjunt ha de garantir la posició correcta de la tapa o reixa en relació amb el bastiment.
S'han de preveure dispositius que permetin garantir un desbloquejament de la tapa o reixa i la seva obertura.
La tapa o reixa ha de recolzar-se en el bastiment en tot el seu perímetre. La pressió del recolzament corresponent a la càrrega d'assaig no ha de superar els 7,5 N/mm2. El recolzament ha de contribuir a l'estabilitat de la reixa o tapa en condicions d'us.
L'alçària del bastiment dels dispositus de tancament de les classes D 400, E 600 i F 900, ha de ser com a mínim de 100 mm.
La superfície superior de les reixes, tapes i bastiment ha de ser plana, només les reixes de la classe D 400 poden tenir una superfície cóncava.
La franquicia total entre els diferents elements dels dispositius de cobriment i tancament, han de complir les especificacions següents:
- Un o dos elements: - Pas lliure <= 400 mm: =< 7 mm - Pas lliure > 400 mm: =< 9 mm
- Tres o més elements: - Franquícia del conjunt: <= 15 mm - Franquícia de cada element individual: <= 5 mm
Fondària d'encastament (classes D 400 a F 900): >= 50 mm
Toleràncies:
- Planor: ± 1% del pas lliure; <= 6 mm
- Dimensions: ± 1 mm
- Guerxament: ± 2 mm
Si el dispositiu de tancament te forats de ventilació, aquests han de complir les condicions següents:
Superfície de ventilació:
- Pas lliure <= 600 mm: >= 5% de la superfície d'un cercle, amb un diàmetre igual a la pas lliure
- Pas lliure > 600 mm: >= 140 cm2
Dimensions dels forats de ventilació:
- Ranures: - Llargària: <= 170 mm - Amplària: - Classes A 15 a B 125: 18-25 mm - Classes C 250 a F 900: 18-32 mm
- Forats: - Diàmetre: - Classes A 15 a B 125: 18-38 mm - Classes C 250 a F 900: 30-38 mm
BASTIMENT AMB REIXA O TAPA PRACTICABLE:
El conjunt ha d'obrir i tancar correctament.
Un cop tancada, la tapa o reixa ha de quedar enrasada amb el bastiment.
L'angle respecte a la horitzontal, de la reixa oberta, ha de ser com a mínim de 100°.
REIXA:
Les dimensions dels intervals entre brèndoles han d'estar determinades en funció de la capacitat de desgüàs de la reixa i han d'estar uniformement repartits en l'obertura lliure.
La superfície d'absorció no ha de ser menor que el 30% de l'obertura lliure.
L'amplària i llargària màxims dels espais entre brèndoles, ha de complir l'especificat a l'apartat 7.9.1 i 7.9.2 de l'UNE-EN 124.
ELEMENTS AMB RECOBRIMENT DE PINTURA BITUMINOSA:
El recobriment de pintura bituminosa, ha de formar una capa contínua que ha de cobrir a l'element completament.
Ha de tenir un color, una lluentor i una textura uniformes.
La pintura ha d'estar ben adherida al suport, no ha de tenir bullofes, escrostonament, ni altres defectes superficials.
ELEMENTS DE FOSA:
La fosa ha de ser gris, de grafit laminar (fosa gris normal, conforme a la norma UNE-EN 1561) o de grafit esferoïdal (fosa nodular o dúctil, conforme a la norma UNE-EN 1563).
Les peces han de ser netes, lliures de sorra solta, d'òxid o de qualsevol altre tipus de residu.
No ha de tenir defectes superficials (esquerdes, rebaves, bufaments, inclusions de sorra, gotes fredes, etc.).

2.- CONDICIONS DE SUBMINISTRAMENT I EMMAGATZEMATGE

BASTIMENT I TAPA O REIXA:
Subministrament: Embalats en caixes. Cada caixa ha de portar escrit el nombre de peces que conté i les seves dimensions.
Emmagatzematge: En posició horitzontal sobre superfícies planes i rígides per tal d'evitar deformacions o danys que alterin les seves característiques.

3.- UNITAT I CRITERI D'AMIDAMENT

Unitat d'amidament: la indicada a la descripció de l'element
Criteri d'amidament: quantitat necessària subministrada a l'obra

4.- NORMATIVA DE COMPLIMENT OBLIGATORI

BASTIMENT I TAPA O BASTIMENT I REIXA:
UNE-EN 124:1995 Dispositivos de cubrimiento y de cierre para zonas de circulación utilizadas por peatones y vehículos. Principios de construcción, ensayos de tipo, marcado, control de calidad.

5.- CONDICIONS DE CONTROL DE RECEPCIÓ

CONDICIONS DE MARCATGE I CONTROL DE LA DOCUMENTACIÓ:
La tapa o reixa i el bastiment han de tenir marcades de forma indeleble les indicacions següents:
- El codi de la norma UNE EN 124
- La classe segons la norma UNE EN 124
- El nom o sigles de fabricant i el lloc de fabricació
- Referència, marca o certificació si en tè
OPERACIONS DE CONTROL EN BASTIMENTS, TAPES I REIXES DE FOSA:
Les tasques de control a realitzar són les següents:
- Recepció del certificat de qualitat del fabricant, d'acord a les condicions del plec.
CRITERIS DE PRESA DE MOSTRES:
Les operacions de control s'han de realitzar segons les indicacions de la DF.
INTERPRETACIÓ DE RESULTATS I ACTUACIONS EN CAS D'INCOMPLIMENT:
No s'acceptarà l'ús de materials que no arribin acompanyats del corresponent certificat de qualitat del fabricant.
En cas de disconformitat d'un control geomètric o de pes, es rebutjarà la peça assajada i s'incrementarà el control, en primer lloc, fins al 20% de les peces, i en cas de seguir observant deficiències, fins al 100% del subministrament.

BD MATERIALS PER A EVACUACIÓ, CANALITZACIÓ I VENTILACIÓ ESTÀTICA

BD5 MATERIALS PER A DRENATGES

BD5H- PEÇA PREFABRICADA DE FORMIGÓ PER A DRENATGES

Document signat electrònicament. Firmes vàlides. És còpia autèntica de l'original electrònic.

Codi Segur de Verificació (CSV): 21644873f7c425b10b91 Adreça de validació: https://seuelectronica.diba.cat

0.- ELEMENTOS QUE CONTEMPLA EL PLIEGO

BD5H-0MCJ.

1.- DEFINICIÓ I CONDICIONS DELS ELEMENTS
Peça prefabricada de formigó obtinguda per un procés d'emmotllament d'una pasta de ciment pòrtland o putzolànic, granulats, aigua i eventualment additius.
CARACTERÍSTIQUES GENERALS:
Ha de tenir un color uniforme i una textura llisa a tota la superfície.
No ha de tenir esquerdes, deformacions, balcaments ni escrostonaments a les arestes.
Les cares vistes han de ser planes.
Tipus de formigó: HM-20
Pes específic: >= 23 kN/m3
Absorció d'aigua, en pes: <= 2%
Gelabilitat (20 cicles de gel-desgel): Ha de complir
Toleràncies:
- Gruix: ± 2 mm
- Ample: ± 5 mm
- Llargària: ± 5 mm
- Planor: ± 5 mm/2 m
2.- CONDICIONS DE SUBMINISTRAMENT I EMMAGATZEMATGE
Subministrament: Protegit de manera que no s'alterin les seves característiques.
Emmagatzematge: En llocs protegits contra els impactes.
3.- UNITAT I CRITERI D'AMIDAMENT
Unitat d'amidament: la indicada a la descripció de l'element
Criteri d'amidament: quantitat necessària subministrada a l'obra
4.- NORMATIVA DE COMPLIMENT OBLIGATORI
* Orden de 6 de febrero de 1976 por la que se aprueba el Pliego de Prescripciones Técnicas Generales para Obras de Carreteras y Puentes (PG-3).
* Orden FOM/1382/2002 de 16 de mayo, por la que se actualizan determinados artículos del pliego de prescripciones técnicas generales para obras de carreteras y puentes relativos a la construcción de explanaciones, drenajes y cimentaciones (PG-3).

BD MATERIALS PER A EVACUACIÓ, CANALITZACIÓ I VENTILACIÓ ESTÀTICA

BDD MATERIALS PER A POUS DE REGISTRE

BDD4- GRAÓ PER A POU DE REGISTRE

0.- ELEMENTOS QUE CONTEMPLA EL PLIEGO

BDD4-0LVJ,BDD4-H4XN.

Plec de condicions
1.- DEFINICIÓ I CONDICIONS DELS ELEMENTS

Dispositius de cobriment i tancament per a pous, pericons, embornals o interceptors i materials complementaris per a pous de registre.
S'han considerat els elements següents:
- Complements per a pou de registre: - Graó d'acer galvanitzat - Graó de fosa
- Fleix d'acer inoxidable i anells d'expansió per a junt d'estanquitat entre el tub i el pou de registre
ELEMENTS DE FOSA:
Les peces han de ser netes, lliures de sorra solta, d'òxid o de qualsevol altre tipus de residu.
No ha de tenir defectes superficials (esquerdes, rebaves, bufaments, inclusions de sorra, gotes fredes, etc.).
GRAÓ D'ACER GALVANITZAT:
Graó de rodó d'acer llis, AE 215 L, fabricat per laminació en calent.
El graó ha de portar una platina d'acer soldada a cada un dels seus extrems, per a facilitar l'ancoratge.
Tots els segments del graó han d'estar continguts en el mateix pla.
La peça ha d'estar protegida amb una galvanització per immersió en calent.
El recobriment ha d'estar ben adherit. Ha de ser llis, sense taques, discontinuïtats, exfoliacions, etc.
Resistència a la tracció: 340 - 500 N/mm2
Límit elàstic (UNE 7-474): >= 220 N/mm2
Allargament a la ruptura: >= 23%
Característiques del galvanitzat:
- Densitat del metall dipositat: = 6,4 kg/dm3
- Massa del recobriment (UNE 37-501): = 610 g/m2
- Gruix (UNE 37-501): 85 micres
- Puresa del zenc (UNE 37.302): = 98,5%
- Adherència (UNE 37-501): sense exfoliacions ni despreniments
- Continuïtat del revestiment (UNE 37-501) : sense despreniments
Toleràncies:
- Dimensions: ± 2 mm
- Guerxament: ± 1 mm
- Diàmetre del rodó: - 5%
GRAÓ DE FOSA:
Graó emmotllat amb fosa de tipus nodular.
El grafit ha d'aparèixer en forma esferoïdal en una superfície >= 85% de la peça.
Ha de ser plana. Ha de tenir la forma i els gruixos adequats per a suportar les càrregues de servei.
A cada peça ha d'haver-hi la marca del fabricant.
Resistència a la tracció de la fosa (UNE 36-118): >= 380 N/mm2
Allargament a la ruptura: >= 17%
Contingut de perlita: <= 5%
Contingut de cementita a les zones d'encastament: <= 4%
Toleràncies:
- Dimensions: ± 2 mm
- Guerxament: ± 1 mm

2.- CONDICIONS DE SUBMINISTRAMENT I EMMAGATZEMATGE

GRAÓ:
Subministrament: Empaquetats sobre palets.
Emmagatzematge: En llocs secs i ventilats, de manera que no s'alterin les seves característiques.

3.- UNITAT I CRITERI D'AMIDAMENT

Unitat d'amidament: la indicada a la descripció de l'element
Criteri d'amidament: quantitat necessària subministrada a l'obra

4.- NORMATIVA DE COMPLIMENT OBLIGATORI

GRAÓ D'ACER GALVANITZAT:
No hi ha normativa de compliment obligatori.
GRAÓ DE FOSA:
* UNE 36118:1973 Fundición con grafito esferoidal. Tipos y condiciones de recepción y suministro de piezas moldeadas.

Document signat electrònicament. Firmes vàlides. És còpia autèntica de l'original electrònic.
Codi Segur de Verificació (CSV): 21644873f7c425b10b91 Adreça de validació: https://seuelectronica.diba.cat

5.- CONDICIONS DE CONTROL DE RECEPCIÓ

OPERACIONS DE CONTROL EN GRAONS:
Les tasques de control a realitzar són les següents:
- Comprovació del marcatge CE en cada entrega.
- Al cas de graons d'acer galvanitzat, una vegada per cada 10 unitats: - Assaig d'adherència d'un recobriment galvanitzat (UNE-EN ISO 1461) - Determinació de la massa per unitat de superfície d'una pel·lícula de galvanitzat (UNE-EN ISO 1461)
CRITERIS DE PRESA DE MOSTRES:
Les operacions de control s'han de realitzar segons les indicacions de la DF.
INTERPRETACIÓ DE RESULTATS I ACTUACIONS EN CAS D'INCOMPLIMENT:

BD MATERIALS PER A EVACUACIÓ, CANALITZACIÓ I VENTILACIÓ ESTÀTICA

BDD MATERIALS PER A POUS DE REGISTRE

BDD5- PEÇA PER A POU DE REGISTRE CIRCULAR

0.- ELEMENTOS QUE CONTEMPLA EL PLIEGO

BDD5-0M3Q,BDD5-H4XW.

Plec de condicions
1.- DEFINICIÓ I CONDICIONS DELS ELEMENTS

Peces prefabricades de formigó amb els extrems acabats amb encaix, obtingudes per un procés d'emmotllament i compactació per vibrocompressió d'un formigó amb o sense armadura, per a la formació de pou de registre.
S'han considerat els elements següents:
- Peça per a les parets del pou, amb o sense escala d'acer galvanitzat
- Peça reductora (con asimètric) per a passar de les dimensions del pou a les de la tapa, amb o sense escala d'acer galvanitzat
- Peça per a la base del pou, amb o sense escala d'acer galvanitzat
- Llosa reductora o per a l'adaptació del bastiment
CARACTERÍSTIQUES GENERALS:
Els ciments, els àrids, l'aigua de pastat i els possibles additius han de complir la legislació vigent. L'ús de fibres està autoritzat en la mesura en que siguin compatibles amb els altres constituents del formigó i no perjudiquin les seves propietats. No s'han d'admetre barrejes de ciments de diferents tipus o procedències. Un cop endurit ha de ser homogeni i compacte. La superfície interior ha de ser regular i llisa. Es permeten petites irregularitats locals que no disminueixin la qualitat intrínseca ni el funcionament del pou. No s'han d'admetre on puguin afectar l'estanquitat.
Ha de tenir un color uniforme.
La peça, dessecada a l'aire en posició vertical, ha d'emetre un so clar en colpejar-la amb un martell.
Les peces de DN >= 1000 mm han de ser de formigó armat.
Les peces amb escala d'acer galvanitzat han de portar incorporats i fixats sòlidament, graons d'acer galvanitzat separats aproximadament 30 cm entre ells, 50 cm de la solera i 25 cm de la superfície.
Càrrega de trencament: Ha de complir les especificacions de la norma UNE 127917.
Quantia mínima d'armadures (peces armades):
- Alçats i cons: 2,0 cm2/m secció vertical, 0,15 cm2 en qualsevol tipus d'alçat
- Solera de les peces de base: 2,5 cm2/m en 2 direccions ortogonals
- Lloses: 2,5 cm2/m en 2 direccions ortogonals, amb reforç al voltant de l'orifici d'obertura
El recobriment mínim de les armadures ha de ser el de la grandària màxima de l'àrid, amb un mínim de 20 mm per a lloses i de 15 mm per a la resta de mòduls.
Gruix mínim de paret de les peces de base, de recrescut i còniques:
- Per a DN <= 1000 mm: >= 120 mm
- Per a 1000 mm < DN <= 1500 mm: >= 160 mm (per a la solera de D=1500 mm, un gruix de 200 mm)
- Per a DN > 1500 mm: >= 200 mm
Gruix mínim de paret de les lloses:
- Per a DN <= 1200 mm: >= 150 mm
- Per a 1200 mm < DN <= 1800 mm: >= 200 mm
Llargària de l'encaix: >= 2,5 cm
Irregularitats de la superfície del formigó:
- Diàmetre dels buits: <= 15 mm
- Profunditat dels buits: <= 6 mm
- Amplària de fissures: <= 0,15 mm
Gelabilitat (20 cicles de gel-desgel): Ha de complir
Estanquitat a 1 bar de pressió interior (THM): No hi ha d'haver pèrdues abans de 10 min
Pressió interior de ruptura (THM): >= 2 bar
Toleràncies:
- Diàmetre interior: ± (2 + 0,01 DN) mm, (Màxim de ± 15 mm)
- Dimensions interiors en peces quadrades o rectangulars: ± 5 mm
- Gruix de paret: ± 5%
- Alçària (el valor més gran de): ± 1,5%, ± 10 mm
- Rectitut generatrius interiors (el més gran de): ± 1,0% alçària útil, ± 10 mm
- Desviació de les cares respecte a una recta en peces quadrades o rectangulars: ± 0,5%
- Ortogonalitat d'extrems (UNE 127917): - Per a DN <= 1000 mm: <= 10 mm - Per a DN > 1000 mm, el menor valor de: ± 20 mm, ± 0,01 DN
- Planor dels extrems: - Per a DN <= 1000 mm: <= 10 mm - Per a DN > 1000 mm, el menor valor de: ± 20 mm, ± 0,01 DN
- Ovalació de les peces circulars no reductores (diferència de diàmetre interior màxim i mínim als extrems): ± 0,5% diàmetre nominal
- Ondulacions o desigualtats: <= 5 mm
- Rugositats: <= 1 mm
PEÇA REDUCTORA (CON ASIMÈTRIC):
L'extrem inferior ha d'acabar amb un encaix i l'extrem superior ha d'acabar amb un tall recte, pla i perpendicular a l'eix del pou.
La conicitat del mòdul ha de ser excèntrica de manera que tingui una generatriu vertical.
PEÇA DE BASE:
L'extrem superior ha d'acabar amb un encaix i l'extrem inferior ha de quedar tancat i ha de ser pla i perpendicular a l'eix del pou.
Ha de tenir preparats els forats per als tubs d'entrada i de sortida d'aigües, o bé ha de portar incorporats sòlidament encastats a la paret dels mòduls uns tubs de llargària <= 50 cm.
Pendent superior dels llits hidràulics: >= 5%
Alçària dels llits hidràulics:
- Tipus A: El valor del diàmetre nominal del tub de sortida, i no més gran de 400 mm
- Tipus B: La meitat del diàmetre nominal del tub de diàmetre nominal que incideixi en el pou

2.- CONDICIONS DE SUBMINISTRAMENT I EMMAGATZEMATGE

Subministrament: Amb les precaucions necessàries per que no s'alterin les seves característiques.
El subministrador ha de posar a disposició de la DF en el cas que aquesta ho sol·liciti, la documentació següent, que acredita el marcatge CE, segons el sistema d'avaluació de conformitat aplicable, d'acord amb el que disposa l'apartat 7.2.1 del CTE: - Productes per a permetre l'accés a la xarxa de sanejament o evacuació d'aigües negres, així com aireació i ventilació, per exemple, dins de les instal·lacions sota la calçada, àrees d'aparcament, vorals estabilitzats i a l'exterior d'edificis: - Sistema 4: Declaració de

Document signat electrònicament. Firmes vàlides. És còpia autèntica de l'original electrònic.

Codi Segur de Verificació (CSV): 21644873f7c425b10b91 Adreça de validació: https://seuelectronica.diba.cat

Prestacions
Tots els mòduls, del tipus que sigui, han d'anar marcats amb la següent informació com a mínim:
- Nom del fabricant o marca comercial
- Número de la norma UNE-EN 1917
- Data de fabricació (any, mes, dia)
- Identificació del material constituent de l'element - HM per a tubs de formigó en massa - HA per a tubs de formigó armat - HF per a tubs de formigó amb fibres d'acer
- Identificació d'una tercera entitat certificadora
- Diàmetre nominal en mm
- Alçària útil
- Sèrie resistent (N-normal, R-reforçada)
- Tipus de ciment si aquest tingues alguna característica especial
- En els mòduls de base: els diàmetres de les incorporacions d'entrada i sortida
- Identificació de les condicions d'ús diferents de les condicions normals
- Identificació de la utilització particular prevista, si fos el cas
- Han de portar el marcat CE de conformitat amb el que disposa el Reial Decret 1328/1995, de 28 de juliol
Emmagatzematge: En llocs protegits del sol, les gelades i els impactes.

3.- UNITAT I CRITERI D'AMIDAMENT

Unitat d'amidament: la indicada a la descripció de l'element
Criteri d'amidament: quantitat necessària subministrada a l'obra

4.- NORMATIVA DE COMPLIMENT OBLIGATORI

UNE-EN 1917:2003 Pozos de registro y cámaras de inspección de hormigón en masa, hormigón armado y hormigón con fibras de acero.
UNE 127917:2005 Pozos de registro y cámaras de inspección de hormigón en masa, de hormigón con fibra de acero y de hormigón armado.Complemento nacional a la Norma UNE-EN 1917.

BD MATERIALS PER A EVACUACIÓ, CANALITZACIÓ I VENTILACIÓ ESTÀTICA

BDG MATERIALS PER A CANALITZACIONS

BDG0- BANDA CONTINUA DE SENYALITZACIÓ

0.- ELEMENTOS QUE CONTEMPLA EL PLIEGO

BDG0-1C2A.

1.- DEFINICIÓ I CONDICIONS DELS ELEMENTS
Materials auxiliars per a canalitzacions de servei, com ara el fil guia, els connectors, els separadors, els obturadors, la banda o malla de senyalització o les plaques de protección.
CARACTERÍSTIQUES GENERALS:
El material, la seva qualitat i les característiques físiques, mecàniques i dimensionals, han de ser compatibles amb les del tub, i no han de fer disminuir les d'aquest en cap de les seves aplicacions.
2.- CONDICIONS DE SUBMINISTRAMENT I EMMAGATZEMATGE
Subministrament: A l'albarà de lliurament han de constar les característiques d'identificació següents:
Material
Tipus
Emmagatzematge: En llocs protegits contra els impactes, la pluja, les humitats i dels raigs del sol.
3.- UNITAT I CRITERI D'AMIDAMENT
Unitat composada pel conjunt de peces necessàries per a muntar 1 m de tub.
4.- NORMATIVA DE COMPLIMENT OBLIGATORI
UNE 133100-1:2002 Infraestructuras para redes de telecomunicaciones. Parte 1: Canalizaciones subterráneas.
Real Decreto 223/2008, de 15 de febrero, por el que se aprueban el Reglamento sobre condiciones técnicas y garantías de seguridad en líneas eléctricas de alta tensión y sus instrucciones técnicas complementarias ITC-LAT 01 a 09.

BD MATERIALS PER A EVACUACIÓ, CANALITZACIÓ I VENTILACIÓ ESTÀTICA

BDG MATERIALS PER A CANALITZACIONS

BDG0- BANDA CONTINUA DE SENYALITZACIÓ

0.- ELEMENTOS QUE CONTEMPLA EL PLIEGO

BDG0-1C2A.

1.- DEFINICIÓ I CONDICIONS DELS ELEMENTS
Materials auxiliars per a canalitzacions de servei, com ara el fil guia, els connectors, els separadors, els obturadors, la banda o malla de senyalització o les plaques de protección.
CARACTERÍSTIQUES GENERALS:
El material, la seva qualitat i les característiques físiques, mecàniques i dimensionals, han de ser compatibles amb les del tub, i no han de fer disminuir les d'aquest en cap de les seves aplicacions.
2.- CONDICIONS DE SUBMINISTRAMENT I EMMAGATZEMATGE
Subministrament: A l'albarà de lliurament han de constar les característiques d'identificació següents:
Material
Tipus
Emmagatzematge: En llocs protegits contra els impactes, la pluja, les humitats i dels raigs del sol.
3.- UNITAT I CRITERI D'AMIDAMENT
Unitat composada pel conjunt de peces necessàries per a muntar 1 m de tub.
4.- NORMATIVA DE COMPLIMENT OBLIGATORI
UNE 133100-1:2002 Infraestructuras para redes de telecomunicaciones. Parte 1: Canalizaciones subterráneas.
Real Decreto 223/2008, de 15 de febrero, por el que se aprueban el Reglamento sobre

Document signat electrònicament. Firmes vàlides. És còpia autèntica de l'original electrònic.
Codi Segur de Verificació (CSV): 21644873f7c425b10b91 Adreça de validació: https://seuelectronica.diba.cat

condiciones técnicas y garantías de seguridad en líneas eléctricas de alta tensión y sus instrucciones técnicas complementarias ITC-LAT 01 a 09.

BD MATERIALS PER A EVACUACIÓ, CANALITZACIÓ I VENTILACIÓ ESTÀTICA

BDG MATERIALS PER A CANALITZACIONS

BDG1- CONDUCTE DE PEHD PER A XARXES DE COMUNICACIONS

0.- ELEMENTOS QUE CONTEMPLA EL PLIEGO

BDG1-34G8.

1.- DEFINICIÓ I CONDICIONS DELS ELEMENTS
Tub o conjunt de tubs units entre sí, de polietilè d'alta densitat (PEHD), per allotjar cables de xarxes de comunicacions.
CARACTERÍSTIQUES GENERALS:
Els tubs han d'estar fabricats amb polietilè d'alta densitat (HPDE, PE 50 A), i han de complier els requisits indicats a l'annex C de la norma UNE 133100-1
Els tubs tindran un diàmetre que permeti allotjar i retirar fàcilment els cables o subconductes previstos.
La superfície interior ha de ser apreciablement lisa.
Els conductes i els sistemes de empalmament han de suportar, sense pèrdues, una pressió interior mínima de 50 kPa.
Tindran la resistència adequada a la deformació de la seva secció transversal front a les sobrecarregues previstes.
Les ovalacions màximes admissibles son:
Diàmetre 32: 2 mm
Diàmetre: 40 y 50 : 3 mm
Diàmetre: 63: 3,8 mm
2.- CONDICIONS DE SUBMINISTRAMENT I EMMAGATZEMATGE
Subministrament: En rotlles.
Emmagatzematge: De manera que no s'alterin les seves característiques.
3.- UNITAT I CRITERI D'AMIDAMENT
Unitat d'amidament: la indicada a la descripció de l'element
Criteri d'amidament: quantitat necessària subministrada a l'obra
4.- NORMATIVA DE COMPLIMENT OBLIGATORI
UNE 133100-1:2002 Infraestructuras para redes de telecomunicaciones. Parte 1: Canalizaciones subterráneas.

BD MATERIALS PER A EVACUACIÓ, CANALITZACIÓ I VENTILACIÓ ESTÀTICA

BDG MATERIALS PER A CANALITZACIONS

BDG2- FIL GUIA PER A CONDUCTES DE CANALITZACIONS DE SERVEIS

0.- ELEMENTOS QUE CONTEMPLA EL PLIEGO

BDG2-34UA.

1.- DEFINICIÓ I CONDICIONS DELS ELEMENTS
Materials auxiliars per a canalitzacions de servei, com ara el fil guia, els connectors, els separadors, els obturadors, la banda o malla de senyalització o les plaques de protección.
CARACTERÍSTIQUES GENERALS:
El material, la seva qualitat i les característiques físiques, mecàniques i dimensionals, han de ser compatibles amb les del tub, i no han de fer disminuir les d'aquest en cap de les seves aplicacions.
2.- CONDICIONS DE SUBMINISTRAMENT I EMMAGATZEMATGE
Subministrament: A l'albarà de lliurament han de constar les característiques d'identificació següents:
Material
Tipus
Emmagatzematge: En llocs protegits contra els impactes, la pluja, les humitats i dels raigs del sol.
3.- UNITAT I CRITERI D'AMIDAMENT
Unitat composada pel conjunt de peces necessàries per a muntar 1 m de tub.
4.- NORMATIVA DE COMPLIMENT OBLIGATORI
UNE 133100-1:2002 Infraestructuras para redes de telecomunicaciones. Parte 1: Canalizaciones subterráneas.
Real Decreto 223/2008, de 15 de febrero, por el que se aprueban el Reglamento sobre condiciones técnicas y garantías de seguridad en líneas eléctricas de alta tensión y sus instrucciones técnicas complementarias ITC-LAT 01 a 09.

BD MATERIALS PER A EVACUACIÓ, CANALITZACIÓ I VENTILACIÓ ESTÀTICA

BDG MATERIALS PER A CANALITZACIONS

BDG2- FIL GUIA PER A CONDUCTES DE CANALITZACIONS DE SERVEIS

BDG2-3

0.- ELEMENTOS QUE CONTEMPLA EL PLIEGO

BDG2-34UA.

Document signat electrònicament. Firmes vàlides. És còpia autèntica de l'original electrònic.
Codi Segur de Verificació (CSV): 21644873f7c425b10b91 Adreça de validació: https://seuelectronica.diba.cat

1.- DEFINICIÓ I CONDICIONS DELS ELEMENTS
Materials auxiliars per a canalitzacions de servei, com ara el fil guia, els connectors, els separadors, els obturadors, la banda o malla de senyalització o les plaques de protección.
CARACTERÍSTIQUES GENERALS:
El material, la seva qualitat i les característiques físiques, mecàniques i dimensionals, han de ser compatibles amb les del tub, i no han de fer disminuir les d'aquest en cap de les seves aplicacions.
2.- CONDICIONS DE SUBMINISTRAMENT I EMMAGATZEMATGE
Subministrament: A l'albarà de lliurament han de constar les característiques d'identificació següents:
Material
Tipus
Emmagatzematge: En llocs protegits contra els impactes, la pluja, les humitats i dels raigs del sol.
3.- UNITAT I CRITERI D'AMIDAMENT
Unitat composada pel conjunt de peces necessàries per a muntar 1 m de tub.
4.- NORMATIVA DE COMPLIMENT OBLIGATORI
UNE 133100-1:2002 Infraestructuras para redes de telecomunicaciones. Parte 1: Canalizaciones subterráneas.
Real Decreto 223/2008, de 15 de febrero, por el que se aprueban el Reglamento sobre condiciones técnicas y garantías de seguridad en líneas eléctricas de alta tensión y sus instrucciones técnicas complementarias ITC-LAT 01 a 09.

BD MATERIALS PER A EVACUACIÓ, CANALITZACIÓ I VENTILACIÓ ESTÀTICA

BDG MATERIALS PER A CANALITZACIONS

BDG3- PART PROPORCIONAL DE SEPARADORS, CONECTORS I OBTURADORS DE CANALITZACIONS DE SERVEIS

0.- ELEMENTOS QUE CONTEMPLA EL PLIEGO

BDG3-34IF,BDG3-34IJ,BDG3-34IE.

Plec de condicions
1.- DEFINICIÓ I CONDICIONS DELS ELEMENTS

Materials auxiliars per a canalitzacions de servei, com ara el fil guia, els connectors, els separadors, els obturadors, la banda o malla de senyalització o les plaques de protección.
CARACTERÍSTIQUES GENERALS:
El material, la seva qualitat i les característiques físiques, mecàniques i dimensionals, han de ser compatibles amb les del tub, i no han de fer disminuir les d'aquest en cap de les seves aplicacions.

2.- CONDICIONS DE SUBMINISTRAMENT I EMMAGATZEMATGE

Subministrament: A l'albarà de lliurament han de constar les característiques d'identificació següents:
Material
Tipus
Emmagatzematge: En llocs protegits contra els impactes, la pluja, les humitats i dels raigs del sol.

3.- UNITAT I CRITERI D'AMIDAMENT

Unitat composada pel conjunt de peces necessàries per a muntar 1 m de tub.

4.- NORMATIVA DE COMPLIMENT OBLIGATORI

UNE 133100-1:2002 Infraestructuras para redes de telecomunicaciones. Parte 1: Canalizaciones subterráneas.
Real Decreto 223/2008, de 15 de febrero, por el que se aprueban el Reglamento sobre condiciones técnicas y garantías de seguridad en líneas eléctricas de alta tensión y sus instrucciones técnicas complementarias ITC-LAT 01 a 09.

BD MATERIALS PER A EVACUACIÓ, CANALITZACIÓ I VENTILACIÓ ESTÀTICA

BDK MATERIALS PER A PERICONS DE CANALITZACIONS

BDK2 PERICONS PREFABRICATS DE FORMIGÓ

0.- ELEMENTOS QUE CONTEMPLA EL PLIEGO

BDK21495,BDK2-1KNI,BDK214F5.

1.- DEFINICIÓ I CARACTERÍSTIQUES DELS ELEMENTS

Pericons prefabricats de formigó armat vibrat, no pretesat per al registre de canalitzacions de servei.
CONDICIONS GENERALS:
La forma i dimensions dels pericons han de ser els indicats a la seva descripció, o els definits per a cada tipus homologat per la companyia de telecomunicacions.
Ha de portar dos ancoratges situats en dues superfícies oposades, per tal de facilitar la manipulació de l'element, aquests ancoratges han de resistir els esforços deguts al pes i manipulació del pericó.
Han d'incorporar dos suports per a la fixació de politges per a l'estesa de cables, situats en les parets transversals. Han d'estar centrats i a sota de les obertures d'entrada de conductes.
Han d'incorporar els suports necessaris per a la instal·lació i fixació dels conductes en el interior del pericó.
Quan a la seva descripció s'indiqui, han d'incorporar la tapa i el bastiment. En aquest cas el pericó ha de portar el bastiment metàl·lic incorporat com a remat de la part superior.
Les tapes o reixes han d'estar asegurades en la seva posició contra el desplaçament degut al trànsit amb una fondària d'encastament suficient o amb un dispositiu de tancament.
La tapa o reixa ha de quedar asegurada dins del bastiment per algún dels següents procediments:
- Amb un dispositiu de tanca
- Amb suficient massa superficial
- Amb una característica específica en el diseny

Document signat electrònicament. Firmes vàlides. És còpia autèntica de l'original electrònic.
Codi Segur de Verificació (CSV): 21644873f7c425b10b91 Adreça de validació: https://seuelectronica.diba.cat

El disseny d'aquests procediments ha de permetre que la tapa o reixa es pugui obrir amb una eina d'us normal.
Les tapes o reixes metàl·liques, han de tenir la superfície superior antilliscant.
El disseny del conjunt ha de garantir la posició correcta de la tapa o reixa en relació amb el bastiment.
S'han de preveure dispositius que permetin garantir un desbloquejament de la tapa o reixa i la seva apertura.
En els dispositius de tancament de les classes A 15 a D 400 de formigó armat, les arestes i superfícies de contacte entre el bastiment i la tapa, han d'estar protegides amb una xapa de fosa o d'acer galvanitzat en calent.
Gruix mínim de fosa o d'acer:
- A 15: >= 2 mm
- B 125: >= 3 mm
- C 250: >= 5 mm
- D 400: >= 6 mm
- E 600 i F 900: A determinar en funció de cada disseny

Resistència característica a la compressió del formigó després de 28 dies:
- Classe B 15 a F 900: >= 40 N/mm2
- Classe A 15: >= 25 N/mm2

Gruix del recobriment de formigó de l'armadura d'acer: >= 20 mm
PERICONS TIPUS DF:
En el centre de la solera hi ha d'haver una bonera de 20x20 de costat i 10 cm de fondària.
En la vora superior de la bonera hi ha d'haver un bastiment format per angulars de 40x4 cm, ancorat per gafes o patilles en el formigó de la solera. Sobre el bastiment s'hi ha de recolzar la reixeta de la bonera.
La solera ha de tenir un pendent de l'1% cap a la bonera.
Les utilitats d'aquest pericó poden ser:
- Donar pas (amb empalmament en el seu cas) a cables que segueixin en la mateixa direcció o que canviïn de direcció en el pericó. En aquest últim cas el nombre de parells de cables no ha de ser superior a 400 per calibres 0,405, 300 per calibre 0,51, 150 per calibre 0,64 i 100 per calibre 0,9, si l'empalmament es múltiple, tampoc ha de superar aquests límits la suma dels parells dels cables en el costat ramificat de l'empalmament.
- Donar accés a un pedestal d'armaris d'interconnexió
- Donar pas, amb canvi de direcció, en el seu cas, a escomeses o grups d'escomeses

2.- CONDICIONS DE SUBMINISTRAMENT I EMMAGATZEMATGE

Subministrament: Amb les precaucions necessàries per que no s'alterin les seves característiques.
Emmagatzematge: En llocs protegits contra els impactes, en posició plana sobre superfícies planes.

3.- UNITAT I CRITERIS D'AMIDAMENT

Unitat d'amidament: la indicada a la descripció de l'element
Criteri d'amidament: quantitat necessària subministrada a l'obra

4.- NORMATIVA DE COMPLIMENT OBLIGATORI

UNE-EN 124:1995 Dispositivos de cubrimiento y de cierre para zonas de circulación utilizadas por peatones y vehículos. Principios de construcción, ensayos de tipo, marcado, control de calidad.

BD MATERIALS PER A EVACUACIÓ, CANALITZACIÓ I VENTILACIÓ ESTÀTICA

BDK MATERIALS PER A PERICONS DE CANALITZACIONS

BDK2 PERICONS PREFABRICATS DE FORMIGÓ

BDK2- PERICÓ PREFABRICAT DE FORMIGÓ

0.- ELEMENTOS QUE CONTEMPLA EL PLIEGO

BDK2-1KNI.

1.- DEFINICIÓ I CONDICIONS DELS ELEMENTS
Pericons prefabricats de formigó armat vibrat, no pretesat per al registre de canalitzacions de servei.
CONDICIONS GENERALS:
La forma i dimensions dels pericons han de ser els indicats a la seva descripció, o els definits per a cada tipus homologat per la companyia de telecomunicacions.
Ha de portar dos ancoratges situats en dues superfícies oposades, per tal de facilitar la manipulació de l'element, aquests ancoratges han de resistir els esforços deguts al pes i manipulació del pericó.
Han d'incorporar dos suports per a la fixació de politges per a l'estesa de cables, situats en les parets transversals. Han d'estar centrats i a sota de les obertures d'entrada de conductes.
Han d'incorporar els suports necessaris per a la instal·lació i fixació dels conductes en el interior del pericó.
Quan a la seva descripció s'indiqui, han d'incorporar la tapa i el bastiment. En aquest cas el pericó ha de portar el bastiment metàl·lic incorporat com a remat de la part superior.
Les tapes o reixes han d'estar asegurades en la seva posició contra el desplaçament degut al trànsit amb una fondària d'encastament suficient o amb un dispositiu de tancament.
La tapa o reixa ha de quedar asegurada dins del bastiment per algún dels següents procediments:
- Amb un dispositiu de tanca
- Amb suficient massa superficial
- Amb una característica específica en el diseny

El disseny d'aquests procediments ha de permetre que la tapa o reixa es pugui obrir amb una eina d'us normal.
Les tapes o reixes metàl·liques, han de tenir la superfície superior antilliscant.
El disseny del conjunt ha de garantir la posició correcta de la tapa o reixa en relació amb el bastiment.
S'han de preveure dispositius que permetin garantir un desbloquejament de la tapa o reixa i la seva obertura.
En els dispositius de tancament de les classes A 15 a D 400 de formigó armat, les arestes i superfícies de contacte entre el bastiment i la tapa, han d'estar protegides amb una xapa de fosa o d'acer galvanitzat en calent.
Gruix mínim de fosa o d'acer:
- A 15: >= 2 mm
- B 125: >= 3 mm
- C 250: >= 5 mm
- D 400: >= 6 mm
- E 600 i F 900: A determinar en funció de cada disseny

Resistència característica a la compressió del formigó després de 28 dies:
- Classe B 15 a F 900: >= 40 N/mm2
- Classe A 15: >= 25 N/mm2

Gruix del recobriment de formigó de l'armadura d'acer: >= 20 mm
PERICONS TIPUS DF:
En el centre de la solera hi ha d'haver una bonera de 20x20 de costat i 10 cm de fondària.
En la vora superior de la bonera hi ha d'haver un bastiment format per angulars de 40x4 cm, ancorat per gafes o patilles en el formigó de la solera. Sobre el bastiment s'hi ha de recolzar la reixeta de la bonera.

Document signat electrònicament. Firmes vàlides. És còpia autèntica de l'original electrònic.
Codi Segur de Verificació (CSV): 21644873f7c425b10b91 Adreça de validació: https://seuelectronica.diba.cat

La solera ha de tenir un pendent de l'1% cap a la bonera.
Les utilitats d'aquest pericó poden ser: - Donar pas (amb empalmament en el seu cas) a cables que segueixin en la mateixa direcció o que canviïn de direcció en el pericó. En aquest últim cas el nombre de parells de cables no ha de ser superior a 400 per calibres 0,405, 300 per calibre 0,51, 150 per calibre 0,64 i 100 per calibre 0,9, si l'empalmament es múltiple, tampoc ha de superar aquests límits la suma dels parells dels cables en el costat ramificat de l'empalmament. - Donar accés a un pedestal d'armaris d'interconnexió - Donar pas, amb canvi de direcció, en el seu cas, a escomeses o grups d'escomeses
2.- CONDICIONS DE SUBMINISTRAMENT I EMMAGATZEMATGE
Subministrament: Amb les precaucions necessàries per que no s'alterin les seves característiques.
Emmagatzematge: En llocs protegits contra els impactes, en posició plana sobre superfícies planes.
3.- UNITAT I CRITERI D'AMIDAMENT
Unitat d'amidament: la indicada a la descripció de l'element
Criteri d'amidament: quantitat necessària subministrada a l'obra
4.- NORMATIVA DE COMPLIMENT OBLIGATORI
UNE-EN 124:1995 Dispositivos de cubrimiento y de cierre para zonas de circulación utilizadas por peatones y vehículos. Principios de construcción, ensayos de tipo, marcado, control de calidad.

BF TUBS I ACCESSORIS PER A GASOS I FLUIDS

BFB TUBS I ACCESSORIS DE POLIETILÈ

BFB3- TUB DE POLIETILÈ DE DENSITAT ALTA, PER A XARXES DE DISTRIBUCIÓ D'AIGUA

0.- ELEMENTOS QUE CONTEMPLA EL PLIEGO

BFB3-W61Y,BFB3-W623.

1.- DEFINICIÓ I CONDICIONS DELS ELEMENTS
Tubs extruïts de polietilè de densitat alta per a transport i distribució d'aigua a pressió a temperatures fins a 40°C.
CARACTERÍSTIQUES GENERALS:
En el cas de que el material s'utilitzi en obra pública, l'acord de Govern de la Generalitat de Catalunya de 9 de juny de 1998, exigeix que els materials siguin de qualitat certificada o puguin acreditar un nivell de qualitat equivalent, segons les normes aplicables als estats membres de la Unió Europea o de l'Associació Europea de Lliure Canvi.
També en aquest cas, es procurarà que els esmentats materials disposin de l'etiqueta ecològica europea, regulada en el Reglament (CE) nº 66/2010 o bé altres distintius de la Comunitat Europea.
El tub ha de tenir la superfície llisa, sense ondulacions. No ha de tenir bombolles, esquerdes ni d'altres defectes.
Els extrems han d'estar nets i tallats perpendicularment a l'eix.
Els tubs han d'anar marcats regularment al llarg de la seva longitud (amb una separació entre marques =< 1 m), de manera permanent i llegible, de tal manera que el marcat no provoqui punts d'iniciació de fissures, o altres tipus de falles i que el emmagatzematge, exposició a la intempèrie, manipulació, instal·lació i ús normals no n'afectin a la llegibilitat.
La informació mínima requerida ha de ser la següent:
- Referència a la norma EN 12201
- Identificació del fabricant
- Dimensions (diàmetre nominal x gruix nominal), expressats en mm
- Sèrie SDR a la que pertany
- Material i designació normalitzada
- Pressió nominal en bar
- Període de producció (data o codi)
Les bobines han d'anar marcades seqüencialment, amb la llargària en metres, que indicarà la llargària romanent sobre la bobina
El tub ha de ser de color blau o negre amb bandes blaves, com a indicació de la seva aptitud per a ús alimentari.
Pressió de treball en funció de la temperatura utilització (T=temperatura utilització, Pn=pressió nominal):
0°C < T <= 20°C: 1 x Pn
20°C < T <= 30°C: 0,87 x Pn
30°C < T <= 40°C: 0,74 x Pn
Índex de fluïdesa:
- PE 40 (EN ISO 1133 a 190°C i càrrega de 2,16 kg durant 10 min): 0,2 g/10 min a 1,4 g/10 min
- PE 100 (EN ISO 1133 a 190°C i càrrega de 5 kg durant 10 min): 0,2 g/10 min a 1,4 g/10 min
Pressió de la prova hidràulica a 20°C:

Designació tub	Pressió de prova a 20°C (bar)
PE 40	7,0 MPa
PE 100	12,4 MPa

Gruix de la paret i les seves tolerències:

	SÈRIE							
	SDR 7,4		SDR 11		SDR 17		SDR 26	
	Pressió nominal, PN (bar)							
PE 40	PN 10		PN 6		-		PN 4	
PE 100	-		PN 16		PN 10		PN 6	
DN (mm)	Gruix de paret, e (mm)							
	mín.	màx.	mín.	màx.	mín.	màx.	mín.	màx.
16	2,3	2,7	-	-	-	-	-	-
20	3,0	3,4	2,0	2,3	-	-	-	-
25	3,5	4,0	2,3	2,7	-	-	-	-
32	4,4	5,0	3,0	3,4	2,0	2,3	-	-
40	5,5	6,2	3,7	4,2	2,4	2,8	-	-
50	6,9	7,7	4,6	5,2	3,0	3,4	2,0	2,3
63	8,6	9,6	5,8	6,5	3,8	4,3	2,5	2,9
75	10,3	11,5	6,8	7,6	4,5	5,1	2,9	3,3
90	12,3	13,7	8,2	9,2	5,4	6,1	3,5	4,0
110	15,1	16,8	10,0	11,1	6,6	7,4	4,2	4,8
125	17,1	19,0	11,4	12,7	7,4	8,3	4,8	5,4
140	19,2	21,3	12,7	14,1	8,3	9,3	5,4	6,1
160	21,9	24,2	14,6	16,2	9,5	10,6	6,2	7,0
180	24,6	27,2	16,4	18,2	10,7	11,9	6,9	7,7
200	27,4	30,3	18,2	20,2	11,9	13,2	7,7	8,6

Document signat electrònicament. Firmes vàlides. És còpia autèntica de l'original electrònic.
Codi Segur de Verificació (CSV): 21644873f7c425b10b91 Adreça de validació: https://seuelectronica.diba.cat

225	30,8	34,0	20,5	22,7	13,4	14,9	8,6	9,6
250	34,2	37,8	22,7	25,1	14,8	16,4	9,6	10,7
280	38,3	42,3	25,4	28,1	16,6	18,4	10,7	11,9
315	43,1	47,6	28,6	31,6	18,7	20,7	12,1	13,5
355	48,5	53,5	32,2	35,6	21,1	23,4	13,6	15,1
400	54,7	60,3	36,3	40,1	23,7	26,2	15,3	17,0
450	61,5	67,8	40,9	45,1	26,7	29,5	17,2	19,1
500	-	-	45,4	50,1	29,7	32,8	19,1	21,2
560	-	-	50,8	56,0	33,2	36,7	21,4	23,7
630	-	-	57,2	63,1	37,4	41,3	24,1	26,7
710	-	-	-	-	42,2	46,5	27,2	30,1
800	-	-	-	-	47,4	52,3	30,6	33,8
900	-	-	-	-	53,3	58,8	34,4	38,3
1000	-	-	-	-	59,3	65,4	38,2	42,2

Diàmetre exterior mig i ovalització absoluta:

DN (mm)	Diàmetre exterior mig		Ovalització màxima
	mín.	màx.	
16	16,0	16,3	1,2
20	20,0	20,3	1,2
25	25,0	25,3	1,2
32	32,0	32,3	1,3
40	40,0	40,4	1,4
50	50,0	50,4	1,4
63	63,0	63,4	1,5
75	75,0	75,5	1,6
90	90,0	90,6	1,8
110	110,0	110,7	2,2
125	125,0	125,8	2,5
140	140,0	140,9	2,8
160	160,0	161,0	3,2
180	180,0	181,1	3,6
200	200,0	201,2	4,0
225	225,0	226,4	4,5
250	250,0	251,5	5,0
280	280,0	281,7	9,8
315	315,0	316,9	11,1
355	355,0	357,2	12,5
400	400,0	402,4	14,0
450	450,0	452,7	15,6
500	500,0	503,0	17,5
560	560,0	563,4	19,6
630	630,0	633,8	22,1
710	710,0	716,4	-
800	800,0	807,2	-
900	900,0	908,1	-
1000	1000,0	1009,0	-

La verificació de les mesures s'ha de fer d'acord amb l'UNE-EN 12201-2.
2.- CONDICIONS DE SUBMINISTRAMENT I EMMAGATZEMATGE
Subministrament: En rotlles o en trams rectes.
El tub subministrat en rotlles ha d'enrotllar-se de tal manera que es previngui la deformació localitzada.
El diàmetre interior mínim de la bobina no ha de ser inferior a 18 vegades el diàmetre nominal.
Emmagatzematge: En llocs protegits contra els impactes.
Els trams rectes s'han d'apilar horitzontalment sobre superfícies planes i l'alçària de la pila ha de ser <= 1,5 m.
Els rotlles s'han de col·locar horitzontalment sobre superfícies planes.
3.- UNITAT I CRITERI D'AMIDAMENT
Unitat d'amidament: la indicada a la descripció de l'element
Criteri d'amidament: quantitat necessària subministrada a l'obra
4.- NORMATIVA DE COMPLIMENT OBLIGATORI
UNE-EN 12201-1:2003 Sistemas de canalización en materiales plásticos para conducción de agua. Polietileno (PE). Parte 1: Generalidades
UNE-EN 12201-1:2004 ERRATUM Sistemas de canalización en materiales plásticos para conducción de agua. Polietileno (PE). Parte 1: Generalidades.
UNE-EN 12201-2:2003 Sistemas de canalización en materiales plásticos para conducción de agua. Polietileno (PE). Parte 2: Tubos.
UNE-EN 12201-2:2003/1M:2005 Sistemas de canalización en materiales plásticos para conducción de agua. Polietileno (PE). Parte 2: Tubos.
UNE-EN 12201-2:2004 ERRATUM Sistemas de canalización en materiales plásticos para conducción de agua. Polietileno (PE). Parte 2: Tubos.
* UNE-EN 1555-2:2003 Sistemas de canalización en materiales plásticos para el suministro de combustibles gaseosos. Polietileno (PE). Parte 2: Tubos.
5.- CONDICIONS DE CONTROL DE RECEPCIÓ
CONDICIONS DE MARCATGE I CONTROL DE LA DOCUMENTACIÓ:
Cada tub ha de portar marcades, a distàncies < 1 m, de forma indeleble i ben visible les dades següents:
- Número de la Norma del Sistema: EN 1555
- Nom o marca del fabricant
- Per a tubs dn<=32 mm - Diàmetre exterior nominal x gruix paret
- Per a tubs dn>32 mm - Diàmetre exterior nominal, dn - SDR
- Grau de tolerància
- Material i designació
- Informació del fabricant que permeti la traçabilitat del producte
- Referència al fluid intern que transporta el tub
- Color de marcat negre, groc o negre amb bandes d'identificació grogues
OPERACIONS DE CONTROL:
Les tasques de control a realitzar són les següents:
- Sol·licitar al fabricant els certificats de les característiques tècniques dels materials.
- Control de la documentació tècnica subministrada.
- Control de recepció dels materials i lloc d'emplaçament.
- Contrastar la documentació amb els materials i amb els requeriments de la instal·lació segons projecte. (Verificar el marcatge a tubs i accessoris).
- Realització d'informe amb els resultats del control efectuat.
CRITERIS DE PRESA DE MOSTRES:
S'ha de comprovar per mostreig a cada recepció.
INTERPRETACIÓ DE RESULTATS I ACTUACIONS EN CAS D'INCOMPLIMENT:
Ha de ser refusat el material que no compleixi amb els requeriments del projecte.

Document signat electrònicament. Firmes vàlides. És còpia autèntica de l'original electrònic.

Codi Segur de Verificació (CSV): 21644873f7c425b10b91 Adreça de validació: https://seuelectronica.diba.cat

BFW ACCESSORIS GENÈRICS DE TUBS PER A GASOS I FLUIDS

BFWF- ACCESSORI PER A TUB DE POLIETILÈ

0.- ELEMENTOS QUE CONTEMPLA EL PLIEGO

BFWF-W63E,BFWF-W63G.

1.- DEFINICIÓ I CONDICIONS DELS ELEMENTS
Conjunt d'accessoris per a tubs i per a recobriments aïllants de tubs (colzes, derivacions, reduccions, etc.), utilitzats en instal·lacions d'edificació i d'urbanització per a la total execució de la conducció o xarxa a la qual pertanyin.
CARACTERÍSTIQUES GENERALS:
El material, la seva qualitat i les característiques físiques, mecàniques i dimensionals, han de ser compatibles amb les del tub, i no han de fer disminuir les d'aquest en cap de les seves aplicacions.
2.- CONDICIONS DE SUBMINISTRAMENT I EMMAGATZEMATGE
Subministrament: A l'albarà de lliurament han de constar les característiques d'identificació següents:
- Material
- Tipus
- Diàmetres
Emmagatzematge: En llocs protegits contra els impactes, la pluja, les humitats i dels raigs del sol.
3.- UNITAT I CRITERI D'AMIDAMENT
Unitat composada pel conjunt de peces necessàries per a muntar 1 m de tub.
4.- NORMATIVA DE COMPLIMENT OBLIGATORI
La mateixa normativa que s'apliqui als tubs, en funció dels fluids que transportin.

BF TUBS I ACCESSORIS PER A GASOS I FLUIDS

BFY PARTS PROPORCIONALS D'ELEMENTS DE MUNTATGE DE TUBS DE GASOS I FLUIDS

BFYB PART PROPORCIONAL D'ELEMENTS DE MUNTATGE PER A TUBS DE POLIETILÈ

0.- ELEMENTOS QUE CONTEMPLA EL PLIEGO

BFYB2305.

Plec de condicions

1.- DEFINICIÓ I CONDICIONS DELS ELEMENTS

Conjunt d'elements especials per a l'execució de conduccions.
S'han considerat els tipus següents:
- Per a tubs (materials per a la unió entre tubs o entre tubs i accessoris)
- Per aïllaments tèrmics (material per a la unió i subjecció, cintes adhesives, etc.)
CARACTERÍSTIQUES GENERALS:
El material, la qualitat, els diàmetres, etc., han de ser els adequats per al tub, i no han de fer disminuir les característiques pròpies del conjunt de la instal·lació en cap de les seves aplicacions.

2.- CONDICIONS DE SUBMINISTRAMENT I EMMAGATZEMATGE

Subministrament: A l'albarà de lliurament han de constar les característiques d'identificació següents:
- Material
- Tipus
- Diàmetres
Emmagatzematge: En llocs protegits contra els impactes, la pluja, les humitats i dels raigs del sol.

3.- UNITAT I CRITERI D'AMIDAMENT

Unitat composada pel conjunt de peces necessàries per a muntar 1 m de tub.

4.- NORMATIVA DE COMPLIMENT OBLIGATORI

La mateixa normativa que s'apliqui als tubs, en funció dels fluids que transportin.

BF TUBS I ACCESSORIS PER A GASOS I FLUIDS

BFY PARTS PROPORCIONALS D'ELEMENTS DE MUNTATGE DE TUBS DE GASOS I FLUIDS

BFYH- PART PROPORCIONAL D'ELEMENTS DE MUNTATGE PER A TUBS DE POLIETILÈ

0.- ELEMENTOS QUE CONTEMPLA EL PLIEGO

BFYH-W652,BFYH-W658.

1.- DEFINICIÓ I CONDICIONS DELS ELEMENTS
Conjunt d'elements especials per a l'execució de conduccions.
S'han considerat els tipus següents:
- Per a tubs (materials per a la unió entre tubs o entre tubs i accessoris)
- Per aïllaments tèrmics (material per a la unió i subjecció, cintes adhesives, etc.)
CARACTERÍSTIQUES GENERALS:
El material, la qualitat, els diàmetres, etc., han de ser els adequats per al tub, i no han de fer disminuir les característiques pròpies del conjunt de la instal·lació en cap de les seves aplicacions.
2.- CONDICIONS DE SUBMINISTRAMENT I EMMAGATZEMATGE
Subministrament: A l'albarà de lliurament han de constar les característiques d'identificació següents:
- Material
- Tipus
- Diàmetres
Emmagatzematge: En llocs protegits contra els impactes, la pluja, les humitats i dels raigs del sol.

Document signat electrònicament. Firmes vàlides. És còpia autèntica de l'original electrònic.
Codi Segur de Verificació (CSV): 21644873f7c425b10b91 Adreça de validació: https://seuelectronica.diba.cat

3.- UNITAT I CRITERI D'AMIDAMENT
Unitat composada pel conjunt de peces necessàries per a muntar 1 m de tub.
4.- NORMATIVA DE COMPLIMENT OBLIGATORI
La mateixa normativa que s'apliqui als tubs, en funció dels fluids que transportin.

BG MATERIALS PER A INSTAL·LACIONS ELÈCTRIQUES

BG2 TUBS, CANALS, SAFATES I COLUMNES PER A MECANISMES

BG2Q- TUB FLEXIBLE PER A PROTECCIÓ DE CONDUCTORS ELÈCTRICS DE MATERIAL PLÀSTIC

0.- ELEMENTOS QUE CONTEMPLA EL PLIEGO

BG2Q-1KTE,BG2Q-1KTC.

Plec de condicions
1.- DEFINICIÓ I CONDICIONS DELS ELEMENTS
Tub flexible no metàl·lic de fins a 250 mm de diàmetre nominal.
Es consideraran els següents tipus de tubs:
- Tubs de PVC corrugats
- Tubs de PVC folrats, de dues capes, semillisa l'exterior i corrugada la interior
- Tubs de material lliure d'halògens
- Tubs de polipropilè
- Tubs de polietilè de dues capes, corrugada l'exterior i llisa la interior
CARACTERÍSTIQUES GENERALS:
Han d'estar dissenyats i construïts de manera que les seves característiques en ús normal siguin segures i sense perill per a l'usuari i el seu entorn.
L'interior dels tubs ha d'estar exempt de rebaves i altres defectes que pugin fer malbé els conductors o ferir a instal·ladors o usuaris.
El diàmetre nominal ha de ser el de l'exterior del tub i s'ha d'expressar en milímetres.
El diàmetre interior mínim l'ha de declarar el fabricant.
Les dimensions han de cumplir la norma EN-60423.

2.- CONDICIONS DE SUBMINISTRAMENT I EMMAGATZEMATGE

Subministrament: En rotlles.
Emmagatzematge: En llocs protegits contra els impactes i contra la pluja.

3.- UNITAT I CRITERI D'AMIDAMENT

Unitat d'amidament: la indicada a la descripció de l'element
Criteri d'amidament: quantitat necessària subministrada a l'obra

4.- NORMATIVA DE COMPLIMENT OBLIGATORI

Real Decreto 842/2002 de 2 de agosto, por el que se aprueba el Reglamento Electrotécnico de Baja Tensión. REBT 2002.
UNE-EN 50086-1:1995 Sistemas de tubos para la conducción de cables. Parte 1: Requisitos generales.
UNE-EN 60423:1996 Tubos de protección de conductores. Diámetros exteriores de los tubos para instalaciones eléctricas y roscas para tubos y accesorios.

5.- CONDICIONS DE CONTROL DE RECEPCIÓ

CONDICIONS DE MARCATGE I CONTROL DE LA DOCUMENTACIÓ:
Han d'estar marcats amb:
- Nom del fabricant
- Marca d'identificació dels productes
- El marcatge ha de ser llegible
- Han d'incloure les instruccions de muntatge corresponents
OPERACIONS DE CONTROL EN CANALITZACIONS I ACCESORIS:
Les tasques de control de qualitat de Canalitzacions i Accessoris, són les següents:
- Sol·licitar del fabricant els certificats dels materials emprats i verificar l'adequació als requisits del projecte.
- Control de la documentació tècnica subministrada
- Control d'identificació dels materials i lloc d'emplaçament (alçada, distàncies, capacitat)
- Realització i emissió d'informes amb resultats dels assaigs
- Assaigs: - Propagació de la flama segons norma R.E.B.T / UNE-EN 50085-1 / UNE-EN 50086-1 - Instal·lació i posada a l'obra segons norma R.E.B.T / UNE 20.460 - Verificació de l'aspecte superficial segons norma projecte/ UNE-EN ISO 1461
CRITERIS DE PRESA DE MOSTRES EN CANALITZACIONS I ACCESSORIS:
Es realitzaran els assaigs a la recepció dels materials, verificant tot el traçat de la instal·lació de safates i aleatòriament un tub de cada mida instal·lat a obra ja sigui rígid, flexible o soterrat.
INTERPRETACIÓ DE RESULTATS I ACTUACIONS EN CAS D'INCOMPLIMENT EN CANALITZACIONS I ACCESSORIS:
Segons criteri de la DF, podrà ser acceptat o rebutjat tot o part del material de la partida.
OPERACIONS DE CONTROL EN TUBS DE PVC PER A CANALITZACIONS DE SERVEIS:
Les tasques de control a realitzar són les següents:
- En cada subministrament: - Inspecció visual de l'aspecte general dels tubs i elements d'unió. - Comprovació de les dades de subministrament exigides (marques, albarà o etiquetes). - Recepció del certificat de qualitat del fabricant, d'acord a les condicions del plec. - Comprovació dimensional (3 mostres).
- Per a cada tub de les mateixes característiques, es realitzaran els següents assaigs (UNE EN 50086-1): - Resistència a compressió - Impacte - Assaig de corbat - Resistència a la propagació de la flama - Resistència al calor - Grau de protecció - Resistència a l'atac químic
En cas que el material disposi de la Marca AENOR, o una altra legalment reconeguda a un país de l'UE, s'ha de poder prescindir dels assaigs de control de recepció. La DF ha de sol·licitar, en aquest cas, els resultats dels assaigs corresponents al subministrament rebut, segons control de producció establert a la marca de qualitat del producte.
CRITERIS DE PRESA DE MOSTRES EN TUBS DE PVC PER A CANALITZACIONS DE SERVEIS:
Es seguiran les instruccions de la DF i els criteris indicats a les normes UNE EN 50086-1 i UNE EN 50086-2-4, juntament a les normes de procediment de cada assaig concret.
INTERPRETACIÓ DE RESULTATS I ACTUACIONS EN CAS D'INCOMPLIMENT EN TUBS DE PVC PER A CANALITZACIONS DE SERVEIS:
No s'acceptaran materials que no arribin a l'obra correctament referenciats i acompanyats del corresponent certificat de qualitat del fabricant.
Es rebutjaran els subministres que no superin les condicions de la inspecció visual o les comprovacions geomètriques.
Es compliran les condicions dels assaigs d'identificació segons la norma UNE EN 50086-1 i UNE EN 50086-2-4.

Document signat electrònicament. Firmes vàlides. És còpia autèntica de l'original electrònic.

Codi Segur de Verificació (CSV): 21644873f7c425b10b91 Adreça de validació: https://seuelectronica.diba.cat

BG MATERIALS PER A INSTAL·LACIONS ELÈCTRIQUES

BG3 CABLES ELÈCTRICS PER A TENSIÓ BAIXA I SISTEMES DE DISTRIBUCIÓ ELÈCTRICA

BG33- CABLE DE COURE DE 0,6/1 KV

0.- ELEMENTOS QUE CONTEMPLA EL PLIEGO

BG33-G2TY,BG33-G2VO.

Plec de condicions
1.- DEFINICIÓ I CONDICIONS DELS ELEMENTS

Cable elèctric destinat a sistemes de distribució en tensió baixa i instal·lacions en general, per a serveis fixes, amb conductor de coure i de tensió assignada 0,6/1kV.
S'han considerat els tipus de cables següents:
- Cables unipolars o multipolars de designació RV, aïllament amb polietilè reticulat i coberta de policlorur de vinil, sense armadura ni pantalla i amb conductor de coure, construcció segons norma UNE 21123-2, amb una classificació de resistència al foc Eca segons UNE-EN 50575
- Cables unipolars o multipolars de designació RV-K, aïllament amb polietilè reticulat i coberta de policlorur de vinil, sense armadura ni pantalla i amb conductor de coure flexible, construcció segons norma UNE 21123-2, amb una classificació de resistència al foc Eca segons UNE-EN 50575
- Cables multipolars de designació RVFV-K, aïllament amb polietilè reticulat i coberta de policlorur de vinil, armadura amb fleix d'acer i amb conductor de coure flexible, construcció segons norma UNE 21123-2, amb una classificació de resistència al foc Eca segons UNE-EN 50575
- Cables multipolars de designació RZ1-K (AS), aïllament amb polietilè reticulat i coberta de poliolefina, sense armadura ni pantalla i amb conductor de coure flexible, construcció segons norma UNE 21123-4, amb una classificació de resistència al foc Cca-s1b,d1,a1 segons UNE-EN 50575
- Cables unipolars o multipolars de designació RZ1-K (AS+), amb resistència intrínseca al foc, aïllament amb polietilè reticulat i coberta de poliolefina, sense armadura ni pantalla i amb conductor de coure flexible, construcció segons norma UNE 211025, amb una classificació de resistència al foc Cca-s1b,d1,a1 segons UNE-EN 50575
- Cables unipolars o multipolars de designació SZ1-K (AS+), amb resistència intrínseca al foc, aïllament amb compost de silicona i coberta de poliolefina, sense armadura ni pantalla i amb conductor de coure flexible, construcció segons norma UNE 211025, amb una classificació de resistència al foc Cca-s1b,d1,a1 segons UNE-EN 50575
- Cables multipolars de designació RZ, coberta aïllant de polietilè reticulat i amb conductors de coure cablejats en feix, construcció segons norma UNE 21030-2, amb una classificació de resistència al foc Fca segons UNE-EN 50575
- Cables unipolars de designació ZZ-F, amb una classificació de resistència al foc Eca segons UNE-EN 50575
CARACTERÍSTIQUES GENERALS:
En el cas de que el material s'utilitzi en obra pública, l'acord de Govern de la Generalitat de Catalunya de 9 de juny de 1998, exigeix que els materials siguin de qualitat certificada o puguin acreditar un nivell de qualitat equivalent, segons les normes aplicables als estats membres de la Unió Europea o de l'Associació Europea de Lliure Canvi.
També en aquest cas, es procurarà que els esmentats materials disposin de l'etiqueta ecològica europea, regulada en el Reglament 880/1992/CEE o bé altres distintius de la Comunitat Europea.
Destinats a incorporar-se de forma permanent en obres de construcció han de complir el Reglament de productes per a la construcció (UE) nº 305/2011 i el seu Reglament Delegat (UE) 2016/364 sobre la classificació de les propietats de reacció al foc.
La coberta no ha de tenir variacions en el gruix ni d'altres defectes visibles a la seva superfície. Ha de ser resistent a l'abrasió.
Ha de quedar ajustada i s'ha de poder separar fàcilment sense produir danys a l'aïllament.
La forma exterior dels cables multipolars (reunits sota una coberta única) ha de ser raonablement cilíndrica.
L'aïllament no ha de tenir variacions del gruix ni d'altres defectes visibles a la seva superfície.
Ha de quedar ajustat i s'ha de poder separar fàcilment sense produir danys al conductor.
La designació dels cables ha de complir les especificacions de la norma UNE 20434.
La classificació de reacció al foc s'expressarà d'acord amb el Reglament Delegat (UE) 2016/364 i la UNE-EN 13501-6 amb un codi de quatre dígits segons el següent format:
Classe de reacció al foc:
- Dígit 1, prestacions de propagació del foc i emissió de calor: Aca, B1ca, B2ca, Cca, Dca, Eca i Fca (classes enumerades de més a menys prestacions)
Classes addicionals (només per a les classes B1ca, B2ca, Cca i Dca):
- Dígit 2, prestacions d'emissió de fums: s1a, s1b, s1, s2 i s3 (de més a menys prestacions)
- Dígit 3, prestacions de caiguda de gotes/partícules inflamades: d0, d1 i d2 (de més a menys prestacions)
- Dígit 4, prestacions d'acidesa: a1, a2 i a3 (de més a menys prestacions)
Les característiques físiques i mecàniques del conductor han de complir la norma UNE-EN 60228.
Els colors utilitzats per a l'aïllament han de complir la norma UNE 21089-1:
- Cables unipolars: - Com a conductor de fase: Marró, negre o gris - Com a conductor neutre: Blau - Com a conductor de terra: Llistat de groc i verd
- Cables bipolars: Blau i marró
- Cables tripolars: - Cables amb conductor de terra: Fase: Marró, Neutre: Blau, Terra: Llistat de groc i verd - Cables sense conductor de terra: Fase: Negre, marró i gris
- Cables tetrapolars: - Cables amb conductor de terra: Fase: Marró, negre i gris, Terra: Llistat de groc i verd - Cables sense conductor de terra: Fase: Marró, negre i gris, Neutre: Blau
- Cables pentapolars: Fase: Marró, negre i gris, Neutre: Blau, Terra: Llistat de groc i verd
Les característiques següents han de complir amb els valors declarats pel fabricant, assajades segons la norma corresponent, dins del límit de tolerància indicat, en el seu cas:
- Característiques essencials: - Reacció al foc: - Classe Aca (UNE-EN ISO 1716) - Classe B1ca, B2ca, Cca i Dca (UNE-EN 50399, UNE-EN 60332-1-2, UNE-EN 61034-2, UNE-EN 60754-2) - Classe Eca (UNE-EN 60332-1-2) - Classe Fca (comportament no determinat) - Emissió de substàncies perilloses (verificació i declaració segons disposicions nacionals en el lloc d'utilització)
Gruix de l'aïllant del conductor (UNE-HD-603-1):

Secció (mm2)	25	50	95	150	240
Gruix (mm)	0,9	1,0	1,1	1,4	1,7

Gruix de la coberta: Ha de complir les especificacions de la norma UNE-HD 603-1
Temperatura de l'aïllament en servei normal: <= 90°C
Temperatura de l'aïllament en curtcircuit (5 s màx): <= 250°C
Tensió màxima admissible (c.a.):
- Entre conductors aïllats: <= 1 kV
- Entre conductors aïllats i terra: <= 0,6 kV
Toleràncies:
- Gruix de l'aïllament (UNE-HD 603-1): >= valor especificat - (0,1 mm + 10% del valor especificat)
CABLES DE DESIGNACIÓ RV, RV-K i RVFV-K:
Característiques de reacció al foc:
- Propagació de la flama (UNE-EN 60332-1-2): No propagador de la flama
El conductor ha de complir les següents prescripcions segons la norma UNE-EN 60228:
- Cable RV: prescripcions de la classe 1 o 2
- Cable RV-K i RVFV-K: prescripcions de la classe 5
L'aïllament ha de ser de polietilé reticulat (XLPE) tipus DIX-3 segons UNE HD-603-1.
La coberta ha de ser de policlorur de vinil (PVC) del tipus DMV-18 segons UNE HD-603-1.
CABLES DE DESIGNACIÓ RZ1-K (AS):
Característiques de reacció al foc:
- Material lliure d'halògens segons UNE-EN 60754-1
- Propagació de la flama (UNE-EN 60332-1-2): No propagador de la flama

Document signat electrònicament. Firmes vàlides. És còpia autèntica de l'original electrònic.

Codi Segur de Verificació (CSV): 21644873f7c425b10b91 Adreça de validació: https://seuelectronica.diba.cat

- Propagació de l'incendi (UNE-EN 60332-3-24): No propagador de l'incendi
- Emissió de fums opacs (UNE-EN 61034-2): Baixa emissió de fums opacs
- Emissió de fums corrosius (UNE-EN 60754-2): Baixa emissió de fums corrosius
El conductor ha de complir les prescripcions de la classe 5 segons la norma UNE-EN 60228:
L'aïllament ha de ser de polietilé reticulat (XLPE) tipus DIX-3 segons UNE HD-603-1.
La coberta ha de ser de poliolefina, del tipus DMZ-E segons la norma UNE 21123-4.
CABLES DE DESIGNACIÓ RZ1-K (AS+) i SZ1-K (AS+):
Característiques de reacció al foc:
Material lliure d'halògens segons UNE-EN 60754-1
Propagació de la flama (UNE-EN 60332-1-2): No propagador de la flama
Propagació de l'incendi (UNE-EN 60332-3-24): No propagador de l'incendi
Emissió de fums opacs (UNE-EN 61034-2): Baixa emissió de fums opacs
Emissió de fums corrosius (UNE-EN 60754-2): Baixa emissió de fums corrosius
El conductor ha de complir les prescripcions de la classe 5 segons la norma UNE-EN 60228:
L'aïllament ha de cumplir el següent
- Cable RZ1-K (AS+): ha de ser de polietilè reticulat i ha de correspondre al tipus DIX-3 segons la norma UNE HD-603-1, amb cinta addicional de mica
- Cable SZ1-K (AS+): ha de ser de compost de silicona i ha de correspondre al tipus EI2 segons la norma UNE-EN 50363-1
La coberta ha de ser de poliolefina, del tipus DMZ-E segons la norma UNE 21123-4.
CABLES DE DESIGNACIÓ RZ:
El conductor ha de complir les prescripcions de la classe 2 segons la norma UNE-EN 60228:
CABLES DE DESIGNACIÓ ZZ-F:
Característiques de reacció al foc:
- Material lliure d'halògens segons UNE-EN 60754-1
- Propagació de la flama (UNE-EN 60332-1-2): No propagador de la flama
- Propagació de l'incendi (UNE-EN 60332-3-24): No propagador de l'incendi
- Emissió de fums opacs (UNE-EN 61034-2): Baixa emissió de fums opacs
- Emissió de fums corrosius (UNE-EN 60754-2): Baixa emissió de fums corrosius
El conductor ha de complir les prescripcions de la classe 5 segons la norma UNE-EN 60228:
L'aïllament ha de ser de goma i ha de correspondre al tipus EI6 segons la norma UNE-EN 50363-1
La coberta ha de ser de material lliure d'halògens, del tipus EM5 segons la norma UNE-EN 50363-2-2 o del tipus EM8 segons UNE-EN 50363-6.

2.- CONDICIONS DE SUBMINISTRAMENT I EMMAGATZEMATGE

Subministrament: En bobines.
Emmagatzematge: En llocs protegits de la pluja i la humitat.

3.- UNITAT I CRITERI D'AMIDAMENT

Unitat d'amidament: la indicada a la descripció de l'element
Criteri d'amidament: quantitat necessària subministrada a l'obra

4.- NORMATIVA DE COMPLIMENT OBLIGATORI

NORMATIVA GENERAL:
Real Decreto 842/2002 de 2 de agosto, por el que se aprueba el Reglamento Electrotécnico de Baja Tensión. REBT 2002.
UNE-EN 50575:2015 Cables de energía, control y comunicación. Cables para aplicaciones generales en construcciones sujetos a requisitos de reacción al fuego.
UNE-EN 50575:2015/A1:2016 Cables de energía, control y comunicación. Cables para aplicaciones generales en construcciones sujetos a requisitos de reacción al fuego.
UNE-HD 603-1:2007 Cables de distribución de tensión asignada 0,6/1 kV. Parte 1: Requisitos generales.
Reglamento Delegado (UE) 2016/364 de la Comisión, de 1 de julio de 2015, relativo a la clasificación de las propiedades de reacción al fuego de los productos de construcción de conformidad con el Reglamento (UE) nº 305/2011 del Parlamento Europeo y del Consejo.
UNE 20434:1999 Sistema de designación de los cables.
UNE-EN 13501-6:2015 Clasificación en función del comportamiento frente al fuego de los productos de construcción y elementos para la edificación. Parte 6: Clasificación a partir de datos obtenidos en ensayos de reacción al fuego de cables eléctricos.
* UNE 21089-1:2002 Identificación de los conductores aislados de los cables.
* UNE-EN 60228:2005 Conductores de cables aislados.
CABLES DE DESIGNACIÓ RV, RV-K i RVFV-K:
UNE 21123-2:2017 Cables eléctricos de utilización industrial de tensión asignada 0,6/1 kV. Parte 2: Cables con aislamiento de polietileno reticulado y cubierta de policloruro de vinilo.
CABLES DE DESIGNACIÓ RZ1-K (AS):
UNE 21123-4:2017 Cables eléctricos de utilización industrial de tensión asignada 0,6/1 kV. Parte 4: Cables con aislamiento de polietileno reticulado y cubierta de poliolefina.
CABLES DE DESIGNACIÓ RZ1-K (AS+) i SZ1-K (AS+):
UNE 211025:2017 Cables con resistencia intrínseca al fuego destinados a circuitos de seguridad.
CABLES DE DESIGNACIÓ RZ:
UNE 21030-2:2003 Conductores aislados, cableados en haz, de tensión asignada 0,6/1 kV, para líneas de distribución, acometidas y usos análogos. Parte 2: Conductores de cobre.

5.- CONDICIONS DE CONTROL DE RECEPCIÓ

CONDICIONS DE MARCATGE I CONTROL DE LA DOCUMENTACIÓ:
El subministrador ha de posar a disposició de la DF en el cas que aquesta ho sol·liciti, la documentació següent, que acredita el marcatge CE, segons el sistema d'avaluació de conformitat aplicable, d'acord amb el que disposa l'apartat 7.2.1 del CTE:
- Productes per a usos subjectes a reglamentacions sobre reacció al foc amb nivell o classe Aca, B1ca, B2ca, Cca: - Sistema 1+: Declaració de Prestacions
- Productes per a usos subjectes a reglamentacions sobre reacció al foc amb nivell o classe Dca, Eca: - Sistema 3: Declaració de prestacions
- Productes per a usos subjectes a reglamentacions sobre reacció al foc amb nivell o classe Fca: - Sistema 4: Declaració de prestacions
- Productes per a usos subjectes a reglamentacions sobre substàncies perilloses: - Sistema 3: Declaració de prestacions
El cable ha d'anar marcat amb les dades següents:
- Identificació consistent en la marca del nom del fabricant o marca comercial
- Descripció del producte o codi de designació
- Classe de reacció al foc
El marcatge s'ha de fer sobre el cable, l'embalatge o l'etiqueta o en una combinació dels anteriors.
El marcatge sobre la coberta o aïllament del cable ha de ser continu. La distància entre el final del marcatge i el principi del següent no ha de superar els 1100 mm.
El símbol de marcatge CE estarà fixat de manera visible, llegible i indeleble en una etiqueta fixada sobre l'embalatge dels cables.
El marcat i etiquetatge CE ha d'incloure la informació següent:
- Símbol del marcatge CE
- Els dos últims dígits de l'any en què es va fixar el marcat per primera vegada
- Nom i direcció registrada del fabricant o marca identificativa
- Codi únic d'identificació del producte tipus
- Número de referència de la declaració de prestacions
- Nivell o classe de prestacions declarat
- Data de l'especificació tècnica harmonitzada aplicable
- Número d'identificació de l'organisme notificat
- Ús previst, segons s'especifica a la norma harmonitzada aplicable
OPERACIONS DE CONTROL:
Les tasques de control a realitzar són les següents:
- Sol·licitar del fabricant els certificats i homologacions dels conductors i protocols de proves.
- Control de la documentació tècnica subministrada.
- Verificar l'adequació dels conductors als requisits dels projecte
- Control final d'identificació
- Realització i emissió d'informe amb resultats dels assaigs realitzats d'acord al que s'especifica en la taula d'assaigs i de quantificació dels mateixos.
- Assaigs:
A la relació següent s'especifiquen els controls a efectuar a la recepció de conductors de coure o alumini i les normes aplicables en cada cas: - Rigidesa dielèctrica (REBT)
- Resistència d'aïllament (REBT) - Resistència elèctrica dels conductors (UNE 20003 /

Document signat electrònicament. Firmes vàlides. És còpia autèntica de l'original electrònic.

Codi Segur de Verificació (CSV): 21644873f7c425b10b91 Adreça de validació: https://seuelectronica.diba.cat

UNE 21022/1M) - Control dimensional (Documentació del fabricant) - Extinció de flama (UNE-EN 50266) - Densitat de fums UNE-EN 50268 / UNE 21123) - Despreniment d'halògens (UNE-EN 50267-2-1 / UNE 21123 / UNE 2110022)
A la següent taula s'especifica el nombre de controls a efectuar. Els assaigs especificats (*) seran exigibles segons criteri de la DF quan les exigències del lloc ho determini i les característiques dels conductors corresponguin a l'assaig especificat. - Rigidesa dielèctrica: 100% (exigit al fabricant) - Resistència d'aïllament: 100% (exigit al fabricant) - Resistència elèctrica: 100% (exigit al fabricant) - Extinció de flama: 1 assaig per tipus (*) (exigit al fabricant) i 1 assaig per tipus (*) (exigit a recepció) - Densitat de fums: 1 assaig per tipus (*) (exigit al fabricant) i 1 assaig per tipus (*) (exigit a recepció) - Despreniment d'halògens: 1 assaig per tipus (*) (exigit al fabricant) i 1 assaig per tipus (*) (exigit a recepció)
Per tipus s'entén aquells conductors amb característiques iguals.
Els assaigs exigits a recepció podran ésser els realitzats pel fabricant sempre que hi hagi una supervisió per part de la DF o empresa especialitzada.
CRITERIS DE PRESA DE MOSTRES:
Per a la realització dels assaigs, s'escollirà aleatòriament una bovina del lot d'entrega, a excepció dels assaigs de rutina que es realitzaran a totes les bobines.
INTERPRETACIÓ DE RESULTATS I ACTUACIONS EN CAS D'INCOMPLIMENT:
Es realitzarà un control extensiu de la partida objecte de control, i segons criteri de la DF, podrà ésser acceptada o rebutjada tota o part del material que la composa.

BG MATERIALS PER A INSTAL·LACIONS ELÈCTRIQUES

BG3 CABLES ELÈCTRICS PER A TENSIÓ BAIXA I SISTEMES DE DISTRIBUCIÓ ELÈCTRICA

BG3I- CONDUCTOR DE COURE NU

0.- ELEMENTOS QUE CONTEMPLA EL PLIEGO

BG3I-06W3.

Plec de condicions
1.- DEFINICIÓ I CONDICIONS DELS ELEMENTS

Conductor de coure electrolític cru i nu per a connexió de terra, unipolar de fins a 240 mm2 de secció.
CARACTERÍSTIQUES GENERALS:
En el cas de que el material s'utilitzi en obra pública, l'acord de Govern de la Generalitat de Catalunya de 9 de juny de 1998, exigeix que els materials siguin de qualitat certificada o puguin acreditar un nivell de qualitat equivalent, segons les normes aplicables als estats membres de la Unió Europea o de l'Associació Europea de Lliure Canvi.
També en aquest cas, es procurarà que els esmentats materials disposin de l'etiqueta ecològica europea, regulada en el Reglament 880/1992/CEE o bé altres distintius de la Comunitat Europea.
Tots els fils de coure que formen l'ànima han de tenir el mateix diàmetre.
Ha de tenir una textura exterior uniforme i sense defectes.

2.- CONDICIONS DE SUBMINISTRAMENT I EMMAGATZEMATGE

Subministrament: En bobines o tambors.
Emmagatzematge: En llocs protegits de la pluja i la humitat.

3.- UNITAT I CRITERI D'AMIDAMENT

Unitat d'amidament: la indicada a la descripció de l'element
Criteri d'amidament: quantitat necessària subministrada a l'obra

4.- NORMATIVA DE COMPLIMENT OBLIGATORI

Real Decreto 842/2002 de 2 de agosto, por el que se aprueba el Reglamento Electrotécnico de Baja Tensión. REBT 2002.
UNE 21012:1971 Cables de cobre para líneas eléctricas aéreas. Especificación.
UNE 20460-5-54:1990 Instalaciones eléctricas en edificios. Elección e instalación de los materiales eléctricos. Puesta a tierra y conductores de protección.

5.- CONDICIONS DE CONTROL DE RECEPCIÓ

CONDICIONS DE MARCATGE I CONTROL DE LA DOCUMENTACIÓ:
Cada conductor ha de portar de forma indeleble i ben visible les dades següents:
- Material, secció, llargària i pes del conductor
- Nom del fabricant o marca comercial
- Data de fabricació
OPERACIONS DE CONTROL:
Les tasques de control a realitzar són les següents:
- Sol·licitar al fabricant els certificats de característiques tècniques i homologacions dels materials.
- Control de la documentació tècnica subministrada.
- Verificar que les característiques dels elèctrodes es corresponguin a l'especificat en Projecte.
- Verificar que la profunditat de la xarxa mai sigui inferior a 0,5 metres.
- Verificar seccions de conductors de terra segons la taula 1 del ITC-BT- 018 del REBT.
- Realització i emissió d'informes amb resultats de controls i proves realitzats.
CRITERIS DE PRESA DE MOSTRES:
Es realitzarà mesura al pont de comprovació o caixa de seccionament de terres.
INTERPRETACIÓ DE RESULTATS I ACTUACIONS EN CAS D'INCOMPLIMENT:
No s'admetran seccions de conductors i elèctrodes de posada a terra inferiors als indicats al REBT.
En discrepàncies del tipus de posada a terra amb l'especificat al projecte, s'actuarà segons criteri de la DF.

BG MATERIALS PER A INSTAL·LACIONS ELÈCTRIQUES

BGD MATERIALS PER A INSTAL·LACIONS DE CONNEXIÓ A TERRA I PROTECCIÓ CATÒDICA

BGD5- PIQUETA DE CONNEXIÓ A TERRA

0.- ELEMENTOS QUE CONTEMPLA EL PLIEGO

Document signat electrònicament. Firmes vàlides. És còpia autèntica de l'original electrònic.
Codi Segur de Verificació (CSV): 21644873f7c425b10b91 Adreça de validació: https://seuelectronica.diba.cat

BGD5-06ST.

Plec de condicions
1.- DEFINICIÓ I CONDICIONS DELS ELEMENTS

Piqueta de connexió a terra d'acer i recobriment de coure de 1000, 1500 o 2500 mm de llargària , de diàmetre 14,6, 17,3 ò 18,3 mm, estàndard o de 300 micres.
CARACTERÍSTIQUES GENERALS:
Ha d'estar formada per una barra d'acer recoberta per una capa de protecció de coure que l'ha de cobrir totalment.
Gruix del recobriment de coure:

Tipus	Estàndard	300 micres
Gruix (micres)	>= 10	>= 300

Toleràncies:
- Llargària: ± 3 mm
- Diàmetre: ± 0,2 mm

2.- CONDICIONS DE SUBMINISTRAMENT I EMMAGATZEMATGE

Subministrament: En feixos.
Emmagatzematge: En llocs protegits contra els impactes.

3.- UNITAT I CRITERI D'AMIDAMENT

Unitat d'amidament: la indicada a la descripció de l'element
Criteri d'amidament: quantitat necessària subministrada a l'obra

4.- NORMATIVA DE COMPLIMENT OBLIGATORI

Real Decreto 842/2002 de 2 de agosto, por el que se aprueba el Reglamento Electrotécnico de Baja Tensión. REBT 2002.

5.- CONDICIONS DE CONTROL DE RECEPCIÓ

OPERACIONS DE CONTROL:
Les tasques de control a realitzar són les següents:
- Sol·licitar al fabricant els certificats de característiques tècniques i homologacions dels materials.
- Control de la documentació tècnica subministrada.
- Verificar que les característiques dels elèctrodes es corresponguin a l'especificat en Projecte.
- Verificar que la profunditat de la xarxa mai sigui inferior a 0,5 metres.
- Verificar seccions de conductors de terra segons la taula 1 del ITC-BT- 018 del REBT.
- Realització i emissió d'informes amb resultats de controls i proves realitzats.
CRITERIS DE PRESA DE MOSTRES:
Es realitzarà mesura al pont de comprovació o caixa de seccionament de terres.
INTERPRETACIÓ DE RESULTATS I ACTUACIONS EN CAS D'INCOMPLIMENT:
No s'admetran seccions de conductors i elèctrodes de posada a terra inferiors als indicats al REBT.
En discrepàncies del tipus de posada a terra amb l'especificat al projecte, s'actuarà segons criteri de la DF.

BG MATERIALS PER A INSTAL·LACIONS ELÈCTRIQUES

BGY PARTS PROPORCIONALS D'ELEMENTS ESPECIALS PER A INSTAL·LACIONS ELÈCTRIQUES

BGY3- PART PROPORCIONAL D'ELEMENTS ESPECIALS PER A CONDUCTORS ELÈCTRICS DE TENSIÓ BAIXA

0.- ELEMENTOS QUE CONTEMPLA EL PLIEGO

BGY3-0B2S.

Plec de condicions
1.- DEFINICIÓ I CONDICIONS DELS ELEMENTS

Part proporcional d'elements especials per a conductors de coure nus.
CARACTERÍSTIQUES GENERALS:
El material i les seves característiques han de ser adequats per a conductors de coure nus i no han de fer disminuir, en cap cas, la seva qualitat i bon funcionament.

2.- CONDICIONS DE SUBMINISTRAMENT I EMMAGATZEMATGE

Subministrament: A l'albarà de lliurament han de constar les característiques d'identificació següents:
- Material
- Tipus
- Diàmetre o d'altres dimensions
Emmagatzematge: En llocs protegits contra els impactes, la pluja, les humitats i dels raigs del sol.

3.- UNITAT I CRITERI D'AMIDAMENT

Unitat composada pel conjunt d'elements especials necessaris per al muntatge d'1 m de conductor de coure nu.

4.- NORMATIVA DE COMPLIMENT OBLIGATORI

No hi ha normativa de compliment obligatori.

BG MATERIALS PER A INSTAL·LACIONS ELÈCTRIQUES

BGY PARTS PROPORCIONALS D'ELEMENTS ESPECIALS PER A INSTAL·LACIONS ELÈCTRIQUES

BGYD Familia GYD

Document signat electrònicament. Firmes vàlides. És còpia autèntica de l'original electrònic.
Codi Segur de Verificació (CSV): 21644873f7c425b10b91 Adreça de validació: https://seuelectronica.diba.cat

BGYD- PART PROPORCIONAL D'ELEMENTS ESPECIALS PER A ELEMENTS DE CONNEXIÓ A TERRA

0.- ELEMENTOS QUE CONTEMPLA EL PLIEGO

BGYD-0B2W.

Plec de condicions
1.- DEFINICIÓ I CONDICIONS DELS ELEMENTS

Part proporcional d'elements especials per a piquetes o per a plaques de connexió a terra.
CARACTERÍSTIQUES GENERALS:
El material i les seves característiques han de ser adequats per a piques de connexió a terra o per a plaques de connexió a terra, i no han de fer disminuir, en cap cas, la seva qualitat i bon funcionament.

2.- CONDICIONS DE SUBMINISTRAMENT I EMMAGATZEMATGE

Subministrament: A l'albarà de lliurament han de constar les característiques d'identificació següents:
- Material
- Tipus
- Diàmetre o d'altres dimensions
Emmagatzematge: En llocs protegits contra els impactes, la pluja, les humitats i dels raigs del sol.

3.- UNITAT I CRITERI D'AMIDAMENT
Unitat composada pel conjunt d'elements especials necessaris per al muntatge d'una pica de connexió a terra, o d'una placa de connexió a terra.

4.- NORMATIVA DE COMPLIMENT OBLIGATORI

No hi ha normativa de compliment obligatori.

BH MATERIALS PER A INSTAL·LACIONS D'ENLLUMENAT

BHG EQUIPS DE COMANDAMENT, CONTROL I REGULACIÓ

BHG0- CENTRES DE COMANDAMENT, CONTROL I REGULACIÓ (D)

0.- ELEMENTOS QUE CONTEMPLA EL PLIEGO

BHG0-H5XP.

1.- DEFINICIÓ I CONDICIONS DELS ELEMENTS

Centres de comandament i control de les instal·lacions d'enllumenat.
Es contemplen els següents elements:
- Armari metàl·lic
- Equips de contatge
- Actuador local: Conjunt de mecanismes destinats a l'accionament, comprovació i modificació dels paràmetres de funcionament de les instalacions d'enllumenat
ARMARI METÀL·LIC:
Ha d'estar format per un cos, una placa de muntatge i una o dues portes.
El cos ha de ser de xapa d'acer inoxidable plegada i soldada. Ha de portar tapetes amb junt d'estanquitat per al pas de tubs i orificis per a la seva fixació.
Ha de tenir una textura uniforme i sense defectes.
La porta ha de ser del mateix material que el cos i amb tancament per dos punts mitjançant panys de triple acció amb varilla d'acer inoxidable i maneta metàl·lica proveïda de clau normalitzada per companyia i suport per a bloquejar amb cadenat.
Les portes han de ser plegades en el seu perímetre.
Les frontisses de la porta han de ser interiors i l'obertura ha de ser superior a 120°.
El cos, la placa de muntatge i la tapa han de portar borns de presa de terra.
Ha de tenir un sostre inclinat per a la protecció contra la pluja.
Ha de tenir uns anells de suspensió a la part superior per a la seva manipulació durant les operacions de transport i col·locació. Aquest anells s'han de poder enretirar un cop l'armari es trobi a la seva posició definitiva.
Si la porta té finestra, aquesta ha de ser de metacrilat transparent.
Ha d'estar pintat exteriorment amb pintura normalitzada RAL 7032.
Ha de tenir il·luminació interior amb portalàmpades estanc.
Ha de tenir una presa de corrent per a les operacions de manteniment a dintre de l'armari.
A l'interior del mòdul de companyia hi han d'anar els comptadors d'activa i reactiva, així com els rellotges de discriminació horària.
La porta del mòdul de companyia ha d'incorporar un pany normalitzat per la mateixa companyia per facilitar les operacions de lectura de comptadors, així com les de reparació i manteniment pròpies de la seva responsabilitat.
Al mòdul d'abonat hi han d'anar els elements de comandament i protecció per a un màxim de quatre sortides. Ha d'estar preparat per a la connexió del sistema centralitzat d'encesa.
A la part interior de la porta de l'abonat hi constarà un esquema elèctric de la instal·lació amb el valor de les proteccions tèrmiques i diferencials.
Tots els mecanismes han d'anar muntats en caixes de doble aïllament. Les caixes han de tenir forats per a la ventilació i per evitar la condensació al seu interior.
Les caixes destinades a allotjar mecanismes que s'hagin de manipular des de l'exterior han de tenir la corresponent obertura.
A la porta d'abonat hi ha d'haver un portanotes a on s'hi han d'anotar els avisos i instruccions especials que es puguin produir.
Material de la planxa: AISI 304
Gruix de la xapa d'acer: >= 2 mm
Potència màxima admissible:
- Armaris amb equips de contatge per a tarifes 3.0 i 4.0 alimentats a 380 V: 31,5 kW
- Armaris amb equips de contatge per a tarifes 3.0 i 4.0 alimentats a 220 V: 20 kW
- Armaris amb equips de contatge per a tarifes 2.0 alimentats a 220 V: 20 kW
EQUIP DE CONTATGE:
Comptador d'inducció per a corrent altern format per:
- Sòcol-caixa de borns
- Tapa transparent de policarbonat injectat autoextingible
- Tapaborns de material aïllant premsat
- Sistema de mesura format per bobina de tensió, d'intensitat i disc rotor. Ha d'anar situat a l'interior i fixat sobre un bastidor metàl·lic
- Bastidor de planxa d'acer per a fixar-lo al suport, situat a l'exterior
Han d'estar dissenyats i fabricats tal que no presentin perill per a les persones per temperatura excessiva o descàrrega elèctrica.
No han de propagar foc.
Han d'anar protegits contra la corrosió i contra la penetració de sòlids, pols i aigua.
Han de ser immunes a les pertorbacions electromagnètiques i no han de generar pertorbacions radioelèctriques.
Els tres primers elements s'han de poder precintar.
Tensions de referència: 120-230-277-400-480 V
Intensitats de base: 5-10-15-20-30-40-50 A
Freqüència: 50 Hz
Aïllament (DIN 43857): Classe II doble aïllament

Document signat electrònicament. Firmes vàlides. És còpia autèntica de l'original electrònic.
Codi Segur de Verificació (CSV): 21644873f7c425b10b91 Adreça de validació: https://seuelectronica.diba.cat

Grau de protecció (UNE 20-324): IP-53X
Dimensions principals (DIN 43857): Ha de complir
ACTUADOR LOCAL:
Ha d'estar format pels següents aparells:
- Rellotge astronòmic amb càlcul dia a dia de l'alba i del ocàs i canvi automàtic de l'hora hivern/estiu i possibilitat de correcció de ± 127 minuts sobre les hores d'alba i ocàs. Reserva de marxa de 10 anys
- Contactors de sortida programables independentment segons el rellotge astronòmic o a hores fixes
- Entrades de tensió i intensitat trifàsica per a mesures de tensió, intensitat, potència activa i reactiva, factor de potència i comptadors d'energia activa i reactiva i d'hores de funcionament.
- Entrades digitals per contactes lliures de tensió per als registres dels salts de les proteccions, selector de manual o automàtic, fotocèl·lula, etc.
- Entrada analògica lliure de 4 - 20 mA
- Registres de memòria RAM per a emmagatzemar històrics: - fins a 2469 registres de mesures elèctriques - fins a 2869 registres d'alarmes o esdeveniments
- Canal de comunicacions RS232 optoaïllat per a la connexió d'un mòdem telefònic o radio
- Canal de comunicacions RS485 optoaïllat per a la connexió a altres elements del sistema de control
- Muntatge en rail DIN 35 mm
2.- CONDICIONS DE SUBMINISTRAMENT I EMMAGATZEMATGE
Subministrament: En caixes.
Emmagatzematge: En llocs protegits contra els impactes, la pluja, les humitats i dels raigs del sol.
3.- UNITAT I CRITERI D'AMIDAMENT
Unitat d'amidament: la indicada a la descripció de l'element
Criteri d'amidament: quantitat necessària subministrada a l'obra
4.- NORMATIVA DE COMPLIMENT OBLIGATORI
Real Decreto 842/2002 de 2 de agosto, por el que se aprueba el Reglamento Electrotécnico de Baja Tensión. REBT 2002.
* UNE 20324:1993 Grados de protección proporcionados por las envolventes (Código IP). (CEI 529:1989).
UNE 21310-2:1990 Contadores de inducción de energía eléctrica activa para corriente alterna de clases 0,5, 1 y 2.

BH MATERIALS PER A INSTAL·LACIONS D'ENLLUMENAT

BHG EQUIPS DE COMANDAMENT, CONTROL I REGULACIÓ

BHGW- ELEMENTS AUXILIARS CENTRES DE COMANDAMENT, CONTROL I REGULACIÓ (D)

0.- ELEMENTOS QUE CONTEMPLA EL PLIEGO

BHGW-H5YX.

1.- DEFINICIÓ I CONDICIONS DE LES PARTIDES D'OBRA EXECUTADES
Petit material auxiliar de connexió i muntatge per a armaris de protecció i control d'enllumenat públic
CARACTERÍSTIQUES GENERALS:
El material i les seves característiques han de ser adequats per a aparells de protecció i no han de fer disminuir, en cap cas, la seva qualitat i bon funcionament.
2.- CONDICIONS DEL PROCÉS D'EXECUCIÓ
Subministrament: A l'albarà de lliurament han de constar les característiques d'identificació següents:
- Material
- Tipus
- Diàmetre o d'altres dimensions
Emmagatzematge: En llocs protegits contra els impactes, la pluja, les humitats i dels raigs del sol.
3.- UNITAT I CRITERI D'AMIDAMENT
Unitat composada pel conjunt d'accessoris necessàris per al muntatge d'un armari de protecció i control d'enllumenat públic
4.- NORMATIVA DE COMPLIMENT OBLIGATORI
No hi ha normativa de compliment obligatori.

BH MATERIALS PER A INSTAL·LACIONS D'ENLLUMENAT

BHM ELEMENTS DE SUPORT PER A LLUMS EXTERIORS

BHM2- COLUMNA PER A SUPORT DE LLUMS

0.- ELEMENTOS QUE CONTEMPLA EL PLIEGO

BHM2-0FH6,BHM2-0FH9,BHM2-0F5VY.

1.- DEFINICIÓ I CONDICIONS DELS ELEMENTS
Columna de planxa d'acer galvanitzat, de forma troncocònica amb base-platina i porta i coronament sense platina, de fins a 10 m d'alçària, o columna de tub d'acer galvanitzat de 2,5 m d'alçària.
CARACTERÍSTIQUES GENERALS:
Ha de tenir un compartiment per a accessoris amb porta i pany.
La columna estarà dissenyada i fabricada segons les especificacions de les normes EN 40-2 i EN 40-5.
No es pot fer servir acer efervescent. El material ha de complir amb una de les següents normes, i ser adequat per a la galvanització en calent quan es requereixi aquesta protecció:
- Columnes de planxa o xapa d'acer: material d'acord amb les normes EN 10025 (excepte el tipus S185), EN 10149-1 i EN 10149-2
- Columnes d'acer acabat en calent: material d'acord amb la norma EN 10210
- Columnes d'acer conformat en fred: material d'acord amb la norma EN 10219
- Columnes d'acer inoxidable: material d'acord amb la norma EN 10088
Ha de tenir una superfície llisa i sense defectes com és ara bonys, bombolles, esquerdes, incrustacions o exfoliacions, que siguin perjudicials per al seu ús.
El recobriment de la capa de zinc, si n'hi ha, ha de ser llis, sense discontinuïtats, taques, inclusions de flux o cendres apreciables visualment.
Ha de tenir un cargol interior per a la connexió a terra.
Dimensions de la base-platina en funció de l'alçària:

Dimensions (mm)	300x300x6				400x400x10	
Alçària (m)	2,5	4	5	6	8	10

Document signat electrònicament. Firmes vàlides. És còpia autèntica de l'original electrònic.
Codi Segur de Verificació (CSV): 21644873f7c425b10b91 Adreça de validació: https://seuelectronica.diba.cat

+----------+
Perns d'ancoratge: acer S 235 JR
Dimensions dels registres i de les portes: Han de coplir les especificacions de la norma UNE-EN 40-2
Dimensions de la subjecció dels llums: Han de coplir les especificacions de la norma UNE-EN 40-2
Galvanització en calent, contingut de zinc del bany: >= 98,5%
Si és de forma troncocònica:
- Conicitat (C): 1,2% <= C <= 1,3%
Toleràncies:
- Rectitud (xt, xp): - sobre la llargària total lt: xt =< 0,003 x lt - sobre una llargària parcial lp >= 1m: xp =< 0,003 x lp
- Llargària: - columnes d'alçària nominal =< 10 m: ± 25 mm - columnes d'alçària nominal > 10 m: ± 0,6%
- Apertura porta: + 10 mm; - 0 mm
- Secció transversal: - tolerància de la circumferència: ± 1% - desviació forma (seccions circulars): ± 3% diàmetre calculat a partir de la circumferència mesurada - desviació forma (seccions poligonals): ± 4% valor nominal sobre les cares del polígon
- Dimensions de l'acoblament: - llargària: ± 2 mm - diàmetre: - fixació obtinguda a partir de tubs d'acer: tolerància segons EN 10210-2 - fixació obtinguda durant el procés de fabricació: ± 2%
- Torsió: - columna encastada: >5° entre el braç de la columna i l'eix radial que passa pel centre de la porta - columna amb placa d'ancoratge: ± 5° entre el braç de la columna i la posició prevista de la placa
- Gruix: la tolerància serà la que s'exigeix al material del que s'obté la columna
- Verticalitat (columnes amb placa d'ancoratge): <1° entre l'eix de la columna i l'eix perpendicular al pla de la placa
2.- CONDICIONS DE SUBMINISTRAMENT I EMMAGATZEMATGE
Subministrament: Per unitats, amb camió-grua i evitant impactes i arrossegaments.
Emmagatzematge: En llocs protegits contra els impactes.
3.- UNITAT I CRITERI D'AMIDAMENT
Unitat d'amidament: la indicada a la descripció de l'element
Criteri d'amidament: quantitat necessària subministrada a l'obra
4.- NORMATIVA DE COMPLIMENT OBLIGATORI
UNE-EN 40-2:2006 Columnas y báculos de alumbrado. Parte 2: Requisitos generales y dimensiones.
UNE-EN 40-5:2003 Columnas y báculos de alumbrado. Parte 5: Requisitos para las columnas y báculos de alumbrado de acero.
5.- CONDICIONS DE CONTROL DE RECEPCIÓ
CONDICIONS DE MARCATGE I CONTROL DE LA DOCUMENTACIÓ:
Les columnes han d'anar marcades, de manera clara i duradera, amb la següent informació com a mínim:
- El nom o símbol del fabricant
- L'any de fabricació
- Referència a la norma EN 40-5
- Un codi de producte únic
- Ha de portar el marcatge CE de conformitat amb el que disposa el Reial Decret 1328/1995, de 28 de juliol
El subministrador ha de posar a disposició de la DF en el cas que aquesta ho sol·liciti, la documentació següent, que acredita el marcatge CE, segons el sistema d'avaluació de conformitat aplicable, d'acord amb el que disposa l'apartat 7.2.1 del CTE: - Productes per a àrees de circulació: - Sistema 1: Declaració de Prestacions
El símbol normalitzat del marcatge CE, ha d'anar acompanyat de la següent informació:
- El número d'identificació de l'organisme notificat
- El nom o la marca d'identificació del fabricant
- L'adreça enregistrada del fabricant
- Les dues últimes xifres de l'any d'impressió del marcatge
- El número de certificat de conformitat CE
- Referència a la norma europea EN 45-5
- Descripció del producte i usos previstos
- Les característiques dels valors del producte a declarar - Resistència a càrregues horitzontals - Prestacions davant de l'impacte de vehicles - Durabilitat

---

BH MATERIALS PER A INSTAL·LACIONS D'ENLLUMENAT

BHW PARTS PROPORCIONALS D'ACCESSORIS PER A INSTAL·LACIONS D'ENLLUMENAT

BHW8- PART PROPORCIONAL D'ACCESSORIS PER A ELEMENTS DE SUPORT DE LLUMS EXTERIORS

0.- ELEMENTOS QUE CONTEMPLA EL PLIEGO

BHW8-06IY.

1.- DEFINICIÓ I CONDICIONS DELS ELEMENTS
Part proporcional d'accessoris per a muntar lluminàries, carrils de suport per a llums, projectors o elements de control, regulació o encesa d'instal·lacions d'il·luminació.
CARACTERÍSTIQUES GENERALS:
El material, la qualitat, les dimensions, etc. han de ser adequats per a les lluminàries, i no han de fer disminuir les característiques pròpies del conjunt de la instal·lació en cap de les seves aplicacions.
2.- CONDICIONS DE SUBMINISTRAMENT I EMMAGATZEMATGE
Subministrament: A l'albarà de lliurament han de constar les característiques d'identificació següents:
- Material
- Tipus
- Dimensions en cm
Emmagatzematge: En llocs protegits contra els impactes, la pluja, les humitats i dels raigs del sol.
3.- UNITAT I CRITERI D'AMIDAMENT
Unitat composada pel conjunt d'accessoris necessaris per instal·lar un llum.
4.- NORMATIVA DE COMPLIMENT OBLIGATORI
No hi ha normativa de compliment obligatori.

BJ MATERIALS PER A INSTAL·LACIONS DE LAMPISTERIA, REG, APARELLS SANITARIS I PRODUCCIÓ D'AIGUA CALENTA SANITÀRIA

BJM ELEMENTS DE MESURA, CONTROL I REGULACIÓ

BJM3 VENTOSA

0.- ELEMENTOS QUE CONTEMPLA EL PLIEGO

BJM33BE0.

Document signat electrònicament. Firmes vàlides. És còpia autèntica de l'original electrònic.
Codi Segur de Verificació (CSV): 21644873f7c425b10b91 Adreça de validació: https://seuelectronica.diba.cat

Plec de condicions

1.- DEFINICIÓ I CONDICIONS DELS ELEMENTS

Ventosa de fosa de 16 bar de pressió de prova
S'han considerat els tipus següents:
- Ventoses per a roscar o embridar
- Dobles ventoses per a embridar
CARACTERÍSTIQUES GENERALS:
Ha de tenir orifici d'entrada i sortida.
La boia ha de ser totalment esfèrica.
Pressió prova boia: 70 bar
Pressió treball cos: <= 10 bar
Si és per a roscar ha de constar d'un cos amb connexió roscada interiorment.
Si és per a embridar ha de constar d'un cos amb connexió embridada a l'orifici inferior.
VENTOSES SENZILLES:
Ventosa cinètica de cos compacte buit; funciona durant el buidat o en omplir el circuit.
Consta de:
- Boia
- Tapa de l'orifici superior
DOBLES VENTOSES:
Ventosa automàtica trifuncional combinada amb cos buit compacte; funciona en omplir i buidar o amb canonades en servei.
Consta de:
- Separador intern per seient
- Dues boies (purgador i ventosa)
- Tobera
- Joc de palanques (purgador)
- Tapa de l'orifici de sortida
Capacitat màxima evacuació: 1,6 m3/min

2.- CONDICIONS DE SUBMINISTRAMENT I EMMAGATZEMATGE

PER A ROSCAR:
Subministrament: Per unitats, empaquetades en caixes.
Les rosques han de portar protectors de plàstic.
PER A EMBRIDAR:
Subministrament: En caixes, amb tots els accessoris, peces per als junts i elements de connexió.
CONDICIONS GENERALS D'EMMAGATZEMATGE:
Emmagatzematge: En llocs protegits de la intempèrie i d'impactes.

3.- UNITAT I CRITERI D'AMIDAMENT

Unitat d'amidament: la indicada a la descripció de l'element
Criteri d'amidament: quantitat necessària subministrada a l'obra

4.- NORMATIVA DE COMPLIMENT OBLIGATORI

No hi ha normativa de compliment obligatori.

BJ MATERIALS PER A INSTAL·LACIONS DE LAMPISTERIA, REG, APARELLS SANITARIS I PRODUCCIÓ D'AIGUA CALENTA SANITÀRIA

BJS EQUIPS PER A REG

BJSA1- PROGRAMADOR DE REG AMB ALIMENTACIÓ A 24 V

0.- ELEMENTOS QUE CONTEMPLA EL PLIEGO

BJSA1-26K5.

1.- DEFINICIÓ I CONDICIONS DELS ELEMENTS
Dispositius destinats a formar part d'una instal·lació de reg.
S'han considerat els elements següents:
- Aspersor: Dispositiu destinat a distribuir aigua polvoritzada sobre una superfície de radi efectiu comprès entre 1 i 4 m, sense elements giratoris.
- Difusors: Elements de distribució d'aigua en zones ajardinades en forma de pluja que van equipats amb broquet de sortida de doll fix, regulable i de curt abast
- Comptagotes: Emissors d'aigua de baix cabal incorporats a canonades soterrades per configurar sistemes de reg localitzat, integrats directament en la canonada en el procés de fabricació de la mateixa o acoblats com accessoris addicionals a la canonada un cop fabricada
- Programadors electrònics o autònoms: Elements que governen l'obertura de les electrovàlvules de la instal·lació possibilitant l'automatització de la mateixa.
- Vàlvula hidràulica per a regular automàticament el cabal d'aigua, en les que l'accionament del pilot de tres vies es fa electromagnèticament. El desplaçament de l'eix de la vàlvula es produeix per l'acció d'un solenoide.
ASPERSORS I MICROASPERSORS:
La part del dispositiu destinada a difondre l'aigua ha de quedar amagada dins la carcassa, mentre l'aparell connectat a la xarxa no rebi aigua a la pressió mínima de treball.
Les peces de plàstic del difusor exposades a l'aigua o a les radiacions ultraviolades han de ser opaques i resistents a les dites radiacions.
Les superfícies del polvoritzador han de ser llises i no han de tenir puntes o arestes vives.
El disseny del polvoritzador ha de permetre la substitució de qualsevol component per la part superior, de forma manual o amb ajut d'eines corrents, iclusiu el filtre.
Ha de tenir un junt per a impedir l'entrada de sorra entre la carcassa i el cos emergent.
Les peces de plàstic del difusor exposades a l'aigua o a les radiacions ultraviolades han de ser opaques i resistents a les dites radiacions.
Les superfícies del polvoritzador han de ser llises i no han de tenir puntes o arestes vives.
El disseny del polvoritzador ha de permetre la substitució de qualsevol component per la part superior, de forma manual o amb ajut d'eines corrents, iclusiu el filtre.
Ha de tenir un junt per a impedir l'entrada de sorra entre la carcassa i el cos emergent.
Els broquets de sortida han de ser intercambiables per a aconseguir diferents superfícies de regat. Cada tipus de broquet ha de portar una marca o codi que permeti identificar-lo al catàleg corresponent.
Cada element ha de portar marcat de forma clara e indeleble les indicacions següents:
- Nom del fabricant o marca comercial enregistrada
- Símbol d'identificació utilitzat al catàleg
- Cabal nominal i pressió nominal de treball
- Indicació de la posició correcta d'instal·lació si fos necessari
Pressió màxima admissible: 5 bar
ASPERSORS:
La connexió a la xarxa ha de ser una rosca femella de 1/2" d'acord amb la norma UNE 19-009.
Pressió de treball: >= 1,5 bar, <= 3,5 bar
Alçària del cos emergent: >= 70 mm
Ha d'estar format per:
- Carcassa
- Cos emergent

Document signat electrònicament. Firmes vàlides. És còpia autèntica de l'original electrònic.
Codi Segur de Verificació (CSV): 21644873f7c425b10b91 Adreça de validació: https://seuelectronica.diba.cat

- Tapa de goma
- Joc de broquets intercanviables
- Filtre

GOTEJADORS

Ha de ser autonetejable.

Cada element ha de portar marcat de forma clara e indeleble les indicacions següents:
- Nom del fabricant o marca comercial enregistrada
- Model
- Tipus
- Diàmetre exterior de la canonada expressat en mm
- Diàmetre mínim de pas expressat en mm
- Cabal nominal expressat en l/min quan els emissors no siguin auatocompensants
- Indicació de la posició correcta d'instal·lació si fos necessari

Cada element ha de tenir una caixa de protecció estanca, amb tancament mitjançant clau.

Cada element ha de portar les indicacions següents:
- Nom del fabricant o marca comercial enregistrada, distribuïdor i model
- Símbol d'identificació utilitzant el catàleg
- Número d'estacions o sectors
- Número de programes
- Cicle o interval de reg
- Arrencada de bomba o vàlvula mestra
- Memòria permanent (Piles)
- Descripció de la funció dels automatismes

PROGRAMADORS ELECTRÒNICS:

Pot disposar de pantalla.

L'alimentació del programador s'ha de fer amb un transformador intern o extern per a passar de la tensió d'alimentació de la xarxa, a la tensió d'alimentació de les electrovàlvules (24 V cc).

Ha de tenir com a mínim les següents prestacions:
- Número de programes: Doble programa A/B
- Arrencada: 3 recs en l'interval programat
- Temps de reg: 1 a 999 min per estació
- Cicle o interval de reg: 1/2 dia a 7 dies

PROGRAMADORS AUTÒNOMS:

Han d'estar equipats amb solenoide a impulsos.

L'alimentació es produeix per piles o bateries amb una autonomia mínima d'un any.

Ha d'estar preparat per a admetre un comandament de programació via radio.

Ha de tenir com a mínim les següents prestacions:
- Estacions o sectors de reg: 2 com a màxim
- Arrencament automàtic: 3 regs en l'interval programat
- Temps de reg: 1 setmana a 24 h
- Cicle o interval: 1/2 dia a 7 dies

ELECTROVÀLVULES:

Ha d'estar formada per:
- Carcassa
- Regulador de cabal
- Sistema d'obertura manual directa
- Solenoide
- Filtre autonetejant

Cada element ha de portar marcat de forma clara i indeleble les indicacions següents:
- Nom del fabricant o marca comercial enregistrada
- Model
- Codi del tipus de vàlvula
- Tipus de connexió de la vàlvula
- Diàmetre de connexió expressat en mm o polsades
- Tipus d'accionament
- Pressions, màx. mín. I de treball
- Cabal màxim i mínim expressat en m3/h
- Material del que està conformat
- Potència expressada en W

2.- CONDICIONS DE SUBMINISTRAMENT I EMMAGATZEMATGE

Les zones que no es puguin compactar amb l'equip utilitzat per a la resta de la capa, s'han de compactar amb els mitjans adequats fins assolir una densitat igual a la de la resta de la capa.

Emmagatzematge: en el seu envàs, en llocs protegits contra els impactes.

3.- UNITAT I CRITERI D'AMIDAMENT

Unitat d'amidament: la indicada a la descripció de l'element

Criteri d'amidament: quantitat necessària subministrada a l'obra

4.- NORMATIVA DE COMPLIMENT OBLIGATORI

PROGRAMADOR O ELECTROVÀLVULA:

No hi ha normativa de compliment obligatori.

BJ MATERIALS PER A INSTAL·LACIONS DE LAMPISTERIA, REG, APARELLS SANITARIS I PRODUCCIÓ D'AIGUA CALENTA SANITÀRIA

BJS EQUIPS PER A REG

BJSA2- PROGRAMADOR DE REG AMB ALIMENTACIÓ AMB PILES

1.- DEFINICIÓ I CONDICIONS DELS ELEMENTS

Dispositius destinats a formar part d'una instal·lació de reg.

S'han considerat els elements següents:
- Aspersor: Dispositiu destinat a distribuir aigua polvoritzada sobre una superfície de radi efectiu comprès entre 1 i 4 m, sense elements giratoris.
- Difusors: Elements de distribució d'aigua en zones ajardinades en forma de pluja que van equipats amb broquet de sortida de doll fix, regulable i de curt abast
- Comptagotes: Emissors d'aigua de baix cabal incorporats a canonades soterrades per configurar sistemes de reg localitzat, integrats directament en la canonada en el procés de fabricació de la mateixa o acoblats com accessoris addicionals a la canonada un cop fabricada
- Programadors electrònics o autònoms: Elements que governen l'obertura de les electrovàlvules de la instal·lació possibilitant l'automatització de la mateixa.
- Vàlvula hidràulica per a regular automàticament el cabal d'aigua, en les que l'accionament del pilot de tres vies es fa electromagnèticament. El desplaçament de l'eix de la vàlvula es produeix per l'acció d'un solenoide.

ASPERSORS I MICROASPERSORS:

La part del dispositiu destinada a difondre l'aigua ha de quedar amagada dins la carcassa, mentre l'aparell connectat a la xarxa no rebi aigua a la pressió mínima de treball.

Les peces de plàstic del difusor exposades a l'aigua o a les radiacions ultraviolades han de ser opaques i resistents a les dites radiacions.

Les superfícies del polvoritzador han de ser llises i no han de tenir puntes o arestes vives.

El disseny del polvoritzador ha de permetre la substitució de qualsevol component per la part superior, de forma manual o amb ajut d'eines corrents, iclusiu el filtre.

Ha de tenir un junt per a impedir l'entrada de sorra entre la carcassa i el cos emergent.

Les peces de plàstic del difusor exposades a l'aigua o a les radiacions ultraviolades han de ser opaques i resistents a les dites radiacions.

Les superfícies del polvoritzador han de ser llises i no han de tenir puntes o arestes vives.

El disseny del polvoritzador ha de permetre la substitució de qualsevol component per la part superior, de forma manual o amb ajut d'eines corrents, iclusiu el filtre.

Ha de tenir un junt per a impedir l'entrada de sorra entre la carcassa i el cos emergent.

Els broquets de sortida han de ser intercambiables per a aconseguir diferents superfícies de regat. Cada tipus de broquet ha de portar una marca o codi que permeti identificar-lo al catàleg corresponent.

Cada element ha de portar marcat de forma clara e indeleble les indicacions següents:
- Nom del fabricant o marca comercial enregistrada

Document signat electrònicament. Firmes vàlides. És còpia autèntica de l'original electrònic.

Codi Segur de Verificació (CSV): 21644873f7c425b10b91 Adreça de validació: https://seuelectronica.diba.cat

- Símbol d'identificació utilitzat al catàleg
- Cabal nominal i pressió nominal de treball
- Indicació de la posició correcta d'instal·lació si fos necessari
Pressió màxima admissible: 5 bar
ASPERSORS:
La connexió a la xarxa ha de ser una rosca femella de 1/2" d'acord amb la norma UNE 19-009.
Pressió de treball: >= 1,5 bar,   <= 3,5 bar
Alçària del cos emergent: >= 70 mm
Ha d'estar format per:
- Carcassa
- Cos emergent
- Tapa de goma
- Joc de broquets intercanviables
- Filtre
GOTEJADORS
Ha de ser autonetejable.
Cada element ha de portar marcat de forma clara e indeleble les indicacions següents:
- Nom del fabricant o marca comercial enregistrada
- Model
- Tipus
- Diàmetre exterior de la canonada expressat en mm
- Diàmetre mínim de pas expressat en mm
- Cabal nominal expressat en l/min quan els emissors no siguin auatocompensants
- Indicació de la posició correcta d'instal·lació si fos necessari
Cada element ha de tenir una caixa de protecció estanca, amb tancament mitjançant clau.
Cada element ha de portar les indicacions següents:
- Nom del fabricant o marca comercial enregistrada, distribuïdor i model
- Símbol d'identificació utilitzant el catàleg
- Número d'estacions o sectors
- Número de programes
- Cicle o interval de reg
- Arrencada de bomba o vàlvula mestra
- Memòria permanent (Piles)
- Descripció de la funció dels automatismes
PROGRAMADORS ELECTRÒNICS:
Pot disposar de pantalla.
L'alimentació del programador s'ha de fer amb un transformador intern o extern per a passar de la tensió d'alimentació de la xarxa, a la tensió d'alimentació de les electrovàlvules (24 V cc).
Ha de tenir com a mínim les següents prestacions:
- Número de programes: Doble programa A/B
- Arrencada: 3 recs en l'interval programat
- Temps de reg: 1 a 999 min per estació
- Cicle o interval de reg: 1/2 dia a 7 dies
PROGRAMADORS AUTÒNOMS:
Han d'estar equipats amb solenoide a impulsos.
L'alimentació es produeix per piles o bateries amb una autonomia mínima d'un any.
Ha d'estar preparat per a admetre un comandament de programació via radio.
Ha de tenir com a mínim les següents prestacions:
- Estacions o sectors de reg: 2 com a màxim
- Arrencament automàtic: 3 regs en l'interval programat
- Temps de reg: 1 setmana a 24 h
- Cicle o interval: 1/2 dia a 7 dies
ELECTROVÀLVULES:
Ha d'estar formada per:
- Carcassa
- Regulador de cabal
- Sistema d'obertura manual directa
- Solenoide
- Filtre autonetejant
Cada element ha de portar marcat de forma clara i indeleble les indicacions següents:
- Nom del fabricant o marca comercial enregistrada
- Model
- Codi del tipus de vàlvula
- Tipus de connexió de la vàlvula
- Diàmetre de connexió expressat en mm o polsades
- Tipus d'accionament
- Pressions, màx. mín. I de treball
- Cabal màxim i mínim expressat en m3/h
- Material del que està conformat
- Potència expressada en W
2.- CONDICIONS DE SUBMINISTRAMENT I EMMAGATZEMATGE
Les zones que no es puguin compactar amb l'equip utilitzat per a la resta de la capa, s'han de compactar amb els mitjans adequats fins assolir una densitat igual a la de la resta de la capa.
Emmagatzematge: en el seu envàs, en llocs protegits contra els impactes.
3.- UNITAT I CRITERI D'AMIDAMENT
Unitat d'amidament: la indicada a la descripció de l'element
Criteri d'amidament: quantitat necessària subministrada a l'obra
4.- NORMATIVA DE COMPLIMENT OBLIGATORI
PROGRAMADOR O ELECTROVÀLVULA:
No hi ha normativa de compliment obligatori.

BN VÀLVULES, FILTRES, BOMBES I GRUPS DE PRESSIÓ

BN3 VÀLVULES DE BOLA

BN33- VÀLVULA DE BOLA SINTÈTICA, MANUAL, PER A ENCOLAR O ROSCAR

0.- ELEMENTOS QUE CONTEMPLA EL PLIEGO

BN33-2JWA.

1.- DEFINICIÓ I CONDICIONS DELS ELEMENTS
Vàlvules de bola de 2 o 3 vies, d'accionament manual o amb actuador final elèctric o hidràulic.
S'han considerat els tipus següents:
- Vàlvules, d'accionament manual, amb mecanisme de tancament de bola, amb cos metàl·lic o de material sintètic
- Vàlvules amb accionament elèctric, amb mecanisme de tancament de bola
- Vàlvules amb accionament pneumàtic, amb mecanisme de tancament de bola
- S'han considerat els sistemes d'unió següents:
- Connexions per a roscar
- Per a muntar amb brides
- Per a encolar
- Per muntar amb accessoris a pressió
CARACTERÍSTIQUES GENERALS:
Tots els elements han de ser compatibles amb el fluid que transportarà la canonada on s'instal·laran.
Els accessoris per a xarxes de subministrament d'aigua potable no han de produir concentracions de substancies nocives que excedeixin els valors permesos pel RD 140/2003, de 7 de Febrer, i no han de modificar les característiques organolèptiques ni la salubritat del aigua que circularà.
S'ha de comprovar en les especificacions subministrades pel fabricant, que la vàlvula és apta per al tipus de fluid de la canonada on s'instal·larà, a la temperatura i pressió

Document signat electrònicament. Firmes vàlides. És còpia autèntica de l'original electrònic.

Codi Segur de Verificació (CSV): 21644873f7c425b10b91 Adreça de validació: https://seuelectronica.diba.cat

previstes.
El fabricant ha de garantir que la vàlvula en posició tancada no permetrà el pas del fluid, i que es podrà maniobrar sense dificultat el mecanisme d'obertura i tancament a la pressió i temperatura de treball.
El pas lliure que deixa la vàlvula en posició oberta ha de correspondre al diàmetre nominal dels tubs als quals es connecta.
En el cos ha d'haver-hi gravada la pressió de treball.
Pressió de prova segons pressió nominal:
- Pressió nominal 10 bar: >= 15 bar
- Pressió nominal 16 bar: >= 24 bar
2.- CONDICIONS DE SUBMINISTRAMENT I EMMAGATZEMATGE
Subministrament: En caixes, amb tots els accessoris, peces per als junts i elements de connexió.
Les rosques han de portar protectors de plàstic.
Emmagatzematge: En llocs protegits de la intempèrie i d'impactes.
3.- UNITAT I CRITERI D'AMIDAMENT
Unitat d'amidament: la indicada a la descripció de l'element
Criteri d'amidament: quantitat necessària subministrada a l'obra
4.- NORMATIVA DE COMPLIMENT OBLIGATORI
VÀLVULES METÀL·LIQUES:
* UNE-EN 736-1:1996 Válvulas. Terminología. Parte 1: Definición de los tipos de válvulas.
* UNE-EN 736-2:1998 Válvulas. Terminología. Parte 2: Definición de los componentes de las válvulas.
* UNE-EN 736-3:2008 Válvulas. Terminología. Parte 3: Definición de términos.
* UNE-EN 13709:2010 Válvulas industriales. Válvulas de globo y válvulas de globo de retención y regulación de acero.
VÀLVULES DE BOLA DE MATERIAL SINTÈTIC:
UNE-EN ISO 16135:2007 Válvulas industriales. Válvulas esféricas de materiales termoplásticos (ISO 16135:2006).
VÀLVULES AMB ACTUADOR ELÈCTRIC:
Real Decreto 842/2002 de 2 de agosto, por el que se aprueba el Reglamento Electrotécnico de Baja Tensión. REBT 2002.

BN VÀLVULES, FILTRES, BOMBES I GRUPS DE PRESSIÓ

BN7 VÀLVULES DE REGULACIÓ

BN71- VÀLVULA REDUCTORA DE PRESSIÓ AMB ROSCA

0.- ELEMENTOS QUE CONTEMPLA EL PLIEGO

BN71-0X57.

1.- DEFINICIÓ I CONDICIONS DELS ELEMENTS
Vàlvules reductores de pressió amb connexió per rosca.
S'han considerat els tipus de vàlvules següents:
- Vàlvules amb cos de bronze
- Vàlvules amb cos de llautó
CARACTERÍSTIQUES GENERALS:
Ha d'estar formada per:
- Cos amb les connexions roscades interiorment
- Obturador de desplaçament vertical
- Accionament de l'obturador mitjançant una membrana sotmesa a una pressió diferencial respecte a la de sortida
- Molla de compressió
- Sistema de regulació de la compressió de la molla, que regula el valor de la pressió diferencial
En el cos ha d'haver-hi gravades la pressió màxima a l'entrada i una sageta indicant el sentit de circulació del fluid.
2.- CONDICIONS DE SUBMINISTRAMENT I EMMAGATZEMATGE
Subministrament: Per unitats, empaquetades en caixes.
Les rosques han de portar protectors de plàstic.
Emmagatzematge: En llocs protegits de la intempèrie i d'impactes.
3.- UNITAT I CRITERI D'AMIDAMENT
Unitat d'amidament: la indicada a la descripció de l'element
Criteri d'amidament: quantitat necessària subministrada a l'obra
4.- NORMATIVA DE COMPLIMENT OBLIGATORI
No hi ha normativa de compliment obligatori.

BQ MATERIALS PER A EQUIPAMENTS FIXOS

BQ2 PAPERERES

BQ23- PAPERERA TRABUCABLE

0.- ELEMENTOS QUE CONTEMPLA EL PLIEGO

BQ23-IQF4.

1.- DEFINICIÓ I CONDICIONS DELS ELEMENTS
Papereres trabucables de planxa pintada amb base perforada, vores arrodonides i suports de tub.
CARACTERÍSTIQUES GENERALS:
El cilindre de la paperera ha de ser de planxa rebordonada doblement a la part superior i de planxa perforada a la base. Ha de tenir uns reforços en els punts de subjecció dels suports. Els suports han de tenir elements quepermetin el gir de la paperera i una tanca per a bloquejar-la.
Ha de tenir la superfície llisa i uniforme.
No s'han d'apreciar esquerdes, exfoliacions ni despreniments del recobriment.
Ha d'anar acabada amb una mà de pintura antioxidant i dues d'esmalt.
Els tubs de suport han de tenir la llargària adequada per tal que, en encastar-los a la base d'ancoratge, la part superior de la paperera quedi a 80 cm del terra.
El punt de rotació de la paperera respecte al suport ha d'estar situat en el seu terç superior.
El conjunt no ha de tenir cops o defectes superficials.
Alçària: 50 cm
Tipus d'acer: S235JR
Gruix de la planxa metàl·lica: 1 mm
Gruix de la planxa perforada: 1 mm
Toleràncies:
- Dimensions: ± 10 mm
2.- CONDICIONS DE SUBMINISTRAMENT I EMMAGATZEMATGE

Document signat electrònicament. Firmes vàlides. És còpia autèntica de l'original electrònic.
Codi Segur de Verificació (CSV): 21644873f7c425b10b91 Adreça de validació: https://seuelectronica.diba.cat

Subministrament: Embalades.
Emmagatzematge: En el seu embalatge fins a la seva col·locació, de manera que no es deformin i en llocs protegits d'impactes.
3.- UNITAT I CRITERI D'AMIDAMENT
Unitat d'amidament: la indicada a la descripció de l'element
Criteri d'amidament: quantitat necessària subministrada a l'obra
4.- NORMATIVA DE COMPLIMENT OBLIGATORI
No hi ha normativa de compliment obligatori.
5.- CONDICIONS DE CONTROL DE RECEPCIÓ
OPERACIONS DE CONTROL:
Els punts de control més destacables són els següents:
- Recepció del certificat de garantia del fabricant.
- Inspecció visual del material a la seva recepció.
- Comprovacions geomètriques i de dimensions.
- Comprovació del gruix i uniformitat dels recobriments i/o pintura.
CRITERIS DE PRESA DE MOSTRES:
Els controls indicats s'aplicaran a la totalitat dels elements subministrats.
INTERPRETACIÓ DE RESULTATS I ACTUACIONS EN CAS D'INCOMPLIMENT:
No s'acceptaran elements de mobiliari urbà que incompleixin alguna de les condicions indicades o que arribin a l'obra sense el certificat de garantia corresponent.

BR MATERIALS PER A JARDINERIA I PER A MESURES CORRECTORES D'IMPACTE AMBIENTAL

BR3 CONDICIONADORS QUÍMICS I BIOLÒGICS DEL SÒL I MATERIALS PER A ACABATS SUPERFICIALS

BR30- ADOB MINERAL SÒLID DE FONS

0.- ELEMENTOS QUE CONTEMPLA EL PLIEGO

BR30-0XRF.

1.- DEFINICIÓ I CONDICIONS DELS ELEMENTS
Adob mineral sòlid per al condicionament químic del sòl.
S'han considerat els tipus següents:
- Adobs simples: - Nitrat càlcic 15% GR - Sulfat amònic 21% GR - Nitrat amònic 33,5% GR - Superfosfat de calç 18% GR - Superfosfat de calç 45% GR - Sulfat potàsic 50-52% Crs
- Adobs binaris: - Nitrat potàsic (13-0-46%) GR - Fosfat biamònic (13-46-0%) GR
- Adobs ternaris: - (12-12-17% 2MgO) GR - (15-5-20% 2MgO) GR - (20-5-10% 3,2MgO) GR
CARACTERÍSTIQUES GENERALS:
No ha de tenir elements ni matèries que puguin perjudicar les plantacions.
Estat físic:
- GR: Sòlid granulat
- CrS: Sòlid cristal·lí
Riquesa (Percentatge expressat en p/p):
- Nitrat càlcic 15% GR: >= 15% N
- Sulfat amònic 21% GR: >= 21% N
- Nitrat amònic 33,5% GR: >= 33,5% N
- Superfosfat de calç 18% GR: >= 18% P2O5
- Superfosfat de calç 45% GR: >= 45% P2O5
- Sulfat potàsic 50-52% Crs: >= 50-52% K2O
- Nitrat potàsic (13-0-46%) GR: >= 13% N i 46% K2O
- Fosfat biamònic (13-46-0%) GR: >= 13% N i 46% P2O5
- (12-12-17% 2MgO) GR: >= 12% N, 12% P2O5 i 17% K2O+2MgO
- (15-5-20% 2MgO) GR: >= 15% N, 5% P2O5 i 20% K2O+2MgO
- (20-5-10% 3,2MgO) GR: >= 20% N, 5% P2O5 i 10% K2O+3,2MgO
2.- CONDICIONS DE SUBMINISTRAMENT I EMMAGATZEMATGE
Subministrament: En sacs, de manera que no s'alterin les seves característiques.
Emmagatzematge: En llocs protegits de la pluja i la humitat.
3.- UNITAT I CRITERI D'AMIDAMENT
Unitat d'amidament: la indicada a la descripció de l'element
Criteri d'amidament: quantitat necessària subministrada a l'obra
4.- NORMATIVA DE COMPLIMENT OBLIGATORI
No hi ha normativa de compliment obligatori.
5.- CONDICIONS DE CONTROL DE RECEPCIÓ
CONDICIONS DE MARCATGE I CONTROL DE LA DOCUMENTACIÓ:
Han de portar marcades de forma indeleble i ben visible les dades següents:
- Designació del producte que conté
- Nom del fabricant o marca comercial
- Pes net
- Estat físic
- Composició química
- Solubilitat
- Reacció
- Riquesa
OPERACIONS DE CONTROL:
- Inspecció visual del material subministrat, comprovant la correcte identificació tal i com s'indica a les especificacions.
- Recepció del certificat de garantia, d'acord a les condicions especificades, i si és el cas, dels documents acreditatius de la disposició de l'etiqueta ecològica europea.
- Abans de començar l'aportació de terres i substrats per a jardineria, i amb una freqüència de 10.000 m3, es realitzaran els assaigs corresponents a l'anàlisi estàndard de terra vegetal, amb la determinació de: - Rang de textures pel mètode granulomètric per sedimentació discontínua. - Anàlisi del PH (en H2O 1:2,5). - Anàlisi del contingut en sodi (ppm) pel mètode de fotometria de flama. - Anàlisi de la conductivitat elèctrica (prova prèvia de salinitat). - Anàlisi del carbonat càlcic equivalent i anàlisi del contingut en nutrients (P, K, Mg, Calci, N orgànic i amoniacal) pels mètodes químics 4, 15, 16 (b), 8, segons MOA III
CRITERIS DE PRESA DE MOSTRES:
Els controls s'han de realitzar segons les instruccions de la DF i els criteris indicats a les normes de procediment corresponents.
INTERPRETACIÓ DE RESULTATS I ACTUACIONS EN CAS D'INCOMPLIMENT:
No s'acceptaran materials que no arribin correctament identificats i acompanyats del certificat de garantia corresponent. Els productes a utilitzar s'ajustaran a les condicions exigides al plec de condicions tècniques.

BR MATERIALS PER A JARDINERIA I PER A MESURES CORRECTORES D'IMPACTE AMBIENTAL

BR3 CONDICIONADORS QUÍMICS I BIOLÒGICS DEL SÒL I MATERIALS PER A ACABATS SUPERFICIALS

BR31- BIOACTIVADOR MICROBIÀ

Document signat electrònicament. Firmes vàlides. És còpia autèntica de l'original electrònic.
Codi Segur de Verificació (CSV): 21644873f7c425b10b91 Adreça de validació: https://seuelectronica.diba.cat

0.- ELEMENTOS QUE CONTEMPLA EL PLIEGO

BR31-132Q.

1.- DEFINICIÓ I CONDICIONS DELS ELEMENTS
Esmenes biològiques per al condicionament biològic del sòl.
S'han considerat els tipus següents:
- Esmena biològica d'àcids húmics i fúlvics
- Bioactivador microbià
BIOACTIVADOR MICROBIÀ:
Compost d'àcids húmics i fúlvics, microorganismes latents, matèria orgànica i adob sobre una matriu orgànica de turba negre.
Contingut d'àcids húmics i fúlvics: 22%
Contingut de microorganismes: 2800 milions/g
Contingut de matèria orgànica: 30%
Grandària màxima: 2 mm
2.- CONDICIONS DE SUBMINISTRAMENT I EMMAGATZEMATGE
Subministrament: En envasos tancats i precintats.
Emmagatzematge: Protegit contra les pluges, les temperatures exteriors extremes i els focus d'humitat.
3.- UNITAT I CRITERI D'AMIDAMENT
Unitat d'amidament: la indicada a la descripció de l'element
Criteri d'amidament: quantitat necessària subministrada a l'obra
4.- NORMATIVA DE COMPLIMENT OBLIGATORI
No hi ha normativa de compliment obligatori.
5.- CONDICIONS DE CONTROL DE RECEPCIÓ
CONDICIONS DE MARCATGE I CONTROL DE LA DOCUMENTACIÓ:
Han de portar marcades de forma indeleble i ben visible les dades següents:
- Designació del producte que conté
- Nom del fabricant o marca comercial
- Pes net
- Estat físic
- Composició química
- Solubilitat
- Reacció
- Riquesa
OPERACIONS DE CONTROL:
- Inspecció visual del material subministrat, comprovant la correcte identificació tal i com s'indica a les especificacions.
- Recepció del certificat de garantia, d'acord a les condicions especificades, i si és el cas, dels documents acreditatius de la disposició de l'etiqueta ecològica europea.
- Abans de començar l'aportació de terres i substrats per a jardineria, i amb una freqüència de 10.000 m3, es realitzaran els assaigs corresponents a l'anàlisi estàndard de terra vegetal, amb la determinació de: - Rang de textures pel mètode granulomètric per sedimentació discontínua. - Anàlisi del PH (en H2O 1:2,5). - Anàlisi del contingut en sodi (ppm) pel mètode de fotometria de flama. - Anàlisi de la conductivitat elèctrica (prova prèvia de salinitat). - Anàlisi del carbonat càlcic equivalent i anàlisi del contingut en nutrients (P, K, Mg, Calci, N orgànic i amoniacal) pels mètodes químics 4, 15, 16 (b), 8, segons MOA III
CRITERIS DE PRESA DE MOSTRES:
Els controls s'han de realitzar segons les instruccions de la DF i els criteris indicats a les normes de procediment corresponents.
INTERPRETACIÓ DE RESULTATS I ACTUACIONS EN CAS D'INCOMPLIMENT:
No s'acceptaran materials que no arribin correctament identificats i acompanyats del certificat de garantia corresponent. Els productes a utilitzar s'ajustaran a les condicions exigides al plec de condicions tècniques.

BR MATERIALS PER A JARDINERIA I PER A MESURES CORRECTORES D'IMPACTE AMBIENTAL

BR3 CONDICIONADORS QUÍMICS I BIOLÒGICS DEL SÒL I MATERIALS PER A ACABATS SUPERFICIALS

BR34- ENCOIXINAMENT PROTECTOR PER A HIDROSEMBRES

0.- ELEMENTOS QUE CONTEMPLA EL PLIEGO

BR34-0XRE.

1.- DEFINICIÓ I CONDICIONS DELS ELEMENTS
Terres, substrats i mulch per al condicionament del sòl.
S'han considerat els tipus següents:
- Terra vegetal
- Terra àcida
- Terra volcànica
- Escorça de pi
- Encoixinament per a hidrosembra
ENCOIXINAMENT HIDROSEMBRES:
Encoixinament de fibra semi-curta compost de cel·lulosa desfibrada, palla de cereal triturada i paper reciclat.
No ha d'afectar a la germinació i posterior desenvolupament de les llavors.
Grandària màxima: 25 mm
Composició:
- Cel·lulosa desfibrada: 40%
- Palla de cereal: 50%
- Paper reciclat: 60%
2.- CONDICIONS DE SUBMINISTRAMENT I EMMAGATZEMATGE
ENCOIXINAMENT HIDROSEMBRES:
Subministrament: En bales empaquetades.
Emmagatzematge: De manera que no s'alterin les seves característiques.
3.- UNITAT I CRITERI D'AMIDAMENT
Unitat d'amidament: la indicada a la descripció de l'element
Criteri d'amidament: quantitat necessària subministrada a l'obra
4.- NORMATIVA DE COMPLIMENT OBLIGATORI
No hi ha normativa de compliment obligatori.
5.- CONDICIONS DE CONTROL DE RECEPCIÓ
CONDICIONS DE MARCATGE I CONTROL DE LA DOCUMENTACIÓ:
OPERACIONS DE CONTROL:
- Inspecció visual del material subministrat, comprovant la correcte identificació tal i com s'indica a les especificacions.
- Recepció del certificat de garantia, d'acord a les condicions especificades, i si és el cas, dels documents acreditatius de la disposició de l'etiqueta ecològica europea.
- Abans de començar l'aportació de terres i substrats per a jardineria, i amb una freqüència de 10.000 m3, es realitzaran els assaigs corresponents a l'anàlisi estàndard de terra vegetal, amb la determinació de: - Rang de textures pel mètode granulomètric per sedimentació discontínua. - Anàlisi del PH (en H2O 1:2,5). - Anàlisi del contingut en sodi (ppm) pel mètode de fotometria de flama. - Anàlisi de la conductivitat elèctrica (prova prèvia de salinitat). - Anàlisi del carbonat càlcic equivalent i anàlisi del contingut en nutrients (P, K, Mg, Calci, N orgànic i amoniacal) pels mètodes químics 4, 15, 16 (b), 8, segons MOA III
CRITERIS DE PRESA DE MOSTRES:
Els controls s'han de realitzar segons les instruccions de la DF i els criteris indicats a les normes de procediment corresponents.
INTERPRETACIÓ DE RESULTATS I ACTUACIONS EN CAS D'INCOMPLIMENT:
No s'acceptaran materials que no arribin correctament identificats i acompanyats del certificat de garantia corresponent. Els productes a utilitzar s'ajustaran a les condicions exigides al plec de condicions tècniques.

Document signat electrònicament. Firmes vàlides. És còpia autèntica de l'original electrònic.

Codi Segur de Verificació (CSV): 21644873f7c425b10b91 Adreça de validació: https://seuelectronica.diba.cat

BR MATERIALS PER A JARDINERIA I PER A MESURES CORRECTORES D'IMPACTE AMBIENTAL

BR3 CONDICIONADORS QUÍMICS I BIOLÒGICS DEL SÒL I MATERIALS PER A ACABATS SUPERFICIALS

BR37- ESTABILITZANT D'ORIGEN SINTÈTIC

0.- ELEMENTOS QUE CONTEMPLA EL PLIEGO

BR37-0WNZ.

1.- DEFINICIÓ I CONDICIONS DELS ELEMENTS
Solució aquosa de polímers sintètics de base acrílica, per a l'estabilització de terres per aglomeració de les seves partícules.
CARACTERÍSTIQUES GENERALS:
Ha de ser transparent, viscós i inodor.
Ha de ser hidropermeable.
No ha de tenir efectes al·lèrgics per la pell ni les mucoses dels operaris.
No ha d'alterar els processos biològics de la microfauna.
No ha d'afectar a peixos, avifauna, ni altres animals superios que poguessin patir contaminació per deriva del producte o arrossegament.
Viscositat: Aprox. 50000 cps
pH: 6
Toxicitat: No tòxic
Càrrega elèctrica: Aniònica
Toleràncies:
- pH: ± 1
2.- CONDICIONS DE SUBMINISTRAMENT I EMMAGATZEMATGE
Subministrament: En llaunes hermètiques i segellades amb el precinte corresponent.
Emmagatzematge: De manera que no s'alterin les seves característiques.
3.- UNITAT I CRITERI D'AMIDAMENT
Unitat d'amidament: la indicada a la descripció de l'element
Criteri d'amidament: quantitat necessària subministrada a l'obra
4.- NORMATIVA DE COMPLIMENT OBLIGATORI
No hi ha normativa de compliment obligatori.

BR MATERIALS PER A JARDINERIA I PER A MESURES CORRECTORES D'IMPACTE AMBIENTAL

BR3 CONDICIONADORS QUÍMICS I BIOLÒGICS DEL SÒL I MATERIALS PER A ACABATS SUPERFICIALS

BR3D- TERRA VEGETAL

0.- ELEMENTOS QUE CONTEMPLA EL PLIEGO

BR3D-21GK.

1.- DEFINICIÓ I CONDICIONS DELS ELEMENTS
Terres, substrats i mulch per al condicionament del sòl.
S'han considerat els tipus següents:
TERRA VEGETAL:
No ha de tenir elements estranys ni llavors de males herbes.
La terra no adobada ha de ser natural, provinent de la capa superficial d'un terreny i amb un alt contingut de matèria orgànica.
La terra adobada ha de ser natural, provinent de la capa superficial d'un terreny i amb incorporació d'adobs orgànics.
Mida dels materials petris: <= 20 mm
Mida dels terrossos:
- Terra vegetal garbellada: <= 16 mm
- Terra vegetal no garbellada: <= 40 mm
Composició granulomètrica:
- Sorra: 50 - 75%
- Llim i argila: < 30%
- Calç: < 10%
- Matèria orgànica (MO): 2% <= MO <= 10%
Composició química:
- Nitrogen: 1/1000
- Fósfor total (P2O5 assimilable): 150 ppm (0,3%)
- Potasi (K2O assimilable): 80 ppm (0,1/1000)
- pH: 6 <= pH <= 7,5
TERRA VOLCÀNICA:
Terra natural de terrenys eruptius, provinent d'abocador.
Granulometria: 4 - 16 mm
Calç: < 10%
Densitat aparent seca: 680 kg/m3
2.- CONDICIONS DE SUBMINISTRAMENT I EMMAGATZEMATGE
TERRA VEGETAL, DE BOSC, ÀCIDA O ROLDOR DE PI:
Subministrament: En sacs o a granel.
Emmagatzematge: De manera que no s'alterin les seves característiques.
3.- UNITAT I CRITERI D'AMIDAMENT
Unitat d'amidament: la indicada a la descripció de l'element
Criteri d'amidament: quantitat necessària subministrada a l'obra
4.- NORMATIVA DE COMPLIMENT OBLIGATORI
No hi ha normativa de compliment obligatori.
5.- CONDICIONS DE CONTROL DE RECEPCIÓ
CONDICIONS DE MARCATGE I CONTROL DE LA DOCUMENTACIÓ:
En els sacs han de figurar les dades següents:
- Identificació del producte
- Nom del fabricant o marca comercial
- Pes net
OPERACIONS DE CONTROL:
- Inspecció visual del material subministrat, comprovant la correcte identificació tal i com s'indica a les especificacions.
- Recepció del certificat de garantia, d'acord a les condicions especificades, i si és el cas, dels documents acreditatius de la disposició de l'etiqueta ecològica europea.
- Abans de començar l'aportació de terres i substrats per a jardineria, i amb una freqüència de 10.000 m3, es realitzaran els assaigs corresponents a l'anàlisi estàndard de terra vegetal, amb la determinació de: - Rang de textures pel mètode granulomètric per sedimentació discontínua. - Anàlisi del PH (en H2O 1:2,5). - Anàlisi del contingut en sodi (ppm) pel mètode de fotometria de flama. - Anàlisi de la conductivitat elèctrica (prova prèvia de salinitat). - Anàlisi del carbonat càlcic equivalent i anàlisi del contingut en nutrients (P, K, Mg, Calci, N orgànic i amoniacal) pels mètodes químics 4, 15, 16 (b), 8, segons MOA III
CRITERIS DE PRESA DE MOSTRES:

Document signat electrònicament. Firmes vàlides. És còpia autèntica de l'original electrònic.

Codi Segur de Verificació (CSV): 21644873f7c425b10b91 Adreça de validació: https://seuelectronica.diba.cat

Els controls s'han de realitzar segons les instruccions de la DF i els criteris indicats a les normes de procediment corresponents.
INTERPRETACIÓ DE RESULTATS I ACTUACIONS EN CAS D'INCOMPLIMENT:
No s'acceptaran materials que no arribin correctament identificats i acompanyats del certificat de garantia corresponent. Els productes a utilitzar s'ajustaran a les condicions exigides al plec de condicions tècniques.

BR MATERIALS PER A JARDINERIA I PER A MESURES CORRECTORES D'IMPACTE AMBIENTAL

BR4 ARBRES I PLANTES

BR41 ARBRES PLANIFOLIS (ACACIA A CATALPA)

BR416- ARBUTUS

0.- ELEMENTOS QUE CONTEMPLA EL PLIEGO

BR416-225L.

1.- DEFINICIÓ I CONDICIONS DELS ELEMENTS
Espècies vegetals subministrades a peu d'obra.
S'han considerat els tipus següents:
- Arbres planifolis
- Coníferes i resinoses
- Palmeres i palmiformes
- Arbusts
- Plantes de petit port
S'han considerat les formes de subministrament següents:
- En contenidor
- Amb pa de terra
- Amb l'arrel nua
CONDICIONS GENERALS:
L'espècie vegetal s'ha d'adquirir en un viver acreditat i legalment reconegut o, en tot cas, en empreses de reconeguda solvència.
Les plantes han de tenir identitat i puresa de lot adequades en relació al gènere o espècie a què pertanyin, i si es el cas també respecte al cultivar.
Les plantes han d'haver estat cultivades d'acord amb les necessitats de l'espècie o cultivar, edat i localització.
Han d'haver rebut una adequada formació (poda, retall, pinçament, asprada, etc).
La qualitat de la part aèria de les plantes ha de complir les especificacions de l'article 4.4.2 de la norma NTJ 07A.
La qualitat de la part subterrània de les plantes ha de complir les especificacions de l'article 4.4.3 de la norma NTJ 07A.
L'espècie vegetal ha de complir la legislació vigent sobre sanitat vegetal, especialment pel que fa al control d'organismes nocius de quarantena, així com d'altres plagues i malalties que puguin afectar la qualitat i valor d'utilització del material vegetal.
Les espècies que legalment estiguin regulades, han d'anar acompanyades del passaport sanitari.
No ha de presentar ferides o desperfectes a la seva part aèria o radical, ni símptomes d'haver-los patit anteriorment.
Quan el subministrament és amb arrel nua, han de presentar un sistema radical ben ramificat, la capçada aclarida, però no podada excessivament, amb un equilibri entre la part aèria i la part subterrània. Les arrels han de presentar talls nets i recents sense ferides ni macadures. No es recomanable que hi hagin arrels seccionades de diàmetre superior a 3 cm en els arbres, o superiors a 2 cm en els arbusts.
Quan el subministrament és en contenidor o amb pa de terra, les arrels han de tenir el pa de terra adequat per a l'espècie i mida de l'arbre.
Els pans de terra han d'estar protegits amb materials que es puguin degradar abans d'un any i mig en ser soterrats, i que no produeixin afectacions a les plantes. El pa de terra ha d'estar intacte, compacte i ple d'arrels.
La planta ha de tenir les mides d'alçada, diàmetre del tronc, mida del pa de terra o mida del contenidor, que s'indiquin a la unitat d'obra. La verificació d'aquestes dades s'ha de fer d'acord amb les indicacions de la norma NTJ 07A.
CONÍFERES I RESINOSES:
La tija ha de mostrar el seu port natural, amb la ramificació i la frondositat pròpies de la seva espècie i mida.
Les fulles han de presentar un bon estat vegetatiu.
L'alçària correspon a la distància des del coll de l'arrel fins a la part més distant al mateix.
El fullatge ha de tenir el color típic de l'espècie-varietat, segons l'època.
Les coníferes han d'estar totalment ramificades des de la base, segons l'hàbit de creixement de l'espècie-varietat.
ARBRES PLANIFOLIS:
La circumferència correspon al perímetre mesurat a un metre del coll de l'arrel.
Per als arbres de tronc múltiple, el perímetre total es la suma dels perímetres individuals.
Quan el subministrament és en contenidor o amb pa de terra, les arrels han de tenir el pa de terra adequat per a l'espècie i mida de l'arbre.
Alçaria del pa de terra:
- Arbres de fulla caduca: Diàmetre del pa de terra x 0,7
- Arbres de fulla persistent: Diàmetre del pa de terra x 1,2
No es poden admetre plantes amb talls visibles de les arrels superiors a 1/8 del perímetre del tronc.
PALMERES I PALMIFORMES:
L'estípit ha de tenir la forma i l'estructura pròpies de la seva mida. Si son palmeres unicaules, l'estípit ha de ser recte i vertical.
No han de tenir ferides, osques o concavitats al tronc. L'estípit no ha de tenir estrangulacions.
Tindrà una senyal que indiqui l'orientació Nord en el seu lloc de cultiu original.
El gruix de l'estípit correspon al mesurat a 1,30 m per sobre del coll de l'arrel.
L'alçària correspon a la distància des del coll de l'arrel al punt d'inserció dels primers palmons.
S'han de presentar-se amb les fulles lligades i les exteriors retallades.
En les palmeres subministrades en contenidor, la distància mínima entre l'estípit i el interior del contenidor ha de ser de 25 cm.
Toleràncies:
- Alçària: ± 5%
ARBUSTS I PLANTES DE PETIT PORT:
Les branques principals de l'arbust (que neixen directament del tronc) han de neixer del terç inferior de la planta, han d'estar regularment distribuïdes i han de tenir una llargària i gruix proporcional a la resta de la planta.
Les arrels han de donar, com a mínim, una volta a la seva base.
L'arbust enfiladís ha d'estar provist del seu tutor.
L'aigua de l'estany o de la font on visquin plantes aquàtiques ha d'estar neta, no ha de ser salina ni calcària i ha de tenir una temperatura temperada.
2.- CONDICIONS DE SUBMINISTRAMENT I EMMAGATZEMATGE
Per a la preparació, càrrega, transport i descàrrega de les plantes, s'han de seguir les indicacions de la norma NTJ 07Z, d'acord amb cada tipus de planta i de presentació.
ARBRES, ARBUSTS I PLANTES DE PETIT PORT:
Subministrament: en lots de plantes d'una única identitat, amb la mateixa forma de presentació. Les plantes d'un lot han de tenir totes la mateixa edat, origen i han de ser homogènies en els seves dimensions.
El transport s'ha de fer protegint la part aèria del sol i dels efectes del vent, si la planta te fulles, i la part radical si la presentació es amb arrel nua o amb pa de terra.
Emmagatzematge: Si no s'ha de fer la plantació directament en descarregar, cal aplegar-les en un viver, a l'obra.

Document signat electrònicament. Firmes vàlides. És còpia autèntica de l'original electrònic.

Codi Segur de Verificació (CSV): 21644873f7c425b10b91 Adreça de validació: https://seuelectronica.diba.cat

Les plantes amb arrel nua o amb pa de terra s'aplegaran col·locant la part radical en una rasa, coberta amb palla o sauló o algun material porós.
El viver estarà en un lloc protegit del vent i del sol directe.
3.- UNITAT I CRITERI D'AMIDAMENT
Unitat d'amidament: la indicada a la descripció de l'element
Criteri d'amidament: quantitat necessària subministrada a l'obra
4.- NORMATIVA DE COMPLIMENT OBLIGATORI
NORMATIVA GENERAL:
* NTJ 07A:2007 Normes Tecnològiques de Jardineria i Paisatgisme. Subministrament del material vegetal. Qualitat general del material vegetal.
CONÍFERES I RESINOSES:
* NTJ 07C:1995 Normes Tecnològiques de Jardineria i Paisatgisme. Subministrament del material vegetal. Coníferes i resinoses.
PALMERES:
* NTJ 07P:1997 Normes Tecnològiques de Jardineria i Paisatgisme. Subministrament del material vegetal. Palmeres.
ARBRES DE FULLA CADUCA:
* NTJ 07D:1996 Normes Tecnològiques de Jardineria i Paisatgisme. Subministrament del material vegetal. Arbres de fulla caduca.
ARBRES DE FULLA PERSISTENT:
* NTJ 07E:1997 Normes Tecnològiques de Jardineria i Paisatgisme. Subministrament del material vegetal. Arbres de fulla perenne.
ARBUSTS:
* NTJ 07F:1998 Normes Tecnològiques de Jardineria i Paisatgisme. Subministrament del material vegetal. Arbusts.
ENFILADISSES:
* NTJ 07I:1995 Normes Tecnològiques de Jardineria i Paisatgisme. Subministrament del material vegetal. Enfiladisses.
5.- CONDICIONS DE CONTROL DE RECEPCIÓ
CONDICIONS DE MARCATGE I CONTROL DE LA DOCUMENTACIÓ:
S'ha de subministrar acompanyada de:
- La guia fitosanitària corresponent
- Etiqueta amb el nom botànic i grandària correcta
- Procedència comercial del material vegetal
- Assenyalada la part nord de la planta al viver
OPERACIONS DE CONTROL:
Els punts de control més destacables són els següents:
- Comprovació de les condicions de subministrament i identificació.
- Inspecció visual de les plantes rebudes i verificació de les condicions exigides al plec.
- Control de les condicions d'emmagatzematge (si és el cas).
LLAVORS PER HIDROSEMBRES
- Recepció dels certificats de garantia del fabricant, d'acord a les condicions exigides.
- Inspecció visual de les condicions de subministrament i identificació.
- Es realitzaran els següents controls d'identificació, un cop per cada tipus d'hidrosembra que intervingui en l'obra:
- Anàlisi de puresa específica amb informació de la composició.
- Percentatge de germinació per espècie.
- Amidament i anàlisi del contingut de llavors, aigua, adob, mulch i altres components de la hidrosemba, espècies herbàcies i espècies arbustives, mitjançant el pes de la matèria seca (a 105° C) d'una mostra de la barreja abans de l'aplicació.
CRITERIS DE PRESA DE MOSTRES:
Els controls s'han de realitzar segons les instruccions de la DF.
LLAVORS PER HIDROSEMBRES
S'han de seguir les instruccions de la DF i els criteris de les normes de procediment indicades en cada assaig.
INTERPRETACIÓ DE RESULTATS I ACTUACIONS EN CAS D'INCOMPLIMENT:
No s'acceptaran plantes que no arribin correctament identificades i acompayades dels certificats de garantia corresponents.
LLAVORS PER HIDROSEMBRES
No s'acceptaran els materials que incompleixin les especificacions indicades al Plec.

BR MATERIALS PER A JARDINERIA I PER A MESURES CORRECTORES D'IMPACTE AMBIENTAL

BR4 ARBRES I PLANTES

BR4G ARBUSTS I PLANTES DE PETIT PORT (PENTAS A RHODANTHEMUM)

BR4GH- PISTACIA

0.- ELEMENTOS QUE CONTEMPLA EL PLIEGO

BR4GH-266S.

1.- DEFINICIÓ I CONDICIONS DELS ELEMENTS
Espècies vegetals subministrades a peu d'obra.
S'han considerat els tipus següents:
- Arbres planifolis
- Coníferes i resinoses
- Palmeres i palmiformes
- Arbusts
- Plantes de petit port
S'han considerat les formes de subministrament següents:
- En contenidor
- Amb pa de terra
- Amb l'arrel nua
CONDICIONS GENERALS:
L'espècie vegetal s'ha d'adquirir en un viver acreditat i legalment reconegut o, en tot cas, en empreses de reconeguda solvència.
Les plantes han de tenir identitat i puresa de lot adequades en relació al gènere o espècie a què pertanyin, i si es el cas també respecte al cultivar.
Les plantes han d'haver estat cultivades d'acord amb les necessitats de l'espècie o cultivar, edat i localització.
Han d'haver rebut una adequada formació (poda, retall, pinçament, asprada, etc).
La qualitat de la part aèria de les plantes ha de complir les especificacions de l'article 4.4.2 de la norma NTJ 07A.
La qualitat de la part subterrània de les plantes ha de complir les especificacions de l'article 4.4.3 de la norma NTJ 07A.
L'espècie vegetal ha de complir la legislació vigent sobre sanitat vegetal, especialment pel que fa al control d'organismes nocius de quarantena, així com d'altres plagues i malalties que puguin afectar la qualitat i valor d'utilització del material vegetal.
Les espècies que legalment estiguin regulades, han d'anar acompanyades del passaport sanitari.
No ha de presentar ferides o desperfectes a la seva part aèria o radical, ni símptomes d'haver-los patit anteriorment.
Quan el subministrament és amb arrel nua, han de presentar un sistema radical ben ramificat, la capçada aclarida, però no podada excessivament, amb un equilibri entre la part aèria i la part subterrània. Les arrels han de presentar talls nets i recents sense ferides ni macadures. No es recomanable que hi hagin arrels seccionades de diàmetre superior a 3 cm en els arbres, o superiors a 2 cm en els arbusts.
Quan el subministrament és en contenidor o amb pa de terra, les arrels han de tenir el pa de terra adequat per a l'espècie i mida de l'arbre.
Els pans de terra han d'estar protegits amb materials que es puguin degradar abans d'un any i mig en ser soterrats, i que no produeixin afectacions a les plantes. El pa de terra ha d'estar intacte, compacte i ple d'arrels.
La planta ha de tenir les mides d'alçada, diàmetre del tronc, mida del pa de terra o mida

Document signat electrònicament. Firmes vàlides. És còpia autèntica de l'original electrònic.

Codi Segur de Verificació (CSV): 21644873f7c425b10b91 Adreça de validació: https://seuelectronica.diba.cat

del contenidor, que s'indiquin a la unitat d'obra. La verificació d'aquestes dades s'ha de fer d'acord amb les indicacions de la norma NTJ 07A.
CONÍFERES I RESINOSES:
La tija ha de mostrar el seu port natural, amb la ramificació i la frondositat pròpies de la seva espècie i mida.
Les fulles han de presentar un bon estat vegetatiu.
L'alçària correspon a la distància des del coll de l'arrel fins a la part més distant al mateix.
El fullatge ha de tenir el color típic de l'espècie-varietat, segons l'època.
Les coníferes han d'estar totalment ramificades des de la base, segons l'hàbit de creixement de l'espècie-varietat.
ARBRES PLANIFOLIS:
La circumferència correspon al perímetre mesurat a un metre del coll de l'arrel.
Per als arbres de tronc múltiple, el perímetre total es la suma dels perímetres individuals.
Quan el subministrament és en contenidor o amb pa de terra, les arrels han de tenir el pa de terra adequat per a l'espècie i mida de l'arbre.
Alçaria del pa de terra:
- Arbres de fulla caduca: Diàmetre del pa de terra x 0,7
- Arbres de fulla persistent: Diàmetre del pa de terra x 1,2

No es poden admetre plantes amb talls visibles de les arrels superiors a 1/8 del perímetre del tronc.
PALMERES I PALMIFORMES:
L'estípit ha de tenir la forma i l'estructura pròpies de la seva mida. Si son palmeres unicaules, l'estípit ha de ser recte i vertical.
No han de tenir ferides, osques o concavitats al tronc. L'estípit no ha de tenir estrangulacions.
Tindrà una senyal que indiqui l'orientació Nord en el seu lloc de cultiu original.
El gruix de l'estípit correspon al mesurat a 1,30 m per sobre del coll de l'arrel.
L'alçària correspon a la distància des del coll de l'arrel al punt d'inserció dels primers palmons.
S'han de presentar-se amb les fulles lligades i les exteriors retallades.
En les palmeres subministrades en contenidor, la distància mínima entre l'estípit i el interior del contenidor ha de ser de 25 cm.
Toleràncies:
- Alçària: ± 5%

ARBUSTS I PLANTES DE PETIT PORT:
Les branques principals de l'arbust (que neixen directament del tronc) han de neixer del terç inferior de la planta, han d'estar regularment distribuïdes i han de tenir una llargària i gruix proporcional a la resta de la planta.
Les arrels han de donar, com a mínim, una volta a la seva base.
L'arbust enfiladís ha d'estar provist del seu tutor.
L'aigua de l'estany o de la font on visquin plantes aquàtiques ha d'estar neta, no ha de ser salina ni calcària i ha de tenir una temperatura temperada.
2.- CONDICIONS DE SUBMINISTRAMENT I EMMAGATZEMATGE
Per a la preparació, càrrega, transport i descàrrega de les plantes, s'han de seguir les indicacions de la norma NTJ 07Z, d'acord amb cada tipus de planta i de presentació.
ARBRES, ARBUSTS I PLANTES DE PETIT PORT:
Subministrament: en lots de plantes d'una única identitat, amb la mateixa forma de presentació. Les plantes d'un lot han de tenir totes la mateixa edat, origen i han de ser homogènies en els seves dimensions.
El transport s'ha de fer protegint la part aèria del sol i dels efectes del vent, si la planta te fulles, i la part radical si la presentació es amb arrel nua o amb pa de terra.
Emmagatzematge: Si no s'ha de fer la plantació directament en descarregar, cal aplegar-les en un viver, a l'obra.
Les plantes amb arrel nua o amb pa de terra s'aplegaran col·locant la part radical en una rasa, coberta amb palla o sauló o algun material porós.
El viver estarà en un lloc protegit del vent i del sol directe.
3.- UNITAT I CRITERI D'AMIDAMENT
Unitat d'amidament: la indicada a la descripció de l'element
Criteri d'amidament: quantitat necessària subministrada a l'obra
4.- NORMATIVA DE COMPLIMENT OBLIGATORI
NORMATIVA GENERAL:
* NTJ 07A:2007 Normes Tecnològiques de Jardineria i Paisatgisme. Subministrament del material vegetal. Qualitat general del material vegetal.
CONÍFERES I RESINOSES:
* NTJ 07C:1995 Normes Tecnològiques de Jardineria i Paisatgisme. Subministrament del material vegetal. Coníferes i resinoses.
PALMERES:
* NTJ 07P:1997 Normes Tecnològiques de Jardineria i Paisatgisme. Subministrament del material vegetal. Palmeres.
ARBRES DE FULLA CADUCA:
* NTJ 07D:1996 Normes Tecnològiques de Jardineria i Paisatgisme. Subministrament del material vegetal. Arbres de fulla caduca.
ARBRES DE FULLA PERSISTENT:
* NTJ 07E:1997 Normes Tecnològiques de Jardineria i Paisatgisme. Subministrament del material vegetal. Arbres de fulla perenne.
ARBUSTS:
* NTJ 07F:1998 Normes Tecnològiques de Jardineria i Paisatgisme. Subministrament del material vegetal. Arbusts.
ENFILADISSES:
* NTJ 07I:1995 Normes Tecnològiques de Jardineria i Paisatgisme. Subministrament del material vegetal. Enfiladisses.
5.- CONDICIONS DE CONTROL DE RECEPCIÓ
CONDICIONS DE MARCATGE I CONTROL DE LA DOCUMENTACIÓ:
S'ha de subministrar acompanyada de:
- La guia fitosanitària corresponent
- Etiqueta amb el nom botànic i grandària correcta
- Procedència comercial del material vegetal
- Assenyalada la part nord de la planta al viver

OPERACIONS DE CONTROL:
Els punts de control més destacables són els següents:
- Comprovació de les condicions de subministrament i identificació.
- Inspecció visual de les plantes rebudes i verificació de les condicions exigides al plec.
- Control de les condicions d'emmagatzematge (si és el cas).

LLAVORS PER HIDROSEMBRES
- Recepció dels certificats de garantia del fabricant, d'acord a les condicions exigides.
- Inspecció visual de les condicions de subministrament i identificació.
- Es realitzaran els següents controls d'identificació, un cop per cada tipus d'hidrosembra que intervingui en l'obra:
- Anàlisi de puresa específica amb informació de la composició.
- Percentatge de germinació per espècie.
- Amidament i anàlisi del contingut de llavors, aigua, adob, mulch i altres components de la hidrosemba, espècies herbàcies i espècies arbustives, mitjançant el pes de la matèria seca (a 105° C) d'una mostra de la barreja abans de l'aplicació.

CRITERIS DE PRESA DE MOSTRES:
Els controls s'han de realitzar segons les instruccions de la DF.
LLAVORS PER HIDROSEMBRES
S'han de seguir les instruccions de la DF i els criteris de les normes de procediment indicades en cada assaig.
INTERPRETACIÓ DE RESULTATS I ACTUACIONS EN CAS D'INCOMPLIMENT:
No s'acceptaran plantes que no arribin correctament identificades i acompayades dels certificats de garantia corresponents.
LLAVORS PER HIDROSEMBRES
No s'acceptaran els materials que incompleixin les especificacions indicades al Plec.

BR MATERIALS PER A JARDINERIA I PER A MESURES CORRECTORES D'IMPACTE AMBIENTAL

Document signat electrònicament. Firmes vàlides. És còpia autèntica de l'original electrònic.
Codi Segur de Verificació (CSV): 21644873f7c425b10b91 Adreça de validació: https://seuelectronica.diba.cat

BR4 ARBRES I PLANTES

BR4H ARBUSTS I PLANTES DE PETIT PORT (RIBES A SYRINGA)

BR4H8- SALVIA

0.- ELEMENTOS QUE CONTEMPLA EL PLIEGO

BR4H8-26AQ.

1.- DEFINICIÓ I CONDICIONS DELS ELEMENTS
Espècies vegetals subministrades a peu d'obra.
S'han considerat els tipus següents:
- Arbres planifolis
- Coníferes i resinoses
- Palmeres i palmiformes
- Arbusts
- Plantes de petit port

S'han considerat les formes de subministrament següents:
- En contenidor
- Amb pa de terra
- Amb l'arrel nua

CONDICIONS GENERALS:
L'espècie vegetal s'ha d'adquirir en un viver acreditat i legalment reconegut o, en tot cas, en empreses de reconeguda solvència.
Les plantes han de tenir identitat i puresa de lot adequades en relació al gènere o espècie a què pertanyin, i si es el cas també respecte al cultivar.
Les plantes han d'haver estat cultivades d'acord amb les necessitats de l'espècie o cultivar, edat i localització.
Han d'haver rebut una adequada formació (poda, retall, pinçament, asprada, etc).
La qualitat de la part aèria de les plantes ha de complir les especificacions de l'article 4.4.2 de la norma NTJ 07A.
La qualitat de la part subterrània de les plantes ha de complir les especificacions de l'article 4.4.3 de la norma NTJ 07A.
L'espècie vegetal ha de complir la legislació vigent sobre sanitat vegetal, especialment pel que fa al control d'organismes nocius de quarantena, així com d'altres plagues i malalties que puguin afectar la qualitat i valor d'utilització del material vegetal.
Les espècies que legalment estiguin regulades, han d'anar acompanyades del passaport sanitari.
No ha de presentar ferides o desperfectes a la seva part aèria o radical, ni símptomes d'haver-los patit anteriorment.
Quan el subministrament és amb arrel nua, han de presentar un sistema radical ben ramificat, la capçada aclarida, però no podada excessivament, amb un equilibri entre la part aèria i la part subterrània. Les arrels han de presentar talls nets i recents sense ferides ni macadures. No es recomanable que hi hagin arrels seccionades de diàmetre superior a 3 cm en els arbres, o superiors a 2 cm en els arbusts.
Quan el subministrament és en contenidor o amb pa de terra, les arrels han de tenir el pa de terra adequat per a l'espècie i mida de l'arbre.
Els pans de terra han d'estar protegits amb materials que es puguin degradar abans d'un any i mig en ser soterrats, i que no produeixin afectacions a les plantes. El pa de terra ha d'estar intacte, compacte i ple d'arrels.
La planta ha de tenir les mides d'alçada, diàmetre del tronc, mida del pa de terra o mida del contenidor, que s'indiquin a la unitat d'obra. La verificació d'aquestes dades s'ha de fer d'acord amb les indicacions de la norma NTJ 07A.
CONÍFERES I RESINOSES:
La tija ha de mostrar el seu port natural, amb la ramificació i la frondositat pròpies de la seva espècie i mida.
Les fulles han de presentar un bon estat vegetatiu.
L'alçària correspon a la distància des del coll de l'arrel fins a la part més distant al mateix.
El fullatge ha de tenir el color típic de l'espècie-varietat, segons l'època.
Les coníferes han d'estar totalment ramificades des de la base, segons l'hàbit de creixement de l'espècie-varietat.
ARBRES PLANIFOLIS:
La circumferència correspon al perímetre mesurat a un metre del coll de l'arrel.
Per als arbres de tronc múltiple, el perímetre total es la suma dels perímetres individuals.
Quan el subministrament és en contenidor o amb pa de terra, les arrels han de tenir el pa de terra adequat per a l'espècie i mida de l'arbre.
Alçaria del pa de terra:
- Arbres de fulla caduca: Diàmetre del pa de terra x 0,7
- Arbres de fulla persistent: Diàmetre del pa de terra x 1,2

No es poden admetre plantes amb talls visibles de les arrels superiors a 1/8 del perímetre del tronc.
PALMERES I PALMIFORMES:
L'estípit ha de tenir la forma i l'estructura pròpies de la seva mida. Si son palmeres unicaules, l'estípit ha de ser recte i vertical.
No han de tenir ferides, osques o concavitats al tronc. L'estípit no ha de tenir estrangulacions.
Tindrà una senyal que indiqui l'orientació Nord en el seu lloc de cultiu original.
El gruix de l'estípit correspon al mesurat a 1,30 m per sobre del coll de l'arrel.
L'alçària correspon a la distància des del coll de l'arrel al punt d'inserció dels primers palmons.
S'han de presentar-se amb les fulles lligades i les exteriors retallades.
En les palmeres subministrades en contenidor, la distància mínima entre l'estípit i el interior del contenidor ha de ser de 25 cm.
Toleràncies:
- Alçària: ± 5%

ARBUSTS I PLANTES DE PETIT PORT:
Les branques principals de l'arbust (que neixen directament del tronc) han de neixer del terç inferior de la planta, han d'estar regularment distribuïdes i han de tenir una llargària i gruix proporcional a la resta de la planta.
Les arrels han de donar, com a mínim, una volta a la seva base.
L'arbust enfiladís ha d'estar provist del seu tutor.
L'aigua de l'estany o de la font on visquin plantes aquàtiques ha d'estar neta, no ha de ser salina ni calcària i ha de tenir una temperatura temperada.
2.- CONDICIONS DE SUBMINISTRAMENT I EMMAGATZEMATGE
Per a la preparació, càrrega, transport i descàrrega de les plantes, s'han de seguir les indicacions de la norma NTJ 07Z, d'acord amb cada tipus de planta i de presentació.
ARBRES, ARBUSTS I PLANTES DE PETIT PORT:
Subministrament: en lots de plantes d'una única identitat, amb la mateixa forma de presentació. Les plantes d'un lot han de tenir totes la mateixa edat, origen i han de ser homogènies en els seves dimensions.
El transport s'ha de fer protegint la part aèria del sol i dels efectes del vent, si la planta te fulles, i la part radical si la presentació es amb arrel nua o amb pa de terra.
Emmagatzematge: Si no s'ha de fer la plantació directament en descarregar, cal aplegar-les en un viver, a l'obra.
Les plantes amb arrel nua o amb pa de terra s'aplegaran col·locant la part radical en una rasa, coberta amb palla o sauló o algun material porós.
El viver estarà en un lloc protegit del vent i del sol directe.
3.- UNITAT I CRITERI D'AMIDAMENT
Unitat d'amidament: la indicada a la descripció de l'element
Criteri d'amidament: quantitat necessària subministrada a l'obra
4.- NORMATIVA DE COMPLIMENT OBLIGATORI
NORMATIVA GENERAL:
* NTJ 07A:2007 Normes Tecnològiques de Jardineria i Paisatgisme. Subministrament del material vegetal. Qualitat general del material vegetal.
CONÍFERES I RESINOSES:
* NTJ 07C:1995 Normes Tecnològiques de Jardineria i Paisatgisme. Subministrament del material vegetal. Coníferes i resinoses.
PALMERES:
* NTJ 07P:1997 Normes Tecnològiques de Jardineria i Paisatgisme. Subministrament del material vegetal. Palmeres.
ARBRES DE FULLA CADUCA:
* NTJ 07D:1996 Normes Tecnològiques de Jardineria i Paisatgisme. Subministrament del material vegetal. Arbres de fulla caduca.
ARBRES DE FULLA PERSISTENT:

Document signat electrònicament. Firmes vàlides. És còpia autèntica de l'original electrònic.
Codi Segur de Verificació (CSV): 21644873f7c425b10b91 Adreça de validació: https://seuelectronica.diba.cat

* NTJ 07E:1997 Normes Tecnològiques de Jardineria i Paisatgisme. Subministrament del material vegetal. Arbres de fulla perenne.
ARBUSTS:
* NTJ 07F:1998 Normes Tecnològiques de Jardineria i Paisatgisme. Subministrament del material vegetal. Arbusts.
ENFILADISSES:
* NTJ 07I:1995 Normes Tecnològiques de Jardineria i Paisatgisme. Subministrament del material vegetal. Enfiladisses.
5.- CONDICIONS DE CONTROL DE RECEPCIÓ
CONDICIONS DE MARCATGE I CONTROL DE LA DOCUMENTACIÓ:
S'ha de subministrar acompanyada de:
- La guia fitosanitària corresponent
- Etiqueta amb el nom botànic i grandària correcta
- Procedència comercial del material vegetal
- Assenyalada la part nord de la planta al viver
OPERACIONS DE CONTROL:
Els punts de control més destacables són els següents:
- Comprovació de les condicions de subministrament i identificació.
- Inspecció visual de les plantes rebudes i verificació de les condicions exigides al plec.
- Control de les condicions d'emmagatzematge (si és el cas).
LLAVORS PER HIDROSEMBRES
- Recepció dels certificats de garantia del fabricant, d'acord a les condicions exigides.
- Inspecció visual de les condicions de subministrament i identificació.
- Es realitzaran els següents controls d'identificació, un cop per cada tipus d'hidrosembra que intervingui en l'obra:
- Anàlisi de puresa específica amb informació de la composició.
- Percentatge de germinació per espècie.
- Amidament i anàlisi del contingut de llavors, aigua, adob, mulch i altres components de la hidrosemba, espècies herbàcies i espècies arbustives, mitjançant el pes de la matèria seca (a 105° C) d'una mostra de la barreja abans de l'aplicació.
CRITERIS DE PRESA DE MOSTRES:
Els controls s'han de realitzar segons les instruccions de la DF.
LLAVORS PER HIDROSEMBRES
S'han de seguir les instruccions de la DF i els criteris de les normes de procediment indicades en cada assaig.
INTERPRETACIÓ DE RESULTATS I ACTUACIONS EN CAS D'INCOMPLIMENT:
No s'acceptaran plantes que no arribin correctament identificades i acompayades dels certificats de garantia corresponents.
LLAVORS PER HIDROSEMBRES
No s'acceptaran els materials que incompleixin les especificacions indicades al Plec.

BR MATERIALS PER A JARDINERIA I PER A MESURES CORRECTORES D'IMPACTE AMBIENTAL

BR4 ARBRES I PLANTES

BR4U BARREGES DE LLAVORS I PANS D'HERBA PER IMPLANTACIONS DE GESPA

BR4U0- BARREJA DE LLAVORS PER A GESPA

0.- ELEMENTOS QUE CONTEMPLA EL PLIEGO

BR4U0-21GX.

1.- DEFINICIÓ I CONDICIONS DELS ELEMENTS
Espècies vegetals subministrades a peu d'obra.
S'han considerat els tipus següents:
- Llavors de barreges de cespitoses
- Pans d'herba de barreges de cespitoses
S'han considerat les formes de subministrament següents:
- Llavors
- Pa d'herba
CONDICIONS GENERALS:
L'espècie vegetal s'ha d'adquirir en un viver acreditat i legalment reconegut o, en tot cas, en empreses de reconeguda solvència.
Les plantes han de tenir identitat i puresa de lot adequades en relació al gènere o espècie a què pertanyin, i si es el cas també respecte al cultivar.
Les plantes han d'haver estat cultivades d'acord amb les necessitats de l'espècie o cultivar, edat i localització.
Han d'haver rebut una adequada formació (poda, retall, pinçament, asprada, etc).
La qualitat de la part aèria de les plantes ha de complir les especificacions de l'article 4.4.2 de la norma NTJ 07A.
La qualitat de la part subterrània de les plantes ha de complir les especificacions de l'article 4.4.3 de la norma NTJ 07A.
L'espècie vegetal ha de complir la legislació vigent sobre sanitat vegetal, especialment pel que fa al control d'organismes nocius de quarantena, així com d'altres plagues i malalties que puguin afectar la qualitat i valor d'utilització del material vegetal.
Les espècies que legalment estiguin regulades, han d'anar acompanyades del passaport sanitari.
No ha de presentar ferides o desperfectes a la seva part aèria o radical, ni símptomes d'haver-los patit anteriorment.
La planta ha de tenir les mides d'alçada, diàmetre del tronc, mida del pa de terra o mida del contenidor, que s'indiquin a la unitat d'obra. La verificació d'aquestes dades s'ha de fer d'acord amb les indicacions de la norma NTJ 07A.
CESPITOSES:
Les barreges de llavors i la composició dels pans d'herba, s'han de correspondre amb les especificacions de la DT, i en el seu defecte s'han de triar d'acord amb les indicacions de la norma NTJ 07N, en els seus annexes I,II i III, en funció de les condicions climàtiques, edàfiques, d'us i d'aspecte desitjat.
CESPITOSES EN BARREJA DE LLAVORS:
La barreja de llavors ha de ser d'una puresa i tenir un poder germinatiu iguals o superiors als indicats a la taula del l'ANNEX IV de la norma NTJ 07N, en funció de les especies utilitzades
Ha de ser en la proporció que s'indiqui a l'etiqueta de qualitat i garantia.
Les llavors no poden mostrar defectes causats per malalties, plagues, fisiopaties, deficiències de nutrició o fitotoxicitat deguda a tractaments fitosanitaris que redueixin el valor o la qualificació per al seu ús.
Han d'estar netes de materials inerts, llavors de males herbes i de llavors d'altres plantes cultivades. Les proporcions admissibles no superaran en cap cas les indicades al quadre I.5 de l'ANNEX I de la norma NTJ 07N.
CESPITOSES EN PA D'HERBA:
Ha de provenir de l'extracció de plaques de gespa de prats existents, amb una edat superior als 10 mesos i amb pa de terra de gruix suficient per al tipus i grandària de l'herbàcia.
S'ha de mantenir de manera que no es deteriori la base de terra ni el sistema radical de l'herba.
Els talls de les plaques han de ser nets al llarg de tot el seu gruix i de superfície aèria uniforme i no han de tenir zones sense vegetació.
El pa d'herba ha de tenir una forma regular.
Gruix de la coberta vegetal: 1,5 cm
Subministrament per plaques:
- Dimensions: >= 30x30 cm
Subministrament en rotlles:
- Amplària: >= 40 cm
- Llargària: <= 250 cm
Toleràncies:

Document signat electrònicament. Firmes vàlides. És còpia autèntica de l'original electrònic.
Codi Segur de Verificació (CSV): 21644873f7c425b10b91 Adreça de validació: https://seuelectronica.diba.cat

- Gruix de la coberta vegetal: ± 0,5 cm
ARBUSTS I PLANTES DE PETIT PORT:
Les branques principals de l'arbust (que neixen directament del tronc) han de neixer del terç inferior de la planta, han d'estar regularment distribuïdes i han de tenir una llargària i gruix proporcional a la resta de la planta.
Les arrels han de donar, com a mínim, una volta a la seva base.
L'arbust enfiladís ha d'estar provist del seu tutor.
L'aigua de l'estany o de la font on visquin plantes aquàtiques ha d'estar neta, no ha de ser salina ni calcària i ha de tenir una temperatura temperada.
2.- CONDICIONS DE SUBMINISTRAMENT I EMMAGATZEMATGE
Per a la preparació, càrrega, transport i descàrrega de les plantes, s'han de seguir les indicacions de la norma NTJ 07Z, d'acord amb cada tipus de planta i de presentació.
Subministrament: en lots de plantes d'una única identitat, amb la mateixa forma de presentació. Les plantes d'un lot han de tenir totes la mateixa edat, origen i han de ser homogènies en els seves dimensions.
El transport s'ha de fer protegint la part aèria del sol i dels efectes del vent, si la planta te fulles, i la part radical si la presentació es amb arrel nua o amb pa de terra.
Emmagatzematge: Si no s'ha de fer la plantació directament en descarregar, cal aplegar-les en un viver, a l'obra.
Les plantes amb arrel nua o amb pa de terra s'aplegaran col·locant la part radical en una rasa, coberta amb palla o sauló o algun material porós.
El viver estarà en un lloc protegit del vent i del sol directe.
BARREGES DE LLAVORS:
Subministrament: En sacs o caixes, precintats i etiquetats d'acord amb les indicacions de l'apartat 8 de la norma NTJ 07N.
Emmagatzemament: Dins del seu envàs, en local sec, ventilat. L'envàs no ha d'estar en contacte amb el terra.
PA D'HERBA:
Sobre palets, protegits amb malla transpirable. L'alçada de les piles als palets ha de ser inferior a 2,5 m.
El transport s'ha de fer protegint els pans d'herba del sol, preferentment a primera hora del dia. Si això no es possible cal utilitzar camions frigorífics.
El material s'ha de descarregar en una zona d'ombra, propera al lloc d'utilització, i no es pot emmagatzemar. S'ha de col·locar el mateix dia en el que es subministra, i sense que passin 24 h de la seva extracció en temps calorós, i 3 dies amb temps fresc.
3.- UNITAT I CRITERI D'AMIDAMENT
Unitat d'amidament: la indicada a la descripció de l'element
Criteri d'amidament: quantitat necessària subministrada a l'obra
4.- NORMATIVA DE COMPLIMENT OBLIGATORI
CESPITOSES:
* NTJ 08S:1993 Normes Tecnològiques de Jardineria i Paisatgisme. Implantació del material vegetal. Sembres i gespes.
5.- CONDICIONS DE CONTROL DE RECEPCIÓ
CONDICIONS DE MARCATGE I CONTROL DE LA DOCUMENTACIÓ EN BARREJA DE LLAVORS:
Han de portar marcades de forma indeleble i ben visible les dades següents:
- Gènere, espècie i varietat
- Qualitat i poder germinatiu
- Nom del subministrador
- Data de caducitat
OPERACIONS DE CONTROL:
Els punts de control més destacables són els següents:
- Comprovació de les condicions de subministrament i identificació.
- Inspecció visual de les plantes rebudes i verificació de les condicions exigides al plec.
- Control de les condicions d'emmagatzematge (si és el cas).
LLAVORS PER HIDROSEMBRES
- Recepció dels certificats de garantia del fabricant, d'acord a les condicions exigides.
- Inspecció visual de les condicions de subministrament i identificació.
- Es realitzaran els següents controls d'identificació, un cop per cada tipus d'hidrosembra que intervingui en l'obra:
- Anàlisi de puresa específica amb informació de la composició.
- Percentatge de germinació per espècie.
- Amidament i anàlisi del contingut de llavors, aigua, adob, mulch i altres components de la hidrosemba, espècies herbàcies i espècies arbustives, mitjançant el pes de la matèria seca (a 105° C) d'una mostra de la barreja abans de l'aplicació.
CRITERIS DE PRESA DE MOSTRES:
Els controls s'han de realitzar segons les instruccions de la DF.
LLAVORS PER HIDROSEMBRES
S'han de seguir les instruccions de la DF i els criteris de les normes de procediment indicades en cada assaig.
INTERPRETACIÓ DE RESULTATS I ACTUACIONS EN CAS D'INCOMPLIMENT:
No s'acceptaran plantes que no arribin correctament identificades i acompayades dels certificats de garantia corresponents.
LLAVORS PER HIDROSEMBRES
No s'acceptaran els materials que incompleixin les especificacions indicades al Plec.

B0 MATERIALS BÀSICS

B03 GRANULATS

B03X- SORRA-CIMENT

0.- ELEMENTOS QUE CONTEMPLA EL PLIEGO
B03X-0GW5.

1.- DEFINICIÓ I CONDICIONS DELS ELEMENTS
Mescla de sorra, ciment i eventualment calç, sense aigua, per a formar un morter en afegir-li l'aigua una vegada estès.
CARACTERÍSTIQUES GENERALS:
Les característiques de la mescla (granulometria, etc.), han de ser les especificades al projecte o les fixades per la DF.
Ha d'estar mesclada de forma que s'obtingui una mescla homogènia i sense segregacions.
2.- CONDICIONS DE SUBMINISTRAMENT I EMMAGATZEMATGE
La mescla s'ha de fer immediatament abans de la utilització per tal d'evitar emmagatzematges.
La mescladora ha d'estar neta abans de l'elaboració de la mescla.
3.- UNITAT I CRITERI D'AMIDAMENT
m3 de volum necessari elaborat a l'obra.
4.- NORMATIVA DE COMPLIMENT OBLIGATORI
No hi ha normativa de compliment obligatori.

Document signat electrònicament. Firmes vàlides. És còpia autèntica de l'original electrònic.
Codi Segur de Verificació (CSV): 21644873f7c425b10b91 Adreça de validació: https://seuelectronica.diba.cat

F TIPOLOGIA F

FD SANEJAMENT I CANALITZACIONS

FDK PERICONS PER A CANALITZACIONS DE SERVEIS

FDK2 PERICONS QUADRATS PER A CANALITZACIONS DE SERVEIS

0.- ELEMENTOS QUE CONTEMPLA EL PLIEGO

FDK262B7,FDK262G7.

1.- DEFINICIÓ I CONDICIONS DE LES PARTIDES D'OBRA EXECUTADES

Pericó per a registre de canalitzacions de serveis
S'han considerat els tipus següents:
- Pericó de formigó fet "in situ" sobre solera de maó calat col·locat sobre llit de sorra.
- Pericó de formigó prefabricat amb tapa (si és el cas), sobre solera de formigó o llit de grava, i reblert lateral amb terres.
- Pericó de fàbrica de maó fet "in situ", amb parets arrebossades i lliscades interiorment, sobre solera de maó calat, i reblert lateral amb terres

L'execució de la unitat d'obra inclou les operacions següents:
Pericó de formigó fet "in situ":
- Preparació del llit amb sorra compactada
- Col·locació de la solera de maons calats
- Formació de les parets de formigó, encofrat i desencofrat, previsió de passos de tubs, etc.
- Preparació per a la col·locació del marc de la tapa

Pericó de formigó prefabricat:
- Comprovació de la superfície d'assentament
- Col·locació del formigó o de la grava de la solera
- Formació de forats per a connexionat tubs
- Preparació per a la col·locació del marc de la tapa
- Acoblament dels tubs
- Reblert lateral amb terres
- Col·locació de la tapa en el seu cas

Pericó de fàbrica de maó fet "in situ"
- Comprovació de la superfície d'assentament
- Col·locació dels maons de la solera
- Formació de les parets amb peces ceràmiques, deixant preparats els forats per al pas de tubs.
- Formació de forats per a connexionat dels tubs
- Acoblament dels tubs
- Reblert lateral amb terres.

CONDICIONS GENERALS:
La solera ha de quedar plana, anivellada i a la fondària prevista a la DT.
Toleràncies d'execució:
- Nivell de la solera: ± 20 mm

PERICÓ DE FORMIGÓ FET "IN SITU":
Les parets han de quedar planes, aplomades i a escaire.
Els orificis d'entrada i sortida de la conducció han de quedar preparats.
El nivell del coronament ha de permetre la col·locació del bastiment i la tapa enrasats amb el paviment.
La resistència característica del formigó es comprovarà d'acord amb l'article 86 de l'EHE-08
Toleràncies d'execució:
- Aplomat de les parets: ± 5 mm
- Dimensions interiors: ± 1% dimensió nominal
- Gruix de la paret: ± 1% gruix nominal

PERICONS PREFABRICATS:
El pericó ha de quedar ben subjectat a la solera.
El nivell del coronament ha de permetre la col·locació del bastiment i la reixa enrasats amb el paviment o zona adjacent sense sobresortir d'ella.
El forat per al pas del tub de desguàs ha de quedar preparat.
La tapa (si és el cas) serà dissenyada per tal que pugui suportar el pas del trànsit i es prendran les mesures necessàries per tal d'evitar el seu desplaçament o el seu robatori.
Gruix de la solera: >= 10 cm
Toleràncies d'execució:
- Planor: ± 5 mm/m
- Escairat: ±5 mm respecte el rectangle teòric

PERICÓ DE FÀBRICA DE MAÓ FET "IN SITU"
El pericó ha d'estar format amb parets de peces ceràmiques, sobre solera de maó calat
La solera ha de quedar plana i al nivell previst.
Les parets han de ser planes, aplomades i han de quedar travades per filades alternatives.
Les peces ceràmiques s'han de col·locar a trencajunt i les filades han de ser horitzontals.
La superfície interior ha de quedar revestida amb un arrebossat de gruix uniforme, ben adherit a la paret i acabada amb un lliscat de pasta de pòrtland. El revestiment sec ha de ser llis, sense fissures o d'altres defectes.
Els angles interiors han de ser arrodonits.
Gruix de la solera: >= 10 cm
Gruix de l'arrebossat: >= 1 cm
Pendent interior d'evacuació en pericons no sifònics: >= 1,5%
Toleràncies d'execució:
- Aplomat de les parets: ± 10 mm
- Planor de la fàbrica: ± 10 mm/m
- Planor de l'arrebossat: ± 3 mm/m

2.- CONDICIONS DEL PROCÉS D'EXECUCIÓ

CONDICIONS GENERALS:
El procés de col·locació no ha de produir desperfectes, ni ha de modificar les condicions exigides per al material.
Es realitzarà una prova d'estanquitat en el cas que la DF ho consideri necessari.
PERICÓ DE FORMIGÓ FET "IN SITU":
La temperatura per a formigonar ha d'estar entre 5°C i 40°C. El formigonament s'ha de suspendre quan es prevegi que durant les 48 h següents la temperatura pot ser inferior a 0°C. Fora d'aquests límits, el formigonament requereix precaucions explícites i l'autorització de la DF En aquest cas, s'han de fer provetes amb les mateixes condicions de l'obra, per a poder verificar la resistència realment assolida.
El formigó s'ha de posar a l'obra abans que comenci l'adormiment, i a una temperatura >= 5°C.
L'abocada s'ha de fer des d'una alçària petita i sense que es produeixin disgregacions.
El formigó col·locat no ha de tenir disgregacions o buits a la massa.
No pot transcórrer més d'1,5 hora des de la fabricació del formigó fins el formigonament, a menys que la DF ho cregui convenient per aplicar medis que retardin l'adormiment.
PERICONS PREFABRICATS:
S'ha de treballar a una temperatura ambient que oscil·li entre els 5°C i els 40°C, sense pluja.
PERICÓ DE FÀBRICA DE MAÓ FET "IN SITU"
S'ha de treballar a una temperatura ambient que oscil·li entre els 5°C i els 40°C, sense pluja.
El procés de col·locació del pericó no produirà desperfectes ni modificarà les condicions exigides al material.
Es realitzarà una prova d'estanquitat en el cas que la DF ho consideri necessari.

3.- UNITAT I CRITERIS D'AMIDAMENT

Unitat mesurada segons les especificacions de la DT.

4.- NORMATIVA DE COMPLIMENT OBLIGATORI

Real Decreto 1247/2008, de 18 de julio, por el que se aprueba la Instrucción de Hormigón Estructural (EHE-08).

Document signat electrònicament. Firmes vàlides. És còpia autèntica de l'original electrònic.
Codi Segur de Verificació (CSV): 21644873f7c425b10b91 Adreça de validació: https://seuelectronica.diba.cat

FJ EQUIPS PER A INSTAL·LACIONS D'AIGUA, REG I PISCINES

FJM3 Familia JM3

0.- ELEMENTOS QUE CONTEMPLA EL PLIEGO

FJM33BE4.

Plec de condicions

1.- DEFINICIÓ I CONDICIONS DE LES PARTIDES D'OBRA EXECUTADES

Ventoses de fosa muntades en un pericó de canalització soterrada.
S'han considerat els tipus de col·locació següents:
- Roscades
- Embridades
Es consideren incloses dins d'aquesta unitat d'obra les operacions següents:
Ventoses roscades:
- Neteja de l'interior dels tubs i rosques
- Preparació de les unions amb cintes d'estanquitat
- Connexió a la xarxa
- Prova d'estanquitat
Ventoses embridades:
- Neteja de l'interior dels tubs
- Connexió a la xarxa
- Prova d'estanquitat
CONDICIONS GENERALS:
Ha d'anar col·locada en els punts més alts de la xarxa al costat d'una clau de pas en derivació, dins d'un pericó, el qual ha de complir les condicions exigides a la seva partida d'obra.
L'eix de l'aparell ha de quedar vertical i ha de coincidir amb el centre del pericó.
Els eixos de la ventosa i de la clau de pas han de quedar alineats i han de ser perpendiculars a l'eix de la canonada principal.
La separació entre la ventosa i les parets del pericó ha de ser suficient per a permetre la seva manipulació.
No ha d'haver fuites entre la ventosa i la clau de pas.
S'ha de deixar connectada a la xarxa corresponent, en condicions de funcionament.
La posició ha de ser la reflectida a la DT o, en el seu defecte, la indicada per la DF.
Toleràncies d'instal·lació:
- Posició: ± 30 mm

2.- CONDICIONS DEL PROCÉS D'EXECUCIÓ

VENTOSES ROSCADES:
Les unions amb la canonada han de quedar segellades mitjançant cintes d'estanquitat adequades.
L'enroscada, en el seu cas, s'ha de fer sense forçar ni malmetre la rosca.
Abans de la instal·lació s'ha de netejar l'interior del tub i les rosques d'unió.
Els protectors de les rosques amb que va proveïda la ventosa, s'han de treure en el moment d'executar les unions.
VENTOSES EMBRIDADES:
L'estanquitat de les unions s'ha de realitzar mitjançant els junts adequats.

3.- UNITAT I CRITERI D'AMIDAMENT

Unitat de quantitat instal·lada, mesurada segons les especificacions de la DT.

4.- NORMATIVA DE COMPLIMENT OBLIGATORI

* Orden de 23 de diciembre de 1975, por la que se aprueba la Norma Tecnológica de la Edificación. NTE-IFA/1975: Instalaciones de fontanería. Abastecimiento.

FJ EQUIPS PER A INSTAL·LACIONS D'AIGUA, REG I PISCINES

FJS EQUIPS PER A REG

FJS5 Familia JS5

0.- ELEMENTOS QUE CONTEMPLA EL PLIEGO

FJS51762,FJS5R201,FJS5R202.

Plec de condicions

1.- DEFINICIÓ I CONDICIONS DE LES PARTIDES D'OBRA EXECUTADES

Elements emissors d'aigua de baix cabal, en zones enjardinades, acoblats o integrats en canonades soterrades, per configurar sistemes de reg localitzat.
S'han considerat els elements següents:
- Canonada cega per a integrar degoters
- Canonades amb degoters autocomepensats integrats
- Anelles de tub amb degoters per a reg d'escocells
- Degoters per a integrar en un tub cec
- Vàlvules antidrenants col·locades a les canonades de degoters
- Vàlvules de rentat
CONDICIONS GENERALS:
La col·locació de tubs i emissors, en el seu cas, es farà d'acord amb la DT i en el seu defecte, la indicada per la DF.
La instal·lació dels emissors estarà sempre precedida dels següents elements que estaran agrupats en pericó registrable: reductor de pressió, sistema de filtrat, vàlvula anti-retorn i vàlvula de pas.
Els emissors seran autonetejables.

2.- CONDICIONS DEL PROCÉS D'EXECUCIÓ

La descàrrega i manipulació dels tubs i els accessoris s'ha de fer de forma que no rebin cops.
Cada cop que s'interrompi el muntatge cal tapar els extrems oberts.
L'estesa del tub s'ha de fer desenrotllant tangencialment el rotlle, fent-lo rodar verticalment sobre el terreny.
L'extrem del tub s'ha de netejar i lubrificar abans de fer la connexió.
L'extrem del tub s'ha d'aixamfranar.
En tallar el tub, cal fer-ho perpendicularment a l'eix i eliminar les rebaves. Si s'ha d'aplicar un accessori de compressió cal aixamfranar l'aresta exterior.

Document signat electrònicament. Firmes vàlides. És còpia autèntica de l'original electrònic.

Codi Segur de Verificació (CSV): 21644873f7c425b10b91 Adreça de validació: https://seuelectronica.diba.cat

Per fer la unió dels tubs no s'han de forçar ni deformar els extrems.
No es pot procedir al reblert de les rases sense l'autorització expressa de la DF.

3.- UNITAT I CRITERI D'AMIDAMENT

ANELLS DEGOTERS I VÀLVULES:
Unitat mesurada segons especificacions de la DT.
Com són instal·lacions amb grau de dificultat mitjà s'inclou, a més, la repercussió de peces especials per col·locar.

4.- NORMATIVA DE COMPLIMENT OBLIGATORI

No hi ha normativa de compliment obligatori.

FJ EQUIPS PER A INSTAL·LACIONS D'AIGUA, REG I PISCINES

FJS EQUIPS PER A REG

FJSB ELECTROVÀLVULES

Plec de condicions

1.- DEFINICIÓ I CONDICIONS DE LES PARTIDES D'OBRA EXECUTADES

Electrovàlvules reguladores de cabal roscades, muntades i connectades a la xarxa.
L'execució de la unitat d'obra inclou les operacions següents:
- Neteja de les rosques i de l'interior dels tubs
- Preparació de les unions
- Connexió a la xarxa hidràulica de la vàlvula
- Connexió a la xarxa elèctrica del solenoide
- Prova de servei
CONDICIONS GENERALS:
Els eixos de la vàlvula i de la canonada han de quedar alineats i en posició horitzontal.
La posició ha de ser la reflectida a la DT o, en el seu defecte, la indicada per la DF.
Es col·locarà en el pericó en que es conformi el by-pass conjuntament amb les claus de pas i accessoris corresponents.
Les unions entre l'aparell i la xarxa han de ser estanques a la pressió de treball.
L'aparell s'ha de deixar connectat a les xarxes hidràuliques i de control en condicions de funcionament.
Toleràncies d'instal·lació:
- Posició: ± 30 mm

2.- CONDICIONS DEL PROCÉS D'EXECUCIÓ

La unió roscada, en el seu cas, s'ha de fer sense forçar ni malmetre la rosca.
L'estanquitat de les unions roscades s'ha d'aconseguir amb els junts subministrats amb l'equip o bé amb sistemes aprovats pel fabricant.
Abans de la instal·lació de la vàlvula s'han de netejar l'interior dels tubs i les rosques d'unió.
Els protectors de les rosques amb que van proveïdes les vàlvules només s'han de treure en el moment d'executar les unions.
Les connexions elèctriques han de quedar protegides de la humitat.

3.- UNITAT I CRITERI D'AMIDAMENT

Unitat de quantitat instal·lada, mesurada segons les especificacions de la DT.

4.- NORMATIVA DE COMPLIMENT OBLIGATORI

No hi ha normativa de compliment obligatori.

Document signat electrònicament. Firmes vàlides. És còpia autèntica de l'original electrònic.

Codi Segur de Verificació (CSV): 21644873f7c425b10b91 Adreça de validació: https://seuelectronica.diba.cat

P PARTIDES D'OBRA I CONJUNTS

P2 DEMOLICIONS, ENDERROCS, MOVIMENTS DE TERRES I GESTIÓ DE RESIDUS

P21 ENDERROCS, DEMOLICIONS, ARRENCADES, REPICATS I DESMUNTATGES

P214 DESMUNTATGES O ENDERROCS D'ELEMENTS DE CONSTRUCCIÓ

P2146- DEMOLICIÓ DE PAVIMENTS I BASES

0.- ELEMENTOS QUE CONTEMPLA EL PLIEGO

P2146-DJ23,P2146-DJ4A,P2146-DJ5L.

Plec de condicions
1.- DEFINICIÓ I CONDICIONS DE LES PARTIDES D'OBRA EXECUTADES

Demolició d'elements de vialitat, arrencada de paviments o soleres o desmuntatge de paviments.
S'han considerat els elements següents:
- Vorada col·locada sobre terra o formigó
- Rigola de formigó o de panots col·locats sobre formigó
- Paviment de formigó, panots, llambordins o mescla bituminosa
En actuacions de reparació, s'han considerat els graus de dificultat següents:
- Grau de dificultat associat a la mobilitat en l'actuació: - Sense dificultat de mobilitat: actuacions en què hi ha una interferència pròpia de l'entorn on es desenvolupen. - Amb dificultat de mobilitat: actuacions en entorns amb dificultat de mobilitat i/o amb el material aplegat lluny de la zona de treball: - Actuacions amb dificultat d'accessibilitat, per la poca mobilitat de la maquinària, per l'elevada presència de guals particulars i passos de vianants, per la impossibilitat d'ubicar una plataforma de treball lateral, per la impossibilitat d'ocupació de la calçada per fer l'aplec de materials que impliqui fer l'actuació per fases per tal de mantenir el pas de vianants i/o per estar en una zona amb tràfic rodat important - Actuacions en les què els materials estan aplegats lluny de la zona de treball per manca d'espai en la proximitat d'on s'executen les tasques.
- Grau de dificultat associat a l'àmbit de l'actuació en funció de l'amplària de la vorera, calçada o plataforma única
- Grau de dificultat associat a la presència d'elements externs a l'actuació: - Sense afectació per serveis o elements de mobiliari urbà: actuacions sense serveis (canalitzacions d'aigua, semàfors, enllumenat, etc.) ni elements urbans de grans dimensions (marquesines, mòduls d'aparcament de bicicletes, etc.) que interfereixin (o que puguin interferir) en les tasques - Amb afectació per serveis o elements de mobiliari urbà: actuacions amb serveis (canalitzacions d'aigua, semàfors, enllumenat, etc.) o elements urbans de grans dimensions (marquesines, mòduls d'aparcament de bicicletes, etc) que interfereixen en les tasques.
- Grau de dificultat associat a l'abast de l'actuació
L'execució de la unitat d'obra inclou les operacions següents:
- Preparació de la zona de treball
- Demolició de l'element amb els mitjans adients
- Trossejament i apilada de la runa
CONDICIONS GENERALS:
Els materials han de quedar suficientment trossejats i apilats per tal de facilitar-ne la càrrega, en funció dels mitjans de què es disposin i de les condicions de transport.
Els materials han de quedar apilats i emmagatzemats en funció de l'ús a que es destinin (transport a abocador, reutilització, eliminació en obra, etc.).
Un cop acabats els treballs, la base ha de quedar neta de restes de material.

2.- CONDICIONS DEL PROCÉS D'EXECUCIÓ

No s'ha de treballar amb pluja, neu o vent superior als 60 km/h.
S'ha de seguir l'ordre de treballs previst a la DT.
El contractista ha d'elaborar un programa de treball que ha de ser aprovat per la DF abans d'iniciar els treballs, on s'ha d'especificar, com a mínim:
- Mètode d'enderroc i fases
- Estabilitat de les construccions en cada fase, apuntalaments necessaris
- Estabilitat i protecció de les construccions i elements de l'entorn i els que s'han de conservar
- Manteniment i substitució provisional dels serveis afectats pels treballs
- Mitjans d'evacuació i especificació de les zones d'abocament dels productes d'enderroc
- Cronograma dels treballs
- Pautes de control i mesures de seguretat i salut
La part per a enderrocar no ha de tenir instal·lacions en servei (aigua, gas, electricitat, etc.).
El paviment no ha de tenir conductes d'instal·lació en servei a la part per arrencar, s'han de desmuntar els aparells d'instal·lació i de mobiliari existents, així com qualsevol element que pugui destorbar la feina.
S'han de protegir els elements de servei públic que puguin resultar afectats per les obres.
La zona afectada per les obres ha de quedar convenientment senyalitzada.
L'execució dels treballs no han de produir desperfectes, molèsties o perjudicar les construccions, bens o persones de l'entorn.
S'ha d'evitar la formació de pols, pel que cal regar les parts que s'hagin de demolir i carregar.
En cas d'imprevistos (terrenys inundats, olors de gas, etc.) o quan l'enderrocament pugui afectar les construccions veïnes, s'han de suspendre les obres i avisar a la DF.
L'operació de càrrega de runa s'ha de fer amb les precaucions necessàries, per tal d'aconseguir les condicions de seguretat suficients.
S'han d'eliminar els elements que puguin entorpir els treballs de retirada i càrrega de runa.
S'ha de complir la normativa vigent en matèria mediambiental, de seguretat i salut i d'emmagatzematge i transport de productes de construcció.

3.- UNITAT I CRITERI D'AMIDAMENT

ENDERROC O FRESAT DE PAVIMENT:
m2 de paviment realment enderrocat, segons les especificacions de la DT.

4.- NORMATIVA DE COMPLIMENT OBLIGATORI

* Orden de 6 de febrero de 1976 por la que se aprueba el Pliego de Prescripciones Técnicas Generales para Obras de Carreteras y Puentes (PG-3).
* Orden FOM/1382/2002 de 16 de mayo, por la que se actualizan determinados artículos del pliego de prescripciones técnicas generales para obras de carreteras y puentes relativos a la construcción de explanaciones, drenajes y cimentaciones (PG-3).
* Orden de 10 de febrero de 1975, por la que se aprueba la Norma Tecnológica de la Edificación. NTE-ADD/1975: Acondicionamiento del terreno. Desmontes. Demoliciones.

P2 DEMOLICIONS, ENDERROCS, MOVIMENTS DE TERRES I GESTIÓ DE RESIDUS

P21 ENDERROCS, DEMOLICIONS, ARRENCADES, REPICATS I DESMUNTATGES

P214 DESMUNTATGES O ENDERROCS D'ELEMENTS DE CONSTRUCCIÓ

P2147- DEMOLICIÓ DE RIGOLA

Document signat electrònicament. Firmes vàlides. És còpia autèntica de l'original electrònic.
Codi Segur de Verificació (CSV): 21644873f7c425b10b91 Adreça de validació: https://seuelectronica.diba.cat

0.- ELEMENTOS QUE CONTEMPLA EL PLIEGO

P2147-DJ5X.

Plec de condicions
1.- DEFINICIÓ I CONDICIONS DE LES PARTIDES D'OBRA EXECUTADES

Demolició d'elements de vialitat, arrencada de paviments o soleres o desmuntatge de paviments.
S'han considerat els elements següents:
- Vorada col·locada sobre terra o formigó
- Rigola de formigó o de panots col·locats sobre formigó
- Escocell de formigó
- Paviment de formigó, panots, llambordins o mescla bituminosa
En actuacions de reparació, s'han considerat els graus de dificultat següents:
- Grau de dificultat associat a la mobilitat en l'actuació: - Sense dificultat de mobilitat: actuacions en què hi ha una interferència pròpia de l'entorn on es desenvolupen. - Amb dificultat de mobilitat: actuacions en entorns amb dificultat de mobilitat i/o amb el material aplegat lluny de la zona de treball: - Actuacions amb dificultat d'accessibilitat, per la poca mobilitat de la maquinària, per l'elevada presència de guals particulars i passos de vianants, per la impossibilitat d'ubicar una plataforma de treball lateral, per la impossibilitat d'ocupació de la calçada per fer l'aplec de materials que impliqui fer l'actuació per fases per tal de mantenir el pas de vianants i/o per estar en una zona amb tràfic rodat important - Actuacions en les què els materials estan aplegats lluny de la zona de treball per manca d'espai en la proximitat d'on s'executen les tasques.
- Grau de dificultat associat a l'àmbit de l'actuació en funció de l'amplària de la vorera, calçada o plataforma única
- Grau de dificultat associat a la presència d'elements externs a l'actuació: - Sense afectació per serveis o elements de mobiliari urbà: actuacions sense serveis (canalitzacions d'aigua, semàfors, enllumenat, etc.) ni elements urbans de grans dimensions (marquesines, mòduls d'aparcament de bicicletes, etc.) que interfereixin (o que puguin interferir) en les tasques - Amb afectació per serveis o elements de mobiliari urbà: actuacions amb serveis (canalitzacions d'aigua, semàfors, enllumenat, etc.) o elements urbans de grans dimensions (marquesines, mòduls d'aparcament de bicicletes, etc) que interfereixen en les tasques.
- Grau de dificultat associat a l'abast de l'actuació
L'execució de la unitat d'obra inclou les operacions següents:
- Preparació de la zona de treball
- Demolició de l'element amb els mitjans adients
- Trossejament i apilada de la runa
CONDICIONS GENERALS:
Els materials han de quedar suficientment trossejats i apilats per tal de facilitar-ne la càrrega, en funció dels mitjans de què es disposin i de les condicions de transport.
Els materials han de quedar apilats i emmagatzemats en funció de l'ús a que es destinin (transport a abocador, reutilització, eliminació en obra, etc.).
Un cop acabats els treballs, la base ha de quedar neta de restes de material.

2.- CONDICIONS DEL PROCÉS D'EXECUCIÓ

No s'ha de treballar amb pluja, neu o vent superior als 60 km/h.
S'ha de seguir l'ordre de treballs previst a la DT.
El contractista ha d'elaborar un programa de treball que ha de ser aprovat per la DF abans d'iniciar els treballs, on s'ha d'especificar, com a mínim:
- Mètode d'enderroc i fases
- Estabilitat de les construccions en cada fase, apuntalaments necessaris
- Estabilitat i protecció de les construccions i elements de l'entorn i els que s'han de conservar
- Manteniment i substitució provisional dels serveis afectats pels treballs
- Mitjans d'evacuació i especificació de les zones d'abocament dels productes d'enderroc
- Cronograma dels treballs
- Pautes de control i mesures de seguretat i salut

La part per a enderrocar no ha de tenir instal·lacions en servei (aigua, gas, electricitat, etc.).
El paviment no ha de tenir conductes d'instal·lació en servei a la part per arrencar, s'han de desmuntar els aparells d'instal·lació i de mobiliari existents, així com qualsevol element que pugui destorbar la feina.
S'han de protegir els elements de servei públic que puguin resultar afectats per les obres.
La zona afectada per les obres ha de quedar convenientment senyalitzada.
L'execució dels treballs no han de produir desperfectes, molèsties o perjudicar les construccions, bens o persones de l'entorn.
S'ha d'evitar la formació de pols, pel que cal regar les parts que s'hagin de demolir i carregar.
En cas d'imprevistos (terrenys inundats, olors de gas, etc.) o quan l'enderrocament pugui afectar les construccions veïnes, s'han de suspendre les obres i avisar a la DF.
L'operació de càrrega de runa s'ha de fer amb les precaucions necessàries, per tal d'aconseguir les condicions de seguretat suficients.
S'han d'eliminar els elements que puguin entorpir els treballs de retirada i càrrega de runa.
S'ha de complir la normativa vigent en matèria mediambiental, de seguretat i salut i d'emmagatzematge i transport de productes de construcció.

3.- UNITAT I CRITERI D'AMIDAMENT

ENDERROC D'ESGLAÓ, ARRENCADA DE REVESTIMENT D'ESGLAÓ, DE SÒCOL, DE VORADA, RIGOLA O ESCOCELL:
m de llargària realment enderrocada, segons les especificacions de la DT.

4.- NORMATIVA DE COMPLIMENT OBLIGATORI

* Orden de 6 de febrero de 1976 por la que se aprueba el Pliego de Prescripciones Técnicas Generales para Obras de Carreteras y Puentes (PG-3).
* Orden FOM/1382/2002 de 16 de mayo, por la que se actualizan determinados artículos del pliego de prescripciones técnicas generales para obras de carreteras y puentes relativos a la construcción de explanaciones, drenajes y cimentaciones (PG-3).
* Orden de 10 de febrero de 1975, por la que se aprueba la Norma Tecnológica de la Edificación. NTE-ADD/1975: Acondicionamiento del terreno. Desmontes. Demoliciones.

P2 DEMOLICIONS, ENDERROCS, MOVIMENTS DE TERRES I GESTIÓ DE RESIDUS

P21 ENDERROCS, DEMOLICIONS, ARRENCADES, REPICATS I DESMUNTATGES

P214 DESMUNTATGES O ENDERROCS D'ELEMENTS DE CONSTRUCCIÓ

P2148- DEMOLICIÓ DE VORADA

0.- ELEMENTOS QUE CONTEMPLA EL PLIEGO

P2148-49L6.

Plec de condicions

Document signat electrònicament. Firmes vàlides. És còpia autèntica de l'original electrònic.
Codi Segur de Verificació (CSV): 21644873f7c425b10b91 Adreça de validació: https://seuelectronica.diba.cat

1.- DEFINICIÓ I CONDICIONS DE LES PARTIDES D'OBRA EXECUTADES

Demolició d'elements de vialitat, arrencada de paviments o soleres o desmuntatge de paviments.
S'han considerat els elements següents:
- Vorada col·locada sobre terra o formigó
- Rigola de formigó o de panots col·locats sobre formigó
- Paviment de formigó, panots, llambordins o mescla bituminosa
En actuacions de reparació, s'han considerat els graus de dificultat següents:
- Grau de dificultat associat a la mobilitat en l'actuació: - Sense dificultat de mobilitat: actuacions en què hi ha una interferència pròpia de l'entorn on es desenvolupen. - Amb dificultat de mobilitat: actuacions en entorns amb dificultat de mobilitat i/o amb el material aplegat lluny de la zona de treball: - Actuacions amb dificultat d'accessibilitat, per la poca mobilitat de la maquinària, per l'elevada presència de guals particulars i passos de vianants, per la impossibilitat d'ubicar una plataforma de treball lateral, per la impossibilitat d'ocupació de la calçada per fer l'aplec de materials que impliqui fer l'actuació per fases per tal de mantenir el pas de vianants i/o per estar en una zona amb tràfic rodat important - Actuacions en les què els materials estan aplegats lluny de la zona de treball per manca d'espai en la proximitat d'on s'executen les tasques.
- Grau de dificultat associat a l'àmbit de l'actuació: - En funció de l'amplària de la vorera, calçada o plataforma única
- Grau de dificultat associat a la presència d'elements externs a l'actuació: - Sense afectació per serveis o elements de mobiliari urbà: actuacions sense serveis (canalitzacions d'aigua, semàfors, enllumenat, etc.) ni elements urbans de grans dimensions (marquesines, mòduls d'aparcament de bicicletes, etc.) que interfereixin (o que puguin interferir) en les tasques - Amb afectació per serveis o elements de mobiliari urbà: actuacions amb serveis (canalitzacions d'aigua, semàfors, enllumenat, etc.) o elements urbans de grans dimensions (marquesines, mòduls d'aparcament de bicicletes, etc) que interfereixen en les tasques.
- Grau de dificultat associat a l'abast de l'actuació
L'execució de la unitat d'obra inclou les operacions següents:
- Preparació de la zona de treball
- Demolició de l'element amb els mitjans adients
- Trossejament i apilada de la runa
CONDICIONS GENERALS:
Els materials han de quedar suficientment trossejats i apilats per tal de facilitar-ne la càrrega, en funció dels mitjans de què es disposin i de les condicions de transport.
Els materials han de quedar apilats i emmagatzemats en funció de l'ús a que es destinin (transport a abocador, reutilització, eliminació en obra, etc.).
Un cop acabats els treballs, la base ha de quedar neta de restes de material.

2.- CONDICIONS DEL PROCÉS D'EXECUCIÓ

No s'ha de treballar amb pluja, neu o vent superior als 60 km/h.
S'ha de seguir l'ordre de treballs previst a la DT.
El contractista ha d'elaborar un programa de treball que ha de ser aprovat per la DF abans d'iniciar els treballs, on s'ha d'especificar, com a mínim:
- Mètode d'enderroc i fases
- Estabilitat de les construccions en cada fase, apuntalaments necessaris
- Estabilitat i protecció de les construccions i elements de l'entorn i els que s'han de conservar
- Manteniment i substitució provisional dels serveis afectats pels treballs
- Mitjans d'evacuació i especificació de les zones d'abocament dels productes d'enderroc
- Cronograma dels treballs
- Pautes de control i mesures de seguretat i salut
La part per a enderrocar no ha de tenir instal·lacions en servei (aigua, gas, electricitat, etc.).
El paviment no ha de tenir conductes d'instal·lació en servei a la part per arrencar, s'han de desmuntar els aparells d'instal·lació i de mobiliari existents, així com qualsevol element que pugui destorbar la feina.
S'han de protegir els elements de servei públic que puguin resultar afectats per les obres.
La zona afectada per les obres ha de quedar convenientment senyalitzada.
L'execució dels treballs no han de produir desperfectes, molèsties o perjudicar les construccions, bens o persones de l'entorn.
S'ha d'evitar la formació de pols, pel que cal regar les parts que s'hagin de demolir i carregar.
En cas d'imprevistos (terrenys inundats, olors de gas, etc.) o quan l'enderrocament pugui afectar les construccions veïnes, s'han de suspendre les obres i avisar a la DF.
L'operació de càrrega de runa s'ha de fer amb les precaucions necessàries, per tal d'aconseguir les condicions de seguretat suficients.
S'han d'eliminar els elements que puguin entorpir els treballs de retirada i càrrega de runa.
S'ha de complir la normativa vigent en matèria mediambiental, de seguretat i salut i d'emmagatzematge i transport de productes de construcció.

3.- UNITAT I CRITERI D'AMIDAMENT

ENDERROC D'ESGLAÓ, ARRENCADA DE REVESTIMENT D'ESGLAÓ, DE SÒCOL, DE VORADA O RIGOLA:
m de llargària realment enderrocada, segons les especificacions de la DT.

4.- NORMATIVA DE COMPLIMENT OBLIGATORI

* Orden de 6 de febrero de 1976 por la que se aprueba el Pliego de Prescripciones Técnicas Generales para Obras de Carreteras y Puentes (PG-3).
* Orden FOM/1382/2002 de 16 de mayo, por la que se actualizan determinados artículos del pliego de prescripciones técnicas generales para obras de carreteras y puentes relativos a la construcción de explanaciones, drenajes y cimentaciones (PG-3).
* Orden de 10 de febrero de 1975, por la que se aprueba la Norma Tecnológica de la Edificación. NTE-ADD/1975: Acondicionamiento del terreno. Desmontes. Demoliciones.

P2 DEMOLICIONS, ENDERROCS, MOVIMENTS DE TERRES I GESTIÓ DE RESIDUS

P21 ENDERROCS, DEMOLICIONS, ARRENCADES, REPICATS I DESMUNTATGES

P214 DESMUNTATGES O ENDERROCS D'ELEMENTS DE CONSTRUCCIÓ

P214E- DESMUNTATGE O DEMOLICIÓ D'ELEMENTS DE SEGURETAT I PROTECCIÓ

Plec de condicions
1.- DEFINICIÓ I CONDICIONS DE LES PARTIDES D'OBRA EXECUTADES

Demolició o desmuntatge d'elements de seguretat, protecció i senyalització, amb mitjans mecànics i càrrega sobre camió.
S'han considerat els tipus següents:
- Desmuntatge de barrera de seguretat flexible i demolició d'ancoratges clavats a terra
- Desmuntatge de barrera de seguretat flexible i demolició d'ancoratges amb base de formigó
- Demolició de barrera de seguretat rígida de formigó
- Desmuntatge de barana metàl·lica
- Desmuntatge de reixa i ancoratges
- Desmuntatge de senyal de trànsit
En actuacions de reparació, s'han considerat els graus de dificultat següents:
- Grau de dificultat associat a la mobilitat en l'actuació: - Sense dificultat de

Document signat electrònicament. Firmes vàlides. És còpia autèntica de l'original electrònic.
Codi Segur de Verificació (CSV): 21644873f7c425b10b91 Adreça de validació: https://seuelectronica.diba.cat

mobilitat: actuacions en què hi ha una interferència pròpia de l'entorn on es desenvolupen. - Amb dificultat de mobilitat: actuacions en entorns amb dificultat de mobilitat i/o amb el material aplegat lluny de la zona de treball: - Actuacions amb dificultat d'accessibilitat, per la poca mobilitat de la maquinària, per l'elevada presència de guals particulars i passos de vianants, per la impossibilitat d'ubicar una plataforma de treball lateral, per la impossibilitat d'ocupació de la calçada per fer l'aplec de materials que impliqui fer l'actuació per fases per tal de mantenir el pas de vianants i/o per estar en una zona amb tràfic rodat important - Actuacions en les què els materials estan aplegats lluny de la zona de treball per manca d'espai en la proximitat d'on s'executen les tasques.
- Grau de dificultat associat a l'àmbit de l'actuació en funció de l'amplària de la vorera, calçada o plataforma única
- Grau de dificultat associat a la presència d'elements externs a l'actuació: - Sense afectació per serveis o elements de mobiliari urbà: actuacions sense serveis (canalitzacions d'aigua, semàfors, enllumenat, etc.) ni elements urbans de grans dimensions (marquesines, mòduls d'aparcament de bicicletes, etc.) que interfereixin (o que puguin interferir) en les tasques - Amb afectació per serveis o elements de mobiliari urbà: actuacions amb serveis (canalitzacions d'aigua, semàfors, enllumenat, etc.) o elements urbans de grans dimensions (marquesines, mòduls d'aparcament de bicicletes, etc) que interfereixen en les tasques.
- Grau de dificultat associat a l'abast de l'actuació
L'execució de la unitat d'obra inclou les operacions següents:
- Preparació de la zona de treball
- Arrencada o desmuntatge de l'element amb els mitjans adients
- Trossejament i apilada de l'element arrencat
- Aplec dels elements desmuntats
- Càrrega dels elements arrencats sobre el camió
CONDICIONS GENERALS:
Les restes de la demolició han de quedar suficientment trossejades i apilades per tal de facilitar-ne la càrrega, en funció dels mitjans de què es disposi i de les condicions de transport.
Els elements desmuntats han de quedar apilats per tal de facilitar-ne la càrrega.
Els materials han de quedar apilats i emmagatzemats en funció de l'ús a que es destinin (transport a abocador, reutilització, eliminació en obra, etc.).
Un cop acabats els treballs, la base ha de quedar neta de restes de material i en condicions d'ús.

2.- CONDICIONS DEL PROCÉS D'EXECUCIÓ

No s'ha de treballar amb pluja, neu o vent superior als 60 km/h.
S'ha de seguir l'ordre de treballs previst a la DT.
S'han de separar les bandes i els terminals, treient primer els elements d'unió, perns i femelles, i després les peces separadores.
S'han de protegir els elements de servei públic que puguin resultar afectats per les obres.
La zona afectada per les obres ha de quedar convenientment senyalitzada.
L'execució dels treballs no han de produir desperfectes, molèsties o perjudicar les construccions, bens o persones de l'entorn.
S'ha d'evitar la formació de pols, pel que cal regar les parts que s'hagin de demolir i carregar.
En cas d'imprevistos (terrenys inundats, olors de gas, etc.) o quan l'enderrocament pugui afectar les construccions veïnes, s'han de suspendre les obres i avisar a la DF.
L'operació de càrrega de runa s'ha de fer amb les precaucions necessàries, per tal d'aconseguir les condicions de seguretat suficients.
S'han d'eliminar els elements que puguin entorpir els treballs de retirada i càrrega de runa.
S'ha de complir la normativa vigent en matèria mediambiental, de seguretat i salut i d'emmagatzematge i transport de productes de construcció.

3.- UNITAT I CRITERI D'AMIDAMENT

DESMUNTATGE O DEMOLICIÓ DE BARRERA DE SEGURETAT, BARANA O BALAUSTRADA:
m de llargària realment desmuntada o enderrocada, segons les especificacions de la DT.
DESMUNTATGE DE REIXA:
m2 realment executat, amidat segons les especificacions de la DT.
DESMUNTATGE DE SENYAL DE TRÀNSIT O ARRENCADA D'ESCALA DE GAT:
Unitat de quantitat realment executada segons les especificacions de la DT.

4.- NORMATIVA DE COMPLIMENT OBLIGATORI

DESMUNTATGE O ENDERROC EN ORBRA CIVIL:
* Orden de 6 de febrero de 1976 por la que se aprueba el Pliego de Prescripciones Técnicas Generales para Obras de Carreteras y Puentes (PG-3).
* Orden FOM/1382/2002 de 16 de mayo, por la que se actualizan determinados artículos del pliego de prescripciones técnicas generales para obras de carreteras y puentes relativos a la construcción de explanaciones, drenajes y cimentaciones (PG-3).

P2 DEMOLICIONS, ENDERROCS, MOVIMENTS DE TERRES I GESTIÓ DE RESIDUS

P21 ENDERROCS, DEMOLICIONS, ARRENCADES, REPICATS I DESMUNTATGES

P214 DESMUNTATGES O ENDERROCS D'ELEMENTS DE CONSTRUCCIÓ

P214U- FRESATGE DE PAVIMENT ASFÀLTIC

0.- ELEMENTOS QUE CONTEMPLA EL PLIEGO

P214U-HBQK,P214U-HBQF.

Plec de condicions
1.- DEFINICIÓ I CONDICIONS DE LES PARTIDES D'OBRA EXECUTADES

Fresatge de paviment asfàltic per la seva regularització, amb mitjans mecànics i càrrega sobre camió.
L'execució de la unitat d'obra inclou les operacions següents:
- Preparació de la zona de treball, detecció dinstal.lacions
- Delimitació de la zona o elements a fresar i protecció dels elements a conservar
- Fresat del paviment en una o varies pasades, carregant directament el material al camió
- Neteja de pols i àrids de la zona tractada
La zona de paviment fresada ha d'estar al lloc indicat per la DT, amb les modificacions previes introduides al replanteig previ, aprovades per la DF.
El gruix del paviment ha de ser l'indicat per la DT.
Les transicions amb el paviment no fresat han de ser rectes, sense escantonaments, amb una rampa uniforme.
CONDICIONS GENERALS:
La superfície ha de quedar regularitzada en textura i planor.
El materials resultants del fresatge es carregaran directament al camió per facilitar el seu transport a la planta de reciclatge
Un cop acabats els treballs, la base ha de quedar neta de restes de material.

2.- CONDICIONS DEL PROCÉS D'EXECUCIÓ

No s'ha de treballar amb pluja, neu o vent superior als 60 km/h.

Document signat electrònicament. Firmes vàlides. És còpia autèntica de l'original electrònic.
Codi Segur de Verificació (CSV): 21644873f7c425b10b91 Adreça de validació: https://seuelectronica.diba.cat

S'ha de seguir l'ordre de treballs previst a la DT.
S'han de protegir els elements de servei públic que puguin resultar afectats per les obres.
La zona afectada per les obres ha de quedar convenientment senyalitzada.
S'ha d'evitar la formació de pols, pel que cal regar les parts que s'hagin de demolir i carregar.
L'operació de càrrega de runa s'ha de fer amb les precaucions necessàries, per tal d'aconseguir les condicions de seguretat suficients.

3.- UNITAT I CRITERI D'AMIDAMENT

m2 de superfície realment executada, amidada segons les especificacions de la DT.

4.- NORMATIVA DE COMPLIMENT OBLIGATORI

* Orden de 10 de febrero de 1975, por la que se aprueba la Norma Tecnológica de la Edificación. NTE-ADD/1975: Acondicionamiento del terreno. Desmontes. Demoliciones.

P2 DEMOLICIONS, ENDERROCS, MOVIMENTS DE TERRES I GESTIÓ DE RESIDUS

P21 ENDERROCS, DEMOLICIONS, ARRENCADES, REPICATS I DESMUNTATGES

P214 DESMUNTATGES O ENDERROCS D'ELEMENTS DE CONSTRUCCIÓ

P214W- TALL AMB DISC EN PAVIMENT PER MARCAR LÍMIT DEMOLICIÓ

0.- ELEMENTOS QUE CONTEMPLA EL PLIEGO

P214W-FEMG.

1.- DEFINICIÓ I CONDICIONS DE LES PARTIDES D'OBRA EXECUTADES
Tall fet amb maquina tallajunts en un paviment que s'ha de demolir, per tal de delimitar la zona afectada, i que en fer la demolició els límits del paviment que resti siguin rectes i uniformes.
Ha d'estar feta al lloc indicat a la DT, amb les modificacions introduides al replanteig previ, aprovades per la DF.
Toleràncies d'execució:
- Replanteig: ± 10 mm
2.- CONDICIONS DEL PROCÉS D'EXECUCIÓ
No s'ha de treballar amb pluja, neu o vent superior als 60 km/h.
S'ha de seguir l'ordre de treballs previst a la DT.
El contractista ha d'elaborar un programa de treball que ha de ser aprovat per la DF abans d'iniciar els treballs, on s'ha d'especificar, com a mínim:
- Mètode d'enderroc i fases
- Estabilitat de les construccions en cada fase, apuntalaments necessaris
- Estabilitat i protecció de les construccions i elements de l'entorn i els que s'han de conservar
- Manteniment i substitució provisional dels serveis afectats pels treballs
- Mitjans d'evacuació i especificació de les zones d'abocament dels productes d'enderroc
- Cronograma dels treballs
- Pautes de control i mesures de seguretat i salut
3.- UNITAT I CRITERI D'AMIDAMENT
m de llargària realment enderrocada, segons les especificacions de la DT.
TALL DE PAVIMENT:
m de llargària executada realment, amidada segons les especificacions del projecte, comprovada i acceptada expressament per la DF.
4.- NORMATIVA DE COMPLIMENT OBLIGATORI
* Orden de 6 de febrero de 1976 por la que se aprueba el Pliego de Prescripciones Técnicas Generales para Obras de Carreteras y Puentes (PG-3).
* Orden FOM/1382/2002 de 16 de mayo, por la que se actualizan determinados artículos del pliego de prescripciones técnicas generales para obras de carreteras y puentes relativos a la construcción de explanaciones, drenajes y cimentaciones (PG-3).

P2 DEMOLICIONS, ENDERROCS, MOVIMENTS DE TERRES I GESTIÓ DE RESIDUS

P21 ENDERROCS, DEMOLICIONS, ARRENCADES, REPICATS I DESMUNTATGES

P214 DESMUNTATGES O ENDERROCS D'ELEMENTS DE CONSTRUCCIÓ

P214W- TALL AMB DISC EN PAVIMENT PER MARCAR LÍMIT DEMOLICIÓ

P214W-F

0.- ELEMENTOS QUE CONTEMPLA EL PLIEGO

P214W-FEMG.

1.- DEFINICIÓ I CONDICIONS DE LES PARTIDES D'OBRA EXECUTADES
Tall fet amb maquina tallajunts en un paviment que s'ha de demolir, per tal de delimitar la zona afectada, i que en fer la demolició els límits del paviment que resti siguin rectes i uniformes.
Ha d'estar feta al lloc indicat a la DT, amb les modificacions introduides al replanteig previ, aprovades per la DF.
Toleràncies d'execució:
- Replanteig: ± 10 mm
2.- CONDICIONS DEL PROCÉS D'EXECUCIÓ
No s'ha de treballar amb pluja, neu o vent superior als 60 km/h.
S'ha de seguir l'ordre de treballs previst a la DT.
El contractista ha d'elaborar un programa de treball que ha de ser aprovat per la DF abans d'iniciar els treballs, on s'ha d'especificar, com a mínim:
- Mètode d'enderroc i fases
- Estabilitat de les construccions en cada fase, apuntalaments necessaris
- Estabilitat i protecció de les construccions i elements de l'entorn i els que s'han de conservar
- Manteniment i substitució provisional dels serveis afectats pels treballs
- Mitjans d'evacuació i especificació de les zones d'abocament dels productes d'enderroc
- Cronograma dels treballs
- Pautes de control i mesures de seguretat i salut
3.- UNITAT I CRITERI D'AMIDAMENT

Document signat electrònicament. Firmes vàlides. És còpia autèntica de l'original electrònic.

Codi Segur de Verificació (CSV): 21644873f7c425b10b91 Adreça de validació: https://seuelectronica.diba.cat

m de llargària realment enderrocada, segons les especificacions de la DT.
TALL DE PAVIMENT:
m de llargària executada realment, amidada segons les especificacions del projecte, comprovada i acceptada expressament per la DF.
4.- NORMATIVA DE COMPLIMENT OBLIGATORI
* Orden de 6 de febrero de 1976 por la que se aprueba el Pliego de Prescripciones Técnicas Generales para Obras de Carreteras y Puentes (PG-3).
* Orden FOM/1382/2002 de 16 de mayo, por la que se actualizan determinados artículos del pliego de prescripciones técnicas generales para obras de carreteras y puentes relativos a la construcción de explanaciones, drenajes y cimentaciones (PG-3).

P2 DEMOLICIONS, ENDERROCS, MOVIMENTS DE TERRES I GESTIÓ DE RESIDUS

P21 ENDERROCS, DEMOLICIONS, ARRENCADES, REPICATS I DESMUNTATGES

P21D DESMUNTATGES D'ELEMENTS D'INSTAL·LACIONS

P21DH- DESMUNTATGE DE SUPORT I LLUMENERA

0.- ELEMENTOS QUE CONTEMPLA EL PLIEGO

P21DH-I991.

Plec de condicions
1.- DEFINICIÓ I CONDICIONS DE LES PARTIDES D'OBRA EXECUTADES

Arrencada, desmuntatge i enderroc, càrrega i transport a abocador, magatzem o lloc de nova col·locació d'elements d'instal·lacions de gas, elèctriques, lampisteria o d'enllumenat.
S'han considerat les unitats d'obra següents:
- Arrencada de llum superficial
- Desmuntatge de llum superficial
- Desmuntatge de fanal
- Desmuntatge de braç mural
En actuacions de reparació, s'han considerat els graus de dificultat següents:
- Grau de dificultat associat a la mobilitat en l'actuació: - Sense dificultat de mobilitat: actuacions en què hi ha una interferència pròpia de l'entorn on es desenvolupen. - Amb dificultat de mobilitat: actuacions en entorns amb dificultat de mobilitat i/o amb el material aplegat lluny de la zona de treball: - Actuacions amb dificultat d'accessibilitat, per la poca mobilitat de la maquinària, per l'elevada presència de guals particulars i passos de vianants, per la impossibilitat d'ubicar una plataforma de treball lateral, per la impossibilitat d'ocupació de la calçada per fer l'aplec de materials que impliqui fer l'actuació per fases per tal de mantenir el pas de vianants i/o per estar en una zona amb tràfic rodat important - Actuacions en les què els materials estan aplegats lluny de la zona de treball per manca d'espai en la proximitat d'on s'executen les tasques.
- Grau de dificultat associat a l'àmbit de l'actuació en funció de l'amplària de la vorera, calçada o plataforma única
- Grau de dificultat associat a la presència d'elements externs a l'actuació: - Sense afectació per serveis o elements de mobiliari urbà: actuacions sense serveis (canalitzacions d'aigua, semàfors, enllumenat, etc.) ni elements urbans de grans dimensions (marquesines, mòduls d'aparcament de bicicletes, etc.) que interfereixin (o que puguin interferir) en les tasques - Amb afectació per serveis o elements de mobiliari urbà: actuacions amb serveis (canalitzacions d'aigua, semàfors, enllumenat, etc.) o elements urbans de grans dimensions (marquesines, mòduls d'aparcament de bicicletes, etc) que interfereixen en les tasques.
- Grau de dificultat associat a l'abast de l'actuació
L'execució de la unitat d'obra inclou les operacions següents:
- Operacions de preparació
- Desconnexió de la xarxa d'alimentació, i protecció dels terminals, en el seu cas
- Desmuntatge o arrencada dels elements
- Enderroc dels fonaments si es el cas
- Neteja de la superfície de les restes de runa
- Càrrega, transport i descàrrega a les zones autoritzades d'abocament de la runa i dels materials de rebuig generats i condicionament de l'abocador
- Càrrega, transport al magatzem o lloc de nova utilització dels materials que indica la DT, descàrrega i classificació
CONDICIONS GENERALS:
Els materials han de quedar apilats i emmagatzemats en funció de l'ús a que es destinin (transport a abocador, reutilització, eliminació en obra, etc.).

2.- CONDICIONS DEL PROCÉS D'EXECUCIÓ

No s'ha de treballar amb pluja, neu o vent superior als 60 km/h.
S'ha de seguir l'ordre de treballs previst a la DT.
La xarxa ha d'estar fora de servei.
Si la xarxa o l'element a desmuntar conté fluids, aquests s'han de buidar.
Els elements s'han de desmuntar amb les eines apropiades.
Es tindrà especial cura amb els elements que s'han de tornar a muntar en un altre lloc.
Els elements grans i pesats s'han de subjectar i manipular pels punts d'ancoratge disposats per a aquest fi. Si aquests punts es varen retirar durant el muntatge, aleshores es tornaran a muntar.
Es farà servir la maquinària adequada per a la manipulació dels elements a desmuntar (grues, cistelles, etc.).
Qualsevol conducció que empalmi amb l'element ha de quedar obturada. Si es tracta d'un element elèctric, l'extrem de la part que no es retira ha de quedar convenientment protegit.
S'han de protegir els elements de servei públic que puguin resultar afectats per les obres.
La zona afectada per les obres ha de quedar convenientment senyalitzada.
Cal prendre les mesures de precaució necessàries per aconseguir unes condicions de seguretat suficients i evitar danys a les construccions pròximes.
S'han de senyalar els elements que hagin de conservar-se intactes, segons s'indiqui en la Documentació Tècnica o, en el seu defecte, la DF.
Els treballs s'han de fer de manera que molestin el mínim possible als afectats.
S'ha d'evitar la formació de pols, pel que cal regar les parts que s'hagin de demolir i carregar.
En cas d'imprevistos (olors de gas, etc.) o quan les operacions que es realitzin puguin afectar les construccions veïnes, s'han de suspendre les obres i avisar a la DF.
L'operació de càrrega de runa s'ha de fer amb les precaucions necessàries, per tal d'aconseguir les condicions de seguretat suficients.
S'han d'eliminar els elements que puguin entorpir els treballs de retirada i càrrega de runa.
El transport s'ha de realitzar en un vehicle adequat, per al material que es desitgi transportar, proveït dels elements que calen per al seu desplaçament correcte.
Durant el transport s'ha de protegir el material perquè no es produeixin pèrdues en el trajecte.
En cas d'utilització d'abocador, el contractista no podrà abocar material procedent de l'obra sense que prèviament estigui aprovat l'abocador pel Director d'Obra i per la comissió de seguiment mediambiental, en el cas que estigui constituïda.

3.- UNITAT I CRITERI D'AMIDAMENT

ARRENCADA D'INSTAL·LACIONS ELÈCTRIQUES O D'ENLLUMENAT:

Document signat electrònicament. Firmes vàlides. És còpia autèntica de l'original electrònic.

Codi Segur de Verificació (CSV): 21644873f7c425b10b91 Adreça de validació: https://seuelectronica.diba.cat

4.- NORMATIVA DE COMPLIMENT OBLIGATORI

No hi ha normativa de compliment obligatori.

P2 DEMOLICIONS, ENDERROCS, MOVIMENTS DE TERRES I GESTIÓ DE RESIDUS

P21 ENDERROCS, DEMOLICIONS, ARRENCADES, REPICATS I DESMUNTATGES

P21G ENDERROCS D'ELEMENTS D'INSTAL·LACIONS

P21G5- DEMOLICIÓ D'EMBORNAL

0.- ELEMENTOS QUE CONTEMPLA EL PLIEGO

P21G5-N011.

Plec de condicions
1.- DEFINICIÓ I CONDICIONS DE LES PARTIDES D'OBRA EXECUTADES

Demolició d'elements que formen part d'una xarxa de sanejament o de drenatge, amb mitjans manuals o mecànics.
S'han considerat els elements següents:
- Claveguera, clavegueró o cuneta de formigó amb o sense solera de formigó
- Pou, embornal o interceptor de maó amb o sense solera de formigó
- Canonada d'acer corrugat de 200 cm de diàmetre com a màxim
L'execució de la unitat d'obra inclou les operacions següents:
- Preparació de la zona de treball
- Enderroc de l'element amb els mitjans adients
- Tall d'armadures i elements metàl·lics
- Trossejament i apilada de la runa
- Càrrega de la runa sobre el camió
CONDICIONS GENERALS:
Els materials han de quedar suficientment trossejats i apilats per tal de facilitar-ne la càrrega, en funció dels mitjans de què es disposin i de les condicions de transport.
Els materials han de quedar apilats i emmagatzemats en funció de l'ús a que es destinin (transport a abocador, reutilització, eliminació en obra, etc.).
Un cop acabats els treballs, la base ha de quedar neta de restes de material.

2.- CONDICIONS DEL PROCÉS D'EXECUCIÓ

No s'ha de treballar amb pluja, neu o vent superior als 60 km/h.
S'ha de seguir l'ordre de treballs previst a la DT.
L'excavació del terreny circumdant s'ha de fer alternativament a ambdós costats, de manera que mantinguin el mateix nivell.
Ha d'estar fora de servei.
Qualsevol conducció que empalmi amb l'element ha de quedar obturada.
S'han de protegir els elements de servei públic que puguin resultar afectats per les obres.
La zona afectada per les obres ha de quedar convenientment senyalitzada.
L'execució dels treballs no han de produir desperfectes, molèsties o perjudicar les construccions, bens o persones de l'entorn.
S'ha d'evitar la formació de pols, pel que cal regar les parts que s'hagin de demolir i carregar.
En cas d'imprevistos (terrenys inundats, olors de gas, etc.) o quan l'enderrocament pugui afectar les construccions veïnes, s'han de suspendre les obres i avisar a la DF.
L'operació de càrrega de runa s'ha de fer amb les precaucions necessàries, per tal d'aconseguir les condicions de seguretat suficients.
La runa s'ha de desinfectar abans de ser transportada.
S'han d'eliminar els elements que puguin entorpir els treballs de retirada i càrrega de runa.
S'ha de complir la normativa vigent en matèria mediambiental, de seguretat i salut i d'emmagatzematge i transport de productes de construcció.

3.- UNITAT I CRITERI D'AMIDAMENT

CLAVEGUERÓ, CANONADA, INTERCEPTOR, CUNETA O CONDUCTES D'EVACUACIÓ:
EMBORNAL:
Unitat de quantitat realment executada segons les especificacions de la DT.

4.- NORMATIVA DE COMPLIMENT OBLIGATORI

* Orden de 6 de febrero de 1976 por la que se aprueba el Pliego de Prescripciones Técnicas Generales para Obras de Carreteras y Puentes (PG-3).
* Orden FOM/1382/2002 de 16 de mayo, por la que se actualizan determinados artículos del pliego de prescripciones técnicas generales para obras de carreteras y puentes relativos a la construcción de explanaciones, drenajes y cimentaciones (PG-3).

P2 DEMOLICIONS, ENDERROCS, MOVIMENTS DE TERRES I GESTIÓ DE RESIDUS

P21 ENDERROCS, DEMOLICIONS, ARRENCADES, REPICATS I DESMUNTATGES

P21G ENDERROCS D'ELEMENTS D'INSTAL·LACIONS

P21G6- DEMOLICIÓ D'INTERCEPTOR

0.- ELEMENTOS QUE CONTEMPLA EL PLIEGO

P21G6-N009.

Plec de condicions
1.- DEFINICIÓ I CONDICIONS DE LES PARTIDES D'OBRA EXECUTADES

Demolició d'elements que formen part d'una xarxa de sanejament o de drenatge, amb mitjans manuals o mecànics.
S'han considerat els elements següents:
- Claveguera, clavegueró o cuneta de formigó amb o sense solera de formigó
- Pou, embornal o interceptor de maó amb o sense solera de formigó
- Canonada d'acer corrugat de 200 cm de diàmetre com a màxim
L'execució de la unitat d'obra inclou les operacions següents:
- Preparació de la zona de treball
- Enderroc de l'element amb els mitjans adients

Document signat electrònicament. Firmes vàlides. És còpia autèntica de l'original electrònic.

Codi Segur de Verificació (CSV): 21644873f7c425b10b91 Adreça de validació: https://seuelectronica.diba.cat

- Tall d'armadures i elements metàl·lics
- Trossejament i apilada de la runa
- Càrrega de la runa sobre el camió

CONDICIONS GENERALS:
Els materials han de quedar suficientment trossejats i apilats per tal de facilitar-ne la càrrega, en funció dels mitjans de què es disposin i de les condicions de transport.
Els materials han de quedar apilats i emmagatzemats en funció de l'ús a que es destinin (transport a abocador, reutilització, eliminació en obra, etc.).
Un cop acabats els treballs, la base ha de quedar neta de restes de material.

2.- CONDICIONS DEL PROCÉS D'EXECUCIÓ

No s'ha de treballar amb pluja, neu o vent superior als 60 km/h.
S'ha de seguir l'ordre de treballs previst a la DT.
L'excavació del terreny circumdant s'ha de fer alternativament a ambdós costats, de manera que mantinguin el mateix nivell.
Ha d'estar fora de servei.
Qualsevol conducció que empalmi amb l'element ha de quedar obturada.
S'han de protegir els elements de servei públic que puguin resultar afectats per les obres.
La zona afectada per les obres ha de quedar convenientment senyalitzada.
L'execució dels treballs no han de produir desperfectes, molèsties o perjudicar les construccions, bens o persones de l'entorn.
S'ha d'evitar la formació de pols, pel que cal regar les parts que s'hagin de demolir i carregar.
En cas d'imprevistos (terrenys inundats, olors de gas, etc.) o quan l'enderrocament pugui afectar les construccions veïnes, s'han de suspendre les obres i avisar a la DF.
L'operació de càrrega de runa s'ha de fer amb les precaucions necessàries, per tal d'aconseguir les condicions de seguretat suficients.
La runa s'ha de desinfectar abans de ser transportada.
S'han d'eliminar els elements que puguin entorpir els treballs de retirada i càrrega de runa.
S'ha de complir la normativa vigent en matèria mediambiental, de seguretat i salut i d'emmagatzematge i transport de productes de construcció.

3.- UNITAT I CRITERI D'AMIDAMENT

CLAVEGUERÓ, CANONADA, INTERCEPTOR, CUNETA O CONDUCTES D'EVACUACIÓ:
m de llargària realment enderrocat, amidat per l'eix de l'element, segons les especificacions de la DT.

4.- NORMATIVA DE COMPLIMENT OBLIGATORI

* Orden de 6 de febrero de 1976 por la que se aprueba el Pliego de Prescripciones Técnicas Generales para Obras de Carreteras y Puentes (PG-3).
* Orden FOM/1382/2002 de 16 de mayo, por la que se actualizan determinados artículos del pliego de prescripciones técnicas generales para obras de carreteras y puentes relativos a la construcción de explanaciones, drenajes y cimentaciones (PG-3).

P2 DEMOLICIONS, ENDERROCS, MOVIMENTS DE TERRES I GESTIÓ DE RESIDUS

P21 ENDERROCS, DEMOLICIONS, ARRENCADES, REPICATS I DESMUNTATGES

P21R DESMUNTATGES O ENDERROCS D'ELEMENTS DE JARDINERIA

P21R0- ELIMINACIÓ D'ARBRE

0.- ELEMENTOS QUE CONTEMPLA EL PLIEGO

P21R0-92HA.

Plec de condicions
1.- DEFINICIÓ I CONDICIONS DE LES PARTIDES D'OBRA EXECUTADES

Arrencada d'arbres, arrels i part aèria, amb càrrega manual o mecànica sobre camió o contenidor.
L'execució de la unitat d'obra inclou les operacions següents:
- Preparació de la zona de treball
- Tala de les branques
- Tall del tronc
- Arrencada de la soca i arrels principals
- Trossejament i apilada de les branques i arrels
- Càrrega sobre el camió o contenidor de branques, arrels i brossa resultant
- Reblert del clot amb terres adequades

CONDICIONS GENERALS:
Els materials han de quedar suficientment trossejats i apilats per tal de facilitar-ne la càrrega, en funció dels mitjans de què es disposin i de les condicions de transport.
Els materials han de quedar apilats i emmagatzemats en funció de l'ús a que es destinin (transport a abocador, reutilització, eliminació en obra, etc.).
Un cop acabats els treballs, la base ha de quedar neta de restes de material.
El forat de la soca ha de quedar reblert amb terres adequades, compactades amb el mateix grau que les del voltant.
No han de quedar soterrades al terreny arrels de diàmetre superior a 10 cm.

2.- CONDICIONS DEL PROCÉS D'EXECUCIÓ

No s'ha de treballar amb pluja, neu o vent superior als 60 km/h.
Només s'ha d'arrencar els arbres indicats a la DT.
El contractista ha d'elaborar un programa de treball que ha de ser aprovat per la DF abans d'iniciar els treballs, on s'ha d'especificar, com a mínim:
- Mètode d'enderroc i fases
- Estabilitat de les construccions en cada fase, apuntalaments necessaris
- Estabilitat i protecció de les construccions i elements de l'entorn i els que s'han de conservar
- Manteniment i substitució provisional dels serveis afectats pels treballs
- Mitjans d'evacuació i especificació de les zones d'abocament dels productes d'enderroc
- Cronograma dels treballs
- Pautes de control i mesures de seguretat i salut

S'han de talar primer les branques laterals, deixant net el tronc.
S'ha de garantir que la caiguda del tronc no afectarà a cap construcció o servei públic.
S'han de protegir els elements de servei públic que puguin resultar afectats per les obres.
La zona afectada per les obres ha de quedar convenientment senyalitzada.
L'execució dels treballs no han de produir desperfectes, molèsties o perjudicar les construccions, bens o persones de l'entorn.
S'ha d'evitar la formació de pols, pel que cal regar les parts que s'hagin de demolir i carregar.
En acabar la jornada no s'han de deixar trams d'obra amb perill d'inestabilitat.
En cas d'imprevistos (terrenys inundats, olors de gas, etc.) o quan l'enderrocament pugui afectar les construccions veïnes, s'han de suspendre les obres i avisar a la DF.
L'operació de càrrega de runa s'ha de fer amb les precaucions necessàries, per tal d'aconseguir les condicions de seguretat suficients.
S'han d'eliminar els elements que puguin entorpir els treballs de retirada i càrrega de

Document signat electrònicament. Firmes vàlides. És còpia autèntica de l'original electrònic.
Codi Segur de Verificació (CSV): 21644873f7c425b10b91 Adreça de validació: https://seuelectronica.diba.cat

runa.
S'ha de complir la normativa vigent en matèria mediambiental, de seguretat i salut i d'emmagatzematge i transport de productes de construcció.

3.- UNITAT I CRITERI D'AMIDAMENT

Unitat d'arbre realment arrencat, aprovat per la DF

4.- NORMATIVA DE COMPLIMENT OBLIGATORI

* Orden de 10 de febrero de 1975, por la que se aprueba la Norma Tecnológica de la Edificación. NTE-ADD/1975: Acondicionamiento del terreno. Desmontes. Demoliciones.

P2 DEMOLICIONS, ENDERROCS, MOVIMENTS DE TERRES I GESTIÓ DE RESIDUS

P22 MOVIMENTS DE TERRES

P221 EXCAVACIONS

P2214- EXCAVACIÓ PER A CAIXA DE PAVIMENT

0.- ELEMENTOS QUE CONTEMPLA EL PLIEGO

P2214-AYNM.

Plec de condicions
1.- DEFINICIÓ I CONDICIONS DE LES PARTIDES D'OBRA EXECUTADES

- Excavació per a caixa de paviment
En actuacions de reparació, s'han considerat els graus de dificultat següents:
- Grau de dificultat associat a la mobilitat en l'actuació: - Sense dificultat de mobilitat: actuacions en què hi ha una interferència pròpia de l'entorn on es desenvolupen. - Amb dificultat de mobilitat: actuacions en entorns amb dificultat de mobilitat i/o amb el material aplegat lluny de la zona de treball: - Actuacions amb dificultat d'accessibilitat, per la poca mobilitat de la maquinària, per l'elevada presència de guals particulars i passos de vianants, per la impossibilitat d'ubicar una plataforma de treball lateral, per la impossibilitat d'ocupació de la calçada per fer l'aplec de materials que impliqui fer l'actuació per fases per tal de mantenir el pas de vianants i/o per estar en una zona amb tràfic rodat important - Actuacions en les què els materials estan aplegats lluny de la zona de treball per manca d'espai en la proximitat d'on s'executen les tasques.
- Grau de dificultat associat a l'àmbit de l'actuació en funció de l'amplària de la vorera, calçada o plataforma única
- Grau de dificultat associat a la presència d'elements externs a l'actuació: - Sense afectació per serveis o elements de mobiliari urbà: actuacions sense serveis (canalitzacions d'aigua, semàfors, enllumenat, etc.) ni elements urbans de grans dimensions (marquesines, mòduls d'aparcament de bicicletes, etc.) que interfereixin (o que puguin interferir) en les tasques - Amb afectació per serveis o elements de mobiliari urbà: actuacions amb serveis (canalitzacions d'aigua, semàfors, enllumenat, etc.) o elements urbans de grans dimensions (marquesines, mòduls d'aparcament de bicicletes, etc) que interfereixen en les tasques.
- Grau de dificultat associat a l'abast de l'actuació
Excavació per esplanació, rebaix, buidat de soterrani o caixa de paviment:
- Preparació de la zona de treball
- Situació dels punts topogràfics
- Excavació de les terres
- Càrrega de les terres sobre camió o contenidor, en el seu cas
Es considera terreny fluix, el capaç de ser foradat amb pala, que té un assaig SPT < 20.
Es considera terreny compacte, el capaç de ser foradat amb pic (no amb pala), que té un assaig SPT entre 20 i 50.
Es considera terreny de trànsit, el capaç de ser foradat amb màquina o escarificadora (no amb pic), que té un assaig SPT > 50 sense rebot.
Es considera terreny no classificat, des del capaç de ser foradat amb pala, que té un assaig SPT < 20, fins al capaç de ser foradat amb màquina o escarificadora (no amb pic), que té un assaig SPT > 50 sense rebot.
Es considera roca de resistència baixa, la que amb dificultat es deixa ratllar amb navalla, que té un assaig de resistència a la compressió simple entre 5 i 25 MPa.
Es considera roca de resistència mitja, la que es pot trencar amb un cop de martell i que no es deixa ratllar amb navalla, que té un assaig de resistència a la compressió simple entre 25 i 50 MPa.
Es considera roca de resistència alta, la que necessita més d'un cop de martell per trencar-se, que té un assaig de resistència a la compressió simple entre 50 i 100 MPa.
Es considera que la càrrega de terres sobre camió és directa quan l'existència de rampa o d'altres condicionants de l'obra permeten que els mitjans d'excavació realitzin l'excavació i la càrrega de terres.
Es considera que la càrrega de terres sobre camió és indirecta quan la inexistència de rampa o d'altres condicionants de l'obra no permeten que els mitjans d'excavació realitzin la càrrega de terres i és necessària la utilització d'una altra màquina per a aquesta funció.
EXCAVACIÓ PER A ESPLANACIÓ, REBAIX DEL TERRENY O BUIDAT DE SOTERRANI:
L'excavació per a caixes de paviments s'aplica en superfícies petites o mitjanes i amb una profunditat exactament definida, amb lleugeres dificultats de maniobra de màquines o camions.
El fons de l'excavació s'ha de deixar pla, anivellat o amb la inclinació prevista.
S'han de deixar els talussos perimetrals que fixi la DF.
L'aportació de terres per a correccions del nivell ha de ser mínima, de la mateixa terra existent i amb la mateixa compacitat.
La qualitat del terreny al fons de l'excavació requereix l'aprovació explícita de la DF.
Les terres que determini la DF s'han de conservar en una zona a part. La resta s'ha de transportar a un abocador autoritzat.
Toleràncies d'execució:
- Replanteig: ± 100 mm
- Nivells: + 10 mm, - 50 mm
- Planor: ± 40 mm/m
- Angle del talús: ± 2°

2.- CONDICIONS DEL PROCÉS D'EXECUCIÓ

No s'ha de treballar quan plou, neva o fa vent superior als 60 km/h.
En cas d'imprevistos (terrenys inundats, olors de gas, restes de construccions, etc.) s'han de suspendre els treballs i avisar la DF.
Si cal fer rampes per accedir a la zona de treball, han de tenir les característiques següents:
- Amplària: >= 4,5 m
- Pendent: - Trams rectes: <= 12% - Corbes: <= 8% - Trams abans de sortir a la via de llargària >= 6 m: <= 6%
- El talús ha de ser fixat per la DF.
Les terres s'han d'extreure de dalt a baix, sense soscavar-les.
No s'han d'acumular terres o materials a la vora de l'excavació.
S'han d'extreure les terres o els materials amb perill de desprendiment.
S'ha d'impedir l'entrada d'aigües superficials. Cal preveure un sistema de desguàs a fi d'evitar l'acumulació d'aigua dins de l'excavació.

Document signat electrònicament. Firmes vàlides. És còpia autèntica de l'original electrònic.
Codi Segur de Verificació (CSV): 21644873f7c425b10b91 Adreça de validació: https://seuelectronica.diba.cat

3.- UNITAT I CRITERI D'AMIDAMENT

m3 de volum excavat segons les especificacions de la DT, amidat com a diferència entre els perfils transversals del terreny aixecats abans de començar les obres i els perfils teòrics assenyalats als plànols, amb les modificacions aprovades per la DF.
No s'ha d'abonar l'excés d'excavació que s'hagi produït sense l'autorització de la DF, ni la càrrega i el transport del material ni els treballs que calguin per a reomplir-lo.
Inclou la càrrega, allisada de talussos, esgotaments per pluja o inundació i quantes operacions faci falta per a una correcta execució de les obres.
També estan inclosos en el preu el manteniment dels camins de comunicació entre el desmunt i les zones on han d'anar les terres, la seva creació, i la seva eliminació, si s'escau.
Tan sols s'han d'abonar els esllavissaments no provocats, sempre que s'hagin observat totes les prescripcions relatives a excavacions, entibacions i voladures.

4.- NORMATIVA DE COMPLIMENT OBLIGATORI

Documento Básico de Seguridad estructural de cimientos DB-SE-C, parte II del CTE, aprobado por el Real Decreto 314/2006.

P2 DEMOLICIONS, ENDERROCS, MOVIMENTS DE TERRES I GESTIÓ DE RESIDUS

P22 MOVIMENTS DE TERRES

P221 EXCAVACIONS

P2217- EXCAVACIÓ PER A REBAIX

0.- ELEMENTOS QUE CONTEMPLA EL PLIEGO

P2217-55T3.

Plec de condicions
1.- DEFINICIÓ I CONDICIONS DE LES PARTIDES D'OBRA EXECUTADES

Excavacions amb finalitats diverses, que tenen com a resultat el rebaix del terreny.
S'han considerat els tipus següents:
- Excavació per a rebaix
- Excavació de roca a cel obert amb morter expansiu
En actuacions de reparació, s'han considerat els graus de dificultat següents:
- Grau de dificultat associat a la mobilitat en l'actuació: - Sense dificultat de mobilitat: actuacions en què hi ha una interferència pròpia de l'entorn on es desenvolupen. - Amb dificultat de mobilitat: actuacions en entorns amb dificultat de mobilitat i/o amb el material aplegat lluny de la zona de treball: - Actuacions amb dificultat d'accessibilitat, per la poca mobilitat de la maquinària, per l'elevada presència de guals particulars i passos de vianants, per la impossibilitat d'ubicar una plataforma de treball lateral, per la impossibilitat d'ocupació de la calçada per fer l'aplec de materials que impliqui fer l'actuació per fases per tal de mantenir el pas de vianants i/o per estar en una zona amb tràfic rodat important - Actuacions en les què els materials estan aplegats lluny de la zona de treball per manca d'espai en la proximitat d'on s'executen les tasques.
- Grau de dificultat associat a l'àmbit de l'actuació en funció de l'amplària de la vorera, calçada o plataforma única
- Grau de dificultat associat a la presència d'elements externs a l'actuació: - Sense afectació per serveis o elements de mobiliari urbà: actuacions sense serveis (canalitzacions d'aigua, semàfors, enllumenat, etc.) ni elements urbans de grans dimensions (marquesines, mòduls d'aparcament de bicicletes, etc.) que interfereixin (o que puguin interferir) en les tasques - Amb afectació per serveis o elements de mobiliari urbà: actuacions amb serveis (canalitzacions d'aigua, semàfors, enllumenat, etc.) o elements urbans de grans dimensions (marquesines, mòduls d'aparcament de bicicletes, etc) que interfereixen en les tasques.
- Grau de dificultat associat a l'abast de l'actuació
L'execució de la unitat d'obra inclou les operacions següents:
Excavació per esplanació, rebaix, buidat de soterrani o caixa de paviment:
- Preparació de la zona de treball
- Situació dels punts topogràfics
- Excavació de les terres
- Càrrega de les terres sobre camió o contenidor, en el seu cas
Excavació de roca amb morter expansiu:
- Preparació de la zona de treball
- Situació de les referències topogràfiques externes
- Perforació de la roca d'acord amb un pla de treball preestablert
- Introducció del morter a les perforacions
- Trossejat de les restes amb martell trencador
- Càrrega de la runa sobre camió o contenidor
CONDICIONS GENERALS:
Es considera terreny fluix, el capaç de ser foradat amb pala, que té un assaig SPT < 20.
Es considera terreny compacte, el capaç de ser foradat amb pic (no amb pala), que té un assaig SPT entre 20 i 50.
Es considera terreny de trànsit, el capaç de ser foradat amb màquina o escarificadora (no amb pic), que té un assaig SPT > 50 sense rebot.
Es considera terreny no classificat, des del capaç de ser foradat amb pala, que té un assaig SPT < 20, fins al capaç de ser foradat amb màquina o escarificadora (no amb pic), que té un assaig SPT > 50 sense rebot.
Es considera roca de resistència baixa, la que amb dificultat es deixa ratllar amb navalla, que té un assaig de resistència a la compressió simple entre 5 i 25 MPa.
Es considera roca de resistència mitja, la que es pot trencar amb un cop de martell i que no es deixa ratllar amb navalla, que té un assaig de resistència a la compressió simple entre 25 i 50 MPa.
Es considera roca de resistència alta, la que necessita més d'un cop de martell per trencar-se, que té un assaig de resistència a la compressió simple entre 50 i 100 MPa.
Es considera que la càrrega de terres sobre camió és directa quan l'existència de rampa o d'altres condicionants de l'obra permeten que els mitjans d'excavació realitzin l'excavació i la càrrega de terres.
Es considera que la càrrega de terres sobre camió és indirecta quan la inexistència de rampa o d'altres condicionants de l'obra no permeten que els mitjans d'excavació realitzin la càrrega de terres i és necessària la utilització d'una altra màquina per a aquesta funció.
EXCAVACIÓ PER A ESPLANACIÓ, REBAIX DEL TERRENY O BUIDAT DE SOTERRANI:
L'excavació per a caixes de paviments s'aplica en superfícies petites o mitjanes i amb una profunditat exactament definida, amb lleugeres dificultats de maniobra de màquines o camions.
S'entén que el rebaix es fa en superfícies mitjanes o grans, sense problemes de maniobrabilitat de màquines o de camions.
El fons de l'excavació s'ha de deixar pla, anivellat o amb la inclinació prevista.
S'han de deixar els talussos perimetrals que fixi la DF.
L'aportació de terres per a correccions del nivell ha de ser mínima, de la mateixa terra existent i amb la mateixa compacitat.
La qualitat del terreny al fons de l'excavació requereix l'aprovació explícita de la DF.
Les terres que determini la DF s'han de conservar en una zona a part. La resta s'ha de transportar a un abocador autoritzat.
Toleràncies d'execució:
- Replanteig: ± 100 mm
- Nivells: + 10 mm, - 50 mm
- Planor: ± 40 mm/m
- Angle del talús: ± 2°

Document signat electrònicament. Firmes vàlides. És còpia autèntica de l'original electrònic.

Codi Segur de Verificació (CSV): 21644873f7c425b10b91 Adreça de validació: https://seuelectronica.diba.cat

2.- CONDICIONS DEL PROCÉS D'EXECUCIÓ

CONDICIONS GENERALS:
No s'ha de treballar quan plou, neva o fa vent superior als 60 km/h.
En cas d'imprevistos (terrenys inundats, olors de gas, restes de construccions, etc.) s'han de suspendre els treballs i avisar la DF.
Si cal fer rampes per accedir a la zona de treball, han de tenir les característiques següents:
- Amplària: >= 4,5 m
- Pendent: - Trams rectes: <= 12% - Corbes: <= 8% - Trams abans de sortir a la via de llargària >= 6 m: <= 6%
- El talús ha de ser fixat per la DF.
EXCAVACIÓ PER A ESPLANACIÓ, REBAIX DEL TERRENY O BUIDAT DE SOTERRANI:
Les terres s'han d'extreure de dalt a baix, sense soscavar-les.
No s'han d'acumular terres o materials a la vora de l'excavació.
S'han d'extreure les terres o els materials amb perill de desprendiment.
S'ha d'impedir l'entrada d'aigües superficials. Cal preveure un sistema de desguàs a fi d'evitar l'acumulació d'aigua dins de l'excavació.
EXCAVACIÓ AMB MORTER EXPANSIU:
Cal fer un programa de les perforacions i del procés del reblert amb morter i extracció de la roca.
En fer les perforacions, cal verificar que no es produeixen danys a estructures properes. Si es donés aquest cas, cal evitar l'ús de barrines percussores i fer els forats exclusivament per rotació.

3.- UNITAT I CRITERI D'AMIDAMENT

EXCAVACIÓ:
m3 de volum excavat segons les especificacions de la DT, amidat com a diferència entre els perfils transversals del terreny aixecats abans de començar les obres i els perfils teòrics assenyalats als plànols, amb les modificacions aprovades per la DF.
No s'ha d'abonar l'excés d'excavació que s'hagi produït sense l'autorització de la DF, ni la càrrega i el transport del material ni els treballs que calguin per a reomplir-lo.
Inclou la càrrega, allisada de talussos, esgotaments per pluja o inundació i quantes operacions faci falta per a una correcta execució de les obres.
També estan inclosos en el preu el manteniment dels camins de comunicació entre el desmunt i les zones on han d'anar les terres, la seva creació, i la seva eliminació, si s'escau.
Tan sols s'han d'abonar els esllavissaments no provocats, sempre que s'hagin observat totes les prescripcions relatives a excavacions, entibacions i voladures.

4.- NORMATIVA DE COMPLIMENT OBLIGATORI

Documento Básico de Seguridad estructural de cimientos DB-SE-C, parte II del CTE, aprobado por el Real Decreto 314/2006.

P2 DEMOLICIONS, ENDERROCS, MOVIMENTS DE TERRES I GESTIÓ DE RESIDUS

P22 MOVIMENTS DE TERRES

P221 EXCAVACIONS

P221B- EXCAVACIÓ DE RASA I POU

0.- ELEMENTOS QUE CONTEMPLA EL PLIEGO

P221B-EL71.

Plec de condicions
1.- DEFINICIÓ I CONDICIONS DE LES PARTIDES D'OBRA EXECUTADES

Conjunt d'operacions per obrir rases i pous de fonaments, o de pas d'instal·lacions, realitzades amb mitjans mecànics o manuals, de forma contínua o realitzades per dames.
En actuacions de reparació, s'han considerat els graus de dificultat següents:
- Grau de dificultat associat a la mobilitat en l'actuació: - Sense dificultat de mobilitat: actuacions en què hi ha una interferència pròpia de l'entorn on es desenvolupen. - Amb dificultat de mobilitat: actuacions en entorns amb dificultat de mobilitat i/o amb el material aplegat lluny de la zona de treball: - Actuacions amb dificultat d'accessibilitat, per la poca mobilitat de la maquinària, per l'elevada presència de guals particulars i passos de vianants, per la impossibilitat d'ubicar una plataforma de treball lateral, per la impossibilitat d'ocupació de la calçada per fer l'aplec de materials que impliqui fer l'actuació per fases per tal de mantenir el pas de vianants i/o per estar en una zona amb tràfic rodat important - Actuacions en les què els materials estan aplegats lluny de la zona de treball per manca d'espai en la proximitat d'on s'executen les tasques.
- Grau de dificultat associat a l'àmbit de l'actuació en funció de l'amplària de la vorera, calçada o plataforma única
- Grau de dificultat associat a la presència d'elements externs a l'actuació: - Sense afectació per serveis o elements de mobiliari urbà: actuacions sense serveis (canalitzacions d'aigua, semàfors, enllumenat, etc.) ni elements urbans de grans dimensions (marquesines, mòduls d'aparcament de bicicletes, etc.) que interfereixin (o que puguin interferir) en les tasques - Amb afectació per serveis o elements de mobiliari urbà: actuacions amb serveis (canalitzacions d'aigua, semàfors, enllumenat, etc.) o elements urbans de grans dimensions (marquesines, mòduls d'aparcament de bicicletes, etc) que interfereixen en les tasques.
- Grau de dificultat associat a l'abast de l'actuació
L'execució de la unitat d'obra inclou les operacions següents:
- Preparació de la zona de treball
- Situació dels punts topogràfics exteriors a l'excavació
- Replanteig de la zona a excavar i determinació de l'ordre d'execució de les dames si és el cas
- Excavació de les terres
- Càrrega de les terres sobre camió, contenidor, o formació de cavallons a la vora de la rasa, segons indiqui la partida d'obra
CONDICIONS GENERALS:
Es considera terreny fluix, el capaç de ser foradat amb pala, que té un assaig SPT < 20.
Es considera terreny compacte, el capaç de ser foradat amb pic (no amb pala), que té un assaig SPT entre 20 i 50.
Es considera terreny de trànsit, el capaç de ser foradat amb màquina o escarificadora (no amb pic), que té un assaig SPT > 50 sense rebot.
Es considera terreny no classificat, des del capaç de ser foradat amb pala, que té un assaig SPT < 20, fins al capaç de ser foradat amb màquina o escarificadora (no amb pic), que té un assaig SPT > 50 sense rebot.
Es considera roca la que pot ser foradada amb compressor (no amb màquina), que té un rebot a l'assaig SPT.
L'element excavat ha de tenir la forma i les dimensions especificades en la DT, o en el seu defecte, les que determini la DF.
El fons de l'excavació ha de quedar anivellat.
El fons de l'excavació no ha de tenir material engrunat o fluix i les esquerdes i els forats han de quedar reblerts.
Els talussos perimetrals han de ser els fixats per la DF.
Els talussos han de tenir el pendent especificat a la DT.
La qualitat de terreny del fons de l'excavació requereix l'aprovació explícita de la DF.
Toleràncies d'execució:
- Dimensions: ± 5%, ± 50 mm

Document signat electrònicament. Firmes vàlides. És còpia autèntica de l'original electrònic.
Codi Segur de Verificació (CSV): 21644873f7c425b10b91 Adreça de validació: https://seuelectronica.diba.cat

- Planor: ± 40 mm/m
- Replanteig: < 0,25%, ± 100 mm
- Nivells: ± 50 mm
- Aplomat o talús de les cares laterals: ± 2°

2.- CONDICIONS DEL PROCÉS D'EXECUCIÓ

CONDICIONS GENERALS:
No s'ha de treballar amb pluja, neu o vent superior als 60 km/h.
S'han de protegir els elements de servei públic que puguin resultar afectats per les obres.
S'han d'eliminar els elements que puguin entorpir els treballs d'execució de la partida.
S'ha de seguir l'ordre dels treballs previst per la DF.
Abans de començar els treballs, es farà un replanteig previ que ha de ser aprovat per la DF.
Hi ha d'haver punts fixos de referència exteriors a la zona de treball, als quals s'hi han de referir totes les lectures topogràfiques.
Si cal fer rampes per accedir a la zona de treball, han de tenir les característiques següents:
- Amplària: >= 4,5 m
- Pendent: - Trams rectes: <= 12% - Corbes: <= 8% - Trams abans de sortir a la via de llargària >= 6 m: <= 6%
- El talús ha de ser fixat per la DF.
La finalització de l'excavació de pous o rases per a fonaments o de lloses de fonamentació, s'ha de fer just abans de la col·locació del formigó de neteja, per mantenir la qualitat del sol.
Si això no fos possible, es deixarà una capa de 10 a 15 cm sense excavar fins al moment que es pugui formigonar la capa de neteja.
Cal extreure les roques suspeses, les terres i els materials amb perill de despreniment.
Cal extreure del fons de l'excavació qualsevol element susceptible de formar un punt de resistència local diferent de la resta, com ara roques, restes de fonaments, bosses de material tou, etc, i rebaixar el fons de l'excavació per tal que la sabata tingui un recolzament homogeni.
No s'han d'acumular terres o materials a la vora de l'excavació.
No s'ha de treballar simultàniament en zones superposades.
S'ha d'estrebar sempre que consti al projecte i quan ho determini la DF. L'estrebada ha de complir les especificacions fixades al seu plec de condicions.
S'han d'estrebar els terrenys engrunats i quan, en fondàries superiors a 1,30 m, es doni algun dels casos següents:
- S'hagi de treballar a dins
- Es treballi en una zona immediata que pugui resultar afectada per una possible esllavissada
- Hagi de quedar oberta en acabar la jornada de treball
També sempre que, per altres causes (càrregues veïnes, etc.) ho determini la DF.
S'ha de preveure un sistema de desguàs per tal d'evitar acumulació d'aigua dins l'excavació.
S'ha d'impedir l'entrada d'aigües superficials.
Si apareix aigua en l'excavació s'han de prendre les mesures necessàries per esgotar-la.
Els esgotaments s'han de fer sense comprometre l'estabilitat dels talussos i les obres veïnes, i s'han de mantenir mentre durin els treballs de fonamentació. Caldrà verificar en terrenys argilosos, si cal fer un sanejament del fons de l'excavació.
Els treballs s'han de fer de manera que molestin el mínim possible als afectats.
En cas d'imprevistos (terrenys inundats, olors de gas, restes de construccions, etc.) s'han de suspendre els treballs i avisar la DF.
No s'ha de rebutjar cap material obtingut de l'excavació sense l'autorització expressa de la DF.
S'ha d'evitar la formació de pols, pel que cal regar les parts que s'hagin de carregar.
L'operació de càrrega s'ha de fer amb les precaucions necessàries per a aconseguir unes condicions de seguretat suficients.
S'ha de complir la normativa vigent en matèria mediambiental, de seguretat i salut i d'emmagatzematge i transport de productes de construcció.
Les terres s'han de treure de dalt a baix sense soscavar-les.
L'aportació de terres per a correcció de nivells ha de ser la mínima possible, de les mateixes existents i de compacitat igual.
S'ha de tenir en compte el sentit d'estratificació de les roques.
S'han de mantenir els dispositius de desguàs necessaris, per tal de captar i reconduir els corrents d'aigua interns, en els talussos.

3.- UNITAT I CRITERI D'AMIDAMENT

m3 de volum excavat segons les especificacions de la DT, amidat com a diferència entre els perfils transversals del terreny aixecats abans de començar les obres i els perfils teòrics assenyalats als plànols, amb les modificacions aprovades per la DF.
No s'ha d'abonar l'excés d'excavació que s'hagi produït sense l'autorització de la DF, ni la càrrega i el transport del material ni els treballs que calguin per a reomplir-lo.
Inclou la càrrega, allisada de talussos, esgotaments per pluja o inundació i quantes operacions faci falta per a una correcta execució de les obres.
També estan inclosos en el preu el manteniment dels camins de comunicació entre el desmunt i les zones on han d'anar les terres, la seva creació, i la seva eliminació, si s'escau.
Tan sols s'han d'abonar els esllavissaments no provocats, sempre que s'hagin observat totes les prescripcions relatives a excavacions, entibacions i voladures.

4.- NORMATIVA DE COMPLIMENT OBLIGATORI

OBRES D'EDIFICACIÓ:
Documento Básico de Seguridad estructural de cimientos DB-SE-C, parte II del CTE, aprobado por el Real Decreto 314/2006.

P2 DEMOLICIONS, ENDERROCS, MOVIMENTS DE TERRES I GESTIÓ DE RESIDUS

P22 MOVIMENTS DE TERRES

P221 EXCAVACIONS

P221C- EXCAVACIÓ DE RASA AMB MITJANS MECÀNICS

0.- ELEMENTOS QUE CONTEMPLA EL PLIEGO

P221C-DYZG.

Plec de condicions
1.- DEFINICIÓ I CONDICIONS DE LES PARTIDES D'OBRA EXECUTADES

Conjunt d'operacions necessàries per obrir rases i pous de fonaments realitzades amb mitjans mecànics o amb utilització d'explosius.
En actuacions de reparació, s'han considerat els graus de dificultat següents:
- Grau de dificultat associat a la mobilitat en l'actuació: - Sense dificultat de mobilitat: actuacions en què hi ha una interferència pròpia de l'entorn on es desenvolupen. - Amb dificultat de mobilitat: actuacions en entorns amb dificultat de mobilitat i/o amb el material aplegat lluny de la zona de treball: - Actuacions amb dificultat d'accessibilitat, per la poca mobilitat de la maquinària, per l'elevada presència de guals particulars i passos de vianants, per la impossibilitat d'ubicar una plataforma de treball lateral, per la impossibilitat d'ocupació de la calçada per fer l'aplec de materials que impliqui fer l'actuació per fases per tal de mantenir el pas de

Document signat electrònicament. Firmes vàlides. És còpia autèntica de l'original electrònic.

Codi Segur de Verificació (CSV): 21644873f7c425b10b91 Adreça de validació: https://seuelectronica.diba.cat

vianants i/o per estar en una zona amb tràfic rodat important - Actuacions en les què els materials estan aplegats lluny de la zona de treball per manca d'espai en la proximitat d'on s'executen les tasques.
- Grau de dificultat associat a l'àmbit de l'actuació en funció de l'amplària de la vorera, calçada o plataforma única
- Grau de dificultat associat a la presència d'elements externs a l'actuació: - Sense afectació per serveis o elements de mobiliari urbà: actuacions sense serveis (canalitzacions d'aigua, semàfors, enllumenat, etc.) ni elements urbans de grans dimensions (marquesines, mòduls d'aparcament de bicicletes, etc.) que interfereixin (o que puguin interferir) en les tasques - Amb afectació per serveis o elements de mobiliari urbà: actuacions amb serveis (canalitzacions d'aigua, semàfors, enllumenat, etc.) o elements urbans de grans dimensions (marquesines, mòduls d'aparcament de bicicletes, etc) que interfereixen en les tasques.
- Grau de dificultat associat a l'abast de l'actuació
L'execució de la unitat d'obra inclou les operacions següents:
- Preparació de la zona de treball
- Situació dels punts topogràfics exteriors a l'excavació
- Replanteig de la zona a excavar i determinació de l'ordre d'execució de les dames si és el cas
- Excavació de les terres
- Càrrega de les terres sobre camió, contenidor, o formació de cavallons a la vora de la rasa, segons indiqui la partida d'obra
CONDICIONS GENERALS:
Es considera terreny fluix, el capaç de ser foradat amb pala, que té un assaig SPT < 20.
Es considera terreny compacte, el capaç de ser foradat amb pic (no amb pala), que té un assaig SPT entre 20 i 50.
Es considera terreny de trànsit, el capaç de ser foradat amb màquina o escarificadora (no amb pic), que té un assaig SPT > 50 sense rebot.
Es considera terreny no classificat, des del capaç de ser foradat amb pala, que té un assaig SPT < 20, fins al capaç de ser foradat amb màquina o escarificadora (no amb pic), que té un assaig SPT > 50 sense rebot.
Es considera roca la que pot ser foradada amb compressor (no amb màquina), que té un rebot a l'assaig SPT.
L'element excavat ha de tenir la forma i les dimensions especificades en la DT, o en el seu defecte, les que determini la DF.
El fons de l'excavació ha de quedar anivellat.
El fons de l'excavació no ha de tenir material engrunat o fluix i les esquerdes i els forats han de quedar reblerts.
Els talussos perimetrals han de ser els fixats per la DF.
Els talussos han de tenir el pendent especificat a la DT.
La qualitat de terreny del fons de l'excavació requereix l'aprovació explícita de la DF.
Toleràncies d'execució:
- Dimensions: ± 5%, ± 50 mm
- Planor: ± 40 mm/m
- Replanteig: < 0,25%, ± 100 mm
- Nivells: ± 50 mm
- Aplomat o talús de les cares laterals: ± 2°

2.- CONDICIONS DEL PROCÉS D'EXECUCIÓ

CONDICIONS GENERALS:
No s'ha de treballar amb pluja, neu o vent superior als 60 km/h.
S'han de protegir els elements de servei públic que puguin resultar afectats per les obres.
S'han d'eliminar els elements que puguin entorpir els treballs d'execució de la partida.
S'ha de seguir l'ordre dels treballs previst per la DF.
Abans de començar els treballs, es farà un replanteig previ que ha de ser aprovat per la DF.
Hi ha d'haver punts fixos de referència exteriors a la zona de treball, als quals s'hi han de referir totes les lectures topogràfiques.
Si cal fer rampes per accedir a la zona de treball, han de tenir les característiques següents:
- Amplària: >= 4,5 m
- Pendent: - Trams rectes: <= 12% - Corbes: <= 8% - Trams abans de sortir a la via de llargària >= 6 m: <= 6%
- El talús ha de ser fixat per la DF.
La finalització de l'excavació de pous o rases per a fonaments o de lloses de fonamentació, s'ha de fer just abans de la col·locació del formigó de neteja, per mantenir la qualitat del sol.
Si això no fos possible, es deixarà una capa de 10 a 15 cm sense excavar fins al moment que es pugui formigonar la capa de neteja.
Cal extreure les roques suspeses, les terres i els materials amb perill de despreniment.
Cal extreure del fons de l'excavació qualsevol element susceptible de formar un punt de resistència local diferent de la resta, com ara roques, restes de fonaments, bosses de material tou, etc, i rebaixar el fons de l'excavació per tal que la sabata tingui un recolzament homogeni.
No s'han d'acumular terres o materials a la vora de l'excavació.
No s'ha de treballar simultàniament en zones superposades.
S'ha d'estrebar sempre que consti al projecte i quan ho determini la DF. L'estrebada ha de complir les especificacions fixades al seu plec de condicions.
S'han d'estrebar els terrenys engrunats i quan, en fondàries superiors a 1,30 m, es doni algun dels casos següents:
- S'hagi de treballar a dins
- Es treballi en una zona immediata que pugui resultar afectada per una possible esllavissada
- Hagi de quedar oberta en acabar la jornada de treball
També sempre que, per altres causes (càrregues veïnes, etc.) ho determini la DF.
S'ha de preveure un sistema de desguàs per tal d'evitar acumulació d'aigua dins l'excavació.
S'ha d'impedir l'entrada d'aigües superficials.
Si apareix aigua en l'excavació s'han de prendre les mesures necessàries per esgotar-la.
Els esgotaments s'han de fer sense comprometre l'estabilitat dels talussos i les obres veïnes, i s'han de mantenir mentre durin els treballs de fonamentació. Caldrà verificar en terrenys argilosos, si cal fer un sanejament del fons de l'excavació.
Els treballs s'han de fer de manera que molestin el mínim possible als afectats.
En cas d'imprevistos (terrenys inundats, olors de gas, restes de construccions, etc.) s'han de suspendre els treballs i avisar la DF.
No s'ha de rebutjar cap material obtingut de l'excavació sense l'autorització expressa de la DF.
S'ha d'evitar la formació de pols, pel que cal regar les parts que s'hagin de carregar.
L'operació de càrrega s'ha de fer amb les precaucions necessàries per a aconseguir unes condicions de seguretat suficients.
S'ha de complir la normativa vigent en matèria mediambiental, de seguretat i salut i d'emmagatzematge i transport de productes de construcció.
Les terres s'han de treure de dalt a baix sense soscavar-les.
L'aportació de terres per a correcció de nivells ha de ser la mínima possible, de les mateixes existents i de compacitat igual.
S'ha de tenir en compte el sentit d'estratificació de les roques.
S'han de mantenir els dispositius de desguàs necessaris, per tal de captar i reconduir els corrents d'aigua interns, en els talussos.

3.- UNITAT I CRITERI D'AMIDAMENT

m3 de volum excavat segons les especificacions de la DT, amidat com a diferència entre els perfils transversals del terreny aixecats abans de començar les obres i els perfils teòrics assenyalats als plànols, amb les modificacions aprovades per la DF.
No s'ha d'abonar l'excés d'excavació que s'hagi produït sense l'autorització de la DF, ni la càrrega i el transport del material ni els treballs que calguin per a reomplir-lo.
Inclou la càrrega, allisada de talussos, esgotaments per pluja o inundació i quantes operacions faci falta per a una correcta execució de les obres.
També estan inclosos en el preu el manteniment dels camins de comunicació entre el desmunt i les zones on han d'anar les terres, la seva creació, i la seva eliminació, si s'escau.
Tan sols s'han d'abonar els esllavissaments no provocats, sempre que s'hagin observat totes les prescripcions relatives a excavacions, entibacions i voladures.

4.- NORMATIVA DE COMPLIMENT OBLIGATORI

Document signat electrònicament. Firmes vàlides. És còpia autèntica de l'original electrònic.

Codi Segur de Verificació (CSV): 21644873f7c425b10b91 Adreça de validació: https://seuelectronica.diba.cat

OBRES D'EDIFICACIÓ:
Documento Básico de Seguridad estructural de cimientos DB-SE-C, parte II del CTE, aprobado por el Real Decreto 314/2006.
OBRES D'ENGINYERIA CIVIL:
* Orden de 6 de febrero de 1976 por la que se aprueba el Pliego de Prescripciones Técnicas Generales para Obras de Carreteras y Puentes (PG-3).
* Orden de 28 de septiembre de 1989 por la que se modifica el artículo 104 del Pliego de Prescripciones Técnicas Generales para Obras de Carreteras y Puentes (PG-3).
* Orden FOM/1382/2002 de 16 de mayo, por la que se actualizan determinados artículos del pliego de prescripciones técnicas generales para obras de carreteras y puentes relativos a la construcción de explanaciones, drenajes y cimentaciones (PG-3).
Real Decreto 863/1985 de 2 de abril, por el que se aprueba el Reglamento General de Normas Básicas de Seguridad Minera.
Orden de 20 de marzo de 1986 por la que se aprueban determinadas Instrucciones Técnicas complementarias relativas a los capítulos IV,V,VII,IX y X del Reglamento General de Normas Básicas de Seguridad Minera

---

P2 DEMOLICIONS, ENDERROCS, MOVIMENTS DE TERRES I GESTIÓ DE RESIDUS

P22 MOVIMENTS DE TERRES

P221 EXCAVACIONS

P221D- EXCAVACIÓ DE RASA PER A PAS D'INSTAL·LACIONS

0.- ELEMENTOS QUE CONTEMPLA EL PLIEGO

P221D-DZ2Q.

Plec de condicions
1.- DEFINICIÓ I CONDICIONS DE LES PARTIDES D'OBRA EXECUTADES

Conjunt d'operacions per obrir rases i pous de fonaments, o de pas d'instal·lacions, realitzades amb mitjans mecànics o manuals, de forma contínua o realitzades per dames.
En actuacions de reparació, s'han considerat els graus de dificultat següents:
- Grau de dificultat associat a la mobilitat en l'actuació: - Sense dificultat de mobilitat: actuacions en què hi ha una interferència pròpia de l'entorn on es desenvolupen. - Amb dificultat de mobilitat: actuacions en entorns amb dificultat de mobilitat i/o amb el material aplegat lluny de la zona de treball: - Actuacions amb dificultat d'accessibilitat, per la poca mobilitat de la maquinària, per l'elevada presència de guals particulars i passos de vianants, per la impossibilitat d'ubicar una plataforma de treball lateral, per la impossibilitat d'ocupació de la calçada per fer l'aplec de materials que impliqui fer l'actuació per fases per tal de mantenir el pas de vianants i/o per estar en una zona amb tràfic rodat important - Actuacions en les què els materials estan aplegats lluny de la zona de treball per manca d'espai en la proximitat d'on s'executen les tasques.
- Grau de dificultat associat a l'àmbit de l'actuació en funció de l'amplària de la vorera, calçada o plataforma única
- Grau de dificultat associat a la presència d'elements externs a l'actuació: - Sense afectació per serveis o elements de mobiliari urbà: actuacions sense serveis (canalitzacions d'aigua, semàfors, enllumenat, etc.) ni elements urbans de grans dimensions (marquesines, mòduls d'aparcament de bicicletes, etc.) que interfereixin (o que puguin interferir) en les tasques - Amb afectació per serveis o elements de mobiliari urbà: actuacions amb serveis (canalitzacions d'aigua, semàfors, enllumenat, etc.) o elements urbans de grans dimensions (marquesines, mòduls d'aparcament de bicicletes, etc) que interfereixen en les tasques.
- Grau de dificultat associat a l'abast de l'actuació
L'execució de la unitat d'obra inclou les operacions següents:
- Preparació de la zona de treball
- Situació dels punts topogràfics exteriors a l'excavació
- Replanteig de la zona a excavar i determinació de l'ordre d'execució de les dames si és el cas
- Excavació de les terres
- Càrrega de les terres sobre camió, contenidor, o formació de cavallons a la vora de la rasa, segons indiqui la partida d'obra
CONDICIONS GENERALS:
Es considera terreny fluix, el capaç de ser foradat amb pala, que té un assaig SPT < 20.
Es considera terreny compacte, el capaç de ser foradat amb pic (no amb pala), que té un assaig SPT entre 20 i 50.
Es considera terreny de trànsit, el capaç de ser foradat amb màquina o escarificadora (no amb pic), que té un assaig SPT > 50 sense rebot.
Es considera terreny no classificat, des del capaç de ser foradat amb pala, que té un assaig SPT < 20, fins al capaç de ser foradat amb màquina o escarificadora (no amb pic), que té un assaig SPT > 50 sense rebot.
Es considera roca la que pot ser foradada amb compressor (no amb màquina), que té un rebot a l'assaig SPT.
L'element excavat ha de tenir la forma i les dimensions especificades en la DT, o en el seu defecte, les que determini la DF.
El fons de l'excavació ha de quedar anivellat.
El fons de l'excavació no ha de tenir material engrunat o fluix i les esquerdes i els forats han de quedar reblerts.
Els talussos perimetrals han de ser els fixats per la DF.
Els talussos han de tenir el pendent especificat a la DT.
La qualitat de terreny del fons de l'excavació requereix l'aprovació explícita de la DF.
Toleràncies d'execució:
- Dimensions: ± 5%, ± 50 mm
- Planor: ± 40 mm/m
- Replanteig: < 0,25%, ± 100 mm
- Nivells: ± 50 mm
- Aplomat o talús de les cares laterals: ± 2°

2.- CONDICIONS DEL PROCÉS D'EXECUCIÓ

CONDICIONS GENERALS:
No s'ha de treballar amb pluja, neu o vent superior als 60 km/h.
S'han de protegir els elements de servei públic que puguin resultar afectats per les obres.
S'han d'eliminar els elements que puguin entorpir els treballs d'execució de la partida.
S'ha de seguir l'ordre dels treballs previst per la DF.
Abans de començar els treballs, es farà un replanteig previ que ha de ser aprovat per la DF.
Hi ha d'haver punts fixos de referència exteriors a la zona de treball, als quals s'hi han de referir totes les lectures topogràfiques.
Si cal fer rampes per accedir a la zona de treball, han de tenir les característiques següents:
- Amplària: >= 4,5 m
- Pendent: - Trams rectes: <= 12% - Corbes: <= 8% - Trams abans de sortir a la via de llargària >= 6 m: <= 6%
- El talús ha de ser fixat per la DF.
Cal extreure les roques suspeses, les terres i els materials amb perill de despreniment.
No s'han d'acumular terres o materials a la vora de l'excavació.
No s'ha de treballar simultàniament en zones superposades.
S'ha d'estrebar sempre que consti al projecte i quan ho determini la DF. L'estrebada ha de complir les especificacions fixades al seu plec de condicions.
S'han d'estrebar els terrenys engrunats i quan, en fondàries superiors a 1,30 m, es doni algun dels casos següents:

Document signat electrònicament. Firmes vàlides. És còpia autèntica de l'original electrònic.
Codi Segur de Verificació (CSV): 21644873f7c425b10b91 Adreça de validació: https://seuelectronica.diba.cat

- S'hagi de treballar a dins
- Es treballi en una zona immediata que pugui resultar afectada per una possible esllavissada
- Hagi de quedar oberta en acabar la jornada de treball

També sempre que, per altres causes (càrregues veïnes, etc.) ho determini la DF.
S'ha de preveure un sistema de desguàs per tal d'evitar acumulació d'aigua dins l'excavació.
S'ha d'impedir l'entrada d'aigües superficials.
Si apareix aigua en l'excavació s'han de prendre les mesures necessàries per esgotar-la.
Els esgotaments s'han de fer sense comprometre l'estabilitat dels talussos i les obres veïnes, i s'han de mantenir mentre durin els treballs de fonamentació. Caldrà verificar en terrenys argilosos, si cal fer un sanejament del fons de l'excavació.
Els treballs s'han de fer de manera que molestin el mínim possible als afectats.
En cas d'imprevistos (terrenys inundats, olors de gas, restes de construccions, etc.) s'han de suspendre els treballs i avisar la DF.
No s'ha de rebutjar cap material obtingut de l'excavació sense l'autorització expressa de la DF.
S'ha d'evitar la formació de pols, pel que cal regar les parts que s'hagin de carregar.
L'operació de càrrega s'ha de fer amb les precaucions necessàries per a aconseguir unes condicions de seguretat suficients.
S'ha de complir la normativa vigent en matèria mediambiental, de seguretat i salut i d'emmagatzematge i transport de productes de construcció.
Les terres s'han de treure de dalt a baix sense soscavar-les.
L'aportació de terres per a correcció de nivells ha de ser la mínima possible, de les mateixes existents i de compacitat igual.
S'ha de tenir en compte el sentit d'estratificació de les roques.
S'han de mantenir els dispositius de desguàs necessaris, per tal de captar i reconduir els corrents d'aigua interns, en els talussos.

3.- UNITAT I CRITERI D'AMIDAMENT

m3 de volum excavat segons les especificacions de la DT, amidat com a diferència entre els perfils transversals del terreny aixecats abans de començar les obres i els perfils teòrics assenyalats als plànols, amb les modificacions aprovades per la DF.
No s'ha d'abonar l'excés d'excavació que s'hagi produït sense l'autorització de la DF, ni la càrrega i el transport del material ni els treballs que calguin per a reomplir-lo.
Inclou la càrrega, allisada de talussos, esgotaments per pluja o inundació i quantes operacions faci falta per a una correcta execució de les obres.
També estan inclosos en el preu el manteniment dels camins de comunicació entre el desmunt i les zones on han d'anar les terres, la seva creació, i la seva eliminació, si s'escau.
Tan sols s'han d'abonar els esllavissaments no provocats, sempre que s'hagin observat totes les prescripcions relatives a excavacions, entibacions i voladures.

4.- NORMATIVA DE COMPLIMENT OBLIGATORI

OBRES D'EDIFICACIÓ:
Documento Básico de Seguridad estructural de cimientos DB-SE-C, parte II del CTE, aprobado por el Real Decreto 314/2006.

P22 MOVIMENTS DE TERRES

P224 REPÀS I PICONATGE D'ELEMENTS EXCAVATS

P2241- REPÀS I PICONATGE DE RASA, ESPLANADA O CAIXA DE PAVIMENT

0.- ELEMENTOS QUE CONTEMPLA EL PLIEGO

P2241-52SN,P2241-IEHK.

Plec de condicions
1.- DEFINICIÓ I CONDICIONS DE LES PARTIDES D'OBRA EXECUTADES

Conjunt d'operacions necessàries per a conseguir l'acabat geomètric de l'element.
S'han considerat els elements següents:
- Sòl de rasa
- Esplanada
- Caixa de paviment

L'execució de la unitat d'obra inclou les operacions següents:
- Preparació de la zona de treball (no inclou entibació)
- Situació dels punts topogràfics
- Execució del repàs
- Compactació de les terres, en el seu cas

CONDICIONS GENERALS:
El repàs s'ha de fer poc abans de completar l'element.
El fons ha de quedar horitzontal, pla i anivellat.
L'acord entre el sòl i els paraments de la rasa ha de formar un angle recte.
L'aportació de terres per a correccions de nivell ha de ser mínima, de les mateixes existents i d'igual compacitat.
Toleràncies d'execució:
- Horitzontalitat prevista: ± 20 mm/m
- Planor: ± 20 mm/m
- Nivells: ± 50 mm

2.- CONDICIONS DEL PROCÉS D'EXECUCIÓ

La qualitat del terreny després del repàs, necessita l'aprovació explícita de la DF.
En cas d'imprevistos (terrenys inundats, olors de gas, restes de construccions, etc.) s'han de suspendre els treballs i avisar la DF.

3.- UNITAT I CRITERI D'AMIDAMENT

m2 de superfície amidada segons les especificacions de la DT.

4.- NORMATIVA DE COMPLIMENT OBLIGATORI

No hi ha normativa de compliment obligatori.

Document signat electrònicament. Firmes vàlides. És còpia autèntica de l'original electrònic.
Codi Segur de Verificació (CSV): 21644873f7c425b10b91 Adreça de validació: https://seuelectronica.diba.cat

P22 MOVIMENTS DE TERRES

P225 REBLERT, ESTESA I PICONATGE DE TERRES

P2252- ESTESA I PICONATGE COMPACTAT AMB MAQUINÀRIA VIBRATÒRIA

0.- ELEMENTOS QUE CONTEMPLA EL PLIEGO

P2252-548R.

Plec de condicions
1.- DEFINICIÓ I CONDICIONS DE LES PARTIDES D'OBRA EXECUTADES

Estesa i compactació de terres per tongades de diferents materials, en zones de dimensions que permeten la utilització de maquinària, amb la finalitat d'aconseguir una plataforma de terres superposades.
S'han considerat els tipus següents:
- Estesa i piconatge de sòl amb humectació posterior de les terres
- Estesa i piconatge de sòl amb dessecació posterior de les terres
- Estesa i piconatge de tot-ú sense cap tractament
- Estesa i piconatge de tot-ú amb humectació posterior
L'execució de la unitat d'obra inclou les operacions següents:
- Preparació de la zona de treball
- Situació dels punts topogràfics
- Execució de l'estesa
- Humectació o dessecació de les terres, en cas necessari
- Compactació de les terres
CONDICIONS GENERALS:
Les terres han de complir les especificacions fixades al seu plec de condicions.
La composició granulomètrica del tot-u ha de complir les especificacions fixades al seu plec de condicions.
Els materials han de complir les condicions bàsiques següents:
- Posada en obra en condicions acceptables
- Estabilitat satisfactòria
- Deformacions tolerables a curt i llarg termini, per les condicions de servei previstes
El tipus de sòl utilitzat en la zona de coronament del terraplè ha de ser adequat o seleccionat, en el fonament i nucli es pot utilitzar a més el tolerable.
No es poden utilitzar sòls expansius o colapsables tal i com es defineixen en l'article 330.4.4 del PG 3/75 Modificat per ORDEN FOM 1382/2002, en la zona exterior del terraplè (coronament i zones laterals).
En la zona del nucli, l'ús de sòls expansius, colapsables, amb guix, amb sals solubles, amb matèria orgànica o amb qualsevol altre tipus de material marginal, han de complir l'especificat en l'article 330.4.4. del PG 3/75 modificat per ORDEN FOM 1382/2002.
A més dels sòls naturals, es podran utilitzar terres naturals provinents d'excavació o d'aportació, i a més, també es podran fer servir els productes provinents de processos industrials o manipulats, sempre que compleixin les prescripcions del PG3.
Els sòls colapsables són aquells que pateixen un assentament superior al 1% de l'altura inicial de la mostra al realitzar l'assaig segons NLT 254 i pressió d'assaig de 0,2 MPa.
Aquests es podran utilitzar en fonaments sempre que es realitzi un estudi especial que defineixi les disposicions i cures a adoptar per al seu ús, depenent de la funcionalitat del terraplè, el grau de colapsabilitat del sòl, i les condicions climàtiques i de nivells freàtics.
S'hauran de compactar per la part humida, amb relació a la humitat òptima de l'assaig Pròctor de referència compresa entre el 1 i el 3%.
L'ús de sòls amb altres sals solubles en aigua dependrà del seu contingut. Així, per a qualsevol zona del terraplè, es podran utilitzar les que tinguin un contingut inferior al 0,2%. Si hi hagués un contingut superior al 1%, s'hauria de realitzar un estudi especial aprovat pel Director d'obra per a autoritzar el seu ús.
Quan el terraplè pugui estar subjecte a inundacions només es podran utilitzar terres adequades o seleccionades.
No s'han d'utilitzar sols inadequats en cap zona del terraplè.
El material de cada tongada ha de tenir les mateixes característiques.
Els talussos perimetrals han de ser els fixats per la DF.
El gruix de cada tongada ha de ser uniforme.
El gruix de cada tongada ha de ser l'adequat per tal d'obtenir el grau de compactació exigit amb els mitjans que es disposen.
L'acord amb zones de desmunt en sentit longitudinal i transversal, ha de ser suau, amb pendents inferiors a 1:2.
Gruix de cada tongada : >= 3/2 mida màxima material
Pendent transversal de cada tongada: 4%
Mòdul de deformació vertical (assaig de càrrega sobre placa NLT 357):
- Fonament, nucli i zones exteriors: - Sòls seleccionats : >= 50 MPa - Resta de sòls : >= 30 MPa
- Coronament: - Sòls seleccionats : >= 100 MPa - Resta de sòls : >= 60 MPa
Grau de compactació: >= 95% PM
Compactació de la coronació/esplanada: >= 100% PM
Petjada admissible (nucli): <= 5 mm
Toleràncies d'execució:
- Variació en l'angle del talús: ± 2°
- Espessor de cada tongada: ± 50 mm
- Nivells: - Zones de vials: ± 30 mm - Resta de zones: ± 50 mm
- Grau d'humitat després de la compactació (desviació respecte al nivell òptim de l'assaig Pròctor): - Sòls seleccionats, adequats o tolerables: - 2%, + 1% - Sòls expansius o colapsables: - 1%, + 3%
SÒLS EN FONAMENTS DE TERRAPLÈ:
Es defineix com a fonament de terraplè la part que està per sota de la superfície original del terreny i que ha estat buidada en l'esbrossada o al fer una excavació addicional degut a la presència de material inadequat. L'espessor mínim serà d'1 m.
El terra de la base del terraplè ha de quedar pla i anivellat.
En els fonaments, s'utilitzaran sòls tolerables, adequats o seleccionats, sempre que les condicions de drenatge o estanquitat ho permetin, que les característiques del terreny siguin les adequades, i que l'índex CBR, corresponent a les condicions de compactació de posada en obra, sigui CBR >= 3 (UNE 103502).
La utilització de sòls amb guix ha d'estar autoritzada pel Director d'obra, i a més, el contingut d'aquesta substància haurà de ser < 0,2% per a qualsevol zona de terraplè.
En terraplens de més de 5 metres d'altura, es podran utilitzar sòls que continguin fins a un 2% de matèria orgànica; per a un contingut superior, s'haurà de realitzar un estudi especial aprovat pel Director d'obra.
Gruix: >= 1 m
SÒLS EN NUCLI DE TERRAPLÈ:
Es defineix com a nucli de terraplè a la zona compresa entre el fonament i la coronació.
En el nucli, s'utilitzaran sòls tolerables, adequats o seleccionats, sempre que l'índex CBR, corresponent a les condicions de compactació de posada en obra, sigui CBR >= 3 (UNE 103502).
La utilització de sòls marginals o amb un índex CBR < 3, pot venir condicionada per problemes de resistència, deformabilitat i posada en obra; per tant, el seu ús no és aconsellable, a no ser que es justifiqui el seu ús mitjançant un estudi especial.
L'ús d'altres tipus de sòls, es farà segons l'article 330.4.4 del PG-3.
Els sòls expansius són aquells que tenen un inflament lliure superior al 3% al realitzar l'assaig segons UNE 103601. Aquests es podran utilitzar en el nucli sempre que es realitzi un estudi especial que defineixi les disposicions i cures a adoptar durant la construcció, depenent de la funcionalitat del terraplè, les característiques de permeabilitat de la coronació i espigons, el inflament lliure, i les condicions climàtiques.
S'hauran de compactar lleugerament per la part humida, amb relació a la humitat òptima de l'assaig Próctor de referència compresa entre el 1 i el 3%.
La utilització de sòls amb guix en nucli de terraplè ha d'estar autoritzada pel Director d'obra, i a més, el contingut en aquesta substància haurà d'estar entre:
- 0,2-2%: Si la necessitat d'adoptar mesures per a l'execució
- 2-5%: Utilitzant cures i materials amb característiques especials en coronació i espigons
- 5-20%: Quan el nucli formi una massa compacta i impermeable, i es disposi de mesures de drenatge i impermeabilització
Si es superés el 20%, no s'utilitzarien en cap zona del replè.
En terraplens de menys de 5 metres d'altura, es podran utilitzar sòls que continguin fins a un 5% de matèria orgànica per a la zona del nucli.
SÒLS EN CORONACIÓ DE TERRAPLÈ:
Es defineix com a coronació la franja superior de terres del terraplè, amb una fondària de més de 50 cm, i amb un gruix de 2 tongades com a mínim.

Document signat electrònicament. Firmes vàlides. És còpia autèntica de l'original electrònic.

Codi Segur de Verificació (CSV): 21644873f7c425b10b91 Adreça de validació: https://seuelectronica.diba.cat

En la coronació, s'utilitzaran sòls adequats o seleccionats, sempre que la seva capacitat de suport sigui l'adient per a l'esplanada prevista, i que l'índex CBR, corresponent a les condicions de compactació de posada en obra, sigui CBR >= 5 (UNE 103502).
No s'han d'utilitzar sòls expansius o col·lapsables, però sí que es podran fer servir materials naturals o tractats, sempre que compleixin les condicions de capacitat de suport exigides.
Si existís sota la coronació material expansiu, col·lapsable, o amb un contingut de més del 2% en sulfats solubles, la coronació hauria d'evitar la filtració d'aigua cap a la resta de terraplè.
La utilització de sòls amb guix ha d'estar autoritzada pel Director d'obra, i a més, el contingut d'aquesta substància haurà de ser < 0,2% per a qualsevol zona de terraplè.
En la coronació del terraplè es podran utilitzar sòls que continguin fins a un 1% de matèria orgànica.
PEDRAPLENS:
El gruix màxim de les tongades, un cop compactades, haurà de ser <= 1,35 m o <= a 3 cops la mida màxima de l'àrid. En tot cas, el gruix de la tongada haurà de ser sempre superior a 3/2 de la mida màxima del material a utilitzar.
La superfície de les tongades haurà de tenir una pendent transversal al voltant del 4%, per a assegurar l'evacuació de les aigües sense perill d'erosió i evitar la concentració d'abocaments.
S'ha d'aconseguir una correcta compactació del pedraplè, i per a fer-ho, es compactarà una franja d'una amplada mínima de 2 metres des del canto del talús, en tongades més primes i mitjançant maquinària apropiada. No obstant, si el Contractista ho sol·licita, i ho aprova la DF, es podrà realitzar un altre mètode, en el que es dotarà al pedraplè d'un sobreample d'1 o 2 metres, que permetin operar amb la maquinària de compactació de manera que el pedraplè teòric quedi amb la compactació adequada.
En la zona de transició el gruix de la tongada ha de ser decreixent des de la part més baixa fins la part superior. Entre dues tongades successives cal que es compleixi que:
I15/S85 < 5
50/S50 < 25
essent Ix l'obertura del tamís per al X% en pes del material de la tongada inferior, i Sx l'obertura del tamís per al X% en pes del material de la tongada superior.
Característiques del pedraplè: - Zona de transició: < 3 mm - Per la resta: < 5 mm
- Assentament produït per l'última passada serà < 1% del gruix de la capa a compactar mesurat després de la primera passada
- Assaig amb placa de càrrega (NLT 357): els resultats a exigir en aquest assaig seran indicats en el Projecte o pel Director de les obres.
- Assaig de petjada (NLT 256):
- Porositat del terraplè: < 30% (4 passades com a mínim del corró compactador)
Toleràncies de la superfície acabada:
Les superfícies acabades del nucli i de la zona de transició es comprovaran amb estaques anivellades fins a precisió de centímetres, situades en l'eix i a banda i banda dels perfils transversals definits, amb una separació màxima de 20 m. Per a trams de longitud inferior a 100 m, es calcularà la diferència entre les cotes reals dels punts controlats i els seus valors teòrics (plànols), considerant-se positives les diferències de cota corresponents a punts situats per sobre de la superfície teòrica. Els valors extrems, màxim positiu (D) i màxim negatiu (d), han de complir les següents condicions:
- Condició 1: (D+d)/2 <= E/5 (E = gruix de l'última tongada)
- Condició 2: (-E/2) <= (D+d)/ 2
- Condició 3: (D-d)/ 2 < 5 cm (nucli); < 3 cm (zona de transició)

2.- CONDICIONS DEL PROCÉS D'EXECUCIÓ

S'han d'aturar els treballs quan la temperatura ambient sigui inferior a 2°C.
El contractista ha d'elaborar un programa de treball que ha de ser aprovat per la DF abans d'iniciar els treballs, on s'ha d'especificar, com a mínim:
- Maquinària prevista
- Sistemes de transport
- Equip d'estesa i compactació
- Procediment de compactació
En el cas del reblert de tot-ú, l'aprobació de la DF del método de treball proposat pel contractista, estarà condicionada al resultat d'un assaig en obra, que ha de complir les condicions definides en l'art. 333.7.5 del PG 3/75 (Modificat per ORDEN FOM 1382/2002).
S'han de protegir els elements de servei públic que puguin resultar afectats per les obres.
S'han d'eliminar els elements que puguin entorpir els treballs d'execució de la partida.
Hi ha d'haver punts fixos de referència exteriors a la zona de treball, als quals s'hi han de referir totes les lectures topogràfiques.
Escarificar i compactar la superfície que ha de rebre el terraplè; la profunditat de l'escarificació la definirà el Projecte, però la DF també la podrà definir en funció de la naturalesa del terreny.
Aquests treballs no es realitzaran fins al moment previst i sobretot en les condicions òptimes per estar el menor temps possible exposats als efectes climatològics quan no s'utilitzin proteccions.
En reblerts que s'executen en zones poc resistents, cal col·locar les capes inicials amb el gruix mínim necessari per tal de suportar les càrregues degudes a l'acció dels equips de moviment i compactació de terres.
El material s'ha d'estendre per tongades successives, sensiblement paral·leles a la rasant final.
Es podran utilitzar capes de materials granulars gruixuts o làmines geotèxtils per facilitar la posada en obra de les tongades, sempre i quan ho indiqui el Projecte.
Els equips de transport i d'estesa han d'operar per capes horitzontals, en tot l'ample de l'esplanada.
No s'ha d'estendre cap tongada fins que la inferior compleixi les condicions exigides.
L'aportació de terres per a correcció de nivells, s'ha de tractar com a coronació de terraplenat i la densitat a assolir no ha de ser inferior a la del terreny circumdant.
S'han de mantenir els pendents i dispositius de desguàs necessaris per tal d'evitar entollaments, sense perill d'erosió.
L'ampliació o recrescuda de terraplens existents s'ha de fer de forma escalonada o amb d'altres sistemes que garanteixin la unió amb el nou terraplé.
En reblerts situats a mitja vessant, el pendent s'ha d'esglaonar per tal de garantir l'estabilitat.
Els esglaons han de tenir les dimensions i el pendent adequats per tal de permetre el treball de la maquinària.
El grau d'humitat ha de ser l'adequat per tal d'obtenir la densitat i el grau de saturació exigits en la DT, considerant el tipus de material, el seu grau d'humitat inicial i les condicions ambientals de l'obra.
Si es necessària la humectació, un cop estesa la tongada, s'ha d'humitejar fins arribar al contingut òptim d'humitat, de manera uniforme ja sigui a la zona de procedència, a l'apilament, o a les tongades, sense que es formin embassaments, i fins a obtenir un mínim del 95% de la humitat òptima de l'assaig PM.
Si el grau d'humitat de la tongada és superior a l'exigit, s'ha de dessecar mitjançant l'addició i mescla de materials secs o d'altres procediments adients.
Després de la pluja no s'ha d'estendre una nova tongada, fins que l'última estigui seca, o s'ha d'escarificar afegint la tongada següent més seca, de forma que l'humitat resultant sigui l'adient.
Quan s'utilitzi corró vibratori per a compactar, ha de donar-se al final unes passades sense aplicar-hi vibració.
La compactació i el nombre de passades de corró han de ser les definides per la DF en funció dels resultats del assaigs realitzats a l'obra.
S'ha d'evitar el pas de vehicles per sobre de les capes en execució, fins que la compactació s'hagi completat.
Cal adoptar mesures de protecció de l'entorn davant la possible acció erosiva o sedimentaria de l'aigua reconduïda fora del terraplè.
S'ha de complir la normativa vigent en matèria mediambiental, de seguretat i salut i d'emmagatzematge i transport de productes de construcció.
Els treballs s'han de fer de manera que molestin el mínim possible als afectats.
En cas d'imprevistos, s'han de suspendre les obres i avisar a la DF.
SÒLS EN FONAMENTS DE TERRAPLÈ:
Si es detecten zones inestables de petita superfície (bosses d'aigua, argiles expandides, turbes, etc.), s'han de sanejar d'acord amb les instruccions de la DF.
S'ha de localitzar les àrees inestables amb ajuda d'un supercompactador de 50 t, segons el definit en l'article 304 del PG 3/75 modificat per ORDEN FOM/1382/2002.
Els pous i forats que apareguin s'han de reblir i estabilitzar fins que la superfície sigui uniforme.
En casos de fonamentació irregular, com ara terraplens a mitja costa o sobre altres existents, es seguiran les indicacions de la DF per tal de garantir la correcte estabilitat.

Document signat electrònicament. Firmes vàlides. És còpia autèntica de l'original electrònic.

Codi Segur de Verificació (CSV): 21644873f7c425b10b91 Adreça de validació: https://seuelectronica.diba.cat

El material a utilitzar en el terraplè s'ha d'emmagatzemar i d'utilitzar de forma que s'eviti la seva disgregació i contaminació. En cas de trobar zones segregades o contaminades per pols, per contacte amb la superfície de base o per inclusió de materials estranys, cal procedir a la seva eliminació.

3.- UNITAT I CRITERI D'AMIDAMENT

m3 de volum amidat segons les especificacions de la DT.

4.- NORMATIVA DE COMPLIMENT OBLIGATORI

* Orden de 6 de febrero de 1976 por la que se aprueba el Pliego de Prescripciones Técnicas Generales para Obras de Carreteras y Puentes (PG-3).
* Orden FOM/1382/2002 de 16 de mayo, por la que se actualizan determinados artículos del pliego de prescripciones técnicas generales para obras de carreteras y puentes relativos a la construcción de explanaciones, drenajes y cimentaciones (PG-3).

5.- CONDICIONS DE CONTROL D'EXECUCIÓ I DE L'OBRA ACABADA

CONTROL D'EXECUCIÓ. OPERACIONS DE CONTROL:
El control d'execució inclou les operacions següents:
- Preparació de la base sobre la que s'assentarà el terraplè.
- Control de l'estesa: comprovació visual del gruix i amplada de les tongades d'execució i control de la temperatura ambient.
- Humectació o dessecació d'una tongada.
- Control de compactació d'una tongada.
CONTROL D'EXECUCIÓ. OPERACIONS DE CONTROL EN PEDRAPLENS:
Les tasques de control a realitzar són les següents:
Definició i comprovació del procés de compactació. Determinació de l'assentament patró o assentament corresponent a la compactació desitjada i del nombre de passades òptim de l'equip de compactació.
Determinació de la granulometria (UNE 7-139) tant del material excavat com del material estès, i la granulometria i densitat del material compactat. Es prendran mostres de volum no inferior a 4 m3 i s'efectuaran al menys, 10 assaigs de cada tipus. Per a obtenir les dades corresponents al material compactat, es realitzaran calicates de 4 m2 de superfície com a mínim, que afectaran a tot el gruix de la tongada corresponent. Es realitzarà una inspecció visual de les parets de les calicates.
Control del gruix de les tongades abans de compactar i mesura aproximada de l'amplada de les mateixes.
Per a cada lot, es realitzaran les següents operacions de control, cada 2500 m2 o fracció diària compactada:
- Determinació in situ de la humitat del sòl (NLT 103)
- Assaig de placa de càrrega de 60 cm de diàmetre, realitzat in situ (DIN 18134)
CONTROL D'EXECUCIÓ. CRITERIS DE PRESA DE MOSTRES:
S'ha de considerar com terraplè estructural el comprès fins el punt exterior del voral i no la berma amb els talussos definits als plànols. A efectes d'obtenir el grau de compactació exigit, els assaigs de control s'han de realitzar en la zona del terraplè estructural.
S'han de seguir els criteris que en cada cas, indiqui la DF. Els punts de control de densitat i humitat han d'estar uniformement repartits en sentit longitudinal i aleatòriament distribuïts en la secció transversal de la tongada.
CONTROL D'EXECUCIÓ. CRITERIS DE PRESA DE MOSTRES EN PEDRAPLENS:
S'han de seguir els criteris que, en cada cas, determini la DF.
Les plaques de càrrega es realitzaran en punts representatius, no afectats per partícules d'una grandària que pugui afectar a la representativitat de l'assaig.
CONTROL D'EXECUCIÓ. INTERPRETACIÓ DE RESULTATS I ACTUACIONS EN CAS D'INCOMPLIMENT:
No es podrà iniciar l'execució del terraplè sense corregir els defectes observats a la base d'assentament.
Donada la rapidesa de la cadena operativa "extracció-compactació", la inspecció visual té una importància fonamental en el control dels terraplens, tant a nivell de materials com per a l'estesa.
El contingut d'humitat de les capes compactades no serà causa de rebuig, excepte en el cas d'utilitzar, per causes justificades, sòls amb característiques expansives amb un inflament lliure <= 5%.
El valor del mòdul d'elasticitat (segon cicle) obtingut a la placa de càrrega ha de complir les limitacions establertes al plec de condicions.
Les densitats seques obtingudes en la capa compactada hauran de ser iguals o superiors a les especificades en el plec de condicions, en cada un dels punts de la mostra. Com a mínim, el 70% de punts haurà d'estar dins dels valors d'acceptació, i el 30% restant no podrà tenir una densitat inferior de més de 30 kg/cm3 respecte les establertes en el Projecte o per la DF.
En cas d'incompliment, el contractista ha de corregir la capa executada, per recompactació o substitució del material. En general, s'ha de treballar sobre tota la tongada afectada (lot), a menys que el defecte de compactació estigui clarament localitzat. Els assaigs de comprovació de la compactació s'han d'intensificar el doble sobre les capes corregides.
Qualsevol altre cas d'execució incorrecta serà responsabilitat del Contractista, i la seva obligació serà reparar sense cost els errors que s'hagin produït.
CONTROL D'EXECUCIÓ. INTERPRETACIÓ DE RESULTATS I ACTUACIONS EN CAS D'INCOMPLIMENT EN PEDRAPLENS:
Els resultats de les mesures s'interpretaran subjectivament i amb amplia tolerància. La DF decidirà si aprovar, modificar o rebutjar el mètode de treball.
La variació de les característiques dels materials a utilitzar podrà ser motiu suficient per replantejar el mètode de treball.
CONTROL DE L'OBRA ACABADA. OPERACIONS DE CONTROL EN PEDRAPLENS:
Les tasques de control a realitzar són les següents:
Vigilar i comprovar que l'estesa de les capes compleix les condicions del plec i els criteris fixats al tram de prova.
CONTROL DE L'OBRA ACABADA. INTERPRETACIÓ DE RESULTATS I ACTUACIONS EN CAS D'INCOMPLIMENT EN PEDRAPLENS:
Si no es compleix la condició 1, s'excavarà l'última tongada executada i es construirà una altra de gruix adequat.
Si no es compleix la condició 2, s'executarà una nova tongada de gruix adequat.
Per últim, si no es compleix la condició 3, s'afegirà una capa d'anivellació amb un gruix mínim no inferior a 15 cm sobre el nucli, o a 10 cm sobre la zona de transició, constituïda per material granular ben graduat, de característiques mecàniques no inferiors a les del material del pedraplè, i amb una mida màxima de 900 mm.

P2 DEMOLICIONS, ENDERROCS, MOVIMENTS DE TERRES I GESTIÓ DE RESIDUS

P22 MOVIMENTS DE TERRES

P225 REBLERT, ESTESA I PICONATGE DE TERRES

P2253- REBLERT DE RASA O POU AMB GRAVES O RECICLATS

0.- ELEMENTOS QUE CONTEMPLA EL PLIEGO

P2253-547J.

1.- DEFINICIÓ I CONDICIONS DE LES PARTIDES D'OBRA EXECUTADES
Operacions d'estesa de terres o granulats, i compactació si es el cas, per al reblert de rases, forats d'excavacions o esplanades que han d'augmentar la seva cota d'acabat, i operacions de correcció de la superfície del fons d'una excavació, prèviament al seu

Document signat electrònicament. Firmes vàlides. És còpia autèntica de l'original electrònic.
Codi Segur de Verificació (CSV): 21644873f7c425b10b91 Adreça de validació: https://seuelectronica.diba.cat

reblert.
S'han considerat els tipus següents:
- Reblert de rases amb canonades o instal·lacions amb sorra natural o sorra de reciclatge de residus de la construcció o demolicions, provenint d'una planta legalment autoritzada per al tractament d'aquests residus
- Reblert de rases i pous per a drenatges, amb graves naturals o graves de reciclatge de residus de la construcció o demolicions, provenint d'una planta legalment autoritzada per al tractament d'aquests residus
L'execució de la unitat d'obra inclou les operacions següents:
Terraplenat i piconatge de terres o reblert de rases:
- Preparació de la zona de treball
- Situació dels punts topogràfics
- Aportació del material si es tracta de graves, tot-u o granulats reciclats
- Reblert de les rases per tongades del gruix indicat
- Compactació de les terres o sorres
Reblert o estesa amb graves per a drenatges:
- Preparació de la zona de treball
- Replanteig dels nivells
- Aportació del material
- Reblert i estesa per tongades succesives
TERRAPLENAT I PICONATGE O REBLERT DE RASES:
Conjunt d'operacions d'estesa i compactació de terres adequades o sorres, per a aconseguir una plataforma amb terres superposades, o el reblert d'una rasa.
El material s'ha d'estendre per tongades successives sensiblement paral·leles a la rasant final.
El gruix de la tongada ha de ser uniforme i ha de permetre la compactació prevista d'acord amb els mitjans que s'utilitzin.
El material que s'utilitzi ha de complir les especificacions fixades en el plec de condicions corresponent.
En tota la superfície s'ha d'arribar, com a mínim, al grau de compactació previst expressat com a percentatge sobre la densitat màxima obtinguda en l'assaig Pròctor Modificat (UNE 103501).
REBLERT O ESTESA DE GRAVES PER A DRENATGE:
Estesa de graves per tongades de gruix uniforme i sensiblement paral·leles a la rasant final.
Les graves han de ser netes, sense argila, margues ni altres materials estranys.
Les tongades han de quedar compactades adequadament. El grau de compactació ha de ser superior al dels terrenys adjacents al seu mateix nivell.
La composició granulomètrica de la grava ha de complir les condicions de filtratge fixades per la DF d'acord amb el terreny adjacent i el sistema previst d'evacuació d'aigua. Com a condicions generals ha de complir:
- Mida del granulat: <= 76 mm
- Percentatge que passa pel tamís 0,080 (UNE 7-050): <= 5%
2.- CONDICIONS DEL PROCÉS D'EXECUCIÓ
TERRAPLENAT, REBLERT O ESTESA:
S'han de suspendre els treballs en cas de pluja o quan la temperatura ambient sigui inferior a:
- 0°C en reblert o estesa de grava
- 2°C en terraplenat amb terres adequades
S'han de mantenir els pendents i els dispositius de drenatge necessaris per a evitar entollaments.
A les vores amb estructures de contenció la compactació s'ha de fer amb piconadora manual (picadora de granota).
No s'ha de treballar simultàniament en capes superposades.
Després de pluges no s'ha d'estendre una altre tongada fins que l'última no s'hagi eixugat.
S'han de protegir els elements de servei públic que puguin resultar afectats per les obres.
3.- UNITAT I CRITERI D'AMIDAMENT
TERRAPLENAT, REBLERT O ESTESA:
m3 de volum amidat segons les especificacions de la DT.
La partida d'obra inclou el subministrament i aportació del material en cas de graves, tot-u o material provinent del reciclatge de residus de la construcció, i no està inclòs en cas de que es tracti de terres.
4.- NORMATIVA DE COMPLIMENT OBLIGATORI

Documento Básico de Seguridad estructural de cimientos DB-SE-C, parte II del CTE, aprobado por el Real Decreto 314/2006.

P2 DEMOLICIONS, ENDERROCS, MOVIMENTS DE TERRES I GESTIÓ DE RESIDUS

P22 MOVIMENTS DE TERRES

P225 REBLERT, ESTESA I PICONATGE DE TERRES

P2255- REBLIMENT I PICONATGE DE RASA

0.- ELEMENTOS QUE CONTEMPLA EL PLIEGO

P2255-DPGO,P2255-DPGX.

Plec de condicions
1.- DEFINICIÓ I CONDICIONS DE LES PARTIDES D'OBRA EXECUTADES
Reblert, estesa i piconatge de terres o granulats en zones que per la seva extensió reduïda, per precaucions especials o per altra motiu no permeti l'ús de la maquinària amb els que normalment s'executa el terraplè.
S'han considerat els tipus següents:
- Rebliment i piconatge de rasa amb terres
- Reblert de rases amb canonades o instal·lacions amb sorra natural o sorra de reciclatge de residus de la construcció o demolicions, provenint d'una planta legalment autoritzada per al tractament d'aquests residus
- Reblert de rases i pous per a drenatges, amb graves naturals o graves de reciclatge de residus de la construcció o demolicions, provenint d'una planta legalment autoritzada per al tractament d'aquests residus
L'execució de la unitat d'obra inclou les operacions següents:
- Preparació de la zona de treball
- Situació dels punts topogràfics
- Aportació del material en cas de graves, tot-u, o granulats reciclats
- Execució del rebliment
- Humectació o dessecació, en cas necessari
- Compactació de les terres
CONDICIONS GENERALS:
Les zones del reblert son les mateixes que les definides per als terraplens: Coronament, nucli, zona exterior i fonament.
Les tongades han de tenir un gruix uniforme i han de ser sensiblement paral·leles a la rasant.
El material de cada tongada ha de tenir les mateixes característiques.
El gruix de cada tongada ha de ser l'adequat per tal d'obtenir el grau de compactació exigit amb els mitjans que es disposen.
En cap cas el grau de compactació de cada tongada ha de ser inferior al més alt que tinguin els sòls adjacents, en el mateix nivell.
La composició granulomètrica de la grava ha de complir les condicions de filtratge fixades per la DF, en funció dels terrenys adjacents i del sistema previst d'evacuació d'aigua.
Les terres han de complir les especificacions fixades al seu plec de condicions.
La composició granulomètrica del tot-u ha de complir les especificacions fixades al seu plec de condicions.
En tota la superfície s'ha d'arribar, com a mínim, al grau de compactació previst

Document signat electrònicament. Firmes vàlides. És còpia autèntica de l'original electrònic.

Codi Segur de Verificació (CSV): 21644873f7c425b10b91 Adreça de validació: https://seuelectronica.diba.cat

expressat com a percentatge sobre la densitat màxima obtinguda en l'assaig Pròctor Modificat (UNE 103501).
RASA:
Toleràncies d'execució:
- Planor: ± 20 mm/m
- Nivells: ± 30 mm
RASA PER A INSTAL·LACIÓ DE TUBERIES:
El reblert ha d'estar format per dues zones:
- La zona baixa a una alçària fins a 30 cm per damunt de la generatriu superior del tub
- La zona alta, la resta de la rasa
El material de la zona baixa no ha de tenir matèria orgànica. El material de la zona alta ha de ser de forma que no produeixi danys a la canonada instal·lada.

2.- CONDICIONS DEL PROCÉS D'EXECUCIÓ

CONDICIONS GENERALS:
S'han de suspendre els treballs en cas de pluja quan la temperatura ambient sigui inferior a 0°C en el cas de graves o de tot-u, o inferior a 2°C en la resta de materials.
S'han de protegir els elements de servei públic que puguin resultar afectats per les obres.
S'han d'eliminar els elements que puguin entorpir els treballs d'execució de la partida.
Hi ha d'haver punts fixos de referència exteriors a la zona de treball, als quals s'hi han de referir totes les lectures topogràfiques.
Excepte en les rases de drenatje, en la resta de casos s'ha d'eliminar els materials inestables, turba o argila tova de la base per al rebliment.
L'ampliació o recrescuda de reblerts existents s'han de preparar de forma que es garanteixi la unió amb el nou reblert.
Les zones que per la seva forma puguin retenir aigua a la seva superfície s'han de corregir abans de l'execució.
El material s'ha d'estendre per tongades successives i uniformes, sensiblement paral·leles a la rasant final, i amb un gruix <= 25 cm.
No s'ha d'estendre cap tongada fins que la inferior compleixi les condicions exigides.
El material de cada tongada ha de tenir les característiques uniformes; en cas de no ser així, es buscaria la uniformitat mesclant-los amb els mitjans adequats.
Un cop estesa la tongada, si fos necessari, s'ha d'humitejar fins arribar al contingut òptim d'humitat, de manera uniforme.
Si el grau d'humitat de la tongada és superior a l'exigit, s'ha de dessecar mitjançant l'addició i mescla de materials secs o d'altres procediments adients.
S'han de mantenir els pendents i dispositius de desguàs necessaris per tal d'evitar entollaments, sense perill d'erosió.
Després de la pluja no s'ha d'estendre una nova tongada fins que l'última s'hagi assecat bé, o s'ha d'escarificar afegint la tongada següent més seca, de forma que l'humitat resultant sigui l'adient.
En l'execució de reblerts en contacte amb estructures de contenció, les tongades situades a ambdós costats de l'element han de quedar al mateix nivell.
Abans de la compactació cal comprovar que l'estructura amb la que estigui en contacte, ha assolit la resistència necessària.
Quan s'utilitzi corró vibratori per a compactar, ha de donar-se al final unes passades sense aplicar-hi vibració.
S'ha d'evitar el pas de vehicles per sobre de les capes en execució, fins que la compactació s'hagi completat.
S'ha de complir la normativa vigent en matèria mediambiental, de seguretat i salut i d'emmagatzematge i transport de productes de construcció.
Els treballs s'han de fer de manera que molestin el mínim possible als afectats.
En cas d'imprevistos, s'han de suspendre les obres i avisar a la DF.
RASA PER A INSTAL·LACIÓ DE TUBERIES:
El reblert definitiu s'ha de fer un cop aprobada la instal·lació per la DF.
S'ha de compactar amb les precaucions necessàries per a no produïr moviments ni danys a la canonada instal·lada.
GRAVES PER A DRENATGES:
S'ha d'evitar l'exposició prolongada del material a la intempèrie.
El material s'ha d'emmagatzemar i d'utilitzar de forma que s'eviti la seva disgregació i contaminació. En cas de trobar zones segregades o contaminades per pols, per contacte amb la superfície de base o per inclusió de materials estranys, cal procedir a la seva eliminació.
Els treballs s'han de fer de manera que s'eviti la contaminació de la grava amb materials estranys.
Quan la tongada hagi d'estar constituïda per materials de granulometria diferent, s'ha de crear entre ells una superfície contínua de separació.

3.- UNITAT I CRITERI D'AMIDAMENT

m3 de volum amidat segons les especificacions de la DT.
La partida d'obra inclou el subministrament i aportació del material en cas de graves, tot-u o material provinent del reciclatge de residus de la construcció, i no està inclòs en cas de que es tracti de terres.

4.- NORMATIVA DE COMPLIMENT OBLIGATORI

* Orden de 6 de febrero de 1976 por la que se aprueba el Pliego de Prescripciones Técnicas Generales para Obras de Carreteras y Puentes (PG-3).
* Orden FOM/1382/2002 de 16 de mayo, por la que se actualizan determinados artículos del pliego de prescripciones técnicas generales para obras de carreteras y puentes relativos a la construcción de explanaciones, drenajes y cimentaciones (PG-3).

5.- CONDICIONS DE CONTROL D'EXECUCIÓ I DE L'OBRA ACABADA

OPERACIONS DE CONTROL:
Les tasques de control a realitzar són les següents:
- Inspecció visual de la base sobre la que s'assentarà el reblert.
- Inspecció visual del material a la descàrrega dels camions, retirant el que presenti restes de terra vegetal, matèria orgànica o pedres de grandària superior a l'admissible.
- Control de l'estesa: comprovació visual del gruix i amplada de les tongades d'execució i control de la temperatura ambient.
- Control de compactació. Es considera com a lot de control, el material compactat en un dia, corresponent a una mateixa procedència i tongada d'estesa, amb una superfície màxima de 150 m2. Es realitzaran 5 determinacions de la humitat i densitat in-situ (ASTM D 30-17).
- Assaig de placa de càrrega (DIN 18134), cada 450 m2, i al menys un cop per capa de reblert. En la zona d'aplicació de la placa es determinarà la humitat in-situ (NLT-103).
- Presa de coordenades i cotes a banda i banda i sobre l'eix de la plataforma en la coronació del reblert, i control de l'amplada de la tongada estesa, cada 20 m lineals com a màxim.
- Inspecció visual per a detectar punts baixos capaços de retenir aigua.
CRITERIS DE PRESA DE MOSTRES:
Es seguiran els criteris que en cada cas, indiqui la DF. En general, els punts de control de densitat i humitat estaran uniformement repartits en sentit longitudinal i aleatòriament distribuïts en la secció transversal de la tongada. En el cas de reblerts d'estreps o elements en els que es pugui produir una transició brusca de rigidesa, la distribució dels punts de control de compactació serà uniforme, a 50 cm dels paraments.
INTERPRETACIÓ DE RESULTATS I ACTUACIONS EN CAS D'INCOMPLIMENT:
No es podrà iniciar l'execució del reblert sense corregir els defectes observats a la base d'assentament.
Donada la rapidesa de la cadena operativa "extracció-compactació", la inspecció visual té una importància fonamental en el control dels reblerts, tant a nivell de materials com per a l'estesa.
La densitat obtinguda després de la compactació en coronació haurà de ser superior al 100 % de la màxima obtinguda en el Próctor Modificat (UNE 103501), i del 95 % en la resta de zones. En tot cas, la densitat ha de ser >= a la de les zones contigües al replè.
El contingut d'humitat de les capes compactades no serà causa de rebuig, excepte en el cas d'utilitzar, per causes justificades, sòls amb característiques expansives amb un inflament lliure <= 5%.
El valor del mòdul d'elasticitat (segon cicle) obtingut a la placa de càrrega ha de complir les limitacions establertes al plec de condicions.
En cas d'incompliment, el contractista corregirà la capa executada, per recompactació o substitució del material. En general, es treballarà sobre tota la tongada afectada (lot),

Document signat electrònicament. Firmes vàlides. És còpia autèntica de l'original electrònic.

Codi Segur de Verificació (CSV): 21644873f7c425b10b91 Adreça de validació: https://seuelectronica.diba.cat

a menys que el defecte de compactació estigui clarament localitzat. Els assaigs de comprovació de la compactació s'intensificaran al doble sobre les capes corregides. Qualsevol altre cas d'execució incorrecta serà responsabilitat del Contractista, i la seva obligació serà reparar sense cost algun els errors que hagin sorgit.

P2 DEMOLICIONS, ENDERROCS, MOVIMENTS DE TERRES I GESTIÓ DE RESIDUS

P22 MOVIMENTS DE TERRES

P225 REBLERT, ESTESA I PICONATGE DE TERRES

P2257- TERRAPLENADA I PICONATGE PER A CAIXA DE PAVIMENT O TERRAPLÈ

0.- ELEMENTOS QUE CONTEMPLA EL PLIEGO

P2257-54BG.

Plec de condicions

1.- DEFINICIÓ I CONDICIONS DE LES PARTIDES D'OBRA EXECUTADES

Estesa i compactació de terres per tongades de diferents materials, en zones de dimensions que permeten la utilització de maquinària, amb la finalitat d'aconseguir una plataforma de terres superposades.
S'han considerat els tipus següents:
- Caixa de paviment amb una compactació del 90% al 95% PM
- Fonament de terraplé amb una compactació del 95% al 100% PN
- Nucli de terraplé amb una compactació del 95% al 100% PN
- Coronació de terraplé amb una compactació del 95% al 100% PN o del 90% al 95% PM
L'execució de la unitat d'obra inclou les operacions següents:
- Preparació de la zona de treball
- Situació dels punts topogràfics
- Execució de l'estesa
- Humectació o dessecació de les terres, en cas necessari
- Compactació de les terres
CONDICIONS GENERALS:
Les terres han de complir les especificacions fixades al seu plec de condicions.
Els materials han de complir les condicions bàsiques següents:
- Posada en obra en condicions acceptables
- Estabilitat satisfactòria
- Deformacions tolerables a curt i llarg termini, per les condicions de servei previstes
El tipus de sòl utilitzat en la zona de coronament del terraplè ha de ser adequat o seleccionat, en el fonament i nucli es pot utilitzar a més el tolerable.
No es poden utilitzar sòls expansius o colapsables tal i com es defineixen en l'article 330.4.4 del PG 3/75 Modificat per ORDEN FOM 1382/2002, en la zona exterior del terraplè (coronament i zones laterals).
En la zona del nucli, l'ús de sòls expansius, colapsables, amb guix, amb sals solubles, amb matèria orgànica o amb qualsevol altre tipus de material marginal, han de complir l'especificat en l'article 330.4.4. del PG 3/75 modificat per ORDEN FOM 1382/2002.
A més dels sòls naturals, es podran utilitzar terres naturals provinents d'excavació o d'aportació, i a més, també es podran fer servir els productes provinents de processos industrials o manipulats, sempre que compleixin les prescripcions del PG3.
Els sòls colapsables són aquells que pateixen un assentament superior al 1% de l'altura inicial de la mostra al realitzar l'assaig segons NLT 254 i pressió d'assaig de 0,2 MPa. Aquests es podran utilitzar en fonaments sempre que es realitzi un estudi especial que defineixi les disposicions i cures a adoptar per al seu ús, depenent de la funcionalitat del terraplè, el grau de colapsabilitat del sòl, i les condicions climàtiques i de nivells freàtics.
S'hauran de compactar per la part humida, amb relació a la humitat òptima de l'assaig Pròctor de referència compresa entre el 1 i el 3%.
L'ús de sòls amb altres sals solubles en aigua dependrà del seu contingut. Així, per a qualsevol zona del terraplè, es podran utilitzar les que tinguin un contingut inferior al 0,2%. Si hi hagués un contingut superior al 1%, s'hauria de realitzar un estudi especial aprovat pel Director d'obra per a autoritzar el seu ús.
Quan el terraplè pugui estar subjecte a inundacions només es podran utilitzar terres adequades o seleccionades.
No s'han d'utilitzar sols inadequats en cap zona del terraplè.
El material de cada tongada ha de tenir les mateixes característiques.
Els talussos perimetrals han de ser els fixats per la DF.
El gruix de cada tongada ha de ser uniforme.
El gruix de cada tongada ha de ser l'adequat per tal d'obtenir el grau de compactació exigit amb els mitjans que es disposen.
L'acord amb zones de desmunt en sentit longitudinal i transversal, ha de ser suau, amb pendents inferiors a 1:2.
Gruix de cada tongada : >= 3/2 mida màxima material
Pendent transversal de cada tongada: 4%
TERRAPLÈ:
Mòdul de deformació vertical (assaig de càrrega sobre placa NLT 357):
- Fonament, nucli i zones exteriors: - Sòls seleccionats : >= 50 MPa - Resta de sòls : >= 30 MPa
- Coronament: - Sòls seleccionats : >= 100 MPa - Resta de sòls : >= 60 MPa
Grau de compactació: >= 95% PM
Compactació de la coronació/esplanada: >= 100% PM
Petjada admissible (nucli): <= 5 mm
Toleràncies d'execució:
- Variació en l'angle del talús: ± 2°
- Espessor de cada tongada: ± 50 mm
- Nivells: - Zones de vials: ± 30 mm - Resta de zones: ± 50 mm
- Grau d'humitat després de la compactació (desviació respecte al nivell òptim de l'assaig Pròctor): - Sòls seleccionats, adequats o tolerables: - 2%, + 1% - Sòls expansius o colapsables: - 1%, + 3%
CAIXA DE PAVIMENT:
Toleràncies d'execució:
- Replanteig: ± 100 mm
- Planor: ± 20 mm/m
SÒLS EN FONAMENTS DE TERRAPLÈ:
Es defineix com a fonament de terraplè la part que està per sota de la superfície original del terreny i que ha estat buidada en l'esbrossada o al fer una excavació addicional degut a la presència de material inadequat. L'espessor mínim serà d'1 m.
El terra de la base del terraplè ha de quedar pla i anivellat.
En els fonaments, s'utilitzaran sòls tolerables, adequats o seleccionats, sempre que les condicions de drenatge o estanquitat ho permetin, que les característiques del terreny siguin les adequades, i que l'índex CBR, corresponent a les condicions de compactació de posada en obra, sigui CBR >= 3 (UNE 103502).
La utilització de sòls amb guix ha d'estar autoritzada pel Director d'obra, i a més, el contingut d'aquesta substància haurà de ser < 0,2% per a qualsevol zona de terraplè.
En terraplens de més de 5 metres d'altura, es podran utilitzar sòls que continguin fins a un 2% de matèria orgànica; per a un contingut superior, s'haurà de realitzar un estudi especial aprovat pel Director d'obra.
Gruix: >= 1 m
SÒLS EN NUCLI DE TERRAPLÈ:
Es defineix com a nucli de terraplè a la zona compresa entre el fonament i la coronació.
En el nucli, s'utilitzaran sòls tolerables, adequats o seleccionats, sempre que l'índex CBR, corresponent a les condicions de compactació de posada en obra, sigui CBR >= 3 (UNE 103502).
La utilització de sòls marginals o amb un índex CBR < 3, pot venir condicionada per problemes de resistència, deformabilitat i posada en obra; per tant, el seu ús no és aconsellable, a no ser que es justifiqui el seu ús mitjançant un estudi especial.

Document signat electrònicament. Firmes vàlides. És còpia autèntica de l'original electrònic.

Codi Segur de Verificació (CSV): 21644873f7c425b10b91 Adreça de validació: https://seuelectronica.diba.cat

L'ús d'altres tipus de sòls, es farà segons l'article 330.4.4 del PG-3.
Els sòls expansius són aquells que tenen un inflament lliure superior al 3% al realitzar l'assaig segons UNE 103601. Aquests es podran utilitzar en el nucli sempre que es realitzi un estudi especial que defineixi les disposicions i cures a adoptar durant la construcció, depenent de la funcionalitat del terraplè, les característiques de permeabilitat de la coronació i espigons, el inflament lliure, i les condicions climàtiques.
S'hauran de compactar lleugerament per la part humida, amb relació a la humitat òptima de l'assaig Pròctor de referència compresa entre el 1 i el 3%.
La utilització de sòls amb guix en nucli de terraplè ha d'estar autoritzada pel Director d'obra, i a més, el contingut en aquesta substància haurà d'estar entre:
- 0,2-2%: Si la necessitat d'adoptar mesures per a l'execució
- 2-5%: Utilitzant cures i materials amb característiques especials en coronació i espigons
- 5-20%: Quan el nucli formi una massa compacta i impermeable, i es disposi de mesures de drenatge i impermeabilització
Si es superés el 20%, no s'utilitzarien en cap zona del replè.
En terraplens de menys de 5 metres d'altura, es podran utilitzar sòls que continguin fins a un 5% de matèria orgànica per a la zona del nucli.
SÒLS EN CORONACIÓ DE TERRAPLÈ:
Es defineix com a coronació la franja superior de terres del terraplè, amb una fondària de més de 50 cm, i amb un gruix de 2 tongades com a mínim.
En la coronació, s'utilitzaran sòls adequats o seleccionats, sempre que la seva capacitat de suport sigui l'adient per a l'esplanada prevista, i que l'índex CBR, corresponent a les condicions de compactació de posada en obra, sigui CBR >= 5 (UNE 103502).
No s'han d'utilitzar sòls expansius o col·lapsables, però sí que es podran fer servir materials naturals o tractats, sempre que compleixin les condicions de capacitat de suport exigides.
Si existís sota la coronació material expansiu, col·lapsable, o amb un contingut de més del 2% en sulfats solubles, la coronació hauria d'evitar la filtració d'aigua cap a la resta de terraplè.
La utilització de sòls amb guix ha d'estar autoritzada pel Director d'obra, i a més, el contingut d'aquesta substància haurà de ser < 0,2% per a qualsevol zona de terraplè.
En la coronació del terraplè es podran utilitzar sòls que continguin fins a un 1% de matèria orgànica.

2.- CONDICIONS DEL PROCÉS D'EXECUCIÓ

S'han d'aturar els treballs quan la temperatura ambient sigui inferior a 2°C.
El contractista ha d'elaborar un programa de treball que ha de ser aprovat per la DF abans d'iniciar els treballs, on s'ha d'especificar, com a mínim:
- Maquinària prevista
- Sistemes de transport
- Equip d'estesa i compactació
- Procediment de compactació
S'han de protegir els elements de servei públic que puguin resultar afectats per les obres.
S'han d'eliminar els elements que puguin entorpir els treballs d'execució de la partida.
Hi ha d'haver punts fixos de referència exteriors a la zona de treball, als quals s'hi han de referir totes les lectures topogràfiques.
Escarificar i compactar la superfície que ha de rebre el terraplè; la profunditat de l'escarificació la definirà el Projecte, però la DF també la podrà definir en funció de la naturalesa del terreny.
Aquests treballs no es realitzaran fins al moment previst i sobretot en les condicions òptimes per estar el menor temps possible exposats als efectes climatològics quan no s'utilitzin proteccions.
En reblerts que s'executen en zones poc resistents, cal col·locar les capes inicials amb el gruix mínim necessari per tal de suportar les càrregues degudes a l'acció dels equips de moviment i compactació de terres.
El material s'ha d'estendre per tongades successives, sensiblement paral·leles a la rasant final.
Es podran utilitzar capes de materials granulars gruixuts o làmines geotèxtils per facilitar la posada en obra de les tongades, sempre i quan ho indiqui el Projecte.
Els equips de transport i d'estesa han d'operar per capes horitzontals, en tot l'ample de l'esplanada.
No s'ha d'estendre cap tongada fins que la inferior compleixi les condicions exigides.
L'aportació de terres per a correcció de nivells, s'ha de tractar com a coronació de terraplenat i la densitat a assolir no ha de ser inferior a la del terreny circumdant.
S'han de mantenir els pendents i dispositius de desguàs necessaris per tal d'evitar entollaments, sense perill d'erosió.
L'ampliació o recrescuda de terraplens existents s'ha de fer de forma escalonada o amb d'altres sistemes que garanteixin la unió amb el nou terraplé.
En reblerts situats a mitja vessant, el pendent s'ha d'esglaonar per tal de garantir l'estabilitat.
Els esglaons han de tenir les dimensions i el pendent adequats per tal de permetre el treball de la maquinària.
El grau d'humitat ha de ser l'adequat per tal d'obtenir la densitat i el grau de saturació exigits en la DT, considerant el tipus de material, el seu grau d'humitat inicial i les condicions ambientals de l'obra.
Si es necessària la humectació, un cop estesa la tongada, s'ha d'humitejar fins arribar al contingut òptim d'humitat, de manera uniforme ja sigui a la zona de procedència, a l'apilament, o a les tongades, sense que es formin embassaments, i fins a obtenir un mínim del 95% de la humitat òptima de l'assaig PM.
Si el grau d'humitat de la tongada és superior a l'exigit, s'ha de dessecar mitjançant l'addició i mescla de materials secs o d'altres procediments adients.
Després de la pluja no s'ha d'estendre una nova tongada, fins que l'última estigui seca, o s'ha d'escarificar afegint la tongada següent més seca, de forma que l'humitat resultant sigui l'adient.
Quan s'utilitzi corró vibratori per a compactar, ha de donar-se al final unes passades sense aplicar-hi vibració.
La compactació i el nombre de passades de corró han de ser les definides per la DF en funció dels resultats del assaigs realitzats a l'obra.
S'ha d'evitar el pas de vehicles per sobre de les capes en execució, fins que la compactació s'hagi completat.
Cal adoptar mesures de protecció de l'entorn davant la possible acció erosiva o sedimentaria de l'aigua reconduïda fora del terraplè.
S'ha de complir la normativa vigent en matèria mediambiental, de seguretat i salut i d'emmagatzematge i transport de productes de construcció.
Els treballs s'han de fer de manera que molestin el mínim possible als afectats.
En cas d'imprevistos, s'han de suspendre les obres i avisar a la DF.
SÒLS EN FONAMENTS DE TERRAPLÈ:
Si es detecten zones inestables de petita superfície (bosses d'aigua, argiles expandides, turbes, etc.), s'han de sanejar d'acord amb les instruccions de la DF.
S'ha de localitzar les àrees inestables amb ajuda d'un supercompactador de 50 t, segons el definit en l'article 304 del PG 3/75 modificat per ORDEN FOM/1382/2002.
Els pous i forats que apareguin s'han de reblir i estabilitzar fins que la superfície sigui uniforme.
En casos de fonamentació irregular, com ara terraplens a mitja costa o sobre altres existents, es seguiran les indicacions de la DF per tal de garantir la correcte estabilitat.
El material a utilitzar en el terraplè s'ha d'emmagatzemar i d'utilitzar de forma que s'eviti la seva disgregació i contaminació. En cas de trobar zones segregades o contaminades per pols, per contacte amb la superfície de base o per inclusió de materials estranys, cal procedir a la seva eliminació.

3.- UNITAT I CRITERI D'AMIDAMENT

m3 de volum amidat segons les especificacions de la DT.

4.- NORMATIVA DE COMPLIMENT OBLIGATORI

* Orden de 6 de febrero de 1976 por la que se aprueba el Pliego de Prescripciones Técnicas Generales para Obras de Carreteras y Puentes (PG-3).
* Orden FOM/1382/2002 de 16 de mayo, por la que se actualizan determinados artículos del pliego de prescripciones técnicas generales para obras de carreteras y puentes relativos a la construcción de explanaciones, drenajes y cimentaciones (PG-3).

Document signat electrònicament. Firmes vàlides. És còpia autèntica de l'original electrònic.

Codi Segur de Verificació (CSV): 21644873f7c425b10b91 Adreça de validació: https://seuelectronica.diba.cat

5.- CONDICIONS DE CONTROL D'EXECUCIÓ I DE L'OBRA ACABADA

CONTROL D'EXECUCIÓ. OPERACIONS DE CONTROL:
El control d'execució inclou les operacions següents:
- Preparació de la base sobre la que s'assentarà el terraplè.
- Control de l'estesa: comprovació visual del gruix i amplada de les tongades d'execució i control de la temperatura ambient.
- Humectació o dessecació d'una tongada.
- Control de compactació d'una tongada.
CONTROL D'EXECUCIÓ. CRITERIS DE PRESA DE MOSTRES:
S'ha de considerar com terraplè estructural el comprès fins el punt exterior del voral i no la berma amb els talussos definits als plànols. A efectes d'obtenir el grau de compactació exigit, els assaigs de control s'han de realitzar en la zona del terraplè estructural.
S'han de seguir els criteris que en cada cas, indiqui la DF. Els punts de control de densitat i humitat han d'estar uniformement repartits en sentit longitudinal i aleatòriament distribuïts en la secció transversal de la tongada.
CONTROL D'EXECUCIÓ. INTERPRETACIÓ DE RESULTATS I ACTUACIONS EN CAS D'INCOMPLIMENT:
No es podrà iniciar l'execució del terraplè sense corregir els defectes observats a la base d'assentament.
Donada la rapidesa de la cadena operativa "extracció-compactació", la inspecció visual té una importància fonamental en el control dels terraplens, tant a nivell de materials com per a l'estesa.
El contingut d'humitat de les capes compactades no serà causa de rebuig, excepte en el cas d'utilitzar, per causes justificades, sòls amb característiques expansives amb un inflament lliure <= 5%.
El valor del mòdul d'elasticitat (segon cicle) obtingut a la placa de càrrega ha de complir les limitacions establertes al plec de condicions.
Les densitats seques obtingudes en la capa compactada hauran de ser iguals o superiors a les especificades en el plec de condicions, en cada un dels punts de la mostra. Com a mínim, el 70% de punts haurà d'estar dins dels valors d'acceptació, i el 30% restant no podrà tenir una densitat inferior de més de 30 kg/cm3 respecte les establertes en el Projecte o per la DF.
En cas d'incompliment, el contractista ha de corregir la capa executada, per recompactació o substitució del material. En general, s'ha de treballar sobre tota la tongada afectada (lot), a menys que el defecte de compactació estigui clarament localitzat. Els assaigs de comprovació de la compactació s'han d'intensificar el doble sobre les capes corregides.
Qualsevol altre cas d'execució incorrecta serà responsabilitat del Contractista, i la seva obligació serà reparar sense cost els errors que s'hagin produït.

P2 DEMOLICIONS, ENDERROCS, MOVIMENTS DE TERRES I GESTIÓ DE RESIDUS

P22 MOVIMENTS DE TERRES

P225 REBLERT, ESTESA I PICONATGE DE TERRES

P2259- REPÀS I PICONATGE D'ESPLANADA O CAIXA DE PAVIMENT

0.- ELEMENTOS QUE CONTEMPLA EL PLIEGO

P2259-548J.

Plec de condicions
1.- DEFINICIÓ I CONDICIONS DE LES PARTIDES D'OBRA EXECUTADES

Operacions d'estesa de terres o granulats, i compactació si es el cas, per al reblert de rases, forats d'excavacions o esplanades que han d'augmentar la seva cota d'acabat, i operacions de correcció de la superfície del fons d'una excavació, prèviament al seu reblert.
S'han considerat els tipus següents:
- Repàs i piconatge d'esplanada
- Repàs i piconatge de caixa de paviment
En actuacions de reparació, s'han considerat els graus de dificultat següents:
- Grau de dificultat associat a la mobilitat en l'actuació: - Sense dificultat de mobilitat: actuacions en què hi ha una interferència pròpia de l'entorn on es desenvolupen. - Amb dificultat de mobilitat: actuacions en entorns amb dificultat de mobilitat i/o amb el material aplegat lluny de la zona de treball: - Actuacions amb dificultat d'accessibilitat, per la poca mobilitat de la maquinària, per l'elevada presència de guals particulars i passos de vianants, per la impossibilitat d'ubicar una plataforma de treball lateral, per la impossibilitat d'ocupació de la calçada per fer l'aplec de materials que impliqui fer l'actuació per fases per tal de mantenir el pas de vianants i/o per estar en una zona amb tràfic rodat important - Actuacions en les què els materials estan aplegats lluny de la zona de treball per manca d'espai en la proximitat d'on s'executen les tasques.
- Grau de dificultat associat a l'àmbit de l'actuació en funció de l'amplària de la vorera, calçada o plataforma única
- Grau de dificultat associat a la presència d'elements externs a l'actuació: - Sense afectació per serveis o elements de mobiliari urbà: actuacions sense serveis (canalitzacions d'aigua, semàfors, enllumenat, etc.) ni elements urbans de grans dimensions (marquesines, mòduls d'aparcament de bicicletes, etc.) que interfereixin (o que puguin interferir) en les tasques - Amb afectació per serveis o elements de mobiliari urbà: actuacions amb serveis (canalitzacions d'aigua, semàfors, enllumenat, etc.) o elements urbans de grans dimensions (marquesines, mòduls d'aparcament de bicicletes, etc) que interfereixen en les tasques.
- Grau de dificultat associat a l'abast de l'actuació
L'execució de la unitat d'obra inclou les operacions següents:
Repàs i piconatge:
- Preparació de la zona de treball (no inclou entibació)
- Situació dels punts topogràfics
- Execució del repàs
- Compactació de les terres, en el seu cas
REPÀS I PICONATGE D'ESPLANADA:
La qualitat del terreny posterior al repàs requereix l'aprovació explícita de la DF.
El terra de l'esplanada ha de quedar pla i anivellat.
No han de quedar zones que puguin retenir aigua.
REPÀS I PICONATGE DE CAIXA DE PAVIMENT:
La qualitat del terreny posterior al repàs requereix l'aprovació explícita de la DF.
Conjunt d'operacions per a aconseguir l'acabat geomètric de la caixa del paviment.
La caixa ha de quedar plana, amb el fons i les parets repassades i a la rasant prevista.
La superfície compactada no ha de retenir aigua entollada en cap punt.
Toleràncies d'execució:
- Nivell: - 25 mm
- Planor: ± 15 mm/3 m

2.- CONDICIONS DEL PROCÉS D'EXECUCIÓ

REPÀS I PICONATGE:
S'han d'aturar els treballs quan la temperatura ambient sigui inferior a 2°C.
Els llocs que, per alguna raó (pendents, obres de fàbrica properes, etc.), no es puguin compactar amb l'equip habitual, s'han d'acabar amb els mitjans adequats per a aconseguir la densitat de compactació especificada.

3.- UNITAT I CRITERI D'AMIDAMENT

REPÀS:

Document signat electrònicament. Firmes vàlides. És còpia autèntica de l'original electrònic.
Codi Segur de Verificació (CSV): 21644873f7c425b10b91 Adreça de validació: https://seuelectronica.diba.cat

m2 de superfície amidada segons les especificacions de la DT.

4.- NORMATIVA DE COMPLIMENT OBLIGATORI

Documento Básico de Seguridad estructural de cimientos DB-SE-C, parte II del CTE, aprobado por el Real Decreto 314/2006.

P2 DEMOLICIONS, ENDERROCS, MOVIMENTS DE TERRES I GESTIÓ DE RESIDUS

P22 MOVIMENTS DE TERRES

P22D NETEJA I ESBROSSADA DEL TERRENY

P22D0- ESBROSSADA DEL TERRENY

0.- ELEMENTOS QUE CONTEMPLA EL PLIEGO

P22D0-52YL.

Plec de condicions
1.- DEFINICIÓ I CONDICIONS DE LES PARTIDES D'OBRA EXECUTADES

Retirada i extracció en les zones designades, de tots els elements que puguin estorbar l'execució de l'obra (brossa, arrels, runa, plantes, etc.), amb mitjans mecànics i càrrega sobre camió.
L'execució de la unitat d'obra inclou les operacions següents:
- Preparació de la zona de treball
- Situació dels punts topogràfics
- Protecció dels elements que s'han de conservar
- Retirada de la capa superficial del terreny (10-15 cm) amb la vegetació i la brossa
- Càrrega dels materials sobre camió

CONDICIONS GENERALS:
La superfície resultant ha de ser l'adequada per al desenvolupament de treballs posteriors.
No han de quedar soques ni arrels > 10 cm en una fondària >= 50 cm, per sota del nivell de l'esplanada, fora d'aquest àmbit les soques i arrels poden quedar tallades a ras de sòl.
Els forats existents i els que resultin de les operacions d'esbrossada (extracció d'arrels, etc.), han de quedar reblerts amb les terres de la mateixa qualitat que el sòl i amb el mateix grau de compactació.
La capa de terra vegetal ha de quedar retirada en el gruix definit en la DT o, en el seu defecte, l'especificat per la DF. Només en els casos en que la qualitat de la capa inferior aconsellin mantenir la capa de terra vegetal o per indicació expressa de la DF, aquesta no es retirarà.
Els materials han de quedar suficientment trossejats i apilats per tal de facilitar-ne la càrrega, en funció dels mitjans de què es disposin i de les condicions de transport.
Els materials han de quedar apilats i emmagatzemats en funció de l'ús a que es destinin (transport a abocador, reutilització, eliminació en obra, etc.).
Els elements que s'han de conservar, segons el que determini la DF, han de quedar intactes, no han de patir cap desperfecte.

2.- CONDICIONS DEL PROCÉS D'EXECUCIÓ

CONDICIONS GENERALS:
No s'ha de treballar amb pluja, neu o vent superior als 60 km/h.
S'han de protegir els elements de servei públic que puguin resultar afectats per les obres.
S'han d'eliminar els elements que puguin entorpir els treballs d'execució de la partida.
S'han de senyalar els elements que hagin de conservar-se intactes, segons s'indiqui en la Documentació Tècnica o, en el seu defecte, la DF.
La terra vegetal, en cas que no s'utilitzi immediatament, ha d'emmagatzemar-se en piles d'alçària inferior a 2 m. No s'ha de circular per sobre després de ser retirada.
L'operació de càrrega de runa s'ha de fer amb les precaucions necessàries, per tal d'aconseguir les condicions de seguretat suficients.
Els treballs s'han de fer de manera que molestin el mínim possible als afectats.
En cas d'imprevistos (terrenys inundats, olors de gas, restes de construccions, etc.) s'han de suspendre els treballs i avisar la DF.
Les operacions d'eliminació de material en l'obra s'ha de fer seguint mètodes permesos i amb les precaucions necessàries per tal de no perjudicar els elements de l'entorn.
En cas d'enterrar materials obtinguts de l'esbrossada, s'han d'estendre per capes. Cada capa ha de barrejar-se amb el sòl, de manera que no quedin buits. Per sobre de la capa superior s'ha d'estendre una capa de sòl de 30 cm de gruix com a mínim, compactada. No s'han d'enterrar materials en zones on pugui haver-hi corrents d'aigua.
S'ha de complir la normativa vigent en matèria mediambiental, de seguretat i salut i d'emmagatzematge i transport de productes de construcció.

3.- UNITAT I CRITERI D'AMIDAMENT

m2 de superfície amidada segons les especificacions de la DT.

4.- NORMATIVA DE COMPLIMENT OBLIGATORI

* Orden de 6 de febrero de 1976 por la que se aprueba el Pliego de Prescripciones Técnicas Generales para Obras de Carreteras y Puentes (PG-3).
* Orden FOM/1382/2002 de 16 de mayo, por la que se actualizan determinados artículos del pliego de prescripciones técnicas generales para obras de carreteras y puentes relativos a la construcción de explanaciones, drenajes y cimentaciones (PG-3).

P2 DEMOLICIONS, ENDERROCS, MOVIMENTS DE TERRES I GESTIÓ DE RESIDUS

P2A SUBMINISTRAMENT DE TERRES

P2A0- SUBMINISTRAMENT DE TERRES D'APORTACIÓ

0.- ELEMENTOS QUE CONTEMPLA EL PLIEGO

P2A0-4ILM.

1.- DEFINICIÓ I CONDICIONS DE LES PARTIDES D'OBRA EXECUTADES
Subministrament de terra d'aportació seleccionada, adequada o tolerable.

Document signat electrònicament. Firmes vàlides. És còpia autèntica de l'original electrònic.

Codi Segur de Verificació (CSV): 21644873f7c425b10b91 Adreça de validació: https://seuelectronica.diba.cat

CONDICIONS GENERALS:
Les terres han de complir les especificacions del seu plec de condicions en funció del seu ús, i cal que tinguin l'aprovació de la DF.
2.- CONDICIONS DEL PROCÉS D'EXECUCIÓ
No hi han condicions específiques del procés d'execució.
3.- UNITAT I CRITERI D'AMIDAMENT
m3 de volum amidat segons les especificacions de la DT.
Es considera un increment per esponjament, respecte al volum teòric excavat, amb els criteris següents:
- Excavacions en terreny fluix: 15%
- Excavacions en terreny compacte: 20%
- Excavacions en terreny de trànsit: 25%
- Excavacions en roca: 25%
4.- NORMATIVA DE COMPLIMENT OBLIGATORI
No hi ha normativa de compliment obligatori.

P2 DEMOLICIONS, ENDERROCS, MOVIMENTS DE TERRES I GESTIÓ DE RESIDUS

P2R GESTIÓ DE RESIDUS I MATERIAL D'EXCAVACIÓ

P2R2- CLASSIFICACIÓ A PEU D'OBRA DE RESIDUS DE LA CONSTRUCCIÓ

0.- ELEMENTOS QUE CONTEMPLA EL PLIEGO

P2R2-EU9R.

Plec de condicions
1.- DEFINICIÓ I CONDICIONS DE LES PARTIDES D'OBRA EXECUTADES

Operacions destinades a la gestió dels residus generats en l'obra: residu de construcció o demolició o material d'excavació.
S'han considerat les operacions següents:
- Classificació dels residus en obra
CLASSIFICACIÓ DE RESIDUS:
S'han de separar els residus en les fraccions mínimes següents si es supera el límit especificat, d'acord amb el que especifica l'article 5.5 del REAL DECRETO 105/2008 :
- Formigó LER 170101 (formigó): >= 80 t
- Maons, teules, ceràmics LER 170103 (teules i materials ceràmics): >= 40 t
- Metall LER 170407 (metalls barrejats) >= 2 t
- Fusta LER 170201 (fusta): >= 1 t
- Vidre LER 170202 (vidre): >= 1 t
- Plàstic LER 170203 (plàstic) >= 0,5 t
- Paper i cartró LER 150101 (envasos de paper i cartró): >= 0,5 t
Els materials que no superin aquest límits o que no es corresponguin amb cap de les fraccions anteriors, han de quedar separats com a mínim en les fraccions següents:
- Inerts LER 170107 (mescles de formigó, maons, teules i materials ceràmics que no contenen substàncies perilloses)
- No especials LER 170904 (residus barrejats de construcció i demolició que no contenen, mercuri, PCB ni substàncies perilloses)
- Especials LER 170903* (altres residus de construcció i demolició (inclosos els residus barrejats, que contenen substàncies perilloses)
Els residus separats en les fraccions establertes al "Pla de Gestió de Residus de la Construcció i Enderroc" de l'obra, s'emmagatzemaran en els espais previstos a l'obra per a aquesta finalitat.
Els contenidors han d'estar senyalitzats clarament, en funció del tipus de residu que continguin, d'acord amb la separació selectiva prevista.
Els materials destinats a ser reutilitzats han de quedar separats, en funció del seu destí final.
RESIDUS ESPECIALS:
Els residus especials sempre s'han de separar.
Els residus especials s'han de dipositar en una zona d'emmagatzematge separada de la resta.
Temps màxim d'emmagatzematge: 6 mesos.
Els materials potencialment perillosos han d'estar separats per tipus compatibles i emmagatzemats en bidons o contenidors adequats, amb indicació del tipus de perillositat.
El contenidor de residus especials ha de situar-se en un lloc pla, fora del trànsit habitual de la maquinària d'obra, per tal d'evitar vessaments accidentals
Cal senyalitzar convenientment els diferents contenidors de residus especials, tenint en compte les incompatibilitats segons els símbols de perillositat representat en les etiquetes.
Els contenidors de residus especials han d'estar tapats i protegits de la pluja i la radiació solar excessiva.
Els bidons que contenen líquids perillosos (olis, desencofrants, etc.) s'han d'emmagatzemar en posició vertical i sobre cubetes de retenció de líquids per tal d'evitar fuites.
Els contenidors de residus especials s'han de col·locar sobre un terra impermeabilitzat.

2.- CONDICIONS DEL PROCÉS D'EXECUCIÓ

RESIDUS DE LA CONSTRUCCIÓ:
La manipulació dels materials s'ha de fer amb les proteccions adequades a la perillositat del mateix.

3.- UNITAT I CRITERI D'AMIDAMENT

CLASSIFICACIÓ DE RESIDUS:
m3 de volum realment classificat d'acord amb les especificacions del "Pla de Gestió de Residus de Construcció i Enderrocs" de l'obra.

4.- NORMATIVA DE COMPLIMENT OBLIGATORI

Real Decreto 105/2008, de 1 de febrero, por el que se regula la producción y gestión de los residuos de construcción y demolición.
Decret Legislatiu 1/2009, de 21 de juliol, pel qual s'aprova el Text refós de la Llei reguladora dels residus.
Ley 7/2022, de 8 de abril, de residuos y suelos contaminados para una economía circular.
Real Decreto 108/1991, de 1 de febrero, sobre la prevención y reducción de la contaminación del medio ambiente producida por el amianto.
Decret 89/2010, de 29 de juny, pel qual s'aprova el Programa de gestió de residus de la construcció de Catalunya (PROGROC), es regula la producció i gestió dels residus de la construcció i demolició, i el cànon sobre la deposició controlada dels residus de la construcció.
Decret 152/2017, de 17 d'octubre, sobre la classificació, la codificació i les vies de gestió dels residus a Catalunya.

Document signat electrònicament. Firmes vàlides. És còpia autèntica de l'original electrònic.
Codi Segur de Verificació (CSV): 21644873f7c425b10b91 Adreça de validació: https://seuelectronica.diba.cat

P2 DEMOLICIONS, ENDERROCS, MOVIMENTS DE TERRES I GESTIÓ DE RESIDUS

P2R GESTIÓ DE RESIDUS I MATERIAL D'EXCAVACIÓ

P2RA- DISPOSICIÓ DE RESIDUS INSTAL·LACIÓ AUTORITZADA

0.- ELEMENTOS QUE CONTEMPLA EL PLIEGO

P2RA-EU7H,P2RA-M8VT,P2RA-IQG0,P2RA-EU6W,P2RA-IQG9,P2RA-IQGH,P2RA-EU30.

Plec de condicions
1.- DEFINICIÓ I CONDICIONS DE LES PARTIDES D'OBRA EXECUTADES

Operacions destinades a la gestió dels residus generats en l'obra: residu de construcció o demolició o material d'excavació.
S'han considerat les operacions següents:
- Deposició del residu no reutilitzat en la instal·lació autoritzada de gestió on se li aplicarà el tractament de valorització, selecció i emmagatzematge o eliminació
DISPOSICIÓ DE RESIDUS:
Cada fracció s'ha de dipositar al lloc adequat legalment autoritzat per a que se li apliqui el tipus de tractament especificat en la DT: valorització, emmagatzematge o eliminació.

2.- CONDICIONS DEL PROCÉS D'EXECUCIÓ

RESIDUS DE LA CONSTRUCCIÓ:
La manipulació dels materials s'ha de fer amb les proteccions adequades a la perillositat del mateix.

3.- UNITAT I CRITERI D'AMIDAMENT

DISPOSICIÓ DE RESIDUS DE CONSTRUCCIÓ O DEMOLICIO INERTS O NO ESPECIALS I DE MATERIAL D'EXCAVACIÓ:
m3 de volum de cada tipus de residu dipositat a l'abocador o centre de recollida corresponent.
DISPOSICIÓ DE RESIDUS DE CONSTRUCCIÓ O DEMOLICIÓ ESPECIALS:
kg de pes de cada tipus de residu dipositat a l'abocador o centre de recollida corresponent.
DISPOSICIÓ DE RESIDUS:
La unitat d'obra inclou totes les despeses per la disposició de cada tipus de residu al centre corresponent.
Inclou el cànon d'abocament del residu a dipòsit controlat segons el que determina la Llei 8/2008, el pagament del qual queda suspès segons la Llei 7/2011.
La empresa receptora del residu ha de facilitar al constructor la informació necessària per complimentar el certificat de disposició de residus, d'acord amb l'article 5.3 del REAL DECRETO 105/2008.

4.- NORMATIVA DE COMPLIMENT OBLIGATORI

Real Decreto 105/2008, de 1 de febrero, por el que se regula la producción y gestión de los residuos de construcción y demolición.
Decret Legislatiu 1/2009, de 21 de juliol, pel qual s'aprova el Text refós de la Llei reguladora dels residus.
Ley 7/2022, de 8 de abril, de residuos y suelos contaminados para una economía circular.
Real Decreto 108/1991, de 1 de febrero, sobre la prevención y reducción de la contaminación del medio ambiente producida por el amianto.
Llei 8/2008, del 10 de juliol, de finançament de les infraestructures de gestió dels residus i dels cànons sobre la disposició del rebuig dels residus.
Llei 7/2011, del 27 de juliol, de mesures fiscals i financeres.
Decret 89/2010, de 29 de juny, pel qual s'aprova el Programa de gestió de residus de la construcció de Catalunya (PROGROC), es regula la producció i gestió dels residus de la construcció i demolició, i el cànon sobre la deposició controlada dels residus de la construcció.
Decret 152/2017, de 17 d'octubre, sobre la classificació, la codificació i les vies de gestió dels residus a Catalunya.

P3 FONAMENTS, CONTENCIONS I TÚNELS

P31 RASES I POUS

P312- FORMIGONAMENT DE RASES I POUS

0.- ELEMENTOS QUE CONTEMPLA EL PLIEGO

P312-MD9Q.

1.- DEFINICIÓ I CONDICIONS DE LES PARTIDES D'OBRA EXECUTADES
Formigonament d'estructures i elements estructurals, amb formigó en massa, armat, per a pretensar, formigó autocompactant i formigó lleuger, de central o elaborat a l'obra en planta dosificadora, que compleixi les prescripcions del CODI ESTRUCTURAL, abocat directament des de camió, amb bomba o amb cubilot, i operacions auxiliars relacionades amb el formigonament i la cura del formigó.
S'han considerat els elements a formigonar següents:
- Rases i pous
L'execució de la unitat d'obra inclou les operacions següents:
Formigonament:
- Preparació de la zona de treball
- Humectació de l'encofrat
- Abocada del formigó
- Compactació del formigó mitjançant vibratge, en el seu cas
- Curat del formigó
CONDICIONS GENERALS:
En l'execució de l'element s'han de complir les prescripcions establertes en la normativa aplicable, en especial les que fan referència a la durabilitat del formigó i les armadures (article 43 del CODI ESTRUCTURAL) en funció de les classes d'exposició.
El formigó estructural ha de fabricar-se en centrals específiques
En cap cas es tolerarà la col·locació en obra de masses que acusin principi d'adormiment.
El formigó col·locat no ha de tenir disgregacions o buits a la massa.
Després del formigonament les armadures han de mantenir la posició prevista a la DT.
La secció de l'element no ha de quedar disminuïda en cap punt per la introducció d'elements de l'encofrat ni d'altres.
La DF comprovarà l'absència de defectes significatius en la superfície de formigó. En cas de considerar els defectes inadmissibles d'acord amb el projecte la DF valorarà la reparació.
L'element acabat ha de tenir una superfície uniforme, sense irregularitats.
Si la superfície ha de quedar vista ha de tenir, a més, una coloració uniforme sense regalims, taques, o elements adherits.
En el cas d'utilitzar matacà, les pedres han de quedar distribuïdes uniformement dins de la massa de formigó sense que es toquin entre elles.
La resistència característica del formigó es comprovarà d'acord amb l'article 57 del

Document signat electrònicament. Firmes vàlides. És còpia autèntica de l'original electrònic.
Codi Segur de Verificació (CSV): 21644873f7c425b10b91 Adreça de validació: https://seuelectronica.diba.cat

capítol 13 del CODI ESTRUCTURAL.
Les toleràncies en el recobriment i la posició de les armadures han de complir l'especificat a l'UNE 36831.
No s'accepten toleràncies en el replanteig d'eixos en l'execució de fonaments de mitgeres, buits d'ascensor, passos d'instal·lacions, etc., fora que ho autoritzi explícitament la DF.
RASES I POUS:
Toleràncies d'execució:
- Desviació en planta, del centre de gravetat: < 2% dimensió en la direcció considerada, ± 50 mm
- Nivells: - Cara superior del formigó de neteja: + 20 mm, - 50 mm - Cara superior del fonament: + 20 mm, - 50 mm - Gruix del formigó de neteja: - 30 mm
- Dimensions en planta: - Fonaments encofrats: + 40 mm; -20mm - Fonaments formigonats contra el terreny (D:dimensió considerada): - D <= 1 m: + 80 mm; -20mm - 1 m < D <= 2,5 m: + 120 mm , -20mm - D > 2,5 m: + 200 mm , -20mm
- Secció transversal (D:dimensió considerada): - En tots els casos: + 5%(<= 120 mm), - 5%(<= 20 mm) - D <= 30 cm: + 10 mm, - 8 mm - 30 cm < D <= 100 cm: + 12 mm, -10 mm - 100 cm < D: + 24 mm, - 20 mm
- Planor: - Formigó de neteja: ± 16 mm/2 m - Cara superior del fonament: ± 16 mm/2 m - Cares laterals (fonaments encofrats)± 16 mm/2 m
Les toleràncies d'execució han de complir l'especificat en el punt 5 de l'annex 14 del CODI ESTRUCTURAL.
2.- CONDICIONS DEL PROCÉS D'EXECUCIÓ
FORMIGONAMENT:
Si la superfície sobre la que s'ha de formigonar ha sofert gelada, s'ha d'eliminar prèviament la part afectada.
La temperatura dels elements on s'aboca el formigó ha de ser superior als 0°C.
El formigó s'ha de posar a l'obra abans que comenci l'adormiment, i a una temperatura >= 5°C.
La temperatura per a formigonar ha d'estar entre 5°C i 40°C. El formigonament s'ha de suspendre quan es prevegi que durant les 48 h següents la temperatura pot ser inferior a 0°C. Fora d'aquests límits, el formigonament requereix precaucions explícites i l'autorització de la DF En aquest cas, s'han de fer provetes amb les mateixes condicions de l'obra, per a poder verificar la resistència realment assolida.
Si l'encofrat és de fusta, ha de tenir la humitat necessària per tal que no absorbeixi l'aigua del formigó.
No s'admet l'alumini en motlles que hagin d'estar en contacte amb el formigó.
Segons el capítol 11 article 48.3 del CODI ESTRUCTURAL, s'admet l'alumini en motlles que hagin d'estar en contacte amb el formigó sempre que pugui facilitar-se a la DF un certificat, elaborat per una entitat de control i signat per una persona física, que els panells emprats han estat sotmesos amb anterioritat a un tractament de protecció superficial que evitar la reacció amb els àlcalis del ciment.
No es procedirà al formigonat fins que la DF doni el vist-i-plau havent revisat armadures col·locades en posició definitiva.
La DF comprovarà l'absència de defectes significatius en la superfície de formigó. En cas de considerar els defectes inadmissibles d'acord amb el projecte la DF valorarà la reparació.
No es col·locarà en obra capes o tongades de formigó amb un gruix superior al que permeti una compactació completa de la massa
Si l'abocada del formigó es fa amb bomba, la DF ha d'aprovar la instal·lació de bombeig prèviament al formigonament.
No pot transcórrer més d'1,5 hora des de la fabricació del formigó fins el formigonament, a menys que la DF ho cregui convenient per aplicar medis que retardin l'adormiment.
No s'han de posar en contacte formigons fabricats amb tipus de ciments incompatibles entre ells.
L'abocada s'ha de fer des d'una alçària petita i sense que es produeixin disgregacions.
La compactació del formigó es realitzarà mitjançant processos adequats a la consistència de la mescla i de manera que s'eliminin forats i s'eviti la segregació.
S'ha de garantir que durant l'abocat i compactat del formigó no es produeixen desplaçaments de l'armadura.
La velocitat de formigonament ha de ser suficient per assegurar que l'aire no quedi agafat i assenti el formigó.
El formigonament s'ha de suspendre en cas de pluja o de vent fort. Eventualment, la continuació dels treballs, en la forma que es proposi, ha de ser aprovada per la DF.
En cap cas s'ha d'aturar el formigonament si no s'ha arribat a un junt adequat.
Els junts de formigonament han de ser aprovats per la DF abans del formigonat del junt.
En tornar a iniciar el formigonament del junt s'ha de retirar la capa superficial de morter, deixant els granulats al descobert i el junt net. Per a fer-ho no s'han d'utilitzar productes corrosius.
Abans de formigonar el junt s'ha d'humitejar, evitant que es facin tolls d'aigua en el junt.
Es poden utilitzar productes específics (com les resines epoxi) per a l'execució de junts sempre que es justifiqui i es supervisi per la DF.
Un cop reblert l'element no s'ha de corregir el seu aplomat, ni el seu anivellament.
Durant l'adormiment i primer període d'enduriment del formigó cal assegurar el manteniment de la humitat de l'element de formigó mitjançant el curat adequat.
Durant l'adormiment s'han d'evitar sobrecàrregues i vibracions que puguin provocar la fissuració de l'element.
FORMIGÓ ESTRUCTURAL:
La compactació s'ha de realitzar per vibratge. El gruix màxim de la tongada depèn del vibrador utilitzat. S'ha de vibrar fins que s'aconsegueixi una massa compacta i sense que es produeixin disgregacions.
El vibratge ha de fer-se més intens a les zones d'alta densitat d'armadures, a les cantonades i als paraments.
3.- UNITAT I CRITERI D'AMIDAMENT
FORMIGONAMENT:
m3 de volum amidat segons les especificacions de la DT, amb aquelles modificacions i singularitats acceptades prèviament i expressament per la DF.
4.- NORMATIVA DE COMPLIMENT OBLIGATORI
Real Decreto 470/2021, de 29 de junio, por el que se aprueba el Código Estructural.
5.- CONDICIONS DE CONTROL D'EXECUCIÓ I DE L'OBRA ACABADA
CONTROL D'EXECUCIÓ. OPERACIONS DE CONTROL:
Els punts de control més destacables són els següents:
- Aprovació del pla de formigonat presentat pel contractista.
- Inspecció visual de totes les excavacions abans de la col·locació de les armadures, amb observació de l'estat de neteja i entrada d'aigua en tot el recinte.
- Presa de coordenades i cotes de totes les unitats d'obra abans del formigonat.
- Observació de la superfície sobre la que s'ha d'estendre el formigó i de les condicions d'encofrat. Mesura de les dimensions de totes les unitats estructurals d'obra, entre els encofrats, abans de formigonar.
- Verificació de la correcte disposició de l'armat i de les mesures constructives per tal d'evitar moviments de la ferralla durant el formigonat.
- Inspecció del procés de formigonat amb control, entre d'altres aspectes, de la temperatura i condicions ambientals.
- Control del desencofrat i del procés i condicions de curat.
- Presa de coordenades i cotes dels punts que hagin de rebre prefabricats, després del formigonat.
CONTROL D'EXECUCIÓ. CRITERIS DE PRESA DE MOSTRES:
Els controls s'han de realitzar segons les indicacions de la DF, i el contingut del capítol 12 article 55 del CODI ESTRUCTURAL.
CONTROL D'EXECUCIÓ. INTERPRETACIÓ DE RESULTATS I ACTUACIONS EN CAS D'INCOMPLIMENT:
No es podrà iniciar el formigonat d'un element sense la corresponent aprovació de la DF.
CONTROL DE L'OBRA ACABADA. OPERACIONS DE CONTROL:
Els punts de control més destacables són els següents:
Inspecció visual de la unitat finalitzada i control de les condicions geomètriques d'acabat, segons el capítol 5 de l'annex 14 del CODI ESTRUCTURAL.
- Assaigs d'informació complementària.
De les estructures projectades i construïdes en les que els materials i l'execució hagin assolit la qualitat prevista, comprovada mitjançant els controls preceptius, sols necessiten sotmetre's a assaigs d'informació i en particular a proves de càrrega, les incloses en els següents supòsits:
- Quan així ho disposi les Instruccions, reglaments específics d'un tipus d'estructura o el plec de prescripcions tècniques particulars.
- Quan degut a caràcter particular de l'estructura convingui comprovar que la mateixa reuneix certes condicions específiques. En aquest cas el plec de prescripcions tècniques particulars establirà els assaigs oportuns que s'han de realitzar, indicant amb tota precisió la forma de realitzar-los i la manera d'interpretar els resultats.
- Quan a judici de la Direcció Facultativa existeixin dubtes raonables sobre la seguretat, funcionalitat o durabilitat de l'estructura.

Document signat electrònicament. Firmes vàlides. És còpia autèntica de l'original electrònic.
Codi Segur de Verificació (CSV): 21644873f7c425b10b91 Adreça de validació: https://seuelectronica.diba.cat

CONTROL DE L'OBRA ACABADA. CRITERIS DE PRESA DE MOSTRES:
Els controls s'han de realitzar segons les indicacions de la DF, i el contingut del capítol 12 article 55 del CODI ESTRUCTURAL.
CONTROL DE L'OBRA ACABADA. INTERPRETACIÓ DE RESULTATS I ACTUACIONS EN CAS D'INCOMPLIMENT:
Si s'aprecien deficiències importants en l'element construït, la DF podrà encarregar assaigs d'informació complementaria (testimonis, ultrasons, escleròmetre) sobre el formigó endurit, per tal de tenir coneixement de les condicions de resistència assolides o altres característiques de l'element formigonat.

P9 FERMS I PAVIMENTS

P92 SUBBASES

P92A- SUBBASE DE TOT-U

0.- ELEMENTOS QUE CONTEMPLA EL PLIEGO

P92A-DX8F.

Plec de condicions
1.- DEFINICIÓ I CONDICIONS DE LES PARTIDES D'OBRA EXECUTADES

Subbases o bases de tot-u per a paviments.
En actuacions de reparació, s'han considerat els graus de dificultat següents:
- Grau de dificultat associat a la mobilitat en l'actuació: - Sense dificultat de mobilitat: actuacions en què hi ha una interferència pròpia de l'entorn on es desenvolupen. - Amb dificultat de mobilitat: actuacions en entorns amb dificultat de mobilitat i/o amb el material aplegat lluny de la zona de treball: - Actuacions amb dificultat d'accessibilitat, per la poca mobilitat de la maquinària, per l'elevada presència de guals particulars i passos de vianants, per la impossibilitat d'ubicar una plataforma de treball lateral, per la impossibilitat d'ocupació de la calçada per fer l'aplec de materials que impliqui fer l'actuació per fases per tal de mantenir el pas de vianants i/o per estar en una zona amb tràfic rodat important - Actuacions en les què els materials estan aplegats lluny de la zona de treball per manca d'espai en la proximitat d'on s'executen les tasques.
- Grau de dificultat associat a l'àmbit de l'actuació en funció de l'amplària de la vorera, calçada o plataforma única
- Grau de dificultat associat a la presència d'elements externs a l'actuació: - Sense afectació per serveis o elements de mobiliari urbà: actuacions sense serveis (canalitzacions d'aigua, semàfors, enllumenat, etc.) ni elements urbans de grans dimensions (marquesines, mòduls d'aparcament de bicicletes, etc.) que interfereixin (o que puguin interferir) en les tasques - Amb afectació per serveis o elements de mobiliari urbà: actuacions amb serveis (canalitzacions d'aigua, semàfors, enllumenat, etc.) o elements urbans de grans dimensions (marquesines, mòduls d'aparcament de bicicletes, etc) que interfereixen en les tasques.
- Grau de dificultat associat a l'abast de l'actuació
L'execució de la unitat d'obra inclou les operacions següents:
- Preparació i comprovació de la superfície d'assentament
- Aportació de material
- Estesa, humectació (si és necessària), i compactació de cada tongada
- Allisada de la superfície de l'última tongada
CONDICIONS GENERALS:
El material que s'utilitzi ha de complir les especificacions fixades en el plec de condicions corresponent.
Es pot utilitzar material granular reciclat de residus de la construcció o demolicions, provinent de planta autoritzada legalment per al tractament d'aquests residus.
La superfície de la capa ha de quedar plana i a nivell amb les rasants previstes a la DT.
La capa ha de tenir el pendent especificat a la DT o, en el seu defecte, el que especifiqui la DF.
La capa quedarà correctament anivellada de manera que no hi hagi zones que retinguin aigua sobre la seva superfície.
En tota la superfície s'ha d'arribar, com a mínim, al grau de compactació previst expressat com a percentatge sobre la densitat màxima obtinguda a l'assaig Pròctor Modificat, segons UNE-EN 13286-2.
BASE I SUBBASE PER A FERMS DE CARRETERES:
En capes de ferm de carreteres el tot-u utilitzat procedirà de la trituració, total o parcial, de pedra de cantera o grava natural.
Es podran utilitzar materials granulars reciclats, àrids reciclats de residus de construcció i demolició, àrids siderúrgics, subproductes i productes inerts de rebuig per a les categories de trànsit pesat T2 a T4.
Grau de compactació:
- Carreteres amb categoria de trànsit pesat T00 a T2: >= 100% PM, segons UNE 13286-2.
- Carreteres amb categoria de trànsit pesat T3, T4 i vorals: >= 98% PM, segons UNE 13286-2.
Valor del mòdul de deformació vertical Ev2 (assaig de càrrega de placa estàtica de 300 mm), segons UNE 103808:
- Categoria d'esplanada E3: - Categoria de trànsit pesat T00 a T2: >= 200 MPa - Categoria de trànsit pesat T1: >= 180 MPa - Categoria de trànsit pesat T2: >= 150 MPa
- Categoria de trànsit pesat T3: >= 120 MPa - Categoria de trànsit pesat T4 i vorals: >= 100 MPa
- Categoria d'esplanada E2: - Categoria de trànsit pesat T1: >= 150 MPa - Categoria de trànsit pesat T2: >= 120 MPa - Categoria de trànsit pesat T3: >= 100 MPa
- Categoria de trànsit pesat T4 i vorals: >= 80 MPa
- Categoria d'esplanada E1: - Categoria de trànsit pesat T2: >= 100 MPa - Categoria de trànsit pesat T3: >= 80 MPa - Categoria de trànsit pesat T4 i vorals: >= 80 MPa
A més, la relació Ev2/ Ev1 serà < a 2,2.
L'índex de Regularitat superficial IRI (NLT-330): Ha de complir amb els valors de la taula 510.7 del PG3 vigent.
Toleràncies d'execució:
- Rasant: + 0, -15 mm de la teòrica, en carreteres T00 a T2; + 0, -20 mm de la teòrica, en la resta de casos.
- Amplària: - 0 mm de la prevista en els plànols de seccions tipus.
- Gruix: - 0 mm del previst en els plànols de seccions tipus.

2.- CONDICIONS DEL PROCÉS D'EXECUCIÓ

CONDICIONS GENERALS:
El tot-u estarà exempt de tot tipus de matèries estranyes que puguin afectar la durabilitat de la capa.
L'equip d'estesa ha de complir les especificacions de l'article 510.4.4 del PG3 vigent.
La capa no s'ha d'estendre fins que s'hagi comprovat que la superfície sobre la que ha d'assentar-se té les condicions de qualitat i formes previstes, amb les toleràncies establertes.
Si en aquesta superfície hi ha defectes o irregularitats que excedeixen les tolerables, s'han de corregir abans de l'execució de la partida d'obra, d'acord amb les instruccions de la DF.
En el cas que el tot-u no es fabriqui a central, abans d'estendre un tongada, es procedirà a la seva homogeneïtzació i humidificació, si es considera necessari.
Durant les operacions de transport es prendran les degudes precaucions per a evitar les segregacions i les variacions d'humitat.
L'equip de compactació complirà les especificacions de l'article 510.4.5 del PG3 vigent.
L'estesa s'ha de realitzar, prenent cura d'evitar segregacions i contaminacions, en tongades de gruix no superior a 30 cm.
Totes les aportacions d'aigua han de fer-se abans de la compactació. Després, l'única humectació admissible és la de la preparació per a col·locar la capa següent.

Document signat electrònicament. Firmes vàlides. És còpia autèntica de l'original electrònic.

Codi Segur de Verificació (CSV): 21644873f7c425b10b91 Adreça de validació: https://seuelectronica.diba.cat

La compactació s'ha de fer de forma continua i sistemàtica disposant l'equip necessari per a aconseguir la densitat exigida.
Si l'estesa del tot-u es fa per franges, la compactació ha d'incloure 15 cm de l'anterior, com a mínim.
Les zones que, per la seva reduïda extensió, el seu pendent o la seva proximitat a obres de pas o desguàs, murs o estructures, no permetin la utilització de l'equip habitual, s'han de compactar amb els mitjans adequats al cas per tal d'aconseguir la densitat prevista.
No s'autoritza el pas de vehicles i maquinària fins que la capa no s'hagi consolidat definitivament. Els defectes que es derivin d'aquest incompliment han de ser reparats pel contractista segons les indicacions de la DF.
BASE I SUBBASE PER A FERMS DE CARRETERES:
La fabricació de tot-u per al seu ús en ferms de carretera amb categoria de trànsit pesant T00 a T2 es farà en central i no "in situ". L'addició de l'aigua de compactació també s'ha de fer a central excepte quan la DF autoritzi el contrari.
El material es pot utilitzar sempre que les condicions climatològiques no hagin produït alteracions en la seva humitat de tal manera que es superen els valors següents:
- T00 a T1: ± 1 % respecte de la humitat òptima
- T2 a T4 i vorals: ± 1,5 / + 1 % respecte de la humitat óptima
Es realitzarà un tram de prova, amb una longitud no inferior a la definida en el Plec de Prescripcions Tècniques Particulars. La DF definirà si es pot acceptar la realització del tram de prova com a part integrant de l'obra en construcció.
A la vista dels resultats obtinguts, el Director d'Obra ha de definir si és acceptable o no la fórmula de treball i si són acceptables o no els equips proposats pel Contractista.

3.- UNITAT I CRITERI D'AMIDAMENT

m3 de volum amidat segons les especificacions de la DT.
L'abonament dels treballs de preparació de la superfície d'assentament correspon a la unitat d'obra de la capa subjacent.
No són d'abonament els sobreamples laterals ni els necessaris per a compensar la minva de gruixos de capes subjacents.

4.- NORMATIVA DE COMPLIMENT OBLIGATORI

* Orden de 6 de febrero de 1976 por la que se aprueba el Pliego de Prescripciones Técnicas Generales para Obras de Carreteras y Puentes (PG-3).
* Orden FOM/2523/2014, de 12 de diciembre, por la que se actualizan determinados artículos del Pliego de Prescripciones Técnicas Generales para Obras de Carreteras y Puentes, relativos a materiales básicos, a firmes y pavimentos, y a señalización, balizamiento y sistemas de contención de vehículos (PG-3).
BASE I SUBBASE PER A FERMS DE CARRETERES:
Orden FOM/3460/2003, de 28 de noviembre, por lo que se aprueba la norma 6.1-IC Secciones del firme, de la Instrucción Técnica de Carreteras.

5.- CONDICIONS DE CONTROL D'EXECUCIÓ I DE L'OBRA ACABADA

CONTROL D'EXECUCIÓ. OPERACIONS DE CONTROL EN FERMS DE CARRETERES:
Abans d'iniciar la posada en obra del tot-u s'executarà un tram de prova per a comprovar:
- La fórmula de treball.
- La forma d'actuació dels equips d'extensió i compactació.
- El pla de compactació.
- La correspondència entre els mètodes de control que estableix el Plec de Prescripcions Tècniques Particulars o mitjançant assaig i els resultats "in situ".
Les tasques de control a realitzar són les següents:
- Inspecció visual del material a la descàrrega dels camions, retirant el que presenti restes de terra vegetal, matèria orgànica o pedres de grandària superior a l'admissible.
- Inspecció visual de l'estat de la superfície sobre la que s'ha d'estendre la capa.
- Gruix de la capa estesa mitjançant punxó graduat amb la freqüència que estableixi el DO.
- Humitat en el moment de la compactació, mitjançant procediment aprovat pel DO.
- Composició i forma d'actuació de l'equip de posada en obra i compactació.
- Inspecció visual de l'estat de la superfície després del pas d'un camió carregat sobre ella.
- Inspecció visual per a detectar punts baixos capaços de retenir aigua.
CONTROL DE L'OBRA ACABADA. OPERACIONS DE CONTROL EN FERMS DE CARRETERES:
Es considera com un lot de control el menor que resulti d'aplicar els 3 criteris següents aplicats sobre una tongada:
- Una longitud de 500 de calçada
- Una superfície de 3.500 m2 de calçada
- La fracció construïda diàriament
Els assajos "in situ" i presa de mostres es faran en punts escollits aleatòriament, amb un punt per hm com a mínim.
Les tasques de control a realitzar són les següents:
- Determinació de la humitat i de la densitat, en 7 punts escollits aleatòriament per cada lot.
- Assaig de càrrega de placa de 300 mm de diàmetre, segons UNE 103808, per lot.
Determinació de la humitat natural, segons UNE 103808, en el mateix lloc que l'assaig de càrrega.
- Comparació entre la rasant acabada i l'establerta en el projecte, en l'eix, ruptura de peralt, en el cas que n'hi hagi i cantells de perfils transversals.
- Comprovació de l'amplada de la capa i el gruix en perfils transversals cada 20 m.
- Control de la regularitat superficial mitjançant la determinació de l'índex de Regularitat Internacional (IRI) (NLT 330), en trams de 1000 m, després de 24 h de la seva execució i abans de l'extensió de la següent capa.
CONTROL DE L'OBRA ACABADA. INTERPRETACIÓ DE RESULTATS I ACTUACIONS EN CAS D'INCOMPLIMENT EN FERMS DE CARRETERES:
El lot de control definit (500 m de calçada, 3500 m2 de calçada o fracció construïda diàriament) s'haurà d'acceptar o rebutjar globalment.
Les condicions d'acceptació són les següents:
- Densitat: - La densitat mitjana obtinguda no deurà ser inferior a l'especificada; no més de 2 individus de la mostra assajada podran presentar resultats individuals per sota de la prescrita en més de 2 punts percentuals. Si la densitat mitja obtinguda és inferior, es tornarà a compactar fins a aconseguir la densitat especificada.
- Humitat: - Els resultats obtinguts tindran caràcter informatiu i no constituiran, per si mateixos, causa de rebuig o acceptació.
- Capacitat de suport: - El mòdul de deformació vertical Ev2 i la relació de mòduls Ev2/Ev1 no han de ser inferiors als especificats a l'article 510.7.2 del PG3 vigent. En cas contrari es tornarà a compactar fins que s'obtinguin aquests valors.
- Gruix: - El gruix mig obtingut no ha de ser inferior al previst en els Plànols de Projecte. En cas d'incompliment es procedirà de la següent manera: - Si és superior o igual al 85% de l'especificat i no hi ha problemes d'entollament, s'acceptarà la capa sempre que es compensi la minva de gruix amb el gruix addicional a la capa superior, per compte del Contractista. - Si és inferior o igual al 85% de l'especificat, s'ha d'escarificar la capa en una profunditat de 15 cm com a mínim, s'afegirà el material necessari de les mateixes característiques i es tornarà a compactar i a refinar la capa per compte del Contractista. - No s'admetrà que més d'un 15% de la llargària del lot tingui un gruix inferior a l'especificat en els Plànols en més d'un 10%. En cas d'incompliment es dividirà el lot en 2 parts iguals i sobre cada un d'ells s'aplicaran els criteris anteriors.
- Rasant: - Les diferències de cota entre la superfície obtinguda i l'establerta en els Plànols del Projecte no superarà les toleràncies especificades a l'article 510.7.3 del PG3 vigent, ni existiran zones que retinguin aigua: - Si la tolerància es supera per defecte i no hi ha problemes d'entollament, s'acceptarà la superfície sempre que es compensi la minva amb el gruix addicional necessari, per compte del Contractista.
- Si la tolerància es supera per excés, aquest es corregirà per compte del Contractista.
- Regularitat superficial: - Quan els resultats obtinguts excedeixin els límits establerts, es procedirà de la següent manera: - Si excedeixen en menys d'un 10% de la llargària del tram controlat s'aplicarà una penalització econòmica del 10%.
- Si excedeixen en més del 10% de la llargària del tram controlat, s'ha d'escarificar la capa en una profunditat mínima de 15 cm i es tornarà a compactar i refinar per compte del Contractista.

Document signat electrònicament. Firmes vàlides. És còpia autèntica de l'original electrònic.
Codi Segur de Verificació (CSV): 21644873f7c425b10b91 Adreça de validació: https://seuelectronica.diba.cat

P9 FERMS I PAVIMENTS

P93 BASES, SOLERES I RECRESCUDES

P931- BASE DE FORMIGÓ (CE, EHE)

0.- ELEMENTOS QUE CONTEMPLA EL PLIEGO

P931-I5BX.

Plec de condicions
1.- DEFINICIÓ I CONDICIONS DE LES PARTIDES D'OBRA EXECUTADES

Formació de subbase o base de formigó per a suport de paviment.
Es considera estesa i vibració manual la col·locació del formigó amb regle vibratori, i estesa i vibració mecànica la col·locació del formigó amb estenedora.
En actuacions de reparació, s'han considerat els graus de dificultat següents:
- Grau de dificultat associat a la mobilitat en l'actuació: - Sense dificultat de mobilitat: actuacions en què hi ha una interferència pròpia de l'entorn on es desenvolupen. - Amb dificultat de mobilitat: actuacions en entorns amb dificultat de mobilitat i/o amb el material aplegat lluny de la zona de treball: - Actuacions amb dificultat d'accessibilitat, per la poca mobilitat de la maquinària, per l'elevada presència de guals particulars i passos de vianants, per la impossibilitat d'ubicar una plataforma de treball lateral, per la impossibilitat d'ocupació de la calçada per fer l'aplec de materials que impliqui fer l'actuació per fases per tal de mantenir el pas de vianants i/o per estar en una zona amb tràfic rodat important - Actuacions en les què els materials estan aplegats lluny de la zona de treball per manca d'espai en la proximitat d'on s'executen les tasques.
- Grau de dificultat associat a l'àmbit de l'actuació: - En funció de l'amplària de la vorera, calçada o plataforma única
- Grau de dificultat associat a la presència d'elements externs a l'actuació: - Sense afectació per serveis o elements de mobiliari urbà: actuacions sense serveis (canalitzacions d'aigua, semàfors, enllumenat, etc.) ni elements urbans de grans dimensions (marquesines, mòduls d'aparcament de bicicletes, etc.) que interfereixin (o que puguin interferir) en les tasques - Amb afectació per serveis o elements de mobiliari urbà: actuacions amb serveis (canalitzacions d'aigua, semàfors, enllumenat, etc.) o elements urbans de grans dimensions (marquesines, mòduls d'aparcament de bicicletes, etc) que interfereixen en les tasques.
- Grau de dificultat associat a l'abast de l'actuació
L'execució de la unitat d'obra inclou les operacions següents:
- Preparació i comprovació de la superfície d'assentament
- Muntatge d'encofrats
- Col·locació del formigó
- Execució de junts de dilatació i formigonament
- Protecció del formigó fresc i curat
- Desmuntatge dels encofrats
CONDICIONS GENERALS:
La superfície acabada ha d'estar reglejada.
No ha de tenir esquerdes ni discontinuïtats.
Ha de formar una superfície plana amb una textura uniforme i s'ha d'ajustar a les alineacions i a les rasants previstes.
Ha de tenir junts de dilatació fets a distàncies no superiors a 25 m; han de ser de 2 cm d'amplària i han d'estar plens d'un material flexible.
Els junts de formigonat han de ser de tot el gruix i s'ha de procurar de fer-los coincidir amb els juts de retracció.
La resistència característica del formigó es comprovarà d'acord amb l'article 86 de l'EHE-08
Toleràncies d'execució:
- Gruix: - 15 mm
- Nivell: ± 10 mm

2.- CONDICIONS DEL PROCÉS D'EXECUCIÓ

El formigonament s'ha de fer a una temperatura ambient entre 5°C i 40°C.
S'han d'aturar els treballs quan la pluja pugui llevar la capa superficial del formigó fresc.
S'ha de vibrar fins aconseguir una massa compacta i sense que es produeixin segregacions.
Durant l'adormiment i fins que s'aconsegueixi el 70% de la resistència prevista, s'ha de mantenir humida la superfície del formigó amb els mitjans necessaris segons el tipus de ciment utilitzat i les condicions climatològiques del lloc.
Aquest procés ha de durar com a mínim:
- 15 dies en temps calorós i sec
- 7 dies en temps humit
La capa no s'ha de trepitjar durant les 24 h següents a la seva formació.

3.- UNITAT I CRITERI D'AMIDAMENT

m3 de volum amidat segons les especificacions de la DT.

4.- NORMATIVA DE COMPLIMENT OBLIGATORI

Real Decreto 1247/2008, de 18 de julio, por el que se aprueba la Instrucción de Hormigón Estructural (EHE-08).

P9 FERMS I PAVIMENTS

P96 VORALS I VORADES

P963- VORADA CORBA DE PECES DE FORMIGÓ

0.- ELEMENTOS QUE CONTEMPLA EL PLIEGO

P963-OUJX.

1.- DEFINICIÓ I CONDICIONS DE LES PARTIDES D'OBRA EXECUTADES
Formació de vorada amb materials diferents.
S'han considerat les unitats d'obra següents:
- Vorada de peces pedra o de formigó col·locades sobre base de formigó
En actuacions de reparació, s'han considerat els graus de dificultat següents:
- Grau de dificultat associat a la mobilitat en l'actuació: - Sense dificultat de mobilitat: actuacions en què hi ha una interferència pròpia de l'entorn on es desenvolupen. - Amb dificultat de mobilitat: actuacions en entorns amb dificultat de mobilitat i/o amb el material aplegat lluny de la zona de treball: - Actuacions amb dificultat d'accessibilitat, per la poca mobilitat de la maquinària, per l'elevada presència de guals particulars i passos de vianants, per la impossibilitat d'ubicar una plataforma de treball lateral, per la impossibilitat d'ocupació de la calçada per fer

Document signat electrònicament. Firmes vàlides. És còpia autèntica de l'original electrònic.
Codi Segur de Verificació (CSV): 21644873f7c425b10b91 Adreça de validació: https://seuelectronica.diba.cat

l'aplec de materials que impliqui fer l'actuació per fases per tal de mantenir el pas de vianants i/o per estar en una zona amb tràfic rodat important - Actuacions en les què els materials estan aplegats lluny de la zona de treball per manca d'espai en la proximitat d'on s'executen les tasques.
- Grau de dificultat associat a l'àmbit de l'actuació en funció de l'amplària de la vorera, calçada o plataforma única
- Grau de dificultat associat a la presència d'elements externs a l'actuació: - Sense afectació per serveis o elements de mobiliari urbà: actuacions sense serveis (canalitzacions d'aigua, semàfors, enllumenat, etc.) ni elements urbans de grans dimensions (marquesines, mòduls d'aparcament de bicicletes, etc.) que interfereixin (o que puguin interferir) en les tasques - Amb afectació per serveis o elements de mobiliari urbà: actuacions amb serveis (canalitzacions d'aigua, semàfors, enllumenat, etc.) o elements urbans de grans dimensions (marquesines, mòduls d'aparcament de bicicletes, etc) que interfereixen en les tasques.
- Grau de dificultat associat a l'abast de l'actuació
L'execució de la unitat d'obra inclou les operacions següents:
- Preparació i comprovació de la superfície d'assentament
- Col·locació del formigó de la base
- Col·locació de les peces de la vorada rejuntades amb morter
VORADA DE PEDRA O FORMIGÓ:
L'element col·locat ha de tenir un aspecte uniforme, net, sense escantonaments ni d'altres defectes.
S'ha d'ajustar a les alineacions previstes i ha de sobresortir de 10 a 15 cm per damunt de la rigola.
Els junts entre les peces han de ser <= 1 cm i han de quedar rejuntats amb morter.
En el cas de la col·locació sobre base de formigó, ha de quedar assentada 5 cm sobre el llit de formigó.
Dimensions de la base de formigó (al seu cas):
- Amplària de la base de formigó: Gruix de la vorada + 5 cm
- Gruix de la base de formigó: 4 cm
Pendent transversal: >= 2%
Toleràncies d'execució:
- Replanteig: ± 10 mm (no acumulatius)
- Nivell: ± 10 mm
- Planor: ± 4 mm/2 m (no acumulatius)
2.- CONDICIONS DEL PROCÉS D'EXECUCIÓ
CONDICIONS GENERALS:
S'ha de treballar a una temperatura ambient que oscil·li entre els 5°C i els 40°C i sense pluges.
Hi ha d'haver punts fixos de referència exteriors a la zona de treball, als quals s'hi han de referir totes les lectures topogràfiques.
L'abocada del formigó s'ha de fer sense que es produeixin disgregacions i s'ha de vibrar fins aconseguir una massa compacta.
Per a realitzar juntsde formigonat no previstos en el projecte, cal l'autorització i les indicacions explícites de la DF.
Les peces s'han de col·locar abans que el formigó comenci el seu adormiment.
Durant l'adormiment i fins aconseguir el 70% de la resistència prevista s'ha de mantenir humida la superfície del formigó. Aquest procés ha de ser, com a mínim, de 3 dies.
3.- UNITAT I CRITERI D'AMIDAMENT
m de llargària amidada segons les especificacions de la DT.
4.- NORMATIVA DE COMPLIMENT OBLIGATORI
No hi ha normativa de compliment obligatori.
5.- CONDICIONS DE CONTROL D'EXECUCIÓ I DE L'OBRA ACABADA
CONTROL D'EXECUCIÓ. OPERACIONS DE CONTROL:
Els punts de control més destacables són els següents:
- Control d'execució i acabats de la base de formigó sobre la que es col·loquen les peces de vorada o de rigola.
- Control de l'aspecte de les peces abans de la seva col·locació.
- Inspecció visual del procediment d'execució, d'acord a les condicions del plec i al procediment adoptat
CONTROL DE L'OBRA ACABADA. OPERACIONS DE CONTROL:
Els punts de control més destacables són els següents:
Inspecció visual de la unitat acabada.
- Comprovació topogràfica de les alineacions i condicions generals d'acabat.
CRITERIS DE PRESA DE MOSTRES:
Els controls s'han de realitzar segons les instruccions de la DF.
INTERPRETACIÓ DE RESULTATS I ACTUACIONS EN CAS D'INCOMPLIMENT:
Correcció per part del contractista de les irregularitats observades.

P9 FERMS I PAVIMENTS

P96 VORALS I VORADES

P967- VORADA RECTA DE PECES DE FORMIGÓ

0.- ELEMENTOS QUE CONTEMPLA EL PLIEGO

P967-E9Z7,P967-E9Z3,P967-E9VI,P967-TR25.

Plec de condicions
1.- DEFINICIÓ I CONDICIONS DE LES PARTIDES D'OBRA EXECUTADES

Formació de vorada amb materials diferents.
S'han considerat les unitats d'obra següents:
- Vorada de peces pedra o de formigó col·locades sobre base de formigó
En actuacions de reparació, s'han considerat els graus de dificultat següents:
- Grau de dificultat associat a la mobilitat en l'actuació: - Sense dificultat de mobilitat: actuacions en què hi ha una interferència pròpia de l'entorn on es desenvolupen. - Amb dificultat de mobilitat: actuacions en entorns amb dificultat de mobilitat i/o amb el material aplegat lluny de la zona de treball: - Actuacions amb dificultat d'accessibilitat, per la poca mobilitat de la maquinària, per l'elevada presència de guals particulars i passos de vianants, per la impossibilitat d'ubicar una plataforma de treball lateral, per la impossibilitat d'ocupació de la calçada per fer l'aplec de materials que impliqui fer l'actuació per fases per tal de mantenir el pas de vianants i/o per estar en una zona amb tràfic rodat important - Actuacions en les què els materials estan aplegats lluny de la zona de treball per manca d'espai en la proximitat d'on s'executen les tasques.
- Grau de dificultat associat a l'àmbit de l'actuació: - En funció de l'amplària de la vorera, calçada o plataforma única
- Grau de dificultat associat a la presència d'elements externs a l'actuació: - Sense afectació per serveis o elements de mobiliari urbà: actuacions sense serveis (canalitzacions d'aigua, semàfors, enllumenat, etc.) ni elements urbans de grans dimensions (marquesines, mòduls d'aparcament de bicicletes, etc.) que interfereixin (o que puguin interferir) en les tasques - Amb afectació per serveis o elements de mobiliari urbà: actuacions amb serveis (canalitzacions d'aigua, semàfors, enllumenat, etc.) o elements urbans de grans dimensions (marquesines, mòduls d'aparcament de bicicletes, etc) que interfereixen en les tasques.
- Grau de dificultat associat a l'abast de l'actuació
L'execució de la unitat d'obra inclou les operacions següents:
- Preparació i comprovació de la superfície d'assentament
- Col·locació del formigó de la base
- Col·locació de les peces de la vorada rejuntades amb morter
VORADA DE PEDRA O FORMIGÓ:
L'element col·locat ha de tenir un aspecte uniforme, net, sense escantonaments ni d'altres defectes.
S'ha d'ajustar a les alineacions previstes i ha de sobresortir de 10 a 15 cm per damunt de la rigola.

Document signat electrònicament. Firmes vàlides. És còpia autèntica de l'original electrònic.

Codi Segur de Verificació (CSV): 21644873f7c425b10b91 Adreça de validació: https://seuelectronica.diba.cat

Els junts entre les peces han de ser <= 1 cm i han de quedar rejuntats amb morter.
En el cas de la col·locació sobre base de formigó, ha de quedar assentada 5 cm sobre el llit de formigó.
Dimensions de la base de formigó (al seu cas):
- Amplària de la base de formigó: Gruix de la vorada + 5 cm
- Gruix de la base de formigó: 4 cm
Pendent transversal: >= 2%
Toleràncies d'execució:
- Replanteig: ± 10 mm (no acumulatius)
- Nivell: ± 10 mm
- Planor: ± 4 mm/2 m (no acumulatius)

2.- CONDICIONS DEL PROCÉS D'EXECUCIÓ

CONDICIONS GENERALS:
S'ha de treballar a una temperatura ambient que oscil·li entre els 5°C i els 40°C i sense pluges.
Hi ha d'haver punts fixos de referència exteriors a la zona de treball, als quals s'hi han de referir totes les lectures topogràfiques.
No s'ha de treballar amb pluja, neu o vent superior als 60 km/h.
L'abocada del formigó s'ha de fer sense que es produeixin disgregacions i s'ha de vibrar fins aconseguir una massa compacta.
Per a realitzar junts de formigonat no previstos en el projecte, cal l'autorització i les indicacions explícites de la DF.
Les peces s'han de col·locar abans que el formigó comenci el seu adormiment.
Durant l'adormiment i fins aconseguir el 70% de la resistència prevista s'ha de mantenir humida la superfície del formigó. Aquest procés ha de ser, com a mínim, de 3 dies.

3.- UNITAT I CRITERI D'AMIDAMENT

m de llargària amidada segons les especificacions de la DT.

4.- NORMATIVA DE COMPLIMENT OBLIGATORI

No hi ha normativa de compliment obligatori.

5.- CONDICIONS DE CONTROL D'EXECUCIÓ I DE L'OBRA ACABADA

CONTROL D'EXECUCIÓ. OPERACIONS DE CONTROL:
Els punts de control més destacables són els següents:
- Control d'execució i acabats de la base de formigó sobre la que es col·loquen les peces de vorada o de rigola.
- Control de l'aspecte de les peces abans de la seva col·locació.
- Inspecció visual del procediment d'execució, d'acord a les condicions del plec i al procediment adoptat
CONTROL DE L'OBRA ACABADA. OPERACIONS DE CONTROL:
Els punts de control més destacables són els següents:
Inspecció visual de la unitat acabada.
- Comprovació topogràfica de les alineacions i condicions generals d'acabat.
CRITERIS DE PRESA DE MOSTRES:
Els controls s'han de realitzar segons les instruccions de la DF.
INTERPRETACIÓ DE RESULTATS I ACTUACIONS EN CAS D'INCOMPLIMENT:
Correcció per part del contractista de les irregularitats observades.

P9 FERMS I PAVIMENTS

P97 RIGOLES

P976- RIGOLA DE PECES DE FORMIGÓ

0.- ELEMENTOS QUE CONTEMPLA EL PLIEGO

P976-U595.

Plec de condicions
1.- DEFINICIÓ I CONDICIONS DE LES PARTIDES D'OBRA EXECUTADES

Execució de les operacions necessaries per a la formació de rigoles.
S'han considerat les unitats d'obra següents:
- Formació de rigola o encintat amb peces de pedra natural, morter o formigó, col·locades amb morter.
En actuacions de reparació, s'han considerat els graus de dificultat següents:
- Grau de dificultat associat a la mobilitat en l'actuació: - Sense dificultat de mobilitat: actuacions en què hi ha una interferència pròpia de l'entorn on es desenvolupen. - Amb dificultat de mobilitat: actuacions en entorns amb dificultat de mobilitat i/o amb el material aplegat lluny de la zona de treball: - Actuacions amb dificultat d'accessibilitat, per la poca mobilitat de la maquinària, per l'elevada presència de guals particulars i passos de vianants, per la impossibilitat d'ubicar una plataforma de treball lateral, per la impossibilitat d'ocupació de la calçada per fer l'aplec de materials que impliqui fer l'actuació per fases per tal de mantenir el pas de vianants i/o per estar en una zona amb tràfic rodat important - Actuacions en les què els materials estan aplegats lluny de la zona de treball per manca d'espai en la proximitat d'on s'executen les tasques.
- Grau de dificultat associat a l'àmbit de l'actuació en funció de l'amplària de la vorera, calçada o plataforma única
- Grau de dificultat associat a la presència d'elements externs a l'actuació: - Sense afectació per serveis o elements de mobiliari urbà: actuacions sense serveis (canalitzacions d'aigua, semàfors, enllumenat, etc.) ni elements urbans de grans dimensions (marquesines, mòduls d'aparcament de bicicletes, etc.) que interfereixin (o que puguin interferir) en les tasques - Amb afectació per serveis o elements de mobiliari urbà: actuacions amb serveis (canalitzacions d'aigua, semàfors, enllumenat, etc.) o elements urbans de grans dimensions (marquesines, mòduls d'aparcament de bicicletes, etc) que interfereixen en les tasques.
- Grau de dificultat associat a l'abast de l'actuació
L'execució de la unitat d'obra inclou les operacions següents:
Rigola amb peces col·locades amb morter:
- Preparació i comprovació de la superfície d'assentament
- Col·locació de la capa de morter
- Col·locació de les peces
- Col·locació de la beurada
- Neteja de la superfície acabada
RIGOLA:
S'ha d'ajustar a les alineacions previstes.
Ha de tenir un aspecte uniforme i sense defectes.
Quan la rigola és sense forma de cuneta, la cara superior ha de tenir un pendent transversal del 2% al 4% per al desguàs del ferm, excepte quan siguin rigoles sense desnivell.
Toleràncies d'execució:
- Replanteig: ± 10 mm (no acumulatius)
- Nivell: ± 10 mm
- Planor: ± 4 mm/2 m
RIGOLA AMB PECES:
Les peces no han d'estar trencades, escantonades o tacades.
Les peces han de formar una superfície plana i uniforme, han d'estar ben assentades,

Document signat electrònicament. Firmes vàlides. És còpia autèntica de l'original electrònic.
Codi Segur de Verificació (CSV): 21644873f7c425b10b91 Adreça de validació: https://seuelectronica.diba.cat

col·locades a fil i a tocar i en alineacions rectes.
Els junts entre les peces han de ser <= 5 mm i han de quedar rejuntats amb beurada de ciment.

2.- CONDICIONS DEL PROCÉS D'EXECUCIÓ

CONDICIONS GENERALS:
El suport ha de tenir el grau de compactació adequat i les rasants previstes.
Grau de compactació (assaig PM)
- Base de formigó o rigola amb peces: >= 95%
- Rigola de formigó: >= 90%
RIGOLA AMB PECES:
S'ha de treballar a una temperatura ambient que oscil·li entre els 5°C i els 40°C i sense pluges.
S'ha de col·locar a truc de maceta sobre una capa de morter de 3 cm de gruix.
No es pot trepitjar la rigola després d'haver-se abeurat fins al cap de 24 h a l'estiu, 48 h a l'hivern.

3.- UNITAT I CRITERI D'AMIDAMENT

RIGOLA:
m de llargària amidada segons les especificacions de la DT.

4.- NORMATIVA DE COMPLIMENT OBLIGATORI

RIGOLA AMB PECES:
No hi ha normativa de compliment obligatori.

5.- CONDICIONS DE CONTROL D'EXECUCIÓ I DE L'OBRA ACABADA

CONTROL D'EXECUCIÓ. OPERACIONS DE CONTROL:
Els punts de control més destacables són els següents:
- Control d'execució i acabats de la base de formigó sobre la que es col·loquen les peces de vorada o de rigola.
- Control de l'aspecte de les peces abans de la seva col·locació.
- Inspecció visual del procediment d'execució, d'acord a les condicions del plec i al procediment adoptat
CONTROL DE L'OBRA ACABADA. OPERACIONS DE CONTROL:
Els punts de control més destacables són els següents:
Es comprovarà que s'han adoptat les mesures necessàries per assegurar la compatibilitat entre els diferents productes, elements i sistemes constructius.
Inspecció visual de la unitat acabada.
- Comprovació topogràfica de les alineacions i condicions generals d'acabat.
CRITERIS DE PRESA DE MOSTRES:
Els controls s'han de realitzar segons les instruccions de la DF.
INTERPRETACIÓ DE RESULTATS I ACTUACIONS EN CAS D'INCOMPLIMENT:
Correcció per part del contractista de les irregularitats observades.

P9 FERMS I PAVIMENTS

P98 GUALS DE PECES ESPECIALS

P981- RAMPA PER A GUAL DE PECES DE FORMIGÓ

0.- ELEMENTOS QUE CONTEMPLA EL PLIEGO

P981-V80I.

1.- DEFINICIÓ I CONDICIONS DE LES PARTIDES D'OBRA EXECUTADES
Formació de guals per a vianants o per a vehícles en les voreres.
S'han considerat les unitats d'obra següents:
- Peça de capçal per a formació de gual
- Rampa central per a la formació de gual, recta o corba
- Gual de peces de formigó, incloent les dues peces extremes i les peces de la rampa central
En actuacions de reparació, s'han considerat els graus de dificultat següents:
- Grau de dificultat associat a la mobilitat en l'actuació: - Sense dificultat de mobilitat: actuacions en què hi ha una interferència pròpia de l'entorn on es desenvolupen. - Amb dificultat de mobilitat: actuacions en entorns amb dificultat de mobilitat i/o amb el material aplegat lluny de la zona de treball: - Actuacions amb dificultat d'accessibilitat, per la poca mobilitat de la maquinària, per l'elevada presència de guals particulars i passos de vianants, per la impossibilitat d'ubicar una plataforma de treball lateral, per la impossibilitat d'ocupació de la calçada per fer l'aplec de materials que impliqui fer l'actuació per fases per tal de mantenir el pas de vianants i/o per estar en una zona amb tràfic rodat important - Actuacions en les què els materials estan aplegats lluny de la zona de treball per manca d'espai en la proximitat d'on s'executen les tasques.
- Grau de dificultat associat a l'àmbit de l'actuació en funció de l'amplària de la vorera, calçada o plataforma única
- Grau de dificultat associat a la presència d'elements externs a l'actuació: - Sense afectació per serveis o elements de mobiliari urbà: actuacions sense serveis (canalitzacions d'aigua, semàfors, enllumenat, etc.) ni elements urbans de grans dimensions (marquesines, mòduls d'aparcament de bicicletes, etc.) que interfereixin (o que puguin interferir) en les tasques - Amb afectació per serveis o elements de mobiliari urbà: actuacions amb serveis (canalitzacions d'aigua, semàfors, enllumenat, etc.) o elements urbans de grans dimensions (marquesines, mòduls d'aparcament de bicicletes, etc) que interfereixen en les tasques.
- Grau de dificultat associat a l'abast de l'actuació
L'execució de la unitat d'obra inclou les operacions següents:
- Preparació i comprovació de la superfície d'assentament
- Col·locació del formigó de la base
- Col·locació de les peces de la vorada rejuntades amb morter
CONDICIONS GENERALS:
L'element col·locat ha de tenir un aspecte uniforme, net, sense escantonaments ni d'altres defectes.
Els junts entre les peces han de ser <= 1 cm i han de quedar rejuntats amb morter.
El gual ha de tenir la llargària, l'amplària i la forma indicada a la DT.
Ha d'estar situat al lloc indicat a la DT, amb les correccions acceptades expressament per la DF.
S'ha d'ajustar a les alineacions previstes i ha d'estar enrasat amb la rigola per la part baixa i amb el paviment de la vorera per la part alta.
Els extrems del gual han d'estar fets amb les peces especials, corresponents al dissseny del conjunt.
En el cas de la col·locació sobre base de formigó, ha de quedar assentat 10 cm sobre el llit de formigó, a tota l'amplària de les peces.
Toleràncies d'execució:
- Replanteig: ± 10 mm (no acumulatius)
- Nivell: ± 10 mm
- Planor: ± 4 mm/2 m (no acumulatius)
2.- CONDICIONS DEL PROCÉS D'EXECUCIÓ
S'ha de treballar a una temperatura ambient que oscil·li entre els 5°C i els 40°C i sense pluges.

Document signat electrònicament. Firmes vàlides. És còpia autèntica de l'original electrònic.
Codi Segur de Verificació (CSV): 21644873f7c425b10b91 Adreça de validació: https://seuelectronica.diba.cat

Hi ha d'haver punts fixos de referència exteriors a la zona de treball, als quals s'hi han de referir totes les lectures topogràfiques.
L'abocada del formigó s'ha de fer sense que es produeixin disgregacions i s'ha de vibrar fins aconseguir una massa compacta.
Les peces s'han de col·locar abans que el formigó comenci el seu adormiment.
Durant l'adormiment i fins aconseguir el 70% de la resistència prevista s'ha de mantenir humida la superfície del formigó. Aquest procés ha de ser, com a mínim, de 3 dies.
3.- UNITAT I CRITERI D'AMIDAMENT
RAMPA PER A GUAL DE PECES DE PEDRA I GUAL DE PECES DE FORMIGÓ:
m de llargària amidada segons les especificacions de la DT.
La llargada de les rampes per a guals es mesurarà entre les cares interiors dels capçals.
La llargada dels guals de peces de formigó es mesurarà entre les cares exteriors dels capçals.
Si el gual es corb, es mesurarà seguin el perímetre exterior del mateix.
4.- NORMATIVA DE COMPLIMENT OBLIGATORI
No hi ha normativa de compliment obligatori.
5.- CONDICIONS DE CONTROL D'EXECUCIÓ I DE L'OBRA ACABADA
CONTROL D'EXECUCIÓ. OPERACIONS DE CONTROL:
Els punts de control més destacables són els següents:
- Control d'execució i acabats de la base de formigó sobre la que es col·loquen les peces de vorada o de rigola.
- Control de l'aspecte de les peces abans de la seva col·locació.
- Inspecció visual del procediment d'execució, d'acord a les condicions del plec i al procediment adoptat
CONTROL DE L'OBRA ACABADA. OPERACIONS DE CONTROL:
Els punts de control més destacables són els següents:
Inspecció visual de la unitat acabada.
- Comprovació topogràfica de les alineacions i condicions generals d'acabat.
CRITERIS DE PRESA DE MOSTRES:
Els controls s'han de realitzar segons les instruccions de la DF.
INTERPRETACIÓ DE RESULTATS I ACTUACIONS EN CAS D'INCOMPLIMENT:
Correcció per part del contractista de les irregularitats observades.

P9 FERMS I PAVIMENTS

P9E PAVIMENTS DE PANOT I RAJOLA HIDRÀULICA

P9E1- PAVIMENT DE PANOT

0.- ELEMENTOS QUE CONTEMPLA EL PLIEGO

P9E1-DMT1,P9E1-DN0W,P9E1-N002.

1.- DEFINICIÓ I CONDICIONS DE LES PARTIDES D'OBRA EXECUTADES
Formació de paviments de panot.
S'han considerat els casos següents:
- Paviments de panot col·locats a l'estesa amb sorra-ciment, amb o sense suport de 3 cm de sorra
- Paviments de panot col·locats a truc de maceta amb morter, amb o sense suport de 3 cm de sorra
En actuacions de reparació, s'han considerat els graus de dificultat següents:
- Grau de dificultat associat a la mobilitat en l'actuació: - Sense dificultat de mobilitat: actuacions en què hi ha una interferència pròpia de l'entorn on es desenvolupen. - Amb dificultat de mobilitat: actuacions en entorns amb dificultat de mobilitat i/o amb el material aplegat lluny de la zona de treball: - Actuacions amb dificultat d'accessibilitat, per la poca mobilitat de la maquinària, per l'elevada presència de guals particulars i passos de vianants, per la impossibilitat d'ubicar una plataforma de treball lateral, per la impossibilitat d'ocupació de la calçada per fer l'aplec de materials que impliqui fer l'actuació per fases per tal de mantenir el pas de vianants i/o per estar en una zona amb tràfic rodat important - Actuacions en les què els materials estan aplegats lluny de la zona de treball per manca d'espai en la proximitat d'on s'executen les tasques.
- Grau de dificultat associat a l'àmbit de l'actuació en funció de l'amplària de la vorera, calçada o plataforma única
- Grau de dificultat associat a la presència d'elements externs a l'actuació: - Sense afectació per serveis o elements de mobiliari urbà: actuacions sense serveis (canalitzacions d'aigua, semàfors, enllumenat, etc.) ni elements urbans de grans dimensions (marquesines, mòduls d'aparcament de bicicletes, etc.) que interfereixin (o que puguin interferir) en les tasques - Amb afectació per serveis o elements de mobiliari urbà: actuacions amb serveis (canalitzacions d'aigua, semàfors, enllumenat, etc.) o elements urbans de grans dimensions (marquesines, mòduls d'aparcament de bicicletes, etc) que interfereixen en les tasques.
- Grau de dificultat associat a l'abast de l'actuació
L'execució de la unitat d'obra inclou les operacions següents:
En la col·locació a l'estesa amb sorra-ciment:
- Preparació i comprovació de la superfície d'assentament
- Col·locació de la capa de sorra, en el seu cas
- Col·locació de la sorra-ciment
- Col·locació de les peces de panot
- Humectació de la superfície
- Confecció i col·locació de la beurada
En la col·locació a truc de maceta amb morter:
- Preparació i comprovació de la superfície d'assentament
- Col·locació de la capa de sorra, en el seu cas
- Col·locació de la capa de morter
- Humectació de les peces per col·locar
- Col·locació de les peces
- Humectació de la superfície
- Confecció i col·locació de la beurada
CONDICIONS GENERALS:
El paviment ha de formar una superfície plana,sense resalts entre peces, uniforme i s'ha d'ajustar a les alineacions i a les rasants previstes.
En el paviment no hi ha d'haver peces escantonades, taques ni d'altres defectes superfícials.
Les peces han d'estar col·locades a tocar i alineades.
Les peces han de quedar ben assentades, amb la cara més polida o més ample a dalt.
Les peces han d'estar disposades formant alineacions rectes, segons l'especejament definit en la DT.
Excepte en les zones classificades com d'ús restringit pel CTE no s'admetran les discontinuïtats següents en el propi paviment ni en els encontres d'aquest amb altres elements:
- Imperfeccions o irregularitats que suposin una diferència de nivell de més de 6 mm
- Els desnivells que no superin els 50 mm s'han de resoldre amb una pendent que no excedeixi del 25%
- En les zones interiors de circulació de persones, no presentarà perforacions o forats pels que es pugui introduir una esfera de 15 mm de diàmetre
Els acords del paviment han de quedar fets contra les voreres o els murets.
Ha de tenir junts laterals de contracció cada 25 m2, de 2 cm de gruix, segellats amb sorra. Aquests junts han d'estar el més aprop possible dels junts de contracció de la base.
Els junts que no siguin de contracció han de quedar plens de beurada de ciment pòrtland.
Pendent transversal: >= 2%
Toleràncies d'execució:
- Nivell: ± 10 mm
- Planor: ± 4 mm/2 m
- Rectitud dels junts: ± 3 mm/2 m

Document signat electrònicament. Firmes vàlides. És còpia autèntica de l'original electrònic.
Codi Segur de Verificació (CSV): 21644873f7c425b10b91 Adreça de validació: https://seuelectronica.diba.cat

- Replanteig: ± 10 mm
2.- CONDICIONS DEL PROCÉS D'EXECUCIÓ
S'han de col·locar començant per les vorades o els murets.
Una vegada col·locades les peces s'ha d'estendre la beurada.
No s'ha de trepitjar després d'haver-se abeurat, fins al cap de 24 h a l'estiu i 48 h a l'hivern.
COL·LOCACIÓ AMB MORTER I JUNTS REBLERTS AMB BEURADA:
S'han de suspendre els treballs quan la temperatura sigui < 5°C.
Les peces per col·locar han de tenir la humitat necessària per tal que no absorbeixin l'aigua del morter.
3.- UNITAT I CRITERI D'AMIDAMENT
m2 de superfície executada d'acord amb les especificacions de la DT, amb deducció de la superfície corresponent a obertures interiors, d'acord amb els criteris següents:
- Obertures <= 1,5 m2: No es dedueixen
- Obertures > 1,5 m2: Es dedueix el 100%
Aquests criteris inclouen l'acabament específic dels acords a les vores, sense que comporti l'ús de materials diferents d'aquells que normalment conformen la unitat.
4.- NORMATIVA DE COMPLIMENT OBLIGATORI
PAVIMENT COL·LOCAT SOBRE MORTER O LLIT DE SORRA
No hi ha normativa de compliment obligatori.
5.- CONDICIONS DE CONTROL D'EXECUCIÓ I DE L'OBRA ACABADA
CONTROL D'EXECUCIÓ. OPERACIONS DE CONTROL:
Els punts de control més destacables són els següents:
- Control d'execució i acabats de la base de formigó sobre la que es col·loquen les peces de panot.
- Control de l'aspecte de les peces abans de la seva col·locació.
- Inspecció del procés d'execució, d'acord a les indicacions del plec.
- Comprovació topogràfica de les alineacions i condicions generals d'acabat.
CONTROL DE L'OBRA ACABADA. OPERACIONS DE CONTROL:
- Inspecció visual de la unitat acabada.
- Comprovació topogràfica de les alineacions i condicions generals d'acabat.
CRITERIS DE PRESA DE MOSTRES:
Els controls s'han de fer segons les indicacions de la DF.
CONTROL D'EXECUCIÓ. INTERPRETACIÓ DE RESULTATS I ACTUACIONS EN CAS D'INCOMPLIMENT:
Correcció per part del contractista, dels defectes de col·locació segons les instruccions de la DF.
CONTROL DE L'OBRA ACABADA. INTERPRETACIÓ DE RESULTATS I ACTUACIONS EN CAS D'INCOMPLIMENT:
Correcció per part del contractista de les irregularitats observades.

P9 FERMS I PAVIMENTS

P9F PAVIMENT DE PECES DE FORMIGÓ

P9F1- PAVIMENT DE LLAMBORDINS DE FORMIGÓ, DE FORMA IRREGULAR, COL·LOCAT AMB MORTER

0.- ELEMENTOS QUE CONTEMPLA EL PLIEGO

P9F1-4XEI.

Plec de condicions
1.- DEFINICIÓ I CONDICIONS DE LES PARTIDES D'OBRA EXECUTADES
Formació de paviment de llambordins o lloses.
S'han considerat els materials i les formes de col·locació següents:
- Paviment de llambordins o lloses col·locats amb morter i junts reblerts amb beurada de ciment
En actuacions de reparació, s'han considerat els graus de dificultat següents:
- Grau de dificultat associat a la mobilitat en l'actuació: - Sense dificultat de mobilitat: actuacions en què hi ha una interferència pròpia de l'entorn on es desenvolupen. - Amb dificultat de mobilitat: actuacions en entorns amb dificultat de mobilitat i/o amb el material aplegat lluny de la zona de treball: - Actuacions amb dificultat d'accessibilitat, per la poca mobilitat de la maquinària, per l'elevada presència de guals particulars i passos de vianants, per la impossibilitat d'ubicar una plataforma de treball lateral, per la impossibilitat d'ocupació de la calçada per fer l'aplec de materials que impliqui fer l'actuació per fases per tal de mantenir el pas de vianants i/o per estar en una zona amb tràfic rodat important - Actuacions en les què els materials estan aplegats lluny de la zona de treball per manca d'espai en la proximitat d'on s'executen les tasques.
- Grau de dificultat associat a l'àmbit de l'actuació en funció de l'amplària de la vorera, calçada o plataforma única
- Grau de dificultat associat a la presència d'elements externs a l'actuació: - Sense afectació per serveis o elements de mobiliari urbà: actuacions sense serveis (canalitzacions d'aigua, semàfors, enllumenat, etc.) ni elements urbans de grans dimensions (marquesines, mòduls d'aparcament de bicicletes, etc.) que interfereixin (o que puguin interferir) en les tasques - Amb afectació per serveis o elements de mobiliari urbà: actuacions amb serveis (canalitzacions d'aigua, semàfors, enllumenat, etc.) o elements urbans de grans dimensions (marquesines, mòduls d'aparcament de bicicletes, etc) que interfereixen en les tasques.
- Grau de dificultat associat a l'abast de l'actuació
L'execució de la unitat d'obra inclou les operacions següents:
En la col·locació de llambordins amb morter i junts reblerts amb beurada de ciment:
- Preparació i comprovació de la superfície d'assentament
- Col·locació de la base de morter sec
- Humectació i col·locació dels llambordins
- Compactació de la superfície
- Humectació de la superfície
- Rebliment dels junts amb beurada de ciment
CONDICIONS GENERALS:
El paviment ha de formar una superfície plana,sense resalts entre peces, uniforme i s'ha d'ajustar a les alineacions i a les rasants previstes.
Les peces han de quedar ben assentades, amb la cara més polida o més ample a dalt.
Les peces han d'estar disposades formant alineacions rectes, segons l'especejament definit en la DT.
Excepte en les zones classificades com d'ús restringit pel CTE no s'admetran les discontinuïtats següents en el propi paviment ni en els encontres d'aquest amb altres elements:
- Imperfeccions o irregularitats que suposin una diferència de nivell de més de 6 mm
- Els desnivells que no superin els 50 mm s'han de resoldre amb una pendent que no excedeixi del 25%
- En les zones interiors de circulació de persones, no presentarà perforacions o forats pels que es pugui introduir una esfera de 15 mm de diàmetre
PAVIMENT COL·LOCAT SOBRE MORTER O LLIT DE SORRA
Les peces han de quedar ben adherides al suport.
Els junts han de quedar plens de material de reblert.
Pendent transversal (paviments exteriors): >= 2%, <= 8%
Quan el paviment es col·loqui amb morter s'hauràn de respectar els junts pròpis del suport.
PAVIMENT DE LLAMBORDINS:
Han de quedar col·locats a trencajunt, seguint les especificacions de la DT.
Junts entre peces: <= 8 mm
Toleràncies d'execució:
- Nivell: ± 12 mm
- Replanteig: ± 10 mm
- Planor: ± 5 mm/3 m

2.- CONDICIONS DEL PROCÉS D'EXECUCIÓ

Document signat electrònicament. Firmes vàlides. És còpia autèntica de l'original electrònic.
Codi Segur de Verificació (CSV): 21644873f7c425b10b91 Adreça de validació: https://seuelectronica.diba.cat

PAVIMENT COL·LOCAT SOBRE MORTER O LLIT DE SORRA
La superfície del suport ha de ser neta i humida.
El paviment no s'ha de trepitjar durant les 24 h següents a la seva col·locació o el que indiqui la DT.
COL·LOCACIÓ AMB MORTER I JUNTS REBLERTS AMB BEURADA:
S'han de suspendre els treballs quan la temperatura sigui < 5°C.
Els llambordins s'han de col·locar sobre una base de morter sec.
Les peces per col·locar han de tenir la humitat necessària per tal que no absorbeixin l'aigua del morter.
Un cop col·locades les peces s'han de regar per aconseguir l'adormiment del morter de base.
Després s'han de reblir els junts amb la beurada.
JUNTS REBLERTS AMB MORTER O BEURADA:
En exteriors, la superfície ha de mantenir-se humida durant les 72 h següents.

3.- UNITAT I CRITERI D'AMIDAMENT

m2 de superfície executada d'acord amb les especificacions de la DT, amb deducció de la superfície corresponent a obertures interiors, d'acord amb els criteris següents:
Paviments exteriors:
- Obertures <= 1,5 m2: No es dedueixen
- Obertures > 1,5 m2: Es dedueix el 100%
Paviments interiors:
- Obertures <= 1 m2: No es dedueixen
- Obertures > 1 m2: Es dedueix el 100%
Aquests criteris inclouen l'acabament específic dels acords a les vores, sense que comporti l'ús de materials diferents d'aquells que normalment conformen la unitat.

4.- NORMATIVA DE COMPLIMENT OBLIGATORI

PAVIMENT COL·LOCAT SOBRE MORTER O LLIT DE SORRA
No hi ha normativa de compliment obligatori.

P9 FERMS I PAVIMENTS

P9G PAVIMENTS DE FORMIGÓ

P9G6- PAVIMENT DE FORMIGÓ

0.- ELEMENTOS QUE CONTEMPLA EL PLIEGO

P9G6-4XOK.

1.- DEFINICIÓ I CONDICIONS DE LES PARTIDES D'OBRA EXECUTADES
Paviments de formigó vibrat amb o sense fibres i sense additius.
L'execució de la unitat d'obra inclou les operacions següents:
- Preparació i comprovació de la superfície d'assentament
- Col·locació de l'armadura, si és el cas
- Col·locació i vibratge del formigó
- Realització de la textura superficial
- Protecció del formigó i cura
CONDICIONS GENERALS:
No hi ha d'haver esquerdes ni discontinuïtats.
La superfície acabada ha d'estar remolinada mecànicament o lliscada.
Ha de tenir la textura uniforme, amb la planor i el nivell previstos.
Hi ha d'haver junts transversals de retracció cada 25 m2 amb distàncies entre ells no superiors als 5 m. Els junts han de ser d'una fondària >= 1/3 del gruix i d'una amplària de 3 mm, i han de complir les especificacions del seu plec de condicions.
Hi ha d'haver junts de dilatació, a distàncies no superiors als 30 m, de tot el gruix del paviment. També s'han de deixar junts en els acords amb d'altres elements constructius.
Aquests junts han de ser d'1 cm d'amplària i han d'estar reblerts amb poliestirè expandit.
Els junts de formigonament han de ser de tot el gruix del paviment i s'ha de procurar que coincideixin amb els junts de retracció.
La resistència característica del formigó es comprovarà d'acord amb l'article 57 del CODI ESTRUCTURAL.
Toleràncies d'execució:
- Gruix: ± 10% del gruix
- Nivell: ± 10 mm
- Planor: - En direcció longitudinal: ± 3 mm amb regla de 3 m - En direcció transversal: ± 6 mm amb regla de 3 m - Voreres i rampes en qualsevol direcció: ± 6 mm amb regla de 3 m
2.- CONDICIONS DEL PROCÉS D'EXECUCIÓ
El formigonament s'ha de fer a una temperatura ambient entre 5°C i 40°C.
S'ha de vibrar fins a aconseguir una massa compacta, sense que es produeixin segregacions.
Durant el temps de cura i fins a aconseguir el 70% de la resistència prevista, s'ha de mantenir la superfície del formigó humida. Aquest procés ha de durar com a mínim:
- 15 dies en temps calorós i sec
- 7 dies en temps humit
El paviment no s'ha de trepitjar durant les 24 h següents a la seva formació.
3.- UNITAT I CRITERI D'AMIDAMENT
m2 de superfície amidada segons les especificacions del projecte, amb deducció de la superfície corresponent a obertures, d'acord amb els criteris següents:
- Obertures <= 1 m2: No es dedueixen
- Obertures > 1 m2: Es dedueix el 100%
Aquests criteris inclouen l'acabament específic dels acords amb les vores, sense que comporti l'ús de material diferents d'aquells que normalment conformen la unitat.
4.- NORMATIVA DE COMPLIMENT OBLIGATORI
Real Decreto 470/2021, de 29 de junio, por el que se aprueba el Código Estructural.

P9 FERMS I PAVIMENTS

P9G PAVIMENTS DE FORMIGÓ

P9GI- REG DE CURA AMB PRODUCTE FILMOGEN

0.- ELEMENTOS QUE CONTEMPLA EL PLIEGO

P9GI-DRIW.

Plec de condicions

Document signat electrònicament. Firmes vàlides. És còpia autèntica de l'original electrònic.
Codi Segur de Verificació (CSV): 21644873f7c425b10b91 Adreça de validació: https://seuelectronica.diba.cat

1.- DEFINICIÓ I CONDICIONS DE LES PARTIDES D'OBRA EXECUTADES

Aplicació per polvorització d'un producte filmogen a la superfície fresca del formigó per tal de formar una membrana continua que redueixi la pèrdua d'humitat durant el primer enduriment del formigó.
L'execució de la unitat d'obra inclou les operacions següents:
Preparació de la superfície existent.
Aplicació del producte filmogen de cura.
CONDICIONS GENERALS:
El reg ha de tenir una distribució uniforme i no pot quedar cap tram de la superfície tractada sense lligant o producte de cura.
Formarà una membrana contínua sobre la capa de formigó.
Estarà sec al tacte abans de transcorregudes 12 h des de la seva aplicació.
Dotació de producte filmogen:
- La indicada pel fabricant i aprovada per la DF.
- Quan no es tingui informació: >= 250 g/m2.

2.- CONDICIONS DEL PROCÉS D'EXECUCIÓ

No s'utilitzarà cap producte filmògen de cura que no hagi estat aprovat per la DF.
S'aplicarà seguint la documentació i instruccions d'ús del fabricant.
S'aplicarà quant finalitzin les operacions d'acabat i no quedi aigua lliure en la superfície del paviment de formigó.
L'aplicació s'executarà en tota la superfície del paviment per mitjans mecànics.
En les zones en què s'adverteixi un recobriment deficient, s'efectuarà una nova aplicació abans que transcorri 1 h des del primer tractament.
No circularà trànsit durant els tres dies següents a l'execució del reg.

3.- UNITAT I CRITERI D'AMIDAMENT

m2 de superfície amidada segons les especificacions de la DT.

4.- NORMATIVA DE COMPLIMENT OBLIGATORI

Orden de 6 de febrero de 1976 por la que se aprueba el Pliego de Prescripciones Técnicas Generales para Obras de Carreteras y Puentes (PG-3).
Orden FOM/2523/2014, de 12 de diciembre, por la que se actualizan determinados artículos del Pliego de Prescripciones Técnicas Generales para Obras de Carreteras y Puentes, relativos a materiales básicos, a firmes y pavimentos, y a señalización, balizamiento y sistemas de contención de vehículos (PG-3).

P9 FERMS I PAVIMENTS

P9H PAVIMENTS DE MESCLA BITUMINOSA

P9H5- PAVIMENT DE MESCLA BITUMINOSA CONTÍNUA EN CALENT

0.- ELEMENTOS QUE CONTEMPLA EL PLIEGO

P9H5-HOOW,P9H5-HOOY,P9H5-E8BX.

Plec de condicions
1.- DEFINICIÓ I CONDICIONS DE LES PARTIDES D'OBRA EXECUTADES

Mescla bituminosa tipus formigó bituminós, resultat de la combinació d'un betum asfàltic, granulats amb granulometria continua, pols mineral, i eventualment additius, de manera que totes les partícules del granulat quedin recobertes per una pel·lícula homogènia de lligant, fabricada, col·locada i compactada, a una temperatura molt superior a la d'ambient.
En actuacions de reparació, s'han considerat els graus de dificultat següents:
- Grau de dificultat associat a la mobilitat en l'actuació: - Sense dificultat de mobilitat: actuacions en què hi ha una interferència pròpia de l'entorn on es desenvolupen. - Amb dificultat de mobilitat: actuacions en entorns amb dificultat de mobilitat i/o amb el material aplegat lluny de la zona de treball: - Actuacions amb dificultat d'accessibilitat, per la poca mobilitat de la maquinària, per l'elevada presència de guals particulars i passos de vianants, per la impossibilitat d'ubicar una plataforma de treball lateral, per la impossibilitat d'ocupació de la calçada per fer l'aplec de materials que impliqui fer l'actuació per fases per tal de mantenir el pas de vianants i/o per estar en una zona amb tràfic rodat important - Actuacions en les què els materials estan aplegats lluny de la zona de treball per manca d'espai en la proximitat d'on s'executen les tasques.
- Grau de dificultat associat a l'àmbit de l'actuació: - En funció de l'amplària de la vorera, calçada o plataforma única
- Grau de dificultat associat a la presència d'elements externs a l'actuació: - Sense afectació per serveis o elements de mobiliari urbà: actuacions sense serveis (canalitzacions d'aigua, semàfors, enllumenat, etc.) ni elements urbans de grans dimensions (marquesines, mòduls d'aparcament de bicicletes, etc.) que interfereixin (o que puguin interferir) en les tasques - Amb afectació per serveis o elements de mobiliari urbà: actuacions amb serveis (canalitzacions d'aigua, semàfors, enllumenat, etc.) o elements urbans de grans dimensions (marquesines, mòduls d'aparcament de bicicletes, etc) que interfereixen en les tasques.
- Grau de dificultat associat a l'abast de l'actuació
L'execució de la unitat d'obra inclou les operacions següents:
- Estudi de la mescla i obtenció de la fórmula de treball i aprovació d'aquesta per la DO
- Realització del tram de prova i aprovació d'aquest per la DO
- Comprovació de la superfície d'assentament
- Extensió de la mescla
- Compactació de la mescla
- Execució de junts de construcció
- Protecció del paviment acabat
CONDICIONS GENERALS:
La superfície acabada ha de ser de textura homogènia, uniforme i sense segregacions.
S'ha d'ajustar als perfils previstos, en la seva rasant, gruix i amplària.
Ha de tenir el pendent transversal que s'especifiqui a la DT.
La densitat obtinguda segons s'indica en l'apartat 542.9.3.2.1 del PG-3 no ha de ser inferior als valors següents:
- Capes de gruix >= 6 cm: 98%
- Capes de gruix < 6 cm: 97%
L'Índex de Regularitat Internacional (IRI), segons NLT 330, PG-3/75 MD-11/00/(FOM 2523/2014), obtingut segons l'indicat en l'apartat 542.9.4 del PG-3 ha de complir els valors de les taules 542.14.a o 542.14.b del PG-3.
En capes de rodadura la macrotextura superficial obtinguda amb el mètode volumètric (UNE-EN 13036-1) i la resistència al lliscament transversal (UNE 41201 IN) han de ser iguals o mes grans que els valors de la taula 542.15 del PG 3.
Toleràncies d'execució:
- Amplària del semiperfil: No s'admeten amplàries inferiors a les teòriques
Nivell de les capes intermitges i de rodadura: ± 10 mm
Nivell de la capa base: ± 15 mm
- Gruix de la capa: No s'admeten gruixos inferiors al teòrics

2.- CONDICIONS DEL PROCÉS D'EXECUCIÓ

L'equip de treball, central de fabricació, mitjans de transport, equip d'estesa i equip de

Document signat electrònicament. Firmes vàlides. És còpia autèntica de l'original electrònic.
Codi Segur de Verificació (CSV): 21644873f7c425b10b91 Adreça de validació: https://seuelectronica.diba.cat

compactació, ha de complir les especificacions de l'article 542.4 del PG-3.
S'ha de realitzar un tram de prova, amb una longitud no inferior a la definida en el Plec de Prescripcions Tècniques Particulars. La DF ha de determinar si es pot acceptar la realització del tram de prova com a part integrant de l'obra en construcció.
A la vista dels resultats obtinguts, el Director d'Obra ha de definir si és acceptable o no la fórmula de treball i si són acceptables o no els equips proposats pel Contractista.
Durant l'execució del tram de prova s'ha d'analitzar la correspondència, al seu cas, entre els mètodes de control de la dosificació del lligant hidrocarbonat i de la densitat in situ establerts als Plecs de Prescripcions Tècniques Particulars, i altres mètodes ràpids de control.
Excepte autorització expressa del Director d'Obra, s'han de suspendre els treballs quan la temperatura ambient a l'ombra sigui inferior a 5°C, excepte si el gruix de la capa a estendre fos inferior a 5 cm, en aquest cas el límit serà de 8°C. Amb vent intens, després de gelades o a taulers d'estructures, la DF ha de poder augmentar aquests límits, en funció dels resultats de compactació obtinguts. Tampoc es permet la posada a l'obra en cas de precipitacions atmosfèriques.
La capa no s'ha d'estendre fins que s'hagi comprovat que la superfície sobre la que ha d'assentar-se té les condicions de qualitat i formes previstes, amb les toleràncies establertes. Si en aquesta superfície hi ha defectes o irregularitats que excedeixen les tolerables, s'han de corregir abans de l'execució de la partida d'obra, d'acord amb les instruccions de la DF.
La regularitat superficial de la capa sobre la que s'ha d'estendre la mescla, ha de complir l'indicat als articles 510 i 513 del PG-3. Sobre aquesta capa s'ha d'haver aplicat un reg d'imprimació o d'adherència, que ha de complir l'especificat en els articles 530 ó 531 del PG-3.
Si la superfície estigués constituïda per un paviment hidrocarbonat, i aquest fos heterogeni, s'hauran d'eliminar mitjançant fressat els sobrants de lligant i segellar les zones massa permeables, segons les instruccions del Director d'Obra. Es comprovarà especialment que transcorregut el termini de trencament del lligant dels tractaments aplicats, no queden restes d'aigua a la superfície. També, si ha passat mol temps des de la aplicació, es verificarà que la seva capacitat d'unió amb la mescla bituminosa no ha disminuït de forma perjudicial; en caso contrari, el Director de las Obres podrà ordenar la execució d'un reg d'adherència addicional.
L'estesa de la mescla s'ha de fer mecànicament començant per la vora inferior de la capa i amb la major continuïtat possible, per franges horitzontals. L'amplària de les franges s'ha d'estudiar per a que hi hagi el menor nombre de junts possible.
Després d'haver estès i compactat una franja, s'ha d'estendre la següent mentre la vora de la primera es trobi encara calent i en condicions de ser compactada; en cas contrari s'ha d'executar un junt longitudinal.
L'estenedora s'ha de regular de forma que la superfície de la capa estesa resulti llisa i uniforme, sense segregacions ni arrossegaments, i amb un gruix tal que, un cop compactada, s'ajusti a la rasant i secció transversal indicades a la DT del Projecte, amb les toleràncies indicades a l'epígraf 542.7.2 del PG 3.
L'estesa s'ha de fer amb la major continuïtat possible, ajustant la velocitat de l'estenedora a la producció de la central de fabricació de manera que aquella no s'aturi.
En cas de parada, es comprovarà que la temperatura de la mescla a estendre, en la tolva de l'estenedora i a sota d'aquesta, no baixi de la prescrita en la fórmula de treball per a l'inici de compactació, en cas contrari cal executar un junt transversal.
En obres sense manteniment de la circulació, per a carreteres amb calçades separades amb superfícies a estendre superiors a 70 000 m2, es realitzarà la extensió de qualsevol capa bituminosa a ample complet, treballant si fos necessari amb 2 o mes estenedores lleugerament desfasades, evitant junts longitudinals. A la resta de situacions, després d'haver estes i compactat una franja, s'estendrà la següent mentre la vora de la primera estigui encara calenta i en condicions de ser compactada; en caso contrario, s'executarà un junt longitudinal.
La compactació s'ha de fer segons el pla aprovat per la DO en funció dels resultats del tram de proves fins que se assoleixi la densitat especificada a l'epígraf 542.7.1. S'haurà de fer a la temperatura mes alta possible sense superar la màxima prescrita a la fórmula de treball i sense que es produeixin desplaçaments de la mescla estesa, i es continuarà, mentre la mescla estigui en condicions de ser compactada i la seva temperatura no sigui inferior a la mínima prescrita a la fórmula de treball.
En mescles bituminoses fabricades amb betums millorats o modificats amb cautxú i en mescles bituminoses amb addició de cautxú, es continuarà obligatòriament el procés de compactació fins que la temperatura de la mescla baixi de la mínima establerta a la fórmula de treball, encara que s'hages assolit prèviament la densitat especificada a l'epígraf 542.7.1.
La compactació s'ha de fer longitudinalment, de manera continua i sistemàtica. Si l'estesa de la mescla bituminosa es fa per franges, en compactar una d'aquestes s'ha d'ampliar la zona de compactació per tal que inclogui 15 cm de l'anterior, com a mínim.
Els corrons han de portar la seva roda motriu del costat més pròxim a l'estenedora; els seus canvis de direcció s'han de fer sobre la mescla que ja s'ha compactat, i els seus canvis de sentit s'han de fer amb suavitat. S'ha de cuidar que els elements de compactació estiguin nets i, si és precís, humits.
En el cas en que hi hagi junts, s'ha de procurar que els junts transversals de capes sobreposades quedin a un mínim de 5 m un de l'altra, i que els longitudinals quedin desplaçades a un mínim de 15 cm un de l'altra.
A l'estendre franges longitudinals contigües, si la temperatura de l'estesa en primer lloc no fos superior al mínim fixat en la fórmula de treball per acabar la compactació, la vora d'aquesta franja s'ha de tallar verticalment, deixant al descobert una superfície plana i vertical. Se li ha d'aplicar una capa uniforme i lleugera de reg d'adherència segons l'article 531 del PG 3, deixant trencar l'emulsió suficientment. A continuació, s'ha d'escalfar el junt i estendre la següent franja contra ella.
Els junts transversals en capes de rodadura s'han de compactar transversalment, i s'ha de disposar els recolzaments necessaris per als elements de compactació.
La capa executada només es pot obrir a la circulació quan assoleixi la temperatura ambient en tot el seu gruix, o be, prèvia autorització de la DF, quan assoleixi la temperatura de 60°C. En aquest cas s'han d'evitar les parades i canvis de direcció sobre la capa fins que aquesta assoleixi la temperatura ambient.

3.- UNITAT I CRITERI D'AMIDAMENT

PAVIMENTS DE MESCLA BITUMINOSA CONTÍNUA:
t de pes segons tipus, mesurades multiplicant els amples de cada capa segons amb les seccions tipus especificades a la DT, pels gruixos mitjos i les densitats mitjanes obtingudes dels assaigs de control de cada lot.
L'abonament dels treballs de preparació de la superfície d'assentament correspon a la unitat d'obra de la capa subjacent.
No són d'abonament en aquesta unitat d'obra els regs d'emprimació o d'adherència.

4.- NORMATIVA DE COMPLIMENT OBLIGATORI

Orden FOM/3460/2003, de 28 de noviembre, por lo que se aprueba la norma 6.1-IC Secciones del firme, de la Instrucción Técnica de Carreteras.
Orden de 6 de febrero de 1976 por la que se aprueba el Pliego de Prescripciones Técnicas Generales para Obras de Carreteras y Puentes (PG-3).
Orden FOM/2523/2014, de 12 de diciembre, por la que se actualizan determinados artículos del Pliego de Prescripciones Técnicas Generales para Obras de Carreteras y Puentes, relativos a materiales básicos, a firmes y pavimentos, y a señalización, balizamiento y sistemas de contención de vehículos (PG-3).

5.- CONDICIONS DE CONTROL D'EXECUCIÓ I DE L'OBRA ACABADA

CONTROL D'EXECUCIÓ. OPERACIONS DE CONTROL:
Abans d'iniciar-se la posada a l'obra de cada tipus de mescla bituminosa en calent.
Execució d'un tram de prova, per comprovar:
- La fórmula de treball
- Els equips proposats pel contractista
- La forma especifica d'actuació dels equips
- La correspondència entre els mètodes de control de fabricació i els resultats in situ

En l'execució d'una capa:
- Inspecció visual de l'aspecte de la mescla i mesura de la temperatura de la mescla i la temperatura ambient, al descarregar en l'estenedora o equip de transferència
- Presa de mostres i preparació de provetes segons UNE-EN 12697-30 si la mida màxima del granulat es 22 mm o segons UNE-EN 12697-32 per a mides màximes del granulat superiors, al menys un cop al dia i al menys un cop per lot determinat segons el menor dels valors següents: - 500 m de calçada - 3.500 m2 de calçada - la fracció construïda diàriament

Document signat electrònicament. Firmes vàlides. És còpia autèntica de l'original electrònic.
Codi Segur de Verificació (CSV): 21644873f7c425b10b91 Adreça de validació: https://seuelectronica.diba.cat

- Determinar el contingut de forats segons UNE-EN 12697-8 de les provetes anteriors
- Determinar la densitat aparent segons UNE-EN 12697-6 amb el mètode d'assaig de l'annex B de l'UNE-EN 13108-20
- Determinació per a cada lot de la densitat de referència per a compactació
- Dosificació del lligant segons UNE-EN 12697-1, amb la freqüència que estableixi el DO, sobre les mostres de les provetes
- Granulometria dels granulats extrets segons UNE-EN 12697-2, amb la freqüència que estableixi el DO, sobre les mostres de les provetes
- Gruix de l'estesa, mitjançant punxó graduat amb la freqüència que estableixi el DO
- Que el nombre i tipus de compactadors son els aprovats
- Que funcionen els dispositius d'humectació, neteja i protecció dels compactadors
- El llast, pes total i en el seu cas, pressió d'inflament dels dels compactadors
- La frqüència i l'amplitud en els compactadors vibratoris
- Nombre de passades de cada compactador
- Temperatura de la superfície de la capa en acabar la compactació

Aquests controls es faran d'acord amb les indicacions de l'epígraf 542.9.4 del PG 3.
CONTROL DE L'OBRA ACABADA. OPERACIONS DE CONTROL:
Es considerarà un lot, que s'acceptarà o rebutjarà en bloc, al menor que resulti d'aplicar els següents criteris:
- 500 m de calçada
- 3.500 m2 de calçada
- la fracció construïda diàriament

Extracció de testimonis, en punts aleatoris, en un nombre més gran o igual a 3 per lot per determinar:
- Densitat aparent i el gruix segons UNE-EN 12697-6, considerant les condicions d'assaig de l'annex B de l'UNE-EN 13108-20

Comprovació d'adherència entre capes segons NLT-382
- Control de la regularitat superficial, en trams de 1000 m de llarg, 24 h després de la seva execució i abans d'estendre la capa següent, determinant l'IRI segons NLT 330, i epígraf 542.9.4 del PG 3

En capes de rodadura:
Macrotextura superficial segons UNE-EN 13036-1, controlada diariament a 3 punts del lot triat aleatoriament
- Determinació de la resistència al lliscament, segons NLT 336, de tota la llargària de la obra, abans de la posada en servei.

Aquests controls es faran d'acord amb les indicacions de l'epígraf 542.9.4 del PG 3.
CONTROL DE L'OBRA ACABADA. INTERPRETACIÓ DE RESULTATS I ACTUACIONS EN CAS D'INCOMPLIMENT:
El lot de control de la unitat acabada s'ha d'acceptar o rebutjar globalment.
Els criteris d'acceptació o rebuig de la unitat acabada, i les actuacions en cas d'incompliment d'algun dels paràmetres de control son els indicats a l'epígraf 542.10 del PG 3.

P9 FERMS I PAVIMENTS

P9L REGS SENSE GRANULATS

P9L1- REG AMB LLIGANT HIDROCARBONAT

0.- ELEMENTOS QUE CONTEMPLA EL PLIEGO

P9L1-E97K,P9L1-E984.

Plec de condicions
1.- DEFINICIÓ I CONDICIONS DE LES PARTIDES D'OBRA EXECUTADES

Regs amb emulsions bituminoses.
S'han considerat els següents regs amb emulsions bituminoses:
- Reg d'imprimació (IMP)
- Reg d'adherència (ADH)
- Reg de cura (CUR)

L'execució de la unitat d'obra inclou les operacions següents:
En el reg d'imprimació o de cura amb emulsió bituminosa:
- Preparació de la superfície existent.
- Aplicació del lligant bituminós.
- Eventual extensió d'un granulat de cobertura.

En el reg d'adherència:
- Preparació de la superfície existent.
- Aplicació del lligant bituminós.

CONDICIONS GENERALS:
El reg ha de tenir una distribució uniforme i no pot quedar cap tram de la superfície tractada sense lligant o producte de cura.
REG D'IMPRIMACIÓ:
Estarà efectuat amb alguna de les següents emulsions bituminoses:
- C50BF4 IMP
- C60BF4 IMP

Dotació del lligant:
- Quantitat que sigui capaç d'absorbir la capa que s'imprimeixi durant un període de 24 h.
- En tots els casos: > = 500 g/m2.

REG D'ADHERÈNCIA:
El tipus d'emulsió utilitzada es trobarà dins de les indicades a l'article 531 del PG3.
Dotació del lligant:
- En tots els casos: >= 200 g/m2.
- La capa superior és una mescla bituminosa discontínua en calent o drenant, o una capa tipus formigó bituminós: >= 250 g/m2.

Adherència entre dues capes de mescla bituminosa, o una de mescla bituminosa i una altra de material tractat amb conglomerant hidràulic, (NLT 382):
- Una de les capes és de rodament: >= 0,6 MPa.
- Resta dels casos: >= 0,4 MPa.

REG DE CURA:
El tipus d'emulsió utilitzada serà una de les següents:
- C60B3 CUR
- C60B2 CUR

Dotació del lligant:
- Quantitat que garanteixi la formació d'una pel·lícula contínua, uniforme i impermeable.
- En tots els casos: >= 300 g/m2.

REG D'IMPRIMACIÓ O DE CURA:
En els casos en què sigui necessari, el granulat de cobertura ha de tenir una distribució uniforme.
El granulat utilitzat, en el seu cas, serà sorra natural, sorra procedent de matxuqueig o una barreja de totes dues i estarà exempt de tot tipus de matèries estranyes.
Ha de complir, a més, les següents condicions:
- % material que passa pel tamís 4 mm, segons UNE-EN 933-2: 100 %
- % partícules inferiors al tamís 0,063 mm, segons UNE-EN 933-2: < 15 %
- Equivalent de sorra per a la fracció 0/4 de l'àrid, segons Annex A UNE-EN 933-8: > 40
- Plasticitat, segons UNE 103103 i UNE 103104: No plàstic

La dotació del granulat de cobertura:
- La mínima necessària per a absorbir l'excés de lligant o per a garantir la protecció del reg sota l'acció del trànsit.
- En tots els casos: < = 6 l/m2, > = 4 l/m2.

2.- CONDICIONS DEL PROCÉS D'EXECUCIÓ

CONDICIONS GENERALS:
Abans d'efectuar el reg es comprovarà que la superfície a regar estigui neta i sense matèria solta.
Es protegiran els elements constructius o accessoris de l'entorn, perquè quedin nets una

Document signat electrònicament. Firmes vàlides. És còpia autèntica de l'original electrònic.
Codi Segur de Verificació (CSV): 21644873f7c425b10b91 Adreça de validació: https://seuelectronica.diba.cat

vegada aplicat el reg.
Es suspendran els treballs quan la temperatura sigui inferior a 10°C o en cas de pluja. Aquest límit es podrà reduir a 5°C quan la temperatura ambient tendeixi a augmentar i la DF ho autoritzi.
Es comprovarà que la superfície a regar compleix les condicions especificades per a la unitat d'obra corresponent, en cas contrari s'efectuaran les correccions necessàries segons les indicacions de la DF.
S'aplicarà l'emulsió amb la dotació i temperatura aprovada per la DF.
S'evitarà la duplicació de la dotació en els junts de treball transversals.
Quan el reg es faci per franges, l'estesa del lligant es superposarà lleugerament en la unió de dues franges.
REG D'IMPRIMACIÓ:
En cas necessari, abans d'aplicar el reg, es regarà lleugerament amb aigua la superfície existent, sense arribar a formar tolls.
Es dividirà la dotació prevista per a la seva aplicació en dues vegades, si la correcta execució del reg ho requereix i la DF ho considera oportú.
La seva aplicació es coordinarà amb la posada en obra de la capa bituminosa sobreposada, de manera que l'emulsió no perdi efectivitat com a element d'unió.
No es podrà circular sobre el reg fins que no s'hagi absorbit tot el lligant i durant les 4 h següents a l'extensió de l'àrid de cobertura, si s'escau.
L'àrid de cobertura s'estendrà, segons el parer de la DF, quan sigui necessari fer circular vehicles per sobre del reg, o quan s'observi que ha quedat part sense absorbir passades 24 h de l'aplicació del lligant. L'extensió es farà per mitjans mecànics de forma uniforme i amb la dotació aprovada per la DF.
REG D'ADHERÈNCIA:
Si s'aplica sobre un paviment bituminós existent s'eliminaran prèviament els excesos de lligant i es repararan els desperfectes que puguin impedir una perfecta unió entre les capes bituminoses.
La seva aplicació es coordinarà amb la posada en obra de la capa superior, de manera que s'hagi produït el trencament de l'emulsió, però sense que hagi perdut efectivitat com a element d'unió.
Es prohibirà la circulació fins que s'hagi produït el trencament del lligant en tota la superfície aplicada.
REG DE CURA:
S'aplicarà després de compactar la capa inferior, abans de transcorregudes 3 h des de la seva finalització. Durant aquest temps la superfície es mantindrà humida.
El granulat de cobertura s'estendrà, segons el parer de la DF, quan s'hagi de fer circular trànsit per sobre del reg. L'extensió es farà per mitjans mecànics de forma uniforme i amb la dotació aprovada per la DF .

3.- UNITAT I CRITERI D'AMIDAMENT

SENSE ESPECIFICAR DOTACIÓ:
t de pes mesurades segons les especificacions de la DT.
No són d'abonament els excessos laterals.
DOTACIÓ EN KG/M2:
m2 de superfície amidada segons les especificacions de la DT.
No són d'abonament els excessos laterals.
REG D'IMPRIMACIÓ O DE CURA:
Queda inclòs en aquesta unitat d'obra el granulat de cobertura per a donar obertura al trànsit.

4.- NORMATIVA DE COMPLIMENT OBLIGATORI

* Orden de 6 de febrero de 1976 por la que se aprueba el Pliego de Prescripciones Técnicas Generales para Obras de Carreteras y Puentes (PG-3).
* Orden FOM/2523/2014, de 12 de diciembre, por la que se actualizan determinados artículos del Pliego de Prescripciones Técnicas Generales para Obras de Carreteras y Puentes, relativos a materiales básicos, a firmes y pavimentos, y a señalización, balizamiento y sistemas de contención de vehículos (PG-3).

5.- CONDICIONS DE CONTROL D'EXECUCIÓ I DE L'OBRA ACABADA

CONTROL D'EXECUCIÓ. OPERACIONS DE CONTROL:
Es considera com a lot, al menor que resulti d'aplicar els 3 criteris següents:
- Una longitud de 500 m de calçada.
- Una superfície de 3.500 m2 de calçada.
- La superfície regada diàriament.
Les tasques de control a realitzar són les següents:
- Dotació mitjana del lligant residual mitjançant assecat en estufa i pesatge de mostres recollides en safata, en un nombre de punts >=3.
CONTROL D'EXECUCIÓ. INTERPRETACIÓ DE RESULTATS I ACTUACIONS EN CAS D'INCOMPLIMENT:
Les condicions d'acceptació són les següents:
- Regs d'imprimació i de cura: - Dotació mitjana de lligant residual: ± 15 % de la prevista. - Addicionalment: <=1 individu de la mostra assajada excedeix els límits.
- Regs d'adherència: - Dotació mitjana de lligant residual: + 15 %, -10 % de la prevista - Addicionalment: <=1 individu de la mostra assajada excedeix els límits fixats.
Actuació en cas d'incompliment: es prendran les mesures indicades per la DF.
CONTROL DE L'OBRA ACABADA. OPERACIONS DE CONTROL EN REGS D'ADHERÈNCIA:
En els lots definits anteriorment, i després d'estendre la capa de mescla bituminosa superior, les tasques de control a realitzar són les següents:
- Adherència entre capes: assaig de tall, segons NLT 382, en 3 testimonis extrets en punts aleatoris.
CONTROL DE L'OBRA ACABADA. INTERPRETACIÓ DELS RESULTATS I ACTUACIONS EN CAS D'INCOMPLIMENT EN REGS D'ADHERÈNCIA:
Les condicions d'acceptació són les següents:
- Valor mitjà de l'adherència entre capes, en cada lot: - Una de les capes és de rodament: >= 6 Mpa; <= 1 individu de la mostra assajada amb valor <= 25 % de 6 MPa. - Dues capes intermèdies: >=4 Mpa; <= 1 individu de la mostra assajada amb valor <= 25 % de 4 MPa.
Actuació en cas d'incompliment:
- Adherència mitjana obtinguda < 90 % del valor previst: es fresarà la capa de mescla bituminosa superior i es reposarà el reg d'adherència i la capa esmentada. Per compte del contractista.
- Adherència mitjana obtinguda >= 90 % del valor previst: penalització econòmica del 10 % de la mescla bituminosa superior.

PB PROTECCIONS I SENYALITZACIÓ

PB2 BARRERES DE SEGURETAT

PB20- TERMINAL DE BARRERA DE SEGURETAT FLEXIBLE AMB ABATIMENT, COL·LOCAT

0.- ELEMENTOS QUE CONTEMPLA EL PLIEGO

PB20-BT7T.

1.- DEFINICIÓ I CONDICIONS DE LES PARTIDES D'OBRA EXECUTADES
Peces especials i/o elements auxiliars per a barreres de seguretat.
S'han considerat els elements següents:
- Extrem en forma de cua de peix amb l'extrem pla per a barreres de seguretat flexibles
- Captallums per a barreres de seguretat

Document signat electrònicament. Firmes vàlides. És còpia autèntica de l'original electrònic.
Codi Segur de Verificació (CSV): 21644873f7c425b10b91 Adreça de validació: https://seuelectronica.diba.cat

- Terminal de barrera de seguretat flexible amb abatiment al terreny
- Terminal de barrera de seguretat rígida d'ús temporal
L'execució de la unitat d'obra inclou les operacions següents:
Extrem en forma de cua de peix i captallums:
- Replanteig
- Col·locació i ancoratge de l'element sobre el seu suport
Terminal de barrera de seguretat flexible:
- Descàrrega i alineació dels elements constituents del terminal
- Preparació de la superfície existent
- Replanteig
- Col·locació dels suports mitjançant clavat
- Acoblament de la resta de peces del terminal
Terminal de barrera de seguretat rígida d'ús temporal:
- Replanteig
- Unió a la barrera
- Fixació al terra
TERMINAL DE BARRERA DE SEGURETAT FLEXIBLE:
Les característiques tècniques dels elements que constitueixen el terminal seran les especificades pel fabricant i incloses a la Declaració de Prestacions, d'acord amb la norma UNE-ENV 1317-4.
Aquestes característiques han de ser conformes amb el que disposa la norma UNE-EN 1317-5 per a la descripció tècnica del producte.
Ha d'estar situat fora de la zona de risc i no ha de constituir un perill en si mateix.
Ha de quedar en un pla perpendicular a la calçada, en tota la seva llargària.
Disposició longitudinal del terminal: amb abatiment fins arribar al terreny
L'extrem del terminal ha de portar una peça especial de topall que ha de quedar completament soterrada.
La banda ha d'estar fixada als suports i a les bandes dels costats mitjançant cargols i femelles d'acer galvanitzat, d'acord amb les especificacions de la DT.
La unió de les bandes ha de coincidir amb un suport.
A les unions, les bandes s'han de sobreposar en sentit contrari al de la circulació del carril al que protegeixen.
2.- CONDICIONS DEL PROCÉS D'EXECUCIÓ
CONDICIONS GENERALS:
El material, un cop descarregat a l'obra, s'instal larà de manera immediata o el més aviat possible.
La manipulació dels elements s'ha de fer de manera que no es produeixin deformacions que afectin el muntatge o funcionalitat, ni despreniments en el recobriment dels mateixos.
Abans de començar el muntatge la DF ha d'aprovar el replanteig.
Si el muntatge afectés el trànsit de vianants o vehicles, el contractista ha de presentar amb la suficient antelació, a l'aprovació de la DF, el sistema de senyalització i el programa de tall, restricció o desviament del trànsit.
TERMINAL DE BARRERA DE SEGURETAT FLEXIBLE I EXTREM EN FORMA DE CUA DE PEIX:
No s'instal·laran elements constituents de barreres de seguretat quan el temps comprès entre la fabricació i instal·lació superi els 12 mesos, o encara que no es superi aquest termini, quan les condicions d'emmagatzematge no siguin adients.
Quan s'utilitzen bragues d'acer per a la càrrega i descàrrega, s'han de protegir de manera que no entrin en contacte amb les peces del sistema.
No es poden perforar ni tallar les peces a l'obra.
Per a les fixacions s'han d'utilitzar els forats fets a taller abans del procés de galvanitzat.
No es permeten forats fets in situ.
L'acoblament de tots els elements s'ha de fer d'acord amb el manual d'instal lació de la barrera.
S'han d'utilitzar els elements (cargols, femelles i volanderes) que indica la descripció tècnica del sistema, aplicant els parells de collament especificats al manual d'instal lació.
TERMINAL DE BARRERA DE SEGURETAT FLEXIBLE:
El muntatge dels components de la barrera i la col·locació dels suports es farà seguint les indicacions del manual d'instal·lació inclòs a la descripció tècnica de producte del fabricant.
El clavat s'ha de fer seguint les indicacions del fabricant.
S'ha de comprovar que la resistència del terreny és adequada al procés de clavat, mitjançant assaig in situ efectuat segons la UNE 135124.
No es permet el clavat de forma manual.
El clavat s'ha de fer amb sistemes mecànics mitjançant micro cops.
La màquina de clavat utilitzada serà capaç de clavar els suports, fins a la profunditat indicada al manual d'instal·lació, sense que es produeixin deformacions en el suport.
Si es produeixen despreniments de zinc durant el procés de clavat, s'han de protegir les zones malmeses mitjançant pintura amb un contingut mínim de zinc del 97%.
3.- UNITAT I CRITERI D'AMIDAMENT
Unitat de quantitat realment col·locada a l'obra d'acord amb les especificacions de la DT.
4.- NORMATIVA DE COMPLIMENT OBLIGATORI
TERMINAL DE BARRERA DE SEGURETAT FLEXIBLE:
Orden de 6 de febrero de 1976 por la que se aprueba el Pliego de Prescripciones Técnicas Generales para Obras de Carreteras y Puentes (PG-3).
Orden FOM/2523/2014, de 12 de diciembre, por la que se actualizan determinados artículos del Pliego de Prescripciones Técnicas Generales para Obras de Carreteras y Puentes, relativos a materiales básicos, a firmes y pavimentos, y a señalización, balizamiento y sistemas de contención de vehículos (PG-3).
Orden Circular 35/2014, de 19 de mayo de 2014, sobre criterios de aplicación de sistemas de contención de vehículos.
UNE-EN 1317-1:2011 Sistemas de contención para carreteras. Parte 1: Terminología y criterios generales para los métodos de ensayo.
UNE-ENV 1317-4:2002 Sistemas de contención para carreteras. Parte 4: Clases de comportamiento, criterios de aceptación para el ensayo de choque y métodos de ensayo para terminales y transiciones de barreras de seguridad.
UNE-EN 1317-5:2008+A2:2012 Sistemas de contención para carreteras. Parte 5: Requisitos de producto y evaluación de la conformidad para sistemas de contención de vehículos.
* UNE 135124:2012 Barreras metálicas de seguridad para contención de vehículos. Condiciones de manipulación y almacenamiento. Procedimientos de montaje y metodología de control.
5.- CONDICIONS DE CONTROL D'EXECUCIÓ I DE L'OBRA ACABADA
CONDICIONS DE MARCATGE I CONTROL DE LA DOCUMENTACIÓ DE TERMINALS DE BARRERA DE SEGURETAT FLEXIBLES:
Cada subministrament que arribi a obra s'ha d'acompanyar de la documentació necessària per a la seva identificació.
L'albarà ha d'incloure:
- Nom i direcció de l'empresa subministradora
- Identificació del fabricant
- Designació de la marca comercial
- Quantitat d'elements que es subministra
- Identificació dels lots (referència) de cada tipus d'elements subministrats
- Data de fabricació
Declaració de Prestacions del marcatge CE segons UNE-EN 1317-5, emesa pel fabricant, que anirà acompanyada del certificat de conformitat amb la norma UNE-ENV 1317-4, emès per organisme de certificació.
Descripció tècnica del producte, segons UNE-EN 1317-5, que contindrà com a mínim:
- Plànols generals del sistema, amb esquema d'instal·lació i toleràncies
- Plànols de tots els components, amb dimensions i toleràncies
- Especificacions per als materials i acabats
- Avaluació de la durabilitat del producte
- Plànols de tots els elements acoblats a fàbrica
- Llista completa de totes les parts, incloent pesos
- Detalls del pretesat, quan sigui aplicable
- Qualsevol altra informació d'interès (medi ambient, seguretat, etc)
- Informació sobre substàncies regulades
Manual d'instal·lació subministrat pel fabricant, amb indicació de les condicions d'implantació, manteniment, inspecció i terrenys de suport existents.
CONTROL D'EXECUCIÓ. OPERACIONS DE CONTROL DE TERMINALS DE BARRERA DE SEGURETAT FLEXIBLES:
Els aspectes a controlar són els següents:
- Comprovació que els components subministrats es corresponen amb la descripció tècnica del producte.
- Revisió del part d'execució de l'obra presentat pel contractista i que contindrà com a mínim: - Data d'instal·lació - Localització de l'obra - Clau de l'obra - Nombre d'elements instal·lats o metres executats, per tipus - Ubicació dels sistemes instal·lats - Observacions i incidències que puguin influir en les característiques i durabilitat del sistema
CONTROL DE L'OBRA ACABADA. OPERACIONS DE CONTROL DE TERMINALS DE BARRERA DE SEGURETAT FLEXIBLES:

Document signat electrònicament. Firmes vàlides. És còpia autèntica de l'original electrònic.

Codi Segur de Verificació (CSV): 21644873f7c425b10b91 Adreça de validació: https://seuelectronica.diba.cat

Es controla el següent:
- Posició dels suports: es mesurarà la inclinació del suport respecte de la plataforma.
- Elements de fixació: - Es comprovarà que estan instal·lats tots els elements de fixació inclosos a la descripció tècnica del producte i en la seva posició correcta. - Es mesurarà el parell de collament d'un vis de cada tipus d'unió, segons UNE 17108.
CRITERIS DE PRESA DE MOSTRES:
Els controls s'han de fer segons les indicacions de la DF.
INTERPRETACIÓ DE RESULTATS I ACTUACIONS EN CAS D'INCOMPLIMENT DE TERMINALS DE BARRERA DE SEGURETAT FLEXIBLES:
No s'acceptaran els aplecs que incompleixin alguna de les condicions indicades a la descripció tècnica del producte.
Els aplecs rebutjats podran presentar-se de nou per a la inspecció quan el subministrador acrediti que s'han tornat a examinar i assajar totes les unitats i que s'han eliminat les defectuoses o corregit els seus defectes.
Aquestes unitats es sotmetran de nou als assajos de control.
La correcció dels defectes observats ha d'anar a càrrec del contractista.
S'admetrà el retoc de defectes e imperfeccions del recobriment i la restauració de les zones que hagin pogut quedar sense cobrir sempre que aquestes zones considerades individualment no superin els 10 cm2 ni afectin en conjunt a més del 0,5 per 100 de la superfície de recobriment.

PB PROTECCIONS I SENYALITZACIÓ

PB2 BARRERES DE SEGURETAT

PB23- BARRERA DE SEGURETAT FLEXIBLE, COL·LOCADA

0.- ELEMENTOS QUE CONTEMPLA EL PLIEGO

PB23-DFRH,PB23-FPA0.

1.- DEFINICIÓ I CONDICIONS DE LES PARTIDES D'OBRA EXECUTADES
Dispositiu fabricat a partir d'acer i instal·lat en els marges i/o mitjanes d'una carretera amb l'objecte d'evitar que els vehicles que surten de la calçada assoleixin un obstacle o desnivell.
S'han considerat els tipus següents:
- Barrera de seguretat flexible
S'han considerat els tipus següents de col·locació dels suports:
- Clavats al terreny
- Col·locats sobre el paviment amb fixacions mecàniques
L'execució de la unitat d'obra inclou les operacions següents:
- Descàrrega i alineació dels elements constituents de la barrera
- Preparació de la superfície existent
- Replanteig
- Col·locació dels suports mitjançant clavat o fixacions mecàniques, segons el cas
- Acoblament de la resta de peces de la barrera
CONDICIONS GENERALS:
Les barreres de seguretat d'ús permanent es classifiquen:
- Segons el comportament del sistema davant l'impacte d'un vehicle, d'acord amb els criteris, paràmetres i classes definits a les normes UNE-EN 1317-1 i UNE-EN 1317-2, essent aquests paràmetres: - Classe i nivell de contenció (taula 2 UNE-EN 1317-2) - Índex de severitat d'impacte (taula 3 UNE-EN 1317-2) - Amplària de treball (taula 4 UNE-EN 1317-2) - Deflexió dinàmica
- Segons la seva geometria i funcionalitat: - Simples: aptes per al xoc per una banda
- Dobles: aptes per al xoc per ambdós costats
Les característiques següents han de complir amb els valors declarats pel fabricant, assajades segons la norma corresponent:
- Barrera de seguretat flexible: - Nivell de contenció (UNE-EN 1317-2): classe N1, N2, H1, H2, H3, H4a, H4b, L1, L2, L3, L4a o L4b - Severitat de l'impacte (UNE-EN 1317-1): classe A, B o C - Amplària de treball normalitzada (UNE-EN 1317-2): classe W1, W2, W3, W4, W5, W6, W7 o W8 - Deflexió dinàmica normalitzada (UNE-EN 1317-2): valor declarat pel fabricant en m - Intrusió del vehicle normalitzada (UNE-EN 1317-2): classe VI1, VI2, VI3, VI4, VI5, VI6, VI7, VI8 o VI9. Només d'aplicació per als nivells de contenció L i H - Durabilitat: el fabricant ha de declarar els materials i recobriments protectors utilitzats - Resistència a la retirada de la neu (UNE-EN 1317-5): classe 1, 2, 3 o 4. Només d'aplicació quan es requereixi
Llevat de casos excepcionals, degudament justificats i amb autorització expressa de la Direcció General de Carreteres, no s'admet l'ús de sistemes de contenció de les següents característiques:
- Nivell de contenció N1
- Índex de severitat C
- Amplària de treball W8
- Deflexió dinàmica >= 2,5 m
S'ha de garantir que durant els assajos de xoc, segons UNE-EN 1317-2, no es produeixi el trencament de cap element longitudinal de la barrera orientat al costat de la circulació que pugui suposar un perill per al trànsit o per a tercers. Per a això les parts despreses han de complir:
- Peces o parts metàl·liques: <= 0,5 kg
- Peces o parts no metàl·liques: <= 2 kg
La banda longitudinal de la barrera ha d'estar fixada als suports o peces de subjecció i a les bandes dels costats per mitjà de cargols i femelles d'acer galvanitzat, d'acord amb les especificacions de la DT.
La unió de les bandes ha de coincidir amb un suport.
A les unions, les bandes s'han de sobreposar en sentit contrari al de la circulació del carril al que protegeixen.
L'altura de la part superior de la barrera sobre la calçada serà la definida als assajos (UNE-EN 1317) amb els que s'ha obtingut el seu marcatge CE.
La inclinació de la barrera respecte de la plataforma adjacent ha de ser perpendicular a aquesta.
Disposició transversal de la barrera:
- Fora del voral
- Distància mínima a la vora de la calçada: 0,5 m
- Distància màxima a la calçada: taula 9 OC 35/2014
Distància de la barrera als elements de risc:
- Distància entre la cara més pròxima al trànsit i l'obstacle: d1 > amplària de treball (W)
- Distància entre la cara més pròxima al trànsit i el desnivell: d2 > deflexió dinàmica (D)
Disposició longitudinal de la barrera:
- Paral·lela a l'eix de la calçada
- Tram d'anticipació del començament de la barrera: taules 10, 11 i 12 OC 35/2014
- Tram de prolongació del final de la barrera: - Calçades separades: mínim 4 m paral·lel a la carretera - Calçada única: igual al tram d'anticipació
Toleràncies d'execució:
- Alçària entre dos barreres consecutives: ± 2 cm
- Inclinació del suport respecte de la plataforma adjacent: ± 5°
2.- CONDICIONS DEL PROCÉS D'EXECUCIÓ
CONDICIONS GENERALS:
El material, un cop descarregat a l'obra, s'instal larà de manera immediata o el més aviat possible.
No s'instal·laran elements constituents de barreres de seguretat quan el temps comprès entre la fabricació i instal·lació superi els 12 mesos, o encara que no es superi aquest termini, quan les condicions d'emmagatzematge no siguin adients.
La manipulació dels elements s'ha de fer de manera que no es produeixin deformacions que afectin el muntatge o funcionalitat, ni despreniments en el recobriment dels mateixos.
Quan s'utilitzen bragues d'acer per a la càrrega i descàrrega, s'han de protegir de manera

Document signat electrònicament. Firmes vàlides. És còpia autèntica de l'original electrònic.
Codi Segur de Verificació (CSV): 21644873f7c425b10b91 Adreça de validació: https://seuelectronica.diba.cat

que no entrin en contacte amb les peces del sistema.
El tipus de terreny sobre el qual s'instal·li la barrera de seguretat ha de ser similar a l'utilitzat als assajos de xoc (UNE-EN 1317-2), per tal de garantir el comportament del sistema de forma semblant a la assajada.
El terreny de fonamentació habitual en els assaigs inicials de tipus de les barreres, ha de ser un tot-u artificial de les següents característiques:
- Granulometria: ZA 0/20 (article 510 del PG 3)
- Compactació: >= 95% PM
Abans de començar el muntatge la DF ha d'aprovar el replanteig.
No es poden perforar ni tallar les peces a l'obra.
Per a les fixacions s'han d'utilitzar els forats fets a taller abans del procés de galvanitzat.
No es permeten forats fets in situ.
El muntatge dels components de la barrera i la col·locació dels suports es farà seguint les indicacions del manual d'instal·lació inclòs a la descripció tècnica de producte del fabricant.
Si el terreny és de característiques similars a l'utilitzat als assajos d'impacte segons UNE-EN 1317-2, els suports es fonamentaran de manera similar a la que s'ha fet servir en aquests assajos.
L'acoblament de tots els elements s'ha de fer d'acord amb el manual d'instal lació de la barrera.
S'han d'utilitzar els elements (cargols, femelles i volanderes) que indica la descripció tècnica del sistema, aplicant els parells de collament especificats al manual d'instal lació.
Si el muntatge afectés el trànsit de vianants o vehicles, el contractista ha de presentar amb la suficient antelació, a l'aprovació de la DF, el sistema de senyalització i el programa de tall, restricció o desviament del trànsit.
SUPORTS CLAVATS AL TERRA:
El clavat s'ha de fer seguint les indicacions del fabricant.
S'ha de comprovar que la resistència del terreny és adequada al procés de clavat, mitjançant assaig in situ efectuat segons la UNE 135124.
No es permet el clavat de forma manual.
El clavat s'ha de fer amb sistemes mecànics mitjançant micro cops.
La màquina de clavat utilitzada serà capaç de clavar els suports, fins a la profunditat indicada al manual d'instal·lació, sense que es produeixin deformacions en el suport.
Si es produeixen despreniments de zinc durant el procés de clavat, s'han de protegir les zones malmeses mitjançant pintura amb un contingut mínim de zinc del 97%.
3.- UNITAT I CRITERI D'AMIDAMENT
m de llargària realment col·locat d'acord amb les especificacions de la DT.
4.- NORMATIVA DE COMPLIMENT OBLIGATORI
NORMATIVA GENERAL:
Orden de 6 de febrero de 1976 por la que se aprueba el Pliego de Prescripciones Técnicas Generales para Obras de Carreteras y Puentes (PG-3).
Orden FOM/2523/2014, de 12 de diciembre, por la que se actualizan determinados artículos del Pliego de Prescripciones Técnicas Generales para Obras de Carreteras y Puentes, relativos a materiales básicos, a firmes y pavimentos, y a señalización, balizamiento y sistemas de contención de vehículos (PG-3).
Orden FOM/510/2018, de 8 de mayo, por la que se modifica la Orden FOM/2523/2014, de 12 de diciembre, por la que se actualizan determinados artículos del Pliego de Prescripciones Técnicas Generales para Obras de Carreteras y Puentes, relativos a materiales básicos, a firmes y pavimentos, y a señalización, balizamiento y sistemas de contención de vehículos (PG-3).
Orden Circular 35/2014, de 19 de mayo de 2014, sobre criterios de aplicación de sistemas de contención de vehículos.
* UNE 135124:2012 Barreras metálicas de seguridad para contención de vehículos. Condiciones de manipulación y almacenamiento. Procedimientos de montaje y metodología de control.
UNE-EN 1317-1:2011 Sistemas de contención para carreteras. Parte 1: Terminología y criterios generales para los métodos de ensayo.
UNE-EN 1317-2:2011 Sistemas de contención para carreteras. Parte 2: Clases de comportamiento, criterios de aceptación para el ensayo de impacto y métodos de ensayo para barreras de seguridad incluyendo pretiles.
UNE-EN 1317-5:2008+A2:2012 Sistemas de contención para carreteras. Parte 5: Requisitos de producto y evaluación de la conformidad para sistemas de contención de vehículos.
5.- CONDICIONS DE CONTROL D'EXECUCIÓ I DE L'OBRA ACABADA
CONDICIONS DE MARCATGE I CONTROL DE LA DOCUMENTACIÓ:
El subministrador ha de posar a disposició de la DF si aquesta ho sol licita, la següent documentació, que acredita el marcatge CE, segons el sistema d'avaluació de conformitat aplicable: - Productes per a àrees de circulació: - Sistema 1: Declaració de Prestacions
Cada subministrament que arribi a obra s'ha d'acompanyar de la documentació necessària per a la seva identificació.
L'albarà ha d'incloure:
- Nom i direcció de l'empresa subministradora
- Identificació del fabricant
- Designació de la marca comercial
- Quantitat d'elements que es subministra
- Identificació dels lots (referència) de cada tipus d'elements subministrats
- Data de fabricació
L'etiquetat i marcat CE ha d'incloure:
- Símbol de marcatge CE
- Número d'identificació de l'organisme de certificació
- Nom o marca comercial i adreça registrada del fabricant
- Dos últims dígits de l'any en què s'ha imprès el marcat CE
- Número de referència de la Declaració de Prestacions
- Referència a la norma EN 1317
- Descripció del producte: nom genèric, tipus i ús previst
- Informació de les característiques essencials segons annex ZA de la UNE-EN 1317-5 (classes de nivell de contenció, severitat de l'impacte, amplària de treball i deflexió dinàmica)
Per a cada tipus de sistema de contenció s'adjuntarà la declaració de prestacions del marcatge CE emesa pel fabricant.
Descripció tècnica del producte, segons UNE-EN 1317-5, que contindrà com a mínim:
- Plànols generals del sistema, amb esquema d'instal·lació i toleràncies
- Plànols de tots els components, amb dimensions i toleràncies
- Especificacions per als materials i acabats
- Avaluació de la durabilitat del producte
- Plànols de tots els elements acoblats a fàbrica
- Llista completa de totes les parts, incloent pesos
- Detalls del pretesat, quan sigui aplicable
- Qualsevol altra informació d'interès (medi ambient, seguretat, etc)
- Informació sobre substàncies regulades
Manual d'instal·lació subministrat pel fabricant, amb indicació de les condicions d'implantació, manteniment, inspecció i terrenys de suport existents.
CONTROL D'EXECUCIÓ. OPERACIONS DE CONTROL:
Els aspectes a controlar són els següents:
- Comprovació que els components subministrats es corresponen amb la descripció tècnica del producte.
- Revisió del part d'execució de l'obra presentat pel contractista i que contindrà com a mínim: - Data d'instal·lació - Localització de l'obra - Clau de l'obra - Nombre d'elements instal·lats o metres executats, per tipus - Ubicació dels sistemes instal·lats - Observacions i incidències que puguin influir en les característiques i durabilitat del sistema
CONTROL DE L'OBRA ACABADA. OPERACIONS DE CONTROL:
Cada 500 m de barrera instal·lada es controla el següent:
- Altura i alineació horitzontal de la barrera: el mesurament es realitzarà 5 cm abans del solapament de les tanques, en el sentit de la circulació.
- Posició dels suports: es mesurarà la inclinació del suport respecte de la plataforma.
- Elements de fixació: - Es comprovarà que estan instal·lats tots els elements de fixació inclosos a la descripció tècnica del producte i en la seva posició correcta. - Es mesurarà el parell de collament d'un vis de cada tipus d'unió, segons UNE 17108.
CRITERIS DE PRESA DE MOSTRES:
Els controls s'han de fer segons les indicacions de la DF.
INTERPRETACIÓ DE RESULTATS I ACTUACIONS EN CAS D'INCOMPLIMENT:
No s'acceptaran els aplecs que incompleixin alguna de les condicions indicades a la descripció tècnica del producte, segons UNE-EN 1317-2.
Els aplecs rebutjats podran presentar-se de nou per a la inspecció quan el subministrador acrediti que s'han tornat a examinar i assajar totes les unitats i que s'han eliminat les defectuoses o corregit els seus defectes.
Aquestes unitats es sotmetran de nou als assajos de control.

Document signat electrònicament. Firmes vàlides. És còpia autèntica de l'original electrònic.

Codi Segur de Verificació (CSV): 21644873f7c425b10b91 Adreça de validació: https://seuelectronica.diba.cat

La correcció dels defectes observats ha d'anar a càrrec del contractista.
S'admetrà el retoc de defectes e imperfeccions del recobriment i la restauració de les zones que hagin pogut quedar sense cobrir sempre que aquestes zones considerades individualment no superin els 10 cm2 ni afectin en conjunt a més del 0,5 per 100 de la superfície de recobriment.

PB PROTECCIONS I SENYALITZACIÓ

PBA SENYALITZACIÓ HORITZONTAL

PBA2- PINTAT DE MARQUES SUPERFICIALS

0.- ELEMENTOS QUE CONTEMPLA EL PLIEGO

PBA2-FIHS.

Plec de condicions
1.- DEFINICIÓ I CONDICIONS DE LES PARTIDES D'OBRA EXECUTADES

Pintat sobre paviment de marques vials, formant línies o signes, amb finalitats informatives i reguladores del trànsit.
S'han considerat les marques següents:
- Marques superficials
S'han considerat els llocs d'aplicació següents:
- Vials públics
- Vials privats
En actuacions de reparació, s'han considerat els graus de dificultat següents:
- Grau de dificultat associat a la mobilitat en l'actuació: - Sense dificultat de mobilitat: actuacions en què hi ha una interferència pròpia de l'entorn on es desenvolupen. - Amb dificultat de mobilitat: actuacions en entorns amb dificultat de mobilitat i/o amb el material aplegat lluny de la zona de treball: - Actuacions amb dificultat d'accessibilitat, per la poca mobilitat de la maquinària, per l'elevada presència de guals particulars i passos de vianants, per la impossibilitat d'ubicar una plataforma de treball lateral, per la impossibilitat d'ocupació de la calçada per fer l'aplec de materials que impliqui fer l'actuació per fases per tal de mantenir el pas de vianants i/o per estar en una zona amb tràfic rodat important - Actuacions en les què els materials estan aplegats lluny de la zona de treball per manca d'espai en la proximitat d'on s'executen les tasques.
- Grau de dificultat associat a l'àmbit de l'actuació en funció de l'amplària de la vorera, calçada o plataforma única
- Grau de dificultat associat a la presència d'elements externs a l'actuació: - Sense afectació per serveis o elements de mobiliari urbà: actuacions sense serveis (canalitzacions d'aigua, semàfors, enllumenat, etc.) ni elements urbans de grans dimensions (marquesines, mòduls d'aparcament de bicicletes, etc.) que interfereixin (o que puguin interferir) en les tasques - Amb afectació per serveis o elements de mobiliari urbà: actuacions amb serveis (canalitzacions d'aigua, semàfors, enllumenat, etc.) o elements urbans de grans dimensions (marquesines, mòduls d'aparcament de bicicletes, etc) que interfereixen en les tasques.
- Grau de dificultat associat a l'abast de l'actuació
L'execució de la unitat d'obra inclou les operacions següents:
- Preparació de la superfície existent
- Replanteig i premarcat
- Aplicació de la marca vial
- Proteccions provisionals durant l'aplicació i el temps d'assecat
CONDICIONS GENERALS:
Les marques vials utilitzades seran, d'acord amb la norma UNE-EN 1436, dels següents tipus:
- En funció de la seva vida útil: - Permanents (P) - Temporals (T)
- En funció de la visibilitat nocturna o propietats de retrorreflexió: - Tipus 0 (NR): no retrorreflectants - Tipus I (R): retrorreflectants en sec - Tipus II (RW): retrorreflectants en sec i amb humitat - Tipus II (RR): retrorreflectants en sec, amb humitat i amb pluja
- En funció de les seves propietats de resistència al lliscament: - Estructurades (E)
- No estructurades (NE)
- En funció d'altres usos especials: - Sonores (S) - Fàcils d'eliminar (F) - De emmarcar (B) - Emmascaradora (M) - En forma de tauler d'escacs (D)
- En funció de la forma d'aplicació: - Marques vials "in situ" - Marques vials prefabricades
La marca vial o sistema de senyalització horitzontal estarà formada per un material base i en el seu cas, unes addicions de materials de pre-barrejat i/o de post-barrejat en les proporcions indicades a les instruccions d'aplicació del sistema.
El material base estarà constituït per pintures, plàstics en fred o per termoplàstics.
Els requisits essencials de les marques vials; visibilitat nocturna, visibilitat diürna, resistència al lliscament i color, han de complir les especificacions de la UNE-EN 1436 i es determinaran amb els mètodes establerts en aquesta norma.
Les marques tindran el color, forma, dimensions i ubicació indicades a la DT.
Han de tenir les vores netes i ben perfilades.
La capa de pintura ha de ser clara, uniforme i duradera.
Dosificació estàndard del material base per a marques vials permanents:
- Pintures: 720 g/m2
- Termoplàstics en capa fina: 3000 g/m2
- Termoplàstics en capa gruixuda: 5000 g/m2
- Plàstics en fred en dos components en capa fina: 1000 g/m2
- Plàstics en fred en dos components en capa gruixuda: 3000 g/m2
Toleràncies d'execució:
- Replanteig: ± 3,0 cm
- Dosificació de pintura i microesferes: - 0%, + 20%
MARQUES VIALS RETRORREFLECTANTS:
El material base de la marca vial portarà incorporades, per pre-barrejat i/o post-barrejat, microesferes de vidre que li conferiran el caràcter retrorreflectant.
La retrorreflexió de la marca vial en condicions d'humitat o de pluja es podrà reforçar mitjançant propietats especials en la seva textura superficial, microesferes de vidre gruixudes, o altres mitjans.
Dosificació estàndard de microesferes de vidre i càrregues antilliscants de post-barrejat afegides al material base:
- Pintures: 480 g/m2
- Termoplàstics en capa fina: 500 g/m2
- Termoplàstics en capa gruixuda: 500 g/m2
- Plàstics en fred en dos components en capa fina: 500 g/m2
- Plàstics en fred en dos components en capa gruixuda: 500 g/m2
MARQUES VIALS EN CARRETERES:
Les marques vials utilitzades a la xarxa de carreteres de l'Estat seran, d'acord amb la norma UNE-EN 1436, dels següents tipus:
- En funció de la seva vida útil: - Permanents (P): de color blanc, utilitzades en la senyalització horitzontal de carreteres amb trànsit convencional.
- En funció de la visibilitat nocturna o propietats de retrorreflexió: - Tipus II (RW): marca vial estructurada o no, dissenyada per a mantenir la retrorreflexió en sec i amb humitat. - Tipus II (RR): marca vial estructurada dissenyada per a mantenir la retrorreflexió en sec, amb humitat i pluja.
- En funció d'altres usos especials: - Sonores (S): marca vial amb ressalts que produeix efectes sonors i mecànics (vibracions). Seran permanents i de tipus II (RR).
- De emmarcar (B): marca vial permanent de color negre, utilitzada a l'emmarcat de marques vials per a millorar el seu contrast. - En forma de taulell d'escacs (D): marca vial permanent de color vermell, utilitzada per a senyalització d'accés a un llit de frenada.
Els requisits de comportament de les marques vials compliran amb les característiques especificades a la taula 700.2a del PG 3 vigent, per a les de color blanc i a les taules 700.2.b i 700.2.c per a les de color negre i vermell respectivament.

Document signat electrònicament. Firmes vàlides. És còpia autèntica de l'original electrònic.

Codi Segur de Verificació (CSV): 21644873f7c425b10b91 Adreça de validació: https://seuelectronica.diba.cat

La marca vial tindrà la classe de durabilitat adequada a les característiques de la carretera a la que s'ha d'aplicar. En funció del factor de desgast, calculat segons les especificacions de l'article 700.3.4.1 del PG 3 vigent, la durabilitat dels requisits, assajada d'acord amb la norma UNE-EN 13197, complirà:
- Marques vials de colors blanc i negre: classes P5, P6 o P7
- Marques vials de color vermell: >= classe P4
El material base de la marca vial i la seva forma d'aplicació seran compatibles amb el suport sobre el que s'ha d'aplicar:
- En actuacions de repintat: complirà els criteris de compatibilitat amb la marca vial existent, d'acord amb la taula 700.9 del PG 3 vigent.
- En aplicacions sobre paviment nou: serà conforme amb els criteris establerts a la taula 700.10 del PG 3 vigent.
Els requisits de comportament de les marques vials, durant el període de garantia, han de complir amb les característiques especificades a la taula 700.11 del PG 3 vigent, per a les de color blanc i a les taules 700.2.b i 700.2.c per a les de color negre i vermell respectivament.

2.- CONDICIONS DEL PROCÉS D'EXECUCIÓ

CONDICIONS GENERALS:
S'ha de treballar a una temperatura entre 5° i 40°C i amb vents inferiors a 25 km/h.
No podrà aplicar-se la marca vial:
- Quan la temperatura del substrat no superi almenys en 3°C al punt de rosada.
- Quan el paviment estigui humit.
Abans de començar les feines, la DF ha d'aprovar l'equip, les mesures de protecció del trànsit i les senyalitzacions auxiliars.
No s'iniciaran obres que afectin a la lliure circulació sense haver col·locat la corresponent senyalització, abalisament i, en el seu cas, defenses. La seva forma, suport, colors, pictogrames i dimensions es correspondran amb l'establert a la Norma de Carreteres 8.3.- IC i catàleg d'Elements de Senyalització, Abalisament i Defensa per a circulació vial.
L'aplicació de la marca vial es realitzarà d'acord amb les instruccions del sistema de senyalització vial horitzontal, subministrat pel fabricant, que inclouran com a mínim:
- Identificació del fabricant
- Dosificacions
- Tipus i proporcions de materials de post-barrejat, en el seu cas
- Necessitat o no de microesferes de vidre de pre-barrejat
La maquinària i equips de posada en obra de marques vials compliran els requisits que estableix l'article 700.5 del PG 3 vigent i es classificaran i caracteritzaran segons el que especifica la norma UNE 135277-1.
El compliment d'aquests requisits s'haurà d'acreditar mitjançant la presentació de la declaració del contractista, que per a cada màquina a utilitzar ha d'incloure la següent informació, d'acord amb la norma UNE 135277-1:
- Fitxa tècnica de cada màquina
- Requisits associats a cada classe de màquina
- Identificació dels elements de la màquina
Abans del començament de cada unitat d'obra, inclosos amples diferents de línies i per a cada equip, s'ha de procedir, sota la supervisió de la DF, a l'ajust de la maquinària per a determinar els paràmetres d'aplicació d'acord amb el que especifica la norma UNE 135277-1, i s'elevarà acta de cada un dels ajustos realitzats.
S'han de preveure sistemes de drenatge per a evitar que les marques vials aplicades siguin la causa de la formació d'una pel·lícula d'aigua sobre el paviment.
La superfície on s'ha d'aplicar la pintura ha d'estar neta, sense materials no adherits i completament seca.
Quan el sistema de senyalització vial horitzontal no sigui compatible amb el substrat (paviment o marca vial antiga), es procedirà a l'esborrat de la marca vial existent, o a l'aplicació d'una imprimació o d'un tractament superficial adequat, segons el parer de la DF, per a garantir aquesta compatibilitat.
En el cas de superfícies de formigó, no han de quedar restes de productes o materials utilitzats per al curat del formigó.
Quan el factor de luminància del paviment sigui > 0,15, segons UNE-EN 1436, s'emmarcarà la marca vial amb una marca d'emmarcar pintada a banda i banda amb un ample igual a la meitat del corresponent a la marca vial existent.
Si la superfície a pintar és un morter o formigó, no presentarà eflorescències, ni reaccions alcalines.
Si la superfície on s'aplica la pintura és llisa i no té prou adherència amb la pintura, s'ha de fer un tractament per a donar-li un grau d'adherència suficient.
Si la superfície presenta defectes o forats, s'han de corregir abans d'aplicar la pintura, utilitzant material del mateix tipus que el paviment existent.
Abans d'aplicar la pintura s'ha de fer un replanteig topogràfic, que serà aprovat per la DF.
S'han de protegir les marques del trànsit durant el procés inicial d'assecat.

3.- UNITAT I CRITERI D'AMIDAMENT

MARQUES SUPERFICIALS:
m2 de superfície pintada, segons les especificacions de la DT, mesurant la superfície realment executada sobre el paviment.
Aquesta partida inclou les operacions auxiliars de neteja i acondicionament del paviment a pintar.

4.- NORMATIVA DE COMPLIMENT OBLIGATORI

VIALS PÚBLICS:
Orden de 16 de julio de 1987 por la que se aprueba la Norma 8.2-IC Marcas Viales, de la Instrucción de carreteras.
* Orden de 6 de febrero de 1976 por la que se aprueba el Pliego de Prescripciones Técnicas Generales para Obras de Carreteras y Puentes (PG-3).
* Orden FOM/2523/2014, de 12 de diciembre, por la que se actualizan determinados artículos del Pliego de Prescripciones Técnicas Generales para Obras de Carreteras y Puentes, relativos a materiales básicos, a firmes y pavimentos, y a señalización, balizamiento y sistemas de contención de vehículos (PG-3).
* Orden FOM/510/2018, de 8 de mayo, por la que se modifica la Orden FOM/2523/2014, de 12 de diciembre, por la que se actualizan determinados artículos del Pliego de Prescripciones Técnicas Generales para Obras de Carreteras y Puentes, relativos a materiales básicos, a firmes y pavimentos, y a señalización, balizamiento y sistemas de contención de vehículos (PG-3).
* Guía para el proyecto y ejecución de obras de señalización horizontal
* UNE-EN 1436:2009+A1:2009 Materiales para señalización vial horizontal. Comportamiento de las marcas viales aplicadas sobre la calzada.
VIALS PRIVATS:
No hi ha normativa de compliment obligatori.

5.- CONDICIONS DE CONTROL D'EXECUCIÓ I DE L'OBRA ACABADA

CONTROL D'EXECUCIÓ. OPERACIONS DE CONTROL:
Els punts de control més destacables són els següents:
- Revisió de les condicions d'emmagatzematge i conservació dels materials.
- Revisió de la data de fabricació dels materials.
- Revisió del part diari lliurat pel contractista, que inclou, com a mínim la següent informació: - Referència dels lots i dosificacions dels materials consumits. - Condicions (temperatura, pressió, etc...) utilitzades en els equips d'aplicació. - Tipus i dimensions de la marca vial. - Localització i referència sobre el paviment de les marques vials. - Data de posada en obra. - Temperatura i humitat relativa al començament i a meitat de la jornada de treball. - Observacions i incidències que puguin influir en la vida útil o característiques de la marca vial aplicada.
- Comprovació del compliment de les dosificacions especificades.
- Inspeccions per a verificar la informació inclosa en el part d'obra i a l'acta d'ajust de la maquinària.
Els controls es realitzaran d'acord amb l'apartat 700.8.3 del PG 3 vigent.
CONTROL D'EXECUCIÓ. CRITERIS DE PRESA DE MOSTRES:
Durant l'aplicació de la pintura, la presa de mostres per a comprovació de les dosificacions es realitzarà d'acord amb el que estableix l'article 700.8.3.3 del PG 3 vigent.
CONTROL D'EXECUCIÓ. INTERPRETACIÓ DE RESULTATS I ACTUACIONS EN CAS D'INCOMPLIMENT:
Es rebutjaran les marques vials aplicades d'un mateix tipus quan es donin els següents

Document signat electrònicament. Firmes vàlides. És còpia autèntica de l'original electrònic.

Codi Segur de Verificació (CSV): 21644873f7c425b10b91 Adreça de validació: https://seuelectronica.diba.cat

supòsits:
- Els materials aplicats no es corresponen amb els aplegats.
- La maquinària utilitzada no compleix els requisits especificats a l'article 700.5.2 del PG 3 vigent.
- Les condicions de posada en obra no es corresponen amb les aprovades a l'acta d'ajust de l'obra.
- El valor mitjà de la dosificació de cada material és inferior a les dosificacions especificades.
- El coeficient de variació de la dosificació del material aplicat supera el 20%.
El Contractista executarà de nou, a càrrec seu, les marques vials que hagin estat rebutjades.
CONTROL DE L'OBRA ACABADA. OPERACIONS DE CONTROL:
Durant el període de garantia (2 anys a partir de la data d'aplicació) es realitzaran controls periòdics de les marques vials per a verificar, in situ, si compleixen els requisits especificats.
Els controls es realitzaran de forma puntual, de manera contínua, o amb els dos mètodes:
- Mètode d'assaig puntual: - Es realitzarà amb equips portàtils. - Es verificaran les característiques especificades a la taula 700.12 del PG 3 vigent, incloent, com a mínim, el coeficient de luminància retrorreflexada en sec.
- Mètode d'assaig continu: - Es realitzarà amb equips dinàmics d'alt rendiment, segons UNE-EN 1436. - Es verificarà, com a mínim, el coeficient de luminància retrorreflexada en sec. - La DF podrà sol·licitar la mesura del coeficient de fricció o altres característiques addicionals.
CONTROL DE L'OBRA ACABADA. CRITERIS DE PRESA DE MOSTRES:
Els controls es realitzaran segons les instruccions de la DF, que durant el període de garantia podrà sol·licitar la realització de comprovacions de les característiques de les marques vials en qualsevol moment i tantes vegades com consideri oportú.
CONTROL DE L'OBRA ACABADA. INTERPRETACIÓ DE RESULTATS I ACTUACIONS EN CAS D'INCOMPLIMENT:
Es rebutjaran les marques vials que no compleixin, durant el període de garantia, els requisits de comportament especificats a les taules 700.11, 700.2b i 700.2c del PG3 vigent, per als colors blanc, negre i vermell respectivament.
El Contractista repintarà de nou, a càrrec seu, les marques vials que hagin estat rebutjades.

PB PROTECCIONS I SENYALITZACIÓ

PBA SENYALITZACIÓ HORITZONTAL

PBA3- PINTAT DE MARQUES LONGITUDINALS

Plec de condicions
1.- DEFINICIÓ I CONDICIONS DE LES PARTIDES D'OBRA EXECUTADES

Pintat sobre paviment de marques vials, formant línies o signes, amb finalitats informatives i reguladores del trànsit.
S'han considerat les marques següents:
- Marques longitudinals
S'han considerat els llocs d'aplicació següents:
- Vials públics
- Vials privats
L'execució de la unitat d'obra inclou les operacions següents:
- Preparació de la superfície existent
- Replanteig i premarcat
- Aplicació de la marca vial
- Proteccions provisionals durant l'aplicació i el temps d'assecat
CONDICIONS GENERALS:
Les marques vials utilitzades seran, d'acord amb la norma UNE-EN 1436, dels següents tipus:
- En funció de la seva vida útil: - Permanents (P) - Temporals (T)
- En funció de la visibilitat nocturna o propietats de retrorreflexió: - Tipus 0 (NR): no retrorreflectants - Tipus I (R): retrorreflectants en sec - Tipus II (RW): retrorreflectants en sec i amb humitat - Tipus II (RR): retrorreflectants en sec, amb humitat i amb pluja
- En funció de les seves propietats de resistència al lliscament: - Estructurades (E)
- No estructurades (NE)
- En funció d'altres usos especials: - Sonores (S) - Fàcils d'eliminar (F) - De emmarcar (B) - Emmascaradora (M) - En forma de tauler d'escacs (D)
- En funció de la forma d'aplicació: - Marques vials "in situ" - Marques vials prefabricades
La marca vial o sistema de senyalització horitzontal estarà formada per un material base i en el seu cas, unes addicions de materials de pre-barrejat i/o de post-barrejat en les proporcions indicades a les instruccions d'aplicació del sistema.
El material base estarà constituït per pintures, plàstics en fred o per termoplàstics.
Els requisits essencials de les marques vials; visibilitat nocturna, visibilitat diürna, resistència al lliscament i color, han de complir les especificacions de la UNE-EN 1436 i es determinaran amb els mètodes establerts en aquesta norma.
Les marques tindran el color, forma, dimensions i ubicació indicades a la DT.
Han de tenir les vores netes i ben perfilades.
La capa de pintura ha de ser clara, uniforme i duradera.
Dosificació estàndard del material base per a marques vials permanents:
- Pintures: 720 g/m2
- Termoplàstics en capa fina: 3000 g/m2
- Termoplàstics en capa gruixuda: 5000 g/m2
- Plàstics en fred en dos components en capa fina: 1000 g/m2
- Plàstics en fred en dos components en capa gruixuda: 3000 g/m2
Toleràncies d'execució:
- Replanteig: ± 3,0 cm
- Dosificació de pintura i microesferes: - 0%, + 20%
MARQUES VIALS RETRORREFLECTANTS:
El material base de la marca vial portarà incorporades, per pre-barrejat i/o post-barrejat, microesferes de vidre que li conferiran el caràcter retrorreflectant.
La retrorreflexió de la marca vial en condicions d'humitat o de pluja es podrà reforçar mitjançant propietats especials en la seva textura superficial, microesferes de vidre gruixudes, o altres mitjans.
Dosificació estàndard de microesferes de vidre i càrregues antilliscants de post-barrejat afegides al material base:
- Pintures: 480 g/m2
- Termoplàstics en capa fina: 500 g/m2
- Termoplàstics en capa gruixuda: 500 g/m2
- Plàstics en fred en dos components en capa fina: 500 g/m2
- Plàstics en fred en dos components en capa gruixuda: 500 g/m2
MARQUES VIALS EN CARRETERES:
Les marques vials utilitzades a la xarxa de carreteres de l'Estat seran, d'acord amb la norma UNE-EN 1436, dels següents tipus:
- En funció de la seva vida útil: - Permanents (P): de color blanc, utilitzades en la senyalització horitzontal de carreteres amb trànsit convencional.
- En funció de la visibilitat nocturna o propietats de retrorreflexió: - Tipus II (RW): marca vial estructurada o no, dissenyada per a mantenir la retrorreflexió en sec i amb humitat. - Tipus II (RR): marca vial estructurada dissenyada per a mantenir la retrorreflexió en sec, amb humitat i pluja.
- En funció d'altres usos especials: - Sonores (S): marca vial amb ressalts que produeix efectes sonors i mecànics (vibracions). Seran permanents i de tipus II (RR).
- De emmarcar (B): marca vial permanent de color negre, utilitzada a l'emmarcat de marques vials per a millorar el seu contrast. - En forma de taulell d'escacs (D): marca vial permanent de color vermell, utilitzada per a senyalització d'accés a un llit de frenada.
Els requisits de comportament de les marques vials compliran amb les característiques especificades a la taula 700.2a del PG 3 vigent, per a les de color blanc i a les taules 700.2.b i 700.2.c per a les de color negre i vermell respectivament.

Document signat electrònicament. Firmes vàlides. És còpia autèntica de l'original electrònic.
Codi Segur de Verificació (CSV): 21644873f7c425b10b91 Adreça de validació: https://seuelectronica.diba.cat

La marca vial tindrà la classe de durabilitat adequada a les característiques de la carretera a la que s'ha d'aplicar. En funció del factor de desgast, calculat segons les especificacions de l'article 700.3.4.1 del PG 3 vigent, la durabilitat dels requisits, assajada d'acord amb la norma UNE-EN 13197, complirà:
- Marques vials de colors blanc i negre: classes P5, P6 o P7
- Marques vials de color vermell: >= classe P4
El material base de la marca vial i la seva forma d'aplicació seran compatibles amb el suport sobre el que s'ha d'aplicar:
- En actuacions de repintat: complirà els criteris de compatibilitat amb la marca vial existent, d'acord amb la taula 700.9 del PG 3 vigent.
- En aplicacions sobre paviment nou: serà conforme amb els criteris establerts a la taula 700.10 del PG 3 vigent.
Els requisits de comportament de les marques vials, durant el període de garantia, han de complir amb les característiques especificades a la taula 700.11 del PG 3 vigent, per a les de color blanc i a les taules 700.2.b i 700.2.c per a les de color negre i vermell respectivament.

2.- CONDICIONS DEL PROCÉS D'EXECUCIÓ

CONDICIONS GENERALS:
S'ha de treballar a una temperatura entre 5° i 40°C i amb vents inferiors a 25 km/h.
No podrà aplicar-se la marca vial:
- Quan la temperatura del substrat no superi almenys en 3°C al punt de rosada.
- Quan el paviment estigui humit.
Abans de començar les feines, la DF ha d'aprovar l'equip, les mesures de protecció del trànsit i les senyalitzacions auxiliars.
No s'iniciaran obres que afectin a la lliure circulació sense haver col·locat la corresponent senyalització, abalisament i, en el seu cas, defenses. La seva forma, suport, colors, pictogrames i dimensions es correspondran amb l'establert a la Norma de Carreteres 8.3.- IC i catàleg d'Elements de Senyalització, Abalisament i Defensa per a circulació vial.
L'aplicació de la marca vial es realitzarà d'acord amb les instruccions del sistema de senyalització vial horitzontal, subministrat pel fabricant, que inclouran com a mínim:
- Identificació del fabricant
- Dosificacions
- Tipus i proporcions de materials de post-barrejat, en el seu cas
- Necessitat o no de microesferes de vidre de pre-barrejat
La maquinària i equips de posada en obra de marques vials compliran els requisits que estableix l'article 700.5 del PG 3 vigent i es classificaran i caracteritzaran segons el que especifica la norma UNE 135277-1.
El compliment d'aquests requisits s'haurà d'acreditar mitjançant la presentació de la declaració del contractista, que per a cada màquina a utilitzar ha d'incloure la següent informació, d'acord amb la norma UNE 135277-1:
- Fitxa tècnica de cada màquina
- Requisits associats a cada classe de màquina
- Identificació dels elements de la màquina
Abans del començament de cada unitat d'obra, inclosos amples diferents de línies i per a cada equip, s'ha de procedir, sota la supervisió de la DF, a l'ajust de la maquinària per a determinar els paràmetres d'aplicació d'acord amb el que especifica la norma UNE 135277-1, i s'elevarà acta de cada un dels ajustos realitzats.
S'han de preveure sistemes de drenatge per a evitar que les marques vials aplicades siguin la causa de la formació d'una pel·lícula d'aigua sobre el paviment.
La superfície on s'ha d'aplicar la pintura ha d'estar neta, sense materials no adherits i completament seca.
Quan el sistema de senyalització vial horitzontal no sigui compatible amb el substrat (paviment o marca vial antiga), es procedirà a l'esborrat de la marca vial existent, o a l'aplicació d'una imprimació o d'un tractament superficial adequat, segons el parer de la DF, per a garantir aquesta compatibilitat.
En el cas de superfícies de formigó, no han de quedar restes de productes o materials utilitzats per al curat del formigó.
Quan el factor de luminància del paviment sigui > 0,15, segons UNE-EN 1436, s'emmarcarà la marca vial amb una marca d'emmarcar pintada a banda i banda amb un ample igual a la meitat del corresponent a la marca vial existent.
Si la superfície a pintar és un morter o formigó, no presentarà eflorescències, ni reaccions alcalines.
Si la superfície on s'aplica la pintura és llisa i no té prou adherència amb la pintura, s'ha de fer un tractament per a donar-li un grau d'adherència suficient.
Si la superfície presenta defectes o forats, s'han de corregir abans d'aplicar la pintura, utilitzant material del mateix tipus que el paviment existent.
Abans d'aplicar la pintura s'ha de fer un replanteig topogràfic, que serà aprovat per la DF.
S'han de protegir les marques del trànsit durant el procés inicial d'assecat.

3.- UNITAT I CRITERI D'AMIDAMENT

MARQUES LONGITUDINALS O MARQUES TRANSVERSALS:
m de llargària pintada, d'acord amb les especificacions de la DT i mesurat en l'eix de la marca sobre el paviment.
Aquesta partida inclou les operacions auxiliars de neteja i acondicionament del paviment a pintar.

4.- NORMATIVA DE COMPLIMENT OBLIGATORI

VIALS PÚBLICS:
Orden de 16 de julio de 1987 por la que se aprueba la Norma 8.2-IC Marcas Viales, de la Instrucción de carreteras.
* Orden de 6 de febrero de 1976 por la que se aprueba el Pliego de Prescripciones Técnicas Generales para Obras de Carreteras y Puentes (PG-3).
* Orden FOM/2523/2014, de 12 de diciembre, por la que se actualizan determinados artículos del Pliego de Prescripciones Técnicas Generales para Obras de Carreteras y Puentes, relativos a materiales básicos, a firmes y pavimentos, y a señalización, balizamiento y sistemas de contención de vehículos (PG-3).
* Orden FOM/510/2018, de 8 de mayo, por la que se modifica la Orden FOM/2523/2014, de 12 de diciembre, por la que se actualizan determinados artículos del Pliego de Prescripciones Técnicas Generales para Obras de Carreteras y Puentes, relativos a materiales básicos, a firmes y pavimentos, y a señalización, balizamiento y sistemas de contención de vehículos (PG-3).
* Guía para el proyecto y ejecución de obras de señalización horizontal
* UNE-EN 1436:2009+A1:2009 Materiales para señalización vial horizontal. Comportamiento de las marcas viales aplicadas sobre la calzada.
VIALS PRIVATS:
No hi ha normativa de compliment obligatori.

5.- CONDICIONS DE CONTROL D'EXECUCIÓ I DE L'OBRA ACABADA

CONTROL D'EXECUCIÓ. OPERACIONS DE CONTROL:
Els punts de control més destacables són els següents:
- Revisió de les condicions d'emmagatzematge i conservació dels materials.
- Revisió de la data de fabricació dels materials.
- Revisió del part diari lliurat pel contractista, que inclou, com a mínim la següent informació: - Referència dels lots i dosificacions dels materials consumits. - Condicions (temperatura, pressió, etc...) utilitzades en els equips d'aplicació. - Tipus i dimensions de la marca vial. - Localització i referència sobre el paviment de les marques vials. - Data de posada en obra. - Temperatura i humitat relativa al començament i a meitat de la jornada de treball. - Observacions i incidències que puguin influir en la vida útil o característiques de la marca vial aplicada.
- Comprovació del compliment de les dosificacions especificades.
- Inspeccions per a verificar la informació inclosa en el part d'obra i a l'acta d'ajust de la maquinària.
Els controls es realitzaran d'acord amb l'apartat 700.8.3 del PG 3 vigent.
CONTROL D'EXECUCIÓ. CRITERIS DE PRESA DE MOSTRES:
Durant l'aplicació de la pintura, la presa de mostres per a comprovació de les dosificacions es realitzarà d'acord amb el que estableix l'article 700.8.3.3 del PG 3 vigent.
CONTROL D'EXECUCIÓ. INTERPRETACIÓ DE RESULTATS I ACTUACIONS EN CAS D'INCOMPLIMENT:
Es rebutjaran les marques vials aplicades d'un mateix tipus quan es donin els següents

Document signat electrònicament. Firmes vàlides. És còpia autèntica de l'original electrònic.

Codi Segur de Verificació (CSV): 21644873f7c425b10b91 Adreça de validació: https://seuelectronica.diba.cat

supòsits:
- Els materials aplicats no es corresponen amb els aplegats.
- La maquinària utilitzada no compleix els requisits especificats a l'article 700.5.2 del PG 3 vigent.
- Les condicions de posada en obra no es corresponen amb les aprovades a l'acta d'ajust de l'obra.
- El valor mitjà de la dosificació de cada material és inferior a les dosificacions especificades.
- El coeficient de variació de la dosificació del material aplicat supera el 20%.
El Contractista executarà de nou, a càrrec seu, les marques vials que hagin estat rebutjades.
CONTROL DE L'OBRA ACABADA. OPERACIONS DE CONTROL:
Durant el període de garantia (2 anys a partir de la data d'aplicació) es realitzaran controls periòdics de les marques vials per a verificar, in situ, si compleixen els requisits especificats.
Els controls es realitzaran de forma puntual, de manera contínua, o amb els dos mètodes:
- Mètode d'assaig puntual: - Es realitzarà amb equips portàtils. - Es verificaran les característiques especificades a la taula 700.12 del PG 3 vigent, incloent, com a mínim, el coeficient de luminància retrorreflexada en sec.
- Mètode d'assaig continu: - Es realitzarà amb equips dinàmics d'alt rendiment, segons UNE-EN 1436. - Es verificarà, com a mínim, el coeficient de luminància retrorreflexada en sec. - La DF podrà sol·licitar la mesura del coeficient de fricció o altres característiques addicionals.
CONTROL DE L'OBRA ACABADA. CRITERIS DE PRESA DE MOSTRES:
Els controls es realitzaran segons les instruccions de la DF, que durant el període de garantia podrà sol·licitar la realització de comprovacions de les característiques de les marques vials en qualsevol moment i tantes vegades com consideri oportú.
CONTROL DE L'OBRA ACABADA. INTERPRETACIÓ DE RESULTATS I ACTUACIONS EN CAS D'INCOMPLIMENT:
Es rebutjaran les marques vials que no compleixin, durant el període de garantia, els requisits de comportament especificats a les taules 700.11, 700.2b i 700.2c del PG3 vigent, per als colors blanc, negre i vermell respectivament.
El Contractista repintarà de nou, a càrrec seu, les marques vials que hagin estat rebutjades.

PB PROTECCIONS I SENYALITZACIÓ

PBA SENYALITZACIÓ HORITZONTAL

PBA4- PINTAT DE MARQUES TRANSVERSALS

Plec de condicions
1.- DEFINICIÓ I CONDICIONS DE LES PARTIDES D'OBRA EXECUTADES

Pintat sobre paviment de marques vials, formant línies o signes, amb finalitats informatives i reguladores del trànsit.
S'han considerat les marques següents:
- Marques transversals
S'han considerat els llocs d'aplicació següents:
- Vials públics
- Vials privats
En actuacions de reparació, s'han considerat els graus de dificultat següents:
- Grau de dificultat associat a la mobilitat en l'actuació: - Sense dificultat de mobilitat: actuacions en què hi ha una interferència pròpia de l'entorn on es desenvolupen. - Amb dificultat de mobilitat: actuacions en entorns amb dificultat de mobilitat i/o amb el material aplegat lluny de la zona de treball: - Actuacions amb dificultat d'accessibilitat, per la poca mobilitat de la maquinària, per l'elevada presència de guals particulars i passos de vianants, per la impossibilitat d'ubicar una plataforma de treball lateral, per la impossibilitat d'ocupació de la calçada per fer l'aplec de materials que impliqui fer l'actuació per fases per tal de mantenir el pas de vianants i/o per estar en una zona amb tràfic rodat important - Actuacions en les què els materials estan aplegats lluny de la zona de treball per manca d'espai en la proximitat d'on s'executen les tasques.
- Grau de dificultat associat a l'àmbit de l'actuació en funció de l'amplària de la vorera, calçada o plataforma única
- Grau de dificultat associat a la presència d'elements externs a l'actuació: - Sense afectació per serveis o elements de mobiliari urbà: actuacions sense serveis (canalitzacions d'aigua, semàfors, enllumenat, etc.) ni elements urbans de grans dimensions (marquesines, mòduls d'aparcament de bicicletes, etc.) que interfereixin (o que puguin interferir) en les tasques - Amb afectació per serveis o elements de mobiliari urbà: actuacions amb serveis (canalitzacions d'aigua, semàfors, enllumenat, etc.) o elements urbans de grans dimensions (marquesines, mòduls d'aparcament de bicicletes, etc) que interfereixen en les tasques.
- Grau de dificultat associat a l'abast de l'actuació
L'execució de la unitat d'obra inclou les operacions següents:
- Preparació de la superfície existent
- Replanteig i premarcat
- Aplicació de la marca vial
- Proteccions provisionals durant l'aplicació i el temps d'assecat
CONDICIONS GENERALS:
Les marques vials utilitzades seran, d'acord amb la norma UNE-EN 1436, dels següents tipus:
- En funció de la seva vida útil: - Permanents (P) - Temporals (T)
- En funció de la visibilitat nocturna o propietats de retrorreflexió: - Tipus 0 (NR): no retrorreflectants - Tipus I (R): retrorreflectants en sec - Tipus II (RW): retrorreflectants en sec i amb humitat - Tipus II (RR): retrorreflectants en sec, amb humitat i amb pluja
- En funció de les seves propietats de resistència al lliscament: - Estructurades (E)
- No estructurades (NE)
- En funció d'altres usos especials: - Sonores (S) - Fàcils d'eliminar (F) - De emmarcar (B) - Emmascaradora (M) - En forma de tauler d'escacs (D)
- En funció de la forma d'aplicació: - Marques vials "in situ" - Marques vials prefabricades
La marca vial o sistema de senyalització horitzontal estarà formada per un material base i en el seu cas, unes addicions de materials de pre-barrejat i/o de post-barrejat en les proporcions indicades a les instruccions d'aplicació del sistema.
El material base estarà constituït per pintures, plàstics en fred o per termoplàstics.
Els requisits essencials de les marques vials; visibilitat nocturna, visibilitat diürna, resistència al lliscament i color, han de complir les especificacions de la UNE-EN 1436 i es determinaran amb els mètodes establerts en aquesta norma.
Les marques tindran el color, forma, dimensions i ubicació indicades a la DT.
Han de tenir les vores netes i ben perfilades.
La capa de pintura ha de ser clara, uniforme i duradera.
Dosificació estàndard del material base per a marques vials permanents:
- Pintures: 720 g/m2
- Termoplàstics en capa fina: 3000 g/m2
- Termoplàstics en capa gruixuda: 5000 g/m2
- Plàstics en fred en dos components en capa fina: 1000 g/m2
- Plàstics en fred en dos components en capa gruixuda: 3000 g/m2
Toleràncies d'execució:
- Replanteig: ± 3,0 cm
- Dosificació de pintura i microesferes: - 0%, + 20%
MARQUES VIALS RETRORREFLECTANTS:
El material base de la marca vial portarà incorporades, per pre-barrejat i/o post-barrejat, microesferes de vidre que li conferiran el caràcter retrorreflectant.
La retrorreflexió de la marca vial en condicions d'humitat o de pluja es podrà reforçar mitjançant propietats especials en la seva textura superficial, microesferes de vidre gruixudes, o altres mitjans.
Dosificació estàndard de microesferes de vidre i càrregues antilliscants de post-barrejat

Document signat electrònicament. Firmes vàlides. És còpia autèntica de l'original electrònic.
Codi Segur de Verificació (CSV): 21644873f7c425b10b91 Adreça de validació: https://seuelectronica.diba.cat

afegides al material base:
- Pintures: 480 g/m2
- Termoplàstics en capa fina: 500 g/m2
- Termoplàstics en capa gruixuda: 500 g/m2
- Plàstics en fred en dos components en capa fina: 500 g/m2
- Plàstics en fred en dos components en capa gruixuda: 500 g/m2

MARQUES VIALS EN CARRETERES:
Les marques vials utilitzades a la xarxa de carreteres de l'Estat seran, d'acord amb la norma UNE-EN 1436, dels següents tipus:
- En funció de la seva vida útil: - Permanents (P): de color blanc, utilitzades en la senyalització horitzontal de carreteres amb trànsit convencional.
- En funció de la visibilitat nocturna o propietats de retrorreflexió: - Tipus II (RW): marca vial estructurada o no, dissenyada per a mantenir la retrorreflexió en sec i amb humitat. - Tipus II (RR): marca vial estructurada dissenyada per a mantenir la retrorreflexió en sec, amb humitat i pluja.
- En funció d'altres usos especials: - Sonores (S): marca vial amb ressalts que produeix efectes sonors i mecànics (vibracions). Seran permanents i de tipus II (RR).
- De emmarcar (B): marca vial permanent de color negre, utilitzada a l'emmarcat de marques vials per a millorar el seu contrast. - En forma de taulell d'escacs (D): marca vial permanent de color vermell, utilitzada per a senyalització d'accés a un llit de frenada.

Els requisits de comportament de les marques vials compliran amb les característiques especificades a la taula 700.2a del PG 3 vigent, per a les de color blanc i a les taules 700.2.b i 700.2.c per a les de color negre i vermell respectivament.
La marca vial tindrà la classe de durabilitat adequada a les característiques de la carretera a la que s'ha d'aplicar. En funció del factor de desgast, calculat segons les especificacions de l'article 700.3.4.1 del PG 3 vigent, la durabilitat dels requisits, assajada d'acord amb la norma UNE-EN 13197, complirà:
- Marques vials de colors blanc i negre: classes P5, P6 o P7
- Marques vials de color vermell: >= classe P4

El material base de la marca vial i la seva forma d'aplicació seran compatibles amb el suport sobre el que s'ha d'aplicar:
- En actuacions de repintat: complirà els criteris de compatibilitat amb la marca vial existent, d'acord amb la taula 700.9 del PG 3 vigent.
- En aplicacions sobre paviment nou: serà conforme amb els criteris establerts a la taula 700.10 del PG 3 vigent.

Els requisits de comportament de les marques vials, durant el període de garantia, han de complir amb les característiques especificades a la taula 700.11 del PG 3 vigent, per a les de color blanc i a les taules 700.2.b i 700.2.c per a les de color negre i vermell respectivament.

2.- CONDICIONS DEL PROCÉS D'EXECUCIÓ

CONDICIONS GENERALS:
S'ha de treballar a una temperatura entre 5° i 40°C i amb vents inferiors a 25 km/h.
No podrà aplicar-se la marca vial:
- Quan la temperatura del substrat no superi almenys en 3°C al punt de rosada.
- Quan el paviment estigui humit.

Abans de començar les feines, la DF ha d'aprovar l'equip, les mesures de protecció del trànsit i les senyalitzacions auxiliars.
No s'iniciaran obres que afectin a la lliure circulació sense haver col·locat la corresponent senyalització, abalisament i, en el seu cas, defenses. La seva forma, suport, colors, pictogrames i dimensions es correspondran amb l'establert a la Norma de Carreteres 8.3.- IC i catàleg d'Elements de Senyalització, Abalisament i Defensa per a circulació vial.
L'aplicació de la marca vial es realitzarà d'acord amb les instruccions del sistema de senyalització vial horitzontal, subministrat pel fabricant, que inclouran com a mínim:
- Identificació del fabricant
- Dosificacions
- Tipus i proporcions de materials de post-barrejat, en el seu cas
- Necessitat o no de microesferes de vidre de pre-barrejat

La maquinària i equips de posada en obra de marques vials compliran els requisits que estableix l'article 700.5 del PG 3 vigent i es classificaran i caracteritzaran segons el que especifica la norma UNE 135277-1.
El compliment d'aquests requisits s'haurà d'acreditar mitjançant la presentació de la declaració del contractista, que per a cada màquina a utilitzar ha d'incloure la següent informació, d'acord amb la norma UNE 135277-1:
- Fitxa tècnica de cada màquina
- Requisits associats a cada classe de màquina
- Identificació dels elements de la màquina

Abans del començament de cada unitat d'obra, inclosos amples diferents de línies i per a cada equip, s'ha de procedir, sota la supervisió de la DF, a l'ajust de la maquinària per a determinar els paràmetres d'aplicació d'acord amb el que especifica la norma UNE 135277-1, i s'elevarà acta de cada un dels ajustos realitzats.
S'han de preveure sistemes de drenatge per a evitar que les marques vials aplicades siguin la causa de la formació d'una pel·lícula d'aigua sobre el paviment.
La superfície on s'ha d'aplicar la pintura ha d'estar neta, sense materials no adherits i completament seca.
Quan el sistema de senyalització vial horitzontal no sigui compatible amb el substrat (paviment o marca vial antiga), es procedirà a l'esborrat de la marca vial existent, o a l'aplicació d'una imprimació o d'un tractament superficial adequat, segons el parer de la DF, per a garantir aquesta compatibilitat.
En el cas de superfícies de formigó, no han de quedar restes de productes o materials utilitzats per al curat del formigó.
Quan el factor de luminància del paviment sigui > 0,15, segons UNE-EN 1436, s'emmarcarà la marca vial amb una marca d'emmarcar pintada a banda i banda amb un ample igual a la meitat del corresponent a la marca vial existent.
Si la superfície a pintar és un morter o formigó, no presentarà eflorescències, ni reaccions alcalines.
Si la superfície on s'aplica la pintura és llisa i no té prou adherència amb la pintura, s'ha de fer un tractament per a donar-li un grau d'adherència suficient.
Si la superfície presenta defectes o forats, s'han de corregir abans d'aplicar la pintura, utilitzant material del mateix tipus que el paviment existent.
Abans d'aplicar la pintura s'ha de fer un replanteig topogràfic, que serà aprovat per la DF.
S'han de protegir les marques del trànsit durant el procés inicial d'assecat.

3.- UNITAT I CRITERI D'AMIDAMENT

MARQUES LONGITUDINALS O MARQUES TRANSVERSALS:
m de llargària pintada, d'acord amb les especificacions de la DT i mesurat en l'eix de la marca sobre el paviment.
Aquesta partida inclou les operacions auxiliars de neteja i acondicionament del paviment a pintar.

4.- NORMATIVA DE COMPLIMENT OBLIGATORI

VIALS PÚBLICS:
Orden de 16 de julio de 1987 por la que se aprueba la Norma 8.2-IC Marcas Viales, de la Instrucción de carreteras.
* Orden de 6 de febrero de 1976 por la que se aprueba el Pliego de Prescripciones Técnicas Generales para Obras de Carreteras y Puentes (PG-3).
* Orden FOM/2523/2014, de 12 de diciembre, por la que se actualizan determinados artículos del Pliego de Prescripciones Técnicas Generales para Obras de Carreteras y Puentes, relativos a materiales básicos, a firmes y pavimentos, y a señalización, balizamiento y sistemas de contención de vehículos (PG-3).
* Orden FOM/510/2018, de 8 de mayo, por la que se modifica la Orden FOM/2523/2014, de 12 de diciembre, por la que se actualizan determinados artículos del Pliego de Prescripciones Técnicas Generales para Obras de Carreteras y Puentes, relativos a materiales básicos, a firmes y pavimentos, y a señalización, balizamiento y sistemas de contención de vehículos (PG-3).
* Guía para el proyecto y ejecución de obras de señalización horizontal
* UNE-EN 1436:2009+A1:2009 Materiales para señalización vial horizontal. Comportamiento de las marcas viales aplicadas sobre la calzada.

VIALS PRIVATS:
No hi ha normativa de compliment obligatori.

Document signat electrònicament. Firmes vàlides. És còpia autèntica de l'original electrònic.
Codi Segur de Verificació (CSV): 21644873f7c425b10b91 Adreça de validació: https://seuelectronica.diba.cat

5.- CONDICIONS DE CONTROL D'EXECUCIÓ I DE L'OBRA ACABADA

CONTROL D'EXECUCIÓ. OPERACIONS DE CONTROL:
Els punts de control més destacables són els següents:
- Revisió de les condicions d'emmagatzematge i conservació dels materials.
- Revisió de la data de fabricació dels materials.
- Revisió del part diari lliurat pel contractista, que inclou, com a mínim la següent informació: - Referència dels lots i dosificacions dels materials consumits. - Condicions (temperatura, pressió, etc...) utilitzades en els equips d'aplicació. - Tipus i dimensions de la marca vial. - Localització i referència sobre el paviment de les marques vials. - Data de posada en obra. - Temperatura i humitat relativa al començament i a meitat de la jornada de treball. - Observacions i incidències que puguin influir en la vida útil o característiques de la marca vial aplicada.
- Comprovació del compliment de les dosificacions especificades.
- Inspeccions per a verificar la informació inclosa en el part d'obra i a l'acta d'ajust de la maquinària.
Els controls es realitzaran d'acord amb l'apartat 700.8.3 del PG 3 vigent.
CONTROL D'EXECUCIÓ. CRITERIS DE PRESA DE MOSTRES:
Durant l'aplicació de la pintura, la presa de mostres per a comprovació de les dosificacions es realitzarà d'acord amb el que estableix l'article 700.8.3.3 del PG 3 vigent.
CONTROL D'EXECUCIÓ. INTERPRETACIÓ DE RESULTATS I ACTUACIONS EN CAS D'INCOMPLIMENT:
Es rebutjaran les marques vials aplicades d'un mateix tipus quan es donin els següents supòsits:
- Els materials aplicats no es corresponen amb els aplegats.
- La maquinària utilitzada no compleix els requisits especificats a l'article 700.5.2 del PG 3 vigent.
- Les condicions de posada en obra no es corresponen amb les aprovades a l'acta d'ajust de l'obra.
- El valor mitjà de la dosificació de cada material és inferior a les dosificacions especificades.
- El coeficient de variació de la dosificació del material aplicat supera el 20%.
El Contractista executarà de nou, a càrrec seu, les marques vials que hagin estat rebutjades.
CONTROL DE L'OBRA ACABADA. OPERACIONS DE CONTROL:
Durant el període de garantia (2 anys a partir de la data d'aplicació) es realitzaran controls periòdics de les marques vials per a verificar, in situ, si compleixen els requisits especificats.
Els controls es realitzaran de forma puntual, de manera contínua, o amb els dos mètodes:
- Mètode d'assaig puntual: - Es realitzarà amb equips portàtils. - Es verificaran les característiques especificades a la taula 700.12 del PG 3 vigent, incloent, com a mínim, el coeficient de luminància retrorreflexada en sec.
- Mètode d'assaig continu: - Es realitzarà amb equips dinàmics d'alt rendiment, segons UNE-EN 1436. - Es verificarà, com a mínim, el coeficient de luminància retrorreflexada en sec. - La DF podrà sol·licitar la mesura del coeficient de fricció o altres característiques addicionals.
CONTROL DE L'OBRA ACABADA. CRITERIS DE PRESA DE MOSTRES:
Els controls es realitzaran segons les instruccions de la DF, que durant el període de garantia podrà sol·licitar la realització de comprovacions de les característiques de les marques vials en qualsevol moment i tantes vegades com consideri oportú.
CONTROL DE L'OBRA ACABADA. INTERPRETACIÓ DE RESULTATS I ACTUACIONS EN CAS D'INCOMPLIMENT:
Es rebutjaran les marques vials que no compleixin, durant el període de garantia, els requisits de comportament especificats a les taules 700.11, 700.2b i 700.2c del PG3 vigent, per als colors blanc, negre i vermell respectivament.
El Contractista repintarà de nou, a càrrec seu, les marques vials que hagin estat rebutjades.

PB PROTECCIONS I SENYALITZACIÓ

PBC ABALISAMENT

PBC0- BALISA PER A VIALITAT, COL·LOCADA (D)

0.- ELEMENTOS QUE CONTEMPLA EL PLIEGO

PBC0-HCTR.

1.- DEFINICIÓ I CONDICIONS DE LES PARTIDES D'OBRA EXECUTADES
Elements d'abalisament retrorreflectants dissenyats per a facilitar la guia òptica als usuaris de les carreteres, col·locats en la seva posició definitiva.
Es consideren els elements següents:
- Balises cilíndriques
L'execució de la unitat d'obra inclou les operacions següents:
Fites d'aresta, balises cilíndriques i captallums verticals:
- Replanteig
- Col·locació i ancoratge de l'element d'abalisament sobre el seu suport
CONDICIONS GENERALS:
L'element d'abalisament quedarà en la posició especificada a la DT o, en el seu defecte, a la indicada per la DF.
BALISA CILÍNDRICA:
Quedarà vertical i perpendicular a l'eix de la carretera.
Quedarà fixada al paviment amb el sistema d'ancoratge disposat pel fabricant.
Queda expressament prohibit practicar transformacions en el cos de la balisa o en els suports d'ancoratge per tal de modificar el sistema de fixació dissenyat pel fabricant.
2.- CONDICIONS DEL PROCÉS D'EXECUCIÓ
CONDICIONS GENERALS:
Abans de procedir a la col·locació de l'element d'abalisament es realitzarà una inspecció de la superfície del paviment per tal de comprovar el seu estat i possibles defectes existents. Quan sigui necessari, es durà a terme una neteja de la superfície per a eliminar la brutícia o altres elements contaminants que puguin influir negativament en la fixació d'aquests.
Si la superfície presenta defectes o desnivells apreciables es corregiran els primers i s'ompliran els últims amb materials d'anàloga naturalesa.
Abans de col·locar els elements d'abalisament es procedirà al replanteig de l'obra i a la seva aprovació per la DF.
BALISA CILÍNDRICA:
Es col·locaran de manera que no dificultin la circulació dels usuaris de la carretera i, sempre que sigui possible, sense afectar les marques vials.
En convergències i divergències es col·locaran sensiblement equidistants entre si, centrades en les marques vials i deixant lliure la major amplària possible del voral.
Els elements d'ancoratge utilitzats han d'assegurar la fixació permanent de la balisa per la seva base i que en cas d'arrencament, trencament o deformació, no es produeixi perill per al trànsit rodat, ni per causa de la balisa arrencada ni pels elements d'ancoratge que puguin quedar sobre la calçada.
3.- UNITAT I CRITERI D'AMIDAMENT
Unitats realment col·locades a l'obra segons les especificacions de la DT, i aprovades per la DF.
4.- NORMATIVA DE COMPLIMENT OBLIGATORI
NORMATIVA GENERAL:
* Orden de 6 de febrero de 1976 por la que se aprueba el Pliego de Prescripciones Técnicas Generales para Obras de Carreteras y Puentes (PG-3).
* Orden FOM/2523/2014, de 12 de diciembre, por la que se actualizan determinados artículos del Pliego de Prescripciones Técnicas Generales para Obras de Carreteras y Puentes, relativos a materiales básicos, a firmes y pavimentos, y a señalización, balizamiento y sistemas de contención de vehículos (PG-3).

Document signat electrònicament. Firmes vàlides. És còpia autèntica de l'original electrònic.
Codi Segur de Verificació (CSV): 21644873f7c425b10b91 Adreça de validació: https://seuelectronica.diba.cat

PD INSTAL·LACIONS D'EVACUACIÓ, CANALITZACIÓ I VENTILACIÓ ESTÀTICA

PD5 DRENATGES

PD50- BASTIMENT I REIXA PER A DRENATGE, COL·LOCATS

0.- ELEMENTOS QUE CONTEMPLA EL PLIEGO

PD50-N01X,PD50-481N.

Plec de condicions
1.- DEFINICIÓ I CONDICIONS DE LES PARTIDES D'OBRA EXECUTADES

Subministrament i col·locació d'elements auxiliars per a drenatges.
S'han considerat els elements següents:
- Bastiment i/o reixa, per a embornal, interceptor o pericó
- Filtre per a bonera sifònica
En actuacions de reparació, s'han considerat els graus de dificultat següents:
- Grau de dificultat associat a la mobilitat en l'actuació: - Sense dificultat de mobilitat: actuacions en què hi ha una interferència pròpia de l'entorn on es desenvolupen. - Amb dificultat de mobilitat: actuacions en entorns amb dificultat de mobilitat i/o amb el material aplegat lluny de la zona de treball: - Actuacions amb dificultat d'accessibilitat, per la poca mobilitat de la maquinària, per l'elevada presència de guals particulars i passos de vianants, per la impossibilitat d'ubicar una plataforma de treball lateral, per la impossibilitat d'ocupació de la calçada per fer l'aplec de materials que impliqui fer l'actuació per fases per tal de mantenir el pas de vianants i/o per estar en una zona amb tràfic rodat important - Actuacions en les què els materials estan aplegats lluny de la zona de treball per manca d'espai en la proximitat d'on s'executen les tasques.
- Grau de dificultat associat a l'àmbit de l'actuació: - En funció de l'amplària de la vorera, calçada o plataforma única
- Grau de dificultat associat a la presència d'elements externs a l'actuació: - Sense afectació per serveis o elements de mobiliari urbà: actuacions sense serveis (canalitzacions d'aigua, semàfors, enllumenat, etc.) ni elements urbans de grans dimensions (marquesines, mòduls d'aparcament de bicicletes, etc.) que interfereixin (o que puguin interferir) en les tasques - Amb afectació per serveis o elements de mobiliari urbà: actuacions amb serveis (canalitzacions d'aigua, semàfors, enllumenat, etc.) o elements urbans de grans dimensions (marquesines, mòduls d'aparcament de bicicletes, etc) que interfereixen en les tasques.
- Grau de dificultat associat a l'abast de l'actuació
L'execució de la unitat d'obra inclou les operacions següents:
- Comprovació de la superfície de recolzament
- Col·locació del morter, si és el cas
- Col·locació de l'element
CONDICIONS GENERALS:
El bastiment o la reixa fixa col·locat ha de quedar ben assentat sobre les parets de l'element drenant, anivellades abans amb morter. Ha d'estar sòlidament fixat amb potes d'ancoratge. Aquestes no han de sobresortir de les parets de l'element drenant.
La part superior del bastiment i de la reixa han de quedar al mateix pla que el paviment perimetral, i han de mantenir el seu pendent.
La reixa, quan no hagi de quedar fixa, ha de quedar recolzada sobre el bastiment a tot el seu perímetre.
La reixa col·locada no ha de tenir moviments que puguin provocar el seu trencament per impacte o bé produir sorolls.
Les reixes practicables han d'obrir i tancar correctament.
Toleràncies d'execució:
- Guerxament: ± 2 mm
- Nivell entre el bastiment o la reixa i el paviment: - 10 mm, + 0 mm

2.- CONDICIONS DEL PROCÉS D'EXECUCIÓ

El procés de col·locació no ha de produir desperfectes, ni ha de modificar les condicions exigides per al material.

3.- UNITAT I CRITERI D'AMIDAMENT

FILTRE, REIXA I BASTIMENT I REIXA PRACTICABLE:
Unitat mesurada segons les especificacions de la DT.

4.- NORMATIVA DE COMPLIMENT OBLIGATORI

No hi ha normativa de compliment obligatori.

5.- CONDICIONS DE CONTROL D'EXECUCIÓ I DE L'OBRA ACABADA

CONTROL D'EXECUCIÓ. OPERACIONS DE CONTROL:
Les tasques de control a realitzar són les següents:
- Seguiment del procés de col·locació.
CONTROL DE L'OBRA ACABADA. OPERACIONS DE CONTROL:
Les tasques de control a realitzar són les següents:
- Inspecció de les condicions d'assentament del bastiment
- Comprovació de les toleràncies d'ajust i de nivell respecte al paviment
CRITERIS DE PRESA DE MOSTRES:
El control es realitzarà sobre totes les unitats existents a l'obra.
INTERPRETACIÓ DE RESULTATS I ACTUACIONS EN CAS D'INCOMPLIMENT:
Correcció per part del contractista de les irregularitats observades.

PD INSTAL·LACIONS D'EVACUACIÓ, CANALITZACIÓ I VENTILACIÓ ESTÀTICA

PD5 DRENATGES

PD55- CAIXA PER A EMBORNAL, COL·LOCADA (CE)

0.- ELEMENTOS QUE CONTEMPLA EL PLIEGO

PD55-E3NR.

Plec de condicions
1.- DEFINICIÓ I CONDICIONS DE LES PARTIDES D'OBRA EXECUTADES

Execució de caixa per a embornals o interceptors, sobre solera de formigó.

Document signat electrònicament. Firmes vàlides. És còpia autèntica de l'original electrònic.
Codi Segur de Verificació (CSV): 21644873f7c425b10b91 Adreça de validació: https://seuelectronica.diba.cat

S'han considerat els materials següents:
- Caixa de formigó
- Caixa de maó calat arrebossada i lliscada i eventualment esquerdejada per fora
En actuacions de reparació, s'han considerat els graus de dificultat següents:
- Grau de dificultat associat a la mobilitat en l'actuació: - Sense dificultat de mobilitat: actuacions en què hi ha una interferència pròpia de l'entorn on es desenvolupen. - Amb dificultat de mobilitat: actuacions en entorns amb dificultat de mobilitat i/o amb el material aplegat lluny de la zona de treball: - Actuacions amb dificultat d'accessibilitat, per la poca mobilitat de la maquinària, per l'elevada presència de guals particulars i passos de vianants, per la impossibilitat d'ubicar una plataforma de treball lateral, per la impossibilitat d'ocupació de la calçada per fer l'aplec de materials que impliqui fer l'actuació per fases per tal de mantenir el pas de vianants i/o per estar en una zona amb tràfic rodat important - Actuacions en les què els materials estan aplegats lluny de la zona de treball per manca d'espai en la proximitat d'on s'executen les tasques.
- Grau de dificultat associat a l'àmbit de l'actuació en funció de l'amplària de la vorera, calçada o plataforma única
- Grau de dificultat associat a la presència d'elements externs a l'actuació: - Sense afectació per serveis o elements de mobiliari urbà: actuacions sense serveis (canalitzacions d'aigua, semàfors, enllumenat, etc.) ni elements urbans de grans dimensions (marquesines, mòduls d'aparcament de bicicletes, etc.) que interfereixin (o que puguin interferir) en les tasques - Amb afectació per serveis o elements de mobiliari urbà: actuacions amb serveis (canalitzacions d'aigua, semàfors, enllumenat, etc.) o elements urbans de grans dimensions (marquesines, mòduls d'aparcament de bicicletes, etc) que interfereixen en les tasques.
- Grau de dificultat associat a l'abast de l'actuació
L'execució de la unitat d'obra inclou les operacions següents:
En caixa de formigó:
- Comprovació de la superfície d'assentament
- Col·locació del formigó de la solera
- Muntatge de l'encofrat
- Preparació de la trobada de la caixa amb el tub de desguàs
- Col·locació del formigó de la caixa
- Desmuntatge de l'encofrat
- Cura del formigó
En caixa de maó:
- Comprovació de la superfície d'assentament
- Col·locació del formigó de la solera
- Col·locació dels maons amb morter
- Preparació de la trobada de la caixa amb el tub de desguàs
- Arrebossat i lliscat de l'interior de la caixa
- Esquerdejat exterior de la caixa, en el seu cas
CONDICIONS GENERALS:
La solera ha de quedar plana, anivellada i a la fondària prevista a la DT.
La caixa ha de quedar aplomada i ben assentada sobre la solera.
El nivell del coronament ha de permetre la col·locació del bastiment i la reixa enrasats amb el paviment o zona adjacent sense sobresortir d'ella.
El forat per al pas del tub de desguàs ha de quedar preparat.
Els angles interiors han de ser arrodonits.
La caixa acabada ha d'estar neta de qualsevol tipus de residu.
Toleràncies d'execució:
- Desviació lateral: - Línia de l'eix: ± 24 mm - Dimensions interiors: ± 5 D, < 12 mm
(D = la dimensió interior màxima expressada en m)
- Nivell soleres: ± 12 mm
- Gruix (e): - e <= 30 cm: + 0,05 e (<= 12 mm), - 8 mm - e > 30 cm: + 0,05 e (<= 16 mm), - 0,025 e (<= -10 mm)
CAIXA DE FORMIGÓ:
El formigó col·locat no ha de tenir disgregacions o buits a la massa.
La secció de l'element no ha de quedar disminuïda en cap punt per la introducció d'elements de l'encofrat ni d'altres.
La resistència característica del formigó es comprovarà d'acord amb l'article 86 de l'EHE-08 o l'article 57 del CODI ESTRUCTURAL.
CAIXA DE MAÓ:
Els maons han d'estar col·locats a trencajunts i les filades han de ser horitzontals.
Els junts han d'estar plens de morter.
La superfície interior ha de quedar revestida amb un arrebossat de gruix uniforme i ben adherit a la paret, i acabada amb un lliscat de pasta de pòrtland. El revestiment ha de ser llis, sense fissures, forats o altres defectes.
Gruix dels junts: <= 1,5 cm
Gruix de l'arrebossat i del lliscat: 1,1 cm
Toleràncies d'execució:
- Horitzontalitat de les filades: ± 2 mm/m
- Gruix de l'arrebossat i del lliscat: ± 2 mm
ESQUERDEJAT EXTERIOR:
La superfície exterior ha de quedar coberta sense discontinuïtats amb un esquerdejat ben adherit a la paret.
Gruix de l'arrebossat esquerdejat: <= 1,8 cm

2.- CONDICIONS DEL PROCÉS D'EXECUCIÓ

CONDICIONS GENERALS:
S'ha de treballar a una temperatura ambient que oscil·li entre els 5°C i els 40°C, sense pluja.
CAIXA DE FORMIGÓ:
No pot transcórrer més d'1,5 hora des de la fabricació del formigó fins el formigonament, a menys que la DF ho cregui convenient per aplicar medis que retardin l'adormiment.
L'abocada s'ha de fer des d'una alçària petita i sense que es produeixin disgregacions.
CAIXA DE MAÓ:
Els maons que s'han de col·locar han de tenir la humitat necessària per tal que no absorbeixin l'aigua del morter.
L'obra s'ha d'aixecar per filades senceres.
L'arrebossat s'ha d'aplicar un cop sanejades i humitejades les superfícies que l'han de rebre.

3.- UNITAT I CRITERI D'AMIDAMENT

EMBORNALS:
Unitat mesurada segons les especificacions de la DT.

4.- NORMATIVA DE COMPLIMENT OBLIGATORI

* Orden de 6 de febrero de 1976 por la que se aprueba el Pliego de Prescripciones Técnicas Generales para Obras de Carreteras y Puentes (PG-3).
* Orden FOM/1382/2002 de 16 de mayo, por la que se actualizan determinados artículos del pliego de prescripciones técnicas generales para obras de carreteras y puentes relativos a la construcción de explanaciones, drenajes y cimentaciones (PG-3).
* Orden FOM/298/2016, de 15 de febrero, por la que se aprueba la norma 5.2-IC drenaje superficial de la Instrucción de Carreteras.
Real Decreto 1247/2008, de 18 de julio, por el que se aprueba la Instrucción de Hormigón Estructural (EHE-08).
Real Decreto 470/2021, de 29 de junio, por el que se aprueba el Código Estructural.

_____

PD INSTAL·LACIONS D'EVACUACIÓ, CANALITZACIÓ I VENTILACIÓ ESTÀTICA

Document signat electrònicament. Firmes vàlides. És còpia autèntica de l'original electrònic.
Codi Segur de Verificació (CSV): 21644873f7c425b10b91 Adreça de validació: https://seuelectronica.diba.cat

PD5 DRENATGES

PD59- CANAL DE FORMIGÓ PER A DRENATGE

0.- ELEMENTOS QUE CONTEMPLA EL PLIEGO

PD59-50UT.

1.- DEFINICIÓ I CONDICIONS DE LES PARTIDES D'OBRA EXECUTADES
Formació de canal amb peces prefabricades de formigó col·locades sobre solera de formigó.
L'execució de la unitat d'obra inclou les operacions següents:
- Comprovació de la superfície d'assentament
- Col·locació del formigó de la solera
- Col·locació de les peces prefabricades
- Segellat dels junts amb morter
CONDICIONS GENERALS:
La solera ha de tenir un gruix i acabat continus.
Les peces prefabricades han d'estar col·locades segons les alineacions, pendents i cotes previstes a la DT.
Els junts d'assentament i els junts verticals han d'estar fets amb morter de ciment.
S'han de preveure junts de dilatació que han de quedar reblerts amb material elàstic, el qual ha de complir amb les especificacions del Plec de Condicions Tècniques corresponent.
En els casos que l'aigua circuli a gran velocitat, s'han d'evitar els canvis bruscs d'alineació per tal de no produir salts d'aigua o ones.
Toleràncies d'execució:
- Planor (NLT 334): ± 15 mm/3 m
- Desviació lateral: - Línia de l'eix: ± 24 mm - Dimensions interiors: ± 5 D, < 12 mm
(D = la dimensió interior màxima expressada en m)
- Nivell soleres: ± 12 mm
- Gruix (e): - e <= 30 cm: + 0,05 e (<= 12 mm), - 8 mm - e > 30 cm: + 0,05 e (<= 16 mm), - 0,025 e (<= -10 mm)
2.- CONDICIONS DEL PROCÉS D'EXECUCIÓ
La temperatura per a formigonar la solera ha d'estar entre 5°C i 40°C.
L'abocada del formigó de solera s'ha de fer de manera que no es produeixin disgregacions.
La col·locació de les peces prefabricades s'ha de començar pel punt més baix.
3.- UNITAT I CRITERI D'AMIDAMENT
m de llargària mesurat sobre el terreny.
4.- NORMATIVA DE COMPLIMENT OBLIGATORI
* Orden de 6 de febrero de 1976 por la que se aprueba el Pliego de Prescripciones Técnicas Generales para Obras de Carreteras y Puentes (PG-3).
* Orden FOM/1382/2002 de 16 de mayo, por la que se actualizan determinados artículos del pliego de prescripciones técnicas generales para obras de carreteras y puentes relativos a la construcción de explanaciones, drenajes y cimentaciones (PG-3).
Real Decreto 470/2021, de 29 de junio, por el que se aprueba el Código Estructural.

PD INSTAL·LACIONS D'EVACUACIÓ, CANALITZACIÓ I VENTILACIÓ ESTÀTICA

PD5 DRENATGES

PD5F- CUNETA REVESTIDA DE FORMIGÓ

0.- ELEMENTOS QUE CONTEMPLA EL PLIEGO

PD5F-WCHE,PD5F-WCYX.

1.- DEFINICIÓ I CONDICIONS DE LES PARTIDES D'OBRA EXECUTADES
Formació de cuneta de diferents seccions, revestida de formigó.
L'execució de la unitat d'obra inclou les operacions següents:
- Preparació de la zona de treball
- Situació dels punts topogràfics exteriors a l'excavació
- Replanteig de la zona a excavar
- Excavació de les terres
- Muntatge i col·locació dels elements de l'encofrat, inclòs el pintat de les superfícies interiors de l'encofrat amb un producte desencofrant, tapat dels junts entre peces, col·locació dels dispositius de sujecció i travament, aplomat i desmuntatge, retirada de l'encofrat i de tot el material auxiliar
- Revestiment de la cuneta amb formigó
- Càrrega de les terres sobre camió, contenidor, o formació de cavallons a la vora de la rasa, segons indiqui la partida d'obra
CONDICIONS GENERALS:
La cuneta ha de tenir la forma i dimensions especificades en la DT, o en el seu defecte, les determinades per la DF.
Ha de tenir el pendent especificat a la DT, o en el seu defecte, el que especifiqui la DF.
El fons de l'excavació no ha de tenir material engrunat o fluix i les esquerdes i els forats han de quedar reblerts.
Els elements que formen l'encofrat i les seves unions han de ser suficientment rígids i resistents per a garantir les toleràncies dimensionals i per a suportar, sense assentaments ni deformacions perjudicials, les accions estàtiques i dinàmiques que comporta el seu formigonament i compactació.
Es prohibeix l'ús d'alumini en motlles que hagin d'estar en contacte amb el formigó, excepte quan es faciliti a la DF certificat emès per una entitat de control, conforme els panells han rebut tractament superficial que eviti la reacció amb els àlcalis del ciment
L'interior de l'encofrat ha d'estar pintat amb desencofrant abans del muntatge, sense que hi hagi regalims. La DF ha d'autoritzar, en cada cas, la col·locació d'aquests productes.
El desencofrant no ha d'impedir la ulterior aplicació de revestiment ni la possible execució de junts de formigonament, especialment quan siguin elements que posteriorment s'hagin d'unir per a treballar solidàriament.
No s'ha d'utilitzar gas-oil, greixos o similars com a desencofrants. S'han d'utilitzar vernissos antiadherents a base de silicones o preparats d'olis solubles en aigua o greixos en dissolució.
Ha de ser suficientment estanc per a impedir una pèrdua apreciable de pasta entre els junts.
Ha d'estar muntat de manera que permeti un desmuntatge fàcil, que s'ha de fer sense cops ni sotragades.
Abans de començar a formigonar, el contractista ha d'obtenir de la DF l'aprovació per escrit de l'encofrat.
El fons de l'encofrat ha de ser net abans de començar a formigonar.
El nombre de puntals de suport de l'encofrat i la seva separació depèn de la càrrega total de l'element. Han d'anar degudament travats en tots dos sentits.
S'han d'adoptar les mesures oportunes per a què els encofrats i motlles no impedeixin la lliure retracció del formigó.
Cap element d'obra podrà ser desencofrat sense l'autorització de la DF.
No s'han de reblir els cocons o defectes que es puguin apreciar al formigó al desencofrar, sense l'autorització de la DF.
Els filferros i ancoratges de l'encofrat que hagin quedat fixats al formigó s'han de tallar al ras del parament.
En l'execució del formigonat s'han de complir les prescripcions establertes en el CODI ESTRUCTURAL, en especial les que fan referència a la seva durabilitat en funció de les classes d'exposició.
La superfície de l'element ha de tenir una textura uniforme i sense segregacions.
El formigó col·locat no ha de tenir disgregacions o buits a la massa.
Ha de tenir els junts de retracció i dilatació especificades en la DT o, en el seu defecte, indicades per la DF.

Document signat electrònicament. Firmes vàlides. És còpia autèntica de l'original electrònic.
Codi Segur de Verificació (CSV): 21644873f7c425b10b91 Adreça de validació: https://seuelectronica.diba.cat

Aquests junts han de complir les especificacions del seu plec de condicions.
El gruix del revestiment de formigó no ha de ser inferior en cap punt al previst a la DT.
2.- CONDICIONS DEL PROCÉS D'EXECUCIÓ
No s'ha de treballar amb pluja, neu o vent superior als 60 km/h.
S'han de protegir els elements de servei públic que puguin resultar afectats per les obres.
S'han d'eliminar els elements que puguin entorpir els treballs d'execució de la partida.
S'ha de seguir l'ordre dels treballs previst per la DF.
Abans de començar els treballs, es farà un replanteig previ que ha de ser aprovat per la DF.
Els treballs s'han de fer de manera que molestin el mínim als possibles afectats.
En cas d'imprevistos (terrenys inundats, olors de gas, restes de construccions, etc.), s'han de suspendre els treballs i avisar a la DF.
No s'han d'acumular terres o materials a la vora de l'excavació.
No s'ha de treballar simultàniament en zones superposades.
Hi ha d'haver punts fixos de referència exteriors a la zona de treball, als quals s'hi han de referir totes les lectures topogràfiques.
No s'ha de rebutjar cap material obtingut de l'excavació sense l'autorització expressa de la DF.
S'ha d'evitar la formació de pols, pel que cal regar les parts que s'hagin de carregar.
L'operació de càrrega s'ha de fer amb les precaucions necessàries per a aconseguir unes condicions de seguretat suficients.
S'ha de complir la normativa vigent en matèria mediambiental, de seguretat i salut i d'emmagatzematge i transport de productes de construcció.
Les terres s'han d'extreure de dalt a baix sense socavar.
L'aportació de terres per a correcció de nivells ha de ser la mínima possible, de les mateixes existents i de compacitat igual.
S'ha de tenir en compte el sentit d'estratificació de les roques.
S'han de mantenir els dispositius de desguàs necessaris, per tal de captar i reconduir els corrents d'aigua interns, en els talussos.
Abans de formigonar s'ha de comprovar l'anivellament, l'aplomat i la solidesa del conjunt.
No s'han de transmetre a l'encofrat vibracions de motors.
La col·locació dels encofrats s'ha de fer de forma que s'eviti malmetre estructures ja construïdes.
El subministrador dels puntals ha de justificar i garantir les seves característiques i les condicions en que s'han d'utilitzar.
En el cas que els encofrats hagin variat les seves característiques geomètriques per haver patit desperfectes, deformacions, guerxaments, etc, no s'han de forçar per a que recuperin la seva forma correcta.
Quan entre la realització de l'encofrat i el formigonament passin més de tres mesos, s'ha de fer una revisió total de l'encofrat, abans de formigonar.
El formigonat s'ha de fer durant el període de temps en el que el desencofrant sigui actiu.
Per al control del temps de desencofrat, s'han d'anotar a l'obra les temperatures màximes i mínimes diàries mentre durin els treballs d'encofrat i desencofrat, així com la data en què s'ha formigonat cada element.
El desencofrat de l'element s'ha de fer sense cops ni sotragades.
El formigonament s'ha d'aturar quan es preveu que durant les 48 h següents la temperatura pot ser inferior a 0°C. Si en algun cas fos imprescindible formigonar en aquestes condicions, s'han de prendre les mesures necessàries per tal de garantir que en el procés d'enduriment del formigó no es produiran defectes en els elements ni pèrdues de resistència.
La capa no s'ha d'estendre fins que s'hagi comprovat que la superfície sobre la que ha d'assentar-se té les condicions de qualitat i formes previstes, amb les toleràncies establertes. Si en aquesta superfície hi ha defectes o irregularitats que excedeixen les tolerables, s'han de corregir abans de l'execució de la partida d'obra, d'acord amb les instruccions de la DF.
En temps calorós, o amb vent i humitat relativa baixa, s'han d'extremar les precaucions per a evitar dessecacions superficials i fissuracions, segons les indicacions de la DF.
Quan la temperatura ambient sigui superior als 25°C, s'ha de controlar constantment la temperatura del formigó, que no ha de superar en cap moment els 30°C.
S'ha d'interrompre el formigonament quan plogui amb una intensitat que pugui provocar la deformació del cantell de les lloses o la pèrdua de la textura superficial del formigó fresc.
Entre la fabricació del formigó i el seu acabat no pot passar més d'1 h. La DF podrà ampliar aquest termini fins a un màxim de 2 h si s'utilitzen ciments amb un inici d'enduriment >= 2,30 h, si es prenen mesures per tal d'inhibir l'enduriment del formigó o si les condicions ambientals son molt favorables.
El formigó s'ha de posar en obra abans de començar l'adormiment. La seva temperatura ha de ser superior a 5°C.
L'abocada i l'estesa s'han de realitzar tenint cura d'evitar segregacions i contaminacions.
S'han de facilitar els mitjans necessaris per tal de permetre la circulació del personal i evitar danys al formigó fresc.
Els talls de formigonat han de tenir tots els accessos senyalitzats i condicionats per a protegir la capa construïda.
S'han de disposar junts transversals de formigonament al final de la jornada, o quan s'hagi produït una interrupció del formigonament que faci témer un inici de l'adormiment al front d'avanç.
Sempre que sigui possible s'han de fer coincidir aquests junts amb un de contracció o de dilatació, modificant si és necessari la situació d'aquells, segons les instruccions de la DF.
Si no es pot fer d'aquesta forma, s'han de disposar a una distància del junt més proper >= 1,5 m.
On sigui necessari aportar material per a corregir una zona baixa, s'ha d'utilitzar formigó no estès.
En el cas que s'aturi la posada a l'obra del formigó més de 1/2 h, s'ha de cobrir el front de forma que no s'evapori l'aigua.
En el cas que no hi hagi una il·luminació suficient a criteri de la DF, s'ha d'aturar el formigonament de la capa amb prou antelació per a que es pugui acabar amb llum natural.
La DF podrà autoritzar la substitució de les textures per estriat o ranurat, per una denudació química de la superfície del formigó fresc.
El formigó s'ha de curar amb un producte filmogen, excepte en el cas que la DF autoritzi un altre sistema, el reg de cura, en el seu cas, ha de complir l'especificat en el Plec de condicions corresponent.
S'ha de prohibir tot tipus de circulació sobre la capa durant els 3 dies següents al formigonament, a excepció del imprescindible per a l'execució de junts i la comprovació de la regularitat superficial.
El trànsit d'obra no ha de circular abans de 7 dies de l'acabat de la capa i mai abans de que el formigó hagi assolit el 80% de la resistència exigida als 28 dies.
3.- UNITAT I CRITERI D'AMIDAMENT
m de llargària mesurat sobre el terreny.
4.- NORMATIVA DE COMPLIMENT OBLIGATORI
Orden de 6 de febrero de 1976 por la que se aprueba el Pliego de Prescripciones Técnicas Generales para Obras de Carreteras y Puentes (PG-3).
Orden FOM/1382/2002 de 16 de mayo, por la que se actualizan determinados artículos del pliego de prescripciones técnicas generales para obras de carreteras y puentes relativos a la construcción de explanaciones, drenajes y cimentaciones (PG-3).
Orden FOM/298/2016, de 15 de febrero, por la que se aprueba la norma 5.2-IC drenaje superficial de la Instrucción de Carreteras.

PD INSTAL·LACIONS D'EVACUACIÓ, CANALITZACIÓ I VENTILACIÓ ESTÀTICA

PDB SOLERES I PARETS PER A POUS DE REGISTRE

PDB3- SOLERA AMB MITJA CANYA DE FORMIGÓ, PER A POUS DE REGISTRE (CE, EHE)

Document signat electrònicament. Firmes vàlides. És còpia autèntica de l'original electrònic.
Codi Segur de Verificació (CSV): 21644873f7c425b10b91 Adreça de validació: https://seuelectronica.diba.cat

0.- ELEMENTOS QUE CONTEMPLA EL PLIEGO

PDB3-IKZJ.

Plec de condicions
1.- DEFINICIÓ I CONDICIONS DE LES PARTIDES D'OBRA EXECUTADES

Solera de formigó o llambordins, per a pous de registre.
S'han considerat els tipus següents:
- Solera de formigó en massa, recte o amb forma de mitja canya.
L'execució de la unitat d'obra inclou les operacions següents:
Solera de formigó:
- Comprovació de la superfície d'assentament
- Col·locació del formigó de la solera i de la mitja canya, en el seu cas
- Cura del formigó
CONDICIONS GENERALS:
La solera ha de quedar anivellada i a la fondària prevista a la DT, excepte la zona de la mitja canya, ha de quedar plana.
El formigó ha de ser uniforme i continu. No ha de tenir esquerdes o defectes de formigonament com disgregacions o buits a la massa.
La secció de la solera no ha de quedar disminuïda en cap punt.
La resistència característica del formigó es comprovarà d'acord amb l'article 86 de l'EHE-08 o l'article 57 del CODI ESTRUCTURAL.
SOLERA DE FORMIGÓ:
En la solera amb mitja canya, per sobre la solera, i amb el mateix formigó, s'ha de formar una mitja canya entre les boques d'entrada i sortida del pou. Ha de tenir el mateix diàmetre que el tub de la conducció i ha de quedar encastada. Les banquetes laterals han de quedar a l'alçària de mig tub.
Amplària de la mitja canya: Aproximadament igual al D del tub
Toleràncies d'execució:
- Desviació lateral: - Línia de l'eix: ± 24 mm - Dimensions interiors: ± 5 D, < 12 mm
(D = la dimensió interior màxima expressada en m)
- Nivell soleres: ± 12 mm
- Gruix (e): - e <= 30 cm: + 0,05 e (<= 12 mm), - 8 mm - e > 30 cm: + 0,05 e (<= 16 mm), - 0,025 e (<= -10 mm)
- Planor: ± 10 mm/m

2.- CONDICIONS DEL PROCÉS D'EXECUCIÓ

CONDICIONS GENERALS:
La temperatura ambient per a formigonar ha d'estar entre 5°C i 40°C.
El formigó s'ha de posar a l'obra abans que s'inicií el seu adormiment. L'abocada s'ha de fer de manera que no es produeixin disgregacions. S'ha de compactar.
Els treballs s'han de realitzar amb el pou lliure d'aigua i terres engrunades.

3.- UNITAT I CRITERI D'AMIDAMENT

Unitat mesurada segons les especificacions de la DT.
Aquest criteri no inclou la preparació de la superfície d'assentament.

4.- NORMATIVA DE COMPLIMENT OBLIGATORI

Real Decreto 1247/2008, de 18 de julio, por el que se aprueba la Instrucción de Hormigón Estructural (EHE-08).
Real Decreto 470/2021, de 29 de junio, por el que se aprueba el Código Estructural.

PD INSTAL·LACIONS D'EVACUACIÓ, CANALITZACIÓ I VENTILACIÓ ESTÀTICA

PDB SOLERES I PARETS PER A POUS DE REGISTRE

PDB7- PARET PER A POU DE REGISTRE CIRCULAR AMB PECES PREFABRICADES DE FORMIGÓ

0.- ELEMENTOS QUE CONTEMPLA EL PLIEGO

PDB7-8F56.

Plec de condicions
1.- DEFINICIÓ I CONDICIONS DE LES PARTIDES D'OBRA EXECUTADES

Formació de parets per a pous de registre circulars, quadrats o rectangulars i la col·locació dels elements complementaris.
S'han considerat els materials següents per a les parets del pou:
- Maons ceràmics agafats amb morter, amb arrebossat i lliscat interior de la paret i eventualment, esquerdejat exterior
- Peces prefabricades de formigó agafades amb morter
L'execució de la unitat d'obra inclou les operacions següents:
Parets:
- Comprovació de la superfície de recolzament
- Col/locació de les peces agafades amb morter
- Acabat de les parets, en el seu cas
- Comprovació de l'estanquitat del pou
PARET PER A POU:
El pou ha de ser estable i resistent.
Les parets del pou han de quedar aplomades, excepte en el tram previ al coronament, on s'ha d'anar reduint les dimensions del pou fins arribar a les de la tapa.
Les generatrius o la cara corresponents als graons d'accés han de quedar aplomades de dalt a baix.
Els junts han d'estar plens de morter.
El nivell del coronament ha de permetre la col·locació del bastiment i la tapa enrasats amb el paviment.
La superfície interior ha de ser llisa i estanca.
Han de quedar preparats els orificis, a diferent nivell, d'entrada i sortida de la conducció.
Toleràncies d'execució:
- Secció interior del pou: ± 50 mm
- Aplomat total: ± 10 mm
PARET DE PECES PREFABRICADES DE FORMIGÓ:
La paret ha d'estar constituïda per peces prefabricades de formigó agafades amb morter, recolzades a sobre d'un element resistent.
La peça superior ha de ser reductora per a passar de les dimensions del pou a les de la tapa.
PARET DE MAÓ:
Els maons han d'estar col·locats a trencajunts i les filades han de ser horitzontals.
La paret ha de quedar recolzada sobre una solera de formigó.
La superfície interior ha de quedar revestida amb un arrebossat de gruix uniforme i ben adherit a la paret, i acabat amb un lliscat de pasta de ciment pòrtland.
El revestiment, un cop sec, ha de ser llis, sense fissures, forats o d'altres defectes. No ha de ser polsegós.
Gruix dels junts: <= 1,5 cm
Gruix de l'arrebossat i el lliscat: <= 2 cm
Toleràncies d'execució:
- Horitzontalitat de les filades: ± 2 mm/m
- Gruix de l'arrebossat i el lliscat: ± 2 mm
PARET EXTERIOR ACABADA AMB UN ESQUERDEJAT EXTERIOR:

Document signat electrònicament. Firmes vàlides. És còpia autèntica de l'original electrònic.
Codi Segur de Verificació (CSV): 21644873f7c425b10b91 Adreça de validació: https://seuelectronica.diba.cat

La superfície exterior ha de quedar coberta sense discontinuïtats amb un esquerdejat ben adherit a la paret.
Gruix de l'esquerdejat: <= 1,8 cm

2.- CONDICIONS DEL PROCÉS D'EXECUCIÓ

PARET PER A POU:
Els treballs s'han de fer a una temperatura ambient entre 5°C i 35°C, sense pluja.
PARET DE PECES PREFABRICADES DE FORMIGÓ:
La col·locació s'ha de realitzar sense que les peces rebin cops.
PARET DE MAÓ:
Els maons per col·locar han de tenir la humitat necessària per tal que no absorbeixin l'aigua del morter.
L'obra s'ha d'aixecar per filades senceres.
Els arrebossats s'han d'aplicar un cop sanejades i humitejades les superfícies que els han de rebre.
El lliscat s'ha de fer en una sola operació.

3.- UNITAT I CRITERI D'AMIDAMENT

PARET PER A POU:
m de fondària amidada segons les especificacions de la DT.

4.- NORMATIVA DE COMPLIMENT OBLIGATORI

Documento Básico de Salubridad DB-HS, parte II del CTE, aprobado por el Real Decreto 314/2006.
* Orden de 6 de febrero de 1976 por la que se aprueba el Pliego de Prescripciones Técnicas Generales para Obras de Carreteras y Puentes (PG-3).
* Orden FOM/1382/2002 de 16 de mayo, por la que se actualizan determinados artículos del pliego de prescripciones técnicas generales para obras de carreteras y puentes relativos a la construcción de explanaciones, drenajes y cimentaciones (PG-3).

PD INSTAL·LACIONS D'EVACUACIÓ, CANALITZACIÓ I VENTILACIÓ ESTÀTICA

PDB SOLERES I PARETS PER A POUS DE REGISTRE

PDBD- GRAÓ PER A POU DE REGISTRE, COL·LOCAT

0.- ELEMENTOS QUE CONTEMPLA EL PLIEGO

PDBD-H86M.

Plec de condicions
1.- DEFINICIÓ I CONDICIONS DE LES PARTIDES D'OBRA EXECUTADES

Formació de parets per a pous de registre circulars, quadrats o rectangulars i la col·locació dels elements complementaris.
S'han considerat els elements complementaris de pous de registre, següents.
- Bastiment i tapa
- Graó d'acer galvanitzat
- Graó de ferro colat
- Junt d'estanquitat amb fleixos d'acer inoxidable i anelles d'expansió
L'execució de la unitat d'obra inclou les operacions següents:
En el graó:
- Comprovació i preparació dels punts d'encastament
- Col·locació dels graons amb morter
GRAÓ:
El graó col·locat ha de quedar anivellat i paral·lel a la paret del pou.
Han d'estar alineats verticalment.
Ha d'estar sòlidament fixat a la paret per encastament dels seus extrems agafats amb morter.
Els graons s'han d'anar col·locant a mida que s'aixeca el pou.
Llargària d'encastament: >= 10 cm
Distància vertical entre graons consecutius: <= 35 cm
Distància vertical entre la superfície i el primer graó: 25 cm
Distància vertical entre l'últim graó i la solera: 50 cm
Resistència a una càrrega vertical de 2 kN en l'extrem del graó (senzill):
- Deformació sota càrrega: = 5 mm
- Deformació remanent: = 1 mm
- Resistència a la tracció horitzontal: = 3,5 kN
Resistència a una càrrega vertical de 2 kN en l'extrem del graó (doble):
- Deformació sota càrrega: = 10 mm
- Deformació remanent: = 2 mm
- Resistència a la tracció horitzontal: = 3,5 kN
Toleràncies d'execució:
- Nivell: ± 10 mm
- Horitzontalitat: ± 1 mm
- Paral·lelisme amb la paret: ± 5 mm

2.- CONDICIONS DEL PROCÉS D'EXECUCIÓ

CONDICIONS GENERALS:
El procés de col·locació no ha de produir desperfectes, ni ha de modificar les condicions exigides per al material.

3.- UNITAT I CRITERI D'AMIDAMENT

ELEMENTS COMPLEMENTARIS:
Unitat mesurada segons les especificacions de la DT.

4.- NORMATIVA DE COMPLIMENT OBLIGATORI

* Orden de 6 de febrero de 1976 por la que se aprueba el Pliego de Prescripciones Técnicas Generales para Obras de Carreteras y Puentes (PG-3).
* Orden FOM/1382/2002 de 16 de mayo, por la que se actualizan determinados artículos del pliego de prescripciones técnicas generales para obras de carreteras y puentes relativos a la construcción de explanaciones, drenajes y cimentaciones (PG-3).

5.- CONDICIONS DE CONTROL D'EXECUCIÓ I DE L'OBRA ACABADA

CONTROL D'EXECUCIÓ. OPERACIONS DE CONTROL EN GRAONS:
Les tasques de control a realitzar són les següents:
- Comprovacions de resistència i deformació a càrregues horitzontals i verticals (UNE-EN 1917), sempre que es canviï de procedència.
- Comprovació geomètrica de les toleràncies d'execució sobre un 10 % del graons col·locats.
CONTROL DE L'OBRA ACABADA. OPERACIONS DE CONTROL EN GRAONS:
Les tasques de control a realitzar són les següents:
- Inspecció visual de totes les peces col·locades

Document signat electrònicament. Firmes vàlides. És còpia autèntica de l'original electrònic.
Codi Segur de Verificació (CSV): 21644873f7c425b10b91 Adreça de validació: https://seuelectronica.diba.cat

CRITERIS DE PRESA DE MOSTRES:
El control es realitzarà sobre totes les unitats existents a l'obra.
INTERPRETACIÓ DE RESULTATS I ACTUACIONS EN CAS D'INCOMPLIMENT:
Correcció per part del contractista de les irregularitats observades.

PD INSTAL·LACIONS D'EVACUACIÓ, CANALITZACIÓ I VENTILACIÓ ESTÀTICA

PDB SOLERES I PARETS PER A POUS DE REGISTRE

PDBE- BROCAL PER A POU PREFABRICAT, COL·LOCAT (D)

0.- ELEMENTOS QUE CONTEMPLA EL PLIEGO

PDBE-H98L.

Plec de condicions
1.- DEFINICIÓ I CONDICIONS DE LES PARTIDES D'OBRA EXECUTADES
Formació de parets per a pous de registre circulars, quadrats o rectangulars i la col·locació dels elements complementaris.
S'han considerat els materials següents per a les parets del pou:
- Maons ceràmics agafats amb morter, amb arrebossat i lliscat interior de la paret i eventualment, esquerdejat exterior
- Peces prefabricades de formigó agafades amb morter
L'execució de la unitat d'obra inclou les operacions següents:
Parets:
- Comprovació de la superfície de recolzament
- Col/locació de les peces agafades amb morter
- Acabat de les parets, en el seu cas
- Comprovació de l'estanquitat del pou
PARET PER A POU:
El pou ha de ser estable i resistent.
Les parets del pou han de quedar aplomades, excepte en el tram previ al coronament, on s'ha d'anar reduint les dimensions del pou fins arribar a les de la tapa.
Les generatrius o la cara corresponents als graons d'accés han de quedar aplomades de dalt a baix.
Els junts han d'estar plens de morter.
El nivell del coronament ha de permetre la col·locació del bastiment i la tapa enrasats amb el paviment.
La superfície interior ha de ser llisa i estanca.
Han de quedar preparats els orificis, a diferent nivell, d'entrada i sortida de la conducció.
Toleràncies d'execució:
- Secció interior del pou: ± 50 mm
- Aplomat total: ± 10 mm
PARET DE PECES PREFABRICADES DE FORMIGÓ:
La paret ha d'estar constituïda per peces prefabricades de formigó agafades amb morter, recolzades a sobre d'un element resistent.
La peça superior ha de ser reductora per a passar de les dimensions del pou a les de la tapa.
PARET DE MAÓ:
Els maons han d'estar col·locats a trencajunts i les filades han de ser horitzontals.
La paret ha de quedar recolzada sobre una solera de formigó.
La superfície interior ha de quedar revestida amb un arrebossat de gruix uniforme i ben adherit a la paret, i acabat amb un lliscat de pasta de ciment pòrtland.
El revestiment, un cop sec, ha de ser llis, sense fissures, forats o d'altres defectes. No ha de ser polsegós.
Gruix dels junts: <= 1,5 cm
Gruix de l'arrebossat i el lliscat: <= 2 cm
Toleràncies d'execució:
- Horitzontalitat de les filades: ± 2 mm/m
- Gruix de l'arrebossat i el lliscat: ± 2 mm
PARET EXTERIOR ACABADA AMB UN ESQUERDEJAT EXTERIOR:
La superfície exterior ha de quedar coberta sense discontinuïtats amb un esquerdejat ben adherit a la paret.
Gruix de l'esquerdejat: <= 1,8 cm

2.- CONDICIONS DEL PROCÉS D'EXECUCIÓ

PARET PER A POU:
Els treballs s'han de fer a una temperatura ambient entre 5°C i 35°C, sense pluja.
PARET DE PECES PREFABRICADES DE FORMIGÓ:
La col·locació s'ha de realitzar sense que les peces rebin cops.
PARET DE MAÓ:
Els maons per col·locar han de tenir la humitat necessària per tal que no absorbeixin l'aigua del morter.
L'obra s'ha d'aixecar per filades senceres.
Els arrebossats s'han d'aplicar un cop sanejades i humitejades les superfícies que els han de rebre.
El lliscat s'ha de fer en una sola operació.

3.- UNITAT I CRITERI D'AMIDAMENT

ELEMENTS COMPLEMENTARIS:
Unitat mesurada segons les especificacions de la DT.

4.- NORMATIVA DE COMPLIMENT OBLIGATORI

* Orden de 6 de febrero de 1976 por la que se aprueba el Pliego de Prescripciones Técnicas Generales para Obras de Carreteras y Puentes (PG-3).
* Orden FOM/1382/2002 de 16 de mayo, por la que se actualizan determinados artículos del pliego de prescripciones técnicas generales para obras de carreteras y puentes relativos a la construcción de explanaciones, drenajes y cimentaciones (PG-3).

PD INSTAL·LACIONS D'EVACUACIÓ, CANALITZACIÓ I VENTILACIÓ ESTÀTICA

PDB SOLERES I PARETS PER A POUS DE REGISTRE

PDBF- BASTIMENT I TAPA CIRCULAR PER A POU DE REGISTRE, COL·LOCATS

0.- ELEMENTOS QUE CONTEMPLA EL PLIEGO

Document signat electrònicament. Firmes vàlides. És còpia autèntica de l'original electrònic.

Codi Segur de Verificació (CSV): 21644873f7c425b10b91 Adreça de validació: https://seuelectronica.diba.cat

PDBF-DFWX.

Plec de condicions
1.- DEFINICIÓ I CONDICIONS DE LES PARTIDES D'OBRA EXECUTADES

Formació de parets per a pous de registre circulars, quadrats o rectangulars i la col·locació dels elements complementaris.
S'han considerat els elements complementaris de pous de registre, següents.
- Bastiment i tapa
- Graó d'acer galvanitzat
- Graó de ferro colat
- Junt d'estanquitat amb fleixos d'acer inoxidable i anelles d'expansió
L'execució de la unitat d'obra inclou les operacions següents:
En el bastiment i tapa:
- Comprovació de la superfície de recolzament
- Col·locació del morter d'anivellament
- Col·locació del conjunt de bastiment i tapa, agafat amb morter
BASTIMENT I TAPA:
El bastiment col·locat ha de quedar ben assentat sobre les parets de l'element que s'ha de tapar, anivellades prèviament amb morter.
Ha de quedar sòlidament travat per una anella perimetral de morter.
L'anella no ha de provocar el trencament del paviment perimetral i no ha de sortir lateralment de les parets del pou.
La tapa ha de quedar recolzada a sobre del bastiment a tot el seu perímetre. No ha de tenir moviments que puguin provocar el seu trencament per impacte o bé produir sorolls.
Un cop col·locada la tapa, el dispositiu de fixació ha de garantir que només podrà ser retirada per personal autoritzat i que no podrà tenir desplaçaments accidentals.
Les tapes practicables, han d'obrir i tancar correctament.
La part superior del bastiment i la tapa ha de quedar al mateix pla que el paviment perimetral i mantenir el seu pendent.
Toleràncies d'execució:
- Nivell entre la tapa i el paviment: ± 2 mm
- Ajust lateral entre bastiment i tapa: ± 4 mm
- Nivell entre tapa i paviment: ± 5 mm

2.- CONDICIONS DEL PROCÉS D'EXECUCIÓ

CONDICIONS GENERALS:
El procés de col·locació no ha de produir desperfectes, ni ha de modificar les condicions exigides per al material.

3.- UNITAT I CRITERI D'AMIDAMENT

ELEMENTS COMPLEMENTARIS:
Unitat mesurada segons les especificacions de la DT.

4.- NORMATIVA DE COMPLIMENT OBLIGATORI

* Orden de 6 de febrero de 1976 por la que se aprueba el Pliego de Prescripciones Técnicas Generales para Obras de Carreteras y Puentes (PG-3).
* Orden FOM/1382/2002 de 16 de mayo, por la que se actualizan determinados artículos del pliego de prescripciones técnicas generales para obras de carreteras y puentes relativos a la construcción de explanaciones, drenajes y cimentaciones (PG-3).

5.- CONDICIONS DE CONTROL D'EXECUCIÓ I DE L'OBRA ACABADA

CONTROL D'EXECUCIÓ. OPERACIONS DE CONTROL EN BASTIMENTS I TAPES DE FOSA:
Les tasques de control a realitzar són les següents:
- Seguiment del procés de col·locació.
CONTROL DE L'OBRA ACABADA. OPERACIONS DE CONTROL EN BASTIMENTS I TAPES DE FOSA:
Les tasques de control a realitzar són les següents:
- Inspecció de les condicions d'assentament del bastiment
- Comprovació de les toleràncies d'ajust i de nivell respecte al paviment
CRITERIS DE PRESA DE MOSTRES:
El control es realitzarà sobre totes les unitats existents a l'obra.
INTERPRETACIÓ DE RESULTATS I ACTUACIONS EN CAS D'INCOMPLIMENT:
Correcció per part del contractista de les irregularitats observades.

PD INSTAL·LACIONS D'EVACUACIÓ, CANALITZACIÓ I VENTILACIÓ ESTÀTICA

PDG CANALITZACIONS DE SERVEIS

PDG1- CANALITZACIÓ DE COMUNICACIONS AMB TUBS DE PE

0.- ELEMENTOS QUE CONTEMPLA EL PLIEGO

PDG1-YQBS.

1.- DEFINICIÓ I CONDICIONS DE LES PARTIDES D'OBRA EXECUTADES
Canalitzacions soterrades per a xarxes de telecomunicacions formades per un o mes tubs col·locats al fons d'una rasa entre pericons o cambres de connexió.
L'execució de la unitat d'obra inclou les operacions següents:
- Neteja i preparació del fons de la rasa
- Col·locació dels tubs a la rasa utilitzant separadors
- Col·locació dels connectors entre tubs si cal
- Col·locació d'obturadors als extrems dels tubs que entren als pericons o cambres
- Reblert de la rasa fins a cobrir els tubs l'alçada indicada en funció del tipus de reblert i us de la canalització
- Col·locació dels elements de senyalització i/o protecció dels tubs
CONDICIONS GENERALS:
El traçat de la canalització, el número de tubs, els seus diàmetres i la disposició dels mateixos han de ser els indicats a la DT amb les modificacions aprovades per la DF.
La canalització ha de ser recta, o amb curvatures de gran radi. Els canvis de direcció s'han de fer utilitzant pericons.
La fondària fins a la part superior del tub mes proper a la superfície (h) ha de ser:
- Canalitzacions protegides amb formigó: - Tubs en vorera: h > 0,45 m - Tubs en calçada: h > 0,6 m - Tubs en terra o jardí: h > 0,5 m
- Canalitzacions protegides amb sorra: - Tubs en vorera: h > 0,55 m - Tubs en calçada: h > 0,7 m - Tubs en terra o jardí: h > 0,55 m
Si no es poden respectar aquestes fondàries, la rasa ha d'estar reblerta de formigó fins al paviment o el nivell de les terres.
La canalització ha de respectar les distàncies i posició respecte altres canalitzacions en els punts de creuament, proximitat i paral·lelisme que indica la norma (UNE 133100-1)
Recobriment dels conductes protegits amb sorra:
- Inferior >= 5 cm
- Laterals: >= 7,5 cm
- Superior: >= 25 cm
Recobriment dels conductes protegits amb formigó:
- Inferior >= 5 cm
- Laterals: >= 5 cm
- Superior: >= 5 cm

Document signat electrònicament. Firmes vàlides. És còpia autèntica de l'original electrònic.

Codi Segur de Verificació (CSV): 21644873f7c425b10b91 Adreça de validació: https://seuelectronica.diba.cat

Els tubs s'han de situar regularment distribuïts dins la rasa.
No hi ha d'haver contactes entre els tubs.
Les unions entre tubs han de garantir la estanqueïtat a la pressió de disseny, que sigui adequada per al sistema previst d'introducció dels cables als tubs.
Els extrems dels tubs han de penetrar dins dels pericons o cambres, i la unió entre els tubs i les parets del pericó ha de ser estanca.
S'ha de col·locar una guia dins de cada tub entre pericons o cambres i un obturador a cada un dels extrems del tub per evitar la entrada d'aigua o llots al tub.
Les canalitzacions han d'estar senyalitzades amb una banda o malla plàstica situada 25 cm per sobre de la generatriu superior del tub més alt.
2.- CONDICIONS DEL PROCÉS D'EXECUCIÓ
S'ha de treballar a una temperatura superior a 5°C i sense pluja.
Abans de col·locar cap tub a la rasa cal verificar les condicions del fons de la mateixa (rasant, existència de pedres, etc).
S'ha de treballar amb la rasa lliure d'aigua, s'ha d'evitar que entri mentre dura el procés de col·locació dels tubs i especialment que entri aigua dins dels tubs.
El traçat dels tubs ha de ser recte, i cal eliminar les deformacions produïdes per les bobines, els canvis de temperatura, etc, i fer el reblert al voltant dels tubs el mes aviat possible després de la col·locació a la rasa.
Si s'han de fer unions de tubs, cal que qualsevol unió estigui a mes d'un metre de distancia d'altre.
Abans de tapar la rasa, amb els tubs recoberts pel material de reblert, cal verificar cada un dels conductes passant un mandrí de la forma i dimensions indicats al apartat 7.6 de la UNE 133100-1.
3.- UNITAT I CRITERI D'AMIDAMENT
m de llargària instal·lada, amidada segons les especificacions de la DT, entre els eixos dels elements o dels punts per connectar.
4.- NORMATIVA DE COMPLIMENT OBLIGATORI
NORMATIVA GENERAL:
UNE 133100-1:2002 Infraestructuras para redes de telecomunicaciones. Parte 1: Canalizaciones subterráneas.
REBLERT DE LA RASA AMB FORMIGÓ:
Real Decreto 470/2021, de 29 de junio, por el que se aprueba el Código Estructural.
5.- CONDICIONS DE CONTROL D'EXECUCIÓ I DE L'OBRA ACABADA
CONTROL D'EXECUCIÓ. OPERACIONS DE CONTROL:
Control de l'excavació de la rasa. Comprovació topogràfica de les alineacions.
Inspecció visual del fons de la rasa sobre la que s'assentaran els tubs i comprovació de les toleràncies d'execució.
Inspecció visual dels tubs abans de la seva col·locació, rebutjant els que presentin defectes.
Control de l'execució del dau de formigó de recobriment.
Control d'execució del reblert (veure plec corresponent)
Control de la estanquitat a la pressió de treball de les canalitzacions.
Control de la geometria interior amb el mandrí.
CONTROL D'EXECUCIÓ. INTERPRETACIÓ DE RESULTATS I ACTUACIONS EN CAS D'INCOMPLIMENT:
Correcció per part del contractista de les irregularitats observades.

PD INSTAL·LACIONS D'EVACUACIÓ, CANALITZACIÓ I VENTILACIÓ ESTÀTICA

PDG CANALITZACIONS DE SERVEIS

PDG2- CANALITZACIÓ AMB TUBS DE POLIETILÈ

0.- ELEMENTOS QUE CONTEMPLA EL PLIEGO

PDG2-LNUF.

Plec de condicions
1.- DEFINICIÓ I CONDICIONS DE LES PARTIDES D'OBRA EXECUTADES

Canalitzacions amb tubs de formigó, de PVC, de polietilè, o combinacions de tubs de fibrociment NT i PVC, col·locats en una rasa i recoberts.
S'han considerat els reblerts de rasa següents:
- Reblert de la rasa amb terres
- Reblert de la rasa amb formigó
L'execució de la unitat d'obra inclou les operacions següents:
- Col·locació dels tubs
- Unió dels tubs
- Reblert de la rasa amb terres o formigó
CONDICIONS GENERALS:
Els tubs col·locats han de quedar a la rasant prevista. Han de quedar rectes.
Els tubs s'han de situar regularment distribuïts dins la rasa.
No hi ha d'haver contactes entre els tubs.
REBLERT DE LA RASA AMB TERRES:
La rasa ha de quedar reblerta de terres seleccionades degudament compactades.
Partícules que passen pel tamís 0,08 UNE 7-056 (NLT-152), en pes: < 25%
Contingut en matèria orgànica (UNE 103-204): Nul
Contingut de pedres de mida > 8 cm (NLT-152): Nul
REBLERT DE LA RASA AMB FORMIGÓ:
El formigó no ha de tenir esquerdes o defectes de formigonament, com és ara disgregacions o buits a la massa.
Gruix del formigó per sota del tub més baix: >= 5 cm
La resistència característica del formigó es comprovarà d'acord amb l'article 86 de l'EHE-08 o l'article 57 del CODI ESTRUCTURAL.

2.- CONDICIONS DEL PROCÉS D'EXECUCIÓ

CONDICIONS GENERALS:
No s'han de col·locar més de 100 m de canalització sense haver acabat les operacions d'execució de junts i reblert de rasa.
REBLERT DE LA RASA AMB TERRES:
S'ha de treballar a una temperatura superior a 5°C i sense pluja.
Abans de procedir al rebliment de terres, s'han de subjectar els tubs per punts, amb material de reblert.
Cal evitar el pas de vehicles fins que la compactació s'hagi completat.
REBLERT DE LA RASA AMB FORMIGÓ:
La temperatura ambient per a formigonar ha d'estar entre 5°C i 40°C.
El formigó s'ha de col·locar a la rasa abans que s'inicïi el seu adormiment i l'abocada s'ha de fer de manera que no es produeixin disgregacions.
El procés de formigonament no ha de modificar la situació del tub dins del dau de formigó.

3.- UNITAT I CRITERI D'AMIDAMENT

m de llargària instal·lada, amidada segons les especificacions de la DT, entre els eixos dels elements o dels punts per connectar.

4.- NORMATIVA DE COMPLIMENT OBLIGATORI

NORMATIVA GENERAL:
La normativa ha de ser l'específica de l'ús al que es destina la canalització.
REBLERT DE LA RASA AMB FORMIGÓ:
Real Decreto 1247/2008, de 18 de julio, por el que se aprueba la Instrucción de Hormigón Estructural (EHE-08).
Real Decreto 470/2021, de 29 de junio, por el que se aprueba el Código Estructural.

Document signat electrònicament. Firmes vàlides. És còpia autèntica de l'original electrònic.
Codi Segur de Verificació (CSV): 21644873f7c425b10b91 Adreça de validació: https://seuelectronica.diba.cat

PD INSTAL·LACIONS D'EVACUACIÓ, CANALITZACIÓ I VENTILACIÓ ESTÀTICA

PDG CANALITZACIONS DE SERVEIS

PDG5- MATERIALS AUXILIARS PER A CANALITZACIONS DE SERVEIS, COL·LOCATS (D)

0.- ELEMENTOS QUE CONTEMPLA EL PLIEGO

PDG5-HA2I.

Plec de condicions
1.- DEFINICIÓ I CONDICIONS DE LES PARTIDES D'OBRA EXECUTADES

Subministrament i col·locació d'una banda contínua de plàstic de color, de 30 cm d'amplària, col·locada al llarg de la rasa a 20 cm per sobre de la canonada, com a malla senyalitzadora.
L'execució de la unitat d'obra inclou les operacions següents:
- Comprovació i preparació de la superfície on s'ha d'estendre la banda
- Col·locació de la banda
CONDICIONS GENERALS:
Ha d'estar situada al nivell previst, i a la vertical de la canonada o instal·lació que senyalitza.
Ha de cobrir completament tot el recorregut de la mateixa.
Ha de ser de color i ha de tenir inscripcions que corresponguin al tipus d'instal·lació, d'acord amb les instruccions i normativa de la companyia titular del servei.
Cavalcaments: >= 20 cm
Toleràncies d'execució:
- Nivell: ± 20 mm

2.- CONDICIONS DEL PROCÉS D'EXECUCIÓ

No s'ha de treballar amb pluja, neu o vent superior als 60 km/h.
S'ha de seguir l'ordre dels treballs previst per la DF.
Abans de començar els treballs de muntatge, s'ha de fer un replanteig que ha de ser aprovat per la DF.
No s'han d'acumular terres o materials a la vora de l'excavació.
No s'ha de treballar simultàniament en zones superposades.
S'ha d'estrebar sempre que consti al projecte i quan ho determini la DF. L'estrebada ha de complir les especificacions fixades al seu plec de condicions.
Hi ha d'haver punts fixos de referència exteriors a la zona de treball, als quals s'hi han de referir totes les lectures topogràfiques.
La banda s'ha de col·locar sobre un terreny compactat, i quan s'hagi comprovat el nivell.
L'aportació de terres per a correcció de nivells ha de ser la mínima possible, de les mateixes existents i de compacitat igual.
Cal cobrir amb terres la banda a mida que es va estenent.
S'ha de complir la normativa vigent en matèria mediambiental, de seguretat i salut i d'emmagatzematge i transport de productes de construcció.

3.- UNITAT I CRITERI D'AMIDAMENT

m de llargària executat segons les especificacions de la DT.

4.- NORMATIVA DE COMPLIMENT OBLIGATORI

No hi ha normativa de compliment obligatori.

PD INSTAL·LACIONS D'EVACUACIÓ, CANALITZACIÓ I VENTILACIÓ ESTÀTICA

PDK PERICONS PER A CANALITZACIONS DE SERVEIS

PDK1- BASTIMENT I TAPA PER A PERICONS DE CANALITZACIONS DE SERVEIS, COL·LOCATS

0.- ELEMENTOS QUE CONTEMPLA EL PLIEGO

PDK1-I5B3,PDK1-I5B4.

Plec de condicions
1.- DEFINICIÓ I CONDICIONS DE LES PARTIDES D'OBRA EXECUTADES

Subministrament i col·locació de bastiment i tapa per a pericó.
En actuacions de reparació, s'han considerat els graus de dificultat següents:
- Grau de dificultat associat a la mobilitat en l'actuació: - Sense dificultat de mobilitat: actuacions en què hi ha una interferència pròpia de l'entorn on es desenvolupen. - Amb dificultat de mobilitat: actuacions en entorns amb dificultat de mobilitat i/o amb el material aplegat lluny de la zona de treball: - Actuacions amb dificultat d'accessibilitat, per la poca mobilitat de la maquinària, per l'elevada presència de guals particulars i passos de vianants, per la impossibilitat d'ubicar una plataforma de treball lateral, per la impossibilitat d'ocupació de la calçada per fer l'aplec de materials que impliqui fer l'actuació per fases per tal de mantenir el pas de vianants i/o per estar en una zona amb tràfic rodat important - Actuacions en les què els materials estan aplegats lluny de la zona de treball per manca d'espai en la proximitat d'on s'executen les tasques.
- Grau de dificultat associat a l'àmbit de l'actuació en funció de l'amplària de la vorera, calçada o plataforma única
- Grau de dificultat associat a la presència d'elements externs a l'actuació: - Sense afectació per serveis o elements de mobiliari urbà: actuacions sense serveis (canalitzacions d'aigua, semàfors, enllumenat, etc.) ni elements urbans de grans dimensions (marquesines, mòduls d'aparcament de bicicletes, etc.) que interfereixin (o que puguin interferir) en les tasques - Amb afectació per serveis o elements de mobiliari urbà: actuacions amb serveis (canalitzacions d'aigua, semàfors, enllumenat, etc.) o elements urbans de grans dimensions (marquesines, mòduls d'aparcament de bicicletes, etc) que interfereixen en les tasques.
- Grau de dificultat associat a l'abast de l'actuació
L'execució de la unitat d'obra inclou les operacions següents:
- Comprovació de la superfície de recolzament
- Col·locació del morter d'anivellament
- Col·locació del conjunt de bastiment i tapa, agafat amb morter
CONDICIONS GENERALS:
El bastiment col·locat ha de quedar ben assentat sobre les parets de l'element que s'ha de tapar, anivellades prèviament amb morter.

Document signat electrònicament. Firmes vàlides. És còpia autèntica de l'original electrònic.

Codi Segur de Verificació (CSV): 21644873f7c425b10b91 Adreça de validació: https://seuelectronica.diba.cat

Ha de quedar sòlidament travat per una anella perimetral de morter.
L'anella no ha de provocar el trencament del paviment perimetral i no ha de sortir lateralment de les parets del pou.
La tapa ha de quedar recolzada a sobre del bastiment a tot el seu perímetre. No ha de tenir moviments que puguin provocar el seu trencament per impacte o bé produir sorolls.
Un cop col·locada la tapa, el dispositiu de fixació ha de garantir que només podrà ser retirada per personal autoritzat i que no podrà tenir desplaçaments accidentals.
Les tapes practicables, han d'obrir i tancar correctament.
La part superior del bastiment i la tapa ha de quedar al mateix pla que el paviment perimetral i mantenir el seu pendent.
Toleràncies d'execució:
- Nivell entre la tapa i el paviment: ± 2 mm
- Ajust lateral entre bastiment i tapa: ± 4 mm
- Nivell entre tapa i paviment: ± 5 mm

2.- CONDICIONS DEL PROCÉS D'EXECUCIÓ

El procés de col·locació no ha de produir desperfectes, ni ha de modificar les condicions exigides per al material.

3.- UNITAT I CRITERI D'AMIDAMENT

Unitat mesurada segons les especificacions de la DT.

4.- NORMATIVA DE COMPLIMENT OBLIGATORI

* Orden de 6 de febrero de 1976 por la que se aprueba el Pliego de Prescripciones Técnicas Generales para Obras de Carreteras y Puentes (PG-3).
* Orden FOM/1382/2002 de 16 de mayo, por la que se actualizan determinados artículos del pliego de prescripciones técnicas generales para obras de carreteras y puentes relativos a la construcción de explanaciones, drenajes y cimentaciones (PG-3).

5.- CONDICIONS DE CONTROL D'EXECUCIÓ I DE L'OBRA ACABADA

CONTROL D'EXECUCIÓ. OPERACIONS DE CONTROL EN BASTIMENTS I TAPES DE FOSA:
Les tasques de control a realitzar són les següents:
- Seguiment del procés de col·locació.
CONTROL DE L'OBRA ACABADA. OPERACIONS DE CONTROL EN BASTIMENTS I TAPES DE FOSA:
Les tasques de control a realitzar són les següents:
- Inspecció de les condicions d'assentament del bastiment
- Comprovació de les toleràncies d'ajust i de nivell respecte al paviment
CRITERIS DE PRESA DE MOSTRES:
El control es realitzarà sobre totes les unitats existents a l'obra.
INTERPRETACIÓ DE RESULTATS I ACTUACIONS EN CAS D'INCOMPLIMENT:
Correcció per part del contractista de les irregularitats observades.

PD INSTAL·LACIONS D'EVACUACIÓ, CANALITZACIÓ I VENTILACIÓ ESTÀTICA

PDK PERICONS PER A CANALITZACIONS DE SERVEIS

PDK4- PERICÓ FORMIGÓ PREFABRICAT PER A INSTAL·LACIONS DE SERVEIS

0.- ELEMENTOS QUE CONTEMPLA EL PLIEGO

PDK4-LP57.

1.- DEFINICIÓ I CONDICIONS DE LES PARTIDES D'OBRA EXECUTADES
Pericó per a registre de canalitzacions de serveis
S'han considerat els tipus següents:
- Pericó prefabricat amb tapa (si és el cas), sobre solera de formigó o llit de grava, i reblert lateral amb terres.
En actuacions de reparació, s'han considerat els graus de dificultat següents:
- Grau de dificultat associat a la mobilitat en l'actuació: - Sense dificultat de mobilitat: actuacions en què hi ha una interferència pròpia de l'entorn on es desenvolupen. - Amb dificultat de mobilitat: actuacions en entorns amb dificultat de mobilitat i/o amb el material aplegat lluny de la zona de treball: - Actuacions amb dificultat d'accessibilitat, per la poca mobilitat de la maquinària, per l'elevada presència de guals particulars i passos de vianants, per la impossibilitat d'ubicar una plataforma de treball lateral, per la impossibilitat d'ocupació de la calçada per fer l'aplec de materials que impliqui fer l'actuació per fases per tal de mantenir el pas de vianants i/o per estar en una zona amb tràfic rodat important - Actuacions en les què els materials estan aplegats lluny de la zona de treball per manca d'espai en la proximitat d'on s'executen les tasques.
- Grau de dificultat associat a l'àmbit de l'actuació en funció de l'amplària de la vorera, calçada o plataforma única
- Grau de dificultat associat a la presència d'elements externs a l'actuació: - Sense afectació per serveis o elements de mobiliari urbà: actuacions sense serveis (canalitzacions d'aigua, semàfors, enllumenat, etc.) ni elements urbans de grans dimensions (marquesines, mòduls d'aparcament de bicicletes, etc.) que interfereixin (o que puguin interferir) en les tasques - Amb afectació per serveis o elements de mobiliari urbà: actuacions amb serveis (canalitzacions d'aigua, semàfors, enllumenat, etc.) o elements urbans de grans dimensions (marquesines, mòduls d'aparcament de bicicletes, etc) que interfereixen en les tasques.
- Grau de dificultat associat a l'abast de l'actuació
L'execució de la unitat d'obra inclou les operacions següents:
Pericó prefabricat:
- Comprovació de la superfície d'assentament
- Col·locació del formigó o de la grava de la solera
- Formació de forats per a connexionat tubs
- Preparació per a la col·locació del marc de la tapa
- Acoblament dels tubs
- Reblert lateral amb terres
- Col·locació de la tapa en el seu cas
CONDICIONS GENERALS:
La solera ha de quedar plana, anivellada i a la fondària prevista a la DT.
Toleràncies d'execució:
- Nivell de la solera: ± 20 mm
PERICONS PREFABRICATS:
El pericó ha de quedar ben subjectat a la solera.
El nivell del coronament ha de permetre la col·locació del bastiment i la reixa enrasats amb el paviment o zona adjacent sense sobresortir d'ella.
El forat per al pas del tub de desguàs ha de quedar preparat.
La tapa (si és el cas) serà dissenyada per tal que pugui suportar el pas del trànsit i es prendran les mesures necessàries per tal d'evitar el seu desplaçament o el seu robatori.
Gruix de la solera: >= 10 cm
Toleràncies d'execució:
- Planor: ± 5 mm/m
- Escairat: ±5 mm respecte el rectangle teòric
2.- CONDICIONS DEL PROCÉS D'EXECUCIÓ
CONDICIONS GENERALS:
El procés de col·locació no ha de produir desperfectes, ni ha de modificar les condicions exigides per al material.

Document signat electrònicament. Firmes vàlides. És còpia autèntica de l'original electrònic.
Codi Segur de Verificació (CSV): 21644873f7c425b10b91 Adreça de validació: https://seuelectronica.diba.cat

Es realitzarà una prova d'estanquitat en el cas que la DF ho consideri necessari.
PERICONS PREFABRICATS:
S'ha de treballar a una temperatura ambient que oscil·li entre els 5°C i els 40°C, sense pluja.
3.- UNITAT I CRITERI D'AMIDAMENT
Unitat mesurada segons les especificacions de la DT.
4.- NORMATIVA DE COMPLIMENT OBLIGATORI
Real Decreto 470/2021, de 29 de junio, por el que se aprueba el Código Estructural.

PF TUBS I ACCESSORIS PER A GASOS I FLUIDS

PFB TUBS I ACCESSORIS DE POLIETILÈ

PFB3- TUB DE POLIETILÈ DE DENSITAT ALTA, PER A XARXES DE DISTRIBUCIÓ D'AIGUA, COL·LOCAT

0.- ELEMENTOS QUE CONTEMPLA EL PLIEGO

PFB3-W7M4,PFB3-W7M8.

1.- DEFINICIÓ I CONDICIONS DE LES PARTIDES D'OBRA EXECUTADES
Canalitzacions amb tub de polietilè per a transport i distribució de fluids a pressió i la col·locació d'accessoris en canalitzacions soterrades amb unions soldades, col·locats superficialment o al fons de la rasa.
S'han considerat els tipus de material següents:
- Polietilè extruït de densitat alta per al transport d'aigua a pressió amb una temperatura de servei fins a 40°C
S'han considerat els graus de dificultat de muntatge per als tubs, següents:
- Grau baix, que correspon a una xarxa de trams llargs, amb pocs accessoris i situada en llocs fàcilment accessibles (muntants, instal·lacions d'hidrants, etc.).
- Grau mitjà, que correspon a una xarxa equilibrada en trams lineals i amb accessoris (distribucions d'aigua, gas, calefacció, etc.)
- Grau alt, que correspon a una xarxa amb predomini d'accessoris (sala de calderes, instal·lació de bombeig, etc.)
- Sense especificació del grau de dificultat que correspon a una xarxa on es poden donar trams lineals, equilibrats i amb predomini d'accessoris indistintament al llarg del seu recorregut (instal·lacions d'obres d'enginyeria civil, etc.)
S'han considerat els tipus d'unió següents:
- Soldada (per a tubs de polietilè de densitat alta i mitjana)
- Connectada a pressió (per a tubs de polietilè de densitat alta i baixa)
L'execució de la unitat d'obra inclou les operacions següents:
- Comprovació i preparació del pla de suport (en canalitzacions per soterrar)
- Replanteig de la conducció
- Col·locació de l'element en la seva posició definitiva
- Execució de totes les unions necessàries
- Neteja de la canonada
- Retirada de l'obra de retalls de tubs, materials per a junts, etc.
No s'inclou, en les instal·lacions sense especificació del grau de dificultat, la col·locació d'accessoris. La variació del grau de dificultat en els diferents trams de la xarxa no permet fixar la repercussió d'accessoris; per això, la seva col·locació es considera una unitat d'obra diferent.
CONDICIONS GENERALS:
La posició ha de ser la reflectida a la DT o, en el seu defecte, la indicada per la DF.
Els junts han de ser estancs a la pressió de prova, han de resistir els esforços mecànics i no han de produir alteracions apreciables en el règim hidràulic de la canonada.
Ha d'estar feta la prova de pressió.
Totes les unions, canvis de direcció i sortides de ramals s'han de fer únicament per mitjà dels accessoris normalitzats. Les unions s'han de fer amb accessoris que pressionin la cara exterior del tub o bé soldats per testa, segons sigui el tipus d'unió definit per a la canalització.
El pas a través d'elements estructurals s'ha de fer amb passamurs i l'espai que quedi s'ha d'omplir amb material elàstic. Els passamurs han de sobresortir >= 3 mm del parament. Dins del passamurs no hi pot quedar cap accessori.
El tub de polietilè extruït es pot corbar en fred amb els següents radis de curvatura:

	Polietilè densitat alta	Polietilè densitat baixa i mitjana
A 0°C	<= 50 x Dn	<= 40 x Dn
A 20°C	<= 20 x Dn	<= 15 x Dn

Entre 0°C i 20°C el radi de curvatura pot determinar-se per interpolació lineal.
COL·LOCACIÓ SUPERFICIAL:
Els tubs han de ser accessibles. Les canonades s'han d'estendre perpendicularment o paral·lelament respecte a l'estructura de l'edifici. Les horitzontals han de passar preferentment a prop del paviment o del sostre.
Els dispositius de suport han d'estar situats de tal manera que garanteixin l'estabilitat i l'alineació del tub.
Sobre envans, els suports s'han de fixar amb tacs i visos, i a les parets, s'han d'encastar. Si l'abraçadora del suport és metàl·lica, entre ella i el tub s'ha d'interposar una anella elàstica.
Donat l'elevat coeficient de dilatació lineal, cal que els punts singulars (suports, canvis de direcció, ramals, trams llargs, etc.), permetin al tub efectuar els moviments axials de dilatació.
La canonada no pot travessar xemeneies ni conductes.
Distància entre suports:
- Tub polietilè densitat alta:
- Trams verticals: DN x 20 mm
- Trams horitzontals: DN x 15 mm
COL·LOCACIÓ SOTERRADA:
La fondària de la rasa ha de permetre que el tub descansi sobre un llit de sorra de riu. Pel seu damunt hi ha d'haver un reblert de terra ben piconada per tongades de 20 cm. Les primeres capes que envolten el tub cal piconar-les amb cura.
Gruix del llit de sorra:
- Polietilè extruït: >= 5 cm
- Polietilè reticulat: >= 10 cm
Gruix del reblert: (sense trànsit rodat):
- Polietilè extruït: >= 60 cm
- Polietilè reticulat: >= 50 cm
Gruix del reblert: (amb trànsit rodat): >= 80 cm
El tub s'ha de col·locar dins la rasa serpentejant lleugerament per a permetre les contraccions i dilatacions degudes a canvis de temperatura.
Per tal de contrarestar les reaccions axials que es produeixen en circular el fluid, els punts singulars (corbes, reduccions, etc.), han d'estar ancorades a daus massissos de formigó.
En cas de coincidència de canonades d'aigua potable i de sanejament, les d'aigua potable han de passar per un pla superior a les de sanejament i han d'anar separades tangencialment 100 cm.
Per damunt del tub s'ha de fer un reblert de terres compactades, que han de complir l'especificat en el seu plec de condicions.
2.- CONDICIONS DEL PROCÉS D'EXECUCIÓ
CONDICIONS GENERALS:
La descàrrega i manipulació dels elements s'ha de fer de forma que no rebin cops.
Per a fer la unió dels tubs no s'han de forçar ni deformar els extrems.
La unió entre els tubs i altres elements d'obra s'ha de fer garantint la no transmissió de càrregues, la impermeabilitat i l'adherència amb les parets.
Cada cop que s'interromp el muntatge, cal tapar els extrems oberts.

Document signat electrònicament. Firmes vàlides. És còpia autèntica de l'original electrònic.

Codi Segur de Verificació (CSV): 21644873f7c425b10b91 Adreça de validació: https://seuelectronica.diba.cat

L'estesa del tub s'ha de fer desenrotllant tangencialment el rotlle, fent-lo rodar verticalment sobre el terreny.
En les unions elàstiques l'extrem llis del tub s'ha de netejar i lubrificar amb un lubrificant autoritzat pel fabricant del tub, abans de fer la connexió.
L'extrem del tub s'ha d'aixamfranar.
Si s'ha de tallar un tub, cal fer-ho perpendicularment a l'eix i eliminar les rebaves.
Si s'ha d'aplicar un accessori de compressió cal aixamfranar l'aresta exterior.
El tub s'ha d'encaixar sense moviments de torsió.
S'ha d'utilitzar un equip de soldadura que garanteixi l'alineació dels tubs i l'aplicació de la pressió adequada per a fer la unió.
Un cop acabada la instal·lació s'ha de netejar interiorment i fer-hi passar aigua per arrossegar les brosses.
En el cas que la canonada sigui per abastament d'aigua, cal fer un tractament de depuració bacteriològic després de rentar-la.
COL·LOCACIÓ SOTERRADA:
Abans de baixar els elements a la rasa la DF ha d'examinar-los, rebutjant els que presentin algun defecte.
Abans de la col·locació dels elements cal comprovar que la rasant, l'amplària, la fondària i el nivell freàtic de la rasa corresponen als especificats en la DT. En cas contrari cal avisar la DF.
El fons de la rasa ha d'estar net abans de baixar els elements.
Si la canonada té un pendent > 10% s'ha de muntar en sentit ascendent. Si no es pot fer d'aquesta manera, cal fixar-la provisionalment per evitar el lliscament dels tubs.
Els tubs s'han de calçar i colzar per a impedir el seu moviment.
Col·locats els elements al fons de la rasa, s'ha de comprovar que el seu interior és lliure d'elements que puguin impedir el seu assentament o funcionament correctes (terres, pedres, eines de treball, etc.).
Les canonades i les rases s'han de mantenir lliures d'aigua, esgotant amb bomba o deixant desguassos a l'excavació.
No s'han de muntar trams de més de 100 m de llarg sense fer un reblert parcial de la rasa deixant el junts descoberts. Aquest reblert ha de complir les especificacions tècniques del reblert de la rasa.
Un cop situada la canonada a la rasa, parcialment reblerta excepte a les unions, s'han de fer les proves de pressió interior i d'estanquitat segons la normativa vigent.
No es pot procedir al reblert de les rases sense l'autorització expressa de la DF.
Els daus d'ancoratge s'han de fer una vegada enllestida la instal·lació. S'han de col·locar de forma que els junts de les canonades i dels accessoris siguin accessibles per a la seva reparació.
3.- UNITAT I CRITERI D'AMIDAMENT
TUBS:
m de llargària instal·lada, amidada segons les especificacions de la DT, entre els eixos dels elements o dels punts per connectar.
Aquest criteri inclou les pèrdues de material per retalls i els empalmaments que s'hagin efectuat.
En les instal·lacions amb grau de dificultat especificat, inclou, a més, la repercussió de les peces especials per col·locar.
COL·LOCACIÓ SOTERRADA:
No s'inclouen en aquest criteri els daus de formigó per a l'ancoratge dels tubs ni les brides metàl·liques per a la subjecció dels mateixos.
4.- NORMATIVA DE COMPLIMENT OBLIGATORI
La normativa ha de ser l'específica a l'ús a què es destini.
5.- CONDICIONS DE CONTROL D'EXECUCIÓ I DE L'OBRA ACABADA
CONTROL D'EXECUCIÓ. OPERACIONS DE CONTROL:
Les tasques de control a realitzar són les següents:
- Comprovació de la correcta implantació de les conduccions a l'obra segons el traçat previst.
- Control visual de l'execució de la instal·lació, comprovant: - Suportació - Verticalitat i pendents a trams horitzontals segons destí de la instal·lació - Utilització dels accessoris adequats a empalmaments i entroncaments - Distància a altres elements i conduccions.
- Realització de proves d'estanquitat i resistència mecànica
- Realització de proves d'estanquitat i evacuació a instal·lacions de sanejament.
CONTROL DE L'OBRA ACABADA. OPERACIONS DE CONTROL:
Les tasques de control a realitzar són les següents:
- Manteniment de la instal·lació.
- Realització i emissió d'informe amb resultats dels controls i dels assaigs realitzats i de quantificació dels mateixos.
CRITERIS DE PRESA DE MOSTRES:
S'ha de comprovar la totalitat de la instal·lació.
INTERPRETACIÓ DE RESULTATS I ACTUACIONS EN CAS D'INCOMPLIMENT:
En cas de deficiències de material o execució, si es pot esmenar sense canviar materials, s'ha de procedir a fer-ho. En cas contrari, s'ha de procedir a canviar tot el material afectat.
En cas de manca d'elements o discrepàncies amb el projecte, s'ha de procedir a l'adequació, d'acord amb el que determini la DF.

PG INSTAL·LACIONS ELÈCTRIQUES, DOMÓTICA, FOTOVOLTAICA I MINIEÒLICA

PG3 CABLES ELÈCTRICS PER A TENSIÓ BAIXA I SISTEMES DE DISTRIBUCIÓ ELÈCTRICA

PG33- CABLE DE COURE DE 0,6/1 KV, COL·LOCAT

0.- ELEMENTOS QUE CONTEMPLA EL PLIEGO

PG33-E6V8,PG33-E6UR.

Plec de condicions
1.- DEFINICIÓ I CONDICIONS DE LES PARTIDES D'OBRA EXECUTADES

Estesa i col·locació de cable elèctric destinat a sistemes de distribució en tensió baixa i instal·lacions en general, per a serveis fixes, amb conductor de coure, de tensió assignada 0,6/1kV.
S'han considerat els tipus següents:
- Cable flexible de designació RZ1-K (AS), amb aïllament de barreja de polietilè reticulat (XLPE) i coberta de poliolefines termoplàstiques , UNE 21123-4
- Cable flexible de designació RV-K amb aïllament de barreja de polietilè reticulat (XLPE) i coberta de barreja de policlorur de vinil (PVC), UNE 21123-2
- Cable flexible de designació RZ1-K (AS+), amb aïllament de barreja de polietilè reticulat (XLPE) + mica i coberta de poliolefines termoplàstiques , UNE 21123-4
- Cable flexible de designació SZ1-K (AS+), amb aïllament d'elastòmers vulcanitzats i coberta de poliolefines termoplàstiques , UNE 21123-4
- Cable rígid de designació RV, amb aïllament de barreja de polietilè reticulat (XLPE) i coberta de barreja de policlorur de vinil (PVC), UNE 21123-2
- Cable rígid de designació RZ, amb aïllament de barreja de polietilè reticulat (XLPE), UNE 21030
- Cable rígid de designació RVFV, amb armadura de fleix d'acer, aïllament de barreja de polietilè reticulat (XLPE) i coberta de barreja de policlorur de vinil (PVC), UNE 21123-2
- Cable flexible de designació ZZ-F (AS), amb aïllament i coberta d'elastòmers termoestables.
S'han considerat els tipus de col·locació següents:
- Col·locat superficialment
- Col·locat en tub
- Col·locat en canal o safata
- Col·locat aeri
L'execució de la unitat d'obra inclou les operacions següents:
- Estesa, col·locació i tibat del cable si es el cas
CONDICIONS GENERALS:

Document signat electrònicament. Firmes vàlides. És còpia autèntica de l'original electrònic.

Codi Segur de Verificació (CSV): 21644873f7c425b10b91 Adreça de validació: https://seuelectronica.diba.cat

Els empalmaments i derivacions s'han de fer amb borns o regletes de connexió, prohibint-se expressament el fer-ho per simple recargolament o enrrotllament dels fils, de forma que es garanteixi tant la continuïtat elèctrica com la de l'aïllament.
El recorregut ha de ser l'indicat a la DT.
Els conductors han de quedar estesos de manera que les seves propietats no quedin danyades.
Els conductors han d'estar protegits contra els danys mecànics que puguin venir després de la seva instal·lació.
El conductor ha de penetrar dins les caixes de derivació, de connexió dels equips i dels mecanismos elèctrics.
Tots els materials que intervenen en la instal·lació han de ser compatibles entre si. Per aquest motiu, el muntatge i les connexions han d'estar fets amb els materials i accessoris subministrats pel fabricant, o expressament aprovats per aquest.
El cable ha de portar una identificació mitjançant anelles o brides del circuit al qual pertany, a la sortida del quadre de protecció.
No ha d'haver-hi empalmaments entre les caixes de derivació, ni entre aquestes i els mecanismes.
No s'han de transmetre esforços entre els cables i les connexions elèctriques.
Penetració del conductor dins les caixes: >= 10 cm
Toleràncies d'instal·lació:
- Penetració del conductor dins les caixes: ± 10 mm
Distància mínima al terra en creuaments de vials públics:
- Sense transit rodat: >= 4 m
- Amb transit rodat: >= 6 m
COL·LOCAT SUPERFICIALMENT:
El cable ha de quedar fixat als paraments o al sostre mitjançant brides, collarins o abraçadores de forma que no en surti perjudicada la coberta.
Quan es col·loca muntat superficialment, la seva fixació al parament ha de quedar alineada paral·lelament al sostre o al paviment i la seva posició ha de ser la fixada al projecte.
Distància horitzontal entre fixacions: <= 80cm
Distància vertical entre fixacions: <= 150cm
En cables col·locats amb grapes sobre façanes s'aprofitarà, en la mesura del possible, les possibilitats d'ocultació que ofereixi aquesta.
El cable es subjectarà a la paret o sostre amb les grapes adequades. Les grapes han de ser resistents a la intempèrie i en cap cas han de malmetre el cable. Han d'estar fermament subjectes al suport amb tacs i cargols.
Quan el cable ha de recórrer un tram sense suports, com per exemple passar d'un edifici a un altre, es penjarà d'un cable fiador d'acer galvanitzat sòlidament subjectat pels extrems.
En els creuaments amb altres canalitzacions, elèctriques o no, es deixarà una distància mínima de 3 cm entre els cables i aquestes canalitzacions o be es disposarà un aïllament suplementari. Si l'encreuament es fa practicant un pont amb el mateix cable, els punts de fixació immediats han d'estar el suficientment propers per tal d'evitar que la distància indicada pugui deixar d'existir.
COL·LOCACIÓ AÈRIA:
El cable quedarà unit als suports pel neutre fiador que es el que aguantarà tot l'esforç de tracció. En cap cas està permes fer servir un conductor de fase per a subjectar el cable.
La unió del cable amb el suport es durà a terme amb una peça adient que empresoni el neutre fiador per la seva coberta aïllant sense malmètrela. Aquesta peça ha d'incorporar un sistema de tesat per tal de donar-li al cable la seva tensió de treball un cop estesa la línia. Ha de ser d'acer galvanitzat hi no ha de provocar cap retorciment al conductor neutre fiador en les operacions de tesat.
Tant les derivacions com els empalmaments es faran coincidir sempre amb un punt de fixació, ja sigui en xarxes sobre suports o en xarxes sobre façanes o be en combinacions d'aquestes.
COL·LOCAT EN TUBS:
Quan el cable passi de subterrani a aèri, es protegirà el cable soterrat des de 0,5 m per sota del paviment fins a 2,5 m per sobre amb un tub d'acer galvanitzat.
La connexió entre el cable soterrat i el que transcorre per la façana o suport es farà dintre d'una caixa de doble aïllament, situada a l'extrem del tub d'acer, resistent a la intempèrie i amb premsaestopes per a l'entrada i sortida de cables.
Els empalmaments i connexions es faran a l'interior de pericons o be en les caixes dels mecanismes.
Es duran a terme de manera que quedi garantida la continuitat tant elèctrica com de l'aïllament.
A la vegada ha de quedar assegurada la seva estanquitat i resistència a la corrossió.
El diàmetre interior dels tubs serà superior a dues vegades el diàmetre del conductor.
Si en un mateix tub hi ha més d'un cable, aleshores el diàmetre del tub ha de ser suficientment gran per evitar embussaments dels cables.

2.- CONDICIONS DEL PROCÉS D'EXECUCIÓ

CONDICIONS GENERALS:
L'instal·lador prendrà cura que no pateixi torsions ni danys a la seva coberta en treure'l de la bobina.
Es tindrà cura al treure el cable de la bobina per tal de no causar-li retorçaments ni coques.
Temperatura del conductor durant la seva instal·lació: >= 0°C
No ha de tenir contacte amb superfícies calentes, ni que desprenguin irradiacions.
Si l'estesa del cable es amb tensió, es a dir estirant per un extrem del cable mentre es va desentrrotllant de la bobina, es disposaran politges als suports i en els canvis de direcció per tal de no sobrepassar la tensió màxima admissible pel cable. El cable s'ha d'extreure de la bobina estirant per la part superior. Durant l'operació es vigilarà permanentment la tensió del cable.
Un cop el cable a dalt dels suports es procedirà a la fixació i tibat amb els tensors que incorporen les peces de suport.
Durant l'estesa del cable i sempre que es prevegin interrupcions de l'obra, els extrems es protegiran per tal de que no hi entri aigua.
La força màxima de tracció durant el procés d'instal·lació serà tal que no provoqui allargaments superiors al 0,2%. Per a cables amb conductor de coure, la tensió màxima admissible durant l'estesa serà de 50 N/mm2.
En el traçat de l'estesa del cable es disposaran rodets en els canvis de direcció i en general allí on es consideri necessari per tal de no provocar tensions massa grans al conductor.
Radi de curvatura mínim admissible durant l'estesa:
- Cables unipolars: Radi mínim de quinze vegades el diàmetre del cable.
- Cables multiconductors: Radi mínim de dotze vegades el diàmetre del cable.
CABLE COL.LOCAT EN TUB:
El tub de protecció ha d'estar instal·lat abans d'introduir els conductors.
El conductor s'ha d'introduir dins el tub de protecció mitjançant un cable guia prenent cura que no pateixi torsions ni danys a la seva coberta.

3.- UNITAT I CRITERI D'AMIDAMENT

m de llargària instal·lada, amidada segons les especificacions del projecte, entre els eixos dels elements per connectar.
Aquest criteri inclou les pèrdues de material corresponents a retalls, així com l'excés previst per a les connexions.

4.- NORMATIVA DE COMPLIMENT OBLIGATORI

Real Decreto 842/2002 de 2 de agosto, por el que se aprueba el Reglamento Electrotécnico de Baja Tensión. REBT 2002.

5.- CONDICIONS DE CONTROL D'EXECUCIÓ I DE L'OBRA ACABADA

CONTROL D'EXECUCIÓ. OPERACIONS DE CONTROL:
Les tasques de control a realitzar són les següents:
- Comprovació de la correcta instal·lació dels conductors
- Verificar que els tipus i seccions dels conductors s'adeqüen a l'especificat al projecte
- Verificar la no existència d'empalmaments fora de les caixes
- Verificar a caixes la correcta execució dels empalmaments i l'ús de borns de connexió adequats
- Verificar l'ús adequat dels codis de colors
- Verificar les distàncies de seguretat respecte altres conduccions (aigua, gas, gasos

Document signat electrònicament. Firmes vàlides. És còpia autèntica de l'original electrònic.

Codi Segur de Verificació (CSV): 21644873f7c425b10b91 Adreça de validació: https://seuelectronica.diba.cat

cremats i senyals febles) segons cadascun dels reglaments d'aplicació.
- Assaigs segons REBT.
CONTROL DE L'OBRA ACABADA. OPERACIONS DE CONTROL:
Les tasques de control a realitzar són les següents:
- Realització i emissió d'informe amb resultats dels controls i assaigs realitzats, d'acord amb el que s'especifica a la taula d'assaigs i de quantificació dels mateixos.
CRITERIS DE PRESA DE MOSTRES:
Resistència d'aïllament: Es realitzarà a tots els circuits
Rigidesa dielèctrica: Es realitzarà a les línies principals
Caiguda de tensió: Es mesuraran els circuits més desfavorables i les línies que hagin sigut modificades el seu recorregut respecte projecte.
INTERPRETACIÓ DE RESULTATS I ACTUACIONS EN CAS D'INCOMPLIMENT:
En cas d'incompliment de la Normativa vigent, es procedirà a la seva substitució.
En cas de deficiències de material o execució, es procedirà d'acord amb el que determini la DF.

PG INSTAL·LACIONS ELÈCTRIQUES, DOMÓTICA, FOTOVOLTAICA I MINIEÒLICA

PG3 CABLES ELÈCTRICS PER A TENSIÓ BAIXA I SISTEMES DE DISTRIBUCIÓ ELÈCTRICA

PG3B- CONDUCTOR DE COURE NU, COL·LOCAT

0.- ELEMENTOS QUE CONTEMPLA EL PLIEGO

PG3B-E7CH.

Plec de condicions
1.- DEFINICIÓ I CONDICIONS DE LES PARTIDES D'OBRA EXECUTADES

Conductor de coure nu, unipolar de fins a 240 mm2 de secció, muntat.
S'han considerat els tipus de col·locació següents:
- Muntat superficialment
- En malla de connexió a terra
L'execució de la unitat d'obra inclou les operacions següents:
- L'estesa i empalmament
- Connexionat a presa de terra
CONDICIONS GENERALS:
Les connexions del conductor s'han de fer per soldadura sense la utilització d'àcids, o amb peces de connexió de material inoxidable, per pressió de cargol, aquest últim mètode sempre en llocs visitables.
El cargol ha de portar un dispositiu per tal d'evitar que s'afluixi.
Les connexions entre metalls diferents no han de produir deteriorament per causes electroquímiques.
El circuit de terra no serà interromput per la col·locació de seccionadors, interruptors o fusibles.
El pas del conductor pel paviment, murs o d'altres elements constructius s'ha de fer dins d'un tub rígid d'acer galvanitzat.
El conductor no ha d'estar en contacte amb elements combustibles.
El recorregut ha de ser l'indicat a la DT.
COL·LOCAT SUPERFICIALMENT:
El conductor ha de quedar fixat mitjançant grapes al parament o sostre, o bé mitjançant brides en el cas de canals i safates.
Distància entre fixacions: <= 75 cm
EN MALLA DE CONNEXIÓ A TERRA:
El conductor ha de quedar instal·lat al fons de rases reblertes posteriorment amb terra garbellada i compactada.
El radi de curvatura mínim admès ha de ser 10 vegades el diàmetre exterior del cable en mm.

2.- CONDICIONS DEL PROCÉS D'EXECUCIÓ

L'instal·lador prendrà cura que el conductor no pateixi torsions ni danys en treure'l de la bobina.

3.- UNITAT I CRITERI D'AMIDAMENT

m de llargària instal·lada, amidada segons les especificacions de la DT, entre els eixos dels elements o dels punts per connectar.
Aquest criteri inclou les pèrdues de material com a conseqüència dels retalls.

4.- NORMATIVA DE COMPLIMENT OBLIGATORI

Real Decreto 842/2002 de 2 de agosto, por el que se aprueba el Reglamento Electrotécnico de Baja Tensión. REBT 2002.

5.- CONDICIONS DE CONTROL D'EXECUCIÓ I DE L'OBRA ACABADA

CONTROL D'EXECUCIÓ. OPERACIONS DE CONTROL:
Les tasques de control a realitzar són les següents:
- Verificar la correcta ubicació dels punts de posada a terra.
- Verificar l'execució de pous de terra, col·locació d'elèctrodes, tubs de manteniment (si existeix), ús dels connectors adequats i acabat de l'arqueta.
- Verificar la continuïtat d'entre els conductors de protecció i dels elèctrodes de posada a terra.
- Verificar la posada a terra de les conduccions metàl·liques de l'edifici.
- Mesures de resistència de terra.
CONTROL DE L'OBRA ACABADA. OPERACIONS DE CONTROL:
Les tasques de control a realitzar són les següents:
- Realització i emissió d'informe amb resultats dels controls i mesures realitzades.
CRITERIS DE PRESA DE MOSTRES:
Es comprovarà globalment
INTERPRETACIÓ DE RESULTATS I ACTUACIONS EN CAS D'INCOMPLIMENT:
En cas de valors de resistència de terra superiors a l'especificat a REBT, es procedirà a la construcció de nous pous de terra o tractament del terreny, fins que s'arribi a obtenir la resistència adequada.
Els defectes d'instal·lació hauran de ser corregits.

PG INSTAL·LACIONS ELÈCTRIQUES, DOMÓTICA, FOTOVOLTAICA I MINIEÒLICA

PGD ELEMENTS DE CONNEXIÓ A TERRA I PROTECCIÓ CATÒDICA

Document signat electrònicament. Firmes vàlides. És còpia autèntica de l'original electrònic.

Codi Segur de Verificació (CSV): 21644873f7c425b10b91 Adreça de validació: https://seuelectronica.diba.cat

PGD1- PIQUETA DE CONNEXIÓ A TERRA, COL·LOCADA

0.- ELEMENTOS QUE CONTEMPLA EL PLIEGO

PGD1-E3BK.

Plec de condicions
1.- DEFINICIÓ I CONDICIONS DE LES PARTIDES D'OBRA EXECUTADES

Elements per a formar una connexió a terra, col·locats soterrats en el terreny.
S'han considerat els elements següents:
- Piqueta de connexió a terra, d'acer i recobriment de coure, clavada a terra.
L'execució de la unitat d'obra inclou les operacions següents:
- Col·locació i connexionat
CONDICIONS GENERALS:
Ha d'estar col·locat en posició vertical, enterrat dins del terreny.
La situació en el terreny ha de quedar fàcilment localitzable per a la realització periòdica de proves d'inspecció i control.
Han de quedar unides rígidament, assegurant un bon contacte elèctric amb els conductors dels circuits de terra mitjançant cargols, elements de compressió, soldadura d'alt punt de fusió, etc.
El contacte amb el conductor del circuit de terra ha d'estar net, sense humitat i fet de tal forma que s'evitin els efectes electroquímics.
Han d'estar clavades de tal forma que el punt superior quedi a 50 cm de profunditat.
En el cas d'enterrar dues piquetes en paral·lel, la distància entre ambdues ha de ser, com a mínim, igual a la seva longitud.

2.- CONDICIONS DEL PROCÉS D'EXECUCIÓ

Abans de començar els treballs de muntatge, s'ha de fer un replanteig que ha de ser aprovat per la DF.
S'ha de comprovar que les característiques del producte corresponen a les especificades al projecte.
Els materials s'han d'inspeccionar abans de la seva col·locació.
Un cop instal·lat, s'ha de procedir a la retirada de l'obra de tots els materials sobrants (embalatges, retalls de cables, etc.).

3.- UNITAT I CRITERI D'AMIDAMENT

Unitat de quantitat instal·lada, mesurada segons les especificacions de la DT.

4.- NORMATIVA DE COMPLIMENT OBLIGATORI

Real Decreto 842/2002 de 2 de agosto, por el que se aprueba el Reglamento Electrotécnico de Baja Tensión. REBT 2002.

5.- CONDICIONS DE CONTROL D'EXECUCIÓ I DE L'OBRA ACABADA

CONTROL D'EXECUCIÓ. OPERACIONS DE CONTROL:
Les tasques de control a realitzar són les següents:
- Verificar la correcta ubicació dels punts de posada a terra.
- Verificar l'execució de pous de terra, col·locació d'elèctrodes, tubs de manteniment (si existeix), ús dels connectors adequats i acabat de l'arqueta.
- Verificar la continuïtat d'entre els conductors de protecció i dels elèctrodes de posada a terra.
- Verificar la posada a terra de les conduccions metàl·liques de l'edifici.
- Mesures de resistència de terra.
CONTROL DE L'OBRA ACABADA. OPERACIONS DE CONTROL:
Les tasques de control a realitzar són les següents:
- Realització i emissió d'informe amb resultats dels controls i mesures realitzades.
CRITERIS DE PRESA DE MOSTRES:
Es comprovarà globalment
INTERPRETACIÓ DE RESULTATS I ACTUACIONS EN CAS D'INCOMPLIMENT:
En cas de valors de resistència de terra superiors a l'especificat a REBT, es procedirà a la construcció de nous pous de terra o tractament del terreny, fins que s'arribi a obtenir la resistència adequada.
Els defectes d'instal·lació hauran de ser corregits.

PH INSTAL·LACIONS D'ENLLUMENAT

PHG EQUIPS DE COMANDAMENT, CONTROL I REGULACIÓ

PHG0- CENTRES DE COMANDAMENT, CONTROL I REGULACIÓ, COL·LOCATS (D)

0.- ELEMENTOS QUE CONTEMPLA EL PLIEGO

PHG0-HAML.

1.- DEFINICIÓ I CONDICIONS DE LES PARTIDES D'OBRA EXECUTADES
Col·locació de centre de comandament dels equips d'enllumenat.
L'execució de la unitat d'obra inclou les operacions següents:
- Execució de la base d'ancoratge de formigó
- Col·locació i anivellació de l'armari
- Instal·lació de tots els equips i mòduls necessaris per a la connexió amb les línies d'enllumenat amb la central de regulació, amb els detectors o polsadors de vianants o amb d'altres reguladors, i execució de les connexions corresponents
- Programació, en el seu cas, del microcomputador
- Comprovació del funcionament del centre de comandament
CONDICIONS GENERALS:
La posició ha de ser la reflectida a la DT o, en el seu defecte, la indicada per la DF.
Tots els components de l'interior de l'armari han de quedar situats al seu lloc i amb les connexions fetes.
ARMARI:
L'armari ha de quedar fixat sòlidament al parament per un mínim de quatre punts.
La porta ha d'obrir i tancar correctament.
L'armari ha de quedar connectat al conductor de terra.
Toleràncies:
- Posició: ± 20 mm
- Aplomat: ± 2%
MÒDULS DE SORTIDES DE POTÈNCIA A LES LÍNIES D'ENLLUMENAT:
Un cop instal·lat, s'han de poder obrir i tancar els circuits de potència a les làmpades de forma ràpida, sense intervals, sense provocar vacil·lacions o oscil·lacions en les línies.
Les sortides de cada grup de lluminàries han d'estar situades i connectades de forma que s'identifiqui fàcilment, l'agrupació i el número de grup al que corresponen. El número de grup ha de quedar indicat en el connector corresponent.
ACTUADOR LOCAL:
Ha de quedar instal·lat dins de l'armari, amb els elements necessaris per a la seva connexió a l'alimentació elèctrica, a les sortides de potència a les línies d'enllumenat i als elements d'entrada d'informació i comunicació.
El regulador ha de quedar connectat dins del bucle tancat de la xarxa de comunicació

Document signat electrònicament. Firmes vàlides. És còpia autèntica de l'original electrònic.

Codi Segur de Verificació (CSV): 21644873f7c425b10b91 Adreça de validació: https://seuelectronica.diba.cat

central-regulador, ha de rebre dos fils d'entrada del bucle i han de sortir dos fils per a continuar el bucle.
Qualsevol byte rebut sense error pel regulador s'ha de retransmetre incondicionalment
Ha d'haver-hi un relé a l'entrada de línia de cada regulador que ha d'eliminar el bucle quan el regulador no tingui alimentació de corrent (connectant directament els fils d'entrada amb els de sortida).
2.- CONDICIONS DEL PROCÉS D'EXECUCIÓ
El formigonament dels daus d'ancoratge s'ha de fer a una temperatura entre 5°C i 40°C, sense pluja.
Abans de començar els treballs de muntatge, s'ha de fer un replanteig que ha de ser aprovat per la DF.
Les operacions de connexió s'han de fer sense tensió a la línia.
L'armari s'ha de manipular penjat d'una grua pels perns de suspensió ancorats a la seva part superior. Un cop instal·lat i fixat s'han de retirar els perns de suspensió.
Un cop instal·lat s'ha de comprovar el funcionament correcte de tots els mecanismes, (microcomputador, connexions, sistemes de protecció, comunicació, etc.).
3.- UNITAT I CRITERI D'AMIDAMENT
Unitat de quantitat instal·lada, mesurada segons les especificacions de la DT.
4.- NORMATIVA DE COMPLIMENT OBLIGATORI
Real Decreto 842/2002 de 2 de agosto, por el que se aprueba el Reglamento Electrotécnico de Baja Tensión. REBT 2002.
5.- CONDICIONS DE CONTROL D'EXECUCIÓ I DE L'OBRA ACABADA
CONTROL D'EXECUCIÓ. OPERACIONS DE CONTROL:
Les tasques de control de qualitat de Quadres Generals, són les següents:
- Comprovació de la correcta implantació dels equips a l'obra.
- Comprovar la correcta identificació de fases, segons codi de colors
- Verificar el marcatge dels conductors a la sortida de línies de manera que s'identifiquin correctament tots els circuits.
- Verificar el marcatge amb materials adients, de tot el cablejat de comandament.
- Verificar la coherència entre la documentació escrita referent a la identificació de circuits i l'execució real.
- Verificar que les seccions dels conductors s'adeqüen a les proteccions i als requisits de projecte
- Verificar la connexió dels diferents circuits, comprovant la no existència de contactes fluixos, enllaços i unions no previstes.
- Comprovar que les longituds dels conductors siguin prou folgades per poder fer arranjaments futurs -sense necessitats d'enllaços.
- Verificar la correcta posada a terra de totes les parts metàl·liques del quadre.
- Verificar la correcta connexió dels conductors d'alimentació i sortides del quadre.
- Verificar la regulació de les proteccions (Intensitat, temps de retard) sigui d'acord a l'especificat.
- Assaigs a efectuar a l'obra en quadres generals segons les normes aplicables en cada cas: - Dispar de diferencials amb intensitat de defecte igual al nominal segons UNE-EN 61008 R.E.B.T - Mesura de tensions de contacte segons R.E.T.B - Mesura de resistència de bucle segons R.E.T.B
Aquests assaigs es realitzaran una vegada connectats tots els circuits de sortida i finalitzada la xarxa de terres.
CONTROL DE L'OBRA ACABADA. OPERACIONS DE CONTROL:
Les tasques de control a realitzar són les següents:
- Realització i emissió d'informe amb resultats dels controls i assaigs realitzats, d'acord amb el que s'especifica a la taula d'assaigs i de quantificació dels mateixos.
CRITERIS DE PRESA DE MOSTRES:
S'ha de comprovar la totalitat de la instal·lació.
INTERPRETACIÓ DE RESULTATS I ACTUACIONS EN CAS D'INCOMPLIMENT:
Es cas de deficiències de material o execució, si es pot esmenar sense canviar materials, es procedirà a fer-ho. En cas contrari es procedirà a canviar tot el material afectat.
En cas de manca d'elements o discrepàncies amb el projecte, es procedirà a l'adequació, d'acord amb el determini la DF.

PH INSTAL·LACIONS D'ENLLUMENAT

PHM ELEMENTS DE SUPORT PER A LLUMS EXTERIORS

PHM2- COLUMNA, COL·LOCADA

0.- ELEMENTOS QUE CONTEMPLA EL PLIEGO

PHM2-DBEU,PHM2-DBEV,PHM2-DBEQ.

1.- DEFINICIÓ I CONDICIONS DE LES PARTIDES D'OBRA EXECUTADES
Suports metàl·lics per a llums exteriors, col·locats ancorats al paviment i els seus components acoblats a aquests.
S'han considerat els elements següents:
- Columnes d'acer galvanitzat de forma recta o troncocónica, ancorades amb un dau de formigó
L'execució de la unitat d'obra inclou les operacions següents:
Suports verticals, ancorats al paviment:
- Formigonament del dau de base, amb les perns d'ancoratge
- L'hissat, fixació i anivellament
- Connexionat a la xarxa
CONDICIONS GENERALS:
La posició ha de ser la reflectida a la DT o, en el seu defecte, la indicada per la DF.
SUPORTS VERTICALS:
S'ha d'instal·lar en posició vertical.
Ha de quedar fixada sòlidament a la base de formigó pels seus perns.
La fixació de la platina de base als perns s'ha de fer mitjançant volanderes, femelles i contrafemelles.
La situació de la porta del compartiment per a accessoris ha de ser la recomenada per l'UNE 72-402.
Ha de quedar connectat al conductor de terra mitjançant la pressió de terminal, cargol i femelles.
Toleràncies d'execució:
- Verticalitat: ± 10 mm/3 m
- Posició: ± 50 mm
2.- CONDICIONS DEL PROCÉS D'EXECUCIÓ
CONDICIONS GENERALS:
La instal·lació elèctrica s'ha de fer sense tensió a la línia.
SUPORTS VERTICALS:
S'ha d'utilitzar un camió-grua per descarregar i manipular el pal durant la seva fixació.
Durant el muntatge s'ha de deixar lliure i acotada una zona de radi igual a l'alçària del pal més 5 m.
Cal que la zona de treball quedi degudament senyalitzada amb una tanca i llums vermells durant la nit.
3.- UNITAT I CRITERI D'AMIDAMENT
Unitat de quantitat instal·lada, mesurada segons les especificacions de la DT.
4.- NORMATIVA DE COMPLIMENT OBLIGATORI
NORMATIVA GENERAL:
Real Decreto 842/2002 de 2 de agosto, por el que se aprueba el Reglamento Electrotécnico de Baja Tensión. REBT 2002.
SUPORTS VERTICALS:
UNE-EN 40-2:2006 Columnas y báculos de alumbrado. Parte 2: Requisitos generales y dimensiones.
UNE-EN 40-5:2003 Columnas y báculos de alumbrado. Parte 5: Requisitos para las columnas y báculos de alumbrado de acero.

Document signat electrònicament. Firmes vàlides. És còpia autèntica de l'original electrònic.
Codi Segur de Verificació (CSV): 21644873f7c425b10b91 Adreça de validació: https://seuelectronica.diba.cat

PH INSTAL·LACIONS D'ENLLUMENAT

PHN LLUMS PER A EXTERIORS

PHNH- LLUM LED ASIMÈTRIC PER A VIALS, COL·LOCAT

0.- ELEMENTOS QUE CONTEMPLA EL PLIEGO

PHNH-SL01,PHNH-SL02,PHNH-SL03,PHNH-SL04,PHNH-SL07,PHNH-SL05,PHNH-SL06,PHNH-SL08.

Plec de condicions
1.- DEFINICIÓ I CONDICIONS DE LES PARTIDES D'OBRA EXECUTADES

Llum per a exteriors, col·locat acoblat al suport o encastat.
S'han considerat les unitats d'obra següents:
- Llum led simètric i llum led asimètric per a vials, col·locat.
L'execució de la unitat d'obra inclou les operacions següents:
- Replanteig de la unitat d'obra
- Muntatge, fixació i anivellament
- Connexionat i col·locació de les làmpades
- Comprovació del funcionament
- Retirada de l'obra de les restes d'embalatges, retalls de tubs, cables, etc.
CONDICIONS GENERALS:
La posició ha de ser la reflectida a la DT o, en el seu defecte, la indicada per la DF.
Tots els materials que intervenen en la instal·lació han de ser compatibles entre si. Per aquest motiu, el muntatge i les connexions dels aparells han d'estar fets amb els materials i accessoris subministrats pel fabricant, o expressament aprovats per aquest.
Ha de quedar fixat sòlidament al suport, amb el sistema de fixació disposat pel fabricant.
Ha d'estar connectada a la xarxa d'alimentació elèctrica i a la línia de terra.
Cap part accessible de l'element instal·lat no ha d'estar en tensió, fora dels punts de connexió.
No s'han de transmetre esforços entre els elements de la instal·lació elèctrica (tubs i cables) i la lluminària.
Els cables han d'entrar al cos de la lluminària pels punts previstos pel fabricant.
La làmpada ha de quedar allotjada al portalàmpades i fent contacte amb aquest.
Un cop instal·lat ha de ser possible el desmuntatge de les parts del llum que necessitin manteniment.

2.- CONDICIONS DEL PROCÉS D'EXECUCIÓ

CONDICIONS GENERALS:
La instal·lació elèctrica s'ha de fer sense tensió a la línia.
Es tindrà cura de no embrutar el difusor ni els components de la òptica durant la col·locació del llum. Si s'embruten es netejaran adequadament.
La col·locació i connexionat de la lluminària s'han de fer seguint les instruccions del fabricant.
Abans de començar els treballs de muntatge, s'ha de fer un replanteig que ha de ser aprovat per la DF.
S'ha de comprovar que les característiques tècniques de l'aparell corresponguin a les especificades al projecte.
Tots els elements s'han d'inspeccionar abans de la seva col·locació.
La seva instal·lació no ha d'alterar les característiques de l'element.
Cal comprovar la idoneïtat de la tensió disponible amb la de l'equip de la lluminària.
Un cop instal·lat l'equip, es procedirà a la retirada de l'obra de tots els materials sobrants com ara embalatges, retalls de tubs, cables, etc.

3.- UNITAT I CRITERI D'AMIDAMENT

Unitat de quantitat instal·lada, mesurada segons les especificacions de la DT.
La instal·lació inclou la làmpada i el cablejat interior del llum.
En les instal·lacions que ho especifica, també inclou l'equip complert d'encesa.

4.- NORMATIVA DE COMPLIMENT OBLIGATORI

NORMATIVA GENERAL:
Real Decreto 842/2002 de 2 de agosto, por el que se aprueba el Reglamento Electrotécnico de Baja Tensión. REBT 2002.
UNE-EN 60598-1:2009 Luminarias. Parte 1: Requisitos generales y ensayos.
UNE-EN 60598-2-3:2003 Luminarias. Parte 2-3: Requisitos particulares. Luminarias para alumbrado público.
UNE-EN 60238:2006 Portalámparas con rosca Edison.
LLUMS D'INSTAL·LACIONS D'ENLLUMENAT EXTERIOR SUPERIORS A 1 kW
Real Decreto 1890/2008, de 14 de noviembre, por el que se aprueba el Reglamento de eficiencia energética en instalaciones de alumbrado exterior y sus Instrucciones técnicas complementarias EA-01 a EA-07.

5.- CONDICIONS DE CONTROL D'EXECUCIÓ I DE L'OBRA ACABADA

CONTROL D'EXECUCIÓ. OPERACIONS DE CONTROL:
Les tasques de control a realitzar són les següents:
- Comprovació de la correcta instal·lació de les lluminàries.
- Control visual de la instal·lació (linealitat, suports).
- Verificar el funcionament de l'enllumenat, comprovant la correcta distribució de les enceses i l'equilibrat de fases, si és el cas.
- Mesurar nivells d'il·luminació
CONTROL DE L'OBRA ACABADA. OPERACIONS DE CONTROL:
Les tasques de control a realitzar són les següents:
- Realització i emissió d'informe amb resultats dels controls i mesures realitzades.
CRITERIS DE PRESA DE MOSTRES:
Es realitzarà el control visual i es verificarà el funcionament de tota la instal·lació.
Es comprovarà l'equilibrat de fases, si és el cas, de forma aleatòria en punts amb diferents distribució.
Es mesuraran els nivells d'il·luminació en cada local de característiques diferents.
INTERPRETACIÓ DE RESULTATS I ACTUACIONS EN CAS D'INCOMPLIMENT:
En cas d'incompliment de la Normativa vigent, es procedirà a la seva adequació.
En cas de deficiències de material o execució, es procedirà d'acord amb el que determini la DF.

PJ INSTAL·LACIONS DE LAMPISTERIA, REG, PISCINES, APARELLS SANITARIS I AIGUA CALENTA SANITÀRIA

PJM ELEMENTS DE MESURA, CONTROL I REGULACIÓ

Document signat electrònicament. Firmes vàlides. És còpia autèntica de l'original electrònic.

Codi Segur de Verificació (CSV): 21644873f7c425b10b91 Adreça de validació: https://seuelectronica.diba.cat

PJM45- COMPTADOR D'AIGUA AMB CONNEXIÓ EMBRIDADA, COL.LOCAT

1.- DEFINICIÓ I CONDICIONS DE LES PARTIDES D'OBRA EXECUTADES
Aquest plec de condicions tècniques es vàlid per a les següents partides d'obra:
- Comptadors d'aigua amb unions roscades o embridades connectats a una bateria o a un ramal.
- Elements per a la lectura centralitzada de comptadors electrònics
Es consideren incloses dins d'aquesta unitat d'obra les operacions següents:
Per a la col·locació de comptadors:
- Replanteig de la unitat d'obra
- Preparació de les unions
- Col·locació del comptador
- Connexió a la xarxa de fluid amb els seus accessoris corresponents
- Prova de servei
- Retirada de l'obre dels embalatges, restes de materials, etc.
Per a la col·locació del punts de lectura centralitzada:
- Replanteig d'unitat d'obra
- Col·locació del punt de lectura centralitzada
- Execució de les connexions elèctriques
- Comprovació del funcionament
- Retirada de l'obre dels embalatges, restes de materials, etc.
COL.LOCACIÓ DE COMPTADORS:
El comptador ha de quedar instal·lat dins d'una cambra de fàcil accés i amb suficients mitjans d'il·luminació i d'evacuació.
Cal que quedi suficientment separat dels paraments que l'envolten, de manera que es pugui instal·lar i manipular.
Les connexions amb les conduccions d'entrada i de sortida no han de tenir fuites, han de ser enroscades i amb junt de material elàstic.
Abans i després del comptador ha de quedar instal·lada una aixeta de pas i una vàlvula de retenció si el comptador no la porta incorporada, segons les especificacions del seu plec de condicions.
La posició ha de ser la fixada a la DT.
Ha d'estar feta la prova d'instal·lació.
Toleràncies d'instal·lació:
- Posició: ± 20 mm
2.- CONDICIONS DEL PROCÉS D'EXECUCIÓ
CONDICIONS GENERALS:
Abans de començar els treballs de muntatge, s'ha de fer un replanteig que ha de ser aprovat per la DF.
S'ha de comprovar que les característiques del producte corresponen a les especificades al projecte.
Els materials s'han d'inspeccionar abans de la seva col·locació.
La seva instal·lació no ha d'alterar les característiques dels elements.
La col·locació de l'element s'ha de fer seguint les indicacions del fabricant.
Un cop instal·lat, s'ha de procedir a la retirada de l'obra de tots els materials sobrants (embalatges, retalls de cables, etc.).
COL.LOCACIÓ DE COMPTADORS:
No es retiraran les proteccions de les boques de connexió fins que no es procedeixi a la seva unió.
Les unions roscades s'han de preparar amb estopa, pasta o cintes d'estanquitat.
L'enroscada, en el seu cas, s'ha de fer sense forçar ni malmetre la rosca.
3.- UNITAT I CRITERI D'AMIDAMENT
Unitat de quantitat instal·lada, mesurada segons les especificacions de la DT.
4.- NORMATIVA DE COMPLIMENT OBLIGATORI
Documento Básico de Salubridad DB-HS, parte II del CTE, aprobado por el Real Decreto 314/2006.
5.- CONDICIONS DE CONTROL D'EXECUCIÓ I DE L'OBRA ACABADA
CONTROL D'EXECUCIÓ. OPERACIONS DE CONTROL EN COMPTADORS:
Els punts de control més destacables són els següents:
- Comprovació de la correcta implantació dels materials i equips.
- Verificar la correcta instal·lació i dimensions dels elements de la cambra d'escomesa o armari de comptador i elements següents : - Clau de pas general - Comptador homologat - Filtres amb malla d'entre 25 i 50um - Clau de pas posterior al comptador (si és prevista) - Vàlvula de retenció - Sistema de reducció de pressió - Protecció contra condensacions / tèrmiques / esforços mecànics / sorolls - Existència de desguàs - Condicions mínimes de subministre - Estalvi d'aigua - Senyalització
- Verificar les dimensions de la cambra d'escomesa o armari de comptador
- Verificar l'assaig de resistència mecànica i Estanqueitat.
CONTROL DE L'OBRA ACABADA. OPERACIONS DE CONTROL EN COMPTADORS:
- Realització i emissió d'informe amb resultats dels controls i mesures realitzades.
CRITERIS DE PRESA DE MOSTRES EN COMPTADORS:
Es comprovarà globalment
INTERPRETACIÓ DE RESULTATS I ACTUACIONS EN CAS D'INCOMPLIMENT EN COMPTADORS:
Es donarà per bona la prova d'estanquitat quan no hi hagi variacions de pressió al manómetre.
En cas de deficiències de material o execució, si es pot esmenar sense canviar materials, s'ha de procedir a fer-ho. En cas contrari, s'ha de procedir a canviar tot el material afectat.
En cas de manca d'elements o discrepàncies amb el projecte, s'ha de procedir a l'adequació, d'acord amb el que determini la DF.

PJ INSTAL·LACIONS DE LAMPISTERIA, REG, PISCINES, APARELLS SANITARIS I AIGUA CALENTA SANITÀRIA

PJS EQUIPS PER A REG

PJSA1- PROGRAMADOR DE REG AMB ALIMENTACIÓ A 24 V INSTAL·LAT

0.- ELEMENTOS QUE CONTEMPLA EL PLIEGO

PJSA1-92KU.

1.- DEFINICIÓ I CONDICIONS DE LES PARTIDES D'OBRA EXECUTADES
Elements electrònics per al control automatitzat de xarxes de reg, com ara programadors i els seus accessoris, descodificadors, consoles de control remot per als programadors, etc.
L'execució de la unitat d'obra inclou les operacions següents:
- Fixació del element a la seva base o suport
- Connexió del cable d'alimentació elèctrica i de les sortides de senyal, si es el cas
- Programació de les operacions de riego
- Verificació del funcionament
CONDICIONS GENERALS:
La posició dels aparells serà la indicada a la DT, o ens el seu defecte la que indiqui la DF, amb la verificació de que es respectem els graus de protecció elèctrica de l'aparell.
El lloc d'instal·lació ha de ser accessible per al manteniment i programació. La porta de protecció de la caixa de l'aparell s'ha de poder obrir completament. L'alçada dels elements programables ha de ser entre 0,8 i 1,5 m del terra.
Els cables de comandament de les electrovàlvules, dels descodificadors i dels sensors han d'estar connectats a la regleta del programador o descodificador utilitzant els mecanismes de pressió de l'aparell, sense que restin cables nus al descobert.
Ha d'estar feta la programació de les operacions de reg.
Ha d'estar feta la prova de servei.
Toleràncies d'instal·lació:
- Posició: ± 20 mm
2.- CONDICIONS DEL PROCÉS D'EXECUCIÓ
El conjunt d'aparells del sistema de control de reg s'han d'instal·lar d'acord amb les

Document signat electrònicament. Firmes vàlides. És còpia autèntica de l'original electrònic.

Codi Segur de Verificació (CSV): 21644873f7c425b10b91 Adreça de validació: https://seuelectronica.diba.cat

instruccions del fabricant. Si els parells no son tots del mateix fabricant, s'ha de garantir que son compatibles entre ells.
La seva instal·lació no ha d'alterar les característiques de l'element.
Cal comprovar la idoneïtat de la tensió disponible.
S'ha de comprovar que les característiques tècniques de l'aparell corresponen a les especificades al projecte, abans d'instal·lar-lo.
La connexió amb la xarxa elèctrica es farà sense tensió a la xarxa.
Un cop instal·lat l'equip, es procedirà a la retirada de l'obra de tots els materials sobrants com ara embalatges, retalls de cables elèctrics, etc.
3.- UNITAT I CRITERI D'AMIDAMENT
Unitat d'amidament: la indicada a la descripció de l'element
Criteri d'amidament: quantitat necessària subministrada a l'obra
4.- NORMATIVA DE COMPLIMENT OBLIGATORI
Real Decreto 842/2002 de 2 de agosto, por el que se aprueba el Reglamento Electrotécnico de Baja Tensión. REBT 2002.
* NTJ 01I:2002 Normes Tecnològiques de Jardineria i Paisatgisme. Disseny i projecte dels espais verds. Recomanacions de projecte d'infraestructures de reg.
* NTJ 04R-1:2003 Normes Tecnològiques de Jardineria i Paisatgisme. Infraestructures bàsiques d'espais verds. Instal·lacions de sistemes de reg: Regs aeris per aspersió i per difusió.

PJ INSTAL·LACIONS DE LAMPISTERIA, REG, PISCINES, APARELLS SANITARIS I AIGUA CALENTA SANITÀRIA

PJS EQUIPS PER A REG

PJSA2- PROGRAMADOR DE REG AMB ALIMENTACIÓ AMB PILES, INSTAL·LAT

1.- DEFINICIÓ I CONDICIONS DE LES PARTIDES D'OBRA EXECUTADES
Elements electrònics per al control automatitzat de xarxes de reg, com ara programadors i els seus accessoris, descodificadors, consoles de control remot per als programadors, etc.
L'execució de la unitat d'obra inclou les operacions següents:
- Fixació del element a la seva base o suport
- Connexió del cable d'alimentació elèctrica i de les sortides de senyal, si es el cas
- Programació de les operacions de riego
- Verificació del funcionament
CONDICIONS GENERALS:
La posició dels aparells serà la indicada a la DT, o ens el seu defecte la que indiqui la DF, amb la verificació de que es respectem els graus de protecció elèctrica de l'aparell.
El lloc d'instal·lació ha de ser accessible per al manteniment i programació. La porta de protecció de la caixa de l'aparell s'ha de poder obrir completament. L'alçada dels elements programables ha de ser entre 0,8 i 1,5 m del terra.
Els cables de comandament de les electrovàlvules, dels descodificadors i dels sensors han d'estar connectats a la regleta del programador o descodificador utilitzant els mecanismes de pressió de l'aparell, sense que restin cables nus al descobert.
Ha d'estar feta la programació de les operacions de reg.
Ha d'estar feta la prova de servei.
Toleràncies d'instal·lació:
- Posició: ± 20 mm
2.- CONDICIONS DEL PROCÉS D'EXECUCIÓ
El conjunt d'aparells del sistema de control de reg s'han d'instal·lar d'acord amb les instruccions del fabricant. Si els parells no son tots del mateix fabricant, s'ha de garantir que son compatibles entre ells.
La seva instal·lació no ha d'alterar les característiques de l'element.
Cal comprovar la idoneïtat de la tensió disponible.
S'ha de comprovar que les característiques tècniques de l'aparell corresponen a les especificades al projecte, abans d'instal·lar-lo.
La connexió amb la xarxa elèctrica es farà sense tensió a la xarxa.
Un cop instal·lat l'equip, es procedirà a la retirada de l'obra de tots els materials sobrants com ara embalatges, retalls de cables elèctrics, etc.
3.- UNITAT I CRITERI D'AMIDAMENT
Unitat d'amidament: la indicada a la descripció de l'element
Criteri d'amidament: quantitat necessària subministrada a l'obra
4.- NORMATIVA DE COMPLIMENT OBLIGATORI
Real Decreto 842/2002 de 2 de agosto, por el que se aprueba el Reglamento Electrotécnico de Baja Tensión. REBT 2002.
* NTJ 01I:2002 Normes Tecnològiques de Jardineria i Paisatgisme. Disseny i projecte dels espais verds. Recomanacions de projecte d'infraestructures de reg.
* NTJ 04R-1:2003 Normes Tecnològiques de Jardineria i Paisatgisme. Infraestructures bàsiques d'espais verds. Instal·lacions de sistemes de reg: Regs aeris per aspersió i per difusió.

PJ INSTAL·LACIONS DE LAMPISTERIA, REG, PISCINES, APARELLS SANITARIS I AIGUA CALENTA SANITÀRIA

PJS EQUIPS PER A REG

PJSE- ELECTROVÀLVULA, COL·LOCADA

1.- DEFINICIÓ I CONDICIONS DE LES PARTIDES D'OBRA EXECUTADES
Electrovàlvules reguladores de cabal roscades, muntades i connectades a la xarxa.
L'execució de la unitat d'obra inclou les operacions següents:
- Neteja de les rosques i de l'interior dels tubs
- Preparació de les unions
- Connexió a la xarxa hidràulica de la vàlvula
- Connexió a la xarxa elèctrica del solenoide
- Prova de servei
CONDICIONS GENERALS:
Els eixos de la vàlvula i de la canonada han de quedar alineats i en posició horitzontal.
La posició ha de ser la reflectida a la DT o, en el seu defecte, la indicada per la DF.
Es col·locarà en el pericó en que es conformi el by-pass conjuntament amb les claus de pas i accessoris corresponents.
Les unions entre l'aparell i la xarxa han de ser estanques a la pressió de treball.
L'aparell s'ha de deixar connectat a les xarxes hidràuliques i de control en condicions de funcionament.
Toleràncies d'instal·lació:
- Posició: ± 30 mm
2.- CONDICIONS DEL PROCÉS D'EXECUCIÓ
La unió roscada, en el seu cas, s'ha de fer sense forçar ni malmetre la rosca.
L'estanquitat de les unions roscades s'ha d'aconseguir amb els junts subministrats amb l'equip o bé amb sistemes aprovats pel fabricant.
Abans de la instal·lació de la vàlvula s'han de netejar l'interior dels tubs i les rosques d'unió.
Els protectors de les rosques amb que van proveïdes les vàlvules només s'han de treure en el moment d'executar les unions.
Les connexions elèctriques han de quedar protegides de la humitat.

Document signat electrònicament. Firmes vàlides. És còpia autèntica de l'original electrònic.
Codi Segur de Verificació (CSV): 21644873f7c425b10b91 Adreça de validació: https://seuelectronica.diba.cat

3.- UNITAT I CRITERI D'AMIDAMENT
Unitat de quantitat instal·lada, mesurada segons les especificacions de la DT.
4.- NORMATIVA DE COMPLIMENT OBLIGATORI
No hi ha normativa de compliment obligatori.

PQ EQUIPAMENTS, MOBILIARI I MOBILIARI URBÀ

PQ2 PAPERERES

PQ23- PAPERERA TRABUCABLE, COL·LOCADA

0.- ELEMENTOS QUE CONTEMPLA EL PLIEGO

PQ23-H84V.

1.- DEFINICIÓ I CONDICIONS DE LES PARTIDES D'OBRA EXECUTADES
Papereres trabucables de planxa pintada ancorades amb dau de formigó.
En actuacions de reparació, s'han considerat els graus de dificultat següents:
- Grau de dificultat associat a la mobilitat en l'actuació: - Sense dificultat de mobilitat: actuacions en què hi ha una interferència pròpia de l'entorn on es desenvolupen. - Amb dificultat de mobilitat: actuacions en entorns amb dificultat de mobilitat i/o amb el material aplegat lluny de la zona de treball: - Actuacions amb dificultat d'accessibilitat, per la poca mobilitat de la maquinària, per l'elevada presència de guals particulars i passos de vianants, per la impossibilitat d'ubicar una plataforma de treball lateral, per la impossibilitat d'ocupació de la calçada per fer l'aplec de materials que impliqui fer l'actuació per fases per tal de mantenir el pas de vianants i/o per estar en una zona amb tràfic rodat important - Actuacions en les què els materials estan aplegats lluny de la zona de treball per manca d'espai en la proximitat d'on s'executen les tasques.
- Grau de dificultat associat a l'àmbit de l'actuació en funció de l'amplària de la vorera, calçada o plataforma única
- Grau de dificultat associat a la presència d'elements externs a l'actuació: - Sense afectació per serveis o elements de mobiliari urbà: actuacions sense serveis (canalitzacions d'aigua, semàfors, enllumenat, etc.) ni elements urbans de grans dimensions (marquesines, mòduls d'aparcament de bicicletes, etc.) que interfereixin (o que puguin interferir) en les tasques - Amb afectació per serveis o elements de mobiliari urbà: actuacions amb serveis (canalitzacions d'aigua, semàfors, enllumenat, etc.) o elements urbans de grans dimensions (marquesines, mòduls d'aparcament de bicicletes, etc) que interfereixen en les tasques.
- Grau de dificultat associat a l'abast de l'actuació
Es consideren incloses dins d'aquesta unitat d'obra les operacions següents:
- Formigonament dels daus d'ancoratge
- Ancoratge de la paperera
CONDICIONS GENERALS:
Els daus d'ancoratge de formigó no han de quedar visibles.
Un cop col·locada la paperera no ha de tenir deformacions, cops ni d'altres defectes visibles.
Alçària de la paperera: 80 cm
Ancoratge del braç de suport: >= 15 cm
Dimensions dels daus: >= 30 x 30 x 30 cm
Toleràncies d'execució:
- Alçària: ± 20 mm
- Verticalitat: ± 10 mm
2.- CONDICIONS DEL PROCÉS D'EXECUCIÓ
El formigonament dels daus d'ancoratge s'ha de fer a una temperatura entre 5°C i 40°C, sense pluja.
No s'ha d'utilitzar fins 48 h després de la seva col·locació.
3.- UNITAT I CRITERI D'AMIDAMENT
Unitat mesurada segons les especificacions de la DT.
4.- NORMATIVA DE COMPLIMENT OBLIGATORI
No hi ha normativa de compliment obligatori.
5.- CONDICIONS DE CONTROL D'EXECUCIÓ I DE L'OBRA ACABADA
CONTROL D'EXECUCIÓ. OPERACIONS DE CONTROL:
Els punts de control més destacables són els següents:
- Inspecció visual del material abans de la seva col·locació, rebutjant les peces malmeses
- Replanteig de la ubicació.
- Comprovació del correcte anivellament, segons criteri de la DF.
CONTROL DE L'OBRA ACABADA. OPERACIONS DE CONTROL:
Els punts de control més destacables són els següents:
- Inspecció visual dels elements col·locats.
CRITERIS DE PRESA DE MOSTRES:
Els controls s'han de realitzar segons les instruccions de la DF.
INTERPRETACIÓ DE RESULTATS I ACTUACIONS EN CAS D'INCOMPLIMENT:
Correcció per part del contractista de les irregularitats observades.

PR TREBALLS AL MEDI NATURAL I JARDINERIA

PR2 CONDICIONAMENT FÍSIC DEL SÒL

PR20- ACABAT DEL TERRENY

1.- DEFINICIÓ I CONDICIONS DE LES PARTIDES D'OBRA EXECUTADES
Conjunt d'operacions per a l'acabat del terreny.
S'han considerat els tipus següents:
- Anivellament i repassada del terreny
- Rasclada
- Compactació
S'han considerat els mitjans següents:
- Mitjans manuals
- Motocultor
- Corró manual
- Minicarregadora
L'execució de la unitat d'obra inclou les operacions següents:
En l'anivellament i repassada del terreny:
- Comprovació i preparació de la superfície existent
- Anivellament i repassada definitius del terreny
En la rasclada:
- Comprovació i preparació de la superfície existent
- Rasclada del terreny
En la compactació:
- Comprovació i preparació de la superfície existent
- Compactació superficial del terreny
CONDICIONS GENERALS:

Document signat electrònicament. Firmes vàlides. És còpia autèntica de l'original electrònic.

Codi Segur de Verificació (CSV): 21644873f7c425b10b91 Adreça de validació: https://seuelectronica.diba.cat

La superfície acabada ha de tenir els pendents adequats per evacuar les aigües superficials. No han de restar bosses còncaves.
La rasclada s'ha de fer a tota la superfície, i amb les característiques indicades a la DT.
Quan es realitzi una compactació, el terreny ha de restar pla i amb la capa superficial compactada.
ANIVELLAMENT I REPASSADA DEL TERRENY:
Manipulació de les terres existents per tal de donar-lis la configuració i acabat superficial indicats a la DT.
No han de quedar en el terreny elements estranys ni pedres de grandària superior a 1,5 cm si l'acabat és per gespa i 3 cm per altres acabats.
MITJANS MANUALS:
Toleràncies d'execució:
- Nivell: ± 10 mm
- Planor: ± 5 mm/2 m
- Pendent mínim: ± 1%
MITJANS MECÀNICS:
Toleràncies d'execució:
- Nivell: ± 20 mm
- Planor: ± 10 mm/2 m
- Pendent mínim: ± 1%
2.- CONDICIONS DEL PROCÉS D'EXECUCIÓ
CONDICIONS GENERALS:
S'han de suspendre els treballs en cas de pluja o neu.
Per a realitzar l'anivellament i la repassada del terreny, prèviament han d'estar fets els treballs d'anivellament general i acondicionament del terreny per aconseguir les cotes fixades a la DT.
La rasclada del terreny s'ha de realitzar preferentment a final de l'estiu i abans de realitzar qualsevol tractament superficial o d'adobat.
COMPACTACIÓ:
S'ha de tensar el cable de guia de forma que la fletxa entre dos piquetes consecutives sigui <= 1 mm.
Si al fer les primeres passades es produeixen defectes d'anivellament, s'han de corregir abans de continuar.
El nombre de passades ha de ser el que determini la DF.
3.- UNITAT I CRITERI D'AMIDAMENT
m2 de superfície amidada segons les especificacions de la DT.
4.- NORMATIVA DE COMPLIMENT OBLIGATORI
No hi ha normativa de compliment obligatori.

PR TREBALLS AL MEDI NATURAL I JARDINERIA

PR3 CONDICIONAMENT QUÍMIC I BIOLÒGIC DEL SÒL I ACABATS SUPERFICIALS

PR36- APORTACIÓ DE TERRA VEGETAL

0.- ELEMENTOS QUE CONTEMPLA EL PLIEGO

PR36-8RV0.

1.- DEFINICIÓ I CONDICIONS DE LES PARTIDES D'OBRA EXECUTADES

Aportació i estesa de materials per al condicionament del terreny.
S'han considerat els materials següents:
- Terra vegetal
- Escorça de pi
- Torba rossa
- Sorra
- Grava de pedrera
- Grava de riu
- Grava volcànica
L'execució de la unitat d'obra inclou les operacions següents:
- Aportació del material corrector
- Incorporació al terreny del material corrector
CONDICIONS GENERALS:
El material aportat ha de formar una barreja uniforme amb els altres components i amb el substrat existent, si és el cas.
El sauló, la grava o la sorra aportats, no han de tenir impureses ni matèria orgànica.
La terra, l'escorça de pi o la torba aportats, no han de tenir elements estranys ni llavors de males herbes.
Quan la superfície final acabada és poc drenant, ha de tenir els pendents necessaris per a evacuar l'aigua superficial.
Toleràncies d'execució:
- Anivellament: ± 3 cm
2.- CONDICIONS DEL PROCÉS D'EXECUCIÓ
L'aportació s'ha de fer en capes de gruix uniforme i paral·leles a l'esplanada, sense produir danys a les plantacions existents.
L'estesa s'ha de fer abans o a la vegada que les feines d'acondicionament del terreny.
Quan la superfície final és drenant, s'ha de comprovar que la base té els pendents suficients per a l'evacuació de l'aigua superficial.
3.- UNITAT I CRITERI D'AMIDAMENT
m3 de volum amidat segons les especificacions de la DT.
4.- NORMATIVA DE COMPLIMENT OBLIGATORI
No hi ha normativa de compliment obligatori.
5.- CONDICIONS DE CONTROL D'EXECUCIÓ I DE L'OBRA ACABADA
OPERACIONS DE CONTROL EN TERRA VEGETAL:
- Inspecció visual del procés, amb atenció especial a la uniformitat de la barreja i de la seva estesa.
- Comprovació del gruix d'estesa i condicions d'anivellament.
CRITERIS DE PRESA DE MOSTRES EN TERRA VEGETAL:
Es seguiran els criteris que en cada cas, indiqui la DF.
INTERPRETACIÓ DE RESULTATS I ACTUACIONS EN CAS D'INCOMPLIMENT EN TERRA VEGETAL:
Correcció de les irregularitats observades a càrrec del contractista.

PR TREBALLS AL MEDI NATURAL I JARDINERIA

PR4 SUBMINISTRAMENT D'ARBRES I DE PLANTES

PR41 SUBMINISTRAMENT D'ARBRES PLANIFOLIS (ACACIA A CATALPA)

PR416- SUBMINISTRAMENT ARBUTUS

0.- ELEMENTOS QUE CONTEMPLA EL PLIEGO

Document signat electrònicament. Firmes vàlides. És còpia autèntica de l'original electrònic.
Codi Segur de Verificació (CSV): 21644873f7c425b10b91 Adreça de validació: https://seuelectronica.diba.cat

PR416-8TPS.

1.- DEFINICIÓ I CONDICIONS DE LES PARTIDES D'OBRA EXECUTADES
Subministrament d'espècies vegetals dins de l'obra fins al punt de plantació.
S'han considerat els tipus següents:
- Arbres planifolis
- Coníferes i resinoses
- Palmeres i palmiformes
- Arbusts
- Plantes de petit port
S'han considerat les formes de subministrament següents:
- En contenidor
- Amb pa de terra
- Amb l'arrel nua
- En safates
L'execució de la unitat d'obra inclou les operacions següents:
- Emmagatzematge i plantació provisional, en el seu cas
- Totes les feines necessàries per a que l'espècie vegetal arribi al punt de plantació definitiu en bones condicions
- Transport de l'espècie vegetal dins de l'obra fins al punt de plantació definitiu
CONDICIONS GENERALS:
L'espècie vegetal ha de complir les especificacions fixades al seu plec de condicions referides al cultiu, estat fitosanitari, aspecte i presentació.
Les seves característiques no han de quedar alterades pel seu transport i la seva manipulació. Aquestes operacions s'han de fer seguint les indicacions de la norma NTJ 07Z, en funció de cada espècie i tipus de presentació.
S'ha d'evitar l'acció directa del vent i del sol sobre la part aèria.
2.- CONDICIONS DEL PROCÉS D'EXECUCIÓ
Les plantes han d'emmagatzemar-se al viver de l'obra segons el tipus, varietat i dimensions, de tal manera que possibiliti un control i verificació continuats de les existències.
Quan el subministrament és en contenidor, amb l'arrel nua o amb pa de terra i no es pot plantar immediatament, s'ha de disposar d'un lloc d'aclimatació controlat per la DF S'ha d'habilitar una rasa on s'ha d'introduir la part radical, cobrint-la amb palla, sauló o algun material porós que s'ha d'humitejar degudament. Alhora s'ha de disposar de proteccions per al vent fort i el sol directe.
Quan el subministrament és en safates o en bulbs i no es pot plantar immediatament, s'ha de disposar d'un lloc d'aclimatació controlat per la DF.
En el transport s'ha d'evitar l'acció directa de l'aire i del sol sobre la part aèria si la planta manté fulles, i sobre la part radical si es tracta de plantes amb arrel nua o amb pa de terra i aquest no té protecció.
3.- UNITAT I CRITERI D'AMIDAMENT
Unitat mesurada segons les especificacions de la DT.
4.- NORMATIVA DE COMPLIMENT OBLIGATORI
NORMATIVA GENERAL:
* NTJ 07A:2007 Normes Tecnològiques de Jardineria i Paisatgisme. Subministrament del material vegetal. Qualitat general del material vegetal.
ARBRES DE FULLA CADUCA:
* NTJ 07D:1996 Normes Tecnològiques de Jardineria i Paisatgisme. Subministrament del material vegetal. Arbres de fulla caduca.
ARBRES DE FULLA PERSISTENT:
* NTJ 07E:1997 Normes Tecnològiques de Jardineria i Paisatgisme. Subministrament del material vegetal. Arbres de fulla perenne.
ARBUSTS:
* NTJ 07F:1998 Normes Tecnològiques de Jardineria i Paisatgisme. Subministrament del material vegetal. Arbusts.
ENFILADISSES:
* NTJ 07I:1995 Normes Tecnològiques de Jardineria i Paisatgisme. Subministrament del material vegetal. Enfiladisses.
CONÍFERES I RESINOSES:
* NTJ 07C:1995 Normes Tecnològiques de Jardineria i Paisatgisme. Subministrament del material vegetal. Coníferes i resinoses.
PALMERES:
* NTJ 07P:1997 Normes Tecnològiques de Jardineria i Paisatgisme. Subministrament del material vegetal. Palmeres.
5.- CONDICIONS DE CONTROL D'EXECUCIÓ I DE L'OBRA ACABADA
CONTROL D'EXECUCIÓ. OPERACIONS DE CONTROL:
Els punts de control més destacables són els següents:
- Inspecció visual, de les espècies vegetals abans de la seva plantació.
- Comprovació de la ubicació i condicions del substrat.
CONTROL DE L'OBRA ACABADA. OPERACIONS DE CONTROL:
Els punts de control més destacables són els següents:
Inspecció visual de la unitat acabada.
CRITERIS DE PRESA DE MOSTRES:
Els controls s'han de realitzar segons les instruccions de la DF.
INTERPRETACIÓ DE RESULTATS I ACTUACIONS EN CAS D'INCOMPLIMENT:
Correcció per part del contractista de les irregularitats observades.

PR TREBALLS AL MEDI NATURAL I JARDINERIA

PR4 SUBMINISTRAMENT D'ARBRES I DE PLANTES

PR4G SUBMINISTRAMENT D'ARBUSTS I PLANTES DE PETIT PORT (PENTAS A RHODANTHEMUM)

PR4GH- SUBMINISTRAMENT PISTACIA

0.- ELEMENTOS QUE CONTEMPLA EL PLIEGO

PR4GH-93Y2.

1.- DEFINICIÓ I CONDICIONS DE LES PARTIDES D'OBRA EXECUTADES
Subministrament d'espècies vegetals dins de l'obra fins al punt de plantació.
S'han considerat els tipus següents:
- Arbres planifolis
- Coníferes i resinoses
- Palmeres i palmiformes
- Arbusts
- Plantes de petit port
S'han considerat les formes de subministrament següents:
- En contenidor
- Amb pa de terra
- Amb l'arrel nua
- En safates
L'execució de la unitat d'obra inclou les operacions següents:
- Emmagatzematge i plantació provisional, en el seu cas
- Totes les feines necessàries per a que l'espècie vegetal arribi al punt de plantació definitiu en bones condicions
- Transport de l'espècie vegetal dins de l'obra fins al punt de plantació definitiu
CONDICIONS GENERALS:
L'espècie vegetal ha de complir les especificacions fixades al seu plec de condicions referides al cultiu, estat fitosanitari, aspecte i presentació.
Les seves característiques no han de quedar alterades pel seu transport i la seva manipulació. Aquestes operacions s'han de fer seguint les indicacions de la norma NTJ 07Z, en funció de cada espècie i tipus de presentació.
S'ha d'evitar l'acció directa del vent i del sol sobre la part aèria.

Document signat electrònicament. Firmes vàlides. És còpia autèntica de l'original electrònic.

Codi Segur de Verificació (CSV): 21644873f7c425b10b91 Adreça de validació: https://seuelectronica.diba.cat

2.- CONDICIONS DEL PROCÉS D'EXECUCIÓ
Les plantes han d'emmagatzemar-se al viver de l'obra segons el tipus, varietat i dimensions, de tal manera que possibiliti un control i verificació continuats de les existències.
Quan el subministrament és en contenidor, amb l'arrel nua o amb pa de terra i no es pot plantar immediatament, s'ha de disposar d'un lloc d'aclimatació controlat per la DF S'ha d'habilitar una rasa on s'ha d'introduir la part radical, cobrint-la amb palla, sauló o algun material porós que s'ha d'humitejar degudament. Alhora s'ha de disposar de proteccions per al vent fort i el sol directe.
Quan el subministrament és en safates o en bulbs i no es pot plantar immediatament, s'ha de disposar d'un lloc d'aclimatació controlat per la DF.
En el transport s'ha d'evitar l'acció directa de l'aire i del sol sobre la part aèria si la planta manté fulles, i sobre la part radical si es tracta de plantes amb arrel nua o amb pa de terra i aquest no té protecció.
3.- UNITAT I CRITERI D'AMIDAMENT
Unitat mesurada segons les especificacions de la DT.
4.- NORMATIVA DE COMPLIMENT OBLIGATORI
NORMATIVA GENERAL:
* NTJ 07A:2007 Normes Tecnològiques de Jardineria i Paisatgisme. Subministrament del material vegetal. Qualitat general del material vegetal.
ARBRES DE FULLA CADUCA:
* NTJ 07D:1996 Normes Tecnològiques de Jardineria i Paisatgisme. Subministrament del material vegetal. Arbres de fulla caduca.
ARBRES DE FULLA PERSISTENT:
* NTJ 07E:1997 Normes Tecnològiques de Jardineria i Paisatgisme. Subministrament del material vegetal. Arbres de fulla perenne.
ARBUSTS:
* NTJ 07F:1998 Normes Tecnològiques de Jardineria i Paisatgisme. Subministrament del material vegetal. Arbusts.
ENFILADISSES:
* NTJ 07I:1995 Normes Tecnològiques de Jardineria i Paisatgisme. Subministrament del material vegetal. Enfiladisses.
CONÍFERES I RESINOSES:
* NTJ 07C:1995 Normes Tecnològiques de Jardineria i Paisatgisme. Subministrament del material vegetal. Coníferes i resinoses.
PALMERES:
* NTJ 07P:1997 Normes Tecnològiques de Jardineria i Paisatgisme. Subministrament del material vegetal. Palmeres.
5.- CONDICIONS DE CONTROL D'EXECUCIÓ I DE L'OBRA ACABADA
CONTROL D'EXECUCIÓ. OPERACIONS DE CONTROL:
Els punts de control més destacables són els següents:
- Inspecció visual, de les espècies vegetals abans de la seva plantació.
- Comprovació de la ubicació i condicions del substrat.
CONTROL DE L'OBRA ACABADA. OPERACIONS DE CONTROL:
Els punts de control més destacables són els següents:
Inspecció visual de la unitat acabada.
CRITERIS DE PRESA DE MOSTRES:
Els controls s'han de realitzar segons les instruccions de la DF.
INTERPRETACIÓ DE RESULTATS I ACTUACIONS EN CAS D'INCOMPLIMENT:
Correcció per part del contractista de les irregularitats observades.

PR TREBALLS AL MEDI NATURAL I JARDINERIA

PR4 SUBMINISTRAMENT D'ARBRES I DE PLANTES

PR4H SUBMINISTRAMENT D'ARBUSTS I PLANTES DE PETIT PORT (RIBES A SYRINGA)

PR4H8- SUBMINISTRAMENT SALVIA

0.- ELEMENTOS QUE CONTEMPLA EL PLIEGO

PR4H8-94XX.

1.- DEFINICIÓ I CONDICIONS DE LES PARTIDES D'OBRA EXECUTADES
Subministrament d'espècies vegetals dins de l'obra fins al punt de plantació.
S'han considerat els tipus següents:
- Arbres planifolis
- Coníferes i resinoses
- Palmeres i palmiformes
- Arbusts
- Plantes de petit port
S'han considerat les formes de subministrament següents:
- En contenidor
- Amb pa de terra
- Amb l'arrel nua
- En safates
L'execució de la unitat d'obra inclou les operacions següents:
- Emmagatzematge i plantació provisional, en el seu cas
- Totes les feines necessàries per a que l'espècie vegetal arribi al punt de plantació definitiu en bones condicions
- Transport de l'espècie vegetal dins de l'obra fins al punt de plantació definitiu
CONDICIONS GENERALS:
L'espècie vegetal ha de complir les especificacions fixades al seu plec de condicions referides al cultiu, estat fitosanitari, aspecte i presentació.
Les seves característiques no han de quedar alterades pel seu transport i la seva manipulació. Aquestes operacions s'han de fer seguint les indicacions de la norma NTJ 07Z, en funció de cada espècie i tipus de presentació.
S'ha d'evitar l'acció directa del vent i del sol sobre la part aèria.
2.- CONDICIONS DEL PROCÉS D'EXECUCIÓ
Les plantes han d'emmagatzemar-se al viver de l'obra segons el tipus, varietat i dimensions, de tal manera que possibiliti un control i verificació continuats de les existències.
Quan el subministrament és en contenidor, amb l'arrel nua o amb pa de terra i no es pot plantar immediatament, s'ha de disposar d'un lloc d'aclimatació controlat per la DF S'ha d'habilitar una rasa on s'ha d'introduir la part radical, cobrint-la amb palla, sauló o algun material porós que s'ha d'humitejar degudament. Alhora s'ha de disposar de proteccions per al vent fort i el sol directe.
Quan el subministrament és en safates o en bulbs i no es pot plantar immediatament, s'ha de disposar d'un lloc d'aclimatació controlat per la DF.
En el transport s'ha d'evitar l'acció directa de l'aire i del sol sobre la part aèria si la planta manté fulles, i sobre la part radical si es tracta de plantes amb arrel nua o amb pa de terra i aquest no té protecció.
3.- UNITAT I CRITERI D'AMIDAMENT
Unitat mesurada segons les especificacions de la DT.
4.- NORMATIVA DE COMPLIMENT OBLIGATORI
NORMATIVA GENERAL:
* NTJ 07A:2007 Normes Tecnològiques de Jardineria i Paisatgisme. Subministrament del material vegetal. Qualitat general del material vegetal.
ARBRES DE FULLA CADUCA:
* NTJ 07D:1996 Normes Tecnològiques de Jardineria i Paisatgisme. Subministrament del material vegetal. Arbres de fulla caduca.
ARBRES DE FULLA PERSISTENT:
* NTJ 07E:1997 Normes Tecnològiques de Jardineria i Paisatgisme. Subministrament del material vegetal. Arbres de fulla perenne.
ARBUSTS:
* NTJ 07F:1998 Normes Tecnològiques de Jardineria i Paisatgisme. Subministrament del

Document signat electrònicament. Firmes vàlides. És còpia autèntica de l'original electrònic.
Codi Segur de Verificació (CSV): 21644873f7c425b10b91 Adreça de validació: https://seuelectronica.diba.cat

material vegetal. Arbusts.
ENFILADISSES:
* NTJ 07I:1995 Normes Tecnològiques de Jardineria i Paisatgisme. Subministrament del material vegetal. Enfiladisses.
CONÍFERES I RESINOSES:
* NTJ 07C:1995 Normes Tecnològiques de Jardineria i Paisatgisme. Subministrament del material vegetal. Coníferes i resinoses.
PALMERES:
* NTJ 07P:1997 Normes Tecnològiques de Jardineria i Paisatgisme. Subministrament del material vegetal. Palmeres.
5.- CONDICIONS DE CONTROL D'EXECUCIÓ I DE L'OBRA ACABADA
CONTROL D'EXECUCIÓ. OPERACIONS DE CONTROL:
Els punts de control més destacables són els següents:
- Inspecció visual, de les espècies vegetals abans de la seva plantació.
- Comprovació de la ubicació i condicions del substrat.
CONTROL DE L'OBRA ACABADA. OPERACIONS DE CONTROL:
Els punts de control més destacables són els següents:
Inspecció visual de la unitat acabada.
CRITERIS DE PRESA DE MOSTRES:
Els controls s'han de realitzar segons les instruccions de la DF.
INTERPRETACIÓ DE RESULTATS I ACTUACIONS EN CAS D'INCOMPLIMENT:
Correcció per part del contractista de les irregularitats observades.

PR TREBALLS AL MEDI NATURAL I JARDINERIA

PR6 PLANTACIONS I TRASPLANTAMENTS D'ARBRES I PLANTES

PR60- PLANTACIÓ D'ARBRE PLANIFOLI

0.- ELEMENTOS QUE CONTEMPLA EL PLIEGO

PR60-8Y7F.

1.- DEFINICIÓ I CONDICIONS DE LES PARTIDES D'OBRA EXECUTADES
Plantació d'espècies vegetals.
S'han considerat les espècies següents:
- Arbres planifolis
S'han considerat les formes de subministrament següents:
- Arbre: - Amb l'arrel nua - Amb pa de terra - En contenidor
L'execució de la unitat d'obra inclou les operacions següents:
- Arbre, arbust o planta enfiladissa: - Comprovació i preparació del terreny de plantació - Replanteig del clot o rasa de plantació - Extracció de les terres
- Comprovació i preparació de l'espècie vegetal a plantar - Plantació de l'espècie vegetal - Reblert del clot de plantació - Primer reg
ARBRES I ARBUSTS:
L'arbre o arbust ha de quedar al centre del clot de plantació.
Ha de quedar aplomat i a la posició prevista.
Ha d'estar plantat a la mateixa fondària que estava al viver.
Les palmeres i arbres joves han de quedar enfonsats de 10 a 25 cm respecte del seu nivell original, per afavorir l'arrelament.
Toleràncies d'execució:
- Replanteig (de la posició de l'exemplar): ± 10 cm
2.- CONDICIONS DEL PROCÉS D'EXECUCIÓ
CONDICIONS GENERALS:
L'inici de la plantació exigeix l'aprovació prèvia per part de la DF.
La plantació s'ha de dur a terme en les èpoques de poca activitat fisiològica de l'espècie vegetal.
No s'ha de plantar quan es doni alguna de les següents condicions: temps de glaçades, pluges quantioses, nevades, vents forts, temperatures elevades o quan el sòl estigui glaçat o excessivament mullat.
Després de la plantació s'ha de realitzar un reg d'inundació fins que el sòl quedi a capacitat de camp.
L'operació de reg s'ha de fer a baixa pressió i sense produir descalçament de les terres ni pèrdua de sòl.
ARBRES I ARBUSTS:
Fondària mínima de sòl treballat:
- Arbres: 90 cm
Fondària mínima de sòl remogut i fèrtil (un cop compactat):
- Arbres: 60 cm
L'obertura del forat o, en el seu cas, la rasa de plantació s'ha d'haver fet amb la major antelació possible per afavorir la meteorització del sòl.
Les dimensions del clot de plantació han de ser suficients per tal de poder acomodar el pa de terra o el sistema radical sencer i el seu desenvolupament futur.
Dimensions mínimes del clot de plantació:
- Arbres: - Amplària: 2 x diàmetre del sistema radical o pa de terra - Fondària: fondària del sistema radical o pa de terra
Durant el període que està oberta, l'excavació ha de quedar protegida del pas de persones i vehicles.
El reblert del clot de plantació s'ha de fer en capes successives de menys de 30 cm, compactant-les amb mitjans manuals.
No han de quedar bosses d'aire entre les arrels i la terra.
No s'ha d'arrossegar l'exemplar, ni s'ha de girar una vegada assentat.
Quan l'excavació es realitza amb càrrega de les terres sobrants, s'ha de dur el 100% d'aquestes a un abocador autoritzat.
SUBMINISTRAMENT AMB L'ARREL NUA:
S'han de netejar les arrels quedant només les sanes i viables.
La planta s'ha de col·locar procurant que les arrels quedin en posició natural, sense que es dobleguin, especialment quan hi ha una arrel principal ben definida.
SUBMINISTRAMENT AMB PA DE TERRA:
La col·locació del pa de terra al forat de plantació s'ha de fer sense fer malbé l'estructura interna del mateix.
Quan és protegit amb malla metàl·lica i guix, una vegada dins del forat de plantació s'ha de trencar el guix i s'ha de tallar la malla metàl·lica amb cura, retirant tots aquests materials.
La planta s'ha de col·locar procurant que el pa de terra quedi ben assentat i en una posició estable.
SUBMINISTRAMENT EN CONTENIDOR:
S'ha d'extreure la planta del contenidor en el mateix moment de la plantació. S'ha de recuperar i emmagatzemar l'envàs, o bé s'ha d'introduir dins del forat de plantació i s'ha de procedir a trencar-lo i retirar-lo.
3.- UNITAT I CRITERI D'AMIDAMENT
Unitat mesurada segons les especificacions de la DT.
4.- NORMATIVA DE COMPLIMENT OBLIGATORI
NORMATIVA GENERAL:
* NTJ 08B:1993 Normes Tecnològiques de Jardineria i Paisatgisme. Implantació del material vegetal. Treballs de plantació.
ARBRES:
* NTJ 08C:2003 Normes Tecnològiques de Jardineria i Paisatgisme. Implantació del material vegetal. Tècniques de plantació d'arbres.

Document signat electrònicament. Firmes vàlides. És còpia autèntica de l'original electrònic.
Codi Segur de Verificació (CSV): 21644873f7c425b10b91 Adreça de validació: https://seuelectronica.diba.cat

PR TREBALLS AL MEDI NATURAL I JARDINERIA

PR6 PLANTACIONS I TRASPLANTAMENTS D'ARBRES I PLANTES

PR61- PLANTACIÓ D'ARBUST, ARBRE DE PETIT FORMAT O ENFILADISSA

0.- ELEMENTOS QUE CONTEMPLA EL PLIEGO

PR61-8ZJS.

1.- DEFINICIÓ I CONDICIONS DE LES PARTIDES D'OBRA EXECUTADES
Plantació d'espècies vegetals.
S'han considerat les espècies següents:
- Arbusts i arbres de petit format
- Plantes enfiladisses
S'han considerat les formes de subministrament següents: - En contenidor
- Arbust, arbre de petit format o planta enfiladissa - En contenidor
L'execució de la unitat d'obra inclou les operacions següents:
- Arbre, arbust o planta enfiladissa: - Comprovació i preparació del terreny de plantació - Replanteig del clot o rasa de plantació - Extracció de les terres
- Comprovació i preparació de l'espècie vegetal a plantar - Plantació de l'espècie vegetal - Reblert del clot de plantació - Primer reg
ARBRES I ARBUSTS:
L'arbre o arbust ha de quedar al centre del clot de plantació.
Ha de quedar aplomat i a la posició prevista.
Ha d'estar plantat a la mateixa fondària que estava al viver.
Les palmeres i arbres joves han de quedar enfonsats de 10 a 25 cm respecte del seu nivell original, per afavorir l'arrelament.
Toleràncies d'execució:
- Replanteig (de la posició de l'exemplar): ± 10 cm
2.- CONDICIONS DEL PROCÉS D'EXECUCIÓ
CONDICIONS GENERALS:
L'inici de la plantació exigeix l'aprovació prèvia per part de la DF.
La plantació s'ha de dur a terme en les èpoques de poca activitat fisiològica de l'espècie vegetal.
No s'ha de plantar quan es doni alguna de les següents condicions: temps de glaçades, pluges quantioses, nevades, vents forts, temperatures elevades o quan el sòl estigui glaçat o excessivament mullat.
Després de la plantació s'ha de realitzar un reg d'inundació fins que el sòl quedi a capacitat de camp.
L'operació de reg s'ha de fer a baixa pressió i sense produir descalçament de les terres ni pèrdua de sòl.
ARBRES I ARBUSTS:
Fondària mínima de sòl treballat:
- Arbusts: 60 cm
Fondària mínima de sòl remogut i fèrtil (un cop compactat):
- Arbusts: 40 cm
L'obertura del forat o, en el seu cas, la rasa de plantació s'ha d'haver fet amb la major antelació possible per afavorir la meteorització del sòl.
Les dimensions del clot de plantació han de ser suficients per tal de poder acomodar el pa de terra o el sistema radical sencer i el seu desenvolupament futur.
Dimensions mínimes del clot de plantació:
- Arbusts: - Amplària: diàmetre arrels o pa de terra + 15 cm
Durant el període que està oberta, l'excavació ha de quedar protegida del pas de persones i vehicles.
El reblert del clot de plantació s'ha de fer en capes successives de menys de 30 cm, compactant-les amb mitjans manuals.
No han de quedar bosses d'aire entre les arrels i la terra.
No s'ha d'arrossegar l'exemplar, ni s'ha de girar una vegada assentat.
Quan l'excavació es realitza amb càrrega de les terres sobrants, s'ha de dur el 100% d'aquestes a un abocador autoritzat.
SUBMINISTRAMENT EN CONTENIDOR:
S'ha d'extreure la planta del contenidor en el mateix moment de la plantació. S'ha de recuperar i emmagatzemar l'envàs, o bé s'ha d'introduir dins del forat de plantació i s'ha de procedir a trencar-lo i retirar-lo.
3.- UNITAT I CRITERI D'AMIDAMENT
Unitat mesurada segons les especificacions de la DT.
4.- NORMATIVA DE COMPLIMENT OBLIGATORI
NORMATIVA GENERAL:
* NTJ 08B:1993 Normes Tecnològiques de Jardineria i Paisatgisme. Implantació del material vegetal. Treballs de plantació.

PR TREBALLS AL MEDI NATURAL I JARDINERIA

PRA SEMBRES

PRA1- HIDROSEMBRA

0.- ELEMENTOS QUE CONTEMPLA EL PLIEGO

PRA1-DOEF.

1.- DEFINICIÓ I CONDICIONS DE LES PARTIDES D'OBRA EXECUTADES
Implantació de gespa per diferents procediments.
S'han considerat els procediments següents:
- Hidrosembra
L'execució de la unitat d'obra inclou les operacions següents:
Hidrosembra:
- Comprovació i preparació de la superfície a hidrosembrar
- Barreja de les llavors, l'aigua, l'encoixinament, l'adob, el bioactivador i l'estabilitzador a la hidrosembradora
- Projecció de la barreja al terreny
- Protecció de la superfície sembrada
Hidrocobertura:
- Barreja de l'aigua, l'encoixinament i l'estabilitzador a la hidrosembradora
- Projecció de la barreja al terreny
- Protecció de la superfície sembrada
CONDICIONS GENERALS:
La barreja de llavors, els pans d'herba o els fragments de planta han de quedar distribuïts amb la màxima regularitat i uniformitat.
La superfície a implantar ha de tenir el nivell previst.
Tota la capa de terra superficial ha de tenir el mateix nivell de compactació.
HIDROSEMBRA:
Projecció a pressió sobre el terreny d'una barreja d'aigua, llavors, fixador, fertilitzant i encoixinament. Pot incloure coadjuvants biològics i additius.
La dosi de sembra de la barreja de llavors ha de ser de 10 a 35 g/m2, amb una quantitat recomanada de 2 a 5 llavors/cm2.
L'acabat superficial ha de ser suficientment rugós per a afavorir l'adherència dels

Document signat electrònicament. Firmes vàlides. És còpia autèntica de l'original electrònic.

Codi Segur de Verificació (CSV): 21644873f7c425b10b91 Adreça de validació: https://seuelectronica.diba.cat

materials projectats.
2.- CONDICIONS DEL PROCÉS D'EXECUCIÓ
CONDICIONS GENERALS:
No s'ha d'implantar mai en sòls glaçats, excessivament secs o excessivament molls, ni en condicions meteorològiques molt desfavorables. En especial s'han d'evitar els dies ventosos i els dies amb temperatures elevades.
Abans de començar a preparar el llit de sembra, s'han d'eliminar la vegetació espontània i les llavors de males herbes.
S'han d'eliminar les pedres, cossos estranys, arrels i residus presents als 20 cm superiors del sòl.
Cal retirar de la superfície les pedres i tota mena de deixalles, així com els materials de difícil descomposició de diàmetre superior a 2 cm.
En els treballs d'implantació d'àrees de gespa en talussos s'han de preveure les proteccions en matèries de seguretat i salut necessàries per desenvolupar aquests treballs amb seguretat i reduir al màxim els riscs.
HIDROSEMBRA:
A les zones de clima mediterrani s'ha de dur a terme a la fi de l'estiu-tardor o la fi de l'hivern-primavera i a les zones de clima subalpí a la fi de l'estiu.
Des del moment que s'afegeixin les llavors a la barreja d'hidrosembra fins al moment en que s'inicia l'operació de sembra no han de transcòrrer més de 20 minuts.
No s'ha de començar l'execució de la hidrosembra fins que no s'hagi aconseguit una barreja homogènia de tots els seus components.
S'ha d'executar des de la base del talús, de baix a dalt.
L'expulsió de la barreja s'ha de realitzar descrivint cercles o en zig-zag.
En cas que la quantitat d'encoixinament prevista sigui gran, 150-200 g/m2 o més, la hidrosembra s'ha de fer en dues fases.
La barreja s'ha d'hidrosembrar uniformement a tota la zona d'implantació.
3.- UNITAT I CRITERI D'AMIDAMENT
m2 de superfície amidada segons les especificacions de la DT.
4.- NORMATIVA DE COMPLIMENT OBLIGATORI
HIDROSEMBRA:
* NTJ 08H:1996 Normes Tecnològiques de Jardineria i Paisatgisme. Implantació del material vegetal. Hidrosembres.
5.- CONDICIONS DE CONTROL D'EXECUCIÓ I DE L'OBRA ACABADA
CONTROL D'EXECUCIÓ. OPERACIONS DE CONTROL EN LLAVORS PER A HIDROSEMBRES:
- Observació de la superfície sobre la que s'ha d'executar l'hidrosembra.
- Inspecció visual del procés, amb especial atenció a la uniformitat i intensitat del reg.
- Durant l'execució de la hidrosembra, amb una freqüències de dues sèries cada 10.000 m2, es determinarà el contingut de llavors, mulch i fertilitzant un cop executada la hidrosembra, mitjançant el pes de la matèria seca (a 105° C).
CRITERIS DE PRESA DE MOSTRES EN LLAVORS PER A HIDROSEMBRES:
Es seguiran els criteris que en cada cas, indiqui la DF.
INTERPRETACIÓ DE RESULTATS I ACTUACIONS EN CAS D'INCOMPLIMENT EN LLAVORS PER A HIDROSEMBRES:
Correcció de les irregularitats observades a càrrec del contractista.

Document signat electrònicament. Firmes vàlides. És còpia autèntica de l'original electrònic.
Codi Segur de Verificació (CSV): 21644873f7c425b10b91 Adreça de validació: https://seuelectronica.diba.cat

B MATERIALS I COMPOSTOS

B0 MATERIALS BÀSICS

B07 MORTERS DE COMPRA

B07F- MORTER SENSE ADDITIUS

0.- ELEMENTOS QUE CONTEMPLA EL PLIEGO

B07F-0LTX,B07F-0LT5,B07F-0LT6,B07F-0LT4.

Plec de condicions
1.- DEFINICIÓ I CONDICIONS DELS ELEMENTS

Mescla feta amb sorra, ciment, aigua i calç si és el cas.
CARACTERÍSTIQUES GENERALS:
Tipus de ciment:
- Ciments comuns excepte els tipus CEM II/A
- Ciments de ram de paleta MC
- Ciments blancs BL, quan ho requereixi l'exigència de blancor
Morters per a fàbriques:
- Resistència a compressió: <= 0,75 x Resistència a compressió de la peça - Morter ordinari (UNE-EN 998-2) en fàbrica no armada: >= M1 - Morter ordinari (UNE-EN 998-2) en fàbrica armada: >= M5 - Morter de junt prim o morter lleuger (UNE-EN 998-2): >= M5
Ha d'estar pastat de forma que s'obtingui una mescla homogènia i sense segregacions.

2.- CONDICIONS DE SUBMINISTRAMENT I EMMAGATZEMATGE

Per a l'elaboració i la utilització del morter, la temperatura ambient ha d'estar entre 5°C i 40°C.
La formigonera ha d'estar neta abans de l'elaboració del morter.
No s'han de mesclar morters de composició diferent.
S'ha d'aplicar abans que passin 2 h des de la pastada.

3.- UNITAT I CRITERI D'AMIDAMENT

m3 de volum necessari elaborat a l'obra.

4.- NORMATIVA DE COMPLIMENT OBLIGATORI

Documento Básico de Seguridad estructural Fábrica DB-SE-F, parte II del CTE, aprobado por el Real Decreto 314/2006.

5.- CONDICIONS DE CONTROL DE RECEPCIÓ

OPERACIONS DE CONTROL:
Les tasques de control a realitzar són les següents:
- Inspecció visual de les condicions de subministrament i recepció del certificat de qualitat del fabricant, d'acord a les exigències del plec de condicions, incloent els resultats corresponents de resistència a compressió (UNE EN 1015-11).
En cas de no presentar aquests resultats, o que la DF tingui dubtes de la seva representativitat, es realitzaran aquests assaigs sobre el material rebut, a càrrec del contractista.
CRITERIS DE PRESA DE MOSTRES:
Els controls s'han de realitzar segons les instruccions de la DF.
INTERPRETACIÓ DE RESULTATS I ACTUACIONS EN CAS D'INCOMPLIMENT:
No es podran utilitzar a l'obra morters sense el corresponent certificat de garantia del fabricant, d'acord a les condicions exigides.
Els valors de consistència i resistència a compressió han de correspondre a les especificacions de projecte.

BD MATERIALS PER A EVACUACIÓ, CANALITZACIÓ I VENTILACIÓ ESTÀTICA

BDD MATERIALS PER A POUS DE REGISTRE

BDD1- BASTIMENT I TAPA DE FOSA DÚCTIL PER A REGISTRE

0.- ELEMENTOS QUE CONTEMPLA EL PLIEGO

BDD1-1KH0,BDD1-1NNN,BDD1-1KIX,BDD1-1KH8.

Plec de condicions
1.- DEFINICIÓ I CONDICIONS DELS ELEMENTS

Dispositius de cobriment i tancament per a pous, pericons, embornals o interceptors i materials complementaris per a pous de registre.
S'han considerat els elements següents:
- Bastiment i tapa per a pous i pericons de registre de canalitzacions
S'han considerat els materials següents per a tapes i reixes
- Fosa gris
- Fosa dúctil
- Acer
BASTIMENT I TAPA O BASTIMENT I REIXA:
La peça ha de tenir la forma i els gruixos adequats per a suportar les càrregues del trànsit.
Els dispositius de cobriment i tancament utilitzats en zones de circulació de vianants i/o de vehicles, s'han de classificar segons la norma UNE-EN 124, en alguna de les classes següents:
- Classe A 15: Zones susceptibles de ser utilitzades només per vianants i ciclistes.
- Classe B 125: Voreres, zones de vianants i superfícies semblants, àrees d'estacionament i aparcaments de varis pisos per a cotxes.
- Classe C 250: Vorals i cunetes de carrers, que mesurada a partir de la vorada de la vorera s'extèn en un màxim de 0,5 m sobre la calçada i 0,2 m sobre la vorera
- Classe D 400: Calçades de carreteres (inclòs carrers de vianants), vorals estabilitzats i zones d'aparcament per a tot tipus de vehícles.
- Classe E 600: Zones per les que circul·len vehicles de gran tonelatje (paviments d'aeroports, molls, etc.).
- Classe F 900: Zones sotmeses a càrregues particularment elevades (paviments d'aeroports)
Tots els elements que formen el dispositiu han d'estar protegits contra la corrossió.
El dispositiu ha d'estar lliure de defectes que puguin perjudicar el seu bon estat per tal de ser utilitzat.
Les tapes o reixes metàl·liques, han de tenir la superfície superior antilliscant.
Quan estiguin combinat un metall amb el formigó, o qualsevol altre material, ambdós han de tenir una adherència satisfactoria.
Els dispositius han de ser compatibles amb els seus assentaments. El conjunt no ha de produir soroll al trepitjar-lo.
Les tapes o reixes han d'estar asegurades en la seva posició contra el desplaçament degut al trànsit amb una fondària d'encastament suficient o amb un dispositiu de tancament.
La tapa o reixa ha de quedar asegurada dins del bastiment per algún dels següents

Document signat electrònicament. Firmes vàlides. És còpia autèntica de l'original electrònic.

Codi Segur de Verificació (CSV): 21644873f7c425b10b91 Adreça de validació: https://seuelectronica.diba.cat

procediments:
- Amb un dispositiu de tanca
- Amb suficient massa superficial
- Amb una característica específica en el diseny
El disseny d'aquests procediments ha de permetre que la tapa o reixa es pugui obrir amb una eina d'us normal.
El disseny del conjunt ha de garantir la posició correcta de la tapa o reixa en relació amb el bastiment.
S'han de preveure dispositius que permetin garantir un desbloquejament de la tapa o reixa i la seva obertura.
La tapa o reixa ha de recolzar-se en el bastiment en tot el seu perímetre. La pressió del recolzament corresponent a la càrrega d'assaig no ha de superar els 7,5 N/mm2. El recolzament ha de contribuir a l'estabilitat de la reixa o tapa en condicions d'us.
L'alçària del bastiment dels dispositus de tancament de les classes D 400, E 600 i F 900, ha de ser com a mínim de 100 mm.
La superfície superior de les reixes, tapes i bastiment ha de ser plana, només les reixes de la classe D 400 poden tenir una superfície cóncava.
El pas lliure dels dispositius de tancament utilitzats com a pas d'home, s'han d'ajustar a les normes de seguretat en funció del lloc a on s'instal·lin. En general han de tenir un diàmetre mínim de 600 mm.
La franquicia total entre els diferents elements dels dispositius de cobriment i tancament, han de complir les especificacions següents:
- Un o dos elements: - Pas lliure <= 400 mm: =< 7 mm - Pas lliure > 400 mm: =< 9 mm
- Tres o més elements: - Franquícia del conjunt: <= 15 mm - Franquícia de cada element individual: <= 5 mm
Fondària d'encastament (classes D 400 a F 900): >= 50 mm
Toleràncies:
- Planor: ± 1% del pas lliure; <= 6 mm
- Dimensions: ± 1 mm
- Guerxament: ± 2 mm
Si el dispositiu de tancament te forats de ventilació, aquests han de complir les condicions següents:
Superfície de ventilació:
- Pas lliure <= 600 mm: >= 5% de la superfície d'un cercle, amb un diàmetre igual a la pas lliure
- Pas lliure > 600 mm: >= 140 cm2
Dimensions dels forats de ventilació:
- Ranures: - Llargària: <= 170 mm - Amplària: - Classes A 15 a B 125: 18-25 mm - Classes C 250 a F 900: 18-32 mm
- Forats: - Diàmetre: - Classes A 15 a B 125: 18-38 mm - Classes C 250 a F 900: 30-38 mm
BASTIMENT AMB REIXA O TAPA PRACTICABLE:
El conjunt ha d'obrir i tancar correctament.
Un cop tancada, la tapa o reixa ha de quedar enrasada amb el bastiment.
L'angle respecte a la horitzontal, de la reixa oberta, ha de ser com a mínim de 100°.
ELEMENTS AMB RECOBRIMENT DE PINTURA BITUMINOSA:
El recobriment de pintura bituminosa, ha de formar una capa contínua que ha de cobrir a l'element completament.
Ha de tenir un color, una lluentor i una textura uniformes.
La pintura ha d'estar ben adherida al suport, no ha de tenir bullofes, escrostonament, ni altres defectes superficials.
DISPOSITIUS DE FORMIGÓ ARMAT:
En els dispositius de tancament de les classes A 15 a D 400 de formigó armat, les arestes i superfícies de contacte entre el bastiment i la tapa, han d'estar protegides amb una xapa de fosa o d'acer galvanitzat en calent.
- A 15: >= 2 mm
- B 125: >= 3 mm
- C 250: >= 5 mm
- D 400: >= 6 mm
- E 600 i F 900: A determinar en funció de cada disseny
Gruix mínim de fosa o d'acer:
Resistència característica a la compressió del formigó després de 28 dies:
- Classe B 15 a F 900: >= 40 N/mm2
- Classe A 15: >= 25 N/mm2
Gruix del recobriment de formigó de l'armadura d'acer: >= 20 mm
ELEMENTS DE FOSA:
La fosa ha de ser gris, de grafit laminar (fosa gris normal, conforme a la norma UNE-EN 1561) o de grafit esferoïdal (fosa nodular o dúctil, conforme a la norma UNE-EN 1563).
Les peces han de ser netes, lliures de sorra solta, d'òxid o de qualsevol altre tipus de residu.
No ha de tenir defectes superficials (esquerdes, rebaves, bufaments, inclusions de sorra, gotes fredes, etc.).

2.- CONDICIONS DE SUBMINISTRAMENT I EMMAGATZEMATGE

BASTIMENT I TAPA O REIXA:
Subministrament: Embalats en caixes. Cada caixa ha de portar escrit el nombre de peces que conté i les seves dimensions.
Emmagatzematge: En posició horitzontal sobre superfícies planes i rígides per tal d'evitar deformacions o danys que alterin les seves característiques.

3.- UNITAT I CRITERI D'AMIDAMENT

Unitat d'amidament: la indicada a la descripció de l'element
Criteri d'amidament: quantitat necessària subministrada a l'obra

4.- NORMATIVA DE COMPLIMENT OBLIGATORI

BASTIMENT I TAPA O BASTIMENT I REIXA:
UNE-EN 124:1995 Dispositivos de cubrimiento y de cierre para zonas de circulación utilizadas por peatones y vehículos. Principios de construcción, ensayos de tipo, marcado, control de calidad.

5.- CONDICIONS DE CONTROL DE RECEPCIÓ

CONDICIONS DE MARCATGE I CONTROL DE LA DOCUMENTACIÓ:
La tapa o reixa i el bastiment han de tenir marcades de forma indeleble les indicacions següents:
- El codi de la norma UNE EN 124
- La classe segons la norma UNE EN 124
- El nom o sigles de fabricant i el lloc de fabricació
- Referència, marca o certificació si en tè
OPERACIONS DE CONTROL EN BASTIMENTS, TAPES I REIXES DE FOSA:
Les tasques de control a realitzar són les següents:
- Recepció del certificat de qualitat del fabricant, d'acord a les condicions del plec.
CRITERIS DE PRESA DE MOSTRES:
Les operacions de control s'han de realitzar segons les indicacions de la DF.
INTERPRETACIÓ DE RESULTATS I ACTUACIONS EN CAS D'INCOMPLIMENT:
No s'acceptarà l'ús de materials que no arribin acompanyats del corresponent certificat de qualitat del fabricant.
En cas de disconformitat d'un control geomètric o de pes, es rebutjarà la peça assajada i s'incrementarà el control, en primer lloc, fins al 20% de les peces, i en cas de seguir observant deficiències, fins al 100% del subministrament.

Document signat electrònicament. Firmes vàlides. És còpia autèntica de l'original electrònic.
Codi Segur de Verificació (CSV): 21644873f7c425b10b91 Adreça de validació: https://seuelectronica.diba.cat

DOCUMENT NÚM. 4. PRESSUPOST

Document signat electrònicament. Firmes vàlides. És còpia autèntica de l'original electrònic.
Codi Segur de Verificació (CSV): 21644873f7c425b10b91 Adreça de validació: https://seuelectronica.diba.cat

Document signat electrònicament. Firmes vàlides. És còpia autèntica de l'original electrònic.
Codi Segur de Verificació (CSV): 21644873f7c425b10b91 Adreça de validació: https://seuelectronica.diba.cat

Amidaments

Document signat electrònicament. Firmes vàlides. És còpia autèntica de l'original electrònic.
Codi Segur de Verificació (CSV): 21644873f7c425b10b91 Adreça de validació: https://seuelectronica.diba.cat

AMIDAMENTS

Data: 28/10/24 Pàg.: 1

OBRA 01 NOVA ROTONDA AL PK 17+100 DE LA CTRA. C-1413B. TM
CAPÍTULO 01 TREBALLS PREVIS I ENDERROCS

NUM.	CODI	UA	DESCRIPCIÓ
1	P214W-FEMG	m	Tall en paviment de mescla bituminosa de 15 cm de fondària com a mínim amb màquina tallajunts amb disc de diamant per a paviment, per a delimitar la zona a demolir

Num.	Text	Tipus	[C]	[D]	[E]	[F]	TOTAL	Fórmula
1		C	Longitud	Unidades	Ancho	Altura		
2		T						
3			7,860	2,000			15,720	C#*D#*E#*F#
4			6,400				6,400	C#*D#*E#*F#
5			9,340				9,340	C#*D#*E#*F#
6			4,420				4,420	C#*D#*E#*F#
7			8,230				8,230	C#*D#*E#*F#
8			34,830				34,830	C#*D#*E#*F#
9			47,430				47,430	C#*D#*E#*F#
10			55,500				55,500	C#*D#*E#*F#
11			61,830				61,830	C#*D#*E#*F#
12			31,910				31,910	C#*D#*E#*F#
13			45,070				45,070	C#*D#*E#*F#
14			7,450				7,450	C#*D#*E#*F#

TOTAL AMIDAMENT 328,130

2 P2146-DJ23 m2 — Demolició de paviment de formigó de fins a 15 cm de gruix, d'amplària fins a 2 m amb retroexcavadora amb martell trencador i càrrega sobre camió amb mitjans mecànics

Num.	Text	Tipus	[C]	[D]	[E]	[F]	TOTAL	Fórmula
1		C	Área	Longitud	Ancho	Altura		
2		T						
3	cuneta		146,400				146,400	C#*D#*E#*F#
4	illetes		33,000				33,000	C#*D#*E#*F#
5			4,080				4,080	C#*D#*E#*F#
6			12,000				12,000	C#*D#*E#*F#
7	vorereres		30,500				30,500	C#*D#*E#*F#
8			48,290				48,290	C#*D#*E#*F#

TOTAL AMIDAMENT 274,270

3 P2146-DJ4A m2 — Demolició de paviment de panots col·locats sobre base de formigó de fins a 15 cm de gruix, inclòs la demolició de la base, d'amplària més de 2 m amb retroexcavadora amb martell trencador i càrrega sobre camió amb mitjans mecànics

Num.	Text	Tipus	[C]	[D]	[E]	[F]	TOTAL	Fórmula
1		C	Área	Longitud	Ancho	Altura		
2		T						
3			102,860				102,860	C#*D#*E#*F#

Projecte nova rotonda al PK 17+100 de la ctra. C-1413b. TM Centelles.

AMIDAMENTS

4			62,040				62,040	C#*D#*E#*F#
5			128,840				128,840	C#*D#*E#*F#
6			49,400				49,400	C#*D#*E#*F#
7			85,530				85,530	C#*D#*E#*F#

TOTAL AMIDAMENT 428,670

4 P2146-DJ5L m2 — Demolició de paviment de mescla bituminosa de fins a 20 cm de gruix, d'amplària més de 2 m amb retroexcavadora amb martell trencador i càrrega sobre camió amb mitjans mecànics

Num.	Text	Tipus	[C]	[D]	[E]	[F]	TOTAL	Fórmula
1		C	Área	Longitud	Ancho	Altura		
2		T						
3			86,650				86,650	C#*D#*E#*F#
4			707,080				707,080	C#*D#*E#*F#
5			36,210				36,210	C#*D#*E#*F#
6			303,000				303,000	C#*D#*E#*F#

TOTAL AMIDAMENT 1.132,940

5 P2148-49L6 m — Demolició de vorada, inclòs la base, col·locada sobre formigó, amb martell trencador muntat sobre retroexcavadora i càrrega manual i mecànica de runa sobre camió o contenidor

Num.	Text	Tipus	[C]	[D]	[E]	[F]	TOTAL	Fórmula
1		C	Longitud	Longitud	Ancho	Altura		
2		T						
3			50,670				50,670	C#*D#*E#*F#
4			25,450				25,450	C#*D#*E#*F#
5			42,340				42,340	C#*D#*E#*F#
6			34,170				34,170	C#*D#*E#*F#
7			39,080				39,080	C#*D#*E#*F#
8			58,110				58,110	C#*D#*E#*F#
9			12,740				12,740	C#*D#*E#*F#
10			21,800				21,800	C#*D#*E#*F#
11			8,380				8,380	C#*D#*E#*F#

TOTAL AMIDAMENT 292,740

6 P2147-DJ5X m — Demolició de rigola de formigó, inclòs la base, amb retroexcavadora amb martell trencador i càrrega mecànica sobre camió

Num.	Text	Tipus	[C]	[D]	[E]	[F]	TOTAL	Fórmula
1		C	Longitud	Longitud	Ancho	Altura		
2		T						
3			50,670				50,670	C#*D#*E#*F#
4			25,450				25,450	C#*D#*E#*F#
5			42,340				42,340	C#*D#*E#*F#
6			34,170				34,170	C#*D#*E#*F#

Document signat electrònicament. Firmes vàlides. És còpia autèntica de l'original electrònic.
Codi Segur de Verificació (CSV): 21644873f7c425b10b91 Adreça de validació: https://seuelectronica.diba.cat

7			39,080				39,080	C#*D#*E#*F#
8			58,110				58,110	C#*D#*E#*F#
9			11,380				11,380	C#*D#*E#*F#
10			7,750				7,750	C#*D#*E#*F#

TOTAL AMIDAMENT 268,950

7 P214U-HBQK m2

Fresatge mecànic de paviments de mescles bituminoses per cada cm de gruix, amb un gruix de 0 a 6 cm i en encaixos aillats, amb fresadora per a paviment amb càrrega automàtica i talls i entregues a tapes i reixes amb compressor, càrrega de runa sobre camió i escombrat i neteja de la superfície fresada

Num.	Text	Tipus	[C]	[D]	[E]	[F]	TOTAL	Fórmula
1		C	Área	Longitud	Ancho	Altura		
2		T						
3			34,000				34,000	C#*D#*E#*F#
4			33,000				33,000	C#*D#*E#*F#

TOTAL AMIDAMENT 67,000

8 P214U-HBQF m2

Fresatge mecànic de paviments de mescles bituminoses per cada cm de gruix, amb un gruix de 6 a 10 cm i en encaixos aillats, amb fresadora per a paviment amb càrrega automàtica i talls i entregues a tapes i reixes amb compressor, càrrega de runa sobre camió i escombrat i neteja de la superfície fresada

Num.	Text	Tipus	[C]	[D]	[E]	[F]	TOTAL	Fórmula
1		C	Área	Longitud	Ancho	Altura		
2		T						
3			298,000				298,000	C#*D#*E#*F#
4			515,000				515,000	C#*D#*E#*F#
5			162,000				162,000	C#*D#*E#*F#

TOTAL AMIDAMENT 975,000

9 P21B0-HBQX u

Arrencada de pal per a senyal amb mitjans manuals i càrrega manual de runa sobre camió o contenidor

Num.	Text	Tipus	[C]	[D]	[E]	[F]	TOTAL	Fórmula
1		C	Unidades	Longitud	Ancho	Altura		
2		T						
3	senyals existents		16,000				16,000	C#*D#*E#*F#

TOTAL AMIDAMENT 16,000

10 P21B0-HBQS u

Desmuntatge per a substitució de placa de senyalització vertical muntada sobre suport de peu o sobre paraments verticals, superfície fins a 0,5 m2, a una alçària de 3 m com a màxim amb mitjans manuals i càrrega manual de runa sobre camió o contenidor

Num.	Text	Tipus	[C]	[D]	[E]	[F]	TOTAL	Fórmula
1		C	Unidades	Longitud	Ancho	Altura		
2		T						
3	senyals existents		24,000				24,000	C#*D#*E#*F#

TOTAL AMIDAMENT 24,000

EUR

11 P21B0-HBQL m2

Eliminació de marca vial amb pintura negra

Num.	Text	Tipus	[C]	[D]	[E]	[F]	TOTAL	Fórmula
1		C	Unidades	Longitud	Ancho	Altura		
2		T						
3	previsió fases		120,000				120,000	C#*D#*E#*F#

TOTAL AMIDAMENT 120,000

12 P21DH-I991 u

Desmuntatge de llumenera, columna exterior, accessoris i elements de subjecció, de fins a 10 m d'alçària, com a màxim, enderroc de fonament de formigó a mà i amb martell trencador sobre retroexcavadora, aplec per a posterior aprofitament i càrrega manual i mecànica de runa sobre camió o contenidor, en entorn urbà sense dificultat de mobilitat, en voreres <= 3 m d'amplària o calçada/plataforma única <= 7 m d'amplària, sense afectació per serveis o elements de mobiliari urbà, en actuacions d'1 a 5 u

Num.	Text	Tipus	[C]	[D]	[E]	[F]	TOTAL	Fórmula
1		C	Unidades	Longitud	Ancho	Altura		
2		T						
3	columnes		2,000				2,000	C#*D#*E#*F#

TOTAL AMIDAMENT 2,000

13 P214Y-HYD7 m2

Demolició de gual de vianants i vehicles sobre formigó, de 10 a 15 cm de gruix i <= 1.2 m d'amplària amb compressor i càrrega manual de runa sobre camió o contenidor, en entorn urbà sense dificultat de mobilitat, en voreres <= 3 m d'amplària o calçada/plataforma única <= 7 m d'amplària, amb afectació per serveis o elements de mobiliari urbà, en actuacions d'1 a 10 m2

Num.	Text	Tipus	[C]	[D]	[E]	[F]	TOTAL	Fórmula
1		C	Unidades	Longitud	Ancho	Altura		
2		T						
3	guals vianants		6,000				6,000	C#*D#*E#*F#

TOTAL AMIDAMENT 6,000

14 P21R0-92HA u

Tala controlada mitjançant directa, d'arbre de < 6 m d'alçària de port petit, arrencant la soca, aplec de la brossa generada, càrrega sobre camió grua amb pinça i transport a planta de compostatge (no més lluny de 20 km)

Num.	Text	Tipus	[C]	[D]	[E]	[F]	TOTAL	Fórmula
1		C	Unidades	Longitud	Ancho	Altura		
2		T						
3	arbres existents		6,000				6,000	C#*D#*E#*F#

TOTAL AMIDAMENT 6,000

15 P2149-I0P5 u

Demolició d'escocell col·locat sobre formigó amb compressor i càrrega manual sobre camió o contenidor, en entorn urbà amb dificultat de mobilitat, en voreres <= 3 m d'amplària o calçada/plataforma única <= 7 m d'amplària, sense afectació per serveis o elements de mobiliari urbà, en actuacions d'1 a 5 u

Num.	Text	Tipus	[C]	[D]	[E]	[F]	TOTAL	Fórmula
1		C	Unidades	Longitud	Ancho	Altura		
2		T						
3	escocell		3,000				3,000	C#*D#*E#*F#

EUR

Document signat electrònicament. Firmes vàlides. És còpia autèntica de l'original electrònic.
Codi Segur de Verificació (CSV): 21644873f7c425b10b91 Adreça de validació: https://seuelectronica.diba.cat

TOTAL AMIDAMENT 3,000

16 P21G6-N009 m Demolició de canal de formigó amb reixa de fosa amb compressor i càrrega mecànica sobre camió

Num.	Text	Tipus	[C]	[D]	[E]	[F]	TOTAL	Fórmula
1		C	Unidades	Longitud	Ancho	Altura		
2		T						
3	canal		6,900				6,900	C#*D#*E#*F#

TOTAL AMIDAMENT 6,900

17 P21G5-N011 u Demolició de pericó existent, amb mitjans mecànics i càrrega sobre camió

Num.	Text	Tipus	[C]	[D]	[E]	[F]	TOTAL	Fórmula
1		C	Unidades	Longitud	Ancho	Altura		
2		T						
3	previsió		15,000				15,000	C#*D#*E#*F#

TOTAL AMIDAMENT 15,000

18 G21B1002 m Desmuntatge, càrrega i transport a magatzem o abocador de barrera de seguretat metàl·lica de secció doble ona tipus BMSNA4 o BMSNR4, inclòs part proporcional de suports

Num.	Text	Tipus	[C]	[D]	[E]	[F]	TOTAL	Fórmula
1		C	Longitud	Longitud	Ancho	Altura		
2		T						
3	Barrera doble ona		53,760				53,760	C#*D#*E#*F#

TOTAL AMIDAMENT 53,760

OBRA 01 NOVA ROTONDA AL PK 17+100 DE LA CTRA. C-1413B. TM
CAPÍTULO 02 MOVIMENT DE TERRES

NUM.	CODI	UA	DESCRIPCIÓ

1 P22D0-52YL m2 Esbrossada del terreny de menys de 2 m, amb mitjans mecànics i càrrega mecànica sobre camió

Num.	Text	Tipus	[C]	[D]	[E]	[F]	TOTAL	Fórmula
1		C	Área	Unidades	Ancho	Altura		
2		T						
3	marges esquerre		1.220,760				1.220,760	C#*D#*E#*F#

TOTAL AMIDAMENT 1.220,760

2 P2217-55T3 m3 Excavació per a rebaix en capa de terra vegetal, realitzada amb pala excavadora i càrrega directa sobre camió

Num.	Text	Tipus	[C]	[D]	[E]	[F]	TOTAL	Fórmula
1		C	Área	Unidades	Ancho	Altura		
2		T						

EUR

3	marges esquerre		1.220,760		0,300		366,228	C#*D#*E#*F#

TOTAL AMIDAMENT 366,228

3 P2214-AYNM m3 Excavació per a caixa de paviment en terreny compacte (SPT 20-50), realitzada amb pala excavadora i càrrega directa sobre camió

Num.	Text	Tipus	[C]	[D]	[E]	[F]	TOTAL	Fórmula
1		C	Volumen	Unidades	Ancho	Altura		
2		T						
3	segons encaix eixos		448,000				448,000	C#*D#*E#*F#
4	volum asfalt		707,000		-0,200		-141,400	C#*D#*E#*F#
5	volum cuneta		146,920		-0,200		-29,384	C#*D#*E#*F#

TOTAL AMIDAMENT 277,216

4 P2259-548J m2 Repàs i piconatge d'esplanada, amb una compactació del 95% del PM

Num.	Text	Tipus	[C]	[D]	[E]	[F]	TOTAL	Fórmula
1		C	Área	Unidades	Ancho	Altura		
2		T						
3	marges esquerre		1.220,760				1.220,760	C#*D#*E#*F#

TOTAL AMIDAMENT 1.220,760

5 P2257-54BG m3 Terraplenada i piconatge per a coronació de terraplè amb material tolerable de la pròpia excavació, en tongades de fins a 25 cm, amb una compactació del 95% del PM

Num.	Text	Tipus	[C]	[D]	[E]	[F]	TOTAL	Fórmula
1		C	Volumen	Unidades	Ancho	Altura		
2		T						
3	terra vegetal excavada		366,000				366,000	C#*D#*E#*F#
4	segons encaix eixos		930,000				930,000	C#*D#*E#*F#
5	centre rotonda		75,000				75,000	C#*D#*E#*F#

TOTAL AMIDAMENT 1.371,000

6 P2A0-4ILM m3 Subministrament de terra tolerable, procedent d'aportació

Num.	Text	Tipus	[C]	[D]	[E]	[F]	TOTAL	Fórmula
1		C	Volumen	Unidades	Ancho	Altura		
2		T						
3	terra vegetal excavada		366,000				366,000	C#*D#*E#*F#
4	segons encaix eixos		930,000				930,000	C#*D#*E#*F#

TOTAL AMIDAMENT 1.296,000

7 P2252-548R m3 Estesa i piconatge de sòl seleccionat d'aportació, en tongades de 50 cm de gruix, com a màxim, amb compactació del 95 % PM, utilitzant corró vibratori autopropulsat, i amb necessitat d'humectació

Num.	Text	Tipus	[C]	[D]	[E]	[F]	TOTAL	Fórmula

EUR

Document signat electrònicament. Firmes vàlides. És còpia autèntica de l'original electrònic.
Codi Segur de Verificació (CSV): 21644873f7c425b10b91 Adreça de validació: https://seuelectronica.diba.cat

1		C	Volumen	Unidades	Ancho	Altura		
2		T						
3	SS-2		581,000	0,750			435,750	C#*D#*E#*F#

TOTAL AMIDAMENT 435,750

8 P221C-DYZG m3 Excavació de rasa de fins a 1 m d'amplària i fins a 2 m de fondària, en terreny de trànsit, amb retroexcavadora amb martell trencador i càrrega mecànica del material excavat

Num.	Text	Tipus	[C]	[D]	[E]	[F]	TOTAL	Fórmula
1		C	Longitud	Ancho	Altura	Altura		
2		T						
3	vorades C2 + rigola		50,260	0,600	0,400		12,062	C#*D#*E#*F#
4			62,900	0,600	0,400		15,096	C#*D#*E#*F#
5			51,280	0,600	0,400		12,307	C#*D#*E#*F#
6			121,970	0,600	0,400		29,273	C#*D#*E#*F#
7			35,060	0,600	0,400		8,414	C#*D#*E#*F#
8			33,920	0,600	0,400		8,141	C#*D#*E#*F#
9	vorada americana + rigola		32,820	0,600	0,400		7,877	C#*D#*E#*F#
10			69,300	0,600	0,400		16,632	C#*D#*E#*F#
11			48,090	0,600	0,400		11,542	C#*D#*E#*F#
12			10,500	0,600	0,400		2,520	C#*D#*E#*F#
13	cunete		125,800	1,000	0,400		50,320	C#*D#*E#*F#

TOTAL AMIDAMENT 174,184

OBRA 01 NOVA ROTONDA AL PK 17+100 DE LA CTRA. C-1413B. TM
CAPÍTULO 03 FERMS I PAVIMENTS
TÍTULO 3 01 BASES I SUBBASES

NUM. CODI UA DESCRIPCIÓ

1 P2241-52SN m2 Repàs i piconatge de caixa de paviment, amb compactació del 95% PM

Num.	Text	Tipus	[C]	[D]	[E]	[F]	TOTAL	Fórmula
1		C	Área	Longitud	Ancho	Altura		
2		T						
3	marge esquerre vial		641,000				641,000	C#*D#*E#*F#
4	vorera			105,000	2,300		241,500	C#*D#*E#*F#

TOTAL AMIDAMENT 882,500

2 P92A-DX8F m3 Subbase de tot-u artificial, amb estesa i piconatge del material al 98% del PM

Num.	Text	Tipus	[C]	[D]	[E]	[F]	TOTAL	Fórmula
1		C	Área	Longitud	Ancho	Altura		
2		T						
3	marge esquerre vial		641,000		0,250		160,250	C#*D#*E#*F#

Document signat electrònicament. Firmes vàlides. És còpia autèntica de l'original electrònic.
Codi Segur de Verificació (CSV): 21644873f7c425b10b91 Adreça de validació: https://seuelectronica.diba.cat

Projecte nova rotonda al PK 17+100 de la ctra. C-1413b. TM Centelles.

4	vorera		241,500		0,150		36,225	C#*D#*E#*F#

TOTAL AMIDAMENT 196,475

3 P931-I5BX m3 Base de formigó (CE, EHE) formigó en massa HM - 20 / B / 20 / X0 amb una quantitat de ciment de 200 kg/m3 i relació aigua ciment =< 0.6, abocat des de camió amb estesa i vibratge manual, amb acabat reglejat

Num.	Text	Tipus	[C]	[D]	[E]	[F]	TOTAL	Fórmula
1		C	Área	Altura	Ancho	Volumen		
2		T						
3	Voreres		269,860	0,150			40,479	C#*D#*E#*F#
4			83,220	0,150			12,483	C#*D#*E#*F#
5			159,240	0,150			23,886	C#*D#*E#*F#
6			52,310	0,150			7,847	C#*D#*E#*F#
7			236,970	0,150			35,546	C#*D#*E#*F#
8			97,080	0,150			14,562	C#*D#*E#*F#
9	illot		154,200	0,200			30,840	C#*D#*E#*F#
10	Aprofitament bases existents		97,000	0,150	-1,000		-14,550	C#*D#*E#*F#
11			55,000	0,150	-1,000		-8,250	C#*D#*E#*F#
12			125,000	0,150	-1,000		-18,750	C#*D#*E#*F#

TOTAL AMIDAMENT 124,093

OBRA 01 NOVA ROTONDA AL PK 17+100 DE LA CTRA. C-1413B. TM
CAPÍTULO 03 FERMS I PAVIMENTS
TÍTULO 3 02 MATERIALS BITUMINOSOS

NUM. CODI UA DESCRIPCIÓ

1 P9L1-E97K m2 Reg d'adherència amb emulsió bituminosa catiònica termoadherent tipus C60B3/B2 TER, amb dotació 0,6 kg/m2

Num.	Text	Tipus	[C]	[D]	[E]	[F]	TOTAL	Fórmula
1	marge esquerre	T						
2	intermedia		464,540				464,540	C#*D#*E#*F#
3	resta àmbit	T						
4	regularització espesor intermedia		238,000				238,000	C#*D#*E#*F#
5	trànsit		1.563,000				1.563,000	C#*D#*E#*F#

TOTAL AMIDAMENT 2.265,540

2 P9L1-E984 m2 Reg d'imprimació amb emulsió bituminosa catiònica tipus C50BF4 IMP, amb dotació 1,2 kg/m2

Num.	Text	Tipus	[C]	[D]	[E]	[F]	TOTAL	Fórmula
1	Marge esquerre	T						
2	Base		464,500				464,500	C#*D#*E#*F#

TOTAL AMIDAMENT 464,500

3 P9H5-HOOW t

Paviment de mescla bituminosa contínua en calent tipus AC 16 surf B 50/70 D, amb betum asfàltic de penetració, de granulometria densa per a capa de trànsit i granulat granític, estesa i compactada, en entorn urbà amb dificultat de mobilitat, en voreres <= 3 m d'amplària o calçada/plataforma única <= 7 m d'amplària, amb afectació per serveis o elements de mobiliari urbà, en actuacions de fins a 1 m2

Num.	Text	Tipus	[C]	[D]	[E]	[F]	TOTAL	Fórmula
1		T						
2	trànsit		1.563,000	0,050	2,400		187,560	C#*D#*E#*F#

TOTAL AMIDAMENT 187,560

4 P9H5-HOOY t

Paviment de mescla bituminosa contínua en calent tipus AC 22 bin B 50/70 S, amb betum asfàltic de penetració, de granulometria semidensa per a capa intermèdia i granulat granític, estesa i compactada, en entorn urbà amb dificultat de mobilitat, en voreres <= 3 m d'amplària o calçada/plataforma única <= 7 m d'amplària, amb afectació per serveis o elements de mobiliari urbà, en actuacions de fins a 1 m2

Num.	Text	Tipus	[C]	[D]	[E]	[F]	TOTAL	Fórmula
1	marge esquerre	T						
2	intermedia		464,540	0,080	2,400		89,192	C#*D#*E#*F#
3	resta àmbit	T						
4	regularització espesor intermedia		238,000	0,120	2,400		68,544	C#*D#*E#*F#

TOTAL AMIDAMENT 157,736

5 P9H5-E8BX t

Paviment de mescla bituminosa contínua en calent tipus AC 22 base B 50/70 G, amb betum asfàltic de penetració, de granulometria grossa per a capa base i granulat granític, estesa i compactada

Num.	Text	Tipus	[C]	[D]	[E]	[F]	TOTAL	Fórmula
1	Marge esquerre	T						
2	Base		464,500	0,120	2,400		133,776	C#*D#*E#*F#

TOTAL AMIDAMENT 133,776

6 P9HC-HOSA u

Desplaçament, muntatge i desmuntatge a obra d'equip d'estesa i fresat de mescla bituminosa en calent

Num.	Text	Tipus	[C]	[D]	[E]	[F]	TOTAL	Fórmula
1	Segons fases		2,000				2,000	C#*D#*E#*F#

TOTAL AMIDAMENT 2,000

OBRA 01 NOVA ROTONDA AL PK 17+100 DE LA CTRA. C-1413B. TM
CAPÍTULO 03 FERMS I PAVIMENTS
TÍTULO 3 03 PAVIMENTS I VORADES

NUM.	CODI	UA	DESCRIPCIÓ

1 P967-E9Z7 m

Peça recta de formigó per a vorades model T2, doble capa, amb secció normalitzada de calçada C5 25x15 cm, segons UNE 127340, de classe climàtica B, classe resistent a l'abrasió H i classe resistent a flexió T (R-5 MPa) segons UNE-EN 1340, col·locada sobre base de formigó no estructural HNE-15/P/40 de 20 a 25 cm d'alçària, i rejuntat amb morter per a ram de paleta

Num.	Text	Tipus	[C]	[D]	[E]	[F]	TOTAL	Fórmula
1		T	l (m)					

2	Marge dret carretera		15,550				15,550	C#*D#*E#*F#
3			15,410				15,410	C#*D#*E#*F#
4			4,580				4,580	C#*D#*E#*F#
5			11,100				11,100	C#*D#*E#*F#

TOTAL AMIDAMENT 46,640

2 P967-E9Z3 m

Vorada recta i corba de formigó, doble capa, amb secció normalitzada de calçada C2 de 30x22 cm segons UNE 127340, de classe climàtica B, classe resistent a l'abrasió H i classe resistent a flexió T (R-5 MPa) segons UNE-EN 1340, col·locada sobre base de formigó no estructural de 15 N/mm2 de resistència mínima a compressió i de 20 a 25 cm d'alçària, i rejuntada amb morter

Num.	Text	Tipus	[C]	[D]	[E]	[F]	TOTAL	Fórmula
1		T						
2	Vorada C2		8,830				8,830	C#*D#*E#*F#
3			39,810				39,810	C#*D#*E#*F#
4			47,210				47,210	C#*D#*E#*F#
5			12,270				12,270	C#*D#*E#*F#
6			5,980				5,980	C#*D#*E#*F#
7			1,850				1,850	C#*D#*E#*F#
8			9,190				9,190	C#*D#*E#*F#
9			21,850				21,850	C#*D#*E#*F#
10			9,400				9,400	C#*D#*E#*F#
11			17,030				17,030	C#*D#*E#*F#
12			11,900				11,900	C#*D#*E#*F#
13			16,950				16,950	C#*D#*E#*F#
14			4,460				4,460	C#*D#*E#*F#
15			17,320				17,320	C#*D#*E#*F#
16			9,830				9,830	C#*D#*E#*F#
17			19,420				19,420	C#*D#*E#*F#
18			10,960				10,960	C#*D#*E#*F#
19			10,960				10,960	C#*D#*E#*F#
21	previsió corba		-30,000				-30,000	C#*D#*E#*F#

TOTAL AMIDAMENT 245,220

3 P963-OUJX m

Vorada corba de formigó,, monocapa, amb secció normalitzada de calçada C2 30x22 cm, segons UNE 127340, de classe climàtica B, classe resistent a l'abrasió H i classe resistent a flexió T (R-5 MPa) segons UNE-EN 1340, col·locada sobre base de formigó d'ús no estructural HNE-20 i de 30 a 35 cm d'alçària, i rejuntada amb morter

Num.	Text	Tipus	[C]	[D]	[E]	[F]	TOTAL	Fórmula
1		T						
2	Vorada C2 corba		30,000				30,000	C#*D#*E#*F#

TOTAL AMIDAMENT 30,000

Document signat electrònicament. Firmes vàlides. És còpia autèntica de l'original electrònic.
Codi Segur de Verificació (CSV): 21644873f7c425b10b91 Adreça de validació: https://seuelectronica.diba.cat

4 P967-E9VI m

Vorada de formigó recta, doble capa, amb secció normalitzada per a vianants A4 20x8 cm, segons UNE 127340, de classe climàtica B, classe resistent a l'abrasió H i classe resistent a flexió S (R-3,5 MPa) segons UNE-EN 1340, col·locada sobre base de formigó no estructural de 15 N/mm2 de resistència mínima a compressió i de 10 a 20 cm d'alçària, i rejuntada amb morter

Num.	Text	Tipus	[C]	[D]	[E]	[F]	TOTAL	Fórmula
1		T						
2	Marge vorera-talús		27,690				27,690	C#*D#*E#*F#
3			26,450				26,450	C#*D#*E#*F#
4	perímetre illot		49,850				49,850	C#*D#*E#*F#

TOTAL AMIDAMENT 103,990

5 P967-TR25 m

Vorada de formigó recta, doble capa, amb secció normalitzada de calçada TR25 28x25 cm, segons UNE 127340, de classe climàtica B, classe resistent a l'abrasió H i classe resistent a flexió T (R-5 MPa) segons UNE-EN 1340, col·locada sobre base de formigó no estructural de 15 N/mm2 de resistència mínima a compressió i de 20 a 25 cm d'alçària, i rejuntada amb morter

Num.	Text	Tipus	[C]	[D]	[E]	[F]	TOTAL	Fórmula
1		T						
2	illetes		27,010				27,010	C#*D#*E#*F#
3			14,090				14,090	C#*D#*E#*F#
4			8,510				8,510	C#*D#*E#*F#
5			18,360				18,360	C#*D#*E#*F#
6	perímetre rotonda		68,170				68,170	C#*D#*E#*F#

TOTAL AMIDAMENT 136,140

6 P983-V8GP u

Capçal per a gual amb peces de formigó per a gual de vianants de doble capa per a posició lateral, de 120x28 cm, de color gris, format per 2 peces, col·locat sobre base de formigó d'ús no estructural HNE-15/P/40 de 25 a 30 cm d'alçària, i rejuntat amb morter

Num.	Text	Tipus	[C]	[D]	[E]	[F]	TOTAL	Fórmula
1		T	ut					
2	total		12,000	2,000			24,000	C#*D#*E#*F#

TOTAL AMIDAMENT 24,000

7 P981-V80I m

Rampa per a gual de 120 cm d'amplària, amb peces de formigó per a gual de vianants de doble capa per a posició central, de 120x10 cm, de color gris, format per 2 peces, col·locat sobre base de formigó d'ús no estructural HNE-15/P/40 de resistència a compressió 15 N/mm2, consistència plàstica i grandària màxima del granulat 40 mm, de 25 a 30 cm d'alçària, i rejuntat amb morter

Num.	Text	Tipus	[C]	[D]	[E]	[F]	TOTAL	Fórmula
1		T	ut	ml				
2	total		12,000	4,000			48,000	C#*D#*E#*F#

TOTAL AMIDAMENT 48,000

8 P9E1-DMT1 m2

Paviment de panot per a vorera gris de 20x20x4 cm, classe 1a, preu alt, col·locat a l'estesa amb sorra-ciment de 200 kg/m3 de ciment pòrtland i beurada de ciment pòrtland

Num.	Text	Tipus	[C]	[D]	[E]	[F]	TOTAL	Fórmula

1		T	m2						
2	Voreres		269,860				269,860	C#*D#*E#*F#	
3			83,220				83,220	C#*D#*E#*F#	
4			159,240				159,240	C#*D#*E#*F#	
5			52,310				52,310	C#*D#*E#*F#	
6			236,970				236,970	C#*D#*E#*F#	
7			97,080				97,080	C#*D#*E#*F#	
8	illetes		6,650				6,650	C#*D#*E#*F#	
9			4,770				4,770	C#*D#*E#*F#	
10	bermes		0,050	900,000			45,000	C#*D#*E#*F#	
12	guals		-4,800	12,000			-57,600	C#*D#*E#*F#	
13	paviments podotàctils		-38,480				-38,480	C#*D#*E#*F#	

TOTAL AMIDAMENT 859,020

9 P9E1-DN0W m2

Paviment de panot per a pas de vianants de color gris amb tacs de 20x20x4 cm, col·locat a l'estesa amb sorra-ciment de 200 kg/m3 de ciment pòrtland i beurada de color amb ciment blanc de ram de paleta

Num.	Text	Tipus	[C]	[D]	[E]	[F]	TOTAL	Fórmula
1		T	ut	a	l			
2			14,000	0,600	4,000		33,600	C#*D#*E#*F#

TOTAL AMIDAMENT 33,600

10 P9E1-N002 m2

Paviment de panot per a encaminadors de color gris amb estries de 20x20x4 cm, col·locat a l'estesa amb sorra-ciment de 200 kg/m3 de ciment pòrtland i beurada de color amb ciment blanc de ram de paleta

Num.	Text	Tipus	[C]	[D]	[E]	[F]	TOTAL	Fórmula
1		T	m2					
2			4,900				4,900	C#*D#*E#*F#
3			3,160				3,160	C#*D#*E#*F#
4			8,710				8,710	C#*D#*E#*F#
5			4,010				4,010	C#*D#*E#*F#
6			1,760				1,760	C#*D#*E#*F#
7			2,610				2,610	C#*D#*E#*F#
8			6,950				6,950	C#*D#*E#*F#
9			1,040				1,040	C#*D#*E#*F#
10			1,340				1,340	C#*D#*E#*F#
11			4,000				4,000	C#*D#*E#*F#

TOTAL AMIDAMENT 38,480

11 P9F1-4XEI m2

Paviment de llambordins de formigó de forma irregular amb cares rectes, de gruix 10 cm, preu superior, col·locats amb morter de ciment 1:6

Num.	Text	Tipus	[C]	[D]	[E]	[F]	TOTAL	Fórmula
1		T	m2					
2	illot central		154,520				154,520	C#*D#*E#*F#

Document signat electrònicament. Firmes vàlides. És còpia autèntica de l'original electrònic.
Codi Segur de Verificació (CSV): 21644873f7c425b10b91 Adreça de validació: https://seuelectronica.diba.cat

4	bermes		155,000	0,050			7,750	C#*D#*E#*F#

TOTAL AMIDAMENT 162,270

12 P976-U595 m

Rigola de 30 cm d'amplària de peça monocapa de formigó color blanc, de 30x30x8 cm, per a rigoles, col·locades amb morter sobre base de formigó d'ús no estructural i rejuntades amb beurada de ciment

Num.	Text	Tipus	[C]	[D]	[E]	[F]	TOTAL	Fórmula
1		T	l					
2	C2		50,260				50,260	C#*D#*E#*F#
3			62,900				62,900	C#*D#*E#*F#
4			51,280				51,280	C#*D#*E#*F#
5			121,970				121,970	C#*D#*E#*F#
6			35,060				35,060	C#*D#*E#*F#
7			33,920				33,920	C#*D#*E#*F#

TOTAL AMIDAMENT 355,390

13 P976-IRPX m

Rigola de 20 cm d'amplària de peça rectangular de formigó doble capa, gris, de 10x20 cm i 10 cm de gruix, preu alt, per a paviment, col·locades amb morter i rejuntades amb beurada de ciment

Num.	Text	Tipus	[C]	[D]	[E]	[F]	TOTAL	Fórmula
1		T	l					
2	illetes		19,190				19,190	C#*D#*E#*F#
3			9,460				9,460	C#*D#*E#*F#
4			14,980				14,980	C#*D#*E#*F#
5			27,930				27,930	C#*D#*E#*F#
6	illot		69,330				69,330	C#*D#*E#*F#

TOTAL AMIDAMENT 140,890

14 P9GA-HP84 m2

Paviment de formigó amb acabat de textura especial de 12 cm de gruix amb fibres sintètiques i acabat polit acolorit, abocat des de camió

Num.	Text	Tipus	[C]	[D]	[E]	[F]	TOTAL	Fórmula
1		T	m2					
2	illetes		19,890				19,890	C#*D#*E#*F#
3			23,240				23,240	C#*D#*E#*F#

TOTAL AMIDAMENT 43,130

15 P9GI-DRIW m2

Reg de cura amb producte filmogen amb una dotació de 0,25 kg/m2, escampat amb màquina manual

Num.	Text	Tipus	[C]	[D]	[E]	[F]	TOTAL	Fórmula
1		T	m2					
2	illetes		19,890				19,890	C#*D#*E#*F#
3			23,240				23,240	C#*D#*E#*F#

TOTAL AMIDAMENT 43,130

Projecte nova rotonda al PK 17+100 de la ctra. C-1413b. TM Centelles.

16 P9G6-4XOK m2

Paviment de formigó amb formigó HM-30/B / 20 / I + E de consistència tova, grandària màxima del granulat 20 mm, amb >= 275 kg/m3 de ciment, apte per a classe d'exposició I + E, de 15 cm de gruix, amb acabat remolinat mecànic

Num.	Text	Tipus	[C]	[D]	[E]	[F]	TOTAL	Fórmula
1		T	m2					
2	illetes		6,650				6,650	C#*D#*E#*F#
3			4,770				4,770	C#*D#*E#*F#

TOTAL AMIDAMENT 11,420

OBRA 01 NOVA ROTONDA AL PK 17+100 DE LA CTRA. C-1413B. TM
CAPÍTULO 04 XARXA DE PLUVIALS
TÍTULO 3 01 RASES I CUNETES

NUM.	CODI	UA	DESCRIPCIÓ

1 P221B-EL71 m3

Excavació de rasa i pou de fins a 2 m de fondària, en terreny compacte (SPT 20-50), realitzada amb retroexcavadora i càrrega mecànica sobre camió

Num.	Text	Tipus	[C]	[D]	[E]	[F]	TOTAL	Fórmula
1		T						
2	connexió embornal		5,000	4,000	0,600	2,000	24,000	C#*D#*E#*F#
3			9,000		0,600	2,000	10,800	C#*D#*E#*F#
4			15,000	3,000	0,600	2,000	54,000	C#*D#*E#*F#
5	pous		6,000	2,500	2,500	3,000	112,500	C#*D#*E#*F#
6	col·lector 630mm		30,000	3,000	1,200		108,000	C#*D#*E#*F#
7	col·lector 1000mm		50,000	3,000	2,000		300,000	C#*D#*E#*F#

TOTAL AMIDAMENT 609,300

2 P2241-IEHK m2

Repàs i piconatge de sòl de rasa de més de 0,6 i menys d'1,5 m d'amplària, amb compactació del 95% PM, en entorn urbà amb dificultat de mobilitat, en voreres <= 3 m d'amplària o calçada/plataforma única <= 7 m d'amplària, sense afectació per serveis o elements de mobiliari urbà, en actuacions de més de 10 m2

Num.	Text	Tipus	[C]	[D]	[E]	[F]	TOTAL	Fórmula
1		T						
2	connexió embornal		5,000	4,000	0,600		12,000	C#*D#*E#*F#
3			9,000		0,600		5,400	C#*D#*E#*F#
4			15,000	3,000	0,600		27,000	C#*D#*E#*F#
5	pous		6,000	2,500	2,500		37,500	C#*D#*E#*F#
6	col·lector 630mm		30,000		1,200		36,000	C#*D#*E#*F#
7	col·lector 1000mm		50,000		2,000		100,000	C#*D#*E#*F#

TOTAL AMIDAMENT 217,900

3 P312-MD9Q m3

Formigonament de rases i pous, amb formigó en massa HM - 20 / F / 20 / X0 amb una quantitat de ciment de 200 kg/m3 i relació aigua ciment =< 0.6, abocat des de camió

Num.	Text	Tipus	[C]	[D]	[E]	[F]	TOTAL	Fórmula
1		T						

Document signat electrònicament. Firmes vàlides. És còpia autèntica de l'original electrònic.
Codi Segur de Verificació (CSV): 21644873f7c425b10b91 Adreça de validació: https://seuelectronica.diba.cat

2	connexió embornal		5,000	4,000	0,500		10,000	C#*D#*E#*F#
3			9,000		0,500		4,500	C#*D#*E#*F#
4			15,000	3,000	0,500		22,500	C#*D#*E#*F#
5	pous		6,000	2,500	2,000		30,000	C#*D#*E#*F#

TOTAL AMIDAMENT 67,000

4 P2255-DPGX m3

Rebliment i piconatge de rasa d'amplària més de 0,6 i fins a 1,5 m, amb material adequat de la pròpia excavació, en tongades de gruix de més de 25 i fins a 50 cm, utilitzant picó vibrant, amb compactació del 95% PM

Num.	Text	Tipus	[C]	[D]	[E]	[F]	TOTAL	Fórmula
1		T						
2	connexió embornal		5,000	4,000	0,600	1,000	12,000	C#*D#*E#*F#
3			9,000		0,600	1,000	5,400	C#*D#*E#*F#
4			15,000	3,000	0,600	1,000	27,000	C#*D#*E#*F#
5	pous		6,000	2,500	2,500	2,000	75,000	C#*D#*E#*F#
6	col·lector 630mm		30,000	1,500	1,200		54,000	C#*D#*E#*F#
7	col·lector 1000mm		50,000	1,500	2,000		150,000	C#*D#*E#*F#

TOTAL AMIDAMENT 323,400

5 P2253-547J m3

Reblert de rasa o pou amb granulats de material reciclat mixt, en tongades de 25 cm com a màxim

Num.	Text	Tipus	[C]	[D]	[E]	[F]	TOTAL	Fórmula
1		T						
2	pous		6,000	2,800			16,800	C#*D#*E#*F#

TOTAL AMIDAMENT 16,800

6 PD5F-WCHE m

Formació de cuneta profunda secció triangular de 100 cm d'amplària i 33 cm de fondària, amb un revestiment mínim de 10 cm de formigó d'ús no estructural HNE-20/B/20 de resistència a compressió 20 N/mm2, consistència tova i grandària màxima del granulat 20 mm, inclosa la excavació en terreny no classificat, refinat i càrrega dels materials resultants

Num.	Text	Tipus	[C]	[D]	[E]	[F]	TOTAL	Fórmula
1		T						
2	Cuneta marge esquerra		125,940				125,940	C#*D#*E#*F#

TOTAL AMIDAMENT 125,940

7 PD5F-WCYX m

Formació de cuneta transitable tipus TTR de 120 cm d'ample i 12 cm de fondària, amb un revestiment mínim de 12 cm de formigó d'ús no estructural HNE-20/B/20 de resistència a compressió 20 N/mm2, consistència tova i grandària màxima del granulat 20 mm, inclosa la excavació en terreny no classificat, refinat i càrrega dels materials resultants

Num.	Text	Tipus	[C]	[D]	[E]	[F]	TOTAL	Fórmula
1		T						
2	Cuneta marge esquerra		18,000				18,000	C#*D#*E#*F#

TOTAL AMIDAMENT 18,000

Projecte nova rotonda al PK 17+100 de la ctra. C-1413b. TM Centelles.

8 PD59-50UT m

Canal prefabricat de formigó en forma de U i encaix, de 40 cm d'amplària interior, sobre solera de 10 cm de formigó d'ús no estructural HNE-20/P/20 de resistència a compressió 20 N/mm2, consistència plàstica i grandària màxima del granulat 20 mm

Num.	Text	Tipus	[C]	[D]	[E]	[F]	TOTAL	Fórmula
1		T						
2	Baixants talús		4,750				4,750	C#*D#*E#*F#
3			7,450				7,450	C#*D#*E#*F#
4			9,050				9,050	C#*D#*E#*F#

TOTAL AMIDAMENT 21,250

OBRA 01 NOVA ROTONDA AL PK 17+100 DE LA CTRA. C-1413B. TM
CAPÍTULO 04 XARXA DE PLUVIALS
TÍTULO 3 02 COL·LECTORS I EMBORNALS

NUM.	CODI	UA	DESCRIPCIÓ

1 PD50-N01X m

Reixa interceptora i marc D-400 de dimensions exteriors 1030x528mm, alçada marc 100mm model BARCINO d'EJ o equivalent col·locat sobre canal de formigó armat.

Num.	Text	Tipus	[C]	[D]	[E]	[F]	TOTAL	Fórmula
1		T						
2			7,000				7,000	C#*D#*E#*F#

TOTAL AMIDAMENT 7,000

2 P50-N01Y u

Pericó de fomigó de dimensions interiors 1,00x0.50m i 0.80m de fondària amb sortida diàmetre 315mm preparat per rebre reixa de fosa dúctil. S'inclou la part proporcional d'encofrat, tot acabat.

Num.	Text	Tipus	[C]	[D]	[E]	[F]	TOTAL	Fórmula
1		T						
2			7,000				7,000	C#*D#*E#*F#

TOTAL AMIDAMENT 7,000

3 PD73-IQRL m

Claveguera amb tub de paret estructurada, amb paret interna llisa i externa corrugada, de polietilè HDPE, tipus B, àrea aplicació U, de diàmetre nominal exterior 315 mm, de rigidesa anular SN 8 kN/m2, segons la norma UNE-EN 13476-3, unió de maniguets, amb grau de dificultat mitja i col·locat al fons de la rasa

Num.	Text	Tipus	[C]	[D]	[E]	[F]	TOTAL	Fórmula
1		T						
2	connexió embornal		14,780				14,780	C#*D#*E#*F#
3			14,110				14,110	C#*D#*E#*F#
4			13,590				13,590	C#*D#*E#*F#
5			24,650				24,650	C#*D#*E#*F#
6			13,750				13,750	C#*D#*E#*F#

TOTAL AMIDAMENT 80,880

Document signat electrònicament. Firmes vàlides. És còpia autèntica de l'original electrònic.
Codi Segur de Verificació (CSV): 21644873f7c425b10b91 Adreça de validació: https://seuelectronica.diba.cat

4 PD55-E3NR u Caixa per a embornal de 70x30x85 cm, amb parets de 15 cm de gruix sobre solera de 15 cm de formigó en massa HM - 20 / B / 20 / X0 amb una quantitat de ciment de 200 kg/m3 i relació aigua ciment =< 0.6

Num.	Text	Tipus	[C]	[D]	[E]	[F]	TOTAL	Fórmula
1		T						
2			10,000				10,000	C#*D#*E#*F#

TOTAL AMIDAMENT 10,000

5 PD50-481N u Bastiment i reixa de fosa dúctil, recolzada, per a embornal, de 650x330x40 mm, classe D400 segons norma UNE-EN 124 i 17 dm2 de superfície d'absorció, col·locat amb morter

Num.	Text	Tipus	[C]	[D]	[E]	[F]	TOTAL	Fórmula
1		T						
2			10,000				10,000	C#*D#*E#*F#

TOTAL AMIDAMENT 10,000

6 PD73-N007 u Connexió de ramal d'embornal a col·lector general mitjançant peça clip de PEAD D315mm.

Num.	Text	Tipus	[C]	[D]	[E]	[F]	TOTAL	Fórmula
1		T						
2			10,000				10,000	C#*D#*E#*F#

TOTAL AMIDAMENT 10,000

7 PD731-WDF9 m Claveguera amb tub de paret estructurada per a sanejament soterrat sense pressió, de polietilè, diàmetre nominal DN 630, classe de rigidesa anular SN 8 (rigidesa anular 8 kN/m2), de superfícies interna llisa i externa perfilada de tipus B, codi d'àrea d'aplicació U, fabricació segons norma UNE-EN 13476-3, unió mitjançant maniguet extruït i junt elastomèric d'estanquitat, col·locat al fons de la rasa sobre llit de sorra de 20 cm de gruix i reblert de sorra fins a 30 cm per sobre del tub, amb picó vibrant elèctric

Num.	Text	Tipus	[C]	[D]	[E]	[F]	TOTAL	Fórmula
1	Desviament col·lector carretera		30,150				30,150	C#*D#*E#*F#

TOTAL AMIDAMENT 30,150

8 PD731-WDEN m Claveguera amb tub de paret estructurada per a sanejament soterrat sense pressió, de polietilè, diàmetre nominal DN 1000, classe de rigidesa anular SN 8 (rigidesa anular 8 kN/m2), de superfícies interna llisa i externa perfilada de tipus B, codi d'àrea d'aplicació U, fabricació segons norma UNE-EN 13476-3, unió mitjançant maniguet extruït i junt elastomèric d'estanquitat, col·locat al fons de la rasa sobre llit de sorra de 20 cm de gruix i reblert de sorra fins a 30 cm per sobre del tub, amb picó vibrant elèctric

Num.	Text	Tipus	[C]	[D]	[E]	[F]	TOTAL	Fórmula
1	Desviament col·lector Font d'en Marçó		49,150				49,150	C#*D#*E#*F#

TOTAL AMIDAMENT 49,150

OBRA 01 NOVA ROTONDA AL PK 17+100 DE LA CTRA. C-1413B. TM
CAPÍTULO 04 XARXA DE PLUVIALS
TÍTULO 3 03 ARQUETES I POUS DE REGISTRE

EUR

Projecte nova rotonda al PK 17+100 de la ctra. C-1413b. TM Centelles.

NUM.	CODI	UA	DESCRIPCIÓ

1 PDB3-IKZJ u Solera amb mitja canya de formigó en massa HM - 20 / B / 20 / X0 amb una quantitat de ciment de 200 kg/m3 i relació aigua ciment =< 0.6, de 15 cm de gruix mínim i de planta 1x1 m per a tub de diàmetre 50 cm

Num.	Text	Tipus	[C]	[D]	[E]	[F]	TOTAL	Fórmula
1		T						
2	total		4,000				4,000	C#*D#*E#*F#

TOTAL AMIDAMENT 4,000

2 PDB7-8F56 m Paret per a pou circular de D= 100 cm, de peces prefabricades de formigó, col·locades amb morter de ciment 1:4

Num.	Text	Tipus	[C]	[D]	[E]	[F]	TOTAL	Fórmula
1		T	L (m)					
2	total		2,400	4,000			9,600	C#*D#*E#*F#
3			1,400	4,000			5,600	C#*D#*E#*F#

TOTAL AMIDAMENT 15,200

3 PDBE-H98L u Brocal per a pou format per un con asimètric de formigó prefabricat de dimensions 100X60X60 cm, amb junt encadellat, col·locat sobre anell de pou de registre, inclús segellat de junts i rebut de graons amb morter mixt 1:2:10, elaborat a l'obra amb formigó de 165 l

Num.	Text	Tipus	[C]	[D]	[E]	[F]	TOTAL	Fórmula
1		T						
2	total		8,000				8,000	C#*D#*E#*F#

TOTAL AMIDAMENT 8,000

4 PDBD-H86M u Graó per a pou de registre de polipropilè armat, de 250x350x250 mm i 3 kg de pes, col·locat amb morter de ciment 1:6, elaborat a l'obra

Num.	Text	Tipus	[C]	[D]	[E]	[F]	TOTAL	Fórmula
1		T	L (m)					
2	total		3,000	8,000	3,000		72,000	C#*D#*E#*F#

TOTAL AMIDAMENT 72,000

5 PDBF-DFWX u Bastiment circular de fosa dúctil per a pou de registre i tapa abatible, pas lliure de 700 mm de diàmetre, cantell de 150 mm i classe D400 segons norma UNE-EN 124, col·locat amb morter, tipus COLUMBIA de Cofunco o equivalent (model 2130)

Num.	Text	Tipus	[C]	[D]	[E]	[F]	TOTAL	Fórmula
1		T						
2	total		8,000				8,000	C#*D#*E#*F#

TOTAL AMIDAMENT 8,000

6 PDB9-5C6X u Base per a pou de secció quadrada de formigó prefabricat armat de 120x120cm interior i h=105cm amb finestra preparada per canonada de Dext 1000mm. Formació de canal central de diàmetre 1000mm. Inclou els treballs de connexió amb junta elastomèrica i segellat interior.

Num.	Text	Tipus	[C]	[D]	[E]	[F]	TOTAL	Fórmula

EUR

Document signat electrònicament. Firmes vàlides. És còpia autèntica de l'original electrònic.
Codi Segur de Verificació (CSV): 21644873f7c425b10b91 Adreça de validació: https://seuelectronica.diba.cat

1		T	ut					
2	Pous D1000		4,000				4,000	C#*D#*E#*F#

TOTAL AMIDAMENT 4,000

OBRA 01 NOVA ROTONDA AL PK 17+100 DE LA CTRA. C-1413B. TM
CAPÍTULO 05 ENLLUMENAT PÚBLIC
TÍTULO 3 01 OBRA CIVIL

NUM.	CODI	UA	DESCRIPCIÓ
1	P221D-DZ2Q	m3	Excavació de rasa per a pas d'instal·lacions fins a 1 m de fondària, en terreny de trànsit (SPT >50), realitzada amb retroexcavadora i amb les terres deixades a la vora

Num.	Text	Tipus	[C]	[D]	[E]	[F]	TOTAL	Fórmula
1		T						
2	CIRCUIT 1		177,240	0,600	0,400		42,538	C#*D#*E#*F#
3			34,360	0,600	0,400		8,246	C#*D#*E#*F#
4			11,360	0,600	0,400		2,726	C#*D#*E#*F#
5	CIRCUIT 2		54,380	0,600	0,400		13,051	C#*D#*E#*F#
6			75,270	0,600	0,400		18,065	C#*D#*E#*F#
7			65,730	0,600	0,400		15,775	C#*D#*E#*F#

TOTAL AMIDAMENT 100,401

2 PDG2-LNUF m — Canalització amb dos tubs corbables corrugats de polietilè de 90 mm de diàmetre nominal, de doble capa, i dau de recobriment de 40x30 cm amb formigó d'ús no estructural HNE-20/P/20 de resistència a compressió 20 N/mm2, consistència plàstica i grandària màxima del granulat 20 mm, fil guia a cada tub, part proporcional d'accessoris d'unió, separadors i obturadors

Num.	Text	Tipus	[C]	[D]	[E]	[F]	TOTAL	Fórmula
1		T						
2	CIRCUIT 1		177,240				177,240	C#*D#*E#*F#
3			34,360				34,360	C#*D#*E#*F#
4			11,360				11,360	C#*D#*E#*F#
5	CIRCUIT 2		54,380				54,380	C#*D#*E#*F#
6			75,270				75,270	C#*D#*E#*F#
7			65,730				65,730	C#*D#*E#*F#

TOTAL AMIDAMENT 418,340

3 P2255-DPGO m3 — Rebliment i piconatge de rasa d'amplària fins a 0,6 m, amb material adequat de la pròpia excavació, en tongades de gruix de fins a 25 cm, utilitzant picó vibrant, amb compactació del 95% PM

Num.	Text	Tipus	[C]	[D]	[E]	[F]	TOTAL	Fórmula
1		T						
2	CIRCUIT 1		177,240	0,300	0,400		21,269	C#*D#*E#*F#
3			34,360	0,300	0,400		4,123	C#*D#*E#*F#
4			11,360	0,300	0,400		1,363	C#*D#*E#*F#
5	CIRCUIT 2		54,380	0,300	0,400		6,526	C#*D#*E#*F#
6			75,270	0,300	0,400		9,032	C#*D#*E#*F#
7			65,730	0,300	0,400		7,888	C#*D#*E#*F#

TOTAL AMIDAMENT 50,201

4 PDG5-HA2I m — Banda contínua de plàstic de color, de 30 cm d'amplària, col·locada al llarg de la rasa a 20 cm per sobre de la canonada, per a malla senyalitzadora

Num.	Text	Tipus	[C]	[D]	[E]	[F]	TOTAL	Fórmula
1		T						
2	CIRCUIT 1		177,240				177,240	C#*D#*E#*F#
3			34,360				34,360	C#*D#*E#*F#
4			11,360				11,360	C#*D#*E#*F#
5	CIRCUIT 2		54,380				54,380	C#*D#*E#*F#
6			75,270				75,270	C#*D#*E#*F#
7			65,730				65,730	C#*D#*E#*F#

TOTAL AMIDAMENT 418,340

5 PDK4-LP57 u — Pericó de registre de formigó prefabricat sense fons de 40x40x45 cm, per a instal·lacions de serveis, col·locat sobre solera de formigó formigó d'ús no estructural HNE-20/B/40 de resistència a compressió 20 N/mm2, consistència tova i grandària màxima del granulat 40 mm de 15 cm de gruix i reblert lateral amb terra de la mateixa excavació

Num.	Text	Tipus	[C]	[D]	[E]	[F]	TOTAL	Fórmula
1		T						
2			22,000				22,000	C#*D#*E#*F#

TOTAL AMIDAMENT 22,000

6 FDK262G7 u — Pericó de registre de formigó prefabricat sense fons de 60x60x60 cm, per a instal·lacions de serveis, col·locat sobre solera de formigó HM-20/B/40/I de 15 cm de gruix i reblert lateral amb terra de la mateixa excavació

Num.	Text	Tipus	[C]	[D]	[E]	[F]	TOTAL	Fórmula
1		T						
2	Previsió creuaments carretera		6,000				6,000	C#*D#*E#*F#

TOTAL AMIDAMENT 6,000

7 PDK1-I5B3 u — Bastiment i tapa quadrada de fosa dúctil, per a pericó de serveis, recolzada, pas lliure de 400x400 mm i classe B125 segons norma UNE-EN 124, col·locat amb morter, en entorn urbà sense dificultat de mobilitat, en voreres <= 3 m d'amplària o calçada/plataforma única <= 7 m d'amplària, sense afectació per serveis o elements de mobiliari urbà, en actuacions d'1 a 5 u

Num.	Text	Tipus	[C]	[D]	[E]	[F]	TOTAL	Fórmula
1		T						
2			22,000				22,000	C#*D#*E#*F#

TOTAL AMIDAMENT 22,000

Document signat electrònicament. Firmes vàlides. És còpia autèntica de l'original electrònic.
Codi Segur de Verificació (CSV): 21644873f7c425b10b91 Adreça de validació: https://seuelectronica.diba.cat

8 PDK1-I5B4 u

Bastiment i tapa quadrada de fosa dúctil, per a pericó de serveis, recolzada, pas lliure de 600x600 mm i classe B125 segons norma UNE-EN 124, col·locat amb morter, en entorn urbà sense dificultat de mobilitat, en voreres <= 3 m d'amplària o calçada/plataforma única <= 7 m d'amplària, sense afectació per serveis o elements de mobiliari urbà, en actuacions d'1 a 5 u

Num.	Text	Tipus	[C]	[D]	[E]	[F]	TOTAL	Fórmula
1		T						
2	Previsió creuaments carretera		6,000				6,000	C#*D#*E#*F#

TOTAL AMIDAMENT 6,000

OBRA 01 NOVA ROTONDA AL PK 17+100 DE LA CTRA. C-1413B. TM
CAPÍTULO 05 ENLLUMENAT PÚBLIC
TÍTULO 3 02 INSTAL·LACIONS

NUM.	CODI	UA	DESCRIPCIÓ

1 PHG0-HAML u

Quadre de comandament i protecció d'enllumenat públic de tipus urbà, amb caixa seccionadora i CGP segons normes companyia subministradora, de 4 sortides protegides amb diferencials rearmables, doble nivell, amb mòdul electrònic de control i comunicacions, proteccions per a serveis del quadre i sortida monofàsica per a reg, s'inclou bancada d'acer inoxidable de 300 mm d'alçària i tot el petit material auxiliar necessari de connexió i muntatge. Proteccions per una potència contractable de fins a 45 kVA (63 A/400 V), inclou ICP, IGA, relè de sobretensions permanents, il·luminació interior i pressa de corrent. Inclou presa i placa de terra, inclosos els pictogrames de les tapes exteriors, instal·lat

Num.	Text	Tipus	[C]	[D]	[E]	[F]	TOTAL	Fórmula
1		T						
2	Nou quadre		1,000				1,000	C#*D#*E#*F#

TOTAL AMIDAMENT 1,000

2 PG3B-E7CH m

Conductor de coure nu, unipolar de secció 1x35 mm2, muntat en malla de connexió a terra

Num.	Text	Tipus	[C]	[D]	[E]	[F]	TOTAL	Fórmula
1		T						
2	CIRCUIT 1		177,240				177,240	C#*D#*E#*F#
3			34,360				34,360	C#*D#*E#*F#
4			11,360				11,360	C#*D#*E#*F#
5	CIRCUIT 2		54,380				54,380	C#*D#*E#*F#
6			75,270				75,270	C#*D#*E#*F#
7			65,730				65,730	C#*D#*E#*F#

TOTAL AMIDAMENT 418,340

3 PGD1-E3BK u

Piqueta de connexió a terra d'acer, amb recobriment de coure 300 µm de gruix, de 1000 mm llargària de 14,6 mm de diàmetre, clavada a terra

Num.	Text	Tipus	[C]	[D]	[E]	[F]	TOTAL	Fórmula
1		T						
2	CIRCUIT 1		3,000				3,000	C#*D#*E#*F#
3	CIRCUIT 2		3,000				3,000	C#*D#*E#*F#

TOTAL AMIDAMENT 6,000

4 PG33-E6V8 m

Cable amb conductor de coure de tensió assignada0,6/1 kV, de designació RVFV, construcció segons norma UNE 21123-2, tetrapolar, de secció 4x6 mm2, amb armadura de fleix d'acer i coberta del cable de PVC, classe de reacció al foc Eca segons la norma UNE-EN 50575, col·locat en tub

Num.	Text	Tipus	[C]	[D]	[E]	[F]	TOTAL	Fórmula
1		T						
2	CIRCUIT 1		177,240				177,240	C#*D#*E#*F#
3			34,360				34,360	C#*D#*E#*F#
4			11,360				11,360	C#*D#*E#*F#
5	CIRCUIT 2		54,380				54,380	C#*D#*E#*F#
6			75,270				75,270	C#*D#*E#*F#
7			65,730				65,730	C#*D#*E#*F#

TOTAL AMIDAMENT 418,340

5 PG33-E6UR m

Cable amb conductor de coure de tensió assignada0,6/1 kV, de designació RZ1-K (AS), construcció segons norma UNE 21123-4, tripolar, de secció 3x2,5 mm2, amb coberta del cable de poliolefines, classe de reacció al foc Cca-s1b, d1, a1 segons la norma UNE-EN 50575 amb baixa emissió fums, col·locat en tub

Num.	Text	Tipus	[C]	[D]	[E]	[F]	TOTAL	Fórmula
1		T						
2	columnes 10m		6,000				6,000	C#*D#*E#*F#
3	columnes 8m		3,000				3,000	C#*D#*E#*F#
4	columnes 5m		10,000				10,000	C#*D#*E#*F#

TOTAL AMIDAMENT 19,000

6 PHM2-DBEU u

Columna de planxa d'acer galvanitzat, de forma troncocònica, de 10 m d'alçària, coronament sense platina, amb base platina i porta, segons norma UNE-EN 40-5, col·locada sobre dau de formigó

Num.	Text	Tipus	[C]	[D]	[E]	[F]	TOTAL	Fórmula
1		T						
2	columnes rotonda		6,000				6,000	C#*D#*E#*F#

TOTAL AMIDAMENT 6,000

7 PHM2-DBEV u

Columna de planxa d'acer galvanitzat, de forma troncocònica, de 8 m d'alçària, coronament sense platina, amb base platina i porta, segons norma UNE-EN 40-5, col·locada sobre dau de formigó

Num.	Text	Tipus	[C]	[D]	[E]	[F]	TOTAL	Fórmula
1		T						
2	columnes travessera		3,000				3,000	C#*D#*E#*F#

TOTAL AMIDAMENT 3,000

8 PHM2-DBEQ u

Columna de planxa d'acer galvanitzat, de forma tubular, de 5 m d'alçària, coronament sense platina, amb base platina i porta, segons norma UNE-EN 40-5, col·locada sobre dau de formigó

Num.	Text	Tipus	[C]	[D]	[E]	[F]	TOTAL	Fórmula
1		T						

Document signat electrònicament. Firmes vàlides. És còpia autèntica de l'original electrònic.
Codi Segur de Verificació (CSV): 21644873f7c425b10b91 Adreça de validació: https://seuelectronica.diba.cat

2	passos		10,000				10,000	C#*D#*E#*F#

TOTAL AMIDAMENT 10,000

9 PHNH-SL01 u

Luminara Simon NATH LED, tamaño S_63W700 WDL_RJ_ de fundición inyectada de aluminio o equivalente. Luminaria de cuerpo
único con dos volúmenes independientes de separación térmica para grupo óptico y para grupo eléctrico, con dispositivo auto nivelador. Fijación lateral ajustable de -5º a +10º y fijación post-top ajustable de 0º a +10º mediante cambio de posición de la misma pieza. Adaptación a fijaciones de Ø34 mm a Ø76 mm en función del adaptador, con compensación negativa en báculos y brazos murales. Cubierta plana con aletas de refrigeración no visibles en posición instalada. Sistema de auto limpieza por medio del agua de lluvia, que permite su correcta evacuación sin ensuciar la luminaria, evitando que las prestaciones lumínicas se vean afectadas con el paso del tiempo. Acceso al equipo y mantenimiento por la parte superior con apertura por palanca, sin herramientas. Posibilidad de cierre con dos tornillos superiores de seguridad. Difusor de vidrio templado transparente plano para facilitar su limpieza y evitar la radiación UV en las ópticas. .Con válvula depresora para mantener constante la presión y evitar la entrada de humedad.IP66, IK10 Reflector tronco piramidal anti deslumbramiento, matizado con recuperación de flujo.Posibilidad de montaje de hasta once ópticas tipo multi-array, para garantizar la homogeneidad de la fotometría. Posibilidad de cuatro temperaturas de color en luz blanca, así como APC (Amber Phosphor Converted) para zonas especialmente protegidas. Vida útil de los LED L90 B10 100.000 horas. Los grupos lumínicos Istanium LED pueden ser sustituidos y actualizados aunque la luminaria esté instalada, permitiendo extender su vida útil. Con sistema de protección PLED para la protección de los LED's.Formato LED de 35x35 para garantizar un mejor control lumínico y optimizar los resultados fotométricos. Índice espectral G de los LEDs dentro de los parámetros recomendados por el grupo de trabajo impulsado por el CEI y la Consejería de Andalucía.Porcentaje de Flujo luminoso hacia el Hemisferio Superior (FHS inst.) inferior al 0,1%Protección eléctrica luminaria Clase 1. Protección adicional contra sobretensiones 10KV certificada. Regulación sin linea de mando . Acabado Simon GY9007 . Dimensiones 580x260x160 mm. Máx. 6,7 kg Mín. 6 kg Luminaria Certificada ENEC, ENEC+ y Zhaga-D4i. Certificados empresa ISO 14001, ISO 45001, ISO 50001

Num.	Text	Tipus	[C]	[D]	[E]	[F]	TOTAL	Fórmula
1		T						
2			7,000				7,000	C#*D#*E#*F#

TOTAL AMIDAMENT 7,000

10 PHNH-SL02 u

Luminara Simon NATH LED, tamaño S_16W350 SDL_RL_ de fundición inyectada de aluminio. Luminaria de cuerpo único con dos volúmenes independientes de separación térmica para grupo óptico y para grupo eléctrico, con dispositivo auto nivelador. Fijación lateral ajustable de -5º a +10º y fijación post-top ajustable de 0º a +10º mediante cambio de posición de la misma pieza. Adaptación a fijaciones de Ø34 mm a Ø76 mm en función del adaptador, con compensación negativa en báculos y brazos murales. Cubierta plana con aletas de refrigeración no visibles en posición instalada. Sistema de auto limpieza por medio del agua de lluvia, que permite su correcta evacuación sin ensuciar la luminaria, evitando que las prestaciones lumínicas se vean afectadas con el paso del tiempo. Acceso al equipo y mantenimiento por la parte superior con apertura por palanca, sin herramientas. Posibilidad de cierre con dos tornillos superiores de seguridad. Difusor de vidrio templado transparente plano para facilitar su limpieza y evitar la radiación UV en las ópticas. .Con válvula depresora para mantener constante la presión y evitar la entrada de humedad.IP66, IK10 Reflector tronco piramidal anti deslumbramiento, matizado con recuperación de flujo.Posibilidad de montaje de hasta once ópticas tipo multi-array, para garantizar la homogeneidad de la fotometría. Posibilidad de cuatro temperaturas de color en luz blanca, así como APC (Amber Phosphor Converted) para zonas especialmente protegidas. Vida útil de los LED L90 B10 100.000 horas. Los grupos lumínicos Istanium LED pueden ser sustituidos y actualizados aunque la luminaria esté instalada, permitiendo extender su vida útil. Con sistema de protección PLED para la protección de los LED's.Formato LED de 35x35 para garantizar un mejor control lumínico y optimizar los resultados fotométricos. Índice espectral G de los LEDs dentro de los parámetros recomendados por el grupo de trabajo impulsado por el CEI y la Consejería de Andalucía.Porcentaje de Flujo luminoso hacia el Hemisferio Superior (FHS inst.) inferior al 0,1%Protección eléctrica luminaria Clase 1. Protección adicional contra sobretensiones 10KV certificada. Regulación sin linea de mando . Acabado Simon GY9007 . Dimensiones 580x260x160 mm. Máx. 6,7 kg Mín. 6 kg Luminaria Certificada ENEC, ENEC+ y Zhaga-D4i. Certificados empresa ISO 14001, ISO 45001, ISO 50001

Num.	Text	Tipus	[C]	[D]	[E]	[F]	TOTAL	Fórmula
1		T						
2			1,000				1,000	C#*D#*E#*F#

TOTAL AMIDAMENT 1,000

EUR

11 PHNH-SL03 u

Luminara Simon NATH LED, tamaño S_36W400 NDL_TRF de fundición inyectada de aluminio. Luminaria de cuerpo único con dos volúmenes independientes de separación térmica para grupo óptico y para grupo eléctrico, con dispositivo auto nivelador. Fijación lateral ajustable de -5º a +10º y fijación post-top ajustable de 0º a +10º mediante cambio de posición de la misma pieza. Adaptación a fijaciones de Ø34 mm a Ø76 mm en función del adaptador, con compensación negativa en báculos y brazos murales. Cubierta plana con aletas de refrigeración no visibles en posición instalada. Sistema de auto limpieza por medio del agua de lluvia, que permite su correcta evacuación sin ensuciar la luminaria, evitando que las prestaciones lumínicas se vean afectadas con el paso del tiempo. Acceso al equipo y mantenimiento por la parte superior con apertura por palanca, sin herramientas. Posibilidad de cierre con dos tornillos superiores de seguridad. Difusor de vidrio templado transparente plano para facilitar su limpieza y evitar la radiación UV en las ópticas. .Con válvula depresora para mantener constante la presión y evitar la entrada de humedad.IP66, IK10 Reflector tronco piramidal anti deslumbramiento, matizado con recuperación de flujo.Posibilidad de montaje de hasta once ópticas tipo multi-array, para garantizar la homogeneidad de la fotometría. Posibilidad de cuatro temperaturas de color en luz blanca, así como APC (Amber Phosphor Converted) para zonas especialmente protegidas. Vida útil de los LED L90 B10 100.000 horas. Los grupos lumínicos Istanium LED pueden ser sustituidos y actualizados aunque la luminaria esté instalada, permitiendo extender su vida útil. Con sistema de protección PLED para la protección de los LED's.Formato LED de 35x35 para garantizar un mejor control lumínico y optimizar los resultados fotométricos. Índice espectral G de los LEDs dentro de los parámetros recomendados por el grupo de trabajo impulsado por el CEI y la Consejería de Andalucía.Porcentaje de Flujo luminoso hacia el Hemisferio Superior (FHS inst.) inferior al 0,1%Protección eléctrica luminaria Clase 1. Protección adicional contra sobretensiones 10KV certificada. Regulación sin línea de mando (a medida) Conector Zhaga Inferior. Acabado Simon GY9007 . Dimensiones 580x260x160 mm. Máx. 6,7 kg Mín. 6 kg Luminaria Certificada ENEC, ENEC+ y Zhaga-D4i. Certificados empresa ISO 14001, ISO 45001, ISO 50001

Num.	Text	Tipus	[C]	[D]	[E]	[F]	TOTAL	Fórmula
1		T						
2			1,000				1,000	C#*D#*E#*F#

TOTAL AMIDAMENT 1,000

12 PHNH-SL04 u

Luminara Simon NATH LED, tamaño S_32W700 NDL_TRF de fundición inyectada de aluminio. Luminaria de cuerpo único con dos volúmenes independientes de separación térmica para grupo óptico y para grupo eléctrico, con dispositivo auto nivelador. Fijación lateral ajustable de -5º a +10º y fijación post-top ajustable de 0º a +10º mediante cambio de posición de la misma pieza. Adaptación a fijaciones de Ø34 mm a Ø76 mm en función del adaptador, con compensación negativa en báculos y brazos murales. Cubierta plana con aletas de refrigeración no visibles en posición instalada. Sistema de auto limpieza por medio del agua de lluvia, que permite su correcta evacuación sin ensuciar la luminaria, evitando que las prestaciones lumínicas se vean afectadas con el paso del tiempo. Acceso al equipo y mantenimiento por la parte superior con apertura por palanca, sin herramientas. Posibilidad de cierre con dos tornillos superiores de seguridad. Difusor de vidrio templado transparente plano para facilitar su limpieza y evitar la radiación UV en las ópticas. .Con válvula depresora para mantener constante la presión y evitar la entrada de humedad.IP66, IK10 Reflector tronco piramidal anti deslumbramiento, matizado con recuperación de flujo.Posibilidad de montaje de hasta once ópticas tipo multi-array, para garantizar la homogeneidad de la fotometría. Posibilidad de cuatro temperaturas de color en luz blanca, así como APC (Amber Phosphor Converted) para zonas especialmente protegidas. Vida útil de los LED L90 B10 100.000 horas. Los grupos lumínicos Istanium LED pueden ser sustituidos y actualizados aunque la luminaria esté instalada, permitiendo extender su vida útil. Con sistema de protección PLED para la protección de los LED's.Formato LED de 35x35 para garantizar un mejor control lumínico y optimizar los resultados fotométricos. Índice espectral G de los LEDs dentro de los parámetros recomendados por el grupo de trabajo impulsado por el CEI y la Consejería de Andalucía.Porcentaje de Flujo luminoso hacia el Hemisferio Superior (FHS inst.) inferior al 0,1%Protección eléctrica luminaria Clase 1. Protección adicional contra sobretensiones 10KV certificada. Regulación sin línea de mando (a medida) Conector Zhaga Inferior. Acabado Simon GY9007 . Dimensiones 580x260x160 mm. Máx. 6,7 kg Mín. 6 kg Luminaria Certificada ENEC, ENEC+ y Zhaga-D4i. Certificados empresa ISO 14001, ISO 45001, ISO 50001

Num.	Text	Tipus	[C]	[D]	[E]	[F]	TOTAL	Fórmula
1		T						
2			9,000				9,000	C#*D#*E#*F#

TOTAL AMIDAMENT 9,000

EUR

Document signat electrònicament. Firmes vàlides. És còpia autèntica de l'original electrònic.

Codi Segur de Verificació (CSV): 21644873f7c425b10b91 Adreça de validació: https://seuelectronica.diba.cat

13 PHNH-SL07 u

Luminara Simon NATH LED, tamaño S_94W800 RJ de fundición inyectada de aluminio. Luminaria de cuerpo único con dos volúmenes independientes de separación térmica para grupo óptico y para grupo eléctrico, con dispositivo auto nivelador. Fijación lateral ajustable de -5º a +10º y fijación post-top ajustable de 0º a +10º mediante cambio de posición de la misma pieza. Adaptación a fijaciones de Ø34 mm a Ø76 mm en función del adaptador, con compensación negativa en báculos y brazos murales. Cubierta plana con aletas de refrigeración no visibles en posición instalada. Sistema de auto limpieza por medio del agua de lluvia, que permite su correcta evacuación sin ensuciar la luminaria, evitando que las prestaciones lumínicas se vean afectadas con el paso del tiempo. Acceso al equipo y mantenimiento por la parte superior con apertura por palanca, sin herramientas. Posibilidad de cierre con dos tornillos superiores de seguridad. Difusor de vidrio templado transparente plano para facilitar su limpieza y evitar la radiación UV en las ópticas. .Con válvula depresora para mantener constante la presión y evitar la entrada de humedad.IP66, IK10 Reflector tronco piramidal anti deslumbramiento, matizado con recuperación de flujo.Posibilidad de montaje de hasta once ópticas tipo multi-array, para garantizar la homogeneidad de la fotometría. Posibilidad de cuatro temperaturas de color en luz blanca, así como APC (Amber Phosphor Converted) para zonas especialmente protegidas. Vida útil de los LED L90 B10 100.000 horas. Los grupos lumínicos Istanium LED pueden ser sustituidos y actualizados aunque la luminaria esté instalada, permitiendo extender su vida útil. Con sistema de protección PLED para la protección de los LED's.Formato LED de 35x35 para garantizar un mejor control lumínico y optimizar los resultados fotométricos. Índice espectral G de los LEDs dentro de los parámetros recomendados por el grupo de trabajo impulsado por el CEI y la Consejería de Andalucía.Porcentaje de Flujo luminoso hacia el Hemisferio Superior (FHS inst.) inferior al 0,1%Protección eléctrica luminaria Clase 1. Protección adicional contra sobretensiones 10KV certificada. Regulación sin línea de mando (a medida) Conector Zhaga Inferior. Acabado Simon GY9007 . Dimensiones 580x260x160 mm. Máx. 6,7 kg Mín. 6 kg Luminaria Certificada ENEC, ENEC+ y Zhaga-D4i. Certificados empresa ISO 14001, ISO 45001, ISO 50001

Num.	Text	Tipus	[C]	[D]	[E]	[F]	TOTAL	Fórmula
1		T						
2			2,000				2,000	C#*D#*E#*F#

TOTAL AMIDAMENT **2,000**

14 PHNH-SL05 u

Brida per llumenera tipus ALF1C_350_L05_1D60_UT115_PCF GYT_GV de SIMON Lighting

Num.	Text	Tipus	[C]	[D]	[E]	[F]	TOTAL	Fórmula
1		T						
2			8,000				8,000	C#*D#*E#*F#

TOTAL AMIDAMENT **8,000**

15 PHNH-SL06 u

Brida per llumenera tipus ALF1C_350_L05_1D60_UT115_PCF GYT_GV de SIMON Lighting

Num.	Text	Tipus	[C]	[D]	[E]	[F]	TOTAL	Fórmula
1		T						
2			2,000				2,000	C#*D#*E#*F#

TOTAL AMIDAMENT **2,000**

16 PHNH-SL08 u

Sensor de movimiento autonomo conforme segun Zhaga book 18, certificado Dali-2, altura de motaje de 4-8m, angulo de deteccion de 76o, rango de trabajo de -40oC a +32oC, IP66, protecion impacto . IK07

Num.	Text	Tipus	[C]	[D]	[E]	[F]	TOTAL	Fórmula
1		T						
2			10,000				10,000	C#*D#*E#*F#

TOTAL AMIDAMENT **10,000**

OBRA 01 NOVA ROTONDA AL PK 17+100 DE LA CTRA. C-1413B. TM
CAPÍTULO 06 XARXA DE REG

EUR

Projecte nova rotonda al PK 17+100 de la ctra. C-1413b. TM Centelles.

NUM.	CODI	UA	DESCRIPCIÓ
1	P221D-DZ2Q	m3	Excavació de rasa per a pas d'instal·lacions fins a 1 m de fondària, en terreny de trànsit (SPT >50), realitzada amb retroexcavadora i amb les terres deixades a la vora

Num.	Text	Tipus	[C]	[D]	[E]	[F]	TOTAL	Fórmula
1			21,000	0,400	0,500		4,200	C#*D#*E#*F#

TOTAL AMIDAMENT **4,200**

2 P2255-DPGO m3

Rebliment i piconatge de rasa d'amplària fins a 0,6 m, amb material adequat de la pròpia excavació, en tongades de gruix de fins a 25 cm, utilitzant picó vibrant, amb compactació del 95% PM

Num.	Text	Tipus	[C]	[D]	[E]	[F]	TOTAL	Fórmula
1			21,000	0,400	0,500		4,200	C#*D#*E#*F#

TOTAL AMIDAMENT **4,200**

3 FJS51762 m

Canonada per a reg per degoteig de 17 mm de diàmetre, amb degoters autocompensats integrats cada 33 cm, amb marcatge identificatiu d'aigua no potable, instal·lada soterrada 10 cm, amb l'obertura i el tancament de la rasa inclosos

Num.	Text	Tipus	[C]	[D]	[E]	[F]	TOTAL	Fórmula
1	previsió tech line		300,000				300,000	C#*D#*E#*F#

TOTAL AMIDAMENT **300,000**

4 PFB3-W7M4 m

Tub de polietilè de designació PE 100, diàmetre nominal DN 40, pressió nominal PN 10 (SDR 17), subministrat en rotlle, fabricació segons norma UNE-EN 12201-2, inclosa la part proporcional d'accessoris d'unió mitjançant electrosoldadura, col·locat al fons de la rasa, sense afectació per presència de serveis en la rasa, sense presència d'estrebada, amb grau de dificultat baix

Num.	Text	Tipus	[C]	[D]	[E]	[F]	TOTAL	Fórmula
1			25,000				25,000	C#*D#*E#*F#

TOTAL AMIDAMENT **25,000**

5 PFB3-W7M8 m

Tub de polietilè de designació PE 100, diàmetre nominal DN 50, pressió nominal PN 10 (SDR 17), subministrat en rotlle, fabricació segons norma UNE-EN 12201-2, inclosa la part proporcional d'accessoris d'unió mitjançant electrosoldadura, col·locat al fons de la rasa, sense afectació per presència de serveis en la rasa, sense presència d'estrebada, amb grau de dificultat baix

Num.	Text	Tipus	[C]	[D]	[E]	[F]	TOTAL	Fórmula
1			25,000				25,000	C#*D#*E#*F#

TOTAL AMIDAMENT **25,000**

6 PJSA1-92KU u

Programador de reg amb alimentació a 24 V, no codificable, ampliable i centralitzable, per a un nombre màxim de 3 estacions, muntat superficialment, connectat a la xarxa d'alimentació, als aparells de control, als elements gobernats, programat i comprovat

Num.	Text	Tipus	[C]	[D]	[E]	[F]	TOTAL	Fórmula
1			1,000				1,000	C#*D#*E#*F#

EUR

Document signat electrònicament. Firmes vàlides. És còpia autèntica de l'original electrònic.
Codi Segur de Verificació (CSV): 21644873f7c425b10b91 Adreça de validació: https://seuelectronica.diba.cat

TOTAL AMIDAMENT 1,000

7 PJSA6-TLON u

Capçal senzill de reg per a degoteig, d'1 ´´ de diàmetre nominal i pressió de 10 bar, totalment desmuntable, amb electrovàlvula de 9V, filtre d'anelles i vàlvula reductora de pressió, format per:

- 2 enllaç segons UNE-EN 1254-3, de llautó CW617N segons UNE-EN 12165, amb una unió a compressió DN32 mitjançant femella (rosca interior) amb anell de tracció de llautó i una unió rosca mascle 1´´ tipus cilíndrica no estanca segons UNE-EN ISO 228-1

- 2 canvi de direcció (colze) de 90° segons UNE-EN 1254-4, de llautó CW617N segons UNE-EN 12165, amb dues unions roscades femella-mascle 1´´-1´´, rosca tipus cilíndrica no estanca segons UNE-EN ISO 228-1

- 6 contra rosca no aplica segons UNE-EN 1254-4, de llautó CW617N segons UNE-EN 12165, amb dues unions roscades mascle-mascle 1´´-1´´, rosca tipus cilíndrica no estanca segons UNE-EN ISO 228-1

- 2 derivació (T) a 90° segons UNE-EN 1254-4, de llautó CW617N segons UNE-EN 12165, amb tres unions roscades femella-femella-femella 1´´-1´´-1´´, rosca tipus cilíndrica no estanca segons UNE-EN ISO 228-1

- 1 electrovàlvula per a instal·lacio de reg, d'1´´ de diàmetre, de material plàstic, amb solenoide de 9V, per a una pressió màxima de 10 bar i amb regulador de cabal

- 3 vàlvula de bola de material plàstic, segons norma UNE-EN ISO 16135, manual, per a roscar, de 2 vies, DN 25 (per a tub d'1 ´´), de 10 bar de pressió nominal, cos i bola de PVC-U, portajunts a pressió, tancament de polietilè HDPE i junts d'estanqueïtat d'etilè propilè dièn (EPDM), accionament per maneta

- 2 filtre per a instal·lació de reg d'1´´ de diàmetre, de material plàstic, amb element filtrant d'anelles de 120 mesh, amb vàlvula de purga i amb presa manomètrica, per a muntar roscat

- 1 vàlvula reductora de pressió amb rosca, de diàmetre nominal 1´´, de 25 bar de pressió màxima i amb un diferencial màxim regulable entre 19 i 24 bar, de llautó, preu mitjà

Num.	Text	Tipus	[C]	[D]	[E]	[F]	TOTAL	Fórmula
1			1,000				1,000	C#*D#*E#*F#

TOTAL AMIDAMENT 1,000

8 PACR0001X pa

Partida alçada per la instal·lació de comptador d'aigua per sistema de reg, inclou obra civil i pericó de registre, tot inclós

AMIDAMENT DIRECTE 1,000

9 FDK262B7 u

Pericó de registre de formigó prefabricat sense fons de 40x40x45 cm, per a instal·lacions de serveis, col·locat sobre solera de formigó HM-20/B/40/I de 15 cm de gruix i reblert lateral amb terra de la mateixa excavació

Num.	Text	Tipus	[C]	[D]	[E]	[F]	TOTAL	Fórmula
1			3,000				3,000	C#*D#*E#*F#

TOTAL AMIDAMENT 3,000

10 PDK1-I5B3 u

Bastiment i tapa quadrada de fosa dúctil, per a pericó de serveis, recolzada, pas lliure de 400x400 mm i classe B125 segons norma UNE-EN 124, col·locat amb morter, en entorn urbà sense dificultat de mobilitat, en voreres <= 3 m d'amplària o calçada/plataforma única <= 7 m d'amplària, sense afectació per serveis o elements de mobiliari urbà, en actuacions d'1 a 5 u

Num.	Text	Tipus	[C]	[D]	[E]	[F]	TOTAL	Fórmula
1			3,000				3,000	C#*D#*E#*F#

TOTAL AMIDAMENT 3,000

Projecte nova rotonda al PK 17+100 de la ctra. C-1413b. TM Centelles.

11 FJS5R201 u

Vàlvula antidrenant per a instal·lacio de reg per degoteig, de material plàstic, de 1" de diàmetre, intal·lada en pericó

Num.	Text	Tipus	[C]	[D]	[E]	[F]	TOTAL	Fórmula
1			3,000				3,000	C#*D#*E#*F#

TOTAL AMIDAMENT 3,000

12 FJS5R202 u

Vàlvula de rentat per a instal·lacio de reg per degoteig, de material plàstic, de 1" de diàmetre, intal·lada en pericó

Num.	Text	Tipus	[C]	[D]	[E]	[F]	TOTAL	Fórmula
1			3,000				3,000	C#*D#*E#*F#

TOTAL AMIDAMENT 3,000

13 FJM33BE4 u

Ventosa roscada de diàmetre nominal 1", de 16 bar de pressió de prova, de fosa, preu alt i muntada en pericó de canalització soterrada

Num.	Text	Tipus	[C]	[D]	[E]	[F]	TOTAL	Fórmula
1			3,000				3,000	C#*D#*E#*F#

TOTAL AMIDAMENT 3,000

14 GDK2U020 u

Pericó per a canalització de serveis de 60x60x80 cm de secció interior, amb parets de 15 cm de gruix i solera de 10 cm de gruix de formigó HM-20, inclòs excavació, transport a l'abocador, cànon d'abocament i manteniment de l'abocador

Num.	Text	Tipus	[C]	[D]	[E]	[F]	TOTAL	Fórmula
1			3,000				3,000	C#*D#*E#*F#

TOTAL AMIDAMENT 3,000

15 GDKZU060 u

Marc i tapa de 60x60 cm, de fosa dúctil, clase B-125, segons UNE-EN 124, totalment col·locat

Num.	Text	Tipus	[C]	[D]	[E]	[F]	TOTAL	Fórmula
1			3,000				3,000	C#*D#*E#*F#

TOTAL AMIDAMENT 3,000

16 PACCE001X pa

Partida alçada a justificar per la instal·lació de quadre elèctric a ubicar dins d'edifici elèctric amb proteccions i cablejat elèctric fins electrovàlvula en rotonda

AMIDAMENT DIRECTE 1,000

OBRA 01 NOVA ROTONDA AL PK 17+100 DE LA CTRA. C-1413B. TM
CAPÍTULO 07 SENYALITZACIÓ
TÍTULO 3 01 SENYALITZACIÓ VERTICAL

NUM.	CODI	UA	DESCRIPCIÓ
1	GBB5U951	m²	Placa d'alumini amb dors tancat, superior a 0,25 m² i fins a 0,50 m², per a senyals de trànsit d'orientació: presenyalització (S-200), direcció (S-300), localització (S-500), confirmació (S-600) i ús específic en poblat (S-700), amb revestiment reflectant HI classe RA2, inclosos elements de fixació al suport, sense incloure el suport, totalment col·locada.

Num.	Text	Tipus	[C]	[D]	[E]	[F]	TOTAL	Fórmula

Document signat electrònicament. Firmes vàlides. És còpia autèntica de l'original electrònic.
Codi Segur de Verificació (CSV): 21644873f7c425b10b91 Adreça de validació: https://seuelectronica.diba.cat

1	PS-01		0,324				0,324	C#*D#*E#*F#
2	PS-02		0,324				0,324	C#*D#*E#*F#
3	DF-03		0,299				0,299	C#*D#*E#*F#

TOTAL AMIDAMENT 0,947

2 GBB5U952 m²

Placa d'alumini amb dors tancat, superior a 0,50 m² i fins a 1,00 m², per a senyals de trànsit d'orientació: presenyalització (S-200), direcció (S-300), localització (S-500), confirmació (S-600) i ús específic en poblat (S-700), amb revestiment reflectant HI classe RA2, inclosos elements de fixació al suport, sense incloure el suport, totalment col·locada.

Num.	Text	Tipus	[C]	[D]	[E]	[F]	TOTAL	Fórmula
1	PS-01		1,317				1,317	C#*D#*E#*F#
2	PS-02		0,659				0,659	C#*D#*E#*F#
3	DF-01		0,659				0,659	C#*D#*E#*F#
4	DF-02		0,659				0,659	C#*D#*E#*F#

TOTAL AMIDAMENT 3,294

3 GBB5U953 m²

Placa d'alumini amb dors tancat, superior a 1,00 m² i fins a 1,50 m², per a senyals de trànsit d'orientació: presenyalització (S-200), direcció (S-300), localització (S-500), confirmació (S-600) i ús específic en poblat (S-700), amb revestiment reflectant HI classe RA2, inclosos elements de fixació al suport, sense incloure el suport, totalment col·locada.

Num.	Text	Tipus	[C]	[D]	[E]	[F]	TOTAL	Fórmula
1	PS-02		1,253				1,253	C#*D#*E#*F#
2	DF-02		1,253				1,253	C#*D#*E#*F#

TOTAL AMIDAMENT 2,506

4 GBB5U962 m²

Placa d'alumini amb dors tancat, superior a 0,10 m² i fins a 0,25 m², per a senyals de trànsit d'orientació: identificació de carreteres (S-400/S-460), amb revestiment reflectant HI classe RA2, inclosos elements de fixació al suport, sense incloure el suport, totalment col·locada.

Num.	Text	Tipus	[C]	[D]	[E]	[F]	TOTAL	Fórmula
1	DF-01		0,119				0,119	C#*D#*E#*F#
2	DF-02		0,119				0,119	C#*D#*E#*F#

TOTAL AMIDAMENT 0,238

5 GBBVU001 m³

Fonamentació per a plaques i panells de senyalització vertical d'alumini, amb formigó HM-20, inclosa excavació, càrrega i transport a l'abocador del material sobrant i col·locació dels perns d'ancoratge roscats (sense el subministre), segons plànols, totalment acabada.

Num.	Text	Tipus	[C]	[D]	[E]	[F]	TOTAL	Fórmula
1	PS-01		0,490				0,490	C#*D#*E#*F#
2	PS-02		0,768				0,768	C#*D#*E#*F#
3	DF-01		0,324				0,324	C#*D#*E#*F#
4	DF-02		0,768				0,768	C#*D#*E#*F#
5	DF-03		0,324				0,324	C#*D#*E#*F#

TOTAL AMIDAMENT 2,674

Projecte nova rotonda al PK 17+100 de la ctra. C-1413b. TM Centelles.

6 GBBVU101 u

Base d'acer galvanitzat per a subjecció al fonament del suport de 76 mm de diàmetre de senyals de trànsit, col·locat, inclòs el subministre (sense col·locació) dels perns roscats d'ancoratge del fonament.

Num.	Text	Tipus	[C]	[D]	[E]	[F]	TOTAL	Fórmula
1	DF-03		1,000				1,000	C#*D#*E#*F#

TOTAL AMIDAMENT 1,000

7 GBBVU103 u

Base d'acer galvanitzat per a subjecció al fonament del suport de 90 mm de diàmetre de senyals de trànsit, col·locat, inclòs el subministre (sense col·locació) dels perns roscats d'ancoratge del fonament.

Num.	Text	Tipus	[C]	[D]	[E]	[F]	TOTAL	Fórmula
1	DF-01		1,000				1,000	C#*D#*E#*F#

TOTAL AMIDAMENT 1,000

8 GBBVU105 u

Base d'acer galvanitzat per a subjecció al fonament del suport de 114 mm de diàmetre de senyals de trànsit, col·locat, inclòs el subministre (sense col·locació) dels perns roscats d'ancoratge del fonament.

Num.	Text	Tipus	[C]	[D]	[E]	[F]	TOTAL	Fórmula
1	PS-01		1,000				1,000	C#*D#*E#*F#
2	DF-02		1,000				1,000	C#*D#*E#*F#

TOTAL AMIDAMENT 2,000

9 GBBVU107 u

Base d'acer galvanitzat per a subjecció al fonament del suport de 140 mm de diàmetre de senyals de trànsit, col·locat, inclòs el subministre (sense col·locació) dels perns roscats d'ancoratge del fonament.

Num.	Text	Tipus	[C]	[D]	[E]	[F]	TOTAL	Fórmula
1	PS-02		1,000				1,000	C#*D#*E#*F#

TOTAL AMIDAMENT 1,000

10 GBBVU201 m

Pal d'alumini extrusionat de 76 mm de diàmetre, segons designació MB del Plec de Prescripcions Tècniques, per a suport de senyals de trànsit, col·locat.

Num.	Text	Tipus	[C]	[D]	[E]	[F]	TOTAL	Fórmula
1	DF-03		2,850				2,850	C#*D#*E#*F#

TOTAL AMIDAMENT 2,850

11 GBBVU203 m

Pal d'alumini extrusionat de 90 mm de diàmetre, segons designació MC del Plec de Prescripcions Tècniques, per a suport de senyals de trànsit, col·locat.

Num.	Text	Tipus	[C]	[D]	[E]	[F]	TOTAL	Fórmula
1	PS-01		2,020				2,020	C#*D#*E#*F#
2	DF-01		3,175				3,175	C#*D#*E#*F#
3	DF-02		1,920				1,920	C#*D#*E#*F#

TOTAL AMIDAMENT 7,115

12 GBBVU205 m

Pal d'alumini extrusionat de 114 mm de diàmetre, segons designació MD del Plec de Prescripcions Tècniques, per a suport de senyals de trànsit, col·locat.

Document signat electrònicament. Firmes vàlides. És còpia autèntica de l'original electrònic.

Codi Segur de Verificació (CSV): 21644873f7c425b10b91 Adreça de validació: https://seuelectronica.diba.cat

Num.	Text	Tipus	[C]	[D]	[E]	[F]	TOTAL	Fórmula
1	PS-01		2,350				2,350	C#*D#*E#*F#
2	PS-02		2,290				2,290	C#*D#*E#*F#
3	DF-02		2,350				2,350	C#*D#*E#*F#

TOTAL AMIDAMENT 6,990

13 GBBVU206 m

Pal d'alumini extrusionat de 114 o 140 mm de diàmetre, segons designació ME del Plec de Prescripcions Tècniques, per a suport de senyals de trànsit, col·locat.

Num.	Text	Tipus	[C]	[D]	[E]	[F]	TOTAL	Fórmula
1	PS-02		2,350				2,350	C#*D#*E#*F#

TOTAL AMIDAMENT 2,350

OBRA 01 NOVA ROTONDA AL PK 17+100 DE LA CTRA. C-1413B. TM
CAPÍTULO 07 SENYALITZACIÓ
TÍTULO 3 02 SENYALITZACIÓ HORITZONTAL

NUM.	CODI	UA	DESCRIPCIÓ

1 PBA2-FIHS m2

Pintat sobre paviment de marca vial superficial per a ús permanent i retrorreflectant en sec, tipus P-R, amb plàstic d'aplicació en fred de dos components de color blanc i microesferes de vidre, aplicada amb màquina d'accionament manual

Num.	Text	Tipus	[C]	[D]	[E]	[F]	TOTAL	Fórmula
1		T	S (m2)	UT				
2	PASSOS		72,000				72,000	C#*D#*E#*F#
3	STOP		1,230	1,000			1,230	C#*D#*E#*F#
4	CEDA		1,434	4,000			5,736	C#*D#*E#*F#

TOTAL AMIDAMENT 78,966

2 PBAM-HP6L u

Actuacions puntuals de jornada completa en superfície <= 50 m2, pintat sobre paviment de marca vial superficial per a ús permanent i retrorreflectant en sec, tipus P - R, amb pintura acrílica, per a marques vials i microesferes de vidre, amb addició de micropartícules amb cantells angulosos de vidre en pols, aplicada amb màquina d'accionament manual

Num.	Text	Tipus	[C]	[D]	[E]	[F]	TOTAL	Fórmula
1	FASE final		1,000				1,000	C#*D#*E#*F#

TOTAL AMIDAMENT 1,000

3 PBAM-HXU7 u

Actuacions puntuals de mitja jornada en superfície <= 25 m2, pintat sobre paviment de marca vial superficial per a ús permanent i retrorreflectant en sec, tipus P - R, amb pintura acrílica de color blanc, per a marques vials i microesferes de vidre, amb addició de micropartícules amb cantells angulosos de vidre en pols, aplicada amb màquina d'accionament manual

Num.	Text	Tipus	[C]	[D]	[E]	[F]	TOTAL	Fórmula
1	fases intermedies		2,000				2,000	C#*D#*E#*F#

TOTAL AMIDAMENT 2,000

Projecte nova rotonda al PK 17+100 de la ctra. C-1413b. TM Centelles.

OBRA 01 NOVA ROTONDA AL PK 17+100 DE LA CTRA. C-1413B. TM
CAPÍTULO 08 ABALISAMENT I DEFENSA

NUM.	CODI	UA	DESCRIPCIÓ

1 PBC0-HCTR u

Balisa cilíndrica de 75 cm d'alçada, de material polimèric, flexible, amb làmina retrorreflectant classe RA2, fixada al paviment amb passador

Num.	Text	Tipus	[C]	[D]	[E]	[F]	TOTAL	Fórmula
1		T						
2	illetes		4,000				4,000	C#*D#*E#*F#

TOTAL AMIDAMENT 4,000

2 PB20-BT7T u

Terminal curt de 4 m de barrera de seguretat metàl·lica simple, amb abatiment al terreny, format per un perfil longitudinal de secció doble ona, suports C- 120 col·locats clavats a terra cada 2 m, captallums, peces especials i elements de fixació, col·locat

Num.	Text	Tipus	[C]	[D]	[E]	[F]	TOTAL	Fórmula
1		T						
2	marge dret		1,000				1,000	C#*D#*E#*F#

TOTAL AMIDAMENT 1,000

3 PB23-DFRH m

Barrera de seguretat metàl·lica simple, per a una classe de contenció normal, amb nivell de contenció N2, índex de severitat A, amplària de treball W6 i deflexió dinàmica 2 m segons UNE-EN 1317-2, reduïda, amb un perfil longitudinal de secció doble ona i suports C-120 col·locats clavats a terra cada 4 m (BMSRA4/C), col·locada en trams rectes o en corbes de radi igual o superior a 22 m i amb el desmuntatge inclòs

Num.	Text	Tipus	[C]	[D]	[E]	[F]	TOTAL	Fórmula
1		T						
2	marge dret		40,000				40,000	C#*D#*E#*F#

TOTAL AMIDAMENT 40,000

4 PB23-FPA0 m

Barrera de fusta de pi tractada amb autocalu clase d'ús 4 composada per dos montants verticals d'1'80 m de longitud i 120 mm de diàmetre col·locats a 2,0 m de distància ancorats a terra mitjançant daus de formigó i dos travessers horitzontal de 100 mm de diàmetre subjectats mitjançant unions de doble ala zincades i cargols galvanitzats de 8 mm de diàmetre i 120 mm de longitud., totalment col·locada, segons plànols.

Num.	Text	Tipus	[C]	[D]	[E]	[F]	TOTAL	Fórmula
1		T						
2	marge dret		18,000				18,000	C#*D#*E#*F#
3	marge esquerre		72,300				72,300	C#*D#*E#*F#

TOTAL AMIDAMENT 90,300

OBRA 01 NOVA ROTONDA AL PK 17+100 DE LA CTRA. C-1413B. TM
CAPÍTULO 09 JARDINERIA

NUM.	CODI	UA	DESCRIPCIÓ

Document signat electrònicament. Firmes vàlides. És còpia autèntica de l'original electrònic.
Codi Segur de Verificació (CSV): 21644873f7c425b10b91 Adreça de validació: https://seuelectronica.diba.cat

AMIDAMENTS

1 PR36-8RV0 m3 — Terra vegetal de jardineria de categoria mitja, amb una conductivitat elèctrica menor d'1,2 dS/m, segons NTJ 07A, subministrada a granel i escampada amb retroexcavadora mitjana

Num.	Text	Tipus	[C]	[D]	[E]	[F]	TOTAL	Fórmula
1		T						
2	illot		50,000	0,300			15,000	C#*D#*E#*F#

TOTAL AMIDAMENT 15,000

2 PR416-8TPS u — Subministrament d'Arbutus unedo d'alçària de 150 a 175 cm, en contenidor de 50 l

Num.	Text	Tipus	[C]	[D]	[E]	[F]	TOTAL	Fórmula
1			3,000				3,000	C#*D#*E#*F#

TOTAL AMIDAMENT 3,000

3 PR4H8-94XX u — Subministrament de Salvia leucantha d'alçària de 30 a 40 cm, en contenidor de 3 l

Num.	Text	Tipus	[C]	[D]	[E]	[F]	TOTAL	Fórmula
2			38,000	3,000			114,000	C#*D#*E#*F#

TOTAL AMIDAMENT 114,000

4 PR4GH-93Y2 u — Subministrament de Pistacia lentiscus d'alçària de 40 a 60 cm, en contenidor de 3 l

Num.	Text	Tipus	[C]	[D]	[E]	[F]	TOTAL	Fórmula
1			38,000	1,000			38,000	C#*D#*E#*F#

TOTAL AMIDAMENT 38,000

5 PR60-8Y7F u — Plantació d'arbre planifoli amb pa de terra o contenidor, de 18 a 25 cm de perímetre de tronc a 1 m d'alçària (a partir del coll de l'arrel), excavació de clot de plantació de 100x100x80 cm amb mitjans mecànics, en un pendent inferior al 25 %, reblert del clot amb substitució parcial del 30% de terra de l'excavació per sorra rentada i compost (70%-30%), primer reg i càrrega de les terres sobrants a camió

Num.	Text	Tipus	[C]	[D]	[E]	[F]	TOTAL	Fórmula
1			3,000				3,000	C#*D#*E#*F#

TOTAL AMIDAMENT 3,000

6 PR61-8ZJS u — Plantació d'arbust o arbre de petit format en contenidor de 3 a 5 l en obres d'enginyeria civil, excavació de clot de plantació de 40x40x30 cm amb mitjans manuals, en un pendent inferior al 35 %, reblert del clot amb terra de l'excavació barrejada amb un 10% de compost i primer reg

Num.	Text	Tipus	[C]	[D]	[E]	[F]	TOTAL	Fórmula
1		T						
2	Salvia leucantha		114,000				114,000	C#*D#*E#*F#
3	Pistacea lentiscus		38,000				38,000	C#*D#*E#*F#

TOTAL AMIDAMENT 152,000

AMIDAMENTS

7 PRA1-DOEF m2 — Hidrosembra de barreja de llavors per a gespa tipus rústica de baix manteniment de lleguminoses amb gramínies, segons NTJ 07N, amb una dosificació de 30 g/m2, aigua, mulch de fibra vegetal a base de palla picada i fibra curta de cel·lulosa (200g/m2), adob organo-mineral d'alliberament lent, bioactivador microbià i estabilitzador sintètic de base acrílica, en una superfície < 500 m2

Num.	Text	Tipus	[C]	[D]	[E]	[F]	TOTAL	Fórmula
1	previsió talussos		500,000				500,000	C#*D#*E#*F#

TOTAL AMIDAMENT 500,000

8 PRZ0-905I u — Aspratge doble d'arbre mitjançant 2 rolls de fusta de pi tractada en autoclau de secció circular, de 8 cm de diàmetre i 2 m de llargària, clavat al fons del forat de plantació 30 cm, i amb 2 abraçadores regulables de goma o cautxú

Num.	Text	Tipus	[C]	[D]	[E]	[F]	TOTAL	Fórmula
1			3,000				3,000	C#*D#*E#*F#

TOTAL AMIDAMENT 3,000

OBRA 01 NOVA ROTONDA AL PK 17+100 DE LA CTRA. C-1413B. TM
CAPÍTULO 10 SSAA

NUM.	CODI	UA	DESCRIPCIÓ

1 PDG1-YQBS m — Canalització de comunicacions amb tubs de PE amb 2 unitats de conducte de PEHD tritub de 40 mm, 3 mm de gruix i PN 10 i 3 unitats de tub corbable corrugat de polietilè, de doble capa, llisa la interior i corrugada l'exterior, de 110 mm de diàmetre nominal, aïllant i no propagador de la flama, resistència a l'impacte de 28 J, resistència a compressió de 450 N, per a canalitzacions soterrades, situada en vorera, reblert amb formigó fins a fins a 5 cm per sobre de la generatriu superior del tub més alt, banda continua de senyalització, de PE, situada a la part superior de la rasa, fil guia a cada tub, part proporcional d'accessoris d'unió, separadors i obturadors

Num.	Text	Tipus	[C]	[D]	[E]	[F]	TOTAL	Fórmula
1		T						
2	variant fibra		140,000				140,000	C#*D#*E#*F#

TOTAL AMIDAMENT 140,000

2 PDK1-I5B3 u — Bastiment i tapa quadrada de fosa dúctil, per a pericó de serveis, recolzada, pas lliure de 400x400 mm i classe B125 segons norma UNE-EN 124, col·locat amb morter, en entorn urbà sense dificultat de mobilitat, en voreres <= 3 m d'amplària o calçada/plataforma única <= 7 m d'amplària, sense afectació per serveis o elements de mobiliari urbà, en actuacions d'1 a 5 u

Num.	Text	Tipus	[C]	[D]	[E]	[F]	TOTAL	Fórmula
1		T						
2	variant fibra		4,000				4,000	C#*D#*E#*F#

TOTAL AMIDAMENT 4,000

3 PDK4-LP57 u — Pericó de registre de formigó prefabricat sense fons de 40x40x45 cm, per a instal·lacions de serveis, col·locat sobre solera de formigó formigó d'ús no estructural HNE-20/B/40 de resistència a compressió 20 N/mm2, consistència tova i grandària màxima del granulat 40 mm de 15 cm de gruix i reblert lateral amb terra de la mateixa excavació

Num.	Text	Tipus	[C]	[D]	[E]	[F]	TOTAL	Fórmula
1		T						
2	variant fibra		4,000				4,000	C#*D#*E#*F#

Document signat electrònicament. Firmes vàlides. És còpia autèntica de l'original electrònic.
Codi Segur de Verificació (CSV): 21644873f7c425b10b91 Adreça de validació: https://seuelectronica.diba.cat

TOTAL AMIDAMENT 4,000

OBRA 01 NOVA ROTONDA AL PK 17+100 DE LA CTRA. C-1413B. TM
CAPÍTULO 11 MOBILIARI URBÀ

NUM.	CODI	UA	DESCRIPCIÓ
1	PQ23-H84V	u	Paperera trabucable d'eix de gir horitzontal de 60 l, 36 cm de diàmetre, circular de fosa dúctil amb acabat pintat, i suports de tub de 60 mm, col·locada amb fixacions mecàniques

Num.	Text	Tipus	[C]	[D]	[E]	[F]	TOTAL	Fórmula
1	total		4,000				4,000	C#*D#*E#*F#

TOTAL AMIDAMENT 4,000

2	PACEE00X	PA	Partida alçada pel manteniment i recol·locació de cartells existents en ubicació a definir per DFO

AMIDAMENT DIRECTE 1,000

3	PQ12-NMU1	u	Banc de la gamma MODO106 de FABREGAS o equivalent, de 180 cm de longitud, amb potes de fosa d'alumini A-G3Tbe texturitzades i anoditzat resistent a ambients marins i 6 llistons de fusta tropical amb protecció fungicida insecticida i hidròfuga, col·locada amb fixacions mecàniques.

Num.	Text	Tipus	[C]	[D]	[E]	[F]	TOTAL	Fórmula
2			1,000				1,000	C#*D#*E#*F#

TOTAL AMIDAMENT 1,000

4	PQ12-NMU0	u	Cadira de la gamma MODO106 de FABREGAS o equivalent, amb potes de fosa d'alumini A-G3Tbe texturitzades i anoditzat resistent a ambients marins i 6 llistons de fusta tropical amb protecció fungicida insecticida i hidròfuga, col·locada amb fixacions mecàniques.

Num.	Text	Tipus	[C]	[D]	[E]	[F]	TOTAL	Fórmula
2			1,000				1,000	C#*D#*E#*F#

TOTAL AMIDAMENT 1,000

OBRA 01 NOVA ROTONDA AL PK 17+100 DE LA CTRA. C-1413B. TM
CAPÍTULO 12 GESTIÓ DE RESIDUS

NUM.	CODI	UA	DESCRIPCIÓ
1	P2R2-EU9R	m3	Classificació a peu d'obra de residus de construcció o demolició en fraccions segons REAL DECRETO 105/2008, amb mitjans manuals

Num.	Text	Tipus	[C]	[D]	[E]	[F]	TOTAL	Fórmula
1	Inerts	T						
2	Terres							
3	pericons		0,800	0,200	15,000	1,300	3,120	C#*D#*E#*F#
4	canal formigó		2,500	0,200	6,900	1,300	4,485	C#*D#*E#*F#

Num.	Text	Tipus	[C]	[D]	[E]	[F]	TOTAL	Fórmula
5	No especials	T						
6	Mescles bituminoses		0,000				0,000	C#*D#*E#*F#
7	fusta		2,500				2,500	C#*D#*E#*F#
8	metalls		4,926				4,926	C#*D#*E#*F#
9	plàstic		0,400				0,400	C#*D#*E#*F#
10	paper i cartró		0,450				0,450	C#*D#*E#*F#

TOTAL AMIDAMENT 15,881

2	P2R3-HIHC	m3	Transport de terres no contaminades a obra exterior o centre de valorització, amb camió de 12 t i temps d'espera per a la càrrega amb mitjans mecànics, amb un recorregut de més de 10 i fins a 15 km

Num.	Text	Tipus	[C]	[D]	[E]	[F]	TOTAL	Fórmula
1	Terres	T	v (m3)					
2	Terra vegetal		366,228			1,200	439,474	C#*D#*E#*F#
3	Terra		277,216			1,200	332,659	C#*D#*E#*F#

TOTAL AMIDAMENT 772,133

3	P2R5-DT1F	m3	Transport de residus a instal·lació autoritzada de gestió de residus, amb camió de 12 t i temps d'espera per a la càrrega a màquina, amb un recorregut de més de 10 i fins a 15 km

Num.	Text	Tipus	[C]	[D]	[E]	[F]	TOTAL	Fórmula
1		T	L(m)	A(m)	h(m)	coef, esp,		
2	vorada		292,000	0,200	0,250	1,300	18,980	C#*D#*E#*F#
3	rigola		268,000	0,200	0,250	1,300	17,420	C#*D#*E#*F#
4		T	L(m)	h(m)				
5	mbc		1.132,940	0,200		1,300	294,564	C#*D#*E#*F#
6	fressat		1.042,000	0,050		1,300	67,730	C#*D#*E#*F#
7		T	S(m2)	e(m)		coef, esp,		
8	paviment de panot		428,000	0,200		1,300	111,280	C#*D#*E#*F#
9	formigó		274,000	0,200		1,300	71,240	C#*D#*E#*F#
10	guals		4,800	0,200		1,300	1,248	C#*D#*E#*F#
11	pericons		0,800	0,200	15,000	1,300	3,120	C#*D#*E#*F#
12	canal formigó		2,500	0,200	6,900	1,300	4,485	C#*D#*E#*F#
13	escocell		0,600	0,200	3,000	1,300	0,468	C#*D#*E#*F#
14		T	V (m3)			coef, esp,		
15	Restes vegetals		100,000			1,300	130,000	C#*D#*E#*F#

TOTAL AMIDAMENT 720,535

4	P2R5-DT2V	m3	Transport de residus inerts o no especials a instal·lació autoritzada de gestió de residus, amb contenidor de 5 m3 de capacitat

Num.	Text	Tipus	[C]	[D]	[E]	[F]	TOTAL	Fórmula
1		T	u	L(m)	S(m2)			
2	Pals d'acer de senyals		4,000	3,200	0,030	1,400	0,538	C#*D#*E#*F#
3	barana		1,000	3,290	0,030	1,400	0,138	C#*D#*E#*F#

Document signat electrònicament. Firmes vàlides. És còpia autèntica de l'original electrònic.
Codi Segur de Verificació (CSV): 21644873f7c425b10b91 Adreça de validació: https://seuelectronica.diba.cat

4	barrera					4,250	4,250	C#*D#*E#*F#
5	Fusta					2,500	2,500	C#*D#*E#*F#

TOTAL AMIDAMENT 7,426

5 P2R5-DT2Y m3 Transport de residus inerts o no especials a instal·lació autoritzada de gestió de residus, amb contenidor d'1 m3 de capacitat

Num.	Text	Tipus	[C]	[D]	[E]	[F]	TOTAL	Fórmula
1		T	V (m3)					
2	Plàstic		0,400				0,400	C#*D#*E#*F#
3	Paper/ cartró		0,450				0,450	C#*D#*E#*F#

TOTAL AMIDAMENT 0,850

6 P2RA-EU7H m3 Disposició controlada en centre de reciclatge de residus de formigó inerts amb una densitat 1,45 t/m3, procedents de construcció o demolició, amb codi 17 01 01 segons la Llista Europea de Residus

Num.	Text	Tipus	[C]	[D]	[E]	[F]	TOTAL	Fórmula
1		T	L(m)	A(m)	h(m)	coef, esp,		
2	vorada		292,000	0,200	0,250	1,300	18,980	C#*D#*E#*F#
3	rigola		268,000	0,200	0,250	1,300	17,420	C#*D#*E#*F#
4		T	S(m2)	e(m)		coef, esp,		
5	paviment de panot		428,000	0,200		1,300	111,280	C#*D#*E#*F#
6	formigó		274,000	0,200		1,300	71,240	C#*D#*E#*F#
7	guals		4,800	0,200		1,300	1,248	C#*D#*E#*F#
8	pericons		0,800	0,200	15,000	1,300	3,120	C#*D#*E#*F#
9	canal formigó		2,500	0,200	6,900	1,300	4,485	C#*D#*E#*F#
10	escocell		0,600	0,200	3,000	1,300	0,468	C#*D#*E#*F#

TOTAL AMIDAMENT 228,241

7 P2RA-M8VT m3 Disposició controlada en dipòsit autoritzat inclòs el cànon sobre la deposició controlada dels residus de la construcció, segons la LLEI 8/2008, de residus d'aglomerat asfàltic no perillosos amb una densitat 1,45 t/m3, procedents de construcció o demolició, amb codi 17 03 02 segons la Llista Europea de Residus

Num.	Text	Tipus	[C]	[D]	[E]	[F]	TOTAL	Fórmula
1		T	L(m)	h(m)				
2	mbc		1.132,940	0,200		1,300	294,564	C#*D#*E#*F#
3	fressat		1.042,000	0,050		1,300	67,730	C#*D#*E#*F#

TOTAL AMIDAMENT 362,294

8 P2RB-HIFS m3 Disposició de terres no contaminades de densitat aparent 1,6 t/m3, a valoritzador de materials naturals excavats amb codi VNME

Num.	Text	Tipus	[C]	[D]	[E]	[F]	TOTAL	Fórmula
1	Terres	T	v (m3)					
2	Terra vegetal		366,228			1,200	439,474	C#*D#*E#*F#
3	Terra		277,216			1,200	332,659	C#*D#*E#*F#

TOTAL AMIDAMENT 772,133

9 P2RA-IQG0 m3 Disposició controlada en planta de compostage de residus vegetals nets no perillosos amb una densitat 0,5 t/m3, procedents de poda o sega, amb codi 20 02 01 segons la Llista Europea de Residus

Num.	Text	Tipus	[C]	[D]	[E]	[F]	TOTAL	Fórmula
1		T	V (m3)			coef, esp,		
2	Restes vegetals		100,000			1,300	130,000	C#*D#*E#*F#

TOTAL AMIDAMENT 130,000

10 P2RA-EU6W m3 Disposició controlada en centre de reciclatge de residus de metalls barrejats no perillosos amb una densitat 0,2 t/m3, procedents de construcció o demolició, amb codi 17 04 07 segons la Llista Europea de Residus

Num.	Text	Tipus	[C]	[D]	[E]	[F]	TOTAL	Fórmula
1	No especials	T						
2	metalls		4,926				4,926	C#*D#*E#*F#

TOTAL AMIDAMENT 4,926

11 P2RA-IQG9 m3 Disposició controlada en centre de reciclatge de residus de fusta no perillosos amb una densitat 0,19 t/m3, procedents de construcció o demolició, amb codi 17 02 01 segons la Llista Europea de Residus

Num.	Text	Tipus	[C]	[D]	[E]	[F]	TOTAL	Fórmula
1	No especials	T						
2	fusta		2,500				2,500	C#*D#*E#*F#

TOTAL AMIDAMENT 2,500

12 P2RA-IQGH m3 Disposició controlada en centre de reciclatge de residus de plàstic no perillosos amb una densitat 0,035 t/m3, procedents de construcció o demolició, amb codi 17 02 03 segons la Llista Europea de Residus

Num.	Text	Tipus	[C]	[D]	[E]	[F]	TOTAL	Fórmula
1	No especials	T						
2	plàstic		0,400				0,400	C#*D#*E#*F#

TOTAL AMIDAMENT 0,400

13 P2RA-EU30 m3 Disposició controlada en centre de reciclatge de residus de paper i cartró no perillosos amb una densitat 0,04 t/m3, procedents de construcció o demolició, amb codi 15 01 01 segons la Llista Europea de Residus

Num.	Text	Tipus	[C]	[D]	[E]	[F]	TOTAL	Fórmula
1	No especials	T						
2	paper i cartró		0,450				0,450	C#*D#*E#*F#

TOTAL AMIDAMENT 0,450

OBRA 01 NOVA ROTONDA AL PK 17+100 DE LA CTRA. C-1413B. TM
CAPÍTULO 13 SEGURETAT I SALUT

NUM.	CODI	UA	DESCRIPCIÓ

Document signat electrònicament. Firmes vàlides. És còpia autèntica de l'original electrònic.
Codi Segur de Verificació (CSV): 21644873f7c425b10b91 Adreça de validació: https://seuelectronica.diba.cat

AMIDAMENTS

1	XPA000SS	pa	Partida alçada de cobrament íntegre per a la seguretat i salut a l'obra.

AMIDAMENT DIRECTE **1,000**

OBRA 01 NOVA ROTONDA AL PK 17+100 DE LA CTRA. C-1413B. TM
CAPÍTULO 14 ALTRES

NUM.	CODI	UA	DESCRIPCIÓ
1	PPA0U001	pa	Partida alçada de cobrament íntegre per a la seguretat vial, senyalització, abalisament i desviaments provisionals durant l'execució de les obres, segons indicació de la Direcció de l'Obra

Num.	Text	Tipus	[C]	[D]	[E]	[F]	TOTAL	Fórmula
1			1,000				1,000	C#*D#*E#*F#

TOTAL AMIDAMENT **1,000**

2	PPALU001	pa	Partida alçada d'abonament íntegre de legalitzacions de totes les instal·lacions de l'obra, inclosos projectes, drets de visat, taxes, inspeccions per a organismes homologats, tramitacions davant indústria i totes les gestions necessàries

AMIDAMENT DIRECTE **1,000**

Document signat electrònicament. Firmes vàlides. És còpia autèntica de l’original electrònic.
Codi Segur de Verificació (CSV): 21644873f7c425b10b91 Adreça de validació: https://seuelectronica.diba.cat

Document signat electrònicament. Firmes vàlides. És còpia autèntica de l'original electrònic.
Codi Segur de Verificació (CSV): 21644873f7c425b10b91 Adreça de validació: https://seuelectronica.diba.cat

Pressupostos parcials

Document signat electrònicament. Firmes vàlides. És còpia autèntica de l'original electrònic.
Codi Segur de Verificació (CSV): 21644873f7c425b10b91 Adreça de validació: https://seuelectronica.diba.cat

PRESSUPOST

OBRA 01 NOVA ROTONDA AL PK 17+100 DE LA CTRA. C-1413B. TM
CAPÍTULO 01 TREBALLS PREVIS I ENDERROCS

NUM.	CODI	UA	DESCRIPCIÓ	PREU	AMIDAMENT	IMPORT
1	P214W-FEMG	m	Tall en paviment de mescla bituminosa de 15 cm de fondària com a mínim amb màquina tallajunts amb disc de diamant per a paviment, per a delimitar la zona a demolir (P - 31)	6,67	328,130	2.188,63
2	P2146-DJ23	m2	Demolició de paviment de formigó de fins a 15 cm de gruix, d'amplària fins a 2 m amb retroexcavadora amb martell trencador i càrrega sobre camió amb mitjans mecànics (P - 23)	6,47	274,270	1.774,53
3	P2146-DJ4A	m2	Demolició de paviment de panots col·locats sobre base de formigó de fins a 15 cm de gruix, inclòs la demolició de la base, d'amplària més de 2 m amb retroexcavadora amb martell trencador i càrrega sobre camió amb mitjans mecànics (P - 24)	5,04	428,670	2.160,50
4	P2146-DJ5L	m2	Demolició de paviment de mescla bituminosa de fins a 20 cm de gruix, d'amplària més de 2 m amb retroexcavadora amb martell trencador i càrrega sobre camió amb mitjans mecànics (P - 25)	4,25	1.132,940	4.815,00
5	P2148-49L6	m	Demolició de vorada, inclòs la base, col·locada sobre formigó, amb martell trencador muntat sobre retroexcavadora i càrrega manual i mecànica de runa sobre camió o contenidor (P - 27)	4,32	292,740	1.264,64
6	P2147-DJ5X	m	Demolició de rigola de formigó, inclòs la base, amb retroexcavadora amb martell trencador i càrrega mecànica sobre camió (P - 26)	4,69	268,950	1.261,38
7	P214U-HBQK	m2	Fresatge mecànic de paviments de mescles bituminoses per cada cm de gruix, amb un gruix de 0 a 6 cm i en encaixos aillats, amb fresadora per a paviment amb càrrega automàtica i talls i entregues a tapes i reixes amb compressor, càrrega de runa sobre camió i escombrat i neteja de la superfície fresada (P - 30)	1,67	67,000	111,89
8	P214U-HBQF	m2	Fresatge mecànic de paviments de mescles bituminoses per cada cm de gruix, amb un gruix de 6 a 10 cm i en encaixos aillats, amb fresadora per a paviment amb càrrega automàtica i talls i entregues a tapes i reixes amb compressor, càrrega de runa sobre camió i escombrat i neteja de la superfície fresada (P - 29)	2,22	975,000	2.164,50
9	P21B0-HBQX	u	Arrencada de pal per a senyal amb mitjans manuals i càrrega manual de runa sobre camió o contenidor (P - 35)	12,93	16,000	206,88
10	P21B0-HBQS	u	Desmuntatge per a substitució de placa de senyalització vertical muntada sobre suport de peu o sobre paraments verticals, superfície fins a 0,5 m2, a una alçària de 3 m com a màxim amb mitjans manuals i càrrega manual de runa sobre camió o contenidor (P - 34)	10,26	24,000	246,24
11	P21B0-HBQL	m2	Eliminació de marca vial amb pintura negra (P - 33)	4,41	120,000	529,20
12	P21DH-I991	u	Desmuntatge de llumenera, columna exterior, accessoris i elements de subjecció, de fins a 10 m d'alçària, com a màxim, enderroc de fonament de formigó a mà i amb martell trencador sobre retroexcavadora, aplec per a posterior aprofitament i càrrega manual i mecànica de runa sobre camió o contenidor, en entorn urbà sense dificultat de mobilitat, en voreres <= 3 m d'amplària o calçada/plataforma única <= 7 m d'amplària, sense afectació per serveis o elements de mobiliari urbà, en actuacions d'1 a 5 u (P - 36)	269,54	2,000	539,08
13	P214Y-HYD7	m2	Demolició de gual de vianants i vehicles sobre formigó, de 10 a 15 cm de gruix i <= 1.2 m d'amplària amb compressor i càrrega manual de runa sobre camió o contenidor, en entorn urbà sense dificultat de mobilitat, en voreres <= 3 m d'amplària o calçada/plataforma única <= 7 m d'amplària, amb afectació per serveis o elements de mobiliari urbà, en actuacions d'1 a 10 m2	33,50	6,000	201,00

Projecte nova rotonda al PK 17+100 de la ctra. C-1413b. TM Centelles.

			(P - 32)			
14	P21R0-92HA	u	Tala controlada mitjançant directa, d'arbre de < 6 m d'alçària de port petit, arrencant la soca, aplec de la brossa generada, càrrega sobre camió grua amb pinça i transport a planta de compostatge (no més lluny de 20 km) (P - 39)	138,08	6,000	828,48
15	P2149-I0P5	u	Demolició d'escocell col·locat sobre formigó amb compressor i càrrega manual sobre camió o contenidor, en entorn urbà amb dificultat de mobilitat, en voreres <= 3 m d'amplària o calçada/plataforma única <= 7 m d'amplària, sense afectació per serveis o elements de mobiliari urbà, en actuacions d'1 a 5 u (P - 28)	53,87	3,000	161,61
16	P21G6-N009	m	Demolició de canal de formigó amb reixa de fosa amb compressor i càrrega mecànica sobre camió (P - 38)	9,20	6,900	63,48
17	P21G5-N011	u	Demolició de pericó existent, amb mitjans mecànics i càrrega sobre camió (P - 37)	10,00	15,000	150,00
18	G21B1002	m	Desmuntatge, càrrega i transport a magatzem o abocador de barrera de seguretat metàl·lica de secció doble ona tipus BMSNA4 o BMSNR4, inclòs part proporcional de suports (P - 7)	3,93	53,760	211,28
TOTAL	CAPÍTULO		01.01			**18.878,32**

OBRA 01 NOVA ROTONDA AL PK 17+100 DE LA CTRA. C-1413B. TM
CAPÍTULO 02 MOVIMENT DE TERRES

NUM.	CODI	UA	DESCRIPCIÓ	PREU	AMIDAMENT	IMPORT
1	P22D0-52YL	m2	Esbrossada del terreny de menys de 2 m, amb mitjans mecànics i càrrega mecànica sobre camió (P - 53)	1,11	1.220,760	1.355,04
2	P2217-55T3	m3	Excavació per a rebaix en capa de terra vegetal, realitzada amb pala excavadora i càrrega directa sobre camió (P - 41)	4,13	366,228	1.512,52
3	P2214-AYNM	m3	Excavació per a caixa de paviment en terreny compacte (SPT 20-50), realitzada amb pala excavadora i càrrega directa sobre camió (P - 40)	5,31	277,216	1.472,02
4	P2259-548J	m2	Repàs i piconatge d'esplanada, amb una compactació del 95% del PM (P - 52)	1,53	1.220,760	1.867,76
5	P2257-54BG	m3	Terraplenada i piconatge per a coronació de terraplè amb material tolerable de la pròpia excavació, en tongades de fins a 25 cm, amb una compactació del 95% del PM (P - 51)	7,81	1.371,000	10.707,51
6	P2A0-4ILM	m3	Subministrament de terra tolerable, procedent d'aportació (P - 54)	4,48	1.296,000	5.806,08
7	P2252-548R	m3	Estesa i piconatge de sòl seleccionat d'aportació, en tongades de 50 cm de gruix, com a màxim, amb compactació del 95 % PM, utilitzant corró vibratori autopropulsat, i amb necessitat d'humectació (P - 47)	16,59	435,750	7.229,09
8	P221C-DYZG	m3	Excavació de rasa de fins a 1 m d'amplària i fins a 2 m de fondària, en terreny de trànsit, amb retroexcavadora amb martell trencador i càrrega mecànica del material excavat (P - 43)	35,90	174,184	6.253,21
TOTAL	CAPÍTULO		01.02			**36.203,23**

OBRA 01 NOVA ROTONDA AL PK 17+100 DE LA CTRA. C-1413B. TM
CAPÍTULO 03 FERMS I PAVIMENTS
TÍTULO 3 01 BASES I SUBBASES

NUM.	CODI	UA	DESCRIPCIÓ	PREU	AMIDAMENT	IMPORT
1	P2241-52SN	m2	Repàs i piconatge de caixa de paviment, amb compactació del 95% PM (P - 45)	1,86	882,500	1.641,45

Document signat electrònicament. Firmes vàlides. És còpia autèntica de l'original electrònic.
Codi Segur de Verificació (CSV): 21644873f7c425b10b91 Adreça de validació: https://seuelectronica.diba.cat

2	P92A-DX8F	m3	Subbase de tot-u artificial, amb estesa i piconatge del material al 98% del PM (P - 70)	36,40	196,475	7.151,69
3	P931-I5BX	m3	Base de formigó (CE, EHE) formigó en massa HM - 20 / B / 20 / X0 amb una quantitat de ciment de 200 kg/m3 i relació aigua ciment =< 0.6, abocat des de camió amb estesa i vibratge manual, amb acabat reglejat (P - 71)	99,32	124,093	12.324,92
TOTAL	TÍTULO 3		01.03.01			**21.118,06**

OBRA 01 NOVA ROTONDA AL PK 17+100 DE LA CTRA. C-1413B. TM
CAPÍTULO 03 FERMS I PAVIMENTS
TÍTULO 3 02 MATERIALS BITUMINOSOS

NUM.	CODI	UA	DESCRIPCIÓ	PREU	AMIDAMENT	IMPORT
1	P9L1-E97K	m2	Reg d'adherència amb emulsió bituminosa catiònica termoadherent tipus C60B3/B2 TER, amb dotació 0,6 kg/m2 (P - 92)	0,38	2.265,540	860,91
2	P9L1-E984	m2	Reg d'imprimació amb emulsió bituminosa catiònica tipus C50BF4 IMP, amb dotació 1,2 kg/m2 (P - 93)	0,60	464,500	278,70
3	P9H5-HOOW	t	Paviment de mescla bituminosa contínua en calent tipus AC 16 surf B 50/70 D, amb betum asfàltic de penetració, de granulometria densa per a capa de trànsit i granulat granític, estesa i compactada, en entorn urbà amb dificultat de mobilitat, en voreres <= 3 m d'amplària o calçada/plataforma única <= 7 m d'amplària, amb afectació per serveis o elements de mobiliari urbà, en actuacions de fins a 1 m2 (P - 89)	98,80	187,560	18.530,93
4	P9H5-HOOY	t	Paviment de mescla bituminosa contínua en calent tipus AC 22 bin B 50/70 S, amb betum asfàltic de penetració, de granulometria semidensa per a capa intermèdia i granulat granític, estesa i compactada, en entorn urbà amb dificultat de mobilitat, en voreres <= 3 m d'amplària o calçada/plataforma única <= 7 m d'amplària, amb afectació per serveis o elements de mobiliari urbà, en actuacions de fins a 1 m2 (P - 90)	94,71	157,736	14.939,18
5	P9H5-E8BX	t	Paviment de mescla bituminosa contínua en calent tipus AC 22 base B 50/70 G, amb betum asfàltic de penetració, de granulometria grossa per a capa base i granulat granític, estesa i compactada (P - 88)	88,36	133,776	11.820,45
6	P9HC-HOSA	u	Desplaçament, muntatge i desmuntatge a obra d'equip d'estesa i fresat de mescla bituminosa en calent (P - 91)	5.028,84	2,000	10.057,68
TOTAL	TÍTULO 3		01.03.02			**56.487,85**

OBRA 01 NOVA ROTONDA AL PK 17+100 DE LA CTRA. C-1413B. TM
CAPÍTULO 03 FERMS I PAVIMENTS
TÍTULO 3 03 PAVIMENTS I VORADES

NUM.	CODI	UA	DESCRIPCIÓ	PREU	AMIDAMENT	IMPORT
1	P967-E9Z7	m	Peça recta de formigó per a vorades model T2, doble capa, amb secció normalitzada de calçada C5 25x15 cm, segons UNE 127340, de classe climàtica B, classe resistent a l'abrasió H i classe resistent a flexió T (R-5 MPa) segons UNE-EN 1340, col·locada sobre base de formigó no estructural HNE-15/P/40 de 20 a 25 cm d'alçària, i rejuntat amb morter per a ram de paleta (P - 75)	33,53	46,640	1.563,84
2	P967-E9Z3	m	Vorada recta i corba de formigó, doble capa, amb secció normalitzada de calçada C2 de 30x22 cm segons UNE 127340, de classe climàtica B, classe resistent a l'abrasió H i classe resistent a flexió T (R-5 MPa) segons UNE-EN 1340, col·locada sobre base de formigó no estructural de 15 N/mm2 de resistència	41,34	245,220	10.137,39

Projecte nova rotonda al PK 17+100 de la ctra. C-1413b. TM Centelles.

			mínima a compressió i de 20 a 25 cm d'alçària, i rejuntada amb morter (P - 74)			
3	P963-OUJX	m	Vorada corba de formigó,, monocapa, amb secció normalitzada de calçada C2 30x22 cm, segons UNE 127340, de classe climàtica B, classe resistent a l'abrasió H i classe resistent a flexió T (R-5 MPa) segons UNE-EN 1340, col·locada sobre base de formigó d'ús no estructural HNE-20 i de 30 a 35 cm d'alçària, i rejuntada amb morter (P - 72)	86,15	30,000	2.584,50
4	P967-E9VI	m	Vorada de formigó recta, doble capa, amb secció normalitzada per a vianants A4 20x8 cm, segons UNE 127340, de classe climàtica B, classe resistent a l'abrasió H i classe resistent a flexió S (R-3,5 MPa) segons UNE-EN 1340, col·locada sobre base de formigó no estructural de 15 N/mm2 de resistència mínima a compressió i de 10 a 20 cm d'alçària, i rejuntada amb morter (P - 73)	29,51	103,990	3.068,74
5	P967-TR25	m	Vorada de formigó recta, doble capa, amb secció normalitzada de calçada TR25 28x25 cm, segons UNE 127340, de classe climàtica B, classe resistent a l'abrasió H i classe resistent a flexió T (R-5 MPa) segons UNE-EN 1340, col·locada sobre base de formigó no estructural de 15 N/mm2 de resistència mínima a compressió i de 20 a 25 cm d'alçària, i rejuntada amb morter (P - 76)	48,56	136,140	6.610,96
6	P983-V8GP	u	Capçal per a gual amb peces de formigó per a gual de vianants de doble capa per a posició lateral, de 120x28 cm, de color gris, format per 2 peces, col·locat sobre base de formigó d'ús no estructural HNE-15/P/40 de 25 a 30 cm d'alçària, i rejuntat amb morter (P - 80)	200,71	24,000	4.817,04
7	P981-V80I	m	Rampa per a gual de 120 cm d'amplària, amb peces de formigó per a gual de vianants de doble capa per a posició central, de 120x10 cm, de color gris, format per 2 peces, col·locat sobre base de formigó d'ús no estructural HNE-15/P/40 de resistència a compressió 15 N/mm2, consistència plàstica i grandària màxima del granulat 40 mm, de 25 a 30 cm d'alçària, i rejuntat amb morter (P - 79)	213,68	48,000	10.256,64
8	P9E1-DMT1	m2	Paviment de panot per a vorera gris de 20x20x4 cm, classe 1a, preu alt, col·locat a l'estesa amb sorra-ciment de 200 kg/m3 de ciment pòrtland i beurada de ciment pòrtland (P - 81)	35,17	859,020	30.211,73
9	P9E1-DN0W	m2	Paviment de panot per a pas de vianants de color gris amb tacs de 20x20x4 cm, col·locat a l'estesa amb sorra-ciment de 200 kg/m3 de ciment pòrtland i beurada de color amb ciment blanc de ram de paleta (P - 82)	43,07	33,600	1.447,15
10	P9E1-N002	m2	Paviment de panot per a encaminadors de color gris amb estries de 20x20x4 cm, col·locat a l'estesa amb sorra-ciment de 200 kg/m3 de ciment pòrtland i beurada de color amb ciment blanc de ram de paleta (P - 83)	43,07	38,480	1.657,33
11	P9F1-4XEI	m2	Paviment de llambordins de formigó de forma irregular amb cares rectes, de gruix 10 cm, preu superior, col·locats amb morter de ciment 1:6 (P - 84)	67,65	162,270	10.977,57
12	P976-U595	m	Rigola de 30 cm d'amplària de peça monocapa de formigó color blanc, de 30x30x8 cm, per a rigoles, col·locades amb morter sobre base de formigó d'ús no estructural i rejuntades amb beurada de ciment (P - 78)	28,04	355,390	9.965,14
13	P976-IRPX	m	Rigola de 20 cm d'amplària de peça rectangular de formigó doble capa, gris, de 10x20 cm i 10 cm de gruix, preu alt, per a paviment, col·locades amb morter i rejuntades amb beurada de ciment (P - 77)	15,14	140,890	2.133,07
14	P9GA-HP84	m2	Paviment de formigó amb acabat de textura especial de 12 cm de gruix amb fibres sintètiques i acabat polit acolorit, abocat des de camió (P - 86)	43,35	43,130	1.869,69

Document signat electrònicament. Firmes vàlides. És còpia autèntica de l'original electrònic.
Codi Segur de Verificació (CSV): 21644873f7c425b10b91 Adreça de validació: https://seuelectronica.diba.cat

15	P9GI-DRIW	m2	Reg de cura amb producte filmogen amb una dotació de 0,25 kg/m2, escampat amb màquina manual (P - 87)	1,36	43,130	58,66
16	P9G6-4XOK	m2	Paviment de formigó amb formigó HM-30/B / 20 / I + E de consistència tova, grandària màxima del granulat 20 mm, amb >= 275 kg/m3 de ciment, apte per a classe d'exposició I + E, de 15 cm de gruix, amb acabat remolinat mecànic (P - 85)	29,26	11,420	334,15
TOTAL	TÍTULO 3		01.03.03			**97.693,60**

OBRA 01 NOVA ROTONDA AL PK 17+100 DE LA CTRA. C-1413B. TM
CAPÍTULO 04 XARXA DE PLUVIALS
TÍTULO 3 01 RASES I CUNETES

NUM.	CODI	UA	DESCRIPCIÓ	PREU	AMIDAMENT	IMPORT
1	P221B-EL71	m3	Excavació de rasa i pou de fins a 2 m de fondària, en terreny compacte (SPT 20-50), realitzada amb retroexcavadora i càrrega mecànica sobre camió (P - 42)	8,94	609,300	5.447,14
2	P2241-IEHK	m2	Repàs i piconatge de sòl de rasa de més de 0,6 i menys d'1,5 m d'amplària, amb compactació del 95% PM, en entorn urbà amb dificultat de mobilitat, en voreres <= 3 m d'amplària o calçada/plataforma única <= 7 m d'amplària, sense afectació per serveis o elements de mobiliari urbà, en actuacions de més de 10 m2 (P - 46)	6,40	217,900	1.394,56
3	P312-MD9Q	m3	Formigonament de rases i pous, amb formigó en massa HM - 20 / F / 20 / X0 amb una quantitat de ciment de 200 kg/m3 i relació aigua ciment =< 0.6, abocat des de camió (P - 68)	101,20	67,000	6.780,40
4	P2255-DPGX	m3	Rebliment i piconatge de rasa d'amplària més de 0,6 i fins a 1,5 m, amb material adequat de la pròpia excavació, en tongades de gruix de més de 25 i fins a 50 cm, utilitzant picó vibrant, amb compactació del 95% PM (P - 50)	12,96	323,400	4.191,26
5	P2253-547J	m3	Reblert de rasa o pou amb granulats de material reciclat mixt, en tongades de 25 cm com a màxim (P - 48)	21,50	16,800	361,20
6	PD5F-WCHE	m	Formació de cuneta profunda secció triangular de 100 cm d'amplària i 33 cm de fondària, amb un revestiment mínim de 10 cm de formigó d'ús no estructural HNE-20/B/20 de resistència a compressió 20 N/mm2, consistència tova i grandària màxima del granulat 20 mm, inclosa la excavació en terreny no classificat, refinat i càrrega dels materials resultants (P - 105)	27,97	125,940	3.522,54
7	PD5F-WCYX	m	Formació de cuneta transitable tipus TTR de 120 cm d'ample i 12 cm de fondària, amb un revestiment mínim de 12 cm de formigó d'ús no estructural HNE-20/B/20 de resistència a compressió 20 N/mm2, consistència tova i grandària màxima del granulat 20 mm, inclosa la excavació en terreny no classificat, refinat i càrrega dels materials resultants (P - 106)	32,49	18,000	584,82
8	PD59-50UT	m	Canal prefabricat de formigó en forma de U i encaix, de 40 cm d'amplària interior, sobre solera de 10 cm de formigó d'ús no estructural HNE-20/P/20 de resistència a compressió 20 N/mm2, consistència plàstica i grandària màxima del granulat 20 mm (P - 104)	81,96	21,250	1.741,65
TOTAL	TÍTULO 3		01.04.01			**24.023,57**

OBRA 01 NOVA ROTONDA AL PK 17+100 DE LA CTRA. C-1413B. TM
CAPÍTULO 04 XARXA DE PLUVIALS
TÍTULO 3 02 COL·LECTORS I EMBORNALS

NUM.	CODI	UA	DESCRIPCIÓ	PREU	AMIDAMENT	IMPORT

1	PD50-N01X	m	Reixa interceptora i marc D-400 de dimensions exteriors 1030x528mm, alçada marc 100mm model BARCINO d'EJ o equivalent col·locat sobre canal de formigó armat. (P - 102)	539,00	7,000	3.773,00
2	P50-N01Y	u	Pericó de fomigó de dimensions interiors 1,00x0.50m i 0.80m de fondària amb sortida diàmetre 315mm preparat per rebre reixa de fosa dúctil. S'inclou la part proporcional d'encofrat, tot acabat. (P - 69)	286,77	7,000	2.007,39
3	PD73-IQRL	m	Claveguera amb tub de paret estructurada, amb paret interna llisa i externa corrugada, de polietilè HDPE, tipus B, àrea aplicació U, de diàmetre nominal exterior 315 mm, de rigidesa anular SN 8 kN/m2, segons la norma UNE-EN 13476-3, unió de maniguets, amb grau de dificultat mitja i col·locat al fons de la rasa (P - 107)	27,53	80,880	2.226,63
4	PD55-E3NR	u	Caixa per a embornal de 70x30x85 cm, amb parets de 15 cm de gruix sobre solera de 15 cm de formigó en massa HM - 20 / B / 20 / X0 amb una quantitat de ciment de 200 kg/m3 i relació aigua ciment =< 0.6 (P - 103)	137,80	10,000	1.378,00
5	PD50-481N	u	Bastiment i reixa de fosa dúctil, recolzada, per a embornal, de 650x330x40 mm, classe D400 segons norma UNE-EN 124 i 17 dm2 de superfície d'absorció, col·locat amb morter (P - 101)	108,72	10,000	1.087,20
6	PD73-N007	u	Connexió de ramal d'embornal a col·lector general mitjançant peça clip de PEAD D315mm. (P - 108)	20,77	10,000	207,70
7	PD731-WDF9	m	Claveguera amb tub de paret estructurada per a sanejament soterrat sense pressió, de polietilè, diàmetre nominal DN 630, classe de rigidesa anular SN 8 (rigidesa anular 8 kN/m2), de superfícies interna llisa i externa perfilada de tipus B, codi d'àrea d'aplicació U, fabricació segons norma UNE-EN 13476-3, unió mitjançant maniguet extruït i junt elastomèric d'estanquitat, col·locat al fons de la rasa sobre llit de sorra de 20 cm de gruix i reblert de sorra fins a 30 cm per sobre del tub, amb picó vibrant elèctric (P - 110)	140,25	30,150	4.228,54
8	PD731-WDEN	m	Claveguera amb tub de paret estructurada per a sanejament soterrat sense pressió, de polietilè, diàmetre nominal DN 1000, classe de rigidesa anular SN 8 (rigidesa anular 8 kN/m2), de superfícies interna llisa i externa perfilada de tipus B, codi d'àrea d'aplicació U, fabricació segons norma UNE-EN 13476-3, unió mitjançant maniguet extruït i junt elastomèric d'estanquitat, col·locat al fons de la rasa sobre llit de sorra de 20 cm de gruix i reblert de sorra fins a 30 cm per sobre del tub, amb picó vibrant elèctric (P - 109)	311,59	49,150	15.314,65
TOTAL	TÍTULO 3		01.04.02			**30.223,11**

OBRA 01 NOVA ROTONDA AL PK 17+100 DE LA CTRA. C-1413B. TM
CAPÍTULO 04 XARXA DE PLUVIALS
TÍTULO 3 03 ARQUETES I POUS DE REGISTRE

NUM.	CODI	UA	DESCRIPCIÓ	PREU	AMIDAMENT	IMPORT
1	PDB3-IKZJ	u	Solera amb mitja canya de formigó en massa HM - 20 / B / 20 / X0 amb una quantitat de ciment de 200 kg/m3 i relació aigua ciment =< 0.6, de 15 cm de gruix mínim i de planta 1x1 m per a tub de diàmetre 50 cm (P - 111)	42,76	4,000	171,04
2	PDB7-8F56	m	Paret per a pou circular de D= 100 cm, de peces prefabricades de formigó, col·locades amb morter de ciment 1:4 (P - 112)	119,43	15,200	1.815,34
3	PDBE-H98L	u	Brocal per a pou format per un con asimètric de formigó prefabricat de dimensions 100X60X60 cm, amb junt encadellat, col·locat sobre anell de pou de registre, inclús segellat de junts i	103,86	8,000	830,88

Document signat electrònicament. Firmes vàlides. És còpia autèntica de l'original electrònic.
Codi Segur de Verificació (CSV): 21644873f7c425b10b91 Adreça de validació: https://seuelectronica.diba.cat

			rebut de graons amb morter mixt 1:2:10, elaborat a l'obra amb formigó de 165 l (P - 115)			
4	PDBD-H86M	u	Graó per a pou de registre de polipropilè armat, de 250x350x250 mm i 3 kg de pes, col·locat amb morter de ciment 1:6, elaborat a l'obra (P - 114)	23,85	72,000	1.717,20
5	PDBF-DFWX	u	Bastiment circular de fosa dúctil per a pou de registre i tapa abatible, pas lliure de 700 mm de diàmetre, cantell de 150 mm i classe D400 segons norma UNE-EN 124, col·locat amb morter, tipus COLUMBIA de Cofunco o equivalent (model 2130) (P - 116)	403,99	8,000	3.231,92
6	PDB9-5C6X	u	Base per a pou de secció quadrada de formigó prefabricat armat de 120x120cm interior i h=105cm amb finestra preparada per canonada de Dext 1000mm. Formació de canal central de diàmetre 1000mm. Inclou els treballs de conneció amb junta elastomèrica i segellat interior. (P - 113)	795,73	4,000	3.182,92
TOTAL	TÍTULO 3		01.04.03			**10.949,30**

OBRA 01 NOVA ROTONDA AL PK 17+100 DE LA CTRA. C-1413B. TM
CAPÍTULO 05 ENLLUMENAT PÚBLIC
TÍTULO 3 01 OBRA CIVIL

NUM.	CODI	UA	DESCRIPCIÓ	PREU	AMIDAMENT	IMPORT
1	P221D-DZ2Q	m3	Excavació de rasa per a pas d'instal·lacions fins a 1 m de fondària, en terreny de trànsit (SPT >50), realitzada amb retroexcavadora i amb les terres deixades a la vora (P - 44)	12,31	100,401	1.235,94
2	PDG2-LNUF	m	Canalització amb dos tubs corbables corrugats de polietilè de 90 mm de diàmetre nominal, de doble capa, i dau de recobriment de 40x30 cm amb formigó d'ús no estructural HNE-20/P/20 de resistència a compressió 20 N/mm2, consistència plàstica i grandària màxima del granulat 20 mm, fil guia a cada tub, part proporcional d'accessoris d'unió, separadors i obturadors (P - 118)	19,28	418,340	8.065,60
3	P2255-DPGO	m3	Rebliment i piconatge de rasa d'amplària fins a 0,6 m, amb material adequat de la pròpia excavació, en tongades de gruix de fins a 25 cm, utilitzant picó vibrant, amb compactació del 95% PM (P - 49)	25,38	50,201	1.274,10
4	PDG5-HA2I	m	Banda contínua de plàstic de color, de 30 cm d'amplària, col·locada al llarg de la rasa a 20 cm per sobre de la canonada, per a malla senyalitzadora (P - 119)	0,63	418,340	263,55
5	PDK4-LP57	u	Pericó de registre de formigó prefabricat sense fons de 40x40x45 cm, per a instal·lacions de serveis, col·locat sobre solera de formigó formigó d'ús no estructural HNE-20/B/40 de resistència a compressió 20 N/mm2, consistència tova i grandària màxima del granulat 40 mm de 15 cm de gruix i reblert lateral amb terra de la mateixa excavació (P - 122)	78,37	22,000	1.724,14
6	FDK262G7	u	Pericó de registre de formigó prefabricat sense fons de 60x60x60 cm, per a instal·lacions de serveis, col·locat sobre solera de formigó HM-20/B/40/I de 15 cm de gruix i reblert lateral amb terra de la mateixa excavació (P - 2)	136,62	6,000	819,72
7	PDK1-I5B3	u	Bastiment i tapa quadrada de fosa dúctil, per a pericó de serveis, recolzada, pas lliure de 400x400 mm i classe B125 segons norma UNE-EN 124, col·locat amb morter, en entorn urbà sense dificultat de mobilitat, en voreres <= 3 m d'amplària o calçada/plataforma única <= 7 m d'amplària, sense afectació per serveis o elements de mobiliari urbà, en actuacions d'1 a 5 u (P - 120)	86,27	22,000	1.897,94
8	PDK1-I5B4	u	Bastiment i tapa quadrada de fosa dúctil, per a pericó de serveis, recolzada, pas lliure de 600x600 mm i classe B125 segons norma UNE-EN 124, col·locat amb morter, en entorn urbà sense	178,59	6,000	1.071,54

			dificultat de mobilitat, en voreres <= 3 m d'amplària o calçada/plataforma única <= 7 m d'amplària, sense afectació per serveis o elements de mobiliari urbà, en actuacions d'1 a 5 u (P - 121)			
TOTAL	TÍTULO 3		01.05.01			**16.352,53**

OBRA 01 NOVA ROTONDA AL PK 17+100 DE LA CTRA. C-1413B. TM
CAPÍTULO 05 ENLLUMENAT PÚBLIC
TÍTULO 3 02 INSTAL·LACIONS

NUM.	CODI	UA	DESCRIPCIÓ	PREU	AMIDAMENT	IMPORT
1	PHG0-HAML	u	Quadre de comandament i protecció d'enllumenat públic de tipus urbà, amb caixa seccionadora i CGP segons normes companyia subministradora, de 4 sortides protegides amb diferencials rearmables, doble nivell, amb mòdul electrònic de control i comunicacions, proteccions per a serveis del quadre i sortida monofàsica per a reg, s'inclou bancada d'acer inoxidable de 300 mm d'alçària i tot el petit material auxiliar necessari de connexió i muntatge. Proteccions per una potència contractable de fins a 45 kVA (63 A/400 V), inclou ICP, IGA, relè de sobretensions permanents, il·luminació interior i pressa de corrent. Inclou presa i placa de terra, inclosos els pictogrames de les tapes exteriors, instal·lat (P - 129)	9.198,94	1,000	9.198,94
2	PG3B-E7CH	m	Conductor de coure nu, unipolar de secció 1x35 mm2, muntat en malla de connexió a terra (P - 127)	12,87	418,340	5.384,04
3	PGD1-E3BK	u	Piqueta de connexió a terra d'acer, amb recobriment de coure 300 µm de gruix, de 1000 mm llargària de 14,6 mm de diàmetre, clavada a terra (P - 128)	29,41	6,000	176,46
4	PG33-E6V8	m	Cable amb conductor de coure de tensió assignada0,6/1 kV, de designació RVFV, construcció segons norma UNE 21123-2, tetrapolar, de secció 4x6 mm2, amb armadura de fleix d'acer i coberta del cable de PVC, classe de reacció al foc Eca segons la norma UNE-EN 50575, col·locat en tub (P - 126)	8,26	418,340	3.455,49
5	PG33-E6UR	m	Cable amb conductor de coure de tensió assignada0,6/1 kV, de designació RZ1-K (AS), construcció segons norma UNE 21123-4, tripolar, de secció 3x2,5 mm2, amb coberta del cable de poliolefines, classe de reacció al foc Cca-s1b, d1, a1 segons la norma UNE-EN 50575 amb baixa emissió fums, col·locat en tub (P - 125)	2,77	19,000	52,63
6	PHM2-DBEU	u	Columna de planxa d'acer galvanitzat, de forma troncocònica, de 10 m d'alçària, coronament sense platina, amb base platina i porta, segons norma UNE-EN 40-5, col·locada sobre dau de formigó (P - 131)	703,55	6,000	4.221,30
7	PHM2-DBEV	u	Columna de planxa d'acer galvanitzat, de forma troncocònica, de 8 m d'alçària, coronament sense platina, amb base platina i porta, segons norma UNE-EN 40-5, col·locada sobre dau de formigó (P - 132)	507,95	3,000	1.523,85
8	PHM2-DBEQ	u	Columna de planxa d'acer galvanitzat, de forma tubular, de 5 m d'alçària, coronament sense platina, amb base platina i porta, segons norma UNE-EN 40-5, col·locada sobre dau de formigó (P - 130)	356,75	10,000	3.567,50
9	PHNH-SL01	u	Luminara Simon NATH LED, tamaño S_63W700 WDL_RJ_ de fundición inyectada de aluminio o equivalente. Luminaria de cuerpo único con dos volúmenes independientes de separación térmica para grupo óptico y para grupo eléctrico, con dispositivo auto nivelador. Fijación lateral ajustable de -5º a +10º y fijación post-top ajustable de 0º a +10º mediante cambio de posición de la misma pieza. Adaptación a fijaciones	649,68	7,000	4.547,76

Document signat electrònicament. Firmes vàlides. És còpia autèntica de l'original electrònic.
Codi Segur de Verificació (CSV): 21644873f7c425b10b91 Adreça de validació: https://seuelectronica.diba.cat

			de Ø34 mm a Ø76 mm en función del adaptador, con compensación negativa en báculos y brazos murales. Cubierta plana con aletas de refrigeración no visibles en posición instalada. Sistema de auto limpieza por medio del agua de lluvia, que permite su correcta evacuación sin ensuciar la luminaria, evitando que las prestaciones lumínicas se vean afectadas con el paso del tiempo. Acceso al equipo y mantenimiento por la parte superior con apertura por palanca, sin herramientas. Posibilidad de cierre con dos tornillos superiores de seguridad. Difusor de vidrio templado transparente plano para facilitar su limpieza y evitar la radiación UV en las ópticas. .Con válvula depresora para mantener constante la presión y evitar la entrada de humedad.IP66, IK10 Reflector tronco piramidal anti deslumbramiento, matizado con recuperación de flujo.Posibilidad de montaje de hasta once ópticas tipo multi-array, para garantizar la homogeneidad de la fotometría. Posibilidad de cuatro temperaturas de color en luz blanca, así como APC (Amber Phosphor Converted) para zonas especialmente protegidas. Vida útil de los LED L90 B10 100.000 horas. Los grupos lumínicos Istanium LED pueden ser sustituidos y actualizados aunque la luminaria esté instalada, permitiendo extender su vida útil. Con sistema de protección PLED para la protección de los LED's.Formato LED de 35x35 para garantizar un mejor control lumínico y optimizar los resultados fotométricos. Índice espectral G de los LEDs dentro de los parámetros recomendados por el grupo de trabajo impulsado por el CEI y la Consejería de Andalucía.Porcentaje de Flujo luminoso hacia el Hemisferio Superior (FHS inst.) inferior al 0,1%Protección eléctrica luminaria Clase 1. Protección adicional contra sobretensiones 10KV certificada. Regulación sin linea de mando . Acabado Simon GY9007 . Dimensiones 580x260x160 mm. Máx. 6,7 kg Mín. 6 kg Luminaria Certificada ENEC, ENEC+ y Zhaga-D4i. Certificados empresa ISO 14001, ISO 45001, ISO 50001 (P - 133)			
10	PHNH-SL02	u	Luminara Simon NATH LED, tamaño S_16W350 SDL_RL_ de fundición inyectada de aluminio. Luminaria de cuerpo único con dos volúmenes independientes de separación térmica para grupo óptico y para grupo eléctrico, con dispositivo auto nivelador. Fijación lateral ajustable de -5º a +10º y fijación post-top ajustable de 0º a +10º mediante cambio de posición de la misma pieza. Adaptación a fijaciones de Ø34 mm a Ø76 mm en función del adaptador, con compensación negativa en báculos y brazos murales. Cubierta plana con aletas de refrigeración no visibles en posición instalada. Sistema de auto limpieza por medio del agua de lluvia, que permite su correcta evacuación sin ensuciar la luminaria, evitando que las prestaciones lumínicas se vean afectadas con el paso del tiempo. Acceso al equipo y mantenimiento por la parte superior con apertura por palanca, sin herramientas. Posibilidad de cierre con dos tornillos superiores de seguridad. Difusor de vidrio templado transparente plano para facilitar su limpieza y evitar la radiación UV en las ópticas. .Con válvula depresora para mantener constante la presión y evitar la entrada de humedad.IP66, IK10 Reflector tronco piramidal anti deslumbramiento, matizado con recuperación de flujo.Posibilidad de montaje de hasta once ópticas tipo multi-array, para garantizar la homogeneidad de la fotometría. Posibilidad de cuatro temperaturas de color en luz blanca, así como APC (Amber Phosphor Converted) para zonas especialmente protegidas. Vida útil de los LED L90 B10 100.000 horas. Los grupos lumínicos Istanium LED pueden ser sustituidos y actualizados aunque la luminaria esté instalada, permitiendo	624,48	1,000	624,48
							EUR

			extender su vida útil. Con sistema de protección PLED para la protección de los LED's.Formato LED de 35x35 para garantizar un mejor control lumínico y optimizar los resultados fotométricos. Índice espectral G de los LEDs dentro de los parámetros recomendados por el grupo de trabajo impulsado por el CEI y la Consejería de Andalucía.Porcentaje de Flujo luminoso hacia el Hemisferio Superior (FHS inst.) inferior al 0,1%Protección eléctrica luminaria Clase 1. Protección adicional contra sobretensiones 10KV certificada. Regulación sin linea de mando . Acabado Simon GY9007 . Dimensiones 580x260x160 mm. Máx. 6,7 kg Mín. 6 kg Luminaria Certificada ENEC, ENEC+ y Zhaga-D4i. Certificados empresa ISO 14001, ISO 45001, ISO 50001 (P - 134)			
11	PHNH-SL03	u	Luminara Simon NATH LED, tamaño S_36W400 NDL_TRF de fundición inyectada de aluminio. Luminaria de cuerpo único con dos volúmenes independientes de separación térmica para grupo óptico y para grupo eléctrico, con dispositivo auto nivelador. Fijación lateral ajustable de -5º a +10º y fijación post-top ajustable de 0º a +10º mediante cambio de posición de la misma pieza. Adaptación a fijaciones de Ø34 mm a Ø76 mm en función del adaptador, con compensación negativa en báculos y brazos murales. Cubierta plana con aletas de refrigeración no visibles en posición instalada. Sistema de auto limpieza por medio del agua de lluvia, que permite su correcta evacuación sin ensuciar la luminaria, evitando que las prestaciones lumínicas se vean afectadas con el paso del tiempo. Acceso al equipo y mantenimiento por la parte superior con apertura por palanca, sin herramientas. Posibilidad de cierre con dos tornillos superiores de seguridad. Difusor de vidrio templado transparente plano para facilitar su limpieza y evitar la radiación UV en las ópticas. .Con válvula depresora para mantener constante la presión y evitar la entrada de humedad.IP66, IK10 Reflector tronco piramidal anti deslumbramiento, matizado con recuperación de flujo.Posibilidad de montaje de hasta once ópticas tipo multi-array, para garantizar la homogeneidad de la fotometría. Posibilidad de cuatro temperaturas de color en luz blanca, así como APC (Amber Phosphor Converted) para zonas especialmente protegidas. Vida útil de los LED L90 B10 100.000 horas. Los grupos lumínicos Istanium LED pueden ser sustituidos y actualizados aunque la luminaria esté instalada, permitiendo extender su vida útil. Con sistema de protección PLED para la protección de los LED's.Formato LED de 35x35 para garantizar un mejor control lumínico y optimizar los resultados fotométricos. Índice espectral G de los LEDs dentro de los parámetros recomendados por el grupo de trabajo impulsado por el CEI y la Consejería de Andalucía.Porcentaje de Flujo luminoso hacia el Hemisferio Superior (FHS inst.) inferior al 0,1%Protección eléctrica luminaria Clase 1. Protección adicional contra sobretensiones 10KV certificada. Regulación sin línea de mando (a medida) Conector Zhaga Inferior. Acabado Simon GY9007 . Dimensiones 580x260x160 mm. Máx. 6,7 kg Mín. 6 kg Luminaria Certificada ENEC, ENEC+ y Zhaga-D4i. Certificados empresa ISO 14001, ISO 45001, ISO 50001 (P - 135)	744,18	1,000	744,18
12	PHNH-SL04	u	Luminara Simon NATH LED, tamaño S_32W700 NDL_TRF de fundición inyectada de aluminio. Luminaria de cuerpo único con dos volúmenes independientes de separación térmica para grupo óptico y para grupo eléctrico, con dispositivo auto nivelador. Fijación lateral ajustable de -5º a +10º y fijación post-top ajustable de 0º a +10º mediante	730,53	9,000	6.574,77
						EUR

Document signat electrònicament. Firmes vàlides. És còpia autèntica de l'original electrònic.

Codi Segur de Verificació (CSV): 21644873f7c425b10b91 Adreça de validació: https://seuelectronica.diba.cat

			cambio de posición de la misma pieza. Adaptación a fijaciones de Ø34 mm a Ø76 mm en función del adaptador, con compensación negativa en báculos y brazos murales. Cubierta plana con aletas de refrigeración no visibles en posición instalada. Sistema de auto limpieza por medio del agua de lluvia, que permite su correcta evacuación sin ensuciar la luminaria, evitando que las prestaciones lumínicas se vean afectadas con el paso del tiempo. Acceso al equipo y mantenimiento por la parte superior con apertura por palanca, sin herramientas. Posibilidad de cierre con dos tornillos superiores de seguridad. Difusor de vidrio templado transparente plano para facilitar su limpieza y evitar la radiación UV en las ópticas. .Con válvula depresora para mantener constante la presión y evitar la entrada de humedad.IP66, IK10 Reflector tronco piramidal anti deslumbramiento, matizado con recuperación de flujo.Posibilidad de montaje de hasta once ópticas tipo multi-array, para garantizar la homogeneidad de la fotometría. Posibilidad de cuatro temperaturas de color en luz blanca, así como APC (Amber Phosphor Converted) para zonas especialmente protegidas. Vida útil de los LED L90 B10 100.000 horas. Los grupos lumínicos Istanium LED pueden ser sustituidos y actualizados aunque la luminaria esté instalada, permitiendo extender su vida útil. Con sistema de protección PLED para la protección de los LED's.Formato LED de 35x35 para garantizar un mejor control lumínico y optimizar los resultados fotométricos. Índice espectral G de los LEDs dentro de los parámetros recomendados por el grupo de trabajo impulsado por el CEI y la Consejería de Andalucía.Porcentaje de Flujo luminoso hacia el Hemisferio Superior (FHS inst.) inferior al 0,1%Protección eléctrica luminaria Clase 1. Protección adicional contra sobretensiones 10KV certificada. Regulación sin línea de mando (a medida) Conector Zhaga Inferior. Acabado Simon GY9007 . Dimensiones 580x260x160 mm. Máx. 6,7 kg Mín. 6 kg Luminaria Certificada ENEC, ENEC+ y Zhaga-D4i. Certificados empresa ISO 14001, ISO 45001, ISO 50001 (P - 136)			
13	PHNH-SL07	u	Luminara Simon NATH LED, tamaño S_94W800 RJ de fundición inyectada de aluminio. Luminaria de cuerpo único con dos volúmenes independientes de separación térmica para grupo óptico y para grupo eléctrico, con dispositivo auto nivelador. Fijación lateral ajustable de -5º a +10º y fijación post-top ajustable de 0º a +10º mediante cambio de posición de la misma pieza. Adaptación a fijaciones de Ø34 mm a Ø76 mm en función del adaptador, con compensación negativa en báculos y brazos murales. Cubierta plana con aletas de refrigeración no visibles en posición instalada. Sistema de auto limpieza por medio del agua de lluvia, que permite su correcta evacuación sin ensuciar la luminaria, evitando que las prestaciones lumínicas se vean afectadas con el paso del tiempo. Acceso al equipo y mantenimiento por la parte superior con apertura por palanca, sin herramientas. Posibilidad de cierre con dos tornillos superiores de seguridad. Difusor de vidrio templado transparente plano para facilitar su limpieza y evitar la radiación UV en las ópticas. .Con válvula depresora para mantener constante la presión y evitar la entrada de humedad.IP66, IK10 Reflector tronco piramidal anti deslumbramiento, matizado con recuperación de flujo.Posibilidad de montaje de hasta once ópticas tipo multi-array, para garantizar la homogeneidad de la fotometría. Posibilidad de cuatro temperaturas de color en luz blanca, así como APC (Amber Phosphor Converted) para zonas especialmente protegidas. Vida útil de los LED L90 B10 100.000 horas. Los grupos lumínicos Istanium LED pueden ser sustituidos y	781,98	2,000	1.563,96

			actualizados aunque la luminaria esté instalada, permitiendo extender su vida útil. Con sistema de protección PLED para la protección de los LED's.Formato LED de 35x35 para garantizar un mejor control lumínico y optimizar los resultados fotométricos. Índice espectral G de los LEDs dentro de los parámetros recomendados por el grupo de trabajo impulsado por el CEI y la Consejería de Andalucía.Porcentaje de Flujo luminoso hacia el Hemisferio Superior (FHS inst.) inferior al 0,1%Protección eléctrica luminaria Clase 1. Protección adicional contra sobretensiones 10KV certificada. Regulación sin línea de mando (a medida) Conector Zhaga Inferior. Acabado Simon GY9007 . Dimensiones 580x260x160 mm. Máx. 6,7 kg Mín. 6 kg Luminaria Certificada ENEC, ENEC+ y Zhaga-D4i. Certificados empresa ISO 14001, ISO 45001, ISO 50001 (P - 139)			
14	PHNH-SL05	u	Brida per llumenera tipus ALF1C_350_L05_1D60_UT115_PCF GYT_GV de SIMON Lighting (P - 137)	396,63	8,000	3.173,04
15	PHNH-SL06	u	Brida per llumenera tipus ALF1C_350_L05_1D60_UT115_PCF GYT_GV de SIMON Lighting (P - 138)	461,73	2,000	923,46
16	PHNH-SL08	u	Sensor de movimiento autonomo conforme segun Zhaga book 18, certificado Dali-2, altura de motaje de 4-8m, angulo de deteccion de 76o, rango de trabajo de -40oC a +32oC, IP66, protecion impacto . IK07 (P - 140)	108,93	10,000	1.089,30
TOTAL	TÍTULO 3		01.05.02			**46.821,16**

OBRA 01 NOVA ROTONDA AL PK 17+100 DE LA CTRA. C-1413B. TM
CAPÍTULO 06 XARXA DE REG

NUM.	CODI	UA	DESCRIPCIÓ	PREU	AMIDAMENT	IMPORT
1	P221D-DZ2Q	m3	Excavació de rasa per a pas d'instal·lacions fins a 1 m de fondària, en terreny de trànsit (SPT >50), realitzada amb retroexcavadora i amb les terres deixades a la vora (P - 44)	12,31	4,200	51,70
2	P2255-DPGO	m3	Rebliment i piconatge de rasa d'amplària fins a 0,6 m, amb material adequat de la pròpia excavació, en tongades de gruix de fins a 25 cm, utilitzant picó vibrant, amb compactació del 95% PM (P - 49)	25,38	4,200	106,60
3	FJS51762	m	Canonada per a reg per degoteig de 17 mm de diàmetre, amb degoters autocompensats integrats cada 33 cm, amb marcatge identificatiu d'aigua no potable, instal·lada soterrada 10 cm, amb l'obertura i el tancament de la rasa inclosos (P - 4)	3,46	300,000	1.038,00
4	PFB3-W7M4	m	Tub de polietilè de designació PE 100, diàmetre nominal DN 40, pressió nominal PN 10 (SDR 17), subministrat en rotlle, fabricació segons norma UNE-EN 12201-2, inclosa la part proporcional d'accessoris d'unió mitjançant electrosoldadura, col·locat al fons de la rasa, sense afectació per presència de serveis en la rasa, sense presència d'estrebada, amb grau de dificultat baix (P - 123)	2,99	25,000	74,75
5	PFB3-W7M8	m	Tub de polietilè de designació PE 100, diàmetre nominal DN 50, pressió nominal PN 10 (SDR 17), subministrat en rotlle, fabricació segons norma UNE-EN 12201-2, inclosa la part proporcional d'accessoris d'unió mitjançant electrosoldadura, col·locat al fons de la rasa, sense afectació per presència de serveis en la rasa, sense presència d'estrebada, amb grau de dificultat baix (P - 124)	3,96	25,000	99,00
6	PJSA1-92KU	u	Programador de reg amb alimentació a 24 V, no codificable, ampliable i centralitzable, per a un nombre màxim de 3 estacions, muntat superficialment, connectat a la xarxa d'alimentació, als aparells de control, als elements gobernats, programat i	232,47	1,000	232,47

Document signat electrònicament. Firmes vàlides. És còpia autèntica de l'original electrònic.

Codi Segur de Verificació (CSV): 21644873f7c425b10b91 Adreça de validació: https://seuelectronica.diba.cat

			comprovat (P - 141)			
7	PJSA6-TLON	u	Capçal senzill de reg per a degoteig, d'1 ´´ de diàmetre nominal i pressió de 10 bar, totalment desmuntable, amb electrovàlvula de 9V, filtre d'anelles i vàlvula reductora de pressió, format per: - 2 enllaç segons UNE-EN 1254-3, de llautó CW617N segons UNE-EN 12165, amb una unió a compressió DN32 mitjançant femella (rosca interior) amb anell de tracció de llautó i una unió rosca mascle 1´´ tipus cilíndrica no estanca segons UNE-EN ISO 228-1 - 2 canvi de direcció (colze) de 90° segons UNE-EN 1254-4, de llautó CW617N segons UNE-EN 12165, amb dues unions roscades femella-mascle 1´´-1´´, rosca tipus cilíndrica no estanca segons UNE-EN ISO 228-1 - 6 contra rosca no aplica segons UNE-EN 1254-4, de llautó CW617N segons UNE-EN 12165, amb dues unions roscades mascle-mascle 1´´-1´´, rosca tipus cilíndrica no estanca segons UNE-EN ISO 228-1 - 2 derivació (T) a 90° segons UNE-EN 1254-4, de llautó CW617N segons UNE-EN 12165, amb tres unions roscades femella-femella-femella 1´´-1´´-1´´, rosca tipus cilíndrica no estanca segons UNE-EN ISO 228-1 - 1 electrovàlvula per a instal·lacio de reg, d'1´´ de diàmetre, de material plàstic, amb solenoide de 9V, per a una pressió màxima de 10 bar i amb regulador de cabal - 3 vàlvula de bola de material plàstic, segons norma UNE-EN ISO 16135, manual, per a roscar, de 2 vies, DN 25 (per a tub d'1 ´´), de 10 bar de pressió nominal, cos i bola de PVC-U, portajunts a pressió, tancament de polietilè HDPE i junts d'estanqueïtat d'etilè propilè diè (EPDM), accionament per maneta - 2 filtre per a instal·lació de reg d'1´´ de diàmetre, de material plàstic, amb element filtrant d'anelles de 120 mesh, amb vàlvula de purga i amb presa manomètrica, per a muntar roscat - 1 vàlvula reductora de pressió amb rosca, de diàmetre nominal 1´´, de 25 bar de pressió màxima i amb un diferencial màxim regulable entre 19 i 24 bar, de llautó, preu mitjà (P - 142)	430,30	1,000	430,30
8	PACR0001X	pa	Partida alçada per la instal·lació de comptador d'aigua per sistema de reg, inclou obra civil i pericó de registre, tot inclós (P - 0)	450,00	1,000	450,00
9	FDK262B7	u	Pericó de registre de formigó prefabricat sense fons de 40x40x45 cm, per a instal·lacions de serveis, col·locat sobre solera de formigó HM-20/B/40/I de 15 cm de gruix i reblert lateral amb terra de la mateixa excavació (P - 1)	80,68	3,000	242,04
10	PDK1-I5B3	u	Bastiment i tapa quadrada de fosa dúctil, per a pericó de serveis, recolzada, pas lliure de 400x400 mm i classe B125 segons norma UNE-EN 124, col·locat amb morter, en entorn urbà sense dificultat de mobilitat, en voreres <= 3 m d'amplària o calçada/plataforma única <= 7 m d'amplària, sense afectació per serveis o elements de mobiliari urbà, en actuacions d'1 a 5 u (P - 120)	86,27	3,000	258,81
11	FJS5R201	u	Vàlvula antidrenant per a instal·lacio de reg per degoteig, de material plàstic, de 1" de diàmetre, intal·lada en pericó (P - 5)	14,81	3,000	44,43
12	FJS5R202	u	Vàlvula de rentat per a instal·lacio de reg per degoteig, de material plàstic, de 1" de diàmetre, intal·lada en pericó (P - 6)	14,85	3,000	44,55

Projecte nova rotonda al PK 17+100 de la ctra. C-1413b. TM Centelles.

13	FJM33BE4	u	Ventosa roscada de diàmetre nominal 1", de 16 bar de pressió de prova, de fosa, preu alt i muntada en pericó de canalització soterrada (P - 3)	93,20	3,000	279,60
14	GDK2U020	u	Pericó per a canalització de serveis de 60x60x80 cm de secció interior, amb parets de 15 cm de gruix i solera de 10 cm de gruix de formigó HM-20, inclòs excavació, transport a l'abocador, cànon d'abocament i manteniment de l'abocador (P - 21)	246,52	3,000	739,56
15	GDKZU060	u	Marc i tapa de 60x60 cm, de fosa dúctil, clase B-125, segons UNE-EN 124, totalment col·locat (P - 22)	207,42	3,000	622,26
16	PACCE001X	pa	Partida alçada a justificar per la instal·lació de quadre elèctric a ubicar dins d'edifici elèctric amb proteccions i cablejat elèctric fins electrovàlvula en rotonda (P - 0)	625,00	1,000	625,00
TOTAL	CAPÍTULO		01.06			**5.339,07**

OBRA 01 NOVA ROTONDA AL PK 17+100 DE LA CTRA. C-1413B. TM
CAPÍTULO 07 SENYALITZACIÓ
TÍTULO 3 01 SENYALITZACIÓ VERTICAL

NUM.	CODI	UA	DESCRIPCIÓ	PREU	AMIDAMENT	IMPORT
1	GBB5U951	m²	Placa d'alumini amb dors tancat, superior a 0,25 m² i fins a 0,50 m², per a senyals de trànsit d'orientació: presenyalització (S-200), direcció (S-300), localització (S-500), confirmació (S-600) i ús específic en poblat (S-700), amb revestiment reflectant HI classe RA2, inclosos elements de fixació al suport, sense incloure el suport, totalment col·locada. (P - 8)	565,27	0,947	535,31
2	GBB5U952	m²	Placa d'alumini amb dors tancat, superior a 0,50 m² i fins a 1,00 m², per a senyals de trànsit d'orientació: presenyalització (S-200), direcció (S-300), localització (S-500), confirmació (S-600) i ús específic en poblat (S-700), amb revestiment reflectant HI classe RA2, inclosos elements de fixació al suport, sense incloure el suport, totalment col·locada. (P - 9)	489,86	3,294	1.613,60
3	GBB5U953	m²	Placa d'alumini amb dors tancat, superior a 1,00 m² i fins a 1,50 m², per a senyals de trànsit d'orientació: presenyalització (S-200), direcció (S-300), localització (S-500), confirmació (S-600) i ús específic en poblat (S-700), amb revestiment reflectant HI classe RA2, inclosos elements de fixació al suport, sense incloure el suport, totalment col·locada. (P - 10)	440,41	2,506	1.103,67
4	GBB5U962	m²	Placa d'alumini amb dors tancat, superior a 0,10 m² i fins a 0,25 m², per a senyals de trànsit d'orientació: identificació de carreteres (S-400/S-460), amb revestiment reflectant HI classe RA2, inclosos elements de fixació al suport, sense incloure el suport, totalment col·locada. (P - 11)	649,34	0,238	154,54
5	GBBVU001	m³	Fonamentació per a plaques i panells de senyalització vertical d'alumini, amb formigó HM-20, inclosa excavació, càrrega i transport a l'abocador del material sobrant i col·locació dels perns d'ancoratge roscats (sense el subministre), segons plànols, totalment acabada. (P - 12)	227,24	2,674	607,64
6	GBBVU101	u	Base d'acer galvanitzat per a subjecció al fonament del suport de 76 mm de diàmetre de senyals de trànsit, col·locat, inclòs el subministre (sense col·locació) dels perns roscats d'ancoratge del fonament. (P - 13)	111,80	1,000	111,80
7	GBBVU103	u	Base d'acer galvanitzat per a subjecció al fonament del suport de 90 mm de diàmetre de senyals de trànsit, col·locat, inclòs el subministre (sense col·locació) dels perns roscats d'ancoratge del fonament. (P - 14)	141,41	1,000	141,41
8	GBBVU105	u	Base d'acer galvanitzat per a subjecció al fonament del suport de 114 mm de diàmetre de senyals de trànsit, col·locat, inclòs el	162,24	2,000	324,48

Document signat electrònicament. Firmes vàlides. És còpia autèntica de l'original electrònic.
Codi Segur de Verificació (CSV): 21644873f7c425b10b91 Adreça de validació: https://seuelectronica.diba.cat

			subministre (sense col·locació) dels perns roscats d'ancoratge del fonament. (P - 15)			
9	GBBVU107	u	Base d'acer galvanitzat per a subjecció al fonament del suport de 140 mm de diàmetre de senyals de trànsit, col·locat, inclòs el subministre (sense col·locació) dels perns roscats d'ancoratge del fonament. (P - 16)	196,11	1,000	196,11
10	GBBVU201	m	Pal d'alumini extrusionat de 76 mm de diàmetre, segons designació MB del Plec de Prescripcions Tècniques, per a suport de senyals de trànsit, col·locat. (P - 17)	35,86	2,850	102,20
11	GBBVU203	m	Pal d'alumini extrusionat de 90 mm de diàmetre, segons designació MC del Plec de Prescripcions Tècniques, per a suport de senyals de trànsit, col·locat. (P - 18)	44,10	7,115	313,77
12	GBBVU205	m	Pal d'alumini extrusionat de 114 mm de diàmetre, segons designació MD del Plec de Prescripcions Tècniques, per a suport de senyals de trànsit, col·locat. (P - 19)	56,11	6,990	392,21
13	GBBVU206	m	Pal d'alumini extrusionat de 114 o 140 mm de diàmetre, segons designació ME del Plec de Prescripcions Tècniques, per a suport de senyals de trànsit, col·locat. (P - 20)	99,51	2,350	233,85
TOTAL	TÍTULO 3		01.07.01			**5.830,59**

OBRA 01 NOVA ROTONDA AL PK 17+100 DE LA CTRA. C-1413B. TM
CAPÍTULO 07 SENYALITZACIÓ
TÍTULO 3 02 SENYALITZACIÓ HORITZONTAL

NUM.	CODI	UA	DESCRIPCIÓ	PREU	AMIDAMENT	IMPORT
1	PBA2-FIHS	m2	Pintat sobre paviment de marca vial superficial per a ús permanent i retrorreflectant en sec, tipus P-R, amb plàstic d'aplicació en fred de dos components de color blanc i microesferes de vidre, aplicada amb màquina d'accionament manual (P - 97)	11,19	78,966	883,63
2	PBAM-HP6L	u	Actuacions puntuals de jornada completa en superfície <= 50 m2, pintat sobre paviment de marca vial superficial per a ús permanent i retrorreflectant en sec, tipus P - R, amb pintura acrílica, per a marques vials i microesferes de vidre, amb addició de micropartícules amb cantells angulosos de vidre en pols, aplicada amb màquina d'accionament manual (P - 98)	1.180,20	1,000	1.180,20
3	PBAM-HXU7	u	Actuacions puntuals de mitja jornada en superfície <= 25 m2, pintat sobre paviment de marca vial superficial per a ús permanent i retrorreflectant en sec, tipus P - R, amb pintura acrílica de color blanc, per a marques vials i microesferes de vidre, amb addició de micropartícules amb cantells angulosos de vidre en pols, aplicada amb màquina d'accionament manual (P - 99)	651,32	2,000	1.302,64
TOTAL	TÍTULO 3		01.07.02			**3.366,47**

OBRA 01 NOVA ROTONDA AL PK 17+100 DE LA CTRA. C-1413B. TM
CAPÍTULO 08 ABALISAMENT I DEFENSA

NUM.	CODI	UA	DESCRIPCIÓ	PREU	AMIDAMENT	IMPORT
1	PBC0-HCTR	u	Balisa cilíndrica de 75 cm d'alçada, de material polimèric, flexible, amb làmina retrorreflectant classe RA2, fixada al paviment amb passador (P - 100)	58,55	4,000	234,20
2	PB20-BT7T	u	Terminal curt de 4 m de barrera de seguretat metàl·lica simple, amb abatiment al terreny, format per un perfil longitudinal de secció doble ona, suports C- 120 col·locats clavats a terra cada 2 m, captallums, peces especials i elements de fixació, col·locat (P - 94)	483,03	1,000	483,03

3	PB23-DFRH	m	Barrera de seguretat metàl·lica simple, per a una classe de contenció normal, amb nivell de contenció N2, índex de severitat A, amplària de treball W6 i deflexió dinàmica 2 m segons UNE-EN 1317-2, reduïda, amb un perfil longitudinal de secció doble ona i suports C-120 col·locats clavats a terra cada 4 m (BMSRA4/C), col·locada en trams rectes o en corbes de radi igual o superior a 22 m i amb el desmuntatge inclòs (P - 95)	37,51	40,000	1.500,40
4	PB23-FPA0	m	Barrera de fusta de pi tractada amb autocalu clase d'ús 4 composada per dos montants verticals d'1'80 m de longitud i 120 mm de diàmetre col·locats a 2,0 m de distància ancorats a terra mitjançant daus de formigó i dos travessers horitzontal de 100 mm de diàmetre subjectats mitjançant unions de doble ala zincades i cargols galvanitzats de 8 mm de diàmetre i 120 mm de longitud., totalment col·locada, segons plànols. (P - 96)	45,75	90,300	4.131,23
TOTAL	CAPÍTULO		01.08			**6.348,86**

OBRA 01 NOVA ROTONDA AL PK 17+100 DE LA CTRA. C-1413B. TM
CAPÍTULO 09 JARDINERIA

NUM.	CODI	UA	DESCRIPCIÓ	PREU	AMIDAMENT	IMPORT
1	PR36-8RV0	m3	Terra vegetal de jardineria de categoria mitja, amb una conductivitat elèctrica menor d'1,2 dS/m, segons NTJ 07A, subministrada a granel i escampada amb retroexcavadora mitjana (P - 148)	40,31	15,000	604,65
2	PR416-8TPS	u	Subministrament d'Arbutus unedo d'alçària de 150 a 175 cm, en contenidor de 50 l (P - 149)	83,72	3,000	251,16
3	PR4H8-94XX	u	Subministrament de Salvia leucantha d'alçària de 30 a 40 cm, en contenidor de 3 l (P - 151)	4,15	114,000	473,10
4	PR4GH-93Y2	u	Subministrament de Pistacia lentiscus d'alçària de 40 a 60 cm, en contenidor de 3 l (P - 150)	4,32	38,000	164,16
5	PR60-8Y7F	u	Plantació d'arbre planifoli amb pa de terra o contenidor, de 18 a 25 cm de perímetre de tronc a 1 m d'alçària (a partir del coll de l'arrel), excavació de clot de plantació de 100x100x80 cm amb mitjans mecànics, en un pendent inferior al 25 %, reblert del clot amb substitució parcial del 30% de terra de l'excavació per sorra rentada i compost (70%-30%), primer reg i càrrega de les terres sobrants a camió (P - 152)	79,75	3,000	239,25
6	PR61-8ZJS	u	Plantació d'arbust o arbre de petit format en contenidor de 3 a 5 l en obres d'enginyeria civil, excavació de clot de plantació de 40x40x30 cm amb mitjans manuals, en un pendent inferior al 35 %, reblert del clot amb terra de l'excavació barrejada amb un 10% de compost i primer reg (P - 153)	8,63	152,000	1.311,76
7	PRA1-DOEF	m2	Hidrosembra de barreja de llavors per a gespa tipus rústica de baix manteniment de lleguminoses amb gramínies, segons NTJ 07N, amb una dosificació de 30 g/m2, aigua, mulch de fibra vegetal a base de palla picada i fibra curta de cel·lulosa (200g/m2), adob organo-mineral d'alliberament lent, bioactivador microbià i estabilitzador sintètic de base acrílica, en una superfície < 500 m2 (P - 154)	1,30	500,000	650,00
8	PRZ0-905I	u	Aspratge doble d'arbre mitjançant 2 rolls de fusta de pi tractada en autoclau de secció circular, de 8 cm de diàmetre i 2 m de llargària, clavat al fons del forat de plantació 30 cm, i amb 2 abraçadores regulables de goma o cautxú (P - 155)	25,03	3,000	75,09
TOTAL	CAPÍTULO		01.09			**3.769,17**

Document signat electrònicament. Firmes vàlides. És còpia autèntica de l'original electrònic.
Codi Segur de Verificació (CSV): 21644873f7c425b10b91 Adreça de validació: https://seuelectronica.diba.cat

OBRA 01 NOVA ROTONDA AL PK 17+100 DE LA CTRA. C-1413B. TM
CAPÍTULO 10 SSAA

NUM.	CODI	UA	DESCRIPCIÓ	PREU	AMIDAMENT	IMPORT
1	PDG1-YQBS	m	Canalització de comunicacions amb tubs de PE amb 2 unitats de conducte de PEHD tritub de 40 mm, 3 mm de gruix i PN 10 i 3 unitats de tub corbable corrugat de polietilè, de doble capa, llisa la interior i corrugada l'exterior, de 110 mm de diàmetre nominal, aïllant i no propagador de la flama, resistència a l'impacte de 28 J, resistència a compressió de 450 N, per a canalitzacions soterrades, situada en vorera, reblert amb formigó fins a fins a 5 cm per sobre de la generatriu superior del tub més alt, banda continua de senyalització, de PE, situada a la part superior de la rasa, fil guia a cada tub, part proporcional d'accessoris d'unió, separadors i obturadors (P - 117)	42,60	140,000	5.964,00
2	PDK1-I5B3	u	Bastiment i tapa quadrada de fosa dúctil, per a pericó de serveis, recolzada, pas lliure de 400x400 mm i classe B125 segons norma UNE-EN 124, col·locat amb morter, en entorn urbà sense dificultat de mobilitat, en voreres <= 3 m d'amplària o calçada/plataforma única <= 7 m d'amplària, sense afectació per serveis o elements de mobiliari urbà, en actuacions d'1 a 5 u (P - 120)	86,27	4,000	345,08
3	PDK4-LP57	u	Pericó de registre de formigó prefabricat sense fons de 40x40x45 cm, per a instal·lacions de serveis, col·locat sobre solera de formigó formigó d'ús no estructural HNE-20/B/40 de resistència a compressió 20 N/mm2, consistència tova i grandària màxima del granulat 40 mm de 15 cm de gruix i reblert lateral amb terra de la mateixa excavació (P - 122)	78,37	4,000	313,48
TOTAL	CAPÍTULO		01.10			**6.622,56**

OBRA 01 NOVA ROTONDA AL PK 17+100 DE LA CTRA. C-1413B. TM
CAPÍTULO 11 MOBILIARI URBÀ

NUM.	CODI	UA	DESCRIPCIÓ	PREU	AMIDAMENT	IMPORT
1	PQ23-H84V	u	Paperera trabucable d'eix de gir horitzontal de 60 l, 36 cm de diàmetre, circular de fosa dúctil amb acabat pintat, i suports de tub de 60 mm, col·locada amb fixacions mecàniques (P - 147)	332,00	4,000	1.328,00
2	PACEE00X	PA	Partida alçada pel manteniment i recol·locació de cartells existents en ubicació a definir per DFO (P - 0)	750,00	1,000	750,00
3	PQ12-NMU1	u	Banc de la gamma MODO106 de FABREGAS o equivalent, de 180 cm de longitud, amb potes de fosa d'alumini A-G3Tbe texturitzades i anoditzat resistent a ambients marins i 6 llistons de fusta tropical amb protecció fungicida insecticida i hidròfuga, col·locada amb fixacions mecàniques. (P - 146)	429,99	1,000	429,99
4	PQ12-NMU0	u	Cadira de la gamma MODO106 de FABREGAS o equivalent, amb potes de fosa d'alumini A-G3Tbe texturitzades i anoditzat resistent a ambients marins i 6 llistons de fusta tropical amb protecció fungicida insecticida i hidròfuga, col·locada amb fixacions mecàniques. (P - 145)	326,04	1,000	326,04
TOTAL	CAPÍTULO		01.11			**2.834,03**

OBRA 01 NOVA ROTONDA AL PK 17+100 DE LA CTRA. C-1413B. TM
CAPÍTULO 12 GESTIÓ DE RESIDUS

NUM.	CODI	UA	DESCRIPCIÓ	PREU	AMIDAMENT	IMPORT
1	P2R2-EU9R	m3	Classificació a peu d'obra de residus de construcció o demolició en fraccions segons REAL DECRETO 105/2008, amb mitjans manuals (P - 55)	28,13	15,881	446,73

2	P2R3-HIHC	m3	Transport de terres no contaminades a obra exterior o centre de valorització, amb camió de 12 t i temps d'espera per a la càrrega amb mitjans mecànics, amb un recorregut de més de 10 i fins a 15 km (P - 56)	8,27	772,133	6.385,54
3	P2R5-DT1F	m3	Transport de residus a instal·lació autoritzada de gestió de residus, amb camió de 12 t i temps d'espera per a la càrrega a màquina, amb un recorregut de més de 10 i fins a 15 km (P - 57)	9,87	720,535	7.111,68
4	P2R5-DT2V	m3	Transport de residus inerts o no especials a instal·lació autoritzada de gestió de residus, amb contenidor de 5 m3 de capacitat (P - 58)	24,34	7,426	180,75
5	P2R5-DT2Y	m3	Transport de residus inerts o no especials a instal·lació autoritzada de gestió de residus, amb contenidor d'1 m3 de capacitat (P - 59)	50,53	0,850	42,95
6	P2RA-EU7H	m3	Disposició controlada en centre de reciclatge de residus de formigó inerts amb una densitat 1,45 t/m3, procedents de construcció o demolició, amb codi 17 01 01 segons la Llista Europea de Residus (P - 62)	15,61	228,241	3.562,84
7	P2RA-M8VT	m3	Disposició controlada en dipòsit autoritzat inclòs el cànon sobre la deposició controlada dels residus de la construcció, segons la LLEI 8/2008, de residus d'aglomerat asfàltic no perillosos amb una densitat 1,45 t/m3, procedents de construcció o demolició, amb codi 17 03 02 segons la Llista Europea de Residus (P - 66)	20,26	362,294	7.340,08
8	P2RB-HIFS	m3	Disposició de terres no contaminades de densitat aparent 1,6 t/m3, a valoritzador de materials naturals excavats amb codi VNME (P - 67)	8,37	772,133	6.462,75
9	P2RA-IQG0	m3	Disposició controlada en planta de compostage de residus vegetals nets no perillosos amb una densitat 0,5 t/m3, procedents de poda o sega, amb codi 20 02 01 segons la Llista Europea de Residus (P - 63)	26,25	130,000	3.412,50
10	P2RA-EU6W	m3	Disposició controlada en centre de reciclatge de residus de metalls barrejats no perillosos amb una densitat 0,2 t/m3, procedents de construcció o demolició, amb codi 17 04 07 segons la Llista Europea de Residus (P - 61)	-43,05	4,926	-212,06
11	P2RA-IQG9	m3	Disposició controlada en centre de reciclatge de residus de fusta no perillosos amb una densitat 0,19 t/m3, procedents de construcció o demolició, amb codi 17 02 01 segons la Llista Europea de Residus (P - 64)	13,97	2,500	34,93
12	P2RA-IQGH	m3	Disposició controlada en centre de reciclatge de residus de plàstic no perillosos amb una densitat 0,035 t/m3, procedents de construcció o demolició, amb codi 17 02 03 segons la Llista Europea de Residus (P - 65)	0,00	0,400	0,00
13	P2RA-EU30	m3	Disposició controlada en centre de reciclatge de residus de paper i cartró no perillosos amb una densitat 0,04 t/m3, procedents de construcció o demolició, amb codi 15 01 01 segons la Llista Europea de Residus (P - 60)	0,00	0,450	0,00
TOTAL	CAPÍTULO		01.12			**34.768,69**

OBRA 01 NOVA ROTONDA AL PK 17+100 DE LA CTRA. C-1413B. TM
CAPÍTULO 13 SEGURETAT I SALUT

NUM.	CODI	UA	DESCRIPCIÓ	PREU	AMIDAMENT	IMPORT
1	XPA000SS	pa	Partida alçada de cobrament íntegre per a la seguretat i salut a l'obra. (P - 156)	7.487,07	1,000	7.487,07
TOTAL	CAPÍTULO		01.13			**7.487,07**

Document signat electrònicament. Firmes vàlides. És còpia autèntica de l'original electrònic.
Codi Segur de Verificació (CSV): 21644873f7c425b10b91 Adreça de validació: https://seuelectronica.diba.cat

PRESSUPOST

OBRA 01 NOVA ROTONDA AL PK 17+100 DE LA CTRA. C-1413B. TM
CAPÍTULO 14 ALTRES

NUM.	CODI	UA	DESCRIPCIÓ	PREU	AMIDAMENT	IMPORT
1	PPA0U001	pa	Partida alçada de cobrament íntegre per a la seguretat vial, senyalització, abalisament i desviaments provisionals durant l'execució de les obres, segons indicació de la Direcció de l'Obra (P - 143)	2.650,00	1,000	2.650,00
2	PPALU001	pa	Partida alçada d'abonament íntegre de legalitzacions de totes les instal·lacions de l'obra, inclosos projectes, drets de visat, taxes, inspeccions per a organismes homologats, tramitacions davant indústria i totes les gestions necessàries (P - 144)	1.450,00	1,000	1.450,00
TOTAL	CAPÍTULO		01.14			**4.100,00**

Document signat electrònicament. Firmes vàlides. És còpia autèntica de l'original electrònic.
Codi Segur de Verificació (CSV): 21644873f7c425b10b91 Adreça de validació: https://seuelectronica.diba.cat

Document signat electrònicament. Firmes vàlides. És còpia autèntica de l'original electrònic.
Codi Segur de Verificació (CSV): 21644873f7c425b10b91 Adreça de validació: https://seuelectronica.diba.cat

Quadre de preus núm. 1

Document signat electrònicament. Firmes vàlides. És còpia autèntica de l'original electrònic.
Codi Segur de Verificació (CSV): 21644873f7c425b10b91 Adreça de validació: https://seuelectronica.diba.cat

QUADRE DE PREUS NÚMERO 1

CODI	UA	DESCRIPCIÓ	PREU	
F		**TIPOLOGIA F**		
FD		**SANEJAMENT I CANALITZACIONS**		
FDK		**PERICONS PER A CANALITZACIONS DE SERVEIS**		
FDK2		**PERICONS QUADRATS PER A CANALITZACIONS DE SERVEIS**		
FDK262B7	u	Pericó de registre de formigó prefabricat sense fons de 40x40x45 cm, per a instal·lacions de serveis, col·locat sobre solera de formigó HM-20/B/40/I de 15 cm de gruix i reblert lateral amb terra de la mateixa excavació (VUITANTA EUROS AMB SEIXANTA-VUIT CÈNTIMS)	80,68	€
FDK262G7	u	Pericó de registre de formigó prefabricat sense fons de 60x60x60 cm, per a instal·lacions de serveis, col·locat sobre solera de formigó HM-20/B/40/I de 15 cm de gruix i reblert lateral amb terra de la mateixa excavació (CENT TRENTA-SIS EUROS AMB SEIXANTA-DOS CÈNTIMS)	136,62	€
FJ		**EQUIPS PER A INSTAL·LACIONS D'AIGUA, REG I PISCINES**		
FJM		**Familia JM3**		
FJM33BE4	u	Ventosa roscada de diàmetre nominal 1", de 16 bar de pressió de prova, de fosa, preu alt i muntada en pericó de canalització soterrada (NORANTA-TRES EUROS AMB VINT CÈNTIMS)	93,20	€
FJS		**EQUIPS PER A REG**		
FJS5		**Familia JS5**		
FJS51762	m	Canonada per a reg per degoteig de 17 mm de diàmetre, amb degoters autocompensats integrats cada 33 cm, amb marcatge identificatiu d'aigua no potable, instal·lada soterrada 10 cm, amb l'obertura i el tancament de la rasa inclosos (TRES EUROS AMB QUARANTA-SIS CÈNTIMS)	3,46	€
FJS5R201	u	Vàlvula antidrenant per a instal·lacio de reg per degoteig, de material plàstic, de 1" de diàmetre, intal·lada en pericó (CATORZE EUROS AMB VUITANTA-UN CÈNTIMS)	14,81	€
FJS5R202	u	Vàlvula de rentat per a instal·lacio de reg per degoteig, de material plàstic, de 1" de diàmetre, intal·lada en pericó (CATORZE EUROS AMB VUITANTA-CINC CÈNTIMS)	14,85	€
FJSB		**ELECTROVÀLVULES**		
FJSBZ001	m	Cable elèctric per al connexionat d'electrovàlvules de secció 2x1.5mm2 (ZERO EUROS AMB QUARANTA-DOS CÈNTIMS)	0,42	€

Projecte nova rotonda al PK 17+100 de la ctra. C-1413b. TM Centelles.

QUADRE DE PREUS NÚMERO 1

CODI	UA	DESCRIPCIÓ	PREU	
G		**PARTIDES D'OBRA D'ENGINYERIA CIVIL**		
G2		**DEMOLICIONS, MOVIMENTS DE TERRES I GESTIÓ DE RESIDUS**		
G21		**DEMOLICIONS I ENDERROCS**		
G21B		**ARRENCADA O DEMOLICIÓ D'ELEMENTS DE SEGURETAT, PROTECCIÓ I SENYALITZACIÓ**		
G21B1002	m	Desmuntatge, càrrega i transport a magatzem o abocador de barrera de seguretat metàl·lica de secció doble ona tipus BMSNA4 o BMSNR4, inclòs part proporcional de suports (TRES EUROS AMB NORANTA-TRES CÈNTIMS)	3,93	€
GB		**Familia BB5**		
GBB5U951	m²	Placa d'alumini amb dors tancat, superior a 0,25 m² i fins a 0,50 m², per a senyals de trànsit d'orientació: presenyalització (S-200), direcció (S-300), localització (S-500), confirmació (S-600) i ús específic en poblat (S-700), amb revestiment reflectant HI classe RA2, inclosos elements de fixació al suport, sense incloure el suport, totalment col·locada. (CINC-CENTS SEIXANTA-CINC EUROS AMB VINT-I-SET CÈNTIMS)	565,27	€
GBB5U952	m²	Placa d'alumini amb dors tancat, superior a 0,50 m² i fins a 1,00 m², per a senyals de trànsit d'orientació: presenyalització (S-200), direcció (S-300), localització (S-500), confirmació (S-600) i ús específic en poblat (S-700), amb revestiment reflectant HI classe RA2, inclosos elements de fixació al suport, sense incloure el suport, totalment col·locada. (QUATRE-CENTS VUITANTA-NOU EUROS AMB VUITANTA-SIS CÈNTIMS)	489,86	€
GBB5U953	m²	Placa d'alumini amb dors tancat, superior a 1,00 m² i fins a 1,50 m², per a senyals de trànsit d'orientació: presenyalització (S-200), direcció (S-300), localització (S-500), confirmació (S-600) i ús específic en poblat (S-700), amb revestiment reflectant HI classe RA2, inclosos elements de fixació al suport, sense incloure el suport, totalment col·locada. (QUATRE-CENTS QUARANTA EUROS AMB QUARANTA-UN CÈNTIMS)	440,41	€
GBB5U962	m²	Placa d'alumini amb dors tancat, superior a 0,10 m² i fins a 0,25 m², per a senyals de trànsit d'orientació: identificació de carreteres (S-400/S-460), amb revestiment reflectant HI classe RA2, inclosos elements de fixació al suport, sense incloure el suport, totalment col·locada. (SIS-CENTS QUARANTA-NOU EUROS AMB TRENTA-QUATRE CÈNTIMS)	649,34	€
GBBVU001	m³	Fonamentació per a plaques i panells de senyalització vertical d'alumini, amb formigó HM-20, inclosa excavació, càrrega i transport a l'abocador del material sobrant i col·locació dels perns d'ancoratge roscats (sense el subministre), segons plànols, totalment acabada. (DOS-CENTS VINT-I-SET EUROS AMB VINT-I-QUATRE CÈNTIMS)	227,24	€
GBBVU101	u	Base d'acer galvanitzat per a subjecció al fonament del suport de 76 mm de diàmetre de senyals de trànsit, col·locat, inclòs el subministre (sense col·locació) dels perns roscats d'ancoratge del fonament. (CENT ONZE EUROS AMB VUITANTA CÈNTIMS)	111,80	€

Document signat electrònicament. Firmes vàlides. És còpia autèntica de l'original electrònic.
Codi Segur de Verificació (CSV): 21644873f7c425b10b91 Adreça de validació: https://seuelectronica.diba.cat

QUADRE DE PREUS NÚMERO 1

CODI	UA	DESCRIPCIÓ	PREU	
GBBVU103	u	Base d'acer galvanitzat per a subjecció al fonament del suport de 90 mm de diàmetre de senyals de trànsit, col·locat, inclòs el subministre (sense col·locació) dels perns roscats d'ancoratge del fonament. (CENT QUARANTA-UN EUROS AMB QUARANTA-UN CÈNTIMS)	141,41	€
GBBVU105	u	Base d'acer galvanitzat per a subjecció al fonament del suport de 114 mm de diàmetre de senyals de trànsit, col·locat, inclòs el subministre (sense col·locació) dels perns roscats d'ancoratge del fonament. (CENT SEIXANTA-DOS EUROS AMB VINT-I-QUATRE CÈNTIMS)	162,24	€
GBBVU107	u	Base d'acer galvanitzat per a subjecció al fonament del suport de 140 mm de diàmetre de senyals de trànsit, col·locat, inclòs el subministre (sense col·locació) dels perns roscats d'ancoratge del fonament. (CENT NORANTA-SIS EUROS AMB ONZE CÈNTIMS)	196,11	€
GBBVU201	m	Pal d'alumini extrusionat de 76 mm de diàmetre, segons designació MB del Plec de Prescripcions Tècniques, per a suport de senyals de trànsit, col·locat. (TRENTA-CINC EUROS AMB VUITANTA-SIS CÈNTIMS)	35,86	€
GBBVU203	m	Pal d'alumini extrusionat de 90 mm de diàmetre, segons designació MC del Plec de Prescripcions Tècniques, per a suport de senyals de trànsit, col·locat. (QUARANTA-QUATRE EUROS AMB DEU CÈNTIMS)	44,10	€
GBBVU205	m	Pal d'alumini extrusionat de 114 mm de diàmetre, segons designació MD del Plec de Prescripcions Tècniques, per a suport de senyals de trànsit, col·locat. (CINQUANTA-SIS EUROS AMB ONZE CÈNTIMS)	56,11	€
GBBVU206	m	Pal d'alumini extrusionat de 114 o 140 mm de diàmetre, segons designació ME del Plec de Prescripcions Tècniques, per a suport de senyals de trànsit, col·locat. (NORANTA-NOU EUROS AMB CINQUANTA-UN CÈNTIMS)	99,51	€
GD	**DRENATGES, SANEJAMENT I CANALITZACIONS**			
GDK	**PERICONS PER A CANALITZACIONS DE SERVEIS**			
GDK2	**PERICONS QUADRATS PER A CANALITZACIONS DE SERVEIS**			
GDK2U020	u	Pericó per a canalització de serveis de 60x60x80 cm de secció interior, amb parets de 15 cm de gruix i solera de 10 cm de gruix de formigó HM-20, inclòs excavació, transport a l'abocador, cànon d'abocament i manteniment de l'abocador (DOS-CENTS QUARANTA-SIS EUROS AMB CINQUANTA-DOS CÈNTIMS)	246,52	€
GDKZ	**ELEMENTS AUXILIARS PER A PERICONS DE CANALITZACIONS DE SERVEIS**			
GDKZU060	u	Marc i tapa de 60x60 cm, de fosa dúctil, clase B-125, segons UNE-EN 124, totalment col·locat (DOS-CENTS SET EUROS AMB QUARANTA-DOS CÈNTIMS)	207,42	€

Projecte nova rotonda al PK 17+100 de la ctra. C-1413b. TM Centelles.

QUADRE DE PREUS NÚMERO 1

CODI	UA	DESCRIPCIÓ	PREU	
P	**PARTIDES D'OBRA I CONJUNTS**			
P2	**DEMOLICIONS, ENDERROCS, MOVIMENTS DE TERRES I GESTIÓ DE RESIDUS**			
P21	**ENDERROCS, DEMOLICIONS, ARRENCADES, REPICATS I DESMUNTATGES**			
P214	**DESMUNTATGES O ENDERROCS D'ELEMENTS DE CONSTRUCCIÓ**			
P2146	**DEMOLICIÓ DE PAVIMENTS I BASES**			
P2146-DJ23	m2	Demolició de paviment de formigó de fins a 15 cm de gruix, d'amplària fins a 2 m amb retroexcavadora amb martell trencador i càrrega sobre camió amb mitjans mecànics (SIS EUROS AMB QUARANTA-SET CÈNTIMS)	6,47	€
P2146-DJ4A	m2	Demolició de paviment de panots col·locats sobre base de formigó de fins a 15 cm de gruix, inclòs la demolició de la base, d'amplària més de 2 m amb retroexcavadora amb martell trencador i càrrega sobre camió amb mitjans mecànics (CINC EUROS AMB QUATRE CÈNTIMS)	5,04	€
P2146-DJ5L	m2	Demolició de paviment de mescla bituminosa de fins a 20 cm de gruix, d'amplària més de 2 m amb retroexcavadora amb martell trencador i càrrega sobre camió amb mitjans mecànics (QUATRE EUROS AMB VINT-I-CINC CÈNTIMS)	4,25	€
P2147	**DEMOLICIÓ DE RIGOLA**			
P2147-DJ5X	m	Demolició de rigola de formigó, inclòs la base, amb retroexcavadora amb martell trencador i càrrega mecànica sobre camió (QUATRE EUROS AMB SEIXANTA-NOU CÈNTIMS)	4,69	€
P2148	**DEMOLICIÓ DE VORADA**			
P2148-49L6	m	Demolició de vorada, inclòs la base, col·locada sobre formigó, amb martell trencador muntat sobre retroexcavadora i càrrega manual i mecànica de runa sobre camió o contenidor (QUATRE EUROS AMB TRENTA-DOS CÈNTIMS)	4,32	€
P2149	**DEMOLICIÓ D'ESCOCELL**			
P2149-I0P5	u	Demolició d'escocell col·locat sobre formigó amb compressor i càrrega manual sobre camió o contenidor, en entorn urbà amb dificultat de mobilitat, en voreres <= 3 m d'amplària o calçada/plataforma única <= 7 m d'amplària, sense afectació per serveis o elements de mobiliari urbà, en actuacions d'1 a 5 u (CINQUANTA-TRES EUROS AMB VUITANTA-SET CÈNTIMS)	53,87	€
P214E	**DESMUNTATGE O DEMOLICIÓ D'ELEMENTS DE SEGURETAT I PROTECCIÓ**			
P214E-MBWW	m	Desmuntatge de barana metàl·lica, amb mitjans manuals i càrrega de runa sobre camió o contenidor (DOTZE EUROS AMB VUITANTA-DOS CÈNTIMS)	12,82	€
P214U	**FRESATGE DE PAVIMENT ASFÀLTIC**			
P214U-HBQF	m2	Fresatge mecànic de paviments de mescles bituminoses per cada cm de gruix, amb un gruix de 6 a 10 cm i en encaixos aillats, amb fresadora per a paviment amb càrrega automàtica i talls i entregues a tapes i reixes amb compressor, càrrega de runa sobre camió i escombrat i neteja de la superfície fresada (DOS EUROS AMB VINT-I-DOS CÈNTIMS)	2,22	€

Document signat electrònicament. Firmes vàlides. És còpia autèntica de l'original electrònic.

Codi Segur de Verificació (CSV): 21644873f7c425b10b91 Adreça de validació: https://seuelectronica.diba.cat

QUADRE DE PREUS NÚMERO 1

CODI	UA	DESCRIPCIÓ	PREU	
P214U-HBQK	m2	Fresatge mecànic de paviments de mescles bituminoses per cada cm de gruix, amb un gruix de 0 a 6 cm i en encaixos aillats, amb fresadora per a paviment amb càrrega automàtica i talls i entregues a tapes i reixes amb compressor, càrrega de runa sobre camió i escombrat i neteja de la superfície fresada (UN EUROS AMB SEIXANTA-SET CÈNTIMS)	1,67	€
P214W		**TALL AMB DISC EN PAVIMENT PER MARCAR LÍMIT DEMOLICIÓ**		
P214W-FEM0	m	Tall en paviment de mescla bituminosa de 15 cm de fondària com a mínim amb màquina tallajunts amb disc de diamant per a paviment, per a delimitar la zona a demolir (SIS EUROS AMB SEIXANTA-SET CÈNTIMS)	6,67	€
P214W-FEMG	m	Tall en paviment de mescla bituminosa de 15 cm de fondària com a mínim amb màquina tallajunts amb disc de diamant per a paviment, per a delimitar la zona a demolir (SIS EUROS AMB SEIXANTA-SET CÈNTIMS)	6,67	€
P214W-FEM01	m	Tall en paviment de mescla bituminosa de 15 cm de fondària com a mínim amb màquina tallajunts amb disc de diamant per a paviment, per a delimitar la zona a demolir (SIS EUROS AMB SEIXANTA-SET CÈNTIMS)	6,67	€
P214Y		**DEMOLICIÓ DE GUAL**		
P214Y-HYD7	m2	Demolició de gual de vianants i vehicles sobre formigó, de 10 a 15 cm de gruix i <= 1.2 m d'amplària amb compressor i càrrega manual de runa sobre camió o contenidor, en entorn urbà sense dificultat de mobilitat, en voreres <= 3 m d'amplària o calçada/plataforma única <= 7 m d'amplària, amb afectació per serveis o elements de mobiliari urbà, en actuacions d'1 a 10 m2 (TRENTA-TRES EUROS AMB CINQUANTA CÈNTIMS)	33,50	€
P21B		**DESMUNTATGES O ENDERROCS D'ELEMENTS DE SENYALITZACIÓ**		
P21B0		**DESMUNTATGE O DEMOLICIÓ D'ELEMENTS I SUPORTS PER A SENYALITZACIÓ VERTICAL**		
P21B0-HBQL	m2	Eliminació de marca vial amb pintura negra (QUATRE EUROS AMB QUARANTA-UN CÈNTIMS)	4,41	€
P21B0-HBQS	u	Desmuntatge per a substitució de placa de senyalització vertical muntada sobre suport de peu o sobre paraments verticals, superfície fins a 0,5 m2, a una alçària de 3 m com a màxim amb mitjans manuals i càrrega manual de runa sobre camió o contenidor (DEU EUROS AMB VINT-I-SIS CÈNTIMS)	10,26	€
P21B0-HBQX	u	Arrencada de pal per a senyal amb mitjans manuals i càrrega manual de runa sobre camió o contenidor (DOTZE EUROS AMB NORANTA-TRES CÈNTIMS)	12,93	€
P21D		**DESMUNTATGES D'ELEMENTS D'INSTAL·LACIONS**		
P21DH		**DESMUNTATGE DE SUPORT I LLUMENERA**		
P21DH-I991	u	Desmuntatge de llumenera, columna exterior, accessoris i elements de subjecció, de fins a 10 m d'alçària, com a màxim, enderroc de fonament de formigó a mà i amb martell trencador sobre retroexcavadora, aplec per a posterior aprofitament i càrrega manual i mecànica de runa sobre camió o contenidor, en entorn urbà sense dificultat de mobilitat, en voreres <= 3 m d'amplària o calçada/plataforma única <= 7 m d'amplària, sense afectació per serveis o elements de mobiliari urbà, en actuacions d'1 a 5 u (DOS-CENTS SEIXANTA-NOU EUROS AMB CINQUANTA-QUATRE CÈNTIMS)	269,54	€

Projecte nova rotonda al PK 17+100 de la ctra. C-1413b. TM Centelles.

QUADRE DE PREUS NÚMERO 1

CODI	UA	DESCRIPCIÓ	PREU	
P21G		**ENDERROCS D'ELEMENTS D'INSTAL·LACIONS**		
P21G5		**DEMOLICIÓ D'EMBORNAL**		
P21G5-N011	u	Demolició de pericó existent, amb mitjans mecànics i càrrega sobre camió (DEU EUROS)	10,00	€
P21G6		**DEMOLICIÓ D'INTERCEPTOR**		
P21G6-N009	m	Demolició de canal de formigó amb reixa de fosa amb compressor i càrrega mecànica sobre camió (NOU EUROS AMB VINT CÈNTIMS)	9,20	€
P21R		**DESMUNTATGES O ENDERROCS D'ELEMENTS DE JARDINERIA**		
P21R0		**ELIMINACIÓ D'ARBRE**		
P21R0-92HA	u	Tala controlada mitjançant directa, d'arbre de < 6 m d'alçària de port petit, arrencant la soca, aplec de la brossa generada, càrrega sobre camió grua amb pinça i transport a planta de compostatge (no més lluny de 20 km) (CENT TRENTA-VUIT EUROS AMB VUIT CÈNTIMS)	138,08	€
P22		**MOVIMENTS DE TERRES**		
P221		**EXCAVACIONS**		
P2214		**EXCAVACIÓ PER A CAIXA DE PAVIMENT**		
P2214-AYNM	m3	Excavació per a caixa de paviment en terreny compacte (SPT 20-50), realitzada amb pala excavadora i càrrega directa sobre camió (CINC EUROS AMB TRENTA-UN CÈNTIMS)	5,31	€
P2217		**EXCAVACIÓ PER A REBAIX**		
P2217-55T3	m3	Excavació per a rebaix en capa de terra vegetal, realitzada amb pala excavadora i càrrega directa sobre camió (QUATRE EUROS AMB TRETZE CÈNTIMS)	4,13	€
P221B		**EXCAVACIÓ DE RASA I POU**		
P221B-EL71	m3	Excavació de rasa i pou de fins a 2 m de fondària, en terreny compacte (SPT 20-50), realitzada amb retroexcavadora i càrrega mecànica sobre camió (VUIT EUROS AMB NORANTA-QUATRE CÈNTIMS)	8,94	€
P221C		**EXCAVACIÓ DE RASA AMB MITJANS MECÀNICS**		
P221C-DYZG	m3	Excavació de rasa de fins a 1 m d'amplària i fins a 2 m de fondària, en terreny de trànsit, amb retroexcavadora amb martell trencador i càrrega mecànica del material excavat (TRENTA-CINC EUROS AMB NORANTA CÈNTIMS)	35,90	€
P221D		**EXCAVACIÓ DE RASA PER A PAS D'INSTAL·LACIONS**		
P221D-DZ2Q	m3	Excavació de rasa per a pas d'instal·lacions fins a 1 m de fondària, en terreny de trànsit (SPT >50), realitzada amb retroexcavadora i amb les terres deixades a la vora (DOTZE EUROS AMB TRENTA-UN CÈNTIMS)	12,31	€

Document signat electrònicament. Firmes vàlides. És còpia autèntica de l'original electrònic.

Codi Segur de Verificació (CSV): 21644873f7c425b10b91 Adreça de validació: https://seuelectronica.diba.cat

QUADRE DE PREUS NÚMERO 1

CODI	UA	DESCRIPCIÓ	PREU	
P224		**REPÀS I PICONATGE D'ELEMENTS EXCAVATS**		
P2241		**REPÀS I PICONATGE DE RASA, ESPLANADA O CAIXA DE PAVIMENT**		
P2241-52SN	m2	Repàs i piconatge de caixa de paviment, amb compactació del 95% PM (UN EUROS AMB VUITANTA-SIS CÈNTIMS)	1,86	€
P2241-IEHK	m2	Repàs i piconatge de sòl de rasa de més de 0,6 i menys d'1,5 m d'amplària, amb compactació del 95% PM, en entorn urbà amb dificultat de mobilitat, en voreres <= 3 m d'amplària o calçada/plataforma única <= 7 m d'amplària, sense afectació per serveis o elements de mobiliari urbà, en actuacions de més de 10 m2 (SIS EUROS AMB QUARANTA CÈNTIMS)	6,40	€
P225		**REBLERT, ESTESA I PICONATGE DE TERRES**		
P2252		**ESTESA I PICONATGE COMPACTAT AMB MAQUINÀRIA VIBRATÒRIA**		
P2252-548R	m3	Estesa i piconatge de sòl seleccionat d'aportació, en tongades de 50 cm de gruix, com a màxim, amb compactació del 95 % PM, utilitzant corró vibratori autopropulsat, i amb necessitat d'humectació (SETZE EUROS AMB CINQUANTA-NOU CÈNTIMS)	16,59	€
P2253		**REBLERT DE RASA O POU AMB GRAVES O RECICLATS**		
P2253-547J	m3	Reblert de rasa o pou amb granulats de material reciclat mixt, en tongades de 25 cm com a màxim (VINT-I-UN EUROS AMB CINQUANTA CÈNTIMS)	21,50	€
P2255		**REBLIMENT I PICONATGE DE RASA**		
P2255-DPGO	m3	Rebliment i piconatge de rasa d'amplària fins a 0,6 m, amb material adequat de la pròpia excavació, en tongades de gruix de fins a 25 cm, utilitzant picó vibrant, amb compactació del 95% PM (VINT-I-CINC EUROS AMB TRENTA-VUIT CÈNTIMS)	25,38	€
P2255-DPGX	m3	Rebliment i piconatge de rasa d'amplària més de 0,6 i fins a 1,5 m, amb material adequat de la pròpia excavació, en tongades de gruix de més de 25 i fins a 50 cm, utilitzant picó vibrant, amb compactació del 95% PM (DOTZE EUROS AMB NORANTA-SIS CÈNTIMS)	12,96	€
P2255-DPIO	m3	Rebliment i piconatge de rasa d'amplària més de 0,6 i fins a 1,5 m, amb sorra, en tongades de gruix de més de 25 i fins a 50 cm, utilitzant picó vibrant (QUARANTA-VUIT EUROS AMB QUARANTA-SET CÈNTIMS)	48,47	€
P2257		**TERRAPLENADA I PICONATGE PER A CAIXA DE PAVIMENT O TERRAPLÈ**		
P2257-54BG	m3	Terraplenada i piconatge per a coronació de terraplè amb material tolerable de la pròpia excavació, en tongades de fins a 25 cm, amb una compactació del 95% del PM (SET EUROS AMB VUITANTA-UN CÈNTIMS)	7,81	€
P2259		**REPÀS I PICONATGE D'ESPLANADA O CAIXA DE PAVIMENT**		
P2259-548J	m2	Repàs i piconatge d'esplanada, amb una compactació del 95% del PM (UN EUROS AMB CINQUANTA-TRES CÈNTIMS)	1,53	€

Projecte nova rotonda al PK 17+100 de la ctra. C-1413b. TM Centelles.

QUADRE DE PREUS NÚMERO 1

CODI	UA	DESCRIPCIÓ	PREU	
P22D		**NETEJA I ESBROSSADA DEL TERRENY**		
P22D0		**ESBROSSADA DEL TERRENY**		
P22D0-52YL	m2	Esbrossada del terreny de menys de 2 m, amb mitjans mecànics i càrrega mecànica sobre camió (UN EUROS AMB ONZE CÈNTIMS)	1,11	€
P2A		**SUBMINISTRAMENT DE TERRES**		
P2A0		**SUBMINISTRAMENT DE TERRES D'APORTACIÓ**		
P2A0-4ILM	m3	Subministrament de terra tolerable, procedent d'aportació (QUATRE EUROS AMB QUARANTA-VUIT CÈNTIMS)	4,48	€
P2R		**GESTIÓ DE RESIDUS I MATERIAL D'EXCAVACIÓ**		
P2R2		**CLASSIFICACIÓ A PEU D'OBRA DE RESIDUS DE LA CONSTRUCCIÓ**		
P2R2-EU9R	m3	Classificació a peu d'obra de residus de construcció o demolició en fraccions segons REAL DECRETO 105/2008, amb mitjans manuals (VINT-I-VUIT EUROS AMB TRETZE CÈNTIMS)	28,13	€
P2R3		**TRANSPORT DE MATERIAL EXCAVAT FORA DE L'OBRA**		
P2R3-HIHC	m3	Transport de terres no contaminades a obra exterior o centre de valorització, amb camió de 12 t i temps d'espera per a la càrrega amb mitjans mecànics, amb un recorregut de més de 10 i fins a 15 km (VUIT EUROS AMB VINT-I-SET CÈNTIMS)	8,27	€
P2R5		**TRANSPORT DE RESIDUS A INSTAL·LACIÓ AUTORITZADA**		
P2R5-DT1F	m3	Transport de residus a instal·lació autoritzada de gestió de residus, amb camió de 12 t i temps d'espera per a la càrrega a màquina, amb un recorregut de més de 10 i fins a 15 km (NOU EUROS AMB VUITANTA-SET CÈNTIMS)	9,87	€
P2R5-DT2V	m3	Transport de residus inerts o no especials a instal·lació autoritzada de gestió de residus, amb contenidor de 5 m3 de capacitat (VINT-I-QUATRE EUROS AMB TRENTA-QUATRE CÈNTIMS)	24,34	€
P2R5-DT2Y	m3	Transport de residus inerts o no especials a instal·lació autoritzada de gestió de residus, amb contenidor d'1 m3 de capacitat (CINQUANTA EUROS AMB CINQUANTA-TRES CÈNTIMS)	50,53	€

Document signat electrònicament. Firmes vàlides. És còpia autèntica de l'original electrònic.

Codi Segur de Verificació (CSV): 21644873f7c425b10b91 Adreça de validació: https://seuelectronica.diba.cat

QUADRE DE PREUS NÚMERO 1

CODI	UA	DESCRIPCIÓ	PREU
P2RA		**DISPOSICIÓ DE RESIDUS INSTAL·LACIÓ AUTORITZADA**	
P2RA-EU30	m3	Disposició controlada en centre de reciclatge de residus de paper i cartró no perillosos amb una densitat 0,04 t/m3, procedents de construcció o demolició, amb codi 15 01 01 segons la Llista Europea de Residus (ZERO EUROS)	0,00 €
P2RA-EU6W	m3	Disposició controlada en centre de reciclatge de residus de metalls barrejats no perillosos amb una densitat 0,2 t/m3, procedents de construcció o demolició, amb codi 17 04 07 segons la Llista Europea de Residus (MENYS QUARANTA-TRES EUROS AMB CINC CÈNTIMS)	-43,05 €
P2RA-EU7H	m3	Disposició controlada en centre de reciclatge de residus de formigó inerts amb una densitat 1,45 t/m3, procedents de construcció o demolició, amb codi 17 01 01 segons la Llista Europea de Residus (QUINZE EUROS AMB SEIXANTA-UN CÈNTIMS)	15,61 €
P2RA-IQG0	m3	Disposició controlada en planta de compostage de residus vegetals nets no perillosos amb una densitat 0,5 t/m3, procedents de poda o sega, amb codi 20 02 01 segons la Llista Europea de Residus (VINT-I-SIS EUROS AMB VINT-I-CINC CÈNTIMS)	26,25 €
P2RA-IQG9	m3	Disposició controlada en centre de reciclatge de residus de fusta no perillosos amb una densitat 0,19 t/m3, procedents de construcció o demolició, amb codi 17 02 01 segons la Llista Europea de Residus (TRETZE EUROS AMB NORANTA-SET CÈNTIMS)	13,97 €
P2RA-IQGH	m3	Disposició controlada en centre de reciclatge de residus de plàstic no perillosos amb una densitat 0,035 t/m3, procedents de construcció o demolició, amb codi 17 02 03 segons la Llista Europea de Residus (ZERO EUROS)	0,00 €
P2RA-M8VT	m3	Disposició controlada en dipòsit autoritzat inclòs el cànon sobre la deposició controlada dels residus de la construcció, segons la LLEI 8/2008, de residus d'aglomerat asfàltic no perillosos amb una densitat 1,45 t/m3, procedents de construcció o demolició, amb codi 17 03 02 segons la Llista Europea de Residus (VINT EUROS AMB VINT-I-SIS CÈNTIMS)	20,26 €
P2RB		**DISPOSICIÓ DE MATERIAL D'EXCAVACIÓ NO CONTAMINAT A CENTRE DE VALORITZACIÓ**	
P2RB-HIFS	m3	Disposició de terres no contaminades de densitat aparent 1,6 t/m3, a valoritzador de materials naturals excavats amb codi VNME (VUIT EUROS AMB TRENTA-SET CÈNTIMS)	8,37 €
P3		**FONAMENTS, CONTENCIONS I TÚNELS**	
P31		**RASES I POUS**	
P312		**FORMIGONAMENT DE RASES I POUS**	
P312-MD9Q	m3	Formigonament de rases i pous, amb formigó en massa HM - 20 / F / 20 / X0 amb una quantitat de ciment de 200 kg/m3 i relació aigua ciment =< 0.6, abocat des de camió (CENT UN EUROS AMB VINT CÈNTIMS)	101,20 €

Projecte nova rotonda al PK 17+100 de la ctra. C-1413b. TM Centelles.

QUADRE DE PREUS NÚMERO 1

CODI	UA	DESCRIPCIÓ	PREU
P5		**Familia 50-**	
P50-N01Y	u	Pericó de fomigó de dimensions interiors 1,00x0.50m i 0.80m de fondària amb sortida diàmetre 315mm preparat per rebre reixa de fosa dúctil. S'inclou la part proporcional d'encofrat, tot acabat. (DOS-CENTS VUITANTA-SIS EUROS AMB SETANTA-SET CÈNTIMS)	286,77 €
P9		**FERMS I PAVIMENTS**	
P92		**SUBBASES**	
P92A		**SUBBASE DE TOT-U**	
P92A-DX8D	m3	Subbase de tot-u artificial, amb estesa i piconatge del material al 95% del PM (TRENTA-CINC EUROS AMB CINQUANTA-DOS CÈNTIMS)	35,52 €
P92A-DX8F	m3	Subbase de tot-u artificial, amb estesa i piconatge del material al 98% del PM (TRENTA-SIS EUROS AMB QUARANTA CÈNTIMS)	36,40 €
P93		**BASES, SOLERES I RECRESCUDES**	
P931		**BASE DE FORMIGÓ (CE, EHE)**	
P931-I5BX	m3	Base de formigó (CE, EHE) formigó en massa HM - 20 / B / 20 / X0 amb una quantitat de ciment de 200 kg/m3 i relació aigua ciment =< 0.6, abocat des de camió amb estesa i vibratge manual, amb acabat reglejat (NORANTA-NOU EUROS AMB TRENTA-DOS CÈNTIMS)	99,32 €
P96		**VORALS I VORADES**	
P963		**VORADA CORBA DE PECES DE FORMIGÓ**	
P963-OUJX	m	Vorada corba de formigó,, monocapa, amb secció normalitzada de calçada C2 30x22 cm, segons UNE 127340, de classe climàtica B, classe resistent a l'abrasió H i classe resistent a flexió T (R-5 MPa) segons UNE-EN 1340, col·locada sobre base de formigó d'ús no estructural HNE-20 i de 30 a 35 cm d'alçària, i rejuntada amb morter (VUITANTA-SIS EUROS AMB QUINZE CÈNTIMS)	86,15 €
P967		**VORADA RECTA DE PECES DE FORMIGÓ**	
P967-E9VI	m	Vorada de formigó recta, doble capa, amb secció normalitzada per a vianants A4 20x8 cm, segons UNE 127340, de classe climàtica B, classe resistent a l'abrasió H i classe resistent a flexió S (R-3,5 MPa) segons UNE-EN 1340, col·locada sobre base de formigó no estructural de 15 N/mm2 de resistència mínima a compressió i de 10 a 20 cm d'alçària, i rejuntada amb morter (VINT-I-NOU EUROS AMB CINQUANTA-UN CÈNTIMS)	29,51 €
P967-E9Z3	m	Vorada recta i corba de formigó, doble capa, amb secció normalitzada de calçada C2 de 30x22 cm segons UNE 127340, de classe climàtica B, classe resistent a l'abrasió H i classe resistent a flexió T (R-5 MPa) segons UNE-EN 1340, col·locada sobre base de formigó no estructural de 15 N/mm2 de resistència mínima a compressió i de 20 a 25 cm d'alçària, i rejuntada amb morter (QUARANTA-UN EUROS AMB TRENTA-QUATRE CÈNTIMS)	41,34 €

Document signat electrònicament. Firmes vàlides. És còpia autèntica de l'original electrònic.
Codi Segur de Verificació (CSV): 21644873f7c425b10b91 Adreça de validació: https://seuelectronica.diba.cat

QUADRE DE PREUS NÚMERO 1

CODI	UA	DESCRIPCIÓ	PREU	
P967-E9Z7	m	Peça recta de formigó per a vorades model T2, doble capa, amb secció normalitzada de calçada C5 25x15 cm, segons UNE 127340, de classe climàtica B, classe resistent a l'abrasió H i classe resistent a flexió T (R-5 MPa) segons UNE-EN 1340, col·locada sobre base de formigó no estructural HNE-15/P/40 de 20 a 25 cm d'alçària, i rejuntat amb morter per a ram de paleta (TRENTA-TRES EUROS AMB CINQUANTA-TRES CÈNTIMS)	33,53	€
P967-TR25	m	Vorada de formigó recta, doble capa, amb secció normalitzada de calçada TR25 28x25 cm, segons UNE 127340, de classe climàtica B, classe resistent a l'abrasió H i classe resistent a flexió T (R-5 MPa) segons UNE-EN 1340, col·locada sobre base de formigó no estructural de 15 N/mm2 de resistència mínima a compressió i de 20 a 25 cm d'alçària, i rejuntada amb morter (QUARANTA-VUIT EUROS AMB CINQUANTA-SIS CÈNTIMS)	48,56	€
P97		**RIGOLES**		
P976		**RIGOLA DE PECES DE FORMIGÓ**		
P976-IRPX	m	Rigola de 20 cm d'amplària de peça rectangular de formigó doble capa, gris, de 10x20 cm i 10 cm de gruix, preu alt, per a paviment, col·locades amb morter i rejuntades amb beurada de ciment (QUINZE EUROS AMB CATORZE CÈNTIMS)	15,14	€
P976-U54J	m	Rigola de 20 cm d'amplària de peça monocapa de formigó color gris, de 20x20x4 cm, per a rigoles, col·locades amb morter sobre base de formigó d'ús no estructural i rejuntades amb beurada de ciment (SETZE EUROS AMB VUITANTA-QUATRE CÈNTIMS)	16,84	€
P976-U595	m	Rigola de 30 cm d'amplària de peça monocapa de formigó color blanc, de 30x30x8 cm, per a rigoles, col·locades amb morter sobre base de formigó d'ús no estructural i rejuntades amb beurada de ciment (VINT-I-VUIT EUROS AMB QUATRE CÈNTIMS)	28,04	€
P98		**GUALS DE PECES ESPECIALS**		
P981		**RAMPA PER A GUAL DE PECES DE FORMIGÓ**		
P981-V80I	m	Rampa per a gual de 120 cm d'amplària, amb peces de formigó per a gual de vianants de doble capa per a posició central, de 120x10 cm, de color gris, format per 2 peces, col·locat sobre base de formigó d'ús no estructural HNE-15/P/40 de resistència a compressió 15 N/mm2, consistència plàstica i grandària màxima del granulat 40 mm, de 25 a 30 cm d'alçària, i rejuntat amb morter (DOS-CENTS TRETZE EUROS AMB SEIXANTA-VUIT CÈNTIMS)	213,68	€
P983		**CAPÇAL DE GUAL DE PECES DE FORMIGÓ**		
P983-V8GP	u	Capçal per a gual amb peces de formigó per a gual de vianants de doble capa per a posició lateral, de 120x28 cm, de color gris, format per 2 peces, col·locat sobre base de formigó d'ús no estructural HNE-15/P/40 de 25 a 30 cm d'alçària, i rejuntat amb morter (DOS-CENTS EUROS AMB SETANTA-UN CÈNTIMS)	200,71	€

QUADRE DE PREUS NÚMERO 1

CODI	UA	DESCRIPCIÓ	PREU	
P9E		**PAVIMENTS DE PANOT I RAJOLA HIDRÀULICA**		
P9E1		**PAVIMENT DE PANOT**		
P9E1-DMT0	m2	Paviment de panot per a vorera de color de 20x20x4 cm, classe 1a, preu alt, col·locat a l'estesa amb sorra-ciment de 200 kg/m3 de ciment pòrtland i beurada de color amb ciment blanc de ram de paleta (TRENTA-VUIT EUROS AMB VINT-I-CINC CÈNTIMS)	38,25	€
P9E1-DMT1	m2	Paviment de panot per a vorera gris de 20x20x4 cm, classe 1a, preu alt, col·locat a l'estesa amb sorra-ciment de 200 kg/m3 de ciment pòrtland i beurada de ciment pòrtland (TRENTA-CINC EUROS AMB DISSET CÈNTIMS)	35,17	€
P9E1-DN0W	m2	Paviment de panot per a pas de vianants de color gris amb tacs de 20x20x4 cm, col·locat a l'estesa amb sorra-ciment de 200 kg/m3 de ciment pòrtland i beurada de color amb ciment blanc de ram de paleta (QUARANTA-TRES EUROS AMB SET CÈNTIMS)	43,07	€
P9E1-N002	m2	Paviment de panot per a encaminadors de color gris amb estries de 20x20x4 cm, col·locat a l'estesa amb sorra-ciment de 200 kg/m3 de ciment pòrtland i beurada de color amb ciment blanc de ram de paleta (QUARANTA-TRES EUROS AMB SET CÈNTIMS)	43,07	€
P9F		**PAVIMENT DE PECES DE FORMIGÓ**		
P9F1		**PAVIMENT DE LLAMBORDINS DE FORMIGÓ, DE FORMA IRREGULAR, COL·LOCAT AMB MORTER**		
P9F1-4XEI	m2	Paviment de llambordins de formigó de forma irregular amb cares rectes, de gruix 10 cm, preu superior, col·locats amb morter de ciment 1:6 (SEIXANTA-SET EUROS AMB SEIXANTA-CINC CÈNTIMS)	67,65	€
P9G		**PAVIMENTS DE FORMIGÓ**		
P9G6		**PAVIMENT DE FORMIGÓ**		
P9G6-4XOK	m2	Paviment de formigó amb formigó HM-30/B / 20 / I + E de consistència tova, grandària màxima del granulat 20 mm, amb >= 275 kg/m3 de ciment, apte per a classe d'exposició I + E, de 15 cm de gruix, amb acabat remolinat mecànic (VINT-I-NOU EUROS AMB VINT-I-SIS CÈNTIMS)	29,26	€
P9GA		**PAVIMENT DE FORMIGÓ AMB ACABAT DE TEXTURA ESPECIAL**		
P9GA-HP84	m2	Paviment de formigó amb acabat de textura especial de 12 cm de gruix amb fibres sintètiques i acabat polit acolorit, abocat des de camió (QUARANTA-TRES EUROS AMB TRENTA-CINC CÈNTIMS)	43,35	€

Document signat electrònicament. Firmes vàlides. És còpia autèntica de l'original electrònic.

Codi Segur de Verificació (CSV): 21644873f7c425b10b91 Adreça de validació: https://seuelectronica.diba.cat

QUADRE DE PREUS NÚMERO 1

CODI	UA	DESCRIPCIÓ	PREU
P9GI		**REG DE CURA AMB PRODUCTE FILMOGEN**	
P9GI-DRIW	m2	Reg de cura amb producte filmogen amb una dotació de 0,25 kg/m2, escampat amb màquina manual (UN EUROS AMB TRENTA-SIS CÈNTIMS)	1,36 €
P9H		**PAVIMENTS DE MESCLA BITUMINOSA**	
P9H5		**PAVIMENT DE MESCLA BITUMINOSA CONTÍNUA EN CALENT**	
P9H5-E8BX	t	Paviment de mescla bituminosa contínua en calent tipus AC 22 base B 50/70 G, amb betum asfàltic de penetració, de granulometria grossa per a capa base i granulat granític, estesa i compactada (VUITANTA-VUIT EUROS AMB TRENTA-SIS CÈNTIMS)	88,36 €
P9H5-HOOW	t	Paviment de mescla bituminosa contínua en calent tipus AC 16 surf B 50/70 D, amb betum asfàltic de penetració, de granulometria densa per a capa de trànsit i granulat granític, estesa i compactada, en entorn urbà amb dificultat de mobilitat, en voreres <= 3 m d'amplària o calçada/plataforma única <= 7 m d'amplària, amb afectació per serveis o elements de mobiliari urbà, en actuacions de fins a 1 m2 (NORANTA-VUIT EUROS AMB VUITANTA CÈNTIMS)	98,80 €
P9H5-HOOY	t	Paviment de mescla bituminosa contínua en calent tipus AC 22 bin B 50/70 S, amb betum asfàltic de penetració, de granulometria semidensa per a capa intermèdia i granulat granític, estesa i compactada, en entorn urbà amb dificultat de mobilitat, en voreres <= 3 m d'amplària o calçada/plataforma única <= 7 m d'amplària, amb afectació per serveis o elements de mobiliari urbà, en actuacions de fins a 1 m2 (NORANTA-QUATRE EUROS AMB SETANTA-UN CÈNTIMS)	94,71 €
P9HC		**DESPLAÇAMENT, MUNTATGE I DESMUNTATGE A L'OBRA D'EQUIP PER A MESCLES BITUMINOSES**	
P9HC-HOSA	u	Desplaçament, muntatge i desmuntatge a obra d'equip d'estesa i fresat de mescla bituminosa en calent (CINC MIL VINT-I-VUIT EUROS AMB VUITANTA-QUATRE CÈNTIMS)	5.028,84 €
P9L		**REGS SENSE GRANULATS**	
P9L1		**REG AMB LLIGANT HIDROCARBONAT**	
P9L1-E97K	m2	Reg d'adherència amb emulsió bituminosa catiònica termoadherent tipus C60B3/B2 TER, amb dotació 0,6 kg/m2 (ZERO EUROS AMB TRENTA-VUIT CÈNTIMS)	0,38 €
P9L1-E984	m2	Reg d'imprimació amb emulsió bituminosa catiònica tipus C50BF4 IMP, amb dotació 1,2 kg/m2 (ZERO EUROS AMB SEIXANTA CÈNTIMS)	0,60 €
PB		**PROTECCIONS I SENYALITZACIÓ**	
PB2		**BARRERES DE SEGURETAT**	
PB20		**TERMINAL DE BARRERA DE SEGURETAT FLEXIBLE AMB ABATIMENT, COL·LOCAT**	
PB20-BT7T	u	Terminal curt de 4 m de barrera de seguretat metàl·lica simple, amb abatiment al terreny, format per un perfil longitudinal de secció doble ona, suports C- 120 col·locats clavats a terra cada 2 m, captallums, peces especials i elements de fixació, col·locat (QUATRE-CENTS VUITANTA-TRES EUROS AMB TRES CÈNTIMS)	483,03 €

Projecte nova rotonda al PK 17+100 de la ctra. C-1413b. TM Centelles.

QUADRE DE PREUS NÚMERO 1

CODI	UA	DESCRIPCIÓ	PREU
PB23		**BARRERA DE SEGURETAT FLEXIBLE, COL·LOCADA**	
PB23-DFRH	m	Barrera de seguretat metàl·lica simple, per a una classe de contenció normal, amb nivell de contenció N2, índex de severitat A, amplària de treball W6 i deflexió dinàmica 2 m segons UNE-EN 1317-2, reduïda, amb un perfil longitudinal de secció doble ona i suports C-120 col·locats clavats a terra cada 4 m (BMSRA4/C), col·locada en trams rectes o en corbes de radi igual o superior a 22 m i amb el desmuntatge inclòs (TRENTA-SET EUROS AMB CINQUANTA-UN CÈNTIMS)	37,51 €
PB23-FPA0	m	Barrera de fusta de pi tractada amb autocalu clase d'ús 4 composada per dos montants verticals d'1'80 m de longitud i 120 mm de diàmetre col·locats a 2,0 m de distància ancorats a terra mitjançant daus de formigó i dos travessers horitzontal de 100 mm de diàmetre subjectats mitjançant unions de doble ala zincades i cargols galvanitzats de 8 mm de diàmetre i 120 mm de longitud., totalment col·locada, segons plànols. (QUARANTA-CINC EUROS AMB SETANTA-CINC CÈNTIMS)	45,75 €
PBA		**SENYALITZACIÓ HORITZONTAL**	
PBA2		**PINTAT DE MARQUES SUPERFICIALS**	
PBA2-FIHS	m2	Pintat sobre paviment de marca vial superficial per a ús permanent i retrorreflectant en sec, tipus P-R, amb plàstic d'aplicació en fred de dos components de color blanc i microesferes de vidre, aplicada amb màquina d'accionament manual (ONZE EUROS AMB DINOU CÈNTIMS)	11,19 €
PBA3		**PINTAT DE MARQUES LONGITUDINALS**	
PBA3-DXJB	m	Pintat sobre paviment de marca vial longitudinal contínua per a ús permanent i retrorreflectant en sec, amb humitat i amb pluja, tipus P-RR, de 10 cm d'amplària, amb pintura acrílica de color blanc i microesferes de vidre, aplicada mecànicament mitjançant polvorització (ZERO EUROS AMB VUITANTA-QUATRE CÈNTIMS)	0,84 €
PBA3-DXMD	m	Pintat sobre paviment de marca vial longitudinal contínua per a ús temporal i no retrorreflectant, tipus T-NR, de 15 cm d'amplària, amb pintura acrílica de color groc, aplicada mecànicament mitjançant polvorització (UN EUROS AMB DOS CÈNTIMS)	1,02 €
PBA3-DXOB	m	Pintat sobre paviment de marca vial longitudinal discontínua per a ús permanent i retrorreflectant en sec, tipus P-R, de 15 cm d'amplària i 1/2 de relació pintat/no pintat, amb pintura acrílica de color blanc i microesferes de vidre, aplicada mecànicament mitjançant polvorització (ZERO EUROS AMB VUITANTA-CINC CÈNTIMS)	0,85 €
PBA4		**PINTAT DE MARQUES TRANSVERSALS**	
PBA4-DXSW	m	Pintat sobre paviment de marca vial transversal contínua per a ús permanent i retrorreflectant en sec, tipus -, de 40 cm d'amplària, amb pintura acrílica de color blanc i microesferes de vidre, aplicada amb màquina d'accionament manual (DOS EUROS AMB TRENTA-VUIT CÈNTIMS)	2,38 €

Document signat electrònicament. Firmes vàlides. És còpia autèntica de l'original electrònic.

Codi Segur de Verificació (CSV): 21644873f7c425b10b91 Adreça de validació: https://seuelectronica.diba.cat

QUADRE DE PREUS NÚMERO 1

CODI	UA	DESCRIPCIÓ	PREU	
PBAM		**ACTUACIÓ PUNTUAL DE MARQUES VIALS**		
PBAM-HP6L	u	Actuacions puntuals de jornada completa en superfície <= 50 m2, pintat sobre paviment de marca vial superficial per a ús permanent i retrorreflectant en sec, tipus P - R, amb pintura acrílica, per a marques vials i microesferes de vidre, amb addició de micropartícules amb cantells angulosos de vidre en pols, aplicada amb màquina d'accionament manual (MIL CENT VUITANTA EUROS AMB VINT CÈNTIMS)	1.180,20	€
PBAM-HXU7	u	Actuacions puntuals de mitja jornada en superfície <= 25 m2, pintat sobre paviment de marca vial superficial per a ús permanent i retrorreflectant en sec, tipus P - R, amb pintura acrílica de color blanc, per a marques vials i microesferes de vidre, amb addició de micropartícules amb cantells angulosos de vidre en pols, aplicada amb màquina d'accionament manual (SIS-CENTS CINQUANTA-UN EUROS AMB TRENTA-DOS CÈNTIMS)	651,32	€
PBC		**ABALISAMENT**		
PBC0		**BALISA PER A VIALITAT, COL·LOCADA (D)**		
PBC0-HCTR	u	Balisa cilíndrica de 75 cm d'alçada, de material polimèric, flexible, amb làmina retrorreflectant classe RA2, fixada al paviment amb passador (CINQUANTA-VUIT EUROS AMB CINQUANTA-CINC CÈNTIMS)	58,55	€
PD		**INSTAL·LACIONS D'EVACUACIÓ, CANALITZACIÓ I VENTILACIÓ ESTÀTICA**		
PD5		**DRENATGES**		
PD50		**BASTIMENT I REIXA PER A DRENATGE, COL·LOCATS**		
PD50-481N	u	Bastiment i reixa de fosa dúctil, recolzada, per a embornal, de 650x330x40 mm, classe D400 segons norma UNE-EN 124 i 17 dm2 de superfície d'absorció, col·locat amb morter (CENT VUIT EUROS AMB SETANTA-DOS CÈNTIMS)	108,72	€
PD50-N01X	m	Reixa interceptora i marc D-400 de dimensions exteriors 1030x528mm, alçada marc 100mm model BARCINO d'EJ o equivalent col·locat sobre canal de formigó armat. (CINC-CENTS TRENTA-NOU EUROS)	539,00	€
PD55		**CAIXA PER A EMBORNAL, COL·LOCADA (CE)**		
PD55-E3NR	u	Caixa per a embornal de 70x30x85 cm, amb parets de 15 cm de gruix sobre solera de 15 cm de formigó en massa HM - 20 / B / 20 / X0 amb una quantitat de ciment de 200 kg/m3 i relació aigua ciment =< 0.6 (CENT TRENTA-SET EUROS AMB VUITANTA CÈNTIMS)	137,80	€
PD59		**CANAL DE FORMIGÓ PER A DRENATGE**		
PD59-50UT	m	Canal prefabricat de formigó en forma de U i encaix, de 40 cm d'amplària interior, sobre solera de 10 cm de formigó d'ús no estructural HNE-20/P/20 de resistència a compressió 20 N/mm2, consistència plàstica i grandària màxima del granulat 20 mm (VUITANTA-UN EUROS AMB NORANTA-SIS CÈNTIMS)	81,96	€

Projecte nova rotonda al PK 17+100 de la ctra. C-1413b. TM Centelles.

QUADRE DE PREUS NÚMERO 1

CODI	UA	DESCRIPCIÓ	PREU	
PD5F		**CUNETA REVESTIDA DE FORMIGÓ**		
PD5F-WCHE	m	Formació de cuneta profunda secció triangular de 100 cm d'amplària i 33 cm de fondària, amb un revestiment mínim de 10 cm de formigó d'ús no estructural HNE-20/B/20 de resistència a compressió 20 N/mm2, consistència tova i grandària màxima del granulat 20 mm, inclosa la excavació en terreny no classificat, refinat i càrrega dels materials resultants (VINT-I-SET EUROS AMB NORANTA-SET CÈNTIMS)	27,97	€
PD5F-WCYX	m	Formació de cuneta transitable tipus TTR de 120 cm d'ample i 12 cm de fondària, amb un revestiment mínim de 12 cm de formigó d'ús no estructural HNE-20/B/20 de resistència a compressió 20 N/mm2, consistència tova i grandària màxima del granulat 20 mm, inclosa la excavació en terreny no classificat, refinat i càrrega dels materials resultants (TRENTA-DOS EUROS AMB QUARANTA-NOU CÈNTIMS)	32,49	€
PD7		**CLAVEGUERES I COL·LECTORS**		
PD73		**CLAVEGUERA AMB TUB DE MATERIAL PLÀSTIC PER A SANEJAMENT SOTERRAT SENSE PRESSIÓ, PARET INTERNA LLISA I EXTERNA PERF**		
PD73-IQRL	m	Claveguera amb tub de paret estructurada, amb paret interna llisa i externa corrugada, de polietilè HDPE, tipus B, àrea aplicació U, de diàmetre nominal exterior 315 mm, de rigidesa anular SN 8 kN/m2, segons la norma UNE-EN 13476-3, unió de maniguets, amb grau de dificultat mitja i col·locat al fons de la rasa (VINT-I-SET EUROS AMB CINQUANTA-TRES CÈNTIMS)	27,53	€
PD73-N007	u	Connexió de ramal d'embornal a col·lector general mitjançant peça clip de PEAD D315mm. (VINT EUROS AMB SETANTA-SET CÈNTIMS)	20,77	€
PD731-WDEN	m	Claveguera amb tub de paret estructurada per a sanejament soterrat sense pressió, de polietilè, diàmetre nominal DN 1000, classe de rigidesa anular SN 8 (rigidesa anular 8 kN/m2), de superfícies interna llisa i externa perfilada de tipus B, codi d'àrea d'aplicació U, fabricació segons norma UNE-EN 13476-3, unió mitjançant maniguet extruït i junt elastomèric d'estanquitat, col·locat al fons de la rasa sobre llit de sorra de 20 cm de gruix i reblert de sorra fins a 30 cm per sobre del tub, amb picó vibrant elèctric (TRES-CENTS ONZE EUROS AMB CINQUANTA-NOU CÈNTIMS)	311,59	€
PD731-WDF9	m	Claveguera amb tub de paret estructurada per a sanejament soterrat sense pressió, de polietilè, diàmetre nominal DN 630, classe de rigidesa anular SN 8 (rigidesa anular 8 kN/m2), de superfícies interna llisa i externa perfilada de tipus B, codi d'àrea d'aplicació U, fabricació segons norma UNE-EN 13476-3, unió mitjançant maniguet extruït i junt elastomèric d'estanquitat, col·locat al fons de la rasa sobre llit de sorra de 20 cm de gruix i reblert de sorra fins a 30 cm per sobre del tub, amb picó vibrant elèctric (CENT QUARANTA EUROS AMB VINT-I-CINC CÈNTIMS)	140,25	€
PDB		**SOLERES I PARETS PER A POUS DE REGISTRE**		
PDB3		**SOLERA AMB MITJA CANYA DE FORMIGÓ, PER A POUS DE REGISTRE (CE, EHE)**		
PDB3-IKZJ	u	Solera amb mitja canya de formigó en massa HM - 20 / B / 20 / X0 amb una quantitat de ciment de 200 kg/m3 i relació aigua ciment =< 0.6, de 15 cm de gruix mínim i de planta 1x1 m per a tub de diàmetre 50 cm (QUARANTA-DOS EUROS AMB SETANTA-SIS CÈNTIMS)	42,76	€

Document signat electrònicament. Firmes vàlides. És còpia autèntica de l'original electrònic.

Codi Segur de Verificació (CSV): 21644873f7c425b10b91 Adreça de validació: https://seuelectronica.diba.cat

QUADRE DE PREUS NÚMERO 1

CODI	UA	DESCRIPCIÓ	PREU	
PDB7		**PARET PER A POU DE REGISTRE CIRCULAR AMB PECES PREFABRICADES DE FORMIGÓ**		
PDB7-8F56	m	Paret per a pou circular de D= 100 cm, de peces prefabricades de formigó, col·locades amb morter de ciment 1:4 (CENT DINOU EUROS AMB QUARANTA-TRES CÈNTIMS)	119,43	€
PDB9		**PARET PER A POU DE REGISTRE QUADRAT, EN URBANITZACIÓ**		
PDB9-5C6X	u	Base per a pou de secció quadrada de formigó prefabricat armat de 120x120cm interior i h=105cm amb finestra preparada per canonada de Dext 1000mm. Formació de canal central de diàmetre 1000mm. Inclou els treballs de conneció amb junta elastomèrica i segellat interior. (SET-CENTS NORANTA-CINC EUROS AMB SETANTA-TRES CÈNTIMS)	795,73	€
PDBD		**GRAÓ PER A POU DE REGISTRE, COL·LOCAT**		
PDBD-H86M	u	Graó per a pou de registre de polipropilè armat, de 250x350x250 mm i 3 kg de pes, col·locat amb morter de ciment 1:6, elaborat a l'obra (VINT-I-TRES EUROS AMB VUITANTA-CINC CÈNTIMS)	23,85	€
PDBE		**BROCAL PER A POU PREFABRICAT, COL·LOCAT (D)**		
PDBE-H98L	u	Brocal per a pou format per un con asimètric de formigó prefabricat de dimensions 100X60X60 cm, amb junt encadellat, col·locat sobre anell de pou de registre, inclús segellat de junts i rebut de graons amb morter mixt 1:2:10, elaborat a l'obra amb formigó de 165 l (CENT TRES EUROS AMB VUITANTA-SIS CÈNTIMS)	103,86	€
PDBF		**BASTIMENT I TAPA CIRCULAR PER A POU DE REGISTRE, COL·LOCATS**		
PDBF-DFWX	u	Bastiment circular de fosa dúctil per a pou de registre i tapa abatible, pas lliure de 700 mm de diàmetre, cantell de 150 mm i classe D400 segons norma UNE-EN 124, col·locat amb morter, tipus COLUMBIA de Cofunco o equivalent (model 2130) (QUATRE-CENTS TRES EUROS AMB NORANTA-NOU CÈNTIMS)	403,99	€
PDG		**CANALITZACIONS DE SERVEIS**		
PDG1		**CANALITZACIÓ DE COMUNICACIONS AMB TUBS DE PE**		
PDG1-YQBS	m	Canalització de comunicacions amb tubs de PE amb 2 unitats de conducte de PEHD tritub de 40 mm, 3 mm de gruix i PN 10 i 3 unitats de tub corbable corrugat de polietilè, de doble capa, llisa la interior i corrugada l'exterior, de 110 mm de diàmetre nominal, aïllant i no propagador de la flama, resistència a l'impacte de 28 J, resistència a compressió de 450 N, per a canalitzacions soterrades, situada en vorera, reblert amb formigó fins a fins a 5 cm per sobre de la generatriu superior del tub més alt, banda continua de senyalització, de PE, situada a la part superior de la rasa, fil guia a cada tub, part proporcional d'accessoris d'unió, separadors i obturadors (QUARANTA-DOS EUROS AMB SEIXANTA CÈNTIMS)	42,60	€

Projecte nova rotonda al PK 17+100 de la ctra. C-1413b. TM Centelles.

QUADRE DE PREUS NÚMERO 1

CODI	UA	DESCRIPCIÓ	PREU	
PDG2		**CANALITZACIÓ AMB TUBS DE POLIETILÈ**		
PDG2-LNUF	m	Canalització amb dos tubs corbables corrugats de polietilè de 90 mm de diàmetre nominal, de doble capa, i dau de recobriment de 40x30 cm amb formigó d'ús no estructural HNE-20/P/20 de resistència a compressió 20 N/mm2, consistència plàstica i grandària màxima del granulat 20 mm, fil guia a cada tub, part proporcional d'accessoris d'unió, separadors i obturadors (DINOU EUROS AMB VINT-I-VUIT CÈNTIMS)	19,28	€
PDG5		**MATERIALS AUXILIARS PER A CANALITZACIONS DE SERVEIS, COL·LOCATS (D)**		
PDG5-HA2I	m	Banda contínua de plàstic de color, de 30 cm d'amplària, col·locada al llarg de la rasa a 20 cm per sobre de la canonada, per a malla senyalitzadora (ZERO EUROS AMB SEIXANTA-TRES CÈNTIMS)	0,63	€
PDK		**PERICONS PER A CANALITZACIONS DE SERVEIS**		
PDK1		**BASTIMENT I TAPA PER A PERICONS DE CANALITZACIONS DE SERVEIS, COL·LOCATS**		
PDK1-I5B3	u	Bastiment i tapa quadrada de fosa dúctil, per a pericó de serveis, recolzada, pas lliure de 400x400 mm i classe B125 segons norma UNE-EN 124, col·locat amb morter, en entorn urbà sense dificultat de mobilitat, en voreres <= 3 m d'amplària o calçada/plataforma única <= 7 m d'amplària, sense afectació per serveis o elements de mobiliari urbà, en actuacions d'1 a 5 u (VUITANTA-SIS EUROS AMB VINT-I-SET CÈNTIMS)	86,27	€
PDK1-I5B4	u	Bastiment i tapa quadrada de fosa dúctil, per a pericó de serveis, recolzada, pas lliure de 600x600 mm i classe B125 segons norma UNE-EN 124, col·locat amb morter, en entorn urbà sense dificultat de mobilitat, en voreres <= 3 m d'amplària o calçada/plataforma única <= 7 m d'amplària, sense afectació per serveis o elements de mobiliari urbà, en actuacions d'1 a 5 u (CENT SETANTA-VUIT EUROS AMB CINQUANTA-NOU CÈNTIMS)	178,59	€
PDK4		**PERICÓ FORMIGÓ PREFABRICAT PER A INSTAL·LACIONS DE SERVEIS**		
PDK4-LP57	u	Pericó de registre de formigó prefabricat sense fons de 40x40x45 cm, per a instal·lacions de serveis, col·locat sobre solera de formigó formigó d'ús no estructural HNE-20/B/40 de resistència a compressió 20 N/mm2, consistència tova i grandària màxima del granulat 40 mm de 15 cm de gruix i reblert lateral amb terra de la mateixa excavació (SETANTA-VUIT EUROS AMB TRENTA-SET CÈNTIMS)	78,37	€
PF		**TUBS I ACCESSORIS PER A GASOS I FLUIDS**		
PFB		**TUBS I ACCESSORIS DE POLIETILÈ**		
PFB3		**TUB DE POLIETILÈ DE DENSITAT ALTA, PER A XARXES DE DISTRIBUCIÓ D'AIGUA, COL·LOCAT**		
PFB3-W7M4	m	Tub de polietilè de designació PE 100, diàmetre nominal DN 40, pressió nominal PN 10 (SDR 17), subministrat en rotlle, fabricació segons norma UNE-EN 12201-2, inclosa la part proporcional d'accessoris d'unió mitjançant electrosoldadura, col·locat al fons de la rasa, sense afectació per presència de serveis en la rasa, sense presència d'estrebada, amb grau de dificultat baix (DOS EUROS AMB NORANTA-NOU CÈNTIMS)	2,99	€

Document signat electrònicament. Firmes vàlides. És còpia autèntica de l'original electrònic.

Codi Segur de Verificació (CSV): 21644873f7c425b10b91 Adreça de validació: https://seuelectronica.diba.cat

QUADRE DE PREUS NÚMERO 1

CODI	UA	DESCRIPCIÓ	PREU	
PFB3-W7M8	m	Tub de polietilè de designació PE 100, diàmetre nominal DN 50, pressió nominal PN 10 (SDR 17), subministrat en rotlle, fabricació segons norma UNE-EN 12201-2, inclosa la part proporcional d'accessoris d'unió mitjançant electrosoldadura, col·locat al fons de la rasa, sense afectació per presència de serveis en la rasa, sense presència d'estrebada, amb grau de dificultat baix (TRES EUROS AMB NORANTA-SIS CÈNTIMS)	3,96	€
PG		**INSTAL·LACIONS ELÈCTRIQUES, DOMÓTICA, FOTOVOLTAICA I MINIEÒLICA**		
PG3		**CABLES ELÈCTRICS PER A TENSIÓ BAIXA I SISTEMES DE DISTRIBUCIÓ ELÈCTRICA**		
PG33		**CABLE DE COURE DE 0,6/1 KV, COL·LOCAT**		
PG33-E6UR	m	Cable amb conductor de coure de tensió assignada0,6/1 kV, de designació RZ1-K (AS), construcció segons norma UNE 21123-4, tripolar, de secció 3x2,5 mm2, amb coberta del cable de poliolefines, classe de reacció al foc Cca-s1b, d1, a1 segons la norma UNE-EN 50575 amb baixa emissió fums, col·locat en tub (DOS EUROS AMB SETANTA-SET CÈNTIMS)	2,77	€
PG33-E6V8	m	Cable amb conductor de coure de tensió assignada0,6/1 kV, de designació RVFV, construcció segons norma UNE 21123-2, tetrapolar, de secció 4x6 mm2, amb armadura de fleix d'acer i coberta del cable de PVC, classe de reacció al foc Eca segons la norma UNE-EN 50575, col·locat en tub (VUIT EUROS AMB VINT-I-SIS CÈNTIMS)	8,26	€
PG3B		**CONDUCTOR DE COURE NU, COL·LOCAT**		
PG3B-E7CH	m	Conductor de coure nu, unipolar de secció 1x35 mm2, muntat en malla de connexió a terra (DOTZE EUROS AMB VUITANTA-SET CÈNTIMS)	12,87	€
PGD		**ELEMENTS DE CONNEXIÓ A TERRA I PROTECCIÓ CATÒDICA**		
PGD1		**PIQUETA DE CONNEXIÓ A TERRA, COL·LOCADA**		
PGD1-E3BK	u	Piqueta de connexió a terra d'acer, amb recobriment de coure 300 µm de gruix, de 1000 mm llargària de 14,6 mm de diàmetre, clavada a terra (VINT-I-NOU EUROS AMB QUARANTA-UN CÈNTIMS)	29,41	€
PH		**INSTAL·LACIONS D'ENLLUMENAT**		
PHG		**EQUIPS DE COMANDAMENT, CONTROL I REGULACIÓ**		
PHG0		**CENTRES DE COMANDAMENT, CONTROL I REGULACIÓ, COL·LOCATS (D)**		
PHG0-HAML	u	Quadre de comandament i protecció d'enllumenat públic de tipus urbà, amb caixa seccionadora i CGP segons normes companyia subministradora, de 4 sortides protegides amb diferencials rearmables, doble nivell, amb mòdul electrònic de control i comunicacions, proteccions per a serveis del quadre i sortida monofàsica per a reg, s'inclou bancada d'acer inoxidable de 300 mm d'alçària i tot el petit material auxiliar necessari de connexió i muntatge. Proteccions per una potència contractable de fins a 45 kVA (63 A/400 V), inclou ICP, IGA, relè de sobretensions permanents, il·luminació interior i pressa de corrent. Inclou presa i placa de terra, inclosos els pictogrames de les tapes exteriors, instal·lat (NOU MIL CENT NORANTA-VUIT EUROS AMB NORANTA-QUATRE CÈNTIMS)	9.198,94	€

Projecte nova rotonda al PK 17+100 de la ctra. C-1413b. TM Centelles.

QUADRE DE PREUS NÚMERO 1

CODI	UA	DESCRIPCIÓ	PREU	
PHM		**ELEMENTS DE SUPORT PER A LLUMS EXTERIORS**		
PHM2		**COLUMNA, COL·LOCADA**		
PHM2-DBEQ	u	Columna de planxa d'acer galvanitzat, de forma tubular, de 5 m d'alçària, coronament sense platina, amb base platina i porta, segons norma UNE-EN 40-5, col·locada sobre dau de formigó (TRES-CENTS CINQUANTA-SIS EUROS AMB SETANTA-CINC CÈNTIMS)	356,75	€
PHM2-DBEU	u	Columna de planxa d'acer galvanitzat, de forma troncocònica, de 10 m d'alçària, coronament sense platina, amb base platina i porta, segons norma UNE-EN 40-5, col·locada sobre dau de formigó (SET-CENTS TRES EUROS AMB CINQUANTA-CINC CÈNTIMS)	703,55	€
PHM2-DBEV	u	Columna de planxa d'acer galvanitzat, de forma troncocònica, de 8 m d'alçària, coronament sense platina, amb base platina i porta, segons norma UNE-EN 40-5, col·locada sobre dau de formigó (CINC-CENTS SET EUROS AMB NORANTA-CINC CÈNTIMS)	507,95	€
PHN		**LLUMS PER A EXTERIORS**		
PHNH		**LLUM LED ASIMÈTRIC PER A VIALS, COL·LOCAT**		
PHNH-NLL1	u	Subministrament i instal·lació de llumenera LED per a vial de distribució asimètrica Carandini Century o equivalent, òptica SA, temperatura de color 3000 K, 49 W, 700 mA (SET-CENTS QUARANTA-CINC EUROS AMB VINT-I-TRES CÈNTIMS)	745,23	€
PHNH-SL01	u	Luminara Simon NATH LED, tamaño S_63W700 WDL_RJ_ de fundición inyectada de aluminio o equivalente. Luminaria de cuerpo único con dos volúmenes independientes de separación térmica para grupo óptico y para grupo eléctrico, con dispositivo auto nivelador. Fijación lateral ajustable de -5º a +10º y fijación post-top ajustable de 0º a +10º mediante cambio de posición de la misma pieza. Adaptación a fijaciones de Ø34 mm a Ø76 mm en función del adaptador, con compensación negativa en báculos y brazos murales. Cubierta plana con aletas de refrigeración no visibles en posición instalada. Sistema de auto limpieza por medio del agua de lluvia, que permite su correcta evacuación sin ensuciar la luminaria, evitando que las prestaciones lumínicas se vean afectadas con el paso del tiempo. Acceso al equipo y mantenimiento por la parte superior con apertura por palanca, sin herramientas. Posibilidad de cierre con dos tornillos superiores de seguridad. Difusor de vidrio templado transparente plano para facilitar su limpieza y evitar la radiación UV en las ópticas. .Con válvula depresora para mantener constante la presión y evitar la entrada de humedad.IP66, IK10 Reflector tronco piramidal anti deslumbramiento, matizado con recuperación de flujo.Posibilidad de montaje de hasta once ópticas tipo multi-array, para garantizar la homogeneidad de la fotometría. Posibilidad de cuatro temperaturas de color en luz blanca, así como APC (Amber Phosphor Converted) para zonas especialmente protegidas. Vida útil de los LED L90 B10 100.000 horas. Los grupos lumínicos Istanium LED pueden ser sustituidos y actualizados aunque la luminaria esté instalada, permitiendo extender su vida útil. Con sistema de protección PLED para la protección de los LED's.Formato LED de 35x35 para garantizar un mejor control lumínico y optimizar los resultados fotométricos. Índice espectral G de los LEDs dentro de los parámetros recomendados por el grupo de trabajo impulsado por el CEI y la Consejería de Andalucía.Porcentaje de Flujo luminoso hacia el Hemisferio Superior (FHS inst.) inferior al 0,1%Protección eléctrica luminaria Clase 1. Protección adicional contra sobretensiones 10KV certificada. Regulación sin linea de mando . Acabado Simon GY9007 . Dimensiones 580x260x160 mm. Máx. 6,7 kg Mín. 6 kg Luminaria Certificada ENEC, ENEC+ y Zhaga-D4i. Certificados empresa ISO 14001, ISO 45001, ISO 50001 (SIS-CENTS QUARANTA-NOU EUROS AMB SEIXANTA-VUIT CÈNTIMS)	649,68	€

Document signat electrònicament. Firmes vàlides. És còpia autèntica de l'original electrònic.

Codi Segur de Verificació (CSV): 21644873f7c425b10b91 Adreça de validació: https://seuelectronica.diba.cat

QUADRE DE PREUS NÚMERO 1

CODI	UA	DESCRIPCIÓ	PREU
PHNH-SL02	u	Luminara Simon NATH LED, tamaño S_16W350 SDL_RL_ de fundición inyectada de aluminio. Luminaria de cuerpo único con dos volúmenes independientes de separación térmica para grupo óptico y para grupo eléctrico, con dispositivo auto nivelador. Fijación lateral ajustable de -5º a +10º y fijación post-top ajustable de 0º a +10º mediante cambio de posición de la misma pieza. Adaptación a fijaciones de Ø34 mm a Ø76 mm en función del adaptador, con compensación negativa en báculos y brazos murales. Cubierta plana con aletas de refrigeración no visibles en posición instalada. Sistema de auto limpieza por medio del agua de lluvia, que permite su correcta evacuación sin ensuciar la luminaria, evitando que las prestaciones lumínicas se vean afectadas con el paso del tiempo. Acceso al equipo y mantenimiento por la parte superior con apertura por palanca, sin herramientas. Posibilidad de cierre con dos tornillos superiores de seguridad. Difusor de vidrio templado transparente plano para facilitar su limpieza y evitar la radiación UV en las ópticas. .Con válvula depresora para mantener constante la presión y evitar la entrada de humedad.IP66, IK10 Reflector tronco piramidal anti deslumbramiento, matizado con recuperación de flujo.Posibilidad de montaje de hasta once ópticas tipo multi-array, para garantizar la homogeneidad de la fotometría. Posibilidad de cuatro temperaturas de color en luz blanca, así como APC (Amber Phosphor Converted) para zonas especialmente protegidas. Vida útil de los LED L90 B10 100.000 horas. Los grupos lumínicos Istanium LED pueden ser sustituidos y actualizados aunque la luminaria esté instalada, permitiendo extender su vida útil. Con sistema de protección PLED para la protección de los LED's.Formato LED de 35x35 para garantizar un mejor control lumínico y optimizar los resultados fotométricos. Índice espectral G de los LEDs dentro de los parámetros recomendados por el grupo de trabajo impulsado por el CEI y la Consejería de Andalucía.Porcentaje de Flujo luminoso hacia el Hemisferio Superior (FHS inst.) inferior al 0,1%Protección eléctrica luminaria Clase 1. Protección adicional contra sobretensiones 10KV certificada. Regulación sin linea de mando . Acabado Simon GY9007 . Dimensiones 580x260x160 mm. Máx. 6,7 kg Mín. 6 kg Luminaria Certificada ENEC, ENEC+ y Zhaga-D4i. Certificados empresa ISO 14001, ISO 45001, ISO 50001 (SIS-CENTS VINT-I-QUATRE EUROS AMB QUARANTA-VUIT CÈNTIMS)	624,48 €
PHNH-SL03	u	Luminara Simon NATH LED, tamaño S_36W400 NDL_TRF de fundición inyectada de aluminio. Luminaria de cuerpo único con dos volúmenes independientes de separación térmica para grupo óptico y para grupo eléctrico, con dispositivo auto nivelador. Fijación lateral ajustable de -5º a +10º y fijación post-top ajustable de 0º a +10º mediante cambio de posición de la misma pieza. Adaptación a fijaciones de Ø34 mm a Ø76 mm en función del adaptador, con compensación negativa en báculos y brazos murales. Cubierta plana con aletas de refrigeración no visibles en posición instalada. Sistema de auto limpieza por medio del agua de lluvia, que permite su correcta evacuación sin ensuciar la luminaria, evitando que las prestaciones lumínicas se vean afectadas con el paso del tiempo. Acceso al equipo y mantenimiento por la parte superior con apertura por palanca, sin herramientas. Posibilidad de cierre con dos tornillos superiores de seguridad. Difusor de vidrio templado transparente plano para facilitar su limpieza y evitar la radiación UV en las ópticas. .Con válvula depresora para mantener constante la presión y evitar la entrada de humedad.IP66, IK10 Reflector tronco piramidal anti deslumbramiento, matizado con recuperación de flujo.Posibilidad de montaje de hasta once ópticas tipo multi-array, para garantizar la homogeneidad de la fotometría. Posibilidad de cuatro temperaturas de color en luz blanca, así como APC (Amber Phosphor Converted) para zonas especialmente protegidas. Vida útil de los LED L90 B10 100.000 horas. Los grupos lumínicos Istanium LED pueden ser sustituidos y actualizados aunque la luminaria esté instalada, permitiendo extender su vida útil. Con sistema de protección PLED para la protección de los LED's.Formato LED de 35x35 para garantizar un mejor control lumínico y optimizar los resultados fotométricos. Índice espectral G de los LEDs dentro de los parámetros recomendados por el grupo de	744,18 €

Document signat electrònicament. Firmes vàlides. Es còpia autèntica de l'original electrònic.

Codi Segur de Verificació (CSV): 21644873f7c425b10b91 Adreça de validació: https://seuelectronica.diba.cat

Projecte nova rotonda al PK 17+100 de la ctra. C-1413b. TM Centelles.

QUADRE DE PREUS NÚMERO 1

CODI	UA	DESCRIPCIÓ	PREU
		trabajo impulsado por el CEI y la Consejería de Andalucía.Porcentaje de Flujo luminoso hacia el Hemisferio Superior (FHS inst.) inferior al 0,1%Protección eléctrica luminaria Clase 1. Protección adicional contra sobretensiones 10KV certificada. Regulación sin línea de mando (a medida) Conector Zhaga Inferior. Acabado Simon GY9007 . Dimensiones 580x260x160 mm. Máx. 6,7 kg Mín. 6 kg Luminaria Certificada ENEC, ENEC+ y Zhaga-D4i. Certificados empresa ISO 14001, ISO 45001, ISO 50001 (SET-CENTS QUARANTA-QUATRE EUROS AMB DIVUIT CÈNTIMS)	
PHNH-SL04	u	Luminara Simon NATH LED, tamaño S_32W700 NDL_TRF de fundición inyectada de aluminio. Luminaria de cuerpo único con dos volúmenes independientes de separación térmica para grupo óptico y para grupo eléctrico, con dispositivo auto nivelador. Fijación lateral ajustable de -5º a +10º y fijación post-top ajustable de 0º a +10º mediante cambio de posición de la misma pieza. Adaptación a fijaciones de Ø34 mm a Ø76 mm en función del adaptador, con compensación negativa en báculos y brazos murales. Cubierta plana con aletas de refrigeración no visibles en posición instalada. Sistema de auto limpieza por medio del agua de lluvia, que permite su correcta evacuación sin ensuciar la luminaria, evitando que las prestaciones lumínicas se vean afectadas con el paso del tiempo. Acceso al equipo y mantenimiento por la parte superior con apertura por palanca, sin herramientas. Posibilidad de cierre con dos tornillos superiores de seguridad. Difusor de vidrio templado transparente plano para facilitar su limpieza y evitar la radiación UV en las ópticas. .Con válvula depresora para mantener constante la presión y evitar la entrada de humedad.IP66, IK10 Reflector tronco piramidal anti deslumbramiento, matizado con recuperación de flujo.Posibilidad de montaje de hasta once ópticas tipo multi-array, para garantizar la homogeneidad de la fotometría. Posibilidad de cuatro temperaturas de color en luz blanca, así como APC (Amber Phosphor Converted) para zonas especialmente protegidas. Vida útil de los LED L90 B10 100.000 horas. Los grupos lumínicos Istanium LED pueden ser sustituidos y actualizados aunque la luminaria esté instalada, permitiendo extender su vida útil. Con sistema de protección PLED para la protección de los LED's.Formato LED de 35x35 para garantizar un mejor control lumínico y optimizar los resultados fotométricos. Índice espectral G de los LEDs dentro de los parámetros recomendados por el grupo de trabajo impulsado por el CEI y la Consejería de Andalucía.Porcentaje de Flujo luminoso hacia el Hemisferio Superior (FHS inst.) inferior al 0,1%Protección eléctrica luminaria Clase 1. Protección adicional contra sobretensiones 10KV certificada. Regulación sin línea de mando (a medida) Conector Zhaga Inferior. Acabado Simon GY9007 . Dimensiones 580x260x160 mm. Máx. 6,7 kg Mín. 6 kg Luminaria Certificada ENEC, ENEC+ y Zhaga-D4i. Certificados empresa ISO 14001, ISO 45001, ISO 50001 (SET-CENTS TRENTA EUROS AMB CINQUANTA-TRES CÈNTIMS)	730,53 €

QUADRE DE PREUS NÚMERO 1

CODI	UA	DESCRIPCIÓ	PREU	
PHNH-SL05	u	Brida per llumenera tipus ALF1C_350_L05_1D60_UT115_PCF GYT_GV de SIMON Lighting (TRES-CENTS NORANTA-SIS EUROS AMB SEIXANTA-TRES CÈNTIMS)	396,63	€
PHNH-SL06	u	Brida per llumenera tipus ALF1C_350_L05_1D60_UT115_PCF GYT_GV de SIMON Lighting (QUATRE-CENTS SEIXANTA-UN EUROS AMB SETANTA-TRES CÈNTIMS)	461,73	€
PHNH-SL07	u	Luminara Simon NATH LED, tamaño S_94W800 RJ de fundición inyectada de aluminio. Luminaria de cuerpo único con dos volúmenes independientes de separación térmica para grupo óptico y para grupo eléctrico, con dispositivo auto nivelador. Fijación lateral ajustable de -5º a +10º y fijación post-top ajustable de 0º a +10º mediante cambio de posición de la misma pieza. Adaptación a fijaciones de Ø34 mm a Ø76 mm en función del adaptador, con compensación negativa en báculos y brazos murales. Cubierta plana con aletas de refrigeración no visibles en posición instalada. Sistema de auto limpieza por medio del agua de lluvia, que permite su correcta evacuación sin ensuciar la luminaria, evitando que las prestaciones lumínicas se vean afectadas con el paso del tiempo. Acceso al equipo y mantenimiento por la parte superior con apertura por palanca, sin herramientas. Posibilidad de cierre con dos tornillos superiores de seguridad. Difusor de vidrio templado transparente plano para facilitar su limpieza y evitar la radiación UV en las ópticas. .Con válvula depresora para mantener constante la presión y evitar la entrada de humedad.IP66, IK10 Reflector tronco piramidal anti deslumbramiento, matizado con recuperación de flujo.Posibilidad de montaje de hasta once ópticas tipo multi-array, para garantizar la homogeneidad de la fotometría. Posibilidad de cuatro temperaturas de color en luz blanca, así como APC (Amber Phosphor Converted) para zonas especialmente protegidas. Vida útil de los LED L90 B10 100.000 horas. Los grupos lumínicos Istanium LED pueden ser sustituidos y actualizados aunque la luminaria esté instalada, permitiendo extender su vida útil. Con sistema de protección PLED para la protección de los LED's.Formato LED de 35x35 para garantizar un mejor control lumínico y optimizar los resultados fotométricos. Índice espectral G de los LEDs dentro de los parámetros recomendados por el grupo de trabajo impulsado por el CEI y la Consejería de Andalucía.Porcentaje de Flujo luminoso hacia el Hemisferio Superior (FHS inst.) inferior al 0,1%Protección eléctrica luminaria Clase 1. Protección adicional contra sobretensiones 10KV certificada. Regulación sin línea de mando (a medida) Conector Zhaga Inferior. Acabado Simon GY9007 . Dimensiones 580x260x160 mm. Máx. 6,7 kg Mín. 6 kg Luminaria Certificada ENEC, ENEC+ y Zhaga-D4i. Certificados empresa ISO 14001, ISO 45001, ISO 50001 (SET-CENTS VUITANTA-UN EUROS AMB NORANTA-VUIT CÈNTIMS)	781,98	€
PHNH-SL08	u	Sensor de movimiento autonomo conforme segun Zhaga book 18, certificado Dali-2, altura de motaje de 4-8m, angulo de deteccion de 76o, rango de trabajo de -40oC a +32oC, IP66, protecion impacto . IK07 (CENT VUIT EUROS AMB NORANTA-TRES CÈNTIMS)	108,93	€

Projecte nova rotonda al PK 17+100 de la ctra. C-1413b. TM Centelles.

QUADRE DE PREUS NÚMERO 1

CODI	UA	DESCRIPCIÓ	PREU	
PJ		**INSTAL·LACIONS DE LAMPISTERIA, REG, PISCINES, APARELLS SANITARIS I AIGUA CALENTA SANITÀRIA**		
PJM		**ELEMENTS DE MESURA, CONTROL I REGULACIÓ**		
PJM4		**COMPTADOR D'AIGUA AMB CONNEXIÓ EMBRIDADA, COL.LOCAT**		
PJM45-MNWY	u	Comptador d'aigua de velocitat, de turbina axial, tipus woltmann, amb connexions embridades segons UNE-EN 1092-2, DN65 i pressió nominal PN16, transmissió magnètica, cabal permanent Q3 de 63 m3/h, rati Q3/Q1 >= 100, classe de temperatura T50, cos de fosa dúctil amb revestiment epoxi, construcció segons UNE-EN ISO 4064-1 i REAL DECRETO 244/2016, col·locat (QUATRE-CENTS TRENTA-TRES EUROS AMB TRETZE CÈNTIMS)	433,13	€
PJS		**EQUIPS PER A REG**		
PJSA		**PROGRAMADOR DE REG AMB ALIMENTACIÓ A 24 V INSTAL·LAT**		
PJSA1-92KU	u	Programador de reg amb alimentació a 24 V, no codificable, ampliable i centralitzable, per a un nombre màxim de 3 estacions, muntat superficialment, connectat a la xarxa d'alimentació, als aparells de control, als elements gobernats, programat i comprovat (DOS-CENTS TRENTA-DOS EUROS AMB QUARANTA-SET CÈNTIMS)	232,47	€
PJSA2-92MD	u	Programador de reg amb alimentació amb piles, sistema de programació per teclat al programador, preu mitjà, per a un nombre màxim de 2 estacions, muntat superficialment, connectat als aparells de control, als elements gobernats, programat i comprovat (CENT SETANTA-NOU EUROS AMB SIS CÈNTIMS)	179,06	€
PJSA2-92MJ	u	Programador de reg amb alimentació amb piles, sistema de programació per teclat via radio, preu alt, per a un nombre màxim de 2 estacions, muntat superficialment, connectat als aparells de control, als elements gobernats, programat i comprovat (TRES-CENTS VUITANTA-TRES EUROS AMB VUITANTA-VUIT CÈNTIMS)	383,88	€
PJSA6-TLON	u	Capçal senzill de reg per a degoteig, d'1 ´´ de diàmetre nominal i pressió de 10 bar, totalment desmuntable, amb electrovàlvula de 9V, filtre d'anelles i vàlvula reductora de pressió, format per: - 2 enllaç segons UNE-EN 1254-3, de llautó CW617N segons UNE-EN 12165, amb una unió a compressió DN32 mitjançant femella (rosca interior) amb anell de tracció de llautó i una unió rosca mascle 1´´ tipus cilíndrica no estanca segons UNE-EN ISO 228-1 - 2 canvi de direcció (colze) de 90° segons UNE-EN 1254-4, de llautó CW617N segons UNE-EN 12165, amb dues unions roscades femella-mascle 1´´-1´´, rosca tipus cilíndrica no estanca segons UNE-EN ISO 228-1 - 6 contra rosca no aplica segons UNE-EN 1254-4, de llautó CW617N segons UNE-EN 12165, amb dues unions roscades mascle-mascle 1´´-1´´, rosca tipus cilíndrica no estanca segons UNE-EN ISO 228-1 - 2 derivació (T) a 90° segons UNE-EN 1254-4, de llautó CW617N segons UNE-EN 12165, amb tres unions roscades femella-femella-femella 1´´-1´´-1´´, rosca tipus cilíndrica no estanca segons UNE-EN ISO 228-1 - 1 electrovàlvula per a instal·lacio de reg, d'1´´ de diàmetre, de material plàstic, amb solenoide de 9V, per a una pressió màxima de 10 bar i amb regulador de cabal - 3 vàlvula de bola de material plàstic, segons norma UNE-EN ISO 16135, manual, per a roscar, de 2 vies, DN 25 (per a tub d'1 ´´), de 10 bar de pressió nominal, cos i bola de PVC-U, portajunts a pressió, tancament de polietilè HDPE i junts d'estanqueïtat d'etilè propilè dièn (EPDM), accionament per maneta - 2 filtre per a instal·lació de reg d'1´´ de diàmetre, de material plàstic, amb element filtrant d'anelles de 120 mesh, amb vàlvula de purga i amb presa manomètrica, per a muntar roscat - 1 vàlvula reductora de pressió amb rosca, de diàmetre nominal 1´´, de 25 bar de pressió màxima i amb un diferencial màxim regulable entre 19 i 24 bar, de llautó, preu mitjà (QUATRE-CENTS TRENTA EUROS AMB TRENTA CÈNTIMS)	430,30	€

Document signat electrònicament. Firmes vàlides. És còpia autèntica de l'original electrònic.

Codi Segur de Verificació (CSV): 21644873f7c425b10b91 Adreça de validació: https://seuelectronica.diba.cat

QUADRE DE PREUS NÚMERO 1

CODI	UA	DESCRIPCIÓ	PREU	
PJSE		**ELECTROVÀLVULA, COL·LOCADA**		
PJSE-6UBQ	u	Electrovàlvula per a instal·lacio de reg, d'1´´ de diàmetre, de material plàstic, amb solenoide de 9 V, per a una pressió màxima de 10 bar, connectada a les xarxes elèctrica i d'aigua amb connectors estancs (CINQUANTA-TRES EUROS AMB VINT CÈNTIMS)	53,20	€
PP		**PARTIDES ALÇADES DE COBRAMENT ÍNTEGRE**		
PPA		**PARTIDES ALÇADES DE COBRAMENT ÍNTEGRE**		
PPA0		**PARTIDA DE COBRAMENT ÍNTEGRE PER SEGURETAT VIAL**		
PPA0U001	pa	Partida alçada de cobrament íntegre per a la seguretat vial, senyalització, abalisament i desviaments provisionals durant l'execució de les obres, segons indicació de la Direcció de l'Obra (DOS MIL SIS-CENTS CINQUANTA EUROS)	2.650,00	€
PPA0U003	pa	Partida alçada de cobrament íntegre per a la seguretat vial, senyalització, abalisament i desviaments provisionals durant l'execució de les obres, segons indicació de la Direcció de l'Obra (DOS MIL SIS-CENTS CINQUANTA EUROS)	2.650,00	€
PPAL		**PARTIDES DE COBRAMENT DE LEGALITZACIONS**		
PPALU001	pa	Partida alçada d'abonament íntegre de legalitzacions de totes les instal·lacions de l'obra, inclosos projectes, drets de visat, taxes, inspeccions per a organismes homologats, tramitacions davant indústria i totes les gestions necessàries (MIL QUATRE-CENTS CINQUANTA EUROS)	1.450,00	€
PQ		**EQUIPAMENTS, MOBILIARI I MOBILIARI URBÀ**		
PQ1		**BANCS**		
PQ12		**BANC DE LLISTONS DE FUSTA, COL·LOCAT (D)**		
PQ12-NMU0	u	Cadira de la gamma MODO106 de FABREGAS o equivalent, amb potes de fosa d'alumini A-G3Tbe texturitzades i anoditzat resistent a ambients marins i 6 llistons de fusta tropical amb protecció fungicida insecticida i hidròfuga, col·locada amb fixacions mecàniques. (TRES-CENTS VINT-I-SIS EUROS AMB QUATRE CÈNTIMS)	326,04	€
PQ12-NMU1	u	Banc de la gamma MODO106 de FABREGAS o equivalent, de 180 cm de longitud, amb potes de fosa d'alumini A-G3Tbe texturitzades i anoditzat resistent a ambients marins i 6 llistons de fusta tropical amb protecció fungicida insecticida i hidròfuga, col·locada amb fixacions mecàniques. (QUATRE-CENTS VINT-I-NOU EUROS AMB NORANTA-NOU CÈNTIMS)	429,99	€
PQ2		**PAPERERES**		
PQ23		**PAPERERA TRABUCABLE, COL·LOCADA**		
PQ23-H84V	u	Paperera trabucable d'eix de gir horitzontal de 60 l, 36 cm de diàmetre, circular de fosa dúctil amb acabat pintat, i suports de tub de 60 mm, col·locada amb fixacions mecàniques (TRES-CENTS TRENTA-DOS EUROS)	332,00	€

Projecte nova rotonda al PK 17+100 de la ctra. C-1413b. TM Centelles.

QUADRE DE PREUS NÚMERO 1

CODI	UA	DESCRIPCIÓ	PREU	
PQ23-MA8U	u	Paperera trabucable d'eix de gir horitzontal de 30 l, 45,5 cm de diàmetre, semicircular de planxa perforada d'acer inoxidable de gruix 2 mm, i suports de tub de 40 mm, col·locada amb fixacions mecàniques (TRES-CENTS EUROS AMB TRENTA-NOU CÈNTIMS)	300,39	€
PR		**TREBALLS AL MEDI NATURAL I JARDINERIA**		
PR2		**CONDICIONAMENT FÍSIC DEL SÒL**		
PR20		**ACABAT DEL TERRENY**		
PR20-ELJ9	m2	Compactació amb minicarregadora amb corró de 200 kg amb combustible, per a un pendent inferior al 12 % (ZERO EUROS AMB QUARANTA-DOS CÈNTIMS)	0,42	€
PR3		**CONDICIONAMENT QUÍMIC I BIOLÒGIC DEL SÒL I ACABATS SUPERFICIALS**		
PR36		**APORTACIÓ DE TERRA VEGETAL**		
PR36-8RV0	m3	Terra vegetal de jardineria de categoria mitja, amb una conductivitat elèctrica menor d'1,2 dS/m, segons NTJ 07A, subministrada a granel i escampada amb retroexcavadora mitjana (QUARANTA EUROS AMB TRENTA-UN CÈNTIMS)	40,31	€
PR4		**SUBMINISTRAMENT D'ARBRES I DE PLANTES**		
PR41		**SUBMINISTRAMENT D'ARBRES PLANIFOLIS (ACACIA A CATALPA)**		
PR416		**SUBMINISTRAMENT ARBUTUS**		
PR416-8TPS	u	Subministrament d'Arbutus unedo d'alçària de 150 a 175 cm, en contenidor de 50 l (VUITANTA-TRES EUROS AMB SETANTA-DOS CÈNTIMS)	83,72	€
PR4G		**SUBMINISTRAMENT D'ARBUSTS I PLANTES DE PETIT PORT (PENTAS A RHODANTHEMUM)**		
PR4GH		**SUBMINISTRAMENT PISTACIA**		
PR4GH-93Y2	u	Subministrament de Pistacia lentiscus d'alçària de 40 a 60 cm, en contenidor de 3 l (QUATRE EUROS AMB TRENTA-DOS CÈNTIMS)	4,32	€
PR4GH-93YA	u	Subministrament de Pistacia lentiscus d'alçària de 30 a 50 cm, en contenidor d'1,3 l (DOS EUROS AMB SEIXANTA-TRES CÈNTIMS)	2,63	€
PR4H		**SUBMINISTRAMENT D'ARBUSTS I PLANTES DE PETIT PORT (RIBES A SYRINGA)**		
PR4H8		**SUBMINISTRAMENT SALVIA**		
PR4H8-94XW	u	Subministrament de Salvia chamaedryoides d'alçària de 30 a 40 cm, en contenidor de 3 l (QUATRE EUROS AMB QUINZE CÈNTIMS)	4,15	€

Document signat electrònicament. Firmes vàlides. És còpia autèntica de l'original electrònic.

Codi Segur de Verificació (CSV): 21644873f7c425b10b91 Adreça de validació: https://seuelectronica.diba.cat

QUADRE DE PREUS NÚMERO 1

CODI	UA	DESCRIPCIÓ	PREU	
PR4H8-94XX	u	Subministrament de Salvia leucantha d'alçària de 30 a 40 cm, en contenidor de 3 l (QUATRE EUROS AMB QUINZE CÈNTIMS)	4,15	€
PR6		**PLANTACIONS I TRASPLANTAMENTS D'ARBRES I PLANTES**		
PR60		**PLANTACIÓ D'ARBRE PLANIFOLI**		
PR60-8Y7F	u	Plantació d'arbre planifoli amb pa de terra o contenidor, de 18 a 25 cm de perímetre de tronc a 1 m d'alçària (a partir del coll de l'arrel), excavació de clot de plantació de 100x100x80 cm amb mitjans mecànics, en un pendent inferior al 25 %, reblert del clot amb substitució parcial del 30% de terra de l'excavació per sorra rentada i compost (70%-30%), primer reg i càrrega de les terres sobrants a camió (SETANTA-NOU EUROS AMB SETANTA-CINC CÈNTIMS)	79,75	€
PR61		**PLANTACIÓ D'ARBUST, ARBRE DE PETIT FORMAT O ENFILADISSA**		
PR61-8ZJS	u	Plantació d'arbust o arbre de petit format en contenidor de 3 a 5 l en obres d'enginyeria civil, excavació de clot de plantació de 40x40x30 cm amb mitjans manuals, en un pendent inferior al 35 %, reblert del clot amb terra de l'excavació barrejada amb un 10% de compost i primer reg (VUIT EUROS AMB SEIXANTA-TRES CÈNTIMS)	8,63	€
PRA		**SEMBRES**		
PRA1		**HIDROSEMBRA**		
PRA1-DOEF	m2	Hidrosembra de barreja de llavors per a gespa tipus rústica de baix manteniment de lleguminoses amb gramínies, segons NTJ 07N, amb una dosificació de 30 g/m2, aigua, mulch de fibra vegetal a base de palla picada i fibra curta de cel·lulosa (200g/m2), adob organo-mineral d'alliberament lent, bioactivador microbià i estabilitzador sintètic de base acrílica, en una superfície < 500 m2 (UN EUROS AMB TRENTA CÈNTIMS)	1,30	€
PRZ		**OPERACIONS AUXILIARS**		
PRZ0		**ASPRE, COL·LOCAT**		
PRZ0-905I	u	Aspratge doble d'arbre mitjançant 2 rolls de fusta de pi tractada en autoclau de secció circular, de 8 cm de diàmetre i 2 m de llargària, clavat al fons del forat de plantació 30 cm, i amb 2 abraçadores regulables de goma o cautxú (VINT-I-CINC EUROS AMB TRES CÈNTIMS)	25,03	€

Projecte nova rotonda al PK 17+100 de la ctra. C-1413b. TM Centelles.

QUADRE DE PREUS NÚMERO 1

CODI	UA	DESCRIPCIÓ	PREU	
X		**TIPOLOGIA X**		
XP		**Familia PA0**		
XPA000SS	pa	Partida alçada de cobrament íntegre per a la seguretat i salut a l'obra. (SET MIL QUATRE-CENTS VUITANTA-SET EUROS AMB SET CÈNTIMS)	7.487,07	€

Document signat electrònicament. Firmes vàlides. És còpia autèntica de l'original electrònic.

Codi Segur de Verificació (CSV): 21644873f7c425b10b91 Adreça de validació: https://seuelectronica.diba.cat

Quadre de preus núm. 2

Document signat electrònicament. Firmes vàlides. És còpia autèntica de l'original electrònic.
Codi Segur de Verificació (CSV): 21644873f7c425b10b91 Adreça de validació: https://seuelectronica.diba.cat

QUADRE DE PREUS NÚMERO 2

CODI	UA	DESCRIPCIÓ		PREU	
F		**TIPOLOGIA F**			
FD		**SANEJAMENT I CANALITZACIONS**			
FDK		**PERICONS PER A CANALITZACIONS DE SERVEIS**			
FDK2		**PERICONS QUADRATS PER A CANALITZACIONS DE SERVEIS**			
FDK262B7	u	Pericó de registre de formigó prefabricat sense fons de 40x40x45 cm, per a instal·lacions de serveis, col·locat sobre solera de formigó HM-20/B/40/I de 15 cm de gruix i reblert lateral amb terra de la mateixa excavació		**80,68**	**€**
		BDK21495	Pericó de registre de formigó prefabricat sense fons de 40x40x45 cm, per a instal·lacions de serveis	16,69000	€
		B06E-12CD	Formigó HM-20/P / 40 / I de consistència plàstica, grandària màxima del granulat 40 mm, amb >= 200 kg/m3 de ciment, apte per a classe d'exposició I	4,75940	€
			Altres conceptes	59,23060	€
FDK262G7	u	Pericó de registre de formigó prefabricat sense fons de 60x60x60 cm, per a instal·lacions de serveis, col·locat sobre solera de formigó HM-20/B/40/I de 15 cm de gruix i reblert lateral amb terra de la mateixa excavació		**136,62**	**€**
		B06E-12CD	Formigó HM-20/P / 40 / I de consistència plàstica, grandària màxima del granulat 40 mm, amb >= 200 kg/m3 de ciment, apte per a classe d'exposició I	8,46115	€
		BDK214F5	Pericó de registre de formigó prefabricat sense fons de 60x60x60 cm, per a instal·lacions de serveis	49,43000	€
			Altres conceptes	78,72885	€
FJ		**EQUIPS PER A INSTAL·LACIONS D'AIGUA, REG I PISCINES**			
FJM		**Familia JM3**			
FJM33BE4	u	Ventosa roscada de diàmetre nominal 1", de 16 bar de pressió de prova, de fosa, preu alt i muntada en pericó de canalització soterrada		**93,20**	**€**
		BJM33BE0	Ventosa automàtica per a roscar d'1" de diàmetre nominal, de 16 bar de pressió de prova, de fosa, preu alt	72,38000	€
			Altres conceptes	20,82000	€
FJS		**EQUIPS PER A REG**			
FJS5		**Familia JS5**			
FJS51762	m	Canonada per a reg per degoteig de 17 mm de diàmetre, amb degoters autocompensats integrats cada 33 cm, amb marcatge identificatiu d'aigua no potable, instal·lada soterrada 10 cm, amb l'obertura i el tancament de la rasa inclosos		**3,46**	**€**
		BJS51760	Tub per a reg per degoteig de 17 mm de diàmetre, amb degoters autocompensats integrats cada 33 cm, amb marcatge identificatiu d'aigua no potable	1,39650	€
		BFYB2305	Part proporcional d'elements de muntatge per a tubs de polietilè de densitat baixa, de 16 mm de diàmetre nominal exterior, per a connectar a pressió	0,02000	€
			Altres conceptes	2,04350	€

Projecte nova rotonda al PK 17+100 de la ctra. C-1413b. TM Centelles.

QUADRE DE PREUS NÚMERO 2

CODI	UA	DESCRIPCIÓ		PREU	
FJS5R201	u	Vàlvula antidrenant per a instal·lacio de reg per degoteig, de material plàstic, de 1" de diàmetre, intal·lada en pericó		**14,81**	**€**
		BJS5R200	Vàlvula antidrenant o de rentat automàtica per a instal·lacio de reg per degoteig, de material plàstic, de 1" de diàmetre	6,76000	€
			Altres conceptes	8,05000	€
FJS5R202	u	Vàlvula de rentat per a instal·lacio de reg per degoteig, de material plàstic, de 1" de diàmetre, intal·lada en pericó		**14,85**	**€**
		BJS5R200	Vàlvula antidrenant o de rentat automàtica per a instal·lacio de reg per degoteig, de material plàstic, de 1" de diàmetre	6,76000	€
			Altres conceptes	8,09000	€
FJSB		**ELECTROVÀLVULES**			
FJSBZ001	m	Cable elèctric per al connexionat d'electrovàlvules de secció 2x1.5mm2		**0,42**	**€**
		BJSBZ001	Cable elèctric per al connexionat d'elctrovàlvules de secció 2x1,5mm2	0,40000	€
			Altres conceptes	0,02000	€
G		**PARTIDES D'OBRA D'ENGINYERIA CIVIL**			
G2		**DEMOLICIONS, MOVIMENTS DE TERRES I GESTIÓ DE RESIDUS**			
G21		**DEMOLICIONS I ENDERROCS**			
G21B		**ARRENCADA O DEMOLICIÓ D'ELEMENTS DE SEGURETAT, PROTECCIÓ I SENYALITZACIÓ**			
G21B1002	m	Desmuntatge, càrrega i transport a magatzem o abocador de barrera de seguretat metàl·lica de secció doble ona tipus BMSNA4 o BMSNR4, inclòs part proporcional de suports		**3,93**	**€**
			Altres conceptes	3,93000	€
GB		**Familia BB5**			
GBB5U951	m²	Placa d'alumini amb dors tancat, superior a 0,25 m² i fins a 0,50 m², per a senyals de trànsit d'orientació: presenyalització (S-200), direcció (S-300), localització (S-500), confirmació (S-600) i ús específic en poblat (S-700), amb revestiment reflectant HI classe RA2, inclosos elements de fixació al suport, sense incloure el suport, totalment col·locada.		**565,27**	**€**
			Sense descomposició	565,27000	€
GBB5U952	m²	Placa d'alumini amb dors tancat, superior a 0,50 m² i fins a 1,00 m², per a senyals de trànsit d'orientació: presenyalització (S-200), direcció (S-300), localització (S-500), confirmació (S-600) i ús específic en poblat (S-700), amb revestiment reflectant HI classe RA2, inclosos elements de fixació al suport, sense incloure el suport, totalment col·locada.		**489,86**	**€**
			Sense descomposició	489,86000	€

Document signat electrònicament. Firmes vàlides. És còpia autèntica de l'original electrònic.

Codi Segur de Verificació (CSV): 21644873f7c425b10b91 Adreça de validació: https://seuelectronica.diba.cat

QUADRE DE PREUS NÚMERO 2

CODI	UA	DESCRIPCIÓ	PREU
GBB5U953	m²	Placa d'alumini amb dors tancat, superior a 1,00 m² i fins a 1,50 m², per a senyals de trànsit d'orientació: presenyalització (S-200), direcció (S-300), localització (S-500), confirmació (S-600) i ús específic en poblat (S-700), amb revestiment reflectant HI classe RA2, inclosos elements de fixació al suport, sense incloure el suport, totalment col·locada.	**440,41** €
		Sense descomposició 440,41000 €	
GBB5U962	m²	Placa d'alumini amb dors tancat, superior a 0,10 m² i fins a 0,25 m², per a senyals de trànsit d'orientació: identificació de carreteres (S-400/S-460), amb revestiment reflectant HI classe RA2, inclosos elements de fixació al suport, sense incloure el suport, totalment col·locada.	**649,34** €
		Sense descomposició 649,34000 €	
GBBVU001	m³	Fonamentació per a plaques i panells de senyalització vertical d'alumini, amb formigó HM-20, inclosa excavació, càrrega i transport a l'abocador del material sobrant i col·locació dels perns d'ancoratge roscats (sense el subministre), segons plànols, totalment acabada.	**227,24** €
		Sense descomposició 227,24000 €	
GBBVU101	u	Base d'acer galvanitzat per a subjecció al fonament del suport de 76 mm de diàmetre de senyals de trànsit, col·locat, inclòs el subministre (sense col·locació) dels perns roscats d'ancoratge del fonament.	**111,80** €
		Sense descomposició 111,80000 €	
GBBVU103	u	Base d'acer galvanitzat per a subjecció al fonament del suport de 90 mm de diàmetre de senyals de trànsit, col·locat, inclòs el subministre (sense col·locació) dels perns roscats d'ancoratge del fonament.	**141,41** €
		Sense descomposició 141,41000 €	
GBBVU105	u	Base d'acer galvanitzat per a subjecció al fonament del suport de 114 mm de diàmetre de senyals de trànsit, col·locat, inclòs el subministre (sense col·locació) dels perns roscats d'ancoratge del fonament.	**162,24** €
		Sense descomposició 162,24000 €	
GBBVU107	u	Base d'acer galvanitzat per a subjecció al fonament del suport de 140 mm de diàmetre de senyals de trànsit, col·locat, inclòs el subministre (sense col·locació) dels perns roscats d'ancoratge del fonament.	**196,11** €
		Sense descomposició 196,11000 €	
GBBVU201	m	Pal d'alumini extrusionat de 76 mm de diàmetre, segons designació MB del Plec de Prescripcions Tècniques, per a suport de senyals de trànsit, col·locat.	**35,86** €
		Sense descomposició 35,86000 €	
GBBVU203	m	Pal d'alumini extrusionat de 90 mm de diàmetre, segons designació MC del Plec de Prescripcions Tècniques, per a suport de senyals de trànsit, col·locat.	**44,10** €
		Sense descomposició 44,10000 €	

Projecte nova rotonda al PK 17+100 de la ctra. C-1413b. TM Centelles.

QUADRE DE PREUS NÚMERO 2

CODI	UA	DESCRIPCIÓ	PREU
GBBVU205	m	Pal d'alumini extrusionat de 114 mm de diàmetre, segons designació MD del Plec de Prescripcions Tècniques, per a suport de senyals de trànsit, col·locat.	**56,11** €
		Sense descomposició 56,11000 €	
GBBVU206	m	Pal d'alumini extrusionat de 114 o 140 mm de diàmetre, segons designació ME del Plec de Prescripcions Tècniques, per a suport de senyals de trànsit, col·locat.	**99,51** €
		Sense descomposició 99,51000 €	
GD	**DRENATGES, SANEJAMENT I CANALITZACIONS**		
GDK	**PERICONS PER A CANALITZACIONS DE SERVEIS**		
GDK2	**PERICONS QUADRATS PER A CANALITZACIONS DE SERVEIS**		
GDK2U020	u	Pericó per a canalització de serveis de 60x60x80 cm de secció interior, amb parets de 15 cm de gruix i solera de 10 cm de gruix de formigó HM-20, inclòs excavació, transport a l'abocador, cànon d'abocament i manteniment de l'abocador	**246,52** €
		B0D8U001 Amortització de plafó metàl·lic pla per a 40 usos 6,52340 €	
		B0D21030 Tauló de fusta de pi per a 10 usos 2,85000 €	
		B0DZA000 Desencofrant 1,28790 €	
		B0DZU005 Materials auxiliars per a encofrar 4,83000 €	
		B060U310 Formigó HM-20, consistència plàstica i granulat màxim 20 mm, inclòs transport a l'obra 59,55160 €	
		Altres conceptes 171,47710 €	
GDKZ	**ELEMENTS AUXILIARS PER A PERICONS DE CANALITZACIONS DE SERVEIS**		
GDKZU060	u	Marc i tapa de 60x60 cm, de fosa dúctil, clase B-125, segons UNE-EN 124, totalment col·locat	**207,42** €
		B071U005 Morter de ciment de Classe M-5 (5 N/mm2) segons la Norma UNE 998-2 1,73780 €	
		BDKZU060 Marc i tapa de 60x60 cm, de fosa dúctil, clase B-125, segons UNE-EN 124 169,33000 €	
		Altres conceptes 36,35220 €	
P	**PARTIDES D'OBRA I CONJUNTS**		
P2	**DEMOLICIONS, ENDERROCS, MOVIMENTS DE TERRES I GESTIÓ DE RESIDUS**		
P21	**ENDERROCS, DEMOLICIONS, ARRENCADES, REPICATS I DESMUNTATGES**		
P214	**DESMUNTATGES O ENDERROCS D'ELEMENTS DE CONSTRUCCIÓ**		
P2146	**DEMOLICIÓ DE PAVIMENTS I BASES**		
P2146-DJ23	m2	Demolició de paviment de formigó de fins a 15 cm de gruix, d'amplària fins a 2 m amb retroexcavadora amb martell trencador i càrrega sobre camió amb mitjans mecànics	**6,47** €
		Altres conceptes 6,47000 €	
P2146-DJ4A	m2	Demolició de paviment de panots col·locats sobre base de formigó de fins a 15 cm de gruix, inclòs la demolició de la base, d'amplària més de 2 m amb retroexcavadora amb martell trencador i càrrega sobre camió amb mitjans mecànics	**5,04** €
		Altres conceptes 5,04000 €	

Document signat electrònicament. Firmes vàlides. És còpia autèntica de l'original electrònic.

Codi Segur de Verificació (CSV): 21644873f7c425b10b91 Adreça de validació: https://seuelectronica.diba.cat

QUADRE DE PREUS NÚMERO 2

CODI	UA	DESCRIPCIÓ	PREU
P2146-DJ5L	m2	Demolició de paviment de mescla bituminosa de fins a 20 cm de gruix, d'amplària més de 2 m amb retroexcavadora amb martell trencador i càrrega sobre camió amb mitjans mecànics	**4,25** €
		Altres conceptes	4,25000 €
P2147	**DEMOLICIÓ DE RIGOLA**		
P2147-DJ5X	m	Demolició de rigola de formigó, inclòs la base, amb retroexcavadora amb martell trencador i càrrega mecànica sobre camió	**4,69** €
		Altres conceptes	4,69000 €
P2148	**DEMOLICIÓ DE VORADA**		
P2148-49L6	m	Demolició de vorada, inclòs la base, col·locada sobre formigó, amb martell trencador muntat sobre retroexcavadora i càrrega manual i mecànica de runa sobre camió o contenidor	**4,32** €
		Altres conceptes	4,32000 €
P2149	**DEMOLICIÓ D'ESCOCELL**		
P2149-I0P5	u	Demolició d'escocell col·locat sobre formigó amb compressor i càrrega manual sobre camió o contenidor, en entorn urbà amb dificultat de mobilitat, en voreres <= 3 m d'amplària o calçada/plataforma única <= 7 m d'amplària, sense afectació per serveis o elements de mobiliari urbà, en actuacions d'1 a 5 u	**53,87** €
		Altres conceptes	53,87000 €
P214E	**DESMUNTATGE O DEMOLICIÓ D'ELEMENTS DE SEGURETAT I PROTECCIÓ**		
P214E-MBWW	m	Desmuntatge de barana metàl·lica, amb mitjans manuals i càrrega de runa sobre camió o contenidor	**12,82** €
		Altres conceptes	12,82000 €
P214U	**FRESATGE DE PAVIMENT ASFÀLTIC**		
P214U-HBQF	m2	Fresatge mecànic de paviments de mescles bituminoses per cada cm de gruix, amb un gruix de 6 a 10 cm i en encaixos aillats, amb fresadora per a paviment amb càrrega automàtica i talls i entregues a tapes i reixes amb compressor, càrrega de runa sobre camió i escombrat i neteja de la superfície fresada	**2,22** €
		Altres conceptes	2,22000 €
P214U-HBQK	m2	Fresatge mecànic de paviments de mescles bituminoses per cada cm de gruix, amb un gruix de 0 a 6 cm i en encaixos aillats, amb fresadora per a paviment amb càrrega automàtica i talls i entregues a tapes i reixes amb compressor, càrrega de runa sobre camió i escombrat i neteja de la superfície fresada	**1,67** €
		Altres conceptes	1,67000 €
P214W	**TALL AMB DISC EN PAVIMENT PER MARCAR LÍMIT DEMOLICIÓ**		
P214W-FEM0	m	Tall en paviment de mescla bituminosa de 15 cm de fondària com a mínim amb màquina tallajunts amb disc de diamant per a paviment, per a delimitar la zona a demolir	**6,67** €
		Altres conceptes	6,67000 €

Projecte nova rotonda al PK 17+100 de la ctra. C-1413b. TM Centelles.

QUADRE DE PREUS NÚMERO 2

CODI	UA	DESCRIPCIÓ	PREU
P214W-FEMG	m	Tall en paviment de mescla bituminosa de 15 cm de fondària com a mínim amb màquina tallajunts amb disc de diamant per a paviment, per a delimitar la zona a demolir	**6,67** €
		Altres conceptes	6,67000 €
P214W-FEM01	m	Tall en paviment de mescla bituminosa de 15 cm de fondària com a mínim amb màquina tallajunts amb disc de diamant per a paviment, per a delimitar la zona a demolir	**6,67** €
		Altres conceptes	6,67000 €
P214Y	**DEMOLICIÓ DE GUAL**		
P214Y-HYD7	m2	Demolició de gual de vianants i vehicles sobre formigó, de 10 a 15 cm de gruix i <= 1.2 m d'amplària amb compressor i càrrega manual de runa sobre camió o contenidor, en entorn urbà sense dificultat de mobilitat, en voreres <= 3 m d'amplària o calçada/plataforma única <= 7 m d'amplària, amb afectació per serveis o elements de mobiliari urbà, en actuacions d'1 a 10 m2	**33,50** €
		Altres conceptes	33,50000 €
P21B	**DESMUNTATGES O ENDERROCS D'ELEMENTS DE SENYALITZACIÓ**		
P21B0	**DESMUNTATGE O DEMOLICIÓ D'ELEMENTS I SUPORTS PER A SENYALITZACIÓ VERTICAL**		
P21B0-HBQL	m2	Eliminació de marca vial amb pintura negra	**4,41** €
	BBA1-2XWU	Pintura acrílica de color negre, per a marques vials	2,62080 €
		Altres conceptes	1,78920 €
P21B0-HBQS	u	Desmuntatge per a substitució de placa de senyalització vertical muntada sobre suport de peu o sobre paraments verticals, superfície fins a 0,5 m2, a una alçària de 3 m com a màxim amb mitjans manuals i càrrega manual de runa sobre camió o contenidor	**10,26** €
		Altres conceptes	10,26000 €
P21B0-HBQX	u	Arrencada de pal per a senyal amb mitjans manuals i càrrega manual de runa sobre camió o contenidor	**12,93** €
		Altres conceptes	12,93000 €
P21D	**DESMUNTATGES D'ELEMENTS D'INSTAL·LACIONS**		
P21DH	**DESMUNTATGE DE SUPORT I LLUMENERA**		
P21DH-I991	u	Desmuntatge de llumenera, columna exterior, accessoris i elements de subjecció, de fins a 10 m d'alçària, com a màxim, enderroc de fonament de formigó a mà i amb martell trencador sobre retroexcavadora, aplec per a posterior aprofitament i càrrega manual i mecànica de runa sobre camió o contenidor, en entorn urbà sense dificultat de mobilitat, en voreres <= 3 m d'amplària o calçada/plataforma única <= 7 m d'amplària, sense afectació per serveis o elements de mobiliari urbà, en actuacions d'1 a 5 u	**269,54** €
		Altres conceptes	269,54000 €

Document signat electrònicament. Firmes vàlides. És còpia autèntica de l'original electrònic.

Codi Segur de Verificació (CSV): 21644873f7c425b10b91 Adreça de validació: https://seuelectronica.diba.cat

QUADRE DE PREUS NÚMERO 2

CODI	UA	DESCRIPCIÓ		PREU	
P21G		**ENDERROCS D'ELEMENTS D'INSTAL·LACIONS**			
P21G5		**DEMOLICIÓ D'EMBORNAL**			
P21G5-N011	u	Demolició de pericó existent, amb mitjans mecànics i càrrega sobre camió		**10,00**	**€**
			Altres conceptes	10,00000	€
P21G6		**DEMOLICIÓ D'INTERCEPTOR**			
P21G6-N009	m	Demolició de canal de formigó amb reixa de fosa amb compressor i càrrega mecànica sobre camió		**9,20**	**€**
			Altres conceptes	9,20000	€
P21R		**DESMUNTATGES O ENDERROCS D'ELEMENTS DE JARDINERIA**			
P21R0		**ELIMINACIÓ D'ARBRE**			
P21R0-92HA	u	Tala controlada mitjançant directa, d'arbre de < 6 m d'alçària de port petit, arrencant la soca, aplec de la brossa generada, càrrega sobre camió grua amb pinça i transport a planta de compostatge (no més lluny de 20 km)		**138,08**	**€**
		B2RA-28U0	Disposició controlada en planta de compostage de residus vegetals nets no perillosos amb una densitat 0,5 t/m3, procedents de poda o sega, amb codi 20 02 01 segons la Llista Europea de Residus	5,00000	€
		B2RA-28TX	Disposició controlada en planta de compostage de residus de troncs i soques no perillosos amb una densitat 0,9 t/m3, procedents de poda o sega, amb codi 20 02 01 segons la Llista Europea de Residus	25,60000	€
			Altres conceptes	107,48000	€
P22		**MOVIMENTS DE TERRES**			
P221		**EXCAVACIONS**			
P2214		**EXCAVACIÓ PER A CAIXA DE PAVIMENT**			
P2214-AYNM	m3	Excavació per a caixa de paviment en terreny compacte (SPT 20-50), realitzada amb pala excavadora i càrrega directa sobre camió		**5,31**	**€**
			Altres conceptes	5,31000	€
P2217		**EXCAVACIÓ PER A REBAIX**			
P2217-55T3	m3	Excavació per a rebaix en capa de terra vegetal, realitzada amb pala excavadora i càrrega directa sobre camió		**4,13**	**€**
			Altres conceptes	4,13000	€
P221B		**EXCAVACIÓ DE RASA I POU**			
P221B-EL71	m3	Excavació de rasa i pou de fins a 2 m de fondària, en terreny compacte (SPT 20-50), realitzada amb retroexcavadora i càrrega mecànica sobre camió		**8,94**	**€**
			Altres conceptes	8,94000	€

Projecte nova rotonda al PK 17+100 de la ctra. C-1413b. TM Centelles.

QUADRE DE PREUS NÚMERO 2

CODI	UA	DESCRIPCIÓ		PREU	
P221C		**EXCAVACIÓ DE RASA AMB MITJANS MECÀNICS**			
P221C-DYZG	m3	Excavació de rasa de fins a 1 m d'amplària i fins a 2 m de fondària, en terreny de trànsit, amb retroexcavadora amb martell trencador i càrrega mecànica del material excavat		**35,90**	**€**
			Altres conceptes	35,90000	€
P221D		**EXCAVACIÓ DE RASA PER A PAS D'INSTAL·LACIONS**			
P221D-DZ2Q	m3	Excavació de rasa per a pas d'instal·lacions fins a 1 m de fondària, en terreny de trànsit (SPT >50), realitzada amb retroexcavadora i amb les terres deixades a la vora		**12,31**	**€**
			Altres conceptes	12,31000	€
P224		**REPÀS I PICONATGE D'ELEMENTS EXCAVATS**			
P2241		**REPÀS I PICONATGE DE RASA, ESPLANADA O CAIXA DE PAVIMENT**			
P2241-52SN	m2	Repàs i piconatge de caixa de paviment, amb compactació del 95% PM		**1,86**	**€**
			Altres conceptes	1,86000	€
P2241-IEHK	m2	Repàs i piconatge de sòl de rasa de més de 0,6 i menys d'1,5 m d'amplària, amb compactació del 95% PM, en entorn urbà amb dificultat de mobilitat, en voreres <= 3 m d'amplària o calçada/plataforma única <= 7 m d'amplària, sense afectació per serveis o elements de mobiliari urbà, en actuacions de més de 10 m2		**6,40**	**€**
			Altres conceptes	6,40000	€
P225		**REBLERT, ESTESA I PICONATGE DE TERRES**			
P2252		**ESTESA I PICONATGE COMPACTAT AMB MAQUINÀRIA VIBRATÒRIA**			
P2252-548R	m3	Estesa i piconatge de sòl seleccionat d'aportació, en tongades de 50 cm de gruix, com a màxim, amb compactació del 95 % PM, utilitzant corró vibratori autopropulsat, i amb necessitat d'humectació		**16,59**	**€**
		B011-05ME	Aigua	0,08900	€
		B03E-05OF	Terra seleccionada	12,58800	€
			Altres conceptes	3,91300	€
P2253		**REBLERT DE RASA O POU AMB GRAVES O RECICLATS**			
P2253-547J	m3	Reblert de rasa o pou amb granulats de material reciclat mixt, en tongades de 25 cm com a màxim		**21,50**	**€**
		B036-21CI	Grava de granulat reciclat mixt de formigó-ceràmica de 20 a 40 mm	18,92550	€
			Altres conceptes	2,57450	€
P2255		**REBLIMENT I PICONATGE DE RASA**			
P2255-DPGO	m3	Rebliment i piconatge de rasa d'amplària fins a 0,6 m, amb material adequat de la pròpia excavació, en tongades de gruix de fins a 25 cm, utilitzant picó vibrant, amb compactació del 95% PM		**25,38**	**€**
			Altres conceptes	25,38000	€

Document signat electrònicament. Firmes vàlides. És còpia autèntica de l'original electrònic.

Codi Segur de Verificació (CSV): 21644873f7c425b10b91 Adreça de validació: https://seuelectronica.diba.cat

QUADRE DE PREUS NÚMERO 2

CODI	UA	DESCRIPCIÓ		PREU	
P2255-DPGX	m3	Rebliment i piconatge de rasa d'amplària més de 0,6 i fins a 1,5 m, amb material adequat de la pròpia excavació, en tongades de gruix de més de 25 i fins a 50 cm, utilitzant picó vibrant, amb compactació del 95% PM		**12,96**	**€**
			Altres conceptes	12,96000	€
P2255-DPIO	m3	Rebliment i piconatge de rasa d'amplària més de 0,6 i fins a 1,5 m, amb sorra, en tongades de gruix de més de 25 i fins a 50 cm, utilitzant picó vibrant		**48,47**	**€**
		B03L-05N5	Sorra de pedrera de 0 a 3,5 mm	39,67200	€
			Altres conceptes	8,79800	€
P2257		**TERRAPLENADA I PICONATGE PER A CAIXA DE PAVIMENT O TERRAPLÈ**			
P2257-54BG	m3	Terraplenada i piconatge per a coronació de terraplè amb material tolerable de la pròpia excavació, en tongades de fins a 25 cm, amb una compactació del 95% del PM		**7,81**	**€**
			Altres conceptes	7,81000	€
P2259		**REPÀS I PICONATGE D'ESPLANADA O CAIXA DE PAVIMENT**			
P2259-548J	m2	Repàs i piconatge d'esplanada, amb una compactació del 95% del PM		**1,53**	**€**
			Altres conceptes	1,53000	€
P22D		**NETEJA I ESBROSSADA DEL TERRENY**			
P22D0		**ESBROSSADA DEL TERRENY**			
P22D0-52YL	m2	Esbrossada del terreny de menys de 2 m, amb mitjans mecànics i càrrega mecànica sobre camió		**1,11**	**€**
			Altres conceptes	1,11000	€
P2A		**SUBMINISTRAMENT DE TERRES**			
P2A0		**SUBMINISTRAMENT DE TERRES D'APORTACIÓ**			
P2A0-4ILM	m3	Subministrament de terra tolerable, procedent d'aportació		**4,48**	**€**
		B03E-05OH	Terra tolerable	4,27000	€
			Altres conceptes	0,21000	€
P2R		**GESTIÓ DE RESIDUS I MATERIAL D'EXCAVACIÓ**			
P2R2		**CLASSIFICACIÓ A PEU D'OBRA DE RESIDUS DE LA CONSTRUCCIÓ**			
P2R2-EU9R	m3	Classificació a peu d'obra de residus de construcció o demolició en fraccions segons REAL DECRETO 105/2008, amb mitjans manuals		**28,13**	**€**
			Altres conceptes	28,13000	€

Projecte nova rotonda al PK 17+100 de la ctra. C-1413b. TM Centelles.

QUADRE DE PREUS NÚMERO 2

CODI	UA	DESCRIPCIÓ		PREU	
P2R3		**TRANSPORT DE MATERIAL EXCAVAT FORA DE L'OBRA**			
P2R3-HIHC	m3	Transport de terres no contaminades a obra exterior o centre de valorització, amb camió de 12 t i temps d'espera per a la càrrega amb mitjans mecànics, amb un recorregut de més de 10 i fins a 15 km		**8,27**	**€**
			Altres conceptes	8,27000	€
P2R5		**TRANSPORT DE RESIDUS A INSTAL·LACIÓ AUTORITZADA**			
P2R5-DT1F	m3	Transport de residus a instal·lació autoritzada de gestió de residus, amb camió de 12 t i temps d'espera per a la càrrega a màquina, amb un recorregut de més de 10 i fins a 15 km		**9,87**	**€**
			Altres conceptes	9,87000	€
P2R5-DT2V	m3	Transport de residus inerts o no especials a instal·lació autoritzada de gestió de residus, amb contenidor de 5 m3 de capacitat		**24,34**	**€**
			Altres conceptes	24,34000	€
P2R5-DT2Y	m3	Transport de residus inerts o no especials a instal·lació autoritzada de gestió de residus, amb contenidor d'1 m3 de capacitat		**50,53**	**€**
			Altres conceptes	50,53000	€
P2RA		**DISPOSICIÓ DE RESIDUS INSTAL·LACIÓ AUTORITZADA**			
P2RA-EU30	m3	Disposició controlada en centre de reciclatge de residus de paper i cartró no perillosos amb una densitat 0,04 t/m3, procedents de construcció o demolició, amb codi 15 01 01 segons la Llista Europea de Residus		**0,00**	**€**
		B2RA-28UL	Disposició controlada en centre de reciclatge de residus de paper i cartró no perillosos amb una densitat 0,04 t/m3, procedents de construcció o demolició, amb codi 15 01 01 segons la Llista Europea de Residus	0,00000	€
			Altres conceptes	0,00000	€
P2RA-EU6W	m3	Disposició controlada en centre de reciclatge de residus de metalls barrejats no perillosos amb una densitat 0,2 t/m3, procedents de construcció o demolició, amb codi 17 04 07 segons la Llista Europea de Residus		**-43,05**	**€**
		B2RA-28UG	Disposició controlada en centre de reciclatge de residus de metalls barrejats no perillosos amb una densitat 0,2 t/m3, procedents de construcció o demolició, amb codi 17 04 07 segons la Llista Europea de Residus	-41,00400	€
			Altres conceptes	-2,04600	€
P2RA-EU7H	m3	Disposició controlada en centre de reciclatge de residus de formigó inerts amb una densitat 1,45 t/m3, procedents de construcció o demolició, amb codi 17 01 01 segons la Llista Europea de Residus		**15,61**	**€**
		B2RA-28TN	Disposició controlada en centre de reciclatge de residus de formigó inerts amb una densitat 1,45 t/m3, procedents de construcció o demolició, amb codi 17 01 01 segons la Llista Europea de Residus	14,86250	€
			Altres conceptes	0,74750	€

Document signat electrònicament. Firmes vàlides. És còpia autèntica de l'original electrònic.

Codi Segur de Verificació (CSV): 21644873f7c425b10b91 Adreça de validació: https://seuelectronica.diba.cat

QUADRE DE PREUS NÚMERO 2

CODI	UA	DESCRIPCIÓ		PREU	
P2RA-IQG0	m3	Disposició controlada en planta de compostage de residus vegetals nets no perillosos amb una densitat 0,5 t/m3, procedents de poda o sega, amb codi 20 02 01 segons la Llista Europea de Residus		**26,25**	**€**
		B2RA-28U0	Disposició controlada en planta de compostage de residus vegetals nets no perillosos amb una densitat 0,5 t/m3, procedents de poda o sega, amb codi 20 02 01 segons la Llista Europea de Residus	25,00000	€
			Altres conceptes	1,25000	€
P2RA-IQG9	m3	Disposició controlada en centre de reciclatge de residus de fusta no perillosos amb una densitat 0,19 t/m3, procedents de construcció o demolició, amb codi 17 02 01 segons la Llista Europea de Residus		**13,97**	**€**
		B2RA-28TK	Disposició controlada en centre de reciclatge de residus de fusta no perillosos amb una densitat 0,19 t/m3, procedents de construcció o demolició, amb codi 17 02 01 segons la Llista Europea de Residus	13,30000	€
			Altres conceptes	0,67000	€
P2RA-IQGH	m3	Disposició controlada en centre de reciclatge de residus de plàstic no perillosos amb una densitat 0,035 t/m3, procedents de construcció o demolició, amb codi 17 02 03 segons la Llista Europea de Residus		**0,00**	**€**
		B2RA-28TU	Disposició controlada en centre de reciclatge de residus de plàstic no perillosos amb una densitat 0,035 t/m3, procedents de construcció o demolició, amb codi 17 02 03 segons la Llista Europea de Residus	0,00000	€
			Altres conceptes	0,00000	€
P2RA-M8VT	m3	Disposició controlada en dipòsit autoritzat inclòs el cànon sobre la deposició controlada dels residus de la construcció, segons la LLEI 8/2008, de residus d'aglomerat asfàltic no perillosos amb una densitat 1,45 t/m3, procedents de construcció o demolició, amb codi 17 03 02 segons la Llista Europea de Residus		**20,26**	**€**
		B2RA-M8VV	Disposició controlada en dipòsit autoritzat inclòs el cànon sobre la deposició controlada dels residus de la construcció, segons la LLEI 8/2008, de residus d'aglomerat asfàltic no perillosos amb una densitat 1,45 t/m3, procedents de construcció o demolició, amb codi 17 03 02 segons la Llista Europea de Residus	19,29950	€
			Altres conceptes	0,96050	€
P2RB		**DISPOSICIÓ DE MATERIAL D'EXCAVACIÓ NO CONTAMINAT A CENTRE DE VALORITZACIÓ**			
P2RB-HIFS	m3	Disposició de terres no contaminades de densitat aparent 1,6 t/m3, a valoritzador de materials naturals excavats amb codi VNME		**8,37**	**€**
		B2RB-HFVL	Disposició de terres no contaminades de densitat aparent 1,6 t/m3, a valoritzador de materials naturals excavats amb codi VNME	7,96800	€
			Altres conceptes	0,40200	€
P3		**FONAMENTS, CONTENCIONS I TÚNELS**			
P31		**RASES I POUS**			
P312		**FORMIGONAMENT DE RASES I POUS**			
P312-MD9Q	m3	Formigonament de rases i pous, amb formigó en massa HM - 20 / F / 20 / X0 amb una quantitat de ciment de 200 kg/m3 i relació aigua ciment =< 0.6, abocat des de camió		**101,20**	**€**
		B06F1-LRRD	Formigó en massa HM - 20 / F / 20 / X0 amb una quantitat de ciment de 200 kg/m3 i relació aigua ciment =< 0.6	87,67920	€
			Altres conceptes	13,52080	€

Projecte nova rotonda al PK 17+100 de la ctra. C-1413b. TM Centelles.

QUADRE DE PREUS NÚMERO 2

CODI	UA	DESCRIPCIÓ		PREU	
P5		**Familia 50-**			
P50-N01Y	u	Pericó de fomigó de dimensions interiors 1,00x0.50m i 0.80m de fondària amb sortida diàmetre 315mm preparat per rebre reixa de fosa dúctil. S'inclou la part proporcional d'encofrat, tot acabat.		**286,77**	**€**
		B06F1-I0IL	Formigó en massa HM - 20 / B / 20 / X0 amb una quantitat de ciment de 200 kg/m3 i relació aigua ciment =< 0.6	58,59200	€
		B0D21-07OY	Tauló de fusta de pi per a 10 usos	1,32000	€
			Altres conceptes	226,85800	€
P9		**FERMS I PAVIMENTS**			
P92		**SUBBASES**			
P92A		**SUBBASE DE TOT-U**			
P92A-DX8D	m3	Subbase de tot-u artificial, amb estesa i piconatge del material al 95% del PM		**35,52**	**€**
		B011-05ME	Aigua	0,08900	€
		B03F-05NW	Tot-u artificial	25,40350	€
			Altres conceptes	10,02750	€
P92A-DX8F	m3	Subbase de tot-u artificial, amb estesa i piconatge del material al 98% del PM		**36,40**	**€**
		B011-05ME	Aigua	0,08900	€
		B03F-05NW	Tot-u artificial	25,40350	€
			Altres conceptes	10,90750	€
P93		**BASES, SOLERES I RECRESCUDES**			
P931		**BASE DE FORMIGÓ (CE, EHE)**			
P931-I5BX	m3	Base de formigó (CE, EHE) formigó en massa HM - 20 / B / 20 / X0 amb una quantitat de ciment de 200 kg/m3 i relació aigua ciment =< 0.6, abocat des de camió amb estesa i vibratge manual, amb acabat reglejat		**99,32**	**€**
		B06F1-I0IL	Formigó en massa HM - 20 / B / 20 / X0 amb una quantitat de ciment de 200 kg/m3 i relació aigua ciment =< 0.6	76,90200	€
			Altres conceptes	22,41800	€
P96		**VORALS I VORADES**			
P963		**VORADA CORBA DE PECES DE FORMIGÓ**			
P963-OUJX	m	Vorada corba de formigó,, monocapa, amb secció normalitzada de calçada C2 30x22 cm, segons UNE 127340, de classe climàtica B, classe resistent a l'abrasió H i classe resistent a flexió T (R-5 MPa) segons UNE-EN 1340, col·locada sobre base de formigó d'ús no estructural HNE-20 i de 30 a 35 cm d'alçària, i rejuntada amb morter		**86,15**	**€**
		B960-0GT5	Vorada corba de formigó,, monocapa, amb secció normalitzada de calçada C2 30x22 cm, segons UNE 127340, de classe climàtica B, classe resistent a l'abrasió H i classe resistent a flexió T (R-5 MPa) segons UNE-EN 1340	45,41250	€
		B07L-1PYA	Morter per a ram de paleta, classe M 5 (5 N/mm2), a granel, de designació (G) segons norma UNE-EN 998-2	0,18955	€
		B069-I3Q0	Formigó d'ús no estructural HNE-20/P/40 de resistència a compressió 20 N/mm2, consistència plàstica i grandària màxima del granulat 40 mm	11,03988	€
			Altres conceptes	29,50807	€

Document signat electrònicament. Firmes vàlides. És còpia autèntica de l'original electrònic.

Codi Segur de Verificació (CSV): 21644873f7c425b10b91 Adreça de validació: https://seuelectronica.diba.cat

QUADRE DE PREUS NÚMERO 2

CODI	UA	DESCRIPCIÓ		PREU	
P967		**VORADA RECTA DE PECES DE FORMIGÓ**			
P967-E9VI	m	Vorada de formigó recta, doble capa, amb secció normalitzada per a vianants A4 20x8 cm, segons UNE 127340, de classe climàtica B, classe resistent a l'abrasió H i classe resistent a flexió S (R-3,5 MPa) segons UNE-EN 1340, col·locada sobre base de formigó no estructural de 15 N/mm2 de resistència mínima a compressió i de 10 a 20 cm d'alçària, i rejuntada amb morter		**29,51**	**€**
		B07L-1PYA	Morter per a ram de paleta, classe M 5 (5 N/mm2), a granel, de designació (G) segons norma UNE-EN 998-2	0,09477	€
		B962-0GQV	Vorada de formigó recta, doble capa, amb secció normalitzada per a vianants A4 20x8 cm, segons UNE 127340, de classe climàtica B, classe resistent a l'abrasió H i classe resistent a flexió S (R-3,5 MPa) segons UNE-EN 1340	5,64900	€
		B069-2A9P	Formigó d'ús no estructural de resistència a compressió 15 N/mm2, consistència plàstica i grandària màxima del granulat 40 mm, HNE-15/P/40	3,25072	€
			Altres conceptes	20,51551	€
P967-E9Z3	m	Vorada recta i corba de formigó, doble capa, amb secció normalitzada de calçada C2 de 30x22 cm segons UNE 127340, de classe climàtica B, classe resistent a l'abrasió H i classe resistent a flexió T (R-5 MPa) segons UNE-EN 1340, col·locada sobre base de formigó no estructural de 15 N/mm2 de resistència mínima a compressió i de 20 a 25 cm d'alçària, i rejuntada amb morter		**41,34**	**€**
		B962-0GRD	Vorada recta de formigó, doble capa, amb secció normalitzada de calçada C2 de 30x22 cm segons UNE 127340, de classe climàtica B, classe resistent a l'abrasió H i classe resistent a flexió T (R-5 MPa) segons UNE-EN 1340	10,30050	€
		B07L-1PYA	Morter per a ram de paleta, classe M 5 (5 N/mm2), a granel, de designació (G) segons norma UNE-EN 998-2	0,18955	€
		B069-2A9P	Formigó d'ús no estructural de resistència a compressió 15 N/mm2, consistència plàstica i grandària màxima del granulat 40 mm, HNE-15/P/40	6,66398	€
			Altres conceptes	24,18597	€
P967-E9Z7	m	Peça recta de formigó per a vorades model T2, doble capa, amb secció normalitzada de calçada C5 25x15 cm, segons UNE 127340, de classe climàtica B, classe resistent a l'abrasió H i classe resistent a flexió T (R-5 MPa) segons UNE-EN 1340, col·locada sobre base de formigó no estructural HNE-15/P/40 de 20 a 25 cm d'alçària, i rejuntat amb morter per a ram de paleta		**33,53**	**€**
		B07L-1PYA	Morter per a ram de paleta, classe M 5 (5 N/mm2), a granel, de designació (G) segons norma UNE-EN 998-2	0,09477	€
		B962-0GRB	Peça recta de formigó per a vorades model T2, doble capa, amb secció normalitzada de calçada C5 25x15 cm, segons UNE 127340, de classe climàtica B, classe resistent a l'abrasió H i classe resistent a flexió T (R-5 MPa) segons UNE-EN 1340	4,42050	€
		B069-2A9P	Formigó d'ús no estructural de resistència a compressió 15 N/mm2, consistència plàstica i grandària màxima del granulat 40 mm, HNE-15/P/40	6,90778	€
			Altres conceptes	22,10695	€
P967-TR25	m	Vorada de formigó recta, doble capa, amb secció normalitzada de calçada TR25 28x25 cm, segons UNE 127340, de classe climàtica B, classe resistent a l'abrasió H i classe resistent a flexió T (R-5 MPa) segons UNE-EN 1340, col·locada sobre base de formigó no estructural de 15 N/mm2 de resistència mínima a compressió i de 20 a 25 cm d'alçària, i rejuntada amb morter		**48,56**	**€**
		B07L-1PYA	Morter per a ram de paleta, classe M 5 (5 N/mm2), a granel, de designació (G) segons norma UNE-EN 998-2	0,18955	€
		B962-0GR25	Vorada form. recta, DC, TR25 (28x25mm)	19,16250	€
		B069-2A9P	Formigó d'ús no estructural de resistència a compressió 15 N/mm2, consistència plàstica i grandària màxima del granulat 40 mm, HNE-15/P/40	6,33890	€
			Altres conceptes	22,86905	€

Projecte nova rotonda al PK 17+100 de la ctra. C-1413b. TM Centelles.

QUADRE DE PREUS NÚMERO 2

CODI	UA	DESCRIPCIÓ		PREU	
P97		**RIGOLES**			
P976		**RIGOLA DE PECES DE FORMIGÓ**			
P976-IRPX	m	Rigola de 20 cm d'amplària de peça rectangular de formigó doble capa, gris, de 10x20 cm i 10 cm de gruix, preu alt, per a paviment, col·locades amb morter i rejuntades amb beurada de ciment		**15,14**	**€**
		B9F3-IRMZ	Peça rectangular de formigó doble capa, gris, de 10x20 cm i 10 cm de gruix, preu alt, per a paviment	4,26200	€
		B011-05ME	Aigua	0,00178	€
		B055-067M	Ciment pòrtland amb filler calcari CEM II/B-L 32,5 R segons UNE-EN 197-1, en sacs	0,14833	€
		B07L-1PY6	Morter per a ram de paleta, classe M 5 (5 N/mm2), en sacs, de designació (G) segons norma UNE-EN 998-2	0,35198	€
			Altres conceptes	10,37591	€
P976-U54J	m	Rigola de 20 cm d'amplària de peça monocapa de formigó color gris, de 20x20x4 cm, per a rigoles, col·locades amb morter sobre base de formigó d'ús no estructural i rejuntades amb beurada de ciment		**16,84**	**€**
		B971-TT3Y	Peça monocapa de formigó color gris, de 20x20x4 cm, per a rigoles	2,87850	€
		B07L-1PY6	Morter per a ram de paleta, classe M 5 (5 N/mm2), en sacs, de designació (G) segons norma UNE-EN 998-2	0,07263	€
		B069-I4L6	Formigó d'ús no estructural HNE-20/B/20 de resistència a compressió 20 N/mm2, consistència tova i grandària màxima del granulat 20 mm	4,84715	€
		B055-067M	Ciment pòrtland amb filler calcari CEM II/B-L 32,5 R segons UNE-EN 197-1, en sacs	0,14542	€
			Altres conceptes	8,89630	€
P976-U595	m	Rigola de 30 cm d'amplària de peça monocapa de formigó color blanc, de 30x30x8 cm, per a rigoles, col·locades amb morter sobre base de formigó d'ús no estructural i rejuntades amb beurada de ciment		**28,04**	**€**
		B055-065W	Ciment blanc de ram de paleta BL 22,5 X segons UNE 80305, en sacs	0,33843	€
		B069-I4L6	Formigó d'ús no estructural HNE-20/B/20 de resistència a compressió 20 N/mm2, consistència tova i grandària màxima del granulat 20 mm	7,27073	€
		B07L-1PY6	Morter per a ram de paleta, classe M 5 (5 N/mm2), en sacs, de designació (G) segons norma UNE-EN 998-2	0,10615	€
		B971-0GUH	Peça monocapa de formigó color blanc, de 30x30x8 cm, per a rigoles	5,83275	€
			Altres conceptes	14,49194	€
P98		**GUALS DE PECES ESPECIALS**			
P981		**RAMPA PER A GUAL DE PECES DE FORMIGÓ**			
P981-V80I	m	Rampa per a gual de 120 cm d'amplària, amb peces de formigó per a gual de vianants de doble capa per a posició central, de 120x10 cm, de color gris, format per 2 peces, col·locat sobre base de formigó d'ús no estructural HNE-15/P/40 de resistència a compressió 15 N/mm2, consistència plàstica i grandària màxima del granulat 40 mm, de 25 a 30 cm d'alçària, i rejuntat amb morter		**213,68**	**€**
		B07L-1PY6	Morter per a ram de paleta, classe M 5 (5 N/mm2), en sacs, de designació (G) segons norma UNE-EN 998-2	0,11733	€
		B980-V7ZW	Peces de formigó per a gual de vianants de doble capa per a posició central, de 120x10 cm, de color gris, format per 2 peces	95,57100	€
		B069-2A9P	Formigó d'ús no estructural de resistència a compressió 15 N/mm2, consistència plàstica i grandària màxima del granulat 40 mm, HNE-15/P/40	30,71930	€
			Altres conceptes	87,27237	€

Document signat electrònicament. Firmes vàlides. És còpia autèntica de l'original electrònic.

Codi Segur de Verificació (CSV): 21644873f7c425b10b91 Adreça de validació: https://seuelectronica.diba.cat

QUADRE DE PREUS NÚMERO 2

CODI	UA	DESCRIPCIÓ		PREU	
P983		**CAPÇAL DE GUAL DE PECES DE FORMIGÓ**			
P983-V8GP	u	Capçal per a gual amb peces de formigó per a gual de vianants de doble capa per a posició lateral, de 120x28 cm, de color gris, format per 2 peces, col·locat sobre base de formigó d'ús no estructural HNE-15/P/40 de 25 a 30 cm d'alçària, i rejuntat amb morter		**200,71**	**€**
		B07L-1PY6	Morter per a ram de paleta, classe M 5 (5 N/mm2), en sacs, de designació (G) segons norma UNE-EN 998-2	3,68742	€
		B980-V802	Peces de formigó per a gual de vianants de doble capa per a posició lateral, de 120x28 cm, de color gris, format per 2 peces	116,88000	€
		B069-2A9P	Formigó d'ús no estructural de resistència a compressió 15 N/mm2, consistència plàstica i grandària màxima del granulat 40 mm, HNE-15/P/40	11,70259	€
			Altres conceptes	68,43999	€
P9E		**PAVIMENTS DE PANOT I RAJOLA HIDRÀULICA**			
P9E1		**PAVIMENT DE PANOT**			
P9E1-DMT0	m2	Paviment de panot per a vorera de color de 20x20x4 cm, classe 1a, preu alt, col·locat a l'estesa amb sorra-ciment de 200 kg/m3 de ciment pòrtland i beurada de color amb ciment blanc de ram de paleta		**38,25**	**€**
		B011-05ME	Aigua	0,01780	€
		B055-065W	Ciment blanc de ram de paleta BL 22,5 X segons UNE 80305, en sacs	0,69942	€
		B083-06UD	Colorant en pols per a formigó	0,95625	€
		B9E2-0HOT	Panot de color de 20x20x4 cm, classe 1a, preu alt	10,95480	€
			Altres conceptes	25,62173	€
P9E1-DMT1	m2	Paviment de panot per a vorera gris de 20x20x4 cm, classe 1a, preu alt, col·locat a l'estesa amb sorra-ciment de 200 kg/m3 de ciment pòrtland i beurada de ciment pòrtland		**35,17**	**€**
		B011-05ME	Aigua	0,01780	€
		B9E2-0HOR	Panot gris de 20x20x4 cm, classe 1a, preu alt	9,22080	€
		B055-067M	Ciment pòrtland amb filler calcari CEM II/B-L 32,5 R segons UNE-EN 197-1, en sacs	0,45080	€
			Altres conceptes	25,48060	€
P9E1-DN0W	m2	Paviment de panot per a pas de vianants de color gris amb tacs de 20x20x4 cm, col·locat a l'estesa amb sorra-ciment de 200 kg/m3 de ciment pòrtland i beurada de color amb ciment blanc de ram de paleta		**43,07**	**€**
		B011-05ME	Aigua	0,01780	€
		B055-065W	Ciment blanc de ram de paleta BL 22,5 X segons UNE 80305, en sacs	0,69942	€
		B9E1-0HP8	Panot de color gris amb tacs de 20x20x4 cm, per a pas de vianants	16,49340	€
			Altres conceptes	25,85938	€
P9E1-N002	m2	Paviment de panot per a encaminadors de color gris amb estries de 20x20x4 cm, col·locat a l'estesa amb sorra-ciment de 200 kg/m3 de ciment pòrtland i beurada de color amb ciment blanc de ram de paleta		**43,07**	**€**
		B011-05ME	Aigua	0,01780	€
		B055-065W	Ciment blanc de ram de paleta BL 22,5 X segons UNE 80305, en sacs	0,69942	€
		B9E1-0HP8	Panot de color gris amb tacs de 20x20x4 cm, per a pas de vianants	16,49340	€
			Altres conceptes	25,85938	€

Projecte nova rotonda al PK 17+100 de la ctra. C-1413b. TM Centelles.

QUADRE DE PREUS NÚMERO 2

CODI	UA	DESCRIPCIÓ		PREU	
P9F		**PAVIMENT DE PECES DE FORMIGÓ**			
P9F1		**PAVIMENT DE LLAMBORDINS DE FORMIGÓ, DE FORMA IRREGULAR, COL·LOCAT AMB MORTER**			
P9F1-4XEI	m2	Paviment de llambordins de formigó de forma irregular amb cares rectes, de gruix 10 cm, preu superior, col·locats amb morter de ciment 1:6		**67,65**	**€**
		B07F-0LTX	Morter ciment alta resistència monocomponent sense retracció	9,76200	€
		B9F0-0HQL	Llambordí de formigó de forma irregular amb cares rectes, de 10 cm de gruix, preu superior	14,93280	€
			Altres conceptes	42,95520	€
P9G		**PAVIMENTS DE FORMIGÓ**			
P9G6		**PAVIMENT DE FORMIGÓ**			
P9G6-4XOK	m2	Paviment de formigó amb formigó HM-30/B / 20 / I + E de consistència tova, grandària màxima del granulat 20 mm, amb >= 275 kg/m3 de ciment, apte per a classe d'exposició I + E, de 15 cm de gruix, amb acabat remolinat mecànic		**29,26**	**€**
		B06E-12GU	Formigó HM-30/B / 20 / I + E de consistència tova, grandària màxima del granulat 20 mm, amb >= 275 kg/m3 de ciment, apte per a classe d'exposició I + E	16,86353	€
			Altres conceptes	12,39647	€
P9GA		**PAVIMENT DE FORMIGÓ AMB ACABAT DE TEXTURA ESPECIAL**			
P9GA-HP84	m2	Paviment de formigó amb acabat de textura especial de 12 cm de gruix amb fibres sintètiques i acabat polit acolorit, abocat des de camió		**43,35**	**€**
		B9G0-HP85	Formigó per a paviment continu de 12 cm de gruix amb fibres sintètiques i acabat polit acolorit	41,29000	€
			Altres conceptes	2,06000	€
P9GI		**REG DE CURA AMB PRODUCTE FILMOGEN**			
P9GI-DRIW	m2	Reg de cura amb producte filmogen amb una dotació de 0,25 kg/m2, escampat amb màquina manual		**1,36**	**€**
		B086-06VE	Producte filmogen per a formigó	0,74993	€
			Altres conceptes	0,61007	€
P9H		**PAVIMENTS DE MESCLA BITUMINOSA**			
P9H5		**PAVIMENT DE MESCLA BITUMINOSA CONTÍNUA EN CALENT**			
P9H5-E8BX	t	Paviment de mescla bituminosa contínua en calent tipus AC 22 base B 50/70 G, amb betum asfàltic de penetració, de granulometria grossa per a capa base i granulat granític, estesa i compactada		**88,36**	**€**
		B9H1-0HXD	Mescla bituminosa contínua en calent tipus AC 22 base B 50/70 G, amb betum asfàltic de penetració, de granulometria grossa per a capa base i granulat granític	78,70000	€
			Altres conceptes	9,66000	€

Document signat electrònicament. Firmes vàlides. És còpia autèntica de l'original electrònic.

Codi Segur de Verificació (CSV): 21644873f7c425b10b91 Adreça de validació: https://seuelectronica.diba.cat

QUADRE DE PREUS NÚMERO 2

CODI	UA	DESCRIPCIÓ			PREU	
P9H5-HOOW	t	Paviment de mescla bituminosa contínua en calent tipus AC 16 surf B 50/70 D, amb betum asfàltic de penetració, de granulometria densa per a capa de trànsit i granulat granític, estesa i compactada, en entorn urbà amb dificultat de mobilitat, en voreres <= 3 m d'amplària o calçada/plataforma única <= 7 m d'amplària, amb afectació per serveis o elements de mobiliari urbà, en actuacions de fins a 1 m2			**98,80**	**€**
		B9H1-0HTR	Mescla bituminosa contínua en calent tipus AC 16 surf B 50/70 D, amb betum asfàltic de penetració, de granulometria densa per a capa de trànsit i granulat granític	79,48000	€	
			Altres conceptes	19,32000	€	
P9H5-HOOY	t	Paviment de mescla bituminosa contínua en calent tipus AC 22 bin B 50/70 S, amb betum asfàltic de penetració, de granulometria semidensa per a capa intermèdia i granulat granític, estesa i compactada, en entorn urbà amb dificultat de mobilitat, en voreres <= 3 m d'amplària o calçada/plataforma única <= 7 m d'amplària, amb afectació per serveis o elements de mobiliari urbà, en actuacions de fins a 1 m2			**94,71**	**€**
		B9H1-0HXG	Mescla bituminosa contínua en calent tipus AC 22 bin B 50/70 S, amb betum asfàltic de penetració, de granulometria semidensa per a capa intermèdia i granulat granític	75,58000	€	
			Altres conceptes	19,13000	€	
P9HC		**DESPLAÇAMENT, MUNTATGE I DESMUNTATGE A L'OBRA D'EQUIP PER A MESCLES BITUMINOSES**				
P9HC-HOSA	u	Desplaçament, muntatge i desmuntatge a obra d'equip d'estesa i fresat de mescla bituminosa en calent			**5.028,84**	**€**
			Altres conceptes	5.028,84000	€	
P9L		**REGS SENSE GRANULATS**				
P9L1		**REG AMB LLIGANT HIDROCARBONAT**				
P9L1-E97K	m2	Reg d'adherència amb emulsió bituminosa catiònica termoadherent tipus C60B3/B2 TER, amb dotació 0,6 kg/m2			**0,38**	**€**
		B057-06IM	Emulsió bituminosa catiònica amb un 60% de betum asfàltic, per a reg termoadherent tipus C60B3/B2 TER, segons UNE-EN 13808	0,19800	€	
			Altres conceptes	0,18200	€	
P9L1-E984	m2	Reg d'imprimació amb emulsió bituminosa catiònica tipus C50BF4 IMP, amb dotació 1,2 kg/m2			**0,60**	**€**
		B057-06IH	Emulsió bituminosa catiònica amb un 50% de betum asfàltic, per a reg d'imprimació tipus C50BF4 IMP amb un contingut de fluidificant >3%, segons UNE-EN 13808	0,36000	€	
			Altres conceptes	0,24000	€	
PB		**PROTECCIONS I SENYALITZACIÓ**				
PB2		**BARRERES DE SEGURETAT**				
PB20		**TERMINAL DE BARRERA DE SEGURETAT FLEXIBLE AMB ABATIMENT, COL·LOCAT**				
PB20-BT7T	u	Terminal curt de 4 m de barrera de seguretat metàl·lica simple, amb abatiment al terreny, format per un perfil longitudinal de secció doble ona, suports C- 120 col·locats clavats a terra cada 2 m, captallums, peces especials i elements de fixació, col·locat			**483,03**	**€**
		BBMW-0SHO	Perfil longitudinal d'acer galvanitzat de secció doble ona per a barrera de seguretat flexible, segons UNE 135121	79,08000	€	
		BBCK-0SJD	Captallums per a barreres de seguretat flexibles amb làmina retrorreflectant classe RA3 a dues cares	5,54000	€	
		BBMY-0SJG	Part proporcional d'elements de fixació per a barreres de seguretat flexibles	21,03000	€	
		BBMZ-0SIY	Peça en angle d'acer galvanitzat per a extrem de barrera metàl·lica, segons UNE 135122	87,16000	€	
		BBMZ-0SIZ	Separador d'acer galvanitzat per a barrera metàl·lica simple, segons UNE 135122	7,21000	€	
		BBMZ-0SJ2	Topall final d'acer galvanitzat per a barrera metàl·lica simple, segons UNE 135122	42,29000	€	
		BBMX-0SIO	Suport C-120 d'acer galvanitzat, de 2000 mm de llargària, per a barrera de seguretat flexible, segons UNE 135122	89,25000	€	
			Altres conceptes	151,47000	€	

Document signat electrònicament. Firmes vàlides. És còpia autèntica de l'original electrònic.

Codi Segur de Verificació (CSV): 21644873f7c425b10b91 Adreça de validació: https://seuelectronica.diba.cat

Projecte nova rotonda al PK 17+100 de la ctra. C-1413b. TM Centelles.

QUADRE DE PREUS NÚMERO 2

CODI	UA	DESCRIPCIÓ			PREU	
PB23		**BARRERA DE SEGURETAT FLEXIBLE, COL·LOCADA**				
PB23-DFRH	m	Barrera de seguretat metàl·lica simple, per a una classe de contenció normal, amb nivell de contenció N2, índex de severitat A, amplària de treball W6 i deflexió dinàmica 2 m segons UNE-EN 1317-2, reduïda, amb un perfil longitudinal de secció doble ona i suports C-120 col·locats clavats a terra cada 4 m (BMSRA4/C), col·locada en trams rectes o en corbes de radi igual o superior a 22 m i amb el desmuntatge inclòs			**37,51**	**€**
		BBMW-0SHN	Perfil longitudinal d'acer galvanitzat de secció doble ona per a barrera de seguretat flexible, segons UNE 135121, per a seguretat i salut	19,77000	€	
		BBMX-0SIP	Suport C-120 d'acer galvanitzat, de 2000 mm de llargària, per a barrera de seguretat flexible, segons UNE 135122, per a seguretat i salut	7,43750	€	
		BBCK-0SJE	Captallums per a barreres de seguretat flexibles amb làmina retrorreflectant classe RA3 a dues cares, per a seguretat i salut	0,34625	€	
		BBMY-0SJH	Part proporcional d'elements de fixació per a barreres de seguretat flexibles, per a seguretat i salut	1,75250	€	
			Altres conceptes	8,20375	€	
PB23-FPA0	m	Barrera de fusta de pi tractada amb autocalu clase d'ús 4 composada per dos montants verticals d'1'80 m de longitud i 120 mm de diàmetre col·locats a 2,0 m de distància ancorats a terra mitjançant daus de formigó i dos travessers horitzontal de 100 mm de diàmetre subjectats mitjançant unions de doble ala zincades i cargols galvanitzats de 8 mm de diàmetre i 120 mm de longitud., totalment col·locada, segons plànols.			**45,75**	**€**
		BBMY-0S00	Barrera de fusta de pi tractada amb autocalu clase d'ús 4	38,75000	€	
			Altres conceptes	7,00000	€	
PBA		**SENYALITZACIÓ HORITZONTAL**				
PBA2		**PINTAT DE MARQUES SUPERFICIALS**				
PBA2-FIHS	m2	Pintat sobre paviment de marca vial superficial per a ús permanent i retrorreflectant en sec, tipus P-R, amb plàstic d'aplicació en fred de dos components de color blanc i microesferes de vidre, aplicada amb màquina d'accionament manual			**11,19**	**€**
		BBA1-2XWR	Plàstic d'aplicació en fred de dos components de color blanc, per a marques vials	4,57980	€	
		BBA0-0SD6	Microesferes de vidre per a senyalització per a marques vials retrorreflectants en sec	0,95370	€	
			Altres conceptes	5,65650	€	
PBA3		**PINTAT DE MARQUES LONGITUDINALS**				
PBA3-DXJB	m	Pintat sobre paviment de marca vial longitudinal contínua per a ús permanent i retrorreflectant en sec, amb humitat i amb pluja, tipus P-RR, de 10 cm d'amplària, amb pintura acrílica de color blanc i microesferes de vidre, aplicada mecànicament mitjançant polvorització			**0,84**	**€**
		BBA1-2XWQ	Pintura acrílica de color blanc, per a marques vials	0,23990	€	
		BBA0-0SD5	Microesferes de vidre per a senyalització per a marques vials retrorreflectants en sec, amb humitat i amb pluja	0,10404	€	
			Altres conceptes	0,49606	€	

QUADRE DE PREUS NÚMERO 2

CODI	UA	DESCRIPCIÓ		PREU	
PBA3-DXMD	m	Pintat sobre paviment de marca vial longitudinal contínua per a ús temporal i no retrorreflectant, tipus T-NR, de 15 cm d'amplària, amb pintura acrílica de color groc, aplicada mecànicament mitjançant polvorització		**1,02**	**€**
		BBA1-2XWO	Pintura acrílica de color groc, per a marques vials	0,27660	€
			Altres conceptes	0,74340	€
PBA3-DXOB	m	Pintat sobre paviment de marca vial longitudinal discontínua per a ús permanent i retrorreflectant en sec, tipus P-R, de 15 cm d'amplària i 1/2 de relació pintat/no pintat, amb pintura acrílica de color blanc i microesferes de vidre, aplicada mecànicament mitjançant polvorització		**0,85**	**€**
		BBA1-2XWQ	Pintura acrílica de color blanc, per a marques vials	0,10790	€
		BBA0-0SD6	Microesferes de vidre per a senyalització per a marques vials retrorreflectants en sec	0,04582	€
			Altres conceptes	0,69628	€
PBA4		**PINTAT DE MARQUES TRANSVERSALS**			
PBA4-DXSW	m	Pintat sobre paviment de marca vial transversal contínua per a ús permanent i retrorreflectant en sec, tipus -, de 40 cm d'amplària, amb pintura acrílica de color blanc i microesferes de vidre, aplicada amb màquina d'accionament manual		**2,38**	**€**
		BBA1-2XWQ	Pintura acrílica de color blanc, per a marques vials	0,86377	€
		BBA0-0SD6	Microesferes de vidre per a senyalització per a marques vials retrorreflectants en sec	0,36615	€
			Altres conceptes	1,15008	€
PBAM		**ACTUACIÓ PUNTUAL DE MARQUES VIALS**			
PBAM-HP6L	u	Actuacions puntuals de jornada completa en superfície <= 50 m2, pintat sobre paviment de marca vial superficial per a ús permanent i retrorreflectant en sec, tipus P - R, amb pintura acrílica, per a marques vials i microesferes de vidre, amb addició de micropartícules amb cantells angulosos de vidre en pols, aplicada amb màquina d'accionament manual		**1.180,20**	**€**
		BBA0-0SD6	Microesferes de vidre per a senyalització per a marques vials retrorreflectants en sec	44,88000	€
		BBA0-HOPP	Micropartícules amb cantells angulosos de vidre en pols	40,35000	€
		BBA1-2XWQ	Pintura acrílica de color blanc, per a marques vials	105,84000	€
			Altres conceptes	989,13000	€
PBAM-HXU7	u	Actuacions puntuals de mitja jornada en superfície <= 25 m2, pintat sobre paviment de marca vial superficial per a ús permanent i retrorreflectant en sec, tipus P - R, amb pintura acrílica de color blanc, per a marques vials i microesferes de vidre, amb addició de micropartícules amb cantells angulosos de vidre en pols, aplicada amb màquina d'accionament manual		**651,32**	**€**
		BBA0-0SD6	Microesferes de vidre per a senyalització per a marques vials retrorreflectants en sec	22,44000	€
		BBA0-HOPP	Micropartícules amb cantells angulosos de vidre en pols	20,17500	€
		BBA1-2XWQ	Pintura acrílica de color blanc, per a marques vials	52,92000	€
			Altres conceptes	555,78500	€

Projecte nova rotonda al PK 17+100 de la ctra. C-1413b. TM Centelles.

QUADRE DE PREUS NÚMERO 2

CODI	UA	DESCRIPCIÓ		PREU	
PBC		**ABALISAMENT**			
PBC0		**BALISA PER A VIALITAT, COL·LOCADA (D)**			
PBC0-HCTR	u	Balisa cilíndrica de 75 cm d'alçada, de material polimèric, flexible, amb làmina retrorreflectant classe RA2, fixada al paviment amb passador		**58,55**	**€**
		BBC2-H7E8	Balisa cilíndrica de 75 cm d'alçada, de material polimèric, flexible, amb làmina retrorreflectant classe RA2, amb ancoratge per a fixar al paviment	50,40000	€
			Altres conceptes	8,15000	€
PD		**INSTAL·LACIONS D'EVACUACIÓ, CANALITZACIÓ I VENTILACIÓ ESTÀTICA**			
PD5		**DRENATGES**			
PD50		**BASTIMENT I REIXA PER A DRENATGE, COL·LOCATS**			
PD50-481N	u	Bastiment i reixa de fosa dúctil, recolzada, per a embornal, de 650x330x40 mm, classe D400 segons norma UNE-EN 124 i 17 dm2 de superfície d'absorció, col·locat amb morter		**108,72**	**€**
		BD50-1KM6	Bastiment i reixa de fosa dúctil, recolzada, per a embornal, de 650x330x40 mm classe D400 segons norma UNE-EN 124 i 17 dm2 de superfície d'absorció	81,13000	€
		B07L-1PYA	Morter per a ram de paleta, classe M 5 (5 N/mm2), a granel, de designació (G) segons norma UNE-EN 998-2	1,80520	€
			Altres conceptes	25,78480	€
PD50-N01X	m	Reixa interceptora i marc D-400 de dimensions exteriors 1030x528mm, alçada marc 100mm model BARCINO d'EJ o equivalent col·locat sobre canal de formigó armat.		**539,00**	**€**
		B07L-1PYA	Morter per a ram de paleta, classe M 5 (5 N/mm2), a granel, de designació (G) segons norma UNE-EN 998-2	1,61114	€
			Altres conceptes	537,38886	€
PD55		**CAIXA PER A EMBORNAL, COL·LOCADA (CE)**			
PD55-E3NR	u	Caixa per a embornal de 70x30x85 cm, amb parets de 15 cm de gruix sobre solera de 15 cm de formigó en massa HM - 20 / B / 20 / X0 amb una quantitat de ciment de 200 kg/m3 i relació aigua ciment =< 0.6		**137,80**	**€**
		B0DZ1-0ZLZ	Desencofrant	1,52880	€
		B06F1-I0IL	Formigó en massa HM - 20 / B / 20 / X0 amb una quantitat de ciment de 200 kg/m3 i relació aigua ciment =< 0.6	33,99801	€
		B0DF8-0FFB	Motlle metàl·lic per a encofrat de caixa d'embornal de 70x30x85 cm, per a 150 usos	1,50043	€
			Altres conceptes	100,77276	€
PD59		**CANAL DE FORMIGÓ PER A DRENATGE**			
PD59-50UT	m	Canal prefabricat de formigó en forma de U i encaix, de 40 cm d'amplària interior, sobre solera de 10 cm de formigó d'ús no estructural HNE-20/P/20 de resistència a compressió 20 N/mm2, consistència plàstica i grandària màxima del granulat 20 mm		**81,96**	**€**
		B069-I4H8	Formigó d'ús no estructural HNE-20/P/20 de resistència a compressió 20 N/mm2, consistència plàstica i grandària màxima del granulat 20 mm	5,40144	€
		BD5H-0MCJ	Peça prefabricada de formigó amb forma de U i encaix, de 70x50 cm i 20 cm d'alçària mitja	60,59900	€
			Altres conceptes	15,95956	€

Document signat electrònicament. Firmes vàlides. És còpia autèntica de l'original electrònic.

Codi Segur de Verificació (CSV): 21644873f7c425b10b91 Adreça de validació: https://seuelectronica.diba.cat

QUADRE DE PREUS NÚMERO 2

CODI	UA	DESCRIPCIÓ		PREU	
PD5F		**CUNETA REVESTIDA DE FORMIGÓ**			
PD5F-WCHE	m	Formació de cuneta profunda secció triangular de 100 cm d'amplària i 33 cm de fondària, amb un revestiment mínim de 10 cm de formigó d'ús no estructural HNE-20/B/20 de resistència a compressió 20 N/mm2, consistència tova i grandària màxima del granulat 20 mm, inclosa la excavació en terreny no classificat, refinat i càrrega dels materials resultants		**27,97**	**€**
		B0D21-07OY	Tauló de fusta de pi per a 10 usos	0,02948	€
		B0AM-078F	Filferro recuit 1,3 mm	0,04290	€
		B0DZ1-0ZLZ	Desencofrant	0,05460	€
		B0AK-07AS	Clau acer	0,09450	€
		B069-I4L6	Formigó d'ús no estructural HNE-20/B/20 de resistència a compressió 20 N/mm2, consistència tova i grandària màxima del granulat 20 mm	11,10438	€
		B0D31-07P4	Llata de fusta de pi	0,36716	€
			Altres conceptes	16,27698	€
PD5F-WCYX	m	Formació de cuneta transitable tipus TTR de 120 cm d'ample i 12 cm de fondària, amb un revestiment mínim de 12 cm de formigó d'ús no estructural HNE-20/B/20 de resistència a compressió 20 N/mm2, consistència tova i grandària màxima del granulat 20 mm, inclosa la excavació en terreny no classificat, refinat i càrrega dels materials resultants		**32,49**	**€**
		B0AM-078F	Filferro recuit 1,3 mm	0,04290	€
		B0AK-07AS	Clau acer	0,09450	€
		B069-I4L6	Formigó d'ús no estructural HNE-20/B/20 de resistència a compressió 20 N/mm2, consistència tova i grandària màxima del granulat 20 mm	15,86340	€
			Altres conceptes	16,48920	€
PD7		**CLAVEGUERES I COL·LECTORS**			
PD73		**CLAVEGUERA AMB TUB DE MATERIAL PLÀSTIC PER A SANEJAMENT SOTERRAT SENSE PRESSIÓ, PARET INTERNA LLISA I EXTERNA PERF**			
PD73-IQRL	m	Claveguera amb tub de paret estructurada, amb paret interna llisa i externa corrugada, de polietilè HDPE, tipus B, àrea aplicació U, de diàmetre nominal exterior 315 mm, de rigidesa anular SN 8 kN/m2, segons la norma UNE-EN 13476-3, unió de maniguets, amb grau de dificultat mitja i col·locat al fons de la rasa		**27,53**	**€**
		BD76-2AAF	Tub de paret estructurada, amb paret interna llisa i externa corrugada, de polietilè HDPE, tipus B, àrea aplicació U, de diàmetre nominal exterior 315 mm, de rigidesa anular SN 8 kN/m2, segons la norma UNE-EN 13476-3	13,27020	€
			Altres conceptes	14,25980	€
PD73-N007	u	Connexió de ramal d'embornal a col·lector general mitjançant peça clip de PEAD D315mm.		**20,77**	**€**
			Altres conceptes	20,77000	€
PD731-WDEN	m	Claveguera amb tub de paret estructurada per a sanejament soterrat sense pressió, de polietilè, diàmetre nominal DN 1000, classe de rigidesa anular SN 8 (rigidesa anular 8 kN/m2), de superfícies interna llisa i externa perfilada de tipus B, codi d'àrea d'aplicació U, fabricació segons norma UNE-EN 13476-3, unió mitjançant maniguet extruït i junt elastomèric d'estanquitat, col·locat al fons de la rasa sobre llit de sorra de 20 cm de gruix i reblert de sorra fins a 30 cm per sobre del tub, amb picó vibrant elèctric		**311,59**	**€**
		B03L-05N5	Sorra de pedrera de 0 a 3,5 mm	82,00048	€
		BD76-2AAG	Tub de paret estructurada per a sanejament soterrat sense pressió, de polietilè, diàmetre nominal DN 1000, classe de rigidesa anular SN 8 (rigidesa anular 8 kN/m2), de superfícies interna llisa i externa perfilada de tipus B, codi d'àrea d'aplicació U, fabricació segons norma UNE-EN 13476-3, unió mitjançant maniguet extruït i junt elastomèric d'estanquitat	158,91600	€
			Altres conceptes	70,67352	€

Projecte nova rotonda al PK 17+100 de la ctra. C-1413b. TM Centelles.

QUADRE DE PREUS NÚMERO 2

CODI	UA	DESCRIPCIÓ		PREU	
PD731-WDF9	m	Claveguera amb tub de paret estructurada per a sanejament soterrat sense pressió, de polietilè, diàmetre nominal DN 630, classe de rigidesa anular SN 8 (rigidesa anular 8 kN/m2), de superfícies interna llisa i externa perfilada de tipus B, codi d'àrea d'aplicació U, fabricació segons norma UNE-EN 13476-3, unió mitjançant maniguet extruït i junt elastomèric d'estanquitat, col·locat al fons de la rasa sobre llit de sorra de 20 cm de gruix i reblert de sorra fins a 30 cm per sobre del tub, amb picó vibrant elèctric		**140,25**	**€**
		B03L-05N5	Sorra de pedrera de 0 a 3,5 mm	42,85061	€
		BD76-2AAD	Tub de paret estructurada per a sanejament soterrat sense pressió, de polietilè, diàmetre nominal DN 630, classe de rigidesa anular SN 8 (rigidesa anular 8 kN/m2), de superfícies interna llisa i externa perfilada de tipus B, codi d'àrea d'aplicació U, fabricació segons norma UNE-EN 13476-3, unió mitjançant maniguet extruït i junt elastomèric d'estanquitat	45,97140	€
			Altres conceptes	51,42799	€
PDB		**SOLERES I PARETS PER A POUS DE REGISTRE**			
PDB3		**SOLERA AMB MITJA CANYA DE FORMIGÓ, PER A POUS DE REGISTRE (CE, EHE)**			
PDB3-IKZJ	u	Solera amb mitja canya de formigó en massa HM - 20 / B / 20 / X0 amb una quantitat de ciment de 200 kg/m3 i relació aigua ciment =< 0.6, de 15 cm de gruix mínim i de planta 1x1 m per a tub de diàmetre 50 cm		**42,76**	**€**
		B06F1-I0IL	Formigó en massa HM - 20 / B / 20 / X0 amb una quantitat de ciment de 200 kg/m3 i relació aigua ciment =< 0.6	24,84301	€
			Altres conceptes	17,91699	€
PDB7		**PARET PER A POU DE REGISTRE CIRCULAR AMB PECES PREFABRICADES DE FORMIGÓ**			
PDB7-8F56	m	Paret per a pou circular de D= 100 cm, de peces prefabricades de formigó, col·locades amb morter de ciment 1:4		**119,43**	**€**
		BDD5-0M3Q	Peça de formigó per a pou circular de diàmetre 100 cm, prefabricada	78,45600	€
			Altres conceptes	40,97400	€
PDB9		**PARET PER A POU DE REGISTRE QUADRAT, EN URBANITZACIÓ**			
PDB9-5C6X	u	Base per a pou de secció quadrada de formigó prefabricat armat de 120x120cm interior i h=105cm amb finestra preparada per canonada de Dext 1000mm. Formació de canal central de diàmetre 1000mm. Inclou els treballs de conneció amb junta elastomèrica i segellat interior.		**795,73**	**€**
		B011-05ME	Aigua	0,02136	€
		BDD5-0M3X	Base quadrada de pou de formigó prefabricat de secció interior 120x120mm amb alçada de 105cm amb finestres preparades per a canonada de D1000mm	285,00000	€
		B055-067M	Ciment pòrtland amb filler calcari CEM II/B-L 32,5 R segons UNE-EN 197-1, en sacs	4,44985	€
			Altres conceptes	506,25879	€
PDBD		**GRAÓ PER A POU DE REGISTRE, COL·LOCAT**			
PDBD-H86M	u	Graó per a pou de registre de polipropilè armat, de 250x350x250 mm i 3 kg de pes, col·locat amb morter de ciment 1:6, elaborat a l'obra		**23,85**	**€**
		BDD4-H4XN	Graó per a pou de registre de polipropilè de 250x350x250 mm i 3 kg de pes	4,13000	€
			Altres conceptes	19,72000	€

Document signat electrònicament. Firmes vàlides. És còpia autèntica de l'original electrònic.

Codi Segur de Verificació (CSV): 21644873f7c425b10b91 Adreça de validació: https://seuelectronica.diba.cat

QUADRE DE PREUS NÚMERO 2

CODI	UA	DESCRIPCIÓ		PREU	
PDBE		**BROCAL PER A POU PREFABRICAT, COL·LOCAT (D)**			
PDBE-H98L	u	Brocal per a pou format per un con asimètric de formigó prefabricat de dimensions 100X60X60 cm, amb junt encadellat, col·locat sobre anell de pou de registre, inclús segellat de junts i rebut de graons amb morter mixt 1:2:10, elaborat a l'obra amb formigó de 165 l		**103,86**	**€**
		BDD4-0LVJ	Graó per a pou de registre d'acer galvanitzat, de 300x300x300 mm, amb rodó de D= 18 mm	10,80000	€
		BDD5-H4XW	Con de formigó prefabricat de 100X60X60 cm de dimensions per a brocal de pou, amb junt encadellat	47,70000	€
			Altres conceptes	45,36000	€
PDBF		**BASTIMENT I TAPA CIRCULAR PER A POU DE REGISTRE, COL·LOCATS**			
PDBF-DFWX	u	Bastiment circular de fosa dúctil per a pou de registre i tapa abatible, pas lliure de 700 mm de diàmetre, cantell de 150 mm i classe D400 segons norma UNE-EN 124, col·locat amb morter, tipus COLUMBIA de Cofunco o equivalent (model 2130)		**403,99**	**€**
		BDD1-1KIX	Bastiment circular i tapa circular de fosa dúctil per a pou de registre, abatible, pas lliure de 600 mm de diàmetre i classe D400 segons norma UNE-EN 124, COLUMBIA DE CONFUNCO 2130	359,00000	€
		B07L-1PYA	Morter per a ram de paleta, classe M 5 (5 N/mm2), a granel, de designació (G) segons norma UNE-EN 998-2	1,61114	€
			Altres conceptes	43,37886	€
PDG		**CANALITZACIONS DE SERVEIS**			
PDG1		**CANALITZACIÓ DE COMUNICACIONS AMB TUBS DE PE**			
PDG1-YQBS	m	Canalització de comunicacions amb tubs de PE amb 2 unitats de conducte de PEHD tritub de 40 mm, 3 mm de gruix i PN 10 i 3 unitats de tub corbable corrugat de polietilè, de doble capa, llisa la interior i corrugada l'exterior, de 110 mm de diàmetre nominal, aïllant i no propagador de la flama, resistència a l'impacte de 28 J, resistència a compressió de 450 N, per a canalitzacions soterrades, situada en vorera, reblert amb formigó fins a fins a 5 cm per sobre de la generatriu superior del tub més alt, banda continua de senyalització, de PE, situada a la part superior de la rasa, fil guia a cada tub, part proporcional d'accessoris d'unió, separadors i obturadors		**42,60**	**€**
		B069-2A9K	Formigó d'ús no estructural HNE-15/F/20 de resistència a compressió 15 N/mm2, consistència fluïda i grandària màxima del granulat 20 mm	10,68157	€
		BDG3-34IJ	Part proporcional de separadors, conectors i obturadors de canalitzacions de serveis de 110 mm de diàmetre nominal	0,73600	€
		BDG0-1C2A	Banda continua de senyalització per a canalitzacions soterrades de 30 cm d'amplària, de polipropilè	0,32550	€
		BG2Q-1KTC	Tub corbable corrugat de polietilè, de doble capa, llisa la interior i corrugada l'exterior, de 110 mm de diàmetre nominal, aïllant i no propagador de la flama, resistència a l'impacte de 28 J, resistència a compressió de 450 N, per a canalitzacions soterrades	9,76560	€
		BDG2-34UA	Fil guia per a conductes de canalitzacions de serveis, de nylon, de 5 mm de gruix	0,88000	€
		BDG3-34IE	Part proporcional de separadors, conectors i obturadors de canalitzacions de serveis de 40 mm de diàmetre nominal	5,39500	€
		BDG1-34G8	Conducte de PEHD tritub de 40 mm, 3 mm de gruix i PN 10	6,38000	€
			Altres conceptes	8,43633	€

QUADRE DE PREUS NÚMERO 2

CODI	UA	DESCRIPCIÓ		PREU	
PDG2		**CANALITZACIÓ AMB TUBS DE POLIETILÈ**			
PDG2-LNUF	m	Canalització amb dos tubs corbables corrugats de polietilè de 90 mm de diàmetre nominal, de doble capa, i dau de recobriment de 40x30 cm amb formigó d'ús no estructural HNE-20/P/20 de resistència a compressió 20 N/mm2, consistència plàstica i grandària màxima del granulat 20 mm, fil guia a cada tub, part proporcional d'accessoris d'unió, separadors i obturadors		**19,28**	**€**
		BDG2-34UA	Fil guia per a conductes de canalitzacions de serveis, de nylon, de 5 mm de gruix	0,32640	€
		B069-I4H8	Formigó d'ús no estructural HNE-20/P/20 de resistència a compressió 20 N/mm2, consistència plàstica i grandària màxima del granulat 20 mm	10,19726	€
		BDG3-34IF	Part proporcional de separadors, conectors i obturadors de canalitzacions de serveis de 90 mm de diàmetre nominal	0,52520	€
		BG2Q-1KTE	Tub corbable corrugat de polietilè, de doble capa, llisa la interior i corrugada l'exterior, de 90 mm de diàmetre nominal, aïllant i no propagador de la flama, resistència a l'impacte de 20 J, resistència a compressió de 450 N, per a canalitzacions soterrades	6,02700	€
			Altres conceptes	2,20414	€
PDG5		**MATERIALS AUXILIARS PER A CANALITZACIONS DE SERVEIS, COL·LOCATS (D)**			
PDG5-HA2I	m	Banda contínua de plàstic de color, de 30 cm d'amplària, col·locada al llarg de la rasa a 20 cm per sobre de la canonada, per a malla senyalitzadora		**0,63**	**€**
		BDG0-1C2A	Banda continua de senyalització per a canalitzacions soterrades de 30 cm d'amplària, de polipropilè	0,31620	€
			Altres conceptes	0,31380	€
PDK		**PERICONS PER A CANALITZACIONS DE SERVEIS**			
PDK1		**BASTIMENT I TAPA PER A PERICONS DE CANALITZACIONS DE SERVEIS, COL·LOCATS**			
PDK1-I5B3	u	Bastiment i tapa quadrada de fosa dúctil, per a pericó de serveis, recolzada, pas lliure de 400x400 mm i classe B125 segons norma UNE-EN 124, col·locat amb morter, en entorn urbà sense dificultat de mobilitat, en voreres <= 3 m d'amplària o calçada/plataforma única <= 7 m d'amplària, sense afectació per serveis o elements de mobiliari urbà, en actuacions d'1 a 5 u		**86,27**	**€**
		B07L-1PY6	Morter per a ram de paleta, classe M 5 (5 N/mm2), en sacs, de designació (G) segons norma UNE-EN 998-2	0,17878	€
		BDD1-1KH0	Bastiment quadrat i tapa quadrada de fosa dúctil per a pericó de serveis, recolzada, pas lliure de 400x400 mm i classe B125 segons norma UNE-EN 124	41,54000	€
			Altres conceptes	44,55122	€
PDK1-I5B4	u	Bastiment i tapa quadrada de fosa dúctil, per a pericó de serveis, recolzada, pas lliure de 600x600 mm i classe B125 segons norma UNE-EN 124, col·locat amb morter, en entorn urbà sense dificultat de mobilitat, en voreres <= 3 m d'amplària o calçada/plataforma única <= 7 m d'amplària, sense afectació per serveis o elements de mobiliari urbà, en actuacions d'1 a 5 u		**178,59**	**€**
		B07L-1PY6	Morter per a ram de paleta, classe M 5 (5 N/mm2), en sacs, de designació (G) segons norma UNE-EN 998-2	0,29611	€
		BDD1-1KH8	Bastiment quadrat i tapa quadrada de fosa dúctil per a pericó de serveis, recolzada, pas lliure de 600x600 mm i classe B125 segons norma UNE-EN 124	117,80000	€
			Altres conceptes	60,49389	€

Document signat electrònicament. Firmes vàlides. És còpia autèntica de l'original electrònic.

Codi Segur de Verificació (CSV): 21644873f7c425b10b91 Adreça de validació: https://seuelectronica.diba.cat

QUADRE DE PREUS NÚMERO 2

CODI	UA	DESCRIPCIÓ		PREU	
PDK4		**PERICÓ FORMIGÓ PREFABRICAT PER A INSTAL·LACIONS DE SERVEIS**			
PDK4-LP57	u	Pericó de registre de formigó prefabricat sense fons de 40x40x45 cm, per a instal·lacions de serveis, col·locat sobre solera de formigó formigó d'ús no estructural HNE-20/B/40 de resistència a compressió 20 N/mm2, consistència tova i grandària màxima del granulat 40 mm de 15 cm de gruix i reblert lateral amb terra de la mateixa excavació		**78,37**	**€**
		BDK2-1KNI	Pericó de registre de formigó prefabricat sense fons de 40x40x45 cm, per a instal·lacions de serveis	14,66000	€
		B069-I6LP	Formigó d'ús no estructural HNE-20/B/40 de resistència a compressió 20 N/mm2, consistència tova i grandària màxima del granulat 40 mm	4,59043	€
			Altres conceptes	59,11957	€
PF		**TUBS I ACCESSORIS PER A GASOS I FLUIDS**			
PFB		**TUBS I ACCESSORIS DE POLIETILÈ**			
PFB3		**TUB DE POLIETILÈ DE DENSITAT ALTA, PER A XARXES DE DISTRIBUCIÓ D'AIGUA, COL·LOCAT**			
PFB3-W7M4	m	Tub de polietilè de designació PE 100, diàmetre nominal DN 40, pressió nominal PN 10 (SDR 17), subministrat en rotlle, fabricació segons norma UNE-EN 12201-2, inclosa la part proporcional d'accessoris d'unió mitjançant electrosoldadura, col·locat al fons de la rasa, sense afectació per presència de serveis en la rasa, sense presència d'estrebada, amb grau de dificultat baix		**2,99**	**€**
		BFB3-W61Y	Tub de polietilè de designació PE 100, diàmetre nominal DN 40, pressió nominal PN 10 (SDR 17), subministrat en rotlle, fabricació segons norma UNE-EN 12201-2	1,37700	€
		BFWF-W63E	Accessori per a tubs de polietilè de densitat alta, de 40 mm de diàmetre nominal exterior, de plàstic, 16 bar de pressió nominal, per a electrosoldadura	0,56550	€
		BFYH-W652	Part proporcional d'elements de muntatge per a tubs de polietilè de densitat alta, de 40 mm de diàmetre nominal exterior, de 16 bar de pressió nominal, electrosoldadura	0,16000	€
			Altres conceptes	0,88750	€
PFB3-W7M8	m	Tub de polietilè de designació PE 100, diàmetre nominal DN 50, pressió nominal PN 10 (SDR 17), subministrat en rotlle, fabricació segons norma UNE-EN 12201-2, inclosa la part proporcional d'accessoris d'unió mitjançant electrosoldadura, col·locat al fons de la rasa, sense afectació per presència de serveis en la rasa, sense presència d'estrebada, amb grau de dificultat baix		**3,96**	**€**
		BFWF-W63G	Accessori per a tubs de polietilè de densitat alta, de 50 mm de diàmetre nominal exterior, de plàstic, 16 bar de pressió nominal, per a electrosoldadura	0,73950	€
		BFYH-W658	Part proporcional d'elements de muntatge per a tubs de polietilè de densitat alta, de 50 mm de diàmetre nominal exterior, de 16 bar de pressió nominal, electrosoldadura	0,16000	€
		BFB3-W623	Tub de polietilè de designació PE 100, diàmetre nominal DN 50, pressió nominal PN 10 (SDR 17), subministrat en rotlle, fabricació segons norma UNE-EN 12201-2	2,07060	€
			Altres conceptes	0,98990	€
PG		**INSTAL·LACIONS ELÈCTRIQUES, DOMÓTICA, FOTOVOLTAICA I MINIEÒLICA**			
PG3		**CABLES ELÈCTRICS PER A TENSIÓ BAIXA I SISTEMES DE DISTRIBUCIÓ ELÈCTRICA**			
PG33		**CABLE DE COURE DE 0,6/1 KV, COL·LOCAT**			
PG33-E6UR	m	Cable amb conductor de coure de tensió assignada0,6/1 kV, de designació RZ1-K (AS), construcció segons norma UNE 21123-4, tripolar, de secció 3x2,5 mm2, amb coberta del cable de poliolefines, classe de reacció al foc Cca-s1b, d1, a1 segons la norma UNE-EN 50575 amb baixa emissió fums, col·locat en tub		**2,77**	**€**
		BG33-G2VO	Cable amb conductor de coure de tensió assignada0,6/1 kV, de designació RZ1-K (AS), construcció segons norma UNE 21123-4, tripolar, de secció 3x2,5 mm2, amb coberta del cable de poliolefines, classe de reacció al foc Cca-s1b, d1, a1 segons la norma UNE-EN 50575 amb baixa emissió fums	1,91760	€
			Altres conceptes	0,85240	€

Projecte nova rotonda al PK 17+100 de la ctra. C-1413b. TM Centelles.

QUADRE DE PREUS NÚMERO 2

CODI	UA	DESCRIPCIÓ		PREU	
PG33-E6V8	m	Cable amb conductor de coure de tensió assignada0,6/1 kV, de designació RVFV, construcció segons norma UNE 21123-2, tetrapolar, de secció 4x6 mm2, amb armadura de fleix d'acer i coberta del cable de PVC, classe de reacció al foc Eca segons la norma UNE-EN 50575, col·locat en tub		**8,26**	**€**
		BG33-G2TY	Cable amb conductor de coure de tensió assignada0,6/1 kV, de designació RVFV, construcció segons norma UNE 21123-2, tetrapolar, de secció 4x6 mm2, amb armadura de fleix d'acer i coberta del cable de PVC, classe de reacció al foc Eca segons la norma UNE-EN 50575	5,95680	€
			Altres conceptes	2,30320	€
PG3B		**CONDUCTOR DE COURE NU, COL·LOCAT**			
PG3B-E7CH	m	Conductor de coure nu, unipolar de secció 1x35 mm2, muntat en malla de connexió a terra		**12,87**	**€**
		BGY3-0B2S	Part proporcional d'elements especials per a conductors de coure nus	0,22000	€
		BG3I-06W3	Conductor de coure nu, unipolar de secció 1x35 mm2	2,46840	€
			Altres conceptes	10,18160	€
PGD		**ELEMENTS DE CONNEXIÓ A TERRA I PROTECCIÓ CATÒDICA**			
PGD1		**PIQUETA DE CONNEXIÓ A TERRA, COL·LOCADA**			
PGD1-E3BK	u	Piqueta de connexió a terra d'acer, amb recobriment de coure 300 µm de gruix, de 1000 mm llargària de 14,6 mm de diàmetre, clavada a terra		**29,41**	**€**
		BGYD-0B2W	Part proporcional d'elements especials per a piquetes de connexió a terra	5,77000	€
		BGD5-06ST	Piqueta de connexió a terra d'acer i recobriment de coure, de 1000 mm de llargària, de 14,6 mm de diàmetre, de 300 µm	12,67000	€
			Altres conceptes	10,97000	€
PH		**INSTAL·LACIONS D'ENLLUMENAT**			
PHG		**EQUIPS DE COMANDAMENT, CONTROL I REGULACIÓ**			
PHG0		**CENTRES DE COMANDAMENT, CONTROL I REGULACIÓ, COL·LOCATS (D)**			
PHG0-HAML	u	Quadre de comandament i protecció d'enllumenat públic de tipus urbà, amb caixa seccionadora i CGP segons normes companyia subministradora, de 4 sortides protegides amb diferencials rearmables, doble nivell, amb mòdul electrònic de control i comunicacions, proteccions per a serveis del quadre i sortida monofàsica per a reg, s'inclou bancada d'acer inoxidable de 300 mm d'alçària i tot el petit material auxiliar necessari de connexió i muntatge. Proteccions per una potència contractable de fins a 45 kVA (63 A/400 V), inclou ICP, IGA, relè de sobretensions permanents, il·luminació interior i pressa de corrent. Inclou presa i placa de terra, inclosos els pictogrames de les tapes exteriors, instal·lat		**9.198,94**	**€**
		BHG0-H5XP	Quadre de comandament i protecció d'enllumenat públic de tipus urbà, amb caixa seccionadora i CGP segons normes companyia subministradora, de 4 sortides protegides amb diferencials rearmables, doble nivell, amb mòdul electrònic de control i comunicacions, proteccions per a serveis del quadre i sortida monofàsica per a reg, s'inclou bancada d'acer inoxidable de 300 mm d'alçària i tot el petit material auxiliar necessari de connexió i muntatge. Proteccions per una potència contractable de fins a 45 kVA (63 A/400 V), inclou ICP, IGA, relè de sobretensions permanents, il·luminació interior i pressa de corrent. Inclou presa i placa de terra, inclosos els pictogrames de les tapes exteriors	8.473,50000	€
		BHGW-H5YX	Petit material auxiliar de connexió i muntatge per a armaris de protecció i control d'enllumenat públic	94,16000	€
			Altres conceptes	631,28000	€

Document signat electrònicament. Firmes vàlides. És còpia autèntica de l'original electrònic.

Codi Segur de Verificació (CSV): 21644873f7c425b10b91 Adreça de validació: https://seuelectronica.diba.cat

QUADRE DE PREUS NÚMERO 2

CODI	UA	DESCRIPCIÓ		PREU	
PHM		**ELEMENTS DE SUPORT PER A LLUMS EXTERIORS**			
PHM2		**COLUMNA, COL·LOCADA**			
PHM2-DBEQ	u	Columna de planxa d'acer galvanitzat, de forma tubular, de 5 m d'alçària, coronament sense platina, amb base platina i porta, segons norma UNE-EN 40-5, col·locada sobre dau de formigó		**356,75**	€
		BHW8-06IY	Part proporcional d'accessoris per a columnes	42,05000	€
		B06F1-I4HH	Formigó en massa HM - 20 / B / 10 / X0 amb una quantitat de ciment de 200 kg/m3 i relació aigua ciment =< 0.6	20,20216	€
		BHM2-0F5VY	Columna tubular enllumenat 5 metres	184,80000	€
			Altres conceptes	109,69784	€
PHM2-DBEU	u	Columna de planxa d'acer galvanitzat, de forma troncocònica, de 10 m d'alçària, coronament sense platina, amb base platina i porta, segons norma UNE-EN 40-5, col·locada sobre dau de formigó		**703,55**	€
		BHW8-06IY	Part proporcional d'accessoris per a columnes	42,05000	€
		BHM2-0FH6	Columna de planxa d'acer galvanitzat, de forma troncocònica, de 10 m d'alçària, coronament sense platina, amb base platina i porta, segons norma UNE-EN 40-5	482,03000	€
		B06F1-I4HH	Formigó en massa HM - 20 / B / 10 / X0 amb una quantitat de ciment de 200 kg/m3 i relació aigua ciment =< 0.6	53,26024	€
			Altres conceptes	126,20976	€
PHM2-DBEV	u	Columna de planxa d'acer galvanitzat, de forma troncocònica, de 8 m d'alçària, coronament sense platina, amb base platina i porta, segons norma UNE-EN 40-5, col·locada sobre dau de formigó		**507,95**	€
		B06F1-I4HH	Formigó en massa HM - 20 / B / 10 / X0 amb una quantitat de ciment de 200 kg/m3 i relació aigua ciment =< 0.6	28,46668	€
		BHM2-0FH9	Columna de planxa d'acer galvanitzat, de forma troncocònica, de 8 m d'alçària, coronament sense platina, amb base platina i porta, segons norma UNE-EN 40-5	320,54000	€
		BHW8-06IY	Part proporcional d'accessoris per a columnes	42,05000	€
			Altres conceptes	116,89332	€
PHN		**LLUMS PER A EXTERIORS**			
PHNH		**LLUM LED ASIMÈTRIC PER A VIALS, COL·LOCAT**			
PHNH-NLL1	u	Subministrament i instal·lació de llumenera LED per a vial de distribució asimètrica Carandini Century o equivalent, òptica SA, temperatura de color 3000 K, 49 W, 700 mA		**745,23**	€
		BHNF-NLL1	Llumanera LED Simon model Altair IXF óptica SA, 3000K, 49W, 700mA.	693,00000	€
			Altres conceptes	52,23000	€
PHNH-SL01	u	Luminara Simon NATH LED, tamaño S_63W700 WDL_RJ_ de fundición inyectada de aluminio o equivalente. Luminaria de cuerpo único con dos volúmenes independientes de separación térmica para grupo óptico y para grupo eléctrico, con dispositivo auto nivelador. Fijación lateral ajustable de -5º a +10º y fijación post-top ajustable de 0º a +10º mediante cambio de posición de la misma pieza. Adaptación a fijaciones de Ø34 mm a Ø76 mm en función del adaptador, con compensación negativa en báculos y brazos murales. Cubierta plana con aletas de refrigeración no visibles en posición instalada. Sistema de auto limpieza por medio del agua de lluvia, que permite su correcta evacuación sin ensuciar la luminaria, evitando que las prestaciones lumínicas se vean afectadas con el paso del tiempo. Acceso al equipo y mantenimiento por la parte superior con apertura por palanca, sin herramientas. Posibilidad de cierre con dos tornillos superiores de seguridad. Difusor de vidrio templado transparente plano para facilitar su limpieza y evitar la radiación UV en las ópticas. .Con válvula depresora para mantener constante la presión y evitar la entrada de humedad.IP66, IK10 Reflector tronco piramidal anti deslumbramiento, matizado con recuperación de flujo.Posibilidad de montaje de		**649,68**	€

QUADRE DE PREUS NÚMERO 2

CODI	UA	DESCRIPCIÓ		PREU	
		hasta once ópticas tipo multi-array, para garantizar la homogeneidad de la fotometría. Posibilidad de cuatro temperaturas de color en luz blanca, así como APC (Amber Phosphor Converted) para zonas especialmente protegidas. Vida útil de los LED L90 B10 100.000 horas. Los grupos lumínicos Istanium LED pueden ser sustituidos y actualizados aunque la luminaria esté instalada, permitiendo extender su vida útil. Con sistema de protección PLED para la protección de los LED's.Formato LED de 35x35 para garantizar un mejor control lumínico y optimizar los resultados fotométricos. Índice espectral G de los LEDs dentro de los parámetros recomendados por el grupo de trabajo impulsado por el CEI y la Consejería de Andalucía.Porcentaje de Flujo luminoso hacia el Hemisferio Superior (FHS inst.) inferior al 0,1%Protección eléctrica luminaria Clase 1. Protección adicional contra sobretensiones 10KV certificada. Regulación sin linea de mando . Acabado Simon GY9007 . Dimensiones 580x260x160 mm. Máx. 6,7 kg Mín. 6 kg Luminaria Certificada ENEC, ENEC+ y Zhaga-D4i. Certificados empresa ISO 14001, ISO 45001, ISO 50001			
			Altres conceptes	649,68000	€
PHNH-SL02	u	Luminara Simon NATH LED, tamaño S_16W350 SDL_RL_ de fundición inyectada de aluminio. Luminaria de cuerpo único con dos volúmenes independientes de separación térmica para grupo óptico y para grupo eléctrico, con dispositivo auto nivelador. Fijación lateral ajustable de -5º a +10º y fijación post-top ajustable de 0º a +10º mediante cambio de posición de la misma pieza. Adaptación a fijaciones de Ø34 mm a Ø76 mm en función del adaptador, con compensación negativa en báculos y brazos murales. Cubierta plana con aletas de refrigeración no visibles en posición instalada. Sistema de auto limpieza por medio del agua de lluvia, que permite su correcta evacuación sin ensuciar la luminaria, evitando que las prestaciones lumínicas se vean afectadas con el paso del tiempo. Acceso al equipo y mantenimiento por la parte superior con apertura por palanca, sin herramientas. Posibilidad de cierre con dos tornillos superiores de seguridad. Difusor de vidrio templado transparente plano para facilitar su limpieza y evitar la radiación UV en las ópticas. .Con válvula depresora para mantener constante la presión y evitar la entrada de humedad.IP66, IK10 Reflector tronco piramidal anti deslumbramiento, matizado con recuperación de flujo.Posibilidad de montaje de hasta once ópticas tipo multi-array, para garantizar la homogeneidad de la fotometría. Posibilidad de cuatro temperaturas de color en luz blanca, así como APC (Amber Phosphor Converted) para zonas especialmente protegidas. Vida útil de los LED L90 B10 100.000 horas. Los grupos lumínicos Istanium LED pueden ser sustituidos y actualizados aunque la luminaria esté instalada, permitiendo extender su vida útil. Con sistema de protección PLED para la protección de los LED's.Formato LED de 35x35 para garantizar un mejor control lumínico y optimizar los resultados fotométricos. Índice espectral G de los LEDs dentro de los parámetros recomendados por el grupo de trabajo impulsado por el CEI y la Consejería de Andalucía.Porcentaje de Flujo luminoso hacia el Hemisferio Superior (FHS inst.) inferior al 0,1%Protección eléctrica luminaria Clase 1. Protección adicional contra sobretensiones 10KV certificada. Regulación sin linea de mando . Acabado Simon GY9007 . Dimensiones 580x260x160 mm. Máx.		**624,48**	€

Document signat electrònicament. Firmes vàlides. És còpia autèntica de l'original electrònic.

Codi Segur de Verificació (CSV): 21644873f7c425b10b91 Adreça de validació: https://seuelectronica.diba.cat

QUADRE DE PREUS NÚMERO 2

CODI	UA	DESCRIPCIÓ			PREU
		6,7 kg Mín. 6 kg Luminaria Certificada ENEC, ENEC+ y Zhaga-D4i. Certificados empresa ISO 14001, ISO 45001, ISO 50001			
		BHNF-NSL2	Llumenera Simon NATH LED, tamaño S_16W350 SDL_RL	578,00000 €	
			Altres conceptes	46,48000 €	
PHNH-SL03	u	Luminara Simon NATH LED, tamaño S_36W400 NDL_TRF de fundición inyectada de aluminio. Luminaria de cuerpo único con dos volúmenes independientes de separación térmica para grupo óptico y para grupo eléctrico, con dispositivo auto nivelador. Fijación lateral ajustable de -5º a +10º y fijación post-top ajustable de 0º a +10º mediante cambio de posición de la misma pieza. Adaptación a fijaciones de Ø34 mm a Ø76 mm en función del adaptador, con compensación negativa en báculos y brazos murales. Cubierta plana con aletas de refrigeración no visibles en posición instalada. Sistema de auto limpieza por medio del agua de lluvia, que permite su correcta evacuación sin ensuciar la luminaria, evitando que las prestaciones lumínicas se vean afectadas con el paso del tiempo. Acceso al equipo y mantenimiento por la parte superior con apertura por palanca, sin herramientas. Posibilidad de cierre con dos tornillos superiores de seguridad. Difusor de vidrio templado transparente plano para facilitar su limpieza y evitar la radiación UV en las ópticas. .Con válvula depresora para mantener constante la presión y evitar la entrada de humedad.IP66, IK10 Reflector tronco piramidal anti deslumbramiento, matizado con recuperación de flujo.Posibilidad de montaje de hasta once ópticas tipo multi-array, para garantizar la homogeneidad de la fotometría. Posibilidad de cuatro temperaturas de color en luz blanca, así como APC (Amber Phosphor Converted) para zonas especialmente protegidas. Vida útil de los LED L90 B10 100.000 horas. Los grupos lumínicos Istanium LED pueden ser sustituidos y actualizados aunque la luminaria esté instalada, permitiendo extender su vida útil. Con sistema de protección PLED para la protección de los LED's.Formato LED de 35x35 para garantizar un mejor control lumínico y optimizar los resultados fotométricos. Índice espectral G de los LEDs dentro de los parámetros recomendados por el grupo de trabajo impulsado por el CEI y la Consejería de Andalucía.Porcentaje de Flujo luminoso hacia el Hemisferio Superior (FHS inst.) inferior al 0,1%Protección eléctrica luminaria Clase 1. Protección adicional contra sobretensiones 10KV certificada. Regulación sin línea de mando (a medida) Conector Zhaga Inferior. Acabado Simon GY9007 . Dimensiones 580x260x160 mm. Máx. 6,7 kg Mín. 6 kg Luminaria Certificada ENEC, ENEC+ y Zhaga-D4i. Certificados empresa ISO 14001, ISO 45001, ISO 50001			**744,18 €**
		BHNF-NAL3	Llumenera Simon NATH LED S_36W400 NDL_TRF	692,00000 €	
			Altres conceptes	52,18000 €	

QUADRE DE PREUS NÚMERO 2

CODI	UA	DESCRIPCIÓ			PREU
PHNH-SL04	u	Luminara Simon NATH LED, tamaño S_32W700 NDL_TRF de fundición inyectada de aluminio. Luminaria de cuerpo único con dos volúmenes independientes de separación térmica para grupo óptico y para grupo eléctrico, con dispositivo auto nivelador. Fijación lateral ajustable de -5º a +10º y fijación post-top ajustable de 0º a +10º mediante cambio de posición de la misma pieza. Adaptación a fijaciones de Ø34 mm a Ø76 mm en función del adaptador, con compensación negativa en báculos y brazos murales. Cubierta plana con aletas de refrigeración no visibles en posición instalada. Sistema de auto limpieza por medio del agua de lluvia, que permite su correcta evacuación sin ensuciar la luminaria, evitando que las prestaciones lumínicas se vean afectadas con el paso del tiempo. Acceso al equipo y mantenimiento por la parte superior con apertura por palanca, sin herramientas. Posibilidad de cierre con dos tornillos superiores de seguridad. Difusor de vidrio templado transparente plano para facilitar su limpieza y evitar la radiación UV en las ópticas. .Con válvula depresora para mantener constante la presión y evitar la entrada de humedad.IP66, IK10 Reflector tronco piramidal anti deslumbramiento, matizado con recuperación de flujo.Posibilidad de montaje de hasta once ópticas tipo multi-array, para garantizar la homogeneidad de la fotometría. Posibilidad de cuatro temperaturas de color en luz blanca, así como APC (Amber Phosphor Converted) para zonas especialmente protegidas. Vida útil de los LED L90 B10 100.000 horas. Los grupos lumínicos Istanium LED pueden ser sustituidos y actualizados aunque la luminaria esté instalada, permitiendo extender su vida útil. Con sistema de protección PLED para la protección de los LED's.Formato LED de 35x35 para garantizar un mejor control lumínico y optimizar los resultados fotométricos. Índice espectral G de los LEDs dentro de los parámetros recomendados por el grupo de trabajo impulsado por el CEI y la Consejería de Andalucía.Porcentaje de Flujo luminoso hacia el Hemisferio Superior (FHS inst.) inferior al 0,1%Protección eléctrica luminaria Clase 1. Protección adicional contra sobretensiones 10KV certificada. Regulación sin línea de mando (a medida) Conector Zhaga Inferior. Acabado Simon GY9007 . Dimensiones 580x260x160 mm. Máx. 6,7 kg Mín. 6 kg Luminaria Certificada ENEC, ENEC+ y Zhaga-D4i. Certificados empresa ISO 14001, ISO 45001, ISO 50001			**730,53 €**
		BHNF-NAL4	Llumenera imon NATH LED, tamaño S_32W700 NDL_TRF	679,00000 €	
			Altres conceptes	51,53000 €	
PHNH-SL05	u	Brida per llumenera tipus ALF1C_350_L05_1D60_UT115_PCF GYT_GV de SIMON Lighting			**396,63 €**
		BHNF-NAL5	Brida ALF1C_350_L05_1D60_UT115_PCF GYT_GV	361,00000 €	
			Altres conceptes	35,63000 €	
PHNH-SL06	u	Brida per llumenera tipus ALF1C_350_L05_1D60_UT115_PCF GYT_GV de SIMON Lighting			**461,73 €**
		BHNF-NAL6	Brida ALF1C1150_L05_1D60_UT115_PCF GYT_GV	423,00000 €	
			Altres conceptes	38,73000 €	

Document signat electrònicament. Firmes vàlides. És còpia autèntica de l'original electrònic.

Codi Segur de Verificació (CSV): 21644873f7c425b10b91 Adreça de validació: https://seuelectronica.diba.cat

QUADRE DE PREUS NÚMERO 2

CODI	UA	DESCRIPCIÓ			PREU	
PHNH-SL07	u	Luminara Simon NATH LED, tamaño S_94W800 RJ de fundición inyectada de aluminio. Luminaria de cuerpo único con dos volúmenes independientes de separación térmica para grupo óptico y para grupo eléctrico, con dispositivo auto nivelador. Fijación lateral ajustable de -5º a +10º y fijación post-top ajustable de 0º a +10º mediante cambio de posición de la misma pieza. Adaptación a fijaciones de Ø34 mm a Ø76 mm en función del adaptador, con compensación negativa en báculos y brazos murales. Cubierta plana con aletas de refrigeración no visibles en posición instalada. Sistema de auto limpieza por medio del agua de lluvia, que permite su correcta evacuación sin ensuciar la luminaria, evitando que las prestaciones lumínicas se vean afectadas con el paso del tiempo. Acceso al equipo y mantenimiento por la parte superior con apertura por palanca, sin herramientas. Posibilidad de cierre con dos tornillos superiores de seguridad. Difusor de vidrio templado transparente plano para facilitar su limpieza y evitar la radiación UV en las ópticas. .Con válvula depresora para mantener constante la presión y evitar la entrada de humedad.IP66, IK10 Reflector tronco piramidal anti deslumbramiento, matizado con recuperación de flujo.Posibilidad de montaje de hasta once ópticas tipo multi-array, para garantizar la homogeneidad de la fotometría. Posibilidad de cuatro temperaturas de color en luz blanca, así como APC (Amber Phosphor Converted) para zonas especialmente protegidas. Vida útil de los LED L90 B10 100.000 horas. Los grupos lumínicos Istanium LED pueden ser sustituidos y actualizados aunque la luminaria esté instalada, permitiendo extender su vida útil. Con sistema de protección PLED para la protección de los LED's.Formato LED de 35x35 para garantizar un mejor control lumínico y optimizar los resultados fotométricos. Índice espectral G de los LEDs dentro de los parámetros recomendados por el grupo de trabajo impulsado por el CEI y la Consejería de Andalucía.Porcentaje de Flujo luminoso hacia el Hemisferio Superior (FHS inst.) inferior al 0,1%Protección eléctrica luminaria Clase 1. Protección adicional contra sobretensiones 10KV certificada. Regulación sin línea de mando (a medida) Conector Zhaga Inferior. Acabado Simon GY9007 . Dimensiones 580x260x160 mm. Máx. 6,7 kg Mín. 6 kg Luminaria Certificada ENEC, ENEC+ y Zhaga-D4i. Certificados empresa ISO 14001, ISO 45001, ISO 50001			**781,98**	**€**
		BNNF-NAL7	Llumenera 94W800 RJ	728,00000	€	
			Altres conceptes	53,98000	€	
PHNH-SL08	u	Sensor de movimiento autonomo conforme segun Zhaga book 18, certificado Dali-2, altura de motaje de 4-8m, angulo de deteccion de 76o, rango de trabajo de -40oC a +32oC, IP66, protecion impacto . IK07			**108,93**	**€**
			Altres conceptes	108,93000	€	
PJ		**INSTAL·LACIONS DE LAMPISTERIA, REG, PISCINES, APARELLS SANITARIS I AIGUA CALENTA SANITÀRIA**				
PJM		**ELEMENTS DE MESURA, CONTROL I REGULACIÓ**				
PJM4		**COMPTADOR D'AIGUA AMB CONNEXIÓ EMBRIDADA, COL.LOCAT**				
PJM45-MNWY	u	Comptador d'aigua de velocitat, de turbina axial, tipus woltmann, amb connexions embridades segons UNE-EN 1092-2, DN65 i pressió nominal PN16, transmissió magnètica, cabal permanent Q3 de 63 m3/h, rati Q3/Q1 >= 100, classe de temperatura T50, cos de fosa dúctil amb revestiment epoxi, construcció segons UNE-EN ISO 4064-1 i REAL DECRETO 244/2016, col·locat			**433,13**	**€**
		BJM35-V8G6	Comptador d'aigua de velocitat, de turbina axial, tipus woltmann, amb connexions embridades segons UNE-EN 1092-2, DN65 i pressió nominal PN16, transmissió magnètica, cabal permanent Q3 de 63 m3/h, rati Q3/Q1 >= 100, classe de temperatura T50, cos de fosa dúctil amb revestiment epoxi, construcció segons UNE-EN ISO 4064-1 i REAL DECRETO 244/2016	387,86000	€	
			Altres conceptes	45,27000	€	

Document signat electrònicament. Firmes vàlides. És còpia autèntica de l'original electrònic.

Codi Segur de Verificació (CSV): 21644873f7c425b10b91 Adreça de validació: https://seuelectronica.diba.cat

Projecte nova rotonda al PK 17+100 de la ctra. C-1413b. TM Centelles.

QUADRE DE PREUS NÚMERO 2

CODI	UA	DESCRIPCIÓ			PREU	
PJS		**EQUIPS PER A REG**				
PJSA		**PROGRAMADOR DE REG AMB ALIMENTACIÓ A 24 V INSTAL·LAT**				
PJSA1-92KU	u	Programador de reg amb alimentació a 24 V, no codificable, ampliable i centralitzable, per a un nombre màxim de 3 estacions, muntat superficialment, connectat a la xarxa d'alimentació, als aparells de control, als elements gobernats, programat i comprovat			**232,47**	**€**
		BJSA1-26K5	Programador de reg amb alimentació a 24 V, no codificable, ampliable i centralitzable, per a un nombre màxim de 3 estacions	197,95000	€	
			Altres conceptes	34,52000	€	
PJSA2-92MD	u	Programador de reg amb alimentació amb piles, sistema de programació per teclat al programador, preu mitjà, per a un nombre màxim de 2 estacions, muntat superficialment, connectat als aparells de control, als elements gobernats, programat i comprovat			**179,06**	**€**
		BJSA2-26IL	Programador de reg amb alimentació amb piles, sistema de programació per teclat al programador, preu mitjà, per a un nombre màxim de 2 estacions	143,74000	€	
			Altres conceptes	35,32000	€	
PJSA2-92MJ	u	Programador de reg amb alimentació amb piles, sistema de programació per teclat via radio, preu alt, per a un nombre màxim de 2 estacions, muntat superficialment, connectat als aparells de control, als elements gobernats, programat i comprovat			**383,88**	**€**
		BJSA2-26IR	Programador de reg amb alimentació amb piles, sistema de programació per teclat via radio, preu alt, per a un nombre màxim de 2 estacions	338,80000	€	
			Altres conceptes	45,08000	€	
PJSA6-TLON	u	Capçal senzill de reg per a degoteig, d'1 ´´ de diàmetre nominal i pressió de 10 bar, totalment desmuntable, amb electrovàlvula de 9V, filtre d'anelles i vàlvula reductora de pressió, format per: - 2 enllaç segons UNE-EN 1254-3, de llautó CW617N segons UNE-EN 12165, amb una unió a compressió DN32 mitjançant femella (rosca interior) amb anell de tracció de llautó i una unió rosca mascle 1´´ tipus cilíndrica no estanca segons UNE-EN ISO 228-1 - 2 canvi de direcció (colze) de 90° segons UNE-EN 1254-4, de llautó CW617N segons UNE-EN 12165, amb dues unions roscades femella-mascle 1´´-1´´, rosca tipus cilíndrica no estanca segons UNE-EN ISO 228-1 - 6 contra rosca no aplica segons UNE-EN 1254-4, de llautó CW617N segons UNE-EN 12165, amb dues unions roscades mascle-mascle 1´´-1´´, rosca tipus cilíndrica no estanca segons UNE-EN ISO 228-1 - 2 derivació (T) a 90° segons UNE-EN 1254-4, de llautó CW617N segons UNE-EN 12165, amb tres unions roscades femella-femella-femella 1´´-1´´-1´´, rosca tipus cilíndrica no estanca segons UNE-EN ISO 228-1 - 1 electrovàlvula per a instal·lacio de reg, d'1´´ de diàmetre, de material plàstic, amb solenoide de 9V, per a una pressió màxima de 10 bar i amb regulador de cabal - 3 vàlvula de bola de material plàstic, segons norma UNE-EN ISO 16135, manual, per a roscar, de 2 vies, DN 25 (per a tub d'1 ´´), de 10 bar de pressió nominal, cos i bola de PVC-U, portajunts a pressió, tancament de polietilè HDPE i junts d'estanqueïtat d'etilè propilè diè (EPDM), accionament per maneta - 2 filtre per a instal·lació de reg d'1´´ de diàmetre, de material plàstic, amb element filtrant d'anelles de 120 mesh, amb vàlvula de purga i amb presa manomètrica, per a muntar roscat - 1 vàlvula reductora de pressió amb rosca, de diàmetre nominal 1´´, de 25 bar de pressió màxima i amb un diferencial màxim regulable entre 19 i 24 bar, de llautó, preu mitjà			**430,30**	**€**
		BN33-2JWA	Vàlvula de bola de material plàstic, segons norma UNE-EN ISO 16135, manual, per a roscar, de 2 vies, DN 25 (per a tub d'1 ´´), de 10 bar de pressió nominal, cos i bola de PVC-U, portajunts a pressió, tancament de polietilè HDPE i junts d'estanqueïtat d'etilè propilè diè (EPDM), accionament per maneta	18,21000	€	
		BNE3-28LH	Filtre per a instal·lació de reg d'1´´ de diàmetre, de material plàstic, amb element filtrant d'anelles de 120 mesh, amb vàlvula de purga i amb presa manomètrica, per a muntar roscat	218,42000	€	

CODI	UA	DESCRIPCIÓ		PREU	
		BN71-0X57	Vàlvula reductora de pressió amb rosca, de diàmetre nominal 1´´, de 25 bar de pressió màxima i amb un diferencial màxim regulable entre 19 i 24 bar, de llautó, preu mitjà	41,16000	€
		BFWR-TG1O	Canvi de direcció (colze) de 90° segons UNE-EN 1254-4, de llautó CW617N segons UNE-EN 12165, amb dues unions roscades femella-mascle 1´´-1´´, rosca tipus cilíndrica no estanca segons UNE-EN ISO 228-1	6,00000	€
		BFWS-TLL6	Enllaç segons UNE-EN 1254-3, de llautó CW617N segons UNE-EN 12165, amb una unió a compressió DN32 mitjançant femella (rosca interior) amb anell de tracció de llautó i una unió rosca mascle 1´´ tipus cilíndrica no estanca segons UNE-EN ISO 228-1	7,10000	€
		BFWR-TG1P	Derivació (T) a 90° segons UNE-EN 1254-4, de llautó CW617N segons UNE-EN 12165, amb tres unions roscades femella-femella-femella 1´´-1´´-1´´, rosca tipus cilíndrica no estanca segons UNE-EN ISO 228-1	6,92000	€
		BFWR-TG2K	Contra rosca no aplica segons UNE-EN 1254-4, de llautó CW617N segons UNE-EN 12165, amb dues unions roscades mascle-mascle 1´´-1´´, rosca tipus cilíndrica no estanca segons UNE-EN ISO 228-1	8,04000	€
		BJSF-28KW	Electrovàlvula per a instal·lacio de reg, d'1´´ de diàmetre, de material plàstic, amb solenoide de 9V, per a una pressió màxima de 10 bar i amb regulador de cabal	42,29000	€
			Altres conceptes	82,16000	€
PJSE		**ELECTROVÀLVULA, COL·LOCADA**			
PJSE-6UBQ	u	Electrovàlvula per a instal·lacio de reg, d'1´´ de diàmetre, de material plàstic, amb solenoide de 9 V, per a una pressió màxima de 10 bar, connectada a les xarxes elèctrica i d'aigua amb connectors estancs		**53,20**	**€**
		BJS2-28ME	Conjunt d'accessoris per al muntatge d'una electrovàlvula d'1´´	5,72000	€
		BJSF-28L1	Electrovàlvula per a instal·lacio de reg, d'1´´ de diàmetre, de material plàstic, amb solenoide de 9V, per a una pressió màxima de 10 bar	20,07000	€
			Altres conceptes	27,41000	€
PP		**PARTIDES ALÇADES DE COBRAMENT ÍNTEGRE**			
PPA		**PARTIDES ALÇADES DE COBRAMENT ÍNTEGRE**			
PPA0		**PARTIDA DE COBRAMENT ÍNTEGRE PER SEGURETAT VIAL**			
PPA0U001	pa	Partida alçada de cobrament íntegre per a la seguretat vial, senyalització, abalisament i desviaments provisionals durant l'execució de les obres, segons indicació de la Direcció de l'Obra		**2.650,00**	**€**
			Sense descomposició	2.650,00000	€
PPA0U003	pa	Partida alçada de cobrament íntegre per a la seguretat vial, senyalització, abalisament i desviaments provisionals durant l'execució de les obres, segons indicació de la Direcció de l'Obra		**2.650,00**	**€**
			Sense descomposició	2.650,00000	€
PPAL		**PARTIDES DE COBRAMENT DE LEGALITZACIONS**			
PPALU001	pa	Partida alçada d'abonament íntegre de legalitzacions de totes les instal·lacions de l'obra, inclosos projectes, drets de visat, taxes, inspeccions per a organismes homologats, tramitacions davant indústria i totes les gestions necessàries		**1.450,00**	**€**
			Sense descomposició	1.450,00000	€

Projecte nova rotonda al PK 17+100 de la ctra. C-1413b. TM Centelles.

CODI	UA	DESCRIPCIÓ		PREU	
PQ		**EQUIPAMENTS, MOBILIARI I MOBILIARI URBÀ**			
PQ1		**BANCS**			
PQ12		**BANC DE LLISTONS DE FUSTA, COL·LOCAT (D)**			
PQ12-NMU0	u	Cadira de la gamma MODO106 de FABREGAS o equivalent, amb potes de fosa d'alumini A-G3Tbe texturitzades i anoditzat resistent a ambients marins i 6 llistons de fusta tropical amb protecció fungicida insecticida i hidròfuga, col·locada amb fixacions mecàniques.		**326,04**	**€**
		BQ11-NMB0	Cadira de la gamma MODO10 de FABREGAS o equivalent, amb potes de fosa d'alumini A-G3Tbe texturitzades i anoditzat resistent a ambients marins i 7 llistons de fusta tropical amb protecció fungicida insecticida i hidròfuga	279,00000	€
			Altres conceptes	47,04000	€
PQ12-NMU1	u	Banc de la gamma MODO106 de FABREGAS o equivalent, de 180 cm de longitud, amb potes de fosa d'alumini A-G3Tbe texturitzades i anoditzat resistent a ambients marins i 6 llistons de fusta tropical amb protecció fungicida insecticida i hidròfuga, col·locada amb fixacions mecàniques.		**429,99**	**€**
		BQ11-NMB1	Banc de la gamma MODO08 de FABREGAS o equivalent de 180 cm de longitud, amb potes de fosa d'alumini A-G3Tbe texturitzades i anoditzat resistent a ambients marins i 7 llistons de fusta tropical amb protecció fungicida insecticida i hidròfuga	378,00000	€
			Altres conceptes	51,99000	€
PQ2		**PAPERERES**			
PQ23		**PAPERERA TRABUCABLE, COL·LOCADA**			
PQ23-H84V	u	Paperera trabucable d'eix de gir horitzontal de 60 l, 36 cm de diàmetre, circular de fosa dúctil amb acabat pintat, i suports de tub de 60 mm, col·locada amb fixacions mecàniques		**332,00**	**€**
		BQ23-IQF4	Paperera trabucable d'eix de gir horitzontal de 60 l, 36 cm de diàmetre, circular de fosa dúctil amb acabat pintat, i suports de tub de 60 mm	299,70000	€
			Altres conceptes	32,30000	€
PQ23-MA8U	u	Paperera trabucable d'eix de gir horitzontal de 30 l, 45,5 cm de diàmetre, semicircular de planxa perforada d'acer inoxidable de gruix 2 mm, i suports de tub de 40 mm, col·locada amb fixacions mecàniques		**300,39**	**€**
		BQ23-MDBO	Paperera trabucable d'eix de gir horitzontal de 30 l, 45,5 cm de diàmetre, semicircular de planxa perforada d'acer inoxidable de gruix 2 mm, i suports de tub de 40 mm	269,60000	€
			Altres conceptes	30,79000	€
PR		**TREBALLS AL MEDI NATURAL I JARDINERIA**			
PR2		**CONDICIONAMENT FÍSIC DEL SÒL**			
PR20		**ACABAT DEL TERRENY**			
PR20-ELJ9	m2	Compactació amb minicarregadora amb corró de 200 kg amb combustible, per a un pendent inferior al 12 %		**0,42**	**€**
			Altres conceptes	0,42000	€

Document signat electrònicament. Firmes vàlides. És còpia autèntica de l'original electrònic.

Codi Segur de Verificació (CSV): 21644873f7c425b10b91 Adreça de validació: https://seuelectronica.diba.cat

QUADRE DE PREUS NÚMERO 2

CODI	UA	DESCRIPCIÓ		PREU	
PR3		**CONDICIONAMENT QUÍMIC I BIOLÒGIC DEL SÒL I ACABATS SUPERFICIALS**			
PR36		**APORTACIÓ DE TERRA VEGETAL**			
PR36-8RV0	m3	Terra vegetal de jardineria de categoria mitja, amb una conductivitat elèctrica menor d'1,2 dS/m, segons NTJ 07A, subministrada a granel i escampada amb retroexcavadora mitjana		**40,31**	€
		BR3D-21GK	Terra vegetal de jardineria de categoria mitja, amb una conductivitat elèctrica menor d'1,2 dS/m, segons NTJ 07A, subministrada a granel	31,32360	€
			Altres conceptes	8,98640	€
PR4		**SUBMINISTRAMENT D'ARBRES I DE PLANTES**			
PR41		**SUBMINISTRAMENT D'ARBRES PLANIFOLIS (ACACIA A CATALPA)**			
PR416		**SUBMINISTRAMENT ARBUTUS**			
PR416-8TPS	u	Subministrament d'Arbutus unedo d'alçària de 150 a 175 cm, en contenidor de 50 l		**83,72**	€
		BR416-225L	Arbutus unedo d'alçària de 150 a 175 cm, en contenidor de 50 l	79,73000	€
			Altres conceptes	3,99000	€
PR4G		**SUBMINISTRAMENT D'ARBUSTS I PLANTES DE PETIT PORT (PENTAS A RHODANTHEMUM)**			
PR4GH		**SUBMINISTRAMENT PISTACIA**			
PR4GH-93Y2	u	Subministrament de Pistacia lentiscus d'alçària de 40 a 60 cm, en contenidor de 3 l		**4,32**	€
		BR4GH-266S	Pistacia lentiscus d'alçària de 40 a 60 cm, en contenidor de 3 l	4,11000	€
			Altres conceptes	0,21000	€
PR4GH-93YA	u	Subministrament de Pistacia lentiscus d'alçària de 30 a 50 cm, en contenidor d'1,3 l		**2,63**	€
		BR4GH-266U	Pistacia lentiscus d'alçària de 30 a 50 cm, en contenidor d'1,3 l	2,50000	€
			Altres conceptes	0,13000	€
PR4H		**SUBMINISTRAMENT D'ARBUSTS I PLANTES DE PETIT PORT (RIBES A SYRINGA)**			
PR4H8		**SUBMINISTRAMENT SALVIA**			
PR4H8-94XW	u	Subministrament de Salvia chamaedryoides d'alçària de 30 a 40 cm, en contenidor de 3 l		**4,15**	€
		BR4H8-26AQ	Salvia chamaedryoides d'alçària de 30 a 40 cm, en contenidor de 3 l	3,95000	€
			Altres conceptes	0,20000	€
PR4H8-94XX	u	Subministrament de Salvia leucantha d'alçària de 30 a 40 cm, en contenidor de 3 l		**4,15**	€
		BR4H8-26AQ	Salvia chamaedryoides d'alçària de 30 a 40 cm, en contenidor de 3 l	3,95000	€
			Altres conceptes	0,20000	€

Projecte nova rotonda al PK 17+100 de la ctra. C-1413b. TM Centelles.

QUADRE DE PREUS NÚMERO 2

CODI	UA	DESCRIPCIÓ		PREU	
PR6		**PLANTACIONS I TRASPLANTAMENTS D'ARBRES I PLANTES**			
PR60		**PLANTACIÓ D'ARBRE PLANIFOLI**			
PR60-8Y7F	u	Plantació d'arbre planifoli amb pa de terra o contenidor, de 18 a 25 cm de perímetre de tronc a 1 m d'alçària (a partir del coll de l'arrel), excavació de clot de plantació de 100x100x80 cm amb mitjans mecànics, en un pendent inferior al 25 %, reblert del clot amb substitució parcial del 30% de terra de l'excavació per sorra rentada i compost (70%-30%), primer reg i càrrega de les terres sobrants a camió		**79,75**	€
		B011-05ME	Aigua	0,28480	€
		B03L-05MX	Sorra de riu rentada de 0.1 a 0.5 mm	11,81376	€
		BR32-21DJ	Compost de classe I, d'origen vegetal, segons NTJ 05C, subministrat a granel	2,84832	€
			Altres conceptes	64,80312	€
PR61		**PLANTACIÓ D'ARBUST, ARBRE DE PETIT FORMAT O ENFILADISSA**			
PR61-8ZJS	u	Plantació d'arbust o arbre de petit format en contenidor de 3 a 5 l en obres d'enginyeria civil, excavació de clot de plantació de 40x40x30 cm amb mitjans manuals, en un pendent inferior al 35 %, reblert del clot amb terra de l'excavació barrejada amb un 10% de compost i primer reg		**8,63**	€
		BR32-21DG	Compost de classe I, d'origen vegetal, segons NTJ 05C, subministrat en sacs de 0,8 m3	0,26054	€
		B011-05ME	Aigua	0,01709	€
			Altres conceptes	8,35237	€
PRA		**SEMBRES**			
PRA1		**HIDROSEMBRA**			
PRA1-DOEF	m2	Hidrosembra de barreja de llavors per a gespa tipus rústica de baix manteniment de lleguminoses amb gramínies, segons NTJ 07N, amb una dosificació de 30 g/m2, aigua, mulch de fibra vegetal a base de palla picada i fibra curta de cel·lulosa (200g/m2), adob organo-mineral d'alliberament lent, bioactivador microbià i estabilitzador sintètic de base acrílica, en una superfície < 500 m2		**1,30**	€
		BR4U0-21GX	Barreja de llavors per a gespa tipus rústica de baix manteniment de lleguminoses amb gramínies, segons NTJ 07N	0,16410	€
		BR37-0WNZ	Estabilitzant sintètic de base acrílica	0,36945	€
		BR34-0XRE	Encoixinament protector per a hidrosembres de fibra semicurta	0,20800	€
		BR31-132Q	Bioactivador microbià	0,09495	€
		B011-05ME	Aigua	0,00356	€
		BR30-0XRF	Adob mineral sòlid de fons d'alliberament lent	0,15210	€
			Altres conceptes	0,30784	€
PRZ		**OPERACIONS AUXILIARS**			
PRZ0		**ASPRE, COL·LOCAT**			
PRZ0-905I	u	Aspratge doble d'arbre mitjançant 2 rolls de fusta de pi tractada en autoclau de secció circular, de 8 cm de diàmetre i 2 m de llargària, clavat al fons del forat de plantació 30 cm, i amb 2 abraçadores regulables de goma o cautxú		**25,03**	€
		BRZ0-255V	Abraçadora regulable de goma o cautxú per a aspratges	0,80000	€
		BRZ3-255O	Estaca de fusta de pi tractada en autoclau, de secció circular, de 8 cm de diàmetre i 2 m de llargària	8,94000	€
			Altres conceptes	15,29000	€

Document signat electrònicament. Firmes vàlides. És còpia autèntica de l'original electrònic.
Codi Segur de Verificació (CSV): 21644873f7c425b10b91 Adreça de validació: https://seuelectronica.diba.cat

QUADRE DE PREUS NÚMERO 2

CODI	UA	DESCRIPCIÓ		PREU	
X	**TIPOLOGIA X**				
XP	**Familia PA0**				
XPA000SS	pa	Partida alçada de cobrament íntegre per a la seguretat i salut a l'obra.		**7.487,07**	**€**
			Sense descomposició	7.487,07000	€

Document signat electrònicament. Firmes vàlides. És còpia autèntica de l'original electrònic.
Codi Segur de Verificació (CSV): 21644873f7c425b10b91 Adreça de validació: https://seuelectronica.diba.cat

Resum del pressupost

Document signat electrònicament. Firmes vàlides. És còpia autèntica de l'original electrònic.
Codi Segur de Verificació (CSV): 21644873f7c425b10b91 Adreça de validació: https://seuelectronica.diba.cat

RESUM DE PRESSUPOST

Data: 28/10/24 Pàg.: 1

NIVELL 3: Título 3			Import
Título 3	01.03.01	BASES I SUBBASES	21.118,06
Título 3	01.03.02	MATERIALS BITUMINOSOS	56.487,85
Título 3	01.03.03	PAVIMENTS I VORADES	97.693,60
Capítulo	**01.03**	**FERMS I PAVIMENTS**	**175.299,51**
Título 3	01.04.01	RASES I CUNETES	24.023,57
Título 3	01.04.02	COL·LECTORS I EMBORNALS	30.223,11
Título 3	01.04.03	ARQUETES I POUS DE REGISTRE	10.949,30
Capítulo	**01.04**	**XARXA DE PLUVIALS**	**65.195,98**
Título 3	01.05.01	OBRA CIVIL	16.352,53
Título 3	01.05.02	INSTAL·LACIONS	46.821,16
Capítulo	**01.05**	**ENLLUMENAT PÚBLIC**	**63.173,69**
Título 3	01.07.01	SENYALITZACIÓ VERTICAL	5.830,59
Título 3	01.07.02	SENYALITZACIÓ HORITZONTAL	3.366,47
Capítulo	**01.07**	**SENYALITZACIÓ**	**9.197,06**
		312.866,24	

NIVELL 2: Capítulo			Import
Capítulo	01.01	TREBALLS PREVIS I ENDERROCS	18.878,32
Capítulo	01.02	MOVIMENT DE TERRES	36.203,23
Capítulo	01.03	FERMS I PAVIMENTS	175.299,51
Capítulo	01.04	XARXA DE PLUVIALS	65.195,98
Capítulo	01.05	ENLLUMENAT PÚBLIC	63.173,69
Capítulo	01.06	XARXA DE REG	5.339,07
Capítulo	01.07	SENYALITZACIÓ	9.197,06
Capítulo	01.08	ABALISAMENT I DEFENSA	6.348,86
Capítulo	01.09	JARDINERIA	3.769,17
Capítulo	01.10	SSAA	6.622,56
Capítulo	01.11	MOBILIARI URBÀ	2.834,03
Capítulo	01.12	GESTIÓ DE RESIDUS	34.768,69
Capítulo	01.13	SEGURETAT I SALUT	7.487,07
Capítulo	01.14	ALTRES	4.100,00
Obra	**01**	**Nova rotonda al PK 17+100 de la ctra. C-1413b. TM Centelles**	**439.217,24**
		439.217,24	

NIVELL 1: Obra			Import
Obra	01	Nova rotonda al PK 17+100 de la ctra. C-1413b. TM Centelles	439.217,24
			439.217,24

euros

Document signat electrònicament. Firmes vàlides. És còpia autèntica de l'original electrònic.

Codi Segur de Verificació (CSV): 21644873f7c425b10b91 Adreça de validació: https://seuelectronica.diba.cat

Pressupost base de licitació

Document signat electrònicament. Firmes vàlides. És còpia autèntica de l'original electrònic.
Codi Segur de Verificació (CSV): 21644873f7c425b10b91 Adreça de validació: https://seuelectronica.diba.cat

PRESSUPOST D'EXECUCIÓ PER CONTRACTE

PRESSUPOST D'EXECUCIÓ MATERIAL.....		439.217,24
13 % Despeses generals SOBRE 439.217,24.....		57.098,24
6 % Benefici industrial SOBRE 439.217,24.....		26.353,03
Subtotal		522.668,51
21 % IVA SOBRE 522.668,51.....		109.760,39
TOTAL PRESSUPOST PER CONTRACTE	€	632.428,90

Aquest pressupost d'execució per contracte puja a la quantitat de:

(SIS-CENTS TRENTA-DOS MIL QUATRE-CENTS VINT-I-VUIT EUROS AMB NORANTA CÈNTIMS)

L´enginyer autor del Projecte

Roberto Randino Fernández
Enginyer Civil, col. nº 50090

Document signat electrònicament. Firmes vàlides. És còpia autèntica de l'original electrònic.
Codi Segur de Verificació (CSV): 21644873f7c425b10b91 Adreça de validació: https://seuelectronica.diba.cat

Pressupost per al coneixement de l’Administració

Document signat electrònicament. Firmes vàlides. És còpia autèntica de l’original electrònic.
Codi Segur de Verificació (CSV): 21644873f7c425b10b91 Adreça de validació: https://seuelectronica.diba.cat

PROJECTE CONSTRUCTIU
Nova rotonda al PK 17+100 de la ctra. C-1413b. TM Centelles.

PRESSUPOST PEL CONEIXEMENT DE L'ADMINISTRACIÓ

Concepte	Valor	%	Import
PEM			**439.217,24**
	PEM acumulat anterior		**439.217,24**
TOTAL PRESSUPOST EXECUCIÓ MATERIAL			**439.217,24**
			439.217,24
BENEFICI INDUSTRIAL	6,00	%	26.353,03
DESPESES GENERALS	13,00	%	57.098,24
Suma PEC			522.668,51
IVA	21,00	%	109.760,39
Subtotal			**632.428,90**
TOTAL PRESTOTAL PRESSUPOST PER CONTRACTE (abans IVA)			**522.668,51**

Aquest pressupost d'execució per contracte puja a la quantitat de:
CINC-CENTS VINT-I-DOS MIL SIS-CENTS SEIXANTA-VUIT EUROS AMB CINQUANTA-UN CÈNTIMS

TOTAL PRESTOTAL PRESSUPOST PER CONTRACTE (IVA inclòs)	**632.428,90**

Aquest pressupost d'execució per contracte puja a la quantitat de:
SIS-CENTS TRENTA-DOS MIL QUATRE-CENTS VINT-I-VUIT EUROS AMB NORANTA CÈNTIMS

TOTAL PRESTOTAL PRESSUPOST PER CONTRACTE (IVA inclòs)	**632.428,90**
EXPROPIACIONS	15.483,78
TOTAL PRESSUPOST PEL CONEIXEMENT DE L'ADMINISTRACIÓ	**647.912,68**

Aquest pressupost pel coneixement de l'administració puja a la quantitat de:
SIS-CENTS QUARANTA-SET MIL NOU-CENTS DOTZE EUROS AMB SEIXANTA-VUIT CÈNTIMS

Document signat electrònicament. Firmes vàlides. És còpia autèntica de l'original electrònic.
Codi Segur de Verificació (CSV): 21644873f7c425b10b91 Adreça de validació: https://seuelectronica.diba.cat

Metadades del document

Núm. expedient	2020/0008387
Tipus documental	Projecte
Títol	20250228 PROJECTE rotonda 8778PC01 Centelles
Codi classificació	K0104SE16 - Carreteres projectes

Signatures

Signatari		Acte	Data acte
RANDINO FERNANDEZ ROBERTO		Signa	25/04/2025 10:26
Alejandro Calvet Molina (SIG)	Tècnic/a del Servei Promotor	Signa	28/04/2025 10:04
Hugo Moreno Moreno (TCAT)	Cap del Servei/Oficina	Vist i plau	28/04/2025 11:44

Validació Electrònica del document

Codi (CSV)	Adreça de validació	QR
21644873f7c425b10b91	https://seuelectronica.diba.cat	

Document signat electrònicament. Firmes vàlides. És còpia autèntica de l'original electrònic.

Codi Segur de Verificació (CSV): 21644873f7c425b10b91 Adreça de validació: https://seuelectronica.diba.cat