

PROJECTE BÀSIC I EXECUTIU PER L'ADEQUACIÓ DE L'ALTELL DEL MERCAT MUNICIPAL PER INCLOURE LES DEPENDÈNCIES DE LA POLICIA LOCAL DE PALLEJÀ.

Carrer Joan Molins Parera nº39 (espai destinat a equipament 2) 08780 PALLEJÀ

Manu Pagès Taller d'Arquitectura

IN. ÍNDEX DE LA MEMÓRIA

MG. DADES GENERALS

MG 1. Identificació i objecte del projecte

- Títol del projecte
- Objecte de l'encàrrec
- Situació
- Tipus d'intervenció

MG 2. Agents del projecte

- Promotor
- Projectista

MG 3 Relació de documents complementaris, projectes parcials

MD. MEMÓRIA DESCRIPTIVA

MD 1 Informació prèvia: antecedents i condicionants de partida

1.1 Objecte i ambit del projecte

1.2 Descripció general de les premisses i condicionants de l'encàrrec.

1.3 Descripció de l'emplaçament

1.4 Descripció de l'edificació

MD 2 Descripció del projecte

2.1 Descripció general del projecte

2.2 Justificació del compliment de la normativa urbanística

2.3 Descripció de l'edifici Programa Funcional.

2.4 Relació de superfícies útils i construïdes i paràmetres resum de l'edifici.

MD 3 Prestacions de l'edifici: Requisits a complimentar en funció de les característiques de l'edifici

3.1 Condicions de funcionalitat de l'edifici

3.1.1 Condicions funcionals relatives a l'ús de l'edifici

3.1.2 Condicions d'accesibilitat

3.2. SE seguretat estructural

3.3. SI seguretat en cas d'incendi

3.4 SU seguretat d'utilització i accessibilitat

3.5 HS salubritat (higiene, salut i medi ambient)

3.6 HR Protecció contra el soroll

3.7 HE estalvi d'energia

3.8 Altres requisits de l'edifici

MC MEMÒRIA CONSTRUCTIVA

MC 0 Treballs previs, replantejament general i adequació del terreny

MC 1 Sosteniment de l'edifici

MC 2 Sistema estructural

MC 3 Sistemes d'envolupant i acabats exteriors

MC 4 Sistemes de compartimentació i acabats interiors

MC 5 Sistema d'acabats

MC 6 Sistema de condicionament, instal·lacions i serveis

MC 7 Equipament

MN. NORMATIVA APLICABLE

MN 1 Edificació

MN 2 Altres

MN 3 Planejament aplicable a l'emplaçament

MA. ANNEXOS A LA MEMÒRIA

MA 1 Manual d'ús i manteniment

MA 2 Pla de control i qualitat

MA3 Estudi bàsic de Seguretat i Salut

MA4 Estudi pla de treball

DG. DOCUMENTACIÓ GRÀFICA

PC. PLEC DE CONDICIONS

PC.1 Plec de clàusules administratives

PC.2 Plec de condiciones tècniques particulars

ME. MEDICIONS

ME.1 Amidaments

ME.2 Quadre de preus 1

ME.3 Quadre de preus 2

ME.4 Justificació de preus

PR. PRESSUPOST

PR.1 Pressupost

PR.2 Resum

PR.3 Últim full

DC. DOCUMENTS I PROJECTES COMPLEMENTARIS

DC.1 Estudi de gestió de residus de la construcció

DC.2 Projecte d'Instalacions

MG. DADES GENERALS

MG 1 Identificació i objecte del projecte

Projecte:	Adequació de l'altell del Mercat Municipal de Pallejà per incloure les dependències de la Policia Local
Fase:	Projecte Bàsic i Execuitu
Objecte de l'encàrrec:	Obra de reforma
Emplaçament:	Carrer Joan Molins Parera nº39
Municipi:	Pallejà, 08780 Barcelona
Referència cadastral:	6261201DF1865A1022OR
Coordenades UTM:	41.420931, 1.995975

MG 2 Agents del projecte

Promotor:

Ajuntament de Pallejà

CIF:	P0815600B
Adreça:	C/del Sol 1. 08780 Pallejà
Telèfon:	936 63 00 00

Arquitectes:

Manuel Pagès Jové

Nº col·legiat:	63706-8
NIF:	46138049A
Adreça:	C/Xerric nº23 08173 Sant Cugat del Vallès
Telèfon:	620259191

Tècnics col.laboradors:

-Amidaments, Pressupost d'obra i control de Qualitat: Mar Lòpez, amb despatx profesional Lemon Project SLP amb CIF: B66823691

-Instal.lacions i protecció civil en matèria d'incendis: Josep Maria Blanch, amb despatx profesional Blanch Enginyers SL amb CIF: B64599541

MG 3 Relació de documents complementaris, projectes parcials

Protecció civil i prevenció en matèria d'incendis:	Blanch Enginyers SL amb C/ Doctor Ullés, 128, 08224 Terrassa, Barcelona CIF: B64599541
Certificació energètica:	No s'escau
Aixecament topogràfic:	No s'escau
Estudi de seguretat i salut:	Mateix arquitecte redactor
Estudi de gestió de residus:	Mateix arquitecte redactor
Control de qualitat:	Lemon Project SLP

Barcelona, Abril 2026

El Promotor – Ajuntament de Pallejà:

Equip Redactor:

Manuel Pagès Jové
Nº col·legiat: 63706-8

MD. MEMÒRIA DESCRIPTIVA


MD 1 Informació prèvia: antecedents i condicionants de partida

MD 1.1 Objecte i àmbit de projecte


L'objecte del document és la redacció d'un projecte bàsic i executiu per a la adequació d'un local existent en l'edific del Mercat Municipal de Pallejà.

L'edific del Mercat Municipal de Pallejà, es un edifici de planta rectangular de 80 x45m aprox. Consta d'una planta soterrani dedicada majoritàriament a aparcament, una planta baixa dedicada a Mercat Municipal i Supermecat, finalment una planta primera dedicada a aparcament descobert, zona installacions i personal Mercat. Tot l'edific te una superfície cosntruïda aproximada de 3.600m2 sota rasant i 4.700m2 sobre rasant. Sent el nostre àmbit d'actuació un local de 439m2 aproximadament.


El local objecte de l'actuació s'accedeix a peu plà desde el carrer directament a planta baixa, per la cantonada nord oest de l'edifici. La planta baixa, de només 44m2 conté una escala de formigó i un forat d'ascensor per comunicar amb el gruix de l'actuació que es el local de planta primera amb accés directe desde l'aparcament.

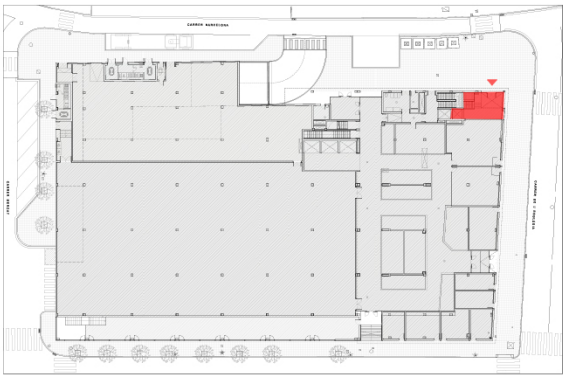

PLANTA BAIXA

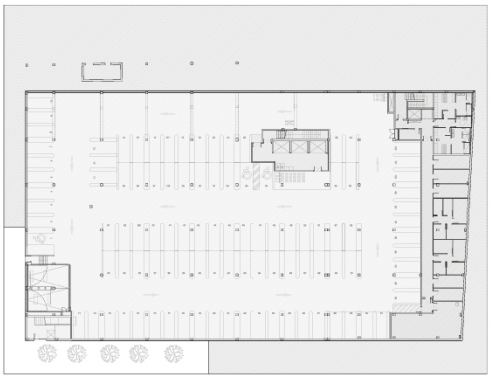

PLANTA SOTERRANI

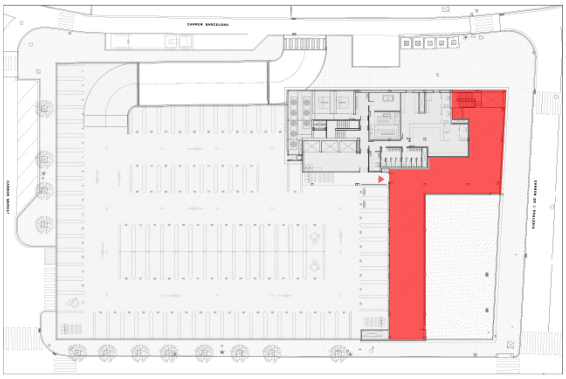

PLANTA PRIMERA

MD 1.2 Descripció general de les premisses i condicionants de l'encàrrec.

L'Ajuntament de Pallejà, al 2013 durant el la redacció del projecte per a la construcció de l'equipament del Mercat Municipal, acorda deixar dos locals buits per tal de poder encabir en un futur posibles equipaments que la ciutat de Pallejà necesiti.

El 2026, Manuel Pagès Jové resulta adjudicatari de la licitació per a la redacció del projecte d'adequació d'un d'aquest dos locals, per a encabir les noves dependències de la Policia Local de Pallejà.

Durant la fase de redacció del present projecte es realitzen diverses reunions amb el tècnics de l'Ajuntament i el Cap de la Policia Local, per determinar i ajustar les prestacions i necesitats de les dependències.

MD 1.3 Descripció de l'emplaçament

El local objecte de l'actuació te 439m2, distribuits en planta baixa (44m2) i planta primera. S'accedeix desde el carrer directament a planta baixa en la contada on conflueixen els carrer Barcelona i carrer de l'Església. La planta baixa, conté una escala de formigó i un forat d'ascensor per comunicar amb el gruix de l'actuació que es el local de planta primera amb accés directe desde l'aparcament descobert del edific del Mercat que es troba a planta primera.



Accés planta baixa



Accés planta primera

MD 1.4 Descripció de l'edificació

El local objecte del present projecte, es troba totalment consolidat a nivell de façanes, coberta i tancaments, així com està prevista l'arribada de tots els seu subministres, aigua, llum, telecomunicacions i bies.

A nivell d'acabats no hi ha res executat. Així doncs ens trobem mur de gero vist quan és mitjera, projectat de poliuretà quan és façana i la capa de compressió del forjat vista, sense el paviment, generant un desnivell entre aquets i les cotes d'accés des de el carrer de 29cm en planta primera i 40 en planta baixa.

Totes les fusteries es veuen en bon estat així com la resta d'elements.



Escala existent




mosimoll S.A.
classic
20



MD 2 Descripció del projecte
2.1 Descripció general del projecte

Entorn Urbà

El projecte està emplaçat al Centre de Pallejà, molt pròxim als principals equipaments de la població, així com de la Estació del Ferrocarrils de la Generalitat, que es troben a tant sols uns quants metres de l'entrada principal.

El local on s'ubicaràn les noves dependències de la Policia Local de Pallejà està situat en un altell sobre la planta de coberta de l'edifici del mercat municipal de Pallejà. El recinte contarà amb dos accessos. L'accés principal per als ciutadans es produirà en Planta Baixa mitjançant un vestíbul de doble alçada situat a la cantonada dels carrers de Torras i Bages i de l'Església. L'accés per als treballadors es produirà en canvi des de la coberta de l'edifici del mercat, on es situa un gran aparcament municipal. La presencia d'aquest aparcament permetrà que els vehicles de la Policia Municipal puguin estar estacionats just a l'accés del local, facilitant la mobilitat dels treballadors.

Preexistències

El local existent es troba totalment consolidat a nivell de façanes, coberta i tancaments, així com està prevista l'arribada de tots els seu subministres, aigua, llum, telecomunicacions i bies.

El local es desenvolupa en dos nivells; Un petit vestíbul d'accés amb el nucli de comunicacions verticals (escala i forat per a previsió ascensor) d'uns 45m2 aprox situat en Planta Baixa, i un gran local en forma de L que es desenvolupa a la Planta Altell (395m2 aprox). El local té una profunditat canviant que oscil·la entre els 6m i els 7m i tota la seva façana Nord-Est disposa d'una gran superfície envidrada que li dona una qualitat lumínica molt rellevant a l'espai. L'alçada d'aquesta planta és de 3.37m aprox, permetent disposar d'uns espais de qualitat per a les futures dependències municipals.

Nuclis i Circul·lacions

El nucli de comunicacions existent es modificarà lleugerament per a donar compliment al CTE i al codi d'accessibilitat, així com s'instalarà un ascensor en el forat previst.

Les circul·lacions de la Planta Altell estàn resoltes en conformitat amb les exigències del CTE.

Programa

En Planta Baixa es situa el vestíbul de recepció i atenció al públic i el taulell de recepció (sectoritzat respecte el vestíbul públic mitjançant una mampara de vidre de seguretat). Un cop els ciutadans hagin parlat amb la persona que els atengui a la recepció, podran atravessar el cancell i encaminar-se cap a les escales o l'ascensor per a accedir a la planta superior. També es situarà en el sotaescala un petit magatzem de neteja.

A la Planta Altell el programa es divideix en 3 grans àmbits diferenciats.

La zona d'atenció al ciutadà, connectada directament amb el nucli de comunicacions vertical, i que contarà amb 5 despatxos d'atenció al públici una petita zona de d'espera amb un bany accessible.

La zona d'office i descans dels treballadors, que es situa immediatament després de l'atenció al públic i que conta amb un espai de descans i socialització equipat amb una cuina domèstica. En aquest àmbit es situa també l'habitació del RACK.

La zona de treball intern, vinculada a l'accés dels treballadors. Aquest àmbit conta amb diferents espais per a usos que van des de sala de reunions i d'emergències, espai polivalent per a realitzar formacions (tant internes com a col·lectius de ciutadans), zona d'emmagatzematge i neteja, bany dús intern, i sala de contenció.
A l'extrem més allunyat d'aquest àmbit es situa la zona de vestidors (masculins i femenins) i l'armer.

Al llarg dels 3 àmbits es desenvolupa un element longitudinal, que es va adaptant a les diferents geometries i programes de cada espai, i que serveix de suport i emmagatzematge per als treballadors de la Policia Local.

Materialitat

Pel que fa a la tria de materials i acabats, s'ha obtat per convinar la funcionalitat necessària per a garantir el bon ús dels espais, amb la voluntat d'otorgar un cert caràcter, pròxim, humà i domèstic a tot el conjunt.
Sobre el terra continu (necessari per a nivellar els accessos i garantir l'accessibilitat) el col·loquen bàsicament dos sistemes constructius complementaris.
Els espais d'oficina i sala de reunions es resolen amb mampares envidrades i transparents, garantint sempre una bona entrada de llum i evitant generar espais agobiants o amb poca visibilitat. El terra d'aquests espais serà un terra tècnic elevat per a garantir el pas de les instal·lacions necessàries pel seu funcioament.
La resta d'espais es resoldran amb una combinació d'envans de catroguix pintat de blanc i elements puntuals de fusta de pi radiata sense nusos. Aquests dos elements li otorguen el caràcter domèstic a l'espai i el converteixen a pesar de les seves grans dimensions en un lloc d'estada agradable, tant pels treballadors com pel ciutadans.

Pel que fa als sostres, únicament es col·loca cel ras a les sales humides i a les zones d'emmagatzematge, i és per allà que s'aprofita per passar el gruix de les intal·lacions.
A les zones comunes i els despatxos s'aprofita tota l'alçada possible del local, tractant el forjat superior amb un projectat de llana mineral per millorar-ne l'aillament tèrmic i acústic i despenjant els sistemes d'iluminació i ventilació, que queden a la vista, facilitant-ne el manteniment i reparació.

2.2 Justificació del compliment de la normativa urbanística.

QUADRE TIPUS 1

PARÀMETRES BÀSICS DEL PLANEJAMENT

Planejament vigent:

Marc legal

-La normativa urbanística d'aplicació és el Pla General Metropolità de l'Àrea Metropolitana de Barcelona.

-La normativa derivada del Plà Especial de concreció ús mercat municipal del 1983

- S'estableixen les prestacions de l'edifici per requisits bàsics, en relació a les exigències bàsiques del CTE.

Qualificació urbanística:

Equipaments comunitaris i dotacions

Clau:

7a

Usos:

Equipaments Tècnic administratiu i de seguretat

2.3 Descripció de l'edifici . Programa Funcional

En Planta Baixa es situa el vestíbul de recepció i atenció al públic i el taulell de recepció (sectoritzat respecte el vestíbul públic mitjançant una mampara de vidre de seguretat). Un cop els ciutadans hagin parlat amb la persona que els atengui a la recepció, podran atravessar el cancell i encaminar-se cap a les escales o l'ascensor per a accedir a la planta superior. També es situarà en el sotaescala un petit magatzem de neteja.

A la Planta Altell el programa es divideix en 3 grans àmbits diferenciats.
La zona d'atenció al ciutadà, connectada directament amb el nucli de comunicacions vertical, i que contarà amb 5 despatxos d'atenció al públici una petita zona de d'espera amb un bany accessible.
La zona d'office i descans dels treballadors, que es situa immediatament després de l'atenció al públic i que conta amb un espai de descans i socialització equipat amb una cuina domèstica. En aquest àmbit es situa també l'habitació del RACK.
La zona de treball intern, vinculada a l'accés dels treballadors. Aquest àmbit conta amb diferents espais per a usos que van des de sala de reunions i d'emergències, espai polivalent per a realitzar formacions (tant internes com a col·lectius de ciutadans), zona d'emmagatzematge i neteja, bany dús intern, i sala de contenció.
A l'extrem més allunyat d'aquest àmbit es situa la zona de vestidors (masculins i femenins) i l'armer.

Al llarg dels 3 àmbits es desenvolupa un element longitudinal, que es va adaptant a les diferents geometries i programes de cada espai, i que serveix de suport i emmagatzematge per als treballadors de la Policia Local.

Pel que fa a la tria de materials i acabats, s'ha obtat per convinar la funcionalitat necessària per a garantir el bon ús dels espais, amb la voluntat d'otorgar un cert caràcter, pròxim, humà i domèstic a tot el conjunt.
Sobre el terra continu (necessari per a nivellar els accessos i garantir l'accessibilitat) el col·loquen bàsicament dos sistemes constructius complementaris.
Els espais d'oficina i sala de reunions es resolen amb mampares envidrades i transparents, garantint sempre una bona entrada de llum i evitant generar espais agobiants o amb poca visibilitat. El terra d'aquests espais serà un terra tècnic elevat per a garantir el pas de les instal·lacions necessàries pel seu funcioament.
La resta d'espais es resoldran amb una combinació d'envans de catroguix pintat de blanc i elements puntuals de fusta de pi radiata sense nusos. Aquests dos elements li otorguen el caràcter domèstic a l'espai i el converteixen a pesar de les seves grans dimensions en un lloc d'estada agradable, tant pels treballadors com pel ciutadans.

Pel que fa als sostres, únicament es col·loca cel ras a les sales humides i a les zones d'emmagatzematge, i és per allà que s'aprofita per passar el gruix de les intal·lacions.
A les zones comunes i els despatxos s'aprofita tota l'alçada possible del local, tractant el forjat superior amb un projectat de llana mineral per millorar-ne l'aillament tèrmic i acústic i despenjant els sistemes d'iluminació i ventilació, que queden a la vista, facilitant-ne el manteniment i reparació.

2.4 Relació de superfícies útils i construïdes i paràmetres resum de l'edifici

A continuació s'adjunten els quadres tipus de relació de superfícies útils i construïdes de cada planta de l'edifici.

QUADRE SUPERFICIES	
SUP. ÚTIL	
PLANTA BAIXA	
REPU Recepció Pública	10,83m2
TRE Taulell Recepció	6,55m2
MGN1 Magatzem Neteja 1	4,35m2
CV1 Circul·lació Vertical 1	3,15m2
CH1 Circul·lació Horitzontal 1	8,30m2
TOTAL	33,18m2
PLANTA ALTELL	
CV2 Circul·lació Vertical 2	15,33m2
CH2 Circul·lació Horitzontal 2	25,82m2
CH3 Circul·lació Horitzontal 3	11,88m2
CH4 Circul·lació Horitzontal 4	14,21m2
CH5 Circul·lació Horitzontal 5	5,19m2
D01 Recepció Denúncies	11,55m2
D02 Oficina Suport Denúncies	12,45m2
D03 Oficina Multidisciplinar	9,11m2
D04 Despatx Caporals	10,03m2
D05 Oficina Oficina del Cap	14,52m2
B1 Bany 1	3,65m2
B2 Bany 2	3,80m2
K Cuina-Office	46,07m2
R Espai Rack	3,35m2
C Contenció	4,17m2
MG1 Magatzem 1	3,66m2
MG2 Magatzem 2	5,72m2
MG3 Magatzem 3	9,34m2
MG4 Magatzem Neteja 2	2,79m2
AR Armer	2,55m2
SR Sala Reunions	26,42m2
SP Sala Polivalent	61,14m2
VF Vestidor Femení	14,95m2
VM Vestidor Masculí	26,64m2
TOTAL	344,34m2
TOTAL SUP. ÚTIL	377,52m2
SUP. CONSTRUIDA	
PLANTA BAIXA	44,70m2
PLANTA ALTELL	394,80m2
TOTAL SUP. CONSTRUIDA	439,50m2

MD 3 Requisits a complimentar en funció de les característiques de l'edifici

L'edifici projectat proporcionarà unes prestacions de funcionalitat, seguretat i habitabilitat que garantiran les exigències bàsiques del CTE, en relació amb els requisits bàsics de la LOE (Llei 38/99 d'Ordenació de l'Edificació)., així com també donen resposta a la resta de normativa d'aplicació.
A continuació es defineixen els requisits generals a complimentar en el conjunt de l'edifici, que depenen de les seves característiques i ubicació, i que s'agrupen de la seguent manera:

Funcionalitat

- -Utilització: Condicions d'habitabilitat dels allotjaments dotacionals
- -Accessibilitat

Seguretat

- -Estructural
- -En cas d'Incendi
- -d'Utilització

Habitabilitat

- -Salubritat
- -Protecció contra el soroll
- -Estalvi d'energia
- -Altres aspectes funcionals dels elements constructius o de les instal·lacions

En la Memoria Descriptiva (MD4) es defineixen els sistemes de l'edifici i es concreten els seus requisits especifics i prestacions de les solucions.

3.1 Condicions de funcionalitat de l'edifici

3.1.1 Condicions funcionals relatives a l'ús de l'edifici

Les dependències de la Policia Local compten en dos tipologies d'espais diferenciats:

-Area administrativa:

Consta en planta baixa, per la zona d'entrada que comunica mitajançant una porta d'obertura cotnrolada amb l'ascensor i escala, que comunica directament amb la zona d'oficines de planta primera.

-Area de serveis i vestidors:

Lavabos adaptats d'ús públics i zona de vestidors per la Policia Local

3.1.2 Condicions d'accesibilitat

L'edifici objecte el projecte es la adequació interior de un local de <500m2 en un edifici existent. Per tal de satisfer els requisits bàsics d'accessibilitat fixats per la LOE, la intervenció que es fa a l'edifici incorpora les condicions d'accessibilitat establertes per les següents normatives d'aplicació:

- DECRET 209/2023, de 28 de novembre, pel qual s'aprova el Codi d'accessibilitat de Catalunya. Segons l'article 34, els edificis i establiments existents han de complir les condicions d'accessibilitat establertes a:
    - Secció tercera del capítol 3 d'accessibilitat a l'edificació
    - Annex 3c
    - Annexos 3d, 3e i 3f. Els annexos 3d i 3e determinen quines condicions són exigibles i quines solucions alternatives són admissibles en cada situació, en funció de l'ús, de les característiques de l'edifici o establiment i de l'activitat, si escau, d'acord amb els principis d'ajustos raonables i de proporcionalitat, tal com estableix l'article 15 de la Llei 13/2014.
- CTE DB SUA Seguretat d'Utilització i Accessibilitat

En cap cas, les actuacions d'intervenció en l'edifici existent empitjoren les condicions d'accessibilitat preexistents, sinó que s'incorporen solucions arquitectòniques per millorar-les.

A continuació es descriuen i justifiquen totes les mesures preses en la redacció del projecte per tal de complir les següent condicions:

- accessibilitat exterior,
- accessibilitat entre plantes
- accessibilitat en les plantes.

<u>Accessibilitat exterior</u>

L'accés a l'edifici es produeix per dos punts. L'accés general serà per la planta baixa de la cantonada nod-oest de l'edifici amb façana al carrer Barcelona. L'accés secundari es ralitza per planta primera per l'aparcament elevat existent que s'accedeix desde el carrer.

Actualment, entre la cota del carrer d eplanta baixa i el vestíbul interior hi ha un desnivell de 37 cm i en planta primera hi ha un desnivell de 28,5cm, cap dels dos resolt actualment.

Amb l'objectiu de garantir un accés accessible, es preveu a ambdues plantes fer un recrescut dels forjats existents per tal de situar la diferència de cota entre interior i exterior menys de 5cm per sobre de la cota que el carrer. La diferència es salva mitjançant un pla inclinat amb un pendent de 12% (<16%) en l'ambit de la porta.

Tots els dispositius de comunicació situats a l'exterior, com ara intèrfons i videoporters, així com els situats a l'interior del vestíbul, s'instal·laran a una alçada entre 0,80 i 1,20m.

Accessibilitat entre plantes de l'edifici

L'accessibilitat vertical s'assoleix amb un itinerari accessible que comunica l'accés de l'edifici amb les diferents plantes mitjançant 1 ascensor accessible amb les següents característiques:

- Les cabines dels ascensors seran accessibles amb unes dimensions de 1.10x1,40m. El disseny de l'interior de la cabina complirà amb totes les condicions de cabina accessible segons norma UNE EN 81-70:2004 "Accessibilitat als ascensors de persones"
- Les portes tindran una amplada mínima de 0,80m.
- Davant de la porta de l'ascensor hi haurà un espai lliure un s'hi pot inscriure un cercle de ø=1,50m.

Tot i no formar part de l'itinerari accessible, les escales també compleixen amb les condicions d'accessibilitat següents:

- Els graons tenen una alçària màxima de 0,175m i una estesa de 30cm, sense motllures ni bosells.
- Els trams tenen una amplada útil d'1,00 i 1,10m (≥1,00m) sense trams corbs. Els trams no superen alçades superiors a 3,20m.
- Els replans tenen la mateixa amplada útil que l'escala i una longitud d'1,00m (≥1,00m)
- Els passamans seran continus a un dels costats i es situaran a una alçada d'entre 0,90 i 1,10m. Es prolongaran als extrems com a mínim a un dels costats. Tindran una secció igual o equivalent a la d'un tub rodó de 30mm a 50mm i estaran separats 40mm de la paret.

Accessibilitat en les plantes de l'edifici

L'accessibilitat horitzontal a les zones comuns de l'edifici es garantitza mitjançant itineraris interiors que compleixen amb les condicions d'accessibilitat exigides:

Recorreguts	- No existeixen graons aïllats ni dos consecutius
Paviments	- No té ressalts de més de 4mm - Tenen una resistència al lliscament que s'ajusta a la localització i pendent de l'espai on s'instal·la
Recorreguts horitzontals	- Pendent longitudinal < 4% i transversals <2%
Rampes	- Pendents del 8% i trams de longitud ≤ 6,00m respectivament - Pendent transversal <2% - Amplada útil > 1,20m - Al principi i final de cada tram hi ha un replà amb una longitud d'1,50m - Els replans tenen la mateixa amplada que la rampa o superior i s'hi pot inscriure un cercle de ø=1,50m - Disposen de passamans continus als dos costats a 0,90cm d'alçada, amb disseny anatòmic, prolongació horitzontal de 0,30cm als extrems amb ancoratge fins al terra. Vores amb sòcol de protecció de 0,10cm d'alçada

Amplada de pas	- ≥ 1,10m d'amplada a tots els espais de circulació i zones comunes
Espai per a gir	- Es diposa d'espais de gir de ø=1,50m al fons de passadissos de més de 10m de llargada
Espai per a creuament	- Espais de creuament d'1,60x2,00m als passadissos de més de 15m de llargada.
Elements a les parets	Altura lliure d'obstacles >2,20m *Altura lliure d'obstacles >2,10m per elements preexistents que no es poden desplaçar (annex 3d)
Protecció de desnivells	- Alçada de 0,90m per diferència de cota < 6m - Vores amb sòcol de protecció de 0,10cm d'alçada. - No son escalables
Altura de portes i obertures de pas	- ≥ 2,00m
Espai de maniobra a les portes	- A ambdues cares de les portes que comuniquen amb espais accessibles s'hi pot inscriure un cercle de ø=1,50m lliure d'escombratge
Portes (apartat 10)	- mínim 2,00m d'altura de pas i amplada lliure de 0,80m o superior.
Mecanismes d'accionament	- Mecanismes d'accionament situats entre 0,80 i 1,20m i separats >0,40m de les cantonades - Manetes de palanca o tirador separades 5cm del marc de la porta.
Il·luminació	- 100lux els espais interiors i 30lux els espais exteriors

Habitatges:

Tots els habitatges son practicables i compleixen amb les següents condicions establertes a l'annex 3c:

Itinerari accessible	- Existeix un itinerari accessible que uneix les diferents dependències - Totes les portes del recorregut accesible tenen una amplada de pas mínima de 0,80cm i es pot inscriure un cercle de ø=1,50m a ambdues bandes.
Zones de pas	- ≥ 1,00m d'amplada a tots els espais de circulació i zones comunes - Amplada portes mínima de 70cm i 2,00m d'alçada

3.2 Seguretat estructural CTE-SE

El present projecte consisteix en una reforma interior sense afectació estructural i, per tant, no és d'aplicació.

3.3 Seguretat en cas d'incendi CTE-DBSI

Per a garantir el requisit bàsic de "Seguretat en cas d'incendi" i protegir els ocupants de l'edifici dels riscs originats per un incendi, el projecte complirà amb els paràmetres objectius i procediments del Document Bàsic DB-SI, per a totes les exigències bàsiques.

S'adjunta memòria justificativa contra incendis pels allotjaments dotacionals i l'equipament al document "*DA 7 Projecte de protecció civil i prevenció en matèria d'incendis*", juntament amb els plànols justificatius.

- SI 1 Propagació interior, per limitar el risc de propagació de l'incendi pel seu interior.
- SI 2 Propagació exterior, per limitar el risc de propagació de l'incendi pel seu exterior.
- SI 3 Evacuació dels ocupants, per disposar dels mitjans d'evacuació adequats per que els ocupants puguin abandonar l'edifici.
- SI 4 Instal·lacions de protecció contra incendis, per disposar dels equips i instal·lacions adients per a possibilitar la detecció, el control i l'extinció de l'incendi.
- SI5 Intervenció dels bombers, per facilitar la intervenció dels equips de rescat i d'extinció.
- SI6 Resistència estructural a l'incendi, per garantir la resistència al foc de l'estructura durant el temps necessari per fer possible tots els paràmetres anteriors. Pels edificis de nova construcció, també es d'aplicació el Decret 241/1994 sobre condicionants urbanístics i de protecció contra incendis en els edificis.

Veurer DC.2 Projecte d'Instalacions

3.4 Seguretat d'utilització i Accesibilitat CTE-SUA

Les condicions de seguretat d'utilització i accessibilitat de l'edifici projectat compleixen les exigències bàsiques del CTE per tal de garantir l'us de l'edifici en condicions segures i evitar, el màxim possible, els accidents i danys als usuaris, així com facilitar el seu accés i utilització de forma no discriminatòria, independent i segura a les persones amb discapacitat.

Aquestes exigències es satisfan adoptant solucions tècniques basades en el Document Bàsic de Seguretat d'utilització i accessibilitat DB SUA, i al Codi d'Accessibilitat de Catalunya (D. 209/2023)

A continuació es relacionen els aspectes més importants, ordenats per exigències bàsiques del SUA, als quals es dona resposta des del disseny de l'edifici, i es recullen tots ells en les fitxes justificatives que s'adjunten al final d'aquest apartat.

SUA 1 Seguretat enfront el risc de caigudes

A totes les zones de l'edifici es contempla:

-Lliscament dels terres:

Es limitarà el risc de que els usuaris pateixin caigudes. Els paviments compleixen amb allò prescrit a taula *1.2 Classe exigible als paviments en funció de la seva localització:*

Localització i característiques del paviment		Classe
Zones interiors seques	Superfícies amb pendent menor al 6% Superfícies amb pendent igual o major al 6% i escales	1 2
Zones interiors humides, tant les entrades als edificis des de l'espai exterior(1), terrases cobertes, vestuaris, banys, lavabos, cuines, etc.	Superfícies amb pendent menor al 6% Superfícies amb pendent igual o major al 6% i escales	2 3
Zones exteriors. Piscines. Dutxes (2)		3
(1) Excepte es tracti d'accessos directes a zones d'ús restringit. (2) A zones previstes per a usuaris descalços i en el fons dels vasos, a les zones en què la profunditat no excedeixi de 1,50m.		

Al present projecte, els paviments seran de la classe següent segons la seva ubicació:

- Classe 1: interior habitatges, zones de circulació i espais comuns.
- Classe 2: cambres higièniques, magatzems, rampes i altres zones amb presència d'aigua.
- Classe 3: terrasses, porxos i escales exteriors.

-Discontinuïtats dels paviments:

- Els terres no disposaran de juntes que presentin salts de més de 4 mm.
- Els elements sortints del nivell del paviment (puntuals i de petita dimensió) no sobresortian del paviment més de 12 mm.

- En zones de circulació de persones, el terra no presentarà perforacions o forats pels que es pugui introduir una esfera de 1'5 cm de ø.

-Protecció dels desnivells i la configuració de barreres de protecció:

Es protegiran tots els desnivells, forats i obertures (horitzontals i verticals), balcons i finestres, etc, que presentin una diferència de cota major de 55 cm.

La configuració de les barreres de protecció:

- tindran una alçada de 0'90 m mínim, qual la diferencia de cota que protegeixen no excedeixi de 6 m, i una alçada de 1'10 m a la resta de casos. A les escales on l'ull d'escala tingui menys de 40 cm, es permet una alçada de 0'90 m com a mínim.
- tindran una resistència i una rigidesa suficient per a resistir la força horitzontal marcada pel DB SE-AE
- no seran escalables
- no tindran obertures que puguin ser travessades per una esfera de 10 cm de ø

-Configuració de les escales:

- Els graons tenen una alçària màxima de 0,175m i una estesa de 28cm, sense motllures ni bosells.
- Els trams tenen una amplada útil d'1,00 i 1,10m (≥1,00m) sense trams corbs. Els trams no superen alçades superiors a 3,20m i disposaran de baranes als seus costas oberts.
- Els replans tenen la mateixa amplada útil que l'escala i una longitud d'1,00m (≥1,00m)
- Els passamans seran continus a un dels costats i es situaran a una alçada d'entre 0,90 i 1,10m. Es prolongaran als extrems com a mínim a un dels costats. Tindran una secció igual o equivalent a la d'un tub rodó de 30mm a 50mm i estaran separats 40mm de la paret.

-Configuració de les rampes:

- Les rampes tenen pendents ≤8% i trams de longitud ≤ 6,00m respectivament
- Pendent transversal <2%
- Amplada útil ≥ 1,20m
- Al principi i final de cada tram hi ha un replà amb una longitud d'1,50m
- Els replans tenen la mateixa amplada que la rampa o superior i s'hi pot inscriure un cercle de ø=1,50m
- Disposen de passamans continus als dos costats a 0,90cm d'alçada, amb disseny anatòmic, prolongació horitzontal de 0,30cm als extrems amb ancoratge fins al terra. Vores amb sòcol de protecció de 0,10cm d'alçada

-Neteja dels vidres transparents exteriors:

Tots ells són practicables o fàcilment desmuntables per la seva neteja des de l'interior.

SUA 2 Seguretat enfront el risc d'impacte o quedar enganxat

Es limitara el risc de que els usuaris puguin impactar o enganxar amb elements fixes o practicables de l'edifici complint el DB SUA 2.

Totes les zones de l'edifici es contemplen:

- Els elements fixes i practicables susceptibles de produir impactes i aquells elements fràgils susceptibles de rebre'ls:

- L'alçada lliure de les zones de circulació serà superior a 2,20m.
- Els passos de portes tindran una alçada superior a 2,00m.
- Es limita el risc d'impacte amb elements volats d'alçada inferior a 2,00m com replans i trams d'escala.
- L'obertura de les portes no envaeix els espais de circulació amb una amplada inferior a 2,50m.
- Els vidres en àrees amb risc d'impacte que no disposin de barrera de protecció, tindran una classificació de prestacions segons la Taula 1.1. del DB SUA 2.
- Tots els elements de vidre susceptibles de patir impactes seran laminats per tal d'assegurar la resistència sense ruptura un impacte de nivell 3. En els casos necessaris es col·locaran elements de senyalització visualment contrastada situada a una alçada inferior entre 0'85 i 1'10 m, i una alçada superior compresa entre 1'50 i 1'70 m per tal d'evitar els impactes amb les portes i elements de vidre.

-La protecció a enganxades amb elements d'obertures i tancaments automàtics:

- Les portes corredisses contemplen la distancia mínima de 20cm amb la voluntat d'evitar possibles atrapaments.
- Les portes corredisses automàtiques disposaran de dispositius adequats al tipus d'accionament i compliran les especificacions tècniques pròpies.

SUA 3 Seguretat enfront de quedar tancat.

Es limitara el risc de que els usuaris puguin quedar accidentalment tancats dins d'un recinte. Existint sempre un sistema de desbloqueig del pany de les portes des de l'exterior del recinte.
complint el DB SUA 3

Les portes que tinguin dispositius de bloqueig desde l'interior i on les persones puguin quedar accidentalment atrapades, existirà un sistema de desbloqueig de les portes des de l'exterior del recinte. Aquests recintes tindran il·luminació controlada desde el seu interior.

Les cambres higièniques accessibles i vestuaris disposaran d'un dispositiu al seu interior fàcilment accessible, amb el que es transmeti una trucada d'assistència perceptible des d'un punt de control i que permeti a l'usuari verificar que la seva trucada ha sigut rebuda o perceptible des d'un pas freqüent de persones.
La força d'obertura de les portes complirà, en itineraris accessibles, 25 N en general i 65 N quan siguin resistents al foc. Compliran 140 N com a màxim en la resta de casos.

SUA 4 Seguretat enfront d'il·luminació inadequada

A les zones de circulacio dels edificis es limitara el risc de danys a les persones per il·luminació inadequada complint els nivells d'il·luminació assenyalats i disposant un enllumenat d'emergencia d'acord amb DB SUA 4:

- Nivells mínims d'il·luminació: Es disposarà d'una instal·lació d'il·luminació que garantirà una il·luminància mínima de 20 lux a les zones exteriors i de 100 lux a les zones interiors.

  Es garantirà un factor d'uniformitat del 40% com a mínim
  Els valors es recullen a l'apartat MD 4.6.9 "Instal·lacions d'il·luminació".

- Enllumenat d'emergència: Es disposa d'enllumenat d'emergència en els recorreguts d'evacuació, tant als recorreguts de sortida dels allotjaments com de l'equipament cultural / social. Es pot observar la descripció i ubicació a l'annex *DA.7 Projecte en protecció i prevenció civil contra incendis.*

SUA 5 Seguretat per alta ocupació

No és d'aplicació en aquest projecte donat que l'ocupació no arriba a 3.000 persones de peu.

SUA 6 Seguretat enfront del risc d'ofegament

No aplicable. Només per a piscines d'us col·lectiu.

SUA 7 Seguretat enfront del risc de vehicles en moviment

Les caracteristiques constructives, proteccio dels recorreguts peatonals, i senyalitzacio de les zones d'aparcament i de circulacio de vehicles en les edificis compliran el DB SUA 7.

SUA 8 Seguretat enfront del risc de llamps

Es limitara el risc d'electrocucio i incendi causat pels llamps complint el DB SUA 8.
L'edifici actualmente ja disposa de parallamps.

SUA 9 Condicions d'accesibilitat

La justificació del compliment de les condicions d'accessibilitat queda descrit a l'apartat MD 3.1.2.

3.5 Salubritat (higiene, salut i medi ambient) CTE-HS

L'edifici projectat dóna resposta a les exigències bàsiques de salubritat (HS) garantint la protecció contra la humitat (que afecta bàsicament al disseny dels tancaments), disposant d'espais per a la recollida adequada dels residus, garantint la qualitat de l'aire interior i de l'entorn exterior, i disposant de xarxes de subministrament d'aigua i d'evacuació d'aigües residuals i pluvials.

HS 1 Protecció de la humitat

Es limitarà el risc previsible de presència inadequada d'aigua o humitat a l'interior dels edificis i als seus tancaments complint el DB HS 1.

Els seus sistemes s'han dissenyat d'acord al document bàsic HS1, tenint en compte els següents paràmetres de l'edifici que condicionen la quantificació de l'exigència:
Pel que fa al disseny de les façanes:

- grau d'exposició al vent: zona eòlica C
- zona pluviomètrica III
- l'altura de coronament de l'edifici entre 16 i 40m, en un entorn E1

El que suposa un grau d'impermeabilitat 3.

Murs:
El present projecte es una adequació d'un local existent, no s'actua en els murs en contacte amb el terreny.

Terres:
El present projecte es una adequació d'un local existent, no s'actua en les terres en contacte amb el terreny existent.

Façanes:
El present projecte es una adequació d'un local existent, només es realitza una actuació puntual en façana que en cap cas empitjora les característiques existents de l'actula façana.

Cobertes:
El present projecte es una adequació d'un local existent, no s'actua en la coberta existent.

El control del risc de condensacions queda recollit i justificat en la fitxa de compliment del DB HS 1.

HS 2 Recollida i evacuació de residus

Es preveuen els espais necessaris per a la recollida i evacuació de residus de l'edifici per tal de satisfer l'exigència bàsica HS-2.

Per als edificis i locals amb altres usos diferent a l'habitatge, la demostració del compliment de les exigències bàsiques s'ha de dur a terme mitjançant un estudi específic adoptant criteris anàlegs als establerts en aquesta secció.

Com l'edifici existent ja compta amb un espai de recollida i evacuació de rsidus degudament dimensionat, es proposa únicament l'espai d'enmagatzematge inmediat dins les dedendències de la Policia Local.

Espai d'emmagatzematge immediat als habitatges

Capacitat d'emmagatzematge [dm^3] per a cada fracció, en funció de:

CA -coeficient d'emmagatzematge en dm^3 per ocupant i per fracció (paper/cartró-> 10,85; matèria orgànica->3,00; envasos lleugers->7,80; vidre->3,36; varis->10,50).

Pv -nombre d'ocupants de l'habitatge

$$C = CA \cdot Pv$$

L'espai d'emmagatzematge de cada fracció tindrà un volum mínim de 45 dm^3 i una superfície mínima en planta de 0,3x0,3 m per a cada fracció, (45x5 = 225 dm^3) que supera àmpliament el volum mínim de 150 dm^3 per a les 5 fraccions que s'especifica en el D.21/2006 d'Ecoeficiència.

HS 3 Qualitat de l'aire interior

En concordança amb les disposicions transitòries del CTE s'aplicaran les solucions constructives habituals per a la ventilació i limitació de la contaminació de l'aire interior dels edificis.

L'edifici disposarà de mitjans per a que els seus recintes es puguin ventilar adequadament, eliminant els contaminants que es produeixin de manera habitual durant l'ús normal de l'edifici, de manera que s'aporti un cabal suficient d'aire exterior i es garantitzi l'extracció i l'expulsió de l'aire viciat pels contaminants.

L'edifici disposa de condicions de ventilació per assolir dos objectius:

- garantir les exigències bàsiques de qualitat interior de l'aire, HS 3, i
- millorar el confort i l'estalvi d'energia
- garantir les exigències bàsiques establertes al RITE.

Veurer DC.2 Projecte d'Instalacions

HS 4 Subministre d'aigua:

L'edifici disposarà de mitjans adequats per a subministrar aigua per al consum de forma sostenible a l'equipament higiènic previst, aportant cabals suficients per al seu funcionament, sense alteració de les propietats d'aptitud per al consum i impedint els possibles retorns que puguin contaminar la xarxa, incorporant mitjans que permetin l'estalvi i el control del cabal d'aigua.

La instal·lació de fontaneria donarà servei:
- banys :2
-cuina: 1
-Vestidors: 2

El subministrament serà directe de la xarxa pública amb comptadors divisionaris centralitzats a planta soterrani. Les seves dimensions són d'acord a les especificacions fixades per la companyia subministradora i permetran efectuar amb normalitat la seva lectura, així com els treballs de manteniment i conservació.
Es garanteix la seva ventilació així com el seu desguàs per gravetat a la xarxa de sanejament.

Els banys, cuina i vestidors disposaran d'aigua freda i calenta. Que alimentaran els següent equips: rentamans, dutxes i piques. També s'alimentarà d'aigua freda i calenta la cuina. Es deixarà una presa d'aigua freda i una altra de calenta per a l'alimentació de la rentadora i rentavaixelles perquè aquests equipaments puguin ser bitèrmics.

Els equips que s'alimentaran amb aigua freda seran els inodors.

S'han tingut en compte les següents mesures correctores mecàniques directes sobre el consum d'aigua:

- Reguladors de pressió de l'aigua d'entrada
S'instal·larà un regulador de pressió de l'aigua pel comptador individual d'entrada d'aigua, de manera que es garanteixi una sortida d'aigua potable amb una pressió màxima de 2 quilograms i mig per cm2 (2'5kg/cm2) durant tots els mesos de l'any.

- Airejadors per aixetes i dutxes
S'instal·laran mecanismes economitzadors d'aigua, de manera que per una pressió de 2'5kg/cm2 tinguin un cabal màxim de 8l/min per a aixetes i de 10l/min per a les dutxes.

Veurer DC.2 Projecte d'Instalacions

HS 5 Evacuació d'aigües:

L'objectiu de l'exigència bàsica HS 5 Evacuació d'aigües, és que els edificis disposin de mitjans adequats per a extreure les aigües residuals generades de manera independent o conjunta amb les precipitacions atmosfèriques i amb les escorrenties.

La instal·lació d'evacuació d'aigües recull de forma separativa les aigües residuals i les pluvials de l'edifici, conduïnt a la xarxa separativa municipal i evitant l'entrada dels gasos de la instal·lació als allotjaments.

La instal·lació es dissenya de manera que garanteixi les exigències bàsiques HS-5 del CTE i d'altres reglamentacions pel que fa a:

- ventilació.
- traçat.
- dimensionat.
- manteniment.

En les següents condicions:

Ventilació:

Es disposa d'un sistema de ventilació que permet la evacuació dels gassos i garantitza el correcte funcionament dels tancaments hidràulics.

Traçat:

El traçat i la pendent de la instal·lació faciliten l'evacuació de les aigües residuals i dels residus evitant la retenció.

Dimensionat:

La instal·lació es dimensiona per transportar els cabals previssibles en condicions segures.

Manteniment

Es dissenya de forma que siguin accesibles.

El seu disseny, dimensionat i execució garantiran les exigències bàsiques HS-5 mitjançant el compliment del CTE (RD 314/2006) DB HS-5 "Evacuació d'aigües", les especificacions fixades per D. 21/2006 d'Ecoeficiència, així com les especificacions del "Reglament dels serveis públics de sanejament" (D. 130/2003).

D'acord amb el DB HS 5, els diàmetres de les canonades d'aigües residuals seran els apropiats per transportar les unitats d'evacuació següents:

Tipus d'aparell sanitari		Unitats de desguàs
Lavabo		1
Bidet		2
Dutxa		2
Banyera (amb o sense dutxa)		3
Vàter	Amb cisterna	4
	Amb fluxòmetre	8
Pica de cuina		3
Safareig		3
Abocador		-
Clavegueró sifònic		1
Rentavaixelles		3
Rentadora		3

Bany (lavabo, vàter, banyera i bidet)	Vàter amb cisterna	7
	Vàter amb fluxòmetre	8
Bany petit (lavabo, vàter i dutxa)	Vàter amb cisterna	6
	Vàter amb fluxòmetre	8

Les dimensions de les canals i baixants es considerarà en funció del cabal d'aigües pluvials del municipi. La intensitat pluviomètrica de la comarca de la Selva és de 135 mm/h i s'ha obtingut de la Taula B1 en funció de la zona pluviomètrica i la isohieta, que en aquest cas correspon a B:60, que s'extreuen del mapa de la figura B1 (Apèndix B del CTE-DB-HS.5).

Veurer DC.2 Projecte d'Instalacions

HS 6 Protecció en front l'exposició al radó

A l'interior dels locals habitables, es limitarà el risc d'exposició dels usuaris a concentracions inadequades de radó procedent del terreny per sota del nivell de referència de 300 Bq/m3 (mitjana anual de concentració de radó).

S'adoptarà una de les següents solucions o altres que proporcionin un nivell de protecció igual o superior:

- **Zona I: Barrera de protecció o bé Cambra d'aire ventilada**
- Zona II: Barrera de protección i també (Espai de contenció ventilat o bé Sistema de despressurització del terreny)

Segons l'àmbit d'aplicació, a obres de reforma, aplica a la zona afectada quan es realitzin modificacions que permetin augmentar la protecció davant al radó o alterin la protecció inicial.

El present projecte no intervé en la façana ni forjats existents. El local es troba en planta baixa, separat del terreny per una planta soterrànie degudament ventil.lada.

Les noves obertures en façana es segellaran les juntes per tal que els nous paraments tinguin continuïtat amb els elements constructius existents.

A continuació s'adjunten fitxes justificatives de HS

Ref. del projecte: Dependencies Policia Local Pallejà

Codi Tècnic de l'Edificació RD 314/2006 , RD 1371/2007 i les seves correccions d'errades (BOEs 20/12/2007 i 25/1/2008) Oficina Consultora Tècnica · Col·legi d'Arquitectes de Catalunya v.3 abril 2008

HS 1 PROTECCIÓ ENFRONT A LA HUMITAT

Exigències bàsiques HS 1: Protecció enfront la humitat *(art.13.1 Part I CTE)*

"Es limitarà el risc previsible de presència inadequada d'aigua o humitat en l'interior dels edificis i en els seus tancaments com a conseqüència de l'aigua provinent de precipitacions atmosfèriques, d'escorrentius, del terreny o de condensacions, disposant de mitjans que impedeixin la seva penetració o, si s'escau, permetin la seva evacuació sense la producció de danys."

MURS

Coeficient de permeabilitat del terreny (1) K_s (cm/s)	$\geq 10^{-2}$		$10^{-5}<K_s<10^{-2}$		$\leq 10^{-5}$		**Grau d'impermeabilitat** (3)	
Presència d'aigua (2) Taula 2	Alta		Mitja		Baixa			

TERRES

Coeficient de permeabilitat del terreny (1) K_s (cm/s)			$> 10^{-5}$		$\leq 10^{-5}$		**Grau d'impermeabilitat** (4)	
Presència d'aigua (2) Taula 2	Alta		Mitja		Baixa			

FAÇANES

Zona Pluviomètrica (5) Taula 5		II		III	✓	IV		V		**Grau d'impermeabilitat** (7)	3
Zona eòlica	Tot Catalunya és zona eòlica C										
Altura de coronació de la façana sobre el terreny (m)	≤ 15		✓	16-40		41-100					
Classe d'entorn (6) Taula 6				E0		E1	✓				

COBERTES

Les condicions de les solucions constructives disposaran dels elements relacionats a l'apartat 2.4.2 del DB HS 1

Els punts singulars dels murs, terres, façanes i cobertes es resoldran d'acord a les condicions dels apartats 2.1.3, 2.2.3, 2.3.3, 2.4.4 del DB HS 1 respectivament.

ÀMBIT D'APLICACIÓ (art. 2 de la Part I del CTE)

Façanes	✓
Mitgeres descobertes	

DEFINICIÓ DEL GRAU D'IMPERMEABILITAT DE LES FAÇANES

Zona Pluviomètrica Taula 5	II		III	✓	IV		V		**Grau d'impermeabilitat**	
Zona eòlica	Tot Catalunya és zona eòlica C							✓		
Altura de coronació de la façana sobre el terreny (m)	≤ 15	✓	16-40		41-100					3
Classe d'entorn Taula 6					E0		E1	✓		

CONDICIONS DE LES SOLUCIONS CONSTRUCTIVES


FAÇANA CARA VISTA	**Amb cambra d'aire**	Ventilada		**Grau ≤ 5**	B3+C1	
		No ventilada		**Grau ≤ 2**	B1+C1+J1+N1 / C1+H1+J2+N2	
				Grau ≤ 3	B1+C1+H1+J2+N2 / B2+C1+J1+N1	
				Grau ≤ 4	B2+C1+H1+J2+N2	
				Grau ≤ 5	B3+C1	
	Sense cambra d'aire			**Grau ≤ 2**	B1+C1+J1+N1 / C1+H1+J2+N2	
				Grau ≤ 3	B1+C1+H1+J2+N2	
				Grau ≤ 5	B3+C1	
FAÇANA AMB REVESTIMENT CONTINU	**Amb cambra d'aire**	Ventilada		**Grau ≤ 5**	B3+C1	
		No ventilada	aïllament no hidròfil a l'exterior del full principal	**Grau ≤ 4**	R1+B2+C1	
				Grau ≤ 5	B3+C1	
			aïllament situat a la cambra d'aire	**Grau ≤ 4**	R1+B2+C1	
				Grau ≤ 5	B3+C1	
	Sense cambra d'aire		aïllament no hidròfil a l'exterior del full principal	**Grau ≤ 4**	R1+B2+C1	
				Grau ≤ 5	R3+C1	✓
			aïllament a l'interior del full principal	**Grau ≤ 2**	R1+C1	
				Grau ≤ 3	R1+B1+C1	
				Grau ≤ 5	R3+C1 / B3+C1	
FAÇANA AMB REVESTIMENT DISCONTINU	**Amb cambra d'aire**	Ventilada	aïllament no hidròfil a l'exterior del full principal	**Grau ≤ 5**	B3+C1	
			aïllament situat a la cambra d'aire	**Grau ≤ 4**	R2+C1	
				Grau ≤ 5	R3+C1 / R2+B1+C1 / B3+C1	
		No ventilada		**Grau ≤ 4**	R1+B2+C1	
				Grau ≤ 5	R2+B1+C1	
	Sense cambra d'aire			**Grau ≤ 5**	R3+C1 / R2+B1+C1 / B3+C1	

CONDICIONS DELS PUNTS SINGULARS

Les característiques dels punts singulars de les façanes es correspondran amb les especificacions de l'apartat 2.3.3 del DB HS 1 i es reflecteixen als plànols, amidaments o plec de condicions segons correspongui.	✓

FITXA DB HS 1 PROTECCIÓ ENFRONT DE LA HUMITAT
Disseny de façanes

Façana amb revestiment continu sense cambra d'aire aïllament situat a l'exterior del full principal	R3+C1	Grau d'impermeabilització ≤ 5

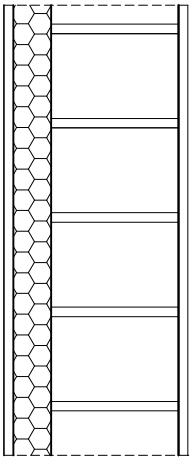

R3 — **Revestiment exterior de resistència molt alta a la filtració**

- Revestiment continu: ✓

  Estanquitat a l'aigua suficient perquè l'aigua de filtració no entri en contacte amb el full del tancament disposat immediatament pel seu interior

  Adherència al suport suficient per garantir la seva estabilitat

  Permeabilitat al vapor suficient per evitar el seu deteriorament com a conseqüència d'una acumulació de vapor entre ell i el full principal

  Adaptació als moviments del suport i comportament molt bo enfront a la fissuració, de manera que no es fissuri degut als esforços mecànics produïts pel moviment de la estructura, pels esforços tèrmics relacionats amb el clima i amb l'alternància dia-nit, ni per la retracció del material del qual està constituït.

  Estabilitat enfront als atacs físics, químics i biològics que eviti la degradació de la seva massa.

C1 — **Full principal**: fàbrica presa amb morter. La fàbrica pot ser dels tipus següents:

- Fàbrica de mig peu de maó ceràmic ✓

  La succió del maó ha de ser ≤ 0,45 g/(cm^2 · min)

- Fàbrica de bloc ceràmic de 12 cm de gruix.

- Fàbrica de bloc de formigó de 12 cm de gruix mínim

  El bloc de formigó ha de ser tractat a l'autoclau o tenir una absorció ≤ 0,32 g/cm^3. En el cas de blocs de formigó vistos, el valor mig del coeficient de succió dels blocs ha de ser≤ 5 g/(cm^2 · min) per a un temps de 10 min i el valor individual del coeficient ha de ser ≤ 7 g/(cm^2 · min)

- Fàbrica de pedra natural de 12 cm de gruix mínim

Ref. del projecte: Dependencies Policia Local Pallejà

Codi Tècnic de l'Edificació RD 314/2006 , RD 1371/2007 i les seves correccions d'errades (BOEs 20/12/2007 i 25/1/2008) Oficina Consultora Tècnica · Col·legi d'Arquitectes de Catalunya v.3 abril 2008

HS 2 RECOLLIDA I EVACUACIÓ DE RESIDUS

Per al dimensionament i ubicació dels elements veure fitxa DB HS 2

Exigències bàsiques HS 2: Recollida i evacuació de residus *(art.13.2 Part I CTE)*

"Els edificis disposaran d'espais i mitjans per extreure els residus ordinaris generats en ells d'acord amb el sistema públic de recollida, de manera que es faciliti l'adequada separació en origen dels esmentats residus, la recollida selectiva dels mateixos i la seva posterior gestió."

Edificis d'habitatges	**Espais comuns de l'edifici**			**Interior de l'habitatge**	
	En funció del sistema de recollida municipal →	**Previsió de magatzem o espai de reserva**		**Espai d'emmagatzematge immediat**	
	Porta a porta	L'edifici disposa d'un magatzem de contenidors		Els habitatges disposen en el seu interior d'espais per emmagatzemar les cinc fraccions dels residus ordinaris.	
	Contenidors de la brossa al carrer	L'edifici té un espai de reserva			
Edificis d'altres usos	S'aporta estudi específic adoptant criteris anàlegs als establerts en el DB HS 2				✓

Ref. del projecte: Dependencies Policia Local Pallejà

HS 3 QUALITAT DE L'AIRE INTERIOR

Exigències bàsiques HS 3: Qualitat de l'aire interior *(art.13.3 Part I CTE)*

"Els edificis disposaran de mitjans perquè els seus recintes es puguin ventilar adequadament, eliminant els contaminants que es produeixin de manera habitual durant l'ús normal dels edificis, de forma que s'aporti un cabal suficient d'aire exterior i es garanteixi l'extracció i expulsió de l'aire viciat pels contaminants.

Per tal de limitar el risc de contaminació de l'aire interior dels edificis i de l'entorn exterior de façanes i patis, l'evacuació dels productes de la combustió de les instal·lacions tèrmiques es produirà, amb caràcter general, per la coberta de l'edifici, amb independència del tipus de combustible i de l'aparell que s'utilitzi, d'acord amb la reglamentació específica sobre instal·lacions tèrmiques."

I. VENTILACIÓ:

HABITATGES (Locals habitables) (1)

Ventilació general (2) sistema: híbrid, o bé mecànic ✓

Àmbit: Conjunt de l'habitatge (locals habitables)

- *S'aportarà un cabal d'aire exterior suficient per assolir que en cada local la concentració mitja anual de CO_2 sigui < 900 ppm i que l'acumulat anual de CO_2 que excedeixi 1.600 ppm sigui < 500.000 ppm·h, en ambdós casos amb les condicions de disseny de l'Apèndix C (3) del DB HS3.*
- *El cabal d'aire exterior aportat serà suficient per a eliminar els contaminants no directament relacionats amb la presència humana. Aquesta condició es considera satisfeta amb l'establiment d'un cabal mínim d'1,5 l/s per local habitable en els períodes de no ocupació.*

Les dues condicions anteriors es consideren satisfetes establint una ventilació de cabal constant amb els valors de la Taula 2.1 (cabals mínims en funció del nombre de dormitoris (**D**) de l'habitatge).

Taula 2.1 DB HS 3 *Cabals mínims per a ventilació de cabal constant en locals habitables*

Cabals mínims (4)			**Habitatge amb:** 0 - 1 D	2 D	≥ 3 D
Admissió d'aire des de l'espai exterior (5)	Dormitoris	- 1 de principal:	8 l/s	8 l/s	8 l/s
		- altres dormitoris:	-	4 l/s	4 l/s
	Sales d'estar i menjadors:		6 l/s	8 l/s	10 l/s
Extracció d'aire viciat (6)	Locals humits	Mínim per local:	6 l/s	7 l/s	8 l/s
	Habitatge	Mínim en total:	12 l/s	24 l/s	33 l/s

(L'*Apèndix C* del DB HS 3 determina un escenari de funcionament teòric de l'habitatge per tal que es pugui complir l'exigència de forma alternativa als valors de la Taula.)

Ventilació addicional

- *Es disposarà d'un sistema que permeti extreure els contaminants que es produeixen durant l'ús de l'aparell de cocció de la cuina, de forma independent de la ventilació general dels locals habitables.*

Àmbit: Cuina — **Cabal mínim de 50 l/s:** Extracció mecànica de bafs i contaminants de la cocció (6)(7)

Ventilació complementària

Àmbit: Sala d'estar, menjador, dormitoris i cuina. — **Elements:** Finestres o portes exteriors practicables (5)

Superfície practicable ≥ 1/20 de la superfície útil de l'estança.

Locals no habitables

- Magatzem de residus
- Trasters
- Aparcaments

- *L'aportació de cabal d'aire exterior serà suficient per a eliminar els contaminants propis de l'ús de cada local (humitats, olors, compostos orgànics i, en els aparcaments, monòxid de carboni i òxids de nitrogen).*

El sistema de ventilació serà capaç d'establir, almenys, els cabals de la Taula 2.2 mitjançant una ventilació de cabal constant o variable(8):

Taula 2.2 DB HS 3 *Cabals de ventilació mínims en locals no habitables*

	☐ **MAGATZEM DE RESIDUS** En edificis d'habitatge (9)	☐ **TRASTERS** En edificis d'habitatge	☐ **APARCAMENTS**
Cabal mínim:	**10 l/s m²**	**0,7 l/s m²**	**120 l/s plaça**
Sistema de ventilació: (5)(6)	Natural, Híbrid, o bé Mecànic	Natural, Híbrid, o bé Mecànic	Natural, o bé Mecànic

Locals d'altres tipus

- Cal observar les condicions establertes pel RITE. ✓

II. EVACUACIÓ DELS PRODUCTES DE LA COMBUSTIÓ DE LES INSTAL·LACIONS TÈRMIQUES, exigències:

Es produirà amb caràcter general per la coberta de l'edifici i d'acord a la reglamentació específica sobre instal·lacions tèrmiques (10) ☐

CTE RD. 314/2006, RD. 1371/2007, Orden VIV/984/2009 i Orden FOM/588/2017.
© COAC 2017 Col·legi d'Arquitectes de Catalunya. Aquest document és per a ús exclusiu dels arquitectes col·legiats autoritzats pel COAC. Qualsevol reproducció, transformació, difusió, comunicació o utilització no autoritzada expressament, serà objecte de les accions legals escaients, d'acord amb la legislació sobre propietat intel·lectual.

notes:

(1) Es consideren locals habitables: habitacions i estances (dormitoris, menjadors, biblioteques, sales d'estar, etc.), cuines, cambres higièniques, passadissos i distribuïdors interiors.

(2) Sistema de ventilació general: l'aire circularà des dels locals secs (obertures d'admissió) als humits (obertures d'extracció).

(3) *Apèndix C: Condicions de disseny per a la determinació del cabal de ventilació dels locals habitables dels habitatges.*

(4) Criteris per a l'aplicació de la Taula 2.1: *Cabals mínims per a ventilació de cabal constant en locals habitables.*

Locals secs: p.e: dormitoris, sales d'estar i menjadors.

- Per als locals no recollits a la Taula amb usos semblants a sales d'estar i menjadors (p.e: sala de jocs, despatxos...), els cabals de ventilació s'assimilaran als de sales d'estar i menjadors.
- Als locals secs destinats a varis usos se'ls aplicarà el cabal corresponent a l'ús pel qual resulti un major cabal de ventilació.

Locals humits: p.e: cambres higièniques i cuines.

- Quan en un mateix local es donin usos propis de local sec i humit, cada zona haurà de dotar-se amb el seu cabal corresponent.

Pel que fa als valors de cabals d'admissió i extracció, es recorda, que una vegada assignats els valors mínims de la Taula caldrà ajustar-los per tal de garantir l'equilibri de cabals.

(5) En general, les característiques dels espais exteriors venen definides per les normatives d'habitabilitat d'àmbit català o bé municipal. En absència d'aquestes, les condicions dels espais exteriors, a aquests efectes, seran les definides en el DB HS 3, apartat 3.2.1:

- Els espais exteriors i els patis han de permetre que en la seva planta es pugui inscriure un cercle de diàmetre D ≥ H/3, sent H l'altura del tancament més baix dels que els delimiten i D ≥ 3 m.

(6) L'**expulsió de l'aire viciat** s'ha de fer al final del conducte d'extracció, després de l'aspirador:

- Per sobre de la coberta de l'edifici si es tracta d'un sistema híbrid: 1 m com a mínim; 2 m si és transitable; superar l'altura de qualsevol obstacle que estigui a una distància entre 2 i 10 m de l'expulsió i/o 1,3 vegades l'altura de qualsevol obstacle que estigui a una distància ≤ 2 m.
- Separada: 3 m com a mínim de qualsevol element d'entrada d'aire (obertura d'admissió, porta exterior o finestra, boca d'admissió) i de qualsevol punt on hi puguin haver persones de forma habitual.

(7) L'apartat 3.1.1.3 del CTE DB HS 3 permet fer l'extracció mecànica de l'aparell de cocció amb conductes individuals o col·lectius i el D.141/2012 *Condicions mínimes d'habitabilitat* estableix que l'extracció de les cuines es farà amb conductes fins a la coberta de l'edifici.

(8) La ventilació de cabal variable estarà controlada mitjançant detectors de presència, detectors de contaminants, programació temporal o un altre tipus de sistema.

(9) Si en el projecte només es contempla l'espai de reserva per al magatzem de residus, caldria tenir en compte la previsió del sistema de ventilació.

(10) **Reglamentació específica sobre instal·lacions tèrmiques**: Reglament d'instal·lacions tèrmiques en els edificis, RITE (RD. 1027/2007), Reglament de combustibles gasosos (RD. 919/2006) i algunes Ordenances municipals.

CTE RD. 314/2006, RD. 1371/2007, Orden VIV/984/2009 i Orden FOM/588/2017.
© **COAC 2017** Col·legi d'Arquitectes de Catalunya. Aquest document és per a ús exclusiu dels arquitectes col·legiats autoritzats pel COAC. Qualsevol reproducció, transformació, difusió, comunicació o utilització no autoritzada expressament, serà objecte de les accions legals escaients, d'acord amb la legislació sobre propietat intel·lectual.

Ref. del projecte: Dependencies Policia Local Pallejà

Codi Tècnic de l'Edificació RD 314/2006 , RD 1371/2007 i les seves correccions d'errades (BOEs 20/12/2007 i 25/1/2008) Oficina Consultora Tècnica · Col·legi d'Arquitectes de Catalunya v.3 abril 2008

HS 4 SUBMINISTRAMENT D'AIGUA

Exigències bàsiques HS 4 Subministrament d'aigua *(art.13.4 Part I CTE)*

"Els edificis disposaran de mitjans adequats per subministrar a l'equipament higiènic previst d'aigua apta per al consum de forma sostenible, aportant cabals suficient per al seu funcionament, sense alteració de les propietats d'aptitud per al consum i impedint els possibles retorns que puguin contaminar la xarxa, incorporant mitjans que permetin l'estalvi i el control del cabal de l'aigua.

Els equips de producció d'aigua calenta dotats de sistemes d'acumulació i els punts terminals d'utilització tindran unes característiques tal que evitin el desenvolupament de gèrmens patògens."

PROPIETATS DE LA INSTAL·LACIÓ	**Qualitat de l'aigua**		→ L'aigua de la instal·lació complirà els paràmetres de la legislació vigent per a aigua de consum humà. → Els **materials** de la instal·lació garantiran la qualitat de l'aigua subministrada, la seva compatibilitat amb el tipus d'aigua i amb els diferents elements de la instal·lació a més de no disminuir la vida útil de la instal·lació. → El **disseny** de la instal·lació de subministrament d'aigua evitarà el desenvolupament de gèrmens patògens.	✓
	Protecció contra retorns	**Sistemes antiretorn:**	→ Se'n disposaran per tal d' evitar la inversió del sentit del flux de l'aigua	✓
		S'establiran discontinuïtats entre:	→ Instal·lacions de subministrament d'aigua i altres instal·lacions d'aigua amb diferent origen que no sigui la xarxa pública → Instal·lacions de subministrament d'aigua i instal·lacions d'evacuació → Instal·lacions de subministrament d'aigua i l'arribada de l'aigua als aparells i equips de la instal·lació	
		Buidat de la xarxa:	→ Qualsevol tram de la xarxa s'ha de poder buidar pel que els sistemes antiretorn es combinaran amb les claus de buidat	
	Condicions mínimes de subministrament als punts de consum	**Cabals instantanis mínims:**	**Aigua Freda** **q ≥ 0,04l/s** → urinaris amb cisterna **q ≥ 0,05l/s** → "pileta" de rentamans **q ≥ 0,10l/s** → rentamans, bidet, inodor **q ≥ 0,15l/s** → urinaris temporitzat, rentavaixelles, aixeta aïllada **q ≥ 0,20l/s** → dutxa, banyera < 1,40m, aigüera i rentadora domèstica, safareig, aixeta garatge, abocador **q ≥ 0,25l/s** → rentavaixelles industrial (20 serveis) **q ≥ 0,30l/s** → banyera ≥ 1,40m, aigüera no domèstica **q ≥ 0,60l/s** → rentadora industrial (8kg) **Aigua Calenta** (ACS) **q ≥ 0,03l/s** → "pileta de rentamans **q ≥ 0,065l/s** → rentamans, bidet **q ≥ 0,10l/s** → dutxa, aigüera i rentadora domèstica, safareig, aixeta aïllada **q ≥ 0,15l/s** → banyera < 1,40m rentadora domèstica **q ≥ 0,20l/s** → banyera ≥ 1,40m, aigüera no domèstica, rentavaixelles industrial (20 serveis) **q ≥ 0,40l/s** → rentadora industrial (8kg)	✓
		Pressió:	→ **Pressió mínima**: Aixetes, en general → **P ≥ 100kPa** Escalfadors i fluxors → **P ≥ 150kPa** → **Pressió màxima**: Qualsevol punt de consum → **P ≤ 500kPa**	
		Temperatura d'ACS:	→ Estarà compresa entre **50ºC i 65ºC** (No és d'aplicació a les instal·lacions d'ús exclusiu habitatge)	
	Manteniment	**Dimensions dels locals**	→ Els locals on s'instal·lin equips i elements de la instal·lació que requereixin manteniment tindran les dimensions adequades per poder realitzar-lo correctament. (No és d'aplicació als habitatges unifamiliars aïllats o adossats)	✓
		Accessibilitat de la instal·lació	→ Per tal de garantir el manteniment i reparació de la instal·lació, les canonades estaran a la vista, s'ubicaran en forats o "patinets" registrables, o bé disposaran d'arquetes o registres. (Si es possible també s'aplicarà a les instal·lacions particulars)	
SENYALITZACIÓ	**Aigua no apta per al consum**	**Identificació**	→ Es senyalitzaran de forma fàcil i inequívoca les canonades, els punts terminals i les aixetes de les instal·lacions que subministrin aigua no apta per al consum.	✓
ESTALVI D'AIGUA	**Paràmetres a considerar**	**Comptatge**	→ Cal disposar d'un comptador d'aigua freda i d'aigua calenta per a cada unitat de consum individualitzable.	✓
		Xarxa de retorn d'ACS	→ La instal·lació d'ACS disposarà d'una xarxa de retorn quan des del punt de producció fins al punt de consum més allunyat la longitud de la canonada sigui > 15m	✓
		Dispositius d'estalvi d'aigua	→ A les cambres humides dels edificis o zones de pública concurrència les aixetes dels rentamans i les cisternes dels inodors en disposaran.	✓

Ref. del projecte: Dependencies Policia Local Pallejà

Codi Tècnic de l'Edificació RD 314/2006 , RD 1371/2007 i les seves correccions d'errades (BOEs 20/12/2007 i 25/1/2008) Oficina Consultora Tècnica · Col·legi d'Arquitectes de Catalunya v.3 abril 2008

HS 5 EVACUACIÓ D'AIGÜES

Exigències bàsiques HS 5 Evacuació d'aigües *(art.13.5 Part I CTE)*

"Els edificis disposaran de mitjans adequats per a extreure les aigües residuals generades en ells de forma independent o conjunta amb les precipitacions atmosfèriques i amb els escorrentius".

PROPIETATS DE LA INSTAL·LACIÓ	**Objecte**	→ La instal·lació evacuarà únicament les aigües residuals i pluvials, no podent-se utilitzar per a l'evacuació d'altre tipus de residus. → S'evitarà el pas d'aires mefítics als locals ocupats mitjançant la utilització de tancaments hidràulics.	✓
	Ventilació	→ Es disposarà de sistema de ventilació que permeti l'evacuació dels gasos mefítics i garanteixi el correcte funcionament dels tancaments hidràulics.	✓
	Traçat	→ El traçat de les canonades serà el més senzill possible, amb distàncies i pendents que facilitin l'evacuació dels residus i seran autonetejables. S'evitarà la retenció d'aigües en el seu interior.	✓
	Dimensionat	→ Els diàmetres de les canonades seran els adients per a transportar els cabals previsibles en condicions segures.	✓
	Manteniment	→ Les xarxes de canonades es dissenyaran de forma que siguin accessibles per al seu manteniment i reparació, per a la qual cosa han de disposar-se a la vista o allotjades en forats o "patinets" registrables, o bé disposaran arquetes o registres.	✓

JUSTIFICACIÓ DEL COMPLIMENT DE L'EXIGÈNCIA

Municipi(*): Pallejà

Zona: ZONA I

(*)*Relació de municipis inclosos a l'apèndix B del DB HS-6. Als municipis no inclosos en aquest apèndix no els hi és d'aplicació.*

☐ Es disposa de mesures de la mitjana anual de concentració de radó a l'aire dels locals habitables de l'edifici[1]:

Les solucions que **s'adopten al projecte** corresponen a municipis situats a la **ZONA I.**

☑ **ZONA I**	☐ Barrera de protecció	***o bé***	☑ Cambra d'aire ventilada	
☐ **ZONA II**	☐ Barrera de protecció	***i també***	☐ Espai de contenció ventilat	
			o bé	
			☐ Sistema de despressurització del terreny	

CARACTERÍSTIQUES DE LES SOLUCIONS TÈCNIQUES PREVISTES

Característiques de les solucions que s'adopten al projecte per limitar o mitigar el pas del radó provinent del terreny a l'interior dels espais habitables:

☐ Barrera de protecció

☐ **Els tancaments** situats entre el terreny i els locals habitables **funcionen com una barrera**, segellant els junts, les esquerdes, els passos i trobades amb elements que trenquen la seva continuïtat.

☐ **Es col·loca una barrera de protecció** entre el terreny i els locals habitables de l'edifici, amb les característiques següents:

- Té continuïtat: els junts i les trobades amb elements que l'interrompin estan segellats.
- No té fissures que permetin el pas del radó per convecció.
- Té un gruix (d) i un coeficient de difusió al radó (D) tal que l'exhalació a través de la barrera (E)[2] és inferior al valor d'exhalació límit (E_{lim})[3].

☑ Espai de contenció ventilat *

☑ **Cambra d'aire ventilada** horitzontal o vertical, connectada amb l'exterior i amb ventilació natural o mecànica.

☐ **Local no habitable** amb ventilació natural o mecànica[5]

☐ Sistema de despressurització del terreny *

- Està format per una xarxa d'elements de captació, instal·lats sobre una capa de reblert granular, amb conductes i/o arquetes poroses.
- El sistema de captació està connectat a un conducte d'extracció i a un sistema d'extracció mecànica[6]

Observacions[7]

(*) Caldrà comprovar l'eficàcia de la solució emprada mesurant la concentració de radó amb posterioritat a la intervenció.

Notes

(1) Segons l'apartat 3.4. del DB HS 6, quan els valors de la mitjana anual de concentració de radó obtinguts a partir de mesures prèvies a la intervenció en l'edifici existent:
- estiguin compresos entre 1 y 2 vegades el nivell de referència (300 Bq/m^3), caldrà adoptar solucions corresponents a municipis de zona I.
- superin 2 vegades el nivell de referència, caldrà adoptar solucions corresponents a municipis de zona II.

(2) El valor de l'exhalació al radó de la barrera (E) ve determinat pel gruix de la barrera (d), la constant de desintegració del radó (λ), i la longitud de difusió del radó a la barrera (l), segons la fórmula $E = \frac{3 \cdot 10^5 \cdot \lambda \cdot l}{\sinh(\frac{d}{l})}$ (apartat 3.1.2.3. del DB HS 6).

(3) El valor de l'exhalació límit (E_{lim}) ve determinat per la concentració de disseny (C_d), que és un 10% del nivell de referència (300 Bq/m^3), el cabal de ventilació del local a protegir (Q) i la superfície de la barrera (A), segons la fórmula $E_{lim} = C_d \cdot Q/A$ (apartat 3.1.2.2. del DB HS 6).

(4) El dimensionament de la barrera s'ha calculat seguint el procediment descrit a l'apartat 3.1.2. del DB HS6 (veure fitxa "Dimensionament de la barrera de protecció contra el radó").

(5) Quan l'espai de contenció ventilat sigui un local no habitable, es considera suficient la ventilació mínima necessària establerta pel DB HS 3 (Qualitat de l'aire interior) o pel RITE (Reglament d'Instal·lacions Tèrmiques dels Edificis), segons correspongui.

(6) Les boques d'expulsió es situaran segons l'especificat a l'apartat 3.2.1. del DB HS 3 (Qualitat de l'aire interior), excepte en el que fa referència a la disposició a la coberta, que es considera opcional.

(7) En aquest apartat, es poden indicar les solucions complementàries de protecció contra el radó que s'adopten al projecte, sota el criteri i responsabilitat del tècnic projectista, i sempre que es justifiqui que es compleixen les exigències bàsiques.

CTE RD 314/2006 i posteriors modificacions (inclou RD 732/2019)
© Col·legi d' Arquitectes de Catalunya 2020. Aquest document és per a ús exclusiu dels arquitectes col·legiats autoritzats pel COAC. Qualsevol reproducció, transformació, difusió, comunicació o utilització no autoritzada expressament, serà objecte de les accions legals escaients, d' acord amb la legislació sobre propietat intel·lectual.

3.6 Protecció enfront el soroll CTE-HR

El present punt té per objecte la demostració del compliment de les exigències recollides en el Document Bàsic de Protecció contra el soroll (DB-HR), del CTE, així com d'altres normatives autonòmiques i municipals en matèria d'acústica.

Queden excluits de l'àmbit d'aplicació les obres d'ampliació, modificació, reforma o rehabilitació d'edificis existents, menys quan es tractin de reformes integrals. L'objecte del projecte es l'adequació interior d'un local de 439m2 d'un edifici de 4.727m2 sobre rasant aprximadament, suposant menys d'un 10% de l'edifici.

Igualment es garantirà que el soroll percebut a dins del local no posi en perill la salut dels usuaris i els hi permeti realitzar satisfactòriament les seves activitats amb condicions normals d'utilització.

Definició dels valors d'aïllament acústic per als diferents elements constructius

Els elements constructius compleixen amb les condicions d'aïllament acústic d'acord amb el CTE HR i l'article 5 del Decret 21/2006 d'ecoeficiència en els edificis.

Tabla 2.1 Valores de *aislamiento acústico a ruido aéreo*, $D_{2m,nT,Atr}$, en dBA, entre un *recinto protegido* y el exterior, en función del índice de ruido día, L_d.

L_d dBA	Uso del edificio			
	Residencial y hospitalario		Cultural, sanitario(1), docente y administrativo	
	Dormitorios	Estancias	Estancias	Aulas
$L_d \leq 60$	30	30	30	30
$60 < L_d \leq 65$	32	30	32	30
$65 < L_d \leq 70$	37	32	37	32
$70 < L_d \leq 75$	42	37	42	37
$L_d > 75$	47	42	47	42

Entre els diferents espais s'ha previst:

-Envà de placa de carto guix amb aïllament a l'interior: 43dBA

-Mampara d'oficina de doble vidre 3+3/12/4+4: 40dBA

A continuació s'adjunta fitxa justificativa de CTE HR

Annex K Fitxes justificatives

K.1 Fitxes justificatives de l'opció simplificada d'aïllament acústic

Les taules següents recullen les fitxes justificatives del compliment dels valors límit d'aïllament acústic mitjançant l'opció simplificada.

Envans. (apartat 3.1.2.3.3)

Tipus	**Característiques de projecte**		**exigides**
Envà de pladur 12+12 /45/12+12	m (kg/m^2)=	≥	
	R_A (dBA)= 52	≥	37

Elements de separació verticals entre *recintes* (apartat 3.1.2.3.4)

Deu comprovar-se que se satisfà l'opció simplificada per als elements de separació verticals situats entre:
a) *un recinte d'una unitat d'ús* i qualsevol altre de l'edifici;
b) un *recinte* protegit o habitable i un *recinte d'instal·lacions* o un *recinte d'activitat*.

Ha d'omplir-se una fitxa com aquesta per a cada element de separació vertical diferent, projectats entre a) i b)

Solució d'elements de separació verticals entre:.....

Elements constructius		**Tipus**	**Característiques de projecte**		**exigides**
Element de separació vertical	Element base		m (kg/m^2)=	≥	
			RA (dBA)=	≥	
	Extradosat pels dos costats		ΔR_A (dBA)=	≥	
Element de separació vertical amb portes i/o finestres	Porta o finestra		R_A (dBA)=	≥	**20** **30**
	Tancament		R_A (dBA)=	≥	**50**

Condicions de les *façanes* a les quals emprenen els elements de separació verticals

Façana	**Tipus**	**Característiques de projecte**		**exigides**
		m (kg/m^2)= 300	≥	150
		R_A (dBA)= 45	≥	42

Elements de separació horitzontals entre *recintes* (apartat 3.1.2.3.5)

Deu comprovar-se que se satisfà l'opció simplificada per als elements de separació horitzontals situats entre:
a) *un recinte d'una unitat d'ús* i qualsevol altre de l'edifici;
b) un *recinte* protegit o habitable i un *recinte d'instal·lacions* o un *recinte d'activitat*.

Ha d'omplir-se una fitxa com aquesta per a cada element de separació horitzontal diferent, projectats entre a) i b)

Solució d'elements de separació horitzontals entre:.....

Elements constructius		**Tipus**	**Característiques de projecte**		**exigides**
Element de separació horitzontal	Forjat		m (kg/m^2)=	≥	
			R_A (dBA)=	≥	
	Terra flotant		ΔR_A (dBA)=	≥	
			ΔL_w (db)=	≥	
	Sostre suspès		ΔR_A (dBA)=	≥	

Mitgeres. (apartat 3.1.2.4)

Tipus	**Característiques de projecte**		**exigides**
	R_A (dBA)=	≥	**45**

***Façanes, cobertes* i sòls en contacte amb l'aire exterior** (apartat 3.1.2.5)									
Solució de *façana*, *coberta* o terra en contacte amb l'aire exterior:……									
Elements constructius	**Tipus**	**Àrea [1] (m^2)**		**% Buits**	**Característiques de projecte**				**exigides**
Part cega	Gero + Projectat poliuretà		$=S_c$		$R_{A,tr}$(dBA)	=	38	≥	30
Buits	Carpinteria alumini		$=S_h$		$R_{A,tr}$(dBA)	=	38	≥	30

[1] Àrea de la part cega o del forat vista des de l'interior del *recinte* considerat.

3.7 Estalvi d'energia CTE-HE

HE0 Limitació del consum energètic

No procedeix al ser una reforma interior on no es renoven en forma conjunta les instal.lacions existents de generació tèrmica, ni es modifica més de un 25% de la envovent tèrmica del Mercat Municipal.

En tot cas les actuacions projectades, no empitjoren les prestacions existents de l'edific, sinó que millloraràn el seu comportament.

HE1 Limitació de la demanda energètica

No procedeix al ser una reforma interior on no es renoven en forma conjunta les instal.lacions existents de generació tèrmica, ni es modifica més de un 25% de la envovent tèrmica del Mercat Municipal.

En tot cas les actuacions projectades, no empitjoren les prestacions existents de l'edific, sinó que millloraràn el seu comportament.

HE2 Rendiment de les instal·lacions tèrmiques

Els edificis disposaran de instal·lacions tèrmiques apropiades destinades a proporcionar el benestar tèrmic dels seus ocupants. Aquesta exigència es satisfà adoptant les solucions tècniques basades en el Reglament d'Instal·lacions Tèrmiques en els Edificis (RITE). Aquesta exigència es desenvolupa actualment en el vigent Reglament d'Instal·lacions Tèrmiques en els Edificis RITE i la seva aplicació quedarà definida en el projecte de l'edifici.
El rendiment de les instal·lacions tèrmiques i dels seus equips es regularà d'acord amb el vigent Reglament d'Instal·lacions Tèrmiques en els Edificis (RITE).

AIGUA CALENTA SANITARIA

Segons la seva IT 1.2.4.6.1 apartat-2, les instal·lacions tèrmiques destinades a la producció d'aigua calenta sanitària han de complir l'exigència fixada a la secció HE-4 "Contribució solar mínima d'aigua calenta sanitària" del Codi Tècnic de l'Edificació.

També es compliran de manera específica les següents instruccions tècniques del RITE-2007:

- IT 1.2.4.2.1 respecte als gruixos de l'aïllament de les canonades.

- IT 1.2.4.3.4 respecte al control de les instal·lacions centralitzades de preparació d'aigua calenta sanitària.

- IT 1.2.4.4 respecte a la comptabilització de consums.

- IT 1.3.4.2 respecte a les xarxes de canonades.

- IT 1.3.4.4.4 respecte a la senyalització de la instal·lació.

- IT 2.2 amb respecte a les proves de la instal·lació, i de manera particular la IT 2.2.2.4 respecte a les proves de resistència mecànica i la IT 2.2.4 respecte a les proves de lliure dilatació.

- IT 2.3 respecte a l'ajust i equilibrat de la instal·lació.

- IT 2.4 respecte l'eficiència energètica de la instal·lació.

- IT 3 respecte al manteniment i ús de la instal·lació.

Veurer DC.2 Projecte d'Instalacions

HE3 Eficiència energètica de l'enllumenat

Eficiència energètica de l'enllumenat.

Per complir el Codi Tècnic, concretament el document bàsic HE-3 referent a l'eficiència energètica de les instal·lacions es realitzarà, d'una banda el càlcul del valor de l'eficiència energètica VEE i per l'altre la necessitat de posar sistemes de regulació.

Valor d'eficiència energètica: El valor d'eficiència energètica es calcula segons l'expressió:

$$\mathbf{VEEI = P*100/S*E_m}$$

On:

- P és la potència total instal·lada a les làmpades més els equips auxiliars. [W]
- S és la superfície a il·luminar. [m^3]
- E_m és la luminància mitja horitzontal. [lux]

Els valors calculats es compararan amb els tabulats a la taula següent segons la zona de l'activitat diferenciada.

Tabla 3.1 - HE3 Valor límite de eficiencia energética de la instalación ($VEEI_{lim}$)

Uso del recinto	VEEI límite
Administrativo en general	3,0
Andenes de estaciones de transporte	3,0
Pabellones de exposición o ferias	3,0
Salas de diagnóstico (1)	3,5
Aulas y laboratorios (2)	3,5
Habitaciones de hospital (3)	4,0
Recintos interiores no descritos en este listado	4,0
Zonas comunes (4)	4,0
Almacenes, archivos, *salas técnicas* y cocinas	4,0
Aparcamientos	4,0
Espacios deportivos (5)	4,0
Estaciones de transporte (6)	5,0
Supermercados, hipermercados y grandes almacenes	5,0
Bibliotecas, museos y galerías de arte	5,0
Zonas comunes en edificios no residenciales	6,0
Centros comerciales (excluidas tiendas) (7)	6,0
Hostelería y restauración (8)	8,0
Religioso en general	8,0
Salones de actos, auditorios y salas de usos múltiples y convenciones, salas de ocio o espectáculo, salas de reuniones y salas de conferencias (9)	8,0
Tiendas y pequeño comercio (10)	8,0
Habitaciones de hoteles, hostales, etc.	10,0
Locales con nivel de iluminación superior a 600lux	2,5

Considerant zones de representació dels vestíbuls de l'edifici així com els replans i zones de pas, els valors d'eficiència energètica de la instal·lació d'il·luminació (VEEI) serà de 4,0 W/m2 (per cada 100 lux).

Sistemes de regulació i control.

Les zones comunitàries de circulació de l'edifici en tractar de zones d'ús esporàdic, el control d'encesa i apagada es realitzarà mitjançant un sistema amb temporitzador o amb detecció de presència.

Sistema d'aprofitament de llum natural.

Encara que no sigui d'obligat compliment, a totes les zones comunitàries s'instal·laran sensors de llum natural perquè l'enllumenat s'activi o no en funció de la presència.

S'elaborarà un pla de manteniment de les instal·lacions d'enllumenat per garantir el manteniment les paràmetres luminotècnics adequats i l'eficiència energètica de la instal·lació VEEI, haurà de contemplar:

- Operacions de reposició de làmpades, amb la freqüència de reemplaçament.
- Periodicitat de la neteja de lluminàries amb la metodologia prevista.
- Periodicitat de la neteja de la zona il·luminada.
- Els sistemes de control s'han de tenir en compte a l'hora de redactar el pla.

A continuació s'adjunta la fitxa resum de les exigències del DB HE-3

Referència de projecte: Dependencies Policia Local Pallejà

TIPUS D'INTERVENCIÓ (a)

☐ Edifici de nova construcció

☑ Intervenció en edificis existents

☐ Canvi d'ús característic de l'edifici:	→ Les condicions del DB HE-3 s'apliquen a les instal·lacions d'il·luminació interiors de tot l'edifici.
☐ Intervencions amb una superfície útil total final > 1.000m² (incloses les parts ampliades, si s'escau), en les que es renovi més del 25% de la sup. il·luminada:	→ Les condicions del DB HE-3 s'apliquen a les instal·lacions d'il·luminació interiors de tot l'edifici.
☑ Renovacions o ampliacions d'una part de la instal·lació:	→ S'adequarà la part de la instal·lació renovada o ampliada perquè es compleixin els valors d'eficiència energètica límit ($VEEI_{lim}$), en funció de l'activitat. Es disposaran sistemes de regulació i control quan la renovació afecti a zones de l'edifici on el DB les prescriu.
☐ Canvis d'activitat en una zona de l'edifici:	→ S'adequarà la instal·lació d'aquesta zona quan la nova activitat suposi un valor més baix del valor VEEI límit, respecte al de l'activitat inicial.

CARACTERITZACIÓ DE L'EXIGÈNCIA

Els edificis disposaran d'instal·lacions d'il·luminació adequades a les necessitats dels seus usuaris i eficaces energèticament. Aquestes instal·lacions disposaran d'un sistema de control que permeti ajustar l'encesa a la ocupació real de la zona i d'un sistema de regulació que optimitzi l'aprofitament de la llum natural, en les zones que es reuneixin unes determinades condicions.

QUANTIFICACIÓ DE LES EXIGÈNCIES

☑ Eficiència energètica de la instal·lació

El valor límit d'eficiència energètica de la instal·lació (**VEEI**) no superarà el valor límit establert ($VEEI_{lim}$):

$VEEI_{lim}$: valor límit d'eficiència energètica de la instal·lació (W/m² · 100 lux) (Taula 3.1 HE3)

☑	administratiu en general		☐	estacions de transport (6)	
☐	andanes d'estacions de transport	3	☐	supermercats, hipermercats i grans magatzems	5
☐	pavellons d'exposicions o fires		☐	biblioteques, museus i galeries d'art	
☐	sales de diagnòstic (1)	3,5	☐	zones comunes en edificis no residencials	6
☐	aules i laboratoris (2)		☐	centres comercials (s'exclou les botigues) (7)	
☐	habitacions d'hospital (3)		☐	hostaleria i restauració (8)	
☐	recintes interiors no descrits en aquest llistat		☐	religiós en general	
☐	zones comunes (4)	4	☑	sales d'actes, auditoris i sales d'ús múltiple i convencions; sales d'oci o espectacle, sales de reunions i sales de conferències (9)	8
☐	magatzems, arxius, sales tècniques i cuines				
☐	aparcaments				
☐	espais esportius (5)		☐	botigues i petit comerç (10)	
			☐	habitacions d'hotels, hostals, etc.	10
			☐	locals amb nivell d'il·luminació > 600 lux	2,5

Notes

(a) **S'exclouen de l'àmbit d'aplicació general**: **interiors dels habitatges**; construccions provisionals amb un període d'utilització previst ≤ 2 anys; edificis industrials, de la defensa i agrícoles o parts dels mateixos; edificis aïllats amb sup. útil total <50m²; edificis històrics protegits; enllumenats d'emergència

© Col·legi d' Arquitectes de Catalunya 2022. Aquest document és per a ús exclusiu dels arquitectes col·legiats autoritzats pel COAC. Qualsevol reproducció, transformació, difusió, comunicació o utilització no autoritzada expressament, serà objecte de les accions legals escaients, d' acord amb la legislació sobre propietat intel·lectual.

Baixat de https://www.arquitectes.cat/ca per arq. Manuel Pagès i Jové / col. 63706 / 22-4-2026

✓ Potència instal·lada

La potència total de les làmpades i equips auxiliars (P_{TOT}) per superfície il·luminada (S_{TOT}) no superarà els següents valors màxims:

Potència màxima per superfície il·luminada (W/m^2) (Taula 3.2 HE3)	Usos	Il·luminància mitja al pla horitzontal (lux)	$P_{TOT,lim}/S_{TOT}$ (W/m^2)
	☐ aparcament	-	**5**
	✓ altres usos	✓ ≤ 600	**10**
		☐ > 600	**25**

✓ Sistemes de control i regulació

Les instal·lacions d'il·luminació de cada zona disposaran de:

- un sistema d'encesa i apagada manual extern al quadre elèctric, **i**
- un sistema d'enceses per horari centralitzat en cada quadre elèctric

Per a **zones d'ús esporàdic** [b] aquests sistemes es podran substituir per:

- un control d'encesa i apagada per sistema de detecció de presència temporitzat, **o bé**
- un sistema de temporització mitjançant polsador

✓ Sistemes d'aprofitament de la llum natural [c] [d]

S'instal·laran sistemes que regulin el nivell d'il·luminació automàticament i de forma proporcional a l'aportació de llum natural:

- en les lluminàries situades sota una lluerna
- en les lluminàries situades a menys de 5m d'una finestra

Notes

Les notes numèriques que a continuació es relacionen, es corresponen a les mateixes de la taula 3.1 del DB-HE-3. S'ha optat per no modificar la numeració per facilitar-ne la identificació en el DB.

(1) Inclou la instal·lació d'il·luminació de sales de examen general, sales d'emergència, sales d'escàner i radiologia, sales d'examen ocular i auditiu i sales de tractament. Queden exclosos locals tals com sales d'operació, quiròfans, unitats de cures intensives, dentista, sales de descontaminació, sales d'autòpsies i mortuoris i altres sales que, per la seva activitat, es puguin considerar com a sales especials.

(2) Inclou la instal·lació d'il·luminació de l'aula i les pissarres de les aules d'ensenyament, aules de pràctica d'ordinador, música, laboratoris de llenguatge, aules de dibuix tècnic, aules de pràctiques i laboratoris, manualitats, tallers d'ensenyament i aules d'art, aules de preparació i tallers, aules comuns d'estudi i aules de reunió, aules de classes nocturnes i educació d'adults, sales de lectura, llars d'infants, sales de joc de llars d'infants i sala de manualitats.

(3) Inclou la instal·lació d'il·luminació interior de l'habitació i el bany, formada per la il·luminació general, il·luminació de lectura i il·luminació per a exàmens simples.

(4) Espais utilitzats per qualsevol persona o usuari tals com rebedors, vestíbuls, passadissos, escales, espais de trànsit de persones, lavabos públics, etc.

(5) Inclou les instal·lacions d'il·luminació del terreny de joc i de les grades d'espais esportius, tant per a activitats d'entrenament com de competició, però no inclou les instal·lacions d'il·luminació necessàries per a les retransmissions televisades. Les grades seran assimilables a zones comunes.

(6) Espais destinats al trànsit de viatgers tals com rebedors de terminals, sales d'arribades i sortides de passatgers, sales de recollida d'equipatges, àrees de connexió, d'ascensors, "áreas de mostradores de taquillas", facturació i informació, àrees d'espera, sales de consigna, etc.

(7) Inclou els espais de rebedor, recepció, passadissos, escales, vestuaris i lavabos dels centres comercials.

(8) Inclou els espais destinats a les activitats pròpies dels serveis al públic tals com rebedor, recepció, restaurant, bar, menjador, auto-servei, passadissos, escales, vestuaris, serveis, lavabos, etc.

(9) En el cas de cinemes, teatres, sales de concerts, etc. s'exclou la il·luminació amb finalitats d'espectacle, incloent la representació i l'escenari.

(10) El terme botiga es refereix tant al petit comerç independent com a la part d'ús comercial que no és d'ús comú en centres comercials.

(b) Es consideren zones d'ús esporàdic els lavabos, passadissos, zones de trànsit, aparcaments, etc.

(c) **S'exclouen de l'aplicació d'aquesta exigència** les zones comunes en edificis residencials, habitacions d'hospital, habitacions d'hotels, hostals, etc., així com botigues i petit comerç.

(d) Serà d'aplicació en zones amb tancaments de vidre a l'exterior, a patis o a atris, siguin coberts o descoberts quan a més de complir la relació **T (Aw/A) > 0,11** també es donin determinades condicions entre l'edifici projectat, l'obstacle exterior, la superfície vidrada d'entrada de llum i les superfícies interiors del local; condicions recollides en l'apartat 3.4 del DB.
T (Aw/A): on **T** és el coeficient de transmissió lluminosa del vidre de la finestra, **Tc** el coeficient de transmissió lluminosa del tancament del pati, **Aw** l'àrea del vidre de la finestra i **A** l'àrea total de la façana de la zona (veure DB HE-3 ap. 2.3b)

© Col·legi d' Arquitectes de Catalunya 2022. Aquest document és per a ús exclusiu dels arquitectes col·legiats autoritzats pel COAC. Qualsevol reproducció, transformació, difusió, comunicació o utilització no autoritzada expressament, serà objecte de les accions legals escaients, d' acord amb la legislació sobre propietat intel·lectual.

Baixat de https://www.arquitectes.cat/ca per arq. Manuel Pagès i Jové / col. 63706 / 22-4-2026

HE4 Contribució solar mínima d'ACS. Decret d'Ecoeficiència

L'ambit d'aplicació per edificis existents es quan aquest tinguin un consum superior a 100L/d segons annex F

Tabla c-Anejo F Demanda orientativa de ACS para usos distintos del residencial privado

Criterio de demanda	Litros/día·persona
Hospitales y clínicas	55
Ambulatorio y centro de salud	41
Hotel *****	69
Hotel ****	55
Hotel ***	41
Hotel/hostal **	34
Camping	21
Hostal/pensión *	28
Residencia	41
Centro penitenciario	28
Albergue	24
Vestuarios/Duchas colectivas	21
Escuela sin ducha	4
Escuela con ducha	21
Cuarteles	28
Fábricas y talleres	21
Oficinas	2
Gimnasios	21

Els edificis satisfaran les seves necessitats d'ACS, emprant en gran mesura energia procedent de fonts renovables o processos de cogeneració renovables; bé generada en el propi edifici o bé a través de la connexió a un sistema urbà de calefacció.

Veurer DC.2 Projecte d'Instalacions

HE5 Contribució fotovoltaica mínima d'energia elèctrica

En els edificis que així s'estableixi en el CTE-DB-HE5, s'incorporaran sistemes de generació d'energia elèctrica procedent de fonts renovables per a ús propi o subministra a la xarxa.

Al traactar-se d'una reforma interior de meys de 1.000m2 no és d'aplicació.

3.8 Altres requisits de l'edifici

3.8.1 Accés al servei de telecomunicacions

El projecte de l'edifici garanteix la previsió d'espais per a la implantació de les infraestructures de telecomunicacions d'acord amb el RD Llei 1/98 "Infraestructuras comunes en los edificios para el acceso a los servicios de telecomunicación" (BOE 28/02/1998).

Els serveis mínims que s'han de garantir són:

- Captació, adaptació i distribució fins els punts de connexió, de les senyals de radiodifusió sónora i televisió procedents de les emissions terrestres RTV.
- Distribució fins els punts de connexió, de las senyals de radiodifusió sonora i televisió, procedents de les emissions per satèl·lit.
- Infraestructura necessària que permeti la connexió de les diferents entitats privatives i / o comunes de l'edifici a les xarxes dels operadors habituals. I així tenir acces als serveis de telefònia disponible al públic STDB i als serveis de telecomunicacions de banda ampla TBA.

Veurer DC.2 Projecte d'Instalacions

3.8.2 Ecoeficiència

No es d'aplicació.

L'ambit d'aplicació del Decret d'ecoeficiència segons l'Article 1.1 es per:
- Nova construcció
- Procedents de reconversió d'antiga edifcació
- Edificis resultants d'obres de gran rehabilitació, enteses com actuacions globals en tot l'edifici, és a dir quan afecta a tots els elements d'un edifici simultàniament (estructura, distribució, instal·lacions, acabats, etc.)

3.8.3 Reglament de baixa tensió

El projecte incorpora la previsió de càrregues per a subministrament en baixa tensió segons el Reial Decret 842/2002 BT10 publicat al BOE núm. 224, de 18 de setembre de 2002.

Veurer DC.2 Projecte d'Instalacions

MC MEMÒRIA CONSTRUCTIVA

MC 0 Treballs previs

Previ a inici de tasques de replanteix, es procedirà als enderrocs indicats en documentació gràfica:

-Tot i que s'indica la extracció de les portes d'entrada existent, de planta baixa i planta primera, aquestes es faràn al final de l'obra per tal de poder mantenir la obra tancada.
-Carpinteries exteriors a substituir
-Forat en façana per a nova finestra
-Barana d'escala existent

MC 1 Sustentació

No s'actua en la sustentació de l'edifici existent.

MC 2 Sistema estructural

No s'actua en el sistema estructural de l'edifici existent.

MC 3 Sistemes d'envolupant i acabats exteriors

Es garanteixen les diferents exigències bàsiques mitjançant el compliment dels DBs del CTE. A continuació es relacionen els subsistemes que formen part de l'envolupant exterior, identificats amb un codi de referència que es recull en la documentació gràfica, i agrupats segons la classificació següent:

MC 3 Sistemes de l'envolupant i d'acabats exteriors

MC 3.1 Paviments en contacte amb el terreny
MC 3.2 Murs en contacte amb el terreny
MC 3.3 Façanes
MC 3.4 Mitgeres
MC 3.5 Coberta
MC 3.6 Paviments en contacte amb l'exterior

MC 3.1 Paviments en contacte amb el terreny

No es realitzen paviments en contacte amb el terreny.

MC 3.2 Murs en contacte amb el terreny

No es realitzen murs en contacte amb el terreny**.**

MC 3.3 Façanes

No es realitzen façanes. Millorarem el comportament existent de les existents amb l'aplicació d'un trasdossat aïllat.

FAÇANA EXISTENT. espesor total: 20cm

Composició	**Gruix** (cm)
Arrebossat monocapa	1-1,5
Maó perforat tipus gero, de 29×13×9 cm, col·locat amb morter M-40B (dosificació 1:1:7)	13
Escuma de poliuretà proyectada	6

DB HE1: U = 0,39W/m^{2}k ≤ 0,49 (valor límite tabla 2.3 clima C)

DB HR: R_A = 38dBA (≥ 30dBA exigida)

DB HS 1: R1+B1+C1/ grau d'impermeabilitat ≥ 3

PROPOSTA DE MILLORA FAÇANA EXISTENT. espesor total: 27,5cm

Composició	**Gruix** (cm)
Arrebossat monocapa	1-1,5
Maó perforat tipus gero, de 29×13×9 cm, col·locat amb morter M-40B (dosificació 1:1:7)	13
Escuma de poliuretà proyectada	6
Trasdossat semidirecte de plaques de guix laminat amb subestructura d'acer galvanitzat de 46 mm i aïllament amb plaques semirígides de llana de roca, tipus Acustilaine 70 d'Isover o similar, de gruix e=50 mm, densitat de 70 kg/m³. Acabat pintat amb pintures al silicat de tipus ecològic, acabat superficial llis	6

DB HE1: U = 0,26W/m^{2}k ≤ 0,49 (valor límite tabla 2.3 clima C)

DB HR: R_A = 38dBA (≥ 30dBA exigida)

DB HS 1: R1+B1+C1/ grau d'impermeabilitat ≥ 3

MC 3.3.1 Obertures en façana

La fusteria exterior serà d'alumini reciclat lacat amb trencament de pont tèrmic i envidrament amb cambra d'aire, model segons plànols i amidaments, amb fulla oculta i RPT, i airejadors segons les especificacions dels plànols i la memòria d'instal·lacions.
La designació dels vidres és: exterior / cambra / interior, sent en habitatges Vidre 4+4 / 12 (Argó) / 3+3 amb una capa de baixa emissivitat a la tercera capa. U = 1,5 W/m²K i g = 0,65

PE1, PE2, (Portes d'accés): Balconera amb trencament de pont tèrmic i doble envidrament de baixa emissivitat, de dos fulles batents.

Composició
Doble vidre amb cambra (4+4 / 12 / 6+6.1 mm) amb una capa de baixa emissivitat a la cara 3 **U = 1,5 W/m²K**, **g = 0,65**
Fusteria d'alumini lacat amb trencament de pont tèrmic d'entre 4 i 12 mm **U = 1,7 W/m²K**, **absortivitat = 0,7** (Cortizo 4600 Plus o similar,)

DB HE1: U = 1,59 W/m²K ≤ 2,10 (valor límit taula 2.3 clima C)

DB HR: RATR = 38 dBA (≥ 30 dBA exigida)

F1, F2, F3, balconera / Finestra: Amb trencament de pont tèrmic i doble envidrament de baixa emissivitat, de oscil.lobatents. Amplada variable i alçada variable.

Composició
Doble vidre amb cambra (4+4 / 12 / 3+3.1 mm) amb una capa de baixa emissivitat a la cara 3 **U = 1,5 W/m²K**, **g = 0,65**
Fusteria d'alumini lacat amb trencament de pont tèrmic d'entre 4 i 12 mm **U = 1,7 W/m²K**, **absortivitat = 0,7** (Cortizo COR-70, fulla oculta i RPT)

DB HE1: U = 1,59 W/m²K ≤ 2,10 (valor límit taula 2.3 clima C)

DB HR: RATR = 38 dBA (≥ 30 dBA exigida)

MC 3.4 Mitjeres

No s'actua en les mitjeres existent

MC 3.5 Coberta

No s'actua en la coberta existent.

MC 3.6 Paviments en contacte amb l'exterior

A la coberta de graves existent es colocarà una franja de paviment de llosa de formigó alleugerit

Llosa filtrant

Composició	**Gruix** (cm)
Formigó alleugerit porós	3,5
Poliestirè extrudit XPS	5

DB HE1: sense requeriments

DB HR: sense requeriments

MC 4 Sistemes de compartimentació i acabats interiors

Es garanteixen les diferents exigències bàsiques mitjançant el compliment dels DBs del CTE. A continuació es relacionen els subsistemes que formen part de la compartimentació interior identificats amb un codi de referència que es recull en la documentació gràfica, i agrupats segons la classificació següent:

MC 4 Sistemes de compartimentació i acabats interiors

- MC 4.1 Compartimentació interior vertical
- MC 4.1.1 Obertures en compartimentació interior vertical
- MC 4.2 Compartimentació interior horitzontal
- MC 4.3 Escales i rampes interiors

Totes les compartimentacions amb envans es faran amb envà de plaques de cartró guix sobre subestructura d'acer galvanitzat, pintats.

MC 4.1 Compartimentació interior vertical:

Diferenciem dost tipologies de compartimentació interior. La opaca sempre executada amb tabiqueria seca de plaques de cartró guix i la transparent realitzada amb mampares d'alumini.

Envà

Composició	**Gruix** (cm)
Envà format per plaques de guix laminat (tipus hidròfug en cuina i banys) amb subestructura d'acer galvanitzat de 70 mm i aïllament amb plaques semirígides de llana de roca, tipus Acustilaine 70 d'Isover o similar, de gruix e=50 mm, densitat de 70 kg/m³. Acabat pintat amb pintures al silicat de tipus ecològic, acabat superficial llis en zones seques, i alicatat en zones humides	10

DB HE1: sense requeriments

DB HR: RATR = 38 dBA (≥ 37 dBA exigida)

Trasdossat:

Composició	**Gruix** (cm)
Trasdossat semidirecte de plaques de guix laminat (tipus hidròfug en cuina i banys) amb subestructura d'acer galvanitzat de 46 mm i aïllament amb plaques semirígides de llana de roca, tipus Acustilaine 70 d'Isover o similar, de gruix e=50 mm, densitat de 70 kg/m³. Acabat pintat amb pintures al silicat de tipus ecològic, acabat superficial llis en zones seques, i alicatat en zones humides	6

DB HE1: sense requeriments

DB HR: sense requeriments

Mampara d'oficina:

Composició	**Gruix** (cm)
Mampara d'oficina de doble envidriament (3+3/5/4+4) amb perfileria d'alumini de 4x7cm i depersiana plegable a l'interior	7

DB HE1: sense requeriments

DB HR: RATR = 40dBA (≥ 37 dBA exigida)

MC 4.1.1 Obertures en compartimentació interior vertical

Les portes interiors batents seran de fusta DM (de 35 mm) per pintar, color a definir per DF.

Les portes correderes seran de fusta DM (de 35 mm) per pintar, color a definir per DF.

MC 4.2 Compartimentació interior horitzontal:

No hi ha forjats intermitjos al tractar-se d'un habitatge de planta baixa únicament.

MC 4.3 Escales i rampes interiors

L'escala interior existent realitzada amb llosa massia de 18cm no compleix amb l'alçada màxiam de contrapetjada per una escala per pública concurència. Igualment al haver d'executar recrescut a ambdos forjats haurem de realitzar un suplementat a l'escala existent.

Escala 1 Tram de PB a P1: 27 esgraons, petjada 30cm i contrapetjada 17,5cm. Amplada de trams de 1,10m mínim i replà de 1m en cas de canvi de sentit. Trams de màxim 12 esglaons. Està fromada per llosa existent de formigó armat, suplementat amb encadallat ceràmic i esglaó de formigó prefabricat. Inlcou passmà rodó continu al llarg de tot el seu recorregut.

MC 5 Acabats

Paraments verticals:

Interior estances: Pintat amb pintures al silicat de tipus ecològic, acabat superficial llis.
Banys i vestidos: Enrajolat amb peces de gres porcellànic de 60x60 cm o similar. H:2,20m
Cuina: La zona dels mobles, frontal de quars compacte tipus Silestone o similar; a la resta, pintat amb esmalt ecològic sobre guix laminat estàndard, acabat llis.

Paraments horitzontals:

Falsos sostres de fusta: Contraxapat de pi radiata fixat mecànicament a subestructura de pi. Acabat contraxapat de vernis base d'olis de tipus ecològic
Falsos sostres de cartró guix: Pintat amb pintures al silicat de tipus ecològic, acabat superficial llis.
Projectat acústic: Projectat acústic de llana mineral e:5cm blanc.

Paviments:

Espais diàfans: Terrazo blanc sobre llit de morter. Acabat polit.
Espais oficina: Terra tecnic ceràmic sobre peus.
Banys i vestidors: Enrajolat de peces porcelàniques de 60x60cm o similar.

MC 6 Sistema de condicionament, instal·lacions i serveis

MC 6.1 Sistemes de transport

Instal·lació d'ascensor:

Hi haurà un total de 1 ascensor

Serà de tipus elèctric amb maquinària incorporada en el recinte.

Les dimensions de la cabina corresponents a les d'un ascensor accessible són 1,10m d'amplada x 1,40-1,60m de fondària, tindrà capacitat per a 8 persones i 630 kg de càrrega. Les portes de la cabina, així com les del recinte seran telescòpiques.

El recinte de l'ascensor garantirà la resistència mecànica que estableix el Reglament d'ascensors, satisfarà l'aïllament acústic mínim que s'indica en el DB HR (≥ 55dB) i l'aïllament tèrmic que s'indica en el DB HE-1 (U ≥ 1,2 W/m^{2}ºC) i tindrà una resistència al foc segons especificacions del DB SI (EI ≥120 en l'aparcament). Les portes del recinte tindran una resistència al foc E 30 en totes les plantes.

La instal·lació complirà els requisits del RD 1314/97 "Reglamento de ascensores" i, en particular, de la norma UNE EN 81-20:2017 "Reglas de seguridad para la construcción e instalación de ascensores: Parte I: ascensores eléctricos".

Pel que fa a les característiques constructives i a les de l'equip:

Es preveu un ascensor que funcioni a velocitat d'1 m/s i que tingui una potència elèctrica de 4,5 kW. A una zona propera al quadre elèctric i de comandament es col·locarà un extintor. A més es garantirà la il·luminació permanent de 100lux a l'interior de l'ascensor.

L'acabat interior de la cabina serà d'acer inoxidable amb mirall d'1,5m d'alçada i cel ras en gelosia que incorporarà la lluminària.

Les parets del recinte estaran construïdes amb mur de formigó de 25cm de gruix en plantes soterrani i baixa, i de 20cm a partir de planta primera.

El projecte de la instal·lació de l'ascensor, l'execució, el registre i la posta en funcionament estarà a càrrec de l'empresa instal·ladora autoritzada que haurà d'actuar en coordinació amb el projecte i la construcció de l'edifici.

MC 6.2 Recollida, evaquació i tractament de residuos

Es preveuen els espais necessaris per a la recollida i evacuació de residus de l'edifici per tal de satisfer l'exigència bàsica HS-2.

Per als edificis i locals amb altres usos diferent a l'habitatge, la demostració del compliment de les exigències bàsiques s'ha de dur a terme mitjançant un estudi específic adoptant criteris anàlegs als establerts en aquesta secció.

Com l'edifici existent ja compta amb un espai de recollida i evacuació de rsidus degudament dimensionat, es proposa únicament l'espai d'enmagatzematge inmediat dins les dedendències de la Policia Local.

Espai d'emmagatzematge immediat als habitatges

Capacitat d'emmagatzematge [dm^3] per a cada fracció, en funció de:

CA -coeficient d'emmagatzematge en dm^3 per ocupant i per fracció (paper/cartró-> 10,85; matèria orgànica->3,00; envasos lleugers->7,80; vidre->3,36; varis->10,50).

Pv -nombre d'ocupants de l'habitatge

$$C = CA \cdot Pv$$

L'espai d'emmagatzematge de cada fracció tindrà un volum mínim de 45 dm^3 i una superfície mínima en planta de 0,3x0,3 m per a cada fracció, (45x5 = 225 dm^3) que supera àmpliament el volum mínim de 150 dm^3 per a les 5 fraccions que s'especifica en el D.21/2006 d'Ecoeficiència.

MC 6.3 Instalacions d'aigua

Veurer DC.2 Projecte d'Instalacions

MC 6.4 Evacuació d'aigues

Veurer DC.2 Projecte d'Instalacions

MC 6.5 Instalacions tèrmiques

Veurer DC.2 Projecte d'Instalacions

MC 6.6 Sistemes de ventilació

Veurer DC.2 Projecte d'Instalacions

MC 6.7 Subministre de combustible

No es disposa d'instalacions amb combustible.

MC 6.8 Instalacions eléctriques

Veurer DC.2 Projecte d'Instalacions

MC 6.9 Instalacions de iluminació

Eficiència energètica de l'enllumenat.

Per complir el Codi Tècnic, concretament el document bàsic HE-3 referent a l'eficiència energètica de les instal·lacions es realitzarà, d'una banda el càlcul del valor de l'eficiència energètica VEE i per l'altre la necessitat de posar sistemes de regulació.

Valor d'eficiència energètica: El valor d'eficiència energètica es calcula segons l'expressió:

$$\mathbf{VEEI = P*100/S*E_m}$$

On:

- P és la potència total instal·lada a les làmpades més els equips auxiliars. [W]
- S és la superfície a il·luminar. [m^3]
- E_m és la luminància mitja horitzontal. [lux]

Els valors calculats es compararan amb els tabulats a la taula següent segons la zona de l'activitat diferenciada.

Tabla 3.1 - HE3 Valor límite de eficiencia energética de la instalación ($VEEI_{lim}$)

Uso del recinto	VEEI límite
Administrativo en general	3,0
Andenes de estaciones de transporte	3,0
Pabellones de exposición o ferias	3,0
Salas de diagnóstico (1)	3,5
Aulas y laboratorios (2)	3,5
Habitaciones de hospital (3)	4,0
Recintos interiores no descritos en este listado	4,0
Zonas comunes (4)	4,0
Almacenes, archivos, *salas técnicas* y cocinas	4,0
Aparcamientos	4,0
Espacios deportivos (5)	4,0
Estaciones de transporte (6)	5,0
Supermercados, hipermercados y grandes almacenes	5,0
Bibliotecas, museos y galerías de arte	5,0
Zonas comunes en edificios no residenciales	6,0
Centros comerciales (excluidas tiendas) (7)	6,0
Hostelería y restauración (8)	8,0
Religioso en general	8,0
Salones de actos, auditorios y salas de usos múltiples y convenciones, salas de ocio o espectáculo, salas de reuniones y salas de conferencias (9)	8,0
Tiendas y pequeño comercio (10)	8,0
Habitaciones de hoteles, hostales, etc.	10,0
Locales con nivel de iluminación superior a 600lux	2,5

Considerant zones de representació dels vestíbuls de l'edifici així com els replans i zones de pas, els valors d'eficiència energètica de la instal·lació d'il·luminació (VEEI) serà de 4,0 W/m2 (per cada 100 lux).

Sistemes de regulació i control.

Les zones comunitàries de circulació de l'edifici en tractar de zones d'ús esporàdic, el control d'encesa i apagada es realitzarà mitjançant un sistema amb temporitzador o amb detecció de presència.

Sistema d'aprofitament de llum natural.

Encara que no sigui d'obligat compliment, a totes les zones comunitàries s'instal·laran sensors de llum natural perquè l'enllumenat s'activi o no en funció de la presència.

S'elaborarà un pla de manteniment de les instal·lacions d'enllumenat per garantir el manteniment les paràmetres luminotècnics adequats i l'eficiència energètica de la instal·lació VEEI, haurà de contemplar:

- Operacions de reposició de làmpades, amb la freqüència de reemplaçament.
- Periodicitat de la neteja de lluminàries amb la metodologia prevista.
- Periodicitat de la neteja de la zona il·luminada.
- Els sistemes de control s'han de tenir en compte a l'hora de redactar el pla.

MC 6.10 Telecomunicacions

Veurer DC.2 Projecte d'Instalacions

MC 6.11 Instalacions de protecció contra incendi

Veurer DC.2 Projecte d'Instalacions

MC 6.12 Sistemes de protecció contra el llamp

No es disposa pel present projecte de sistemes de protecció contra el llamp.

MC 6.13. Instalació fotovoltaica

Valorar si cal

MN. NORMATIVA APLICABLE

MN 1 Edificació

A continuació s'adjunta la Normativa Tècnica general d'Edificació, aplicable al present projecte d'obra nova.

Nota:
Color negre: legislació d'àmbit estatal
Color granate: legislació d'àmbit autonòm
Color blau: legislació d'àmbit municipal

Aspectes generals

Ley de Ordenación de la Edificación, LOE

Ley 38/1999 (BOE: 06/11/99) i les seves posteriors modificacions

Código Técnico de la Edificación, CTE

RD 314/2006, de 17 de març de 2006 (BOE 28/03/2006), modificat per RD 1371/2007 (BOE 23/10/2007) i per RD 1675/2008 (BOE 18/10/2008), i les seves correccions d'errades (BOE 20/12/2007 i 25/01/2008)

Orden VIV 984/2009 (BOE 23/4/2009), i la seva correcció d'errades (BOE 23/09/2009)

RD 173/2010 pel qual es modifica el Codi Tècnic de l'Edificació, en matèria d'accessibilitat i no discriminació a persones amb discapacitat (BOE 11/03/2010)

Ley 8/2013 (BOE 27/6/2013)

Orden FOM/ 1635/2013, d'actualització del DB HE (BOE 12/09/2013) amb correcció d'errades (BOE 08/11/2013)

Orden FOM/588/2017, pel la qual es modifica el DB HE i el DB HS (BOE 23/06/2017)

RD 732/2019, de 20 de desembre de 2019, pel qual es modifica el Codi Tècnic de l'Edificació (BOE 27/12/2019)

RD 450/2022, de 14 de juny de 2022, pel qual es modifica el Codi Tècnic de l'Edificació (BOE 15/06/2022)

Reglamento Europeo de Productos de Construcción *(marcatge CE dels productes, equips i sistemes)*

Reglamento (UE) 305/2011, i les seves posteriors modificacions

Normas para la redacción de proyectos y dirección de obras de edificación

D 462/1971 (BOE: 24/3/71) i la seva posterior modificació

Normas sobre el libro de Ordenes y asistencias en obras de edificación

O 9/6/1971 (BOE: 17/6/71) i les seves posteriors modificacions

Certificado final de dirección de obras

D 462/1971 (BOE: 24/3/71) i la seva posterior modificació

REQUISITS BÀSICS DE QUALITAT DE L'EDIFICACIÓ

Ús de l'edifici

Habitatge

Llei de l'habitatge

Llei 18/2007 (DOGC: 9/1/2008) i correcció errades (DOGC 7/2/2008) i les seves posteriors modificacions

Condicions mínimes d'habitabilitat dels habitatges i la cèdula d'habitabilitat

D 141/2012 (DOGC 2/11/2012) i la seva posterior modificació

Acreditació de determinats requisits prèviament a l'inici de la construcció dels habitatges

D 282/91 (DOGC:15/01/92)

Altres usos

Segons reglamentacions específiques

Accessibilitat

Condiciones básicas de accesibilidad y no discriminación de las personas con discapacidad para el acceso y utilización de los espacios públicos urbanizados y edificaciones

RD 505/2007 (BOE 113 de l'11/5/2007) i la seva posterior modificació

CTE Part I Exigències bàsiques de seguretat d'utilització i accessibilitat, SUA

CTE DB Document Bàsic SUA Seguretat d'utilització i accessibilitat

RD 314/2006 (BOE 28/03/2006) i les seves posteriors modificacions

Llei d'accessibilitat

Llei 13/2014 (DOGC 4/11/2014) i la seva posterior modificació

Codi d'accessibilitat de Catalunya, de desplegament de la Llei 13/2014

D 209/2023 (DOGC 30/11/23) i la seva posterior correcció d'errades

Seguretat estructural

CTE Part I Exigències bàsiques de Seguretat Estructural, SE

CTE DB SE Document Bàsic Seguretat Estructural, Bases de càlcul

CTE DB SE AE Document Bàsic Accions a l'edificació

RD 314/2006 (BOE 28/03/2006) i les seves posteriors modificacions

Seguretat en cas d'incendi

CTE Part I Exigències bàsiques de seguretat en cas d'incendi, SI

CTE DB SI Document Bàsic Seguretat en cas d'Incendi

RD 314/2006 (BOE 28/03/2006) i les seves posteriors modificacions

Reglamento de seguridad en caso de incendios en establecimientos industriales, RSCIEI

RD 2267/2004, (BOE: 17/12/2004) i les seves posteriors modificacions

Prevenció i seguretat en matèria d'incendis en establiments, activitats, infraestructures i edificis.

Llei 3/2010 del 18 de febrer (DOGC: 10.03.10) i les seves posteriors modificacions

Instruccions tècniques complementàries, SPs (DOGC 25/10/2012)

Ordenança Municipal de protecció en cas d'incendi de Barcelona, OMCPI 2008 (només per projectes a Barcelona)

Seguretat d'utilització i accessibilitat

CTE Part I Exigències bàsiques de seguretat d'utilització i accessibilitat, SUA

CTE DB SUA Document Bàsic Seguretat d'Utilització i Accessibilitat

SUA-1 Seguretat enfront al risc de caigudes

SUA-2 Seguretat enfront al risc d'impacte o enganxades

SUA-3 Seguretat enfront al risc "d'aprisionament"

SUA-5 Seguretat enfront al risc causat per situacions d'alta ocupació

SUA-6 Seguretat enfront al risc d'ofegament

SUA-7 Seguretat enfront al risc causat per vehicles en moviment

SUA-8 Seguretat enfront al risc causat pel llamp

SUA-9 Accessibilitat

RD 314/2006 (BOE 28/03/2006) i les seves posteriors modificacions

Salubritat

CTE Part I Exigències bàsiques d'Habitabilitat Salubritat, HS

CTE DB HS Document Bàsic Salubritat

HS 1 Protecció enfront de la humitat

HS 2 Recollida i evacuació de residus

HS 3 Qualitat de l'aire interior

HS 4 Subministrament d'aigua

HS 5 Evacuació d'aigües

HS 6 Protecció contra l'exposició al radó

RD 314/2006 (BOE 28/03/2006) i les seves posteriors modificacions

Es regula l'adopció de criteris ambientals i d'ecoeficiència en els edificis

D 21/2006 (DOGC: 16/02/2006) I D 111/2009 (DOGC:16/7/2009)

Protecció enfront del soroll

CTE Part I Exigències bàsiques d'Habitabilitat Protecció davant del soroll, HR

CTE DB HR Document Bàsic Protecció davant del soroll

RD 314/2006 (BOE 28/03/2006) i les seves posteriors modificacions

Ley del ruido

Ley 37/2003 (BOE 276, 18.11.2003) i la seva posterior modificació

Zonificación acústica, objetivos de calidad y emisiones acústicas

RD 1367/2007 (BOE 23/10/2007) i la seva posterior modificació

Llei de protecció contra la contaminació acústica

Llei 16/2002 (DOGC 3675, 11.07.2002) i la seva posterior modificació

Reglament de la Llei 16/2002 de protecció contra la contaminació acústica

Decret 176/2009 (DOGC 5506, 16.11.2009) i les seves posteriors modificacions

Es regula l'adopció de criteris ambientals i d'ecoeficiència en els edificis

D 21/2006 (DOGC: 16/02/2006) i D 111/2009 (DOGC:16/7/2009)

Ordenances municipals

Estalvi d'energia

CTE Part I Exigències bàsiques d'estalvi d'energia, HE

CTE DB HE Document Bàsic Estalvi d'Energia

HE-0 Limitació del consum energètic

HE-1 Condicions per al control de la demanda energètica

HE-2 Condicions de les instal·lacions tèrmiques

HE-3 Condicions de les instal·lacions d'il·luminació

HE-4 Contribució mínima d'energia renovable per cobrir la demanda d'ACS

HE-5 Generació mínima d'energia elèctrica procedent de fonts renovables

HE-6 Dotacions mínimes per a la infraestructura de recàrrega de vehicles elèctrics

RD 314/2006 (BOE 28/03/2006) i les seves posteriors modificacions.

Es regula l'adopció de criteris ambientals i d'ecoeficiència en els edificis

D 21/2006 (DOGC: 16/02/2006) i D 111/2009 (DOGC:16/7/2009)

NORMATIVA DELS SISTEMES CONSTRUCTIUS DE L'EDIFICI

Sistemes estructurals

CTE DB SE Document Bàsic Seguretat Estructural, Bases de càlcul

CTE DB SE AE Document Bàsic Accions a l'edificació

CTE DB SE C Document Bàsic Fonaments

CTE DB SE A Document Bàsic Acer

CTE DB SE M Document Bàsic Fusta

CTE DB SE F Document Bàsic Fàbrica

CTE DB SI 6 Resistència al foc de l'estructura i Annexes C, D, E, F

RD 314/2006 (BOE 28/03/2006) i les seves posteriors modificacions.

NCSE-02 Norma de Construcción Sismorresistente. Parte general y edificación

RD 997/2002, de 27 de setembre (BOE: 11/10/02)

CE Codi Estructural

RD 470/2021, de 29 de juny, pel qual s'aprova el Codi Estructural i la seva correcció d'errors

NRE-AEOR-93 Norma reglamentària d'edificació sobre accions en l'edificació en les obres de rehabilitació estructural dels sostres d'edificis d'habitatges

O 18/1/94 (DOGC: 28/1/94)

Sistemes constructius

CTE DB HS 1 Protecció enfront de la humitat

CTE DB HS 6 Protecció contra l'exposició al radó

CTE DB HR Protecció davant del soroll

CTE DB HE 1 Condicions per al control de la demanda energètica

CTE DB SE AE Accions en l'edificació

CTE DB SE F Fàbrica i altres

CTE DB SI Seguretat en cas d'Incendi, SI 1 i SI 2, Annex F

CTE DB SUA Seguretat d'Utilització i Accessibilitat, SUA 1 i SUA 2

RD 314/2006 (BOE 28/03/2006) i les seves posteriors modificacions.

Codi d'accessibilitat de Catalunya, de desplegament de la Llei 13/2014

D 209/2023 (DOGC: 30/11/23) i la seva posterior correcció d'errades.

Es regula l'adopció de criteris ambientals i d'ecoeficiència en els edificis

D 21/2006 (DOGC: 16/02/2006) i D 111/2009 (DOGC:16/7/2009)

Instal·lacions d'ascensors

CTE DB SUA 9 Seguretat d'utilització i accessibilitat

RD 173/2010 (BOE 11.03.2010)

Codi d'Accessibilitat de Catalunya, de desplegament de la Llei 13/2014

D 209/2023 (DOGC 30/11/23) i la seva posterior correcció d'errades

CTE DB SI 4 Seguretat en cas d'incendi. Instal·lacions de protecció en cas d'incendi *(ascensor d'emergència)*

RD 173/2010 (BOE 11.03.2010)

Requisitos esenciales de seguridad para la comercialización de ascensores y componentes de seguridad de ascensores

RD 203/2016 (BOE: 25/5/2016)

Reglamento de aparatos de elevación y su manutención. Instrucciones Técnicas Complementarias

RD 2291/85 (BOE: 11/12/85) i les seves posteriors modificacions

Instrucción Técnica Complementaria ITC AEM 1 "Ascensores", que regula la puesta en servicio, modificación, mantenimientio e inspección de los ascensores, así como el incremento de la seguridad del parque de ascensores existente

RD 355/2024 (BOE 13/04/2024)

Normes per a la comercialització i posada en servei de les màquines

RD 1644/08 de 10 d'octubre (BOE 11.10.08) i la seva posterior modificació

Se autoriza la instalación de ascensores sin cuarto de máquinas

Resolución 3/4/97 (BOE: 23/4/97) i la seva posterior modificació

Se autoriza la instalación de ascensores con máquinas en foso

Resolución 10/09/98 (BOE: 25/9/98)

Seguretat industrial dels establiments, les instal·lacions i els productes

D 192/2023 (DOGC 09.11.2023)

Instal·lacions de recollida i evacuació de residus

CTE DB HS 2 Recollida i evacuació de residus

RD 314/2006 (BOE 28/03/2006) i les seves posteriors modificacions

Ordenances municipals

Instal·lacions d'aigua

CTE DB HS 4 Subministrament d'aigua

RD 314/2006 (BOE 28/03/2006) i les seves posteriors modificacions

Criterios técnico-sanitarios de la calidad del agua de consumo, su control y suministro

RD 3/2023, de 10 de gener (BOE 11/01/2023) i la seva correcció d'errades

Requisitos sanitarios para la prevención y el control de la legionelosis

RD 487/2022, de 21 de juny (BOE 22/06/2022) i la seva posterior modificació

Reglamento d'equips a pressió. Instruccions tècniques complementàries

RD 809/2021, de 21 de setembre (BOE 11/10/2021)

Es regula l'adopció de criteris ambientals i d'ecoeficiència en els edificis

D 21/2006 (DOGC 16/02/2006) I D111/2009 (DOGC:16/7/2009)

Condicions higienicosanitàries per a la prevenció i el control de la legionel·losi

D 352/2004 (DOGC 29/07/2004)

Mesures de foment per a l'estalvi d'aigua en determinats edificis i habitatges (d'aplicació obligatòria als edificis destinats a serveis públics de la Generalitat de Catalunya, així com en els habitatges finançats amb ajuts atorgats o gestionats per la Generalitat de Catalunya)

D 202/98 (DOGC 06/08/98)

Ordenances municipals

Instal·lacions d'aigua calenta sanitària

CTE DB HS 4 Subministrament d'aigua

RD 314/2006 (BOE 28/03/2006) i les seves posteriors modificacions

CTE DB HE 4 Contribució mínima d'energia renovable per cobrir la demanda d'ACS

RD 314/2006 (BOE 28/03/2006) i les seves posteriors modificacions

RITE Reglamento de Instalaciones Térmicas en los Edificios

RD 1027/2007 (BOE: 29/8/2007) i les seves posteriors modificacions

Requisitos sanitarios para la prevención y el control de la legionelosis

RD 487/2022, de 21 de juny (BOE 22/06/2022) i la seva posterior modificació

Condicions higienicosanitàries per a la prevenció i el control de la legionel·losi

D 352/2004 (DOGC 29/07/2004)

Es regula l'adopció de criteris ambientals i d'ecoeficiència en els edificis

D 21/2006 (DOGC 16/02/2006) I D111/2009 (DOGC:16/7/2009)

Instal·lacions d'evacuació

CTE DB HS 5 Evacuació d'aigües

RD 314/2006 (BOE 28/03/2006) i les seves posteriors modificacions

Es regula l'adopció de criteris ambientals i d'ecoeficiència en els edificis

D 21/2006 (DOGC 16/02/2006) I D111/2009 (DOGC16/7/2009)

Ordenances municipals

Instal·lacions de protecció contra el radó

CTE DB HS 6 Protecció contra l'exposició al radó

RD 732/2019, de 20 de desembre de 2019, pel qual es modifica el Codi Tècnic de l'Edificació (BOE 27/12/2019).

Instal·lacions tèrmiques

CTE DB HE 2 Condicions de les instal·lacions tèrmiques (remet al RITE)

RD 314/2006 (BOE 28/03/2006) i les seves posteriors modificacions.

RITE Reglamento de Instalaciones Térmicas en los Edificios

RD 1027/2007 (BOE: 29/8/2007) i les seves posteriors modificacions

Requisitos de diseño ecológico aplicables als productes relacionados con la energia

RD 187/2011 (BOE: 3/3/2011)

Requisitos sanitarios para la prevención y el control de la legionelosis

RD 487/2022, de 21 de juny (BOE 22/06/2022) i la seva posterior modificació

Reglamento de equipos a presión. Instrucciones técnicas complementarias

RD 809/2021, de 21 de setembre (BOE 11/10/2021)

Seguretat industrial dels establiments, les instal·lacions i els productes

D 192/2023 (DOGC 09.11.2023)

Condicions higienicosanitàries per a la prevenció i el control de la legionel·losi

D 352/2004 (DOGC 29/07/2004)

Ordenances municipals

Instal·lacions de ventilació

CTE DB HS 3 Qualitat de l'aire interior

RD 314/2006 (BOE 28/03/2006) i les seves posteriors modificacions.

RITE Reglamento de Instalaciones Térmicas en los Edificios

RD 1027/2007 (BOE: 29/8/2007 i les seves posteriors modificacions

CTE DB SI 3.7 Control de fums

RD 314/2006 (BOE 28/03/2006) i les seves posteriors modificacions.

Reglamento de seguridad en caso de incendios en establecimientos industriales, RSCIEI

RD 2267/2004, (BOE: 17/12/2004) i les seves posteriors modificacions

Ordenances municipals

Instal·lacions de combustibles

Gas natural i GLP

Reglamento técnico de distribución y utilización de combustibles gaseosos y sus instrucciones técnicas complementarias.

ITC-ICG 03 Instalaciones de almacenamiento de gases licuados del petróleo (GLP) en depósitos fijos

ITC-ICG 06 Instalaciones de almacenamiento de gases licuados del petróleo (GLP) para uso propio

ITC-ICG 07 Instalaciones receptoras de combustibles gaseosos

RD 919/2006 (BOE: 4/9/2006) i les seves posteriors modificacions

Reglamento general del servicio público de gases combustibles

D 2913/1973 (BOE: 21/11/73) i les seves posteriors modificacions, derogat en tot allò que contradiguin o s'oposin al que es disposa al "Reglamento técnico de distribución y utilización de combustibles gaseosos y sus instrucciones técnicas complementarias", aprovat pel RD 919/2006

Reglamento de redes y acometidas de combustibles gaseosos e instrucciones

O 18/11/74 (BOE: 6/12/74) i les seves posteriors modificacions, derogat en tot allò que contradiguin o s'oposin al que es disposa al "Reglamento técnico de distribución y utilización de combustibles gaseosos y sus instrucciones técnicas complementarias", aprovat pel RD 919/2006

Gas-oil

Instrucción Técnica Complementaria MI-IP-03 "Instalaciones Petrolíferas para uso propio"

RD 1523/1999 (BOE: 22/10/1999) i la seva posterior modificació

RD 1427/1997 (BOE: 23/10/1997) i les seves posteriors modificacions

Instal·lacions d'electricitat

REBT Reglamento electrotécnico para baja tensión. Instrucciones Técnicas Complementarias

RD 842/2002 (BOE 18/09/02) i les seves posteriors modificacions

Instrucción Técnica complementaria (ITC) BT 52 "Instalaciones con fines especiales. Infraestructura para la recarga de vehículos eléctricos", del Reglamento electrotécnico de baja tensión, y se modifican otras instrucciones técnicas complementarias del mismo.

RD 1053/2014 (BOE 31/12/2014) i la seva posterior modificació

CTE DB HE-5 Generació mínima d'energia elèctrica

RD 314/2006 (BOE 28/03/2006) i les seves posteriors modificacions.

Actividades de transporte, distribución, comercialización, suministro y procedimientos de autorización de instalaciones de energía eléctrica

RD 1955/2000 (BOE: 27/12/2000) i les seves posteriors modificacions. Obligació de centre de transformació, distàncies línies elèctriques

Reglamento de condiciones técnicas y garantías de seguridad en líneas eléctricas de alta tensión y sus instrucciones técnicas complementarias, ITC-LAT 01 a 09

RD 223/2008 (BOE: 19/3/2008) i les seves posteriors modificacions

Reglamento sobre condiciones técnicas y garantías de seguridad en centrales eléctricas y centros de transformación

RD 337/2014 (BOE: 9/6/2014) i les seves posteriors modificacions

Normas sobre ventilación y acceso de ciertos centros de transformación

Resolució 19/6/1984 (BOE: 26/6/84)

Conexión a red de instalaciones de producción de energía eléctrica de pequeña potencia

RD 1699/2011 (BOE: 8/12/2011) i les seves posteriors modificacions

Procediment administratiu aplicable a les instal·lacions solars fotovoltaiques connectades a la xarxa elèctrica

D 352/2001, de 18 de setembre (DOGC 02.01.02)

Normes Tècniques particulars de FECSA-ENDESA relatives a les instal·lacions de xarxa i a les instal·lacions d'enllaç

Resolució ECF/4548/2006 (DOGC 22/2/2007)

Especificacions particulars i projectes tipus d'Endesa Distribució Eléctrica, SLU.

Resolució de 5 de desembre de 2018 de la Direcció General d'Energia i Mines (BOE: 28/12/2018)

Seguretat industrial dels establiments, les instal·lacions i els productes

D 192/2023 (DOGC 09.11.2023)

Certificat sobre compliment de les distàncies reglamentàries d'obres i construccions a línies elèctriques

Resolució 4/11/1988 (DOGC 30/11/1988)

Vehicle elèctric

HE-6 Dotacions mínimes per a la infraestructura de recàrrega de vehicles elèctrics

RD 450/2022 (BOE 15/06/2022)

Instrucción Técnica complementaria (ITC) BT 52 "Instalaciones con fines especiales. Infraestructura para la recarga de vehículos eléctricos", del Reglamento electrotécnico de baja tensión, y se modifican otras instrucciones técnicas complementarias del mismo.

RD 1053/2014 (BOE 31/12/2014) i la seva posterior modificació

Instal·lacions fotovoltaiques

REBT Reglamento electrotécnico para baja tensión. Instrucciones Técnicas Complementarias

RD 842/2002 (BOE 18/09/02) i les seves posteriors modificacions

Condicions administratives, tècniques i econòmiques de l'autoconsum d'energia elèctrica

RD 244/2019 d'autoconsum (BOE 06/04/2019) i les seves posteriors modificacions

Ordenances municipals

Instal·lacions d'il·luminació

CTE DB HE-3 Condicions de les instal·lacions d'il·luminació

RD 314/2006 (BOE 28/03/2006) i les seves posteriors modificacions.

CTE DB SUA-4 Seguretat enfront al risc causat per il·luminació inadequada

RD 314/2006 (BOE 28/03/2006) i les seves posteriors modificacions.

REBT ITC-28 Instal·lacions en locals de pública concurrència

RD 842/2002 (BOE 18/09/02) i les seves posteriors modificacions

Llei d'ordenació ambiental de l'enllumenament per a la protecció del medi nocturn

Llei 6/2001 (DOGC 12/6/2001) i les seves posteriors modificacions

Instal·lacions de telecomunicacions

Infraestructuras comunes en los edificios para el acceso a los servicios de telecomunicación

RD Ley 1/98 de 27 de febrero (BOE: 28/02/98) i les seves posteriors modificacions

Reglamento regulador de las infraestructuras comunes de telecomunicaciones para el acceso a los servicios de telecomunicación en el interior de las edificaciones

RD 346/2011 (BOE 1/04/2011) i les seves posteriors modificacions

Orden ITC/1644/2011, por la que se desarrolla el reglamento regulador de las infraestructuras comunes de telecomunicaciones para el acceso a los servicios de telecomunicación en el interior de las edificaciones, aprobado por el RD 346/2011

ITC/1644/2011, de 10 de juny. (BOE 16/6/2011) i les seves posteriors modificacions

Procedimiento a seguir en las instalaciones colectivas de recepción de televisión en el proceso de su adecuación para la recepción de TDT y se modifican determinados aspectos administrativos y técnicos de las infraestructuras comunes de telecomunicación en el interior de los edificios

Ordre ITC/1077/2006 (BOE: 13/4/2006)

Instal·lacions de protecció contra incendis

RIPCI Reglamento de Instalaciones de Protección Contra Incendios

RD 513/2017 (BOE 12/6/2017) i les seves posteriors modificacions

CTE DB SI 4 Instal·lacions de protecció en cas d'incendi

RD 314/2006 (BOE 28/03/2006) i les seves posteriors modificacions.

Reglamento de seguridad en caso de incendios en establecimientos industriales, RSCIEI

RD 2267/2004, (BOE: 17/12/2004) i les seves posteriors modificacions

Instal·lacions de protecció al llamp

CTE DB SUA-8 i Annex B Seguretat enfront al risc causat per l'acció del llamp

RD 314/2006 (BOE 28/03/2006) i les seves posteriors modificacions.

Certificació energètica dels edificis

Procedimiento Básico para la certificación energética de los edificios

Real Decreto 390/2021 (BOE 02/06/2021)

Control de qualitat

Marc general

Código Técnico de la Edificación, CTE

RD 314/2006 (BOE 28/03/2006) i les seves posteriors modificacions.

CE Código Estructural. Capítulo 5. Bases generales para la gestión de la calidad de las estructuras

RD 470/2021, de 29 de juny (BOE 10/08/2021) i la seva correcció d'errors

Control de qualitat en l'edificació d'habitatges

D 375/1988 (DOGC: 28/12/88) i les seves posteriors modificacions

Normatives de productes, equips i sistemes (no exhaustiu)

Disposiciones para la libre circulación de los productos de construcción

Reglamento (UE) 305/2011 (DOUE: 04/04/2011) i les seves posteriors modificacions

Clasificación de los productos de construcción y de los elementos constructivos en función de sus propiedades de reacción y de resistencia frente al fuego

RD 842/2013 (BOE: 23/11/2013)

UC-85 recomanacions sobre l'ús de cendres volants en el formigó

O 12/4/1985 (DOGC: 3/5/85)

RC-16 Instrucción para la recepción de cementos

RD 256/2016 (BOE: 25/6/2016) i la seva posterior modificació

Criteris d'utilització en l'obra pública de determinats productes utilitzats en l'edificació

R 22/6/1998 (DOGC 3/8/98)

Gestió de residus de construcció i enderrocs

Regulador de la producción y gestión de los residuos de construcción y demolición

RD 105/2008, d'1 de febrer (BOE 13/02/2008)

Programa de Prevención y Gestión de Residus y Recursos de Catalunya (PRECAT 20)

RD 210/2018, del 6 d'abril (BOE 16/4/2018) i les seves posteriors modificacions

Residuos y suelos contaminados para una economía circular

Llei 7/2022, de 8 d'abril (BOE 09/04/2022)

Normas generales de valorización de materiales naturales excavados para su utilización en operaciones de relleno y obras distintas a aquellas en las que se generaron

Orden APM/1007/2017, de 10 d'octubre (BOE 21/10/2017)

Text refós de la Llei reguladora dels residus

Decret Legislatiu 1/2009, de 21 de juliol (DOGC 28/7/2009) i les seves posteriors modificacions

Programa de gestió de residus de la construcció de Catalunya (PROGROC), es regula la producció i gestió de residus de la construcció i demolició, i el cànon sobre la deposició controlada dels residus de la construcció.

D 89/2010, 26 juliol (DOGC 6/07/2010) i les seves posteriors modificacions

Utilització dels àrids reciclats procedents de la valorització de residus de la construcció i demolició

ORDRE ACC/9/2023, de 23 de gener (DOGC 26/01/2023)

Llibre de l'edifici

Ley de Ordenación de la Edificación, LOE

Llei 38/1999 (BOE 06/11/99) i les seves posteriors modificacions

Código Técnico de la Edificación, CTE

RD 314/2006 (BOE 28/03/2006) i les seves posteriors modificacions

Llibre de l'edifici per a edificis d'habitatge

D 67/2015 (DOGC 7/8/2015)

MA. ANNEXOS A LA MEMÒRIA

MA 1 Manual d'ús i manteniment

MA 2 Pla de control i qualitat

MA3 Estudi bàsic de Seguretat i Salut

MA4 Estudi pla de treball



MA.1 INSTRUCCIONS D'ÚS I MANTENIMENT

PROJECTE BÀSIC I EXECUTIU PER L'ADEQUACIÓ DE L'ALTELL DEL MERCAT MUNICIPAL PER INCLOURE LES DEPENDÈNCIES DE LA POLICIA LOCAL DE PALLEJÀ.

Carrer Joan Molins Parera nº39 (espai destinat a equipament 2) 08780 PALLEJA

Manu Pagès Taller d'Arquitectura

Emplaçament

Projecte:	Adequació de l'altell del Mercat Municipal de Pallejà per incloure les dependències de la Policia Local
Fase:	Projecte Bàsic i Executiu
Objecte de l'encàrrec:	Obra de reforma
Emplaçament:	Carrer Joan Molins Parera nº39
Municipi:	Pallejà, 08780 Barcelona
Referència cadastral:	6261201DF1865A1022OR
Coordenades UTM:	41.420931, 1.995975

Promotor

Nom:	**Ajuntament de Pallejà**
CIF:	P0815600B
Adreça:	C/del Sol 1. 08780 Pallejà
Telèfon:	936 63 00 00

Autor/s projecte

Nom:	**Manuel Pagès Jové**
Nº col·legiat:	63706-8
NIF:	46138049A
Adreça:	C/Xerric nº23 08173 Sant Cugat del Vallès
Telèfon:	620259191



Introducció

Amb la finalitat de garantir la seguretat de les persones, el benestar de la societat i la protecció del medi ambient, l'edificació ha de rebre un ús i un manteniment adequats per conservar i garantir les condicions inicials de seguretat, habitabilitat i funcionalitat exigides normativament. Cal per tant que els seus usuaris, siguin o no propietaris, respectin les instruccions d'ús i manteniment que s'especifiquen a continuació.

L'ús incorrecte i/o la no realització de les operacions de manteniment previst a l'edifici pot comportar:

- La pèrdua de les garanties i assegurances atorgades a l'edificació.
- L'envelliment prematur de l'edifici, amb la conseqüent depreciació del seu valor patrimonial, funcional i estètic.
- Aparicions de deficiències que poden generar situacions de risc als propis usuaris de l'edifici o a tercers amb la corresponent responsabilitat civil.
- La reducció de les despeses en reparacions en ser molt menys costosa la intervenció sobre una deficiència detectada a temps, mitjançant unes revisions periòdiques.
- Una davallada en el rendiment de les instal·lacions amb els conseqüents augments de consums d'energia i de contaminació atmosfèrica.
- La pèrdua de seguretat de les instal·lacions que pot comportar la seva interrupció o clausura.

L'obligatorietat de conservar i mantenir els edificis està reflectida en diverses normatives, entre les que es destaquen:

- Codi Civil.
- Codi Civil de Catalunya
- Llei d'Ordenació de l'edificació, Llei 38/1999 de 5 novembre.
- Codi Tècnic de l'Edificació, Reial Decret 314/2006 de 17 de març.
- Llei de l'Habitatge 24/1991 de 29 de novembre.
- Legislacions urbanístiques estatals i autonòmiques.
- Legislacions sobre els Règims de propietat.
- Ordenances municipals.
- Reglamentacions tècniques.

Sobre el Règim de propietat de l'edifici, Propietat horitzontal :

La propietat de l'immoble és regeix pel Règim de Propietat Horitzontal mitjançant la Llei 49/1960 del 21 de juliol sobre Propietat Horitzontal (modificada per la Llei 8/1999 de 21 de juny) i pels Estatuts específics de la comunitat recollits en l'Escriptura de Divisió Horitzontal i, en el seu cas, pel Reglament de Règim Interior.

Aquesta normativa fixa l'organització i el funcionament dels òrgans rectors de la comunitat de propietaris, i estableix els drets i obligacions de tots els propietaris. En aquest sentit destaca l'obligatorietat de mantenir en bon estat de conservació els elements constructius i les instal·lacions - siguin comunes o privatives - i contribuir a les despeses generals d'explotació i manteniment de l'edifici, segons el seu coeficient de participació contemplat en l'Escriptura de Compra-venda i l'Escriptura de Divisió Horitzontal de l'edifici.

És molt recomanable encarregar la gestió del règim de la propietat o comunitat de propietaris a Administradors de Finques col·legiats.

Sobre el Règim de propietat de l'edifici, Propietat vertical:

La propietat de l'immoble és regeix pel Règim de Propietat Vertical mitjançant la Llei d'Arrendaments Urbans 29/1994 del 24 de novembre. Aquesta estableix els drets i els deures de l'arrendador i de l'arrendatari per a habitatges o locals de lloguer.

És molt recomanable encarregar la gestió dels lloguers a Administradors de Finques col·legiats.

Sobre les instruccions d'ús i manteniment

Les instruccions d'ús i manteniment formaran part de la documentació de l'obra executada que, juntament amb el projecte – el qual incorporarà les modificacions degudament aprovades -, el Pla de manteniment, l'acta de recepció de l'obra i la relació dels agents que han intervingut en el procés edificatòri, conformaran el contingut bàsic del Llibre de l'Edifici. Aquest llibre serà lliurat pel promotor als propietaris i usuaris, els quals estaran obligats a rebre'l, conservar-lo i transmetre'l.

Instruccions d'ús:

Les instruccions d'ús inclouen totes aquelles normes que han de seguir els usuaris – siguin o no propietaris - per desenvolupar a l'edifici, o a les seves diverses zones, les activitats previstes per a les quals va ser projectat i construït.

Els usos previstos a l'edifici són els següents:

Ús principal:Administratiu	**Situació: Tot l'edifici**

Instruccions de manteniment:

Les instruccions de manteniment contenen les actuacions preventives bàsiques i genèriques que cal realitzar a l'edifici perquè conservi les seves prestacions inicials de seguretat, habitabilitat i funcionalitat.

L'adaptació a l'edifici en concret de les instruccions de manteniment quedaran recollides en el Pla de manteniment. Aquest formarà part del Llibre de l'edifici i incorporarà la corresponent programació i concreció de les operacions preventives a executar, la seva periodicitat i els subjectes que les han de realitzar, tot d'acord amb les disposicions legals aplicables i les prescripcions dels tècnics redactors del mateix. Els propietaris i usuaris de l'edifici deuran portar a terme el Pla de manteniment de l'edifici encarregant a un tècnic competent les operacions programades pel seu manteniment.

Al llarg de la vida útil de l'edifici s'anirà recollint tota la documentació relativa a les operacions efectuades pel seu manteniment així com totes les diferents intervencions realitzades, ja siguin de reparació, reforma o rehabilitació. Tota aquesta documentació esmentada s'anirà consignant al Llibre de l'Edifici.

A continuació es relacionen els diferents sistemes que composen l'edificació fent una relació de les seves instruccions d'ús i manteniment específiques.

Fonaments – Elements de contenció

I.- Instruccions d'ús:

Condicions d'ús:

La fonamentació de l'edifici pot transmetre al terreny una càrrega limitada. Per no alterar la seva seguretat estructural i la seva estanquitat cal que es mantinguin les condicions de càrrega i de salubritat previstes per a les quals s'ha construït l'edifici.

Intervencions durant la vida útil de l'edifici:

En el cas d'intervencions que impliquin la reforma, reparació o rehabilitació dels fonaments i/o dels elements de contenció de terres, caldrà el consentiment de la propietat o del seu representant, el projecte d'un tècnic competent, el compliment de les normatives vigents i la corresponent llicència municipal.

Incidències extraordinàries:

- Les fuites de la xarxa d'aigua o de la xarxa de clavegueram s'han de reparar immediatament. L'acció continuada de l'aigua pot lesionar la fonamentació i/o modificar les condicions resistents del subsòl.
- Les alteracions dels terrenys propis (plantació d'arbres, moviments de terres, entre d'altres) o de terrenys veïns (noves construccions, túnels i carreteres, entre d'altres) poden afectar les condicions de treball dels fonaments i dels elements de contenció de terres.
- Si es detecten lesions (oxidacions, despreniments, humitats, esquerdes, etc.) en algun element vist de la fonamentació, de contenció de terres, o element constructiu directament relacionat, s'ha d'avisar als responsables del manteniment de l'edifici perquè prenguin les mesures adients.

II.- Instruccions de manteniment:

Els diferents components de la fonamentació tindran un manteniment periòdic d'acord amb el Pla de manteniment.

De forma general, es tindran en consideració les següents operacions:

- Inspeccions tècniques dels fonaments i dels elements de contenció.
- Revisions del correcte funcionament dels murs de contenció enterrats d'acord amb el grau de impermeabilització exigit.

Estructura

I.- Instruccions d'ús:

Condicions d'ús:

L'estructura pot resistir una càrrega limitada d'acord amb el seu ús previst en el projecte. Per no alterar el seu comportament i les seves prestacions de seguretat cal que no es facin modificacions, canvis d'ús i que es mantinguin les condicions previstes de càrrega i de protecció al foc per a les quals s'ha construït l'edifici.

Aquesta prescripció inclou evitar, entre d'altres, la realització de regates o obertures de forats en parets de càrrega o en altres elements estructurals, la sobreposició de paviments pesants sobre els existents (augment de les càrregues permanents), la incorporació d'elements pesants (entre d'altres: caixes fortes, jardineres, piscines, dipòsits i escultures), i la creació d'altells o l'obertura de forats en sostres per intercomunicació entre plantes.

Les sobrecàrregues d'ús dels sostres s'han calculat en funció de l'ús previst a les diferents zones de l'edifici i no poden superar els valors següents:

Categoria d'ús		**Subcategoria d'ús**		Càrrega uniforme kN/m^2–(Kg/m^2)	Càrrega concentrada kN - (Kg)	Càrrega lineal kN/m-(Kg/m)
A	Zones residencials	A1	Habitatges i zones d'habitacions en hospitals i hotels	2 – (200)	2 – (200)	–
			Zones d'accés i evacuació (escales, replans i portals)	3 – (300)	–	–
			Baranes, força horitzontal aplicada a 1,20m d'alçada o sobre la vora superior de l'element si està a menys altura	–	–	0,8 – (80)
		A2	Trasters	3 – (300)	2 – (200)	–
			Zones d'accés i evacuació (escales, replans i portals)	4 – (400)	–	–
			Baranes, força horitzontal aplicada a 1,20m d'alçada o sobre la vora superior de l'element si està a menys altura	–	–	0,8 – (80)
B	Zones administratives		Zones administratives	2 – (200)	2 – (200)	–
			Zones d'accés i evacuació (escales, replans i portals)	3 – (300)	–	–
			Baranes, força horitzontal aplicada a 1,20m d'alçada o sobre la vora superior de l'element si està a menys altura	–	–	0,8 – (80)
C	Zones de reunió (llevat les superfícies corresponents als usos A,B i D)	C1	Zones amb taules i cadires	3– (300)	4– (400)	–
			Baranes, força horitzontal aplicada a 1,20m d'alçada o sobre la vora superior de l'element si està a menys altura	–	–	0,8 – (80)
		C2	Zones amb seients fixes	4 – (400)	4 – (400)	–

			Baranes, força horitzontal aplicada a 1,20m d'alçada o sobre la vora superior de l'element si està a menys altura	–	–	0,8 – (80)
		C3	Zones sense obstacles que impedeixin el lliure moviment de les persones com vestíbuls d'edificis públics, administratius, hotels, sales d'exposicions en museus, etc.	5 – (500)	4– (400)	–
			Baranes, força horitzontal aplicada a 1,20m d'alçada o sobre la vora superior de l'element si està a menys altura	–	–	1,6 - (160)
		C4	Zones destinades a gimnàs o activitats físiques	5– (500)	7– (700)	
			Baranes, força horitzontal aplicada a 1,20m d'alçada o sobre la vora superior de l'element si està a menys altura	–	–	1,6 - (160)
		C5	Zones d'aglomeració (sales de concert, estadis, etc.)	5– (500)	4 – (400)	
			Baranes, força horitzontal aplicada a 1,20m d'alçada o sobre la vora superior de l'element si està a menys altura	–	–	3 - (300)
D	Zones comercials	D1	Locals comercials	5– (500)	4 – (400)	–
		D2	Supermercats, hipermercats o grans superfícies	5– (700)	7 – (500)	–
E	Zones tràfic i aparcament per a vehicles lleugers (pes total <30kN –3.000Kg)			2 – (200)	20 – (2.000)	–
	Baranes, força horitzontal aplicada a 1,20m d'alçada o sobre la vora superior de l'element si està a menys altura			–	–	1,6 - (160)
F	Cobertes accessibles d'ús solament privadament			1– (100)	2 – (200)	
	Baranes, força horitzontal aplicada a 1,20m d'alçada o sobre la vora superior de l'element si està a menys altura			–	–	1,6 - (160)
G	Cobertes accessibles exclusives per conservació	G1	Cobertes amb inclinació inferior a 20º	1– (100)	2– (200)	–
		G2	Cobertes amb inclinació superior a 40º	0	2 – (200)	–
			Baranes, força horitzontal aplicada a 1,20m d'alçada o sobre la vora superior de l'element si està a menys altura	–	–	0,8 – (80)
Balcons volats per tots els usos (s'especificarà la sobrecàrrega d'ús corresponent a la categoria d'ús amb la que es comuniqui i la càrrega vertical a la vora)				.....	–	2 – (200)
Porxos, voreres i espais de trànsit sobre un element portant o un terreny que dona empentes sobre altres elements estructurals			zones privades	1– (100)	–	–
			zones públiques	3 – (300)	–	–
Magatzem (s'haurà d'especificar la sobrecàrrega mitjana i, si s'escau, la distribució de la càrrega de les diferents zones i col·locar una placa amb el valor adoptat)				.....	–	–
Biblioteca (s'haurà d'especificar la sobrecàrrega mitjana i, si s'escau, la distribució de la càrrega de les diferents zones i col·locar una placa amb el valor adoptat)				.....	–	–
S'han reduït sobrecàrregues d'acord amb els valors del Document Bàsic SE-AE del CTE ?					SI	NO

Característiques de vehicles especials: .....

Les accions permanents, les deformacions admeses - incloses, si s'escau, les del terreny - així com els coeficients de seguretat i, les reduccions de sobrecàrregues adoptades estan contemplades en la memòria d'estructures del projecte.

Intervencions durant la vida útil de l'edifici:

En el cas d'intervencions que impliquin la reforma, reparació o rehabilitació de l'estructura, caldrà el consentiment de la propietat o del seu representant, el projecte d'un tècnic competent, el compliment de les normatives vigents i la corresponent llicència municipal.

Per a les reposicions dels elements que tinguin una durada més curta que la pròpia estructura (recolzaments, juntes, drenatges, pintures, proteccions, etc.) i amb la finalitat de no alterar les prestacions inicials s'utilitzaran productes d'iguals o similars característiques als originals.

Neteja:

En cas de desenvolupar treballs de neteja o protecció, s'analitzarà l'efecte que puguin tenir els productes emprats sobre els elements estructurals afectats. En qualsevol cas, s'adoptaran les instruccions d'ús i manteniment donades pel fabricant.

Incidències extraordinàries:

- Els degoters de les cobertes, les fuites de la xarxa d'aigua o de la xarxa de desguàs s'han de reparar immediatament. L'acció continuada de l'aigua pot lesionar l'estructura.
- S'avisarà als responsables del manteniment de l'edifici si es detecten lesions (oxidacions, despreniments, humitats, esquerdes, etc.) en els elements estructurals, en les seves proteccions o en els components que suporta (envans, paviments, obertures, entre d'altres) perquè prenguin les mesures oportunes.

II.- Instruccions de manteniment:

Els diferents components de l'estructura tindran un manteniment periòdic d'acord amb el Pla de manteniment.

De forma general, es tindran en consideració les següents operacions:

- Inspeccions tècniques de l'estructura.
- Revisions i/o reposicions dels elements que tinguin una durada més curta que la pròpia estructura (recolzaments, juntes, drenatges, pintures, proteccions, etc.).

Cobertes

I.- Instruccions d'ús:

Condicions d'ús:

Tipus de coberta i ús : Inlcinada, només accesible per manteniment	Situació:

Les cobertes s'utilitzaran exclusivament per a l'ús previst en el projecte, mantenint les prestacions de seguretat i salubritat especifiques per a les quals s'ha construït l'edifici.

A les cobertes en general no està permesa la col·locació d'elements aliens que puguin representar una alteració del seu sistema d'estanquitat vers l'aigua i del seu comportament tèrmic o acústic, o una disminució de la seva seguretat enfront les caigudes.

Als terrats, les terrasses o balcons - tant comuns com privatius - no està permesa la formació de coberts, emmagatzematge de materials, grans jardineres, mobles, etc., que puguin representar una sobrecàrrega excessiva per a l'estructura. Les jardineres i torretes tindran per sota un espai de ventilació que pugui facilitar la correcta evacuació de les aigües pluvials i evitar l'acumulació de brutícia i d'humitats. No es premés l'abocament als desguassos de productes químics agressius com olis, dissolvents, lleixius, benzines, etc.

Intervencions durant la vida útil de l'edifici:

En el cas d'intervencions que impliquin la reforma, reparació o rehabilitació de les cobertes, caldrà el consentiment de la propietat o del seu representant, la supervisió d'un tècnic competent, el compliment de les normatives vigents i la corresponent llicència municipal.

Aquesta prescripció inclou les cobertes d'ús privatiu dels habitatges o locals.

Si a la coberta s'instal·len noves antenes, equips d'aire condicionat, tendals, tanques o, en general, aparells que requereixen ser fixats, caldrà consultar a un tècnic competent per tal que la subjecció no afecti al sistema d'impermeabilització, a les baranes o les xemeneies. Sí, a més a més, aquestes noves instal·lacions necessiten un manteniment periòdic caldrà preveure, al seu voltant, els mitjans i les proteccions adequades per tal de garantir la seguretat i d'evitar desperfectes durant les operacions de manteniment.

Per a les reposicions dels elements que tinguin una durada més curta que la pròpia coberta (juntes, proteccions, etc.), s'utilitzaran productes idèntics als existents o d'equivalents característiques que no alterin les seves prestacions inicials.

Neteja:

Les cobertes s'han de mantenir netes i lliures d'herbes.

Incidències extraordinàries:

- Si s'observen lesions (degoters i humitats) en els sostres sotacoberta caldrà avisar als responsables del manteniment de l'edifici perquè prenguin ràpidament les mesures oportunes. Els degoters afecten a curt termini a l'habitabilitat de la zona afectada i a mig termini poden afectar a la seguretat de l'estructura.
- Després de grans xàfecs, vendavals, pedregades i nevades, etc. caldrà:

- Comprovar que les ventilacions de la coberta no quedin obstruïdes i estiguin en bon estat.
- Revisar i netejar la coberta i comprovar desguassos i morrions.
- No llençar la neu de les cobertes al carrer.
- Comprovar les fixacions dels elements ubicats a les cobertes (antena TV, tendals, xemeneies, etc.) i l'estat dels elements singulars de la coberta (lluernes, claraboies, entre d'altres).

II.- Instruccions de manteniment:

Els diferents components de les cobertes i els seus elements singulars (xemeneies, lluernes, badalots, etc.) tindran un manteniment periòdic d'acord amb el Pla de manteniment.

De forma general, es tindran en consideració les següents operacions:

- Inspeccions tècniques de la coberta.
- Revisions de l'estat de conservació de la teulada o de la protecció de la impermeabilització.
- Revisions de l'estat de conservació dels punts singulars (juntes de dilatació, trobades amb paraments verticals, buneres o canals, ràfecs, sobreexidors, ancoratges d'elements, elements passants, obertures i accessos, careners, aiguafons o claraboies, entre d'altres).

Façanes

I.- Instruccions d'ús:

Condicions d'ús:

Les façanes s'utilitzaran exclusivament per a l'ús previst en el projecte, mantenint les prestacions de seguretat i salubritat específiques per a les quals s'ha construït l'edifici. A aquest efecte les mitgeres i els tancaments dels patis tindran la mateixa consideració.

A les façanes no està permès realitzar modificacions o col·locar elements aliens que puguin representar l'alteració de la seva configuració arquitectònica, del seu sistema d'estanquitat vers l'aigua, del seu comportament tèrmic o acústic, o una disminució de la seva seguretat enfront les caigudes.

Així doncs no es poden efectuar noves obertures, ni col·locar elements aliens (tancaments de terrasses i porxos, tendals, aparells d'aire condicionat, rètols o antenes, etc.) o substituir elements de característiques diferents als originals (fusteries, reixes, tendals, etc.).

Les terrasses o balcons tindran les mateixes condicions d'ús que les cobertes. Les plantes s'han de regar vigilant no crear regalims d'aigua que caiguin al carrer i evitant d'embrutar els revestiments de la façana o bé malmetre els seus elements metàl·lics. No es pot estendre roba a les façanes exteriors a no ser que hi hagi un lloc específic per fer-ho.

Intervencions durant la vida útil de l'edifici:

En el cas d'intervencions que impliquin la reforma, reparació o rehabilitació de les façanes, caldrà el consentiment de la propietat o del seu representant, la supervisió d'un tècnic competent, el compliment de les normatives vigents i la corresponent llicència municipal.

Per a les reposicions dels elements que tinguin una durada més curta que la pròpia façana (juntes, proteccions, etc.) o dels tancaments de vidre, s'utilitzaran productes idèntics als existents o de característiques equivalents que no alterin les seves prestacions de seguretat i habitabilitat inicials.

Neteja:

Les fusteries, els bastiments i els vidres s'han de netejar amb aigua tèbia o amb productes específics, excloent els abrasius. Es cas de desenvolupar altres treballs de neteja i/o protecció,

s'analitzarà l'efecte que puguin tenir els productes sobre els elements de la façana. En qualsevol cas sempre s'adoptaran les instruccions d'ús i manteniment donades pel fabricant.

Incidències extraordinàries:

- Els despreniments d'elements de la façana són un risc tant pels usuaris com pels vianants. És responsabilitat de l'usuari que quan hi hagi símptomes de degradacions, bufats i/o elements trencats a les façanes, avisar urgentment als responsables del manteniment de l'edifici perquè es prenguin les mesures oportunes. En cas de perill imminent cal avisar al Servei de Bombers.
- Abans de grans xàfecs, vendavals, pedregades i/o nevades caldrà:
  - Tancar portes i finestres.
  - Plegar i desmuntar els tendals.
  - Treure de llocs exposats les torretes i altres objectes que puguin caure al buit.
  - Si s'escau, subjectar les persianes.
- Després de grans xàfecs, vendavals, pedregades i/o nevades caldrà:
  - Inspeccionar i netejar les terrasses i comprovar desguassos i morrions.
  - Comprovar fixacions dels elements de les terrasses o balcons (torretes, tendals, persianes, entre d'altres).
  - No llençar la neu de les terrasses o dels balcons al carrer.

II.- Instruccions de manteniment:

Els diferents components de les façanes tindran un manteniment periòdic d'acord amb el Pla de manteniment.

De forma general, es tindran en consideració les següents operacions:

- Inspeccions tècniques de les façanes.
- Revisions de l'estat de conservació dels revestiments.
- Revisions de l'estat de conservació dels punts singulars (juntes de dilatació, trobades amb fonaments, forjats, pilars, cambres ventilades, fusteries, ampits, baranes, remats, ancoratges, ràfecs o cornises, entre d'altres).

Instal·lació d'aigua

I.- Instruccions d'ús:

Condicions d'ús:

La instal·lació d'aigua s'utilitzarà exclusivament per a l'ús projectat, mantenint les prestacions de salubritat, de funcionalitat i d'estalvi específiques per a les quals s'ha dissenyat la instal·lació.

Els armaris o cambres de comptadors o les sales de màquines no han de tenir cap element aliè a la instal·lació, s'han de netejar periòdicament i comprovar que no hi manqui aigua en els sifons dels desguassos. Aquests recintes estan tancats amb clau i són d'accés restringit al personal de la companyia de subministrament, a l'empresa que faci el manteniment i, en cas d'urgència, al responsable designat per la propietat.

Es recomana tancar la clau de pas del local, habitatge o zona en cas d'absència prolongada. Els tubs d'aigua vistos no s'han de fer servir com a connexió a terra dels aparells elèctrics ni tampoc per a penjar-hi objectes.

Els habitatges i/o locals tenen diferents circuits, sectoritzats mitjançant claus de pas, que alimenten les diferents zones humides (cuina, banys, safareig, etc.) i que permeten independitzar-los en cas d'avaria.

A fi d'aconseguir el màxim estalvi d'aigua possible cal:

- Evitar el degoteig de les aixetes, ja que poden suposar un malbaratament d'aigua diari de fins a 15 litres d'aigua per aixeta.

- Racionalitzar el consum de l'aigua fent un bon ús d'ella i aprofitant, mantenint i millorant, si s'escau, els mecanismes i sistemes instal·lats per el seu estalvi: limitadors de cabals en aixetes, mecanismes de doble descàrrega o descàrrega interrompible a les cisternes dels inodors o, si s'escau, aixetes de lavabos i dutxes temporitzades.
- No produir consums alts a les tasques de neteja personal prioritzant la dutxa a omplir la banyera. La rentadora i rentavaixelles s'han de fer funcionar a plena càrrega per optimitzar el consum d'aigua.

Intervencions durant la vida útil de l'edifici:

En el cas d'intervencions que impliquin la reforma, reparació o rehabilitació que afectin les instal·lacions comunes d'aigua, caldrà el consentiment de la propietat o del seu representant, el compliment de les normatives vigents, les prescripcions de la companyia de subministrament i l'execució d'un instal·lador especialitzat (o be una empresa autoritzada si la companyia d'aigües del municipi així ho especifica).

Si es modifica la instal·lació privativa interior cal que es faci amb un instal·lador especialitzat i d'acord amb la normativa vigent.

Neteja:

Si una xarxa d'aigua pel consum humà queda fora de servei més de 6 mesos es tancarà la seva connexió i es procedirà al seu buidat. Per posar-la de nou en servei s'haurà de netejar.

Incidències extraordinàries:

- Si es detecten fuites d'aigua a la xarxa comunitària d'aigua s'ha d'avisar ràpidament als responsables del manteniment de l'edifici perquè facin les mesures correctores adients. Les fuites d'aigua s'han de reparar immediatament per operaris competents, ja que l'acció continuada de l'aigua pot malmetre l'estructura. Si aquestes afecten al subsòl poden lesionar la fonamentació i/o modificar les condicions resistents del terreny.
- En cas d'una fuita d'aigua o d' una inundació caldrà:
  - Tancar la clau de pas de l'aigua de la zona afectada.
  - Desconnectar l'electricitat.
  - Recollir tota l'aigua.
  - Comprovar l'abast de les possibles lesions causades tant al propi habitatge, local o zona com a les veïnes.
  - Fer reparar l'avaria.
  - Avisar a la companyia d'assegurances pels desperfectes ocasionats a propis i a tercers.
- En cas de temperatures sota zero, cal fer córrer l'aigua per les canonades per evitar que es glacin.

II.- Instruccions de manteniment:

Els diferents components de xarxa d'aigua tindran un manteniment periòdic d'acord amb el Pla de manteniment.

De forma general, es tindran en consideració les següents operacions:

- Revisió i neteja de cambres o armaris de comptadors i sales de màquines.
- Els grups de pressió dels sistemes de sobre-elevació d'aigua i/o els sistemes de tractament d'aigua es mantindran segons les instruccions d'ús i manteniment donades pel fabricant.

El manteniment de la instal·lació d'aigua situada des de la clau de pas general de l'edifici fins a la clau de pas dels espais privatius (habitatge o local) correspon a la propietat o a la comunitat de propietaris de l'edifici. El manteniment de la instal·lació situada entre la clau de pas de l'habitatge o local i els aparells d'aquests correspon a l'usuari.

Instal·lació d'electricitat

I.- Instruccions d'ús:

Condicions d'ús:

La instal·lació d'electricitat s'utilitzarà exclusivament per a l'ús projectat, mantenint-se les prestacions de seguretat i de funcionalitat específiques per a les quals s'ha dissenyat la instal·lació.

Pel correcte funcionament i manteniment de les condicions de seguretat de la instal·lació no es pot consumir una potència elèctrica superior a la contractada. Caldrà doncs considerar la potència de cada aparell instal·lat donada pel fabricant per no sobrepassar – de forma simultània - la potència màxima admesa per la instal·lació.

Els armaris o cambres de comptadors d'electricitat no han de tenir cap element aliè a la instal·lació. Aquests recintes estan tancats amb clau i són d'accés restringit al personal de la companyia de subministrament, a l'empresa que faci el manteniment i, en cas d'urgència, al responsable designat per la propietat. En el cas de l'existència a l'edifici d'un Centre de Transformació de l'empresa de subministrament, l'accés al local on estigui ubicat serà exclusiu del personal de la mateixa.

El quadre de dispositius de comandament i protecció de l'habitatge, local o zona es composa bàsicament pels dispositius de comandament i protecció següents :

- L'ICP (Interruptor de Control de Potència) és un dispositiu per controlar que la potència realment demandada pel consumidor no sobrepassi la contractada.
- L'IGA (Interruptor General Automàtic) es un mecanisme que permet el seu accionament manual i que està dotat d'elements de protecció contra sobrecàrregues i curtcircuïts.
- L'ID (Interruptor Diferencial) es un dispositiu destinat a la protecció contra contactes indirectes de tots els circuits (protegeix contra les fuites accidentals de corrent): Periòdicament s'ha de comprovar si l'interruptor diferencial desconnecta la instal·lació.
- Cada circuit de la distribució interior té assignat un petit interruptor automàtic o interruptor omnipolar magneto tèrmics que el protegeix contra els curt circuits i les sobrecàrregues.

En cas d'absència prolongada es recomanable tancar l'IGA de l'habitatge. Si es vol deixar algun aparell en funcionament, com la nevera, no es tancarà l'IGA però sí els interruptors magneto tèrmics dels altres circuits.

No es tocarà cap mecanisme ni aparell elèctric amb el cos, mans o peus molls o humits. S'extremaran les mesures per evitar que els nens toquin els mecanismes i els aparells elèctrics, essent molt convenient tapar els endolls amb taps de plàstic a l'efecte.

Per a qualsevol manipulació de la instal·lació es desconnectarà el circuit corresponent.

Les males connexions originen sobre-escalfaments o espurnes que poden generar un incendi. La desconnexió d'aparells s'ha de fer estirant de l'endoll, mai del cable.

Intervencions durant la vida útil de l'edifici:

En el cas d'intervencions que impliquin la reforma, reparació o rehabilitació de les instal·lacions elèctriques comunes, caldrà el consentiment de la propietat o del seu representant, el compliment de les normatives vigents, les prescripcions de la companyia de subministrament i la seva execució per part d'un instal·lador autoritzat.

A les cambres de bany, vestuaris, etc., s'han de respectar els volums de protecció normatius respecte dutxes i banyeres i no instal·lar ni mecanismes ni d'altres aparells fixos que modifiquin les distàncies mínimes de seguretat.

Si es modifica la instal·lació privativa interior, cal que es faci d'acord amb la normativa vigent, a la potència contractada i amb una empresa autoritzada.

Neteja:

Per a la neteja de làmpades i lluminàries es desconnectarà l'interruptor magneto tèrmic del circuit corresponent.

Incidències extraordinàries:

- Si s'observen deficiències en la xarxa (mecanismes i/o registres desprotegits, làmpades foses en zones d'ús comú, etc.) s'ha d'avisar als responsables de manteniment per tal de que es facin urgentment les mesures oportunes.
- Cal desconnectar immediatament la instal·lació elèctrica en cas de fuita d'aigua, gas o un altre tipus de combustible.

II.- Instruccions de manteniment:

Els diferents components de xarxa d'electricitat tindran un manteniment periòdic d'acord amb el Pla de manteniment.

De forma general, es tindran en consideració les següents operacions:

- Revisió i neteja de cambres o armaris de comptadors.
- Depenent de l'ús i de la potència instal·lada, s'haurà de revisar periòdicament la instal·lació.

Si no és fa el manteniment o la instal·lació presenta deficiències importants, l'empresa subministradora o la que desenvolupi les inspeccions de manteniment estan obligades a tallar el subministrament per la perillositat potencial de la instal·lació.

Tots els aparells connectats s'han d'utilitzar i revisar periòdicament seguint les instruccions de manteniment facilitades pels fabricants.

El manteniment de la instal·lació d'electricitat situada entre la caixa general de protecció de l'edifici i el quadre de dispositius de comandament i protecció dels espais privatius (habitatge o local) correspon a la propietat o a la comunitat de propietaris de l'edifici. El manteniment de la instal·lació situada entre el quadre de comandament i protecció de l'habitatge o local i els aparells d'aquests correspon a l'usuari.

Instal·lació de desguàs

I.- Instruccions d'ús:

Condicions d'ús:

La instal·lació de desguàs s'utilitzarà exclusivament per a l'ús projectat, mantenint les prestacions de salubritat i de funcionalitat específiques per a les quals s'ha dissenyat la instal·lació.

L'inodor no es pot utilitzar com a abocador d'escombraries on llençar elements (bosses, plàstics, gomes, compreses, draps, fulles d'afaitar, bastonets, etc.) i líquids (greixos, olis, benzines, líquids inflamables, etc.) que puguin generar obstruccions i desperfectes en els tubs de la xarxa de desguàs.

En general per desobstruir inodors i desguassos, en general, no es poden utilitzar àcids o productes que els perjudiquin ni objectes punxeguts que poden perforar-los.

Intervencions durant la vida útil de l'edifici:

En el cas d'intervencions que impliquin la reforma, reparació o rehabilitació de la xarxa de desguàs, caldrà el consentiment de la propietat o del seu representant, el compliment de les normatives vigents, i l'execució d'una empresa especialitzada.

Si es modifica la instal·lació privativa interior, cal que es faci d'acord amb la normativa vigent i amb una empresa especialitzada.

Neteja:

Els sifons dels aparells sanitaris o de les buneres sifòniques de les terrasses s'han de netejar i, per evitar mals olors, comprovar que no hi manca aigua.

Incidències extraordinàries:

- Si es detecten males olors (que no s'han pogut eliminar omplint d'aigua els sifons dels aparells sanitaris o de les buneres de les terrasses), o pèrdues en la xarxa de desguàs vertical i horitzontal, s'ha d'avisar als responsables del manteniment de l'edifici perquè prenguin les mesures correctores adients. Les fuites de la xarxa de desguàs s'han de reparar immediatament per operaris competents, ja que l'acció continuada de l'aigua pot malmetre l'estructura, la fonamentació i/o modificar les condicions resistents del subsòl.
- Quan s'observin obstruccions o una disminució apreciable del cabal d'evacuació es revisaran els sifons i les vàlvules.
- Les alteracions dels terrenys propis (plantació d'arbres, moviments de terres, entre d'altres) i/o veïns (noves construccions, túnels i carreteres, entre d'altres) poden afectar els escorrentius del terreny i per tant el sistema de desguàs.

II.- Instruccions de manteniment:

Els diferents components de xarxa de clavegueram tindran un manteniment periòdic d'acord amb el Pla de manteniment.

De forma general, es tindran en consideració les següents operacions:

- Revisió de la instal·lació.
- Neteja d'arquetes.
- Revisió i neteja d'elements especials: separadors de greix, separadors de fangs i/o pous i bombes d'elevació

El manteniment de la instal·lació de desguàs fins als espais privatius (habitatge o local) correspon a la propietat o a la comunitat de propietaris de l'edifici. El manteniment de la instal·lació i aparells situats dins l'espai de l'habitatge o local correspon a l'usuari.

Instal·lació de calefacció

I.- Instruccions d'ús:

Condicions d'ús:

La instal·lació de calefacció s'utilitzarà exclusivament per a l'ús projectat, mantenint les prestacions específiques de salubritat, de funcionalitat, de seguretat i d'estalvi energètic per a les quals s'ha dissenyat la instal·lació.

Per optimitzar la despesa energètica de la instal·lació cal controlar amb programadors i termòstats les temperatures de l'ambient a escalfar en funció de la seva ocupació, de l'ús previst i de la seva freqüència.

En el cas de que la calefacció consti de caldera i radiadors d'aigua calenta caldrà seguir les instruccions donades pel fabricant i les que es donen a continuació :

- Engegar la calefacció amb un nivell d'aigua del circuit correcte.
- Si s'ha d'afegir aigua al circuit fer-ho en fred.
- Si la temperatura de la caldera sobrepassa els 90ºC cal desconnectar la instal·lació i avisar l'instal·lador.
- Purgar periòdicament els radiadors d'aigua quan es sentin sorolls de l'aigua circulant pel seu interior. Per purgar-los cal que la instal·lació estigui funcionant i es descargoli lleugerament els cargols de la part superior dels radiadors fins que notem que no surt aire i comença a sortir aigua.

- Els radiadors no es poden tapar amb objectes ja que decreix considerablement el seu rendiment.
- Les temperatures recomanables per regular els termòstats són 21ºC de dia i 18ºC de nit.

En el cas d'utilitzar estufes portàtils o plaques no s'han de cobrir i s'han de mantenir lluny de qualsevol objecte que es pugui inflamar, com cortinatges, roba de llit, mobles, etc. Cal educar els infants en l'ús de les estufes ja que, en moure-les, poden apropar-les als objectes esmentats anteriorment. Si no es prenen precaucions d'una ventilació permanent no s'ha de deixar cap estufa de butà encesa a l'habitació mentre es dorm.

Intervencions durant la vida útil de l'edifici:

En el cas d'intervencions que impliquin la reforma, reparació o rehabilitació de la instal·lació de calefacció comunitària, caldrà el consentiment de la propietat o del seu representant, el compliment de les normatives vigents i la seva execució per part d'una empresa autoritzada.

Si es modifica la instal·lació de l'habitatge o local cal que es faci amb un instal·lador autoritzat i d'acord amb la normativa vigent.

Neteja:

La pols dels radiadors o estufes es netejaran amb aspirador o amb un raspall especial, sempre d'acord amb les instruccions del fabricant.

Incidències extraordinàries:

- Si s'observen fuites d'aigua als aparells o a la xarxa, o altres deficiències en el funcionament de la instal·lació comunitària s'ha d'avisar als responsables de manteniment de l'edifici perquè es facin les actuacions oportunes.
- En cas de poder actuar davant d'una fuita d'aigua caldrà:
  - Tancar la instal·lació.
  - Desconnectar l'electricitat de la zona afectada.
  - Recollir tota l'aigua.
  - Comprovar l'abast de les possibles lesions causades tant al propi habitatge, local o zona com a les veïnes.
  - Fer reparar l'avaria.
  - Avisar a la companyia d'assegurances pels desperfectes ocasionats a propis i a tercers.

II.- Instruccions de manteniment:

Els diferents components de la instal·lació de calefacció tindran un manteniment periòdic d'acord amb el Pla de manteniment.

De forma general, es tindran en consideració les següents operacions:

- Inspecció de les instal·lacions privatives de l'edifici.

El manteniment de la instal·lació de calefacció comunitària fins a la clau de pas dels espais privatius (habitatge o local) correspon a la propietat o a la comunitat de propietaris de l'edifici. El manteniment de la instal·lació a partir de la clau de pas situada a l'interior de l'espai privatiu correspon a l'usuari.

Instal·lació de climatització

I.- Instruccions d'ús:

Condicions d'ús:

La instal·lació de climatització s'utilitzarà exclusivament per a l'ús projectat, mantenint les prestacions específiques de salubritat, de funcionalitat, de seguretat i d'estalvi energètic per a les quals s'han dissenyat les instal·lacions.

Per optimitzar la despesa energètica de la instal·lació cal controlar amb programadors i termòstats les temperatures de l'ambient a climatitzar en funció de la seva ocupació, de l'ús previst i de la seva freqüència.

No es poden fixar aparells d'aire condicionat a les façanes. Es col·locaran preferentment a les cobertes tot seguint les ordenances municipals i l'autorització de la propietat o comunitat de propietaris.

Per a la correcta utilització de la instal·lació de cada habitatge o local caldrà seguir les instruccions donades pel fabricant.

Intervencions durant la vida útil de l'edifici:

Si es modifica la instal·lació de l'habitatge o local, cal que es faci amb una empresa especialitzada i d'acord amb la normativa vigent.

Incidències extraordinàries:

- Si s'observen fuites d'aigua als aparells o altres deficiències de funcionaments en la instal·lació comunitària s'ha d'avisar als responsables de manteniment de l'edifici perquè es facin urgentment les actuacions oportunes.

II.- Instruccions de manteniment:

Els diferents components de la instal·lació de climatització tindran un manteniment periòdic d'acord amb el Pla de manteniment.

De forma general, es tindran en consideració les següents operacions:

- Inspecció de les instal·lacions privatives de l'edifici.

El manteniment de la instal·lació de climatització comunitària fins els espais privatius (habitatge o local) correspon a la propietat o a la comunitat de propietaris de l'edifici. El manteniment de la instal·lació a partir del seu accés als espais privatius correspon a l'usuari.

Instal·lació de telecomunicacions

I.- Instruccions d'ús:

Condicions d'ús:

La instal·lació de telecomunicacions s'utilitzarà exclusivament per a l'ús projectat, mantenint les prestacions específiques de funcionalitat per a les quals s'ha dissenyat la instal·lació.

Les instal·lacions de telecomunicacions permeten els serveis següents:

- Servei de telefonia (també inclou la contractació del servei d'ADSL).
- Servei de televisió terrestre, tan analògica com digital.
- La instal·lació comuna també permet rebre la televisió per satèl·lit sempre i quan s'instal·li, entre d'altres, una antena parabòlica comunitària i els corresponents codificadors.
- La instal·lació està prevista per poder col·locar una xarxa de distribució de dades per cable.

No es poden fixar les antenes a les façanes. Es col·locaran preferent a les cobertes tot seguint les ordenances municipals i l'autorització de la propietat o comunitat de propietaris.

Els armaris de les instal·lacions de telecomunicacions no han de tenir cap element aliè a la instal·lació i estan tancats amb clau i són d'accés restringit al personal de l'empresa que faci el manteniment o instal·ladors autoritzats.

Intervencions durant la vida útil de l'edifici:

En el cas d'intervencions que impliquin la reforma, reparació o rehabilitació de la instal·lació de telecomunicacions, caldrà el consentiment de la propietat o del seu representant, el compliment de les normatives vigents i la seva execució per part d'un instal·lador autoritzat.

Aquesta prescripció inclou les petites modificacions de la instal·lació en espais d'ús privatiu doncs poden perjudicar la qualitat del so o imatge d'altres usuaris.

Incidències extraordinàries:

Si s'observen deficiències en la qualitat de la imatge o so, o en la xarxa (mecanismes i/o registres desprotegits, antenes el mal estat, etc.), s'ha d'avisar als responsables del manteniment de l'edifici per tal de que es prenguin les actuacions oportunes.

II.- Instruccions de manteniment:

Es molt recomanable subscriure un contracte de manteniment de la instal·lació amb una empresa especialitzada que pugui actualitzar periòdicament la instal·lació i donar resposta d'una manera ràpida i eficaç a les deficiències que puguin sorgir.

A partir del registre d'enllaç situat al punt d'entrada general de l'edifici el manteniment de la instal·lació és a càrrec de la propietat. Abans d'aquest punt el manteniment va a càrrec de l'operadora contractada.

El manteniment de la instal·lació a partir del registre d'enllaç, situat al punt d'entrada general de l'edifici, fins als Punts d'accés a l'usuari, situat a l'interior dels espais privatius, correspon a la propietat o comunitat de propietaris de l'edifici. A partir d'aquest punt el manteniment va a càrrec de l'usuari.

Instal·lació de porter electrònic

I.- Instruccions d'ús:

Condicions d'ús:

La instal·lació de porter electrònic s'utilitzarà exclusivament per a l'ús projectat, mantenint les prestacions de funcionalitat per a les quals s'ha dissenyat la instal·lació.

Intervencions durant la vida útil de l'edifici:

En el cas d'intervencions que impliquin la reforma, reparació o rehabilitació de la instal·lació del porter electrònic, caldrà el consentiment de la propietat o del seu representant, el compliment de les normatives vigents i la seva execució per part d'una empresa especialitzada.

Incidències extraordinàries:

Si s'observen deficiències en la qualitat del so, en la imatge en cas de video-porter, o en la xarxa (mecanismes i/o registres desprotegits, etc.) s'ha d'avisar als responsables del manteniment de l'edifici perquè es facin les actuacions oportunes.

II.- Instruccions de manteniment:

Caldrà seguir les instruccions d'ús i manteniment de la instal·lació del porter electrònic proporcionades pels seus fabricants o instal·ladors.

Instal·lació de ventilació

I.- Instruccions d'ús:

Condicions d'ús:

La instal·lació de ventilació s'utilitzarà exclusivament per a l'ús projectat, mantenint les prestacions específiques de salubritat per a les quals s'ha dissenyat la instal·lació.

No és permès connectar en els conductes d'admissió o extracció de la instal·lació de ventilació les extraccions de fums d'altres aparells (calderes, cuines, etc.). Tanmateix no es poden connectar els extractors de cuines a les xemeneies de les calderes i a l'inrevés.

No es poden tapar les reixetes de ventilació de les portes i finestres.

Intervencions durant la vida útil de l'edifici:

En el cas d'intervencions que impliquin la reforma, reparació o rehabilitació de la instal·lació de ventilació, caldrà el consentiment de la propietat o del seu representant, el compliment de les normatives vigents i la seva execució per part d'un instal·lador especialitzat.

Aquesta prescripció inclou les petites modificacions de la instal·lació en espais d'ús privatiu doncs poden perjudicar la correcte ventilació de l'habitatge, local o zona i, per tant, la salubritat dels mateixos.

II.- Instruccions de manteniment:

Els diferents components de la instal·lació de ventilació tindran un manteniment periòdic d'acord amb el Pla de manteniment.

De forma general, es tindran en consideració les següents operacions:

- Neteges i revisions de conductes, aspiradors, extractors i filtres.
- Revisió sistemes de comandament i control.

El manteniment de la instal·lació de ventilació comunitària fins els espais privatius (habitatge o local) correspon a la propietat o a la comunitat de propietaris de l'edifici. El manteniment de la instal·lació a partir del seu accés als espais privatius correspon a l'usuari.

Instal·lació solar tèrmica per l'aigua calenta sanitària

I.- Instruccions d'ús:

Consideracions d'ús :

La instal·lació solar tèrmica per l'aigua calenta sanitària s'utilitzarà exclusivament per a l'ús projectat, mantenint les prestacions específiques de salubritat, de funcionalitat i d'estalvi energètic per a les quals s'ha dissenyat la instal·lació.

La zona on s'ubiquen els captadors no han de tenir cap element aliè a la instal·lació. Aquest espai s'ha de netejar periòdicament i, si s'escau, comprovar que no hi manqui aigua en els sifons dels desguassos. Aquestes són d'accés restringit a l'empresa que faci el manteniment i, en cas d'urgència, al responsable designat per la propietat.

Intervencions durant la vida útil de l'edifici:

En el cas d'intervencions que impliquin la reforma, reparació o rehabilitació de la instal·lació solar tèrmica per l'aigua calenta sanitària, caldrà el consentiment de la propietat o del seu representant, el compliment de les normatives vigents i la seva execució per part d'un instal·lador especialitzat.

Si es modifica la instal·lació privativa interior, cal que es sol·liciti a la propietat ,que es faci amb una empresa especialitzada i d'acord amb la normativa vigent.

Incidències extraordinàries:

- Si s'observen fuites d'aigua o deficiències a la xarxa de la instal·lació s'ha d'avisar als responsables del manteniment de l'edifici perquè es facin les actuacions oportunes.

II.- Instruccions de manteniment:

Els diferents components de la instal·lació solar tèrmica per l'aigua calenta sanitària tindran un manteniment periòdic d'acord amb el Pla de manteniment.

De forma general, es tindran en consideració les següents operacions:

- Neteja captadors i inspecció visual dels seus components.
- Purgues dels circuits i inspecció visual dels seus components.
- Revisió general de la instal·lació.

El manteniment de la instal·lació solar tèrmica comunitària fins a la clau de pas dels espais privatius (habitatge o local) correspon a la propietat o a la comunitat de propietaris de l'edifici. El manteniment de la instal·lació situada entre la clau de pas de l'habitatge o local i els aparells correspon a l'usuari.

Instal·lació solar fotovoltaica

I.- Instruccions d'ús:

Consideracions d'ús :

La instal·lació solar fotovoltaica s'utilitzarà exclusivament per a l'ús projectat, mantenint les prestacions de funcionalitat, de seguretat i d'estalvi energètic per a les quals s'ha dissenyat la instal·lació.

La zona on s'ubiquen els captadors no ha de tenir cap element aliè a la instal·lació. Aquest espai s'ha de netejar periòdicament i, si s'escau, comprovar que no hi manqui aigua en els sifons dels desguassos. Aquestes són d'accés restringit a l'empresa que faci el manteniment i, en cas d'urgència, al responsable designat per la propietat.

Intervencions durant la vida útil de l'edifici:

En el cas d'intervencions que impliquin la reforma, reparació o rehabilitació de la instal·lació fotovoltaica, caldrà el consentiment de la propietat o del seu representant, el compliment de les normatives vigents i la seva execució a càrrec d'un instal·lador especialitzat.

II.- Instruccions de manteniment:

Els diferents components de la instal·lació fotovoltaica tindran un manteniment periòdic d'acord amb el Pla de manteniment.

De forma general, es tindran en consideració les següents operacions:

- Neteja captadors i inspecció visual dels seus components.
- Revisió general de la instal·lació.



MA.2 PLA DE CONTROL I QUALITAT

PROJECTE BÀSIC I EXECUTIU PER L'ADEQUACIÓ DE L'ALTELL DEL MERCAT MUNICIPAL PER INCLOURE LES DEPENDÈNCIES DE LA POLICIA LOCAL DE PALLEJÀ.

Carrer Joan Molins Parera nº39 (espai destinat a equipament 2) 08780 PALLEJA

Manu Pagès Taller d'Arquitectura

CONTROL DE QUALITAT DE MATERIALS

Relació i definició dels controls que s'han de fer d'acord
amb el Decret 375/88 d'1 de desembre de 1988, i amb el
Codi Tècnic de l'Edificació (RD.314/2006)

ÍNDEX

JUSTIFICACIÓ DEL COMPLIMENT DEL DECRET 375/88

1. AIGUA PER PASTAR
2. ÀRID PER ELABORAR FORMIGÓ
3. CIMENT PER ELABORAR FORMIGÓ
4. ADDITIUS PER A FORMIGÓ
5. ADDICIONS PER ELABORAR FORMIGÓ: CENDRES VOLANTS, FUM DE SÍLICE
6. FORMIGÓ FET A L'OBRA
7. FORMIGÓ FABRICAT EN CENTRAL
8. RODONS D'ACER PER A FORMIGÓ
9. ACER LAMINAT PER A ESTRUCTURES
10. MAONS AMB FUNCIÓ ESTRUCTURAL
11. SISTEMES DE SOSTRES PREFABRICATS
12. MATERIALS UTILITZATS COM A AÏLLAMENT TÈRMIC
13. MATERIALS UTILITZATS COM A AÏLLAMENT ACÚSTIC
14. MATERIALS UTILITZAT COM A AÏLLAMENT CONTRA EL FOC
15. POLIURETANS PRODUÏTS IN SITU

JUSTIFICACIÓ DEL COMPLIMENT DEL DECRET 375/88 I DEL RD.314/2006 (CTE)

El plec de condicions que s'adjunta té la finalitat d'establir els criteris bàsics per al desenvolupament del projecte de control de materials, a fi de complir el decret 375/88 d'1 de desembre de 1988 publicat en el DOGC amb data 28/12/88, desenvolupat en l'Ordre de 13 de setembre de 1989 (DOGC 11/10/89) i ampliat per les Ordres de 16 d'abril de 1992 (DOGC 22/6/92) i 29 de juliol de 1994 (DOGC 12/9/94).

També cal complir les especificacions del RD.314/2006 pel qual s'aprova el Codi Tècnic de l'Edificació, així com la Directiva 89/106/CEE, pel que fa a l'obligatoreitat d'emprar productes de construcció amb marcatge CE.

L'arquitecte autor del projecte d'execució d'obres enumerarà i definirà dintre del plec de condicions els controls de qualitat a realitzar que siguin necessaris per a la correcta execució de l'obra. Aquests control seran, com a mínim, els especificats a les normes de compliment obligat, i en qualsevol cas tots aquells que l'arquitecte consideri necessaris per a la seva finalitat, pot en conseqüència establir criteris especials de control més estrictes que els establerts legalment, variant la definició dels lots o el nombre d'assaigs i proves preceptius i ordenant assaigs complementaris o l'aplicació de criteris particulars, els quals han de ser acceptats pel promotor, el constructor i la resta de la Direcció Facultativa.

L'arquitecte tècnic o aparellador que intervingui en la direcció d'obres elaborarà dintre de les prescripcions contingudes en el projecte d'execució un programa de control de qualitat del qual haurà de donar coneixement al promotor.

En el programa de control de qualitat s'haurà d'especificar els components de l'obra que cal controlar, les classes d'assaig, anàlisis i proves, el moment oportú de fer-los i l'avaluació econòmica dels assaigs, anàlisis i proves que vagin a càrrec del promotor.

Opcionalment el programa de control de qualitat podrà preveure anàlisis i proves complementàries en funció del contingut del projecte.

Aniran a càrrec del promotor/propietari les despeses del assaigs, anàlisis i proves fetes per laboratoris, persones o entitats que no intervinguin directament en l'obra, i resta obligat a satisfer-les puntualment en el moment en què s'en produeixi l'acreditament.

El resultat de les proves encarregades haurà de ser posat a disposició de la Direcció Facultativa en el termini màxim de ..... dies des del moment en què es van encarregar. A tal efecte el promotor/propietari es compromet a realitzar les gestions oportunes i a complir amb les obligacions que li corresponguin per tal d'aconseguir el compliment puntual dels laboratoris i d'altres persones contractades a aquest efecte.

El retard en la realització de les obres motivat per la manca de disponibilitat dels resultats serà del risc exclusiu del promotor/propietari, i en cap cas imputable a la Direcció Facultativa, la qual podrà ordenar la paralització de tots o part del treballs d'execució si considera que la seva realització, sense disposar de les actes de resultats, pot comprometre la qualitat de l'obra executada.

El constructor resta obligat a executar les proves de qualitat que li siguin ordenades en compliment del programa de control de qualitat; el propietari té la facultat de rescindir el contracte en cas d'incompliment o compliment defectuós comunicat per la Direcció Facultativa.

AIGUA PER PASTAR

- L'aigua que s'utilitzarà en l'elaboració del formigó haurà d'estar sancionada per la pràctica i complirà les condicions indicades a l'article 27 de la "Instrucción de Hormigón Estructural" (EHE). En cas de dubte, es realitzarà el control de recepció i els assaigs pertinents, segons que s'indica a l'article 81.2 de l'EHE.

En cas que no quedi expressament indicat, l'aparellador o arquitecte tècnic responsable de l'obra establirà el nombre, forma i freqüència necessaris per realitzar els controls següents:

CONTROLS EN EL MOMENT DE LA RECEPCIÓ

Documentals:

- Es justificarà, per part del constructor, que l'aigua utilitzada compleix les condicions exigides en els articles 27 i 81.2 de l'EHE (mitjançant assaigs de laboratori), o bé es justificarà especialment que no perjudica les propietats exigides al formigó, ni a curt ni a llarg termini, segons que s'indica a l'article 81.2 de l'EHE.

ASSAIGS DE LABORATORI

En cas de dubte raonable, la Direcció Facultativa es reserva el dret de fer els assaigs següents en laboratori homologat, amb la metodologia referenciada entre parèntesis i els criteris d'acceptació indicats als articles 27 i 81.2.3 de l'EHE:

- Determinació del pH (UNE 7234/71)
- Determinació de substàncies dissoltes (UNE 7130/58)
- Determinació del contingut total de sulfats (UNE 7131/58)
- Determinació de l'ió-clor (UNE 7178/60)
- Determinació d'hidrats de carboni (UNE 7132/58)
- Substàncies orgàniques solubles en èter (UNE 7235/71)

La presa de mostres es farà segons UNE 7236/71

ÀRID PER ELABORAR FORMIGÓ

- L'àrid que s'utilitzarà en l'elaboració del formigó complirà les condicions indicades a l'article 28 de l'EHE i tindrà les característiques que s'especifiquen en la memòria, plec de condicions, pressupost i plànols. És a dir:

  Mida mínima i màxima de l'àrid (EHE, art. 28.2):

- Quan no hi hagi experiència prèvia d'ús es realitzaran assaigs d'identificació, segons que s'indica a l'article 28.1 de l'EHE i els corresponents a les condicions fisicoquímiques, fisicomecàniques i granulomètriques especificats a l'article 28.3 de l'EHE.
- És prohibida la utilització d'àrids que continguin sulfurs oxidables.
- Els àrids es transportaran i emmagatzemaran de manera que se n'eviti la segregació i contaminació, i hauran de mantenir les seves característiques gramulomètriques fins a la incorporació a la mescla.
- Cada procedència diferent serà considerada com a lot independent.

En cas que no quedi expressament indicat, l'aparellador o arquitecte tècnic responsable de l'obra establirà el nombre, forma i freqüència necessaris per realitzar els controls següents:

CONTROLS EN EL MOMENT DE LA RECEPCIÓ

Documentals:

- Es controlarà la correspondència entre la comanda i el subministrament mitjançant la comprovació de l'albarà. Cada càrrega d'àrid anirà acompanyada d'un full de subministrament que estarà sempre a disposició de la Direcció d'Obra i on hi figuraran, com a mínim, les dades especificades a l'article 28.4 de l'EHE.

- Es justificarà, per part del constructor, que l'àrid utilitzat compleix les condicions exigides en l'article 28 de l'EHE (mitjançant assaigs de laboratori o experiència prèvia) o bé es justificarà explícitament que no altera especialment les propietats exigibles al formigó, ni a curt ni a llarg termini, segons que s'indica a l'article 81.3.3 de l'EHE.

- En cas d'utilitzar escòries siderúrgiques, es comprovarà que no contenen silicats inestables ni compostos ferrosos, segons que s'indica a l'article 28.1 de l'EHE.

Operatius:

- Es realitzarà la presa de mostres necessàries per a possibles comprovacions posteriors.

ASSAIGS DE LABORATORI

En cas de dubte raonable, la Direcció Facultativa es reserva el dret de fer els assaigs següents, en laboratori homologat, amb la metodologia referenciada en el primer parèntesi i els criteris d'acceptació indicats en el segons:

- Estabilitat d'escòries siderúrgiques (EHE, art. 28.1)
- Mida màxima/mínima de l'àrid (UNE EN 933-2/96) (EHE, art. 28.2)
- Contingut de fins (UNE 933-2/96) (EHE, art. 28.3.3)
- Coeficient de forma en graves (UNE 7238/71) (EHE, art. 28.3.3)
- Índex d'àrids laminars en graves (UNE 933-3/97) (EHE, art. 28.3.3)
- Compostos totals de sofre (UNE EN 1744-1/99) (EHE, art. 28.3.1)
- Sulfats solubles en àcids (UNE EN 1744-1/99) (EHE, art. 28.3.1)
- Contingut de clorurs (UNE EN 1744-1/99) (EHE, art. 28.3.1)
- Terrossos d'argila (UNE 7133/58) (EHE, art. 28.3.1)
- Partícules toves (UNE 7134/58) (EHE, art. 28.3.1)
- Partícules de baix pes específic (UNE 7244/71) (EHE, art. 28.3.1)

- Contingut de matèria orgànica en sorres (UNE EN 1744-1/99) (EHE, art. 28.3.1)
- Equivalent de sorra EAV (UNE 83131/90) (EHE, art. 28.3.1)
- Reactivitat amb els àlcalis del ciment (UNE 146507/99 EX i UNE 146508/99 EX) (EHE, art. 28.3.1)
- Coeficient de friabilitat en sorres (UNE EN 1097-1/97) (EHE, art. 28.3.2)
- Resistència al desgast en graves (UNE EN 1097-2/99) (EHE, art. 28.3.2)
- Absorció d'aigua en sorres (UNE 83133/90) (EHE, art. 28.3.2)
- Absorció d'aigua en graves (UNE 83134/90) (EHE, art. 28.3.2)
- Pèrdua de pes amb sulfat magnèsic (UNE EN 1367-2/99) (EHE, art. 28.3.2)

CIMENT PER ELABORAR FORMIGÓ

- El ciment que s'utilitzarà en l'execució de l'obra tindrà les característiques que s'especifiquen en la memòria, plec de condicions, pressupost i plànols, d'acord amb els criteris indicats en la "Instrucción para la recepción de cementos" (RC-97) i complirà les condicions indicades a l'article 26 de l'EHE. És a dir:

  Tipus de ciment (RC-97, art. 8):
  Distintiu de qualitat:
  Altres característiques:

- No s'utilitzaran lots de ciment que no vinguin acompanyats del certificat de garantia del fabricant, firmat per una persona física (EHE, art. 81.1.1).

- Criteris de definició de remesa, lot i mostra (RC-97, art. 10 o el que defineixi l'aparellador o arquitecte tècnic):

En cas que no quedi expressament indicat, l'aparellador o arquitecte tècnic responsable de l'obra establirà el nombre, forma i freqüència necessaris per realitzar els controls següents:

CONTROLS EN EL MOMENT DE LA RECEPCIÓ

Documentals:

- Es comprovarà que el ciment disposa de la documentació que acredita que està fabricat i comercialitzat de manera legal (RC-97, art. 10.b).

- Es controlarà la correspondència entre la comanda i el subministrament mitjançant la comprovació de l'albarà i la documentació annexa, els quals contindran totes les dades indicades en l'article 9.b.1 de la RC-97.

Operatius:

- Es comprovarà la temperatura del ciment de cada partida en el moment de l'arribada, segons l'article 26.2 de l'EHE.

- Es comprovarà, per a cada partida, que la forma de subministrament s'ajusti a les indicacions de l'article 26.2 de l'EHE i de l'article 9 de la RC-97.

- En cas de no disposar d'un distintiu oficialment reconegut o un certificat CC-EHE, abans de començar els treballs de formigonat i sempre que variïn les condicions de subministrament, es realitzarà la presa de mostres corresponent als assaigs de recepció previstos a la RC-97 (art. 10.d), als previstos al Plec de Prescripcions Tècniques Particular i als necessaris per a la determinació del contingut de clorurs (EHE, art. 81.1.2). En aquest cas, i com a mínim cada tres mesos d'obra, es comprovaran les següents especificacions: composició del ciment, principi i final d'adormiment, resistència a la compressió i estabilitat de volum.

- En cas de disposar d'un distintiu oficialment reconegut o un certificat CC-EHE, els assaigs de recepció es podran substituir-se per una còpia del corresponent certificat, segons que s'indica als articles 10.b de la RC-97 i 81.1.2 de l'EHE. En aquest cas, la direcció d'obra pot, mitjançant comunicació escrita, dispensar de la realització dels assaigs previstos al Plec de Prescripcions Tècniques Particulars, de la determinació del contingut de clorurs i de les comprovacions trimestrals esmentades al paràgraf anterior, que seran substituïdes per la documentació d'identificació del ciment juntament amb els resultats de l'autocontrol. (RC-97, art. 10.b; EHE, art. 81.1.2; Decret 375/88, annex 1).

- Es realitzarà una presa de mostres preventiva, segons que s'indica en els articles 81.1.2 de l'EHE i 10.c de la RC-97.

ASSAIGS DE LABORATORI

En cas de dubte raonable, la Direcció Facultativa es reserva el dret de fer els assaigs següents, en laboratori homologat, amb la metodologia referenciada entre parèntesi i els criteris d'acceptació especificats per a cada tipus de ciment a la RC-97 i/o especificats en el segon parèntesi:

- Pèrdua al foc (UNE EN 196-2/96)
- Residu insoluble (UNE EN 196-2/96)
- Contingut de sulfats (UNE EN 196-2/96)
- Contingut de clorurs (UNE 80217/91) (EHE, art. 30.1)
- Putzolanitat (UNE EN 196-5/96)
- Principi i final d'adormiment (UNE EN 196-3/96)
- Estabilitat de volum (UNE EN 196-3/96)
- Resistència a la compressió (UNE EN 196-1/96)
- Composició potencial del clinker (UNE 80304/86)
- Calor d'hidratació (UNE 80118/86 EX)
- Índex de blancor (UNE 80117/87 EX)
- Alúmina (UNE 80217/91)
- Àlcalis (UNE 80217/91)
- Finor de mòlta (UNE 80122/91 o UNE 80108/86)
- Pes específic (UNE 80103/86)
- Superfície específica Blaine (UNE 80122/91)
- Humitat (UNE 80220/85)
- Òxid de calç lliure (UNE 80243/86)
- Titani (UNE 80228/88 EX)
- Composició i especificacions dels ciments comuns (UNE 80301/96)
- Composició i especificacions dels ciment resistents a sulfats i/o a l'aigua del mar (UNE 80303/96)
- Composició i especificacions dels ciments blancs (UNE 80305/96)
- Composició i especificacions dels ciments de baixa calor d'hidratació (UNE 80306/96)
- Composició i especificacions dels ciments per a usos especials (UNE 80307/96)
- Composició i especificacions dels ciments d'aluminat de calci (UNE 80310/96)
- Fals adormiment (UNE 80114/96) (EHE, art. 26.2)

ADDITIUS PER A FORMIGÓ

- Els additius que s'utilitzaran en l'elaboració del formigó s'incorporaran en una proporció no superior al 5% del pes de ciment, segons l'article 29.1 de l'EHE i tindran les característiques que s'especifiquen en la memòria, plec de condicions, pressupost i plànols. És a dir:

  Tipus d'additiu:
  Proporció:

- Està prohibida la utilització d'additius que continguin clorurs, sulfurs, sulfits o altres components químics que puguin produir o afavorir la corrosió de les armadures.

En cas que no quedi expressament indicat, l'aparellador o arquitecte tècnic responsable de l'obra establirà el nombre, forma i freqüència necessaris per realitzar els controls següents:

CONTROLS EN EL MOMENT DE LA RECEPCIÓ

Documentals:

- Es controlarà, per a cada additiu diferent, la seva designació, segons que s'indica a l'article 29.1 de l'EHE.

- Es comprovarà el certificat d'assaigs previs per a cada additiu diferent, segons que s'indica a l'article 81.4.2 de l'EHE.

- Es comprovarà el certificat de garantia del fabricant, signat per persona física, per a cada additiu diferent agregat en les proporcions i condicions previstes, segons els articles 29.1 i 81.4 de l'EHE.

- Es comprovarà el certificat de laboratori conforme l'additiu no conté compostos químics que puguin afavorir la corrosió de les armadures, per a cada additiu diferent i segons l'article 81.4.2 de l'EHE.

Operatius:

- En cas de formigó fet a l'obra, es comprovarà l'etiquetat en cada subministrament, segons que s'indica en els articles 29.1 i 81.4 de l'EHE.

- Es realitzarà la presa de mostres necessària per a possibles comprovacions posteriors.

ASSAIGS DE LABORATORI

En cas de dubte raonable, la Direcció Facultativa es reserva el dret de fer els assaigs següents, en laboratori homologat i amb la metodologia referenciada entre parèntesi:

- Anàlisi infraroja (UNE EN 480-6/97)
- Residu sec en additius líquids (UNE EN 480-8/97)
- Pèrdua de massa en additius secs (UNE 83206/85)
- Pèrdua per calcinació (UNE 83207/85)
- Residu insoluble en aigua destil·lada (UNE 83208/85)
- Contingut d'aigua no combinada (UNE 83209/86)
- Contingut d'halogenurs totals (UNE 8210/88 EX)
- Contingut de compostos de sofre (UNE 83211/87 EX)
- Pes específic en additius líquids (UNE 83225/86)
- Densitat aparent en additius sòlids (UNE 83226/86)
- Determinació del pH (UNE 83227/86)
- Determinació de la consistència mitjançant la taula de cops (UNE 83258/88 EX)
- Determinació del contingut d'aire inclòs (UNE 83259/88 EX)

La presa de mostres es farà segons UNE 83254/87 EX.

En el cas d'haver d'efectuar assaigs sobre mostres de formigó, aquestes es prepararan segons la UNE 480-1/98.

ADDICIONS PER ELABORAR FORMIGÓ: CENDRES VOLANTS, FUM DE SÍLICE

- La utilització d'addiccions sols es podrà fer amb coneixement del sol·licitant del formigó i l'autorització expressa de la direcció de l'obra. En qualsevol cas es compliran les condicions indicades a l'article 29.2 de l'EHE.

  Percentatge de cendres volants respecte al pes de ciment:
  Percentatge de fum de sílice respecte al pes de ciment:

- En cas d'utilitzar addicions en l'elaboració del formigó, es farà servir sempre ciment del tipus CEM I. A més, en estructures d'edificació, la quantitat de cendres volants no excedirà el 35% i la de fum de sílice el 10% del pes del ciment.

- Cal considerar que ambdues addicions poden produir una disminució del pH, accelerant la carbonatació si no es protegeix el formigó.

- Abans d'iniciar l'obra, i cada cop que es produeixi una modificació de les característiques de qualitat del producte, es realitzaran en un laboratori homologat els assaigs previstos a l'article 29.2.1 ó 29.2.2 de l'EHE, segons que es tracti de cendres volants o fum de sílice. La determinació de l'índex d'activitat resistent es farà amb ciment de la mateixa procedència que el previst per executar l'obra.

- Per comprovar l'homogeneïtat del subministrament, com a mínim cada tres mesos, es determinarà per les cendres volants el contingut d'anhídrid sulfúric, la pèrdua al foc i la finor, i pel fum de sílice el contingut de clorurs i la pèrdua al foc.

En cas que no quedi expressament indicat, l'aparellador o arquitecte tècnic responsable de l'obra establirà el nombre, forma i freqüència necessaris per realitzar els controls següents:

CONTROLS EN EL MOMENT DE LA RECEPCIÓ

Documentals:

- Es comprovarà el certificat de garantia, emès per un laboratori homologat, conforme l'addició no conté compostos químics que puguin afectar la durabilitat del formigó o afavorir la corrosió de les armadures, i a més compleix les especificacions de l'article 29.2.1 ó 29.2.2 de l'EHE, segons que es tracti de cendres volants o fum de sílice, d'acord amb les indicacions de l'article 81.4 de l'EHE.

Operatius:

- Es realitzarà la presa de mostres necessària per a possibles comprovacions posteriors.

ASSAIGS DE LABORATORI

En cas de dubte raonable, la Direcció Facultativa es reserva el dret de fer els assaigs següents, en laboratori homologat, amb la metodologia referenciada entre parèntesi i els criteris d'acceptació que consten als articles 29.2.1 ó 29.2.2 de l'EHE, segons que es tracti de cendres volants o fum de sílice:

- Contingut d'anhídrid sulfúric (UNE EN 196-2/96)
- Contingut de clorurs (UNE 80217/91)
- Contingut d'òxid de calç lliure (UNE EN 451-1/95)
- Pèrdua al foc (UNE EN 196-2/96)
- Finor (UNE EN 451-2/95)
- Índex d'activitat resistent (UNE EN 196-1/96)
- Expansió (UNE EN 196-3/96)
- Contingut d'òxid de silici (UNE EN 196-2/96)

FORMIGÓ FET A L'OBRA

- El formigó que s'utilitzarà en l'execució de l'obra serà elaborat "in situ", complirà les condicions indicades a l'article 69.3 de l'EHE i tindrà les característiques que s'especifiquen en la memòria, plec de condicions, pressupost i plànols.

  Element a construir:
  Tipus de formigó (en massa o armat, EHE, art. 39.2):
  Resistència (EHE, art. 39.2):
  Consistència (EHE, art. 30.6):
  Mida màxima del granulat (EHE, art. 28.2):
  Tipus d'ambient (EHE, art. 8.2):
  Contingut mínim de ciment (EHE, art. 37.3.2):
  Relació màxima aigua/ciment (EHE, art. 37.3.2):
  Altres característiques:

- Coeficient de minoració adoptat en el càlcul (EHE, art. 15.3):

- Modalitat dels assaigs de control (EHE, art. 88):

- Criteri de divisió de lots (EHE, art. 88.4 o el que defineixi l'aparellador o arquitecte tècnic):

En cas que no quedi expressament indicat, l'aparellador o arquitecte tècnic responsable de l'obra establirà el nombre, forma i freqüència necessaris per realitzar els controls següents:

CONTROL PREVI A L'INICI DE L'OBRA

- En els casos previstos a l'article 37.3.2. (classes d'exposició III o IV, o qualsevol classe específica d'exposició) i prèviament a l'inici de les operacions de formigonat caldrà comprovar el compliment de les especificacions relatives a la durabilitat del formigó, contingut mínim de ciment i relació màxima aigua/ciment, validant les dosificacions proposades. Aquesta comprovació es farà mitjançant l'assaig de penetració d'aigua sota pressió (UNE 83309/90 EX) segons s'especifica a l'article 85.2 i amb els criteris d'acceptació que consten a l'article 85.3. de l'EHE.

- Justificació per part del constructor (mitjançant experiència o assaigs previs) que el formigó resultant de les dosificacions previstes compleix les condicions exigides en l'article 30 de l'EHE i en el plec de condicions, segons que s'indica a l'article 68 de l'EHE.

CONTROLS EN EL MOMENT DE LA RECEPCIÓ

Documentals:

- Es comprovarà mitjançant les anotacions al llibre registre de fabricació del formigó que aquest s'ha fabricat segons les dosificacions previstes i acceptades prèviament per la direcció d'obra (EHE, art. 69.3).

Operatius:

- Es comprovarà la consistència en la forma, freqüència i toleràncies indicades en l'article 83 de l'EHE.

- Es realitzaran provetes segons l'article 88 de l'EHE en el nombre necessari i amb el criteri de divisió de lots indicat anteriorment, per tal de disposar de dades de resistència a compressió a 7 i 28 dies.

- Es realitzarà la presa de mostres necessària per a possibles comprovacions posteriors (d'acord amb l'UNE 83300/84).

Totes les provetes disposaran de marca identificativa del lot al qual pertanyen i de la seva col·locació en obra.

ASSAIGS DE LABORATORI

Es realitzaran prescriptivament les següents determinacions en laboratori homologat, amb les indicacions de les normes referenciades entre parèntesis i amb els criteris de tolerància expressats en l'article 88 de l'EHE:

- Resistència a compressió als 7 dies (EHE, art. 88)
- Resistència a compressió als 28 dies (EHE, art. 88)

En cas de dubte raonable, la Direcció Facultativa es reserva el dret de fer els assaigs següents, amb la metodologia i els criteris d'acceptació referenciats entre parèntesis:

- Mida màxima del granulat (UNE EN 933-2/96) (EHE, art. 28.2)
- Ió-clorur total (EHE, art. 30.1)
- Densitat (UNE 83317/91)
- Resistència als cicles glaç-desglaç (ASTM C-666/89)
- Penetració d'aigua sota pressió (UNE 83309/90 EX) (EHE, art. 85)

FORMIGÓ FABRICAT EN CENTRAL

- El formigó que s'utilitzarà en l'execució de l'obra procedirà de central formigonera, complirà les condicions indicades a l'article 69.2 de l'EHE i tindrà les característiques que s'especifiquen en la memòria, plec de condicions, pressupost i plànols. És a dir (veure EHE, art. 69.2.8):

Element a construir:

Designació del formigó per propietats:
Tipus (en massa, armat o pretesat, EHE, art. 39.2):
Resistència (EHE, art. 39.2):
Consistència (EHE, art. 30.6):
Mida màxima del granulat (EHE, art. 28.2):
Tipus d'ambient (EHE, art. 8.2):

Designació del formigó per dosificació:
Tipus (en massa, armat o pretesat, EHE, art. 39.2):
Consistència (EHE, art. 30.6):
Mida màxima del granulat (EHE, art. 28.2):
Tipus d'ambient (EHE, art. 8.2):
Contingut mínim de ciment (EHE, art. 37.3.2):

Designació, classe resistent i característiques addicionals del ciment (RC-97):
Altres característiques:

- Coeficient de minoració adoptat en el càlcul (EHE, art. 15.3):

- Modalitat dels assaigs de control (EHE, art. 88):

- Criteri de divisió de lots (EHE, art. 88.4 o el que defineixi l'aparellador o arquitecte tècnic):

En cas que no quedi expressament indicat, l'aparellador o arquitecte tècnic responsable de l'obra establirà el nombre, forma i freqüència necessaris per realitzar els controls següents:

CONTROLS EN EL MOMENT DE LA RECEPCIÓ

Documentals:

- Es controlarà la correspondència entre la comanda i el subministrament mitjançant la comprovació de l'albarà, signat per persona física, el qual contindrà totes les dades indicades en l'article 69.2.9.1 de l'EHE.

- Es comprovarà el nivell d'homologació de la central productora, que pot ser un distintiu reconegut oficialment o un certificat CC-EHE (EHE, art. 81).

Operatius:

- Es comprovarà la consistència en la forma, freqüència i toleràncies indicades en l'article 83 de l'EHE.

- Es realitzaran provetes segons l'article 88 de l'EHE, en el nombre necessari i amb el criteri de divisió de lots indicat anteriorment, per tal de disposar de dades de resistència a compressió a 7 i 28 dies.

- Es realitzarà la presa de mostres necessària per a possibles comprovacions posteriors (d'acord amb l'UNE 83300/84).

- En cas de formigons fabricats en una central que no disposi d'un distintiu oficialment reconegut o un certificat CC-EHE, es realitzaran els assaigs de recepció en obra dels components del formigó, segons que s'indica a l'article 81 de l'EHE.

- Sota l'autorització expressa de la direcció d'obra es podrà aplicar una reducció en el nombre d'amassaments a assajar per cada lot segons que s'estableix a l'apartat 3 de l'annex al Decret 375/88.

Totes les provetes disposaran de marca identificativa del lot al qual pertanyen i de la seva col·locació en obra.

ASSAIGS DE LABORATORI

Es realitzaran prescriptivament les següents determinacions en laboratori homologat, amb les indicacions de les normes referenciades entre parèntesis i amb els criteris de toleràncies expressats en l'article 88 de l'EHE:

- Resistència a compressió als 7 dies (EHE, art. 88)
- Resistència a compressió als 28 dies (EHE, art. 88)

En cas de dubte raonable, la Direcció Facultativa es reserva el dret de fer els assaigs següents, amb la metodologia i els criteris d'acceptació referenciats entre parèntesis:

- Mida màxima del granulat (UNE EN 933-2/96) (EHE, art. 28.2)
- Ió-clorur total (EHE, art. 30.1)
- Densitat (UNE 83317/91)
- Resistència als cicles glaç-desglaç (ASTM C-666/89)
- Penetració d'aigua sota pressió (UNE 83309/90 EX) (EHE, art. 85)

RODONS D'ACER PER A FORMIGÓ

- Els rodons d'acer per armar que s'utilitzaran en l'obra compliran les condicions indicades a l'article 31 de l'EHE i tindran les característiques que s'especifiquen en la memòria, plec de condicions, pressupost i plànols: És a dir:

  Designació (EHE, art. 31):
  Diàmetres:
  Distintiu de qualitat (EHE, art. 31.5.1):
  Altres característiques:

- No s'utilitzaran partides d'acer que no vinguin acompanyades del certificat de garantia del fabricant, firmat per una persona física (EHE, art. 90.1).

- Nivell de control (EHE, art. 90):

- Criteri de divisió de lots (EHE, art. 90.3 o el que defineixi l'aparellador o arquitecte tècnic):

En cas que no quedi expressament indicat, l'aparellador o arquitecte tècnic responsable de l'obra establirà el nombre, forma, freqüència i toleràncies necessaris per realitzar els controls següents:

CONTROLS EN EL MOMENT DE LA RECEPCIÓ

Documentals:

- Es controlarà, per cada subministrament diferent, la correspondència entre la comanda, l'albarà i allò especificat en el projecte.

- En el cas d'acers certificats, aquells que disposen d'un distintiu reconegut oficialment o un certificat CC-EHE, es sol·licitarà per cada partida l'acreditació d'aquest distintiu i el certificat de garantia del fabricant (EHE, art. 31.5.1).

- Els acers no certificats aniran acompanyats, per cada partida, dels assaigs corresponents, fets en un laboratori homologat, conforme compleixen les exigències establertes a l'EHE (EHE, art. 31.5.2).

- En barres corrugades i malles electrosoldades es sol·licitarà, per a cada subministrador i tipus d'acer, el certificat específic d'adherència, segons que s'indica a l'article 31 de l'EHE.

Operatius:

- Es realitzaran les determinacions necessàries per lot, segons l'article 90.2 i 90.3 de l'EHE, amb l'objecte de verificar que la secció equivalent compleix les especificacions de l'article 31.1 de l'EHE.

- En barres corrugades, es realitzaran les determinacions necessàries per lot, segons l'article 90.3 de l'EHE, amb l'objecte de verificar que les característiques dels ressalts s'ajusten a les variacions consignades obligatòriament en el certificat específic d'adherència, segons que s'indica a l'article 31.2 de l'EHE (control normal).

- En barres corrugades i malles electrosoldades, es realitzaran les determinacions necessàries per lot, amb l'objecte de verificar el gravat de les marques d'identificació (tipus d'acer, país d'origen i marca del fabricant) segons que s'indica a l'article 31.2 de l'EHE.

- Es comprovarà l'absència d'esquerdes en les zones de doblec i ganxos d'ancoratge, mitjançant inspecció visual (control a nivell reduït) o després de l'assaig de doblec - desdoblec segons que s'indica a l'article 31.2 de l'EHE (control a nivell normal).

- En el cas que hi hagi unions per soldadura es comprovarà l'aptitud pel soldatge segons l'article 90.4 de l'EHE.

- Com a mínim dos cops al llarg de l'obra es determinarà el límit elàstic, la carrega de trencament i l'allargament en trencament en una proveta de cada diàmetre, tipus i subministrador d'acer, segons l'article 90.3 de l'EHE (control normal).

- En el cas de les malles electrosoldades aquestes determinacions es faran sobre dos assaigs per cada diàmetre principal utilitzat, i inclouran l'assaig de resistència a l'arrencament del nus soldat (EHE, art. 90.3) (control normal).

- Es realitzarà la presa de mostres necessària per a la possible realització de posteriors assaigs de comprovació.

- En el cas d'acers certificats, que disposin d'un distintiu oficialment reconegut o un certificat CC-EHE i sota l'autorització expressa de la direcció d'obra es podrà deixar d'assajar l'acer en les condicions que estableix l'apartat 2 de l'annex al Decret 375/88.

Totes les provetes disposaran de marca identificativa del lot al qual pertanyen i la seva col·locació en obra.

ASSAIGS DE LABORATORI

Es realitzaran prescriptivament les següents determinacions en laboratori homologat, amb la metodologia referenciada en el primer parèntesi i els criteris d'acceptació indicats en el segon:

- Límit elàstic (UNE, 7474-1/92) (EHE, art. 90.5)
- Càrrega de trencament (UNE 7474-1/92) (EHE, art. 90.5)
- Allargament en trencament (UNE 7474-1/92) (EHE, art. 90.5)
- Doblec-desdoblec (UNE 36068/94 i EHE, art. 31.2 i 31.3) (EHE, art. 90.5)
- Resistència a l'arrencament del nus soldat (UNE 36462/80) (EHE, art. 90.5)

En cas de dubte raonable, la Direcció Facultativa es reserva el dret de fer els assaigs següents en laboratori homologat, amb la metodologia referenciada en el primer parèntesi i els criteris d'acceptació indicats en el segon:

- Soldatge (EHE, art. 90.4) (EHE, art. 90.5)
- Adherència (UNE 36740/98) (EHE, art. 31.2)

ACER LAMINAT PER A ESTRUCTURES

- L'acer que s'utilitzarà en l'execució de l'obra tindrà les característiques que s'especifiquen en la memòria, plec de condicions, pressupost i plànols, d'acord amb els criteris indicats en els CTE SE-A. És a dir:

- Coeficient de majoració de càrregues adoptat en el càlcul.

- Criteri de divisió de lots (CTE SE-A o el que defineixi l'aparellador o arquitecte tècnic):

S'identificarà sempre als plànols el lot al qual pertany cada perfil utilitzat.

En cas que no quedi expressament indicat, l'aparellador o arquitecte tècnic responsable de l'obra establirà el nombre, forma i freqüència necessaris per realitzar els controls següents:

CONTROLS EN EL MOMENT DE LA RECEPCIÓ

Documentals:

- Es controlarà la correspondència entre la comanda i el subministrament mitjançant la comprovació de l'albarà.

- Es controlarà la garantia del fabricant per a cada classe d'acer, segons que s'indica al CTE SE-A.

Operatius:

- Es comprovarà l'existència de la marca d'identificació, segons que s'indica al CTE SE-A.

- Es comprovarà que els possibles defectes superficials del producte s'ajusten al que s'indica al CTE SE-A.

- Es comprovarà que els possibles defectes dimensionals del producte s'ajusten al que s'indica al CTE SE-A.

ASSAIGS DE LABORATORI

En cas de dubte raonable, la Direcció Facultativa es reserva el dret de fer els assaigs següents, en laboratori homologat i amb les indicacions i criteris d'acceptació de les normes referenciades entre parèntesi:

- Límit elàstic (UNE 7474-1/92) (CTE SE-A)
- Resistència a tracció (UNE 7474-1/92) (CTE SE-A)
- Allargament fins a ruptura (UNE 7474-1/92) (CTE SE-A)
- Doblec sobre mandrí (UNE 7472/89) (NBE CTE SE-A)
- Resiliència (UNE 7475-1/92) (CTE SE-A)
- Estat de desoxidació (CTE SE-A)
- Contingut de carboni en colada i producte (UNE 7014/50, UNE 7331/75, UNE 7349/76) (CTE SE-A)
- Contingut de fòsfor en colada i producte (UNE 7029/51) (CTE SE-A)
- Contingut de sofre en colada i producte (UNE 7019/50) (CTE SE-A)
- Contingut de nitrògen en colada i producte (UNE 36317-1/85) (CTE SE-A)
- Contingut de silici en colada i producte (UNE 7028/1 R75) (CTE SE-A)
- Contingut de manganès en colada i producte (UNE 7027/51) (CTE SE-A)
- Duresa Brinell (UNE 7422/85) (CTE SE-A)

MAONS AMB FUNCIÓ ESTRUCTURAL

- Els maons que s'utilitzaran en l'execució de l'obra han de tenir les característiques que s'especifiquen en la memòria, plec de condicions, pressupost i plànols, d'acord amb els criteris indicats al CTE SE-F i en el "Pliego General de Condiciones para la recepción de ladrillos cerámicos en las obras de construcción" (RL-88) i que, en resum, són els següents:

  Classe (vist o no vist: RL-88, apt. 3):
  Tipus (massís, calat o foradat: RL-88, apt. 2):
  Dimensions (RL-88, apt. 4):
  Resistència a compressió (CTE SE-F i RL-88, apt. 4.2):
  Geladicitat (RL-88, apt. 4.2):
  Distintiu de qualitat, segell INCE o equivalent (RL-88, apt. 6.6): En el cas de que no es demani, indicació expressa en aquest sentit

- La definició de "partida" i "mostra" es realitzarà segons els apartats 6.1 i 6.2 de la RL-88, identificant sempre el subministrament amb el seu destí a l'obra.

En cas que no quedi expressament indicat, l'aparellador o arquitecte tècnic responsable de l'obra establirà el nombre, forma i freqüència necessaris per realitzar els controls següents:

CONTROLS EN EL MOMENT DE LA RECEPCIÓ

Documentals:

- Es controlarà, per a cada subministrament diferent, la correspondència entre la comanda, l'albarà i allò especificat en el projecte, segons les indicacions de l'apartat 5.2 de la RL-88.

- Es sol·licitarà, per a cada subministrament i tipus de maó, el document de garantia del fabricant de la resistència a compressió, segons que s'indica a l'apartat 4.2 de la RL-88.

- Si els maons no disposen de distintiu de qualitat, es comprovarà, per a cada subministrador i tipus de maó, la certificació dels assaigs realitzats en laboratori, segons l'apartat 6.4 de la RL-88.

- Si els maons tenen segell INCE o equivalent, es comprovarà, per a cada subministrador i tipus de maó, la vigència i documentació del distintiu de qualitat.

Operatius:

- Es verificarà la correspondència entre la mostra de contrast i la partida subministrada, segons l'apartat 6.4 de la RL-88.

- Es comprovarà la inexistència de fissures no tolerables, segons l'apartat 4.3 de la RL-88.

- Es comprovarà la inexistència d'exfoliacions, segons l'apartat 4.3 de la RL-88.

- Es comprovarà la inexistència d'escrostonaments per pinyol, segons l'apartat 4.3 de la RL-88.

ASSAIGS DE LABORATORI

En cas de dubte raonable, la Direcció Facultativa es reserva el dret de fer els assaigs següents en laboratori homologat, amb la metodologia referenciada en el primer parèntesi i els criteris d'acceptació indicats en el segon:

- Dimensions i forma (UNE 67030/85) (RL-88, apt. 4.1)
- Resistència a compressió (UNE 67026/84) (RL-88, apt. 7.2)
- Eflorescència (UNE 67029/85) (RL-88, apt. 4.2)
- Succió (UNE 67031/85) (RL-88, apt. 4.2)
- Geladicitat (UNE 67028/84) (RL-88, apt. 4.2)
- Massa (RL-88, apt. 7.2) (RL-88, apt. 4.2)

SISTEMES DE SOSTRES PREFABRICATS

- Els sistemes de sostres (biguetes i peces d'entrebigat) que s'utilitzaran en l'execució de l'obra tindran les característiques que s'especifiquen en la memòria, plec de condicions, pressupost i plànols, d'acord amb els criteris indicats a la "Instrucción para el proyecto y la ejecución de forjados unidireccionales de hormigón pretensado" (EFHE02) i "Instrucción de Hormigón Estructural" (EHE). És a dir:

Per les biguetes:
Tipus (armada, pretesada, ...):
Forma (semibigueta, ...):
Cantell:
Llum màxima:
Per les peces d'entrebigat:
Tipus (resistent o no):
Material (ceràmic, morter de ciment ...):
Pel conjunt del sistema:
Intereix:
Distintiu de qualitat:

- Coeficient de majoració de càrregues emprat en el càlcul (EFHE i EHE):

En cas que no quedi expressament indicat, l'aparellador o arquitecte tècnic responsable de l'obra establirà el nombre, forma i freqüència necessaris per realitzar els controls següents:

CONTROLS EN EL MOMENT DE LA RECEPCIÓ

Documentals:

- Es controlarà la correspondència entre la comanda i el subministrament mitjançant la comprovació de l'albarà.

- Es comprovarà, per a cada sistema de sostre, l'autorització d'ús, segons que s'indica en la EFHE.

- Se sol·licitarà, per a cada sistema de sostre, la justificació documental del fabricant que garanteixi les característiques especificades a l'autorització d'ús, segons que s'indica a la EFHE. Aquesta comprovació no caldrà fer-la si el sistema de sostre té un distintiu de qualitat oficialment reconegut.

Operatius:

- Es comprovarà el gravat del codi d'identificació de cada bigueta (fabricant i tipus), segons la EFHE.

- Es controlarà el bon estat aparent de les peces d'entrebigat.

- Es verificaran les característiques geomètriques i d'armat reflectides en l'autorització d'ús del sistema de sostre, segons que s'indica a la EFHE.

- Es comprovarà la compatibilitat entre biguetes i peces d'entrebigat, per a la seva utilització conjunta, d'acord amb la EFHE.

ASSAIGS DE LABORATORI

En cas de dubte raonable, la Direcció Facultativa es reserva el dret de fer els assaigs següents, d'acord amb la EFHE, en laboratori homologat i amb els criteris referenciats entre parèntesis:

Per les biguetes:

- Col·locació d'armadures (EHE, art. 66, 67 i 37.2.4, i EFHE)
- Armadures passives (EHE, art. 31, i EFHE)
- Armadures actives (EHE, art. 32, i EFHE)
- Quantia mínima (EHE, art. 42.3)
- Armadura transversal (EHE, art. 44)
- Formigó (EHE, art. 30)
- Destesat i fissuració (EHE, art. 49)

Per les peces d'entrebigat:

- Càrrega (EFHE).
- Resistència al foc (UNE 23727/90) (EFHE).
- Resistència a compressió (EFHE), en el cas d'entrebigats resistents.

MATERIALS UTILITZATS COM A AÏLLAMENT TÈRMIC

- El material que s'utilitzarà com a aïllament tèrmic en l'execució de l'obra tindrà les característiques que s'especifiquen en la memòria, plec de condicions, pressupost i plànols. És a dir: (veure CTE HE1)

  Tipus de material (mantes, plafons, morter projectat ...):
  Classe de material (fibres minerals -de vidre, llana de roca-, EPS, XPS, argila expandida, perlita, escuma de poliuretà, suro ...):
  Densitat aparent:
  Conductivitat tèrmica:
  Gruix:
  Segell o Marca de Qualitat (CTE HE1):
  Altres característiques (CTE HE1):

- Divisió en unitats d'inspecció, CTE HE1 o la que defineixi l'aparellador o arquitecte tècnic):

En cas que no quedi expressament indicat, l'aparellador o arquitecte tècnic responsable de l'obra establirà el nombre, forma i freqüència necessaris per realitzar els controls següents:

CONTROLS EN EL MOMENT DE LA RECEPCIÓ

Documentals:

- Es controlarà la correspondència entre la comanda, el subministrament i allò especificat en el projecte, mitjançant la comprovació de l'albarà.

- Es comprovarà que la documentació tècnica del producte s'especifica les dimensions i toleràncies, segons que s'indica en CTE HE1.

- Es verificarà que el fabricant garanteix les característiques requerides en la comanda mitjançant la comprovació de l'etiquetat, segons que s'indica en CTE HE1.

- Es comprovarà l'existència del Segell o Marca de Qualitat demanat, que juntament amb la garantia del fabricant del compliment de les característiques requerides, permetrà realitzar la recepció del material sense necessitat de fer comprovacions o assaigs, segons que s'indica en CTE HE1.

Operatius:

- Es realitzarà la presa de mostres necessària per a possibles comprovacions posteriors.

ASSAIGS DE LABORATORI

En cas de dubte raonable, la Direcció Facultativa es reserva el dret de fer els assaigs següents, en laboratori homologat i amb la metodologia referenciada entre parèntesis:

- Conductivitat tèrmica (UNE 53037/76)
- Densitat aparent (UNE 53144/69; 53215/71; 56906/74)
- Permeabilitat al vapor d'aigua (UNE 53312/76)
- Permeabilitat a l'aire en finestres (UNE 7405/76; 82205/78)
- Absorció d'aigua per volum (UNE 53028/55)

MATERIALS UTILITZATS COM A AÏLLAMENT ACÚSTIC

- El material que s'utilitzarà com a aïllament acústic en l'execució de l'obra tindrà les característiques que s'especifiquen en la memòria, plec de condicions, pressupost i plànols, d'acord amb els criteris indicats a la "Norma Básica de la Edificación. Condiciones acústicas en los edificios" (NBE-CA-88). És a dir: (veure annex 4 de la NBE-CA-88)

  Tipus de material (mantes, plafons...):
  Classe de material (fibres minerals -de vidre, llana de roca-, suro, ...):
  Densitat aparent:
  Gruix:
  Segell o Marca de Qualitat (NBE-CA-88, annex 4.6.2):
  Altres característiques (NBE-CA-88, annex 4.2.2):

- Divisió en unitats d'inspecció (apartat 4.6.3 de l'annex 4 de la NBE-CA-88 o la que defineixi l'aparellador o arquitecte tècnic):

En cas que no quedi expressament indicat, l'aparellador o arquitecte tècnic responsable de l'obra establirà el nombre, forma i freqüència necessaris per realitzar els controls següents:

CONTROLS EN EL MOMENT DE LA RECEPCIÓ

Documentals:

- Es controlarà la correspondència entre la comanda, el subministrament i allò especificat en el projecte, mitjançant la comprovació de l'albarà.

- Es comprovarà que la documentació tècnica del producte s'especifica les dimensions i toleràncies, segons que s'indica en l'apartat 4.4 de l'annex 4 de la NBE-CA-88.

- Es verificarà que el fabricant garanteix les característiques requerides en la comanda mitjançant la comprovació de l'etiquetatge, segons que s'indica en l'apartat 4.5 de l'annex 4 de la NBE-CA-88.

- Es comprovarà l'existència del Segell o Marca de Qualitat demanat, que juntament amb la garantia del fabricant del compliment de les característiques requerides, permetrà realitzar la recepció del material sense necessitat de fer comprovacions o assaigs, segons que s'indica en l'apartat 4.6.2 de l'annex 4 de la CA-88.

- Es comprovarà que la documentació tècnica del producte especifica els resultats dels assaigs d'aïllament acústic de la solució constructiva, per tal de justificar la fitxa de compliment de la NBE-CA-88 sense necessitat de fer assaigs a l'obra.

- Es comprovarà que el material rebut a l'obra coincideix amb el producte del qual s'han fet tots els assaigs.

Operatius:

- Es realitzarà la presa de mostres necessària per a possibles comprovacions posteriors.

ASSAIGS DE LABORATORI

En cas de dubte raonable, la Direcció Facultativa es reserva el dret de fer els assaigs següents, en laboratori homologat i amb la metodologia referenciada entre parèntesis:

- Aïllament a soroll aeri (UNE 74040/84)
- Aïllament a soroll d'impacte (UNE 74040/84)
- Materials absorbents acústics (UNE 74041/80)
- Permeabilitat a l'aire en finestres (UNE 85208/81)

MATERIALS UTILITZATS COM A AÏLLAMENT CONTRA EL FOC

- El material que s'utilitzarà com a aïllament contra el foc en l'execució de l'obra tindrà les característiques que s'especifiquen en la memòria, plec de condicions, pressupost i plànols, d'acord amb els criteris indicats al DB SI del Codi Tècnic de l'Edificació.
-

  Tipus de material (plaques, morters, pintures intumescents, pintures o vernissos ignífugs...):
  Gruix:
  Classe de reacció al foc exigida:
  Toxicitat:
  Segell o Marca de Qualitat:
  Altres característiques:

En cas que no quedi expressament indicat, l'aparellador o arquitecte tècnic responsable de l'obra establirà el nombre, forma i freqüència necessaris per realitzar els controls següents:

CONTROLS EN EL MOMENT DE LA RECEPCIÓ

Documentals:

- Es controlarà la correspondència entre la comanda, el subministrament i allò especificat en el projecte mitjançant la comprovació de l'albarà.

- Es controlarà que el fabricant o importador garanteix les característiques requerides per al compliment del CTE SI, mitjançant documents que recullin els resultats dels assaigs necessaris (CTE SI). Aquesta documentació haurà de tenir una antiguitat inferior a 5 anys.

- Quan un material hagi estat objecte de tractament d'ignifugació amb posterioritat a la seva fabricació, es comprovarà que els documents que recullin els resultats dels assaigs realitzats en el laboratori mencionin explícitament que el material ha estat sotmès a un envelliment previ coherent amb el seu ús, abans d'obtenir la classe de reacció al foc, segons s'indica en el CTE SI.

- Es comprovarà que el material rebut a l'obra coincideix amb el producte del qual s'han fet els assaigs.

Operatius:

- Es realitzarà la presa de mostres necessària per a possibles comprovacions posteriors.

ASSAIGS DE LABORATORI

En cas de dubte raonable, la Direcció Facultativa es reserva el dret de fer els assaigs següents, en laboratori homologat i amb la metodologia referenciada entre parèntesis:

- Classe de reacció al foc dels materials de construcció (UNE 23727/90 1R)
- Resistència al foc de les estructures i elements de la construcció (UNE 23093/81 1R)
- Resistència al foc d'elements de construcció vidriats (UNE 23801/79)
- Resistència al foc de portes i altres elements de tancament de forats (UNE 23802/79)
- Estabilitat al foc de les estructures d'acer protegides (UNE 23820/93 EXP)

POLIURETANS PRODUÏTS IN SITU

- El poliuretà produït in situ que s'utilitzarà com a aïllament tèrmic en l'execució de l'obra tindrà les característiques que s'especifiquen en la memòria, plec de condicions, pressupost i plànols, d'acord amb els criteris indicats al CTE HE1. És a dir:

  Tipus (veure CTE HE1):
  Densitat aparent:
  Conductivitat tèrmica:
  Gruix:
  Situació segons ordre de 29/7/94 (*):
  Altres característiques (CTE HE1):

- Divisió en unitats d'inspecció (veure ordre de 29/07/94 o la que defineixi l'aparellador o arquitecte tècnic):

En cas que no quedi expressament indicat, l'aparellador o arquitecte tècnic responsable de l'obra establirà el nombre, forma i freqüència necessaris per realitzar els controls següents:

CONTROLS EN EL MOMENT DE LA RECEPCIÓ

Tipus i classe de material (manta, plafó...; fibra de vidre, llana de roca...):

Documentals:

- Es controlarà la correspondència entre la comanda, el producte acabat i allò especificat en el projecte, mitjançant la comprovació de la documentació lliurada pels productors de poliuretans in situ (aplicadors) i que serà la següent:

Per a situació A (Fabricant sense Segell de Qualitat / Aplicador sense Segell de Qualitat):
- Certificat de llistat d'informació tècnica del sistema, lliurat pel fabricant.
- Certificat de les condicions d'aplicació del producte per garantir el producte final, lliurat pel fabricant.
- Certificat del control de recepció dels components, amb registre de resultats dels controls (assaigs efectuats), lliurat per l'aplicador.
- Certificat conforme s'han complert els controls de relació de mescla, així com que s'han complert les condicions d'aplicació indicades pel fabricant, lliurat per l'aplicador.

Per a situació B (Fabricant amb Segell de Qualitat / Aplicador sense Segell de Qualitat):
- Certificat de llistat d'informació tècnica del sistema, lliurat pel fabricant.
- Certificat de les condicions d'aplicació del producte per garantir el producte final, lliurat pel fabricant.
- Certificat que el sistema està en possessió d'un segell o marca de qualitat reconeguts, lliurat pel fabricant.
- Certificat de control de recepció dels components (exempt d'assaigs), lliurat per l'aplicador.
- Certificat conforme s'han complert els controls de relació de mescla, així com que s'han complert les condicions d'aplicació indicades pel fabricant, lliurat per l'aplicador.

Per a situació C (Fabricant sense Segell de Qualitat / Aplicador amb Segell de Qualitat)
- Certificat de llistat d'informació tècnica del sistema, lliurat pel fabricant.
- Certificat de les condicions d'aplicació del producte per garantir el producte final, lliurat pel fabricant.
- Certificat del control de recepció dels components, amb registre de resultats dels controls (assaigs efectuats), lliurat per l'aplicador.
- Certificat on constarà que s'està en possessió d'un segell o marca de qualitat reconeguts i on també es farà constar el número de codi, el nombre de fulls i el resum de resultats que consten enregistrats al llibre d'autocontrol que s'ha fet servir durant la realització de l'obra, lliurat per l'aplicador.

Per a situació D (Fabricant amb Segell de Qualitat / Aplicador amb Segell de Qualitat)
- Certificat de llistat d'informació tècnica del sistema, lliurat pel fabricant.

- Certificat de les condicions d'aplicació del producte per garantir el producte final, lliurat pel fabricant.
- Certificat que el sistema està en possessió d'un segell o marca de qualitat reconeguts, lliurat pel fabricant.
- Certificat del control de recepció dels components (exempt d'assaigs), lliurat per l'aplicador.
- Certificat on constarà que s'està en possessió d'un segell o marca de qualitat reconeguts i on també es farà constar el número de codi, el nombre de fulls i el resum de resultats que consten enregistrats al llibre d'autocontrol que s'ha fet servir durant la realització de l'obra, lliurat per l'aplicador.

Operatius:

En les situacions A i B es realitzarà prescriptivament el control de producte acabat següent:

- Es farà la presa de mostres i contramostres necessàries per a la realització dels assaigs de compliment obligat, en laboratori homologat, segons que s'indica als articles 1.5 i 2.5 de l'ordre de 29/7/94.

- Es comprovarà l'aparença externa i el gruix segons les especificacions establertes als articles 1.5 i 2.5 de l'ordre de 29/07/94.

Totes les provetes disposaran de marca identificativa del lot al qual pertanyen i la seva col·locació en obra.

ASSAIG DE LABORATORI

En les situacions A i B es realitzaran prescriptivament les següents determinacions en laboratori homologat, amb la metodologia referenciada entre parèntesis i segons les indicacions dels articles 1.5 i 2.5 de l'ordre de 29/07/94:

- Densitat (UNE 53215/91)
- Conductivitat tèrmica (UNE 92201/89 i 92202/89)

En cas de dubte raonable, la Direcció Facultativa es reserva el dret de fer els assaigs següents, en laboratori homologat i amb la metodologia referenciada entre parèntesi:

- Resistència a compressió (UNE 53182/70)
- Classificació del comportament de reacció davant del foc (UNE 23727/81)

(*) Situació A: Fabricant sense Segell de Qualitat / Aplicador sense Segell de Qualitat
Situació B: Fabricant **amb** Segell de Qualitat / Aplicador sense Segell de Qualitat
Situació C: Fabricant sense Segell de Qualitat / Aplicador **amb** Segell de Qualitat
Situació D: Fabricant **amb** Segell de Qualitat / Aplicador **amb** Segell de Qualitat



MA.3 ESTUDI BÀSIC SEGURETAT I SALUT

PROJECTE BÀSIC I EXECUTIU PER L'ADEQUACIÓ DE L'ALTELL DEL MERCAT MUNICIPAL PER INCLOURE LES DEPENDÈNCIES DE LA POLICIA LOCAL DE PALLEJÀ.

Carrer Joan Molins Parera nº39 (espai destinat a equipament 2) 08780 PALLEJA

Manu Pagès Taller d'Arquitectura

Identificació i objecte del projecte:

Projecte:	Adequació de l'altell del Mercat Municipal de Pallejà per incloure les dependències de la Policia Local
Fase:	Projecte Bàsic i Executiu
Objecte de l'encàrrec:	Obra de reforma
Emplaçament:	Carrer Joan Molins Parera nº39
Municipi:	Pallejà, 08780 Barcelona
Referència cadastral:	6261201DF1865A1022OR
Coordenades UTM:	41.420931, 1.995975

Dades tècniques emplaçament:

Topografia:	Acces sense desnivell
Característiques del terreny:	No procedeix
Condicions físiques i d'ús dels edificis de l'entorn:	Bon estat
Tipologia carrers:	Carrer de l'església, 1 sentit de circulació Carrer Barcelona, 1 sentit de circulació

Agents del projecte

Promotor:

Ajuntament de Pallejà	
CIF:	P0815600B
Adreça:	C/del Sol 1. 08780 Pallejà
Telèfon:	936 63 00 00

Arquitectes:

Manuel Pagès Jové	
Nº col·legiat:	63706-8
NIF:	46138049A
Adreça:	C/Xerric nº23 08173 Sant Cugat del Vallès
Telèfon:	620259191


Informació prèvia: antecedents i condicionants de partida

Objecte i àmbit de projecte


L'objecte del document és la redacció d'un projecte bàsic i executiu per a la adequació d'un local existent en l'edific del Mercat Municipal de Pallejà.

L'edific del Mercat Municipal de Pallejà, es un edifici de planta rectangular de 80 x45m aprox. Consta d'una planta soterrani dedicada majoritàriament a aparcament, una planta baixa dedicada a Mercat Municipal i Supermecat, finalment una planta primera dedicada a aparcament descobert, zona installacions i personal Mercat. Tot l'edific te una superfície cosntruïda aproximada de 3.600m2 sota rasant i 4.700m2 sobre rasant. Sent el nostre àmbit d'actuació un local de 439m2 aproximadament.


El local objecte de l'actuació s'accedeix a peu plà desde el carrer directament a planta baixa, per la cantonada nord oest de l'edifici. La planta baixa, de només 44m2 conté una escala de formigó i un forat d'ascensor per comunicar amb el gruix de l'actuació que es el local de planta primera amb accés directe desde l'aparcament.

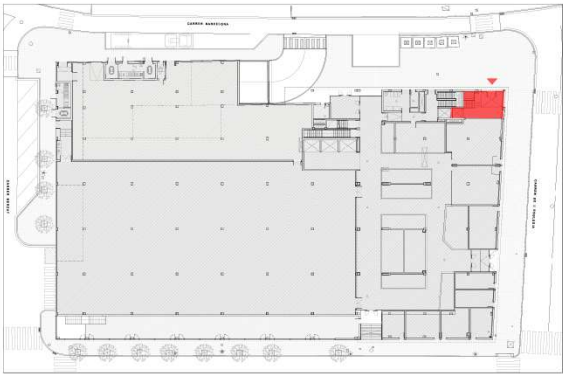

PLANTA BAIXA

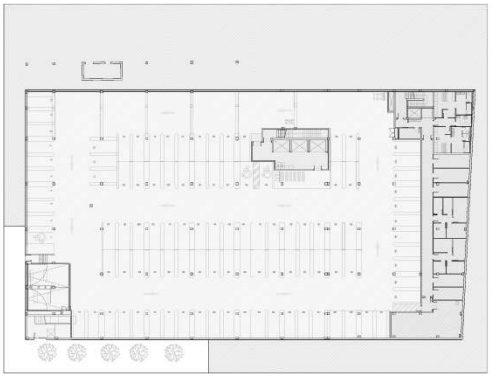

PLANTA SOTERRANI

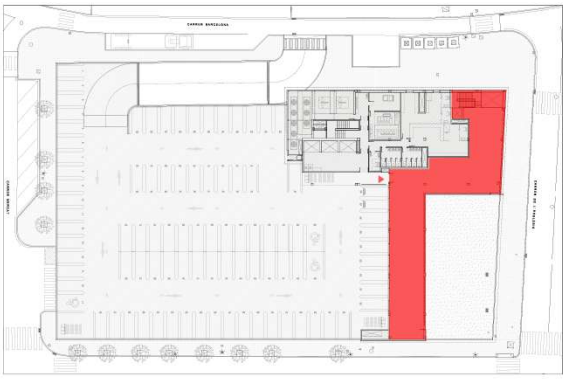

PLANTA PRIMERA

4. COMPLIMENT DEL R.D. 1627/97 DE 24 D'OCTUBRE SOBRE DISPOSICIONS MÍNIMES DE SEGURETAT I SALUT A LES OBRES DE CONSTRUCCIÓ

4.1 INTRODUCCIÓ
4.2 PRINCIPIS GENERALS APLICABLES DURANT L'EXECUCIÓ DE L'OBRA
4.3 IDENTIFICACIÓ DELS RISCOS
4.4 MESURES DE PREVENCIÓ I PROTECCIÓ
4.5 PRIMERS AUXILIS
4.6 NORMATIVA APLICABLE

4.1 INTRODUCCIÓ

Aquest Estudi Bàsic de Seguretat i Salut estableix, durant l'execució d'aquesta obra, les previsions respecte a la prevenció de riscos d'accidents i malalties professionals, així com informació útil per efectuar en el seu dia, en les degudes condicions de seguretat i salut, els previsibles treballs posteriors de manteniment.

Servirà per donar unes directrius bàsiques a l'empresa constructora per dur a terme les seves obligacions en el terreny de la prevenció de riscos professionals, facilitant el seu desenvolupament, d'acord amb el Reial Decret 1627/1997 de 24 d'octubre, pel qual s'estableixen disposicions mínimes de seguretat i de salut a les obres de construcció.

En base a l'art. 7è, i en aplicació d'aquest Estudi Bàsic de Seguretat i Salut, el contractista ha d'elaborar un Pla de Seguretat i Salut en el treball en el qual s'analitzin, estudiïn, desenvolupin i complementin les previsions contingudes en el present document.

El Pla de Seguretat i Salut haurà de ser aprovat abans de l'inici de l'obra pel Coordinador de Seguretat i Salut durant l'execució de l'obra o, quan no n'hi hagi, per la Direcció Facultativa. En cas d'obres de les Administracions Públiques s'haurà de sotmetre a l'aprovació d'aquesta Administració.

Es recorda l'obligatorietat de què a cada centre de treball hi hagi un Llibre d'Incidències pel seguiment del Pla. Qualsevol anotació feta al Llibre d'Incidències haurà de posar-se en coneixement de la Inspecció de Treball i Seguretat Social en el termini de 24 hores.

Tanmateix es recorda que, segons l'art. 15è del Reial Decret, els contractistes i sot-contractistes hauran de garantir que els treballadors rebin la informació adequada de totes les mesures de seguretat i salut a l'obra.

Abans del començament dels treballs el promotor haurà d'efectuar un avis a l'autoritat laboral competent, segons model inclòs a l'annex III del Reial Decret.

La comunicació d'obertura del centre de treball a l'autoritat laboral competent haurà d'incloure el Pla de Seguretat i Salut.

El Coordinador de Seguretat i Salut durant l'execució de l'obra o qualsevol integrant de la Direcció Facultativa, en cas d'apreciar un risc greu imminent per a la seguretat dels treballadors, podrà aturar l'obra

parcialment o totalment, comunicant-lo a la Inspecció de Treball i Seguretat Social, al contractista, sots-contractistes i representants dels treballadors.

Les responsabilitats dels coordinadors, de la Direcció Facultativa i del promotor no eximiran de les seves responsabilitats als contractistes i als sots-contractistes (art. 11è)

4.2 PRINCIPIS GENERALS APLICABLES DURANT L'EXECUCIÓ DE L'OBRA

L'article 10 del R.D.1627/1997 estableix que s'aplicaran els principis d'acció preventiva recollits en l'art. 15è de la "Ley de Prevención de Riesgos Laborales (Ley 31/1995, de 8 de noviembre)" durant l'execució de l'obra i en particular en les següents activitats:

a) El manteniment de l'obra en bon estat d'ordre i neteja

b) L'elecció de l'emplaçament dels llocs i àrees de treball, tenint en compte les seves condicions d'accés i la determinació de les vies o zones de desplaçament o circulació

c) La manipulació dels diferents materials i la utilització dels mitjans auxiliars

d) El manteniment, el control previ a la posada en servei i el control periòdic de les Instal·lacions i dispositius necessaris per a l'execució de l'obra, amb objecte de corregir els defectes que poguessin afectar a la seguretat i salut dels treballadors

e) La delimitació i condicionament de les zones d'emmagatzematge i dipòsit dels diferents materials, en particular si es tracta de matèries i substàncies perilloses

f) La recollida dels materials perillosos utilitzats

g) L'emmagatzematge i l'eliminació o evacuació de residus i runes

h) L'adaptació en funció de l'evolució de l'obra del període de temps efectiu que s'haurà de dedicar a les diferents feines o fases del treball

i) La cooperació entre els contractistes, sots-contractistes i treballadors autònoms

j) Les interaccions i incompatibilitats amb qualsevol altre tipus de feina o activitat que es realitzi a l'obra o prop de l'obra.

Els principis d'acció preventiva establerts a l'article 15è de la Llei 31/95 són els següents:

1 L'empresari aplicarà les mesures que integren el deure general de prevenció, d'acord amb els següents principis generals:

a) Evitar riscos

b) Avaluar els riscos que no es puguin evitar

c) Combatre els riscos a l'origen

d) Adaptar el treball a la persona, en particular amb el que respecta a la concepció dels llocs de treball, l'elecció dels equips i els mètodes de treball i de producció, per tal de reduir el treball monòton i repetitiu i reduir els efectes del mateix a la salut

e) Tenir en compte l'evolució de la tècnica

f) Substituir allò que és perillós per allò que tingui poc o cap perill

g) Planificar la prevenció, buscant un conjunt coherent que integri la tècnica, l'organització del treball, les condicions de treball, les relacions socials i la influència dels factors ambientals en el treball

h) Adoptar mesures que posin per davant la protecció col□lectiva a la individual

i) Donar les degudes instruccions als treballadors

2 L'empresari tindrà en consideració les capacitats professionals dels treballadors en matèria de seguretat i salut en el moment d'encomanar les feines

3 L'empresari adoptarà les mesures necessàries per garantir que només els treballadors que hagin rebut informació suficient i adequada puguin accedir a les zones de risc greu i específic

4 L'efectivitat de les mesures preventives haurà de preveure les distraccions i imprudències no temeràries que pogués cometre el treballador. Per a la seva aplicació es tindran en compte els riscos addicionals que poguessin implicar determinades mesures preventives, que només podran adoptar-se quan la magnitud dels esmentats riscos sigui substancialment inferior a les dels que es pretén controlar i no existeixin alternatives més segures

5 Podran concertar operacions d'assegurances que tinguin com a finalitat garantir com a àmbit de cobertura la previsió de riscos derivats del treball, l'empresa respecte dels seus treballadors, els treballadors autònoms respecte d'ells mateixos i les societats cooperatives respecte els socis, l'activitat dels quals consisteixi en la prestació del seu treball personal.

4.3 IDENTIFICACIÓ DELS RISCOS

Sense perjudici de les disposicions mínimes de Seguretat i Salut aplicables a l'obra establertes a l'annex IV del Reial Decret 1627/1997 de 24 d'octubre, s'enumeren a continuació els riscos particulars de diferents treballs d'obra, tot i considerant que alguns d'ells es poden donar durant tot el procés d'execució de l'obra o bé ser aplicables a d'altres feines.

S'haurà de tenir especial cura en els riscos més usuals a les obres, com ara són, caigudes, talls, cremades, erosions i cops, havent-se d'adoptar en cada moment la postura més adient pel treball que es realitzi.

A més, s'ha de tenir en compte les possibles repercussions a les estructures d'edificació veïnes i tenir cura en minimitzar en tot moment el risc d'incendi.

Tanmateix, els riscos relacionats s'hauran de tenir en compte pels previsibles treballs posteriors (reparació, manteniment...).

4.3.1 MITJANS I MAQUINARIA

- Atropellaments, topades amb altres vehicles, atrapades
- Interferències amb Instal·lacions de subministrament públic (aigua, llum, gas...)
- Desplom i/o caiguda de maquinària d'obra (sitjes, grues...)
- Riscos derivats del funcionament de grues
- Caiguda de la càrrega transportada
- Generació excessiva de pols o emanació de gasos tòxics
- Caigudes des de punts alts i/o des d'elements provisionals d'accés (escales, plataformes)

- Cops i ensopegades
- Caiguda de materials, rebots
- Ambient excessivament sorollós
- Contactes elèctrics directes o indirectes
- Accidents derivats de condicions atmosfèriques

4.3.2 TREBALLS PREVIS

- Interferències amb Instal·lacions de subministrament públic (aigua, llum, gas...)
- Caigudes des de punts alts i/o des d'elements provisionals d'accés (escales, plataformes)
- Cops i ensopegades
- Caiguda de materials, rebots
- Sobre esforços per postures incorrectes
- Bolcada de piles de materials
- Riscos derivats de l'emmagatzematge de materials (temperatura, humitat, reaccions químiques)

4.3.3 ENDERROCS

- Interferències amb Instal·lacions de subministrament públic (aigua, llum, gas...)
- Generació excessiva de pols o emanació de gasos tòxics
- Projecció de partícules durant els treballs
- Caigudes des de punts alts i/o des d'elements provisionals d'accés (escales, plataformes)
- Contactes amb materials agressius
- Talls i punxades
- Cops i ensopegades
- Caiguda de materials, rebots
- Ambient excessivament sorollós
- Fallida de l'estructura
- Sobre esforços per postures incorrectes
- Acumulació i baixada de runes

4.3.4 ESTRUCTURA

- Interferències amb Instal·lacions de subministrament públic (aigua, llum, gas...)
- Projecció de partícules durant els treballs
- Caigudes des de punts alts i/o des d'elements provisionals d'accés (escales, plataformes)
- Contactes amb materials agressius
- Talls i punxades
- Cops i ensopegades
- Caiguda de materials, rebots

- Ambient excessivament sorollós
- Contactes elèctrics directes o indirectes
- Sobre esforços per postures incorrectes
- Fallides d'encofrats
- Generació excessiva de pols o emanació de gasos tòxics
- Bolcada de piles de material
- Riscos derivats de l'emmagatzematge de materials (temperatura, humitat, reaccions químiques)
- Riscos derivats de l'accés a les plantes
- Riscos derivats de la pujada i recepció dels materials

4.3.5 RAM DE PALETA

- Generació excessiva de pols o emanació de gasos tòxics
- Projecció de partícules durant els treballs
- Caigudes des de punts alts i/o des d'elements provisionals d'accés (escales, plataformes)
- Contactes amb materials agressius
- Talls i punxades
- Cops i ensopegades
- Caiguda de materials, rebots
- Ambient excessivament sorollós
- Sobre esforços per postures incorrectes
- Bolcada de piles de material
- Riscos derivats de l'emmagatzematge de materials (temperatura, humitat, reaccions químiques)

4.3.6 REVESTIMENTS I ACABATS

- Generació excessiva de pols o emanació de gasos tòxics
- Projecció de partícules durant els treballs
- Caigudes des de punts alts i/o des d'elements provisionals d'accés (escales, plataformes)
- Contactes amb materials agressius
- Talls i punxades
- Cops i ensopegades
- Caiguda de materials, rebots
- Sobre esforços per postures incorrectes
- Bolcada de piles de material
- Riscos derivats de l'emmagatzematge de materials (temperatura, humitat, reaccions químiques)

4.3.7 RELACIÓ NO EXHAUSTIVA DELS TREBALLS QUE IMPLIQUEN RISCOS ESPECIALS (Annex II del R.D.1627/1997)

1 Treballs amb riscos especialment greus de sepultament, enfonsament o caiguda d'altura, per les particulars característiques de l'activitat desenvolupada, els procediments aplicats o l'entorn del lloc de treball

2 Treballs en els quals l'exposició a agents químics o biològics suposi un risc d'especial gravetat, o pels quals la vigilància específica de la salut dels treballadors sigui legalment exigible

3 Treballs amb exposició a radiacions ionitzants pels quals la normativa específica obligui a la delimitació de zones controlades o vigilades

4 Treballs en la proximitat de línies elèctriques d'alta tensió

5 Treballs que exposin a risc d'ofegament per immersió

6 Obres d'excavació de túnels, pous i altres treballs que suposin moviments de terres subterranis

7 Treballs realitzats en immersió amb equip subaquàtic

8 Treballs realitzats en cambres d'aire comprimit

9 Treballs que impliquin l'ús d'explosius

10 Treballs que requereixin muntar o desmuntar elements prefabricats pesats.

4.4 MESURES DE PREVENCIÓ I PROTECCIÓ

Com a criteri general primaran les proteccions col·lectives en front les individuals. A més, s'hauran de mantenir en bon estat de conservació els medis auxiliars, la maquinària i les eines de treball. D'altra banda els medis de protecció hauran d'estar homologats segons la normativa vigent.

Tanmateix, les mesures relacionades s'hauran de tenir en compte pels previsibles treballs posteriors (reparació, manteniment...).

4.4.1 MESURES DE PROTECCIÓ COL·LECTIVA

- Organització i planificació dels treballs per evitar interferències entre les diferents feines i circulacions dins l'obra
- Senyalització de les zones de perill
- Preveure el sistema de circulació de vehicles i la seva senyalització, tant a l'interior de l'obra com en relació amb els vials exteriors
- Deixar una zona lliure a l'entorn de la zona excavada pel pas de maquinària
- Immobilització de camions mitjançant falques i/o topalls durant les tasques de càrrega i descàrrega
- Respectar les distàncies de seguretat amb les Instal·lacions existents
- Els elements de les Instal·lacions han d'estar amb les seves proteccions aïllants
- Fonamentació correcta de la maquinària d'obra

- Muntatge de grues fet per una empresa especialitzada, amb revisions periòdiques, control de la càrrega màxima, delimitació del radi d'acció, frenada, blocatge, etc
- Revisió periòdica i manteniment de maquinària i equips d'obra
- Sistema de rec que impedeixi l'emissió de pols en gran quantitat
- Comprovació de l'adequació de les solucions d'execució a l'estat real dels elements (subsòl, edificacions veïnes)
- Comprovació d'apuntalaments, condicions d'estrebats i pantalles de protecció de rases
- Utilització de paviments antilliscants.
- Col·locació de baranes de protecció en llocs amb perill de caiguda.
- Col·locació de xarxat en forats horitzontals
- Protecció de forats i façanes per evitar la caiguda d'objectes (xarxes, lones)
- Ús de canalitzacions d'evacuació de runes, correctament instal·lades
- Ús d'escales de mà, plataformes de treball i bastides
- Col·locació de plataformes de recepció de materials en plantes altes

4.4.2 MESURES DE PROTECCIÓ INDIVIDUAL

- Utilització de caretes i ulleres homologades contra la pols i/o projecció de partícules
- Utilització de calçat de seguretat
- Utilització de casc homologat
- A totes les zones elevades on no hi hagi sistemes fixes de protecció caldrà establir punts d'ancoratge segurs per poder subjectar-hi el cinturó de seguretat homologat, la utilització del qual serà obligatòria
- Utilització de guants homologats per evitar el contacte directe amb materials agressius i minimitzar el risc de talls i punxades
- Utilització de protectors auditius homologats en ambients excessivament sorollosos
- Utilització de mandils
- Sistemes de subjecció permanent i de vigilància per més d'un operari en els treballs amb perill d'intoxicació. Utilització d'equips de subministrament d'aire

4.4.3 MESURES DE PROTECCIÓ A TERCERS

- Tancament, senyalització i enllumenat de l'obra. Cas que el tancament envaeixi la calçada s'ha de preveure un passadís protegit pel pas de vianants. El tancament ha d'impedir que persones alienes a l'obra puguin entrar.
- Preveure el sistema de circulació de vehicles tant a l'interior de l'obra com en relació amb els vials exteriors
- Immobilització de camions mitjançant falques i/o topalls durant les tasques de càrrega i descàrrega
- Comprovació de l'adequació de les solucions d'execució a l'estat real dels elements (subsòl, edificacions veïnes)
- Protecció de forats i façanes per evitar la caiguda d'objectes (xarxes, lones)

4.5 PRIMERS AUXILIS

Es disposarà d'una farmaciola amb el contingut de material especificat a la normativa vigent.
S'informarà a l'inici de l'obra, de la situació dels diferents centres mèdics als quals s'hauran de traslladar els accidentats. És convenient disposar a l'obra i en lloc ben visible, d'una llista amb els telèfons i adreces dels centres assignats per a urgències, ambulàncies, taxis, etc. per garantir el ràpid trasllat dels possibles accidentats.

4.6 NORMATIVA APLICABLE

DISPOSICIONES MÍNIMAS DE SEGURIDAD Y DE SALUD QUE DEBEN APLICARSE EN LAS OBRAS DE CONSTRUCCIÓN TEMPORALES O MÓVILES	Directiva 92/57/CEE 24 Junio (DOCE: 26/08/92)
DISPOSICIONES MÍNIMAS DE SEGURIDAD Y DE SALUD EN LAS OBRAS DE CONSTRUCCIÓN	R.D. 1627/1997. 24 octubre (BOE: 25/10/97) Transposició de la Directiva 92/57/CEE
LEY DE PREVENCIÓN DE RIESGOS LABORALES	Ley 31/1995. 8 noviembre (BOE: 10/11/95)
REFORMA DEL MARCO NORMATIVO DE LA PREVENCIÓN DE RIESGOS LABORALES	Ley 54/2003. 12 diciembre (BOE: 13/12/2003)
REGLAMENTO DE LOS SERVICIOS DE PREVENCIÓN	R.D. 39/1997. 17 de enero (BOE: 31/01/97). Modificacions: RD 780/1998 . 30 abril (BOE: 01/05/98)
DISPOSICIONES MÍNIMAS DE SEGURIDAD Y SALUD PARA LA UTILIZACIÓN POR LOS TRABAJADORES DE LOS EQUIPOS DE TRABAJO EN MATERIA DE TRABAJOS TEMPORALES EN	R. D. 2177/2004, de 12 de novembre (BOE: 13/11/2004)
DISPOSICIONES MÍNIMAS EN MATERIA DE SEÑALIZACIÓN, DE SEGURIDAD Y SALUD EN EL TRABAJO	R.D. 485/1997. 14 abril (BOE: 23/04/97)
DISPOSICIONES MÍNIMAS DE SEGURIDAD Y SALUD EN LOS LUGARES DE TRABAJO	R.D. 486/1997 . 14 de abril (BOE: 23/04/97) En el capítol 1 exclou les obres de construcció, però el RD 1627/1997 l'esmenta en quant a escales de mà. Modifica i deroga alguns capítols de la "Ordenanza de Seguridad e Higiene en el trabajo" (O. 09/03/1971)
DISPOSICIONES MÍNIMAS DE SEGURIDAD Y SALUD RELATIVAS A LA MANIPULACIÓN MANUAL DE CARGAS QUE ENTRAÑE RIESGOS, EN	R.D. 487/1997 .14 abril (BOE: 23/04/97)
DISPOSICIONES MÍNIMAS DE SEGURIDAD Y SALUD RELATIVAS AL TRABAJO CON EQUIPOS QUE INCLUYEN PANTALLAS DE VISUALIZACIÓN	R.D. 488/97. 14 abril (BOE: 23/04/97)
PROTECCIÓN DE LOS TRABAJADORES CONTRA LOS RIESGOS RELACIONADOS CON LA EXPOSICIÓN A AGENTES BIOLÓGICOS DURANTE EL TRABAJO	R.D. 664/1997. 12 mayo (BOE: 24/05/97)
PROTECCIÓN DE LOS TRABAJADORES CONTRA LOS RIESGOS RELACIONADOS CON LA EXPOSICIÓN A AGENTES CANCERÍGENOS	R.D. 665/1997. 12 mayo (BOE: 24/05/97)

DISPOSICIONES MÍNIMAS DE SEGURIDAD Y SALUD, RELATIVAS A LA UTILIZACIÓN POR LOS TRABAJADORES DE EQUIPOS DE PROTECCIÓN INDIVIDUAL	R.D. 773/1997.30 mayo (BOE: 12/06/97)
DISPOSICIONES MÍNIMAS DE SEGURIDAD Y SALUD PARA LA UTILIZACIÓN POR LOS TRABAJADORES DE LOS EQUIPOS DE TRABAJO	R.D. 1215/1997. 18 de julio (BOE: 07/08/97) transposició de la directiva 89/655/CEE modifica i deroga alguns capítols de la "ordenanza de seguridad e higiene en el trabajo" (O. 09/03/1971)
PROTECCIÓN A LOS TRABAJADORES FRENTE A LOS RIESGOS DERIVADOS DE LA EXPOSICIÓN AL RUIDO DURANTE EL TRABAJO	R.D. 1316/1989 . 27 octubre (BOE: 02/11/89)
PROTECCIÓN CONTRA RIESGO ELÉCTRICO	R.D. 614/2001 . 8 junio (BOE: 21/06/01)
INSTRUCCIÓN TÉCNICA COMPLEMENTARIA MIE-APQ-006. ALMACENAMIENTO DE LÍQUIDOS CORROSIVOS	R.D 988/1998 (BOE: 03/06/98)
REGLAMENTO DE SEGURIDAD E HIGIENE DEL TRABAJO EN LA INDUSTRIA DE LA CONSTRUCCIÓN	O. de 20 de mayo de 1952 (BOE: 15/06/52) modificacions: O. 10 diciembre de 1953 (BOE: 22/12/53) O. 23 septiembre de 1966 (BOE: 01/10/66) ART. 100 A 105 derogats per O de 20 gener de 1956
ORDENANZA DEL TRABAJO PARA LAS INDUSTRIAS DE LA CONSTRUCCIÓN, VIDRIO Y CERÁMICA	O. de 28 de agosto de 1970. ART. 1º A 4º, 183º A 291º Y ANEXOS I Y II (BOE: 05/09/70; 09/09/70) correcció d'errades: BOE: 17/10/70
SEÑALIZACIÓN, BALIZAMIENTO, LIMPIEZA Y TERMINACIÓN DE OBRAS FIJAS EN VÍAS FUERA DE POBLADO	O. de 31 de agosto de 1987 (BOE: 18/09/87)
REGLAMENTO DE APARATOS ELEVADORES PARA OBRAS	O. de 23 de mayo de 1977 (BOE: 14/06/77) modificació:O. de 7 de marzo dE 1981 (BOE: 14/03/81)
INSTRUCCIÓN TÉCNICA COMPLEMENTARIA MIE-AEM 2 DEL REGLAMENTO DE APARATOS DE ELEVACIÓN Y MANUTENCIÓN REFERENTE A GRÚAS-TORRE DESMONTABLES PARA OBRAS.	R.D. 836/2003. 27 juny, (BOE: 17/07/03). vigent a partir del 17 d'octubre de 2003. (deroga la O. de 28 de junio de 1988 (BOE: 07/07/88) i la modificació: O. de 16 de abril de 1990 (BOE: 24/04/90))
REGLAMENTO SOBRE SEGURIDAD DE LOS TRABAJOS CON RIESGO DE AMIANTO	O. de 31 octubre 1984 (BOE: 07/11/84)
NORMAS COMPLEMENTARIAS DEL REGLAMENTO SOBRE SEGURIDAD DE LOS TRABAJOS CON RIESGO DE AMIANTO	O. de 7 enero 1987 (BOE: 15/01/87)

ORDENANZA GENERAL DE SEGURIDAD E HIGIENE EN EL TRABAJO	O. de 9 de marzo DE 1971 (BOE: 16 I 17/03/71) corrección d'errades (BOE: 06/04/71) modificació: (BOE: 02/11/89) derogats alguns capítols per: LEY 31/1995, RD 485/1997, RD 486/1997, RD 664/1997, RD 665/1997, RD 773/1997 I RD 1215/1997
S'APROVA EL MODEL DE LLIBRE D'INCIDÈNCIES EN OBRES DE CONSTRUCCIÓ	O. de 12 de gener de 1998 (DOGC: 27/01/98)
CASCOS NO METÁLICOS	R. de 14 de diciembre de 1974 (BOE: 30/12/74): N.R. MT-1
PROTECTORES AUDITIVOS	R. de 28 de julio de 1975 (BOE: 01/09/75): N.R. MT-2
PANTALLAS PARA SOLDADORES	R. de 28 de julio de 1975 (BOE: 02/09/75): N.R. MT-3: modificació: BOE: 24/10/75
GUANTES AISLANTES DE ELECTRICIDAD	R. de 28 de julio de 1975 (BOE: 03/09/75): N.R. MT-4 modificació: BOE: 25/10/75
CALZADO DE SEGURIDAD CONTRA RIESGOS MECÁNICOS	R. de 28 de julio de 1975 (BOE: 04/09/75): N.R. MT-5 modificació: BOE: 27/10/75
BANQUETAS AISLANTES DE MANIOBRAS	R. de 28 de julio de 1975 (BOE: 05/09/75): N.R. MT-6 modificació: BOE: 28/10/75
EQUIPOS DE PROTECCIÓN PERSONAL DE VIAS RESPIRATORIAS. NORMAS COMUNES Y ADAPTADORES FACIALES	R. de 28 de julio de 1975 (BOE: 06/09/75): N.R. MT-7 modificació: BOE: 29/10/75
EQUIPOS DE PROTECCIÓN PERSONAL DE VIAS RESPIRATORIAS: FILTROS MECÁNICOS	R. de 28 de julio de 1975 (BOE: 08/09/75): N.R. MT-8 modificació: BOE: 30/10/75
EQUIPOS DE PROTECCIÓN PERSONAL DE VIAS RESPIRATORIAS: MASCARILLAS AUTOFILTRANTES	R. de 28 de julio de 1975 OE: 09/09/75): N.R. MT-9 modificació: BOE: 31/10/75
EQUIPOS DE PROTECCIÓN PERSONAL DE VIAS RESPIRATORIAS: FILTROS QUÍMICOS Y MIXTOS CONTRA AMONÍACO	R. de 28 de julio de 1975 (BOE: 10/09/75): N.R. MT-10 modificació: BOE: 01/11/75

Sant Cugat del Vallès, Abril 2026




Els arquitectes,

Manuel Pagés Jovè

Estudi pla de treball per

ADEQUACIÓ DE L'ALTELL DEL MERCAT MUNICIPAL PER INCLOURE LES DEPENDÈNCIES DE LA POLICIA LOCAL DE PALLEJÀ.

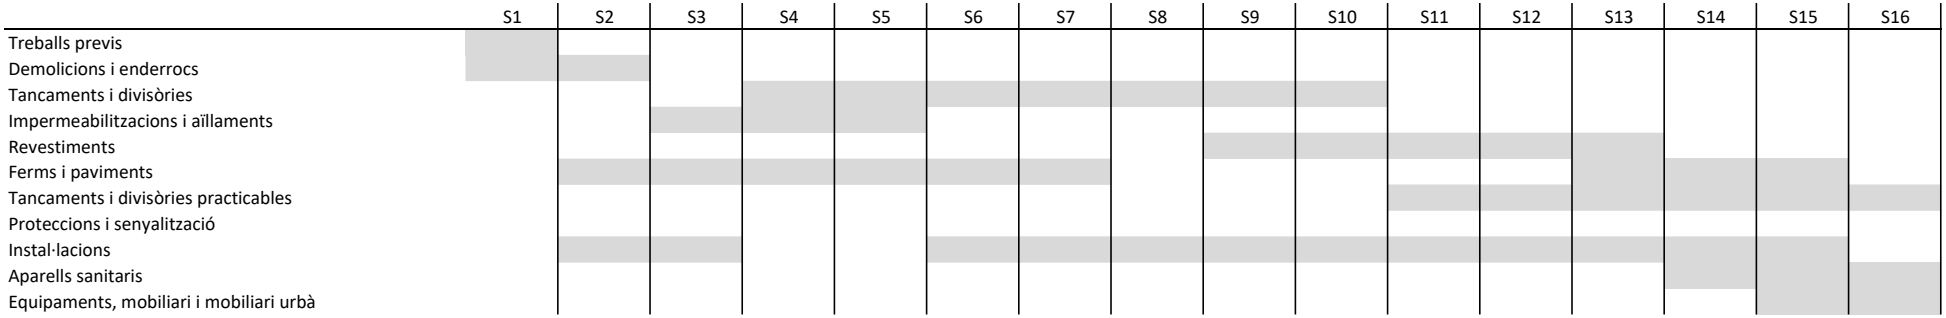

DG. DOCUMENTACIÓ GRÀFICA

DG IN. ÍNDEX DE LA DOCUMENTACIÓ GRÀFICA

DG U DEFINICIÓ URBANÍSTICA I D'IMPLANTACIÓ

DGU.01 Situació

DGU.02 Emplaçament

DGU.03 Àmbit d'intervenció

DGU.04 Recull Fotogràfic

DG EA DEFINICIÓ ESTAT ACTUAL EDIFICI

DEA.01 Planta Soterrani (PS)

DEA.02 Planta Baixa (PB)

DEA.03 Planta Primera (P+1)

DEA.04 Planta Segona (P+2)

DG A DEFINICIÓ ARQUITECTÒNICA DE L'EDIFICI

DGA.01 Enderrocs Planta Baixa (PB)

DGA.02 Enderrocs Planta Altell (PA)

DGA.03 Obra Nova Planta Baixa (PB)

DGA.04 Obra Nova Planta Altell (PA)

DGA.05 Planta Baixa (PB)

DGA.05b Planta Baixa - Accessibilitat

DGA.06 Planta Altell (PA)

DGA.06b Planta Altell - Accessibilitat

DGA.07 Planta Coberta (PC)

DGA.08 Planta Baixa - Cotes

DGA.09 Planta Altell - Cotes

DGA.10 Planta Baixa – Cel Ras

DGA.11 Planta Altell – Cel Ras

DGA.12 Planta Baixa – Paviments

DGA.13 Planta Altell – Paviments

DGA.14 Planta Baixa – Materials

DGA.15 Planta Altell – Materials

DGA.16 Secció 11

DGA.17 Secció 22a

DGA.18 Secció 22b

DGA.19 Secció 33

DGA.20 Secció 44 – Escala

DGA.21 Secció 55 – Escala

DGA.22 Secció 66

DGA.23 Secció 77

DGA.24 Mampares

DGA.25 Mampares


DGA.26 Fusteries Interiors
DGA.27 Fusteries Interiors
DGA.28 Fusteries Exteriors
DGA.29 Detall Bany 1
DGA.30 Detall Bany 2
DGA.31 Detall Vestidors 1
DGA.32 Detall Vestidors 2
DGA.33 Detall Cuina
DGA.34 Detalls
DGA.35 Detalls 2
DGA.36 Imatge
DGA.37 Imatge
DGA.38 Imatge
DGA.39 Imatge
DGA.40 Imatge
DGA.41 Imatge
DGA.42 Imatge

DG I DEFINICIÓ INSTAL·LACIONS DE L'EDIFICI


DGI.01 Climatització Planta Baixa
DGI.02 Climatització Planta Altell
DGI.03 Climatització Planta Coberta
DGI.04 Climatització Esquema canonades
DGI.05 Ventilació Planta Baixa
DGI.06 Ventilació Planta Altell
DGI.07 Electricitat Planta Baixa
DGI.08 Electricitat Planta Altell
DGI.09 Esquema Unifilar
DGI.10 Esquema Unifilar 2
DGI.11 Il·luminació Planta Baixa
DGI.12 Il·luminació Planta Altell
DGI.13 Contra Incendis Planta Baixa
DGI.14 Contra Incendis Planta Altell
DGI.15 Contra Incendis Secció
DGI.16 Seguretat i Control d'Accés Planta Baixa
DGI.17 Seguretat i Control d'Accés Planta Altell
DGI.18 Fontaneria Planta Baixa
DGI.19 Fontaneria Planta Altell
DGI.20 Sanejament Planta Altell
DGI.21 Sanejament Planta Baixa
DGI.22 Sanejament Planta Baixa



M P T Δ	**Arquitecte**	**Promotor**	**Projecte**	**Fase**	nº **DGU 01**	**data**	**data revisió**	**escala**
C/Xerric 23, 08173 Sant Cugat del Vallès telf. 620 25 91 91 info@manupages.es	Manuel Pagès col: 63706	Ajuntament de Pallejà	DEPENDÈNCIES DE LA POLICIA LOCAL DE PALLEJÀ Mercat Municipal de Pallejà	Proj. Bàsic i Executiu	Situació	Abril 2026		1/5.000 A3

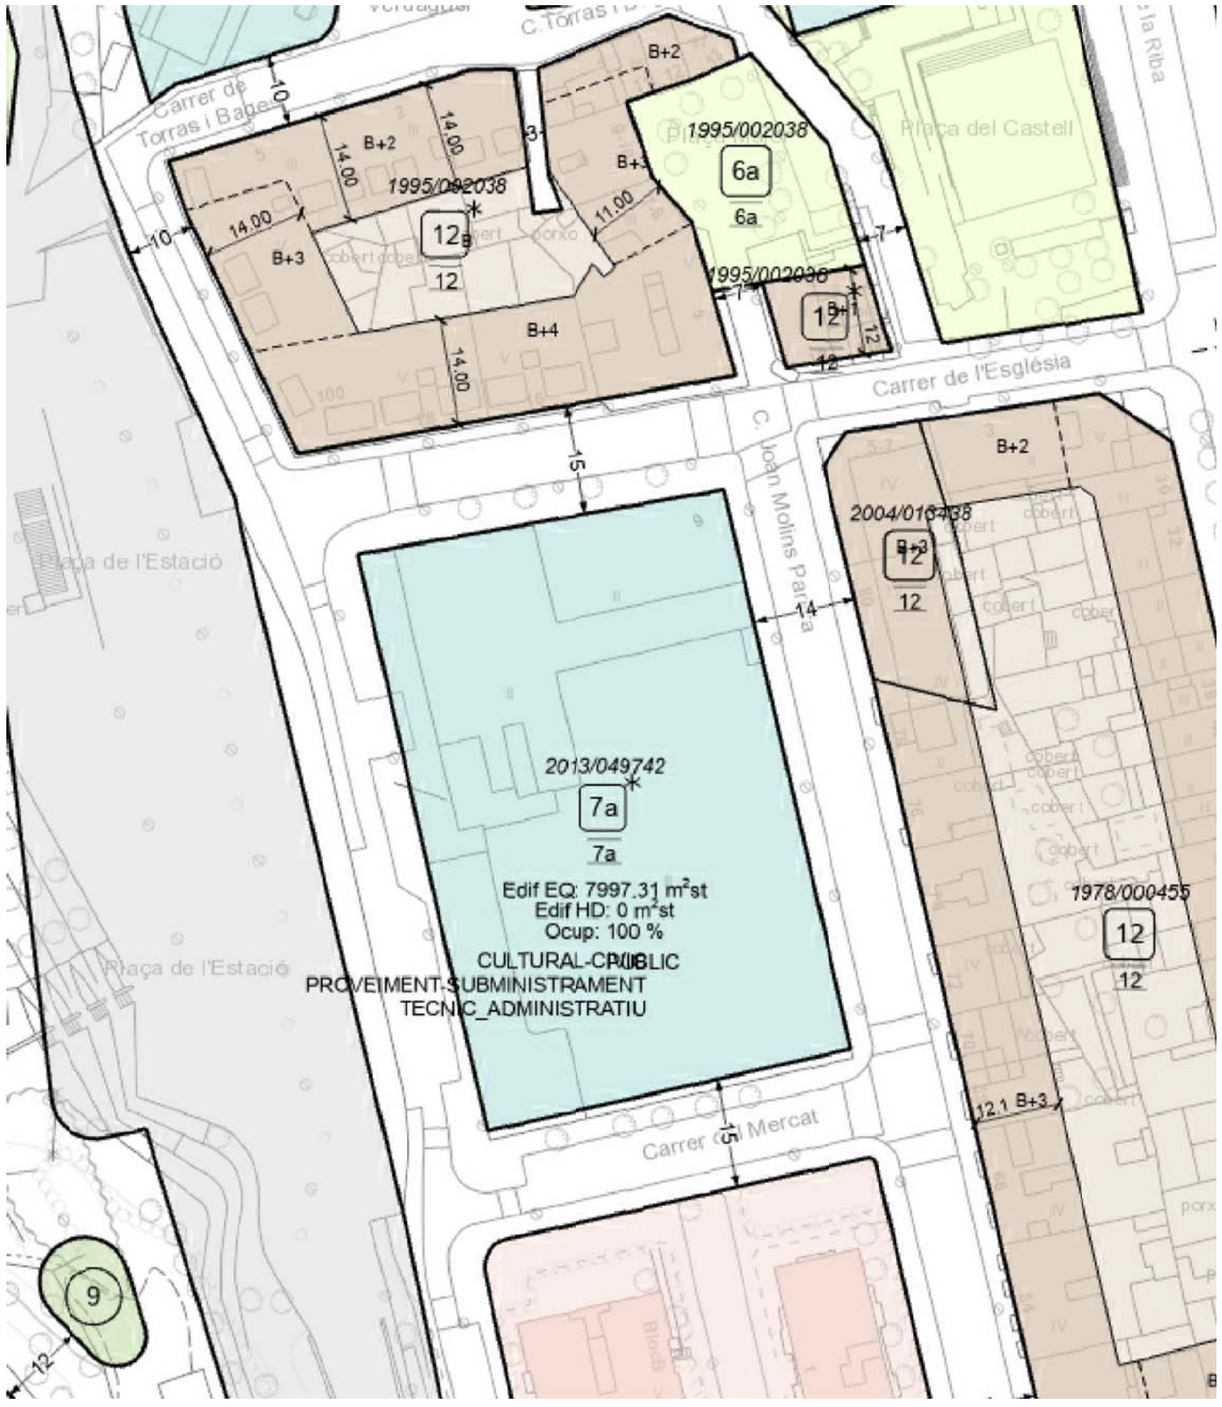

Plànol d'Emplaçament

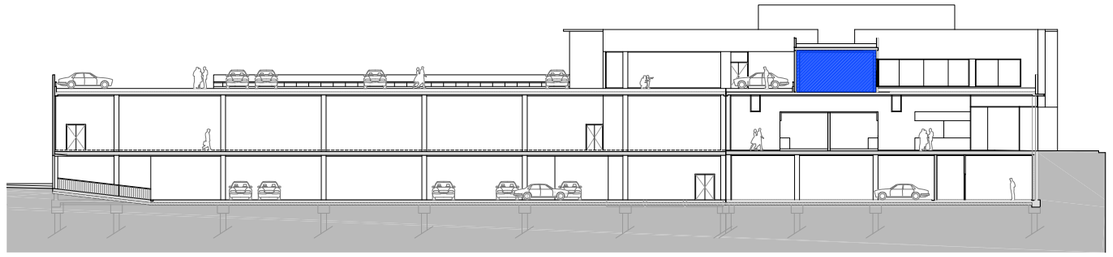

Secció de l'edifici marcant l'àmbit d'intervenció



Accés per carrer de Torres i Bages



Accés des de Aparcament Municipal

M P T A
C/Xerric 23, 08173
Sant Cugat del Vallès
telf. 620 25 91 91
info@manupages.es

Arquitecte
Manuel Pagès col: 63706

Promotor
Ajuntament de Pallejà

Projecte
DEPENDÈNCIES DE LA POLICIA LOCAL DE PALLEJÀ
Mercat Municipal de Pallejà


Fase
Proj. Bàsic i Executiu

nº **DGU 02**
Emplaçament


data
Abril 2026

data revisió

escala
1/5.000 A3

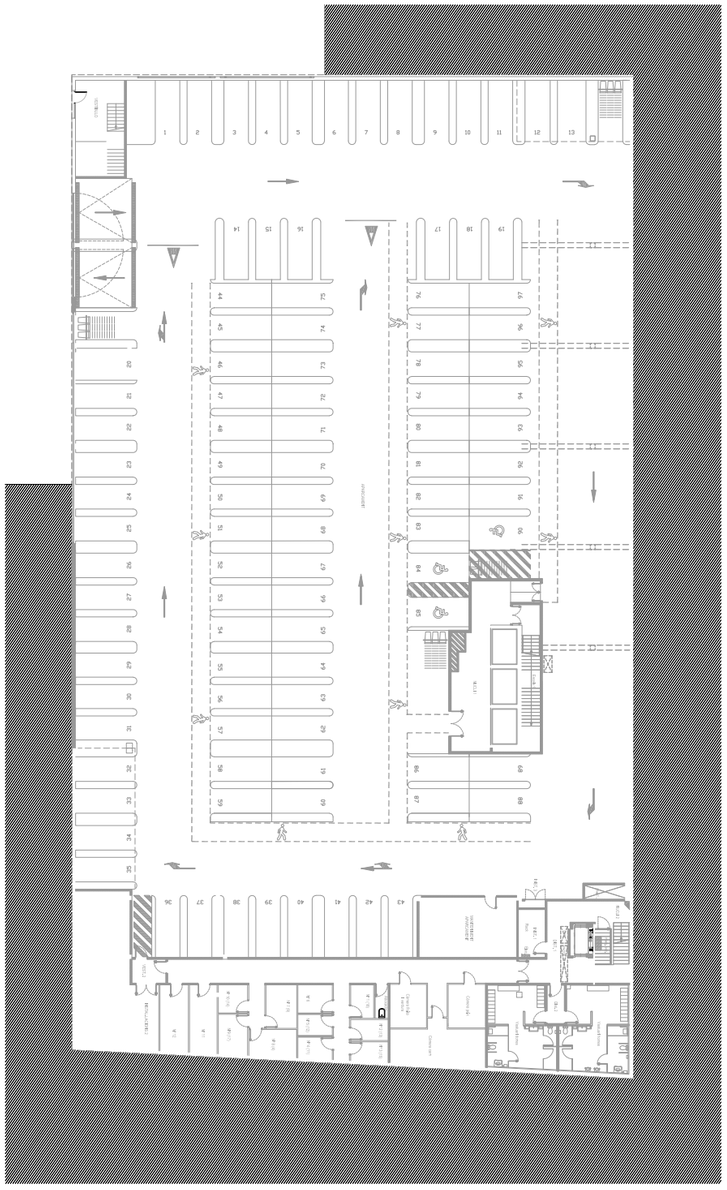


Planta Soterrani

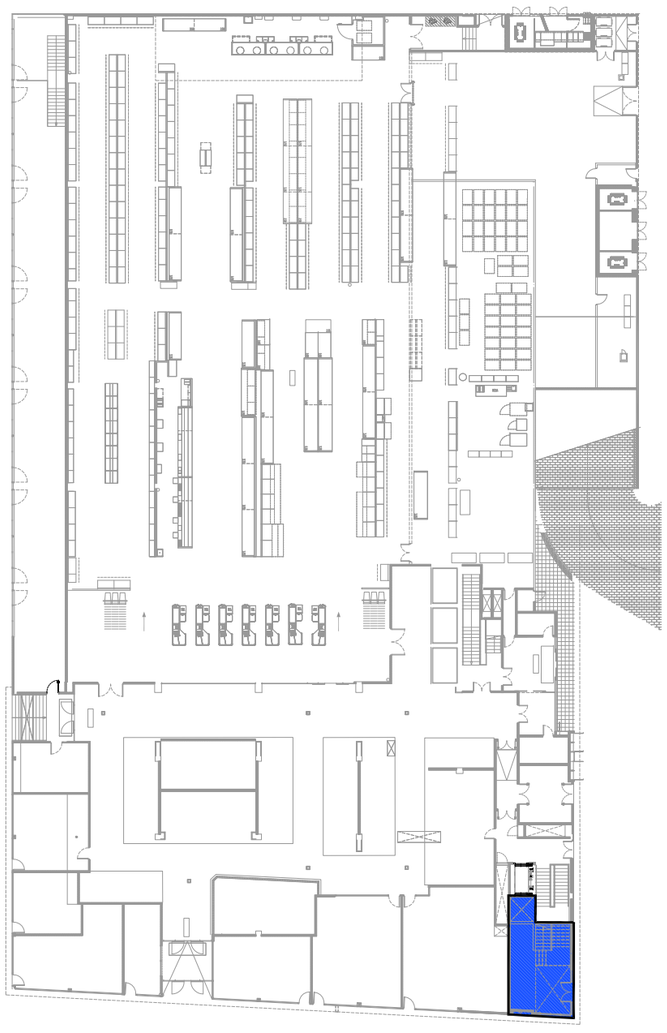

Planta Baixa

Superfície Construida de l'àmbit d'actuació: 45,53m2

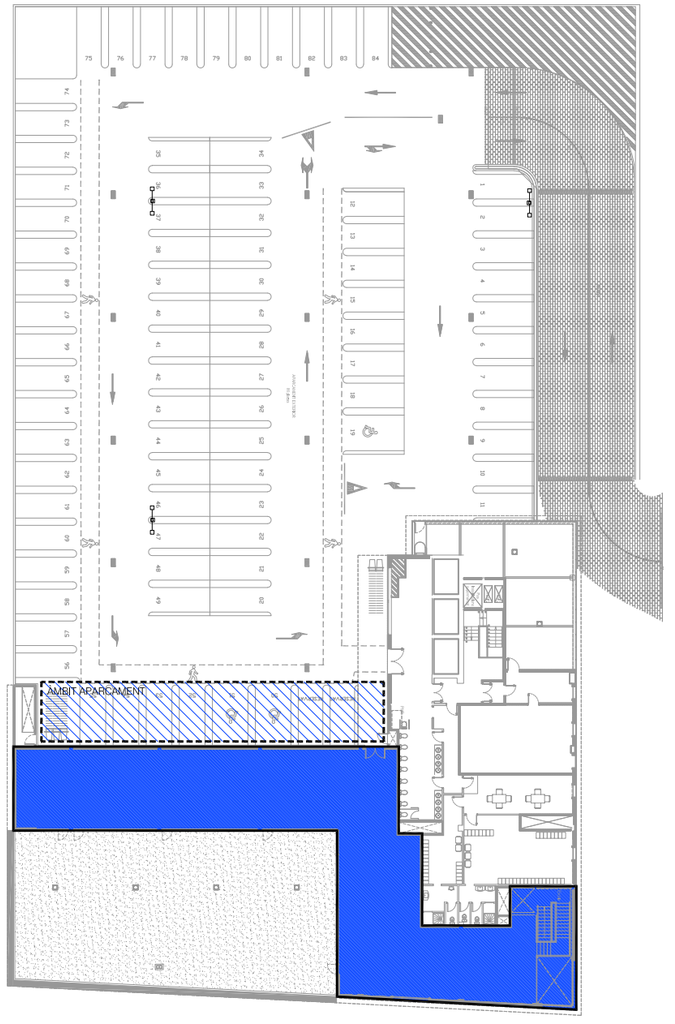

Planta Altell

Superfície Construida de l'àmbit d'actuació: 409,33m2

M P T A
C/Xerric 23, 08173
Sant Cugat del Vallès
telf. 620 25 91 91
info@manupages.es

Arquitecte
Manuel Pagès col: 63706

Promotor
Ajuntament de Pallejà

Projecte
DEPENDÈNCIES DE LA POLICIA LOCAL DE PALLEJÀ
Mercat Municipal de Pallejà


Fase
Proj. Bàsic i Executiu

nº **DGU03**
Àmbit d'actuació

data
Abril 2026

data revisió

escala
1/500 A3

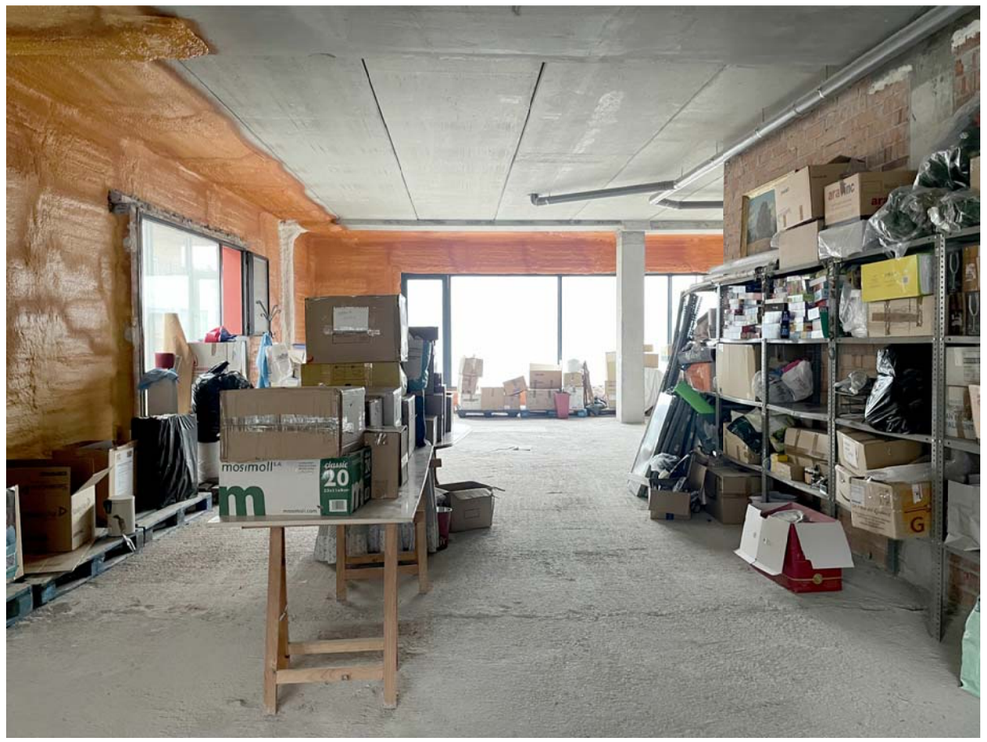

Local en planta Altell



Local en planta Altell




Accés per carrer de Torres i Bages



Accés des de Aparcament Municipal



Nucli de comunicacions interior

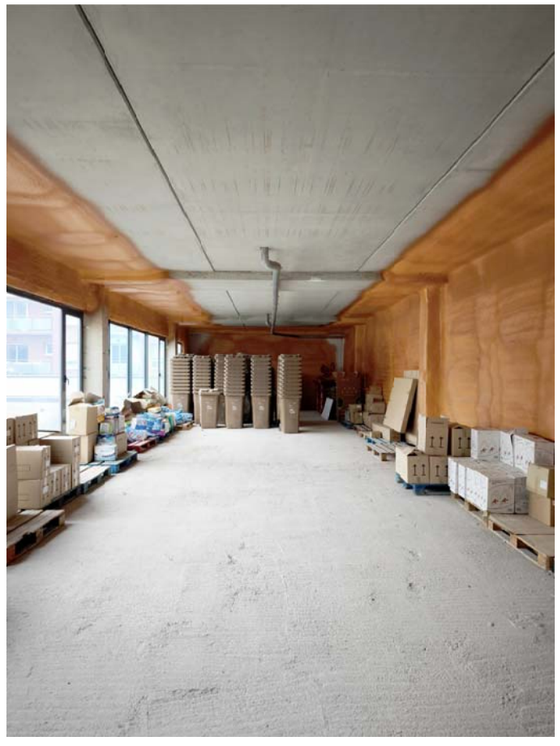

Local en planta Altell

M P T A
C/Xerric 23, 08173
Sant Cugat del Vallès
telf. 620 25 91 91
info@manupages.es

Arquitecte
Manuel Pagès col: 63706

Promotor
Ajuntament de Pallejà

Projecte
DEPENDÈNCIES DE LA POLICIA LOCAL DE PALLEJÀ
Mercat Municipal de Pallejà


Fase
Proj. Bàsic i Executiu

nº **DGU 04**
Fotografies de l'àmbit d'intervenció

data
Abril 2026

data revisió

escala
1/5.000 A3

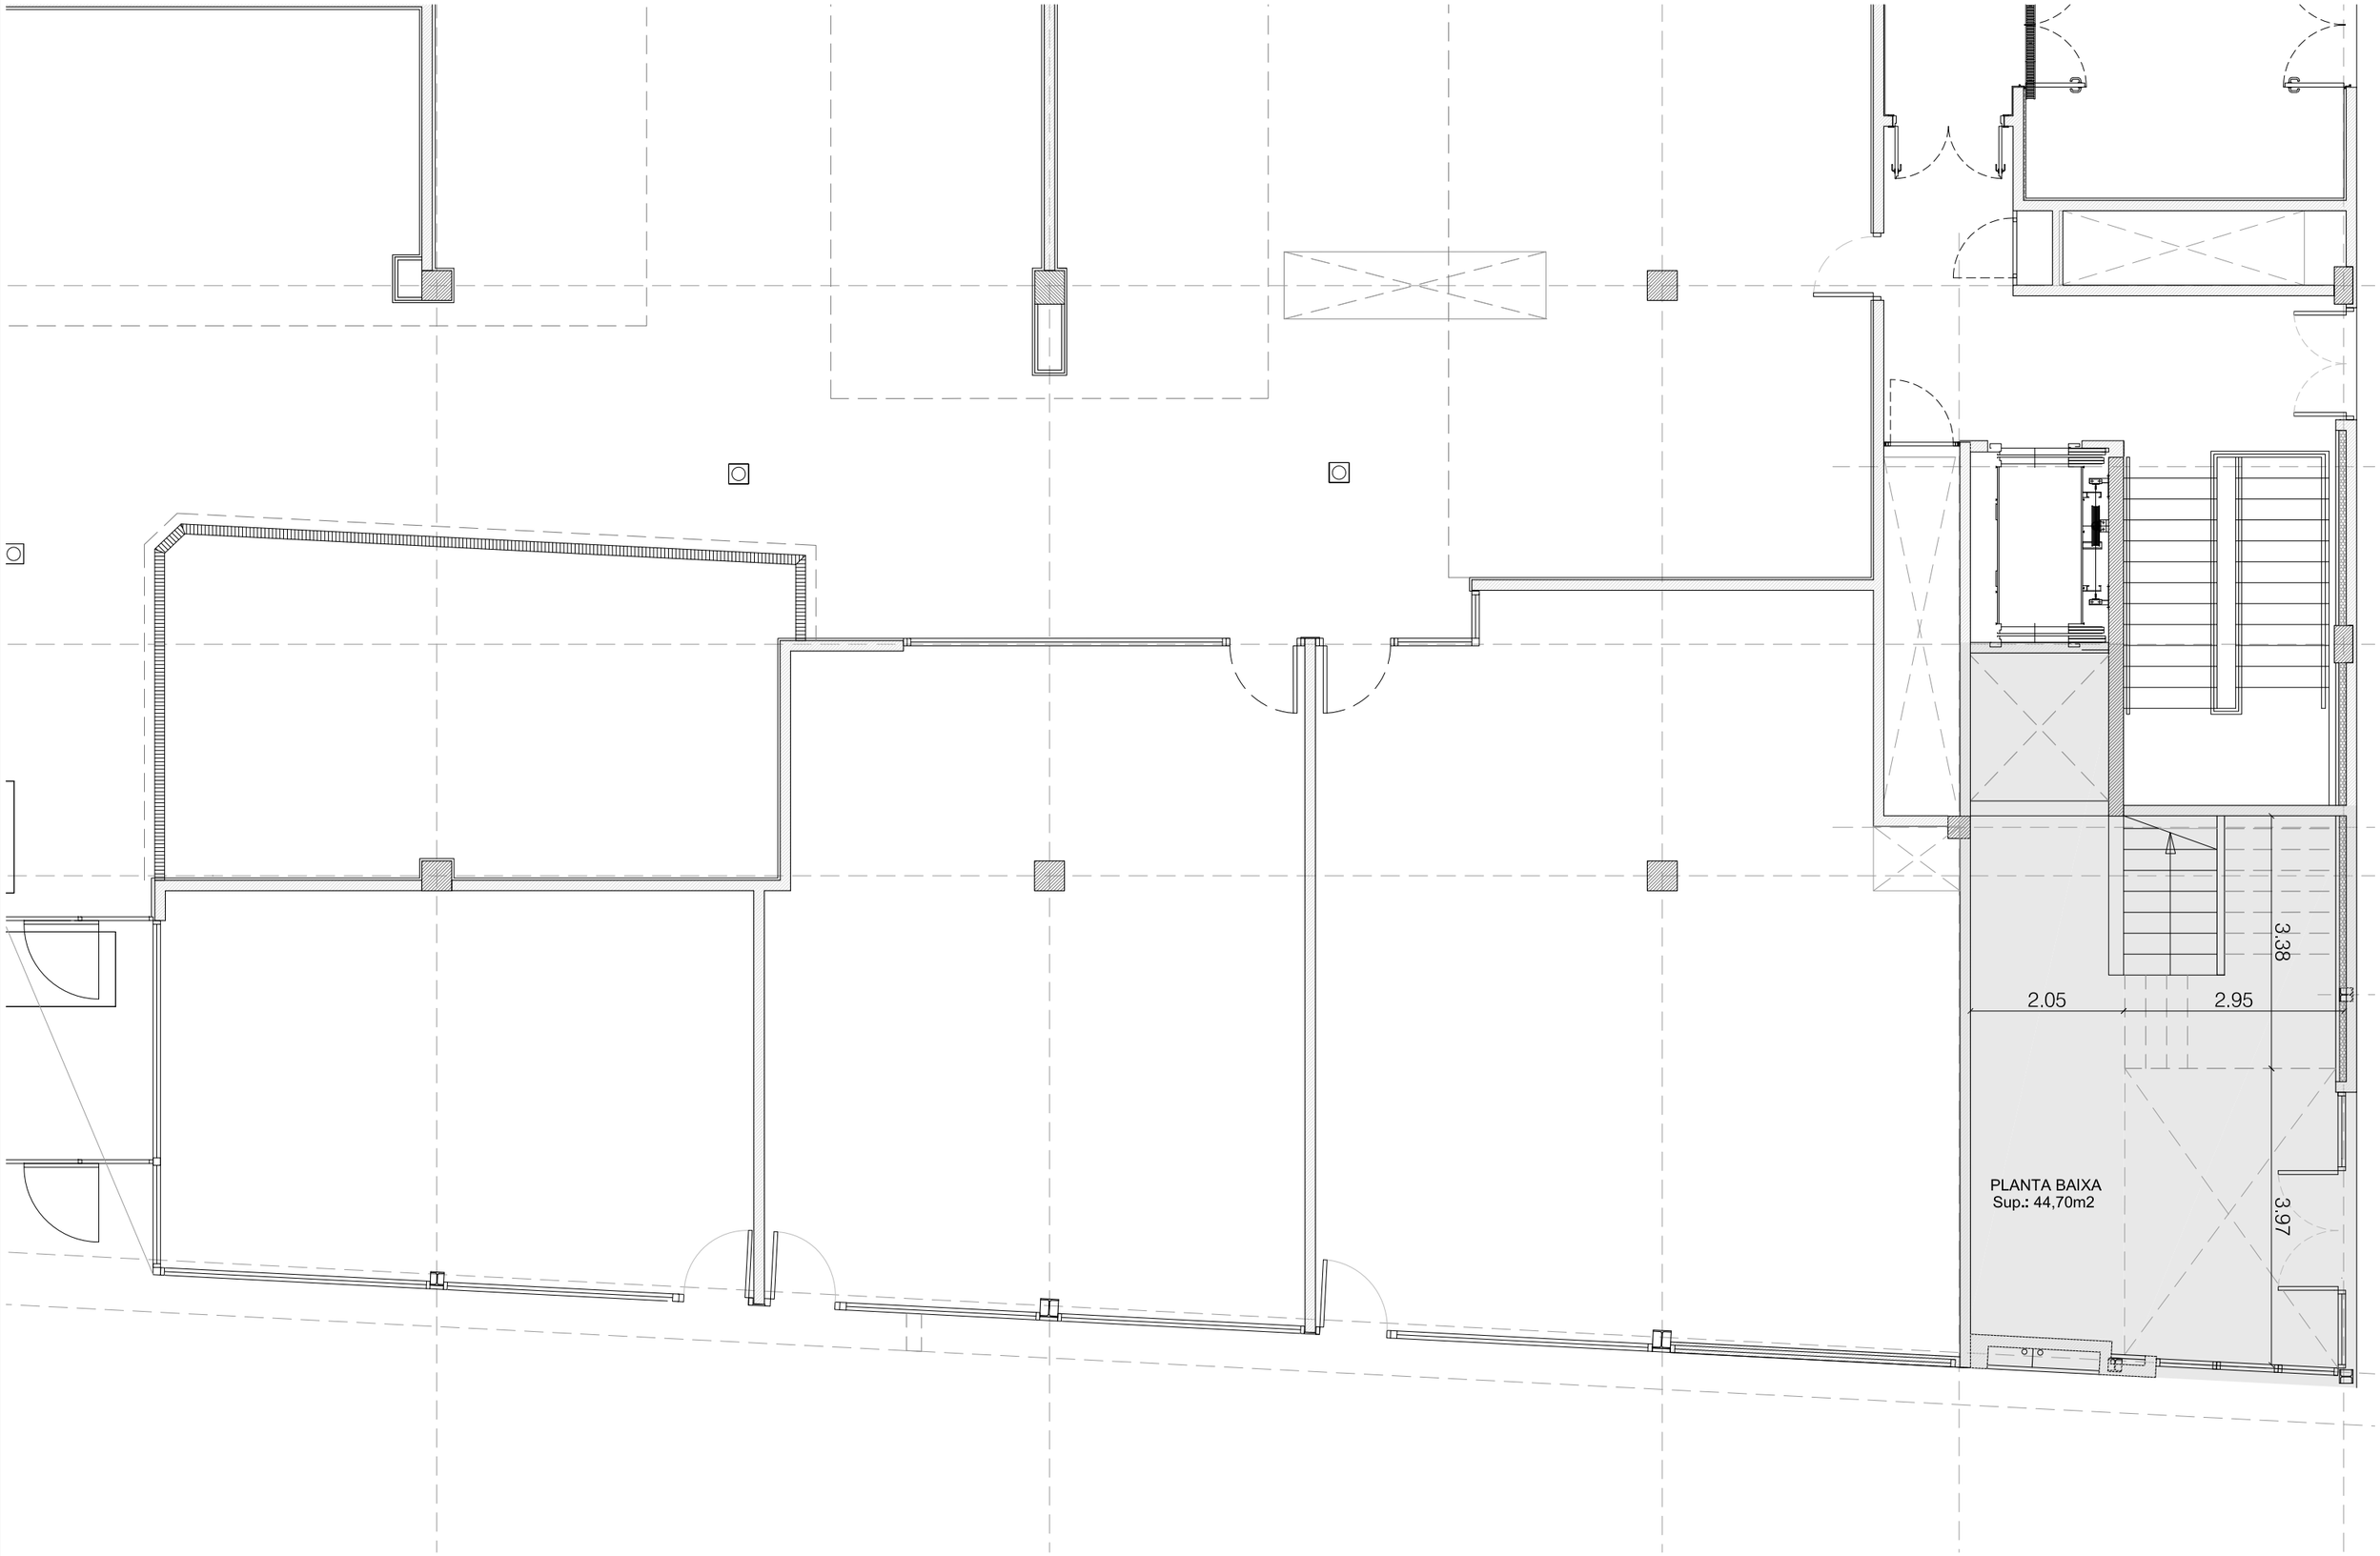

M P
T A
C/Xerric 23, 08173
Sant Cugat del Vallès
telf. 620 25 91 91
info@manupages.es

Arquitecte
Manuel Pagès col: 63706

Promotor
Ajuntament de Pallejà

Projecte
DEPENDÈNCIES DE LA POLICIA LOCAL DE PALLEJÀ
Mercat Municipal de Pallejà


Fase
Proj. Bàsic i Executiu

nº **DEA01**
Estat Actual Planta Baixa


data
Abril 2026

data revisió

escala
1/125 A3

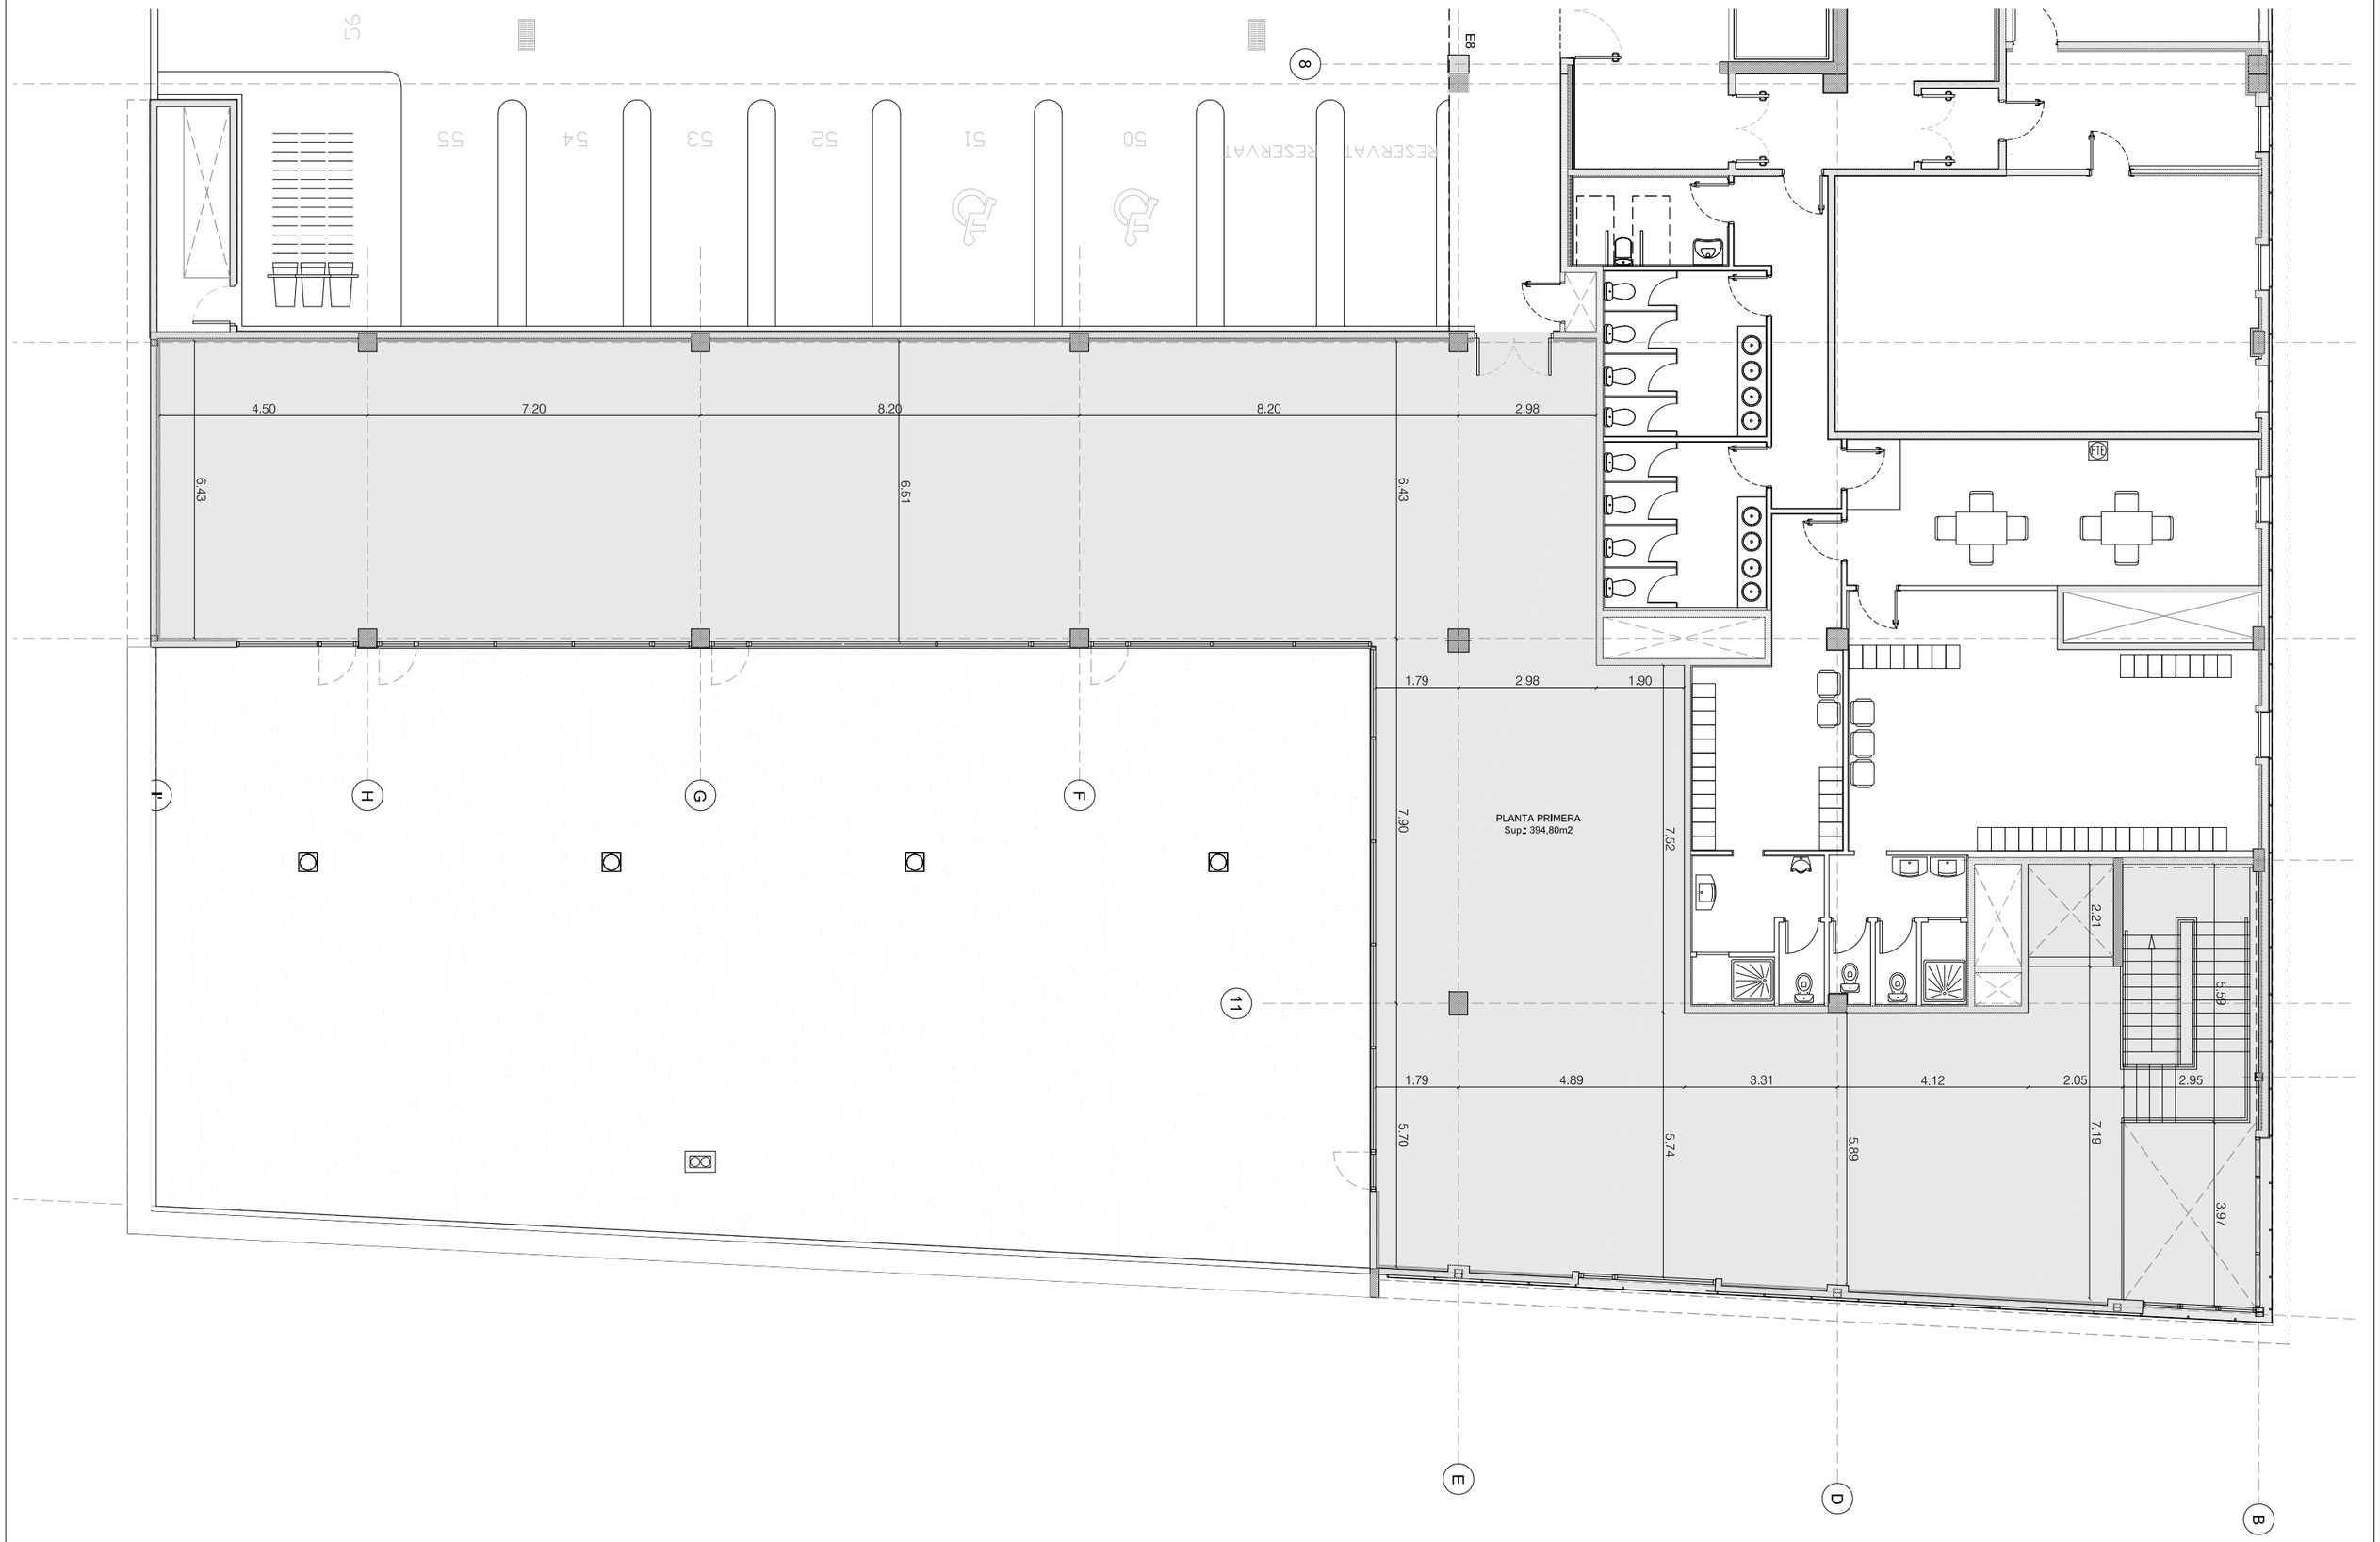

M P T Δ	**Arquitecte**	**Promotor**	**Projecte**	**Fase**	nº **DEA02**	**data**	**data revisió**	**escala**
C/Xerric 23, 08173 Sant Cugat del Vallès telf. 620 25 91 91 info@manupages.es	Manuel Pagès col: 63706	Ajuntament de Pallejà	DEPENDÈNCIES DE LA POLICIA LOCAL DE PALLEJÀ Mercat Municipal de Pallejà	Proj. Bàsic i Executiu	Estat Actual Planta Altell	Abril 2026		1/125 A3

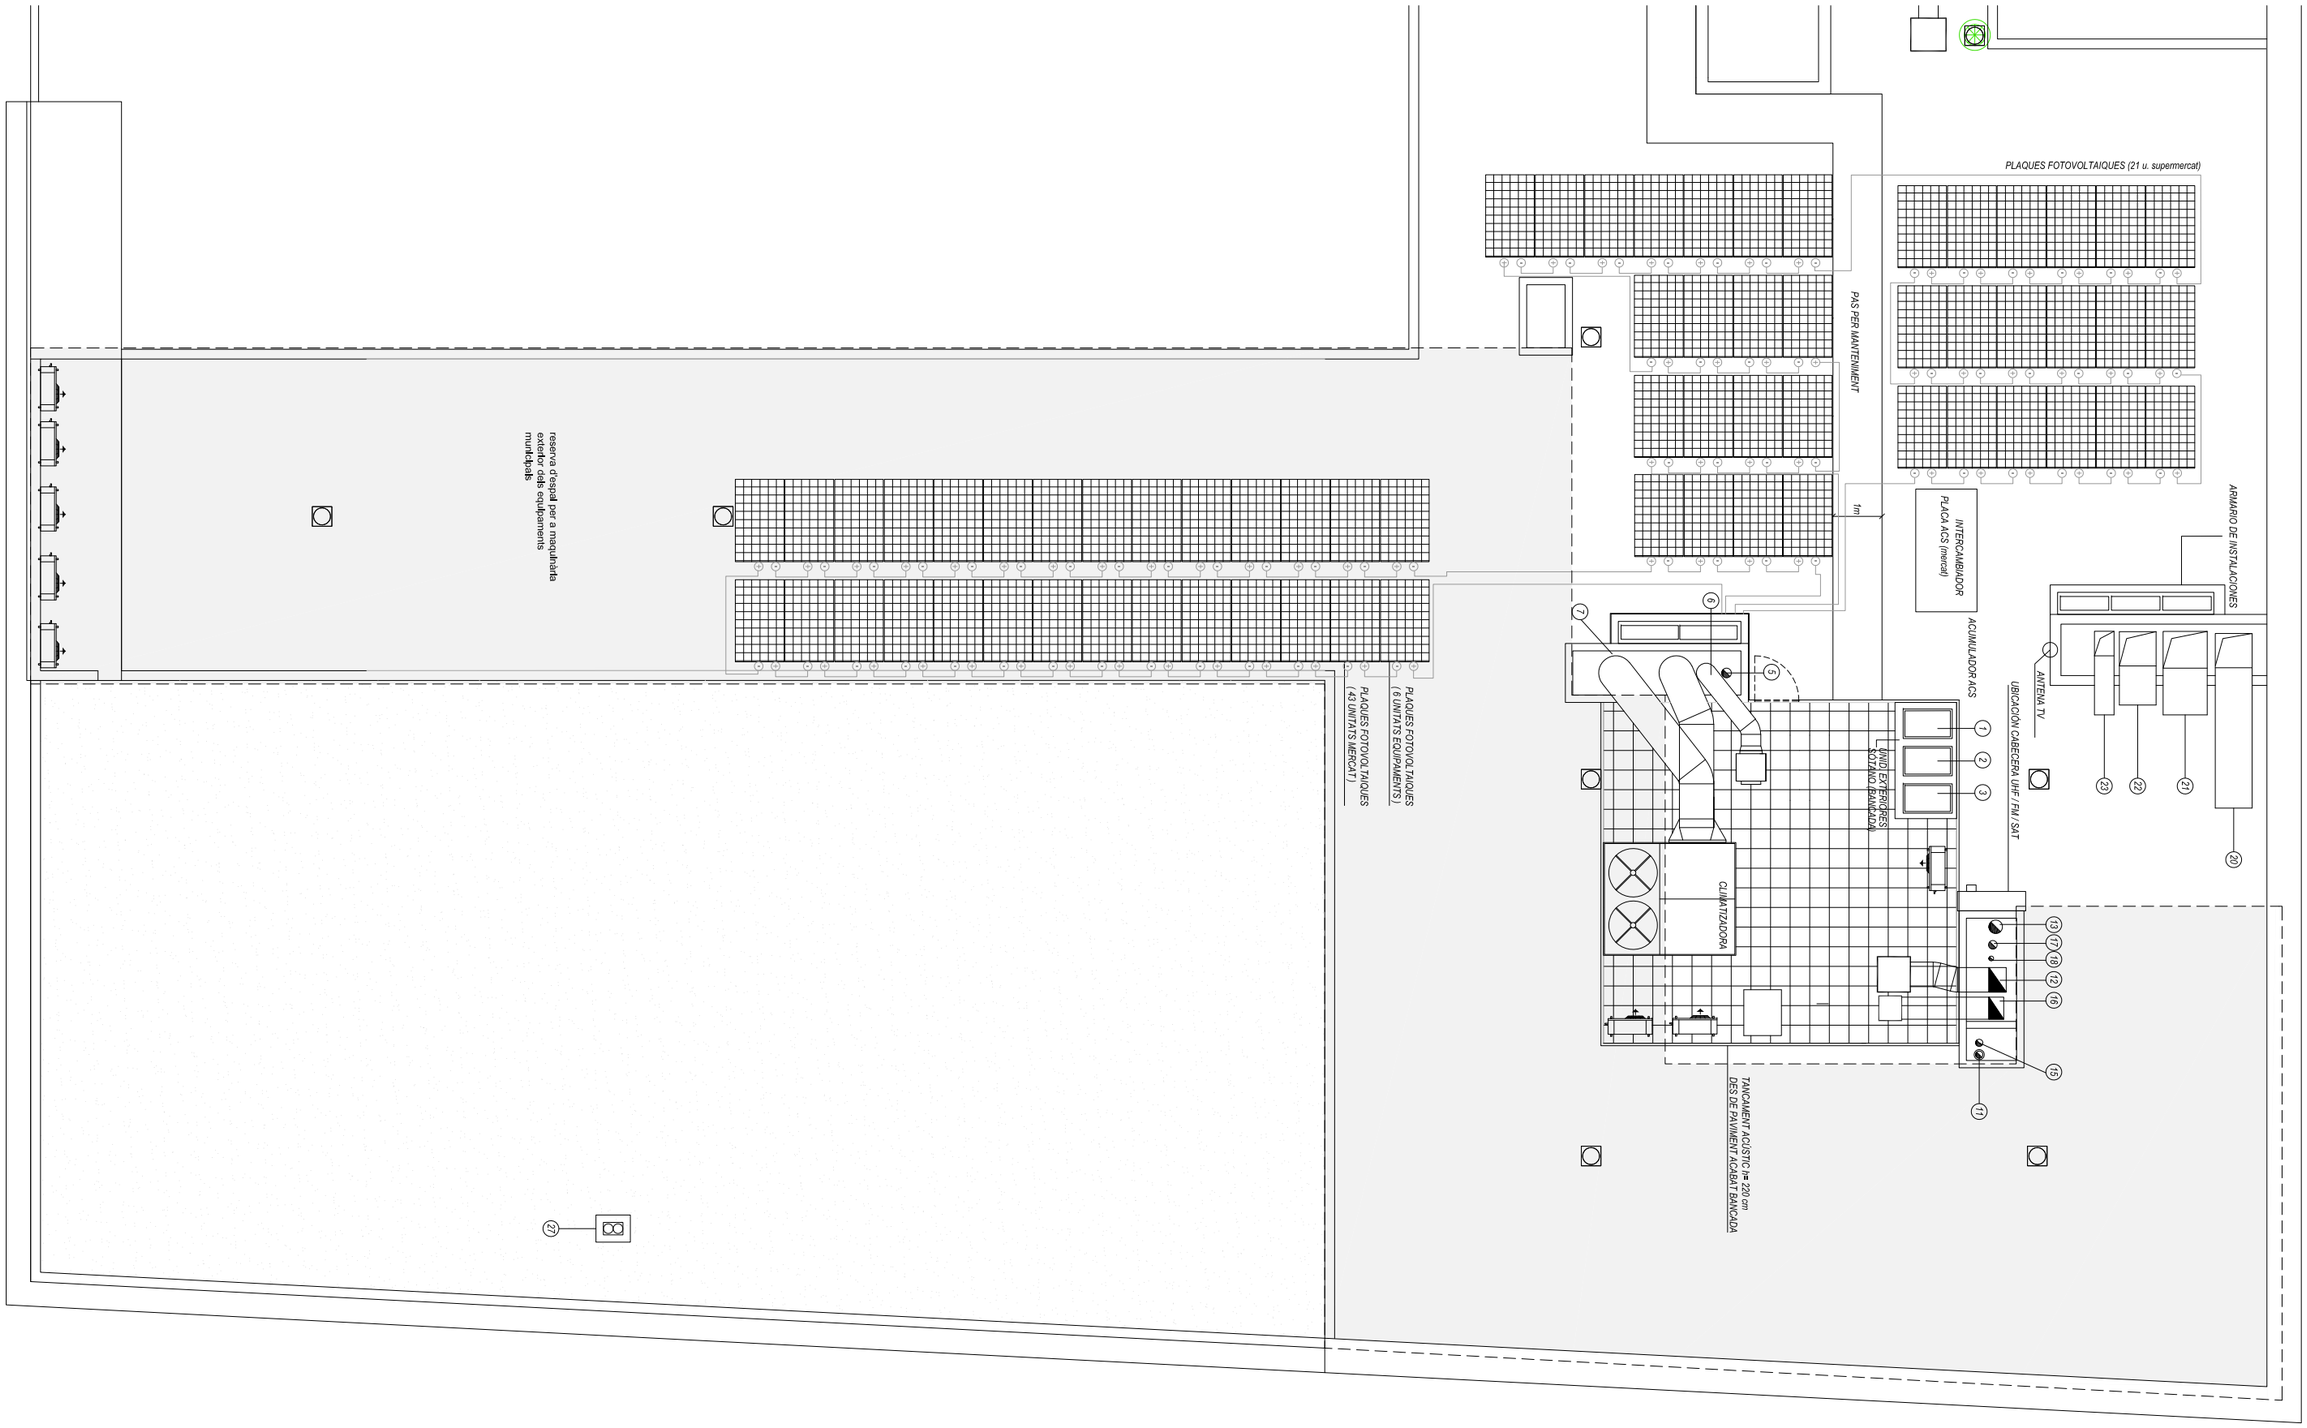

M P T A
C/Xerric 23, 08173
Sant Cugat del Vallès
telf. 620 25 91 91
info@manupages.es

Arquitecte
Manuel Pagès col: 63706

Promotor
Ajuntament de Pallejà

Projecte
DEPENDÈNCIES DE LA POLICIA LOCAL DE PALLEJÀ
Mercat Municipal de Pallejà


Fase
Proj. Bàsic i Executiu

nº **DEA03**
Estat Actual Planta Coberta


data
Abril 2026

data revisió

escala
1/125 A3

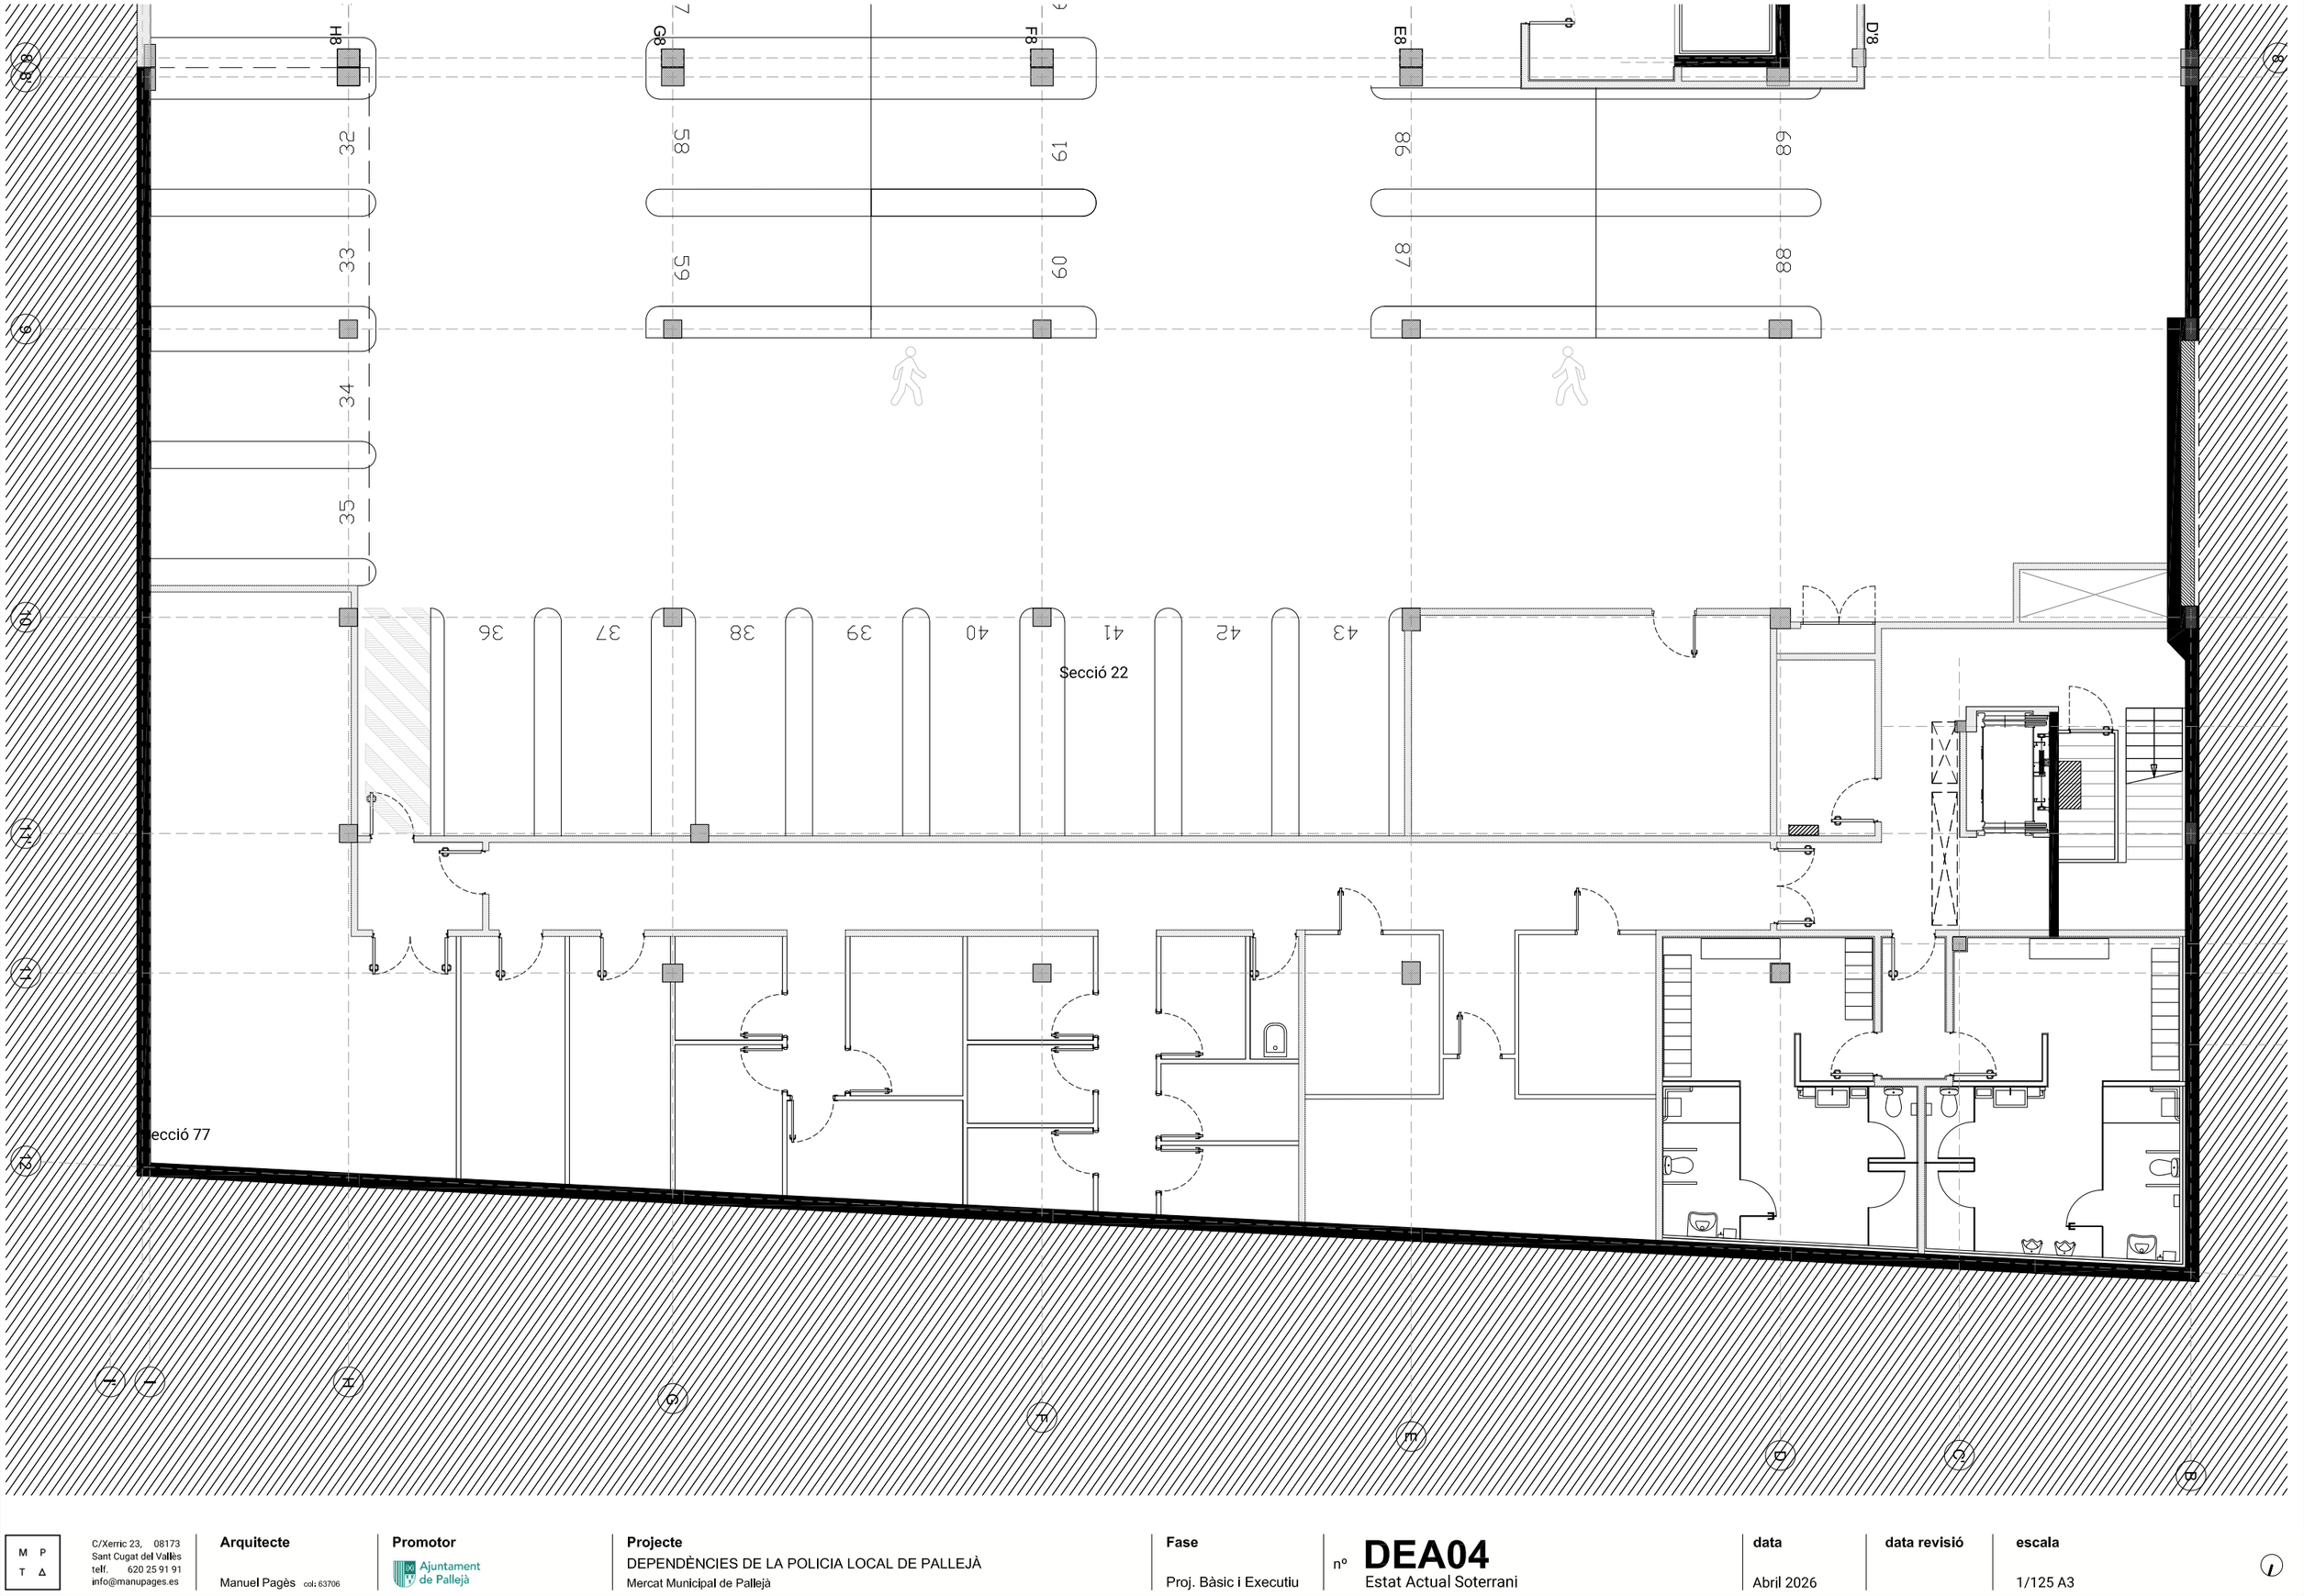

M P T Δ C/Xerric 23, 08173 Sant Cugat del Vallès telf. 620 25 91 91 info@manupages.es	**Arquitecte** Manuel Pagès col· 63706	**Promotor** Ajuntament de Pallejà	**Projecte** DEPENDÈNCIES DE LA POLICIA LOCAL DE PALLEJÀ Mercat Municipal de Pallejà	**Fase** Proj. Bàsic i Executiu	nº **DEA04** Estat Actual Soterrani	**data** Abril 2026	**data revisió**	**escala** 1/125 A3

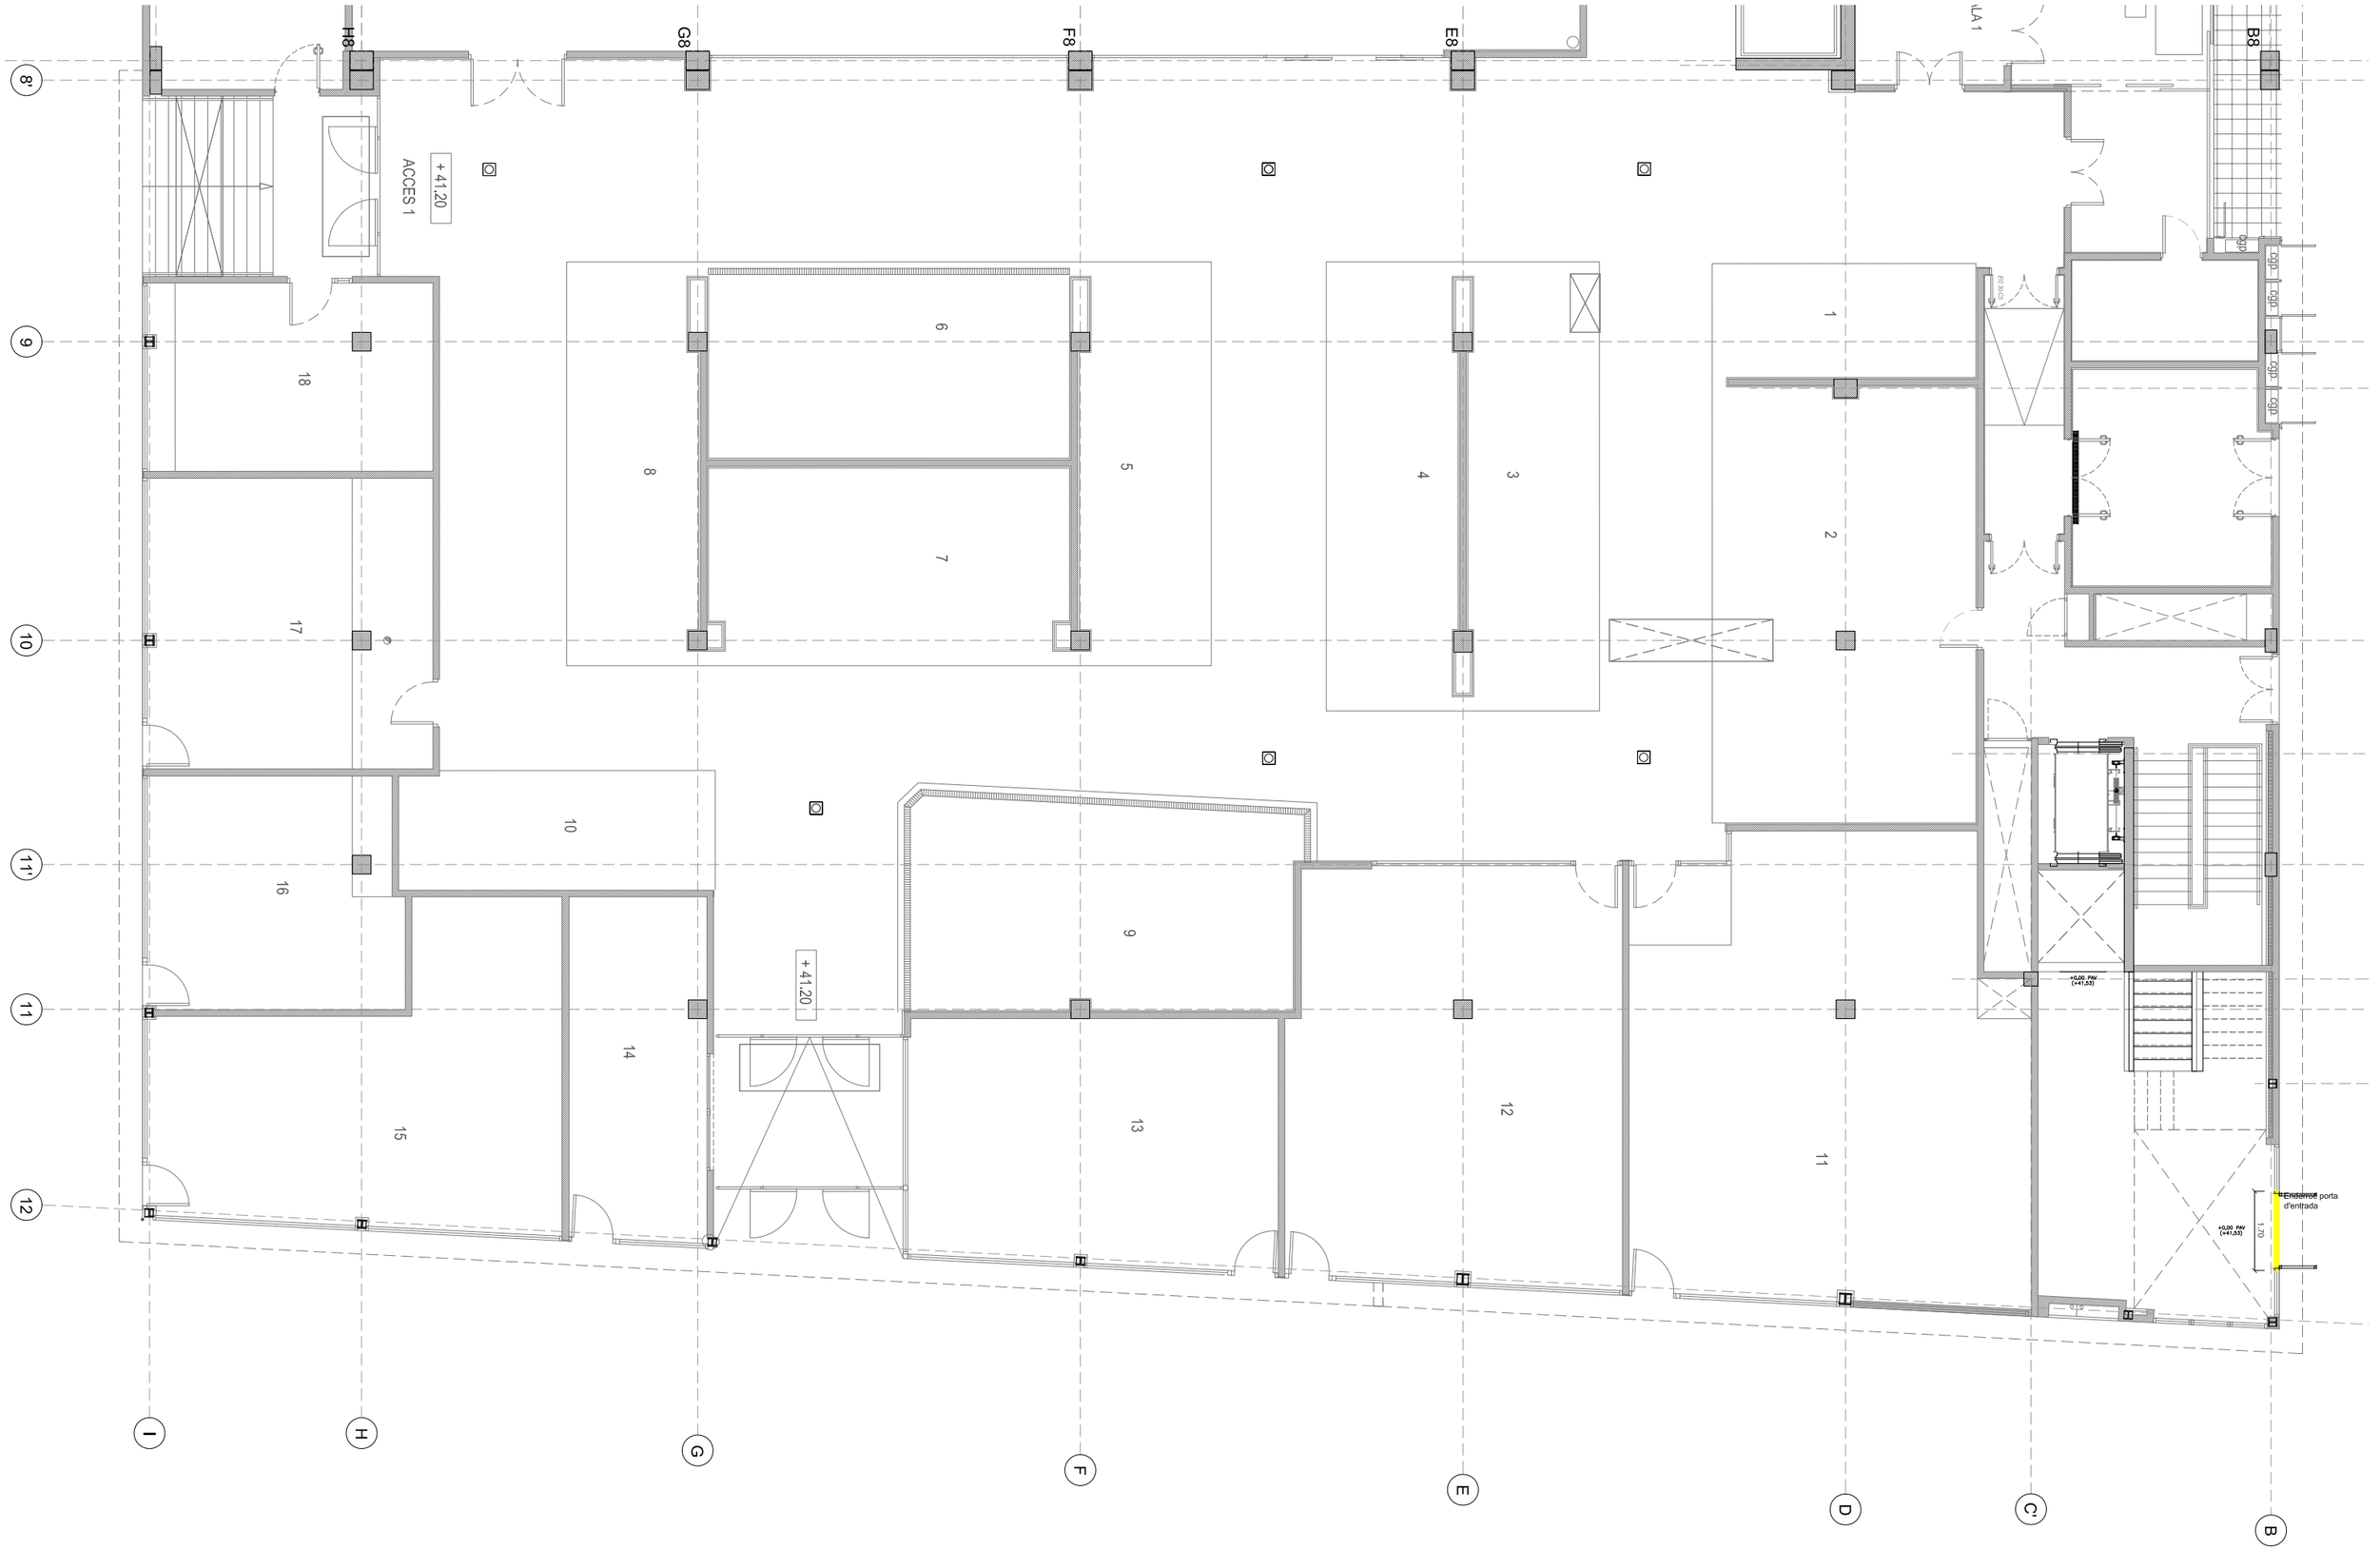

M P T Δ

C/Xerric 23, 08173
Sant Cugat del Vallès
telf. 620 25 91 91
Info@manupages.es

Arquitecte
Manuel Pagès col: 63706

Promotor
Ajuntament de Pallejà

Projecte
DEPENDÈNCIES DE LA POLICIA LOCAL DE PALLEJÀ
Mercat Municipal de Pallejà


Fase
Proj. Bàsic i Executiu

nº **DGA01**
Enderrocs - Planta Baixa

data
Abril 2026

data revisió

escala
1/125 A3

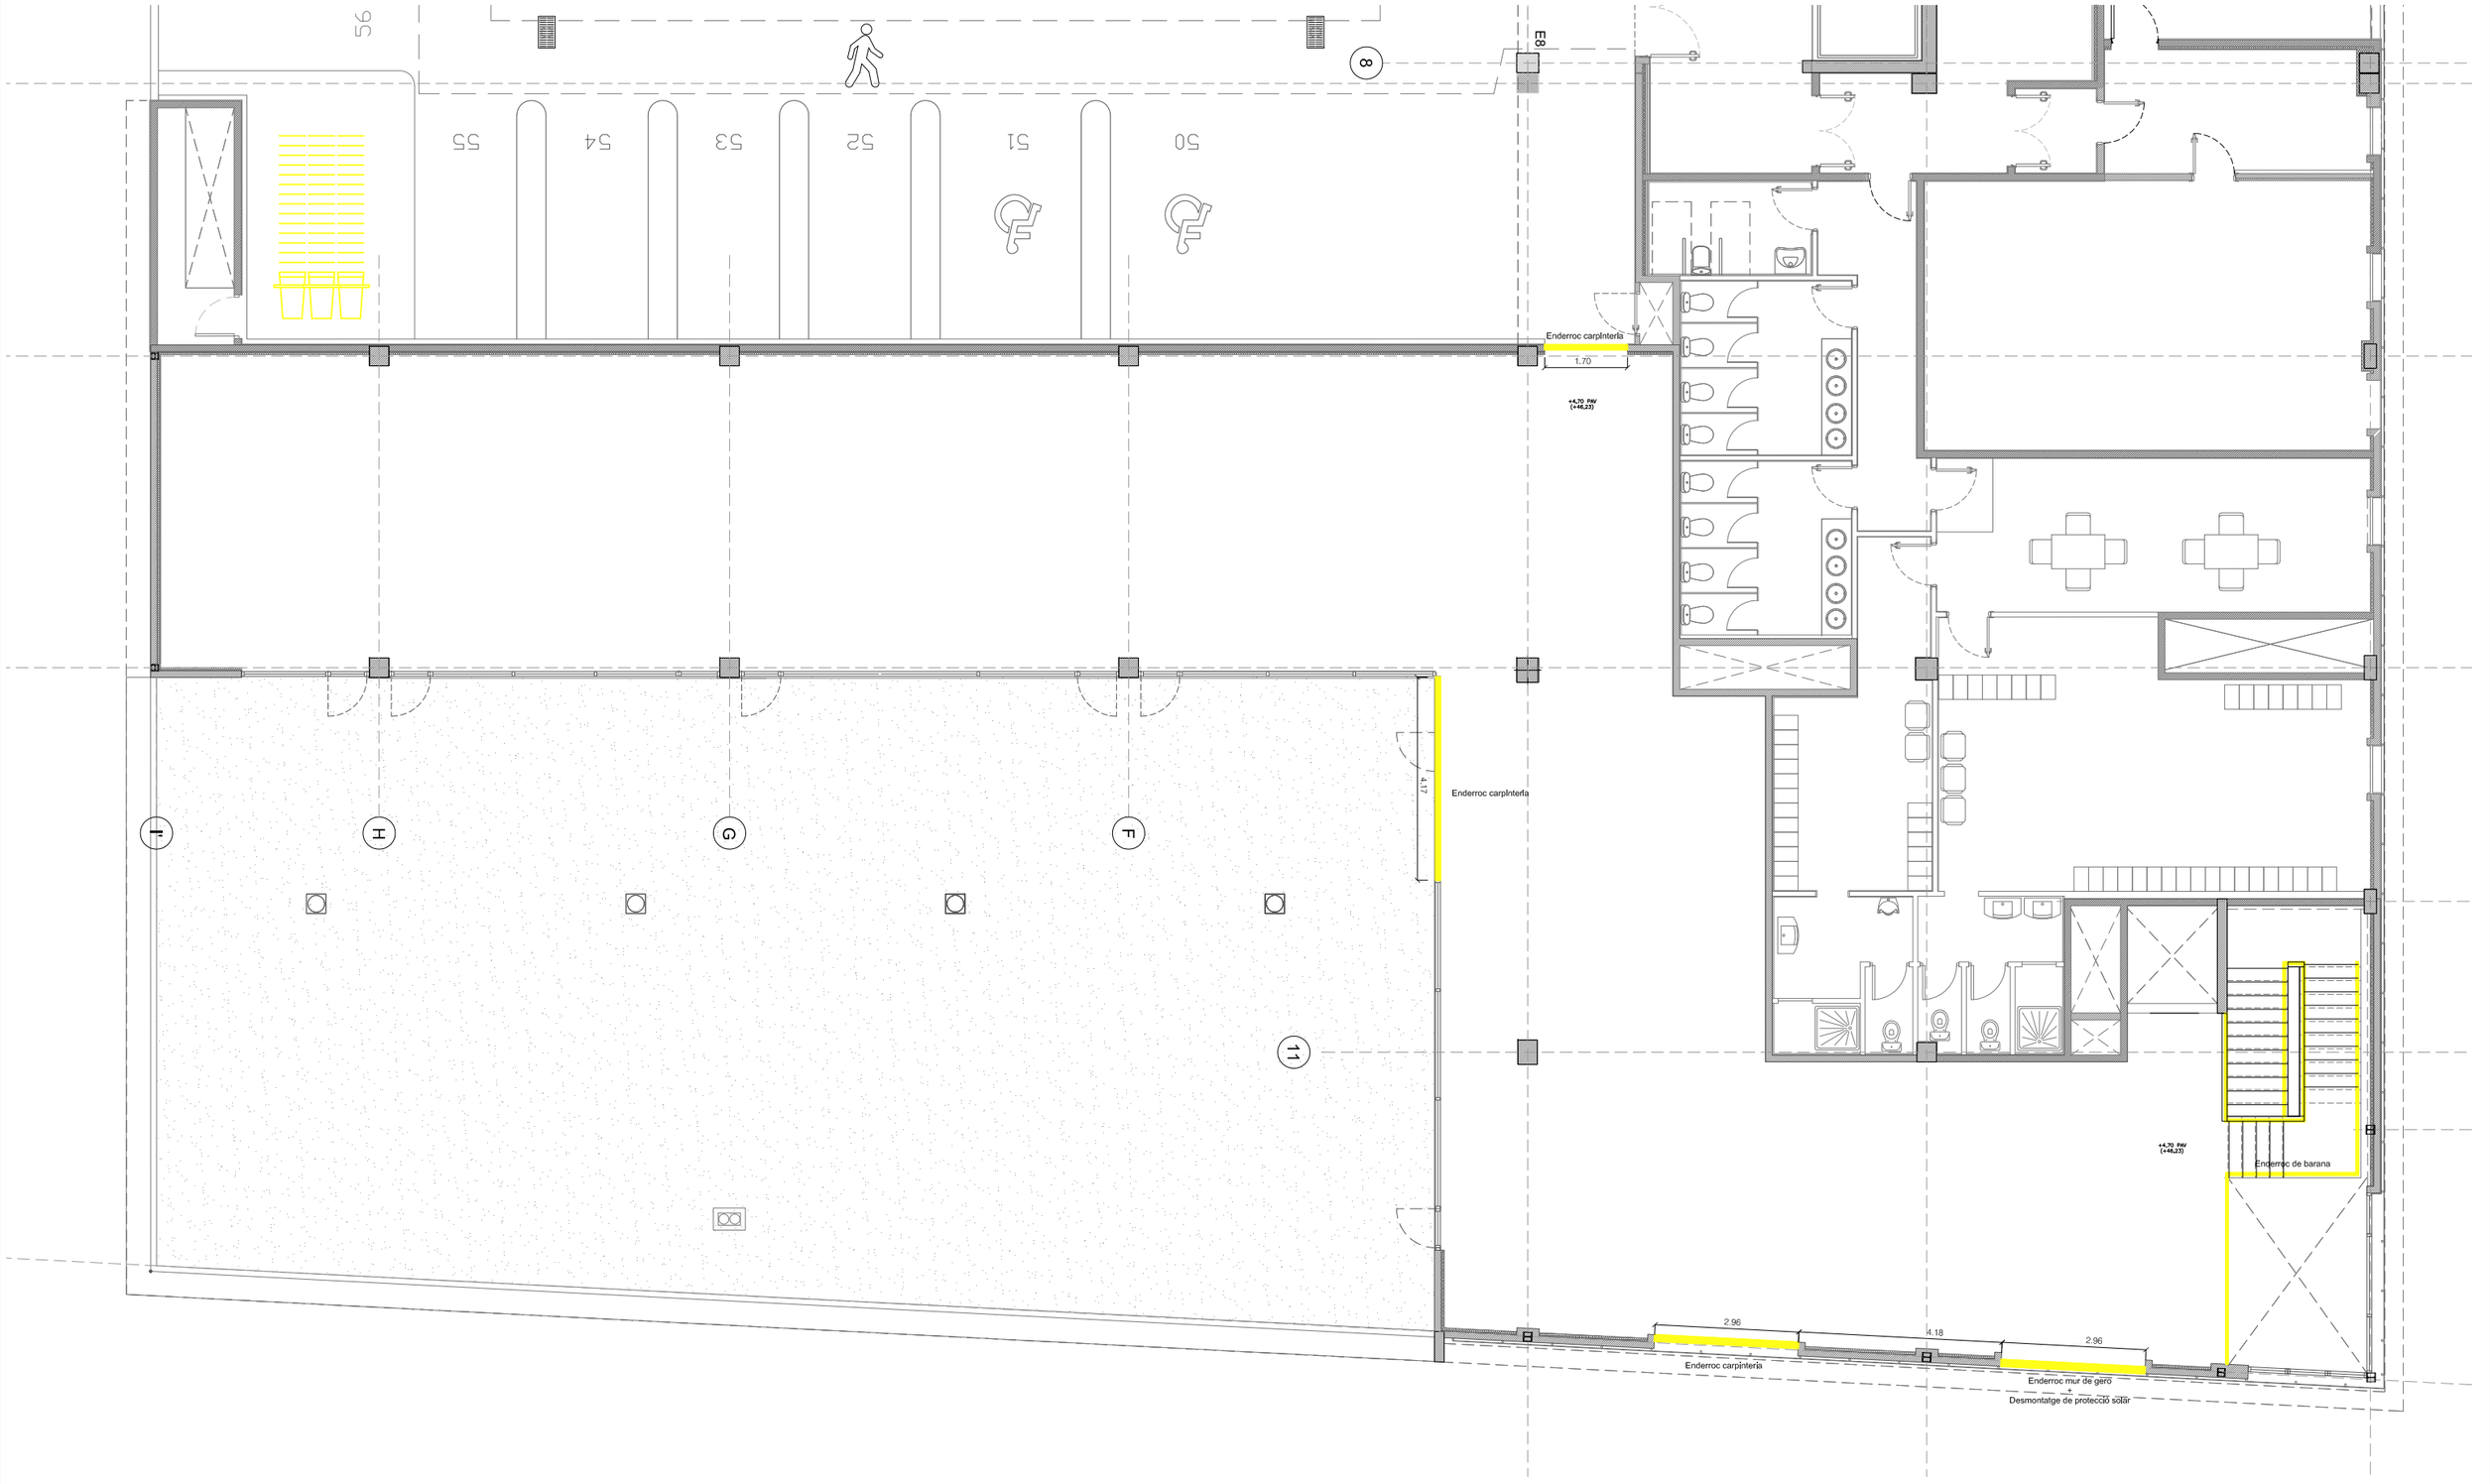

M P
T A

C/Xerric 23, 08173
Sant Cugat del Vallès
telf. 620 25 91 91
Info@manupages.es

Arquitecte

Manuel Pagès col: 63706

Promotor

Ajuntament de Pallejà

Projecte

DEPENDÈNCIES DE LA POLICIA LOCAL DE PALLEJÀ

Mercat Municipal de Pallejà

Fase

Proj. Bàsic i Executiu

nº **DGA02**

Enderrocs - Planta Primera


data

Abril 2026


data revisió

escala


1/125 A3

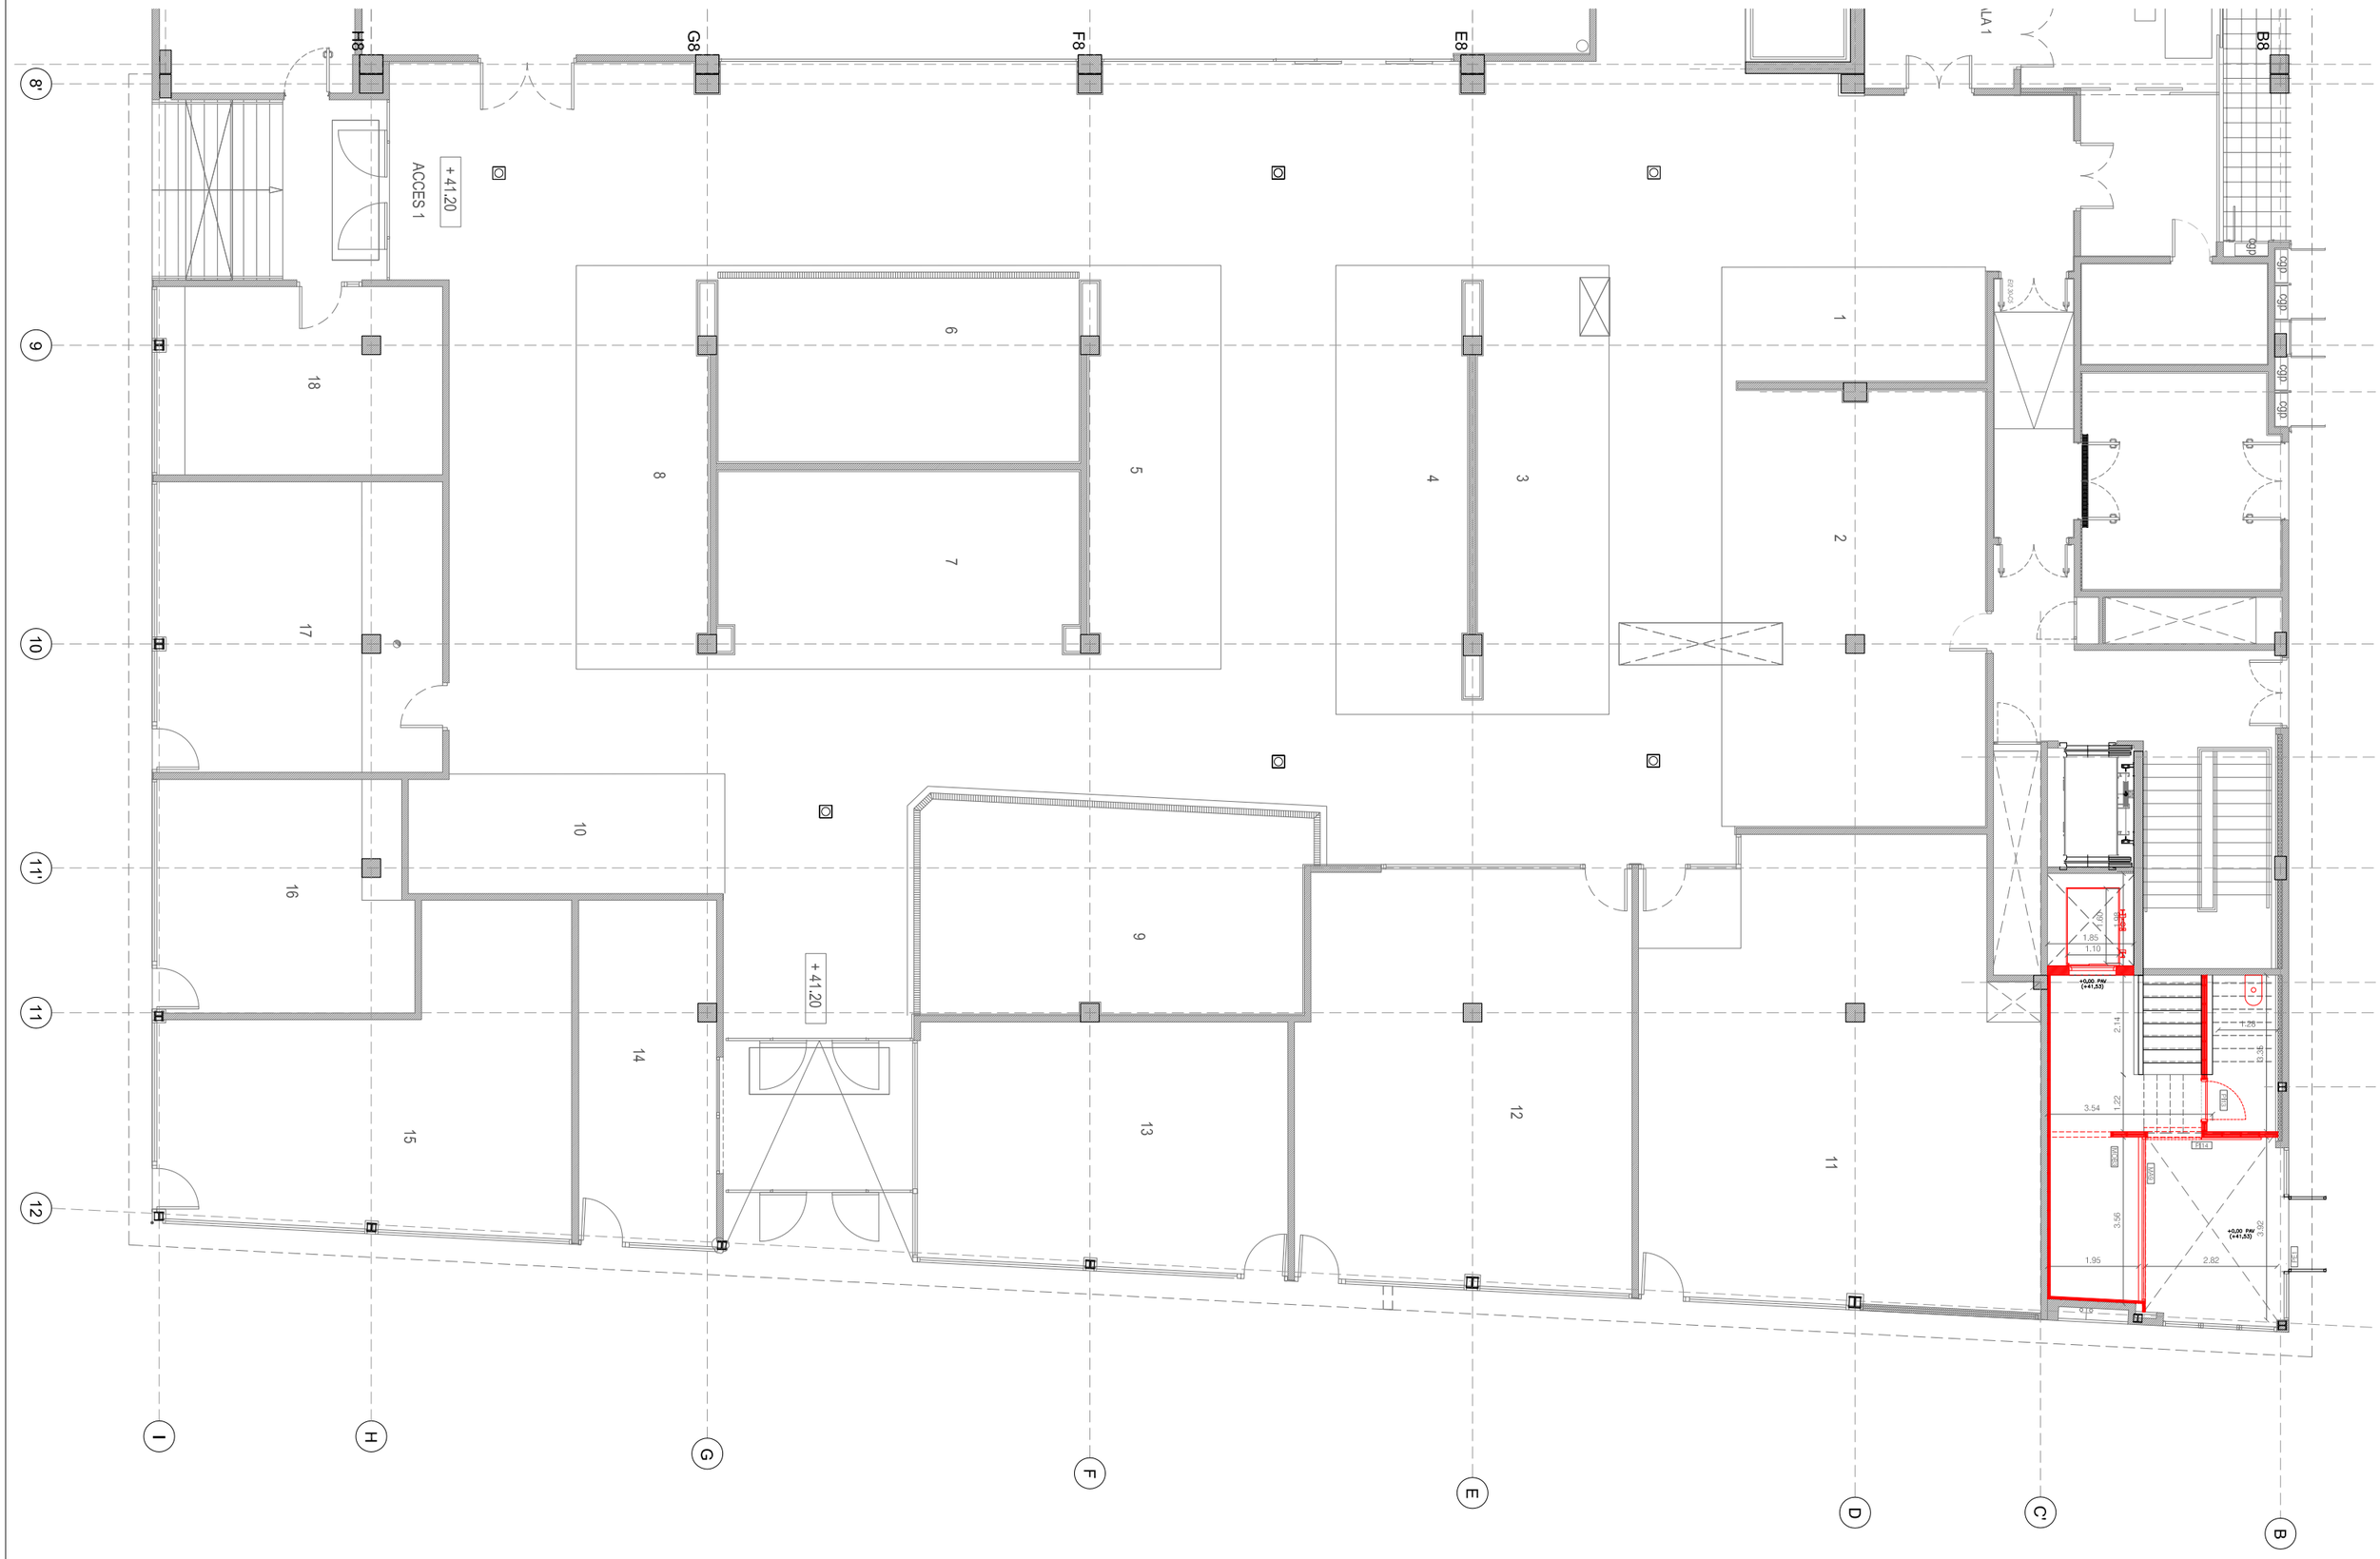

M P T Δ	C/Xerric 23, 08173 Sant Cugat del Vallès telf. 620 25 91 91 Info@manupages.es	**Arquitecte** Manuel Pagès col: 63706	**Promotor** Ajuntament de Pallejà	**Projecte** DEPENDÈNCIES DE LA POLICIA LOCAL DE PALLEJÀ Mercat Municipal de Pallejà	**Fase** Proj. Bàsic i Executiu	nº **DGA03** Obra Nova Planta Baixa	**data** Abril 2026	**data revisió**	**escala** 1/125 A3

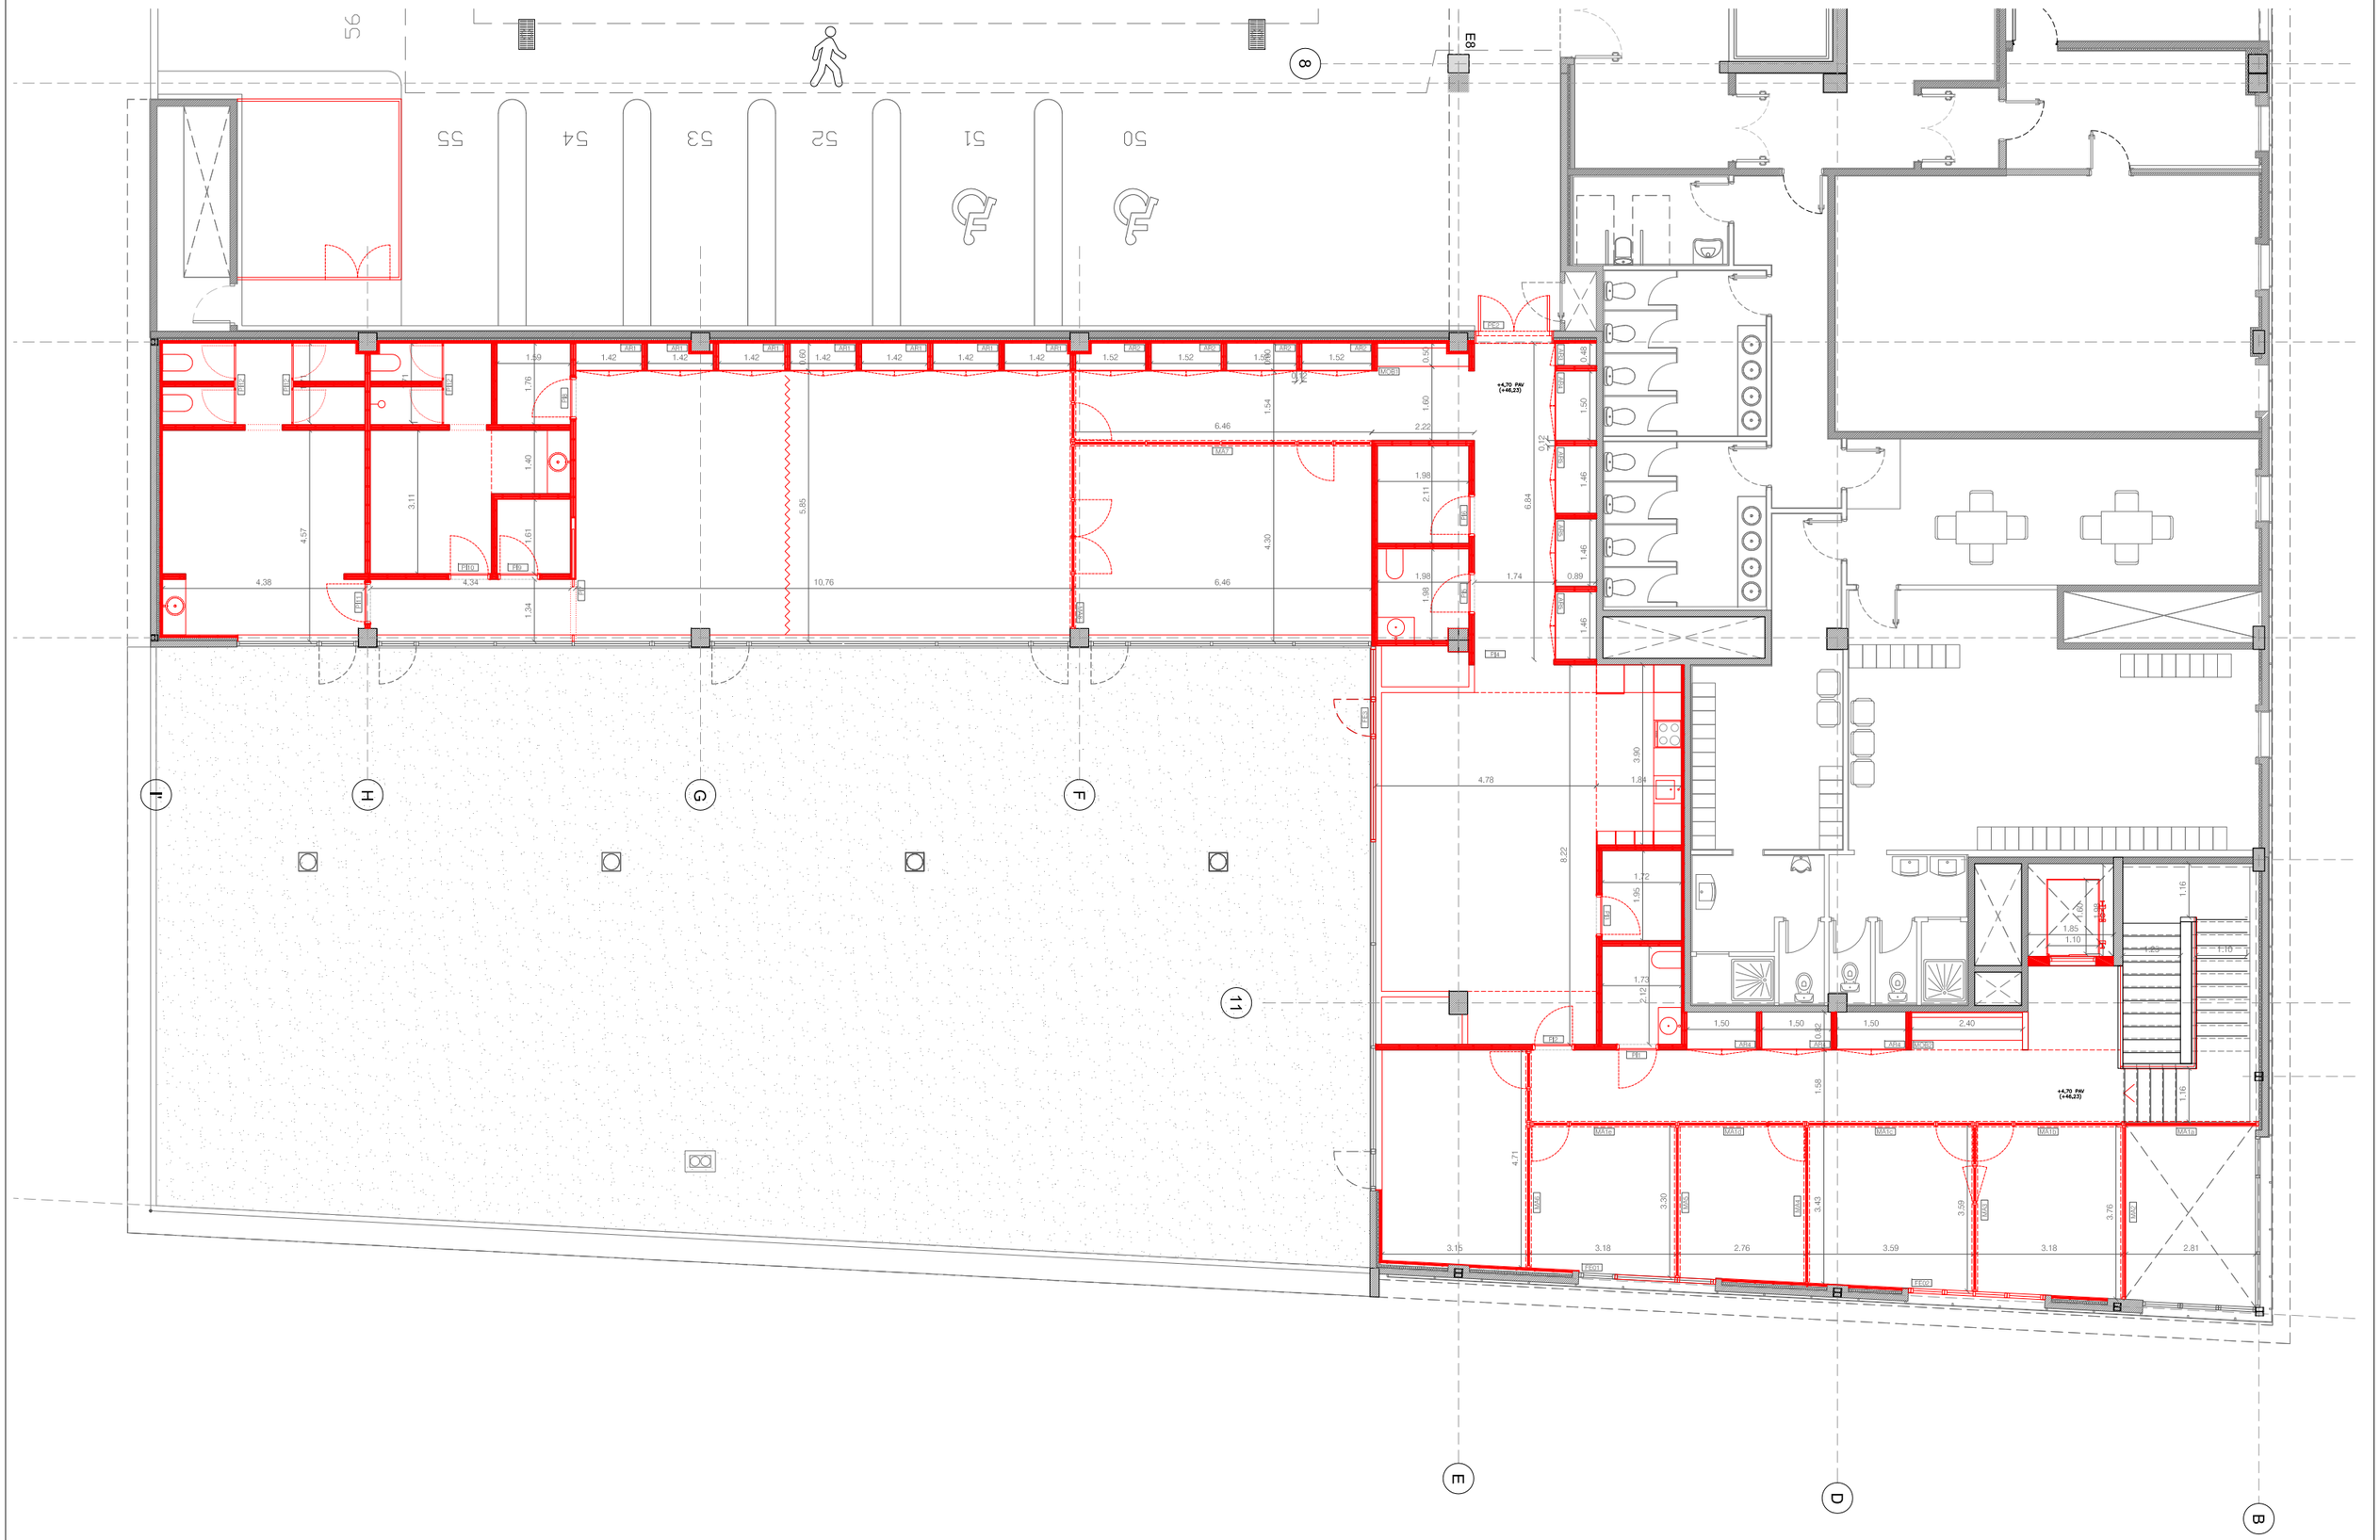

M P T A	C/Xerric 23, 08173 Sant Cugat del Vallès tel. 620 25 91 91 Info@manupages.es	**Arquitecte** Manuel Pagès col: 63706	**Promotor** Ajuntament de Pallejà	**Projecte** DEPENDÈNCIES DE LA POLICIA LOCAL DE PALLEJÀ Mercat Municipal de Pallejà	**Fase** Proj. Bàsic i Executiu	nº **DGA04** Obra Nova Planta Primera	**data** Abril 2026 / **data revisió** / **escala** 1/125 A3

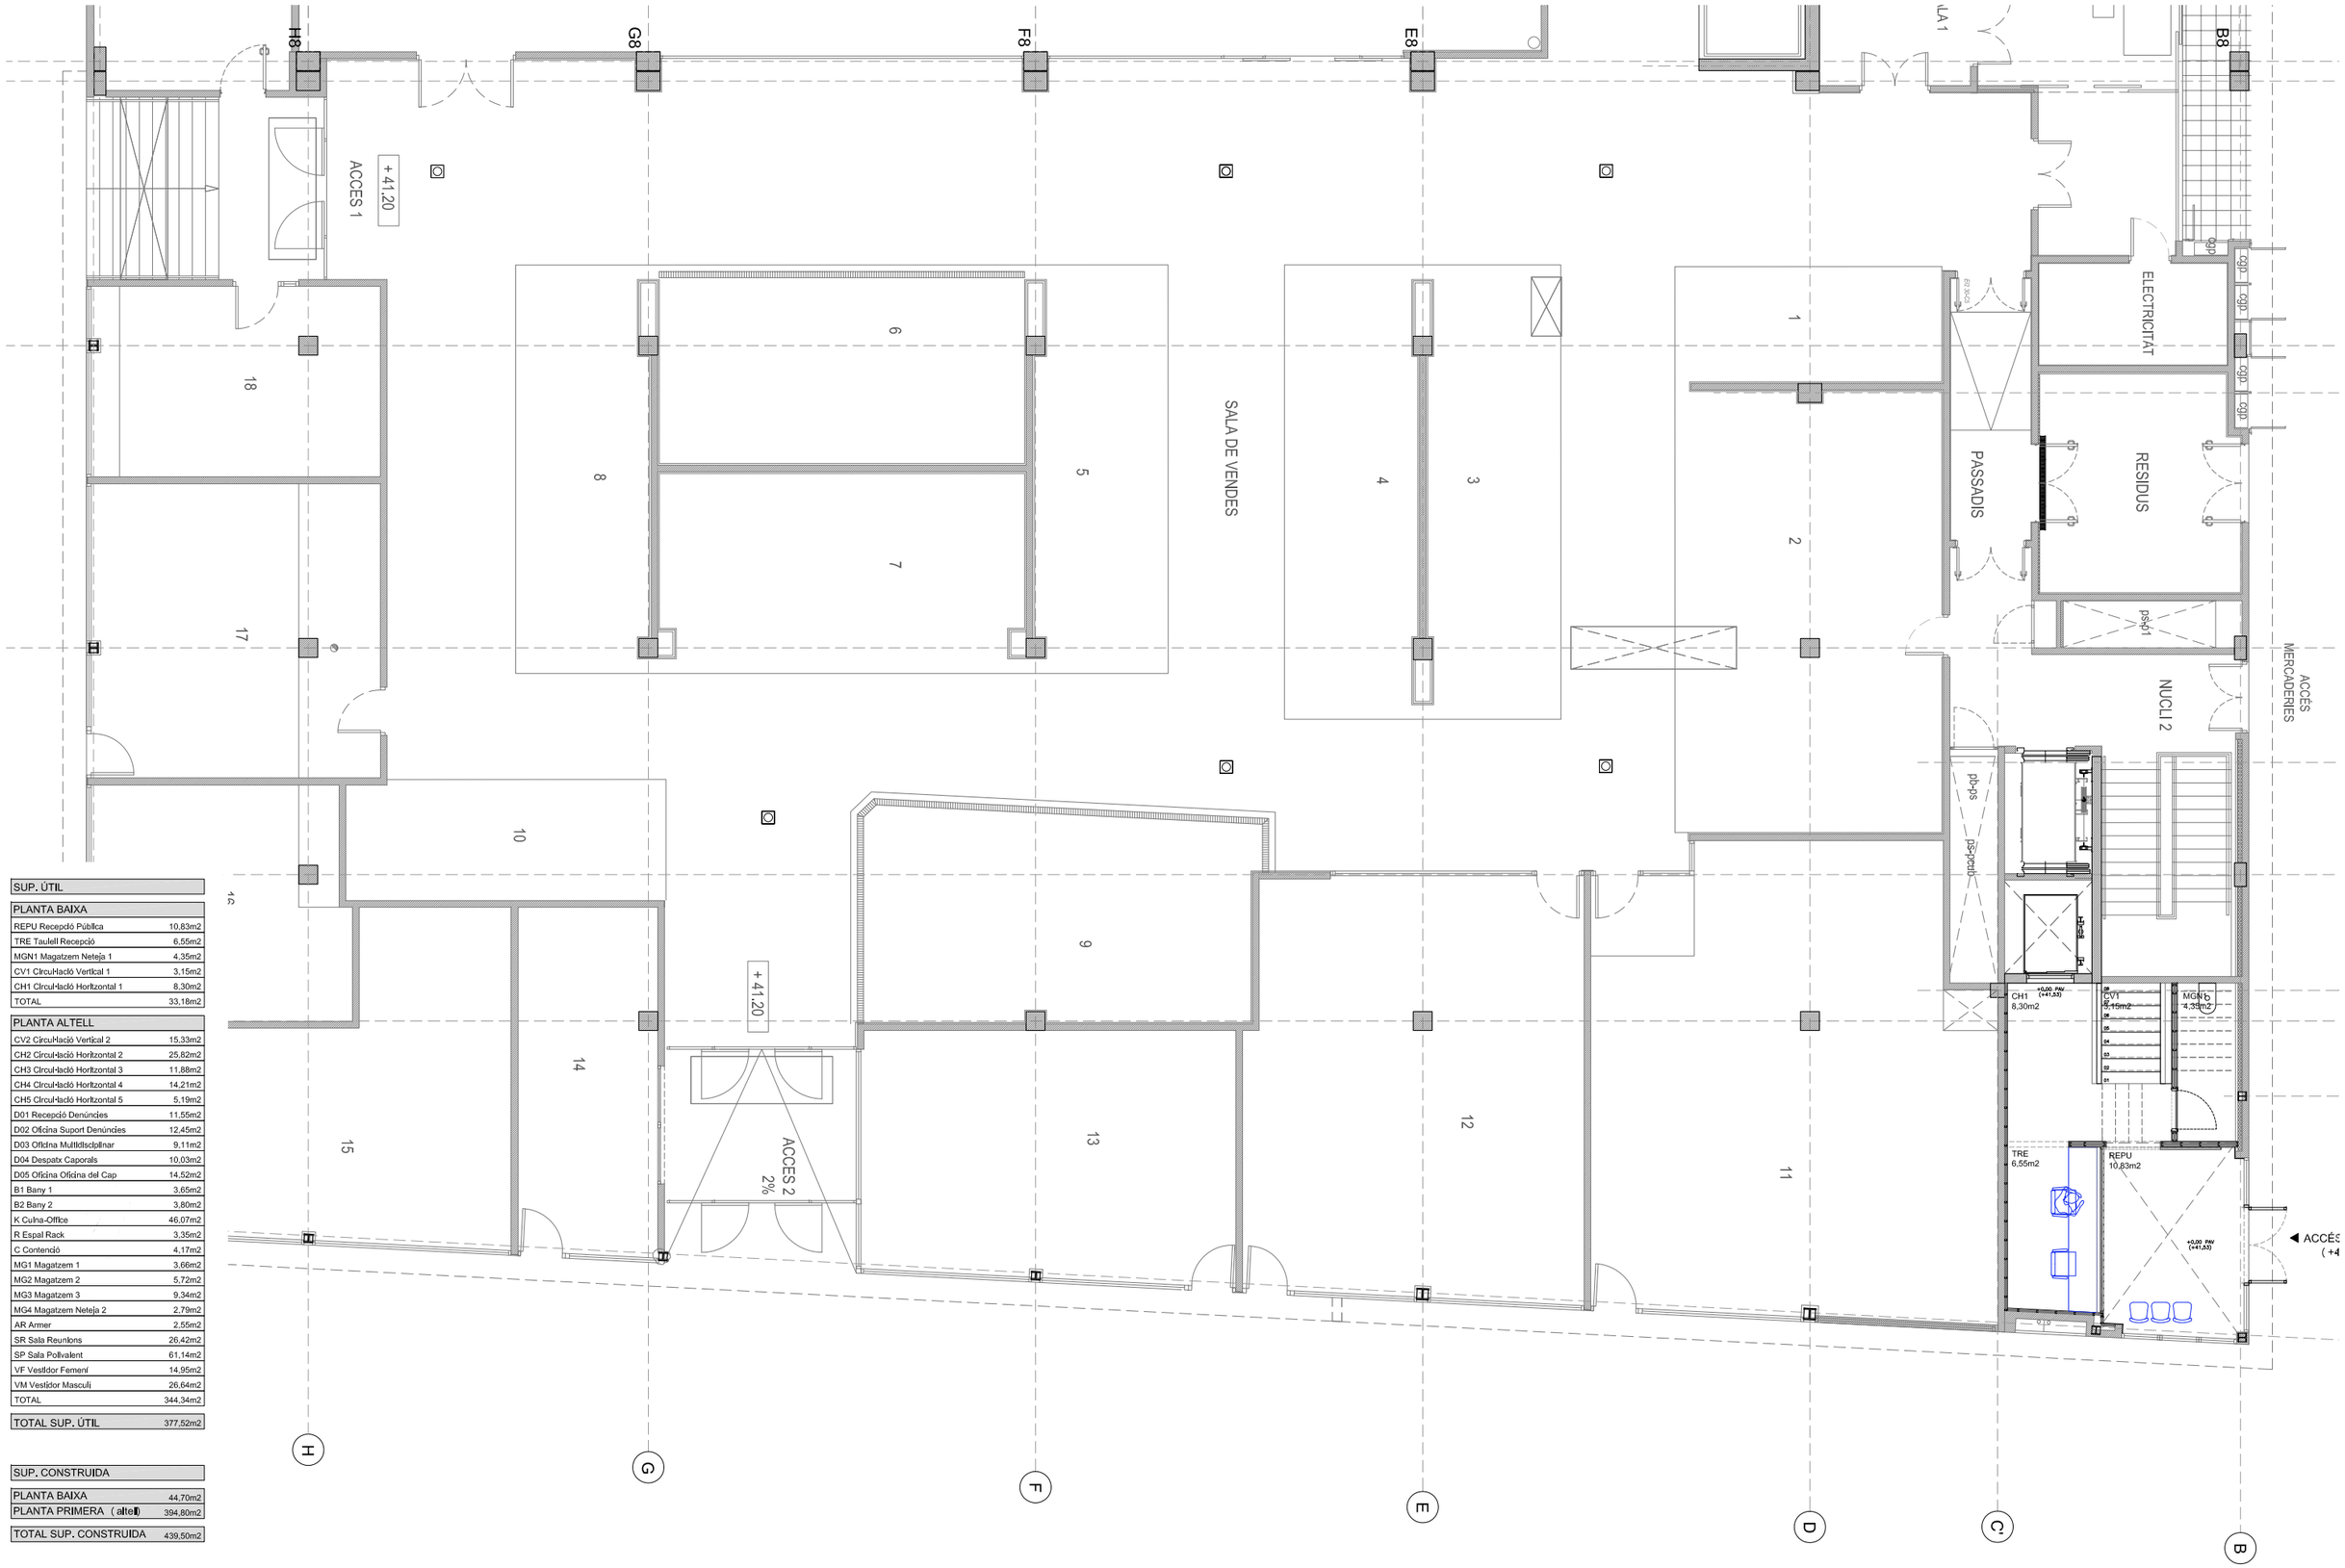

SUP. ÚTIL	
PLANTA BAIXA	
REPU Recepció Pública	10,83m2
TRE Taulell Recepció	6,55m2
MGN1 Magatzem Neteja 1	4,35m2
CV1 Circulació Vertical 1	3,15m2
CH1 Circulació Horitzontal 1	8,30m2
TOTAL	33,18m2
PLANTA ALTELL	
CV2 Circulació Vertical 2	15,33m2
CH2 Circulació Horitzontal 2	25,82m2
CH3 Circulació Horitzontal 3	11,88m2
CH4 Circulació Horitzontal 4	14,21m2
CH5 Circulació Horitzontal 5	5,19m2
D01 Recepció Denúncies	11,55m2
D02 Oficina Suport Denúncies	12,45m2
D03 Oficina Multidisciplinar	9,11m2
D04 Despatx Caporals	10,03m2
D05 Oficina Oficina del Cap	14,52m2
B1 Bany 1	3,65m2
B2 Bany 2	3,80m2
K Cuina-Office	46,07m2
R Espai Rack	3,35m2
C Contenció	4,17m2
MG1 Magatzem 1	3,66m2
MG2 Magatzem 2	5,72m2
MG3 Magatzem 3	9,34m2
MG4 Magatzem Neteja 2	2,79m2
AR Armer	2,55m2
SR Sala Reunions	26,42m2
SP Sala Polivalent	61,14m2
VF Vestidor Femení	14,95m2
VM Vestidor Masculi	26,64m2
TOTAL	344,34m2
TOTAL SUP. ÚTIL	377,52m2

SUP. CONSTRUIDA	
PLANTA BAIXA	44,70m2
PLANTA PRIMERA (altell)	394,80m2
TOTAL SUP. CONSTRUIDA	439,50m2

M P T Δ
C/Xerric 23, 08173
Sant Cugat del Vallès
telf. 620 25 91 91
Info@manupages.es

Arquitecte
Manuel Pagès col: 63706

Promotor
Ajuntament de Pallejà

Projecte
DEPENDÈNCIES DE LA POLICIA LOCAL DE PALLEJÀ
Mercat Municipal de Pallejà


Fase
Proj. Bàsic i Executiu

nº **DGA05**
Planta Baixa

data
Abril 2026

data revisió

escala
1/125 A3

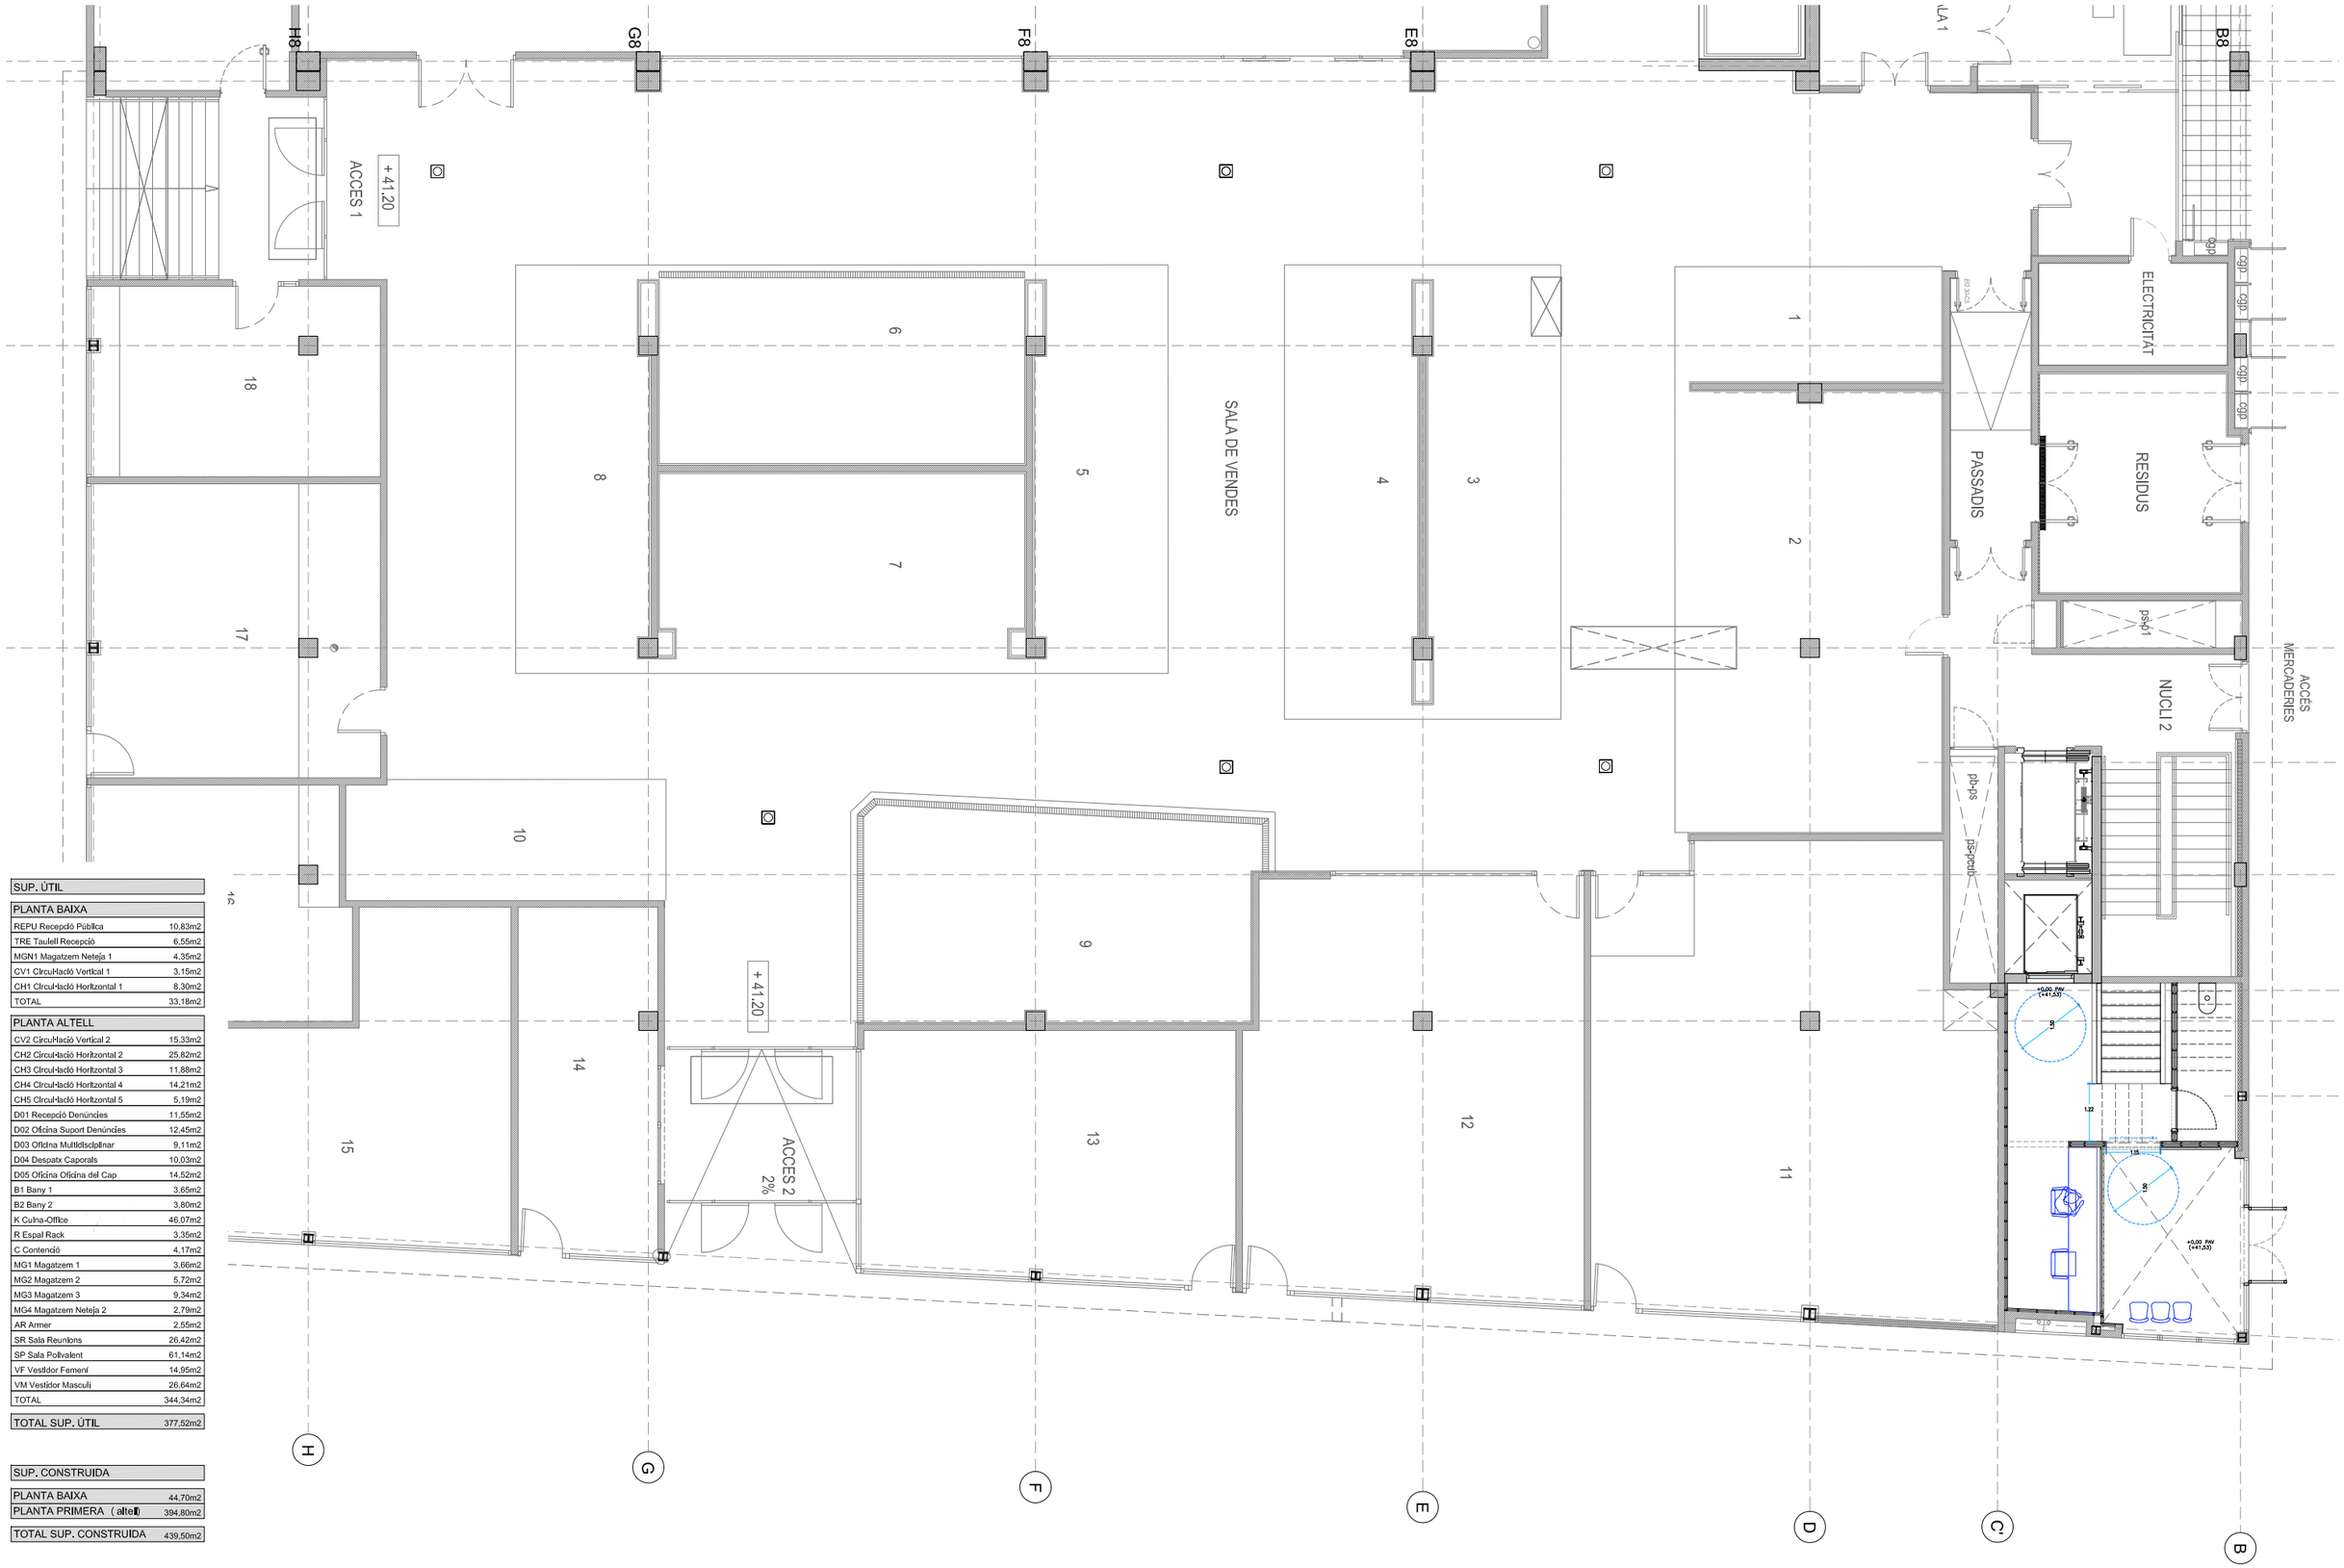

SUP. ÚTIL	
PLANTA BAIXA	
REPU Recepció Pública	10,83m2
TRE Taulell Recepció	6,55m2
MGN1 Magatzem Neteja 1	4,35m2
CV1 Circulació Vertical 1	3,15m2
CH1 Circulació Horitzontal 1	8,30m2
TOTAL	33,18m2
PLANTA ALTELL	
CV2 Circulació Vertical 2	15,33m2
CH2 Circulació Horitzontal 2	25,82m2
CH3 Circulació Horitzontal 3	11,88m2
CH4 Circulació Horitzontal 4	14,21m2
CH5 Circulació Horitzontal 5	5,19m2
D01 Recepció Denúncies	11,55m2
D02 Oficina Suport Denúncies	12,45m2
D03 Oficina Multidisciplinar	9,11m2
D04 Despatx Caporals	10,03m2
D05 Oficina Oficina del Cap	14,52m2
B1 Bany 1	3,65m2
B2 Bany 2	3,80m2
K Cuina-Office	46,07m2
R Espai Rack	3,35m2
C Contenció	4,17m2
MG1 Magatzem 1	3,66m2
MG2 Magatzem 2	5,72m2
MG3 Magatzem 3	9,34m2
MG4 Magatzem Neteja 2	2,79m2
AR Armer	2,55m2
SR Sala Reunions	26,42m2
SP Sala Polivalent	61,14m2
VF Vestidor Femení	14,95m2
VM Vestidor Masculi	26,64m2
TOTAL	344,34m2
TOTAL SUP. ÚTIL	377,52m2

SUP. CONSTRUIDA	
PLANTA BAIXA	44,70m2
PLANTA PRIMERA (altell)	394,80m2
TOTAL SUP. CONSTRUIDA	439,50m2

M P T Δ
C/Xerric 23, 08173
Sant Cugat del Vallès
telf. 620 25 91 91
Info@manupages.es

Arquitecte
Manuel Pagès col: 63706

Promotor
Ajuntament de Pallejà

Projecte
DEPENDÈNCIES DE LA POLICIA LOCAL DE PALLEJÀ
Mercat Municipal de Pallejà


Fase
Proj. Bàsic i Executiu

nº **DGA05b**
Planta Baixa - Accsesibilitat

data
Abril 2026

data revisió

escala
1/125 A3

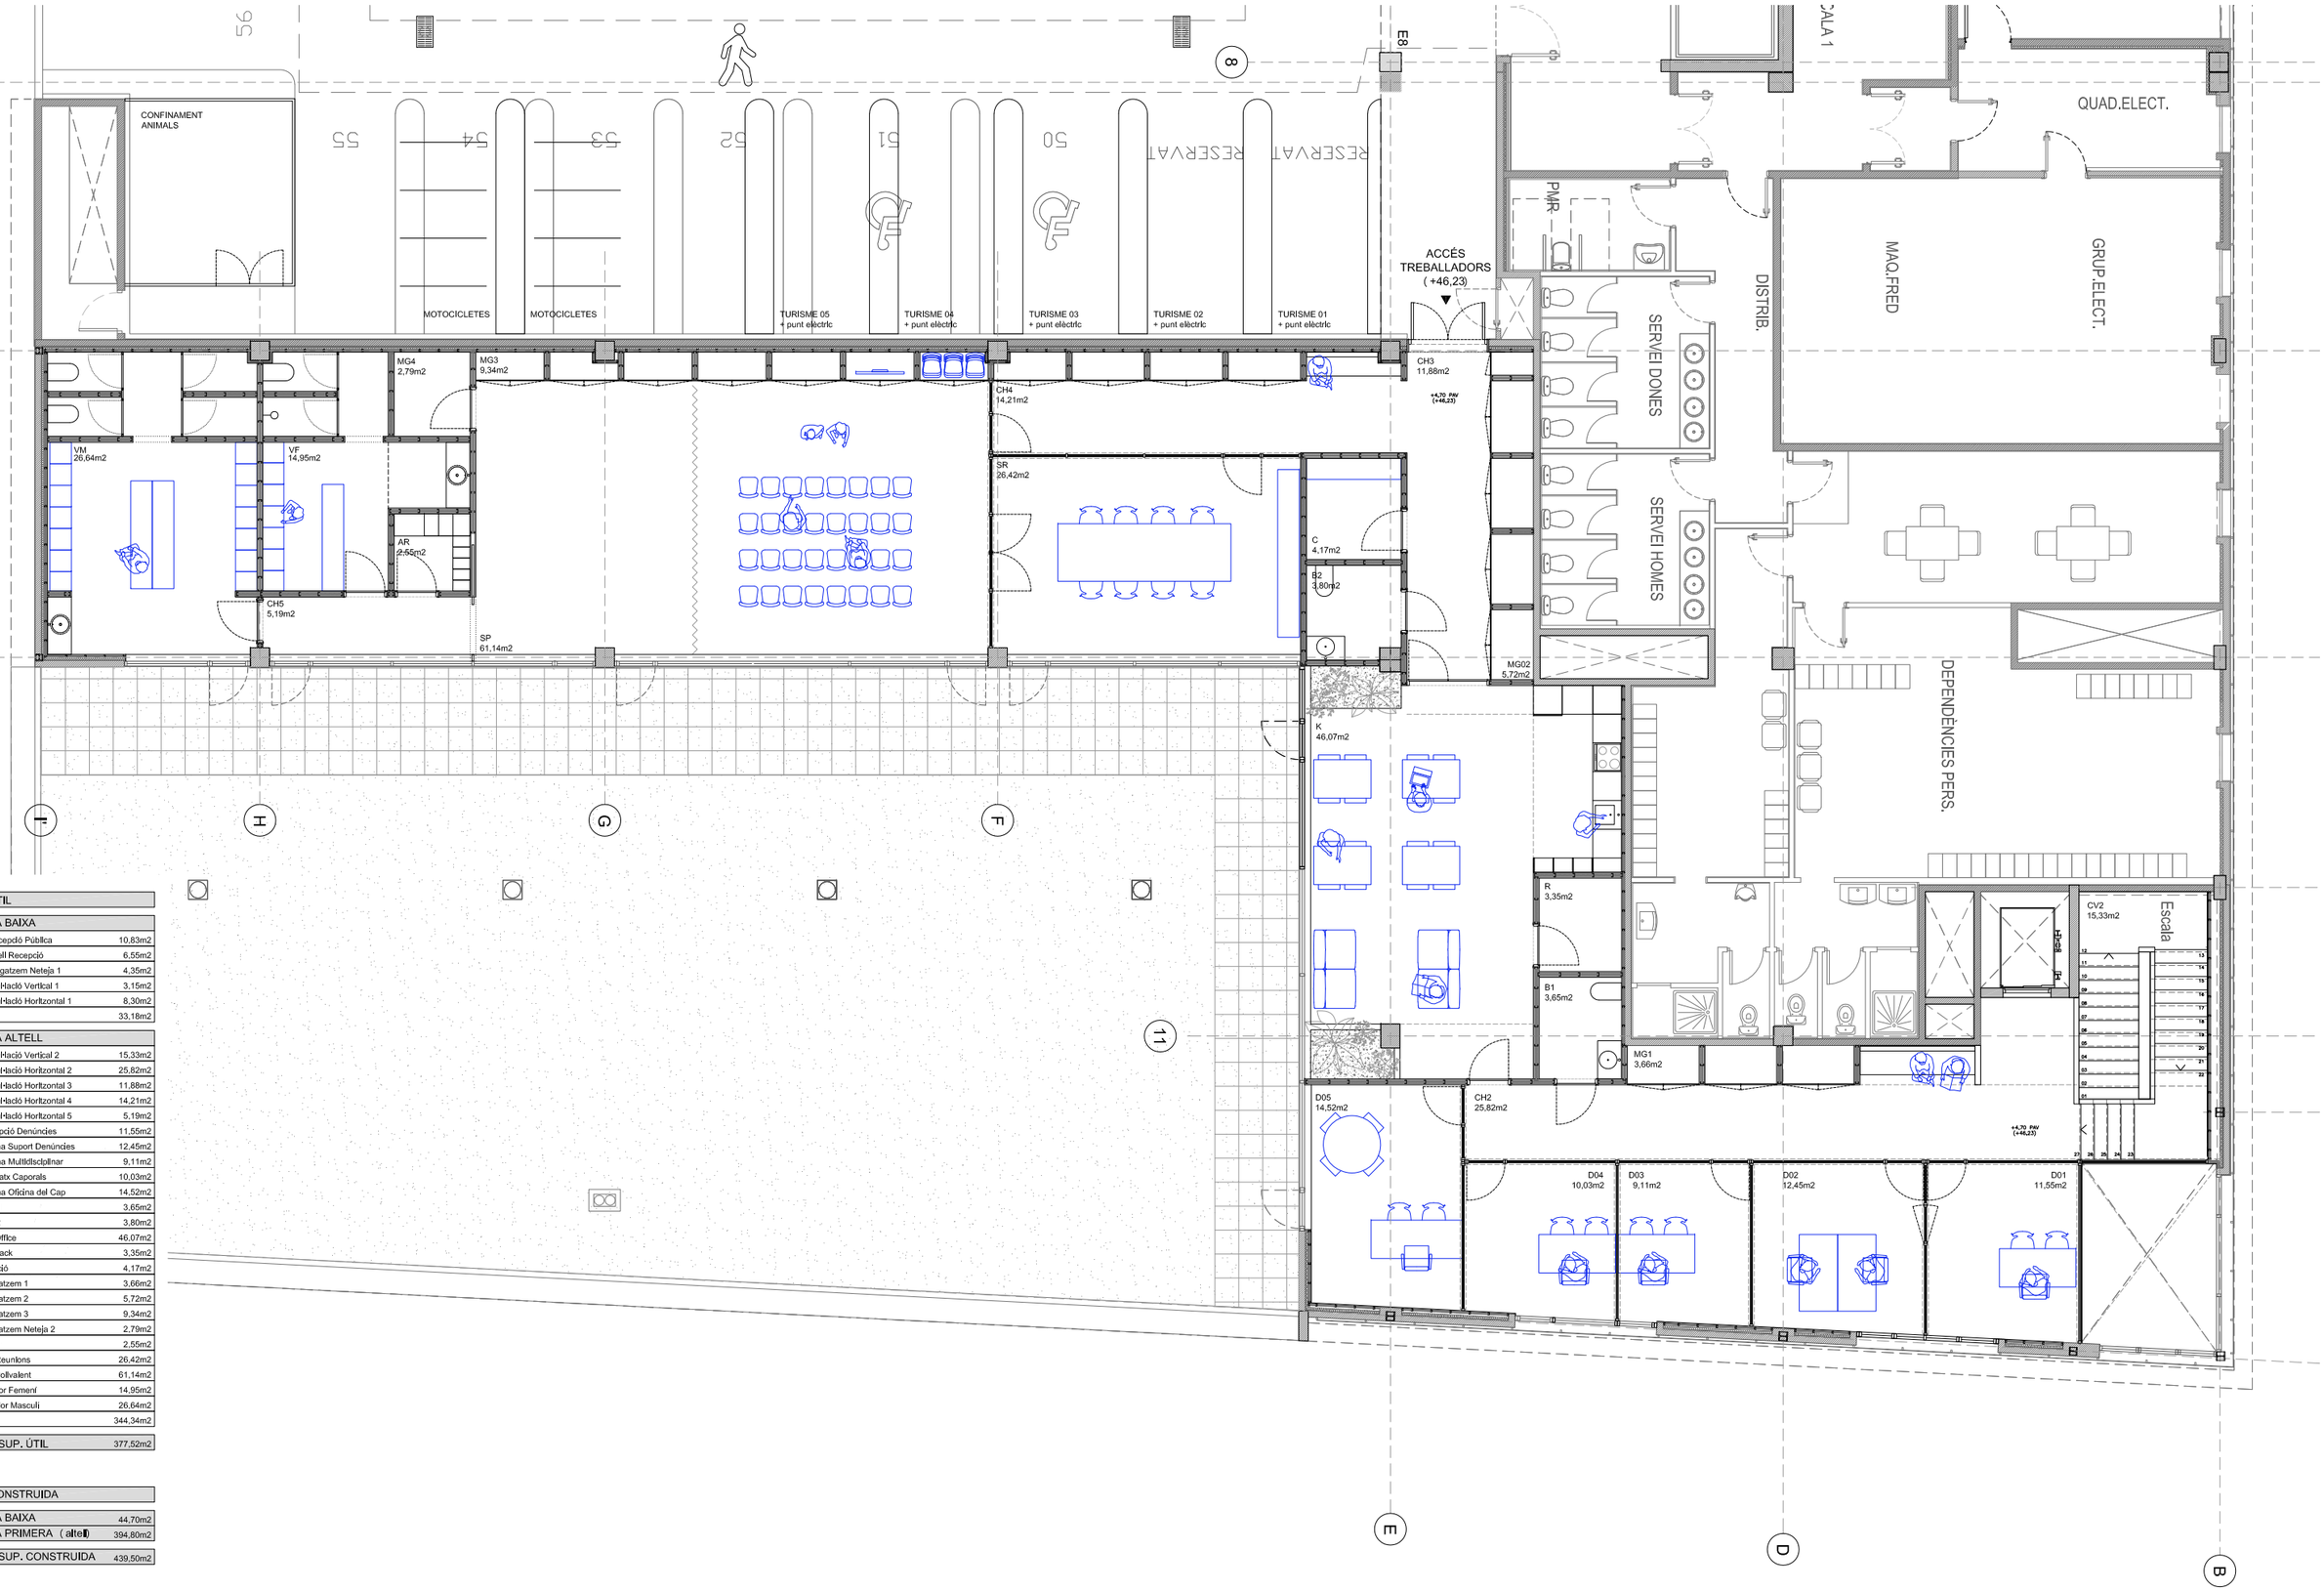

SUP. ÚTIL	
PLANTA BAIXA	
REPU Recepció Pública	10,83m2
TRE Taulell Recepció	6,55m2
MGN1 Magatzem Neteja 1	4,35m2
CV1 Circulació Vertical 1	3,15m2
CH1 Circulació Horitzontal 1	8,30m2
TOTAL	33,18m2
PLANTA ALTELL	
CV2 Circulació Vertical 2	15,33m2
CH2 Circulació Horitzontal 2	25,82m2
CH3 Circulació Horitzontal 3	11,88m2
CH4 Circulació Horitzontal 4	14,21m2
CH5 Circulació Horitzontal 5	5,19m2
D01 Recepció Denúncies	11,55m2
D02 Oficina Suport Denúncies	12,45m2
D03 Oficina Multidisciplinar	9,11m2
D04 Despatx Caporals	10,03m2
D05 Oficina Oficina del Cap	14,52m2
B1 Bany 1	3,65m2
B2 Bany 2	3,80m2
K Cuina-Office	46,07m2
R Espai Rack	3,35m2
C Contenció	4,17m2
MG1 Magatzem 1	3,66m2
MG2 Magatzem 2	5,72m2
MG3 Magatzem 3	9,34m2
MG4 Magatzem Neteja 2	2,79m2
AR Armer	2,55m2
SR Sala Reunions	26,42m2
SP Sala Polivalent	61,14m2
VF Vestidor Femení	14,95m2
VM Vestidor Masculi	26,64m2
TOTAL	344,34m2
TOTAL SUP. ÚTIL	377,52m2

SUP. CONSTRUIDA	
PLANTA BAIXA	44,70m2
PLANTA PRIMERA (altell)	394,80m2
TOTAL SUP. CONSTRUIDA	439,50m2

M P T A
C/Xerric 23, 08173 Sant Cugat del Vallès
telf. 620 25 91 91
Info@manupages.es

Arquitecte
Manuel Pagès col: 63706

Promotor
Ajuntament de Pallejà

Projecte
DEPENDÈNCIES DE LA POLICIA LOCAL DE PALLEJÀ
Mercat Municipal de Pallejà


Fase
Proj. Bàsic i Executiu

nº **DGA06**
Planta Altell

data
Abril 2026

data revisió

escala
1/125 A3

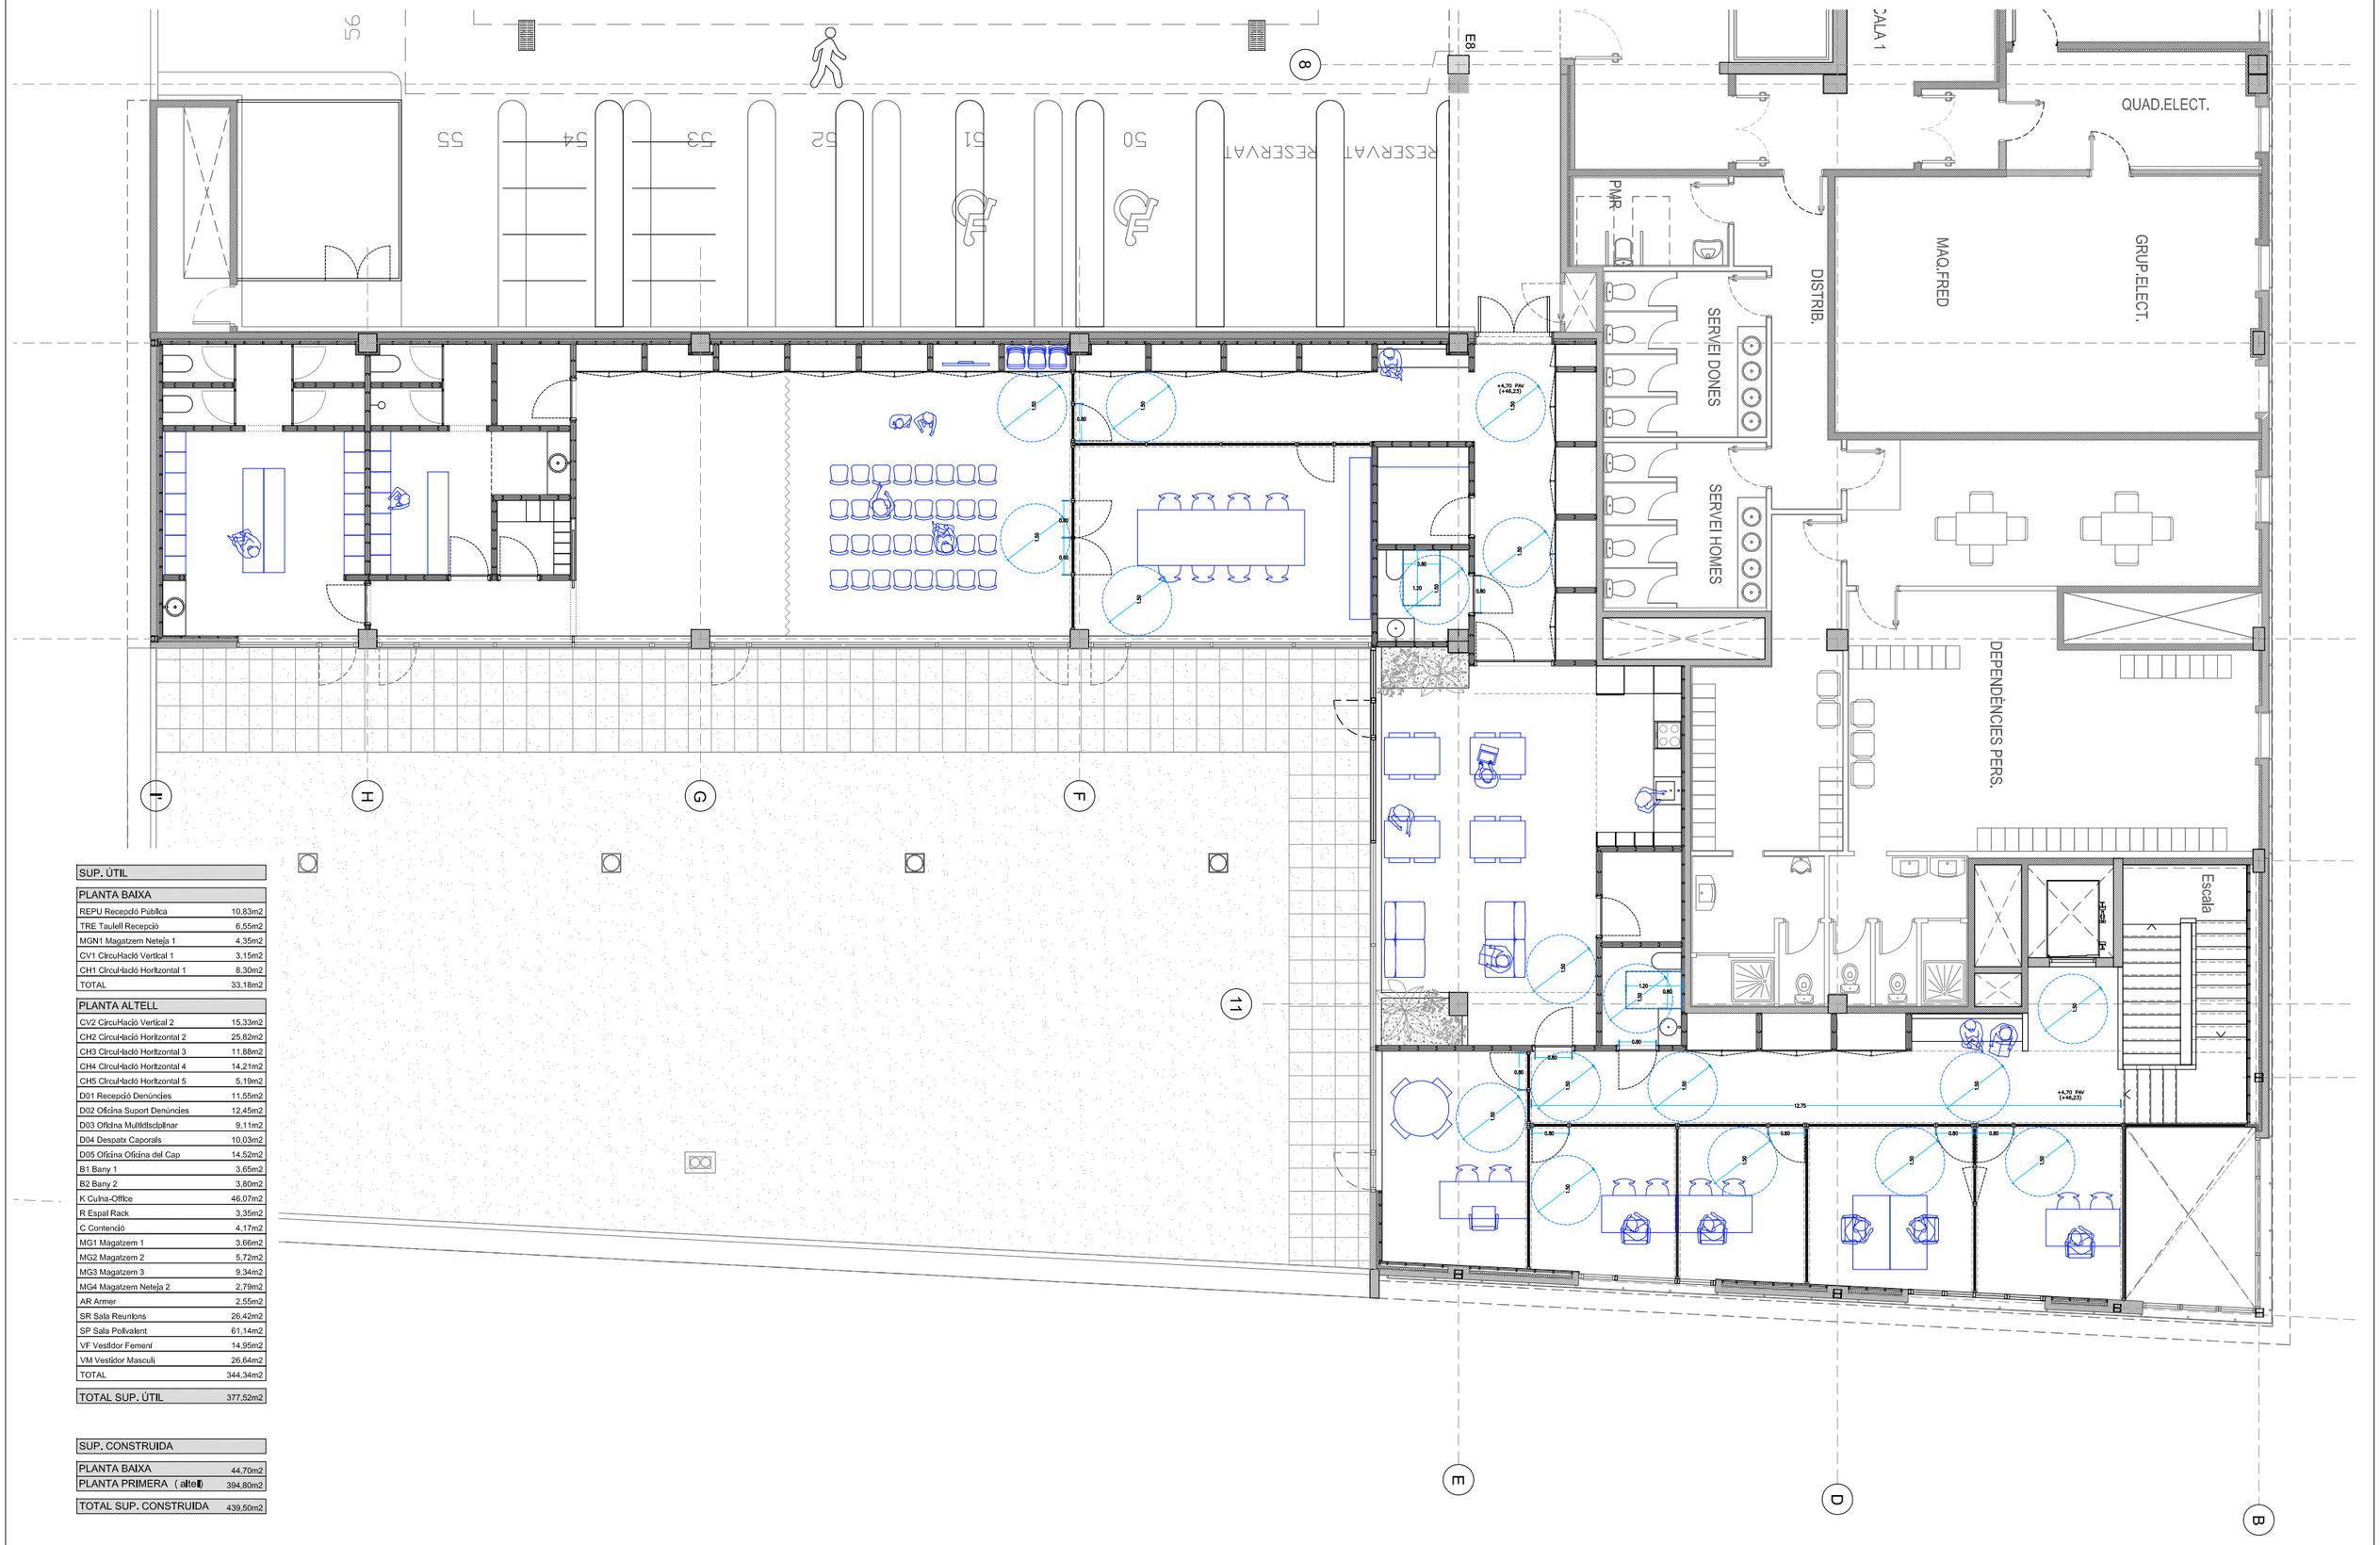

SUP. ÚTIL	
PLANTA BAIXA	
REPU Recepció Pública	10,83m2
TRE Taulell Recepció	6,55m2
MGN1 Magatzem Neteja 1	4,35m2
CV1 Circulació Vertical 1	3,15m2
CH1 Circulació Horitzontal 1	8,30m2
TOTAL	33,18m2
PLANTA ALTELL	
CV2 Circulació Vertical 2	15,33m2
CH2 Circulació Horitzontal 2	25,82m2
CH3 Circulació Horitzontal 3	11,88m2
CH4 Circulació Horitzontal 4	14,21m2
CH5 Circulació Horitzontal 5	5,19m2
D01 Recepció Denúncies	11,55m2
D02 Oficina Suport Denúncies	12,45m2
D03 Oficina Multidisciplinar	9,11m2
D04 Despatx Caporals	10,03m2
D05 Oficina Oficina del Cap	14,52m2
B1 Bany 1	3,65m2
B2 Bany 2	3,80m2
K Cuina-Office	46,07m2
R Espai Rack	3,35m2
C Contenció	4,17m2
MG1 Magatzem 1	3,66m2
MG2 Magatzem 2	5,72m2
MG3 Magatzem 3	9,34m2
MG4 Magatzem Neteja 2	2,79m2
AR Armer	2,55m2
SR Sala Reunions	26,42m2
SP Sala Polivalent	61,14m2
VF Vestidor Femení	14,95m2
VM Vestidor Masculí	26,64m2
TOTAL	344,34m2
TOTAL SUP. ÚTIL	377,52m2

SUP. CONSTRUIDA	
PLANTA BAIXA	44,70m2
PLANTA PRIMERA (altell)	394,80m2
TOTAL SUP. CONSTRUIDA	439,50m2

M P T A
C/Xerric 23, 08173 Sant Cugat del Vallès
telf. 620 25 91 91
Info@manupages.es

Arquitecte
Manuel Pagès col: 63706

Promotor
Ajuntament de Pallejà

Projecte
DEPENDÈNCIES DE LA POLICIA LOCAL DE PALLEJÀ
Mercat Municipal de Pallejà


Fase
Proj. Bàsic i Executiu

nº **DGA06b**
Planta Altell - Accesibilitat

data
Abril 2026

data revisió

escala
1/125 A3

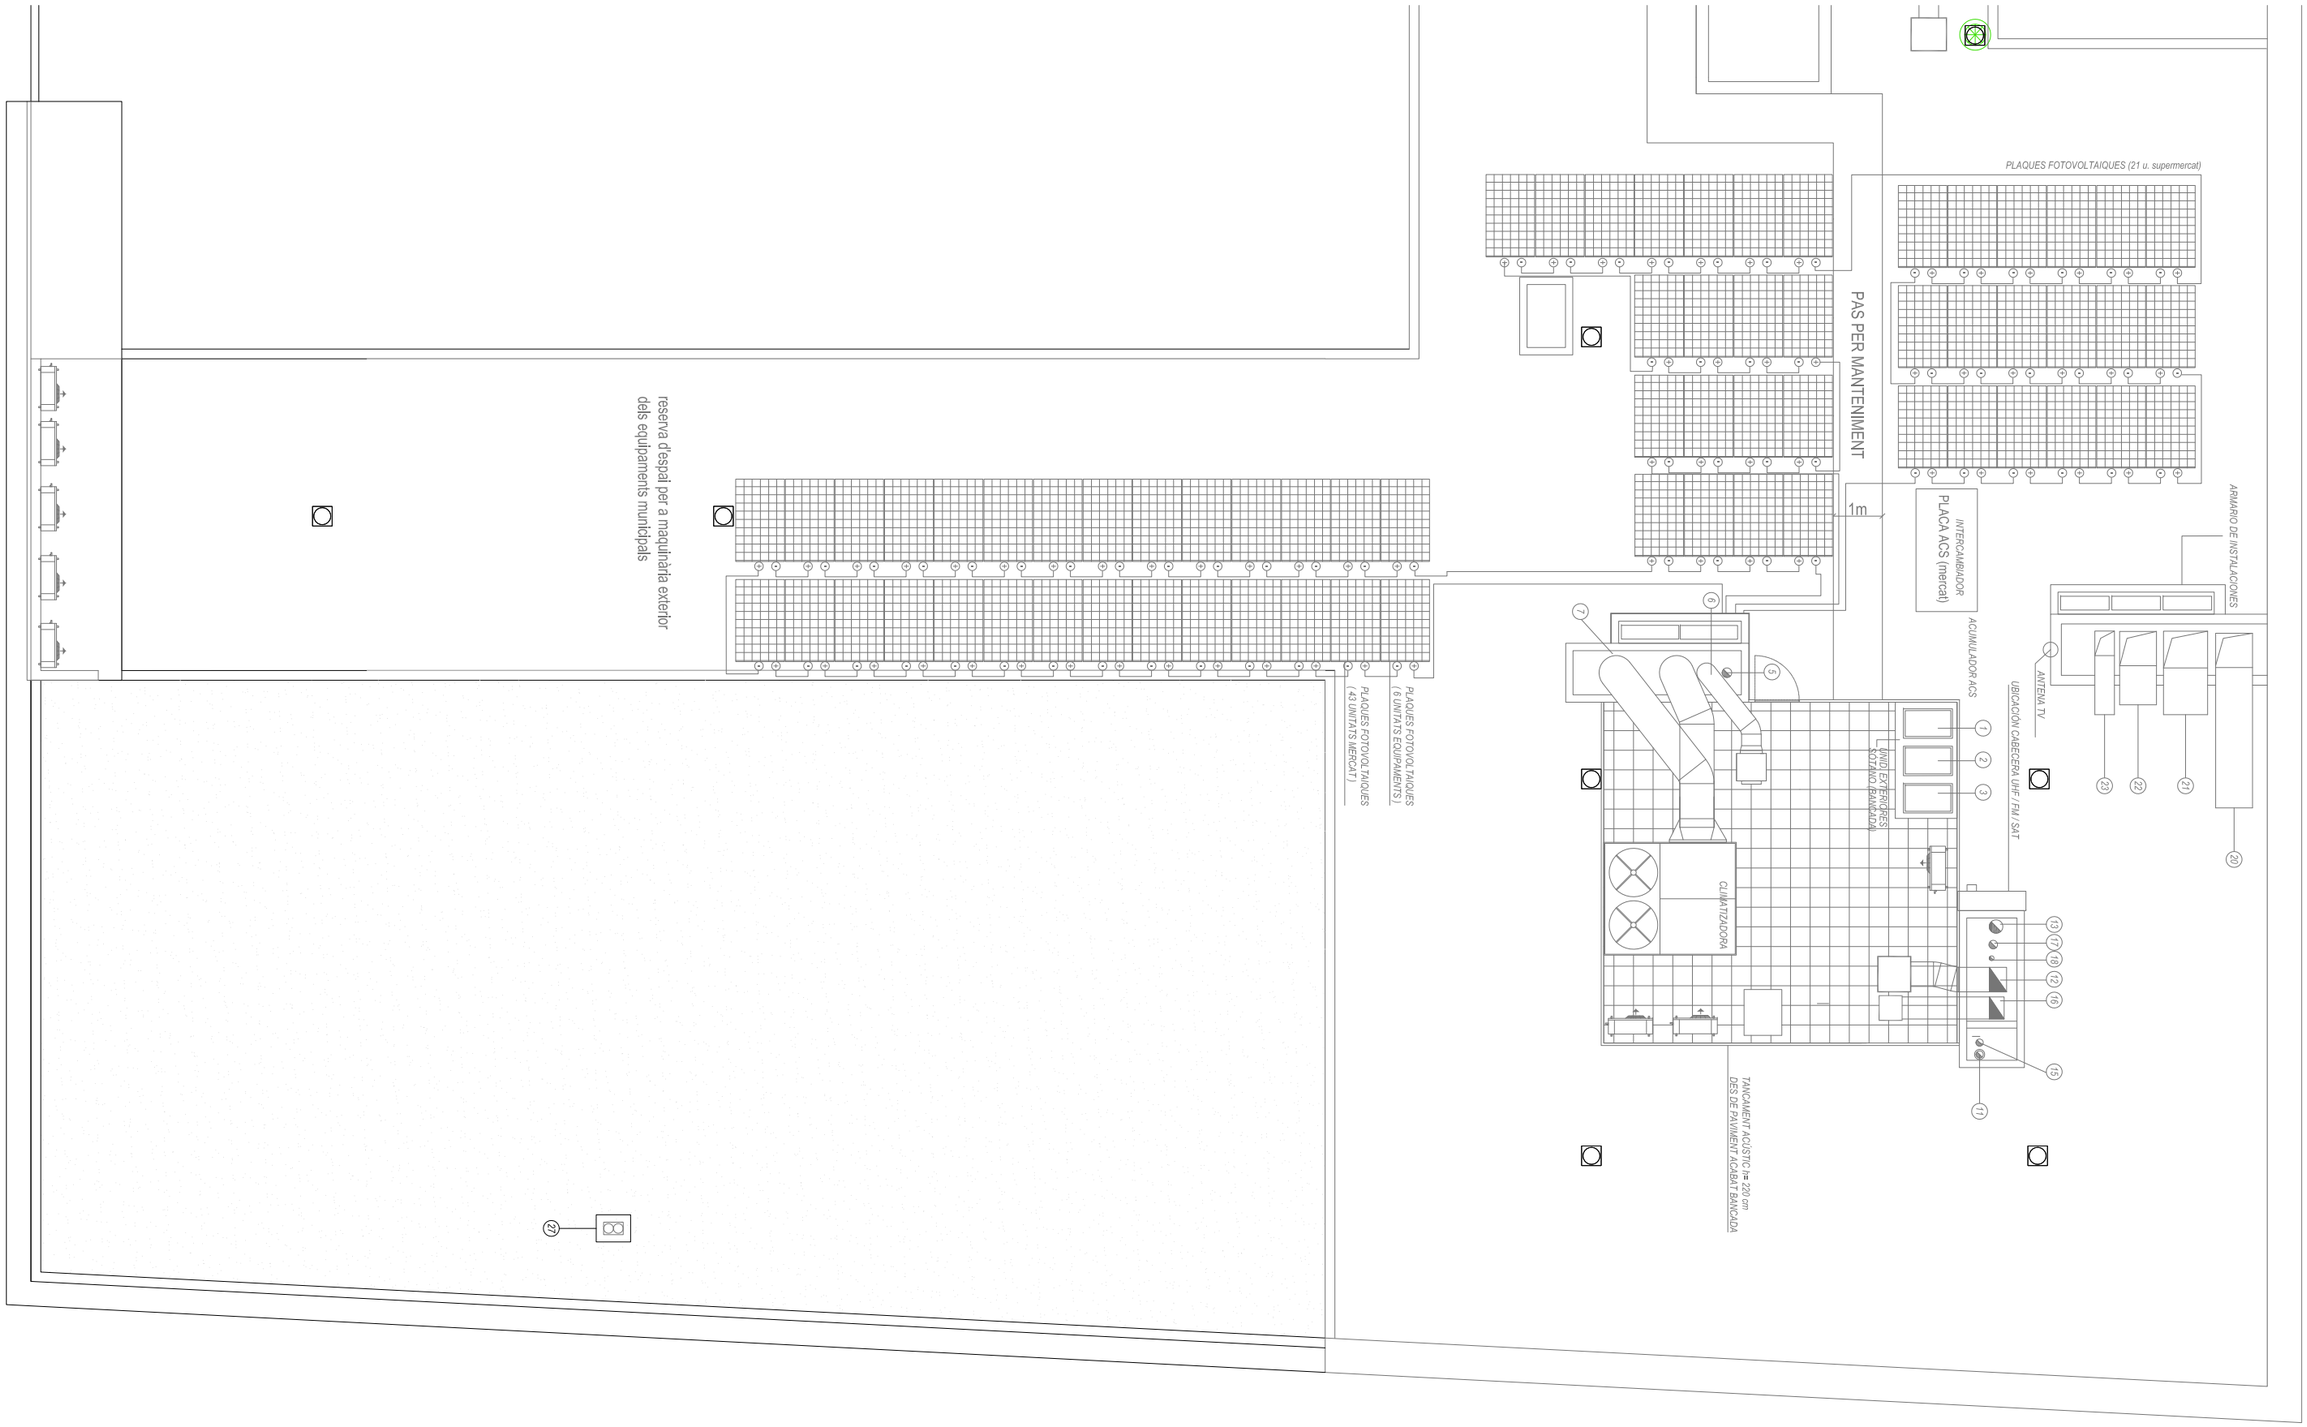

M P T Δ
C/Xerric 23, 08173 Sant Cugat del Vallès
telf. 620 25 91 91
Info@manupages.es

Arquitecte
Manuel Pagès col: 63706

Promotor
Ajuntament de Pallejà

Projecte
DEPENDÈNCIES DE LA POLICIA LOCAL DE PALLEJÀ
Mercat Municipal de Pallejà


Fase
Proj. Bàsic i Executiu

nº **DGA07**
Planta Coberta

data
Abril 2026

data revisió

escala
1/125 A3

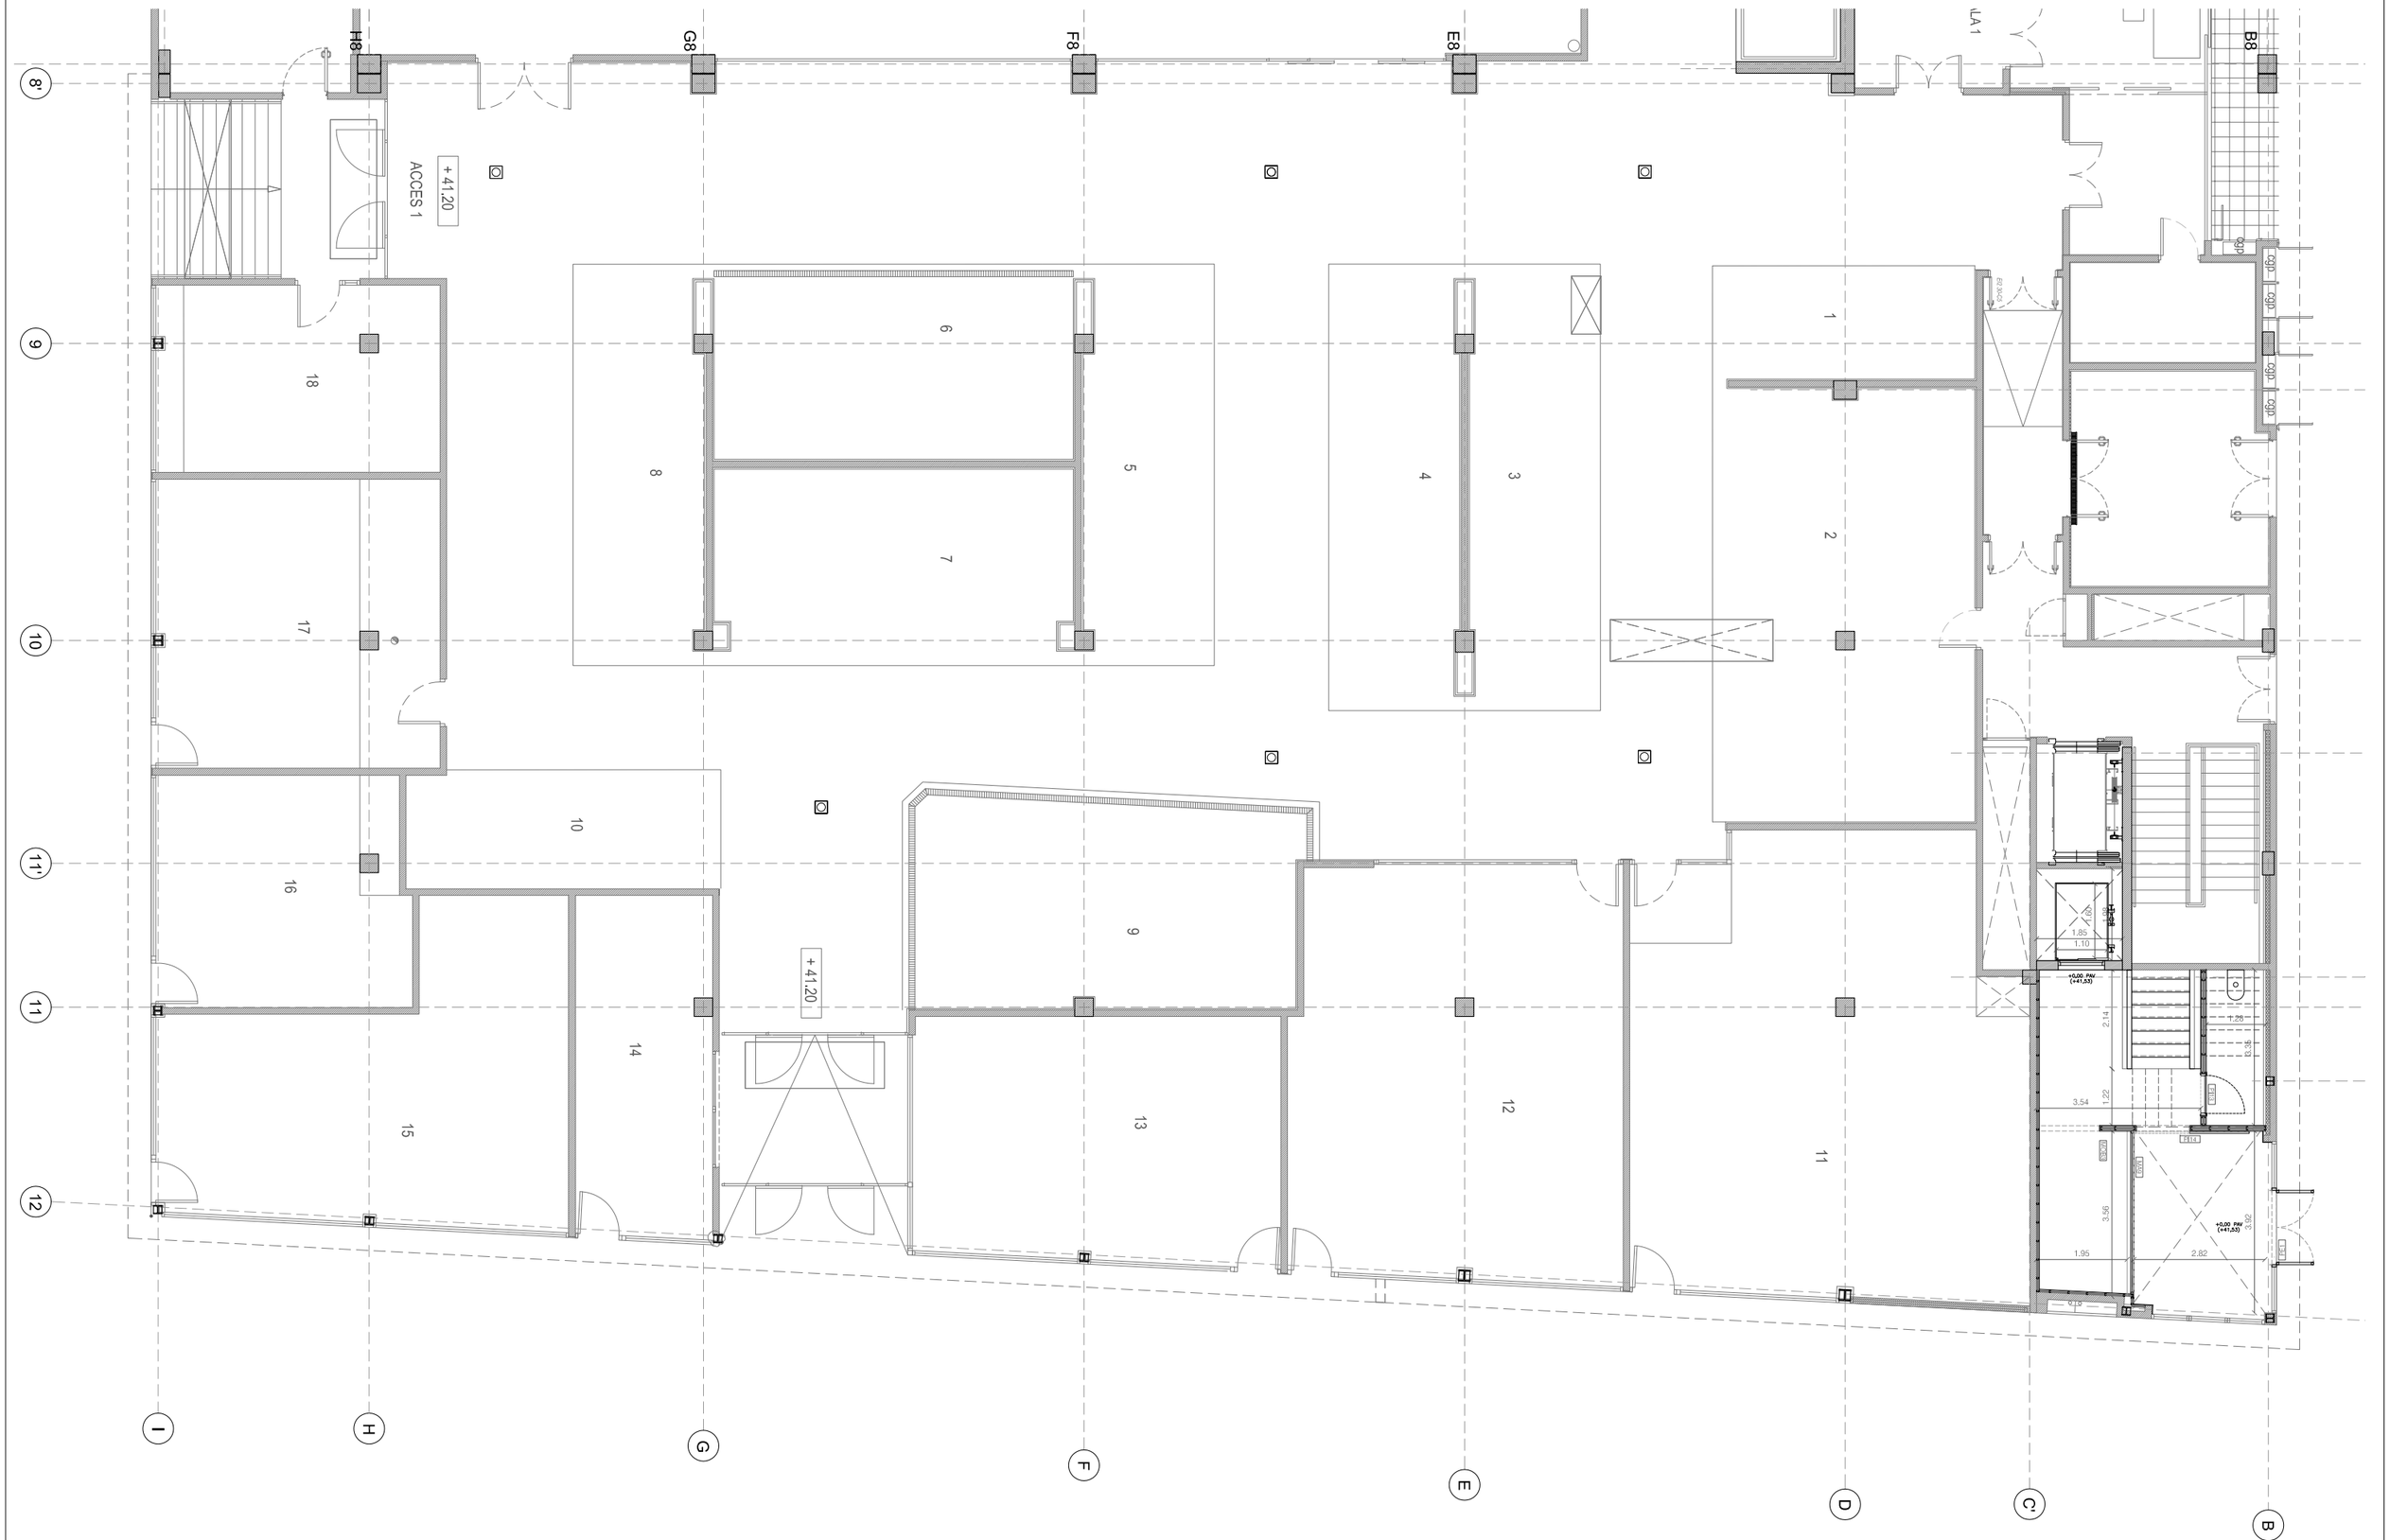

M P T Δ
C/Xerric 23, 08173
Sant Cugat del Vallès
telf. 620 25 91 91
Info@manupages.es

Arquitecte
Manuel Pagès col: 63706

Promotor
Ajuntament de Pallejà

Projecte
DEPENDÈNCIES DE LA POLICIA LOCAL DE PALLEJÀ
Mercat Municipal de Pallejà


Fase
Proj. Bàsic i Executiu

nº **DGA08**
Planta Baixa - Cotes

data
Abril 2026

data revisió

escala
1/125 A3

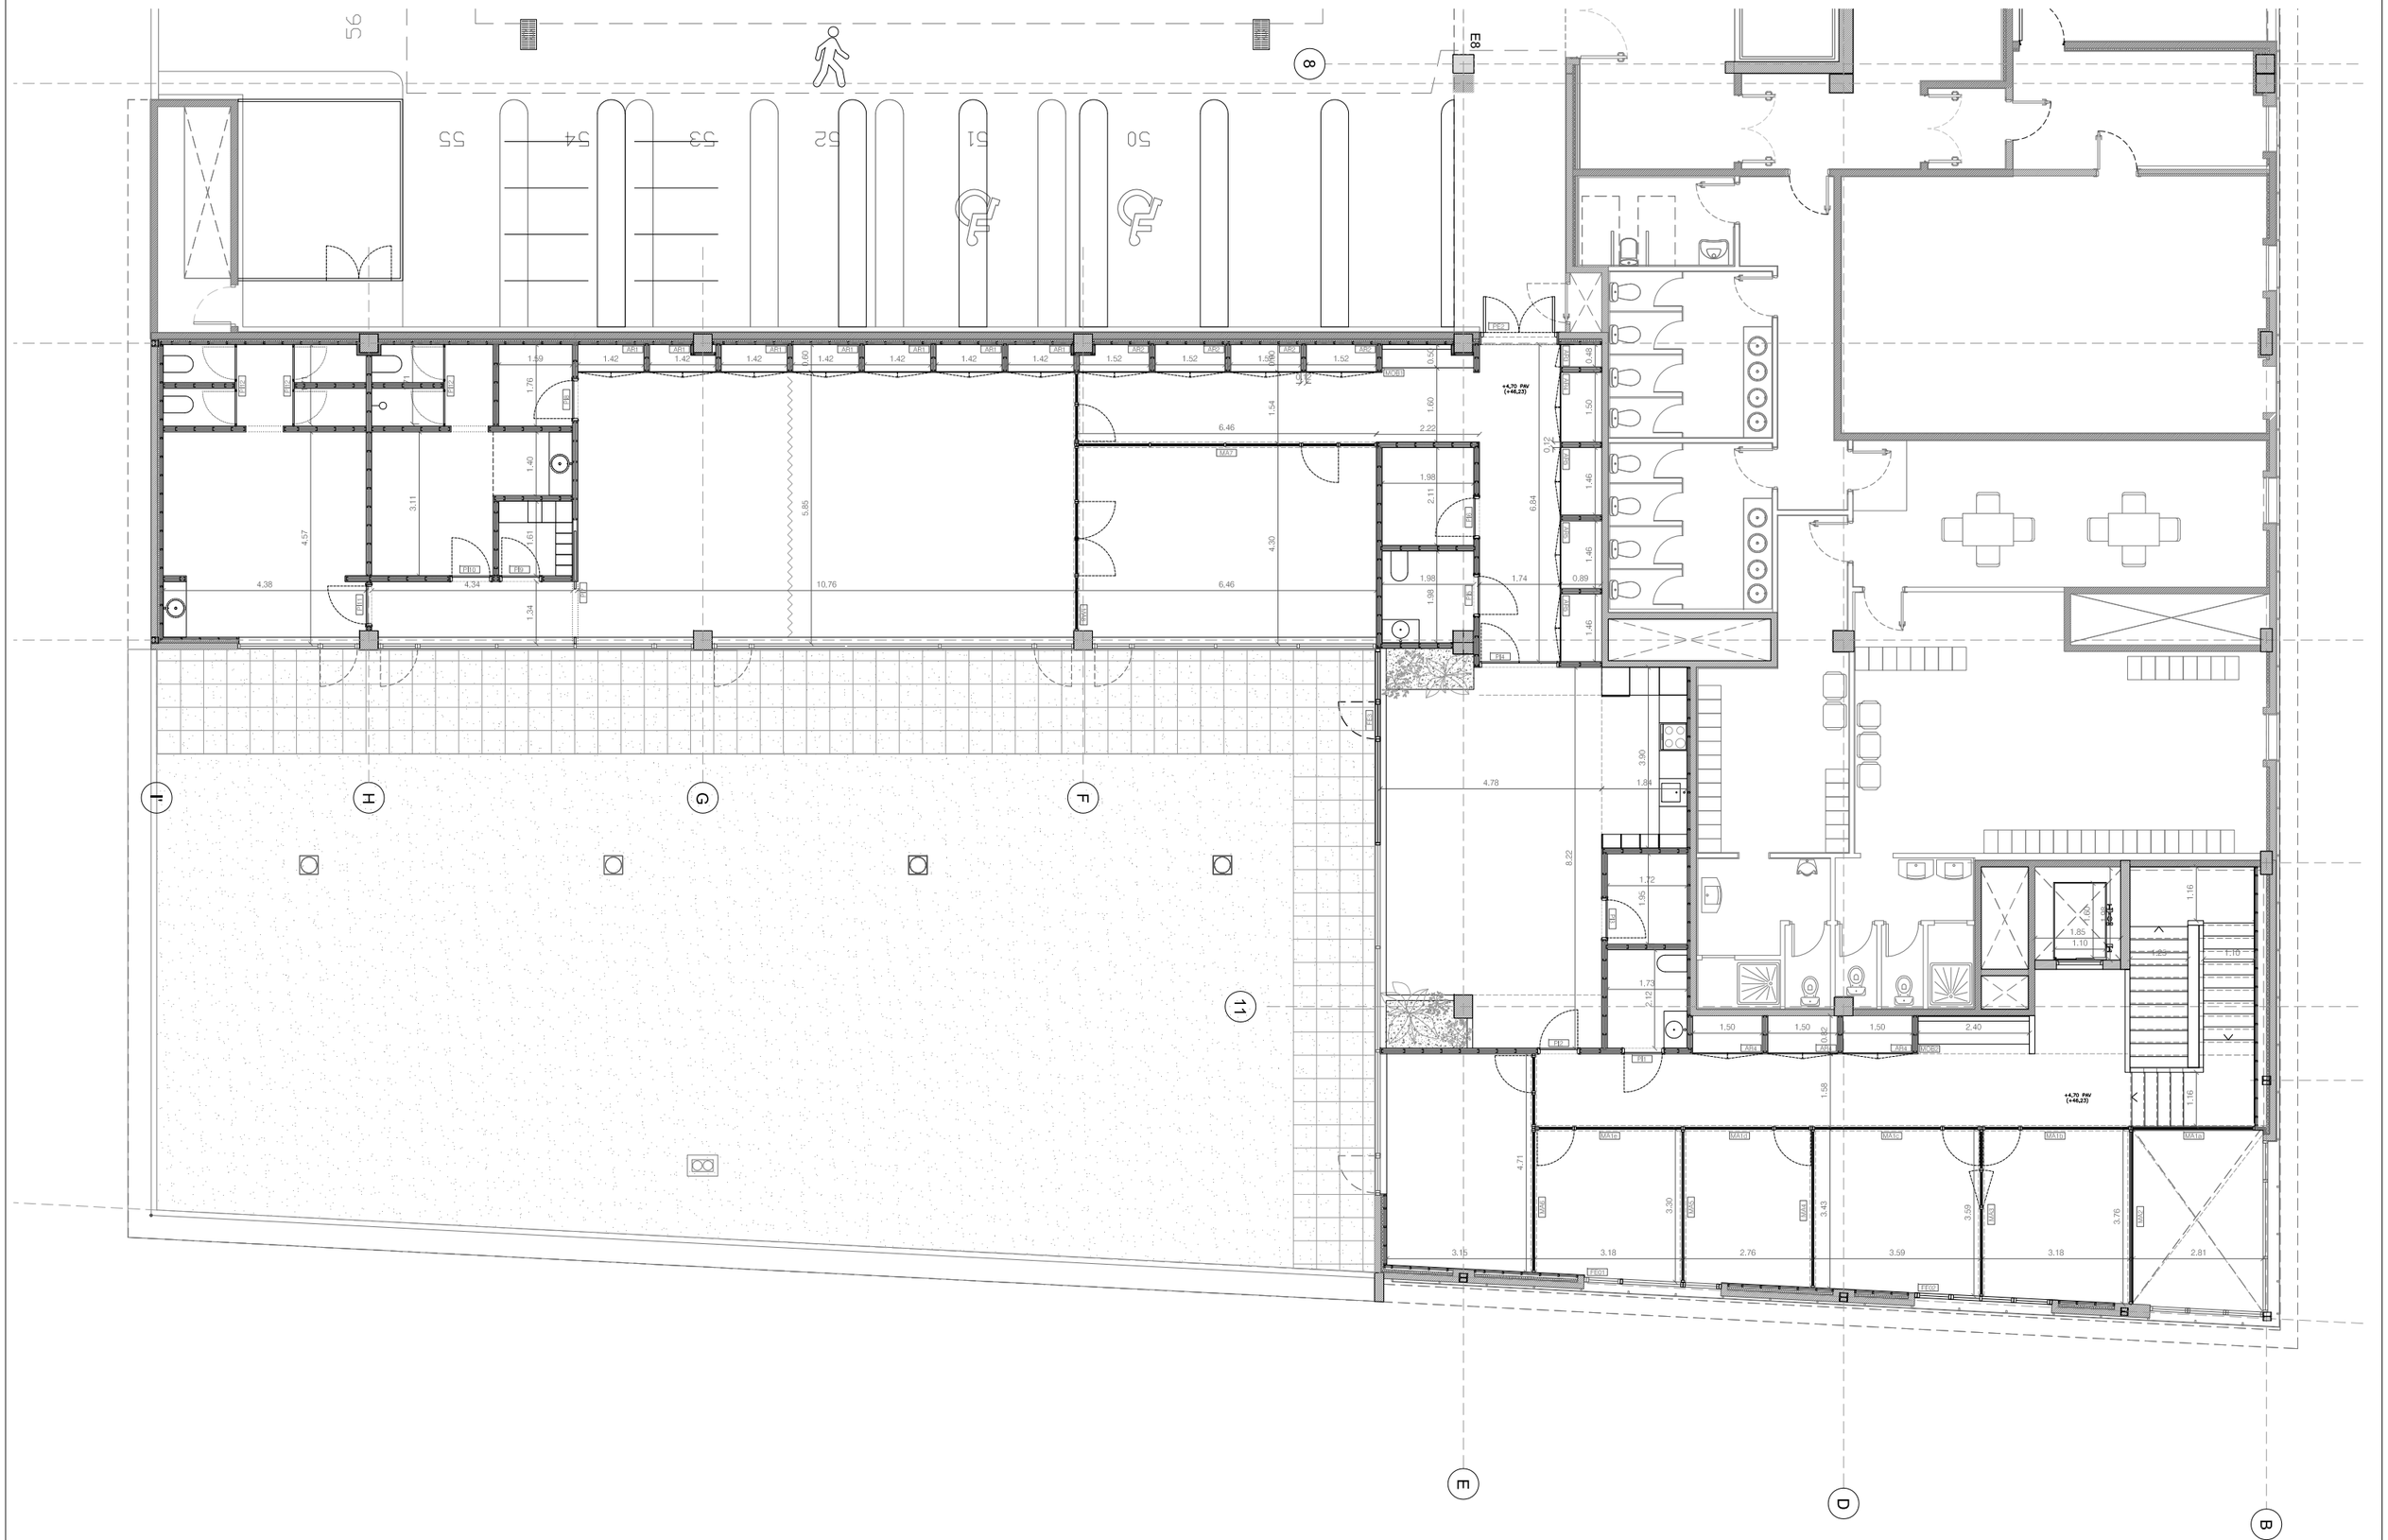

M P T A
C/Xerric 23, 08173 Sant Cugat del Vallès
telf. 620 25 91 91
Info@manupages.es

Arquitecte
Manuel Pagès col: 63706

Promotor
Ajuntament de Pallejà

Projecte
DEPENDÈNCIES DE LA POLICIA LOCAL DE PALLEJÀ
Mercat Municipal de Pallejà


Fase
Proj. Bàsic i Executiu

nº **DGA09**
Planta Primera - Cotes

data
Abril 2026

data revisió

escala
1/125 A3

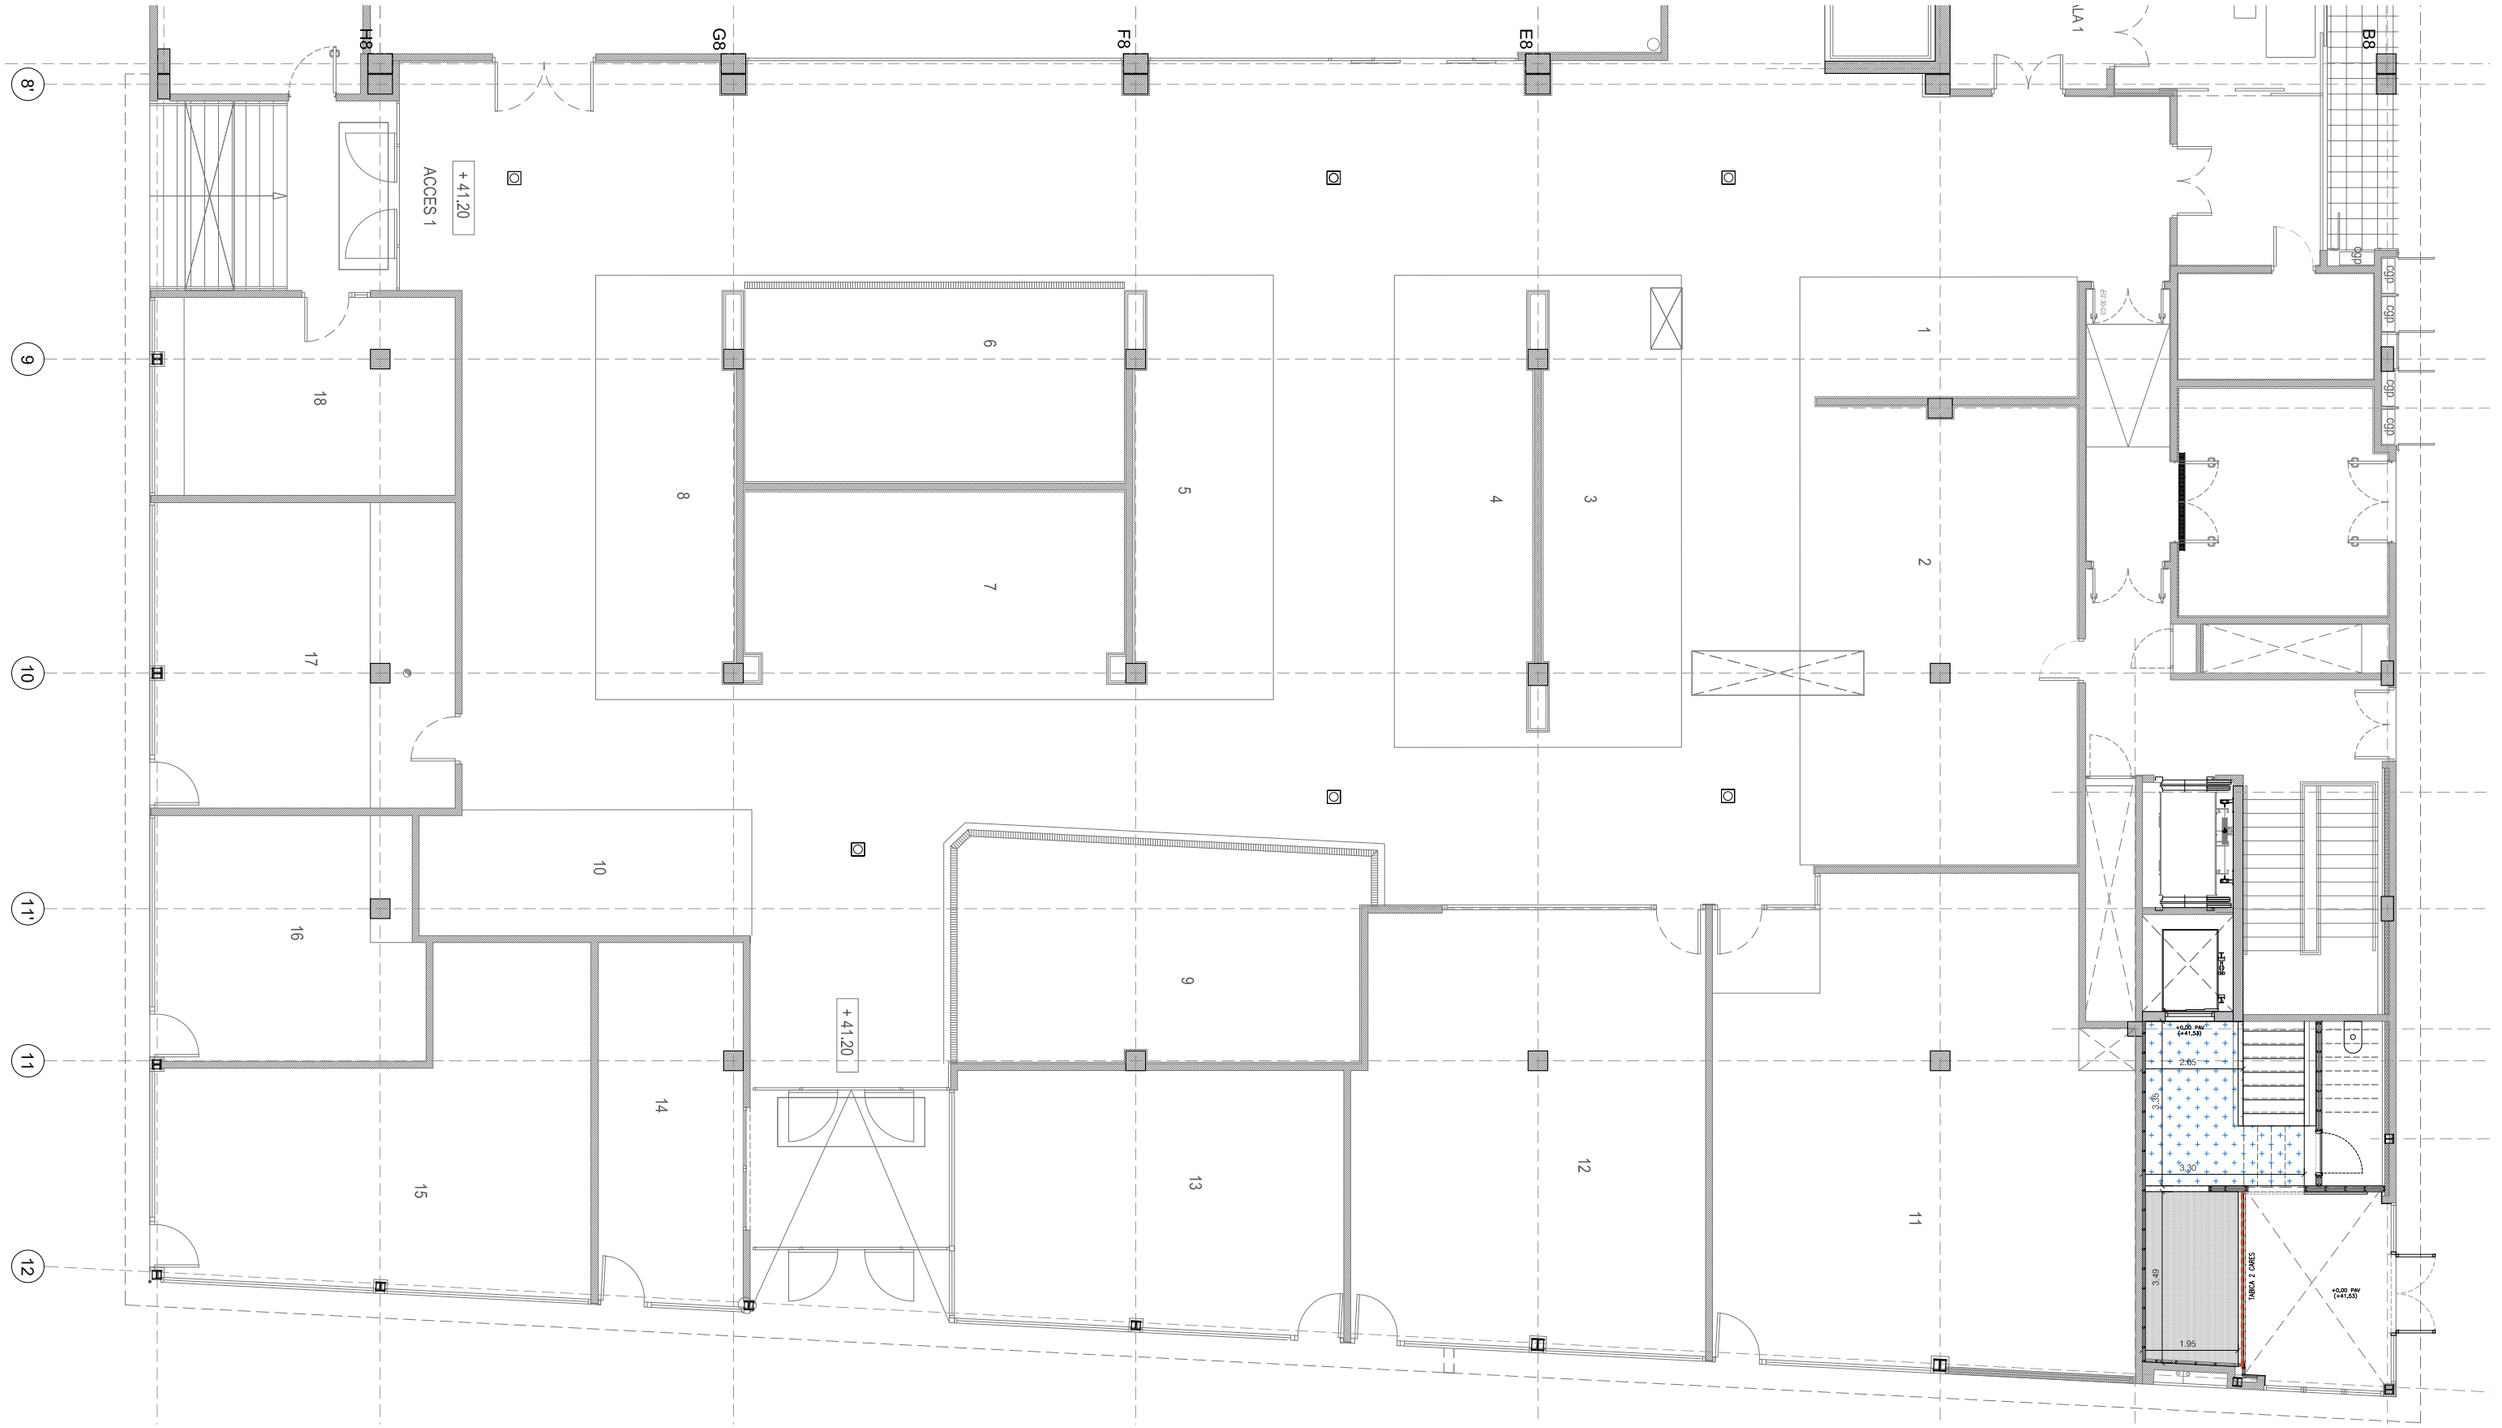

SOSTRES

- Fals sostre plaques cartró guix (h)
- Fals sostre plaques cartró guix (n)
- Projectat de llana mineral e: 4cm
- Fals sostre tauler de pi radiata e: 0,5cm
- Tabica cartró guix 1 cara
- Tabica cartró guix 2 cares

M P T Δ
C/Xerric 23, 08173
Sant Cugat del Vallès
telf. 620 25 91 91
info@manupages.es

Arquitecte
Manuel Pagès col: 63706

Promotor
Ajuntament de Pallejà

Projecte
DEPENDÈNCIES DE LA POLICIA LOCAL DE PALLEJÀ
Mercat Municipal de Pallejà

Fase
Proj. Bàsic i Executiu

nº **DGA10**
Planta Baixa - Cel Ras

data
Abril 2026

data revisió

escala
1/125 A3

SOSTRES

- Fals sostre plaques cartró guix (h)
- Fals sostre plaques cartró guix (n)
- Projectat de llana mineral e: 4cm
- Fals sostre tauler de pi radiata e: 0,5cm
- Tabica cartró guix 1 cara
- Tabica cartró guix 2 cares

M P T A
C/Xerric 23, 08173
Sant Cugat del Vallès
telf. 620 25 91 91
Info@manupages.es

Arquitecte
Manuel Pagès col: 63706

Promotor
Ajuntament de Pallejà

Projecte
DEPENDÈNCIES DE LA POLICIA LOCAL DE PALLEJÀ
Mercat Municipal de Pallejà


Fase
Proj. Bàsic i Executiu

nº **DGA11**
Planta Primera - Cel Ras

data
Abril 2026

data revisió

escala
1/125 A3

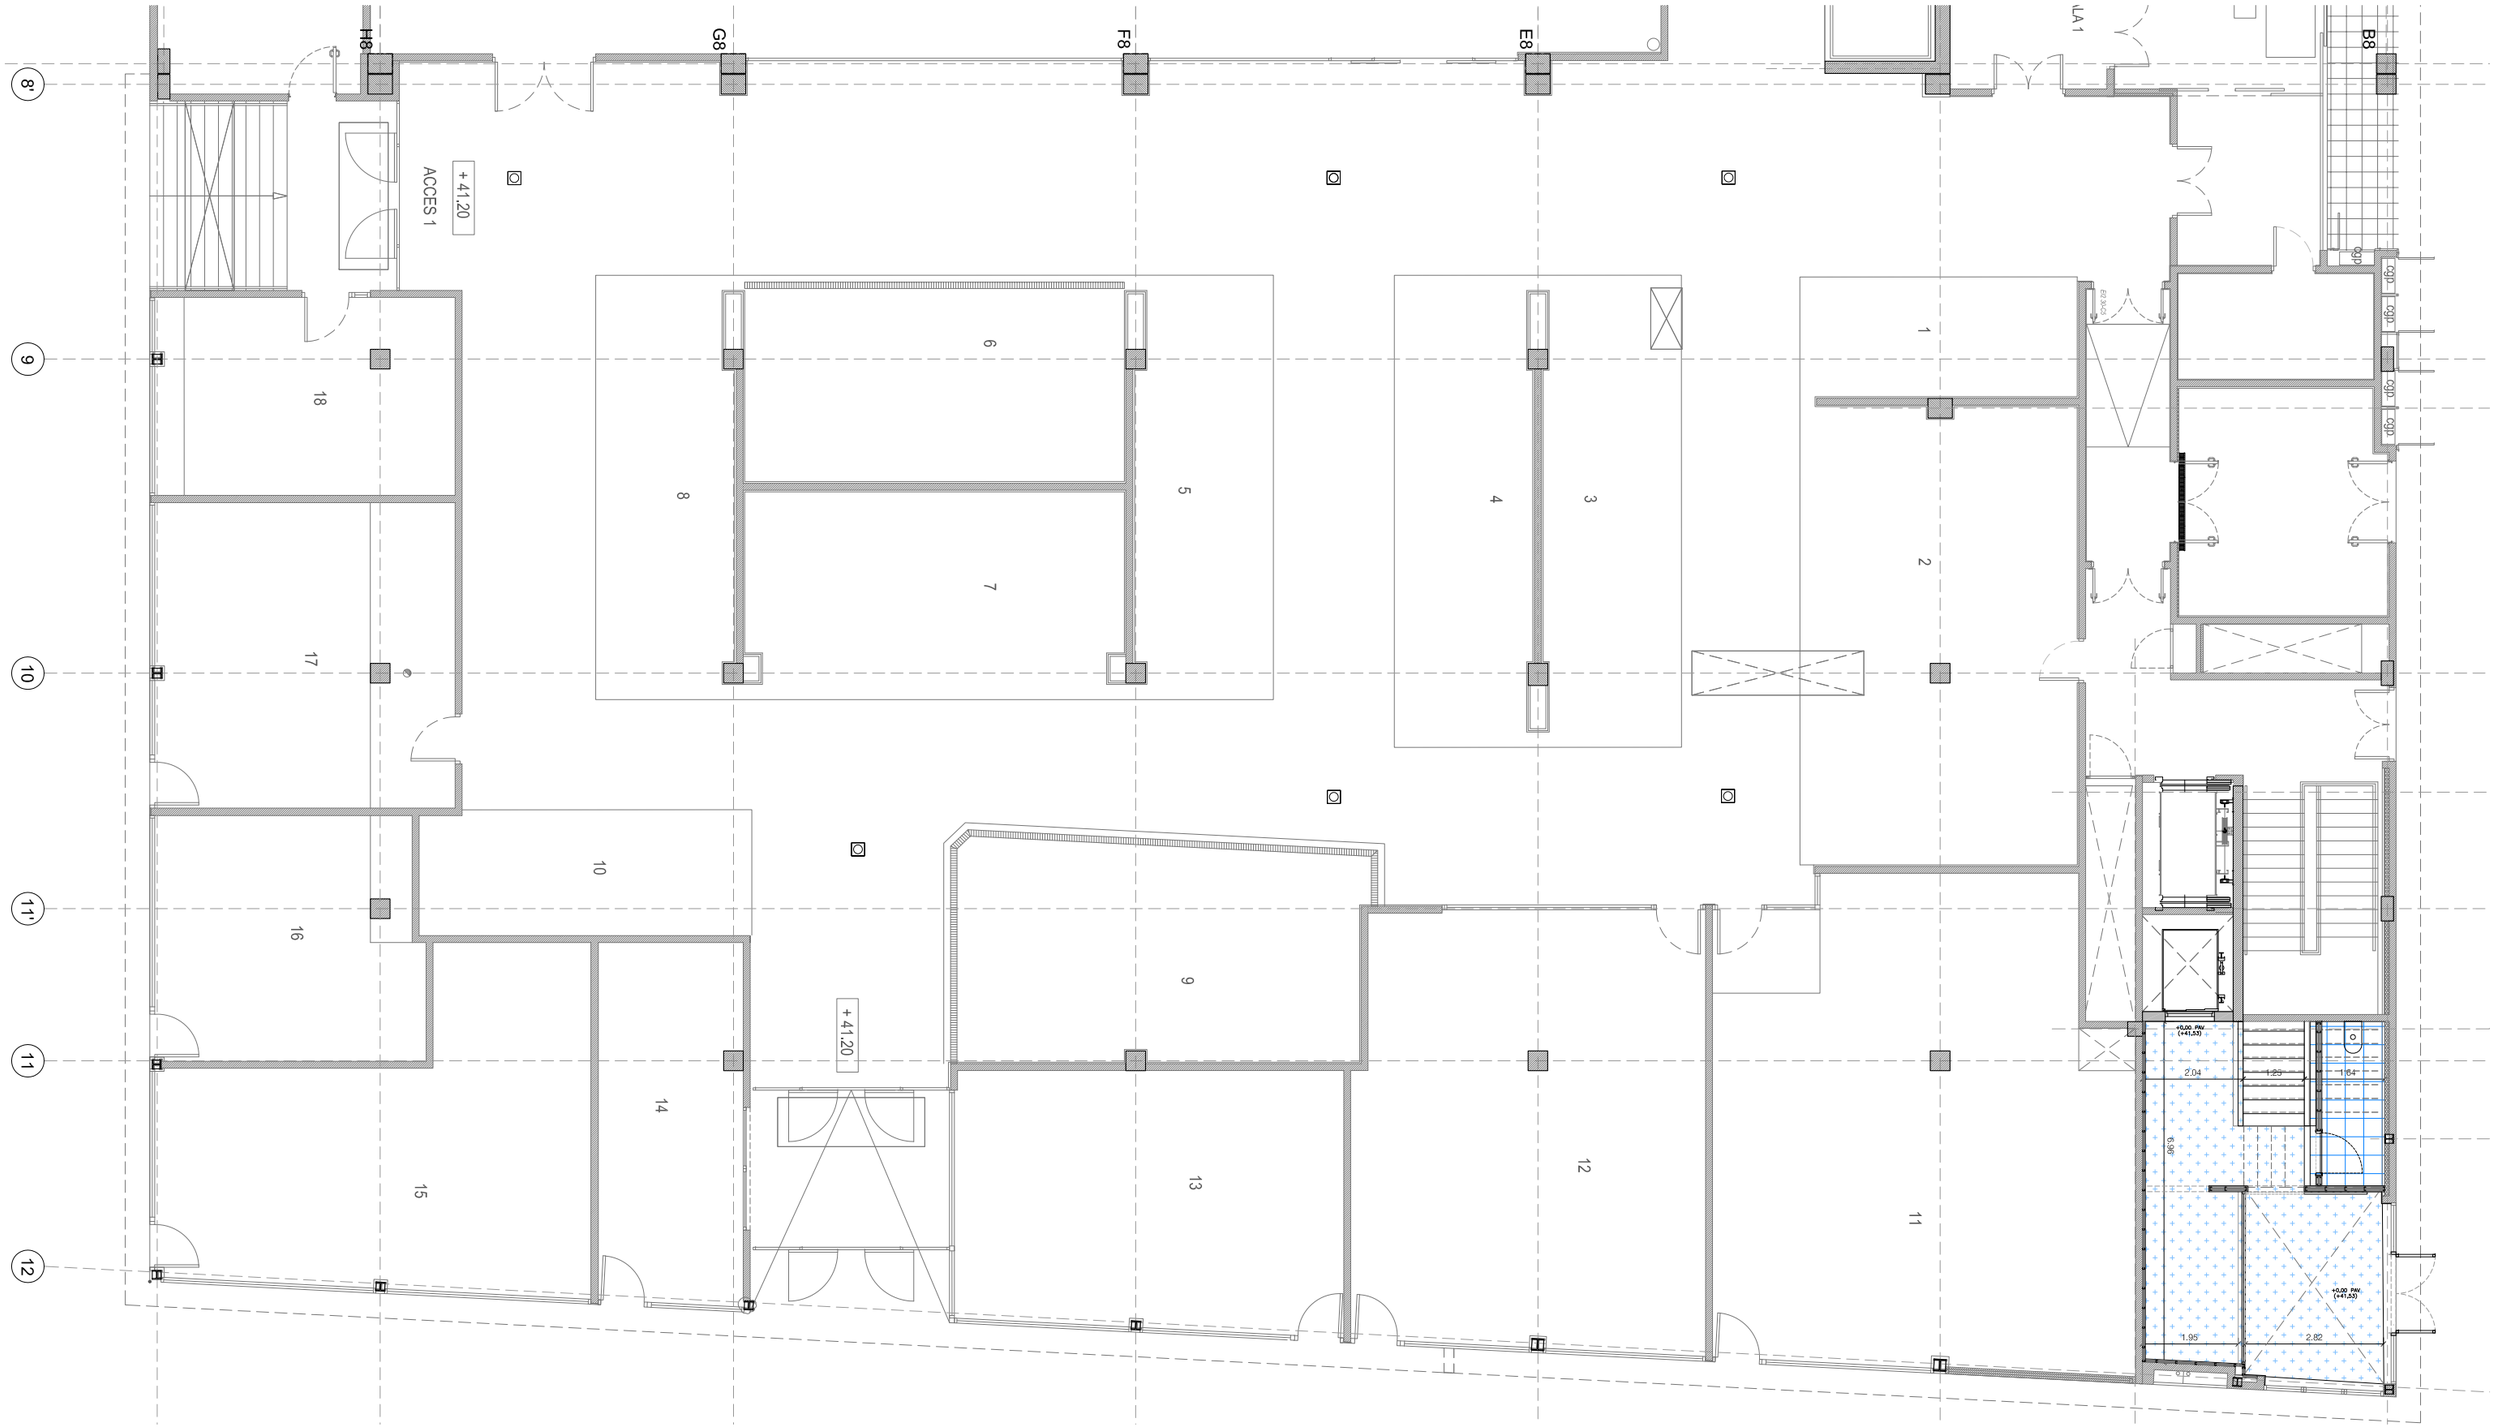

PAVIMENTS

- Paviment porcelànic sobre recrescut de formigó + caviti (8cm+20cm)
- Paviment de terrazo blanc sobre recrescut de formigó acabat fratasat + caviti (8cm+20cm)
- Paviment tècnic h: 20cm
- Paviment de lloses filtrants

M P T Δ
C/Xerric 23, 08173
Sant Cugat del Vallès
telf. 620 25 91 91
Info@manupages.es

Arquitecte
Manuel Pagès col: 63706

Promotor
Ajuntament de Pallejà

Projecte
DEPENDÈNCIES DE LA POLICIA LOCAL DE PALLEJÀ
Mercat Municipal de Pallejà


Fase
Proj. Bàsic i Executiu

nº **DGA12**
Plantes - Paviments

data
Abril 2026

data revisió

escala
1/125 A3

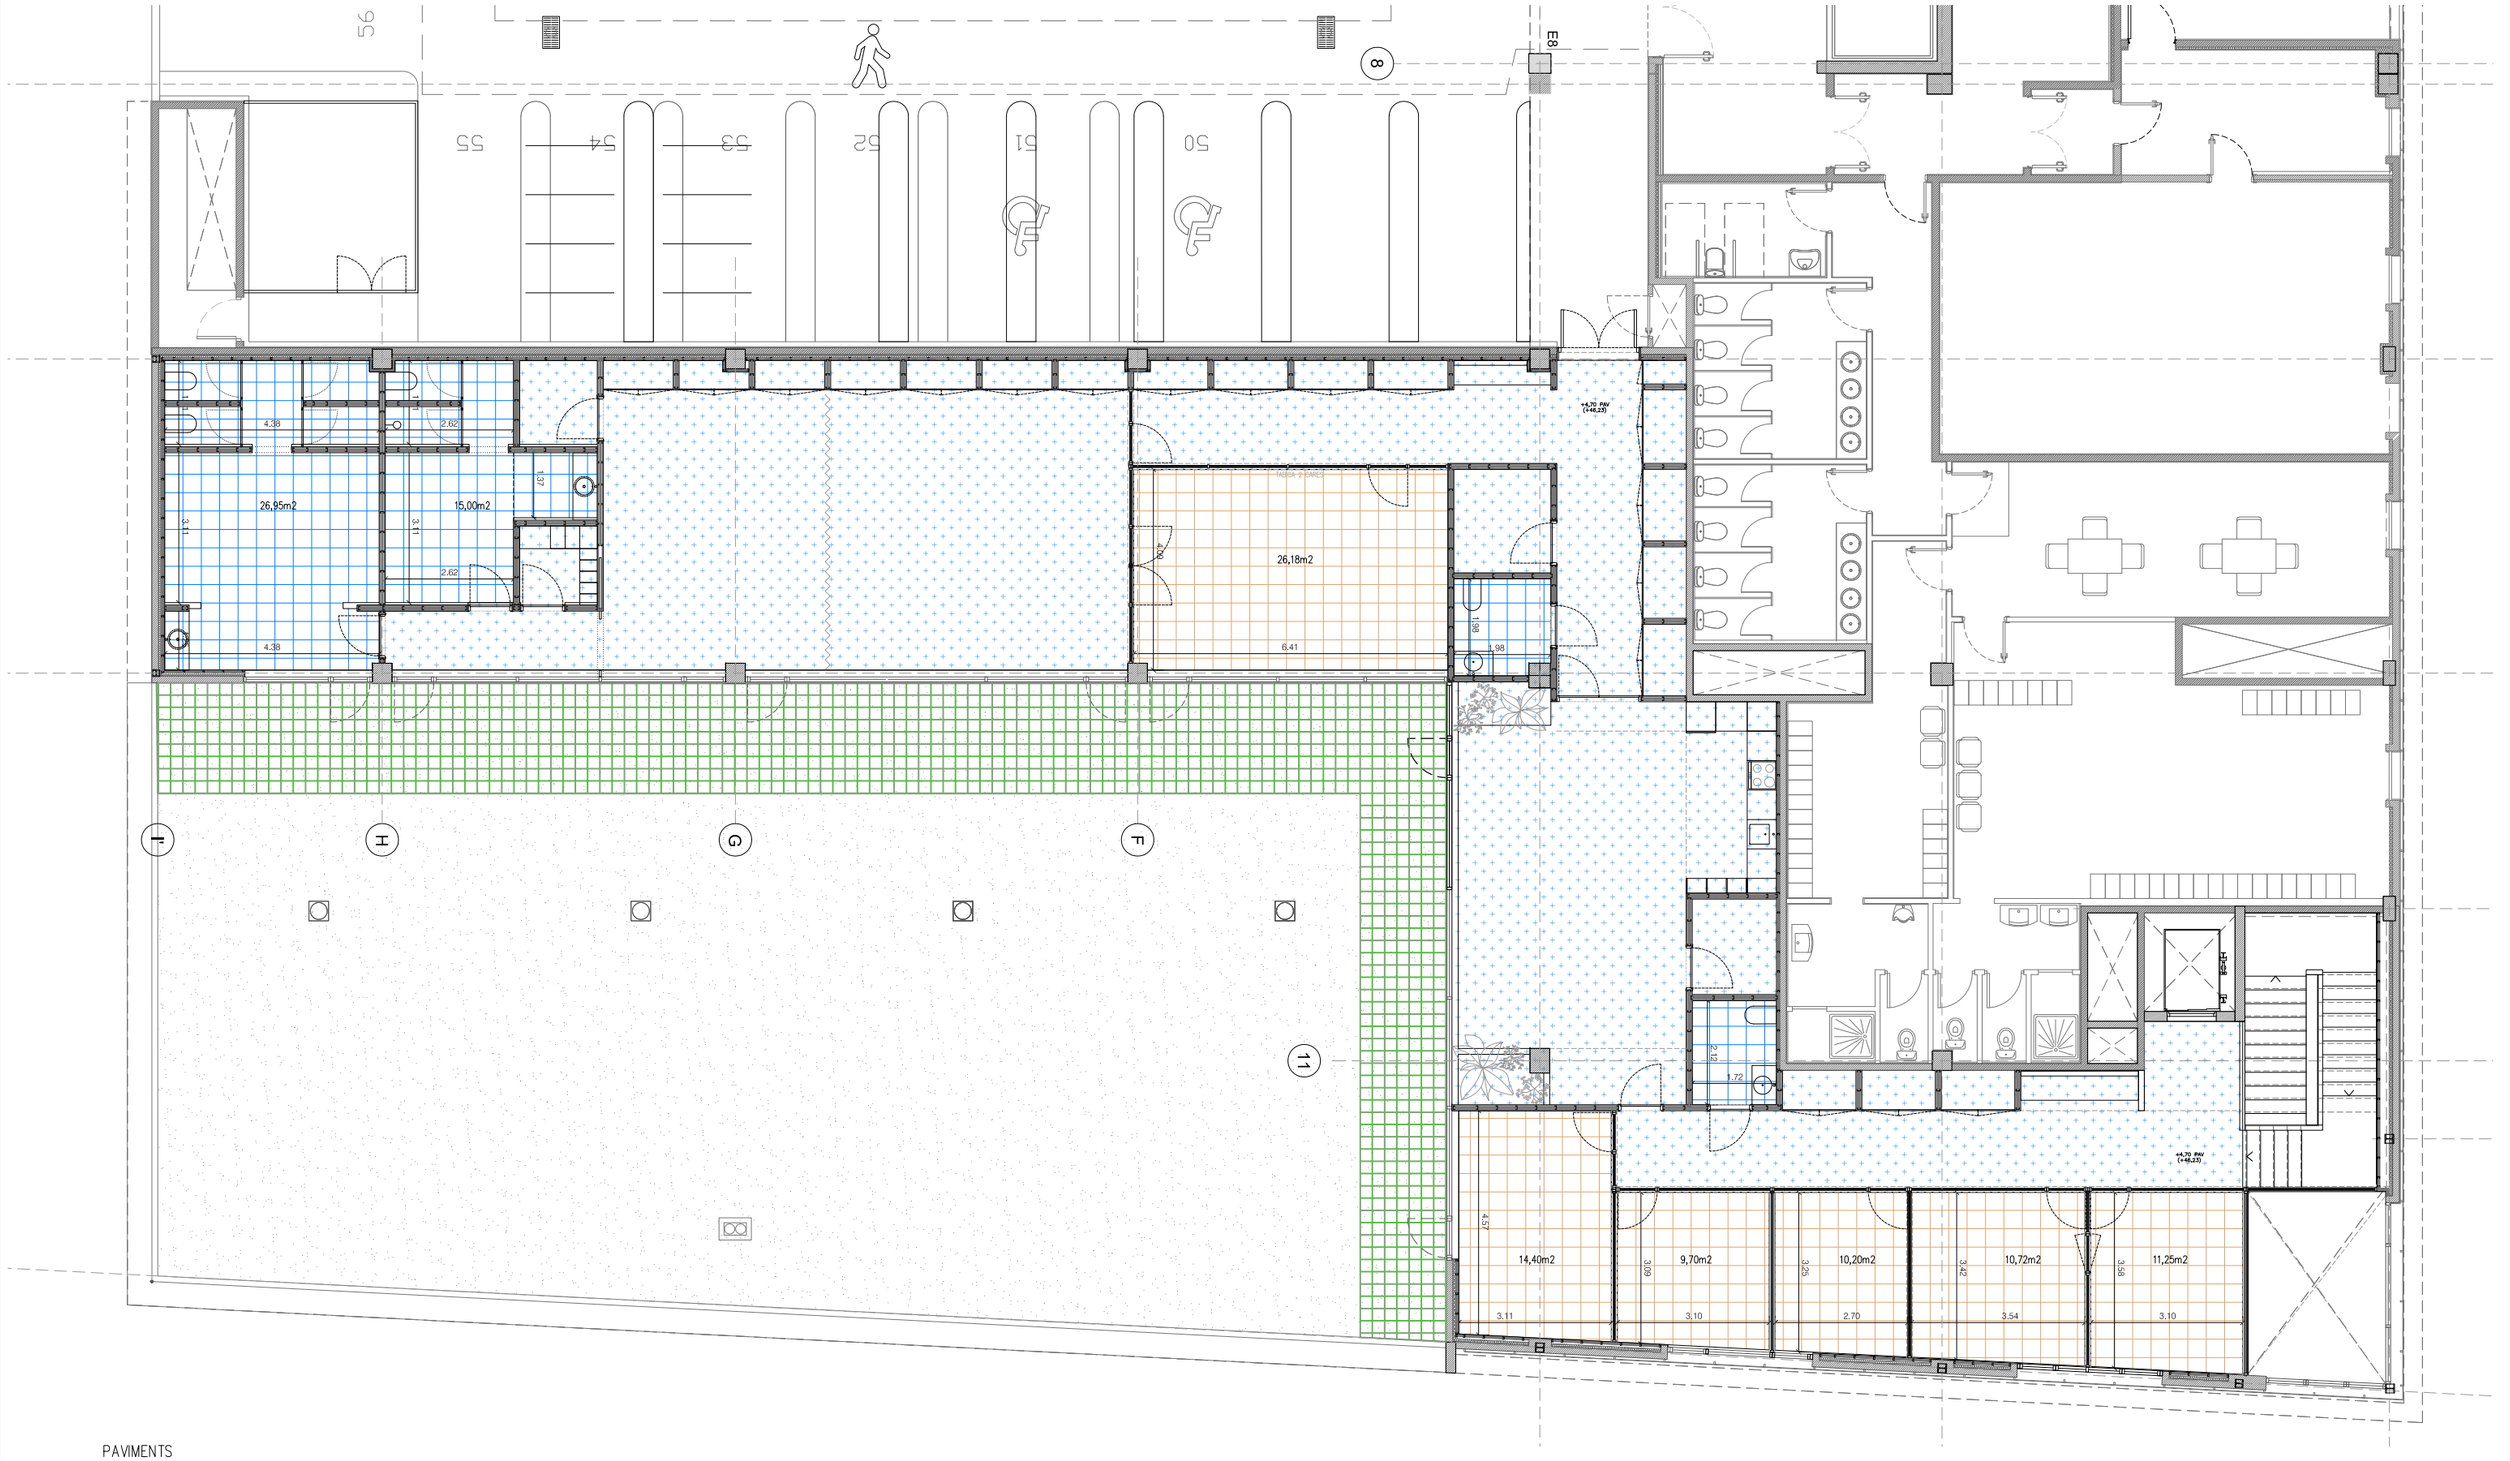

PAVIMENTS

- Paviment porcelànic sobre recrescut de formigó + caviti (8cm+20cm)
- Paviment de terrazo blanc sobre recrescut de formigó acabat fratasat + caviti (8cm+20cm)
- Paviment tècnic h: 20cm
- Paviment de lloses filtrants

M P T A
C/Xerric 23, 08173
Sant Cugat del Vallès
telf. 620 25 91 91
Info@manupages.es

Arquitecte
Manuel Pagès col: 63706

Promotor
Ajuntament de Pallejà

Projecte
DEPENDÈNCIES DE LA POLICIA LOCAL DE PALLEJÀ
Mercat Municipal de Pallejà


Fase
Proj. Bàsic i Executiu

nº **DGA13**
Planta Primera - Paviments


data
Abril 2026

data revisió

escala
1/125 A3

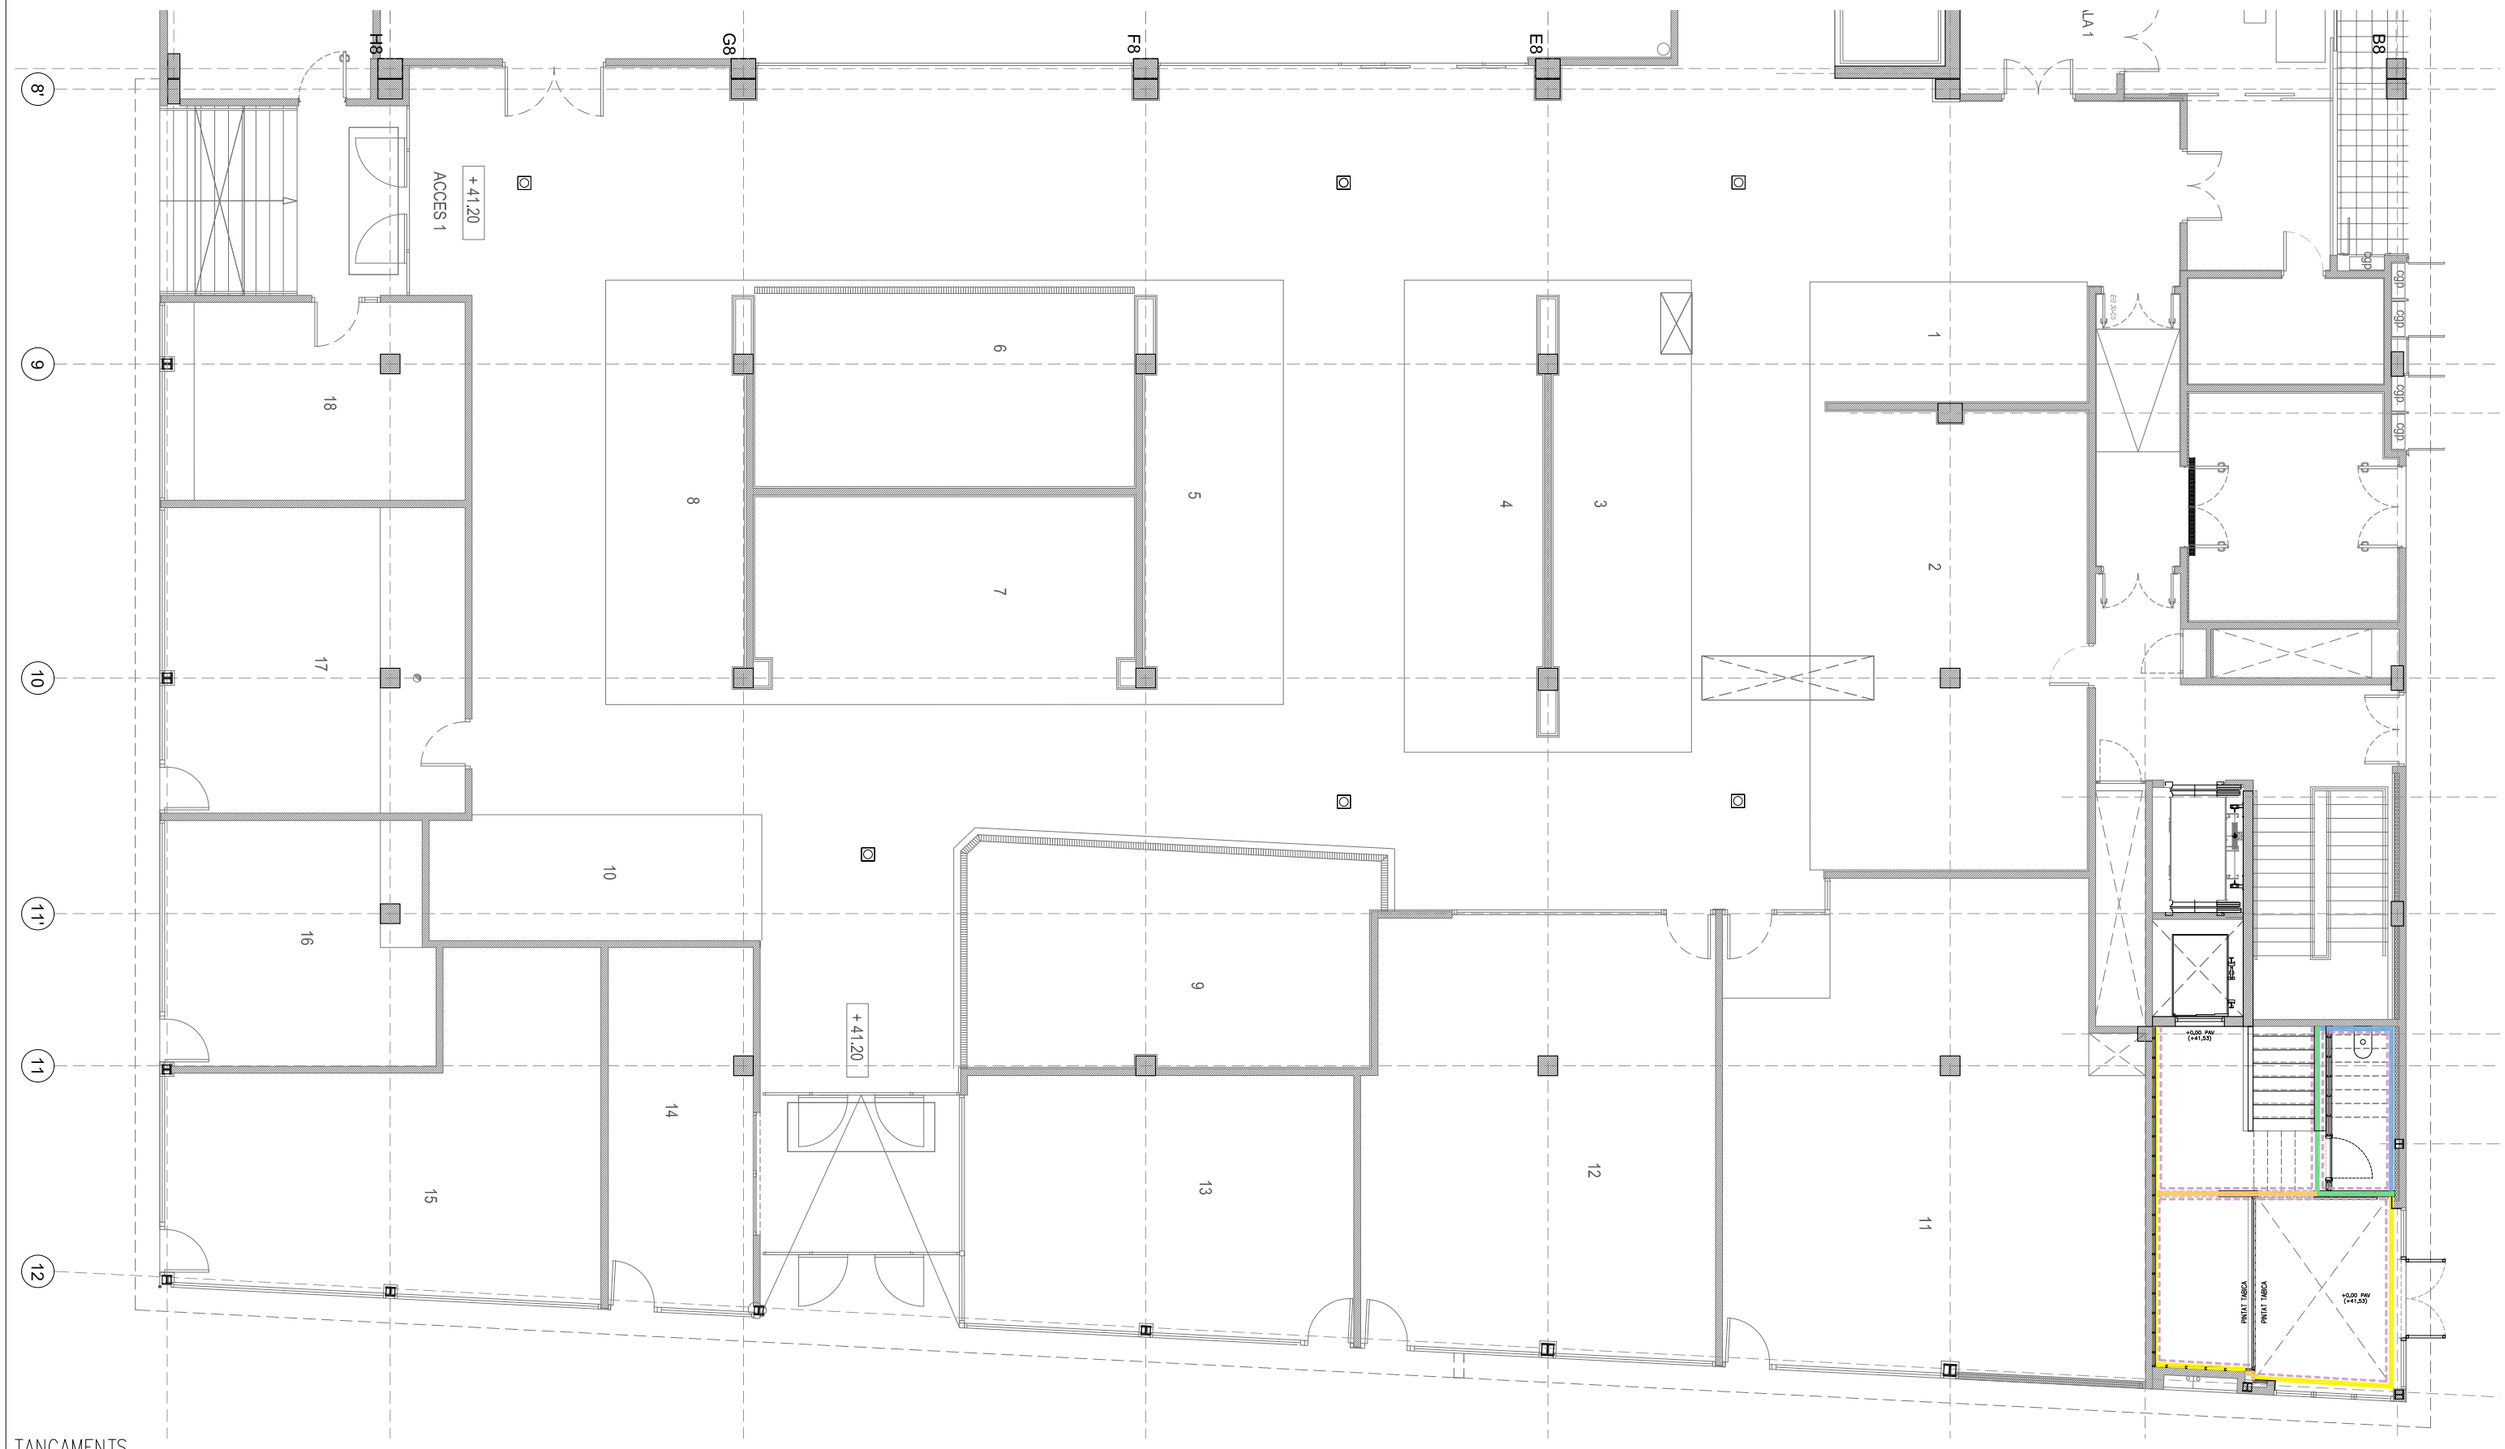


TANCAMENTS

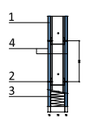


TAB.01: TABIC INTERIOR (hidròfug + hidròfug)
13H + 13N / 70 / 13N + 13H
Aïllament acústic: 43dBA (=43dBA)

1 Placa guix laminat (N) e:15mm
2 Montant acer galvanitzat e:46mm
3 Aïllament llana mineral e:50mm
4 Acabat, veure plànol acabats

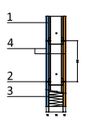


TAB.02: TABIC INTERIOR (hidròfug +normal)
13H + 13N /70/ 13N + 13N
Aïllament acústic: 43dBA (=43dBA)

1 Placa guix laminat (N) e:15mm
2 Montant acer galvanitzat e:46mm
3 Aïllament llana mineral e:50mm
4 Acabat, veure plànol acabats

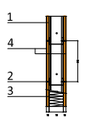


TAB.02: TABIC INTERIOR (normal +normal)
13N + 13N /70/ 13N + 13N
Aïllament acústic: 43dBA (=43dBA)

1 Placa guix laminat (N) e:15mm
2 Montant acer galvanitzat e:46mm
3 Aïllament llana mineral e:50mm
4 Acabat, veure plànol acabats

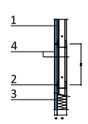

TRA.01: TRASDOSSAT zones humides
15H + 46

1 Placa guix laminat (H) e:15mm
2 Montant acer galvanitzat e:46mm
3 Aïllament llana mineral e:50mm
4 Acabat, veure plànol per acabats

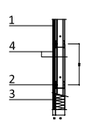

TRA.01: TRASDOSSAT zones no humides
15N + 46

1 Placa guix laminat (N) e:15mm
2 Montant acer galvanitzat e:46mm
3 Aïllament llana mineral e:50mm
4 Acabat, veure plànol per acabats

ACABATS

A01 Pintat amb pintura mineral al silicat
A02 Enrajol.lat amb rajola porcelànica
A03 Projectat de llana mineral

M P T A
C/Xerric 23, 08173 Sant Cugat del Vallès
telf. 620 25 91 91
Info@manupages.es

Arquitecte
Manuel Pagès col: 63706

Promotor
Ajuntament de Pallejà

Projecte
DEPENDÈNCIES DE LA POLICIA LOCAL DE PALLEJÀ
Mercat Municipal de Pallejà


Fase
Proj. Bàsic i Executiu

nº **DGA14**
Planta Baixa - Materials


data
Abril 2026

data revisió

escala
1/125 A3

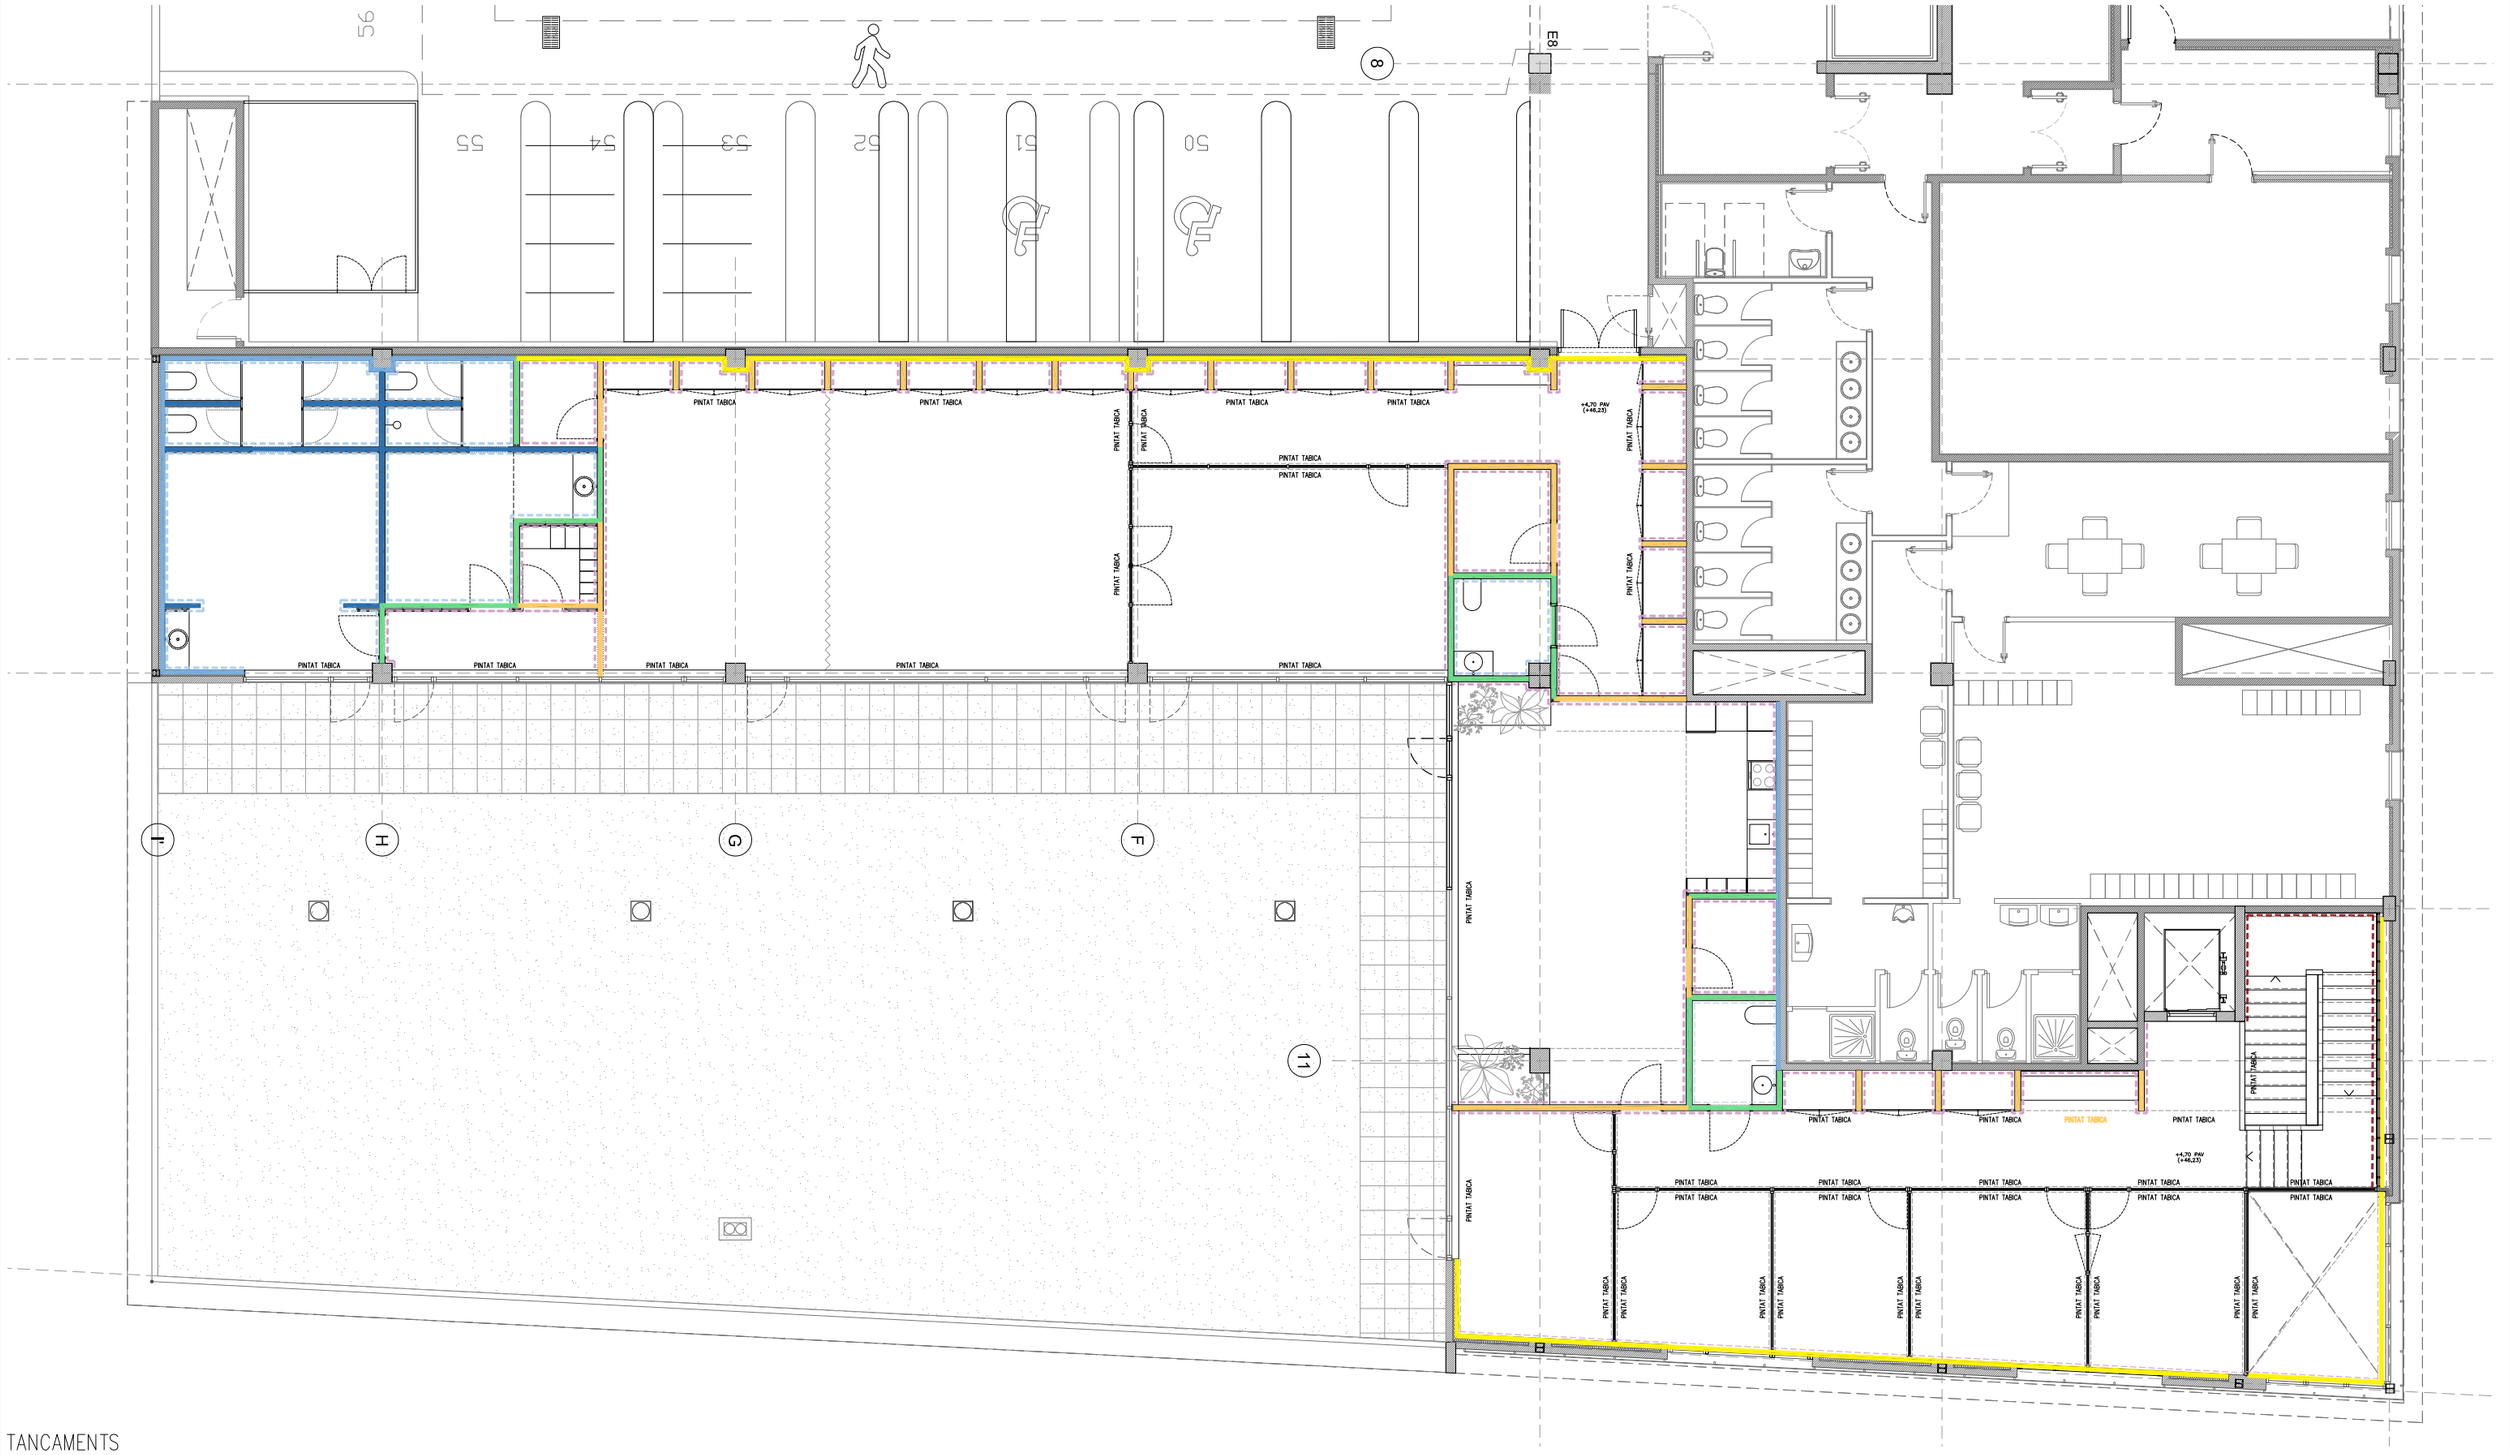


TANCAMENTS

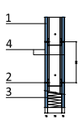


TAB.01: TABIC INTERIOR (hidròfug + hidròfug)
13H + 13N / 70 / 13N + 13H
Aïllament acústic: 43dBA (=43dBA)

1 Placa guix laminat (N) e:15mm
2 Montant acer galvanitzat e:46mm
3 Aïllament llana mineral e:50mm
4 Acabat, veure plànol acabats

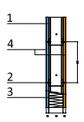


TAB.02: TABIC INTERIOR (hidròfug +normal)
13H + 13N /70/ 13N + 13N
Aïllament acústic: 43dBA (=43dBA)

1 Placa guix laminat (N) e:15mm
2 Montant acer galvanitzat e:46mm
3 Aïllament llana mineral e:50mm
4 Acabat, veure plànol acabats

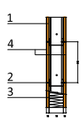


TAB.02: TABIC INTERIOR (normal +normal)
13N + 13N /70/ 13N + 13N
Aïllament acústic: 43dBA (=43dBA)

1 Placa guix laminat (N) e:15mm
2 Montant acer galvanitzat e:46mm
3 Aïllament llana mineral e:50mm
4 Acabat, veure plànol acabats

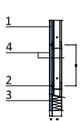

TRA.01: TRASDOSSAT zones humides
15H + 46

1 Placa guix laminat (H) e:15mm
2 Montant acer galvanitzat e:46mm
3 Aïllament llana mineral e:50mm
4 Acabat, veure plànol per acabats

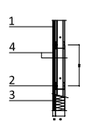

TRA.01: TRASDOSSAT zones no humides
15N + 46

1 Placa guix laminat (N) e:15mm
2 Montant acer galvanitzat e:46mm
3 Aïllament llana mineral e:50mm
4 Acabat, veure plànol per acabats

ACABATS

A01 Pintat amb pintura mineral al silicat
A02 Enrajol.lat amb rajola porcelànica
A03 Projectat de llana mineral

M P T A
C/Xerric 23, 08173
Sant Cugat del Vallès
telf. 620 25 91 91
info@manupages.es

Arquitecte
Manuel Pagès col: 63706

Promotor
Ajuntament de Pallejà

Projecte
DEPENDÈNCIES DE LA POLICIA LOCAL DE PALLEJÀ
Mercat Municipal de Pallejà


Fase
Proj. Bàsic i Executiu


nº **DGA15**
Planta Primera - Materials

data
Abril 2026

data revisió

escala
1/125 A3

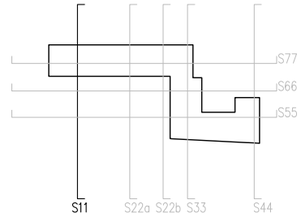

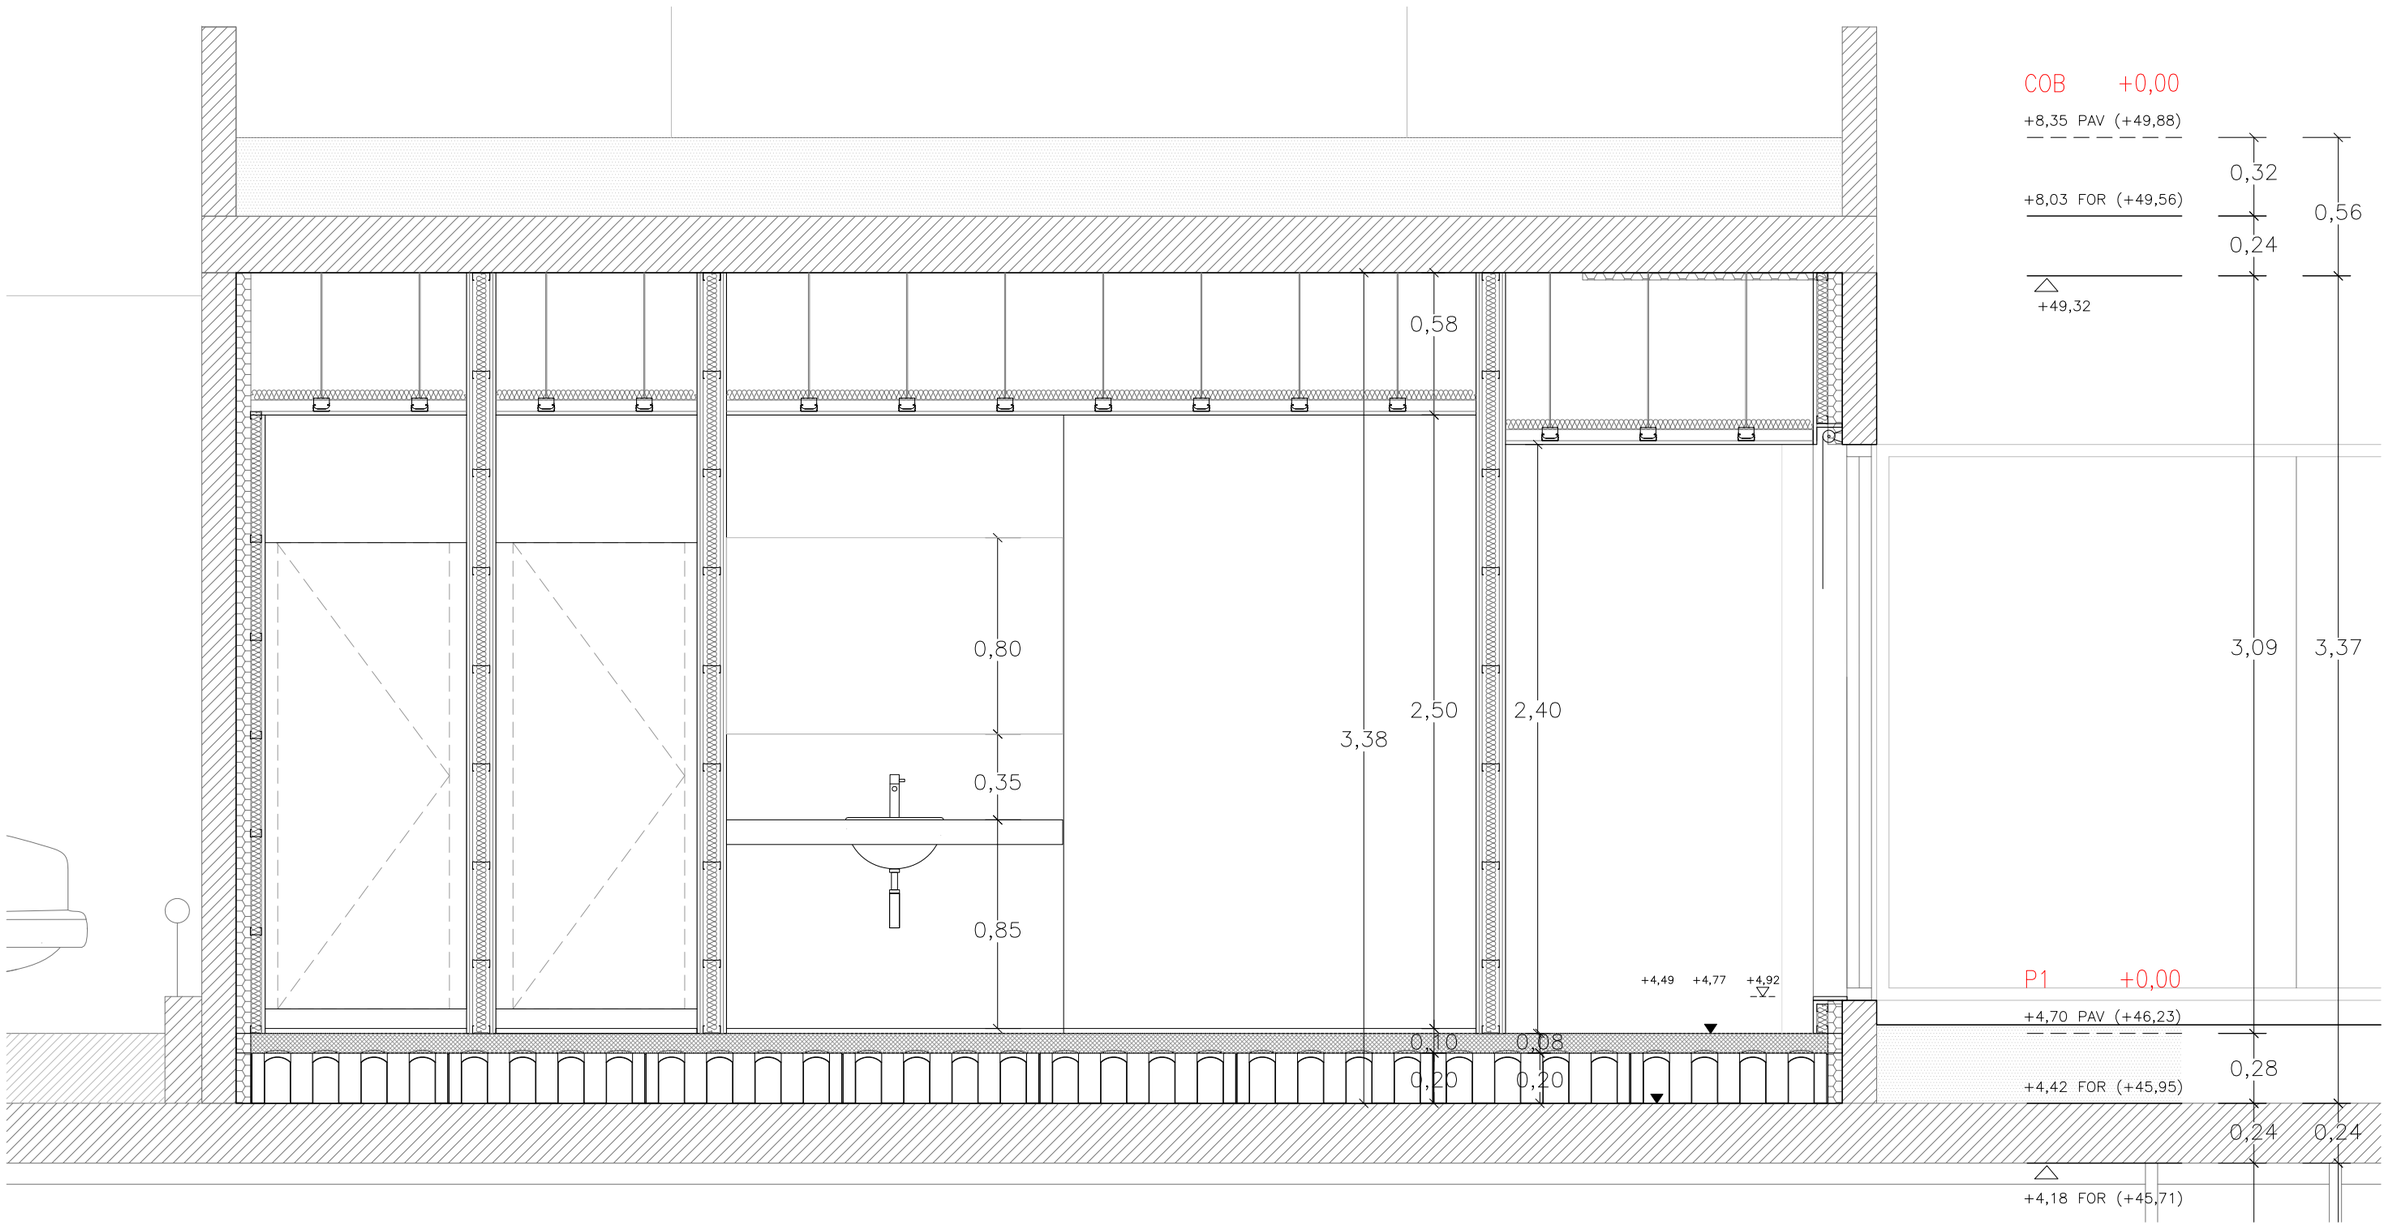

M P T Δ
C/Xerric 23, 08173
Sant Cugat del Vallès
telf. 620 25 91 91
Info@manupages.es

Arquitecte
Manuel Pagès col: 63706

Promotor
Ajuntament de Pallejà

Projecte
DEPENDÈNCIES DE LA POLICIA LOCAL DE PALLEJÀ
Mercat Municipal de Pallejà


Fase
Proj. Bàsic i Executiu


nº **DGA16**
Secció 11

data
Abril 2026

data revisió

escala
1/25 A3

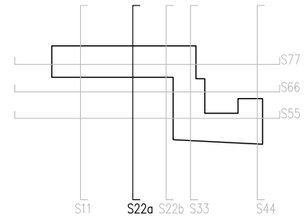

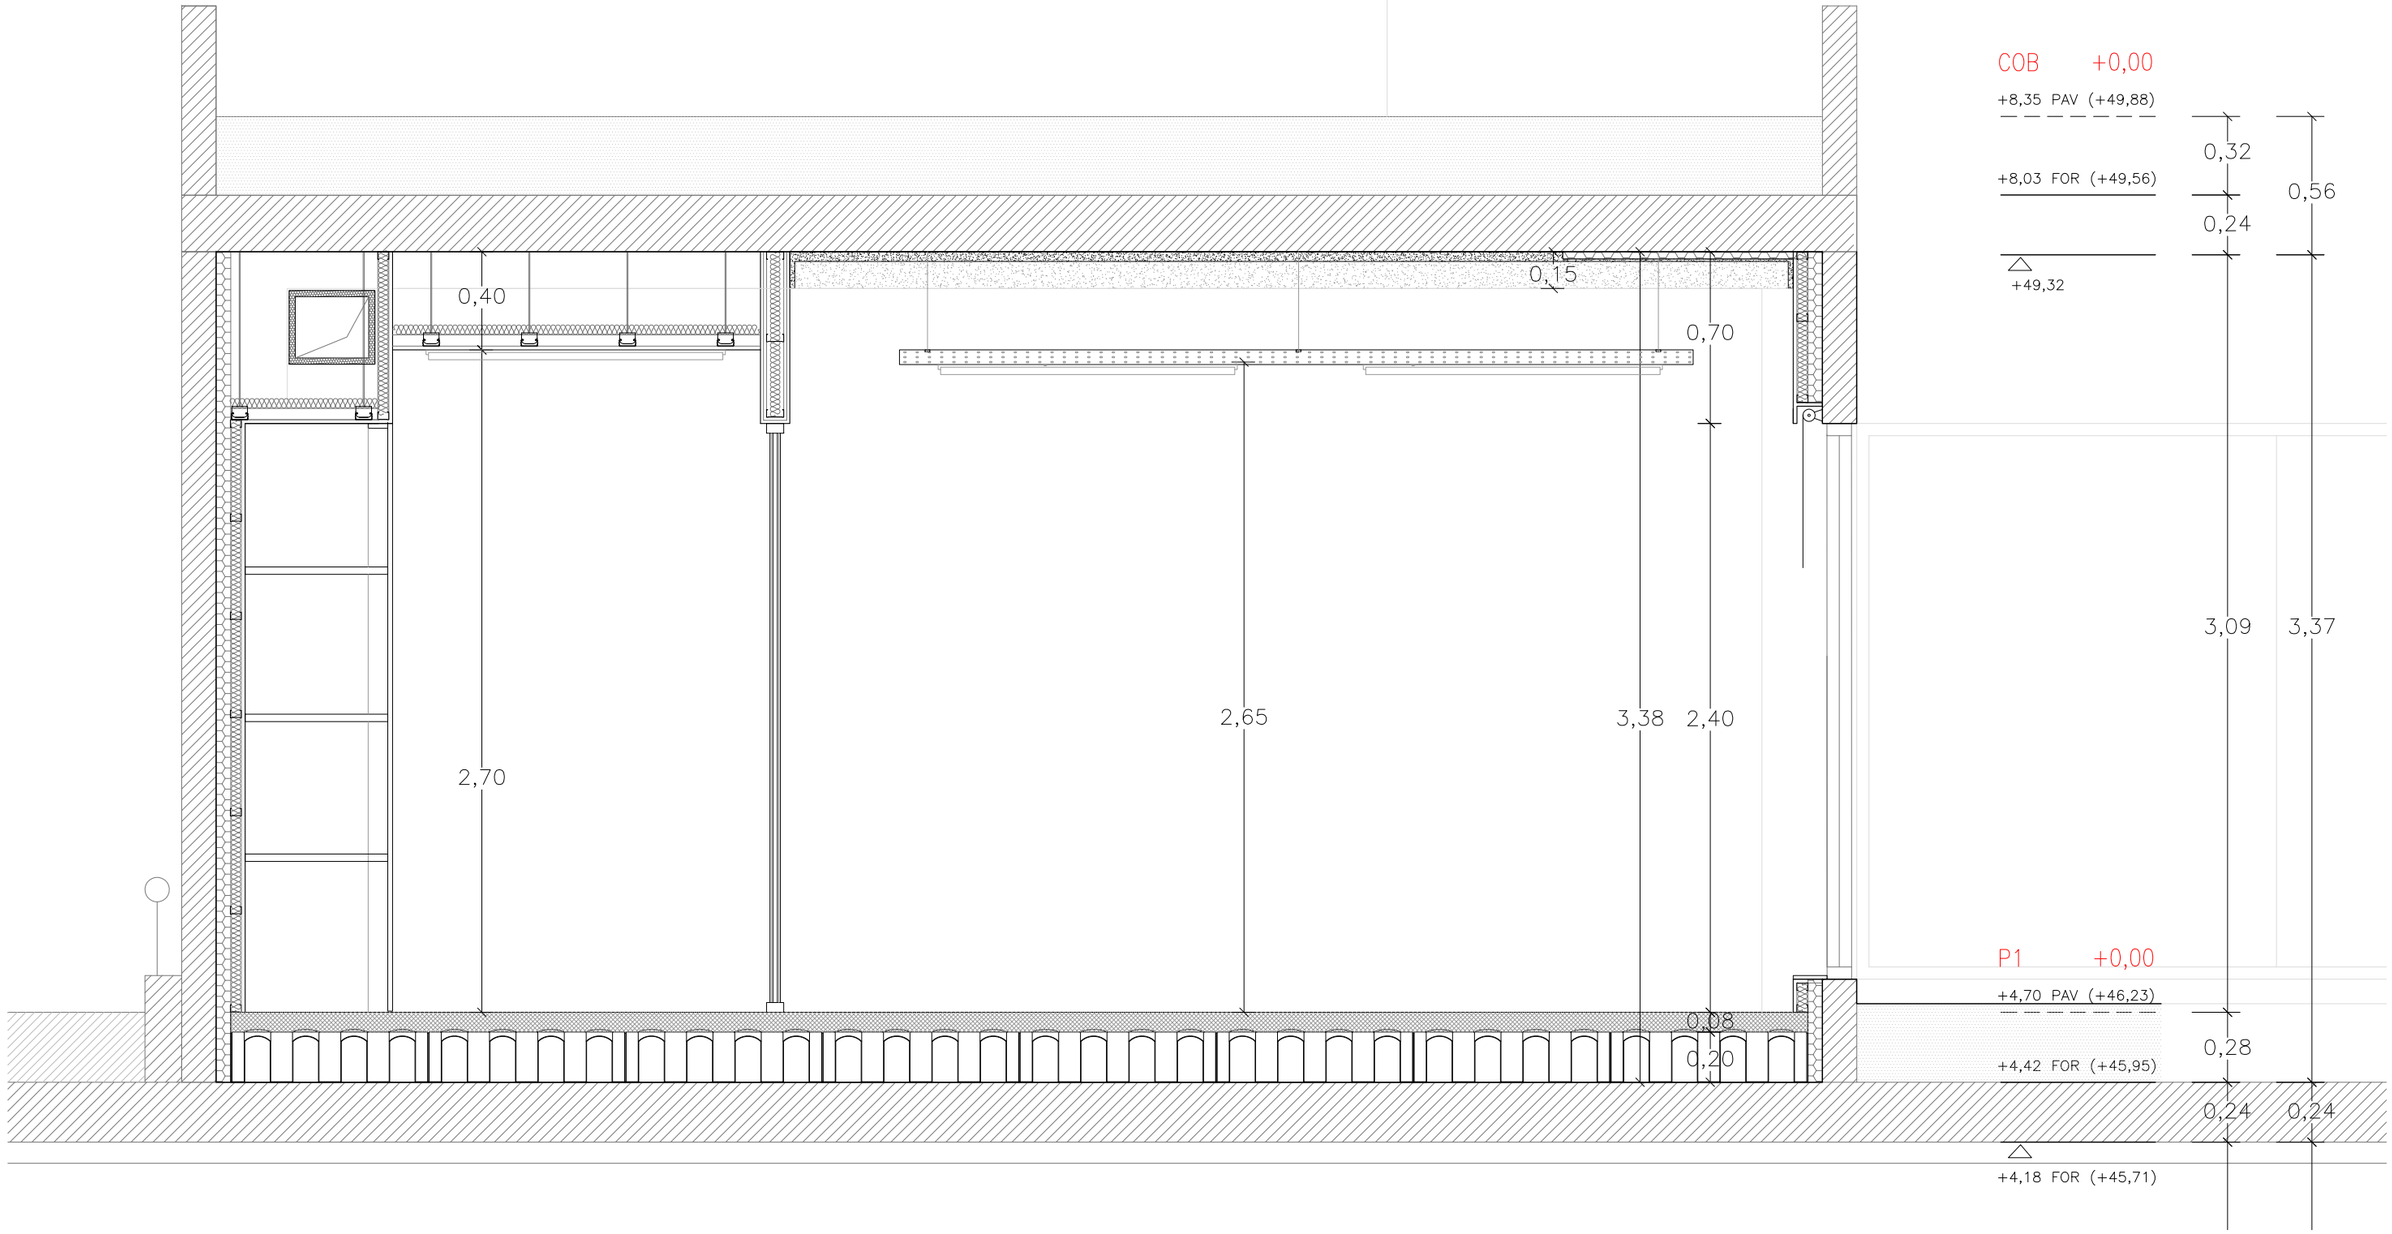

M P
T A
C/Xerric 23, 08173
Sant Cugat del Vallès
telf. 620 25 91 91
info@manupages.es

Arquitecte
Manuel Pagès col: 63706

Promotor
Ajuntament de Pallejà

Projecte
DEPENDÈNCIES DE LA POLICIA LOCAL DE PALLEJÀ
Mercat Municipal de Pallejà


Fase
Proj. Bàsic i Executiu


nº **DGA17**
Secció 22a

data
Abril 2026

data revisió

escala
1/25 A3

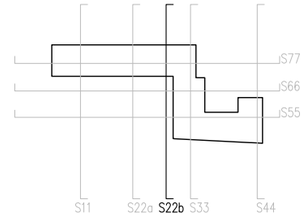

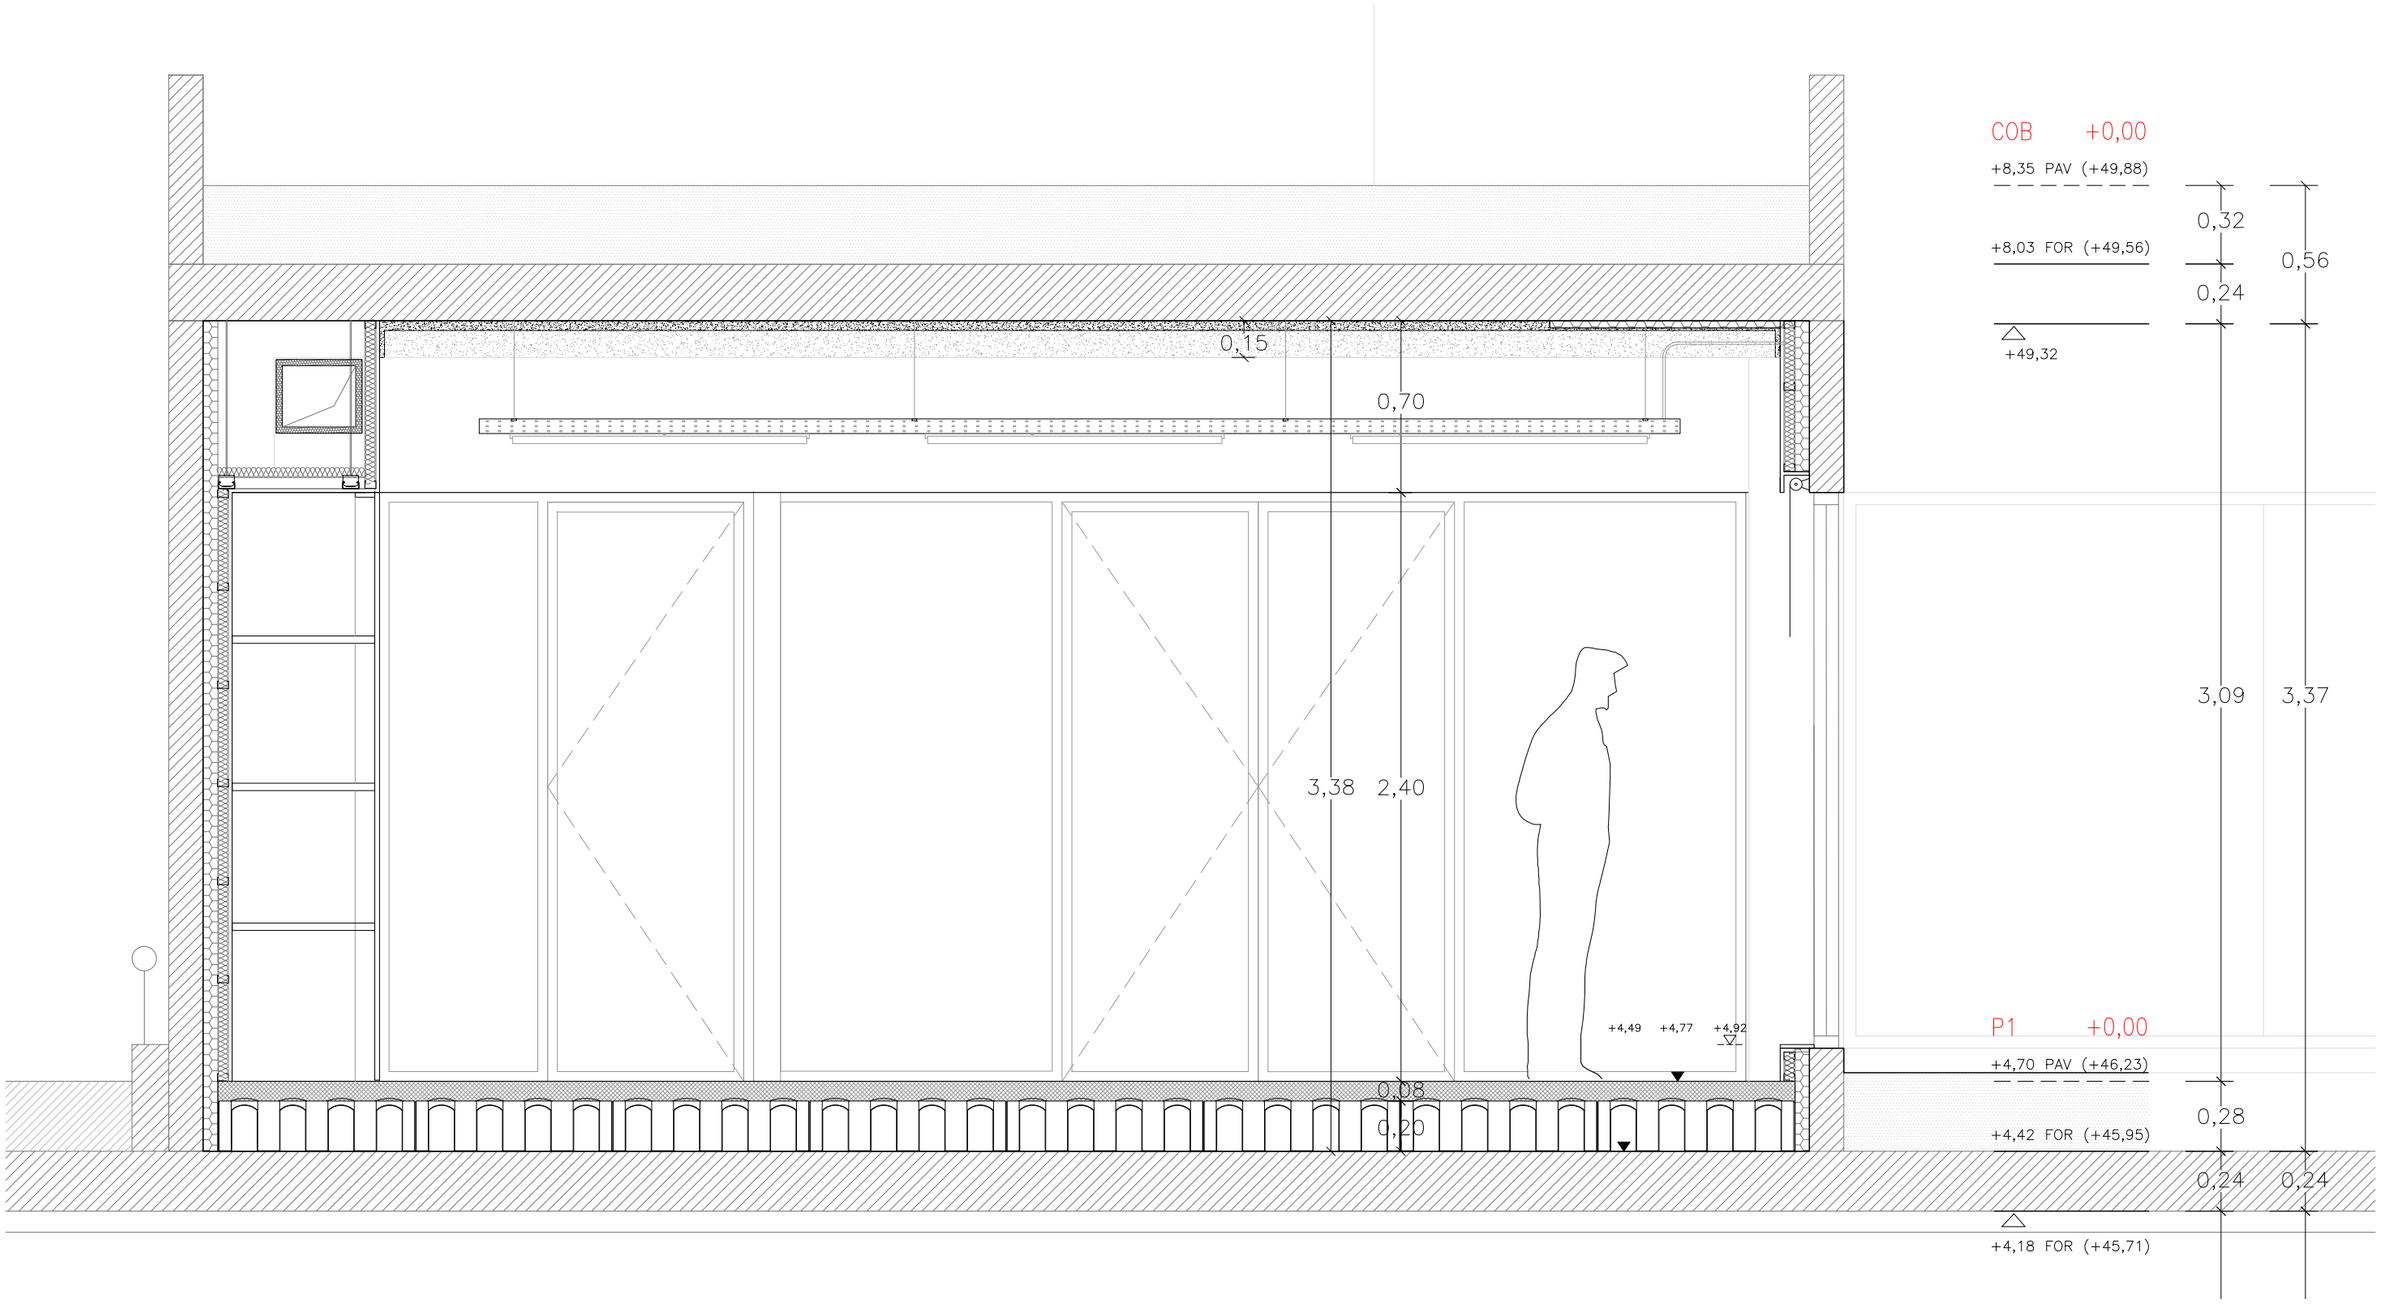

M P
T Δ
C/Xerric 23, 08173
Sant Cugat del Vallès
telf. 620 25 91 91
Info@manupages.es

Arquitecte
Manuel Pagès col: 63706

Promotor
Ajuntament de Pallejà

Projecte
DEPENDÈNCIES DE LA POLICIA LOCAL DE PALLEJÀ
Mercat Municipal de Pallejà


Fase
Proj. Bàsic i Executiu


nº **DGA18**
Secció 22b


data
Abril 2026


data revisió


escala
1/25 A3

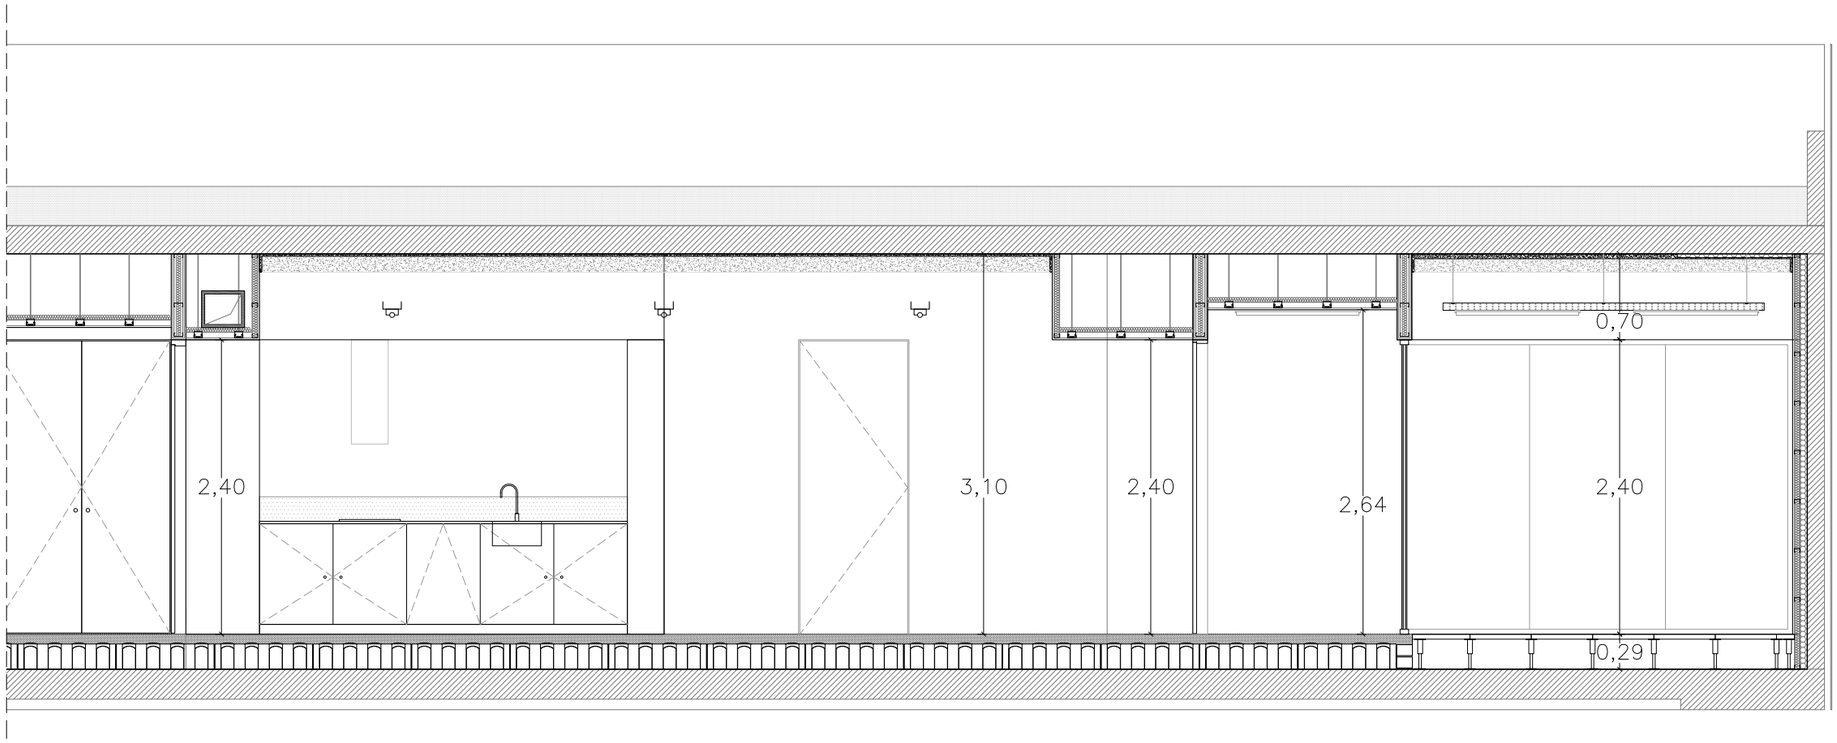

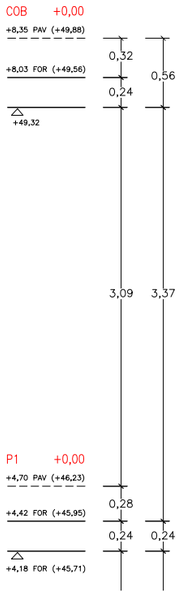

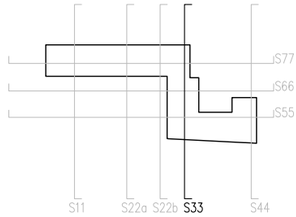

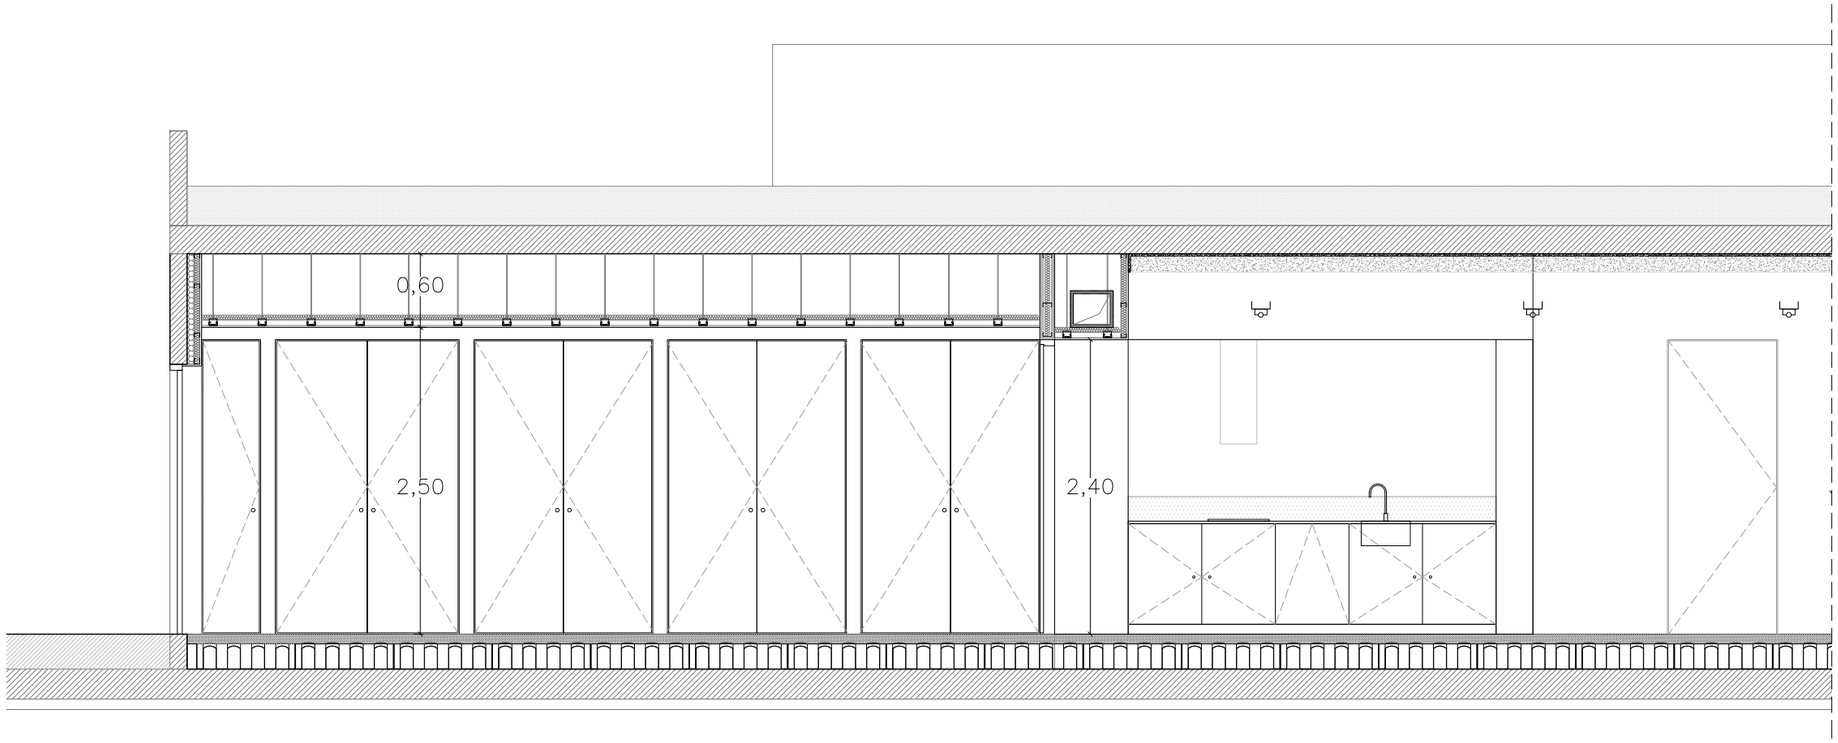

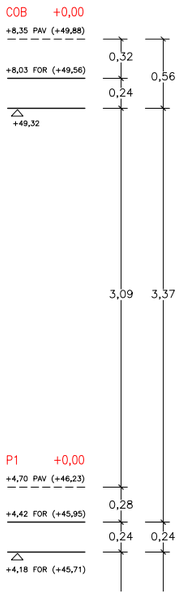

M P
T A
C/Xerric 23, 08173
Sant Cugat del Vallès
telf. 620 25 91 91
Info@manupages.es

Arquitecte
Manuel Pagès col: 63706

Promotor
Ajuntament de Pallejà

Projecte
DEPENDÈNCIES DE LA POLICIA LOCAL DE PALLEJÀ
Mercat Municipal de Pallejà


Fase
Proj. Bàsic i Executiu


nº **DGA19**
Secció 33

data
Abril 2026

data revisió

escala
1/50 A3

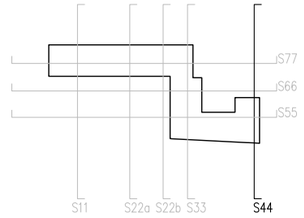

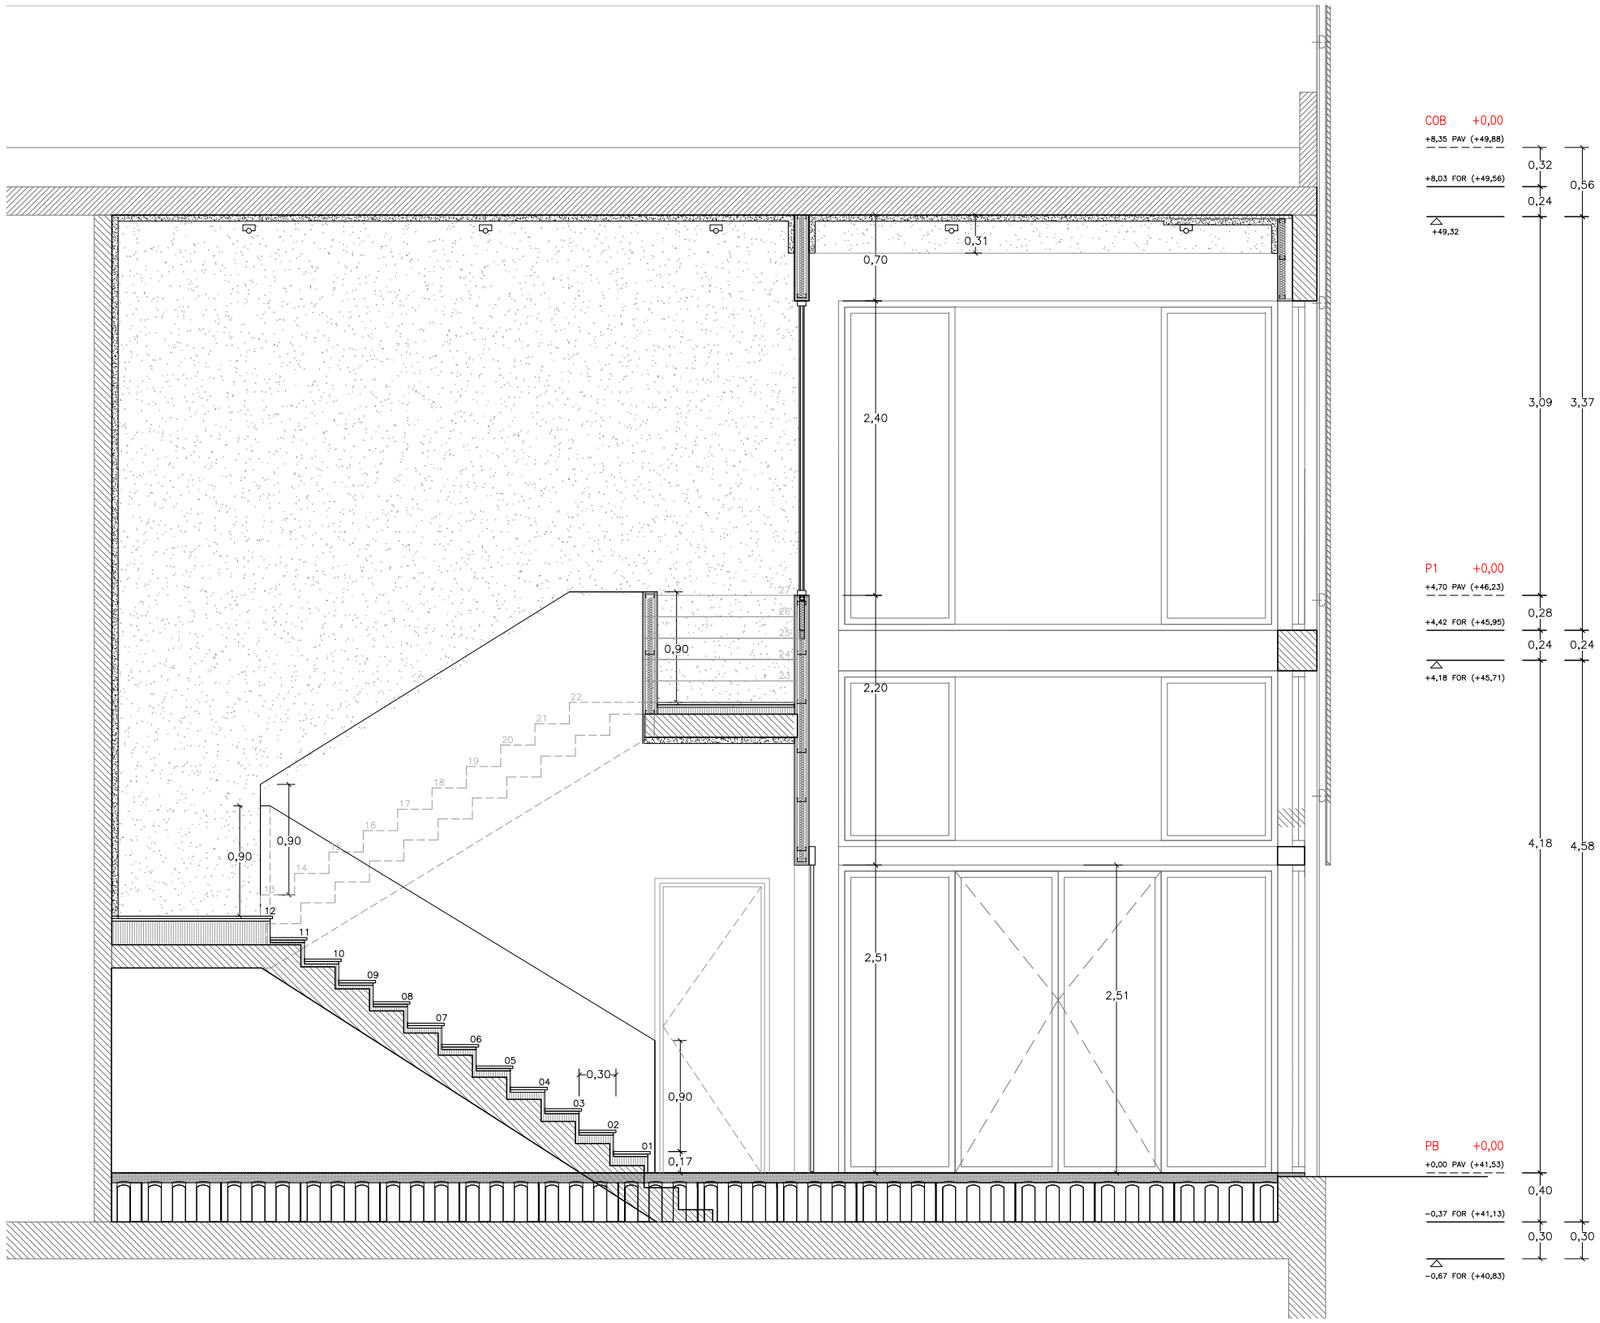

M P
T A
C/Xerric 23. 08173
Sant Cugat del Vallès
telf. 620 25 91 91
Info@manupages.es

Arquitecte
Manuel Pagès col: 63706

Promotor
Ajuntament de Pallejà

Projecte
DEPENDÈNCIES DE LA POLICIA LOCAL DE PALLEJÀ
Mercat Municipal de Pallejà


Fase
Proj. Bàsic i Executiu

nº **DGA 20**
Secció 44 - Escala

data
Abril 2026

data revisió

escala
1/50 A3

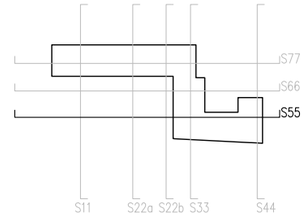

COB +0,00
+8,35 PAV (+49,88)
+8,03 FOR (+49,56)
+49,32
P1 +0,00
+4,70 PAV (+46,23)
+4,42 FOR (+45,95)
+4,18 FOR (+45,71)
PB +0,00
+0,00 PAV (+41,53)
−0,37 FOR (+41,13)
−0,67 FOR (+40,83)

0,32 0,24 0,56
0,70
3,09 3,37
2,40
2,64
0,46 0,24
2,40
0,46 0,24
2,40 1,95
0,45
0,46
2,64
0,91
27 26 25 24 23 22
0,90
0,90
4,18
12 11 10 09 08 07 06 05 04 03 02 01
0,90
0,25 0,24 0,24
0,29
4,18 4,58
0,40
0,30 0,30
0,40

M P T A
C/Xerric 23. 08173
Sant Cugat del Vallès
telf. 620 25 91 91
Info@manupages.es

Arquitecte
Manuel Pagès col: 63706

Promotor
Ajuntament de Pallejà

Projecte
DEPENDÈNCIES DE LA POLICIA LOCAL DE PALLEJÀ
Mercat Municipal de Pallejà


Fase
Proj. Bàsic i Executiu


nº **DGA 21**
Secció 55 - Escala

data
Abril 2026

data revisió

escala
1/50 A3

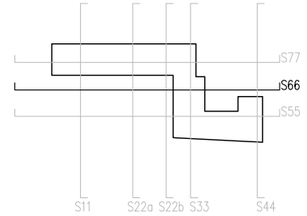

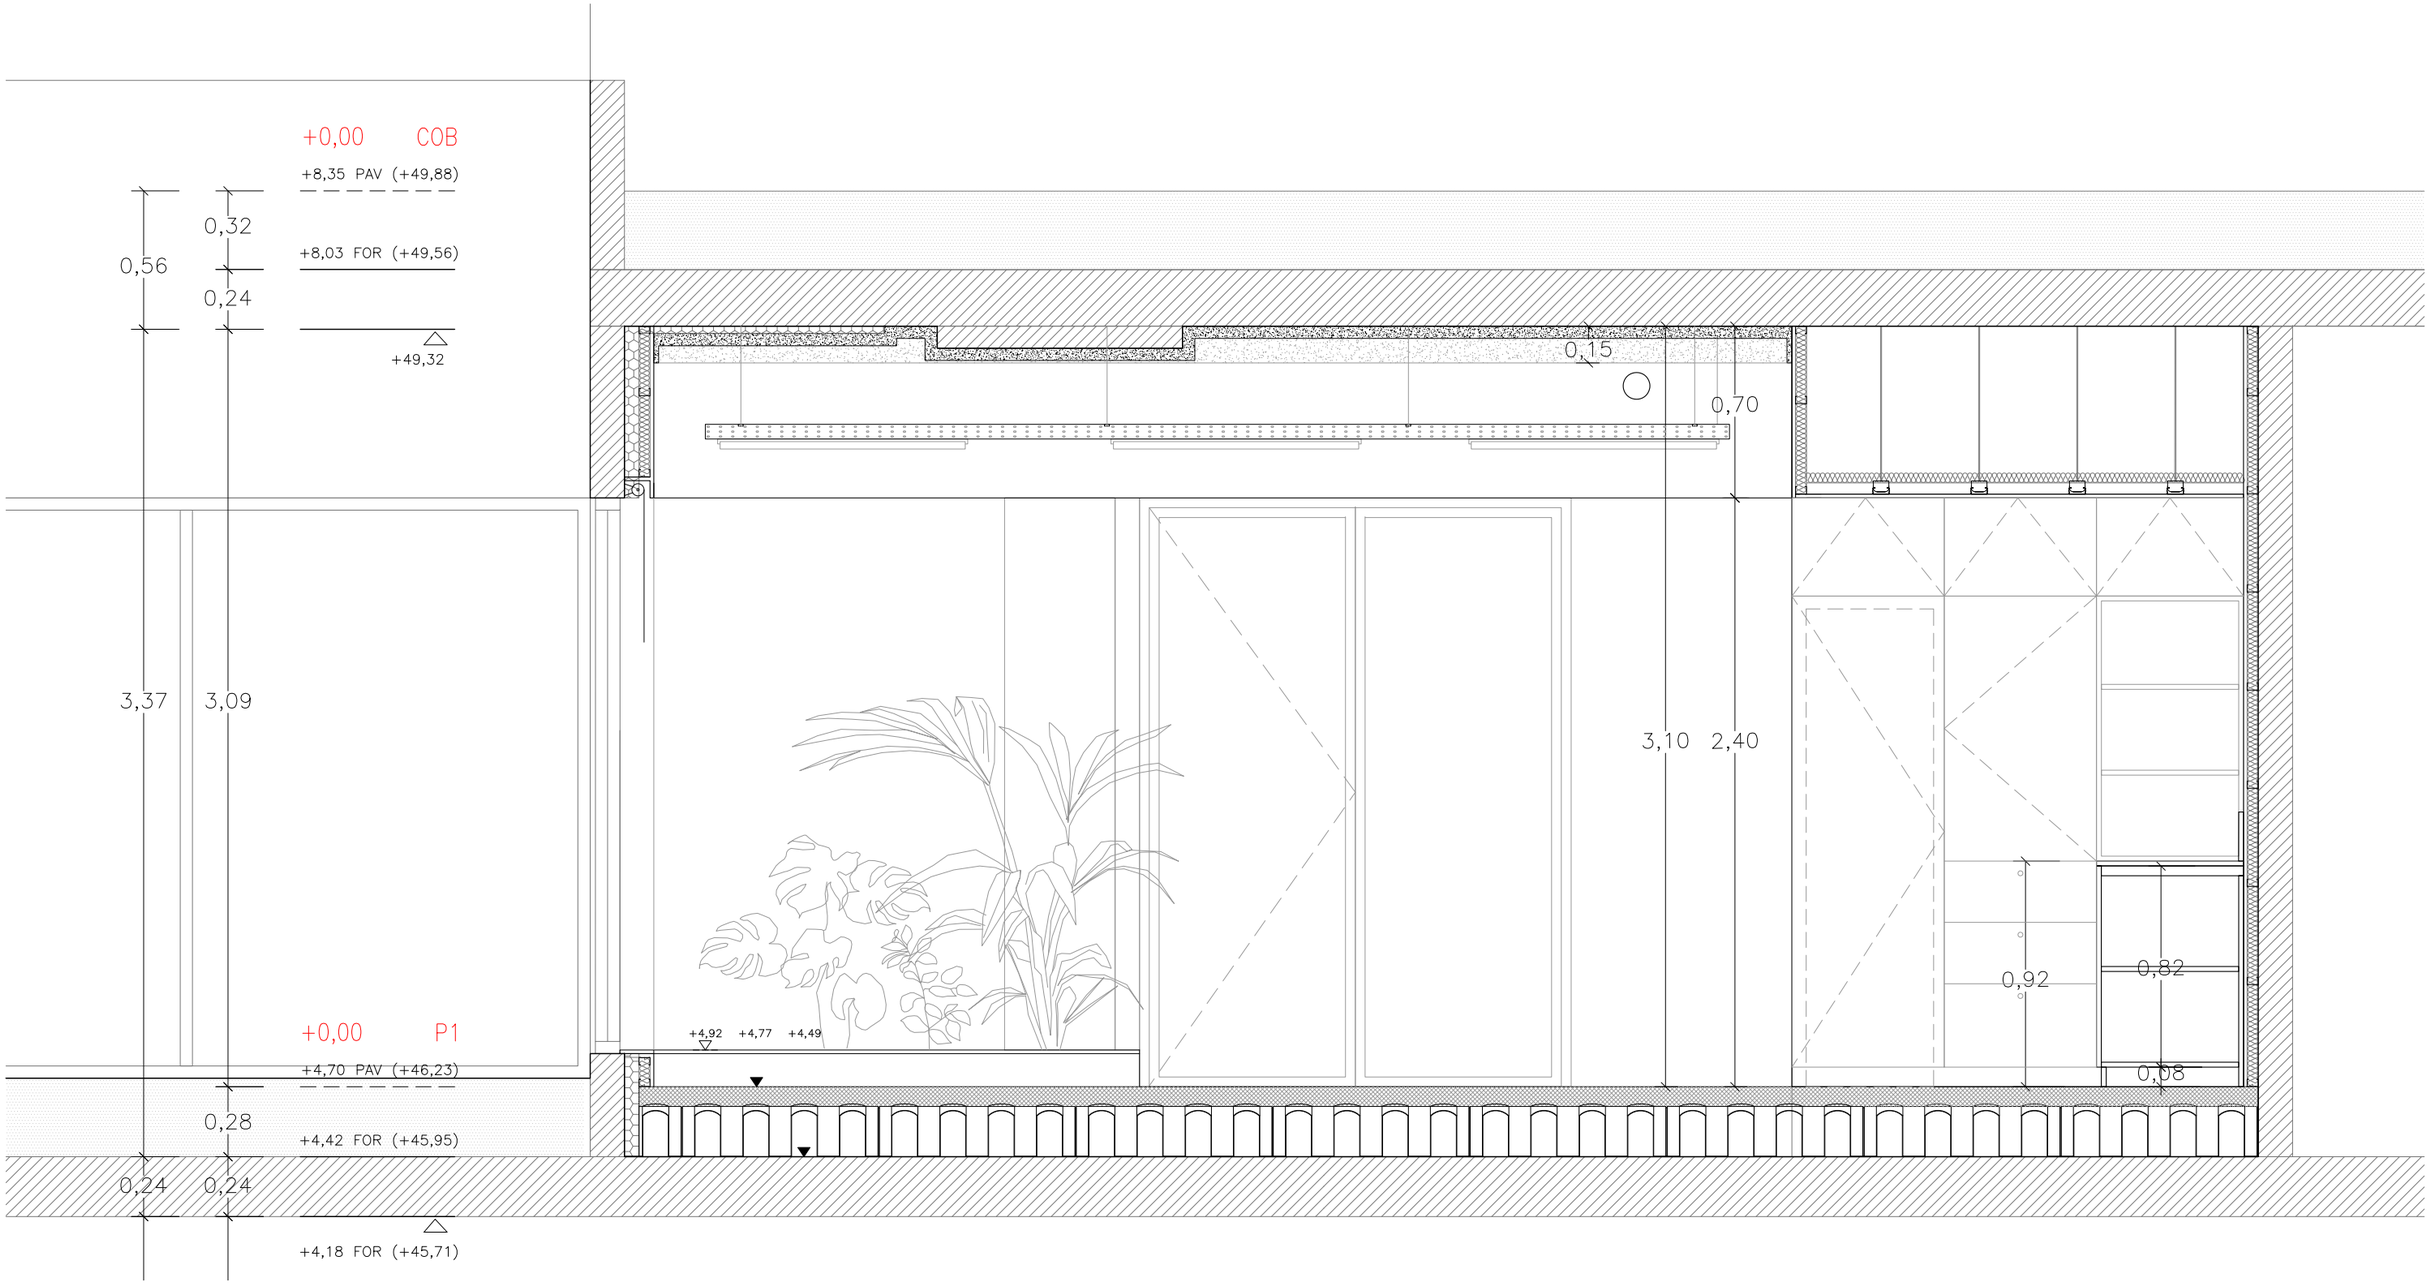

M P T Δ
C/Xerric 23, 08173
Sant Cugat del Vallès
telf. 620 25 91 91
Info@manupages.es

Arquitecte
Manuel Pagès col: 63706

Promotor
Ajuntament de Pallejà

Projecte
DEPENDÈNCIES DE LA POLICIA LOCAL DE PALLEJÀ
Mercat Municipal de Pallejà


Fase
Proj. Bàsic i Executiu


nº **DGA22**
Secció 66


data
Abril 2026

data revisió

escala
1/25 A3

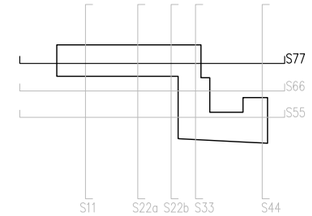

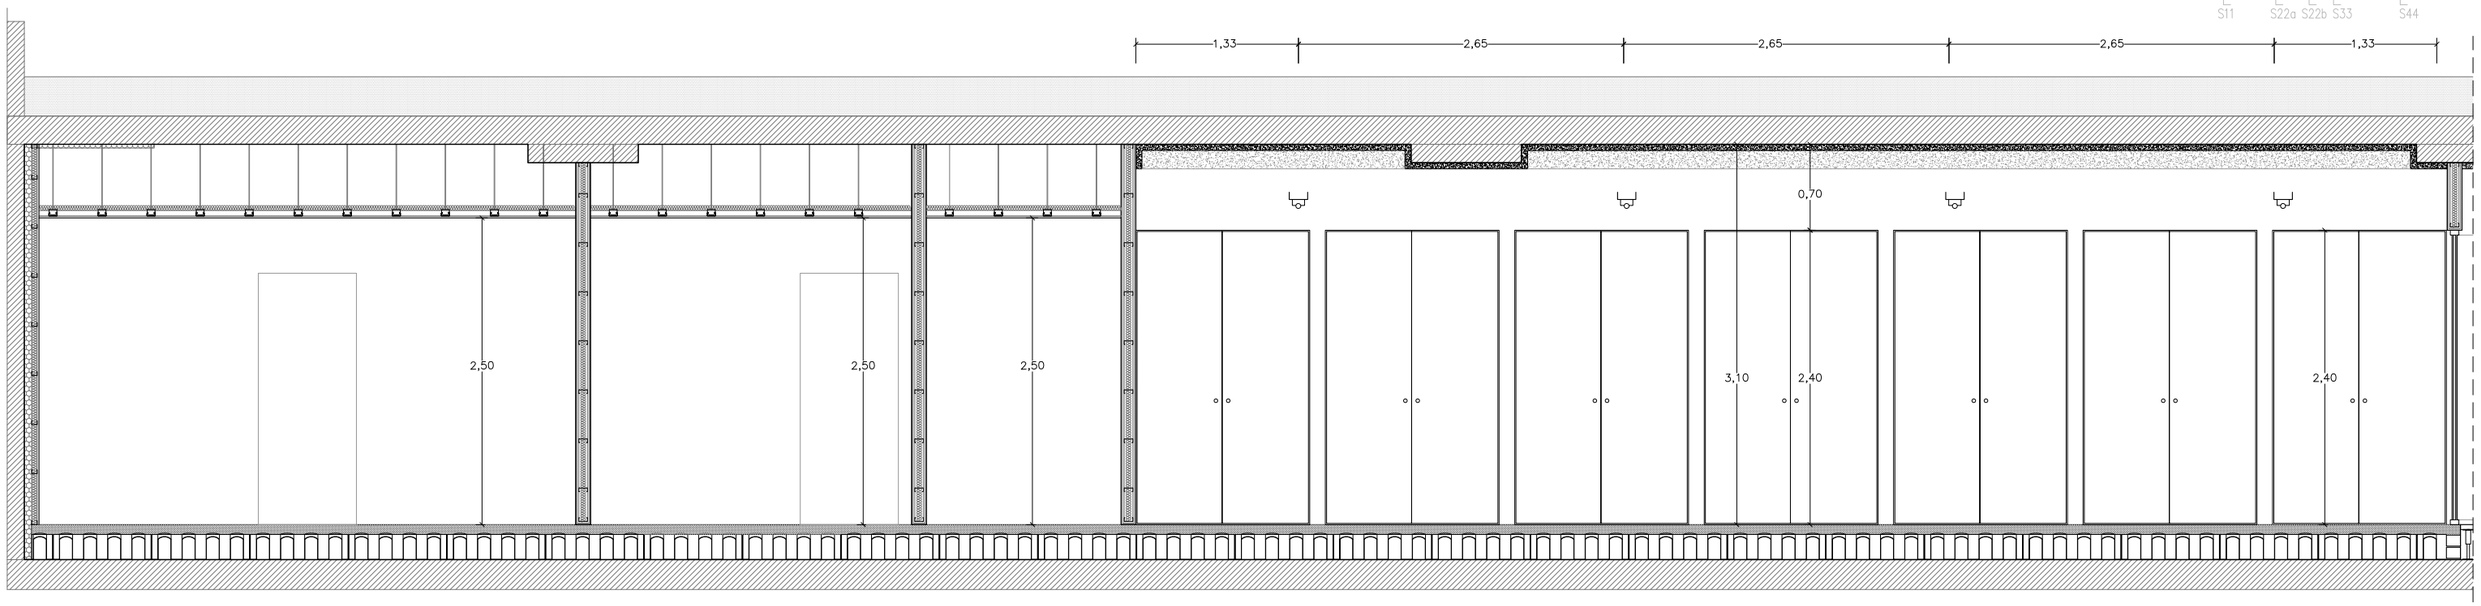

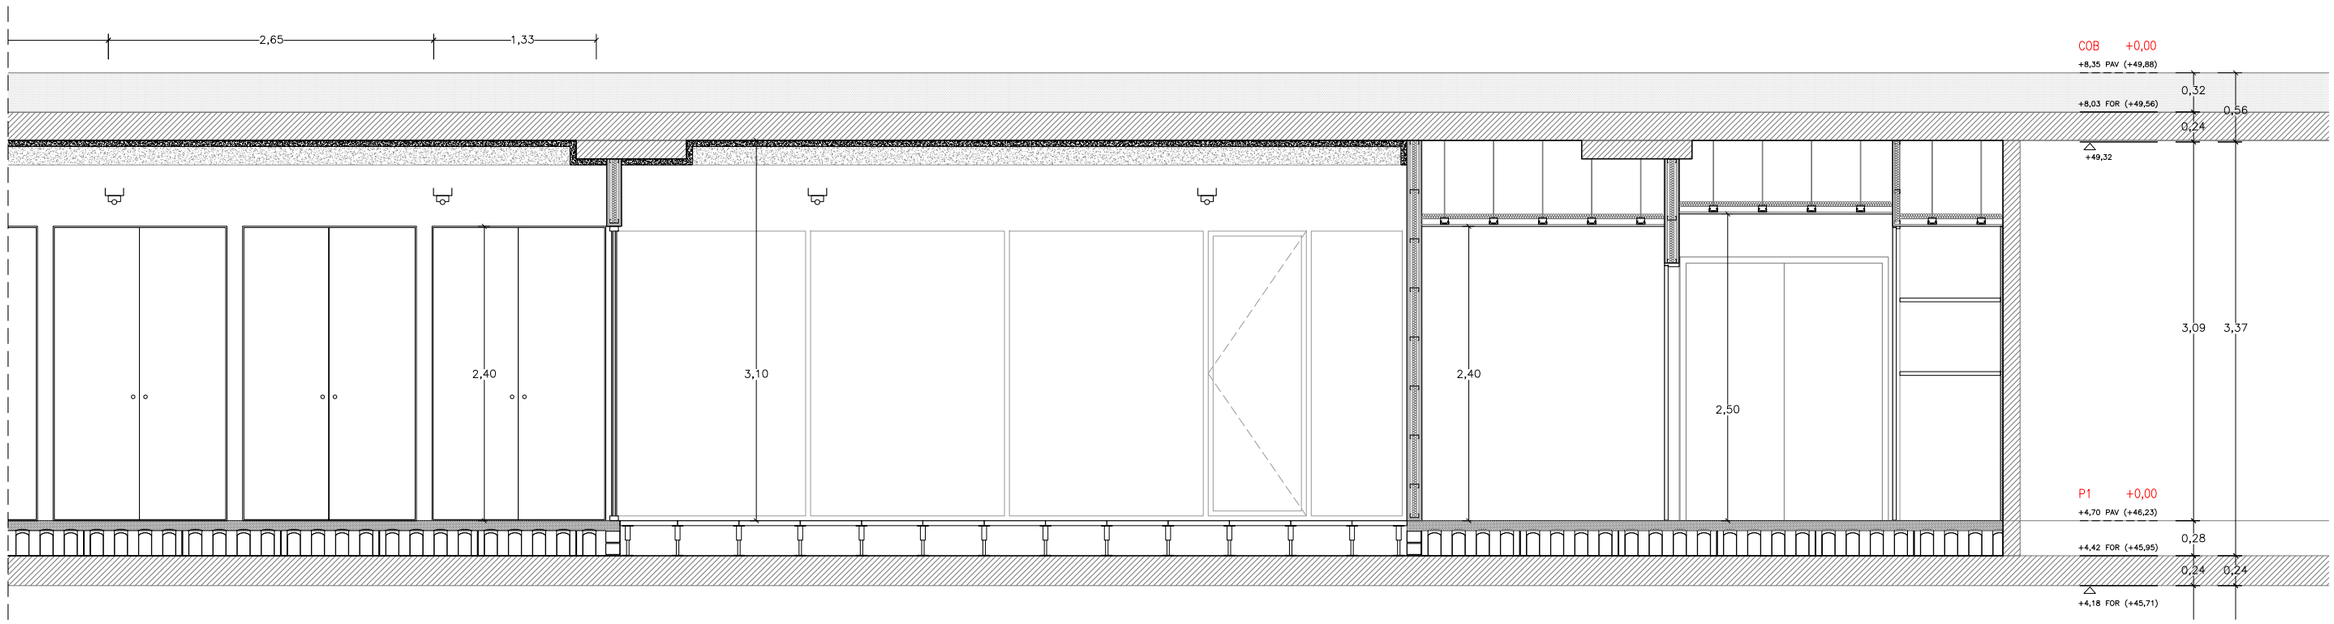

M P
T A
C/Xerric 23, 08173
Sant Cugat del Vallès
telf. 620 25 91 91
info@manupages.es

Arquitecte
Manuel Pagès col: 63706

Promotor
Ajuntament de Pallejà

Projecte
DEPENDÈNCIES DE LA POLICIA LOCAL DE PALLEJÀ
Mercat Municipal de Pallejà


Fase
Proj. Bàsic i Executiu

nº **DGA23**
Secció 77

data
Abril 2026

data revisió

escala
1/50 A3

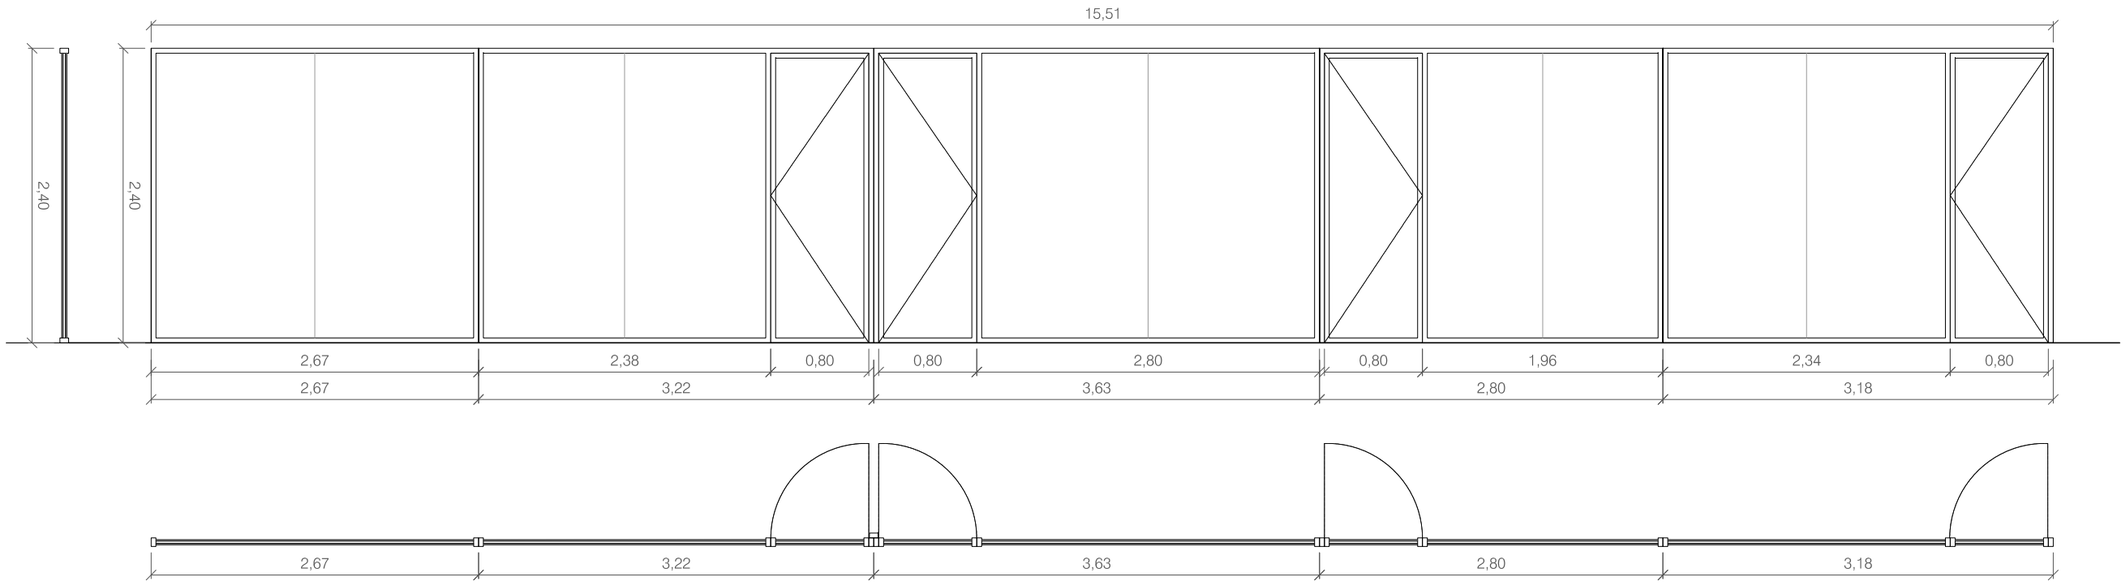

267x240
MA1a
1 unitat

MAMPARA OFICINA
Mampara Doblevidre.
Conjunt de 267X240cm format per perfileria perimetral d'alumini lacat de 45mm
1 mampara de vidre fixe de 267x240cm

322x240
MA1b
1 unitat

MAMPARA OFICINA
Mampara Doblevidre.
Conjunt de 322X240cm format per perfileria perimetral d'alumini lacat de 45mm.
1 mampara de vidre fixe de 238x240cm
1 porta de vidre de 80x240cm

363x240
MA1c
1 unitat


MAMPARA OFICINA
Mampara Doblevidre.
Conjunt de 363X240cm format per perfileria perimetral d'alumini lacat de 45mm.
1 mampara de vidre fixe de 280x240cm
1 porta de vidre de 80x240cm

280x240
MA1d
1 unitat

MAMPARA OFICINA
Mampara Doblevidre.
Conjunt de 280X240cm format per perfileria perimetral d'alumini lacat de 45mm.
1 mampara de vidre fixe de 196x240cm
1 porta de vidre de 80x240cm

318x240
MA1e
1 unitat

MAMPARA OFICINA
Mampara Doblevidre.
Conjunt de 318X240cm format per perfileria perimetral d'alumini lacat de 45mm.
1 mampara de vidre fixe de 234x240cm
1 porta de vidre de 80x240cm

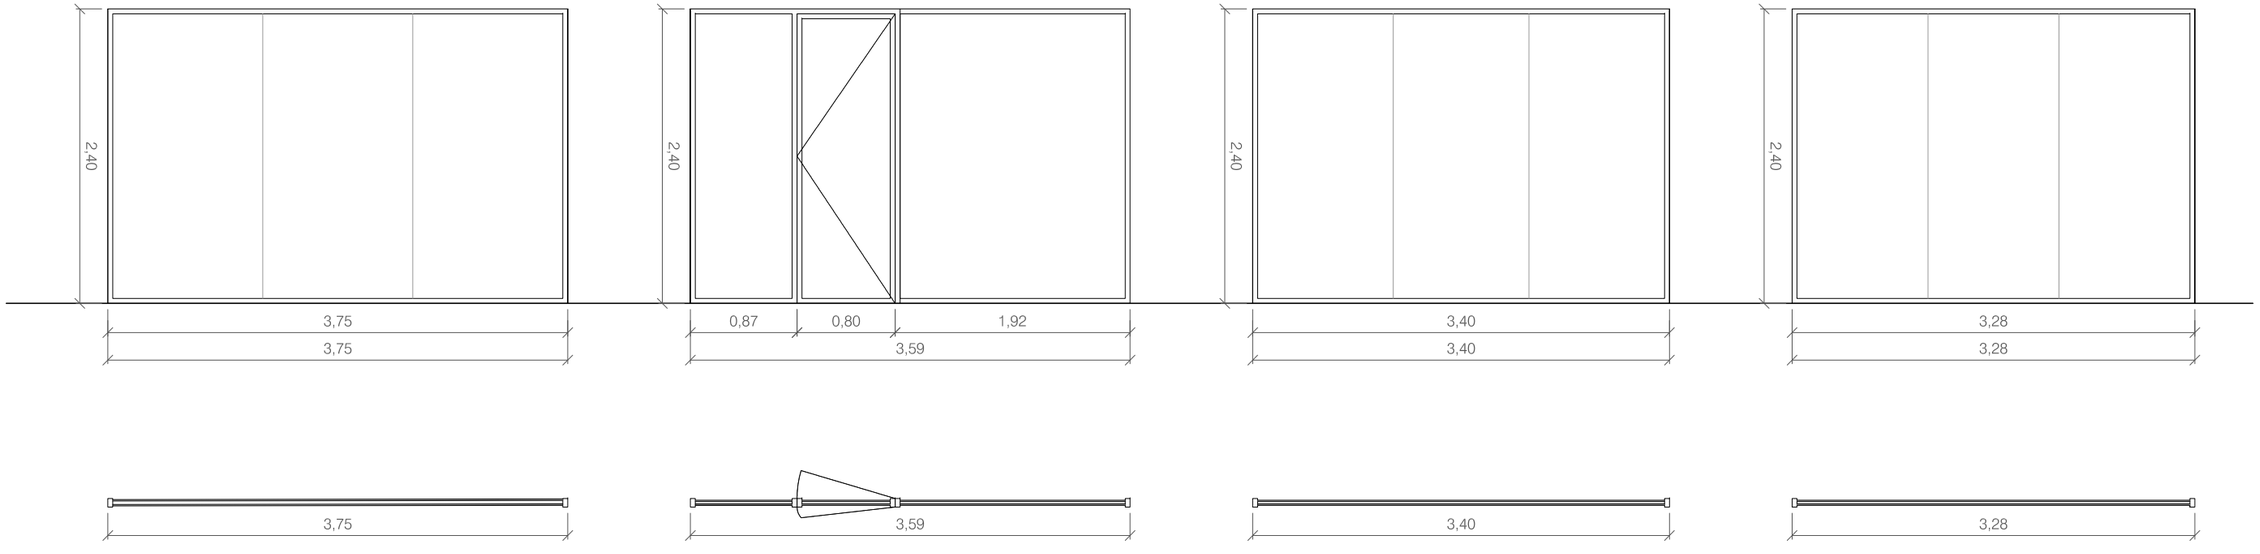

375x240
MA2
1 unitat

MAMPARA OFICINA
Mampara Doblevidre.
Conjunt de 267X240cm format per perfileria perimetral d'alumini lacat de 45mm
1 mampara de vidre fixe de 375x240cm

359x240
MA3
1 unitat

MAMPARA OFICINA
Mampara Doblevidre.
Conjunt de 359X240cm format per perfileria perimetral d'alumini lacat de 45mm.
1 mampara de vidre fixe de 87x240cm
1 porta pivotant de vidre de 80x240cm
1 mampara de vidre fixe de 192x240cm

340x240
MA4
1 unitat

MAMPARA OFICINA
Mampara Doblevidre.
Conjunt de 340X240cm format per perfileria perimetral d'alumini lacat de 45mm
1 mampara de vidre fixe de 340x240cm

328x240
MA5
1 unitat

MAMPARA OFICINA
Mampara Doblevidre.
Conjunt de 328X240cm format per perfileria perimetral d'alumini lacat de 45mm
1 mampara de vidre fixe de 328x240cm

P L
Δ Δ
C/Xerric 23, 08173
Sant Cugat del Vallès
telf. 620 25 91 91
info@manupages.es

Arquitecte
Manuel Pagès col: 63706

Promotor
Ajuntament de Pallejà

Projecte
DEPENDÈNCIES DE LA POLICIA LOCAL DE PALLEJÀ
Mercat Municipal de Pallejà


Fase
Proj. Bàsic i Executiu

nº **DGA24**
Mampares

data
Abril 2026

data revisió

escala
1/50 A3

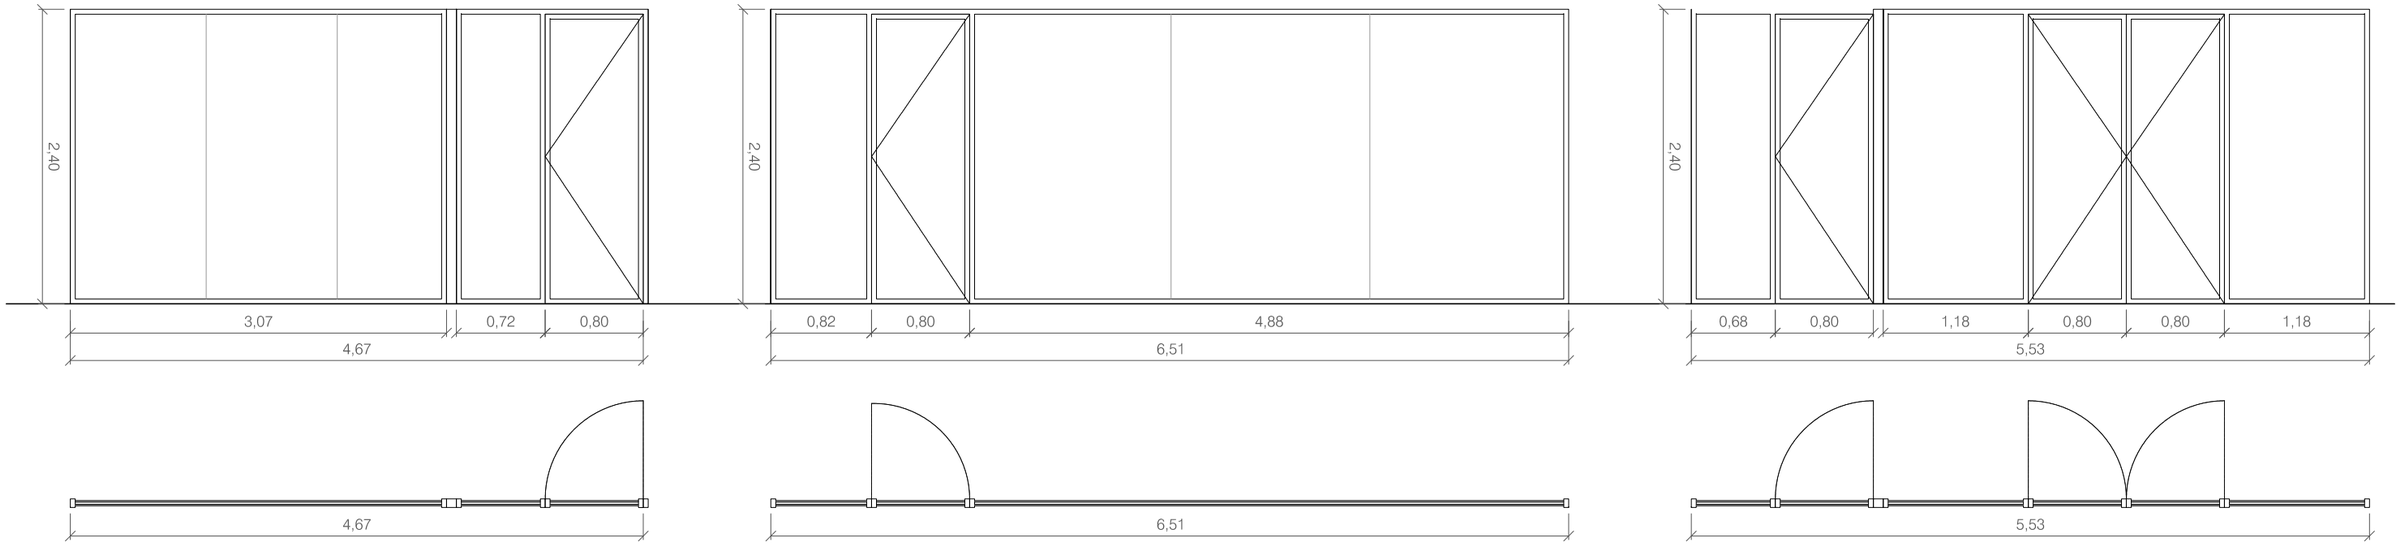

467x240
MA6
1unitat


MAMPARA OFICINA
Mampara Doblevidre.
Conjunt de 467X240cm format per perfileria perimetral d'alumini lacat de 45mm
1 mampara de vidre fixe de 307x240cm
1 mampara de vidre fixe de 72x240cm
1 porta de vidre de 80x240cm


651x240
MA7
1unitat

MAMPARA OFICINA
Mampara Doblevidre.
Conjunt de 651X240cm format per perfileria perimetral d'alumini lacat de 45mm
1 mampara de vidre fixe de 82x240cm
1 porta de vidre de 80x240cm
1 mampara de vidre fixe de 488x240cm

553x240
MA8
1unitat

MAMPARA OFICINA
Mampara Doblevidre.
Conjunt de 651X240cm format per perfileria perimetral d'alumini lacat de 45mm
1 mampara de vidre fixe de 68x240cm
1 porta de vidre de 80x240cm
1 mampara de vidre fixe de 118x240cm
1 porta doble de vidre de 160x240cm

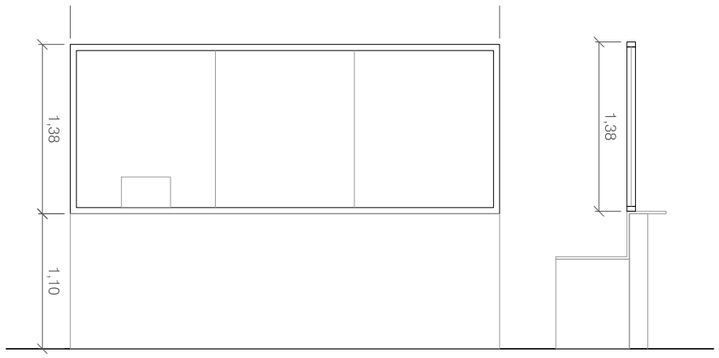

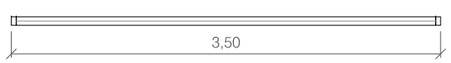

350x138
MA9
1unitat

MAMPARA MOSTRADOR
Mampara de seguretat de 350x138cm. amb finestreta passamà de 25x40cm

P L
Δ Δ
C/Xerric 23, 08173
Sant Cugat del Vallès
telf. 620 25 91 91
info@manupages.es

Arquitecte
Manuel Pagès col: 63706

Promotor
Ajuntament de Pallejà

Projecte
DEPENDÈNCIES DE LA POLICIA LOCAL DE PALLEJÀ
Mercat Municipal de Pallejà


Fase
Proj. Bàsic i Executiu


nº **DGA25**
Mampares

data
Abril 2026

data revisió


escala
1/50 A3

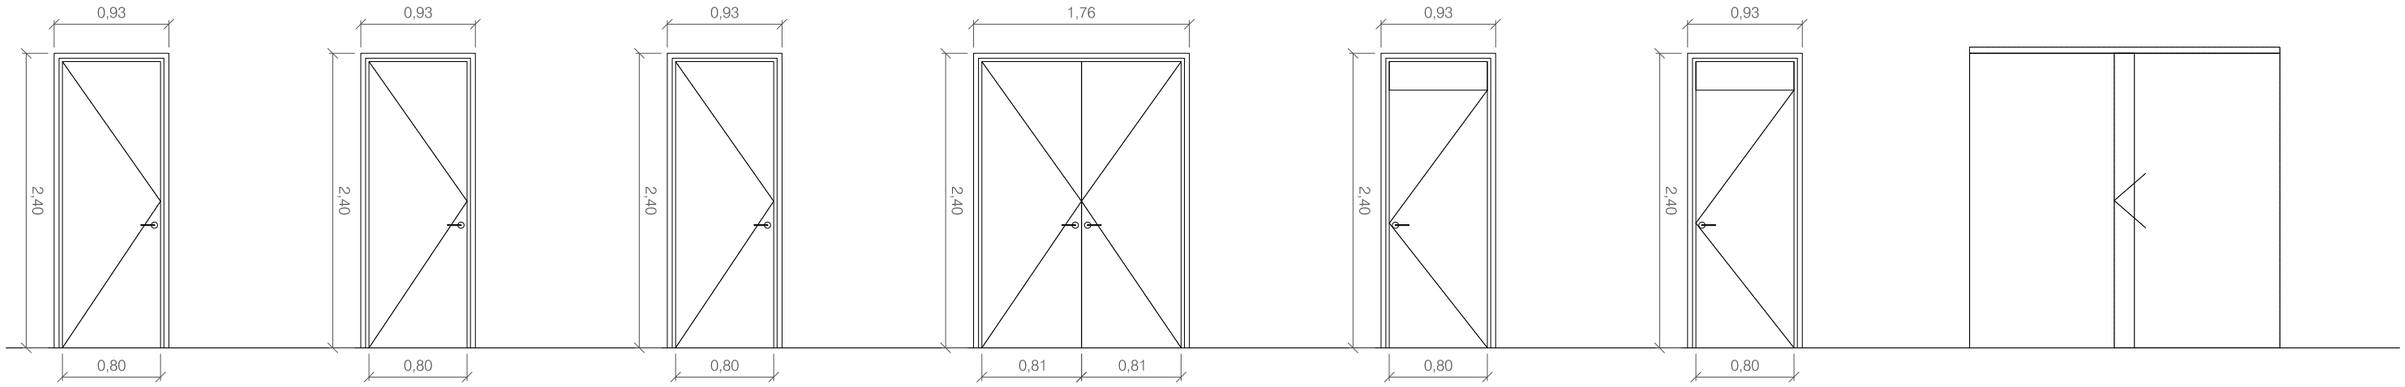

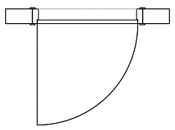


80x240
PI1
1unitat

PORTA
1 fulla batent 80x240
Pas de porta 80cm
Fusteria de DM pintada
Tapetes 40mm
Inclou Manetes i Ferratges

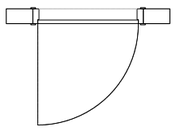


80x240
PI2
1unitat

PORTA
1 fulla batent 80x240
Pas de porta 80cm
Fusteria de DM pintada
Tapetes 40mm
Inclou Manetes i Ferratges

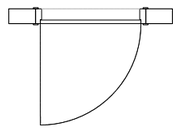


80x240
PI3
1unitat

PORTA
1 fulla batent 80x240
Pas de porta 80cm
Fusteria de DM pintada
Tapetes 40mm
Inclou Manetes i Ferratges

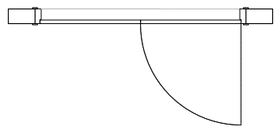


160x240
PI4
1unitat

PORTA
1 fulla batent 80x240
Pas de porta 80cm
Fusteria de DM pintada
Tapetes 40mm
Inclou Manetes i Ferratges

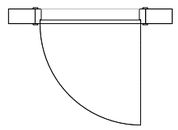

80x240
PI5
1unitat

PORTA
1 fulla batent 80x210 +
Fixe superior 80x23
Pas de porta 80cm
Fusteria de DM pintada
Tapetes 40mm
Inclou Manetes i Ferratges

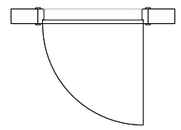


80x240
PI6
1unitat


PORTA
1 fulla batent 80x210 +
Fixe superior 80x23
Pas de porta 80cm
Fusteria de DM pintada
Tapetes 40mm
Inclou Manetes i Ferratges



80x240
PI7
1unitat


PORTA
1 fulla corredera 135x240
Pas de porta 120cm
Fusteria de DM pintada
Inclou Uñero, Guia tipus Klein i Ferratges

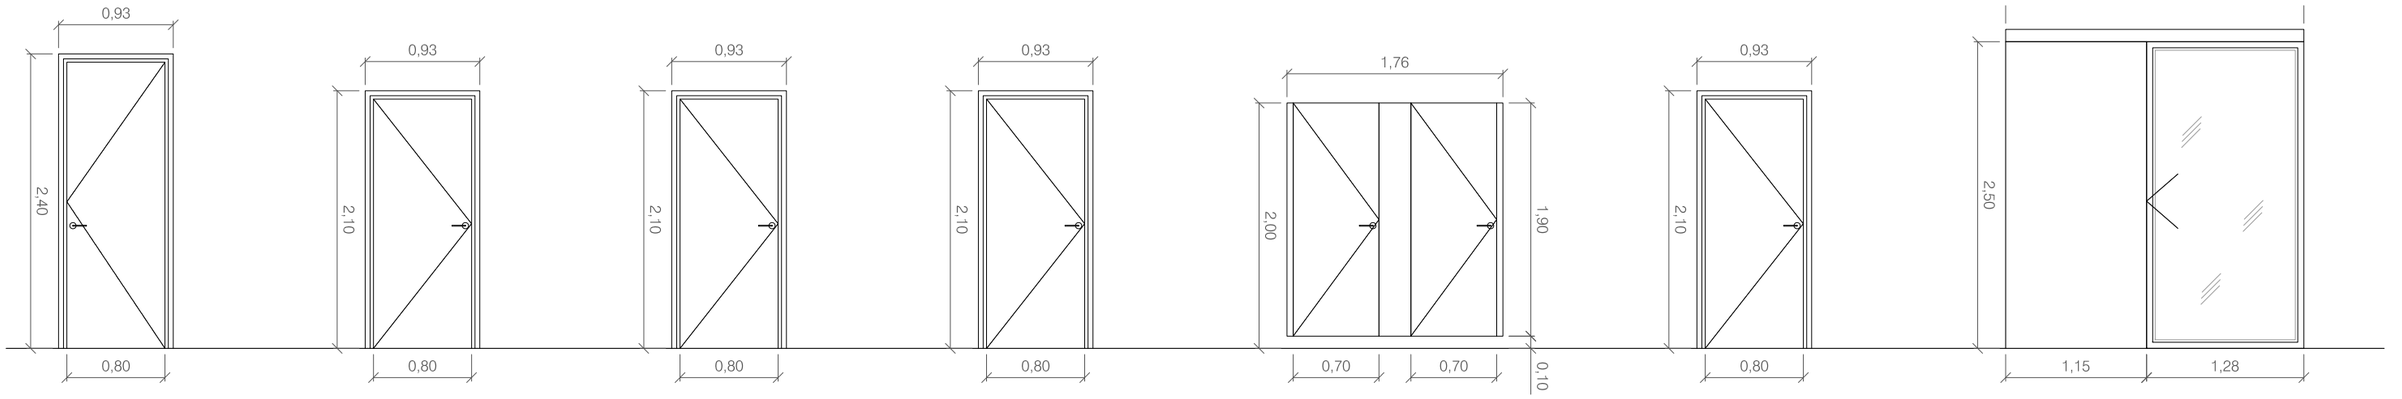

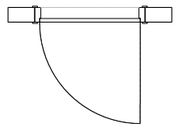


80x240
PI8
1unitat

PORTA
1 fulla batent 80x240
Pas de porta 80cm
Fusteria de DM pintada
Tapetes 40mm
Inclou Pany, Manetes i Ferratges

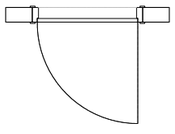


80x210
PI9
1unitat

PORTA
1 fulla batent 80x210
Pas de porta 80cm
Fusteria de DM pintada
Tapetes 40mm
Inclou Pany, Manetes i Ferratges

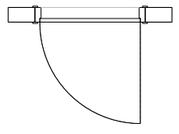


80x210
PI10
1unitat

PORTA
1 fulla batent 80x210
Pas de porta 80cm
Fusteria de DM pintada
Tapetes 40mm
Inclou Manetes i Ferratges

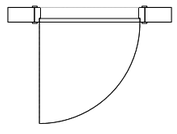


80x210
PI11
1unitat

PORTA
1 fulla batent 80x210
Pas de porta 80cm
Fusteria de DM pintada
Tapetes 40mm
Inclou Manetes i Ferratges

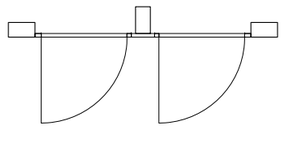

176x240
PI12
3unitat

CONJUNT PORTES BANY
2 fulles batents 70x190
Pas de porta 70cm
Panell de virutes vinilat tipus Formica
Inclou Pestell, Manetes i Ferratges

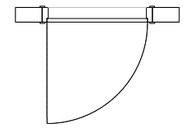

80x210
PI13
1unitat

PORTA
1 fulla batent 80x210
Pas de porta 80cm
Fusteria de DM pintada
Tapetes 40mm
Inclou Pany, Manetes i Ferratges



128x250
PI14
1unitat

PORTA
1 fulla corredera automatitzada de 128x250
Pas de porta 125cm
Fusteria d'Alumini pintat amb vidre fixe
Guia Superior vista segons model
Inclou Ferratges i sistema electrònic d'obertura

P L
C/Xerric 23, 08173
Sant Cugat del Vallès
telf. 620 25 91 91
info@manupages.es

Arquitecte
Manuel Pagès col: 63706

Promotor
Ajuntament de Pallejà

Projecte
DEPENDÈNCIES DE LA POLICIA LOCAL DE PALLEJÀ
Mercat Municipal de Pallejà


Fase
Proj. Bàsic i Executiu

nº **DGA26**
Fusteries Interiors

data
Abril 2026

data revisió

escala
1/50 A3

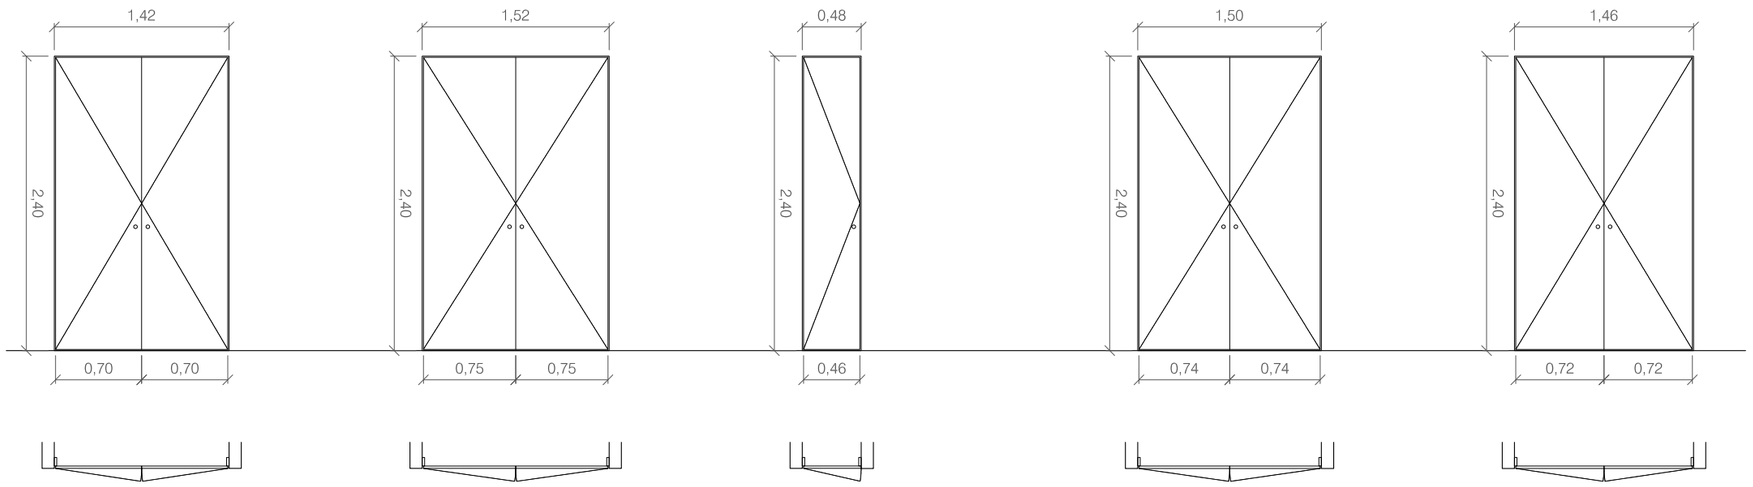

142x240
AR1
7unitats

PORTA ARMARI
2 fulles batents de 70x240
Fusteria de tauler contraxapat de Pi radiata sense nusos
Inclou Poms i Ferratges
(frontisses de cassoleta)

152x240
AR2
4unitats

PORTA ARMARI
2 fulles batents de 75x240
Fusteria de tauler contraxapat de Pi radiata sense nusos
Inclou Poms i Ferratges
(frontisses de cassoleta)

48x240
AR3
1unitat


PORTA ARMARI
1 fulla batent de 48x240
Fusteria de tauler contraxapat de Pi radiata sense nusos
Inclou Poms i Ferratges
(frontisses de cassoleta)

150x240
AR4
4unitats

PORTA ARMARI
2 fulles batents de 74x240
Fusteria de tauler contraxapat de Pi radiata sense nusos
Inclou Poms i Ferratges
(frontisses de cassoleta)

146x240
AR5
3unitats

PORTA ARMARI
2 fulles batents de 72x240
Fusteria de tauler contraxapa Pi radiata sense nusos
Inclou Poms i Ferratges
(frontisses de cassoleta)

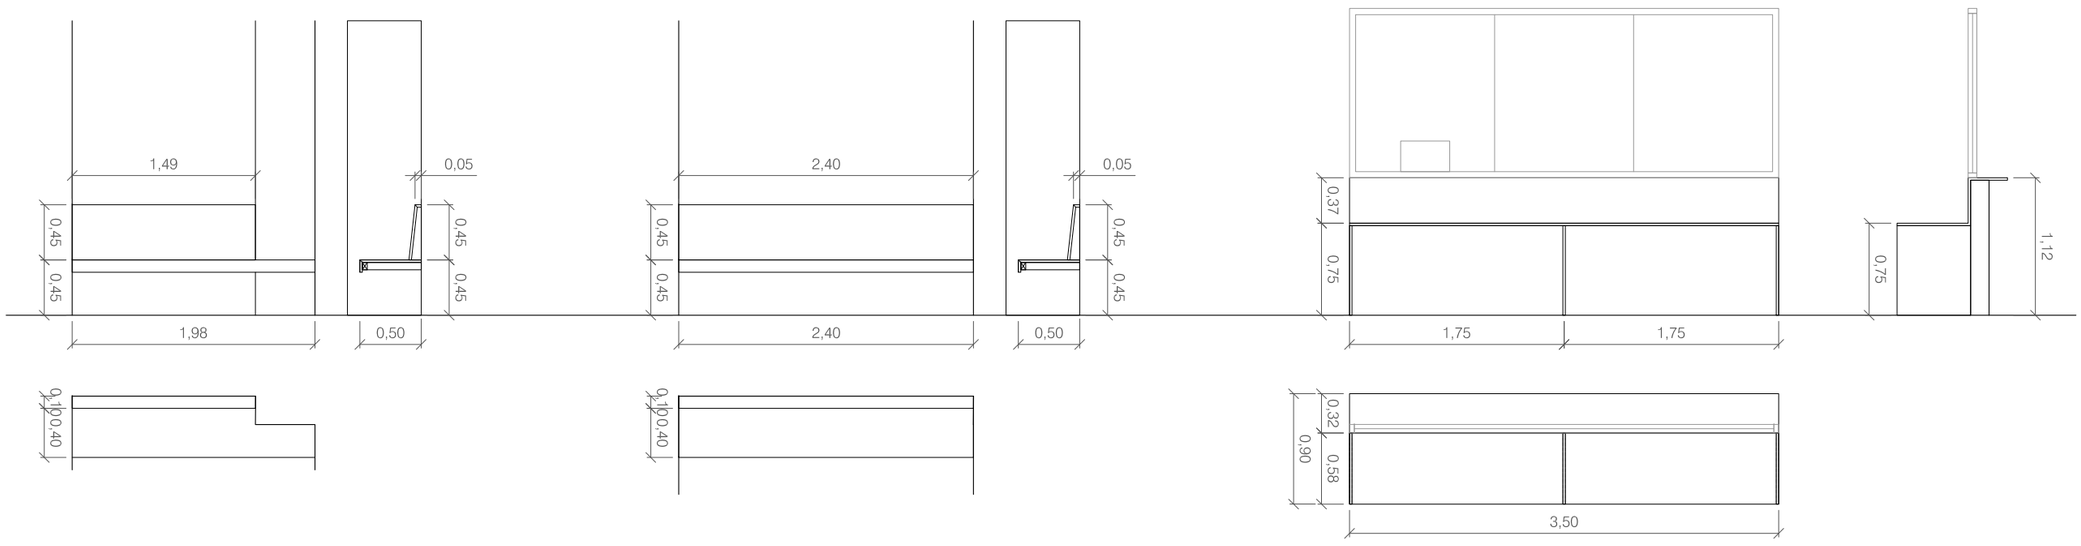

198x50
MOB1
1unitat

BANC
Banc suspès en base a taulers de contraxapat de Pi radiata sense nusos sustentats per subestructura de perfils tubulars metàlics fixada a paraments laterals i posterior

240x50
MOB2
1unitat

BANC
Banc suspès en base a taulers de contraxapat de Pi radiata sense nusos sustentats per subestructura de perfils tubulars metàlics fixada a paraments laterals i posterior

350x90
MOB3
1unitat

MOSTRADOR
Mostrador en base a taulers de contraxapat de Pi radiata sense nusos.

P L
Δ Δ
C/Xerric 23, 08173
Sant Cugat del Vallès
telf. 620 25 91 91
info@manupages.es

Arquitecte
Manuel Pagès col: 63706

Promotor
Ajuntament de Pallejà

Projecte
DEPENDÈNCIES DE LA POLICIA LOCAL DE PALLEJÀ
Mercat Municipal de Pallejà


Fase
Proj. Bàsic i Executiu

nº **DGA27**
Fusteries Interiors

data
Abril 2026

data revisió

escala
1/50 A3

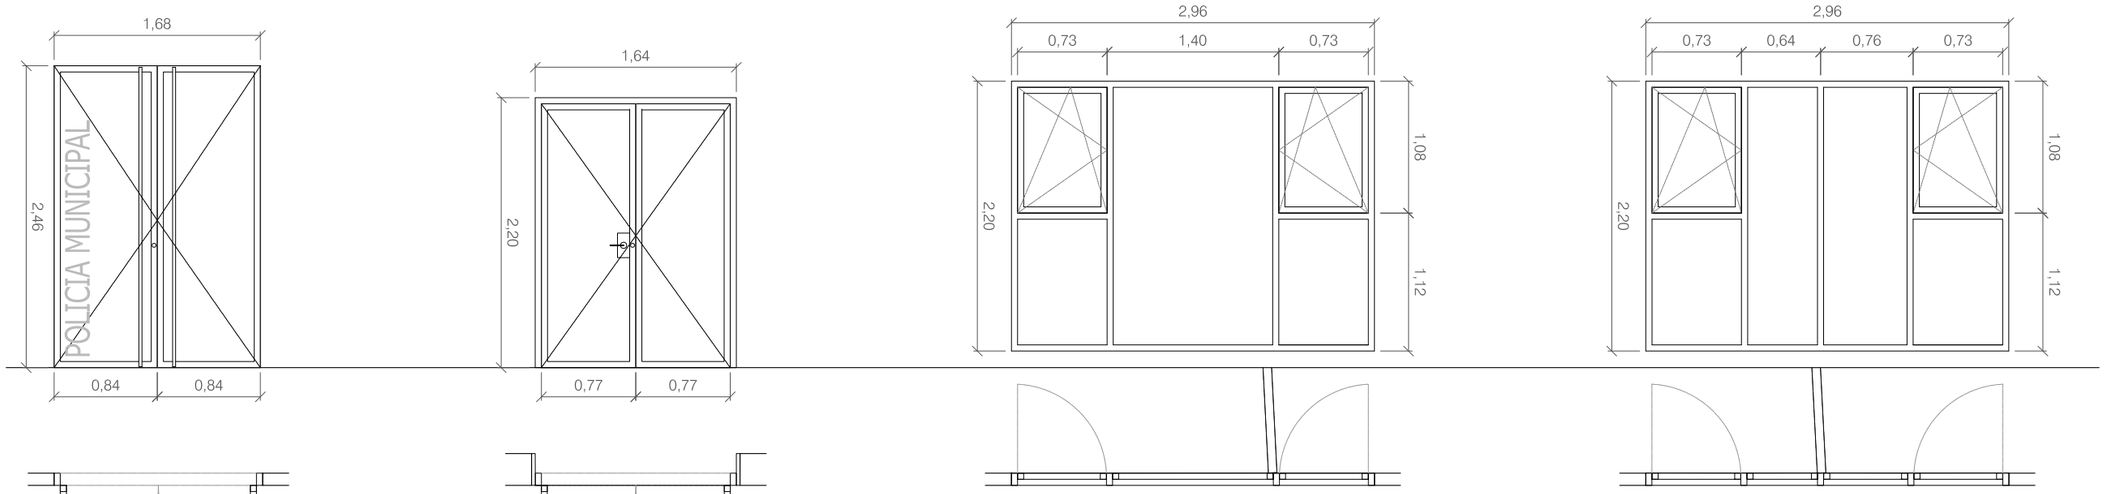

168x246
PE1
1 unitat

PORTA D'ACCÉS
2 fulles batents de 84x246
Fusteria d'alumini amb vidre 4+4/12/6+6
integrada en parament de façana existent (utilitzar el mateix model de fusteries)
Inclou Barres verticals de inox, Panys, Ferratges i sistema de obertura automatitzat

164x220
PE2
1 unitat


PORTA D'ACCÉS
2 fulles batents de 77x220
Fusteria d'alumini amb vidre 4+4/12/6+6.
Inclou Manetes, Pany, Ferratges i sistema de obertura automatitzat

296x220
FE1
1 unitat

FINESTRA
2 fulles batents de 73x108
2 fulles fixes de 73x112
1 fulla fixe de 140x220
Fusteria d'alumini amb vidre 4+4/12/3+3.
Inclou Manetes i Ferratges

296x220
FE2
1 unitat

FINESTRA
2 fulles batents de 73x108
2 fulles fixes de 73x112
1 fulla fixe de 64x220
1 fulla fixe de 76x220
Fusteria d'alumini amb vidre 4+4/12/3+3.
Inclou Manetes i Ferratges

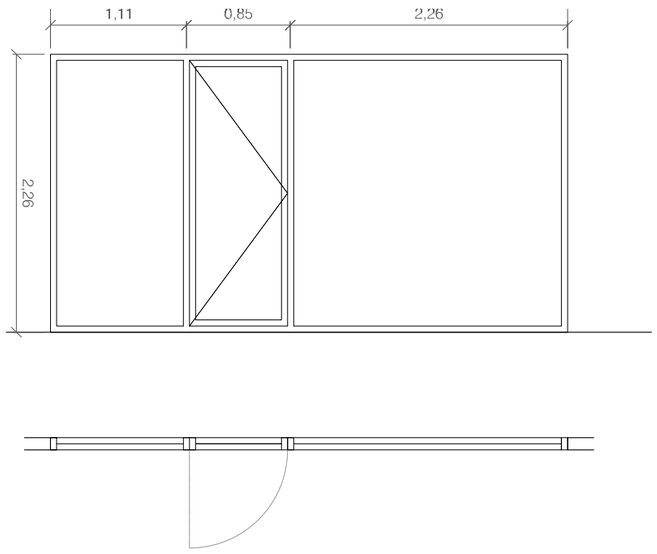

422x226
FE3
1 unitat

PORTA
1 fulla batent de 80x226
Modificació de la fusteria existent per a incluir una porta
Fusteria d'alumini amb vidre 4+4/12/3+3
(utilitzar el mateix model de fusteries)
Inclou Manetes i Ferratges

P L
Δ Δ
C/Xerric 23, 08173
Sant Cugat del Vallès
telf. 620 25 91 91
info@manupages.es

Arquitecte
Manuel Pagès col: 63706

Promotor
Ajuntament de Pallejà

Projecte
DEPENDÈNCIES DE LA POLICIA LOCAL DE PALLEJÀ
Mercat Municipal de Pallejà


Fase
Proj. Bàsic i Executiu


nº **DGA28**
Fusteries Exteriors

data
Abril 2026


data revisió

escala
1/50 A3

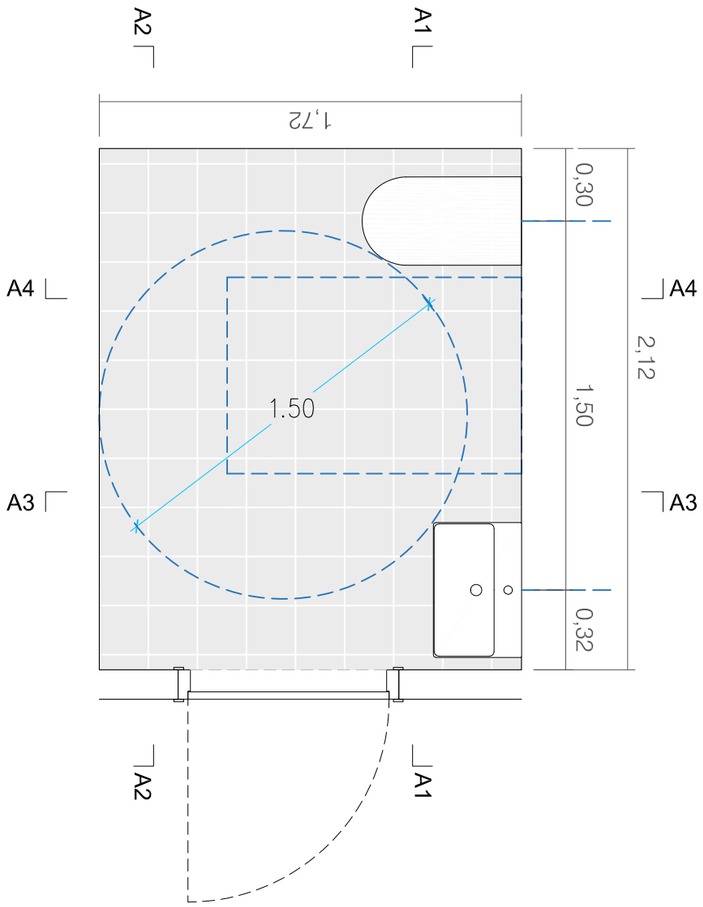


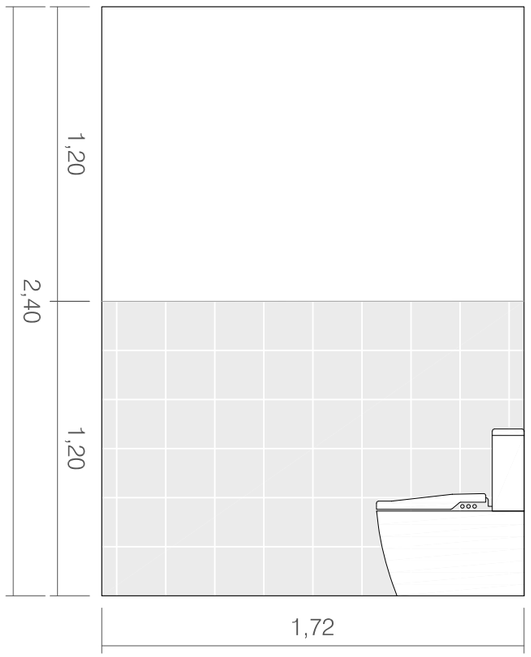


A4

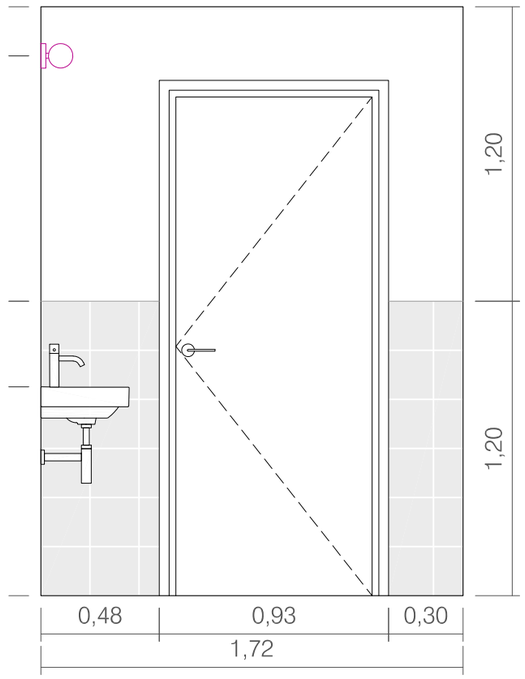

A3

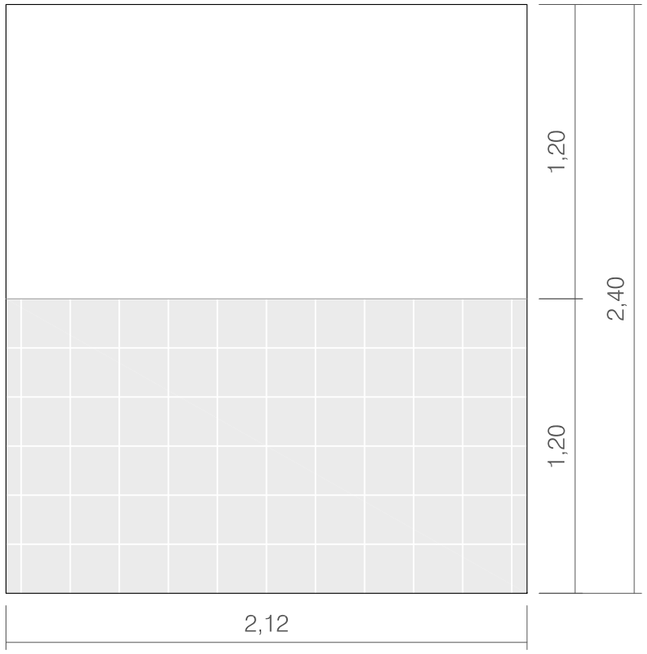

A2

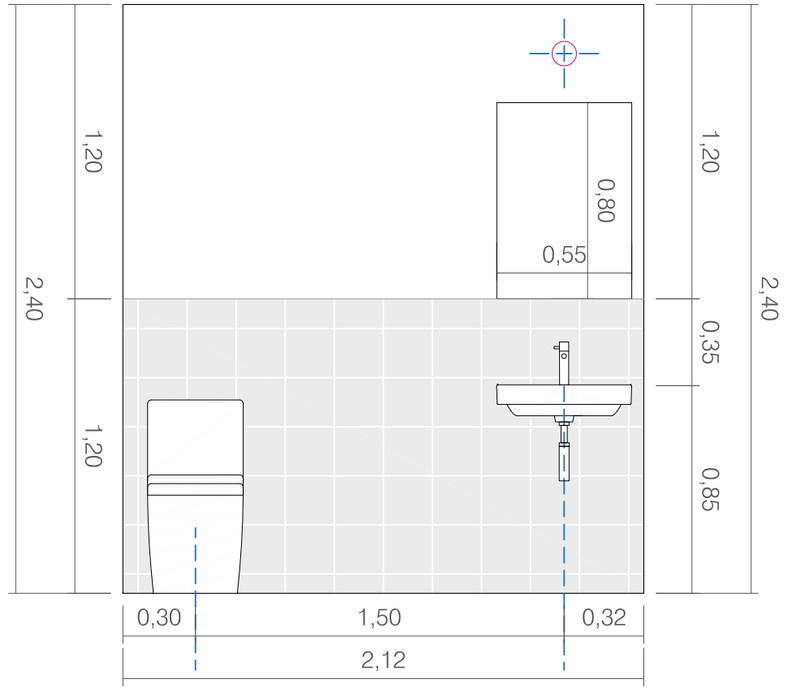

A1

M P T A
C/Xerric 23, 08173 Sant Cugat del Vallès
tel. 620 25 91 91
info@manupages.es

Arquitecte
Manuel Pagès col: 63706

Promotor
Ajuntament de Pallejà

Projecte
DEPENDÈNCIES DE LA POLICIA LOCAL DE PALLEJÀ
Mercat Municipal de Pallejà


Fase
Proj. Bàsic i Executiu


nº **DGA29**
Detall Bany 1

data
Abril 2026


data revisió

escala
1/25 A3

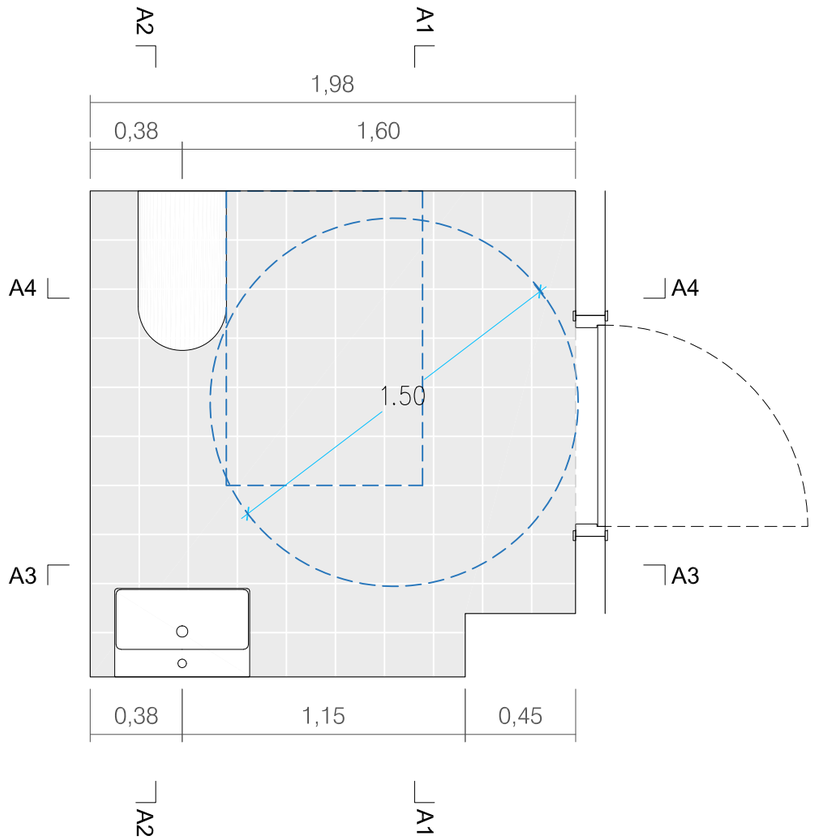


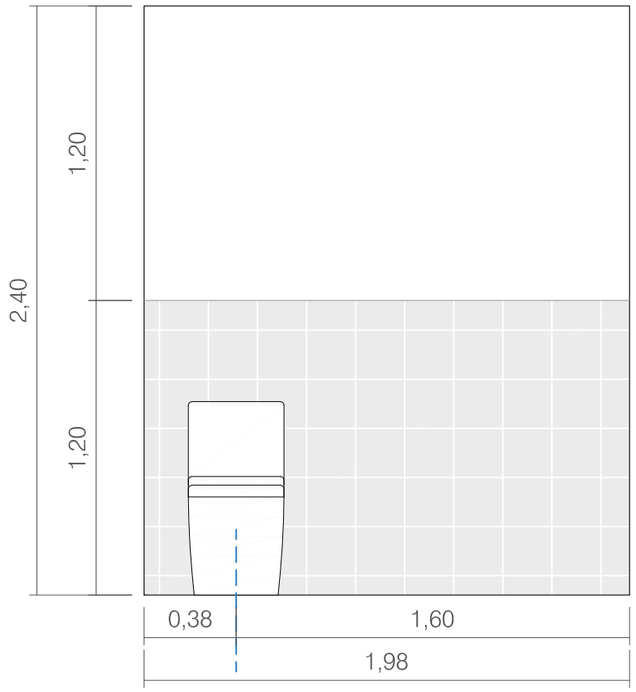


A4

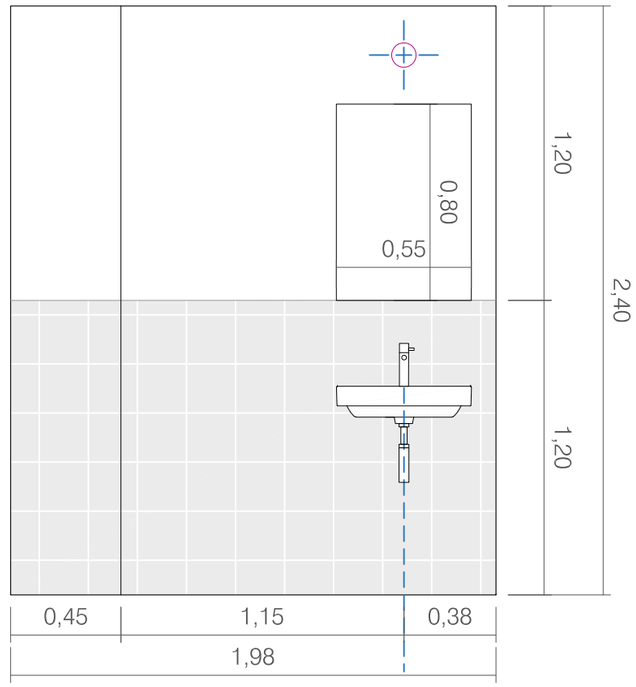

A3

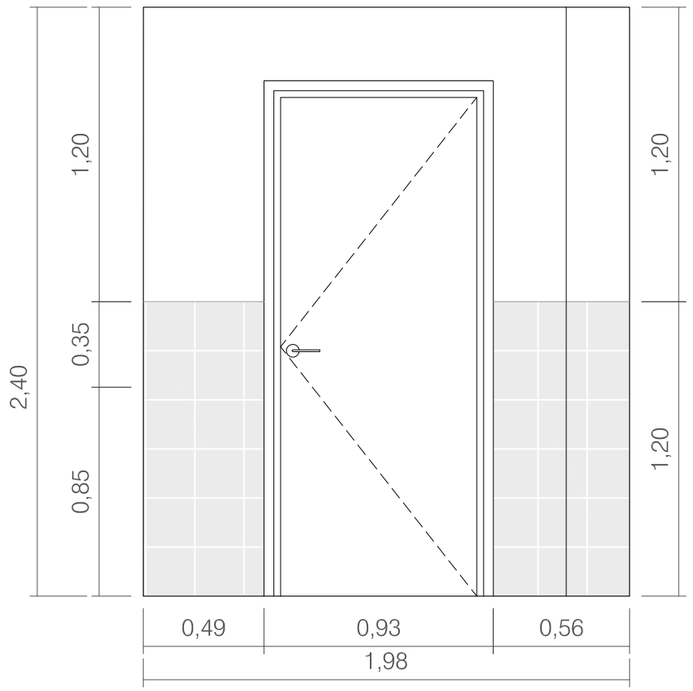

A1

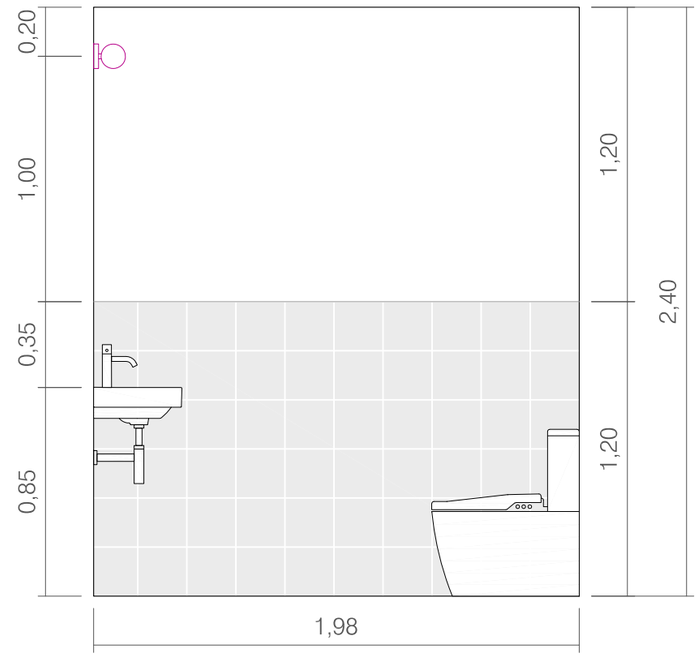

M P T A
C/Xerric 23, 08173 Sant Cugat del Vallès
telf. 620 25 91 91
info@manupages.es

Arquitecte
Manuel Pagès col: 63706

Promotor
Ajuntament de Pallejà

Projecte
DEPENDÈNCIES DE LA POLICIA LOCAL DE PALLEJÀ
Mercat Municipal de Pallejà


Fase
Proj. Bàsic i Executiu


nº **DGA30**
Detall Bany 2

data
Abril 2026

data revisió

escala
1/25 A3

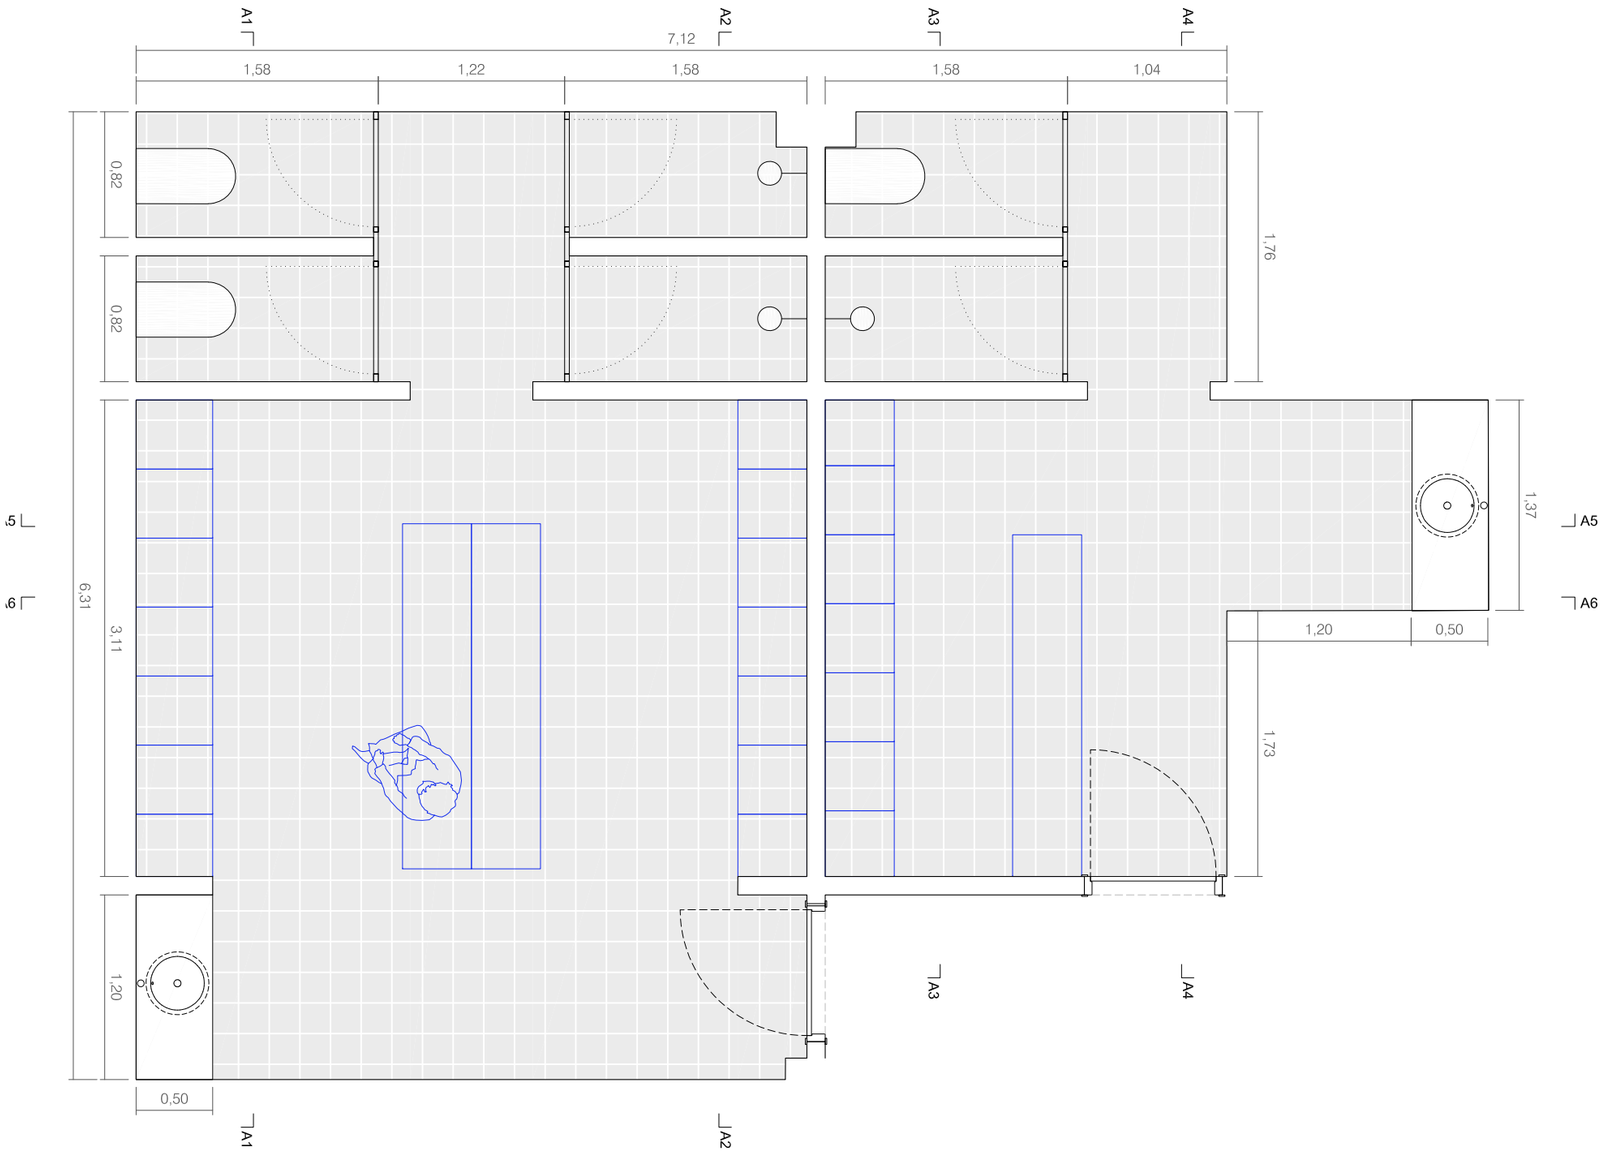

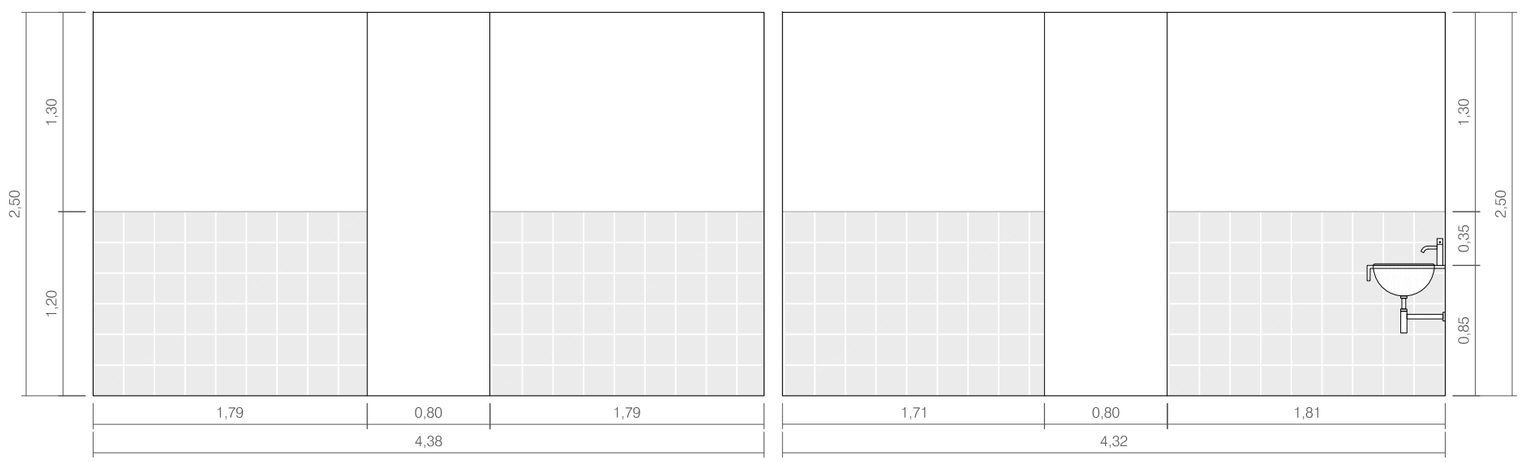

A5

M P
T A
C/Xerric 23, 08173
Sant Cugat del Vallès
tel. 620 25 91 91
info@manupages.es

Arquitecte
Manuel Pagès col: 63706

Promotor
Ajuntament de Pallejà

Projecte
DEPENDÈNCIES DE LA POLICIA LOCAL DE PALLEJÀ
Mercat Municipal de Pallejà


Fase
Proj. Bàsic i Executiu

nº **DGA31**
Detall Vestidors 1


data
Abril 2026

data revisió


escala
1/25 A3

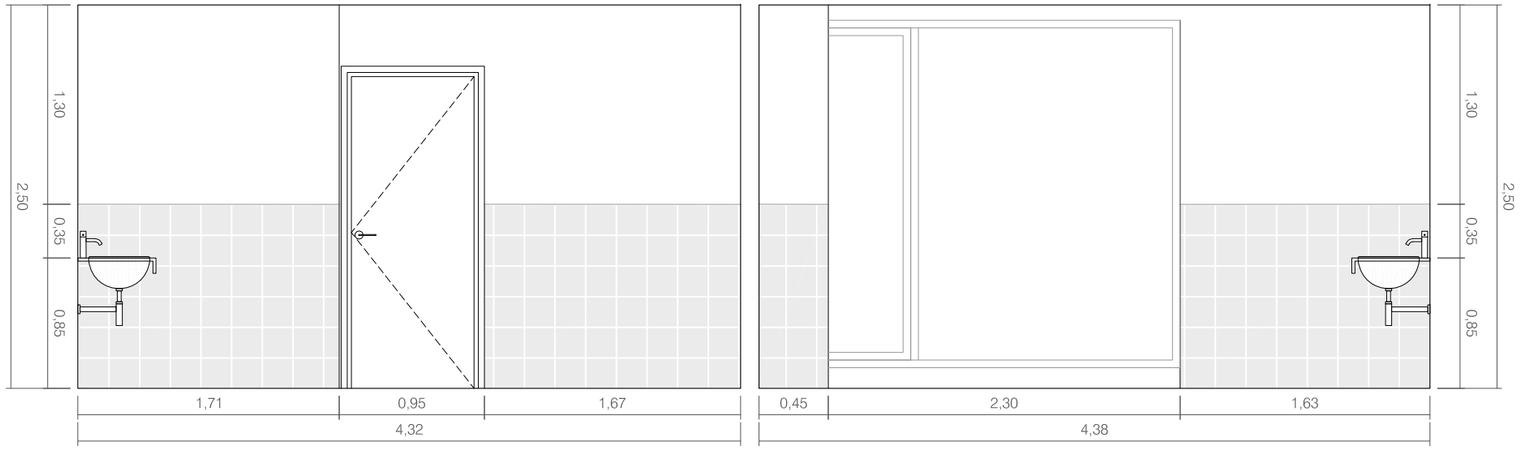


A6

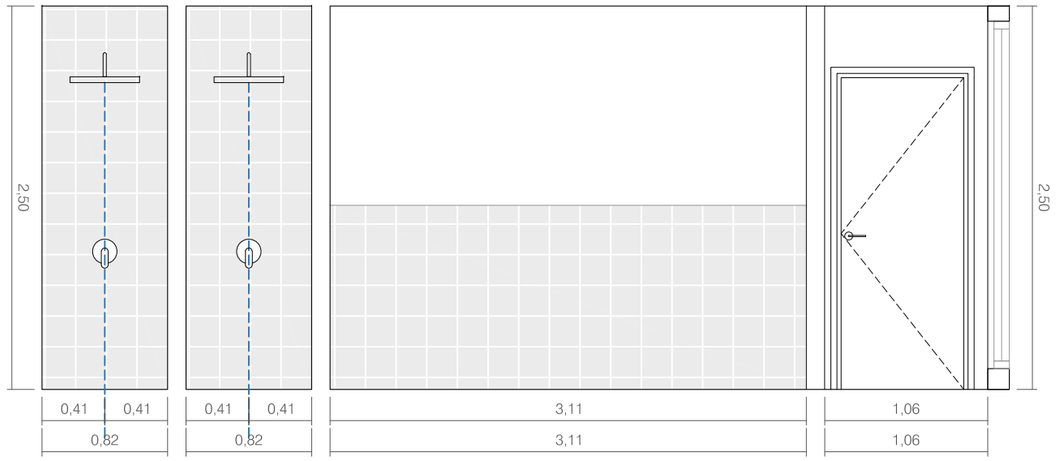


A2

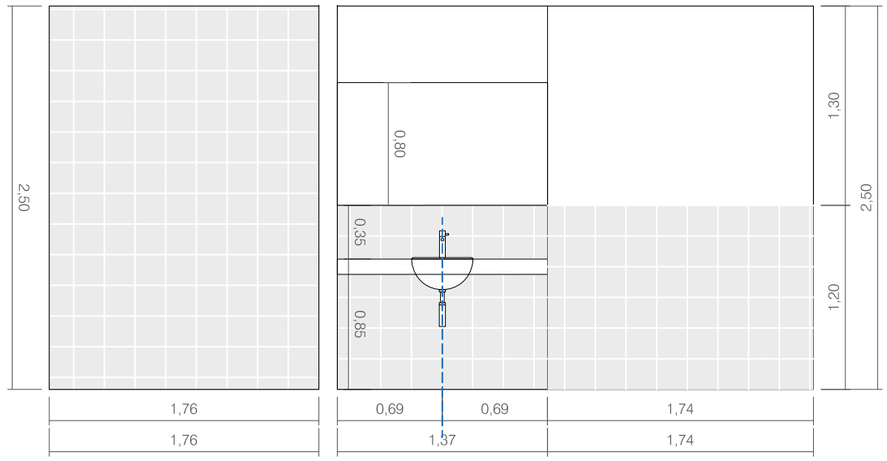

A4

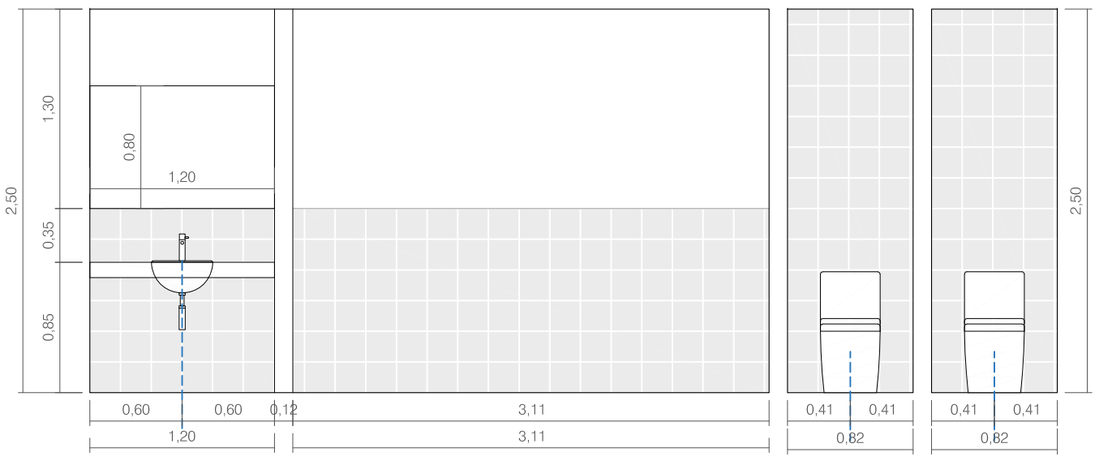

A1

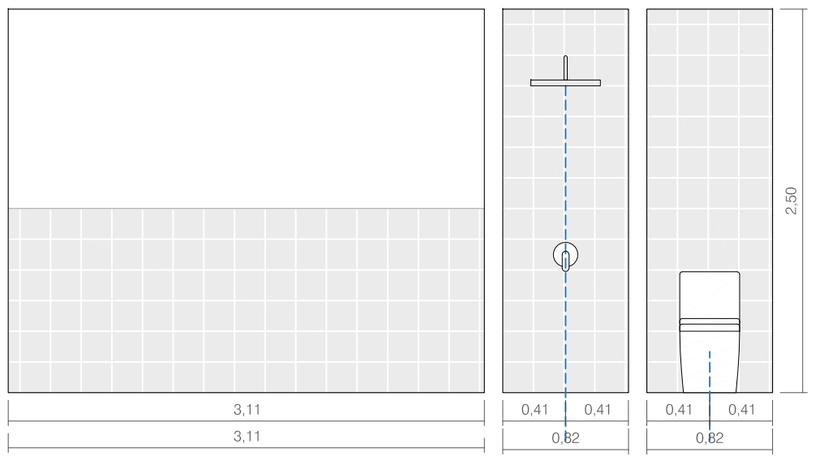

A3

M P
T A
C/Xerric 23, 08173
Sant Cugat del Vallès
telf. 620 25 91 91
info@manupages.es

Arquitecte
Manuel Pagès col: 63706

Promotor
Ajuntament de Pallejà

Projecte
DEPENDÈNCIES DE LA POLICIA LOCAL DE PALLEJÀ
Mercat Municipal de Pallejà

Fase
Proj. Bàsic i Executiu

nº **DGA32**
Detall Vestidors 2


data
Abril 2026

data revisió


escala
1/40 A3




A1

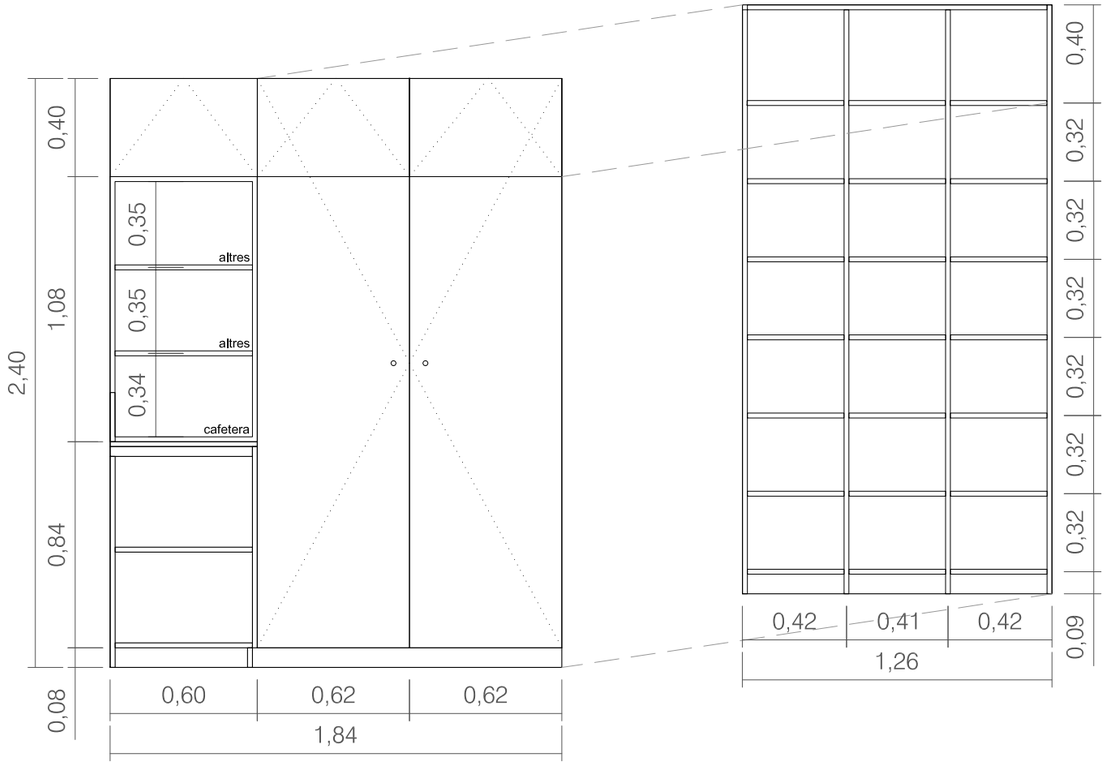

A2

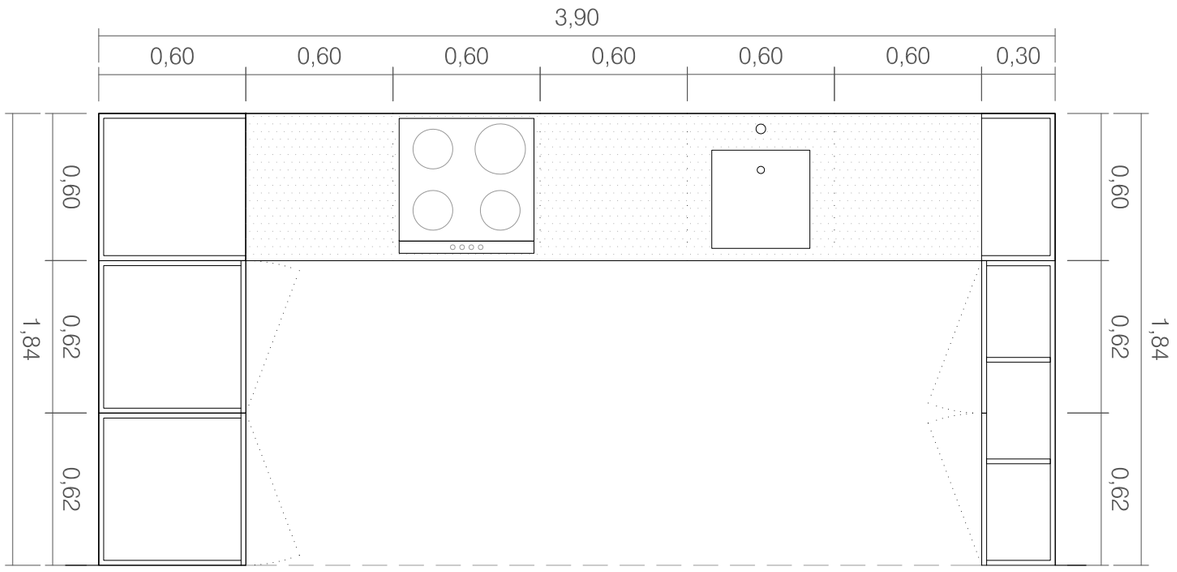

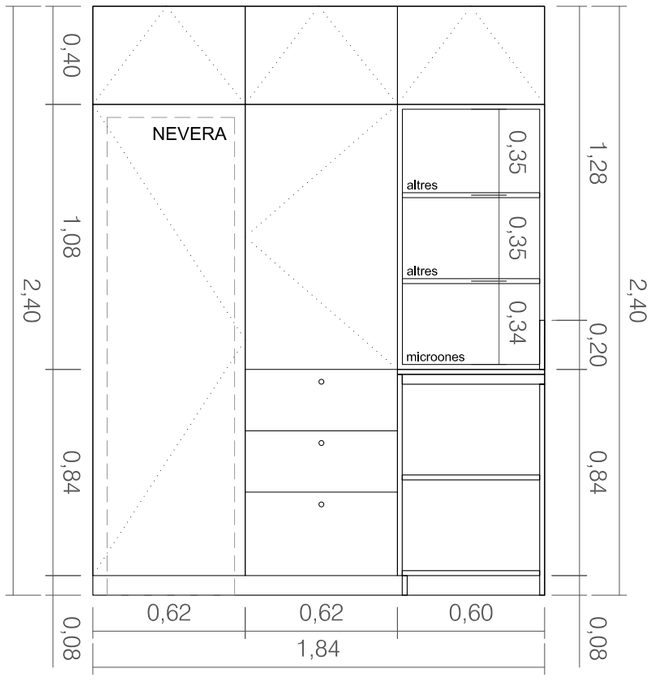

A3

CUINA

Conjunt format per moduls interiors de melamina blanca i frontals de Tauler Contraxapat de Pi Radiata sense nusos (tractat amb envernissat natural mat)

Marbre i Frontal posterior tipus Silestone de 2cm de gruix

Consta de placa d'inducció de 4 focs, campana d'extracció, pica i aixeta monomando, rentaplats i nevera integrats.

1 mòdul alt per a nevera panelada amb 2 portes (62x240x60cm)

1 mòdul alt amb calaixera inferior i 2 portes (62x240x60cm)

1 mòdul alt doble amb 4 portes i estanteries interiors (124x240x60cm)

1 mòdul superior de calaixera oberta amb 2 estanteries i 1 porta (148x60x60cm)

1 mòdul superior de calaixera oberta amb 2 estanteries i 1 porta (148x60x30cm)

4 mòduls inferiors amb porta (60x90x60cm)

1 mòdul inferior per a rentaplats integrat amb porta (60x90x60cm)

M P T A
C/Xerric 23, 08173 Sant Cugat del Vallès
telf. 620 25 91 91
info@manupages.es

Arquitecte
Manuel Pagès col: 63706

Promotor
Ajuntament de Pallejà

Projecte
DEPENDÈNCIES DE LA POLICIA LOCAL DE PALLEJÀ
Mercat Municipal de Pallejà


Fase
Proj. Bàsic i Executiu


nº **DGA33**
Detall Cuina

data
Abril 2026

data revisió

escala
1/25 A3

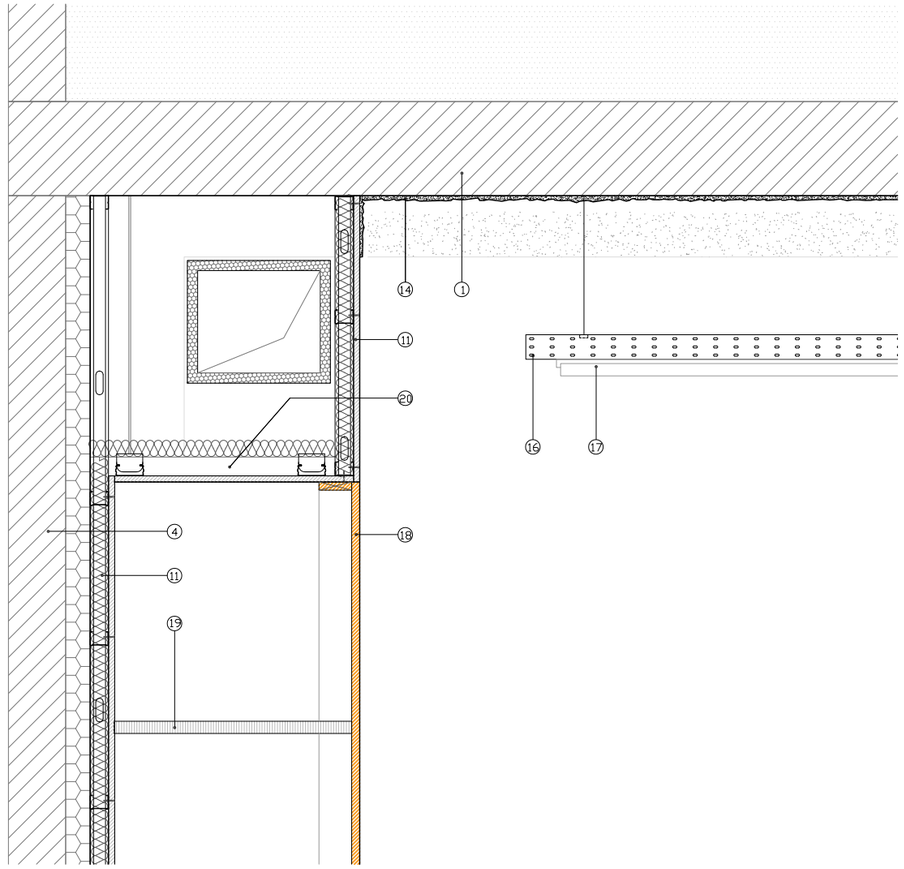

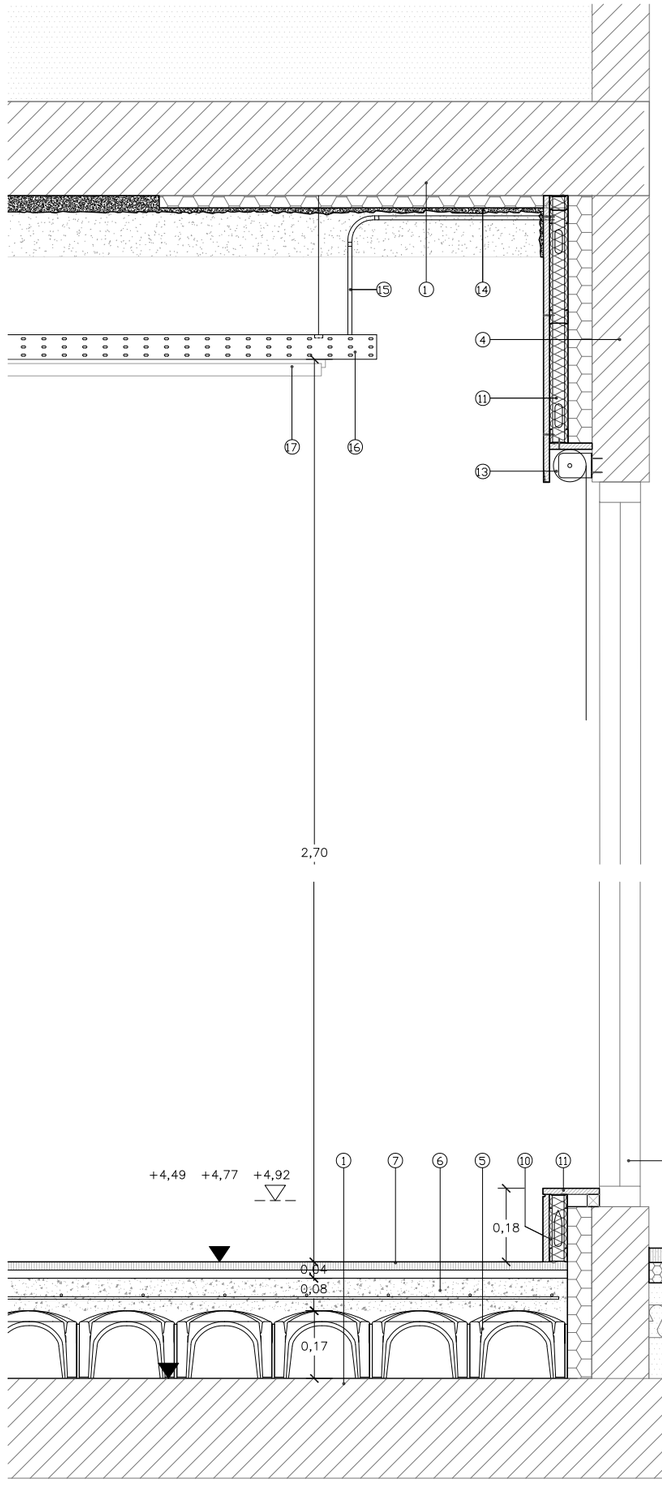

1 FORJAT EXISTENT
2 CAPA DE GRAVA EXISTENT
3 CARPINTERIA D'ALUMINI EXISTENT
4 FAÇANA EXISTENT
5 ENCOFRAT PERDUT DE PECES DE POLIPROPILENO RECICLAT h:20cm SISTEMA "CÁVITI" O SIMILAR
6 CAPA DE COMPRESSIÓ DE FORMIGÓ ARMAT e:8cm #1Ø6C/20. ACABAT FRATASSAT I APLICACIÓ DE LITI.
7 PAVIMENT DE TERRAZO BLANC
8 CONJUNT D'AÏLLAMENT E IMPERMEABILITZACIÓ EXISTENT
9 PAVIEMNT DRENANT DE PECES DE FORMIGÓ I AÏLLAMENT XPS
11 TRASDOSSAT AMB PLACA DE GUIX LAMINAT DE 15 MM SOBRE ESTRUCTURA D'ACER GALVANITZAT DE 46 MM (PER COBRIR ALÇADES SUPERIORS A 3 M). HIDRÒFUG EN ZONES HUMIDES.
12 PEÇA DE REMAT DE DM AMB VISELL DE 5mm e:2cm ACABAT PINTAT
13 ESTOR TRANSLÚCID ENROTLLABLE D'ACCIONAMENT MANUAL.
14 PROJECTAT DE MORTER DE LLANA DE ROCA BLANC e:15mm
15 TUB RÍGID DE PVC BLANC Ø20mm
16 SAFATA D'INSTALACIONS D'ACER INOX POLIT 150X60mm PERFORADA AMB SISTEMA DE SUBJECCIÓ CENTRAL
17 FLUORESCENT LED 2700k
18 PORTA DE CONTRAXAPAT DE PI RADIATA SENSE NUSOS
19 LLEIXA D'ARMARI DE TAULELL DE MELAMINA BLANCA
20 FALS SOSTRE AMB PLACA DE GUIX LAMINAT DE 15 MM SOBRE ESTRUCTURA D'ACER GALVANITZAT DE 46 MM HIDRÒFUG EN ZONES HUMIDES.
21 FALS SOSTRE AMB TAULELL CONTRAXAPAT DE PI RADIATA e:15MM ACABAT VERNISAT
22 MAMPARA SEPARADORA D'OFICINA DOBLE ENVIDRIAMENT 3+3 / 4+4 I CORTINA APILABLE AL INTERIOR
23 PORTA DE DM PER PINTAR SENSE TAPETES
24 PAVIMENT TÈCNIC CERÀMIC

M P
T A
C/Xerric 23, 08173
Sant Cugat del Vallès
telf. 620 25 91 91
Info@manupages.es

Arquitecte
Manuel Pagès col: 63706

Promotor
Ajuntament de Pallejà

Projecte
DEPENDÈNCIES DE LA POLICIA LOCAL DE PALLEJÀ
Mercat Municipal de Pallejà


Fase
Proj. Bàsic i Executiu

nº **DGA34**
Detalls

data
Abril 2026

data revisió

escala
1/50 A3

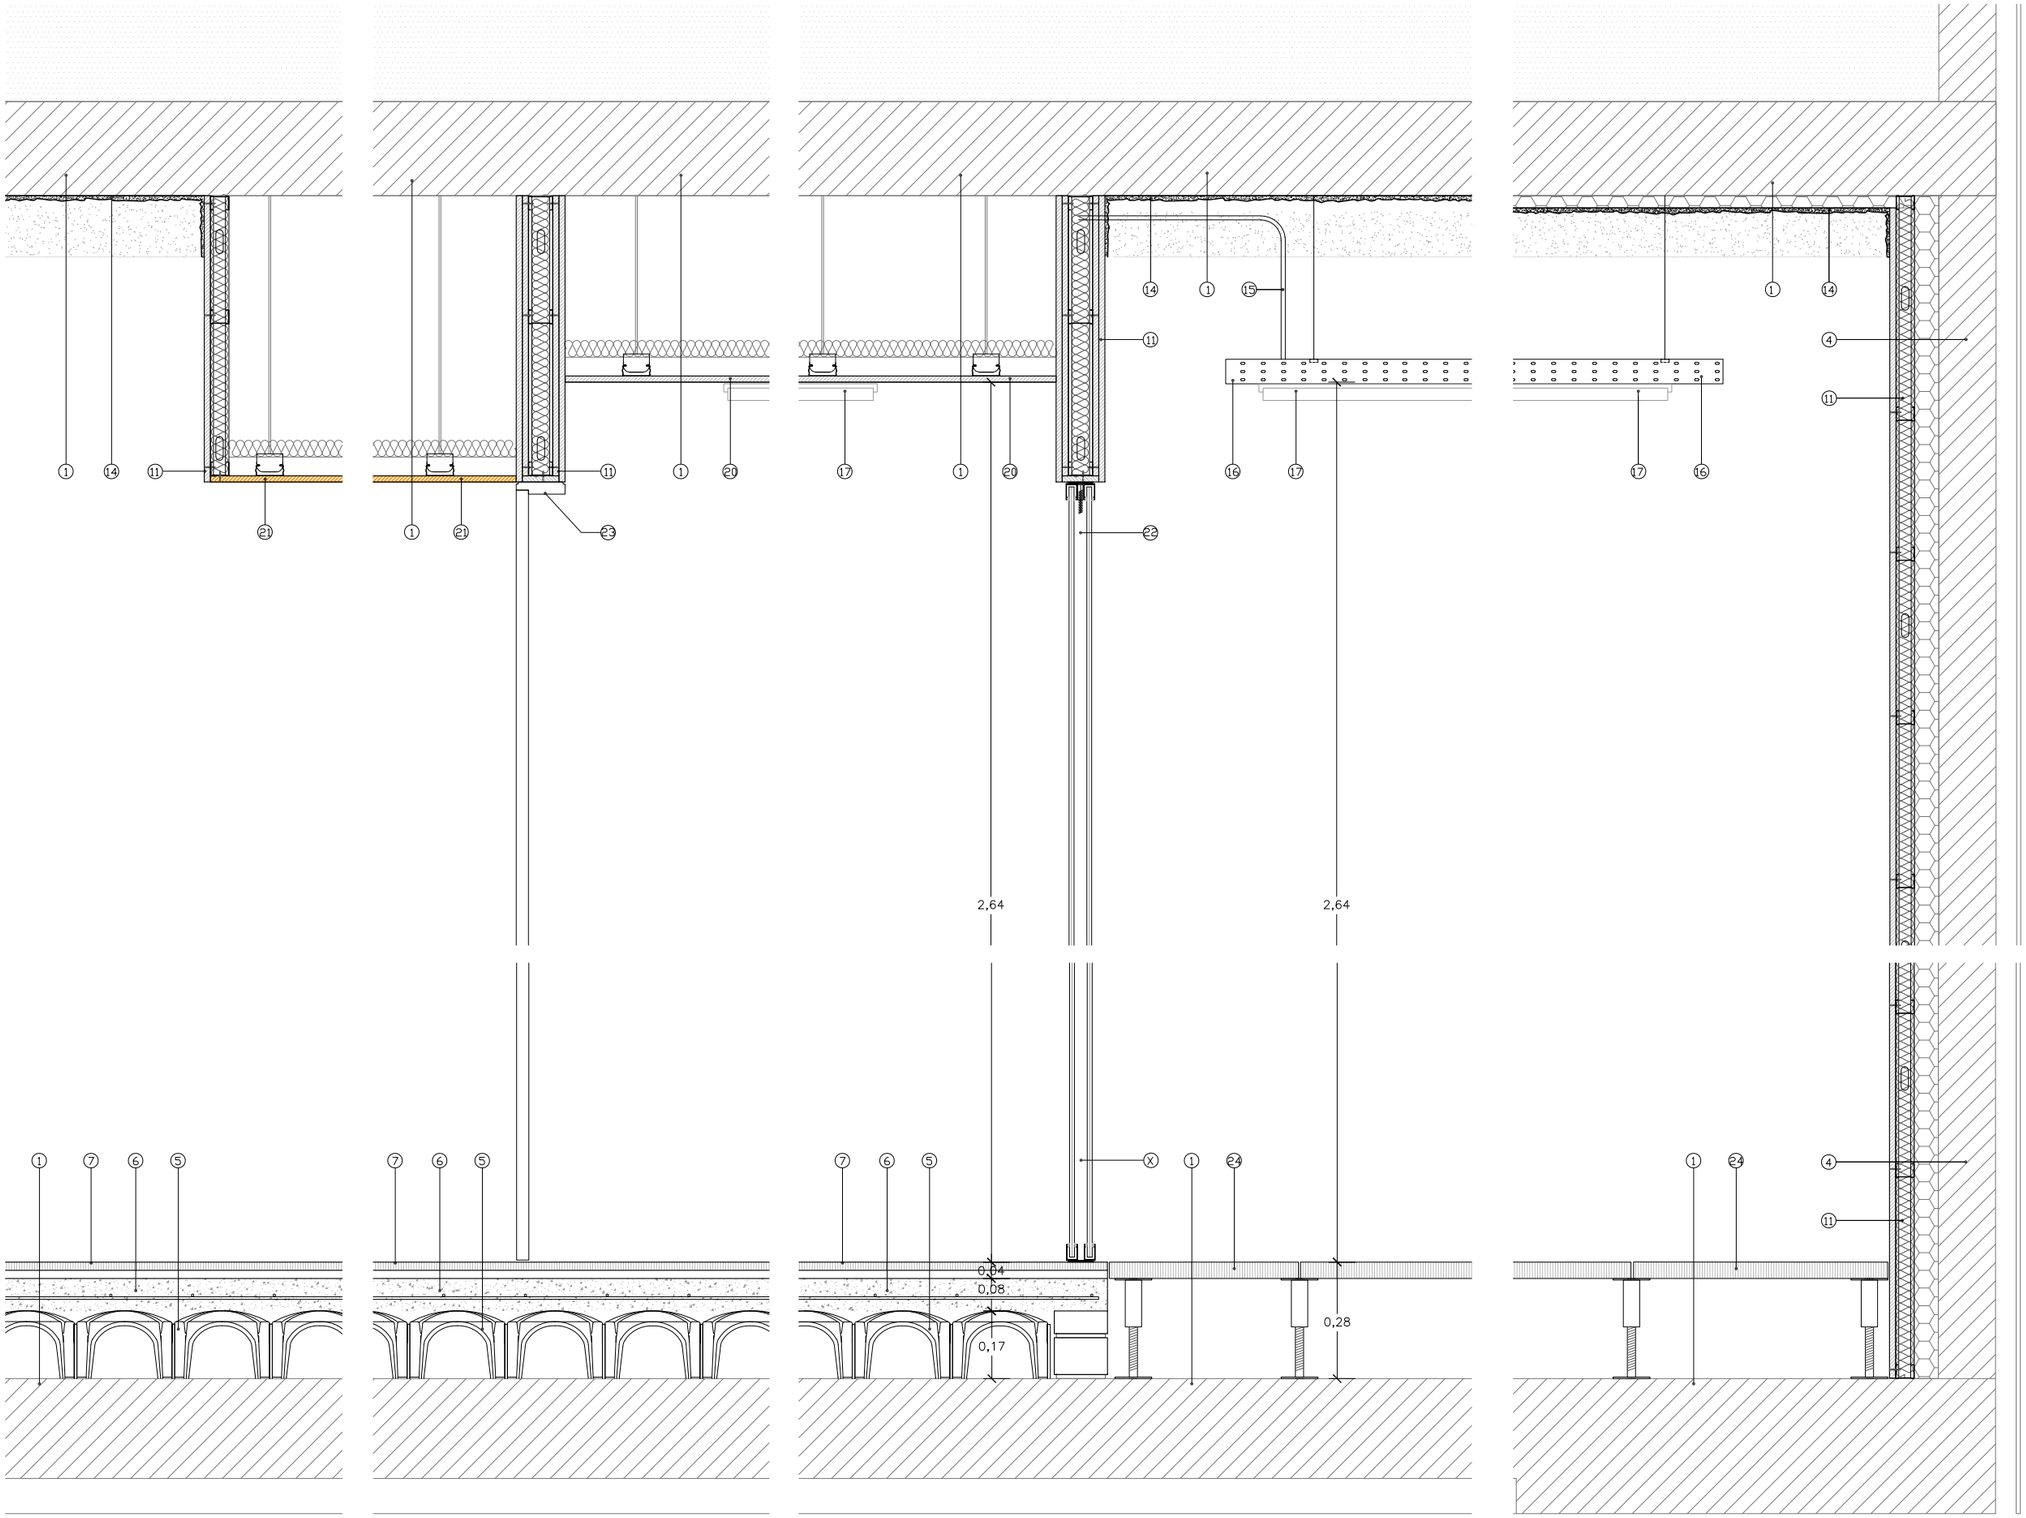

1 FORJAT EXISTENT
2 CAPA DE GRAVA EXISTENT
3 CARPINTERIA D'ALUMINI EXISTENT
4 FAÇANA EXISTENT
5 ENCOFRAT PERDUT DE PECES DE POLIPROPILENO RECICLAT h:20cm SISTEMA "CÁVITI" O SIMILAR
6 CAPA DE COMPRESSIÓ DE FORMIGÓ ARMAT e:8cm #1Ø6C/20. ACABAT FRATASSAT I APLICACIÓ DE LITI.
7 PAVIMENT DE TERRAZO BLANC
8 CONJUNT D'AÏLLAMENT E IMPERMEABILITZACIÓ EXISTENT
9 PAVIEMNT DRENANT DE PECES DE FORMIGÓ I AÏLLAMENT XPS
11 TRASDOSSAT AMB PLACA DE GUIX LAMINAT DE 15 MM SOBRE ESTRUCTURA D'ACER GALVANITZAT DE 46 MM (PER COBRIR ALÇADES SUPERIORS A 3 M). HIDRÒFUG EN ZONES HUMIDES.
12 PEÇA DE REMAT DE DM AMB VISELL DE 5mm e:2cm ACABAT PINTAT
13 ESTOR TRANSLÚCID ENROTLLABLE D'ACCIONAMENT MANUAL.
14 PROJECTAT DE MORTER DE LLANA DE ROCA BLANC e:15mm
15 TUB RÍGID DE PVC BLANC Ø20mm
16 SAFATA D'INSTALACIONS D'ACER INOX POLIT 150X60mm PERFORADA AMB SISTEMA DE SUBJECCIÓ CENTRAL
17 FLUORESCENT LED 2700k
18 PORTA DE CONTRAXAPAT DE PI RADIATA SENSE NUSOS
19 LLEIXA D'ARMARI DE TAULELL DE MELAMINA BLANCA
20 FALS SOSTRE AMB PLACA DE GUIX LAMINAT DE 15 MM SOBRE ESTRUCTURA D'ACER GALVANITZAT DE 46 MM HIDRÒFUG EN ZONES HUMIDES.
21 FALS SOSTRE AMB TAULELL CONTRAXAPAT DE PI RADIATA e:15MM ACABAT VERNISAT
22 MAMPARA SEPARADORA D'OFICINA DOBLE ENVIDRIAMENT 3+3 / 4+4 I CORTINA APILABLE AL INTERIOR
23 PORTA DE DM PER PINTAR SENSE TAPETES
24 PAVIMENT TÈCNIC CERÀMIC

M P T Δ
C/Xerric 23, 08173 Sant Cugat del Vallès
telf. 620 25 91 91
Info@manupages.es

Arquitecte
Manuel Pagès col: 63706

Promotor
Ajuntament de Pallejà

Projecte
DEPENDÈNCIES DE LA POLICIA LOCAL DE PALLEJÀ
Mercat Municipal de Pallejà

Fase
Proj. Bàsic i Executiu

nº **DGA35**
Detalls 2

data
Abril 2026

data revisió

escala
1/50 A3





M P T A
C/Xerric 23, 08173 Sant Cugat del Vallès
telf. 620 25 91 91
Info@manupages.es

Arquitecte
Manuel Pagès col: 63706

Promotor
Ajuntament de Pallejà

Projecte
DEPENDÈNCIES DE LA POLICIA LOCAL DE PALLEJÀ
Mercat Municipal de Pallejà

Fase
Proj. Bàsic i Executiu

nº **DGA36**
Imatge

data
Abril 2026

data revisió

escala



M P T Δ
C/Xerric 23, 08173
Sant Cugat del Vallès
telf. 620 25 91 91
info@manupages.es

Arquitecte
Manuel Pagès col: 63706

Promotor
Ajuntament de Pallejà

Projecte
DEPENDÈNCIES DE LA POLICIA LOCAL DE PALLEJÀ
Mercat Municipal de Pallejà


Fase
Proj. Bàsic i Executiu

nº **DGA37**
Imatge

data
Abril 2026

data revisió

escala

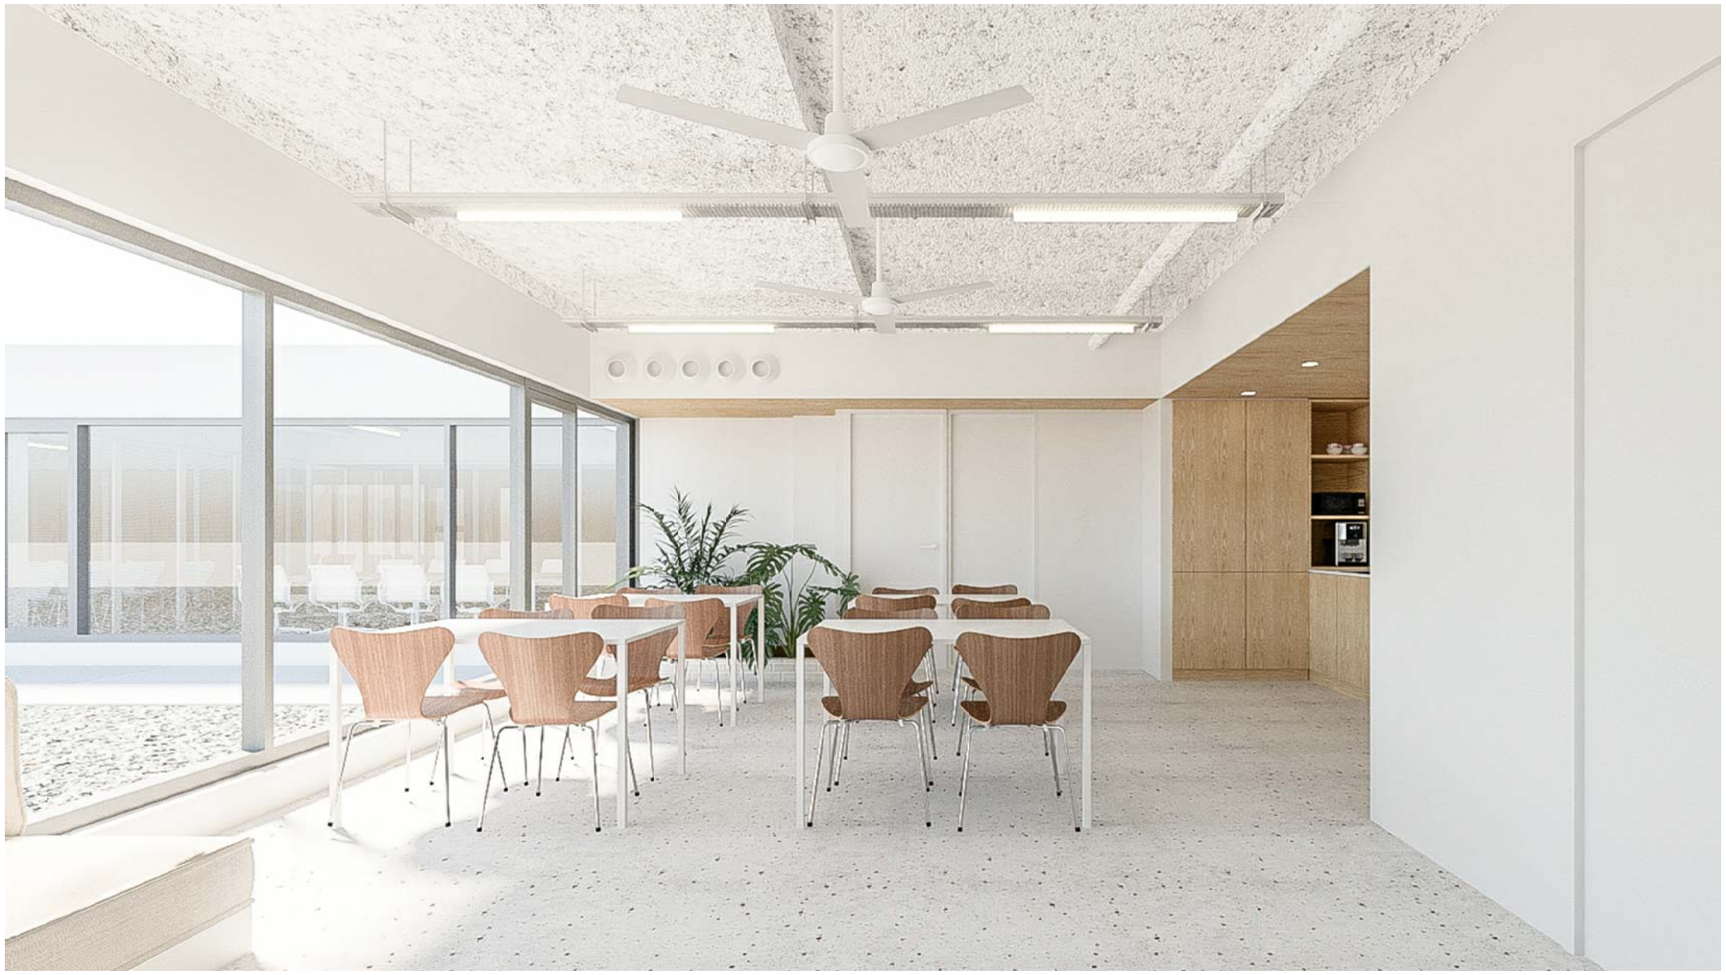

M P
T A

C/Xerric 23. 08173
Sant Cugat del Vallès
telf. 620 25 91 91
info@manupages.es

Arquitecte

Manuel Pagès col: 63706

Promotor

Ajuntament de Pallejà

Projecte

DEPENDÈNCIES DE LA POLICIA LOCAL DE PALLEJÀ

Mercat Municipal de Pallejà

Fase

Proj. Bàsic i Executiu

nº **DGA38**

Imatge

data

Abril 2026

data revisió

escala



M P
T A

C/Xerric 23, 08173
Sant Cugat del Vallès
telf. 620 25 91 91
info@manupages.es

Arquitecte

Manuel Pagès col: 63706

Promotor

Ajuntament de Pallejà

Projecte

DEPENDÈNCIES DE LA POLICIA LOCAL DE PALLEJÀ

Mercat Municipal de Pallejà

Fase

Proj. Bàsic i Executiu

nº **DGA39**

Imatge

data

Abril 2026

data revisió

escala



M P T A
C/Xerric 23, 08173
Sant Cugat del Vallès
telf. 620 25 91 91
info@manupages.es

Arquitecte
Manuel Pagès col: 63706

Promotor
Ajuntament de Pallejà

Projecte
DEPENDÈNCIES DE LA POLICIA LOCAL DE PALLEJÀ
Mercat Municipal de Pallejà

Fase
Proj. Bàsic i Executiu

nº **DGA40**
Imatge

data
Abril 2026

data revisió

escala



M P
T A

C/Xerric 23, 08173
Sant Cugat del Vallès
telf. 620 25 91 91
Info@manupages.es

Arquitecte

Manuel Pagès col: 63706

Promotor

Ajuntament de Pallejà

Projecte

DEPENDÈNCIES DE LA POLICIA LOCAL DE PALLEJÀ

Mercat Municipal de Pallejà

Fase

Proj. Bàsic i Executiu

nº **DGA41**

Imatge

data

Abril 2026

data revisió

escala



M P
T Δ
C/Xerric 23, 08173
Sant Cugat del Vallès
telf. 620 25 91 91
info@manupages.es

Arquitecte
Manuel Pagès col: 63706

Promotor
Ajuntament de Pallejà

Projecte
DEPENDÈNCIES DE LA POLICIA LOCAL DE PALLEJÀ
Mercat Municipal de Pallejà


Fase
Proj. Bàsic i Executiu

nº **DGA42**
Imatge

data
Abril 2026

data revisió

escala

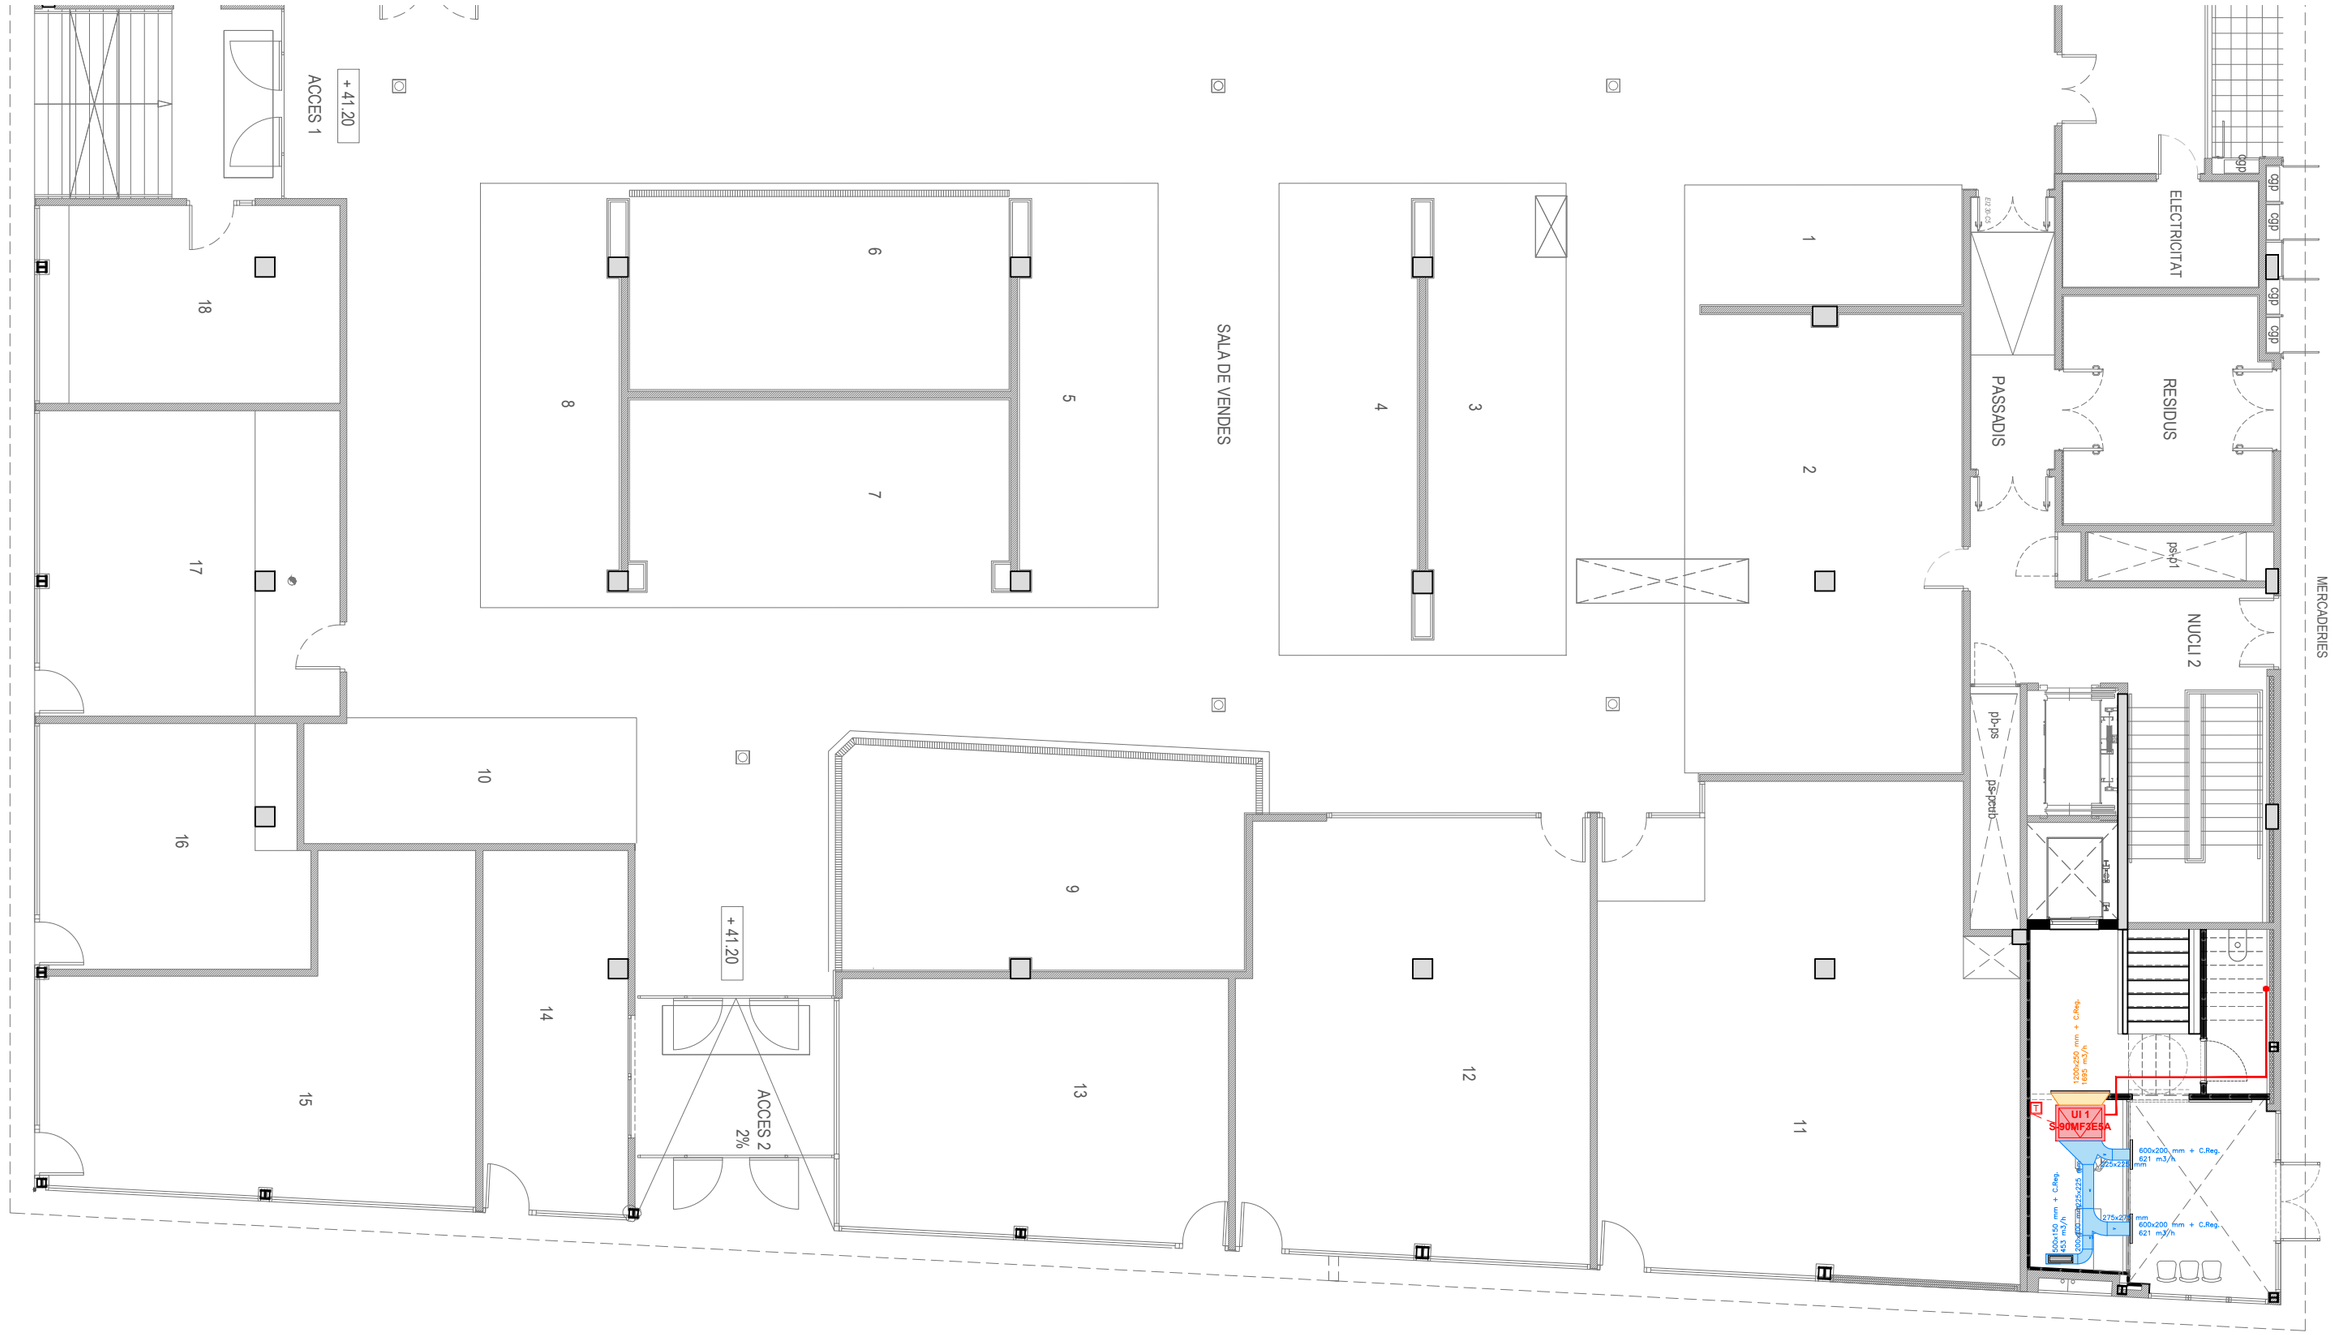

LLEGENDA CLIMATITZACIÓ

- Conducte impulsió
- Conducte extracció
- Unitat interior tipus Conducte PANASONIC o equivalent
- Unitat exterior 1x1 PANASONIC o equivalent
- Termostat
- Unitat interior tipus SPLIT PANASONIC o equivalent
- Unitat exterior VRF PANASONIC o equivalent

	Estiu	Hivern	UI - Unitat interior	UE - Unitat exterior
PB Recepció	7,64kW	5,88kW	UI 1: S-90MF3E5A	U-14ME2E8
PA Atenció	10,42kW	9,66kW	UI 2: S-140MF3E5A	
PA Office	10,61kW	9,19kW	UI 3: S-140MF3E5A	
PA Sala reunions	4,31kW	3,20kW	UI 4: S-56MF3E5A	
PA Sala polivalent	15,70kW	9,66kW	UI 5: S-224ME2E5	U-10ME2E8
PA Vestidor femení	2,31kW	1,10kW	UI 6: S-28MK2E5B	
PA Vestidor Masculí	3,81kW	2,13kW	UI 7: S-45MK2E5B	
PA Espai Rack			UI 8: CS-Z25YKEA	CU-Z25YKEA

NOTES CLIMATITZACIÓ	
NOTA 1	LES CANONADES D'AIRE CONDICIONAT ES RALITZARAN AMB COURE PER INSTAL·LACIONS FRIGORÍFIQUES. S'HAURAN D'AÏLLAR TOTA LA LÍNIA FRIGORÍFICA AMB AÏLLAMENT ARMAFLEX AMB GRUIXOS SEGONS RITE, DE 15mm PER INTERIOR I 20mm PER L'EXTERIOR
NOTA 2	LES LÍNIES FRIGORÍFIQUES QUE DISCORREN PER L'EXTERIOR S'HAURAN DE DISPOSAR EN CANAL METÀL·LICA AMB TAPA. I AL SORTIR DE LA CANAL L'AÏLLAMENT ES RECOBRIRÀ AMB XAPA D'ALUMINI.
NOTA 3	EN LES UNITATS INTERIORS S'HAURÀ DE PODER REGISTRAR EL FILTRE FÀCILMENT.
NOTA 4	LES UNITATS EXTERIORS I INTERIORS ANIRAN SUSPESES DE MOLLES ANTIVIBRATORIES.
NOTA 5	ELS RECORREGUTS DE LES CANONADES CONTINUARAN TRAÇATS RECTES, PARAL·LELS I PERPENDICULARS A PARAMENTS.
NOTA 6	ES COMPROVARÁ LA LONGITUD MÀXIMA ENTRE LA UNITAT INTERIOR I EXTERIOR.
NOTA 7	ABANS DE CARREGAR AMB GAS REFRIGERANT LES CANONADES FRIGORÍFIQUES ES REALITZARÀ UNA NETEJA DE LES CANONADES I UNA PROVA D'ESTANQUITAT AMB NITROGEN. ES REALITZARÀ LA CÀRREGA DE GAS AMB EL VOLUM ESPECIFICAT PEL SAT.

GRUIXOS MÍNIMS DE L'AÏLLAMENT (mm) DE TUBS I ACCESORIS

	Interior edificis			Exterior edificis		
	Diàmetre exterior (mm)	Tª màxima del fluid (ºC) 40...60	>60...100	Diàmetre exterior (mm)	Tª màxima del fluid (ºC) 40...60	>60...100
Fluids calents	D ≤ 35	25	25	D ≤ 35	35	25
	35 ≤ D ≤ 60	30	30	35 ≤ D ≤ 60	40	40
	60 ≤ D ≤ 90	30	30	60 ≤ D ≤ 90	40	40
	90 ≤ D ≤ 140	30	40	90 ≤ D ≤ 140	40	50
	140 < D	35	40	140 < D	45	50

	Interior edificis			Exterior edificis		
	Diàmetre exterior (mm)	Tª màxima del fluid (ºC) >-10...0	>0...10	Diàmetre exterior (mm)	Tª màxima del fluid (ºC) >-10...0	>0...10
Fluids freds	D ≤ 35	30	25	D ≤ 35	50	40
	35 ≤ D ≤ 60	40	30	35 ≤ D ≤ 60	60	50
	60 ≤ D ≤ 90	40	40	60 ≤ D ≤ 90	60	50
	90 ≤ D ≤ 140	50	40	90 ≤ D ≤ 140	70	60
	140 < D	50	40	140 < D	70	60

NOTA: Totes les mides i posició d'elements es replantejaran en obra i hauran de ser aprovades per DO arquitectura i instal·lacions

M P T Δ
C/Xerric 23, 08173 Sant Cugat del Vallès
telf. 620 25 91 91
info@manupages.es

Arquitecte
Manuel Pagès col: 63706

Promotor
Ajuntament de Pallejà

Projecte
DEPENDÈNCIES DE LA POLICIA LOCAL DE PALLEJÀ
Mercat Municipal de Pallejà


Fase
Proj. Bàsic i Executiu

nº **DGI01**
Climatització - Planta Baixa

data
Abril 2026

data revisió

escala
1/125 A3

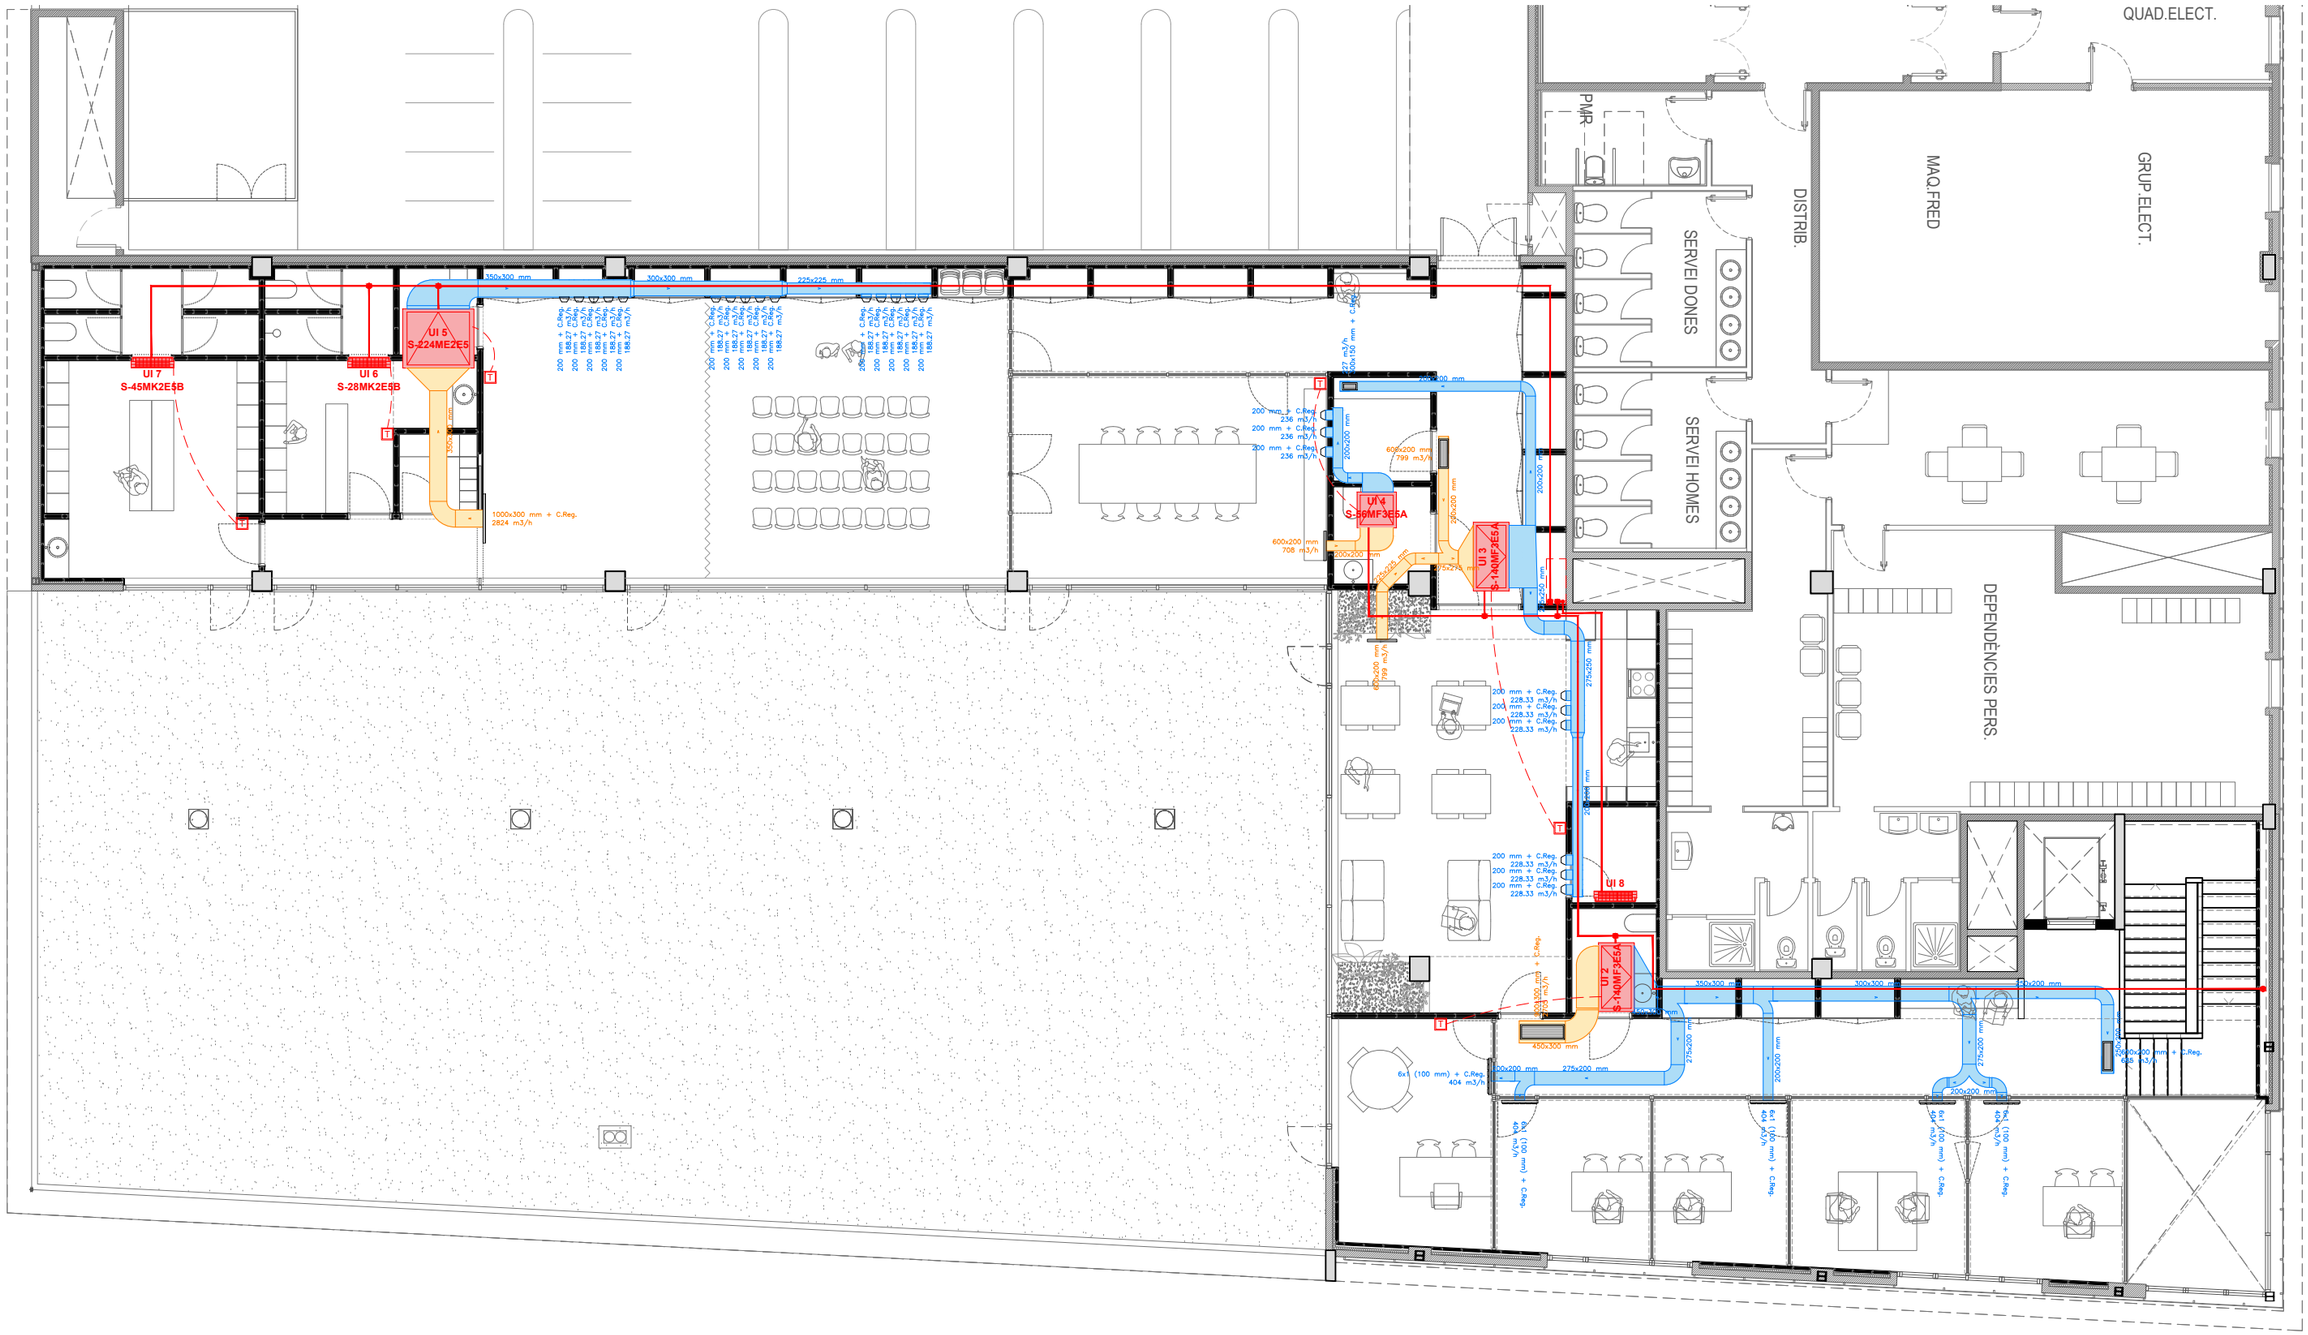

LLEGENDA CLIMATITZACIÓ

- Conducte impulsió
- Conducte extracció
- Unitat interior tipus Conducte PANASONIC o equivalent
- Unitat exterior 1x1 PANASONIC o equivalent
- Termostat
- Unitat interior tipus SPLIT PANASONIC o equivalent
- Unitat exterior VRF PANASONIC o equivalent

		Estiu	Hivern	UI - Unitat interior	UE - Unitat exterior
PB	Recepció	7,64kW	5,88kW	UI 1: S-90MF3E5A	U-14ME2E8
PA	Atenció	10,42kW	9,66kW	UI 2: S-140MF3E5A	
PA	Office	10,61kW	9,19kW	UI 3: S-140MF3E5A	
PA	Sala reunions	4,31kW	3,20kW	UI 4: S-56MF3E5A	
PA	Sala polivalent	15,70kW	9,66kW	UI 5: S-224ME2E5	U-10ME2E8
PA	Vestidor femení	2,31kW	1,10kW	UI 6: S-28MK2E5B	
PA	Vestidor Masculí	3,81kW	2,13kW	UI 7: S-45MK2E5B	
PA	Espai Rack			UI 8: CS-Z25YKEA	CU-Z25YKEA

NOTES CLIMATITZACIÓ	
NOTA 1	LES CANONADES D'AIRE CONDICIONAT ES RALITZARAN AMB COURE PER INSTAL·LACIONS FRIGORÍFIQUES. S'HAURAN D'AÏLLAR TOTA LA LÍNIA FRIGORÍFICA AMB AÏLLAMENT ARMAFLEX AMB GRUIXOS SEGONS RITE, DE 15mm PER INTERIOR I 20mm PER L'EXTERIOR
NOTA 2	LES LÍNIES FRIGORÍFIQUES QUE DISCORREN PER L'EXTERIOR S'HAURAN DE DISPOSAR EN CANAL METÀL·LICA AMB TAPA. I AL SORTIR DE LA CANAL L'AÏLLAMENT ES RECOBRIRÀ AMB XAPA D'ALUMINI.
NOTA 3	EN LES UNITATS INTERIORS S'HAURÀ DE PODER REGISTRAR EL FILTRE FÀCILMENT.
NOTA 4	LES UNITATS EXTERIORS I INTERIORS ANIRAN SUSPESES DE MOLLES ANTIVIBRATORIES.
NOTA 5	ELS RECORREGUTS DE LES CANONADES CONTINUARAN TRAÇATS RECTES, PARAL·LELS I PERPENDICULARS A PARAMENTS.
NOTA 6	ES COMPROVARÀ LA LONGITUD MÀXIMA ENTRE LA UNITAT INTERIOR I EXTERIOR.
NOTA 7	ABANS DE CARREGAR AMB GAS REFRIGERANT LES CANONADES FRIGORÍFIQUES ES REALITZARÀ UNA NETEJA DE LES CANONADES I UNA PROVA D'ESTANQUITAT AMB NITROGEN. ES REALITZARÀ LA CÀRREGA DE GAS AMB EL VOLUM ESPECIFICAT PEL SAT.

GRUIXOS MÍNIMS DE L'AÏLLAMENT (mm) DE TUBS I ACCESORIS

	Interior edificis		Exterior edificis	
Fluids calents	Diàmetre exterior (mm)	Tª màxima del fluid (ºC) 40...60	Diàmetre exterior (mm)	Tª màxima del fluid (ºC) 40...60
	D ≤ 35	25	D ≤ 35	35
	35 ≤ D ≤ 60	30	35 ≤ D ≤ 60	40
	60 ≤ D ≤ 90	30	60 ≤ D ≤ 90	40
	90 ≤ D ≤ 140	30	90 ≤ D ≤ 140	40
	140 < D	35	140 < D	45

	Interior edificis		Exterior edificis	
Fluids freds	Diàmetre exterior (mm)	Tª màxima del fluid (ºC) >-10...0	Diàmetre exterior (mm)	Tª màxima del fluid (ºC) >-10...0
	D ≤ 35	30	D ≤ 35	50
	35 ≤ D ≤ 60	40	35 ≤ D ≤ 60	60
	60 ≤ D ≤ 90	40	60 ≤ D ≤ 90	60
	90 ≤ D ≤ 140	50	90 ≤ D ≤ 140	70
	140 < D	50	140 < D	70

NOTA: Totes les mides i posició d'elements es replantejaran en obra i hauran de ser aprovades per DO arquitectura i instal·lacions

M P T Δ
C/Xerric 23, 08173 Sant Cugat del Vallès
telf. 620 25 91 91
info@manupages.es

Arquitecte
Manuel Pagès col: 63706

Promotor
Ajuntament de Pallejà

Projecte
DEPENDÈNCIES DE LA POLICIA LOCAL DE PALLEJÀ
Mercat Municipal de Pallejà


Fase
Proj. Bàsic i Executiu

nº **DGI02**
Climatització - Planta Altell

data
Abril 2026

data revisió

escala
1/125 A3

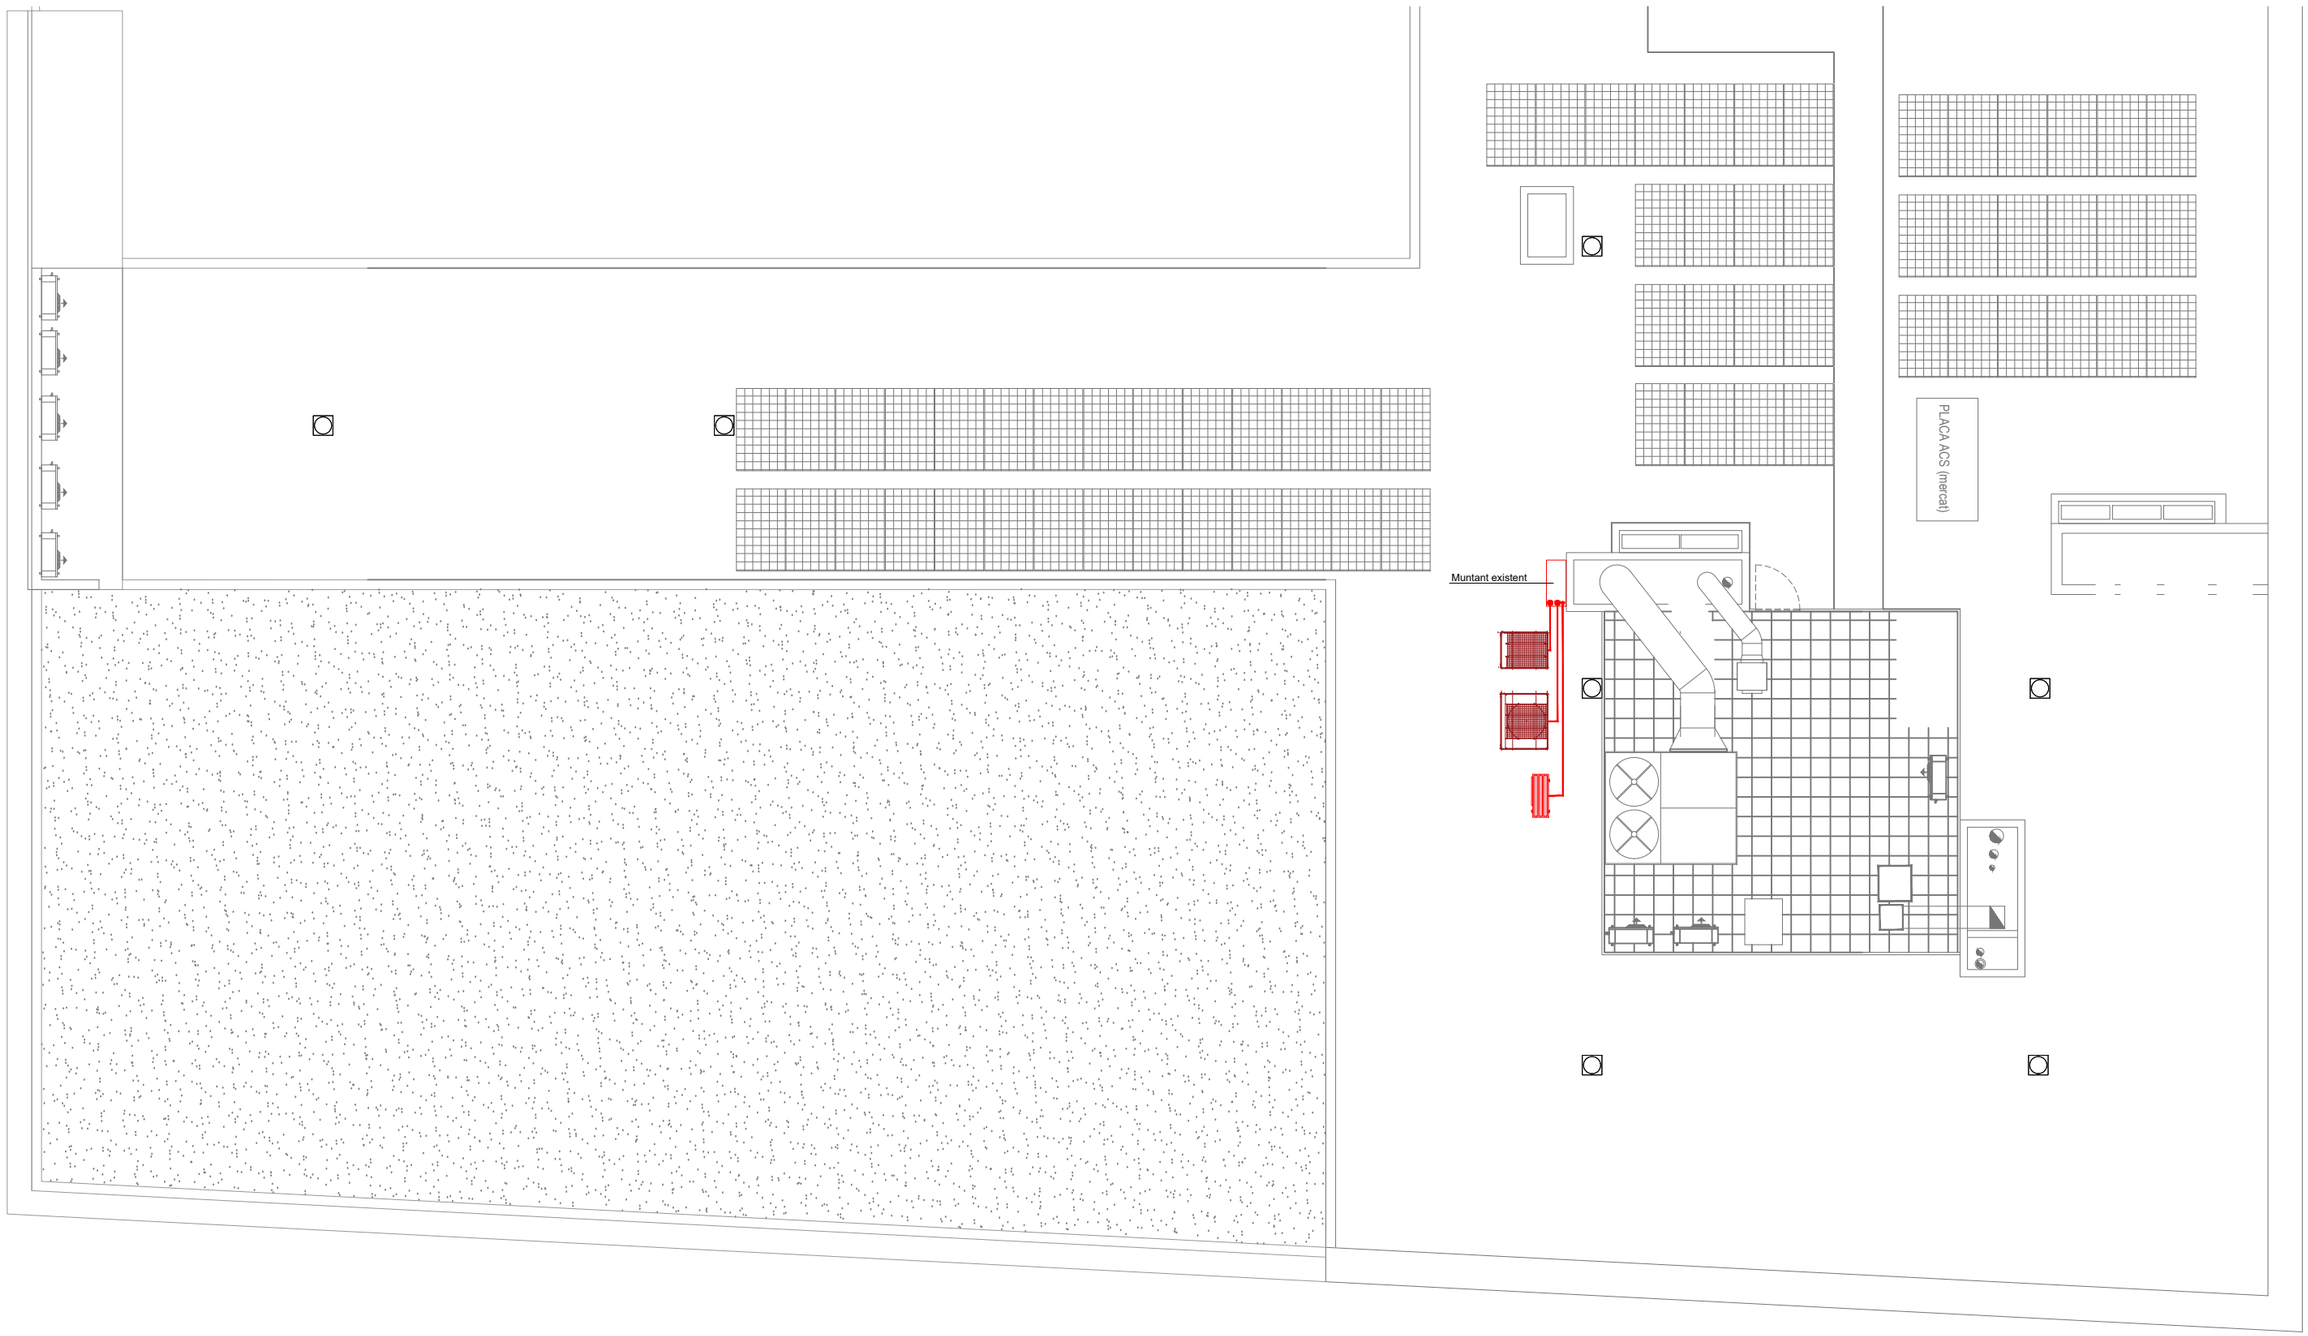

LLEGENDA CLIMATITZACIÓ

- Conducte impulsió
- Conducte extracció
- Unitat interior tipus Conducte PANASONIC o equivalent
- Unitat exterior 1x1 PANASONIC o equivalent
- Termostat
- Unitat interior tipus SPLIT PANASONIC o equivalent
- Unitat exterior VRF PANASONIC o equivalent

		Estiu	Hivern	UI - Unitat interior	UE - Unitat exterior
PB	Recepció	7,64kW	5,88kW	UI 1: S-90MF3E5A	U-14ME2E8
PA	Atenció	10,42kW	9,66kW	UI 2: S-140MF3E5A	
PA	Office	10,61kW	9,19kW	UI 3: S-140MF3E5A	
PA	Sala reunions	4,31kW	3,20kW	UI 4: S-56MF3E5A	
PA	Sala polivalent	15,70kW	9,66kW	UI 5: S-224ME2E5	U-10ME2E8
PA	Vestidor femení	2,31kW	1,10kW	UI 6: S-28MK2E5B	
PA	Vestidor Masculí	3,81kW	2,13kW	UI 7: S-45MK2E5B	
PA	Espai Rack			UI 8: CS-Z25YKEA	CU-Z25YKEA

NOTES CLIMATITZACIÓ	
NOTA 1	LES CANONADES D'AIRE CONDICIONAT ES RALITZARAN AMB COURE PER INSTAL·LACIONS FRIGORÍFIQUES. S'HAURAN D'AÏLLAR TOTA LA LÍNIA FRIGORÍFICA AMB AÏLLAMENT ARMAFLEX AMB GRUIXOS SEGONS RITE, DE 15mm PER INTERIOR I 20mm PER L'EXTERIOR
NOTA 2	LES LÍNIES FRIGORÍFIQUES QUE DISCORREN PER L'EXTERIOR S'HAURAN DE DISPOSAR EN CANAL METÀL·LICA AMB TAPA. I AL SORTIR DE LA CANAL L'AÏLLAMENT ES RECOBRIRÀ AMB XAPA D'ALUMINI.
NOTA 3	EN LES UNITATS INTERIORS S'HAURÀ DE PODER REGISTRAR EL FILTRE FÀCILMENT.
NOTA 4	LES UNITATS EXTERIORS I INTERIORS ANIRAN SUSPESES DE MOLLES ANTIVIBRATORIES.
NOTA 5	ELS RECORREGUTS DE LES CANONADES CONTINUARAN TRAÇATS RECTES, PARAL·LELS I PERPENDICULARS A PARAMENTS.
NOTA 6	ES COMPROVARÁ LA LONGITUD MÀXIMA ENTRE LA UNITAT INTERIOR I EXTERIOR.
NOTA 7	ABANS DE CARREGAR AMB GAS REFRIGERANT LES CANONADES FRIGORÍFIQUES ES REALITZARÀ UNA NETEJA DE LES CANONADES I UNA PROVA D'ESTANQUITAT AMB NITROGEN. ES REALITZARÀ LA CÀRREGA DE GAS AMB EL VOLUM ESPECIFICAT PEL SAT.

GRUIXOS MÍNIMS DE L'AÏLLAMENT (mm) DE TUBS I ACCESORIS

	Interior edificis			Exterior edificis		
	Diàmetre exterior (mm)	Tª màxima del fluid (ºC) 40...60	> 60...100	Diàmetre exterior (mm)	Tª màxima del fluid (ºC) 40...60	> 60...100
Fluids calents	D ≤ 35	25	25	D ≤ 35	35	25
	35 ≤ D ≤ 60	30	30	35 ≤ D ≤ 60	40	40
	60 ≤ D ≤ 90	30	30	60 ≤ D ≤ 90	40	40
	90 ≤ D ≤ 140	30	40	90 ≤ D ≤ 140	40	50
	140 < D	35	40	140 < D	45	50

	Interior edificis			Exterior edificis		
	Diàmetre exterior (mm)	Tª màxima del fluid (ºC) >-10...0	>0...10	Diàmetre exterior (mm)	Tª màxima del fluid (ºC) >-10...0	>0...10
Fluids freds	D ≤ 35	30	25	D ≤ 35	50	40
	35 ≤ D ≤ 60	40	30	35 ≤ D ≤ 60	60	50
	60 ≤ D ≤ 90	40	40	60 ≤ D ≤ 90	60	50
	90 ≤ D ≤ 140	50	40	90 ≤ D ≤ 140	70	60
	140 < D	50	40	140 < D	70	60

NOTA: Totes les mides i posició d'elements es replantejaran en obra i hauran de ser aprovades per DO arquitectura i instal·lacions

M P T A
C/Xerric 23, 08173
Sant Cugat del Vallès
telf. 620 25 91 91
info@manupages.es

Arquitecte
Manuel Pagès col: 63706

Promotor
Ajuntament de Pallejà

Projecte
DEPENDÈNCIES DE LA POLICIA LOCAL DE PALLEJÀ
Mercat Municipal de Pallejà

Fase
Proj. Bàsic i Executiu


nº **DGI03**
Climatització - Planta Coberta

data
Abril 2026

data revisió

escala
1/125 A3

SISTEMA 1:

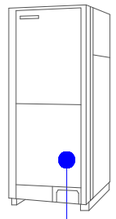

25,87kW
28,62kW
U-10ME2E8

L=30,75 m
3/8" 7/8"


CZ-P680BK2BM

L=1,43 m
3/8" 5/8"

CZ-P224BK2BM


L=5,87 m
1/4" 1/2"

L=0,85 m
3/8" 3/4"

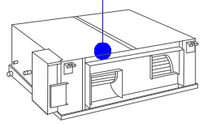


19,51kW/ 13,55 kW
21,57kW
S-224ME2E5
UI 5

L=1,60 m
1/4" 1/2"

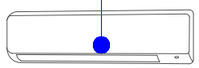


2,45kW/ 1,76 kW
2,76kW
S-28MK2E5B
UI 6

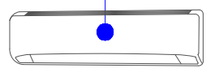

3,91kW/ 3,10 kW
4,29kW
S-45MK2E5B
UI 7

SISTEMA 2:

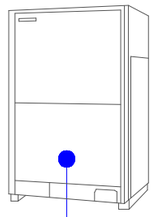

39,04kW
41,72kW
U-14ME2E8

L=4,29 m
1/2" 1 1/8"

CZ-P680BK2BM

L=7,84 m
3/8" 7/8"

CZ-P680BK2BM

L=1,20 m
3/8" 5/8"


L=0,70 m
3/8" 3/4"

CZ-P224BK2BM


L=4,06 m
1/4" 1/2"

L=14,24 m
3/8" 5/8"


L=1,65 m
3/8" 5/8"

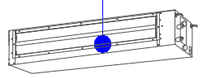


13,01kW/ 8,94 kW
13,89kW
S-140MF3E5A
UI 3

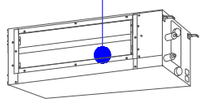

5,18kW/ 3,35 kW
5,46kW
S-56MF3E5A
UI 4

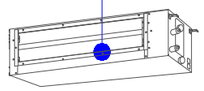

8,02kW/ 5,73 kW
8,55kW
S-90MF3E5A
UI 1

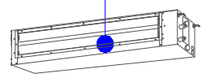

12,83kW/ 8,86 kW
13,82kW
S-140MF3E5A
UI 2

NOTA: Totes les mides i posició d'elements es replantejaran en obra i hauran de ser aprovades per DO arquitectura i instal·lacions

M P T A
C/Xerric 23, 08173
Sant Cugat del Vallès
telf. 620 25 91 91
info@manupages.es

Arquitecte
Manuel Pagès col: 63706

Promotor
Ajuntament de Pallejà

Projecte
DEPENDÈNCIES DE LA POLICIA LOCAL DE PALLEJÀ
Mercat Municipal de Pallejà


Fase
Proj. Bàsic i Executiu

nº **DGI04**
Climatització - Esquema canonades

data
Abril 2026

data revisió

escala
1/125 A3

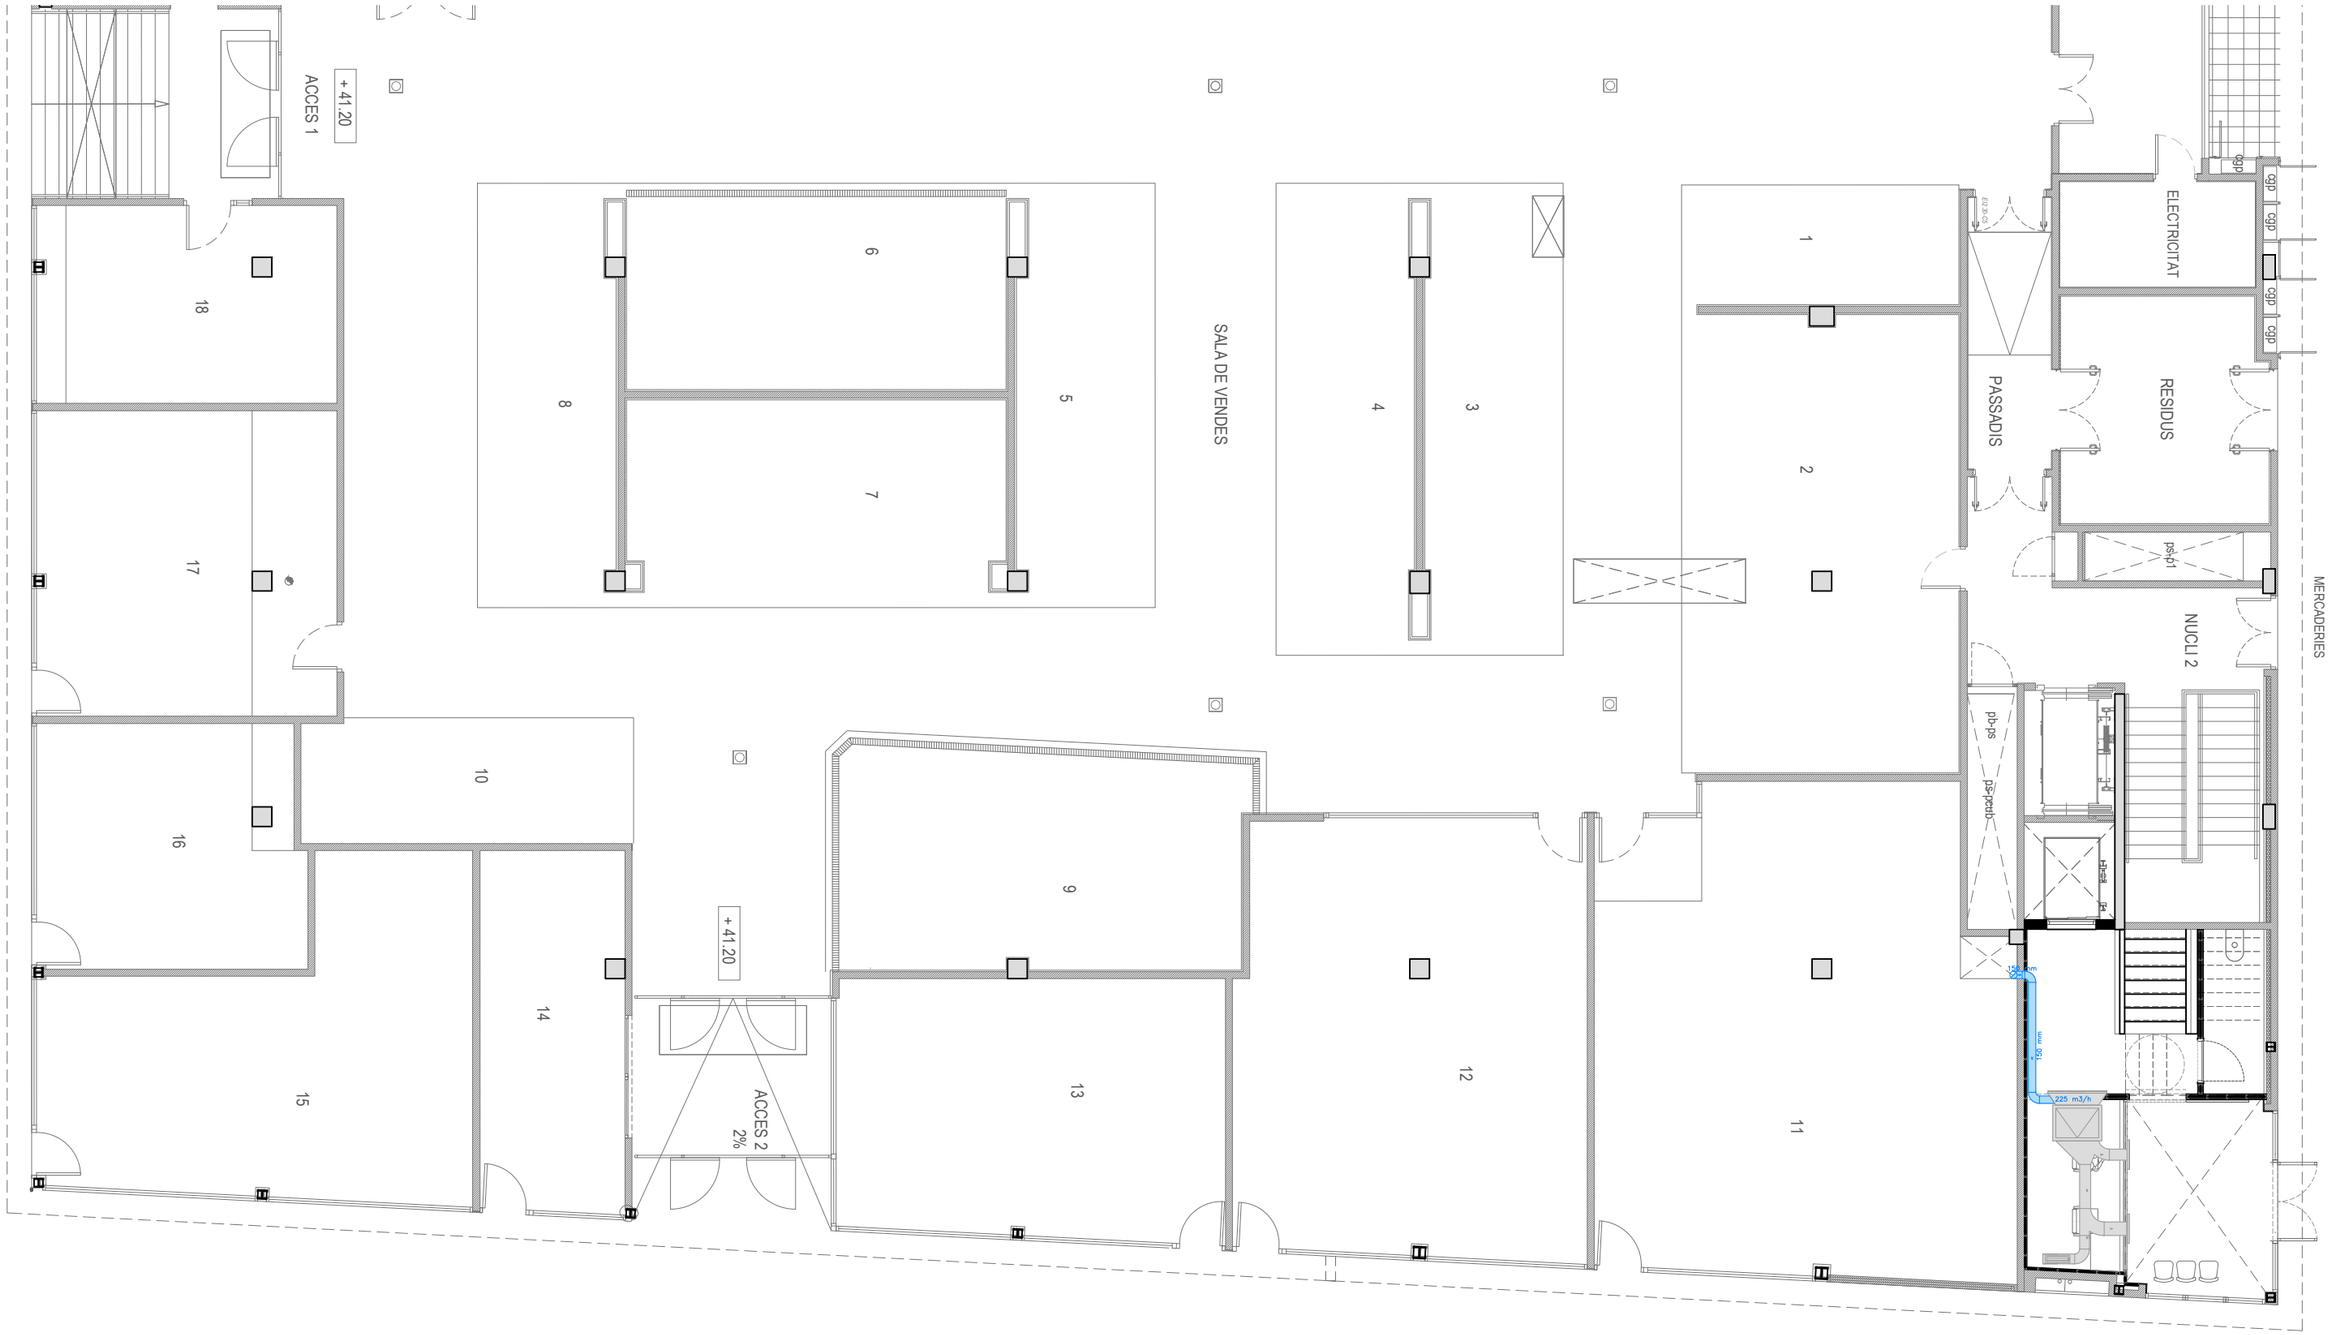

LLEGENDA VENTILACIÓ

- Conducte aire impulsió
- Conducte aire de retorn
- Conducte aire exterior
- Conducte extracció aire
- Recuperador de calor de contra fluxe SABINA model ENY-TH3 F7 + F8 o equivalent

	Ocupació	IDA 2 (m^3/h·pers)	m^3/h	TECNA
Recuperador 1	32	45	1440	ENY-TH3 F7 + F8
Recuperador 2	35	45	1575	ENY-TH3 F7 + F8

NOTES VENTILACIÓ	
NOTA 1	ES CONSIDEREN ACCEPTABLES ELS CONDUCTES DE XAPA FABRICATS D'ACORD AMB LES CONDICIONS DE LA NORMA UNE 100 102:1988
NOTA 2	QUAN LES OBERTURES ES DISPOSIN DIRECTAMENT EN EL MUR S'HAURÀ DE COI·LOCAR UN PASAMURS QUE LA SEVA SECCIÓ INTERIOR TINGUI LES DIMENSIONS MÍNIMES DE VENTILACIÓ PREVISTES I S'HAURAN DE SEGELLAR ELS EXTREMS EN LA TROBADA AMB ELL MATEIX. ELS ELEMENTS DE PROTECCIÓ DE LES OBERTURES D'EXTRACCIÓ QUAN DISPOSIN DE LAMES, S'HAN DE COL·LOCAR AMB AQUESTES INCLINADES EN LA DIRECCIÓ DE LA CIRCULACIÓ DE L'AIRE
NOTA 3	ELS FORATS DE PAS DELS FORJATS HAN DE PROPORCIONAR UNA FOLGANÇA PERIMÈTRICA DE 20mm I S'HA D'OMPLIR AQUESTA FOLGANÇA AMB AÏLLAMENT TÈRMIC. EL TRAM DE CONDUCTE CORRESPONENT A CADA PLANTA S'HAURÀ DE RECOLZAR SOBRE EL FORJAT INTERIOR DE LA MATEIXA. LES OBERTURES D'EXTRACCIÓ CONNECTADES A CONDUCTES D'EXTRACCIÓ S'HAN DE TAPAR ADEQUADAMENT PER EVITAR L'ENTRADA D'ENDERROCS I D'ALTRES OBJECTES EN ELS CONDUCTES FINS QUE ES COL·LOQUIN ELS ELEMENTS DE PROTECCIÓ CORRESPONENTS. ES CONSIDERARÁN SATISFACTORIS ELS CONDUCTES DE XAPA EXECUTATS SEGONS L'ESPECIFICACIÓ DE LA NORMA 100 102:1988.

NOTES VENTILACIÓ	
NOTA 4	SISTEMES DE VENTILACIÓ MECÀNICS: EL SISTEMA DE VENTILACIÓ MECÀNICA S'HA DE COL·LOCAR SOBRE EL SUPORT D'UNA MANERA ESTABLE I UTILITZANT ELEMENTS ANTIVIBRATORIS.
NOTA 5	QUALSEVOL MODIFICACIÓ QUE POGUI INTRODUIR-SE DURANT L'EXECUCIÓ DE L'OBRA S'HAURÀ DE FER SABER A LA DIRECCIÓ FACULTATIVA.
NOTA 6	ELS CONDUCTES D'EXTRACCIÓ I LES CAMPANES DE LES CUINES HAURÀ DE SER D'ACER GALVANITZAT, I LA CONNEXIÓ AMB LA BOCA D'EXTRACCIÓ I DE LA CAMPANA HAURÀ DE SER AMB CONDUCTE FLEXIBLE AMB UNA DISTANCIA INFERIOR A 1m.
NOTA 7	TOTES LES CUINES TINDRAN UNA BOCA D'EXTRACCIÓ ADDICIONAL, INDEPENDENT A LA VENTILACIÓ GENERAL, AMB UN CABAL MINIM DE 50 l/s
NOTA 8	LES OBERTURES DE PAS, ESPAI ENTRE EL TERRA I LA PORTA, ESTAN DIMENSIONADES SEGONS LA TAULA 4.1 DEL CTE DB-HS 3, ON ES DEFINEIX L'ÀREA EFECTIVA DE LES OBERTURES DE LES ESTANCES

NOTA: Totes les mides i posició d'elements es replantejaran en obra i hauran de ser aprovades per DO arquitectura i instal·lacions

M P T Δ
C/Xerric 23, 08173 Sant Cugat del Vallès
telf. 620 25 91 91
info@manupages.es

Arquitecte
Manuel Pagès col: 63706

Promotor
Ajuntament de Pallejà

Projecte
DEPENDÈNCIES DE LA POLICIA LOCAL DE PALLEJÀ
Mercat Municipal de Pallejà


Fase
Proj. Bàsic i Executiu

nº **DGI05**
Ventilació - Planta Baixa

data
Abril 2026

data revisió

escala
1/125 A3

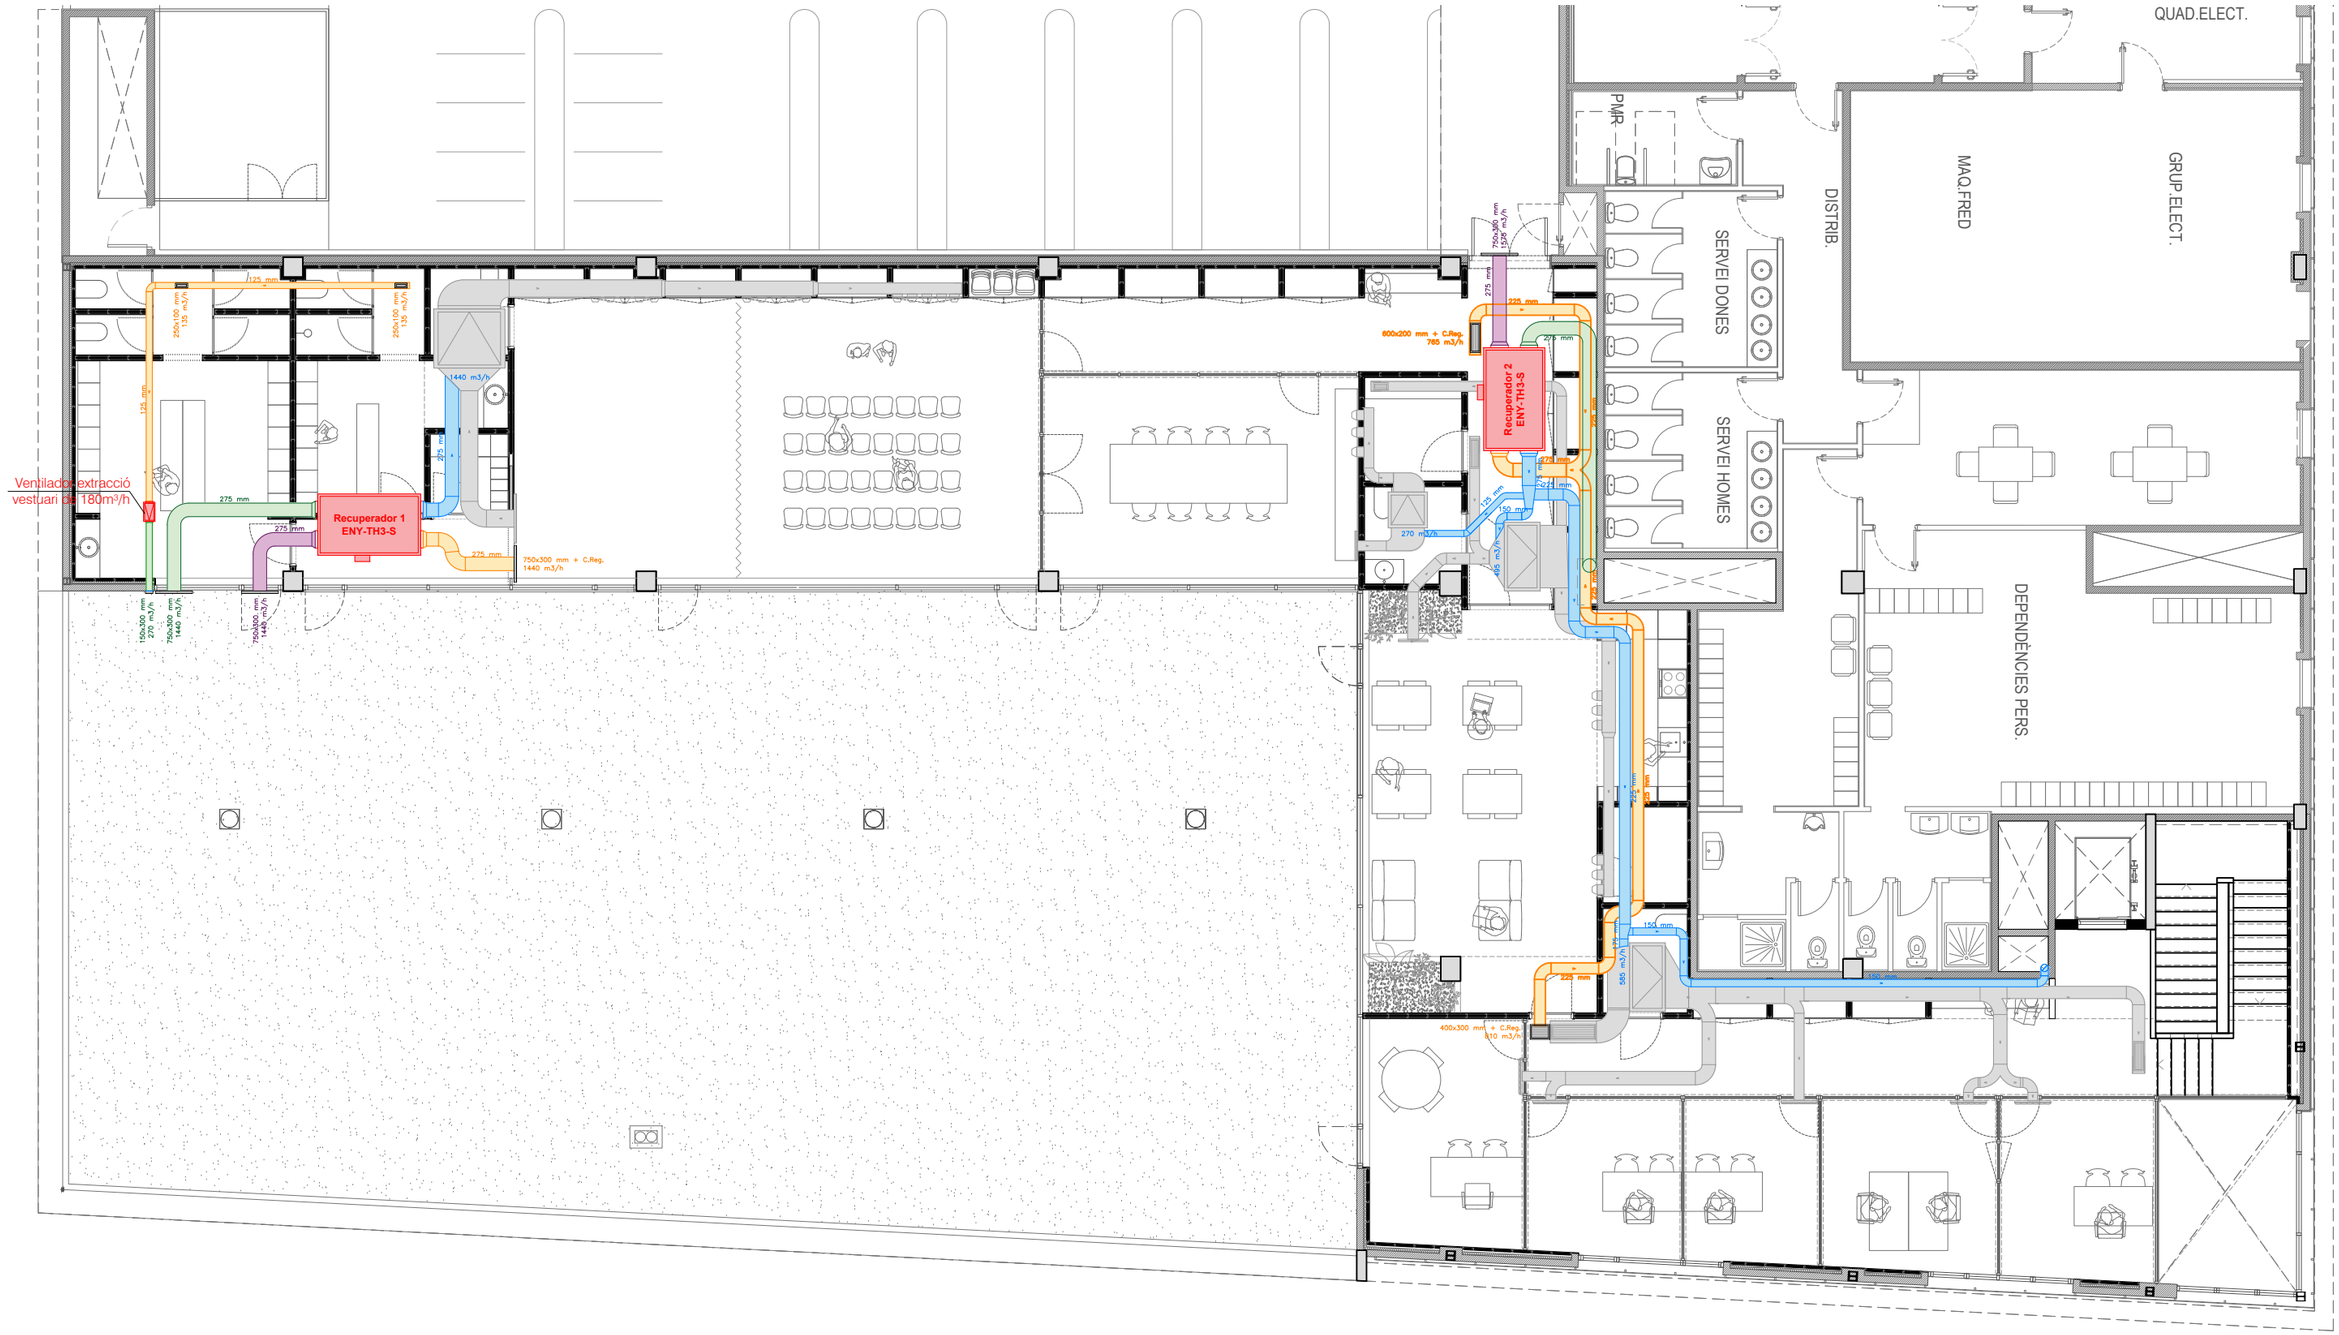

LLEGENDA VENTILACIÓ

- Conducte aire impulsió
- Conducte aire de retorn
- Conducte aire exterior
- Conducte extracció aire
- Recuperador de calor de contra fluxe SABINA model ENY-TH3 F7 + F8 o equivalent

	Ocupació	IDA 2 (m³/h·pers)	m³/h	TECNA
Recuperador 1	32	45	1440	ENY-TH3 F7 + F8
Recuperador 2	35	45	1575	ENY-TH3 F7 + F8

NOTES VENTILACIÓ	
NOTA 1	ES CONSIDEREN ACCEPTABLES ELS CONDUCTES DE XAPA FABRICATS D'ACORD AMB LES CONDICIONS DE LA NORMA UNE 100 102:1988
NOTA 2	QUAN LES OBERTURES ES DISPOSIN DIRECTAMENT EN EL MUR S'HAURÀ DE COI·LOCAR UN PASAMURS QUE LA SEVA SECCIÓ INTERIOR TINGUI LES DIMENSIONS MÍNIMES DE VENTILACIÓ PREVISTES I S'HAURAN DE SEGELLAR ELS EXTREMS EN LA TROBADA AMB ELL MATEIX. ELS ELEMENTS DE PROTECCIÓ DE LES OBERTURES D'EXTRACCIÓ QUAN DISPOSIN DE LAMES, S'HAN DE COL·LOCAR AMB AQUESTES INCLINADES EN LA DIRECCIÓ DE LA CIRCULACIÓ DE L'AIRE
NOTA 3	ELS FORATS DE PAS DELS FORJATS HAN DE PROPORCIONAR UNA FOLGANÇA PERIMÈTRICA DE 20mm I S'HA D'OMPLIR AQUESTA FOLGANÇA AMB AÏLLAMENT TÈRMIC. EL TRAM DE CONDUCTE CORRESPONENT A CADA PLANTA S'HAURÀ DE RECOLZAR SOBRE EL FORJAT INTERIOR DE LA MATEIXA. LES OBERTURES D'EXTRACCIÓ CONNECTADES A CONDUCTES D'EXTRACCIÓ S'HAN DE TAPAR ADEQUADAMENT PER EVITAR L'ENTRADA D'ENDERROCS I D'ALTRES OBJECTES EN ELS CONDUCTES FINS QUE ES COL·LOQUIN ELS ELEMENTS DE PROTECCIÓ CORRESPONENTS. ES CONSIDERARÁN SATISFACTORIS ELS CONDUCTES DE XAPA EXECUTATS SEGONS L'ESPECIFICACIÓ DE LA NORMA 100 102:1988.

NOTES VENTILACIÓ	
NOTA 4	SISTEMES DE VENTILACIÓ MECÀNICS: EL SISTEMA DE VENTILACIÓ MECÀNICA S'HA DE COL·LOCAR SOBRE EL SUPORT D'UNA MANERA ESTABLE I UTILITZANT ELEMENTS ANTIVIBRATORIS.
NOTA 5	QUALSEVOL MODIFICACIÓ QUE POGUI INTRODUIR-SE DURANT L'EXECUCIÓ DE L'OBRA S'HAURÀ DE FER SABER A LA DIRECCIÓ FACULTATIVA.
NOTA 6	ELS CONDUCTES D'EXTRACCIÓ I LES CAMPANES DE LES CUINES HAURÀ DE SER D'ACER GALVANITZAT, I LA CONNEXIÓ AMB LA BOCA D'EXTRACCIÓ I DE LA CAMPANA HAURÀ DE SER AMB CONDUCTE FLEXIBLE AMB UNA DISTANCIA INFERIOR A 1m.
NOTA 7	TOTES LES CUINES TINDRAN UNA BOCA D'EXTRACCIÓ ADDICIONAL, INDEPENDENT A LA VENTILACIÓ GENERAL, AMB UN CABAL MINIM DE 50 l/s
NOTA 8	LES OBERTURES DE PAS, ESPAI ENTRE EL TERRA I LA PORTA, ESTAN DIMENSIONADES SEGONS LA TAULA 4.1 DEL CTE DB-HS 3, ON ES DEFINEIX L'ÀREA EFECTIVA DE LES OBERTURES DE LES ESTANCES

NOTA: Totes les mides i posició d'elements es replantejaran en obra i hauran de ser aprovades per DO arquitectura i instal·lacions

M P T A
C/Xerric 23, 08173 Sant Cugat del Vallès
telf. 620 25 91 91
info@manupages.es

Arquitecte
Manuel Pagès col: 63706

Promotor
Ajuntament de Pallejà

Projecte
DEPENDÈNCIES DE LA POLICIA LOCAL DE PALLEJÀ
Mercat Municipal de Pallejà


Fase
Proj. Bàsic i Executiu

nº **DGI06**
Ventilació - Planta Altell

data
Abril 2026

data revisió


escala
1/125 A3

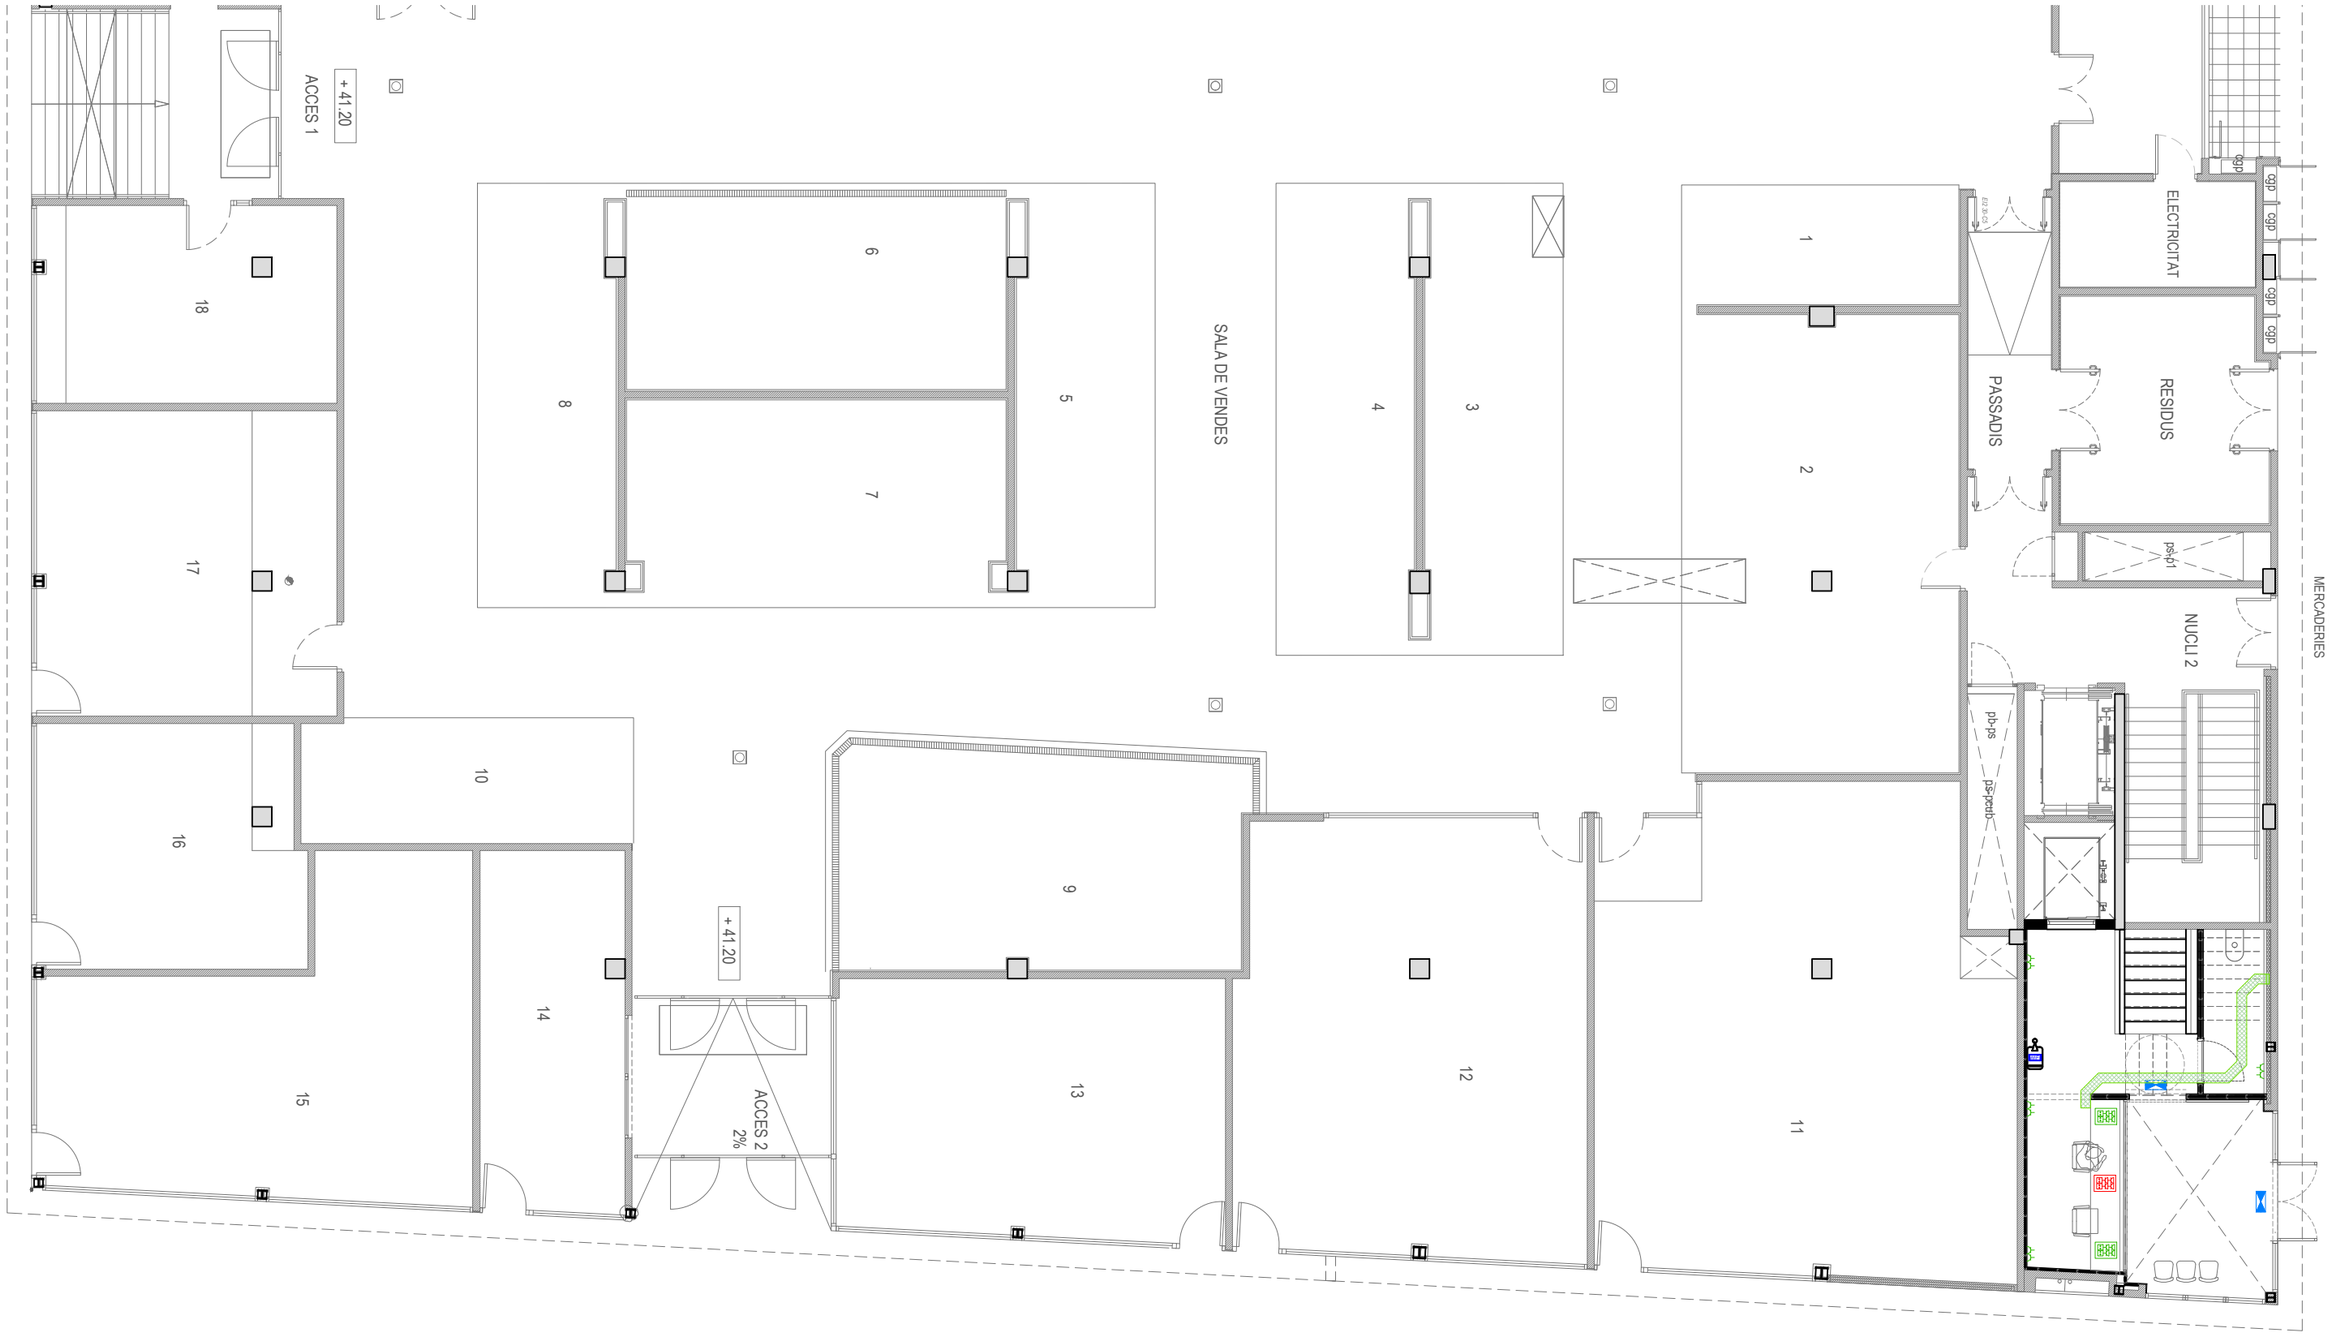


LLEGENDA ELECTRICITAT

- Quadre general de distribució i control
- Llum d'emergència
- Presa de corrent 16A
- Presa de corrent 16A connectat al SAI
- Punt de treball
- Punt de treball amb SAI
- Punt d'accés WIFI
- Safata PVC UNEX de 200x60 mm

PUNT DE TREBALL

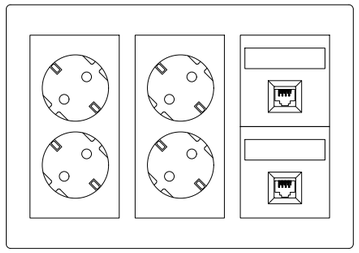

PUNT DE TREBALL AMB SAI

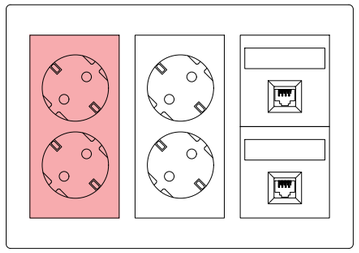

NOTES ELECTRICITAT	
NOTA 1	LES CAIXES DE DERIVACIÓ S'UBICARAN EN ZONES REGISTRABLES MAI DINS DEL CEL RAS, NI SOBRE ALICATATS DE CUINES I BANYS.
NOTA 2	ES CREARÀ UNA FRANJA DE PROTECCIÓ PER PAS DE REGATAS I SEPARATS 20cm DEL SOSTRE I 15cm DE MARCS DE PORTES AMB UNA AMPLADA MÍNIMA DE 20cm, PER EVITAR ESQUERDES ALS PARAMENTS.
NOTA 3	LES LÍNIES ELÈCTRIQUES DISCORREN SEMPRE QUE SIGUI POSSIBLE PEL CEL RAS I NOMÉS S'ENCASTARAN EN LES BAIXADES ALS MECANISMES I EN LES ZONES QUE NO EXISTEIX EL CEL RAS.
NOTA 4	ELS MECANISMES AGRUPATS S'ALINEARAN EN VERTICAL O HORITZONTALS RESPECTE AL SEU EIX.
NOTA 5	ELS ENDOLLS SOBRE MARBRE DE L'OFFICE ES SITUARAN A 0,5m DE L'AIGÜERA, SI CAL ES REPLANTEJARAN EN OBRA.

NOTA: Totes les mides i posició d'elements es replantejaran en obra i hauran de ser aprovades per DO arquitectura i instal·lacions

M P T A
C/Xerric 23, 08173 Sant Cugat del Vallès
telf. 620 25 91 91
info@manupages.es

Arquitecte
Manuel Pagès col: 63706

Promotor
Ajuntament de Pallejà

Projecte
DEPENDÈNCIES DE LA POLICIA LOCAL DE PALLEJÀ
Mercat Municipal de Pallejà


Fase
Proj. Bàsic i Executiu

nº **DGI07**
Electricitat - Planta Baixa

data
Abril 2026

data revisió


escala
1/125 A3

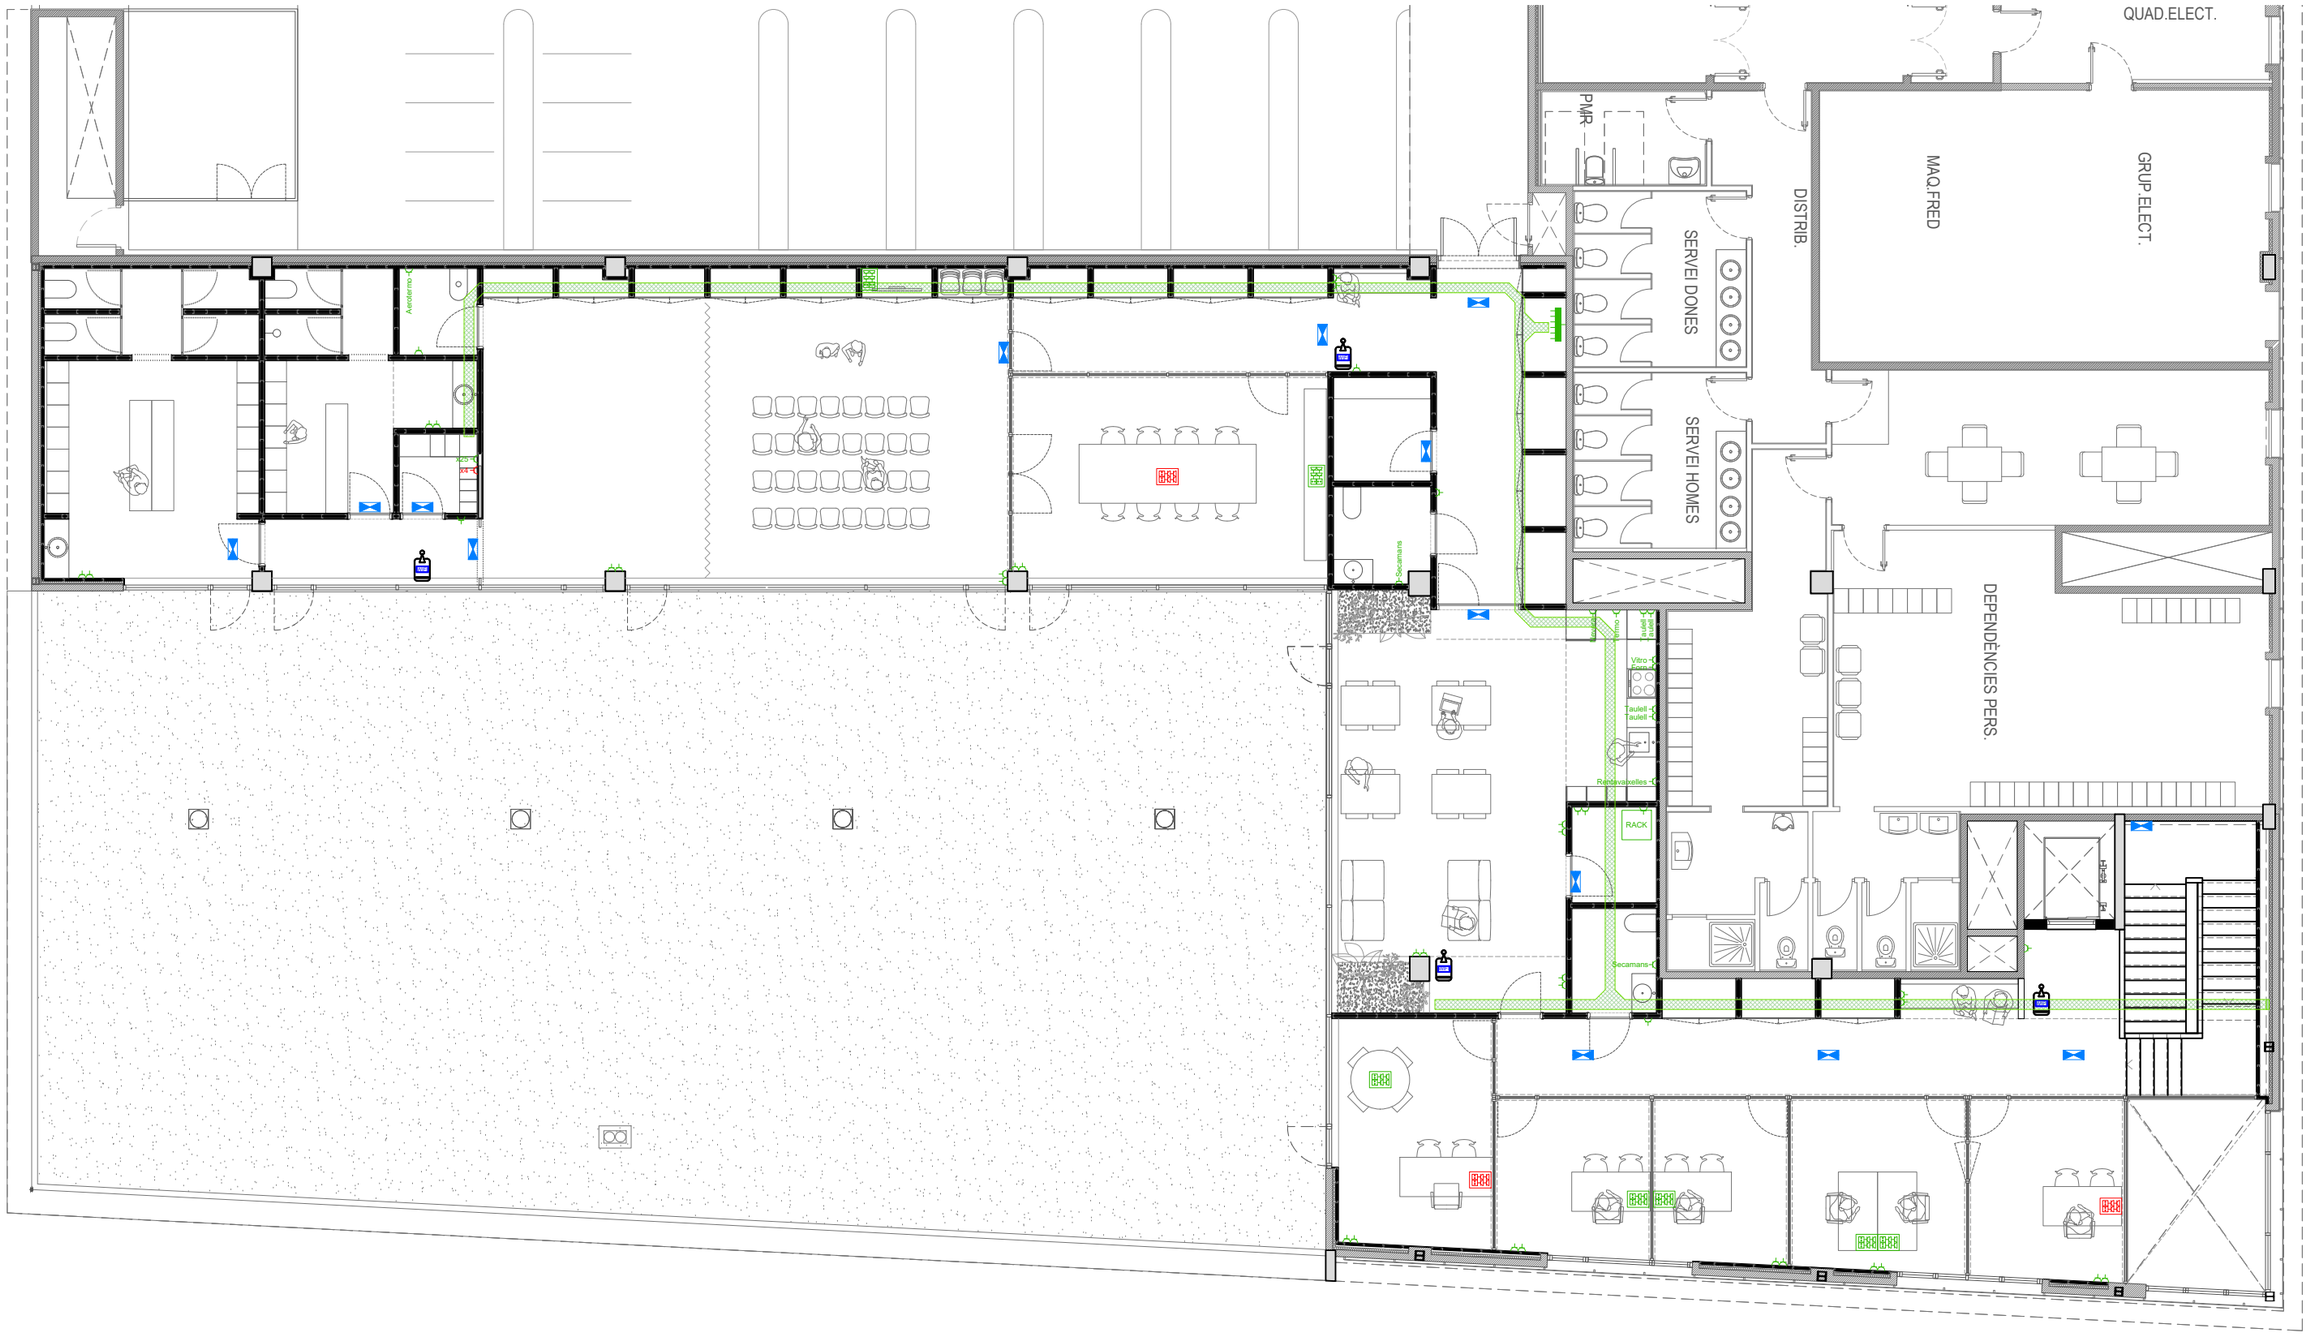


LLEGENDA ELECTRICITAT

- Quadre general de distribució i control
- Llum d'emergència
- Presa de corrent 16A
- Presa de corrent 16A connectat al SAI
- Punt de treball
- Punt de treball amb SAI
- Punt d'accés WIFI
- Safata PVC UNEX de 200x60 mm

PUNT DE TREBALL

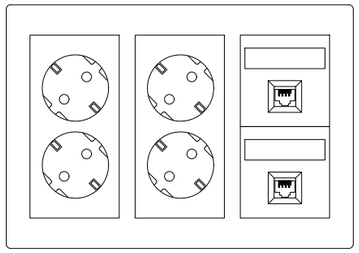

PUNT DE TREBALL AMB SAI

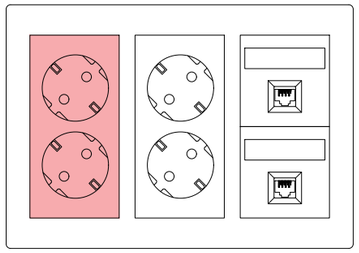

NOTES ELECTRICITAT	
NOTA 1	LES CAIXES DE DERIVACIÓ S'UBICARAN EN ZONES REGISTRABLES MAI DINS DEL CEL RAS, NI SOBRE ALICATATS DE CUINES I BANYS.
NOTA 2	ES CREARÀ UNA FRANJA DE PROTECCIÓ PER PAS DE REGATAS I SEPARATS 20cm DEL SOSTRE I 15cm DE MARCS DE PORTES AMB UNA AMPLADA MÍNIMA DE 20cm, PER EVITAR ESQUERDES ALS PARAMENTS.
NOTA 3	LES LÍNIES ELÈCTRIQUES DISCORREN SEMPRE QUE SIGUI POSSIBLE PEL CEL RAS I NOMÉS S'ENCASTARAN EN LES BAIXADES ALS MECANISMES I EN LES ZONES QUE NO EXISTEIX EL CEL RAS.
NOTA 4	ELS MECANISMES AGRUPATS S'ALINEARAN EN VERTICAL O HORITZONTALS RESPECTE AL SEU EIX.
NOTA 5	ELS ENDOLLS SOBRE MARBRE DE L'OFFICE ES SITUARAN A 0,5m DE L'AIGÜERA, SI CAL ES REPLANTEJARAN EN OBRA.

NOTA: Totes les mides i posició d'elements es replantejaran en obra i hauran de ser aprovades per DO arquitectura i instal·lacions

M P T A
C/Xerric 23, 08173 Sant Cugat del Vallès
telf. 620 25 91 91
info@manupages.es

Arquitecte
Manuel Pagès col: 63706

Promotor
Ajuntament de Pallejà

Projecte
DEPENDÈNCIES DE LA POLICIA LOCAL DE PALLEJÀ
Mercat Municipal de Pallejà

Fase
Proj. Bàsic i Executiu

nº **DGI08**
Electricitat - Planta Altell

data
Abril 2026

data revisió

escala
1/125 A3

Cuadro General de Mando y Proteccion

EQUIPO DE MEDIDA

DERIVACION INDIVIDUAL: 4x25+TTx16mm2Cu
Unipolares Canal.Sup.E.O 90x40 mm 14 m.
0.6/1 kV,XLPE, RV-K Eca

Prevision cajetin ICP

INTERRUPTOR GENERAL AUTOMATICO: 100 A,IV; U>
Termico regulable.Ireg: 100 A

20 A, C

Limit. sobretensión
Up: 1,2 kV
Imax: 40 kA

I.DIF.II 40A,30 mA AC	I.MAG.II	Circuito	Unip.Tubos Sup.E.O	450/750 V,PVC / Poliolef.	Cca-s1b,d1,a1	Longitud	Potencia	Fase
RECEPCIO-TAULELL-MA; FASE R 2x4mm2Cu Unip.Sobre Pared 450/750 V,Poliolef. H07Z1-K(AS) Cca-s1b,d1,a1 0.3 m	10 A	ENLLUMNAT 1	D=16 mm	H07V-K Eca		42m	200W	0.94% FASE R
	16 A	PC GENERALS 1	D=20 mm	H07Z1-K(AS)		24m	3200W	2.8% FASE R
	16 A	PUNTS TREBALL	D=20 mm	H07Z1-K(AS)		82m	3200W	5.25% FASE R
CIRCULACIO; FASE S 2x2.5mm2Cu Unip.Sobre Pared 450/750 V,Poliolef. H07Z1-K(AS) Cca-s1b,d1,a1 0.3 m	10 A	ENLLUMNAT 2	D=16 mm	H07V-K Eca		42m	300W	1.12% FASE S
	10 A	EMERGENCIES	D=16 mm	H07V-K Eca		42m	500W	1.51% FASE S
	16 A	PC GENERALS 2	D=20 mm	H07Z1-K(AS)		24m	3200W	2.78% FASE S
	6 A	CLIMA UI1-UI3	D=20 mm	H07Z1-K(AS)		38m	400W	0.96% FASE S
RECEPCIO DENUNCIES; FASE T 2x1.5mm2Cu Unip.Sobre Pared 450/750 V,Poliolef. H07Z1-K(AS) Cca-s1b,d1,a1 0.3 m	10 A	ENLLUMNAT 3	D=16 mm	H07V-K Eca		45m	200W	0.96% FASE T
	16 A	PC GENERALS 3	D=20 mm	H07Z1-K(AS)		45m	3200W	4.75% FASE T
OFICINA SUPORT D02; FASE T 2x4mm2Cu Unip.Sobre Pared 450/750 V,Poliolef. H07Z1-K(AS) Cca-s1b,d1,a1 0.3 m	10 A	ENLLUMNAT 4	D=16 mm	H07V-K Eca		10m	200W	0.62% FASE T
	16 A	PC GENERALS 4	D=20 mm	H07Z1-K(AS)		10m	3200W	1.46% FASE T
	16 A	PUNTS TREBALL	D=20 mm	H07Z1-K(AS)		10m	3200W	1.46% FASE T
OF.MULTIDISCIP. D03; FASE S 2x4mm2Cu Unip.Sobre Pared 450/750 V,Poliolef. H07Z1-K(AS) Cca-s1b,d1,a1 0.3 m	10 A	ENLLUMNAT 5	D=16 mm	H07V-K Eca		10m	200W	0.62% FASE S
	16 A	PC GENERALS 5	D=20 mm	H07Z1-K(AS)		10m	3200W	1.47% FASE S
	16 A	PUNT TREBALL	D=20 mm	H07Z1-K(AS)		10m	3200W	1.47% FASE S
OF. CAPORALS. D04; FASE R 2x4mm2Cu Unip.Sobre Pared 450/750 V,Poliolef. H07Z1-K(AS) Cca-s1b,d1,a1 0.3 m	10 A	ENLLUMNAT 6	D=16 mm	H07V-K Eca		45m	200W	0.97% FASE R
	16 A	PC GENERALS 6	D=20 mm	H07Z1-K(AS)		45m	3200W	4.76% FASE R
	16 A	PUNT TREBALL	D=20 mm	H07Z1-K(AS)		45m	3200W	4.76% FASE R
OF. DEL CAP D05; FASE T 2x4mm2Cu Unip.Sobre Pared 450/750 V,Poliolef. H07Z1-K(AS) Cca-s1b,d1,a1 0.3 m	10 A	ENLLUMNAT 7	D=16 mm	H07V-K Eca		45m	200W	0.95% FASE T
	16 A	PC GENERALS 7	D=20 mm	H07Z1-K(AS)		45m	3200W	4.74% FASE T
	16 A	PUNT TREBALL	D=20 mm	H07Z1-K(AS)		45m	3200W	4.74% FASE T

NOTA: Totes les mides i posició d'elements es replantejaran en obra i hauran de ser aprovades per DO arquitectura i instal·lacions

M P T Δ
C/Xerric 23, 08173 Sant Cugat del Vallès
telf. 620 25 91 91
info@manupages.es

Arquitecte
Manuel Pagès col: 63706

Promotor
Ajuntament de Pallejà

Projecte
DEPENDÈNCIES DE LA POLICIA LOCAL DE PALLEJÀ
Mercat Municipal de Pallejà


Fase
Proj. Bàsic i Executiu

nº **DGI09**
Electricitat - Esquema Unifilar (1/3)

data
Abril 2026

data revisió

escala
1/125 A3

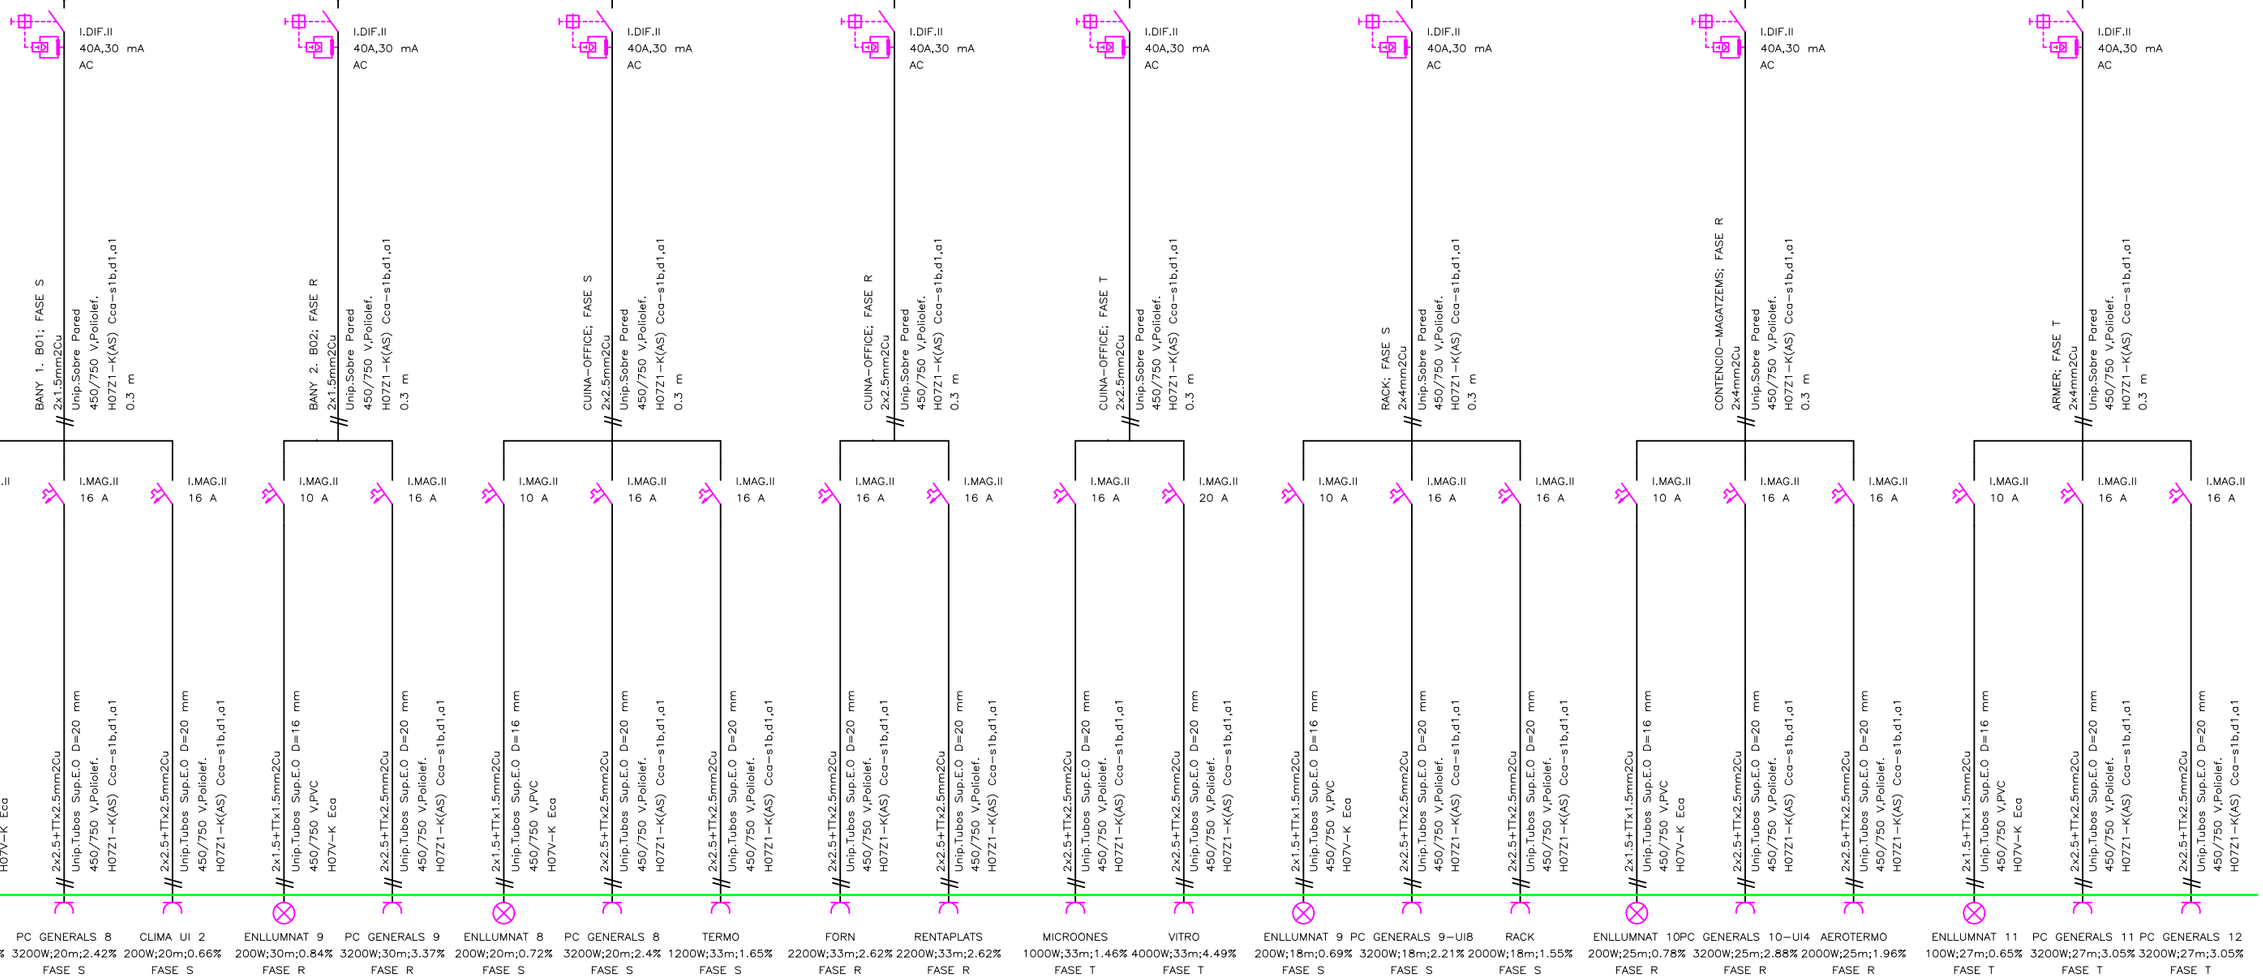

NOTA: Totes les mides i posició d'elements es replantejaran en obra i hauran de ser aprovades per DO arquitectura i instal·lacions

M P T A

C/Xerric 23, 08173
Sant Cugat del Vallès
telf. 620 25 91 91
info@manupages.es

Arquitecte
Manuel Pagès col: 63706

Promotor
Ajuntament de Pallejà

Projecte
DEPENDÈNCIES DE LA POLICIA LOCAL DE PALLEJÀ
Mercat Municipal de Pallejà


Fase
Proj. Bàsic i Executiu

nº **DGI10**
Electricitat - Esquema Unifilar (2/3)

data
Abril 2026

data revisió

escala
1/125 A3

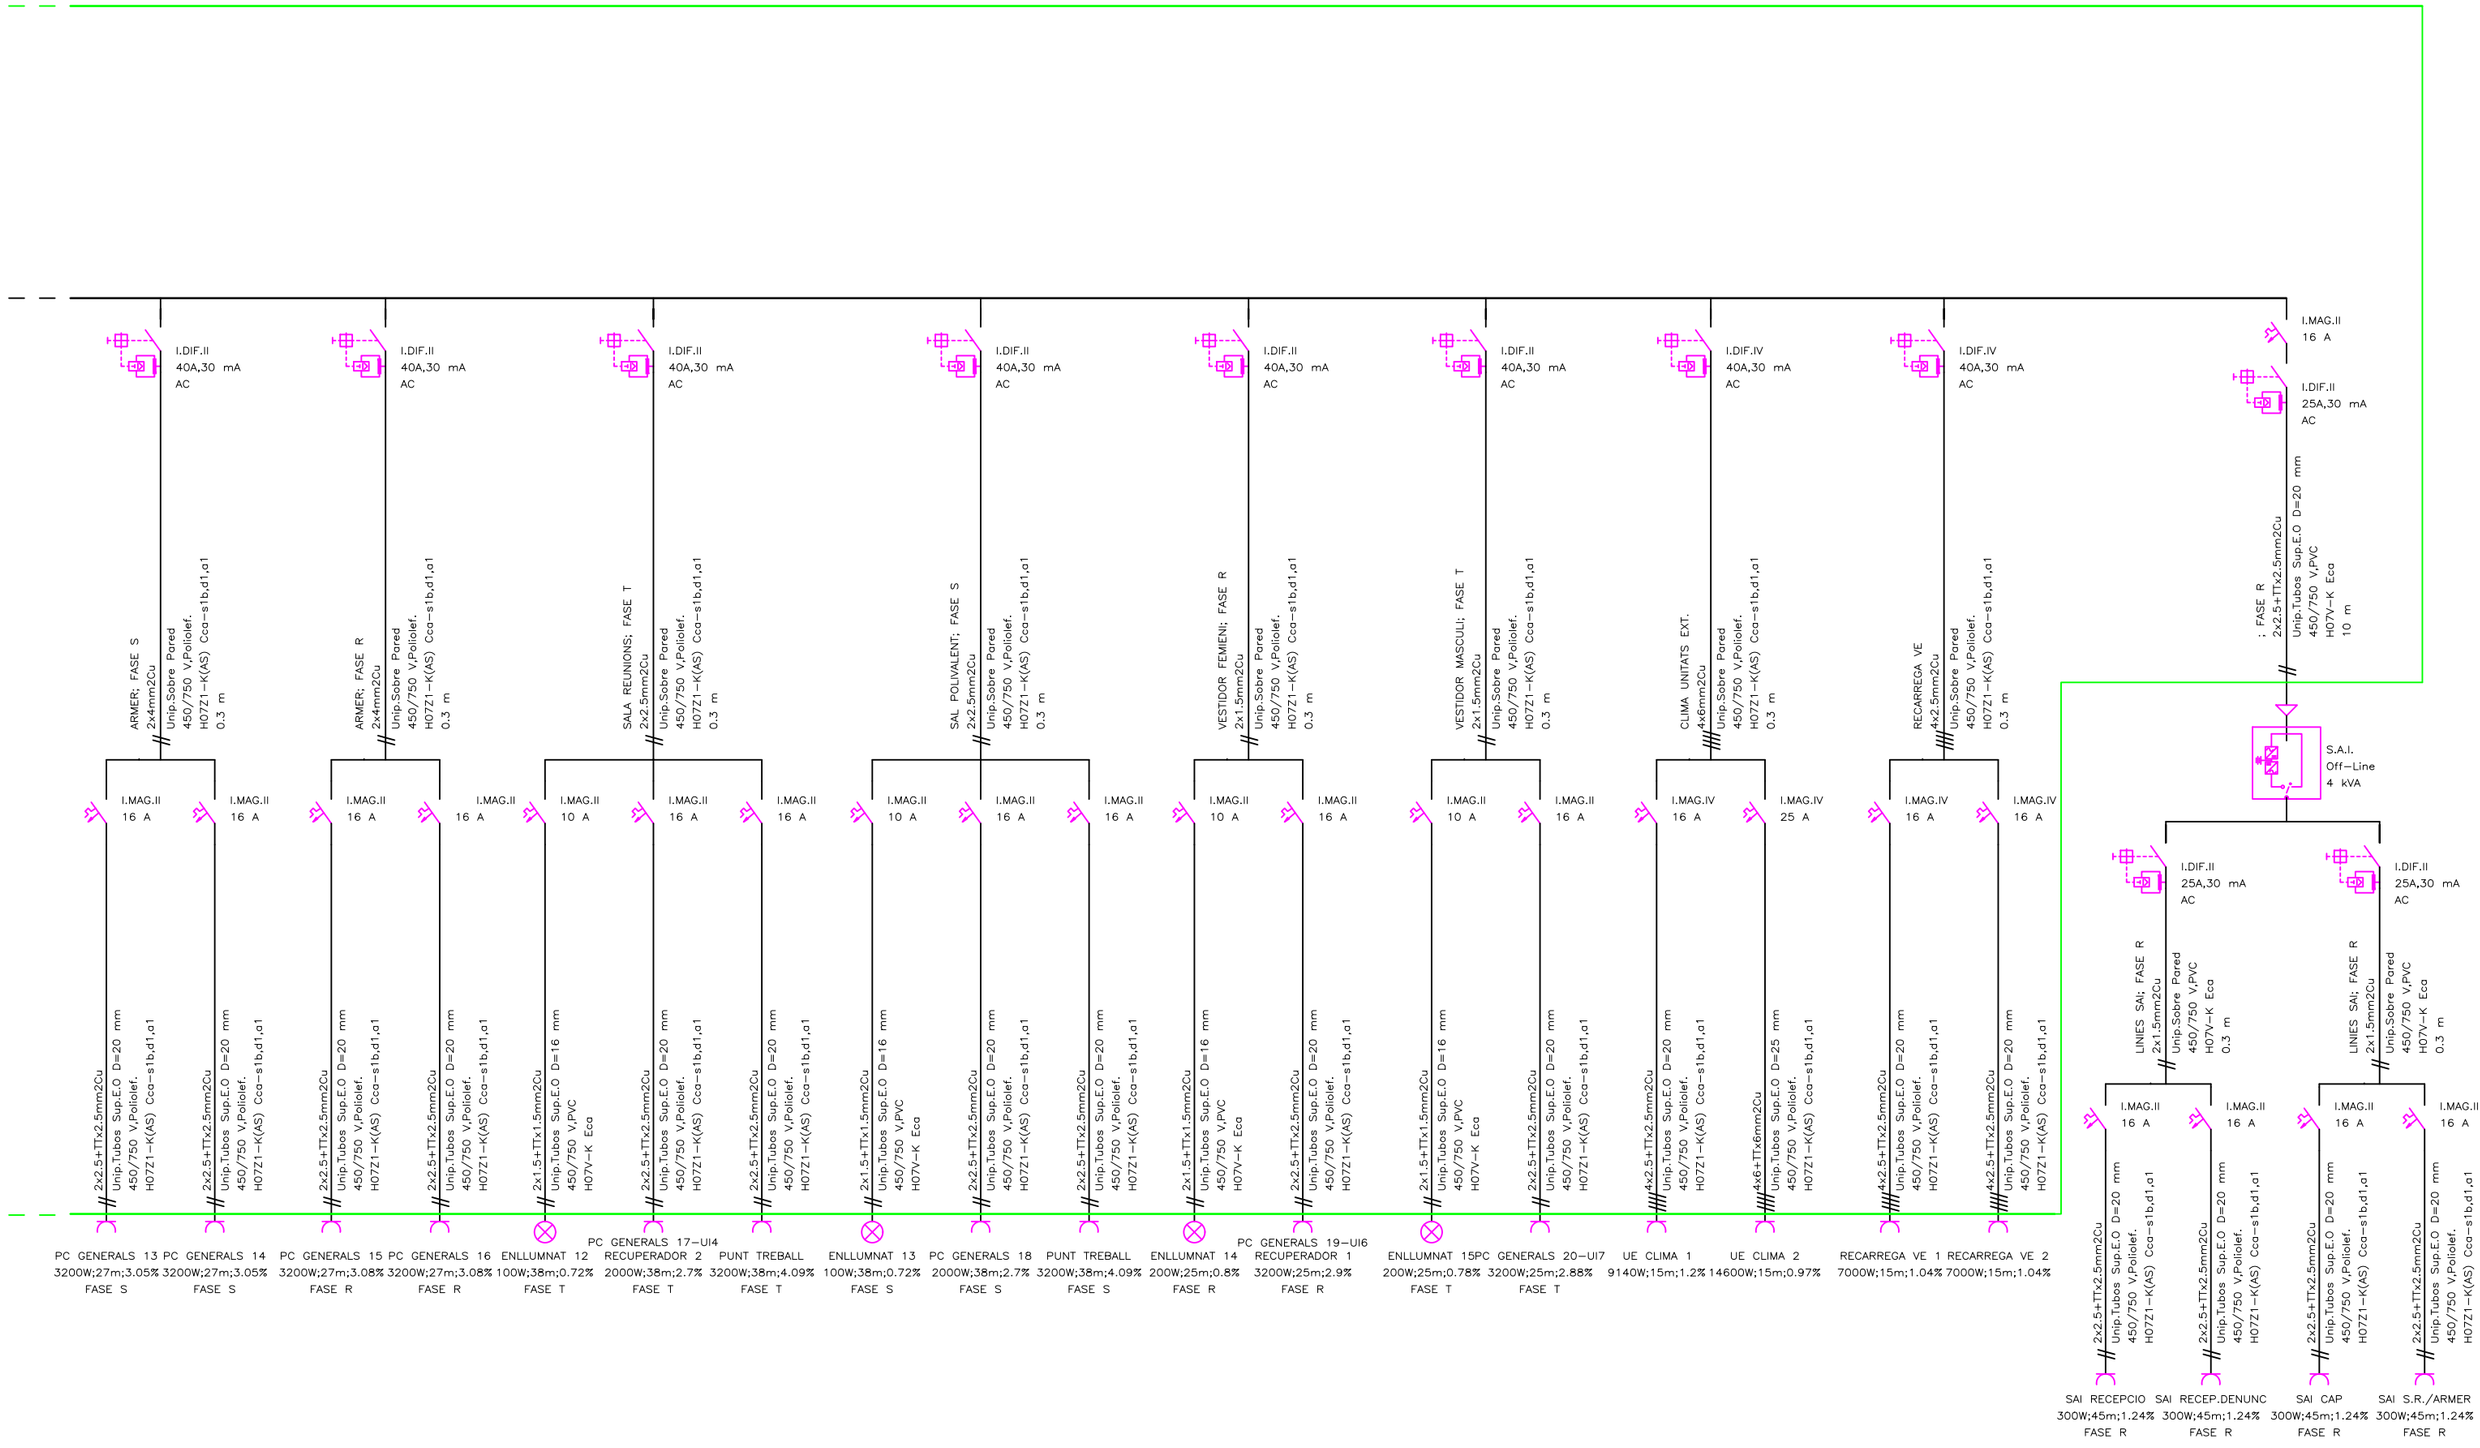

NOTA: Totes les mides i posició d'elements es replantejaran en obra i hauran de ser aprovades per DO arquitectura i instal·lacions

M P T Δ

C/Xerric 23, 08173 Sant Cugat del Vallès
telf. 620 25 91 91
info@manupages.es

Arquitecte
Manuel Pagès col: 63706

Promotor
Ajuntament de Pallejà

Projecte
DEPENDÈNCIES DE LA POLICIA LOCAL DE PALLEJÀ
Mercat Municipal de Pallejà


Fase
Proj. Bàsic i Executiu

nº **DGI11**
Electricitat - Esquema Unifilar (3/3)

data
Abril 2026

data revisió


escala
1/125 A3

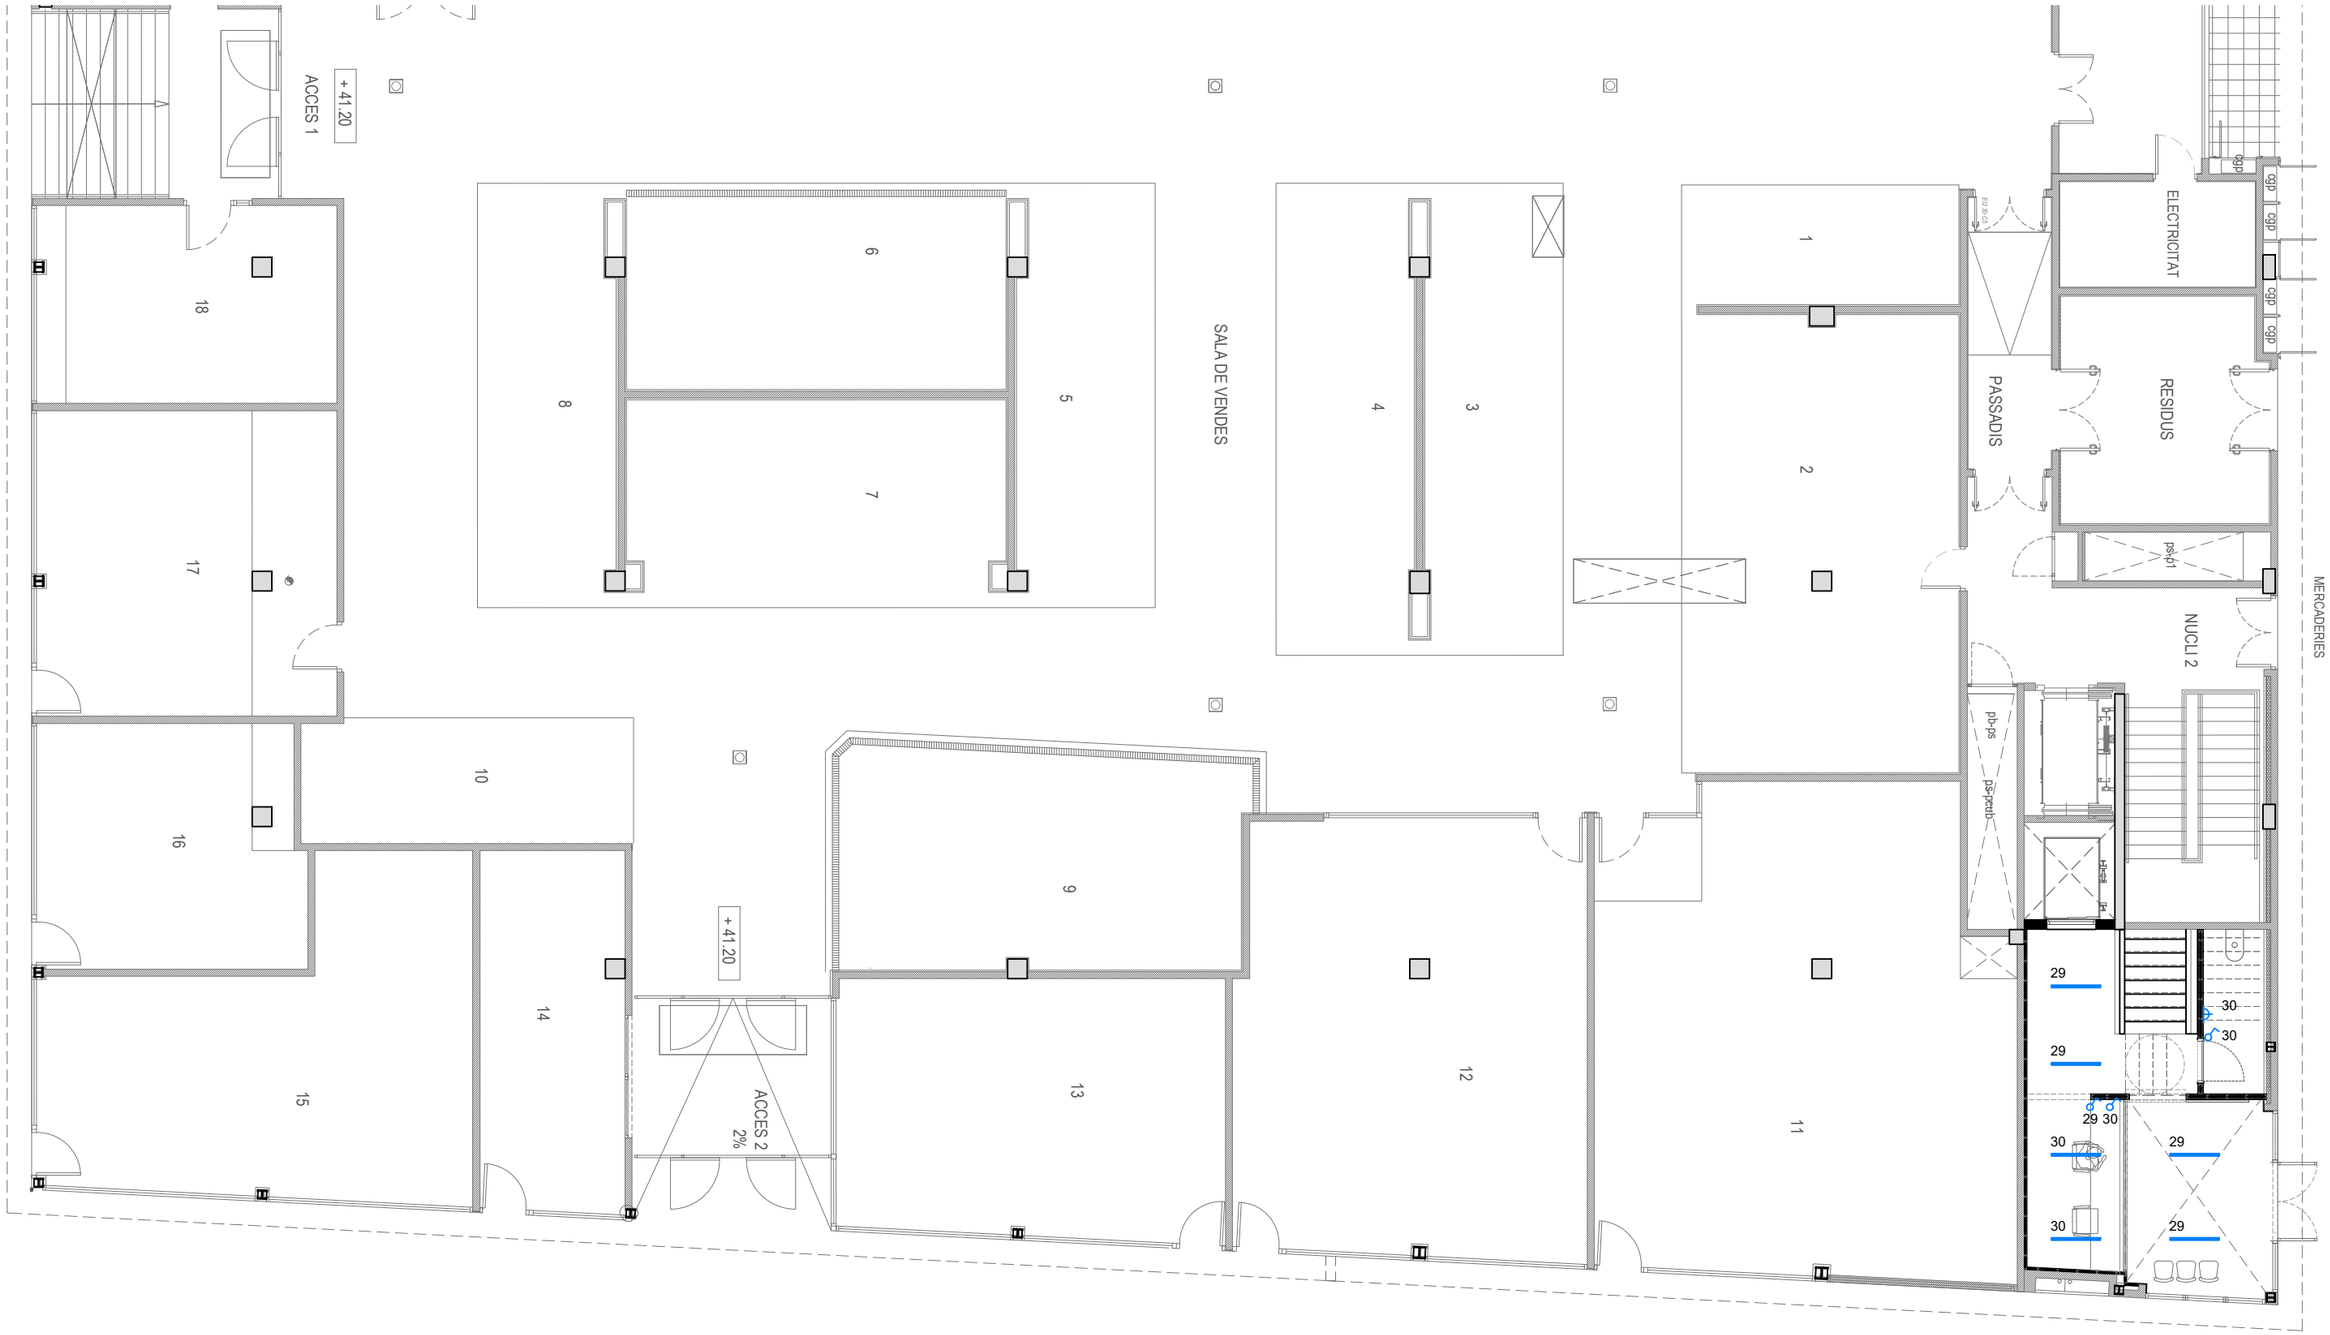

LLEGENDA IL·LUMINACIÓ

- Punt de llum encastat a fals sostre
- Punt de llum encastat a paret
- Punt de llum fluorescent
- Interruptor simple 10A
- Interruptor conmutat 10A
- Interruptor creuament 10A
- Safata d'acer portaclabes


Aplic de pared 3000K

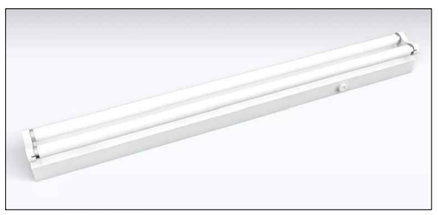
Fluorecent doble tub 3000K


Llum encastada en fals sostre 3000K


Safata portacables

NOTA: Totes les mides i posició d'elements es replantejaran en obra i hauran de ser aprovades per DO arquitectura i instal·lacions

M P T Δ
C/Xerric 23, 08173 Sant Cugat del Vallès
telf. 620 25 91 91
info@manupages.es

Arquitecte
Manuel Pagès col: 63706

Promotor
Ajuntament de Pallejà

Projecte
DEPENDÈNCIES DE LA POLICIA LOCAL DE PALLEJÀ
Mercat Municipal de Pallejà


Fase
Proj. Bàsic i Executiu

nº **DGI12**
Il·luminació- Planta Baixa

data
Abril 2026

data revisió

escala
1/125 A3

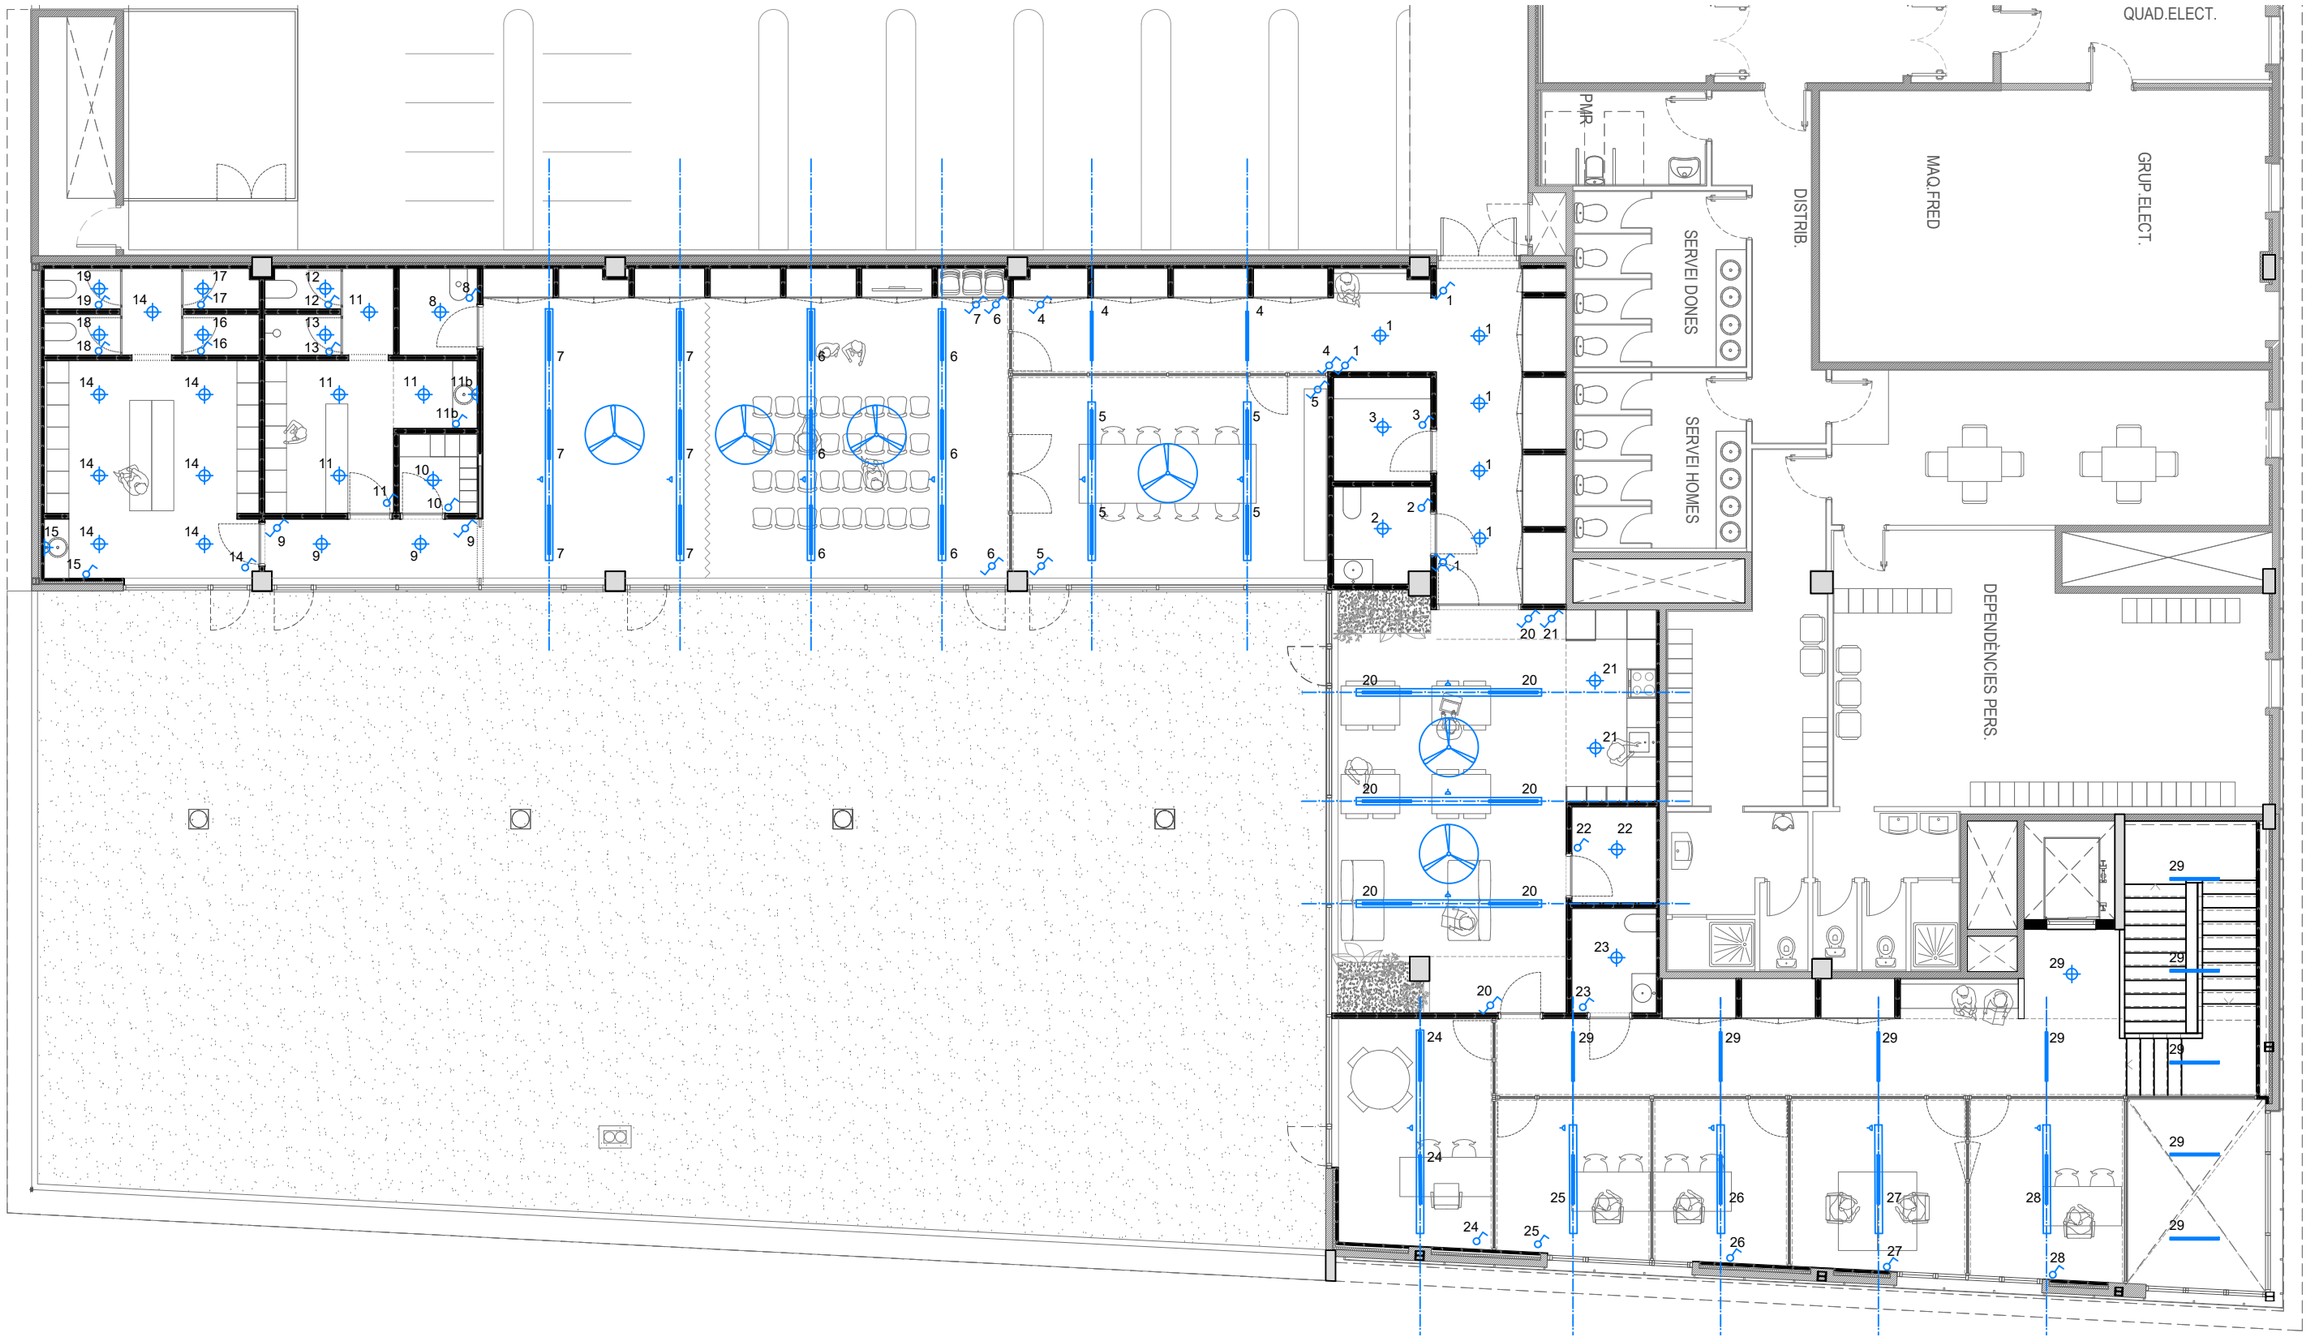

LLEGENDA IL·LUMINACIÓ

- Punt de llum encastat a fals sostre
- Punt de llum encastat a paret
- Punt de llum fluorescent
- Interruptor simple 10A
- Interruptor conmutat 10A
- Interruptor creuament 10A
- Safata d'acer portaclabes


Aplic de pared 3000K


Fluorescent doble tub 3000K


Llum encastada en fals sostre 3000K


Safata portacables

NOTA: Totes les mides i posició d'elements es replantejaran en obra i hauran de ser aprovades per DO arquitectura i instal·lacions

M P T Δ
C/Xerric 23, 08173 Sant Cugat del Vallès
telf. 620 25 91 91
info@manupages.es

Arquitecte
Manuel Pagès col: 63706

Promotor
Ajuntament de Pallejà

Projecte
DEPENDÈNCIES DE LA POLICIA LOCAL DE PALLEJÀ
Mercat Municipal de Pallejà


Fase
Proj. Bàsic i Executiu

nº **DGI13**
Il·luminació- Planta Altell

data
Abril 2026

data revisió

escala
1/125 A3

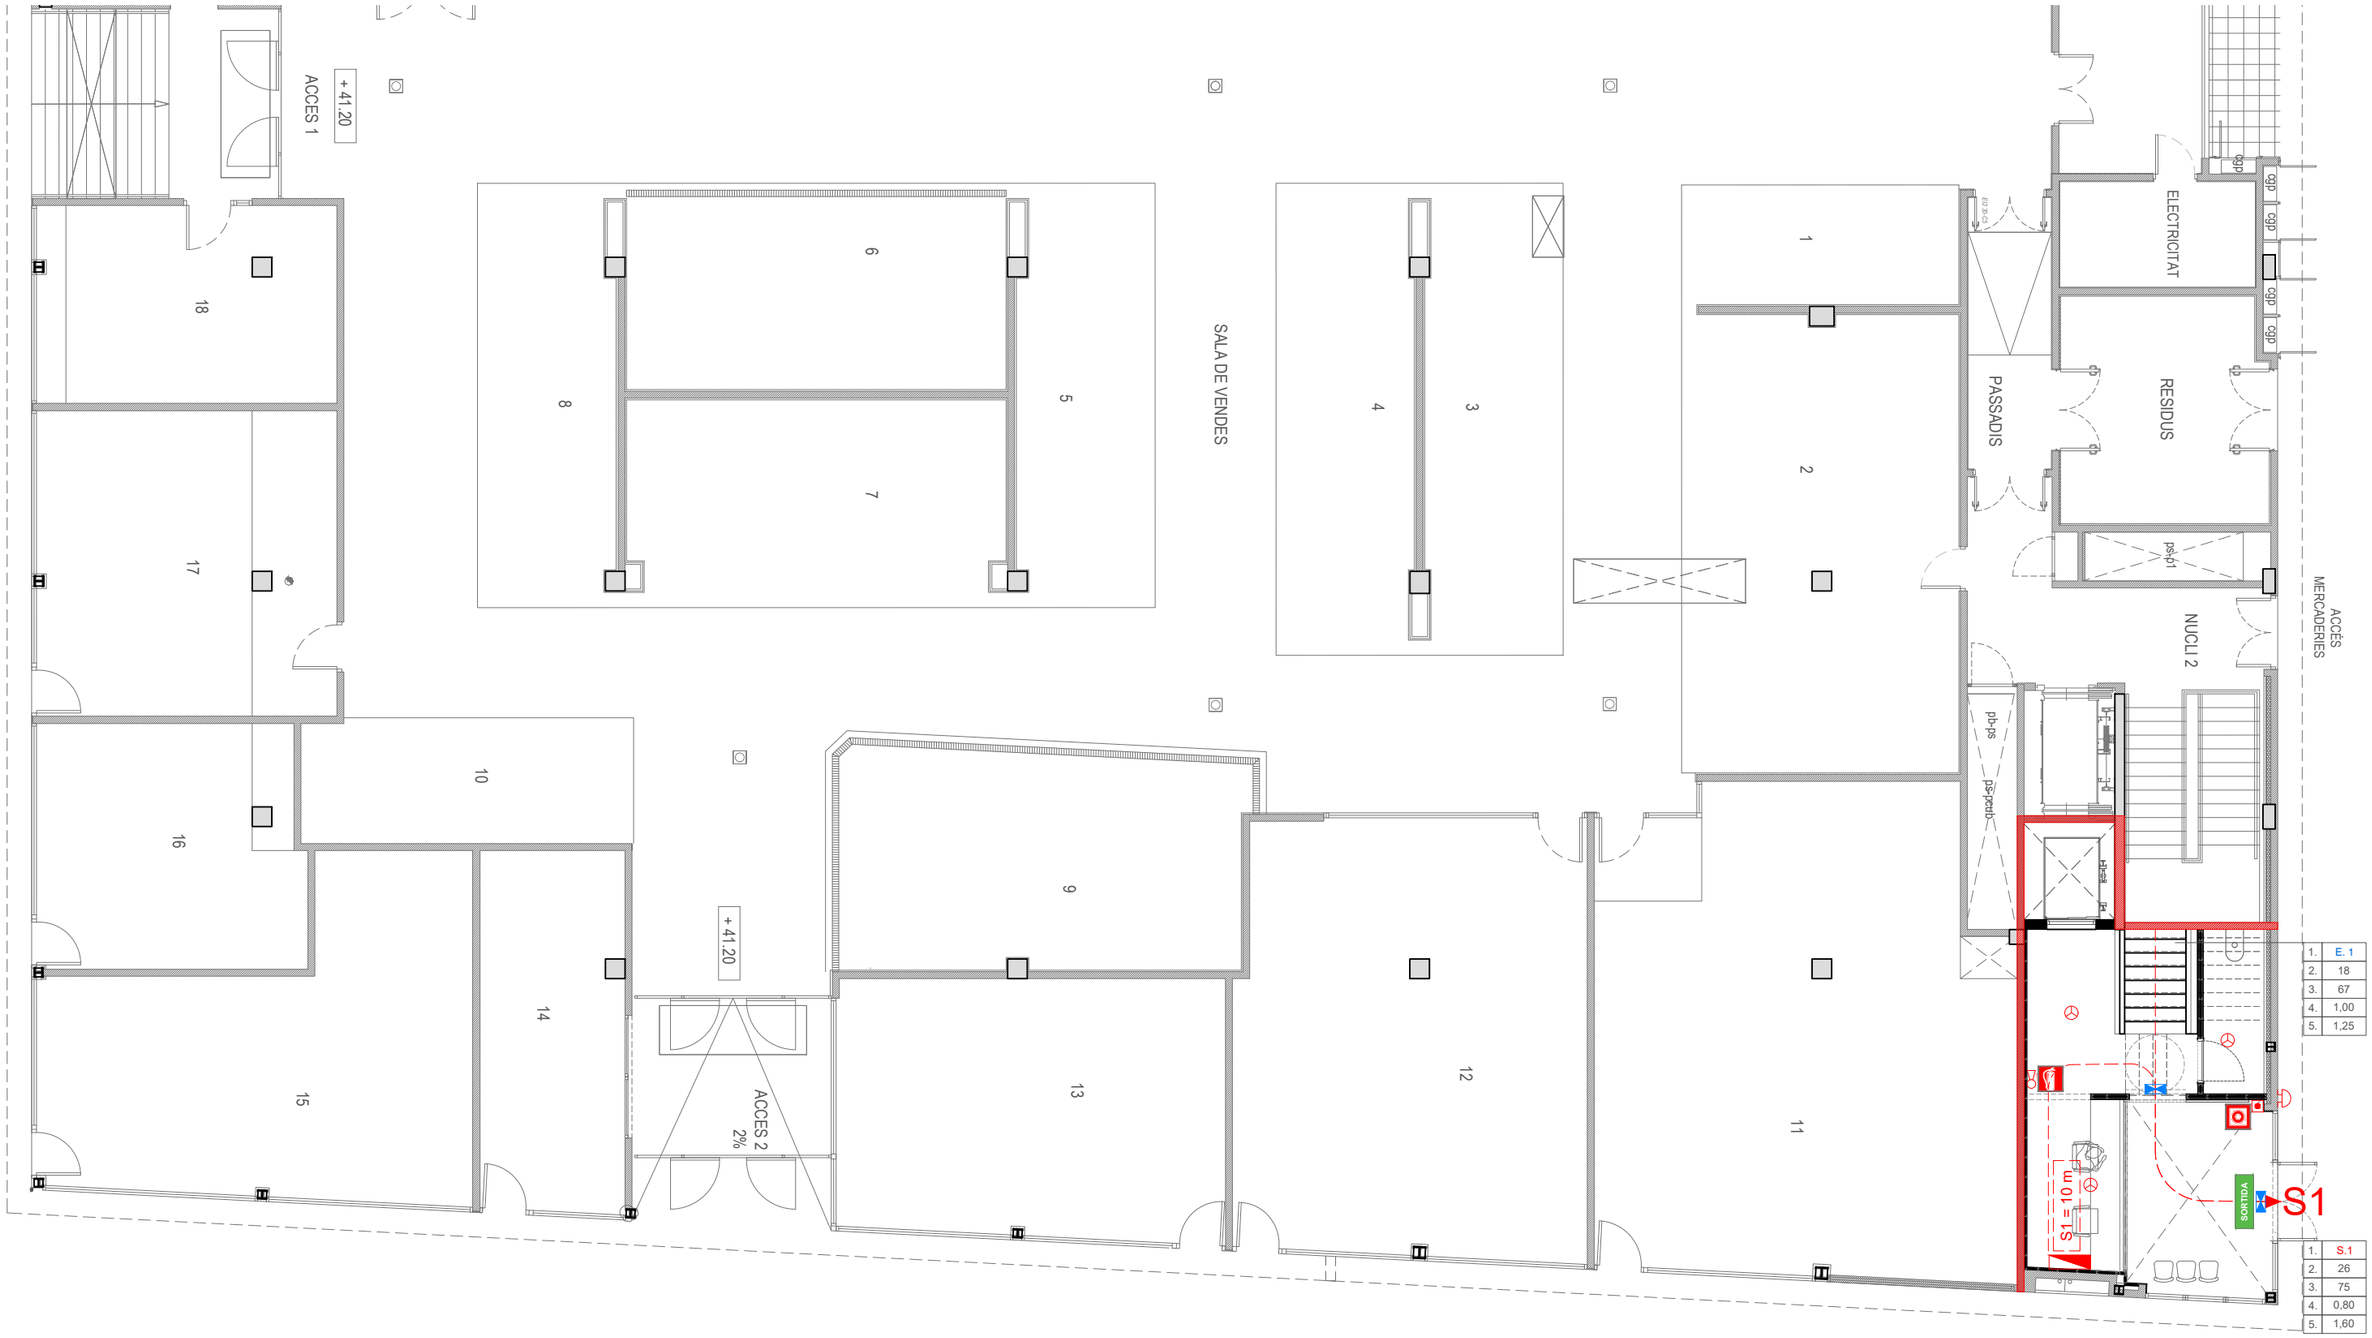

LLEGENDA PROTECCIÓ CONTRA INCEDIS

- Llum d'emergència
- Extintor
- Extintor de CO2
- Central d'alarma contra incendi
- Polsador d'alarma
- Detector òptic de fums
- Sirena emergència
- Resistencia al foc EI-120


LLEGENDA SENYALÈTICA

- SORTIDA — Sortida d'evacuació
- Sentit recorregut d'evacuació
- Senyalització polsador
- Senyalització extintor

NOTA:
Els medis de protecció contra incendis d'utilització manual (extintors, boques d'incendi, hidrants exteriors, polsadors manuals d'alarma i dispositius de tret de sistemes d'extinció) s'han de senyalitzar mitjançant senyals definides en la norma UNE 23033-1 la grandària de la qual sigui:

a) 210 x 210 mm quan la distància d'observació del senyal no excedeixi de 10 m;
b) 420 x 420 mm quan la distància d'observació estigui compresa entre 10 i 20 m;
c) 594 x 594 mm quan la distància d'observació estigui compresa entre 20 i 30 m.

DETALL COL·LOCACIÓ CARTELLS DE SENYALITZACIÓ I EXTINTORS

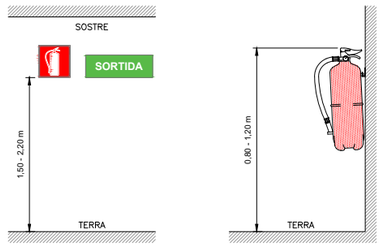

QUADRE INTERPRETACIÓ ESCALA EVACUACIÓ

1.	E. 1	1- IDENTIFICACIÓ ESCALA
2.		2- ASSIGNACIÓ PERSONES PER PROXIMITAT
3.		3- ASSIGNACIÓ PERSONES PER BLOQUEIG
4.		4- AMPLE MINIM DE ESCALA (m)
5.		4- 5- AMPLADA ESCALA (m)

QUADRE INTERPRETACIÓ SORTIDA EVACUACIÓ

1.	S.1	1- IDENTIFICACIÓ SORTIDA
2.		2- ASSIGNACIÓ PERSONES PER PROXIMITAT
3.		3- ASSIGNACIÓ PERSONES PER BLOQUEIG
4.		4- AMPLE MINIM DE SORTIDA (m)
5.		5- AMPLADA SORTIDA (m)

NOTES CONTRAINCENDIS	
NOTA 1	ELS EXTINTORS D'INCENDIS HAURAN DE COMPLIR LA ITC-MIE-AP5 I LA UNE 23.110.
NOTA 2	ELS EXTINTORS ES COL·LOCARAN FÀCILMENT VISIBLES I ACCESSIBLES, I LA PART SUPERIOR DE L'EXTINTOR ES TROBARÀ A 1,20m DES DEL TERRA.

NOTES SENYALITZACIÓ	
NOTA 1	S'UTILITZARAN LES SENYALS D'EVACUACIÓ DEFINIDES EN LA NORMA UNE 23034:1988.
NOTA 2	S'UTILITZARAN LES SENYALS D'INCENDIS DEFINIDES EN LA NORMA UNE 23033-1.
NOTA 3	LES SENYALS HAN DE SER VISIBLES INCLÒS EN CAS DE TALL EN EL SUBMINISTRAMENT D'ENLLUMENAT NORMAL. QUAN SIQUIN FOTOLUMINISCENTS HAN DE COMPLIR L'ESTABLERT EN LES NORMES UNE 23035-1:2003, UNE 23035-2:2003 I UNE 23035-4:2003. EL SEU MANTENIMENT ES REALIZARÀ CONFORME A L'ESTABLERT EN LA NORMA UNE 23035-3:2003

NOTA: Totes les mides i posició d'elements es replantejaran en obra i hauran de ser aprovades per DO arquitectura i instal·lacions

M P T Δ
C/Xerric 23, 08173 Sant Cugat del Vallès
telf. 620 25 91 91
info@manupages.es

Arquitecte
Manuel Pagès col: 63706

Promotor
Ajuntament de Pallejà

Projecte
DEPENDÈNCIES DE LA POLICIA LOCAL DE PALLEJÀ
Mercat Municipal de Pallejà


Fase
Proj. Bàsic i Executiu

nº **DGI14**
Contra Incendis - Planta Baixa

data
Abril 2026

data revisió

escala
1/125 A3

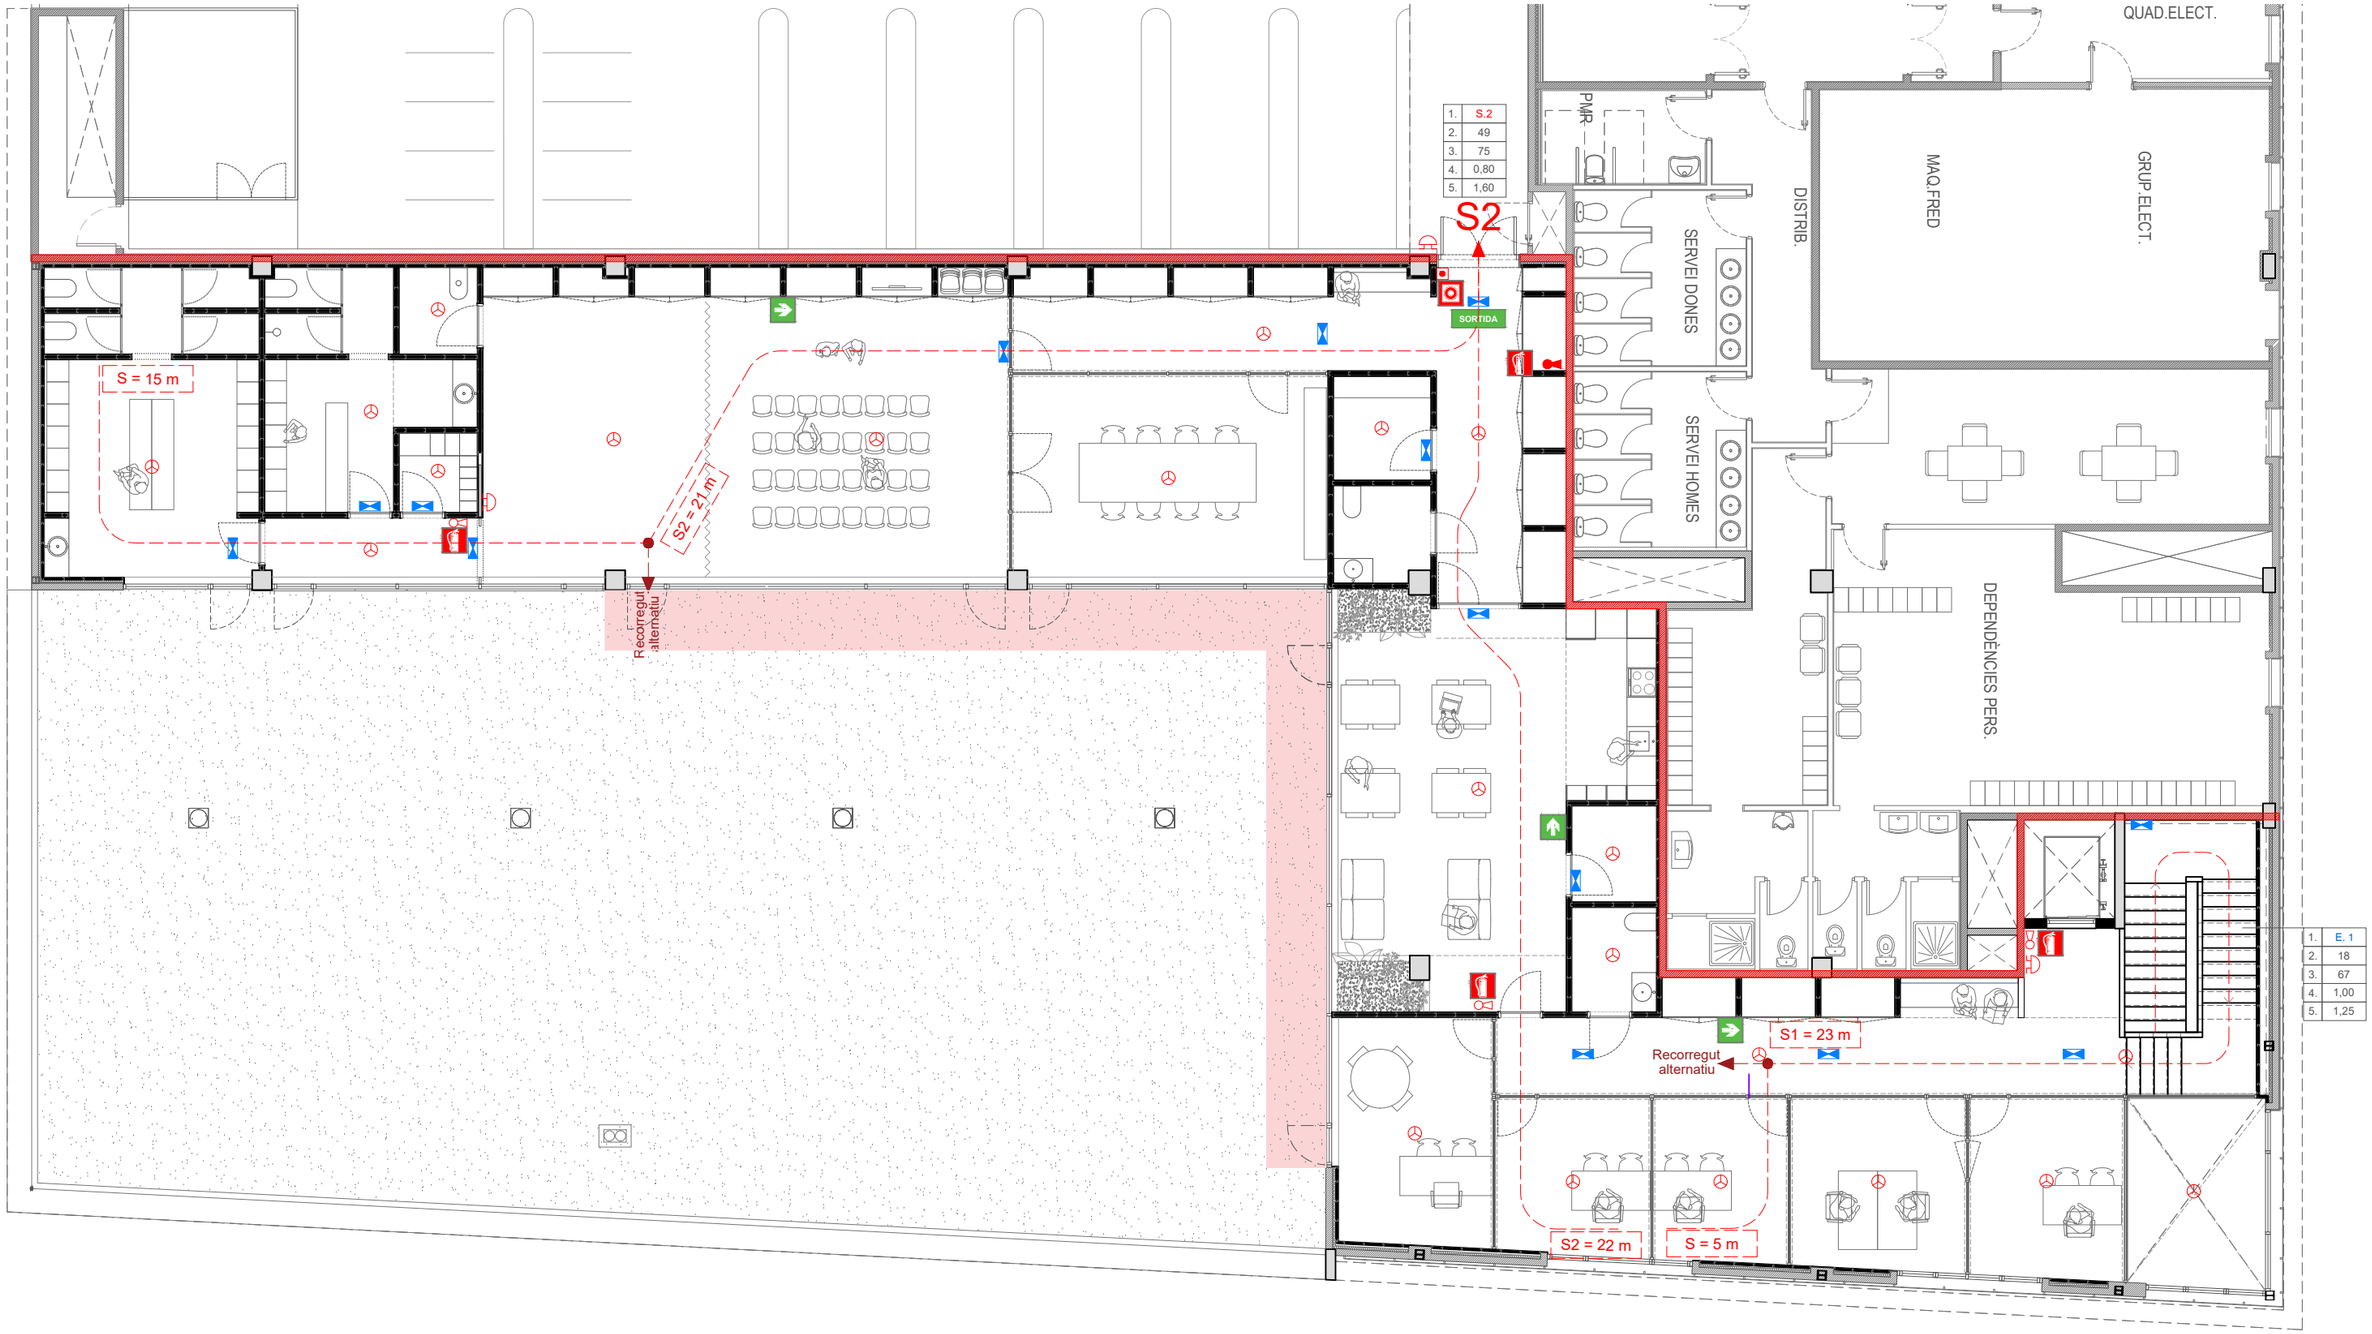

LLEGENDA PROTECCIÓ CONTRA INCEDIS

- Llum d'emergència
- Extintor
- Extintor de CO2
- Central d'alarma contra incendi
- Polsador d'alarma
- Detector òptic de fums
- Sirena emergència
- Resistencia al foc EI-120


LLEGENDA SENYALÈTICA

- SORTIDA — Sortida d'evacuació
- Sentit recorregut d'evacuació
- Senyalització polsador
- Senyalització extintor

NOTA:
Els medis de protecció contra incendis d'utilització manual (extintors, boques d'incendi, hidrants exteriors, polsadors manuals d'alarma i dispositius de tret de sistemes d'extinció) s'han de senyalitzar mitjançant senyals definides en la norma UNE 23033-1 la grandària de la qual sigui:

a) 210 x 210 mm quan la distància d'observació del senyal no excedeixi de 10 m;
b) 420 x 420 mm quan la distància d'observació estigui compresa entre 10 i 20 m;
c) 594 x 594 mm quan la distància d'observació estigui compresa entre 20 i 30 m.

DETALL COL·LOCACIÓ CARTELLS DE SENYALITZACIÓ I EXTINTORS

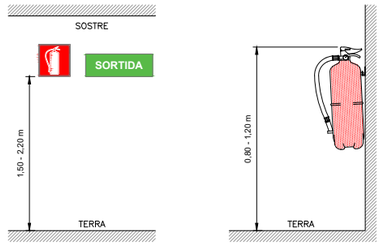

QUADRE INTERPRETACIÓ ESCALA EVACUACIÓ

1.	E. 1	1- IDENTIFICACIÓ ESCALA
2.		2- ASSIGNACIÓ PERSONES PER PROXIMITAT
3.		3- ASSIGNACIÓ PERSONES PER BLOQUEIG
4.		4- AMPLE MINIM DE ESCALA (m)
5.		4- 5- AMPLADA ESCALA (m)

QUADRE INTERPRETACIÓ SORTIDA EVACUACIÓ

1.	S.1	1- IDENTIFICACIÓ SORTIDA
2.		2- ASSIGNACIÓ PERSONES PER PROXIMITAT
3.		3- ASSIGNACIÓ PERSONES PER BLOQUEIG
4.		4- AMPLE MINIM DE SORTIDA (m)
5.		5- AMPLADA SORTIDA (m)

NOTES CONTRAINCENDIS	
NOTA 1	ELS EXTINTORS D'INCENDIS HAURAN DE COMPLIR LA ITC-MIE-APS I LA UNE 23.110.
NOTA 2	ELS EXTINTORS ES COL·LOCARAN FÀCILMENT VISIBLES I ACCESSIBLES, I LA PART SUPERIOR DE L'EXTINTOR ES TROBARÀ A 1,20m DES DEL TERRA.

NOTES SENYALITZACIÓ	
NOTA 1	S'UTILITZARAN LES SENYALS D'EVACUACIÓ DEFINIDES EN LA NORMA UNE 23034:1988.
NOTA 2	S'UTILITZARAN LES SENYALS D'INCENDIS DEFINIDES EN LA NORMA UNE 23033-1.
NOTA 3	LES SENYALS HAN DE SER VISIBLES INCLÒS EN CAS DE TALL EN EL SUBMINISTRAMENT D'ENLLUMENAT NORMAL. QUAN SIQUIN FOTOLUMINISCENTS HAN DE COMPLIR L'ESTABLERT EN LES NORMES UNE 23035-1:2003, UNE 23035-2:2003 I UNE 23035-4:2003. EL SEU MANTENIMENT ES REALIZARÀ CONFORME A L'ESTABLERT EN LA NORMA UNE 23035-3:2003

NOTA: Totes les mides i posició d'elements es replantejaran en obra i hauran de ser aprovades per DO arquitectura i instal·lacions

M P T Δ
C/Xerric 23, 08173 Sant Cugat del Vallès
telf. 620 25 91 91
info@manupages.es

Arquitecte
Manuel Pagès col: 63706

Promotor
Ajuntament de Pallejà

Projecte
DEPENDÈNCIES DE LA POLICIA LOCAL DE PALLEJÀ
Mercat Municipal de Pallejà


Fase
Proj. Bàsic i Executiu

nº **DGI15**
Contra Incendis - Planta Altell

data
Abril 2026

data revisió

escala
1/125 A3

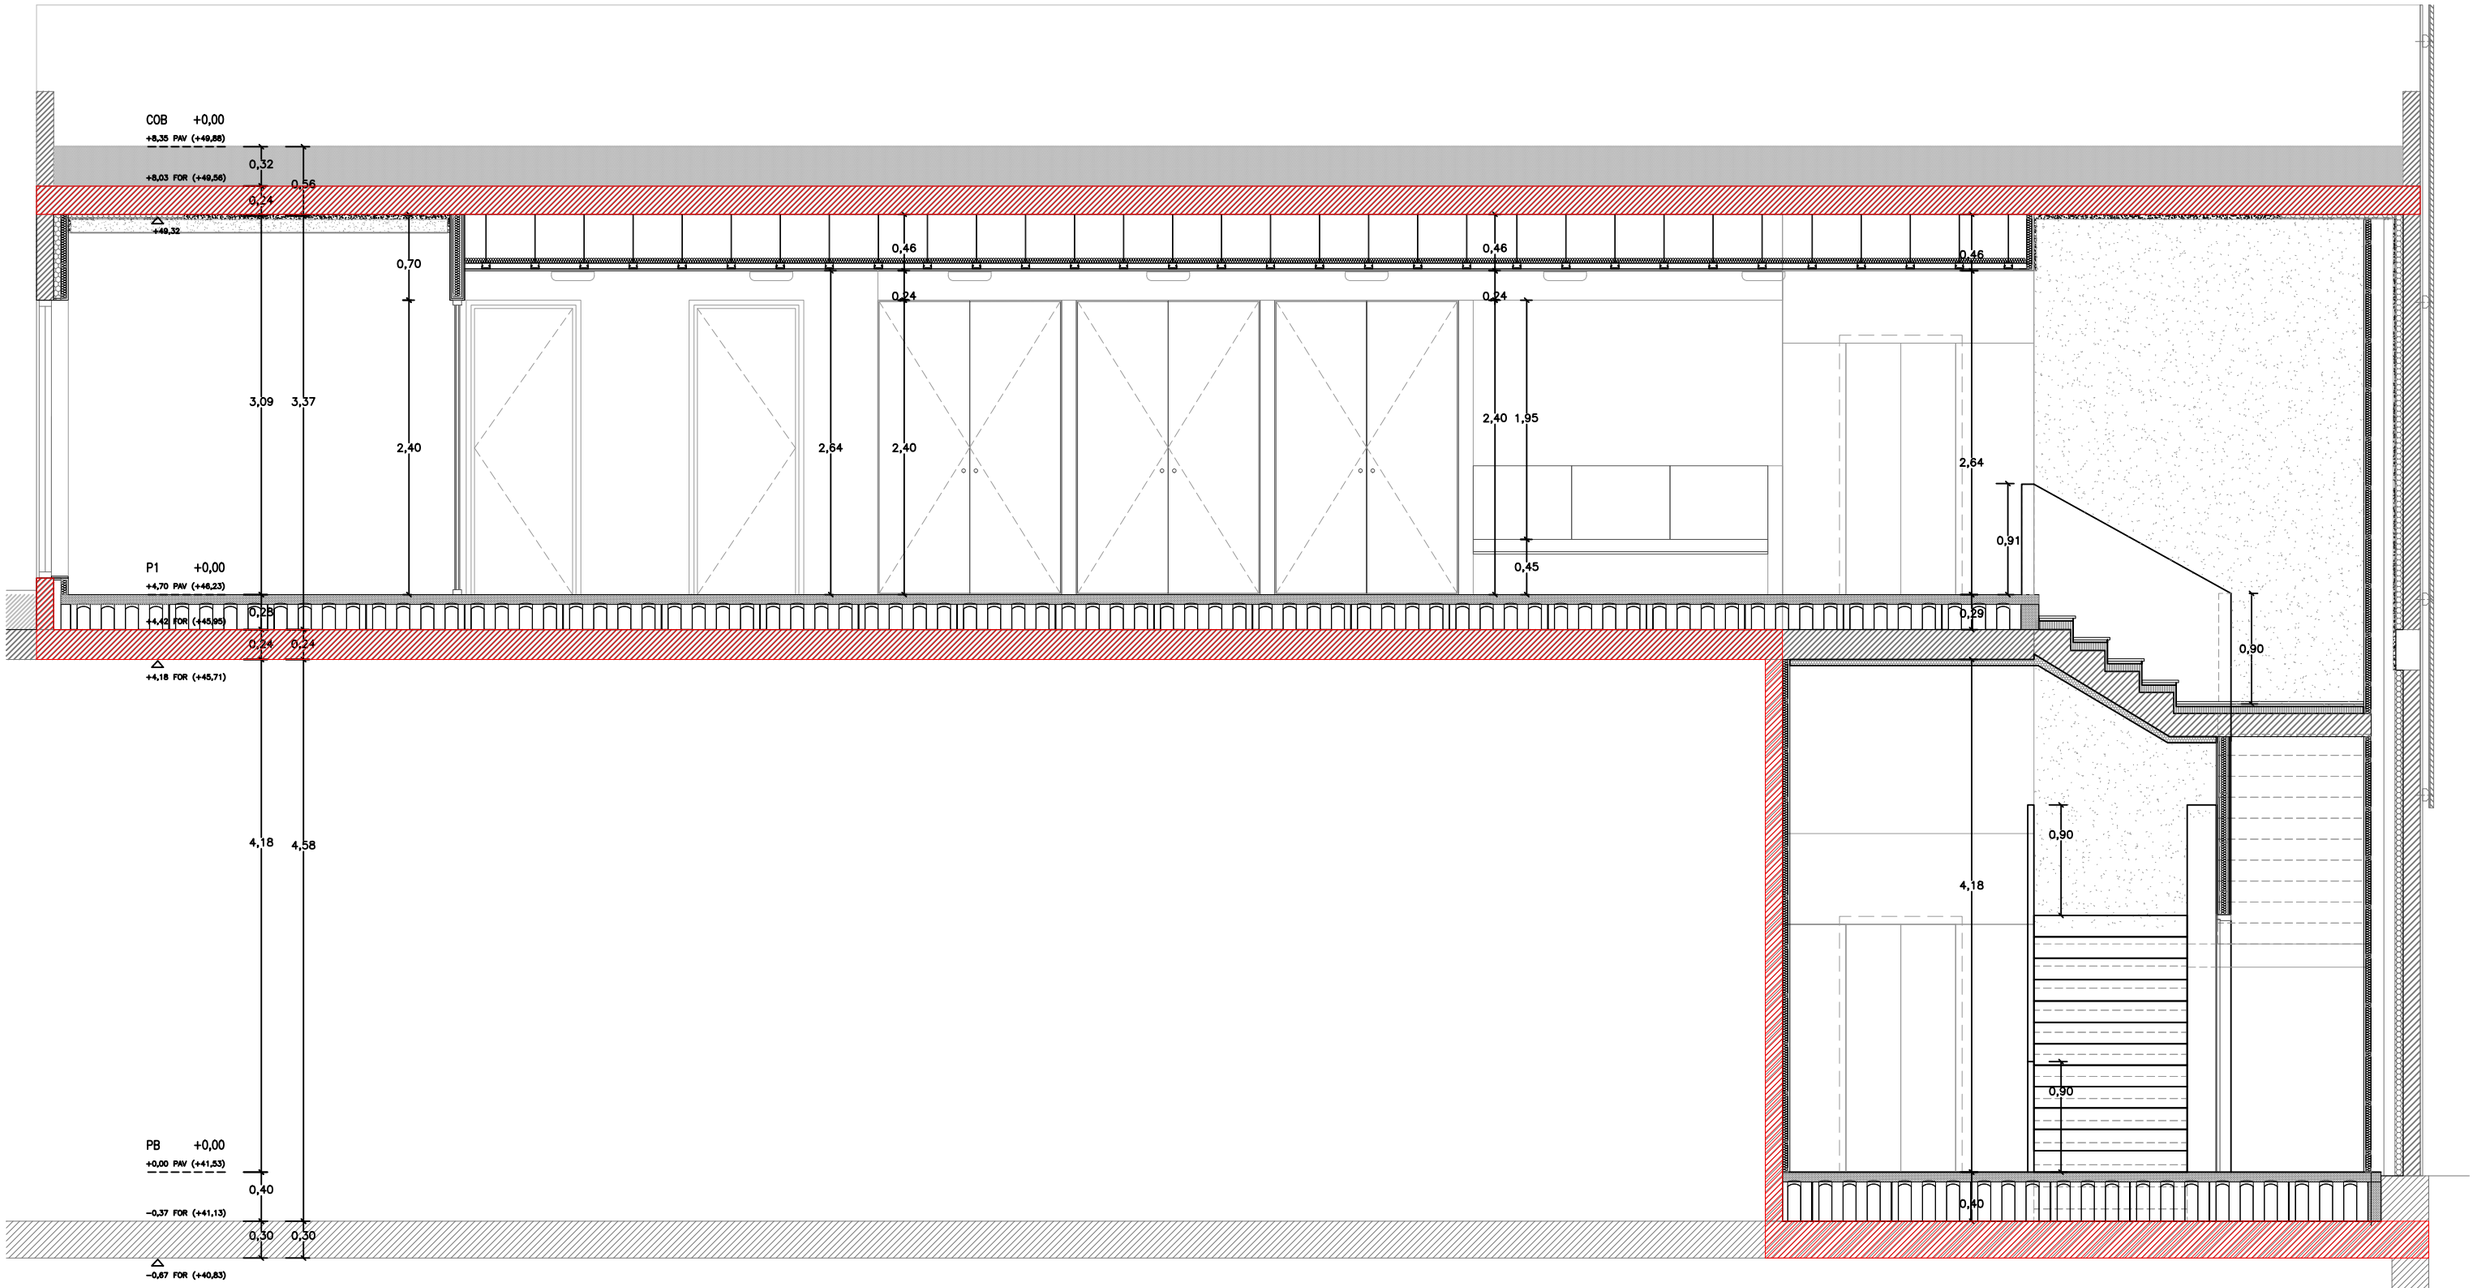

LLEGENDA PROTECCIÓ CONTRA INCEDIS

- Llum d'emergència
- Extintor
- Extintor de CO2
- Central d'alarma contra incendi
- Polsador d'alarma
- Detector òptic de fums
- Sirena emergència
- Resistencia al foc EI-120


LLEGENDA SENYALÈTICA

- SORTIDA — Sortida d'evacuació
- Sentit recorregut d'evacuació
- Senyalització polsador
- Senyalització extintor

NOTA:
Els medis de protecció contra incendis d'utilització manual (extintors, boques d'incendi, hidrants exteriors, polsadors manuals d'alarma i dispositius de tret de sistemes d'extinció) s'han de senyalitzar mitjançant senyals definides en la norma UNE 23033-1 la grandària de la qual sigui:

a) 210 x 210 mm quan la distància d'observació del senyal no excedeixi de 10 m;
b) 420 x 420 mm quan la distància d'observació estigui compresa entre 10 i 20 m;
c) 594 x 594 mm quan la distància d'observació estigui compresa entre 20 i 30 m.

DETALL COL·LOCACIÓ CARTELLS DE SENYALITZACIÓ I EXTINTORS

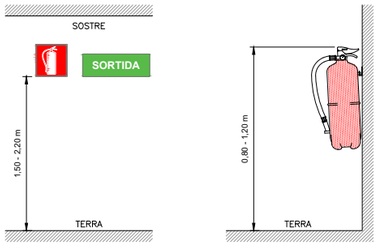

QUADRE INTERPRETACIÓ ESCALA EVACUACIÓ

1.	E. 1	1- IDENTIFICACIÓ ESCALA
2.		2- ASSIGNACIÓ PERSONES PER PROXIMITAT
3.		3- ASSIGNACIÓ PERSONES PER BLOQUEIG
4.		4- AMPLE MINIM DE ESCALA (m)
5.		4- 5- AMPLADA ESCALA (m)

QUADRE INTERPRETACIÓ SORTIDA EVACUACIÓ

1.	S.1	1- IDENTIFICACIÓ SORTIDA
2.		2- ASSIGNACIÓ PERSONES PER PROXIMITAT
3.		3- ASSIGNACIÓ PERSONES PER BLOQUEIG
4.		4- AMPLE MINIM DE SORTIDA (m)
5.		5- AMPLADA SORTIDA (m)

NOTES CONTRAINCENDIS	
NOTA 1	ELS EXTINTORS D'INCENDIS HAURAN DE COMPLIR LA ITC-MIE-AP5 I LA UNE 23.110.
NOTA 2	ELS EXTINTORS ES COL·LOCARAN FÀCILMENT VISIBLES I ACCESSIBLES, I LA PART SUPERIOR DE L'EXTINTOR ES TROBARÀ A 1,20m DES DEL TERRA.

NOTES SENYALITZACIÓ	
NOTA 1	S'UTILITZARAN LES SENYALS D'EVACUACIÓ DEFINIDES EN LA NORMA UNE 23034:1988.
NOTA 2	S'UTILITZARAN LES SENYALS D'INCENDIS DEFINIDES EN LA NORMA UNE 23033-1.
NOTA 3	LES SENYALS HAN DE SER VISIBLES INCLÒS EN CAS DE TALL EN EL SUBMINISTRAMENT D'ENLLUMENAT NORMAL. QUAN SIQUIN FOTOLUMINISCENTS HAN DE COMPLIR L'ESTABLERT EN LES NORMES UNE 23035-1:2003, UNE 23035-2:2003 I UNE 23035-4:2003. EL SEU MANTENIMENT ES REALITZARÀ CONFORME A L'ESTABLERT EN LA NORMA UNE 23035-3:2003

NOTA: Totes les mides i posició d'elements es replantejaran en obra i hauran de ser aprovades per DO arquitectura i instal·lacions

M P T A
C/Xerric 23, 08173
Sant Cugat del Vallès
telf. 620 25 91 91
info@manupages.es

Arquitecte
Manuel Pagès col: 63706

Promotor
Ajuntament de Pallejà

Projecte
DEPENDÈNCIES DE LA POLICIA LOCAL DE PALLEJÀ
Mercat Municipal de Pallejà


Fase
Proj. Bàsic i Executiu

nº **DGI16**
Contra Incendis - Secció

data
Abril 2026

data revisió

escala
1/50 A3

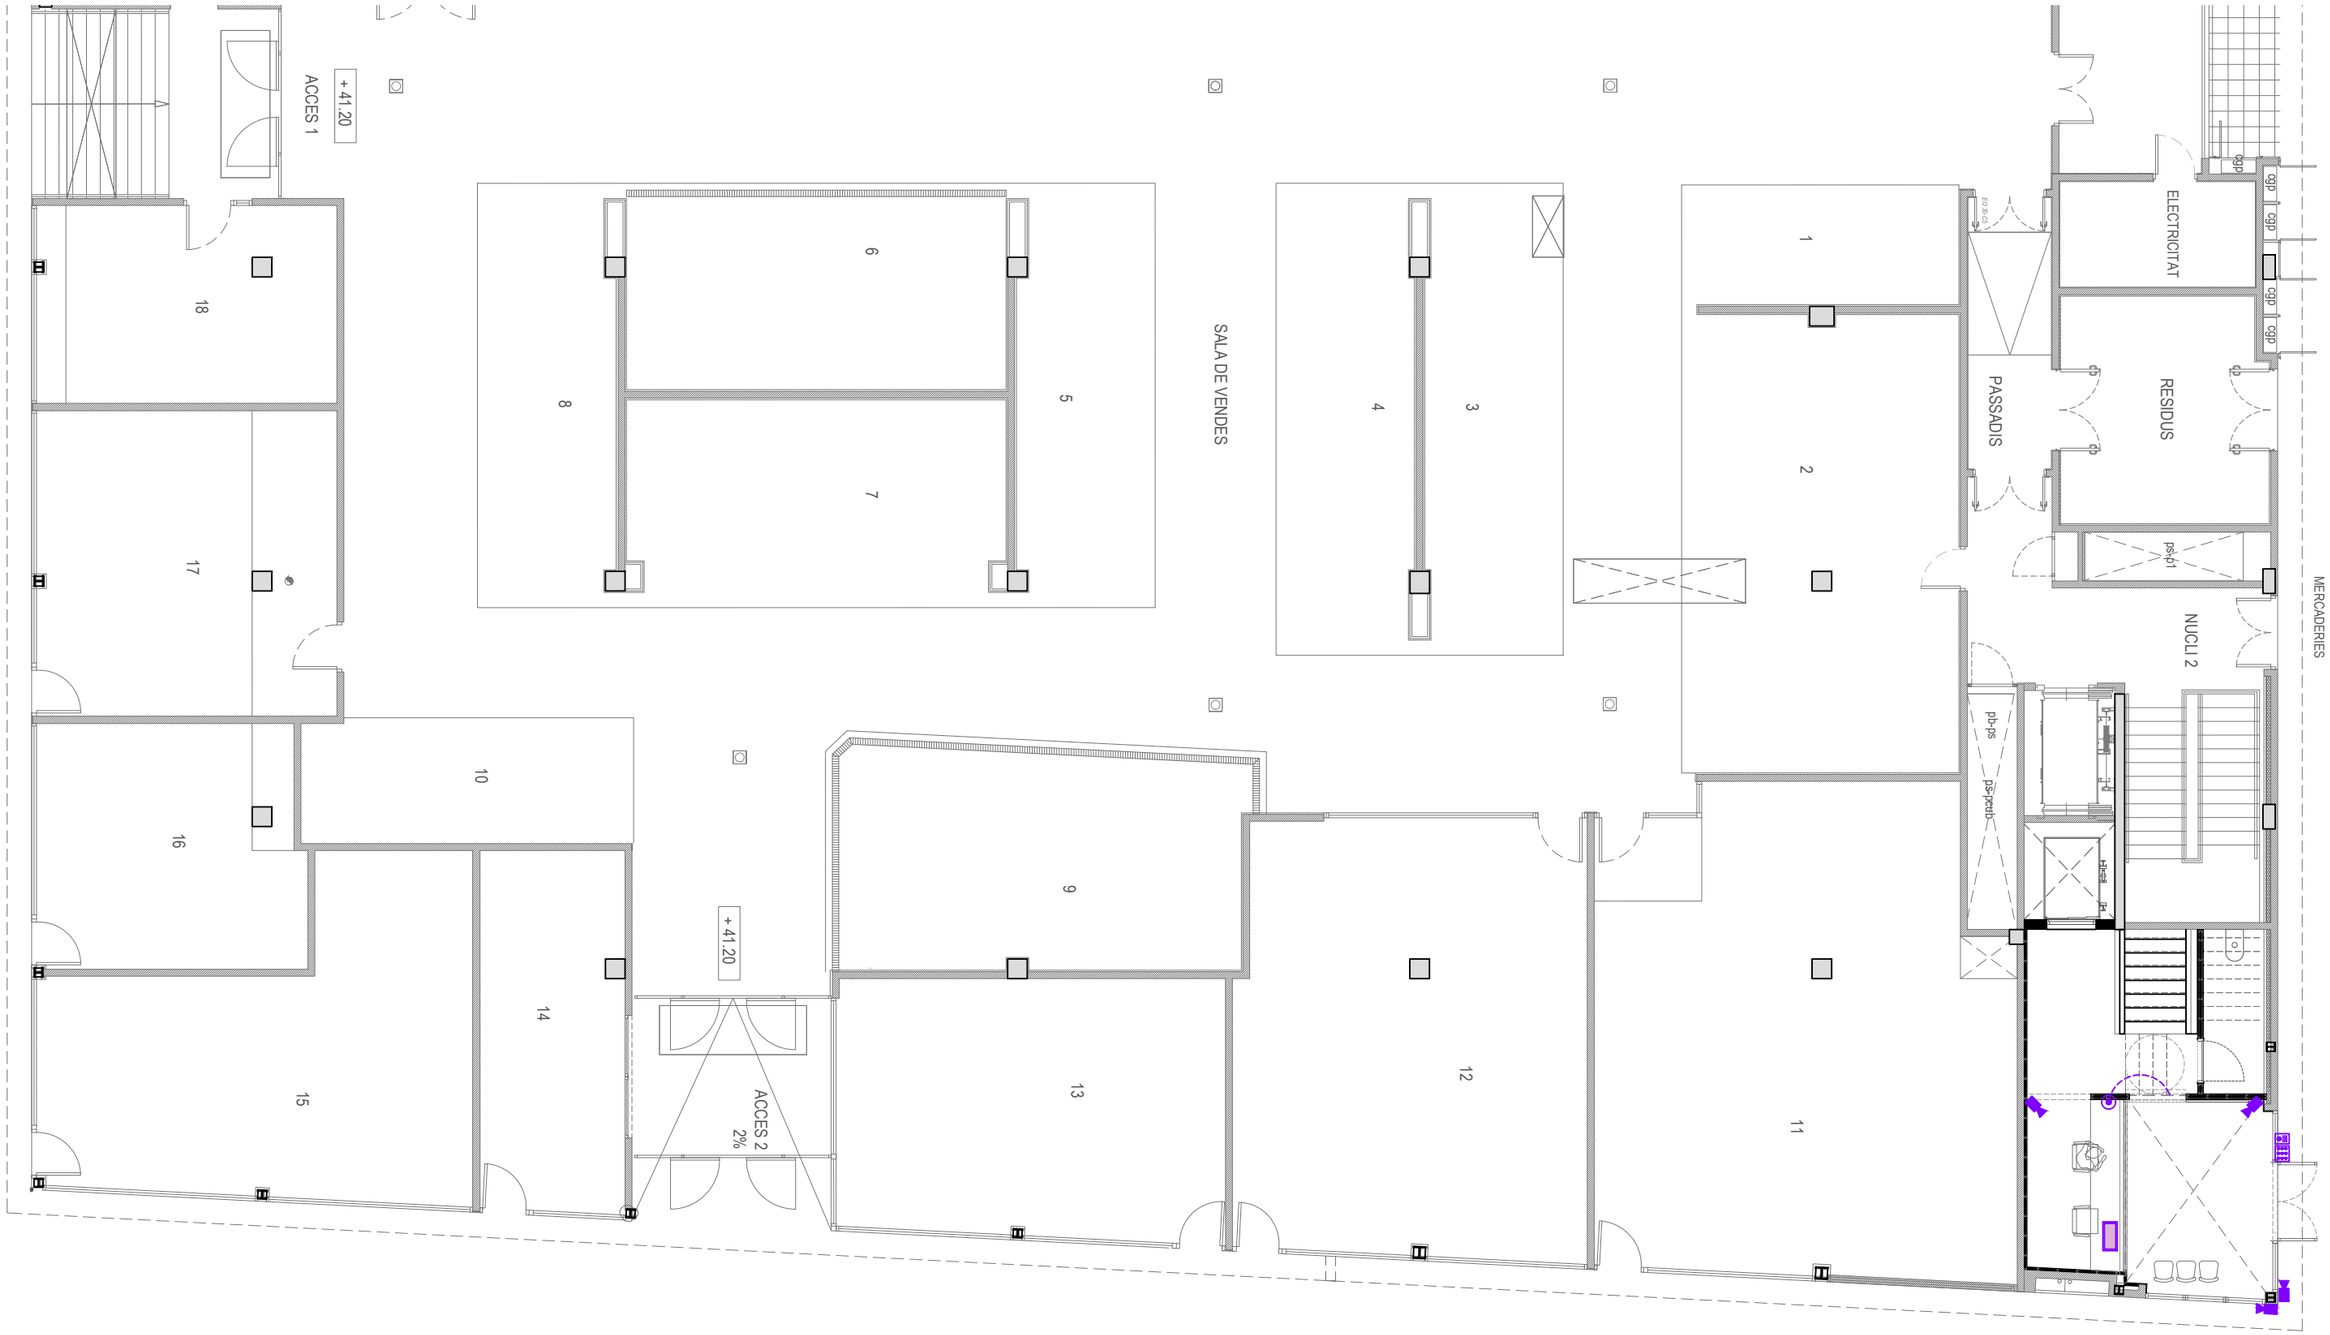

LLEGENDA SEGURETAT

- Càmera videovigilància
- Teclat numeric accés porta
- Polsador d'obertura de porta corredera
- Videoporter
- Monitor càmeres - centre de control
- Central de control

NOTA: Totes les mides i posició d'elements es replantejaran en obra i hauran de ser aprovades per DO arquitectura i instal·lacions

M P T Δ
C/Xerric 23, 08173 Sant Cugat del Vallès
telf. 620 25 91 91
info@manupages.es

Arquitecte
Manuel Pagès col: 63706

Promotor
Ajuntament de Pallejà

Projecte
DEPENDÈNCIES DE LA POLICIA LOCAL DE PALLEJÀ
Mercat Municipal de Pallejà


Fase
Proj. Bàsic i Executiu

nº **DGI17**
Seguretat i Control d'Accés - Planta Baixa

data
Abril 2026

data revisió

escala
1/125 A3

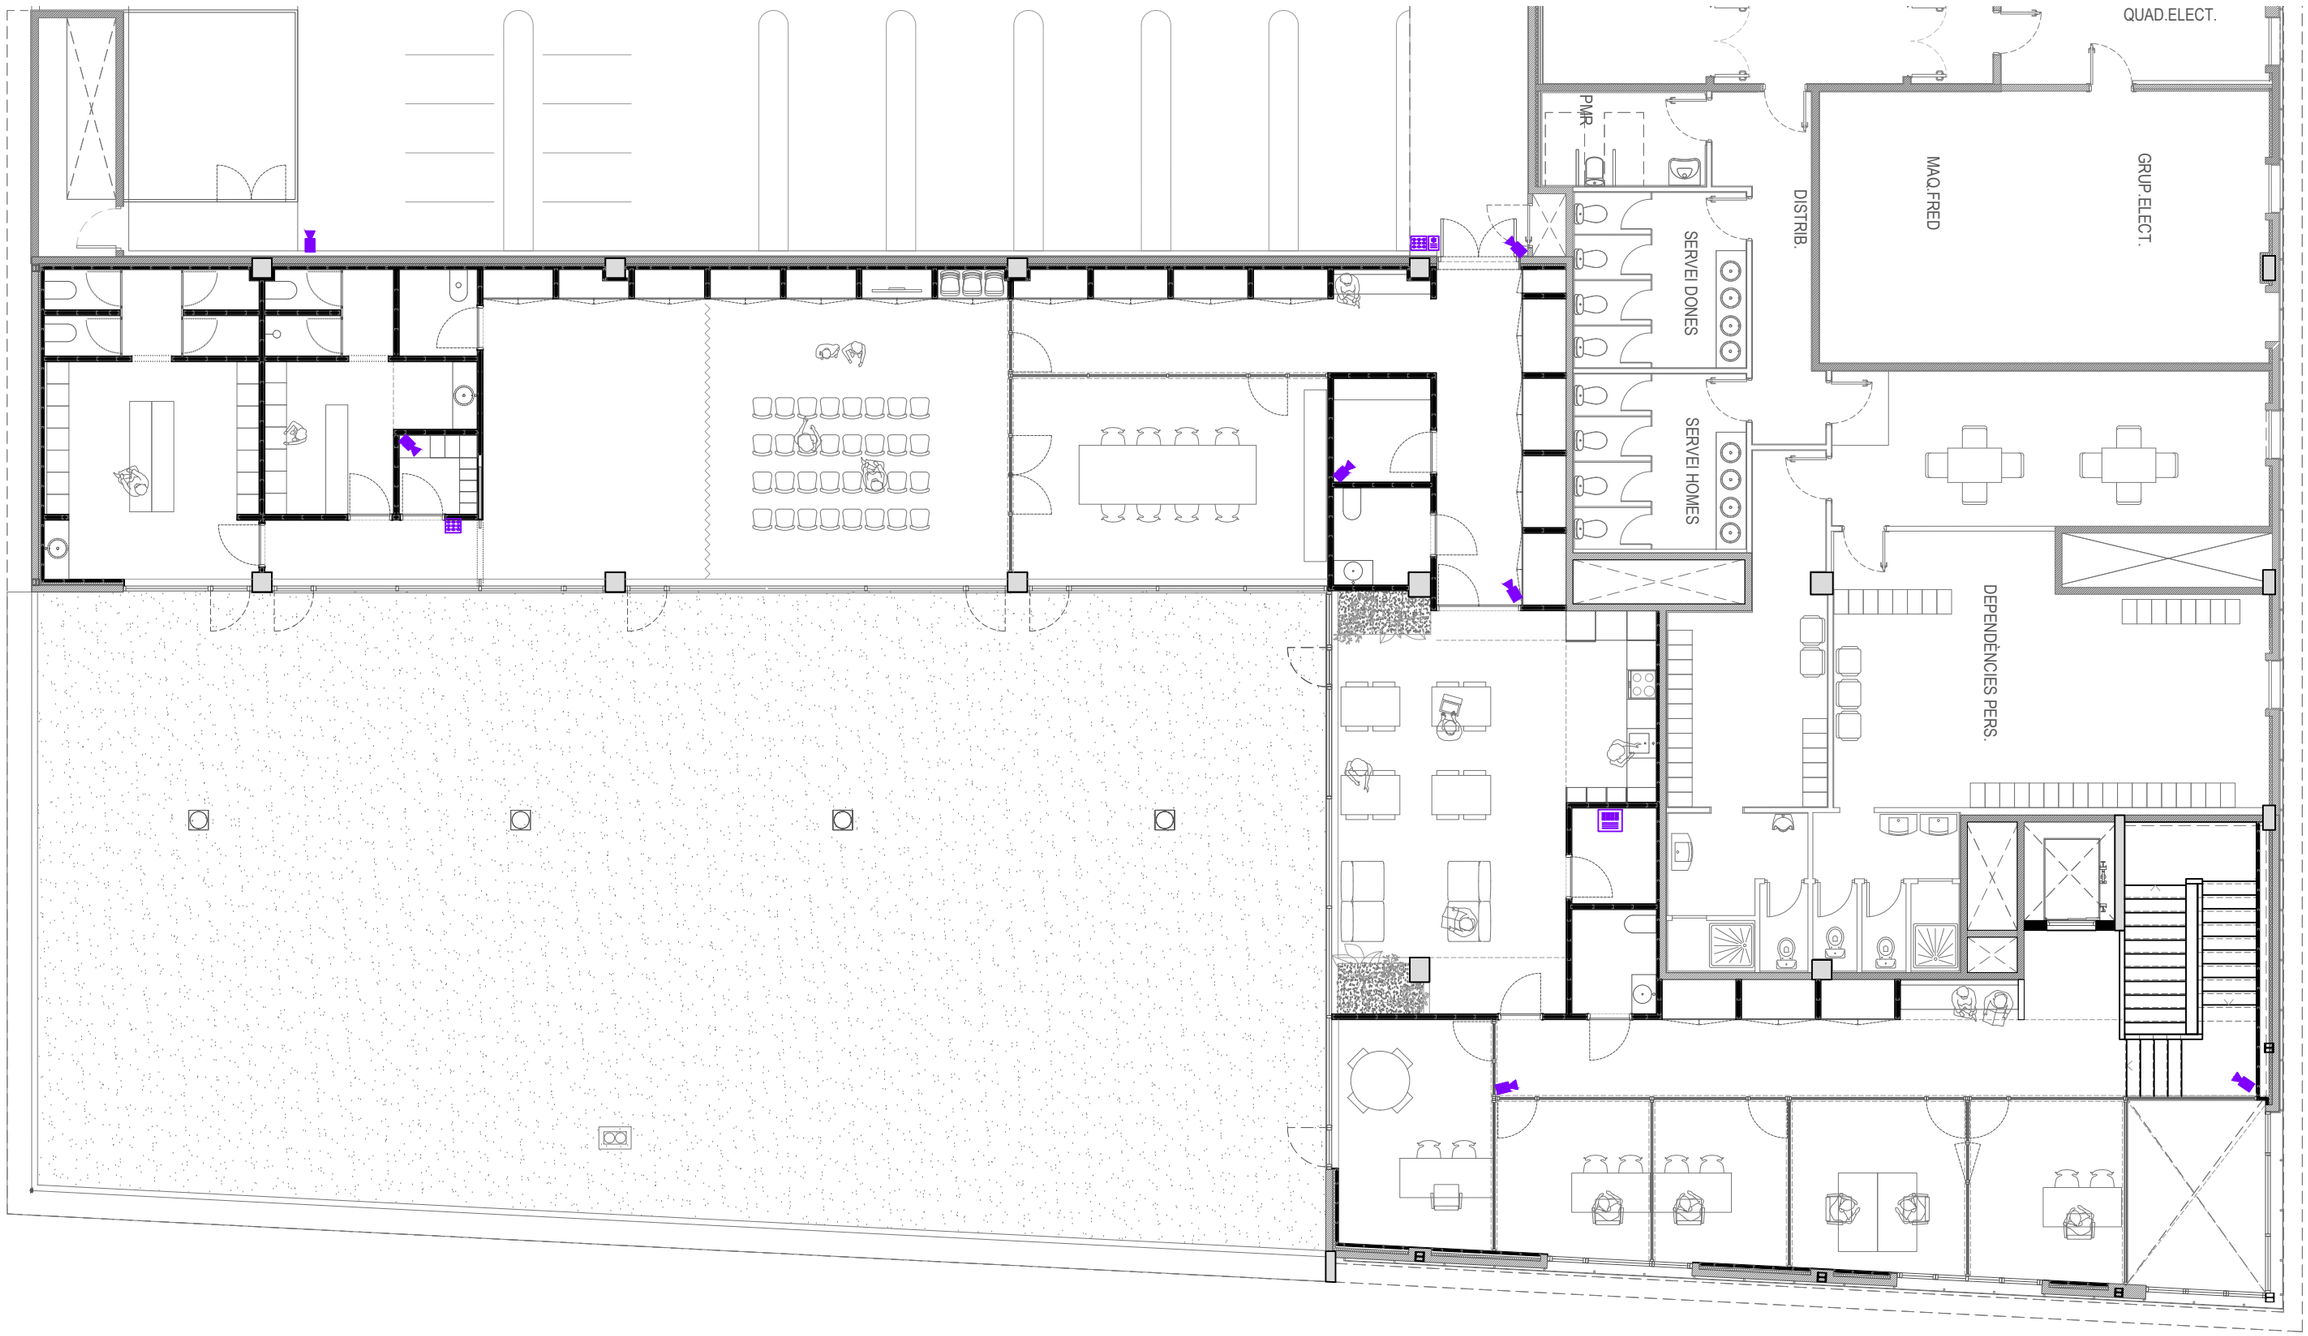

LLEGENDA SEGURETAT

- Càmera videovigilància
- Teclat numeric accés porta
- Polsador d'obertura de porta corredera
- Videoporter
- Monitor càmeres - centre de control
- Central de control

NOTA: Totes les mides i posició d'elements es replantejaran en obra i hauran de ser aprovades per DO arquitectura i instal·lacions

M P T Δ
C/Xerric 23, 08173
Sant Cugat del Vallès
telf. 620 25 91 91
info@manupages.es

Arquitecte
Manuel Pagès col: 63706


Promotor
Ajuntament de Pallejà

Projecte
DEPENDÈNCIES DE LA POLICIA LOCAL DE PALLEJÀ
Mercat Municipal de Pallejà

Fase
Proj. Bàsic i Executiu

nº **DGI18**
Seguretat i Control d'Accés - Planta Altell


data	data revisió	escala
Abril 2026		1/125 A3

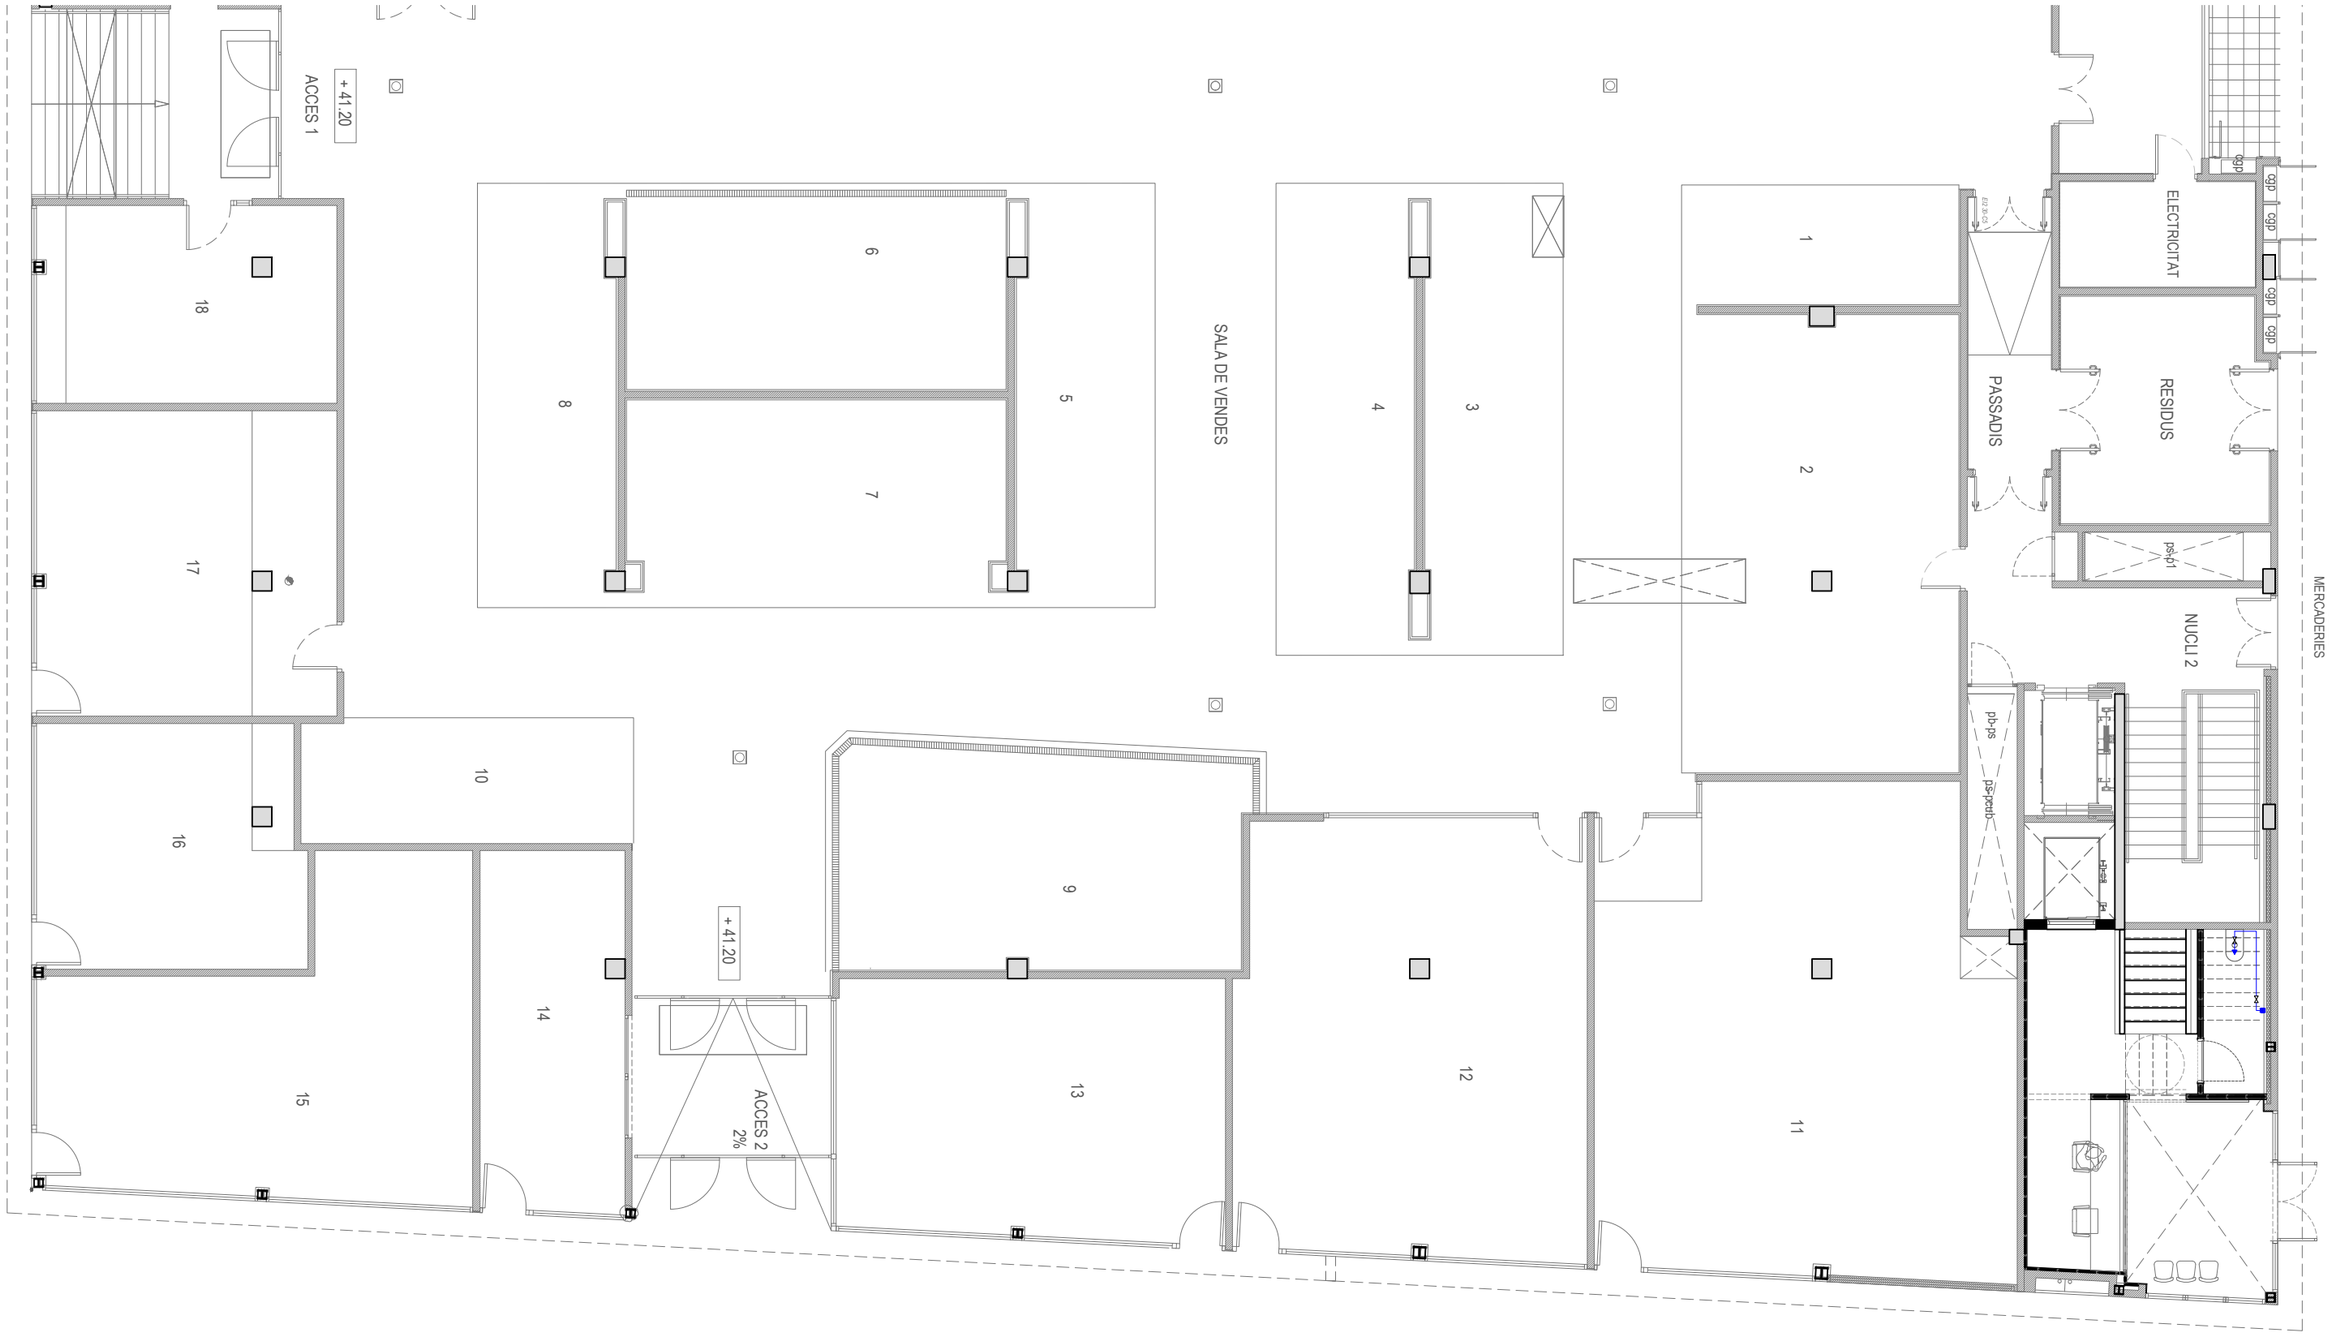

LLEGENDA INSTAL·LACIÓ FONTANERIA

- Xarxa aigua freda sanitària - AFS
- Xarxa aigua calenta sanitària - ACS
- Termo elèctric 30L
- Aerotermo

ESQUEMA CANONADES

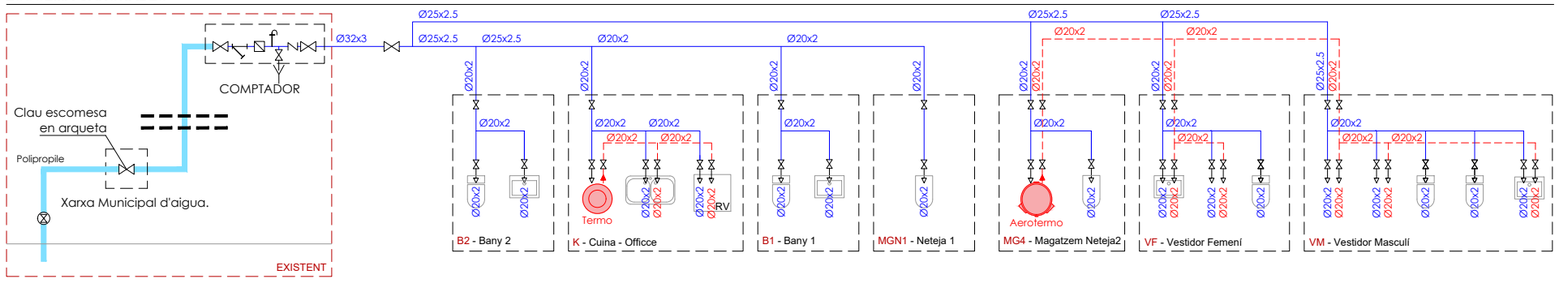

NOTA: Totes les mides i posició d'elements es replantejaran en obra i hauran de ser aprovades per DO arquitectura i instal·lacions

M P T Δ
C/Xerric 23, 08173 Sant Cugat del Vallès
telf. 620 25 91 91
info@manupages.es

Arquitecte
Manuel Pagès col: 63706

Promotor
Ajuntament de Pallejà

Projecte
DEPENDÈNCIES DE LA POLICIA LOCAL DE PALLEJÀ
Mercat Municipal de Pallejà


Fase
Proj. Bàsic i Executiu

nº **DGI19**
Fontaneria - Planta Baixa

data
Abril 2026

data revisió


escala
1/125 A3

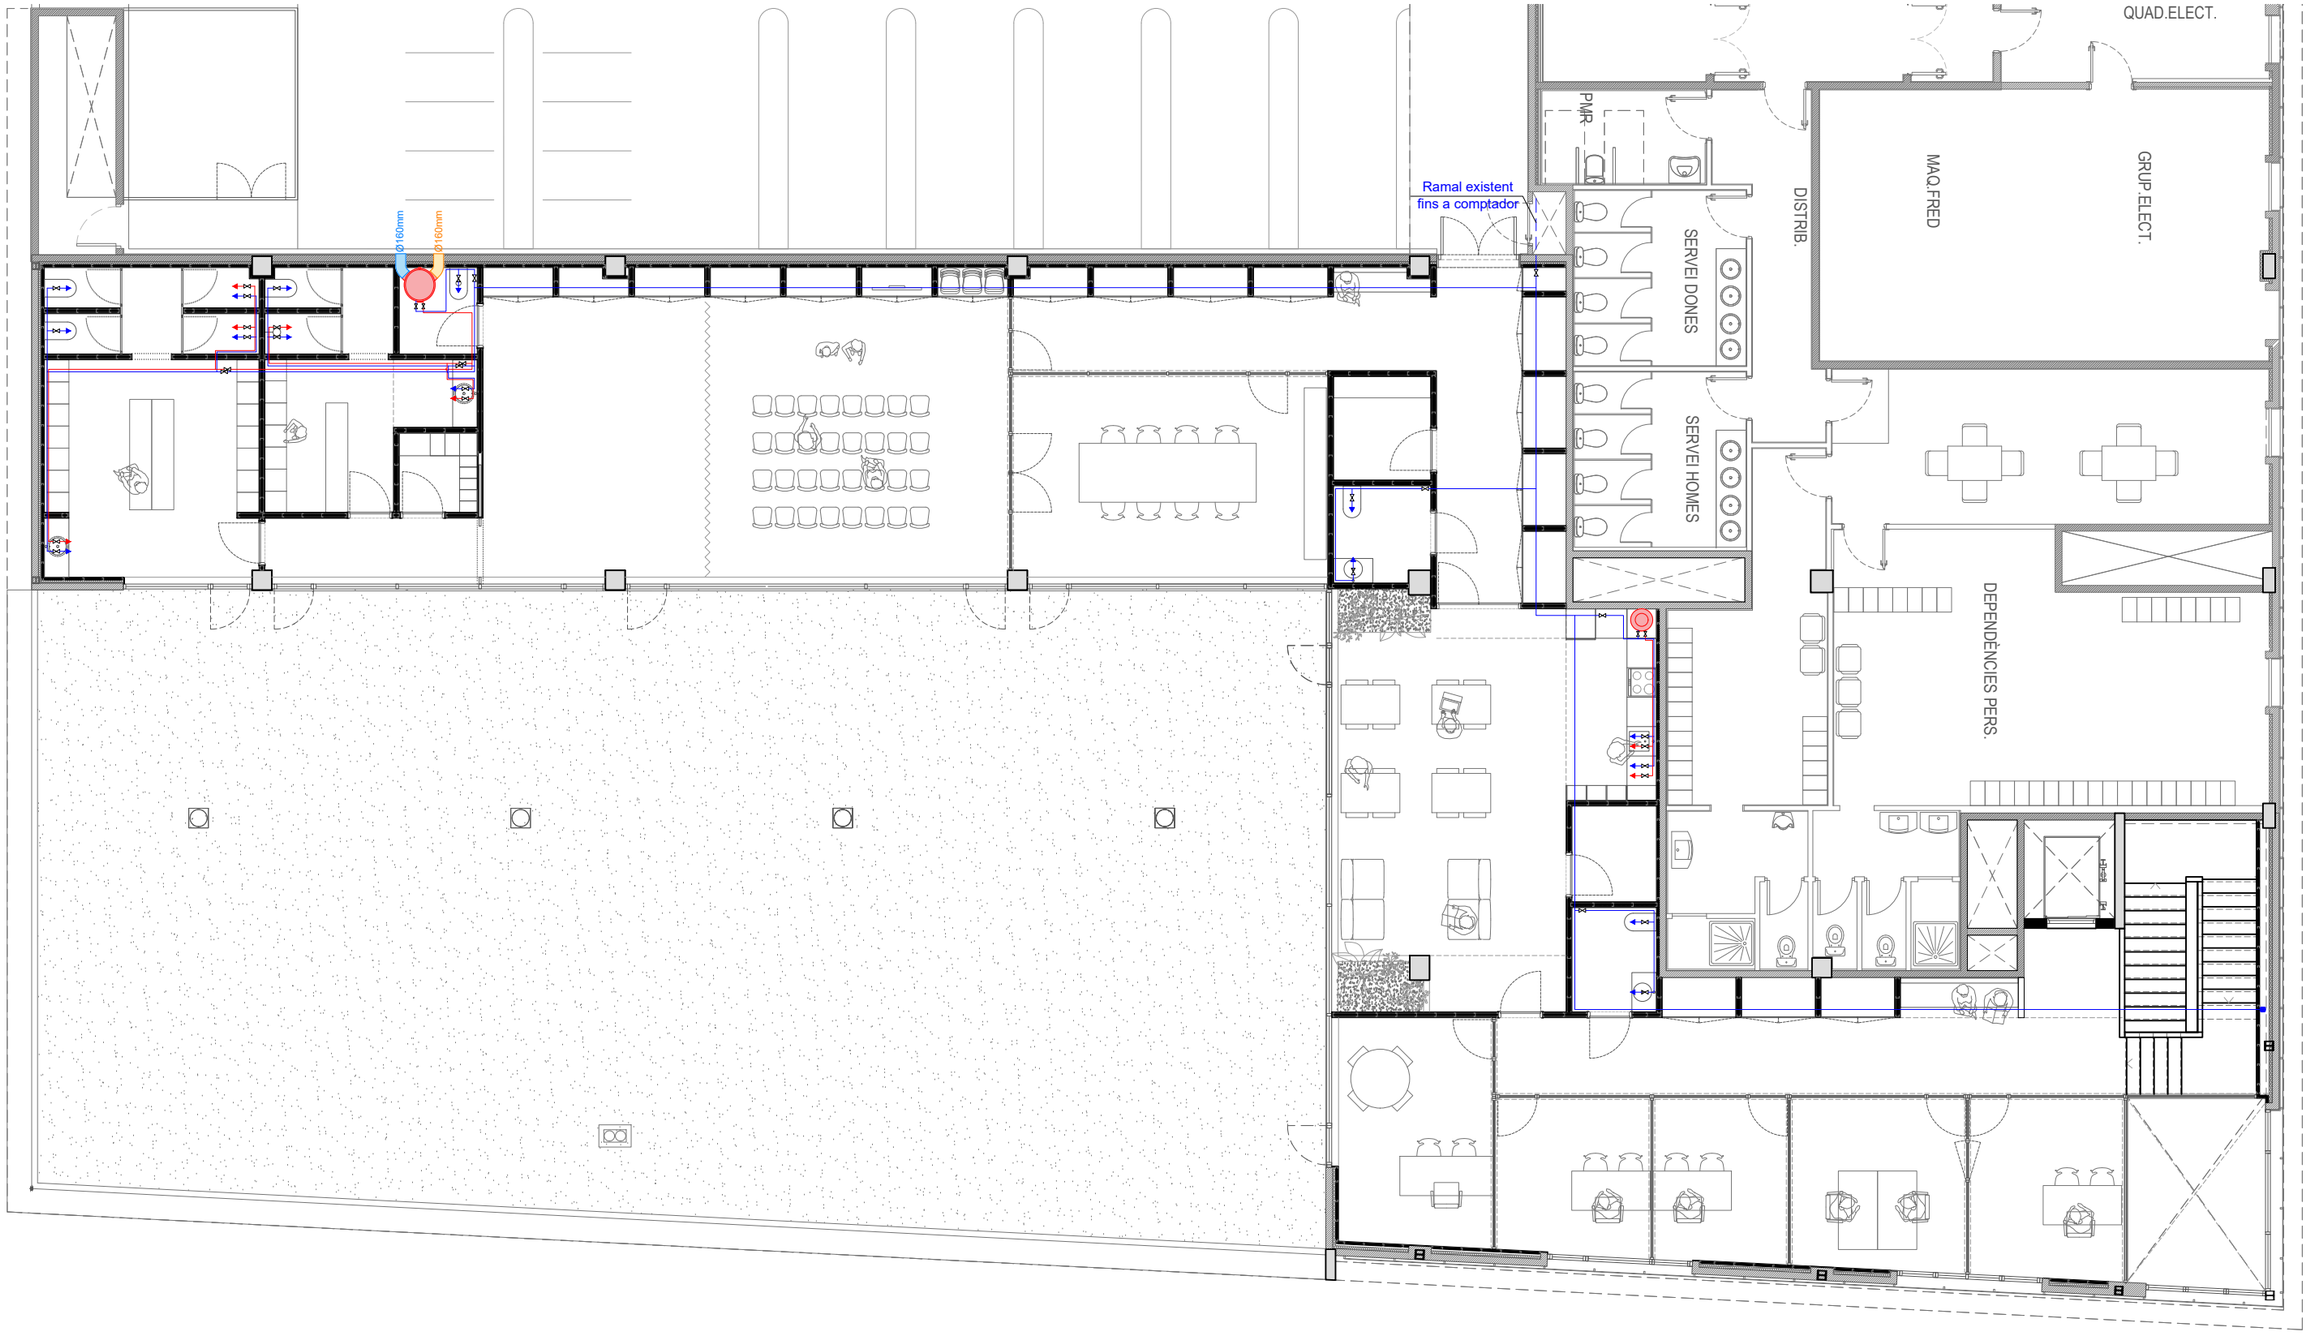

LLEGENDA INSTAL·LACIÓ FONTANERIA

- Xarxa aigua freda sanitària - AFS
- Xarxa aigua calenta sanitària - ACS
- Termo elèctric 30L
- Aerotermo

ESQUEMA CANONADES

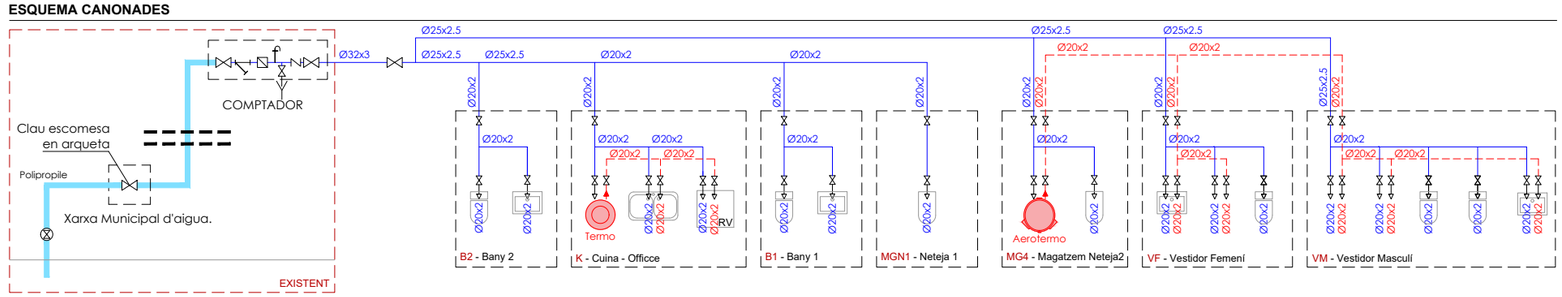

NOTA: Totes les mides i posició d'elements es replantejaran en obra i hauran de ser aprovades per DO arquitectura i instal·lacions

M P T Δ
C/Xerric 23, 08173 Sant Cugat del Vallès
telf. 620 25 91 91
info@manupages.es

Arquitecte
Manuel Pagès col: 63706

Promotor
Ajuntament de Pallejà

Projecte
DEPENDÈNCIES DE LA POLICIA LOCAL DE PALLEJÀ
Mercat Municipal de Pallejà


Fase
Proj. Bàsic i Executiu

nº **DGI20**
Fontaneria - Planta Altell

data
Abril 2026

data revisió

escala
1/125 A3

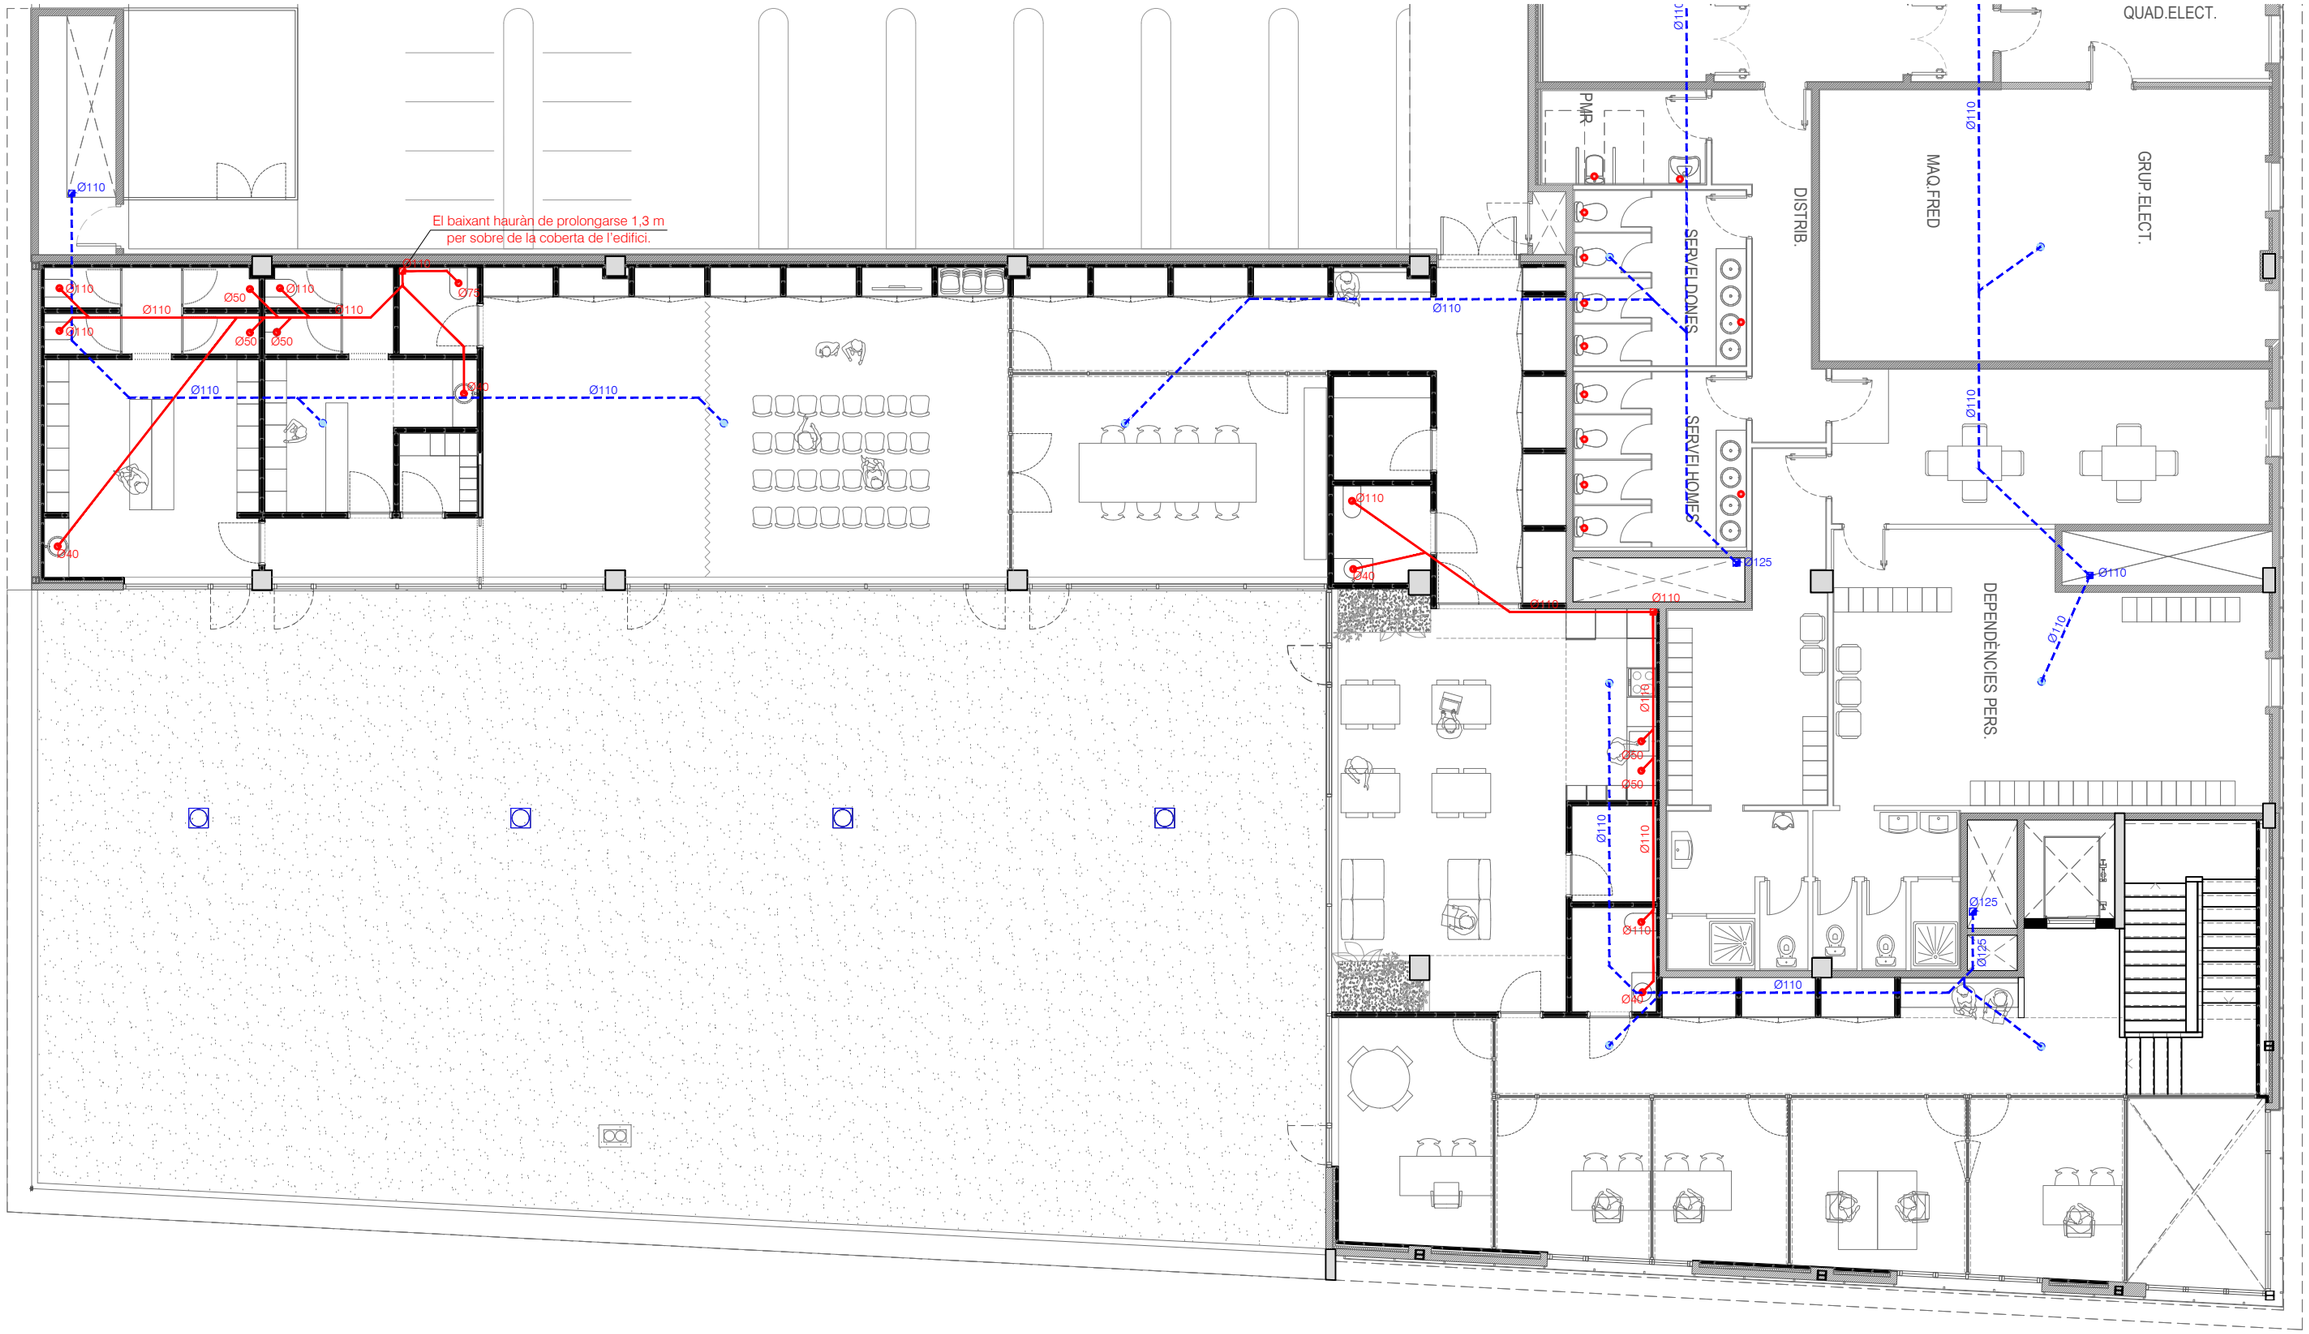

LLEGENDA INSTAL·LACIÓ SANEJAMENT

- Desguàs aparell
- Baixant PLUVIALS existent - Ø en canonada de PVC
- Baixant FECALS existent - Ø en canonada de PVC
- Baixant FECALS nou - Ø en canonada de PVC
- Xarxa de sanejament PLUVIALS existent per sostre
- Xarxa de sanejament FECALS existent per sostre
- Xarxa de sanejament FECALS nova per sostre
- Xarxa de sanejament FECALS nova sobre forjat

DESGUAS APARELL DIAMETRE CONNEXIÓ

INODOR TUB PVC Ø 110 mm	
LAVABO TUB PVC Ø 32 mm	
DUTXA TUB PVC Ø 40 mm	
BAÑERA TUB PVC Ø 40 mm	
AIGUERA TUB PVC Ø 40 mm	
RENTAVAIXELLES TUB PVC Ø 40 mm	
RENTADORA TUB PVC Ø 40 mm	

NOTA: Totes les mides i posició d'elements es replantejaran en obra i hauran de ser aprovades per DO arquitectura i instal·lacions

M P T A
C/Xerric 23, 08173 Sant Cugat del Vallès
telf. 620 25 91 91
info@manupages.es

Arquitecte
Manuel Pagès col: 63706


Promotor
Ajuntament de Pallejà

Projecte
DEPENDÈNCIES DE LA POLICIA LOCAL DE PALLEJÀ
Mercat Municipal de Pallejà

Fase
Proj. Bàsic i Executiu

nº **DGI21**
Sanejament - Planta Altell

data	data revisió	escala
Abril 2026		1/125 A3

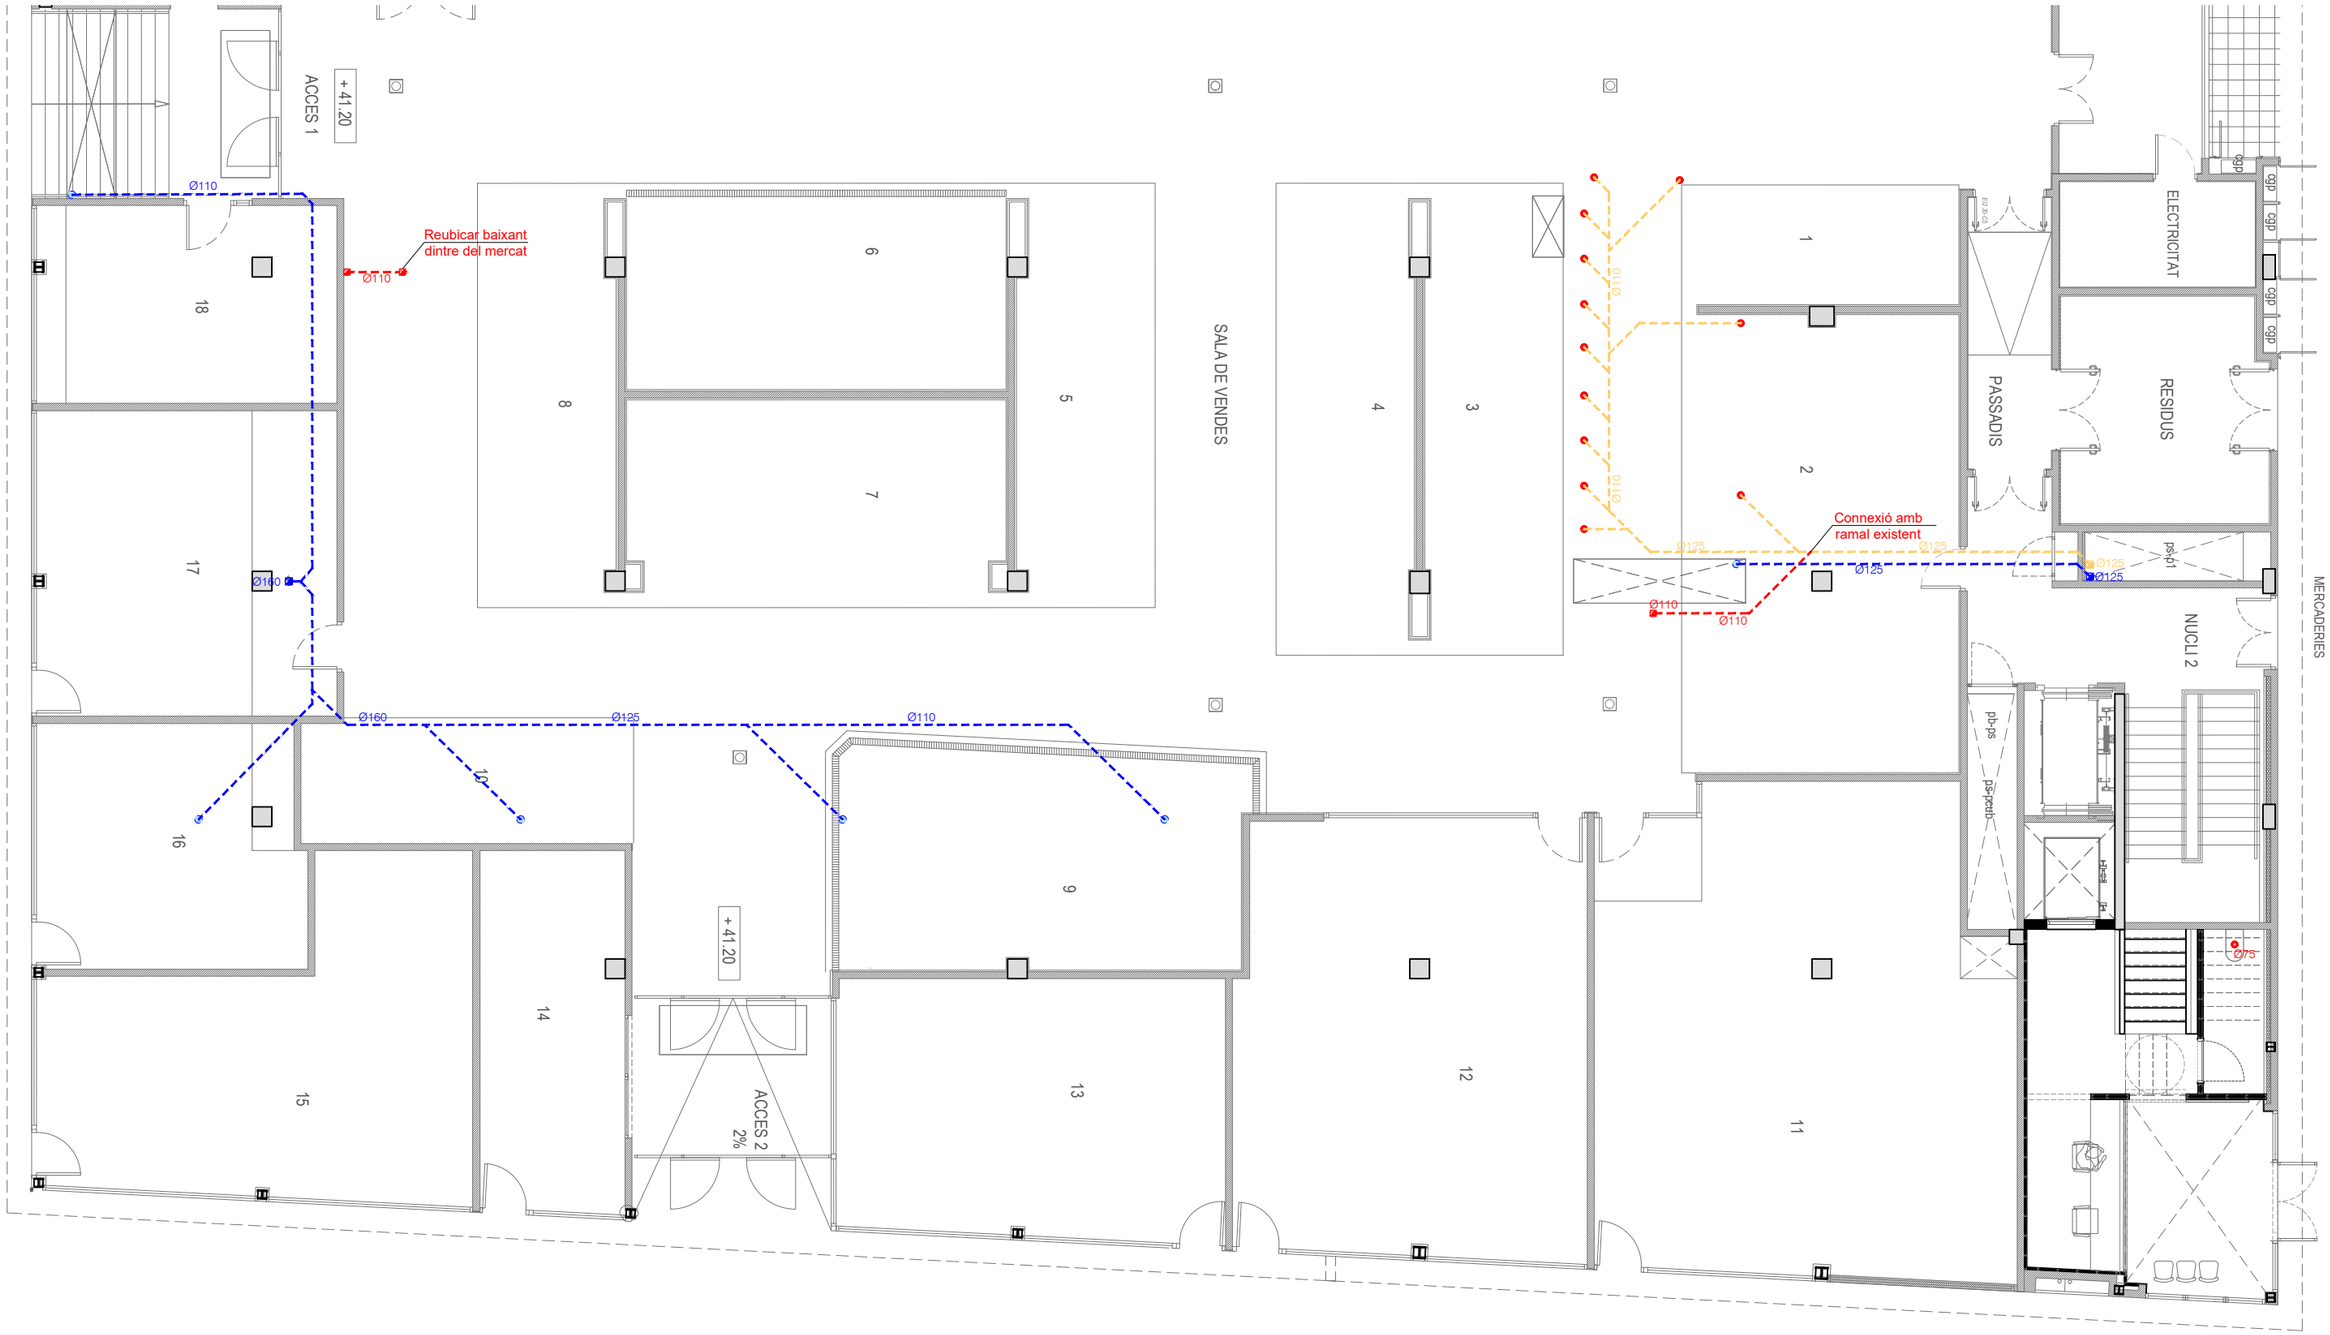

LLEGENDA INSTAL·LACIÓ SANEJAMENT

- Desguàs aparell
- Baixant PLUVIALS existent - Ø en canonada de PVC
- Baixant FECALS existent - Ø en canonada de PVC
- Baixant FECALS nou - Ø en canonada de PVC
- Xarxa de sanejament PLUVIALS existent per sostre
- Xarxa de sanejament FECALS existent per sostre
- Xarxa de sanejament FECALS nova per sostre
- Xarxa de sanejament FECALS nova sobre forjat

DESGUAS APARELL DIAMETRE CONNEXIÓ

INODOR TUB PVC Ø 110 mm	
LAVABO TUB PVC Ø 32 mm	
DUTXA TUB PVC Ø 40 mm	
BAÑERA TUB PVC Ø 40 mm	
AIGUERA TUB PVC Ø 40 mm	
RENTAVAIXELLES TUB PVC Ø 40 mm	
RENTADORA TUB PVC Ø 40 mm	

NOTA: Totes les mides i posició d'elements es replantejaran en obra i hauran de ser aprovades per DO arquitectura i instal·lacions

M P T Δ
C/Xerric 23, 08173 Sant Cugat del Vallès
telf. 620 25 91 91
info@manupages.es

Arquitecte
Manuel Pagès col: 63706

Promotor
Ajuntament de Pallejà

Projecte
DEPENDÈNCIES DE LA POLICIA LOCAL DE PALLEJÀ
Mercat Municipal de Pallejà


Fase
Proj. Bàsic i Executiu

nº **DGI22**
Sanejament - Planta Baixa

data
Abril 2026

data revisió

escala
1/125 A3

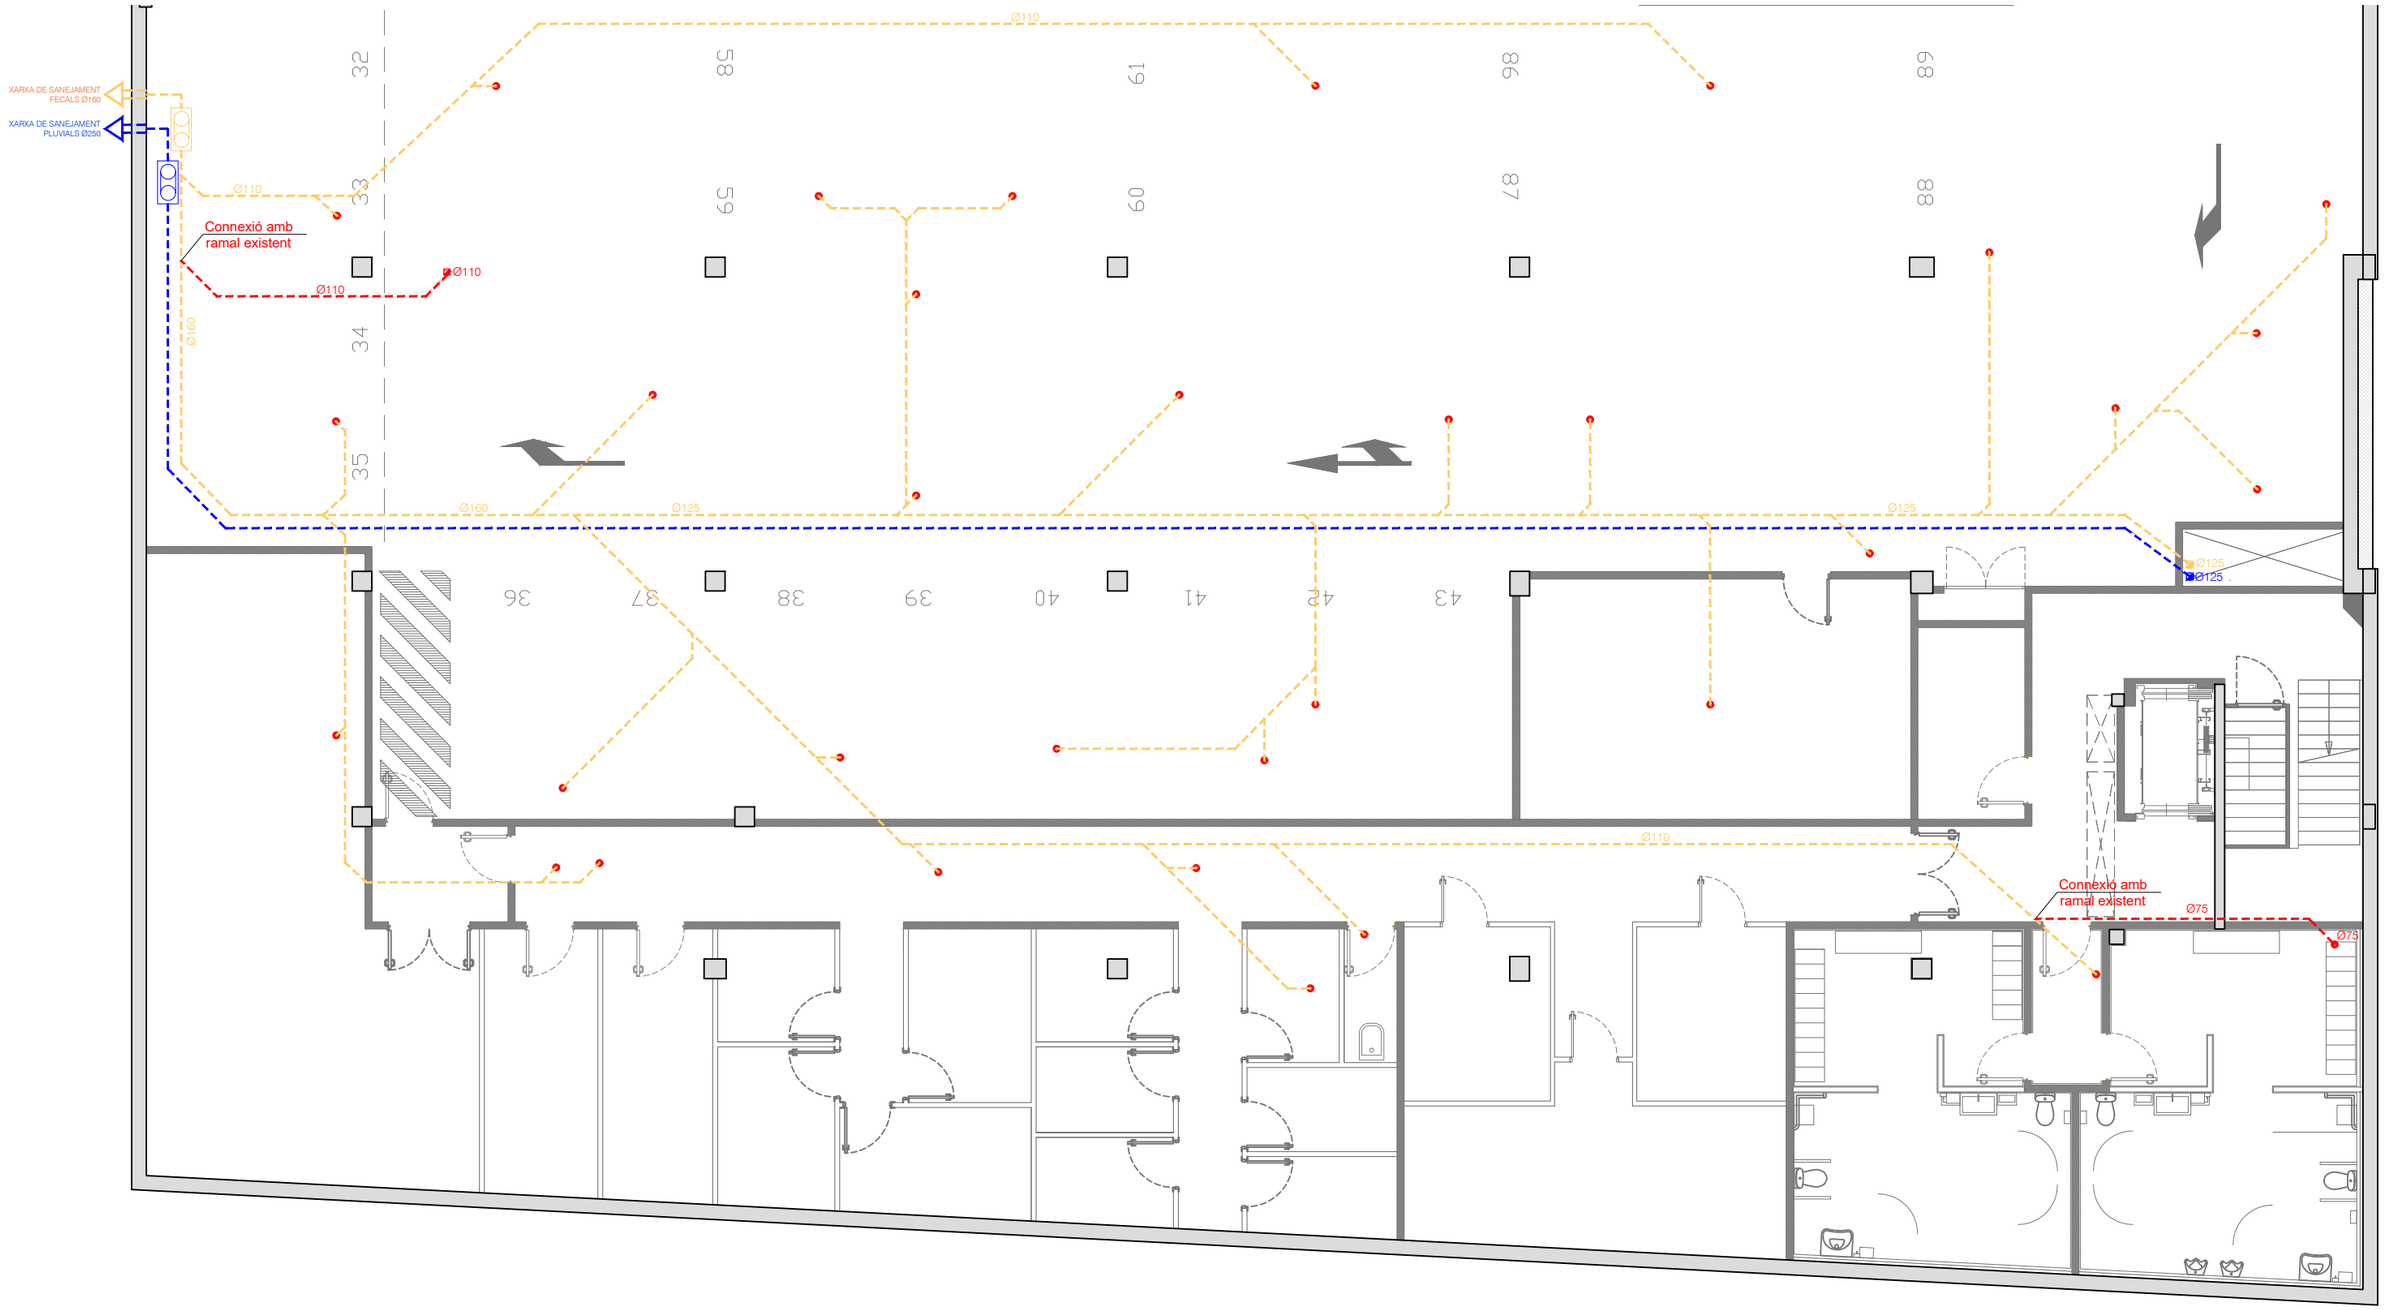

LLEGENDA INSTAL·LACIÓ SANEJAMENT

- Desguàs aparell
- Baixant PLUVIALS existent - Ø en canonada de PVC
- Baixant FECALS existent - Ø en canonada de PVC
- Baixant FECALS nou - Ø en canonada de PVC
- Xarxa de sanejament PLUVIALS existent per sostre
- Xarxa de sanejament FECALS existent per sostre
- Xarxa de sanejament FECALS nova per sostre
- Xarxa de sanejament FECALS nova sobre forjat

DESGUAS APARELL DIAMETRE CONNEXIÓ

- INODOR TUB PVC Ø 110 mm
- LAVABO TUB PVC Ø 32 mm
- DUTXA TUB PVC Ø 40 mm
- BAÑERA TUB PVC Ø 40 mm
- AIGUERA TUB PVC Ø 40 mm
- RENTAVAIXELLES TUB PVC Ø 40 mm
- RENTADORA TUB PVC Ø 40 mm

NOTA: Totes les mides i posició d'elements es replantejaran en obra i hauran de ser aprovades per DO arquitectura i instal·lacions

M P T Δ
C/Xerric 23, 08173 Sant Cugat del Vallès
telf. 620 25 91 91
info@manupages.es

Arquitecte
Manuel Pagès col: 63706

Promotor
Ajuntament de Pallejà

Projecte
DEPENDÈNCIES DE LA POLICIA LOCAL DE PALLEJÀ
Mercat Municipal de Pallejà

Fase
Proj. Bàsic i Executiu


nº **DGI23**
Sanejament - Planta Soterrani

data
Abril 2026


data revisió

escala
1/125 A3

DISTRIBUCIÓ RACK

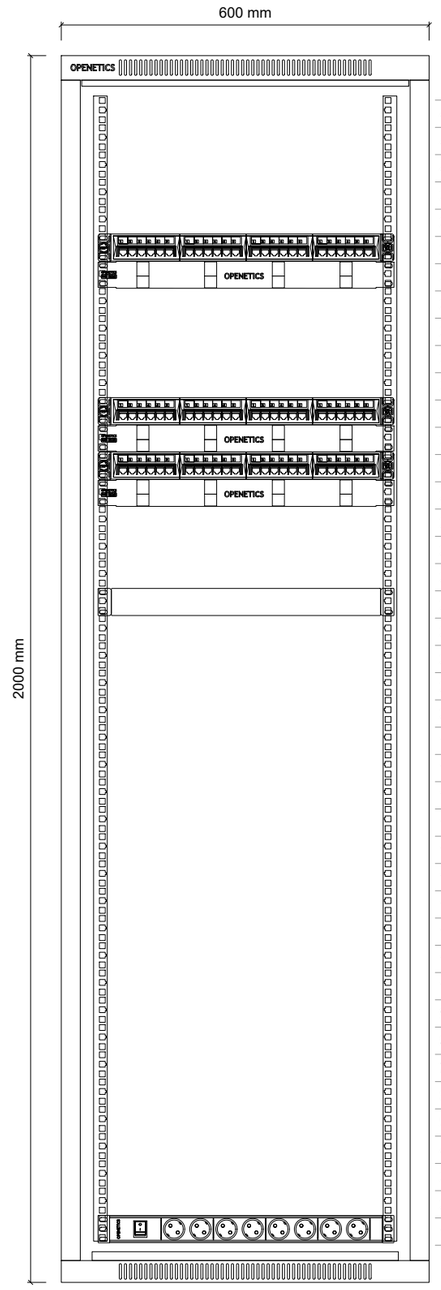

42		
41		
40		
39		
38		
37	Panel 1U Cat.6 F/FTP 24p	SEGURETAT
36	Guia Cable Horitz. 4 liras 1U	SEGURETAT
35		
34		
33		
32		
31	Panel 1U Cat.6 F/FTP 24p	
30	Guia Cable Horitz. 4 liras 1U	
29	Panel 1U Cat.6 F/FTP 24p	
28	Guia Cable Horitz. 4 liras 1U	
27		
26		
25		
24		
23		
22		
21		
20		
19		
18		
17		
16		
15		
14		
13		
12		
11		
10		
9		
8		
7		
6		
5		
4		
3		
2		
1	PDU 8 preses shucko + interruptor	

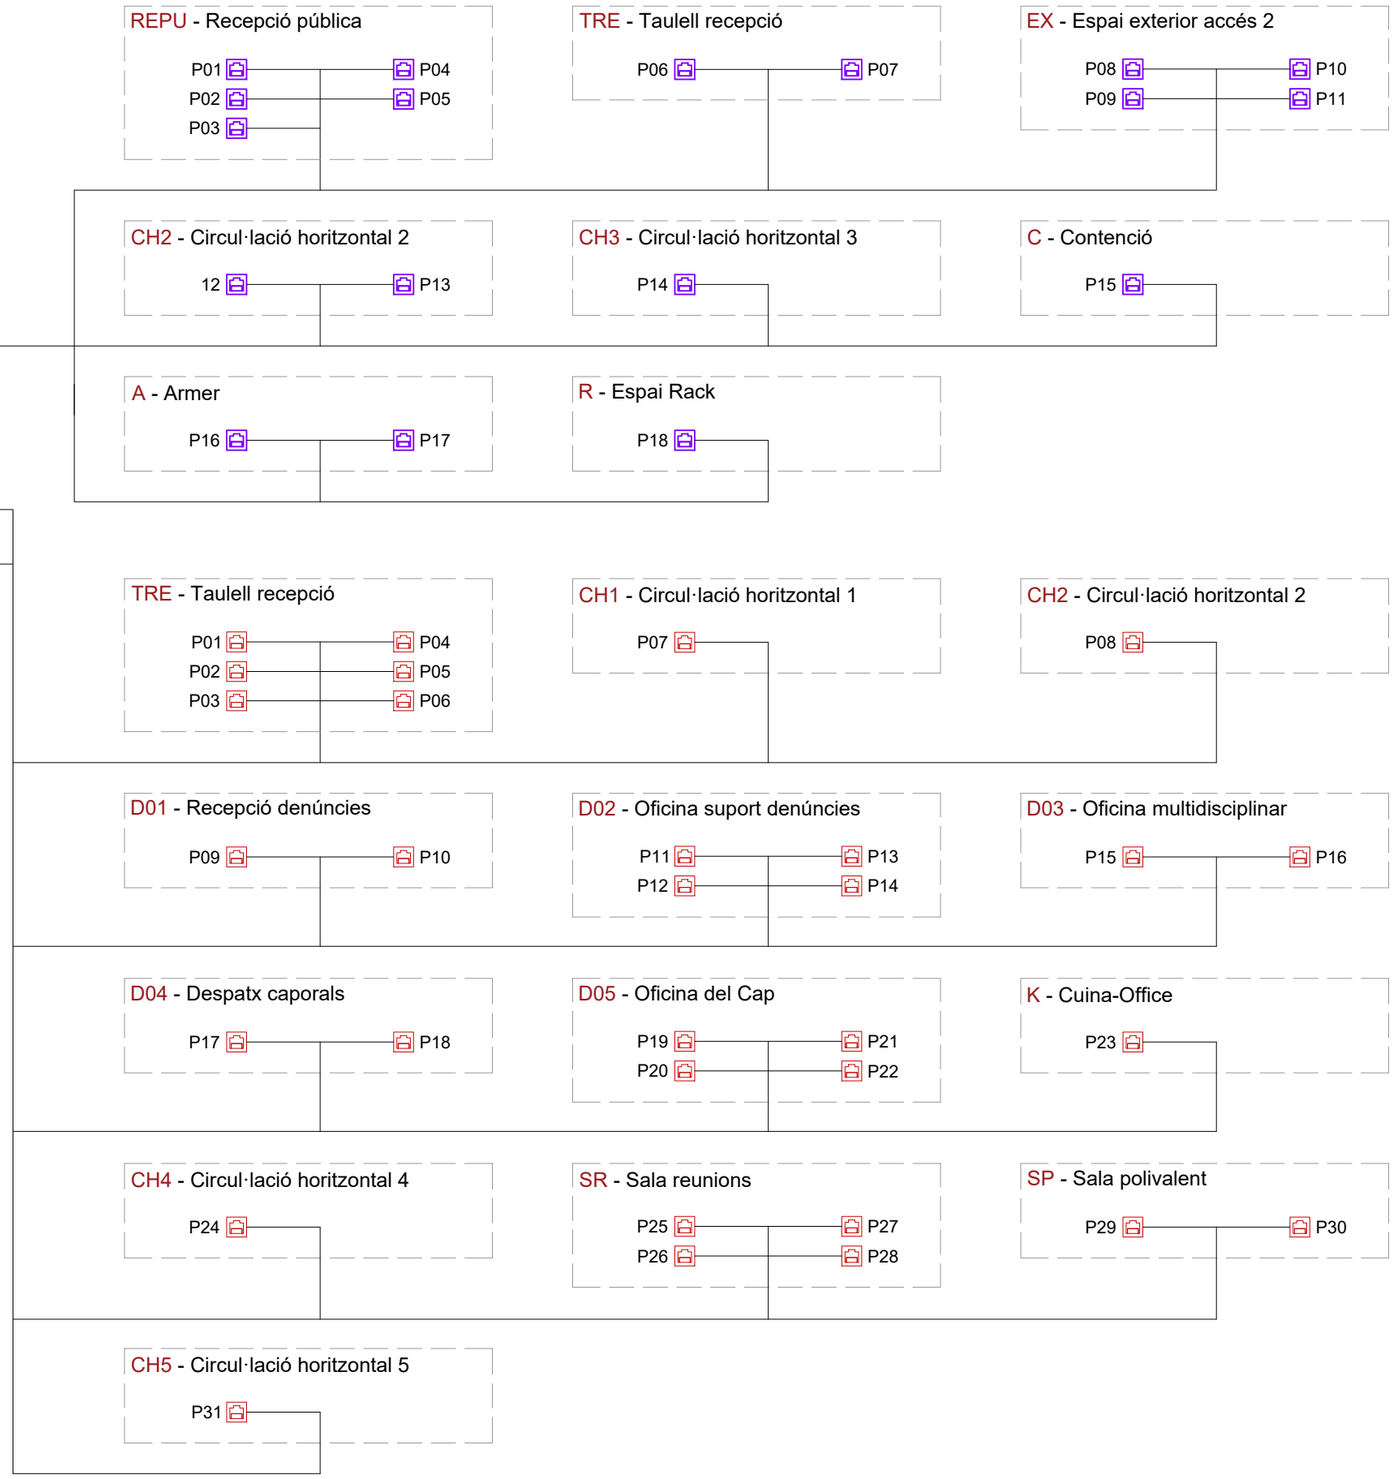

NOTA: Totes les mides i posició d'elements es replantejaran en obra i hauran de ser aprovades per DO arquitectura i instal·lacions

M P T Δ
C/Xerric 23, 08173 Sant Cugat del Vallès
telf. 620 25 91 91
info@manupages.es

Arquitecte
Manuel Pagès col: 63706

Promotor
Ajuntament de Pallejà

Projecte
DEPENDÈNCIES DE LA POLICIA LOCAL DE PALLEJÀ
Mercat Municipal de Pallejà

Fase
Proj. Bàsic i Executiu

nº **DGI24**
Telecomunicacions - Esquema de preses

data
Abril 2026

data revisió

escala
1/125 A3

PC. PLEC DE CONDICIONS

PC.1 Plec de clàusules administratives

PC.2 Plec de condiciones tècniques particulars



PC.1 PLEC DE CLÀUSULES ADMINISTRATIVES

PROJECTE BÀSIC I EXECUTIU PER L'ADEQUACIÓ DE L'ALTELL DEL MERCAT MUNICIPAL PER INCLOURE LES DEPENDÈNCIES DE LA POLICIA LOCAL DE PALLEJÀ.

Carrer Joan Molins Parera nº39 (espai destinat a equipament 2) 08780 PALLEJA

Manu Pagès Taller d'Arquitectur

PLEC TIPUS DE CLÀUSULES ADMINISTRATIVES

Plec tipus de clàusules administratives redactat a partir de la Llei d'Ordenació de l'Edificació, Codi Tècnic de l'Edificació i altra normativa que sigui d'aplicació.

El present Plec de clàusules administratives té caràcter supletori en el supòsit que hi hagi un Plec de clàusules administratives particulars del Projecte.

Ambdós, com a part del Projecte arquitectònic, tenen com a finalitat regular l'execució de les obres i establir les obligacions dels diferents agents de l'edificació intervinents així com les relacions entre ells, d'acord amb la legislació aplicable i pel contracte que origina la seva intervenció.

Cada projectista haurà d'adaptar les clàusules del present plec tipus a les circumstàncies específiques de cada projecte.

Quan es tracti d'obres promogudes pels ens del sector públic, per a la redacció del Plec de clàusules administratives del Projecte s'hauran de tenir en compte: els plecs de clàusules administratives generals aprovats, la legislació de contractes del sector públic i la resta de normativa d'aplicació donat que, entre d'altres aspectes, poden prescriure condicions específiques relatives a l'execució, modificació i extinció del contracte d'obra.

Títol del projecte:

Emplaçament:

Referència:

Nota genèrica:
En relació al llenguatge no sexista d'aquest document i en concret pel què fa a la denominació dels agents intervinents en el procés de l'edificació, s'ha pres com a referència la denominació que en fa la Llei 38/1999 d'Ordenació de l'Edificació (LOE), mantenint la concordança entre ambdós documents.

© Col·legi d' Arquitectes de Catalunya 2025. Aquest document és per a ús exclusiu dels arquitectes col·legiats autoritzats pel COAC. Qualsevol reproducció, transformació, difusió, comunicació o utilització no autoritzada expressament, serà objecte de les accions legals escaients, d' acord amb la legislació sobre propietat intel·lectual.

Nom del col·legiat: Manuel Pagès i Jové Número de col·legiat: 63706 Data: 22-04-2026

COAC arquitectes.cat

Índex

PLEC TIPUS DE CLÀUSULES ADMINISTRATIVES 5

PART I. DISPOSICIONS GENERALS 5

I.1. Naturalesa i objecte del plec de clàusules administratives 5
I.2. Documentació del contracte d'obra 5
I.3. Projecte d'edificació 5
I.4. Formalització del contracte d'obra 6

PART II. DISPOSICIONS FACULTATIVES 7

II.1 AGENTS DE L'EDIFICACIÓ 7
II.2 EXECUCIÓ DE L'OBRA 7
II.2.1 Prescripcions generals de l'execució d'obra 7
II.2.2. Prescripcions específiques de l'execució d'obres 9
II.2.3 Documents de seguiment en el procés d'execució de l'obra 12
II.2.4 Prescripcions relatives a la finalització de l'obra 12

PART III. DISPOSICIONS ECONÒMIQUES 15

III.1 Aspectes generals 15
III.2. Fiança: quantia i devolució 15
III.3. Preus 15
III.4. Valoració de les obres 17
III.5. Abonament de les obres i formes de pagament 18
III.6. Obres per administració (directa o delegada) 19
III.7. Altres 20

Annex 1 22

AGENTS DE L'EDIFICACIÓ. Llei 38/1999 d'Ordenació de l'Edificació (LOE). DEFINICIÓ i OBLIGACIONS 22
1. DEFINICIÓ dels agents intervinents en l'edificació 22
2. OBLIGACIONS dels agents intervinents en el procés d'obra 23

Annex 2 26

AGENTS DE L'EDIFICACIÓ. OBLIGACIONS PER ALS DIFERENTS AGENTS segons altra reglamentació 26

© Col·legi d' Arquitectes de Catalunya 2025. Aquest document és per a ús exclusiu dels arquitectes col·legiats autoritzats pel COAC. Qualsevol reproducció, transformació, difusió, comunicació o utilització no autoritzada expressament, serà objecte de les accions legals escaients, d' acord amb la legislació sobre propietat intel·lectual.

Nom del col·legiat: Manuel Pagès i Jové Número de col·legiat: 63706 Data: 22-04-2026

COAC arquitectes.cat

© Col·legi d' Arquitectes de Catalunya 2025. Aquest document és per a ús exclusiu dels arquitectes col·legiats autoritzats pel COAC. Qualsevol reproducció, transformació, difusió, comunicació o utilització no autoritzada expressament, serà objecte de les accions legals escaients, d' acord amb la legislació sobre propietat intel·lectual.

Índex

PLEC TIPUS DE CLÀUSULES ADMINISTRATIVES 5
PART I. DISPOSICIONS GENERALS 5
I.1. Naturalesa i objecte del plec de clàusules administratives 5
I.2. Documentació del contracte d'obra 5
I.3. Projecte d'edificació 5
I.4. Formalització del contracte d'obra 6
PART II. DISPOSICIONS FACULTATIVES 7
II.1 AGENTS DE L'EDIFICACIÓ 7
II.2 EXECUCIÓ DE L'OBRA 7
II.2.1 Prescripcions generals de l'execució d'obra 7
Àmbit general 7
Condicions generals d'execució dels treballs 7
Interpretacions, aclariments i modificacions dels documents del Projecte 7
Reclamacions contra les ordres de la direcció facultativa 7
Recusació pel contractista del personal nomenat per l'arquitecte 8
Responsabilitats del constructor 8
Rescissió del contracte del constructor 9
II.2.2. Prescripcions específiques de l'execució d'obres 9
Preparació de l'obra: 9
Replanteig i inici d'obres 9
Treballs no estipulats i obres sense prescripcions 10
Pròrroga dels terminis de l'execució de l'obra 10
Conservació i neteja de les obres 10
Obres ocultes 11
Unitats d'obra no ajustades a les prescripcions de la documentació del projecte 11
Vicis ocults 11
Procedència dels materials, productes i equips. 11
Materials productes i equips no ajustats a la qualitat requerida en el projecte 11
Despeses ocasionades per anàlisis, proves i assaigs 11
II.2.3 Documents de seguiment en el procés d'execució de l'obra 12
Llibre d'ordres i assistències 12
Llibre d'incidències 12
Llibre de subcontractació 12
II.2.4 Prescripcions relatives a la finalització de l'obra 12
Certificat final d'obra 12
Recepció de l'obra 13
Terminis de responsabilitat i garantia 13
Documentació d'obra executada 13
Llibre de l'edifici 14
PART III. DISPOSICIONS ECONÒMIQUES 15
III.1 Aspectes generals 15
III.2. Fiança: quantia i devolució 15
III.3. Preus 15
Preus del contracte (d'execució material i d'execució de contracte) 15
Preus contradictoris 16
Revisió de preus 16
Aplec de materials 17

Nom del col·legiat: Manuel Pagès i Jové Número de col·legiat: 63706 Data: 22-04-2026

III.4. Valoració de les obres 17
Valoració de les obres. Relacions valorades i certificacions 17
Valoració d'obres no finalitzades 17
Imperfeccions en el pressupost 17
Millores d'obra, augments i/o reduccions 18
Partides alçades 18
III.5. Abonament de les obres i formes de pagament 18
III.6. Obres per administració (directa o delegada) 19
Obres per administració directa 19
Obres per administració delegada o indirecta 19
III.7. Altres 20
Assegurança de les obres 20
Conservació de l'obra fins a la recepció definitiva 21
Utilització per part del constructor d'edificis o bens de la propietat 21

Annex 1 22
AGENTS DE L'EDIFICACIÓ. Llei 38/1999 d'Ordenació de l'Edificació (LOE). DEFINICIÓ i OBLIGACIONS 22
1. DEFINICIÓ dels agents intervinents en l'edificació 22
Promotor 22
Projectista 22
Constructor 22
Director d'obra 22
Director de l'execució de l'obra 22
Entitats i laboratoris de control de qualitat de l'edificació 22
Subministradors de productes 22
Propietaris i usuaris 22
Coordinador de seguretat i salut 23
2. OBLIGACIONS dels agents intervinents en el procés d'obra 23
Promotor 23
Projectista 23
Constructor 23
Director d'obra 24
Director de l'execució de l'obra 24
Entitats i laboratoris de control de qualitat de l'edificació 24
Subministradors de productes 24
Propietaris i usuaris 24

Annex 2 26
AGENTS DE L'EDIFICACIÓ. OBLIGACIONS PER ALS DIFERENTS AGENTS segons altra reglamentació 26
- Seguretat i Salut en les obres de construcció 26
- Control de qualitat de l'obra 26
- Residus de construcció i enderroc 27
- Codi Estructural-21 27

© Col·legi d' Arquitectes de Catalunya 2025. Aquest document és per a ús exclusiu dels arquitectes col·legiats autoritzats pel COAC. Qualsevol reproducció, transformació, difusió, comunicació o utilització no autoritzada expressament, serà objecte de les accions legals escaients, d' acord amb la legislació sobre propietat intel·lectual.

Nom del col·legiat: Manuel Pagès i Jové Número de col·legiat: 63706 Data: 22-04-2026

PLEC TIPUS DE CLÀUSULES ADMINISTRATIVES

Finalitat: regular l'execució de les obres

PART I. DISPOSICIONS GENERALS

I.1. Naturalesa i objecte del plec de clàusules administratives

El present Plec de clàusules administratives, com a part del Projecte d'edificació de l'obra , a , té per finalitat regular l'execució de les obres fixant, en base al Projecte d'edificació, els nivells tècnics i la qualitat exigibles, precisant les intervencions que corresponen als diferents agents de l'edificació, així com les seves relacions i corresponents obligacions per al compliment del Contracte d'obra.

I.2. Documentació del contracte d'obra

Integren el contracte d'obra els següents documents, relacionats per ordre de prelació pel cas de possibles interpretacions, omissions o contradiccions:

Preval l'acord de les parts signants, i a manca d'aquest, se seguirà el següent ordre de prelació:

- Les condicions fixades en el contracte d'obra.
- El plec de clàusules administratives particulars, en el supòsit que n'hi hagi.
- El present plec tipus de clàusules administratives
- El contingut del projecte: memòries i annexos, plànols, plec de condicions tècniques particulars, amidaments i pressupost.

En el cas d'interpretació dels documents de projecte, prevalen les especificacions literals sobre les gràfiques i les cotes sobre les mesures a escala preses dels plànols.

En cas d'incompatibilitat o contradicció entre el present plec i la resta de la documentació del projecte, s'estarà al que disposi sobre aquest tema la direcció facultativa de l'obra i, en últim cas, l'arquitecte director d'obra.

I.3. Projecte d'edificació

El projecte d'edificació és el conjunt de documents que defineixen i determinen les exigències tècniques, funcionals i estètiques de les obres contemplades a la Llei 38/1999, d'Ordenació de l'Edificació (LOE d'aquí en endavant). En el projecte es justificaran tècnicament les solucions proposades d'acord amb les especificacions requerides per normativa tècnica aplicable.
El projecte descriu l'edifici i en defineix les obres d'execució amb el detall suficient per tal que es puguin valorar i interpretar de forma inequívoca durant la seva execució.

Quan el projecte es desenvolupi o completi mitjançant projectes parcials o altres documents tècnics sobre tecnologies específiques o instal·lacions de l'edifici, es mantindrà entre tots ells la necessària coordinació, sense que es produeixi una duplicitat en la documentació ni en els honoraris a percebre pels autors dels diferents treballs indicats.

El contingut del projecte és el que estableix l'Annex 1 del Codi Tècnic de l'Edificació, sense perjudici del que, en el seu cas, estableixin les administracions competents.

Format de la documentació a lliurar:

El nombre d'exemplars de la documentació que s'ha de lliurar als clients i el format en el qual es lliura la documentació -paper, electrònic no modificable/no editable (només per a lectura), etc., dependrà de l'acord al qual s'hagi pogut arribar amb els clients en el moment de formalitzar el contracte per al treball professional encarregat.

Pel que fa als arxius en format electrònic, si no s'ha pactat de manera expressa en el contracte, no és obligatori que els arquitectes lliurin la documentació en format modificable.
Si les parts ho pacten de forma expressa, el nombre d'exemplars a lliurar és de cinc en format paper (sis, si l'obra es realitza fora de la demarcació col·legial de la seva residència)[1].

[1] Reial Decret 2512/1977, de 17 de juny, pel qual s'aproven les tarifes d'honoraris dels arquitectes en treballs de la seva professió (declarat expressament vigent pel que fa als aspectes no econòmics per la Llei 7/1997)

© Col·legi d' Arquitectes de Catalunya 2025. Aquest document és per a ús exclusiu dels arquitectes col·legiats autoritzats pel COAC. Qualsevol reproducció, transformació, difusió, comunicació o utilització no autoritzada expressament, serà objecte de les accions legals escaients, d' acord amb la legislació sobre propietat intel·lectual.

Nom del col·legiat: Manuel Pagès i Jové Número de col·legiat: 63706 Data: 22-04-2026

I.4. Formalització del contracte d'obra

El contracte d'obra es formalitzarà, en general, mitjançant document privat, que podrà elevar-se a escriptura pública a petició de qualsevol de les parts.

El contingut mínim del document serà el següent:

- Els documents que integren el contracte d'obra
- La comunicació de l'adjudicació.
- La còpia del rebut de dipòsit de la fiança (en cas que s'hagi exigit).
- La clàusula en la qual s'expressi que el contractista s'obliga al compliment del contracte d'obra conforme al previst en aquest plec de clàusules administratives i que ha de permetre l'execució de l'obra objecte del contracte.

I.5 Comunicacions entre els agents d'edificació

Les referències que aquest plec contempla en relació amb les comunicacions/notificacions entre els agents, es duran a terme de la forma que hagin establert prèviament com a vàlides com a mitjà de comunicació d'ús habitual, sense perjudici del que la reglamentació disposi per a determinades comunicacions[2].

[2] Veure apartat II.2. 3 Documents de seguiment en el procés d'execució de l'obra

© Col·legi d' Arquitectes de Catalunya 2025. Aquest document és per a ús exclusiu dels arquitectes col·legiats autoritzats pel COAC. Qualsevol reproducció, transformació, difusió, comunicació o utilització no autoritzada expressament, serà objecte de les accions legals escaients, d' acord amb la legislació sobre propietat intel·lectual.

Nom del col·legiat: Manuel Pagès i Jové Número de col·legiat: 63706 Data: 22-04-2026

PART II. DISPOSICIONS FACULTATIVES

II.1 AGENTS DE L'EDIFICACIÓ

Les atribucions dels diferents agents intervinents en l'edificació són les regulades per la Llei 38/1999 d'Ordenació de l'Edificació (LOE). Aquesta norma defineix als agents de l'edificació com totes les persones, físiques o jurídiques, que intervenen en el procés de l'edificació. Les seves obligacions queden determinades pel que disposa la LOE (veure Annex 1).

Així mateix, es consideren altres obligacions que siguin d'aplicació per altra reglamentació (veure Annex 2) així com pel contracte que origina la seva intervenció.

II.2 EXECUCIÓ DE L'OBRA

II.2.1 Prescripcions generals de l'execució d'obra

Àmbit general

L'empresa contractista està obligada en la seva execució del contracte al compliment de les obligacions aplicables en matèria mediambiental, social, laboral, així com mesures de foment de la igualtat de gènere, que estableixi la legislació vigent.

L'empresa contractista, en relació amb les dades personals a les quals tingui accés derivades del contracte, ha de donar compliment a tot el relacionat amb la Normativa de Protecció de Dades de Caràcter Personal.

Condicions generals d'execució dels treballs.

Les obres de construcció s'executaran amb subjecció al projecte i a les seves modificacions autoritzades pel director d'obra prèvia conformitat del promotor, a la legislació aplicable, a les normes de bona pràctica constructiva i a les instruccions del director d'obra i del director d'execució de l'obra.

Durant l'execució de l'obra s'elaborarà la documentació reglamentària exigible.

El contingut de la documentació de seguiment de l'obra, així com la documentació del control de l'obra i el certificat final d'obra, serà el que s'estableix a l'Annex 2 del Codi Tècnic de l'Edificació[3], així com altra normativa que sigui d'aplicació, sense perjudici del què, en el seu cas, estableixin les administracions competents i el que es recull a l'apartat II.2.4 *Prescripcions relatives a la finalització de les obres* d'aquest plec.

Interpretacions, aclariments i modificacions dels documents del Projecte

La interpretació tècnica del projecte correspon al director d'obra.

El constructor haurà de sotmetre als tècnics de la direcció facultativa els dubtes, aclariments o contradiccions amb anticipació suficient en funció de la importància d'aquests.

Quan es tracti d'aclarir, interpretar o modificar preceptes dels plecs de condicions o indicacions dels plànols, les ordres i instruccions corresponents es comunicaran per escrit al constructor. En aquest cas, serà necessari "l'assabentat" del constructor de totes les ordres i indicacions.

Reclamacions contra les ordres de la direcció facultativa

Les reclamacions d'ordre econòmic que el constructor vulgui fer contra les ordres o instruccions de la direcció facultativa, les haurà de presentar davant, informant prèviament al director d'obra, d'acord amb les condicions estipulades en els documents justificatius que corresponguin.

Qualsevol reclamació del constructor contra les disposicions dels membres de la direcció facultativa s'haurà de dirigir en el termini acordat per les parts[4] al tècnic o tècnica que l'hagi dictada, qui haurà de lliurar el corresponent justificant de recepció, si el constructor així ho sol·licita.

[3] RD 314/2006 pel qual s'aprova el Codi Tècnic de l'Edificació i posteriors modificacions.

[4] A manca d'aquest, es podria considerar com a referència el termini de 3 dies hàbils.

© Col·legi d' Arquitectes de Catalunya 2025. Aquest document és per a ús exclusiu dels arquitectes col·legiats autoritzats pel COAC. Qualsevol reproducció, transformació, difusió, comunicació o utilització no autoritzada expressament, serà objecte de les accions legals escaients, d' acord amb la legislació sobre propietat intel·lectual.

Nom del col·legiat: Manuel Pagès i Jové Número de col·legiat: 63706 Data: 22-04-2026

Recusació pel contractista del personal nomenat per l'arquitecte

El constructor no podrà recusar als arquitectes, arquitectes tècnics o personal encarregat per aquests de la vigilància de l'obra, ni demanar que per part de la propietat es designin altres facultatius per als reconeixements i amidaments.

Quan es cregui perjudicat per la seva tasca, procedirà d'acord amb allò estipulat a l'article precedent, però sense que per això no es puguin interrompre ni pertorbar la marxa dels treballs.

Responsabilitats del constructor

El constructor és responsable de l'execució de les obres segons les condicions establertes en el contracte i en els documents que componen el projecte.

El constructor es responsabilitza de l'execució de l'obra fins al seu lliurament en perfectes condicions d'ús i en la forma, condicions i qualitat convinguda.

Estarà obligat a l'enderroc i reconstrucció de tot el que estigui mal executat o a la substitució d'equips i sistemes no conformes, independentment que la direcció facultativa hagi visualitzat la construcció durant les obres, així com que hagin estat emeses les certificacions parcials d'obra i abonades aquestes liquidacions parcials.

Serà obligació del constructor garantir la seguretat de les persones i els béns i executar les obres de manera que es procuri evitar qualsevol dany i perjudici als béns públics i privats, essent del seu compte i càrrec, en tot cas, les indemnitzacions que es derivessin de l'execució de les obres. El constructor, no només respondrà dels actes propis, sinó també dels corresponents als dels subcontractistes i als de les persones treballadores autònomes de les empreses subcontractades, d'acord amb la legislació vigent.

El constructor serà responsable dels perjudicis que es derivin de les incidències causades a les vies de comunicació de tot tipus i serveis de qualsevol classe. Cal que aquestes vies i serveis que puguin quedar afectades hagin estat identificades prèviament a fi de limitar-ne el mínim possible la seva afectació i projectar / programar l'oportuna reparació i/o substitució, si s'escau.

A més, el constructor serà responsable de:

a) Mitjans materials, personals, tècnics i rendiments.
   El constructor té l'obligació d'assegurar i garantir el rendiment i la planificació dels treballs, així com l'assignació de tots els recursos tècnics, personals i materials per garantir la seva execució amb la qualitat requerida i en el termini indicat a l'oferta. S'aportarà, quan així ho disposi la normativa, la documentació que avala la idoneïtat tècnica dels equips i mitjans auxiliars.
   El director d'obra, en el supòsit d'accions que comprometin o pertorbin la marxa dels treballs, a causa de l'incompliment de les seves instruccions, incompetència o negligència, podrà requerir al contractista perquè aparti de l'obra al personal responsable de causar-les.

b) Documentació d'execució
   Elaborar la documentació reglamentàriament exigible, així com el recull de les principals incidències de l'execució, per tal de traslladar-la a la direcció facultativa, perquè un cop aprovada, la pugui traslladar a la propietat com a part de la documentació de final d'obra.

c) Planificació de l'obra.
   Mentre duri l'execució de les obres, i si així ho requereix la direcció facultativa o alguna reglamentació en concret, el constructor haurà de presentar un document de planificació de l'obra ajustat a la seva execució real, en el termini acordat per les parts.
   Serà potestat del constructor la determinació de l'ordre dels treballs, excepte aquells casos en què la direcció facultativa estimi convenient la seva variació per qualsevol circumstància d'ordre tècnic.
   En el supòsit de modificacions de terminis, tant parcials com totals, el constructor resta obligat a comunicar-ho a la direcció facultativa.

d) Senyalització:
   El constructor, en base al que estableix el Pla de seguretat i salut, està obligat a instal·lar a càrrec seu, els senyals necessaris per a la correcta identificació de l'accés a l'obra, de la circulació a la zona que ocupen els treballs i els punts de possible perill a causa de l'obra (tant a l'esmentada zona com als límits i rodalies), així com qualsevol altra estipulació recollida en la documentació contractual o normativa d'aplicació.
   Sempre utilitzarà, quan existeixin, senyals normalitzats d'acord amb la normativa vigent.

e) Manteniment de condicions de seguretat:
   El constructor restarà obligat, quan la direcció facultativa ho consideri convenient, a introduir les modificacions necessàries perquè es mantinguin totes les condicions de seguretat previstes en el projecte i en el Pla de seguretat i salut.

© Col·legi d' Arquitectes de Catalunya 2025. Aquest document és per a ús exclusiu dels arquitectes col·legiats autoritzats pel COAC. Qualsevol reproducció, transformació, difusió, comunicació o utilització no autoritzada expressament, serà objecte de les accions legals escaients, d' acord amb la legislació sobre propietat intel·lectual.

Nom del col·legiat: Manuel Pagès i Jové Número de col·legiat: 63706 Data: 22-04-2026

f) Presència i representació del constructor a l'obra.

g) El constructor, per si mateix o de les persones tècniques o encarregades, estarà present a l'obra durant les hores de treball i acompanyarà al personal tècnic en les visites, posant-se a la seva disposició per practicar els reconeixements que es considerin convenients i subministrant les dades necessàries per a la comprovació dels amidaments, de les liquidacions i del compliment de les mesures de seguretat i salut. Responsabilitats derivades d'altres reglamentacions tècniques.

Entre d'altres es destaca la referent a la seguretat i salut de les obres de construcció, el control de qualitat de l'obra i la de residus de la construcció i enderroc (veure Annex 2 d'aquest document)

Rescissió del contracte del constructor

Si en el transcurs de l'obra es produís la rescissió del contracte, el constructor està obligat , a més de resoldre els subcontractes que tingués concertats, a retirar tota la maquinària, material i mitjans auxiliars i deixar l'obra en condicions de poder ser represa per una altra empresa.

Les obres i treballs acabats per complet es rebran si són acceptables a criteri de la direcció facultativa.

II.2.2. Prescripcions específiques de l'execució d'obres

Preparació de l'obra:

Coneixement i verificació dels documents de projecte

El constructor té l'obligació d'haver estudiat detingudament els documents del projecte, de reconèixer tots els emplaçaments on s'han d'executar les obres i tenir coneixement de les seves condicions.

Abans del començament de les obres, el constructor indicarà per escrit que la documentació aportada és suficient per comprendre la totalitat de l'obra contractada, o en cas contrari, sol·licitarà per escrit els aclariments corresponents.

Accés i tancaments de l'obra

El constructor, amb els permisos administratius requerits i complint la normativa corresponent, executarà pel seu compte els accessos a l'obra, el seu tancament i el seu manteniment durant l'execució de l'obra i la direcció facultativa podrà instar a demanar la seva modificació o millora, si s'escau.

Oficina a l'obra

El constructor habilitarà a l'obra una oficina on, a més de disposar el necessari per a la consulta de la documentació de forma adequada, es disposarà d'una farmaciola amb el contingut de material especificat a la normativa vigent i d'un llistat amb els telèfons i adreces dels centres assignats per a urgències, ambulàncies, taxis, etc.

També sempre hi haurà a disposició de la direcció facultativa:

- el Projecte bàsic i d'execució complet, inclosos els complements que, en el seu cas, redacti el director d'obra
- la Llicència d'obres
- el Llibre d'ordres i assistències
- el Llibre d'incidències
- el Llibre de subcontractació, quan sigui necessari
- el Pla/ns de seguretat i salut aprovats
- el Pla de gestió de residus
- el Pla de control de qualitat
- la documentació de les assegurances subscrites pel constructor.
- qualsevol altra documentació que sigui necessària i/o requerida per la direcció facultativa.

Replanteig i inici d'obres

L'inici de les obres es durà a terme amb la formalització de l'acta de replanteig i inici d'obres, que estarà signada pel constructor, el director d'obra i el director d'execució de l'obra. S'hi indicarà:

- la conformitat del replanteig amb els documents contractuals del projecte.
- que les obres definides en el projecte són realitzables i no hi ha impediments o servituds aparents no considerats que puguin afectar-les.
- que el constructor assumeix el compromís que estableix el Reial Decret 1627/1997[5], havent lliurat al coordinador del Pla de Seguretat i Salut de les obres per a la seva aprovació prèvia a l'inici de l'obra.

[5] RD. 1627/1997 pel qual s'estableixen les disposicions mínimes de Seguretat i Salut en les obres de construcció

© Col·legi d' Arquitectes de Catalunya 2025. Aquest document és per a ús exclusiu dels arquitectes col·legiats autoritzats pel COAC. Qualsevol reproducció, transformació, difusió, comunicació o utilització no autoritzada expressament, serà objecte de les accions legals escaients, d' acord amb la legislació sobre propietat intel·lectual.

Nom del col·legiat: Manuel Pagès i Jové Número de col·legiat: 63706 Data: 22-04-2026

- que el tècnic director d'obra autoritza el començament un cop sigui aprovat l'esmentat Pla de seguretat i salut en les obres (Acta d'aprovació del pla); que el constructor resta assabentat pel fet de subscriure aquesta acta; que el termini d'execució començarà a comptar des de l'endemà de l'aprovació de l'acta de replanteig i d'inici d'obres.

El constructor començarà les obres en el termini acordat per les parts i es desenvoluparan en la forma necessària per poder assolir l'execució total dins els terminis exigits en el contracte.
El constructor ha de comunicar, obligatòriament i per escrit, a la direcció facultativa la data de començament dels treballs amb suficient antelació.

Una vegada iniciada l'obra, s'elaboraran els plànols detallats d'execució que la direcció d'obra estimi convenients, justificant adequadament les disposicions i dimensions que hi figurin, a raó del resultat del replanteig, els treballs i assaigs realitzats, i les incidències en obra que ho aconsellin i facin necessari.

En el cas de no complir amb els requisits de preparació i d'inici de l'obra, la direcció facultativa pot oposar-se a l'inici de les mateixes.

Treballs no estipulats i obres sense prescripcions

Quan ho disposi el director d'obra i, dins dels límits que el pressupost habiliti per a cada unitat d'obra i tipus d'execució, el constructor està obligat a executar els treballs necessaris per a la correcta execució i aspecte de les obres, tot i que no estigui expressament determinat en els documents del projecte.

En l'execució de treballs de les obres per als quals no existeixen prescripcions consignades explícitament en aquest plec ni en la resta de documentació del projecte, el constructor s'atendrà, en primer lloc, a les instruccions que dicti la direcció facultativa i, en segon lloc, a les regles i pràctiques de la bona construcció.

Noves partides d'obra

Aquelles noves partides d'obra que, atesa la seva natura, no poden ser previstes amb tots els detalls, s'aniran construint segons les necessitats. Quan la seva importància ho exigeixi es construiran en base als projectes addicionals que es redactin. En aquests casos, no s'interrompran els treballs i es continuaran segons les instruccions donades per l'arquitecte en tant es formula o tramita el projecte reformat.

En els casos de menor importància es duran a terme conforme a la proposta que formuli el director d'obra.

Les obres addicionals se subjectaran a les mateixes condicions estipulades en el contracte per a obres similars degudament justificades.

Pròrroga dels terminis de l'execució de l'obra

Si per causa de força major no es poguessin començar les obres, s'haguessin de suspendre o demorar, el constructor exposarà per escrit i dirigit al director d'obra, la causa que impedeix l'execució dels treballs i el retard que comporta respecte als terminis inicialment acordats, justificant degudament la pròrroga que sol·licita.

Prèvia visita d'obra per modificar la planificació i amb l'informe favorable del director d'obra, el promotor atorgarà una pròrroga proporcionada per al compliment de la contracta.

En el supòsit que la pròrroga excedeixi els terminis fixats pel permís atorgat per l'administració per a l'execució de l'obra, el promotor farà els tràmits administratius adients que pertoquin.

Conservació i neteja de les obres

El constructor retirarà, transportarà i dipositarà adequadament els residus i els materials no utilitzables, segons estableix el pla de gestió de residus aprovat.

És obligació del constructor la conservació, en perfecte estat, de les unitats d'obra realitzades fins a la data en què el promotor recepciona l'obra, assumint les despeses que se'n derivin.

També té obligació de mantenir netes les obres i els seus voltants, tant de runa com de materials sobrants, desmuntant les instal·lacions provisionals que ja no se'n faci ús, així com adoptar totes les mesures que siguin necessàries. En cas d'incompliment, el promotor pot fer-ho a càrrec del constructor.

© Col·legi d' Arquitectes de Catalunya 2025. Aquest document és per a ús exclusiu dels arquitectes col·legiats autoritzats pel COAC. Qualsevol reproducció, transformació, difusió, comunicació o utilització no autoritzada expressament, serà objecte de les accions legals escaients, d' acord amb la legislació sobre propietat intel·lectual.

Nom del col·legiat: Manuel Pagès i Jové Número de col·legiat: 63706 Data: 22-04-2026

Obres ocultes

Tots els treballs i unitats d'obra que hagin de quedar ocults en finalitzar l'execució, s'han de poder referenciar mitjançant la documentació que es consideri més adequada per tal que quedin perfectament definits. Aquests documents seran realitzats per part del director d'execució de l'obra i del constructor amb el format que acordin les parts, i s'hauran de lliurar al director d'obra. Els plànols inclosos a la documentació són indispensables i han d'estar suficientment acotats i referenciats per a la correcta identificació dels elements ocults.

Unitats d'obra no ajustades a les prescripcions de la documentació del projecte

El director d'execució de l'obra podrà acceptar o rebutjar les unitats d'obra que no s'ajustin al que s'especifica en el projecte o en el plec de condicions, sigui per una mala execució o per una deficient qualitat dels materials utilitzats o equips instal·lats.

Abans de la recepció definitiva de l'obra es podrà disposar l'enderroc i reconstrucció de les obres objecte d'aquest apartat a càrrec de la contracta. En cas de discrepàncies per part del contractista, resoldrà el director d'obra.

El promotor podrà decidir que la reconstrucció de la part mal executada sigui a compte del constructor, sense que aquest fet sigui motiu de reclamació econòmica o d'ampliació del termini d'execució.

Vicis ocults

Si la direcció facultativa tingués fundades raons per creure en l'existència de vicis ocults de construcció en les obres executades ordenarà executar, en qualsevol moment abans de la seva finalització, les demolicions que cregui necessàries per reconèixer els treballs que pressuposa defectuosos. Les despeses de demolició i reconstrucció que s'originin seran a càrrec del constructor sempre que es demostri l'existència d'aquests vicis; en cas contrari aniran a càrrec del promotor.

Procedència dels materials, productes i equips.

El constructor estarà obligat a proveir-se dels materials, productes i equips, seguint les qualitats, condicions i característiques que estableixen el projecte i tota la seva documentació.

No es procedirà a la utilització i col·locació de materials, productes i equips sense que abans siguin examinats, acceptats i recepcionats pel director de l'execució de l'obra, en els termes que prescriu el pla i el programa de control de qualitat, així com el Plec de Condicions Tècniques Particulars.

El constructor haurà de disposar de les mostres i models necessaris, per efectuar les comprovacions, els assaigs o les proves preceptuades al Pla i al Programa de control de qualitat i al Plec de condicions tècniques particulars, en els moments, periodicitat i terminis que s'hi indiquin.

Materials productes i equips no ajustats a la qualitat requerida en el projecte

Quan els materials, productes o equips no siguin de la qualitat requerida en el projecte i la seva documentació, o bé no estiguin perfectament preparats, el director d'execució de l'obra donarà l'ordre al constructor perquè els reemplaci per altres que s'ajustin a les condicions requerides o, a falta d'aquests, se seguiran les indicacions del director d'obra. Si en el termini pactat per les parts[6], des de la recepció de l'ordre, no han estat retirats, el promotor ho podrà fer a càrrec del constructor.

Si els materials, elements d'instal·lacions o aparells no s'ajustessin a les prescripcions del projecte però, a criteri de la direcció facultativa i amb el vistiplau del promotor, fossin acceptables, es rebran, però amb la rebaixa de preu que ell determini, a excepció que el constructor opti per la seva substitució.

Despeses ocasionades per anàlisis, proves i assaigs

S'ha d'especificar els components de l'obra que cal controlar, les classes d'assaigs, anàlisis i proves, el moment oportú de fer-los i l'avaluació econòmica dels assaigs, anàlisis i proves que vagin a càrrec de la propietat o del promotor. El document de pressupost del projecte té un capítol on s'estimen els seus costos en base a les proves i assaigs prescrites en el pla de control de qualitat del projecte.

Si es prescriuen proves addicionals o no contemplades al pla, aniran a càrrec de la propietat o del promotor les despeses dels assaigs, anàlisis i proves fetes per laboratoris i, en general, per altres agents/entitats que no intervinguin directament en l'obra.

[6] A manca de definició de termini, es pot prendre com a referència un termini de 15 dies.

© Col·legi d' Arquitectes de Catalunya 2025. Aquest document és per a ús exclusiu dels arquitectes col·legiats autoritzats pel COAC. Qualsevol reproducció, transformació, difusió, comunicació o utilització no autoritzada expressament, serà objecte de les accions legals escaients, d' acord amb la legislació sobre propietat intel·lectual.

Nom del col·legiat: Manuel Pagès i Jové Número de col·legiat: 63706 Data: 22-04-2026

II.2.3 Documents de seguiment en el procés d'execució de l'obra

L'Annex II del Codi Tècnic de l'Edificació[7] detalla, amb caràcter indicatiu i sense perjudici del que estableixin altres administracions públiques competents, el contingut de la documentació del seguiment de l'execució de l'obra, tant l'exigida reglamentàriament, com la documentació del control realitzat al llarg de l'obra.

La relació completa de la documentació de l'Annex II està referenciada a l'apartat II.2.4 *Prescripcions relatives a la finalització de les obres* d'aquest Plec. No obstant això, a continuació es recull la relació dels llibres de seguiment obligatoris que exigeix la normativa durant l'execució de les obres.

Llibre d'ordres i assistències

Durant l'execució de les obres, hi haurà a l'obra el Llibre d'ordres i assistències, en el qual el director d'obra i el director de l'execució de l'obra deixen constància per escrit, consignant les instruccions pròpies de les seves respectives funcions i obligacions, així com totes aquelles ordres que considerin oportú donar al constructor o a la persona responsable que designi (sense perjudici de les que se li hagin pogut comunicar a través d'altres mitjans d'ús habitual, per a les quals el constructor hagi manifestat el seu assabentat).

Si així ho acorden les parts, també tindran validesa les actes d'obres degudament signades i referenciades al Llibre d'ordres i assistències.

Llibre d'incidències

Durant l'execució de les obres, hi haurà a l'obra el Llibre d'incidències a disposició de la direcció facultativa, contractistes, subcontractistes, treballadors autònoms, representants dels treballadors i persones o organismes competents en matèria de seguretat i salut en el treball. Aquest llibre el facilita el coordinador de seguretat i salut en fase d'obra.

El coordinador de seguretat i salut durant l'execució o, quan no sigui necessari, la direcció facultativa, hi consignaran les ordres i les incidències de seguretat i salut, notificant-les al constructor afectat. Si així ho acorden les parts, també tindran validesa les actes d'obres degudament signades i referenciades al Llibre d'incidències.

En el cas de les ordres de seguretat no ateses, incompliments d'una ordre de seguretat donada, les repeticions d'una instrucció donada o quan hi hagi risc imminent per a la seguretat i salut dels treballadors, el coordinador o la direcció facultativa hauran de notificar-ho al constructor afectat i als representants dels seus treballadors, i quan correspongui es donarà avís a l'autoritat laboral. En cas de risc greu i imminent per a la seguretat i salut dels treballadors, es podrà disposar la paralització parcial o total de l'obra.

Llibre de subcontractació

El constructor ha de disposar de Llibre de subcontractació i conservar-lo a l'obra, reflectint, per ordre cronològic i amb anterioritat al començament de les obres, les subcontractacions realitzades segons el que estipuli la normativa sobre la subcontractació en el sector de la construcció.

El constructor comunicarà cada nova subcontractació al coordinador de seguretat i salut durant l'execució de les obres i als representants dels treballadors de les diferents empreses que figurin en el Llibre de subcontractació.

II.2.4 Prescripcions relatives a la finalització de l'obra

Certificat final d'obra

El Certificat final d'obra forma part de la documentació obligatòria de final de l'obra i mitjançant el qual els diferents tècnics certifiquen:

Director d'obra:

Certifica que l'edificació ha estat realitzada sota la seva direcció, de conformitat amb el projecte objecte de llicència i la documentació tècnica que el complementa, i està a punt per a la seva adequada utilització d'acord amb les instruccions d'ús i manteniment.

Director de l'execució de l'obra:

Certifica haver dirigit l'execució material de les obres i controlat quantitativament i qualitativament la construcció així com la seva qualitat d'acord amb el projecte, la documentació tècnica que el desenvolupa i les normes de la bona construcció.

[7] Reial decret 314/2006, de 17 de març, pel qual s'aprova el Codi Tècnic de l'Edificació.

© Col·legi d' Arquitectes de Catalunya 2025. Aquest document és per a ús exclusiu dels arquitectes col·legiats autoritzats pel COAC. Qualsevol reproducció, transformació, difusió, comunicació o utilització no autoritzada expressament, serà objecte de les accions legals escaients, d' acord amb la legislació sobre propietat intel·lectual.

Nom del col·legiat: Manuel Pagès i Jové Número de col·legiat: 63706 Data: 22-04-2026

El Certificat final d'obra anirà acompanyat com a annexos dels següents documents:

a) Descripció de les modificacions que, amb la conformitat del promotor, s'hagin introduït durant l'obra, fent constar la seva compatibilitat amb les condicions de la llicència

b) Relació dels controls realitzats durant l'execució de l'obra i els seus resultats.

Recepció de l'obra

La recepció de l'obra és l'acte pel qual el constructor, un cop finalitzada l'obra, en fa lliurament al promotor i és acceptada per aquest.

La recepció s'haurà de consignar en una Acta de recepció signada, com a mínim, pel promotor i el constructor, i s'hi farà constar:

- les parts que hi intervenen.
- la data del certificat final de la totalitat de l'obra o de la fase completa i acabada.
- el cost final de l'execució material de l'obra.
- la declaració de la recepció de l'obra amb reserves o sense, especificant-les, si s'escau, de manera objectiva i el termini en què hauran de quedar esmenats els defectes observats. Un cop esmenats els defectes, es farà constar en una acta de recepció a part, subscrita pels signants de la mateixa.
- les garanties que, si s'escau, s'exigeixin al constructor per assegurar les seves responsabilitats.

Així mateix, s'adjuntarà el Certificat final d'obra subscrit pel director d'obra i el director de l'execució de l'obra.

La recepció de l'obra podrà realitzar-se amb reserves (recepció provisional) o sense reserves (recepció definitiva) i el seu abast serà la totalitat de l'obra o les seves fases completes i acabades, quan així s'hagi acordat per les parts i sigui acord a la normativa d'aplicació.

El promotor podrà rebutjar la recepció de l'obra per considerar que aquesta no està acabada o que no s'adequa a les condicions contractuals i s'assenyalarà al constructor un termini per acabar-les, esmentant els defectes observats, donant instruccions precises i detallades a l'efecte, així com el termini màxim per a la seva execució.
En qualsevol cas, el rebuig haurà de ser motivat per escrit en l'acta, en la qual es fixarà el nou termini per efectuar la recepció.

La recepció de l'obra, llevat de pacte exprés en contra, tindrà lloc dins dels trenta dies següents a la data del seu acabament, acreditada en el certificat final d'obra, termini que es comptarà a partir de la notificació efectuada per escrit al promotor. La recepció s'entendrà tàcitament produïda si transcorreguts trenta dies des de la data indicada, el promotor no hagués posat de manifest reserves o rebuig motivat per escrit.

Terminis de responsabilitat i garantia

Les obres i treballs finalitzats es rebran d'acord amb les disposicions d'aquest plec.

La responsabilitat i garantia dels diferents agents de l'edificació es regulen als articles 17 i 19 de la Llei 38/1999 d'Ordenació de l'Edificació (LOE).

El còmput dels terminis de responsabilitat i garantia s'iniciarà a partir de la data en què se subscrigui l'acta de recepció, o quan s'entengui aquesta tàcitament produïda, segons el que preveu l'apartat anterior.

Documentació d'obra executada

Documentació final de les obres:

El director d'obra, assistit pel constructor i els tècnics que hagin intervingut en l'obra, redactarà la documentació final de les obres que es facilitarà al promotor. El projecte, amb la incorporació, en el seu cas, de les modificacions degudament aprovades, serà facilitat pel director d'obra al promotor.

A aquesta documentació s'hi adjuntarà, com a mínim:

- l'acta de recepció
- la relació identificadora dels agents que han intervingut durant el procés d'edificació
- les instruccions d'ús i manteniment de l'edifici i les seves instal·lacions, de conformitat amb la normativa que sigui d'aplicació

Tota aquesta documentació serà lliurada als usuaris finals de l'edifici i formarà part del Llibre de l'edifici.

© Col·legi d' Arquitectes de Catalunya 2025. Aquest document és per a ús exclusiu dels arquitectes col·legiats autoritzats pel COAC. Qualsevol reproducció, transformació, difusió, comunicació o utilització no autoritzada expressament, serà objecte de les accions legals escaients, d' acord amb la legislació sobre propietat intel·lectual.

Nom del col·legiat: Manuel Pagès i Jové Número de col·legiat: 63706 Data: 22-04-2026

Documentació de seguiment d'obra:

Pel què fa a la documentació de seguiment d'obra, un cop finalitzada aquesta, serà dipositada pel director d'obra al col·legi professional corresponent o, si s'escau, a l'administració pública competent, que assegurin la seva conservació i es comprometin a emetre certificacions del seu contingut als qui acreditin un interès legítim.

Com a mínim, la documentació de seguiment es composarà de:

- la documentació relacionada a l'apartat II.2.3 Documents de seguiment en el procés d'execució de l'obra, d'aquest plec
- el projecte, els seus annexos i modificacions degudament autoritzats pel director d'obra
- la llicència d'obres, l'obertura del centre de treball i, si s'escau, altres autoritzacions administratives
- el certificat final de l'obra d'acord amb el Decret 462/1971, d'11 de març, del Ministeri de l'Habitatge

Així mateix, la documentació de control de qualitat de l'obra, referenciada a l'Annex 2 d'aquest document, serà dipositada pel director de l'execució de l'obra al col·legi professional corresponent o, si s'escau, a l'administració pública competent, que asseguri la seva tutela i es comprometi a emetre certificacions del seu contingut als qui acreditin un interès legítim.

Llibre de l'edifici

El Llibre de l'edifici és el conjunt de documents en els quals es recull la informació que permet conèixer, a més de les característiques tècniques de l'edifici, les seves dades registrals, administratives i jurídiques.

La seva finalitat és que els usuaris disposin tota la informació relativa a l'edifici per tal de facilitar-los el manteniment i conservació, a fi d'allargar la seva vida útil i evitar-ne la degradació. En el Llibre de l'edifici es recull i custodia tota la documentació que es generi durant la seva vida útil.

Sense perjudici que estableixi altra normativa, la Llei d'Ordenació de l'Edificació determina que la documentació que, com a mínim, constituirà el Llibre de l'edifici serà:

- el projecte,
- les modificacions del mateix degudament aprovades,
- l'acta de recepció, la relació identificadora dels agents intervinents durant el procés d'edificació,
- així com la documentació relativa a les instruccions d'ús i manteniment de l'edifici i les seves instal·lacions.

El director d'obra facilitarà el Llibre de l'edifici al promotor per a la formalització dels corresponents tràmits administratius i per tal que el lliuri als usuaris finals de l'edifici.

A Catalunya, la regulació[8] del Llibre de l'edifici dels edificis d'habitatges disposa amb detall les seves característiques i contingut, així com a qui li correspon l'obligatorietat de la seva formalització:

- El Llibre de l'edifici d'habitatges de nova construcció o d'habitatges resultants d'una gran rehabilitació el formalitza i signa el/la promotor/a.
- El Llibre de l'edifici dels edificis d'habitatges existents el formalitza la persona propietària o la comunitat de propietaris, en el cas d'edificis amb règim de propietat horitzontal.

[8] D. 67/2015 per al foment del deure de conservació, manteniment i rehabilitació dels edificis d'habitatges, mitjançant les inspeccions tècniques i el llibre de l'edifici

© Col·legi d' Arquitectes de Catalunya 2025. Aquest document és per a ús exclusiu dels arquitectes col·legiats autoritzats pel COAC. Qualsevol reproducció, transformació, difusió, comunicació o utilització no autoritzada expressament, serà objecte de les accions legals escaients, d' acord amb la legislació sobre propietat intel·lectual.

Nom del col·legiat: Manuel Pagès i Jové Número de col·legiat: 63706 Data: 22-04-2026

PART III. DISPOSICIONS ECONÒMIQUES

III.1 Aspectes generals

Tots els agents, empreses, entitats, etc. que intervenen en el procés de construcció tenen dret a percebre puntualment les quantitats acreditades per a la seva correcta actuació, d'acord amb les condicions contractualment establertes.

La propietat, el constructor i, en el seu cas, els tècnics poden exigir-se recíprocament les garanties adequades per al compliment puntual de les seves obligacions de pagament.

III.2. Fiança: quantia i devolució

El plec de condicions particulars determinarà el percentatge de la garantia. En contractes del sector públic s'aplicarà el percentatge que estableixi la normativa d'aplicació.

La fiança exigida al constructor per garantir el compliment del contracte s'establirà al document contractual. Podrà fer-se mitjançant dipòsit previ, en metàl·lic, valors o aval bancari o assegurança de caució (per un percentatge del preu total de contracte a acordar per les parts) o mitjançant retenció en les certificacions parcials o pagament a compte.

La garantia o fiança constituïda respondrà de tots els deutes del constructor derivats del contracte, de l'execució de les obres, del rescabalament de qualsevol dels danys i perjudicis provinents de l'incompliment de les obligacions del constructor, i, amb caràcter general, del compliment de totes les obligacions que li pertoquin durant l'execució de les obres i fins a la finalització del termini de garantia.

La garantia no serà retornada o cancel·lada fins que s'hagi produït el venciment del termini de garantia i complert satisfactòriament el contracte de què es tracti, o fins que es declari la contracte d'aquest sense culpa de contractista.

III.3. Preus

Preus del contracte (d'execució material i d'execució de contracte)

En la fase de preparació del contracte, a més dels seus terminis d'execució com a element essencial, és important assegurar-se que el preu sigui adequat per al compliment efectiu del contracte. Es farà mitjançant l'estimació correcta del seu import, atenent el preu general de mercat, en el moment de fixar el pressupost base d'execució de contracte.

El preu s'ha d'abonar al contractista en funció de la prestació realment executada i d'acord amb el que s'ha pactat i podrà fer-se de manera total o parcial, mitjançant abonaments a compte[9] i/o mitjançant pagament en cada un dels venciments que s'hagin pactat.

El preu del contracte es pot formular de les següents maneres:

- en termes de *preus unitaris,* referits als diferents components de la prestació -quan així es requereixi- o a les unitats d'aquesta que es lliurin o s'executin,
- en termes de preus aplicables *a un tant alçat,* referits a la totalitat o a part de les prestacions del contracte.

El càlcul dels preus de les diferents unitats d'obra inclou els costos directes, els indirectes, les despeses generals i el benefici industrial.

Costos directes:

Es consideraran costos directes: la mà d'obra, amb els seus plusos i càrregues i assegurances socials, que intervinguin directament en l'execució de la unitat d'obra; els materials, els preus resultants a peu d'obra que quedin integrats en la unitat de què es tracti o que siguin necessaris per a la seva execució; els equips i sistemes tècnics de seguretat i higiene per a la prevenció i protecció d'accidents i malalties professionals; les despeses de personal, combustible, energia, etc., que tinguin lloc per l'accionament o funcionament de la maquinària i utilitzades en l'execució de la unitat d'obra; i les despeses d'amortització i conservació de la maquinària, instal·lacions, sistemes i equips anteriorment esmentats.

[9] Referència als pagaments a compte per al proveïment de materials així com per raó de les instal·lacions i els equips necessaris per a l'obra

© Col·legi d' Arquitectes de Catalunya 2025. Aquest document és per a ús exclusiu dels arquitectes col·legiats autoritzats pel COAC. Qualsevol reproducció, transformació, difusió, comunicació o utilització no autoritzada expressament, serà objecte de les accions legals escaients, d' acord amb la legislació sobre propietat intel·lectual.

Nom del col·legiat: Manuel Pagès i Jové Número de col·legiat: 63706 Data: 22-04-2026

Tots els treballs, mitjans auxiliars i materials que siguin necessaris per a la correcta execució i acabament de qualsevol unitat d'obra es consideren inclosos en el seu preu, malgrat que no figurin tots especificats a la descomposició o descripció dels preus[10].

Costos indirectes:

Es consideraran costos indirectes totes aquelles despeses d'execució que no siguin directament imputables a unitats d'obra concretes, sinó al conjunt o part de l'obra. Com poden ser[11]: les despeses d'instal·lació d'oficines a peu d'obra, comunicacions, edificació de magatzems, tallers, pavellons temporals per a obrers, laboratori, etc., els del personal tècnic i administratiu adscrit exclusivament a l'obra i els imprevistos.

Totes les despeses que, pel seu concepte siguin assimilables a qualsevol dels que s'enumeren sota el concepte de despeses indirectes, excepte aquelles que es reflecteixin al pressupost valorat en unitats d'obra o en partides alçades, es xifraran en un percentatge dels costos directes, igual per a totes les unitats d'obra, que adoptarà, en cada cas, l'autor del projecte a la vista de la naturalesa de l'obra projectada, de la importància del seu pressupost i del seu previsible termini d'execució i, en conseqüència es consideren sempre inclosos en els preus de les unitats d'obra del projecte quan no figurin en el pressupost valorat en unitats d'obra o partides alçades.

Despeses generals:

Es consideraran despeses generals, les despeses generals d'empresa, les despeses financeres, les càrregues fiscals i les taxes de l'administració, legalment establertes. Es xifraran com un percentatge de la suma dels costos directes i indirectes.

Preu d'execució material:

És el resultat obtingut per la suma dels costos directes i costos indirectes.

Preu de contracta:

És la suma del preu d'execució material més les despeses generals més el benefici industrial[12].

L'impost sobre el valor afegit (IVA), que grava l'execució de l'obra, s'aplica sobre el preu de contracta[13]. L'IVA s'ha d'indicar com a partida independent.

Preus contradictoris

Un preu contradictori es dona quan s'hagin d'introduir noves unitats d'obra, canvis de qualitat en les unitats d'obra projectades o bé es produís algun cas imprevist que no ha estat contemplat en el pressupost del projecte i pot donar lloc a nous preus. En aquests supòsits, el director d'obra ho posarà en coneixement del promotor, indicant el seu valor amb els criteris següents.

Quan es tracta d'una nova partida que no ha estat considerada en el projecte inicial:

- Si el pressupost no contempla cap preu descompost de la mateixa, cal fer la nova descripció de la partida amb el nou preu a acordar entre el promotor i el constructor.
  Es pot prendre com a referència aquell preu que resulti del banc de preus d'ús més freqüent, de l'any en curs.
- Si en alguna partida del pressupost del projecte hi ha el descompost de la nova partida, aquesta s'ha de descriure en relació amb aquests preus descompostos (preus continguts en el quadre de preus del projecte).

Revisió de preus

Tota possible fluctuació de preus que pugui executar-se per l'execució d'obres objecte del contracte, ha estat considerada en el pressupost de la contracta. Tot i això, en base al principi de l'autonomia i per causes de força major, les parts pactaran la revisió de preus en els termes que estimin més adients, considerant perfectament vàlid qualsevol mètode de revisió pactat entre elles.

---

[10] Extret del Decret 3854/1970, de 31 de desembre, pel qual s'aprova el Pliego de Cláusulas Administrativas Generales para la Contratación de Obras del Estado.

[11] Relació **Costos indirectes** segons l'article 130 del Reglament General de la Llei de Contractes de les Administracions Públiques. (Orientativament i extret del Document de Contingut i Criteris de la base de dades de BEDEC de l'ITEC de l'abril del 2023 i per a un estudi realitzat sobre les obres tipus establertes al Banc BEDEC, es poden valorar al voltant del 10% en obres noves d'edificació; 17,5% en obres de rehabilitació d'edificació; 6% en obres d'urbanització i 5% en obres d'enginyeria civil)

[12] Orientativament, en el cas d'obra privada es pot prendre com a referència els percentatges establerts per a obra pública, sent aquests en general, el 13% per **a Despesa General d'Empresa** (segons Ordre FOM/1824/2013, anteriorment Foment), i del 6 % pel que fa al **Benefici Industrial**. (extret del Document de Contingut i Criteris de la base de dades de BEDEC de l'ITEC de l'abril del 2023)

[13] Segons el Reial Decret 1624/1992, i modificacions posteriors, l'IVA a aplicar pot ser d'un 10 % (tipus impositiu reduït) o d'un 21%, segons el tipus d'intervenció.

© Col·legi d' Arquitectes de Catalunya 2025. Aquest document és per a ús exclusiu dels arquitectes col·legiats autoritzats pel COAC. Qualsevol reproducció, transformació, difusió, comunicació o utilització no autoritzada expressament, serà objecte de les accions legals escaients, d' acord amb la legislació sobre propietat intel·lectual.

Nom del col·legiat: Manuel Pagès i Jové Número de col·legiat: 63706 Data: 22-04-2026

© Col·legi d' Arquitectes de Catalunya 2025. Aquest document és per a ús exclusiu dels arquitectes col·legiats autoritzats pel COAC. Qualsevol reproducció, transformació, difusió, comunicació o utilització no autoritzada expressament, serà objecte de les accions legals escaients, d' acord amb la legislació sobre propietat intel·lectual.

Nom del col·legiat: Manuel Pagès i Jové Número de col·legiat: 63706 Data: 22-04-2026

Aplec de materials

El promotor, si ho estima convenient, podrà abonar al constructor imports a compte per les operacions preparatòries com instal·lacions o aplec de materials o equips de maquinària adscrits a l'obra. En aquest cas, el constructor, a criteri del promotor, haurà d'assegurar els referits pagaments a compte mitjançant la prestació de garantia, aval o assegurança de caució.

Aquests abonaments a compte podran ser fins a un setanta-cinc per cent[14] (75 %) del valor dels materials aplegats necessaris per a l'obra, prèvia autorització del promotor assistit per la direcció facultativa, que controlarà que es tracta dels esmentats materials i que compleixen els requisits següents:

- que existeixi petició expressa del constructor, acompanyant documentació justificativa de la propietat o possessió dels materials
- que el constructor es comprometi a emmagatzemar els materials a l'obra o en lloc autoritzat, o que ja s'hagi produït l'esmentat emmagatzemat
- que el constructor es responsabilitza de la seva custòdia i conservació
- que el constructor presti la seva conformitat al pla de devolució d'aquests imports. La direcció facultativa acompanyarà a la relació valorada que correspongui, un pla de devolució de les quantitats avançades per deduir-lo de l'import total de les unitats d'obra on estiguin inclosos aquests materials.

Un cop la propietat ha abonat els materials aplegats, aquests són de la seva exclusiva propietat. La seva guarda i conservació és responsabilitat de la constructora.

III.4. Valoració de les obres

Valoració de les obres. Relacions valorades i certificacions

En la forma i terminis establerts al contracte d'obra i, en el seu defecte, de forma mensual, es realitzarà un amidament en relació amb la part d'obra executada basada en una relació valorada aportada pel constructor. D'acord amb l'anterior, el director d'execució de l'obra elabora i subscriu les certificacions parcials d'obra i la liquidació final de les unitats d'obra executades, documents que ha de conformar el director d'obra.

La certificació mensual d'obra és l'únic document vàlid a efectes de facturació. Aquesta certificació serà enviada al constructor, per tal que en el termini pactat procedeixi a la seva signatura i presenti a la propietat la factura de l'obra executada d'acord amb la certificació emesa.

El sistema de pagament dels preus convinguts s'efectuarà en els terminis establerts per la normativa vigent que regula les mesures de lluita contra la morositat en les operacions comercials.

Els abonaments al constructor resultants de les certificacions expedides tenen el concepte de pagaments a bon compte, subjectes a les rectificacions i variacions que es produeixin a l'amidament final i sense suposar de cap manera aprovació i recepció de les obres que comprèn.

No serà objecte de valoració qualsevol augment d'obra o altres que no estigui previst en el projecte i que no hagi estat prèviament autoritzada per part de la direcció facultativa i la propietat amb la forma acordada al contracte d'obra.

Valoració d'obres no finalitzades

Quan per rescissió o altres causes fos necessari valorar les obres no finalitzades i prèvia formalització d'una acta de l'estat d'execució de les obres s'aplicaran els preus del pressupost, sense que es pugui pretendre fer la valoració de la unitat d'obra fraccionant-la de manera diferent a la fixada en els quadres de preus.

Imperfeccions en el pressupost

El constructor ha d'haver estudiat detalladament els documents del projecte. Si el constructor no ha fet cap observació sobre possibles errors o equivocacions que afectin als preus, no tindrà dret a cap reclamació si l'obra es realitza d'acord amb el projecte i conté més unitats d'obra que les previstes, llevat que les parts puguin convenir de forma diferent. Si, per contra, el nombre d'unitats d'obra fos inferior, es descomptaran del pressupost.

[14] Es fa referència al percentatge considerat a l'article 155 del Reglament general de la Llei de Contractes de les Administracions Públiques (Reial Decret 1098/2001)

Millores d'obra, augments i/o reduccions

Només s'admetran millores d'obra quan el director d'obra hagi especificat per escrit l'execució de treballs nous o que millorin la qualitat dels contractats, així com la dels materials i aparells previstos en el contracte.

En tots aquests casos serà condició indispensable que el director d'obra, el constructor i el promotor, abans de la seva execució o utilització, convinguin per escrit els nous imports totals (les unitats millorades, els preus dels nous materials o dels equips a utilitzar) i els increments que totes aquestes millores o augments d'obra suposin sobre l'import de les unitats contractades.

Se seguirà el mateix criteri i procediment quan el director d'obra introdueixi innovacions que suposin una reducció apreciable en els imports de les unitats d'obra contractades.

Partides alçades

A manca del que s'hagi pogut disposar en un altre document d'índole tècnic o econòmic, per a la valoració de les partides alçades es considera:

a) Partides alçades a justificar: són les susceptibles de ser mesurades en totes les seves parts en unitats d'obra, amb preus unitaris.

b) Partides alçades d'abonament íntegre: són les que es refereixen a tasques, l'especificació de les quals figuri en els documents contractuals del projecte i no siguin susceptibles de mesurament segons el plec.

Partides alçades a justificar:

La seva valoració es basa en el resultat dels amidaments i, pel que fa als preus, a les condicions establertes al contracte. En el seu defecte es considera:

- si hi ha preus contractats per a unitats d'obra iguals, es prendran com a referència i s'abonaran, previ amidament i aplicació del preu establert.
- si hi ha preus contractats per a unitats d'obra similars, s'establiran preus contradictoris per a les unitats amb partida alçada, en relació als preus similars contractats.
- si no hi ha preus contractats per a unitats d'obra iguals o similars, la partida alçada s'abonarà íntegrament al constructor, exceptuant el cas que en el pressupost de l'obra s'expressi que l'import d'aquesta partida s'ha de justificar.
  En aquest supòsit, el director d'obra indicarà al constructor i, amb anterioritat a l'execució, el procediment que s'haurà de seguir -que tindrà consideració d'obra per administració- valorant els materials i jornals d'acord amb els preus que figuren en el pressupost aprovat o, en el seu defecte, als preus que anteriorment a l'execució acordin les parts (cal considerar l'increment que correspongui en concepte de despeses generals i benefici industrial del constructor que hagin pactat les parts).

Partides alçades d'abonament íntegre:

S'abonaran al constructor en la seva totalitat un cop identificats els treballs o obres a què es refereixin d'acord amb les condicions del contracte, sense perjudici del que s'hagi pogut establir respecte del seu abonament fraccionat.

Quan l'especificació dels treballs o obres constitutius d'una partida alçada d'abonament íntegre no figuri en els documents contractuals del projecte o hi figuri de manera incompleta, imprecisa o insuficient a les finalitats de la seva execució, s'estarà a les instruccions que, a aquests efectes, dicti per escrit la direcció facultativa a les que es pot oposar el constructor en cas de disconformitat.

III.5. Abonament de les obres i formes de pagament

El promotor efectuarà els pagaments en els terminis prèviament establerts. L'import en virtut dels quals es verificaran els pagaments correspondrà al de les certificacions d'obra conformades pel director d'obra.

El sistema de pagament dels preus convinguts s'efectuarà en els terminis establerts per la normativa vigent que regula les mesures de lluita contra la morositat en les operacions comercials. Així mateix, i pel que fa a les factures, aquestes s'hauran de presentar en la forma que acordin les parts, i en qualsevol cas, en la forma i en els termes que estableixi la normativa vigent en relació a la factura electrònica, així com altra normativa que li sigui d'aplicació.

Segons la modalitat triada per a la contractació de les obres i exceptuant que contractualment s'hagi establert una altra cosa, l'abonament dels treballs podrà efectuar-se com segueix:

© Col·legi d' Arquitectes de Catalunya 2025. Aquest document és per a ús exclusiu dels arquitectes col·legiats autoritzats pel COAC. Qualsevol reproducció, transformació, difusió, comunicació o utilització no autoritzada expressament, serà objecte de les accions legals escaients, d' acord amb la legislació sobre propietat intel·lectual.

Nom del col·legiat: Manuel Pagès i Jové Número de col·legiat: 63706 Data: 22-04-2026

- tipus fix o tant alçat total: s'abonarà la xifra prèviament fixada, disminuïda, en el seu cas, a l'import de la baixa efectuada per l'adjudicatari.
- tipus fix o tant alçat per unitat d'obra: s'abonarà el preu invariable del qual s'hagi fixat a la bestreta, podent només variar el número d'unitats executades.
- tant variable per unitat d'obra: s'abonarà segons les condicions en què es realitzi i els materials diversos emprats en la seva execució d'acord amb les ordres de la direcció facultativa.
- per llistes de jornals i rebuts de materials: s'abonarà en ambdós casos els autoritzats en la forma acordada per les parts.
- per hores de treball executat: s'abonarà d'acord a les condicions determinades en el contracte.

III.6. Obres per administració (directa o delegada)

Administració

Obres per Administració són aquelles en què les gestions que calgui per a la seva realització les porta directament la propietat, sigui personalment, a través de representant o bé mitjançant un constructor.

Les obres per administració poden ser: obres per administració directa i obres per administració delegada o indirecta.

Obres per administració directa

Són les que la propietat, per si mateixa o mitjançant representant -que pot ser el mateix director d'obra autoritzat expressament per aquest tema-, porti directament les gestions que calguin per a l'execució de l'obra, adquirint-ne els materials, contractant-ne el seu transport a l'obra i, en definitiva, intervenint directament en totes les operacions precises perquè el personal que hagi contractat pugui realitzar-la.

En aquestes obres, la propietat reuneix la doble condició de promotora i constructora, ja que la persona encarregada de la realització de l'obra en depèn, ja sigui com assalariada seva o bé com a autònoma o empresa que hagi contractat.

Obres per administració delegada o indirecta

Són les que acorden la propietat i un constructor per tal de que aquest últim i per compte de la propietat , realitzi les gestions i els treballs que calguin i s'acordin.

Característiques de les obres per administració delegada:

- Propietat:
  Té l'obligació d'abonar directament o per mitjà del constructor totes les despeses inherents a la realització dels treballs convinguts.
  La propietat es reserva la facultat de poder ordenar, bé per si mateixa o mitjançant el director d'obra en la seva representació, l'ordre i la marxa dels treballs, i tots els elements que cregui necessaris per a la realització dels treballs convinguts.
- Constructor:
  Té l'obligació de portar la gestió pràctica dels treballs, aportant els seus coneixements constructius, els mitjans auxiliars que calguin i tot el que es requereixi per a l'execució dels treballs, percebent per la tasca un percentatge prefixat sobre l'import total de les despeses efectuades i abonades pel constructor.
- Adquisició dels materials i aparells:
  Tot i la reserva que la propietat té per a l'adquisició dels materials i aparells, si s'autoritza al constructor per a la seva gestió i adquisició, aquest haurà de presentar a la propietat o en la seva representació al director d'obra, els preus i les mostres dels materials i aparells oferts, necessitant abans d'adquirir-los, la seva aprovació prèvia.
- Liquidació de les obres:
  Per a la seva liquidació, regirà el que s'hagi pactat entre les parts i, davant la seva manca, les despeses d'administració les presentarà el constructor a la propietat, en relació valorada, a la qual s'adjuntarà els documents següents, tots ells conformats per la direcció d'execució d'obra:
  - Les factures originals dels materials adquirits per als treballs i el document adequat que justifiqui el seu dipòsit o utilització en l'obra.
  - Les nòmines dels jornals abonats, ajustades al que s'estableix en la legislació vigent, especificant el nombre d'hores treballades en l'obra pels operaris de cada ofici i la seva categoria. Les nòmines s'acompanyen d'una relació numèrica del personal –relacionat segon les diferents categories- que hagi treballat en l'obra durant el termini de temps per al qual es presenten.

© Col·legi d' Arquitectes de Catalunya 2025. Aquest document és per a ús exclusiu dels arquitectes col·legiats autoritzats pel COAC. Qualsevol reproducció, transformació, difusió, comunicació o utilització no autoritzada expressament, serà objecte de les accions legals escaients, d' acord amb la legislació sobre propietat intel·lectual.

Nom del col·legiat: Manuel Pagès i Jové Número de col·legiat: 63706 Data: 22-04-2026

· Les factures originals dels transports de materials posats en l'obra i/o de la retirada adequada dels residus de la construcció.

· Els rebuts de llicències, impostos i altres càrregues inherents a l'obra que hagi pagat o en la gestió de la qual hi hagi intervingut el constructor, ja que el seu abonament és sempre a compte de la propietat.

A la suma de totes les despeses inherents a la pròpia obra en la gestió o pagament de la qual hagi intervingut el constructor, se li aplicarà el percentatge[15] si no hi ha conveni especial, entenent-se que en aquest estan inclosos els mitjans auxiliars i els de seguretat preventius d'accidents, les despeses generals que originin al constructor els treballs per administració que realitzi i el seu benefici industrial.

- Abonament al constructor dels comptes d'administració delegada:
  Llevat pacte diferent, els abonaments al constructor els realitzarà la propietat mensualment segons els comunicats de treball realitzats aprovats per ella o per representant a qui hagi delegat.

- Responsabilitat del constructor en el baix rendiment del seu personal:
  Si el director d'obra advertís en els comunicats mensuals d'obra executada (que de forma preceptiva li presenta el constructor) que els rendiments de la mà d'obra, en totes o en alguna de les unitats d'obra executades fossin notablement inferiors als que correspondrien per a unitats d'obra anàlogues, li ho notificarà per escrit al constructor perquè faci les gestions oportunes a fi de que els nivells de rendiment siguin els desitjats.
  Un cop notificat al constructor si, en el mesos successius, els rendiments no arribessin als estàndards, el propietari queda facultat per compensar-se la diferència. En cas de no arribar ambdues parts a un acord pel que fa als rendiments de la mà d'obra, se sotmetrà el cas al mètode de resolució de conflictes més adient (mediació, arbitratge, etc.).

- Responsabilitats del constructor:
  El constructor només serà responsable dels defectes constructius que poguessin tenir els treballs o unitats executades per ell. Així mateix, serà responsable dels accidents o perjudicis que poguessin sobrevenir a operaris o a terceres persones per no haver pres les mesures necessàries previstes a les disposicions legals vigents.
  En base a l'exposat, el constructor està obligat a reparar pel seu compte els treballs defectuosos i a respondre també dels accidents o perjudicis als seus operaris o a terceres persones.
  El constructor no serà responsable del mal resultat que poguessin donar els materials i aparells elegits quan la propietat hagi exercit el seu dret d'adquisició dels mateixos.

III.7. Altres

Assegurança de les obres

El constructor estarà obligat a assegurar l'obra objecte del contracte durant tot el temps que duri la seva execució fins la recepció definitiva. La quantia de l'assegurança coincidirà en cada moment amb el valor que tinguin per contracte els objectes assegurats.

En cas de sinistre a l'obra, l'import abonat per l'asseguradora s'ingressarà en un compte a nom de la propietat perquè s'aboni la construcció de l'obra d'acord amb el seu desenvolupament.

En cap cas, llevat conformitat expressa del constructor reflectida en document públic, la propietat podrà disposar d'aquest import per altres aspectes que no siguin els de la reconstrucció de la part sinistrada.

En les obres de reforma o reparació es fixarà prèviament la part que hagi de ser assegurada i la seva quantia, entenent-se que l'assegurança comprèn tota la part afectada per l'obra, a no ser que es disposi altra cosa.

El constructor, de forma prèvia a la contractació de l'assegurança, posarà en coneixement de la propietat, els riscos assegurats i les condicions de la pòlissa, per tal que manifesti la seva conformitat o objeccions, si és el cas.

[15] A manca de definició, es pot prendre com a referència un percentatge del 15 %.

© Col·legi d' Arquitectes de Catalunya 2025. Aquest document és per a ús exclusiu dels arquitectes col·legiats autoritzats pel COAC. Qualsevol reproducció, transformació, difusió, comunicació o utilització no autoritzada expressament, serà objecte de les accions legals escaients, d' acord amb la legislació sobre propietat intel·lectual.

Nom del col·legiat: Manuel Pagès i Jové Número de col·legiat: 63706 Data: 22-04-2026

Conservació de l'obra fins a la recepció definitiva

Entre les obligacions del constructor, hi ha la de conservar l'obra en correctes condicions fins a la seva recepció definitiva.

Si el constructor no atén a aquesta obligació i, en el cas que l'edifici no hagi estat ocupat per la propietat abans de la recepció definitiva, el director d'obra, en representació de la propietat, podrà disposar el que precisi, a càrrec del constructor perquè s'atengui la vigilància, neteja i tot el que fos necessari per a la seva bona conservació.

En el supòsit de recepció provisional de l'obra, el constructor només podrà disposar-hi les eines i materials indispensables per a la seva vigilància i neteja i per als treballs que fos necessari executar.

Utilització per part del constructor d'edificis o bens de la propietat

Quan durant l'execució de les obres el contractista ocupi i/o utilitzi, prèvia autorització de la propietat, edificis o materials o eines que pertanyin a la mateixa, els haurà d'utilitzar i conservar adequadament per al seu correcte retorn en el moment de la finalització del contracte. De no ser així, el constructor haurà d'assumir els costos que se'n derivin.

© Col·legi d' Arquitectes de Catalunya 2025. Aquest document és per a ús exclusiu dels arquitectes col·legiats autoritzats pel COAC. Qualsevol reproducció, transformació, difusió, comunicació o utilització no autoritzada expressament, serà objecte de les accions legals escaients, d' acord amb la legislació sobre propietat intel·lectual.

Nom del col·legiat: Manuel Pagès i Jové Número de col·legiat: 63706 Data: 22-04-2026

Annex 1

AGENTS DE L'EDIFICACIÓ. Llei 38/1999 d'Ordenació de l'Edificació (LOE). DEFINICIÓ i OBLIGACIONS

1. DEFINICIÓ dels agents intervinents en l'edificació

Promotor

Serà considerat promotora qualsevol persona física o jurídica, pública o privada, que individualment o col·lectivament decideix, impulsa, programa i finança amb recursos propis o aliens, les obres d'edificació per a si o per a la seva posterior alienació, lliurament o cessió a tercers sota qualsevol títol.

Projectista

És l'agent que, per encàrrec del promotor i amb subjecció a la normativa tècnica i urbanística corresponent, redacta el projecte.

Podran redactar projectes parcials del projecte, o parts que el complementin, altres tècnics, sempre de forma coordinada amb l'autor del projecte.

Quan el projecte es desenvolupi o completi mitjançant projectes parcials o altres documents tècnics segons el que preveu l'apartat 2 de l'article 4 de la LOE, cada projectista assumirà la titularitat del seu projecte.

Constructor

És l'agent que assumeix, contractualment davant el promotor, el compromís d'executar amb mitjans humans i materials, propis o aliens, les obres o part de les mateixes amb subjecció al projecte i al contracte.

Director d'obra

És l'agent que, formant part de la direcció facultativa, dirigeix el desenvolupament de l'obra en els aspectes tècnics, estètics, urbanístics i mediambientals, de conformitat amb el projecte que la defineix, la llicència d'edificació i altres autoritzacions preceptives i les condicions del contracte, amb l'objecte d'assegurar la seva adequació a la finalitat proposada.

Podran dirigir les obres dels projectes parcials altres tècnics, sota la coordinació del director d'obra.

Director de l'execució de l'obra

És l'agent que, formant part de la direcció facultativa, assumeix la funció tècnica de dirigir l'execució material de l'obra i de controlar qualitativament i quantitativament la construcció i la qualitat de l'edificat.

Entitats i laboratoris de control de qualitat de l'edificació

Són entitats de control de qualitat de l'edificació aquelles capacitades per prestar assistència tècnica en la verificació de la qualitat del projecte, dels materials i de l'execució de l'obra i les seves instal·lacions d'acord amb el projecte i la normativa aplicable.

Són laboratoris d'assaigs per al control de qualitat de l'edificació els capacitats per prestar assistència tècnica, mitjançant la realització d'assaigs o proves de servei dels materials, sistemes o instal·lacions d'una obra d'edificació.

Subministradors de productes

Es consideren subministradors de productes els fabricants, emmagatzemadors, importadors o venedors de productes de construcció.

S'entén per producte de construcció aquell que es fabrica per a la seva incorporació permanent en una obra incloent materials, elements semielaborats, components i obres o part de les mateixes, tant acabades com en procés d'execució.

Propietaris i usuaris

La Llei d'Ordenació de l'Edificació també inclou als propietaris i als usuaris com a agents de l'edificació.

© Col·legi d' Arquitectes de Catalunya 2025. Aquest document és per a ús exclusiu dels arquitectes col·legiats autoritzats pel COAC. Qualsevol reproducció, transformació, difusió, comunicació o utilització no autoritzada expressament, serà objecte de les accions legals escaients, d' acord amb la legislació sobre propietat intel·lectual.

Nom del col·legiat: Manuel Pagès i Jové Número de col·legiat: 63706 Data: 22-04-2026

© Col·legi d' Arquitectes de Catalunya 2025. Aquest document és per a ús exclusiu dels arquitectes col·legiats autoritzats pel COAC. Qualsevol reproducció, transformació, difusió, comunicació o utilització no autoritzada expressament, serà objecte de les accions legals escaients, d' acord amb la legislació sobre propietat intel·lectual.

Nom del col·legiat: Manuel Pagès i Jové Número de col·legiat: 63706 Data: 22-04-2026

Coordinador de seguretat i salut

La LOE regula quines són les titulacions que habiliten per desenvolupar la funció de coordinació de seguretat i salut. El RD 1627/1997[16] integra aquesta figura com a part de la direcció facultativa de l'obra. El coordinador en matèria de seguretat i de salut durant l'elaboració del projecte d'obra és el tècnic competent designat pel promotor per coordinar, durant la fase del projecte d'obra, l'aplicació dels principis que s'esmenten a l'article 8 del Reial Decret 1627/1997.

El coordinador en matèria de seguretat i de salut durant la fase d'execució de l'obra és el tècnic competent integrat a la direcció facultativa, designat pel promotor per dur a terme les tasques que s'esmenten a l'article 9 del RD 1627/1997.

2. OBLIGACIONS dels agents intervinents en el procés d'obra

Els agents intervinents en el procés d'edificació compliran amb les obligacions i les funcions que els assigna la normativa vigent aplicable, d'acord amb la regulació de la Llei d'Ordenació de l'Edificació (LOE) o altra reglamentació[17].

Promotor

Tenir sobre el solar la titularitat d'un dret que el faculti per construir-hi.

Facilitar la documentació i informació prèvia necessària per a la redacció del projecte, així com autoritzar al director d'obra les seves posteriors modificacions.

Gestionar i obtenir les preceptives llicències i autoritzacions administratives, així com el visat dels treballs professionals que en el seu cas fossin preceptius.

Subscriure l'acta de recepció de l'obra i les assegurances previstes a l'article 19 de la LOE.

Lliurar a l'adquirent la documentació d'obra executada, qualsevol altre document exigible per les administracions competents o qualsevol altra documentació que es derivi de la normativa vigent.

Projectista

Estar en possessió de la titulació acadèmica i professional habilitant per a la redacció del treball en aplicació de l'article 10.2.a)[18] de la LOE i d'acord amb les seves competències i especialitats, i complir les condicions exigibles per a l'exercici de la professió. En cas de persones jurídiques, designar la persona tècnica redactora del projecte que tingui la titulació professional habilitant.

Redactar el projecte amb subjecció a la normativa vigent i al que s'hagi establert en el contracte i lliurar-lo.

Acordar, si s'escau, amb el promotor la contractació de col·laboracions parcials.

Constructor

Executar l'obra amb subjecció al projecte, a la legislació aplicable i a les instruccions del director d'obra i del director de l'execució de l'obra, per tal d'assolir la qualitat exigida en el projecte.

Tenir la titulació o capacitació professional que habilita per al compliment de les condicions exigibles per actuar com a constructor.

Designar el cap d'obra que assumirà la representació tècnica del constructor a l'obra i que, per la seva titulació o experiència, haurà de tenir la capacitació adequada d'acord amb les característiques i la complexitat de l'obra.

Assignar a l'obra els mitjans humans i materials que la seva importància requereixi.

Formalitzar les subcontractacions de determinades parts o instal·lacions de l'obra dins dels límits establerts en el contracte.

Signar l'acta de replanteig o de començament i l'acta de recepció de l'obra.

Facilitar al director d'obra les dades necessàries per a l'elaboració de la documentació de l'obra executada.

Subscriure les garanties previstes a l'article 19 de la LOE.

[16] RD 1627/1997 pel qual s'estableixen disposicions mínimes de seguretat i salut en les obres de construcció

[17] A l'Annex 2 d'aquest plec es detallen altres obligacions específiques per a aquest agent previstes a la normativa aplicable.

[18] Veure esquema de tècnics competents per tipus d'intervenció i ús principal de l'edificació segons la LOE. Esquema tret de la "Guia breu de suport tècnic dels agents de l'edificació" de l'OCT-COAC

Director d'obra

Estar en possessió de la titulació acadèmica i professional habilitant per dur a terme el treball, segons correspongui en aplicació de l'article 12.3.a)[18] de la LOE i d'acord amb les seves competències i especialitats, i complir les condicions exigibles per a l'exercici de la professió. En cas de persones jurídiques, designar el tècnic director d'obra que tingui la titulació professional habilitant.

Verificar el replanteig i l'adequació de la fonamentació i de l'estructura projectades a les característiques geotècniques del terreny.

Resoldre les contingències que es produeixin a l'obra i consignar al Llibre d'ordres i assistències les instruccions precises per a la correcta interpretació del projecte.

Elaborar, a requeriment del promotor o amb la seva conformitat, eventuals modificacions del projecte, que vinguin exigides per la marxa de l'obra sempre que aquestes s'adaptin a les disposicions normatives contemplades i observades en la redacció del projecte.

Subscriure l'acta de replanteig o de començament d'obra i el certificat final d'obra, així com conformar les certificacions parcials i la liquidació final de les unitats d'obra executades, amb els visats que en el seu cas fossin preceptius.

Elaborar i subscriure la documentació de l'obra executada per lliurar-la al promotor, amb els visats que en el seu cas fossin preceptius.

En aquells casos en què el director d'obra i el director de l'execució de l'obra sigui el mateix professional, de conformitat amb el que preveu la LOE, el director d'obra també haurà d'assumir les obligacions corresponents al director de l'execució de l'obra.

Director de l'execució de l'obra

Estar en possessió de la titulació acadèmica i professional habilitant per dur a terme el treball, segons correspongui en aplicació de l'article 13.2.a)[18] de la LOE i d'acord amb les seves competències i especialitats, i complir les condicions exigibles per a l'exercici de la professió. En cas de persones jurídiques, designar la persona tècnica directora de l'execució de l'obra que tingui la titulació professional habilitant.

Verificar la recepció en obra dels productes de construcció, ordenant la realització d'assaigs i proves precises.

Dirigir l'execució material de l'obra comprovant els replanteigs, els materials, la correcta execució i disposició dels elements constructius i de les instal·lacions, d'acord amb el projecte i amb les instruccions del director d'obra.

Consignar en el Llibre d'ordres i assistències les instruccions precises.

Subscriure l'acta de replanteig o de començament d'obra i el certificat final d'obra, així com elaborar i subscriure les certificacions parcials i la liquidació final de les unitats d'obra executades.

Col·laborar amb els restants agents en l'elaboració de la documentació de l'obra executada, aportant els resultats del control realitzat.

Entitats i laboratoris de control de qualitat de l'edificació

Prestar assistència tècnica i lliurar els resultats de la seva activitat a l'agent autor de l'encàrrec i, en tot cas, a la persona responsable tècnica de la recepció i acceptació dels resultats de l'assistència, ja sigui el director de l'execució de les obres, o l'agent que correspongui en les fases de projecte, l'execució de les obres i la vida útil de l'edifici.

Justificar que tenen implantat un sistema de gestió de la qualitat que defineix els procediments i mètodes d'assaig o inspecció que utilitza en la seva activitat i que compten amb capacitat, personal, mitjans i equips adequats.

Subministradors de productes

Realitzar els lliuraments dels productes d'acord amb les especificacions de la comanda, responent del seu origen, identitat i qualitat, així com del compliment de les exigències que, si s'escau, estableixi la normativa tècnica aplicable.

Facilitar, quan escaigui, les instruccions d'ús i manteniment dels productes subministrats, així com les garanties de qualitat corresponents, per a la seva inclusió en la documentació de l'obra executada.

Propietaris i usuaris

Són obligacions de la propietat conservar en bon estat l'edificació mitjançant un adequat ús i manteniment, així com rebre, conservar i transmetre la documentació de l'obra executada i les assegurances i garanties amb què aquesta compti.

© Col·legi d' Arquitectes de Catalunya 2025. Aquest document és per a ús exclusiu dels arquitectes col·legiats autoritzats pel COAC. Qualsevol reproducció, transformació, difusió, comunicació o utilització no autoritzada expressament, serà objecte de les accions legals escaients, d' acord amb la legislació sobre propietat intel·lectual.

Nom del col·legiat: Manuel Pagès i Jové Número de col·legiat: 63706 Data: 22-04-2026

Són obligacions dels usuaris, siguin o no propietaris, la utilització adequada dels edificis o de part dels mateixos de conformitat amb les instruccions d'ús i manteniment, contingudes en la documentació de l'obra executada.

ESQUEMA DE TÈCNICS COMPETENTS[19] -en base a la Llei d'Ordenació a l'Edificació, LOE- en funció del tipus d'intervenció, l'ús principal de l'edifici, i d'acord a les especialitats i competències específiques dels tècnics.

Ús principal de l'edifici (Art 2.1 LOE)	Projectista	Direcció d'obra	Direcció d'execució	Coord. de seguretat i salut[7]
Grup A : ADMINISTRATIU SANITARI, RELIGIÓS, RESIDENCIAL en totes les seves formes, DOCENT I CULTURAL.	ARQUITECTE	ARQUITECTE	ARQ. TÈCNIC ARQUITECTE	ARQUITECTE ARQ. TÈCNIC
Grup B : INDUSTRIAL, INFRAESTRUCTURES DE TRANSPORT, DE SUBMINISTRAMENT ...	ARQUITECTE	ARQUITECTE	ARQ. TÈCNIC ARQUITECTE	ARQUITECTE ARQ. TÈCNIC ENGINYER ENG. TÈCNIC
	ENGINYER ENG. TÈCNIC	ENGINYER ENG. TÈCNIC	ARQUITECTE ARQ. TÈCNIC ENGINYER ENG. TÈCNIC	
Grup C : ALTRES USOS NO RECOLLITS EN ELS GRUPS ANTERIORS	- La titulació habilitant serà independentment de la funció: ARQUITECTE, ARQUITECTE TÈCNIC, ENGINYER I ENGINYER TÈCNIC-			

OBRES RECOLLIDES A L'ART. 2.2 DE LA LOE:
- Obra nova, i
- Intervencions en edificis existents:
  - Amb caràcter d'intervenció total, o
  - Que suposin una variació essencial del volum, la composició exterior o el conjunt del sistema estructural, o modifiquin els usos característics de l'edifici.
- Obres amb caràcter d'intervenció total en edificis catalogats o intervencions que afectin els elements o parts objecte de protecció.

En el cas d'intervencions en edificis existents que no estiguin contemplades per l'Art. 2.2 de la LOE, l'Arquitecte pot assumir les funcions del director d'execució.

[19] Esquema tret de la "Guia breu de suport tècnic dels agents de l'edificació" de l'OCT-COAC.

© Col·legi d' Arquitectes de Catalunya 2025. Aquest document és per a ús exclusiu dels arquitectes col·legiats autoritzats pel COAC. Qualsevol reproducció, transformació, difusió, comunicació o utilització no autoritzada expressament, serà objecte de les accions legals escaients, d' acord amb la legislació sobre propietat intel·lectual.

Nom del col·legiat: Manuel Pagès i Jové Número de col·legiat: 63706 Data: 22-04-2026

Annex 2

AGENTS DE L'EDIFICACIÓ. OBLIGACIONS PER ALS DIFERENTS AGENTS segons altra reglamentació

(Entre d'altres, es destaca la referent a la seguretat i salut de les obres de construcció, el control de qualitat de l'obra, la de residus de la construcció i enderroc i el Codi estructural)

▪ Seguretat i Salut en les obres de construcció[20]

Promotor

- Designar els coordinadors de seguretat i salut quan siguin necessaris.
- Garantir que les persones coordinadores en matèria de seguretat compleixin les seves obligacions pel que fa a la presència, dedicació i activitat en relació amb la seguretat i salut de l'obra.

Constructor

- Elaborar el pla de seguretat i salut en base a l'estudi de seguretat i salut (en obres que requereixen projecte[21]). Quan no sigui necessari un projecte, el constructor podrà elaborar un document de prevenció en base a la seva avaluació de riscos i als seus procediments de treball o voluntàriament pot presentar un pla de seguretat i salut.
- Comunicar l'obertura del centre de treball i fer complir al seu personal el que estableix el pla de seguretat i salut.
- Tenir elaborat i actualitzat, conforme les activitats que desenvolupa, un pla de prevenció de riscos laborals que estigui integrat en tota l'organització empresarial.
- Atendre les indicacions i les instruccions de la coordinació de seguretat i salut i les de la direcció facultativa, seguint els procediments de seguretat en el treball previstos i aprovats en el pla de seguretat i salut, i les seves possibles actualitzacions.
- Estar inscrit al REA (Registre d'empreses acreditades) per a poder ser contractat.

Coordinador de seguretat i salut

- Aprovar el pla de seguretat i salut i les seves modificacions.
- Adoptar les mesures necessàries perquè només les persones autoritzades puguin accedir a l'obra.
- Coordinar l'aplicació dels principis generals de prevenció i de seguretat, les activitats de l'obra i organitzar la coordinació d'activitats empresarials, i les accions i funcions de control de l'aplicació correcta dels mètodes de treball, entre d'altres.
- Adoptar les mesures necessàries per garantir que només les persones autoritzades puguin accedir a l'obra.

Direcció facultativa

Cas particular: en els casos en què, en base a la normativa, no sigui necessària la designació de coordinador en fase d'obra:

- Aprovar el pla de seguretat i salut i les seves modificacions.
- Adoptar les mesures necessàries per garantir que només les persones autoritzades puguin accedir a l'obra.

▪ Control de qualitat de l'obra[22]

El control de qualitat de les obres realitzat inclourà el control de recepció de productes, els controls de l'execució i de l'obra acabada.

Director d'execució:

- Elaborar un programa de control de qualitat en base al pla de control de qualitat contingut en el projecte.
- Recopilar la documentació del control realitzat, verificant que és conforme amb el que estableix el projecte, els seus annexos i modificacions.

[20] RD. 1627/1997 pel qual s'estableixen les disposicions mínimes de Seguretat i Salut en les obres de construcció

[21] Obres que requereixen projecte en base a l'art. 2.2 de la LOE

[22] RD. 314/2006 pel que s'aprova el Codi tècnic de l'edificació (CTE); D. 375/1988 sobre control de qualitat a l'edificació

© Col·legi d' Arquitectes de Catalunya 2025. Aquest document és per a ús exclusiu dels arquitectes col·legiats autoritzats pel COAC. Qualsevol reproducció, transformació, difusió, comunicació o utilització no autoritzada expressament, serà objecte de les accions legals escaients, d' acord amb la legislació sobre propietat intel·lectual.

Nom del col·legiat: Manuel Pagès i Jové Número de col·legiat: 63706 Data: 22-04-2026

Constructor:

- Tenir a la seva disposició el programa de control de qualitat, elaborat en base al pla, per la direcció d'execució de l'obra. L'obra s'executarà conforme al programa i a les instruccions i ordres de la direcció facultativa quant a inspeccions, proves, assaigs i altres.
- Recopilar dels subministradors la documentació dels productes, materials i equips així com les seves instruccions d'ús i manteniment i les garanties corresponents quan escaigui, per tal de facilitar-los al director d'obra i al director de l'execució de l'obra.
- La documentació de qualitat preparada pel constructor sobre cadascuna de les unitats d'obra podrà servir, si així ho autoritzés el director de l'execució de l'obra, com a part del control de qualitat de l'obra.

▪ Residus de construcció i enderroc[23]

Promotor (com a productor de residus)

- Presentar davant de l'ajuntament, amb la sol·licitud de la llicència d'obres, un document d'acceptació de la gestió de residus de construcció i enderroc, signat pel gestor de residus, on també hi consti l'import rebut a compte per a la posterior gestió.
- Acceptar el pla de gestió de residus elaborat pel constructor i aprovat per la direcció facultativa.
- Disposar del certificat de gestió de residus per acreditar-ne la gestió realitzada i garantir la seva conservació durant cinc anys.

Constructor

- Elaborar i presentar al productor de residus (promotor) un pla de gestió de residus que reflecteixi com es durà a terme les obligacions que es deriven en relació al qual determina l'estudi de gestió de residus de construcció i enderroc.
- Separar dins l'àmbit de l'obra, en tot cas, els residus, segons estableix la normativa vigent.

Direcció facultativa

- Analitzar i aprovar el pla de gestió de residus de construcció i enderroc.

▪ Codi Estructural-21[24]

Constructor

- Elaborar un directori amb identificació dels agents i subministradors involucrats a l'obra.
- Comunicar a la direcció facultativa el sistema d'emmagatzematge i registre que utilitzarà per garantir el nivell de traçabilitat establert pels materials i productes emprats a l'obra.
- Elaborar els procediments escrits per a cadascun dels processos d'execució de l'estructura, coherents amb el projecte, d'acord amb la reglamentació que sigui aplicable i conforme als mitjans de producció propis.
- Elaborar el programa d'autocontrol de l'execució.
- Disposar la documentació que avala la idoneïtat tècnica dels equips i mitjans auxiliars
- Comprovar la conformitat de la documentació de cadascun dels productes abans de la seva utilització, d'acord amb els criteris del CodE-21.
- Durant l'execució de l'obra, elaborar la documentació que reglamentàriament sigui exigible i de conformitat amb l'establert en el projecte i a la normativa vigent.
- Disposar de certificació de conformitat amb la UNE-EN ISO 14001 o norma equivalent ISO 14001 per l'abast de l'obra si la propietat decideix una certificació ambiental nivell A de l'estructura.
- Estar en possessió d'un sistema de qualitat certificat conforme a la UNE-EN ISO 9001 per a l'abast de les activitats d'execució requerides, quan el control d'execució es realitzi a nivell intens.

Direcció facultativa

Aprovar el pla d'obra i el programa d'autocontrol d'execució del constructor.

[23] RD. 105/2008 pel qual es regula la producció i gestió dels residus de construcció i enderroc

[24] Reial Decret 470/2021 pel qual s'aprova el Codi Estructural

© Col·legi d' Arquitectes de Catalunya 2025. Aquest document és per a ús exclusiu dels arquitectes col·legiats autoritzats pel COAC. Qualsevol reproducció, transformació, difusió, comunicació o utilització no autoritzada expressament, serà objecte de les accions legals escaients, d' acord amb la legislació sobre propietat intel·lectual.

Nom del col·legiat: Manuel Pagès i Jové Número de col·legiat: 63706 Data: 22-04-2026



PC.2 PLEC DE CONDICIONS TÈCNIQUES PARTICULARS

PROJECTE BÀSIC I EXECUTIU PER L'ADEQUACIÓ DE L'ALTELL DEL MERCAT MUNICIPAL PER INCLOURE LES DEPENDÈNCIES DE LA POLICIA LOCAL DE PALLEJÀ.

Carrer Joan Molins Parera nº39 (espai destinat a equipament 2) 08780 PALLEJA

Manu Pagès Taller d'Arquitectur

Les referències normatives que s'inclouen en aquest plec de condicions tècniques particulars es poden substituir per altres normes equivalents. D'aquesta manera, les prescripcions tècniques proporcionaran als empresaris un accés en condicions d'igualtat al procediment de contractació i no tindran obstacles injustificats per defecte en el moment d'obrir la contractació pública a la competència.

ÍNDEX

PART I: Condicions d'execució de les unitats d'obra

1. Actuacions prèvies
1.1. Demolicions
1.1.1. Demolició de façanes i particions
2. Façanes i particions
2.1. Buits
2.1.1. Fusteria
2.1.2. Envidraments
2.1.3. Tendals i para-sols
2.2. Defenses
2.2.1. Baranes
2.2.2. Reixes
2.3. Particions
2.3.1. Plafons prefabricats de guix i escaiola
2.3.2. Mampares per a particions
2.3.3. Particions/extradossats de placa de guix
3. Instal·lacions
3.1. Instal·lació d'audiovisuals
3.1.1. Telecomunicació per cable
3.1.2. Interfonia i vídeo
3.2. Acondicionament de recintes/Confort
3.2.1. Aire condicionat
3.2.2. Calefacció
3.2.3. Instal·lació de ventilació
3.3. Instal·lació d'electricitat: baixa tensió i presa de terra
3.4. Instal·lació de fontaneria i aparells sanitaris
3.4.1. Fontaneria
3.4.2. Aparells sanitaris
3.5. Instal·lació d'enllumenat
3.5.1. Enllumenat d'emergència
3.5.2. Instal·lació d'il·luminació
3.6. Instal·lació de protecció
3.6.1. Instal·lació de protecció contra incendis
3.7. Instal·lació d'evacuació de residus
3.7.1. Residus líquids
3.7.2. Residus sòlids
3.8. Instal·lació de transport
3.8.1. Ascensors
4. Revestiments i paviments
4.1. Revestiment de paraments
4.1.1. Enrajolats
4.1.2. Arrebossats, blanquejats i enlluïts
4.1.3. Pintures
4.2. Paviments de sòls i escales
4.2.1. Paviments continus per a sòls i escales
4.2.2. Paviments ceràmics per a sòls i escales
4.2.3. Sòls flotants
4.3. Sostres suspesos

PART II. Condicions de recepció dels productes

1. Condicions de recepció dels productes
2. Relació de productes amb marcatge CE
2.1. Productes amb informació ampliada sobre les seves característiques

PART III. Gestió de residus de construcció o demolició en l'obra

1. Gestió de residus de construcció o demolició en l'obra

ANNEXOS

1. Annex I. Relació de Normativa tècnica d'aplicació en els projectes i en l'execució d'obres

PART I: Condicions d'execució de les unitats d'obra

1. Actuacions prèvies

1.1. Demolicions

Descripció

Descripció

Operacions destinades a la demolició total o parcial d'un edifici o d'un element constructiu, incloent-hi o no la càrrega, el transport i la descàrrega dels materials utilitzables i no utilitzables que es produeixin en els derrocaments.

Tindrà preferència la demolició selectiva, tot procurant recuperar, separar i classificar el percentatge més gran possible dels residus generats durant els treballs de derrocament, de manera que els elements alçats o demolits en l'edifici puguin ser aprofitats i estiguin preparats per a després reutilitzar-los, reciclar-los o recuperar-los per mitjà d'un procediment adequat.

Criteris de mesurament i valoració d'unitats

El criteri de mesurament serà com s'indica en els diferents capítols.

Generalment, es mesurarà independentment el derrocament en: metre lineal (m), metre quadrat (m^2) o metre cúbic (m^3), depenent de la naturalesa de l'element. En demolicions i derrocaments d'elements es mesurarà preferiblement en metres cúbics aparents, considerant el volum de l'envoltant, descomptant elements auxiliars, desmuntables i similars. Aquesta unitat inclou els treballs de derrocament, demolició i evacuació o retirada en l'obra mateixa. En una unitat independent es valoren els treballs de preparació per a reutilitzar, reciclar o valorar, així com la càrrega i transport del material per a fer-ho, mesurat en m^3 o tona. En cas que no sigui possible, es mesurarà la càrrega sobre camió, transport i gestió en punt autoritzat en m^3 o tona.

Prescripcions quant a l'execució per unitats d'obra

Característiques tècniques de cada unitat d'obra

• Condicions prèvies

Es farà un reconeixement previ de l'estat de les instal·lacions, estructura, estat de conservació, estat de les edificacions confrontants o mitgeres. Es prestarà especial atenció en la inspecció de soterranis, espais tancats, dipòsits, etc., per a determinar l'existència o no de gasos, vapors tòxics, inflamables, etc. Es comprovarà que no hi hagi emmagatzematge de materials combustibles, explosius o perillosos. A més, es comprovarà l'estat de resistència de les diferents parts de l'edifici. Es procedirà a apuntalar i baixar buits i façanes, quan sigui necessari, i se seguirà com a procés de treball de baix cap amunt, és a dir, de manera inversa a com es realitza la demolició. Així, es reforçaran les cornises, escopidors, balcons, voltes, arcs, murs i parets. Es desconnectaran les diferents instal·lacions de l'edifici, com ara aigua, electricitat i telèfon, neutralitzant-se les seves connexions de servei. Es deixaran previstes preses d'aigua per al reg, per a evitar la formació de pols, durant els treballs. Es protegiran els elements de servei públic que puguin veure's afectats, com boques de reg, tapes i embornals d'albellons, arbres, fanals, etc. En edificis amb estructura de fusta o amb abundància de material combustible es disposarà, com a mínim, d'un extintor manual contra incendis. Es procedirà a desinsectar, en els casos on es faci necessari, sobretot quan es tracti d'edificis abandonats, totes les dependències de l'edifici.

S'haurà de donar prioritat als treballs de desconstrucció abans que als de demolició indiscriminada per a facilitar la gestió de residus a realitzar en l'obra.

L'arreplega selectiva dels materials per a reutilitzar-los, reciclar-los i recuperar-los inclou una fase prèvia de prevenció i preparació perquè es puguin aprofitar.

Abans de començar obres de demolició s'hauran de prendre les mesures adequades per a identificar els materials que puguin contenir amiant. Si existeix cap mena de dubte sobre la presència d'amiant en un material o una construcció, hauran d'observar-se les disposicions del Reial decret 396/2006. L'amiant, classificat com a residu perillós, s'haurà d'arreplegar per empresa inscrita en el Registre d'Empreses amb

Registre d'Amiant (RERA), per a separar-lo de la resta de residus en origen, en embalatges degudament etiquetats i amb tancaments apropiats, i transportar d'acord amb la normativa específica sobre transport de residus perillosos.

Procés d'execució

• Execució

En l'execució s'inclouen dues operacions: enderrocament i retirada dels materials d'enderrocament. Totes dues es realitzaran d'acord amb l'inventari d'elements per a desconstrucció, reutilització o demolició selectiva, al programa d'arreplega i selecció en origen o *in situ*, i a la *Part III* d'aquest Plec de condicions sobre gestió de residus de demolició i construcció en l'obra.

- La demolició podrà realitzar-se segons els procediments següents:

Demolició per mitjans mecànics:

Demolició per espenta, quan l'altura de l'edifici que vagi a demolir-se, o part d'aquest, sigui inferior a 2/3 del que pugui assolir la màquina i aquesta pugui maniobrar lliurement sobre el sòl amb prou consistència. No es pot usar contra estructures metàl·liques ni de formigó armat. S'haurà demolit abans, element a element, la part de l'edifici que estigui en contacte amb mitgeres, de maneta que es deixi aïllat el tall de la màquina.

Demolició per col·lapse; pot efectuar-se mitjançant espenta per impacte de bola de gran massa o mitjançant ús d'explosius. Els explosius no s'utilitzaran en edificis d'estructures d'acer, amb predomini de fusta o elements fàcilment combustibles.

Demolició manual o element a element, quan els treballs s'efectuïn seguint un ordre que, en general, correspon a l'ordre invers seguit per a la construcció, planta per planta, començant per la coberta de dalt cap avall. S'ha de procurar l'horitzontalitat i evitar que treballen operaris situats a diferents nivells.

S'ha d'evitar treballar en obres de demolició i derrocament cobertes de neu o en dies de pluja. Les operacions de derrocament s'efectuaran amb les precaucions necessàries per a aconseguir unes condicions de seguretat suficients i evitar danys en les construccions pròximes, i es designaran i marcaran els elements que hagin de conservar-se intactes. Els treballs es faran de manera que produeixin la menor molèstia possible als ocupants de les zones pròximes a l'obra que cal derrocar.

No se suprimiran els elements atirantats o d'enriostament en la mesura que no se suprimeixin o contraresten les tensions que incideixin sobre aquests. En elements metàl·lics en tensió es tindrà present l'efecte d'oscil·lació quan es realitzi el tall o se suprimeixin les tensions. El tall o desmuntatge d'un element no manejable per una sola persona es farà mantenint-lo suspès o apuntalat, evitant caigudes brusques i vibracions que es transmeten a la resta de l'edifici o als mecanismes de suspensió. En la demolició d'elements de fusta s'arrancaran o doblegaran les puntes i claus. No s'acumularan RCDs ni recolzaran elements contra tanques, murs i suports, propis o mitgers, mentre aquests hagin de romandre drets. Tampoc es dipositaran RCDs sobre bastides. S'evitarà l'acumulació de materials procedents del derrocament en les plantes o forjats de l'edifici per a impedir les sobrecàrregues.

L'abatiment d'un element constructiu es realitzarà permetent el gir, però no el desplaçament, dels punts de suport, mitjançant mecanisme que treballi per damunt de la línia de suport de l'element i permeti el descens lent. Quan calgui derrocar arbres, es delimitarà la zona, es tallaran per la seva base havent-los atirantat abans i s'abatran després.

Els compressors, martells pneumàtics o similars, s'utilitzaran amb autorització prèvia de la direcció facultativa. Les grues no s'usaran per a fer esforços horitzontals o oblics. Les càrregues es començaran a elevar lentament amb la finalitat d'observar si es produeixen anomalies; en aquest cas, s'esmenaran després d'haver descendit novament la càrrega al seu lloc inicial. No es descendiran les càrregues sota l'únic control del fre.

S'evitarà la formació de pols regant lleugerament els elements i/o enderrocs. En finalitzar la jornada no han de quedar elements de l'edifici en estat inestable que el vent, les condicions atmosfèriques o altres causes puguin esfondrar. Es protegiran de la pluja, mitjançant lones o plàstics, les zones o elements de l'edifici que puguin ser afectats per aquella.

- L'evacuació dels RCDs es podrà realitzar de les maneres següents:

Es prohibirà llançar els RCDs des de dalt dels pisos de l'obra al buit.

Obertura de buits en forjats, coincidents en vertical amb l'ample d'un entrebigat i longitud d'1 m a 1,50 m, distribuïts de tal manera que en permeten la ràpida evacuació. Aquest sistema només podrà emprar-se en edificis o restes d'edificis amb un màxim de dues plantes i quan els RCDs siguin de grandària manejable per una persona.

Mitjançant grua, quan es disposi d'un espai per a la instal·lació i zona per a descàrrega de l'enderroc.

Mitjançant baixants tancats, prefabricats o fabricats *in situ*. L'últim tram del baixant s'inclinarà de manera que es redueixi la velocitat d'eixida del material i de manera que l'extrem quedi com a màxim a 2 m per damunt del recipient d'arreplega. El baixant no anirà situat exteriorment en façanes que donen a la via pública, llevat del tram inclinat inferior, i la seva secció útil no serà superior a 50 x 50 cm. La seva embocadura superior estarà protegida contra caigudes accidentals, i a més estarà proveïda de tapa susceptible de ser tancada amb clau, i s'ha de tancar abans de retirar el contenidor. Els baixants estaran allunyats de les zones de pas i se subjectaran convenientment a elements resistents del seu lloc d'emplaçament, de manera que en quedi garantida la seguretat.

Per desenrunat mecanitzat. La màquina s'aproximarà a la mitgeria com a màxim la distància que assenyali la documentació tècnica, sense sobrepassar en cap cas la distància d'1 m i treballant en direcció no perpendicular a la mitgeria.

En tot cas, l'espai on cauen els RCDs estarà delimitat i vigilat. No es permetran fogueres dins de l'edifici, i les fogueres exteriors estaran protegides del vent i vigilades. En cap cas s'utilitzarà el foc amb propagació de flama com a mitjà de demolició.

Ha d'establir-se un sistema en obra per a comptabilitzar el volum de residus generat i un seguiment dels lots o grups de residus i materials seguint la traçabilitat de reutilització, reciclatge i altres formes de recuperació del material, i s'arreplegaran els certificats de les operacions de valorització. En cas que no sigui possible, s'arxivaran els certificats de la correcta gestió en abocador autoritzat.

• Gestió de residus

Els residus generats durant l'execució de la unitat d'obra seran tractats segons la *Part III: Gestió de residus de construcció o demolició en l'obra*.

• Condicions d'acabament

En la superfície del solar es mantindrà el desaigüe necessari per a impedir l'acumulació d'aigua de pluja o neu que pugui perjudicar locals o fonaments de finques confrontants. Finalitzades les obres de demolició, es netejarà el solar.

Control d'execució, assaigs i proves

• Control d'execució

Durant l'execució es vigilarà i es comprovarà que s'adopten les mesures de seguretat especificades, que es disposa dels mitjans adequats i que l'ordre i la forma d'execució s'adapten al que s'indica.

Durant la demolició, si apareixen clivelles en els edificis mitgers, es paralitzaran els treballs i s'avisarà a la direcció facultativa, per a efectuar-ne l'apuntalament o consolidació si fos necessari, prèvia col·locació o no de testimonis.

Pel que fa als RCDs generats, es comprovarà que es duu a terme la classificació i la traçabilitat de cada lot o grup de residus, degudament documentats i evitant contaminacions.

Conservació i manteniment

En la mesura que s'efectuï la consolidació definitiva, en el solar on s'hagi realitzat la demolició, es conservaran les contencions, apuntalaments i fitacions fetes per a subjectar les edificacions mitgeres, així com les tanques i/o tancaments.

Una vegada aconseguida la cota 0, es farà una revisió general de les edificacions mitgeres per a observar les lesions que hagin pogut sorgir. Les tanques, embornals, arquetes, pous i fitacions quedaran en perfecte estat de servei.

1.1.1. Demolició de façanes i particions

Descripció

Descripció

Demolició de les façanes, particions i fusteries d'un edifici.

Criteris de mesurament i valoració d'unitats

- Metre quadrat de demolició de:

Barandat.

Mur de bloc.

- Metre cúbic de demolició de:

Fàbrica de rajola massissa.

Mur de maçoneria.

- Metre quadrat d'obertura de buits, amb retirada de RCDs i càrrega, sense transport a planta de tractament o abocador.

Unitat d'aixecament de fusteria, incloent-hi marcs, fulles i accessoris, amb retirada de RCDs i càrrega, sense transport a planta de tractament o abocador, amb aprofitament de material o sense i retirada d'aquest, sense transport a magatzem.

Prescripcions quant a l'execució per unitats d'obra

Característiques tècniques de cada unitat d'obra

• Condicions prèvies

Es tindran en compte les prescripcions de la subsecció «1.1. Enderrocaments».

Abans d'obrir buits, es comprovaran els problemes d'estabilitat que hi pugui haver per l'obertura d'aquests. Si l'obertura del buit s'ha de fer en un mur de rajola massissa, aquest es descarregarà primer, i es baixaran els elements que recolzen en el mur. A continuació, s'apuntalarà el buit abans de demolir totalment.

Procés d'execució

• Execució

Es tindran en compte les prescripcions de la subsecció «1.1. Enderrocaments».

En finalitzar la jornada de treball, no quedaran murs que puguin ser inestables. L'ordre de demolició s'efectuarà, en general, de dalt cap avall de tal manera que la demolició es faci pràcticament al mateix nivell, sense que hi hagi persones situades en la mateixa vertical ni prop d'elements que s'abatin o bolquin.

- Aixecat de fusteria i manyeria:

Els elements de fusteria es desmuntaran abans de realitzar la demolició de les fàbriques, amb la finalitat d'aprofitar-los, si està estipulat així en el projecte. Es desmuntaran aquelles parts de la fusteria que no hagin rebut les fàbriques. Generalment per procediments no mecànics, se separaran les parts de la fusteria que estiguin encastades a les fàbriques. Es retirarà la fusteria a mesura que es recuperi. és convenient no desmuntar els cèrcols dels buits, ja que per si mateixos constitueixen un element que sustenta la llinda i, llevat que es troben molt deteriorats, eviten la necessitat d'haver de prendre precaucions que ens obliguin a baixar-los. Els cèrcols es desmuntaran, en general, quan es vagi a demolir l'element estructural en el qual estiguin situats. Quan es retira fusteria i manyeria en plantes inferiors a la que s'està demolint, no s'afectarà l'estabilitat de l'element estructural en el qual estiguin situades i en els buits es disposaran proteccions provisionals que donin al buit.

- Demolició de barandats:

Es demoliran, en general, els barandats abans de derrocar el forjat superior que hi recolzi. Quan el forjat hagi cedit, no es llevaran els barandats sense que aquell s'hagi apuntalat prèviament. Els barandats de rajola es derrocaran de dalt cap avall. Els barandats interiors s'han de derrocar a nivell de cada planta, tallant amb regates verticals i efectuant el bolcatge per espenta, que es farà per damunt del punt de gravetat. En el cas de barandats d'entramat autoportant, aquests hauran de desmuntar-se en l'ordre invers al que van ser muntats.

- Demolició de tancaments:

Es demoliran, en general, els tancaments no resistents després d'haver demolit el forjat superior o coberta i abans de derrocar les bigues i pilars del nivell en què es treballa. Els tancaments de façana que no formen part de l'estructura de l'edifici han de derrocar-se planta per planta per a impedir que puguin quedar tancaments de més d'una planta d'altura sense travar amb el forjat. El bolcatge només podrà fer-se per a elements dels quals es puguin separar les peces, no encastats, situats en façanes fins a una altura de dues plantes i tots els de planta baixa. Abans caldrà atirantar i/o apuntalar l'element, fer regates inferiors d'un terç de la seva grossària o anul·lar els ancoratges, aplicant la força per damunt del centre de gravetat de l'element. Quan sigui necessari treballar sobre un mur extern que tingui pis solament a un costat i altura superior als 10 m, ha d'establir-se, en l'altra cara, una bastida. Quan el mur és aïllat, sense pis per cap cara i la seva altura sigui superior a 6 m, la bastida se situarà per les dues cares.

- Demolició de tancament prefabricat:

S'alçarà, en general, un nivell per davall del qual s'està demolint, havent llevat abans els vidres. Es podran desmuntar tots els tancaments prefabricats quan això no afebleixi els elements estructurals, i es disposaran en aquest cas proteccions provisionals en els espais que donen al buit i un apuntalament abans de l'inici del desmuntatge.

- Obertura de buits:

S'evacuaran els RCDs produïts i s'acabarà del buit. Si l'obertura del buit s'ha de fer en un forjat, es baixarà prèviament, i es passarà a continuació a demolir la zona prevista, tot enriostant aquells elements.

2. Façanes i particions

2.1. Buits

2.1.1. Fusteria

Descripció

Descripció

Portes: compostes de fulla/es plegables, abatible/s o corredissa/es. Podran ser metàl·liques (fetes amb perfils d'acer laminats en calent, conformats en fred, acer inoxidable o alumini anoditzat o lacat), de fusta, de plàstic (PVC) o de vidre temprat.

Finestres: compostes de fulla/es fixa/es, abatible/s, corredissa/es, plegables, oscil·lobatent/s o pivotant/s, Podran ser metàl·liques (fetes amb perfils d'acer laminats en calent, conformats en fred, acer inoxidable o alumini anoditzat o lacat), de fusta o de material plàstic (PVC).

En general: aniran rebudes amb cèrcol sobre el tancament o a vegades fixades sobre precèrcol. Inclouran tots els filets, patilles de fixació, caragols, rivets de goma, accessoris, així com els ferratges de tancament i de penjar necessaris.

Criteris de mesurament i valoració d'unitats

Metre quadrat de fusteria o superfície del buit a tancar, totalment acabada, incloent-hi ferratges de tancament i de penjar, i accessoris necessaris; així com col·locació, segellament, pintura, lacatge o vernís en cas de fusteria de fusta, protecció durant les obres i neteja final. No s'inclouen persianes o tendals, ni envidraments.

Prescripcions sobre els productes

Característiques i recepció dels productes que s'incorporin a les unitats d'obra

La recepció dels productes, equips i sistemes es farà tal com es desenvolupa en la *Part II: Condicions de recepció dels productes*. Aquest control comprèn el de la documentació dels subministraments (incloent-hi la corresponent al marcatge CE, quan sigui pertinent), el control mitjançant distintius de qualitat o avaluacions tècniques d'idoneïtat i el control mitjançant assaigs.

- Portes i finestres en general:

Finestres i portes per als vianants exteriors sense característiques de resistència al foc i/ o control de fum (vegeu *Part II: Relació de productes amb marcatge CE*, 7.1).

Portes industrials, comercials, de garatge i portes grans. Productes sense característiques de resistència al foc o control de fums (vegeu *Part II: Relació de productes amb marcatge CE*, 7.1).

Ferratges per a l'edificació. Dispositius d'emergència accionats per una manilla o un polsador per a eixides de socors (vegeu *Part II: Relació de productes amb marcatge CE*, 7.3).

Ferratges per a l'edificació. Dispositius antipànic per a eixides d'emergència activats per una barra horitzontal (vegeu *Part II: Relació de productes amb marcatge CE*, 7.3).

Ferratges per a l'edificació. Dispositius de tancament controlat de portes (vegeu *Part II: Relació de productes amb marcatge CE*, 7.3).

Ferratges per a l'edificació. Dispositius de retenció electromagnètica per a portes batents (vegeu *Part II: Relació de productes amb marcatge CE*, 7.3).

Ferratges per a l'edificació. Frontisses d'un sol eix. Requisits i mètodes d'assaig (vegeu *Part II: Relació de productes amb marcatge CE*, 7.3).

Ferratges per a edificació. Panys i pestells. Panys, pestells i tancadors mecànics. Requisits i mètodes d'assaig (vegeu *Part II: Relació de productes amb marcatge CE*, 7.3).

Airejadors. Podran ser dispositius de microventilació amb una permeabilitat a l'aire segons UNE-EN 12207:2017 en la posició d'obertura de classe 1.

Segons el CTE DB HE 1, apartat 5.1, els productes per a buits i claraboies es caracteritzen mitjançant els paràmetres següents:

Marcs: transmitància tèrmica $U_{H,m}$ (W/*m2K). Absortivitat α en funció del seu color.

Segons el CTE DB HE 1, apartat 5.1.3, es comprovarà que les propietats higrotèrmiques dels productes utilitzats en els tancaments es corresponen amb les especificades en projecte: la transmitància tèrmica U (W/ m^2K) i el factor solar $g_{\perp}$ per a la part semitransparent del buit i per la transmitància tèrmica U (W/ m^2K) i l'absortivitat α per als marcs de buits, (incloent-hi portes); i per la transmitància tèrmica lineal Ψ (W/mK) per als espaiadors, tot complint amb la transmitància tèrmica màxima exigida als tancaments que componen l'envoltant tèrmica.

Les fusteries dels buits (finestres i portes), es caracteritzen per la seva resistència a la permeabilitat a l'aire (capacitat de pas de l'aire, expressada en m^3/h, en funció de la diferència de pressions) o bé la seva classe, segons el que s'estableix en la norma UNE-EN 12207:2017, mesura amb una sobrepressió de 100 Pa. La permeabilitat del buit s'obtindrà tenint en compte, en el seu cas, el calaix de la persiana. Segons la taula 3.1.3.a del CTE DB HE 1 tindrà uns valors inferiors o iguals als següents:

Per a les zones climàtiques d'hivern α, A i B: 27 m^3/h m^2 (classe 2).

Per a les zones climàtiques d'hivern C, D i E: 9 m^3/h m^2 (classe 3).

Segons el DB HR, apartat 4.2, les finestres i portes també es caracteritzen per la classe de finestra (classe 1, classe 2, classe 3, classe 4) segons la norma UNE-EN 12207:2017.

Precèrcol: podrà ser de perfil tubular conformat en fred d'acer galvanitzat, o de fusta.

Accessoris per al muntatge dels perfils: escaires, caragols, patilles de fixació, etc.; rivets de goma, raspalls, a més de tots els accessoris i ferratges necessaris (de material inoxidable). Juntes perimetrals. Raspalls en cas de corredisses.

- Portes i finestres de fusta:

Taulers derivats de la fusta per a utilització en la construcció (vegeu *Part II: Relació de productes amb marcatge CE*, 19.7).

Juntes d'estanquitat (vegeu *Part II: Relació de productes amb marcatge CE*, 9).

Filets.

Perfils de fusta (vegeu *Part II: Relació de productes amb marcatge CE*, 1.5). Sense guerxaments, atacs de fongs o insectes, clevills ni abonyegadures. Eixos rectilinis. Classe de fusta. Defectes aparents. Geometria de les seccions. Cambra de descompressió. Orificis per a desaigüe. Dimensions i característiques dels nucs i els defectes aparents dels perfils. La fusta utilitzada en els perfils serà de pes específic no inferior a 450 kg/m^3 i un contingut d'humitat no major del 15% ni menor del 12% i no major del 10% quan sigui massissa. Anirà protegida exteriorment amb pintura, lacatge o vernís.

- Portes i finestres d'acer:

Perfils d'acer laminat en calent o conformat en fred (protegits amb emprimació anticorrosiva de 15 micres de grossària o galvanització) o d'acer inoxidable (vegeu *Part II: Relació de productes amb marcatge CE*, 1.1, 19.5): toleràncies dimensionals, sense guerxaments, clevills ni deformacions, eixos rectilinis, unions de perfils soldats en tota la seva longitud. Dimensions adequades de la cambra que recull l'aigua de condensació, i orifici de desaigüe.

Perfils de xapa per a marc: gruix de la xapa de perfils o 0,8 mm, inèrcia dels perfils.

Filets de xapa. Gruix de la xapa de filets o 0,5 mm.

Ferratges ajustats al sistema de perfils.

- Portes i finestres d'alumini (vegeu *Part II: Relació de productes amb marcatge CE*, 19.6)

Perfils de marc: inèrcia dels perfils, els angles de les juntes estaran soldats o vulcanitzats, dimensions adequades de la cambra o canals que arrepleguen l'aigua de condensació, orificis de desaigüe (3 per metre), grossària mínima de paret dels perfils 1,5 mm color uniforme, sense guerxaments, fissures, ni deformacions, eixos rectilinis.

Xapa d'escopidor: gruix mínim 0,5 mm.

Filets: gruix mínim 1 mm.

Juntes perimetrals.

Raspalls en cas de corredisses.

Protecció orgànica: fos de pols de polièster: gruix .

Protecció anòdica: grossària de 15 micres en exposició normal i bona neteja; grossària de 20 micres, en interiors amb fregament; gruix de 25 micres en atmosferes marina o industrial.

Ajustament de ferratges al sistema de perfils. No interrompran les juntes perimetrals.

- Portes i finestres de materials plàstics:

Perfils per a marcs. Perfils de PVC. Grossària mínima de paret en els perfils 18 mm i pes específic 1,40 g/cm2 Mòdul d'elasticitat. Coeficient de dilatació. Inèrcia dels perfils. Unions de perfils soldats. Dimensions adequades de la cambra que recull l'aigua de condensació. Orificis de desaigüe. Color uniforme. Sense guerxaments, fissures, ni deformacions. Eixos rectilinis.

Rivets perimetrals.

Filets. Grossària 1 mm.

Ferratges especials per a aquest material.

Massilles per al segellament perimetral: massilles elàstiques permanents i no rígides.

- Portes de vidre:

Vidre de silicat sodocàlcic de seguretat temprat tèrmicament (vegeu *Part II: Relació de productes amb marcatge CE*, 7.4).

Vidre borosilicatat de seguretat temprat tèrmicament (vegeu *Part II: Relació de productes amb marcatge CE*, 7.4).

Vidre de seguretat de silicat sodocàlcic temprat en calent (vegeu *Part II: Relació de productes amb marcatge CE*, 7.4).

L'emmagatzematge en obra dels productes serà en un lloc protegit de pluges i focus humits, en zones allunyades de possibles impactes. No estaran en contacte amb el terreny.

Prescripcions quant a l'execució per unitats d'obra

Característiques tècniques de cada unitat d'obra

Segons el CTE DE HE 1, apartat 5.2.2, en el plec de condicions del projecte s'han de consignar els valors i característiques exigibles als tancaments i particions interiors, així com les condicions particulars d'execució.

Segons el DB HR, apartat 4.2, en el plec de condicions del projecte han d'expressar-se les característiques acústiques dels elements constructius obtingudes mitjançant assaigs en laboratori. Si aquestes s'han obtingut mitjançant mètodes de càlcul, els valors obtinguts i la justificació dels càlculs han d'incloure's en la memòria del projecte i consignar-se en el plec de condicions.

• Condicions prèvies: suport

La fàbrica que rebi la fusteria de la porta o finestra estarà acabada, a falta de revestiments. El cèrcol estarà col·locat i aplomat.

• Compatibilitat entre els productes, elements i sistemes constructius

Per a prevenir el fenomen electroquímic de la corrosió galvànica entre metalls amb potencial diferent, s'adoptaran les mesures següents:

Evitar el contacte entre dos metalls d'activitat diferent. En cas de no poder evitar el contacte, s'hauran de seleccionar metalls pròxims en la sèrie galvànica.

Aïllar elèctricament els metalls amb potencial diferent.

Evitar l'accés d'aigua i oxigen a la zona d'unió dels dos metalls.

Portes i finestres d'acer: l'acer sense protecció no entrarà en contacte amb el guix.

Portes i finestres d'aliatges lleugers: s'evitarà el contacte directe amb el ciment o la calç, mitjançant precèrcol de fusta, o altres proteccions. S'evitarà formar ponts galvànics per la unió de diferents materials (suports formats per panells lleugers, imports de murs cortina, etc.).

Segons el CTE DB SE A, apartat. 3. Durabilitat. Ha de prevenir-se la corrosió de l'acer evitant el contacte directe amb l'alumini de les fusteries de tancament, murs cortina, etc.

S'haurà de tenir una precaució especial en la possible formació de ponts galvànics per la unió de diferents materials (suports formats per panells lleugers, muntants de murs cortina, etc.).

Procés d'execució

• Execució

En general:

Es comprovarà el replantejament i dimensions del buit, o en el seu cas per al precèrcol.

Abans de la col·locació es comprovarà que la fusteria conserva la protecció, es troba en estat correcte i no li falta cap dels seus components (rivets, etc.). Es repassarà la fusteria en general: ajustament de ferratges, anivellament de fulles, etc. La cambra o canals que recullen l'aigua de condensació tindran les dimensions adequades; comptarà almenys amb 3 orificis de desaigüe per cada metre.

Es faran els ajustos necessaris per a mantenir les toleràncies del producte.

Es fixarà la fusteria al precèrcol o a la fàbrica. Es comprovarà que els mecanismes de tancament i maniobra són de funcionament suau i continu. Els ferratges no interrompran les juntes perimetrals dels perfils.

Les unions entre perfils es realitzaran de la següent manera:

Portes i finestres de material plàstic: al biaix, mitjançant soldadura tèrmica, a una temperatura de 180 °C, i quedaran units en tot el seu perímetre de contacte.

Portes i finestres de fusta: amb encaixos que n'asseguren la rigidesa, que quedaran encolats en tot el seu perímetre de contacte.

Portes i finestres d'acer: amb soldadura que n'asseguri la rigidesa, amb la qual cosa quedaran unides en tot el seu perímetre de contacte.

Portes i finestres d'aliatges lleugers: amb soldadura o vulcanitzat, o escaires interiors, units als perfils per caragols, reblons o encaix a pressió.

Segons el CTE DB HS 1, apartat. 2.3.3.6. Si el grau d'impermeabilitat exigit és 5, les fusteries es recularan del parament exterior de la façana, disposaran precèrcol i es col·locarà una barrera impermeable en els brancals entre la fulla principal i el precèrcol, o en el seu cas el cèrcol, prolongada 10 cm cap a l'interior del mur (Vegeu la figura 2.11). Se segellarà la junta entre el cèrcol i el mur amb cordó passant les juntes en el mur perquè quedi encaixat entre dues vores paral·leles, encara que, segons el HR, es recomana segellar totes les possibles folgances que puguin haver-hi entre el premarc i/o marc i el tancament cec de la façana, amb la qual cosa ha d'emplenar-se completament tota la folgança (gruix del tancament de façana), no sols superficialment. Si la fusteria està reculada del parament exterior, es col·locarà escopidor, trencaaigües en la llinda, etc. perquè l'aigua de pluja no arribi a la fusteria. L'escopidor tindrà un pendent cap a l'exterior de 10º mínim, serà impermeable o col·locar-se sobre barrera impermeable, i tindrà escopidor en la cara inferior del sortint segons la figura 2.12. La junta de les peces amb goteró tindrà la seva mateixa forma perquè no sigui un pont cap a la façana.

• Gestió de residus

Els residus generats durant l'execució de la unitat d'obra seran tractats segons la *Part III: Gestió de residus de construcció o demolició en l'obra*.

Toleràncies admissibles

Segons el CTE DB SUA 2, apartat 1.4, les grans superfícies envidrades que es puguin confondre amb portes o obertures (cosa que exclou l'interior d'habitatges) portaran, en tot el llarg, senyalització visualment contrastada a una altura inferior entre 0,85 m i 1,1 m i a una altura superior entre 1,5 m i 1,7 m. Aquesta senyalització no és necessària quan hi hagi muntants separats una distància de 0,60 m, com a màxim, o si la superfície envidrada compta almenys amb un travesser situat a l'altura inferior esmentada adés.

• Condicions d'acabament

En general, la fusteria quedarà aplomada. Es netejarà per a rebre l'envidrament, si n'hi hagués. Una vegada col·locada, se segellaran les juntes fusteria-façana en tot el seu perímetre exterior. La junta serà contínua i uniforme, i el segellament s'aplicarà sobre superfícies netes i seques. Així s'assegura l'estanquitat a l'aire i a l'aigua.

Portes i finestres d'aliatges lleugers, de material plàstic: es retirarà la protecció després de revestir la fàbrica.

Segons el CTE DB SE M, apartat 3.2, les portes i finestres de fusta es protegiran contra els danys que puguin causar agents biòtics i abiòtics.

Control d'execució, assaigs i proves

• Control d'execució

- Fusteria exterior.

Punts d'observació:

Els materials que no s'ajusten a l'especificat es retiraran o, en el seu cas, demolida o reparada la part d'obra afectada.

Portes i finestres de fusta: afonament màxim fora de la vertical: 6 mm per m en portes i 4 mm per m en finestres.

Portes i finestres de material plàstic: estabilitat dimensional longitudinal de la fusteria inferior a més menys el 5%.

Portes de vidre: grossàries dels vidres.

Preparació del buit: replantejament. Dimensions. Es fixen les toleràncies en límits absorbibles per la junta. Si hi ha precèrcol, falta de guerxaments o desquadraments produïts per l'obra. Làmina impermeabilitzant entre ampit i escopidor. En portes balconeres, disposició de làmina impermeabilitzant. Buidatges laterals en murs per a l'ancoratge, en el seu cas.

Fixació de la finestra: comprovació i fixació del cèrcol. Fixacions laterals. Encast adequat. Fixació a la caixa de persiana o llinda. Fixació a l'ampit.

Segellament: en finestres de fusta: recepció dels cèrcols amb argamassa o morter de ciment. Segellat amb massilla. En finestres metàl·liques: fixació al mur. En finestres d'alumini: evitar el contacte directe amb el ciment o la calç mitjançant precèrcol de fusta, o si no hi ha precèrcol, mitjançant pintura de protecció (bituminosa). En finestres de material plàstic: fixació amb sistema d'ancoratge elàstic. Junta perimetral entre marc i obra ò 5 mm. Segellament perimetral amb massilles elàstiques permanents (no rígida). En qualsevol cas, les folgances i fissures entre el tancament de façana i els marcs i/o premarcs es rebleixen totalment (es rebleix l'ample del premarc).

Segons CTE DB SUA 1. Els envidraments exteriors compleixen el que s'especifica per a facilitar la seva neteja des de l'interior o des de l'exterior.

Segons CTE DB SI 3 punt 6. Les portes previstes com a eixida de planta o d'edifici i les previstes per a l'evacuació de ≥ 50 persones compleixen el que s'especifica.

Segons CTE DB HE 1. Està garantida la resistència a la permeabilitat a l'aire.

Segons CTE DB HR la fixació dels cèrcols de les fusteries que formen els buits ha de fer-se de tal manera que quedi garantida l'estanquitat a la permeabilitat de l'aire.

Comprovació final:

Segons CTE DB SUA 2, les grans superfícies envidrades que puguin confondre's amb portes o obertures (cosa que exclou l'interior dels habitatges), i portes de vidre sense tiradors o cèrcols, estan senyalitzades. Si hi ha una porta corredissa d'accionament manual, inclosos els seus mecanismes d'obertura i tancament, la distància fins a l'objecte fix més pròxim és, com a mínim, 20 cm.

Segons el CTE DB SI 3. Els casos següents compleixen el que s'estableix en el DB: les portes previstes com a sortida de planta o d'edifici i les previstes per a l'evacuació de més de 50 persones. Les portes giratòries, excepte quan siguin automàtiques i disposen d'un sistema que permeti l'abatiment de les seves fulles en el sentit de l'evacuació, davant una emergència o fins i tot en el cas que falli el subministrament elèctric.

- Fusteria interior:

Punts d'observació:

Els materials que no s'ajusten al que s'especifica es retiraran o, en el seu cas, demolida o reparada la part d'obra afectada.

Portes de fusta: afonament màxim fora de la vertical: 6 mm.

Comprovació projecte: segons el CTE DB SUA 2. Altura lliure de pas en zones de circulació, en zones d'ús restringit i en els llindars de les portes l'altura lliure; segons ORDRE PRE/446/2008, si correspon, amplària de pas, altura lliure i sentit d'obertura.

Replantejament: segons el CTE DB SUA 2. Recorregut de la fulla en portes situades en corredors d'amplària menor a 2,50 m. En portes de vaivé, percepció de persones a través de les parts transparents o translúcides.

En els casos següents es compleix el que s'estableix en el CTE DB SUA 2: vidres existents en les àrees amb el risc d'impacte. Parts vidriades de portes i tancaments de dutxes i banyeres. Superfícies envidrades que es puguin confondre amb portes o obertures (excepte l'interior dels habitatges). Portes de vidre que no disposen d'elements que permeten identificar-les. Portes corredisses d'accionament manual.

Les portes que disposen de bloqueig des de l'interior compleixen el que s'estableix en el CTE DB SUA 3.

En els casos següents es compleix el que s'estableix en el CTE DB SI 1: portes de comunicació de les zones de risc especial amb la resta de l'edifici. Portes dels vestíbuls d'independència.

Segons el CTE DB SI 3, dimensionat i condicions de portes i passos, portes d'eixida de recintes, portes situades en recorreguts d'evacuació i previstes com a eixida de planta o d'edifici.

Fixació i col·locació: folgança de fulla a cèrcol inferior o igual a 3mm. Folgança amb paviment. Nombre de golfos o frontisses.

Mecanismes de tancament: tipus segons especificacions de projecte. Col·locació. Disposició de condemna per l'interior (en el seu cas).

Acabats: lacat, envernissat, pintat.

• Assaigs i proves

- Fusteria exterior:

Prova de funcionament: funcionament de la fusteria.

Prova d'escolament en portes i finestres d'acer, aliatges lleugers i material plàstic: estanquitat a l'aigua. Conjuntament amb la prova d'escolament de façanes, en el drap més desfavorable.

UNE 85247:2011. Finestres i portes. Estanquitat a l'aigua. Assaig *in situ*.

UNE-EN ISO 16283-2:2021. Acústica. Mesurament *in situ* de l'aïllament acústic en els edificis i en els elements de construcció. Part 3: Aïllament a soroll de façana. (ISO 16283-3:2016).

- Fusteria interior:

Prova de funcionament: obertura i accionament de panys.

Conservació i manteniment

Fins al seu ús final, es protegirà de possibles colps, pluja i/o humitat en el lloc d'emmagatzematge. El lloc d'emmagatzematge no és un lloc de pas d'oficis que la pugui fer malbé.

Es desplaçaran a la zona d'execució just abans de ser instal·lades.

Es conservarà la protecció de la fusteria fins al revestiment de la fàbrica i la col·locació de l'envidrament.

No es donaran suport a pescants de subjecció de bastides, corrioles per a elevar càrregues, mecanismes per a neteja exterior o altres objectes que puguin fer-la malbé.

Prescripcions sobre verificacions a l'edifici acabat

Verificacions i proves de servei per a comprovar les prestacions finals de l'edifici

En el cas que es facin mesuraments *in situ* per a comprovar les exigències d'aïllament acústic a soroll aeri i de limitació del temps de reverberació, es faran per laboratoris i segons el que s'estableix en les UNE-EN ISO 16283-1:2015 (amb UNE-EN ISO 16283-1:2015/A1:2018) i UNE-EN ISO 16283-3:2016 per a soroll aeri i en la UNE-EN ISO 3382-1:2010 i UNE-EN ISO 3382-2:2008 (amb UNE-EN ISO 3382-2:2008 ERRATUM:2009 V2) per a temps de reverberació. La valoració global de resultats dels mesuraments d'aïllament es realitzarà segons les definicions de diferència de nivells estandarditzada per a cada tipus de soroll segons el que s'estableix en l'Annex H del DB HR.

Per al compliment de les exigències del DB HR s'admeten toleràncies entre els valors obtinguts per mesuraments *in situ* i els valors límit establits en l'apartat 2.1 del DB HR, de 3 dBA per a aïllament a soroll aeri, de 3 dB per a aïllament a soroll d'impacte i de 0,1 s per a temps de reverberació.

En el cas de façanes, quan es disposin com a obertures d'admissió d'aire, segons DB-HS 3, sistemes amb dispositiu de tancament, com ara airejadors o sistemes de microventilació, la verificació de l'exigència d'aïllament acústic davant de soroll exterior es farà amb aquests dispositius tancats.

2.1.2. Envidraments

Descripció

Descripció

Segons el CTE DB HE 1, apèndix A «Terminologia», els buits són qualsevol element transparent o semitransparent de l'envoltant de l'edifici. Això comprèn les finestres, lluernes i claraboies, així com les portes envidrades amb una superfície semitransparent superior al 50%. Aquests envidraments podran ser:

- Vidres senzills: una única fulla de vidre, sustentada a fusteria o fixada directament a l'estructura portant. Poden ser:

Monolítics:

Vidre temprat: compostos de vidre imprès sotmès a un tractament tèrmic, que els confereix resistència a esforços d'origen mecànic i tèrmic. Podran tenir després del temprat un lleuger matat a l'àcid o a l'arena.

Vidre imprès armat: de silicat sodocàlcic, pla, transparent, incolor o acolorit, amb malla d'acer incorporada, de cares impreses o llises.

Vidre polit armat: obtingut a partir del vidre imprès armat de silicat sodocàlcic, pla, transparent, incolor, de cares paral·leles i polides.

Vidre pla: de silicat sodocàlcic, pla, transparent, incolor o acolorit, obtingut per estiratge continu, cares polides al foc.

Vidre imprès: de silicat sodocàlcic, pla, transparent, que s'obté per bugada i laminació contínues.

Vidre borosilicatat: silicatat amb un percentatge d'òxid de bor que li confereix alt nivell de resistència al xoc tèrmic, hidrolític i als àcids.

Vidre de capa: vidre bàsic, especial, tractat o laminat, en la superfície del qual s'han dipositat una o diverses capes de materials inorgànics per a modificar-ne les propietats.

Laminats: compostos per dues o més fulles de vidre unides per làmines de butiral, sustentats amb perfil conformat a fusteria o fixats directament a l'estructura portant. Poden ser:

Vidre laminat: conjunt d'una fulla de vidre amb una o més fulles de vidre (bàsics, especials, de capa, tractats) i/ o fulles d'envidraments plàstics units per capes o materials que apeguen o separen les fulles i poden donar propietats de resistència a l'impacte, al foc, acústiques, etc.

Vidre laminat de seguretat: conjunt d'una fulla de vidre amb una o més fulles de vidre (bàsics, especials, de capa, tractats) i/ o fulles d'envidraments plàstics units per capes o materials que aporten resistència a l'impacte.

- Unitats de vidre aïllant: compostes per almenys dos vidres separats per una o dues cambres d'aire o gas deshidratat, sustentats amb perfil conformat i segellats perimetralment, es col·loquen en el galze del perfil del tancament envidrat, o fixats directament a l'estructura portant, de manera que s'aconsegueix aïllament tèrmic i acústic. Poden ser:

Unitats de vidre aïllant: poden estar compostes per dos vidres monolítics o un vidre monolític amb un vidre laminat o tots dos vidres laminats.

Unitats de vidre baix emissius: han d'estar compostes per un vidre baix emissiu, o més vidres baix emissius si es posseeixen dues cambres d'aire (triple envidrament).

- Vidres sintètics: compostos per planxes de policarbonat, metacrilat, etc., que amb diferents sistemes de fixació constitueixen tancaments verticals i horitzontals, i poden ser incolores, translúcides o opaques.

Criteris de mesurament i valoració d'unitats

Metre quadrat, mesurada la superfície envidrada totalment acabada, incloent-hi sistema de fixació, protecció i neteja final.

Prescripcions sobre els productes

Característiques i recepció dels productes que s'incorporin a les unitats d'obra

La recepció dels productes, equips i sistemes es realitzarà tal com es desenvolupa en la *Part II: Condicions de Recepció de productes*. Aquest control comprèn el de la documentació dels subministraments (incloent-hi la corresponent al marcatge CE, quan sigui pertinent), el control mitjançant distintius de qualitat o avaluacions tècniques d'idoneïtat i el control mitjançant assaigs.

Segons el CTE DB HE 1, apartat 5.1.3, els productes per a buits i claraboies es caracteritzen mitjançant els paràmetres següents:

Part semitransparent: transmitància tèrmica O (W/m^2K). Factor solar, $g_{\perp}$ (adimensional).

- Vidre, que podrà ser:

Vidre incolor de silicat sodocàlcic (vegeu *Part II: Relació de productes amb marcatge CE*, 7.4).

Vidre de capa (vegeu *Part II: Relació de productes amb marcatge CE*, 7.4).

Unitats de vidre aïllant (vegeu *Part II: Relació de productes amb marcatge CE*, 7.4).

Vidre borosilicatat (vegeu *Part II: Relació de productes amb marcatge CE*, 7.4).

Vidre de silicat sodocàlcic termoendurible (vegeu *Part II: Relació de productes amb marcatge CE*, 7.4).

Vidre de silicat sodocàlcic de seguretat temprat tèrmicament (vegeu *Part II: Relació de productes amb marcatge CE*, 7.4).

Vidre de silicat sodocàlcic endurit químicament (vegeu *Part II: Relació de productes amb marcatge CE*, 7.4).

Vidre borosilicatat de seguretat temprat tèrmicament (vegeu *Part II: Relació de productes amb marcatge CE*, 7.4).

Productes de vidre de silicat bàsic alcalinoterri (vegeu *Part II: Relació de productes amb marcatge CE*, 7.4).

Vidre de seguretat de silicat sodocàlcic temprat en calent (vegeu *Part II: Relació de productes amb marcatge CE*, 7.4).

Vidre de seguretat de silicat alcalinoterri endurit en calent (vegeu *Part II: Relació de productes amb marcatge CE*, 7.4).

Vidre laminat i vidre laminat de seguretat (vegeu *Part II: Relació de productes amb marcatge CE*, 7.4).

- Galzes i filets: resistiran les tensions transmeses pel vidre. Seran inoxidables o protegits davant de la corrosió. Les cares verticals del galze i els filets encarats al vidre seran paral·leles a les cares de l'envidrament, i no podran tenir ixents superiors a 1 mm. Altura del galze, (tenint en compte les toleràncies dimensionals de la fusteria i dels vidres, folgances perimetrals i altura d'encast), i ample útil del galze (respectant les toleràncies de la grossària dels vidres i les folgances laterals necessàries). Els filets seran desmuntables per a permetre la possible substitució del vidre.

- Falques: podran ser de fusta dura tractada o d'elastòmer. Dimensions segons es tracti de falques de suport, perimetrals o laterals. Imputrescibles, inalterables a temperatures entre -10 °C i +80 °C, compatibles amb els productes d'estanquitat i el material del bastidor.

- Massilles per a rebliment de folgances entre vidre i galze i juntes d'estanquitat (vegeu *Part II: Relació de productes amb marcatge CE*, 9):

Massilles que endureixen: massilles amb oli de llinós pur, amb olis diversos o d'enduriment ràpid.

Massilles plàstiques: de brees de quitrà modificades o betums, asfalts de gomes, olis de resines, etc.

Massilles elàstiques: "Thiokoles" o "Silicones".

Massilles en bandes preformades autoadhesives: de productes de síntesi, cautxús sintètics, gomes i resines especials.

Perfils extrudits elàstics: de PVC, neoprè en forma d'U, etc.

En envidraments formats per vidres sintètics:

- Planxes de policarbonat, metacrilat (de bugada o d'extrusió), etc.: resistència a impacte, aïllament tèrmic, nivell de transmissió de llum, transparència, resistència al foc, pes específic, protecció contra radiació ultraviolada.

- Base de ferro encunyat, goma, clips de fixació.

- Element de tancament d'alumini: mesures i toleràncies. Inèrcia del perfil. Gruix del recobriment anòdic. Qualitat del segellament del recobriment anòdic.

Els productes es conservaran a l'abric de la humitat, sol, pols i esguitades de ciment i soldadura. S'emmagatzemaran sobre una superfície plana i resistent, allunyada de les zones de pas. En cas d'emmagatzematge en l'exterior, es cobriran amb un envelat ventilat. Es repartiran els vidres en els llocs en què es vagin a col·locar: en piles amb una altura inferior a 25 cm, subjectes per barres de seguretat; recolzats sobre dos travessers horitzontals, protegits per un material tou; protegits de la pols per un plàstic o un cartó.

Prescripcions quant a l'execució per unitats d'obra

Característiques tècniques de cada unitat d'obra

Segons el CTE DE HE 1, apartat 5.2.2, en el plec de condicions del projecte s'han de consignar els valors i característiques exigibles als tancaments i particions interiors, així com les seves condicions particulars d'execució.

Segons el DB HR, apartat 4.2, en el plec de condicions del projecte han d'expressar-se les característiques acústiques dels elements constructius obtingudes mitjançant assaigs en laboratori. Si aquestes s'han obtingut mitjançant mètodes de càlcul, els valors obtinguts i la justificació dels càlculs han d'incloure's en la memòria del projecte i consignar-se en el plec de condicions.

- **Condicions prèvies: suport**

En general l'envidrament anirà sustentat per fusteria (d'acer, de fusta, d'alumini, de PVC, de perfils laminats), o ben fixat directament a l'estructura portant mitjançant fixació mecànica o elàstica. La fusteria estarà muntada i fixada a l'element suport, emprimada o tractada en el seu cas, neta d'òxid i els ferratges de penjament i tancament instal·lats.

Els bastidors fixos o practicables suportaran sense deformacions el pes dels vidres que reben; a més, no es deformaran per pressions de vent, neteja, alteracions per corrosió, etc. La fletxa admissible de la fusteria no excedirà de 1/200 del costat sotmés a flexió per a vidre simple i de 1/300 per a vidre doble.

En cas de vidres sintètics, aquests es muntaran en fusteries d'aliatges lleugers, fusta, plàstic o perfils laminats.

• Compatibilitat entre els productes, elements i sistemes constructius

Per a prevenir el fenomen electroquímic de la corrosió galvànica entre metalls amb diferent potencial, s'adoptaran les mesures següents:

Evitar el contacte entre dos metalls de diferent activitat. En cas de no poder evitar el contacte, s'hauran de seleccionar metalls pròxims en la sèrie galvànica.

Aïllar elèctricament els metalls amb potencial diferent.

Evitar l'accés d'aigua i oxigen a la zona d'unió dels dos metalls.

S'evitarà el contacte directe entre:

Massilla d'oli de llinós - formigó no tractat.

Massilla d'oli de llinosa - butiral de polivinil.

Massilles resinoses - alcohol.

Massilles bituminoses - dissolvents i tots els olis.

Escandall de les fulles de vidre.

Vidre amb metall excepte metalls tous, com el plom i l'alumini recuit.

Vidres sintètics amb altres vidres, metalls o formigó.

En cas de vidres laminats adossats cantell amb cantell, s'utilitzarà com a segellant silicona neutra, perquè aquesta no ataqui el butiral de polivinil i en produeixi el deteriorament.

No s'utilitzaran falques de suport de poliuretà per al muntatge d'envidraments dobles.

Procés d'execució

• Execució

S'han d'observar les recomanacions per a col·locar l'envidrament, d'acord amb les regles de muntatge per a envidrament vertical i inclinat, segons la UNE-EN 12488:2017, així com les condicions que segueixen:

- Envidraments en general:

Galzes:

Els bastidors estaran equipats amb galzes, i l'envidrament es col·locarà amb les folgances perimetrals i laterals adequades, que es rebliran posteriorment amb material elàstic; així, s'evitarà la transmissió d'esforços per dilatacions o contraccions del mateix envidrament. Els galzes poden ser oberts (per a vidres de poc gruix, menys de 4 mm, dimensions reduïdes o en vidres impresos de gruix superior a 5 mm i vidres armats), o tancats per a la resta de casos.

La forma dels galzes podrà ser:

Galzes amb filets. El vidre es fixarà en el galze mitjançant un filet, que segons el tipus de bastidor podrà ser:

Bastidors de fusta: filets de fusta o metàl·lics clavats o acaragolats al cèrcol.

Bastidors metàl·lics: filets de fusta caragolats al cèrcol o metàl·lics acaragolats o clipats.

Bastidors de PVC: filets clipats, metàl·lics o de PVC.

Bastidors de formigó: filets acaragolats a tacs de fusta prèviament rebuts en el cèrcol o interposant cèrcol auxiliar de fusta o metàl·lic que permeti la reposició eventual del vidre.

- Galzes portafulles. En fusteries corredisses, el galze tancat pot estar format per perfils en U.

- Perfil estructural d'elastòmer; assegurarà fixació mecànica i estanquitat.

- Galzes antidrenants. Els fons del galze es drenaran per a equilibrar la pressió entre l'aire exterior i el fons del galze, cosa que limitarà les possibilitats de penetració de l'aigua i de condensació, amb la qual cosa s'afavorirà l'evacuació de possibles infiltracions. Serà obligatori en envidraments aïllants.

S'estendrà la massilla en el galze de la fusteria o en el perímetre del buit abans de col·locar el vidre.

Encunyat:

Els vidres s'encunyaran al bastidor per a assegurar-ne el posicionament, evitar el contacte vidre-bastidor i repartir-ne el pes. Podrà realitzar-se amb perfil continu o falques de suport puntuals situats de la següent manera:

Falques de suport: repartiran el pes del vidre en el bastidor. En bastidors d'eix de rotació vertical: una sola falca de suport, situada en el costat pròxim a la corretja en el bastidor a la francesa o en l'eix de gir per

a bastidor pivotant. En els altres casos: dues falques a una distància de les cantonades de L/10, i és L la longitud del costat on s'emplacen.

Falques perimetrals: es col·locaran en el fons del galze per a evitar el lliscament del vidre.

Falques laterals: asseguraran un gruix constant als segelladors, tot contribuint a l'estanquitat i transmetent al bastidor els esforços perpendiculars que incideixen sobre el plànol del vidre. Es col·locaran com a mínim dues parelles per cada costat del bastidor, situats en els extrems i a una distància de 1/10 de la seva longitud i pròxims a les falques de suport i perimetrals, però mai coincidint amb aquestes.

Rebliment dels galzes, per a assegurar l'estanquitat entre els vidres i els seus marcs. Podrà ser:

Amb massillat total. Les massilles que endureixen i les plàstiques es col·locaran amb espàtula o pistola. Les massilles elàstiques es col·locaran amb pistola en fred.

Amb bandes preformades, de neoprè, butil, etc. i segellat de silicona. Les massilles en bandes preformades o perfils extrudits es col·locaran a mà, pressionant sobre el bastidor.

Amb perfils de PVC o neoprè. Es col·locaran a mà, apegant-los pressionant.

Se suspendran els treballs quan la col·locació es faci des de l'exterior i la velocitat del vent sigui superior a 50 km/h.

- Envidrament format per vidres laminats:

Quan estigui format per dos vidres de diferent gruix, el de menor gruix es col·locarà a l'exterior. El nombre de fulles serà almenys de dues en baranes i ampits, tres en envidrament antirobatori i quatre en envidrament antibales.

- Envidrament format per vidres sintètics:

En disposició horitzontal, es fixaran corretges al suport, netes d'òxid i emprimades o tractades, en el seu cas.

En disposició vertical no caldrà disposar de corretges horitzontals fins a una càrrega de 0,1 N/mm2.

Es deixarà una folgança perimetral de 3 mm perquè els vidres no reben esforços per variacions dimensionals.

El suport no transmetrà al vidre els esforços produïts per les seves contraccions, dilatacions o deformacions.

Els vidres es manipularan des de l'interior de l'edifici, i s'asseguraran amb mitjans auxiliars fins a fixar-los.

Els vidres es fixaran, mitjançant perfil continu d'ample mínim 60 mm, d'acer galvanitzat o alumini.

Entre vidre i perfil s'interposarà un material elàstic que garanteixi la uniformitat de la pressió d'estrenya.

La junta es tancarà amb perfil tapajuntes d'acer galvanitzat o alumini i la interposició de dues juntes de material elàstic que uniformitzen l'estrenya i proporcionen estanquitat. El tapajuntes es fixarà al perfil base amb caragols autoroscants d'acer inoxidable o galvanitzat cada 35 cm com a màxim. Els extrems oberts del vidre es tancaran amb perfil en U d'alumini.

- Envidrament format per vidres temprats:

Les manufactures (osques, trepatges, etc.) es realitzaran abans de temprar el vidre.

Es col·locaran de manera que no pateixin esforços a causa de: contraccions o dilatacions del vidre mateix, dels bastidors que puguin emmarcar-lo o fletxes dels elements resistents i seients diferencials. Així mateix, es col·locaran de manera que no perdin la seva posició per esforços habituals (pes propi, vent, vibracions, etc.)

Es fixaran per pressió de les peces metàl·liques, amb una làmina de material elàstic sense adherir entre metall i vidre.

Els vidres encastats, sense suspensió, poden rebre's amb ciment, i s'independitzaran amb cartó, bandes bituminoses, etc., deixant una folgança entre cantell de vidre i fons de regata. Els vidres suspesos es fixaran per pressió sobre l'element resistent o amb patilles, prèviament independitzats, com en el cas anterior.

• Gestió de residus

Els residus generats durant l'execució de la unitat d'obra seran tractats d'acord amb la *Part III: Gestió de residus de construcció o demolició en l'obra*.

Toleràncies admissibles

Segons el CTE DB SUA 2, apartat. 1.4., la senyalització dels vidres estarà a una altura inferior entre 0,85 m i 1,1 m i a una altura superior entre 1,5 m i 1,7 m.

• Condicions d'acabament

En cas de vidres simples, dobles o laminats, per a aconseguir l'estanquitat entre els vidres i els seus marcs se segellarà la unió amb massilles elàstiques, bandes preformades autoadhesives o perfils extrudits elàstics.

Control d'execució, assaigs i proves

• Control d'execució

Punts d'observació.
Dimensions del vidre: gruix especificat ± 1 mm. Dimensions restants especificades ± 2 mm.
Vidre laminat: en cas de fulles amb diferent gruix, la de major gruix a l'interior.
Perfil continu: col·locació, tipus especificat, sense discontinuïtats.
Falques: totes col·locades correctament, amb tolerància en la seva posició ± 4 cm.
Massilla: sense discontinuïtats, esquerdaments o falta d'adherència.
Segellat: secció mínima de 25 mm2 amb massilles plàstiques d'enduriment lent i 15 mm^2 les d'enduriment ràpid.
En vidres sintètics, diferència de longitud entre les dues diagonals de l'envidrament (cèrcols 2 m): 2.5 mm.

Conservació i manteniment

En general, els envidraments formats per vidres simples, dobles, laminats i temprats es protegiran amb les condicions adequades per a evitar deterioraments originats per causes químiques (impressions produïdes per la humitat, caiguda d'aigua o condensacions) i mecànics (colps, ratllades de superfície, etc.).
En cas de vidres sintètics, quan estiguin col·locats, es protegiran de projeccions de morter, pintura, etc.

Prescripcions sobre verificacions a l'edifici acabat

Verificacions i proves de servei per a comprovar les prestacions finals de l'edifici

En el cas que es facin mesuraments *in situ* per a comprovar les exigències d'aïllament acústic a soroll aeri i de limitació del temps de reverberació, es faran per laboratoris i segons el que s'estableix en les UNE-EN ISO 16283-1:2015 (amb UNE-EN ISO 16283-1:2015/A1:2018) i UNE-EN ISO 16283-3:2016 per a soroll aeri i en la UNE-EN ISO 3382-1:2010 i UNE-EN ISO 3382-2:2008 (amb UNE-EN ISO 3382-2:2008 ERRATUM:2009 V2) per a temps de reverberació. La valoració global de resultats dels mesuraments d'aïllament es realitzarà segons les definicions de diferència de nivells estandarditzada per a cada tipus de soroll segons el que s'estableix en l'Annex H del DB HR.
Per al compliment de les exigències del DB HR s'admeten toleràncies entre els valors obtinguts per mesuraments *in situ* i els valors límit establerts en l'apartat 2.1 del DB HR, de 3 dBA per a aïllament a soroll aeri i de 0,1 s per a temps de reverberació.

2.1.3. Tendals i para-sols

Descripció

Descripció

Proteccions lleugeres material tèxtil, en general plegables, que detenen parcialment o totalment la radiació solar directa.

Criteris de mesurament i valoració d'unitats

Metre quadrat de tendal completament acabat, fins i tot ferratges i accessoris, totalment col·locat.

Prescripcions sobre els productes

Característiques i recepció dels productes que s'incorporin a les unitats d'obra

La recepció dels productes, equips i sistemes es realitzarà tal com es desenvolupa en la *Part II: Condicions de recepció de productes*. Aquest control comprèn el de la documentació dels subministraments (incloent-hi la del marcatge CE quan sigui pertinent), el control mitjançant distintius de qualitat o avaluacions tècniques d'idoneïtat i el control mitjançant assaigs.

- Tendals (vegeu *Part II: Relació de productes amb marcatge CE*, 7.2).
- Peça/ces tèxtil/s, opaques o translúcides.
- Estructura de sustentació (braços laterals, etc.): acer, alumini, fusta, etc.
- Mecanismes d'ancoratge (tacs d'expansió i tirafons de cap hexagonal, cadmiat o galvanitzat).

Prescripcions quant a l'execució per unitats d'obra

Característiques tècniques de cada unitat d'obra

• Condicions prèvies: suport

Els ancoratges es fixaran a elements resistents (fàbriques, forjats, etc.). Si són ampits de fàbrica, la grossària mínima serà de 15 cm.

• Compatibilitat entre els productes, elements i sistemes constructius

Per a prevenir el fenomen electroquímic de la corrosió galvànica entre metalls amb potencial diferent, s'adoptaran les mesures següents:

Evitar el contacte entre dos metalls de diferent activitat. En cas de no poder evitar-ne el contacte, s'hauran de seleccionar metalls pròxims en la sèrie galvànica.

Aïllar elèctricament els metalls amb diferent potencial.

Evitar l'accés d'aigua i oxigen a la zona d'unió dels dos metalls.

S'evitaran els contactes bimetàl·lics següents:

Zinc en contacte amb: acer, coure, plom i acer inoxidable.

Alumini amb: plom i coure.

Acer dolç amb: plom, coure i acer inoxidable.

Plom amb: coure i acer inoxidable.

Coure amb: acer inoxidable. Procés d'execució.

Procés d'execució

• Execució

S'encastaran a la façana els elements de fixació.

Es muntaran segons el model i les instruccions específiques del fabricador, sota el control de l'oficina d'estudis corresponents.

En cas que el tendal porti tambor d'enrotllament, aquest no entorpirà el moviment de les fulles de la fusteria.

• Gestió de residus

Els residus generats durant l'execució de la unitat d'obra seran tractats segons la *Part III: Gestió de residus de construcció o demolició en l'obra*.

• Condicions d'acabament

El tendal quedarà aplomat i net.

Control d'execució, assaigs i proves

• Control d'execució

Punts d'observació:

Encast a la façana.

Elements de fixació.

Conservació i manteniment

Els tendals es mantindran nets i protegits.

No se sotmetran a esforços per als quals no han sigut dissenyats i puguin danyar-los.

S'evitaran colps i rascades, així com l'abocament sobre el tendal de productes càustics i d'aigua procedent de jardineres o de la neteja de la coberta.

No es recolzaran objectes ni s'aplicaran esforços perpendiculars al plànol del tendal.

No es penjarà de l'estructura del tendal qualsevol objecte, ni es fixarà sobre aquesta.

2.2. Defenses

2.2.1. Baranes

Descripció

Descripció

Defensa formada per barana composta de bastidor (pilastres i baranatge), passamans i entrepilastres, ancorada a elements resistents com forjats, soleres i murs, per a protegir persones i objectes de risc de caiguda entre zones situades a diferent altura.

Criteris de mesurament i valoració d'unitats

Metre lineal, fins i tot passamans i peces especials, totalment muntat.

Prescripcions sobre els productes

Característiques i recepció dels productes que s'incorporin a les unitats d'obra

La recepció dels productes, equips i sistemes es farà tal com es desenvolupa en la *Part II: Condicions de recepció de productes*. Aquest control comprèn el de la documentació dels subministraments (incloent-hi la del marcatge CE quan sigui pertinent), el control mitjançant distintius de qualitat o avaluacions tècniques d'idoneïtat i el control mitjançant assaigs.

- Bastidor:

Els perfils que conformen el bastidor podran ser d'acer galvanitzat, aliatge d'alumini anoditzat, etc.

Perfils laminats en calent d'acer i xapes (vegeu *Part II: Relació de productes amb marcatge CE*, 1.1).

Perfils buits d'acer (vegeu *Part II: Relació de productes amb marcatge CE*, 19.5).

Perfils d'alumini anoditzat (vegeu *Part II: Relació de productes amb marcatge CE*, 19.6).

Perfils de fusta (vegeu *Part II: Relació de productes amb marcatge CE*, 1.5).

- Passamans:

Reunirà les mateixes condicions exigides a les baranes; en cas d'utilitzar caragols de fixació, per la seva posició, quedaran protegits del contacte directe amb l'usuari.

- Entrepilastres:

Les entrepilastres per a rebliment dels buits del bastidor podran ser de polimetacrilat, polièster reforçat amb fibra de vidre, PVC, fibrociment, etc., amb gruix mínima de 5 mm; així mateix, podran ser de vidre (armat, temprat o laminat), etc.

- Ancoratges:

Els ancoratges podran realitzar-se mitjançant:

Placa aïllada, en baranes d'acer per a fixar les pilastres quan els seus eixos disten de la vora del forjat almenys 10 cm i per a fixació de baranatge als murs laterals.

Platina contínua, en baranes d'acer per a fixar les pilastres quan els seus eixos disten de la vora del forjat almenys 10 cm, coincidint amb algun element prefabricat del forjat.

Angular continu, en baranes d'acer per a fixar les pilastres quan els seus eixos disten de la vora del forjat almenys 10 cm, o se situen en la seva cara exterior.

Pota d'unió, en baranes d'alumini, per a fixar les pilastres quan els seus eixos disten de la vora del forjat almenys 10 cm.

- Peça especial, normalment en baranes d'alumini per a fixar pilastres, i de baranatge amb caragols.

Els materials i equips d'origen industrial hauran de complir les condicions funcionals i de qualitat que es fixen en les normes corresponents i disposicions vigents relatives a fabricació i control industrial. Quan el material o equip arribi a obra amb certificat d'origen industrial que acrediti el compliment d'aquestes condicions, normes o disposicions, la recepció es farà comprovant, únicament, les seves característiques aparents.

Prescripcions quant a l'execució per unitats d'obra

Característiques tècniques de cada unitat d'obra

• Condicions prèvies: suport

Les baranes s'ancoraran a elements resistents com forjats o soleres, i quan estiguin ancorades sobre ampits de fàbrica el seu gruix serà superior a 15 cm.

Sempre que sigui possible es fixarà el baranatge als murs laterals mitjançant ancoratges.

• Compatibilitat entre els productes, elements i sistemes constructius

Per a prevenir el fenomen electroquímic de la corrosió galvànica entre metalls amb potencial diferent, s'adoptaran les mesures següents:

Evitar el contacte entre dos metalls de diferent activitat. En cas de no poder evitar el contacte, s'hauran de seleccionar metalls pròxims en la sèrie galvànica.

Aïllar elèctricament els metalls amb potencial diferent.

Evitar l'accés d'aigua i oxigen a la zona d'unió dels dos metalls.

S'evitaran els contactes bimetàl·lics següents:

Zinc en contacte amb: acer, coure, plom i acer inoxidable.

Alumini amb: plom i coure.

Acer dolç amb: plom, coure i acer inoxidable.

Plom amb: coure i acer inoxidable.

Coure amb: acer inoxidable. Procés d'execució

Procés d'execució

• Execució

Replantejada en obra la barana, es marcarà la situació dels ancoratges.

Alineada sobre els punts de replantejament, es presentarà i s'aplomarà amb tornapuntes, i es fixaran provisionalment als ancoratges mitjançant punts de soldadura o acaragolament suau.

Els ancoratges podran realitzar-se mitjançant plaques, platines o angulars, segons l'elecció del sistema i la distància entre l'eix de les pilastres i la vora dels elements resistents. Els ancoratges garantiran la protecció contra espentes i colps durant tot el procés d'instal·lació; així mateix, mantindran l'aplomat de la barana fins que quedi definitivament fixada al suport.

Si els ancoratges són continus, es rebran directament en formigonar el forjat. Si són aïllats, es rebran amb morter de ciment en els encaixos previstos a aquest efecte en forjats i murs.

En forjats ja executats, els ancoratges es fixaran mitjançant tacs d'expansió amb encast no menor de 45 mm i caragols. Cada fixació es realitzarà almenys amb dos tacs separats entre sí 50 mm.

Sempre que sigui possible es fixarà el baranatge als murs laterals mitjançant ancoratges.

La unió del perfil de la pilastra amb l'ancoratge es realitzarà per soldadura, i es respectaran les juntes estructurals mitjançant juntes de dilatació de 40 mm d'ample entre baranes.

Quan les entrepilastres i/o passamans siguen desmuntables, es fixaran amb caragols, filets, o peces d'assemblatge, desmuntables sempre des de l'interior.

• Gestió de residus

Els residus generats durant l'execució de la unitat d'obra seran tractats segons la *Part III: Gestió de residus de construcció o demolició en l'obra*.

• Condicions d'acabament

El sistema d'ancoratge al mur serà estanc a l'aigua, mitjançant segellament i encebament amb morter de la trobada de la barana amb l'element al qual s'ancori.

Control d'execució, assaigs i proves

• Control d'execució

Punts d'observació.

Disposició i fixació:

Aplomat i anivellat de la barana.
Comprovació de l'altura i entrepilastres (buides).
Comprovació de la fixació (ancoratge) segons especificacions del projecte.

Assaigs i proves

Segons el CTE DB SE AE, apartat 3.2., es comprovarà que les barreres de protecció tinguin prou de resistència i rigidesa per a resistir la força horitzontal establida en aquest apartat, en funció de la zona en què es troben. La força s'aplicarà a 1,2 m o sobre la vora superior de l'element, si aquest està situat a menys altura.

Les barreres de protecció situades davant de seients fixos resistiran una força horitzontal en la vora superior de 3 kN/m i, alhora, una força vertical uniforme de 1,0 kN/m, com a mínim, aplicada en la vora exterior.

En les zones de trànsit i aparcament, els parapets, ampits o baranes i altres elements que delimiten àrees accessibles per als vehicles resistiran una força horitzontal, uniformement distribuïda sobre una longitud d'1 m, aplicada a 1,2 m d'altura sobre el nivell de la superfície de redolament o sobre la vora superior de l'element si aquest està situat a menys altura, el valor característic de la qual es definirà en el projecte en funció de l'ús específic i de les característiques de l'edifici, i no serà inferior a qk = 50 kN.

Conservació i manteniment

Les barreres de protecció no s'utilitzaran com a suport de bastides, taulons ni elements destinats a la pujada de càrregues.

Es revisaran els ancoratges fins a lliurar-los i es mantindran nets.

2.2.2. Reixes

Descripció

Descripció

Elements de seguretat fixos en buits exteriors constituïts per bastidor, entrepilastres i ancoratges, per a protecció física de finestres, balcons, portes i locals interiors contra l'entrada de persones estranyes.

Criteris de mesurament i valoració d'unitats

Unitats de reixa, totalment acabades i col·locades o en metres quadrats.

Prescripcions sobre els productes

Característiques i recepció dels productes que s'incorporin a les unitats d'obra

La recepció dels productes, equips i sistemes es farà tal com es desenvolupa en la *Part II: Condicions de recepció de productes*. Aquest control comprèn el de la documentació dels subministraments (incloent-hi la del marcatge CE quan sigui pertinent), el control mitjançant distintius de qualitat o avaluacions tècniques d'idoneïtat i el control mitjançant assaigs.

- Bastidor: element estructural format per pilastres i baranatge. Transmet els esforços als quals se sotmet la reixa als ancoratges.

Perfils laminats en calent d'acer i xapes (vegeu *Part II: Relació de productes amb marcatge CE*, 1.1).
Perfils buits d'acer (vegeu *Part II: Relació de productes amb marcatge CE*, 19.5).
Perfils d'alumini anoditzat (vegeu *Part II: Relació de productes amb marcatge CE*, 19.6).

- Entrepilastres: conjunt d'elements lineals o superficials de tancament entre baranatge i pilastres.
- Sistema d'ancoratge:

Encast (patilles).
Tacs d'expansió i tirafons, etc.

Prescripcions quant a l'execució per unitats d'obra

Característiques tècniques de cada unitat d'obra

• Condicions prèvies: suport

Les reixes s'ancoraran a elements resistents (mur, forjat, etc.). Si són ampits de fàbrica, el gruix mínim serà de 15 cm.

Els buits en la fàbrica i els seus revestiments estaran acabats.

• Compatibilitat entre els productes, elements i sistemes constructius

Per a prevenir el fenomen electroquímic de la corrosió galvànica entre metalls amb potencial diferent, s'adoptaran les mesures següents:

Evitar el contacte entre dos metalls de diferent activitat. En cas de no poder evitar-ne el contacte, s'hauran de seleccionar metalls pròxims en la sèrie galvànica.

Aïllar elèctricament els metalls amb diferent potencial.

Evitar l'accés d'aigua i oxigen a la zona d'unió dels dos metalls.

S'evitaran els contactes bimetàl·lics següents:

Zinc en contacte amb: acer, coure, plom i acer inoxidable.

Alumini amb: plom i coure.

Acer dolç amb: plom, coure i acer inoxidable.

Plom amb: coure i acer inoxidable.

Coure amb: acer inoxidable.

Procés d'execució

• Execució

Es replantejarà i marcarà la situació dels ancoratges i encaixos.

Presentada sobre els punts de replantejament amb tornapuntes, s'aplomarà i es fixarà als paraments mitjançant l'ancoratge dels seus elements, tractant que quedi completament aplomada.

L'ancoratge al mur serà estable i resistent, i no originarà que hi penetri aigua.

• Gestió de residus

Els residus generats durant l'execució de la unitat d'obra seran tractats segons la *Part III: Gestió de residus de construcció o demolició en l'obra*.

• Condicions d'acabament

La reixa quedarà aplomada i neta.

Les reixes d'acer hauran de portar una protecció anticorrosió de 20 micres com a mínim en exteriors, i 25 en ambient marí.

Control d'execució, assaigs i proves

• Control d'execució

Punts d'observació:

Disposició i fixació.

Aplomat i anivellat de reixes.

Comprovació de l'altura i d'entrepilastres.

Segellament o encebament amb morter de la trobada de la reixa amb l'element on s'ancori.

Comprovació de la fixació (ancoratge) segons especificacions del projecte.

Conservació i manteniment

Les reixes no s'utilitzaran en cap cas com a suport de bastides, taulons ni elements destinats a la pujada de mobles o càrregues.

Les reixes es mantindran netes i es protegiran adequadament.

No se sotmetran a esforços per als quals no han sigut dissenyades i puguin danyar-les.

2.3. Particions

2.3.1. Plafons prefabricats de guix i escaiola

Descripció

Descripció

Barandats de plafons prefabricats de guix encadellats i units amb adhesius en base de guix, amb bandes elàstiques al seu torn, que constitueixen particions interiors.

Criteris de mesurament i valoració d'unitats

Metre quadrat de barandat de plafons prefabricats de guix o escaiola, llest per a pintar. Fins i tot, replanteig, preparació, tall i col·locació de les plaques o plafons, anivellament i aplomat, formació de premarcs, execució d'angles i pas d'instal·lacions, acabament de juntes, part proporcional de bandes elàstiques (si és el cas), minves, trencaments, accessoris de fixació i neteja.

Prescripcions sobre els productes

Característiques i recepció dels productes que s'incorporin a les unitats d'obra

La recepció dels productes, equips i sistemes es farà tal com es desenvolupa en la *Part II: Condicions de recepció de productes*. Aquest control comprèn el control de la documentació dels subministraments (inclosa la corresponent al marcatge CE, quan sigui pertinent), el control mitjançant distintius de qualitat o avaluacions tècniques d'idoneïtat i el control mitjançant assaigs.

Segons el CTE DB HE 1, apartat 5.1.2, es comprovarà que les propietats higrotèrmiques dels productes utilitzats de les particions interiors que formen part de l'envoltant tèrmic es corresponguin amb les especificades en el projecte: conductivitat tèrmica λ, emissivitat ε, factor de resistència a la difusió del vapor d'aigua μ i, si és el cas, densitat ρ i calor específica c_p. L'envoltant tèrmic es compon dels tancaments de l'edifici que separen els recintes habitables de l'ambient exterior i les particions interiors que separen els recintes habitables dels no habitables que, al seu torn, estiguin en contacte amb l'ambient exterior.

Segons DB HR, apartat 4.1, en el Plec de Condicions del Projecte han d'expressar-se les característiques acústiques dels productes utilitzats en els elements constructius de separació. Els productes que componen els elements constructius homogenis es caracteritzen per la massa per unitat de superfície kg/m^2.

- Plafons prefabricats de guix (vegeu *Part II: Relació de productes amb marcatge CE*, 19.2).

Es comprovarà si són hidrofugats, en cas d'exigir-se en projecte.

- Pastes:

Adhesiu de base guix (vegeu *Part II: Relació de productes amb marcatge CE*, 19.2): o cola de muntatge: es prepararà segons les instruccions del fabricant, respectant el temps d'ús. No han d'emprar-se, igual que els conglomerants de guix, en temperatures ambientals inferiors als 5 °C. No s'utilitzarà mescla d'escaiola i adhesiu.

Pasta per al rebliment de buits, remats, i revestiments d'acabat: s'utilitzarà una mescla d'escaiola i d'adhesiu, a parts iguals. Es respectarà el temps d'ús indicat pel fabricant. No s'emprarà només escaiola per al muntatge o per al rebliment de juntes, per l'elevada probabilitat d'aparició de fissures. No s'utilitzarà per al muntatge mescla d'escaiola i adhesiu.

Pasta d'acabat o lluïda de plafons d'escaiola: en comparació amb un guix normal, serà de característiques superiors quant a duresa superficial, així com d'una blancor major. Depenent del fabricant, podrà estar composta per escaiola i algun additiu.

- Tapajunts:

Cinta de paper, fixada i rematada amb adhesiu.

Cinta de malla de fibra de vidre autoadherent o no, fixada i rematada amb adhesiu.

Recobriment aplicable amb espàtula o pinzell, amb elasticitat suficient per a mantenir l'aspecte del barandat fet amb plafons d'escaiola.

Llistó cobrint la junta, podrà ser de fusta, metall, plàstic, escaiola, etc.

- Bastidors:

Els marcs i premarcs seran del gruix dels plafons, excepte en les zones que estiguin previstes per a xapar, i en aquest cas el gruix dels marcs i dels premarcs serà la suma del gruix del barandat més el gruix del taulell més 5 mm. Seran rígids i proveïts de tirants i reforços per a evitar deformacions durant el muntatge.

Els bastidors seran totalment en angle recte i no tindran elements ixents (serrats prèviament). Tindran una secció que permeti la fixació de les garres d'ancoratge. En el cas d'haver d'instal·lar portes pesants es

recomana que aquestes tinguin imposta; en cas contrari, es detallarà la solució adoptada per al pany damunt de la llinda.

Les llindes dels marcs, tindran suficient secció i resistència, suportar el barandat d'escaiola que tinguin damunt.

Els elements de fusteria exterior tindran les mateixes característiques de disseny que els d'interior, i a més les metàl·liques tindran una pestanya la cara interior que permetrà encastar el barandat d'escaiola.

- Enrigidors:

Podran ser de fusta o metàl·lics, i estaran protegits convenientment contra la corrosió o la deterioració en el contacte amb el guix.

També constitueixen enrigidors els barandats d'escaiola adossats als costats.

Haurà d'estar previst en obra el nombre necessari d'enrigidors; sempre seran de disseny i forma compatible amb els plafons per al barandat d'escaiola a fer.

- Juntes (vegeu *Part II: Relació de productes amb marcatge CE*, 9):

Podran ser bandes de suro de 5 mm de gruix i amplària 1 o 2 cm inferior a l'ample del plafó a col·locar; d'escuma de poliuretà; de poliestirè expandit d'1 cm de gruix i amplària 1 o 2 cm inferior a l'ample del plafó a col·locar; de llana mineral de gruix d'1 a 2 cm per a parets resistents al foc.

- Bandes elàstiques. Se n'ha d'indicar la rigidesa dinàmica, s', en MN/m^3, obtinguda segons l'UNE-EN 29052-1:1994 i la classe de compressibilitat, definida en les mateixes normes UNE. Es consideren materials adequats per a les bandes aquells que tinguin una rigidesa dinàmica, s', menor que 100 MN/m^3 com ara el poliestirè elastificat, el polietilè i altres materials amb nivells de prestació anàlegs.

Prescripcions quant a l'execució per unitats d'obra

Característiques tècniques de cada unitat d'obra

D'acord amb el CTE DHE 1, apartat 5.2.2, en el Plec de Condicions del Projecte s'han de consignar els valors i característiques exigibles als tancaments i particions interiors, així com les condicions particulars d'execució.

D'acord amb el DB HR, apartat 4.2, en el Plec de Condicions del Projecte han d'expressar-se les característiques acústiques dels elements constructius obtingudes mitjançant assaigs en laboratori. Si aquestes s'han obtingut mitjançant mètodes de càlcul, els valors obtinguts i la justificació dels càlculs han d'incloure's en la memòria del projecte i consignar-se en el plec de condicions.

• Condicions prèvies: suport

S'exigirà la condició de limitació de fletxa als elements estructurals flectats: bigues de vora o remats de forjat. Acabada l'estructura, es comprovarà que el suport (forjat, llosa, etc.) hagi forjat totalment, estigui sec, anivellat i net de qualsevol resta d'obra.

Les façanes, cobertes i altres murs en contacte amb les unitats de barandats estaran totalment acabats i impermeabilitzats, i amb els trencaaigües col·locats. La fusteria de buits exteriors i caixes de persianes estaran col·locades.

Tots els barandats que no siguin d'escaiola, per exemple, de formigó, d'argila cuita, etc., estaran executats i acabats. També els arrebossats estaran executats.

En cas de paviment pesant (marbre, terratzo, etc.), haurà d'estar col·locat abans de començar el barandat.

El paredat dels edificis s'efectuarà de manera descendent, començant per l'última planta i acabant per la primera per a evitar que les fletxes del forjat afecten els barandats.

Els barandats no seran solidaris amb els elements estructurals verticals o horitzontals. Quan l'estructura pugui tenir deformacions excepcionals, s'estudiarà el cas de tal forma que es comprovi que les fletxes no siguin superiors al marge proporcionat per les juntes.

Els marcs interiors i altres elements a incorporar en el barandat pels instal·ladors estaran en obra.

Les superfícies on es col·loquen les bandes elàstiques han d'estar netes i sense imperfeccions significatives.

Compatibilitat

Per a prevenir el fenomen electroquímic de la corrosió galvànica entre metalls amb diferent potencial, s'adoptaran les mesures següents:

Evitar el contacte entre dos metalls de diferent activitat. En cas de no poder evitar el contacte, s'haurà de triar metalls pròxims en la sèrie galvànica.

Aïllar elèctricament els metalls amb diferent potencial.

Evitar l'accés d'aigua i oxigen a la zona d'unió dels dos metalls.

Tots els elements metàl·lics d'unió o reforç que entren en contacte amb el barandat d'escaiola, com ara enrigidors, cantoneres, etc., estaran protegits contra la corrosió, mitjançant galvanització, zincatge o, almenys, coberts de pintura. En aquest cas, la pintura triada haurà de ser compatible amb els productes a utilitzar, com ara el mateix plafó, l'escaiola i l'adhesiu, i estarà totalment seca abans d'entrar en contacte amb aquests elements.

S'aïllaran les canonades i els radiadors per a evitar condensacions.

Procés d'execució

• Execució

- Replanteig:

Es farà el replanteig segons projecte, marcant les dues cares dels barandats, i altres elements a col·locar, com ara marcs, enrigidors, etc.

Es respectaran en el barandat les juntes estructurals de l'edifici.

Es col·locaran mires rectes i aplomades en cantonades, encontres i a distàncies aproximades de 2 m. Es farà el replanteig vertical segons la distància del sòl al sostre i l'alçària dels plafons, per a calcular el tall dels plafons de la primera filada del barandat, de manera que la folgança final amb el sostre sigui de 2 a 3 cm.

- Arrancada del barandat d'escaiola:

En general, sobre el suport sense col·locació de paviment, es farà una mestra de morter de ciment o rajola ceràmica de 2 cm de gruix sobre el nivell del paviment acabat, com a base de la banda elàstica, i es col·locarà la primera filada de barandat amb plafons hidrofugats.

En cas d'arrancada del barandat sobre el paviment ja col·locat, la primera filada del barandat es podrà col·locar directament sobre la banda elàstica, excepte si el sòl presenta grans irregularitats, i en aquest cas es realitzarà prèviament una mestra de morter de ciment.

En el cas de soterranis i plantes a baix nivell, i que puguin tenir humitats per capil·laritat, els plafons seran hidrofugats íntegrament. En zones humides (cuines i banys) a més de col·locar-se la primera filada de barandat amb plafons hidrofugats, serà recomanable que tots els plafons ho siguin.

En les vores de forjats (bucs d'escala, espais a diferent nivell, etc.), se seguiran les instruccions del fabricant per a garantir la seguretat i l'estabilitat al xoc, en relació amb el gruix mínim dels plafons i reforços necessaris.

En el cas de dues fulles amb bandes elàstiques perimetrals en les dues fulles:

Es col·locaran les bandes elàstiques en la base i laterals de la primera fulla.

S'executarà la primera fulla, posant-la en la base, sobre la banda elàstica.

Col·locació de la banda en el rematat superior i reblit de l'obertura que hi ha entre la fila superior de les peces de fàbrica i la banda elàstica, evitant que el guix o pasta contacte amb el forjat superior.

Es col·locarà l'absorbent acústic fixat, segons s'indiqui en projecte, a la cara interior de la primera fulla, evitant que es trenqui en la instal·lació. El material ha d'ocupar tota la superfície de la fulla de fàbrica, del sòl al sostre.

Es farà el replanteig necessari i s'executarà la segona fulla seguint els passos anteriors.

En el cas de dues fulles amb bandes elàstiques perimetrals en una fulla:

Execució de la fulla que no porta bandes elàstiques.

Es col·locarà l'absorbent acústic fixat, segons s'indiqui en el projecte, a la cara interior de la primera, evitant que es trenqui en la seva instal·lació. El material ha d'ocupar tota la superfície de la fulla, del sòl al sostre.

Replanteig en forjat de sòl de la segona fulla, que porta bandes elàstiques. Es farà tal com s'ha indicat prèviament en el cas de dues fulles amb bandes elàstiques perimetrals en les dues fulles.

- Col·locació dels plafons:

Els plafons es col·locaran de manera que el costat més llarg estigui en posició horitzontal, amb la femella en la part superior i el mascle en la inferior, per a assegurar el rebliment correcte de la junta d'unió.

Les juntes verticals seran alternes d'una filada respecte a l'altra, cavalcant almenys tres vegades el gruix dels plafons. L'última filada, de manera excepcional, es podrà col·locar en vertical si aquesta és compatible amb l'encadellat.

Es tallaran els plafons de la primera filada del barandat, per la part inferior, perquè l'última filada sigui de plafons complets. També podrà admetre's que el tall d'ajust sigui en l'última filada. Els talls dels plafons es faran amb xerrac per a fusta, o amb cisalla. és recomanable utilitzar el xerrac tan paral·lel a la superfície del barandat com sigui possible, i no en perpendicular.

Abans d'aplicar l'adhesiu, es netejarà tota la brutícia i les impureses dipositades en els cantells. L'adhesiu s'aplicarà en quantitat tal que desbordi la junta una vegada col·locat i pressionat fortament el següent plafó d'escaiola. S'eliminarà l'adhesiu sobrant que se n'hagi eixit de cada junta, tallant-lo després de l'inici de l'enduriment i abans de l'enduriment. Les juntes entre els plafons d'escaiola tindran un gruix comprès entre 1 mm i 3 mm.

- Elements singulars:

En el cas d'elements de separació verticals formats per dues fulles separades per una cambra, han d'evitar-se les connexions rígides entre les fulles que puguin produir-se durant l'execució de l'element, degudes, per exemple, a restes de material acumulat en la cambra. El material absorbent acústic o amortidor de vibracions situat en la cambra ha de cobrir tota la superfície. Si aquest no cobreix tot l'ample de la cambra, ha de fixar-se a una de les fulles, per a evitar el desplaçament d'aquest dins de la cambra.

Si s'empren bandes elàstiques, han de col·locar-se en els encontres dels elements de separació verticals amb forjats, les façanes i els pilars. Les bandes elàstiques han de col·locar-se en el suport dels barandats en el forjat o en el paviment flotant. Aquestes han de quedar adherides al forjat i a la resta de particions i façanes, per a això han d'usar-se els morters i pastes adequats per a cada tipus de material. Es recomana col·locar bandes elàstiques que tinguin un ample de 4 cm almenys superior al gruix de la fulla i col·locar aquesta centrada de manera que la banda elàstica sobreïxi per cada costat almenys 1 cm del gruix del revestiment que es faci a la fulla. Si les bandes elàstiques tenen un ample inferior, s'haurà d'anar amb compte especialment de no connectar la partició amb el forjat. També es recomana col·locar la banda elàstica del cim en el moment en què es procedeixi a finalitzar la construcció de la fulla per a garantir que la fulla escomet la banda elàstica.

Encontres entre barandats: es resoldran segons instruccions del fabricant: mitjançant trava passant en filades alternes, trava no passant en filades alternes o per les parts més estretes sense traves. En aquest últim cas, s'empraran garres d'ancoratge entre els panys. Els encontres en línia de parets de grossàries diferents es faran mitjançant una junta vertical. En els extrems dels barandats es col·locaran enrigidors, que s'ancoraran del sòl al sostre.

Encontres dels barandats amb murs: els encontres de les particions amb murs (de formigó o fàbrica de rajola, per exemple) es faran mitjançant juntes elàstiques verticals, apegades amb adhesiu. Es tallaran els plafons ajustats, per a aconseguir que la folgança de la unió sigui tan més xicoteta com es pugui. Col·locats els plafons, es reblirà amb l'adhesiu adequat, seguint les instruccions del fabricant.

Encontres dels barandats amb pilars: en cas de pilars de formigó les unions centrals tindran el mateix tractament que les unions amb murs. Quan l'encontre entre el pilar de formigó i el barandat d'escaiola sigui en prolongació d'una de les cares, que anirà després revestida, es resoldrà mitjançant l'ús de junta amb malla o banda de paper, que unirà el barandat d'escaiola amb l'arrebossat del pilar, i aquest es farà preferentment amb adhesiu o mescla d'adhesiu i escaiola. En el cas de pilars metàl·lics, s'envoltaran amb barandat d'escaiola, sense embotir.

Encontres dels barandats amb altres tancaments: els encontres de les particions amb altres tancaments es faran mitjançant regata suficient en aquests per a assegurar els plafons, i juntes elàstiques verticals.

Encontres dels barandats amb els elements de separació vertical: els barandats que escometi un element de separació vertical ha d'interrompre's, de tal forma que l'element de separació vertical sigui continu. En el cas d'elements de separació verticals de dues fulles, els barandats no connectaran les dues fulles de l'element de separació vertical, ni interromprà la cambra. Si fos necessari ancorar o travar l'element de separació vertical per raons estructurals, només es travaran els barandats a una sola de les fulles de l'element de separació vertical de fàbrica o s'unirà a aquesta mitjançant connectors.

Encontres dels barandats amb els forjats: la folgança total entre el plafó i el forjat serà de 2 a 3 cm. Es col·locarà una junta elàstica d'amplària igual al gruix del barandat i gruix comprès entre 10 i 20 mm, que s'apegarà amb adhesiu. Si el forjat està lluït amb guix, es picarà la superfície perquè l'adherència quedi garantida. L'espai restant es reblirà amb adhesiu o amb mescla d'adhesiu i escaiola, evitant que contacti amb el forjat superior. Si per a tancar aquest encontre s'empra escuma de poliuretà, se seguiran les instruccions del fabricant. Posteriorment, es rematarà amb un tapajuntes de paper apegat amb adhesiu.

Vora lliure superior de barandats: si el barandat té un gruix menor o igual a 10 cm i la longitud és major de 2 m s'hi col·locarà un enrigidor horitzontal que sigui resistent als esforços, segons instruccions del fabricant, que podrà ser un perfil metàl·lic o de fusta, ancorat verticalment a l'obra o a enrigidors verticals i

horitzontalment a la part superior del barandat d'escaiola, mitjançant garres, caragols o altres mitjans, amb una separació màxima de 2 m. Els barandats que acaben amb una vora lliure, sigui vertical o horitzontal, sempre portaran un enrigidor en l'extrem lliure.

Juntes de dilatació: es podran fer amb escuma de poliuretà, poliestirè expandit, o llana mineral, i rematades amb un tapajuntes de fusta, plàstic o metall.

Portes interiors: la unió entre bastidors de fusta i el barandat d'escaiola, es reforçarà segons instruccions del fabricant, i com a mínim amb tres garres per muntant, disposades preferentment a l'altura de les frontisses i en les juntes entre filades. En el cas de bastidors metàl·lics, el barandat s'hi encastarà, apegant-los amb adhesiu, i col·locant-hi unes platines d'ancoratge. En totes les filades es reblirà el buit entre el perfil i el barandat, amb una abeurada d'escaiola, adhesiu o mescla de les dues. Els bastidors hauran d'estar sempre separats de l'obra transversal més de 10 cm perquè pugui col·locar-se un tros de barandat d'escaiola (excepte especificació de projecte, i en aquest cas es donarà la solució adequada). Es crearan les juntes verticals fins al sostre indicades pel fabricant (en el terç central de la llinda o en la prolongació del muntant oposat a les frontisses; en cas de marcs de gran alçària, dues juntes elàstiques verticals en la prolongació dels muntants, etc.).

Fusteria exterior: la fusteria exterior serà fixada a la fulla principal de la façana, mai anirà subjecta solament a la fulla interior d'extradossat del barandat.

Encontres amb els conductes d'instal·lacions: quan un conducte d'instal·lacions col·lectives s'adossi a un element de separació vertical, es revestirà de tal forma que no disminueixi l'aïllament acústic de l'element de separació i es garanteixi la continuïtat de la solució constructiva.

Regates: les regates per a canonades i cables elèctrics no seran superiors a un terç del gruix de la partició. Les regates s'efectuaran quan les juntes pròpies del barandat d'escaiola estiguin prou endurides, i és recomanable deixar passar almenys dos dies. Es faran a través d'un mitjà mecànic (màquines de fer regates, trepants, talladores, etc.), no s'empraran ferramentes que treballen a percussió. Les dimensions de les regates s'ajustaran a les dimensions de l'element o del conducte a encastar. Han de tapar-se les regates fetes per a pas d'instal·lacions de tal manera que no es disminueixi l'aïllament acústic inicialment previst.

En el cas de dues fulles de fàbrica, les regates no coincidiran a la mateixa altura en tots dos barandats, i s'haurà d'anar amb compte especialment per a no fer coincidir les caixes de registre, endolls i mecanismes a banda i banda de les fulles.

Les motlures (si n'hi ha) es fixaran solament al forjat o solament a la partició vertical.

- Acabament:

De manera general, es rematarà el barandat d'escaiola a l'obra a més tardar possible. El segellament dels barandats d'escaiola s'efectuarà posteriorment a les regates i a l'enguixada del sostre. El barandat quedarà pla i aplomat. La lluïda superficial del barandat es farà al final de tot, prèvia comprovació que les juntes del barandat estiguin seques. Si en el projecte figura la col·locació de radiadors de tipus plafó, s'haurà de col·locar entre el radiador i el barandat d'escaiola un plafó aïllant que eviti l'excés de calor sobre la paret.

• Gestió de residus

Els residus generats durant l'execució de la unitat d'obra seran tractats d'acord amb la *Part III: Gestió de residus de construcció o demolició en l'obra*.

Control d'execució, assaigs i proves

• Control d'execució

Punts d'observació.

- Previ a l'execució:

Comprovació que els materials que componen el tancament es troben en estat correcte.

Si és el cas, les superfícies on es col·loquen les bandes elàstiques estan netes i sense imperfeccions significatives.

- Replanteig:

Es comprovarà si hi ha desviacions respecte a projecte quant a replanteig i gruix de les fulles.

Es comprovarà els buits de pas, afonaments i escairades del marc o premarc.

- Execució:

Bandes elàstiques: comprovació de la col·locació de les bandes elàstiques en el sòl i tancaments laterals, mitjançant l'aplicació de pastes o morters adequats; són d'un ample de 4 cm almenys major que l'ample de la fulla de fàbrica; les bandes elàstiques sobreïxen almenys 1 cm respecte a la capa de revestiment.

Material absorbent acústic, si és el cas: cobreix tota la superfície de la primera fulla i no ha patit trencaments, ni desperfectes.

Unió a altres barandats.

S'han netejat les rebaves assegurant-se que no es formen connexions entre les dues fulles, si és el cas.

El material d'unió emprat per al massissat de les instal·lacions no crea una unió entre les fulles de fàbrica i els forjats superior i inferior que pugui crear transmissions entre aquests elements.

Les caixes de mecanismes elèctrics no són passants a banda i banda de la partició.

Zones de circulació: segons el CTE DB SUA 2, apartat 1.1. Els paraments manquen d'elements sortints que no arranquen de terra, que volen més de 15 cm en la zona d'alçària compresa entre 15 cm i 2,20 m mesurada a partir del sòl i que presenten risc d'impacte.

Encontre no solidari amb els elements estructurals verticals.

Folgança de 2 a 3 cm en l'encontre amb el forjat superior i rematada posterior.

- Comprovació final:

Planitud, mesurada amb regle de 2 m.

Afonament, no major de 10 mm en 3 m d'alçària.

Fixació al barandat del marc o premarc (buits de pas, desquadraments i garsejaments).

Regates distanciades almenys 15 cm de marcs, tapades a les 24 hores amb pasta de guix.

Les motlures (si n'hi ha) s'han fixat solament al forjat o solament a la partició vertical.

Conservació i manteniment

S'evitaran les humitats i la transmissió de la càrrega sobre les particions.

No es fixaran o penjaran pesos del barandat sense seguir les indicacions del fabricant.

S'inspeccionarà la possible aparició de fissures, clevills, afonaments, etc.

Tots els treballs de reparació es duran a terme per professional qualificat; per a la qual cosa és aconsellable la utilització del mateix material.

Prescripcions sobre verificacions a l'edifici acabat

Verificacions i proves de servei per a comprovar les prestacions finals de l'edifici

En el cas que es facin mesuraments *in situ* per a comprovar les exigències d'aïllament acústic a soroll aeri i de limitació del temps de reverberació, els faran laboratoris i d'acord amb el que s'estableix en les UNE-EN ISO 16283-1:2015 (amb UNE-EN ISO 16283-1:2015/A1:2018) i UNE-EN ISO 16283-3:2016 per a soroll aeri i en l'UNE-EN ISO 3382-1:2010 i l'UNE-EN ISO 3382-2:2008 (amb UNE-EN ISO 3382-2:2008 ERRATUM:2009 V2) per a temps de reverberació. La valoració global de resultats dels mesuraments d'aïllament es farà d'acord amb les definicions de diferència de nivells estandarditzada per a cada tipus de soroll segons el que s'estableix en l'annex H del DB HR.

Per al compliment de les exigències del DB HR s'admeten toleràncies entre els valors obtinguts per mesuraments *in situ* i els valors límit que estan establits en l'apartat 2.1 del DB HR, de 3 dBA per a aïllament a soroll aeri i de 0,1 s per a temps de reverberació.

2.3.2. Mampares per a particions

Descripció

Descripció

Sistema modular per a particions interiors format per mampares desmuntables sense funció estructural, fixes o mòbils constituïdes per una estructura de perfils i un emplafonament cec, envidrament o mixt, i pot incloure portes o no.

Criteris de mesurament i valoració d'unitats

Metre quadrat de superfície de mampara per a divisions interiors, feta amb perfils i emplafonament o envidrament, inclòs tall, preparació i unions de perfils, fixació a paraments de verguerons, potes i ferratges de penjament i seguretat, ajustat a obra, totalment col·locada, anivellat i aplomat, repàs i ajust final.

Prescripcions sobre els productes

Característiques i recepció dels productes que s'incorporin a les unitats d'obra

La recepció dels productes, equips i sistemes es realitzarà tal com es desenvolupa en la *Part II: Condicions de recepció de productes*. Aquest control comprèn el control de la documentació dels subministraments (inclosa la corresponent al marcatge CE, quan sigui pertinent), el control mitjançant distintius de qualitat o avaluacions tècniques d'idoneïtat i el control mitjançant assaigs.

Segons el CTE DB HR, els productes de farciment de les cambres utilitzats per a aplicacions acústiques es caracteritzen per la resistivitat al flux de l'aire, r, en kPa·s/m^2, obtinguda segons UNE-EN ISO 9053-1:2020. Es comprovarà que es correspon amb l'especificada en projecte.

- Perfil continu perimetral de cautxú sintètic o material similar.

- Perfils estructurals: perfils bàsics i complementaris, verticals i horitzontals que formen un entramat. Podran ser:

Perfils extruïts d'aliatge lleuger d'alumini (vegeu *Part II: Relació de productes amb marcatge CE*, 19.6): els perfils vindran amb acabat anoditzat (gruix mínim 15 micres) o lacat i tindran un gruix mínim de perfil d'1,50 mm.

Perfils d'acer (vegeu *Part II: Relació de productes amb marcatge CE*, 1.1 i 19.5): aniran protegits contra l'oxidació mitjançant galvanitzat, aniran proveïts d'orificis per a cargols de pressió i tindran un gruix mínim d'1 mm; alhora portaran adossats perfils practicables o de registre d'alumini extruït.

Perfils de fusta massissa (vegeu *Part II: Relació de productes amb marcatge CE*, 1.5): estaran correctament escairats, tindran les seves cares vistes, polides i lligades de taller, amb acabat pintat o envernissat. Per als perfils ocults no es requereixen fustes de les emprades habitualment en ebenisteria i decoració.

- Panells (vegeu *Part II: Relació de productes amb marcatge CE*, segons el material): elements que s'acoblen individualment i per separat sobre els perfils estructurals, podran ser: cecs o envidrats constituïts de diferents components base: taulers de partícules, plaques de guix laminat, etc., amb diversos acabats i/o recobriments.

Material base: podrà ser de fibrociment, material plàstic, tauler aglomerat, etc.

Material de xapat: podrà ser de fusta, metàl·lic (xapa d'alumini, d'acer, etc.), material sintètic (PVC, revestiment melamínic, vinílic), etc.

Acabat: podrà anar pintat, envernissat, lacat, anoditzat, galvanitzat, etc.

Així mateix podran ser, de panells sandvitx constituïts per dues xapes d'acer galvanitzat o alumini anoditzat o prelacat amb nucli de llana mineral o similar.

Transparents o translúcids: podran ser vidres simples o dobles (en aquest cas amb possibilitat de portar cortina de làmines d'alumini o tela a la cambra interior), o bé de vidres sintètics (metacrilat, etc.). Es compliran les especificacions recollides al capítol Envidraments de la Part I del present Plec de Condicions Tècniques.

- Element de rematada: perfil de sòcol per al pas horitzontal d'instal·lacions, tapajuntes, sòcols, etc. Podran ser de fusta, presentant les seves cares i cants vistos, polits i lligats.

- Dispositiu de regulació: tensor, frontissa (serà de llautó, alumini o acer inoxidable o protegit contra la corrosió), clip de subjecció, serà d'acer inoxidable o protegit contra la corrosió. L'espiga d'encaix, en les mampares de fusta, podrà ser de fusta molt dura com roure, faig, etc.

- Productes de segellat de juntes (vegeu *Part II: Relació de productes amb marcatge CE*, 9).

- Kits de tabiqueria interior (vegeu *Part II: Relació de productes amb marcatge CE*, 6.1).

Prescripcions quant a l'execució per unitats d'obra

Característiques tècniques de cada unitat d'obra

D'acord amb el CTE DHE 1, apartat 5.2.2, en el Plec de Condicions del Projecte s'han de consignar els valors i característiques exigibles als tancaments i particions interiors, així com les condicions particulars d'execució.

D'acord amb el DB HR, apartat 4.2, en el Plec de Condicions del Projecte han d'expressar-se les característiques acústiques dels elements constructius obtingudes mitjançant assaigs en laboratori. Si aquestes s'han obtingut mitjançant mètodes de càlcul, els valors obtinguts i la justificació dels càlculs han d'incloure's en la memòria del projecte i consignar-se en el plec de condicions.

• Condicions prèvies: suport

Les mampares es col·locaran sobre el paviment un cop estigui executat i acabat.

• Compatibilitat entre els productes, elements i sistemes constructius

Per prevenir el fenomen electroquímic de la corrosió galvànica entre metalls amb diferent potencial, s'adoptaran les mesures següents:

Evitar el contacte entre dos metalls de diferent activitat. En cas de no poder evitar el contacte, s'hauran de triar metalls pròxims en la sèrie galvànica.

Aïllar elèctricament els metalls amb diferent potencial.

Evitar l'accés d'aigua i oxigen a la zona d'unió dels dos metalls.

Les mampares no seran solidàries amb elements estructurals verticals, de manera que les dilatacions, possibles deformacions o els moviments imposats de l'estructura no les afectin, ni puguin causar lesions o patologies durant la vida útil de l'element de partició.

Procés d'execució

- En general:

Es replantejarà la mampara a col·locar.

Es disposarà un perfil continu de cautxú o similar sobre el paviment, sostre o parament per amortir les vibracions i absorbir les toleràncies.

En les trobades dels barandats amb els elements de separació vertical, els barandats s'han d'interrompre de manera que l'element de separació vertical sigui continu.

- Acer:

Es col·locaran els perfils verticals a plom i lleugerament tensats contra un perfil de repartiment. Posteriorment es col·locaran, anivellats, els horitzontals intermedis i es tensaran definitivament els verticals. El nombre de frontisses no serà inferior a tres i es fixaran al perfil bàsic mitjançant cargols de pressió. L'entapissat es col·locarà sobre el perfil amb interposició del perfil de cautxú sintètic, quedant anivellat i a plom. Les instal·lacions com electricitat, telefonia i antenes es podran disposar per l'interior dels perfils de l'entramat de la mampara. Les obertures portaran una llinda resistent, prefabricada o realitzada *in situ* segons la llum a salvar.

- Aliatges lleugers:

Es col·locaran primer els perfils bàsics horitzontals continus inferiors; posteriorment els verticals a plom i lleugerament tensats. A continuació es col·locaran anivellats els horitzontals intermedis i es tensaran definitivament els verticals. Es col·locarà el tensor entre el perfil suport i el de repartiment. La seva tensió es graduarà mitjançant femella de pressió o sistema equivalent. Es fixaran els perfils per a l'entapissat i els de registre mitjançant clips. Es fixarà el perfil topall mitjançant cargols de pressió. Es col·locaran els elements d'encaix en les trobades dels perfils bàsics horitzontals i verticals mitjançant cargols de pressió, quedant anivellats i a plom. Es col·locarà l'entapissat sobre el perfil per a panell amb interposició del perfil continu de cautxú sintètic, quedant anivellat i a plom. Les instal·lacions com electricitat, telefonia i antenes es podran disposar per l'interior dels perfils de l'entramat de la mampara. Les obertures portaran una llinda resistent, prefabricada o realitzada *in situ* segons la llum a salvar.

- Fusta:

Mampara desmuntable:

Es col·locarà el perfil guia sobre els perfils continus de material elàstic en terra, sostre i/o parament, fixant-los mitjançant cargols sobre tacs de fusta o plàstic. Es col·locaran els perfils de repartiment, els perfils suport i els perfils intermedis, fixant-los per pressió, havent de quedar anivellats. En cas d'entramat vist: es col·locarà l'entapissat entre cares de perfils suport i intermedis, amb interposició de falques o perfil continu de material elàstic, fixant-lo mitjançant llistons. En cas d'entramat ocult: l'entapissat es col·locarà sobre les dues cares de perfils suports i intermedis, fixant-lo mitjançant cargols. Es col·locaran les tapajuntes. Les trobades en angle es realitzaran a testa.

Mampara fixa:

Es col·locarà el perfil guia sobre els perfils continus de material elàstic en terra, sostre i/o parament, fixant-los mitjançant cargols sobre tacs de fusta o plàstic. Es col·locaran els perfils de repartiment, els perfils suport i els perfils intermedis mitjançant escaires de fixació, havent de quedar anivellats. En cas d'entramat vist: es col·locarà l'entapissat entre cares de perfils suport i intermedis, amb interposició de falques o perfil continu de material elàstic, fixant-lo mitjançant llistons. En cas d'entramat ocult: l'entapissat es col·locarà sobre les dues cares de perfils suports i intermedis, fixant-lo mitjançant cargols. Es col·locaran les tapajuntes. Les trobades en angle es realitzaran a testa. En cas d'incloure portes, la seva execució s'ajustarà al que s'especifica al capítol Fusteries.

• Gestió de residus

Els residus generats durant l'execució de la unitat d'obra seran tractats segons la Part III: Gestió de residus de construcció o demolició a l'obra.

• Toleràncies admissibles

El subministrador, d'acord amb el disseny i característiques del seu sistema, establirà les toleràncies que han de complir els materials components del mateix.

• Condicions de terminació

L'entapissat quedarà anivellat i a plom. Les particions interiors seran estables, planes, a plom i resistents als impactes.

Control d'execució, assaigs i proves

• Control d'execució

Punts d'observació.
Condicions de no acceptació automàtica:
Replanteig: errors superiors a 20 mm.
Col·locació del perfil continu: no està instal·lat, no és del tipus especificat o té discontinuïtat.
Aplomat, anivellament i fixació dels entramats: desploms superiors a 5 mm en els perfils verticals o desnivell en els horitzontals i/o fixació deficient.
Col·locació del tensor: si no està instal·lat en els perfils bàsics verticals i/o no exerceix prou pressió.
Col·locació i fixació de l'entapissat: manca de continuïtat en els perfils elàstics, col·locació i/o fixació deficient.
Col·locació de l'espiga d'encaix: si no està col·locada, no és del tipus especificat o no té joc i no exerceix pressió.
Col·locació de l'escaire de fixació: si no està col·locat, no és del tipus especificat. Fixació deficient.
Col·locació i fixació de les tapajuntes: si no estan col·locades i/o la seva fixació és deficient.
Col·locació i fixació de llistons: si no estan col·locats i/o la seva fixació és deficient.
Col·locació i fixació del perfil practicable i del perfil de registre: col·locació i/o fixació deficient.
Col·locació i fixació de frontisses: col·locació i/o fixació deficient. Nombre i tipus diferent del especificat.

Prescripcions sobre verificacions a l'edifici acabat

Verificacions i proves de servei per a comprovar les prestacions finals de l'edifici

En cas que es facin mesuraments *in situ* per a comprovar les exigències d'aïllament acústic a soroll aeri i de limitació del temps de reverberació, els faran laboratoris i d'acord amb el que s'estableix en les UNE-EN ISO 16283-1:2015 (amb UNE-EN ISO 16283-1:2015/A1:2018) i UNE-EN ISO 16283-3:2016 per a soroll aeri i en l'UNE-EN ISO 3382-1:2010 i UNE-EN ISO 3382-2:2008 (amb UNE-EN ISO 3382-2:2008 ERRATUM:2009 V2) per a temps de reverberació. La valoració global de resultats dels mesuraments d'aïllament es farà d'acord amb les definicions de diferència de nivells estandarditzada per a cada tipus de soroll segons el que s'estableix en l'annex H del DB HR.

Per al compliment de les exigències del DB HR s'admeten toleràncies entre els valors obtinguts per mesuraments *in situ* i els valors límit que estan establits en l'apartat 2.1 del DB HR, de 3 dBA per a aïllament a soroll aeri i de 0,1 s per a temps de reverberació.

2.3.3. Particions/extradossats de placa de guix

Descripció

Descripció

Particions/Extradossats de placa de guix laminat amb estructura metàl·lica d'acer galvanitzat, dels següents tipus:
Barandat senzill: amb estructura senzilla (única) al costat o costats de la qual es caragola una placa.

Barandat múltiple: amb estructura senzilla (única) al costat o costats de la qual es caragolen dues o més plaques de diferent tipus i gruix.

Barandat doble: amb dues estructures paral·leles i esbiaixades entre si, al costat o costats de les quals es caragola una placa de diferent tipus i gruix.

Barandat especial: amb dues estructures paral·leles i esbiaixades entre si, al costat o costats de les quals es caragolen dues o més plaques de diferent tipus i gruix.

Extradossat directe amb placa de guix laminat format per un plafó aïllant adherit a l'element base amb morter o caragolat a una perfilaria auxiliar ancorada a aquest. El plafó aïllant pot estar compost per un material absorbent acústic o esmortidor de vibracions, com ara llana mineral, o altres productes d'aïllament que presenten una resistivitat al flux de l'aire i rigidesa dinàmica adequada, revestida per una placa de guix laminat.

Criteris de mesurament i valoració d'unitats

En el cas de particions/extradossats de placa de guix laminat amb estructura metàl·lica d'acer galvanitzat, metre quadrat de partició/extradossat format pel nombre de plaques de guix del tipus i gruix determinats, a un o els dos costats d'una estructura metàl·lica senzilla/doble, formada per muntants separats a eixos una distància determinada, en mm, i canals de l'ample especificat, en mm, donant el gruix total especificat de partició/extradossat acabat, en mm. Ànimes amb aïllant/absorbent, si és el cas, del tipus i gruix especificats, en una o en les dues estructures. Part proporcional de caragols, pastes i cintes per a juntes, bandes d'estanquitat, ancoratges per a paviment i sostre, inclosos replanteig, preparació, tall i col·locació de les plaques i estructura de suport, anivellament i aplomat, formació de premarcs, execució d'angles i pas d'instal·lacions, acabat de juntes, part proporcional de minvaments, trencaments, accessoris de fixació i neteja. Totalment acabat i llest per a emprimar i decorar.

En el cas d'extradossats directes amb placa de guix laminat, metre quadrat d'extradossat directe amb plafó compost de placa de guix laminat extradossada amb aïllant/absorbent, adherit al suport mitjançant pasta d'unió, llest per a pintar, inclosos replanteig, preparació, tall i col·locació de les plaques, anivellament i aplomat, formació de premarcs, execució d'angles i pas d'instal·lacions, acabat de juntes, part proporcional de minves, trencaments i accessoris de fixació i neteja. Totalment acabat i llest per a emprimar i decorar.

Prescripcions sobre els productes

Característiques i recepció dels productes que s'incorporin a les unitats d'obra

La recepció dels productes, equips i sistemes es realitzarà tal com es desenvolupa en la *Part II: Condicions de recepció de productes*. Aquest control comprèn el control de la documentació dels subministraments (inclosa la corresponent al marcatge CE, quan sigui pertinent), el control mitjançant distintius de qualitat o avaluacions tècniques d'idoneïtat i el control mitjançant assaigs.

Segons el CTE DB HE 1, apartat 5.1.2, es comprovarà que les propietats higrotèrmiques dels productes usats de les particions interiors que formen part de l'envoltant tèrmic es corresponguin amb les especificades en el projecte: conductivitat tèrmica λ, emissivitat ε, factor de resistència a la difusió del vapor d'aigua μ i, si és cas, densitat ρ i calor específica c_p. L'envoltant tèrmic es compon dels tancaments de l'edifici que separen els recintes habitables de l'ambient exterior i les particions interiors que separen els recintes habitables dels no habitables que, al seu torn, estiguin en contacte amb l'ambient exterior.

Segons DB HR, apartat 4.1, en el Plec de Condicions del Projecte han d'expressar-se les característiques acústiques dels productes utilitzats en els elements constructius de separació. Els productes que componen els elements constructius homogenis es caracteritzen per la massa per unitat de superfície kg/m^2.

- Plaques de guix laminat (vegeu *Part II: Relació de productes amb marcatge CE*, 19.2). En extradossats autoportants, el gruix mínim si s'usa una placa serà de 15 mm. Si s'utilitzen dues o més plaques, cada una tindrà 12,5 mm de gruix mínim.

- Plafó prefabricat compost de placa de guix laminat de gruix mínima 1,5 mm i un material absorbent acústic (vegeu *Part II: Relació de productes amb marcatge CE*, 19.2).

- Perfils metàl·lics per a particions de plaques de guix laminat (vegeu *Part II: Relació de productes amb marcatge CE*, 19.5), d'acer galvanitzat: canals (perfils en forma de U) i muntants (en forma de C).

- Adhesius a base de guix (vegeu *Part II: Relació de productes amb marcatge CE*, 19.2).

- Material de juntes per a plaques de guix laminat (vegeu *Part II: Relació de productes amb marcatge CE*, 19.2), de paper microperforat o de malla per a juntes de plaques, de fibra de vidre per a tractaments de juntes amb plaques M0 i cantoneres per a protecció dels cantells vius.

- Bandes d'estanquitat.

- Caragols: tipus placa-metall (P), metall-metall (M), placa-fusta (N).

- Aïllant tèrmic/Absorbent acústic (vegeu *Part II: Relació de productes amb marcatge CE*, 3). Els productes de rebliment de les cambres usats per a aplicacions acústiques es caracteritzen per la resistivitat al flux de l'aire, r, en kPa·s/m^2, obtinguda segons UNE-EN ISO 9053-1:2020/UNE-EN 29053:1194. Es comprovarà que es correspon amb l'especificada en el projecte. Gruix d'acord amb l'ample dels perfils, es comprovarà que es correspon amb l'especificat en el projecte.

Emmagatzematge i manipulació (criteris d'ús, gestió de residus, conservació i manteniment)

- Plaques de guix laminat:

Els paquets de plaques s'emmagatzemaran a cobert de les pluges i la intempèrie, i sobre superfícies tan llises i horitzontals com sigui possible.

Els paquets de plaques s'apilaran sobre plataformes (tires de plaques) no distanciades més de 40 cm entre si.

Les plaques es traslladaran sempre en vertical o de cantó, mai en pla o en horitzontal.

Les plaques es tallaran mitjançant una fulla retràctil o un xerrac, treballant sempre per la cara adequada. Les vores tallades es repassaran abans de la col·locació. Es tallaran les plaques efectuant tota classe d'ajustos abans de la col·locació, sense forçar-les mai perquè encaixen en el lloc.

- Plafons de guix:

Els plafons s'emmagatzemaran a recer; es llevarà el retractilat de plàstic per a evitar condensacions d'humitat, en cas que hi hagi canvis d'humitat ambient i canvis de temperatura.

No és recomanable remuntar els palets de plafons. En cas necessari, no es remuntaran més de dues altures, per a evitar danyar-los.

Prescripcions quant a l'execució per unitats d'obra

Característiques tècniques de cada unitat d'obra

D'acord amb el CTE DHE 1, apartat 5.2.2, en el Plec de Condicions del Projecte s'han de consignar els valors i característiques exigibles als tancaments i particions interiors, així com les condicions particulars d'execució.

D'acord amb el DB HR, apartat 4.2, en el Plec de Condicions del Projecte han d'expressar-se les característiques acústiques dels elements constructius obtingudes mitjançant assaigs en laboratori. Si aquestes s'han obtingut mitjançant mètodes de càlcul, els valors obtinguts i la justificació dels càlculs han d'incloure's en la memòria del projecte i consignar-se en el plec de condicions.

• Condicions prèvies: suport

S'exigirà la condició de limitació de fletxa als elements estructurals flectats: bigues de vora o remats de forjat. Acabada l'estructura, es comprovarà que el suport (forjat, llosa, etc.) s'hagi endurit totalment, estigui sec, anivellat i net de qualsevol resta d'obra.

Les façanes, cobertes i altres murs en contacte amb les unitats de barandats estaran totalment acabats i impermeabilitzats, i amb els trencaaigües col·locats.

La fusteria de buits exteriors i caixes de persianes estaran col·locades; i és recomanable que els buits exteriors disposen de l'envidrament. Els marcs interiors i altres elements a incorporar en el barandat pels instal·ladors dels barandats estaran en obra. El sostre estarà net i pla. Els barandats no seran solidaris amb els elements estructurals verticals o horitzontals.

Es recomana executar primer l'element de separació entre unitats d'ús diferents, per a després executar el paviment flotant. D'aquesta manera, pot assegurar-se que el paviment flotant és independent entre unitats d'ús. Els barandats poden executar-se indistintament sobre el paviment flotant o sobre el forjat.

Si s'usa com a extradossat d'una fulla de fàbrica o de formigó, segons el que s'especifica en el projecte, la fulla de fàbrica pot tenir algun revestiment, com un arrebossat, lluïda, etc. Si no compta amb cap revestiment, es netejaran les rebaves de morter o pasta que queden en la fulla de fàbrica, a fi d'evitar contactes rígids entre l'extradossat i la fulla de fàbrica.

Compatibilitat

Per a prevenir el fenomen electroquímic de la corrosió galvànica entre metalls amb diferent potencial, s'adoptaran les mesures següents:

Evitar el contacte entre dos metalls de diferent activitat. En cas de no poder evitar el contacte, s'hauran de triar metalls pròxims en la sèrie galvànica.

Aïllar elèctricament els metalls amb diferent potencial.

Evitar l'accés d'aigua i oxigen a la zona d'unió dels dos metalls.

S'aïllaran les canonades per a evitar condensacions i reduir les pèrdues energètiques degudes al transport des de la unitat de generació fins a la unitat terminal.

Tots els elements metàl·lics (d'unió o reforç) que entren en contacte amb la partició/extradossat d'escaiola, com enrigidors, cantoneres, etc., hauran d'estar protegits contra la corrosió, mitjançant galvanització, zincatge o, almenys, coberts de pintura. En aquest cas, la pintura triada, haurà de ser compatible amb els productes a utilitzar, com ara el mateix plafó, l'escaiola i l'adhesiu. La pintura estarà totalment seca abans d'entrar en contacte amb aquests elements.

Procés d'execució

• Execució

- En general:

Els elements de separació verticals d'entramat autoportant han de muntar-se en obra, preferiblement recolzats sobre el forjat, segons les especificacions de l'UNE 102043:2013 i els extradossats, bé d'entramat autoportant, o ben adherits, han de muntar-se en obra també segons les especificacions de l'UNE 102043:2013. En els dos casos s'han d'usar els materials d'ancoratge, tractament de juntes i bandes d'estanquitat establits pel fabricant dels sistemes.

L'alçària màxima dels elements d'entramat amb estructura metàl·lica autoportant depèn de l'ample dels perfils metàl·lics utilitzats, la modulació a eixos dels elements verticals i el nombre de plaques de guix laminat. Si fos necessari es travaran els muntants (haurà d'estar especificat en el projecte) amb cartel·les segons especificacions del fabricant o, si no n'hi ha, poden usar-se les especificacions de l'UNE 102043:2013 sobre els muntatges de sistemes de barandats de plaques de guix laminat amb estructura metàl·lica. Ha de tenir-se en compte que la travada entre els muntants ocasiona reduccions d'aïllament d'aproximadament 6 dBA segons assaig. Hi ha elements auxiliars que en permeten la unió sense travada rígida (unions d'elements o peces de xapes amb amortidor intermedi de cautxú).

En el cas d'extradossats autoportants aplicats a un element base de fàbrica, es raspallarà la fàbrica per a l'eliminació de rebaves.

En cas d'elements de separació de doble perfil d'entramat metàl·lic amb placa intermèdia, aquesta placa pot ser substituïda per una xapa metàl·lica de 0,6 mm.

- Replanteig:

Es farà el replanteig horitzontal, en paviment i sostre, de les particions/extradossats, segons la distribució del projecte, marcant la situació dels marcs, buits, juntes de dilatació de la partició, etc. En cas de particions de gran longitud es faran juntes de dilatació com a màxim cada 15 m. Es respectaran en la partició les juntes estructurals de l'edifici.

Els extradossats podran muntar-se sobre el forjat o sobre el paviment flotant, segons s'indique en el projecte. Si la pavimentació s'executa després de l'extradossat, s'interposarà un film protector entre el paviment i les plaques de guix laminat, de tal forma que s'eviti que la humitat entre en contacte amb les plaques de guix.

Si s'utilitza com a extradossat d'una fulla de fàbrica o de formigó, la distància entre la fàbrica i els canals dels perfils ha de ser de 10 mm almenys.

En cas d'extradossat directe, segons les irregularitats de la fulla de fàbrica, ha de localitzar-se el punt o zona més ixent per a determinar quin tipus d'extradossat a executar:

- Amb paletades de pasta de guix o amb la plana dentada, si les irregularitats de la fulla de fàbrica són menors de 10 mm. En aquest cas, s'emprimarà la superfície del plafó amb un adhesiu adequat.

- Amb paletades de pasta d'unió, si les irregularitats de la fàbrica són menors o iguals a 20 mm. S'executaran les paletades de pasta d'unió en el plafó, prèvia a la instal·lació dels plafons.

- Amb tocs o tires de guix si les irregularitats de la fàbrica són majors de 20 mm. Els tocs consisteixen en tires de plaques de 20 cm d'ample del sòl al sostre. Es col·locaran aquests amb paletades a la fulla de fàbrica i s'esperarà almenys 24 hores per a la fixació dels plafons. Si l'extradossat s'ha executat amb tocs i el gruix d'aquests ho permet, els conductes podran col·locar-se superficialment sobre el tancament portador i aprofitar la cambra entre l'extradossat i l'element de fàbrica. El material absorbent acústic no ha de trencar-

se en cap moment per a permetre la col·locació d'instal·lacions (excepte en els punts d'eixida: caixes per a mecanismes elèctrics, caixes de derivació, etc.).

- Col·locació de canals:

Prèviament a la col·locació dels canals, ha d'interposar-se una banda d'estanquitat en l'encontre del perfil amb el forjat, sostre, els pilars, altres elements de separació verticals i la fulla principal de les façanes d'una fulla, ventilades o amb l'aïllament per l'exterior, de tal forma que s'aconsegueixi l'estanquitat.

El barandat que escometi un element de separació vertical ha d'interrompre's, de tal forma que l'element de separació vertical sigui continu. En cap cas, els barandats han de connectar les fulles de l'element de separació vertical, ni interrompre la cambra.

Quan un conducte d'instal·lacions col·lectives s'adossi a un element de separació vertical, es revestirà de tal forma que no disminueixi l'aïllament acústic de l'element de separació i es garanteixi la continuïtat de la solució constructiva.

Els canals s'ancoraran tant a terra com a sostre. Es respectarà la distància entre ancoratges aconsellada pel fabricant, i com a mínim hauran de col·locar-se tres ancoratges per a peces superiors a 50 cm i dos per a peces inferiors a 50 cm. El tipus i la fiabilitat de l'ancoratge a les sol·licitacions que s'hi produeixen, segons el material del suport, serà avalada pel fabricant de l'ancoratge.

Els canals es col·locaran amb continuïtat ajustats al màxim, i no cavalcats; en els encreuaments i cantonades quedaran separats el gruix de les plaques del barandat passant.

- Col·locació d'elements verticals:

D'arrancada amb l'obra grossa o unitats acabades:

Es fixaran a l'obra amb ancoratges cada 60 cm com a màxim i en tres punts per a trams superiors a 50 cm almenys. Es caragolaran als canals inferior i superior. Es col·locaran continus de terra a sostre.

- Fixos:

Els muntants que determinen punts especials d'arrancada, com ara cantonades, creus, brancals, arrancades, subjecció de suports, etc., se situaran en la seva posició, i es caragolaran amb caragols tipus M, no amb caragols P, o es fixaran mitjançant punxonament, als canals superior i inferior. No trencaran la modulació general dels imports de la unitat. Per a la disposició i fixació dels perfils necessaris en cada punt se seguiran les indicacions del fabricant.

En general, en la realització de cantonades es col·locaran dos muntants, un per cada barandat coincident.

En els encreuaments es podrà col·locar un import d'encontre dins del barandat del qual arranquen els altres i en aquests últims es col·locaran imports d'arrancada; o bé se subjectarà l'import d'arrancada del barandat a realitzar a la placa o plaques del barandat ja instal·lat mitjançant ancoratges.

Per a la subjecció dels marcs de portes, armaris, etc., es reforçarà l'estructura en la llinda, col·locant dos trams de muntants caragolats amb caragols M o units per punxonament als quals formen els brancals. En la llinda del marc es col·locarà un canal doblegat a 90º en els dos extrems en forma d'unes patilles de 15 a 20 cm, i igualment el canal del sòl es pujarà de 15 cm a 20 cm per cada lateral del buit. Aquestes patilles quedaran caragolades o punxonades als muntants que emmarquen el buit.

Es consultarà al fabricant la màxima longitud del barandat sense enrigidors (marcs, encontres i cantonades, són considerats així), que dependrà del tipus de barandat, modulació, dimensió del perfil, nombre i gruix de les plaques.

- De modulació o intermedis:

Els perfils intermedis s'encaixaran en els canals per simple gir, deixant-los solts, sense caragolar la unió, i amb una longitud de 8 mm a 10 mm més curta de la llum entre terra i sostre. La distància entre eixos serà l'especificada en projecte, submúltiple de la dimensió de la placa i no major a 60 cm. Aquesta modulació es mantindrà en la part superior dels buits.

Els muntants es col·locaran en el mateix sentit, excepte els del final i els lògics de buits de pas o suports per a ancoratges o similar. En cas que els muntants siguin de menor longitud que la llum a cobrir entre terra i sostre, es cavalcaran entre aquests o a través de peces auxiliars, de manera que el cavalcament quedi perfectament solidari.

Les perforacions per al pas d'instal·lacions coincidiran en la mateixa línia horitzontal. En cas d'haver de fer altres perforacions, es comprovarà que el perfil no queda afeblit. és recomanable que els mecanismes d'electricitat i altres instal·lacions no coincideixin en costats oposats del barandat.

En cas de barandats dobles o especials els muntants es travaran entre si, amb cartel·les de les dimensions i a les distàncies indicades pel fabricant. En cas d'alçàries especials o de no desitjar la travada (juntes de dilatació, altes prestacions acústiques, etc.) es consultarà la direcció facultativa, i serà objecte d'estudi específic.

- Caragolament de les plaques de guix:

Es col·locaran les plaques d'una cara del barandat, es muntaran les instal·lacions que porti en l'interior, procurant que no formin un contacte entre la fulla de fàbrica i les plaques de guix laminat i, si és el cas, després de ser provades, i col·locats els ancoratges, suports o aïllaments/absorbents previstos, es tancarà el barandat per l'altra cara. La distribució de conductes a l'interior de la cambra es farà mitjançant peces específiques per a això. S'han d'usar envoltants elàstics (passamurs), per a evitar el pas de vibracions als elements constructius, sempre que aquestes travessen un element de separació. Poden utilitzar-se com a passamurs les conquilles d'espuma de polietilè o escuma elastomèrica. Han de segellar-se les folgances entre els passamurs i els elements de separació.

En cas que hi hagi instal·lacions disposades en regates dins de l'element base, han de reomplir-se amb morter totes les regates fetes i intentar que les instal·lacions discorrin entre els perfils. Quan es facin regates en les plaques, les plaques només han de perforar-se en els punts en l'eixida d'instal·lacions que discorrin per la cambra o en aquells punts on s'instal·len caixes per a mecanismes elèctrics.

El material absorbent acústic o esmortidor de vibracions posat en la cambra es col·locarà entre els perfils i ha de cobrir tota la superfície, amb un gruix de material adequat a l'ample dels perfils usats. Es recomana emprar absorbents acústics de densitat baixa o mitjana (de 10 a 70 kg/m^3) que permeten l'emmotllament dels conductes sense deteriorar-se.

En els barandats senzills o dobles les plaques es col·locaran en posició longitudinal respecte als muntants, de manera que les juntes verticals coincideixin sempre amb un muntant. En els barandats múltiples i especials es podran col·locar indistintament en posició transversal o longitudinal.

En el cas d'elements formats per diverses capes superposades de plaques de guix laminat, han de contraplacar-se les plaques, de tal manera que no coincideixin les juntes entre plaques ancorades a un mateix costat dels perfils autoportant.

Les plaques es col·locaran ajustades al màxim en sostre i recolzades sobre flaques en terra, que les separen del paviment acabat entre 10 i 15 mm. Quan les plaques siguin de menor dimensió que l'alçària lliure es col·locaran de manera que no coincideixin les juntes transversals en la mateixa línia horitzontal, amb un cavalcament mínim de 40 cm.

Les plaques es fixaran als perfils cada 25 cm mitjançant caragols perpendiculars a les plaques, amb la longitud indicada pel fabricant. Els caragols de la vora longitudinal de les plaques es col·locaran a 10 mm d'aquesta i els de les vores transversals a 15 mm almenys. No es caragolaran les plaques als perfils en la zona on es produeix l'encreuament d'un muntant amb un canal. Els caragols quedaran prou afonats, de tal manera que es permeti empastar-los posteriorment.

Les juntes entre plaques han de contraplacar-se en cada cara, de tal forma que no coincideixi una junta del mateix nivell de laminació en un mateix muntant. Les juntes entre les plaques de guix laminat i de les plaques amb altres elements constructius han de tractar-se amb pastes i cintes per a garantir l'estanquitat de la solució. El tractament de les juntes es farà interposant pasta de juntes de guix, per a assentar cinta de paper microperforat. Després de l'assecament de la junta, s'aplicaran les capes de pasta necessàries, segons la decoració posterior del parament. També es podrà fer el tractament de les juntes apegant una cinta de malla autoadhesiva en les juntes i posteriorment aplicant les capes de pasta de juntes necessàries, segons la decoració posterior. Si s'haguessin projectat dues o més plaques de guix laminat per cada costat, cada una de les plaques es col·locarà contraplacada respecte a les plaques de la fase anterior i es procedirà al tractament de juntes i empastament de caragols de cada fase.

De manera anàloga, es procedirà al tractament amb pasta de guix i cinta de juntes en les juntes perimetrals de l'extradossat amb el forjat i altres particions o podrà usar-se silicona elàstica.

En els buits, les plaques es col·locaran segons instruccions del fabricant. En cas de barandats senzills es col·locaran fent bandera en els marcs. Les juntes entre plaques de cares oposades d'un mateix nivell de laminació no coincidiran en el mateix muntant.

• Gestió de residus

Els residus generats durant l'execució de la unitat d'obra seran tractats d'acord amb la *Part III: Gestió de residus de construcció o demolició en l'obra*.

• Toleràncies admissibles

Separació entre plaques i paviment acabat: entre 10 i 15 mm.

Longitud de perfils intermedis encaixats en canals: entre 8 mm i 10 mm.

En zones de circulació, alçària sense elements que volen més de 15 cm, que no arranquen de terra i que presenten risc d'impacte: entre 15 cm i 2 m mesurats a partir del sòl.

• Condicions d'acabament

Es comprovaran i repassaran les superfícies a tractar. Els caps dels caragols estaran afonats i nets de cel·lulosa al voltant. Les caixes per a mecanismes elèctrics i diferents passos d'instal·lacions estaran convenientment assegurades i empastades. Les superfícies de les plaques estaran netes de pols i taques. Es repassaran les possibles zones deteriorades, sanejant-les convenientment i empastant-les.

Les juntes entre plaques tindran un gruix inferior a 3 mm; en cas contrari, es farà un empastament previ al tractament.

Com a acabament final s'aplicarà pasta als caps de caragols i juntes de plaques, assentant en aquestes la cinta de juntes amb espàtula. Es deixarà assecar i s'hi aplicarà una capa de pasta d'acabament. Una vegada sec, s'aplicarà una segona capa i s'escatarà la superfície tractada.

En el cas de barandats especials de protecció al foc laminats (múltiples o especials), serà necessari empastar les juntes de les plaques interiors.

Les arestes de les cantonades es remataran amb cinta o perfil cantoner, fixat amb pasta a les plaques.

En el cas d'extradossats de fàbrica, si hi ha un fals sostre, es recomana executar primer l'extradossat i després el sostre.

Control d'execució, assaigs i proves

• Control d'execució

Punts d'observació.

- Previ a l'execució:

Comprovació que els materials que componen el tancament es troben en estat correcte.

La superfície on recolzaran els perfils està neta i sense imperfeccions significatives.

- Replanteig:

Desviacions respecte a projecte quant a replanteig i gruix de la partició. En extradossats autoportants, col·locació dels perfils separats almenys 10 mm de la fulla de fàbrica.

No podran produir-se errors superiors a ± 20 mm no acumulatius.

Juntes de dilatació dels barandats: màxim cada 15 m.

- Execució:

Col·locació de canals: col·locació de banda d'estanquitat en paviment, sostre i en els encontres laterals amb elements de fàbrica i pilars. Comprovació dels ancoratges i travada adequada, si és el cas.

Col·locació d'imports d'arrancada: fixacions, tipus i distància. Unions a altres barandats.

Col·locació de muntants intermedis: modulació i sense caragolar.

Col·locació de muntants fixos (cantonades, creus, brancals, etc.): fixacions i distància.

Col·locació de les instal·lacions: s'emporten per dins dels perfils, si és el cas, i s'empren peces específiques per a l'estesa d'aquestes.

Col·locació de l'aïllant/absorbent: cobreix tota la superfície de la cambra i no ha patit trencaments. Ample adequat als muntants utilitzats.

Reforços en buits i fixació del marc o premarc (desquadraments i garsejaments).

Subjecció de les plaques: ferms, caragols adequats. Existència de muntant davall de cada junta longitudinal.

Juntes entre les plaques de guix: tractament amb pasta de juntes i cintes de paper o malla.

Encontres entre les plaques de guix i el forjat, o les particions a les quals aquestes escometen: tractament amb pasta de guix i cinta de juntes.

Col·locació de dues o més fases de plaques de guix: comprovació que la segona fase s'ha ancorat de forma contraplacada respecte a la fase anterior. Tractament de les de juntes i empastament de caragols de cada fase.

Zones de circulació: segons el CTE DB SUA 2, apartat 1.1. Els paraments manquen d'elements ixents que no arranquen de terra, que volen més de 15 cm en la zona d'alçària compresa entre 15 cm i 2,20 m mesurada a partir del sòl i que presenten risc d'impacte.

- Comprovació final:

Planitud local: diferències entre regruix no major d'1 mm, mesurat amb regle de 20 cm.

Planitud general: diferències entre regruix no major de 5 mm, mesurat amb regle de 2 m.

Afonament. No major de 5 mm en 3 m d'alçària.

Acabat de la superfície adequat per a l'aplicació de revestiments decoratius. Les plaques d'acabat estan degudament segellades i no hi ha regates o trencaments en aquestes.

Les caixes de derivació i les dels mecanismes elèctrics (endolls, interruptors, etc.) són apropiades per a les plaques de guix laminat.

• Assaigs i proves

Es farà una prova prèvia *in situ* dels ancoratges dels perfils canal per a comprovar-ne la idoneïtat enfront de les sol·licitacions que s'hi produeixen segons el material del suport. Les instal·lacions que queden ocultes se sotmetran a una prova per a verificar que funcionen correctament, prèvia al tancament del barandat.

Conservació i manteniment

S'evitaran les humitats i la transmissió d'empenyiments sobre les particions.
No es fixaran o penjaran pesos del barandat sense seguir les indicacions del fabricant.
S'inspeccionarà la possible aparició de fissures, clevills, afonaments, etc.
La neteja es farà segons el tipus d'acabat.
Tots els treballs de reparació, els durà a terme un professional qualificat.

Prescripcions sobre verificacions a l'edifici acabat

Verificacions i proves de servei per a comprovar les prestacions finals de l'edifici

En cas que es facin mesuraments *in situ* per a comprovar les exigències d'aïllament acústic a soroll aeri i de limitació del temps de reverberació, els faran laboratoris i d'acord amb el que s'estableix en les UNE-EN ISO 16283-1:2015 (amb UNE-EN ISO 16283-1:2015/A1:2018) i UNE-EN ISO 16283-3:2016 per a soroll aeri i en l'UNE-EN ISO 3382-1:2010 i UNE-EN ISO 3382-2:2008 (amb UNE-EN ISO 3382-2:2008 ERRATUM:2009 V2) per a temps de reverberació. La valoració global de resultats dels mesuraments d'aïllament es farà d'acord amb les definicions de diferència de nivells estandarditzada per a cada tipus de soroll segons el que s'estableix en l'annex H del DB HR.

Per al compliment de les exigències del DB HR s'admeten toleràncies entre els valors obtinguts per mesuraments *in situ* i els valors límit que estan establits en l'apartat 2.1 del DB HR, de 3 dBA per a aïllament a soroll aeri i de 0,1 s per a temps de reverberació.

3. Instal·lacions

3.1. Instal·lació d'audiovisuals

3.1.1. Telecomunicació per cable

Descripció

Descripció

La instal·lació de la infraestructura comuna de telecomunicacions està destinada a proporcionar l'accés al servei de telecomunicació per cable, des de la xarxa d'alimentació dels diferents operadors del servei, fins a les preses dels usuaris.

Criteris de mesurament i valoració d'unitats

El mesurament i la valoració de la instal·lació de telecomunicació, es farà per metre lineal per als cables, els tubs protectors, etc., com a longituds executades amb igual secció, sense descomptar el pas per caixes, si n'hi ha, i amb la part proporcional de colzes o maneguets.

La resta de components de la instal·lació, com ara arquetes, registres, preses d'usuari, etc., es mesuraran i valoraran per unitat completa i instal·lada, fins i tot ajudes d'obra.

Prescripcions sobre els productes

Característiques i recepció dels productes que s'incorporin a les unitats d'obra

- Xarxa d'alimentació:
Enllaç mitjançant cable:
Arqueta d'entrada i registre d'enllaç.

Canalització d'enllaç fins al recinte principal dins del recinte d'instal·lacions de telecomunicacions inferior (RITI), on se situa el punt d'interconnexió.

Enllaç a través de mitjans radioelèctrics:

Elements de captació, situats en coberta.

Canalització d'enllaç fins al recinte d'instal·lacions de telecomunicacions superior (RITS).

Equips de recepció i processament d'aquests senyals.

Cables de canalització principal i unió amb el RITI, on se situa el punt d'interconnexió en el recinte principal.

- Xarxa de distribució.

Conjunt de cables (coaxials) i altres elements que van des del registre principal, situat en el RITI i, a través de les canalitzacions principal, secundària i interior d'usuari; i recolzant sobre els registres secundaris i de terminació de la xarxa, arriba fins als registres de presa dels usuaris.

- Elements de connexió:

Punt de distribució final (interconnexió).

Punt de terminació de la xarxa (punt d'accés a l'usuari) dels serveis de difusió de televisió i telèfon, el vídeo a la carta i vídeo sota demanda. Aquest punt podrà ser: punt de connexió de serveis, una presa d'usuari o un punt de connexió d'una xarxa privada d'usuari.

La infraestructura comuna per a l'accés als serveis de telecomunicacions per cable podrà no incloure inicialment el cablejat de la xarxa de distribució, en cas d'incloure'l es tindrà en compte que des del repartidor de cada operador (en el registre principal), partirà un sol cable en xarxa interior.

Totes aquestes característiques i limitacions es completaran amb les especificacions establertes en el Reial decret 346/2011, d'11 de març.

La recepció dels productes, equips i sistemes es farà tal com es desenvolupa en la *Part II: Condicions de recepció de productes*. Aquest control comprèn el control de la documentació dels subministraments (inclòs el corresponent al marcatge CE, quan sigui pertinent), el control mitjançant distintius de qualitat o avaluacions tècniques d'idoneïtat i el control mitjançant assaigs.

Especialment, hauran de ser sotmesos a un control de recepció de materials, aquells que estan reflectits en el Reial decret 346/2011, d'11 de març: arquetes d'entrada i enllaç, conductes, tubs, canaletes i els accessoris, armaris d'enllaç, registres principals, secundaris i de terminació de la xarxa i presa.

Prescripcions quant a l'execució per unitats d'obra

Característiques tècniques de cada unitat d'obra

• Condicions prèvies: suport

Tots els paraments verticals i horitzontals des de la xarxa d'alimentació fins al punt final d'aquesta estaran totalment acabats si la xarxa discorre en superfície, sobre canaletes o galeries, o sense revestiments, si és encastada.

• Compatibilitat entre els productes, elements i sistemes constructius

Per a prevenir el fenomen electroquímic de la corrosió galvànica entre metalls amb diferent potencial, s'adoptaran les mesures següents:

Evitar el contacte entre dos metalls de diferent activitat. En cas de no poder evitar el contacte, s'hauran de triar metalls pròxims en la sèrie galvànica.

Aïllar elèctricament els metalls amb diferent potencial.

Evitar l'accés d'aigua i oxigen a la zona d'unió dels dos metalls.

Per a mantenir la compatibilitat electromagnètica de la instal·lació serà aplicable el que es preveu en el Reial decret 346/2011, d'11 de març, quant a terra local, interconnexions equipotencials i apantallament i compatibilitat electromagnètica entre sistemes a l'interior dels recintes de telecomunicacions.

S'evitarà que els recintes d'instal·lacions de telecomunicacions s'encontren en la vertical de canalitzacions o desaigües, i se'n garantirà la protecció enfront de la humitat.

Procés d'execució

• Execució

S'executarà l'arqueta d'entrada, amb unes dimensions mínimes de 80 x 70 x 82 cm; disposarà de dos punts per a l'estesa de cables, i en parets oposades l'entrada de conductes; la tapa serà de formigó o fosa,

i estarà proveïda de tancament de seguretat. Se situarà en mur de façana o mitgera, segons indicació de la companyia.

S'executarà la canalització externa fins al punt d'entrada general de l'immoble amb dos conductes per a TLCA telecomunicació per cable), protegits amb tubs de PVC rígids de parets interiors llises, i fixades al parament mitjançant grapes separades 1 m com a màxim i penetrant 4 mm en les caixes d'empalmament. Posteriorment, es procedirà a l'estesa de la canalització d'enllaç fins al RITI amb els registres intermedis que siguin necessaris cada 30 m en canalització encastada o superficial, o cada 50 m en subterrània, o en punts d'intersecció de dos trams rectes no alineats). Aquesta canalització d'enllaç es podrà executar amb tubs de PVC rígid o acer, en nombre igual als de la canalització externa o bé per canaletes, que allotjaran únicament xarxes de telecomunicació. En els dos casos, podrà instal·lar-se encastada, en superfície o en canalitzacions subterrànies. En els trams superficials, els tubs es fixaran amb grapes separades com a màxim 1 m. S'executarà el registre d'enllaç, sigui en paret o com a arqueta.

S'executarà el RITI, on es fixarà la caixa del registre principal de TLCA; es fixarà als paraments horitzontals un sistema d'escaletes o canaletes horitzontals per a l'estesa dels cables oportuns, es farà la instal·lació elèctrica del recinte per als quadres de protecció i l'enllumenat, la presa de terra, i els sistemes de ventilació, sigui natural directa, forçada o mecànica. El registre principal tindrà les dimensions necessàries per a albergar els elements de derivació que proporcionen els senyals als diferents usuaris, i s'instal·larà en la base de la mateixa vertical de la canalització principal. Si excepcionalment no pogués ser així, es projectarà al més a prop possible i s'admetrà una certa curvatura en els cables per a enllaçar amb la canalització principal.

Per a edificis en altura s'executarà encastada mitjançant tubs de PVC rígids, galeria vertical o canaleta dues per a TLCA). Si la canalització és horitzontal, s'executarà soterrada, encastada o superficial, mitjançant tubs o galeries en què s'allotjaran exclusivament xarxes de telecomunicació.

En la canalització principal es col·locaran els registres secundaris; aquests es podran executar practicant al mur o la paret de la zona comunitària un buit, amb les parets del fons i laterals arrebossades, i al fons s'adaptarà una placa de material aïllant fusta o plàstic) per a subjectar els elements de connexió necessaris amb caragols; es tancarà amb tapa o porta de plàstic o metàl·lica i amb marc metàl·lic, o bé encastant al mur una caixa de plàstic o metàl·lica. En el cas de canalització principal subterrània, els registres secundaris s'executaran com a arquetes de dimensions mínimes 40 x 40 x 40 cm.

La xarxa secundària s'executarà a través de tubs o canaletes, fins a arribar a la instal·lació interior de l'usuari, que es farà amb tubs de material plàstic, corrugats o llisos, que aniran encastats per l'interior de l'habitatge; posteriorment, s'uniran els registres terminals de la xarxa amb els diferents registres de presa per als serveis de difusió de televisió, el vídeo a la carta i vídeo sota demanda.

Es procedirà a la col·locació dels conductors, amb l'ajuda de la utilització de passafils (guies) impregnats de components que facin més fàcil que esvaren per l'interior.

En tots els tubs es deixarà instal·lat un tub guia que serà de fil d'acer galvanitzat de 2 mm de diàmetre o corda plàstica de 5 mm, que sobreeixirà 20 cm pels extrems de cada tub.

Es farà la connexió dels conductors a les regletes d'empalmament i distribució, i a la connexió de mecanismes i equips.

En el cas d'accés radioelèctric del servei, s'executarà també la unió entre el RITS on arriba el senyal a través de passamurs des de l'element de captació en coberta) i el RITI des d'on es desenvolupa la instal·lació com s'ha indicat partint des del registre principal.

• Gestió de residus

Els residus generats durant l'execució de la unitat d'obra seran tractats d'acord amb la *Part III: Gestió de residus de construcció o demolició en l'obra*.

• Condicions d'acabament

Es muntaran equips i aparells, i s'hi col·locaran les plaques embellidores dels mecanismes.
Les regates quedaran cobertes de morter o guix, i enrasades amb la resta de la paret.

Control d'execució, assaigs i proves

• Control d'execució

Fixació de canalitzacions i de registres.
Profunditat d'encastos.
Penetració de tubs en les caixes.

Enrasament de tapes amb paraments.
Situació dels diferents elements, registres, elements de connexió...

• Assaigs i proves

ús de la canalització.
Existència de fil guia.

Conservació i manteniment

Es preservarà d'impactes mecànics, així com del contacte amb materials agressius, humitat i brutícia.

3.1.2. Interfonia i vídeo

Descripció

Descripció

Instal·lació que consta d'un sistema exterior format per una placa que fa telefonades, un sistema de telecàmeres de gravació, un sistema de recepció d'imatges amb monitor interior, i un sistema d'obertura de portes. Es pot mantenir conversa interior-exterior.

Criteris de mesurament i valoració d'unitats

El mesurament i la valoració de la instal·lació d'interfonia i vídeo es farà per metre lineal per als cables coaxials, els tubs protectors, etc., com a longituds executades amb igual secció i sense descomptar el pas per caixes (si n'hi ha), i la part proporcional de colzes o maneguets i accessoris.

La resta de components de la instal·lació, com ara càmeres, monitors, distribuïdor de senyal de vídeo, etc., es mesuraran i valoraran per unitat completa i instal·lada, fins i tot ajudes d'obra.

Prescripcions sobre els productes

Característiques i recepció dels productes que s'incorporin a les unitats d'obra

La recepció dels productes, equips i sistemes es durà a terme tal com es desenvolupa en la *Part II: Condicions de recepció de productes*. Aquest control comprèn el control de la documentació dels subministraments (inclosa la corresponent al marcatge CE, quan sigui pertinent), el control mitjançant distintius de qualitat o avaluacions tècniques d'idoneïtat i el control mitjançant assaigs.

- Conducció:
Tub d'aïllant flexible.
Cable coaxial de 75 ohms.
- Al vestíbul d'entrada a l'edifici:
Un mòdul base amb caixa d'encastar i amplificador.
Un o diversos mòduls d'ampliació amb caixa d'encastar i polsadors.
Una telecàmera amb obturador i llums d'il·luminació.
Un mecanisme d'obertura de porta.
- A l'interior de l'edifici:
Un conjunt de monitor (caixa, marc, connector i monitor).
- En la centralització:
Una font d'alimentació general.
- En cada planta:
Un distribuïdor de senyal de vídeo.
Tot això acompanyat d'una instal·lació de presa de terra dels elements de comandament.

Prescripcions quant a l'execució per unitats d'obra

Característiques tècniques de cada unitat d'obra

• Condicions prèvies: suport

El suport de la instal·lació seran els paraments verticals i horitzontals, sobre els quals s'adossaran o s'encastaran els diferents mecanismes de la instal·lació, així com les conduccions; estaran totalment acabats en cas d'adossar els mecanismes, i a falta de revestiment per a fer regates i encastos.

• Compatibilitat entre els productes, elements i sistemes constructius

Per a prevenir el fenomen electroquímic de la corrosió galvànica entre metalls amb diferent potencial, s'adoptaran les mesures següents:

Evitar el contacte entre dos metalls de diferent activitat. En cas de no poder evitar el contacte, s'hauran de triar metalls pròxims en la sèrie galvànica.

Aïllar elèctricament els metalls amb diferent potencial.

Evitar l'accés d'aigua i oxigen a la zona d'unió dels dos metalls.

Procés d'execució

• Execució

Definits els emplaçaments d'armaris, caixes i monitors, es procedirà a l'estesa de les canalitzacions després de l'obertura de regates.

Els empalmaments dels diferents trams de cable coaxial usat seran continus, raó per la qual aquests s'executaran mitjançant connectors coaxials adequats, i s'empraran també per a la connexió als equips. Els cables mantindran un codi de colors, diferents dels de telefonia, TV, etc., per a la identificació i connexió.

Es respectaran les seccions mínimes indicades en els esquemes d'instal·lació i plans de projecte.

Es col·locaran els conductors elèctrics, amb l'ajuda de la utilització de passafils impregnats de components que facilitin que esvaren per l'interior.

Una vegada executades les canalitzacions, es procedirà a la recepció d'elements encastats i la subjecció d'armaris o panells.

La connexió del cable coaxial als connectors de monitor, distribuïdors, amplificadors, selectors i canviadors automàtics, estarà correctament efectuada, fins i tot es farà una lleugera pressió amb unes alicates en la brida de subjecció de la malla de coaxial.

Es respectarà l'alçària de la caixa que es vol encastar, de manera que ha de quedar la part superior d'aquesta a 1,70 m de terra.

La telecàmera es col·locarà orientada cap a fonts lluminoses potents, per evitar grans diferències de lluminositat i reflexió per part d'objectes polits i superfícies blanques.

• Gestió de residus

Els residus generats durant l'execució de la unitat d'obra seran tractats tal com es desenvolupa la *Part III: Gestió de residus de construcció o demolició en l'obra*.

• Condicions d'acabament

Les regates quedaran cobertes de morter o guix, i enrasades amb la resta de la paret.

Control d'execució, assaigs i proves

• Control d'execució

Sistemes de fixació dels diferents elements de la instal·lació.
Altura de col·locació de la placa exterior.
Observació de les connexions o empalmaments.

• Assaigs i proves

Proves de servei:
- Connectar la font d'alimentació a la xarxa i comprovar les tensions que subministra.
- Efectuar des de la placa una telefonada a cada terminal i comprovar:
Recepció de la telefonada.
Regulació del volum d'audició mitjançant el potenciòmetre de la unitat amplificadora.
Regulació de la lluentor i contrast del monitor.
Accionament de la tecla del telèfon, comprovar el funcionament del mecanisme d'obertura de porta.
El funcionament dels llums dels targeters.

Els valors d'impedància d'entrada i eixida de tots els elements del sistema, han de coincidir amb els de la impedància característica del cable coaxial que s'empri.

Conservació i manteniment

Es preservarà d'impactes mecànics, així com del contacte amb materials agressius, humitat i brutícia.

3.2. Acondicionament de recintes/Confort

3.2.1. Aire condicionat

Descripció

Descripció

Instal·lacions de climatització, que amb equips de condicionament d'aire modifiquen les característiques dels recintes interiors (temperatura, contingut d'humitat, moviment i puresa) amb la finalitat d'atendre la demanda de benestar i higiene de les persones, i així observar les exigències d'eficiència energètica i seguretat que han de complir les instal·lacions tèrmiques als edificis, d'acord amb el Reglament d'instal·lacions tèrmiques als edificis (RITE 2007) publicat mitjançant Reial decret 1027/2007, de 20 de juliol, pel qual s'aprova el Reglament d'instal·lacions tèrmiques als edificis i modificacions posteriors (Reial decret 238/2013, de 5 d'abril; Reial decret 249/2010, de 5 de març; Reial decret 1826/2009, de 27 de novembre.

Es consideren com a instal·lacions tèrmiques les instal·lacions fixes de climatització (calefacció, refrigeració i ventilació) i de producció d'aigua calenta sanitària, destinades a atendre la demanda de benestar tèrmic i higiene de les persones.

Mitjançant les instal·lacions tèrmiques, construïdes d'acord amb l'esmentat RITE 2007, s'obtindrà una qualitat tèrmica de l'ambient, i una qualitat de l'aire interior que siguin acceptables per als usuaris de l'edifici sense que es produeixi menyscapte de la qualitat acústica de l'ambient.

Les instal·lacions tèrmiques han de dissenyar-se i calcular-se, executar-se, mantenir-se i utilitzar-se de tal manera que es redueixi el consum d'energia convencional de les instal·lacions tèrmiques i, com a conseqüència, les emissions de gasos d'efecte d'hivernacle i altres contaminants atmosfèrics, mitjançant la utilització de sistemes eficients energèticament, de sistemes que permeten la recuperació d'energia i la utilització de les energies renovables i de les energies residuals.

Criteris de mesurament i valoració d'unitats

Les canonades es mesuraran i valoraran per metre lineal d'iguals característiques, fins i tot colzes, reduccions, peces especials de muntatge, i calorifugats, col·locats i provats.

Els conductes es mesuraran i valoraran per metre quadrat instal·lat, mesurat per l'exterior.

La resta de components de la instal·lació, com ara aparells de finestra, consoles, inductors, ventiloconvectors, termòstats, etc., es mesuraran i valoraran per unitat totalment col·locada i comprovada, incloent-hi tots els accessoris i connexions necessaris perquè funcionin correctament.

Prescripcions sobre els productes

Característiques i recepció dels productes que s'incorporin a les unitats d'obra

Els equips i materials que s'incorporen amb caràcter permanent als edificis, en funció de l'ús previst, portaran el marcatge CE, sempre que se n'hagi establit l'entrada en vigor, de conformitat amb la normativa vigent.

S'acceptaran les marques, segells, certificacions de conformitat o altres distintius de qualitat voluntaris, legalment concedits en qualsevol estat membre de la Unió Europea, en un estat integrant de l'Associació Europea de Lliure Comerç que sigui part contractant de l'Acord sobre l'Espai Econòmic Europeu, o a Turquia, sempre que l'Administració pública competent reconegui que es garanteixen un nivell de seguretat de les persones, els béns o el medi ambient, equivalent a les normes aplicables a Espanya.

S'acceptaran, per a la instal·lació i ús en els edificis subjectes a aquest reglament, els productes procedents d'altres estats membres de la Unió Europea o d'un estat integrant de l'Associació Europea de Lliure Comerç que siguin part contractant de l'Espai Econòmic Europeu, o de Turquia, i que la certificació

de conformitat dels equips i materials es faci d'acord amb els reglaments aplicables i amb la legislació vigent, així com mitjançant els procediments establerts en la normativa corresponent.

Prescripcions quant a l'execució per unitats d'obra

Han de ser empreses instal·ladores autoritzades les que s'encarreguin de portar a terme l'execució de les instal·lacions.

La instal·lació es durà a terme amb subjecció al projecte o memòria tècnica, segons correspongui, i s'ajustarà a la normativa vigent i a les normes de la bona pràctica. Si la instal·lació requereix l'elaboració de projecte, n'ha de supervisar l'execució la direcció facultativa. Tot el que s'ha dit anteriorment és igualment aplicable a les preinstal·lacions, enteses com a instal·lacions especificades, però no muntades parcialment o totalment.

Característiques tècniques de cada unitat d'obra

• Condicions prèvies: suport

El suport seran els paraments horitzontals i verticals, en què la instal·lació podrà ser vista o estar encastada.

En el cas d'instal·lació vista, els trams horitzontals passaran preferentment prop del forjat o paviment. Els elements de fixació de les canonades seran tacs i caragols, amb una separació màxima entre aquests de 2 m.

En cas d'instal·lació encastada, en trams horitzontals aniran sota del paviment o pel forjat, per evitar travessar elements estructurals. En trams verticals, discorreran a través de regates practicades en els paraments, que s'executaran preferentment a màquina una vegada arrebossat el barandat i tindran una profunditat no major de 4 cm quan sigui rajola massissa i d'1 tub per a rajola buida, i serà l'ample inferior a dues vegades la profunditat. Les regates es duran a terme preferentment en les tres filades superiors. Quan es practiquin regates per les dues cares del barandat, la distància entre regates paral·leles serà de 50 cm. La separació de les regates a marcs i premarcs serà com a mínim de 20 cm. Les conduccions es fixaran als paraments o forjats mitjançant grapes, i s'interposarà entre aquestes i el tub un anell elàstic.

Quan s'hagi de travessar un element estructural o obres es farà a través de passamurs.

• Compatibilitat entre els productes, elements i sistemes constructius

L'evacuació de productes de combustió de les instal·lacions tèrmiques es produirà per la coberta de l'edifici, amb independència de la classe de combustible i de l'aparell que s'utilitzi, d'acord amb la reglamentació específica sobre instal·lacions tèrmiques.

Per a prevenir el fenomen electroquímic de la corrosió galvànica entre metalls amb diferent potencial, s'adoptaran les mesures següents:

Evitar el contacte entre dos metalls de diferent activitat. En cas de no poder evitar el contacte, s'hauran de triar metalls pròxims en la sèrie galvànica.

Aïllar elèctricament els metalls amb diferent potencial.

Evitar l'accés d'aigua i oxigen a la zona d'unió dels dos metalls.

S'evitarà utilitzar materials diferents en una mateixa instal·lació, i si es fa, s'aïllaran elèctricament de manera que no es produeixi corrosió, parells galvànics, etc. (per incompatibilitat de materials: acer galvanitzat amb coure, etc.).

Entre els elements de fixació i les canonades s'interposarà un anell elàstic i, en cap cas, se soldarà al tub.

No s'utilitzaran els conductes metàl·lics de la instal·lació, com ara preses de terra.

En les instal·lacions mixtes coure/acer galvanitzat, es procurarà que l'acer vagi primer en el sentit de circulació de l'aigua per evitar la precipitació d'ions de coure sobre l'acer, dissolent l'acer i perforant el tub.

El recorregut de les canonades no travessarà fumerals ni conductes.

Segons el CTE DB HS 4, apartat 2.1.2, es disposaran sistemes antiretorn per a evitar la inversió del sentit del flux abans dels aparells de refrigeració o climatització.

Procés d'execució

• Execució

L'instal·lador de climatització coordinarà els treballs amb l'empresa constructora i amb els instal·ladors d'altres especialitats, com ara electricitat, fontaneria, etc., que puguin afectar la instal·lació i el muntatge final de l'equip.

Es replantejarà el recorregut de les canonades, coordinant-les amb la resta d'instal·lacions que puguin tenir creus, paral·lelismes o encontres. A l'hora de marcar les esteses de la instal·lació, es tindrà en compte la separació mínima de 25 cm entre les canonades de la instal·lació i canonades veïnes. La distància a qualsevol conducte elèctric serà com a mínim de 30 cm, i haurà de passar per davall d'aquest últim.

- Canonades:

D'aigua:

Les canonades estaran instal·lades de manera que tinguin un aspecte net i ordenat, disposades en línies paral·leles o a escaire amb els elements estructurals de l'edifici o amb tres eixos perpendiculars entre si. Les canonades horitzontals, en general, hauran d'estar col·locades pròximes al sostre o a terra, deixant sempre espai suficient per a manipular l'aïllament tèrmic. L'accessibilitat serà tal que pugui manipular-se o substituir-se una canonada sense haver de desmuntar la resta. El pas per elements estructurals es farà amb passamurs i l'espai que quedi s'omplirà amb material elàstic. La canonada no travessarà fumerals ni conductes. Els dispositius de subjecció estaran situats de manera que assegurin l'estabilitat i alineació de la canonada. Sobre barandats, els suports es fixaran amb tacs i caragols. Entre l'abraçadora del suport i el tub s'interposarà un anell elàstic. No se soldarà el suport al tub. Totes les unions, canvis de direcció i eixides de ramals es faran únicament mitjançant accessoris soldats; si calgués aplicar un element roscat, no s'enroscarà al tub, s'utilitzarà el corresponent enllaç de con elàstic a compressió. La bomba es recolzarà sobre bancada amb elements antivibratoris, i la canonada en la qual va instal·lada disposarà d'acoblaments elàstics per a no transmetre cap mena de vibració ni esforç radial o axial a la bomba. Les canonades d'entrada i sortida d'aigua, quedaran bé subjectes a la refrigeradora i la seva unió amb el circuit hidràulic es farà amb acoblaments elàstics.

Per a refrigerants:

Les canonades de connexió per a líquid i aspiració de refrigerant, s'instal·laran en obra, utilitzant maneguets per a la unió. Les canonades seran tallades segons les dimensions establides en obra i es col·locaran al seu lloc sense necessitat de forçar-les o deformar-les. Estaran col·locades de manera que puguin contraure's i dilatar-se, sense deterioració per a si ni per a qualsevol altre element de la instal·lació. Tots els canvis de direcció i unions es faran amb accessoris amb soldadura incorporada. Tot pas de tubs per forjats i barandats portarà una camisa de tub de plàstic o metàl·lic que li permeti la lliure dilatació. Les línies d'aspiració de refrigerant s'aïllaran per mitjà de conquilles preformades de cautxú esponjós d'1,30 cm de grossària, a fi d'evitar condensacions i el recalfament del refrigerant.

- Conductes:

Els conductes es recolzaran i fixaran, de tal manera que estiguin exempts de vibracions en qualsevol condició de funcionament. Els elements de suport aniran protegits contra l'oxidació. Preferentment, no s'obriran buits als conductes per a l'allotjament de reixetes i difusors, fins que no hagi sigut feta la prova d'estanquitat. Les unions entre conductes de xapa galvanitzada es faran mitjançant les corresponents tires d'unió transversal subministrades amb el conducte, i s'engraparan fent un plec en cada conducte. Totes les unions de conductes als equips es faran mitjançant juntes de lona o un altre material flexible i impermeable. Els cavalcaments es faran en el sentit del flux de l'aire i les vores i els bonys s'igualaran fins que presentin una superfície llisa, tant en l'interior com en l'exterior del conducte de 5 cm d'ample com a mínim. El suport del conducte horitzontal s'encastarà en el forjat i quedarà sensiblement vertical per a evitar que transmeti esforços horitzontals als conductes. Segons el CTE DB HS 5, apartat 3.3.3.1, la sortida de la ventilació primària no haurà d'estar situada a menys de 6 m de qualsevol presa d'aire exterior per a climatització o ventilació i haurà de sobrepassar-la en altura. Segons el CTE DB HS 5, apartat 4.1.1.1, per als desaigües de tipus continu o semicontinu, com els dels equips de climatització, les safates de condensació, etc., haurà de prendre's 1 UD per a 0,03 dm^3/s de cabal estimat.

- Reixetes i difusors:

Totes les reixetes i difusors s'instal·laran enrasats, anivellats i a escaire, i el muntatge impedirà que entren en vibració. Els difusors d'aire estaran construïts d'alumini anoditzat preferentment, que haurà de generar, en els elements cònics, un efecte inductiu que produeixi aproximadament una mescla de l'aire de subministrament amb un 30% d'aire del local, i estaran dotats de comportes de regulació de cabal. Les reixetes d'impulsió podran ser d'alumini anoditzat extrudit, seran de doble deflexió, amb làmines davanteres horitzontals i posteriors verticals ajustables individualment, amb comporta de regulació i fixació invisible amb marc de muntatge metàl·lic. Les reixetes de retorn podran ser d'alumini anoditzat, amb làmines horitzontals fixes a 45° i fixació invisible amb marc de muntatge metàl·lic.

Les reixetes d'extracció podran ser d'alumini anoditzat, amb làmines horitzontals fixes, a 45°, comporta de regulació i fixació invisible amb marc de muntatge metàl·lic. Les reixetes de descàrrega podran ser d'alumini anoditzat, amb làmines horitzontals fixes; el disseny o la col·locació impedirà l'entrada d'aigua de pluja i estaran dotades de malla metàl·lica per a evitar l'entrada d'ocells. Les boques d'extracció seran de disseny circular, construïdes en material plàstic llavable, tindran el nucli central regulable i disposaran de contramarc per a muntatge.

Es comprovarà que la situació, l'espai i els recorreguts de tots els elements integrants en la instal·lació coincideixen amb els de projecte i, en cas contrari, es procedirà a la nova ubicació o definició d'acord amb el criteri de la direcció facultativa. L'instal·lador autoritzat marcarà, en presència de la direcció facultativa, els diversos components de la instal·lació. Es faran les regates per a tots els elements que hagin d'anar encastats per a falcar-los, posteriorment, amb elements específics o a base de pastes de guix o ciment. Al mateix temps, se subjectaran i fixaran els elements que hagin d'anar en superfície i els conductes colgats es col·locaran en les rases; així mateix, es faran i muntaran les conduccions que hagin de fer-se *in situ*.

- Equips d'aire condicionat:

Els conductes d'aire quedaran fixats a les boques corresponents de la unitat i tindran una secció major o igual que la de les boques de la unitat corresponent. L'aigua condensada es canalitzarà cap a la xarxa d'evacuació. Es fixarà sòlidament al suport pels punts previstos, amb juntes elàstiques, a fi d'evitar la transmissió de vibracions a l'estructura de l'edifici. La distància entre els accessos d'aire i els paraments d'obra serà major o igual a 1 m. Una vegada col·locats els tubs, conductes, equips, etc., es procedirà a la interconnexió d'aquests, tant frigorífica com elèctrica, i al muntatge dels elements de regulació, control i accessoris.

• Gestió de residus

Els residus generats durant l'execució de la unitat d'obra seran tractats d'acord amb la *Part III: Gestió de residus de construcció o demolició en l'obra*.

• Condicions d'acabament

Una vegada acabada l'execució, les xarxes de canonades han de ser netejades internament abans de portar a cap les proves de servei, per a eliminar-ne pols, olis i qualsevol altre element estrany. Posteriorment, es farà passar pel circuit una solució aquosa amb producte detergent i dispersants orgànics compatibles amb els materials emprats. Finalment es rentarà amb aigua procedent del dispositiu d'alimentació.

En el cas de xarxa de distribució d'aire, una vegada completat el muntatge i el de la unitat de tractament d'aire, però abans de connectar les unitats terminals i muntar els elements d'acabament, es posaran en marxa els ventiladors fins que l'aire de sortida de les obertures no contingui pols a simple vista. Una vegada fixada l'estanquitat dels circuits, es dotarà el sistema de càrregues completes de gas refrigerant.

Control d'execució, assaigs i proves

• Control d'execució

La instal·lació es rebutjarà en cas de:

Canvi de situació, tipus o paràmetres de l'equip, accessibilitat o emplaçament de qualsevol component de la instal·lació de climatització. Diferències respecte al que s'especifica en el projecte o a les indicacions de la direcció facultativa.

Variacions en diàmetres i forma de subjecció de les canonades i conductes. Equips desnivellats. Els materials que no siguin homologats, sempre que els exigeixi el Reglament d'instal·lacions tèrmiques als edificis (RITE).

Les connexions elèctriques o les canonades siguin defectuoses.

No es disposi d'aïllament per al soroll i la vibració en els equips frigorífics, o aïllament en la línia de gas.

El traçat d'instal·lacions no sigui paral·lel a les parets i sostres.

El nivell sonor en les reixetes o difusors sigui major que el permès en la IT.IC.

• Assaigs i proves

Proves d'estanquitat de xarxes de canonades d'aigua (IT 2.2.2 del RITE).

Proves d'estanquitat dels circuits frigorífics (IT 2.2.3).

Proves de lliure dilatació (IT 2.2.4).

Proves de recepció de xarxes de conductes d'aire (IT 2.2.5).

Proves finals segons UNE-EN 12599:2014 (IT 2.2.7).
Proves d'ajust i equilibrat, fins i tot del control automàtic (IT 2.3).
Proves d'eficiència energètica (IT 2.4).

Conservació i manteniment

Les instal·lacions de climatització s'utilitzaran i es mantindran de conformitat amb els procediments que s'estableixen a continuació i d'acord amb la potència tèrmica nominal i les característiques tècniques:

a) Es mantindrà d'acord amb un programa de manteniment preventiu que compleixi el que s'estableix en la IT 3.3

b) Disposarà d'un programa de gestió energètica, que complirà la IT. 3.4.

c) Disposarà d'instruccions de seguretat actualitzades d'acord amb la IT. 3.5.

d) S'utilitzarà d'acord amb les instruccions de maneig i maniobra, segons la IT. 3.6.

e) S'utilitzarà d'acord amb un programa de funcionament, segons la IT. 3.7.

3.2.2. Calefacció

Descripció

Descripció

Instal·lació de calefacció que s'empra en edificis per a modificar la temperatura de l'interior, amb la finalitat d'atendre la demanda de benestar i higiene de les persones, en compliment de les exigències d'eficiència energètica i seguretat que han de complir les instal·lacions tèrmiques als edificis, tot això d'acord amb el Reglament d'instal·lacions tèrmiques als edificis (RITE 2007) publicat mitjançant Reial decret 1027/2007 i modificacions posteriors.

Es consideren com a instal·lacions tèrmiques les instal·lacions fixes de climatització (calefacció, refrigeració i ventilació) i de producció d'aigua calenta sanitària, destinades a atendre la demanda de benestar tèrmic i higiene de les persones.

Mitjançant les instal·lacions tèrmiques construïdes d'acord amb l'esmentat RITE 2007 s'obtindrà una qualitat tèrmica de l'ambient, i una qualitat de l'aire interior que siguin acceptables per als usuaris de l'edifici sense que es produeixi menyscapte de la qualitat acústica de l'ambient.

Les instal·lacions tèrmiques han de dissenyar-se i calcular-se, executar-se, mantenir-se i utilitzar-se de tal forma que es redueixi el consum d'energia convencional de les instal·lacions tèrmiques i, com a conseqüència, les emissions de gasos d'efecte d'hivernacle i altres contaminants atmosfèrics, mitjançant la utilització de sistemes eficients energèticament, de sistemes que permeten la recuperació d'energia i la utilització de les energies renovables i de les energies residuals.

Criteris de mesurament i valoració d'unitats

Les canonades i conductes es mesuraran i valoraran per metre lineal de longitud d'iguals característiques, fins i tot colzes, reduccions, peces especials de muntatge, i calorifugats, col·locats i provats.

La resta de components de la instal·lació com ara calderes, radiadors, termòstats, etc., es mesuraran i valoraran per unitat totalment col·locada i comprovada incloent-hi tots els accessoris i les connexions necessaris perquè funcionen correctament.

Prescripcions sobre els productes

Característiques i recepció dels productes que s'incorporin a les unitats d'obra

Els equips i materials que s'incorporen amb caràcter permanent als edificis, en funció de l'ús previst, portaran el marcatge CE, sempre que se n'hagi establit l'entrada en vigor, de conformitat amb la normativa vigent.

S'acceptaran les marques, segells, certificacions de conformitat o altres distintius de qualitat voluntaris, legalment concedits en qualsevol estat membre de la Unió Europea, en un estat integrant de l'Associació Europea de Lliure Comerç que sigui part contractant de l'Acord sobre l'Espai Econòmic Europeu, o a Turquia, sempre que l'Administració pública competent reconegui que es garanteixen un nivell de seguretat de les persones, els béns o el medi ambient, equivalent a les normes aplicables a Espanya.

S’acceptaran, per a la instal·lació i ús als edificis subjectes a aquest reglament, els productes procedents d’altres estats membres de la Unió Europea o d’un estat integrant de l’Associació Europea de Lliure Comerç que siguin part contractant de l’Espai Econòmic Europeu, o de Turquia, i que la certificació de conformitat dels equips i materials es faci d’acord amb els reglaments aplicables i amb la legislació vigent, així com mitjançant els procediments establerts en la normativa corresponent.

Les calderes que s’instal·len compliran la nova instrucció IT 3.8 «Limitació de temperatures», aprovada per Reial decret 1826/2009.

Prescripcions quant a l'execució per unitats d'obra

Característiques tècniques de cada unitat d’obra

• Condicions prèvies: suport

El suport seran els paraments horitzontals i verticals, on la instal·lació podrà ser vista o estar encastada.

En el cas d’instal·lació vista, els trams horitzontals passaran preferentment prop del forjat o paviment. Els elements de fixació de les canonades es posaran amb tacs i caragols sobre barandats, amb una separació màxima entre si de 2 m.

En el cas d’instal·lació encastada, en trams horitzontals anirà per sota del paviment (radiant) o suspesa del forjat, per evitar travessar elements estructurals; en trams verticals, discorrerà a través de regates practicades als paraments, que s’executaran preferentment a màquina i una vegada arrebossat el barandat. Tindran una profunditat no major de 4 cm quan es tracti de rajola massissa i d’1 tub en cas de rajola buida, i l’ample de la regata no serà mai major que dues vegades la profunditat. Les regates es faran preferentment en les tres filades superiors; si no és així, tindran una longitud màxima d’1 m. Quan es practiquen regates per les dues cares del barandat, la distància entre regates paral·leles serà de 50 cm. La separació de les regates respecte als marcs i premarcs serà, com a mínim, de 20 cm. Les conduccions es fixaran als paraments o forjats mitjançant grapes, interposant entre aquestes i el tub un anell elàstic.

Quan s’hagi de travessar un element estructural o obra es farà a través de passamurs.

• Compatibilitat entre els productes, elements i sistemes constructius

L’evacuació de productes de combustió de les instal·lacions tèrmiques es produirà per la coberta de l’edifici, amb independència de la classe de combustible i de l’aparell que s’utilitzi, d’acord amb la reglamentació específica sobre instal·lacions tèrmiques.

Per a prevenir el fenomen electroquímic de la corrosió galvànica entre metalls amb diferent potencial, s’adoptaran les mesures següents:

Evitar el contacte entre dos metalls de diferent activitat. En cas de no poder evitar el contacte, s’hauran de triar metalls pròxims en la sèrie galvànica.

Aïllar elèctricament els metalls amb diferent potencial.

Evitar l’accés d’aigua i oxigen a la zona d’unió dels dos metalls.

Entre els elements de fixació i les canonades s’interposarà un anell elàstic, i en cap cas se soldaran al tub.

S’evitarà utilitzar materials diferents en una mateixa instal·lació, i si es fa, s’aïllaran elèctricament de manera que no es produeixi corrosió, parells galvànics, etc. (per incompatibilitat de materials: acer galvanitzat/coure, etc.).

S’evitaran les instal·lacions mixtes coure/acer galvanitzat.

No s’utilitzaran els conductes metàl·lics de la instal·lació com a preses de terra.

Per a la fixació dels tubs s’evitarà la utilització d’acer/morter de calç (no massa recomanat) i d’acer/guix)incompatible.

El recorregut de les canonades no haurà de travessar fumerals ni conductes.

Procés d’execució

Execució

L’instal·lador de climatització coordinarà els treballs amb l’empresa constructora i amb els instal·ladors d’altres especialitats, com ara electricitat, fontaneria, etc., que puguin afectar la instal·lació i el muntatge final de l’equip.

Es comprovarà que la situació, l'espai i els recorreguts de la instal·lació coincideixen amb el projecte i, en cas contrari, es redefinirà segons el criteri i sota la supervisió de la direcció facultativa. L'instal·lador autoritzat a marcar de tots els components de la instal·lació en presència d'aquesta, i procedirà a la col·locació de la caldera, les bombes i el vas d'expansió tancat.

Es replantejarà el recorregut de les canonades, coordinant-les amb la resta d'instal·lacions que puguin tenir creus, paral·lelismes i encontres. A l'hora de marcar les esteses de la instal·lació, es tindrà en compte que hi hagi una separació mínima de 25 cm entre els tubs de la instal·lació de calefacció i les canonades veïnes. S'haurà d'evitar la proximitat amb qualsevol conducte elèctric.

Abans de la instal·lació, les canonades s'hauran de reconèixer i netejar per a eliminar-ne els cossos estranys.

Les calderes i bombes de calor es col·locaran en bancada o parament, segons recomanacions del fabricant, i quedaran fixades sòlidament. Les connexions enroscades o embridades aniran segellades amb cinta o junta d'estanquitat de manera que els tubs no produeixin esforços en les connexions amb la caldera. Al voltant de la caldera es deixaran espais lliures per a facilitar labors de neteja i manteniment. Es connectarà al conducte d'evacuació de fums i a la canalització del vas d'expansió si aquest és obert.

Els conductes d'evacuació de fums s'instal·laran amb mòduls rectes de cilindres concèntrics amb aïllament intermedi, connectats entre si amb brides d'unió normalitzades.

Es muntaran i fixaran les canonades i conductes, siguin vistes o encastades en regates que posteriorment es taparan amb pasta de guix. Les canonades i conductes seran com a mínim del mateix diàmetre que les boques que els corresponguin i, en el cas de circuits hidràulics, se'n faran les unions amb acoblaments elàstics. Cada vegada que s'interrompi el muntatge es taparan els extrems oberts.

Les canonades i els conductes s'executaran seguint línies paral·leles i a escaire amb elements estructurals i amb tres eixos perpendiculars entre si, buscant un aspecte net i ordenat. Es posaran de forma que deixen un espai mínim de 3 cm per a la posterior col·locació de l'aïllament tèrmic i de manera que permeten manipular-se i substituir-se sense desmuntar la resta de l'estructura. En cas de conductes per a gasos amb condensats, tindran un pendent de 0,5% per a evacuar-los.

Les unions, canvis de direcció i eixides es podran fer mitjançant accessoris soldats o roscats, per assegurar l'estanquitat de les unions mitjançant pintura de les rosques amb mini o emprant estopes, pastes o cintes. Si no s'especifica, les reduccions de diàmetre seran excèntriques i es col·locaran enrasades amb les generatrius dels tubs que cal unir.

Les unitats terminals de consum instal·lador autoritzat (radiadors, convectors, etc.), es fixaran sòlidament al parament i s'anivellaran, amb tots els elements de control, maniobra, connexió, visibles i accessibles.

Es farà la connexió de tots els elements de la xarxa de distribució d'aigua o aire, de la xarxa de distribució de combustible, i de la xarxa d'evacuació de fums, així com el muntatge de tots els elements de control i altres accessoris.

En el cas d'instal·lació de calefacció per sòl radiant, s'estendran les canonades per davall del paviment en forma de serpentí o caragol, i serà el pas entre tubs no superior a 20 cm. El tall de tubs per a la unió o connexió es farà perpendicular a l'eix i eliminant-ne rebaves. En cas d'accessoris de compressió, s'aixamfranarà l'aresta exterior. La distribució d'aigua es farà a una temperatura de 40 a 50 °C, perquè el paviment arribi a una temperatura mitjana de 25-28 °C, mai major de 29 °C.

• Gestió de residus

Els residus generats durant l'execució de la unitat d'obra seran tractats d'acord amb la *Part III: Gestió de residus de construcció o demolició en l'obra*.

• Condicions d'acabament

Una vegada acabada l'execució, les xarxes de canonades hauran de ser netejades internament abans de fer les proves de servei, eliminant-ne pols, escates, olis i qualsevol altre element estrany. Posteriorment, es farà passar pel circuit una solució aquosa amb producte detergent i dispersants orgànics compatibles amb els materials emprats. Finalment, es rentarà amb aigua procedent del dispositiu d'alimentació.

En cas d'ACS, es mesurarà el pH de l'aigua, i es repetirà l'operació de neteja i rentada fins que aquest sigui major de 7.5.

En cas de xarxa de distribució d'aire, una vegada completat el muntatge i el de la unitat de tractament d'aire, però abans de connectar les unitats terminals i muntar els elements d'acabament, es posaran en marxa els ventiladors fins que l'aire d'eixida de les obertures no contingui pols a simple vista.

Control d'execució, assaigs i proves

• Control d'execució

- Calderes:

Instal·lació de la caldera. Unions, fixacions, connexions i comprovació que estan tots els accessoris d'aquesta.

- Canalitzacions, col·locació:

Diàmetre diferent de l'especificat.

Punts de fixació amb trams menors de 2 m.

Buscar que els elements de fixació no estiguin en contacte directe amb el tub, que no hi hagi trams de més de 30 m sense lira, i que les seves dimensions corresponguin amb les especificacions del projecte.

Comprovar que les unions tenen mini o elements d'estanquitat.

- En el calorifugatge de les canonades:

Hi ha pintura protectora.

El gruix de la conquilla es correspon al del projecte.

Distància entre tubs i entre tubs i parament és superior a 2 cm.

- Col·locació de maneguets passamurs:

Comprovar que n'hi ha i tapar-los amb massilla. Amplària superior a 1 cm.

- Col·locació del vas d'expansió:

Fixació. Unions enroscades amb mini o element d'estanquitat.

- Situació i col·locació de la vàlvula de seguretat, aixeta de mascle, equip de regulació exterior i ambiental, etc.

Unions enroscades o embridades amb elements d'estanquitat.

- Situació i col·locació del radiador. Fixació al paviment o al parament. Unions. Hi ha porgador.

• Assaigs i proves

Proves d'estanquitat de xarxes de canonades d'aigua (IT 2.2.2 del RITE).

Proves d'estanquitat dels circuits frigorífics (IT 2.2.3).

Proves de lliure dilatació (IT 2.2.4).

Proves de recepció de xarxes de conductes d'aire (IT 2.2.5).

Proves d'estanquitat de fumerals (IT 2.2.6).

Proves finals segons UNE-EN 12599:2014 (IT 2.2.7).

Proves d'ajust i equilibrament, fins i tot del control automàtic (IT 2.3).

Proves d'eficiència energètica (IT 2.4).

Conservació i manteniment

Les instal·lacions de calefacció s'utilitzaran i mantindran de conformitat amb els procediments que s'estableixen a continuació i d'acord amb la potència tèrmica nominal i les característiques tècniques:

a) Es mantindrà d'acord amb un programa de manteniment preventiu que compleixi el que s'estableix en la IT 3.3.

b) Disposarà d'un programa de gestió energètica, que complirà la IT 3.4.

c) Disposarà d'instruccions de seguretat actualitzades d'acord amb la IT 3.5.

d) S'utilitzarà d'acord amb les instruccions de maneig i maniobra, segons la IT 3.6.

e) S'utilitzarà d'acord amb un programa de funcionament, segons la IT 3.7.

3.2.3. Instal·lació de ventilació

Descripció

Descripció

Instal·lació per a la renovació d'aire dels diferents locals d'edificació d'acord amb l'àmbit d'aplicació del CTE DB HS 3 i amb la finalitat d'atendre la demanda de benestar i higiene de les persones, observant les exigències d'eficiència energètica i seguretat que han de complir les instal·lacions tèrmiques en els edificis, tot això d'acord amb el Reglament d'instal·lacions tèrmiques als edificis (RITE 2007) publicat mitjançant Reial decret 1027/2007 i modificacions posteriors.

Es consideren com a instal·lacions tèrmiques les instal·lacions fixes de climatització (calefacció, refrigeració i ventilació) i de producció d'aigua calenta sanitària, destinades a atendre la demanda de benestar tèrmic i higiene de les persones.

Mitjançant les instal·lacions tèrmiques construïdes d'acord amb l'esmentat RITE 2007, s'obtindrà una qualitat tèrmica de l'ambient, i una qualitat de l'aire interior que siguin acceptables per als usuaris de l'edifici sense que es produeixi menyscapte de la qualitat acústica de l'ambient.

Les instal·lacions tèrmiques han de dissenyar-se i calcular-se, executar-se, mantenir-se i utilitzar-se de tal forma que es redueixi el consum d'energia convencional de les instal·lacions tèrmiques i, com a conseqüència, les emissions de gasos d'efecte d'hivernacle i altres contaminants atmosfèrics, mitjançant la utilització de sistemes eficients energèticament, de sistemes que permeten la recuperació d'energia i la utilització de les energies renovables i de les energies residuals.

Els edificis disposaran de mitjans perquè els recintes es puguin ventilar adequadament, de manera que s'aporti un cabal suficient d'aire exterior i es garanteixi l'extracció i expulsió de l'aire viciat pels contaminants.

Per al manteniment d'una qualitat acceptable de l'aire en els locals ocupats, es consideraran els criteris de ventilació indicats en la norma UNE-EN 16798-3:2018.

S'usaran dispositius automàtics que permeten variar el cabal d'aire exterior mínim de ventilació en funció del nombre de persones presents.

La ventilació mecànica s'adoptarà per a tota classe de sistemes de climatització, encara que és recomanable també per als altres sistemes a implantar en locals temperats tèrmicament.

L'aire exterior serà sempre filtrat i tractat tèrmicament abans que entri als locals.

Criteris de mesurament i valoració d'unitats

Els conductes es mesuraran i valoraran per metre quadrat instal·lat, mesurat per l'exterior, a excepció dels formats per peces prefabricades que es mesuraran per unitat, inclosa la part proporcional de peces especials, reixetes i capa d'aïllament en el forjat, mesura la longitud des de l'arrancada del conducte fins a la part inferior de l'aspirador estàtic.

L'aïllament tèrmic es mesurarà i valorarà per metre quadrat.

La resta d'elements de la instal·lació de ventilació es mesuraran i valoraran per unitat, totalment col·locats i connectats.

Prescripcions sobre els productes

Característiques i recepció dels productes que s'incorporin a les unitats d'obra

Els equips i materials que s'incorporen amb caràcter permanent als edificis, en funció de l'ús previst, portaran el marcatge CE, sempre que se n'hagi establit l'entrada en vigor, de conformitat amb la normativa vigent. S'acceptaran les marques, segells, certificacions de conformitat o altres distintius de qualitat voluntaris, legalment concedits en qualsevol estat membre de la Unió Europea, en un estat integrant de l'Associació Europea de Lliure Comerç que sigui part contractant de l'Acord sobre l'Espai Econòmic Europeu, o a Turquia, sempre que l'Administració pública competent reconegui que es garanteixen un nivell de seguretat de les persones, els béns o el medi ambient, equivalent a les normes aplicables a Espanya.

S'acceptaran, per a la instal·lació i ús en els edificis subjectes a aquest reglament, els productes procedents d'altres estats membres de la Unió Europea o d'un estat integrant de l'Associació Europea de Lliure Comerç que siguin part contractant de l'Espai Econòmic Europeu, o de Turquia i que la certificació de conformitat dels equips i materials es faci d'acord amb els reglaments aplicables i amb la legislació vigent, així com mitjançant els procediments establerts en la normativa corresponent.

Segons el CTE DB HS 3, apartat 3.2, els productes tindran les característiques següents:

Conductes d'admissió: els conductes tindran secció uniforme i no presentaran obstacles en tot el recorregut.

Els conductes hauran de tenir un acabat que dificulti que es pugui embrutar i seran practicables per a l'examen i la neteja cada 10 m com a màxim en tot el recorregut.

Segons el CTE DB HS 3, apartat 3.2.2, els conductes d'extracció per a ventilació mecànica compliran:

Cada conducte d'extracció, excepte els de la ventilació específica de les cuines, haurà de disposar, a la boca d'expulsió, d'un aspirador mecànic, i podran compartir diversos conductes d'extracció un mateix aspirador mecànic.

Els conductes hauran de tenir un acabat que dificulti que s'embruten i seran practicables per a l'examen i la neteja en la coronació i en l'arrancada dels trams verticals.

Quan es prevegi que sobre les parets dels conductes es pugui arribar a la temperatura de rosada aquests hauran d'aïllar-se tèrmicament de tal manera que s'eviti la producció de condensació Els conductes que travessen elements separadors de sectors d'incendi hauran de complir les condicions de resistència a foc de l'apartat 3 del DB SI 1.

Els conductes han de ser estancs a l'aire per a la pressió de dimensionament.

Prescripcions quant a l'execució per unitats d'obra

Característiques tècniques de cada unitat d'obra

• Condicions prèvies: suport

El suport de la instal·lació de ventilació seran els forjats, sobre els quals arrancarà l'element columna fins al final del conducte, i on s'hauran deixat previstos els buits de pas amb una amplitud per a poder col·locar al voltant del conducte un aïllament tèrmic de gruix mínim de 2 cm, i aconseguir que el pas a través d'aquest no sigui una unió rígida.

Cada tram entre forjats es recolzarà sobre el forjat inferior.

• Compatibilitat entre els productes, elements i sistemes constructius

L'evacuació de productes de combustió de les instal·lacions tèrmiques es produirà per la coberta de l'edifici, amb independència de la classe de combustible i de l'aparell que s'utilitzi, d'acord amb la reglamentació específica sobre instal·lacions tèrmiques.

Per a prevenir el fenomen electroquímic de la corrosió galvànica entre metalls amb diferent potencial, s'adoptaran les mesures següents:

Evitar el contacte entre dos metalls de diferent activitat. En cas de no poder evitar el contacte, s'hauran de triar metalls pròxims en la sèrie galvànica.

Aïllar elèctricament els metalls amb diferent potencial.

Evitar l'accés d'aigua i oxigen a la zona d'unió dels dos metalls.

Procés d'execució

• Execució

Segons el CTE DB HS 3, apartat 6.1.1. Obertures:

Quan les obertures es disposen directament al mur haurà de col·locar-se un passamurs la secció interior del qual tingui les dimensions mínimes de ventilació previstes i se segellaran els extrems en el punt d'encontre amb el mur. Els elements de protecció de les obertures hauran de col·locar-se de tal manera que no es permeti l'entrada d'aigua des de l'exterior.

Quan els elements de protecció de les obertures d'extracció disposen de làmines, aquestes hauran de col·locar-se inclinades en la direcció de la circulació de l'aire.

Segons el CTE DB HS 3, apartat 6.1.2. Conductes d'extracció:

Haurà de preveure's el pas dels conductes a través dels forjats i altres elements de partició horitzontal de manera que s'executin aquells elements necessaris per a això, com ara jous i cèrcols. Els buits de pas dels forjats hauran de proporcionar una amplitud perimètrica de 2 cm, que s'omplirà amb aïllant tèrmic.

El tram de conducte corresponent a cada planta haurà de descansar sobre el forjat inferior d'aquesta.

En cas de conductes d'extracció per a ventilació híbrida, les peces hauran de col·locar-se cuidant la verticalitat, i s'admetrà una desviació de la vertical fins a 15º amb transicions suaus.

Quan les peces siguin de formigó en massa o d'argila cuita, s'asseguraran amb morter de ciment tipus M-5a (1:6), per evitar la caiguda de restes de morter a l'interior del conducte i s'enrasarà la junta pels dos costats. Quan siguin d'un altre material, es faran les unions previstes en el sistema, cuidant l'estanquitat de les juntes.

Les obertures d'extracció connectades a conductes d'extracció es taparan per evitar l'entrada d'enderrocs o altres objectes fins que s'hi col·loquen els elements de protecció corresponents.

Quan el conducte per a la ventilació específica addicional de les cuines sigui col·lectiu, cada extractor haurà de connectar-s'hi mitjançant un ramal que desembocarà en el conducte d'extracció immediatament per davall del ramal següent.

Segons el CTE DB HS 3, apartat 6.1.3 Sistemes de ventilació mecànics:

Els aspiradors mecànics i els aspiradors híbrids hauran de disposar-se en un lloc accessible per a netejar-los.

Abans dels extractors de les cuines, es col·locarà un filtre de greixos i olis dotat d'un dispositiu que indiqui quan ha de reemplaçar-se o netejar-se aquest filtre.

Es disposarà un sistema automàtic que actuï de manera que tots els aspiradors híbrids i mecànics de cada habitatge funcionin simultàniament o bé adoptar qualsevol altra solució que impedeixi la inversió del desplaçament de l'aire en tots els punts.

L'aspirador híbrid o l'aspirador mecànic, si és el cas, haurà de col·locar-se aplomat i subjecte al conducte d'extracció o al revestiment.

El sistema de ventilació mecànica haurà de col·locar-se sobre el suport de manera estable i utilitzant elements antivibratoris.

Els empalmaments i les connexions seran estancs i estaran protegits per a evitar l'entrada o eixida d'aire en aquests.

• Gestió de residus

Els residus generats durant l'execució de la unitat d'obra seran tractats d'acord amb la *Part III: Gestió de residus de construcció o demolició en l'obra*.

• Condicions d'acabament

Es revisarà que les juntes entre les diferents peces estan plenes i sense rebaves, en cas contrari es taparan o netejaran.

Una vegada completat el muntatge de les xarxes de conductes i de la unitat de tractament d'aire, però abans de connectar les unitats terminals i muntar els darrers elements, es posaran en marxa els ventiladors fins que l'aire d'eixida de les obertures no contingui pols a simple vista.

Control d'execució, assaigs i proves

• Control d'execució

- Conduccions verticals:

Disposició: tipus i seccions segons especificacions. Col·locació i unió correctes entre peces.

Verticalitat: comprovació.

Sustentació: sustentació de cada nivell de forjat correcta. Sistema de suport.

Aïllament tèrmic: gruix especificat. Continuïtat de l'aïllament.

Aspirador estàtic: altura sobre coberta. Distància a altres elements. Fixació. Travada, si és el cas.

- Connexions individuals:

Derivacions: connexió amb peça especial de derivació correcta. Col·locació correcta de la reixeta.

- Obertures i boques de ventilació:

Ample de la reculada (en cas d'estar col·locades en aquest).

Obertures de ventilació en contacte amb l'exterior: disposició per a evitar l'entrada d'aigua.

Boques d'expulsió. Situació respecte de qualsevol element d'entrada d'aire de ventilació, de la fita de la parcel·la i de qualsevol punt on pugui haver-hi persones de manera habitual que es troben a menys de 10 m de distància de la boca.

- Boques d'expulsió: disposició de malla antiocells.

- Ventilació híbrida: altura de la boca d'expulsió en la coberta de l'edifici.

- Mitjans de ventilació híbrida i mecànica:

Conductes d'admissió. Longitud.

Disposició de les obertures d'admissió i d'extracció en les zones comunes.

- Mitjans de ventilació natural:

Obertures mixtes en la zona comuna de trasters: disposició.

Nombre d'obertures de pas en la partició entre traster i zona comuna.

Obertures d'admissió i extracció de trasters: comunicació amb l'exterior i separació vertical entre si.

Obertures mixtes en magatzems: disposició.

Airejadors: distància de terra.

Obertures d'extracció: connexió al conducte d'extracció. Distància a sostre. Distància a racó o cantonada.

• Assaigs i proves

Proves de recepció de xarxes de conductes d'aire (IT 2.2.5).

3.3. Instal·lació d'electricitat: baixa tensió i presa de terra

Descripció

Descripció

Instal·lació de baixa tensió: instal·lació de la xarxa de distribució elèctrica per a tensions entre 230 / 400 V, des del final de la connexió del servei de la companyia subministradora en el quadre o caixa general de protecció fins als punts d'utilització en l'edifici.

Instal·lació de connexió a terra: s'estableixen per a limitar la tensió que, respecte a la terra, puguin presentar en un moment donat les masses metàl·liques, assegurar la protecció de les proteccions i eliminar o disminuir el risc que suposa una avaria en els materials elèctrics utilitzats. és una unió elèctrica directa, sense fusibles ni cap protecció, d'una part del circuit elèctric o d'una part conductora no pertanyent a aquest mitjançant una presa de terra amb un elèctrode o grups d'elèctrodes colgats en terra.

Criteris de mesurament i valoració d'unitats

Instal·lació de baixa tensió: els conductors es mesuraran i valoraran per metre lineal de longitud d'iguals característiques, tot això completament col·locat incloent-hi tub, safata o canal d'aïllament i part proporcional de caixes de derivació i ajudes d'obra quan n'hi hagi. La resta d'elements de la instal·lació, com a caixa general de protecció, mòdul de comptador, mecanismes, etc., es mesuraran per unitat totalment col·locada i comprovada incloent-hi tots els accessoris i les connexions necessaris perquè funcioni correctament, i per unitats d'endolls i de punts de llum, incloent-hi parts proporcionals de conductors, tubs, caixes i mecanismes.

Instal·lació de connexió de terra: els conductors de les línies principals o derivacions de la connexió de terra es mesuraran i valoraran per metre lineal, fins i tot tub d'aïllament i part proporcional de caixes de derivació, ajudes d'obra de paleta i connexions. El conductor de connexió de terra es mesurarà i valorarà per metre lineal, fins i tot l'excavació i l'ompliment. La resta de components de la instal·lació, com ara piques, plaques, arquetes, etc., es mesuraran i valoraran per unitat, fins i tot ajudes i connexions.

Prescripcions sobre els productes

Característiques i recepció dels productes que s'incorporin a les unitats d'obra

La recepció dels productes, equips i sistemes es farà tal com es desenvolupa en la *Part II: Condicions de recepció de productes*. Aquest control comprèn el control de la documentació dels subministraments (inclosa la corresponent al marcatge CE, quan sigui pertinent), el control mitjançant distintius de qualitat o avaluacions tècniques d'idoneïtat i el control mitjançant assaigs.

Instal·lació de baixa tensió:

En general, la determinació de les característiques de la instal·lació s'efectua d'acord amb el que assenyala la norma UNE-HD 60364-1:2009/A11:2018.

- Caixa general de protecció (CGP). Correspondran a un dels tipus arreplegats en les especificacions tècniques de l'empresa subministradora que hagi aprovat per Administració pública competent.

- Línia general d'alimentació (LGA). és aquella que enllaça la caixa general de protecció amb la centralització de comptadors. Les línies generals d'alimentació estaran constituïdes per:

Conductors aïllats a l'interior de tubs encastats.

Conductors aïllats a l'interior de tubs soterrats.

Conductors aïllats a l'interior de tubs en muntatge superficial.

Conductors aïllats a l'interior de canals protectores la tapa de les quals només es pugui obrir amb l'ajuda d'un utensili.

Canalitzacions elèctriques prefabricades que hauran de complir la norma UNE-EN 61439-6:2013.

Conductors aïllats a l'interior de conductes tancats d'obra de fàbrica, projectats i construïts a aquest efecte.

- Comptadors.

Col·locats en forma individual.

Col·locats en forma concentrada (en armari o en local).

- Derivació individual: és la part de la instal·lació que, partint de la línia general d'alimentació subministra energia elèctrica a una instal·lació d'usuari. Les derivacions individuals estaran constituïdes per:

Conductors aïllats a l'interior de tubs encastats.

Conductors aïllats a l'interior de tubs soterrats.

Conductors aïllats a l'interior de tubs en muntatge superficial.

Conductors aïllats a l'interior de canals protectores la tapa de les quals només es pugui obrir amb l'ajuda d'un utensili.

Canalitzacions elèctriques prefabricades que hauran de complir la norma UNE-EN 61439-6:2013.

Conductors aïllats a l'interior de conductes tancats d'obra de fàbrica, projectats i construïts a aquest efecte.

Els diàmetres exteriors nominals mínims dels tubs en derivacions individuals seran de 3,20 cm.

- Interruptor de control de potència (ICP).

- Quadre general de distribució. Tipus homologats pel MICT:

Interruptors diferencials.

Interruptor magnetotèrmic general automàtic de tall omnipolar.

Interruptors magnetotèrmics de protecció bipolar.

- Instal·lació interior:

Circuits. Conductors i mecanismes: identificació, segons especificacions de projecte.

Punts de llum i preses de corrent.

Aparells i material elèctric menut per a instal·lacions de baixa tensió.

Cables elèctrics, accessoris per a cables i fils per a electrobobines.

- Regletes de la instal·lació, com ara caixes de derivació, interruptors, commutadors, base d'endolls, polsadors, brunzidors i regletes.

- Les instal·lacions elèctriques de baixa tensió les executaran empreses instal·ladores en baixa tensió.

- En alguns casos la instal·lació inclourà grup electrogen o SAI. En la documentació del producte subministrat en obra, es comprovarà que coincideix amb el que s'indica en el projecte, les indicacions de la direcció facultativa i les normes UNE que siguin aplicables d'acord amb el Reglament electrotècnic per a baixa tensió: marca del fabricant. Distintiu de qualitat. Tipus d'homologació quan sigui procedent. Grau de protecció. Tensió assignada. Potència màxima admissible. Factor de potència. Cablejat: secció i tipus d'aïllament. Dimensions en planta. Instruccions de muntatge.

No procedeix la realització d'assaigs.

Les peces que no compleixin les especificacions de projecte hagin patit danys durant el transport o que presenten defectes seran rebutjades.

- Instal·lació de connexió a terra:

Conductor de protecció.

Conductor d'unió equipotencial principal.

Conductor de terra o línia d'enllaç amb l'elèctrode de connexió de terra.

Conductor d'equipotencialitat suplementària.

Born principal de terra, o punt de connexió a terra.

Massa.

Element conductor.

Presa de terra: poden ser barres, tubs, platines, conductors nus, plaques, anells o bé malles metàl·liques constituïdes pels elements anteriors o les combinacions. Altres estructures soterrades, amb excepció de les armadures pretensades. Els materials utilitzats i la realització de les preses de terra no afectaràn la resistència mecànica i elèctrica per efecte de la corrosió i comprometrà les característiques del disseny de la instal·lació.

L'emmagatzematge en obra dels elements de la instal·lació es farà dins dels respectius embalatges originals i d'acord amb les instruccions del fabricant. Serà en un lloc protegit de pluges i focus humits, en zones allunyades de possibles impactes. No estaran en contacte amb el terreny.

Les intensitats admissibles dels cables es regiran d'acord amb la UNE-HD 60364-5-52:2022 i UNE-HD 60364-5-52:2022/A12:2023.

Prescripcions quant a l'execució per unitats d'obra

Característiques tècniques de cada unitat d'obra

• Condicions prèvies: suport

Instal·lació de baixa tensió:

La fixació es farà una vegada acabat completament el parament que la suporta. Les instal·lacions només podran executar-les empreses instal·ladores que compleixin la reglamentació vigent en el seu àmbit d'actuació.

El suport seran els paraments horitzontals i verticals, on la instal·lació podrà ser vista o encastada.

En el cas d'instal·lació vista, aquesta es fixarà amb tacs i caragols a parets i sostres, i s'utilitzarà com a aïllant protector dels conductors tubs, safates o canaletes.

En el cas d'instal·lació encastada, els tubs flexibles de protecció es disposaran a l'interior de regates practicades als barandats. Les regates no tindran una profunditat major de 4 cm sobre rajola massissa i d'un tub sobre la rajola buida, l'ample no serà superior a dues vegades la profunditat. Les regates es faran preferentment en les tres filades superiors. Si no és així, tindrà una longitud màxima d'1 m. Quan es facin regates per les dues cares del barandat, la distància entre regates paral·leles serà de 50 cm.

Instal·lació de connexió de terra:

El suport de la instal·lació de connexió de terra d'un edifici serà, d'una banda, el terreny, sigui el llit del fons de les rases de fonamentació a una profunditat no menor de 80 cm, o el terreny pròpiament dit, on es clavaran piques, plaques, etc.

El suport per a la resta de la instal·lació sobre nivell de rasant, línies principals de terra i conductors de protecció, seran els paraments verticals o horitzontals totalment acabats o sense revestiment, sobre els quals es col·locaran els conductors en muntatge superficial o encastats, aïllats amb tubs de PVC rígid o flexible respectivament.

• Compatibilitat entre els productes, elements i sistemes constructius

En general:

En general, per a prevenir el fenomen electroquímic de la corrosió galvànica entre metalls amb diferent potencial, s'adoptaran les mesures següents:

Evitar el contacte entre dos metalls de diferent activitat. En cas de no poder evitar el contacte, s'hauran de triar metalls pròxims en la sèrie galvànica.

Aïllar elèctricament els metalls amb diferent potencial.

Evitar l'accés d'aigua i oxigen a la zona d'unió dels dos metalls.

En la instal·lació de baixa tensió:

Quan algun element de la instal·lació elèctrica hagi de discórrer paral·lel o instal·lar-se pròxim a una canonada d'aigua, es col·locarà sempre per damunt d'aquesta. Les canalitzacions elèctriques no se situaran per davall d'altres canalitzacions que puguin donar lloc a condensacions, com ara les destinades a conducció de vapor, d'aigua, de gas, etc., llevat que es prenguin les disposicions necessàries per a protegir les canalitzacions elèctriques contra els efectes d'aquestes condensacions.

Les canalitzacions elèctriques i les no elèctriques només podran anar dins d'un mateix canal o buit en la construcció, quan es compleixin simultàniament les condicions següents:

La protecció contra contactes indirectes estarà assegurada per algun dels sistemes assenyalats en la Instrucció ITC-BT-24 del REBT, considerant les conduccions no elèctriques, quan siguin metàl·liques, com a elements conductors.

Les canalitzacions elèctriques estaran convenientment protegides contra els possibles perills que pugui presentar la seva proximitat a canalitzacions, i especialment es tindrà en compte: l'elevació de la temperatura, deguda a la proximitat amb una conducció de fluid calent; la condensació; la inundació per avaria en una conducció de líquids (en aquest cas es prendran totes les disposicions convenients per a assegurar-ne l'evacuació); la corrosió per avaria en una conducció que contingui un fluid corrosiu; l'explosió per avaria en una conducció que contingui un fluid inflamable; la intervenció per manteniment o avaria en una de les canalitzacions pot fer-se sense danyar la resta de l'estructura.

En la instal·lació de connexió de terra:

Les canalitzacions metàl·liques d'altres serveis (aigua, líquids o gasos inflamables, calefacció central, etc.), no s'utilitzaran com a preses de terra per raons de seguretat.

Procés d'execució

• Execució

Instal·lació de baixa tensió:

Es comprovarà que tots els elements de la instal·lació de baixa tensió coincideixen amb el seu desenvolupament en projecte i, en cas contrari, es redefinirà segons el criteri i sota la supervisió de la direcció facultativa. L'empresa instal·ladora, i en presència de la direcció facultativa, marcarà els diversos components de la instal·lació, com ara preses de corrent, punts de llum, canalitzacions, caixes, etc.

En marcar les esteses de la instal·lació es tindrà en compte la separació mínima de 30 cm amb la instal·lació de canonades.

Es comprovarà la situació de la connexió de servei, executada segons REBT i normes particulars de la companyia subministradora.

S'instal·larà la caixa general de protecció preferentment sobre la façana exterior de l'edifici, en llocs de lliure i permanent accés, de comú acord entre la propietat i l'empresa subministradora.

Quan la connexió de servei sigui aèria, podrà instal·lar-se en muntatge superficial, a una altura sobre el sòl compresa entre 3 m i 4 m.

Quan es tracti d'una zona en la qual estigui previst el pas de la xarxa aèria a xarxa subterrània, la caixa general de protecció se situarà com si es tractés d'una connexió de servei subterrània.

Quan la connexió de servei sigui subterrània, s'instal·larà sempre en un nínxol en paret, que es tancarà amb una porta preferentment metàl·lica, amb grau de protecció IK 10 segons UNE-EN 62262:2002/A1:2022, revestida exteriorment d'acord amb les característiques de l'entorn i estarà protegida contra la corrosió, i disposarà d'un pany o cadenat normalitzat per l'empresa subministradora. La part inferior de la porta es trobarà a un mínim de 30 cm de terra.

En el nínxol es deixaran previstos els orificis necessaris per a allotjar-hi els conductes per a l'entrada de les connexions de servei subterrànies de la xarxa general. En tots els casos, es procurarà que la situació triada estigui tan prop com sigui possible de la xarxa de distribució pública i que quedi allunyada o, si no es pot, protegida adequadament, d'altres instal·lacions, com ara d'aigua, gas, telèfon, etc.

Quan la façana no afronti amb la via pública, la caixa general de protecció se situarà en el límit entre les propietats públiques i privades.

No s'allotjaran més de dues caixes generals de protecció a l'interior del mateix nínxol, i es disposarà d'una caixa per cada línia general d'alimentació. Quan per a un subministrament siguin necessàries més de dues caixes, podran utilitzar-se altres solucions tècniques, amb previ acord entre la propietat i l'empresa subministradora.

S'executarà la línia general d'alimentació (LGA) amb un traçat tan curt i rectilini com sigui possible, discorrent per zones d'ús comú. Quan s'instal·len a l'interior de tubs, el seu diàmetre en funció de la secció del cable a instal·lar serà el que s'indica en la taula 1. Les dimensions d'altres tipus de canalitzacions hauran de permetre l'ampliació de la secció dels conductors en un 100%.

Les unions dels tubs rígids seran enroscades o embotides, de manera que no puguin separar-se'n els extrems. A més, quan la línia general d'alimentació discorri verticalment ho farà per l'interior d'una canal o un conducte d'obra de fàbrica encastat o adossat al buc de l'escala per llocs d'ús comú.

La línia general d'alimentació no podrà anar adossada o encastada a l'escala o zona d'ús comú.

S'evitaran les revoltes, els canvis de direcció i la influència tèrmica d'altres canalitzacions de l'edifici. Aquest conducte serà registrable i precintable en cada planta i s'establiran tallafocs cada tres plantes. Les dimensions mínimes del conducte seran de 30 x 30 cm i es destinarà exclusivament a allotjar-hi la línia general d'alimentació i el conductor de protecció.

El recinte de comptadors es construirà amb materials no inflamables, i no estarà travessat per conduccions d'altres instal·lacions que no siguin elèctriques. Les parets no tindran resistència inferior a la del paredó del 9 i disposarà d'embornal, ventilació natural i il·luminació (mínim 100 luxs). Els mòduls de centralització quedaran fixats superficialment amb caragols als paraments verticals, amb una altura mínima de 50 cm i màxima d'1,80 cm.

S'executaran les derivacions individuals, previ traçament i replanteig, que es faran a través de canals encastades o adossades o directament encastades o soterrades en el cas de derivacions horitzontals, i es disposaran els tubs com a màxim en dues files superposades, mantenint una distància entre eixos de tubs de 5 cm com a mínim.

Quan les derivacions individuals discorrin verticalment s'allotjaran a l'interior d'una canal o un conducte d'obra de fàbrica amb les dimensions mínimes segons la ITC-BT-15, preparat exclusivament per a aquest fi, que podrà anar encastat o adossat al buc d'escala o zones d'ús comú, excepte quan siguin recintes protegits, sense revoltes, canvis de direcció, tancat convenientment i precintables.

En cada planta es disposarà un registre, i cada tres, una placa tallafoc. Els tubs pels quals s'estenguin els conductors se subjectaran mitjançant bases suports i amb abraçadores i els empalmaments entre aquests s'executaran mitjançant maneguets de 10 cm de longitud.

Es col·locaran els quadres generals de distribució i interruptors de potència, sigui en superfície fixada per quatre punts com a mínim o encastada, i en aquest cas s'executarà com a mínim en paredó de 12 cm de grossària.

S'executarà la instal·lació interior; si és encastada s'hi faran regates seguint un recorregut horitzontal i vertical i a l'interior d'aquestes s'allotjaran els tubs d'aïllant flexible. Es col·locaran registres amb una

distància màxima de 15 m. Les regates verticals se separaran dels marcs i premarcs almenys 20 cm i quan es disposin regates per dues cares de parament la distància entre dues de paral·leles serà com a mínim de 50 cm, i la profunditat de 4 cm per a rajola massissa i 1 tub per a buit, l'ample no serà superior a dues vegades la profunditat. Les caixes de derivació quedaran a una distància de 20 cm del sostre. El tub aïllant penetrarà 5 mm en les caixes on es farà la connexió dels cables (introduïts aquests amb l'ajuda de passafils) mitjançant borns o didals aïllants. Les tapes de les caixes de derivació quedaran adossades al parament.

Si el muntatge fos superficial, el recorregut dels tubs, d'aïllant rígid, se subjectarà mitjançant grapes i les unions de conductors es faran en caixes de derivació igual que en la instal·lació encastada.

Es farà la connexió dels conductors a les regletes, mecanismes i equips.

Per a garantir una connexió contínua i correcta, els contactes es disposaran nets i sense humitat, i es protegiran amb envoltants o pastes.

Les canalitzacions estaran disposades de manera que faciliten la maniobra, inspecció i accés a les connexions.

Les canalitzacions elèctriques s'identificaran. D'altra banda, el conductor neutre o compensador, quan n'hi hagi, estarà clarament diferenciat dels altres conductors.

Per a l'execució de les canalitzacions, aquestes es fixaran sobre les parets per mitjà de brides, abraçadores o collarets, de manera que no perjudiquen les cobertes d'aquests. La distància entre dos punts de fixació successius no excedirà els 40 cm. S'evitarà corbar els cables amb un radi massa petit, i excepte prescripció en contra fixada en la norma UNE corresponent al cable utilitzat, aquest radi no serà inferior a deu vegades el diàmetre exterior del cable.

Els encreuaments dels cables amb canalitzacions no elèctriques es podran efectuar per la part anterior o posterior a aquestes, amb una distància mínima de 3 cm entre la superfície exterior de la canalització no elèctrica i la coberta dels cables, quan l'encreuament s'efectuï per la part anterior d'aquella.

Els extrems dels cables seran estancs quan les característiques dels locals o emplaçaments així ho exigeixin, utilitzant-se per a aquest fi caixes o altres dispositius adequats. L'estanquitat podrà quedar assegurada amb l'ajuda de premsaestopes.

Els empalmaments i les connexions es faran per mitjà de caixes o dispositius equivalents proveïts de tapes desmuntables que assegurin alhora la continuïtat de la protecció mecànica establida, l'aïllament i la inaccessibilitat de les connexions i la verificació en cas necessari.

En cas de conductors aïllats a l'interior de buits de la construcció, s'evitaran, en la mesura que sigui possible, les asprors a l'interior dels buits i els canvis de direcció d'aquests en un nombre elevat o de radi de curvatura menut. La canalització podrà ser reconeguda i conservada sense que sigui necessària la destrucció parcial de les parets, sostres, etc., o els arrebossats i les decoracions. Els empalmaments i les derivacions dels cables seran accessibles, ja que es disposarà per a aquests les caixes de derivació adequades.

Pas a través d'elements de la construcció: en tota la longitud dels passos de canalitzacions no es disposaran empalmaments o derivacions de cables. Per a la protecció mecànica dels cables en la longitud del pas, es disposaran aquests a l'interior de tubs.

Instal·lació de connexió de terra:

Es comprovarà que la situació, l'espai i els recorreguts de la instal·lació coincideixen amb el projecte, principalment la situació de les línies principals de baixada a terra, de les instal·lacions i masses metàl·liques. En cas contrari, es redefinirà segons el criteri i sota la supervisió de la direcció facultativa, i serà l'empresa instal·ladora de tots els components de la instal·lació l'encarregada del marcatge.

Durant l'execució de l'obra es farà una connexió de terra provisional, que estarà formada per un cable conductor que unirà les màquines elèctriques i masses metàl·liques que no disposin de doble aïllament i un conjunt d'elèctrodes de piques.

En iniciar-se les obres de fonamentació de l'edifici es disposarà el cable conductor en el fons de la rasa, a una profunditat no inferior a 80 cm en forma d'anell tancat exterior al perímetre de l'edifici, al qual es connectaran els elèctrodes, fins a aconseguir un valor mínim de resistència a terra.

Una sèrie de conduccions soterrades unirà totes les connexions de terra situades a l'interior de l'edifici. Aquests conductors aniran connectats per tots dos extrems a l'anell i la separació entre dos d'aquests conductors no serà inferior a 4 m.

Els conductors de protecció estaran protegits contra deterioracions mecàniques, químiques, electroquímiques i esforços electrodinàmics. Les connexions seran accessibles per a la verificació i assaigs, excepte en el cas de les efectuades en caixes segellades amb pasta o en caixes no desmuntables amb juntes estanques. Cap aparell estarà intercalat en el conductor de protecció, encara que per als assaigs podran utilitzar-se connexions desmuntables mitjançant útils adequats.

Per a l'execució dels elèctrodes, en cas que es tracti d'elements longitudinals clavats verticalment (piques), es faran excavacions per a allotjar-hi les arquetes de connexió, es prepararà la pica muntant la punta de penetració i el cap protector, s'introduirà el primer tram mantenint verticalment la pica amb una clau, mentre es comprovi la verticalitat de la plomada. Paral·lelament, es colpejarà amb una maça, es colgarà el primer tram de la pica, es llevarà el cap protector i s'enroscarà el segon tram, s'enroscarà de nou el cap protector i es tornarà a colpejar; cada vegada que s'introdueixi un nou tram es mesurarà la resistència a terra. A continuació s'haurà de soldar o fixar el collaret de protecció i, una vegada acabat el pou d'inspecció, es farà la connexió del conductor de terra amb la pica.

Durant l'execució de les unions entre conductors de terra i elèctrodes de terra es cuidarà que resulten elèctricament correctes. Les connexions no danyaran ni els conductors ni els elèctrodes de terra.

Sobre els conductors de terra i en lloc accessible, es preveurà un dispositiu per a mesurar la resistència de la presa de terra corresponent. Aquest dispositiu pot estar combinat amb el born principal de terra, ser desmuntable, mecànicament segur i assegurar la continuïtat elèctrica.

Si els elèctrodes fossin elements superficials col·locats verticalment en el terreny, es farà un clot i s'hi col·locarà la placa verticalment, amb l'aresta superior a 50 cm com a mínim de la superfície del terreny; es recobrirà totalment de terra argilenca i s'arruixarà. Es farà el pou d'inspecció i la connexió entre la placa i el conductor de terra amb soldadura aluminotèrmica.

S'executaran les arquetes registrables a l'interior de les quals s'allotjaran els punts de connexió a terra als quals se solden en un extrem la línia d'enllaç amb terra i en l'altre la línia principal de terra. La connexió de terra s'executarà sobre suports de material aïllant.

La línia principal s'executarà encastada o en muntatge superficial, aïllada amb tubs de PVC, i les derivacions de connexió de terra amb conducte encastat aïllat amb PVC flexible. Els recorreguts seran tan curts com sigui possible i sense canvis bruscos de direcció, i les connexions dels conductors de terra es faran amb caragols d'ajust o altres elements de pressió, o amb soldadura d'alt punt de fusió.

• Gestió de residus

Els residus generats durant l'execució de la unitat d'obra seran tractats d'acord amb la *Part III: Gestió de residus de construcció o demolició en l'obra*.

• Condicions d'acabament

Instal·lació de baixa tensió:

Les regates quedaran cobertes de morter o guix, i enrasades amb la resta de la paret. Acabada la instal·lació elèctrica interior, es protegiran les caixes i quadres de distribució per a evitar que queden tapats pels revestiments posteriors dels paraments. Una vegada fets aquests treballs es descobriran i es col·locaran els automatismes elèctrics, embellidors i tapes. Al final de la instal·lació, i informada la direcció facultativa, l'empresa instal·ladora emetrà la documentació reglamentària que acrediti la conformitat de la instal·lació amb la reglamentació vigent.

Instal·lació de connexió a terra:

Al final de la instal·lació, l'empresa instal·ladora, i informada la direcció facultativa, emetrà la documentació reglamentària que acrediti la conformitat de la instal·lació amb la reglamentació vigent.

Control d'execució, assaigs i proves

Instal·lació de baixa tensió:

Instal·lació general de l'edifici:

- Caixa general de protecció:

Dimensions del nínxol mural. Fixació amb quatre punts.

Connexió dels conductors. Tubs de connexió.

- Línia general d'alimentació (LGA):

Tipus de tub. Diàmetre i fixació en trajectes horitzontals. Secció dels conductors.

Dimensió de pati d'instal·lacions per a línia general d'alimentació. Registres, dimensions.

Nombre, situació, fixació de platines i plaques tallafocs en patis d'instal·lacions de línies generals d'alimentació.

- Recinte de comptadors:

Centralització de comptadors: nombre i fixació del conjunt prefabricat i dels comptadors. Connexions de línies generals d'alimentació i derivacions individuals.

Comptadors trifàsics independents: nombre i fixació del conjunt prefabricat i dels comptadors. Connexions.

Cambra de comptadors: dimensions. Materials (resistència al foc). Ventilació. Desaigüe.

Quadre de protecció de línies de força motriu: situació, alineacions, fixació del tauler. Fixació del fusible de desconnexió, tipus i intensitat. Connexions.

Quadre general de comandament i protecció d'enllumenat: situació, alineacions, fixació. Característiques dels diferencials, commutador rotatiu i temporitzadors. Connexions.

- Derivacions individuals:

Patis d'instal·lacions de derivacions individuals: dimensions. Registres (un per planta). Nombre, situació i fixació de platines i plaques tallafocs.

Derivació individual: tipus de tub protector, secció i fixació. Secció de conductors. Senyalització en la centralització de comptadors.

- Canalitzacions de serveis generals:

Patis d'instal·lacions per a serveis generals: dimensions. Registres, dimensions. Nombre, situació i fixació de platines, plaques tallafocs i caixes de derivació.

Línies de força motriu, d'enllumenat auxiliar i generals d'enllumenat: tipus de tub protector, secció. Fixació. Secció de conductors.

- Tub d'alimentació i grup de pressió:

Tub d'igual diàmetre que el de la connexió, si pot ser aeri.

Instal·lació interior de l'edifici:

- Quadre general de distribució:

Situació, adossament de la tapa. Connexions. Identificació de conductors.

- Instal·lació interior:

Dimensions, traçament de les regates.

Identificació dels circuits. Tipus de tub protector. Diàmetres.

Identificació dels conductors. Seccions. Connexions.

Pas a través d'elements constructius. Juntes de dilatació.

Connexions a caixes.

Es respecten els volums de prohibició i protecció en locals humits.

Xarxa d'equipotencialitat: dimensions i traçament de les regates. Tipus de tub protector. Diàmetre. Secció del conductor. Connexions.

- Caixes de derivació:

Nombre, tipus i situació. Dimensions segons el nombre i el diàmetre de conductors. Connexions. Adossament a la tapa del parament.

- Mecanismes:

Nombre, tipus i situació. Connexions. Fixació al parament.

Instal·lació de connexió de terra:

- Connexions:

Punt de connexió de terra.

- Born principal de connexió de terra:

Fixació del born. Secció del conductor de connexió. Connexions i terminals. Seccionador.

- Línia principal de terra:

Tipus de tub protector. Diàmetre. Fixació. Secció del conductor. Connexió.

- Piques de connexió a terra, si és el cas:

Nombre i separacions. Connexions.

- Arqueta de connexió:

Connexió de la conducció soterrada, registrable. Execució i disposició.

- Conductor d'unió equipotencial:

Tipus i secció de conductor. Connexió. S'inspeccionarà cada element.

- Línia d'enllaç amb terra:

Connexions.

- Barra de connexió a terra:

Fixació de la barra. Secció del conductor de connexió. Connexions i terminals.

• Assaigs i proves

Mesura de continuïtat dels conductors de protecció.

Mesura de la resistència de connexió de terra.

Mesura de la resistència d'aïllament dels conductors.

Mesura de la resistència d'aïllament de paviments i parets, quan s'utilitzi aquest sistema de protecció.

Mesura de la rigidesa dielèctrica.

Mesura dels corrents de fuga.

Comprovació de la intensitat de disparament dels diferencials.

Comprovació de l'existència de corrents de fuga.

Mesura d'impedància de bucle.

Comprovació de la seqüència de fases.

Resistència d'aïllament:

De conductors entre fases (si és trifàsica o bifàsica), entre fases i neutre i entre fases i terra.

Comprovació que les fonts pròpies d'energia entren en funcionament quan la tensió de xarxa descendeix per davall del 70% del valor nominal.

Comprovació d'absència de tensió en parts metàl·liques accessibles.

Conservació i manteniment

Instal·lació de baixa tensió. Es preservaran tots els components de la instal·lació del contacte amb materials agressius i humitat. Es comprovaran els interruptors diferencials prement el botó de prova almenys una vegada per any.

Instal·lació de connexió de terra. Es preservaran tots els elements de materials agressius, impactes, humitats i brutícia.

Prescripcions sobre verificacions a l'edifici acabat

Verificacions i proves de servei per a comprovar les prestacions finals de l'edifici

Al final de l'execució de la instal·lació, l'empresa instal·ladora durà a cap les verificacions oportunes, segons la ITC-BT-05 i, si és el cas, de totes les que determini la direcció facultativa.

Així mateix, seran objecte de la corresponent inspecció inicial per organisme de control, les instal·lacions següents:

a) Instal·lacions industrials que requereixin projecte, amb una potència instal·lada superior a 100 kW.

b) Locals de pública concurrència.

c) Locals amb el risc d'incendi o explosió, de classe I, excepte aparcaments o estacionaments de menys de 25 places.

d) Locals banyats amb potència instal·lada superior a 25 kW.

e) Piscines amb potència instal·lada superior a 10 kW.

f) Quiròfans i sales d'intervenció.

g) Instal·lacions d'enllumenat exterior amb potència instal·lada superior a 5 kW.

h) Instal·lacions de les estacions de recàrrega per al vehicle elèctric, que requereixin l'elaboració de projecte per a l'execució.

Documentació

Acabades les obres i fetes les verificacions i la inspecció inicial, l'empresa instal·ladora haurà d'emetre un certificat d'instal·lació, subscrit per un instal·lador en baixa tensió que pertangui a l'empresa, segons model establert per l'Administració, que haurà de comprendre, almenys, el següent:

a) Les dades referents a les característiques principals de la instal·lació.

b) La potència prevista de la instal·lació.

c) Si és el cas, la referència del certificat de l'organisme de control que hagués fet amb qualificació de resultat favorable, la inspecció inicial.

d) Identificació de l'empresa instal·ladora responsable de la instal·lació i de l'instal·lador en baixa tensió que subscriu el certificat d'instal·lació;

e) Declaració expressa que la instal·lació ha sigut executada d'acord amb les prescripcions del Reglament electrotècnic per a baixa tensió, aprovat pel Reial decret 842/2002, de 2 d'agost, i, si és el cas, amb les especificacions particulars aprovades en la companyia elèctrica, així com, segons correspongui, amb el projecte o la memòria tècnica de disseny.

Obligacions en matèria d'informació i de reclamacions

Les empreses instal·ladores en baixa tensió han de complir les obligacions d'informació dels prestadors i les obligacions en matèria de reclamacions establides, respectivament, en els articles 22 i 23 de la Llei 17/2009, de 23 de novembre, sobre el lliure accés a les activitats de serveis i el seu exercici.

3.4. Instal·lació de fontaneria i aparells sanitaris

3.4.1. Fontaneria

Descripció

Descripció

Instal·lació de subministrament d'aigua en la xarxa de subministrament i distribució interior dels edificis inclosos en l'àmbit d'aplicació general del CTE, des de la presa de la xarxa interior fins a les aixetes, les dues inclusivament.

Criteris de mesurament i valoració d'unitats

Les canonades i els aïllaments es mesuraran i valoraran per metre lineal de longitud d'iguals característiques, sense descomptar els elements intermedis, com ara vàlvules, accessoris, etc., tot això completament col·locat i incloent-hi la part proporcional d'accessoris, maneguets, suport, etc., per a canonades, i la protecció, quan n'hi hagi, per als aïllaments.

La resta de components de la instal·lació es mesuraran per unitat totalment col·locada i comprovada incloent-hi tots els accessoris i les connexions necessaris per al funcionament correcte.

Prescripcions sobre els productes

Característiques i recepció dels productes que s'incorporin a les unitats d'obra

Productes constituents: claus de pas, tubs, vàlvules antiretorn, filtre, armari o arqueta del comptador general, marc i tapa, comptador general, dipòsit auxiliar d'alimentació, grup de pressió, dipòsits de pressió, local d'ús exclusiu per a bombes, vàlvules limitadores de pressió, sistemes de tractament d'aigua, bateria de comptadors, comptadors divisionaris, col·lectors d'impulsió i retorn, bombes de recirculació, aïllants tèrmics, etc.

- Xarxa d'aigua freda.

Filtre de la instal·lació general: el filtre ha de ser de tipus I amb un llindar de filtratge comprés entre 25 i 50 µm, amb malla d'acer inoxidable i bany de plata, i autonetejadora.

Sistemes de control i regulació de la pressió:

Grups de pressió. Han de dissenyar-se perquè pugui subministrar a zones de l'edifici alimentables amb pressió de xarxa, sense necessitat de la posada en marxa del grup.

Les bombes de l'equip de bombament seran d'iguals prestacions.

Dipòsit de pressió: estarà dotat d'un pressòstat amb manòmetre.

Sistemes de tractament d'aigua.

Els materials utilitzats en la fabricació dels equips de tractament d'aigua han de tenir les característiques adequades quant a resistència mecànica, química i microbiològica per a complir els requisits inherents tant a l'aigua com al procés de tractament.

Tots els aparells de descàrrega, tant dipòsits com aixetes, els calfadors d'aigua instantanis, els acumuladors, les calderes individuals de producció d'ACS i calefacció i, en general, els aparells sanitaris, portaran una clau de tall individual.

- Instal·lacions d'aigua calenta sanitària.

Distribució amb impulsió i retorn.

L'aïllament tèrmic de les canonades utilitzat per a reduir pèrdues de calor, evitar condensacions i congelació de l'aigua a l'interior de les conduccions, es farà amb conquilles resistents a la temperatura d'aplicació.

- Tubs: material. Diàmetre nominal, gruix nominal i pressió nominal. Sèrie o tipus de tub i tipus de rosca o unió.

Marca del fabricant i any de fabricació. Norma UNE a què respon. Atesa l'alteració que produeixen en les condicions de potabilitat de l'aigua, queden prohibits expressament els tubs d'alumini i aquells la composició dels quals contingui plom. Es consideren adequats per a les instal·lacions d'aigua de consum humà els tubs següents:

Tubs d'acer galvanitzat, segons norma UNE-EN 10255:2005+A1:2008.

Tubs de coure, segons norma UNE-EN1057: 2007+A1:2010.

Tubs d'acer inoxidable, segons norma UNE 19049-1:1997.

Tubs de fosa dúctil, segons norma UNE-EN545:2011.

Tubs de policlorur de vinil no plastificat (PVC), segons norma UNE-EN ISO 1452-2:2010.

Tubs de policlorur de vinil clorat (PVC-C), segons norma UNE-EN ISO 15877-2:2009/A1:2011.

Tubs de polietilé (PE), segons normes UNE-EN12201-2: 2012+A1:2020.

Tubs de polietilé reticulat (PE-X), segons norma UNE-EN15875:2012, UNE-EN ISO 15875-2:2004/A1:2007 i UNE-EN ISO 15875-2:2004/A2:2021.

Tubs de polibutilé (PB), segons sèrie de normes UNE-EN ISO 15876;

Tubs de polipropilé (PP) segons sèrie de normes UNE-ENISO 15874;

Tubs multicapa de polímer/alumini/polietilè resistent a temperatura (PE-RT), segons sèrie de normes UNE-EN ISO 21003.

Tubs multicapa de polímer/alumini/polietilè reticulat (PE-X), segons sèrie de normes UNE-EN ISO 21003.

- Aixetes: materials. Defectes superficials. Marca del fabricant o de l'importador sobre el cos o sobre l'òrgan de maniobra. Grup acústic i classe de cabal. UNE-EN 200:2008.

- Accessoris.

Grapa o abraçadora: serà sempre de fàcil muntatge i desmuntatge, així com aïllant elèctric.

Sistemes de comptabilització d'aigua freda: els comptadors d'aigua hauran de fabricar-se amb materials que posseeixin resistència i estabilitat adequada a l'ús a què es destinen, també hauran de resistir les corrosions.

Tots els materials utilitzats en els tubs, accessoris i components de la xarxa, incloent-hi també les juntes elàstiques i els productes usats per a l'estanquitat, així com els materials d'aportació i fundents per a soldadures, compliran les condicions i requisits exposats a continuació:

No han de modificar les característiques organolèptiques ni la salubritat de l'aigua subministrada.

Han de ser resistents a la corrosió interior.

Han de ser capaços de funcionar eficaçment en les condicions de servei previstes.

Han de ser resistents a temperatures de fins a 40 °C, i a les temperatures exteriors del seu entorn immediat.

Han de ser compatibles amb l'aigua subministrada i no han d'afavorir la migració de substàncies dels materials en quantitats que siguin un risc per a la salubritat i netedat de l'aigua de consum humà.

L'envelliment, fatiga, durabilitat i les restants característiques mecàniques, físiques o químiques, no han de disminuir la vida útil prevista de la instal·lació.

Per a complir les condicions anteriors poden utilitzar-se revestiments, sistemes de protecció o sistemes de tractament d'aigua.

Unions de tubs: d'acer galvanitzat o zincat; les rosques dels tubs seran del tipus cònic.

- L'ACS es considera igualment aigua de consum humà i complirà per tant tots els requisits sobre aquest tema.

- L'aïllament tèrmic de les canonades utilitzat per a reduir pèrdues de calor, evitar condensacions i congelació de l'aigua a l'interior de les conduccions, es farà amb conquilles resistents a la temperatura d'aplicació.

Els materials utilitzats com a aïllant tèrmic que compleixin la norma UNE 100171:1989 IN i UNE 100171:1992 ERRATUM es consideraran adequats per a suportar altes temperatures.

- El material de vàlvules i claus no serà incompatible amb les canonades en què s'intercalin. El cos de la clau o vàlvula serà d'una sola peça de fosa o fosa en bronze, llautó, acer, acer inoxidable, aliatges especials o plàstic. Solament poden emprar-se vàlvules de tancament per gir de 90°, com ara vàlvules de canonada si serveixen com a òrgan de tancament per a treballs de manteniment.

Es portarà a terme la comprovació de la documentació de subministrament en tots els casos, comprovant que coincideix el subministrat en obra amb el que s'indica en el projecte i les normes UNE que sigui aplicable d'acord amb el CTE.

Es verificarà el marcatge CE per als productes següents:

Tubs i ràcords d'acer per al transport de líquids aquosos, inclosa l'aigua destinada al consum humà (vegeu *Part II: Relació de productes amb marcatge CE*, 15.2).

Juntes per a la connexió de tubs d'acer i ràcords per al transport de líquids aquosos (vegeu la *Part II: Relació de productes amb marcatge CE*, 15.3).

Tubs i ràcords d'acer inoxidable per al transport de líquids aquosos (vegeu *Part II: Relació de productes amb marcatge CE*, 15.4).

Tubs redons de coure (vegeu *Part II: Relació de productes amb marcatge CE*, 15.10).

Les peces que hagin patit danys durant el transport o que presenten defectes no estimats en la recepció en fàbrica seran rebutjades. Així mateix, seran rebutjats aquells productes que no compleixin les característiques tècniques mínimes que hagin de tenir.

Prescripcions quant a l'execució per unitats d'obra

Característiques tècniques de cada unitat d'obra

• Condicions prèvies: suport

El suport seran els paraments horitzontals i verticals, on la instal·lació podrà disposar-se vista, registrable o estar encastada.

Les canonades ocultes o encastades discorreran preferentment per patis d'instal·lacions o cambres de fàbrica, fets amb aquesta finalitat o prefabricats, sostres o paviments tècnics, murs cortina o barandats tècnics. Si això no fos possible, discorreran per regates fetes en paraments de grossària adequada, amb la particularitat que no està permès encastar-lo en barandats de rajola buida senzilla.

Les instal·lacions només podran ser executades per instal·ladors o empreses instal·ladores que compleixin la reglamentació vigent en el seu àmbit d'actuació.

Revisió de documentació: certificats, butlletins i documentació addicional exigida per l'Administració competent.

• Compatibilitat entre els productes, elements i sistemes constructius

Per a prevenir el fenomen electroquímic de la corrosió galvànica entre metalls amb diferent potencial, s'adoptaran les mesures següents:

Evitar el contacte entre dos metalls de diferent activitat. En cas de no poder evitar el contacte, s'hauran de triar metalls pròxims en la sèrie galvànica.

Aïllar elèctricament els metalls amb diferent potencial.

Evitar l'accés d'aigua i oxigen a la zona d'unió dels dos metalls.

Segons el CTE DB HS 4, apartat 6.3.2.1, s'evitarà l'acoblament de canonades i elements de metalls amb diferents valors de potencial electroquímic, excepte quan, segons el sentit de circulació de l'aigua, s'instal·li de primer el de menor valor.

En particular, les canonades de coure no es col·locaran abans de les conduccions d'acer galvanitzat, segons el sentit de circulació de l'aigua. No s'instal·laran aparells de producció d'ACS en coure col·locats abans de canalitzacions en acer.

Excepcionalment, per requisits insalvables de la instal·lació, s'admetrà l'ús de maneguets antielectrolítics, de material plàstic, en la unió del coure i l'acer galvanitzat. S'autoritza, no obstant això, l'acoblament de coure després d'acer galvanitzat, muntant una vàlvula de retenció entre les dues canonades.

Es podran acoblar a l'acer galvanitzat elements d'acer inoxidable.

En les baines passamurs, s'interposarà un material plàstic per a evitar contactes inconvenients entre diferents materials.

Segons el CTE DB HS 4, apartat 5.1.1.3.1, les canonades metàl·liques es protegiran contra l'agressió de tota classe de morters, del contacte amb l'aigua en la superfície exterior i de l'agressió del terreny mitjançant la interposició d'un element separador de material adequat i instal·lat de manera contínua en tot el perímetre dels tubs i en tota la longitud, sense deixar juntes d'unió d'aquest element que interrompin la protecció i instal·lant-lo igualment en totes les peces especials de la xarxa, com ara colzes, corbes.

Tota conducció exterior i a l'aire lliure es protegirà igualment.

Si les canonades i els accessoris estan concebuts com a parts d'un mateix sistema d'instal·lació, aquests no es mesclaran amb els d'altres sistemes.

Els materials que s'hagin d'utilitzar en la instal·lació, en relació amb la seva afectació a l'aigua que subministri, no han de presentar incompatibilitat electroquímica entre si.

El material de vàlvules i claus no serà incompatible amb les canonades en què s'intercalen.

No podran emprar-se per a les canonades ni per als accessoris, materials que puguin produir concentracions de substàncies nocives que excedeixin els valors permesos pel Reial decret 140/2003, de 7 de febrer.

Atesa l'alteració que produeixen en les condicions de potabilitat de l'aigua, queden prohibits expressament els tubs d'alumini i aquells la composició dels quals contingui plom.

Quan els tubs discorren soterrats o encastats, els revestiments que tindran seran segons el material d'aquests, és a dir:

Per a tubs d'acer amb revestiment de polietilè, bituminós, de resina epoxídica o amb quitrà de poliuretà.

Per a tubs de coure amb revestiment de plàstic.

Per a tubs de fosa amb revestiment de pel·lícula contínua de polietilè, de resina epoxídica, amb betum, amb làmines de poliuretà o amb zincatge amb recobriment.

Procés d'execució

• Execució

Execució de xarxes de canonades, segons el CTE DB HS 4, apartat 5.1.1.1:

Quan discorrin per conductes, aquests estaran degudament ventilats i comptaran amb un adequat sistema de buidatge. El traçat de les canonades vistes s'efectuarà de forma neta i ordenada. Si estigueren exposades a qualsevol classe de deterioració per colps o xocs fortuïts, hauran de protegir-se adequadament. Les conduccions no han de ser instal·lades en contacte amb el terreny, i es disposarà sempre d'un adequat revestiment de protecció.

Unions i juntes:

Les unions dels tubs seran estanques, segons el CTE DB HS 4, apartat 5.1.1.2. Les unions de tubs resistiran adequadament la tracció. Són admissibles les soldadures fortes. En les unions tub-accessori s'observaran les indicacions del fabricant.

Proteccions:

Segons el CTE DB HS 4, apartat 5.1.1.3.2, tant en canonades encastades o ocultes com en canonades vistes, es considerarà la possible formació de condensacions en la superfície exterior i es disposarà un element separador de protecció, no necessàriament aïllant, però sí amb capacitat d'actuació com a barrera antivapor.

Segons el CTE DB HS 4, apartat 5.1.1.3.3, quan la temperatura exterior de l'espai per on discorre la xarxa pugui aconseguir valors capaços de gelar l'aigua de l'interior, s'aïllarà tèrmicament aquesta xarxa amb aïllament adequat al material de constitució i al diàmetre de cada tram afectat.

Segons el CTE DB HS 4, apartat 5.1.1.3.4, quan una canonada hagi de travessar qualsevol parament de l'edifici o un altre tipus d'element constructiu que pogués transmetre-li esforços perjudicials de tipus mecànic, ho farà dins d'una funda circular, de major diàmetre i prou resistent. Quan en instal·lacions vistes, el pas es produeixi en sentit vertical, el passatubs sobreeixirà almenys 3 cm pel costat en què pogueren produir-se colps ocasionals, amb la finalitat de protegir el tub. Igualment, si es produeix un canvi de sentit, aquest sobreeixirà com a mínim una longitud igual al diàmetre de la canonada més 1 cm. Quan la xarxa de canonades travessi, en superfície o de forma encastada, una junta de dilatació constructiva de l'edifici, s'instal·larà un element o dispositiu dilatador.

Segons el CTE DB HS 4, apartat 5.1.1.3.5, a l'eixida de les bombes s'instal·laran connectors flexibles, que actuen de protecció contra el soroll.

Grapes i abraçadores, segons el CTE DB HS 4, apartat 5.1.1.4.1: la col·locació de grapes i abraçadores per a la fixació dels tubs als paraments es farà de manera tal que els tubs queden perfectament alineats amb aquests paraments, guarden les distàncies exigides i no transmeten sorolls i/o vibracions a l'edifici.

Suports, segons el CTE DB HS 4, apartat 5.1.1.4.2, es disposaran suports de manera que el pes dels tubs carregui sobre aquests i mai sobre els mateixos tubs o les unions. No podran ancorar-se en cap element de tipus estructural, llevat que, en determinades ocasions, no sigui possible una altra solució.

Allotjament del comptador general, segons el CTE DB HS 4, apartat 5.1.2.1: la cambra o arqueta d'allotjament del comptador general estarà construïda de tal forma que una fuga d'aigua en la instal·lació no afecti la resta de l'edifici. Amb aquesta finalitat, estarà impermeabilitzada i comptarà amb un desaigüe al seu pis o fons que garanteixi l'evacuació del cabal d'aigua màxim previst en la connexió del servei d'aigua. Les superfícies interiors de la cambra o arqueta, quan aquesta es dugui a terme *in situ*, s'acabaran adequadament mitjançant un arrebossat, brunyiment i remolinat, sense cantons al fons, que al seu torn tindrà el pendent adequat cap a l'embornal. Si aquesta fos prefabricada complirà els mateixos requisits de manera general. En qualsevol cas, comptarà amb la preinstal·lació adequada per a una connexió d'enviament de senyals per a la lectura a distància del comptador. Les cambres o arquetes estaran tancades amb portes capaces de resistir adequadament tant l'acció de la intempèrie com possibles esforços mecànics derivats de la utilització i situació. En aquestes, es practicaran obertures que possibilitin la necessària ventilació de la cambra.

Comptadors divisionaris aïllats, segons el CTE DB HS 4, apartat 5.1.2.2: s'allotjaran en cambra, arqueta o armari, segons les diferents possibilitats d'instal·lació i complint els requisits establerts per al comptador general quant a les condicions d'execució.

Dipòsit auxiliar d'alimentació per a grup de sobreelevació, segons el CTE DB HS 4, apartat 5.1.3.1.1: haurà de ser fàcilment accessible així com fàcil de netejar. Comptarà en qualsevol cas amb tapa i aquesta ha d'estar assegurada contra esvarada i disposar en la zona més alta de suficient ventilació. Caldrà assegurar totes les unions amb l'atmosfera contra l'entrada d'animals i immissions nocives amb sifó per al desbordament. Estaran, en tots els casos, proveïts d'un sobreeixidor. Es disposarà, en la canonada d'alimentació al dipòsit, d'un o diversos dispositius de tancament. Aquests dispositius seran vàlvules pilotades. En cas d'haver-hi excés de pressió se n'haurà d'interposar, abans d'aquestes vàlvules, una que limiti aquesta pressió amb la finalitat de no produir la deterioració de les anteriors. La centraleta disposarà d'un hidronivell. Es disposarà dels mecanismes necessaris que permeten la fàcil evacuació de l'aigua continguda en el dipòsit, per a facilitar-ne el manteniment i la neteja. Així mateix, es construiran i connectaran de manera que l'aigua es renovi per la forma de funcionament per evitar sempre que hi hagi d'aigua estancada.

Bombes per a grup de sobreelevació, segons el CTE DB HS 4, apartat 5.1.3.1.2: es muntaran sobre bancada de formigó o un altre tipus de material que garanteixi la suficient massa i inèrcia del conjunt i impedeixi la transmissió de sorolls i vibracions a l'edifici. Entre la bomba i la bancada aniran interposats elements antivibratoris adequats a l'equip a instal·lar, que serviran d'ancoratge d'aquest a l'esmentada bancada. A l'eixida de cada bomba s'instal·larà un maneguet elàstic. Igualment, es disposaran claus de tancament, abans i després de cada bomba. Les bombes d'impulsió s'instal·laran preferiblement submergides.

Dipòsit de pressió, segons el CTE DB HS 4, apartat 5.1.3.1.3: estarà dotat d'un pressòstat amb manòmetre, taratge a les pressions màxima i mínima de servei, fent d'interruptor, comandant la centraleta de maniobra i control de les bombes. Els valors corresponents de reglatge han de figurar de manera visible al dipòsit. En equips amb diverses bombes de funcionament en cascada, s'instal·laran tants pressòstats com bombes es vulgui fer entrar en funcionament. El dipòsit de pressió disposarà d'una vàlvula de seguretat, situada a la part superior, amb una pressió d'obertura per damunt de la pressió nominal de treball i inferior o igual a la pressió màxima que suporta el dipòsit. Si s'instal·laren diversos dipòsits de pressió, aquests poden disposar-se tant en línia com en derivació.

Funcionament alternatiu de grup de pressió convencional, segons el CTE DB HS 4, apartat 5.1.3.2: es preveurà una derivació alternativa o *bypass* per al funcionament alternatiu del grup de pressió convencional. Aquesta derivació portarà incloses una vàlvula de tres vies motoritzada i una vàlvula antiretorn posterior a aquesta. L'accionament de la vàlvula també podrà ser manual. Quan hi hagi bateries mescladores, s'instal·larà una reducció de pressió centralitzada. Així mateix, es disposarà d'un ràcord de connexió per a la instal·lació d'un aparell de mesurament de pressió o un pont de pressió diferencial. El filtre ha d'instal·lar-se abans del primer ompliment de la instal·lació, i se situarà immediatament davant del comptador segons el sentit de circulació de l'aigua. En l'ampliació d'instal·lacions existents o en el canvi de trams grans d'instal·lació, és convenient la instal·lació d'un filtre addicional en el punt de transició. Només s'instal·laran aparells de dosificació conformes amb la reglamentació vigent.

• Gestió de residus

Els residus generats durant l'execució de la unitat d'obra seran tractats d'acord amb la *Part III: Gestió de residus de construcció o demolició en l'obra*.

• Condicions d'acabament

La instal·lació es lliurarà acabada, connectada i comprovada.

Control d'execució, assaigs i proves

• Control d'execució

Instal·lació general de l'edifici.

Connexió de servei: la canonada de connexió de servei travessa el mur per un orifici amb passatubs rejuntada i impermeabilitzada. Clau de registre (exterior a l'edifici). Clau de pas, allotjada en cambra impermeabilitzada a l'interior de l'edifici.

Comptador general: situació de l'armari o cambra; col·locació del comptador, claus i aixetes; diàmetre i rebut del maneguet passamurs.

Clau general: diàmetre i fixació del maneguet passamurs; col·locació de la clau.

Tub d'alimentació i grup de pressió: diàmetre; si pot ser, aeri.

Grup de pressió: marca i model especificat.

Dipòsit hidropneumàtic: homologat pel Ministeri d'Indústria.

Equip de bombament: marca, model, cabal, pressió i potència especificats. Portarà vàlvula d'assentament a l'eixida de l'equip i vàlvula d'aïllament en l'aspiració. Fixació que impedeixi la transmissió d'esforços a la xarxa i vibracions.

Bateria de comptadors divisionaris: local o armari d'allotjament, impermeabilitzat i amb embornal sifònic. Col·locació del comptador i clau de pas. Separació d'altres centralitzacions de comptadors (gas, electricitat. Fixació del suport; col·locació de comptadors i claus).

Instal·lació particular de l'edifici.

Muntants:

Aixetes per a buidatge de columnes, quan s'hagin previst.

En cas d'instal·lació d'antiariets, col·locació en extrems de muntants i amb clau de tall.

Diàmetre i material especificats; és a dir, muntants.

Passatubs en murs i forjats, amb amplitud suficient.

Posició paral·lela o normal als elements estructurals.

Comprovació de les separacions entre elements de suport o fixació.

Derivació particular:

Canalitzacions a un nivell superior dels punts de consum.

Claus de pas en locals humits.

Distància a una conducció o quadre elèctric major o igual a 30 cm.

Diàmetres i materials especificats.

Canonades de PVC, condicions especials per a no impedir la dilatació.

Canonades d'acer galvanitzat encastades, no estaran en contacte amb guix o morter mixt.

Canonades de coure assegurades amb grapes de llautó. La unió amb galvanització mitjançant maneguets de llautó. Protecció, en el cas d'anar encastades.

Prohibició d'utilitzar les canonades com a connexió de terra d'aparells elèctrics.

Aixetes:

Verificació amb especificacions de projecte.

Col·locació correcta amb junta d'ajust.

Calfador individual d'aigua calenta i distribució d'aigua calenta:

Compleix les especificacions de projecte.

Calfador de gas. Homologat per Indústria. Distàncies de protecció. Connexió a conducte d'evacuació de fums. Reixetes de ventilació, si és el cas.

Termos elèctric. Acumulador. Connexió mitjançant interruptor de tall bipolar.

En banys, es respecten els volums de prohibició i protecció.

Disposició de claus de pas en entrada i eixida d'aigua de calfadors o termos.

- **Assaigs i proves**

Proves de les instal·lacions interiors.

Prova de resistència mecànica i estanquitat de totes les canonades, elements i accessoris que integren la instal·lació, estant tots els components vistos i accessibles per al seu control. Una vegada feta la prova anterior a la instal·lació se li connectaran les aixetes i els aparells de consum, i se sotmetran novament a la prova anterior.

En cas d'instal·lacions d'ACS es faran les proves de funcionament següents:

Mesurament de cabal i temperatura en els punts d'aigua.

Obtenció dels cabals exigits a la temperatura fixada una vegada obert el nombre d'aixetes estimades en la simultaneïtat.

Comprovació del temps que tarda l'aigua a eixir a la temperatura de funcionament una vegada fet l'equilibrament hidràulic de les diferents branques de la xarxa de retorn i oberts una a una l'aixeta més allunyada de cada un dels ramals, sense haver obert cap aixeta en les últimes 24 hores.

Seran motiu de rebuig les condicions següents:

Mesures no s'ajusten al que està especificat.

Col·locació i unions defectuoses.

Estanquitat: assajats el 100% de conductes i accessoris, es rebutjarà la instal·lació si no s'estabilitza la pressió al cap de dues hores de començada la prova.

Funcionament: assajats el 100% d'aixetes, fluxors i claus de pas de la instal·lació, es rebutjarà la instal·lació si s'observa funcionament deficient en estanquitat del conjunt complet, aigües amunt i aigües avall de l'obturador, obertura i tancament correctes, subjecció mecànica sense folgances, moviments ni danys a l'element a què se subjecta.

Conservació i manteniment

Les connexions de servei que no siguin utilitzades immediatament després d'acabades o que estiguin parades temporalment, han de tancar-se en la conducció de proveïment. Les connexions de servei que no s'usen durant un any han de ser tapades.

Es procedirà a la neteja de filtres d'aixetes i de qualsevol altre element que pugui resultar obstruït abans del lliurament de l'obra.

Sistemes de tractament d'aigua.

Els productes químics utilitzats en el procés han d'emmagatzemar-se en condicions de seguretat en funció de la naturalesa i la forma d'utilització. L'entrada al local destinat a l'emmagatzematge ha d'estar dotada d'un sistema perquè l'accés sigui restringit a les persones autoritzades per a la manipulació.

Prescripcions sobre verificacions a l'edifici acabat

Verificacions i proves de servei per a comprovar les prestacions finals de l'edifici

Instal·lació general de l'edifici.
Prova hidràulica de les conduccions:
Prova de pressió.
Prova d'estanquitat.
Grup de pressió: verificació del punt de taratge dels pressòstats.
Nivell d'aigua/ aire en el dipòsit.
Lectura de pressions i verificacions de cabals.
Comprovació del funcionament de vàlvules.
Instal·lacions particulars.
Prova hidràulica de les conduccions:
Prova de pressió.
Prova d'estanquitat.
Prova de funcionament: simultaneïtat de consum.
Cabal en el punt més allunyat.

3.4.2. Aparells sanitaris

Descripció

Descripció

Dispositius pertanyents a l'equipament higiènic dels edificis, emprats tant per al subministrament local d'aigua com per a l'evacuació. Compten amb subministrament d'aigua freda i calenta a través d'aixetes i estan connectats a la xarxa d'evacuació d'aigües.

Banyeres, plats de dutxa, lavabos, vàters, bidets, abocadors, urinaris, etc., incloent-hi els sistemes de fixació utilitzats per a garantir-ne l'estabilitat contra la bolcada, i la resistència necessària a càrregues estàtiques. Aquests, al seu torn, podran ser de diferents materials: porcellana, porcellana vitrificada, acrílics, fosa, xapa d'acer esmaltada, etc.

Criteris de mesurament i valoració d'unitats

Es mesurarà i valorarà per unitat d'aparell sanitari, completament acabada la instal·lació incloses ajudes d'obra i fixacions, sense incloure-hi aixetes ni desaigües.

Prescripcions sobre els productes

Característiques i recepció dels productes que s'incorporin a les unitats d'obra

Tots els aparells sanitaris portaran una clau de tall individual.

Tots els edificis en l'ús dels quals es prevegi la concurrència pública han de comptar amb dispositius d'estalvi d'aigua en les aixetes. Els dispositius que poden instal·lar-se a aquest efecte són: aixetes amb airejadors, aixetes termostàtiques, aixetes amb sensors infrarojos, aixetes amb polsador temporitzador, fluxors i claus de regulació abans dels punts de consum.

Els arruixadors de dutxa manual han de tenir incorporat un dispositiu antiretorn.

La recepció dels productes, equips i sistemes es durà a cap tal com es desenvolupa en la *Part II: Condicions de recepció de productes*. Aquest control comprèn el control de la documentació dels subministraments (inclosa la corresponent al marcatge CE, quan sigui pertinent), el control mitjançant distintius de qualitat o avaluacions tècniques d'idoneïtat i el control mitjançant assaigs.

Productes amb marcatge CE:

- Vàters i conjunts de vàters amb sifó incorporat (vegeu *Part II: Relació de productes amb marcatge CE*, 15.1).
- Banyeres d'hidromassatge (vegeu *Part II: Relació de productes amb marcatge CE*, 15.6).
- Piques d'escurar (vegeu *Part II: Relació de productes amb marcatge CE*, 15.7).
- Bidets (vegeu *Part II: Relació de productes amb marcatge CE*, 15.8).
- Safes de llavada comunes per a usos domèstics (vegeu *Part II: Relació de productes amb marcatge CE*, 15.9).
- Mampares de dutxa (vegeu *Part II: Relació de productes amb marcatge CE*, 15.10).
- Lavabos (vegeu *Part II: Relació de productes amb marcatge CE*, 15.11).

Les característiques dels aparells sanitaris es verificaran amb especificacions de projecte, i es comprovarà la no existència de taques, vores descantellades, falta d'esmalt, ni altres defectes en les superfícies llises. Es verificarà que el color sigui uniforme i la textura llisa en tota la superfície. En cas contrari, es rebutjaran les peces amb defecte.

Durant l'emmagatzematge, es mantindrà la protecció o es protegiran els aparells sanitaris per a no danyar-los abans i durant el muntatge.

Prescripcions quant a l'execució per unitats d'obra

Característiques tècniques de cada unitat d'obra

• Condicions prèvies: suport

En cas de:

Vàters, abocadors, bidets i lavabos amb peu: el suport serà el parament horitzontal pavimentat.

En alguns bidets, lavabos i vàters: el suport serà el parament vertical ja revestit.

Piques i lavabos encastats: el suport serà el mateix moble o banc.

Banyeres i plats de dutxa: el suport serà el forjat net i anivellat.

Es preparará el suport, i s'executaran les instal·lacions d'aigua freda-calenta i sanejament, prèviament a la col·locació dels aparells sanitaris.

• Compatibilitat entre els productes, elements i sistemes constructius

Per a prevenir el fenomen electroquímic de la corrosió galvànica entre metalls amb diferent potencial, s'adoptaran les mesures següents:

Evitar el contacte entre dos metalls de diferent activitat. En cas de no poder evitar el contacte, s'hauran de triar metalls pròxims en la sèrie galvànica.

Aïllar elèctricament els metalls amb diferent potencial.

Evitar l'accés d'aigua i oxigen a la zona d'unió dels dos metalls.

No hi haurà contacte entre el possible material de fosa o planxes d'acer dels aparells sanitaris amb guix.

Procés d'execució

• Execució

Els aparells sanitaris es fixaran al suport horitzontal o vertical amb les fixacions subministrades pel fabricant, i aquestes unions se segellaran amb silicona neutra o pasta segelladora, igual que les juntes d'unió amb les aixetes.

Els aparells metàl·lics tindran instal·lada la presa de terra amb cable de coure nu, per a la connexió equipotencial elèctrica.

Les vàlvules de desaigüe s'ocultaran dels aparells sanitaris interposant doble anell de cautxú o neoprè per a assegurar-ne l'estanquitat.

Els mecanismes d'alimentació de cisternes que comporten un tub d'abocament fins a la part inferior del dipòsit, hauran d'incorporar un orifici antisifó o un altre dispositiu eficaç antiretorn.

Segons el CTE DB HS 4, la instal·lació haurà de subministrar als aparells i equips de l'equipament higiènic els cabals que figuren en la taula 2.1. En els aparells sanitaris l'arribada d'aigua es farà de tal manera que no es produeixin retorns. En les zones de pública concurrència dels edificis, les aixetes dels lavabos i les cisternes estaran dotats de dispositius d'estalvi d'aigua. En tots els aparells que s'alimenten directament de la distribució d'aigua, com ara banyeres, lavabos, bidets, piques, llavadors, i en general, en tots els recipients, el nivell inferior de l'arribada de l'aigua ha d'abocar a 2 cm, almenys, per damunt de la vora superior del recipient.

Una vegada muntats els aparells sanitaris, es muntaran les aixetes i es connectaran amb la instal·lació de canonades i amb la xarxa de sanejament.

• Gestió de residus

Els residus generats durant l'execució de la unitat d'obra seran tractats d'acord amb la *Part III: Gestió de residus de construcció o demolició en l'obra*.

• Toleràncies admissibles

En banyeres i dutxes: horitzontalitat 1 mm/ m.

En lavabo i pica: nivell 1 cm i caiguda frontal respecte al pla horitzontal < o = 5 mm.

Vàters, bidets i abocadors: nivell 1 cm i horitzontalitat 2 mm.

• Condicions d'acabament

Tots els aparells sanitaris quedaran anivellats en les dues direccions en la posició prevista i fixats solidàriament als elements suport.

Quedarà garantida l'estanquitat de les connexions amb el conducte d'evacuació.

Les aixetes quedaran ajustades mitjançant rosques (junta d'ajust).

El nivell definitiu de la banyera serà el correcte per al xapat, i la folgança entre el revestiment i la banyera no serà superior a 1,5 mm, que se segellarà amb silicona neutra.

Control d'execució, assaigs i proves

• Control d'execució

Verificació amb especificacions del projecte.

Unió correcta amb junta d'ajust entre l'aparell sanitari i les aixetes.

Fixació i anivellament dels aparells.

Conservació i manteniment

Tots els aparells sanitaris es precintaran per evitar-ne la utilització i protegir-los de materials agressius, impactes, humitat i brutícia.

Sobre els aparells sanitaris no es manejaran elements durs i pesants que en caure-hi damunt puguin fer saltar l'esmalt.

No se sotmetran els elements a càrregues per a les quals no estan dissenyats, especialment si van penjats dels murs en lloc de recolzats sobre el paviment.

3.5. Instal·lació d'enllumenat

3.5.1. Enllumenat d'emergència

Descripció

Descripció

Instal·lació d'il·luminació que, en cas de fallada de l'enllumenat normal, subministra la il·luminació necessària per facilitar la visibilitat als usuaris de manera que puguin abandonar l'edifici, evita les situacions de pànic i permet la visió de les senyals indicatives de les sortides i la situació dels equips i mitjans de protecció existents.

Criteris de mesurament i valoració d'unitats

Unitat d'equip d'enllumenat d'emergència, totalment acabada, incloent-hi les lluminàries, làmpades, els equips de control i unitats de comandament, la bateria d'acumuladors elèctrics o la font central d'alimentació, fixacions, connexió amb els aïllaments necessaris i petit material.

Prescripcions sobre els productes

Característiques i recepció dels productes que s'incorporin a les unitats d'obra

- Instal·lació d'enllumenat d'emergència:

Segons el CTE DB SUA 4, apartat 2.3:

La instal·lació serà fixa, amb font pròpia d'energia, amb funcionament automàtic en cas de fallada de la instal·lació d'enllumenat normal (es considerarà com a fallada d'alimentació el descens de la tensió d'alimentació per sota del 70% del seu valor nominal).

L'enllumenat d'emergència de les vies d'evacuació haurà d'assolir almenys el 50% del nivell d'il·luminació requerit al cap de 5 s i el 100% als 60 s.

Durant una hora, com a mínim, a partir de l'instant en què tingui lloc la fallada, la instal·lació complirà les condicions de servei indicades en el CTE DB SUA 4, apartat 2.3.

Segons l'apartat 3.4 de la ITC-BT28, l'alimentació de l'enllumenat d'emergència serà automàtica amb tall breu (és a dir, disponible en 0,5 segons). S'inclouen dins d'aquest enllumenat els de seguretat i els de substitució.

Segons l'apartat 3.4 de la ITC-BT28:

- Aparells autònoms per a enllumenat d'emergència:

Luminària que proporciona enllumenat d'emergència de tipus permanent o no permanent en què tots els elements, com la bateria, la làmpada, el conjunt de comandament i els dispositius de verificació i control, si existeixen, estan continguts dins de la luminària o a una distància inferior a 1 m d'ella.

Els aparells autònoms destinats a enllumenat d'emergència hauran de complir les normes UNE-EN IEC 60598-2-22:2023 i la norma 20392:1993 o UNE 20062:1993, segons sigui la luminària per a làmpades fluorescents o incandescents, respectivament.

- Luminària alimentada per font central:

Luminària que proporciona enllumenat d'emergència de tipus permanent o no permanent i que està alimentada a partir d'un sistema d'alimentació d'emergència central, és a dir, no incorporat a la luminària. Les lluminàries que actuen com a aparells d'emergència alimentats per font central hauran de complir el que s'exposa en la norma UNE-EN IEC 60598-2-22:2023.

Els diferents aparells de control, comandament i protecció generals per a les instal·lacions d'enllumenat d'emergència per font central, entre els quals figurarà un voltímetre de classe 2,5 com a mínim, es disposaran en un quadre únic, situat fora de la possible intervenció del públic.

Les línies que alimenten directament els circuits individuals dels enllumenats d'emergència alimentats per font central estaran protegides per interruptors automàtics amb una intensitat nominal de 10 A com a màxim. Una mateixa línia no podrà alimentar més de 12 punts de llum o, si en la dependència o local considerat existissin diversos punts de llum per a enllumenat d'emergència, aquests hauran de ser repartits, almenys, entre dues línies diferents, encara que el seu nombre sigui inferior a dotze.

La recepció dels productes, equips i sistemes es realitzarà conforme es desenvolupa en la Part II, Condicions de recepció de productes. Aquest control comprèn el control de la documentació dels subministraments (inclosa la del marcat CE quan sigui pertinent), el control mitjançant distintius de qualitat o avaluacions tècniques d'idoneïtat i el control mitjançant assaigs.

- Senyals d'evacuació indicatives de les sortides i de les senyals indicatives dels mitjans manuals de protecció contra incendis i dels de primers auxilis:

Segons el CTE DB SUA 4, apartat 2.4:

La luminància de qualsevol àrea de color de seguretat de la senyal ha de ser almenys de 2 cd/m^2 en totes les direccions de visió importants;

La relació de la luminància màxima a la mínima dins del color blanc o de seguretat no ha de ser major de 10:1, evitant-se variacions importants entre punts adjacents.

La relació entre la luminància Lblanca i la luminància Lcolor >10 no serà menor que 5:1 ni major que 15:1.

Les senyals de seguretat han d'estar il·luminades almenys al 50% de la il·luminància requerida, al cap de 5 s, i al 100% al cap de 60 s.

- Luminària:

Tensió assignada o la(s) gamma(s) de tensions.

Classificació d'acord amb les UNE corresponents.

Indicacions relatives al correcte emplaçament de les làmpades en un lloc visible.

Gamma de temperatures ambientals en el fulletó d'instruccions proporcionat per la luminària.

Flux lluminós.

- Equips de control i unitats de comandament:

Els dispositius de verificació destinats a simular la fallada de l'alimentació nominal, si existeixen, han d'estar clarament marcats.

Característiques nominals dels fusibles i/o de les làmpades testimoni quan estiguin equipades amb aquests.

Els equips de control per al funcionament de les làmpades d'enllumenat d'emergència i les unitats de comandament incorporades han de complir amb les CEI corresponents.

- La bateria d'acumuladors elèctrics o la font central d'alimentació:

Els aparells autònoms han d'estar clarament marcats amb les indicacions per al correcte emplaçament de la bateria, incloent-hi el tipus i la tensió assignada de la mateixa.

Les bateries dels aparells autònoms han d'estar marcades, amb l'any i el mes o l'any i la setmana de fabricació, així com el mètode correcte a seguir per al seu muntatge.

- Làmpada: s'indicarà la marca d'origen, la potència en watts, la tensió d'alimentació en volts i el flux nominal en lúmens. A més, per a les làmpades fluorescents, s'indicaran les condicions d'encesa i color aparent, el flux nominal en lúmens, la temperatura de color en K i l'índex de rendiment de color.

A més, es tindran en compte les característiques contemplades en les UNE corresponents.

Les peces que no compleixin les especificacions de projecte, hagin patit danys durant el transport o que presenten defectes seran rebutjades.

L'emmagatzematge dels productes en obra es farà dins dels respectius embalatges originals i d'acord amb les instruccions del fabricant. Serà en un lloc protegit de pluges i focus humits, en zones allunyades de possibles impactes. No estaran en contacte amb el terreny.

Prescripcions quant a l'execució per unitats d'obra

Característiques tècniques de cada unitat d'obra

• Condicions prèvies: suport

La fixació s'acabarà una vegada completat el parament que el suporta.

• Compatibilitat entre els productes, elements i sistemes constructius

Per a prevenir el fenomen electroquímic de la corrosió galvànica entre metalls amb diferent potencial, s'adoptaran les mesures següents:

Evitar el contacte entre dos metalls de diferent activitat. En cas de no poder evitar el contacte, s'hauran de triar metalls pròxims en la sèrie galvànica.

Aïllar elèctricament els metalls amb diferent potencial.

Evitar l'accés d'aigua i oxigen a la zona d'unió dels dos metalls.

Quan algun element de la instal·lació elèctrica hagi de discórrer paral·lel o instal·lar-se pròxim a una canonada d'aigua, es col·locarà sempre per damunt d'aquesta.

Procés d'execució

• Execució

En general:

Segons el CTE DB SUA 4, apartat 2.1, comptaran amb enllumenat d'emergència les zones i els elements que s'hi indiquen.

Segons el CTE DB SUA 4, apartat 2.2, les lluminàries d'emergència es col·locaran de la manera següent: una a cada porta de sortida, o per destacar un perill potencial, o la ubicació d'un equip de seguretat.

Com a mínim, es disposaran a les portes existents en els recorreguts d'evacuació, escales, perquè cada tram rebi il·luminació directa, qualsevol canvi de nivell, canvis de direcció i interseccions de passadissos.

Les instal·lacions només podran ser executades per instal·ladors o empreses instal·ladores que compleixin amb la normativa vigent en el seu àmbit d'actuació.

Una vegada replantejada la situació de la lluminària i efectuada la seva fixació al suport, es connectaran tant la lluminària com els seus accessoris utilitzant els aïllaments corresponents.

Enllumenat de seguretat:

És l'enllumenat d'emergència previst per garantir la seguretat de les persones que evacuen una zona o que han de finalitzar un treball potencialment perillós abans d'abandonar la zona. L'enllumenat de seguretat estarà previst per entrar en funcionament automàticament quan es produeixi una fallada de l'enllumenat general o quan la tensió d'aquest baixi per sota del 70% del seu valor nominal. La instal·lació d'aquest enllumenat serà fixa i estarà provista de fonts pròpies d'energia. Només es podrà utilitzar el subministrament exterior per procedir a la seva càrrega, quan la font pròpia d'energia estigui constituïda per bateries d'acumuladors o aparells autònoms automàtics.

Enllumenat d'evacuació:

És la part de l'enllumenat de seguretat prevista per garantir el reconeixement i la utilització dels mitjans o rutes d'evacuació quan els locals estiguin o puguin estar ocupats. En les rutes d'evacuació, l'enllumenat d'evacuació haurà de proporcionar, a nivell del terra i en l'eix dels passos principals, una il·luminància horitzontal mínima d'1 lux. Als punts on hi hagi equips de les instal·lacions de protecció contra incendis que exigeixin ús manual i als quadres de distribució de l'enllumenat, la il·luminància mínima serà de 5 lux. La relació entre la il·luminància màxima i la mínima en l'eix dels passos principals serà inferior a 40. L'enllumenat d'evacuació haurà de funcionar, quan es produeixi una fallada de l'alimentació normal, com a mínim durant una hora, proporcionant la il·luminància prevista.

Enllumenat ambiental o anti-pànic:

És la part de l'enllumenat de seguretat prevista per evitar qualsevol risc de pànic i proporcionar una il·luminació ambiental adequada que permeti als ocupants identificar i accedir a les rutes d'evacuació i identificar obstacles. L'enllumenat ambiental o anti-pànic haurà de proporcionar una il·luminància horitzontal mínima de 0,5 lux a tot l'espai considerat, des del terra fins a una alçada d'1 m. La relació entre la il·luminància màxima i la mínima en tot l'espai considerat serà inferior a 40. L'enllumenat ambiental o anti-pànic haurà de funcionar, quan es produeixi la fallada de l'alimentació normal, com a mínim durant una hora, proporcionant la il·luminància prevista.

Enllumenat de zones d'alt risc:

És la part de l'enllumenat de seguretat prevista per garantir la seguretat de les persones ocupades en activitats potencialment perilloses o que treballin en un entorn perillós. Permet la interrupció dels treballs amb seguretat per a l'operador i per als altres ocupants del local. L'enllumenat de les zones d'alt risc haurà de proporcionar una il·luminància mínima de 15 lux o el 10% de la il·luminància normal, prenent sempre el valor més alt. La relació entre la il·luminància màxima i la mínima a tot l'espai considerat serà inferior a 10. L'enllumenat de les zones d'alt risc haurà de funcionar, quan es produeixi la fallada de l'alimentació normal, com a mínim el temps necessari per abandonar l'activitat o zona d'alt risc.

Enllumenat de reemplaçament:

Part de l'enllumenat d'emergència que permet la continuïtat de les activitats normals. Quan l'enllumenat de reemplaçament proporcioni una il·luminància inferior a l'enllumenat normal, només es farà servir per finalitzar el treball amb seguretat.

- **Gestió de residus**

Els residus generats durant l'execució de la unitat d'obra seran tractats d'acord amb la *Part III: Gestió de residus de construcció o demolició en l'obra*.

- **Toleràncies admissibles**

Les canalitzacions que alimentin els enllumenats d'emergència alimentats per font central es disposaran, quan s'instal·lin sobre parets o empotrades en elles, a 5 cm com a mínim, d'altres canalitzacions elèctriques i, quan s'instal·lin en buits de la construcció, estaran separades d'aquestes per envans no metàl·lics.

- **Condicions d'acabament**

L'instal·lador autoritzat haurà de marcar en l'espai reservat de l'etiqueta la data de posada en servei de la bateria.

Control d'execució, assaigs i proves

• Control d'execució

Lluminàries, conductors, situació, alçada d'instal·lació, posada a terra: han de coincidir en nombre i característiques amb el que especifica el projecte.

Connexions: executades amb regletes o accessoris específics per a aquest efecte.

Lluminàries, làmpades: nombre dels elements especificats en projecte.

Fixacions i connexions.

Es permetran oscil·lacions en la situació de les lluminàries de més menys 5 cm.

• Assaigs i proves

Enllumenat d'evacuació:

La instal·lació complirà les condicions de servei següents durant 1 hora, com a mínim, a partir de l'instant en què tingui lloc una caiguda al 70% de la tensió nominal:

Proporcionarà una il·luminància d'1 lx, com a mínim, al nivell del terra en els recorreguts d'evacuació, mesurada a l'eix en passadissos i escales, i en tot punt quan aquests recorreguts transcorrin per espais diferents als citats.

La il·luminància serà, com a mínim, de 5 lx en els punts on hi hagi equips de les instal·lacions de protecció contra incendis que exigeixin ús manual i en els quadres de distribució de l'enllumenat.

La uniformitat de la il·luminació proporcionada als diferents punts de cada zona serà tal que el quocient entre la il·luminància màxima i la mínima sigui inferior a 40.

Enllumenat ambiental o anti-pànic:

Proporcionarà una il·luminància horitzontal mínima de 0,5 lux a tot l'espai considerat, des del terra fins a una alçada d'1 m.

El quocient entre la il·luminància màxima i la mínima serà inferior a 40.

Proporcionarà la il·luminància prevista durant almenys una hora.

Enllumenat de zones d'alt risc:

Proporcionarà una il·luminància horitzontal mínima de 15 lux o el 10% de la il·luminància normal (el valor més alt dels dos).

El quocient entre la il·luminància màxima i la mínima serà inferior a 10.

Proporcionarà la il·luminància prevista quan es produeixi la fallada del subministrament normal, com a mínim el temps necessari per abandonar l'activitat o zona d'alt risc.

Conservació i manteniment

Tots els elements de la instal·lació es protegiran de la brutícia i de l'entrada d'objectes estranys.

Es procedirà a la neteja dels elements que ho necessitin abans del lliurament de l'obra.

Prescripcions sobre verificacions a l'edifici acabat

Verificacions i proves de servei per a comprovar les prestacions finals de l'edifici

Comprovació de l'entrada en funcionament quan la tensió nominal cau per sota del 70% del seu valor nominal.

Mesura de les il·luminàncies màxima, mínima i mitjana a les altures especificades.

Comprovació de la durada de les fonts d'energia pròpies.

Documentació: certificats, butlletins i documentació addicional exigida per l'Administració competent.

3.5.2. Instal·lació d'il·luminació

Descripció

Descripció

Il·luminació d'espais sense llum amb la presència de fonts de llum artificials, amb aparell d'enllumenat que reparteix, filtra o transforma la llum emesa per un o diversos llums elèctrics i que comprèn tots els dispositius necessaris per al suport, la fixació i la protecció dels llums i, en cas necessari, els circuits auxiliars en combinació amb els mitjans de connexió amb la xarxa d'alimentació.

Criteris de mesurament i valoració d'unitats

Unitat d'equip de lluminària, totalment acabada, incloent-hi l'equip d'encesa, fixacions, connexió comprovació i material menut. S'hi podran incloure la part proporcional de difusors, gelosies o reixetes.

Prescripcions sobre els productes

Característiques i recepció dels productes que s'incorporin a les unitats d'obra

Els llums, equips auxiliars, lluminàries i resta de dispositius compliran el que es disposa en la normativa específica per a cada tipus de material. Particularment, els llums fluorescents compliran els valors admesos pel Reial decret 187/2011, de 18 de febrer, pel qual s'estableixen els requisits d'eficiència energètica dels estabilitzadors de llums fluorescents.

Excepte justificació, els llums utilitzats en la instal·lació d'il·luminació de cada zona tindran limitada les pèrdues dels equips auxiliars, per la qual cosa la potència del conjunt llum més equip auxiliar no superarà els valors indicats en CTE DB-HE3.

La recepció dels productes, equips i sistemes es farà tal com es desenvolupa en la *Part II: Condicions de recepció de productes*. Aquest control comprèn el control de la documentació dels subministraments (inclosa la del marcatge CE quan sigui pertinent), el control mitjançant distintius de qualitat o avaluacions tècniques d'idoneïtat i el control mitjançant assaigs.

Productes amb marcatge CE:

- Columnes i bàculs d'enllumenat de formigó armat i formigó pretensat (vegeu *Part II: Relació de productes amb marcatge CE*, 13.1.).
- Columnes i bàculs d'enllumenat d'acer (vegeu *Part II: Relació de productes amb marcatge CE*, 13.2).
- Columnes i bàculs d'enllumenat d'alumini (vegeu *Part II: Relació de productes amb marcatge CE*, 13.3).
- Columnes i bàculs d'enllumenat de materials compostos polimèrics reforçats amb fibra (vegeu *Part II: Relació de productes amb marcatge CE*, 13.4).

Es durà a terme la comprovació de la documentació de subministrament en tots els casos, per verificar que coincideix el subministrat en obra amb el que s'indica en el projecte.

- Equips elèctrics per a muntatge exterior: grau de protecció mínima IP54, segons les UNE-EN 60529:2018, UNE-EN 60529:2018/A1:2018 i UNE-EN 60529:2018/A2:2018 i IK 8 segons les UNE-EN 62262:2002. Muntats a una altura mínima de 2,50 m des de terra. Entrades i eixides de cables per la part inferior de l'envoltant.
- Lluminàries per a llums d'incandescència o de fluorescència i altres tipus de descàrrega i inducció: marca del fabricant, classe, tipus (encastable, per a adossar, per a suspendre, amb gelosia, amb difusor continu, estanca, antideflagrant...), grau de protecció, tensió assignada, potència màxima admissible, factor de potència, cablejat (secció i tipus d'aïllament, dimensions en planta), tipus de subjecció, instruccions de muntatge. Les lluminàries per a enllumenat interior se subjectaran a la sèrie de normes UNE-EN 60598.
- Llum: marca d'origen, tipus o model, potència (watts), tensió d'alimentació (volts) i flux nominal (lúmens). Per als llums fluorescents, condicions d'encesa i color aparent, temperatura de color en K (segons el tipus de llum) i índex de rendiment de color. Els rètols lluminosos i les instal·lacions que els alimentin amb tensions assignades d'eixida en buit entre 1 i 10 kV, estaran subjectes al que es disposa en la sèrie de normes UNE EN 50107-.
- Accessoris per als llums de fluorescència (reactància, condensador i encebadors). Portaran gravades de manera clara i identificables les indicacions següents:

Reactància: marca d'origen, model, esquema de connexió, potència nominal, tensió d'alimentació, factor de freqüència i tensió, freqüència i corrent nominal d'alimentació.

Condensador: marca d'origen, tipus o referència al catàleg del fabricant, capacitat, tensió d'alimentació, tensió d'assaig quan aquesta sigui major que tres vegades la nominal, tipus de corrent per a la qual està previst, temperatura màxima de funcionament. Tots els condensadors que formen part de l'equip auxiliar elèctric dels llums de descàrrega, per a corregir el factor de potència dels estabilitzadors, hauran de portar connectada una resistència que asseguri que la tensió en borns del condensador no sigui major de 50 V transcorreguts 60 s des de la desconnexió del receptor.

Encebador: marca d'origen, tipus o referència al catàleg del fabricant, circuit i tipus de llum per als quals sigui utilitzable.

Equips elèctrics per als punts de llum: tipus -interior o exterior-, instal·lació adequada al tipus utilitzat, grau de protecció mínima.

- Conductors: secció mínima per a tots els conductors, inclòs el neutre. Els conductors de la xarxa de terra que uneixen els elèctrodes hauran de complir les condicions d'ITC-BT-09.

- Elements de fixació.

En les instal·lacions d'enllumenat en instal·lacions exteriors sota l'àmbit del Reial decret 1890/2008, de 14 de novembre:

- Els equips auxiliars que s'incorporen hauran de complir les condicions de funcionament establides en les normes UNE-EN de prescripcions de funcionament següents:

a) UNE-EN 60921:2006 i UNE-EN 60921:2006/A1:2006 - Estabilitzadors per a llums fluorescents.

b) UNE-EN 60923:2006 i UNE-EN 60923:2006/A1:2006 - Estabilitzadors per a llums de descàrrega, excloses les fluorescents.

c) UNE-EN 60929:2011/A1:2016 (ratificada).

- Estabilitzadors electrònics alimentats en corrent altern per a llums fluorescents.

- Amb excepció de les il·luminacions nadalenques i festives, els llums utilitzats en instal·lacions d'enllumenat exterior tindran una eficàcia lluminosa superior a:

a) 40 lum/W, per a enllumenats de vigilància i seguretat nocturna i de senyals i anuncis lluminosos

b) 65 lum/W, per a enllumenats viari, específic i ornamental.

- Les lluminàries incloent-hi els projectors, que s'instal·lin en les instal·lacions d'enllumenat excepte les d'enllumenat festiu i nadalenc, hauran de complir amb els requisits de l'esmentat RD respecte als valors de rendiment de la lluminària (η) i factor d'utilització (fu).

- Referent al factor de manteniment (fm) i al flux hemisfèric superior instal·lat (FHSinst), compliran el que es disposa en les ITCEA-06 i la ITC-EA-03, respectivament.

- Les lluminàries hauran de triar-se de manera que es compleixin els valors d'eficiència energètica mínima, per a instal·lacions d'enllumenat viari i la resta de requisits per a altres instal·lacions d'enllumenat, segons el que s'estableix en la ITC-EA-01.

- La potència elèctrica màxima consumida pel conjunt de l'equip auxiliar i llum de descàrrega, no superarà els valors especificats en la ITC-EA-04.

- Els sistemes d'accionament hauran de garantir que les instal·lacions d'enllumenat exterior s'encenguin i apaguin amb precisió a les hores previstes quan la lluminositat ambient ho requereixi, a fi d'estalviar energia. L'accionament de les instal·lacions d'enllumenat exterior podrà dur-se a terme mitjançant diversos dispositius, com, per exemple, fotocèl·lules, rellotges astronòmics i sistemes d'encesa centralitzada. Tota instal·lació d'enllumenat exterior amb una potència de llums i equips auxiliars superiors a 5 kW, haurà d'incorporar un sistema d'accionament per rellotge astronòmic o sistema d'encesa centralitzada, mentre que en aquelles amb una potència en llums i equips auxiliars inferior o igual a 5 kW també podrà incorporar-se un sistema d'accionament mitjançant fotocèl·lula.

- Amb la finalitat d'estalviar energia, les instal·lacions d'enllumenat arreplegades en el capítol 9 de la ITC-EA-02, es projectaran amb dispositius o sistemes per a regular el nivell lluminós. Els sistemes de regulació del nivell lluminós hauran de permetre la disminució del flux emès fins a un 50% del valor en servei normal, mantenint la uniformitat dels nivells d'il·luminació, durant les hores amb funcionament reduït.

Les peces que no compleixin les especificacions de projecte, hagin patit danys durant el transport o que presenten defectes seran rebutjades.

L'emmagatzematge dels productes en obra es farà dins dels respectius embalatges originals i d'acord amb les instruccions del fabricant. Serà en un lloc protegit de pluges i focus humits, en zones allunyades de possibles impactes. No estaran en contacte amb el terreny.

Prescripcions quant a l'execució per unitats d'obra

Característiques tècniques de cada unitat d'obra

• Condicions prèvies: suport

La fixació s'acabarà una vegada completat el parament que el suporta.

• Compatibilitat entre els productes, elements i sistemes constructius

Per a prevenir el fenomen electroquímic de la corrosió galvànica entre metalls amb diferent potencial, s'adoptaran les mesures següents:

Evitar el contacte entre dos metalls de diferent activitat. En cas de no poder evitar el contacte, s'hauran de triar metalls pròxims en la sèrie galvànica.

Aïllar elèctricament els metalls amb diferent potencial.

Evitar l'accés d'aigua i oxigen a la zona d'unió dels dos metalls.

Quan algun element de la instal·lació elèctrica hagi de discórrer paral·lel o instal·lar-se pròxim a una canonada d'aigua, es col·locarà sempre per damunt d'aquesta.

Procés d'execució

Execució

Segons el CTE DB SUA 4, apartat 1, en cada zona es disposarà una instal·lació d'enllumenat que proporcioni el nivell d'il·luminació establit en la taula 1.1, mesurat arran de terra. En les zones dels establiments d'ús de públic concurrència en les quals l'activitat es desenvolupa amb un nivell baix d'il·luminació es disposarà una il·luminació d'abalisament en les rampes i en cada un dels escalons de les escales.

Segons el CTE DB HE 3, apartat 2.2, les instal·lacions d'il·luminació disposaran, per a cada zona, d'un sistema de regulació i control que compleixin les condicions següents:

Tota la zona disposarà almenys d'un sistema d'encesa i apagada manual, quan no disposi d'un altre sistema de control, i no s'acceptaran els sistemes d'encesa i apagada en quadres elèctrics com a únic sistema de control. Les zones d'ús esporàdic disposaran d'un sistema de control d'encesa i apagada de detecció de presència o sistema de temporització.

S'instal·laran sistemes d'aprofitament de la llum natural que regulin el nivell d'il·luminació en funció de l'aportació de llum natural, en la primera línia paral·lela de lluminàries situades a una distància inferior a 3 m de la finestra, i en totes les situades sota una claraboia, en els casos indicats de les zones dels grups 1 i 2 (segons l'apartat 2.1).

Les instal·lacions només podran ser executades per instal·ladors o empreses instal·ladores que compleixin la reglamentació vigent en l'àmbit d'actuació.

Una vegada replantejada la situació de la lluminària i efectuada la fixació al suport, es connectaran tant la lluminària com els accessoris, amb el circuit corresponent.

Es proveirà la instal·lació d'un interruptor de tall omnipolar situat en la part de baixa tensió.

Les parts metàl·liques accessibles dels receptors d'enllumenat que no siguin de Classe II o Classe III hauran de connectar-se de manera fiable i permanent al conductor de protecció del circuit.

En xarxes d'alimentació subterrànies, els tubs aniran soterrats a una profunditat mínima de 40 cm, mesurats des de la cota inferior del tub, i el diàmetre interior no serà inferior a 6 cm. Es col·locarà una cinta de senyalització que adverteixi de la presència de cables d'enllumenat exterior, situada a una distància mínima de terra de 10 cm i a 25 cm per damunt del tub.

• Gestió de residus

Els residus generats durant l'execució de la unitat d'obra seran tractats d'acord amb la *Part III: Gestió de residus de construcció o demolició en l'obra*.

Toleràncies admissibles

Es rebutjarà la instal·lació quan:

Els valors de l'eficiència energètica de la instal·lació siguin inferiors als especificats en el projecte.

La il·luminació mitjana mesurada en instal·lacions interiors sigui un 10% inferior a l'especificada.

La il·luminació mitjana mesurada en instal·lacions exteriors sota l'àmbit del RD 1890/2008 sigui un 20% superior a l'especificada.

Els valors d'uniformitat de luminància/il·luminació i enlluernament no s'ajusten a les especificacions del projecte.

El tipus de llum i lluminària no s'ajusten a les especificacions de projecte.

Els valors de resplendor lluminosa nocturna i llum intrusa en instal·lacions exteriors sota l'àmbit del RD 1890/2008 no s'ajusten a les especificacions del projecte.

• Condicions d'acabament

Es comprovarà que els conjunts dels llums i els equips auxiliars disposen d'un certificat del fabricant que acrediti la potència total.

Al final de la instal·lació, i informada la direcció facultativa, l'instal·lador autoritzat emetrà la documentació reglamentària que acrediti la conformitat de la instal·lació amb la Reglamentació vigent.

Control d'execució, assaigs i proves

• Control d'execució

Llums, lluminàries, conductors, situació, altura d'instal·lació, connexió de terra, fonamentacions, bàculs: coincidiran en nombre i característiques amb el que s'especifica en el projecte.

Connexions: executades amb regletes o accessoris específics a aquest efecte.

• Assaigs i proves

Accionament dels interruptors d'encesa de l'enllumenat amb totes les lluminàries equipades amb els llums corresponents.

Potència elèctrica consumida per la instal·lació.

Uniformitat de la instal·lació.

Luminància mitjana de la instal·lació.

Enlluernament pertorbador i relació entorn (SR).

Conservació i manteniment

Tots els elements de la instal·lació es protegiran de la brutícia i de l'entrada d'objectes estranys.

Es procedirà a la neteja dels elements que ho necessitin abans del lliurament de l'obra.

Per a garantir en el transcurs del temps el manteniment dels paràmetres luminotècnics adequats i l'eficiència energètica de la instal·lació VEEI, es complirà el Pla de manteniment de les instal·lacions d'il·luminació que inclourà, entre altres accions, les operacions de reposició de llums amb la freqüència de reemplaçament, la neteja de lluminàries amb la metodologia prevista i la neteja de la zona il·luminada, incloent-hi en ambdues la periodicitat necessària. Aquest pla també tindrà en compte els sistemes de regulació i control utilitzats en les diferents zones.

En instal·lacions exteriors sota l'àmbit del RD 1890/2008 es portaran a cap les operacions de reposició de llums i neteja de lluminàries amb la periodicitat determinada pel càlcul del factor de manteniment. El responsable de l'execució del Pla de manteniment és el titular de la instal·lació.

Els mesuraments elèctrics i luminotècnics inclosos en el Pla de manteniment, les durà a terme un instal·lador autoritzat en baixa tensió, que haurà de portar un registre d'operacions de manteniment, en el qual es reflecteixin els resultats de les tasques portades a cap.

En aquest registre es numeraran correlativament les operacions de manteniment de la instal·lació d'enllumenat exterior, en què han de figurar, com a mínim, la següent informació:

a) El titular de la instal·lació i la ubicació d'aquesta.

b) El titular del manteniment.

c) El número d'ordre de l'operació de manteniment preventiu en la instal·lació.

d) El número d'ordre de l'operació de manteniment correctiu.

e) La data d'execució.

f) Les operacions dutes a terme i el personal que les va portar a cap.

A més, a fi de facilitar l'adopció de mesures d'estalvi energètic, es registrarà:

g) Consum energètic anual.

h) Temps d'encesa i apagada dels punts de llum.

i) Mesura i valoració de l'energia activa i reactiva consumida, amb discriminació horària i factor de potència,

j) Nivells d'il·luminació mantinguts.

El registre de les operacions de manteniment de cada instal·lació es farà per duplicat i se'n lliurarà una còpia al titular de la instal·lació. Aquests documents hauran de guardar-se almenys durant cinc anys, comptats a partir de la data d'execució de la corresponent operació de manteniment.

Prescripcions sobre verificacions a l'edifici acabat

Verificacions i proves de servei per a comprovar les prestacions finals de l'edifici

Documentació: certificats, butlletins i documentació addicional exigida per l'Administració competent.

En instal·lacions exteriors sota l'àmbit de l'RD 1890/2008:

• Verificació inicial, prèvia a la posada en servei: totes les instal·lacions.

• Inspecció inicial, prèvia a la posada en servei: les instal·lacions de més de 5 kW de potència instal·lada.

• Verificacions cada 5 anys: les instal·lacions de fins a 5 kW de potència instal·lada.

• Inspeccions cada 5 anys: les instal·lacions de més de 5 kW de potència instal·lada.

3.6. Instal·lació de protecció

3.6.1. Instal·lació de protecció contra incendis

Descripció

Descripció

Equips i instal·lacions destinats a reduir a límits acceptables el risc que els usuaris d'un edifici pateixin danys derivats d'un incendi d'origen accidental, d'acord amb el CTE DB SI, a conseqüència de les característiques del projecte i la construcció.

Criteris de mesurament i valoració d'unitats

Unitat d'equip completament rebuda o acabada en cada cas; tots els elements específics de les instal·lacions de protecció contra incendis, com ara detectors, centrals d'alarma, equips de mànega, boques, etc.

La resta d'elements auxiliars per a completar aquesta instal·lació, siguin instal·lacions elèctriques o canonades es mesuraran i valoraran seguint les recomanacions establides en els apartats corresponents de la subsecció «Electricitat: baixa tensió i posada a terra» i el capítol «Lampisteria».

Els elements que no es trobin prevists en qualsevol dels dos casos anteriors es mesuraran i valoraran per unitat d'obra projectada, realment executada.

Prescripcions sobre els productes

Característiques i recepció dels productes que s'incorporin a les unitats d'obra

La recepció dels productes, equips i sistemes es farà tal com es desenvolupa en la *Part II: Condicions de recepció de productes*. Aquest control comprèn el control de la documentació dels subministraments (inclosa la del marcatge CE quan sigui pertinent), el control mitjançant distintius de qualitat o avaluacions tècniques d'idoneïtat i el control mitjançant assaigs.

Els aparells, equips i sistemes, així com la instal·lació i el manteniment emprats en la protecció contra incendis, compliran les condicions especificades en el Reglament d'instal·lacions de protecció contra incendis, Reial decret 1942/1993, de 5 de novembre.

Hi ha diferents tipus d'instal·lació contra incendis:

- Extintors portàtils o sobre carros.
- Columna seca (canalització segons apartat corresponent del capítol «Lampisteria»).
- Boques d'incendi equipades.
- Grups de bombament.
- Sistema de detecció i alarma d'incendi (activada l'alarma automàticament mitjançant detectors o manualment mitjançant polsadors).
- Instal·lació automàtica d'extinció (canalització segons apartat corresponent del capítol Fontaneria, amb presa a la xarxa general independent de la de canonades de l'edifici).
- Hidrants exteriors.
- Arruixadors.
- Sistemes de control de fums.
- Sistemes de ventilació.
- Sistemes de senyalització.
- Sistemes de gestió centralitzada.
- Ascensor d'emergència, d'acord amb DB SUA.

Les característiques mínimes s'especifiquen en cada una de les normes UNE corresponents a cada instal·lació de protecció d'incendis.

En edificis que hagin de tenir un pla d'emergència d'acord amb la reglamentació vigent, aquest preveurà procediments per a l'evacuació de les persones amb discapacitat en situacions d'emergència.

Tots els components de la instal·lació hauran de rebre's en obra d'acord amb la documentació del fabricant, normativa, si n'hi ha, especificacions del projecte i amb les indicacions de la direcció facultativa durant l'execució de les obres.

Productes amb marcatge CE:

- Productes de protecció contra el foc (vegeu *Part II: Relació de productes amb marcatge CE*, 17.1).

- Hidrants (vegeu *Part II: Relació de productes amb marcatge CE*, 17.2).

- Sistemes de detecció i alarma d'incendis (vegeu *Part II: Relació de productes amb marcatge CE*, 17.3):

El sistema d'alarma transmetrà senyals visuals a més d'acústics. Els senyals visuals seran perceptibles fins i tot a l'interior d'habitatges accessibles per a persones amb discapacitat auditiva.

Equips de subministrament d'alimentació.

Detectors de calor puntuals.

Detectors de fum puntuals que funcionen segons el principi de llum difusa, llum transmesa o per ionització.

Detectors de flama puntuals.

Polsadors manuals d'alarma.

Detectors de fum de línia que utilitzen un feix òptic de llum.

Seccionadors de curtcircuit.

Dispositius entrada/ eixida per al seu ús en les vies de transmissió de detectors de foc i alarmes d'incendi.

Detectors d'aspiració de fums.

Equips de transmissió d'alarmes i avisos de fallada.

- Instal·lacions fixes de lluita contra incendis. Sistemes equipats amb mànegues (vegeu *Part II: Relació de productes amb marcatge CE*, 17.4):

Boques d'incendi equipades amb mànegues semirígides.

Boques d'incendi equipades amb mànegues planes.

- Sistemes fixos de lluita contra incendis. Components per a sistemes d'extinció mitjançant agents gasosos (vegeu *Part II: Relació de productes amb marcatge CE*, 17.5):

Dispositius automàtics i elèctrics de control i retard.

Dispositius automàtics no elèctrics de control i de retard.

Dispositius manuals de disparada i de parada.

Conjunts de vàlvules dels contenidors d'alta pressió i els actuadors.

Vàlvules direccionals d'alta i baixa pressió i els actuadors per a sistemes de CO_2.

Dispositius no elèctrics d'avortament per a sistemes de CO_2.

Difusors per a sistemes de CO_2.

Connectors.

Detectors especials d'incendis.

Pressòstats i manòmetres.

Dispositius mecànics de pesatge.

Dispositius pneumàtics d'alarma.

Vàlvules de retenció i vàlvules antiretorn.

- Sistemes fixos de lluita contra incendis. Components per a sistemes d'arruixadors i aigua polvoritzada (vegeu *Part II: Relació de productes amb marcatge CE*, 17.6):

Arruixadors automàtics.

Conjunts de vàlvules d'alarma de canonada banyada i cambres de retard.

Conjunts de vàlvules d'alarma per a sistemes de canonada seca.

Alarmes hidromecàniques.

Detectors de flux d'aigua.

- Productes tallafoc i de segellament contra el foc (vegeu *Part II: Relació de productes amb marcatge CE*, 17.7).

D'acord amb el Reial decret 1942/1993, de 5 de novembre, pel qual s'aprova el Reglament d'instal·lacions de protecció contra incendis, la recepció d'aquests es farà mitjançant certificació d'entitat de control que possibiliti la col·locació de la corresponent marca d'acord amb normes.

No serà necessària la marca de conformitat d'aparells, equips o altres components quan aquests es dissenyin i fabriquin com a model únic per a una instal·lació determinada. No obstant això, haurà de presentar-se davant els serveis competents en matèria d'indústria de la comunitat autònoma, abans de la posada en funcionament de l'aparell, l'equip o el sistema o component, un projecte signat per tècnic titulat competent, en el qual se n'especifiquin les característiques tècniques i de funcionament, i s'acrediti el compliment de totes les prescripcions de seguretat exigides per l'esmentat Reglament, i es faran els assaigs i les proves que corresponguin d'acord amb aquest.

Les peces que hagin patit danys durant el transport o que presenten defectes accidentals en la recepció en fàbrica seran rebutjades.

Així mateix, seran rebutjats aquells productes que no compleixin les característiques mínimes tècniques prescrites en projecte.

Emmagatzematge i manipulació (criteris d'ús, gestió de residus, conservació i manteniment)

Els productes es protegiran d'humitat, impactes i brutícia, si pot ser dins dels respectius embalatges originals. Es protegiran convenientment totes les rosques de la instal·lació.

No estaran en contacte amb el terreny.

Prescripcions quant a l'execució per unitats d'obra

Característiques tècniques de cada unitat d'obra

• Condicions prèvies: suport

El suport de les instal·lacions de protecció contra incendis seran els paraments verticals o horitzontals, així com els passos a través d'elements estructurals, complint recomanacions de la subsecció «Electricitat: baixa tensió i connexió de terra» i el capítol «Lampisteria», segons que es tracte d'instal·lació de canonades o elèctrica. Quedaran acabades les fàbriques, encaixos, passatubs, etc., necessaris per a la fixació (encastades o en superfície) i el pas dels diferents elements de la instal·lació. Les superfícies on es treballi estaran netes i anivellades.

La resta de components específics de la instal·lació de protecció contra incendis, com ara extintors, BIE, arruixadors, etc., aniran subjectes en superfície o encastats, segons disseny i complint els condicionants dimensionals quant a posició segons el CTE DB SI. Aquests suports tindran la suficient resistència mecànica per a aguantar el pes i les accions del maneig durant el funcionament.

• Compatibilitat entre els productes, elements i sistemes constructius

Per a prevenir el fenomen electroquímic de la corrosió galvànica entre metalls amb diferent potencial, s'adoptaran les mesures següents:

Evitar el contacte entre dos metalls de diferent activitat. En cas de no poder evitar el contacte, s'hauran de triar metalls pròxims en la sèrie galvànica.

Aïllar elèctricament els metalls amb diferent potencial.

Evitar l'accés d'aigua i oxigen a la zona d'unió dels dos metalls.

En el cas d'utilitzar-se en un mateix local extintors de tipus diferents, es tindrà en compte la possible incompatibilitat entre els diferents agents d'aquests.

Quan les canalitzacions siguin superficials, mai se soldarà el tub al suport.

Procés d'execució

• Execució

La instal·lació d'aparells, equips, sistemes i els components, amb excepció dels extintors portàtils, la durà a terme l'empresa instal·ladora.

La comunitat autònoma corresponent portarà un llibre de registre en el qual figuraran les empreses instal·ladores.

Durant el replanteig es tindrà en compte una separació mínima entre canonades veïnes de 25 cm i amb conductes elèctrics de 30 cm. Per a les canalitzacions es netejaran les rosques i l'interior d'aquestes.

A més de les condicions establides en la subsecció «Electricitat: baixa tensió i connexió de terra» i el capítol «Lampisteria», es tindran en compte les recomanacions següents:

Es portarà a cap la instal·lació, sigui elèctrica o de canonades.

Es procedirà a la col·locació dels conductors elèctrics, amb l'ajuda de passafils impregnats amb substàncies per a facilitar el pas per l'interior.

Per a les canalitzacions, el muntatge podrà ser superficial o encastat. En el cas de canalitzacions superficials les canonades es fixaran amb tacs o caragols a les parets amb una separació màxima entre aquests de 2 m; entre el suport i el tub s'interposarà un anell elàstic. Si la canalització és encastada aquesta anirà col·locada al parament horitzontal o vertical mitjançant grapes, amb interposició d'anell elàstic entre aquestes i el tub, i, finalment, es taparan les regates amb guix o morter.

El pas a través d'elements estructurals serà per passatubs, amb folgances tapades amb material elàstic, i dins d'aquests no s'allotjarà cap accessori.

Totes les unions, canvis de direcció, etc., seran roscades i s'assegurarà l'estanquitat amb pintura de mini i amb estopa, cintes, pastes, preferentment tefló.

Les reduccions de secció dels tubs, seran excèntriques enrasades amb les generatrius dels tubs a unir.

Quan s'interrompi el muntatge es taparan els extrems dels conductes.

Una vegada feta la instal·lació elèctrica i de canonades es farà la connexió amb els diferents mecanismes, equips i aparells de la instal·lació, i amb els equips de regulació i control.

• Gestió de residus

Els residus generats durant l'execució de la unitat d'obra seran tractats d'acord amb la *Part III: Gestió de residus de construcció o demolició en l'obra*.

• Toleràncies admissibles

Extintors d'incendi: es comprovarà que la part superior de l'extintor quedi, com a màxim, a 1,70 m sobre el sòl.

Columna seca: la presa de frontera i les eixides en les plantes tindran el centre de les boques a 90 cm sobre el nivell del sòl.

Boques d'incendi: l'altura del centre quedarà, com a màxim, a 1,50 m sobre el nivell del sòl o a més altura si es tracta de BIE de 2,5 cm, sempre que el filtre i la vàlvula d'obertura manual, si n'hi ha, estiguin situades a l'altura esmentada.

• Condicions d'acabament

Al final de la instal·lació, i informada la direcció facultativa, l'empresa instal·ladora emetrà la documentació reglamentària que acrediti la conformitat de la instal·lació amb la Reglamentació vigent.

Control d'execució, assaigs i proves

• Control d'execució

Extintors d'incendis.
Columna seca:
Unió de la canonada amb la connexió siamesa.
Fixació de la fusteria.
Presa d'alimentació:
Unió de la canonada amb la connexió siamesa.
Fixació de la fusteria.
Boques d'incendi, hidrants:
Dimensions.
Enrasament de la tapa amb el paviment.
Unions amb la canonada.
Equip de mànega:
Unió amb la canonada.
Fixació de la fusteria.
Extintors, arruixadors i detectors:
La col·locació, situació i tipus.
Amplària d'elements d'evacuació: haurà de ser d'acord amb DB SI i DB SUA.
Portes automàtiques situades en recorreguts d'evacuació: hauran de satisfer DB SI3-6.
Senyalització dels mitjans d'evacuació: els itineraris accessibles compliran DB SI3-7.
Evacuació de persones amb discapacitat en cas d'incendi: es complirà DB-SI3-9.
Resta d'elements:
Comprovar que l'execució no sigui diferent del que s'hagi projectat.

Es tindran en compte els punts d'observació establits en els apartats corresponents de la subsecció «Electricitat: baixa tensió i connexió de terra» i el capítol «Lampisteria», segons que sigui el tipus d'instal·lació de protecció contra incendis.

• Assaigs i proves

Columna seca (canalització segons la subsecció «Electricitat, baixa tensió i connexió de terra» i el capítol «Lampisteria»).

El sistema de columna seca se sotmetrà, abans de la posada en servei, a una prova d'estanquitat i resistència mecànica.

Boques d'incendi equipades, hidrants, columnes seques.

Els sistemes se sotmetran, abans de la seva posada en servei, a una prova d'estanquitat i resistència mecànica.

Arruixadors.

Conductes i accessoris.

Prova d'estanquitat.

Funcionament de la instal·lació:

Sistema de detecció i alarma d'incendi.

Instal·lació automàtica d'extinció.

Sistemes de control de fums.

Sistemes de ventilació.

Sistemes de gestió centralitzada.

Instal·lació de detectors de fum i de temperatura.

Conservació i manteniment

Es buidarà la xarxa de canonades i es deixaran sense tensió tots els circuits elèctrics fins a la data del lliurament de l'obra.

Es reposaran tots els elements que hagin resultat danyats abans del lliurament.

Prescripcions sobre verificacions a l'edifici acabat

Verificacions i proves de servei per a comprovar les prestacions finals de l'edifici

Fetes prèviament les proves i comprovacions oportunes, la posada en funcionament de les instal·lacions requerirà la presentació, davant dels serveis competents en matèria d'indústria de la comunitat autònoma, d'un certificat de l'empresa instal·ladora visat per un tècnic titulat competent designat per aquesta.

Obligacions en matèria d'informació i reclamacions

Les empreses instal·ladores i les mantenidores han de complir les obligacions d'informació dels prestadors i les obligacions en matèria de reclamacions establides, respectivament, en els articles 22 i 23 de la Llei 17/2009, de 23 de novembre, sobre el lliure accés a les activitats de serveis i el seu exercici.

3.7. Instal·lació d'evacuació de residus

3.7.1. Residus líquids

Descripció

Descripció

Instal·lació de la xarxa d'evacuació d'aigües residuals i pluvials en els edificis inclosos en l'àmbit d'aplicació general del codi tècnic de l'edificació, inclòs el tractament d'aigües residuals previ a l'abocament.

Quan hi hagi una única xarxa de clavegueram públic haurà de disposar-se un sistema mixt o un sistema separatiu amb una connexió final de les aigües pluvials i les residuals, abans de l'eixida a la xarxa exterior.

Quan hi hagi dues xarxes de clavegueram públic, l'una d'aigües pluvials i l'altra d'aigües residuals haurà de disposar-se un sistema separatiu i cada xarxa de canalitzacions haurà de connectar-se de manera independent amb l'exterior corresponent.

Criteris de mesurament i valoració d'unitats

Les canalitzacions es mesuraran per metre lineal, incloent-hi solera i anellament de juntes, rebliment i compactació, totalment acabat.

Els conductes i protectors, tant de la xarxa horitzontal com de la vertical, es mesuraran i valoraran per metre lineal, incloent-hi unions, accessoris i ajudes de construcció. En el cas de col·lectors soterrats es mesuraran i valoraran de la mateixa forma, però sense incloure-hi excavació ni rebliment de rases.

Els conductes de la instal·lació de ventilació es mesuraran i valoraran per metre lineal, a excepció dels formats per peces prefabricades, que es mesuraran per unitat, inclosa la part proporcional de peces especials, reixetes, capa d'aïllament del forjat, mesura la longitud des de l'arrancada del conducte fins a la part inferior de l'aspirador estàtic.

Les canalitzacions i rases filtrants d'igual secció de la instal·lació de depuració es mesuraran per metre lineal, totalment col·locades i executades, respectivament.

Els filtres d'arena es mesuraran per metre quadrat amb igual profunditat, totalment acabat.

La resta d'elements de la instal·lació, com ara embornals, desaigües, arquetes, caixes sifòniques, etc., es mesurarà per unitat, totalment col·locada i comprovada incloent-hi tots els accessoris i les connexions necessaris perquè funcioni correctament.

Prescripcions sobre els productes

Característiques i recepció dels productes que s'incorporin a les unitats d'obra

La recepció dels productes, equips i sistemes es farà tal com es desenvolupa en la *Part II: Condicions de recepció de productes*. Aquest control comprèn el control de la documentació dels subministraments (inclosa la del marcatge CE quan sigui pertinent), el control mitjançant distintius de qualitat o avaluacions tècniques d'idoneïtat i el control mitjançant assaigs.

Els elements que componen la instal·lació de la xarxa d'evacuació d'aigua són:

- Tancaments hidràulics, que poden ser: sifons individuals, caixes sifòniques, embornals sifònics, arquetes sifòniques.
- Vàlvules de desaigüe. Les reixetes de totes les vàlvules seran de llautó cromat o d'acer inoxidable, excepte en piques d'escurar en les quals seran necessàriament d'acer inoxidable.
- Xarxes de petita evacuació.
- Baixants i canalons.
- Calderetes o cassoletes i embornals.
- Col·lectors, que podran ser penjats o soterrats.
- Elements de connexió.

Arquetes disposades sobre fonament de formigó, amb tapa practicable. Els tipus d'arquetes poden ser a peu de baixant, de pas, de registre i d'extradós.

Separador de greixos.

- Elements especials.

Sistema de bombament i elevació.

Vàlvules antiretorn de seguretat.

- Subsistemes de ventilació.

Ventilació primària.

Ventilació secundària.

Ventilació terciària.

Ventilació amb vàlvules de ventilació.

- Depuració.

Fossa sèptica.

Fossa de decantació-digestió.

De manera general, les característiques dels materials per a la instal·lació d'evacuació d'aigües seran:

Resistència a la forta agressivitat de les aigües a evacuar.

Impermeabilitat total a líquids i gasos.

Suficient resistència a les càrregues externes.

Flexibilitat per a poder absorbir els moviments.

Llisor interior.

Resistència a l'abrasió.

Resistència a la corrosió.

Absorció de sorolls, produïts i transmesos.

Les bombes han de ser de regulació automàtica, que no s'obstrueixin fàcilment, i sempre que sigui possible se sotmetran les aigües negres a un tractament previ abans de bombar-les.

Les bombes tindran un disseny que garanteixi una protecció adequada contra les matèries sòlides en suspensió en l'aigua.

Aquests sistemes han d'estar dotats d'una canonada de ventilació capaç de descarregar adequadament l'aire del dipòsit de recepció.

El material utilitzat en la construcció de les fosses sèptiques ha de ser impermeable i resistent a la corrosió.

Productes amb marcatge CE, de conformitat amb el Reglament (UE) núm. 305/2011 de productes de la construcció:

Canonades de gres, accessoris i juntes per a sanejament (vegeu *Part II: Relació de productes amb marcatge CE*, 14.1).

Canonades de fibrociment per a drenatge i sanejament. Passos d'home i càmeres d'inspecció (vegeu *Part II: Relació de productes amb marcatge CE*, 14.1).

Tubs i accessoris d'acer galvanitzat en calent soldats longitudinalment amb maneguet acoblable per a canalització d'aigües residuals (vegeu *Part II: Relació de productes amb marcatge CE*, 14.1).

Tubs i accessoris d'acer inoxidable soldats longitudinalment, per a canalització d'aigües residuals (vegeu *Part II: Relació de productes amb marcatge CE*, 14.1).

Tubs i accessoris de fosa, les unions i peces especials destinats a l'evacuació d'aigües dels edificis (vegeu *Part II: Relació de productes amb marcatge CE*, 14.1).

Canonades, accessoris i peces especials de fosa dúctil i les unions (vegeu *Part II: Relació de productes amb marcatge CE*, 14.1).

Pous de registre i càmeres d'inspecció de formigó en massa, formigó armat i formigó amb fibres d'acer (vegeu *Part II: Relació de productes amb marcatge CE*, 14.2).

Barrots per a pous de registre soterrats (vegeu *Part II: Relació de productes amb marcatge CE*, 14.2).

Escales fixes per a pous de registre (vegeu *Part II: Relació de productes amb marcatge CE*, 14.2.

Plantes elevadores d'aigües residuals que contenen matèries fecals (vegeu *Part II: Relació de productes amb marcatge CE*, 14.3).

Plantes elevadores d'aigües residuals que no contenen matèries fecals (vegeu *Part II: Relació de productes amb marcatge CE*, 14.3).

Plantes elevadores d'aigües residuals que contenen matèries fecals per a aplicacions limitades (vegeu *Part II: Relació de productes amb marcatge CE*, 14.3).

Vàlvules de retenció per a aigües residuals que no contenen matèries fecals i per a aigües residuals que contenen matèries fecals en plantes elevadores d'aigües residuals (vegeu *Part II: Relació de productes amb marcatge CE*,14.4).

Vàlvules equilibradores de pressió per a sistemes de desaigüe (vegeu *Part II: Relació de productes amb marcatge CE*, 14.4).

Canals de desaigüe per a zones de circulació utilitzades per vianants i vehicles (vegeu *Part II: Relació de productes amb marcatge CE*, 14.5).

Fosses sèptiques prefabricades (vegeu *Part II: Relació de productes amb marcatge CE*, 14.6).

Fosses sèptiques muntades en la destinació a partir de conjunts prefabricats (vegeu *Part II: Relació de productes amb marcatge CE*, 14.6).

Plantes de depuració d'aigües residuals domèstiques prefabricades i/o muntades en la destinació (vegeu *Part II: Relació de productes amb marcatge CE*, 14.6).

Dispositius antiinundació per a edificis (vegeu *Part II: Relació de productes amb marcatge CE*, 14.7).

Juntes d'estanquitat de canonades emprades en canalitzacions d'aigua i en drenatge. Cautxú vulcanitzat (vegeu *Part II: Relació de productes amb marcatge CE*, 14.8).

Juntes d'estanquitat de canonades emprades en canalitzacions d'aigua i en drenatge. Elastòmers termoplàstics, (veure *Part II: Relació de productes amb marcatge CE*, 14.8).

Juntes d'estanquitat de canonades emprades en canalitzacions d'aigua i en drenatge. Materials cel·lulars de cautxú vulcanitzat (vegeu *Part II: Relació de productes amb marcatge CE*, 14.8).

Juntes d'estanquitat de canonades emprades en canalitzacions d'aigua i en drenatge. Elements d'estanquitat de poliuretà modelat (vegeu *Part II: Relació de productes amb marcatge CE*, 14.8).

Juntes d'estanquitat de canonades emprades en canalitzacions d'aigua i en drenatge. Separadors de greixos (vegeu *Part II: Relació de productes amb marcatge CE*, 14.9).

Adhesius per a sistemes de canalització en materials termoplàstics sense pressió (vegeu *Part II: Relació de productes amb marcatge CE*, 14.10).

Es farà la comprovació de la documentació de subministrament en tots els casos, verificant que coincideix el que s'ha subministrat en obra amb el que s'indica en el projecte.

Accessoris de desaigüe: defectes superficials. Diàmetre del desaigüe. Diàmetre exterior de la brida. Tipus. Estanquitat. Marca del fabricant. Norma a la qual s'ajusta.

Desguassos sense pressió hidroestàtica: estanquitat a l'aigua: sense fuga. Estanquitat a l'aire: sense fuga. Cicle de temperatura elevada: sense fuga abans i després de l'assaig. Marca del fabricant. Diàmetre

nominal. Gruix de paret mínima. Material. Codi de l'àrea d'aplicació. Any de fabricació. Comportament funcional en clima fred.

Les peces que no compleixin les especificacions de projecte, hagin patit danys durant el transport o que presenten defectes seran rebutjades.

Emmagatzematge i manipulació (criteris d'ús, gestió de residus, conservació i manteniment)

L'emmagatzematge en obra es farà dins dels respectius embalatges originals i d'acord amb les instruccions del fabricant. Serà en un lloc protegit de pluges i focus humits, en zones allunyades de possibles impactes. No estaran en contacte amb el terreny.

Prescripcions quant a l'execució per unitats d'obra

Característiques tècniques de cada unitat d'obra

• Condicions prèvies: suport

S'hauran deixat en els forjats els buits necessaris per al pas de conduccions i baixants, igual que en els elements estructurals els passatubs previstos en el projecte.

Es procedirà a una localització de les canalitzacions existents i un replanteig de la canalització a portar a cap, amb el traçat dels nivells d'aquesta.

Els suports de la instal·lació de sanejament segons els diferents trams d'aquesta seran:

Paraments verticals (grossària mínima ½ peu).

Forjats.

Rases fetes en el terreny.

• Compatibilitat entre els productes, elements i sistemes constructius

Per a prevenir el fenomen electroquímic de la corrosió galvànica entre metalls amb diferent potencial, s'adoptaran les mesures següents:

Evitar el contacte entre dos metalls de diferent activitat. En cas de no poder evitar el contacte, s'hauran de triar metalls pròxims en la sèrie galvànica.

Aïllar elèctricament els metalls amb diferent potencial.

Evitar l'accés d'aigua i oxigen a la zona d'unió dels dos metalls.

En els trams de les derivacions interiors, els conductes no es fixaran a l'obra amb elements rígids (morters, guixos).

Per a fer la unió dels diferents trams de tubs dins de les rases, es considerarà la compatibilitat de materials i els tipus d'unió:

Amb canonades de formigó, les unions seran mitjançant gafets de formigó en massa.

Amb canonades de PVC, no s'admetran les unions fabricades mitjançant soldadura o cola de diversos elements, les unions entre tubs seran d'endoll o cordó amb junta de goma, o apegada mitjançant adhesius.

Segons el CTE DB HS 4, apartat 6.3.1:

Per als tubs d'acer galvanitzat es consideraran agressives les aigües no incrustants amb continguts d'ió clorur superiors a 250 mg/l. Per als tubs d'acer galvanitzat les condiciones límit de l'aigua a transportar, a partir de les quals serà necessari un tractament, seran les de la taula 6.1. Per a les canonades d'acer inoxidable, les qualitats d'aquest se seleccionaran en funció del contingut de clorurs dissolts en l'aigua. Quan aquests no sobrepassin els 200 mg/l es pot emprar l'AISI- 304. Per a concentracions superiors és necessari utilitzar l'AISI-316.

Segons el CTE DB HS 4, apartat 6.3.2:

S'evitarà l'acoblament de canonades i elements de metalls amb diferents valors de potencial electroquímic excepte quan, segons el sentit de circulació de l'aigua, s'instal·li de primer el de menor valor. Es podran acoblar a l'acer galvanitzat elements d'acer inoxidable. En les baines passamurs, s'interposarà un material plàstic per a evitar contactes inconvenients entre diferents materials. Per als trams de les derivacions interiors, els conductes no hauran de quedar subjectes a l'obra amb elements rígids (morters, guixos). En el cas d'utilitzar canonada de gres (a causa d'existència d'aigües residuals molt agressives), la subjecció no serà rígida, i s'evitaran els morters i s'utilitzarà en el seu lloc un cordó revestit d'una capa de brea i la resta reblida d'asfalt. La derivació o canó de desaigüe del vàter que travessi un parament o forjat, no se subjectarà amb morter, sinó a través de passatubs, o segellant l'interstici entre obra i conducte amb material elàstic. Qualsevol pas de trams de la xarxa a través d'elements estructurals deixarà una folgança

a segellar amb material elàstic. Vàlvules de desaigüe: en el muntatge no es permetrà la manipulació d'aquestes, i quedarà prohibida la unió amb massilla. Quan el tub sigui de polipropilè, no s'utilitzarà líquid soldador. S'hauran de protegir les canonades de fosa soterrades en terrenys particularment agressius. Es podrà evitar l'acció d'aquesta mena de terrenys mitjançant l'aportació de terres químicament neutres o de reacció bàsica -per addició de calç-, emprant tubs amb revestiments especials i proteccions exteriors mitjançant fundes de film de polietilè. En aquest últim cas, s'utilitzarà tub de PE de 0,2 mm de grossària i de diàmetre superior al tub de fosa. Com a complement, s'utilitzarà fil d'acer amb recobriment plastificat i tires adhesives de film de PE d'uns 50 mm d'ample.

En xarxes de petita evacuació en el cas de canonades encastades s'aïllaran per a evitar corrosions, esclafades o fugues. Igualment, no quedaran subjectes a l'obra amb elements rígids com ara guixos o morters. En el cas d'utilitzar canonades de gres, per l'agressivitat de les aigües, la subjecció no serà rígida, i s'evitaran els morters i s'utilitzaran en el seu lloc un cordó revestit de brea i la resta reblida d'asfalt.

En el cas de col·lectors soterrats, per a la unió dels diferents trams de tubs dins de les rases, es considerarà la compatibilitat de materials i els tipus d'unió:

Per a canonades de formigó, les unions seran mitjançant gafets de formigó en massa;

Per a canonades de PVC, no s'admetran les unions fabricades mitjançant soldadura o cola de diversos elements, les unions entre tubs seran d'endoll o cordó amb junta de goma, o apegada mitjançant adhesius.

Procés d'execució

• Execució

L'acoblament de les vàlvules de desaigüe i la interconnexió s'efectuarà mitjançant juntes mecàniques amb rosca i junta tòrica, i queda prohibida la unió amb massilla. Quan el tub sigui de polipropilè, no s'utilitzarà líquid soldador.

Tant els sifons individuals com les caixes sifòniques seran accessibles en tots els casos, i sempre des del mateix local en què estiguin instal·lats. Els sifons individuals s'instal·laran tan a prop com sigui possible de la vàlvula de descàrrega de l'aparell sanitari o en el mateix aparell sanitari. Els tancaments hidràulics no quedaran tapats o ocults per barandats, forjats, etc., que dificulten o impossibiliten l'accés i el manteniment. Quan el canó de desaigüe del vàter sigui de plàstic, s'acoblarà al desaigüe de l'aparell per mitjà d'un sistema de junta de cautxú de segellament hermètic.

Les caixes sifòniques quedaran enrasades amb el paviment i seran registrables mitjançant tapa de tancament hermètic, estanca a l'aire i a l'aigua. No es podran connectar desaigües procedents de cap altre tipus d'aparell sanitari a caixes sifòniques que arrepleguin desaigües d'urinaris. La connexió dels ramals de desaigüe a la caixa sifònica es farà a una altura mínima de 2 cm i el tub d'eixida com a mínim a 5 cm, per formar així un tancament hidràulic. La connexió del tub d'eixida al baixant no es farà a un nivell inferior al de la boca del pot per a evitar la pèrdua del segell hidràulic.

Tant en els baixants mixtos com en els baixants de pluvials, la caldereta s'instal·larà en paral·lel amb el baixant, a fi de poder garantir el funcionament de la columna de ventilació. L'embornal sifònic es disposarà a una distància del baixant inferior o igual a 5 m, i es garantirà que en cap punt de la coberta se superi una altura de 15 cm de formigó de pendent. El seu diàmetre serà superior a 1,5 vegades el diàmetre del baixant a la qual desaigua.

Els canalons, en general i excepte les especificacions següents, es disposaran amb un pendent mínim de 0,5%, cap a l'exterior. Per a la construcció de canalons de zinc, se soldaran les peces en tot el perímetre, les abraçadores a les quals se subjectarà la xapa, s'ajustaran a la forma d'aquesta i seran de platina d'acer galvanitzat. Es col·locaran aquests elements de subjecció a una distància màxima de 50 cm i anirà passat almenys 1,5 cm de la línia de teules de la volada. Amb canalons de plàstic, es pot establir un pendent mínim de 0,16%. En aquests canalons s'uniran els diferents perfils amb maneguet d'unió amb junta de goma. La separació màxima entre ganxos de subjecció no excedirà 1 m, deixant espai per als baixants i unions, per bé que en zones de neu la distància es reduirà a 70 cm. Tots els accessoris han de portar una zona de dilatació d'1 cm almenys. La connexió de canalons al col·lector general de la xarxa vertical annexa, si és el cas, es farà a través d'embornal sifònic.

Les xarxes seran estanques i no presentaran exsudacions ni estaran exposades a obstruccions. S'evitaran els canvis bruscos de direcció i s'usaran peces especials adequades. S'evitarà l'enfrontament de dos ramals sobre una mateixa canonada col·lectiva. Se subjectaran mitjançant brides o ganxos disposats cada 70 cm per a tubs de diàmetre no superior a 5 cm i cada 50 cm per a diàmetres superiors. Quan la subjecció es faci a paraments verticals, aquests tindran un gruix mínim de 9 cm. Les abraçadores de penjament dels forjats portaran folre interior elàstic i seran regulables per a donar-los el pendent adequat. En el cas de canonades encastades s'aïllaran per a evitar corrosions, esclafades o fugues. Igualment, no

quedaran subjectes a l'obra amb elements rígids, com ara guixos o morters. En el cas d'usar canonades de gres, per l'agressivitat de les aigües, la subjecció no serà rígida, s'evitaran els morters i s'utilitzarà en el seu lloc un cordó revestit de brea i la resta reblida d'asfalt. Els passos a través de forjats, o de qualsevol element estructural, es faran amb contratub de material adequat, amb una folgança mínima d'1 cm, que es compactarà amb massilla asfàltica o material elàstic.

Els baixants s'executaran de manera que queden aplomades i fixades a l'obra, la grossària de la qual no haurà de ser menor de 12 cm, amb elements de subjecció mínims entre forjats. La fixació es farà amb una abraçadora de fixació en la zona de l'embocadura, perquè cada tram de tub sigui autoportant, i una abraçadora de guia en les zones intermèdies. La distància entre abraçadores ha de ser de 15 vegades el diàmetre. Els baixants, en qualsevol cas, es mantindran separades dels paraments. En edificis de més de 10 plantes, s'interromprà la verticalitat del baixant amb la finalitat de disminuir el possible impacte de caiguda. La desviació ha de preveure's amb peces especials o escuts de protecció del baixant i l'angle de la desviació amb la vertical ha de ser superior a 60°, a fi d'evitar possibles embossos. El reforçament es farà amb elements de polièster aplicats *in situ*.

Les ventilacions primàries aniran proveïdes del corresponent accessori estàndard que garanteixi l'estanquitat permanent de la rematada entre impermeabilitzant i canonada. En els baixants mixtos o residuals, que vagin dotades de columna de ventilació paral·lela, aquesta es muntarà tan a prop com sigui possible del baixant; per a la interconnexió entre ambdues s'usaran accessoris estàndard del mateix material del baixant, que garanteixin l'absorció de les diferents dilatacions que es produeixin en les dues conduccions, baixant i ventilació. Aquesta interconnexió es farà, en qualsevol cas, en el sentit invers al del flux de les aigües, a fi d'impedir que aquestes penetren en la columna de ventilació. Els passos a través de forjats es faran en idèntiques condicions que per als baixants. La ventilació terciària es connectarà a una distància del tancament hidràulic entre 2 i 20 vegades el diàmetre de la canonada. Es farà en sentit ascendent o, en tot cas, horitzontal per una de les parets del local humit. Les vàlvules de ventilació es muntaran entre l'últim i el penúltim aparell, i per damunt, d'1 a 2 m, del nivell del flux dels aparells. Es col·locaran en un lloc ventilat i accessible. La unió podrà ser per pressió amb junta de cautxú o segellada amb silicona. L'entroncament amb el baixant es mantindrà lliure de connexions de desaigüe a una distància igual o major que 1 m a banda i banda.

Se situarà un tap de registre en cada entroncament i en trams rectes cada 15 m, que s'instal·laran en la meitat superior de la canonada.

En els canvis de direcció se situaran colzes de 45º, amb registre roscat.

La separació entre abraçadores serà funció de la fletxa màxima admissible per la classe de tub, que serà:

En tubs de PVC i per a tots els diàmetres, 3 cm.

En tubs de fosa, i per a tots els diàmetres, 3 mm.

Encara que s'haurà de comprovar la fletxa màxima citada, s'inclouran abraçadores cada 1,50 m, per a tota classe de tubs, i la xarxa quedarà separada de la cara inferior del forjat un mínim de 5 cm. Aquestes abraçadores, amb les quals se subjectaran al forjat, seran de ferro galvanitzat i disposaran de folre interior elàstic, i seran regulables per a donar-los el pendent desitjat. Es disposaran sense ajust en les goles de cada accessori, de manera que s'establiran els punts fixos; els suports restants seran esvarosos i suportaran únicament la xarxa. Quan la generatriu superior del tub quede a més de 25 cm del forjat que la sustenta, tots els punts fixos d'ancoratge de la instal·lació es faran mitjançant trapezis de fixació, per mitjà de tirants ancorats al forjat en els dos sentits (aigües amunt i aigües avall), de l'eix de la conducció, a fi d'evitar el desplaçament d'aquests punts per vinclament del suport. En tots els casos s'instal·laran els absorbidors de dilatació necessaris. En canonades encolades s'utilitzaran maneguets de dilatació o unions mixtes (encolades amb juntes de goma) cada 10 m. La canonada principal es prolongarà 30 cm des de la primera presa per a resoldre possibles obturacions. Els passos a través d'elements de fàbrica es faran amb contratub d'algun material adequat, amb les folgances corresponents, segons s'ha indicat per als baixants.

La unió del baixant a l'arqueta es farà mitjançant un maneguet esvarós arenat prèviament i assegurat a l'arqueta. Aquest arenament permetrà ser assegurat amb morter de ciment en l'arqueta, per garantir d'aquesta manera una unió estanca. Si la distància del baixant a l'arqueta de peu de baixant és llarga, es col·locarà el tram de tub entre les dues sobre un suport adequat que no limiti el moviment d'aquest, per a impedir que funcioni com a mènsula.

Si les arquetes són fabricades *in situ*, podran ser construïdes amb fàbrica de rajola massissa de mig peu de grossària, tapada i polida interiorment, es recolzaran sobre una solera de formigó de 10 cm de grossària i es cobriran amb una tapa de formigó prefabricat de 5 cm de gruix. El gruix de les fetes amb formigó serà de 10 cm. La tapa serà hermètica amb junta de goma per a evitar el pas d'olors i gasos. Els encontres de les parets laterals s'han de fer a mitja canya, per a evitar el dipòsit de matèries sòlides a les

cantonades. Igualment, es conduiran les aigües entre l'entrada i l'eixida mitjançant mitges canyes fetes sobre llit de formigó en forma de pendent.

Per a la unió dels diferents trams de tubs dins de les rases, es considerarà la compatibilitat de materials i els tipus d'unió:

Per a canonades de formigó, les unions seran mitjançant gafets de formigó en massa.

Per a canonades de PVC, no s'admetran les unions fabricades mitjançant soldadura o cola de diversos elements, les unions entre tubs seran d'endoll o cordó amb junta de goma, o apegada mitjançant adhesius.

Quan hi hagi la possibilitat d'invasió de la xarxa per arrels de les plantacions immediates a aquesta, es prendran les mesures adequades per a impedir-ho, com ara disposar malles de geotèxtil. Els tubs es recolzaran en tota la longitud sobre un llit de material granular (arena/grava) o terra exempta de pedres (gruix mínim de 10 + diàmetre exterior/10 cm). Aquesta base, quan es tracti de terrenys poc consistents, serà un llit de formigó en tota la longitud. El gruix d'aquest llit de formigó serà de 15 cm i sobre aquest anirà el llit descrit anteriorment. Es compactaran els laterals i es deixaran al descobert les unions fins a haver-se fet les proves d'estanquitat. El rebliment es farà per capes de 10 cm, compactant, fins a 30 cm del nivell superior, en què es farà un últim abocament i la compactació final.

Amb canonades de materials plàstics, el llit de suport s'interromprà per reservar uns nínxols en la zona on aniran situades les juntes d'unió. Una vegada situada la canonada, es rebliran els flancs per a evitar que queden buits i es compactaran els laterals fins al nivell del pla horitzontal que passa per l'eix del tub. S'utilitzarà reble que no contingui pedres o terrossos de més de 3 cm de diàmetre i tal que el material pulverulent (diàmetre inferior a 0,1 mm), no superi el 12%. Es prosseguirà el rebliment dels laterals fins a 15 cm per damunt del nivell de la clau del tub i es compactarà novament. La compactació de les capes successives es farà per capes no superiors a 30 cm i s'usarà material exempt de pedres de diàmetre superior a 1 cm.

El dipòsit acumulador d'aigües residuals serà de construcció estanca per a evitar l'eixida de males olors i estarà dotat d'una canonada de ventilació amb un diàmetre igual a la meitat del de la presa i com a mínim de 8 cm. Tindrà, preferiblement, en planta una superfície de secció circular, per a evitar l'acumulació de dipòsits sòlids. Ha de quedar un mínim de 10 cm entre el nivell màxim de l'aigua en el dipòsit i la generatriu inferior de la canonada de presa. Quan s'utilitzen bombes de tipus submergible, s'allotjaran en una fossa per a reduir la quantitat d'aigua que queda per sota de la boca d'aspiració. El fons del tanc haurà de tenir un pendent mínim del 25%.

Per a controlar la marxa i parada de la bomba s'usaran interruptors de nivell, instal·lats en els nivells alt i baix respectivament. S'instal·larà a més un nivell d'alarma per damunt del nivell superior i un altre de seguretat per sota del nivell mínim. Quan hi hagi risc de flotació dels equips, aquests es fixaran a l'allotjament per a evitar aquest risc.

En cas d'existència de fossa seca, aquesta disposarà d'espai suficient perquè hi hagi, almenys, 60 cm al voltant i per damunt de les parts o components que puguin necessitar manteniment. Igualment, se la dotarà d'embornal de 10 cm de diàmetre almenys, ventilació adequada i il·luminació mínima de 200 luxs.

Totes les connexions de les canonades del sistema de bombament i elevació estaran dotades dels elements necessaris per a la no transmissió de sorolls i vibracions. El dipòsit de recepció que contingui residus fecals no estarà integrat en l'estructura de l'edifici.

En l'entrada de l'equip es disposarà una clau de tall, així com a l'eixida i després de la vàlvula de retenció. No es farà cap connexió en la canonada de descàrrega del sistema. No es connectarà la canonada de descàrrega a baixant de qualsevol tipus. La connexió amb el col·lector de desaigüe es farà sempre per gravetat. En la canonada de descàrrega no es col·locaran vàlvules de ventilació.

• Gestió de residus

Els residus generats durant l'execució de la unitat d'obra seran tractats d'acord amb la *Part III: Gestió de residus de construcció o demolició en l'obra*.

• Toleràncies admissibles

No s'admetran desviacions respecte als valors de projecte superiors al 10%.

• Condicions d'acabament

Al final de la instal·lació, i informada la direcció facultativa, l'instal·lador autoritzat emetrà la documentació reglamentària que acrediti la conformitat de la instal·lació amb la Reglamentació vigent.

Control d'execució, assaigs i proves

• Control d'execució

- Xarxa horitzontal:
- Conduccions soterrades:
Rases de sanejament. Profunditat. Llit de suport de tubs. Pendents. Rebliment.
Tubs. Material i diàmetre segons especificacions. Connexió de tubs i arquetes. Segellament.
Pou de registre i arquetes:
Disposició, material i dimensions segons especificacions. Tapes de registre.
Acabat interior. Connexions als tubs. Segellament.
- Conduccions suspeses:
Material i diàmetre segons especificacions. Registres.
Subjecció amb brides o ganxos al forjat (cada 70 cm). Pendents.
Juntes estanques.
Passatubs i segellament en el pas a través de murs.
Xarxa de desaigües:
- Desaigüe d'aparells:
Sifons individuals en aparells sanitaris i connexió als aparells.
Caixes sifòniques (si és el cas). Connexió i tapa.
Sifons registrables en desaigües d'aparells de bombament (llavadores...).
Pendents de la xarxa horitzontal. Connexió a baixants.
Distància màxima de vàters a baixants. Connexió de l'aparell a baixant.
- Embornals:
Replanteig. Nombre d'unitats. Tipus.
Col·locació. Impermeabilització, encavalcaments.
Tancament hidràulic. Connexió. Reixeta.
- Baixants:
Material i diàmetre especificats.
Existència de passatubs i segellament a través de forjats.
Dues fixacions mitjançant abraçadores, per cada tub.
Protecció en zona de possible impacte.
Rematada de ventilació. Es prolonga per damunt de la coberta la longitud especificada.
La ventilació de baixants no està associada a altres conductes de ventilació de locals (tipus xunt).
- Ventilació:
Conduccions verticals:
Disposició: tipus i seccions segons especificacions. Col·locació i unió entre peces correctes.
Aplomat: comprovació de la verticalitat.
Sustentació: correcta sustentació de cada nivell de forjat. Sistema de suport.
Aïllament tèrmic: grossària especificada. Continuïtat de l'aïllament.
Aspirador estàtic: altura sobre coberta. Distància a altres elements.
Fixació. Travada, si és el cas.
Connexions individuals:
Derivacions: connexió correcta amb peça especial de derivació. Col·locació correcta de la reixeta.
Revestiments o falsejament de la instal·lació: es posarà especial atenció a no interrompre'ls en tot el recorregut, des de terra fins al forjat superior. No s'admetran falsejaments interromputs en els falsos sostres o passos de canonades no segellades.

• Assaigs i proves

Segons CTE DB HS 5, apartat 5.6, es faran proves d'estanquitat.

Conservació i manteniment

La instal·lació no s'usarà per a l'evacuació d'un altre tipus de residus que no siguin aigües residuals o pluvials.

Es revisarà que estiguin tancades totes les connexions dels desaigües que s'hagin de connectar a la xarxa de clavegueram i es taparan totes les arquetes per a evitar caigudes de persones, materials i objectes.

Prescripcions sobre verificacions a l'edifici acabat

Verificacions i proves de servei per a comprovar les prestacions finals de l'edifici

Documentació: certificats, butlletins i documentació addicional exigida per l'Administració competent.

3.7.2. Residus sòlids

Descripció

Descripció

Els edificis disposaran d'espais i mitjans per a extraure els residus ordinaris generats en aquests d'acord amb el sistema públic d'arreplega de tal manera que es faciliti l'adequada separació en origen d'aquests residus, la tria i la gestió posterior.

Criteris de mesurament i valoració d'unitats

El mesurament i la valoració de la instal·lació de residus sòlids per baixants, es farà per metre lineal per a les conduccions, sense descomptar buits ni forjats, amb la part proporcional de juntes i ancoratges col·locats.

La resta de components de la instal·lació, així com els contenidors, quan es tracti d'un magatzem o baixants, com ara comportes d'abocament i de neteja, així com la tremuja, etc., es mesuraran i valoraran per unitat completa i instal·lada, amb ajudes de construcció inclús.

Prescripcions sobre els productes

Característiques i recepció dels productes que s'incorporen a les unitats d'obra

La recepció dels productes, equips i sistemes es farà a mesura que es desenvolupa en la *Part II: Condicions de recepció de productes*. Aquest control comprèn el control de la documentació dels subministraments (inclosa la del marcatge CE quan sigui pertinent), el control mitjançant distintius de qualitat o avaluacions tècniques d'idoneïtat i el control mitjançant assaigs.

Segons el CTE DB HS 2, apartat 2.1.3, el revestiment de les parets i el paviment del magatzem de contenidors d'edifici ha de ser impermeable i fàcil de netejar; els encontres entre les parets i el paviment han de ser arredonits.

En el cas d'instal·lacions de trasllat per baixants, segons el CTE DB HS 2, apartat 2.2.2, els baixants han de ser metàl·lics o de qualsevol material de classe de reacció al foc A1, impermeable, anticorrosiu, imputrescible i resistent als colps. Les superfícies interiors han de ser llises.

I les comportes, segons el CTE DB HS 2, apartat 2.2.3, seran de tal forma que permeten:

L'abocament dels residus amb facilitat.

La neteja interior amb facilitat.

L'accés per a eliminar els embossos que es produeixin en els baixants.

Les comportes hauran d'anar proveïdes de tancament hermètic i silenciós.

Quan les comportes siguin circulars hauran de tenir un diàmetre comprés entre 30 i 35 cm i, quan siguin rectangulars, hauran de tenir unes dimensions compreses entre 30 x 30 cm i 35 x 35 cm.

Prescripcions quant a l'execució per unitats d'obra

Característiques tècniques de cada unitat d'obra

• Compatibilitat entre els productes, elements i sistemes constructius

Per a prevenir el fenomen electroquímic de la corrosió galvànica entre metalls amb diferent potencial, s'adoptaran les mesures següents:

Evitar el contacte entre dos metalls de diferent activitat. En cas de no poder evitar el contacte, s'hauran de triar metalls pròxims en la sèrie galvànica.

Aïllar elèctricament els metalls amb diferent potencial.

Evitar l'accés d'aigua i oxigen a la zona d'unió dels dos metalls.

Procés d'execució

• Execució

Quan es tracti d'una instal·lació per baixants, es començarà l'execució del treball per la planta inferior, ancorant-la a elements estructurals o murs mitjançant les abraçadores, una a sota de cada unió i la resta, a intervals no superiors a 1,50 m. Els conductes, en les unions, quedaran alineats sense produir discontinuïtat en la secció i les juntes quedaran hermètiques i segellades. La comporta s'unirà a la fàbrica i al baixant a través d'una peça especial.

Perquè la unió de les comportes amb els baixants sigui estanca, haurà de disposar-se un tancament amb rivet elàstic o adoptar-se una altra solució que produeixi el mateix efecte.

Segons el CTE DB HS 2, apartat 2.1.3, en el cas de trasllat de residus per baixant.

Si es disposa una tremuja intermèdia per a emmagatzemar els residus fins al pas als contenidors, aquesta haurà de portar una comporta per al buidament i neteja, així com un punt de llum que proporcioni 1.000 lúmens situat a l'interior sobre la comporta, i l'interruptor de la qual estigui situat fora de la tremuja.

Les comportes d'abocament hauran de situar-se en zones comunes i a una distància dels habitatges menor que 30 m, mesurats horitzontalment.

Els baixants se separaran de la resta dels recintes de l'edifici mitjançant murs que en funció de les característiques de resistència a foc siguin de classe EI-120.

Els baixants hauran de disposar-se verticalment, encara que poden fer-se canvis de direcció respecte a la vertical no majors que 30º. Per a evitar els sorolls produïts per una velocitat excessiva en la caiguda dels residus, cada 10 m de conducte hauran de disposar-se quatre colzes de 15º cada un com a màxim, o adoptar-se una altra solució que produeixi el mateix efecte.

Els baixants hauran de tenir un diàmetre de 45 cm com a mínim.

Els baixants dels sistemes de trasllat per gravetat hauran de ventilar-se per l'extrem superior amb un aspirador estàtic i, en aquest extrem, ha de disposar-se una presa d'aigua amb ràcord per a mànega i una comporta per a neteja dotada de tancament hermètic i pany.

Els baixants dels sistemes pneumàtics han de connectar-se a un conducte de ventilació d'una secció no menor que 350 cm^2.

L'extrem superior del baixant en els sistemes de trasllat per gravetat, i del conducte de ventilació en els sistemes pneumàtics han de desembocar en un espai exterior adequat de tal manera que el tram exterior sobre la coberta tingui una alçària d'1 m com a mínim i superi les altures especificades en funció de l'emplaçament.

En l'extrem inferior del baixant en els sistemes de trasllat per gravetat haurà de disposar-se una comporta de tancament i un sistema que impedeixi que, a conseqüència de l'acumulació dels residus en el tram del baixant immediatament superior a la comporta de tancament, els residus arriben a la comporta d'abocament més baixa. Per a evitar que quan hi hagi una comporta oberta se'n pugui obrir una altra, haurà de disposar-se un sistema d'enclavament elèctric o adoptar-se una altra solució que produeixi el mateix efecte.

Segons el CTE DB HS 2, apartat 2.2.4, l'estació de càrrega haurà de disposar d'un tram vertical de 2,50 m de baixant per a l'emmagatzematge dels residus, una vàlvula de residus situada en l'extrem inferior del tram vertical i una vàlvula d'aire situada a la mateixa altura que la vàlvula de residus.

Les estacions de càrrega hauran de situar-se en un recinte que tingui les característiques següents: els tancaments han de dimensionar-se per a una depressió de 2,95 KPa com a mínim; haurà de disposar d'una il·luminació artificial que proporcioni 100 luxs com a mínim a una altura respecte de terra d'1 m i d'una base d'endoll fixa 16A 2p+T segons les UNE 20315; haurà de disposar d'una porta d'accés batent cap a fora; el revestiment de les parets i el paviment haurà de ser impermeable i fàcil de netejar, i el d'aquell últim haurà de ser a més antilliscant; els encontres entre les parets i el paviment hauran de ser arredonits; haurà de comptar almenys amb una presa d'aigua dotada de vàlvula de tancament i un desaigüe antimúrids.

En el cas de magatzem de contenidors, aquest es farà conforme al que s'especifica en la subsecció «Fàbriques».

• Gestió de residus

Els residus generats durant l'execució de la unitat d'obra seran tractats d'acord amb la *Part III: Gestió de residus de construcció o demolició en l'obra*.

• Condicions d'acabament

Segons el CTE DB HS 2, apartat 2.2.3, la zona situada al voltant de la comporta i el sòl adjacent hauran de revestir-se amb un acabat impermeable que sigui fàcilment llavable:

L'acabat de la superfície de qualsevol element que estigui situat a menys de 30 cm dels límits de l'espai d'emmagatzematge haurà de ser impermeable i fàcilment llavable.

Control d'execució, assaigs i proves

• Control d'execució

Recorregut entre el magatzem i el punt d'arreplega exterior:
Amplària lliure. Sentit de les portes d'obertura. Pendent. No disposició d'escalons.
Extrem superior del baixant: altura.
Espai d'emmagatzematge de cada habitatge: superfície en planta. Volum. Altura del punt més alt.

• Assaigs i proves

Instal·lació de trasllat per baixants: prova d'obstrucció i d'estanquitat dels baixants.

Conservació i manteniment

Segons el CTE DB HS 2, apartat 3, en el magatzem de contenidors, aquests hauran de senyalitzar-se correctament, segons la fracció corresponent. A l'interior del magatzem de contenidors haurà de disposar-se en un suport indeleble, juntament amb altres normes d'ús i manteniment, instruccions perquè cada fracció s'aboqui en el contenidor corresponent.

En les instal·lacions de trasllat per baixants, les comportes estaran correctament senyalitzades segons la fracció corresponent.

En els recintes en els quals estiguin situades les comportes es disposaran, en un suport indeleble, al costat d'altres normes d'ús i manteniment, les instruccions següents:

Cada fracció ha d'abocar-se en la comporta corresponent.

No s'han d'abocar per cap comporta residus líquids, objectes tallants o punxants ni vidre.

Els envasos lleugers i la matèria orgànica han d'abocar-se introduïts en envasos tancats.

Els objectes de cartó que no càpiguen per la comporta han d'introduir-se trossejats i no han de plegar-se.

3.8. Instal·lació de transport

3.8.1. Ascensors

Descripció

Descripció

Ascensor és tot aparell (elèctric o hidràulic) utilitzat per a salvar desnivells definits amb l'ajuda d'una cabina que es desplaci al llarg de guies rígides, la inclinació sobre l'horitzontal de les quals sigui superior a 15 graus, destinat al transport de persones; de persones i d'objectes; d'objectes únicament, si la cabina és accessible, és a dir, si una persona hi pot accedir sense cap dificultat i està equipada d'elements de comandament situats dins de la cabina o a l'abast d'una persona que es trobi a l'interior d'aquesta. També es consideren ascensors, a aquest efecte, els aparells que es desplacen seguint un recorregut totalment fix en l'espai, encara que no estigui determinat per guies rígides, com ara els ascensors de tisora.

Els muntacàrregues són aparells elevadors (elèctrics o hidràulics) que es desplacen entre guies verticals, o lleugerament inclinades respecte a la vertical, serveixen a nivells definits i estan dotats d'un cubicle les dimensions i la constitució del qual impedeixen materialment l'accés de persones. En particular estan compresos en aquesta categoria els aparells que responen a alguna de les característiques següents: alçària lliure del cubicle que no sobrepassi 1,20 m, cubicle dividit en diversos compartiments, cap dels quals passi d'una alçària d'1,20 m, sòl de cubicle que es trobi almenys a 60 cm (recomanació segons fabricants) per damunt del sòl de pis, quan el cubicle es troba aturat en un nivell de servei. Pot admetre's el cubicle d'alçària superior a 1,20 m, si està dotat de diversos compartiments fixos les dimensions dels quals s'ajusten a les anteriorment indicades.

Criteris de mesurament i valoració d'unitats

Els ascensors o muntacàrregues, es mesuraran i valoraran per unitat, incloent-hi tots els components i acabats, fins i tot ajudes de construcció i totalment instal·lat.

Prescripcions sobre els productes

Característiques i recepció dels productes que s'incorporin a les unitats d'obra

La recepció dels productes, equips i sistemes es farà tal com es desenvolupa en la *Part II, Condicions de recepció de productes*. Aquest control comprèn el control de la documentació dels subministraments (inclosa la del marcatge CE quan sigui pertinent), el control mitjançant distintius de qualitat o avaluacions tècniques d'idoneïtat i el control mitjançant assaigs.

- Cambra de màquines:

Grup tractor format per reductor i motor elèctric.

Limitador de velocitat.

Armari de maniobres i quadres de comandament generals.

- Buc:

Cabina amb l'armadura de contrapès, guies rígides d'acer i cables d'acer.

Finals de desplaçaments.

Portes i els enclavaments de tancament.

Cables de suspensió.

Paracaigudes.

- Fossat:

Amortidors.

Tot això acompanyat d'una instal·lació elèctrica, un sistema de maniobres i memòries, senyalització en plantes, panys i sistemes de tancament, dispositius de socors, botonera, reixeta de ventilació, etc.

- Ascensor:

Els ascensors d'emergència tindran les característiques següents, segons el CTE DB SI A; terminologia:

En cada planta, tindrà accés des del recinte d'una escala protegida o des del vestíbul d'independència d'una escala especialment protegida a través d'una porta E30. Si l'accés es produeix des del recinte d'una escala especialment protegida, no serà necessari que disposi aquesta de porta E30.

Tindrà com a mínim una capacitat de càrrega de 630 kg, unes dimensions de cabina d'1,10 m x 1,40 m, una amplària de pas d'1 m i una velocitat tal que permeti fer tot el recorregut en menys de 60 s.

Els edificis d'ús residencial en els quals calgui salvar més de dues plantes des d'alguna entrada principal accessible a l'edifici fins a algun habitatge o zona comunitària, o amb més de dotze habitatges en plantes sense entrada principal accessible a l'edifici, disposaran d'ascensor accessible o rampa accessible que comuniqui les plantes que no siguin d'ocupació nul·la amb les d'entrada accessible a l'edifici. En la resta dels casos, el projecte ha de preveure, almenys dimensionalment i estructuralment, la instal·lació d'un ascensor accessible que comuniqui aquestes plantes.

Les plantes amb habitatges accessibles per a usuaris de cadira de rodes disposaran d'ascensor accessible o de rampa accessible que les comuniqui amb les plantes amb entrada accessible a l'edifici i amb les quals tinguin elements associats a aquests habitatges o zones comunitàries, com ara traster o plaça d'aparcament de l'habitatge accessible, sala de comunitat, estenedor, etc.

En ús hospitalari, les dimensions de la planta de la cabina seran 1,20 m x 2,10 m, com a mínim.

Serà accessible segons el que s'estableix en el DB SUA i serà pròxim, en cada planta, a una zona de refugi, quan n'hi hagi.

En la planta d'accés a l'edifici es disposarà un polsador al costat dels comandaments de l'ascensor, davall d'una tapa de vidre, amb la inscripció «ÚS EXCLUSIU BOMBERS». L'activació del polsador ha de provocar l'enviament de l'ascensor a la planta d'accés i permetre'n la maniobra exclusivament des de la cabina.

En cas de fallada del proveïment normal, l'alimentació elèctrica a l'ascensor passarà a fer-se de manera automàtica des d'una font pròpia d'energia que disposi d'una autonomia d'1 h com a mínim.

Tots els components de la instal·lació hauran de rebre's en obra d'acord amb la documentació del fabricant, normativa, si n'hi hagués, especificacions del projecte i amb les indicacions de la direcció facultativa durant l'execució de les obres.

Prescripcions quant a l'execució per unitats d'obra

Característiques tècniques de cada unitat d'obra

• Condicions prèvies: suport

L'element suport de la instal·lació d'ascensors serà tot el buc tancat amb parets, pis i sostre, construïts de manera que puguin resistir en qualsevol punt l'aplicació d'una força horitzontal mínima de 30 kg sense que es produeixi deformació elàstica superior a 2,50 cm.

L'estructura del buc haurà de suportar almenys les reaccions degudes a la maquinària, a les guies, a conseqüència de l'actuació del paracaigudes, o per descentrament de la càrrega de la cabina, per l'acció dels amortidors en cas d'impacte, etc.

Les parets, pis i sostre estaran construïts de materials incombustibles, duradors, a més de tenir una resistència mecànica suficient.

• Compatibilitat entre els productes, elements i sistemes constructius

Per a prevenir el fenomen electroquímic de la corrosió galvànica entre metalls amb diferent potencial, s'adoptaran les mesures següents:

Evitar el contacte entre dos metalls de diferent activitat. En cas de no poder evitar el contacte, s'hauran de triar metalls pròxims en la sèrie galvànica.

Aïllar elèctricament els metalls amb diferent potencial.

Evitar l'accés d'aigua i oxigen a la zona d'unió dels dos metalls.

El buc haurà de ser destinat exclusivament al servei de l'ascensor o muntacàrregues, no contindrà ni canalitzacions, ni òrgans qualssevol que siguin estranys al servei de l'ascensor (es pot admetre que contingui material que serveixi per a calfar-lo, excepte radiadors d'aigua calenta o vapor), els òrgans de comandament i reglatge han de trobar-se fora del buc. El buc, encara que hagi d'estar ventilat, mai s'utilitzarà per a ventilació de locals estranys al seu servei.

Procés d'execució

• Execució

Estaran executats els murs de tancament del buc d'ascensor, amb els únics bucs permesos de portes de pisos, obertura de les portes de visita o de socors del buc i trapa de visita, orificis d'evacuació de gasos i fums en cas d'incendi, orificis de ventilació amb obertures permanents entre el buc i la cambra de màquines o de corriola. Estarà executada la llosa de la cambra de màquines, i la solera del fossat, amb col·locació d'embornal sifònic. Així, buc, fossat i cambra de màquines estaran completament acabats.

Es fixaran les guies, corrioles, motors, etc., a l'estructura de l'edifici amb suports i brides que subjecten per la base. Les unions entre perfils es faran encadellant els extrems i amb plaques d'unió enroscades a la base de les guies.

Simultàniament, s'aniran col·locant les portes de plantes (amb marcs) i els diferents elements de la instal·lació de la cambra de màquines i del fossat.

Es col·locaran els cables d'acer (no s'autoritza l'ús de cables empalmats per cap sistema), que aniran fixats a la cabina, al contrapès i als punts de suspensió amb material fos, subjeccions de falca d'ajust automàtic, tres abraçadores com a mínim o, si és el cas, grapes o maneguets per a cables.

Es col·locaran els amortidors al final del recorregut de la cabina i contrapès, soldats a una placa base.

El grup tractor anirà col·locat sobre un bastidor de perfils d'acer interposant els dispositius antivibratoris necessaris, igual que l'armari elèctric, que anirà ancorat o recolzat mitjançant suports antivibratoris.

S'instal·larà el limitador de velocitat a la part superior del recorregut i el paracaigudes en la inferior de la cabina.

Es fixaran els selectors de parades, si n'hi ha, en les parets del buc a l'altura necessària per a parar la cabina al nivell de cada planta.

Les portes i trapes de visita i socors no obriran cap a l'interior del buc. El tancament estarà regulat per mecanismes elèctrics de seguretat.

Es connectaran elèctricament entre si el quadre de maniobres, la cabina i els comandaments exteriors, aquesta instal·lació elèctrica de comandament i control es realitzarà allotjant els conductes en canaletes practicables al llarg del recorregut per tot el recinte.

Es disposarà instal·lació fixa d'enllumenat en tot el buc, de dispositiu de parada de l'ascensor en el fossat i d'una presa de corrent, i enllumenat permanent en la cabina, i en la cambra de màquines amb presa de corrent independent de la línia d'alimentació de la màquina.

El dispositiu de comandament de socors s'alimentarà amb una font independent de la de l'ascensor, però podent ser la d'enllumenat.

Es farà la connexió mecànica i elèctrica de la instal·lació, satisfent les exigències enunciades en els documents harmonitzats del Comitè Europeu de Normalització (CENELEC) aprovats pels comitès

electrònics dels països de la Comunitat Econòmica Europea, o en absència d'aquests, satisfer les exigències de les regulacions espanyoles.

Durant l'execució de la instal·lació es tindran en compte les folgances següents:

Porta de cabina-tancament del recinte inferior o igual a 12 cm.

Porta de cabina-porta exterior inferior o igual a 15 cm.

Element mòbil-tancament del recinte inferior o igual a 3 cm.

Entre els elements mòbils inferior o igual a 5 cm.

• Gestió de residus

Els residus generats durant l'execució de la unitat d'obra seran tractats d'acord amb la *Part III: Gestió de residus de construcció o demolició en l'obra*.

• Condicions d'acabament

Es fixaran les botoneres tant a l'interior de la cabina, com en cada replanell, estant ben anivellades i de manera que cap peça sotmesa a tensió sigui accessible a l'usuari.

Control d'execució, assaigs i proves

• Control d'execució

Comprovació entre l'expedient tècnic presentat davant l'òrgan competent de l'Administració i la instal·lació que ha sigut feta.

Inspecció visual de l'aplicació de les regles de bona construcció.

Comprovació de les indicacions esmentades en els certificats d'aprovació per als elements per als quals s'exigeixen proves de tipus, amb les característiques de l'ascensor.

Comprovació de condicions d'accessibilitat de la cabina.

• Assaigs i proves

Dispositius d'enclavament.

Dispositius elèctrics de seguretat.

Elements de suspensió i subjeccions.

Sistemes de frenada.

Mesures d'intensitat i de potència i mesura de velocitat.

Mesures de la resistència d'aïllament dels diferents circuits.

Dispositius de seguretat al final del recorregut.

Comprovació de l'adherència.

Limitador de velocitat, en els dos sentits de marxa.

Paracaigudes de cabina, verificant que ha sigut ben muntat i ajustat, i la solidesa del conjunt cabina-paracaigudes-guies i la fixació d'aquestes a l'edifici.

Paracaigudes de contrapès.

Amortidors.

Dispositiu de petició de socors.

Prescripcions sobre verificacions a l'edifici acabat

Verificacions i proves de servei per a comprovar les prestacions finals de l'edifici

Per a la posada en servei s'exigirà l'autorització de posada en marxa atorgada per l'òrgan competent de l'Administració pública.

Obligacions en matèria d'informació i reclamacions

Les empreses instal·ladores i les conservadores han de complir les obligacions d'informació dels prestadors i les obligacions en matèria de reclamacions establides, respectivament, en els articles 22 i 23 de la Llei 17/2009, de 23 de novembre, sobre el lliure accés a les activitats de serveis i l'exercici corresponent.

4. Revestiments i paviments

4.1. Revestiment de paraments

4.1.1. Enrajolats

Descripció

Descripció

Revestiment per als acabats de paraments interiors i exteriors amb rajoles ceràmiques esmaltades o no, amb mosaic ceràmic de vidre, i peces complementàries i especials, assegurats al suport mitjançant material de subjecció, amb acabat rejuntat o sense.

Criteris de mesurament i valoració d'unitats

Metre quadrat de xapat realment executat, incloent-hi talls, part proporcional de peces complementàries i especials, rejuntada i queixals, descomptant buits, fins i tot eliminació de restes i neteja.

Prescripcions sobre els productes

Característiques i recepció dels productes que s'incorporin a les unitats d'obra

Segons CTE DB HE 1, punt 6 de l'apartat 5.1, es comprovarà que les propietats higrotèrmiques dels productes utilitzats en els tancaments es corresponen amb les especificades en projecte: conductivitat tèrmica λ, factor de resistència a la difusió del vapor d'aigua μ, i, si és el cas, densitat ρ i calor específica c_p, complint la transmitància tèrmica màxima exigida als tancaments que componen l'envoltant tèrmic.

Segons DB HR, apartat 4.1, en el plec de condicions del projecte han d'expressar-se les característiques acústiques dels productes utilitzats en els elements constructius de separació. Els productes que componen els elements constructius homogenis es caracteritzen per la massa per unitat de superfície kg/m^2.

- Taulells ceràmics:

Gres esmaltat: taulells amb absorció d'aigua baixa o mitjana-baixa, premsats en sec, esmaltats. Adequats per a revestiment de façanes.

Gres porcellànic: taulells amb molt baixa absorció d'aigua, premsats en sec o extrudits, i esmaltats o no esmaltats. Adequats per a revestiment de façanes i parets interiors.

Gres rústic: taulells amb absorció d'aigua baixa o mitjana-baixa, extrudits, generalment no esmaltats. Adequats per a revestiment de sòcols i façanes.

Fang cuit: taulells amb d'aparença rústica i alta absorció d'aigua, la majoria no esmaltades.

Taulellet: taulellets amb absorció d'aigua alta, premsats en sec i esmaltats. Les característiques els fan particularment adequats per a revestiment de parets interiors de locals en edificis residencials, comercials, etc.

Làmina ceràmica: taulells de molt reduït gruix (3 a 6 mm), generalment no esmaltats i de longituds de fins a 3.600 mm i amplàries entre 900 i 1.500 mm, amb molt baixa absorció d'aigua. Les característiques que presenten les converteixen en particularment adequades per al revestiment de façanes i parets interiors en edificis de pública concurrència.

- Sistemes: conjunts de peces amb mides, formes o colors diferents, que tenen una funció comuna:

Sistemes per a piscines: inclouen peces planes i tridimensionals. Són generalment esmaltades i de gres. Han de tenir bona resistència a la intempèrie i als agents químics de neteja i additius per a aigües de piscina.

- Mosaic: peces generalment quadrades i xicotetes, considerant com a tals les que es poden inscriure en un quadrat de 70 x 70 mm. Podran ser de peces ceràmiques o de vidre.

- Peces complementàries i especials, de molt diverses mides i formes: llistells, tacs, tires i algunes motlures i sanefes.

Característiques mínimes que han de complir tots els taulells ceràmics:

Característiques dimensionals. Segons UNE-EN ISO 10545-2:2019. Segons especificació de l'annex de la norma UNE-EN 14411:2016 aplicable al producte.

Expansió per humitat. Segons UNE-EN ISO 10545-10:2022. Màxim 0,6 mm/m.

Resistència als clevills. Segons UNE-EN ISO 10545-11:1997. Mínim 3 cicles sense clevills.

Resistència química. Segons UNE-EN ISO 10545-13:2017: a productes domèstics: Mínim classe A; i a bases i àcids a àcids i bases (baixa concentració): Mínim classe LB.

Resistència a les taques. Segons UNE-EN ISO 10545-14:2015. Mínim classe 3.

Quan es tracti de revestiment exterior, ha de tenir una resistència a filtració, segons el CTE DB HS 1 apartat 2.3.2.

Les peces no estaran trencades, descantellades ni tacades, i tindran un color i una textura uniforme en tota la superfície.

- Sistema de col·locació en capa gruixuda: per a la col·locació es poden usar morters industrials (secs, humits), semiacabats i fets en obra. Material d'unió: morter tradicional (MC).

- Sistema de col·locació en capa fina, els materials d'unió que s'usen són:

Adhesius cimentosos o morters cola (C): constituït per conglomerants hidràulics, càrregues minerals i additius orgànics. N'hi ha de dues classes principals: adhesiu cimentós normal (C1) i adhesiu cimentós millorat (C2).

Adhesius en dispersió o pastes adhesives (D): constituït per un conglomerant orgànic d'acord amb la norma UNE-EN 12004-1:2017 i UNE 138002:2023, additius orgànics i càrregues minerals. N'hi ha de dues classes: adhesiu en dispersió normal (D1) i adhesiu en dispersió millorat (D2).

Adhesius de resines reactives (R): constituït per resines sintètiques, additius orgànics i càrregues minerals. N'hi ha de dues classes, principalment: adhesiu de resines reactives normal (R1) i adhesiu de resines reactives millorat (R2).

Característiques dels materials d'unió són: adherència mecànica i química, temps obert, deformabilitat, durabilitat a cicles de gel i desgel, esvarada o despenjollament, enduriment ràpid, etc.

- Material de rejuntada:

Material de rejuntada cimentosa (CG): constituït per conglomerants hidràulics, càrregues minerals i additius orgànics, que només han de mesclar-se amb aigua o addició liquida just abans de l'ús. N'hi ha de dues classes, d'acord amb UNE-EN 13888:2009: normal (CG1), recomanat per a paraments, i millorat (CG2), recomanat per a paviments. Les característiques fonamentals són: resistència a abrasió; resistència a flexió; resistència a compressió; retracció; absorció d'aigua.

Material de rejuntada de resines reactives (RG): constituït per resines sintètiques, additius orgànics i càrregues minerals. Les característiques fonamentals són: resistència a abrasió; resistència a flexió; resistència a la compressió; retracció; absorció d'aigua.

Abeurada de ciment (L): producte no normalitzat preparat *in situ* amb ciment Portland i càrregues minerals.

- Material per a tapar juntes:

Juntes estructurals: perfils o cobertors de cantells de plàstic o metall, massilla, etc.

Juntes perimetrals: poliestirè expandit, silicona.

Juntes de partició: perfils, materials elàstics o material de rejuntar.

La recepció dels productes, equips i sistemes es farà tal com es desenvolupa en la *Part II: Condicions de recepció de productes*. Aquest control comprèn el control de la documentació dels subministraments (inclosa la del marcatge CE quan sigui pertinent), el control mitjançant distintius de qualitat o avaluacions tècniques d'idoneïtat i el control mitjançant assaigs.

- Taulells ceràmics (vegeu *Part II: Relació de productes amb marcatge CE*, 8.4):

Cada subministrament anirà acompanyat d'un full de subministrament que contindrà les dades del taulell tipus de taulell, dimensions i forma, acabat i declaració del fabricant de les característiques tècniques del taulell subministrat.

Segons la norma UNE-EN 14411:2016, l'embalatge dels taulells ceràmics ha d'incloure la informació següent:

Marca del fabricant i/o la marca comercial, i país de fabricació (1a cocció).

Designació de la qualitat, quan correspongui.

Referència a l'annex a la norma UNE-EN 14411:2016 i classificació, quan sigui aplicable.

Les mesures nominals i de fabricació.

La naturalesa de la superfície: esmaltada (GL) o no esmaltada (UGL).

El tractament superficial aplicat després de la cocció, si n'hi ha.

El pes màxim total en sec de l'embalatge dels taulells ceràmics.

En cas que l'embalatge o en albarà de lliurament no s'indiqui el codi de taulell amb especificació tècnica, se sol·licitarà al distribuïdor o al fabricant informació de les característiques tècniques del taulell ceràmic subministrat.

- Mosaics: en general es presenten apegats per la cara vista a fulls de paper generalment perforats o, pel dors, a una xarxa tèxtil, de paper o de plàstic.

- Adhesius per a taulells ceràmics (vegeu *Part II: Relació de productes amb marcatge CE*, 8.4): el producte se subministrarà ensacat. Els sacs es recepcionaran en bon estat, sense esgarranys, zones humides ni fugues de material.

- Morters d'unió (vegeu *Part II: Relació de productes amb marcatge CE*, 19.1): fet en obra, comprovació de les dosificacions, matèries primeres: identificació: ciment, aigua, calç, arena; morter industrial.

Emmagatzematge i manipulació (criteris d'ús, gestió de residus, conservació i manteniment)

Els adhesius s'emmagatzemaran en local cobert, sec i ventilat. El temps de conservació és d'aproximadament un any des de la fabricació.

Prescripcions quant a l'execució per unitats d'obra

Característiques tècniques de cada unitat d'obra

D'acord amb el DB HR, apartat 4.2, en el Plec de Condicions del Projecte han d'expressar-se les característiques acústiques dels elements constructius obtinguts mitjançant assaigs en laboratori. Si aquestes s'han obtingut mitjançant mètodes de càlcul, els valors obtinguts i la justificació dels càlculs han d'incloure's en la memòria del projecte i consignar-se en el plec de condicions.

• Condicions prèvies: suport

Professionals especialistes hauran de dur a terme la posada en obra dels revestiments ceràmics amb la supervisió de la direcció facultativa de les obres.

El suport tindrà les propietats següents per a la col·locació de taulells: estabilitat dimensional, flexibilitat, resistència mecànica, sensibilitat a l'aigua, planitud.

Es faran les comprovacions següents sobre el suport base:

De l'estabilitat dimensional: temps d'espera des de fabricació.

De la superfície de col·locació.

Planitud: capa gruixuda (poden compensar-se desviacions amb grossària de morter). Capa fina (la desviació màxima amb regle de 2 m, no excedeix els 3 mm, o previsió una capa de morter o pasta anivelladora com a mesura addicional).

Humitat: capa gruixuda (s'humecta el barandat sense arribar a saturació). Capa fina (la superfície està aparentment seca).

Neteja: absència de pols, pegots, oli, etc.

Rugositat: en cas de suports existents molt llisos, cal preveure un augment de rugositat mitjançant repicament o altres mitjans; això no serà necessari amb adhesius C2, D o R.

Impermeabilització: sobre suports de fusta o guix serà convenient preveure una imprimació impermeabilitzant.

• Compatibilitat entre els productes, elements i sistemes constructius

L'arrebossat de base, una vegada endurit, estarà exempt de sals solubles que puguin impedir l'adherència del material d'unió.

El material d'unió del taulell ceràmic al parament ha de ser apropiat a la seva naturalesa, ceràmica, de ciment, guix o una altra. Si és el cas, pot preveure's la utilització d'un pont d'unió entre el suport i el material d'unió, a fi d'assegurar la fixació dels taulells.

En cas de suports deformables o subjectes a moviments importants, s'usarà com a material d'unió adhesiu deformable (S1 o S2) i un material de rejuntada de major deformabilitat.

Procés d'execució

• Execució

La col·locació haurà d'efectuar-se en unes condicions meteorològiques normals (5 °C a 30 °C), procurant evitar la insolació directa, els corrents d'aire, les pluges i aplicar amb el risc de gelades.

Es netejarà el suport i s'humitejaran suport i taulells si han de ser assegurades amb morter perquè no absorbeixin en excés l'aigua per a l'enduriment. Si han de ser assegurades amb pasta adhesiva es mantindrà sec el suport. En el primer cas, es requereix una superfície rugosa del suport. Es col·locarà un regle horitzontal a l'inici de l'entaulellat i es replantejaran els taulells en el parament per a l'especejament.

L'entaulellat es començarà a partir del nivell superior del paviment i abans de fer aquest. Sobre murs de formigó s'eliminarà prèviament tot resta de desencofrant.

- Pastament:

Adhesius cimentosos: segons recomanacions del fabricant, es pastarà el producte fins a obtenir una massa homogènia i cremosa. Finalitzat el pastament, es mantindrà la pasta en repòs durant uns quants minuts. Abans de l'aplicació es farà un breu pastament.

Adhesius en dispersió: es presenten llestos per a usar.

Adhesius de resines reactives: segons indicacions del fabricant.

- Col·locació general:

Serà recomanable mesclar peces de diverses caixes. Les peces ceràmiques es col·locaran sobre la massa estesa pressionant-la per mitjà de colps lleus amb un mall de goma i movent-les lleugerament fins a aconseguir aplanar totalment els solcs de l'adhesiu per a assolir un contacte ple. Els taulells es col·locaran dins del temps obert de l'adhesiu, abans que es formi una pel·lícula seca en la superfície d'aquest que eviti l'adherència. No es farà l'entaulellat fins que no s'hagi produït la retracció més important del mur; és a dir, entre 45 i 60 dies. Quan es col·loquen productes porosos no esmaltats, es recomana l'aplicació d'un producte antiadherent del ciment, prèviament a les operacions de rejuntada per a evitar-ne la retenció i l'enduriment sobre la superfície del revestiment.

Sistemes de col·locació: col·locació en capa gruixuda (es col·locarà el taulell ceràmic directament sobre el suport). Col·locació en capa fina (es farà sobre una capa prèvia de regularització del suport).

L'adhesiu s'aplicarà segons les instruccions del fabricant. Es recomana estendre l'adhesiu en panys no més grans de 2 m^2. Els taulells no hauran de col·locar-se si es forma una pel·lícula seca en la superfície de l'adhesiu.

En cas de taulells assegurats amb morter de ciment: es col·locaran els taulells estesos sobre el morter de ciment prèviament aplicat sobre el suport (no mitjançant pilots individuals en cada peça), picant-los amb la paleta i col·locant petites peces per a garantir un ample de junta de col·locació uniforme.

En cas de mosaics: el paper de la cara vista es desprendrà després de la col·locació i la xarxa dorsal quedarà incorporada al material d'unió.

- Juntes:

L'entaulellat es durà a terme amb una separació mínima entre taulells d'1,5 mm, d'acord amb la UNE 138002:2023.

Juntes de col·locació i rejuntada: pot ser una alternativa cobrir parcialment les juntes de col·locació amb tires d'un material compressible abans d'omplir-les de gom a gom. El material compressible no hauria d'adherir-se al material de rejuntada o, en cas contrari, haurà de cobrir-se amb una cinta de desolidarització. Aquestes cintes són generalment autoadhesives. La profunditat mínima de la rejuntada ha de ser de 2/3 del gruix del taulell. S'haurien d'omplir una vegada s'hagi endurit al cap de 24 hores de la col·locació dels taulells.

Juntes de moviment estructurals: hauran de travessar totes les capes existents del sistema ceràmic fins a arribar al suport, incloent-hi la capa de desolidarització, si n'hi ha, respectant l'ample en totes les capes o, com a mínim, la de la junta del suport. Es rematen usualment amb perfils o reblint-les amb materials d'elasticitat duradora.

Juntes de partició (dilatació): la superfície màxima a revestir sense aquestes juntes és de 16 m^2 en paraments exteriors, segons la UNE-EN 138002:2023.

- Tall i perforació:

Els forats que es facin en les peces per al pas de canonades tindran un diàmetre d'1 cm major que el diàmetre d'aquestes. La col·locació dels taulells tallats es farà en els extrems dels paraments.

• Gestió de residus

Els residus generats durant l'execució de la unitat d'obra seran tractats d'acord amb la *Part III: Gestió de residus de construcció o demolició en l'obra*.

• Toleràncies admissibles

Característiques dimensionals per a col·locació amb junta mínima:

- Longitud i amplària/ rectitud de costats:

Per a L ≤ 100 mm ± 0,4 mm

Per a L > 100 mm ± 0,3% i ± 1,5 mm.

- Ortogonalitat:

Per a L ≤ 100 mm ± 0,6 mm

Per a L > 100 mm ± 0,5% i ± 2,0 mm.

- Planitud de superfície:

Per a L ≤ 100 mm ± 0,6 mm

Per a L > 100 mm ± 0,5% i + 2,0/- 1,0 mm.

• Condicions d'acabament

Una vegada forjat el morter o pasta adhesiva es retiraran les falques i es netejaran les juntes, per retirar totes les substàncies perjudicials o restes de morter o pasta, i es rejuntaran posteriorment amb material apropiat.

Una vegada finalitzada la col·locació i la rejuntada, respectant el temps d'assecament del material de rejuntada indicada pel fabricant, es netejarà la superfície del material ceràmic en una primera operació amb esponja rígida molla, i posteriorment amb una solució netejadora àcida diluïda per a eliminar les restes de material.

Mai s'efectuarà una neteja àcida sobre revestiments recentment col·locats.

Se segellaran sempre els encontres amb fusteria i trencaaigües.

S'impregnarà la superfície amb aigua neta prèviament a qualsevol tractament químic, i posterior rentada.

Control d'execució, assaigs i proves

• Control d'execució

Aplicació de base de ciment: comprovar dosificació, consistència i planitud final.

Capa fina, desviació màxima mesurada amb regle de 2 m: 3 mm.

Aplicació d'emprimació: verificar la idoneïtat de l'emprimació i que l'aplicació es fa seguint les instruccions del fabricant.

Taulell: verificar que s'ha dut a terme el control de recepció.

Morter de ciment (capa gruixuda): comprovar que les rajoles s'han humitejat per immersió en aigua. Comprovar reglatge i planitud del morter fresc estès.

Adhesiu (capa fina): verificar que el tipus d'adhesiu correspon al que s'especifica en el projecte.

Aplicació de l'adhesiu: comprovar que s'utilitza seguint les instruccions del fabricant. Comprovar el gruix, l'extensió i el pentinament amb plana dentada adequada.

Temps obert de col·locació: comprovar que els taulells es col·loquen abans que es formi una pel·lícula sobre la superfície de l'adhesiu. Comprovar que els taulells es col·loquen definitivament abans que conclogui el temps obert de l'adhesiu.

Col·locació per doble encolada: comprovar que s'utilitza aquesta tècnica en exteriors de format superior a 30 cm de costat o superfície 900 cm^2, taulells amb relleu en el revers que dificulten el bon contacte amb l'adhesiu, làmines ceràmiques de poca grossària o en cas d'usar sistemes d'anivellament de taulells ceràmics (falques).

En qualsevol cas: alçant a l'atzar un taulell, el revers no presenta cavitats.

Juntes de moviment: estructurals: comprovar que no es cobreixen i que s'utilitza un material segellador o perfil adequat. Perimetrals i de partició: comprovar-ne la disposició, que no es cobreixen d'adhesiu i que es fa servir un material adequat per a reblir-lo.

Juntes de col·locació: verificar el tipus de material de rejuntada correspon amb el que s'especifica en el projecte. Comprovar l'eliminació i la neteja del material sobrant.

Desviació de planitud del revestiment: la desviació (cella) entre dos taulells adjacents no ha d'excedir 1 mm (junta < 6 mm) o 2 mm (junta ≥ 6 mm). La desviació màxima s'ha de mesurar amb regle de 2 m i no ha d'excedir, en cap cas, els 3 mm.

Alineació de juntes de col·locació; la diferència d'alineació de juntes es mesura amb regle d'1 m i no ha d'excedir ± 1 mm.

Neteja final: comprovació i mesures de protecció.

Conservació i manteniment

Durant l'obra, s'evitaran els colps que puguin danyar l'entaulellat, així com fregaments i punxonament.

No se subjectaran sobre l'entaulellat elements que puguin danyar-lo o provocar l'entrada d'aigua, és necessari aprofundir fins a trobar el suport.

Prescripcions sobre verificacions a l'edifici acabat

Verificacions i proves de servei per a comprovar les prestacions finals de l'edifici

En cas que es facin mesuraments *in situ* per a comprovar les exigències d'aïllament acústic a soroll aeri i de limitació del temps de reverberació, els han de dur a terme laboratoris i d'acord amb el que s'estableix en les UNE-EN ISO 16283-1:2015 (amb UNE-EN ISO 16283-1:2015/A1:2018) i UNE-EN ISO 16283-3:2016 per a soroll aeri i en la UNE-EN ISO 3382-1:2010 i UNE-EN ISO 3382-2:2008 (amb UNE-EN ISO 3382-2:2008 ERRATUM:2009 V2) per a temps de reverberació. La valoració global de resultats dels mesuraments d'aïllament es portaran a cap d'acord amb les definicions de diferència de nivells estandarditzada per a cada tipus de soroll, segons el que s'estableix en l'annex H del DB HR.

Per al compliment de les exigències del DB HR s'admeten toleràncies entre els valors obtinguts per mesuraments *in situ* i els valors límit establits en l'apartat 2.1 del DB HR, de 3 dBA per a l'aïllament a soroll aeri i de 0,1 s per a temps de reverberació.

4.1.2. Arrebossats, blanquejats i enlluïts

Descripció

Descripció

Revestiment continu: que s'aplica en forma de pasta fluida directament sobre la superfície que es revesteix, pot ser:

- Arrebossat: per a acabat de paraments interiors o exteriors amb morters de ciment, calç, o mixtos, de 2 cm de grossària, mestrejats o no, aplicat directament sobre les superfícies a revestir, que pot servir de base per a un arrebossat o un altre tipus d'acabat.
- Blanquejat: per a acabat de paraments interiors, mestrejats o no, a base de guix, i pot ser monocapa, amb un acabat final similar a l'arrebossat, o bicapa, a base d'un blanquejat d'1 a 2 cm de grossària fet amb pasta de guix gros (GG) i una capa d'acabat o blanquejat de menys de 2 mm de grossària feta amb guix fi (GF); els dos tipus podran aplicar-se manualment o mitjançant projectat.
- Referit o arrebossat: per a acabat de paraments interiors o exteriors amb morters de ciment, calç, millorats amb resines sintètiques, fum de sílice, etc., fets en obra o no, de gruix entre 6 i 15 mm, aplicats mitjançant estesa o projectat en una capa o diverses, sobre referits o paraments sense revestir, i pot tenir diferents tipus d'acabat.

Criteris de mesurament i valoració d'unitats

- Arrebossat: metre quadrat de superfície de referit realment executat, fins i tot preparació del suport, incloent-hi queixals i llindes, i amb deducció de buits.
- Blanquejat: metre quadrat de blanquejat amb mestrejat i arrebossat o sense, fet amb pasta de guix sobre paraments verticals o horitzontals, acabat manual amb plana, fins i tot neteja i humectació del suport, amb deducció dels buits i desenvolupament dels queixals.
- Referit o arrebossat: metre quadrat de referit, amb morter, aplicat estenent-lo o projectant-lo en una o dues capes, fins i tot acabats, i neteja posterior.

Prescripcions sobre els productes

Característiques i recepció dels productes que s'incorporin a les unitats d'obra

La recepció dels productes, equips i sistemes es farà tal com es desenvolupa en la *Part II: Condicions de recepció de productes*. Aquest control comprèn el control de la documentació dels subministraments (inclosa la del marcatge CE quan sigui pertinent), el control mitjançant distintius de qualitat o avaluacions tècniques d'idoneïtat i el control mitjançant assaigs.

Segons CTE DB HE 1, punt 6 de l'apartat 5.1, en cas de formar part de l'envoltant tèrmic, es comprovarà que les propietats higrotèrmiques dels productes utilitzats en els tancaments es corresponen amb les especificitats recollides en el projecte: conductivitat tèrmica λ, factor de resistència a la difusió del vapor d'aigua μ, i, si és el cas, densitat ρ i calor específica c_p, per complir la transmitància tèrmica màxima exigida als tancaments que componen l'envoltant tèrmic.

Segons DB HR, apartat 4.1, en el Plec de Condicions del Projecte han d'expressar-se les característiques acústiques dels productes utilitzats en els elements constructius de separació. Els

productes que componen els elements constructius homogenis es caracteritzen per la massa per unitat de superfície kg/m^2.

- Aigua. Procedència. Qualitat.
- Ciment comú (vegeu *Part II: Relació de productes amb marcatge CE*, 19.1).
- Calç (vegeu *Part II: Relació de productes amb marcatge CE*, 19.1).
- Pigments per a la coloració (vegeu *Part II: Relació de productes amb marcatge CE*, 19.1).
- Additius: plastificant, hidrofugant, etc. (vegeu *Part II: Relació de productes amb marcatge CE*, 19.1).
- Enllistonat i cantoneres: podran ser de metall per a lluïda exterior (vegeu *Part II: Relació de productes amb marcatge CE*, 8.6), interior (vegeu *Part II: Relació de productes amb marcatge CE*, 8.6), etc.
- Malla de reforç: material (de tela metàl·lica o fibra sintètica, armadura de fibra de vidre etc.). Pas de reticle. Grossària.
- Morters per a arrebossat i lluïda (vegeu *Part II: Relació de productes amb marcatge CE*, 19.1).
- Guix per a la construcció (vegeu *Part II: Relació de productes amb marcatge CE*, 19.2).
- Additius dels morters monocapa: retenidors d'aigua (milloren les condicions d'enduriment), hidrofugants (eviten que el revestiment absorbeixi un excés d'aigua), airejants (contribueixen a l'obtenció d'una massa de producte més manejable, amb menor quantitat d'aigua), càrregues lleugeres (redueixen el pes del producte i el mòdul elàstic, augmenten la deformabilitat), fibres, d'origen natural o artificial (permeten millorar la cohesió de la massa i millorar-ne el comportament enfront de les deformacions) i pigments (donen lloc a una extensa gamma cromàtica).
- Verguerons per a juntes de treball o per a especejaments decoratius: material (fusta, plàstic, alumini lacat o anoditzat). Dimensions. Secció.

Emmagatzematge i manipulació (criteris d'ús, gestió de residus, conservació i manteniment)

- Morter humit: el camió formigonera el dipositarà en cubilots facilitats pel fabricant.
- Morter sec: es disposarà en sitges compartimentades, estanques i aïllades de la humitat, amb pastament automàtic, o en sacs.
- Morter predosificat, subministrat en sec: es disposa en sitges, que poden ser compartimentades, estanques i aïllades de la humitat. Poden tenir o no l'àrid incorporat. Posteriorment, s'hi afegeix la quantitat d'aigua indicada pel fabricant i es pasta automàticament.
- Morter de fabricació industrial, envasat en sacs hermètics que ho aïllen de la humitat ambiental: s'emmagatzemen en obra fins a pastar-lo amb aigua, seguint les recomanacions del fabricant.
- Ciment: si el subministrament és envasat, es disposaran sobre palets, o plataforma similar, en lloc cobert, ventilat i protegit de la intempèrie, humitat del paviment i els paraments. Si el subministrament és a granel, s'emmagatzemarà en sitges o recipients aïllats de la humitat.

En general, el temps màxim d'emmagatzematge serà de tres, dos i un mes, per a les classes resistents de ciment 32,5, 42,5 i 52,5 o per a morters que continguin aquests ciments, segons RC-16.

- Calços aèries (endureixen lentament per l'acció del CO_2 present en l'aire). Calç viva en pols: s'emmagatzemarà en dipòsits hermètics o es rebrà en sacs de paper hermètics, en lloc sec per a evitar-ne la carbonatació. Calç aèria hidratada (apagada): igualment s'emmagatzemarà en lloc sec i protegit de corrents d'aire.
- Calços hidràuliques (s'endureixen amb l'aigua): es conservaran en lloc sec i protegit de corrents d'aire per a evitar-ne la hidratació i possible carbonatació.
- Àrids: es protegiran perquè no es contaminen per l'ambient ni pel terreny, i es prendran les precaucions pertinents per a evitar-ne la segregació.
- Guixos: si el subministrament es facilita en sacs, es disposaran sobre palets en un lloc cobert, sec i ventilat. En cas de subministrament a granel, s'emmagatzemarà en sitges o recipients adequats que protegeixin el producte de la humitat.
- Additius: es protegiran per a evitar-ne la contaminació i l'alteració de les propietats per factors físics o químics.
- Addicions (cendres volants, fum de sílice): s'emmagatzemaran en sitges i recipients impermeables que els protegeixin de la humitat i la contaminació.

Prescripcions quant a l'execució per unitats d'obra

Característiques tècniques de cada unitat d'obra

D'acord amb el DB HR, apartat 4.2, en el Plec de Condicions del Projecte han d'expressar-se les característiques acústiques dels elements constructius obtingudes mitjançant assaigs en laboratori. Si aquestes s'han obtingut mitjançant mètodes de càlcul, els valors obtinguts i la justificació dels càlculs han d'incloure's en la memòria del projecte i consignar-se en el plec de condicions.

• Condicions prèvies: suport

- Referits o arrebossats:

Compatibilitat amb els components del morter, tant de les característiques físiques com mecàniques: evitar reaccions entre el guix del suport i el ciment de component de morter. Les resistències mecàniques del morter, o els coeficients de dilatació, no seran superiors als del suport.

Estabilitat (haver experimentat la majoria de les retraccions). No degradable. Resistència a la deformació.

Porositat i accions capil·lars suficients per a aconseguir l'adhesió del morter.

Capacitat limitada d'absorció d'aigua.

Grau d'humitat: si és baix, segons les condicions ambientals, es banyarà i s'esperarà que absorbeixi l'aigua; si és excessiu, no estarà saturat per a evitar falta d'adherència i producció d'eflorescències superficials.

Neteja. Exempt de pols, traces d'oli, etc., que perjudiquen l'adherència del morter.

Rugositat. Si no en té, ha de crear-se per a millorar l'adherència del morter mitjançant picada o col·locació amb ancoratges de malla metàl·lica o de plàstic, o bé utilitzar un material d'arrebossat amb additius específic que no requereix necessàriament rugositat en el suport per a assegurar suficient adherència.

Regularitat. Si no en té, s'aplicarà una capa prèvia per a proporcionar suficient planitud amb morter, si és el cas, amb prou rugositat per a aconseguir adherència entre suport i arrebossat posterior; així mateix aquesta capa intermèdia de morter de regularització s'haurà endurit i s'humitejarà prèviament a l'execució de l'arrebossat.

Lliure de sals solubles en aigua (sulfats, portlandita, etc.).

La fàbrica de suport es deixarà a junta degollada, i s'agranarà i s'arruixarà prèviament a l'aplicació del morter.

Si es tracta d'un parament antic, es rascarà fins a escrostissar-lo.

S'admetran, en general, suports en bon estat, estables, cohesionats, planitud... per a aplicar el morter tradicional: fàbriques de rajoles ceràmiques o silicocalcàries, blocs o plafons de formigó, blocs ceràmics, etc. Per a altres suports de naturalesa diferent de petris, ceràmica, derivats del ciment..., requereixen l'ús de morters industrials específics, segons recomanacions del fabricant. No s'admetran com a suports del morter: els hidrofugats superficialment o amb superfícies vitrificades, pintures, revestiments plàstics o a base de guix.

- Blanquejat:

La superfície a revestir amb el blanquejat estarà neta i humitejada. El blanquejat sobre el qual s'apliqui la lluïda estarà endurit i ha de tenir consistència suficient per a no desprendre's en aplicar-hi aquest. La superfície del blanquejat estarà, a més, ratllada i neta.

- Referit o arrebossat:

Referit amb morter fet en obra de ciment o de calç: la superfície de l'arrebossat sobre el qual es farà el referit estarà neta i humitejada, i el morter de l'arrebossat s'haurà endurit.

Referit amb morter preparat: en cas de fer-se sobre arrebossat, aquest es netejarà i humitejarà. Si es tracta de referit monocapa sobre parament sense revestir, el suport serà rugós per a facilitar l'adherència, o bé s'emprarà un material de referit amb additius per al qual no resulti imprescindible la rugositat en el suport per a obtenir picada l'adherència. Així mateix, el suport garantirà resistència, estabilitat, planitud i neteja. Si la superfície del suport fora excessivament llisa es procedirà a un «repicada» o a l'aplicació d'una emprimació adequada (sintètica o a base de ciment). Els suports que mesclen elements de diferent acabat es tractaran per a regularitzar la diferent absorció. Quan el suport sigui molt absorbent es tractarà amb una emprimació prèvia, que pot ser una emulsió afegida a l'aigua de pastament.

• Compatibilitat entre els productes, elements i sistemes constructius

- Arrebossats:

Segons el CTE DB HS 1, apartat 2.3.2, en façanes, quan es disposa en façanes amb l'aïllant per l'exterior de la fulla principal, serà químicament compatible amb l'aïllant.

No són aptes per a arrebossar les superfícies de guix, ni les fetes amb resistència anàloga o inferior al guix. Tampoc ho són les superfícies metàl·liques que no hagin sigut folrades prèviament amb peces d'argila cuita, o aplacades amb peces ceràmiques assegurades amb adhesius reactius. Les superfícies metàl·liques també podran tractar-se amb una emprimació específica abans de ser arrebossades.

En ambients amb cicles gel-desgel, es controlarà la porositat del morter (tipus de conglomerant, additius, quantitat d'aigua de pastament, grau d'hidratació, sistema de preparació, etc.), per a evitar que l'aigua accedeixi a l'interior.

Serà recomanable l'ús de ciments resistents als sulfats, de baix contingut d'aluminiat tricàlcic, per a disminuir el risc de reacció amb els ions sulfat procedents de sals solubles en l'aigua (és possible que n'hi hagi dins de l'obra de fàbrica), que donaria lloc al compost expansiu ettringita, fet que alteraria l'estabilitat del morter. Així mateix, aquestes sals solubles poden cristal·litzar en els porus del morter i donar lloc a fissuracions.

En cas que el morter incorpori armadures, el contingut d'ions clorur en el morter fresc no excedirà el 0,1% de la massa de ciment sec, perquè poden influir en la corrosió de les armadures.

Per a evitar l'aparició d'eflorescències (taques en la superfície del morter per la precipitació i posterior cristal·lització de sals dissoltes en aigua, quan aquesta s'evapora): es controlarà el contingut de nitrats, sulfats, clorurs alcalins i de magnesi, carbonats alcalins, i hidròxid de calci carbonatat -portlandita-, tots aquests solubles en l'aigua de l'obra de fàbrica o el seu entorn. Així mateix, es controlaran els factors que permeten la presència d'aigua a la fàbrica -humectació excessiva, protecció inadequada.

No s'empraren àrids que continguin sulfurs oxidables, en cas d'utilitzar escòries siderúrgiques, es comprovarà que no contenen silicats inestables ni compostos ferrosos.

En cas de col·locar armadures en el morter, s'utilitzaran additius anticongelants no agressius per a aquestes, especialment els que contenen clorurs. L'aigua utilitzada per al reg i enduriment del morter no contindrà substàncies nocives per a aquest.

- Blanquejat:

En general i si no es prenen mesures, no s'haurà d'aplicar un revestiment de guix amb una temperatura d'aigua de pastament superior a 30 °C, ni amb temperatura ambient superior als 40 °C, ja que l'enduriment de la pasta és més ràpid, perquè es produeix una evaporació, també més ràpida, de l'aigua de pastament, i té lloc un enduriment incomplet.

D'altra banda, tampoc es podrà fer un revestiment de guix amb una temperatura ambient inferior a 5 °C, perquè les baixes temperatures a més d'alentir el procés d'enduriment retarden l'evaporació de l'aigua sobrant del pastament, la qual corre el risc de congelar-se amb el conseqüent augment de volum, i provocar un efecte disgregador en l'estructura que s'està formant.

No es revestiran amb guix els paraments de locals en els quals la humitat relativa habitual sigui superior al 70%, els locals que sovint hagin de ser esguitats per aigua, a conseqüència de l'activitat desenvolupada, les superfícies metàl·liques sense un tractament previ, o prèviament revestir-les amb una superfície d'argila cuita, ni les superfícies de formigó fetes amb encofrat metàl·lic, si prèviament no s'han tractat mitjançant emprimació, o deixat rugoses mitjançant preparació mecànica, com ara ratllada, o picada.

La superfície del blanquejat es trobarà neta i rascada amb porus oberts per a promoure l'absorció i adherència de la capa de la lluïda amb la plana abans de rebre sobre aquesta el revestiment.

Segons el CTE DB SE A, apartat 3, durabilitat, ha de prevenir-se la corrosió de l'acer mitjançant una estratègia global que consideri en forma jeràrquica l'edifici en conjunt i, especialment, els detalls, per evitar el contacte directe amb guixos, etc.

- Referits o arrebossats:

L'arrebossat o referit amb morter preparat monocapa no es col·locarà sobre suports incompatibles amb el material (per exemple de guix), ni sobre suports no adherents, com ara amiant, ciment o metàl·lics. Els punts singulars de la façana (estructura, llindes, caixes de persiana) requereixen un reforç o malla de fibra de vidre, de polièster o metàl·lica.

Procés d'execució

• Execució

- En general:

Segons el CTE DB HS 1, apartat. 2.3.3.1, les juntes de dilatació de la fulla principal, tindran una substància de segellament sobre la pasta introduïda en la junta, que quedarà enrasat amb el parament sense arrebossar.

Segons el CTE DB HS 1, apartat. 2.1.2, en murs de soterrani en contacte amb el terreny, segons el tipus de mur, d'impermeabilització i el grau d'impermeabilitat exigit, se'n revestirà la cara interior amb una capa de morter hidròfug sense revestir.

Segons el CTE DB HS 1, apartat. 2.3.2, en façanes, en funció del fet que hi hagi o no de revestiment exterior i del grau d'impermeabilitat, s'exigiran les condicions següents:

Per a aconseguir una resistència mitjana a la filtració, el revestiment continu exterior tindrà un gruix d'entre 10 i 15 mm (excepte els acabats amb una capa plàstica prima), adherència al suport suficient per a garantir-ne l'estabilitat; permeabilitat al vapor suficient per a evitar-ne la deterioració (a conseqüència d'una acumulació de vapor entre aquest i la fulla principal) i adaptació als moviments del suport. Quan es disposa en façanes amb l'aïllant per l'exterior de la fulla principal, es disposarà una armadura (malla de fibra de vidre o de polièster) per a millorar el comportament enfront de la fissuració.

Per a aconseguir una resistència molt alta a la filtració, el revestiment continu exterior tindrà estanquitat a l'aigua suficient perquè l'aigua de filtració no entri en contacte amb la fulla del tancament disposada immediatament per l'interior d'aquest; prou adherència al suport per a garantir-ne l'estabilitat; prou permeabilitat al vapor per a evitar-ne la deterioració a conseqüència d'una acumulació de vapor entre aquest i la fulla principal; adaptació als moviments del suport i comportament molt bo enfront de la fissuració -que no sofreixi una fissura a causa dels esforços mecànics produïts pel moviment de l'estructura, pels esforços tèrmics relacionats amb el clima i amb l'alternança dia-nit, ni per la retracció pròpia del material constituent d'aquest-; estabilitat enfront dels atacs físics, químics i biològics que n'eviti la degradació de la massa.

Per a aconseguir una resistència molt alta a la filtració de la barrera contra la penetració de l'aigua, es disposarà un revestiment continu intermedi en la cara interior de la fulla principal, amb les característiques següents: estanquitat a l'aigua suficient perquè l'aigua de filtració no entre en contacte amb la fulla del tancament disposada immediatament per l'interior d'aquest; prou adherència al suport per a garantir-ne l'estabilitat; prou permeabilitat al vapor per a evitar-ne la deterioració a conseqüència d'una acumulació de vapor entre aquest i la fulla principal; adaptació als moviments del suport i comportament molt bo enfront de la fissuració (que no sofreixi una fissura a causa dels esforços mecànics produïts pel moviment de l'estructura, pels esforços tèrmics relacionats amb el clima i amb l'alternança dia-nit, ni per la retracció pròpia del material constituent d'aquest); estabilitat enfront dels atacs físics, químics i biològics que n'eviti la degradació de la massa.

Per a aconseguir una resistència mitjana a la filtració del revestiment intermedi en la cara interior de la fulla principal, l'arrebossat de morter tindrà un gruix mínim de 10 mm; per a aconseguir una resistència alta a la filtració, l'arrebossat de morter portarà additius hidrofugants amb un gruix mínim de 15 mm.

Segons el CTE DB HS 1, apartat 2.3.3.3, quan la fulla principal estigui interrompuda pels forjats es disposarà un reforç del revestiment exterior amb malles col·locades al llarg del forjat, de tal forma que sobrepassen l'element fins a 15 cm per damunt del forjat i 15 cm per davall de la primera filada de la fàbrica.

Segons el CTE DB HS 1, apartat 2.3.3.4, en façanes amb revestiment continu, si la fulla principal està interrompuda pels pilars, es reforçarà el revestiment amb armadures col·locades al llarg del pilar de manera que el sobrepassen 15 cm pels dos costats.

Segons el CTE DB HS 1, apartat 5.1.1.3, les condicions del revestiment hidròfug de morter estableixen que el parament on es vol aplicar el revestiment estarà net. S'hi aplicaran almenys quatre capes de revestiment de gruix uniforme i la gruix total no serà major que 2 cm. No s'aplicarà el revestiment quan la temperatura ambient sigui menor que 0 °C ni quan es prevegi un descens d'aquesta per davall d'aquest valor en les 24 hores posteriors a l'aplicació. En els encontres les capes del revestiment cavalcaran almenys 25 cm.

Segons el CTE DB HS 1, apartat 5.1.3.2, les condicions del revestiment intermedi estableixen que es disposarà adherit a l'element que serveix de suport i s'aplicarà de manera uniforme sobre aquest.

Segons el CTE DB HS 1, apartat. 5.1.3.5, les condicions del revestiment exterior estableixen que es disposarà adherit o fixat a l'element que serveix de suport.

Segons el CTE DB HS 1 apartat 2.1.2, si el mur està en contacte amb el terreny, per a aconseguir una impermeabilització tipus I1, i s'impermeabilitza mitjançant aplicacions líquides, la capa protectora podrà ser un morter reforçat amb una armadura. Quan el mur sigui de fàbrica per a aconseguir una impermeabilització tipus I3, es recobrirà per la cara interior amb un revestiment hidròfug, com una capa de morter hidròfug sense revestir.

Segons el CTE DB HS 1, apartat. 2.1.3.1, quan el mur s'impermeabilitzi per l'interior, sobre la barrera impermeable col·locada en les arrancades de façana, s'hi disposarà una capa de morter de regulació de 2 cm de gruix com a mínim.

Segons el CTE DB HS 1, apartat. 2.1.3.6, les juntes horitzontals dels murs de formigó prefabricat podran segellar-se amb morter hidròfug de baixa retracció.

Segons el CTE DB HS 1, apartat. 2.4.3.5, en cobertes, quan es disposi una capa de protecció, i la coberta no sigui transitable, es podrà utilitzar morter que conformi una capa resistent a la intempèrie en funció de les condicions ambientals previstes i amb pes suficient per a contrarestar la succió del vent.

Segons el CTE DB HS 1, apartat. 2.4.3.5.2, el paviment fix podrà ser de capa de morter o morter filtrant.

Segons el CTE DB HS 1, apartat. 2.4.3.5.4, la capa de rodament, quan l'aglomerat asfàltic s'aboqui sobre una capa de morter disposada sobre la impermeabilització, es col·locarà entre aquestes dues capes una capa separadora de morter per a evitar l'adherència entre aquestes de 4 cm de gruix com a màxim i armada de tal manera que se n'eviti la fissuració. Aquesta capa de morter s'aplicarà sobre l'impermeabilitzant en els punts singulars que estiguin impermeabilitzats.

Segons el CTE DB HS 1, apartat 2.4.4.1.2, l'encontre de la coberta amb un parament vertical, perquè l'aigua de les precipitacions o la que regalli pel parament no es filtri per la rematada superior de la impermeabilització, aquest podrà fer-se amb morter en bisell amb un angle de 30° amb l'horitzontal i s'arredonirà l'aresta del parament.

Segons el CTE DB HR, apartat 5.1.1.1, en el cas d'elements de separació verticals amb bandes elàstiques (tipus 2), l'acabat superficial dels quals sigui un arrebossat, han d'evitar-se els contactes entre l'enlluït de la fulla que porta bandes elàstiques en el perímetre i l'enlluït del sostre en l'encontre amb el forjat superior, per a això, es prolongarà la banda elàstica o s'executarà un tall entre tots dos enlluïts. Per a rematar la junta, podran utilitzar-se cintes de cel·lulosa microperforada.

De la mateixa manera, han d'evitar-se els contactes entre la lluïda del barandat o de la fulla interior de fàbrica de la façana que porten bandes elàstiques en l'encontre amb un element de separació vertical d'una fulla de fàbrica (Tipus 1, d'acord amb el DB HR) i la lluïda d'aquesta. També han d'evitar-se els contactes entre la lluïda de la fulla que porta bandes elàstiques en el perímetre i la lluïda de la fulla principal de les façanes d'una sola fulla, ventilades o amb l'aïllament per l'exterior.

- Referits o arrebossats:

S'hauran assegurat els marcs de portes i finestres, els baixants, les canalitzacions i altres elements fixats als paraments. Per a referits exteriors estarà acabada la coberta.

S'humitejarà el suport, prèviament net. S'haurà endurit el morter o formigó del suport a revestir. En cas d'haver-hi discontinuïtats en el suport, es col·locarà un reforç de tela metàl·lica o fibra sintètica en la junta, tibant i fixada amb un cavalcament mínim de 10 cm a cada costat.

No es confeccionarà el morter quan la temperatura de l'aigua de pastament sigui inferior a 5 °C o superior a 40 °C. S'empraran additius anticongelants si així ho requereix el clima. Es pastarà exclusivament la quantitat que necessiti.

En cas d'arrebossats mestrejats: es disposaran mestres verticals formades per bandes de morter, en forma d'aresta en cantonades, racons i blanquejat de buit de paraments verticals i en tot el perímetre del sostre amb separació no superior a 1 m en cada pany. S'aplicarà el morter entre mestres fins que aconseguim un gruix de 15 mm; quan sigui es farà per capes successives. Si una capa d'arrebossat es forma a base de diverses passades d'un mateix morter fresc sobre fresc, cada passada s'aplicarà després de començar a endurir-se l'anterior.

En cas d'arrebossat sense mestrejar, es disposaran en paraments on l'arrebossat quedi ocult o on la planitud final s'obtingui amb un arrebossat, estuc o xapat.

En arrebossats exteriors vistos es passaran juntes, en requadres de costat no major que 3 m, per a evitar clevillaments. Es respectaran les juntes estructurals.

Se suspendrà l'execució en temps de gelades (comprovant el referit en reiniciar el treball), en temps de pluges si no està protegit i en temps sec o ventós.

- Blanquejats:

Prèviament al revestiment, s'hauran assegurat els marcs de portes i finestres, i repassat la paret, tapant els desperfectes que hi hagi; així mateix, s'hauran assegurat els ganxos i repassat el sostre. Els murs exteriors estaran acabats, fins i tot el revestiment exterior si en du, així com la coberta de l'edifici o almenys tres forjats sobre la planta en què es farà el blanquejat.

No es farà el blanquejat quan la temperatura ambient sigui inferior a 5 °C.

En les arestes verticals de cantó es col·locaran cantoneres, aplomant-les i puntejant-les amb pasta de guix en la part perforada. Una vegada col·locada es farà una mestra a cada un dels costats.

En cas de blanquejat mestrejat, s'executaran mestres de guix a base de bandes d'almenys 12 mm de gruix, en racons, cantons i blanquejat de buits de parets, en tot el perímetre del sostre i en un mateix pany cada 3 m com a mínim.

La pasta de guix s'utilitzarà immediatament després de pastar-lo, sense addició posterior d'aigua. S'aplicarà la pasta entre mestres, esclafant-la contra la superfície, fins que s'enrasi amb aquestes. El gruix del blanquejat serà de 12 mm i es tallarà en les juntes estructurals de l'edifici. Quan el gruix del blanquejat

superi els a 15 mm, es farà per capes successives d'aquest gruix màxim, previ enduriment de l'anterior, acabada ratllada per a millorar l'adherència. S'evitaran els colps i vibracions que puguin afectar la pasta durant l'enduriment.

- Referits o arrebossats:

S'hauran assegurat els marcs de portes i finestres, els baixants, les canalitzacions i altres elements fixats als paraments.

En cas de referit estès amb morter de ciment: el morter de referit s'aplicarà amb plana, començant per la part superior del parament; la gruix total del referit no serà inferior a 8 mm.

En cas de referit projectat amb morter de ciment: una vegada aplicada una primera capa de morter amb el remolinador de gruix no inferior a 3 mm, se n'hi projectaran dues capes més (manualment amb granereta o mecànicament) fins a aconseguir un gruix total no inferior a 7 mm, continuant amb successives capes fins a assolir la rugositat desitjada.

En cas d'arrebossat estès amb morter de calç o estuc: s'aplicarà amb remolinador una primera capa de morter de calç de dosificació 1:4 amb gra gros, i s'haurà de començar per la part superior del parament; una vegada endurida, s'aplicarà amb el remolinador una altra capa de morter de calç de dosificació 1:4 amb la classe de gra especificat. El gruix total del referit no serà inferior a 10 mm.

En cas de referit estès amb morter preparat de resines sintètiques: s'iniciarà l'estesa per la part superior del parament. El morter s'aplicarà amb plana i la superfície a revestir es dividirà en panys no superiors a 10 m^2. El gruix del referit no serà inferior a 1 mm.

En cas de referit projectat amb morter preparat de resines sintètiques: s'aplicarà el morter manual o mecànicament en successives capes per evitar les acumulacions; la superfície a revestir es dividirà en panys no superiors a 10 m^2. El gruix total del referit no serà inferior a 3 mm.

En cas de referit amb morter preparat monocapa: si s'ha aplicat una capa regularitzadora per a millorar la planitud del suport, s'esperarà almenys 7 dies per a l'enduriment. Es replantejaran i faran juntes d'especejament amb verguerons adherits a la façana amb el mateix morter de base de la monocapa abans de començar a aplicar el revestiment. Les juntes d'especejament horitzontals es disposaran cada 2,20 metres i les verticals cada 7 metres i tindran un ample entre 10 i 20 mm, respectant les juntes estructurals. Es col·locarà malla de fibra de vidre tractada contra els àlcalis (que quedarà embotida entre dues capes de revestiment) en: tots els punts singulars (llindes, forjats, etc.), caixes de persiana sobreeixint un mínim de 20 cm a cada costat amb el tancament, bucs de finestra amb tires com a mínim de 20 per 40 cm col·locades en diagonal. Els encontres entre suports de diferent naturalesa es resoldran, marcant la junta o fent un pont sobre la unió i armant el revestiment amb malles.

El morter predosificat industrialment, es mesclarà amb aigua i s'aplicarà en una capa d'uns 10 a 15 mm de gruix o en dues mans del producte si el gruix és major de 15 mm, i es deixarà la primera amb acabat rugós. L'aplicació es durà a terme mitjançant projecció mecànica (mitjançant màquines de projecció contínues o discontínues) o aplicació manual amb plana. En cas de col·locar reforços de malla de fibra de vidre, de polièster o metàl·lica, se situarà en el centre del gruix del referit. La totalitat del producte s'aplicarà en les mateixes condicions climàtiques. En climes molt secs, amb vent, o temperatures elevades, s'humitejarà la superfície amb mànega i difusor per a evitar una dessecació excessiva. Els verguerons es retiraran al cap de 24 hores, quan el morter comenci a endurir-se i tingui la consistència suficient perquè no es deformi la línia de junta.

Se suspendrà l'execució quan la temperatura sigui inferior a 0 °C o superior a 30 °C a l'ombra, o en oratge plujós quan el parament no estigui protegit. S'evitaran colps o vibracions que puguin afectar el morter durant l'enduriment. En cap cas es permetran els assecaments artificials. Una vegada transcorregudes 24 hores des de l'execució, es mantindrà humida la superfície revestida fins que s'hagi endurit.

• Gestió de residus

Els residus generats durant l'execució de la unitat d'obra seran tractats d'acord amb la *Part III: Gestió de residus de construcció o demolició en l'obra*.

• Toleràncies admissibles

Segons el CTE DB HS 1, apartat 2.3.2., per a aconseguir una resistència mitjana a la filtració, el revestiment continu exterior tindrà un gruix d'entre 10 i 15 mm.

En cas de referit amb morter preparat monocapa, el gruix podrà ser d'uns 10 a 20 mm.

• Condicions d'acabament

- Arrebossats:

La textura (remolinat o sense remolinar) serà prou rugosa en cas que serveixi de suport a una altra capa de referit o estuc. Es mantindrà humida la superfície arrebossada mitjançant reg directe fins que el morter s'hagi endurit, especialment en oratge sec, calorós o amb vents forts. Aquest sistema d'enduriment podrà substituir-se mitjançant la protecció amb revestiment plàstic si es reté la humitat inicial de la massa durant la primera fase d'enduriment. L'acabat podrà ser:

Remolinat, quan serveixi de suport a una lluïda, pintura rugosa o aplacat amb peces xicotetes rebudes amb morter o adhesiu.

Brunyiment, quan serveixi de suport a una pintura llisa o revestiment apegat de tipus lleuger o flexible o quan es requereixi un arrebossat més impermeable.

- Blanquejat:

Sobre el blanquejat endurit es lluïrà amb guix fi acabat amb plana, amb morter mixt de gra fi, o morter fi de calç hidràulica... i quedarà a línia amb l'aresta de la cantonera, amb un gruix de 3 mm.

- Referit:

Referit estès amb morter de ciment: admet els acabats repicats, raspats amb rasqueta metàl·lica, brunyits, a foc o esgrafiats.

Referit estès amb morter de calç o estuc: admet els acabats rentats amb brotxa i aigua amb picada posterior o sense, rascades amb rasqueta metàl·lica, allisats, brunyits o amb espàtula.

Referit estès amb morter preparat de resines sintètiques: admet els acabats petris amb plana, rascada o picada amb corró d'esponja.

Referit amb morter preparat monocapa: acabat en funció dels pigments i la textura desitjada (buixardat, brunyiment, remolinat, rentat, etc.), que s'obtenen aplicant-hi diferents tractaments superficials una vegada aplicat el producte, o per projecció d'àrids i planxada de la pedra quan el morter encara està fresc.

Control d'execució, assaigs i proves

• Control d'execució

Punts d'observació.

- Arrebossats:

Comprovació del suport: està net, rugós i d'adequada resistència (no guix o anàlegs).

Idoneïtat del morter d'acord amb el projecte.

Temps d'utilització després del pastament.

Disposició adequada del mestrejat.

Planitud amb regle d'1 m.

- Blanquejat:

Comprovació del suport: que sigui adequat, o hagi sigut preparat en superfície (rugós, ratllat, picat, esguitat de morter), que no hi hagi elements metàl·lics en contacte i que estigui humit en cas de blanquejats.

Es comprovarà que no s'afegeix aigua després del pastament.

Es comprovarà l'execució de mestres o disposició de cantonera.

- Referits:

Comprovació del suport: la superfície no està neta i humitejada.

Dosificació del morter: s'ajusta al que s'especifica en el projecte.

• Assaigs i proves

- En general:

Prova escolament en exteriors durant dues hores.

Duresa superficial en blanquejats i lluïdes ≥40 Shore C. Per a blanquejat de guix gros (GG), guix alleugerit (GA) i guix alleugerit de projecció mecànica (GPM/A) ≥ 45 u. *Shore* C, per a guix de projecció mecànica (GPM) ≥ 65 u. *Shore* C.

- Referits:

Planitud amb regle d'1 m.

- Blanquejat:

Es verificarà el gruix segons el projecte.

Comprovar planitud amb regle d'1 m.

- Referits:

Gruix, acabat i planitud: defectes de planitud superiors a 5 mm en 1 m, no s'interromp el referit en les juntes estructurals.

Conservació i manteniment

Una vegada executat l'arrebossat, es protegirà del sol i del vent per a permetre la hidratació i l'enduriment del ciment.

Prescripcions sobre verificacions a l'edifici acabat

Verificacions i proves de servei per a comprovar les prestacions finals de l'edifici

En cas que es facin mesuraments *in situ* per a comprovar les exigències d'aïllament acústic a soroll aeri i de limitació del temps de reverberació, es duran a terme en laboratoris i d'acord amb el que s'estableix en les UNE-EN ISO 16283-1:2015 (amb UNE-EN ISO 16283-1:2015/A1:2018) i UNE-EN ISO 16283-3:2016 per a soroll aeri i en la UNE-EN ISO 3382-1:2010 i UNE-EN ISO 3382-2:2008 (amb UNE-EN ISO 3382-2:2008 ERRATUM:2009 V2) per a temps de reverberació. La valoració global de resultats dels mesuraments d'aïllament es portarà a cap d'acord amb les definicions de diferència de nivells estandarditzada per a cada tipus de soroll, segons el que s'estableix en l'annex H del DB HR.

Per al compliment de les exigències del DB HR, s'admeten toleràncies entre els valors obtinguts per mesuraments *in situ* i els valors límit que estan establits en l'apartat 2.1 del DB HR, de 3 dBA per a aïllament a soroll aeri i de 0,1 s per a temps de reverberació.

4.1.3. Pintures

Descripció

Descripció

Revestiment continu amb pintures i vernissos de paraments i elements d'estructura, fusteria, ferreria i instal·lacions, prèvia preparació de la superfície o no amb emprimació, situats a l'interior o a l'exterior, que serveixen com a element decoratiu i/o protector.

Criteris de mesurament i valoració d'unitats

Metre quadrat de superfície de revestiment continu amb pintura o vernís, fins i tot preparació del suport i de la pintura, mà de fons i mà o mans d'acabat totalment finalitzat, i neteja final.

Prescripcions sobre els productes

Característiques i recepció dels productes que s'incorporen a les unitats d'obra

La recepció dels productes, equips i sistemes es farà tal com es desenvolupa en la *Part II: Condicions de recepció de productes*. Aquest control comprèn el control de la documentació dels subministraments (inclosa la del marcatge CE quan sigui pertinent), el control mitjançant distintius de qualitat o avaluacions tècniques d'idoneïtat i el control mitjançant assaigs.

Segons CTE DB HE 1, punt 6 de l'apartat 5.1, en cas de formar part de l'envoltant tèrmic, es comprovarà que les propietats higrotèrmiques dels productes utilitzats en els tancaments es corresponen amb les especificades en el projecte: conductivitat tèrmica λ, factor de resistència a la difusió del vapor d'aigua μ, i, si és el cas, densitat ρ i calor específica c_p, en compliment de la transmitància tèrmica màxima exigida als tancaments que componen l'envoltant tèrmic.

Segons DB HR, apartat 4.1, en el Plec de Condicions del Projecte han d'expressar-se les característiques acústiques dels productes usats en els elements constructius de separació. Els productes que componen els elements constructius homogenis es caracteritzen per la massa per unitat de superfície kg/m^2. Els productes utilitzats per a aplicacions acústiques es caracteritzen pel coeficient d'absorció acústica, α, almenys, per a les freqüències de 500, 1000 i 2000 Hz i el coeficient d'absorció acústica mitjà α_m, en el cas de productes usats com a absorbents acústics. En cas de no disposar del valor del coeficient d'absorció acústica mitjà α_m, podrà fer-se servir el valor del coeficient d'absorció acústica ponderat, α_w.

- Emprimació: servirà de preparació de la superfície a pintar; podrà ser: emprimació per a galvanitzacions i metalls no ferris, emprimació anticorrosiu (d'efecte barrera o protecció activa), emprimació per a fusta o tapaporus, emprimació segelladora per a guix i ciment, emprimació prèvia d'impermeabilització de murs, juntes i sobre formigons de neteja o regulació i les fonamentacions, etc.

- Pintures i vernissos: constituiran mà de fons o d'acabat de la superfície a revestir. Estaran compostos de: medi en què es dissol: aigua (és el cas de la pintura al tremp, pintura a la calç, pintura al silicat, pintura

al ciment, pintura plàstica, etc.); dissolvent orgànic (és el cas de la pintura a l'oli, pintura a l'esmalt, pintura martelé, laca nitrocel·lulòsica, pintura de vernís per a interiors, pintura de resina vinílica, pintures bituminoses, vernissos, pintures intumescents, pintures ignífugues, pintures intumescents, etc.).

Aglutinant (coles cel·lulòsiques, calç apagada, silicat de sosa, ciment blanc, resines sintètiques, etc.).

Pigments.

Additius en obra: antisilicones, acceleradors d'assecament, additius que matisen la lluentor, dissolvents, colorants, tints, etc.

En la recepció de cada pintura es comprovarà l'etiquetatge dels envasos; en què han de figurar: les instruccions d'ús, la capacitat de l'envàs, el segell del fabricant.

Els materials protectors han d'emmagatzemar-se i utilitzar-se d'acord amb les instruccions del fabricant i l'aplicació es farà dins del període de vida útil del producte i en el temps indicat per a aplicar-lo, de manera que la protecció quedi totalment acabada en aquests terminis, segons el CTE DB S'A apartat 3, durabilitat.

Les pintures s'emmagatzemaran de manera que no suportin temperatures superiors a 40 °C, i no s'utilitzaran una vegada transcorregut el termini de caducitat determinat pel fabricant.

Els envasos es mesclaran en el moment d'obrir-los, no es batrà, sinó que se sacsarà, excepte indicació expressa del fabricant.

Prescripcions quant a l'execució per unitats d'obra

Característiques tècniques de cada unitat d'obra

D'acord amb el DB HR, apartat 4.2, en el Plec de Condicions del Projecte han d'expressar-se les característiques acústiques dels elements constructius obtingudes mitjançant assaigs en laboratori. Si aquestes s'han obtingut mitjançant mètodes de càlcul, els valors obtinguts i la justificació dels càlculs han d'incloure's en la memòria del projecte i consignar-se en el plec de condicions.

- **Condicions prèvies: suport**

Segons el CTE DB S'A apartat 10.6, immediatament abans de començar a pintar elements estructurals d'acer es comprovarà que les superfícies compleixen els requisits del fabricant.

El suport estarà net de pols i greix, i lliure d'adherències o imperfeccions. Per a poder aplicar impermeabilitzants de silicona sobre qualsevol fàbrica arrebossada, hauran passat almenys tres setmanes des de l'execució.

Si la superfície a pintar està calenta a causa del sol directe pot donar lloc, si es pinta, a cràters o bambolles. Si la pintura té un vehicle a l'oli, hi ha risc de corrosió del metall.

En suports de fusta, el contingut d'humitat serà del 14-20% per a exteriors i del 8-14% per a interiors.

Si s'usen pintures de dissolvent orgànic les superfícies a recobrir estaran seques; en el cas de pintures de ciment, el suport estarà humit.

Estaran assegurats i muntats els bastiments de portes i finestres, congrells de canalitzacions, abraçadores de baixants, etc.

Segons el tipus de suport a revestir, es considerarà:

- Superfícies de guix, ciment, obra i derivats: s'eliminaran les eflorescències salines i l'alcalinitat amb un tractament químic; així mateix es rascaran les taques superficials produïdes per floridura i es desinfectarà amb fungicides. Les taques d'humitats internes que porten dissoltes sals de ferro, s'aïllaran amb productes adequats. En cas de pintura ciment, s'humitejarà totalment el suport.

- Superfícies de fusta: en cas d'estar afectada de fongs o insectes es tractarà amb productes fungicides, així mateix se substituiran els nucs mal adherits per falques de fusta sana i se sagnaran aquells que presenten sumalls de resina. Es durà a terme una neteja general de la superfície i es comprovarà el contingut d'humitat. Se segellaran els nucs mitjançant una emprimació adequada, per exemple, goma laca aplicada amb pinzell, assegurant-se que penetrin en els buits d'aquests, i s'escataran les superfícies.

- Superfícies metàl·liques: es farà una neteja general de la superfície. Si es tracta de ferro es portarà a cap una rascada d'òxids amb mitjans mecànics o raspall metàl·lic, seguit d'una neteja manual de la superfície. S'aplicarà un producte que desgreixarà a fons de la superfície.

En qualsevol cas, s'aplicarà o no una capa d'emprimació tapaporus, segelladora, anticorrosiva, etc.

- **Compatibilitat entre els productes, elements i sistemes constructius**

En exteriors, i segons el tipus de suport, podran utilitzar-se les pintures i els vernissos següents:

Sobre rajola: ciment i derivats: pintura a la calç, al silicat, al ciment, plàstica, a l'esmalt i vernís hidròfug.

Sobre fusta: pintura a l'oli, a l'esmalt i vernissos.

Sobre metall: pintura a l'esmalt.

En interiors, i segons el tipus de suport, podran utilitzar-se les pintures i els vernissos següents:

Sobre rajola, formigó i derivats del ciment: pintura al silicat, al tremp, a la calç i plàstica.

Sobre guix o escaiola: pintura al tremp, plàstica i a l'esmalt.

Sobre fusta: pintura plàstica, a l'oli, a l'esmalt, laca nitrocel·lulòsica i vernís.

Sobre metall: pintura a l'esmalt, pintura martelé i laca nitrocel·lulòsica.

Les pintures aplicades sobre els elements constructius dissenyats per a condicionament acústic no han de modificar les propietats absorbents acústiques d'aquests.

Procés d'execució

• Execució

La temperatura ambient estarà dins del rang indicat pel fabricant, com a referència, no serà major de 28 °C a l'ombra ni menor de 12 °C durant l'aplicació del revestiment. L'assolellament no incidirà directament sobre el pla d'aplicació. Amb oratge plujós se suspendrà l'aplicació quan el parament no estigui protegit. No es pintarà amb vent o corrents d'aire per possibilitat de no poder fer les unions correctament davant el ràpid assecament de la pintura.

Es deixaran transcórrer els temps d'assecament especificats pel fabricant. Així mateix, s'evitaran, en les zones pròximes als paraments en període d'assecament, la manipulació i treball amb elements que desprenguin pols o deixen partícules en suspensió.

- Pintura al tremp: s'aplicarà una mà de fons amb tremp diluït, fins a la impregnació dels porus de la rajola, guix o ciment i una mà d'acabat.

- Pintura a la calç: s'aplicarà una mà de fons amb pintura a la calç diluïda, fins a la impregnació dels porus de la rajola o ciment i dues mans d'acabat.

- Pintura al silicat: es protegiran els mobles de fusta i els vidres, atesa l'especial adherència d'aquesta classe de pintura i s'aplicarà una mà de fons i una altra d'acabat.

- Pintura al ciment: es prepararà en obra i s'aplicarà en dues capes espaiades almenys 24 hores.

- Pintura plàstica, acrílica, vinílica: si és sobre rajola, guix o ciment, s'hi aplicarà una mà d'emprimació segelladora i dues mans d'acabat; si és sobre fusta, s'hi aplicarà una mà d'emprimació tapaporus, un empastat de vetes i colps amb posterior escatada i dues mans d'acabat.

- Pintura a l'oli: s'aplicarà una mà d'emprimació amb brotxa i una altra d'acabat, espaiant-les algun temps entre 24 i 48 hores.

- Pintura a l'esmalt: prèvia emprimació del suport s'aplicarà una mà de fons amb la mateixa pintura diluïda en cas que el suport sigui guix, ciment o fusta, o dues mans d'acabat en cas de superfícies metàl·liques.

- Pintura martelé o esmalt d'aspecte martelat: s'aplicarà una mà d'emprimació anticorrosiva i una mà d'acabat amb pistola.

- Laca nitrocel·lulòsica: en cas que el suport sigui fusta, s'aplicarà una mà d'emprimació no grassa i en cas de superfícies metàl·liques, una mà d'emprimació antioxidant; a continuació, s'aplicaran dues mans d'acabat a pistola de laca nitrocel·lulòsica.

- Vernís hidròfug de silicona: una vegada net el suport, s'aplicarà el nombre de mans recomanat pel fabricant.

- Vernís gras o sintètic: es donarà una mà de fons amb vernís diluït i després d'una escatada fina del suport, s'aplicaran dues mans d'acabat.

• Gestió de residus

Els residus generats durant l'execució de la unitat d'obra seran tractats d'acord amb la *Part III: Gestió de residus de construcció o demolició en l'obra*.

• Condicions d'acabament

- Pintura al ciment: s'arruixaran les superfícies pintades dues o tres vegades cada dia unes 12 hores després de l'aplicació.

- Pintura al tremp: podrà tenir els acabats llisos, picada mitjançant corró de picar o gotejat mitjançant projecció amb pistola de gotes de pintura al tremp.

Control d'execució, assaigs i proves

• Control d'execució

Es comprovarà que s'ha executat correctament la preparació del suport (emprimació segelladora, anticorrosiu, etc.), així com l'aplicació del nombre de mans de pintura necessaris.

Conservació i manteniment

Es comprovarà l'aspecte i el color, la inexistència de pelats, bufes i falta d'uniformitat, etc., de l'aplicació feta.

Prescripcions sobre verificacions a l'edifici acabat

Verificacions i proves de servei per a comprovar les prestacions finals de l'edifici

En el cas que es facin mesuraments *in situ* per a comprovar les exigències d'aïllament acústic a soroll aeri i de limitació del temps de reverberació, es duran a cap per laboratoris i d'acord amb el que s'estableix en les UNE-EN ISO 16283-1:2015 (amb UNE-EN ISO 16283-1:2015/A1:2018) i UNE-EN ISO 16283-3:2016 per a soroll aeri i en la UNE-EN ISO 3382-1:2010 i UNE-EN ISO 3382-2:2008 (amb UNE-EN ISO 3382-2:2008 ERRATUM:2009 V2) per a temps de reverberació. La valoració global de resultats dels mesuraments d'aïllament es portarà a terme d'acord amb les definicions de diferència de nivells estandarditzada per a cada tipus de soroll, segons el que s'estableix en l'annex H del DB HR.

Per al compliment de les exigències del DB HR, s'admeten toleràncies entre els valors obtinguts per mesuraments *in situ* i els valors límit establerts en l'apartat 2.1 del DB HR, de 3 dBA per a aïllament respecte a soroll aeri i de 0,1 s per a temps de reverberació.

4.2. Paviments de sòls i escales

4.2.1. Paviments continus per a sòls i escales

Descripció

Descripció

Revestiment de terres en interiors i exteriors, executats en l'obra mitjançant el tractament de forjats, terres flotants o soleres de manera superficial, o bé mitjançant la formació del paviment continu amb un conglomerant i un material d'addició, que pot rebre diferents tipus d'acabat.

Segons l'ús que se li doni, els tipus de paviment més usuals són: paviment continu de formigó amb diferents acabats; paviment continu a base de morters; paviment continu a base de resines sintètiques; i paviment continu de terratzo *in situ*.

Criteris de mesurament i valoració d'unitats

Metre quadrat de paviment continu realment executat. Cal incloure, si és el cas, pintures, enduridors, formació de juntes, eliminació de restes i neteja.

Prescripcions sobre els productes

Característiques i recepció dels productes que s'incorporen a les unitats d'obra

Segons el CTE DB HE 1, punt 6 de l'apartat 5.1, en cas de formar part de l'envoltant tèrmic, es comprovarà que les propietats higrotèrmiques dels productes utilitzats en els tancaments es corresponen amb les especificades en el projecte: conductivitat tèrmica λ, factor de resistència a la difusió del vapor d'aigua μ, i, si és el cas, densitat ρ i calor específica c_p, de manera que es compleixi amb la transmitància tèrmica màxima exigida als tancaments que componen l'envoltant tèrmic.

Segons el DB HR, apartat 4.1, en el plec de condicions del projecte han d'expressar-se les característiques acústiques dels productes utilitzats en els elements constructius de separació. Els productes que componen els elements constructius homogenis es caracteritzen per la massa per unitat de superfície kg/m^2.

- Pastes autoanivellants per a terres (vegeu «Part II: Relació de productes amb marcatge CE», 8.3).
- Conglomerant:

Ciment (vegeu «Part II: Relació de productes amb marcatge CE», 19.1): complirà les exigències quant a composició, característiques mecàniques, físiques i químiques que estableix la Instrucció per a la recepció de ciments RC-16.

La proporció que s'utilitzi dependrà de la temperatura ambiental prevista durant l'abocament, del gruix i de l'acabat del paviment.

Materials bituminosos (vegeu «Part II: Relació de productes amb marcatge CE», 4 i 19.8): podran ser de mescla en calent constituïda per un conglomerant bituminós i àrids minerals.

Resines sintètiques: és possible utilitzar epòxid, poliuretà, metacrilat, etc. Poden ser transparents, pigmentades o mesclades amb càrregues.

- Àrids (vegeu «Part II: Relació de productes amb marcatge CE», 19.1): podran ser arredonits o de trituració. Per a paviment de terratzo *in situ* se solen usar àrids de marbre triturat, àrids de vidre triturat, etc.

- Àrids de quars: hauran d'haver sigut llavats i assecats, de manera que queden exempts de pols i humitat. En cas d'àrids acolorits poden tintar-se amb resines d'epòxids o poliuretà. No s'acceptaran els àrids acolorits tintats amb silicats.

- Aigua: s'admetran totes les aigües potables i les tradicionalment empleades. En cas de dubte, l'aigua haurà de complir les condicions d'acidesa, contingut en substàncies dissoltes, sulfats, clorurs, etc., especificades en les normes UNE.

- Additius en massa (vegeu «Part II: Relació de productes amb marcatge CE», 19.1): podran usar-se plastificants per a millorar la docilitat del formigó, reductors d'aire, accelerants, retardadors, pigments, etc.

- Malla electrosoldada de redons d'acer: complirà les especificacions recollides en la subsecció «Formigó armat», de la part I del plec de condicions tècniques.

- Fibres metàl·liques o de polipropilè per a dotar al paviment de capacitat resistent. Es pot emprar com a substitut de la malla electrosoldada.

- Làmina impermeable (vegeu «Part II: Relació de productes amb marcatge CE», 4).

- Líquid de curat, específic, si no s'ha utilitzat un additiu en massa amb aquesta finalitat.

- Productes d'acabat:

Pintura: s'atendran les condicions de recepció d'aquest producte, segons les indicacions recollides en el capítol «Pintures», de la part I del plec general de condicions tècniques.

Motles per al formigó imprès.

Desemmotlant: en cas de paviments continus de formigó amb textura *in situ*, servirà de material desencofrant per als motles o els patrons d'imprimir, de manera que permetrà extraure textures de les superfícies de formigó durant el procés d'enduriment. No alterarà cap de les propietats del formigó, haurà de ser estable, i servirà al formigó com a producte impermeabilitzant, ja que impedirà el pas de l'aigua alhora que dotarà el formigó d'una major resistència a la gelada. Així mateix, serà un element de curat que impedirà l'evaporació de l'aigua del formigó.

Segellament: es pot usar laca segelladora acrílica per a superfícies de formigó o un impregnador en base metacrilat.

Resina d'acabat: haurà de ser incolora, però permetrà ser acolorida en cas de necessitat. Haurà de ser impermeable a l'aigua, resistent a la basicitat, als àcids ambientals, a la calor i als raigs UV (no podrà engroguir-se en cap cas). Evitarà la formació de fongs i microorganismes. Podrà aplicar-se en superfícies seques i/o humides, segons la seva naturalesa, amb fred o calor, podrà repintar-se i disposarà d'una excel·lent rapidesa d'assecat. Realçarà els colors, les formes, les textures i els volums dels paviments acabats.

- Juntes (vegeu «Part II: Relació de productes amb marcatge CE», 9):

Material de farciment de juntes: elastòmers, perfils de PVC, bandes de llautó, etc.

Material de segellament de juntes: serà de material elàstic, de fàcil introducció en les juntes.

Tapajuntes: podran ser perfils o bandes de material metàl·lic o plàstic.

Resines: tots els envasos hauran d'estar etiquetats amb la informació que continguin; nom comercial, símbols corresponents de perill i amenaces, risc i seguretat, etc.

Amb la finalitat de limitar el risc d'esvarada, els sòls tindran una classe (resistència a l'esvarada) adequada segons el CTE DB SUA 1, en funció de l'ús i la localització en l'edifici.

Els apilaments de materials es faran en llocs prèviament establits, i els contindran recipients tancats i aïllats adequadament. Els productes combustibles o fàcilment inflamables s'emmagatzemaran allunyats de fonts de calor.

Prescripcions quant a l'execució per unitats d'obra

Característiques tècniques de cada unitat d'obra

Segons el DB HR, apartat 4.2, en el plec de condicions del projecte han d'expressar-se les característiques acústiques dels elements constructius, obtingudes mitjançant assaigs en laboratori. Si aquestes característiques s'han obtingut mitjançant mètodes de càlcul, els valors obtinguts i la justificació dels càlculs han d'incloure's en la memòria del projecte i consignar-se en el plec de condicions.

• Condicions prèvies: suport

- En cas de paviments exteriors, es col·locaran prèviament les vorades o encofrats perimetrals.
- En cas de paviment continu amb aglomerat bituminós i amb asfalt fos, es donarà una emprimació amb un reg d'emulsió de betum sobre la superfície del formigó del forjat, terra flotant o solera.
- En cas de paviment de formigó continu tractat superficialment amb morter de resines sintètiques o morter hidràulic polimèric, s'eliminarà la lletada superficial del formigó del forjat, terra flotant o solera mitjançant rascat amb els mitjans mecànics adequats o raspalls metàl·lics.
- En cas de paviment continu de formigó tractat amb morter hidràulic, i si el forjat, terra flotant o solera té més de 28 dies, es rascarà la superfície i s'aplicarà una emprimació prèvia, d'acord amb el tipus de suport i el morter a aplicar.

En cas que el paviment vagi col·locat sobre el terreny, estarà estabilitzat i compactat al 100% segons assaig Proctor normal. En cas de col·locar-se sobre terra flotant, solera o forjat, la superfície estarà exempta de greixos, oli o pols. La superfície del suport serà suficientment plana, sense clots, inflors ni ondulacions.

Abans d'instal·lar el revestiment de resines es comprovaran els pendents per si es preveu la possibilitat de formació de tolls i així procedir a reparar-los. Es farà un assaig d'humitat al suport, perquè segons el revestiment que s'usi necessitarà contenir més o menys humitat. En sistemes cimentosos es necessita una humectació prèvia a l'aplicació, mentre que en sistemes polimèrics es requereix una superfície del suport seca.

• Compatibilitat entre els productes, elements i sistemes constructius

En cas de paviments continus de formigó tractats superficialment amb colorant-enduridor per a ser estampats posteriorment, el producte utilitzat com a desemmotlant haurà de ser químicament compatible amb el colorant-enduridor.

Procés d'execució

• Execució

- En general:

En tots els casos es respectaran les juntes de la solera, terra flotant o forjat. En els paviments d'exterior, les juntes de dilatació se situaran formant una quadrícula de costat no major, en general, de 5 m, i alhora faran el paper de juntes de retracció. En els paviments d'interior, les juntes de dilatació coincidiran amb les de l'edifici, i es mantindran en tota el gruix del revestiment. Si l'execució del paviment continu es fa per bandes, les juntes es disposaran en les arestes longitudinals de cada banda.

- En cas de paviment continu de formigó imprès:

Durant l'abocament del formigó, es col·locarà una capa de malla electrosoldada o fibra de polipropilè. S'estendrà el formigó de manera manual, i s'allisarà la superfície amb una plana; s'incorporarà una capa de redolament sobre el formigó fresc; s'aplicarà pols desencofrant per a evitar l'adherència dels motles amb el formigó; s'estamparà i donarà textura a la superfície amb el motle triat; es faran els talls de les juntes de dilatació; es durà a terme la neteja del paviment i finalment s'aplicarà un líquid de curat superficial.

- En cas de paviment continu de formigó remolinat:

Una vegada preparat el suport, s'aplicarà un pont d'unió (paviment monolític), es col·locarà la malla electrosoldada sobre separadors i es farà la formigonada. Es podrà substituir la malla electrosoldada per fibra metàl·lica. Després es farà un tractament superficial a base de remolinat mecànic amb remolinadors o helicòpters. Quan el formigó tingui la consistència adequada, s'incorporarà opcionalment una capa de redolament a fi de millorar les característiques de la superfície.

- En cas de paviment continu amb formigó polit:

Durant l'abocament, es col·locarà una capa de malla electrosoldada o fibres de polipropilè. Quan es col·loqui, la superfície es polirà i s'incorporarà la capa de redolament de quars enduridor; es farà el remolinat mecànic fins que la solera quedi perfectament polida; es dividirà la solera en panys segons l'obra per a aplicar el líquid de curat; se serraran les juntes i se segellaran amb massilla de poliuretà o equivalent.

- En cas de paviment continu amb formigó reglat:

Abocament, estesa, reglat o vibrat del formigó sobre la solera degudament compactada i anivellada; es col·locarà la malla electrosoldada o les fibres segons el projecte; es tallaran les juntes de dilatació en panys segons el projecte.

- En cas de paviment continu amb terratzo *in situ*:

Es formaran càrregues minerals que li donaran textura, i pigments i additius amb un aglomerant a base de resina o ciment, que proporcionaran el color a la massa. S'executarà sobre una capa de 2 cm d'arena sobre el forjat o solera, sobre la qual s'estendrà una capa de morter d'1,5 cm, malla electrosoldada i una altra capa de morter d'1,5 cm. Una vegada piconada i anivellada aquesta capa, s'estendrà el morter d'acabat, de manera que es disposen bandes per a les juntes en quadrícules de costat no majors d'1,25 m.

- En cas de paviment de formigó continu tractat superficialment:

S'aplicarà el tractament superficial del formigó (enduridor, recobriment) en capes successives amb brotxa, raspall, corró o pistola.

- En cas paviment continu de formigó tractat amb morter hidràulic:

S'aplicarà el morter hidràulic sobre el formigó mitjançant l'empolvorament amb un morter en sec o a la plana amb un morter en pasta.

- En cas de paviment continu amb morter de resines sintètiques:

En cas de morter autoanivellador, s'aplicarà amb espàtula dentada fins a un gruix no menor de 2 mm, en cas de morter no autoanivellador, s'aplicarà mitjançant plana o espàtula fins a un gruix no menor de 4 mm.

- En cas de paviment continu a base de resines:

Les resines es mesclaran i s'aplicaran en estat líquid en l'obra.

- En cas de paviment continu amb morter hidràulic polimèric:

El morter es compactarà i s'allisarà mecànicament fins a un gruix no menor de 5 mm.

- Juntes:

Les juntes es faran mitjançant un tall amb disc de diamant (juntes de retracció o dilatació) o mitjançant la incorporació de perfils metàl·lics (juntes estructurals o de construcció). En cas de junta de dilatació: l'ample de la junta serà d'1 a 2 cm i tindrà la mateixa profunditat que el paviment. El segellament podrà ser de massilla o perfil preformat, o bé amb tapajuntes per pressió o ajust. En cas de juntes de retracció: l'ample de la junta serà de 5 a 10 mm i tindran una profunditat igual a 1/3 del gruix del paviment. El segellament podrà ser de massilla o perfil preformat, o bé amb tapajuntes. Prèviament es farà la junta mitjançant un encastament practicat a màquina en el paviment. Les juntes d'aïllament seran acceptades o cobertes pel revestiment, segons es determini. Les juntes seran cobertes pel revestiment, previ tractament amb massilla de resina epoxídica i malla de fibra. El revestiment no recobrirà la junta de dilatació.

Segons el CTE DB HS 1, apartat 2.2.3, hauran de respectar-se les condicions de disposició de bandes de reforç i d'acabament, les de continuïtat o discontinuïtat, així com qualsevol altra que afecti el disseny, relatives al sistema d'impermeabilització que s'empri.

- Grau d'impermeabilitat:

El grau d'impermeabilitat mínim exigit als sòls que estan en contacte amb el terreny contra la penetració d'aigua i els escolaments s'obté en la taula 2.3 de DB HS 1 del CTE, en funció de la presència d'aigua.

- Segons el CTE DB HS 1, apartat 2.2.3.1, les coincidències del sòl amb els murs seran:

Quan el sòl i el mur siguin formigonats *in situ*, excepte en el cas de murs pantalla, ha de segellar-se la junta entre tots dos amb una banda elàstica embeguda en la massa del formigó a banda i banda de la junta.

Quan el mur sigui un mur pantalla formigonat *in situ*, el sòl ha d'encastar-se i segellar-se en l'intradós del mur de la següent forma:

ha d'obrir-se una regata horitzontal en l'intradós del mur de 3 cm de profunditat com a màxim que doni cabuda al sòl més 3 cm d'amplària com a mínim;

ha de formigonar-se el sòl massissant la regata excepte la seva vora superior, que ha de segellar-se amb un perfil expansiu.

Quan el mur sigui prefabricat, ha de segellar-se la junta conformada amb un perfil expansiu situat a l'interior de la junta.

- Coincidències entre terres i particions interiors:

Quan el sòl s'impermeabilitzi per l'interior, la partició no ha de secundar-se sobre la capa d'impermeabilització, sinó sobre la capa de protecció.

• Gestió de residus

Els residus generats durant l'execució de la unitat d'obra seran tractats segons la «Part III: Gestió de residus de construcció o demolició en l'obra».

• Toleràncies admissibles

Respecte a l'anivellament del suport, es recomana per regla general una tolerància de ± 5 mm.

Segons el CTE DB SUA 1, apartat 2, amb la finalitat de limitar el risc de caigudes a conseqüència d'entropessons, el sòl ha de complir les condicions següents:

No tindrà juntes que presenten un ressalt de més de 4 mm. Els elements sortints del nivell del paviment, puntuals i de petita dimensió (per exemple, els tancadors de portes) no han de sobreeixir del paviment més de 12 mm i el sortint que excedeixi els 6 mm en les seves cares enfrontades al sentit de circulació de les persones no ha de formar un angle amb el paviment que excedeixi els 45°;

els desnivells que no excedeixin els 5 cm es resoldran amb un pendent que no excedeixi el 25%;

en zones per a la circulació de persones, el sòl no presentarà perforacions o buits pels quals pugui introduir-se una esfera d'1,5 cm de diàmetre.

Quan es disposen barreres per a delimitar les zones de circulació, tindran una alçada de 80 cm com a mínim.

• Condicions d'acabament

En cas de paviment continu amb empedrat: s'eliminaran les restes de lletada i es netejarà la superfície.

En cas de paviment continu amb terratzo *in situ*: la capa de morter d'acabat es polirà amb màquina de disc horitzontal.

En cas de paviment continu amb aglomerat bituminós: es farà una compactació amb corrons, durant la qual la temperatura de l'aglomerat no baixarà de 80 °C.

En cas de paviment continu amb asfalt fos: es farà una compactació amb plana.

En cas de paviment continu amb morter hidràulic polimèric: el formigó amb enduridor es pintarà amb resines d'epòxid o poliuretà, o se li farà un tractament superficial.

En cas de paviment continu de formigó tractat superficialment amb enduridor o colorant: se li podrà aplicar un agent desemmotlant, per a obtenir posteriorment una textura amb el model o patró triat. Aquesta operació es farà mentre el formigó segueixi en estat d'enduriment plàstic. Una vegada endurit el formigó, es rentarà la superfície amb aigua a pressió per a desincrustar l'agent desemmotlant i matèries estranyes. Per a acabar, es farà un segellament superficial amb resines, projectades mitjançant un sistema air-less d'alta pressió en dues capes, de manera que s'obtindrà el rebuig de la resina sobrant, una vegada segellat el porus íntegrament.

Control d'execució, assaigs i proves

• Control d'execució

Punts d'observació.
Comprovació del suport:
Es comprovarà la neteja del suport i emprimació, si és el cas.
Execució:
Replantejament, anivellament.
Gruix de la capa base i de la capa d'acabat.
Disposició i separació entre bandes de juntes.
Es comprovarà que la profunditat del tall en la junta sigui almenys d'1/3 del gruix de la llosa.
Comprovació final:
Planitud amb regla de 2 m.
Acabat de la superfície.

Conservació i manteniment

S'evitarà la permanència continuada d'agents químics admissibles sobre el paviment i la caiguda accidental d'agents químics no admissibles sobre el paviment.

En cas de paviment continu de morter, no se sotmetrà a l'acció d'aigües amb un pH major de 9 o amb concentració de sulfats superior a 0,20 g/l. Així mateix, no se sotmetrà a l'acció d'olis minerals orgànics o pesats.

Prescripcions sobre verificacions a l'edifici acabat

Verificacions i proves de servei per a comprovar les prestacions finals de l'edifici

En cas que es facin mesuraments *in situ* per a comprovar les exigències d'aïllament acústic a soroll aeri, d'aïllament acústic a soroll d'impactes i de limitació del temps de reverberació, es faran per laboratoris i segons el que estableixen les UNE-EN ISO 16283-1:2015 (amb UNE-EN ISO 16283-1:2015/A1:2018) i UNE-EN ISO 16283-3:2016 per a soroll aeri i la UNE-EN ISO 3382-1:2010 i UNE-EN ISO 3382-2:2008 (amb UNE-EN ISO 3382-2:2008 ERRATUM:2009 V2) per a temps de reverberació. La valoració global dels resultats dels mesuraments d'aïllament es farà d'acord amb les definicions de diferència de nivells estandarditzada per a cada tipus de soroll que estableix l'annex H del DB HR.

Per al compliment de les exigències del DB HR, s'admeten toleràncies entre els valors obtinguts per mesuraments *in situ* i els valors límit establits en l'apartat 2.1 del DB HR, de 3 dB per a aïllament a soroll aeri, de 3 dB per a aïllament a soroll d'impacte i de 0,1 s per a temps de reverberació.

4.2.2. Paviments ceràmics per a sòls i escales

Descripció

Descripció

Revestiment per a acabats de terres interiors, exteriors; per a escalons d'escales amb rajoles ceràmiques esmaltades o no, amb mosaic ceràmic de vidre; i per a peces complementàries i especials, que quedn assegurats al suport mitjançant un material d'unió, amb o sense acabat rejuntat.

Criteris de mesurament i valoració d'unitats

Metre quadrat d'enrajolat realment executat. Inclou els talls, la part proporcional de peces complementàries i especials, la rejuntada, l'eliminació de restes i la neteja.

Els revestiments d'escaló i els sòcols es mesuraran i valoraran per metre lineal.

Prescripcions sobre els productes

Característiques i recepció dels productes que s'incorporin a les unitats d'obra

La recepció dels productes, equips i sistemes es farà segons es desenvolupa en la «Part II: Condicions de recepció de productes». Això comprèn el control de la documentació dels subministraments (inclosa la del marcatge CE quan sigui pertinent), el control mitjançant distintius de qualitat o avaluacions tècniques d'idoneïtat i el control mitjançant assaigs.

Segons CTE DB HE 1, punt 6, de l'apartat 5.1, en cas de formar part de l'envoltant tèrmic, es comprovarà que les propietats higrotèrmiques dels productes utilitzats en els tancaments es corresponguin amb les especificades en el projecte: conductivitat tèrmica λ, factor de resistència a la difusió del vapor d'aigua μ, i, si és el cas, densitat ρ i calor específic c_p, que compleixi amb la transmitància tèrmica màxima exigida als tancaments que componen l'envoltant tèrmic.

Segons DB HR, apartat 4.1, en el plec de condicions del projecte han d'expressar-se les característiques acústiques dels productes utilitzats en els elements constructius de separació. Els productes que componen els elements constructius homogenis es caracteritzen per la massa per unitat de superfície kg/m^2.

- Rajoles ceràmiques (vegeu «Part II: Relació de productes amb marcatge CE», 8.4):

Gres esmaltat: rajoles amb absorció d'aigua baixa o mitjana-baixa, premsades en sec, esmaltades. Adequades per a terres interiors i exteriors.

Gres porcellànic: rajoles amb molt baixa absorció d'aigua, premsades en sec o extrudides i esmaltades o no esmaltades. Les seves característiques les fan particularment adequades per a terres interiors en edificació residencial, comercial, i fins i tot industrial, i terres exteriors.

Taulell català: rajoles amb absorció d'aigua des de mitjana-alta a alta o fins i tot molt alta, extrudides, generalment no esmaltades. S'utilitzen per a pavimentar terrasses, balcons i porxos.

Gres rústic: rajoles amb absorció d'aigua baixa o mitjana-baixa, extrudides, generalment no esmaltades. Per a revestiment de paviments exteriors.

Fang cuit: rajoles amb aparença rústica i alta absorció d'aigua, majoritàriament no esmaltades.

- Sistemes: conjunts de peces amb mesures, formes o colors diferents que tenen una funció comuna:

Sistemes per a escales; inclouen escalons, contrapetges, sòcols o rodapeus, generalment de gres.

Sistemes per a piscines: inclouen peces planes i tridimensionals. Són generalment esmaltades i de gres. Han de tenir bona resistència a la intempèrie i als agents químics de neteja i additius per a aigües de piscina.

- Mosaic: peces generalment quadrades i petites que es poden inscriure en un quadrat de 70 x 70 mm. Podran ser peces ceràmiques o de vidre.

- Peces complementàries i especials, de diverses mesures i formes: llistells, tacs, tires i algunes motlures i sanefes.

- Característiques mínimes que han de complir totes les rajoles ceràmiques.

Característiques dimensionals. Segons la UNE-EN ISO 10545-2:2019. Segons especificació de l'annex de la norma UNE-EN 14411:2016 aplicable al producte.

Expansió per humitat. Màxim 0,6 mm/m.

Resistència al clevillament. Segons la UNE-EN ISO 10545-13:2017. Mínim 3 cicles sense clevillament.

Resistència química. Segons la UNE-EN ISO 10545-13:2017: a productes domèstics: Mínim classe A; i a àcids i bases (baixa concentració): Mínim classe LB.

Resistència a les taques. Segons la UNE-EN ISO 10545-14:2015: Mínim classe 3.

Resistència a l'esvarada, per a evitar el risc d'esvarabilitat dels sòls, segons l'ús i la localització en l'edifici se li exigirà una classe o una altra (taula 1.1 del CTE DB SUA 1).

Segons el CTE DB HS 1, apartat 2.3.2, quan es tracte de revestiment exterior, ha de tenir una resistència a la filtració determinada, segons el CTE DB HS 1.

- Bases per a enrajolament:

Sense base o enrajolament directe: sense base o amb capa no major de 3 mm, mitjançant pel·lícula de polietilè, feltre bituminós, estoreta especial, etc.

Base d'arena o graveta: amb arena grossa o graveta natural o de picada de gruix inferior a 2 cm per a anivellar, emplenar o separar. Ha d'emprar-se en estat sec.

Base d'arena estabilitzada: amb arena natural o de picada estabilitzada amb un conglomerant hidràulic. Pot servir de farciment.

Base de morter o capa de regularització. També podrà ser un terra flotant (vegeu el capítol «Terres flotants»): amb morter magre, de gruix entre 3 i 5 cm, per a possibilitar la col·locació amb capa fina o evitar la deformació de capes aïllants.

Base de morter armat. També podrà ser un terra flotant (vegeu el capítol «Terres flotants»): morter armat amb malla electrosoldada, el gruix pot ser entre 4 i 6 cm, aproximadament. S'utilitza com a capa de reforç per al repartiment de càrregues i per a garantir la continuïtat del suport.

- Sistema de col·locació en capa gruixuda: per a la col·locació es poden usar morters industrials (secs, humits), semiacabats i fets en obra. Material d'unió: morter tradicional (MC) (vegeu «Part II: Relació de productes amb marcatge CE», 19.1). Segons RC-16, per als morters d'obra s'utilitzaran, preferentment, els ciments d'obra, encara que es podran utilitzar també ciments comuns amb un contingut d'addició apropiat. Se seleccionaran els més adequats en funció de les característiques mecàniques, de blancor, si és el cas, i de contingut d'additiu airejant en el cas dels ciments d'obra.

- Sistema de col·locació en capa fina, adhesius (vegeu «Part II: Relació de productes amb marcatge CE», 8.4):

Adhesius cimentosos o morters cua (C): constituïts per conglomerants hidràulics, càrregues minerals i additius orgànics. Hi ha dues classes principals: adhesiu cimentós normal (C1) i adhesiu cimentós millorat (C2).

Adhesius en dispersió o pastes adhesives (D): constituït per un conglomerant orgànic, additius orgànics i càrregues minerals. Existeixen dues classes: adhesiu en dispersió normal (D1) i adhesiu en dispersió millorat (D2).

Adhesius de resines reactives (R): constituït per resines sintètiques, additius orgànics i càrregues minerals. Existeixen dues classes principals: adhesiu de resines reactives normal (R1) i adhesiu de resines reactives millorat (R2).

Característiques dels materials d'unió: adherència mecànica i química, temps obert, deformabilitat, durabilitat a cicles de gel i desglaç, etc.

- Material de rejuntada:

Material de rejuntada cimentosa (CG): constituït per conglomerants hidràulics, càrregues minerals i additius orgànics, que només han de mesclar-se amb aigua o addició liquida just abans d'utilitzar-se. Existeixen dues classes: normal (CG1) i millorat (CG2). Les seves característiques fonamentals són: resistència a abrasió; resistència a flexió; resistència a compressió; retracció; absorció d'aigua.

Material de rejuntada de resines reactives (RG): constituït per resines sintètiques, additius orgànics i càrregues minerals. Les seves característiques fonamentals són: resistència a abrasió; resistència a flexió; resistència a la compressió; retracció; absorció d'aigua.

Lletada de ciment (L): producte no normalitzat preparat *in situ* amb ciment pòrtland i càrregues minerals.

- Material de farciment de les juntes (vegeu «Part II: Relació de productes amb marcatge CE», segons el material):

Juntes estructurals: perfils o cobrecantells de plàstic o metall, màstics, etc.

Juntes perimetrals: poliestirè expandit, silicona.

Juntes de partició: perfils, materials elàstics o material de farciment de les juntes de col·locació.

Amb la finalitat de limitar el risc d'esvarada, els sòls tindran una classe (resistència a l'esvarada) adequada segons el DB-SUA 1, en funció de l'ús i la localització en l'edifici.

Prescripcions quant a l'execució per unitats d'obra

Característiques tècniques de cada unitat d'obra

Segons el DB HR, apartat 4.2, en el plec de condicions del projecte han d'expressar-se les característiques acústiques dels elements constructius que s'han obtingut mitjançant assaigs en laboratori. Si s'han obtingut mitjançant mètodes de càlcul, els valors obtinguts i la justificació dels càlculs han d'incloure's en la memòria del projecte i consignar-se en el plec de condicions.

• Condicions prèvies: suport

La posada en l'obra dels revestiments ceràmics es durà a terme per professionals especialistes amb la supervisió de la direcció facultativa.

En general, el suport per a la col·locació de rajoles ha de reunir les següents característiques: estabilitat dimensional, estabilitat en la flexibilitat, resistència mecànica, sensibilitat a l'aigua, i planitud.

En general, el suport per a la col·locació de rajoles ha de reunir les següents característiques: estabilitat dimensional, flexibilitat, resistència mecànica, sensibilitat a l'aigua i planitud.

Quant a l'estabilitat dimensional del suport base es comprovaran els temps d'espera des de la fabricació.

Quant a les característiques de la superfície de col·locació, reunirà les següents:

- Planitud:

Capa gruixuda: es comprovarà que poden compensar-se les desviacions amb gruix de morter.

Capa fina: es comprovarà que la desviació màxima amb regla de 2 m no excedeix els 3 mm.

- Humitat:

Capa gruixuda: en la base d'arena (capa de separació) es comprovarà que no hi ha excés d'humitat.

Capa fina: es comprovarà que la superfície està aparentment seca.

- Neteja: absència de pols, pegots, oli, etc.

- Flexibilitat: la fletxa activa dels forjats no serà superior a 10 mm.

- Resistència mecànica: el forjat haurà de suportar sense trencament o danys les càrregues de servei, el pes permanent del revestiment i les tensions del sistema de col·locació.

- Rugositat: en cas de suports tradicionals de fàbrica ceràmica, referits, etc., molt llisos i poc absorbents, s'augmentarà la rugositat per picada o altres mitjans si es requereix utilitzar com a material d'unió un morter de ciment. En cas de suports disgregables es procedirà a aplicar tècniques i/o productes que asseguren un suport dur, estable i segur per a col·locar-hi les rajoles.

- Impermeabilització: sobre suports de fusta o guix serà convenient preveure una emprimació impermeabilitzant.

- Humitat: en cas de capa fina, la superfície tindrà una humitat inferior al 3%.

En algunes superfícies com ara suports preexistents en obres de rehabilitació, poden ser necessàries actuacions addicionals per a comprovar l'acabat i l'estat de la superfície (rugositat, porositat, duresa superficial, presència de zones buides, etc.).

En suports deformables o subjectes a moviments importants, s'usarà adhesiu deformable (S1 o S2) i material de rejuntada de major deformabilitat.

En cas d'enrajolat pres amb capa fina sobre fusta o revestiment ceràmic existent, s'aplicarà prèviament una emprimació com a pont d'adherència, llevat que l'adhesiu a utilitzar sigui C2 de dos components o R.

En cas d'enrajolat pres amb capa fina sobre revestiment existent de terratzo o pedra natural, es podrà tractar la superfície amb una emprimació, o bé escalabornar, però també es podrà usar un adhesiu apte per a superfícies no absorbents.

Procés d'execució

Execució

Condicions generals:

Es col·locarà en unes condicions climàtiques normals (5 °C a 30 °C) i es procurarà evitar el solejat directe, els corrents d'aire, les pluges i el risc de gelades.

- Preparació:

Aplicació, si és el cas, de base de morter de ciment. Disposició de capa de separació, en cas d'estar prevista en el projecte. Aplicació, si és el cas, d'emprimació.

Existeixen dos sistemes de col·locació:

Col·locació en capa gruixuda: es col·loca la ceràmica directament sobre el suport, encara que en els sòls s'ha de preveure una base d'arena o un altre sistema de separació.

Col·locació en capa fina: es fa generalment sobre una capa prèvia de regularització del suport.

- Execució:

Pastat:

Amb adhesius cimentosos: segons les recomanacions del fabricant, es pastarà el producte fins a obtenir una massa homogènia i cremosa. Després del pastat, es mantindrà la pasta en repòs durant uns minuts. Abans de l'aplicació es farà un breu pastat. Amb adhesius en dispersió: es presenten preparats per a utilitzar-los. Amb adhesius de resines reactives: segons indicacions del fabricant.

Col·locació general:

és recomanable, en col·locar, mesclar peces de diverses caixes. Les peces ceràmiques es col·locaran sobre la massa estesa pressionant-les amb colps lleugers amb una maça de goma i movent-les lleugerament fins a aconseguir la xafada total dels solcs de l'adhesiu per a aconseguir un contacte total. Les rajoles es col·locaran dins del temps obert de l'adhesiu, abans que formi una pel·lícula seca en la superfície que eviti l'adherència. Es recomana estendre l'adhesiu en panys no majors de 2 m^2. En cas de mosaics: el paper de la cara vista es desprendrà després de la col·locació i la xarxa dorsal quedarà incorporada al material d'unió. En cas de productes porosos no esmaltats, es recomana l'aplicació d'un producte antiadherent del ciment, prèviament a les operacions de rejuntada per a evitar la retenció i l'enduriment sobre la superfície del revestiment.

Juntes

La separació mínima entre rajoles serà d'1,5 mm. En cas de suports deformables, la separació entre rajoles serà major o igual a 3 mm.

Juntes de col·locació i rejuntada: pot ser aconsellable omplir parcialment les juntes de col·locació amb tires d'un material compressible abans d'omplir-les totalment. El material compressible no hauria d'adherir-se al material de rejuntada o, en un altre cas, ha de cobrir-se amb una cinta de separació. Aquestes cintes són generalment autoadhesives.
La profunditat mínima de la rejuntada serà de 6 mm. S'hauran d'emplenar a les 24 hores de l'enrajolat.

Juntes de moviment estructurals: hauran de travessar totes les capes del revestiment fins a arribar al suport, incloent-hi la capa de separació si n'hi hagués. L'amplària d'aquestes juntes s'ha de respectar en totes les capes segons la UNE 138002:2023 i ha de ser, com a mínim, la de la junta del suport. Es rematen usualment emplenant-les amb materials d'elasticitat duradora, o perfils.

Juntes de moviment estructurals: hauran d'arribar al suport, incloent-hi la capa de separació, si n'hi hagués. L'amplària d'aquestes juntes ha de ser, com a mínim, la de la junta del suport. Es rematen usualment emplenant-les amb materials d'elasticitat duradora.

Juntes de moviment perimetrals: evitaran el contacte de l'enrajolat amb altres elements com ara parets, pilars exempts i elevacions de nivell. S'han de preveure abans de col·locar la capa de regularització, i deixar-se en els límits de les superfícies horitzontals a enrajolar amb altres elements com ara parets, pilars, etc. Han de ser juntes contínues amb una amplària major o igual de 5 mm. Podran quedar ocultes pel sòcol o pel revestiment adjacent. Hauran d'estar netes de restes de materials d'obra i arribar fins al suport.

Juntes de partició (dilatació): la superfície màxima a revestir sense aquestes juntes és de 40 m^2 en interiors, segons la UNE 138002:2023; i de la meitat en l'exterior. La posició de les juntes l'haurà determinada el projectista, si no, la direcció facultativa haurà de replantejar-les de manera que no estiguin creuades en el pas, si no, haurien de protegir-se. Aquestes juntes hauran de tallar el revestiment ceràmic,

l'adhesiu i el morter base amb una amplària major o igual de 5 mm. Poden emplenar-se amb perfils o materials elàstics.

Tall i trepat:

Els trepants que es facin en les peces per al pas de canonades tindran un diàmetre d'1 cm més que el diàmetre d'aquestes. Les rajoles tallades es col·locaran en els extrems del paviment.

• Gestió de residus

Els residus generats durant l'execució de la unitat d'obra es tractaran d'acord amb la «Part III: Gestió de residus de construcció o demolició en l'obra».

• Toleràncies admissibles

Característiques dimensionals per a la col·locació amb junta mínima:

- Longitud i amplària/rectitud de costats:

Per a L ≤ 100 mm ± 0,4 mm.

Per a > L 100 mm ± 0,3% i ± 1,5 mm.

- Ortogonalitat:

Per a L ≤ 100 mm ± 0,6 mm.

Per a > L 100 mm ± 0,5% i ± 2,0 mm.

- Planitud de la superfície:

Per a L ≤ 100 mm ± 0,6 mm.

L > 100 mm ± 0,5% i + 2,0/- 1,0 mm.

Segons el CTE DB SUA 1, apartat 2, per a limitar el risc de caigudes, el sòl ha de complir les condicions següents:

No tindrà juntes que presenten un ressalt de més de 4 mm. Els elements sortints del nivell del paviment, puntuals i de petita dimensió (per exemple, els tancadors de portes) no han de sobreeixir del paviment més de 12 mm i el sortint que excedeixi els 6 mm en les seves cares enfrontades al sentit de circulació de les persones no ha de formar un angle amb el paviment que excedeixi els 45°.

Els desnivells menors o iguals de 5 cm es resoldran amb un pendent ≤ 25%.

En zones per a la circulació de persones, el sòl no presentarà perforacions o buits on pugui introduir-se una esfera d'1,5 cm de diàmetre.

• Condicions d'acabament

En revestiments porosos és habitual aplicar tractaments superficials d'impermeabilització amb líquids hidròfugs i ceres per a millorar el comportament contra les taques i evitar l'aparició d'eflorescències.

Aquest tractament pot ser previ o posterior a la col·locació.

En paviments que hagin de suportar agressions químiques, el material de rejuntada ha de ser de resines de reacció de tipus epòxid.

Una vegada finalitzada la col·locació i la rejuntada, i després de respectar el temps d'assecat de la lletada de ciment o del material de rejuntada que indica el fabricant, es netejarà la superfície del material ceràmic en una primera operació amb esponja rígida en humit, i posteriorment amb una solució netejadora àcida diluïda per a eliminar les restes de material.

Mai ha d'efectuar-se una neteja àcida sobre revestiments que s'han col·locat recentment. és convenient impregnar la superfície amb aigua neta prèviament a qualsevol tractament químic i rentar amb aigua immediatament després del tractament per a eliminar les restes de productes químics.

Control d'execució, assaigs i proves

• Control d'execució

- De la preparació:

Aplicació de base de ciment: comprovar dosatge, consistència i planitud final.

Capa fina, desviació màxima mesura amb regla de 2 m: 3 mm.

Capa de separació: per a terres, comprovar la disposició i el gruix.

Aplicació d'emprimació: verificar la idoneïtat de l'emprimació i que l'aplicació es faci seguint les instruccions del fabricant.

- Comprovació dels materials i col·locació de l'enrajolat:

Rajola: verificar que s'ha fet el control d'assegurament.

Morter de ciment (capa gruixuda):

Comprovar que les rajoles s'han humitejat per immersió en aigua.

Comprovar el reglat i l'anivellament del morter fresc estès.

En terres: comprovar que abans de la col·locació de les rajoles s'empolvora ciment sobre el morter fresc estès.

Adhesiu (capa fina):

Verificar que el tipus d'adhesiu correspon a l'especificat en el projecte.

Aplicació de l'adhesiu:

Comprovar que s'utilitza seguint les instruccions del fabricant.

Comprovar gruix, extensió i pentinat amb plana dentada adequada.

Temps obert de col·locació:

Comprovar que les rajoles es col·loquen abans que es formi una pel·lícula sobre la superfície de l'adhesiu.

Comprovar que les rajoles s'assentin definitivament abans que conclogui el temps obert de l'adhesiu.

Col·locació per doble encolat: comprovar que s'utilitza aquesta tècnica en enrajolats en exteriors i per a rajoles de format superior a 30 cm de costat o superfície 900 cm^2, rajoles amb relleu en el revers que dificulten el bon contacte amb l'adhesiu, revestiments ceràmics calefactats, làmines ceràmiques de poc gruix o en cas d'utilitzar sistemes d'anivellament de rajoles ceràmiques (falques).

Juntes de moviment:

Estructurals: comprovar que es cobreixen i s'utilitza un segellat adequat.

Perimetrals i de partició: comprovar la disposició, que no es cobreixen d'adhesiu i que s'utilitza un material adequat per a farcir-les.

Juntes de col·locació: verificar que el tipus de material de rejuntada correspon amb l'especificat en el projecte. Comprovar l'eliminació i la neteja del material sobrant.

- Comprovació final:

Desviació de planitud del revestiment: la desviació (cella) entre dues rajoles adjacents no ha d'excedir 1 mm (junta < 6 mm) o 2 mm (junta ≥ 6 mm). La desviació màxima es mesurarà amb regla de 2 m.

Per a paraments, no ha d'excedir els 2 mm.

Per a terres, no ha d'excedir els 3 mm.

Alineació de juntes de col·locació; la diferència d'alineació de juntes es mesurarà amb regla d'1 m.

Per a paraments: no ha d'excedir de ± 1 mm.

Per a terres: no ha d'excedir de ± 3 mm.

Neteja final: comprovació i mesures de protecció.

Conservació i manteniment

Les zones recentment pavimentades hauran de senyalitzar-se per a evitar que el paviment es transiti abans del temps recomanat pel fabricant de l'adhesiu. Es col·locarà una protecció adequada contra possibles danys deguts a treballs posteriors, i es podrà cobrir amb cartó, plàstics gruixuts, etc.

Prescripcions sobre verificacions a l'edifici acabat

Verificacions i proves de servei per a comprovar les prestacions finals de l'edifici

En cas que es facin mesuraments *in situ* per a comprovar les exigències d'aïllament acústic a soroll aeri, d'aïllament acústic a soroll d'impactes i de limitació del temps de reverberació, es faran per laboratoris i segons el que estableixen les normes UNE-EN ISO 16283-1:2015 (amb UNE-EN ISO 16283-1:2015/A1:2018) i UNE-EN ISO 16283-3:2016 per a soroll aeri i la UNE-EN ISO 3382-1:2010 i UNE-EN ISO 3382-2:2008 (amb UNE-EN ISO 3382-2:2008 ERRATUM:2009 V2) per a temps de reverberació. La valoració global dels resultats dels mesuraments d'aïllament es farà d'acord amb les definicions de diferència de nivells estandarditzada per a cada tipus de soroll que estableix l'annex H del DB HR.

Per al compliment de les exigències del DB HR s'admeten toleràncies entre els valors obtinguts per mesuraments *in situ* i els valors límit establits en l'apartat 2.1 del DB HR, de 3 dB per a aïllament a soroll aeri, de 3 dB per a aïllament a soroll d'impacte i de 0,1 s per a temps de reverberació.

4.2.3. Sòls flotants

Descripció

Descripció

Element constructiu sobre el forjat que comprèn el paviment o revestiment del sòl amb la capa de suport i una capa d'un material aïllant a soroll d'impactes. Per a criteris de mesurament i valoració, el paviment s'inclou a part.

Criteris de mesurament i valoració d'unitats

Metre quadrat de terra flotant acabat, amb els seus diferents components (excepte el paviment, que es mesurarà i valorarà a part). Inclou la neteja i la regularització del suport. Components:

Per a terra flotant amb solera o capa rígida de morter de ciment o formigó (SF1): material aïllant a soroll d'impactes, solapes entre làmines, cinta de segellament de juntes i sòcol perimetral o prolongació del material aïllant en totes les coincidències amb paraments verticals per a evitar que s'uneixin amb la solera; si és el cas, part proporcional de barrera impermeable entre capa de morter i aïllant; i capa de morter o formigó (amb o sense armat).

Per a terra flotant amb capa rígida de doble placa de guix laminat (solera seca) (SF2): material aïllant a soroll d'impactes, solapes entre làmines, cinta de segellament de juntes i sòcol perimetral de material aïllant en totes les coincidències amb paraments verticals per a evitar que s'uneixin rígidament amb la solera; i doble placa de guix laminat, i fins i tot la part proporcional d'apegat, caragolat i anivellament superficial de les plaques de guix laminat.

Per a terra flotant format per una tarima flotant (SF3): material aïllant a soroll d'impactes (directe sota parquet o tarima de fusta), solapes entre làmines, cinta de segellament de juntes i sòcol perimetral o prolongació del material aïllant en totes les coincidències amb paraments verticals per a evitar que s'uneixin rígidament amb la solera.

Prescripcions sobre els productes

Característiques i recepció dels productes que s'incorporin a les unitats d'obra

La recepció dels productes, equips i sistemes es farà segons es desenvolupa en la «Part II: Condicions de recepció de productes». Això comprèn el control de la documentació dels subministraments (inclosa la del marcatge CE quan sigui pertinent), el control mitjançant distintius de qualitat o avaluacions tècniques d'idoneïtat i el control mitjançant assaigs.

Segons CTE DB HE 1, punt 6, de l'apartat 5.1, en cas que el sòl flotant formi part de l'envoltant tèrmic, es comprovarà que les propietats higrotèrmiques dels productes utilitzats en els tancaments es corresponguin amb les especificades en el projecte: conductivitat tèrmica λ, factor de resistència a la difusió del vapor d'aigua μ, i, si és el cas, densitat ρ i calor específic c_p, que compleixi amb la transmitància tèrmica màxima exigida als tancaments que componen l'envoltant tèrmic.

Segons DB HR, apartat 4.1, en el plec de condicions del projecte han d'expressar-se les característiques acústiques dels productes utilitzats en els elements constructius de separació. Els productes que componen els elements constructius homogenis es caracteritzen per la massa per unitat de superfície kg/m^2.

- Material aïllant a soroll d'impactes: per a SF1, podrà ser de llana mineral, poliestirè expandit elastificat, escuma de polietilè expandit o reticulat o làmines multicapa; per a SF2, podrà ser de llana mineral o poliestirè expandit elastificat; i per a SF3, podrà ser de llana mineral o escuma de polietilè expandit o reticulat. En qualsevol cas, s'ha d'indicar el gruix, la rigidesa dinàmica, en MN/m^3, obtinguda segons la UNE-EN 29052-1:1994 i la classe de compressibilitat, definida en les seves pròpies normes UNE (vegeu «Part II: Relació de productes amb marcatge CE», 3).

- Barrera impermeable: es tractarà d'un material impermeable, podrà ser una làmina de polietilè de 0,2 mm de grossària, etc. S'utilitzarà si el material aïllant a soroll d'impactes no és impermeable (vegeu «Part II: Relació de productes amb marcatge CE», 4).

- Capa rígida: sol disposar-se d'una capa de morter de ciment d'uns 50 mm de grossària i adequada al tipus de material aïllant a soroll d'impactes emprat. Es recomana un morter predosificat, o ben dosat amb 300 kg de ciment per m^3, armat amb malla electrosoldada de quantia variable, entre 200 i 700 grams per m^2, en funció de les necessitats del projecte, especialment quan s'hi recolzen càrregues lineals, com els barandats. Si no s'inclou una malla electrosoldada de repartiment, es recomana utilitzar un dosatge ric de morter o bé l'ús de fibres metàl·liques, o de polipropilè, per exemple.

Pastes autoanivelladores per a terres (vegeu «Part II: Relació de productes amb marcatge CE», 8.3).

Conglomerant:

Ciment (vegeu «Part II: Relació de productes amb marcatge CE», 19.1): complirà les exigències quant a composició, característiques mecàniques, físiques i químiques que estableix la Instrucció per a la recepció de ciments RC-16.

Àrids (vegeu «Part II: Relació de productes amb marcatge CE», 19.1).

Aigua: s'admetran totes les aigües potables i les tradicionalment empleades; en cas de dubte, l'aigua haurà de complir les condicions d'acidesa, contingut en substàncies dissoltes, sulfats, clorurs, etc., especificades en les normes UNE.

Additius en massa (vegeu «Part II: Relació de productes amb marcatge CE», 19.1): podran usar-se plastificants per a millorar la docilitat del formigó, reductors d'aire, acceleradors, retardadors, pigments, etc.

Malla electrosoldada de redons d'acer: complirà les especificacions recollides en la subsecció «Formigó armat», de la part I del plec de condicions tècniques.

Fibres metàl·liques o de polipropilè per a dotar al paviment de capacitat resistent. Es pot emprar com a substitut de la malla electrosoldada.

En cas de disposar-se una capa de formigó, vegeu les prescripcions sobre els productes de la subsecció 3.3 «Estructures de formigó» del plec.

En cas d'emprar pastes autoanivelladores per a terres, vegeu «Part II: Relació de productes amb marcatge CE», 8.3.

També poden utilitzar-se els anomenats terres secs, que consisteixen en diverses plaques de guix laminat (vegeu «Part II: Relació de productes amb marcatge CE», 19.2).

- Revestiment de sòl: podrà ser de rajoles ceràmiques, fusta, etc. Vegeu les prescripcions sobre els productes en el capítol corresponent al material seleccionat.

Emmagatzematge i manipulació (criteris d'ús, gestió de residus, conservació i manteniment)

- Per als productes ciment, àrids, additius i armadures, consulteu l'apartat 2 de la subsecció «Estructures de formigó» de la part I del plec.

- En cas de làmines de polietilè:

El material ha de resguardar-se de la intempèrie, de la llum solar i emmagatzemar-se en posició vertical.

Prescripcions quant a l'execució per unitats d'obra

Característiques tècniques de cada unitat d'obra

Segons el DB HR, apartat 4.2, en el plec de condicions del projecte han d'expressar-se les característiques acústiques dels elements constructius obtingudes mitjançant assaigs en laboratori. Si aquestes s'han obtingut mitjançant mètodes de càlcul, els valors obtinguts i la justificació dels càlculs han d'incloure's en la memòria del projecte i consignar-se en el plec de condicions.

• Condicions prèvies: suport

- En general: el forjat garantirà l'estabilitat amb fletxa mínima i compatibilitat química amb els components del sòl flotant. Acabada l'estructura, es comprovarà que el suport (forjat, llosa, etc.) hagi forjat totalment, estigui sec, anivellat i llis. Es netejarà la superfície del suport de manera que no hi hagi restes d'obra ni imperfeccions significatives que puguin deteriorar el material aïllant a soroll d'impactes. Si s'utilitzen làmines antiimpacte de polietilè, aquestes imperfeccions no hauran de tenir un gruix superior a 5 mm. Si hi ha buits en el forjat, han d'omplir-se amb morter magre o amb arena, amb la finalitat que la superfície del forjat quedi llisa. Aquests buits no podran tenir una profunditat superior a 5 mm si s'utilitzi una làmina antiimpacte de polietilè, especialment si la làmina té 3 mm de gruix. Els sòls flotants s'executaran quan s'hagi dut a terme l'execució dels tancaments verticals de separació entre unitats d'ús diferents.

- SF1: El barandat pot executar-se indistintament sobre el sòl flotant o sobre el forjat. Si en el projecte estigués previst que els barandats es recolzaren en el forjat o sobre bandes elàstiques, els sòls flotants s'executaran quan s'hagin executat totes els tancaments verticals de l'edifici (elements de separació verticals, barandat, façanes, etc.). Si en el projecte estigués previst que les instal·lacions discorreguessin sota el material aïllant a soroll d'impactes, es col·locaran les canonades d'instal·lacions revestides d'un material elàstic i es col·locarà una capa anivelladora, per exemple d'arena o morter magre.

- SF2: Si en el projecte estigués previst, les instal·lacions aniran sempre sota el material aïllant a soroll d'impactes. Les canonades de les instal·lacions hauran de revestir-se amb un material elàstic prèviament. Es col·locaran i s'executarà una capa anivelladora, per exemple d'arena o morter magre.

• Compatibilitat entre els productes, elements i sistemes constructius

Les coincidències entre el sòl flotant i els elements de separació verticals, barandats i pilars han de fer-se de tal manera que s'eliminin contactes rígids entre el sòl flotant i els elements constructius perimètrics.

Han d'eliminar-se els contactes entre el sòl flotant i els conductes d'instal·lacions que discorrin sota terra. Per a això, els conductes es revestiran d'un material elàstic.

En els formigons armats no podran utilitzar-se com a additius el clorur càlcic ni en general productes en la composició dels quals intervinguin clorurs, sulfurs, sulfits o altres components químics que puguin ocasionar o afavorir la corrosió de les armadures.

Procés d'execució

Execució

- En general:

El material aïllant a soroll d'impactes cobrirà tota la superfície del forjat i no ha d'interrompre's la seva continuïtat, per a això s'encavalcaran o segellaran les capes de material aïllant, segons el que estableix el fabricant de l'aïllant a soroll d'impactes.

Es recomana que les canonades es porten a cambres enregistrables si és possible, com per exemple falsos sostres.

- SF1:

- Si com a material aïllant a soroll d'impactes s'utilitzen plafons de llana mineral, poliestirè expandit elastificat o làmines multicapa: es col·locarà un sòcol de material aïllant en tot el perímetre del recinte fins a una altura 5 cm superior a l'altura de la solera que estigui prevista executar. També es col·locarà el sòcol en els pilars i canonades que travessen el sòl flotant. Es col·locarà el material aïllant a soroll d'impactes de manera que cobreixi tota la superfície del recinte, i escometi el sòcol perimetral. Els plafons es col·locaran de gom a gom i si calgués se segellaran segons les especificacions del fabricant. Es col·locarà un film impermeable a contraxapat sobre el material aïllant a soroll d'impactes de manera que s'eviti el contacte directe entre el morter i el forjat. Aquest film és necessari si el material aïllant a soroll d'impactes és porós o no té les juntes segellades. S'efectuarà un encavalcament de 5 cm entre diferents panys del film. Aquest film també cobrirà el sòcol perimetral. Si es produeix un trencament o esquinçament del material aïllant a soroll d'impactes o del film plàstic, s'haurà de cobrir amb el mateix producte de manera que s'eviti la comunicació directa entre el sòl flotant i el forjat original.

- Si s'utilitza una làmina de polietilè com a material aïllant a soroll d'impactes: es col·locarà la làmina d'impacte de manera que cobreixi tota la superfície del recinte, i es prolongarà sobre els tancaments verticals i pilars almenys 5 cm per damunt de la solera que estigui previst executar. Entre làmines d'impacte es farà un encavalcament d'almenys 5 cm que se segellarà amb cinta adhesiva. Es procurarà que no es produeixin trencaments en les làmines. S'anirà amb compte especialment amb les làmines de 3 mm de gruix. Si es produïren trencaments, es corregiran col·locant trossos de làmina antiimpacte amb almenys 5 cm d'encavalcament i segellant-los amb tira adhesiva, de manera que s'eviti la comunicació directa entre el sòl flotant i el forjat original.

- Es col·locaran els conductes d'instal·lacions, si està previst així.

- Es col·locarà la malla electrosoldada de repartiment sobre separadors.

- S'abocarà el morter damunt del film plàstic o de la làmina d'impacte de polietilè, segons el cas (sense que arribi a entrar en contacte amb els tancaments verticals perimetrals del recinte). Es recomana que el gruix sigui d'uns 5 cm i adequada al tipus de material aïllant a soroll d'impactes que s'hagi emprat.

- Juntes de retracció: s'executaran mitjançant encaixos previstos o fets posteriorment a màquina, no separades més de 6 m, que penetraran en 1/3 del gruix de la capa de formigó.

- Juntes de formigonada: preferentment coincidiran amb les de retracció.

- Es cobrirà tota la superfície amb el paviment o acabat final sense que arribi a tocar directament els tancaments verticals.

- El sòcol perimetral del material aïllant a soroll d'impactes i del film plàstic o la prolongació vertical de la làmina d'impacte de polietilè es tallarà arran del paviment, segons correspongui.

- Coincidència amb canonades d'instal·lacions: les canonades poden portar-se sobre o sota la làmina/plafons del material aïllant a soroll d'impactes. Preferiblement es portaran per damunt del material aïllant a soroll d'impactes, encara que, independentment del muntatge efectuat, les canonades que discorrin pel sòl flotant no poden connectar el forjat amb la capa morter. Les canonades que discorrin pel sòl estaran protegides preferiblement amb conquilles d'un material elàstic, per exemple, conquilles d'escuma de

polietilè, escuma d'elastòmer, etc. Si s'ha projectat un sistema de calefacció per terra radiant, pot instal·lar-se per damunt del material aïllant a soroll d'impactes.

Si es porten per davall de la làmina/plafó aïllant a soroll d'impactes, s'ha de tenir en compte si la làmina/plafó és suficientment flexible per a doblegar-se sense deteriorar-se i salvar el desnivell produït per les canonades. Si els plafons no permeten aquesta configuració, com és el cas dels plafons de poliestirè expandit elastificat o llana mineral, les canonades que es col·loquen per davall del sòl flotant han de portar una capa anivelladora de farciment. Podrà ser una capa d'arena, per a evitar que l'abocament del morter deteriori el material aïllant a soroll d'impactes.

- SF2:

- Es col·locarà un sòcol de material aïllant a soroll d'impactes en tot el perímetre del recinte fins a una altura d'almenys 5 cm per damunt del nivell previst per a la solera seca acabada. També s'instal·larà aquest sòcol en els pilars i canonades que travessen el sòl flotant.

- Es col·locaran els plafons de material aïllant a soroll d'impactes de manera que cobreixin tota la superfície del recinte i escometen contra el sòcol perimetral. Els plafons es col·locaran de gom a gom i si cal se segellaran segons les especificacions del fabricant. Si es produeix un trencament o esquinçament del material aïllant a soroll d'impactes, s'haurà de cobrir amb el mateix producte de manera que s'eviti la comunicació directa entre el sòl flotant i el forjat original.

- Es col·locaran les plaques de guix laminat ajustades contra el sòcol perimetral. Es col·locaran almenys 2 plaques de 10 mm de gruix cadascuna. Cadascuna de les fases de plaques es desfasaran almenys 5 cm i s'uniran entre si mitjançant grapes, caragols o pasta.

- Es cobrirà tota la superfície amb el paviment o acabat final del sòl sense que arribi a tocar directament els tancaments verticals.

- El sòcol perimetral del material aïllant a soroll d'impactes es tallarà arran del paviment.

- Coincidències entre el sòl flotant i els elements de separació verticals, barandats i pilars: la solera no ha d'entrar en contacte amb els elements verticals: particions, pilars, façanes, extradossats, barandat, etc. Entre el sòl i els paraments ha d'interposar-se una capa de material aïllant a soroll d'impactes, que impedeixi el contacte entre el sòl i les particions. El sòcol no ha de connectar simultàniament el sòl i la partició, per això ha de col·locar-se una junta elàstica en la base del sòcol. Per exemple, un cordó de silicona o espuma de poliuretà. El barandat s'ha de recolzar en el forjat.

- Coincidència amb canonades d'instal·lacions: les canonades no poden posar en contacte les plaques de guix laminat i el forjat. En cas que les canonades es duguin pel sòl, sempre ho faran sota el material aïllant a soroll d'impactes. Per a salvar el desnivell, es col·locarà una capa anivelladora, que pot ser d'arena, morter magre, etc. El material de farciment de la solera haurà de cobrir les instal·lacions o bé encaixar-se per a permetre el pas d'aquestes instal·lacions. En els casos en què s'instal·li una capa d'arena o de qualsevol altre material granular, es recomana instal·lar una placa de guix sobre la capa anivelladora, prèvia a la instal·lació del material aïllant a soroll d'impactes, per a distribuir el pes. Les canonades que discorrin pel sòl estaran protegides preferiblement amb conquilles d'un material elàstic, per exemple, conquilles d'espuma polietilè, espuma d'elastòmer, etc.

- SF3:

- Si com a material aïllant a soroll d'impactes s'utilitzen plafons de llana mineral, es col·locarà un sòcol de material aïllant en tot el perímetre del recinte amb una altura d'uns 5 cm. També es col·locarà el sòcol en els pilars i canonades que travessen el sòl flotant. Es col·locarà el material aïllant a soroll d'impactes de manera que cobreixi tota la superfície del recinte i escometi el sòcol perimetral. Els plafons es col·locaran de gom a gom i si cal se segellaran segons les especificacions del fabricant. Si es produeix un trencament o esquinçament del material aïllant a soroll d'impactes, s'haurà de cobrir amb el mateix producte de manera que s'eviti la comunicació directa entre el sòl flotant i el forjat original.

- Si com a material aïllant a soroll d'impactes s'utilitza una làmina de polietilè: es col·locarà la làmina d'impacte de manera que cobreixi tota la superfície del recinte, i es prolongarà sobre els tancaments verticals i pilars almenys uns 5 cm. Entre làmines d'impacte es farà un encavalcament d'almenys 5 cm que se segellarà amb cinta adhesiva. Es procurarà que no es produeixin trencaments en les làmines. S'anirà amb compte especialment amb les làmines de 3 mm de gruix. Si es produïssin aquests trencaments, es corregiran col·locant trossos de làmina antiimpacte amb almenys 5 cm d'encavalcament que se segellaran amb tira adhesiva, de manera que s'eviti la comunicació directa entre el sòl flotant i el forjat original.

- Es cobrirà tota la superfície amb el paviment o acabat final sense que aquest arribi a tocar directament els tancaments verticals.

- El sòcol perimetral del plafó de llana mineral o la prolongació vertical de la làmina d'impacte de polietilè es tallarà arran del paviment, segons correspongui.

• Gestió de residus

Els residus generats durant l'execució de la unitat d'obra es tractaran segons la «Part III: Gestió de residus de construcció o demolició en l'obra».

• Toleràncies admissibles

Respecte a l'anivellament del suport es recomana per regla general una tolerància de ± 5 mm.

Per a la solera de formigó, es comprovarà que les dimensions presenten unes desviacions admissibles per al funcionament adequat de la construcció. S'actuarà segons el que disposa el projecte d'execució o, en defecte d'això, el que estableixen els annexos 14 «Toleràncies en elements de formigó» i 16 «Toleràncies en elements d'acer» del *Codi estructural*. En qualsevol cas, es tindran en compte les toleràncies del suport del paviment d'acabat i la manera de col·locar-lo.

• Condicions d'acabament

La superfície de la solera s'acabarà mitjançant reglat, o es deixarà a l'espera del paviment.

En el cas de la solera seca, previ a la col·locació del paviment, és necessari fer una emprimació (segons les instruccions del fabricant de les plaques de guix laminat) per a regularitzar la capacitat d'absorció i millorar l'adherència. L'emprimació ha d'estar completament seca abans de col·locar el revestiment.

Control d'execució, assaigs i proves

• Control d'execució

- Previ a l'execució: es comprovarà que els materials que componen el sòl flotant es troben en bon estat. Per a SF1, que els tancaments verticals que delimiten cada unitat d'ús estan executats, o si són de fàbrica, s'han executat almenys les dues primeres filades. Si correspon, si s'ha executat el barandat.

Comprovació del suport: es comprovarà que la superfície del forjat estigui neta, seca i sense irregularitats significatives.

- Execució:

En general, replantejament, anivellament i acabat de la superfície.

SF1:

Si és el cas, les instal·lacions que van per terra no estan en contacte directe amb el forjat i s'han revestit d'un material elàstic. Si les instal·lacions van sota el material aïllant a soroll d'impactes, s'ha col·locat una capa anivelladora d'arena, morter magre, etc.

Col·locació del sòcol perimetral/prolongació de la làmina de material aïllant a soroll d'impactes.

Cobriment de tota la superfície amb el material aïllant a soroll d'impactes.

El sòcol perimetral/prolongació de la làmina de material aïllant a soroll d'impactes sobreïx almenys 5 cm per damunt de l'altura de la solera que s'instal·larà.

Si és el cas, es comprovarà que la barrera impermeable (film de plàstic) cobreix tota la superfície del sòl, així com el sòcol perimetral. Abans d'abocar la solera de morter, la superfície del film s'ha col·locat a contraxapat i no presenta deterioracions ni trencaments.

Si s'utilitza una làmina antiimpacte de polietilè, es comprovarà que abans d'abocar la solera de morter la superfície no presenta deterioracions ni trencaments.

Armadures de repartiment.

La solera de morter no entra en contacte directe amb els tancaments verticals.

Junta de retracció: comprovació de la separació entre les juntes.

Junta de contorn: comprovació del gruix i alçària de la junta.

La solera té el gruix que s'indica en projecte.

SF2:

Si és el cas, si les instal·lacions es recolzen sobre el forjat, capa anivelladora (arena, morter magre, etc.).

Comprovar si s'ha col·locat el sòcol perimetral de material absorbent acústic.

El material aïllant a soroll d'impactes cobreix tota la superfície del sòl. Comprovar que s'instal·la segons les indicacions del fabricador i del projecte.

Comprovar que les plaques de guix s'han col·locat contraxapades, s'han fixat entre si i no entren en contacte directe amb els tancaments verticals.

SF3:

Col·locació del sòcol perimetral/prolongació de la làmina de material aïllant a soroll d'impactes.

Cobriment de tota la superfície amb el material aïllant a soroll d'impactes.

El sòcol perimetral/prolongació de la làmina de material aïllant a soroll d'impactes sobreïx almenys 5 cm.

Es comprovarà que, prèviament a la col·locació del paviment, la superfície del material aïllant no presenta deterioracions ni trencaments.

- Comprovació final: l'acabat de terra final no està en contacte directe amb tancaments verticals de separació de diferent unitat d'ús, façanes, i/o pilars.

Conservació i manteniment

Instal·lar el material aïllant a soroll d'impactes en la data més pròxima possible a l'execució de la solera, per a evitar que es deteriori pel pas d'oficis, instal·lacions, altres tasques que es duguin a terme en l'edifici, etc.

Prescripcions sobre verificacions a l'edifici acabat

Verificacions i proves de servei per a comprovar les prestacions finals de l'edifici

En cas que es facin mesuraments *in situ* per a comprovar les exigències d'aïllament acústic a soroll aeri i d'aïllament acústic a soroll d'impactes, es faran per laboratoris i segons el que estableixen les UNE-EN ISO 16283-1:2015 (amb UNE-EN ISO 16283-1:2015/A1:2018) i UNE-EN ISO 16283-3:2016 per a soroll aeri i la UNE-EN ISO 16283-3:2016 per a soroll d'impactes. La valoració global de resultats dels mesuraments d'aïllament es farà d'acord amb les definicions de diferència de nivells estandarditzada per a cada tipus de soroll que estableix l'annex H del DB HR.

Per al compliment de les exigències del DB HR s'admeten toleràncies entre els valors obtinguts per mesuraments *in situ* i els valors límit establits en l'apartat 2.1 del DB HR, de 3 dB per a aïllament a soroll aeri i de 3 dB per a aïllament a soroll d'impacte.

4.3. Sostres suspesos

Descripció

Descripció

Revestiment de sostres en l'interior d'edificis mitjançant plaques d'escaiola, de guix laminat, metàl·liques, conglomerats, etc. (sense juntes aparents quan es tracti de sostres continus; fixes o desmuntables, en el cas de sostres registrables), amb la finalitat de reduir l'alçària d'un local, i/o augmentar l'aïllament acústic i/o tèrmic, i/o ocultar possibles instal·lacions o parts de l'estructura.

Criteris de mesurament i valoració d'unitats

Metre quadrat de superfície realment executada de sostre fals, inclosa la part proporcional d'elements de suspensió, entramats i suports.

Metre lineal de motlura perimetral, si n'hi hagués.

Unitat d'element decoratiu, si n'hi hagués.

Prescripcions sobre els productes

Característiques i recepció dels productes que s'incorporin a les unitats d'obra

La recepció dels productes, equips i sistemes es farà segons ho desenvolupa la «Part II: Condicions de recepció de productes». Això comprèn el control de la documentació dels subministraments (inclosa la del marcatge CE quan sigui pertinent), el control mitjançant distintius de qualitat o avaluacions tècniques d'idoneïtat i el control mitjançant assaigs.

Segons DB HR, apartat 4.1, en el plec de condicions del projecte han d'expressar-se les característiques acústiques dels productes utilitzats en els elements constructius de separació. Es comprovaran que es corresponen amb les especificades en el projecte. Els productes que componen els elements constructius homogenis es caracteritzen per la massa per unitat de superfície kg/m^2. Els productes utilitzats per a aplicacions acústiques es caracteritzen per: la resistivitat al flux de l'aire, r, en kPa·s/m^2, obtinguda segons la UNE-EN ISO 9053-1:2020, en el cas de productes de farciment de les cambres dels

elements constructius de separació i el coeficient d'absorció acústica, α, almenys, per a les freqüències de 500, 1000 i 2000 Hz i el coeficient d'absorció acústica mitjà α_m, en el cas de productes utilitzats com a absorbents acústics. En cas de no disposar del valor del coeficient d'absorció acústica mitjà α_m, podrà utilitzar-se el valor del coeficient d'absorció acústica ponderat, α_w.

- Sostres suspesos (vegeu «Part II: Relació de productes amb marcatge CE», 8.9).

- Plafó d'escaiola, amb diferents tipus d'acabat: amb cara exterior llisa o en relleu, amb/sense fissurat i/o material acústic incorporat, etc. Les plaques d'escaiola no presentaran una humitat superior al 10% en pes, en el moment de col·locar-les.

- Plaques o plafons (vegeu «Part II: Relació de productes amb marcatge CE», segons material):

Plafons metàl·lics, de xapa d'alumini, (gruix mínim de xapa 0,30 mm, gruix mínim de l'anoditzat, 15 micres), xapa d'acer zincat lacat, etc., amb acabat perforat, llis o en reixeta, amb o sense material absorbent acústic incorporat.

Placa rígida de conglomerat de llana mineral o un altre material absorbent acústic.

Plaques de guix laminat amb/sense cara vista revestida per làmina vinílica. gruix mínim 1 placa: 15 mm. gruix mínima 2 o més plaques: 2x12,5 mm.

Plaques d'escaiola (vegeu «Part II: Relació de productes amb marcatge CE», 8.10).

Placa de fibres vegetals unides per un conglomerant: serà incombustible i estarà tractada contra el podriment i els insectes.

Plafons de tauler contraxapat.

Làmines de fusta, alumini, etc.

- Estructura d'armat de plaques per a sostres continus (vegeu «Part II: Relació de productes amb marcatge CE», 19.5):

Estructura de perfils d'acer galvanitzat o alumini amb acabat anoditzat (gruix mínim 10 micres), longitudinals i transversals.

Sistema de fixació:

Element de suspensió: podrà ser mitjançant vareta de roscar d'acer galvanitzat amb ganxo tancat en tots dos extrems, perfils metàl·lics galvanitzats, tirants de reglatge ràpid, etc.

Element de fixació al forjat:

Si és de formigó, podrà ser mitjançant clau d'acer galvanitzat fixat mitjançant tir de pistola i ganxo amb rosca, etc.

Si són blocs d'entrebigat, podrà ser mitjançant tac de material sintètic i baga de rosca d'acer galvanitzat, etc.

Si són biguetes, podrà ser mitjançant abraçadora de xapa galvanitzada, etc.

En cas que l'element de suspensió siguin canyes, aquestes es fixaran mitjançant pasta d'escaiola i fibres vegetals o sintètiques.

Element de fixació a placa: podrà ser mitjançant filferro d'acer recuit i galvanització, pilot d'escaiola i fibres vegetals o sintètiques, perfils laminats ancorats al forjat, amb o sense perfils secundaris de suspensió, i caragols per a la subjecció de les plaques, etc., per a sostres continus. Per a sostres registrables, podrà ser mitjançant perfil en T d'alumini o xapa d'acer galvanitzada, perfil en O amb pinça a pressió, etc., i podrà quedar vist o ocult.

- Material de juntes entre planxes per a sostres continus (vegeu «Part II: Relació de productes amb marcatge CE», 19.2): podrà ser de pasta d'escaiola (80 l d'aigua per cada 100 kg d'escaiola) i fibres vegetals o sintètiques, etc.

- Elements decoratius (vegeu «Part II: Relació de productes amb marcatge CE», 19.2): motlures o florons d'escaiola, fixats amb cola, etc.

L'apilament dels materials haurà de fer-se a cobert per a protegir-los de la intempèrie.

Les plaques es traslladaran en vertical o de costat, i s'evitarà la manipulació en horitzontal.

Per a col·locar les plaques, caldrà ajustar-les prèviament sense forçar-les perquè encaixen en el lloc.

Prescripcions quant a l'execució per unitats d'obra

Característiques tècniques de cada unitat d'obra

Segons el DB HR, apartat 4.2, en el plec de condicions del projecte han d'expressar-se les característiques acústiques dels elements constructius que s'han obtingut mitjançant assaigs en laboratori. Si s'han obtingut mitjançant mètodes de càlcul, els valors obtinguts i la justificació dels càlculs han d'incloure's en la memòria del projecte i consignar-se en el plec de condicions.

• Condicions prèvies: suport

Abans de començar la col·locació del sostre suspès s'hauran disposat, fixat i acabat totes les instal·lacions situades davall del forjat. Les instal·lacions que hagin de quedar ocultes s'hauran sotmès a les proves necessàries perquè funcionen correctament. Preferiblement, s'hauran fet les particions (quan es tracti d'elements de separació entre unitats d'ús diferents, ha de fer-se primerament l'element de separació vertical i després el sostre, segons el DB HR), la fusteria de buits exteriors amb envidraments i les caixes de persianes.

• Compatibilitat entre els productes, elements i sistemes constructius

S'adoptaran les següents mesures per a prevenir el fenomen electroquímic de la corrosió galvànica entre metalls amb diferent potencial:

- Evitar el contacte entre dos metalls de diferent activitat. En cas de no poder evitar el contacte, s'hauran de seleccionar metalls pròxims en la sèrie galvànica.
- Aïllar elèctricament els metalls amb diferent potencial.
- Evitar que l'aigua i l'oxigen accedeixin a la zona d'unió dels dos metalls.

Procés d'execució

Execució

Prèviament, s'hauran obtingut els nivells en tots els locals que siguin objecte d'actuació, és a dir, s'haurà marcat l'alçària indeleblement en tots els paraments i elements singulars i/o sortints, com ara pilars, marcs, etc.

Els sostres suspesos no seran continus entre dos recintes pertanyents a unitats d'ús diferents, segons el DB HR. La cambra d'aire entre el forjat i el sostre suspès ha d'interrompre's o tancar-se quan el sostre suspès escometi un element de separació vertical entre unitats d'ús diferents.

Quan discorrin conductes d'instal·lacions pel sostre suspès, ha d'evitar-se que aquests conductes connecten rígidament el forjat i les capes que formen el sostre.

En cas que en el sostre hi hagués lluminàries encastades, no han de formar una connexió rígida entre les plaques del sostre i el forjat. A més, l'execució de les lluminàries encastades no ha de disminuir l'aïllament acústic previst inicialment.

En cas que els sostres suspesos disposaren d'un material absorbent en la cambra, ha d'emplenar de manera contínua tota la superfície de la cambra i reposar en el dors de les plaques i zones superiors de l'estructura portant. A més, es recomana que el material absorbent pugi fins al forjat per tots els costats del plènum.

Han de segellar-se totes les juntes perimètriques o tancar-se el plènum del sostre suspès o el sòl registrable, especialment en les coincidències amb elements de separació verticals entre unitats d'ús diferents.

- Sostres continus:

Es disposaran un mínim de 3 elements de suspensió, no alineats i uniformement repartits per m^2.

En el cas de fixacions metàl·liques i tiges de suspensió, es disposaran verticals i es lligaran amb doble filferro de diàmetre mínim de 0,70 mm. Quan es tracti d'un sistema industrialitzat, l'estructura sustentadora s'ancorarà al forjat i es caragolarà als perfils secundaris (si n'hi ha) i als perimetrals. Les plaques es caragolaran perpendicularment i alternadament als perfils. Es recomana suspendre el fals sostre mitjançant amortidors que eviten la connexió rígida amb el sostre original.

En cas de fixació amb canyes, s'asseguraran amb pasta d'escaiola (en la proporció de 80 l d'aigua per 100 kg d'escaiola) i fibres vegetals o sintètiques. Aquestes fixacions podran disposar-se en qualsevol direcció.

En cas de planxes d'escaiola, es disposaran sobre cabirons que permeten anivellar-les. A més, es col·locaran les unions longitudinals en el sentit de la llum rasant, i les unions transversals, alternades.

Les planxes perimetrals estaran separades 5 mm dels paraments verticals.

Les juntes de dilatació es disposaran cada 10 m i es formaran amb un tros de planxa assegurada amb pasta d'escaiola a un dels costats i de manera lliure en l'altre costat.

Si s'haguessin projectat 2 o més plaques per a formar el fals sostre, cadascuna de les plaques es col·locarà contraxapada respecte a les plaques de la fase anterior.

Si el sostre té trapes de registre, les juntes perimetrals de les trapes han de ser hermètiques.

- Sostres registrables:

Les varetes de roscar que s'usen com a element de suspensió s'uniran per l'extrem superior a la fixació i per l'extrem inferior al perfil de l'entramat, mitjançant una rosca.

Les varetes de roscar que s'usin com a element de falcament es col·locaran entre dos perfils de l'entramat, mitjançant maneguets. La distància entre varetes de roscar no serà superior a 120 cm.

Els perfils que formen l'entramat i els perfils de rematada s'anivellaran convenientment a les distàncies que determinin les dimensions de les plaques i a l'alçària prevista en tot el perímetre. Els perfils de rematada es fixaran amb tacs i caragols de cap pla, amb una distància màxima de 50 cm entre si.

La col·locació de les plaques s'iniciarà pel perímetre. Les plaques es recolzaran sobre l'angle de xapa i sobre els perfils de l'entramat.

En el cas de les plaques acústiques metàl·liques, la col·locació s'iniciarà pel perímetre transversalment al perfil U, recolzades en l'element de rematada per un extrem, i fixades al perfil U amb pinces. La suspensió es reforçarà amb un caragol de cap pla del mateix material que les plaques.

• Gestió de residus

Els residus generats durant l'execució de la unitat d'obra es tractaran segons la «Part III: Gestió de residus de construcció o demolició en l'obra».

• Condicions d'acabament

Les unions entre planxes es rebliran amb fibres vegetals o sintètiques i pasta d'escaiola (amb una proporció de 80 l d'aigua per cada 100 kg d'escaiola), i s'acabaran interiorment amb pasta d'escaiola en una proporció de 100 l d'aigua per cada 100 kg d'escaiola.

Abans de fer qualsevol tipus de treball en el sostre fals, s'esperarà almenys 24 hores.

Per a la col·locació de lluminàries, o qualsevol altre element, es respectarà la modulació de les plaques, suspensions i falcaments.

El sostre fals quedarà net, amb la superfície plana i al nivell previst. El conjunt quedarà estable i indeformable.

Control d'execució, assaigs i proves

• Control d'execució

Punts d'observació.

- Prèviament a l'execució:

Es comprovarà que ja estan executats tots els tancaments verticals que delimiten el recinte, i que arriben fins al forjat. Aquests tancaments verticals han de tenir el revestiment que s'indica en el projecte, fins i tot en la zona que quedarà tapada pel sostre suspès.

Es comprovarà que els materials que componen el tancament es troben en bon estat i no existeixen trencaments en les plaques.

- Execució:

Es comprovarà que la humitat de les plaques és menor al 10%.

Es comprovarà el rebliment d'unions i acabats. No s'admetran defectes aparents en el reble de les juntes o en l'acabat.

Es comprovaran les fixacions en tacs, abraçadores, lligams i varetes. Els perfils o elements de fixació del sostre suspès es col·loquen segons s'indica en el projecte (esmorteïts o no).

Es comprovarà que la separació entre planxes i paraments és menor a 5 mm.

Es comprovarà que els conductes d'instal·lacions no reposen sobre les plaques de guix laminat. Les perforacions per al pas d'instal·lacions s'executen únicament en el punt d'eixida i segons s'indica en el projecte.

Suspensió i falcament. La separació entre tiges de suspensió i entre varetes de falcament, serà inferior a 1,25 m. No s'admetrà un lligat deficient de les tiges de suspensió, ni hi haurà menys de 3 varetes per m^2.

Es comprovarà que en cas de col·locar-se dues o més fases de plaques de guix, la segona fase s'ha ancorat de forma contraxapada respecte a la fase anterior.

Els encaixos, els mecanismes elèctrics i les lluminàries són apropiades per a les plaques de guix laminat.

Es comprovarà la planitud en totes les direccions amb regla de 2 m. Els errors en la planitud no seran superiors a 4 mm.

Es comprovarà l'anivellament. El pendent del sostre no serà superior a 0,50%.

Prescripcions sobre verificacions a l'edifici acabat

Verificacions i proves de servei per a comprovar les prestacions finals de l'edifici

En cas que es facin mesuraments *in situ* per a comprovar les exigències d'aïllament acústic a soroll aeri, d'aïllament acústic a soroll d'impactes i de limitació del temps de reverberació, es faran per laboratoris i segons el que estableixen les UNE-EN ISO 16283-1:2015 (amb UNE-EN ISO 16283-1:2015/A1:2018) i UNE-EN ISO 16283-3:2016 per a soroll aeri, i la UNE-EN ISO 3382-1:2010 i UNE-EN ISO 3382-2:2008 (amb UNE-EN ISO 3382-2:2008 ERRATUM:2009 V2) per a temps de reverberació. La valoració global dels resultats dels mesuraments d'aïllament es farà d'acord amb les definicions de diferència de nivells estandarditzada per a cada tipus de soroll que estableix l'annex H del DB HR.

Per al compliment de les exigències del DB HR, s'admeten toleràncies entre els valors obtinguts per mesuraments *in situ* i els valors límit establits en l'apartat 2.1 del DB HR, de 3 dB per a aïllament a soroll aeri, de 3 dB per a aïllament a soroll d'impacte i de 0,1 s per a temps de reverberació.

PART II. Condicions de recepció dels productes

1. Condicions de recepció dels productes

1.1. Codi Tècnic de l'Edificació

Segons s'indica en el Codi Tècnic de l'Edificació, en la Part I, article 7.2, el control de recepció en obra de productes, equips i sistemes, es farà així:

7.2. Control de recepció en obra de productes, equips i sistemes.

1. El control de recepció té per objecte comprovar que les característiques tècniques dels productes, equips i sistemes subministrats satisfan el que s'exigeix en el projecte. Aquest control comprendrà:

a) el control de la documentació dels subministraments, realitzat d'acord amb l'article 7.2.1;

b) el control mitjançant distintius de qualitat o avaluacions tècniques d'idoneïtat, segons l'article 7.2.2; i

c) el control mitjançant assaigs, d'acord amb l'article 7.2.3.

7.2.1. Control de la documentació dels subministraments.

1. Els subministradors lliuraran al constructor, que els facilitarà a la direcció facultativa, els documents d'identificació del producte exigits per la normativa de compliment obligat i, si és el cas, pel projecte o per la direcció facultativa. Aquesta documentació comprendrà, almenys, els documents següents:

a) els documents d'origen, full de subministrament i etiquetatge;

b) el certificat de garantia del fabricador, signat per persona física; i

c) els documents de conformitat o autoritzacions administratives exigides reglamentàriament, inclosa la documentació corresponent al marcatge CE dels productes de construcció, quan sigui pertinent, d'acord amb les disposicions que siguin transposició de les directives europees que afecten els productes subministrats.

7.2.2. Control de recepció mitjançant distintius de qualitat i avaluacions d'idoneïtat tècnica.

1. El subministrador proporcionarà la documentació necessària sobre:

a) els distintius de qualitat que ostenten els productes, equips o sistemes subministrats, que asseguren les característiques tècniques d'aquests exigits en el projecte i documentarà, si és el cas, el reconeixement oficial del distintiu d'acord amb el que s'estableix en l'article 5.2.3; i

b) les avaluacions tècniques d'idoneïtat per a l'ús previst de productes, equips i sistemes innovadors, d'acord amb el que s'estableix en l'article 5.2.5, i la constància del manteniment de les característiques tècniques.

2. El director de l'execució de l'obra verificarà que aquesta documentació és suficient per a l'acceptació dels productes, equips i sistemes emparats per aquesta.

7.2.3. Control de recepció mitjançant assaigs.

1. Per a verificar el compliment de les exigències bàsiques del CTE pot ser necessari, en determinats casos, portar a cap assaigs i proves sobre alguns productes, segons el que s'estableix en la reglamentació vigent, o bé segons el que s'especifica en el projecte o ordenats per la direcció facultativa.

2. La realització d'aquest control s'efectuarà d'acord amb els criteris establits en el projecte o indicats per la direcció facultativa sobre el mostreig del producte, els assaigs a dur a terme, els criteris d'acceptació i de rebuig i les accions a adoptar.

Aquest plec de condicions, d'acord amb el que s'indica en el CTE, desenvolupa el procediment a seguir en la recepció dels productes en funció que estiguen afectats o no pel Reglament (UE) núm. 305/2011 del Parlament Europeu i del Consell, de 9 de març de 2011, pel qual s'estableixen condicions harmonitzades per a la comercialització de productes de construcció i es deroga la Directiva 89/106/CEE del Consell.

Aquest Reglament fixa condicions per a la introducció en el mercat o la comercialització dels productes de construcció establint regles harmonitzades sobre com expressar les prestacions dels productes de construcció en relació amb les característiques essencials i sobre l'ús del marcatge CE en aquests productes.

1.2. Productes afectats pel Reglament europeu de productes de construcció (RPC)

Els productes de construcció de famílies específiques cobertes per una norma harmonitzada (hEN) o d'acord amb una avaluació tècnica europea (ETE) emesa per a aquests, disposen del marcatge CE i d'aquesta manera és possible conèixer les característiques essencials per a les quals el fabricant en declararà les prestacions quan aquest s'introdueixi en el mercat.

Aquests productes seran rebuts en obra segons el procediment següent:

a) Control de la documentació dels subministraments: es verificarà l'existència dels documents establits en els apartats a) b) i c) de l'article 7.2.1 de l'apartat 1.1 anterior, inclosa la documentació corresponent al marcatge CE:

1. Haurà de portar el marcatge CE. Si no el tingués, s'hauria de rebutjar. El marcatge CE vindrà col·locat:

- en el producte de construcció, de manera visible, llegible i indeleble, o
- en una etiqueta adherida a aquest.

Quan això no sigui possible o no pugui garantir-se a causa de la naturalesa del producte, vindrà:

- en l'envàs, o
- en els documents d'acompanyament (per exemple en l'albarà o en la factura).

2. S'haurà de verificar sobre les característiques essencials indicades el compliment de les característiques tècniques mínimes exigides per la reglamentació, pel projecte, o per la direcció facultativa, la qual cosa es farà mitjançant la comprovació d'aquestes en el marcatge CE.

3 Es comprovarà la documentació del marcatge CE.

El marcatge CE vindrà col·locat únicament en els productes de construcció respecte dels quals el fabricant, l'importador o el distribuïdor, hagi emès una declaració de prestacions (DdP o DoP). Si no s'ha emès la DdP, no podrà haver-se introduït en el mercat amb el marcatge CE. No es podran incloure o sobreposar amb aquestes altres marques de qualitat de producte, sistemes de qualitat (ISO 9000), altres característiques no incloses en l'especificació tècnica europea harmonitzada aplicable, etc.

La DdP, sigui en paper o per via electrònica, d'acord amb les especificacions tècniques harmonitzades, inclou les prestacions per nivells, classes o una descripció de totes les característiques essencials relacionades amb l'ús o usos previstos del producte que apareguin en l'annex o els annexos Z de les corresponents normes harmonitzades vinculades amb el producte.

Quan sigui procedent, la DdP també ha d'anar acompanyada d'informació sobre el contingut de substàncies perilloses en el producte de construcció, per a millorar les possibilitats de la construcció sostenible i facilitar el desenvolupament de productes respectuosos amb el medi ambient.

Els fabricants, com a base per a la DdP, hauran elaborat una documentació tècnica en la qual es descriguin tots els documents corresponents relatius al sistema requerit d'avaluació i verificació de la constància de les prestacions. Però aquesta documentació tècnica no es lliura al client, únicament haurà d'estar disponible per a l'Administració o les autoritats de vigilància de mercat.

En el cas de productes sense normes harmonitzades, pot donar-se la situació que el fabricant, havent obtingut d'un organisme d'avaluació tècnica (OAT) una avaluació tècnica europea (ATE), o un anterior DITE, per al seu producte i un ús o usos previstos, hagi preparat una DdP i el marcatge CE. Una vegada emplenada l'avaluació i verificació de la constància de prestacions, a partir d'un document d'avaluació europeu (DAE) o Guia DITE, ja elaborat i que en cobreixi l'avaluació, o ben elaborat i adoptat expressament, es pot procedir a continuació a l'emissió de l'ATE. També pot donar-se la situació que per a aquesta classe de producte, d'altres fabricants, pugui trobar-se en el mercat sense el marcatge CE, per la qual cosa hauran d'utilitzar-se altres instruments previstos en la reglamentació per a demostrar el compliment dels requisits reglamentaris. Sobre aquest tema, poden continuar utilitzant-se productes que disposen de DITE, expedits abans de l'1 de juliol de 2013, durant tot el seu període de validesa, llevat que passi a ser obligatori el marcatge CE per a aquest producte per disposar-se de norma harmonitzada (una vegada finalitzat el període de coexistència).

Quedarien exempts de disposar de marcatge CE, per no haver-se emès per a aquests la declaració de prestacions:

- Els productes de construcció fabricats per unitat o fets a mida en un procés no en sèrie, en resposta a una comanda específica i instal·lats en una obra única determinada per un fabricant.
- Els productes que s'elaboren o s'obtenen per la mateixa empresa responsable de l'obra i per a instal·lar-los en aquesta obra, i no hi haurà una comercialització del producte a una tercera part, és a dir, que no hi ha transacció comercial (ex.: morter dosificat i barrejat en l'obra).
- Els productes singulars fabricats de manera específica per a la restauració d'edificis històrics o artístics per a conservació del patrimoni.

El receptor de producte, o d'una partida dels productes, rebrà del fabricant o si és el cas del distribuïdor o importador, una còpia de la DdP (no és necessari que siguin originals signats), bé en paper o bé per via electrònica.

També, alguns fabricants, distribuïdors o importadors, pot ser que donen accés a la còpia de la DdP a través de la consulta en la pàgina web de l'empresa, sempre que es compleixi:

a) es garanteixi que el contingut de la DdP no es modificarà després d'haver donat accés a aquesta;

b) es garanteixi que estigui subjecta a un seguiment i manteniment a fi que els destinataris de productes de construcció tinguin sempre accés a la pàgina web i a les DdP;

c) es garanteixi que els destinataris de productes de construcció tinguin accés gratuït a la DdP durant un període de deu anys després que el producte de construcció s'hagi introduït en el mercat; i

d) de les instruccions als destinataris de productes de construcció sobre la manera d'accedir a la pàgina web i les DdP emeses per a aquests productes disponibles en aquesta pàgina web.

No obstant el que s'acaba de dir, és obligatori el lliurament d'una còpia de la DdP en paper si així ho requereix el receptor del producte. La còpia de la DdP a Espanya s'exigeix que es faciliti, almenys en castellà. A voluntat del fabricant pot ser que es presenti, de manera afegida, en alguna de les llengües cooficials.

També s'adjuntarà amb la DdP la «fitxa de seguretat» sobre les substàncies perilloses segons els articles 31 i 33 del Reglament «REACH» núm. 1907/2006.

A més, al costat del producte, bé en els envasos, albarans, fulls tècnics, etc. vindran les seves instruccions pertinents d'ús, muntatge, instal·lació, conservació, etc. perquè la prestació declarada es mantingui a condició que el producte sigui correctament instal·lat; també la informació de seguretat, amb possibles avisos i precaucions. Això serà particularment rellevant per a productes que es venen en forma d'equips per a instal·lar-los.

NOTA: Els distribuïdors no estan obligats a retirar de les seves instal·lacions els productes de construcció que hagin rebut abans de l'1 de juliol de 2013 i que ja ostentaven el marcatge CE segons la Directiva de productes de construcció, encara que no estiguin acompanyats per una DdP, i podran continuar venent-los fins a esgotar l'estoc de productes rebuts abans d'aquesta data.

La informació necessària per a la comprovació del marcatge CE s'amplia per a determinats productes rellevants i d'ús freqüent en edificació en la subsecció 2.1 de la present Part II del Plec.

b) En el cas que alguna especificació d'un producte no estigui prevista en les característiques tècniques del marcatge CE, haurà de realitzar-se complementàriament el control de recepció mitjançant distintius de qualitat o mitjançant assaigs, segons que sigui adequat a la característica en qüestió.

1.3. Productes no afectats pel Reglament europeu de productes de construcció (RPC), o amb marcatge CE en el qual no consti la característica requerida

Els procediments per a l'avaluació de les prestacions dels productes de construcció en relació amb les seves característiques essencials que no estiguin coberts per una norma harmonitzada s'exposen a continuació.

Si el producte no està afectat pel RPC, el procediment a seguir per a la seva recepció en obra (excepte en el cas de productes provinents de països de la UE que posseeixin un certificat d'equivalència emés per l'Administració general de l'Estat) consisteix en la verificació del compliment de les característiques tècniques mínimes exigides per la reglamentació, el projecte, o la direcció facultativa, mitjançant els controls previstos en el CTE, a saber:

a) Control de la documentació dels subministraments: es verificarà en obra que el producte subministrat ve acompanyat dels documents establits en els apartats a) i b) de l'article 7.2.1 de l'apartat 1.1 anterior, i els documents de conformitat o autoritzacions administratives exigides reglamentàriament, entre els quals cal esmentar:

La certificació de conformitat amb els requisits reglamentaris (antic certificat d'homologació) emès per un laboratori d'assaig acreditat per ENAC (d'acord amb les especificacions del RD 2200/1995) per als productes afectats per disposicions reglamentàries vigents del Ministeri d'Indústria.

En determinats casos particulars, es requereix el certificat del fabricant, que acrediti la succió en fàbriques amb categoria d'execució A, si aquest valor no ve especificat en la declaració del subministrador o DdP del marcatge CE (CTE DB ES F).

b) Control de recepció mitjançant distintius de qualitat i avaluacions tècniques de la idoneïtat:

Segell o marca de conformitat a norma emés per una entitat de certificació acreditada per ENAC (Entitat Nacional d'Acreditació) d'acord amb les especificacions del RD 2200/1995.

Avaluació tècnica favorable d'idoneïtat del producte per a l'ús previst en el qual es reflecteixin les propietats d'aquest.

En la pàgina web del Codi Tècnic de l'Edificació es pot consultar la relació de marques, els segells, les certificacions de conformitat i altres distintius de qualitat voluntaris de les característiques tècniques dels productes, els equips o els sistemes, que s'incorporen als edificis i que contribueixin al compliment de les exigències bàsiques.

A més dels distintius de qualitat inscrits en aquest registre, hi ha els distintius oficialment reconeguts conforme al Codi Estructural i a la Instrucció per a la Recepció de Ciments (RC 16). Les dues instruccions defineixen requisits específics per als distintius de qualitat a fi d'aportar un valor afegit per als usuaris.

En la mateixa pàgina web es poden consultar també els organismes autoritzats per les administracions públiques competents per a la concessió d'avaluacions tècniques de la idoneïtat de productes o sistemes

innovadors o altres autoritzacions o acreditacions d'organismes i entitats que avalen la prestació de serveis que faciliten l'aplicació del CTE.

c) Control de recepció mitjançant assaigs:

Certificat d'assaig d'una mostra del producte elaborat per un laboratori d'assaigs per al control de qualitat de l'edificació inscrit en el Registre General del Codi Tècnic de l'Edificació de les entitats de control de qualitat de l'edificació i dels laboratoris d'assaigs per al control de qualitat de l'edificació.

Es pot consultar el registre general de laboratoris d'assaigs per al control de qualitat de l'edificació i la relació d'assaigs i proves de servei que poden fer per a la prestació de l'assistència tècnica en la pàgina web del Codi Tècnic de l'Edificació.

La justificació de les característiques dels productes de construcció i la seva posada en obra resulta rellevant per a la direcció facultativa, ja que d'acord amb l'art. 7 de la part I del CTE, s'hauran d'incloure en el llibre de l'edifici les acreditacions documentals dels productes que s'incorporin a l'obra, així com les instruccions d'ús i manteniment de l'edifici. A més, aquesta documentació serà dipositada en el col·legi professional corresponent o, si és el cas, en l'Administració pública competent.

A continuació, en l'apartat 2. Relació de productes amb marcatge CE, s'especifiquen els productes d'edificació als quals se'ls exigeix el marcatge CE, segons l'última resolució publicada en el moment de la redacció del present document (Resolució de 6 d'abril de 2017, de la Direcció General d'Indústria i de la Petita i Mitjana Empresa, per la qual s'amplien els annexos I, II i III de l'Ordre de 29 de novembre de 2001, per la qual es publiquen les referències a les normes UNE que són transposició de normes harmonitzades, així com el període de coexistència i l'entrada en vigor del marcatge CE relatiu a diverses famílies de productes de construcció).

A mesura que vagin apareixent noves resolucions, aquesta relació haurà d'actualitzar-se en els plecs de condicions tècniques particulars de cada projecte.

2. Relació de productes amb marcatge CE

A continuació s'inclou una llista de productes classificats per l'ús en elements constructius, si està determinat o, en altres casos, pel material constituent a partir de:

- La relació de productes de construcció corresponent a la Resolució de 6 d'abril de 2017, de la Direcció General d'Indústria i de la Petita i Mitjana Empresa, per la qual s'amplien els annexos I, II i III de l'Ordre de 29 de novembre de 2001, per la qual es publiquen les referències a les normes UNE que són transposició de normes harmonitzades, així com el període de coexistència i l'entrada en vigor del marcatge CE relatiu a diverses famílies de productes de construcció.
- La relació de productes de construcció corresponent a la Resolució de 15 de desembre de 2011, de la Direcció General d'Indústria, per la qual es modifiquen i amplien els annexos I, II i III de l'Ordre CTE/2276/2002, de 4 de setembre, per la qual s'estableix l'entrada en vigor del marcatge CE relatiu a determinats productes de construcció d'acord amb el document d'idoneïtat tècnica europeu (DITE).

Per a cada un d'aquests es detalla la data a partir de la qual és obligatori el marcatge CE, la referència a la norma UNE d'aplicació o la Guia DITE, com un DEE; i el sistema d'avaluació i de verificació de la constància de les prestacions.

En el llistat apareixen uns productes referenciats amb asterisc (*), que són els productes per als quals s'amplia la informació i es desenvolupen en l'apartat 2.1. Productes amb informació ampliada de les característiques. Es tracta de productes per als quals es considera oportú conèixer-ne més a fons les especificacions tècniques i característiques, a l'hora de dur a terme la recepció, ja que són productes d'ús freqüent i determinants per a garantir el compliment de les exigències bàsiques que s'estableixen en la reglamentació vigent.

Índex:

1. FONAMENTACIÓ I ESTRUCTURES

2. FÀBRICA D'OBRA DE PALETA
3. AÏLLANTS TÈRMICS
4. IMPERMEABILITZACIÓ
5. COBERTES
6. BARANDATS INTERIORS
7. FUSTERIA, DEFENSES, FERRATGES I VIDRE
8. REVESTIMENTS
9. PRODUCTES PER A SEGELLAMENT DE JUNTES
10. INSTAL·LACIÓ DE CALEFACCIÓ
11. INSTAL·LACIÓ DE DIPÒSITS DE COMBUSTIBLES LÍQUIDS
12. INSTAL·LACIÓ DE GAS
13. INSTAL·LACIÓ D'ELECTRICITAT
14. INSTAL·LACIÓ DE SANEJAMENT I DRENATGE
15. INSTAL·LACIÓ DE CANONADES I APARELLS SANITARIS
16. INSTAL·LACIÓ DE VENTILACIÓ
17. INSTAL·LACIÓ DE PROTECCIÓ CONTRA INCENDIS
18. EQUIP DE CONSTRUCCIÓ
19. ALTRES (CLASSIFICACIÓ PER MATERIAL)
19.1. FORMIGONS, MORTERS I COMPONENTS
19.2. GUIX I DERIVATS
19.3. FIBROCIMENT
19.4. PREFABRICATS DE FORMIGÓ
19.5. ACER
19.6. ALUMINI
19.7. FUSTA
19.8. MESCLES BITUMINOSES
19.9. PLÀSTICS
19.10. DIVERSOS

1. FONAMENTACIÓ I ESTRUCTURES

1.1. Acer

1.1.1. Baines de fleix d'acer per a tendons de pretesat

Marcatge CE obligatori des de l'1 de juny de 2005. Norma d'aplicació: UNE-EN 523:2005 ERRATUM:2011. Baines de fleix d'acer per a tendons de pretesat. Terminologia, especificacions, control de la qualitat. Sistema d'avaluació i de verificació de la constància de les prestacions: 4.

1.1.2. Productes laminats en calent, d'acer no aliat, per a construccions metàl·liques d'ús general

Marcatge CE obligatori des de l'1 de setembre de 2006. Norma d'aplicació: UNE-EN 10025-1:2006. Productes laminats en calent, d'acer no aliat, per a construccions metàl·liques d'ús general. Part 1: Condicions tècniques de subministrament. Sistema d'avaluació i de verificació de la constància de les prestacions: 2+.

1.1.3. Conjunts d'elements de fixació estructurals d'alta resistència per a precàrrega

Marcatge CE obligatori des del 8 d'abril de 2017. Norma d'aplicació: UNE-EN 14399-1:2016. Conjunts d'elements de fixació estructurals d'alta resistència per a precàrrega. Part 1: Requisits generals. Sistema d'avaluació i de verificació de la constància de les prestacions: 2+.

1.1.4. Acers modelats per a usos estructurals

Marcatge CE obligatori des de l'1 de gener de 2010. Norma d'aplicació: UNE-EN 10340:2008/AC:2008 i des de l'1 de gener de 2011, norma d'aplicació: UNE-EN 10340:2008. Acers modelats per a usos estructurals. Sistema d'avaluació i de verificació de la constància de les prestacions: 2+.

1.1.5. Unions caragolades estructurals sense precàrrega

Marcatge CE obligatori des de l'1 d'octubre de 2009. Norma d'aplicació: UNE-EN 15048-1:2018. Unions caragolades estructurals sense precàrrega. Part 1: Requisits generals. Sistema d'avaluació i de verificació de la constància de les prestacions: 2+.

1.1.6. Adhesius estructurals

Marcatge CE obligatori des del 13 de novembre de 2016. Norma d'aplicació: UNE-EN 15275:2015. Adhesius estructurals. Caracterització d'adhesius anaeròbics per a unions metàl·liques coaxials en edificació i estructures d'enginyeria civil. Sistema d'avaluació i de verificació de la constància de les prestacions: 2+.

1.1.7. Consumibles per a la soldadura

Marcatge CE obligatori des de l'1 d'octubre de 2006. Norma d'aplicació: UNE-EN 13479:2018. Consumibles per a la soldadura. Norma general de producte per a metalls d'aportació i fundents per a la soldadura per fusió de materials metàl·lics. Sistema d'avaluació i de verificació de la constància de les prestacions: 2+.

1.2. Productes prefabricats de formigó

1.2.1 Plaques alveolars*

Marcatge CE obligatori des de l'1 de juliol de 2013. Norma d'aplicació: UNE-EN 1168:2006+A3:2012. Productes prefabricats de formigó. Plaques alveolars. Sistema d'avaluació i de verificació de la constància de les prestacions: 2+.

1.2.2 Pilons de fonamentació*

Marcatge CE obligatori des de l'1 de febrer de 2009. Norma d'aplicació: UNE-EN 12794:2006+A1:2008 i des de l'1 d'agost de 2009, norma d'aplicació: UNE-EN 12794:2006+A1:2008/AC:2009. Productes Prefabricats de formigó. Pilons de fonamentació. Sistema d'avaluació i de verificació de la constància de les prestacions: 2+.

1.2.3 Elements de fonamentació

Marcatge CE obligatori des de l'1 de gener de 2009. Norma d'aplicació: UNE-EN 14991:2008. Productes prefabricats de formigó. Elements de fonamentació. Sistema d'avaluació i de verificació de la constància de les prestacions: 2+.

1.2.4 Elements per a forjats nervats*

Marcatge CE obligatori des de l'1 d'agost de 2013. Norma d'aplicació: UNE-EN 13224:2012. Productes prefabricats de formigó. Elements per a forjats nervats. Sistema d'avaluació i de verificació de la constància de les prestacions: 2+.

1.2.5 Elements estructurals lineals*

Marcatge CE obligatori a partir del 8 d'agost de 2015. Norma d'aplicació UNE-EN 13225:2013. Productes prefabricats de formigó. Elements estructurals lineals. Sistema d'avaluació i de verificació de la constància de les prestacions: 2+.

1.2.6 Sistemes de forjat de bigueta i revoltó. Cairats

Marcatge CE obligatori des de l'1 de gener de 2011. Norma d'aplicació: UNE-EN 15037-1:2010. Productes prefabricats de formigó. Sistemes de forjat de bigueta i revoltó. Part 1: Cairats. Sistema d'avaluació i de verificació de la constància de les prestacions: 2+.

1.2.7 Sistemes de forjat de bigueta i revoltó. Revoltons de formigó

Marcatge CE obligatori des de l'1 de desembre de 2012. Normes d'aplicació: UNE-EN 15037-2:2009+A1:2011 i UNE-EN 15037-2:2009+A1:2011 ERRATUM:2011. Productes prefabricats de formigó. Sistemes de forjat de bigueta i revoltó. Part 2: Revoltons de formigó. Sistema d'avaluació i de verificació de la constància de les prestacions: 2+.

1.2.8 Sistemes de forjat de bigueta i revoltó. Revoltons d'argila cuita

Marcatge CE obligatori des de l'1 de desembre de 2012. Norma d'aplicació UNE-EN 15037-3:2010+A1:2011. Productes prefabricats de formigó. Sistemes de forjat de bigueta i revoltó. Part 3: Revoltons d'argila cuita. Sistema d'avaluació i de verificació de la constància de les prestacions: 2+.

1.2.9 Sistemes de forjat de bigueta i revoltó. Revoltó de poliestirè expandit

Marcatge CE obligatori a partir del 8 d'agost de 2015. Norma d'aplicació: UNE-EN 15037-4:2010+A1:2014. Productes prefabricats de formigó. Sistemes de forjat de bigueta i revoltó. Part 4. Revoltó de poliestirè expandit. Sistema d'avaluació i de verificació de la constància de les prestacions: 1/2+/3/4.

1.2.10 Sistemes de forjat de bigueta i revoltó. Revoltons lleugers per a encofrats simples

Marcatge CE obligatori a partir del 8 d'agost de 2015. Norma d'aplicació UNE-EN 15037-5:2013. Productes prefabricats de formigó. Sistemes de forjat de bigueta i revoltó. Part 5: Revoltons lleugers per a encofrats simples. Sistema d'avaluació i de verificació de la constància de les prestacions: 1/2+/3/4.

1.2.11 Elements per a murs

Marcatge CE obligatori des de l'1 de juliol de 2013. Norma d'aplicació: UNE-EN 14992:2008+A1:2012. Productes prefabricats de formigó. Elements per a murs. Sistema d'avaluació i de verificació de la constància de les prestacions: 2+/4.

1.2.12 Elements de murs de contenció

Marcatge CE obligatori des de l'1 de gener de 2011. Norma d'aplicació: UNE-EN 15258:2009. Productes prefabricats de formigó. Elements de murs de contenció. Sistema d'avaluació i de verificació de la constància de les prestacions: 2+.

1.2.13 Escales

Marcatge CE obligatori des de l'1 de gener de 2009. Norma d'aplicació: UNE-EN 14843:2008. Productes prefabricats de formigó. Escales. Sistema d'avaluació i de verificació de la constància de les prestacions: 2+.

1.2.14 Blocs d'encofrat de formigó d'àrids densos i lleugers

Marcatge CE obligatori des de l'1 de febrer de 2010. Norma d'aplicació: UNE-EN 15435:2009. Productes prefabricats de formigó. Blocs d'encofrat de formigó d'àrids densos i lleugers. Propietats del producte i prestacions. Sistema d'avaluació i de verificació de la constància de les prestacions: 4.

1.2.15 Blocs d'encofrat de formigó amb borumballes de fusta

Marcatge CE obligatori des de l'1 de febrer de 2010. Norma d'aplicació: UNE-EN 15498:2009. Productes prefabricats de formigó. Blocs d'encofrat de formigó amb borumballes de fusta. Propietats del producte i prestacions. Sistema d'avaluació i de verificació de la constància de les prestacions: 4.

1.3. Suports estructurals

1.3.1. Suports elastomèrics

Marcatge CE obligatori des de l'1 de gener de 2007. Norma d'aplicació: UNE-EN 1337-3:2005. Suports estructurals. Part 3: Suports elastomèrics. Sistema d'avaluació i de verificació de la constància de les prestacions: 1/3.

1.3.2. Suports de corró

Marcatge CE obligatori des de l'1 de febrer de 2006, norma d'aplicació: UNE-EN 1337-4:2005 i des de l'1 de gener de 2008, norma d'aplicació: UNE-EN 1337-4:2005/AC:2007. Suports estructurals. Part 4: Suports de corró. Sistema d'avaluació i de verificació de la constància de les prestacions: 1/3.

1.3.3. Suports «pot»

Marcatge CE obligatori des de l'1 de gener de 2007. Norma d'aplicació: UNE-EN 1337-5:2006. Suports estructurals. Part 5: Suports «pot». Sistema d'avaluació i de verificació de la constància de les prestacions: 1/3.

1.3.4. Suports oscil·lants

Marcatge CE obligatori des de l'1 de febrer de 2006. Norma d'aplicació: UNE-EN 1337-6:2005. Suports estructurals. Part 6: Suports oscil·lants. Sistema d'avaluació i de verificació de la constància de les prestacions: 1/3.

1.3.5. Suports PTFE cilíndrics i esfèrics

Marcatge CE obligatori des de l'1 de juny de 2005. Norma d'aplicació: UNE-EN 1337-7:2004. Suports estructurals. Part 7: Suports de PTFE cilíndrics i esfèrics. Sistema d'avaluació i de verificació de la constància de les prestacions: 1/3.

1.3.6. Suports guia i suports de bloqueig

Marcatge CE obligatori des de l'1 de gener de 2010. Norma d'aplicació: UNE-EN 1337-8:2009. Suports estructurals. Part 8: Suports guia i suports de bloqueig. Sistema d'avaluació i de verificació de la constància de les prestacions: 1/3.

1.4. Productes i sistemes per a la protecció i reparació d'estructures de formigó

1.4.1. Sistemes per a protecció de superfície

Marcatge CE obligatori des de l'1 de gener de 2009. Norma d'aplicació: UNE-EN 1504-2:2005. Productes i sistemes per a la protecció i reparació d'estructures de formigó. Definicions, requisits, control de qualitat i avaluació de la conformitat. Part 2: Sistemes per a protecció de superfície. Sistema d'avaluació i de verificació de la constància de les prestacions: 1/2+/3/4.

1.4.2. Reparació estructural i no estructural

Marcatge CE obligatori des de l'1 de gener de 2009. Norma d'aplicació: UNE-EN 1504-3:2006. Productes i sistemes per a la protecció i reparació d'estructures de formigó. Definicions, requisits, control de qualitat i avaluació de la conformitat. Part 3: Reparació estructural i no estructural. Sistema d'avaluació i de verificació de la constància de les prestacions: 1/2+/3/4.

1.4.3. Adhesió estructural

Marcatge CE obligatori des de l'1 de gener de 2009. Norma d'aplicació: UNE-EN 1504-4:2005. Productes i sistemes per a la protecció i reparació d'estructures de formigó. Definicions, requisits, control

de qualitat i avaluació de la conformitat. Part 4: Adhesió estructural. Sistema d'avaluació i de verificació de la constància de les prestacions: 1/2+/3/4.

1.4.4. Adhesius d'ús general per a unions estructurals

Marcatge CE obligatori des del 13 de novembre de 2016. Norma d'aplicació: UNE-EN 15274:2015. Adhesius d'ús general per a unions estructurals. Requisits i mètodes d'assaig. Sistema d'avaluació i de verificació de la constància de les prestacions: 2+.

1.4.5. Productes i sistemes d'injecció del formigó

Marcatge CE obligatori des de l'1 de gener de 2009. Norma d'aplicació UNE-EN 1504-5:2014. Productes i sistemes per a la protecció i reparació d'estructures de formigó. Definicions, requisits, control de qualitat i avaluació de la conformitat. Part 5: Productes i sistemes d'injecció del formigó. Sistema d'avaluació i de verificació de la constància de les prestacions: 2+/4.

1.4.6. Ancoratges d'armadures d'acer

Marcatge CE obligatori des de l'1 de gener de 2009. Norma d'aplicació UNE-EN 1504-6:2007. Productes i sistemes per a la protecció i reparació d'estructures de formigó. Definicions, requisits, control de qualitat i avaluació de la conformitat. Part 6: Ancoratges d'armadures d'acer. Sistema d'avaluació i de verificació de la constància de les prestacions: 1/2+/3/4.

1.4.7. Protecció contra la corrosió d'armadures

Marcatge CE obligatori des de l'1 de gener de 2009. Norma d'aplicació UNE-EN 1504-7:2007. Productes i sistemes per a protecció i reparació d'estructures de formigó - Definicions, requisits, control de qualitat i avaluació de la conformitat. Part 7: Protecció contra la corrosió d'armadures. Sistema d'avaluació i de verificació de la constància de les prestacions: 2+/4.

1.5. Estructures de fusta

1.5.1. Fusta laminada encolada

Marcatge CE obligatori a partir del 8 d'agost de 2015. Normes d'aplicació: UNE-EN 14080:2022. Estructures de fusta. Fusta laminada encolada i fusta massissa encolada. Requisits. Sistema d'avaluació i de verificació de la constància de les prestacions: 1.

1.5.2. Fusta estructural amb secció transversal rectangular, classificada per la resistència

Marcatge CE obligatori des del 31 de desembre de 2011. Norma d'aplicació: UNE-EN 14081-1:2016+A1:2020. Estructures de fusta. Fusta estructural amb secció transversal rectangular, classificada per la seva resistència. Part 1: Requisits generals. Sistema d'avaluació i de verificació de la constància de les prestacions: 2+.

1.5.3. Productes per a cintres prefabricades acoblades amb connectors de placa clau

Marcatge CE obligatori des de l'1 de novembre de 2010. Norma d'aplicació: UNE-EN 14250:2010. Estructures de fusta. Requisits de producte per a cintres prefabricades acoblades amb connectors de placa clau. Sistema d'avaluació i de verificació de la constància de les prestacions: 2+.

1.5.4. Fusta microlaminada (LVL)

Marcatge CE obligatori des de l'1 de setembre de 2006. Norma d'aplicació: UNE-EN 14374:2005. Estructures de fusta. Fusta microlaminada (LVL). Requisits. Sistema d'avaluació i de verificació de la constància de les prestacions: 1.

1.5.5. Bigues i pilars compostos a base de fusta

Norma d'aplicació: Guia DITE núm. 011. Bigues i pilars compostos a base de fusta. Sistema d'avaluació i de verificació de la constància de les prestacions: 1.

1.5.6. Connectors

Marcatge CE obligatori des de l'1 d'agost de 2010. Norma d'aplicació: UNE-EN 14545:2009. Estructures de fusta. Connectors. Requisits. Sistema d'avaluació i de verificació de la constància de les prestacions: 2+/3.

1.5.7. Elements de fixació de tipus clavilla

Marcatge CE obligatori des de l'1 de juliol de 2013. Norma d'aplicació: UNE-EN 14592:2023. Estructures de fusta. Elements de fixació de tipus clavilla. Requisits. Sistema d'avaluació i de verificació de la constància de les prestacions: 3.

1.5.8. Fusta massissa estructural amb empiuladures per unió dentada

Marcatge CE obligatori a partir del 10 d'octubre de 2015. Norma d'aplicació: UNE-EN 15497:2014. Fusta massissa estructural amb empiuladures per unió dentada. Requisits de prestació i requisits mínims de fabricació. Sistema d'avaluació i de verificació de la constància de les prestacions: 1.

1.6. Sistemes i equip d'encofrat perdut no portant de blocs buits, plafons de materials aïllants i, a vegades, de formigó

Norma d'aplicació: Guia DITE núm. 009. Sistemes i equip d'encofrat perdut no portant de blocs buits, plafons de materials aïllants i, a vegades, de formigó. Sistema d'avaluació i de verificació de la constància de les prestacions: 1/2+.

1.7. Dispositius antisísmics

Marcatge CE obligatori des de l'1 d'agost de 2011. Norma d'aplicació: UNE-EN 15129:2019. Dispositius antisísmics. Sistema d'avaluació i de verificació de la constància de les prestacions: 1/3.

1.8. Ancoratges metàl·lics per a formigó

1.8.1. Ancoratges en general

Norma d'aplicació: Guia DITE núm. 001-1. Ancoratges metàl·lics per a formigó. Part 1: Ancoratges en general. Sistema d'avaluació i de verificació de la constància de les prestacions: 1.

1.8.2. Ancoratges d'expansió controlats per parell de collament

Norma d'aplicació: Guia DITE núm. 001-2. Ancoratges metàl·lics per a formigó. Part 2: Ancoratges d'expansió controlats per parell de collament. Sistema d'avaluació i de verificació de la constància de les prestacions: 1.

1.8.3. Ancoratges per soscavat

Norma d'aplicació: Guia DITE núm. 001-3. Ancoratges metàl·lics per a formigó. Part 3: Ancoratges per soscavat. Sistema d'avaluació i de verificació de la constància de les prestacions: 1.

1.8.4. Ancoratges d'expansió per deformació controlada

Norma d'aplicació: Guia DITE núm. 001-4. Ancoratges metàl·lics per a formigó. Part 4: Ancoratges d'expansió per deformació controlada. Sistema d'avaluació i de verificació de la constància de les prestacions: 1.

1.8.5. Ancoratges químics

Norma d'aplicació: Guia DITE núm. 001-5. Ancoratges metàl·lics per a formigó. Part 5: Ancoratges químics. Sistema d'avaluació i de verificació de la constància de les prestacions: 1.

1.8.6. Ancoratges per a fixació múltiple en aplicacions no estructurals

Norma d'aplicació: Guia DITE núm. 001-6 Ancoratges metàl·lics per a formigó. Part 6: Ancoratges per a fixació múltiple en aplicacions no estructurals (per a càrregues lleugeres). Sistema d'avaluació i de verificació de la constància de les prestacions: 2+.

1.9. Equips de posttesat per al pretesat d'estructures

Norma d'aplicació: Guia DITE núm. 013. Equips de posttesat per al pretesat d'estructures. Sistema d'avaluació i de verificació de la constància de les prestacions: 1+.

1.10. Connectors i plaques dentades, plaques clavades i resistents a esforços tallants

Norma d'aplicació: Guia DITE núm. 015. Connectors i plaques dentades, plaques clavades i resistents a esforços tallants (Three-dimensional nailing plates). Sistema d'avaluació i de verificació de la constància de les prestacions: 2+.

1.11. Execució d'estructures d'acer i alumini

Marcatge CE obligatori des de l'1 de juliol de 2014. Norma d'aplicació: UNE-EN 1090-1:2011+A1:2012. Execució d'estructures d'acer i alumini. Part 1: Requisits per a l'avaluació de la conformitat dels components estructurals. Sistema d'avaluació i de verificació de la constància de les prestacions: 2+.

2. FÀBRICA DE CONSTRUCCIÓ

2.1. Peces per a fàbrica de construcció

2.1.1. Peces d'argila cuita*

Marcatge CE obligatori des del 10 de juny de 2017. Norma d'aplicació: UNE-EN 771-1:2011+A1:2016. Especificacions de peces per a fàbriques de construcció. Part 1: Peces d'argila cuita. Sistema d'avaluació i de verificació de la constància de les prestacions: 2+/4.

2.1.2. Peces silicocalcàries*

Marcatge CE obligatori des del 10 de juny de 2017. Norma d'aplicació: UNE-EN 771-2:2011+A1:2016. Especificacions de peces per a fàbriques de construcció. Part 2: Peces silicocalcàries. Sistema d'avaluació i de verificació de la constància de les prestacions: 2+/4.

2.1.3. Blocs de formigó (àrids densos i lleugers)*

Marcatge CE obligatori des del 10 de juny de 2017. Normes d'aplicació: UNE-EN 771-3:2011+A1:2016 i UNE 127 771-3:2008 (complement nacional de la norma europea). Especificacions de peces per a fàbriques de construcció. Part 3: blocs de formigó (àrids densos i lleugers). Sistema d'avaluació i de verificació de la constància de les prestacions: 2+/4.

2.1.4. Blocs de formigó cel·lular curat en autoclau*

Marcatge CE obligatori des del 10 de juny de 2017. Normes d'aplicació: UNE-EN 771-4:2011+A1:2016. Especificacions de peces per a fàbriques de construcció. Part 4. Blocs de formigó cel·lular endurit en autoclau. Sistema d'avaluació i de verificació de la constància de les prestacions: 2+/4.

2.1.5. Peces de pedra artificial*

Marcatge CE obligatori des del 10 de juny de 2017. Normes d'aplicació: UNE-EN 771-5:2011+A1:2016. Especificacions de peces per a fàbrica de construcció. Part 5: Peces de pedra artificial. Sistema d'avaluació i de verificació de la constància de les prestacions: 2+/4.

2.1.6. Peces de pedra natural*

Marcatge CE obligatori des del 4 d'agost de 2017. Norma d'aplicació: UNE-EN 771-6:2012+A1:2016. Especificació de peces per a fàbrica de construcció. Part 6: Peces de pedra natural. Sistema d'avaluació i de verificació de la constància de les prestacions: 2+/4.

2.2. Components auxiliars per a fàbriques de construcció

2.2.1. Claus, amarraments, penjadors, mènsules i angles*

Marcatge CE obligatori a partir del 10 de març de 2018. Norma d'aplicació: UNE-EN 845-1:2014+A1:2018. Especificació de components auxiliars per a fàbriques de construcció. Part 1: Claus, amarraments, penjadors i mènsules. Sistema d'avaluació i de verificació de la constància de les prestacions: 3.

2.2.2. Llindes

Marcatge CE obligatori a partir del 10 de març de 2018. Norma d'aplicació: UNE-EN 845-2:2014+A1:2018. Especificacions de components auxiliars per a fàbriques de construcció. Part 2: Llindes. Sistema d'avaluació i de verificació de la constància de les prestacions: 3.

2.2.3. Armadures de junta de capa d'argamassa amb malla d'acer*

Marcatge CE obligatori a partir del 10 de març de 2018. Norma d'aplicació: UNE-EN 845-3:2014+A1:2018. Especificacions de components auxiliars per a fàbriques de construcció. Part 3: Armadures de junta de capa d'argamassa amb malla d'acer. Sistema d'avaluació i de verificació de la constància de les prestacions: 3.

2.2.4. Ancoratges de plàstic per a fixació múltiple en elements de formigó i obra de fàbrica per a aplicacions no estructurals

Norma d'aplicació: Guia DITE núm. 020-1. Ancoratges de plàstic per a fixació múltiple en elements de formigó i obra de fàbrica per a aplicacions no estructurals. Part 1: Aspectes generals. Sistema d'avaluació i de verificació de la constància de les prestacions: 2+.

Norma d'aplicació: Guia DITE núm. 020-2. Ancoratges de plàstic per a fixació múltiple en elements de formigó i obra de fàbrica per a aplicacions no estructurals. Part 2: Ancoratges de plàstic per a formigó de densitat normal. Sistema d'avaluació i de verificació de la constància de les prestacions: 2+.

Norma d'aplicació: Guia DITE núm. 020-3. Ancoratges de plàstic per a fixació múltiple en elements de formigó i obra de fàbrica per a aplicacions no estructurals. Part 3: Ancoratges de plàstic per a fàbrica de construcció massissa. Sistema d'avaluació i de verificació de la constància de les prestacions: 2+.

Norma d'aplicació: Guia DITE núm. 020-4. Ancoratges de plàstic per a fixació múltiple en elements de formigó i obra de fàbrica per a aplicacions no estructurals. Part 4: Ancoratges de plàstic per a fàbrica de construcció perforada o buida. Sistema d'avaluació i de verificació de la constància de les prestacions: 2+.

Norma d'aplicació: Guia DITE núm. 020-5 Ancoratges de plàstic per a fixació múltiple en elements de formigó i obra de fàbrica per a aplicacions no estructurals. Part 5: Ancoratges de plàstic per a formigó cel·lular curat en autoclau. Sistema d'avaluació i de verificació de la constància de les prestacions: 2+.

Norma d'aplicació: Guia DITE núm. 29 Ancoratges metàl·lics per injecció per a fàbriques de construcció. Sistema d'avaluació i de verificació de la constància de les prestacions: 1.

3. AÏLLANTS TÈRMICS

3.1. Productes manufacturats de llana mineral (MW)

3.1.1. Productes aïllants tèrmics per a aplicacions en l'edificació*

Marcatge CE obligatori des del 10 de juliol de 2016. Norma d'aplicació: UNE-EN 13162:2013+A1:2015. Productes aïllants tèrmics per a aplicacions en l'edificació. Productes manufacturats de llana mineral (MW). Especificació. Sistema d'avaluació i de verificació de la constància de les prestacions: 1/3/4.

3.1.2. Productes aïllants tèrmics per a equips d'edificació i instal·lacions industrials

Marcatge CE obligatori des de l'1 de novembre de 2013. Norma d'aplicació: UNE-EN 14303:2017. Productes aïllants tèrmics per a equips d'edificació i instal·lacions industrials. Productes manufacturats de llana mineral (MW). Especificació. Sistema d'avaluació i de verificació de la constància de les prestacions: 1/3/4.

3.2. Productes aïllants tèrmics formats *in situ* a partir de llana mineral (MW)

Marcatge CE obligatori des de l'1 de desembre de 2011. Norma d'aplicació: UNE-EN 14064-1:2019. Productes aïllants tèrmics per a aplicacions en l'edificació. Productes aïllants tèrmics formats *in situ* a partir de llana mineral (MW). Part 1: Especificació per als productes a granel abans de la seva instal·lació (ratificada per AENOR el juny de 2010). Sistema d'avaluació i de verificació de la constància de les prestacions: 1/3/4.

3.3. Productes manufacturats de poliestirè expandit (EPS)3.2 3.3

3.3.1. Productes aïllants tèrmics per a aplicacions en l'edificació*

Marcatge CE obligatori des del 10 de juliol de 2016. Norma d'aplicació: UNE-EN 13163:2013+A2:2017. Productes aïllants tèrmics per a aplicacions en l'edificació. Productes manufacturats de poliestirè expandit (EPS). Especificació. Sistema d'avaluació i de verificació de la constància de les prestacions: 1/3/4.

3.3.2. Productes aïllants tèrmics per a equips d'edificació i instal·lacions industrials

Marcatge CE obligatori des de l'1 de novembre de 2013. Norma d'aplicació: UNE-EN 14309:2017. Productes aïllants tèrmics per a equips d'edificació i instal·lacions industrials. Productes manufacturats de poliestirè expandit (EPS). Especificacions. Sistema d'avaluació i de verificació de la constància de les prestacions: 1/3/4.

3.4. Productes manufacturats de poliestirè extrudit (XPS)

3.4.1. Productes aïllants tèrmics per a aplicacions en l'edificació*

Marcatge CE obligatori des del 10 de juliol de 2016. Norma d'aplicació: UNE-EN 13164:2013+A1:2015. Productes aïllants tèrmics per a aplicacions en l'edificació. Productes manufacturats de poliestirè extrudit (XPS). Especificació. Sistema d'avaluació i de verificació de la constància de les prestacions: 1/3/4.

3.4.2. Productes aïllants tèrmics per a equips d'edificació i instal·lacions industrials

Marcatge CE obligatori des de l'1 de novembre de 2013. Norma d'aplicació: UNE-EN 14307:2017. Productes aïllants tèrmics per a equips d'edificació i instal·lacions industrials. Productes manufacturats de poliestirè extrudit (XPS). Especificació. Sistema d'avaluació i de verificació de la constància de les prestacions: 1/3/4.

3.5. Productes manufacturats d'escuma rígida de poliuretà (PUR)

3.5.1. Productes aïllants tèrmics per a aplicacions en l'edificació*

Marcatge CE obligatori des del 14 d'octubre de 2017. Norma d'aplicació: UNE-EN 13165:2013+A2:2017. Productes aïllants tèrmics per a aplicacions en l'edificació. Productes manufacturats d'escuma rígida de poliuretà (PUR). Especificació. Sistema d'avaluació i de verificació de la constància de les prestacions: 1/3/4.

3.5.2. Productes aïllants tèrmics per a equips d'edificació i instal·lacions industrials

Marcatge CE obligatori des de l'1 de novembre de 2013. Norma d'aplicació: UNE-EN 14308:2017. Productes aïllants tèrmics per a equips d'edificació i instal·lacions industrials. Productes manufacturats d'escuma rígida de poliuretà (PUR) i escuma de poliisocianurat (PIR). Especificació. Sistema d'avaluació i de verificació de la constància de les prestacions: 1/3/4.

3.6. Productes d'escuma rígida de poliuretà (PUR) i poliisocianurat (PIR). In situ

3.6.1. Productes aïllants tèrmics per a aplicacions en l'edificació

Marcatge CE obligatori des de l'1 de novembre de 2014. Norma d'aplicació: UNE-EN 14315-1:2013. Productes aïllants tèrmics per a aplicacions en l'edificació. Productes d'escuma rígida de poliuretà (PUR) i poliisocianurat (PIR) projectat *in situ*. Part 1: Especificacions per als sistemes de projecció d'escuma rígida abans de la instal·lació. Sistema d'avaluació i de verificació de la constància de les prestacions: 1/3/4.

Marcatge CE obligatori des de l'1 de novembre de 2014. Norma d'aplicació: UNE-EN 14318-1:2013. Productes aïllants tèrmics per a aplicacions en l'edificació. Productes d'escuma rígida de poliuretà (PUR) i poliisocianurat (PIR) per a colada *in situ*. Part 1: Especificacions per als sistemes de colada d'escuma rígida abans de la instal·lació. Sistema d'avaluació i de verificació de la constància de les prestacions: 1/3/4.

3.6.2. Productes aïllants tèrmics per a equips en edificació i instal·lacions industrials

Marcatge CE obligatori des de l'1 de novembre de 2014. Norma d'aplicació: UNE-EN 14319-1:2013. Productes aïllants tèrmics per a equips en edificació i instal·lacions industrials. Productes d'escuma rígida de poliuretà (PUR) i poliisocianurat (PIR) per a bugada *in situ*. Part 1: Especificacions per als sistemes de colada d'escuma rígida abans de la instal·lació. Sistema d'avaluació i de verificació de la constància de les prestacions: 1/3/4.

Marcatge CE obligatori des de l'1 de novembre de 2014. Norma d'aplicació: UNE-EN 14320-1:2013. Productes aïllants tèrmics per a equips en edificació i instal·lacions industrials. Productes d'escuma rígida de poliuretà (PUR) i poliisocianurat (PIR) projectat *in situ*. Part 1: Especificacions per als sistemes de projecció d'escuma rígida abans de la instal·lació. Sistema d'avaluació i de verificació de la constància de les prestacions: 1/3/4.

3.7. Productes manufacturats d'escuma fenòlica (PF)

3.7.1. Productes aïllants tèrmics per a aplicacions en l'edificació*

Marcatge CE obligatori des del 14 d'octubre de 2017. Norma d'aplicació: UNE-EN 13166:2013+A2:2016. Productes aïllants tèrmics per a aplicacions en l'edificació. Productes manufacturats d'escuma fenòlica (PF). Especificació. Sistema d'avaluació i de verificació de la constància de les prestacions: 1/3/4.

3.7.2. Productes aïllants tèrmics per a equips d'edificació i instal·lacions industrials

Marcatge CE obligatori des de l'1 de novembre de 2013. Norma d'aplicació: UNE-EN 14314:2015. Productes aïllants tèrmics per a equipament d'edificis i instal·lacions industrials. Productes manufacturats d'escuma fenòlica (PF). Especificacions (ratificada per AENOR a l'abril de 2016). Sistema d'avaluació i de verificació de la constància de les prestacions: 1/3/4.

3.8. Productes manufacturats de vidre cel·lular (CG)

3.8.1. Productes aïllants tèrmics per a aplicacions en l'edificació*

Marcatge CE obligatori des del 10 de juliol de 2016. Norma d'aplicació: UNE-EN 13167:2013+A1:2015. Productes aïllants tèrmics per a aplicacions en l'edificació. Productes manufacturats de vidre cel·lular (CG). Especificació. Sistema d'avaluació i de verificació de la constància de les prestacions: 1/3/4.

3.8.2. Productes aïllants tèrmics per a equips d'edificació i instal·lacions industrials

Marcatge CE obligatori des de l'1 de novembre de 2013. Norma d'aplicació: UNE-EN 14305:2017. Productes aïllants tèrmics per a equips d'edificació i instal·lacions industrials. Productes manufacturats de vidre cel·lular (CG). Especificació. Sistema d'avaluació i de verificació de la constància de les prestacions: 1/3/4.

3.9. Productes manufacturats de llana de fusta (WW)*

Marcatge CE obligatori des del 10 de juliol de 2016. Norma d'aplicació: UNE-EN 13168:2013+A1:2015. Productes aïllants tèrmics per a aplicacions en l'edificació. Productes manufacturats de llana de fusta (WW). Especificació. Sistema d'avaluació i de verificació de la constància de les prestacions: 1/3/4.

3.10. Productes manufacturats de perlita expandida (EPB)*

Marcatge CE obligatori des del 10 de juliol de 2016. Norma d'aplicació: UNE-EN 13169:2013+A1:2015. Productes aïllants tèrmics per a aplicacions en l'edificació. Productes manufacturats de perlita expandida (EPB). Especificació. Sistema d'avaluació i de verificació de la constància de les prestacions: 1/3/4.

3.11. Productes manufacturats de suro expandit (ICB)*

Marcatge CE obligatori des del 10 de juliol de 2016. Norma d'aplicació: UNE-EN 13170:2013+A1:2015. Productes aïllants tèrmics per a aplicacions en l'edificació. Productes manufacturats de suro expandit (ICB). Especificació. Sistema d'avaluació i de verificació de la constància de les prestacions: 1/3/4.

3.12. Productes manufacturats de fibra de fusta (WF)*

Marcatge CE obligatori des del 10 de juliol de 2016. Norma d'aplicació: UNE-EN 13171:2013+A1:2015. Productes aïllants tèrmics per a aplicacions en l'edificació. Productes manufacturats de fibra de fusta (WF). Especificació. Sistema d'avaluació i de verificació de la constància de les prestacions: 1/3/4.

3.13. Productes manufacturats de perlita expandida (EP) i vermiculita exfoliada (EV)

Marcatge CE obligatori a partir del 8 d'agost de 2015. Norma d'aplicació: UNE-EN 15501:2017. Productes aïllants tèrmics per a equipament d'edificis i instal·lacions industrials. Productes manufacturats de perlita expandida (EP) i vermiculita exfoliada (EV). Especificació. Sistema d'avaluació i de verificació de la constància de les prestacions: 1/3/4.

3.14. Productes de perlita expandida (EP). *In situ*

Marcatge CE obligatori des de l'1 d'abril de 2012. Norma d'aplicació UNE-EN 15599-1:2010. Productes aïllants tèrmics per a equipaments d'edificis i instal·lacions industrials. Aïllament tèrmic *in situ* format a base de productes de perlita expandida (EP). Part 1: Especificació dels productes aglomerats i a granel abans de la instal·lació (ratificada per AENOR el juny de 2011). Sistema d'avaluació i de verificació de la constància de les prestacions: 3/4.

3.15. Productes de vermiculita exfoliada (EV). *In situ*

Marcatge CE obligatori des de l'1 d'abril de 2012. Norma d'aplicació UNE-EN 15600-1:2010. Productes aïllants tèrmics per a equipaments d'edificis i instal·lacions industrials. Aïllament tèrmic *in situ* format a base de productes de vermiculita exfoliada (EV). Part 1: Especificació dels productes aglomerats i a granel abans de la instal·lació (ratificada per AENOR el juny de 2011). Sistema d'avaluació i de verificació de la constància de les prestacions: 3/4.

3.16. Productes d'àrids lleugers d'argila expandida aplicats *in situ*

Marcatge CE obligatori des de l'1 de juny de 2006. Norma d'aplicació: UNE-EN 14063-1:2006 i des de l'1 de gener de 2008, norma d'aplicació: UNE-EN 14063-1:2006/AC:2008. Productes i materials aïllants tèrmics. Productes d'àrids lleugers d'argila expandida aplicats *in situ*. Part 1: Especificació dels productes per a rebliments aïllants abans de la instal·lació. Sistema d'avaluació i de verificació de la constància de les prestacions: 1/3/4.

3.17. Productes aïllaments tèrmics *in situ* a partir de perlita expandida (PE)

Marcatge CE obligatori des de l'1 de juny de 2006. Norma d'aplicació: UNE-EN 14316-1:2005. Productes aïllants tèrmics per a aplicacions en l'edificació. Productes aïllants tèrmics *in situ* a partir de perlita expandida (PE). Part 1: Especificació per als productes aglomerats i a granel abans de la seva instal·lació. Sistema d'avaluació i de verificació de la constància de les prestacions: 3/4.

3.18. Productes aïllaments tèrmics *in situ* a partir de vermiculita exfoliada (EV)

Marcatge CE obligatori des de l'1 de juny de 2006. Norma d'aplicació: UNE-EN 14317-1:2005. Productes aïllants tèrmics per a aplicacions en l'edificació. Productes aïllants tèrmics *in situ* a partir de vermiculita exfoliada (EV). Part 1: Especificació per als productes aglomerats i a granel abans de la seva instal·lació. Sistema d'avaluació i verificació de la constància de les prestacions: 3/4.

3.19. Productes manufacturats d'escuma elastomèrica flexible (FEF)

Marcatge CE obligatori des de l'1 de novembre de 2013. Norma d'aplicació: UNE-EN 14304:2017. Productes aïllants tèrmics per a equips d'edificació i instal·lacions industrials. Productes manufacturats d'escuma elastomèrica flexible (FEF). Especificació. Sistema d'avaluació i de verificació de la constància de les prestacions: 1/3/4.

3.20. Productes manufacturats de silicat càlcic (CS)

Marcatge CE obligatori des de l'1 de novembre de 2013. Norma d'aplicació: UNE-EN 14306:2017. Productes aïllants tèrmics per a equips d'edificació i instal·lacions industrials. Productes manufacturats de silicat càlcic (CS). Especificació. Sistema d'avaluació i de verificació de la constància de les prestacions: 1/3/4.

3.21. Productes manufacturats d'escuma de polietilè (PEF)

Marcatge CE obligatori des de l'1 de novembre de 2013. Norma d'aplicació: UNE-EN 14313:2017. Productes aïllants tèrmics per a equips d'edificació i instal·lacions industrials. Productes manufacturats d'escuma de polietilè (PEF). Especificacions. Sistema d'avaluació i de verificació de la constància de les prestacions: 1/3/4.

Marcatge CE obligatori des del 10 de juliol de 2016. Norma d'aplicació: UNE-EN 16069:2013+A1:2015. Productes aïllants tèrmics per a aplicacions en l'edificació. Productes manufacturats d'escuma de polietilè (PEF). Especificació. Sistema d'avaluació i de verificació de la constància de les prestacions: 1/3/4.

3.22. Sistemes i equips compostos per a l'aïllament tèrmic exterior amb referit o arrebossat

Guia DITE núm. 004. Sistemes i kits compostos per a l'aïllament tèrmic exterior amb referit o arrebossat. Sistema d'avaluació i de verificació de la constància de les prestacions: 1/2+.

3.23. Ancoratges de plàstic per a fixació de sistemes i equips compostos per a l'aïllament tèrmic exterior amb referit o arrebossat

Norma d'aplicació: Guia DITE núm. 014. Ancoratges de plàstic per a fixació de sistemes i equips compostos per a l'aïllament tèrmic exterior amb referit. Sistema d'avaluació i de verificació de la constància de les prestacions: 2+.

3.24. Equips per a elements prefabricats per a aïllament tèrmic exterior en murs (*vetures*)

Norma d'aplicació: Guia DITE núm. 017. Equips d'elements prefabricats per a aïllament tèrmic exterior en murs (*vetures*). Sistema d'avaluació i de verificació de la constància de les prestacions: 1/3/4.

3.25. Equips d'aïllament de cobertes invertides

Norma d'aplicació: Guia DITE núm. 31-1. Equips aïllament de cobertes invertides. Part 1: General. Sistema d'avaluació i de verificació de la constància de les prestacions: 1/2+/3/4.

Norma d'aplicació: Guia DITE núm. 31-2. Equips aïllament de cobertes invertides. Part 2: Aïllament amb acabat de protecció. Sistema d'avaluació i de verificació de la constància de les prestacions: 1/2+/3/4.

4. IMPERMEABILITZACIÓ

4.1. Làmines flexibles per a impermeabilització

4.1.1. Làmines bituminoses amb armadura per a impermeabilització de cobertes*

Marcatge CE obligatori des de l'1 d'octubre de 2010. Norma d'aplicació: UNE-EN 13707:2014. Làmines flexibles per a la impermeabilització. Làmines bituminoses amb armadura per a impermeabilització de cobertes. Definicions i característiques. Sistemes d'avaluació i de verificació de la constància de les prestacions: 1/2+/3/4.

4.1.2. Làmines auxiliars per a cobertes amb elements discontinus*

Marcatge CE obligatori des de l'1 d'abril de 2012. Norma d'aplicació: UNE-EN 13859-1:2014. Làmines flexibles per a impermeabilització. Definicions i característiques de les làmines auxiliars. Part 1: Làmines auxiliars per a cobertes amb elements discontinus. Sistema d'avaluació i de verificació de la constància de les prestacions: 1/3/4.

4.1.3. Capes base per a murs*

Marcatge CE obligatori des de l'1 d'abril de 2012. Norma d'aplicació: UNE-EN 13859-1:2014. Làmines flexibles per a impermeabilització. Definicions i característiques de les làmines auxiliars. Part 2: Làmines auxiliars per a murs. Sistema d'avaluació i de verificació de la constància de les prestacions: 1/3/4.

4.1.4. Làmines plàstiques i de cautxú per a impermeabilització de cobertes*

Marcatge CE obligatori des de l'1 d'octubre de 2013. Norma d'aplicació: UNE-EN 13956:2013. Làmines flexibles per a impermeabilització. Làmines plàstiques i de cautxú per a impermeabilització de cobertes. Definicions i característiques. Sistema d'avaluació i de verificació de la constància de les prestacions: 1/2+/3/4.

4.1.5. Làmines anticapil·laritat plàstiques i de cautxú

Marcatge CE obligatori des de l'1 de juliol de 2013. Norma d'aplicació: UNE-EN 13967:2013+A1:2017. Làmines flexibles per a impermeabilització. Làmines anticapil·laritat plàstiques i de cautxú, incloses les làmines plàstiques i de cautxú que s'utilitzen per a l'estanquitat d'estructures colgades. Definicions i característiques. Sistema d'avaluació i de verificació de la constància de les prestacions: 1/2+/3/4.

4.1.6. Làmines anticapil·laritat bituminoses

Marcatge CE obligatori des de l'1 de gener de 2009, norma d'aplicació: UNE-EN 13969:2005/A1:2007. Làmines flexibles per a impermeabilització. Làmines anticapil·laritat bituminoses incloent làmines bituminoses per a l'estanquitat d'estructures colgades. Definicions i característiques. Sistema d'avaluació i de verificació de la constància de les prestacions: 1/2+/3/4.

4.1.7. Làmines bituminoses per al control del vapor d'aigua*

Marcatge CE obligatori des de l'1 de gener de 2009, norma d'aplicació: UNE-EN 13970:2005/A1:2007. Làmines flexibles per a impermeabilització. Làmines bituminoses per al control del vapor d'aigua. Definicions i característiques. Sistema d'avaluació i de verificació de la constància de les prestacions: 1/3/4.

4.1.8. Làmines plàstiques i de cautxú per al control del vapor

Marcatge CE obligatori des de l'1 de novembre de 2013, norma d'aplicació: UNE-EN 13984:2013. Làmines flexibles per a impermeabilització. Làmines plàstiques i de cautxú per al control del vapor. Definicions i característiques. Sistema d'avaluació i de verificació de la constància de les prestacions: 1/3/4.

4.1.9. Barreres anticapil·laritat plàstiques i de cautxú

Marcatge CE obligatori des de l'1 de juliol de 2013. Norma d'aplicació: UNE-EN 14909:2013. Làmines flexibles per a impermeabilització. Barreres anticapil·laritat plàstiques i de cautxú. Definicions i característiques. Sistema d'avaluació i de verificació de la constància de les prestacions: 1/3/4.

4.1.10. Barreres anticapil·laritat bituminoses

Marcatge CE obligatori des de l'1 de març de 2008. Norma d'aplicació: UNE-EN 14967:2007. Làmines flexibles per a impermeabilització. Barreres anticapil·laritat bituminoses. Definicions i característiques. Sistema d'avaluació i de verificació de la constància de les prestacions: 1/3/4.

4.1.11. Betums i aglutinadors bituminosos

Marcatge CE obligatori des de l'1 de gener de 2012. Norma d'aplicació: UNE-EN 14023:2010. Betums i aglutinadors bituminosos. Estructura d'especificacions dels betums modificats amb polímers. Sistema d'avaluació i de verificació de la constància de les prestacions: 2+.

4.1.12. Recobriments gruixuts de betum modificat amb polímers per a impermeabilització

Marcatge CE obligatori des del 10 de juliol de 2016. Norma d'aplicació: UNE-EN 15814:2011+A2:2017. Recobriments grossos de betum modificat amb polímers per a impermeabilització. Definicions i requisits. Sistema d'avaluació i de verificació de la constància de les prestacions: 1/3/4.

4.1.13. Membranes líquides d'impermeabilització per al seu ús sota taulells ceràmics

Marcatge CE obligatori des de l'1 de març de 2014. Norma d'aplicació: UNE-EN 14891:2017. Membranes líquides d'impermeabilització per a usar-les davall taulellets ceràmics col·locats amb adhesius. Requisits, mètodes d'assaig, avaluació i verificació de la constància de les prestacions, classificació i marcat. Sistema d'avaluació i de verificació de la constància de les prestacions: 3.

4.2. Sistemes d'impermeabilització de cobertes

4.2.1. Sistemes d'impermeabilització de cobertes aplicats en forma líquida

Guia DITE núm. 005. Sistemes d'impermeabilització de cobertes aplicats en forma líquida. Sistema d'avaluació i de verificació de la constància de les prestacions: 1/3/4.

4.2.2. Sistemes d'impermeabilització de cobertes amb membranes flexibles fixades mecànicament

Guia DITE núm. 006. Sistemes d'impermeabilització de cobertes amb membranes flexibles fixades mecànicament. Sistema d'avaluació i de verificació de la constància de les prestacions: 2+.

4.3. Geotèxtils i productes relacionats

4.3.1. ús en moviments de terres, fonamentacions i estructures de contenció

Marcatge CE obligatori des de 10 de març de 2018. Norma d'aplicació: UNE-EN 13251:2017. Geotèxtils i productes relacionats. Requisits per al seu ús en moviments de terres, fonamentacions i estructures de contenció. Sistema d'avaluació i de verificació de la constància de les prestacions: 2+/4.

4.3.2. ús en sistemes de drenatge

Marcatge CE obligatori des del 10 de març de 2018. Norma d'aplicació: UNE-EN 13252:2017 Geotèxtils i productes relacionats. Requisits per al seu ús en sistemes de drenatge. Sistema d'avaluació i de verificació de la constància de les prestacions: 2+/4.

4.3.3. Característiques requerides per al seu ús en paviments i cobertes asfàltiques

Marcatge CE obligatori des de l'1 de gener de 2011. Norma d'aplicació: UNE-EN 15381:2008. Geotèxtils i productes relacionats. Característiques requerides per usar-los en paviments i cobertes asfàltiques. Sistema d'avaluació i de verificació de la constància de les prestacions: 2+.

4.4. Plaques

4.4.1. Plaques bituminoses amb armadura mineral i/o sintètica

Marcatge CE obligatori des de l'1 d'abril de 2012. Norma d'aplicació: UNE-EN 544:2011. Plaques bituminoses amb armadura mineral i/o sintètica. Especificació del producte i mètodes d'assaig. Sistema d'avaluació i de verificació de la constància de les prestacions: 3/4.

1.4.2. Plaques ondulades bituminoses

Marcatge CE obligatori des de l'1 de gener de 2011. Norma d'aplicació: UNE-EN 534:2007+A1:2010. Plaques ondulades bituminoses. Especificacions de productes i mètodes d'assaig. Sistema d'avaluació i de verificació de la constància de les prestacions: 1/3/4.

5. COBERTES

5.1. Sistemes de coberta translúcida autoportant (excepte les de vidre)

Norma d'aplicació: Guia DITE núm. 010. Sistemes de coberta translúcida autoportant (excepte les de vidre). Sistema d'avaluació i de verificació de la constància de les prestacions: 1/3/4.

5.2. Elements especials per a cobertes

Marcatge CE obligatori des de l'1 de maig de 2011. Norma d'aplicació: UNE-EN 13693:2005+A1:2010. Productes prefabricats de formigó. Elements especials per a cobertes. Sistema d'avaluació i de verificació de la constància de les prestacions: 2+.

5.3. Accessoris prefabricats per a cobertes

5.3.1. Instal·lacions per a accés a teulades. Passarel·les, passos i escales

Marcatge CE obligatori des de l'1 de novembre de 2007. Norma d'aplicació: UNE-EN 516:2006. Accessoris prefabricats per a cobertes. Instal·lacions per a accés a teulades. Passarel·les, passos i escales. Sistema d'avaluació i de verificació de la constància de les prestacions: 3.

5.3.2. Ganxos de seguretat

Marcatge CE obligatori des de l'1 de desembre de 2007. Norma d'aplicació: UNE-EN 517:2006. Accessoris prefabricats per a cobertes. Ganxos de seguretat. Sistema d'avaluació i de verificació de la constància de les prestacions: 3.

5.3.3. Claraboies individuals en materials plàstics

Marcatge CE obligatori des de l'1 d'octubre de 2009. Norma d'aplicació: UNE-EN 1873:2015+A1:2016. Accessoris prefabricats per a cobertes. Claraboies individuals en materials plàstics. Especificació de producte i mètodes d'assaig. Sistemes d'avaluació i de verificació de la constància de les prestacions: 1/3/4.

5.3.4. Escales de coberta permanents

Marcatge CE obligatori des de l'1 de setembre de 2006. Norma d'aplicació: UNE-EN 12951:2006. Accessoris per a cobertes prefabricats. Escales de coberta permanents. Especificacions de producte i mètodes d'assaig. Sistema d'avaluació i de verificació de la constància de les prestacions: 3.

5.4. Claraboies contínues de plàstic amb sòcol o sense

Marcatge CE obligatori des de l'1 d'agost de 2012. Norma d'aplicació: UNE-EN 14963:2007. Cobertes per a teulades. Claraboies contínues de plàstic amb sòcol o sense. Classificació requisits i mètodes d'assaig. Sistema d'avaluació i de verificació de la constància de les prestacions: 1/3/4.

5.5. Plaques rígides inferiors per a teulades i cobertes de col·locació discontínua

Marcatge CE obligatori des de l'1 de gener de 2009. Norma d'aplicació: UNE-EN 14964:2007. Plaques rígides inferiors per a teulades i cobertes de col·locació discontínua. Definicions i característiques. Sistema d'avaluació i de verificació de la constància de les prestacions: 1/3/4.

5.6. Plaques de plàstic perfilades translúcides d'una sola capa per a cobertes interiors i exteriors, parets i sostres

Marcatge CE obligatori des del 10 de juliol de 2015. Norma d'aplicació: UNE-EN 1013:2013+A1:2015. Plaques de plàstic perfilades translúcides d'una sola capa per a cobertes interiors i exteriors, parets i sostres. Requisits i mètodes d'assaig. Sistema d'avaluació i de verificació de la constància de les prestacions: 1/3/4.

5.7. Plaques translúcides planes de diverses capes de policarbonat (PC) per a cobertes interiors i exteriors, parets i sostres

Marcatge CE obligatori des del 10 de juliol de 2016. Norma d'aplicació: UNE-EN 16153:2013+A1:2015. Plaques translúcides planes de diverses capes de policarbonat (PC) per a cobertes interiors i exteriors, parets i sostres. Requisits i mètodes d'assaig. Sistema d'avaluació i de verificació de la constància de les prestacions: 1/3/4.

6. BARANDATS INTERIORS

6.1. Conjunts de barandats interiors

Guia DITE núm. 003. Conjunts de barandats interiors. Sistema d'avaluació i de verificació de la constància de les prestacions: 1/3/4.

7. FUSTERIA, DEFENSES, FERRATGES I VIDRE

7.1. Fusteria

7.1.1. Finestres i portes exteriors per als vianants*

Marcatge CE obligatori des de febrer de 2010. Norma d'aplicació: UNE-EN 14351-1:2006+A2:2017. Finestres i portes. Norma de producte, característiques de prestació. Part 1: Finestres i portes exteriors. (La frase relativa a la «capacitat de desbloqueig» que figura en la secció 1 «Camp d'aplicació» queda exclosa de l'àmbit d'aplicació de la referència publicada.). Sistema d'avaluació i de verificació de la constància de les prestacions: 1/3/4.

7.1.2. Portes i portes grans industrials, comercials, de garatge i finestres practicables

Marcatge CE obligatori des de l'1 de novembre de 2019. Norma d'aplicació: UNE-EN 13241:2004+A2:2017. Portes i portes grans industrials, comercials, de garatge. Norma de producte, característiques de prestació. Part 1: Productes sense característiques de resistència al foc o control de fums. Sistema d'avaluació i de verificació de la constància de les prestacions: 1/3.

Marcatge CE obligatori des de l'1 de novembre de 2019. Norma d'aplicació: UNE-EN 16034:2015. Portes per als vianants, industrials, comercials, de garatge i finestres practicables. Norma de producte, característiques de prestació. Característiques de resistència al foc i/o control de fum. Sistema d'avaluació i de verificació de la constància de les prestacions: 1.

NOTA: La norma UNE-EN 16034:2015 només s'aplicarà juntament amb la norma UNE-EN 13241:2004+A2:2017 o la UNE-EN 14351-1:2006+A2:2017.

7.1.3. Façanes lleugeres

Marcatge CE obligatori des de l'1 de desembre de 2005. Norma d'aplicació: UNE-EN 13830:2016+A1:2021 Façanes lleugeres. Norma de producte. (la norma citada en el DOUE i amb la qual es realitza el marcatge CE és la norma anul·lada EN 13830:2003). Sistema d'avaluació i de verificació de la constància de les prestacions: 1/3.

7.2. Defenses

7.2.1. Persianes

Marcatge CE obligatori des de l'1 d'agost de 2010. Norma d'aplicació: UNE-EN 13659:2016. Persianes i persianes venecianes exteriors. Requisits de prestacions inclosa la seguretat. (la norma citada en el DOUE i amb la qual es realitza el marcatge CE és la norma anul·lada EN 13659:2004+A1:2008). Sistema d'avaluació i de verificació de la constància de les prestacions: 4.

7.2.2. Tendals

Marcatge CE obligatori des de l'1 d'agost de 2010. Norma d'aplicació: UNE-EN 13561:2015/AC:2016. Persianes exteriors i tendals. Requisits de prestacions inclosa la seguretat. (La norma citada en el DOUE i amb la qual es realitza el marcatge CE és la norma anul·lada EN 13561:2004+A1:2008.) Sistema d'avaluació i de verificació de la constància de les prestacions: 4.

7.2.3. Dispositius de reducció del soroll de trànsit. Especificacions

Marcatge CE obligatori des de l'1 de maig de 2007. Norma d'aplicació: UNE-EN 14388:2016. Dispositius de reducció del soroll de trànsit. Reductors de soroll de trànsit en carreteres. Especificacions. Sistema d'avaluació i de verificació de la constància de les prestacions: 3.

7.3. Ferratges

7.3.1. Dispositius d'emergència accionats per una manilla o un polsador per a recorreguts d'evacuació

Marcatge CE obligatori des de l'1 de gener de 2010. Norma d'aplicació: UNE-EN 179:2009. Ferratges per a l'edificació. Dispositius d'emergència accionats per una manilla o un polsador per a recorreguts d'evacuació. Requisits i mètodes d'assaig. Sistema d'avaluació i de verificació de la constància de les prestacions: 1.

7.3.2. Dispositius antipànic per a eixides d'emergència activats per una barra horitzontal

Marcatge CE obligatori des de l'1 de gener de 2010. Norma d'aplicació: UNE-EN 1125:2009. Ferratges per a l'edificació. Dispositius antipànic per a eixides d'emergència activats per una barra horitzontal. Requisits i mètodes d'assaig. Sistema d'avaluació i de verificació de la constància de les prestacions: 1.

7.3.3. Dispositius de tancament controlat de portes

Marcatge CE obligatori des de l'1 d'octubre de 2004, norma d'aplicació: UNE-EN 1154:2003 i des de l'1 de gener de 2010, norma d'aplicació: UNE-EN 1154:2003/AC:2006. Ferratges per a l'edificació. Dispositius de tancament controlat de portes. Requisits i mètodes d'assaig. Sistema d'avaluació i de verificació de la constància de les prestacions: 1.

7.3.4. Dispositius de retenció electromagnètica per a portes

Marcatge CE obligatori des de l'1 d'octubre de 2004, norma d'aplicació: UNE-EN 1155:2003 i des de l'1 de gener de 2010, norma d'aplicació: UNE-EN 1155:2003/AC:2006. Ferratges per a l'edificació. Dispositius de retenció electromagnètica per a portes batents. Requisits i mètodes d'assaig. Sistema d'avaluació i de verificació de la constància de les prestacions: 1.

7.3.5. Dispositius de coordinació de portes

Marcatge CE obligatori des de l'1 d'octubre de 2004, norma d'aplicació: UNE-EN 1158:2003 i des de l'1 de juny de 2006, norma d'aplicació: UNE-EN 1158:2003/AC:2006. Ferratges per a l'edificació. Dispositius de coordinació de portes. Requisits i mètodes d'assaig. Sistema d'avaluació i de verificació de la constància de les prestacions: 1.

7.3.6. Frontisses d'un sol eix

Marcatge CE obligatori des de l'1 de desembre de 2003, norma d'aplicació: UNE-EN 1935:2002 i des de l'1 de gener de 2007, norma d'aplicació: UNE-EN 1935:2002/AC:2004. Ferratges per a l'edificació. Frontisses d'un sol eix. Requisits i mètodes d'assaig. Sistema d'avaluació i de verificació de la constància de les prestacions: 1.

7.3.7. Panys, pestells i tancadors mecànics

Marcatge CE obligatori des de l'1 de juny de 2006. Norma d'aplicació: UNE-EN 12209:2017. Ferratges per a edificació. Panys i tancadors mecànics. Requisits i mètodes d'assaig. (la norma citada en el DOUE i amb la qual es realitza el marcatge CE és l'anul·lada EN 12209:2003). Sistema d'avaluació i de verificació de la constància de les prestacions: 1.

Marcatge CE obligatori des de l'1 de setembre de 2012. Norma d'aplicació: UNE-EN 14846:2010. Ferratges per a edificació. Panys i pestells. Panys i tancadors electromecànics. Requisits i mètodes d'assaig. Sistema d'avaluació i de verificació de la constància de les prestacions: 1.

7.4. Vidre

7.4.1. Vidre de silicat sodocàlcic*

Marcatge CE obligatori des de l'1 de setembre de 2006. Norma d'aplicació: UNE-EN 572-9:2006. Vidre per a la construcció. Productes bàsics de vidre. Vidre de silicat sodocàlcic. Part 9: Avaluació de la conformitat/Norma de producte. Sistema d'avaluació i de verificació de la constància de les prestacions: 1/3/4.

7.4.2. Vidre de capa*

Marcatge CE obligatori des de l'1 de setembre de 2006. Norma d'aplicació: UNE-EN 1096-4:2019. Vidre per a l'edificació. Vidre de capa. Part 4: Avaluació de la conformitat/Norma de producte. Sistema d'avaluació i de verificació de la constància de les prestacions: 1/3/4.

7.4.3. Unitats de vidre aïllant*

Marcatge CE obligatori des de l'1 de febrer de 2012. Norma d'aplicació: UNE-EN 1279-5:2019. Vidre per a l'edificació. Unitats de vidre aïllant. Part 5: Avaluació de la conformitat. Sistema d'avaluació i de verificació de la constància de les prestacions: 1/3/4.

7.4.4. Vidre borosilicatat*

Marcatge CE obligatori des de l'1 de setembre de 2006. Norma d'aplicació: UNE-EN 1748-1-2:2005. Vidre per a l'edificació. Productes bàsics especials. Part 1-2: Vidre borosilicatat. Avaluació de la conformitat/Norma de producte. Sistema d'avaluació i de verificació de la constància de les prestacions: 1/3/4.

7.4.5. Vidre de silicat sodocàlcic termoendurible*

Marcatge CE obligatori des de l'1 de setembre de 2006. Norma d'aplicació: UNE-EN 1863-2:2005. Vidre per a l'edificació. Vidre de silicat sodocàlcic termoendurible. Part 2: Avaluació de la conformitat/Norma de producte. Sistema d'avaluació i de verificació de la constància de les prestacions: 1/3/4.

7.4.6. Vidre de silicat sodocàlcic de seguretat temperat tèrmicament*

Marcatge CE obligatori des de l'1 de setembre de 2006. Normes d'aplicació: UNE-EN 12150-2:2005 ERRATUM:2011. Vidre per a l'edificació. Vidre de silicat sodocàlcic de seguretat temperat tèrmicament. Part 2: Avaluació de la conformitat/Norma de producte. Sistema d'avaluació i de verificació de la constància de les prestacions: 1/3/4.

7.4.7. Vidre de silicat sodocàlcic endurit químicament*

Marcatge CE obligatori des de l'1 de setembre de 2006. Norma d'aplicació: UNE-EN 12337-2:2006. Vidre per a l'edificació. Vidre de silicat sodocàlcic endurit químicament. Part 2: Avaluació de la conformitat/Norma de producte. Sistema d'avaluació i de verificació de la constància de les prestacions: 1/3/4.

7.4.8. Vidre de silicat sodocàlcic de seguretat temperat tèrmicament de perfil en O*

Marcatge CE obligatori a partir del 8 d'agost de 2015. Norma d'aplicació: UNE-EN 15683-2:2014. Vidre en l'edificació. Vidre de silicat sodocàlcic de seguretat temperat tèrmicament de perfil en O. Part 2: Avaluació de la conformitat/norma de producte. Sistema d'avaluació i de verificació de la constància de les prestacions: 1/3/4.

7.4.9. Vidre borosilicatat de seguretat temperat tèrmicament*

Marcatge CE obligatori des de l'1 de setembre de 2006. Norma d'aplicació: UNE-EN 13024-2:2005. Vidre per a l'edificació. Vidre borosilicatat de seguretat temperat tèrmicament. Part 2: Avaluació de la conformitat/Norma de producte. Sistema d'avaluació i de verificació de la constància de les prestacions: 1/3/4.

7.4.10. Productes de vidre de silicat bàsic alcalinoterri*

Marcatge CE obligatori des de l'1 de setembre de 2006. Norma d'aplicació: UNE-EN 14178-2:2005. Vidre per a l'edificació. Productes de vidre de silicat bàsic alcalinoterri. Part 2: Avaluació de la conformitat/Norma de producte. Sistema d'avaluació i de verificació de la constància de les prestacions: 1/3/4.

7.4.11. Vidre de seguretat de silicat alcalinoterri temperat tèrmicament i tractat *heat soak**

Marcatge CE obligatori a partir del 8 d'agost de 2015. Norma d'aplicació: UNE-EN 15682-2:2014. Vidre en l'edificació. Vidre de seguretat de silicat alcalinoterri temperat tèrmicament i tractat *heat soak*. Part 2: Avaluació de la conformitat/norma de producte. Sistema d'avaluació i de verificació de la constància de les prestacions: 1/3/4.

7.4.12. Vidre de seguretat de silicat sodocàlcic temperat en calent*

Marcatge CE obligatori des de l'1 de març de 2007. Norma d'aplicació: UNE-EN 14179-2:2006. Vidre per a l'edificació. Vidre de seguretat de silicat sodocàlcic temperat en calent. Part 2: Avaluació de la conformitat/Norma de producte. Sistema d'avaluació i de verificació de la constància de les prestacions: 1/3/4.

7.4.13. Vidre de seguretat de silicat alcalinoterri endurit en calent*

Marcatge CE obligatori des de l'1 de juny de 2007. Norma d'aplicació: UNE-EN 14321-2:2006. Vidre per a l'edificació. Vidre de seguretat de silicat alcalinoterri endurit en calent. Part 2: Avaluació de la conformitat. Sistema d'avaluació i de verificació de la constància de les prestacions: 1/3/4.

7.4.14. Vidre laminat i vidre laminat de seguretat*

Marcatge CE obligatori des de l'1 de març de 2007. Norma d'aplicació: UNE-EN 14449:2006. Vidre per a l'edificació. Vidre laminat i vidre laminat de seguretat. Avaluació de la conformitat. Sistema d'avaluació i de verificació de la constància de les prestacions: 1/3/4.

7.4.15. Vidre per a l'edificació. Vitroceràmiques

Marcatge CE obligatori des de l'1 de setembre de 2006. Norma d'aplicació: UNE-EN 1748-2-2:2005. Vidre per a l'edificació. Productes bàsics especials. Part 2-2: Vitroceràmiques. Avaluació de la conformitat/Norma de producte. Sistema d'avaluació i de verificació de la constància de les prestacions: 1/3/4.

7.4.16. Espills de vidre recobert de plata per a ús intern

Marcatge CE obligatori des de l'1 de gener de 2010. Norma d'aplicació: UNE-EN 1036-2:2009. Vidre per a l'edificació. Espills de vidre recobert de plata per a ús intern. Part 2: Avaluació de la conformitat; norma de producte. Sistema d'avaluació i de verificació de la constància de les prestacions: 1/3/4.

7.4.17. Blocs de vidre i pavesos de vidre

Marcatge CE obligatori des de l'1 de gener de 2010. Norma d'aplicació: UNE-EN 1051-2:2008. Vidre per a l'edificació. Blocs de vidre i pavesos de vidre. Part 2: Avaluació de la conformitat. Sistema d'avaluació i de verificació de la constància de les prestacions: 1/3/4.

7.4.18. Sistemes d'envidrament estructural de segellat

Norma d'aplicació: Guia DITE núm. 002-1. Sistemes d'envidrament estructural de segellat. Part 1: Amb suport i sense suport. Sistema d'avaluació i de verificació de la constància de les prestacions: 1/2+.

Norma d'aplicació: Guia DITE núm. 002-2. Sistemes d'envidrament estructural de segellat. Part 2: Alumini lacat. Sistema d'avaluació i de verificació de la constància de les prestacions: 1/2+.

Norma d'aplicació: Guia DITE núm. 002-3. Sistemes d'envidrament estructural de segellat. Part 3: Trencament de pont tèrmic. Sistema d'avaluació i de verificació de la constància de les prestacions: 1/2+.

8. REVESTIMENTS

8.1. Pedra natural

8.1.1. Taulells de pedra natural per a ús com a paviment exterior*

Marcatge CE obligatori des de l'1 de setembre de 2013. Norma d'aplicació: UNE-EN 1341:2013. Taulells de pedra natural per a ús com a paviment exterior. Requisits i mètodes d'assaig. Sistema d'avaluació i de verificació de la constància de les prestacions: 4.

8.1.2. Llambordes de pedra natural per a ús com a paviment exterior

Marcatge CE obligatori des de l'1 de setembre de 2013. Norma d'aplicació: UNE-EN 1342:2013. Llambordes de pedra natural per a ús com a paviment exterior. Requisits i mètodes d'assaig. Sistema d'avaluació i de verificació de la constància de les prestacions: 4.

8.1.3. Rastells de vorera de pedra natural per a ús com a paviment exterior

Marcatge CE obligatori des de l'1 de setembre de 2013. Norma d'aplicació: UNE-EN 1343:2013. Rastells de pedra natural per a ús com a paviment exterior. Requisits i mètodes d'assaig. Sistema d'avaluació i de verificació de la constància de les prestacions: 4.

8.1.4. Pedra natural. Plaques per a revestiments murals*

Marcatge CE obligatori des del 8 d'abril de 2017. Norma d'aplicació UNE-EN 1469:2015. Pedra natural. Plaques per a revestiments murals. Requisits. Sistema d'avaluació i de verificació de la constància de les prestacions: 1/3/4.

8.1.5. Productes de pedra natural. Plaquetes*

Marcatge CE obligatori des de l'1 de setembre de 2006. Norma d'aplicació: UNE-EN 12057:2015. Productes de pedra natural. Plaquetes. Requisits. Sistema d'avaluació i de verificació de la constància de les prestacions: 3/4.

8.1.6. Productes de pedra natural. Taulells per a paviments i escales*

Marcatge CE obligatori des de l'1 de setembre de 2006. Norma d'aplicació: UNE-EN 12058:2015. Productes de pedra natural. Taulells per a paviments i escales. Requisits. Sistema d'avaluació i de verificació de la constància de les prestacions: 3/4.

8.1.7. Productes de pissarra i pedra natural per a teulades i revestiments discontinus

Marcatge CE obligatori a partir del 13 de febrer de 2016. Norma d'aplicació: UNE-EN 12326-1:2015. Productes de pissarra i pedra natural per a teulades i revestiments discontinus. Part 1: Especificació de producte. Sistema d'avaluació i de verificació de la constància de les prestacions: 1/3/4.

8.2. Pedra aglomerada

8.2.1 Pedra aglomerada. Paviment

Marcatge CE obligatori des de l'1 de gener de 2010. Norma d'aplicació: UNE-EN 15285:2009. Pedra aglomerada. Taulells modulars per a paviment (ús intern i extern). Sistema d'avaluació i de verificació de la constància de les prestacions: 1/3/4.

8.2.2 Pedra aglomerada. Paret

Marcatge CE obligatori a partir del 8 d'agost de 2015. Norma d'aplicació: UNE-EN 15286:2013. Pedra aglomerada. Lloses i taulells per a acabats de paret (interiors i exteriors). Sistema d'avaluació i de verificació de la constància de les prestacions: 1/3/4.

8.3. Formigó

8.3.1. Teules i peces de formigó per a teulades i revestiment de murs*

Marcatge CE obligatori des de l'1 d'agost de 2012, normes d'aplicació: UNE-EN 490:2012+A1:2018 i UNE 127100:1999 (complement nacional de la norma europea). Teules i peces de formigó per a teulades i

revestiment de murs. Especificacions de producte. Sistemes d'avaluació i de verificació de la constància de les prestacions: 3/4.

8.3.2. Llambordes de formigó

Marcatge CE obligatori des de l'1 de març de 2005, norma d'aplicació: UNE-EN 1338:2004 i des de l'1 de gener de 2007, normes d'aplicació: UNE-EN 1338:2004/AC:2006 i UNE 127338:2022 Llambordes de formigó. (Complement nacional de la norma europea.) (Aviat serà substituïda per UNE 127338:2022). Especificacions i mètodes d'assaig. Sistema d'avaluació i de verificació de la constància de les prestacions: 4.

8.3.3. Taulells de formigó*

Marcatge CE obligatori des de l'1 de març de 2005, norma d'aplicació: UNE-EN 1339:2004 i des de l'1 de gener de 2007, normes d'aplicació: UNE-EN 1339:2004/AC:2006 i UNE 127339:2022. Taulells de formigó. Especificacions i mètodes d'assaig. Sistema d'avaluació i de verificació de la constància de les prestacions: 4.

8.3.4. Rastells prefabricats de formigó

Marcatge CE obligatori des de l'1 de febrer de 2005, norma d'aplicació: UNE-EN 1340:2004 i des de l'1 de gener de 2007, normes d'aplicació: UNE-EN 1340:2004 ERRATUM:2007 i UNE 127340:2006 (complement nacional de la norma europea). Rastells prefabricats de formigó. Especificacions i mètodes d'assaig. Sistema d'avaluació i de verificació de la constància de les prestacions: 4.

8.3.5. Taulells de terratzo per a ús interior*

Marcatge CE obligatori des de l'1 d'octubre de 2006. Normes d'aplicació: UNE-EN 13748-1:2005, UNE-EN 13748-1:2005 ERRATUM:2005 i UNE 127748-1:2012. Taulells de terratzo. Part 1: Taulells de terratzo per a ús interior. Sistema d'avaluació i de verificació de la constància de les prestacions: 4.

8.3.6. Taulells de terratzo per a ús exterior*

Obligatori des de l'1 d'abril de 2006. Normes d'aplicació: UNE-EN 13748-2:2005 i UNE 127748-2:2012 (complement nacional de la norma europea). Taulells de terratzo. Part 2: Taulells de terratzo per a ús exterior. Sistema d'avaluació i de verificació de la constància de les prestacions: 4.

8.3.7. Prelloses per a sistemes de forjat

Marcatge CE obligatori des de l'1 de gener de 2011. Norma d'aplicació: UNE-EN 13747:2006+A2:2011. Productes prefabricats de formigó. Prelloses per a sistemes de forjat. Sistema d'avaluació i de verificació de la constància de les prestacions: 2+.

8.3.8. Morter per a capa fina i acabats de paviments

Marcatge CE obligatori des de l'1 d'agost de 2004. Norma d'aplicació: UNE-EN 13813:2014. Morter per a capa fina i acabats de paviments. Propietats i requisits. Sistema d'avaluació i de verificació de la constància de les prestacions: 1/3/4.

8.3.9. Ancoratges metàl·lics utilitzats en paviments de formigó

Marcatge CE obligatori des de l'1 de setembre de 2006. Norma d'aplicació: UNE-EN 13877-3:2005. Paviments de formigó. Part 3: Especificacions per a ancoratges metàl·lics utilitzats en paviments de formigó. Sistema d'avaluació i de verificació de la constància de les prestacions: 4.

8.4. Argila cuita

8.4.1. Teules d'argila cuita per a col·locació discontínua*

Marcatge CE obligatori des de l'1 de febrer de 2007. Normes d'aplicació: UNE-EN 1304:2020. Teules i peces auxiliars d'argila cuit. Definicions i especificacions de producte; i UNE 136020:2004. Teules ceràmiques. Codi de pràctica per al disseny i el muntatge de cobertes amb teules ceràmiques. Sistema d'avaluació i de verificació de la constància de les prestacions: 3/4.

8.4.2. Llambordes d'argila cuita

Marcatge CE obligatori a partir del 8 d'agost de 2015. Norma d'aplicació: UNE-EN 1344:2015. Llambordes d'argila cuita. Especificacions i mètodes d'assaig. Sistema d'avaluació i de verificació de la constància de les prestacions: 1/3/4.

8.4.3. Adhesius per a taulells ceràmics*

Marcatge CE obligatori des de l'1 de juliol de 2013. Norma d'aplicació: UNE-EN 12004-1:2017. Adhesius per a taulells ceràmics. Requisits, avaluació de la conformitat, classificació i designació. Sistema d'avaluació i de verificació de la constància de les prestacions: 1, 3 o 4.

8.4.4. Taulells ceràmics*

Marcatge CE obligatori des de l'1 de juliol de 2014. Norma d'aplicació: UNE-EN 14411:2016. Taulells ceràmics. Definicions, classificació, característiques i marcat. Sistema d'avaluació i de verificació de la constància de les prestacions: 1/3/4.

8.5. Fusta

8.5.1. Paviments de fusta i parquet*

Marcatge CE obligatori a partir del 8 d'agost de 2015. Norma d'aplicació: UNE-EN 14342:2013. Paviments de fusta i parquet. Característiques, avaluació de conformitat i marcat. (L'apartat 4.4 de la norma queda exclòs de l'àmbit d'aplicació de la referència publicada.) Sistema d'avaluació i de verificació de la constància de les prestacions: 1/3/4.

8.5.2. Frisos i entaulats de fusta

Marcatge CE obligatori a partir del 8 d'agost de 2015, norma d'aplicació: UNE-EN 14915:2013+A2:2021. Frisos i entaulats de fusta massissa. Característiques, avaluació de la conformitat i marcat. Sistema d'avaluació i de verificació de la constància de les prestacions: 1/3/4.

8.6. Metall

8.6.1. Enllistonats i cantoneres metàl·liques. Lluïda interior

Marcatge CE obligatori des de l'1 de març de 2007. Norma d'aplicació: UNE-EN 13658-1:2006. Malles i filets metàl·lics. Definicions, requisits i mètodes d'assaig. Part 1: Arrebossat interior. Sistema d'avaluació i de verificació de la constància de les prestacions: 3/4.

8.6.2. Enllistonat i cantoneres metàl·liques. Arrebossat exterior

Marcatge CE obligatori des de l'1 de març de 2007. Norma d'aplicació: UNE-EN 13658-2:2006. Malles i filets metàl·lics. Definicions, requisits i mètodes d'assaig. Part 2: Lluïda exterior. Sistema d'avaluació i de verificació de la constància de les prestacions: 3/4.

8.6.3. Xapes metàl·liques autoportants per a recobriment i revestiment de cobertes i façanes

Marcatge CE obligatori des de l'1 de novembre de 2007. Norma d'aplicació: UNE-EN 14782:2006 ERRATUM:2010. Xapes metàl·liques autoportants per a recobriment i revestiment de cobertes i façanes. Especificacions i requisits de producte. Sistema d'avaluació i de verificació de la constància de les prestacions: 3/4.

8.6.4. Xapes i fleixos de metall totalment suportats per a cobertes i revestiments interiors i exteriors.

Marcatge CE obligatori a partir del 8 d'agost de 2015. Norma d'aplicació: UNE-EN 14783:2015. Xapes i fleixos de metall totalment suportats per a cobertes i revestiments interiors i exteriors. Especificació de producte i requisits. Sistema d'avaluació i de verificació de la constància de les prestacions: 1/3/4.

8.6.5. Plafons sàndwitx aïllants autoportants de doble cara metàl·lica

Marcatge CE obligatori a partir del 8 d'agost de 2015, norma d'aplicació: UNE-EN 14509:2014. Plafons sàndwitx aïllants autoportants de doble cara metàl·lica. Productes fets en fàbrica. Especificacions. Sistema d'avaluació i de verificació de la constància de les prestacions: 1/3/4.

8.7. Laminatges compactes i plafons de compost HPL per a acabats de parets i sostres

Marcatge CE obligatori des d'1 de novembre de 2006. Norma d'aplicació: UNE-EN 438-7:2005. Laminatges decoratius d'alta pressió (HPL). Làmines basades en resines termoestables (normalment denominades laminatges). Part 7: Laminatges compactes i plafons de compost HPL per a acabats de parets i sostres externs i interns. Sistema d'avaluació i de verificació de la constància de les prestacions: 1/3/4.

8.8. Recobriments de sòl resilients, tèxtils i laminats

Marcatge CE obligatori des de l'1 de gener de 2007. Norma d'aplicació: UNE-EN 14041:2018. Revestiments de sòl resilients, tèxtils i laminats. Característiques essencials. Sistema d'avaluació i de verificació de la constància de les prestacions: 1/3/4.

8.9. Sostres suspesos

Marcatge CE obligatori des del 8 d'abril de 2017. Norma d'aplicació: UNE-EN 13964:2016. Sostres suspesos. Requisits i mètodes d'assaig. Sistema d'avaluació i de verificació de la constància de les prestacions: 1/3/4.

8.10. Plaques d'escaiola per a sostres suspesos

Marcatge CE obligatori des de l'1 d'abril de 2008, norma d'aplicació: UNE-EN 14246:2007. Plaques d'escaiola per a sostres suspesos. Definicions, especificacions i mètodes d'assaig. Sistema d'avaluació i de verificació de la constància de les prestacions: 3/4.

8.11. Superfícies per a àrees esportives

Marcatge CE obligatori des de l'1 de febrer de 2008. Norma d'aplicació: UNE-EN 14904:2007. Superfícies per a àrees esportives. Especificacions per a sòls multiesportius d'interior. La nota 1 de l'annex ZA.1 de la norma queda exclosa de l'àmbit d'aplicació de la referència publicada. Sistema d'avaluació i de verificació de la constància de les prestacions: 1/3.

8.12. Betums i aglutinants bituminosos

8.12.1. Especificacions de betums per a pavimentació

Marcatge CE obligatori des de l'1 de gener de 2011. Norma d'aplicació: UNE-EN 12591:2009. Betums i aglutinants bituminosos. Especificacions de betums per a pavimentació. Sistema d'avaluació i de verificació de la constància de les prestacions: 2+.

8.12.2. Especificacions de les emulsions bituminoses catiòniques

Marcatge CE obligatori a partir del 8 d'agost de 2015. Norma d'aplicació: UNE-EN 13808:2023. Betums i aglutinants bituminosos. Especificacions de les emulsions bituminoses catiòniques. Sistema d'avaluació i de verificació de la constància de les prestacions: 2+.

8.12.3. Especificacions de betums durs per a pavimentació

Marcatge CE obligatori des de l'1 de gener de 2011. Normes d'aplicació: UNE-EN 13924-1:2016. Betums i aglutinants bituminosos. Marc per a l'especificació dels betums especials per a pavimentació. Part 1: Betums durs per a pavimentació. Sistema d'avaluació i de verificació de la constància de les prestacions: 2+.

8.12.4. Marc per a l'especificació dels aglutinants bituminosos fluïdificats i fluxats

Marcatge CE obligatori a partir del 8 d'agost de 2015. Norma d'aplicació: UNE-EN 15322:2014. Betums i aglutinants bituminosos. Marc per a l'especificació dels aglutinants bituminosos fluïdificats i fluxats. Sistema d'avaluació i de verificació de la constància de les prestacions: 2+.

8.13. Revestiments decoratius per a parets

Marcatge CE obligatori des de l'1 de juliol de 2012. Norma d'aplicació: UNE-EN 15102:2019. Revestiments decoratius per a parets. Revestiments en forma de rotllos. Sistema d'avaluació i de verificació de la constància de les prestacions: 1/3/4.

8.14. Referits exteriors i lluïdes interiors basats en aglutinants orgànics

Marcatge CE obligatori des de l'1 d'abril de 2011. Norma d'aplicació: UNE-EN 15824:2017. Especificacions per a referits exteriors i lluïdes interiors basats en aglutinants orgànics. Sistema d'avaluació i de verificació de la constància de les prestacions: 1/3/4.

8.15. Equips de revestiments impermeables per a sòls i/o parets de peces humides

Norma d'aplicació: Guia DITE núm. 022-1. Equips de revestiments impermeables per a sòls i/o parets de peces humides. Part 1: Revestiments aplicats en forma líquida amb superfícies de protecció per a ús transitable o sense. Sistema d'avaluació i de verificació de la constància de les prestacions: 1/2+/3/4.

Norma d'aplicació: Guia DITE núm. 022-2. Equips de revestiments impermeables per a sòls i/o parets de peces humides. Part 2: equips basats en làmines flexibles. Sistema d'avaluació i de verificació de la constància de les prestacions: 1/2+/3/4.

Norma d'aplicació: Guia DITE núm. 022-3. Equips de revestiments impermeables per a sòls i/o parets de peces humides. Part 3: equips basats en plafons estancs. Sistema d'avaluació i de verificació de la constància de les prestacions: 1/2+/3/4.

9. PRODUCTES PER A SEGELLAMENT DE JUNTES

9.1. Productes de segellament aplicats en calent

Marcatge CE obligatori des de l'1 de gener de 2007. Norma d'aplicació: UNE-EN 14188-1:2005. Productes per a segellament de juntes. Part 1: Especificacions per a productes de segellament aplicats en calent. Sistema d'avaluació i de verificació de la constància de les prestacions: 4.

9.2. Productes de segellament aplicats en fred

Marcatge CE obligatori des de l'1 de gener de 2007. Norma d'aplicació: UNE-EN 14188-2:2005. Productes per a segellar de juntes. Part 2: Especificacions per a productes de segellament aplicats en fred. Sistema d'avaluació i de verificació de la constància de les prestacions: 4.

9.3. Juntes preformades

Marcatge CE obligatori des de l'1 de novembre de 2007. Norma d'aplicació: UNE-EN 14188-3:2007. Productes per a segellament de juntes. Part 3: Especificacions per a juntes preformades. Sistema d'avaluació i de verificació de la constància de les prestacions: 4.

9.4. Producte de segellar per a elements de façana

Marcatge CE obligatori des de l'1 de juliol de 2014. Norma d'aplicació: UNE-EN 15651-1:2017. Productes de segellar per a ús no estructural en juntes d'edificis i zones per als vianants. Part 1: Productes de segellar per a elements de façana. (La norma citada en el DOUE i amb la qual es realitza el marcatge CE és l'anul·lada UNE-EN 15651-1:2017). Sistema d'avaluació i de verificació de la constància de les prestacions: 1/3/4.

9.5. Productes de segellar per a envidrament

Marcatge CE obligatori des de l'1 de juliol de 2014. Norma d'aplicació: UNE-EN 15651-2:2017. Productes de segellar per a ús no estructural en juntes en edificis i zones per als vianants. Part 2: Productes de segellar per a envidrament. (La norma citada en el DOUE i amb la qual es realitza el marcatge CE és l'anul·lada UNE-EN 15651-2:2017). Sistema d'avaluació i de verificació de la constància de les prestacions: 1/3/4.

9.6. Productes de segellar per a juntes sanitàries

Marcatge CE obligatori des de l'1 de juliol de 2014. Norma d'aplicació: UNE-EN 15651-3:2017. Productes de segellar per a ús no estructural en juntes d'edificis i zones per als vianants. Part 3: Productes de segellar per a juntes sanitàries. (La norma citada en el DOUE i amb la qual es realitza el marcatge CE és l'anul·lada UNE-EN 15651-3:2017). Sistema d'avaluació i de verificació de la constància de les prestacions: 1/3/4.

9.7. Productes de segellar per a zones per als vianants

Marcatge CE obligatori des de l'1 de juliol de 2014. Norma d'aplicació: UNE-EN 15651-4:2017. Productes de segellar per a ús no estructural en juntes en edificis i zones per als vianants. Part 4: Productes de segellar per a zones per als vianants. (La norma citada en el DOUE i amb la qual es realitza el marcatge CE és l'anul·lada UNE-EN 15651-4:2017.) Sistema d'avaluació i de verificació de la constància de les prestacions: 1/3/4.

10. INSTAL·LACIÓ DE CALEFACCIÓ

10.1. Aparells inseribles, inclosos les llars obertes, que utilitzen combustibles sòlids

Marcatge CE obligatori des de l'1 de juliol de 2007. Norma d'aplicació: UNE-EN 16510-1:2023. Equips de calefacció residencial alimentats amb combustibles sòlids. Part 1: Requisits generals i mètodes d'assaig. Sistema d'avaluació i de verificació de la constància de les prestacions: 3.

10.2. Estufes que utilitzen combustibles sòlids

Marcatge CE obligatori des de l'1 de juliol de 2007. Norma d'aplicació: UNE-EN 16510-1:2023. Equips de calefacció residencial alimentats amb combustibles sòlids. Part 1: Requisits generals i mètodes d'assaig. Sistema d'avaluació i de verificació de la constància de les prestacions: 3.

10.3. Estufes per a combustibles líquids, amb cremadors de vaporatge i conductes d'evacuació de fums

Marcatge CE obligatori des de l'1 de gener de 2009. Norma d'aplicació: UNE-EN 1:1999/A1:2008. Estufes per a combustibles líquids, amb cremadors de vaporatge i conductes d'evacuació de fums. Sistema d'avaluació i de verificació de la constància de les prestacions: 3.

10.4. Estufes de sauna amb combustió múltiple alimentades per troncs de fusta natural

Marcatge CE obligatori des de l'1 de juliol de 2012. Norma d'aplicació: UNE-EN 15821:2011. Estufes de sauna amb combustió múltiple alimentades per troncs de fusta natural. Requisits i mètodes d'assaig. Sistema d'avaluació i de verificació de la constància de les prestacions: 3.

10.5. Calderes domèstiques independents que utilitzen combustible sòlids

Marcatge CE obligatori des de l'1 de juliol de 2007. Norma d'aplicació: UNE-EN 16510-1:2023. Equips de calefacció residencial alimentats amb combustibles sòlids. Part 1: Requisits generals i mètodes d'assaig. Sistema d'avaluació i de verificació de la constància de les prestacions: 3.

10.6. Plafóns radiants muntats en el sostre alimentats amb aigua a una temperatura inferior a 120 °C

Marcatge CE obligatori des del 10 de març de 2018. Norma d'aplicació: UNE-EN 14037-1:2017. Superfícies suspeses alimentades amb aigua per a calefacció i refrigeració a una temperatura inferior a 120 °C. Part 1: Plafons radiants prefabricats per a calefacció muntats en el sostre. Requisits i especificacions tècniques. Sistema d'avaluació i de verificació de la constància de les prestacions: 1/3/4.

10.7. Radiadors i convectors

Marcatge CE obligatori des de l'1 de desembre 2005. Norma d'aplicació: UNE-EN 442-1:2015. Radiadors i convectors. Part 1: Especificacions i requisits tècnics. Sistema d'avaluació i de verificació de la constància de les prestacions: 3.

10.8. Tubs radiants suspesos amb monocremador

Marcatge CE obligatori des de l'1 de desembre de 2010. Normes d'aplicació: UNE-EN 17175:2021. Bandes radiants i sistemes de tubs radiants continus amb multicremador suspesos que utilitzen combustibles gasosos per a ús no domèstic. Seguretat i eficiència energètica; i UNE-EN 416:2021. Tubs i sistemes de tubs radiants suspesos que utilitzen combustibles gasosos per a ús no domèstic. Seguretat i eficiència energètica. Sistema d'avaluació i de verificació de la constància de les prestacions: 2+/4.

10.9. Tubs radiants suspesos amb multicremador

Marcatge CE obligatori des de l'1 de novembre de 2010, Norma d'aplicació: UNE-EN 416:2021. Tubs i sistemes de tubs radiants suspesos que utilitzen combustibles gasosos per a ús no domèstic. Seguretat i eficiència energètica. Sistema d'avaluació i de verificació de la constància de les prestacions: 2+/4.

Marcatge CE obligatori des de l'1 de novembre de 2010. Norma d'aplicació: UNE-EN 416:2021. Tubs i sistemes de tubs radiants suspesos que utilitzen combustibles gasosos per a ús no domèstic. Seguretat i eficiència energètica. Sistema d'avaluació i de verificació de la constància de les prestacions: 2+/4.

Marcatge CE obligatori des de l'1 de novembre de 2010. Norma d'aplicació: UNE-EN 416:2021. Tubs radiants suspesos amb multicremador que utilitzen combustibles gasosos per a ús no domèstic. Part 3: Sistema F, seguretat. Sistema d'avaluació i de verificació de la constància de les prestacions: 2+/4.

Marcatge CE obligatori des de l'1 de novembre de 2010. Norma d'aplicació: UNE-EN 416:2021. Tubs i sistemes de tubs radiants suspesos que utilitzen combustibles gasosos per a ús no domèstic. Seguretat i eficiència energètica. Sistema H, seguretat. Sistema d'avaluació i de verificació de la constància de les prestacions: 2+/4.

10.10. Generadors d'aire calent per convecció forçats per a la calefacció de locals d'ús domèstic, sense ventilador

Marcatge CE obligatori des de l'1 d'agost de 2011. Norma d'aplicació: UNE-EN 17082:2021. Generadors d'aire calent per convecció forçada, que funcionen amb combustibles gasosos, per a la calefacció de locals d'usos domèstics i no domèstics de consum calorífic inferior o igual a 300 kW. Sistema d'avaluació i de verificació de la constància de les prestacions: 2+/4.

10.11. Generadors d'aire calent per convecció forçada per a la calefacció de locals d'ús domèstic, que incorporen cremadors amb ventilador

Marcatge CE obligatori des de l'1 d'octubre de 2011. Norma d'aplicació: UNE-EN 17082:2021. Generadors d'aire calent per convecció forçada, que funcionen amb combustibles gasosos, per a la calefacció de locals d'usos domèstic i no domèstic de consum calorífic inferior o igual a 300 kW. Sistema d'avaluació i de verificació de la constància de les prestacions: 2+/4.

10.12. Generadors d'aire calent per convecció forçada per a la calefacció de locals d'ús no domèstic, sense ventilador

Marcatge CE obligatori des de l'1 d'agost de 2011. Norma d'aplicació: UNE-EN 17082:2021. Generadors d'aire calent per convecció forçada, que funcionen amb combustibles gasosos, per a la calefacció de locals d'usos domèstics i no domèstics de consum calorífic inferior o igual a 300 kW. Sistema d'avaluació i de verificació de la constància de les prestacions: 2+/4.

10.13. Generadors d'aire calent per convecció forçada per a la calefacció de locals d'ús no domèstic, que incorporen un ventilador

Marcatge CE obligatori des de l'1 d'agost de 2011. Norma d'aplicació: UNE-EN 17082:2021. Generadors d'aire calent per convecció forçada, que funcionen amb combustibles gasosos, per a la calefacció de locals d'usos domèstics i no domèstics de consum calorífic inferior o igual a 300 kW. Sistema d'avaluació i de verificació de la constància de les prestacions: 2+/4.

10.14. Aparells de calefacció domèstica alimentats amb pèl·lets de fusta

Marcatge CE obligatori des de l'1 de gener de 2011. Norma d'aplicació: UNE-EN 14785:2007. Aparells de calefacció domèstica alimentats amb pèl·lets de fusta. Requisits i mètodes d'assaig. Sistema d'avaluació i de verificació de la constància de les prestacions: 3.

10.15. Aparells amb alliberament lent de calor alimentats amb combustibles sòlids

Marcatge CE obligatori des de l'1 de gener de 2010. Norma d'aplicació: UNE-EN 15250:2008. Aparells amb alliberament lent de calor alimentats amb combustibles sòlids. Requisits i mètodes d'assaig. Sistema d'avaluació i de verificació de la constància de les prestacions: 3.

11. INSTAL·LACIÓ DE DEPÒSITS DE COMBUSTIBLES LÍQUIDS

11.1. Tancs termoplàstics fixos per a emmagatzematge en superfície de gasoils domèstics de calefacció, querosè i combustibles dièsel

Marcatge CE obligatori des de l'1 d'octubre de 2011. Norma d'aplicació: UNE-EN 13341:2005+A1:2011. Tancs termoplàstics fixos per a emmagatzematge en superfície de gasoils domèstics de calefacció, querosè i combustibles dièsel. Tancs de polietilè modelats per emmotlament rotacional i de poliamida 6 fabricats per polimerització iònica. Requisits i mètodes d'assaig. Sistema d'avaluació i de verificació de la constància de les prestacions: 3.

12. INSTAL·LACIÓ DE GAS

12.1. Juntes elastomèriques. Materials de juntes emprades en tubs i accessoris per a transport de gasos i fluids hidrocarbonats

Marcatge CE obligatori des de l'1 de desembre de 2003. Norma d'aplicació: UNE-EN 682:2002. Juntes elastomèriques. Requisits dels materials de juntes emprades en tubs i accessoris per a transport de gasos i fluids hidrocarbonats. Norma d'aplicació: UNE-EN 682:2002/A1:2006 des de l'1 de juliol de 2012. Sistema d'avaluació i de verificació de la constància de les prestacions: 4.

12.2. Sistemes de detecció de fugues

Marcatge CE obligatori des de l'1 de març de 2005. Norma d'aplicació: UNE-EN 13160-1:2017. Sistemes de detecció de fugues. Part 1: Principis generals. Sistema d'avaluació i de verificació de la constància de les prestacions: 3/4.

12.3. Tubs, ràcords i accessoris de fosa dúctil i les seves unions per a conduccions de gas

Marcatge CE obligatori des de l'1 de gener de 2011. Norma d'aplicació: UNE-EN 969:2009. Tubs, ràcords i accessoris de fosa dúctil i les seves unions per a conduccions de gas. Requisits i mètodes d'assaig. Sistema d'avaluació i de verificació de la constància de les prestacions: 3.

12.4. Canonada flexible metàl·lica corrugada de seguretat per a la connexió d'aparells domèstics que utilitzen combustibles gasosos

Marcatge CE obligatori des de l'1 de gener de 2009. Norma d'aplicació: UNE-EN 14800:2009. Canonada flexible metàl·lica corrugada de seguretat per a la connexió d'aparells domèstics que utilitzen combustibles gasosos. Sistema d'avaluació i de verificació de la constància de les prestacions: 1/3.

12.5. Vàlvula de seguretat per a tubs flexibles metàl·lics destinats a la unió d'aparells d'ús domèstic que utilitzen combustibles gasosos

Marcatge CE obligatori des de l'1 de gener de 2010. Norma d'aplicació: UNE-EN 15069:2009. Vàlvula de seguretat per a tubs flexibles metàl·lics destinats a la unió d'aparells d'ús domèstic que utilitzen combustibles gasosos. Sistema d'avaluació i de verificació de la constància de les prestacions: 1/3/4.

12.6. Claus d'obturador esfèric i de mascle cònic, accionades manualment, per a instal·lacions de gas en edificis

Marcatge CE obligatori des de l'1 de setembre de 2012. Norma d'aplicació: UNE-EN 331:2016. Claus d'obturador esfèric i de mascle cònic, accionades manualment, per a instal·lacions de gas en edificis. Sistema d'avaluació i de verificació de la constància de les prestacions: 1/3.

13. INSTAL·LACIÓ D'ELECTRICITAT

13.1. Columnes i bàculs d'enllumenat de formigó armat i formigó pretesat

Marcatge CE obligatori des de l'1 d'octubre de 2007. Norma d'aplicació: UNE-EN 40-4:2006. Columnes i bàculs d'enllumenat. Part 4: Requisits per a columnes i bàculs d'enllumenat de formigó armat i formigó pretesat. Sistema d'avaluació i de verificació de la constància de les prestacions: 1.

13.2. Columnes i bàculs d'enllumenat d'acer

Marcatge CE obligatori des de l'1 de febrer de 2005. Norma d'aplicació: UNE-EN 40-5:2003. Columnes i bàculs d'enllumenat. Part 5: Requisits per a les columnes i bàculs d'enllumenat d'acer. Sistema d'avaluació i de verificació de la constància de les prestacions: 1.

13.3. Columnes i bàculs d'enllumenat d'alumini

Marcatge CE obligatori des de l'1 de febrer de 2005. Norma d'aplicació: UNE-EN 40-6:2003. Columnes i bàculs d'enllumenat. Part 6: Requisits per a les columnes i bàculs d'enllumenat d'alumini. Sistema d'avaluació i de verificació de la constància de les prestacions: 1.

13.4. Columnes i bàculs d'enllumenat de materials compostos polimèrics reforçats amb fibra

Marcatge CE obligatori des de l'1 d'octubre de 2004. Norma d'aplicació: UNE-EN 40-7:2003. Columnes i bàculs d'enllumenat. Part 7: Requisits per a columnes i bàculs d'enllumenat de materials compostos polimèrics reforçats amb fibra. Sistema d'avaluació i de verificació de la constància de les prestacions: 1.

13.5. Cables d'energia, control i comunicació per a aplicacions generals subjectes a requisits de reacció al foc

Marcatge CE obligatori des de l'1 de juliol de 2017. Norma d'aplicació: UNE-EN 50575:2015 i des de l'1 de juliol de 2017, norma d'aplicació: UNE-EN 50575:2015/A1:2016. Cables d'energia, control i comunicació. Cables per a aplicacions generals en construcció subjectes a requisits de reacció al foc. Sistema d'avaluació i de verificació de la constància de les prestacions: 1+/3/4.

14. INSTAL·LACIÓ DE SANEJAMENT I DRENATGE

14.1. Tubs

14.1.1. Canonades de gres, accessoris i juntes per a sanejament

Marcatge CE obligatori des de l'1 de novembre de 2014. Norma d'aplicació: UNE-EN 295-1:2013. Sistemes de canonades de gres per a sanejament. Part 1: Requisits per a canonades, accessoris i juntes. Sistema d'avaluació i de verificació de la constància de les prestacions: 4.

Marcatge CE obligatori des de l'1 de novembre de 2014. Norma d'aplicació: UNE-EN 295-4:2013. Sistemes de canonades de gres per a sanejament. Part 4: Requisits per a adaptadors, connectors i unions flexibles. Sistema d'avaluació i de verificació de la constància de les prestacions: 4.

Marcatge CE obligatori des de l'1 de novembre de 2014. Norma d'aplicació: UNE-EN 295-5:2013. Sistemes de canonades de gres per a sanejament. Part 5: Requisits per a unions i canonades perforades. Sistema d'avaluació i de verificació de la constància de les prestacions: 4.

Marcatge CE obligatori des de l'1 de novembre de 2014. Norma d'aplicació: UNE-EN 295-6:2013. Sistemes de canonades de gres per a sanejament. Part 6: Requisits per als components de les boques d'home i càmeres d'inspecció. Sistema d'avaluació i de verificació de la constància de les prestacions: 4.

Marcatge CE obligatori des de l'1 de novembre de 2014. Norma d'aplicació: UNE-EN 295-7:2013. Sistemes de canonades de gres per a sanejament. Part 7: Requisits per a canonades de gres i juntes per a clavament. Sistema d'avaluació i de verificació de la constància de les prestacions: 4.

14.1.2. Canonades de fibrociment per a drenatge i sanejament. Passos d'home i càmeres d'inspecció

Marcatge CE obligatori des de l'1 d'octubre de 2003. Norma d'aplicació: UNE-EN 588-2:2002. Canonades de fibrociment per a drenatge i sanejament. Part 2: Passos d'home i càmeres d'inspecció. Sistema d'avaluació i de verificació de la constància de les prestacions: 4.

14.1.3. Tubs i accessoris d'acer galvanitzat en calent soldats longitudinalment amb maneguet acoblable per a canalització d'aigües residuals

Marcatge CE obligatori des de l'1 de juny de 2006. Normes d'aplicació: UNE-EN 1123-1:2000 i UNE-EN 1123-1:2000/A1:2006. Tubs i accessoris d'acer galvanitzat en calent soldats longitudinalment amb maneguet acoblable per a canalització d'aigües residuals. Part 1: Requisits, assaigs, control de qualitat. Sistema d'avaluació i de verificació de la constància de les prestacions: 4.

14.1.4. Tubs i accessoris d'acer inoxidable soldats longitudinalment, amb maneguet acoblable per a canalització d'aigües residuals

Marcatge CE obligatori des de l'1 de juny de 2006. Normes d'aplicació: UNE-EN 1124-1:2000 i UNE-EN 1124-1:2000/A1:2006. Tubs i accessoris d'acer inoxidable soldats longitudinalment, amb maneguet acoblable per a canalització d'aigües residuals. Part 1: Requisits, assaigs, control de qualitat. Sistema d'avaluació i de verificació de la constància de les prestacions: 4.

14.1.5. Tubs i accessoris de fosa, les unions i peces especials destinats a l'evacuació d'aigües dels edificis

Marcatge CE obligatori des de l'1 de setembre de 2009, norma d'aplicació: UNE-EN 877:2022. Tubs i accessoris de fosa, les unions i peces especials destinats a l'evacuació d'aigües dels edificis. Requisits, mètodes d'assaig i assegurament de la qualitat. Sistema d'avaluació i de verificació de la constància de les prestacions: 4.

14.1.6. Canonades, accessoris i peces especials de fosa dúctil i les unions

Marcatge CE obligatori des de l'1 d'abril de 2011. Norma d'aplicació: UNE-EN 598:2008+A1:2009. Canonades, accessoris i peces especials de fosa dúctil i les unions per a aplicacions de sanejament. Requisits i mètodes d'assaig. Sistema d'avaluació i de verificació de la constància de les prestacions: 4.

14.2. Pous de registre

14.2.1. Pous de registre i càmeres d'inspecció de formigó en massa, formigó armat i formigó amb fibres d'acer

Marcatge CE obligatori des de l'1 de gener de 2009. Normes d'aplicació: UNE-EN 1917:2008 i UNE 127917:2021 (complement nacional de la norma europea). Pous de registre i càmeres d'inspecció de formigó en massa, formigó armat i formigó amb fibres d'acer. Sistema d'avaluació i de verificació de la constància de les prestacions: 4.

14.2.2. Barrots per a pous de registre colgats

Marcatge CE obligatori des de l'1 d'agost de 2004. Norma d'aplicació: UNE-EN 13101:2003. Barrots per a pous de registre enterrats. Requisits, marcat, assaigs i avaluació de conformitat. Sistema d'avaluació i de verificació de la constància de les prestacions: 4.

14.2.3. Escales fixes per a pous de registre

Marcatge CE obligatori des de l'1 de desembre de 2005. Norma d'aplicació: UNE-EN 14396:2004. Escales fixes per a pous de registre. Sistema d'avaluació i de verificació de la constància de les prestacions: 4.

14.3. Plantes elevadores d'aigües residuals

14.3.1. Plantes elevadores d'aigües residuals que contenen matèries fecals

Marcatge CE obligatori des de l'1 de novembre de 2002. Norma d'aplicació: UNE-EN 12050-1:2015. Plantes elevadores d'aigües residuals per a edificis i instal·lacions. Principis de construcció i assaig. Part 1:

Plantes elevadores d'aigües residuals que contenen matèries fecals. Sistema d'avaluació i de verificació de la constància de les prestacions: 3.

14.3.2. Plantes elevadores d'aigües residuals que no contenen matèries fecals

Marcatge CE obligatori des de l'1 d'octubre de 2002. Norma d'aplicació: UNE-EN 12050-1:2015 Plantes elevadores d'aigües residuals per a edificis i instal·lacions. Part 1: Plantes elevadores d'aigües residuals que contenen matèries fecals. UNE-EN 12050-2:2015 Part 2: Plantes elevadores d'aigües residuals que no contenen matèries fecals. Sistema d'avaluació i de verificació de la constància de les prestacions: 3.

14.3.3. Plantes elevadores d'aigües residuals que contenen matèries fecals per a aplicacions limitades

Marcatge CE obligatori des de l'1 d'octubre de 2002. Norma d'aplicació: UNE-EN 12050-3:2015. Plantes elevadores d'aigües residuals per a edificis i instal·lacions. Part 3: Plantes elevadores d'aigües residuals que contenen matèries fecals per a aplicacions limitades. Sistema d'avaluació i de verificació de la constància de les prestacions: 3.

14.4. Vàlvules

14.4.1. Vàlvules de retenció per a aigües residuals que no contenen matèries fecals i per a aigües residuals que contenen matèries fecals en plantes elevadores d'aigües residuals

Marcatge CE obligatori des de l'1 d'octubre de 2002. Norma d'aplicació: UNE-EN 12050-4:2015. Plantes elevadores d'aigües residuals per a edificis i instal·lacions. Part 4: Vàlvules de retenció per a aigües residuals que no contenen matèries fecals i per a aigües residuals que contenen matèries fecals. Sistema d'avaluació i de verificació de la constància de les prestacions: 3.

14.4.2. Vàlvules equilibradores de pressió per a sistemes de desaigüe

Marcatge CE obligatori des de l'1 d'octubre de 2004. Norma d'aplicació: UNE-EN 12380:2003. Vàlvules equilibradores de pressió per a sistemes de desaigüe. Requisits, mètodes d'assaig i avaluació de la conformitat. Sistema d'avaluació i de verificació de la constància de les prestacions: 4.

14.5. Canals de desaigüe per a zones de circulació utilitzades per vianants i vehicles

Marcatge CE obligatori des de l'1 d'agost de 2004, norma d'aplicació: UNE-EN 1433:2003 i des de l'1 de gener de 2006, norma d'aplicació: UNE-EN 1433:2003/A1:2005. Canals de desaigüe per a zones de circulació utilitzades per vianants i vehicles. Classificació, requisits de disseny i d'assaig, marcat i avaluació de la conformitat. Sistema d'avaluació i de verificació de la constància de les prestacions: 3.

14.6. Instal·lacions de depuració d'aigües residuals menudes

14.6.1. Fosses sèptiques prefabricades

Marcatge CE obligatori des de l'1 de desembre de 2005. Norma d'aplicació: UNE-EN 12566-1:2017. Instal·lacions de depuració d'aigües residuals menudes per a poblacions de fins a 50 habitants equivalents. Part 1: Fosses sèptiques prefabricades. Sistema d'avaluació i de verificació de la constància de les prestacions: 3.

14.6.2. Plantes de depuració d'aigües residuals domèstiques prefabricades i/o muntades en la destinació

Marcatge CE obligatori des del 8 d'agost de 2015. Norma d'aplicació: UNE-EN 12566-3:2017. Instal·lacions de depuració d'aigües residuals menudes per a poblacions de fins a 50 habitants equivalents. Part 3: Plantes de depuració d'aigües residuals domèstiques prefabricades i/o muntades en la destinació. Sistema d'avaluació i de verificació de la constància de les prestacions: 3.

14.6.3. Fosses sèptiques muntades en la destinació a partir de conjunts prefabricats

Marcatge CE obligatori des de l'1 de gener de 2010. Norma d'aplicació: UNE-EN 12566-4:2017. Instal·lacions de depuració d'aigües residuals menudes per a poblacions de fins a 50 habitants equivalents. Part 4: Fosses sèptiques muntades en la destinació a partir de conjunts prefabricats. Sistema d'avaluació i de verificació de la constància de les prestacions: 3.

14.6.4. Unitats de depuració prefabricades per a efluents de fosses sèptiques

Marcatge CE obligatori des de l'1 de novembre de 2014. Norma d'aplicació: UNE-EN 12566-6:2017. Instal·lacions de depuració d'aigües residuals menudes per a poblacions de fins a 50 habitants equivalents. Part 6: Unitats de depuració prefabricades per a efluents de fosses sèptiques. Sistema d'avaluació i de verificació de la constància de les prestacions: 1/3/4.

14.6.5. Unitats prefabricades de tractament terciari

Marcatge CE obligatori a partir del 8 d'agost de 2015. Norma d'aplicació: UNE-EN 12566-6:2017. Instal·lacions de depuració d'aigües residuals menudes per a poblacions de fins a 50 habitants equivalents. Part 7: Unitats prefabricades de tractament terciari. Sistema d'avaluació i de verificació de la constància de les prestacions: 1/3/4.

14.7. Dispositius antiinundació per a edificis

Marcatge CE obligatori des de l'1 de maig de 2004. Norma d'aplicació: UNE-EN 13564-1:2003. Dispositius antiinundació per a edificis. Part 1: Requisits. Sistema d'avaluació i de verificació de la constància de les prestacions: 4.

14.8. Juntes d'estanquitat de canonades emprades en canalitzacions d'aigua i en drenatge

14.8.1. Cautxú vulcanitzat

Marcatge CE obligatori des de l'1 de gener de 2009, norma d'aplicació: UNE-EN 681-1:1996, des de l'1 de gener de 2004, normes d'aplicació: UNE-EN 681-1:1996/A1:1999 i UNE-EN 681-1:1996/A2:2002 i des de l'1 de gener de 2009, norma d'aplicació: UNE-EN 681-1:1996/A3:2006. Juntes elastomèriques. Requisits dels materials per a juntes d'estanquitat de canonades emprades en canalitzacions d'aigua i en drenatge. Part 1: Cautxú vulcanitzat. Sistema d'avaluació i de verificació de la constància de les prestacions: 4.

14.8.2. Elastòmers termoplàstics

Marcatge CE obligatori des d'1 de gener de 2004, normes d'aplicació: UNE-EN 681-2:2001 i UNE-EN 681-2:2001/A1:2002 i des de l'1 de gener de 2010, norma d'aplicació: UNE-EN 681-2:2001/A2:2006. Juntes elastomèriques. Requisits dels materials per a juntes d'estanquitat de canonades emprades en canalitzacions d'aigua i en drenatge. Part 2: Elastòmers termoplàstics. Sistema d'avaluació i de verificació de la constància de les prestacions: 4.

14.8.3. Materials cel·lulars de cautxú vulcanitzat

Marcatge CE obligatori des d'1 de gener de 2004. Normes d'aplicació: UNE-EN 681-3:2001 i UNE-EN 681-3:2001/A1:2002 i des de l'1 de juliol de 2012, norma d'aplicació: UNE-EN 681-3:2001/A2:2006. Juntes elastomèriques. Requisits dels materials per a juntes d'estanquitat de canonades emprades en canalitzacions d'aigua i en drenatge. Part 3: Materials cel·lulars de cautxú vulcanitzat. Sistema d'avaluació i de verificació de la constància de les prestacions: 4.

14.8.4. Elements d'estanquitat de poliuretà modelat

Marcatge CE obligatori des de l'1 de gener de 2004. Normes d'aplicació: UNE-EN 681-4:2001 i UNE-EN 681-4:2001/A1:2002 i des de l'1 de juliol de 2012, norma d'aplicació: UNE-EN 681-4:2001/A2:2006. Juntes elastomèriques. Requisits dels materials per a juntes d'estanquitat de canonades emprades en canalitzacions d'aigua i en drenatge. Part 4: Elements d'estanquitat de poliuretà modelat. Sistema d'avaluació i de verificació de la constància de les prestacions: 4.

14.9. Separadors de greixos

Marcatge CE obligatori des de l'1 de setembre de 2006, norma d'aplicació: UNE-EN 1825-1:2005 i des de l'1 de gener de 2007, norma d'aplicació: UNE-EN 1825-1:2005/AC:2006. Separadors de greixos. Part 1: Principis de disseny, característiques funcionals, assaigs, marcat i control de qualitat. Sistema d'avaluació i de verificació de la constància de les prestacions: 3/4.

14.10. Adhesius per a sistemes de canalització en materials termoplàstics sense pressió

Marcatge CE obligat des de l'1 de gener de 2009. Norma d'aplicació: UNE-EN 14680:2016. Adhesius per a sistemes de canalització en materials termoplàstics sense pressió. Especificacions. Sistema d'avaluació i de verificació de la constància de les prestacions: 4.

15. INSTAL·LACIÓ DE CANONADES I APARELLS SANITARIS

15.1. Vàters i conjunts de vàters amb sifó incorporat

Marcatge CE obligatori des de l'1 de juny de 2013, norma d'aplicació: UNE-EN 997:2019. Vàters i conjunts de vàters amb sifó incorporat. Sistema d'avaluació i de verificació de la constància de les prestacions: 4.

15.2. Urinaris murals

Marcatge CE obligatori des de l'1 de gener de 2009. Norma d'aplicació: UNE-EN 13407:2016+A1:2019. Urinaris murals. Requisits funcionals i mètodes d'assaig. Sistema d'avaluació i de verificació de la constància de les prestacions: 4.

15.3. Tubs i ràcords d'acer per al transport de líquids aquosos, inclòs l'aigua destinada al consum humà

Marcatge CE obligatori des de l'1 d'abril de 2007. Normes d'aplicació: UNE-EN 10224:2003 i UNE-EN 10224:2003/A1:2006. Tubs i ràcords d'acer per al transport de líquids aquosos, inclòs l'aigua destinada al consum humà. Condicions tècniques de subministrament. Sistema d'avaluació i de verificació de la constància de les prestacions: 4.

15.4. Juntes per a la connexió de tubs d'acer i ràcords per al transport de líquids aquosos inclòs aigua per al consum humà

Marcatge CE obligatori des de l'1 de març de 2007. Norma d'aplicació: UNE-EN 10311:2006. Juntes per a la connexió de tubs d'acer i ràcords per al transport de líquids aquosos inclòs aigua per al consum humà. Sistema d'avaluació i de verificació de la constància de les prestacions: 4.

15.5. Tubs i ràcords d'acer inoxidable per al transport de líquids aquosos incloent-hi aigua per al consum humà

Marcatge CE obligatori des de l'1 d'abril de 2007. Normes d'aplicació: UNE-EN 10312:2003 i UNE-EN 10312:2003/A1:2006. Tubs i ràcords d'acer inoxidable per al transport de líquids aquosos incloent-hi aigua per al consum humà. Condicions tècniques de subministrament. Sistema d'avaluació i de verificació de la constància de les prestacions: 4.

15.6. Banyeres d'hidromassatge

Marcatge CE obligatori des de l'1 de gener de 2010. Norma d'aplicació: UNE-EN 12764:2016+A1:2019. Aparells sanitaris. Especificacions per a banyeres d'hidromassatge. Sistema d'avaluació i de verificació de la constància de les prestacions: 4.

15.7. Piques d'escurar de cuina

Marcatge CE obligatori des de l'1 de febrer de 2006. Norma d'aplicació: UNE-EN 13310:2016+A1:2019. Piques d'escurar de cuina. Requisits funcionals i mètodes d'assaig. Sistema d'avaluació i de verificació de la constància de les prestacions: 4.

15.8. Bidets

Marcatge CE obligatori des de l'1 de gener de 2009. Norma d'aplicació: UNE-EN 14528:2016+A1:2019. Bidets. Requisits funcionals i mètodes d'assaig. Sistema d'avaluació i de verificació de la constància de les prestacions: 4.

15.9. Safes de llavada comunes per a usos domèstics

Marcatge CE obligatori des de l'1 de març de 2008. Norma d'aplicació: UNE-EN 14296:2016+A1:2019. Safes de llavada comunes per a usos domèstics. Sistema d'avaluació i de verificació de la constància de les prestacions: 4.

15.10. Mampares de dutxa

Marcatge CE obligatori des de l'1 de gener de 2010. Norma d'aplicació: UNE-EN 14428:2016+A1:2019. Mampares de dutxa. Requisits funcionals i mètodes d'assaig. Sistema d'avaluació i de verificació de la constància de les prestacions: 4.

15.11. Coure i aliatges de coure. Tubs redons de coure, sense soldadura, per a aigua i gas en aplicacions sanitàries i de calefacció

Marcatge CE obligatori des de l'1 de desembre de 2010. Normes d'aplicació: UNE-EN 1057:2007+A1:2010. Coure i aliatges de coure. Tubs redons de coure, sense soldadura, per a aigua i gas en aplicacions sanitàries i de calefacció. Sistema d'avaluació i de verificació de la constància de les prestacions: 1/3/4.

15.12. Lavabos

Marcatge CE obligatori des de l'1 de gener de 2009. Norma d'aplicació: UNE-EN 14688:2016+A1:2019. Aparells sanitaris. Lavabos. Requisits funcionals i mètodes d'assaig. Sistema d'avaluació i de verificació de la constància de les prestacions: 4.

15.13. Cisternes per a vàters i urinaris

Marcatge CE obligatori des de l'1 de setembre de 2012. Norma d'aplicació: UNE-EN 14055:2019. Cisternes per a vàters i urinaris. Sistema d'avaluació i de verificació de la constància de les prestacions: 4.

15.14. Banyeres d'ús domèstic

Marcatge CE obligatori des de l'1 de maig de 2012. Norma d'aplicació: UNE-EN 14516:2017+A1:2019. Banyeres d'ús domèstic. Sistema d'avaluació i de verificació de la constància de les prestacions: 4.

15.15. Plats de dutxa per a usos domèstics

Marcatge CE obligatori des de l'1 de maig de 2012. Norma d'aplicació: UNE-EN 14527:2016+A1:2019. Plats de dutxa per a usos domèstics. Sistema d'avaluació i de verificació de la constància de les prestacions: 4.

15.16. Adhesius per a sistemes de canalització de materials termoplàstics per a fluids líquids a pressió

Marcatge CE obligatori des de l'1 de gener de 2009. Norma d'aplicació: UNE-EN 14814:2016. Adhesius per a sistemes de canalització de materials termoplàstics per a fluids líquids a pressió. Especificacions. Sistema d'avaluació i de verificació de la constància de les prestacions: 4.

16. INSTAL·LACIÓ DE VENTILACIÓ

16.1. Sistemes per al control de fums i de calor

16.1.1. Cortines de fum

Marcatge CE obligatori des de l'1 de setembre de 2008. Normes d'aplicació: UNE-EN 12101-1:2007 i UNE-EN 12101-1:2007/A1:2007. Sistemes per al control de fums i de calor. Part 1: Especificacions per a cortines de fum. Requisits i mètodes d'assaig. Sistema d'avaluació i de verificació de la constància de les prestacions: 1.

16.1.2. Airejadors d'extracció natural d'extracció de fums i calor

Marcatge CE obligatori des de l'1 de setembre de 2006. Norma d'aplicació: UNE-EN 12101-2:2021. Sistemes per al control de fums i de calor. Part 2: Especificacions per a airejadors d'extracció natural d'extracció de fums i calor. Sistema d'avaluació i de verificació de la constància de les prestacions: 1.

16.1.3. Airejadors extractors mecànics de control de fum i calor

Marcatge CE obligatori des del 8 d'abril de 2017. Norma d'aplicació: UNE-EN 12101-3:2016. Sistemes de control de fums i calor. Part 3: Especificacions per a airejadors mecànics de control de fum i calor (ventiladors). Sistema d'avaluació i de verificació de la constància de les prestacions: 1.

16.1.4. Sistemes de pressió diferencial. Equips

Marcatge CE obligatori des de l'1 d'abril de 2007. Norma d'aplicació: UNE-EN 12101-6:2022. Sistemes per a control de fums i de calor. Part 6: Sistemes de pressió diferencial. Equips. Sistema d'avaluació i de verificació de la constància de les prestacions: 1.

16.1.5. Sistemes per al control de fum i de calor

Marcatge CE obligatori des de l'1 de febrer de 2013. Norma d'aplicació: UNE-EN 12101-7:2013. Sistemes per al control de fum i de calor. Part 7: Seccions de conductes de fums. Sistema d'avaluació i de verificació de la constància de les prestacions: 1.

Marcatge CE obligatori des de l'1 de febrer de 2015. Norma d'aplicació: UNE-EN 12101-8:2015. Sistemes per al control de fum i de calor. Part 8: Comportes de control de fums. Sistema d'avaluació i de verificació de la constància de les prestacions: 1.

16.1.6. Subministrament d'energia

Marcatge CE obligatori des de l'1 de maig de 2012. Norma d'aplicació: UNE-EN 12101-10:2007. Sistemes de control de fums i calor. Part 10: Subministrament d'energia. Sistema d'avaluació i de verificació de la constància de les prestacions: 1.

16.1.7. Alarmes de fum autònomes

Marcatge CE obligatori des de l'1 d'agost de 2008, norma d'aplicació: UNE-EN 14604:2006 i des de l'1 d'agost de 2009, norma d'aplicació: UNE-EN 14604:2006/AC:2009. Alarmes de fum autònomes. Sistema d'avaluació i de verificació de la constància de les prestacions: 1.

16.2. Fumerals

16.2.1. Fumerals amb conductes de fum d'argila o ceràmics

Marcatge CE obligatori des de l'1 de maig de 2009. Norma d'aplicació: UNE-EN 13063-1:2006+A1:2008. Fumerals. Fumerals amb conductes de fum d'argila o ceràmics. Part 1: Requisits i mètodes d'assaig per a resistència al sutge. Sistema d'avaluació i de verificació de la constància de les prestacions: 2+.

Marcatge CE obligatori des de l'1 de maig de 2009, norma d'aplicació: UNE-EN 13063-2:2006+A1:2008. Fumerals. Fumerals amb conductes de fum d'argila o ceràmics. Part 2: Requisits i mètodes d'assaig en condicions humides. Sistema d'avaluació i de verificació de la constància de les prestacions: 2+.

Marcatge CE obligatori des de l'1 de maig de 2009, norma d'aplicació: UNE-EN 13063-3:2008. Fumerals. Fumerals amb conductes interiors d'argila o ceràmics. Part 3: Requisits i mètodes d'assaig per a fumerals amb sistema de tir d'aire. Sistema d'avaluació i de verificació de la constància de les prestacions: 2+/4.

16.2.2. Parets exteriors d'argila o ceràmiques per a fumerals modulars

Marcatge CE obligatori des de l'1 de maig de 2007. Norma d'aplicació: UNE-EN 13069:2006. Fumerals. Parets exteriors d'argila o ceràmiques per a fumerals modulars. Requisits i mètodes d'assaig. Sistema d'avaluació i de verificació de la constància de les prestacions: 2+.

16.2.3. Materials per a conductes de rajola de fumerals industrials autoportants

Marcatge CE obligatori des de l'1 d'abril de 2007. Norma d'aplicació: UNE-EN 13084-5:2006. Fumerals industrials autoportants. Part 5: Materials per a conductes de rajola. Especificació del producte. Sistema d'avaluació i de verificació de la constància de les prestacions: 2+.

16.2.4. Construccions cilíndriques d'acer d'ús en fumerals de paret simple d'acer i revestiments d'acer de fumerals autoportants

Marcatge CE obligatori des de l'1 de setembre de 2013, norma d'aplicació: UNE-EN 13084-7:2013. Fumerals autoportants. Part 7: Especificacions de producte per a construccions cilíndriques d'acer d'ús en fumerals de paret simple d'acer i revestiments d'acer. Sistema d'avaluació i de verificació de la constància de les prestacions: 2+.

16.2.5. Conductes de fum d'argila o ceràmics

Marcatge CE obligatori des de l'1 de novembre de 2013, norma d'aplicació: UNE-EN 1457-1:2013. Fumerals. Conductes de fum d'argila o ceràmics. Requisits i mètodes d'assaig. Sistema d'avaluació i de verificació de la constància de les prestacions: 2+.

16.2.6. Fumerals metàl·lics modulars

Marcatge CE obligatori des de l'1 de març de 2011. Norma d'aplicació: UNE-EN 1856-1:2010. Fumerals. Requisits per a fumerals metàl·lics. Part 1: Fumerals modulars. Sistema d'avaluació i de verificació de la constància de les prestacions: 2+/4.

16.2.7. Conductes interiors i conductes d'unió metàl·lics

Marcatge CE obligatori des de l'1 de març de 2011. Norma d'aplicació: UNE-EN 1856-2:2010. Fumerals. Requisits per a fumerals metàl·lics. Part 2: Conductes interiors i conductes d'unió metàl·lics. Sistema d'avaluació i de verificació de la constància de les prestacions: 2+.

16.2.8. Conductes interiors de formigó

Marcatge CE obligatori des de l'1 de gener de 2012. Norma d'aplicació: UNE-EN 1857:2013. Fumerals. Components. Conductes interiors de formigó. Sistema d'avaluació i de verificació de la constància de les prestacions: 2+.

16.2.9. Blocs per a conductes de fum de formigó

Marcatge CE obligatori des de l'1 d'abril de 2013. Norma d'aplicació: UNE-EN 1858:2011+A1:2011. Fumerals. Components. Blocs per a conductes de fum de formigó. Sistema d'avaluació i de verificació de la constància de les prestacions: 2+.

16.2.10. Elements de paret exterior de formigó

Marcatge CE obligatori des de l'1 d'abril de 2013. Norma d'aplicació: UNE-EN 12446:2012. Fumerals. Components. Elements de paret exterior de formigó. Sistema d'avaluació i de verificació de la constància de les prestacions: 2+.

16.2.11. Terminals dels conductes de fums argilencs/ceràmics

Marcatge CE obligatori des de l'1 d'agost de 2004. Norma d'aplicació: UNE-EN 13502:2003. Fumerals. Terminals dels conductes de fums argilencs/ceràmics. Requisits i mètodes d'assaig. Sistema d'avaluació i de verificació de la constància de les prestacions: 4.

16.2.12. Fumerals modulars amb conductes interiors de plàstic

Marcatge CE obligatori des del 10 de juliol de 2016. Norma d'aplicació: UNE-EN 14471:2013+A1:2016. Fumerals. Fumerals modulars amb conductes interiors de plàstic. Requisits i mètodes d'assaig. Sistema d'avaluació i de verificació de la constància de les prestacions: 1/2+/3/4.

16.2.13. Blocs per a conductes de fum d'argila o ceràmics per a fumerals de paret simple

Marcatge CE obligatori des de l'1 de maig de 2008. Norma d'aplicació: UNE-EN 1806:2008. Fumerals. Blocs per a conductes de fum d'argila o ceràmics per a fumerals de paret simple. Requisits i mètodes d'assaig. Sistema d'avaluació i de verificació de la constància de les prestacions: 2+.

16.2.14. Terminals verticals per a calderes tipus C6

Marcatge CE obligatori des de l'1 de gener de 2009. Norma d'aplicació: UNE-EN 14989-1:2008. Fumerals. Requisits i mètodes d'assaig per a fumerals metàl·lics i conductes de subministrament d'aire independents del material per a calderes estanques. Part 1: Terminals verticals per a calderes tipus C6. Sistema d'avaluació i de verificació de la constància de les prestacions: 2+.

16.2.15. Conductes de fums i de subministrament d'aire per a calderes estanques individuals

Marcatge CE obligatori des de l'1 de gener de 2010. Norma d'aplicació: UNE-EN 14989-2:2011. Fumerals. Requisits i mètodes d'assaig per a fumerals metàl·lics i conductes de subministrament d'aire independents del material per a calderes estanques. Part 2: Conductes de fums i de subministrament d'aire per a calderes estanques. Sistema d'avaluació i de verificació de la constància de les prestacions: 2+.

17. INSTAL·LACIÓ DE PROTECCIÓ CONTRA INCENDIS

17.1. Productes de protecció contra el foc

Norma d'aplicació: Guia DITE núm. 018-1. Productes de protecció contra el foc. Part 1: General. Sistema d'avaluació i de verificació de la constància de les prestacions: 1/3/4.

Norma d'aplicació: Guia DITE núm. 018-2. Productes de protecció contra el foc. Part 2: Pintures reactives per a la protecció contra el foc d'elements d'acer. Sistema d'avaluació i de verificació de la constància de les prestacions: 1/3/4.

Norma d'aplicació: Guia DITE núm. 018-3. Productes de protecció contra el foc. Part 3: Productes i equips de sistemes de referit per a aplicacions de protecció contra el foc. Sistema d'avaluació i de verificació de la constància de les prestacions: 1/3/4.

Norma d'aplicació: Guia DITE núm. 018-4. Productes de protecció contra el foc. Part 4: Productes i equips per a protecció contra el foc a base de plafons rígids i semirígids, i mantes. Sistema d'avaluació i de verificació de la constància de les prestacions: 1/3/4.

17.2. Hidrants

17.2.1. Hidrants davall de terra

Marcatge CE obligatori des de l'1 de maig de 2007. Norma d'aplicació: UNE-EN 14339:2006. Hidrants contra incendi davall de terra. Sistema d'avaluació i de verificació de la constància de les prestacions: 1.

17.2.2. Hidrants

Marcatge CE obligatori des de l'1 de maig de 2007. Norma d'aplicació: UNE-EN 14384:2006. Hidrants. Sistema d'avaluació i de verificació de la constància de les prestacions: 1.

17.3. Sistemes de detecció i alarma d'incendis

17.3.1. Dispositius d'alarma d'incendis acústics

Marcatge CE obligatori des del 30 de juny de 2005. Norma d'aplicació: UNE-EN 54-3:2016+A1:2019. Sistemes de detecció i alarma d'incendis. Part 3: Dispositius d'alarma d'incendis. Dispositius acústics. Sistema d'avaluació i de verificació de la constància de les prestacions: 1.

17.3.2. Dispositius d'alarma de foc. Dispositius d'alarma visual

Marcatge CE obligatori des del 31 de desembre de 2013. Norma d'aplicació: UNE-EN 54-23:2011. Sistemes de detecció i alarma d'incendis. Part 23: Dispositius d'alarma d'incendis. Dispositius d'alarma visual. Sistema d'avaluació i de verificació de la constància de les prestacions: 1.

17.3.3. Equips de subministrament d'alimentació

Marcatge CE obligatori des de l'1 de juny de 2005, normes d'aplicació: EN 54-4:1997, adoptada com UNE 23007-4:1998 i EN 54-4/AC:1999, adoptada com UNE 23007-4:1999 ERRATUM i des de l'1 d'agost

de 2009, normes d'aplicació: EN 54-4/A1:2003, adoptada com UNE 23007-4:1998/1M:2003 i EN 54-4:1997/A2:2007, adoptada com UNE 23007-4:1998/2M:2007. Sistemes de detecció i alarma d'incendis. Part 4: Equips de subministrament d'alimentació. Sistema d'avaluació i de verificació de la constància de les prestacions: 1.

17.3.4. Detectors de calor puntuals

Marcatge CE obligatori des del 30 de juny de 2005. Norma d'aplicació: UNE-EN 54-5:2017+A1:2019. Sistemes de detecció i alarma d'incendis. Part 5: Detectors de calor. Detectors puntuals. Sistema d'avaluació i de verificació de la constància de les prestacions: 1.

17.3.5. Detectors de fum puntuals que funcionen segons el principi de llum difusa, llum transmesa o per ionització

Marcatge CE obligatori des del 30 de juny de 2005, norma d'aplicació: UNE-EN 54-7:2019. Sistemes de detecció i alarma d'incendis. Part 7: Detectors de fum. Detectors puntuals que funcionen segons el principi de llum difusa, llum transmesa o per ionització. Sistema d'avaluació i de verificació de la constància de les prestacions: 1.

17.3.6. Detectors de flama puntuals

Marcatge CE obligatori des de l'1 de setembre de 2008. Normes d'aplicació: UNE-EN 54-10:2002 i UNE-EN 54-10:2002/A1:2007. Sistemes de detecció i alarma d'incendis. Part 10: Detectors de flama. Detectors puntuals. Sistema d'avaluació i de verificació de la constància de les prestacions: 1.

17.3.7. Polsadors manuals d'alarma

Marcatge CE obligatori des de l'1 de setembre de 2008, normes d'aplicació: UNE-EN 54-11:2001 i UNE-EN 54-11:2001/A1:2007. Sistemes de detecció i alarma d'incendis. Part 11: Polsadors manuals d'alarma. Sistema d'avaluació i de verificació de la constància de les prestacions: 1.

17.3.8. Detectors de fum de línia que utilitzen un feix òptic de llum

Marcatge CE obligatori des del 8 d'abril de 2019. Norma d'aplicació: UNE-EN 54-12:2019. Sistemes de detecció i alarma d'incendis. Part 12: Detectors de fum. Detectors de línia que utilitzen un feix òptic de llum. Sistema d'avaluació i de verificació de la constància de les prestacions: 1.

17.3.9. Aïlladors de curtcircuit

Marcatge CE obligatori des de l'1 de desembre de 2008, norma d'aplicació: UNE-EN 54-17:2007. Sistemes de detecció i alarma d'incendis. Part 17: Aïlladors de curtcircuit. Sistema d'avaluació i de verificació de la constància de les prestacions: 1.

17.3.10. Dispositius d'entrada/eixida

Marcatge CE obligatori des de l'1 de desembre de 2008. Norma d'aplicació: UNE-EN 54-18:2007. Sistemes de detecció i alarma d'incendis. Part 18: Dispositius d'entrada/eixida. Sistema d'avaluació i de verificació de la constància de les prestacions: 1.

17.3.11. Detectors d'aspiració de fums

Marcatge CE obligatori des de l'1 de juliol de 2009, norma d'aplicació: UNE-EN 54-20:2007 i des de l'1 d'agost de 2009, norma d'aplicació: UNE-EN 54-20:2007/AC:2009. Sistemes de detecció i alarma d'incendis. Part 20: Detectors d'aspiració de fums. Sistema d'avaluació i de verificació de la constància de les prestacions: 1.

17.3.12. Equips de transmissió d'alarmes i avisos de fallada

Marcatge CE obligatori des de l'1 de juny de 2009. Norma d'aplicació: UNE-EN 54-21:2007. Sistemes de detecció i alarma d'incendis. Part 21: Equips de transmissió d'alarmes i avisos de fallada. Sistema d'avaluació i de verificació de la constància de les prestacions: 1.

17.3.13. Equips de control i indicació

Marcatge CE obligatori des de l'1 d'agost de 2009. Normes d'aplicació: EN 54-2:1997, adoptada com UNE 23007-2:1998, EN 54-2:1997/A1:2006, adoptada com UNE 23007-2:1998/1M:2008 i EN 54-2:1997/AC:1999, adoptada com UNE 23007-2:1998/ERRATUM:2004. Sistemes de detecció i alarma d'incendis. Part 2: Equips de control i indicació. Sistema d'avaluació i de verificació de la constància de les prestacions: 1.

17.3.14. Control d'alarma per veu i equips indicadors

Marcatge CE obligatori des de l'1 d'abril de 2011. Norma d'aplicació: UNE-EN 54-16:2010. Sistemes de detecció i alarma d'incendis. Part 16: Control d'alarma per veu i equips indicadors. Sistema d'avaluació i de verificació de la constància de les prestacions: 1.

17.3.15. Components dels sistemes d'alarma per veu. Altaveus

Marcatge CE obligatori des de l'1 d'abril de 2011. Norma d'aplicació: UNE-EN 54-24:2010. Sistemes de detecció i alarma d'incendis. Part 24: Components dels sistemes d'alarma per veu. Altaveus. Sistema d'avaluació i de verificació de la constància de les prestacions: 1.

17.3.16. Components que utilitzen enllaços radioelèctrics

Marcatge CE obligatori des de l'1 d'abril de 2011. Norma d'aplicació: UNE-EN 54-25:2009 i des de l'1 de juliol de 2012, norma d'aplicació: UNE-EN 54-25:2009/AC:2012 . Sistemes de detecció i alarma d'incendis. Part 25: Components que utilitzen enllaços radioelèctrics. Sistema d'avaluació i de verificació de la constància de les prestacions: 1.

17.4. Instal·lacions fixes de lluita contra incendis. Sistemes equipats amb mànegues

17.4.1. Boques d'incendi equipades amb mànegues semirígides

Marcatge CE obligatori des de l'1 de juliol de 2013, norma d'aplicació: UNE-EN 671-1:2013. Instal·lacions fixes de lluita contra incendis. Sistemes equipats amb mànegues. Part 1: Boques d'incendi equipades amb mànegues semirígides. Sistema d'avaluació i de verificació de la constància de les prestacions: 1.

17.4.2. Boques d'incendi equipades amb mànegues planes

Marcatge CE obligatori des de l'1 de juliol de 2013, norma d'aplicació: UNE-EN 671-2:2013. Instal·lacions fixes de lluita contra incendis. Sistemes equipats amb mànegues. Part 2: Boques d'incendi equipades amb mànegues planes. Sistema d'avaluació i de verificació de la constància de les prestacions: 1.

17.5. Sistemes fixos de lluita contra incendis. Components per a sistemes d'extinció mitjançant agents gasosos

17.5.1. Dispositius automàtics i elèctrics de control i retard

Marcatge CE obligatori des de l'1 de maig de 2006. Norma d'aplicació: UNE-EN 12094-1:2004. Sistemes fixos de lluita contra incendis. Components per a sistemes d'extinció mitjançant agents gasosos. Part 1: Requisits i mètodes d'assaig per als dispositius automàtics i elèctrics de control i retard. Sistema d'avaluació i de verificació de la constància de les prestacions: 1.

17.5.2. Dispositius automàtics no elèctrics de control i de retard

Marcatge CE obligatori des de l'1 de maig de 2006. Norma d'aplicació: UNE-EN 12094-2:2004. Sistemes fixos de lluita contra incendis. Components per a sistemes d'extinció mitjançant agents gasosos. Part 2: Requisits i mètodes d'assaig per als dispositius automàtics no elèctrics de control i de retard. Sistema d'avaluació i de verificació de la constància de les prestacions: 1.

17.5.3. Dispositius manuals de disparament i de parada

Marcatge CE obligatori des de l'1 de setembre de 2005. Norma d'aplicació: UNE-EN 12094-3:2003. Sistemes fixos de lluita contra incendis. Components per a sistemes d'extinció mitjançant agents gasosos. Part 3: Requisits i mètodes d'assaig per als dispositius manuals de disparament i de parada. Sistema d'avaluació i de verificació de la constància de les prestacions: 1.

17.5.4. Conjunts de vàlvules dels contenidors d'alta pressió i els seus actuadors

Marcatge CE obligatori des de l'1 d'agost de 2007. Norma d'aplicació: UNE-EN 12094-4:2005. Sistemes fixos de lluita contra incendis. Components per a sistemes d'extinció mitjançant agents gasosos. Part 4: Requisits i mètodes d'assaig per als conjunts de vàlvules dels contenidors d'alta pressió i els seus actuadors. Sistema d'avaluació i de verificació de la constància de les prestacions: 1.

17.5.5. Vàlvules direccionals d'alta i baixa pressió i els seus actuadors per a sistemes de CO_2

Marcatge CE obligatori des de l'1 de maig de 2009. Norma d'aplicació: UNE-EN 12094-5:2007. Sistemes fixos de lluita contra incendis. Components per a sistemes d'extinció mitjançant agents gasosos. Part 5: Requisits i mètodes d'assaig per a vàlvules direccionals d'alta i baixa pressió i els seus actuadors per a sistemes de CO_2. Sistema d'avaluació i de verificació de la constància de les prestacions: 1.

17.5.6. Dispositius no elèctrics d'avortament per a sistemes de CO_2

Marcatge CE obligatori des de l'1 de maig de 2009. Norma d'aplicació: UNE-EN 12094-2:2004. Sistemes fixos de lluita contra incendis. Components per a sistemes d'extinció mitjançant agents gasosos. Part 2: Requisits i mètodes d'assaig per als dispositius automàtics no elèctrics de control i de retard. Sistema d'avaluació i de verificació de la constància de les prestacions: 1.

17.5.7. Difusors per a sistemes de CO_2

Marcatge CE obligatori des de l'1 d'abril de 2004. Norma d'aplicació: UNE-EN 12094-7:2001 i des de l'1 de novembre de 2006, norma d'aplicació: UNE-EN 12094-7:2001/A1:2005. Sistemes fixos d'extinció d'incendis. Components per a sistemes d'extinció mitjançant agents gasosos. Part 7: Requisits i mètodes d'assaig per a difusors per a sistemes de CO_2. Sistema d'avaluació i de verificació de la constància de les prestacions: 1.

17.5.8. Connectors

Marcatge CE obligatori des de l'1 de maig de 2009. Norma d'aplicació: UNE-EN 12094-8:2007. Sistemes fixos de lluita contra incendis. Components per a sistemes d'extinció mitjançant agents gasosos. Part 8: Requisits i mètodes d'assaig per a connectors. Sistema d'avaluació i de verificació de la constància de les prestacions: 1.

17.5.9. Detectors especials d'incendis

Marcatge CE obligatori des de l'1 de setembre de 2005. Norma d'aplicació: UNE-EN 12094-9:2003. Sistemes fixos de lluita contra incendis. Components per a sistemes d'extinció mitjançant agents gasosos. Part 9: Requisits i mètodes d'assaig per a detectors especials d'incendis. Sistema d'avaluació i de verificació de la constància de les prestacions: 1.

17.5.10. Pressòstats i manòmetres

Marcatge CE obligatori des de l'1 de maig de 2006. Norma d'aplicació: UNE-EN 12094-10:2004. Sistemes fixos de lluita contra incendis. Components per a sistemes d'extinció mitjançant agents gasosos. Part 10: Requisits i mètodes d'assaig per a pressòstats i manòmetres. Sistema d'avaluació i de verificació de la constància de les prestacions: 1.

17.5.11. Dispositius mecànics de pesatge

Marcatge CE obligatori des de l'1 de setembre de 2005. Norma d'aplicació: UNE-EN 12094-11:2003. Sistemes fixos de lluita contra incendis. Components per a sistemes d'extinció mitjançant agents gasosos. Part 11: Requisits i mètodes d'assaig per a dispositius mecànics de pesatge. Sistema d'avaluació i de verificació de la constància de les prestacions: 1.

17.5.12. Dispositius pneumàtics d'alarma

Marcatge CE obligatori des de l'1 de setembre de 2005. Norma d'aplicació: UNE-EN 12094-12:2004. Sistemes fixos d'extinció d'incendis. Components per a sistemes d'extinció mitjançant agents gasosos. Part 12: Requisits i mètodes d'assaig per a dispositius pneumàtics d'alarma. Sistema d'avaluació i de verificació de la constància de les prestacions: 1.

17.5.13. Vàlvules de retenció i vàlvules antiretorn

Marcatge CE obligatori des de l'1 d'abril de 2004. Norma d'aplicació: UNE-EN 12094-13:2001 i des de l'1 de gener de 2010, norma d'aplicació: UNE-EN 12094-13/AC:2002. Sistemes fixos de lluita contra incendis. Components per a sistemes d'extinció mitjançant agents gasosos. Part 13: Requisits i mètodes d'assaig per a vàlvules de retenció i vàlvules antiretorn. Sistema d'avaluació i de verificació de la constància de les prestacions: 1.

17.6. Sistemes fixos de lluita contra incendis. Components per a sistemes d'arruixadors i aigua polvoritzada

17.6.1. Arruixadors automàtics

Marcatge CE obligatori des de l'1 de setembre de 2005. Norma d'aplicació: UNE-EN 12259-1:2002, des de l'1 de març de 2006, norma d'aplicació: UNE-EN 12259-1:2002/A2:2005 i des de l'1 de novembre de 2007, norma d'aplicació: UNE-EN 12259-1:2002/A3:2007. Protecció contra incendis. Sistemes fixos de lluita contra incendis. Components per a sistemes d'arruixadors i aigua polvoritzada. Part 1: Ruixadors automàtics. Sistema d'avaluació i de verificació de la constància de les prestacions: 1.

17.6.2. Conjunts de vàlvules d'alarma de canonada mullada i càmeres de retard

Marcatge CE obligatori des de l'1 d'agost de 2007. Normes d'aplicació: UNE-EN 12259-2:2000, UNE-EN 12259-2/A1:2001 i UNE-EN 12259-2:2000/A2:2007, des de l'1 de juny de 2005, norma d'aplicació: UNE-EN 12259-2/AC:2002. Protecció contra incendis. Sistemes fixos de lluita contra incendis. Components per a sistemes d'arruixadors i aigua polvoritzada. Part 2: Conjunts de vàlvules d'alarma de canonada banyada i càmeres de retard. Sistema d'avaluació i de verificació de la constància de les prestacions: 1.

17.6.3. Conjunts de vàlvules d'alarma per a sistemes de canonada seca

Marcatge CE obligatori des de l'1 d'agost de 2007. Normes d'aplicació: UNE-EN 12259-3:2001, UNE-EN 12259-3:2001/A1:2001 i UNE-EN 12259-3:2001/A2:2007. Protecció contra incendis. Sistemes fixos de lluita contra incendis. Components per a sistemes d'arruixadors i aigua polvoritzada. Part 3: Conjunts de vàlvules d'alarma per a sistemes de canonada seca. Sistema d'avaluació i de verificació de la constància de les prestacions: 1.

17.6.4. Alarmes hidromecàniques

Marcatge CE obligatori des de l'1 d'abril de 2004. Normes d'aplicació: UNE-EN 12259-4:2000 i UNE-EN 12259-4:2000/A1:2001. Protecció contra incendis. Sistemes fixos de lluita contra incendis. Components per a sistemes d'arruixadors i aigua polvoritzada. Part 4: Alarmes hidromecàniques. Sistema d'avaluació i de verificació de la constància de les prestacions: 1.

17.6.5. Detectors de flux d'aigua

Marcatge CE obligatori des de l'1 de setembre de 2005. Norma d'aplicació: UNE-EN 12259-5:2003. Protecció contra incendis. Sistemes fixos de lluita contra incendis. Components per a sistemes d'arruixadors i aigua polvoritzada. Part 5: Detectors de flux d'aigua. Sistema d'avaluació i de verificació de la constància de les prestacions: 1.

17.7. Productes tallafoc i de segellament contra el foc

Norma d'aplicació: Guia DITE núm. 026-1. Productes tallafoc i de segellament contra el foc. Part 1: General. Sistema d'avaluació i de verificació de la constància de les prestacions: 1/3/4.

Norma d'aplicació: Guia DITE núm. 026-2 Productes tallafoc i de segellament contra el foc. Part 2: Segellament de penetracions. Sistema d'avaluació i de verificació de la constància de les prestacions: 1/3/4.

Norma d'aplicació: Guia DITE núm. 026-3 Productes tallafoc i de segellament contra el foc. Part 3: Segellament de juntes i obertures lineals. Sistema d'avaluació i de verificació de la constància de les prestacions: 1/3/4.

Norma d'aplicació: Guia DITE núm. 026-5 Productes tallafoc i de segellament contra el foc. Part 5: Barreres en cavitats. Sistema d'avaluació i de verificació de la constància de les prestacions: 1/3/4.

17.8. Comportes tallafocs

Marcatge CE obligatori des de l'1 de setembre de 2012. Norma d'aplicació: UNE-EN 15650:2010: Ventilació d'edificis. Comportes tallafocs. Sistema d'avaluació i de verificació de la constància de les prestacions: 1.

18. EQUIPS DE CONSTRUCCIÓ

18.1. Edificis prefabricats

18.1.1. D'estructura de fusta

Norma d'aplicació: Guia DITE núm. 007. Equips de construcció d'edificis prefabricats d'estructura de fusta. Sistema d'avaluació i de verificació de la constància de les prestacions: 1.

18.1.2. D'estructura de troncs

Norma d'aplicació: Guia DITE núm. 012. Equips de construcció d'edificis prefabricats d'estructura de troncs. Sistema d'avaluació i de verificació de la constància de les prestacions: 1.

18.1.3. D'estructura de formigó

Norma d'aplicació: Guia DITE núm. 024. Equips de construcció d'edificis prefabricats d'estructura de formigó. Sistema d'avaluació i de verificació de la constància de les prestacions: 1.

18.1.4. D'estructura metàl·lica

Norma d'aplicació: Guia DITE núm. 025. Equips de construcció d'edificis prefabricats d'estructura metàl·lica. Sistema d'avaluació i de verificació de la constància de les prestacions: 1.

18.1.5. Magatzems frigorífics

Norma d'aplicació: Guia DITE núm. 021-1. Equips de construcció de magatzems frigorífics. Part 1: equips de càmeres frigorífiques. Sistema d'avaluació i de verificació de la constància de les prestacions: 1.

Norma d'aplicació: Guia DITE núm. 021-2. Equips de construcció de magatzems frigorífics. Part 2: equips d'edificis frigorífics i de l'envolupant d'edificis frigorífics. Sistema d'avaluació i de verificació de la constància de les prestacions: 1.

18.1.6. Unitats prefabricades de construcció d'edificis

Norma d'aplicació: Guia DITE núm. 023. Unitats prefabricades de construcció d'edificis. Sistema d'avaluació i de verificació de la constància de les prestacions: 1.

19. ALTRES (Classificació per material)

19.1. FORMIGONS, MORTERS I COMPONENTS

19.1.1. Ciments comuns*

Marcatge CE obligatori des de l'1 de juliol de 2013, norma d'aplicació: UNE-EN 197-1:2011. Ciment. Part 1: Composició, especificacions i criteris de conformitat dels ciments comuns. Sistema d'avaluació i de verificació de la constància de les prestacions: 1+.

19.1.2. Ciments de construcció

Marcatge CE obligatori des de l'1 de febrer de 2013. Norma d'aplicació: UNE-EN 413-1:2011. Ciments de construcció. Part 1: Composició, especificacions i criteris de conformitat. Sistema d'avaluació i de verificació de la constància de les prestacions: 1+.

19.1.3. Ciment d'aluminiat càlcic

Marcatge CE obligatori des de l'1 d'agost de 2007. Norma d'aplicació: UNE-EN 14647:2006. Ciment d'aluminiat càlcic. Composició, especificacions i criteris de conformitat. Sistema d'avaluació i de verificació de la constància de les prestacions: 1+.

19.1.4. Ciments especials de molt baixa calor d'hidratació

Marcatge CE obligatori des del 8 d'abril de 2017. Norma d'aplicació: UNE-EN 14216:2015. Ciment. Composició, especificacions i criteris de conformitat dels ciments especials de molt baixa calor d'hidratació. Sistema d'avaluació i de verificació de la constància de les prestacions: 1+.

19.1.5. Ciments supersulfatats

Marcatge CE obligatori des del 13 de novembre de 2016. Norma d'aplicació: UNE-EN 15743:2010+A1:2015. Ciment supersulfatat. Composició, especificacions i criteris de conformitat. Sistema d'avaluació i de verificació de la constància de les prestacions: 1+.

19.1.6. Cendres volants per a formigó

Marcatge CE obligatori des de l'1 de maig de 2014. Norma d'aplicació: UNE-EN 450-1:2013. Cendres volants per a formigó. Part 1: Definicions, especificacions i criteris de conformitat. Sistema d'avaluació i de verificació de la constància de les prestacions: 1+.

19.1.7. Calços per a la construcció*

Marcatge CE obligatori des de l'1 de juny de 2012, norma d'aplicació: UNE-EN 459-1:2016. Calços per a la construcció. Part 1: Definicions, especificacions i criteris de conformitat. Sistema d'avaluació i de verificació de la constància de les prestacions: 2+.

19.1.8. Additius per a formigons*

Marcatge CE obligatori des de l'1 de setembre de 2013. Norma d'aplicació: UNE-EN 934-2:2010+A1:2012. Additius per a formigons, morters i pastes. Part 2: Additius per a formigons. Definicions, requisits, conformitat, marcatge i etiquetatge. Sistema d'avaluació i de verificació de la constància de les prestacions: 2+.

19.1.9. Additius per a morters per a obra

Marcatge CE obligatori des de l'1 de setembre de 2013. Norma d'aplicació: UNE-EN 934-3:2010+A1:2012. Additius per a formigons, morters i pastes. Part 3: Additius per a morters per a obra. Definicions, requisits, conformitat, marcat i etiquetatge. Sistema d'avaluació i de verificació de la constància de les prestacions: 2+.

19.1.10. Additius per a pastes per a tendons de pretesat

Marcatge CE obligatori des de l'1 de març de 2011. Norma d'aplicació: UNE-EN 934-4:2010. Additius per a formigons, morters i pastes. Part 4: Additius per a pastes per a tendons de pretesat. Definicions, especificacions, conformitat, marcat i etiquetatge. Sistema d'avaluació i de verificació de la constància de les prestacions: 2+.

19.1.11. Additius per a formigó projectat

Marcatge CE obligatori des de l'1 de gener de 2010. Norma d'aplicació: UNE-EN 934-5:2009. Additius per a formigons, morters i pastes. Part 5: Additius per a formigó projectat. Definicions, especificacions i criteris de conformitat. Sistema d'avaluació i de verificació de la constància de les prestacions: 2+.

19.1.12. Morters per a referit i arrebossat*

Marcatge CE obligatori des de l'1 de juny de 2012. Norma d'aplicació: UNE-EN 998-1:2018. Especificacions dels morters per a obra. Part 1: Morters per a referit i arrebossat. Sistema d'avaluació i de verificació de la constància de les prestacions: 4.

19.1.13. Morters per a obra*

Marcatge CE obligatori des de l'1 de juny de 2012. Norma d'aplicació: UNE-EN 998-2:2018. Especificacions dels morters per a obra de paleta. Part 2: Morters per a obra de paleta. Sistema d'avaluació i de verificació de la constància de les prestacions: 2+/4.

19.1.14. Àrids per a formigó*

Marcatge CE obligatori des de l'1 de gener de 2010. Norma d'aplicació: UNE-EN 12620:2003+A1:2009. Àrids per a formigó. Sistema d'avaluació i de verificació de la constància de les prestacions: 2+/4. El sistema d'avaluació aplicable en general a aquests productes a efectes reglamentaris serà el 2+; no obstant això, les disposicions reglamentàries específiques de cada producte podran establir per a determinats productes i usos el sistema d'avaluació 4.

19.1.15. Àrids lleugers per a formigó, morter i injectat

Marcatge CE obligatori des de l'1 de juny de 2004. Norma d'aplicació: UNE-EN 13055-1:2003 i des de l'1 de gener de 2010, norma d'aplicació: UNE-EN 13055-1/AC:2004. Àrids lleugers. Part 1: àrids lleugers per a formigó, morter i injectat. Sistemes d'avaluació i de verificació de la constància de les prestacions: 2+/4. El sistema d'avaluació aplicable en general a aquests productes a efectes reglamentaris serà el 2+;

no obstant això, les disposicions reglamentàries específiques de cada producte podran establir per a determinats productes i usos el sistema d'avaluació 4.

19.1.16. Àrids lleugers per a mescles bituminoses, tractaments superficials i aplicacions en capes tractades i no tractades

Marcatge CE obligatori des de l'1 de maig de 2006. Norma d'aplicació: UNE-EN 13055-2:2005. Àrids lleugers. Part 2: àrids lleugers per a mescles bituminoses, tractaments superficials i aplicacions en capes tractades i no tractades. Sistemes d'avaluació i de verificació de la constància de les prestacions: 2+/4. El sistema d'avaluació aplicable en general a aquests productes a efectes reglamentaris serà el 2+; no obstant això, les disposicions reglamentàries específiques de cada producte podran establir per a determinats productes i usos el sistema d'avaluació 4.

Marcatge CE obligatori des de l'1 de juny de 2004. Norma d'aplicació: UNE-EN 13043:2003 i des de l'1 de juny de 2006, norma d'aplicació: UNE-EN 13043/AC:2004. Àrids per a mescles bituminoses i tractaments superficials de carreteres, aeroports i altres zones pavimentades. Sistemes d'avaluació i de verificació de la constància de les prestacions: 2+/4. El sistema d'avaluació aplicable en general a aquests productes a efectes reglamentaris serà el 2+; no obstant això, les disposicions reglamentàries específiques de cada producte podran establir per a determinats productes i usos el sistema d'avaluació 4.

19.1.17. Àrids per a morters*

Marcatge CE obligatori des de l'1 de juny de 2004, norma d'aplicació: UNE-EN 13139:2003 i des de l'1 de gener de 2010, norma d'aplicació: UNE-EN 13139/AC:2004. Àrids per a morters. Sistema d'avaluació i de verificació de la constància de les prestacions: 2+/4. El sistema d'avaluació aplicable en general a aquests productes a efectes reglamentaris serà el 2+; no obstant això, les disposicions reglamentàries específiques de cada producte podran establir per a determinats productes i usos el sistema d'avaluació 4.

19.1.18. Àrids per a capes granulars i capes tractades amb conglomerats hidràulics per a usar-los en capes estructurals de ferms

Marcatge CE obligatori des de l'1 de gener de 2010. Norma d'aplicació: UNE-EN 13242:2003+A1:2008. Àrids per a capes granulars i capes tractades amb conglomerats hidràulics per al seu ús en capes estructurals de ferms. Sistema d'avaluació i de verificació de la constància de les prestacions: 2+/4. El sistema d'avaluació aplicable en general a aquests productes a efectes reglamentaris serà el 2+; no obstant això, les disposicions reglamentàries específiques de cada producte podran establir per a determinats productes i usos el sistema d'avaluació 4.

19.1.19. Fum de sílice per a formigó

Marcatge CE obligatori des de l'1 de gener de 2011. Norma d'aplicació: UNE-EN 13263-1:2006+A1:2009. Fum de sílice per a formigó. Definicions, requisits i control de la conformitat. Sistema d'avaluació i de verificació de la constància de les prestacions: 1+.

19.1.20. Aglomerants, aglomerants compostos i mescles fetes en fàbrica per a sòls autonivellants a base de sulfat de calci

Marcatge CE obligatori des de l'1 de juliol de 2006. Norma d'aplicació: UNE-EN 13454-1:2006. Aglomerants, aglomerants compostos i mescles fetes en fàbrica per a sòls autonivellants a base de sulfat de calci. Part 1: Definicions i especificacions. Sistemes d'avaluació i de verificació de la constància de les prestacions: 1/3/4.

19.1.21. Aglomerants per a soleres contínues de magnèsia. Magnèsia càustica i clorur de magnesi

Marcatge CE obligatori des de l'1 de desembre de 2005. Norma d'aplicació: UNE-EN 14016-1:2006. Aglomerants per a soleres contínues de magnèsia. Magnèsia càustica i clorur de magnesi. Part 1: Definicions i especificacions. Sistema d'avaluació i de verificació de la constància de les prestacions: 3/4.

19.1.22. Pigments per a la coloració de materials de construcció basats en ciment i/o calç

Marcatge CE obligatori des de l'1 de març de 2007. Norma d'aplicació: UNE-EN 12878:2014. Pigments per a la coloració de materials de construcció basats en ciment i/o calç. Especificacions i mètodes d'assaig. Sistema d'avaluació i de verificació de la constància de les prestacions: 2+.

19.1.23. Fibres d'acer per a formigó

Marcatge CE obligatori des de l'1 de juny de 2008. Norma d'aplicació: UNE-EN 14889-1:2008. Fibres per a formigó. Part 1: Fibres d'acer. Definicions, especificacions i conformitat. Sistema d'avaluació de la conformitat: 1/3.

19.1.24. Fibres polimèriques per a formigó

Marcatge CE obligatori des de l'1 de juny de 2008. Norma d'aplicació: UNE-EN 14889-2:2008. Fibres per a formigó. Part 2: Fibres polimèriques. Definicions, especificacions i conformitat. Sistema d'avaluació i de verificació de la constància de les prestacions: 1/3.

19.1.25. Escòries granulades moltes de forn alt per al seu ús en formigons, morters i pastes

Marcatge CE obligatori des de l'1 de gener de 2009. Norma d'aplicació: UNE-EN 15167-1:2008. Escòries granulades moltes de forn alt per al seu ús en formigons, morters i pastes. Part 1: Definicions, especificacions i criteris de conformitat. Sistema d'avaluació i de verificació de la constància de les prestacions: 1+.

19.1.26. Conglomerant hidràulic per a aplicacions no estructurals

Marcatge CE obligatori des de l'1 de setembre de 2012. Norma d'aplicació UNE-EN 15368:2010+A1:2011. Conglomerant hidràulic per a aplicacions no estructurals. Definició, especificacions i criteris de conformitat. Sistema d'avaluació i de verificació de la constància de les prestacions: 2+.

19.2. GUIX I DERIVATS

19.2.1. Plaques de guix laminat*

Marcatge CE obligatori des de l'1 de desembre de 2010. Norma d'aplicació: UNE-EN 520:2005+A1:2010. Plaques de guix laminat. Definicions, especificacions i mètodes d'assaig. Sistema d'avaluació i de verificació de la constància de les prestacions: 3/4.

19.2.2. Plafons de guix*

Marcatge CE obligatori des de l'1 de desembre de 2012. Norma d'aplicació: UNE-EN 12859:2012. Plafons de guix. Definicions, especificacions i mètodes d'assaig. Sistema d'avaluació i de verificació de la constància de les prestacions: 3/4.

19.2.3. Plafons transformats amb plaques de guix laminat amb ànima cel·lular de cartó

Marcatge CE obligatori des de l'1 de juny de 2009. Norma d'aplicació: UNE-EN 13915:2018. Plafons transformats amb plaques de guix laminat amb ànima cel·lular de cartó. Definicions, especificacions i mètodes d'assaig. Sistema d'avaluació i de verificació de la constància de les prestacions: 3/4.

19.2.4. Adhesius a base de guix per a plafons de guix

Marcatge CE obligatori des de l'1 d'abril de 2003. Normes d'aplicació: UNE-EN 12860:2001 i UNE-EN 12860:2002 ERRATUM i des de l'1 de gener de 2010, norma d'aplicació: UNE-EN 12860:2001/AC:2002. Adhesius a base de guix per a plafons de guix. Definicions, especificacions i mètodes d'assaig. Sistema d'avaluació i de verificació de la constància de les prestacions: 3/4.

19.2.5. Guix de construcció i conglomerants a base de guix per a la construcció*

Marcatge CE obligatori des de l'1 d'octubre de 2010. Norma d'aplicació: UNE-EN 13279-1:2009. Guix de construcció i conglomerants a base de guix per a la construcció. Part 1: Definicions i especificacions. Sistema d'avaluació i de verificació de la constància de les prestacions: 3/4.

19.2.6. Plafons compostos de cartó guix aïllants tèrmic/acústics

Marcatge CE obligatori a partir del 13 de febrer de 2016. Norma d'aplicació: UNE-EN 13950:2014. Transformats de placa de guix laminat amb aïllament tèrmic/acústic. Definicions, especificacions i mètodes d'assaig. Sistema d'avaluació i de verificació de la constància de les prestacions: 1/3/4.

19.2.7. Material per a juntes per a plaques de guix laminat

Marcatge CE obligatori des de l'1 de març de 2007. Norma d'aplicació: UNE-EN 13963:2014. Material per a juntes per a plaques de guix laminat. Definicions, especificacions i mètodes d'assaig. Sistema d'avaluació i de verificació de la constància de les prestacions: 3/4.

19.2.8. Transformacions de placa de guix laminat procedents de processos secundaris

Marcatge CE obligatori des de 13 de febrer de 2016. Norma d'aplicació: UNE-EN 14190:2014. Transformacions de placa de guix laminat procedents de processos secundaris. Definicions, especificacions i mètodes d'assaig. Sistema d'avaluació i de verificació de la constància de les prestacions: 1/3/4.

19.2.9. Motlures de guix prefabricades

Marcatge CE obligatori des de l'1 de setembre de 2007. Norma d'aplicació: UNE-EN 14209:2017. Motlures de guix prefabricades. Definicions, requisits i mètodes d'assaig. Sistema d'avaluació i de verificació de la constància de les prestacions: 3/4.

19.2.10. Adhesius a base de guix per a aïllament tèrmic/acústic de plafons de compòsit i plaques de guix

Marcatge CE obligatori des de l'1 de setembre de 2007. Norma d'aplicació: UNE-EN 14496:2017. Adhesius a base de guix per a aïllament tèrmic/acústic de plafons de compòsit i plaques de guix. Definicions, requisits i mètodes d'assaig. Sistema d'avaluació i de verificació de la constància de les prestacions: 3/4.

19.2.11. Materials en guix fibrós

Marcatge CE obligatori des de l'1 de juny de 2008. Norma d'aplicació: UNE-EN 13815:2012. Productes en staff (guix fibrós). Definicions, especificacions i mètodes d'assaig. Sistema d'avaluació i de verificació de la constància de les prestacions: 1/3/4.

19.2.12. Cantonera i perfils metàl·lics per a plaques de guix laminat

Marcatge CE obligatori des de l'1 de novembre de 2010. Norma d'aplicació: UNE-EN 14353:2017. Cantonera i perfils metàl·lics per a plaques de guix laminat. Definicions, especificacions i mètodes d'assaig. Sistema d'avaluació i de verificació de la constància de les prestacions: 3/4.

19.2.13. Elements de fixació mecànica per a sistemes de plaques de guix laminat

Marcatge CE obligatori des de l'1 de novembre de 2010. Norma d'aplicació: UNE-EN 14566+A1:2009. Elements de fixació mecànica per a sistemes de plaques de guix laminat. Definicions, especificacions i mètodes d'assaig. Sistema d'avaluació i de verificació de la constància de les prestacions: 4.

19.2.14. Plaques de guix laminat reforçades amb teixit de fibra

Marcatge CE obligatori des de l'1 de juny de 2011. Norma d'aplicació: UNE-EN 15283-1+A1:2009. Plaques de guix laminat reforçades amb fibres. Definicions, requisits i mètodes d'assaig. Part 1: Plaques de guix laminat reforçades amb teixit de fibra. Sistema d'avaluació i de verificació de la constància de les prestacions: 3/4.

19.2.15. Plaques de guix laminat amb fibres

Marcatge CE obligatori des de l'1 de juny de 2011. Norma d'aplicació: UNE-EN 15283-2+A1:2009. Plaques de guix laminat reforçades amb fibres. Definicions, requisits i mètodes d'assaig. Part 2: Plaques de guix laminat amb fibres d'avaluació i de verificació de la constància de les prestacions: 3/4.

19.3. FIBROCIMENT

19.3.1. Plaques ondulades o nervades de ciment reforçat amb fibres i les seves peces complementàries

Marcatge CE obligatori des del 8 d'abril de 2017. Norma d'aplicació: UNE-EN 494:2013+A1:2017. Plaques ondulades o nervades de ciment reforçat amb fibres i les seves peces complementàries. Especificació de producte i mètodes d'assaig. Sistema d'avaluació i de verificació de la constància de les prestacions: 1/3/4.

19.3.2. Plaquetes de fibrociment i peces complementàries

Marcatge CE obligatori des de l'1 de juliol de 2013, norma d'aplicació: UNE-EN 492:2013+A2:2018. Plaquetes de ciment reforçat amb fibres i peces complementàries. Especificacions de producte i mètodes d'assaig. Sistema d'avaluació i de verificació de la constància de les prestacions: 3/4.

19.3.3. Plaques planes de fibrociment

Marcatge CE obligatori des de l'1 de juliol de 2013. Norma d'aplicació: UNE-EN 12467:2013+A2:2018. Plaques planes de ciment reforçat amb fibres. Especificacions del producte i mètodes d'assaig. Sistema d'avaluació i de verificació de la constància de les prestacions: 1/3/4.

19.4. PREFABRICATS DE FORMIGÓ

19.4.1. Components prefabricats de formigó armat d'àrids lleugers amb estructura oberta

Marcatge CE obligatori des de l'1 de gener de 2013. Norma d'aplicació: UNE-EN 1520:2011. Components prefabricats de formigó armat d'àrids lleugers amb estructura oberta amb armadura estructural i no estructural. Sistema d'avaluació i de verificació de la constància de les prestacions: 2+/4.

19.4.2. Tubs i peces complementàries de formigó en massa, formigó armat i formigó amb fibra d'acer

Marcatge CE obligatori des de l'1 de gener de 2009. Normes d'aplicació: UNE-EN 1916:2008 i UNE 127916:2020 (complement nacional de la norma europea). Tubs i peces complementàries de formigó en massa, formigó armat i formigó amb fibra d'acer. Sistema d'avaluació i de verificació de la constància de les prestacions: 4.

19.4.3. Elements per a tanques

Marcatge CE obligatori des de l'1 d'octubre de 2013. Norma d'aplicació: UNE-EN 12839:2012. Productes prefabricats de formigó. Elements per a tanques. Sistema d'avaluació i de verificació de la constància de les prestacions: 4.

19.4.4. Pals

Marcatge CE obligatori des de l'1 de setembre de 2007. Norma d'aplicació: UNE-EN 12843:2005. Productes prefabricats de formigó. Pals. Sistema d'avaluació i de verificació de la constància de les prestacions: 2+.

19.4.5. Garatges prefabricats de formigó

Marcatge CE obligatori des de l'1 de març de 2008. Norma d'aplicació: UNE-EN 13978-1:2006. Productes prefabricats de formigó. Garatges prefabricats de formigó. Part 1: Requisits per a garatges reforçats d'una peça o formats per elements individuals amb dimensions d'una habitació. Sistema d'avaluació i de verificació de la constància de les prestacions: 2+.

19.4.6. Marcs

Marcatge CE obligatori des de l'1 de setembre de 2013. Norma d'aplicació: UNE-EN 14844:2007+A2:2012. Productes prefabricats de formigó. Marcs. Sistema d'avaluació i de verificació de la constància de les prestacions: 2+/4.

19.4.7. Reixetes de sòl per a bestiar

Marcatge CE obligatori des de l'1 de gener de 2010. Normes d'aplicació: UNE-EN 12737:2006+A1:2008 i UNE-EN 12737:2006+A1:2008 ERRATUM:2011. Productes prefabricats de formigó. Reixetes de sòl per a bestiar. Sistema d'avaluació i de verificació de la constància de les prestacions: 2+.

19.4.8. Elements prefabricats de formigó cel·lular armat endurit en autoclau

Marcatge CE obligatori a partir del 10 de març de 2018. Norma d'aplicació: UNE-EN 12602:2019. Elements prefabricats de formigó cel·lular armat endurit en autoclau. Sistema d'avaluació i de verificació de la constància de les prestacions: 2+/4.

19.5. ACER

19.5.1. Perfils buits per a construcció acabats en calent, d'acer no aliat de gra fi

Marcatge CE obligatori des de l'1 de febrer de 2008. Norma d'aplicació: UNE-EN 10210-1:2007. Perfils buits per a construcció acabats en calenta, d'acer no aliat de gra fi. Part 1: Condicions tècniques de subministrament. Sistema d'avaluació i de verificació de la constància de les prestacions: 2+.

19.5.2. Perfils buits per a construcció soldats, conformats en fred d'acer no aliat i de gra fi

Marcatge CE obligatori des de l'1 de febrer de 2008. Norma d'aplicació: UNE-EN 10219-1:2007 ERRATUM:2010. Perfils buits per a construcció soldats, conformats en fred d'acer no aliat i de gra fi. Part 1: Condicions tècniques de subministrament. Sistema d'avaluació i de verificació de la constància de les prestacions: 2+.

19.5.3. Perfils metàl·lics per a particions, murs i sostres en plaques de guix laminat

Marcatge CE obligatori des de l'1 de gener de 2007. Norma d'aplicació: UNE-EN 14195:2015. Perfils metàl·lics per a particions, murs i sostres en plaques de guix laminat. Definicions, requisits i mètodes d'assaig. Sistema d'avaluació i de verificació de la constància de les prestacions: 3/4.

19.5.4. Tubs d'acer no aliat aptes per a soldadura i roscat

Marcatge CE obligatori des de l'1 de gener de 2011. Norma d'aplicació: UNE-EN 10255:2005+A1:2008. Tubs d'acer no aliat aptes per a soldadura i roscat. Condicions tècniques de subministrament. Sistema d'avaluació i de verificació de la constància de les prestacions: 3/4.

19.5.5. Acers per a tremp i recuit

Marcatge CE obligatori des de l'1 de gener de 2011. Norma d'aplicació: UNE-EN 10343:2010. Acers per a tremp i recuit per a usar-los en la construcció. Condicions tècniques de subministrament. Sistema d'avaluació i de verificació de la constància de les prestacions: 2+.

19.5.6. Acers inoxidables. Xapes i bandes d'acers resistents a la corrosió

Marcatge CE obligatori des de l'1 de febrer de 2011. Norma d'aplicació: UNE-EN 10088-4:2010. Acers inoxidables. Part 4: Condicions tècniques de subministrament per a xapes i bandes d'acers resistents a la corrosió per a usos en construcció. Sistema d'avaluació i de verificació de la constància de les prestacions: 2+.

19.5.7. Acers inoxidables. Barres, fil de màquina, fil d'acer, perfils i productes brillants d'acers resistents a la corrosió

Marcatge CE obligatori des de l'1 de gener de 2011. Norma d'aplicació: UNE-EN 10088-5:2010. Acers inoxidables. Part 5: Condicions tècniques de subministrament per a barres, fil de màquina, fil d'acer, perfils i productes brillants d'acers resistents a la corrosió per a usos en construcció. Sistema d'avaluació i de verificació de la constància de les prestacions: 2+.

19.6. ALUMINI

19.6.1. Alumini i aliatges d'alumini. Productes estructurals

Marcatge CE obligatori des de l'1 d'octubre de 2007. Norma d'aplicació: UNE-EN 15088:2006. Alumini i aliatges d'alumini. Productes estructurals per a construcció. Condicions tècniques d'inspecció i subministrament. Sistema d'avaluació i de verificació de la constància de les prestacions: 2+.

19.7. FUSTA

19.7.1. Taulers derivats de la fusta

Marcatge CE obligatori des del 13 de novembre de 2016. Norma d'aplicació: UNE-EN 13986:2006+A1:2015. Taulers derivats de la fusta per a usar-los en la construcció. Característiques,

avaluació de la conformitat i marcat. Sistema d'avaluació i de verificació de la constància de les prestacions: 1/2+/3/4.

19.7.2. Plafons a base de fusta prefabricats portants de cares en tensió

Norma d'aplicació: Guia DITE núm. 019. Plafons a base de fusta prefabricats portants de cares en tensió. Sistema d'avaluació i de verificació de la constància de les prestacions: 1.

19.7.3. Pals de fusta per a línies aèries

Marcatge CE obligatori des de l'1 de setembre de 2012. Norma d'aplicació: UNE-EN 14229:2011. Fusta estructural. Pals de fusta per a línies aèries. Sistema d'avaluació i de verificació de la constància de les prestacions: 2+.

19.8. MESCLES BITUMINOSES

19.8.1. Revestiments superficials

Marcatge CE obligatori des de l'1 de gener de 2011. Norma d'aplicació: UNE-EN 12271:2007. Revestiments superficials. Requisits. Sistema d'avaluació i de verificació de la constància de les prestacions: 2+.

19.8.2. Beurades bituminoses

Marcatge CE obligatori des de l'1 de gener de 2011. Norma d'aplicació: UNE-EN 12273:2009. Beurades bituminoses. Especificacions. Sistema d'avaluació i de verificació de la constància de les prestacions: 2+.

19.8.3. Formigó bituminós

Marcatge CE obligatori des de l'1 de gener de 2009. Norma d'aplicació: UNE-EN 13108-1:2019. Mescles bituminoses: Especificacions de materials. Part 1: Formigó bituminós. Sistema d'avaluació i de verificació de la constància de les prestacions: 1/2+/3/4.

19.8.4. Mescles bituminoses per a capes primes

Marcatge CE obligatori des de l'1 de març de 2008. Norma d'aplicació: UNE-EN 13108-2:2007 i des de l'1 de gener de 2009, norma d'aplicació: UNE-EN 13108-2:2007/AC:2008. Mescles bituminoses. Especificacions de materials: Part 2: Mescles bituminoses per a capes primes. Sistema d'avaluació i de verificació de la constància de les prestacions: 1/2+/3/4.

19.8.5. Mescles bituminoses tipus SA

Marcatge CE obligatori des de l'1 de març de 2008. Norma d'aplicació: UNE-EN 13108-3:2007 i des de l'1 de gener de 2009, norma d'aplicació: UNE-EN 13108-3:2007/AC:2008. Mescles bituminoses: Especificacions de materials. Part 3: Mescles bituminoses tipus SA. Sistema d'avaluació i de verificació de la constància de les prestacions: 1/2+/3/4.

19.8.6. Mescles bituminoses tipus HRA

Marcatge CE obligatori des de l'1 de març de 2008. Norma d'aplicació: UNE-EN 13108-4:2007 i des de l'1 de gener de 2009, norma d'aplicació: UNE-EN 13108-4:2007/AC:2008. Mescles bituminoses. Especificacions de materials. Part 4: Mescles bituminoses tipus HRA. Sistema d'avaluació i de verificació de la constància de les prestacions: 1/2+/3/4.

19.8.7. Mescles bituminoses tipus SMA

Marcatge CE obligatori des de l'1 de març de 2008. Norma d'aplicació: UNE-EN 13108-5:2007 i des de l'1 de gener de 2009, norma d'aplicació: UNE-EN 13108-5:2007/AC:2008. Mescles bituminoses. Especificacions de materials. Part 5: Mescles bituminoses tipus SMA. Sistema d'avaluació i de verificació de la constància de les prestacions: 1/2+/3/4.

19.8.8. Màstics bituminosos

Marcatge CE obligatori des de l'1 de març de 2008. Norma d'aplicació: UNE-EN 13108-6:2007 i des de l'1 de gener de 2009, norma d'aplicació: UNE-EN 13108-6:2007/AC:2008. Mescles bituminoses. Especificacions de materials. Part 6: Màstics bituminosos. Sistema d'avaluació i de verificació de la constància de les prestacions: 1/2+/3/4.

19.8.9. Mescles bituminoses drenants

Marcatge CE obligatori des de l'1 de març de 2008. Norma d'aplicació: UNE-EN 13108-7:2007 i des de l'1 de gener de 2009, norma d'aplicació: UNE-EN 13108-7:2007/AC:2008. Mescles bituminoses. Especificacions del material. Part 7: Mescles bituminoses drenants. Sistema d'avaluació i de verificació de la constància de les prestacions: 1/2+/3/4.

19.9. PLÀSTICS

19.9.1. Perfils de poli(clorur de vinil) no plastificat (PVC-O)

Marcatge CE obligatori des de l'1 de juliol de 2010, norma d'aplicació: UNE-EN 13245-2:2009/AC:2010 i a partir de l'1 de juliol de 2012, norma d'aplicació: UNE-EN 13245-2:2009. Plàstics. Perfils de poli(clorur de vinil) no plastificat (PVC-O) per a aplicacions en edificació. Part 2: Perfils per a acabats interiors i exteriors de parets i sostres. Sistema d'avaluació i de verificació de la constància de les prestacions: 1/3/4.

19.10. DIVERSOS

19.10.1. Cuines domèstiques que utilitzen combustibles sòlids

Marcatge CE obligatori des de l'1 de juliol de 2007, normes d'aplicació: UNE-EN 16510-1:2023. Cuines de calefacció residencial alimentats amb combustibles sòlids. Part 1: Requisits generals i mètodes de suport. Sistema d'avaluació i de verificació de la constància de les prestacions: 3.

19.10.2. Sostres en tensió

Marcatge CE obligatori des de l'1 d'octubre de 2006. Norma d'aplicació: UNE-EN 14716:2006. Sostres tibats. Especificacions i mètodes d'assaig. Sistema d'avaluació i de verificació de la constància de les prestacions: 1/3/4.

19.10.3. Escales prefabricades (equips)

Guia DITE núm. 008. Equips d'escales prefabricades. Sistema d'avaluació i de verificació de la constància de les prestacions: 1/2+/3/4.

19.10.4. Plafóns compostos lleugers autoportants

Norma d'aplicació: Guia DITE núm. 016-1. Plafóns compostos lleugers autoportants. Part 1: Aspectes generals. Sistema d'avaluació i de verificació de la constància de les prestacions: 1/3/4.

Norma d'aplicació: Guia DITE núm. 016-2. Plafóns compostos lleugers autoportants. Part 2: Aspectes específics per a ús en cobertes. Sistema d'avaluació i de verificació de la constància de les prestacions: 1/3/4.

Norma d'aplicació: Guia DITE núm. 016-3. Plafóns compostos lleugers autoportants. Part 3: Aspectes específics relatius a plafons per a ús com a tancament vertical exterior i com a revestiment exterior. Sistema d'avaluació i de verificació de la constància de les prestacions: 1/3/4.

Norma d'aplicació: Guia DITE núm. 016-4. Plafóns compostos lleugers autoportants. Part 4: Aspectes específics relatius a plafons per a ús en barandats i sostres. Sistema d'avaluació i de verificació de la constància de les prestacions: 1/3/4.

19.10.5. Equips de protecció contra caiguda de roques

Norma d'aplicació: Guia DITE núm. 027. Equips de protecció contra caiguda de roques. Sistema d'avaluació i de verificació de la constància de les prestacions: 1.

19.10.6. Materials per a senyalització viària horitzontal

Marcatge CE obligatori des de l'1 de novembre de 2012. Normes d'aplicació: UNE-EN 1423:2013 i des de l'1 de juliol de 2013, UNE-EN 1423:2013/AC:2013. Materials per a senyalització viària horitzontal. Materials de postbarrejat. microesferes de vidre, àrids antilliscants i mescles de tots dos. Sistema d'avaluació i de verificació de la constància de les prestacions: 1.

2.1. Productes amb informació ampliada sobre les seves característiques

Relació de productes, amb la referència corresponent, per als quals s'amplia la informació, per considerar-se oportú conèixer-ne més a fons les especificacions tècniques i característiques a l'hora de dur-ne a terme la recepció, ja que són productes d'ús freqüent i determinants per a garantir les exigències bàsiques que s'estableixen en la reglamentació vigent.

Índex:

1. FONAMENTACIÓ I ESTRUCTURES
1.2.1. PRODUCTES PREFABRICATS DE FORMIGÓ: PLAQUES ALVEOLARS
1.2.2. PRODUCTES PREFABRICATS DE FORMIGÓ: PILONS DE FONAMENTACIÓ
1.2.4. PRODUCTES PREFABRICATS DE FORMIGÓ: ELEMENTS PER A FORJATS NERVATS
1.2.5. PRODUCTES PREFABRICATS DE FORMIGÓ: ELEMENTS ESTRUCTURALS LINEALS
2. FÀBRIQUES DE CONSTRUCCIÓ
2.1.1. PECES D'ARGILA CUITA PER A FÀBRIQUES DE CONSTRUCCIÓ
2.1.2. PECES SILICOCALCÀRIES PER A FÀBRIQUES DE CONSTRUCCIÓ
2.1.3. BLOCS DE FORMIGÓ (ÀRIDS DENSOS I LLEUGERS) PER A FÀBRIQUES DE CONSTRUCCIÓ

2.1.4. BLOCS DE FORMIGÓ CEL·LULAR CURAT EN AUTOCLAU PER A FÀBRIQUES DE CONSTRUCCIÓ
2.1.5. PECES DE PEDRA ARTIFICIAL PER A FÀBRICA DE CONSTRUCCIÓ
2.1.6. PECES DE PEDRA NATURAL PER A FÀBRICA DE CONSTRUCCIÓ
2.2.1. CLAUS, AMARRAMENTS, ESTREPS I MÈNSULES
2.2.3. ARMADURES AMB CAPA D'ARGAMASSA
3. PRODUCTES AÏLLANTS TÈRMICS PER A APLICACIONS EN L'EDIFICACIÓ
3.1.1. PRODUCTES MANUFACTURATS DE LLANA MINERAL (MW)
3.2.1. PRODUCTES MANUFACTURATS DE POLIESTIRÈ EXPANDIT (EPS)
3.3.1. PRODUCTES MANUFACTURATS DE POLIESTIRÈ EXTRUDIT (XPS)
3.4.1. PRODUCTES MANUFACTURATS D'ESCUMA RÍGIDA DE POLIURETÀ (PU)
3.5.1. PRODUCTES MANUFACTURATS D'ESCUMA FENÒLICA (PF)
3.8.1. PRODUCTES MANUFACTURATS DE VIDRE CEL·LULAR (CG)
3.9. PRODUCTES MANUFACTURATS DE LLANA DE FUSTA (WW)
3.10. PRODUCTES MANUFACTURATS DE PERLITA EXPANDIDA (EPB)
3.11. PRODUCTES MANUFACTURATS DE SURO EXPANDIT (ICB)
3.12. PRODUCTES MANUFACTURATS DE FIBRA DE FUSTA (WF)
4. IMPERMEABILITZACIÓ
4.1. LÀMINES FLEXIBLES PER A LA IMPERMEABILITZACIÓ
4.1.1. LÀMINES BITUMINOSES AMB ARMADURA PER A IMPERMEABILITZACIÓ DE COBERTES
4.1.2. LÀMINES AUXILIARS PER A COBERTES AMB ELEMENTS DISCONTINUS
4.1.3. LÀMINES AUXILIARS PER A MURS
4.1.4. LÀMINES PLÀSTIQUES I DE CAUTXÚ PER A IMPERMEABILITZACIÓ DE COBERTES
4.1.7. LÀMINES BITUMINOSES PER AL CONTROL DEL VAPOR D'AIGUA
7. FUSTERIA, DEFENSES, FERRATGES I VIDRE
7.1.1. FINESTRES I PORTES PER ALS VIANANTS EXTERIORS
7.4. VIDRES PER A LA CONSTRUCCIÓ
8. REVESTIMENTS
8.1.1. TAULELLS DE PEDRA NATURAL PER A ÚS COM A PAVIMENT EXTERIOR
8.1.4. PLAQUES DE PEDRA NATURAL PER A REVESTIMENTS MURALS
8.1.5. PLAQUETES DE PEDRA NATURAL
8.1.6. TAULELLS DE PEDRA NATURAL PER A PAVIMENTS I ESCALES
8.3.1. TEULES DE FORMIGÓ
8.3.3. TAULELLS DE FORMIGÓ
8.3.5. TAULELLS DE TERRATZO PER A ÚS INTERIOR
8.3.6. TAULELLS DE TERRATZO PER A ÚS EXTERIOR
8.4.1. TEULES CERÀMIQUES I PECES AUXILIARS
8.4.3. ADHESIUS PER A TAULELLS CERÀMICS
8.4.4. TAULELLS CERÀMICS
8.5.1. PAVIMENTS DE FUSTA
19. ALTRES
19.1.1. CIMENTS COMUNS
19.1.8. CALÇS PER A LA CONSTRUCCIÓ
19.1.9. ADDITIUS PER A FORMIGONS
19.1.13. MORTERS PER A ARREBOSSADA I LLUÏDA
19.1.14. MORTERS PER A CONSTRUCCIÓ
19.1.15. ÀRIDS PER A FORMIGÓ
19.1.18. ÀRIDS PER A MORTERS
19.2.1. PLAQUES DE GUIX LAMINAT
19.2.2. PLAFONS DE GUIX
19.2.5. GUIX DE CONSTRUCCIÓ I CONGLOMERANTS A BASE DE GUIX

1.2.1. PRODUCTES PREFABRICATS DE FORMIGÓ: PLAQUES ALVEOLARS

Plaques alveolars prefabricades, per extrusió, encofrat esvarós o emmotlament, per a ús en forjats i cobertes, murs i aplicacions similars, fetes de formigó pretesat o armat de densitat normal, de les dimensions següents:

- Elements pretesats: cantell màxim: 500 mm, amplària màxima: 1200 mm.

- Elements armats: cantell màxim: 300 mm, amplària màxima sense armadura transversal: 1200 mm, amplària màxima amb armat transversal: 2400 mm.

Les plaques tenen cantell constant, i es divideixen en una placa superior i inferior (també denominades ales), unides per ànimes verticals, en forma d'alvèols com a buits longitudinals en la secció transversal, que és constant i present un eix vertical simètric.

Són plaques amb vores laterals proveïdes amb un perfil acanalat per a crear una clau a tallant, per a transferir l'esforç vertical a través de les juntes entre peces contigües. Per a l'efecte diafragma, les juntes han de funcionar com a juntes horitzontals a tallant.

Hi ha diferents tipus de plaques alveolars, per exemple: massisses, combinades, etc. i a partir d'aquestes i amb el massissat o la formació d'una capa de compressió amb formigó *in situ* és possible conformar:

- Forjat de placa alveolar: fet amb plaques alveolars després del massissat de les juntes.
- Forjat de placa alveolar compost: de plaques alveolars complementades amb una capa de compressió *in situ*.
- Forjat de placa massissa: fet de plaques de nucli massís després de la injecció de les juntes.
- Forjat de placa massissa compost: completat amb una capa de compressió d'obra.

Condicions de subministrament i recepció

- Marcatge CE: Obligatori des de l'1 de juliol de 2013. Norma d'aplicació: UNE-EN 1168: 2006+A3:2012. Productes prefabricats de formigó. Plaques alveolars. Sistema d'avaluació i de verificació de la constància de les prestacions: 2+.

Identificació: es comprovarà que la identificació del producte rebut es correspon amb les característiques exigides per la normativa de compliment obligat i, si escau, pel projecte o per la direcció facultativa.

Característiques essencials referides als requisits bàsics, que poden estar especificades per a l'ús o els usos declarats, en funció del mètode de marcatge CE usat pel fabricant (mètode 1: declaració de dades geomètriques i de les propietats dels materials; mètode 2: declaració de la geometria, de les propietats materials i de les propietats de producte; mètode 3: declaració de la conformitat amb les especificacions de disseny donades diferenciant: mètode 3a, si les especificacions de disseny són donades pel client, i mètode 3b, si són donades pel fabricant, d'acord amb la comanda del client):

a. Resistència a compressió (del formigó), en N/mm^2.

b. Resistència última a la tracció i límit elàstic (de l'acer), en N/mm^2.

c. Resistència mecànica: geometria i materials (mètode 1); resistència mecànica, en kNm, kN, kN/m (mètode 2); especificació de disseny (mètode 3).

d. Resistència al foc: geometria i materials (mètode 1); resistència al foc, en min (mètode 2); especificació de disseny (mètode 3).

e. Aïllament al soroll aeri i transmissió del soroll per impacte: propietats acústiques, en dB.

f. Detalls constructius: propietats geomètriques, en mm, i documentació tècnica (dades de construcció com ara mesures, toleràncies, disposició de l'armadura, recobriment del formigó, condicions de suport transitòries i finals previstes i condicions d'elevació).

g. Durabilitat: condicions ambientals.

- Distintius de qualitat:

Es comprovarà que el producte posseeix els distintius de qualitat exigits, si és el cas, pel projecte o per la direcció facultativa, que asseguren les característiques exigides.

- Assaigs:

Si és el cas, es portaran a cap els assaigs necessaris per a comprovar alguna de les característiques essencials exigides per la normativa de compliment obligat, pel projecte o per la direcció facultativa. Assaigs regulats que poden arribar a ser requerits:

Esvarada inicial de cordons; secció transversal i longitudinal; finals de peça; característiques de les superfície superior de contacte rugosa o dentada en cas d'ús amb una capa de compressió *in situ*; forats de drenatge on s'especifiquen; resistència del formigó.

1.2.2. PRODUCTES PREFABRICATS DE FORMIGÓ: PILONS DE FONAMENTACIÓ

Pilons de fonamentació produïts en planta com a elements de formigó armat o pretesat, fabricats en una sola peça o en elements amb juntes integrades en el procés d'emmotlament. La secció transversal pot ser sòlida o de nucli buit, ben prismàtica o ben cilíndrica. Pot així mateix ser constant al llarg de tota la longitud del piló o disminuir parcialment o totalment al llarg d'aquest o de les seccions longitudinals.

Els pilons recollits en la norma UNE-EN 12794:2006+A1:2008/AC:2009 es divideixen en les classes següents:

Classe 1: Pilons o elements de piló amb armadura distribuïda o armadura de pretesat amb peu de piló engrandit o sense.

Classe 2: Pilons o elements de piló amb armadura composta per una única barra situada en el centre

Condicions de subministrament i recepció

- Marcatge CE obligatori des de l'1 de febrer de 2009. Norma d'aplicació: UNE-EN 12794:2006+A1:2008/AC:2009 i des de l'1 d'agost de 2009, norma d'aplicació: UNE-EN 12794:2006+A1:2008/AC:2009. Productes prefabricats de formigó. Pilons de fonamentació. Sistema d'avaluació i de verificació de la constància de les prestacions: 2+.

Identificació: El símbol del marcatge CE anirà acompanyat pel número d'identificació de l'organisme de certificació, el nom o marca comercial, els dos últims dígits de l'any, el número de certificat de conformitat CE, referència a aquesta norma, la descripció del producte (nom, material, dimensions i ús previst), la classe del piló, la classificació de la junta per a pilons compostos per elements i, quan sigui procedent, les propietats corresponents (és a dir, l'amplària de la separació, la capacitat portant estàtica calculada en compressió, tracció i flexió, i la rigidesa a flexió) per a pilons compostos i informació sobre les característiques essencials.

Es comprovarà que la identificació del producte rebut es correspon amb les característiques exigides per la normativa de compliment obligat i, si escau, pel projecte o per la direcció facultativa.

Característiques essencials referides als requisits bàsics, que poden estar especificades per a l'ús o els usos declarats:

a. Resistència a compressió del formigó (N/mm^2).

b. Resistència última a tracció i límit elàstic de l'acer (armat o pretesat), (N/mm^2).

c. Propietats geomètriques:

c.1. Toleràncies de fabricació (mm)

- rectitud de l'eix del fust del piló
- desviació de les seccions transversals
- desviació angular (segons la classe)
- corona (plana o convexa)
- desviació de l'eix de qualsevol peu engrandit
- posició de l'acer d'armadura i pretesat
- recobriment de l'armadura
- desviació angular (segons la classe)

c.2. Dimensions mínimes

- factor de forma (segons la classe)
- dimensions del peu engrandit

c.3. Juntes del piló

c.4. Sabata del peu

- desviació de l'eix central
- desviació angular

d. Resistència mecànica (per càlcul), (KNm, KN, KN/m).

e. Condicions de durabilitat.

f. Rigidesa de les juntes del piló (classe).

La resistència mecànica pot especificar-se mitjançant tres mètodes que seleccionarà el fabricant amb els criteris que s'indiquen:

Mètode 1: mitjançant la declaració de dades geomètriques i propietats dels materials, aplicable a productes disponibles en catàleg o en magatzem.

Mètode 2: declaració del valor de les propietats del producte (resistència última a compressió del formigó; resistència última a tracció de l'acer armat; límit elàstic de l'acer armat; resistència última a tracció de l'acer de pretesat; límit elàstic convencional a tracció del 0,1 per cent de l'acer de pretesat; resistència mecànica última del piló amb la resistència a compressió axial per a algunes excentricitats, o la resistència a compressió axial amb el seu moment flector resistent i l'esforç tallant resistent de les seccions crítiques; coeficients de seguretat del formigó i de l'acer emprats en el càlcul; altres paràmetres de determinació nacional PDN utilitzats en el càlcul; condicions de durabilitat enfront de la corrosió, o les classes d'exposició; classe de piló; classificació de la junta per a pilons compostos per elements i, quan sigui procedent, les propietats corresponents per a pilons compostos per elements; possible referència a la documentació

tècnica per a les dades geomètriques, detalls constructius, durabilitat i retracció per assecament. Aplicable a productes prefabricats amb les propietats del producte declarades pel fabricant.

Mètode 3: mitjançant la declaració de la conformitat amb les especificacions de disseny indicades, aplicable als casos restants.

- Distintius de qualitat:

Es comprovarà que el producte posseeix els distintius de qualitat exigits, si és cas, pel projecte o per la direcció facultativa, que avalen les característiques exigides.

- Assaigs:

La conformitat del producte amb els requisits pertinents d'aquesta norma pot ser avaluada mitjançant assaigs de recepció d'una partida del lliurament. Si la conformitat ha sigut avaluada mitjançant assaigs de tipus inicial o mitjançant un control de producció en fàbrica inclòs la inspecció del producte, no és necessari un assaig de recepció.

Es duran a terme exigits per la normativa de compliment obligat i, si escau, pel projecte o per la direcció facultativa. Assaigs regulats que poden estar especificats:

Assaigs del formigó.

Mesurament de les dimensions i característiques superficials: mesurament de la perpendicularitat de la corona del piló i de la base del piló respecte al seu eix.

Pes dels productes.

Verificació de la rigidesa i robustesa de les juntes dels pilons mitjançant un assaig de xoc seguit d'un assaig de flexió.

1.2.4. PRODUCTES PREFABRICATS DE FORMIGÓ: ELEMENTS PER A FORJATS NERVATS

Elements prefabricats per a forjats nervats fabricats amb formigó de pes normal, armat o pretesat, emprats en forjats o teulades. Els elements consten d'una placa superior o inferior i un o més (generalment dues) nervis que contenen l'armadura longitudinal principal; també, pot haver-hi nervis transversals.

Condicions de subministrament i recepció

- Marcatge CE obligatori des de l'1 d'agost de 2013. Norma d'aplicació: UNE-EN 13224:2012. Productes prefabricats de formigó. Elements per a forjats nervats. Sistema d'avaluació i de verificació de la constància de les prestacions: 2+.

Identificació: es comprovarà que la identificació del producte rebut es correspon amb les característiques exigides per la normativa de compliment obligat i, si escau, pel projecte o per la direcció facultativa.

Característiques essencials referides als requisits bàsics, que poden estar especificades per a l'ús o els usos declarats, en funció del mètode de marcatge CE usat pel fabricant (mètode 1: declaració de dades geomètriques i de les propietats dels materials; mètode 2: declaració del valor de les propietats de producte; mètode 3: declaració de la conformitat amb les especificacions de disseny donades diferenciant: mètode 3a, si les especificacions de disseny són donades pel client, i mètode 3b, si són donades pel fabricant, d'acord amb l'encàrrec del client):

a. Resistència a compressió (del formigó), en N/mm^2.

b. Resistència última a la tracció i límit elàstic (de l'acer), en N/mm^2.

c. Resistència mecànica: geometria i materials (mètode 1). Resistència mecànica, en kNm, kN, kN/m; tensions inicials de tibament, en N/mm^2; esvarada de tendons, en mm (mètode 2). Resistència mecànica, tensions inicials de tibament i esvarada de tendons, segons especificació de projecte (mètode 3).

d. Resistència al foc: geometria i materials (mètode 1), resistència al foc, en min (mètode 2), especificació de projecte (mètode 3).

e. Durabilitat, classe declarada.

f. Detalls constructius: propietats geomètriques, en mm, i documentació tècnica en mm.

- Distintius de qualitat:

Es comprovarà que el producte posseeix els distintius de qualitat exigits, si és el cas, pel projecte o per la direcció facultativa, que asseguren les característiques exigides.

- Assaigs:

Si és el cas, es duran a terme necessaris per a comprovar alguna de les característiques essencials exigides per la normativa de compliment obligat, pel projecte o per la direcció facultativa. Els assaigs regulats que poden arribar a ser requerits estan regulats en l'UNE-EN 13369:2018. Regles comunes per a prefabricats de formigó:

1.2.5. PRODUCTES PREFABRICATS DE FORMIGÓ: ELEMENTS ESTRUCTURALS LINEALS

Elements prefabricats lineals, com ara pilars, bigues i pòrtics, de formigó de pes normal o lleuger, armat o pretesat, emprats amb finalitats estructurals en la construcció d'edificis i altres obres d'enginyeria civil, a excepció dels ponts.

Condicions de subministrament i recepció

- Marcatge CE obligatori a partir del 8 d'agost de 2015, norma d'aplicació UNE-EN 13225:2013. Productes prefabricats de formigó. Elements estructurals lineals. Sistema d'avaluació i de verificació de la constància de les prestacions: 2+.

Identificació: es comprovarà que la identificació del producte rebut es correspon amb les característiques exigides per la normativa de compliment obligat i, si escau, pel projecte o per la direcció facultativa.

Característiques essencials referides als requisits bàsics, que poden estar especificades per a l'ús o els usos declarats, en funció del mètode de marcatge CE utilitzat pel fabricant (mètode 1: declaració de dades geomètriques i de les propietats dels materials; mètode 2: declaració de la geometria, de les propietats dels materials i del producte; mètode 3: declaració de la conformitat amb les especificacions de disseny donades diferenciant: mètode 3a, si les especificacions de disseny són donades pel client, i mètode 3b, si són donades pel fabricant, d'acord amb la comanda del client):

a. Resistència a compressió del formigó, en N/mm^2.

b. Resistència última a la tracció i límit elàstic (de l'acer), en N/mm^2.

c. Resistència mecànica: geometria i materials (mètode 1). Resistència mecànica, en kNm, kN, kN/m; tensions de tibament inicial, en mm; i esvarada de tendons (mètode 2). Resistència mecànica, tensions de tibament inicial, i esvarada de tendons, segons especificació de disseny (mètode 3).

d. Resistència al foc: geometria i materials (mètode 1), resistència al foc, en min (mètode 2), especificació de disseny (mètode 3).

e. Substàncies perilloses.

f. Durabilitat enfront de la corrosió, condicions ambientals.

g. Detalls constructius: propietats geomètriques, en mm i documentació tècnica.

- Distintius de qualitat:

Es comprovarà que el producte posseeix els distintius de qualitat exigits, si és el cas, pel projecte o per la direcció facultativa, que asseguren les característiques exigides.

- Assaigs:

Si és el cas, es duran a terme necessaris per a comprovar alguna de les característiques essencials exigides per la normativa de compliment obligat, pel projecte o per la direcció facultativa. Els assaigs regulats que poden arribar a ser requerits estan regulats en l'UNE-EN 13369:2018. Regles comunes per a prefabricats de formigó:

2.1.1. PECES D'ARGILA CUITA PER A FÀBRIQUES DE CONSTRUCCIÓ

Peces d'argila cuita usades en obra de paleta (per exemple façanes vistes i revestides, estructures de càrrega i no portants, incloent-hi murs i particions interiors, per al seu ús en edificació i enginyeria civil).

Es distingeixen dos grups de peces:

Peces LD, que inclouen peces d'argila cuita amb una densitat aparent menor o igual que 1000 kg/m^3, per a ús en fàbrica de construcció revestida.

Peces HD, que comprenen:

- Totes les peces per a fàbrica de construcció sense revestir.
- Peces d'argila cuita amb densitat aparent major que 1000 kg/m^3per a ús en fàbriques revestides.

Condicions de subministrament i recepció

- Marcatge CE obligatori des del 10 de juny de 2017. Normes d'aplicació: UNE-EN 771-1:2011+A1:2016. Especificacions de peces per a fàbriques de construcció. Part 1: Peces d'argila cuita. Sistema d'avaluació i de verificació de la constància de les prestacions: 2+ o 4.

2+ per a peces de categoria I (peces on la resistència a compressió declarada té una probabilitat de fallada no superior al 5%), o 4, per a peces de categoria II (peces no destinades a complir amb el nivell de confiança especificat per a les peces de categoria I).

Identificació: es comprovarà que la identificació del producte rebut es correspon amb les característiques exigides per la normativa de compliment obligat i, si escau, pel projecte o per la direcció facultativa.

Peces LD:

Característiques essencials referides als requisits bàsics, que poden estar especificades, per a l'ús o els usos declarats:

a. Dimensions i toleràncies dimensionals (amb requisits estructurals; valor declarat, en mm, i categoria de tolerància).

b. Configuració (amb requisits estructurals; il·lustració o descripció).

c. Resistència a compressió (amb requisits estructurals; valor declarat, en N/mm^2, direcció de càrrega i categoria de peça).

d. Estabilitat dimensional (amb requisits estructurals; valor declarat d'expansió per humitat, en mm/m).

e. Resistència a l'adherència (amb requisits estructurals; valor declarat de la resistència a cisallament inicial, en N/mm^2).

f. Contingut de sals solubles actives (amb requisits estructurals; valor declarat sobre la base de les classes tècniques: S0, S1 o S2).

g. Reacció al foc (amb requisits de resistència al foc; euroclasse declarada: A1 a F).

h. Absorció d'aigua (per a barreres anticapil·laritat o elements exteriors amb una cara exposada; text declarat: «No ho deixeu exposat»).

i. Permeabilitat al vapor d'aigua (per a elements exteriors; valor declarat del coeficient de difusió de vapor d'aigua tabulat).

j. Aïllament acústic al soroll aeri directe; o densitat i configuració (amb requisits acústics; valor declarat de la densitat aparent seca en kg/m^3, de categoria de tolerància i configuració declarada il·lustrada o descrita).

k. Resistència tèrmica; o densitat i configuració (amb requisits d'aïllament tèrmic; valor de conductivitat tèrmica, en W/mK, i mitjans d'avaluació usats, o densitat i configuració declarada il·lustrada o descrita).

l. Durabilitat enfront del gel/desgel (text declarat: «No ho deixeu exposat», o valor declarat conforme al mètode d'avaluació utilitzat).

m. Substàncies perilloses (El text: «Prestació no determinada», o (PND), no es pot utilitzar quan la característica té un valor límit).

Peces HD:

Característiques essencials referides als requisits bàsics, que poden estar especificades, per a l'ús o els usos declarats:

a. Dimensions i toleràncies dimensionals (amb requisits estructurals; valor declarat, en mm, i categoria de tolerància).

b. Configuració (amb requisits estructurals; il·lustració o descripció).

c. Resistència a compressió (amb requisits estructurals; valor declarat, en N/mm^2, direcció de càrrega i categoria de peça).

d. Estabilitat dimensional (amb requisits estructurals; valor declarat d'expansió per humitat, en mm/m).

e. Resistència a l'adherència (amb requisits estructurals; valor declarat de la resistència a cisallament inicial, en N/mm^2).

f. Contingut de sals solubles actives (amb requisits estructurals; valor declarat sobre la base de les classes tècniques: S0, S1 o S2).

g. Reacció al foc (amb requisits de resistència al foc; euroclasse declarada: A1 a F).

h. Absorció d'aigua (per a barreres anticapil·laritat o elements exteriors amb una cara exposada; valor declarat, en %).

i. Permeabilitat al vapor d'aigua (per a elements exteriors; valor declarat del coeficient de difusió de vapor d'aigua tabulat).

j. Aïllament acústic al soroll aeri directe (amb requisits acústics; valor declarat de la densitat aparent seca en kg/m^3, de categoria de tolerància i configuració declarada il·lustrada o descrita).

k. Resistència tèrmica (amb requisits d'aïllament tèrmic; valor de conductivitat tèrmica, en W/mK, i mitjans d'avaluació usats, o densitat i configuració).

l. Durabilitat enfront del gel/desgel (exposició prevista i valor declarat conforme al mètode d'avaluació utilitzat).

m. Substàncies perilloses (El text: «Prestació no determinada», o (PND), no es pot utilitzar quan la característica té un valor límit).

- Distintius de qualitat:

Es comprovarà que el producte posseeix els distintius de qualitat exigits, si és el cas, pel projecte o per la direcció facultativa, que asseguren les característiques exigides.

- Assaigs:

Si és el cas, es duran a terme necessaris per a comprovar alguna de les característiques essencials exigides per la normativa de compliment obligat i, si escau, pel projecte o per la direcció facultativa. Assaigs regulats que poden arribar a ser requerits:

Per a peces LD: dimensions, planitud de les cares de suport, paral·lelisme de cares de suport, configuració, densitat aparent seca, densitat absoluta seca, resistència a compressió, resistència tèrmica, permeabilitat al vapor d'aigua, resistència al gel/desgel, expansió per humitat, contingut de sals solubles actives, reacció al foc, i resistència a l'adherència.

Per a peces HD: dimensions; planitud de les cares de suport; paral·lelisme de cares de suport; configuració; densitat aparent seca; densitat absoluta seca; resistència a compressió; resistència tèrmica; permeabilitat al vapor d'aigua; resistència al gel/desgel; absorció d'aigua; taxa inicial d'absorció d'aigua; expansió per humitat; contingut de sals solubles actives; reacció al foc; i resistència a l'adherència.

Emmagatzematge i manipulació (criteris d'ús, gestió de residus, conservació i manteniment)

Les peces se subministraran a l'obra sense que hagin patit danys en el transport i la manipulació que deterioren l'aspecte de les fàbriques o comprometen la seva durabilitat, i amb l'edat adequada quan aquesta sigui decisiva perquè satisfacin les condicions de la comanda.

Se subministraran preferentment paletitzats i empaquetats. Els paquets no seran totalment hermètics per a permetre l'intercanvi d'humitat amb l'ambient.

Les peces s'apilaran en superfícies planes, netes, no en contacte amb el terreny.

2.1.2. PECES SILICOCALCÀRIES PER A FÀBRIQUES DE CONSTRUCCIÓ

Peces realitzades principalment a partir calços i materials silicis per a fàbriques de construcció, endurits per l'acció del vapor a pressió, la utilització principal de la qual serà en murs exteriors, murs interiors, soterranis, fonamentacions i fàbrica externa de fumerals.

Condicions de subministrament i recepció

- Marcatge CE obligatori des del 10 de juny de 2017. Normes d'aplicació: UNE-EN 771-2:2011A1:2016. Especificacions de peces per a fàbriques de construcció. Part 2: Peces silicocalcàries. Sistema d'avaluació i de verificació de la constància de les prestacions: 2+ o 4. 2+ per a peces de categoria I (peces la probabilitat de les quals de no aconseguir la seva resistència a compressió declarada no excedeix del 5%), o 4, per a peces de categoria II (peces que no compleixen amb el nivell de confiança de les peces de categoria I).

Identificació: es comprovarà que la identificació del producte rebut es correspon amb les característiques exigides per la normativa de compliment obligat i, si escau, pel projecte o per la direcció facultativa.

Característiques essencials referides als requisits bàsics, que poden estar especificades, per a l'ús o els usos declarats:

a. Dimensions i toleràncies dimensionals (amb requisits estructurals; valors declarats, en mm, i categoria de tolerància).

b. Configuració (amb requisits estructurals; configuració declarada, descripció amb imatges o text).

c. Resistència a compressió (amb requisits estructurals; valor declarat, en N/mm^2, o classe i indicació de la direcció de càrrega i categoria de peça).

d. Grau d'adherència (amb requisits estructurals; valor fixat o declarat, o resistència inicial a esforç tallant, en N/mm^2).

e. Reacció al foc (amb requisits estructurals; classe de reacció al foc declarada: euroclasse A1 a F).

f. Absorció d'aigua (per a barreres anticapil·laritat o elements exteriors amb una cara exposada; valor declarat, en %).

g. Permeabilitat al vapor d'aigua (per a elements exteriors; valor declarat del coeficient de difusió de vapor d'aigua tabulat).

h. Aïllament al soroll aeri, o densitat i configuració (amb requisits acústics; valor declarat de la densitat aparent seca en kg/m^3, o classes de densitat; i configuració declarada amb imatges o text).

i. Resistència tèrmica, o densitat i configuració (amb requisits d'aïllament tèrmic; valor declarat de conductivitat tèrmica, en W/mK, i mitjans d'avaluació usats; o densitat i configuració).

j. Durabilitat al gel/desgel (valor declarat de la categoria de gel/desgel).

k. Substàncies perilloses (El text: «Prestació no determinada», o (PND), no es pot utilitzar quan la característica té un valor límit).

- Distintius de qualitat:

Es comprovarà que el producte posseeix els distintius de qualitat exigits, si és el cas, pel projecte o per la direcció facultativa, que asseguren les característiques exigides.

- Assaigs:

Si és el cas, es duran a terme necessaris per a comprovar alguna de les característiques essencials exigides per la normativa de compliment obligat i, si escau, pel projecte o per la direcció facultativa. Assaigs regulats que poden arribar a ser requerits:

Dimensions; configuració; planitud de les taules o cares de suport; paral·lelisme dels plans de les taules o cares de suport; densitat seca; resistència a compressió; propietats tèrmiques; durabilitat al gel/desgel; absorció d'aigua; variacions dimensionals degudes a la humitat; i grau d'adherència.

2.1.3. BLOCS DE FORMIGÓ (ÀRIDS DENSOS I LLEUGERS) PER A FÀBRIQUES DE CONSTRUCCIÓ

Peces per a fàbriques de construcció de formigó, blocs o rajoles, d'àrids densos i lleugers, o una combinació de tots dos, utilitzats per a fàbrica a revestir, vistes o exposada tant en aplicacions autoportants i no autoportants d'edificació com d'enginyeria civil. Les peces estan fabricades a base de ciment, àrids i aigua, i poden contenir additius i addicions, pigments colorants i altres materials incorporats o aplicats durant o després de la fabricació de la peça. Les peces són aplicables a tota classe de murs, incloent-hi murs d'una sola fulla, les parets exteriors de fumerals, amb cambra d'aire, les divisions, de contenció i de soterranis.

Condicions de subministrament i recepció

- Marcatge CE obligatori des del 10 de juny de 2017. Normes d'aplicació: UNE-EN 771-3:2011+A1:2016 i UNE 127 771-3:2008. Especificacions de peces per a fàbriques de construcció. Part 3: blocs de formigó (àrids densos i lleugers). Sistema d'avaluació i de verificació de la constància de les prestacions: 2+ o 4. Sistema 2+ per a blocs de categoria I (peces on la resistència a compressió declarada té una probabilitat de fallada de no ser assolida no superior al 5%); sistema 4 per a blocs de categoria II (peces per a les quals no es pretén aconseguir el nivell de confiança dels elements de categoria I).

Identificació: es comprovarà que la identificació del producte rebut es correspon amb les característiques exigides per la normativa de compliment obligat i, si escau, pel projecte o per la direcció facultativa.

Característiques essencials referides als requisits bàsics, que poden estar especificades, per a l'ús o els usos declarats:

a. Dimensions i toleràncies dimensionals (amb requisits estructurals; valors declarats, en mm, i categoria de tolerància).

b. Configuració (amb requisits estructurals; configuració declarada, il·lustrada o descrita).

c. Resistència a compressió (amb requisits estructurals; valor declarat, en N/mm^2, o classe i indicació de la direcció de càrrega i categoria de peça).

d. Estabilitat dimensional (amb requisits estructurals; valor declarat de la variació deguda a la humitat, en mm/m).

e. Resistència d'adherència (amb requisits estructurals; valor fix, o valor declarat de la resistència inicial a tallant, en N/mm^2; o bé, valor declarat de la resistència d'adherència a flexió).

f. Reacció al foc (amb requisits estructurals; classe de reacció al foc declarada: euroclasse A1 a F).

g. Absorció d'aigua (per a bases antihumitat o elements exteriors amb una cara exposada; valor declarat, en g/m^{2}s, o text declarat; o bé, «No ho deixeu exposat»).

h. Permeabilitat al vapor d'aigua (per a elements exteriors; valor declarat del coeficient).

i. Aïllament al soroll aeri directe, o densitat i configuració (amb requisits acústics; valor declarat de la densitat aparent en kg/m^3; i configuració declarada il·lustrada o descrita).

j. Resistència tèrmica, o densitat i configuració (amb requisits d'aïllament tèrmic; valor declarat de conductivitat tèrmica, en W/mK, i mitjans d'avaluació usats; o densitat i configuració).

k. Durabilitat enfront de gel/desgel (valor declarat, o text declarat: «No ho deixeu exposat»).

l. Substàncies perilloses (el text: «Prestació no determinada», o (PND), no es pot utilitzar quan la característica té un valor límit).

- Assaigs:

Si és el cas, es portaran a cap els assaigs necessaris per a comprovar alguna de les característiques essencials exigides per la normativa de compliment obligat i, si escau, pel projecte o per la direcció facultativa. Assaigs regulats que poden arribar a ser requerits:

Dimensions; planitud de les cares de suport; paral·lelisme pla de les cares de suport; configuració i aspecte; densitat; resistència mecànica; absorció d'aigua per capil·laritat; variació deguda a la humitat; reacció al foc. Propietats tèrmiques; permeabilitat al vapor d'aigua; resistència d'adherència a tallant; i resistència d'adherència a flexió.

Emmagatzematge i manipulació (criteris d'ús, gestió de residus, conservació i manteniment)

Els blocs s'apilaran en superfícies planes, netes, no en contacte amb el terreny.

Si es reben empaquetats, l'embolcall no serà totalment hermètic.

2.1.4. BLOCS DE FORMIGÓ CEL·LULAR ENDURIT EN AUTOCLAU PER A FÀBRIQUES DE CONSTRUCCIÓ

Blocs de formigó curats en autoclau (HCA), utilitzats en aplicacions autoportants i no autoportants de murs, incloent-hi murs simples, barandats, divisions, de contenció, fonamentació i usos generals davall el nivell del sòl, incloent-hi murs per a protecció enfront del foc, aïllament tèrmic, aïllament acústic i sistemes de fumerals (excloent-ne els conductes de fums de fumerals).

Les peces estan fabricades a partir d'aglutinants hidràulics com ara ciment o calç, combinats amb materials fins de naturalesa silícia, materials airejadors i aigua.

Les peces poden presentar buits, sistemes encadellats i altres dispositius d'ajust.

Condicions de subministrament i recepció

- Marcatge CE obligatori des del 10 de juny de 2017. Normes d'aplicació: UNE-EN 771-4:2011+A1:2016. Especificacions de peces per a fàbriques de construcció. Part 4. Blocs de formigó cel·lular endurit en autoclau. Sistema d'avaluació i de verificació de la constància de les prestacions: 2+ o 4. Sistema 2+ per a blocs de categoria I (peces on la resistència a compressió declarada té una probabilitat de fallada que no excedeix del 5%); sistema 4 per a blocs de categoria II (peces per a les quals no compleixen amb el nivell de confiança de les peces de categoria I).

Identificació: es comprovarà que la identificació del producte rebut es correspon amb les característiques exigides per la normativa de compliment obligat i, si escau, pel projecte o per la direcció facultativa.

Característiques essencials referides als requisits bàsics, que poden estar especificades, per a l'ús o els usos declarats:

a. Dimensions i toleràncies dimensionals (amb requisits estructurals; valors declarats, en mm, i categoria de tolerància).

b. Configuració (amb requisits estructurals; configuració declarada, il·lustrada o descrita).

c. Resistència a compressió (amb requisits estructurals; valor declarat, en N/mm^2).

d. Estabilitat dimensional (amb requisits estructurals; valor declarat de la variació deguda a la humitat, en mm/m).

e. Resistència de l'adherència (amb requisits estructurals; valor fix, o valor declarat de la resistència a tallant inicial, en N/mm^2; o bé, valor declarat de la resistència de l'adherència a flexió).

f. Reacció al foc (amb requisits estructurals; classe de reacció al foc declarada: euroclasse A1 a F).

g. Absorció d'aigua (per a bases antihumitat o elements exteriors amb una cara exposada; valor del coeficient declarat, en $g/(m^2 x\ s^{0,5})$).

h. Permeabilitat al vapor d'aigua (per a elements exteriors; valor declarat del coeficient).

i. Aïllament acústic al soroll aeri directe, o densitat i configuració (amb requisits acústics; valor declarat de la densitat aparent en kg/m^3; i configuració declarada il·lustrada o descrita).

j. Resistència tèrmica, o densitat i configuració (amb requisits d'aïllament tèrmic; valor declarat de conductivitat tèrmica, en W/mK, i mitjans d'avaluació usats; o densitat i configuració).

k. Durabilitat enfront de gel-desgel (valor declarat).

l. Substàncies perilloses (el text: «Prestació no determinada», o (PND), no es pot utilitzar quan la característica té un valor límit).

- Assaigs:

Si és el cas, es duran a terme necessaris per a comprovar alguna de les característiques essencials exigides per la normativa de compliment obligat i, si escau, pel projecte o per la direcció facultativa. Assaigs regulats que poden arribar a ser requerits:

Dimensions; planitud de les cares de suport; paral·lelisme de les cares de suport; densitat seca aparent; densitat seca absoluta; resistència a compressió; variació dimensional deguda a la humitat; absorció d'aigua; resistència de l'adherència a tallant; i resistència de l'adherència a flexió.

Emmagatzematge i manipulació (criteris d'ús, gestió de residus, conservació i manteniment)

Els blocs s'apilaran en superfícies planes, netes, no en contacte amb el terreny.

Si es reben empaquetats, l'embolcall no serà totalment hermètic.

2.1.5. PECES DE PEDRA ARTIFICIAL PER A FÀBRICA DE CONSTRUCCIÓ

Elements de formigó que s'assemblen a la pedra natural, mitjançant tècniques de modelat o de compressió, per a fàbriques de construcció per als quals els usos principals són murs de façana o exposats, tant portants com no portants en aplicacions d'edificació i obra civil. En les peces la dimensió major és ≤ 650 mm.

Condicions de subministrament i recepció

- Marcatge CE obligatori des del 10 de juny de 2017. Normes d'aplicació: UNE-EN 771-5:2011+A1:2016. Especificacions de peces per a fàbrica de construcció. Part 5: Peces de pedra artificial. Sistema d'avaluació i de verificació de la constància de les prestacions: 2+ o 4. 2+ per a peces de categoria I (peces amb una resistència a compressió declarada amb una probabilitat de fallada que no excedeix del 5%) i 4 per a peces de categoria II (peces que no compleixen amb el nivell de confiança de les peces de la categoria I).

Identificació: es comprovarà que la identificació del producte rebut es correspon amb les característiques exigides per la normativa de compliment obligat i, si escau, pel projecte o per la direcció facultativa.

Característiques essencials referides als requisits bàsics, que poden estar especificades, per a l'ús o els usos declarats:

a. Dimensions i toleràncies dimensionals (amb requisits estructurals; valors declarats, en mm, i categoria de tolerància).

b. Configuració (amb requisits estructurals; configuració declarada, il·lustrada o descrita).

c. Resistència a compressió (amb requisits estructurals; valor declarat, mitjana o característica, en N/mm^2, o classe i indicació de la direcció de càrrega i categoria de peça).

d. Estabilitat dimensional (amb requisits estructurals; valor declarat de la variació deguda a la humitat, en mm/m).

e. Resistència de l'adherència (amb requisits estructurals; valor fix, o valor declarat de la resistència a tallant inicial, en N/mm^2; o bé, valor declarat de la resistència de l'adherència a flexió).

f. Reacció al foc (amb requisits estructurals; classe de reacció al foc declarada: euroclasse A1 a F).

m. Absorció d'aigua (per a bases antihumitat o elements exteriors amb una cara exposada; valor declarat, en g/m^2•s).

n. Permeabilitat al vapor d'aigua (per a elements exteriors; valor declarat del coeficient).

o. Aïllament acústic al soroll aeri directe, o densitat i configuració (amb requisits acústics; valor declarat de la densitat aparent en kg/m^3 i categoria de tolerància; i configuració declarada il·lustrada o descrita).

g. Resistència tèrmica, o densitat i configuració (amb requisits d'aïllament tèrmic; valor declarat de conductivitat tèrmica, en W/mK, i mitjans d'avaluació; i configuració i densitat).

h. Durabilitat enfront de gel-desgel (valor declarat).

i. Substàncies perilloses (El text: «Prestació no determinada», o (PND), no es pot utilitzar quan la característica té un valor límit).

- Distintius de qualitat:

Es comprovarà que el producte posseeix els distintius de qualitat exigits, si és el cas, pel projecte o per la direcció facultativa, que asseguren les característiques exigides.

- Assaigs:

Si és el cas, es duran a terme necessaris per a comprovar alguna de les característiques essencials exigides per la normativa de compliment obligat i, si escau, pel projecte o per la direcció facultativa. Assaigs regulats que poden arribar a ser requerits:

Dimensions; planitud de les cares de suport; paral·lelisme de les cares de suport; planitud de les cares; densitat seca absoluta i aparent; resistència a compressió (mitjana); resistència a compressió (característica); absorció d'aigua; propietats tèrmiques; permeabilitat al vapor d'aigua; reacció al foc; variació dimensional deguda a la humitat; i resistència de l'adherència.

2.1.6. PECES DE PEDRA NATURAL PER A FÀBRICA DE CONSTRUCCIÓ

Peces de pedra natural l'amplària de la qual és igual o superior a 80 mm, i que té com a usos principals les peces de construcció comuna, com a revestiments o peces vistes en estructures portants o no portants en obra civil i edificació. Són adequades per a tota classe de murs de fàbrica, de filada regular i irregular, incloent-hi la fàbrica d'una sola fulla, mur amb cambra d'aire, barandats, murs de contenció i maçoneria exterior per a fumerals. és un producte extret de pedrera, transformat en un element per a fàbriques de construcció, mitjançant un procés de manufactura. S'hi inclouen les peces de manera paral·lelepipèdica no totalment rectangular i peces per a formes especials i accessòries.

Tipus de roques que es consideren com a pedra natural:

- Roques ígnies o magmàtiques (granit, basalt, diorita, pòrfir)
- Roques sedimentàries (calcària, gres, travertí)
- Roques metamòrfiques (pissarres, gneis, quarsita, marbre)

Condicions de subministrament i recepció

- Marcatge CE obligatori des del 4 d'agost de 2017. Norma d'aplicació: UNE-EN 771-6:2012+A1:2016. Especificació de peces per a fàbrica de construcció. Part 6: Peces de pedra natural. Sistema d'avaluació i de verificació de la constància de les prestacions: 2+, 3 o 4.

Identificació: es comprovarà que la identificació del producte rebut es correspon amb les característiques exigides per la normativa de compliment obligat i, si escau, pel projecte o per la direcció facultativa.

Característiques essencials referides als requisits bàsics, que poden estar especificades, per a l'ús o els usos declarats:

a. Dimensions i toleràncies dimensionals (amb qualsevol requisit; valors declarats, en mm, i categoria).

b. Configuració (amb qualsevol requisit; descripció).

c. Resistència a compressió (amb requisits estructurals; valor declarat, en N/mm^2 amb indicació de la direcció).

d. Resistència de l'adherència (amb requisits estructurals; valor fix, o valor declarat de la resistència a tallant inicial, en N/mm^2 i mètode d'assaig; valor declarat de la resistència de l'adherència a flexió).

e. Reacció al foc (amb requisits estructurals. Classe de reacció al foc declarada: euroclasse A1 a F).

f. Absorció d'aigua (per a bases antihumitat o elements exteriors amb una cara exposada; valor del coeficient declarat, en $g/m^2 x\ s^{0,5}$).

g. Permeabilitat al vapor d'aigua (per a elements exteriors; valor declarat del coeficient i mètode d'assaig).

p. Aïllament acústic al soroll aeri directe, o densitat i configuració (amb requisits acústics; valor declarat de la densitat aparent en kg/m^3; i configuració, dimensions i toleràncies).

j. Resistència tèrmica, o densitat i configuració (amb requisits d'aïllament tèrmic; valor declarat de conductivitat tèrmica, en W/mK, i mitjans d'avaluació).

k. Durabilitat (Resistència a gel-desgel; valor declarat; o text declarat: «No ho deixeu exposat»).

- Distintius de qualitat:

Es comprovarà que el producte posseeix els distintius de qualitat exigits, si és el cas, pel projecte o per la direcció facultativa, que asseguren les característiques exigides.

- Assaigs:

Si és el cas, es duran a terme necessaris per a comprovar alguna de les característiques essencials exigides per la normativa de compliment obligat i, si escau, pel projecte o per la direcció facultativa. Assaigs regulats que poden arribar a ser requerits:

Dimensions i toleràncies dimensionals; configuració; densitat aparent; resistència a la compressió; resistència a la flexió; resistència a l'adherència a flexió; resistència a l'adherència a tallant; porositat oberta; absorció d'aigua per capil·laritat; resistència al gel-desgel; propietats tèrmiques; i reacció al foc.

2.2.1. CLAUS, AMARRAMENTS, ESTREPS I MÈNSULES

Elements per a connectar fàbriques de construcció entre si o per a connectar fàbriques de construcció a altres parts de l'obra i d'edificis, incloent murs, sòls, bigues i columnes.

Condicions de subministrament i recepció

- Marcatge CE obligatori a partir del 10 de març de 2018. Norma d'aplicació: UNE-EN 845-1:2014+A1:2018. Especificació de components auxiliars per a fàbriques de construcció. Part 1: Claus, amarraments, estreps i mènsules. Sistema d'avaluació i de verificació de la constància de les prestacions: 3.

Identificació: es comprovarà que la identificació del producte rebut es correspon amb les característiques exigides per la normativa de compliment obligat i, si escau, pel projecte o per la direcció facultativa.

En les claus per a murs caputxins, les característiques essencials referides als requisits bàsics, que poden estar especificades, per a l'ús o els usos declarats (murs de fàbrica de construcció i barandats; per a connectar dues fulles d'un mur caputxí o una fulla a un mur estructural):

a. Resistència a compressió (valor declarat de capacitat de càrrega a compressió, en mm);

b. Resistència a tracció (valor declarat de capacitat de càrrega, en mm);

c. Resistència al vinclament o al garsejament (valor declarat de desplaçament, en mm);

d. Capacitat de protecció contra l'aigua (declarat: resistent o no resistent);

e. Durabilitat de les característiques prestacionals, enfront de la corrosió (declarat: referència al material/revestiment i grau d'acer quan correspongui a la mena de producte);

f. Substàncies perilloses.

En claus a cisallament, les característiques essencials referides als requisits bàsics, que poden estar especificades, per a l'ús o els usos declarats (murs de fàbrica de construcció i barandats; per a connectar dues fulles adjacents de fàbrica, per a connectar murs de construcció que necessiten interactuar per a produir una acció composta i per a connectar murs de fàbrica a marcs estructurals):

a. Resistència a compressió (valor declarat de capacitat de càrrega a compressió, en mm);

b. Resistència a tracció (valor declarat de capacitat de càrrega, en mm);

c. Resistència al vinclament o al garsejament (valor declarat de desplaçament, en mm);

d. Resistència al cisallament (valor declarat, en N),

e. Capacitat de protecció contra l'aigua (no pertinent);

f. Durabilitat de les característiques prestacionals, enfront de la corrosió (declarat: referència al material/revestiment i grau d'acer quan correspongui a la mena de producte);

g. Substàncies perilloses.

En claus d'esvarada, les característiques essencials referides als requisits bàsics, que poden estar especificades, per a l'ús o els usos declarats (murs de fàbrica de construcció i barandats; per a connectar dos murs adjacents o per a connectar la fàbrica de construcció revestint marcs estructurals alhora que permetent el moviment en el pla):

a. Resistència a cisallament i garsejament (valor declarat, de capacitat de càrrega de cisallament, en N),

b. Durabilitat de les característiques prestacionals, enfront de la corrosió (declarat: referència al material/revestiment i grau d'acer quan correspongui a la mena de producte);

c. Substàncies perilloses.

En amarraments, les característiques essencials referides als requisits bàsics, que poden estar especificades, per a l'ús o els usos declarats (murs de fàbrica de construcció i barandats; per a connectar dos murs de fàbrica de construcció a components adjacents, sòls i sostres):

a. Resistència a tracció (valor declarat, de capacitat de càrrega a tracció, com a valor mitjà i si es requereix, característic, en N);

b. Desplaçament sota càrrega (valor declarat, en mm);

c. Durabilitat de les característiques prestacionals, enfront de la corrosió (declarat: referència al material/revestiment i grau d'acer quan correspongui a la mena de producte);

d. Substàncies perilloses.

En estreps per a cairats, les característiques essencials referides als requisits bàsics, que poden estar especificades, per a l'ús o els usos declarats (murs de fàbrica de construcció i barandats; per a suportar cairats, bigues o cabirons en un mur de fàbrica de construcció):

a. Capacitat portant (valor declarat, com a valor mitjà i si es requereix, característic, en N);

b. Deformació sota càrrega (valor declarat, en mm);

c. Durabilitat de les característiques prestacionals, enfront de la corrosió (declarat: referència al material/revestiment i grau d'acer quan correspongui a la mena de producte);

d. Substàncies perilloses.

En mènsules, les característiques essencials referides als requisits bàsics, que poden estar especificades, per a l'ús o els usos declarats (murs de fàbrica de construcció i barandats; per a adossar a un membre estructural per a suportar de dos elements de fàbrica de construcció):

a. Capacitat portant (valor declarat, com a valor mitjà i si es requereix, característic, en N);

b. Deformació sota càrrega (valor declarat, en mm);

c. Durabilitat de les característiques prestacionals, enfront de la corrosió (declarat: referència al material/revestiment i grau d'acer quan correspongui a la mena de producte);

d. Substàncies perilloses.

- Distintius de qualitat:

Es comprovarà que el producte posseeix els distintius de qualitat exigits, si és el cas, pel projecte o per la direcció facultativa, que asseguren les característiques exigides.

- Assaigs:

Si és el cas, es duran a terme necessaris per a comprovar alguna de les característiques essencials exigides per la normativa de compliment obligat i, si escau, pel projecte o per la direcció facultativa. Assaigs regulats que poden arribar a ser requerits:

Propietats del material; revestiment orgànic; dimensions; capacitat de càrrega de tracció i desplaçament de les claus; capacitat de càrrega de compressió i desplaçament de les claus; capacitat de càrrega de cisallament i desplaçament de les claus; capacitat de càrrega de tracció i desplaçament dels amarraments; capacitat de càrrega vertical i deformació dels estreps per a cairats; i capacitat de càrrega vertical i deformació de les mènsules.

2.2.3. ARMADURES AMB CAPA D'ARGAMASSA

Armadures amb capa d'argamassa per a la col·locació en fàbrica de construcció per a un ús estructural i no estructural.

Poden ser:

- Malla de filferro soldat, formada per filferros longitudinals, soldats a filferros transversals o a un filferro continu diagonal.

- Malla de filferro nugat, enroscant un filferro al voltant de filferros longitudinals.

- Malla de metall expandit, formada en expandir una malla d'acer, en la qual s'han practicat uns talls prèviament.

Els materials de l'armadura poden ser: acer inoxidable austenític, acer inoxidable austenoferrític, bandes d'acer pregalvanització, o fil d'acer galvanitzat amb revestiment orgànic o sense.

Per a ús no estructural és vàlida qualsevol tipus de malla, però per a ús estructural han utilitzar-se malles de filferro soldat, amb una grandària mínima dels filferros longitudinals de 3 mm.

Condicions de subministrament i recepció

- Marcatge CE obligatori a partir del 10 de març de 2018. Norma d'aplicació: UNE-EN 845-3:2014+A1:2018. Especificació de components auxiliars per a fàbriques de construcció. Part 3: Armadures de junta amb capa d'argamassa de malla d'acer. Sistema d'avaluació i de verificació de la constància de les prestacions: 3.

Identificació: es comprovarà que la identificació del producte rebut es correspon amb les característiques exigides per la normativa de compliment obligat i, si escau, pel projecte o per la direcció facultativa.

Característiques essencials referides als requisits bàsics, que poden estar especificades, per a l'ús o els usos declarats (usos estructurals):

a. Resistència a tracció de l'armadura del material/revestiment (valors declarats de: dimensions, en mm; característiques de límit elàstic dels filferros longitudinals, en N/mm^2; ductilitat dels filferros longitudinals, categoria; característiques de límit elàstic dels filferros transversals, en N/mm^2);

b. Força d'adhesió, en kN,mm;

c. Durabilitat de les característiques prestacionals enfront de la corrosió; i

d. Substàncies perilloses.

- Distintius de qualitat:

Es comprovarà que el producte posseeix els distintius de qualitat exigits, si és el cas, pel projecte o per la direcció facultativa, que assegurin les característiques exigides.

- Assaigs:

Si és el cas, es duran a terme necessaris per a comprovar alguna de les característiques essencials exigides per la normativa de compliment obligat i, si escau, pel projecte o per la direcció facultativa. Assaigs regulats que poden arribar a ser requerits:

Dimensions; límit elàstic característic i ductilitat dels filferros longitudinals; límit elàstic característic dels filferros transversals; resistència a l'esforç tallant de les soldadures (quan sigui aplicable); i força d'adhesió.

3. PRODUCTES AÏLLANTS TÈRMICS PER A APLICACIONS EN L'EDIFICACIÓ

Productes manufacturats i norma d'aplicació:

- Llana mineral (MW). UNE-EN 13162:2013+A1:2015.
- POLIESTIRÈ expandit (EPS). UNE-EN 13163:2013. UNE-EN 13163:2013+A2:2017
- POLIESTIRÈ extrudit (XPS). UNE-EN 13164:2013+A1:2015.
- Escuma rígida de poliuretà (PUR). UNE-EN 13165:2013+A2:2017.
- Escuma fenòlica (PF). UNE-EN 13166:2013+A2:2016.
- Vidre cel·lular (CG). UNE-EN 13167:2013+A1:2015.
- Llana de fusta (WW). UNE-EN 13168:2013+A1:2015.
- Perlita expandida (EPB). UNE-EN 13169:2013+A1:2015.
- Suro expandit (ICB). UNE-EN 13170:2013+A1:2015.
- Fibra de fusta (WF). UNE-EN 13171:2013+A1:2015.

Per a la recepció d'aquesta família de productes és aplicable l'exigència del sistema del marcatge CE, amb el sistema d'avaluació i de verificació de la constància de les prestacions corresponent en funció de l'ús:

- Sistema 3: per a qualsevol ús.
- Sistema 1, 3 i 4: quan el seu ús estiga subjecte a reglamentacions sobre reacció al foc, d'acord amb el següent:

Classe (A1, A2, B, C)*: sistema 1.

Classe (A1, A2, B, C)**, D, E: sistema 3.

Classe (A1a E)***, F: sistema 3 (amb 4 per a RtF).

* Productes o materials per als quals una etapa clarament identificable en el procés de producció suposa una millora en la classificació de reacció al foc (per exemple, l'addició de retardadors d'ignició o la limitació del material orgànic).

** Productes o materials no coberts per la nota (*).

*** Productes o materials que no necessiten sotmetre's a assaig de reacció al foc (per exemple, productes o materials de la classe A1 d'acord amb la Decisió de la Comissió 96/603/CE, una vegada esmenada).

A més, per a aquests productes és aplicable l'apartat 6, de la Secció HE-1 Limitació de la demanda energètica, del document bàsic DB-HE estalvi d'energia del Codi Tècnic de l'Edificació, en el qual especifica que:

«6.3 Control de recepció en obra de productes:

1. En el Plec de Condicions del Projecte han d'indicar-se les condicions particulars de control per a la recepció dels productes que formen els tancaments i particions interiors de l'envoltant tèrmica, incloent-hi els assaigs necessaris per a comprovar que els mateixos reuneixen les característiques exigides en els apartats anteriors.

2. Ha de comprovar-se que els productes rebuts:

a. Corresponen als especificats en el plec de condicions.

b. Disposen de la documentació exigida.

c. Estan caracteritzats per les propietats exigides.

d. Han sigut assajats, quan així s'estableixi en el plec de condicions o el determini el director de l'execució de l'obra amb el vistiplau del director d'obra, amb la freqüència establida.

3. En el control se seguiran els criteris indicats en l'article 7.2 de la Part I del CTE».

3.1.1. PRODUCTES MANUFACTURATS DE LLANA MINERAL (MW)

Productes manufacturats de llana mineral, amb revestiment o recobriment o sense, que s'utilitzen per a l'aïllament tèrmic dels edificis. Els productes es fabriquen en forma de mantes, plafons o planxes.

- Marcatge CE obligatori des del 10 de juliol de 2016. Norma d'aplicació: UNE-EN 13162:2013+A1:2015. Productes aïllants tèrmics per a aplicacions en l'edificació. Productes manufacturats de llana mineral (MW). Especificació. Sistema d'avaluació i de verificació de la constància de les prestacions: 1, 3 o 4.

Identificació: es comprovarà que la identificació del producte rebut es correspon amb les característiques exigides per la normativa de compliment obligat i, si escau, pel projecte o per la direcció facultativa.

Característiques essencials referides als requisits bàsics, que poden estar especificades, per a l'ús o els usos declarats (aïllament tèrmic d'edificis):

a. Reacció al foc. Característiques de les euroclasses.

b. Emissió de substàncies perilloses a l'interior dels edificis.

c. índex d'absorció acústica.

d. índex de transmissió del soroll d'impacte (per a paviments).

e. índex d'aïllament acústic al soroll aeri directe.

f. Incandescència contínua.

g. Resistència tèrmica.

h. Permeabilitat a l'aigua.

i. Permeabilitat al vapor d'aigua.

j. Resistència a compressió.

k. Durabilitat de la reacció al foc davant calor, condicions climàtiques, envelliment/degradació.

l. Durabilitat de la resistència tèrmica davant calor, condicions climàtiques, envelliment/degradació.

m. Resistència a la tracció/flexió.

n. Durabilitat de la resistència a compressió davant l'envelliment/degradació.

- Assaigs:

Si és el cas, es duran a terme necessaris per a comprovar alguna de les característiques essencials exigides per la normativa de compliment obligat i, si escau, pel projecte o per la direcció facultativa. Assaigs regulats que poden arribar a ser requerits:

Resistència tèrmica i conductivitat tèrmica; longitud i amplària; gruix; rectangularitat; planitud; reacció al foc del producte tal com es presenta en el mercat; estabilitat dimensional sota condicions específiques; tensió o resistència a la compressió; resistència a la tracció perpendicular a les cares; càrrega puntual; fluència a compressió; absorció d'aigua a curt termini; absorció d'aigua a llarg termini; transmissió de vapor d'aigua; rigidesa dinàmica; gruix d_L; gruix d_B; reducció de gruix a llarg termini; absorció acústica; resistència al flux d'aire; emissió de substàncies perilloses; reacció al foc del producte en muntatges normalitzats que simularen les condicions finals d'ús; incandescència contínua; resistència a tallant; i resistència a la flexió.

3.2.1 PRODUCTES MANUFACTURATS DE POLIESTIRÈ EXPANDIT (EPS)

Productes manufacturats de poliestirè expandit, amb revestiment o recobriment o sense, que s'utilitzen per a l'aïllament tèrmic dels edificis. Els productes es fabriquen en forma de planxes, rotllos o altres articles preformats.

- Marcatge CE obligatori des del 10 de juliol de 2016. Norma d'aplicació: UNE-EN 13163:2013+A2:2017. Productes aïllants tèrmics per a aplicacions en l'edificació. Productes manufacturats de poliestirè expandit (EPS). Especificació. Sistema d'avaluació i de verificació de la constància de les prestacions: 1, 3 o 4.

Identificació: es comprovarà que la identificació del producte rebut es correspon amb les característiques exigides per la normativa de compliment obligat i, si escau, pel projecte o per la direcció facultativa.

Característiques essencials referides als requisits bàsics, que poden estar especificades, per a l'ús o els usos declarats (aïllament tèrmic d'edificis):

a. Reacció al foc (euroclasses). Incandescència contínua.

b. Permeabilitat a l'aigua.

c. Emissió de substàncies perilloses a l'interior d'edificis.

d. índex d'aïllament acústic al soroll aeri directe.

e. índex d'absorció acústica.

f. índex de transmissió del soroll d'impacte (per a paviments).

g. Resistència tèrmica.

h. Permeabilitat al vapor d'aigua.

i. Resistència a compressió.

j. Resistència a la tracció/flexió.

k. Durabilitat de la reacció al foc davant calor, condicions climàtiques, envelliment/degradació.

l. Durabilitat de la resistència tèrmica davant calor, condicions climàtiques, envelliment/degradació.

m. Durabilitat de la resistència a compressió davant l'envelliment i la degradació.

- Assaigs:

Si és el cas, es duran a terme necessaris per a comprovar alguna de les característiques essencials exigides per la normativa de compliment obligat i, si escau, pel projecte o per la direcció facultativa. Assaigs regulats que poden arribar a ser requerits:

Resistència tèrmica i conductivitat tèrmica; longitud i amplària; gruix; rectangularitat; planitud; reacció al foc del producte tal com es presenta en el mercat; estabilitat dimensional sota condicions de laboratori normals i constants; estabilitat dimensional sota condicions específiques de temperatura i humitat; tensió de compressió al 10% de deformació; resistència a flexió; resistència a tracció perpendicular a les cares; deformació sota condicions específiques de càrrega de compressió i temperatura; fluència a compressió; comportament a tallant; resistència a càrrega dinàmica; absorció d'aigua a llarg termini per immersió; absorció d'aigua a llarg termini per difusió; resistència a congelació-descongelació; transmissió de vapor d'aigua; rigidesa dinàmica; gruix d_L; gruix d_B; reducció de gruix a llarg termini; densitat aparent; reacció al foc del producte en muntatges normalitzats que simulen les condicions finals d'ús; incandescència contínua; i emissió de substàncies perilloses.

3.3.1. PRODUCTES MANUFACTURATS DE POLIESTIRÈ EXTRUDIT (XPS)

Productes manufacturats de poliestirè extrudit, amb revestiment o recobriment o sense, que s'utilitzen per a l'aïllament tèrmic dels edificis. Els productes es fabriquen en forma de planxes, les quals també estan disponibles amb un tractament especial dels cantells i superfície (encadellat, mitja fusta, etc.).

- Marcatge CE obligatori des del 10 de juliol de 2016. Norma d'aplicació: UNE-EN 13164:2013+A1:2015. Productes aïllants tèrmics per a aplicacions en l'edificació. Productes manufacturats de poliestirè extrudit (XPS). Especificació. Sistema d'avaluació i de verificació de la constància de les prestacions: 1, 3 o 4.

Identificació: es comprovarà que la identificació del producte rebut es correspon amb les característiques exigides per la normativa de compliment obligat i, si escau, pel projecte o per la direcció facultativa.

Característiques essencials referides als requisits bàsics, que poden estar especificades, per a l'ús o els usos declarats (aïllament tèrmic d'edificis):

a. Reacció al foc (euroclasses).

b. Incandescència contínua.

c. Permeabilitat a l'aigua.

d. Emissió de substàncies perilloses a l'interior d'edificis.

e. Resistència tèrmica.

f. Permeabilitat al vapor d'aigua.

g. Resistència a compressió.

h. Resistència a la tracció/flexió.

i. Durabilitat de la reacció al foc davant calor, condicions climàtiques, envelliment/degradació.

j. Durabilitat de la resistència tèrmica davant calor, condicions climàtiques, envelliment/degradació.

k. Durabilitat de la resistència a compressió davant l'envelliment, degradació.

- Assaigs:

Si és el cas, es duran a terme necessaris per a comprovar alguna de les característiques essencials exigides per la normativa de compliment obligat i, si escau, pel projecte o per la direcció facultativa. Assaigs regulats que poden arribar a ser requerits:

Resistència tèrmica - conductivitat tèrmica; longitud i amplària; rectangularitat sobre longitud i amplària; planitud; gruix; reacció al foc del producte tal com es presenta en el mercat; estabilitat dimensional sota

condicions específiques deformació sota condicions específiques de càrrega a compressió i de temperatura; tensió/resistència a compressió; resistència a tracció perpendicular a les cares; fluència a compressió; absorció d'aigua a llarg termini per immersió; absorció d'aigua a llarg termini per difusió; resistència a congelació-descongelació; propietats de transmissió de vapor d'aigua, emissió de substàncies perilloses; reacció al foc del producte en muntatges normalitzats que simulen les condicions finals d'ús, incandescència contínua; i tensió a tallant.

3.4.1. PRODUCTES MANUFACTURATS D'ESCUMA RÍGIDA DE POLIURETÀ (PU)

Productes manufacturats d'escuma rígida de poliuretà (PU), amb recobriments o revestiments o sense, que s'utilitzen per a l'aïllament tèrmic dels edificis. El PU inclou els productes de PIR escuma de poliisocianurat i PUR. Els productes es fabriquen en forma de planxes.

- Marcatge CE obligatori des del 14 d'octubre de 2017. Norma d'aplicació: UNE-EN 13165:2013+A2:2017. Productes aïllants tèrmics per a aplicacions en l'edificació. Productes manufacturats d'escuma rígida de poliuretà (PUR). Especificació. Sistema d'avaluació i de verificació de la constància de les prestacions: 1, 3 o 4.

Identificació: es comprovarà que la identificació del producte rebut es correspon amb les característiques exigides per la normativa de compliment obligat i, si escau, pel projecte o per la direcció facultativa.

Característiques essencials referides als requisits bàsics, que poden estar especificades, per a l'ús o els usos declarats (aïllament tèrmic d'edificis):

a. Reacció al foc.
b. Permeabilitat a l'aigua.
c. Emissió de substàncies perilloses a l'interior dels edificis.
d. índex d'absorció acústica.
e. índex d'aïllament acústic al soroll aeri directe.
f. Incandescència contínua.
g. Resistència tèrmica.
h. Permeabilitat al vapor d'aigua.
i. Resistència a compressió.
j. Resistència a la tracció/flexió.
k. Durabilitat de la reacció al foc davant calor, condicions climàtiques, envelliment/degradació.
l. Durabilitat de la resistència tèrmica davant calor, condicions climàtiques, envelliment/degradació.
m. Durabilitat de la resistència a compressió davant l'envelliment/degradació.

- Assaigs:

Si és el cas, es duran a terme necessaris per a comprovar alguna de les característiques essencials exigides per la normativa de compliment obligat i, si escau, pel projecte o per la direcció facultativa. Assaigs regulats que poden arribar a ser requerits:

Resistència tèrmica i conductivitat tèrmica; longitud i amplària; gruix; rectangularitat; planitud; reacció al foc del producte tal com es presenta en el mercat; estabilitat dimensional sota condicions específiques deformació sota condicions específiques de càrrega a compressió i temperatura; tensió de compressió o resistència a compressió; resistència a la tracció perpendicular a les cares; fluència a compressió; absorció d'aigua a curt termini; absorció d'aigua a llarg termini; planitud després de banyat per una cara; transmissió de vapor d'aigua; absorció acústica; emissió de substàncies perilloses; reacció al foc del producte en muntatges normalitzats que simulen les condicions finals d'ús; incandescència contínua; i contingut en cel·les tancades.

3.5.1. PRODUCTES MANUFACTURATS D'ESCUMA FENÒLICA (PF)

Productes manufacturats d'escuma fenòlica, amb revestiment o recobriment o sense, que s'utilitzen per a l'aïllament tèrmic dels edificis. Els productes es fabriquen en forma de planxes i laminatges.

- Marcatge CE obligatori des del 14 d'octubre de 2017. Norma d'aplicació: UNE-EN 13166:2013+A2:2016. Productes aïllants tèrmics per a aplicacions en l'edificació. Productes manufacturats d'escuma fenòlica (PF). Especificació. Sistema d'avaluació i de verificació de la constància de les prestacions: 1, 3 o 4.

Identificació: es comprovarà que la identificació del producte rebut es correspon amb les característiques exigides per la normativa de compliment obligat i, si escau, pel projecte o per la direcció facultativa.

Característiques essencials referides als requisits bàsics, que poden estar especificades, per a l'ús o els usos declarats (aïllament tèrmic d'edificis):

a. Reacció al foc.

b. Permeabilitat a l'aigua.

c. Emissió de substàncies perilloses a l'interior dels edificis.

d. Incandescència contínua.

e. Resistència tèrmica.

f. Permeabilitat al vapor d'aigua.

g. Resistència a compressió.

h. Resistència a la tracció/flexió.

i. Durabilitat de la reacció al foc davant calor, condicions climàtiques, envelliment/degradació.

j. Durabilitat de la resistència tèrmica davant calor, condicions climàtiques, envelliment/degradació.

k. Durabilitat de la resistència a compressió davant l'envelliment/degradació.

- Assaigs:

Si és el cas, es duran a terme necessaris per a comprovar alguna de les característiques essencials exigides per la normativa de compliment obligat i, si escau, pel projecte o per la direcció facultativa. Assaigs regulats que poden arribar a ser requerits:

Resistència tèrmica i conductivitat tèrmica. Longitud i amplària. Gruix. Rectangularitat. Planitud. Estabilitat dimensional sota condicions normals de laboratori. Estabilitat dimensional en condicions específiques de temperatura i humitat. Estabilitat dimensional a 20 °C. Resistència a compressió. Resistència a la tracció perpendicular a les cares. Fluència a compressió. Comportament a flexió. Absorció d'aigua a curt termini. Absorció d'aigua a llarg termini. Transmissió del vapor d'aigua. Densitat aparent. Contingut en cel·les tancades. Emissió de substàncies perilloses. Reacció al foc del producte en muntatges normalitzats que simulen les condicions finals d'ús. Incandescència contínua.

3.8.1. PRODUCTES MANUFACTURATS DE VIDRE CEL·LULAR (CG)

Productes manufacturats de vidre cel·lular, amb revestiment o recobriment o sense, que s'utilitzen per a l'aïllament tèrmic dels edificis. Els productes es fabriquen en forma de planxes o plaques.

- Marcatge CE obligatori des del 10 de juliol de 2016. Norma d'aplicació: UNE-EN 13167:2013+A1:2015. Productes aïllants tèrmics per a aplicacions en l'edificació. Productes manufacturats de vidre cel·lular (CG). Especificació. Sistema d'avaluació i de verificació de la constància de les prestacions: 1, 3 o 4.

Identificació: es comprovarà que la identificació del producte rebut es correspon amb les característiques exigides per la normativa de compliment obligat i, si escau, pel projecte o per la direcció facultativa.

Característiques essencials referides als requisits bàsics, que poden estar especificades, per a l'ús o els usos declarats (aïllament tèrmic d'edificis):

a. Reacció al foc.

b. Emissió de substàncies perilloses a l'interior dels edificis.

c. índex d'absorció acústica.

d. Incandescència contínua.

e. Resistència tèrmica.

f. Permeabilitat a l'aigua.

g. Permeabilitat al vapor d'aigua.

h. Resistència a compressió.

i. Resistència a la tracció/flexió.

j. Durabilitat de la reacció al foc davant calor, condicions climàtiques, envelliment/degradació.

- Assaigs:

Si és el cas, es duran a terme necessaris per a comprovar alguna de les característiques essencials exigides per la normativa de compliment obligat i, si escau, pel projecte o per la direcció facultativa. Assaigs regulats que poden arribar a ser requerits:

Resistència tèrmica i conductivitat tèrmica; longitud i amplària; gruix; rectangularitat; planitud; reacció al foc del producte tal com es presenta en el mercat; estabilitat dimensional a temperatura específica; estabilitat dimensional en condicions específiques de temperatura i humitat; resistència a compressió; resistència a la flexió; càrrega puntual; resistència a la tracció paral·lela a les cares; resistència a tracció perpendicular a les cares; fluència a compressió; absorció d'aigua a curt termini; absorció d'aigua a llarg

termini; transmissió del vapor d'aigua; absorció acústica; emissió de substàncies perilloses; i incandescència contínua.

3.9. PRODUCTES MANUFACTURATS DE LLANA DE FUSTA (WW)

Productes manufacturats de llana de fusta, amb revestiment o recobriment o sense, que s'utilitzen per a l'aïllament tèrmic dels edificis. Els productes es fabriquen en forma de plafons o planxes.

- Marcatge CE obligatori des del 10 de juliol de 2016. Norma d'aplicació: UNE-EN 13168:2013+A1:2015. Productes aïllants tèrmics per a aplicacions en l'edificació. Productes manufacturats de llana de fusta (WW). Especificació. Sistema d'avaluació i de verificació de la constància de les prestacions: 1, 3 o 4.

Identificació: es comprovarà que la identificació del producte rebut es correspon amb les característiques exigides per la normativa de compliment obligat i, si escau, pel projecte o per la direcció facultativa.

Característiques essencials referides als requisits bàsics, que poden estar especificades, per a l'ús o els usos declarats (aïllament tèrmic d'edificis):

a. Reacció al foc.
b. Permeabilitat a l'aigua.
c. Emissió de substàncies corrosives.
d. Emissió de substàncies perilloses a l'interior dels edificis.
e. índex d'absorció acústica.
f. Incandescència contínua.
g. Resistència tèrmica.
h. Permeabilitat al vapor d'aigua.
i. Resistència a compressió.
j. Resistència a la tracció/flexió.
k. Durabilitat de la reacció al foc davant calor, condicions climàtiques, envelliment/degradació.
l. Durabilitat de la resistència tèrmica davant calor, condicions climàtiques, envelliment/degradació.
m. Durabilitat de la resistència a compressió davant l'envelliment/degradació.

- Assaigs:

Si és el cas, es duran a terme necessaris per a comprovar alguna de les característiques essencials exigides per la normativa de compliment obligat i, si escau, pel projecte o per la direcció facultativa. Assaigs regulats que poden arribar a ser requerits:

Resistència tèrmica i conductivitat tèrmica; longitud i amplària; gruix; rectangularitat; planitud; contingut en clorurs; resistència a la tracció paral·lela a les cares; reacció al foc tal com es presenta en el mercat; estabilitat dimensional en condicions específiques de temperatura i humitat; estabilitat dimensional en condicions específiques de càrrega i temperatura; tensió de compressió o resistència a compressió; densitat aparent i massa per unitat de superfície; càrrega puntual; resistència a flexió; transmissió del vapor d'aigua; absorció d'aigua; fluència a compressió; absorció acústica; emissió de substàncies perilloses; reacció al foc del producte en muntatges normalitzats que simulen les condicions finals d'ús; incandescència contínua; resistència a la càrrega; resistència al xoc; i resistència a tallant.

3.10. PRODUCTES MANUFACTURATS DE PERLITA EXPANDIDA (EPB)

Productes manufacturats en plafons de perlita expandida, amb revestiment o recobriment o sense, que s'utilitzen per a l'aïllament tèrmic d'edificis. Els productes es fabriquen en forma de planxes o de productes aïllants multicapa o compostos.

- Marcatge CE obligatori des del 10 de juliol de 2016. Norma d'aplicació: UNE-EN 13169:2013+A1:2015. Productes aïllants tèrmics per a aplicacions en l'edificació. Productes manufacturats de perlita expandida (EPB). Especificació. Sistema d'avaluació i de verificació de la constància de les prestacions: 1, 3 o 4.

Identificació: es comprovarà que la identificació del producte rebut es correspon amb les característiques exigides per la normativa de compliment obligat i, si escau, pel projecte o per la direcció facultativa.

En plafons aïllants d'EPB monocapa i multicapa, les característiques essencials referides als requisits bàsics, que poden estar especificades, per a l'ús o els usos declarats (aïllament tèrmic d'edificis) són:

a. Reacció al foc.
b. Permeabilitat a l'aigua.
c. Emissió de substàncies perilloses a l'interior dels edificis.

d. Incandescència contínua.

e. Resistència tèrmica.

f. Permeabilitat al vapor d'aigua.

g. Resistència a compressió.

h. Resistència a la tracció/flexió.

i. Durabilitat de la reacció al foc davant calor, condicions climàtiques, envelliment/degradació.

j. Durabilitat de la resistència tèrmica davant calor, condicions climàtiques, envelliment/degradació.

k. Durabilitat de la resistència a compressió davant l'envelliment/degradació.

En plafons aïllants d'EPB compostos, les característiques essencials referides als requisits bàsics, que poden estar especificades, per a l'ús o els usos declarats (aïllament tèrmic d'edificis) són:

a. Reacció al foc.

b. Permeabilitat a l'aigua.

c. Emissió de substàncies perilloses a l'interior dels edificis.

d. Incandescència contínua.

e. índex de transmissió de soroll d'impacte (per a paviments).

f. Resistència tèrmica.

g. Permeabilitat al vapor d'aigua.

h. Resistència a compressió.

i. Resistència a la tracció/flexió.

j. Durabilitat de la reacció al foc davant calor, condicions climàtiques, envelliment/degradació.

k. Durabilitat de la resistència tèrmica davant calor, condicions climàtiques, envelliment/degradació.

l. Durabilitat de la resistència a compressió davant l'envelliment/degradació.

- Assaigs:

Si és el cas, es duran a terme necessaris per a comprovar alguna de les característiques essencials exigides per la normativa de compliment obligat i, si escau, pel projecte o per la direcció facultativa. Assaigs regulats que poden arribar a ser requerits:

Resistència tèrmica i conductivitat tèrmica; longitud i amplària; gruix; rectangularitat; planitud; resistència a la flexió; reacció al foc del producte tal com es presenta en el mercat; estabilitat dimensional tensió o resistència a compressió; deformació sota condicions específiques de càrrega i de temperatura; tracció perpendicular a les cares; absorció d'aigua a curt termini per immersió parcial; absorció d'aigua a curt termini per immersió total; resistència a flexió a llum constant; càrrega puntual; fluència a compressió; transmissió de vapor d'aigua; emissió de substàncies perilloses; reacció al foc del producte en muntatges normalitzats que simulen les condicions finals d'ús; i incandescència contínua.

3.11. PRODUCTES MANUFACTURATS DE SURO EXPANDIT (ICB)

Productes manufacturats de suro expandit, que s'utilitzen per a l'aïllament tèrmic dels edificis. Els productes es fabriquen amb suro granulat que s'aglomera sense aglutinants addicionals i se subministren en forma de planxes amb i sense revestiments o recobriments.

- Marcatge CE obligatori des del 10 de juliol de 2016. Norma d'aplicació: UNE-EN 13170:2013+A1:2015. Productes aïllants tèrmics per a aplicacions en l'edificació. Productes manufacturats de suro expandit (ICB). Especificació. Sistema d'avaluació i de verificació de la constància de les prestacions: 1, 3 o 4.

Identificació: es comprovarà que la identificació del producte rebut es correspon amb les característiques exigides per la normativa de compliment obligat i, si escau, pel projecte o per la direcció facultativa.

Les característiques essencials referides als requisits bàsics, que poden estar especificades, per a l'ús o els usos declarats (aïllament tèrmic d'edificis):

a. Reacció al foc. Característiques de l'euroclasses.

b. Emissió de substàncies perilloses a l'interior dels edificis.

c. índex d'absorció acústica.

d. índex de transmissió del soroll d'impacte (per a paviments).

e. índex d'aïllament acústic al soroll aeri directe.

f. Incandescència contínua.

g. Resistència tèrmica.

h. Permeabilitat a l'aigua.

i. Permeabilitat al vapor d'aigua.

j. Resistència a compressió.

k. Durabilitat de la reacció al foc davant calor, condicions climàtiques, envelliment/degradació.

l. Resistència a la tracció/flexió.

m. Durabilitat de la resistència a compressió davant l'envelliment/degradació.

- Assaigs:

Si és el cas, es duran a terme necessaris per a comprovar alguna de les característiques essencials exigides per la normativa de compliment obligat i, si escau, pel projecte o per la direcció facultativa. Assaigs regulats que poden arribar a ser requerits:

Resistència tèrmica i conductivitat tèrmica; longitud i amplària; gruix; rectangularitat; planitud; reacció al foc del producte tal com es presenta en el mercat; contingut d'humitat; densitat aparent; resistència a flexió; estabilitat dimensional en condicions específiques; tensió de compressió al 10% de deformació; tracció perpendicular a les cares; càrrega puntual; fluència a compressió; Absorció d'aigua a curt termini; transmissió de vapor d'aigua; rigidesa dinàmica; gruix d_L; gruix d_B; reducció de gruix a llarg termini; absorció acústica; resistència al flux d'aire; emissió de substàncies perilloses; reacció al foc del producte en muntatges normalitzat que simulen les condicions finals d'ús; incandescència contínua; deformació sota càrrega a compressió; i resistència a tallant.

3.12. PRODUCTES MANUFACTURATS DE FIBRA DE FUSTA (WF)

Productes manufacturats de fibra de fusta, amb revestiment o recobriment o sense, que s'utilitzen per a l'aïllament tèrmic dels edificis. Els productes es fabriquen en forma de rotllos, mantes, feltres, planxes o plafons.

- Marcatge CE obligatori des del 10 de juliol de 2016. Norma d'aplicació: UNE-EN 13171:2013+A1:2015. Productes aïllants tèrmics per a aplicacions en l'edificació. Productes manufacturats de fibra de fusta (WF). Especificació. Sistema d'avaluació i de verificació de la constància de les prestacions: 1, 3 o 4.

Identificació: es comprovarà que la identificació del producte rebut es correspon amb les característiques exigides per la normativa de compliment obligat i, si escau, pel projecte o per la direcció facultativa.

Les característiques essencials referides als requisits bàsics, que poden estar especificades, per a l'ús o els usos declarats (aïllament tèrmic d'edificis):

a. Reacció al foc. Característiques de l'euroclasses.

b. Emissió de substàncies perilloses a l'ambient interior.

c. Coeficient d'absorció acústica.

d. índex de transmissió dels sorolls d'impacte (per a paviments).

e. índex d'aïllament als sorolls aeris directes.

f. Incandescència contínua.

g. Resistència tèrmica.

h. Permeabilitat a l'aigua.

i. Permeabilitat al vapor d'aigua.

j. Resistència a compressió.

k. Durabilitat de la reacció al foc enfront de la calor, condicions climàtiques, envelliment/degradació.

l. Durabilitat de la resistència tèrmica enfront de la calor, condicions climàtiques, envelliment/degradació.

m. Resistència a tracció/flexió.

n. Durabilitat de la resistència a compressió enfront de l'envelliment/degradació.

- Assaigs:

Si és el cas, es duran a terme necessaris per a comprovar alguna de les característiques essencials exigides per la normativa de compliment obligat i, si escau, pel projecte o per la direcció facultativa. Assaigs regulats que poden arribar a ser requerits:

Resistència tèrmica i conductivitat tèrmica; longitud i amplària; gruix; rectangularitat; planitud; reacció al foc del producte tal com s'introdueix en el mercat; estabilitat dimensional en condicions normals i constants de laboratori; estabilitat dimensional en condicions específiques de temperatura; estabilitat dimensional en condicions específiques de temperatura i humitat; tensió de compressió o resistència a compressió; resistència a tracció perpendicular a les cares; resistència a tracció paral·lela a les cares; càrrega puntual; fluència a compressió; absorció d'aigua a curt termini; transmissió de vapor d'aigua; rigidesa dinàmica; gruix d_L; gruix d_B; reducció de gruix a llarg termini; absorció acústica, resistivitat al flux d'aire; densitat aparent; emissió de substàncies perilloses; reacció al foc del producte en muntatges normalitzats que simulen les condicions finals d'ús; i incandescència contínua.

4.1. LÀMINES FLEXIBLES PER A LA IMPERMEABILITZACIÓ

4.1.1. LÀMINES BITUMINOSES AMB ARMADURA PER A IMPERMEABILITZACIÓ DE COBERTES

Làmines flexibles bituminoses amb armadura, l'ús previst de la qual és la impermeabilització de cobertes. Inclou làmines utilitzades com a última capa, capes intermèdies i capes inferiors. No recull les làmines bituminoses amb armadura utilitzades com a làmines inferiors en cobertes amb elements discontinus. Tampoc contempla les làmines impermeabilitzants destinades a col·locar-se totalment adherides sota productes bituminosos (per exemple, asfalt) directament aplicats a temperatura elevada.

Com a sistema d'impermeabilització s'entén el conjunt d'una o més capes de làmines per a la impermeabilització de cobertes, col·locades i unides, que tenen unes determinades característiques de comportament fet que permet considerar-ho com un tot.

Condicions de subministrament i recepció

- Marcatge CE obligatori des de l'1 d'octubre de 2010. Norma d'aplicació: UNE-EN 13707:2014+A2:2010. Làmines flexibles per a la impermeabilització. Làmines bituminoses amb armadura per a impermeabilització de cobertes. Definicions i característiques. Sistemes d'avaluació i de verificació de la constància de les prestacions: 1, 2+, 3 o 4. Si és el cas, 3 o 4 per a les característiques de reacció al foc o comportament a un foc extern en funció de l'ús previst i nivell o classe:

Impermeabilització de cobertes subjectes a reacció al foc:

- Classe (A1, A2, B, C)*: sistema 1.
- Classe (A1, A2, B, C)**, D, E: sistema 3.
- Classe F: sistema 4.

Comportament de la impermeabilització de cobertes subjectes a un foc extern:

- EN 13501-5 per a productes que requereixen assaig: sistema 3.
- Productes Classe F_{ROOF}: sistema 4.

Impermeabilització de cobertes: sistema 2+ (pel requisit d'estanquitat).

* Productes o materials per als quals existeix una etapa clarament identificable en el procés de producció que implica una millora de la classificació de la reacció al foc (per exemple addició de retardadors de foc o limitació de materials orgànics).

** Productes o materials no previstos per la nota (*).

Identificació: es comprovarà que la identificació del producte rebut es correspon amb les característiques exigides per la normativa de compliment obligat i, si escau, pel projecte o per la direcció facultativa.

a. Amplària i longitud.

b. Gruix o massa.

c. Substàncies perilloses o salut i seguretat i salut.

Característiques essencials referides als requisits bàsics, que poden estar especificades, per a l'ús o els usos declarats:

- Sistemes multicapes sense protecció superficial pesant permanent (per exemple, grava).
- Làmines per a aplicacions monocapa.
- Làmines per a coberta enjardinada o làmines sota protecció superficial pesant permanent (per exemple, grava).

a. Defectes visibles (en tots els sistemes).

b. Dimensions (en tots els sistemes).

c. Estanquitat (en tots els sistemes).

d. Comportament enfront d'un foc extern (en sistemes multicapes sense protecció superficial pesant permanent i làmines per a aplicacions monocapa).

e. Reacció al foc (en tots els sistemes).

f. Estanquitat després d'estirament (només en làmines per a aplicacions monocapa fixades mecànicament).

g. Resistència al pelat (només en làmines per a aplicacions monocapa fixades mecànicament).

h. Resistència al cisallament (en làmines per a aplicacions monocapa i làmines per a coberta enjardinada o làmines sota protecció superficial pesant permanent).

i. Propietats de vapor d'aigua (en tots els sistemes, determinació segons norma UNE-EN 1931 o valor de 20.000).

j. Propietats de tracció (en tots els sistemes).

k. Resistència a l'impacte (en làmines per a aplicacions monocapa i làmines per a coberta enjardinada o làmines sota protecció superficial pesant permanent).

l. Resistència a una càrrega estàtica (en làmines per a aplicacions monocapa i làmines per a coberta enjardinada o làmines sota protecció superficial pesant permanent).

m. Resistència a l'esquinçament (per clau) (en sistemes multicapes sense protecció superficial pesant permanent i làmines per a aplicacions monocapa, fixats mecànicament).

n. Resistència a la penetració d'arrels (només en barreres antiarrels per a coberta enjardinada).

o. Estabilitat dimensional (en tots els sistemes).

p. Estabilitat de forma sota canvis cíclics de temperatura (només en làmines amb protecció superficial metàl·lica en sistemes multicapes sense protecció superficial pesant permanent i làmines per a aplicacions monocapa).

q. Flexibilitat a baixa temperatura (en tots els sistemes).

r. Resistència a la fluència a temperatura elevada (en tots els sistemes).

s. Comportament a l'envelliment artificial (en sistemes multicapes sense protecció superficial pesant permanent i làmines per a aplicacions monocapa sense protecció superficial).

t. Adhesió de grànuls (en sistemes multicapes sense protecció superficial pesant permanent i làmines per a aplicacions monocapa).

- Distintius de qualitat:

Es comprovarà que el producte posseeix els distintius de qualitat exigits, si és el cas, pel projecte o per la direcció facultativa, que asseguren les característiques exigides.

- Assaigs:

Es duran a terme exigits per la normativa de compliment obligat i, si escau, pel projecte o per la direcció facultativa. Assaigs regulats que poden estar especificats:

Defectes visibles. Longitud i amplària. Rectitud. Gruix o massa per unitat d'àrea. Estanquitat. Comportament enfront d'un foc extern. Reacció al foc. Estanquitat després d'estirament a baixa temperatura. Resistència de juntes (resistència a la pelada). Resistència de juntes (resistència al cisallament). Propietats de vapor d'aigua. Propietats de tracció. Resistència a l'impacte. Resistència a una càrrega estàtica. Resistència a l'esquinçament (per clau). Resistència a la penetració d'arrels. Estabilitat dimensional. Estabilitat de forma sota canvis cíclics de temperatura. Flexibilitat a baixa temperatura (plegabilitat). Resistència a la fluència a elevada temperatura. Comportament a l'envelliment artificial. Adhesió de grànuls.

4.1.2. LÀMINES AUXILIARS PER A COBERTES AMB ELEMENTS DISCONTINUS

Làmines flexibles auxiliars destinades a ser utilitzades sota cobertes amb elements discontinus (per exemple, teules, pissarres).

Condicions de subministrament i recepció

- Marcatge CE obligatori des de l'1 d'abril de 2012. Norma d'aplicació: UNE-EN 13859-1:2014. Làmines flexibles per a impermeabilització. Definicions i característiques de les làmines auxiliars. Part 1: Làmines auxiliars per a cobertes amb elements discontinus. Sistema d'avaluació i de verificació de la constància de les prestacions: 1, 3 o 4. El sistema 4 indica que no es requereix assaig per a la reacció al foc classe F. Especificació del sistema en funció de l'ús previst i de la classe corresponent:

Capes de control de vapor d'aigua: sistema 3.

Capes de control de vapor d'aigua sotmeses a reglamentacions de reacció al foc:

- Nivells o Classes (A1, A2, B, C)*: sistema 1.
- Nivells o Classes (A1, A2, B, C)**, D, E: sistema 3.
- Nivell o Classe F: sistema 4.

* Productes o materials per als quals una etapa clarament identificable en el procés de producció suposa una millora en la classificació de reacció al foc (per exemple l'addició de retardadors de foc o la limitació de materials orgànics).

** Productes o materials no recollits per la nota (*).

Identificació: es comprovarà que la identificació del producte rebut es correspon amb les característiques exigides per la normativa de compliment obligat i, si escau, pel projecte o per la direcció facultativa.

Característiques essencials referides als requisits bàsics, que poden estar especificades, per a l'ús o els usos declarats:

a. Reacció al foc.

b. Resistència a la penetració d'aigua: classes W1 a W3.

c. Propietats de transmissió de vapor d'aigua.

d. Propietats de tracció.

e. Resistència a l'esquinçament.

f. Flexibilitat a baixes temperatures (plegabilitat).

g. Comportament a l'envelliment artificial: resistència a la penetració d'aigua i resistència a tracció).

- Distintius de qualitat:

Es comprovarà que el producte posseeix els distintius de qualitat exigits, si és el cas, pel projecte o per la direcció facultativa, que asseguren les característiques exigides.

- Assaigs:

Si és el cas, es duran a terme necessaris per a comprovar alguna de les característiques exigides per la normativa de compliment obligat i, si escau, pel projecte o per la direcció facultativa. Assaigs regulats que poden arribar a ser requerits:

Longitud, amplària i rectitud; massa per unitat d'àrea; reacció al foc; resistència a la penetració d'aigua; propietats de transmissió de vapor d'aigua; propietats de tracció (força màxima de tracció i allargament); resistència a l'esquinçament (per clau); estabilitat dimensional; flexibilitat a baixes temperatures; envelliment artificial per exposició prolongada a la combinació de radiació UV, temperatura elevada i calor; resistència a la penetració d'aire; i estanquitat de la soldadura.

4.1.3 LÀMINES AUXILIARS PER A MURS

Làmines flexibles auxiliars per a murs utilitzades sota els revestiments exteriors de murs, a fi d'evitar la penetració d'aigua i vent de l'exterior.

Condicions de subministrament i recepció

- Marcatge CE obligatori des de l'1 d'abril de 2012. Norma d'aplicació: UNE-EN 13859-2:2014. Làmines flexibles per a impermeabilització. Definicions i característiques de les làmines auxiliars. Part 2: Làmines auxiliars per a murs. Sistema d'avaluació i de verificació de la constància de les prestacions: 1, 3 o 4.

El sistema 4 indica que no es requereix assaig per a la reacció al foc classe F. Especificació del sistema en funció de l'ús previst i de la classe corresponent:

Làmines auxiliars per a murs: sistema 3.

Làmines auxiliars per a murs sotmeses a reglaments de reacció al foc:

- Nivells o Classes (A1, A2, B, C)*: sistema 1.
- Nivells o Classes (A1, A2, B, C)**, D, E: sistema 3.
- Nivell o Classe F: sistema 4.

* Productes o materials per als quals una etapa clarament identificable en el procés de producció implica una millora de la classificació de la reacció al foc (per exemple, una addició de retardadors de foc o limitació de materials orgànics).

** Productes o materials no recollits per la nota (*).

Identificació: es comprovarà que la identificació del producte rebut es correspon amb les característiques exigides per la normativa de compliment obligat i, si escau, pel projecte o per la direcció facultativa.

Característiques essencials referides als requisits bàsics, que poden estar especificades, per a l'ús o els usos declarats:

a. Reacció al foc.

b. Resistència a la penetració d'aigua: classes W1 a W3.

c. Propietats de transmissió de vapor d'aigua.

d. Propietats de tracció.

e. Resistència a l'esquinçament.

f. Flexibilitat a baixes temperatures (plegabilitat).

g. Comportament a l'envelliment artificial: resistència a la penetració d'aigua i les propietats de tracció.

- Distintius de qualitat:

Es comprovarà que el producte posseeix els distintius de qualitat exigits, si és el cas, pel projecte o per la direcció facultativa, que asseguren les característiques exigides.

- Assaigs:

Si és el cas, es duran a terme necessaris per a comprovar alguna de les característiques exigides per la normativa de compliment obligat i, si escau, pel projecte o per la direcció facultativa. Assaigs regulats que poden arribar a ser requerits:

Longitud, amplària i rectitud; massa per unitat d'àrea, reacció al foc, resistència a la penetració d'aigua, propietats de transmissió de vapor d'aigua; resistència a la penetració d'aire; propietats de tracció; resistència a l'esquinçament (per clau); estabilitat dimensional; flexibilitat a baixes temperatures (plegabilitat); envelliment artificial per exposició prolongada a la combinació de radiació UV, temperatura elevada i calor.

4.1.4. LÀMINES PLÀSTIQUES I DE CAUTXÚ PER A IMPERMEABILITZACIÓ DE COBERTES

Làmines plàstiques i de cautxú, incloses les làmines fabricades amb les seves mescles i aliatges (cautxú termoplàstic) per a les quals el seu ús previst és la impermeabilització de cobertes.

Com a sistema d'impermeabilització s'entén el conjunt de components d'impermeabilització de la coberta en la seva forma aplicada i unida, que té unes certes prestacions i que es comprova com un tot.

S'utilitzen tres grups de materials sintètics: plàstics, cautxús i cautxús termoplàstics. Poden utilitzar-se altres materials. A continuació es nomenen alguns materials típics per als grups individuals, amb el seu codi de designació abreujada, el qual s'ha establit en el mercat i difereix dels codis normatius:

- Plàstics:

Polietilè clorosulfonat, CSM o PE-CS; etilè-acetat d'etil o terpolímer d'acetat d'etil-etilè (denominació completa), EEA; etilè-acetat de butil, EBA; copolímer, d'etilè i betum, ECB o EBT; copolímer d'etilè-acetat de vinil, EVAC; poliolefina termoplàstica, FPO o PO-F; polipropilè flexible, FPP o PP-F; polietilè , PE; polietilè clorat, PE-C; poliisobutilé, PIB; polipropilè, PP; Policlorur de vinil, PVC.

- Cautxús:

Cautxú de butandiè, BR; cautxú de cloroprè, CR; cautxú de polietilè clorosulfonat, CSM; cautxú terpolímer d'etilè, propilè i un monòmer dièn ic, EPDM; cautxú isobuté-isoprè (cautxú butílic), IIR; cautxú acrilonitril-butandié (cautxú de nitril), NBR.

- Cautxús termoplàstics:

Aliatges elastomèrics, EA; cautxú de fosa processable, MPR; estirè etilè butilè estirè, SEBS; elastòmers termoplàstics, no reticulats, TPE; elastòmers termoplàstics, reticulats, TPE-X; copolímers SEBS, TPS o TPS-SEBS; cautxú termoplàstic vulcanitzat, TPV.

Condicions de subministrament i recepció

- Marcatge CE obligatori des de l'1 d'octubre de 2013. Norma d'aplicació: UNE-EN 13956:2013. Làmines flexibles per a impermeabilització. Làmines plàstiques i de cautxú per a impermeabilització de cobertes. Definicions i característiques. Sistema d'avaluació i de verificació de la constància de les prestacions: 1, 2+, 3 o 4. Si és el cas, 3 o 4 per a les característiques de reacció al foc o comportament a un foc extern en funció de l'ús previst i nivell o classe:

Impermeabilització de cobertes subjectes a la reacció al foc:

- Classe (A1, A2, B, C)*: sistema 1.
- Classe (A1, A2, B, C)**, D i E: sistema 3.
- Classe (A1 a E)*** i F: sistema 4.

Impermeabilització de cobertes subjectes al comportament enfront del foc exterior:

- pr EN 13501-5 per als productes que requereixen assaig: sistema 3.
- Productes de classe F_{ROOF}: sistema 4.

Impermeabilització de cobertes: sistema 2+ (pel requisit d'estanquitat).

* Productes/materials per als quals existeix una etapa en el procés de fabricació, clarament identificable, que produeix una millora en la classificació de reacció al foc (per exemple l'addició de retardadors de foc o una limitació en el contingut de material orgànic).

** Productes/materials no coberts per la nota (*).

Identificació: es comprovarà que la identificació del producte rebut es correspon amb les característiques exigides per la normativa de compliment obligat i, si escau, pel projecte o per la direcció facultativa.

*** Productes/materials que no necessiten assaig per a la reacció al foc.

Impermeabilització de cobertes sotmeses a comportament enfront del foc exterior:

- Per als productes que requereixin assaig. Totes les classes amb excepció de la classe F_{ROOF} sistema 3.
- Per a productes de la classe F_{ROOF} sistema 4.

Impermeabilització de cobertes sistema 2+.

Característiques essencials referides als requisits bàsics que poden estar especificades per a l'ús o els usos declarats:

a. Comportament enfront del foc exterior.

b. Reacció al foc.

c. Estanquitat a l'aigua.

d. Propietats de tracció.

e. Resistència a arrels.

f. Resistència a una càrrega estàtica.

g. Resistència a l'impacte.

h. Resistència a l'esquinçament.

i. Resistència als cavalcaments.

j. Durabilitat.

k. Plegabilitat.

l. Substàncies perilloses.

- Distintius de qualitat:

Es comprovarà que el producte posseeix els distintius de qualitat exigits, si és el cas, pel projecte o per la direcció facultativa, que asseguren les característiques exigides.

- Assaigs:

Si és el cas, es duran a terme necessaris per a comprovar alguna de les característiques exigides per la normativa de compliment obligat, pel projecte o per la direcció facultativa. Assaigs normalitzats que poden arribar a ser requerits:

Defectes visibles. Longitud. Amplària. Rectitud. Planitud. Massa per unitat de superfície. Gruix efectiu. Estanquitat a l'aigua. Comportament enfront del foc exterior. Reacció al foc. Resistència al pelat dels cavalcaments. Resistència al cisallament dels cavalcaments. Resistència a la tracció. Allargament. Resistència a l'impacte. Resistència a la càrrega estàtica. Resistència a l'esquinçament. Resistència a la penetració d'arrels. Estabilitat dimensional. Plegabilitat a baixa temperatura. Exposició UV. Efectes dels productes químics líquids, incloent-hi l'aigua. Resistència a la calamarsa. Propietats de transmissió del vapor d'aigua. Resistència a l'ozó. Exposició al betum.

4.1.7. LÀMINES BITUMINOSES PER AL CONTROL DEL VAPOR D'AIGUA

Làmines flexibles bituminoses amb armadura l'ús previst de la qual és el de barrera anticapil·laritat en edificis, incloent-hi l'estanquitat d'estructures enterrades.

Condicions de subministrament i recepció

- Marcatge CE obligatori des de l'1 de setembre de 2006, norma d'aplicació: UNE-EN 13970:2005 i des de l'1 de gener de 2009, norma d'aplicació: UNE-EN 13970:2005/A1:2007. Làmines flexibles per a impermeabilització. Làmines bituminoses per al control del vapor d'aigua. Definicions i característiques. Sistema d'avaluació i de verificació de la constància de les prestacions: 1, 3 o 4. El sistema 4 indica que no es requereix assaig per a la reacció al foc en la classe F.

Làmines bituminoses amb armadura, amb funció anticapil·laritat per a edificis, incloent-hi estanquitat en estructures enterrades sotmeses a reacció al foc:

- Classe (A1, A2, B, C)*: sistema 1.
- Classe (A1, A2, B, C)**, D, E: sistema 3.
- Classe F: sistema 4.

Làmines bituminoses amb armadura, amb funció anticapil·laritat per a edificis, incloent-hi estanquitat en estructures enterrades: sistema 2+.

* Productes o materials per als quals una etapa clarament identificable en el procés de producció suposa una millora en la classificació de reacció al foc (per exemple l'addició de retardadors de flama o la limitació de material orgànic).

** Productes o materials no recollits per la nota (*).

Identificació: es comprovarà que la identificació del producte rebut es correspon amb les característiques exigides per la normativa de compliment obligat i, si escau, pel projecte o per la direcció facultativa.

a. Longitud i amplària.

b. Gruix o massa.

c. Substàncies perilloses o salut i seguretat i salut.

d. Tipus de producte (A o T).

Característiques essencials referides als requisits bàsics, que poden estar especificades per a l'ús o els usos declarats:

a. Defectes visibles.
b. Dimensions i toleràncies.
c. Gruix i massa per unitat d'àrea.
d. Estanquitat.
e. Resistència a l'impacte.
f. Durabilitat.
g. Envelliment/degradació artificial.
h. Agents químics.
i. Flexibilitat a baixes temperatures (plegabilitat).
j. Resistència a l'esquinçament (per clau).
k. Resistència de la junta.
l. Transmissió de vapor d'aigua.
m. Resistència a una càrrega estàtica.
n. Propietats de tracció.
o. Reacció al foc.
p. Substàncies perilloses.
- Assaigs:

Es duran a terme exigits per la normativa de compliment obligat i, si escau, pel projecte o per la direcció facultativa. Assaigs regulats que poden estar especificats:

Estanquitat a l'aigua en fase. Resistència a una càrrega estàtica. Propietats de tracció. Durabilitat de l'estanquitat enfront de l'envelliment artificial. Durabilitat de l'estanquitat enfront d'agents químics. Resistència a l'esquinçament (per clau). Resistència a l'impacte. Flexibilitat a baixa temperatura. Resistència de la junta. Transmissió de vapor d'aigua. Reacció al foc. Longitud. Amplària. Gruix. Massa. Rectitud. Substàncies perilloses. Defectes visibles.

7.1.1. FINESTRES I PORTES PER ALS VIANANTS EXTERIORS

Finestres de maniobra manual o motoritzada, balconeres i pantalles (conjunt de dues o més finestres o portes exteriors per als vianants en un pla amb marcs separadors o sense), per a instal·lació en obertures de murs verticals i finestres de teulada per a instal·lació en teulades inclinades completes amb: ferratges, rivets, obertures envidrades amb/sense persianes incorporades, amb/sense calaixos de persiana, amb/sense gelosies.

Finestres, de teulada, balconeres i pantalles (conjunt de dues o més finestres o portes exteriors per als vianants en un pla amb marcs separadors o sense), maniobrades manualment o motoritzades: completament o parcialment envidrades incloent-hi qualsevol tipus de rebliment no transparent. Fixades o parcialment fixades o operables amb un o més marcs (amb frontissa, projectant, pivotant, esvarant).

Portes exteriors per als vianants de maniobra manual o motoritzades amb fulles planes o amb plafons, completes amb: lluernes integrals, si n'hi hagués; parts adjacents que estan contingudes dins d'un marc únic per a inclusió en una obertura única si n'hi hagués.

Condicions de subministrament i recepció

- Marcatge CE obligatori des de l'1 de desembre de 2010. Norma d'aplicació: UNE-EN 14351-1:2006+A2:2017. Finestres i portes per als vianants exteriors. Norma de producte, característiques de prestació. Part 1: Finestres i portes per als vianants exteriors sense característiques de resistència al foc o control de fugues de fum. Sistema d'avaluació i de verificació de la constància de les prestacions, depenent del producte, l'ús previst i els nivells o classes.

Identificació: es comprovarà que la identificació del producte rebut es correspon amb les característiques exigides per la normativa de compliment obligat i, si escau, pel projecte o per la direcció facultativa. Característiques essencials referides als requisits bàsics, que poden estar especificades, per a l'ús o els usos declarats:

Finestres:

a. Resistència a la càrrega de vent. Classificació /(pressió d'assaig, Pa): 1/(400), 2/(800), 3/(1200), 4/(1600), 5/(2000), Exxxx/(>2000).

b. Resistència a la càrrega de vent. Classificació /(fletxa del marc): A/(≤1/150), B/(≤1/200), C/(≤1/300).

c. Resistència a la càrrega de neu i càrrega permanent. (valor declarat del rebliment, per exemple, tipus i gruix del vidre).

d. Reacció al foc (F, E, D, C, B, A2, A1).

e. Comportament al foc exterior.

f. Estanquitat a l'aigua (finestres sense apantallar). Classificació/ (Pressió d'assaig, Pa): 1A(0), 2A(50), 3A(100), 4A(150), 5A(200), 6A(250), 7A(300), 8A(450), 9A(600), Exxx(>600).

g. Estanquitat a l'aigua (finestres apantallades). Classificació/(pressió d'assaig, Pa): 1B(0), 2B(50), 3B(100), 4B(150), 5B(200), 6B(250), 7B(300).

h. Substàncies perilloses (com es requerisca per les reglamentacions).

i. Resistència a l'impacte (altura de caiguda en mm). 200, 300, 450, 700, 950.

j. Capacitat per a suportar càrrega dels dispositius de seguretat (valor llindar).

k. Prestació acústica. Atenuació de so Rw (C;C_{tr}) (dB) (valor declarat).

l. Transmitància tèrmica. O_w (W/(m^2K) (valor declarat).

m. Propietats de radiació. Factor solar g (valor declarat).

n. Propietats de radiació. Transmissió de llum (τ_v) (valor declarat).

o. Permeabilitat a l'aire. Classificació/(pressió màx. d'assaig, Pa)/(permeabilitat de referència a l'aire a 100 Pa (m^3/hm^2 o m^3/hm). 1/(150)/(50 o 12,50), 2/(300)/(27 o 6,75), 3/(600)/(9 o 2,25), 4/(600)/(3 o 0,75).

p. Força de maniobra. 1, 2.

q. Resistència mecànica. 1, 2, 3, 4.

r. Ventilació. Exponent del flux d'aire (n). Característiques del flux d'aire (K). Proporcions de flux d'aire (valors declarats).

s. Resistència a la bala. FB1, FB2, FB3, FB4, FB5, FB6, FB7, FSG.

t. Resistència a l'explosió (tub d'impacte). EPR1, EPR2, EPR3, EPR4.

o. Resistència a l'explosió (assaig a l'aire lliure). EXR1, EXR2, EXR3, EXR4, EXR5.

v. Resistència a obertures i tancaments repetits (Nombre de cicles). 5000, 10000, 20000.

w. Comportament entre climes diferents.

x. Resistència a l'efracció. 1, 2, 3, 4, 5, 6.

Portes:

a. Resistència a la càrrega de vent. Classificació/(pressió d'assaig P1, Pa): 1/(400), 2/(800), 3/(1200), 4/(1600), 5/(2000), Exxx/ (>2000).

b. Resistència a la càrrega de vent. Classificació/(fletxa del marc): A / (≤1/150), B / (≤1/200), C / (≤1/300).

c. Estanquitat a l'aigua (portes sense apantallar). Classificació/(pressió d'assaig Pa): 1A(0), 2A(50), 3A(100), 4A(150), 5A(200), 6A(250), 7A(300), 8A(450), 9A(600), Exxx(>600).

d. Estanquitat a l'aigua (portes apantallades). Classificació/(pressió d'assaig, Pa): 1B(0), 2B(50), 3B(100), 4B(150), 5B(200), 6B(250), 7B(300).

e. Substàncies perilloses (com es requereix per les reglamentacions).

f. Resistència a l'impacte (altura de caiguda en mm). 200, 300, 450, 700, 950.

g. Capacitat per a suportar càrrega dels dispositius de seguretat (valor llindar).

h. Altura i amplària (valors declarats).

i. Capacitat de desbloqueig.

j. Prestacions acústiques. Atenuació de so R_w (C;C_{tr}) (dB) (valor declarat).

k. Transmitància tèrmica. O_D (W/(m^2K) (valor declarat).

l. Propietats de radiació. Factor solar g (valor declarat).

m. Propietats de radiació. Transmissió de llum (τ_v) (valor declarat).

n. Permeabilitat a l'aire. Classificació/(pressió màx. d'assaig, Pa)/(permeabilitat de referència a l'aire a 100 Pa) m^3/hm^2 o m^3/hm 1/(150)/(50 o 12,50), 2/(300)/(27 o 6,75), 3/(600)/(9 o 2,25), 4/(600)/(3 o 0,75).

o. Força de maniobra. 1, 2, 3, 4.

p. Resistència mecànica. 1, 2, 3, 4.

q. Ventilació. Exponent del flux d'aire (n). Característica de flux d'aire (K). Proporcions de flux d'aire (valors declarats).

r. Resistència a la bala. FB1, FB2, FB3, FB4, FB5, FB6, FB7, FSG.

s. Resistència a l'explosió (tub d'impacte). EPR1, EPR2, EPR3, EPR4.

t. Resistència a l'explosió (camp obert). EXR1, EXR2, EXR3, EXR4, EXR5.

o. Resistència a obertures i tancaments repetits (nombre de cicles). 5000, 10000, 20000, 50000, 100000, 200000, 500000, 100000.

v. Comportament entre climes diferents (deformació permissible). 1(x), 2(x), 3(x).

w. Resistència a l'efracció. 1, 2, 3, 4, 5, 6.

Portes i finestres:

a. Informació sobre magatzematge i transport, si el fabricant no és responsable de la instal·lació del producte.

b. Requisits i tècniques d'instal·lació (in situ), si el fabricant no és responsable de la instal·lació del producte.

c. Manteniment i neteja.

d. Instruccions d'ús final incloent-hi instruccions sobre substitució de components.

e. Instruccions de seguretat d'ús.

- Distintius de qualitat:

Es comprovarà que el producte posseeix els distintius de qualitat exigits, si és el cas, pel projecte o per la direcció facultativa, que asseguren les característiques.

- Assaigs:

Hi ha característiques els valors de les quals poden canviar si es modifica un cert component (ferratges, juntes d'estanquitat, material i perfil, envidrament), i en aquest cas hauria de dur-se a terme un reassaig degut a modificacions del producte.

Es duran a terme exigits per la normativa de compliment obligat i, si escau, pel projecte o per la direcció facultativa. Assaigs regulats que poden estar especificats:

- Resistència a la càrrega de vent.
- Resistència a la neu i a la càrrega permanent.
- Reacció al foc en finestres de teulada.
- Comportament al foc exterior en finestres de teulada.
- Estanquitat a l'aigua.
- Substàncies perilloses.
- Resistència a l'impacte, en portes i finestres acoblades amb vidre o un altre material fragmentari.
- Capacitat de suportar càrrega dels mecanismes de seguretat (p. ex. topalls de subjecció i reversibles, limitadors i dispositius de fixació per a neteja).
- Altura i amplària d'obertura de portes i balconeres en mm.
- Capacitat de desbloqueig dels dispositius d'eixida d'emergència i antipàtic instal·lats en portes exteriors.
- Prestacions acústiques.
- Transmitància tèrmica de portes O_Di finestres O_W.
- Propietats de radiació: transmitància d'energia solar total i transmitància lluminosa dels envidraments translúcids.
- Permeabilitat a l'aire.
- Durabilitat: material de fabricació, recobriment i protecció. Informació sobre el manteniment i les parts reemplaçables. Durabilitat d'unes certes característiques (estanquitat i permeabilitat a l'aire, transmitància tèrmica, capacitat de desbloqueig, forces de maniobra).
- Forces de maniobra.
- Resistència mecànica.
- Ventilació (dispositius de transferència d'aire integrats en una finestra o porta): característiques del flux d'aire, exponent de flux, proporció de flux de l'aire a una pressió diferencial de (4, 8,10 i 20) Pa.
- Resistència a la bala.
- Resistència a l'explosió (amb tub d'impacte o assaig a l'aire lliure).
- Resistència a obertures i tancaments repetits.
- Comportament entre climes diferents.
- Resistència a l'efracció.
- Portes de vidre sense marc: han de complir les normes europees EN 1863-2, EN 12150-2:2005+ERRATUM:2011, EN ISO 12543-2, EN 14179-2 o EN 14321-2.
- En portes exteriors per als vianants motoritzades: seguretat d'ús, altres requisits dels motors i components elèctrics/ ferratges.
- En finestres motoritzades: seguretat d'ús dels motors i components elèctrics/ ferratges.

7.4. VIDRES PER A LA CONSTRUCCIÓ

Productes en forma de plaques planes, corbades o conformades, obtinguts per colada contínua, colada i laminació contínues, estiratge continu, d'una massa amorfa d'elements vitrificables, fundents i estabilitzants, que poden ser acolorits o tractats per a millorar les seves propietats mecàniques, usats en construcció per a envidrament de buits.

Tipus de vidre:

- Productes bàsics de vidre:

Vidre pla: de silicat sodocàlcic, pla, transparent, incolor o acolorit, de cares paral·leles i polides, obtingut per colada contínua i solidificació sobre un bany de metall.

Vidre polit armat: de silicat sodocàlcic, pla, transparent i incolor, amb cares paral·leles i polides fabricat a partir de vidre imprès armat, esmerilant i polint les seves cares.

Vidre estirat: de silicat sodocàlcic, pla, transparent, incolor o acolorit, obtingut per estiratge continu, inicialment vertical, de gruix regular i amb les dues cares polides al foc. Productes: vidre estirat antic de nova fabricació, vidre estirat per a renovació i vidre estirat amb defectes visuals mínims.

Vidre imprès: de silicat sodocàlcic, pla, transparent, incolor o acolorit que s'obté per colada i laminació contínues.

Vidre imprès armat: de silicat sodocàlcic, pla, transparent, incolor o acolorit, amb malla d'acer incorporada, soldada en totes les seves interseccions, de cares impreses o llises obtingut per colada i laminació contínues.

Vidre de perfil en O, armat o sense armar: de silicat sodocàlcic, translúcid, incolor o acolorit, armat o sense armar, que s'obté per colada i laminació contínues i sotmès a un procés de formació de perfils en O.

- Productes bàsics especials:

Vidre borosilicatat: silicatat amb un percentatge d'òxid de bor que li confereix alt nivell de resistència al xoc tèrmic, hidrolític i als àcids molt alta.

Vitroceràmica: vidre format per una fase cristal·lina i una altra viscosa residual obtingut pels mètodes habituals de fabricació de vidres i sotmès a un tractament tèrmic que transforma de forma controlada una part del vidre en una fase cristal·lina de gra fi que li dota d'unes propietats diferents de les del vidre del qual procedeix.

- Vidres de capa:

Vidre bàsic, especial, tractat o laminatge, en la superfície del qual s'ha dipositat una o diverses capes de materials inorgànics per a modificar les seves propietats.

- Vidres laminats:

Vidre laminat: conjunt d'una fulla de vidre amb una o més fulles de vidre (bàsics, especials, de capa, tractats) i/ o fulles d'envidraments plàstics units per capes o materials que peguen o separen les fulles i poden donar propietats de resistència a l'impacte, al foc, etc.

Vidre laminat de seguretat: conjunt d'una fulla de vidre amb una o més fulles de vidre (bàsics, especials, de capa, tractats) i/ o fulles d'envidraments plàstics units per capes o materials que aporten resistència a l'impacte.

Els productes vitris poden tractar-se segons els mètodes:

Recuita: una vegada obtingut el vidre per fusió dels seus components, ix del forn i la recuita relaxa les tensions de refredament.

Temperat: una vegada recuit el vidre, es calfa fins a la plastificació i posterior refredament, i s'aconsegueix propietats mecàniques i fragmentació en trossos molt petits.

Termoendurible: se li introdueix una tensió superficial permanent de compressió mitjançant calfament/refredament per augmentar la resistència a les tensions mecàniques i tèrmiques, que prescriu les característiques de fragmentació.

Temperat tèrmicament: se li introdueix una tensió superficial permanent de compressió mitjançant calfament/ refredament per augmentar la resistència a les tensions mecàniques i tèrmiques, que prescriu les característiques de fragmentació.

Endurit químicament: procés de canvi d'ions, que augmenta de resistència a tensions mecàniques i tèrmiques. Els ions de diàmetre en la superfície reduït i en les vores del vidre són reemplaçats amb uns altres de major diàmetre, la qual cosa implica que la superfície del vidre i les vores estiguin sotmeses a esforços de compressió.

Condicions de subministrament i recepció

- Marcatge CE:

Vidre de silicat sodocàlcic. Marcatge CE obligatori des de l'1 de setembre de 2006. Norma UNE-EN 572-9:2006. Vidre per a la construcció. Productes bàsics de vidre. Vidre de silicat sodocàlcic. Part 9: Avaluació de la conformitat/Norma de producte. Sistema d'avaluació i de verificació de la constància de les prestacions: 1, 3 o 4.

Vidre de capa. Marcatge CE obligatori des de l'1 de setembre de 2006. Norma UNE-EN 1096-4:2019. Vidre per a l'edificació. Vidre de capa. Part 4: Avaluació de la conformitat/Norma de producte. Sistema d'avaluació i de verificació de la constància de les prestacions: 1, 3 o 4.

Unitats de vidre aïllant.

Marcatge CE obligatori des de l'1 de febrer de 2012. Norma d'aplicació: UNE-EN 1279-5:2019. Vidre per a l'edificació. Unitats de vidre aïllant. Part 5: Avaluació de la conformitat. Sistema d'avaluació i de verificació de la constància de les prestacions: 1, 3 o 4.

Vidre borosilicatat. Marcatge CE obligatori des d'1 de setembre de 2006. Norma UNE-EN 1748-1-2:2005. Vidre per a l'edificació. Productes bàsics especials. Part 1-2: Vidre borosilicatat. Avaluació de la conformitat/Norma de producte. Sistema d'avaluació i de verificació de la constància de les prestacions: 1, 3 o 4.

Vidre de silicat sodocàlcic termoendurible. Marcatge CE obligatori des de l'1 de setembre de 2006. Norma UNE-EN 1863-2:2005. Vidre per a l'edificació. Vidre de silicat sodocàlcic termoendurible. Part 2: Avaluació de la conformitat/Norma de producte. Sistema d'avaluació i de verificació de la constància de les prestacions: 1, 3 o 4.

Vidre de silicat sodocàlcic de seguretat temperat tèrmicament. Marcatge CE obligatori des de l'1 de setembre de 2006. Normes d'aplicació: UNE-EN 12150-2:2005 ERRATUM:2011. Vidre per a l'edificació. Vidre de silicat sodocàlcic de seguretat temperat tèrmicament. Part 2: Avaluació de la conformitat/Norma de producte. Sistema d'avaluació i de verificació de la constància de les prestacions: 1, 3 o 4.

Vidre de silicat sodocàlcic endurit químicament. Marcatge CE obligatori des de l'1 de setembre de 2006. Norma d'aplicació: UNE-EN 12337-2:2006. Vidre per a l'edificació. Vidre de silicat sodocàlcic endurit químicament. Part 2: Avaluació de la conformitat/Norma de producte. Sistema d'avaluació i de verificació de la constància de les prestacions: 1, 3 o 4.

Vidre de silicat sodocàlcic de seguretat temperat tèrmicament de perfil en O. Marcatge CE obligatori a partir del 8 d'agost de 2015. Norma d'aplicació: UNE-EN 15683-2:2014. Vidre en l'edificació. Vidre de silicat sodocàlcic de seguretat temperat tèrmicament de perfil en O. Part 2: Avaluació de la conformitat/norma de producte. Sistema d'avaluació i de verificació de la constància de les prestacions: 1, 3 o 4.

Vidre borosilicatat de seguretat temperat tèrmicament. Marcatge CE obligatori des de l'1 de setembre de 2006. Norma UNE-EN 13024-2:2005. Vidre per a l'edificació. Vidre borosilicatat de seguretat temperat tèrmicament. Part 2: Avaluació de la conformitat/Norma de producte. Sistema d'avaluació i de verificació de la constància de les prestacions: 1, 3 o 4.

Productes de vidre de silicat bàsic alcalinoterri. Marcatge CE obligatori des de l'1 de setembre de 2006. Norma UNE-EN 14178-2:2005. Vidre per a l'edificació. Productes de vidre de silicat bàsic alcalinoterri. Part 2: Avaluació de la conformitat/Norma de producte. Sistema d'avaluació i de verificació de la constància de les prestacions: 1, 3 o 4.

Vidre de seguretat de silicat alcalinoterri temperat tèrmicament i tractat *heat soak*. Marcatge CE obligatori a partir del 8 d'agost de 2015. Norma d'aplicació: UNE-EN 15682-2:2014. Vidre en l'edificació. Vidre de seguretat de silicat alcalinoterri temperat tèrmicament i tractat *heat soak*. Part 2: Avaluació de la conformitat/norma de producte. Sistema d'avaluació i de verificació de la constància de les prestacions: 1, 3 o 4.

Vidre de seguretat de silicat sodocàlcic temperat en calent. Marcatge CE obligatori des de l'1 de març de 2007. Norma UNE-EN 14179-2:2006. Vidre per a l'edificació. Vidre de seguretat de silicat sodocàlcic temperat en calent. Part 2: Avaluació de la conformitat/Norma de producte. Sistema d'avaluació i de verificació de la constància de les prestacions: 1, 3 o 4.

Vidre de seguretat de silicat alcalinoterri endurit en calent. Marcatge CE obligatori des de l'1 de juny de 2007. Norma UNE-EN 14321-2:2006. Vidre per a l'edificació. Vidre de seguretat de silicat alcalinoterri endurit en calent. Part 2: Avaluació de la conformitat. Sistema d'avaluació i de verificació de la constància de les prestacions: 1, 3 o 4.

Vidre laminat i vidre laminat de seguretat. Marcatge CE obligatori des de l'1 de juny de 2006, norma d'aplicació: UNE-EN 14449:2006/AC:2006 i des de l'1 de març de 2007, norma d'aplicació: UNE-EN 14449:2006. Vidre per a l'edificació. Vidre laminat i vidre laminat de seguretat. Avaluació de la conformitat. Sistema d'avaluació i de verificació de la constància de les prestacions: 1, 3 o 4.

Identificació: es comprovarà que la identificació del producte rebut es correspon amb les característiques exigides per la normativa de compliment obligat i, si escau, pel projecte o per la direcció facultativa. Característiques essencials referides als requisits bàsics, que poden estar especificades, per a l'ús o els usos declarats:

ρ (kg/m^3) densitat

$HK_{0'1/20}$ (Gpa) duresa

E (Pa) mòdul de Young

μ (adimensional) coeficient de Poisson

$f_{g,k}$ (Pa) resistència característica a flexió

(K) resistència contra canvis sobtats de temperatura i temperatures diferencials

c (J/(kgK)) calor específica

α (K^{-1}) coeficient de dilatació lineal

λ (W/(mK)) conductivitat tèrmica

n (adimensional) índex principal de refracció a la radiació visible

ε (adimensional) emissivitat

τ_v (adimensional) transmitància lluminosa

τ_e (adimensional) transmitància solar directa

g (adimensional) transmitància d'energia solar total

- Distintius de qualitat:

Es comprovarà que el producte posseeix els distintius de qualitat exigits, si és el cas, pel projecte o per la direcció facultativa, que asseguren les característiques.

- Assaigs:

Es duran a terme exigits per la normativa de compliment obligat i, si escau, pel projecte o per la direcció facultativa. Assaigs regulats que poden estar especificats:

Resistència al foc. Reacció al foc. Comportament al foc exterior. Resistència a la bala: destrossa i resistència a l'arrancada. Resistència a l'explosió: impacte i resistència a l'arrancada. Resistència a l'efracció: destrossa i resistència a l'arrancada. Resistència a l'impacte de cos pendular: destrossa, trencament segur i resistència a l'impacte. Resistència mecànica: resistència als canvis sobtats de temperatura i deferències de temperatura. Resistència mecànica: al vent, neu, càrrega permanent o càrregues imposades. Aïllament al soroll aeri directe/Atenuació acústica al soroll aeri directe. Propietats tèrmiques. Transmitància lluminosa i reflectància. Característiques d'energia solar.

8.1.1. TAULELLS DE PEDRA NATURAL PER A ÚS COM A PAVIMENT EXTERIOR

Taulells amb acabat de la cara vista de diverses textures per a ús com a paviment exterior i acabat de calçades, l'amplària nominal de les quals és més del doble del gruix.

Condicions de subministrament i recepció

- Marcatge CE obligatori des de l'1 de setembre de 2013. Norma d'aplicació: UNE-EN 1341:2013. Taulells de pedra natural per a ús com a paviment exterior. Requisits i mètodes d'assaig. Sistema d'avaluació i de verificació de la constància de les prestacions: 4.

Identificació: es comprovarà que la identificació del producte rebut es correspon amb les característiques exigides per la normativa de compliment obligat i, si escau, pel projecte o per la direcció facultativa.

Característiques essencials referides als requisits bàsics que poden estar especificades per a l'ús o els usos declarats:

a. Alliberament de substàncies perilloses.

b. Resistència al trencament (relacionada amb resistència a flexió).

c. Esvarada (relacionada amb resistència a l'esvarada).

d. Resistència al derrapatge.

e. Durabilitat de resistència al trencament, esvarada i resistència al derrapatge (enfront de: resistència al gel/desgel, en general; resistència al gel/desgel en presència de sals anticongelants; i poliment amb l'ús).

- Distintius de qualitat:

Es comprovarà que el producte posseeix els distintius de qualitat exigits, si és el cas, pel projecte o per la direcció facultativa, que avalen les característiques exigides.

- Assaigs:

Si és el cas, es duran a terme necessaris per a comprovar alguna de les característiques exigides per la normativa de compliment obligat i, si escau, pel projecte o per la direcció facultativa. Assaigs regulats que poden arribar a ser requerits:

Càrrega de trencament, resistència a la flexió; durabilitat de la resistència a la flexió respecte a la resistència al gel/desgel, en condicions normals; durabilitat de la resistència a la flexió respecte a la resistència al gel/desgel, amb sals anticongelants; esvarada, resistència a l'esvarada; resistència al derrapatge; toleràncies, angles i formes especials; resistència a l'abrasió; absorció d'aigua; densitat aparent i porositat oberta; descripció petrogràfica; i substàncies perilloses.

8.1.4. PLAQUES DE PEDRA NATURAL PER A REVESTIMENTS MURALS

Placa amb acabat de la cara vista de diverses textures per a ús en revestiments de murs i acabats de voltes interiors i exteriors, fixada a una estructura bé mecànicament o per mitjà d'un morter o adhesius.

Condicions de subministrament i recepció

- Marcatge CE: Obligatori des de l'1 de juliol de 2006. Norma d'aplicació: UNE-EN 1469:2015. Pedra natural. Plaques per a revestiments murals. Requisits. Sistema d'avaluació i de verificació de la constància de les prestacions: 3 o 4.

Identificació: es comprovarà que la identificació del producte rebut es correspon amb les característiques exigides per la normativa de compliment obligat i, si escau, pel projecte o per la direcció facultativa.

a. Característiques geomètriques, requisits per a: gruix, planitud, longitud i amplària, angles i formes especials, localització dels ancoratges. Dimensions.

b. Descripció petrogràfica de la pedra. Aparença visual.

c. Resistència a la flexió, en Mpa.

d. Càrrega de trencament de l'ancoratge, per a peces fixades mecànicament utilitzant ancoratges en les arestes.

e. Reacció al foc (classe).

f. Densitat aparent i porositat oberta.

Característiques essencials referides als requisits bàsics, que poden estar especificades per a l'ús o els usos declarats:

a. Absorció d'aigua a pressió atmosfèrica (si se sol·licita).

b. Absorció d'aigua per capil·laritat, en g/cm^2 (si se sol·licita).

c. Resistència a la gelivitat (en cas de requisits reglamentaris).

d. Resistència al xoc tèrmic (en cas de requisit reglamentari).

e. Permeabilitat al vapor d'aigua (si se sol·licita).

- Distintius de qualitat:

Es comprovarà que el producte posseeix els distintius de qualitat exigits, si és el cas, pel projecte o per la direcció facultativa, que avalen les característiques exigides.

- Assaigs:

Es duran a terme exigits per la normativa de compliment obligat i, si escau, pel projecte o per la direcció facultativa. Assaigs regulats que poden estar especificats:

Descripció petrogràfica. Característiques geomètriques. Aparença visual. Resistència a la flexió. Càrrega de trencament de l'ancoratge. Absorció d'aigua a pressió atmosfèrica. Reacció al foc. Absorció d'aigua per capil·laritat. Densitat aparent i porositat oberta. Resistència a la gelivitat. Resistència al xoc tèrmic. Permeabilitat al vapor d'aigua.

8.1.5. PLAQUETES DE PEDRA NATURAL

Peça plana quadrada o rectangular de dimensions estàndard, generalment menor o igual que 610 mm i de gruix menor o igual que 12 mm, obtinguda per tall o exfoliació, amb acabat de la cara vista de diverses textures per a ús en revestiments de paviments, escales i acabat de voltes.

Condicions de subministrament i recepció

- Marcatge CE: Obligatori des de l'1 de setembre de 2006. Norma d'aplicació: UNE-EN 12057:2015. Productes de pedra natural. Plaquetes. Requisits. Sistema d'avaluació i de verificació de la constància de les prestacions: 3 o 4.

Identificació: es comprovarà que la identificació del producte rebut es correspon amb les característiques exigides per la normativa de compliment obligat i, si escau, pel projecte o per la direcció facultativa. Característiques essencials referides als requisits bàsics, que poden estar especificades per a l'ús o els usos declarats:

a. Dimensions, planitud i escairat.

b. Acabat superficial.

c. Descripció petrogràfica de la pedra.

d. Aparença visual.

e. Resistència a la flexió, en Mpa.

f. Absorció d'aigua a pressió atmosfèrica.

g. Reacció al foc (classe).

h. Densitat aparent, en kg/m^3 i porositat oberta, en %.

Característiques essencials referides als requisits bàsics, que poden estar especificades, per a l'ús o els usos declarats:

a. Resistència a l'adherència.

b. Absorció d'aigua per capil·laritat (si se sol·licita).

c. Resistència a la gelivitat: F0 (sense requisit) i F1 (no geladissa).

d. Resistència al xoc tèrmic (en cas de requisit reglamentari).

e. Permeabilitat al vapor d'aigua, en kg/Pa·m·s (si se sol·licita).

f. Resistència a l'abrasió.

g. Resistència a l'esvarada.

h. Tactilitat (si se sol·licita o en cas de requisit reglamentari, només per a plaquetes per a paviments i escales).

- Distintius de qualitat:

Es comprovarà que el producte posseeix els distintius de qualitat exigits, si és el cas, pel projecte o per la direcció facultativa, que avalen les característiques exigides.

- Assaigs:

Es duran a terme exigits per la normativa de compliment obligat i, si escau, pel projecte o per la direcció facultativa. Assaigs regulats que poden estar especificats:

Descripció petrogràfica. Aparença visual. Resistència a la flexió. Absorció d'aigua a pressió atmosfèrica. Reacció al foc. Absorció d'aigua per capil·laritat. Densitat aparent i porositat oberta. Resistència a la gelivitat. Resistència al xoc tèrmic. Permeabilitat al vapor d'aigua. Resistència a l'abrasió. Resistència a l'esvarada. Tactilitat.

8.1.6. TAULELLS DE PEDRA NATURAL PER A PAVIMENTS I ESCALES

Rajoles planes de gruix major que 12 mm obtinguda per tall o exfoliació amb acabat de la cara vista de diverses textures per a ús en paviments i escales. Es col·loquen per mitjà de morter, adhesius o altres elements de suport.

Condicions de subministrament i recepció

- Marcatge CE: Obligatori des de l'1 de setembre de 2006. Norma d'aplicació: UNE-EN 12058:2015. Productes de pedra natural. Taulells per a paviment i escales. Requisits. Sistema d'avaluació i de verificació de la constància de les prestacions: 3 o 4.

Identificació: es comprovarà que la identificació del producte rebut es correspon amb les característiques exigides per la normativa de compliment obligat i, si escau, pel projecte o per la direcció facultativa.

a. Descripció petrogràfica de la pedra.

b. Descripció del tractament superficial de la cara vista: partida o texturada: fina (acabat superficial amb diferència menor o igual que 0,5 mm entre pics i depressions, per exemple, polit, toscat o serrat), gruixuda (acabat superficial amb diferència major que 2 mm entre pics i depressions, per exemple, cisellat, buixardat, mecanitzat, amb doll d'arena o flamejat).

c. Dimensions: longitud, amplària i gruix o, en cas de formats normalitzats, amplària i gruix, en mm.

d. Resistència a la flexió, en Mpa.

e. Reacció al foc (classe).

f. Densitat aparent, en kg/m^3 i porositat oberta, en % (en paviments i escales interiors).

g. Absorció d'aigua a pressió atmosfèrica.

Característiques essencials referides als requisits bàsics, que poden estar especificades per a l'ús o els usos declarats:

a. Absorció d'aigua per capil·laritat (si se sol·licita).

b. Resistència a la gelivitat: F0 (sense requisit) i F1 (no geladissa).

c. Resistència al xoc tèrmic (en cas de requisit reglamentari).

d. Permeabilitat al vapor d'aigua, en kg/Pa·m·s (si se sol·licita).

e. Resistència a l'abrasió (excepte per a sòcols i contrapetges).

f. Resistència a l'esvarada/ derrapada del taulell, en núm. USRV (excepte per a sòcols i contrapetges).

g. Tactilitat (si se sol·licita o en cas de requisit reglamentari, excepte per a sòcols i contrapetges).

- Distintius de qualitat:

Es comprovarà que el producte posseeix els distintius de qualitat exigits, si és el cas, pel projecte o per la direcció facultativa, que avalen les característiques exigides.

- Assaigs:

Es duran a terme exigits per la normativa de compliment obligat i, si escau, pel projecte o per la direcció facultativa. Assaigs regulats que poden estar especificats:

Descripció petrogràfica. Aparença visual. Resistència a la flexió. Absorció d'aigua a pressió atmosfèrica. Reacció al foc. Absorció d'aigua per capil·laritat. Densitat aparent i porositat oberta. Resistència a la gelivitat. Resistència al xoc tèrmic. Permeabilitat al vapor d'aigua. Resistència a l'abrasió. Resistència a l'esvarada. Tactilitat.

8.3.1. TEULES DE FORMIGÓ

Teules de formigó utilitzades en la cobertura d'edificis sobre plans de cobertes inclinats en els quals la mateixa teula proporciona l'estanquitat.

Condicions de subministrament i recepció

- Marcatge CE obligatori des de l'1 d'agost de 2012, normes d'aplicació: UNE-EN 490:2012+A1:2018 i UNE 127100:1999. Teules de formigó codi de pràctica per a la concepció i el muntatge de cobertes amb teules de formigó. Sistemes d'avaluació i de verificació de la constància de les prestacions: 3 o 4.

Identificació: es comprovarà que la identificació del producte rebut es correspon amb les característiques exigides per la normativa de compliment obligat i, si escau, pel projecte o per la direcció facultativa.

TEULES AMB ACOBLAMENT: T-EN 490-IL

a. Altura de l'ona, en mm.

b. Tipus de secció: RF: teules dissenyades de manera que la longitud de penjada varia regularment en tota l'amplària; IF: teules dissenyades de manera que la longitud de penjada varia irregularment en tota l'amplària.

c. Amplària efectiva de cobriment d'una teula: C_w/amplària efectiva mesura sobre 10 teules en posició tancada: C_{wc}/amplària efectiva mesura sobre 10 teules en posició estirada: C_{wd} /i la longitud de penjada de la teula: l1 (els grups de xifres 1r i 4t són imprescindibles, mentre que els grups 2n i 3r poden no declarar-se).

d. Massa, en kg.

TEULES SENSE ACOBLAMENT: T-EN 490-NL

a. Altura de l'ona, en mm.

b. Tipus de secció: RF: teules dissenyades de manera que la longitud de penjada varia regularment en tota la seva amplària; IF: teules dissenyades de manera que la longitud de penjada varia irregularment en tota la seva amplària.

c. Amplària efectiva de cobriment d'una teula: C_w/amplària efectiva mesura sobre 10 teules en posició tancada: C_{wc}/amplària efectiva mesura sobre 10 teules en posició estirada: C_{wd} /i la longitud de penjada de la teula: l1 (els grups de xifres 1r i 4t són imprescindibles, mentre que els grups 2n i 3r poden no declarar-se).

d. Massa, en kg.

PECES: F-EN 490

a. Mena de peça: R: de carener; VA: aiguafons; H: aler; VT: de rematada lateral; Text: altres tipus.

b. Tipus de peça dependent de la seva missió en el conjunt: CO: peces coordinades (la missió de les quals és alinear-se o acoblar les teules adjacents, podent ser substituïdes per aquestes, p. ex. teula de rematada lateral amb acoblament, teula i mitja, etc.); NC: no coordinades.

c. Dimensions pertinents, en mm x mm.

d. Massa, en kg.

Característiques essencials referides als requisits bàsics, que poden estar especificades per a l'ús o els usos declarats:

a. Comportament enfront del foc exterior.

b. Classe de reacció al foc.

c. Resistència mecànica.

d. Impermeabilitat a l'aigua.

e. Estabilitat dimensional.

f. Durabilitat.

- Distintius de qualitat:

Es comprovarà que el producte posseeix els distintius de qualitat exigits, si és el cas, pel projecte o per la direcció facultativa, que asseguren les característiques exigides.

- Assaigs:

Es duran a terme exigits per la normativa de compliment obligat i, si escau, pel projecte o per la direcció facultativa. Assaigs regulats que poden estar especificats:

Longitud de penjada i perpendicularitat. Dimensions de les peces. Amplària efectiva. Planitud. Massa. Resistència a flexió transversal. Impermeabilitat. Resistència al gel-desgel. Suport pel taló. Comportament enfront del foc. Substàncies perilloses.

8.3.3. TAULELL DE FORMIGÓ

Taulell no armat i accessoris complementaris amb acabat de la cara vista de diverses textures per a ús en àrees pavimentades sotmeses a trànsit i en cobertes, que satisfaci les condicions següents:

longitud total ≤ 1,00 m;

relació longitud total/gruix > 4.

Condicions de subministrament i recepció

- Marcatge CE obligatori des de l'1 de març de 2005, norma d'aplicació: UNE-EN 1339:2004 i des de l'1 de gener de 2007, normes d'aplicació: UNE-EN 1339:2004/AC:2006. Taulells de formigó. Especificacions i mètodes d'assaig, i UNE 127339:2022. Propietats i condicions de subministrament i recepció de les taulells de formigó. Sistema d'avaluació i de verificació de la constància de les prestacions: 4.

Identificació: es comprovarà que la identificació del producte rebut es correspon amb les característiques exigides per la normativa de compliment obligat i, si escau, pel projecte o per la direcció facultativa.

Característiques essencials referides als requisits bàsics que poden estar especificades per a l'ús o els usos declarats:

a. Dimensions nominals (longitud, amplària, gruix), en mm, i toleràncies, classe/marcat: 1/N; 2/P; 3/R.

b. Elements espaiadors, cares laterals amb conicitat perimetral, ranurades o bisellades: dimensions nominals.

c. Classe/marcat de l'ortogonalitat de la cara vista per a rajoles amb diagonal> 300 mm: 1/J; 2/K; 3/L.

d. Toleràncies sobre planitud i curvatura.

e. Classe/marcat resistent climàtica: 1/A (sense requisit); 2/B (absorció d'aigua ≤ 6%); 3/D (massa perduda després de l'assaig de gel-desgel: valor mitjà ≤ 1,0 kg/m^2; valor individual ≤ 1,5 kg/m^2).

f. Classe/marcat resistent a la flexió: 1/S (valor característic ≥ 3,5 Mpa; valor individual ≥ 2,8 Mpa); 2/T (valor característic ≥ 4,0 Mpa; valor individual ≥ 3,2 Mpa); 3/O (valor característic ≥ 5,0 Mpa; valor individual ≥ 4,0 Mpa).

g. Classe/marcat resistent al desgast per abrasió: 1/F (sense requisit); 2/G (petjada ≤ 26 mm; desgast per abrasió ≤ 26000/5000 mm^3/mm^2); 3/H (petjada ≤ 23 mm; desgast per abrasió ≤ 20000/5000 mm^3/mm^2); 4/I (petjada ≤ 20 mm; desgast per abrasió ≤ 18000/5000 mm^3/mm^2).

h. Classe/marcat resistent a la càrrega de trencament: 30/3 (valor característic ≥ 3,0 kN; valor mínim ≥ 2,4 kN); 45/4 (valor característic ≥ 4,5 kN; valor mínim ≥ 3,6 kN); 70/7 (valor característic ≥ 7,0 kN; valor mínim ≥ 5,6 kN); 110/11 (valor característic ≥ 11,0 kN; valor mínim ≥ 8,8 kN); 140/14 (valor característic ≥ 14,0 kN; valor mínim ≥ 11,2 kN); 250/25 (valor característic ≥ 25,0 kN; valor mínim ≥ 20,0 kN); 300/30 (valor característic ≥ 30,0 kN; valor mínim ≥ 24,0 kN).

Característiques essencials referides als requisits bàsics, que poden estar especificades per a l'ús o els usos declarats:

a. Resistència a l'esvarada/rescolada, segons el CTE DB SUA 1.

b. Reacció al foc: classe A1 sense necessitat d'assaig.

c. Conductivitat tèrmica.

- Distintius de qualitat:

Es comprovarà que el producte posseeix els distintius de qualitat exigits, si és el cas, pel projecte o per la direcció facultativa, que avalen les característiques exigides.

- Assaigs:

Si és el cas, es duran a terme necessaris per a comprovar alguna de les característiques exigides per la normativa de compliment obligat i, si escau, pel projecte o per la direcció facultativa. Assaigs regulats que poden arribar a ser requerits:

Aspectes visuals. Forma i dimensions. Gruix de la doble capa. Resistència a flexió. Càrrega de trencament. Resistència a l'abrasió. Resistència a l'esvarada/rescolada. Resistència climàtica.

8.3.5. TAULELLS DE TERRATZO PER A ÚS INTERIOR

Rajola no armades que empren ciment com a aglomerant, produïdes en fàbrica i que es comercialitzen llistes per a ser col·locades, amb acabat de la cara vista de diverses textures per a ús exclusiu en interiors.

Condicions de subministrament i recepció

Els taulells no presentaran depressions, clevills ni exfoliacions, en la cara vista, visibles des d'una distància de 2 m amb llum natural diürna (està permès el rebliment permanent de buits menors).

- Marcatge CE obligatori des de l'1 d'octubre de 2006. Normes d'aplicació: UNE-EN 13748-1:2005, UNE-EN 13748-1:2005 ERRATUM:2005 i UNE 127748-1:2012 (complement nacional de la norma europea). Taulells de terratzo. Part 1: Taulells de terratzo per a ús interior. Sistema d'avaluació i de verificació de la constància de les prestacions: 4.

Identificació: es comprovarà que la identificació del producte rebut es correspon amb les característiques exigides per la normativa de compliment obligat i, si escau, pel projecte o per la direcció facultativa.

Característiques essencials referides als requisits bàsics que poden estar especificades per a l'ús o els usos declarats:

a. Dimensions (longitud, amplària, gruix), en mm.

b. Classe per gruix de la capa de petjada del taulell (relacionada directament per la mena de poliment: en fàbrica o *in situ*), Th: classe I (taulells amb capa de petjada de gruix ≥ 4 mm), classe II (taulells amb capa de petjada de gruix ≥ 8 mm).

Els taulells de classe Th I no admetran poliment després de la col·locació.

Els taulells de classe Th II podran polir-se després de la col·locació.

c. Classe resistent a la càrrega de trencament: 1: BL I (sense requisit); 2: BL II (superfície del taulell ≤ 1100 cm^2, valor individual ≥ 2,5 kN); 3: BL III (superfície del taulell > 1100 cm^2, valor individual ≥ 3,0 kN).

Els taulells de classe BL I hauran de col·locar-se sobre un llit de morter sobre una base rígida.

Característiques essencials referides als requisits bàsics, que poden estar especificades, per a l'ús o els usos declarats:

a. Absorció total d'aigua, en %.

b. Absorció d'aigua per capil·laritat, en g/cm^2.

c. Resistència a la flexió, en Mpa.

d. Resistència al desgast per abrasió.

e. Resistència a l'esvarada/rescolada, segons el CTE DB SUA 1.

f. Reacció al foc: classe A1 sense necessitat d'assaig.

g. Conductivitat tèrmica.

- Distintius de qualitat:

Es comprovarà que el producte posseeix els distintius de qualitat exigits, si és el cas, pel projecte o per la direcció facultativa, que avalen les característiques exigides.

- Assaigs:

Si és el cas, es duran a terme necessaris per a comprovar alguna de les característiques exigides per la normativa de compliment obligat i, si escau, pel projecte o per la direcció facultativa. Assaigs regulats que poden arribar a ser requerits:

Característiques geomètriques, d'aspecte i forma. Característiques físiques i mecàniques: Resistència a la càrrega de trencament. Absorció total d'aigua. Absorció d'aigua per capil·laritat. Resistència a la flexió. Resistència al desgast per abrasió. Resistència a l'esvarada/rescolada. Conductivitat tèrmica.

8.3.6. TAULELLS DE TERRATZO PER A ÚS EXTERIOR

Taulells no armats, que empren ciment com a aglomerant, produïdes en fàbrica i que es comercialitzen llistes per a ser col·locades, amb acabat de la cara vista de diverses textures per a ús en exteriors (fins i tot en cobertes) en àrees per als vianants on l'aspecte decoratiu és el predominant (p. e. passejos, terrasses, centres comercials, etc.)

Condicions de subministrament i recepció

Els taulells no presentaran depressions, clivelles ni exfoliacions, en la cara vista, visibles des d'una distància de 2 m amb llum natural diürna (està permès el rebliment permanent de buits menors).

- Obligatori des de l'1 d'abril de 2006. Normes d'aplicació: UNE-EN 13748-2:2005. Taulells de terratzo. Part 2: Taulells de terratzo per a ús exterior, i UNE 127748-2:2012. Taulells de terratzo. Part 2: Taulells de terratzo per a ús exterior. Sistema d'avaluació i de verificació de la constància de les prestacions: 4.

Característiques essencials referides als requisits bàsics que poden estar especificades per a l'ús o els usos declarats:

Identificació: es comprovarà que la identificació del producte rebut es correspon amb les característiques exigides per la normativa de compliment obligat i, si escau, pel projecte o per la direcció facultativa.

Característiques essencials referides als requisits bàsics que poden estar especificades per a l'ús o els usos declarats:

a. Dimensions (longitud, amplària, gruix), en mm.

b. Classe per gruix de la capa de petjada del taulell (relacionada directament per la mena de poliment: en fàbrica o *in situ*), Th: classe I (taulells amb capa de petjada de gruix ≥ 4 mm), classe II (taulells amb capa de petjada de gruix ≥ 8 mm).

Els taulells de classe Th I no admetran poliment després de la col·locació.

Els taulells de classe Th II podran polir-se després de la col·locació.

c. Classe resistent a la flexió: ST (valor mitjà ≥ 3,5 Mpa; valor individual ≥ 2,8 Mpa); TT (valor mitjà ≥ 4,0 Mpa; valor individual ≥ 3,2 Mpa); UT (valor mitjà ≥ 5,0 Mpa; valor individual ≥ 4,0 Mpa).

d. Classe resistent a la càrrega de trencament: 30: 3T (valor mitjà ≥ 3,0 kN; valor individual ≥ 2,4 kN); 45: 4T (valor mitjà ≥ 4,5 kN; valor individual ≥ 3,6 kN); 70: 7T (valor mitjà ≥ 7,0 kN; valor individual ≥ 5,6 kN); 110: 11T (valor mitjà ≥ 11,0 kN; valor individual ≥ 8,8 kN); 140: 14T (valor mitjà ≥ 14,0 kN; valor individual ≥ 11,2 kN); 250: 25T (valor mitjà ≥ 25,0 kN; valor individual ≥ 20,0 kN); 300: 30T (valor mitjà ≥ 30,0 kN; valor individual ≥ 24,0 kN).

e. Classe resistent al desgast per abrasió: F (sense requisit); G (petjada ≤ 26 mm; pèrdua ≤ 26/50 cm^3/cm^2); H (petjada ≤ 23 mm; pèrdua ≤ 20/50 cm^3/cm^2); I (petjada ≤ 20 mm; pèrdua ≤ 18/50 cm^3/cm^2).

f. Classe resistent climàtica: A (sense requisit); B (absorció d'aigua ≤ 6%); D (massa perduda després de l'assaig de gel-desgel: valor mitjà ≤ 1,0 kg/m^2; valor individual ≤ 1,5 kg/m^2).

Característiques essencials referides als requisits bàsics que poden estar especificades per a l'ús o els usos declarats:

a. Resistència a l'esvarada/rescolada, segons el CTE DB SUA 1.

b. Reacció al foc: classe A1 sense necessitat d'assaig.

c. Conductivitat tèrmica.

- Distintius de qualitat:

Es comprovarà que el producte posseeix els distintius de qualitat exigits, si és el cas, pel projecte o per la direcció facultativa, que avalen les característiques exigides.

- Assaigs:

Si és el cas, es duran a terme necessaris per a comprovar alguna de les característiques exigides per la normativa de compliment obligat i, si escau, pel projecte o per la direcció facultativa. Assaigs regulats que poden arribar a ser requerits:

Característiques geomètriques, d'aspecte i forma. Característiques físiques i mecàniques: Resistència a la càrrega de trencament. Resistència climàtica. Resistència a la flexió. Resistència al desgast per abrasió. Resistència a l'esvarada/rescolada. Conductivitat tèrmica.

8.4.1. TEXAS CERÀMIQUES I PECES AUXILIARS

Teules ceràmiques utilitzades en la cobertura d'edificis sobre plans de coberta inclinats en els quals la mateixa teula proporciona l'estanquitat. Teules i peces auxiliars d'argila cuita utilitzades per a la coberta de les teulades inclinades i per al revestiment vertical, exterior i interior, de murs.

Condicions de subministrament i recepció

- Marcatge CE obligatori des de l'1 de febrer de 2007. Normes d'aplicació: UNE-EN 1304:2020. Teules i peces auxiliars d'argila cuita. Definicions i especificacions de producte, i UNE 136020:2004. Teules ceràmiques. Codi de pràctica per al disseny i el muntatge de cobertes amb teules ceràmiques. Sistema d'avaluació i de verificació de la constància de les prestacions: 3 o 4.

4 per als productes que es considera compleixen per a l'ús previst sense necessitat d'assaig.

Identificació: es comprovarà que la identificació del producte rebut es correspon amb les característiques exigides per la normativa de compliment obligat i, si escau, pel projecte o per la direcció facultativa.

Característiques essencials referides als requisits bàsics, que poden estar especificades, per a l'ús o els usos declarats:

- En cobertes:

a. Resistència mecànica.

b. Comportament enfront del foc exterior.

c. Reacció al foc (Classes A1 a F).

d. Impermeabilitat a l'aigua.

e. Dimensions i toleràncies dimensionals.

f. Durabilitat.

g. Emissió de substàncies perilloses.

- En interior de murs:

a. Reacció al foc (classes A1 a F).

b. Impermeabilitat a l'aigua.

c. Emissió de substàncies perilloses.

- En exterior de murs:

a. Reacció al foc (classes A1 a F).

b. Impermeabilitat a l'aigua.

c. Toleràncies dimensionals.

d. Durabilitat.

c. Emissió de substàncies perilloses.

- Distintius de qualitat:

Es comprovarà que el producte posseeix els distintius de qualitat exigits, si és el cas, pel projecte o per la direcció facultativa, que asseguren les característiques exigides.

- Assaigs:

Si és el cas, es duran a terme necessaris per a comprovar alguna de les característiques exigides per la normativa de compliment obligat i, si escau, pel projecte o per la direcció facultativa. Assaigs regulats que poden arribar a ser requerits:

Característiques estructurals; regularitat de la forma; rectitud (control de fletxa); dimensions; impermeabilitat; resistència a flexió; resistència a la gelada; comportament al foc exterior; i reacció al foc.

8.4.3. ADHESIUS PER A TAULELLS CERÀMICS

Es defineixen diferents tipus d'adhesius segons la naturalesa química dels conglomerants.

Adhesiu cimentós (tipus C): mescla de conglomerants hidràulics, àrids i additius orgànics, que es mesclen amb aigua o un additiu líquid just abans de la utilització.

Adhesiu en dispersió (tipus D): mescla de conglomerant(s) orgànic(s) en forma de polímer en dispersió aquosa, additius orgànics i càrregues minerals, que es presenta llista per a l'ús.

Adhesiu de resines reactives (tipus R): mescla de resines sintètiques, càrregues minerals i additius orgànics l'enduriment dels quals és el resultat d'una reacció química. Estan disponibles en forma d'un o més components.

Condicions de subministrament i recepció

- Marcatge CE obligatori des de l'1 de juliol de 2013. Norma d'aplicació: UNE-EN 12004-1:2017. Adhesius per a taulells ceràmics. Requisits, avaluació de la conformitat, classificació i designació. Sistema d'avaluació i de verificació de la constància de les prestacions: 1, 3 o 4.

Identificació: es comprovarà que la identificació del producte rebut es correspon amb les característiques exigides per la normativa de compliment obligat i, si escau, pel projecte o per la direcció facultativa.

En adhesius cimentosos per a taulells per a ús en interiors, les característiques essencials referides als requisits bàsics, que poden estar especificades, per a l'ús o els usos declarats són:

a. Reacció al foc.

b. Adherència expressada com a adherència inicial i adherència primerenca (adhesius d'enduriment ràpid).

c. Durabilitat de l'adherència contra l'acció de l'aigua/humitat expressada com a adherència després de la immersió en aigua.

d. Emissió de substàncies perilloses.

En adhesius cimentosos per a taulells per a ús en interiors i exteriors, les característiques essencials referides als requisits bàsics, que poden estar especificades, per a l'ús o els usos declarats són:

a. Reacció al foc.

b. Adherència expressada com a adherència inicial i adherència primerenca (adhesius d'enduriment ràpid).

c. Durabilitat de l'adherència contra l'acció del clima/envelliment tèrmic expressada com a adherència després d'envelliment tèrmic.

d. Durabilitat de l'adherència contra l'acció de l'aigua/humitat expressada com a adherència després de la immersió en aigua.

e. Durabilitat de l'adherència contra els cicles gel/desgel expressada com a adherència després de cicles de gel/desgel.

f. Emissió de substàncies perilloses.

En adhesius en dispersió per a taulells, les característiques essencials referides als requisits bàsics, que poden estar especificades, per a l'ús o els usos declarats són:

a. Reacció al foc.

b. Adherència expressada com a adherència inicial a cisalla.

c. Durabilitat de l'adherència contra l'acció del clima/envelliment tèrmic expressada com a adherència a cisalla després d'envelliment tèrmic o adherència a cisalla a temperatures elevades (només en tipus D2).

d. Emissió de substàncies perilloses.

En adhesius de resines reactives per a taulells, les característiques essencials referides als requisits bàsics, que poden estar especificades, per a l'ús o els usos declarats són:

a. Reacció al foc.

b. Adherència expressada com a adherència inicial a cisalla.

c. Durabilitat de l'adherència contra l'acció del clima/envelliment tèrmic expressada com a adherència a cisalla després de xoc tèrmic.

d. Durabilitat contra l'acció de l'aigua/humitat.

e. Emissió de substàncies perilloses.

- Distintius de qualitat:

Es comprovarà que el producte posseeix els distintius de qualitat exigits, si és el cas, pel projecte o per la direcció facultativa, que avalen les característiques exigides.

- Assaigs:

Si és el cas, es duran a terme necessaris per a comprovar alguna de les característiques exigides per la normativa de compliment obligat i, si escau, pel projecte o per la direcció facultativa. Assaigs regulats que poden arribar a ser requerits:

Temps obert; esvarada; adhesius d'enduriment normal - adherència inicial (adhesius cimentosos); adhesius d'enduriment ràpid - adherència primerenca (adhesius cimentosos); característiques fonamentals - adherència inicial a cisalla (adhesius de dispersió); adherència inicial a cisalla (adhesius de resines de reacció); adherència després del condicionament (adhesius cimentosos); adherència a cisalla després del condicionament (adhesius de dispersió); adherència a cisalla després del condicionament (adhesius de resines de reacció); deformació transversal; resistència química; capacitat humectant; resistència al foc.

Emmagatzematge i manipulació (criteris d'ús, gestió de residus, conservació i manteniment)

El fabricant hauria d'informar sobre les condicions i l'ús adequat del producte.

El prescriptor hauria d'avaluar l'estat del lloc de treball (influències mecàniques i tèrmiques) i seleccionar el producte adequat considerant tots els riscos possibles.

8.4.4. TAULELLS CERÀMICS

Plaques de poc gruix fabricades amb argiles o altres matèries primeres inorgàniques, generalment utilitzades com a revestiment de paviments i parets, modelades per extrusió (A) o per premsatge en sec (B) a temperatura ambient, encara que poden fabricar-se mitjançant altres procediments, seguidament assecades i posteriorment cuites a temperatures suficients per a desenvolupar les propietats necessàries. Els taulells poden ser esmaltats (GL) o no esmaltats (UGL) i són incombustibles i inalterables a la llum. Un taulell totalment vitrificada (o porcellànic) és un taulell amb absorció d'aigua menor del 0,5%.

Condicions de subministrament i recepció

- Marcat. Els taulells ceràmics o l'embalatge han de ser marcats amb:

Marca comercial del fabricador o una marca de fabricació pròpia, i el país d'origen.

Marca de primera qualitat.

La referència de l'annex corresponent de la norma UNE-EN 14411:2016 i classificació («precisió» o «natural»), quan sigui aplicable.

Mesures nominals i mesures de fabricació.

Naturalesa de la superfície: esmaltada (GL) o no esmaltada (UGL).

- Marcatge CE obligatori des de l'1 de juliol de 2014. Norma d'aplicació: UNE-EN 14411:2016. Taulells ceràmics. Definicions, classificació, característiques, avaluació i verificació de la constància de les prestacions, i marcat. Sistema d'avaluació i de verificació de la constància de les prestacions: 1, 3 o 4. (Text revisat amb l'UNE.)

Identificació: es comprovarà que la identificació del producte rebut es correspon amb les característiques exigides per la normativa de compliment obligat i, si escau, pel projecte o per la direcció facultativa.

En taulells per a sòls, les característiques essencials referides als requisits bàsics, que poden estar especificades, per a l'ús o els usos declarats són:

a. Reacció al foc.

b. Emissió de substàncies perilloses: cadmi, plom, altres.

c. Força de trencament.

d. Resistència a l'esvarada.

e. Durabilitat per a usos interiors.

f. Durabilitat per a usos exteriors: resistència al gel/desgel.

g. Propietats tàctils.

En taulells per a parets, les característiques essencials referides als requisits bàsics, que poden estar especificades, per a l'ús o els usos declarats són:

a. Reacció al foc.

b. Emissió de substàncies perilloses: cadmi, plom, uns altres.

c. Adhesió, en adhesius cimentosos, en adhesius en dispersió, en adhesius de resines reactives, i en morter.

d. Resistència al xoc tèrmic.

e. Durabilitat per a usos interiors i usos exteriors (resistència gel/desgel).

- Distintius de qualitat:

Es comprovarà que el producte posseeix els distintius de qualitat exigits, si és el cas, pel projecte o per la direcció facultativa, que avalen les característiques exigides.

- Assaigs:

Si és el cas, es duran a terme necessaris per a comprovar alguna de les característiques exigides per la normativa de compliment obligat i, si escau, pel projecte o per la direcció facultativa. Assaigs regulats que poden arribar a ser requerits:

Longitud i amplària; gruix; rectitud de costats; ortogonalitat; planitud de la superfície; aspecte superficial; absorció d'aigua; resistència a la flexió o mòdul de trencament; resistència a l'abrasió profunda - taulells no esmaltats; resistència a l'abrasió superficial - taulells esmaltats; dilatació tèrmica lineal; resistència al xoc tèrmic; resistència a badar-se; resistència al gel/desgel; resistència a l'esvarada; adhesió - adhesius cimentosos; adhesió - adhesius en dispersió; adhesió - adhesius de resines reactives; adhesió - morter; dilatació per humitat; lleus diferències de color; resistència a l'impacte; reacció al foc; propietats tàctils; resistència a les taques - taulells esmaltats; resistència a les taques - taulells no esmaltats; resistència a àcids i àlcalis de baixa concentració; resistència a àcids i àlcalis d'alta concentració; resistència als productes domèstics de neteja i additius per a aigua de piscines; emissió de cadmi - taulells esmaltats; emissió de plom - taulells esmaltats; i emissió d'altres substàncies perilloses.

8.5.1. PAVIMENTS DE FUSTA

Paviments interiors formats per l'encaix d'elements individuals de fusta de superfície llisa, acoblats o preacoblats, clavats o caragolats a una estructura primària o adherits o flotants sobre una capa base.

Tipus:

Sòls de fusta: elements de parquet massís amb ranures o llengüetes. Productes de lamparquet massís. Parquet de recobriment de fusta massissa amb sistema d'interconnexió, inclòs bloc anglès. Elements de parquet mosaic. Elements de parquet multicapa. Taules massisses de fusta de coníferes per a revestiments de paviment. Taules preacoblades massisses de fusta de frondoses. Parquet de fusta massissa. Tauletes verticals, llistonets i tacs de parquet.

Taulers derivats de la fusta: revestiments de paviments rexapats amb fusta.

Condicions de subministrament i recepció

- Marcatge CE obligatori a partir del 8 d'agost de 2015. Norma d'aplicació: UNE-EN 14342:2013. Sòls de fusta i parquet. Característiques, avaluació de conformitat i marcat. Sistema d'avaluació i de verificació de la constància de les prestacions: 1, 3 o 4.

Identificació: es comprovarà que la identificació del producte rebut es correspon amb les característiques exigides per la normativa de compliment obligat i, si escau, pel projecte o per la direcció facultativa.

Característiques essencials referides als requisits bàsics, que poden estar especificades, per a l'ús o els usos declarats:

a. Reacció al foc.

b. Emissió de formaldehid (classe E1 o classe E2).

c. Emissió (contingut) de pentaclorofenol.

d. Emissió d'altres substàncies perilloses.

e. Resistència al trencament.

f. Resistència a l'esvarada.

g. Conductivitat tèrmica.

h. Durabilitat sense tractament protector.

i. Durabilitat amb tractament protector.

- Distintius de qualitat:

Es comprovarà que el producte posseeix els distintius de qualitat exigits, si és el cas, pel projecte o per la direcció facultativa, que asseguren les característiques.

- Assaigs:

Si és el cas, es duran a terme necessaris per a comprovar alguna de les característiques exigides per la normativa de compliment obligat i, si escau, pel projecte o per la direcció facultativa. Assaigs regulats que poden arribar a ser requerits:

Reacció al foc; contingut de formaldehid; contingut de pentaclorofenol; resistència al trencament; resistència a l'esvarada; conductivitat tèrmica; i durabilitat biològica.

19.1.1. CIMENTS COMUNS

Conglomerants hidràulics, és a dir, materials inorgànics finament molts que, pastats amb aigua, formen una pasta que forja i endureix per mitjà de reaccions i processos d'hidratació i que, una vegada endurits, conserven la seva resistència i estabilitat fins i tot sota l'aigua. Els ciments conformes amb l'UNE-EN 197-1:2011, denominats ciments CEM, són capaços, quan es dosen i mesclen apropiadament amb aigua i àrids de produir un formigó o un morter que conservi la treballabilitat durant temps suficient i aconseguir, al cap de períodes definits, els nivells especificats de resistència i presentar també estabilitat de volum a llarg termini.

Els 27 productes que integren la família de ciments comuns, la designació i denominació venen indicats en la norma esmentada UNE.

Condicions de subministrament i recepció

- Marcatge CE obligatori des de l'1 d'abril de 2002 juliol de 2013, normes d'aplicació: UNE-EN 197-1: 2011. Ciment. Part 1: Composició, especificacions i criteris de conformitat dels ciments comuns. Sistema d'avaluació i de verificació de la constància de les prestacions: 1+.

Identificació: Els ciments CEM s'identificaran almenys pel tipus, i per les xifres 32,5, 42,5 o 52,5, que indiquen la classe de resistència (ex., CEM I 42,5R). Per a indicar la classe de resistència inicial s'afegiran les lletres N o R, segons correspongui. Els ciments comuns de baixa calor d'hidratació s'han d'indicar addicionalment amb les lletres LH. Pot portar informació addicional: límit en clorurs (%), límit superior de pèrdua per calcinació de cendres volants (%), nomenclatura normalitzada d'additius.

En cas de ciment envasat, el marcat de conformitat CE, el número d'identificació de l'organisme de certificació i la informació adjunta, han d'anar indicats en el sac o en la documentació comercial que l'acompanya (albarans de lliurament), o bé en una combinació de tots dos. Si només part de la informació apareix en el sac, llavors, és convenient que la informació completa s'inclogui en la informació comercial. En cas de ciment expedit a granel, aquesta informació hauria d'anar recollida d'alguna forma apropiada, en els documents comercials que ho acompanyen.

Es comprovarà que la identificació del producte rebut es correspon amb les característiques exigides per la normativa de compliment obligat i, si escau, pel projecte o per la direcció facultativa.

Característiques essencials referides als requisits bàsics, que poden estar especificades, per a l'ús o els usos declarats:

a. Ciments comuns (subfamílies) components i composició.

b. Resistència a compressió (inicial i nominal).

c. Temps d'enduriment.

d. Residu insoluble.

e. Pèrdua per calcinació.

f. Estabilitat de volum: expansió i contingut de SO_3.

g. Calor d'hidratació.

h. Contingut de clorurs.

i. Putzolanicitat (només per a ciments putzolànics).

j. Durabilitat.

k. C_3A en el clínquer.

l. Emissió de substàncies perilloses.

- Distintius de qualitat:

Es comprovarà que el producte posseeix els distintius de qualitat exigits, si és el cas, pel projecte o per la direcció facultativa, que asseguren les característiques.

- Assaigs:

Si és el cas, es duran a terme necessaris per a comprovar alguna de les característiques exigides per la normativa de compliment obligat i, si escau, pel projecte o per la direcció facultativa. Assaigs regulats que poden arribar a ser requerits:

Resistència inicial; resistència nominal; temps de principi d'enduriment; estabilitat de volum (expansió); pèrdua per calcinació; residu insoluble; Contingut de sulfats; contingut de clorurs; C_3A en el clínquer; putzolanicitat; calor d'hidratació; i composició.

19.1.8. CALÇS PER A LA CONSTRUCCIÓ

Formes físiques (pols, terrossos, pastes o abeurades), en les quals poden aparèixer l'òxid de calci i el de magnesi o l'hidròxid de calci o el de magnesi, utilitzades com a conglomerants per a preparar morters per a fàbriques, revestiments interiors i exteriors, així com per a fabricar altres productes per a construcció.

Tipus:

- Calços aèries: constituïdes principalment per òxid o hidròxid de calci que s'endureixen lentament a l'aire sota l'efecte del diòxid de carboni present en l'aire. Poden ser:

Calços vives (Q): produïdes per la calcinació de calcària o dolomia, podent ser calços càlciques (CL) i calços dolomítiques (semihidratades o totalment hidratades).

Calços hidratades (S): calços aèries, càlciques o dolomítiques resultants de l'apagat controlat de les calços vives.

- Calços hidràuliques naturals (NHL): produïdes per la calcinació de calcàries més o menys argilenques o silícies amb reducció a pols mitjançant apagada amb molta o sense, que forgen i s'endureixen amb l'aigua. Poden ser:

Calços hidràuliques naturals amb addició de materials (Z): poden contenir materials hidràulics o puztolànics fins a un 20% en massa.

Calços hidràuliques (HL): constituïdes principalment per hidròxid de calci, silicats de calci i aluminiats de calci, produïts per la mescla de constituents adequats.

Condicions de subministrament i recepció

- Marcatge CE obligatori des de l'1 de juny de 2012. Norma d'aplicació: UNE-EN 459-1: 2016. Calços per a la construcció. Part 1: Definicions, especificacions i criteris de conformitat. Sistema d'avaluació i de verificació de la constància de les prestacions: 2+.

Identificació: es comprovarà que la identificació del producte rebut es correspon amb les característiques exigides per la normativa de compliment obligat i, si escau, pel projecte o per la direcció facultativa. Característiques essencials referides als requisits bàsics, que poden estar especificades, per a l'ús o els usos declarats:

a. Resistència a compressió.

b. Temps d'enduriment.

c. Contingut en aire.

d. Contingut de components per a: CaO + MgO, Mg O, CO_2, i SO_3.

e. SO_3.

f. Calç útil.

g. Reactivitat.

h. Estabilitat de volum.

i. Grandària de partícula.

j. Distribució granulomètrica.

k. Penetració.

l. Durabilitat.

- Distintius de qualitat:

Es comprovarà que el producte posseeix els distintius de qualitat exigits, si és el cas, pel projecte o per la direcció facultativa, que asseguren les característiques.

- Assaigs:

Si és el cas, es duran a terme necessaris per a comprovar alguna de les característiques exigides per la normativa de compliment obligat i, si escau, pel projecte o per la direcció facultativa. Assaigs regulats que poden arribar a ser requerits:

Grandària de partícula; estabilitat; penetració/demanda d'aigua; Contingut d'aire; CaO + MgO, MgO; CO_2; SO_3; calç útil; aigua lliure; i reactivitat.

19.1.9. ADDITIUS PER A FORMIGONS

Producte incorporat en el moment del pastat del formigó, en una quantitat ≤ 5% en massa, en relació amb el contingut de ciment en el formigó, a fi de modificar les propietats de la mescla en estat fresc o endurit.

Condicions de subministrament i recepció

- Marcatge CE obligatori des de l'1 de setembre de 2013. Norma d'aplicació: UNE-EN 934-2:2010+A1:2012. Additius per a formigons, morters i pastes. Part 2: Additius per a formigons. Definicions, requisits, conformitat, marcat i etiquetatge. Sistema d'avaluació i de verificació de la constància de les prestacions: 2+.

Identificació: es comprovarà que la identificació del producte rebut es correspon amb les característiques exigides per la normativa de compliment obligat i, si escau, pel projecte o per la direcció facultativa. Característiques essencials referides als requisits bàsics, que poden estar especificades, per a l'ús o els usos declarats:

a. Contingut en ions clorur.

b. Contingut en alcalins.

c. Comportament enfront de la corrosió.

d. Resistència a compressió.

e. Contingut en aire.

f. Contingut en aire (aire oclòs).

g. Característiques dels buits d'aire.

h. Reducció d'aigua.

i. Exsudació.

j. Temps d'enduriment.

k. Temps d'enduriment/desenvolupament de les resistències.

l. Absorció capil·lar.

m. Consistència.

n. Substàncies perilloses.

o. Durabilitat.

p. Porció segregada.

- Distintius de qualitat:

Es comprovarà que el producte posseeix els distintius de qualitat exigits, si és el cas, pel projecte o per la direcció facultativa, que asseguren les característiques.

- Assaigs:

Si és el cas, es duran a terme necessaris per a comprovar alguna de les característiques exigides per la normativa de compliment obligat i, si escau, pel projecte o per la direcció facultativa. Assaigs regulats que poden arribar a ser requerits:

Homogeneïtat, color; densitat relativa (només per a additius líquids); contingut en clorurs (Cl^-); contingut en alcalins; reducció d'aigua. Augment de la consistència; manteniment de la consistència; temps d'enduriment; contingut en aire en el formigó fresc; exsudació; contingut en aire en el formigó endurit (espaiat dels buits d'aire); resistència a compressió; absorció capil·lar; i porció segregada.

19.1.13. MORTERS PER A ARREBOSSADA I LLUÏDA

Morters per a arrebossada/lluïda fets en fàbrica (morters industrials) a base de conglomerants inorgànics per a exteriors (arrebossades) i interiors (lluïdes) utilitzats en murs, sostres, pilars i barandats.

Condicions de subministrament i recepció

- Marcatge CE obligatori des de l'1 de juny de 2012. Norma d'aplicació: UNE-EN 998-1:2018. Especificacions dels morters per a obra. Part 1: Morters per a arrebossada i lluïda. Sistema d'avaluació i de verificació de la constància de les prestacions: 4.

Identificació: es comprovarà que la identificació del producte rebut es correspon amb les característiques exigides per la normativa de compliment obligat i, si escau, pel projecte o per la direcció facultativa.

Característiques essencials referides als requisits bàsics, que poden estar especificades, per a l'ús o els usos declarats:

a. Reacció al foc (en construccions amb requisits contra el foc; euroclasse declarada: A1 a F).

b. Absorció d'aigua (en construccions exteriors; categoria declarada: W0 a W2; excepte R per als valors declarats ≤ 0,3 kg/m^2, després de 24 hores).

c. Permeabilitat a l'aigua després de cicles climàtics de condicionament (en arrebossada monocapa; valors declarats ≤ 1 ml/cm^2, després de 48 hores).

d. Permeabilitat al vapor d'aigua (en construccions exteriors; coeficient declarat μ ≤ 15 per a R i T).

e. Adhesió (excepte en arrebossada monocapa; valor declarat, en N/mm^2 i tipus de trencament (FP)).

f. Adhesió després de cicles climàtics de condicionament (en arrebossada monocapa; valor declarat, en N/mm^2, i tipus de trencament (FP)).

g. Conductivitat tèrmica/densitat (en arrebossada o lluïda en construccions amb requisits tèrmics, excepte en morters per a arrebossada/lluïda per a aïllament tèrmic (T); tabulat declarat o valor mitjà mesurat).

h. Conductivitat tèrmica (en arrebossada/lluïda per a aïllament tèrmic (T); categoria T1 a T2).

i. Durabilitat del morter per a arrebossada monocapa OC (resistència al gel/desgel) (valor declarat, en N/mm^2 i forma de trencament (FP) A, B o C; ≤ 1 ml/cm^2 després de 48 hores).

j. Durabilitat per a tots els morters d'arrebossada/lluïda, excepte per al morter OC (per a les construccions exteriors; valor declarat, en N/mm^2 i forma de trencament (FP) A, B o C; ≤ 1 ml/cm^2 després de 48 hores; categoria declarada W0 a W2).

k. Substàncies perilloses (prestació no determinada (NPD) no es pot utilitzar quan la característica té un nivell llindar).

- Distintius de qualitat:

Es comprovarà que el producte posseeix els distintius de qualitat exigits, si és el cas, pel projecte o per la direcció facultativa, que avalen les característiques exigides.

- Assaigs:

Si és el cas, es duran a terme necessaris per a comprovar alguna de les característiques exigides per la normativa de compliment obligat i, si escau, pel projecte o per la direcció facultativa. Assaigs regulats que poden arribar a ser requerits:

Densitat en sec aparent; resistència a compressió; adhesió; adhesió després de cicles climàtics de condicionament; absorció d'aigua per capil·laritat; penetració d'aigua després de l'assaig d'absorció d'aigua per capil·laritat; permeabilitat a l'aigua sobre suports rellevants després de cicles climàtics de condicionament; coeficient de permeabilitat al vapor d'aigua; conductivitat tèrmica; reacció al foc; i durabilitat.

19.1.14. MORTERS PER A CONSTRUCCIÓ

Morters per a construcció fets en fàbrica (morters industrials) usats en murs, pilars i barandats de construcció, per a la seva coherència i rejuntada (per exemple, construcció vista o en arrebossades, obra estructural o no, destinada a l'edificació i a l'enginyeria civil).

Condicions de subministrament i recepció

Marcatge CE obligatori des de l'1 de juny de 2012. Norma d'aplicació: UNE-EN 998-2:2018. Especificacions dels morters per a obra de paleta. Part 2: Morters per a construcció. Sistema d'avaluació i de verificació de la constància de les prestacions: 2+ o 4. 2+ per a morters industrials dissenyats, o 4 per a morters industrials prescrits.

Identificació: es comprovarà que la identificació del producte rebut es correspon amb les característiques exigides per la normativa de compliment obligat i, si escau, pel projecte o per la direcció facultativa. Característiques essencials referides als requisits bàsics, que poden estar especificades, per a l'ús o els usos declarats:

a. Resistència a compressió (per als morters per a obra de paleta dissenyats). (Declarada categoria o valor en N/mm^2.)

b. Proporció de components (per als morters de construcció prescrits). (Declarada proporcions de la mescla, en volum o en pes.)

c. Resistència d'unió (per als morters per a construcció dissenyats destinats a ser usats en elements sotmesos a requisits estructurals). (Declarat valor de la resistència inicial de cisallament, mesura o tabulada, en N/mm^2.)

d. Contingut de clorurs (per als morters destinats a ser utilitzats en obra de paleta armada). (Declarat el valor com una fracció en % en massa.)

e. Reacció enfront del foc (per als morters per a obra destinats a ser usats en elements sotmesos a requisits enfront del foc). (Declarada euroclasse A1 a F.)

f. Absorció d'aigua (per als morters per a obra de paleta destinats a ser usats en construccions exteriors). (valor declarat, en $[kg/(m^2 \cdot min^{0,5})]$).

g. Permeabilitat al vapor d'aigua (per als morters per a obra destinats a ser utilitzats en construccions exteriors). (Declarats valors tabulats del coeficient de difusió d'aigua, μ.)

h. Conductivitat tèrmica/densitat (per als morters per a obra usats en elements sotmesos a requisits d'aïllament tèrmic). (Declarat valor mitjà tabulat o mesurat, en [W/(m·K)]).

i. Durabilitat. (Declarat valor, segons sigui procedent.)

j. Substàncies perilloses.

- Distintius de qualitat:

Es comprovarà que el producte posseeix els distintius de qualitat exigits, si és el cas, pel projecte o per la direcció facultativa, que avalen les característiques exigides.

- Assaigs:

Si és el cas, es duran a terme necessaris per a comprovar alguna de les característiques exigides per la normativa de compliment obligat i, si escau, pel projecte o per la direcció facultativa. Assaigs regulats que poden arribar a ser requerits:

- Propietats del morter fresc: temps d'utilització; contingut d'ions clorur; contingut en aire; i proporció dels components.

- Propietats del morter endurit: resistència a compressió; resistència d'unió (adhesió); absorció d'aigua; permeabilitat al vapor d'aigua; densitat en sec del morter endurit; conductivitat tèrmica; i durabilitat.

19.1.15. ÀRIDS PER A FORMIGÓ

Materials granulars naturals (origen mineral, només sotmesos a processos mecànics), artificials (origen mineral processats industrialment que suposi modificacions tèrmiques, etc.), reciclats (a partir de materials inorgànics prèviament utilitzats en la construcció), fil·lers (àrids la major part dels quals passa pel tamís de 0,063 mm i que poden ser emprats en els materials de construcció per a proporcionar unes certes característiques) i les mescles d'aquests àrids usats en la construcció per a l'elaboració del formigó. S'inclouen els àrids amb densitat aparent > 2,00 Mg/m^3, emprats en tota mena de formigó. També s'inclouen els àrids reciclats amb densitats entre 1,50 Mg/m^3 i 2,00 Mg/m^3 amb les excepcions pertinents, i els àrids reciclats fins (4 mm) amb les excepcions pertinents. No s'inclouen els fil·lers empleats com a components del ciment o altres aplicacions diferents del fil·ler inert per a formigó.

Condicions de subministrament i recepció

- Marcatge CE obligatori des de l'1 de gener de 2010. Norma d'aplicació: UNE-EN 12620:2003+A1:2009. Àrids per a formigó. Sistema d'avaluació i de verificació de la constància de les prestacions: 2+ o 4. El sistema d'avaluació i de verificació de la constància de les prestacions aplicable en general a aquests productes a efectes reglamentaris serà el 2+; no obstant això, les disposicions reglamentàries específiques de cada producte podran establir per a determinats productes i usos el sistema d'avaluació i de verificació de la constància de les prestacions: 4.

Identificació: es comprovarà que la identificació del producte rebut es correspon amb les característiques exigides per la normativa de compliment obligat i, si escau, pel projecte o per la direcció facultativa.

Característiques essencials referides als requisits bàsics que poden estar especificades per a l'ús o els usos declarats:

a. Forma, grandària i densitat de partícules.

b. Neteja.

c. Resistència a la fragmentació/picada.

d. Resistència al poliment/abrasió/desgast.

e. Composició/contingut.

f. Estabilitat en volum.

g. Absorció d'aigua.

h. Substàncies perilloses: emissió de radioactivitat; alliberament de metalls pesants; alliberament de carbonis poliaromàtics; alliberament d'altres substàncies perilloses.

i. Durabilitat enfront del gel i desgels.

j. Durabilitat enfront de la reactivitat àlcali-sílice.

Característiques essencials dels fil·lers:

a. Finor, grandària i densitat de partícules.

b. Composició/contingut.

c. Neteja.

d. Estabilitat en volum.

e. Alliberament d'altres substàncies perilloses.

f. Durabilitat enfront del gel i desgel.

Qualsevol altra informació necessària, segons els requisits especials exigibles segons l'ús final o origen de l'àrid:

a. Requisits geomètrics: índex de llesques (per a determinar la forma dels àrids gruixos). Coeficient de forma (d'àrids gruixos). Contingut en closques, en % (d'àrids gruixos). Contingut en fins, en % màxim (massa) que passa pel tamís 0,063 mm. Qualitat dels fins.

b. Requisits físics: resistència a la fragmentació. Resistència al desgast (dels àrids gruixos). Resistència al poliment (dels àrids gruixos). Resistència a l'abrasió superficial (dels àrids gruixos). Resistència a l'abrasió per pneumàtics clavetejats (dels àrids gruixos). Densitat aparent i absorció d'aigua. Densitat de conjunt. Resistència (de l'àrid gruix) a cicles de gel i desgel, estabilitat al sulfat de magnesi. Estabilitat de volum. Retracció per assecament. Reactivitat àlcali-sílice. Classificació dels components dels àrids gruixos reciclats.

c. Requisits químics: Contingut en clorurs. Contingut en sulfats solubles en àcid. Contingut total en sofre. Contingut en sulfat soluble en aigua dels àrids reciclats. Altres components.

- Distintius de qualitat:

Es comprovarà que el producte posseeix els distintius de qualitat exigits, si és el cas, pel projecte o per la direcció facultativa, que asseguren les característiques.

- Assaigs:

Es duran a terme exigits per la normativa de compliment obligat i, si escau, pel projecte o per la direcció facultativa. Assaigs regulats que poden estar especificats:

Per a les característiques generals: Granulometria. Forma dels àrids gruixos. Contingut en fins. Qualitat dels fins. Densitat de partícules i absorció d'aigua. Reactivitat àlcali-sílice. Descripció petrogràfica. Substàncies perilloses (emissió de radioactivitat, alliberament de metalls pesants, alliberament de carbonis poliaromàtics).

Per a les característiques específiques dels àrids destinats a una ocupació específica: Resistència a la fragmentació. Resistència al desgast. Resistència al poliment. Resistència a l'abrasió superficial. Resistència a l'abrasió per pneumàtics clavetejats. Gel i desgel. Contingut en clorurs. Contingut en carbonat càlcic.

Per a propietats apropiades d'àrids de determinats orígens: contingut en closques. Estabilitat en volum - retracció per assecament. Contingut en clorurs. Compostos que contenen sofre. Substàncies orgàniques (contingut en humus, àcid fúlvic, assaig comparatiu de resistència-temps d'enduriment, contaminants orgànics lleugers). Desintegració del silicat vaig dicàlcic. Desintegració del ferro. Influència en el temps inicial d'enduriment del ciment. Constituents dels àrids reciclats gruixos. Densitat de partícules i absorció d'aigua. Sulfat soluble en aigua.

19.1.18. ÀRIDS PER A MORTERS

Materials granulars naturals (origen mineral, només sotmesos a processos mecànics), artificials (origen mineral processats industrialment que suposi modificacions tèrmiques, etc.), reciclats (a partir de materials inorgànics prèviament utilitzats en la construcció), fil·ler dels àrids (àrids la major part dels quals passa pel tamís de 0,063 mm i que poden ser emprats en els materials de construcció per a proporcionar unes certes propietats) i les mescles d'aquests àrids usats en la construcció per a l'elaboració dels morters (morter per a obra, morter per a paviments/arrebossats, revestiment de parets interiors, arrebossada de parets exteriors, materials especials per a fonamentació, morter per a reparació, pastes) per a les edificacions, carreteres i

treballs d'enginyeria civil. No s'hi inclou el fil·ler de l'àrid emprat com a components del ciment o com un fil·ler inert dels àrids per a morters o per a àrids emprats en la capa superficial de sòls industrials.

Condicions de subministrament i recepció

- Marcatge CE obligatori des de l'1 de juny de 2004, norma d'aplicació: UNE-EN 13139:2003 i des de l'1 de gener de 2010, norma d'aplicació: UNE-EN 13139/AC:2004. Àrids per a morters. Sistema d'avaluació i de verificació de la constància de les prestacions: 2+ o 4. El sistema d'avaluació i de verificació de la constància de les prestacions aplicable en general a aquests productes a efectes reglamentaris serà el 2+; no obstant això, les disposicions reglamentàries específiques de cada producte podran establir per a determinats productes i usos el sistema d'avaluació i de verificació de la constància de les prestacions: 4.

Identificació: es comprovarà que la identificació del producte rebut es correspon amb les característiques exigides per la normativa de compliment obligat i, si escau, pel projecte o per la direcció facultativa.

Característiques essencials referides als requisits bàsics que poden estar especificades per a l'ús o els usos declarats:

a. Forma grandària i densitat de les partícules.

b. Neteja.

c. Composició/contingut.

d. Estabilitat de volum.

e. Absorció d'aigua.

f. Substàncies perilloses (emissió de radioactivitat, despreniment de metalls pesants, emissió de carbons poliaromàtics, emissió d'altres substàncies perilloses).

g. Durabilitat contra el gel-desgel.

h. Durabilitat contra la reactivitat àlcali-sílice.

Característiques essencials dels fil·lers:

a. Finor/granulometria i densitat.

b. Composició/contingut.

c. Neteja.

d. Pèrdua per calcinació.

e. Emissió de substàncies perilloses.

f. Durabilitat contra el gel/desgel.

Qualsevol altra informació necessària segons els requisits especials exigibles segons l'aplicació particular, l'ús final o origen de l'àrid:

a. Requisits geomètrics: grandàries de l'àrid; granulometria; forma de les partícules i contingut en closques; fins (contingut i qualitat).

b. Requisits físics: densitat de les partícules; absorció d'aigua; resistència al gel i al desgel.

c. Requisits químics: contingut en clorurs; contingut en sulfats solubles en àcid; contingut total en sofre; contingut en components que alteren la velocitat d'enduriment i la d'enduriment del morter; requisits addicionals per als àrids artificials (substàncies solubles en aigua, pèrdua per calcinació); reactivitat àlcali-sílice.

- Distintius de qualitat:

Es comprovarà que el producte posseeix els distintius de qualitat exigits, si és el cas, pel projecte o per la direcció facultativa, que asseguren les característiques.

- Assaigs:

Es duran a terme exigits per la normativa de compliment obligat i, si escau, pel projecte o per la direcció facultativa. Assaigs regulats que poden estar especificats:

Grandària de l'àrid i granulometria. Contingut en closques. Fins (contingut/qualitat, equivalent d'arena, blau de metilè). Densitat de partícules. Absorció d'aigua. Contingut en clorurs (per a àrids marins, per a àrids no marins). Contingut en sulfats. Compostos que contenen sofre. Compostos que alteren la velocitat d'enduriment i d'enduriment del morter (hidròxid de sodi, àcid fúlvic, assaig de resistència comparativa, temps d'enduriment, contaminants orgànics lleugers). Matèria soluble en aigua. Pèrdua per calcinació. Resistència al gel i desgel. Reactivitat àlcali-sílice. Substàncies perilloses (emissió de radioactivitat, alliberament de metalls pesants, emissió de carbons poliaromàtics).

19.2.1. PLAQUES DE GUIX LAMINAT

Material format per una ànima de guix embotida i íntimament lligada a dues làmines de cartó fort per a formar una placa rectangular llisa. Les superfícies de cartó poden variar en funció de la utilització de cada

tipus de placa, i l'ànima pot contenir additius que li confereixin propietats addicionals. Les vores longitudinals estan recobertes pel cartó i perfilats en funció de les futures aplicacions.

Sistema de fixació: clavat, caragolat o apegat amb adhesiu a base de guix o altres adhesius. També es poden incorporar a un sistema de falsos sostres suspesos.

Usos: extradosats de murs, de sostres fixos i suspesos, de barandats o per a revestiment de pilars i bigues. També poden emprar-se per a sòls i com a aplicacions en exteriors. No es preveuen les plaques sotmeses a qualsevol transformació secundària (com les plaques amb aïllants).

Condicions de subministrament i recepció

- Marcatge CE: Obligatori des de l'1 de desembre de 2010. Norma d'aplicació: UNE-EN 520:2005+A1:2010. Plaques de guix laminat. Definicions, especificacions i mètodes d'assaig.

Sistema d'avaluació i de verificació de la constància de les prestacions: 3 o 4.

Identificació: es comprovarà que la identificació del producte rebut es correspon amb les característiques exigides per la normativa de compliment obligat i, si escau, pel projecte o per la direcció facultativa.

Les plaques de guix laminat vindran definides per la designació següent:

a. La denominació «placa de guix laminat».

b. Tipus: A, estàndard; D, amb densitat controlada; E, per a exteriors; F, amb la cohesió de l'ànima millorada a altes temperatures; H (1, 2 o 3), amb capacitat d'absorció d'aigua reduïda; I, amb duresa superficial millorada o d'alta duresa; P, amb una cara preparada per a rebre un arrebossat de guix o per a ser combinada mitjançant pegat a altres materials amb forma de plaques o plafons; R, amb resistència millorada.

c. Referència a la norma UNE-EN 520:2005+A1:2010.

d. Dimensions en mm; amplària, longitud i gruix.

e. Perfil de la vora longitudinal: quadrat, bisellat, afinat, semiarredonit, semiarredonit afinat, arredonit, usos especials.

- Assaigs:

Es duran a terme exigits per la normativa de compliment obligat i, si escau, pel projecte o per la direcció facultativa. Assaigs regulats que poden estar especificats:

Determinació de l'amplària, longitud i gruix. Ortogonalitat de les arestes. Perfil afinat. Profunditat de l'afinat de la vora. Resistència a flexió (càrrega de trencament a flexió). Deformació sota càrrega. Capacitat d'absorció superficial d'aigua. Absorció total d'aigua. Cohesió de l'ànima a alta temperatura. Densitat. Duresa superficial de la placa. Resistència a l'esforç tallant (resistència de la unió placa/subestructura suport). Gramatge del paper.

19.2.2. PLAFONS DE GUIX

Elements de construcció paral·lelepipèdics rectangulars prefabricats, amb almenys dos dels costats oposats encadellats, produïts a base de sulfat càlcic i aigua que pot incorporar fibres, rebliments, àrids i altres additius, sempre que no estiguin classificats com a substàncies perilloses d'acord amb la reglamentació europea. Poden ser massissos o perforats i poden ser acolorits mitjançant pigments. Tindran un gruix compresa entre 50 mm i 150 mm, una longitud no major de 1000 mm i una altura determinada amb relació a la longitud de manera que la superfície d'un panell sigui de 0,20 m^2 com a mínim. En els plafons perforats el gruix mínim del panell en qualsevol punt ha de ser almenys de 15 mm. El volum total de buits ha de ser menor del 40%.

El seu ús principal és l'execució de paraments no portants, de revestiments interiors de barandats i per a la protecció contra el foc de columnes, bucs d'ascensors, etc. Aquests productes no s'usen per a l'execució de sostres.

Condicions de subministrament i recepció

- Marcatge CE obligatori des de l'1 de desembre de 2012. Norma d'aplicació: UNE-EN 12859:2012. Plafons de guix. Definicions, especificacions i mètodes d'assaig. Sistema d'avaluació i de verificació de la constància de les prestacions: 3 o 4.

Identificació: es comprovarà que la identificació del producte rebut es correspon amb les característiques exigides per la normativa de compliment obligat i, si escau, pel projecte o per la direcció facultativa.

Els plafons de guix s'han de designar de la forma següent:

a. La frase «Plafó de guix».

b. Referència a la norma UNE-EN 12859:2012.

c. Dimensions en mm: gruix, longitud i altura (o en cas necessari, gruix en mm i nombre de plafons per m^2).

d. Tipus: massís o perforat; classe de densitat (D, M o B), indicant de manera voluntària la classe de resistència (A o R): (D, D_A, D_R, M, M_A, M_R, o L); massa per unitat de superfície (declarada); hidrofugat (quan sigui procedent, Classe H2 o H1).

e. pH: normal o baix.

Característiques essencials referides als requisits bàsics, que poden estar especificades, per a l'ús o els usos declarats:

a. Reacció al foc (en situacions d'exposició). (Declarada euroclasse.)

b. Resistència al foc E i I.

c. Aïllament al soroll aeri (en condicions d'ús final).

d. Resistència tèrmica (en condicions d'ús final).

e. Emissió de substàncies perilloses.

- Distintius de qualitat:

Es comprovarà que el producte posseeix els distintius de qualitat exigits, si és el cas, pel projecte o per la direcció facultativa, que avalen les característiques exigides.

- Assaigs:

Si és el cas, es duran a terme necessaris per a comprovar alguna de les característiques exigides per la normativa de compliment obligat i, si escau, pel projecte o per la direcció facultativa. Assaigs regulats que poden arribar a ser requerits:

Determinació de les dimensions; planitud dels plafons; massa dels plafons; densitat dels plafons; resistència mecànica a flexió; contingut en humitat; capacitat d'absorció d'aigua; i determinació del pH.

19.2.5. GUIX DE CONSTRUCCIÓ I CONGLOMERANTS A BASE DE GUIX PER A LA CONSTRUCCIÓ

El guix de construcció és un conglomerant a base de guix amb un mínim d'un 50% de sulfat de calci com a component actiu principal, i amb un contingut en calç inferior al 5% (el fabricant pot afegir additius i àrids), inclosos els guixos prebarrejats (tots els tipus de guix per a la construcció, morters de guix i morters de guix i calç que s'utilitzen en la construcció). Els conglomerants a base de guix són conglomerants a base de sulfat de calci en les seves diferents fases d'hidratació, que poden obtenir-se a partir de la deshidratació del dihidrat i que s'empra, mesclat amb aigua, per a mantenir les partícules sòlides juntes en una massa coherents durant el procés d'enduriment. Per tant, es tracta de guix de construcció i conglomerants a base de guix per a la construcció en pols, inclosos els guixos prebarrejats per a revestir parets i sostres a l'interior d'edificis en els quals s'aplica com a material d'acabat que pot ser decorat. Aquests productes estan especialment formulats per a complir les seves especificacions d'ús mitjançant l'ús d'additius, addicions, agregats i altres conglomerants. S'inclouen els guixos i productes a base de guix per a la seva aplicació manual o mecànica; els conglomerants a base de guix per al seu ús directe en l'obra i els utilitzats com a matèria primera per a la fabricació de plafons de guix, plaques de guix laminat, plaques de guix reforçades amb fibres, productes staff i plaques per a sostres; els morters d'unió a base de guix.

Es pot utilitzar calç de construcció, en forma d'hidròxid de calci, com conglomerant addicional juntament amb el conglomerant a base de guix si el conglomerant a base de guix és el principal component actiu del morter.

Condicions de subministrament i recepció

- Norma espanyola per a l'escaiola l'UNE 102011:2013 Escaioles per a la construcció. Especificacions.
- Marcatge CE: Obligatori des de l'1 d'octubre de 2010. Norma d'aplicació: UNE-EN 13279-1:2009. Guix de construcció i conglomerants a base de guix per a la construcció. Part 1: Definicions i especificacions. Sistemes d'avaluació i de verificació de la constància de les prestacions: 3 o 4. Sistema 3 (per al seu ús en parets, barandats, sostres o revestiments per a la protecció enfront del foc d'elements estructurals o per a compartimentació enfront del foc en edificis i amb característica de reacció al foc) o sistema 4 (per a l'ús en parets, barandats, sostres o revestiments per a la protecció enfront del foc d'elements estructurals o per a compartimentació enfront del foc en edificis amb altres característiques i per a la resta dels casos).

Identificació: es comprovarà que la identificació del producte rebut es correspon amb les característiques exigides per la normativa de compliment obligat i, si escau, pel projecte o per la direcció facultativa.

Els guixos de construcció i conglomerants vindran definits per la següent designació:

a. Mena de guix o de conglomerant de guix, segons la següent designació i la seva identificació corresponent:

- Conglomerants a base de guix, A: per a ús directe o per a la seva transformació (productes en pols, secs), A1; per a ocupació directa en obra, A2; per a la seva transformació, A3.

- Guix per a la construcció, B: guix de construcció, B1; morter de guix, B2; morter de guix i calç, B3; guix de construcció alleugerit, B4; morter alleugerit de guix, B5; morter de guix i calç alleugerit, B6; guix de construcció d'alta duresa, B7.

- Guix per a aplicacions especials: guix per a treballs amb *staff*, C1; guix per a morters d'unió, C2; guix acústic, C3; guix amb propietats d'aïllament tèrmic, C4; guix per a protecció contra el foc, C5; guix per a la seva aplicació en capa fina, producte d'acabat, C6; producte d'acabat, C7.

b. Referència a la norma UNE-EN 13279-1:2009.

c. Identificació (conforme el punt a): A, A1, A2, A3, etc.

d. Temps de principi d'enduriment.

e. Resistència a compressió, en N/mm^2.

Característiques essencials referides als requisits bàsics, que poden estar especificades, per a l'ús o els usos declarats:

a. Reacció al foc (en situacions d'exposició: A1).

b. Aïllament directe al soroll aeri (en condicions finals d'ús), en dB (per al sistema del qual forma part el producte).

c. Resistència tèrmica, en m^2 K/W.

d. Substàncies perilloses.

- Distintius de qualitat:

Es comprovarà que el producte posseeix els distintius de qualitat exigits, si és el cas, pel projecte o per la direcció facultativa, que avalen les característiques exigides.

- Assaigs:

Es duran a terme exigits per la normativa de compliment obligat i, si escau, pel projecte o per la direcció facultativa. Assaigs regulats que poden estar especificats:

- Per als conglomerants de guix: Contingut en sulfat de calci.

- Per als guixos per a la construcció: Contingut en conglomerant de guix. Temps de principi d'enduriment. Resistència a flexió. Resistència a compressió. Duresa superficial. Adherència.

- Per als guixos per a la construcció per a aplicacions especials: Contingut en conglomerant a base de guix. Finor de molt. Temps de principi d'enduriment. Resistència a flexió. Resistència a compressió. Duresa superficial.

- Assaigs lligats a les condicions finals d'ús: Reacció al foc. Resistència al foc. Aïllament directe al soroll aeri. Absorció acústica. Resistència tèrmica (per càlcul). Substàncies perilloses.

PART III. Gestió de residus de construcció o demolició en l'obra

1. Gestió de residus de construcció o demolició en l'obra

1. Descripció

Descripció

Operacions destinades a l'emmagatzematge, el maneig, la separació i, si és el cas, altres operacions de gestió dels residus de construcció o demolició generats dins de l'obra. D'acord amb el que s'exposa en la Llei 7/2022, de 8 d'abril, de residus i sòls contaminats per a una economia circular, es consideren els residus d'obres de construcció o demolició en l'activitat descrita en el Reial decret 105/2008, d'1 de febrer. Es tindrà en compte el concepte d'economia circular en la reducció de residus, en la generació d'aquests, en l'emmagatzematge i la segregació, i en la reutilització o reciclatge, i serà el transport a abocador sempre l'última alternativa a considerar.

Criteris de mesurament i valoració d'unitats

- Metre cúbic i tona de residu de construcció i demolició generat en l'obra, codificat segons la vigent llista europea de residus (LER) en Decisió 2014/955/UE de la Comissió, de 18 de desembre de 2014.
- Unitat de contenidor per a RCD fins i tot transport, instal·lació, recollida i trasllat fins a lloc de reutilització, reciclatge o tractament.
- Metre quadrat o metre lineal o unitat de desmuntatge, embalatge, precinte i etiquetatge de residu perillós.
- Metre cúbic o unitat de càrrega i transport de RCD en camió a una distància determinada, realitzada per transportista autoritzat a lloc de reutilització, reciclatge, valorització i/o eliminació, incloent-hi cànon i temps de càrrega i espera.
- Els residus de construcció i demolició hauran de separar-se en les fraccions següents, quan de manera individualitzada per a cada una d'aquestes fraccions, la quantitat de generació per al total de l'obra superi les qualitats següents:
- Formigó: 80 t.
- Rajoles, teules, ceràmics: 40 t.
- Metall: 2 t.
- Fusta: 1 t.
- Vidre: 1 t.
- Plàstic: 0,5 t.
- Paper i cartó: 0,5 t.

Es recomana la disposició d'un contenidor específic per als residus de guix, o amb guix, a fi d'evitar la contaminació d'altres fraccions pètries.

2. Prescripció quant a l'execució de l'obra

Característiques tècniques de cada unitat d'obra

• Condicions prèvies

La direcció facultativa ha de comprovar prèviament que s'ha implantat un sistema per a comptabilitzar el volum de residus generat i realitzar un seguiment del destí dels lots de residus i de materials al final de la seva vida útil.

S'haurà d'assegurar en la contractació de la gestió dels RCD, que el destí final (planta de reciclatge, abocador, pedrera, incineradora, centre de reciclatge de plàstics/fusta…) són centres amb l'autorització de l'òrgan competent en matèria mediambiental de la comunitat autònoma, així mateix s'haurà de contractar només transportistes o gestors autoritzats per aquest òrgan, i inscrits en els registres corresponents.

El posseïdor de residus està obligat a presentar a la propietat d'aquests un pla que acrediti com durà a terme les obligacions que li incumbeixin en relació amb la gestió de residus en l'obra; s'ajustarà a l'expressat en l'estudi de gestió de residus inclòs, pel productor de residus, en el projecte d'execució. El pla, una vegada aprovat per la direcció facultativa i acceptat per la propietat, passarà a formar part dels documents contractuals de l'obra.

El pla de gestió de residus ha d'abastar tant els materials de construcció que formen part de l'edifici com els productes de construcció que formen part del procés d'edificació, establint els sistemes per a la recollida separada de materials *in situ* per a la reutilització, reciclatge i altres formes de recuperació. Si és el cas, també el percentatge mínim de recuperació.

Les activitats de valorització en l'obra, es duran a terme sense posar en perill la salut humana i sense utilitzar procediments ni mètodes que perjudiquin el medi ambient i, en particular, l'aigua, l'aire, el sòl, la fauna o la flora, sense provocar molèsties per soroll ni olors, i sense danyar el paisatge i els espais naturals que gaudeixin d'alguna mena de protecció d'acord amb la legislació aplicable.

En el cas en què la legislació de la comunitat autònoma eximeixi de l'autorització administrativa per a les operacions de valorització dels residus no perillosos de construcció i demolició en la mateixa obra, les activitats hauran de quedar obligatòriament registrades en la forma que estableixi la comunitat autònoma.

El lliurament dels residus de construcció i demolició a un gestor per part del posseïdor haurà de constar en document fefaent aquelles dades expressades en l'article 5 del Reial decret 105/2008. El posseïdor de residus té l'obligació, mentre es troben en el seu poder, de mantenir-los en condicions adequades d'higiene i seguretat, així com a evitar la mescla de fraccions ja seleccionades que n'impedeixi o en dificulti la valorització o l'eliminació posteriors.

Preveure l'apilament dels materials i productes de construcció fora de zones de trànsit de l'obra, de manera que romanguin ben embalats i protegits fins al moment de la utilització, amb la finalitat d'evitar residus, per exemple, procedents del trencament de peces.

Han de prendre's mesures per a minimitzar la generació de residus en obra durant el subministrament, l'apilament de materials i durant l'execució de l'obra. Per a això se sol·licitarà als proveïdors que realitzin els subministraments amb la menor quantitat possible d'embalatge i envasos, sense menyscapte de la qualitat dels productes.

Procés d'execució

• Execució

La separació en les diferents fraccions, la durà a terme preferentment el posseïdor dels residus de construcció i demolició dins de l'obra. Quan, per falta d'espai físic en l'obra, no resulti tècnicament viable efectuar aquesta separació en origen, es podrà encomanar a un gestor de residus en una instal·lació externa a l'obra, amb l'obligació, per part del posseïdor, de sufragar els corresponents costos de gestió i d'obtenir la documentació acreditativa que s'ha complit, en el seu nom, l'obligació que li corresponia. Els residus han de ser classificats almenys en les fraccions següents: fusta, fraccions de minerals (formigó, rajoles, taulells, ceràmica i pedra), metalls, vidre, plàstic i guix. Aquesta classificació es realitzarà de manera preferent, en el lloc de generació dels residus.

S'haurà de planificar l'execució de l'obra tenint en compte les expectatives de generació de residus i de la possible minimització o reutilització, així com designar un coordinador responsable de posar en marxa el pla i explicar-lo a tots els membres de l'equip.

El personal ha de tenir la formació suficient sobre els procediments establerts per a la correcta gestió dels residus generats (emplenar la documentació de transferència de residus, comprovar la qualificació dels transportistes i la correcta manipulació dels residus).

Han de separar-se els residus a mesura que són generats perquè no es mesclen amb uns altres i resulten contaminats. No han de col·locar-se residus apilats i mal protegits al voltant de l'obra per a evitar entropessades i accidents.

Les excavacions s'ajustaran a les dimensions especificades en projecte.

Quant als materials i productes de construcció, s'hauran de replantejar en obra i comprovar la quantitat a emprar-ne amb el previ subministrament per a generar el menor volum de residus.

Els materials bituminosos que es demanen en rotllos, es farà el més ajustat possible a les dimensions necessàries per a evitar sobrants. Abans de la col·locació, se'n planificarà la disposició per a procedir a l'obertura del menor nombre de rotllos.

En l'execució de revestiments de guix, es recomana la disposició d'un contenidor específic per a l'acumulació de grans quantitats de pasta que puguin contaminar els residus petris.

Quant a l'obra de fàbrica i elements menuts, com ara rajoles, aquests han d'utilitzar-se en peces completes; les retallades es reutilitzaran per a solucionar detalls que hagin de resoldre's amb peces petites, per evitar d'aquesta manera el trencament de noves peces. Per a facilitar aquesta tasca és convenient delimitar una àrea on emmagatzemar aquestes peces que després seran reutilitzades.

Les restes procedents de la rentada de les cisternes del subministrament de formigó seran considerats com a residus.

Els residus especials, com ara olis, pintures i productes químics, han de separar-se i guardar-se en contenidor segur o en zona reservada i tancada. Es prestarà especial atenció a l'abocament de productes químics (per exemple, líquids de bateria o olis usats en la maquinària d'obra). Igualment, s'haurà d'evitar l'abocament de llots o residus procedents de la rentada de la maquinària que, sovint, poden contenir també dissolvents, greixos i olis.

En cas que s'adopten altres mesures de minimització de residus, s'haurà d'informar, de manera fefaent, a la direcció facultativa perquè en prengui coneixement i, si és el cas, les aprovi, sense que aquestes suposen menyscapte de la qualitat de l'execució.

Les activitats de valorització de residus en obra s'ajustaran al que s'estableix en l'estudi de gestió de residus i al pla de gestió de residus. En particular, la direcció facultativa de l'obra haurà d'aprovar els mitjans previstos per a aquesta valorització *in situ*.

En les obres de demolició, hauran de prevaldre els treballs de desconstrucció sobre els de demolició indiscriminada. En cas que els elements alçats siguin reutilitzables, es tractaran amb compte per a no deteriorar-los i emmagatzemar-los en lloc segur per evitar que es mesclin amb altres residus.

En el cas dels àrids reciclats obtinguts com a producte d'una operació de valorització de residus de construcció i demolició hauran de complir els requisits tècnics i legals per a l'ús a què es destinin.

La terra vegetal que pugui reutilitzar-se es retirarà i s'emmagatzemarà en cavallons de no més de 2 m d'alçària, per garantir que no es compacten i, en cas d'exposició prolongada abans de la reutilització, es procedirà a l'oreig d'aquesta.

Les obres amb residus que continguin amiant hauran de complir el Reial decret 108/1991, així com la legislació laboral corresponent. La determinació de residus perillosos es farà segons la vigent LER en Decisió 2014/955/UE de la Comissió, de 18 de desembre de 2014.

Així mateix, els residus de caràcter urbà generats en l'obra seran gestionats segons els preceptes marcats per la legislació i autoritats municipals.

La quantitat de residus no perillosos de construcció i demolició destinats a la preparació per a la reutilització, el reciclatge i una altra valorització de materials, incloses les operacions de rebliment, a exclusió dels materials en estat natural definits en la categoria 17 05 04 de la llista de residus, haurà d'aconseguir com a mínim el 70% en pes dels produïts.

3. Prescripció quant a l'emmagatzematge en l'obra

Es disposaran els contenidors més adequats per a cada tipus de residu.

L'emmagatzematge dels materials o productes de construcció en l'obra ha de tenir un emplaçament segur i que en faciliti el maneig per a reduir el vandalisme i el trencament de peces, mantenint les condicions adequades d'higiene i seguretat mentre es troben en el seu poder.

S'ha de preveure en obra els contenidors mínims segons abast de les actuacions, d'acord amb fraccions de RCD indicades anteriorment, les zones reservades per a l'emmagatzematge i la senyalització, les proteccions previstes per a evitar la contaminació de l'entorn i els mateixos residus, etc.

Els contenidors, sacs, dipòsits i altres recipients de magatzematge i transport dels diversos residus han d'estar etiquetats degudament. Aquestes etiquetes tindran la grandària i disposició adequada, de manera que siguin visibles, intel·ligibles i duradores, això és, capaces de suportar la deterioració dels agents atmosfèrics i el pas del temps. Les etiquetes han d'informar sobre quins materials poden, o no, emmagatzemar-se en cada recipient. La informació ha de ser clara i comprensible i facilitar la correcta separació de cada residu. En aquests ha de figurar aquella informació que es detalla en la corresponent reglamentació de cada comunitat autònoma, així com les ordenances municipals. El responsable de l'obra a la qual presta servei el contenidor adoptarà les mesures necessàries per a evitar el dipòsit de residus aliens a aquesta. Els contenidors romandran tancats o coberts, almenys, fora de l'horari de treball, per a evitar el dipòsit de residus aliens a les obres a la qual presten servei.

Una vegada aconseguit el volum màxim admissible per al sac o contenidor, el productor del residu taparà aquest i en sol·licitarà, de manera immediata, al transportista autoritzat, la retirada. El productor haurà de procedir a la neteja de l'espai ocupat pel contenidor o sac en efectuar les substitucions o retirada d'aquests. Els transportistes de terres hauran de procedir a la neteja de la via afectada, en cas que la via pública s'embruti a conseqüència de les operacions de càrrega i transport.

Quan es generen residus classificats com a perillosos, el posseïdor (constructor) haurà de separar-los respecte als no perillosos, apilant-los per separat i identificant clarament el tipus de residu i la data d'emmagatzematge, ja que els residus perillosos no podran ser emmagatzemats més de sis mesos en l'obra.

La duració de l'emmagatzematge dels residus no perillosos en el lloc de producció serà inferior a dos anys quan es destinin a valorització i a un any quan es destinin a eliminació.

4. Prescripció quant al control documental de la gestió

El posseïdor haurà de lliurar al productor els certificats i la documentació acreditativa de la gestió de residus.

Per a aquells residus que siguin reutilitzats en altres obres, s'haurà d'aportar evidència documental del destí final.

El gestor dels residus haurà d'estendre al posseïdor o al gestor que li lliuri residus de construcció i demolició, els certificats acreditatius de la gestió dels residus rebuts, especificant el productor i, si és el cas, el número de llicència de l'obra de procedència. Quan es tracti d'un gestor que dugui a terme una operació exclusivament de recollida, emmagatzematge, transferència o transport, haurà de transmetre al posseïdor o gestor que li va lliurar els residus, a més dels certificats de l'operació de valorització o d'eliminació subsegüent a què van ser destinats els residus.

Tant el productor com el posseïdor hauran de mantenir la documentació corresponent a cada any natural durant els cinc anys següents.

ANNEXOS

1. Annex I. Relació de Normativa tècnica d'aplicació en els projectes i en l'execució d'obres

En aquest apartat s'inclou una relació no exhaustiva de la normativa tècnica, que podrà ser aplicable a la redacció de projectes i a l'execució d'obres d'edificació, en funció de la seva naturalesa. D'aquesta manera, per a cada projecte en concret es pot filtrar la normativa que li sigui aplicable, així com afegir altres de caràcter específic segons l'ús de l'edifici o segons l'àmbit autonòmic o local.

Aquesta relació s'ha estructurat en dues parts: Normativa d'unitats d'obra i Normativa de productes.

Al seu torn, la relació de la Normativa d'unitats d'obra se subdivideix en Normativa de caràcter general, Normativa de fonamentació i estructures i Normativa d'instal·lacions. Si és procedent, s'indica que existeix un text consolidat, a data de la redacció d'aquest plec general, que en nombrosos casos permet fer referència exclusivament a la disposició reglamentària i no a les posteriors que la corregeixen, modifiquen o desenvolupen amb un rang legislatiu menor.

Normativa d'unitats d'obra

Normativa de caràcter general

Llei 38/1999, de 5 de novembre, d'ordenació de l'edificació. BOE 06/11/1999. Prefectura de l'Estat. (Text consolidat)

Llei 25/2009, de 22 de desembre, de modificació de diverses lleis per a la seva adaptació a la Llei sobre el lliure accés a les activitats de serveis i el seu exercici. BOE 23/12/2009. Prefectura de l'Estat. (Text consolidat)

Reial decret 2200/1995, de 28 de desembre, pel qual s'aprova el Reglament de la infraestructura per a la qualitat i la seguretat industrial. BOE 06/02/1996. Ministeri d'Indústria i Energia. (Text consolidat)

Reial decret 410/2010, de 31 de març, pel qual es desenvolupen els requisits exigibles a les entitats de control de qualitat de l'edificació i als laboratoris d'assaigs per al control de qualitat de l'edificació, per a l'exercici de la seva activitat. BOE 22/04/2010. Ministeri d'Habitatge. (Text consolidat)

Llei 2/2011, de 4 de març, d'economia sostenible. BOE 05/03/2011. Prefectura de l'Estat. (Text consolidat)

Reial decret llei 08/2011, d'1 de juliol, de mesures de suport als deutors hipotecaris, de control de la despesa pública i cancel·lació de deutes amb empreses i autònoms contrets per les entitats locals, de foment de l'activitat empresarial i impuls de la rehabilitació i de simplificació administrativa. BOE 07/07/2011. Prefectura de l'Estat. (Text consolidat)

Llei 08/2013, de 26 de juny, de rehabilitació, regeneració i renovació urbanes. Disposició final tercera. Modificació de la Llei 38/1999. BOE 27/06/2013. Prefectura de l'Estat. (Text consolidat)

Reial decret llei 15/2018, de 5 d'octubre, de mesures urgents per a la transició energètica i la protecció dels consumidors. BOE 06/10/2018. Prefectura de l'Estat. (Text consolidat)

Reial decret 314/2006, de 17 de març, pel qual s'aprova el Codi tècnic de l'edificació. BOE 28/03/2006. Ministeri d'Habitatge. (Text consolidat)

Correcció d'errors i errates del Reial decret 314/2006, de 17 de març, pel qual s'aprova el Codi tècnic de l'edificació. BOE 25/01/2008. Ministeri d'Habitatge.

Reial decret 1371/2007, de 19 d'octubre, pel qual s'aprova el document bàsic «DB-HR Protecció contra el soroll» del Codi tècnic de l'edificació i es modifica el Reial decret 314/2006, de 17 de març, pel qual s'aprova el Codi tècnic de l'edificació. BOE 23/10/2007. Ministeri d'Habitatge.

Correcció d'errors del Reial decret 1371/2007, de 19 d'octubre, pel qual s'aprova el document bàsic «DB-HR Protecció contra el soroll» del Codi tècnic de l'edificació i es modifica el Reial decret 314/2006, de 17 de març, pel qual s'aprova el Codi tècnic de l'edificació. BOE 20/12/2007. Ministeri d'Habitatge.

Ordre VIV/1744/2008, de 9 de juny, per la qual es regula el registre general del Codi tècnic de l'edificació. BOE 19/06/2008. Ministeri d'Habitatge.

Reial decret 1675/2008, de 17 d'octubre, pel qual es modifica el Reial decret 1371/2007, de 19 d'octubre, pel qual s'aprova el document bàsic «DB-HR Protecció contra el soroll» del Codi tècnic de l'edificació i es modifica el Reial decret 314/2006, de 17 de març, pel qual s'aprova el Codi tècnic de l'edificació. BOE 18/10/2008. Ministeri d'Habitatge.

Ordre VIV/984/2009, de 15 d'abril, per la qual es modifiquen determinats documents bàsics del Codi tècnic de l'edificació aprovats pel Reial decret 314/2006, de 17 de març, i el Reial decret 1371/2007, de 19 d'octubre. BOE 23/04/2009. Ministeri d'Habitatge.

Correcció d'errors i errates de l'ordre VIV/984/2009, de 15 d'abril, per la qual es modifiquen determinats documents bàsics del Codi tècnic de l'edificació, aprovats pel Reial decret 314/2006, de 17 de març, i el Reial decret 1371/2007, de 19 d'octubre. BOE 23/09/2009. Ministeri d'Habitatge.

Reial decret 173/2010, de 19 de febrer, pel qual es modifica el Codi tècnic de l'edificació, aprovat pel Reial decret 314/2006, de 17 de març, en matèria d'accessibilitat i no discriminació de les persones amb discapacitat. BOE 11/03/2010.

Ordre FOM/1635/2013, de 10 de setembre, per la qual s'actualitza el document bàsic «DB-HE Estalvi d'energia», del Codi tècnic de l'edificació, aprovat per Reial decret 314/2006, de 17 de març. BOE 12/09/2013. Ministeri de Foment.

Correcció d'errors de l'Ordre FOM/1635/2013, de 10 de setembre, per la qual s'actualitza el document bàsic «DB-HE Estalvi d'energia», del Codi tècnic de l'edificació, aprovat per Reial decret 314/2006, de 17 de març. BOE 08/11/2013. Ministeri de Foment.

Ordre FOM/588/2017, de 15 de juny, per la qual es modifiquen el document bàsic «DB-HE Estalvi d'energia» i el document bàsic «DB-HS Salubritat», del Codi tècnic de l'edificació, aprovat per Reial decret 314/2006, de 17 de març. BOE 26/06/2017. Ministeri de Foment.

Reial decret 732/2019, de 20 de desembre, pel qual es modifica el Codi tècnic de l'edificació, aprovat pel Reial decret 314/2006, de 17 de març. BOE 27/12/2019. Ministeri de Foment.

Ordre per la qual es dicten normes que regulen l'existència del Llibre d'ordres i visites en les obres de construcció d'habitatges amb protecció oficial. BOE 26/05/1970. Ministeri d'Habitatge.

Decret 462/1971, d'11 de març, pel qual es dicten normes sobre la redacció de projectes i la direcció d'obres d'edificació. BOE 24/03/1971. Ministeri d'Habitatge.

Reial decret 129/1985, de 23 de gener, pel qual es modifiquen els decrets 462/1971, d'11 de març, i 469/1972, de 24 de febrer, referents a la direcció d'obres d'edificació i cèdula d'habitabilitat. BOE 07/02/1985. Ministeri d'Obres Públiques i Urbanisme.

Ordre, de 9 de juny de 1971, per la qual es dicten normes sobre el Llibre d'ordres i assistències en les obres d'edificació. BOE 17/06/1971. Ministeri d'Habitatge.

Reial decret 865/2003, de 4 de juliol, pel qual s'estableixen els criteris higienicosanitaris per a la prevenció i control de la legionel·losi. BOE 18/07/2003. Ministeri de Sanitat i Consum. (Text consolidat)

Reial decret 3484/2000, de 29 de desembre, pel qual s'estableixen les normes d'higiene per a l'elaboració, distribució i comerç de menjars preparats. BOE 12/01/2001. Ministeri de la Presidència. (Text consolidat)

Reial decret 2816/1982, de 27 d'agost, pel qual s'aprova el Reglament general de policia d'espectacles públics i activitats recreatives. BOE 06/11/1982. Ministeri de l'Interior. (Text consolidat)

Decret 2414/1961, de 30 de novembre, pel qual s'aprova el Reglament d'activitats molestes, insalubres, nocives i perilloses. BOE 07/12/1961. Presidència del Govern. (ES DEROGA en la forma indicada, per Llei 34/2007, de 15 de novembre; i el paràgraf 2 de l'art. 18 i l'annex 2, per Reial decret 374/2001, de 6 d'abril).

Ordre, de 15 de març de 1963, per la qual s'aprova una Instrucció per la qual es dicten normes complementàries per a l'aplicació del Reglament d'activitats molestes, insalubres, nocives i perilloses. BOE 02/04/1963. Ministeri de la Governació. (ES MODIFICA l'art. 6, per Ordre, de 25 d'octubre de 1965).

Llei 34/2007, de 15 de novembre, de qualitat de l'aire i protecció de l'atmosfera. BOE 16/11/2007. Prefectura de l'Estat. (Text consolidat)

Reial decret 100/2011, de 28 de gener, pel qual s'actualitza el catàleg d'activitats potencialment contaminadores de l'atmosfera i s'estableixen les disposicions bàsiques per a la seva aplicació. BOE 29/01/2011. Ministeri de Medi Ambient i Medi Rural i Marí. (Text consolidat)

Llei 21/2013, de 9 de desembre, d'avaluació ambiental. BOE 11/12/2013. Prefectura de l'Estat. (Text consolidat)

Reial decret 355/1980, de 25 de gener, sobre reserva i situació dels habitatges amb protecció oficial destinats a discapacitats. BOE 28/02/1980. Ministeri d'Obres Públiques i Urbanisme. (Text consolidat)

Reial decret llei 31/1978, de 31 d'octubre, sobre política d'habitatges amb protecció oficial. BOE 08/11/1978. Prefectura de l'Estat. (Text consolidat)

Reial decret 3148/1978, de 10 de novembre, pel qual es desenvolupa el Reial decret llei 31/1978, de 31 d'octubre, sobre política d'habitatge. BOE 16/01/1979. Ministeri d'Obres Públiques i Urbanisme. (Text consolidat)

Reial decret 505/2007, de 20 d'abril, pel qual s'aproven les condicions bàsiques d'accessibilitat i no discriminació de les persones amb discapacitat per a l'accés i utilització dels espais públics urbanitzats i edificacions. BOE 11/05/2007. Ministeri de la Presidència. (Text consolidat)

Reial decret 366/2007, de 16 de març, pel qual s'estableixen les condicions d'accessibilitat i no discriminació de les persones amb discapacitat en les seves relacions amb l'Administració General de l'Estat. Ministeri de la Presidència. BOE 24/03/2007.

Ordre PRE/446/2008, de 20 de febrer, per la qual es determinen les especificacions i característiques tècniques de les condicions i criteris d'accessibilitat i no discriminació establerts en el Reial decret 366/2007, de 16 de març. BOE 25/02/2008. Ministeri de la Presidència.

Ordre TMA/851/2021, de 23 de juliol, per la qual es desenvolupa el document tècnic de condicions bàsiques d'accessibilitat i no discriminació per a l'accés i la utilització dels espais públics urbanitzats.

Reial decret legislatiu 1/2013, de 29 de novembre, pel qual s'aprova el Text Refós de la Llei General de drets de les persones amb discapacitat i de la seva inclusió social. BOE 3/12/2013. Ministeri de Sanitat, Serveis Socials i Igualtat. (Text consolidat)

Llei 6/2022, de 31 de març, de modificació del text refós de la Llei general de drets de les persones amb discapacitat i de la seva inclusió social, aprovat pel Reial decret legislatiu 1/2013, de 29 de novembre, per a establir i regular l'accessibilitat cognitiva i les seves condicions d'exigència i aplicació.

Reial decret 1513/2005, de 16 de desembre, pel qual es desenvolupa la Llei 37/2003, de 17 de novembre, del soroll, referent a l'avaluació i gestió del soroll ambiental. BOE 17/12/2005. Ministeri de la Presidència. (Text consolidat)

Llei 37/2003, de 17 de novembre, del soroll. BOE 18/11/2003. Prefectura de l'Estat. (Text consolidat)

Reial decret 1367/2007, de 19 d'octubre, pel qual es desenvolupa la Llei 37/2003, de 17 de novembre, del soroll, referent a zonificació acústica, objectius de qualitat i emissions acústiques. BOE 23/10/2007. Ministeri de la Presidència. (Text consolidat)

Reial decret 1038/2012, de 6 de juliol, pel qual es modifica el Reial decret 1367/2007, de 19 d'octubre, pel qual es desenvolupa la Llei 37/2003, de 17 de novembre, del soroll, referent a zonificació acústica, objectius de qualitat i emissions acústiques. BOE 26/07/2012. Ministeri de la Presidència.

Reial decret 1513/2005, de 16 de desembre, pel qual es desenvolupa la Llei 37/2003, de 17 de novembre, del soroll, referent a l'avaluació i gestió del soroll ambiental. BOE 17/12/05. Ministeri de la Presidència. (Text consolidat)

Reial decret 678/2014, d'1 d'agost, pel qual es modifica el Reial decret 102/2011, de 28 de gener, relatiu a la millora de la qualitat de l'aire. Ministeri de la Presidència. BOE 25/08/2014.

Normativa de gestió de residus

Reial decret 105/2008, d'1 de febrer, pel qual es regula la producció i gestió dels residus de construcció i demolició. Ministeri de la Presidència. BOE 13/02/2007. (Text consolidat)

Reial decret 1304/2009, de 31 de juliol, pel qual es modifica el Reial decret 1481/2001, de 27 de desembre, pel qual es regula l'eliminació de residus mitjançant el dipòsit en abocador. BOE 01/08/2009. Ministeri de Medi Ambient i Medi Rural i Marí.

Ordre APM/1007/2017, de 10 d'octubre, sobre normes generals de valorització de materials naturals excavats per a la seva utilització en operacions de rebliment i obres diferents d'aquelles en les quals es van generar. Ministeri d'Agricultura i Pesca, Alimentació i Medi Ambient. BOE 21/10/2017.

Reial decret 110/2015, de 20 de febrer, sobre residus d'aparells elèctrics i electrònics. Ministeri d'Agricultura, Alimentació i Medi Ambient. BOE 21/02/2015. (Text consolidat)

Reial decret 108/1991, d'1 de febrer, sobre la prevenció i reducció de la contaminació del medi ambient produïda per l'amiant. Ministeri de Relacions amb les Corts i de la Secretaria del Govern. BOE 06/02/1991. (Text consolidat)

Reial decret 646/2020, de 7 de juliol, pel qual es regula l'eliminació de residus mitjançant dipòsit en abocador. BOE 08/07/2020. Ministeri per a la Transició Ecològica i el Repte Demogràfic. (Text consolidat) (TRANSPOSA la Directiva (UE) 2018/850 del Parlament Europeu i del Consell, de 30 de maig de 2018, per la qual es modifica la Directiva 1999/31/CE relativa a l'abocament de residus.)

Ordre AAA/661/2013, de 18 d'abril, per la qual es modifiquen els annexos I, II i III del Reial decret 1481/2001, de 27 de desembre, pel qual es regula l'eliminació de residus mitjançant dipòsit en abocador. BOE 23/04/2013. Ministeri d'Agricultura, Alimentació i Medi Ambient.

Reial decret 553/2020, de 2 de juny, pel qual es regula el trasllat de residus a l'interior del territori de l'Estat. Ministeri per a la Transició Ecològica i el Repte Demogràfic. BOE 19/06/2020.

Llei 7/2022, de 8 d'abril, de residus i sòls contaminats per a una economia circular.

Normativa de fonamentació i estructures

Reial decret 997/2002, de 27 de setembre, pel qual s'aprova la norma de construcció sismoresistent: part general i edificació (NCSR-02). BOE 11/10/02. Ministeri de Foment.

Reial decret 1514/2009, de 2 d'octubre, pel qual es regula la protecció de les aigües subterrànies contra la contaminació i el deteriorament. Ministeri de Medi Ambient i Medi Rural i Marí. BOE 22/10/2009. (Text consolidat)

Reial decret 2365/1985, de 20 de novembre, pel qual s'homologuen les armadures actives d'acer per a formigó pretesat. BOE 21/12/85. Ministeri d'Indústria i Energia.

Reial decret 163/2019, de 22 de març, pel qual s'aprova la Instrucció tècnica per a la realització del control de producció dels formigons fabricats en central. BOE 10/04/2019. Ministeri de la Presidència, Relacions amb les Corts i Igualtat.

Reial decret 1339/2011, de 3 d'octubre, pel qual es deroga el Reial decret 1630/1980, de 18 de juliol, sobre fabricació i ús d'elements resistents per a pisos i cobertes. BOE 14/10/2011. Ministeri de la Presidència.

Reial decret 470/2021, de 29 de juny, pel qual s'aprova el Codi estructural.

Normativa d'instal·lacions

Ordre, de 28 de juliol de 1974, per la qual s'aprova el Plec de prescripcions tècniques generals per a canonades de proveïments d'aigua i es crea una Comissió permanent de canonades de proveïment d'aigua i de sanejament de poblacions. BOE 02/10/1974. Ministeri d'Obres Públiques i Urbanisme. (Correcció d'errors. BOE 30/10/1974)

Ordre ICT/155/2020, de 7 de febrer, per la qual es regula el control metrològic de l'Estat de determinats instruments de mesura. BOE 24/02/2020. Ministeri d'Indústria, Comerç i Turisme. (Text consolidat)

Reial decret 140/2003, de 7 de febrer, estableix els criteris sanitaris de la qualitat de l'aigua de consum humà. BOE 21/02/2003. Ministeri de la Presidència. (Text consolidat)

Reial decret 2116/1998, de 2 d'octubre, pel qual es modifica el Reial decret 509/1996, de 15 de març, de desenvolupament del Reial decret llei 11/1995, de 28 de desembre, pel qual s'estableixen les normes aplicables al tractament de les aigües residuals urbanes. BOE 20/10/1998. Ministeri de Medi ambient.

Reial decret 509/1996, de 15 de març, de desenvolupament del Reial decret llei 11/1995, de 28 de desembre, pel qual s'estableixen les normes aplicables al tractament de les aigües residuals urbanes. BOE 29/03/1996. Ministeri d'Obres Públiques, Transports i Medi Ambient.

Reial decret llei 11/1995, de 28 de desembre, pel qual s'estableixen les normes aplicables al tractament de les aigües residuals urbanes. BOE 30/12/199. Prefectura de l'Estat. (Text consolidat)

Ordre, de 15 de setembre de 1986, per la qual s'aprova el Plec de prescripcions tècniques generals per a canonades de sanejament de poblacions. BOE 23/09/1986. Ministeri d'Obres Públiques i Urbanisme.

Reial decret 560/2010, de 7 de maig, pel qual es modifiquen diverses normes reglamentàries en matèria de seguretat industrial per a adequar-les a la Llei 17/2009, de 23 de novembre, sobre el lliure accés a les activitats de serveis i el seu exercici, i a la Llei 25/2009, de 22 de desembre, de modificació de diverses lleis per a la seva adaptació a la Llei sobre el lliure accés a les activitats de serveis i el seu exercici. BOE 22/05/2010. Ministeri d'Indústria, Turisme i Comerç. (Text consolidat)

Reial decret 1620/2007, de 7 de desembre, pel qual s'estableix el règim jurídic de la reutilització de les aigües depurades. BOE 08/12/2007. Ministeri de la Presidència. (Text consolidat)

Reial decret llei 29/2021, de 21 de desembre, pel qual s'adopten mesures urgents en l'àmbit energètic per al foment de la mobilitat elèctrica, l'autoconsum i el desplegament d'energies renovables. BOE 22/12/2021. Prefectura de l'Estat. (Text consolidat)

• Ascensors

Reial decret 2291/1985, de 8 de novembre, pel qual s'aprova el Reglament d'aparells d'elevació i la seva manutenció. BOE 11/12/1985. Ministeri d'Indústria i Energia. (Text consolidat)

Resolució de 27 d'abril de 1992, de la Direcció General de Política Tecnològica, per la qual s'aproven prescripcions tècniques no previstes en la Instrucció tècnica complementària MIE-AEM I, del Reglament d'aparells d'elevació i la seva manutenció. BOE 15/05/1992. Ministeri d'Indústria, Comerç i Turisme.

Reial decret 1314/1997, d'1 d'agost, pel qual es dicten les disposicions d'aplicació de la Directiva del parlament europeu i del consell 95/16/CE, sobre ascensors. BOE 30/09/97. Ministeri d'Indústria i Energia. (Text consolidat)

Reial decret 1644/2008, de 10 d'octubre, pel qual s'estableixen les normes per a la comercialització i posada en servei de les màquines. BOE 11/10/2008. Ministeri de la Presidència. (Text consolidat)

Resolució de 3 d'abril de 1997, de la Direcció General de Tecnologia i Seguretat Industrial, per la qual s'autoritza la instal·lació d'ascensors sense cambra de màquines. BOE 23/04/1997. Ministeri d'Indústria i Energia. (Text consolidat)

Resolució de 10 de setembre de 1998, de la Direcció General de Tecnologia i Seguretat Industrial, per la qual s'autoritza la instal·lació d'ascensors amb màquines en fossat. BOE 25/09/1998. Ministeri d'Indústria i Energia. (Text consolidat)

Reial decret 57/2005, de 21 de gener, del Ministeri d'Indústria, Comerç i Turisme. Prescripcions per a l'increment de la seguretat del parc d'ascensors existent. BOE 04/02/2005. Ministeri d'Indústria, Turisme i Comerç. (Text consolidat)

Reial decret 88/2013, de 8 de febrer, pel qual s'aprova la Instrucció tècnica complementària «AEM 1: Ascensors» del Reglament d'aparells d'elevació i la seva manutenció, aprovat per Reial decret 2291/1985, de 8 de novembre. BOE 22/02/2013. Ministeri d'Indústria, Energia i Turisme. (Text consolidat)

Reial decret 203/2016, de 20 de maig, pel qual s'estableixen els requisits essencials de seguretat per a la comercialització d'ascensors i components de seguretat per a ascensors. BOE 25/05/2016. Ministeri d'Indústria, Energia i Turisme. (Text consolidat)

- **Infraestructures comunes de telecomunicació**

Llei 9/2014, de 9 de maig, general de telecomunicacions. Prefectura de l'Estat. BOE 10/05/2014. (Text consolidat)

Reial decret 1647/1994, de 22 de juliol, pel qual es delimita el servei telefònic bàsic. BOE 07/09/1994. Ministeri d'Obres Públiques, Transports i Medi Ambient. (Text consolidat)

Reial decret 769/1997, de 30 de maig, pel qual es modifica el Reial decret 1647/1994, de 22 de juliol, i s'adapta a les noves condicions de prestació en competència del servei telefònic bàsic. BOE 11/06/1997. Ministeri de Foment.

Reial decret 2304/1994, de 2 de desembre, pel qual s'estableixen les especificacions tècniques del punt d'acabament de xarxa de la xarxa telefònica commutada i els requisits mínims de connexió de les instal·lacions privades d'abonat. BOE 22/12/1994. Ministeri d'Obres Públiques, Transports i Medi Ambient.

Reial decret llei 1/1998, de 27 de febrer, sobre infraestructures comunes en els edificis per a l'accés als serveis de telecomunicació. BOE 28/02/1998. Prefectura de l'Estat. (Text consolidat)

Reial decret 346/2011, d'11 de març, pel qual s'aprova el Reglament regulador de les infraestructures comunes de telecomunicacions per a l'accés als serveis de telecomunicació a l'interior de les edificacions. BOE 01/04/2011. Ministeri d'Indústria, Turisme i Comerç. (Text consolidat)

Ordre ITC/1644/2011, de 10 de juny, per la qual es desenvolupa el Reglament regulador de les infraestructures comunes de telecomunicacions per a l'accés als serveis de telecomunicació a l'interior de les edificacions, aprovat pel Reial decret 346/2011, d'11 de març. BOE 16/06/2011. Ministeri d'Indústria, Turisme i Comerç. (Text consolidat)

Ordre ECE/983/2019, de 26 de setembre, per la qual es regulen les característiques de reacció al foc dels cables de telecomunicacions a l'interior de les edificacions, es modifiquen determinats annexos del Reglament regulador de les infraestructures comunes de telecomunicacions per a l'accés als serveis de telecomunicació a l'interior de les edificacions, aprovat per Reial decret 346/2011, d'11 de març, i es modifica l'Ordre ITC/1644/2011, de 10 de juny, per la qual es desenvolupa aquest reglament. BOE 03/10/2019. Ministeri d'Economia i Empresa. (Text consolidat)

Decret 1306/1974, de 2 de maig, pel qual es regula la instal·lació de sistemes de distribució del senyal de televisió per cable en edificis. BOE 15/05/74. Presidència del Govern. (Text consolidat)

Reial decret 391/2019, de 21 de juny, pel qual s'aprova el Pla tècnic nacional de la televisió digital terrestre i es regulen determinats aspectes per a l'alliberament del segon dividend digital. BOE 25/06/2019. Ministeri d'Economia i Empresa. (Text consolidat)

Reial decret 2304/1994, de 2 de desembre, pel qual s'estableixen les especificacions tècniques del punt d'acabament de xarxa de la xarxa telefònica commutada i els requisits mínims de connexió de les instal·lacions privades d'abonat. BOE 22/12/94. Ministeri d'Obres Públiques, Transports i Medi Ambient.

Ordre ITC/1077/2006, de 6 d'abril, per la qual s'estableix el procediment a seguir en les instal·lacions col·lectives de recepció de televisió en el procés de la seva adequació per a la recepció de la televisió digital terrestre i es modifiquen determinats aspectes administratius i tècnics de les infraestructures comunes de telecomunicació a l'interior dels edificis. BOE 13/04/06. Ministeri d'Indústria, Turisme i Comerç.

Reial decret 244/2010, de 5 de març, pel qual s'aprova el Reglament regulador de l'activitat d'instal·lació i manteniment d'equips i sistemes de telecomunicació. BOE 24/03/2010. BOE 13/04/06. Ministeri d'Indústria, Turisme i Comerç. (Text consolidat)

Ordre ITC/1142/2010, de 29 d'abril, per la qual es desenvolupa el Reglament regulador de l'activitat d'instal·lació i manteniment d'equips i sistemes de telecomunicació, aprovat pel Reial decret 244/2010, de 5 de març. BOE 05/05/2010. Ministeri d'Indústria, Turisme i Comerç.

Reial decret 390/2021, d'1 de juny, pel qual s'aprova el procediment bàsic per a la certificació de l'eficiència energètica dels edificis. BOE 02/06/2021. Ministeri de la Presidència, Relacions amb les Corts i Memòria Democràtica. (Text consolidat)

Reial decret 275/1995, de 24 de febrer, pel qual es dicten les disposicions d'aplicació de la Directiva del consell de les comunitats europees 92/42/CEE, relativa als requisits de rendiment per a les calderes noves d'aigua calenta alimentades amb combustibles líquids o gasosos, modificada per la Directiva 93/68/CEE del consell. BOE 27/03/1995. Ministeri d'Indústria i Energia. (Text consolidat)

Reial decret 1027/2007, de 20 de juliol, pel qual s'aprova el Reglament d'instal·lacions tèrmiques en els edificis (RITE). BOE 29/08/2007. Ministeri de la Presidència. (Text consolidat)

• Panells fotovoltaics

Ordre, de 28 de juliol de 1980, per la qual s'aproven les normes i instruccions tècniques complementàries per a l'homologació dels panells fotovoltaics. BOE 18/08/1980. Ministeri d'Indústria i Energia. (Text consolidat)

Reial decret 244/2019, de 5 d'abril, pel qual es regulen les condicions administratives, tècniques i econòmiques de l'autoconsum d'energia elèctrica. BOE 06/04/2019. Ministeri per a la Transició Ecològica. (Text consolidat)

Ordre ITC/71/2007, de 22 de gener, per la qual es modifica l'annex de l'Ordre, de 28 de juliol de 1980, per la qual s'aproven les normes i instruccions tècniques complementàries per a l'homologació de panells fotovoltaics. BOE 26/01/2007. Ministeri d'Indústria, Turisme i Comerç. (ES MODIFICA la disposició transitòria 2, per Ordre ITC/2761/2008, de 26 de setembre).

Ordre ITC/2761/2008, de 26 de setembre, per la qual s'amplia el termini establert en la disposició transitòria segona de l'Ordre ITC/71/2007, de 22 de gener, per la qual es modifica l'annex de l'Ordre, de 28 de juliol de 1980, per la qual s'aproven les normes i instruccions tècniques complementàries per a l'homologació de panells fotovoltaics. BOE 03/10/2008. Ministeri d'Indústria, Energia i Turisme.

Ordre IET/401/2012, de 28 de febrer, per la qual es modifica l'annex de l'Ordre, de 28 de juliol de 1980, per la qual s'aproven les normes d'instruccions tècniques complementàries per a l'homologació dels panells fotovoltaics. BOE 02/03/2012. Ministeri d'Indústria, Energia i Turisme.

• Gas

Reial decret 809/2021, de 21 de setembre, pel qual s'aprova el Reglament d'equips a pressió i les seves instruccions tècniques complementàries. BOE 11/12/2021. Ministeri d'Indústria, Comerç i Turisme. (Text consolidat)

Reial decret 560/2010, de 7 de maig, pel qual es modifiquen diverses normes reglamentàries en matèria de seguretat industrial per a adequar-les a la Llei 17/2009, de 23 de novembre, sobre el lliure accés a les activitats de serveis i el seu exercici, i a la Llei 25/2009, de 22 de desembre, de modificació de diverses lleis per a la seva adaptació a la Llei sobre el lliure accés a les activitats de serveis i el seu exercici. BOE 22/05/2010. Ministeri d'Indústria, Turisme i Comerç. (Text consolidat)

Ordre, de 18 de novembre de 1974, per la qual s'aprova el Reglament de xarxes i escomeses de combustibles gasosos. BOE 06/12/1974. Ministeri d'Indústria. (Text consolidat)

• Plantes frigorífiques

Reial decret 552/2019, de 27 de setembre, pel qual s'aproven el Reglament de seguretat per a instal·lacions frigorífiques i les seves instruccions tècniques complementàries. BOE 24/10/2019. Ministeri d'Indústria, Comerç i Turisme. (Text consolidat)

• Instal·lacions petrolíferes

Reial decret 2085/1994, de 20 d'octubre, pel qual s'aprova el Reglament d'instal·lacions petrolíferes. BOE 27/01/1995. Ministeri d'Indústria i Energia. (Text consolidat)

Reial decret 1523/1999, d'1 d'octubre, pel qual es modifica el Reglament d'instal·lacions petrolíferes, aprovat per Reial decret 2085/1994, de 20 d'octubre, i les instruccions tècniques complementàries LA MEUA-IP03, aprovada pel Reial decret 1427/1997, de 15 de setembre, i MI-IP04, aprovada pel Reial decret 2201/1995, de 28 de desembre. BOE 22/10/1999. Ministeri d'Indústria i Energia. (CORRECCIÓ d'errors en BOE 03/03/2000)

• Instal·lacions elèctriques

Llei 54/1997, de 27 de novembre, del sector elèctric. BOE 28/11/1997. Prefectura de l'Estat. (Text consolidat)

Llei 24/2013, de 26 de desembre, del sector elèctric. BOE 27/12/2013. Prefectura de l'Estat. (Text consolidat)

Reial decret 413/2014, de 6 de juny, pel qual es regula l'activitat de producció d'energia elèctrica a partir de fonts d'energia renovables, cogeneració i residus.

Resolució de 18 de gener de 1988, de la Direcció General d'Innovació Industrial i Tecnologia, per la qual s'autoritza l'ús del sistema d'instal·lació amb conductors aïllats, sota canals protectors de material plàstic. Ministeri d'Indústria i Energia. BOE 19/02/1988.

Reial decret 1053/2014, de 12 de desembre, pel qual s'aprova una nova Instrucció tècnica complementària (ITC) «BT 52: Instal·lacions amb finalitats especials. Infraestructura per a la recàrrega de vehicles elèctrics», del Reglament electrotècnic per a baixa tensió, aprovat per Reial decret 842/2002, de 2 d'agost, i es modifiquen altres instruccions tècniques complementàries d'aquest. BOE 31/12/2014. Ministeri d'Indústria, Comerç i Turisme. (Text consolidat)

Reial decret 337/2014, de 9 de maig, pel qual s'aproven el Reglament sobre condicions tècniques i garanties de seguretat en instal·lacions elèctriques d'alta tensió i les Instruccions tècniques complementàries ITC-RAT 01 a 23. BOE 03/06/2014. Ministeri d'Indústria, Energia i Turisme. (Text consolidat)

Reial decret 1955/2000, d'1 de desembre, pel qual es regulen les activitats de transport, distribució, comercialització, subministrament i procediments d'autorització d'instal·lacions d'energia elèctrica. BOE 27/12/2000. Ministeri d'Economia. (Text consolidat)

Ordre, de 12 de gener de 1995, per la qual s'estableixen les tarifes elèctriques. BOE 14/01/1995. Ministeri d'Indústria i Energia. (Text consolidat)

Ordre, de 18 de març de 1972, sobre subministrament d'energia elèctrica als polígons urbanitzats pel Ministeri d'Habitatge. BOE 06/04/1972. Ministeri d'Indústria.

Resolució, de 28 de novembre de 1986, de la Direcció General de l'Energia, per la qual es donen instruccions complementàries per a l'aplicació de l'Ordre, de 18 de març de 1972, sobre subministrament d'energia elèctrica als polígons urbanitzats pel Ministeri d'Habitatge. BOE 12/12/1986. Ministeri d'Indústria i Energia.

Reial decret 1955/2000, d'1 de desembre, pel qual es regulen les activitats de transport, distribució, comercialització, subministrament i procediments d'autorització d'instal·lacions d'energia elèctrica. BOE 27/12/2000. Ministeri d'Economia. (Text consolidat)

Reial decret 1454/2005, de 2 de desembre, pel qual es modifiquen determinades disposicions relatives al sector elèctric. BOE 23/12/2005. Ministeri d'Indústria, Comerç i Turisme. (Text consolidat)

Reial decret 1110/2007, de 24 d'agost, pel qual s'aprova el Reglament unificat de punts de mesura del sistema elèctric. BOE 18/09/2007. Ministeri d'Indústria, Comerç i Turisme. (Text consolidat)

Reial decret 842/2002, de 2 d'agost, pel qual s'aprova el Reglament electrotècnic per a baixa tensió. BOE 18/09/2002. Ministeri de Ciència i Tecnologia. (Text consolidat)

Reial decret 223/2008, de 15 de febrer, pel qual s'aproven el Reglament sobre condicions tècniques i garanties de seguretat en línies elèctriques d'alta tensió i les Instruccions tècniques complementàries ITC-LAT 01 a 09. BOE 19/03/2008. Ministeri d'Indústria, Comerç i Turisme. (Text consolidat)

Reial decret 542/2020, de 26 de maig, pel qual es modifiquen i deroguen diferents disposicions en matèria de qualitat i seguretat industrial. BOE 20/06/2020. Ministeri de la Presidència, Relacions amb les Corts i Memòria Democràtica. (Text consolidat)

Llei 54/1997, de 27 de novembre, del sector elèctric. BOE 28/11/1997. Prefectura de l'Estat. (Text consolidat)

Reial decret 337/2014, de 9 de maig, pel qual s'aproven el Reglament sobre condicions tècniques i garanties de seguretat en instal·lacions elèctriques d'alta tensió i les Instruccions tècniques complementàries ITC-RAT 01 a 23. BOE 09/06/2014. Ministeri d'Indústria, Energia i Turisme. (Text consolidat)

Reial decret 1699/2011, de 18 de novembre, pel qual es regula la connexió a xarxa d'instal·lacions de producció d'energia elèctrica de xicoteta potència. BOE 08/12/2011. Ministeri d'Indústria, Turisme i Comerç. (Text consolidat)

Reial decret 1890/2008, de 14 de novembre, pel qual s'aprova el Reglament d'eficiència energètica en instal·lacions d'enllumenat exterior i les Instruccions tècniques complementàries EA-01 a EA-07. BOE 19/11/2008. Ministeri d'Indústria, Turisme i Comerç. (Text consolidat)

• Prevenció d'incendis

Ordre, de 25 de setembre de 1979, sobre prevenció d'incendis en establiments turístics. BOE 20/10/1979. Ministeri de Comerç i Turisme. (MODIFICADA per Ordre, de 31 de març de 1980, per la qual es modifica la de 25 de setembre de 1979 sobre prevenció d'incendis en establiments turístics.)

Reial decret 513/2017, de 22 de maig, pel qual s'aprova el Reglament d'instal·lacions de protecció contra incendis. BOE 12/06/2017. Ministeri d'Economia, Indústria i Competitivitat. (Text consolidat)

Reial decret 2267/2004, de 3 de desembre, pel qual s'aprova el Reglament de seguretat contra incendis en els establiments industrials. BOE 17/12/2004. Ministeri d'Indústria, Comerç i Turisme. (Text consolidat)

Sentència, de 4 de maig de 2010, de la Sala Tercera del Tribunal Suprem, per la qual es declara la nul·litat de l'article 2.7 del Reial decret 314/2006, de 17 de març, pel qual s'aprova el Codi tècnic de l'edificació, així com la definició del paràgraf segon d'ús administratiu i la definició completa d'ús pública concurrència, contingudes en el document SI d'aquest codi. BOE 30/07/2010. Tribunal Suprem.

• Radiacions

Reial decret 1428/1986, de 13 de juny, sobre parallamps radioactius. BOE 11/07/1986. Ministeri d'Indústria i Energia. (Text consolidat)

Reial decret 903/1987, de 10 de juliol, pel qual es modifica el Reial decret 1428/1986, de 13 de juny, sobre parallamps radioactius. BOE 11/07/1987. Ministeri d'Indústria i Energia.

Reial decret 656/2017, de 23 de juny, pel qual s'aprova el Reglament d'emmagatzematge de productes químics i les Instruccions tècniques complementàries MIE APQ 0 a 10. BOE 25/07/2017. Ministeri d'Economia, Indústria i Competitivitat. (Text consolidat)

Reial decret 1836/1999, de 3 de desembre, pel qual s'aprova el Reglament sobre instal·lacions nuclears i radioactives. BOE 31/12/1999. Ministeri d'Indústria i Energia. (Text consolidat)

Reial decret 1066/2001, de 28 de setembre, pel qual s'aprova el Reglament que estableix condicions de protecció del domini públic radioelèctric, restriccions a les emissions radioelèctriques i mesures de protecció sanitària contra emissions radioelèctriques. BOE 29/09/2001. Ministeri de la Presidència. (Text consolidat)

Reial decret 1829/1999, de 3 de desembre, pel qual s'aprova el Reglament pel qual es regula la prestació dels serveis postals, en desenvolupament del que estableix la Llei 24/1998, de 13 de juliol, del servei postal universal i de liberalització dels serveis postals. BOE 09/05/2007. Ministeri de Foment. (Text consolidat)

Llei 21/1992, de 16 de juliol, d'indústria. BOE 23/07/1992. Prefectura de l'Estat. (Text consolidat)

Normativa de Productes

Reial decret 1220/2009. 17/07/2009. Ministeri d'Indústria, Turisme i Comerç. Deroga diferents disposicions en matèria de normalització i homologació de productes industrials. BOE 04/08/2009.

Reial decret 442/2007. 03/04/2007. Ministeri d'Indústria, Turisme i Comerç. Deroga diferents disposicions en matèria de normalització i homologació de productes industrials. BOE 01/05/2007.

Reial decret 1313/1988. 28/10/1988. Ministeri d'Indústria i Energia. Declara obligatòria l'homologació dels ciments destinats a la fabricació de formigons i morters per a tota mena d'obres i productes prefabricats. BOE 04/11/1988. Modificacions: Ordre 17/01/1989, RD 605/2006, Ordre PRE/3796/2006, d'11/12/2006.

Ordre PRE/3796/2006. 11/12/2006. Ministeri de la Presidència. Modifica les referències a normes UNE que figuren en l'annex al RD 1313/1988, pel qual es declarava obligatòria l'homologació dels ciments per a la fabricació de formigons i morters per a tota mena d'obres i productes prefabricats. BOE 14/12/2006.

Reial decret 846/2006, de 7 de juliol, pel qual es deroguen diferents disposicions en matèria de normalització i homologació de productes industrials. Ministeri d'Indústria, Comerç i Turisme. BOE 05/08/2006.

Reglament (UE) núm. 305/2011 del Parlament Europeu i del Consell, de 9 de març de 2011, pel qual s'estableixen condicions harmonitzades per a la comercialització de productes de construcció i es deroga la Directiva 89/106/CEE del Consell.

Ordre, de 29 de novembre de 2001, per la qual es publiquen les referències a les normes UNE que són transposició de normes harmonitzades, així com el període de coexistència i l'entrada en vigor del marcatge CE relatiu a diverses famílies de productes de construcció. BOE 07/12/2001.

Modificada per: Resolució, de 2 de març de 2015, de la Direcció General d'Indústria i de la Petita i Mitjana Empresa, per la qual s'amplien els annexos I, II i III de l'Ordre, de 29 de novembre de 2001, per la

qual es publiquen les referències a les normes UNE que són transposició de normes harmonitzades, així com el període de coexistència i l'entrada en vigor del marcatge CE relatiu a diverses famílies de productes de construcció. BOE 17/03/2015.

Reial decret 187/2011, de 18 de febrer, relatiu a l'establiment de requisits de disseny ecològic aplicables als productes relacionats amb l'energia. BOE 03/03/2011. Ministeri de la Presidència.

Reial decret 256/2016, de 10 de juny, pel qual s'aprova la Instrucció per a la recepció de ciments (RC-16). BOE 25/06/2016. Ministeri de la Presidència. (Text consolidat)

Ordre CTE/2276/2002. 04/09/2002. Ministeri de Ciència i Tecnologia. Estableix l'entrada en vigor del marcatge CE relatiu a determinats productes de construcció segons el Document europeu d'idoneïtat tècnica. BOE 17/09/2002.

Modificada per: Resolució, de 15 de desembre de 2011, de la Direcció General d'Indústria, per la qual es modifiquen i amplien els annexos I, II i III de l'Ordre CTE/2276/2002, de 4 de setembre, per la qual s'estableix l'entrada en vigor del marcatge CE relatiu a determinats productes de construcció segons el Document europeu d'idoneïtat tècnica. BOE 27/12/2011.

Resolució de 29 de juliol de 1999, de la Direcció General de l'Habitatge, l'Arquitectura i l'Urbanisme, per la qual s'aproven les disposicions reguladores del segell INCE per a formigó preparat adaptades a la Instrucció de formigó estructural (EHE). BOE 15/09/1999.

Reial decret 1328/1995, de 28 de juliol, pel qual es modifica, en aplicació de la Directiva 93/68/CEE, les disposicions per a la lliure circulació de productes de construcció, aprovades pel Reial decret 1630/1992, de 29 de desembre. BOE 19/08/1995. Ministeri de la Presidència.

Resolució de 6 d'abril de 2017, de la Direcció General d'Indústria i de la Petita i Mitjana Empresa, per la qual s'amplien els annexos I, II i III de l'Ordre, de 29 de novembre de 2001, per la qual es publiquen les referències a les normes UNE que són transposició de normes harmonitzades, així com el període de coexistència i l'entrada en vigor del marcatge CE relatiu a diverses famílies de productes de construcció. BOE 28/04/2017. Ministeri d'Economia, Indústria i Competitivitat.

Reial decret 234/2013, de 5 d'abril, pel qual s'estableixen normes per a l'aplicació del Reglament (CE) núm. 66/2010 del parlament europeu i del consell, de 25 de novembre de 2009, relatiu a l'etiqueta ecològica de la Unió Europea. BOE 23/05/2013. Ministeri d'Agricultura, Alimentació i Medi Ambient. (Text consolidat)

Reial decret 842/2013, de 31 d'octubre, pel qual s'aprova la classificació dels productes de construcció i dels elements constructius en funció de les propietats de reacció i de resistència contra el foc. BOE 23/11/2013. Ministeri de la Presidència.

Normes sobre la utilització de les espumes d'ureaformaldehid usades com a aïllants en l'edificació.

Ordre 08/05/1984. Presidència de Govern. Normes per a utilització d'espumes d'ureaformaldehid usades com a aïllants en l'edificació, i la seva homologació. BOE 11/05/1984. Modificada per Ordre 28/02/89.

Correcció d'errors de l'Ordre, de 8 de maig de 1984, per la qual es dicten normes per a la utilització de les espumes d'ureaformaldehid usades com a aïllants en l'edificació. BOE 167. 13/07/1984.

Ordre, de 28 de febrer de 1989, per la qual es modifica la de 8 de maig de 1984, sobre utilització de les espumes d'ureaformaldehid usades com a aïllants en l'edificació.

Reial decret 1314/1997. 01/08/1997. Ministeri d'Indústria i Energia. Disposicions d'aplicació de la Directiva del parlament europeu i del consell 95/16/CE, sobre ascensors. BOE 30/09/1997.

Reial decret 2531/1985, de 18 de desembre, pel qual es declaren d'obligat compliment les especificacions tècniques dels recobriments galvanitzats en calent sobre productes, peces i articles diversos construïts o fabricats amb acer o altres materials ferris, i la seva homologació pel Ministeri d'Indústria i Energia. BOE 03/01/1986. Ministeri d'Indústria i Energia.

Ordre de 13 de gener de 1999 per la qual es modifiquen parcialment els requisits que figuren en l'annex del Reial decret 2531/1985, de 18 de desembre, referents a les especificacions tècniques dels recobriments galvanitzats en calent sobre productes, peces i articles diversos, construïts o fabricats en acer o altres materials ferris, i la seva homologació pel Ministeri d'Indústria i Energia. BOE 28/01/1999. Ministeri d'Indústria i Energia.

Reial decret 2605/1985 de 20 de novembre, pel qual es declaren d'obligat compliment les especificacions tècniques dels tubs d'acer inoxidable soldats longitudinalment i la seva homologació pel Ministeri d'Indústria i Energia. BOE 14/01/86. Correcció d'errors: BOE 13/02/86.

ME. MEDICIONS

ME.1 Amidaments

AMIDAMENTS

Data: 04/05/26 Pàg.: 1

OBRA 01 PRESSUPOST 2026_295
CAPÍTOL P1 TREBALLS PREVIS

NUM.	CODI	UA	DESCRIPCIÓ
1	P122-628J	d	Amortització diària de plataforma elevadora telescòpica articulada, autopropulsada amb motor de gasoil, de 20 m d'alçària màxima de treball i 9,8 en horitzontal, de 227 kg de càrrega útil, de dimensions 700x245x245 cm en repós i 10886 kg de pes, buida, amb cistella de dimensions 150x75 cm

Num.	Text	Tipus	[C]	[D]	[E]	[F]	TOTAL	Fórmula
1		C	Dies	Longitud	Ample	Alçada		
2	Operacions d'obertura de forat en façana		10,000				10,000	C#*D#*E#*F#

TOTAL AMIDAMENT **10,000**

NUM.	CODI	UA	DESCRIPCIÓ
2	P641-423N	m	Tanca d'alçària 2 m, de planxa nervada d'acer galvanitzat, pals de tub d'acer galvanitzat col·locats cada 3 m sobre daus de formigó i amb el desmuntatge inclòs

Num.	Text	Tipus	[C]	[D]	[E]	[F]	TOTAL	Fórmula
1		C	Unitats	Longitud	Ample	Alçada	Total	
2	Zona aprcament		1,000	30,500			30,500	C#*D#*E#*F#

TOTAL AMIDAMENT **30,500**

OBRA 01 PRESSUPOST 2026_295
CAPÍTOL P2 DEMOLICIONS I ENDERROCS

NUM.	CODI	UA	DESCRIPCIÓ
1	P2140-4RRM	u	Arrencada de full i bastiment de balconera amb mitjans manuals i càrrega manual sobre camió o contenidor

Num.	Text	Tipus	[C]	[D]	[E]	[F]	TOTAL	Fórmula
1		C	Unitats	Longitud	Ample	Alçada		
2	Porta accés PB 170x250cm		1,000				1,000	C#*D#*E#*F#
3	Balconera PA 417x240cm		1,000				1,000	C#*D#*E#*F#

TOTAL AMIDAMENT **2,000**

NUM.	CODI	UA	DESCRIPCIÓ
2	P2140-H8DW	u	Desmuntatge per a substitució de fulles de porta tallafocs, de dues fulles batents, de fusta o metàl·lica, amb mitjans manuals i càrrega manual sobre camió o contenidor. NOTA: Es valorarà inclós la retirada del marc de porta.

Num.	Text	Tipus	[C]	[D]	[E]	[F]	TOTAL	Fórmula
1		C	Unitats	Longitud	Ample	Alçada	Total	
2	Porta accés PA 170x220cm		1,000				1,000	C#*D#*E#*F#

TOTAL AMIDAMENT **1,000**

NUM.	CODI	UA	DESCRIPCIÓ
3	P2140-4RRL	u	Arrencada de full i bastiment de finestra amb mitjans manuals i càrrega manual sobre camió o contenidor

AMIDAMENTS

Data: 04/05/26 Pàg.: 2

Num.	Text	Tipus	[C]	[D]	[E]	[F]	TOTAL	Fórmula
1		C	Unitats	Longitud	Ample	Alçada	Total	
2	Finestra PA 296x220cm		1,000				1,000	C#*D#*E#*F#

TOTAL AMIDAMENT **1,000**

4 P214T-4RQI m2 Enderroc de paret de tancament de maó calat de 15 cm de gruix, a mà i amb martell trencador manual i càrrega manual de runa sobre camió o contenidor

Num.	Text	Tipus	[C]	[D]	[E]	[F]	TOTAL	Fórmula
1		C	Unitats	Longitud	Ample	Alçada		
2	Obertura finetra PA		1,000		2,960	2,200	6,512	C#*D#*E#*F#
3	Obertures inst. ventilació		4,000		0,600	0,400	0,960	C#*D#*E#*F#

TOTAL AMIDAMENT **7,472**

5 P214E-MBWW m Desmuntatge de barana metàl·lica, amb mitjans manuals i càrrega de runa sobre camió o contenidor

Num.	Text	Tipus	[C]	[D]	[E]	[F]	TOTAL	Fórmula
1		C	Unitats	Longitud	Ample	Alçada	Total	
2	Barana escala		1,000	4,000			4,000	C#*D#*E#*F#
3			1,000	2,250			2,250	C#*D#*E#*F#
4			1,000	1,650			1,650	C#*D#*E#*F#
5			1,000	2,750			2,750	C#*D#*E#*F#
6			1,000	4,350			4,350	C#*D#*E#*F#
7			1,000	3,300			3,300	C#*D#*E#*F#
8			1,000	0,400			0,400	C#*D#*E#*F#
9			1,000	3,300			3,300	C#*D#*E#*F#
10			1,000	2,200			2,200	C#*D#*E#*F#

TOTAL AMIDAMENT **24,200**

6 P214B-HBIJ m2 Desmuntatge de reixa i ancoratges, amb mitjans manuals, aplec de material per a la seva reutilització i càrrega de runa sobre camió o contenidor

Num.	Text	Tipus	[C]	[D]	[E]	[F]	TOTAL	Fórmula
1		C	Unitats	Longitud	Ample	Alçada	Total	
2	Reixa protecció façana		5,000		1,000	2,200	11,000	C#*D#*E#*F#

TOTAL AMIDAMENT **11,000**

7 P214Q-4RPN m2 Retirada de grava i geotèxtil amb mitjans manuals i aplec per a posterior aprofitament

Num.	Text	Tipus	[C]	[D]	[E]	[F]	TOTAL	Fórmula
1		C	Unitats	Longitud	Ample	Alçada	Total	
2	Coberta PB		1,000	13,600	1,750		23,800	C#*D#*E#*F#
3			1,000	24,500	2,250		55,125	C#*D#*E#*F#

TOTAL AMIDAMENT **78,925**

AMIDAMENTS

8 P21Q1-HBNB u

Desmuntatge d'element d'equipament fix o mòbil, de 500 kg de pes, com a màxim i a una alçària de 5 m, com a màxim, amb mitjans manuals i mecànics i aplec de materials per a la seva reutilització, sense incloure embalatges

Num.	Text	Tipus	[C]	[D]	[E]	[F]	TOTAL	Fórmula
1		C	Unitats	Longitud	Ample	Alçada	Total	
2	Pergola carros compra		1,000				1,000	C#*D#*E#*F#

TOTAL AMIDAMENT **1,000**

9 P2R2-EU9P m3

Classificació a peu d'obra de residus de construcció o demolició en fraccions segons REAL DECRETO 105/2008, amb mitjans manuals

Num.	Text	Tipus	[C]	[D]	[E]	[F]	TOTAL	Fórmula
1		C	Unitats	Longitud	Ample	Alçada		
2	Fusteries		1,000	1,700	0,100	2,500	0,425	C#*D#*E#*F#
3			1,000	1,700	0,100	2,400	0,408	C#*D#*E#*F#
4			1,000	4,170	0,100	2,400	1,001	C#*D#*E#*F#
5			1,000	2,960	0,100	2,200	0,651	C#*D#*E#*F#
6	Reixes		5,000	1,000	0,050	2,200	0,550	C#*D#*E#*F#
7	Runa		1,000	2,960	0,150	2,200	0,977	C#*D#*E#*F#
8			4,000	0,600	0,150	0,400	0,144	C#*D#*E#*F#
9	Barana		1,000	24,200	0,050	1,000	1,210	C#*D#*E#*F#
10	Sobrants d'execució		19,000				19,000	C#*D#*E#*F#
11	Embalatges		7,000				7,000	C#*D#*E#*F#

TOTAL AMIDAMENT **31,366**

10 P2R5-DT40 m3

Transport de residus inerts o no especials a instal·lació autoritzada de gestió de residus, amb contenidor de 5 m3 de capacitat

Num.	Text	Tipus	[C]	[D]	[E]	[F]	TOTAL	Fórmula
1		C	Unitats	Longitud	Ample	Alçada		
2	Fusteries		1,000	1,700	0,100	2,500	0,425	C#*D#*E#*F#
3			1,000	1,700	0,100	2,400	0,408	C#*D#*E#*F#
4			1,000	4,170	0,100	2,400	1,001	C#*D#*E#*F#
5			1,000	2,960	0,100	2,200	0,651	C#*D#*E#*F#
6	Reixes		5,000	1,000	0,050	2,200	0,550	C#*D#*E#*F#
7	Runa		1,000	2,960	0,150	2,200	0,977	C#*D#*E#*F#
8			4,000	0,600	0,150	0,400	0,144	C#*D#*E#*F#
9	Barana		1,000	24,200	0,050	1,000	1,210	C#*D#*E#*F#
10	Sobrants d'execució		19,000				19,000	C#*D#*E#*F#
11	Embalatges		7,000				7,000	C#*D#*E#*F#

TOTAL AMIDAMENT **31,366**

11 P2RA-EU5X m3

Disposició controlada de residus no perillosos de barrejats amb una densitat 0,43 t/m3 procedents de construcció o demolició (LER codi 17 09 04), en dipòsit autoritzat, inclòs el cànon sobre la disposició controlada dels residus de la construcció, segons la LLEI 8/2008,

AMIDAMENTS

Data: 04/05/26 Pàg.: 4

Num.	Text	Tipus	[C]	[D]	[E]	[F]	TOTAL	Fórmula
1		C	Unitats	Longitud	Ample	Alçada		
2	Fusteries		1,000	1,700	0,100	2,500	0,425	C#*D#*E#*F#
3			1,000	1,700	0,100	2,400	0,408	C#*D#*E#*F#
4			1,000	4,170	0,100	2,400	1,001	C#*D#*E#*F#
5			1,000	2,960	0,100	2,200	0,651	C#*D#*E#*F#
6	Reixes		5,000	1,000	0,050	2,200	0,550	C#*D#*E#*F#
7	Runa		1,000	2,960	0,150	2,200	0,977	C#*D#*E#*F#
8			4,000	0,600	0,150	0,400	0,144	C#*D#*E#*F#
9	Barana		1,000	24,200	0,050	1,000	1,210	C#*D#*E#*F#
10	Sobrants d'execució		19,000				19,000	C#*D#*E#*F#
11	Embalatges		7,000				7,000	C#*D#*E#*F#

TOTAL AMIDAMENT **31,366**

OBRA 01 PRESSUPOST 2026_295
CAPÍTOL P6 TANCAMENTS I DIVISÒRIES

NUM.	CODI	UA	DESCRIPCIÓ
1	P44A-43KA	kg	Acer S275JR segons UNE-EN 10025-2, per a llindes formades per peça simple, en perfils laminats en calent sèrie IPN, IPE, HEB, HEA, HEM i UPN, amb una capa d'imprimació antioxidant, col·locat a l'obra

Num.	Text	Tipus	[C]	[D]	[E]	[F]	TOTAL	Fórmula
1		C	Unitats	Longitud	kg/m		Total	
2	Llinda finestra HEB120		1,000	3,000	26,700		80,100	C#*D#*E#*F#

TOTAL AMIDAMENT **80,100**

2	P446-DMA4	kg	Acer S275J0H segons UNE-EN 10210-1, per a elements d'ancoratge formats per peça composta, en perfils foradats laminats en calent sèrie rodó, quadrat i rectangular, treballat a taller i amb una capa d'imprimació antioxidant, col·locat a l'obra amb cargols

Num.	Text	Tipus	[C]	[D]	[E]	[F]	TOTAL	Fórmula
1		C	Unitats	Longitud	kg/m			
2	Base mampara barana escala 70x40x4 mm		1,000	3,000	4,700		14,100	C#*D#*E#*F#
3	Base mampara barana escala 40x40x4 mm		1,000	3,000	3,400		10,200	C#*D#*E#*F#

TOTAL AMIDAMENT **24,300**

3	P6125-7BK8	m2	Paret de tancament recolzada per a revestir de gruix 14 cm, de maó calat, de 290x140x100 mm, per a revestir, categoria I, HD, segons la norma UNE-EN 771-1, col·locat amb morter per a ram de paleta industrialitzat M 7.5 (7,5 N/mm2) de designació (G) segons norma UNE-EN 998-2

Num.	Text	Tipus	[C]	[D]	[E]	[F]	TOTAL	Fórmula
1		C	Unitats	Longitud	Ample	Alçada		
2	Traba brancals finestra		2,000		0,300	2,200	1,320	C#*D#*E#*F#
3	Base		1,000	3,000	0,300		0,900	C#*D#*E#*F#

AMIDAMENTS

TOTAL AMIDAMENT **2,220**

4 P6125-7BJW m2

Paret divisòria recolzada per a revestir de gruix 14 cm, de maó calat, de 290x140x100 mm, per a revestir, categoria I, HD, segons la norma UNE-EN 771-1, col·locat amb morter per a ram de paleta industrialitzat M 7.5 (7,5 N/mm2) de designació (G) segons norma UNE-EN 998-2

Num.	Text	Tipus	[C]	[D]	[E]	[F]	TOTAL	Fórmula
1		C	Unitats	Longitud	Ample	Alçada	Total	
2	Separació entre paviments		1,000	3,100		0,200	0,620	C#*D#*E#*F#
3			1,000	1,700		0,200	0,340	C#*D#*E#*F#
4			1,000	12,900		0,200	2,580	C#*D#*E#*F#
5			1,000	3,500		0,200	0,700	C#*D#*E#*F#
6			2,000	4,100		0,200	1,640	C#*D#*E#*F#
7			1,000	6,400		0,200	1,280	C#*D#*E#*F#

TOTAL AMIDAMENT **7,160**

5 P653-8NED m2

Envà de plaques de guix laminat format per estructura senzilla normal amb perfileria de planxa d'acer galvanitzat, amb un gruix total de l'envà de 120 mm, muntants cada 600 mm de 70 mm d'amplària i canals de 70 mm d'amplària, 2 plaques tipus estàndard (A) a cada cara de 12,5 mm de gruix cada una, fixades mecànicament

Num.	Text	Tipus	[C]	[D]	[E]	[F]	TOTAL	Fórmula
1		C	Unitats	Longitud	Ample	Alçada		
2	REPU		1,000	3,700		2,700	9,990	C#*D#*E#*F#
3	CH1		1,000	3,300		4,700	15,510	C#*D#*E#*F#
4	CV2		1,000	3,750		1,200	4,500	C#*D#*E#*F#
5			1,000	0,450		1,200	0,540	C#*D#*E#*F#
6			1,000	2,960		1,200	3,552	C#*D#*E#*F#
7			1,000	0,710		1,200	0,852	C#*D#*E#*F#
8			1,000	1,650		1,200	1,980	C#*D#*E#*F#
9			1,000	2,750		1,200	3,300	C#*D#*E#*F#
10			1,000	3,000		0,700	2,100	C#*D#*E#*F#
11			1,000	1,700		0,700	1,190	C#*D#*E#*F#
12	CH2		1,000	12,950		0,700	9,065	C#*D#*E#*F#
13	D01		1,000	3,800		0,700	2,660	C#*D#*E#*F#
14	D02		1,000	3,750		0,700	2,625	C#*D#*E#*F#
15	D03		1,000	3,500		0,700	2,450	C#*D#*E#*F#
16	D04		1,000	3,350		0,700	2,345	C#*D#*E#*F#
17	D05		1,000	4,850		0,700	3,395	C#*D#*E#*F#
18	K		1,000	4,850		3,100	15,035	C#*D#*E#*F#
19			1,000	2,100		3,100	6,510	C#*D#*E#*F#
20			1,000	2,700		3,100	8,370	C#*D#*E#*F#
21	CH3		4,000	0,900		3,100	11,160	C#*D#*E#*F#
22			1,000	0,700		3,100	2,170	C#*D#*E#*F#
23			1,000	1,800		0,700	1,260	C#*D#*E#*F#
24			1,000	1,800		0,700	1,260	C#*D#*E#*F#
25	C		2,000	2,250		3,100	13,950	C#*D#*E#*F#

AMIDAMENTS

26			1,000	2,150		3,310	7,117	C#*D#*E#*F#
27	CH4		5,000	0,600		3,100	9,300	C#*D#*E#*F#
28	SR		1,000	6,500		0,700	4,550	C#*D#*E#*F#
29	SP		1,000	5,600		0,700	3,920	C#*D#*E#*F#
30			6,000	0,600		3,100	11,160	C#*D#*E#*F#
31			1,000	3,150		3,100	9,765	C#*D#*E#*F#
32	MG4		1,000	1,750		3,100	5,425	C#*D#*E#*F#
33	AR		1,000	1,600		3,100	4,960	C#*D#*E#*F#

TOTAL AMIDAMENT **181,966**

6 P653-8NEE m2

Envà de plaques de guix laminat format per estructura senzilla normal amb perfileria de planxa d'acer galvanitzat, amb un gruix total de l'envà de 120 mm, muntants cada 600 mm de 70 mm d'amplària i canals de 70 mm d'amplària, 2 plaques tipus hidròfuga (H) a cada cara de 12,5 mm de gruix cada una, fixades mecànicament

Num.	Text	Tipus	[C]	[D]	[E]	[F]	TOTAL	Fórmula
1		C	Unitats	Longitud	Ample	Alçada		
2	VF		1,000	4,800		3,100	14,880	C#*D#*E#*F#
3			1,000	4,350		3,100	13,485	C#*D#*E#*F#
4			1,000	1,600		3,100	4,960	C#*D#*E#*F#
5	VM		2,000	0,750		3,100	4,650	C#*D#*E#*F#
6			1,000	4,450		3,100	13,795	C#*D#*E#*F#
7			2,000	1,600		3,100	9,920	C#*D#*E#*F#

TOTAL AMIDAMENT **61,690**

7 P653-UCNZ m2

Envà de plaques de guix laminat format per estructura senzilla normal amb perfileria de planxa d'acer galvanitzat, amb un gruix total de l'envà de 120 mm, muntants cada 600 mm de 70 mm d'amplària i canals de 70 mm d'amplària, 2 plaques a cada cara, unes tipus estàndard (A) de 12,5 mm de gruix i les altres tipus hidròfuga (H) de 12,5 mm de gruix, fixades mecànicament

Num.	Text	Tipus	[C]	[D]	[E]	[F]	TOTAL	Fórmula
1		C	Unitats	Longitud	Ample	Alçada		
2	MGN1		1,000	3,500		3,500	12,250	C#*D#*E#*F#
3			1,000	1,650		4,700	7,755	C#*D#*E#*F#
4	B1		1,000	0,800		3,100	2,480	C#*D#*E#*F#
5			2,000	1,850		3,100	11,470	C#*D#*E#*F#
6			1,000	2,300		3,100	7,130	C#*D#*E#*F#
7	R		1,000	1,850		3,100	5,735	C#*D#*E#*F#
8	B2		1,000	2,650		3,100	8,215	C#*D#*E#*F#
9			2,000	2,200		3,100	13,640	C#*D#*E#*F#
10			1,000	1,600		3,100	4,960	C#*D#*E#*F#
11	MG4		1,000	1,850		3,100	5,735	C#*D#*E#*F#
12	VF		1,000	4,450		3,100	13,795	C#*D#*E#*F#
13			1,000	4,550		3,100	14,105	C#*D#*E#*F#

TOTAL AMIDAMENT **107,270**

AMIDAMENTS

Data: 04/05/26 Pàg.: 7

8 P660-15U5S m2

Mampara modular vidre de 45 mm de gruix, formada per doble Vidre laminar antibala de 6 llunes incolores, amb sistema de suspensió sobre perfileria oculta d'alumini extrusionat i junts termoplàstics per al segellat dels vidres i del perímetre dels taulers, preu mitjà, col·locada

Num.	Text	Tipus	[C]	[D]	[E]	[F]	TOTAL	Fórmula
1		C	Unitats	Longitud	Ample	Alçada		
2	MA9		1,000	3,500		1,400	4,900	C#*D#*E#*F#

TOTAL AMIDAMENT **4,900**

9 P660-15U6S m2

Mampara modular vidre de 45 mm de gruix, formada per doble vidre laminar de seguretat de 5+5 mm de gruix amb persiana veneciana d'alumini de 16 mm de lamel·la entre els vidres, amb sistema de suspensió sobre perfileria oculta d'alumini extrusionat i junts termoplàstics per al segellat dels vidres i del perímetre dels taulers, preu mitjà, col·locada

Num.	Text	Tipus	[C]	[D]	[E]	[F]	TOTAL	Fórmula
1		C	Unitats	Longitud	Ample	Alçada		
2	MA1a		1,000	2,670		2,400	6,408	C#*D#*E#*F#
3	MA1b		1,000	2,380		2,400	5,712	C#*D#*E#*F#
4	MA1c		1,000	2,800		2,400	6,720	C#*D#*E#*F#
5	MA1d		1,000	1,960		2,400	4,704	C#*D#*E#*F#
6	MA1e		1,000	2,340		2,400	5,616	C#*D#*E#*F#
7	MA2		1,000	3,750		2,400	9,000	C#*D#*E#*F#
8	MA3		1,000	0,870		2,400	2,088	C#*D#*E#*F#
9			1,000	1,920		2,400	4,608	C#*D#*E#*F#
10	MA4		1,000	3,400		2,400	8,160	C#*D#*E#*F#
11	MA5		1,000	3,280		2,400	7,872	C#*D#*E#*F#
12	MA6		1,000	3,070		2,400	7,368	C#*D#*E#*F#
13			1,000	0,720		2,400	1,728	C#*D#*E#*F#
14	MA7		1,000	0,820		2,400	1,968	C#*D#*E#*F#
15			1,000	4,880		2,400	11,712	C#*D#*E#*F#
16	MA8		1,000	0,680		2,400	1,632	C#*D#*E#*F#
17			2,000	1,180		2,400	5,664	C#*D#*E#*F#

TOTAL AMIDAMENT **90,960**

10 P663-15UAW m2

Mòdul de porta de vidre batent d'una fulla de 40 mm de gruix, ample de pas de 80 cm i alçària lliure de 240 a 300 (fins a sostre) cm, de doble vidre trempat de 6 mm, amb persiana veneciana d'alumini de 16 mm de lamel·la entre els vidres, amb mecanisme de fre, inclosa la ferramenta, per a mampara modular amb perfils d'alumini, preu mitjà, col·locat

Num.	Text	Tipus	[C]	[D]	[E]	[F]	TOTAL	Fórmula
1		C	Unitats	Longitud	Ample	Alçada	Total	
2	MA1b		1,000	0,800		2,400	1,920	C#*D#*E#*F#
3	MA1c		1,000	0,800		2,400	1,920	C#*D#*E#*F#
4	MA1d		1,000	0,800		2,400	1,920	C#*D#*E#*F#
5	MA1e		1,000	0,800		2,400	1,920	C#*D#*E#*F#
6	MA6		1,000	0,800		2,400	1,920	C#*D#*E#*F#
7	MA7		1,000	0,800		2,400	1,920	C#*D#*E#*F#
8	MA8		3,000	0,800		2,400	5,760	C#*D#*E#*F#

AMIDAMENTS

TOTAL AMIDAMENT **17,280**

11 P663-15UB3 m2

Mòdul de porta de vidre pivotant d'una fulla de 40 mm de gruix, ample de pas de 80 cm i alçària lliure de 240 cm, de doble vidre trempat de 6 mm, amb persiana veneciana d'alumini de 16 mm de lamel·la entre els vidres, amb mecanisme de fre, inclosa la ferramenta, per a mampara modular amb perfils d'alumini, preu mitjà, col·locat.

Num.	Text	Tipus	[C]	[D]	[E]	[F]	TOTAL	Fórmula
1		C	Unitats	Longitud	Ample	Alçada	Total	
2	MA3		1,000	0,800		2,400	1,920	C#*D#*E#*F#

TOTAL AMIDAMENT **1,920**

12 P6A2-4IL4 u

Porta de dues fulles batents de 3x2 m de llum de pas d'acergalvanitzat en calent, amb bastidor de tub de 40x40x1,5 mm i malla electrosoldada de 200x50 mm de pas i 5 mm de gruix, muntants de tub de 80x80x2 mm, sòcol de planxa d'1,5 mm de gruix, passador amb topall antiobertura, pany de cop i clau i pom, acabat galvanitzat, col·locada

Num.	Text	Tipus	[C]	[D]	[E]	[F]	TOTAL	Fórmula
1		C	Unitats	Longitud	Ample	Alçada	Total	
2	Gossera		1,000				1,000	C#*D#*E#*F#

TOTAL AMIDAMENT **1,000**

13 P6A3-FA9I m

Reixat d'acer de 2 m d'alçària format per panells de 2.65 x 2 m amb malla emmarcada, marc format per tub de 40x40x1,5 mm i malla ondulada de 40x40 mm i 4 mm de gruix, fixats mecànicament a suports verticals de tub de secció rectangular de 30x50 mm i 1,5 mm de gruix, situats cada 2,8 m als extrems de cada panell, amb acabat galvanitzat i amb platines per a realitzar la fixació, col·locat mecànicament al suport

Num.	Text	Tipus	[C]	[D]	[E]	[F]	TOTAL	Fórmula
1		C	Unitats	Longitud	Ample	Alçada		
2	Gossera		2,000	3,560			7,120	C#*D#*E#*F#
3			1,000	3,910			3,910	C#*D#*E#*F#

TOTAL AMIDAMENT **11,030**

14 P6A4-4SSH m2

Reixat d'acer, de 20 mm de pas de malla i D 2 mm, treballada i col·locada a l'obra.

NOTA: Es valoraran reixats deploye similars als actuals, incorporant frontisses per la seva obertura, fixats a perfileria existent.

Num.	Text	Tipus	[C]	[D]	[E]	[F]	TOTAL	Fórmula
1		C	Unitats	Longitud	Ample	Alçada		
2	Reixa protecció façana		3,000		1,000	2,200	6,600	C#*D#*E#*F#

TOTAL AMIDAMENT **6,600**

OBRA 01 PRESSUPOST 2026_295
CAPÍTOL P7 IMPERMEABILITZACIONS I AÏLLAMENTS

NUM.	CODI	UA	DESCRIPCIÓ

1 P771-5RIY m2

Membrana de gruix 0,5 mm d'una làmina de polietilè d'alta densitat, col·locada sense adherir i no resistent a la intempèrie

Num.	Text	Tipus	[C]	[D]	[E]	[F]	TOTAL	Fórmula

AMIDAMENTS

1		C	Unitats	Longitud	Ample	Alçada		
2	Zona dutxes		3,000	2,000	1,250		7,500	C#*D#*E#*F#

TOTAL AMIDAMENT **7,500**

2 P782-612X m2 Impermeabilització de parament horitzontal amb morter impermeabilitzant pel mètode de membrana elàstica, bicomponent, de base ciment amb una dotació de 4,5 kg/m2 aplicat en dues capes

Num.	Text	Tipus	[C]	[D]	[E]	[F]	TOTAL	Fórmula
1		C	Unitats	Longitud	Ample	Alçada		
2	Zona dutxes		3,000	2,000	1,250		7,500	C#*D#*E#*F#

TOTAL AMIDAMENT **7,500**

3 P7Z0-5QEV m2 Arrebossat a bona vista de faixa horitzontal, per a suport de membranes, amb morter de ciment 1:6 amb acabat remolinat

Num.	Text	Tipus	[C]	[D]	[E]	[F]	TOTAL	Fórmula
1		C	Unitats	Longitud	Ample	Alçada	Total	
2	Zona dutxes		3,000	1,600	0,850		4,080	C#*D#*E#*F#

TOTAL AMIDAMENT **4,080**

4 P7C10-65PK m2 Aïllament amorf en revestiment de paraments, de 4 cm de gruix, amb morter per a aïllaments de ciment i llana mineral de roca, de densitat 150 a 200 kg/m3, projectat

Num.	Text	Tipus	[C]	[D]	[E]	[F]	TOTAL	Fórmula
1		C	Unitats	Superfície				
2	CH1		1,100	8,400			9,240	C#*D#*E#*F#
3	CV2		1,100	15,650			17,215	C#*D#*E#*F#
4			1,100	23,100			25,410	C#*D#*E#*F#
5			1,100	16,600			18,260	C#*D#*E#*F#
6			1,100	14,500			15,950	C#*D#*E#*F#
7			1,100	7,700			8,470	C#*D#*E#*F#
8	REPU		1,100	10,700			11,770	C#*D#*E#*F#
9	D01		1,100	11,300			12,430	C#*D#*E#*F#
10	D02		1,100	12,200			13,420	C#*D#*E#*F#
11	D03		1,100	8,900			9,790	C#*D#*E#*F#
12	D04		1,100	9,700			10,670	C#*D#*E#*F#
13	D05		1,100	14,400			15,840	C#*D#*E#*F#
14	K		1,100	30,100			33,110	C#*D#*E#*F#
15	SR		1,100	26,200			28,820	C#*D#*E#*F#
16	SP		1,100	61,000			67,100	C#*D#*E#*F#

TOTAL AMIDAMENT **297,495**

5 P7C40-5O0N m2 Aïllament amb feltres de llana mineral de roca de densitat 20 a 25 kg/m3, de 50 mm de gruix amb 1,25 m2·K/W de resistència tèrmica i làmina d'alumini en la mateixa direcció de les fibres, col·locat sense adherir

Num.	Text	Tipus	[C]	[D]	[E]	[F]	TOTAL	Fórmula

AMIDAMENTS

Data: 04/05/26

		C	Unitats	Longitud	Ample	Alçada		
2	REPU		1,000	3,700		2,700	9,990	C#*D#*E#*F#
3	CH1		1,000	3,300		4,700	15,510	C#*D#*E#*F#
4	CV2		1,000	3,750		1,200	4,500	C#*D#*E#*F#
5			1,000	0,450		1,200	0,540	C#*D#*E#*F#
6			1,000	2,960		1,200	3,552	C#*D#*E#*F#
7			1,000	0,710		1,200	0,852	C#*D#*E#*F#
8			1,000	1,650		1,200	1,980	C#*D#*E#*F#
9			1,000	2,750		1,200	3,300	C#*D#*E#*F#
10			1,000	3,000		0,700	2,100	C#*D#*E#*F#
11			1,000	1,700		0,700	1,190	C#*D#*E#*F#
12	CH2		1,000	12,950		0,700	9,065	C#*D#*E#*F#
13	D01		1,000	3,800		0,700	2,660	C#*D#*E#*F#
14	D02		1,000	3,750		0,700	2,625	C#*D#*E#*F#
15	D03		1,000	3,500		0,700	2,450	C#*D#*E#*F#
16	D04		1,000	3,350		0,700	2,345	C#*D#*E#*F#
17	D05		1,000	4,850		0,700	3,395	C#*D#*E#*F#
18	K		1,000	4,850		3,100	15,035	C#*D#*E#*F#
19			1,000	2,100		3,100	6,510	C#*D#*E#*F#
20			1,000	2,700		3,100	8,370	C#*D#*E#*F#
21	CH3		4,000	0,900		3,100	11,160	C#*D#*E#*F#
22			1,000	0,700		3,100	2,170	C#*D#*E#*F#
23			1,000	1,800		0,700	1,260	C#*D#*E#*F#
24			1,000	1,800		0,700	1,260	C#*D#*E#*F#
25	C		2,000	2,250		3,100	13,950	C#*D#*E#*F#
26			1,000	2,150		3,310	7,117	C#*D#*E#*F#
27	CH4		5,000	0,600		3,100	9,300	C#*D#*E#*F#
28	SR		1,000	6,500		0,700	4,550	C#*D#*E#*F#
29	SP		1,000	5,600		0,700	3,920	C#*D#*E#*F#
30			6,000	0,600		3,100	11,160	C#*D#*E#*F#
31			1,000	3,150		3,100	9,765	C#*D#*E#*F#
32	MG4		1,000	1,750		3,100	5,425	C#*D#*E#*F#
33	AR		1,000	1,600		3,100	4,960	C#*D#*E#*F#
34	VF		1,000	4,800		3,100	14,880	C#*D#*E#*F#
35			1,000	4,350		3,100	13,485	C#*D#*E#*F#
36			1,000	1,600		3,100	4,960	C#*D#*E#*F#
37	VM		2,000	0,750		3,100	4,650	C#*D#*E#*F#
38			1,000	4,450		3,100	13,795	C#*D#*E#*F#
39			2,000	1,600		3,100	9,920	C#*D#*E#*F#
40	MGN1		1,000	3,500		3,500	12,250	C#*D#*E#*F#
41			1,000	1,650		4,700	7,755	C#*D#*E#*F#
42	B1		1,000	0,800		3,100	2,480	C#*D#*E#*F#
43			2,000	1,850		3,100	11,470	C#*D#*E#*F#
44			1,000	2,300		3,100	7,130	C#*D#*E#*F#

AMIDAMENTS

45	R		1,000	1,850		3,100	5,735	C#*D#*E#*F#
46	B2		1,000	2,650		3,100	8,215	C#*D#*E#*F#
47			2,000	2,200		3,100	13,640	C#*D#*E#*F#
48			1,000	1,600		3,100	4,960	C#*D#*E#*F#
49	MG4		1,000	1,850		3,100	5,735	C#*D#*E#*F#
50	VF		1,000	4,450		3,100	13,795	C#*D#*E#*F#
51			1,000	4,550		3,100	14,105	C#*D#*E#*F#
52	REPU		1,000	2,810		0,700	1,967	C#*D#*E#*F#
53			1,000	3,900		0,700	2,730	C#*D#*E#*F#
54			1,000	0,240		7,770	1,865	C#*D#*E#*F#
55			1,000	0,450		7,770	3,497	C#*D#*E#*F#
56	TRE		1,000	1,900		4,180	7,942	C#*D#*E#*F#
57			1,000	3,500		4,180	14,630	C#*D#*E#*F#
58	CH1		1,000	3,350		4,180	14,003	C#*D#*E#*F#
59	CV2		1,000	5,630		5,700	32,091	C#*D#*E#*F#
60	D01		1,000	3,200		3,100	9,920	C#*D#*E#*F#
61	D02		1,000	3,650		3,100	11,315	C#*D#*E#*F#
62	D03		1,000	2,800		3,100	8,680	C#*D#*E#*F#
63	D04		1,000	3,220		3,100	9,982	C#*D#*E#*F#
64	D05		1,000	3,220		3,100	9,982	C#*D#*E#*F#
65			1,000	1,620		3,100	5,022	C#*D#*E#*F#
66	CH3		1,000	4,850		3,100	15,035	C#*D#*E#*F#
67			2,000	0,300		3,100	1,860	C#*D#*E#*F#
68	CH4		1,000	6,650		2,450	16,293	C#*D#*E#*F#
69			1,000	0,300		2,450	0,735	C#*D#*E#*F#
70	SP		1,000	10,750		2,450	26,338	C#*D#*E#*F#
71			3,000	0,300		2,450	2,205	C#*D#*E#*F#
72	MG1		1,000	3,350		3,400	11,390	C#*D#*E#*F#
73			1,000	1,640		2,800	4,592	C#*D#*E#*F#
74	B1		1,000	1,550		3,100	4,805	C#*D#*E#*F#
75	R		1,000	2,050		3,100	6,355	C#*D#*E#*F#
76	K		1,000	3,900		3,100	12,090	C#*D#*E#*F#
77	VF		1,000	2,550		3,100	7,905	C#*D#*E#*F#
78			2,000	0,300		3,100	1,860	C#*D#*E#*F#
79	VM		1,000	1,700		3,100	5,270	C#*D#*E#*F#
80			1,000	6,450		3,100	19,995	C#*D#*E#*F#
81			1,000	4,300		3,100	13,330	C#*D#*E#*F#
82			2,000	0,300		3,100	1,860	C#*D#*E#*F#

TOTAL AMIDAMENT **636,470**

6 P7C40-5NZM m2

Aïllament amb feltres de llana mineral de roca de densitat 20 a 25 kg/m3, de 50 mm de gruix amb 1,39 m2·K/W de resistència tèrmica i làmina d'alumini en la mateixa direcció de les fibres, col·locat amb fixacions mecàniques

Num.	Text	Tipus	[C]	[D]	[E]	[F]	TOTAL	Fórmula

AMIDAMENTS

Data: 04/05/26 Pàg.: 12

1		C	Unitats	Superfície				
2	TRE		1,000	6,900			6,900	C#*D#*E#*F#
3	CH2		1,000	19,700			19,700	C#*D#*E#*F#
4	K		1,000	3,400			3,400	C#*D#*E#*F#
5	CH3		1,000	8,000			8,000	C#*D#*E#*F#
6	C		1,000	4,200			4,200	C#*D#*E#*F#
7	CH3		1,000	5,800			5,800	C#*D#*E#*F#
8	CH3		2,000	1,100			2,200	C#*D#*E#*F#
9	CH4		1,000	9,600			9,600	C#*D#*E#*F#
10	CH5		1,000	5,400			5,400	C#*D#*E#*F#
11	AR		1,000	2,600			2,600	C#*D#*E#*F#
12	MG4		1,000	2,700			2,700	C#*D#*E#*F#
13	B1		1,000	3,700			3,700	C#*D#*E#*F#
14	B2		1,000	3,800			3,800	C#*D#*E#*F#
15	VF		1,000	4,500			4,500	C#*D#*E#*F#
16			1,000	10,500			10,500	C#*D#*E#*F#
17	VM		1,000	7,500			7,500	C#*D#*E#*F#
18			1,000	19,500			19,500	C#*D#*E#*F#
19	CH2		1,000	12,700			12,700	C#*D#*E#*F#
20	K		1,000	5,300			5,300	C#*D#*E#*F#
21			1,000	10,700			10,700	C#*D#*E#*F#
22	CV2		1,000	4,000		0,700	2,800	C#*D#*E#*F#
23	CH2		1,000	9,400		0,700	6,580	C#*D#*E#*F#
24			1,000	9,400	1,000		9,400	C#*D#*E#*F#
25	K		2,000	4,700		0,700	6,580	C#*D#*E#*F#
26			2,000	4,700	1,000		9,400	C#*D#*E#*F#
27			1,000	3,300		0,700	2,310	C#*D#*E#*F#
28			1,000	3,300	1,850		6,105	C#*D#*E#*F#
29	CH3		1,000	6,300		0,700	4,410	C#*D#*E#*F#
30			1,000	6,300	1,000		6,300	C#*D#*E#*F#
31			1,000	3,900		0,700	2,730	C#*D#*E#*F#
32			1,000	3,900	1,000		3,900	C#*D#*E#*F#
33	CH4		1,000	6,400		0,700	4,480	C#*D#*E#*F#
34			1,000	6,400	1,000	0,000	0,000	C#*D#*E#*F#
35	SP		1,000	10,700		0,700	7,490	C#*D#*E#*F#
36			1,000	10,700	1,000		10,700	C#*D#*E#*F#
37	CV2		1,000	4,000		0,700	2,800	C#*D#*E#*F#
38	CH2		1,000	9,400		0,700	6,580	C#*D#*E#*F#
39			1,000	9,400	1,000		9,400	C#*D#*E#*F#
40	K		2,000	4,700		0,700	6,580	C#*D#*E#*F#
41			2,000	4,700	1,000		9,400	C#*D#*E#*F#
42			1,000	3,300		0,700	2,310	C#*D#*E#*F#
43			1,000	3,300	1,850		6,105	C#*D#*E#*F#
44	CH3		1,000	6,300		0,700	4,410	C#*D#*E#*F#

AMIDAMENTS

Data: 04/05/26 Pàg.: 13

45			1,000	6,300	1,000		6,300	C#*D#*E#*F#
46			1,000	3,900		0,700	2,730	C#*D#*E#*F#
47			1,000	3,900	1,000		3,900	C#*D#*E#*F#
48	CH4		1,000	6,400		0,700	4,480	C#*D#*E#*F#
49			1,000	6,400	1,000	0,000	0,000	C#*D#*E#*F#
50	SP		1,000	10,700		0,700	7,490	C#*D#*E#*F#
51			1,000	10,700	1,000		10,700	C#*D#*E#*F#

TOTAL AMIDAMENT **315,070**

OBRA 01 PRESSUPOST 2026_295
CAPÍTOL P8 REVESTIMENTS

NUM.	CODI	UA	DESCRIPCIÓ
1	P810-3FKY	m	Formació d'aresta amb morter mixt 1:2:10

Num.	Text	Tipus	[C]	[D]	[E]	[F]	TOTAL	Fórmula
1		C	Unitats	Longitud	Ample	Alçada	Total	
2	Obertura finestra		2,000	3,000			6,000	C#*D#*E#*F#
3			2,000	2,200			4,400	C#*D#*E#*F#

TOTAL AMIDAMENT **10,400**

2	P811-3F8R	m2	Arrebossat a bona vista sobre parament vertical exterior, a 3,00 m d'alçària, com a màxim, amb morter mixt 1:2:10, remolinat

Num.	Text	Tipus	[C]	[D]	[E]	[F]	TOTAL	Fórmula
1		C	Unitats	Longitud	Ample	Alçada		
2	Traba brancals finestra		2,000		0,300	2,200	1,320	C#*D#*E#*F#
3	Base		1,000	3,000	0,300		0,900	C#*D#*E#*F#
4	Llinda		1,000	3,000	0,300		0,900	C#*D#*E#*F#

TOTAL AMIDAMENT **3,120**

3	P824-3R88	m2	Enrajolat de parament vertical interior a una alçària <= 3 m amb rajola de gres porcellànic premsat polit de forma rectangular o quadrada, de 6 a 15 u peces/m2 grup BIa (UNE-EN 14411), preu mitjà, col·locades amb adhesiu cimentós tipus C2 segons norma UNE-EN 12004 i rejuntat amb beurada CG2 (UNE-EN 13888)

Num.	Text	Tipus	[C]	[D]	[E]	[F]	TOTAL	Fórmula
1		C	Unitats	Longitud	Ample	Alçada		
2	B1		2,000	2,120		1,200	5,088	C#*D#*E#*F#
3			2,000	1,720		1,200	4,128	C#*D#*E#*F#
4	B2		4,000	1,980		1,200	9,504	C#*D#*E#*F#
5	VF		2,000	4,350		1,200	10,440	C#*D#*E#*F#
6			2,000	3,110		1,200	7,464	C#*D#*E#*F#
7			2,000	2,620		2,500	13,100	C#*D#*E#*F#
8			2,000	1,710		2,500	8,550	C#*D#*E#*F#

AMIDAMENTS

9			2,000	1,560		2,500	7,800	C#*D#*E#*F#
10	VM		1,000	1,630		1,200	1,956	C#*D#*E#*F#
11			2,000	1,250		1,200	3,000	C#*D#*E#*F#
12			2,000	0,120		1,200	0,288	C#*D#*E#*F#
13			2,000	3,110		1,200	7,464	C#*D#*E#*F#
14			4,000	0,750		1,200	3,600	C#*D#*E#*F#
15			1,000	4,380		1,200	5,256	C#*D#*E#*F#
16			2,000	4,380		2,500	21,900	C#*D#*E#*F#
17			2,000	1,710		2,500	8,550	C#*D#*E#*F#
18			4,000	1,550		2,500	15,500	C#*D#*E#*F#

TOTAL AMIDAMENT **133,588**

4 P8315-B2VU m2

Aplacat de parament vertical interior a una alçària <= 3 m, amb d'aglomerat de quars, preu alt, de 30 mm de gruix amb aresta viva a les quatre vores i de 1251 a 2500 cm2, col·locada amb adhesiu C2 lliscament reduït i temps obert ampliat (TE) (UNE-EN 12004) i rejuntat amb beurada CG2 (UNE-EN 13888).

Num.	Text	Tipus	[C]	[D]	[E]	[F]	TOTAL	Fórmula
1		C	Unitats	Longitud	Ample	Alçada		
2	Cuina		1,000	3,000		0,600	1,800	C#*D#*E#*F#

TOTAL AMIDAMENT **1,800**

5 P83EC-98B9 m2

Extradossat de plaques de guix laminat format per estructura autoportant lliure normal N amb perfileria de planxa d'acer galvanitzat, amb un gruix total de l'extradossat de 63 mm, muntants cada 600 mm de 48 mm d'amplaria i canals de 48 mm d'amplaria, amb 1 placa estàndard (A) de 15 mm de gruix, fixada mecànicament

Num.	Text	Tipus	[C]	[D]	[E]	[F]	TOTAL	Fórmula
1		C	Unitats	Longitud	Ample	Alçada		
2	REPU		1,000	2,810		0,700	1,967	C#*D#*E#*F#
3			1,000	3,900		0,700	2,730	C#*D#*E#*F#
4			1,000	0,240		7,770	1,865	C#*D#*E#*F#
5			1,000	0,450		7,770	3,497	C#*D#*E#*F#
6	TRE		1,000	1,900		4,180	7,942	C#*D#*E#*F#
7			1,000	3,500		4,180	14,630	C#*D#*E#*F#
8	CH1		1,000	3,350		4,180	14,003	C#*D#*E#*F#
9	CV2		1,000	5,630		5,700	32,091	C#*D#*E#*F#
10	D01		1,000	3,200		3,100	9,920	C#*D#*E#*F#
11	D02		1,000	3,650		3,100	11,315	C#*D#*E#*F#
12	D03		1,000	2,800		3,100	8,680	C#*D#*E#*F#
13	D04		1,000	3,220		3,100	9,982	C#*D#*E#*F#
14	D05		1,000	3,220		3,100	9,982	C#*D#*E#*F#
15			1,000	1,620		3,100	5,022	C#*D#*E#*F#
16	CH3		1,000	4,850		3,100	15,035	C#*D#*E#*F#
17			2,000	0,300		3,100	1,860	C#*D#*E#*F#
18	CH4		1,000	6,650		2,450	16,293	C#*D#*E#*F#
19			1,000	0,300		2,450	0,735	C#*D#*E#*F#

AMIDAMENTS

20	SP		1,000	10,750		2,450	26,338	C#*D#*E#*F#
21			3,000	0,300		2,450	2,205	C#*D#*E#*F#
22	Esglaó fusteria		1,000	24,500		0,140	3,430	C#*D#*E#*F#
23			1,000	11,750		0,140	1,645	C#*D#*E#*F#

TOTAL AMIDAMENT **201,167**

6 P83EC-98BD m2

Extradossat de plaques de guix laminat format per estructura autoportant lliure normal N amb perfileria de planxa d'acer galvanitzat, amb un gruix total de l'extradossat de 63 mm, muntants cada 600 mm de 48 mm d'amplaria i canals de 48 mm d'amplaria, amb 1 placa hidròfuga (H) de 15 mm de gruix, fixada mecànicament

Num.	Text	Tipus	[C]	[D]	[E]	[F]	TOTAL	Fórmula
1		C	Unitats	Longitud	Ample	Alçada	Total	
2	MG1		1,000	3,350		3,400	11,390	C#*D#*E#*F#
3			1,000	1,640		2,800	4,592	C#*D#*E#*F#
4	B1		1,000	1,550		3,100	4,805	C#*D#*E#*F#
5	R		1,000	2,050		3,100	6,355	C#*D#*E#*F#
6	K		1,000	3,900		3,100	12,090	C#*D#*E#*F#
7	VF		1,000	2,550		3,100	7,905	C#*D#*E#*F#
8			2,000	0,300		3,100	1,860	C#*D#*E#*F#
9	VM		1,000	1,700		3,100	5,270	C#*D#*E#*F#
10			1,000	6,450		3,100	19,995	C#*D#*E#*F#
11			1,000	4,300		3,100	13,330	C#*D#*E#*F#
12			2,000	0,300		3,100	1,860	C#*D#*E#*F#

TOTAL AMIDAMENT **89,452**

7 P846-9JNA m2

Cel ras de placa de guix laminat estàndard (A) i gruix 15 mm, amb vora afinada (BA), segons la norma UNE-EN 520, amb entramat estructura senzilla d'acer galvanitzat format per perfils col·locats cada 600 mm fixats al sostre mitjançant vareta de suspensió cada 1,2 m, per a una alçària de cel ras de 4 m com a màxim

Num.	Text	Tipus	[C]	[D]	[E]	[F]	TOTAL	Fórmula
1		C	Unitats	Superfície			Total	
2	TRE		1,000	6,900			6,900	C#*D#*E#*F#
3	CH2		1,000	19,700			19,700	C#*D#*E#*F#
4	K		1,000	3,400			3,400	C#*D#*E#*F#
5	CH3		1,000	8,000			8,000	C#*D#*E#*F#
6	C		1,000	4,200			4,200	C#*D#*E#*F#
7	CH3		1,000	5,800			5,800	C#*D#*E#*F#
8	CH3		2,000	1,100			2,200	C#*D#*E#*F#
9	CH4		1,000	9,600			9,600	C#*D#*E#*F#
10	CH5		1,000	5,400			5,400	C#*D#*E#*F#
11	AR		1,000	2,600			2,600	C#*D#*E#*F#
12	MG4		1,000	2,700			2,700	C#*D#*E#*F#

TOTAL AMIDAMENT **70,500**

AMIDAMENTS

8 P846-9JO5 m2

Cel ras de placa de guix laminat hidròfuga (H) i gruix 15 mm, amb vora afinada (BA), segons la norma UNE-EN 520, amb entramat estructura senzilla d'acer galvanitzat format per perfils col·locats cada 600 mm fixats al sostre mitjançant vareta de suspensió cada 1,2 m, per a una alçària de cel ras de 4 m com a màxim

Num.	Text	Tipus	[C]	[D]	[E]	[F]	TOTAL	Fórmula
1		C	Unitats	Superfície				
2	B1		1,000	3,700			3,700	C#*D#*E#*F#
3	B2		1,000	3,800			3,800	C#*D#*E#*F#
4	VF		1,000	4,500			4,500	C#*D#*E#*F#
5			1,000	10,500			10,500	C#*D#*E#*F#
6	VM		1,000	7,500			7,500	C#*D#*E#*F#
7			1,000	19,500			19,500	C#*D#*E#*F#

TOTAL AMIDAMENT **49,500**

9 P84F-6QH1 m2

Cel ras registrable de plaques de fibres de fusta MDF revestides amb xapa de fusta pi radiata sense nusos, amb cantell rebaixat (E) segons UNE-EN 13964, de 600x600 mm i 13 mm de gruix i amb reacció al foc B-s2, d0, col·locat amb estructura vista d'acer galvanitzat formada per perfils principals en forma de T de 15 mm de base col·locats cada 1,2 m i fixats al sostre mitjançant vareta de suspensió cada 1,2 m com a màxim, amb perfils secundaris col·locats formant retícula, per a una alçària de cel ras de 4 m com a màxim.

Num.	Text	Tipus	[C]	[D]	[E]	[F]	TOTAL	Fórmula
1		C	Unitats	Superfície				
2	CH2		1,000	12,700			12,700	C#*D#*E#*F#
3	K		1,000	5,300			5,300	C#*D#*E#*F#
4			1,000	10,700			10,700	C#*D#*E#*F#

TOTAL AMIDAMENT **28,700**

10 P84N-A82G m2

Formació de calaix en cel ras amb plaques de guix laminat tipus estàndard (A) de 15 mm de gruix, col·locades amb entramat estructura senzilla d'acer galvanitzat format per perfils col·locats cada 600 mm fixats al sostre mitjançant vareta de suspensió cada 1,2 m, per a una alçària de cel ras de 4 m com a màxim

Num.	Text	Tipus	[C]	[D]	[E]	[F]	TOTAL	Fórmula
1		C	Unitats	Longitud	Ample	Alçada		
2	CV2		1,000	4,000		0,700	2,800	C#*D#*E#*F#
3	CH2		1,000	9,400		0,700	6,580	C#*D#*E#*F#
4			1,000	9,400	1,000		9,400	C#*D#*E#*F#
5	K		2,000	4,700		0,700	6,580	C#*D#*E#*F#
6			2,000	4,700	1,000		9,400	C#*D#*E#*F#
7			1,000	3,300		0,700	2,310	C#*D#*E#*F#
8			1,000	3,300	1,850		6,105	C#*D#*E#*F#
9	CH3		1,000	6,300		0,700	4,410	C#*D#*E#*F#
10			1,000	6,300	1,000		6,300	C#*D#*E#*F#
11			1,000	3,900		0,700	2,730	C#*D#*E#*F#
12			1,000	3,900	1,000		3,900	C#*D#*E#*F#
13	CH4		1,000	6,400		0,700	4,480	C#*D#*E#*F#
14			1,000	6,400	1,000	0,000	0,000	C#*D#*E#*F#
15	SP		1,000	10,700		0,700	7,490	C#*D#*E#*F#

AMIDAMENTS

16			1,000	10,700	1,000		10,700	C#*D#*E#*F#

TOTAL AMIDAMENT **83,185**

11 P84N-167J6 m2 Formació de franja per a cortiner en cel ras amb plaques de guix laminat tipus estàndard (A) de 15 mm de gruix, col·locades amb entramat estructura senzilla d'acer galvanitzat format per perfils col·locats cada 600 mm fixats al sostre mitjançant vareta de suspensió cada 1,2 m, per a una alçària de cel ras de 4 m com a màxim

Num.	Text	Tipus	[C]	[D]	[E]	[F]	TOTAL	Fórmula
1		C	Unitats	Longitud	Ample	Alçada		
2	D05		1,000	3,000		0,700	2,100	C#*D#*E#*F#
3	K		1,000	6,500		0,700	4,550	C#*D#*E#*F#
4	SR		1,000	6,400		0,700	4,480	C#*D#*E#*F#
5	SP		1,000	10,700		0,700	7,490	C#*D#*E#*F#

TOTAL AMIDAMENT **18,620**

12 P89I-4V8T m2 Pintat de parament vertical de guix, amb pintura plàstica amb acabat llis, amb una capa segelladora i dues d'acabat

Num.	Text	Tipus	[C]	[D]	[E]	[F]	TOTAL	Fórmula
1		C	Unitats	Longitud	Ample	Alçada		
2	REPU		2,000	3,700		2,700	19,980	C#*D#*E#*F#
3	CH1		2,000	3,300		4,700	31,020	C#*D#*E#*F#
4	CV2		2,000	3,750		1,200	9,000	C#*D#*E#*F#
5			2,000	0,450		1,200	1,080	C#*D#*E#*F#
6			2,000	2,960		1,200	7,104	C#*D#*E#*F#
7			2,000	0,710		1,200	1,704	C#*D#*E#*F#
8			2,000	1,650		1,200	3,960	C#*D#*E#*F#
9			2,000	2,750		1,200	6,600	C#*D#*E#*F#
10			2,000	3,000		0,700	4,200	C#*D#*E#*F#
11			2,000	1,700		0,700	2,380	C#*D#*E#*F#
12	CH2		2,000	12,950		0,700	18,130	C#*D#*E#*F#
13	D01		2,000	3,800		0,700	5,320	C#*D#*E#*F#
14	D02		2,000	3,750		0,700	5,250	C#*D#*E#*F#
15	D03		2,000	3,500		0,700	4,900	C#*D#*E#*F#
16	D04		2,000	3,350		0,700	4,690	C#*D#*E#*F#
17	D05		2,000	4,850		0,700	6,790	C#*D#*E#*F#
18	K		2,000	4,850		3,100	30,070	C#*D#*E#*F#
19			2,000	2,100		3,100	13,020	C#*D#*E#*F#
20			2,000	2,700		3,100	16,740	C#*D#*E#*F#
21	CH3		8,000	0,900		3,100	22,320	C#*D#*E#*F#
22			2,000	0,700		3,100	4,340	C#*D#*E#*F#
23			2,000	1,800		0,700	2,520	C#*D#*E#*F#
24			2,000	1,800		0,700	2,520	C#*D#*E#*F#
25	C		4,000	2,250		3,100	27,900	C#*D#*E#*F#
26			2,000	2,150		3,310	14,233	C#*D#*E#*F#
27	CH4		10,000	0,600		3,100	18,600	C#*D#*E#*F#

AMIDAMENTS

Data: 04/05/26 Pàg.: 18

28	SR	2,000	6,500	0,700	9,100	C#*D#*E#*F#
29	SP	2,000	5,600	0,700	7,840	C#*D#*E#*F#
30		12,000	0,600	3,100	22,320	C#*D#*E#*F#
31		2,000	3,150	3,100	19,530	C#*D#*E#*F#
32	MG4	2,000	1,750	3,100	10,850	C#*D#*E#*F#
33	AR	2,000	1,600	3,100	9,920	C#*D#*E#*F#
34	MGN1	1,000	3,500	3,500	12,250	C#*D#*E#*F#
35		1,000	1,650	4,700	7,755	C#*D#*E#*F#
36	B1	1,000	0,800	3,100	2,480	C#*D#*E#*F#
37		2,000	1,850	3,100	11,470	C#*D#*E#*F#
38		1,000	2,300	3,100	7,130	C#*D#*E#*F#
39	R	1,000	1,850	3,100	5,735	C#*D#*E#*F#
40	B2	1,000	2,650	3,100	8,215	C#*D#*E#*F#
41		2,000	2,200	3,100	13,640	C#*D#*E#*F#
42		1,000	1,600	3,100	4,960	C#*D#*E#*F#
43	MG4	1,000	1,850	3,100	5,735	C#*D#*E#*F#
44	VF	1,000	4,450	3,100	13,795	C#*D#*E#*F#
45		1,000	4,550	3,100	14,105	C#*D#*E#*F#
46	REPU	1,000	2,810	0,700	1,967	C#*D#*E#*F#
47		1,000	3,900	0,700	2,730	C#*D#*E#*F#
48		1,000	0,240	7,770	1,865	C#*D#*E#*F#
49		1,000	0,450	7,770	3,497	C#*D#*E#*F#
50	TRE	1,000	1,900	4,180	7,942	C#*D#*E#*F#
51		1,000	3,500	4,180	14,630	C#*D#*E#*F#
52	CH1	1,000	3,350	4,180	14,003	C#*D#*E#*F#
53	CV2	1,000	5,630	5,700	32,091	C#*D#*E#*F#
54	D01	1,000	3,200	3,100	9,920	C#*D#*E#*F#
55	D02	1,000	3,650	3,100	11,315	C#*D#*E#*F#
56	D03	1,000	2,800	3,100	8,680	C#*D#*E#*F#
57	D04	1,000	3,220	3,100	9,982	C#*D#*E#*F#
58	D05	1,000	3,220	3,100	9,982	C#*D#*E#*F#
59		1,000	1,620	3,100	5,022	C#*D#*E#*F#
60	CH3	1,000	4,850	3,100	15,035	C#*D#*E#*F#
61		2,000	0,300	3,100	1,860	C#*D#*E#*F#
62	CH4	1,000	6,650	2,450	16,293	C#*D#*E#*F#
63		1,000	0,300	2,450	0,735	C#*D#*E#*F#
64	SP	1,000	10,750	2,450	26,338	C#*D#*E#*F#
65		3,000	0,300	2,450	2,205	C#*D#*E#*F#
66	K	1,000	6,000	3,100	18,600	C#*D#*E#*F#
67	D05	1,000	3,100	0,700	2,170	C#*D#*E#*F#
68	K	1,000	6,650	0,700	4,655	C#*D#*E#*F#
69	SR	1,000	6,410	0,700	4,487	C#*D#*E#*F#
70	SP	1,000	10,700	0,700	7,490	C#*D#*E#*F#
71	CH5	1,000	4,350	0,700	3,045	C#*D#*E#*F#

AMIDAMENTS

72	VM		1,000	2,620		0,700	1,834	C#*D#*E#*F#
73	CV2		1,000	4,000		0,700	2,800	C#*D#*E#*F#
74	CH2		1,000	9,400		0,700	6,580	C#*D#*E#*F#
75	K		2,000	4,700		0,700	6,580	C#*D#*E#*F#
76			1,000	3,300		0,700	2,310	C#*D#*E#*F#
77	CH3		1,000	6,300		0,700	4,410	C#*D#*E#*F#
78			1,000	3,900		0,700	2,730	C#*D#*E#*F#
79	CH4		1,000	6,400		0,700	4,480	C#*D#*E#*F#
80	SP		1,000	10,700		0,700	7,490	C#*D#*E#*F#

TOTAL AMIDAMENT **746,954**

13 P89I-4V8R m2 Pintat de parament horitzontal de guix, amb pintura plàstica amb acabat llis, amb una capa segelladora i dues d'acabat

Num.	Text	Tipus	[C]	[D]	[E]	[F]	TOTAL	Fórmula
1		C	Unitats	Superfície				
2	TRE		1,000	6,900			6,900	C#*D#*E#*F#
3	CH2		1,000	19,700			19,700	C#*D#*E#*F#
4	K		1,000	3,400			3,400	C#*D#*E#*F#
5	CH3		1,000	8,000			8,000	C#*D#*E#*F#
6	CH3		1,000	4,200			4,200	C#*D#*E#*F#
7	CH3		1,000	5,800			5,800	C#*D#*E#*F#
8	CH3		2,000	1,100			2,200	C#*D#*E#*F#
9	CH4		1,000	9,600			9,600	C#*D#*E#*F#
10	CH5		1,000	5,400			5,400	C#*D#*E#*F#
11	AR		1,000	2,600			2,600	C#*D#*E#*F#
12	MG4		1,000	2,700			2,700	C#*D#*E#*F#
13	B1		1,000	3,700			3,700	C#*D#*E#*F#
14	B2		1,000	3,800			3,800	C#*D#*E#*F#
15	VF		1,000	4,500			4,500	C#*D#*E#*F#
16			1,000	10,500			10,500	C#*D#*E#*F#
17	VM		1,000	7,500			7,500	C#*D#*E#*F#
18			1,000	19,500			19,500	C#*D#*E#*F#
19	CH2		1,000	9,400			9,400	C#*D#*E#*F#
20	K		2,000	4,700			9,400	C#*D#*E#*F#
21			1,000	6,100			6,100	C#*D#*E#*F#
22	CH3		1,000	6,300			6,300	C#*D#*E#*F#
23			1,000	3,900			3,900	C#*D#*E#*F#
24	CH4		1,000	6,400			6,400	C#*D#*E#*F#
25	SP		1,000	10,700			10,700	C#*D#*E#*F#
26	D05		1,000	0,470			0,470	C#*D#*E#*F#
27	K		1,000	1,000			1,000	C#*D#*E#*F#
28	SR		1,000	1,000			1,000	C#*D#*E#*F#
29	SP		1,000	1,600			1,600	C#*D#*E#*F#
30	CH5		1,000	0,650			0,650	C#*D#*E#*F#

AMIDAMENTS

31	VM		1,000	0,400			0,400	C#*D#*E#*F#

TOTAL AMIDAMENT **177,320**

14 P89H-HE8C m2 Pintat de parament vertical exterior de ciment, amb pintura al silicat amb acabat llis, i pigments, amb una capa d'imprimació fixadora i dues d'acabat

Num.	Text	Tipus	[C]	[D]	[E]	[F]	TOTAL	Fórmula
1		C	Unitats	Longitud	Ample	Alçada		
2	Traba brancals finestra		2,000		0,300	2,200	1,320	C#*D#*E#*F#
3	Base		1,000	3,000	0,300		0,900	C#*D#*E#*F#
4	Llinda		1,000	3,000	0,300		0,900	C#*D#*E#*F#

TOTAL AMIDAMENT **3,120**

OBRA 01 PRESSUPOST 2026_295
CAPÍTOL P9 FERMS I PAVIMENTS

NUM.	CODI	UA	DESCRIPCIÓ

1 P93P-10V5P m2 Solera sobre revoltó de polipropilè per a soleres, de polipropilè reciclat, de 20+ 8 cm, per a una sobrecàrrega (ús+permanents) de 21 kN/m2, amb formigó per armar HA - 25 / P / 20 / xC1 amb una quantitat de ciment de 275 kg/m3 i relació aigua ciment =< 0.6, armat amb malla electrosoldada de barres corrugades d'acer B500T 15x 15 cm, D 5 mm, amb revoltons de 20 cm d'alçària, incloses les peces especials. C2/V1 segons CTE/DB-HS 2006.

Num.	Text	Tipus	[C]	[D]	[E]	[F]	TOTAL	Fórmula
1		C	Unitats	Superfície				
2	PB		1,000	27,000			27,000	C#*D#*E#*F#
3			1,000	5,100			5,100	C#*D#*E#*F#
4	PA		1,000	215,000			215,000	C#*D#*E#*F#
5			1,000	3,650			3,650	C#*D#*E#*F#
6			1,000	3,800			3,800	C#*D#*E#*F#
7			1,000	15,000			15,000	C#*D#*E#*F#
8			1,000	27,000			27,000	C#*D#*E#*F#

TOTAL AMIDAMENT **296,550**

2 P7J8-I6UZ m Neteja del material de reomplert de junt de dilatació i posterior reblert de junt amb cordó cel·lular de polietilè expandit de 20 mm, col·locat a pressió a l'interior del junt i reblert amb massilla elastomèrica monocomponent a base de poliuretà acabat allisat

Num.	Text	Tipus	[C]	[D]	[E]	[F]	TOTAL	Fórmula
1		C	Unitats	Longitud	Ample	Alçada	Total	
2	PB		1,000	4,900			4,900	C#*D#*E#*F#
3	PA		1,000	19,800			19,800	C#*D#*E#*F#
4			3,000	6,000			18,000	C#*D#*E#*F#
5			1,000	4,800			4,800	C#*D#*E#*F#
6			1,000	6,700			6,700	C#*D#*E#*F#
7			2,000	2,500			5,000	C#*D#*E#*F#

AMIDAMENTS

8			1,000	8,300			8,300	C#*D#*E#*F#

TOTAL AMIDAMENT **67,500**

3 P93I-I169 m2

Recrescuda i anivellament del suport de 5 mm de gruix, amb pasta autoanivellant de ciment tipus CT-C30-F5-A12 segons UNE-EN 13813, aplicada manualment.

NOTA: Si la base de suport de formigó és suficientment llisa, es podrà substituir aquesta capa per un pont d'unió a base de resina acrílica a base d'aigua.

Num.	Text	Tipus	[C]	[D]	[E]	[F]	TOTAL	Fórmula
1		C	Unitats	Superfície				
2	PB		1,000	27,000			27,000	C#*D#*E#*F#
3			1,000	5,100			5,100	C#*D#*E#*F#
4	PA		1,000	215,000			215,000	C#*D#*E#*F#
5			1,000	3,650			3,650	C#*D#*E#*F#
6			1,000	3,800			3,800	C#*D#*E#*F#
7			1,000	15,000			15,000	C#*D#*E#*F#
8			1,000	27,000			27,000	C#*D#*E#*F#

TOTAL AMIDAMENT **296,550**

4 P5Z14-4ZBX m2

Formació de pendents amb formigó cel·lular sense granulat, de densitat 300 kg/m3, de 5 cm de gruix mitjà, amb la superfície aplanada

Num.	Text	Tipus	[C]	[D]	[E]	[F]	TOTAL	Fórmula
1		C	Unitats	Longitud	Ample	Alçada	Total	
2	VF		1,000	1,600	0,800		1,280	C#*D#*E#*F#
3	VM		1,000	1,500	0,800		1,200	C#*D#*E#*F#

TOTAL AMIDAMENT **2,480**

5 P9VF-5CH1 m

Formació d'esglaó amb totxana de 240x115x100 mm, col·locada amb morter de ciment 1:6

Num.	Text	Tipus	[C]	[D]	[E]	[F]	TOTAL	Fórmula
1		C	Unitats	Longitud	Ample	Alçada		
2	Escala		14,000	1,100			15,400	C#*D#*E#*F#

TOTAL AMIDAMENT **15,400**

6 P93G-125RY m2

Recrescuda del suport de paviments, de 5-10 cm de gruix, amb morter de ciment 1:4.

NOTA: Es valorarà el gruix necessari per l'adaptació dels esglaon de l'escala.

Num.	Text	Tipus	[C]	[D]	[E]	[F]	TOTAL	Fórmula
1		C	Unitats	Superfície			Total	
2	Escala		1,000	15,350			15,350	C#*D#*E#*F#

TOTAL AMIDAMENT **15,350**

7 P9C1-H8X4 m2

Paviment de terratzo continu de 10 mm de gruix, preu superior, amb malla alveolar

AMIDAMENTS

Data: 04/05/26 Pàg.: 22

Num.	Text	Tipus	[C]	[D]	[E]	[F]	TOTAL	Fórmula
1		C	Unitats	Superfície			Total	
2	PB		1,000	27,000			27,000	C#*D#*E#*F#
3	PA		1,000	215,000			215,000	C#*D#*E#*F#

TOTAL AMIDAMENT **242,000**

8 P9D5-14QD2 m2

Paviment interior, de rajola de gres porcellànic premsat polit antilliscant de forma rectangular o quadrada, d'1 a 5 u peces/m2 grup Bla (UNE-EN 14411), preu mitjà, col·locades amb adhesiu cimentós tipus C2 segons norma UNE-EN 12004 i rejuntat amb beurada CG2 (UNE-EN 13888)

Num.	Text	Tipus	[C]	[D]	[E]	[F]	TOTAL	Fórmula
1		C	Unitats	Superfície				
2	PB		1,000	5,100			5,100	C#*D#*E#*F#
3	PA		1,000	3,650			3,650	C#*D#*E#*F#
4			1,000	3,800			3,800	C#*D#*E#*F#
5			1,000	15,000			15,000	C#*D#*E#*F#
6			1,000	27,000			27,000	C#*D#*E#*F#

TOTAL AMIDAMENT **54,550**

9 P941-AJ73 m2

Paviment tècnic interior amb peus regulables d'acer galvanitzat per a una alçària de 20 a 600 mm, llosetes de 60x60 cm i 3 cm de gruix amb nucli de sulfat de calci, acabat superficial de vinil i revestiment inferior d'alumini, classe 3 segons UNE-EN 12825

Num.	Text	Tipus	[C]	[D]	[E]	[F]	TOTAL	Fórmula
1		C	Unitats	Superfície				
2	PA		1,000	11,250			11,250	C#*D#*E#*F#
3			1,000	10,750			10,750	C#*D#*E#*F#
4			1,000	10,200			10,200	C#*D#*E#*F#
5			1,000	9,700			9,700	C#*D#*E#*F#
6			1,000	14,400			14,400	C#*D#*E#*F#
7			1,000	26,200			26,200	C#*D#*E#*F#

TOTAL AMIDAMENT **82,500**

10 P515-C6C3 m2

Rehabilitació energètica amb llosa filtrant per a formació de coberta transitable, amb acabat de terrat amb peces prefabricades de formigó alleugerit i filtrant, amb base de poliestirè extruït de 50 mm de gruix, de color variable, de 60x60 cm, col·locades sense adherir i geotèxtil format per feltre de polipropilè no teixit lligat mecànicament de 100 a 110 g/m2, col·locat sense adherir

Num.	Text	Tipus	[C]	[D]	[E]	[F]	TOTAL	Fórmula
1		C	Unitats	Longitud	Ample	Alçada	Total	
2	Coberta PB		1,000	13,600	1,750		23,800	C#*D#*E#*F#
3			1,000	24,500	2,250		55,125	C#*D#*E#*F#

TOTAL AMIDAMENT **78,925**

11 P9VD-DRWF m

Esglaó de pedra artificial de gra mitjà, preu alt, de dues peces, frontal i estesa, amb un cantell polit i abrillantat, col·locat a truc de maceta amb morter mixt 1:2:10

AMIDAMENTS

Data: 04/05/26 Pàg.: 23

Num.	Text	Tipus	[C]	[D]	[E]	[F]	TOTAL	Fórmula
1		C	Unitats	Longitud	Ample	Alçada	Total	
2	Escala		27,000	1,100			29,700	C#*D#*E#*F#

TOTAL AMIDAMENT **29,700**

12 P9V4-H9E0 m

Peça de remat de 15 cm d'amplada de DM pintat de 2 cm de gruix, amb visell de 5 mm, col·locat amb fixacions mecàniques.

NOTA: Consultar plànol de detall.

Num.	Text	Tipus	[C]	[D]	[E]	[F]	TOTAL	Fórmula
1		C	Unitats	Longitud	Ample	Alçada	Total	
2	Esglaó fusteria		1,000	24,500			24,500	C#*D#*E#*F#
3			1,000	11,750			11,750	C#*D#*E#*F#

TOTAL AMIDAMENT **36,250**

13 P9Z8-HB7Y m2

Pintat sobre paviment de formigó, amb pintura de poliuretà, aplicada en dues capes, amb neteja prèvia i preparació de la superfície

Num.	Text	Tipus	[C]	[D]	[E]	[F]	TOTAL	Fórmula
1		C	Unitats	Longitud	Ample	Alçada		
2	Aparcament		1,000	114,000			114,000	C#*D#*E#*F#
3	Carrer		2,000	20,000			40,000	C#*D#*E#*F#

TOTAL AMIDAMENT **154,000**

OBRA 01 PRESSUPOST 2026_295
CAPÍTOL PA TANCAMENTS I DIVISÒRIES PRACTICABLES

NUM. CODI UA DESCRIPCIÓ

1 PA22-5QF5 m2

Porta interior de fusta, pintada, amb porta de fulles batents de fusta per a un buit d'obra de 180x245 cm, amb bastiment per a envà, fulla batent i tapajunts de fusta. M2 de buit d'obra.

NOTA: Es valoraran portes de DM pintat, incloent manetes i ferratges. Inclou tarja superior del mateix material, si s'escau.

Num.	Text	Tipus	[C]	[D]	[E]	[F]	TOTAL	Fórmula
1		C	Unitats	Longitud	Ample	Alçada		
2	PI1		1,000		0,930	2,400	2,232	C#*D#*E#*F#
3	PI2		1,000		0,930	2,400	2,232	C#*D#*E#*F#
4	PI3		1,000		0,930	2,400	2,232	C#*D#*E#*F#
5	PI4		1,000		1,760	2,400	4,224	C#*D#*E#*F#
6	PI5		1,000		0,930	2,400	2,232	C#*D#*E#*F#
7	PI6		1,000		0,930	2,400	2,232	C#*D#*E#*F#
8	PI8		1,000		0,930	2,400	2,232	C#*D#*E#*F#
9	PI9		1,000		0,930	2,100	1,953	C#*D#*E#*F#
10	PI10		1,000		0,930	2,100	1,953	C#*D#*E#*F#
11	PI11		1,000		0,930	2,100	1,953	C#*D#*E#*F#

AMIDAMENTS

12	PI13		1,000		0,930	2,100	1,953	C#*D#*E#*F#

TOTAL AMIDAMENT **25,428**

2 PAY1-4XRR u

Col·locació de bastiment de 3/4, de fusta sense travesser inferior, en procés de formació de parets per a un buit d'obra d'amplària 1 a 1,5 m, com a màxim i 1 m d'alçària, com a màxim

Num.	Text	Tipus	[C]	[D]	[E]	[F]	TOTAL	Fórmula
1		C	Unitats					
2	PI1		1,000				1,000	C#*D#*E#*F#
3	PI2		1,000				1,000	C#*D#*E#*F#
4	PI3		1,000				1,000	C#*D#*E#*F#
5	PI5		1,000				1,000	C#*D#*E#*F#
6	PI6		1,000				1,000	C#*D#*E#*F#
7	PI8		1,000				1,000	C#*D#*E#*F#
8	PI9		1,000				1,000	C#*D#*E#*F#
9	PI10		1,000				1,000	C#*D#*E#*F#
10	PI11		1,000				1,000	C#*D#*E#*F#
11	PI13		1,000				1,000	C#*D#*E#*F#

TOTAL AMIDAMENT **10,000**

3 PAY1-4XUK u

Col·locació de bastiment de 3/4, de fusta sense travesser inferior, en procés de formació de parets per a un buit d'obra d'amplària 1 a 1,5 m, com a màxim i 2 a 2,5 m d'alçària, com a màxim

Num.	Text	Tipus	[C]	[D]	[E]	[F]	TOTAL	Fórmula
1		C	Unitats					
2	PI4		1,000				1,000	C#*D#*E#*F#

TOTAL AMIDAMENT **1,000**

4 PAN5-7Z62 u

Bastiment de base per a finestra, de tub d'acer galvanitzat de secció 40x20 mm2, per a un buit d'obra aproximat de 300x220 cm

Num.	Text	Tipus	[C]	[D]	[E]	[F]	TOTAL	Fórmula
1		C	Unitats	Longitud	Ample	Alçada		
2	FE1		1,000				1,000	C#*D#*E#*F#

TOTAL AMIDAMENT **1,000**

5 PAN6-BFWW u

Caixa i bastiment de base per a porta corredissa encastada d'acer galvanitzat, d'1 fulla de 120x 240 cm de llum de pas, per a acabat amb plaques de guix laminat, muntada.

Num.	Text	Tipus	[C]	[D]	[E]	[F]	TOTAL	Fórmula
1		C	Unitats	Longitud	Ample	Alçada		
2	PI7		1,000				1,000	C#*D#*E#*F#

TOTAL AMIDAMENT **1,000**

AMIDAMENTS

6 PAQA-BG5X u

Fulla per a porta corredissa encastada amb una llum de pas de 120x 210 cm, de cares llises, acabat superficial ambde DM pintat, ferratges de preu mitjà i folrat del bastiment de base amb fusta del mateix tipus, fixada a les guies de la caixa encastada.

Num.	Text	Tipus	[C]	[D]	[E]	[F]	TOTAL	Fórmula
1		C	Unitats	Longitud	Ample	Alçada		
2	PI7		1,000				1,000	C#*D#*E#*F#

TOTAL AMIDAMENT **1,000**

7 PAM1-H96A u

Porta corredissa d'apertura automàtica, d'una fulla de 128x250 cm, i vidre lateral fix de 120x210 cm, amb vidres laminars 5+5 mm amb perfil superior e inferior d'alumini, llinda amb mecanismes i tapa d'alumini, 2 radars detectors de presència, 1 cèl·lula fotoelèctrica de seguretat i quadre de comandament de 4 posicions.

Num.	Text	Tipus	[C]	[D]	[E]	[F]	TOTAL	Fórmula
1		C	Unitats	Longitud	Ample	Alçada		
2	PI14		1,000				1,000	C#*D#*E#*F#

TOTAL AMIDAMENT **1,000**

8 PAFF-5TTZ m2

Tancament exterior practicable per a un buit d'obra aproximat de 180x250 cm, amb porta d'alumini lacat amb dues fulles batents i perfils de preu alt, bastiment de base de tub d'acer galvanitzat i vidre laminar de seguretat 2 llunes, amb acabat de lluna incolora, de 6+6 mm de gruix, amb 2 butiral transparent, classe 1 (B) 1 segons UNE-EN 12600.

NOTA: Es valorarà utilitzar el mateix moder de fusteria existent, incloent manetes i ferratges (consultar plànol de fusteria). Inclou sistema d'obertura automatitzat.

Num.	Text	Tipus	[C]	[D]	[E]	[F]	TOTAL	Fórmula
1		C	Unitats	Longitud	Ample	Alçada		
2	PE1		1,000		1,680	2,460	4,133	C#*D#*E#*F#
3	PE2		1,000		1,640	2,200	3,608	C#*D#*E#*F#

TOTAL AMIDAMENT **7,741**

9 PAF8-7EGK u

Finestra d'alumini lacat amb trencament de pont tèrmic, col·locada sobre bastiment de base, amb dues fulles oscilobatent i 4 fixos, per a un buit d'obra aproximat de 300x220 cm, elaborada amb perfils de preu alt, classificació mínima 4 de permeabilitat a l'aire segons UNE-EN 12207, classificació mínima 9A d'estanquitat a l'aigua segons UNE-EN 12208 i classificació mínima C5 de resistència al vent segons UNE-EN 12210, sense persiana.

NOTA: Es valorarà una fusteria similar a l'actual, amb el conjunt de finestres i fixos tal com es mostren als plànols de fusteria. Inclou manetes i ferratges.

Num.	Text	Tipus	[C]	[D]	[E]	[F]	TOTAL	Fórmula
1		C	Unitats	Longitud	Ample	Alçada		
2	FE1		1,000				1,000	C#*D#*E#*F#
3	FE2		1,000				1,000	C#*D#*E#*F#

TOTAL AMIDAMENT **2,000**

AMIDAMENTS

10 PAF3-7NRR u

Balconera d'alumini lacat blanc amb trencament de pont tèrmic, col·locada sobre bastiment de base, amb una fulla batent, per a un buit d'obra aproximat de 90x220 cm, elaborada amb perfils de preu superior, classificació mínima 4 de permeabilitat a l'aire segons UNE-EN 12207, classificació mínima 9A d'estanquitat a l'aigua segons UNE-EN 12208 i classificació mínima C5 de resistència al vent segons UNE-EN 12210, sense persiana.

NOTA: Es valorarà la modificació de la fusteria actual per incloure una porta tal com es mostra als plànols de fusteria. Inclou manetes i ferratges.

Num.	Text	Tipus	[C]	[D]	[E]	[F]	TOTAL	Fórmula
1		C	Unitats	Longitud	Ample	Alçada		
2	FE3		1,000				1,000	C#*D#*E#*F#

TOTAL AMIDAMENT **1,000**

11 PC1D-9QIH m2

Vidre aïllant de lluna incolora de 3+3 mm de gruix amb 1 butiral transparent classe 2 (B) 2 segons UNE-EN 12600, cambra d'aire de 12 mm i lluna de 4+4 mm de gruix amb 1 butiral transparent de lluna incolora, classe 2 (B) 2 segons UNE-EN 12600, col·locat amb perfils conformats de neoprè sobre alumini o PVC

Num.	Text	Tipus	[C]	[D]	[E]	[F]	TOTAL	Fórmula
1		C	Unitats	Longitud	Ample	Alçada		
2	FE1		1,000		3,000	2,200	6,600	C#*D#*E#*F#
3	FE2		1,000		3,000	2,200	6,600	C#*D#*E#*F#
4	FE3		1,000		4,220	2,260	9,537	C#*D#*E#*F#

TOTAL AMIDAMENT **22,737**

12 PAQ2-4UKN u

Fulla batent per a porta d'armari, de tauler contraxapat de pi radiata sense nusos, de 30 mm de gruix, de cares llises i estructura interior de fusta, de 50 cm d'amplària i 240 cm d'alçària.

NOTA: Incloent manetes i ferratges, frontisses de cassoleta (consultar plànol de fusteria).

Num.	Text	Tipus	[C]	[D]	[E]	[F]	TOTAL	Fórmula
1		C	Unitats	Longitud	Ample	Alçada		
2	AR3		1,000				1,000	C#*D#*E#*F#

TOTAL AMIDAMENT **1,000**

13 PAZ6-4XKF u

Prestatge amb tauler d'aglomerat acabat de melamina blanca, de 22 mm de gruix, per a armaris de 165 cm d'amplària.

Num.	Text	Tipus	[C]	[D]	[E]	[F]	TOTAL	Fórmula
1		C	Unitats	Longitud	Ample	Alçada	Total	
2	Armaris		54,000				54,000	C#*D#*E#*F#

TOTAL AMIDAMENT **54,000**

14 PAQ0-51RA u

Conjunt de dues fulles batents per a portes d'armari, de tauler contraxapat de pi radiata sense nusos, de 30 mm de gruix, estructura interior de fusta, de 75 cm d'amplària i 240 cm d'alçària.

NOTA: Incloent manetes i ferratges, frontisses de cassoleta (consultar plànol de fusteria).

Num.	Text	Tipus	[C]	[D]	[E]	[F]	TOTAL	Fórmula
1		C	Unitats	Longitud	Ample	Alçada	Total	
2	AR1		7,000				7,000	C#*D#*E#*F#
3	AR2		4,000				4,000	C#*D#*E#*F#

4	AR4		4,000				4,000	C#*D#*E#*F#
5	AR5		3,000				3,000	C#*D#*E#*F#

TOTAL AMIDAMENT **18,000**

15 PAVL-I6VE u

Tendal de llargària < 2500 mm i 3500 mm d'amplària, tipus teló/stor, accionament manual, amb estructura de color blanc i tela de color llis, col·locat amb fixació mecànica al parament o al sostre.

Num.	Text	Tipus	[C]	[D]	[E]	[F]	TOTAL	Fórmula
1		C	Unitats	Longitud	Ample	Alçada	Total	
2	VM		1,000				1,000	C#*D#*E#*F#
3	CH5		2,000				2,000	C#*D#*E#*F#
4	SP		4,000				4,000	C#*D#*E#*F#
5	SR		2,000				2,000	C#*D#*E#*F#
6	K		2,000				2,000	C#*D#*E#*F#
7	D05		1,000				1,000	C#*D#*E#*F#

TOTAL AMIDAMENT **12,000**

16 PAZ1-H9MR u

Parell de tiradors d'acer inoxidable, de 30 mm de diàmetre i 240 cm de llargària col·locat sobre fulla batent de porta.

NOTA: Els tirador tindran tota l'alçada de la porta.

Num.	Text	Tipus	[C]	[D]	[E]	[F]	TOTAL	Fórmula
1		C	Unitats	Longitud	Ample	Alçada		
2	PE1		2,000				2,000	C#*D#*E#*F#

TOTAL AMIDAMENT **2,000**

17 PAZ1-H9MO u

Pany mestrejat amb tres punts d'enclavament col·locat sobre fulla batent de finestra o porta de fusta.

NOTA: Es valorarà l'amestrejament general, tant en portes de fusta com d'alumini.

Num.	Text	Tipus	[C]	[D]	[E]	[F]	TOTAL	Fórmula
1		C	Unitats					
2	PI1		1,000				1,000	C#*D#*E#*F#
3	PI2		1,000				1,000	C#*D#*E#*F#
4	PI3		1,000				1,000	C#*D#*E#*F#
5	PI4		1,000				1,000	C#*D#*E#*F#
6	PI5		1,000				1,000	C#*D#*E#*F#
7	PI6		1,000				1,000	C#*D#*E#*F#
8	PI8		1,000				1,000	C#*D#*E#*F#
9	PI9		1,000				1,000	C#*D#*E#*F#
10	PI10		1,000				1,000	C#*D#*E#*F#
11	PI11		1,000				1,000	C#*D#*E#*F#
12	PI13		1,000				1,000	C#*D#*E#*F#
13	PE1		1,000				1,000	C#*D#*E#*F#
14	PE2		1,000				1,000	C#*D#*E#*F#
15	MA1b		1,000				1,000	C#*D#*E#*F#

AMIDAMENTS

16	MA1c		1,000				1,000	C#*D#*E#*F#
17	MA1d		1,000				1,000	C#*D#*E#*F#
18	MA1e		1,000				1,000	C#*D#*E#*F#
19	MA6		1,000				1,000	C#*D#*E#*F#
20	MA7		1,000				1,000	C#*D#*E#*F#
21	MA8		3,000				3,000	C#*D#*E#*F#

TOTAL AMIDAMENT **22,000**

18 P662-6YA8 u

Mòdul frontal de cabina sanitària format per una porta practicable i lateral fix, de 80 cm d'amplària i 205 cm d'alçada total, de tauler de resines fenòliques HPL de 13 mm de gruix amb acabat de color a les dues cares amb ferramenta d'acer inoxidable, composta de 3 frontisses, 1 tirador, 1 tanca amb indicació exterior, peus regulables i perfil superior de suport amb elements de fixació

Num.	Text	Tipus	[C]	[D]	[E]	[F]	TOTAL	Fórmula
1		C	Unitats	Longitud	Ample	Alçada		
2	VF		2,000				2,000	C#*D#*E#*F#
3	VM		4,000				4,000	C#*D#*E#*F#

TOTAL AMIDAMENT **6,000**

19 ZZ000016 m2

Subministrament i instal·lació de sistema de cortinatge, format per rails manuals sense cordó tipus RM-09 d'Altran, incloent mecanismes de desplaçament manual, riels, teixit de cortinantge, suports, ancoratges i elements de fixació a estructura existent. Instal·lació completa del sistema, muntatge, ajust i posada en funcionament.

Num.	Text	Tipus	[C]	[D]	[E]	[F]	TOTAL	Fórmula
1		C	Unitats	Longitud	Ample	Alçada		
2	SP		1,000	5,650		3,100	17,515	C#*D#*E#*F#
3			1,000	6,150		3,100	19,065	C#*D#*E#*F#

TOTAL AMIDAMENT **36,580**

OBRA 01 PRESSUPOST 2026_295
CAPÍTOL PB PROTECCIONS I SENYALITZACIÓ

NUM. CODI UA DESCRIPCIÓ

1 PB1D-52WE m

Passamà de perfil d'acer de 30 a 50 mm de diàmetre, i suports de perfil d'acer de 15 mm de diàmetre cada 2 m, col·locat ancorat a l'obra

Num.	Text	Tipus	[C]	[D]	[E]	[F]	TOTAL	Fórmula
1		C	Unitats	Longitud	Ample	Alçada	Total	
2	Escala		1,000	1,600			1,600	C#*D#*E#*F#
3			1,000	3,300			3,300	C#*D#*E#*F#
4			1,000	0,450			0,450	C#*D#*E#*F#
5			1,000	3,300			3,300	C#*D#*E#*F#

TOTAL AMIDAMENT **8,650**

AMIDAMENTS

2	PB11-DIZI	m	Barana d'acer inoxidable austenític de designació 1.4301 (AISI 304), amb passamà, travesser inferior, muntants cada 100 cm i brèndoles cada 10 cm, de 100 cm d'alçària, fixada mecànicament a l'obra amb tac d'acer, volandera i femella

Num.	Text	Tipus	[C]	[D]	[E]	[F]	TOTAL	Fórmula
1		C	Unitats	Longitud	Ample	Alçada		
2	Escala		1,000	2,300			2,300	C#*D#*E#*F#

TOTAL AMIDAMENT **2,300**

OBRA 01 PRESSUPOST 2026_295
CAPÍTOL PI INSTAL·LACIONS
CAPÍTOL (1) 00 AJUDES INSTAL·LACIONS

NUM.	CODI	UA	DESCRIPCIÓ
1	01.001	U	Ajudes d'obra per a l'execució del conjunt d'instal·lacions de l'edifici, incloent instal·lacions de climatització, ventilació, instal·lació elèctrica de baixa tensió, protecció contra incendis, seguretat i control d'accés, fontaneria, sanejament i telecomunicacions. Comprèn tots els treballs de paleteria i auxiliars necessaris per a la correcta implantació de les instal·lacions, incloent: - Obertura i posterior tapat de regates en paraments verticals i horitzontals. - Execució de passos en murs, forjats, sostres i tancaments. - Col·locació de passamurs, beines i proteccions. - Col·locació i rebut de caixes, armaris i elements encastats. - Segellat de passos d'instal·lacions, incloent segellats amb resistència al foc segons normativa aplicable. - Execució de suports, ancoratges, bancades i elements auxiliars. - Reposicions d'acabats afectats per les instal·lacions. Inclou la part proporcional de: - Mitjans auxiliars i equips de treball. - Materials complementaris i petits accessoris. - Neteja i retirada de residus derivats dels treballs. - Coordinació entre els diferents oficis intervinents. - Realització de plànols "as-built" de les instal·lacions executades. - Proves de funcionament, verificacions i posada en marxa de les instal·lacions. - Documentació final i suport a la legalització de les instal·lacions davant els organismes competents.

AMIDAMENT DIRECTE **1,000**

OBRA 01 PRESSUPOST 2026_295
CAPÍTOL PI INSTAL·LACIONS
CAPÍTOL (1) 01 CLIMATITZACIÓ
NIVELL 3 02 CLIMATITZACIÓ

NUM.	CODI	UA	DESCRIPCIÓ
1	01.02.001	U	Equip tipus Panasonic U-10ME2E8 o equivalent. Subministrament i instal·lació d'unitat exterior de climatització tipus volum de refrigerant variable (VRF), sistema de 2 tubs, amb potència frigorífica aproximada de 28 kW, per a connexió amb unitats interiors, amb compressor inverter d'alta eficiència, ventiladors de velocitat variable, preparada per a funcionament en fred i calor, amb refrigerant ecològic i control electrònic integrat. Inclús suportació, elements antivibratoris, connexions frigorífiques, connexió elèctrica, cablejat de comunicació, càrrega de refrigerant si escau, accessoris i petit material necessari per a la seva correcta instal·lació. Inclou: Replanteig. Subministrament de l'equip. Col·locació i fixació. Connexionat a la xarxa frigorífica. Connexió elèctrica i de control. Proves de pressió, buit, càrrega de refrigerant si escau i posada en marxa. Comprovació del correcte funcionament. Criteri d'amidament de projecte: Nombre d'unitats previstes, segons documentació de Projecte. Criteri de mesura d'obra: Es mesurarà el nombre d'unitats realment instal·lades segons especificacions de Projecte.

AMIDAMENT DIRECTE **1,000**

AMIDAMENTS

2	01.02.002	U	Equip tipus Panasonic U-14ME2E8 o equivalent. Subministrament i instal·lació d'unitat exterior de climatització tipus volum de refrigerant variable (VRF), sistema de 2 tubs, amb potència frigorífica aproximada de 40 kW, per a connexió amb unitats interiors, amb compressor inverter d'alta eficiència, ventiladors de velocitat variable, preparada per a funcionament en fred i calor, amb refrigerant ecològic i control electrònic integrat. Inclús suportació, elements antivibratoris, connexions frigorífiques, connexió elèctrica, cablejat de comunicació, càrrega de refrigerant si escau, accessoris i petit material necessari per a la seva correcta instal·lació. Inclou: Replanteig. Subministrament de l'equip. Col·locació i fixació. Connexionat a la xarxa frigorífica. Connexió elèctrica i de control. Proves de pressió, buit, càrrega de refrigerant si escau i posada en marxa. Comprovació del correcte funcionament. Criteri d'amidament de projecte: Nombre d'unitats previstes, segons documentació de Projecte. Criteri de mesura d'obra: Es mesurarà el nombre d'unitats realment instal·lades segons especificacions de Projecte.
			AMIDAMENT DIRECTE **1,000**
3	01.02.003	U	Equip tipus Panasonic CZ-RTC5B o equivalent. Subministrament i instal·lació de comandament de control per cable per a sistema de climatització VRF, amb pantalla digital, funcions de control de temperatura, modes de funcionament i programació horària, compatible amb les unitats interiors del sistema. Inclou: Subministrament del comandament. Instal·lació en ubicació definida. Connexionat amb la unitat interior. Configuració bàsica i comprovació del correcte funcionament. Criteri d'amidament de projecte: Nombre d'unitats previstes. Criteri de mesura d'obra: Unitats realment instal·lades.
			AMIDAMENT DIRECTE **7,000**
4	01.02.004	U	Equip tipus Panasonic S-56MF3E5D o equivalent. Subministrament i instal·lació d'unitat interior de climatització tipus conductes per a sistema VRF, de baixa/mitja pressió, amb potència frigorífica aproximada de 5,6 kW, amb ventilador de velocitat regulable, filtre d'aire i preparada per a connexió a xarxa de conductes. Inclús connexions frigorífiques, connexió a xarxa de condensats, connexió elèctrica i de control, accessoris i petit material. Inclou: Replanteig. Col·locació i fixació. Connexionat a xarxa frigorífica, elèctrica i de desguàs de condensats. Posada en marxa i comprovació. Criteri d'amidament de projecte: Nombre d'unitats previstes, segons documentació gràfica de Projecte. Criteri de mesura d'obra: Es mesurarà el nombre d'unitats realment executades segons especificacions de Projecte.
			AMIDAMENT DIRECTE **1,000**
5	01.02.005	U	Equip tipus Panasonic S-90MF3E5D o equivalent. Subministrament i instal·lació d'unitat interior de climatització tipus conductes per a sistema VRF, amb potència frigorífica aproximada de 9,0 kW, amb ventilador de velocitat regulable, filtre d'aire i preparada per a connexió a xarxa de conductes. Inclús connexions frigorífiques, connexió a xarxa de condensats, connexió elèctrica i de control, accessoris i petit material. Inclou: Replanteig. Col·locació i fixació. Connexionat a xarxa frigorífica, elèctrica i de desguàs de condensats. Posada en marxa i comprovació. Criteri d'amidament de projecte: Nombre d'unitats previstes, segons documentació gràfica de Projecte. Criteri de mesura d'obra: Es mesurarà el nombre d'unitats realment executades segons especificacions de Projecte.
			AMIDAMENT DIRECTE **1,000**
6	01.02.006	U	Equip tipus Panasonic S-140MF3E5D o equivalent. Subministrament i instal·lació d'unitat interior de climatització tipus conductes per a sistema VRF, amb potència frigorífica aproximada de 14,0 kW, amb ventilador de velocitat regulable, filtre d'aire i preparada per a connexió a xarxa de conductes. Inclús connexions frigorífiques, connexió a xarxa de condensats, connexió elèctrica i de control, accessoris i petit material. Inclou: Replanteig. Col·locació i fixació. Connexionat a xarxa frigorífica, elèctrica i de desguàs de condensats. Posada en marxa i comprovació. Criteri d'amidament de projecte: Nombre d'unitats previstes, segons documentació gràfica de Projecte. Criteri de mesura d'obra: Es mesurarà el nombre d'unitats realment executades segons especificacions de Projecte.
			AMIDAMENT DIRECTE **2,000**

AMIDAMENTS

7	01.02.007	U	Equip tipus Panasonic S-224ME2E5 o equivalent. Subministrament i instal·lació d'unitat interior de climatització tipus conductes d'alta pressió per a sistema VRF, amb potència frigorífica aproximada de 22,4 kW, apta per a distribució d'aire mitjançant xarxa de conductes de major longitud. Inclús connexions frigorífiques, connexió a xarxa de condensats, connexió elèctrica i de control, accessoris i petit material. Inclou: Replanteig. Col·locació i fixació. Connexionat a xarxa frigorífica, elèctrica i de desguàs de condensats. Posada en marxa i comprovació. Criteri d'amidament de projecte: Nombre d'unitats previstes, segons documentació gràfica de Projecte. Criteri de mesura d'obra: Es mesurarà el nombre d'unitats realment executades segons especificacions de Projecte.
			AMIDAMENT DIRECTE **1,000**
8	01.02.008	U	Equip tipus Panasonic S-28MK3E o equivalent. Subministrament i instal·lació d'unitat interior de climatització tipus mural per a sistema VRF, amb potència frigorífica aproximada de 2,8 kW, amb ventilador integrat i control de temperatura. Inclús connexions frigorífiques, connexió a xarxa de condensats, connexió elèctrica i de control, accessoris i petit material. Inclou: Replanteig. Col·locació i fixació. Connexionat a xarxa frigorífica, elèctrica i de desguàs de condensats. Posada en marxa i comprovació. Criteri d'amidament de projecte: Nombre d'unitats previstes, segons documentació gràfica de Projecte. Criteri de mesura d'obra: Es mesurarà el nombre d'unitats realment executades segons especificacions de Projecte.
			AMIDAMENT DIRECTE **1,000**
9	01.02.009	U	Equip tipus Panasonic S-45MK3E o equivalent. Subministrament i instal·lació d'unitat interior de climatització tipus mural per a sistema VRF, amb potència frigorífica aproximada de 4,5 kW, amb ventilador integrat i control de temperatura.. Inclús connexions frigorífiques, connexió a xarxa de condensats, connexió elèctrica i de control, accessoris i petit material. Inclou: Replanteig. Col·locació i fixació. Connexionat a xarxa frigorífica, elèctrica i de desguàs de condensats. Posada en marxa i comprovació. Criteri d'amidament de projecte: Nombre d'unitats previstes, segons documentació gràfica de Projecte. Criteri de mesura d'obra: Es mesurarà el nombre d'unitats realment executades segons especificacions de Projecte.
			AMIDAMENT DIRECTE **1,000**
10	01.02.010	U	Subministrament i instal·lació de sistema de climatització tipus expansió directa (Split 1x1), amb una unitat interior tipus mural i una unitat exterior, amb potència frigorífica aproximada de 2,5 kW, apte per a funcionament continu i per a climatització de sales tècniques o de telecomunicacions. Equip format per unitat interior tipus Panasonic CS-Z25YKEA-1, unitat exterior tipus Panasonic CU-Z25YKEA-1 i interfície de comunicació tipus Panasonic CZ-CAPRA1 o equivalents. Sistema amb refrigerant R-32, amb compressor inverter d'alta eficiència, funcionament en fred i calor, amb control electrònic i preparat per a integració amb sistemes de control centralitzat. Inclús suports, elements antivibratoris, connexions frigorífiques, connexió elèctrica, cablejat de comunicació, desguàs de condensats, accessoris i petit material necessari per a la seva correcta instal·lació. Inclou: Replanteig. Subministrament dels equips. Col·locació i fixació de les unitats interior i exterior. Execució de la xarxa frigorífica entre unitats. Connexió elèctrica i de control. Connexió de desguàs de condensats. Proves de pressió, buit i posada en marxa. Comprovació del correcte funcionament. Criteri d'amidament de projecte: Nombre d'unitats previstes, segons documentació de Projecte. Criteri de mesura d'obra: Es mesurarà el nombre d'unitats realment instal·lades segons especificacions de Projecte.
			AMIDAMENT DIRECTE **1,000**
11	01.02.011	U	Derivador 2 Tubos ME1-GE2 (P < 22,4 kW), model CZ-P224BK2BM
			AMIDAMENT DIRECTE **2,000**
12	01.02.012	U	Derivador 2 Tubos ME1-GE2 (22,4 kW < P > 68,0 kW), modelCZ-P680BK2BM
			AMIDAMENT DIRECTE **3,000**

AMIDAMENTS

13	01.02.013	m	Línia frigorífica doble realitzada amb canonada per a gas mitjançant tub de coure sense soldadura, de 1/2´´ de diàmetre i 0,8 mm de gruix amb camisa aïllant d'escuma elastomèrica, de 13 mm de diàmetre interior i 20 mm de gruix, a força de cautxú sintètic flexible, d'estructura cel·lular tancada i canonada per a líquid mitjançant tub de coure sense soldadura, de 1/4´´ de diàmetre i 0,8 mm de gruix amb camisa aïllant d'escuma elastomèrica, de 7 mm de diàmetre interior i 10 mm de gruix, a força de cautxú sintètic flexible, d'estructura cel·lular tancada. Inclou: Replantejament del recorregut de la línia. Encintat dels extrems. Col·locació de l'aïllament. Muntatge i fixació de la línia. Esbocardat. Buidatge per a la seva càrrega. Criteri d'amidament de projecte: Longitud mesurada segons documentació gràfica de Projecte. Criteri de mesura d'obra: Es mesurarà la longitud realment executada segons especificacions de Projecte.
			AMIDAMENT DIRECTE **14,000**
14	01.02.014	m	Línia frigorífica doble realitzada amb canonada per a gas mitjançant tub de coure sense soldadura, de 5/8´´ de diàmetre i 1 mm de gruix amb camisa aïllant d'escuma elastomèrica, de 16 mm de diàmetre interior i 25 mm de gruix, a força de cautxú sintètic flexible, d'estructura cel·lular tancada i canonada per a líquid mitjançant tub de coure sense soldadura, de 3/8´´ de diàmetre i 0,8 mm de gruix amb camisa aïllant d'escuma elastomèrica, de 11 mm de diàmetre interior i 10 mm de gruix, a força de cautxú sintètic flexible, d'estructura cel·lular tancada. Inclou: Replantejament del recorregut de la línia. Encintat dels extrems. Col·locació de l'aïllament. Muntatge i fixació de la línia. Esbocardat. Buidatge per a la seva càrrega. Criteri d'amidament de projecte: Longitud mesurada segons documentació gràfica de Projecte. Criteri de mesura d'obra: Es mesurarà la longitud realment executada segons especificacions de Projecte.
			AMIDAMENT DIRECTE **23,000**
15	01.02.015	m	Línia frigorífica doble realitzada amb canonada per a gas mitjançant tub de coure sense soldadura, de 3/4´´ de diàmetre i 1 mm de gruix amb camisa aïllant d'escuma elastomèrica, de 19 mm de diàmetre interior i 25 mm de gruix, a força de cautxú sintètic flexible, d'estructura cel·lular tancada i canonada per a líquid mitjançant tub de coure sense soldadura, de 3/8´´ de diàmetre i 0,8 mm de gruix amb camisa aïllant d'escuma elastomèrica, de 11 mm de diàmetre interior i 10 mm de gruix, a força de cautxú sintètic flexible, d'estructura cel·lular tancada. Inclou: Replantejament del recorregut de la línia. Encintat dels extrems. Col·locació de l'aïllament. Muntatge i fixació de la línia. Esbocardat. Buidatge per a la seva càrrega. Criteri d'amidament de projecte: Longitud mesurada segons documentació gràfica de Projecte. Criteri de mesura d'obra: Es mesurarà la longitud realment executada segons especificacions de Projecte.
			AMIDAMENT DIRECTE **2,000**
16	01.02.016	m	Línia frigorífica doble realitzada amb canonada per a gas mitjançant tub de coure sense soldadura, de 7/8´´ de diàmetre i 1 mm de gruix amb camisa aïllant d'escuma elastomèrica, de 23 mm de diàmetre interior i 25 mm de gruix, a força de cautxú sintètic flexible, d'estructura cel·lular tancada i canonada per a líquid mitjançant tub de coure sense soldadura, de 3/8´´ de diàmetre i 0,8 mm de gruix amb camisa aïllant d'escuma elastomèrica, de 11 mm de diàmetre interior i 10 mm de gruix, a força de cautxú sintètic flexible, d'estructura cel·lular tancada. Inclou: Replantejament del recorregut de la línia. Encintat dels extrems. Col·locació de l'aïllament. Muntatge i fixació de la línia. Esbocardat. Buidatge per a la seva càrrega. Criteri d'amidament de projecte: Longitud mesurada segons documentació gràfica de Projecte. Criteri de mesura d'obra: Es mesurarà la longitud realment executada segons especificacions de Projecte.
			AMIDAMENT DIRECTE **47,000**
17	01.02.017	m	Línia frigorífica doble realitzada amb canonada per a gas mitjançant tub de coure sense soldadura, de 1 1/8´´ de diàmetre i 1 mm de gruix amb camisa aïllant d'escuma elastomèrica, de 29 mm de diàmetre interior i 30 mm de gruix, a força de cautxú sintètic flexible, d'estructura cel·lular tancada i canonada per a líquid mitjançant tub de coure sense soldadura, de 1/2´´ de diàmetre i 0,8 mm de gruix amb camisa aïllant d'escuma elastomèrica, de 13 mm de diàmetre interior i 10 mm de gruix, a força de cautxú sintètic flexible, d'estructura cel·lular tancada. Inclou: Replantejament del recorregut de la línia. Encintat dels extrems. Col·locació de l'aïllament. Muntatge i fixació de la línia. Esbocardat. Buidatge per a la seva càrrega. Criteri d'amidament de projecte: Longitud mesurada segons documentació gràfica de Projecte. Criteri de mesura d'obra: Es mesurarà la longitud realment executada segons especificacions de Projecte.
			AMIDAMENT DIRECTE **6,000**

AMIDAMENTS

18	01.02.018	m²	Conducte rectangular per a la distribució d'aire climatitzat format per panell rígid d'alta densitat de llana de vidre Climaver Plus R ´´ISOVER´´ o equivalent, segons UNE-EN 14303, de 25 mm d'espessor, revestit per ambdues cares per alumini (exterior: alumini + malla de fibra de vidre + kraft; interior: alumini + kraft), amb el cantell mascle vorellat pel complexe interior del conducte, resistència tèrmica 0,78 m²K/W, conductivitat tèrmica 0,032 W/(mK). També colzes, derivacions, segellat d'unions amb cola Climaver, embocadures, suports metàl·lics galvanitzats, elements de fixació, segellat de trams amb cinta Climaver d'alumini, accessoris de muntatge i peces especials. Inclou: Replanteig del recorregut dels conductes. Marcat i posterior ancoratge dels suports dels conductes. Muntatge i fixació de conductes. Segellat de les unions. Comprovació del seu correcte funcionament. Neteja final. Criteri d'amidament de projecte: Superfície projectada, segons documentació gràfica de Projecte, calculada com a producte del perímetre exterior per la longitud del tram, mesurada entre els eixos dels elements o dels punts a connectar, sense descomptar les peces especials. Criteri de mesura d'obra: Es mesurarà la superfície realment executada segons especificacions de Projecte.
			AMIDAMENT DIRECTE **68,000**
19	01.02.019	U	Tovera d'alumini per a impulsió d'aire, de llarg abast, grandària nominal 200 mm, orientable amb angle de +/- 30° en totes les direccions, pintat en color RAL 9010, amb xapa perforada posterior per a autoregulació, muntada sobre paret. Inclús accessoris de muntatge i elements de fixació. Inclou: Replanteig. Obertura del buit en el conducte. Fixació del suport de les toveres al conducte. Col·locació de la tovera. Comprovació del seu correcte funcionament. Criteri d'amidament de projecte: Nombre d'unitats previstes, segons documentació gràfica de Projecte. Criteri de mesura d'obra: Es mesurarà el nombre d'unitats realment executades segons especificacions de Projecte.
			AMIDAMENT DIRECTE **24,000**
20	01.02.020	U	Multitovera d'alumini per a impulsió d'aire, de llarg abast, formada per 6 toveres, integrat en placa quadrada plana de 935x185 mm, pintat en color RAL 9010, orientable amb angle de +/- 30° i gir de 360° al pla perpendicular, muntada en paret. Inclús accessoris de muntatge i elements de fixació. Inclou: Replanteig. Obertura del buit en el conducte. Fixació del suport de les toveres al conducte. Col·locació de la tovera. Comprovació del seu correcte funcionament. Criteri d'amidament de projecte: Nombre d'unitats previstes, segons documentació gràfica de Projecte. Criteri de mesura d'obra: Es mesurarà el nombre d'unitats realment executades segons especificacions de Projecte.
			AMIDAMENT DIRECTE **5,000**
21	01.02.021	U	Reixeta d'impulsió, d'alumini extrudit, pintat en color RAL 9010, amb lamel·les horitzontals regulables individualment, de 600x200 mm, amb part posterior de xapa d'acer pintada en color negre RAL 9005, formada per lamel·les verticals regulables individualment i mecanisme de regulació del cabal amb lames acoblades en oposició, accionables des de la part frontal, fixació oculta (amb marc de muntatge de xapa d'acer galvanitzat), muntada en paret. Inclús accessoris de muntatge i elements de fixació. Inclou: Replanteig. Muntatge i fixació de la reixeta. Criteri d'amidament de projecte: Nombre d'unitats previstes, segons documentació gràfica de Projecte. Criteri de mesura d'obra: Es mesurarà el nombre d'unitats realment executades segons especificacions de Projecte.
			AMIDAMENT DIRECTE **2,000**
22	01.02.022	U	Reixeta d'impulsió d'alumini extrudit, amb doble deflexió amb lamel·les mòbils horitzontals davanteres i verticals posteriors, amb comporta de regulació de cabal accionable manualment mitjançant palanca, de 600x200 mm, color blanc RAL 9010, fixació amb cargols, muntada en fals sostre. Inclús accessoris de muntatge i elements de fixació. Inclou: Replanteig. Muntatge i fixació de la reixeta. Criteri d'amidament de projecte: Nombre d'unitats previstes, segons documentació gràfica de Projecte. Criteri de mesura d'obra: Es mesurarà el nombre d'unitats realment executades segons especificacions de Projecte.
			AMIDAMENT DIRECTE **1,000**

AMIDAMENTS

23	01.02.023	U	Reixeta d'impulsió d'alumini extrudit, amb doble deflexió amb lamel·les mòbils horitzontals davanteres i verticals posteriors, amb comporta de regulació de cabal accionable manualment mitjançant palanca, de 500x150 mm, color blanc RAL 9010, fixació amb cargols, muntada en fals sostre. Inclús accessoris de muntatge i elements de fixació. Inclou: Replanteig. Muntatge i fixació de la reixeta. Criteri d'amidament de projecte: Nombre d'unitats previstes, segons documentació gràfica de Projecte. Criteri de mesura d'obra: Es mesurarà el nombre d'unitats realment executades segons especificacions de Projecte.
			AMIDAMENT DIRECTE **1,000**
24	01.02.024	U	Reixeta d'impulsió d'alumini extrudit, amb doble deflexió amb lamel·les mòbils horitzontals davanteres i verticals posteriors, amb comporta de regulació de cabal accionable manualment mitjançant palanca, de 300x150 mm, color blanc RAL 9010, fixació amb cargols, muntada en fals sostre. Inclús accessoris de muntatge i elements de fixació. Inclou: Replanteig. Muntatge i fixació de la reixeta. Criteri d'amidament de projecte: Nombre d'unitats previstes, segons documentació gràfica de Projecte. Criteri de mesura d'obra: Es mesurarà el nombre d'unitats realment executades segons especificacions de Projecte.
			AMIDAMENT DIRECTE **1,000**
25	01.02.025	U	Reixeta de retorn, d'alumini extrudit, pintat en color RAL 9010, amb lamel·les horitzontals regulables individualment, de 1000x300 mm, part posterior de xapa d'acer pintada en color negre RAL 9005, amb mecanisme de regulació del cabal amb lames acoblades en oposició, accionables des de la part frontal, fixació oculta (amb marc de muntatge de xapa d'acer galvanitzat), muntada en paret. Inclús accessoris de muntatge i elements de fixació. Inclou: Replanteig. Muntatge i fixació de la reixeta. Criteri d'amidament de projecte: Nombre d'unitats previstes, segons documentació gràfica de Projecte. Criteri de mesura d'obra: Es mesurarà el nombre d'unitats realment executades segons especificacions de Projecte.
			AMIDAMENT DIRECTE **1,000**
26	01.02.026	U	Reixeta de retorn, d'alumini extrudit, pintat en color RAL 9010, amb lamel·les horitzontals regulables individualment, de 600x200 mm, part posterior de xapa d'acer pintada en color negre RAL 9005, amb mecanisme de regulació del cabal amb lames acoblades en oposició, accionables des de la part frontal, fixació oculta (amb marc de muntatge de xapa d'acer galvanitzat), muntada en paret. Inclús accessoris de muntatge i elements de fixació. Inclou: Replanteig. Muntatge i fixació de la reixeta. Criteri d'amidament de projecte: Nombre d'unitats previstes, segons documentació gràfica de Projecte. Criteri de mesura d'obra: Es mesurarà el nombre d'unitats realment executades segons especificacions de Projecte.
			AMIDAMENT DIRECTE **2,000**
27	01.02.027	U	Reixeta de retorn, d'alumini extrudit, pintat en color RAL 9010, amb lamel·les horitzontals regulables individualment, de 1200x250 mm, part posterior de xapa d'acer pintada en color negre RAL 9005, amb mecanisme de regulació del cabal amb lames acoblades en oposició, accionables des de la part frontal, fixació oculta (amb marc de muntatge de xapa d'acer galvanitzat), muntada en paret. Inclús accessoris de muntatge i elements de fixació. Inclou: Replanteig. Muntatge i fixació de la reixeta. Criteri d'amidament de projecte: Nombre d'unitats previstes, segons documentació gràfica de Projecte. Criteri de mesura d'obra: Es mesurarà el nombre d'unitats realment executades segons especificacions de Projecte.
			AMIDAMENT DIRECTE **1,000**
28	01.02.028	U	Reixeta de retorn, amb lamel·les horitzontals inclinades d'alumini extrudit i marc perimetral de xapa galvanitzada, pintat en color RAL 9010, de 600x200 mm, part posterior de xapa d'acer pintada en color negre RAL 9005, amb mecanisme de regulació del cabal amb lames acoblades en oposició, accionables des de la part frontal, preparada per a muntatge directe sobre els perfils suport del fals sostre, muntada en fals sostre. Inclús accessoris de muntatge i elements de fixació. Inclou: Replanteig. Muntatge i fixació de la reixeta. Criteri d'amidament de projecte: Nombre d'unitats previstes, segons documentació gràfica de Projecte. Criteri de mesura d'obra: Es mesurarà el nombre d'unitats realment executades segons especificacions de Projecte.
			AMIDAMENT DIRECTE **1,000**

AMIDAMENTS

29	01.02.029	U	Reixeta de retorn, amb lamel·les horitzontals inclinades d'alumini extrudit i marc perimetral de xapa galvanitzada, pintat en color RAL 9010, de 900x300 mm, part posterior de xapa d'acer pintada en color negre RAL 9005, amb mecanisme de regulació del cabal amb lames acoblades en oposició, accionables des de la part frontal, preparada per a muntatge directe sobre els perfils suport del fals sostre, muntada en fals sostre. Inclús accessoris de muntatge i elements de fixació. Inclou: Replanteig. Muntatge i fixació de la reixeta. Criteri d'amidament de projecte: Nombre d'unitats previstes, segons documentació gràfica de Projecte. Criteri de mesura d'obra: Es mesurarà el nombre d'unitats realment executades segons especificacions de Projecte.

AMIDAMENT DIRECTE **1,000**

30	01.02.030	m	Xarxa d'evacuació de condensats, col·locada superficialment i fixada al parament, formada per tub flexible de PVC, de 25 mm de diàmetre i 2,5 mm de gruix, que connecta la unitat d'aire condicionat amb la xarxa de petita evacuació, el baixant, el col·lector o el caixa sifònica. També material auxiliar para muntatge i subjecció a l'obra, accessoris i peces especials col·locats mitjançant unió enganxada amb adhesiu. Inclou: Replanteig. Presentació de tubs, accessoris i peces especials. Fixació del material auxiliar per a muntatge i subjecció a l'obra. Col·locació i fixació de tubs, accessoris i peces especials. Realització de proves de servei. Criteri d'amidament de projecte: Longitud mesurada segons documentació gràfica de Projecte. Criteri de mesura d'obra: Es mesurarà la longitud realment executada segons especificacions de Projecte.

AMIDAMENT DIRECTE **32,000**

31	01.02.031	U	Legalització RITE, aportació de certificat final i tramitació RITSIC. Inclou taxes.

AMIDAMENT DIRECTE **1,000**

OBRA 01 PRESSUPOST 2026_295
CAPÍTOL PI INSTAL·LACIONS
CAPÍTOL (1) 02 VENTILACIÓ
NIVELL 3 02 VENTILACIÓ

NUM.	CODI	UA	DESCRIPCIÓ
1	02.02.001	U	Subministrament i instal·lació de recuperador de calor aire-aire de tipus contra-flux, d'alta eficiència, amb rendiment de recuperació de fins al 94%, equipat amb ventiladors amb control electrònic per a cabal constant o velocitat constant (autoregulable), bypass integrat, filtres d'aire d'alta eficiència tipus F7 + F8, connexions per a conductes, sistema de protecció antiglaç i preparat per a integració amb sistemes de control. Equip tipus SABIANA model ENY-TH3 o equivalent. Inclou: Replanteig. Subministrament de l'equip. Col·locació i fixació. Connexionat a la xarxa de conductes. Connexió a la xarxa elèctrica. Connexió a desguàs de condensats, si escau. Posada en marxa i comprovació del correcte funcionament. Criteri d'amidament de projecte: Nombre d'unitats previstes, segons documentació gràfica de Projecte. Criteri de mesura d'obra: Es mesurarà el nombre d'unitats realment executades segons especificacions de Projecte.

AMIDAMENT DIRECTE **2,000**

2	02.02.002	U	Subministrament i col·locació de filtre d'aire d'alta eficiència tipus F8 (IDA2), per a equips de ventilació i recuperació de calor, destinat a la filtració de partícules fines i millora de la qualitat de l'aire interior, compatible amb l'equip corresponent. Tipus SABIANA o equivalent. Inclou: Subministrament. Col·locació en l'equip. Ajust i comprovació d'estanquitat. Criteri d'amidament de projecte: Nombre d'unitats previstes, segons documentació de Projecte. Criteri de mesura d'obra: Es mesurarà el nombre d'unitats realment col·locades segons especificacions de Projecte.

AMIDAMENT DIRECTE **2,000**

AMIDAMENTS

3	02.02.003	U	Subministrament i instal·lació de comandament de control digital amb pantalla retroil·luminada, per a la gestió de sistemes de ventilació i recuperadors de calor, amb funcions de selecció de modes de funcionament, regulació de cabal i visualització de paràmetres. Compatible amb els equips instal·lats. Tipus SABIANA o equivalent. Inclou: Subministrament. Instal·lació en ubicació definida. Connexionat amb l'equip. Configuració inicial i comprovació de funcionament. Criteri d'amidament de projecte: Nombre d'unitats previstes, segons documentació de Projecte. Criteri de mesura d'obra: Es mesurarà el nombre d'unitats realment instal·lades segons especificacions de Projecte.
			AMIDAMENT DIRECTE **2,000**
4	02.02.004	U	Subministrament i instal·lació de sonda de conducte per a mesura de la concentració de CO2, destinada al control de sistemes de ventilació, amb sortida de senyal per a la regulació automàtica del cabal d'aire en funció de la qualitat de l'aire interior. Compatible amb els equips de ventilació instal·lats. Tipus SABIANA o equivalent. Inclou: Subministrament. Instal·lació en conducte. Connexionat amb el sistema de control. Ajust i verificació del correcte funcionament. Criteri d'amidament de projecte: Nombre d'unitats previstes, segons documentació de Projecte. Criteri de mesura d'obra: Es mesurarà el nombre d'unitats realment instal·lades segons especificacions de Projecte.
			AMIDAMENT DIRECTE **2,000**
5	02.02.005	m	Conducte circular de ventilació, format per tub de xapa d'acer galvanitzat de paret simple llisa, autoconnectable mascle-femella, de 275 mm de diàmetre i 0,6 mm de gruix de xapa, col·locat en posició horitzontal. Inclús material auxiliar para muntatge i subjecció a l'obra, accessoris i peces especials. Criteri de valoració econòmica: El preu no inclou les comportes de regulació, les comportes tallafoc, les reixetes ni els difusores. Inclou: Replanteig del recorregut del conducte i de la situació dels elements de subjecció. Presentació de tubs, accessoris i peces especials. Fixació del material auxiliar per a muntatge i subjecció a l'obra. Muntatge, connexionat i comprovació del seu correcte funcionament. Realització de proves de servei. Criteri d'amidament de projecte: Longitud projectada, segons documentació gràfica de Projecte, mesurada entre els eixos dels elements o dels punts a connectar, sense descomptar les peces especials. Criteri de mesura d'obra: Es mesurarà la longitud realment executada segons especificacions de Projecte.
			AMIDAMENT DIRECTE **37,000**
6	02.02.006	m	Conducte circular de ventilació, format per tub de xapa d'acer galvanitzat de paret simple llisa, autoconnectable mascle-femella, de 225 mm de diàmetre i 0,6 mm de gruix de xapa, col·locat en posició horitzontal. Inclús material auxiliar para muntatge i subjecció a l'obra, accessoris i peces especials. Criteri de valoració econòmica: El preu no inclou les comportes de regulació, les comportes tallafoc, les reixetes ni els difusores. Inclou: Replanteig del recorregut del conducte i de la situació dels elements de subjecció. Presentació de tubs, accessoris i peces especials. Fixació del material auxiliar per a muntatge i subjecció a l'obra. Muntatge, connexionat i comprovació del seu correcte funcionament. Realització de proves de servei. Criteri d'amidament de projecte: Longitud projectada, segons documentació gràfica de Projecte, mesurada entre els eixos dels elements o dels punts a connectar, sense descomptar les peces especials. Criteri de mesura d'obra: Es mesurarà la longitud realment executada segons especificacions de Projecte.
			AMIDAMENT DIRECTE **32,000**
7	02.02.007	m	Conducte circular de ventilació, format per tub de xapa d'acer galvanitzat de paret simple llisa, autoconnectable mascle-femella, de 175 mm de diàmetre i 0,6 mm de gruix de xapa, col·locat en posició horitzontal. Inclús material auxiliar para muntatge i subjecció a l'obra, accessoris i peces especials. Criteri de valoració econòmica: El preu no inclou les comportes de regulació, les comportes tallafoc, les reixetes ni els difusores. Inclou: Replanteig del recorregut del conducte i de la situació dels elements de subjecció. Presentació de tubs, accessoris i peces especials. Fixació del material auxiliar per a muntatge i subjecció a l'obra. Muntatge, connexionat i comprovació del seu correcte funcionament. Realització de proves de servei. Criteri d'amidament de projecte: Longitud projectada, segons documentació gràfica de Projecte, mesurada entre els eixos dels elements o dels punts a connectar, sense descomptar les peces especials. Criteri de mesura d'obra: Es mesurarà la longitud realment executada segons especificacions de Projecte.

			AMIDAMENT DIRECTE	**1,000**
8	02.02.008	m	Conducte circular de ventilació, format per tub de xapa d'acer galvanitzat de paret simple llisa, autoconnectable mascle-femella, de 150 mm de diàmetre i 0,6 mm de gruix de xapa, col·locat en posició horitzontal. Inclús material auxiliar para muntatge i subjecció a l'obra, accessoris i peces especials. Criteri de valoració econòmica: El preu no inclou les comportes de regulació, les comportes tallafoc, les reixetes ni els difusores. Inclou: Replanteig del recorregut del conducte i de la situació dels elements de subjecció. Presentació de tubs, accessoris i peces especials. Fixació del material auxiliar per a muntatge i subjecció a l'obra. Muntatge, connexionat i comprovació del seu correcte funcionament. Realització de proves de servei. Criteri d'amidament de projecte: Longitud projectada, segons documentació gràfica de Projecte, mesurada entre els eixos dels elements o dels punts a connectar, sense descomptar les peces especials. Criteri de mesura d'obra: Es mesurarà la longitud realment executada segons especificacions de Projecte.		
			AMIDAMENT DIRECTE	**22,000**
9	02.02.009	m	Conducte circular de ventilació, format per tub de xapa d'acer galvanitzat de paret simple llisa, autoconnectable mascle-femella, de 125 mm de diàmetre i 0,6 mm de gruix de xapa, col·locat en posició horitzontal. Inclús material auxiliar para muntatge i subjecció a l'obra, accessoris i peces especials. Criteri de valoració econòmica: El preu no inclou les comportes de regulació, les comportes tallafoc, les reixetes ni els difusores. Inclou: Replanteig del recorregut del conducte i de la situació dels elements de subjecció. Presentació de tubs, accessoris i peces especials. Fixació del material auxiliar per a muntatge i subjecció a l'obra. Muntatge, connexionat i comprovació del seu correcte funcionament. Realització de proves de servei. Criteri d'amidament de projecte: Longitud projectada, segons documentació gràfica de Projecte, mesurada entre els eixos dels elements o dels punts a connectar, sense descomptar les peces especials. Criteri de mesura d'obra: Es mesurarà la longitud realment executada segons especificacions de Projecte.		
			AMIDAMENT DIRECTE	**3,000**
10	02.02.010	U	Reixeta de retorn o d'impulsió, d'alumini extrudit, pintat en color a determinar per la Direcció Facultativa (DF), amb lamel·les horitzontals regulables individualment, de 750x300 mm, fixació oculta (amb marc de muntatge de xapa d'acer galvanitzat), muntada en paret. Inclús accessoris de muntatge i elements de fixació. Inclou: Replanteig. Muntatge i fixació de la reixeta. Criteri d'amidament de projecte: Nombre d'unitats previstes, segons documentació gràfica de Projecte. Criteri de mesura d'obra: Es mesurarà el nombre d'unitats realment executades segons especificacions de Projecte.		
			AMIDAMENT DIRECTE	**4,000**
11	02.02.011	U	Reixeta de retorn, amb lamel·les horitzontals inclinades d'alumini extrudit i marc perimetral de xapa galvanitzada, pintat en color a determinar per la Direcció Facultativa (DF), de 400x300 mm, preparada per a muntatge directe sobre els perfils suport del fals sostre, muntada en fals sostre. Inclús accessoris de muntatge i elements de fixació. Inclou: Replanteig. Muntatge i fixació de la reixeta. Criteri d'amidament de projecte: Nombre d'unitats previstes, segons documentació gràfica de Projecte. Criteri de mesura d'obra: Es mesurarà el nombre d'unitats realment executades segons especificacions de Projecte.		
			AMIDAMENT DIRECTE	**1,000**
12	02.02.012	U	Reixeta de retorn, amb lamel·les horitzontals inclinades d'alumini extrudit i marc perimetral de xapa galvanitzada, pintat en color a determinar per la Direcció Facultativa (DF), de 600x200 mm, preparada per a muntatge directe sobre els perfils suport del fals sostre, muntada en fals sostre. Inclús accessoris de muntatge i elements de fixació. Inclou: Replanteig. Muntatge i fixació de la reixeta. Criteri d'amidament de projecte: Nombre d'unitats previstes, segons documentació gràfica de Projecte. Criteri de mesura d'obra: Es mesurarà el nombre d'unitats realment executades segons especificacions de Projecte.		
			AMIDAMENT DIRECTE	**1,000**

AMIDAMENTS

13	02.02.013	U	Ventilador helicocentrífug de perfil baix amb temporitzador regulable, d'una velocitat, potència màxima de 24 W, cabal màxim de 240 m³/h, de 176 mm de diàmetre i 303 mm de longitud, nivell de pressió sonora de 31 dBA, per a conductes de 100 mm de diàmetre, format per cos de polipropilè, hèlix d'ABS, caixa de bornes, temporitzador regulable de 1 a 30 min i motor per a alimentació monofàsica a 230 V i 50 Hz de freqüència. Inclou: Replanteig. Col·locació. Connexionat i comprovació del seu correcte funcionament. Criteri d'amidament de projecte: Nombre d'unitats previstes, segons documentació gràfica de Projecte. Criteri de mesura d'obra: Es mesurarà el nombre d'unitats realment executades segons especificacions de Projecte.
			AMIDAMENT DIRECTE **2,000**
14	02.02.014	U	Ventilador helicocentrífug de perfil baix, de dues velocitats, potència màxima de 30 W, cabal màxim de 360 m³/h, de 176 mm de diàmetre i 258 mm de longitud, nivell de pressió sonora de 33 dBA, per a conductes de 125 mm de diàmetre, format per cos de polipropilè, hèlix d'ABS, caixa de bornes i motor per a alimentació monofàsica a 230 V i 50 Hz de freqüència. Inclou: Replanteig. Col·locació. Connexionat i comprovació del seu correcte funcionament. Criteri d'amidament de projecte: Nombre d'unitats previstes, segons documentació gràfica de Projecte. Criteri de mesura d'obra: Es mesurarà el nombre d'unitats realment executades segons especificacions de Projecte.
			AMIDAMENT DIRECTE **1,000**
15	02.02.015	m	Conducte de ventilació, format per tub llis de PVC, de 125 mm de diàmetre exterior, enganxat mitjançant adhesiu, col·locat en posició horitzontal. Inclús material auxiliar para muntatge i subjecció a l'obra, accessoris i peces especials. Criteri de valoració econòmica: El preu no inclou les comportes de regulació, les comportes tallafoc, les reixetes ni els difusores. Inclou: Replanteig del recorregut del conducte i de la situació dels elements de subjecció. Presentació en sec de tubs i peces especials. Fixació del material auxiliar per a muntatge i subjecció a l'obra. Muntatge, connexionat i comprovació del seu correcte funcionament. Criteri d'amidament de projecte: Longitud projectada, segons documentació gràfica de Projecte, mesurada entre els eixos dels elements o dels punts a connectar, sense descomptar les peces especials. Criteri de mesura d'obra: Es mesurarà la longitud realment executada segons especificacions de Projecte.
			AMIDAMENT DIRECTE **22,000**
16	02.02.016	U	Reixeta de retorn, d'alumini extrudit, anoditzat color natural E6-C-0, amb lamel·les horitzontals regulables individualment, de 200x100 mm, fixació oculta (amb marc de muntatge de xapa d'acer galvanitzat), muntada en paret. Inclús accessoris de muntatge i elements de fixació. Inclou: Replanteig. Muntatge i fixació de la reixeta. Criteri d'amidament de projecte: Nombre d'unitats previstes, segons documentació gràfica de Projecte. Criteri de mesura d'obra: Es mesurarà el nombre d'unitats realment executades segons especificacions de Projecte.
			AMIDAMENT DIRECTE **2,000**
17	02.02.017	U	Reixeta de retorn, d'alumini extrudit, anoditzat color natural E6-C-0, amb lamel·les horitzontals regulables individualment, de 250x100 mm, fixació oculta (amb marc de muntatge de xapa d'acer galvanitzat), muntada en paret. Inclús accessoris de muntatge i elements de fixació. Inclou: Replanteig. Muntatge i fixació de la reixeta. Criteri d'amidament de projecte: Nombre d'unitats previstes, segons documentació gràfica de Projecte. Criteri de mesura d'obra: Es mesurarà el nombre d'unitats realment executades segons especificacions de Projecte.
			AMIDAMENT DIRECTE **2,000**

AMIDAMENTS

18	02.02.018	U	Reixeta d'impulsió d'alumini extrudit, amb doble deflexió amb lamel·les mòbils horitzontals davanteres i verticals posteriors, amb comporta de regulació de cabal accionable manualment mitjançant palanca, de 300x150 mm, color blanc RAL 9010, fixació amb cargols, muntada en pared. Inclús accessoris de muntatge i elements de fixació. Inclou: Replanteig. Muntatge i fixació de la reixeta. Criteri d'amidament de projecte: Nombre d'unitats previstes, segons documentació gràfica de Projecte. Criteri de mesura d'obra: Es mesurarà el nombre d'unitats realment executades segons especificacions de Projecte.

AMIDAMENT DIRECTE **1,000**

OBRA 01 PRESSUPOST 2026_295
CAPÍTOL PI INSTAL·LACIONS
CAPÍTOL (1) 03 ELECTRICITAT
NIVELL 3 02 ELECTRICITAT

NUM.	CODI	UA	DESCRIPCIÓ
1	03.02.001	m	Derivació individual trifàsica fix en superfície per local comercial o oficina, delimitada entre la centralització de comptadors o la caixa de protecció i mesura i el quadre de comandament i protecció de cada usuari, formada per cables unipolars amb conductors de coure, RZ1-K (AS) Cca-s1b,d1,a1 4x25+1G16 mm², sent la seva tensió assignada de 0,6/1 kV, sota tub protector de PVC rígid, blindat, endollable, de color gris RAL 7035, amb IP44, resistència a la compressió 1250 N, resistència a l'impacte 6 joules, de 63 mm de diàmetre. Inclús accessoris i elements de subjecció. Totalment muntada, connexionada i provada. Inclou: Replanteig i traçat de la línia. Col·locació i fixació del tub. Estesa de cables. Connexionat. Criteri d'amidament de projecte: Longitud mesurada segons documentació gràfica de Projecte. Criteri de mesura d'obra: Es mesurarà la longitud realment executada segons especificacions de Projecte.

AMIDAMENT DIRECTE **14,000**

2	03.02.002	U	Subministrament i instal·lació de quadre general de comandament i protecció per a instal·lació elèctrica de baixa tensió, format per armari o envoltant modular, amb grau de protecció adequat segons ubicació, que allotja els elements de maniobra i protecció segons esquema unifilar de Projecte (interruptor general automàtic, interruptors diferencials, magnetotèrmics, proteccions contra sobretensions, embarrats, bornes i elements auxiliars), amb cablejat interior, etiquetatge i identificació de circuits. Totalment acabat segons esquema unifilar de Projecte. Inclús petit material, embarrats, cablejat interior, accessoris de muntatge, elements de fixació, regletes de connexió i tot el necessari per a la seva completa execució, totalment instal·lat, cablejat i en funcionament, segons documentació de Projecte i normativa vigent. Inclou: Replanteig. Subministrament de l'armari i dels elements de protecció i maniobra. Muntatge i fixació del quadre. Cablejat interior i connexió dels diferents circuits segons esquema unifilar. Etiquetatge de circuits i elements. Connexió a la línia d'alimentació i als circuits de sortida. Verificació, proves de funcionament i posada en servei. Criteri d'amidament de projecte: Nombre d'unitats previstes, segons esquema unifilar i documentació de Projecte. Criteri de mesura d'obra: Es mesurarà el nombre d'unitats realment executades segons especificacions de Projecte.

AMIDAMENT DIRECTE **1,000**

3	03.02.003	U	Lluminària d'emergència, de 2,2 W, amb llum LED no reemplaçable, flux lluminós 200 lúmens, carcassa de 210x110x41 mm, aïllament classe II, graus de protecció IP42 i IK07, amb bateries de Ni-Cd, autonomia de 1 h, alimentació a 220/240 V i 50-60 Hz i pilot lluminós indicador de càrrega color verd, en zones comuns. Instal·lació encastada. Inclús accessoris i elements de fixació. Criteri de valoració econòmica: El preu no inclou les ajudes de paleta per a instal·lacions. Inclou: Replanteig. Fixació i anivellació. Muntatge, connexionat i comprovació del seu correcte funcionament. Criteri d'amidament de projecte: Nombre d'unitats previstes, segons documentació gràfica de Projecte. Criteri de mesura d'obra: Es mesurarà el nombre d'unitats realment executades segons especificacions de Projecte.

AMIDAMENT DIRECTE **15,000**

AMIDAMENTS

4	03.02.004	U	Punt de connexió de dades per a punt d'accés WiFi, format per presa amb connector tipus RJ-45 de 8 contactes, categoria 6, amb cablejat fins a armari de comunicacions, preparada per a alimentació mitjançant PoE (Power over Ethernet), amb caixa de mecanisme, marc i embellidor o base de connexió en sostre segons ubicació. Inclús petit material, etiquetatge i tots els elements necessaris per a la seva correcta execució. Inclou: Muntatge de la presa o punt de connexió. Estesa i connexionat del cablejat. Connexió en armari de comunicacions. Etiquetatge. Comprovació de continuïtat i correcte funcionament. Criteri d'amidament de projecte: Nombre d'unitats previstes, segons documentació gràfica de Projecte. Criteri de mesura d'obra: Es mesurarà el nombre d'unitats realment executades segons especificacions de Projecte.
			AMIDAMENT DIRECTE **5,000**
5	03.02.005	U	Subministrament i instal·lació de punt d'accés WiFi per a xarxa sense fils, de tipus professional, apte per a muntatge en sostre o paret, amb doble banda (2,4 GHz i 5 GHz), estàndard WiFi 5 o superior, alimentació mitjançant PoE (Power over Ethernet), amb antenes integrades i compatible amb sistemes de gestió centralitzada de xarxa. Inclús suports de fixació, accessoris de muntatge i tots els elements necessaris per a la seva correcta instal·lació. Inclou: Replanteig. Subministrament de l'equip. Muntatge i fixació. Connexionat a la presa de dades. Configuració bàsica i comprovació del correcte funcionament. Criteri d'amidament de projecte: Nombre d'unitats previstes, segons documentació gràfica de Projecte. Criteri de mesura d'obra: Es mesurarà el nombre d'unitats realment instal·lades segons especificacions de Projecte.
			AMIDAMENT DIRECTE **5,000**
6	03.02.006	U	Base de presa de corrent amb contacte de terra (2P+T), tipus Schuko, gamma mitja, intensitat assignada 16 A, tensió assignada 250 V, amb tapa, de color blanc i marc embellidor per a un element, de color blanc. Instal·lació encastada. Criteri de valoració econòmica: El preu no inclou la caixa per a mecanisme encastat. Inclou: Muntatge, connexionat i comprovació del seu correcte funcionament. Criteri d'amidament de projecte: Nombre d'unitats previstes, segons documentació gràfica de Projecte. Criteri de mesura d'obra: Es mesurarà el nombre d'unitats realment executades segons especificacions de Projecte.
			AMIDAMENT DIRECTE **82,000**
7	03.02.007	U	Base de presa de corrent amb contacte de terra (2P+T), tipus Schuko, gamma mitja, intensitat assignada 16 A, tensió assignada 250 V, amb tapa, alimentada des de sistema d'alimentació ininterrompuda (SAI), de color vermello amb identificació diferenciada, amb marc embellidor per a un element. Instal·lació encastada. Criteri de valoració econòmica: El preu no inclou la caixa per a mecanisme encastat. Inclou: Muntatge, connexionat i comprovació del seu correcte funcionament. Criteri d'amidament de projecte: Nombre d'unitats previstes, segons documentació gràfica de Projecte. Criteri de mesura d'obra: Es mesurarà el nombre d'unitats realment executades segons especificacions de Projecte.
			AMIDAMENT DIRECTE **5,000**
8	03.02.008	U	Caixa de mecanismes per a centralització de funcions en lloc de treball de 3 columnes, encastada o integrada en mobiliari tècnic, composta per: - 2 preses de corrent (2P+T) 10/16 A amb tapa de color blanc, alimentades des de xarxa general - 2 preses de corrent (2P+T) 10/16 A amb tapa de color vermell, alimentades des de sistema d'alimentació ininterrompuda (SAI) - 2 preses de veu i dades RJ45 dobles categoria 6 F/UTP Inclús caixa, marc, mecanismes, cablejat interior del punt, etiquetatge, elements de fixació i tots els accessoris necessaris per a la seva correcta execució. Inclou: Muntatge de la caixa de centralització. Col·locació dels mecanismes. Connexionat a circuits de força i dades. Connexió de línies de SAI i xarxa general. Etiquetatge de preses. Comprovació del correcte funcionament de totes les preses. Criteri d'amidament de projecte: Nombre d'unitats previstes, segons documentació gràfica de Projecte. Criteri de mesura d'obra: Es mesurarà el nombre d'unitats realment executades segons especificacions de Projecte.
			AMIDAMENT DIRECTE **4,000**

AMIDAMENTS

9	03.02.009	U	Caixa de mecanismes per a centralització de funcions en lloc de treball de 3 columnes, encastada o integrada en mobiliari tècnic, composta per: - 4 preses de corrent (2P+T) 10/16 A amb tapa de color blanc, alimentades des de xarxa general - 2 preses de veu i dades RJ45 dobles categoria 6 F/UTP Inclús caixa, marc, mecanismes, cablejat interior del punt, etiquetatge, elements de fixació i tots els accessoris necessaris per a la seva correcta execució. Inclou: Muntatge de la caixa de centralització. Col·locació dels mecanismes. Connexionat a circuits de força i dades. Etiquetatge de preses. Comprovació del correcte funcionament. Criteri d'amidament de projecte: Nombre d'unitats previstes, segons documentació gràfica de Projecte. Criteri de mesura d'obra: Es mesurarà el nombre d'unitats realment executades segons especificacions de Projecte.
			AMIDAMENT DIRECTE **9,000**
10	03.02.010	m	Safata perforada d'U48X lliure de halògens, amb un contingut de termoplàstic reciclat > 40% del pes del producte, color gris RAL 7038, codi de comanda 66200-48, sèrie 66 ´´UNEX´´ o equivalent, de 60x200 mm, resistència a l'impacte 20 joules, propietats elèctriques: aïllant, no propagador de la flama, estable davant els raigs UV i amb bon comportament a la intempèrie i enfront de l'acció dels agents químics, amb 1 compartiment, amb suport horitzontal, d'U48X lliure de halògens, color gris RAL 7038, codi de comanda 60203-44. Inclou: Replanteig. Fixació del suport. Col·locació i fixació de la safata. Criteri d'amidament de projecte: Longitud mesurada segons documentació gràfica de Projecte. Criteri de mesura d'obra: Es mesurarà la longitud realment executada segons especificacions de Projecte.
			AMIDAMENT DIRECTE **68,000**
11	03.02.011	U	Interruptor unipolar (1P), gamma mitja, intensitat assignada 10 AX, tensió assignada 250 V, amb tecla simple, de color blanc i marc embellidor per a un element, de color blanc. Instal·lació encastada. Criteri de valoració econòmica: El preu no inclou la caixa per a mecanisme encastat. Inclou: Muntatge, connexionat i comprovació del seu correcte funcionament. Criteri d'amidament de projecte: Nombre d'unitats previstes, segons documentació gràfica de Projecte. Criteri de mesura d'obra: Es mesurarà el nombre d'unitats realment executades segons especificacions de Projecte.
			AMIDAMENT DIRECTE **25,000**
12	03.02.012	U	Commutador, gamma mitja, intensitat assignada 10 AX, tensió assignada 250 V, amb tecla simple, de color blanc i marc embellidor per a un element, de color blanc. Instal·lació encastada. Criteri de valoració econòmica: El preu no inclou la caixa per a mecanisme encastat. Inclou: Muntatge, connexionat i comprovació del seu correcte funcionament. Criteri d'amidament de projecte: Nombre d'unitats previstes, segons documentació gràfica de Projecte. Criteri de mesura d'obra: Es mesurarà el nombre d'unitats realment executades segons especificacions de Projecte.
			AMIDAMENT DIRECTE **14,000**
13	03.02.013	U	Commutador de creuament, gamma mitja, intensitat assignada 10 AX, tensió assignada 250 V, amb tecla simple, de color blanc i marc embellidor per a un element, de color blanc. Instal·lació encastada. Criteri de valoració econòmica: El preu no inclou la caixa per a mecanisme encastat. Inclou: Muntatge, connexionat i comprovació del seu correcte funcionament. Criteri d'amidament de projecte: Nombre d'unitats previstes, segons documentació gràfica de Projecte. Criteri de mesura d'obra: Es mesurarà el nombre d'unitats realment executades segons especificacions de Projecte.
			AMIDAMENT DIRECTE **1,000**
14	03.02.014	m	Cable multipolar H07ZZ-F (AS), sent la seva tensió assignada de 450/750 V, reacció al foc classe Cca-s1b,d1,a1, amb conductor de coure classe 5 (-F) de 5G6 mm² de secció, amb aïllament de compost reticulat a base de poliolefina lliure de halògens (Z) i coberta de compost reticulat a base de poliolefina lliure de halògens (Z). Inclús accessoris i elements de subjecció. Inclou: Estesa del cable. Connexionat. Comprovació del seu correcte funcionament. Criteri d'amidament de projecte: Longitud mesurada segons documentació gràfica de Projecte. Criteri de mesura d'obra: Es mesurarà la longitud realment executada segons especificacions de Projecte.
			AMIDAMENT DIRECTE **15,000**

AMIDAMENTS

15	03.02.015	m	Cable multipolar H07ZZ-F (AS), sent la seva tensió assignada de 450/750 V, reacció al foc classe Cca-s1b,d1,a1, amb conductor de coure classe 5 (-F) de 5G2,5 mm² de secció, amb aïllament de compost reticulat a base de poliolefina lliure de halògens (Z) i coberta de compost reticulat a base de poliolefina lliure de halògens (Z). Inclús accessoris i elements de subjecció. Inclou: Estesa del cable. Connexionat. Comprovació del seu correcte funcionament. Criteri d'amidament de projecte: Longitud mesurada segons documentació gràfica de Projecte. Criteri de mesura d'obra: Es mesurarà la longitud realment executada segons especificacions de Projecte.
			AMIDAMENT DIRECTE **15,000**
16	03.02.016	m	Cable multipolar H07ZZ-F (AS), sent la seva tensió assignada de 450/750 V, reacció al foc classe Cca-s1b,d1,a1, amb conductor de coure classe 5 (-F) de 5G2,5 mm² de secció, amb aïllament de compost reticulat a base de poliolefina lliure de halògens (Z) i coberta de compost reticulat a base de poliolefina lliure de halògens (Z). Inclús accessoris i elements de subjecció. Inclou: Estesa del cable. Connexionat. Comprovació del seu correcte funcionament. Criteri d'amidament de projecte: Longitud mesurada segons documentació gràfica de Projecte. Criteri de mesura d'obra: Es mesurarà la longitud realment executada segons especificacions de Projecte.
			AMIDAMENT DIRECTE **30,000**
17	03.02.017	m	Cable multipolar H07ZZ-F (AS), sent la seva tensió assignada de 450/750 V, reacció al foc classe Cca-s1b,d1,a1, amb conductor de coure classe 5 (-F) de 3G2,5 mm² de secció, amb aïllament de compost reticulat a base de poliolefina lliure de halògens (Z) i coberta de compost reticulat a base de poliolefina lliure de halògens (Z). Inclús accessoris i elements de subjecció. Inclou: Estesa del cable. Connexionat. Comprovació del seu correcte funcionament. Criteri d'amidament de projecte: Longitud mesurada segons documentació gràfica de Projecte. Criteri de mesura d'obra: Es mesurarà la longitud realment executada segons especificacions de Projecte.
			AMIDAMENT DIRECTE **40,000**
18	03.02.018	m	Cable multipolar H07ZZ-F (AS), sent la seva tensió assignada de 450/750 V, reacció al foc classe Cca-s1b,d1,a1, amb conductor de coure classe 5 (-F) de 3G2,5 mm² de secció, amb aïllament de compost reticulat a base de poliolefina lliure de halògens (Z) i coberta de compost reticulat a base de poliolefina lliure de halògens (Z). Inclús accessoris i elements de subjecció. Inclou: Estesa del cable. Connexionat. Comprovació del seu correcte funcionament. Criteri d'amidament de projecte: Longitud mesurada segons documentació gràfica de Projecte. Criteri de mesura d'obra: Es mesurarà la longitud realment executada segons especificacions de Projecte.
			AMIDAMENT DIRECTE **160,000**
19	03.02.019	m	Cable multipolar H07ZZ-F (AS), sent la seva tensió assignada de 450/750 V, reacció al foc classe Cca-s1b,d1,a1, amb conductor de coure classe 5 (-F) de 3G2,5 mm² de secció, amb aïllament de compost reticulat a base de poliolefina lliure de halògens (Z) i coberta de compost reticulat a base de poliolefina lliure de halògens (Z). Inclús accessoris i elements de subjecció. Inclou: Estesa del cable. Connexionat. Comprovació del seu correcte funcionament. Criteri d'amidament de projecte: Longitud mesurada segons documentació gràfica de Projecte. Criteri de mesura d'obra: Es mesurarà la longitud realment executada segons especificacions de Projecte.
			AMIDAMENT DIRECTE **25,000**
20	03.02.020	m	Cable multipolar H07ZZ-F (AS), sent la seva tensió assignada de 450/750 V, reacció al foc classe Cca-s1b,d1,a1, amb conductor de coure classe 5 (-F) de 3G2,5 mm² de secció, amb aïllament de compost reticulat a base de poliolefina lliure de halògens (Z) i coberta de compost reticulat a base de poliolefina lliure de halògens (Z). Inclús accessoris i elements de subjecció. Inclou: Estesa del cable. Connexionat. Comprovació del seu correcte funcionament. Criteri d'amidament de projecte: Longitud mesurada segons documentació gràfica de Projecte. Criteri de mesura d'obra: Es mesurarà la longitud realment executada segons especificacions de Projecte.

AMIDAMENTS

			AMIDAMENT DIRECTE	**70,000**
21	03.02.021	m	Cable multipolar H07ZZ-F (AS), sent la seva tensió assignada de 450/750 V, reacció al foc classe Cca-s1b,d1,a1, amb conductor de coure classe 5 (-F) de 3G2,5 mm² de secció, amb aïllament de compost reticulat a base de poliolefina lliure de halògens (Z) i coberta de compost reticulat a base de poliolefina lliure de halògens (Z). Inclús accessoris i elements de subjecció. Inclou: Estesa del cable. Connexionat. Comprovació del seu correcte funcionament. Criteri d'amidament de projecte: Longitud mesurada segons documentació gràfica de Projecte. Criteri de mesura d'obra: Es mesurarà la longitud realment executada segons especificacions de Projecte.		
			AMIDAMENT DIRECTE	**15,000**
22	03.02.022	m	Cable multipolar H07ZZ-F (AS), sent la seva tensió assignada de 450/750 V, reacció al foc classe Cca-s1b,d1,a1, amb conductor de coure classe 5 (-F) de 3G2,5 mm² de secció, amb aïllament de compost reticulat a base de poliolefina lliure de halògens (Z) i coberta de compost reticulat a base de poliolefina lliure de halògens (Z). Inclús accessoris i elements de subjecció. Inclou: Estesa del cable. Connexionat. Comprovació del seu correcte funcionament. Criteri d'amidament de projecte: Longitud mesurada segons documentació gràfica de Projecte. Criteri de mesura d'obra: Es mesurarà la longitud realment executada segons especificacions de Projecte.		
			AMIDAMENT DIRECTE	**15,000**
23	03.02.023	U	Cable multipolar H07ZZ-F (AS), sent la seva tensió assignada de 450/750 V, reacció al foc classe Cca-s1b,d1,a1, amb conductor de coure classe 5 (-F) de 3G1,5 mm² de secció, amb aïllament de compost reticulat a base de poliolefina lliure de halògens (Z) i coberta de compost reticulat a base de poliolefina lliure de halògens (Z). Inclús accessoris i elements de subjecció. Inclou: Estesa del cable. Connexionat. Comprovació del seu correcte funcionament. Criteri d'amidament de projecte: La longitud és mesurarà segons documentació gràfica de Projecte. Criteri de mesura d'obra: Es mesurarà la longitud realment executada segons especificacions de Projecte.		
			AMIDAMENT DIRECTE	**1,000**
24	03.02.024	U	Cable multipolar H07ZZ-F (AS), sent la seva tensió assignada de 450/750 V, reacció al foc classe Cca-s1b,d1,a1, amb conductor de coure classe 5 (-F) de 3G1,5 mm² de secció, amb aïllament de compost reticulat a base de poliolefina lliure de halògens (Z) i coberta de compost reticulat a base de poliolefina lliure de halògens (Z). Inclús accessoris i elements de subjecció. Inclou: Estesa del cable. Connexionat. Comprovació del seu correcte funcionament. Criteri d'amidament de projecte: La longitud és mesurarà segons documentació gràfica de Projecte. Criteri de mesura d'obra: Es mesurarà la longitud realment executada segons especificacions de Projecte.		
			AMIDAMENT DIRECTE	**1,000**
25	03.02.025	U	Cable multipolar H07ZZ-F (AS), sent la seva tensió assignada de 450/750 V, reacció al foc classe Cca-s1b,d1,a1, amb conductor de coure classe 5 (-F) de 3G2,5 mm² de secció, amb aïllament de compost reticulat a base de poliolefina lliure de halògens (Z) i coberta de compost reticulat a base de poliolefina lliure de halògens (Z). Inclús accessoris i elements de subjecció. Inclou: Estesa del cable. Connexionat. Comprovació del seu correcte funcionament. Criteri d'amidament de projecte: La longitud és mesurarà segons documentació gràfica de Projecte. Criteri de mesura d'obra: Es mesurarà la longitud realment executada segons especificacions de Projecte.		
			AMIDAMENT DIRECTE	**1,000**
26	03.02.026	U	Aportació de butlletins BT i tramitació RITSIC.		
			AMIDAMENT DIRECTE	**1,000**

AMIDAMENTS

Data: 04/05/26 Pàg.: 44

CAPÍTOL	PI	INSTAL·LACIONS
CAPÍTOL (1)	03	ELECTRICITAT
NIVELL 3	03	IL·LUMINACIÖ

NUM.	CODI	UA	DESCRIPCIÓ
1	03.03.001	U	Lluminària circular fixa de sostre tipus Downlight, no regulable, de 18 W, alimentació a 220/240 V i 50-60 Hz, de 125 mm de diàmetre d'encastament i 110 mm d'altura, amb llum LED no reemplaçable, temperatura de color 3000 K, òptica formada per reflector recobert amb alumini vaporitzat, acabat molt brillant, d'alt rendiment, feix de llum extensiu 66°, cercle embellidor de plàstic, acabat termoesmaltat, de color blanc, índex d'enlluernament unificat menor de 19, índex de reproducció cromàtica major de 80, flux lluminós 882 lúmens, grau de protecció IP40, amb fleixos de fixació. Instal·lació encastada. Inclou: Replanteig. Muntatge, connexionat i comprovació del seu correcte funcionament. Criteri d'amidament de projecte: Nombre d'unitats previstes, segons documentació gràfica de Projecte. Criteri de mesura d'obra: Es mesurarà el nombre d'unitats realment executades segons especificacions de Projecte.
			AMIDAMENT DIRECTE **33,000**
2	03.03.002	U	Subministrament i instal·lació de lluminària lineal LED de sostre, no regulable, amb cos d'alumini extrudit acabat en color blanc, potència aproximada de 25 W, alimentació a 220/240 V i 50-60 Hz, dimensions aproximades, temperatura de color 3000 K, difusor de policarbonat òpal, índex de reproducció cromàtica (CRI) ?80, flux lluminós aproximat de 2000 lm i grau de protecció IP20. Inclús kit d'inici i final de línia, sistema de suspensió mitjançant cables d'acer regulables en alçada, elements de fixació, accessoris i petit material necessari per a la seva correcta instal·lació. Inclou: Replanteig. Subministrament de la lluminària. Muntatge, suspensió i fixació. Connexionat a la xarxa elèctrica. Comprovació del correcte funcionament. Criteri d'amidament de projecte: Nombre d'unitats previstes, segons documentació gràfica de Projecte. Criteri de mesura d'obra: Es mesurarà el nombre d'unitats realment executades segons especificacions de Projecte.
			AMIDAMENT DIRECTE **43,000**
3	03.03.003	U	Aplic, de 120 mm de diàmetre i 57 mm d'altura, de 0,7 W, alimentació a 220/240 V i 50-60 Hz, amb llum LED no reemplaçable, temperatura de color 3000 K, amb cos d'alumini i acer acabat lacat color blanc, i difusor de policarbonat òpal, índex d'enlluernament unificat menor de 19, índex de reproducció cromàtica major de 80, flux lluminós 30 lúmens, grau de protecció IP20. Instal·lació en superfície. Inclou: Replanteig. Muntatge, connexionat i comprovació del seu correcte funcionament. Criteri d'amidament de projecte: Nombre d'unitats previstes, segons documentació gràfica de Projecte. Criteri de mesura d'obra: Es mesurarà el nombre d'unitats realment executades segons especificacions de Projecte.
			AMIDAMENT DIRECTE **3,000**
4	03.03.004	m	Safata metàl·lica portacables perforada, fabricada en acer galvanitzat en calent, de dimensions segons plànols de projecte (ample aproximat 200-400 mm i altura lateral 50-100 mm), amb vores arrodonides per a protecció del cablejat, apte per a instal·lacions elèctriques i de telecomunicacions en interior. Inclou accessoris necessaris per a canvis de direcció, unions, derivacions, tapes, separadors i elements de suport (penjadors, perfileria, varilles roscades, tacs i ancoratges), totalment compatible amb la resta de la instal·lació. Instal·lació vista en sostre o paraments. Inclús p/p de peces especials, accessoris de muntatge i material auxiliar. Inclou: Replanteig del recorregut. Muntatge i fixació de suports. Col·locació de la safata portacables. Execució d'unions i connexions entre trams. Col·locació d'accessoris i peces especials. Verificació d'alineació i estabilitat. Comprovació del correcte estat abans de la instal·lació del cablejat. Criteri d'amidament de projecte: Longitud mesurada segons documentació gràfica de Projecte. Criteri de mesura d'obra: Es mesurarà la longitud realment executada segons especificacions de Projecte.
			AMIDAMENT DIRECTE **41,000**

AMIDAMENTS

5	03.03.005	U	Ventilador de sostre, model tipus Faro sèrie Rudder en acabat totalment blanc o equivalent, amb cos i pales en color blanc, de disseny compacte, amb motor de corrent continu (DC) de baix consum, amb regulació de velocitat (mínim 3 velocitats), funció inversa estiu/hivern per a optimització energètica i comandament a distància inclòs. Apte per a instal·lació en sostre horitzontal. Inclús p/p d'elements de fixació, connexió elèctrica, accessoris i material auxiliar necessari per a la seva correcta instal·lació. Inclou: Replanteig. Muntatge i fixació del ventilador al sostre. Connexió a la xarxa elèctrica. Instal·lació del sistema de control. Ajust de velocitats i comprovació del correcte funcionament. Criteri d'amidament de projecte: Nombre d'unitats previstes, segons documentació gràfica de Projecte. Criteri de mesura d'obra: Es mesurarà el nombre d'unitats realment executades segons especificacions de Projecte.

AMIDAMENT DIRECTE **6,000**

OBRA 01 PRESSUPOST 2026_295
CAPÍTOL PI INSTAL·LACIONS
CAPÍTOL (1) 03 ELECTRICITAT
NIVELL 3 04 SISTEMA ALIMENTACIÓ ININTERROMPUDA

NUM.	CODI	UA	DESCRIPCIÓ
1	03.04.001	U	Sistema d'alimentació ininterrompuda On-Line, de 5 kVA de potència, per a alimentació monofàsica compost per rectificador de corrent i carregador de bateria, bateries, inversor estàtic electrònic, bypass i commutador. Inclús accessoris necessaris per la seva correcta instal·lació. Inclou: Muntatge i fixació. Connexionat i posta en marxa. Criteri d'amidament de projecte: Nombre d'unitats previstes, segons documentació gràfica de Projecte. Criteri de mesura d'obra: Es mesurarà el nombre d'unitats realment executades segons especificacions de Projecte.

AMIDAMENT DIRECTE **1,000**

OBRA 01 PRESSUPOST 2026_295
CAPÍTOL PI INSTAL·LACIONS
CAPÍTOL (1) 04 CONTRA INCENDIS
NIVELL 3 02 CONTRA INCENDIS

NUM.	CODI	UA	DESCRIPCIÓ
1	04.02.001	U	Extintor portàtil de pols químic ABC polivalent, amb pressió incorporada amb nitrogen, amb 6 kg d'agent extintor, d'eficàcia 27A-183B, amb casc d´acer amb revestiment interior resistent a la corrosió i acabat exterior amb pintura epoxi color vermell, tub sonda, vàlvula de palanca, anella de seguretat, manòmetre, base de plàstic i mànega amb filtre difusor. Inclús suport i accessoris de muntatge. Inclou: Col·locació i fixació del suport. Col·locació de l'extintor. Criteri d'amidament de projecte: Nombre d'unitats previstes, segons documentació gràfica de Projecte. Criteri de mesura d'obra: Es mesurarà el nombre d'unitats realment col·locades segons especificacions de Projecte.

AMIDAMENT DIRECTE **4,000**

2	04.02.002	U	Extintor portàtil de neu carbònica CO2, amb 2 kg d'agent extintor, d'eficàcia 34B, amb casc d´acer amb acabat exterior amb pintura epoxi color vermell, vàlvula de palanca, anella de seguretat i vas difusor. Inclús suport i accessoris de muntatge. Inclou: Col·locació i fixació del suport. Col·locació de l'extintor. Criteri d'amidament de projecte: Nombre d'unitats previstes, segons documentació gràfica de Projecte. Criteri de mesura d'obra: Es mesurarà el nombre d'unitats realment col·locades segons especificacions de Projecte.

AMIDAMENT DIRECTE **1,000**

AMIDAMENTS

3	04.02.003	U	Central de detecció automàtica d'incendis, convencional, microprocessada, de 4 zones de detecció, amb caixa metàl·lica i tapa de ABS, amb mòdul d'alimentació, rectificador de corrent i carregador de bateria, panell de control amb indicador d'alarma i avaria, i commutador de tall de zones. Inclús bateries. Inclou: Replanteig. Fixació al parament. Col·locació de les bateries. Muntatge, connexionat i comprovació del seu correcte funcionament. Criteri d'amidament de projecte: Nombre d'unitats previstes, segons documentació gràfica de Projecte. Criteri de mesura d'obra: Es mesurarà el nombre d'unitats realment executades segons especificacions de Projecte.
			AMIDAMENT DIRECTE **1,000**
4	04.02.004	U	Detector òptic de fums convencional, de ABS color blanc, format per un element sensible a els fums clars, per alimentació de 12 a 30 Vcc, amb doble led d'activació i indicador d'alarma color vermell, sortida per a pilot de senyalització remota i base universal. Inclús elements de fixació. Inclou: Replanteig. Fixació de la base. Muntatge, connexionat i comprovació del seu correcte funcionament. Criteri d'amidament de projecte: Nombre d'unitats previstes, segons documentació gràfica de Projecte. Criteri de mesura d'obra: Es mesurarà el nombre d'unitats realment executades segons especificacions de Projecte.
			AMIDAMENT DIRECTE **25,000**
5	04.02.005	U	Polsador d'alarma convencional de rearmament manual, de ABS color vermell, protecció IP41, amb led indicador d'alarma color vermell i clau de rearmament, amb tapa de metacrilat. Inclús elements de fixació. Inclou: Replanteig. Fixació al parament. Muntatge, connexionat i comprovació del seu correcte funcionament. Criteri d'amidament de projecte: Nombre d'unitats previstes, segons documentació gràfica de Projecte. Criteri de mesura d'obra: Es mesurarà el nombre d'unitats realment executades segons especificacions de Projecte.
			AMIDAMENT DIRECTE **2,000**
6	04.02.006	U	Sirena electrònica, de color vermell, amb senyal òptica i acústica, alimentació a 24 Vcc, potència sonora de 100 dB a 1 m i consum de 68 mA. Instal·lació en parament interior. Inclús elements de fixació. Inclou: Replanteig. Fixació al parament. Muntatge, connexionat i comprovació del seu correcte funcionament. Criteri d'amidament de projecte: Nombre d'unitats previstes, segons documentació gràfica de Projecte. Criteri de mesura d'obra: Es mesurarà el nombre d'unitats realment executades segons especificacions de Projecte.
			AMIDAMENT DIRECTE **2,000**
7	04.02.007	U	Sirena electrònica, de ABS color vermell, amb senyal òptica i acústica i rètol ´´FOC´´. Instal·lació en parament exterior. Inclús elements de fixació. Inclou: Replanteig. Fixació al parament. Muntatge, connexionat i comprovació del seu correcte funcionament. Criteri d'amidament de projecte: Nombre d'unitats previstes, segons documentació gràfica de Projecte. Criteri de mesura d'obra: Es mesurarà el nombre d'unitats realment executades segons especificacions de Projecte.
			AMIDAMENT DIRECTE **2,000**
8	04.02.008	U	Placa de senyalització de equips contra incendis, de PVC fotoluminiscent, amb categoria de fotoluminiscència A segons UNE 23035-4, de 210x210 mm. Inclús elements de fixació. Inclou: Replanteig. Fixació al parament. Criteri d'amidament de projecte: Nombre d'unitats previstes, segons documentació gràfica de Projecte. Criteri de mesura d'obra: Es mesurarà el nombre d'unitats realment executades segons especificacions de Projecte.
			AMIDAMENT DIRECTE **7,000**
9	04.02.009	U	Placa de senyalització de mitjans d'evacuació, de PVC fotoluminiscent, amb categoria de fotoluminiscència A segons UNE 23035-4, de 224x224 mm. Inclús elements de fixació. Inclou: Replanteig. Fixació al parament. Criteri d'amidament de projecte: Nombre d'unitats previstes, segons documentació gràfica de Projecte. Criteri de mesura d'obra: Es mesurarà el nombre d'unitats realment executades segons especificacions de Projecte.
			AMIDAMENT DIRECTE **5,000**

AMIDAMENTS

OBRA	01	PRESSUPOST 2026_295
CAPÍTOL	PI	INSTAL·LACIONS
CAPÍTOL (1)	05	SEGURETAT I CONTROL ACCÉS
NIVELL 3	02	SEGURETAT I CONTROL ACCÉS

NUM.	CODI	UA	DESCRIPCIÓ
1	05.02.001	U	Subministrament i instal·lació de càmera de videovigilància IP d'alta resolució, apta per a interior o exterior segons ubicació, amb òptica fixa o varifocal, visió nocturna mitjançant infraroigs, grau de protecció adequat, alimentació PoE i compatible amb sistemes de gestió de vídeo (VMS). Inclús suports, cablejat i accessoris necessaris per al seu correcte funcionament. Inclou: Replanteig. Subministrament de la càmera. Col·locació i fixació. Connexionat a xarxa de dades i alimentació. Configuració bàsica i comprovació del funcionament. Criteri d'amidament de projecte: Nombre d'unitats previstes, segons documentació de Projecte. Criteri de mesura d'obra: Es mesurarà el nombre d'unitats realment instal·lades segons especificacions de Projecte.
			AMIDAMENT DIRECTE **11,000**
2	05.02.002	U	Subministrament i instal·lació de teclat numèric per a control d'accés, amb carcassa antivandàlica, protecció per a ús interior o exterior segons ubicació, amb sistema d'obertura mitjançant codi i compatible amb sistemes de control d'accessos. Inclús elements de connexió amb pany elèctric o automatismes de porta. Inclou: Subministrament. Instal·lació. Connexionat amb sistema de control. Programació inicial i comprovació de funcionament. Criteri d'amidament de projecte: Nombre d'unitats previstes. Criteri de mesura d'obra: Unitats realment instal·lades.
			AMIDAMENT DIRECTE **3,000**
3	05.02.003	U	Subministrament i instal·lació de polsador d'obertura per a porta automàtica o corredera, amb contacte lliure de potencial, apte per a ús interior o exterior segons ubicació, amb grau de protecció adequat. Inclús cablejat i connexions necessàries. Inclou: Subministrament. Instal·lació. Connexionat amb el sistema de porta. Verificació de funcionament. Criteri d'amidament de projecte: Nombre d'unitats previstes. Criteri de mesura d'obra: Unitats realment instal·lades.
			AMIDAMENT DIRECTE **1,000**
4	05.02.004	U	Subministrament i instal·lació de sistema de videoporter compost per placa exterior amb càmera integrada i unitat interior de comunicació, amb obertura remota de porta, visió en temps real i comunicació bidireccional, compatible amb sistemes de control d'accés. Inclús cablejat, alimentació i accessoris. Inclou: Subministrament dels equips. Instal·lació. Connexionat. Configuració i proves de funcionament. Criteri d'amidament de projecte: Nombre d'unitats previstes. Criteri de mesura d'obra: Unitats realment instal·lades.
			AMIDAMENT DIRECTE **2,000**
5	05.02.005	U	Subministrament i instal·lació de monitor per a visualització de sistema de videovigilància en centre de control, amb resolució adequada, connexió a sistema de gravació o gestió de vídeo (VMS) i compatibilitat amb múltiples càmeres. Inclou: Subministrament. Instal·lació. Connexionat al sistema. Configuració i comprovació de funcionament. Criteri d'amidament de projecte: Nombre d'unitats previstes. Criteri de mesura d'obra: Unitats realment instal·lades.
			AMIDAMENT DIRECTE **1,000**

AMIDAMENTS

6	05.02.006	U	Subministrament i instal·lació de central de control per a sistema de videovigilància i control d'accessos, composta per equip de gestió (tipus NVR o servidor), amb capacitat per a enregistrament i gestió de múltiples càmeres IP, emmagatzematge de dades, programari de gestió i compatibilitat amb la resta d'elements del sistema. Inclou: Subministrament de l'equip. Instal·lació. Connexionat amb la xarxa de dades. Configuració del sistema. Posada en marxa i comprovació del correcte funcionament. Criteri d'amidament de projecte: Nombre d'unitats previstes. Criteri de mesura d'obra: Unitats realment instal·lades.

AMIDAMENT DIRECTE **1,000**

OBRA 01 PRESSUPOST 2026_295
CAPÍTOL PI INSTAL·LACIONS
CAPÍTOL (1) 06 FONTANERIA
NIVELL 3 02 FONTANERIA

NUM.	CODI	UA	DESCRIPCIÓ
1	06.02.001	U	Bomba de calor aerotèrmica per a producció d'aigua calenta sanitària (ACS), model tipus Panasonic P-DHW200AE5 o equivalent, amb acumulador integrat d'aproximadament 200 litres, refrigerant natural R290, alta eficiència energètica classe A+ i coeficient de rendiment elevat (COP > 3), capaç de produir aigua calenta fins a 65 °C mitjançant bomba de calor. Equip compacte de peu, amb ventilador integrat per captació d'energia de l'aire ambient, control electrònic amb pantalla digital, cicle anti-legionel·la, sistema anticorrosió amb ànode de magnesi i suport per funcionament en un ampli rang de temperatures ambientals. Inclou resistència elèctrica de suport, connexions hidràuliques, desguàs de condensats i connexió elèctrica, així com tots els elements necessaris per al seu correcte funcionament. Inclús p/p d'elements de fixació, accessoris, vàlvules, connexions i material auxiliar necessari per a la seva correcta instal·lació. Inclou: Replanteig. Col·locació i nivellació de l'equip. Connexió a la xarxa d'aigua freda i ACS. Connexió a la xarxa de desguàs de condensats. Connexió elèctrica. Posada en marxa, regulació i comprovació del correcte funcionament. Criteri d'amidament de projecte: Nombre d'unitats previstes, segons documentació gràfica de Projecte. Criteri de mesura d'obra: Es mesurarà el nombre d'unitats realment executades segons especificacions de Projecte.

AMIDAMENT DIRECTE **1,000**

2	06.02.002	U	Termos elèctric per al servei d'A.C.S., vertical, model eloSTOR pro VEH 30/5-3 Slim ´´VAILLANT´´ o equivalent, capacitat 30 l, potència 1,5 kW, eficiència energètica classe C, perfil de consum S, de 620x340x375 mm, pes 14,4 kg, amb bóta d'acer vitrificat, resistència submergida amb tractament vitrificat, panell de control per a la regulació de la temperatura entre 15°C i 75°C, ànode de sacrifici de magnesi, termòmetre, vàlvula de seguretat, maneguets flexibles de connexió i suport i ancoratges de fixació a parament. Inclús claus de tall d'esfera. Totalment muntat, connexionat i provat. Inclou: Replanteig de l'aparell. Fixació en parament mitjançant elements d'ancoratge. Col·locació de l'aparell i accessoris. Connexionat amb les xarxes de conducció d'aigua, elèctrica i de terra. Posada en marxa. Criteri d'amidament de projecte: Nombre d'unitats previstes, segons documentació gràfica de Projecte. Criteri de mesura d'obra: Es mesurarà el nombre d'unitats realment executades segons especificacions de Projecte.

AMIDAMENT DIRECTE **1,000**

3	06.02.003	m	Canonada per instal·lació interior, col·locada superficialment i fixada al parament, formada per tub multicapa de polietilè reticulat/alumini/polietilè reticulat d'alta densitat (PE-X/Al/PE-X), de 32 mm de diàmetre i 3 mm de gruix, temperatura màxima de funcionament 95°C. Inclús material auxiliar para muntatge i subjecció a l'obra, accessoris i peces especials. Inclou: Replanteig. Col·locació i fixació de tub i accessoris. Realització de proves de servei. Criteri d'amidament de projecte: Longitud mesurada segons documentació gràfica de Projecte. Criteri de mesura d'obra: Es mesurarà la longitud realment executada segons especificacions de Projecte.

AMIDAMENTS

			AMIDAMENT DIRECTE	**6,000**
4	06.02.004	m	Canonada per instal·lació interior, col·locada superficialment i fixada al parament, formada per tub multicapa de polietilè reticulat/alumini/polietilè reticulat d'alta densitat (PE-X/Al/PE-X), de 25 mm de diàmetre i 2,5 mm de gruix, temperatura màxima de funcionament 95°C. Inclús material auxiliar para muntatge i subjecció a l'obra, accessoris i peces especials. Inclou: Replanteig. Col·locació i fixació de tub i accessoris. Realització de proves de servei. Criteri d'amidament de projecte: Longitud mesurada segons documentació gràfica de Projecte. Criteri de mesura d'obra: Es mesurarà la longitud realment executada segons especificacions de Projecte.		
			AMIDAMENT DIRECTE	**41,000**
5	06.02.005	m	Canonada per instal·lació interior, col·locada superficialment i fixada al parament, formada per tub multicapa de polietilè reticulat/alumini/polietilè reticulat d'alta densitat (PE-X/Al/PE-X), de 20 mm de diàmetre i 2,25 mm de gruix, temperatura màxima de funcionament 95°C. Inclús material auxiliar para muntatge i subjecció a l'obra, accessoris i peces especials. Inclou: Replanteig. Col·locació i fixació de tub i accessoris. Realització de proves de servei. Criteri d'amidament de projecte: Longitud mesurada segons documentació gràfica de Projecte. Criteri de mesura d'obra: Es mesurarà la longitud realment executada segons especificacions de Projecte.		
			AMIDAMENT DIRECTE	**96,000**
6	06.02.006	U	Instal·lació interior de fontaneria per bany petit amb dotació per: vàter, lavabo senzill, realitzada amb tub de polietilè reticulat (PE-X), per la xarxa d'aigua freda que connecta la derivació particular o una de les seves ramificacions amb cadascun dels aparells sanitaris, amb els diàmetres necessaris per cada punt de servei. Inclús claus de pas de cambra humida per al tall del subministrament d'aigua, de polietilè reticulat (PE-X), material auxiliar para muntatge i subjecció a l'obra, derivació particular, accessoris de derivacions. Criteri de valoració econòmica: El preu no inclou les ajudes de paleta per a instal·lacions. Inclou: Replanteig. Col·locació i fixació de canonades i claus. Realització de proves de servei. Criteri d'amidament de projecte: Nombre d'unitats previstes, segons documentació gràfica de Projecte. Criteri de mesura d'obra: Es mesurarà el nombre d'unitats realment executades segons especificacions de Projecte.		
			AMIDAMENT DIRECTE	**2,000**
7	06.02.007	U	Instal·lació interior de fontaneria per cuina amb dotació per: aigüera, termo ACS, presa i aixeta de pas per rentavaixelles, realitzada amb tub de polietilè reticulat (PE-X), per la xarxa d'aigua freda i calenta que connecta la derivació particular o una de les seves ramificacions amb cadascun dels aparells sanitaris, amb els diàmetres necessaris per cada punt de servei. Inclús claus de pas de cambra humida per al tall del subministrament d'aigua, de polietilè reticulat (PE-X), material auxiliar para muntatge i subjecció a l'obra, derivació particular, accessoris de derivacions. Criteri de valoració econòmica: El preu no inclou les ajudes de paleta per a instal·lacions. Inclou: Replanteig. Col·locació i fixació de canonades i claus. Realització de proves de servei. Criteri d'amidament de projecte: Nombre d'unitats previstes, segons documentació gràfica de Projecte. Criteri de mesura d'obra: Es mesurarà el nombre d'unitats realment executades segons especificacions de Projecte.		
			AMIDAMENT DIRECTE	**1,000**
8	06.02.008	U	Instal·lació interior de fontaneria per sala neteja amb dotació per: 1 aixeta, realitzada amb tub de polietilè reticulat (PE-X), per la xarxa d'aigua freda i calenta que connecta la derivació particular o una de les seves ramificacions amb cadascun dels aparells sanitaris, amb els diàmetres necessaris per cada punt de servei. Inclús claus de pas de cambra humida per al tall del subministrament d'aigua, de polietilè reticulat (PE-X), material auxiliar para muntatge i subjecció a l'obra, derivació particular, accessoris de derivacions. Inclou: Replanteig. Col·locació i fixació de canonades i claus. Realització de proves de servei. Criteri d'amidament de projecte: Nombre d'unitats previstes, segons documentació gràfica de Projecte. Criteri de mesura d'obra: Es mesurarà el nombre d'unitats realment executades segons especificacions de Projecte.		
			AMIDAMENT DIRECTE	**2,000**

AMIDAMENTS

9	06.02.009	U	Instal·lació interior de fontaneria per vestuari femení amb dotació per: vàter, lavabo senzill, dutxa, realitzada amb tub de polietilè reticulat (PE-X), per la xarxa d'aigua freda i calenta que connecta la derivació particular o una de les seves ramificacions amb cadascun dels aparells sanitaris, amb els diàmetres necessaris per cada punt de servei. Inclús claus de pas de cambra humida per al tall del subministrament d'aigua, de polietilè reticulat (PE-X), material auxiliar para muntatge i subjecció a l'obra, derivació particular, accessoris de derivacions. Criteri de valoració econòmica: El preu no inclou les ajudes de paleta per a instal·lacions. Inclou: Replanteig. Col·locació i fixació de canonades i claus. Realització de proves de servei. Criteri d'amidament de projecte: Nombre d'unitats previstes, segons documentació gràfica de Projecte. Criteri de mesura d'obra: Es mesurarà el nombre d'unitats realment executades segons especificacions de Projecte.
			AMIDAMENT DIRECTE **1,000**
10	06.02.010	U	Instal·lació interior de fontaneria per vestuari masculí amb dotació per: 2 vàters, lavabo senzill, 2 dutxes, realitzada amb tub de polietilè reticulat (PE-X), per la xarxa d'aigua freda i calenta que connecta la derivació particular o una de les seves ramificacions amb cadascun dels aparells sanitaris, amb els diàmetres necessaris per cada punt de servei. Inclús claus de pas de cambra humida per al tall del subministrament d'aigua, de polietilè reticulat (PE-X), material auxiliar para muntatge i subjecció a l'obra, derivació particular, accessoris de derivacions. Criteri de valoració econòmica: El preu no inclou les ajudes de paleta per a instal·lacions. Inclou: Replanteig. Col·locació i fixació de canonades i claus. Realització de proves de servei. Criteri d'amidament de projecte: Nombre d'unitats previstes, segons documentació gràfica de Projecte. Criteri de mesura d'obra: Es mesurarà el nombre d'unitats realment executades segons especificacions de Projecte.
			AMIDAMENT DIRECTE **1,000**

OBRA	01	PRESSUPOST 2026_295
CAPÍTOL	PI	INSTAL·LACIONS
CAPÍTOL (1)	07	SANEJAMENT
NIVELL 3	02	SANEJAMENT

NUM.	CODI	UA	DESCRIPCIÓ
1	07.02.001	U	Xarxa interior d'evacuació, per bany petit amb dotació per: vàter, lavabo senzill, realitzada amb tub de PVC, sèrie B per la xarxa de desguàs que connecten l'evacuació dels aparells amb la caixa sifònica i amb la baixant, amb els diàmetres necessaris per cada punt de servei, i caixa sifònica de PVC, de 110 mm de diàmetre, amb tapa cega d'acer inoxidable. Inclús líquid netejador, adhesiu per a tubs i accessoris de PVC, material auxiliar per a muntatge i subjecció a la obra, accessoris i peces especials. Inclou: Replanteig. Presentació en sec dels tubs. Fixació del material auxiliar per a muntatge i subjecció a l'obra. Col·locació de la caixa sifònica. Muntatge, connexionat i comprovació del seu correcte funcionament. Realització de proves de servei. Criteri d'amidament de projecte: Nombre d'unitats previstes, segons documentació gràfica de Projecte. Criteri de mesura d'obra: Es mesurarà el nombre d'unitats realment executades segons especificacions de Projecte.
			AMIDAMENT DIRECTE **2,000**
2	07.02.002	U	Xarxa interior d'evacuació, per cuina amb dotació per: aigüera, presa de desguàs per a rentavaixelles, realitzada amb tub de PVC, sèrie B per la xarxa de desguàs que connecten l'evacuació dels aparells amb la baixant, amb els diàmetres necessaris per cada punt de servei. Inclús líquid netejador, adhesiu per a tubs i accessoris de PVC, material auxiliar per a muntatge i subjecció a la obra, accessoris i peces especials. Inclou: Replanteig del recorregut de la canonada i de la situació dels elements de subjecció. Presentació en sec dels tubs. Fixació del material auxiliar per a muntatge i subjecció a l'obra. Muntatge, connexionat i comprovació del seu correcte funcionament. Realització de proves de servei. Criteri d'amidament de projecte: Nombre d'unitats previstes, segons documentació gràfica de Projecte. Criteri de mesura d'obra: Es mesurarà el nombre d'unitats realment executades segons especificacions de Projecte.
			AMIDAMENT DIRECTE **1,000**

AMIDAMENTS

3	07.02.003	U	Xarxa interior d'evacuació, per galeria amb dotació per: safareig, realitzada amb tub de PVC, sèrie B per la xarxa de desguàs que connecten l'evacuació dels aparells amb la baixant, amb els diàmetres necessaris per cada punt de servei. Inclús líquid netejador, adhesiu per a tubs i accessoris de PVC, material auxiliar per a muntatge i subjecció a la obra, accessoris i peces especials. Inclou: Replanteig del recorregut de la canonada i de la situació dels elements de subjecció. Presentació en sec dels tubs. Fixació del material auxiliar per a muntatge i subjecció a l'obra. Muntatge, connexionat i comprovació del seu correcte funcionament. Realització de proves de servei. Criteri d'amidament de projecte: Nombre d'unitats previstes, segons documentació gràfica de Projecte. Criteri de mesura d'obra: Es mesurarà el nombre d'unitats realment executades segons especificacions de Projecte.
			AMIDAMENT DIRECTE **2,000**
4	07.02.004	U	Xarxa interior d'evacuació, per vestuari femení amb dotació per: vàter, lavabo senzill, dutxa, realitzada amb tub de PVC, sèrie B per la xarxa de desguàs que connecten l'evacuació dels aparells amb la caixa sifònica i amb la baixant, amb els diàmetres necessaris per cada punt de servei, i caixa sifònica de PVC, de 110 mm de diàmetre, amb tapa cega d'acer inoxidable. Inclús líquid netejador, adhesiu per a tubs i accessoris de PVC, material auxiliar per a muntatge i subjecció a la obra, accessoris i peces especials. Inclou: Replanteig. Presentació en sec dels tubs. Fixació del material auxiliar per a muntatge i subjecció a l'obra. Col·locació de la caixa sifònica. Muntatge, connexionat i comprovació del seu correcte funcionament. Realització de proves de servei. Criteri d'amidament de projecte: Nombre d'unitats previstes, segons documentació gràfica de Projecte. Criteri de mesura d'obra: Es mesurarà el nombre d'unitats realment executades segons especificacions de Projecte.
			AMIDAMENT DIRECTE **1,000**
5	07.02.005	U	Xarxa interior d'evacuació, per vestuari masculí amb dotació per: 2 vàters, lavabo senzill, 2 dutxes, realitzada amb tub de PVC, sèrie B per la xarxa de desguàs que connecten l'evacuació dels aparells amb la caixa sifònica i amb la baixant, amb els diàmetres necessaris per cada punt de servei, i caixa sifònica de PVC, de 110 mm de diàmetre, amb tapa cega d'acer inoxidable. Inclús líquid netejador, adhesiu per a tubs i accessoris de PVC, material auxiliar per a muntatge i subjecció a la obra, accessoris i peces especials. Inclou: Replanteig. Presentació en sec dels tubs. Fixació del material auxiliar per a muntatge i subjecció a l'obra. Col·locació de la caixa sifònica. Muntatge, connexionat i comprovació del seu correcte funcionament. Realització de proves de servei. Criteri d'amidament de projecte: Nombre d'unitats previstes, segons documentació gràfica de Projecte. Criteri de mesura d'obra: Es mesurarà el nombre d'unitats realment executades segons especificacions de Projecte.
			AMIDAMENT DIRECTE **1,000**
6	07.02.006	m	Baixant interior de la xarxa d'evacuació d'aigües residuals, formada per tub de PVC, sèrie B, de 110 mm de diàmetre i 3,2 mm de gruix; unió enganxada amb adhesiu. Inclús líquid netejador, adhesiu per a tubs i accessoris de PVC, material auxiliar para muntatge i subjecció a l'obra, accessoris i peces especials. Inclou: Replanteig del recorregut del baixant i de la situació dels elements de subjecció. Presentació en sec dels tubs. Fixació del material auxiliar per a muntatge i subjecció a l'obra. Muntatge, connexionat i comprovació del seu correcte funcionament. Realització de proves de servei. Criteri d'amidament de projecte: Longitud mesurada segons documentació gràfica de Projecte. Criteri de mesura d'obra: Es mesurarà la longitud realment executada segons especificacions de Projecte.
			AMIDAMENT DIRECTE **7,000**
7	07.02.007	m	Col·lector suspès de xarxa horitzontal, format per tub de PVC, sèrie B, de 110 mm de diàmetre i 3,2 mm de gruix, unió enganxada amb adhesiu, amb una pendent mínima del 1,00%, per a l'evacuació d'aigües residuals (a baixa i alta temperatura) i/o pluvials en l'interior de l'estructura dels edificis. Inclús líquid netejador, adhesiu per a tubs i accessoris de PVC, material auxiliar para muntatge i subjecció a l'obra, accessoris i peces especials. Inclou: Replanteig del recorregut del col·lector i de la situació dels elements de subjecció. Presentació en sec dels tubs. Fixació del material auxiliar per a muntatge i subjecció a l'obra. Muntatge, connexionat i comprovació del seu correcte funcionament. Realització de proves de servei. Criteri d'amidament de projecte: Longitud mesurada en projecció horitzontal, segons documentació gràfica de Projecte. Criteri de mesura d'obra: Es mesurarà en projecció horitzontal, la longitud realment executada segons especificacions de Projecte.

AMIDAMENTS

			AMIDAMENT DIRECTE	**12,000**
8	07.02.008	m	Col·lector suspès de xarxa horitzontal, format per tub de PVC, sèrie B, de 75 mm de diàmetre i 3 mm de gruix, unió enganxada amb adhesiu, amb una pendent mínima del 1,00%, per a l'evacuació d'aigües residuals (a baixa i alta temperatura) i/o pluvials en l'interior de l'estructura dels edificis. Inclús líquid netejador, adhesiu per a tubs i accessoris de PVC, material auxiliar para muntatge i subjecció a l'obra, accessoris i peces especials. Inclou: Replanteig del recorregut del col·lector i de la situació dels elements de subjecció. Presentació en sec dels tubs. Fixació del material auxiliar per a muntatge i subjecció a l'obra. Muntatge, connexionat i comprovació del seu correcte funcionament. Realització de proves de servei. Criteri d'amidament de projecte: Longitud mesurada en projecció horitzontal, segons documentació gràfica de Projecte. Criteri de mesura d'obra: Es mesurarà en projecció horitzontal, la longitud realment executada segons especificacions de Projecte.		
			AMIDAMENT DIRECTE	**7,000**
9	07.02.009	m	Canonada per a ventilació primària de la xarxa d'evacuació d'aigües, formada per tub de PVC, de 110 mm de diàmetre i 1,4 mm de gruix; unió enganxada amb adhesiu. Inclús líquid netejador, adhesiu per a tubs i accessoris de PVC, material auxiliar para muntatge i subjecció a l'obra, accessoris i peces especials. Inclou: Replanteig del recorregut de la canonada per a ventilació i de la situació dels elements de subjecció. Presentació en sec dels tubs. Fixació del material auxiliar per a muntatge i subjecció a l'obra. Muntatge, connexionat i comprovació del seu correcte funcionament. Criteri d'amidament de projecte: Longitud mesurada segons documentació gràfica de Projecte. Criteri de mesura d'obra: Es mesurarà la longitud realment executada segons especificacions de Projecte.		
			AMIDAMENT DIRECTE	**5,000**
10	07.02.010	U	Connexió de nova conducció de sanejament de diàmetre Ø110 mm a ramal horitzontal existent de Ø125 mm, mitjançant peça especial de reducció o unió compatible amb el sistema existent (PVC o equivalent), incloent tall de la conducció existent, adaptació de diàmetres, encaix, segellat i garantia d'estanquitat. Inclús p/p de peces especials de connexió, juntes elastomèriques, adhesius o elements de soldadura segons sistema, així com material auxiliar necessari. Inclou: Localització del punt de connexió. Tall de tub existent. Preparació i neteja. Col·locació de peça de connexió. Segellat i verificació d'estanquitat. Prova funcional del tram. Criteri d'amidament de projecte: Nombre d'unitats previstes segons documentació gràfica de Projecte. Criteri de mesura d'obra: Es mesurarà el nombre d'unitats realment executades.		
			AMIDAMENT DIRECTE	**1,000**
11	07.02.011	U	Connexió de nova conducció de sanejament de diàmetre Ø110 mm a ramal horitzontal existent de Ø160 mm, mitjançant peça especial de reducció excèntrica o derivació compatible amb el sistema existent (PVC o equivalent), incloent tall de conducció existent, adaptació de diàmetres, encaix, segellat i estanquitat. Inclús p/p de peces especials de connexió, juntes, adhesius o soldadura segons sistema, i material auxiliar necessari. Inclou: Localització del punt de connexió. Tall de conducció existent. Adaptació i preparació. Col·locació de peça de connexió. Segellat. Prova d'estanquitat i verificació del funcionament. Criteri d'amidament de projecte: Nombre d'unitats previstes segons documentació gràfica de Projecte. Criteri de mesura d'obra: Es mesurarà el nombre d'unitats realment executades.		
			AMIDAMENT DIRECTE	**1,000**
12	07.02.012	U	Connexió de nova conducció de sanejament de diàmetre Ø75 mm a ramal horitzontal existent de Ø110 mm, mitjançant peça especial de reducció o derivació compatible amb el sistema existent (PVC o equivalent), incloent tall de conducció existent, adaptació de diàmetres, encaix, segellat i garantia d'estanquitat. Inclús p/p de peces especials de connexió, juntes elastomèriques, adhesius o elements de soldadura segons sistema, així com material auxiliar necessari. Inclou: Localització del punt de connexió. Tall de tub existent. Preparació i neteja. Col·locació de peça de connexió. Segellat i verificació d'estanquitat. Prova funcional del tram. Criteri d'amidament de projecte: Nombre d'unitats previstes segons documentació gràfica de Projecte. Criteri de mesura d'obra: Es mesurarà el nombre d'unitats realment executades.		

AMIDAMENTS

AMIDAMENT DIRECTE **1,000**

OBRA 01 PRESSUPOST 2026_295
CAPÍTOL PI INSTAL·LACIONS
CAPÍTOL (1) 08 TELECOMUNICACIONS
NIVELL 3 02 TELECOMUNICACIONS

NUM.	CODI	UA	DESCRIPCIÓ
1	08.02.001	U	Armari rack metàl·lic normalitzat de 19", de dimensions aproximades 600x600x2000 mm (ample x fons x alçada), amb estructura autoportant, portes frontal i posterior microperforades amb pany, panells laterals desmuntables i sistema de ventilació passiva. Acabat amb pintura epoxi o equivalent. Apte per a la instal·lació d'equips de telecomunicacions i distribució de cablejat estructurat. Capacitat segons necessitat del projecte. Inclús p/p de kit de rodes o potes regulables, cargoleria, elements de fixació i material auxiliar. Inclou: Replanteig. Col·locació i anivellació de l'armari. Fixació mecànica si escau. Verificació d'estabilitat. Criteri d'amidament de projecte: Nombre d'unitats previstes segons documentació gràfica de Projecte. Criteri de mesura d'obra: Es mesurarà el nombre d'unitats realment executades.

AMIDAMENT DIRECTE **1,000**

2	08.02.002	U	Panell de connexió (patch panel) de 1U per a rack de 19", de 24 ports RJ45, categoria 6 F/FTP, apte per a cablejat estructurat de veu i dades, amb connectors blindats i sistema de fixació estàndard. Inclou etiquetatge de ports, guia posterior per a gestió de cablejat i compatibilitat amb normes de cablejat estructurat. Inclús p/p de material de connexió, cargoleria i elements auxiliars. Inclou: Muntatge en rack. Connexió i ordenació del cablejat. Etiquetatge. Verificació de continuïtat i correcte funcionament. Criteri d'amidament de projecte: Nombre d'unitats previstes segons documentació gràfica de Projecte. Criteri de mesura d'obra: Es mesurarà el nombre d'unitats realment executades.

AMIDAMENT DIRECTE **3,000**

3	08.02.003	U	Guia horitzontal per a gestió de cablejat en rack de 19", de 1U d'alçada, amb 4 anelles (liras) metàl·liques o plàstiques reforçades per a organització de cables de dades i telecomunicacions. Dissenyada per a mantenir l'ordenació del cablejat estructurat, evitant tensions i millorant la ventilació de l'armari. Inclús p/p de cargoleria i elements de fixació. Inclou: Muntatge en rack. Ordenació del cablejat. Fixació dels cables a les liras. Verificació d'ordenació i radi de curvatura. Criteri d'amidament de projecte: Nombre d'unitats previstes segons documentació gràfica de Projecte. Criteri de mesura d'obra: Es mesurarà el nombre d'unitats realment executades.

AMIDAMENT DIRECTE **3,000**

4	08.02.004	U	Regleta de distribució elèctrica (PDU) per a muntatge en rack de 19", amb 8 preses tipus Schuko, amb interruptor general il·luminat i protecció contra sobrecàrregues. Dissenyada per a alimentació d'equips de telecomunicacions dins d'armari rack. Inclús p/p de cable d'alimentació, elements de fixació al rack i material auxiliar. Inclou: Muntatge en rack. Connexió a alimentació elèctrica. Fixació de la regleta. Comprovació de funcionament. Criteri d'amidament de projecte: Nombre d'unitats previstes segons documentació gràfica de Projecte. Criteri de mesura d'obra: Es mesurarà el nombre d'unitats realment executades.

AMIDAMENT DIRECTE **1,000**

AMIDAMENTS

5	08.02.005	m	Cable rígid U/UTP no propagador de la flama de 4 parells trenats de coure, categoria 6, reacció al foc classe Dca-s2,d2,a2 segons UNE-EN 50575, amb conductor unifilar de coure, aïllament de polietilè i beina exterior de poliolefina termoplàstica LSFH lliure de halògens, amb baixa emissió de fums i gasos corrosius, de 6,2 mm de diàmetre. Inclús accessoris i elements de subjecció. Inclou: Estesa de cables. Criteri d'amidament de projecte: Longitud mesurada segons documentació gràfica de Projecte. Criteri de mesura d'obra: Es mesurarà la longitud realment executada segons especificacions de Projecte.

AMIDAMENT DIRECTE **2.000,000**

6	08.02.006	U	Certificació dels paràmetres de qualitat segons ANSI/TIA/EIA-568-B de tots els punts i enllaços permanents de coure.

AMIDAMENT DIRECTE **1,000**

OBRA 01 PRESSUPOST 2026_295
CAPÍTOL PI INSTAL·LACIONS
CAPÍTOL (1) 09 APARELLS ELEVADORS

NUM.	CODI	UA	DESCRIPCIÓ
1	PL21-A7L3	u	Ascensor elèctric sense cambra de maquinària, sistema de tracció amb reductor i corba d'acceleració i desacceleració progressiva, velocitat 1 m/s, nivell de trànsit estàndard, per a 8 persones (càrrega màxima de 640 kg), de 3 parades (recorregut 6 m), habitacle de qualitat mitjana de mides 1400x1100 mm, embarcament simple amb portes automàtiques d'obertura lateral de 2 fulles d'acer inoxidable de 800x2000 mm, portes d'accés automàtiques d'obertura lateral de 2 fulles d'acer inoxidable de qualitat mitjana de mides 800x2000 mm, maniobra col·lectiva de baixada simple, amb marcatge CE segons REAL DECRETO 203/2016 NOTA: Es valorarà la opció de cabina de mides 1600x1100 mm.

Num.	Text	Tipus	[C]	[D]	[E]	[F]	TOTAL	Fórmula
1		C	Unitats				Total	
2	Ascensor		1,000				1,000	C#*D#*E#*F#

TOTAL AMIDAMENT **1,000**

OBRA 01 PRESSUPOST 2026_295
CAPÍTOL PJ APARELLS SANITARIS

NUM.	CODI	UA	DESCRIPCIÓ
1	PJ181-3DWU	u	Aigüera de planxa d'acer inoxidable amb una pica circular, fins a 50 cm de llargària, acabat mat, preu mitjà, encastada a un taulell de cuina

Num.	Text	Tipus	[C]	[D]	[E]	[F]	TOTAL	Fórmula
1		C	Unitats	Longitud	Ample	Alçada	Total	
2	Cuina		1,000				1,000	C#*D#*E#*F#

TOTAL AMIDAMENT **1,000**

2	PJ117-3BTY	u	Lavabo per a encastar de porcellana esmaltada, senzill, d'amplària <= 53 cm, de color blanc i preu mitjà, encastat a taulell

Num.	Text	Tipus	[C]	[D]	[E]	[F]	TOTAL	Fórmula
1		C	Unitats			Alçada		

AMIDAMENTS

2	VM		1,000				1,000	C#*D#*E#*F#
3	VF		1,000				1,000	C#*D#*E#*F#

TOTAL AMIDAMENT **2,000**

3 PJ117-3BQC u Lavabo mural de porcellana esmaltada, senzill, d'amplària 75 a 100 cm, de color blanc i preu mitjà, col·locat amb suports murals

Num.	Text	Tipus	[C]	[D]	[E]	[F]	TOTAL	Fórmula
1		C	Unitats	Longitud	Ample	Alçada	Total	
2	B1		1,000				1,000	C#*D#*E#*F#
3	B2		1,000				1,000	C#*D#*E#*F#

TOTAL AMIDAMENT **2,000**

4 PJ1Z0-A7OS u Estructura de suport per a lavabo mural, per anar en envà lleuger o de plaques, amb una alçària aproximada d'1,2 m i una amplària de 0,45 a 0,6 m, col·locada amb fixacions mecàniques

Num.	Text	Tipus	[C]	[D]	[E]	[F]	TOTAL	Fórmula
1		C	Unitats			Alçada		
2	VM		1,000				1,000	C#*D#*E#*F#
3	VF		1,000				1,000	C#*D#*E#*F#
4	B1		1,000				1,000	C#*D#*E#*F#
5	B2		1,000				1,000	C#*D#*E#*F#

TOTAL AMIDAMENT **4,000**

5 PJ11C-3D0I u Inodor de porcellana esmaltada, de sortida vertical i/o horitzontal, amb seient i tapa, cisterna i mecanismes de descàrrega i alimentació incorporats, de color blanc, preu mitjà, col·locat sobre el paviment i connectat a la xarxa d'evacuació

Num.	Text	Tipus	[C]	[D]	[E]	[F]	TOTAL	Fórmula
1		C	Unitats			Alçada		
2	VM		2,000				2,000	C#*D#*E#*F#
3	VF		1,000				1,000	C#*D#*E#*F#
4	B1		1,000				1,000	C#*D#*E#*F#
5	B2		1,000				1,000	C#*D#*E#*F#

TOTAL AMIDAMENT **5,000**

6 PJ186-3CNH u Abocador de porcellana esmaltada amb alimentació integrada, de color blanc, preu alt, col·locat sobre el paviment i connectat a la xarxa d'evacuació

Num.	Text	Tipus	[C]	[D]	[E]	[F]	TOTAL	Fórmula
1		C	Unitats				Total	
2	MGN1		1,000				1,000	C#*D#*E#*F#

TOTAL AMIDAMENT **1,000**

7 PJ187-3CPJ u Reixa feta amb acer inoxidable i protecció de goma, muntat a abocador de gres esmaltat brillant, preu alt

Num.	Text	Tipus	[C]	[D]	[E]	[F]	TOTAL	Fórmula

AMIDAMENTS

1		C	Unitats				Total	
2	MGN1		1,000				1,000	C#*D#*E#*F#

TOTAL AMIDAMENT 1,000

8 PJ210-3YOA u Aixeta monocomandament per a aigüera, muntada superficialment, d'acer inoxidable preu mitjà, amb broc giratori de fosa, amb dues entrades maniguets

Num.	Text	Tipus	[C]	[D]	[E]	[F]	TOTAL	Fórmula
1		C	Unitats	Longitud	Ample	Alçada	Total	
2	Cuina		1,000				1,000	C#*D#*E#*F#

TOTAL AMIDAMENT 1,000

9 PJ219-3SG6 u Aixeta monocomandament temporitzada per a lavabo, muntada superficialment sobre taulell o aparell sanitari, de llautó cromat, preu mitjà, amb dues entrades de maniguets

Num.	Text	Tipus	[C]	[D]	[E]	[F]	TOTAL	Fórmula
1		C	Unitats			Alçada		
2	VM		1,000				1,000	C#*D#*E#*F#
3	VF		1,000				1,000	C#*D#*E#*F#
4	B1		1,000				1,000	C#*D#*E#*F#
5	B2		1,000				1,000	C#*D#*E#*F#

TOTAL AMIDAMENT 4,000

10 PJ21E-3UGU u Aixeta temporitzada per a dutxa, mural, amb instal·lació encastada, de llautó cromat, antirobatori, amb entrada de d 1/2´´ i sortida de d 1/2´´

Num.	Text	Tipus	[C]	[D]	[E]	[F]	TOTAL	Fórmula
1		C	Unitats			Alçada		
2	VM		2,000				2,000	C#*D#*E#*F#
3	VF		1,000				1,000	C#*D#*E#*F#

TOTAL AMIDAMENT 3,000

11 PJ21P-3Y1Z u Ruixador amb ròtula, d'aspersió fixa, mural, muntat superficialment, sintètic, preu mitjà, amb entrada de 1/2´´

Num.	Text	Tipus	[C]	[D]	[E]	[F]	TOTAL	Fórmula
1		C	Unitats			Alçada		
2	VM		2,000				2,000	C#*D#*E#*F#
3	VF		1,000				1,000	C#*D#*E#*F#

TOTAL AMIDAMENT 3,000

12 PJ240-3E0A u Fluxor per a abocador, mural, muntat superficialment, amb aixeta de regulació i tub de descàrrega integral incorporats, de llautó cromat, preu mitjà, amb entrada de 1/2´´

Num.	Text	Tipus	[C]	[D]	[E]	[F]	TOTAL	Fórmula
1		C	Unitats				Total	
2	MGN1		1,000				1,000	C#*D#*E#*F#

AMIDAMENTS

TOTAL AMIDAMENT **1,000**

13 PJ34-3FOW u Desguàs recte per a aigüera, amb sobreeixidor, tap i cadeneta incorporats, de PVC, de 50 mm, connectat a un ramal o a un sifó de PVC

Num.	Text	Tipus	[C]	[D]	[E]	[F]	TOTAL	Fórmula
1		C	Unitats	Longitud	Ample	Alçada	Total	
2	Cuina		1,000				1,000	C#*D#*E#*F#

TOTAL AMIDAMENT **1,000**

14 PJ3F-3FQ4 u Sifó registrable per a aigüera d'una pica, de PVC, de 50 mm, connectat a un ramal de PVC

Num.	Text	Tipus	[C]	[D]	[E]	[F]	TOTAL	Fórmula
1		C	Unitats	Longitud	Ample	Alçada	Total	
2	Cuina		1,000				1,000	C#*D#*E#*F#

TOTAL AMIDAMENT **1,000**

15 PJ38-3EGI u Desguàs en angle recte per a lavabo, amb tap i sobreeixidor, de PVC, de 40 mm, connectat a un ramal o a un sifó de PVC

Num.	Text	Tipus	[C]	[D]	[E]	[F]	TOTAL	Fórmula
1		C	Unitats			Alçada		
2	VM		1,000				1,000	C#*D#*E#*F#
3	VF		1,000				1,000	C#*D#*E#*F#
4	B1		1,000				1,000	C#*D#*E#*F#
5	B2		1,000				1,000	C#*D#*E#*F#

TOTAL AMIDAMENT **4,000**

16 PJ3I-3EHS u Sifó registrable per a lavabo, de PVC de 40 mm, connectat a un ramal de PVC

Num.	Text	Tipus	[C]	[D]	[E]	[F]	TOTAL	Fórmula
1		C	Unitats			Alçada		
2	VM		1,000				1,000	C#*D#*E#*F#
3	VF		1,000				1,000	C#*D#*E#*F#
4	B1		1,000				1,000	C#*D#*E#*F#
5	B2		1,000				1,000	C#*D#*E#*F#

TOTAL AMIDAMENT **4,000**

17 PJ36-3E2E u Desguàs recte per a plat de dutxa, amb tapa d'acer inoxidable incorporada, de PVC de 50 mm, connectat a un ramal de PVC

Num.	Text	Tipus	[C]	[D]	[E]	[F]	TOTAL	Fórmula
1		C	Unitats			Alçada		
2	VM		2,000				2,000	C#*D#*E#*F#
3	VF		1,000				1,000	C#*D#*E#*F#

TOTAL AMIDAMENT **3,000**

18 PD57-7AE7 u Canal d'acer inoxidable de tipus per a dutxa, amb element portador, sense pendent, amb bonera sifònica, horitzontal, d'1,5 mm de gruix, de 100 a 200 mm d'amplària, de <= 30 mm d'alçària, per a una càrrega classe K 3, col.locada

Num.	Text	Tipus	[C]	[D]	[E]	[F]	TOTAL	Fórmula
1		C	Unitats			Alçada		
2	VM		2,000				2,000	C#*D#*E#*F#
3	VF		1,000				1,000	C#*D#*E#*F#

TOTAL AMIDAMENT **3,000**

19 PJ41-HA1Q u Barra mural recta per a bany adaptat, de 800 mm de llargària i 35 mm de D, de tub d'alumini recobert de niló, col·locat amb fixacions mecàniques

Num.	Text	Tipus	[C]	[D]	[E]	[F]	TOTAL	Fórmula
1		C	Unitats					
2	B1		1,000				1,000	C#*D#*E#*F#

TOTAL AMIDAMENT **1,000**

20 PJ41-HA1S u Barra mural doble abatible per a bany adaptat, de 800 mm de llargària i 35 mm de D, de tub d'alumini recobert de niló, col·locat amb fixacions mecàniques

Num.	Text	Tipus	[C]	[D]	[E]	[F]	TOTAL	Fórmula
1		C	Unitats					
2	B1		1,000				1,000	C#*D#*E#*F#

TOTAL AMIDAMENT **1,000**

21 PJ42-HA1M u Dispensador de paper en rotlle tipus metxa per a eixugamans, de 310 mm d'alçària per 255 mm de diàmetre, col·locat amb fixacions mecàniques

Num.	Text	Tipus	[C]	[D]	[E]	[F]	TOTAL	Fórmula
1		C	Unitats			Alçada		
2	VM		1,000				1,000	C#*D#*E#*F#
3	VF		1,000				1,000	C#*D#*E#*F#
4	B1		1,000				1,000	C#*D#*E#*F#
5	B2		1,000				1,000	C#*D#*E#*F#

TOTAL AMIDAMENT **4,000**

22 PJ43-HA1H u Dosificador de sabó de plàstic amb cos transparent, de dimensions 220 x 115 x 100 mm i capacitat 1000 c.c., col·locat amb fixacions mecàniques

Num.	Text	Tipus	[C]	[D]	[E]	[F]	TOTAL	Fórmula
1		C	Unitats			Alçada		
2	VM		1,000				1,000	C#*D#*E#*F#
3	VF		1,000				1,000	C#*D#*E#*F#
4	B1		1,000				1,000	C#*D#*E#*F#
5	B2		1,000				1,000	C#*D#*E#*F#

TOTAL AMIDAMENT **4,000**

23 PJ40-HA22 u Porta-rotlles de porcellana blanca per encastar

Num.	Text	Tipus	[C]	[D]	[E]	[F]	TOTAL	Fórmula
1		C	Unitats			Alçada		
2	VM		2,000				2,000	C#*D#*E#*F#
3	VF		1,000				1,000	C#*D#*E#*F#
4	B1		1,000				1,000	C#*D#*E#*F#
5	B2		1,000				1,000	C#*D#*E#*F#

TOTAL AMIDAMENT **5,000**

OBRA 01 PRESSUPOST 2026_295
CAPÍTOL PQ EQUIPAMENTS, MOBILIARI I MOBILIARI URBÀ

NUM.	CODI	UA	DESCRIPCIÓ

1 PQ54-430O m2 Taulell d'aglomerat de quars, de 20 mm de gruix, preu mitjà, de 60 a 99 cm de llargària, col·locat sobre suport mural i encastat al parament.

Num.	Text	Tipus	[C]	[D]	[E]	[F]	TOTAL	Fórmula
1		C	Unitats	Longitud	Ample	Alçada		
2	Cuina		1,000	3,000	0,600		1,800	C#*D#*E#*F#
3			1,000	1,300	0,600		0,780	C#*D#*E#*F#
4	VM		1,000	1,200	0,500		0,600	C#*D#*E#*F#
5	VF		1,000	1,400	0,500		0,700	C#*D#*E#*F#

TOTAL AMIDAMENT **3,880**

2 PQ51-155C2 u Formació de forat de forma circular o oval per a encastar aparells sanitaris sobre taulell I d'aglomerat de quars, amb el cantell interior sense polir

Num.	Text	Tipus	[C]	[D]	[E]	[F]	TOTAL	Fórmula
1		C	Unitats			Alçada		
2	Cuina		1,000				1,000	C#*D#*E#*F#
3	VM		1,000				1,000	C#*D#*E#*F#
4	VF		1,000				1,000	C#*D#*E#*F#

TOTAL AMIDAMENT **3,000**

3 PQ76-7OI9 u Mòdul d'aigüera per a moble de cuina baix, de 600x600 mm i 900 mm d'alçària, amb interiors de melamina blanca i frontals de tauler contraxapat de pi radiata sense nusos envernissat natural mat, preu mitjà, sobre peus regulables de PVC, amb tiradors, ferratge i sòcol, col·locat recolzat a terra i fixat a la paret.

NOTA: Consultar plànol de cuina per distribució modular.

Num.	Text	Tipus	[C]	[D]	[E]	[F]	TOTAL	Fórmula
1		C	Unitats	Longitud	Ample	Alçada	Total	
2	Cuina		1,000				1,000	C#*D#*E#*F#

AMIDAMENTS

Data: 04/05/26 Pàg.: 60

TOTAL AMIDAMENT **1,000**

4 PQ76-7OIC u

Mòdul estàndard per a moble de cuina baix, de 600x600 mm i 900 mm d'alçària, amb interiors de melamina blanca i frontals de tauler contraxapat de pi radiata sense nusos envernissat natural mat, preu mitjà, sobre peus regulables de PVC, amb tiradors, ferratge i sòcol, col·locat recolzat a terra i fixat a la paret.

NOTA: Consultar plànol de cuina per distribució modular.

Num.	Text	Tipus	[C]	[D]	[E]	[F]	TOTAL	Fórmula
1		C	Unitats	Longitud	Ample	Alçada		
2	Cuina		4,000				4,000	C#*D#*E#*F#

TOTAL AMIDAMENT **4,000**

5 PQ74-8989 u

Mòdul columna de moble de cuina, de 600x600 mm i 2400 mm d'alçària, amb 2 prestatges i 2 portes, interiors de melamina blanca i frontals de tauler contraxapat de pi radiata sense nusos envernissat natural mat, preu mitjà, sobre peus regulables de PVC, amb tiradors, ferratge i sòcol, col·locat recolzat a terra i fixat a la paret.

NOTA: Consultar plànol de cuina per distribució modular.

Num.	Text	Tipus	[C]	[D]	[E]	[F]	TOTAL	Fórmula
1		C	Unitats	Longitud	Ample	Alçada		
2	Cuina		3,000				3,000	C#*D#*E#*F#

TOTAL AMIDAMENT **3,000**

6 ZZ000006 u

Mòdul de moble de cuina, de 1840x300 mm i 2400 mm d'alçària, amb 3 prestatges i 2 portes, interiors de melamina blanca i frontals de tauler contraxapat de pi radiata sense nusos envernissat natural mat, preu mitjà, sobre peus regulables de PVC, amb tiradors, ferratge i sòcol, col·locat recolzat a terra i fixat a la paret.

Num.	Text	Tipus	[C]	[D]	[E]	[F]	TOTAL	Fórmula
1		C	Unitats	Longitud	Ample	Alçada		
2	MOB2		1,000				1,000	C#*D#*E#*F#

TOTAL AMIDAMENT **1,000**

7 ZZ000004 u

Banc suspès en base a taulers de contraxapat de Pi radiata sense nusos de 198x50x45 cm, sustentats per subestructura de perfils tubulars metàlics fixada a paraments laterals i posterior.

NOTA: Consultar plànols de fusteria.

Num.	Text	Tipus	[C]	[D]	[E]	[F]	TOTAL	Fórmula
1		C	Unitats	Longitud	Ample	Alçada		
2	MOB1		1,000				1,000	C#*D#*E#*F#

TOTAL AMIDAMENT **1,000**

8 ZZ000005 u

Banc suspès en base a taulers de contraxapat de Pi radiata sense nusos de 240x50x45 cm, sustentats per subestructura de perfils tubulars metàlics fixada a paraments laterals i posterior.

NOTA: Consultar plànols de fusteria.

Num.	Text	Tipus	[C]	[D]	[E]	[F]	TOTAL	Fórmula

AMIDAMENTS

1		C	Unitats	Longitud	Ample	Alçada		
2	MOB2		1,000				1,000	C#*D#*E#*F#

TOTAL AMIDAMENT **1,000**

9 ZZ000018 u

Subministrament i col·locació de mostrador format per estructura i revestiment amb taulers de contraxapat de pi radiata sense nusos, amb dimensions aproximades de 3,50 m de longitud, 0,90 m d'alçada i 0,32 m de profunditat, incloent divisió frontal en dos mòduls de 1,75 m.

Inclou bastiment interior de suport, mecanitzat de peces, muntatge en taller i obra, ancoratge a paviment i/o paraments, remats, ajustos i acabats, així com tots els elements auxiliars necessaris per a la seva correcta execució.

NOTA: Consultar plànols de fusteria.

Num.	Text	Tipus	[C]	[D]	[E]	[F]	TOTAL	Fórmula
1		C	Unitats	Longitud	Ample	Alçada		
2	MOB3		1,000				1,000	C#*D#*E#*F#

TOTAL AMIDAMENT **1,000**

10 PQ80-H9UU u

Campana extractora d'acer inoxidable, de 90 x 90 cm, equipada amb dos motors, interruptor parada/marxa, commutador de tres velocitats, filtres metàl·lics de tres peces, dues làmpades de 40 w, xemeneia telescòpica

Num.	Text	Tipus	[C]	[D]	[E]	[F]	TOTAL	Fórmula
1		C	Unitats	Longitud	Ample	Alçada	Total	
2	Cuina		1,000				1,000	C#*D#*E#*F#

TOTAL AMIDAMENT **1,000**

11 ZZ000010 u

Placa d'inducció, de 592 mm d'amplada, 51 mm d'altura i 522 mm de profunditat, color negre, 3 zones i potència 7400 W. Inclou: Replanteig. Col·locació de l'aparell. Segellat de junts. Connexió a la xarxa elèctrica. Comprovació del seu correcte funcionament.
Criteri d'amidament de projecte: Nombre d'unitats previstes, segons documentació gràfica de Projecte.
Criteri de mesura d'obra: Es mesurarà el nombre d'unitats realment col·locades segons especificacions de Projecte.

Num.	Text	Tipus	[C]	[D]	[E]	[F]	TOTAL	Fórmula
1		C	Unitats	Longitud	Ample	Alçada		
2	Cuina		1,000				1,000	C#*D#*E#*F#

TOTAL AMIDAMENT **1,000**

12 ZZ000013 U

Frigorífic combi, de 540 mm d'amplada, 1935 mm d'altura i 545 mm de profunditat, acabat panellat, capacitat dels compartiments del frigorífic 215 l, capacitat dels compartiments del congelador 69 l, consum d'energia anual 279 kWh, classe d'eficiència energètica F, classe d'emissió de soroll aeri C.

Num.	Text	Tipus	[C]	[D]	[E]	[F]	TOTAL	Fórmula
1		C	Unitats	Longitud	Ample	Alçada		
2	Cuina		1,000				1,000	C#*D#*E#*F#

TOTAL AMIDAMENT **1,000**

13 ZZ000014 U

Subministrament i col·locació de rètols identificatius, de 70 a 110 cm, mitjançant vinil adhesiu de PVC amb text i color a determinar.

AMIDAMENTS

Data: 04/05/26 Pàg.: 62

Num.	Text	Tipus	[C]	[D]	[E]	[F]	TOTAL	Fórmula
1		C	Unitats	Longitud	Ample	Alçada		
2	Despatxos		16,000				16,000	C#*D#*E#*F#

TOTAL AMIDAMENT **16,000**

14 ZZ000015 U

Subministrament i col·locació de rètol identificatiu en PVC de 19 mm de gruix i

dimensions totals aproximades: 377 × 150 cm, fresat amb control numèric CNC, amb acabat segons disseny i text “Policia local” o equivalent a definir per la Direcció Facultativa.

Inclou sistema de retroil·luminació LED de llum freda 6000K, amb instal·lació de font d’alimentació, cablejat interior, proteccions elèctriques i dos transformadors AGYLYGHT IP65 per a interior, segons potència:

1 unitat de 100 W (75 €)
1 unitat de 200 W (95 €)

Inclou estructura metàl·lica galvanitzada per a rètol, formada per tubs galvanitzats 40x20x2 mm, lacats en blanc amb acabat de poliuretà.

Inclou acabat de les lletres de rètol amb pintura de poliuretà de dos components aplicada en taller, amb colors segons carta RAL a definir

Inclou pintura de logo, amb esmalt sintètic envernissat i acabat amb vernís de poliuretà de dos components amb filtre ultraviolat, per protecció contra degradació solar i intempèrie.

Num.	Text	Tipus	[C]	[D]	[E]	[F]	TOTAL	Fórmula
1		C	Unitats	Longitud	Ample	Alçada		
2	Exterior		2,000				2,000	C#*D#*E#*F#

TOTAL AMIDAMENT **2,000**

OBRA 01 PRESSUPOST 2026_295
CAPÍTOL PS SEGURETAT I SALUT

NUM.	CODI	UA	DESCRIPCIÓ

AMIDAMENTS

1	ZZ000007	PA	Mesures de Seguretat i Salut durant l'execució de les obres, d'acord amb la normativa vigent aplicable, equivalent al 1% del pressupost total de l'obra. Inclou, de manera no limitativa: Elaboració de Pla de seguretat Mitjans de protecció col·lectiva i individual Senyalització de seguretat Formació i informació als treballadors Control i seguiment de les mesures preventives Instal·lacions provisionals d'higiene i benestar (vestuaris, lavabos, dutxes, zones de descans, etc.) Medicina preventiva i primers auxilis Qualsevol altra actuació necessària per garantir la seguretat a l'obra

AMIDAMENT DIRECTE **1,000**

2	ZZ000017	u	Neteja final d'obra en edifici d'altres usos, amb una superfície construïda mitja de 450 m², incloent els treballs d'eliminació de la sucietat i la pols acumulada en paraments i tancaments metàl·lics, neteja i desinfecció de banys i lavavos, neteja de vidres i tancaments exteriors, eliminació de taques i restes de guix i morter adherits en terres i altres elements, recollida i retirada de plàstics i cartrons, tot això junt amb les restes de fi d'obra dipositats en el contenidor de residus per al seu transport a abocador autoritzat.

AMIDAMENT DIRECTE **1,000**

OBRA 01 PRESSUPOST 2026_295
CAPÍTOL PZ CONTROL DE QUALITAT

NUM.	CODI	UA	DESCRIPCIÓ
1	ZZ000009	PA	Despeses derivades del control de qualitat de l'obra, d'acord amb la normativa vigent i les especificacions del projecte, equivalent al 1% del pressupost total de l'obra. Inclou, de manera no limitativa: Assaigs de materials (formigó, acer, terres, etc.) Proves de recepció i verificació d'unitats d'obra Controls d'execució i posada en obra Informes tècnics i certificacions de qualitat Contractació de laboratoris homologats Qualsevol altra actuació necessària per garantir la qualitat de l'obra

AMIDAMENT DIRECTE **1,000**

OBRA 01 PRESSUPOST 2026_295
CAPÍTOL Z1 PROJECTE D'ACTIVITATS

AMIDAMENTS

NUM.	CODI	UA	DESCRIPCIÓ
1	P185-HPDB	u	Redacció projecte d'activitats per a equipament públic, ús administratiu. Inclou tota la redacció i documentació en format paper i digital, i certificacions tècniques.

Num.	Text	Tipus	[C]	[D]	[E]	[F]	TOTAL	Fórmula
1	Edifici		1,000				1,000	C#*D#*E#*F#

TOTAL AMIDAMENT **1,000**

PR. PRESSUPOST

PR.1 Pressupost

PR.2 Resum

PR.3 Últim full

PRESSUPOST

Data: 06/05/26

OBRA 01 PRESSUPOST 2026_295
CAPÍTOL P1 TREBALLS PREVIS

NUM.	CODI	UA	DESCRIPCIÓ	PREU	AMIDAMENT	IMPORT
1	P122-628J	d	Amortització diària de plataforma elevadora telescòpica articulada, autopropulsada amb motor de gasoil, de 20 m d'alçària màxima de treball i 9,8 en horitzontal, de 227 kg de càrrega útil, de dimensions 700x245x245 cm en repós i 10886 kg de pes, buida, amb cistella de dimensions 150x75 cm (P - 126)	292,48	10,000	2.924,80
2	P641-423N	m	Tanca d'alçària 2 m, de planxa nervada d'acer galvanitzat, pals de tub d'acer galvanitzat col·locats cada 3 m sobre daus de formigó i amb el desmuntatge inclòs (P - 145)	33,42	30,500	1.019,31
TOTAL	CAPÍTOL		01.P1			**3.944,11**

OBRA 01 PRESSUPOST 2026_295
CAPÍTOL P2 DEMOLICIONS I ENDERROCS

NUM.	CODI	UA	DESCRIPCIÓ	PREU	AMIDAMENT	IMPORT
1	P2140-4RRM	u	Arrencada de full i bastiment de balconera amb mitjans manuals i càrrega manual sobre camió o contenidor (P - 129)	25,97	2,000	51,94
2	P2140-H8DW	u	Desmuntatge per a substitució de fulles de porta tallafocs, de dues fulles batents, de fusta o metàl·lica, amb mitjans manuals i càrrega manual sobre camió o contenidor. NOTA: Es valorarà inclós la retirada del marc de porta. (P - 130)	14,95	1,000	14,95
3	P2140-4RRL	u	Arrencada de full i bastiment de finestra amb mitjans manuals i càrrega manual sobre camió o contenidor (P - 128)	25,97	1,000	25,97
4	P214T-4RQI	m2	Enderroc de paret de tancament de maó calat de 15 cm de gruix, a mà i amb martell trencador manual i càrrega manual de runa sobre camió o contenidor (P - 134)	17,09	7,472	127,70
5	P214E-MBWW	m	Desmuntatge de barana metàl·lica, amb mitjans manuals i càrrega de runa sobre camió o contenidor (P - 132)	11,85	24,200	286,77
6	P214B-HBIJ	m2	Desmuntatge de reixa i ancoratges, amb mitjans manuals, aplec de material per a la seva reutilització i càrrega de runa sobre camió o contenidor (P - 131)	8,04	11,000	88,44
7	P214Q-4RPN	m2	Retirada de grava i geotèxtil amb mitjans manuals i aplec per a posterior aprofitament (P - 133)	5,19	78,925	409,62
8	P21Q1-HBNB	u	Desmuntatge d'element d'equipament fix o mòbil, de 500 kg de pes, com a màxim i a una alçària de 5 m, com a màxim, amb mitjans manuals i mecànics i aplec de materials per a la seva reutilització, sense incloure embalatges (P - 135)	117,23	1,000	117,23
9	P2R2-EU9P	m3	Classificació a peu d'obra de residus de construcció o demolició en fraccions segons REAL DECRETO 105/2008, amb mitjans manuals (P - 136)	25,97	31,366	814,58
10	P2R5-DT40	m3	Transport de residus inerts o no especials a instal·lació autoritzada de gestió de residus, amb contenidor de 5 m3 de capacitat (P - 137)	28,05	31,366	879,82
11	P2RA-EU5X	m3	Disposició controlada de residus no perillosos de barrejats amb una densitat 0,43 t/m3 procedents de construcció o demolició (LER codi 17 09 04), en dipòsit autoritzat, inclòs el cànon sobre la disposició controlada dels residus de la construcció, segons la LLEI 8/2008, (P - 138)	65,36	31,366	2.050,08
TOTAL	CAPÍTOL		01.P2			**4.867,10**

PRESSUPOST

Data: 06/05/26

OBRA 01 PRESSUPOST 2026_295
CAPÍTOL P6 TANCAMENTS I DIVISÒRIES

NUM.	CODI	UA	DESCRIPCIÓ	PREU	AMIDAMENT	IMPORT
1	P44A-43KA	kg	Acer S275JR segons UNE-EN 10025-2, per a llindes formades per peça simple, en perfils laminats en calent sèrie IPN, IPE, HEB, HEA, HEM i UPN, amb una capa d'imprimació antioxidant, col·locat a l'obra (P - 140)	2,37	80,100	189,84
2	P446-DMA4	kg	Acer S275J0H segons UNE-EN 10210-1, per a elements d'ancoratge formats per peça composta, en perfils foradats laminats en calent sèrie rodó, quadrat i rectangular, treballat a taller i amb una capa d'imprimació antioxidant, col·locat a l'obra amb cargols (P - 139)	2,63	24,300	63,91
3	P6125-7BK8	m2	Paret de tancament recolzada per a revestir de gruix 14 cm, de maó calat, de 290x140x100 mm, per a revestir, categoria I, HD, segons la norma UNE-EN 771-1, col·locat amb morter per a ram de paleta industrialitzat M 7.5 (7,5 N/mm2) de designació (G) segons norma UNE-EN 998-2 (P - 144)	52,22	2,220	115,93
4	P6125-7BJW	m2	Paret divisòria recolzada per a revestir de gruix 14 cm, de maó calat, de 290x140x100 mm, per a revestir, categoria I, HD, segons la norma UNE-EN 771-1, col·locat amb morter per a ram de paleta industrialitzat M 7.5 (7,5 N/mm2) de designació (G) segons norma UNE-EN 998-2 (P - 143)	47,02	7,160	336,66
5	P653-8NED	m2	Envà de plaques de guix laminat format per estructura senzilla normal amb perfileria de planxa d'acer galvanitzat, amb un gruix total de l'envà de 120 mm, muntants cada 600 mm de 70 mm d'amplària i canals de 70 mm d'amplària, 2 plaques tipus estàndard (A) a cada cara de 12,5 mm de gruix cada una, fixades mecànicament (P - 146)	47,30	181,966	8.606,99
6	P653-8NEE	m2	Envà de plaques de guix laminat format per estructura senzilla normal amb perfileria de planxa d'acer galvanitzat, amb un gruix total de l'envà de 120 mm, muntants cada 600 mm de 70 mm d'amplària i canals de 70 mm d'amplària, 2 plaques tipus hidròfuga (H) a cada cara de 12,5 mm de gruix cada una, fixades mecànicament (P - 147)	59,91	61,690	3.695,85
7	P653-UCNZ	m2	Envà de plaques de guix laminat format per estructura senzilla normal amb perfileria de planxa d'acer galvanitzat, amb un gruix total de l'envà de 120 mm, muntants cada 600 mm de 70 mm d'amplària i canals de 70 mm d'amplària, 2 plaques a cada cara, unes tipus estàndard (A) de 12,5 mm de gruix i les altres tipus hidròfuga (H) de 12,5 mm de gruix, fixades mecànicament (P - 148)	54,07	107,270	5.800,09
8	P660-15U5S	m2	Mampara modular vidre de 45 mm de gruix, formada per doble Vidre laminar antibala de 6 llunes incolores, amb sistema de suspensió sobre perfileria oculta d'alumini extrusionat i junts termoplàstics per al segellat dels vidres i del perímetre dels taulers, preu mitjà, col·locada (P - 149)	3.000,00	4,900	14.700,00
9	P660-15U6S	m2	Mampara modular vidre de 45 mm de gruix, formada per doble vidre laminar de seguretat de 5+5 mm de gruix amb persiana veneciana d'alumini de 16 mm de lamel·la entre els vidres, amb sistema de suspensió sobre perfileria oculta d'alumini extrusionat i junts termoplàstics per al segellat dels vidres i del perímetre dels taulers, preu mitjà, col·locada (P - 150)	311,71	90,960	28.353,14
10	P663-15UAW	m2	Mòdul de porta de vidre batent d'una fulla de 40 mm de gruix, ample de pas de 80 cm i alçària lliure de 240 a 300 (fins a sostre) cm, de doble vidre trempat de 6 mm, amb persiana veneciana d'alumini de 16 mm de lamel·la entre els vidres, amb mecanisme de fre, inclosa la ferramenta, per a mampara modular amb perfils d'alumini, preu mitjà, col·locat (P - 152)	698,33	17,280	12.067,14

11	P663-15UB3	m2	Mòdul de porta de vidre pivotant d'una fulla de 40 mm de gruix, ample de pas de 80 cm i alçària lliure de 240 cm, de doble vidre trempat de 6 mm, amb persiana veneciana d'alumini de 16 mm de lamel·la entre els vidres, amb mecanisme de fre, inclosa la ferramenta, per a mampara modular amb perfils d'alumini, preu mitjà, col·locat. (P - 153)	693,09	1,920	1.330,73
12	P6A2-4IL4	u	Porta de dues fulles batents de 3x2 m de llum de pas d'acergalvanitzat en calent, amb bastidor de tub de 40x40x1,5 mm i malla electrosoldada de 200x50 mm de pas i 5 mm de gruix, muntants de tub de 80x80x2 mm, sòcol de planxa d'1,5 mm de gruix, passador amb topall antiobertura, pany de cop i clau i pom, acabat galvanitzat, col·locada (P - 154)	531,42	1,000	531,42
13	P6A3-FA9I	m	Reixat d'acer de 2 m d'alçària format per panells de 2.65 x 2 m amb malla emmarcada, marc format per tub de 40x40x1,5 mm i malla ondulada de 40x40 mm i 4 mm de gruix, fixats mecànicament a suports verticals de tub de secció rectangular de 30x50 mm i 1,5 mm de gruix, situats cada 2,8 m als extrems de cada panell, amb acabat galvanitzat i amb platines per a realitzar la fixació, col·locat mecànicament al suport (P - 155)	68,97	11,030	760,74
14	P6A4-4SSH	m2	Reixat d'acer, de 20 mm de pas de malla i D 2 mm, treballada i col·locada a l'obra. NOTA: Es valoraran reixats deploye similars als actuals, incorporant frontisses per la seva obertura, fixats a perfileria existent. (P - 156)	8,71	6,600	57,49
TOTAL	CAPÍTOL		01.P6			**76.609,93**

OBRA 01 PRESSUPOST 2026_295
CAPÍTOL P7 IMPERMEABILITZACIONS I AÏLLAMENTS

NUM.	CODI	UA	DESCRIPCIÓ	PREU	AMIDAMENT	IMPORT
1	P771-5RIY	m2	Membrana de gruix 0,5 mm d'una làmina de polietilè d'alta densitat, col·locada sense adherir i no resistent a la intempèrie (P - 157)	16,80	7,500	126,00
2	P782-612X	m2	Impermeabilització de parament horitzontal amb morter impermeabilitzant pel mètode de membrana elàstica, bicomponent, de base ciment amb una dotació de 4,5 kg/m2 aplicat en dues capes (P - 158)	11,79	7,500	88,43
3	P7Z0-5QEV	m2	Arrebossat a bona vista de faixa horitzontal, per a suport de membranes, amb morter de ciment 1:6 amb acabat remolinat (P - 163)	36,82	4,080	150,23
4	P7C10-65PK	m2	Aïllament amorf en revestiment de paraments, de 4 cm de gruix, amb morter per a aïllaments de ciment i llana mineral de roca, de densitat 150 a 200 kg/m3, projectat (P - 159)	6,65	297,495	1.978,34
5	P7C40-5O0N	m2	Aïllament amb feltres de llana mineral de roca de densitat 20 a 25 kg/m3, de 50 mm de gruix amb 1,25 m2·K/W de resistència tèrmica i làmina d'alumini en la mateixa direcció de les fibres, col·locat sense adherir (P - 161)	5,34	636,470	3.398,75
6	P7C40-5NZM	m2	Aïllament amb feltres de llana mineral de roca de densitat 20 a 25 kg/m3, de 50 mm de gruix amb 1,39 m2·K/W de resistència tèrmica i làmina d'alumini en la mateixa direcció de les fibres, col·locat amb fixacions mecàniques (P - 160)	7,54	315,070	2.375,63
TOTAL	CAPÍTOL		01.P7			**8.117,38**

PRESSUPOST

Data: 06/05/26

OBRA 01 PRESSUPOST 2026_295
CAPÍTOL P8 REVESTIMENTS

NUM.	CODI	UA	DESCRIPCIÓ	PREU	AMIDAMENT	IMPORT
1	P810-3FKY	m	Formació d'aresta amb morter mixt 1:2:10 (P - 164)	11,63	10,400	120,95
2	P811-3F8R	m2	Arrebossat a bona vista sobre parament vertical exterior, a 3,00 m d'alçària, com a màxim, amb morter mixt 1:2:10, remolinat (P - 165)	32,80	3,120	102,34
3	P824-3R88	m2	Enrajolat de parament vertical interior a una alçària <= 3 m amb rajola de gres porcellànic premsat polit de forma rectangular o quadrada, de 6 a 15 u peces/m2 grup BIa (UNE-EN 14411), preu mitjà, col·locades amb adhesiu cimentós tipus C2 segons norma UNE-EN 12004 i rejuntat amb beurada CG2 (UNE-EN 13888) (P - 166)	36,12	133,588	4.825,20
4	P8315-B2VU	m2	Aplacat de parament vertical interior a una alçària <= 3 m, amb d'aglomerat de quars, preu alt, de 30 mm de gruix amb aresta viva a les quatre vores i de 1251 a 2500 cm2, col·locada amb adhesiu C2 lliscament reduït i temps obert ampliat (TE) (UNE-EN 12004) i rejuntat amb beurada CG2 (UNE-EN 13888). (P - 167)	153,13	1,800	275,63
5	P83EC-98B9	m2	Extradossat de plaques de guix laminat format per estructura autoportant lliure normal N amb perfileria de planxa d'acer galvanitzat, amb un gruix total de l'extradossat de 63 mm, muntants cada 600 mm de 48 mm d'amplaria i canals de 48 mm d'amplaria, amb 1 placa estàndard (A) de 15 mm de gruix, fixada mecànicament (P - 168)	29,31	201,167	5.896,20
6	P83EC-98BD	m2	Extradossat de plaques de guix laminat format per estructura autoportant lliure normal N amb perfileria de planxa d'acer galvanitzat, amb un gruix total de l'extradossat de 63 mm, muntants cada 600 mm de 48 mm d'amplaria i canals de 48 mm d'amplaria, amb 1 placa hidròfuga (H) de 15 mm de gruix, fixada mecànicament (P - 169)	32,19	89,452	2.879,46
7	P846-9JNA	m2	Cel ras de placa de guix laminat estàndard (A) i gruix 15 mm, amb vora afinada (BA), segons la norma UNE-EN 520, amb entramat estructura senzilla d'acer galvanitzat format per perfils col·locats cada 600 mm fixats al sostre mitjançant vareta de suspensió cada 1,2 m, per a una alçària de cel ras de 4 m com a màxim (P - 170)	36,78	70,500	2.592,99
8	P846-9JO5	m2	Cel ras de placa de guix laminat hidròfuga (H) i gruix 15 mm, amb vora afinada (BA), segons la norma UNE-EN 520, amb entramat estructura senzilla d'acer galvanitzat format per perfils col·locats cada 600 mm fixats al sostre mitjançant vareta de suspensió cada 1,2 m, per a una alçària de cel ras de 4 m com a màxim (P - 171)	39,67	49,500	1.963,67
9	P84F-6QH1	m2	Cel ras registrable de plaques de fibres de fusta MDF revestides amb xapa de fusta pi radiata sense nusos, amb cantell rebaixat (E) segons UNE-EN 13964, de 600x600 mm i 13 mm de gruix i amb reacció al foc B-s2, d0, col·locat amb estructura vista d'acer galvanitzat formada per perfils principals en forma de T de 15 mm de base col·locats cada 1,2 m i fixats al sostre mitjançant vareta de suspensió cada 1,2 m com a màxim, amb perfils secundaris col·locats formant retícula, per a una alçària de cel ras de 4 m com a màxim. (P - 172)	74,24	28,700	2.130,69
10	P84N-A82G	m2	Formació de calaix en cel ras amb plaques de guix laminat tipus estàndard (A) de 15 mm de gruix, col·locades amb entramat estructura senzilla d'acer galvanitzat format per perfils col·locats cada 600 mm fixats al sostre mitjançant vareta de suspensió	55,31	83,185	4.600,96

			cada 1,2 m, per a una alçària de cel ras de 4 m com a màxim (P - 173)			
11	P84N-167J6	m2	Formació de franja per a cortiner en cel ras amb plaques de guix laminat tipus estàndard (A) de 15 mm de gruix, col·locades amb entramat estructura senzilla d'acer galvanitzat format per perfils col·locats cada 600 mm fixats al sostre mitjançant vareta de suspensió cada 1,2 m, per a una alçària de cel ras de 4 m com a màxim (P - 174)	54,02	18,620	1.005,85
12	P89I-4V8T	m2	Pintat de parament vertical de guix, amb pintura plàstica amb acabat llis, amb una capa segelladora i dues d'acabat (P - 177)	5,68	746,954	4.242,70
13	P89I-4V8R	m2	Pintat de parament horitzontal de guix, amb pintura plàstica amb acabat llis, amb una capa segelladora i dues d'acabat (P - 176)	6,60	177,320	1.170,31
14	P89H-HE8C	m2	Pintat de parament vertical exterior de ciment, amb pintura al silicat amb acabat llis, i pigments, amb una capa d'imprimació fixadora i dues d'acabat (P - 175)	11,66	3,120	36,38
TOTAL	CAPÍTOL		01.P8			**31.843,33**

OBRA 01 PRESSUPOST 2026_295
CAPÍTOL P9 FERMS I PAVIMENTS

NUM.	CODI	UA	DESCRIPCIÓ	PREU	AMIDAMENT	IMPORT
1	P93P-10V5P	m2	Solera sobre revoltó de polipropilè per a soleres, de polipropilè reciclat, de 20+ 8 cm, per a una sobrecàrrega (ús+permanents) de 21 kN/m2, amb formigó per armar HA - 25 / P / 20 / xC1 amb una quantitat de ciment de 275 kg/m3 i relació aigua ciment =< 0.6, armat amb malla electrosoldada de barres corrugades d'acer B500T 15x 15 cm, D 5 mm, amb revoltons de 20 cm d'alçària, incloses les peces especials. C2/V1 segons CTE/DB-HS 2006. (P - 180)	33,55	296,550	9.949,25
2	P7J8-I6UZ	m	Neteja del material de reomplert de junt de dilatació i posterior reblert de junt amb cordó cel·lular de polietilè expandit de 20 mm, col·locat a pressió a l'interior del junt i reblert amb massilla elastomèrica monocomponent a base de poliuretà acabat allisat (P - 162)	13,31	67,500	898,43
3	P93I-I169	m2	Recrescuda i anivellament del suport de 5 mm de gruix, amb pasta autoanivellant de ciment tipus CT-C30-F5-A12 segons UNE-EN 13813, aplicada manualment. NOTA: Si la base de suport de formigó és suficientment llisa, es podrà substituir aquesta capa per un pont d'unió a base de resina acrílica a base d'aigua. (P - 179)	19,12	296,550	5.670,04
4	P5Z14-4ZBX	m2	Formació de pendents amb formigó cel·lular sense granulat, de densitat 300 kg/m3, de 5 cm de gruix mitjà, amb la superfície aplanada (P - 142)	6,31	2,480	15,65
5	P9VF-5CH1	m	Formació d'esglaó amb totxana de 240x115x100 mm, col·locada amb morter de ciment 1:6 (P - 186)	27,15	15,400	418,11
6	P93G-125RY	m2	Recrescuda del suport de paviments, de 5-10 cm de gruix, amb morter de ciment 1:4. NOTA: Es valorarà el gruix necessari per l'adaptació dels esglaon de l'escala. (P - 178)	12,24	15,350	187,88
7	P9C1-H8X4	m2	Paviment de terratzo continu de 10 mm de gruix, preu superior, amb malla alveolar (P - 182)	34,29	242,000	8.298,18
8	P9D5-14QD2	m2	Paviment interior, de rajola de gres porcellànic premsat polit antilliscant de forma rectangular o quadrada, d'1 a 5 u peces/m2 grup BIa (UNE-EN 14411), preu mitjà, col·locades amb adhesiu	62,03	54,550	3.383,74

			cimentós tipus C2 segons norma UNE-EN 12004 i rejuntat amb beurada CG2 (UNE-EN 13888) (P - 183)			
9	P941-AJ73	m2	Paviment tècnic interior amb peus regulables d'acer galvanitzat per a una alçària de 20 a 600 mm, llosetes de 60x60 cm i 3 cm de gruix amb nucli de sulfat de calci, acabat superficial de vinil i revestiment inferior d'alumini, classe 3 segons UNE-EN 12825 (P - 181)	88,50	82,500	7.301,25
10	P515-C6C3	m2	Rehabilitació energètica amb llosa filtrant per a formació de coberta transitable, amb acabat de terrat amb peces prefabricades de formigó alleugerit i filtrant, amb base de poliestirè extruït de 50 mm de gruix, de color variable, de 60x60 cm, col·locades sense adherir i geotèxtil format per feltre de polipropilè no teixit lligat mecànicament de 100 a 110 g/m2, col·locat sense adherir (P - 141)	51,41	78,925	4.057,53
11	P9VD-DRWF	m	Esglaó de pedra artificial de gra mitjà, preu alt, de dues peces, frontal i estesa, amb un cantell polit i abrillantat, col·locat a truc de maceta amb morter mixt 1:2:10 (P - 185)	86,01	29,700	2.554,50
12	P9V4-H9E0	m	Peça de remat de 15 cm d'amplada de DM pintat de 2 cm de gruix, amb visell de 5 mm, col·locat amb fixacions mecàniques. NOTA: Consultar plànol de detall. (P - 184)	52,08	36,250	1.887,90
13	P9Z8-HB7Y	m2	Pintat sobre paviment de formigó, amb pintura de poliuretà, aplicada en dues capes, amb neteja prèvia i preparació de la superfície (P - 187)	18,54	154,000	2.855,16
TOTAL	CAPÍTOL		01.P9			**47.477,62**

OBRA 01 PRESSUPOST 2026_295
CAPÍTOL PA TANCAMENTS I DIVISÒRIES PRACTICABLES

NUM.	CODI	UA	DESCRIPCIÓ	PREU	AMIDAMENT	IMPORT
1	PA22-5QF5	m2	Porta interior de fusta, pintada, amb porta de fulles batents de fusta per a un buit d'obra de 180x245 cm, amb bastiment per a envà, fulla batent i tapajunts de fusta. M2 de buit d'obra. NOTA: Es valoraran portes de DM pintat, incloent manetes i ferratges. Inclou tarja superior del mateix material, si s'escau. (P - 188)	226,55	25,428	5.760,71
2	PAY1-4XRR	u	Col·locació de bastiment de 3/4, de fusta sense travesser inferior, en procés de formació de parets per a un buit d'obra d'amplària 1 a 1,5 m, com a màxim i 1 m d'alçària, com a màxim (P - 199)	20,35	10,000	203,50
3	PAY1-4XUK	u	Col·locació de bastiment de 3/4, de fusta sense travesser inferior, en procés de formació de parets per a un buit d'obra d'amplària 1 a 1,5 m, com a màxim i 2 a 2,5 m d'alçària, com a màxim (P - 200)	26,30	1,000	26,30
4	PAN5-7Z62	u	Bastiment de base per a finestra, de tub d'acer galvanitzat de secció 40x20 mm2, per a un buit d'obra aproximat de 300x220 cm (P - 193)	45,34	1,000	45,34
5	PAN6-BFWW	u	Caixa i bastiment de base per a porta corredissa encastada d'acer galvanitzat, d'1 fulla de 120x 240 cm de llum de pas, per a acabat amb plaques de guix laminat, muntada. (P - 194)	360,06	1,000	360,06
6	PAQA-BG5X	u	Fulla per a porta corredissa encastada amb una llum de pas de 120x 210 cm, de cares llises, acabat superficial ambde DM pintat, ferratges de preu mitjà i folrat del bastiment de base amb fusta del mateix tipus, fixada a les guies de la caixa encastada. (P - 197)	238,71	1,000	238,71

PRESSUPOST

7	PAM1-H96A	u	Porta corredissa d'apertura automàtica, d'una fulla de 128x250 cm, i vidre lateral fix de 120x210 cm, amb vidres laminars 5+5 mm amb perfil superior e inferior d'alumini, llinda amb mecanismes i tapa d'alumini, 2 radars detectors de presència, 1 cèl·lula fotoelèctrica de seguretat i quadre de comandament de 4 posicions. (P - 192)	3.654,43	1,000	3.654,43
8	PAFF-5TTZ	m2	Tancament exterior practicable per a un buit d'obra aproximat de 180x250 cm, amb porta d'alumini lacat amb dues fulles batents i perfils de preu alt, bastiment de base de tub d'acer galvanitzat i vidre laminar de seguretat 2 llunes, amb acabat de lluna incolora, de 6+6 mm de gruix, amb 2 butiral transparent, classe 1 (B) 1 segons UNE-EN 12600. NOTA: Es valorarà utilitzar el mateix moder de fusteria existent, incloent manetes i ferratges (consultar plànol de fusteria). Inclou sistema d'obertura automatitzat. (P - 191)	422,61	7,741	3.271,42
9	PAF8-7EGK	u	Finestra d'alumini lacat amb trencament de pont tèrmic, col·locada sobre bastiment de base, amb dues fulles oscilobatent i 4 fixos, per a un buit d'obra aproximat de 300x220 cm, elaborada amb perfils de preu alt, classificació mínima 4 de permeabilitat a l'aire segons UNE-EN 12207, classificació mínima 9A d'estanquitat a l'aigua segons UNE-EN 12208 i classificació mínima C5 de resistència al vent segons UNE-EN 12210, sense persiana. NOTA: Es valorarà una fusteria similar a l'actual, amb el conjunt de finestres i fixos tal com es mostren als plànols de fusteria. Inclou manetes i ferratges. (P - 190)	2.951,90	2,000	5.903,80
10	PAF3-7NRR	u	Balconera d'alumini lacat blanc amb trencament de pont tèrmic, col·locada sobre bastiment de base, amb una fulla batent, per a un buit d'obra aproximat de 90x220 cm, elaborada amb perfils de preu superior, classificació mínima 4 de permeabilitat a l'aire segons UNE-EN 12207, classificació mínima 9A d'estanquitat a l'aigua segons UNE-EN 12208 i classificació mínima C5 de resistència al vent segons UNE-EN 12210, sense persiana. NOTA: Es valorarà la modificació de la fusteria actual per incloure una porta tal com es mostra als plànols de fusteria. Inclou manetes i ferratges. (P - 189)	2.603,81	1,000	2.603,81
11	PC1D-9QIH	m2	Vidre aïllant de lluna incolora de 3+3 mm de gruix amb 1 butiral transparent classe 2 (B) 2 segons UNE-EN 12600, cambra d'aire de 12 mm i lluna de 4+4 mm de gruix amb 1 butiral transparent de lluna incolora, classe 2 (B) 2 segons UNE-EN 12600, col·locat amb perfils conformats de neoprè sobre alumini o PVC (P - 206)	89,98	22,737	2.045,88
12	PAQ2-4UKN	u	Fulla batent per a porta d'armari, de tauler contraxapat de pi radiata sense nusos, de 30 mm de gruix, de cares llises i estructura interior de fusta, de 50 cm d'amplària i 240 cm d'alçària. NOTA: Incloent manetes i ferratges, frontisses de cassoleta (consultar plànol de fusteria). (P - 196)	116,78	1,000	116,78
13	PAZ6-4XKF	u	Prestatge amb tauler d'aglomerat acabat de melamina blanca, de 22 mm de gruix, per a armaris de 165 cm d'amplària. (P - 203)	33,18	54,000	1.791,72
14	PAQ0-51RA	u	Conjunt de dues fulles batents per a portes d'armari, de tauler contraxapat de pi radiata sense nusos, de 30 mm de gruix, estructura interior de fusta, de 75 cm d'amplària i 240 cm d'alçària. NOTA: Incloent manetes i ferratges, frontisses de cassoleta	306,87	18,000	5.523,66

PRESSUPOST

			(consultar plànol de fusteria). (P - 195)			
15	PAVL-I6VE	u	Tendal de llargària < 2500 mm i 3500 mm d'amplària, tipus teló/stor, accionament manual, amb estructura de color blanc i tela de color llis, col·locat amb fixació mecànica al parament o al sostre. (P - 198)	753,39	12,000	9.040,68
16	PAZ1-H9MR	u	Parell de tiradors d'acer inoxidable, de 30 mm de diàmetre i 240 cm de llargària col·locat sobre fulla batent de porta. NOTA: Els tirador tindran tota l'alçada de la porta. (P - 202)	485,09	2,000	970,18
17	PAZ1-H9MO	u	Pany mestrejat amb tres punts d'enclavament col·locat sobre fulla batent de finestra o porta de fusta. NOTA: Es valorarà l'amestrejament general, tant en portes de fusta com d'alumini. (P - 201)	178,60	22,000	3.929,20
18	P662-6YA8	u	Mòdul frontal de cabina sanitària format per una porta practicable i lateral fix, de 80 cm d'amplària i 205 cm d'alçada total, de tauler de resines fenòliques HPL de 13 mm de gruix amb acabat de color a les dues cares amb ferramenta d'acer inoxidable, composta de 3 frontisses, 1 tirador, 1 tanca amb indicació exterior, peus regulables i perfil superior de suport amb elements de fixació (P - 151)	243,08	6,000	1.458,48
19	ZZ000016	m2	Subministrament i instal·lació de sistema de cortinatge, format per rails manuals sense cordó tipus RM-09 d'Altran, incloent mecanismes de desplaçament manual, riels, teixit de cortinantge, suports, ancoratges i elements de fixació a estructura existent. Instal·lació completa del sistema, muntatge, ajust i posada en funcionament. (P - 246)	141,67	36,580	5.182,29
TOTAL	CAPÍTOL		01.PA			**52.126,95**

OBRA 01 PRESSUPOST 2026_295
CAPÍTOL PB PROTECCIONS I SENYALITZACIÓ

NUM.	CODI	UA	DESCRIPCIÓ	PREU	AMIDAMENT	IMPORT
1	PB1D-52WE	m	Passamà de perfil d'acer de 30 a 50 mm de diàmetre, i suports de perfil d'acer de 15 mm de diàmetre cada 2 m, col·locat ancorat a l'obra (P - 205)	24,03	8,650	207,86
2	PB11-DIZI	m	Barana d'acer inoxidable austenític de designació 1.4301 (AISI 304), amb passamà, travesser inferior, muntants cada 100 cm i brèndoles cada 10 cm, de 100 cm d'alçària, fixada mecànicament a l'obra amb tac d'acer, volandera i femella (P - 204)	257,57	2,300	592,41
TOTAL	CAPÍTOL		01.PB			**800,27**

OBRA 01 PRESSUPOST 2026_295
CAPÍTOL PI INSTAL·LACIONS
CAPÍTOL (1) 00 AJUDES INSTAL·LACIONS

NUM.	CODI	UA	DESCRIPCIÓ	PREU	AMIDAMENT	IMPORT
1	01.001	U	Ajudes d'obra per a l'execució del conjunt d'instal·lacions de l'edifici, incloent instal·lacions de climatització, ventilació, instal·lació elèctrica de baixa tensió, protecció contra incendis, seguretat i control d'accés, fontaneria, sanejament i telecomunicacions. Comprèn tots els treballs de paleteria i auxiliars necessaris per a la correcta implantació de les instal·lacions, incloent: - Obertura i posterior tapat de regates en paraments verticals i horitzontals. - Execució de passos en murs, forjats, sostres i tancaments. - Col·locació de passamurs, beines i proteccions. - Col·locació i	3.000,00	1,000	3.000,00

			rebut de caixes, armaris i elements encastats. - Segellat de passos d'instal·lacions, incloent segellats amb resistència al foc segons normativa aplicable. - Execució de suports, ancoratges, bancades i elements auxiliars. - Reposicions d'acabats afectats per les instal·lacions. Inclou la part proporcional de: - Mitjans auxiliars i equips de treball. - Materials complementaris i petits accessoris. - Neteja i retirada de residus derivats dels treballs. - Coordinació entre els diferents oficis intervinents. - Realització de plànols "as-built" de les instal·lacions executades. - Proves de funcionament, verificacions i posada en marxa de les instal·lacions. - Documentació final i suport a la legalització de les instal·lacions davant els organismes competents. (P - 1)			
TOTAL	CAPÍTOL (1)		01.PI.00			**3.000,00**

OBRA 01 PRESSUPOST 2026_295
CAPÍTOL PI INSTAL·LACIONS
CAPÍTOL (1) 01 CLIMATITZACIÓ
NIVELL 3 02 CLIMATITZACIÓ

NUM.	CODI	UA	DESCRIPCIÓ	PREU	AMIDAMENT	IMPORT
1	01.02.001	U	Equip tipus Panasonic U-10ME2E8 o equivalent. Subministrament i instal·lació d'unitat exterior de climatització tipus volum de refrigerant variable (VRF), sistema de 2 tubs, amb potència frigorífica aproximada de 28 kW, per a connexió amb unitats interiors, amb compressor inverter d'alta eficiència, ventiladors de velocitat variable, preparada per a funcionament en fred i calor, amb refrigerant ecològic i control electrònic integrat. Inclús suportació, elements antivibratoris, connexions frigorífiques, connexió elèctrica, cablejat de comunicació, càrrega de refrigerant si escau, accessoris i petit material necessari per a la seva correcta instal·lació. Inclou: Replanteig. Subministrament de l'equip. Col·locació i fixació. Connexionat a la xarxa frigorífica. Connexió elèctrica i de control. Proves de pressió, buit, càrrega de refrigerant si escau i posada en marxa. Comprovació del correcte funcionament. Criteri d'amidament de projecte: Nombre d'unitats previstes, segons documentació de Projecte. Criteri de mesura d'obra: Es mesurarà el nombre d'unitats realment instal·lades segons especificacions de Projecte. (P - 2)	12.881,00	1,000	12.881,00
2	01.02.002	U	Equip tipus Panasonic U-14ME2E8 o equivalent. Subministrament i instal·lació d'unitat exterior de climatització tipus volum de refrigerant variable (VRF), sistema de 2 tubs, amb potència frigorífica aproximada de 40 kW, per a connexió amb unitats interiors, amb compressor inverter d'alta eficiència, ventiladors de velocitat variable, preparada per a funcionament en fred i calor, amb refrigerant ecològic i control electrònic integrat. Inclús suportació, elements antivibratoris, connexions frigorífiques, connexió elèctrica, cablejat de comunicació, càrrega de refrigerant si escau, accessoris i petit material necessari per a la seva correcta instal·lació. Inclou: Replanteig. Subministrament de l'equip. Col·locació i fixació. Connexionat a la xarxa frigorífica. Connexió elèctrica i de control. Proves de pressió, buit, càrrega de refrigerant si escau i posada en marxa. Comprovació del correcte funcionament. Criteri d'amidament de projecte: Nombre d'unitats previstes, segons documentació de Projecte. Criteri de mesura d'obra: Es mesurarà el nombre d'unitats realment instal·lades segons especificacions de Projecte. (P - 3)	18.116,00	1,000	18.116,00
3	01.02.003	U	Equip tipus Panasonic CZ-RTC5B o equivalent. Subministrament i instal·lació de comandament de control per	188,00	7,000	1.316,00

			cable per a sistema de climatització VRF, amb pantalla digital, funcions de control de temperatura, modes de funcionament i programació horària, compatible amb les unitats interiors del sistema. Inclou: Subministrament del comandament. Instal·lació en ubicació definida. Connexionat amb la unitat interior. Configuració bàsica i comprovació del correcte funcionament. Criteri d'amidament de projecte: Nombre d'unitats previstes. Criteri de mesura d'obra: Unitats realment instal·lades. (P - 4)			
4	01.02.004	U	Equip tipus Panasonic S-56MF3E5D o equivalent. Subministrament i instal·lació d'unitat interior de climatització tipus conductes per a sistema VRF, de baixa/mitja pressió, amb potència frigorífica aproximada de 5,6 kW, amb ventilador de velocitat regulable, filtre d'aire i preparada per a connexió a xarxa de conductes. Inclús connexions frigorífiques, connexió a xarxa de condensats, connexió elèctrica i de control, accessoris i petit material. Inclou: Replanteig. Col·locació i fixació. Connexionat a xarxa frigorífica, elèctrica i de desguàs de condensats. Posada en marxa i comprovació. Criteri d'amidament de projecte: Nombre d'unitats previstes, segons documentació gràfica de Projecte. Criteri de mesura d'obra: Es mesurarà el nombre d'unitats realment executades segons especificacions de Projecte. (P - 5)	2.030,00	1,000	2.030,00
5	01.02.005	U	Equip tipus Panasonic S-90MF3E5D o equivalent. Subministrament i instal·lació d'unitat interior de climatització tipus conductes per a sistema VRF, amb potència frigorífica aproximada de 9,0 kW, amb ventilador de velocitat regulable, filtre d'aire i preparada per a connexió a xarxa de conductes. Inclús connexions frigorífiques, connexió a xarxa de condensats, connexió elèctrica i de control, accessoris i petit material. Inclou: Replanteig. Col·locació i fixació. Connexionat a xarxa frigorífica, elèctrica i de desguàs de condensats. Posada en marxa i comprovació. Criteri d'amidament de projecte: Nombre d'unitats previstes, segons documentació gràfica de Projecte. Criteri de mesura d'obra: Es mesurarà el nombre d'unitats realment executades segons especificacions de Projecte. (P - 6)	2.359,00	1,000	2.359,00
6	01.02.006	U	Equip tipus Panasonic S-140MF3E5D o equivalent. Subministrament i instal·lació d'unitat interior de climatització tipus conductes per a sistema VRF, amb potència frigorífica aproximada de 14,0 kW, amb ventilador de velocitat regulable, filtre d'aire i preparada per a connexió a xarxa de conductes. Inclús connexions frigorífiques, connexió a xarxa de condensats, connexió elèctrica i de control, accessoris i petit material. Inclou: Replanteig. Col·locació i fixació. Connexionat a xarxa frigorífica, elèctrica i de desguàs de condensats. Posada en marxa i comprovació. Criteri d'amidament de projecte: Nombre d'unitats previstes, segons documentació gràfica de Projecte. Criteri de mesura d'obra: Es mesurarà el nombre d'unitats realment executades segons especificacions de Projecte. (P - 7)	2.729,00	2,000	5.458,00
7	01.02.007	U	Equip tipus Panasonic S-224ME2E5 o equivalent. Subministrament i instal·lació d'unitat interior de climatització tipus conductes d'alta pressió per a sistema VRF, amb potència frigorífica aproximada de 22,4 kW, apta per a distribució d'aire mitjançant xarxa de conductes de major longitud. Inclús connexions frigorífiques, connexió a xarxa de condensats, connexió elèctrica i de control, accessoris i petit material. Inclou: Replanteig. Col·locació i fixació. Connexionat a xarxa frigorífica, elèctrica i de desguàs de condensats. Posada en marxa i comprovació. Criteri d'amidament de projecte: Nombre d'unitats previstes, segons documentació gràfica de Projecte.	4.945,00	1,000	4.945,00

			Criteri de mesura d'obra: Es mesurarà el nombre d'unitats realment executades segons especificacions de Projecte. (P - 8)			
8	01.02.008	U	Equip tipus Panasonic S-28MK3E o equivalent. Subministrament i instal·lació d'unitat interior de climatització tipus mural per a sistema VRF, amb potència frigorífica aproximada de 2,8 kW, amb ventilador integrat i control de temperatura. Inclús connexions frigorífiques, connexió a xarxa de condensats, connexió elèctrica i de control, accessoris i petit material. Inclou: Replanteig. Col·locació i fixació. Connexionat a xarxa frigorífica, elèctrica i de desguàs de condensats. Posada en marxa i comprovació. Criteri d'amidament de projecte: Nombre d'unitats previstes, segons documentació gràfica de Projecte. Criteri de mesura d'obra: Es mesurarà el nombre d'unitats realment executades segons especificacions de Projecte. (P - 9)	1.074,00	1,000	1.074,00
9	01.02.009	U	Equip tipus Panasonic S-45MK3E o equivalent. Subministrament i instal·lació d'unitat interior de climatització tipus mural per a sistema VRF, amb potència frigorífica aproximada de 4,5 kW, amb ventilador integrat i control de temperatura.. Inclús connexions frigorífiques, connexió a xarxa de condensats, connexió elèctrica i de control, accessoris i petit material. Inclou: Replanteig. Col·locació i fixació. Connexionat a xarxa frigorífica, elèctrica i de desguàs de condensats. Posada en marxa i comprovació. Criteri d'amidament de projecte: Nombre d'unitats previstes, segons documentació gràfica de Projecte. Criteri de mesura d'obra: Es mesurarà el nombre d'unitats realment executades segons especificacions de Projecte. (P - 10)	1.229,00	1,000	1.229,00
10	01.02.010	U	Subministrament i instal·lació de sistema de climatització tipus expansió directa (Split 1x1), amb una unitat interior tipus mural i una unitat exterior, amb potència frigorífica aproximada de 2,5 kW, apte per a funcionament continu i per a climatització de sales tècniques o de telecomunicacions. Equip format per unitat interior tipus Panasonic CS-Z25YKEA-1, unitat exterior tipus Panasonic CU-Z25YKEA-1 i interfície de comunicació tipus Panasonic CZ-CAPRA1 o equivalents. Sistema amb refrigerant R-32, amb compressor inverter d'alta eficiència, funcionament en fred i calor, amb control electrònic i preparat per a integració amb sistemes de control centralitzat. Inclús suports, elements antivibratoris, connexions frigorífiques, connexió elèctrica, cablejat de comunicació, desguàs de condensats, accessoris i petit material necessari per a la seva correcta instal·lació. Inclou: Replanteig. Subministrament dels equips. Col·locació i fixació de les unitats interior i exterior. Execució de la xarxa frigorífica entre unitats. Connexió elèctrica i de control. Connexió de desguàs de condensats. Proves de pressió, buit i posada en marxa. Comprovació del correcte funcionament. Criteri d'amidament de projecte: Nombre d'unitats previstes, segons documentació de Projecte. Criteri de mesura d'obra: Es mesurarà el nombre d'unitats realment instal·lades segons especificacions de Projecte. (P - 11)	1.722,00	1,000	1.722,00
11	01.02.011	U	Derivador 2 Tubos ME1-GE2 (P < 22,4 kW), model CZ-P224BK2BM (P - 12)	127,18	2,000	254,36
12	01.02.012	U	Derivador 2 Tubos ME1-GE2 (22,4 kW < P > 68,0 kW), modelCZ-P680BK2BM (P - 13)	218,45	3,000	655,35
13	01.02.013	m	Línia frigorífica doble realitzada amb canonada per a gas mitjançant tub de coure sense soldadura, de 1/2´´ de diàmetre i 0,8 mm de gruix amb camisa aïllant d'escuma elastomèrica, de 13 mm de diàmetre interior i 20 mm de gruix, a força de cautxú	42,45	14,000	594,30

			sintètic flexible, d'estructura cel·lular tancada i canonada per a líquid mitjançant tub de coure sense soldadura, de 1/4´´ de diàmetre i 0,8 mm de gruix amb camisa aïllant d'escuma elastomèrica, de 7 mm de diàmetre interior i 10 mm de gruix, a força de cautxú sintètic flexible, d'estructura cel·lular tancada. Inclou: Replantejament del recorregut de la línia. Encintat dels extrems. Col·locació de l'aïllament. Muntatge i fixació de la línia. Esbocardat. Buidatge per a la seva càrrega. Criteri d'amidament de projecte: Longitud mesurada segons documentació gràfica de Projecte. Criteri de mesura d'obra: Es mesurarà la longitud realment executada segons especificacions de Projecte. (P - 14)			
14	01.02.014	m	Línia frigorífica doble realitzada amb canonada per a gas mitjançant tub de coure sense soldadura, de 5/8´´ de diàmetre i 1 mm de gruix amb camisa aïllant d'escuma elastomèrica, de 16 mm de diàmetre interior i 25 mm de gruix, a força de cautxú sintètic flexible, d'estructura cel·lular tancada i canonada per a líquid mitjançant tub de coure sense soldadura, de 3/8´´ de diàmetre i 0,8 mm de gruix amb camisa aïllant d'escuma elastomèrica, de 11 mm de diàmetre interior i 10 mm de gruix, a força de cautxú sintètic flexible, d'estructura cel·lular tancada. Inclou: Replantejament del recorregut de la línia. Encintat dels extrems. Col·locació de l'aïllament. Muntatge i fixació de la línia. Esbocardat. Buidatge per a la seva càrrega. Criteri d'amidament de projecte: Longitud mesurada segons documentació gràfica de Projecte. Criteri de mesura d'obra: Es mesurarà la longitud realment executada segons especificacions de Projecte. (P - 15)	52,91	23,000	1.216,93
15	01.02.015	m	Línia frigorífica doble realitzada amb canonada per a gas mitjançant tub de coure sense soldadura, de 3/4´´ de diàmetre i 1 mm de gruix amb camisa aïllant d'escuma elastomèrica, de 19 mm de diàmetre interior i 25 mm de gruix, a força de cautxú sintètic flexible, d'estructura cel·lular tancada i canonada per a líquid mitjançant tub de coure sense soldadura, de 3/8´´ de diàmetre i 0,8 mm de gruix amb camisa aïllant d'escuma elastomèrica, de 11 mm de diàmetre interior i 10 mm de gruix, a força de cautxú sintètic flexible, d'estructura cel·lular tancada. Inclou: Replantejament del recorregut de la línia. Encintat dels extrems. Col·locació de l'aïllament. Muntatge i fixació de la línia. Esbocardat. Buidatge per a la seva càrrega. Criteri d'amidament de projecte: Longitud mesurada segons documentació gràfica de Projecte. Criteri de mesura d'obra: Es mesurarà la longitud realment executada segons especificacions de Projecte. (P - 16)	55,53	2,000	111,06
16	01.02.016	m	Línia frigorífica doble realitzada amb canonada per a gas mitjançant tub de coure sense soldadura, de 7/8´´ de diàmetre i 1 mm de gruix amb camisa aïllant d'escuma elastomèrica, de 23 mm de diàmetre interior i 25 mm de gruix, a força de cautxú sintètic flexible, d'estructura cel·lular tancada i canonada per a líquid mitjançant tub de coure sense soldadura, de 3/8´´ de diàmetre i 0,8 mm de gruix amb camisa aïllant d'escuma elastomèrica, de 11 mm de diàmetre interior i 10 mm de gruix, a força de cautxú sintètic flexible, d'estructura cel·lular tancada. Inclou: Replantejament del recorregut de la línia. Encintat dels extrems. Col·locació de l'aïllament. Muntatge i fixació de la línia. Esbocardat. Buidatge per a la seva càrrega. Criteri d'amidament de projecte: Longitud mesurada segons documentació gràfica de Projecte. Criteri de mesura d'obra: Es mesurarà la longitud realment executada segons especificacions de Projecte. (P - 17)	58,74	47,000	2.760,78
17	01.02.017	m	Línia frigorífica doble realitzada amb canonada per a gas mitjançant tub de coure sense soldadura, de 1 1/8´´ de diàmetre i 1 mm de gruix amb camisa aïllant d'escuma elastomèrica, de 29 mm de diàmetre interior i 30 mm de gruix, a força de cautxú	73,11	6,000	438,66

			sintètic flexible, d'estructura cel·lular tancada i canonada per a líquid mitjançant tub de coure sense soldadura, de 1/2´´ de diàmetre i 0,8 mm de gruix amb camisa aïllant d'escuma elastomèrica, de 13 mm de diàmetre interior i 10 mm de gruix, a força de cautxú sintètic flexible, d'estructura cel·lular tancada. Inclou: Replantejament del recorregut de la línia. Encintat dels extrems. Col·locació de l'aïllament. Muntatge i fixació de la línia. Esbocardat. Buidatge per a la seva càrrega. Criteri d'amidament de projecte: Longitud mesurada segons documentació gràfica de Projecte. Criteri de mesura d'obra: Es mesurarà la longitud realment executada segons especificacions de Projecte. (P - 18)			
18	01.02.018	m²	Conducte rectangular per a la distribució d'aire climatitzat format per panell rígid d'alta densitat de llana de vidre Climaver Plus R ´´ISOVER´´ o equivalent, segons UNE-EN 14303, de 25 mm d'espessor, revestit per ambdues cares per alumini (exterior: alumini + malla de fibra de vidre + kraft; interior: alumini + kraft), amb el cantell mascle vorellat pel complexe interior del conducte, resistència tèrmica 0,78 m²K/W, conductivitat tèrmica 0,032 W/(mK). També colzes, derivacions, segellat d'unions amb cola Climaver, embocadures, suports metàl·lics galvanitzats, elements de fixació, segellat de trams amb cinta Climaver d'alumini, accessoris de muntatge i peces especials. Inclou: Replanteig del recorregut dels conductes. Marcat i posterior ancoratge dels suports dels conductes. Muntatge i fixació de conductes. Segellat de les unions. Comprovació del seu correcte funcionament. Neteja final. Criteri d'amidament de projecte: Superfície projectada, segons documentació gràfica de Projecte, calculada com a producte del perímetre exterior per la longitud del tram, mesurada entre els eixos dels elements o dels punts a connectar, sense descomptar les peces especials. Criteri de mesura d'obra: Es mesurarà la superfície realment executada segons especificacions de Projecte. (P - 19)	63,78	68,000	4.337,04
19	01.02.019	U	Tovera d'alumini per a impulsió d'aire, de llarg abast, grandària nominal 200 mm, orientable amb angle de +/- 30° en totes les direccions, pintat en color RAL 9010, amb xapa perforada posterior per a autoregulació, muntada sobre paret. Inclús accessoris de muntatge i elements de fixació. Inclou: Replanteig. Obertura del buit en el conducte. Fixació del suport de les toveres al conducte. Col·locació de la tovera. Comprovació del seu correcte funcionament. Criteri d'amidament de projecte: Nombre d'unitats previstes, segons documentació gràfica de Projecte. Criteri de mesura d'obra: Es mesurarà el nombre d'unitats realment executades segons especificacions de Projecte. (P - 20)	264,65	24,000	6.351,60
20	01.02.020	U	Multitovera d'alumini per a impulsió d'aire, de llarg abast, formada per 6 toveres, integrat en placa quadrada plana de 935x185 mm, pintat en color RAL 9010, orientable amb angle de +/- 30° i gir de 360° al pla perpendicular, muntada en paret. Inclús accessoris de muntatge i elements de fixació. Inclou: Replanteig. Obertura del buit en el conducte. Fixació del suport de les toveres al conducte. Col·locació de la tovera. Comprovació del seu correcte funcionament. Criteri d'amidament de projecte: Nombre d'unitats previstes, segons documentació gràfica de Projecte. Criteri de mesura d'obra: Es mesurarà el nombre d'unitats realment executades segons especificacions de Projecte. (P - 21)	732,30	5,000	3.661,50
21	01.02.021	U	Reixeta d'impulsió, d'alumini extrudit, pintat en color RAL 9010, amb lamel·les horitzontals regulables individualment, de 600x200 mm, amb part posterior de xapa d'acer pintada en color negre RAL 9005, formada per lamel·les verticals regulables individualment i mecanisme de regulació del cabal amb lames acoblades en oposició, accionables des de la part frontal, fixació	154,24	2,000	308,48

			oculta (amb marc de muntatge de xapa d'acer galvanitzat), muntada en paret. Inclús accessoris de muntatge i elements de fixació. Inclou: Replanteig. Muntatge i fixació de la reixeta. Criteri d'amidament de projecte: Nombre d'unitats previstes, segons documentació gràfica de Projecte. Criteri de mesura d'obra: Es mesurarà el nombre d'unitats realment executades segons especificacions de Projecte. (P - 22)			
22	01.02.022	U	Reixeta d'impulsió d'alumini extrudit, amb doble deflexió amb lamel·les mòbils horitzontals davanteres i verticals posteriors, amb comporta de regulació de cabal accionable manualment mitjançant palanca, de 600x200 mm, color blanc RAL 9010, fixació amb cargols, muntada en fals sostre. Inclús accessoris de muntatge i elements de fixació. Inclou: Replanteig. Muntatge i fixació de la reixeta. Criteri d'amidament de projecte: Nombre d'unitats previstes, segons documentació gràfica de Projecte. Criteri de mesura d'obra: Es mesurarà el nombre d'unitats realment executades segons especificacions de Projecte. (P - 23)	113,79	1,000	113,79
23	01.02.023	U	Reixeta d'impulsió d'alumini extrudit, amb doble deflexió amb lamel·les mòbils horitzontals davanteres i verticals posteriors, amb comporta de regulació de cabal accionable manualment mitjançant palanca, de 500x150 mm, color blanc RAL 9010, fixació amb cargols, muntada en fals sostre. Inclús accessoris de muntatge i elements de fixació. Inclou: Replanteig. Muntatge i fixació de la reixeta. Criteri d'amidament de projecte: Nombre d'unitats previstes, segons documentació gràfica de Projecte. Criteri de mesura d'obra: Es mesurarà el nombre d'unitats realment executades segons especificacions de Projecte. (P - 24)	80,29	1,000	80,29
24	01.02.024	U	Reixeta d'impulsió d'alumini extrudit, amb doble deflexió amb lamel·les mòbils horitzontals davanteres i verticals posteriors, amb comporta de regulació de cabal accionable manualment mitjançant palanca, de 300x150 mm, color blanc RAL 9010, fixació amb cargols, muntada en fals sostre. Inclús accessoris de muntatge i elements de fixació. Inclou: Replanteig. Muntatge i fixació de la reixeta. Criteri d'amidament de projecte: Nombre d'unitats previstes, segons documentació gràfica de Projecte. Criteri de mesura d'obra: Es mesurarà el nombre d'unitats realment executades segons especificacions de Projecte. (P - 25)	59,09	1,000	59,09
25	01.02.025	U	Reixeta de retorn, d'alumini extrudit, pintat en color RAL 9010, amb lamel·les horitzontals regulables individualment, de 1000x300 mm, part posterior de xapa d'acer pintada en color negre RAL 9005, amb mecanisme de regulació del cabal amb lames acoblades en oposició, accionables des de la part frontal, fixació oculta (amb marc de muntatge de xapa d'acer galvanitzat), muntada en paret. Inclús accessoris de muntatge i elements de fixació. Inclou: Replanteig. Muntatge i fixació de la reixeta. Criteri d'amidament de projecte: Nombre d'unitats previstes, segons documentació gràfica de Projecte. Criteri de mesura d'obra: Es mesurarà el nombre d'unitats realment executades segons especificacions de Projecte. (P - 26)	255,43	1,000	255,43
26	01.02.026	U	Reixeta de retorn, d'alumini extrudit, pintat en color RAL 9010, amb lamel·les horitzontals regulables individualment, de 600x200 mm, part posterior de xapa d'acer pintada en color negre RAL 9005, amb mecanisme de regulació del cabal amb lames acoblades en oposició, accionables des de la part frontal, fixació oculta (amb marc de muntatge de xapa d'acer galvanitzat), muntada en paret. Inclús accessoris de muntatge i elements de fixació. Inclou: Replanteig. Muntatge i fixació de la reixeta.	135,38	2,000	270,76

			Criteri d'amidament de projecte: Nombre d'unitats previstes, segons documentació gràfica de Projecte. Criteri de mesura d'obra: Es mesurarà el nombre d'unitats realment executades segons especificacions de Projecte. (P - 27)			
27	01.02.027	U	Reixeta de retorn, d'alumini extrudit, pintat en color RAL 9010, amb lamel·les horitzontals regulables individualment, de 1200x250 mm, part posterior de xapa d'acer pintada en color negre RAL 9005, amb mecanisme de regulació del cabal amb lames acoblades en oposició, accionables des de la part frontal, fixació oculta (amb marc de muntatge de xapa d'acer galvanitzat), muntada en paret. Inclús accessoris de muntatge i elements de fixació. Inclou: Replanteig. Muntatge i fixació de la reixeta. Criteri d'amidament de projecte: Nombre d'unitats previstes, segons documentació gràfica de Projecte. Criteri de mesura d'obra: Es mesurarà el nombre d'unitats realment executades segons especificacions de Projecte. (P - 28)	234,08	1,000	234,08
28	01.02.028	U	Reixeta de retorn, amb lamel·les horitzontals inclinades d'alumini extrudit i marc perimetral de xapa galvanitzada, pintat en color RAL 9010, de 600x200 mm, part posterior de xapa d'acer pintada en color negre RAL 9005, amb mecanisme de regulació del cabal amb lames acoblades en oposició, accionables des de la part frontal, preparada per a muntatge directe sobre els perfils suport del fals sostre, muntada en fals sostre. Inclús accessoris de muntatge i elements de fixació. Inclou: Replanteig. Muntatge i fixació de la reixeta. Criteri d'amidament de projecte: Nombre d'unitats previstes, segons documentació gràfica de Projecte. Criteri de mesura d'obra: Es mesurarà el nombre d'unitats realment executades segons especificacions de Projecte. (P - 29)	168,23	1,000	168,23
29	01.02.029	U	Reixeta de retorn, amb lamel·les horitzontals inclinades d'alumini extrudit i marc perimetral de xapa galvanitzada, pintat en color RAL 9010, de 900x300 mm, part posterior de xapa d'acer pintada en color negre RAL 9005, amb mecanisme de regulació del cabal amb lames acoblades en oposició, accionables des de la part frontal, preparada per a muntatge directe sobre els perfils suport del fals sostre, muntada en fals sostre. Inclús accessoris de muntatge i elements de fixació. Inclou: Replanteig. Muntatge i fixació de la reixeta. Criteri d'amidament de projecte: Nombre d'unitats previstes, segons documentació gràfica de Projecte. Criteri de mesura d'obra: Es mesurarà el nombre d'unitats realment executades segons especificacions de Projecte. (P - 30)	298,53	1,000	298,53
30	01.02.030	m	Xarxa d'evacuació de condensats, col·locada superficialment i fixada al parament, formada per tub flexible de PVC, de 25 mm de diàmetre i 2,5 mm de gruix, que connecta la unitat d'aire condicionat amb la xarxa de petita evacuació, el baixant, el col·lector o el caixa sifònica. També material auxiliar para muntatge i subjecció a l'obra, accessoris i peces especials col·locats mitjançant unió enganxada amb adhesiu. Inclou: Replanteig. Presentació de tubs, accessoris i peces especials. Fixació del material auxiliar per a muntatge i subjecció a l'obra. Col·locació i fixació de tubs, accessoris i peces especials. Realització de proves de servei. Criteri d'amidament de projecte: Longitud mesurada segons documentació gràfica de Projecte. Criteri de mesura d'obra: Es mesurarà la longitud realment executada segons especificacions de Projecte. (P - 31)	6,81	32,000	217,92
31	01.02.031	U	Legalització RITE, aportació de certificat final i tramitació RITSIC. Inclou taxes. (P - 32)	533,98	1,000	533,98
TOTAL	NIVELL 3		01.PI.01.02			**74.052,16**

PRESSUPOST

OBRA	01	PRESSUPOST 2026_295
CAPÍTOL	PI	INSTAL·LACIONS
CAPÍTOL (1)	02	VENTILACIÓ
NIVELL 3	02	VENTILACIÓ

NUM.	CODI	UA	DESCRIPCIÓ	PREU	AMIDAMENT	IMPORT
1	02.02.001	U	Subministrament i instal·lació de recuperador de calor aire-aire de tipus contra-flux, d'alta eficiència, amb rendiment de recuperació de fins al 94%, equipat amb ventiladors amb control electrònic per a cabal constant o velocitat constant (autoregulable), bypass integrat, filtres d'aire d'alta eficiència tipus F7 + F8, connexions per a conductes, sistema de protecció antiglaç i preparat per a integració amb sistemes de control. Equip tipus SABIANA model ENY-TH3 o equivalent. Inclou: Replanteig. Subministrament de l'equip. Col·locació i fixació. Connexionat a la xarxa de conductes. Connexió a la xarxa elèctrica. Connexió a desguàs de condensats, si escau. Posada en marxa i comprovació del correcte funcionament. Criteri d'amidament de projecte: Nombre d'unitats previstes, segons documentació gràfica de Projecte. Criteri de mesura d'obra: Es mesurarà el nombre d'unitats realment executades segons especificacions de Projecte. (P - 33)	6.416,00	2,000	12.832,00
2	02.02.002	U	Subministrament i col·locació de filtre d'aire d'alta eficiència tipus F8 (IDA2), per a equips de ventilació i recuperació de calor, destinat a la filtració de partícules fines i millora de la qualitat de l'aire interior, compatible amb l'equip corresponent. Tipus SABIANA o equivalent. Inclou: Subministrament. Col·locació en l'equip. Ajust i comprovació d'estanquitat. Criteri d'amidament de projecte: Nombre d'unitats previstes, segons documentació de Projecte. Criteri de mesura d'obra: Es mesurarà el nombre d'unitats realment col·locades segons especificacions de Projecte. (P - 34)	62,00	2,000	124,00
3	02.02.003	U	Subministrament i instal·lació de comandament de control digital amb pantalla retroil·luminada, per a la gestió de sistemes de ventilació i recuperadors de calor, amb funcions de selecció de modes de funcionament, regulació de cabal i visualització de paràmetres. Compatible amb els equips instal·lats. Tipus SABIANA o equivalent. Inclou: Subministrament. Instal·lació en ubicació definida. Connexionat amb l'equip. Configuració inicial i comprovació de funcionament. Criteri d'amidament de projecte: Nombre d'unitats previstes, segons documentació de Projecte. Criteri de mesura d'obra: Es mesurarà el nombre d'unitats realment instal·lades segons especificacions de Projecte. (P - 35)	89,00	2,000	178,00
4	02.02.004	U	Subministrament i instal·lació de sonda de conducte per a mesura de la concentració de CO2, destinada al control de sistemes de ventilació, amb sortida de senyal per a la regulació automàtica del cabal d'aire en funció de la qualitat de l'aire interior. Compatible amb els equips de ventilació instal·lats. Tipus SABIANA o equivalent. Inclou: Subministrament. Instal·lació en conducte. Connexionat amb el sistema de control. Ajust i verificació del correcte funcionament. Criteri d'amidament de projecte: Nombre d'unitats previstes, segons documentació de Projecte. Criteri de mesura d'obra: Es mesurarà el nombre d'unitats realment instal·lades segons especificacions de Projecte. (P - 36)	462,00	2,000	924,00
5	02.02.005	m	Conducte circular de ventilació, format per tub de xapa d'acer	35,19	37,000	1.302,03

			galvanitzat de paret simple llisa, autoconnectable mascle-femella, de 275 mm de diàmetre i 0,6 mm de gruix de xapa, col·locat en posició horitzontal. Inclús material auxiliar para muntatge i subjecció a l'obra, accessoris i peces especials. Criteri de valoració econòmica: El preu no inclou les comportes de regulació, les comportes tallafoc, les reixetes ni els difusores. Inclou: Replanteig del recorregut del conducte i de la situació dels elements de subjecció. Presentació de tubs, accessoris i peces especials. Fixació del material auxiliar per a muntatge i subjecció a l'obra. Muntatge, connexionat i comprovació del seu correcte funcionament. Realització de proves de servei. Criteri d'amidament de projecte: Longitud projectada, segons documentació gràfica de Projecte, mesurada entre els eixos dels elements o dels punts a connectar, sense descomptar les peces especials. Criteri de mesura d'obra: Es mesurarà la longitud realment executada segons especificacions de Projecte. (P - 37)			
6	02.02.006	m	Conducte circular de ventilació, format per tub de xapa d'acer galvanitzat de paret simple llisa, autoconnectable mascle-femella, de 225 mm de diàmetre i 0,6 mm de gruix de xapa, col·locat en posició horitzontal. Inclús material auxiliar para muntatge i subjecció a l'obra, accessoris i peces especials. Criteri de valoració econòmica: El preu no inclou les comportes de regulació, les comportes tallafoc, les reixetes ni els difusores. Inclou: Replanteig del recorregut del conducte i de la situació dels elements de subjecció. Presentació de tubs, accessoris i peces especials. Fixació del material auxiliar per a muntatge i subjecció a l'obra. Muntatge, connexionat i comprovació del seu correcte funcionament. Realització de proves de servei. Criteri d'amidament de projecte: Longitud projectada, segons documentació gràfica de Projecte, mesurada entre els eixos dels elements o dels punts a connectar, sense descomptar les peces especials. Criteri de mesura d'obra: Es mesurarà la longitud realment executada segons especificacions de Projecte. (P - 38)	28,94	32,000	926,08
7	02.02.007	m	Conducte circular de ventilació, format per tub de xapa d'acer galvanitzat de paret simple llisa, autoconnectable mascle-femella, de 175 mm de diàmetre i 0,6 mm de gruix de xapa, col·locat en posició horitzontal. Inclús material auxiliar para muntatge i subjecció a l'obra, accessoris i peces especials. Criteri de valoració econòmica: El preu no inclou les comportes de regulació, les comportes tallafoc, les reixetes ni els difusores. Inclou: Replanteig del recorregut del conducte i de la situació dels elements de subjecció. Presentació de tubs, accessoris i peces especials. Fixació del material auxiliar per a muntatge i subjecció a l'obra. Muntatge, connexionat i comprovació del seu correcte funcionament. Realització de proves de servei. Criteri d'amidament de projecte: Longitud projectada, segons documentació gràfica de Projecte, mesurada entre els eixos dels elements o dels punts a connectar, sense descomptar les peces especials. Criteri de mesura d'obra: Es mesurarà la longitud realment executada segons especificacions de Projecte. (P - 39)	22,90	1,000	22,90
8	02.02.008	m	Conducte circular de ventilació, format per tub de xapa d'acer galvanitzat de paret simple llisa, autoconnectable mascle-femella, de 150 mm de diàmetre i 0,6 mm de gruix de xapa, col·locat en posició horitzontal. Inclús material auxiliar para muntatge i subjecció a l'obra, accessoris i peces especials. Criteri de valoració econòmica: El preu no inclou les comportes de regulació, les comportes tallafoc, les reixetes ni els difusores. Inclou: Replanteig del recorregut del conducte i de la situació dels elements de subjecció. Presentació de tubs, accessoris i peces especials. Fixació del material auxiliar per a muntatge i subjecció a l'obra. Muntatge, connexionat i comprovació del seu correcte	19,36	22,000	425,92

			funcionament. Realització de proves de servei. Criteri d'amidament de projecte: Longitud projectada, segons documentació gràfica de Projecte, mesurada entre els eixos dels elements o dels punts a connectar, sense descomptar les peces especials. Criteri de mesura d'obra: Es mesurarà la longitud realment executada segons especificacions de Projecte. (P - 40)			
9	02.02.009	m	Conducte circular de ventilació, format per tub de xapa d'acer galvanitzat de paret simple llisa, autoconnectable mascle-femella, de 125 mm de diàmetre i 0,6 mm de gruix de xapa, col·locat en posició horitzontal. Inclús material auxiliar para muntatge i subjecció a l'obra, accessoris i peces especials. Criteri de valoració econòmica: El preu no inclou les comportes de regulació, les comportes tallafoc, les reixetes ni els difusores. Inclou: Replanteig del recorregut del conducte i de la situació dels elements de subjecció. Presentació de tubs, accessoris i peces especials. Fixació del material auxiliar per a muntatge i subjecció a l'obra. Muntatge, connexionat i comprovació del seu correcte funcionament. Realització de proves de servei. Criteri d'amidament de projecte: Longitud projectada, segons documentació gràfica de Projecte, mesurada entre els eixos dels elements o dels punts a connectar, sense descomptar les peces especials. Criteri de mesura d'obra: Es mesurarà la longitud realment executada segons especificacions de Projecte. (P - 41)	16,30	3,000	48,90
10	02.02.010	U	Reixeta de retorn o d'impulsió, d'alumini extrudit, pintat en color a determinar per la Direcció Facultativa (DF), amb lamel·les horitzontals regulables individualment, de 750x300 mm, fixació oculta (amb marc de muntatge de xapa d'acer galvanitzat), muntada en paret. Inclús accessoris de muntatge i elements de fixació. Inclou: Replanteig. Muntatge i fixació de la reixeta. Criteri d'amidament de projecte: Nombre d'unitats previstes, segons documentació gràfica de Projecte. Criteri de mesura d'obra: Es mesurarà el nombre d'unitats realment executades segons especificacions de Projecte. (P - 42)	136,75	4,000	547,00
11	02.02.011	U	Reixeta de retorn, amb lamel·les horitzontals inclinades d'alumini extrudit i marc perimetral de xapa galvanitzada, pintat en color a determinar per la Direcció Facultativa (DF), de 400x300 mm, preparada per a muntatge directe sobre els perfils suport del fals sostre, muntada en fals sostre. Inclús accessoris de muntatge i elements de fixació. Inclou: Replanteig. Muntatge i fixació de la reixeta. Criteri d'amidament de projecte: Nombre d'unitats previstes, segons documentació gràfica de Projecte. Criteri de mesura d'obra: Es mesurarà el nombre d'unitats realment executades segons especificacions de Projecte. (P - 43)	184,46	1,000	184,46
12	02.02.012	U	Reixeta de retorn, amb lamel·les horitzontals inclinades d'alumini extrudit i marc perimetral de xapa galvanitzada, pintat en color a determinar per la Direcció Facultativa (DF), de 600x200 mm, preparada per a muntatge directe sobre els perfils suport del fals sostre, muntada en fals sostre. Inclús accessoris de muntatge i elements de fixació. Inclou: Replanteig. Muntatge i fixació de la reixeta. Criteri d'amidament de projecte: Nombre d'unitats previstes, segons documentació gràfica de Projecte. Criteri de mesura d'obra: Es mesurarà el nombre d'unitats realment executades segons especificacions de Projecte. (P - 44)	109,01	1,000	109,01
13	02.02.013	U	Ventilador helicocentrífug de perfil baix amb temporitzador regulable, d'una velocitat, potència màxima de 24 W, cabal màxim de 240 m³/h, de 176 mm de diàmetre i 303 mm de longitud, nivell de pressió sonora de 31 dBA, per a conductes de 100 mm de diàmetre, format per cos de polipropilè, hèlix d'ABS,	257,08	2,000	514,16

			caixa de bornes, temporitzador regulable de 1 a 30 min i motor per a alimentació monofàsica a 230 V i 50 Hz de freqüència. Inclou: Replanteig. Col·locació. Connexionat i comprovació del seu correcte funcionament. Criteri d'amidament de projecte: Nombre d'unitats previstes, segons documentació gràfica de Projecte. Criteri de mesura d'obra: Es mesurarà el nombre d'unitats realment executades segons especificacions de Projecte. (P - 45)			
14	02.02.014	U	Ventilador helicocentrífug de perfil baix, de dues velocitats, potència màxima de 30 W, cabal màxim de 360 m³/h, de 176 mm de diàmetre i 258 mm de longitud, nivell de pressió sonora de 33 dBA, per a conductes de 125 mm de diàmetre, format per cos de polipropilè, hèlix d'ABS, caixa de bornes i motor per a alimentació monofàsica a 230 V i 50 Hz de freqüència. Inclou: Replanteig. Col·locació. Connexionat i comprovació del seu correcte funcionament. Criteri d'amidament de projecte: Nombre d'unitats previstes, segons documentació gràfica de Projecte. Criteri de mesura d'obra: Es mesurarà el nombre d'unitats realment executades segons especificacions de Projecte. (P - 46)	235,22	1,000	235,22
15	02.02.015	m	Conducte de ventilació, format per tub llis de PVC, de 125 mm de diàmetre exterior, enganxat mitjançant adhesiu, col·locat en posició horitzontal. Inclús material auxiliar para muntatge i subjecció a l'obra, accessoris i peces especials. Criteri de valoració econòmica: El preu no inclou les comportes de regulació, les comportes tallafoc, les reixetes ni els difusores. Inclou: Replanteig del recorregut del conducte i de la situació dels elements de subjecció. Presentació en sec de tubs i peces especials. Fixació del material auxiliar per a muntatge i subjecció a l'obra. Muntatge, connexionat i comprovació del seu correcte funcionament. Criteri d'amidament de projecte: Longitud projectada, segons documentació gràfica de Projecte, mesurada entre els eixos dels elements o dels punts a connectar, sense descomptar les peces especials. Criteri de mesura d'obra: Es mesurarà la longitud realment executada segons especificacions de Projecte. (P - 47)	14,71	22,000	323,62
16	02.02.016	U	Reixeta de retorn, d'alumini extrudit, anoditzat color natural E6-C-0, amb lamel·les horitzontals regulables individualment, de 200x100 mm, fixació oculta (amb marc de muntatge de xapa d'acer galvanitzat), muntada en paret. Inclús accessoris de muntatge i elements de fixació. Inclou: Replanteig. Muntatge i fixació de la reixeta. Criteri d'amidament de projecte: Nombre d'unitats previstes, segons documentació gràfica de Projecte. Criteri de mesura d'obra: Es mesurarà el nombre d'unitats realment executades segons especificacions de Projecte. (P - 48)	38,68	2,000	77,36
17	02.02.017	U	Reixeta de retorn, d'alumini extrudit, anoditzat color natural E6-C-0, amb lamel·les horitzontals regulables individualment, de 250x100 mm, fixació oculta (amb marc de muntatge de xapa d'acer galvanitzat), muntada en paret. Inclús accessoris de muntatge i elements de fixació. Inclou: Replanteig. Muntatge i fixació de la reixeta. Criteri d'amidament de projecte: Nombre d'unitats previstes, segons documentació gràfica de Projecte. Criteri de mesura d'obra: Es mesurarà el nombre d'unitats realment executades segons especificacions de Projecte. (P - 49)	44,46	2,000	88,92
18	02.02.018	U	Reixeta d'impulsió d'alumini extrudit, amb doble deflexió amb lamel·les mòbils horitzontals davanteres i verticals posteriors, amb comporta de regulació de cabal accionable manualment mitjançant palanca, de 300x150 mm, color blanc RAL 9010, fixació amb cargols, muntada en pared. Inclús accessoris de muntatge i elements de fixació.	59,09	1,000	59,09

			Inclou: Replanteig. Muntatge i fixació de la reixeta. Criteri d'amidament de projecte: Nombre d'unitats previstes, segons documentació gràfica de Projecte. Criteri de mesura d'obra: Es mesurarà el nombre d'unitats realment executades segons especificacions de Projecte. (P - 50)			
TOTAL	NIVELL 3		01.PI.02.02			**18.922,67**

OBRA 01 PRESSUPOST 2026_295
CAPÍTOL PI INSTAL·LACIONS
CAPÍTOL (1) 03 ELECTRICITAT
NIVELL 3 02 ELECTRICITAT

NUM.	CODI	UA	DESCRIPCIÓ	PREU	AMIDAMENT	IMPORT
1	03.02.001	m	Derivació individual trifàsica fix en superfície per local comercial o oficina, delimitada entre la centralització de comptadors o la caixa de protecció i mesura i el quadre de comandament i protecció de cada usuari, formada per cables unipolars amb conductors de coure, RZ1-K (AS) Cca-s1b,d1,a1 4x25+1G16 mm², sent la seva tensió assignada de 0,6/1 kV, sota tub protector de PVC rígid, blindat, endollable, de color gris RAL 7035, amb IP44, resistència a la compressió 1250 N, resistència a l'impacte 6 joules, de 63 mm de diàmetre. Inclús accessoris i elements de subjecció. Totalment muntada, connexionada i provada. Inclou: Replanteig i traçat de la línia. Col·locació i fixació del tub. Estesa de cables. Connexionat. Criteri d'amidament de projecte: Longitud mesurada segons documentació gràfica de Projecte. Criteri de mesura d'obra: Es mesurarà la longitud realment executada segons especificacions de Projecte. (P - 51)	49,68	14,000	695,52
2	03.02.002	U	Subministrament i instal·lació de quadre general de comandament i protecció per a instal·lació elèctrica de baixa tensió, format per armari o envoltant modular, amb grau de protecció adequat segons ubicació, que allotja els elements de maniobra i protecció segons esquema unifilar de Projecte (interruptor general automàtic, interruptors diferencials, magnetotèrmics, proteccions contra sobretensions, embarrats, bornes i elements auxiliars), amb cablejat interior, etiquetatge i identificació de circuits. Totalment acabat segons esquema unifilar de Projecte. Inclús petit material, embarrats, cablejat interior, accessoris de muntatge, elements de fixació, regletes de connexió i tot el necessari per a la seva completa execució, totalment instal·lat, cablejat i en funcionament, segons documentació de Projecte i normativa vigent. Inclou: Replanteig. Subministrament de l'armari i dels elements de protecció i maniobra. Muntatge i fixació del quadre. Cablejat interior i connexió dels diferents circuits segons esquema unifilar. Etiquetatge de circuits i elements. Connexió a la línia d'alimentació i als circuits de sortida. Verificació, proves de funcionament i posada en servei. Criteri d'amidament de projecte: Nombre d'unitats previstes, segons esquema unifilar i documentació de Projecte. Criteri de mesura d'obra: Es mesurarà el nombre d'unitats realment executades segons especificacions de Projecte. (P - 52)	3.883,50	1,000	3.883,50
3	03.02.003	U	Lluminària d'emergència, de 2,2 W, amb llum LED no reemplaçable, flux lluminós 200 lúmens, carcassa de 210x110x41 mm, aïllament classe II, graus de protecció IP42 i IK07, amb bateries de Ni-Cd, autonomia de 1 h, alimentació a 220/240 V i 50-60 Hz i pilot lluminós indicador de càrrega color verd, en zones comuns. Instal·lació encastada. Inclús accessoris i elements de fixació.	108,63	15,000	1.629,45

			Criteri de valoració econòmica: El preu no inclou les ajudes de paleta per a instal·lacions. Inclou: Replanteig. Fixació i anivellació. Muntatge, connexionat i comprovació del seu correcte funcionament. Criteri d'amidament de projecte: Nombre d'unitats previstes, segons documentació gràfica de Projecte. Criteri de mesura d'obra: Es mesurarà el nombre d'unitats realment executades segons especificacions de Projecte. (P - 53)			
4	03.02.004	U	Punt de connexió de dades per a punt d'accés WiFi, format per presa amb connector tipus RJ-45 de 8 contactes, categoria 6, amb cablejat fins a armari de comunicacions, preparada per a alimentació mitjançant PoE (Power over Ethernet), amb caixa de mecanisme, marc i embellidor o base de connexió en sostre segons ubicació. Inclús petit material, etiquetatge i tots els elements necessaris per a la seva correcta execució. Inclou: Muntatge de la presa o punt de connexió. Estesa i connexionat del cablejat. Connexió en armari de comunicacions. Etiquetatge. Comprovació de continuïtat i correcte funcionament. Criteri d'amidament de projecte: Nombre d'unitats previstes, segons documentació gràfica de Projecte. Criteri de mesura d'obra: Es mesurarà el nombre d'unitats realment executades segons especificacions de Projecte. (P - 54)	90,00	5,000	450,00
5	03.02.005	U	Subministrament i instal·lació de punt d'accés WiFi per a xarxa sense fils, de tipus professional, apte per a muntatge en sostre o paret, amb doble banda (2,4 GHz i 5 GHz), estàndard WiFi 5 o superior, alimentació mitjançant PoE (Power over Ethernet), amb antenes integrades i compatible amb sistemes de gestió centralitzada de xarxa. Inclús suports de fixació, accessoris de muntatge i tots els elements necessaris per a la seva correcta instal·lació. Inclou: Replanteig. Subministrament de l'equip. Muntatge i fixació. Connexionat a la presa de dades. Configuració bàsica i comprovació del correcte funcionament. Criteri d'amidament de projecte: Nombre d'unitats previstes, segons documentació gràfica de Projecte. Criteri de mesura d'obra: Es mesurarà el nombre d'unitats realment instal·lades segons especificacions de Projecte. (P - 55)	250,00	5,000	1.250,00
6	03.02.006	U	Base de presa de corrent amb contacte de terra (2P+T), tipus Schuko, gamma mitja, intensitat assignada 16 A, tensió assignada 250 V, amb tapa, de color blanc i marc embellidor per a un element, de color blanc. Instal·lació encastada. Criteri de valoració econòmica: El preu no inclou la caixa per a mecanisme encastat. Inclou: Muntatge, connexionat i comprovació del seu correcte funcionament. Criteri d'amidament de projecte: Nombre d'unitats previstes, segons documentació gràfica de Projecte. Criteri de mesura d'obra: Es mesurarà el nombre d'unitats realment executades segons especificacions de Projecte. (P - 56)	17,86	82,000	1.464,52
7	03.02.007	U	Base de presa de corrent amb contacte de terra (2P+T), tipus Schuko, gamma mitja, intensitat assignada 16 A, tensió assignada 250 V, amb tapa, alimentada des de sistema d'alimentació ininterrompuda (SAI), de color vermello amb identificació diferenciada, amb marc embellidor per a un element. Instal·lació encastada. Criteri de valoració econòmica: El preu no inclou la caixa per a mecanisme encastat. Inclou: Muntatge, connexionat i comprovació del seu correcte funcionament. Criteri d'amidament de projecte: Nombre d'unitats previstes, segons documentació gràfica de Projecte. Criteri de mesura d'obra: Es mesurarà el nombre d'unitats realment executades segons especificacions de Projecte. (P - 57)	19,42	5,000	97,10

PRESSUPOST Data: 06/05/26

8	03.02.008	U	Caixa de mecanismes per a centralització de funcions en lloc de treball de 3 columnes, encastada o integrada en mobiliari tècnic, composta per: - 2 preses de corrent (2P+T) 10/16 A amb tapa de color blanc, alimentades des de xarxa general - 2 preses de corrent (2P+T) 10/16 A amb tapa de color vermell, alimentades des de sistema d'alimentació ininterrompuda (SAI) - 2 preses de veu i dades RJ45 dobles categoria 6 F/UTP Inclús caixa, marc, mecanismes, cablejat interior del punt, etiquetatge, elements de fixació i tots els accessoris necessaris per a la seva correcta execució. Inclou: Muntatge de la caixa de centralització. Col·locació dels mecanismes. Connexionat a circuits de força i dades. Connexió de línies de SAI i xarxa general. Etiquetatge de preses. Comprovació del correcte funcionament de totes les preses. Criteri d'amidament de projecte: Nombre d'unitats previstes, segons documentació gràfica de Projecte. Criteri de mesura d'obra: Es mesurarà el nombre d'unitats realment executades segons especificacions de Projecte. (P - 58)	220,00	4,000	880,00
9	03.02.009	U	Caixa de mecanismes per a centralització de funcions en lloc de treball de 3 columnes, encastada o integrada en mobiliari tècnic, composta per: - 4 preses de corrent (2P+T) 10/16 A amb tapa de color blanc, alimentades des de xarxa general - 2 preses de veu i dades RJ45 dobles categoria 6 F/UTP Inclús caixa, marc, mecanismes, cablejat interior del punt, etiquetatge, elements de fixació i tots els accessoris necessaris per a la seva correcta execució. Inclou: Muntatge de la caixa de centralització. Col·locació dels mecanismes. Connexionat a circuits de força i dades. Etiquetatge de preses. Comprovació del correcte funcionament. Criteri d'amidament de projecte: Nombre d'unitats previstes, segons documentació gràfica de Projecte. Criteri de mesura d'obra: Es mesurarà el nombre d'unitats realment executades segons especificacions de Projecte. (P - 59)	160,00	9,000	1.440,00
10	03.02.010	m	Safata perforada d'U48X lliure de halògens, amb un contingut de termoplàstic reciclat > 40% del pes del producte, color gris RAL 7038, codi de comanda 66200-48, sèrie 66 ´´UNEX´´ o equivalent, de 60x200 mm, resistència a l'impacte 20 joules, propietats elèctriques: aïllant, no propagador de la flama, estable davant els raigs UV i amb bon comportament a la intempèrie i enfront de l'acció dels agents químics, amb 1 compartiment, amb suport horitzontal, d'U48X lliure de halògens, color gris RAL 7038, codi de comanda 60203-44. Inclou: Replanteig. Fixació del suport. Col·locació i fixació de la safata. Criteri d'amidament de projecte: Longitud mesurada segons documentació gràfica de Projecte. Criteri de mesura d'obra: Es mesurarà la longitud realment executada segons especificacions de Projecte. (P - 60)	61,83	68,000	4.204,44
11	03.02.011	U	Interruptor unipolar (1P), gamma mitja, intensitat assignada 10 AX, tensió assignada 250 V, amb tecla simple, de color blanc i marc embellidor per a un element, de color blanc. Instal·lació encastada. Criteri de valoració econòmica: El preu no inclou la caixa per a mecanisme encastat. Inclou: Muntatge, connexionat i comprovació del seu correcte funcionament. Criteri d'amidament de projecte: Nombre d'unitats previstes, segons documentació gràfica de Projecte. Criteri de mesura d'obra: Es mesurarà el nombre d'unitats realment executades segons especificacions de Projecte. (P - 61)	18,29	25,000	457,25
12	03.02.012	U	Commutador, gamma mitja, intensitat assignada 10 AX, tensió assignada 250 V, amb tecla simple, de color blanc i marc embellidor per a un element, de color blanc. Instal·lació	19,38	14,000	271,32

			encastada. Criteri de valoració econòmica: El preu no inclou la caixa per a mecanisme encastat. Inclou: Muntatge, connexionat i comprovació del seu correcte funcionament. Criteri d'amidament de projecte: Nombre d'unitats previstes, segons documentació gràfica de Projecte. Criteri de mesura d'obra: Es mesurarà el nombre d'unitats realment executades segons especificacions de Projecte. (P - 62)			
13	03.02.013	U	Commutador de creuament, gamma mitja, intensitat assignada 10 AX, tensió assignada 250 V, amb tecla simple, de color blanc i marc embellidor per a un element, de color blanc. Instal·lació encastada. Criteri de valoració econòmica: El preu no inclou la caixa per a mecanisme encastat. Inclou: Muntatge, connexionat i comprovació del seu correcte funcionament. Criteri d'amidament de projecte: Nombre d'unitats previstes, segons documentació gràfica de Projecte. Criteri de mesura d'obra: Es mesurarà el nombre d'unitats realment executades segons especificacions de Projecte. (P - 63)	27,79	1,000	27,79
14	03.02.014	m	Cable multipolar H07ZZ-F (AS), sent la seva tensió assignada de 450/750 V, reacció al foc classe Cca-s1b,d1,a1, amb conductor de coure classe 5 (-F) de 5G6 mm² de secció, amb aïllament de compost reticulat a base de poliolefina lliure de halògens (Z) i coberta de compost reticulat a base de poliolefina lliure de halògens (Z). Inclús accessoris i elements de subjecció. Inclou: Estesa del cable. Connexionat. Comprovació del seu correcte funcionament. Criteri d'amidament de projecte: Longitud mesurada segons documentació gràfica de Projecte. Criteri de mesura d'obra: Es mesurarà la longitud realment executada segons especificacions de Projecte. (P - 64)	16,47	15,000	247,05
15	03.02.015	m	Cable multipolar H07ZZ-F (AS), sent la seva tensió assignada de 450/750 V, reacció al foc classe Cca-s1b,d1,a1, amb conductor de coure classe 5 (-F) de 5G2,5 mm² de secció, amb aïllament de compost reticulat a base de poliolefina lliure de halògens (Z) i coberta de compost reticulat a base de poliolefina lliure de halògens (Z). Inclús accessoris i elements de subjecció. Inclou: Estesa del cable. Connexionat. Comprovació del seu correcte funcionament. Criteri d'amidament de projecte: Longitud mesurada segons documentació gràfica de Projecte. Criteri de mesura d'obra: Es mesurarà la longitud realment executada segons especificacions de Projecte. (P - 65)	7,71	15,000	115,65
16	03.02.016	m	Cable multipolar H07ZZ-F (AS), sent la seva tensió assignada de 450/750 V, reacció al foc classe Cca-s1b,d1,a1, amb conductor de coure classe 5 (-F) de 5G2,5 mm² de secció, amb aïllament de compost reticulat a base de poliolefina lliure de halògens (Z) i coberta de compost reticulat a base de poliolefina lliure de halògens (Z). Inclús accessoris i elements de subjecció. Inclou: Estesa del cable. Connexionat. Comprovació del seu correcte funcionament. Criteri d'amidament de projecte: Longitud mesurada segons documentació gràfica de Projecte. Criteri de mesura d'obra: Es mesurarà la longitud realment executada segons especificacions de Projecte. (P - 66)	7,71	30,000	231,30
17	03.02.017	m	Cable multipolar H07ZZ-F (AS), sent la seva tensió assignada de 450/750 V, reacció al foc classe Cca-s1b,d1,a1, amb conductor de coure classe 5 (-F) de 3G2,5 mm² de secció, amb aïllament de compost reticulat a base de poliolefina lliure de halògens (Z) i coberta de compost reticulat a base de poliolefina lliure de halògens (Z). Inclús accessoris i elements de subjecció.	5,69	40,000	227,60

			Inclou: Estesa del cable. Connexionat. Comprovació del seu correcte funcionament. Criteri d'amidament de projecte: Longitud mesurada segons documentació gràfica de Projecte. Criteri de mesura d'obra: Es mesurarà la longitud realment executada segons especificacions de Projecte. (P - 67)			
18	03.02.018	m	Cable multipolar H07ZZ-F (AS), sent la seva tensió assignada de 450/750 V, reacció al foc classe Cca-s1b,d1,a1, amb conductor de coure classe 5 (-F) de 3G2,5 mm² de secció, amb aïllament de compost reticulat a base de poliolefina lliure de halògens (Z) i coberta de compost reticulat a base de poliolefina lliure de halògens (Z). Inclús accessoris i elements de subjecció. Inclou: Estesa del cable. Connexionat. Comprovació del seu correcte funcionament. Criteri d'amidament de projecte: Longitud mesurada segons documentació gràfica de Projecte. Criteri de mesura d'obra: Es mesurarà la longitud realment executada segons especificacions de Projecte. (P - 68)	5,69	160,000	910,40
19	03.02.019	m	Cable multipolar H07ZZ-F (AS), sent la seva tensió assignada de 450/750 V, reacció al foc classe Cca-s1b,d1,a1, amb conductor de coure classe 5 (-F) de 3G2,5 mm² de secció, amb aïllament de compost reticulat a base de poliolefina lliure de halògens (Z) i coberta de compost reticulat a base de poliolefina lliure de halògens (Z). Inclús accessoris i elements de subjecció. Inclou: Estesa del cable. Connexionat. Comprovació del seu correcte funcionament. Criteri d'amidament de projecte: Longitud mesurada segons documentació gràfica de Projecte. Criteri de mesura d'obra: Es mesurarà la longitud realment executada segons especificacions de Projecte. (P - 69)	5,69	25,000	142,25
20	03.02.020	m	Cable multipolar H07ZZ-F (AS), sent la seva tensió assignada de 450/750 V, reacció al foc classe Cca-s1b,d1,a1, amb conductor de coure classe 5 (-F) de 3G2,5 mm² de secció, amb aïllament de compost reticulat a base de poliolefina lliure de halògens (Z) i coberta de compost reticulat a base de poliolefina lliure de halògens (Z). Inclús accessoris i elements de subjecció. Inclou: Estesa del cable. Connexionat. Comprovació del seu correcte funcionament. Criteri d'amidament de projecte: Longitud mesurada segons documentació gràfica de Projecte. Criteri de mesura d'obra: Es mesurarà la longitud realment executada segons especificacions de Projecte. (P - 70)	5,69	70,000	398,30
21	03.02.021	m	Cable multipolar H07ZZ-F (AS), sent la seva tensió assignada de 450/750 V, reacció al foc classe Cca-s1b,d1,a1, amb conductor de coure classe 5 (-F) de 3G2,5 mm² de secció, amb aïllament de compost reticulat a base de poliolefina lliure de halògens (Z) i coberta de compost reticulat a base de poliolefina lliure de halògens (Z). Inclús accessoris i elements de subjecció. Inclou: Estesa del cable. Connexionat. Comprovació del seu correcte funcionament. Criteri d'amidament de projecte: Longitud mesurada segons documentació gràfica de Projecte. Criteri de mesura d'obra: Es mesurarà la longitud realment executada segons especificacions de Projecte. (P - 71)	5,69	15,000	85,35
22	03.02.022	m	Cable multipolar H07ZZ-F (AS), sent la seva tensió assignada de 450/750 V, reacció al foc classe Cca-s1b,d1,a1, amb conductor de coure classe 5 (-F) de 3G2,5 mm² de secció, amb aïllament de compost reticulat a base de poliolefina lliure de halògens (Z) i coberta de compost reticulat a base de poliolefina lliure de halògens (Z). Inclús accessoris i elements de subjecció. Inclou: Estesa del cable. Connexionat. Comprovació del seu correcte funcionament. Criteri d'amidament de projecte: Longitud mesurada segons	5,69	15,000	85,35

			documentació gràfica de Projecte. Criteri de mesura d'obra: Es mesurarà la longitud realment executada segons especificacions de Projecte. (P - 72)			
23	03.02.023	U	Cable multipolar H07ZZ-F (AS), sent la seva tensió assignada de 450/750 V, reacció al foc classe Cca-s1b,d1,a1, amb conductor de coure classe 5 (-F) de 3G1,5 mm² de secció, amb aïllament de compost reticulat a base de poliolefina lliure de halògens (Z) i coberta de compost reticulat a base de poliolefina lliure de halògens (Z). Inclús accessoris i elements de subjecció. Inclou: Estesa del cable. Connexionat. Comprovació del seu correcte funcionament. Criteri d'amidament de projecte: La longitud és mesurarà segons documentació gràfica de Projecte. Criteri de mesura d'obra: Es mesurarà la longitud realment executada segons especificacions de Projecte. (P - 73)	3.868,93	1,000	3.868,93
24	03.02.024	U	Cable multipolar H07ZZ-F (AS), sent la seva tensió assignada de 450/750 V, reacció al foc classe Cca-s1b,d1,a1, amb conductor de coure classe 5 (-F) de 3G1,5 mm² de secció, amb aïllament de compost reticulat a base de poliolefina lliure de halògens (Z) i coberta de compost reticulat a base de poliolefina lliure de halògens (Z). Inclús accessoris i elements de subjecció. Inclou: Estesa del cable. Connexionat. Comprovació del seu correcte funcionament. Criteri d'amidament de projecte: La longitud és mesurarà segons documentació gràfica de Projecte. Criteri de mesura d'obra: Es mesurarà la longitud realment executada segons especificacions de Projecte. (P - 74)	806,89	1,000	806,89
25	03.02.025	U	Cable multipolar H07ZZ-F (AS), sent la seva tensió assignada de 450/750 V, reacció al foc classe Cca-s1b,d1,a1, amb conductor de coure classe 5 (-F) de 3G2,5 mm² de secció, amb aïllament de compost reticulat a base de poliolefina lliure de halògens (Z) i coberta de compost reticulat a base de poliolefina lliure de halògens (Z). Inclús accessoris i elements de subjecció. Inclou: Estesa del cable. Connexionat. Comprovació del seu correcte funcionament. Criteri d'amidament de projecte: La longitud és mesurarà segons documentació gràfica de Projecte. Criteri de mesura d'obra: Es mesurarà la longitud realment executada segons especificacions de Projecte. (P - 75)	6.901,39	1,000	6.901,39
26	03.02.026	U	Aportació de butlletins BT i tramitació RITSIC. (P - 76)	339,81	1,000	339,81
TOTAL	NIVELL 3		01.PI.03.02			**31.111,16**

OBRA 01 PRESSUPOST 2026_295
CAPÍTOL PI INSTAL·LACIONS
CAPÍTOL (1) 03 ELECTRICITAT
NIVELL 3 03 IL·LUMINACIÓ

NUM.	CODI	UA	DESCRIPCIÓ	PREU	AMIDAMENT	IMPORT
1	03.03.001	U	Lluminària circular fixa de sostre tipus Downlight, no regulable, de 18 W, alimentació a 220/240 V i 50-60 Hz, de 125 mm de diàmetre d'encastament i 110 mm d'altura, amb llum LED no reemplaçable, temperatura de color 3000 K, òptica formada per reflector recobert amb alumini vaporitzat, acabat molt brillant, d'alt rendiment, feix de llum extensiu 66°, cercle embellidor de plàstic, acabat termoesmaltat, de color blanc, índex d'enlluernament unificat menor de 19, índex de reproducció cromàtica major de 80, flux lluminós 882 lúmens, grau de protecció IP40, amb fleixos de fixació. Instal·lació encastada. Inclou: Replanteig. Muntatge, connexionat i comprovació del seu correcte funcionament. Criteri d'amidament de projecte: Nombre d'unitats previstes,	144,66	33,000	4.773,78

			segons documentació gràfica de Projecte. Criteri de mesura d'obra: Es mesurarà el nombre d'unitats realment executades segons especificacions de Projecte. (P - 77)			
2	03.03.002	U	Subministrament i instal·lació de lluminària lineal LED de sostre, no regulable, amb cos d'alumini extrudit acabat en color blanc, potència aproximada de 25 W, alimentació a 220/240 V i 50-60 Hz, dimensions aproximades, temperatura de color 3000 K, difusor de policarbonat òpal, índex de reproducció cromàtica (CRI) ?80, flux lluminós aproximat de 2000 lm i grau de protecció IP20. Inclús kit d'inici i final de línia, sistema de suspensió mitjançant cables d'acer regulables en alçada, elements de fixació, accessoris i petit material necessari per a la seva correcta instal·lació. Inclou: Replanteig. Subministrament de la lluminària. Muntatge, suspensió i fixació. Connexionat a la xarxa elèctrica. Comprovació del correcte funcionament. Criteri d'amidament de projecte: Nombre d'unitats previstes, segons documentació gràfica de Projecte. Criteri de mesura d'obra: Es mesurarà el nombre d'unitats realment executades segons especificacions de Projecte. (P - 78)	192,71	43,000	8.286,53
3	03.03.003	U	Aplic, de 120 mm de diàmetre i 57 mm d'altura, de 0,7 W, alimentació a 220/240 V i 50-60 Hz, amb llum LED no reemplaçable, temperatura de color 3000 K, amb cos d'alumini i acer acabat lacat color blanc, i difusor de policarbonat òpal, índex d'enlluernament unificat menor de 19, índex de reproducció cromàtica major de 80, flux lluminós 30 lúmens, grau de protecció IP20. Instal·lació en superfície. Inclou: Replanteig. Muntatge, connexionat i comprovació del seu correcte funcionament. Criteri d'amidament de projecte: Nombre d'unitats previstes, segons documentació gràfica de Projecte. Criteri de mesura d'obra: Es mesurarà el nombre d'unitats realment executades segons especificacions de Projecte. (P - 79)	221,03	3,000	663,09
4	03.03.004	m	Safata metàl·lica portacables perforada, fabricada en acer galvanitzat en calent, de dimensions segons plànols de projecte (ample aproximat 200-400 mm i altura lateral 50-100 mm), amb vores arrodonides per a protecció del cablejat, apte per a instal·lacions elèctriques i de telecomunicacions en interior. Inclou accessoris necessaris per a canvis de direcció, unions, derivacions, tapes, separadors i elements de suport (penjadors, perfileria, varilles roscades, tacs i ancoratges), totalment compatible amb la resta de la instal·lació. Instal·lació vista en sostre o paraments. Inclús p/p de peces especials, accessoris de muntatge i material auxiliar. Inclou: Replanteig del recorregut. Muntatge i fixació de suports. Col·locació de la safata portacables. Execució d'unions i connexions entre trams. Col·locació d'accessoris i peces especials. Verificació d'alineació i estabilitat. Comprovació del correcte estat abans de la instal·lació del cablejat. Criteri d'amidament de projecte: Longitud mesurada segons documentació gràfica de Projecte. Criteri de mesura d'obra: Es mesurarà la longitud realment executada segons especificacions de Projecte. (P - 80)	33,98	41,000	1.393,18
5	03.03.005	U	Ventilador de sostre, model tipus Faro sèrie Rudder en acabat totalment blanc o equivalent, amb cos i pales en color blanc, de disseny compacte, amb motor de corrent continu (DC) de baix consum, amb regulació de velocitat (mínim 3 velocitats), funció inversa estiu/hivern per a optimització energètica i comandament a distància inclòs. Apte per a instal·lació en sostre horitzontal. Inclús p/p d'elements de fixació, connexió elèctrica, accessoris i material auxiliar necessari per a la seva correcta instal·lació. Inclou: Replanteig. Muntatge i fixació del ventilador al sostre.	250,00	6,000	1.500,00

			Connexió a la xarxa elèctrica. Instal·lació del sistema de control. Ajust de velocitats i comprovació del correcte funcionament. Criteri d'amidament de projecte: Nombre d'unitats previstes, segons documentació gràfica de Projecte. Criteri de mesura d'obra: Es mesurarà el nombre d'unitats realment executades segons especificacions de Projecte. (P - 81)			
TOTAL	NIVELL 3		01.PI.03.03			**16.616,58**

OBRA 01 PRESSUPOST 2026_295
CAPÍTOL PI INSTAL·LACIONS
CAPÍTOL (1) 03 ELECTRICITAT
NIVELL 3 04 SISTEMA ALIMENTACIÓ ININTERROMPUDA

NUM.	CODI	UA	DESCRIPCIÓ	PREU	AMIDAMENT	IMPORT
1	03.04.001	U	Sistema d'alimentació ininterrompuda On-Line, de 5 kVA de potència, per a alimentació monofàsica compost per rectificador de corrent i carregador de bateria, bateries, inversor estàtic electrònic, bypass i commutador. Inclús accessoris necessaris per la seva correcta instal·lació. Inclou: Muntatge i fixació. Connexionat i posta en marxa. Criteri d'amidament de projecte: Nombre d'unitats previstes, segons documentació gràfica de Projecte. Criteri de mesura d'obra: Es mesurarà el nombre d'unitats realment executades segons especificacions de Projecte. (P - 82)	3.824,05	1,000	3.824,05
TOTAL	NIVELL 3		01.PI.03.04			**3.824,05**

OBRA 01 PRESSUPOST 2026_295
CAPÍTOL PI INSTAL·LACIONS
CAPÍTOL (1) 04 CONTRA INCENDIS
NIVELL 3 02 CONTRA INCENDIS

NUM.	CODI	UA	DESCRIPCIÓ	PREU	AMIDAMENT	IMPORT
1	04.02.001	U	Extintor portàtil de pols químic ABC polivalent, amb pressió incorporada amb nitrogen, amb 6 kg d'agent extintor, d'eficàcia 27A-183B, amb casc d´acer amb revestiment interior resistent a la corrosió i acabat exterior amb pintura epoxi color vermell, tub sonda, vàlvula de palanca, anella de seguretat, manòmetre, base de plàstic i mànega amb filtre difusor. Inclús suport i accessoris de muntatge. Inclou: Col·locació i fixació del suport. Col·locació de l'extintor. Criteri d'amidament de projecte: Nombre d'unitats previstes, segons documentació gràfica de Projecte. Criteri de mesura d'obra: Es mesurarà el nombre d'unitats realment col·locades segons especificacions de Projecte. (P - 83)	52,00	4,000	208,00
2	04.02.002	U	Extintor portàtil de neu carbònica CO2, amb 2 kg d'agent extintor, d'eficàcia 34B, amb casc d´acer amb acabat exterior amb pintura epoxi color vermell, vàlvula de palanca, anella de seguretat i vas difusor. Inclús suport i accessoris de muntatge. Inclou: Col·locació i fixació del suport. Col·locació de l'extintor. Criteri d'amidament de projecte: Nombre d'unitats previstes, segons documentació gràfica de Projecte. Criteri de mesura d'obra: Es mesurarà el nombre d'unitats realment col·locades segons especificacions de Projecte. (P - 84)	69,77	1,000	69,77
3	04.02.003	U	Central de detecció automàtica d'incendis, convencional, microprocessada, de 4 zones de detecció, amb caixa metàl·lica i tapa de ABS, amb mòdul d'alimentació, rectificador de corrent i carregador de bateria, panell de control amb indicador d'alarma i avaria, i commutador de tall de zones. Inclús bateries. Inclou: Replanteig. Fixació al parament. Col·locació de les bateries. Muntatge, connexionat i comprovació del seu correcte	376,71	1,000	376,71

			funcionament. Criteri d'amidament de projecte: Nombre d'unitats previstes, segons documentació gràfica de Projecte. Criteri de mesura d'obra: Es mesurarà el nombre d'unitats realment executades segons especificacions de Projecte. (P - 85)			
4	04.02.004	U	Detector òptic de fums convencional, de ABS color blanc, format per un element sensible a els fums clars, per alimentació de 12 a 30 Vcc, amb doble led d'activació i indicador d'alarma color vermell, sortida per a pilot de senyalització remota i base universal. Inclús elements de fixació. Inclou: Replanteig. Fixació de la base. Muntatge, connexionat i comprovació del seu correcte funcionament. Criteri d'amidament de projecte: Nombre d'unitats previstes, segons documentació gràfica de Projecte. Criteri de mesura d'obra: Es mesurarà el nombre d'unitats realment executades segons especificacions de Projecte. (P - 86)	61,08	25,000	1.527,00
5	04.02.005	U	Polsador d'alarma convencional de rearmament manual, de ABS color vermell, protecció IP41, amb led indicador d'alarma color vermell i clau de rearmament, amb tapa de metacrilat. Inclús elements de fixació. Inclou: Replanteig. Fixació al parament. Muntatge, connexionat i comprovació del seu correcte funcionament. Criteri d'amidament de projecte: Nombre d'unitats previstes, segons documentació gràfica de Projecte. Criteri de mesura d'obra: Es mesurarà el nombre d'unitats realment executades segons especificacions de Projecte. (P - 87)	56,19	2,000	112,38
6	04.02.006	U	Sirena electrònica, de color vermell, amb senyal òptica i acústica, alimentació a 24 Vcc, potència sonora de 100 dB a 1 m i consum de 68 mA. Instal·lació en parament interior. Inclús elements de fixació. Inclou: Replanteig. Fixació al parament. Muntatge, connexionat i comprovació del seu correcte funcionament. Criteri d'amidament de projecte: Nombre d'unitats previstes, segons documentació gràfica de Projecte. Criteri de mesura d'obra: Es mesurarà el nombre d'unitats realment executades segons especificacions de Projecte. (P - 88)	185,15	2,000	370,30
7	04.02.007	U	Sirena electrònica, de ABS color vermell, amb senyal òptica i acústica i rètol ´´FOC´´. Instal·lació en parament exterior. Inclús elements de fixació. Inclou: Replanteig. Fixació al parament. Muntatge, connexionat i comprovació del seu correcte funcionament. Criteri d'amidament de projecte: Nombre d'unitats previstes, segons documentació gràfica de Projecte. Criteri de mesura d'obra: Es mesurarà el nombre d'unitats realment executades segons especificacions de Projecte. (P - 89)	100,42	2,000	200,84
8	04.02.008	U	Placa de senyalització de equips contra incendis, de PVC fotoluminiscent, amb categoria de fotoluminiscència A segons UNE 23035-4, de 210x210 mm. Inclús elements de fixació. Inclou: Replanteig. Fixació al parament. Criteri d'amidament de projecte: Nombre d'unitats previstes, segons documentació gràfica de Projecte. Criteri de mesura d'obra: Es mesurarà el nombre d'unitats realment executades segons especificacions de Projecte. (P - 90)	15,70	7,000	109,90
9	04.02.009	U	Placa de senyalització de mitjans d'evacuació, de PVC fotoluminiscent, amb categoria de fotoluminiscència A segons UNE 23035-4, de 224x224 mm. Inclús elements de fixació. Inclou: Replanteig. Fixació al parament. Criteri d'amidament de projecte: Nombre d'unitats previstes, segons documentació gràfica de Projecte. Criteri de mesura d'obra: Es mesurarà el nombre d'unitats realment executades segons especificacions de Projecte. (P - 91)	18,96	5,000	94,80
TOTAL	NIVELL 3		01.PI.04.02			**3.069,70**

PRESSUPOST

OBRA	01	PRESSUPOST 2026_295
CAPÍTOL	PI	INSTAL·LACIONS
CAPÍTOL (1)	05	SEGURETAT I CONTROL ACCÉS
NIVELL 3	02	SEGURETAT I CONTROL ACCÉS

NUM.	CODI	UA	DESCRIPCIÓ	PREU	AMIDAMENT	IMPORT
1	05.02.001	U	Subministrament i instal·lació de càmera de videovigilància IP d'alta resolució, apta per a interior o exterior segons ubicació, amb òptica fixa o varifocal, visió nocturna mitjançant infraroigs, grau de protecció adequat, alimentació PoE i compatible amb sistemes de gestió de vídeo (VMS). Inclús suports, cablejat i accessoris necessaris per al seu correcte funcionament. Inclou: Replanteig. Subministrament de la càmera. Col·locació i fixació. Connexionat a xarxa de dades i alimentació. Configuració bàsica i comprovació del funcionament. Criteri d'amidament de projecte: Nombre d'unitats previstes, segons documentació de Projecte. Criteri de mesura d'obra: Es mesurarà el nombre d'unitats realment instal·lades segons especificacions de Projecte. (P - 92)	240,00	11,000	2.640,00
2	05.02.002	U	Subministrament i instal·lació de teclat numèric per a control d'accés, amb carcassa antivandàlica, protecció per a ús interior o exterior segons ubicació, amb sistema d'obertura mitjançant codi i compatible amb sistemes de control d'accessos. Inclús elements de connexió amb pany elèctric o automatismes de porta. Inclou: Subministrament. Instal·lació. Connexionat amb sistema de control. Programació inicial i comprovació de funcionament. Criteri d'amidament de projecte: Nombre d'unitats previstes. Criteri de mesura d'obra: Unitats realment instal·lades. (P - 93)	140,00	3,000	420,00
3	05.02.003	U	Subministrament i instal·lació de polsador d'obertura per a porta automàtica o corredera, amb contacte lliure de potencial, apte per a ús interior o exterior segons ubicació, amb grau de protecció adequat. Inclús cablejat i connexions necessàries. Inclou: Subministrament. Instal·lació. Connexionat amb el sistema de porta. Verificació de funcionament. Criteri d'amidament de projecte: Nombre d'unitats previstes. Criteri de mesura d'obra: Unitats realment instal·lades. (P - 94)	40,00	1,000	40,00
4	05.02.004	U	Subministrament i instal·lació de sistema de videoporter compost per placa exterior amb càmera integrada i unitat interior de comunicació, amb obertura remota de porta, visió en temps real i comunicació bidireccional, compatible amb sistemes de control d'accés. Inclús cablejat, alimentació i accessoris. Inclou: Subministrament dels equips. Instal·lació. Connexionat. Configuració i proves de funcionament. Criteri d'amidament de projecte: Nombre d'unitats previstes. Criteri de mesura d'obra: Unitats realment instal·lades. (P - 95)	450,00	2,000	900,00
5	05.02.005	U	Subministrament i instal·lació de monitor per a visualització de sistema de videovigilància en centre de control, amb resolució adequada, connexió a sistema de gravació o gestió de vídeo (VMS) i compatibilitat amb múltiples càmeres. Inclou: Subministrament. Instal·lació. Connexionat al sistema. Configuració i comprovació de funcionament. Criteri d'amidament de projecte: Nombre d'unitats previstes. Criteri de mesura d'obra: Unitats realment instal·lades. (P - 96)	250,00	1,000	250,00
6	05.02.006	U	Subministrament i instal·lació de central de control per a sistema de videovigilància i control d'accessos, composta per equip de gestió (tipus NVR o servidor), amb capacitat per a enregistrament i gestió de múltiples càmeres IP, emmagatzematge de dades, programari de gestió i compatibilitat amb la resta d'elements del sistema. Inclou: Subministrament de l'equip. Instal·lació. Connexionat amb	1.200,00	1,000	1.200,00

			la xarxa de dades. Configuració del sistema. Posada en marxa i comprovació del correcte funcionament. Criteri d'amidament de projecte: Nombre d'unitats previstes. Criteri de mesura d'obra: Unitats realment instal·lades. (P - 97)			
TOTAL	NIVELL 3		01.PI.05.02			**5.450,00**

OBRA 01 PRESSUPOST 2026_295
CAPÍTOL PI INSTAL·LACIONS
CAPÍTOL (1) 06 FONTANERIA
NIVELL 3 02 FONTANERIA

NUM.	CODI	UA	DESCRIPCIÓ	PREU	AMIDAMENT	IMPORT
1	06.02.001	U	Bomba de calor aerotèrmica per a producció d'aigua calenta sanitària (ACS), model tipus Panasonic P-DHW200AE5 o equivalent, amb acumulador integrat d'aproximadament 200 litres, refrigerant natural R290, alta eficiència energètica classe A+ i coeficient de rendiment elevat (COP > 3), capaç de produir aigua calenta fins a 65 °C mitjançant bomba de calor. Equip compacte de peu, amb ventilador integrat per captació d'energia de l'aire ambient, control electrònic amb pantalla digital, cicle anti-legionel·la, sistema anticorrosió amb ànode de magnesi i suport per funcionament en un ampli rang de temperatures ambientals. Inclou resistència elèctrica de suport, connexions hidràuliques, desguàs de condensats i connexió elèctrica, així com tots els elements necessaris per al seu correcte funcionament. Inclús p/p d'elements de fixació, accessoris, vàlvules, connexions i material auxiliar necessari per a la seva correcta instal·lació. Inclou: Replanteig. Col·locació i nivellació de l'equip. Connexió a la xarxa d'aigua freda i ACS. Connexió a la xarxa de desguàs de condensats. Connexió elèctrica. Posada en marxa, regulació i comprovació del correcte funcionament. Criteri d'amidament de projecte: Nombre d'unitats previstes, segons documentació gràfica de Projecte. Criteri de mesura d'obra: Es mesurarà el nombre d'unitats realment executades segons especificacions de Projecte. (P - 98)	2.500,00	1,000	2.500,00
2	06.02.002	U	Termos elèctric per al servei d'A.C.S., vertical, model eloSTOR pro VEH 30/5-3 Slim ´´VAILLANT´´ o equivalent, capacitat 30 l, potència 1,5 kW, eficiència energètica classe C, perfil de consum S, de 620x340x375 mm, pes 14,4 kg, amb bóta d'acer vitrificat, resistència submergida amb tractament vitrificat, panell de control per a la regulació de la temperatura entre 15°C i 75°C, ànode de sacrifici de magnesi, termòmetre, vàlvula de seguretat, maneguets flexibles de connexió i suport i ancoratges de fixació a parament. Inclús claus de tall d'esfera. Totalment muntat, connexionat i provat. Inclou: Replanteig de l'aparell. Fixació en parament mitjançant elements d'ancoratge. Col·locació de l'aparell i accessoris. Connexionat amb les xarxes de conducció d'aigua, elèctrica i de terra. Posada en marxa. Criteri d'amidament de projecte: Nombre d'unitats previstes, segons documentació gràfica de Projecte. Criteri de mesura d'obra: Es mesurarà el nombre d'unitats realment executades segons especificacions de Projecte. (P - 99)	359,02	1,000	359,02
3	06.02.003	m	Canonada per instal·lació interior, col·locada superficialment i fixada al parament, formada per tub multicapa de polietilè reticulat/alumini/polietilè reticulat d'alta densitat (PE-X/Al/PE-X), de 32 mm de diàmetre i 3 mm de gruix, temperatura màxima de	11,06	6,000	66,36

			funcionament 95°C. Inclús material auxiliar para muntatge i subjecció a l'obra, accessoris i peces especials. Inclou: Replanteig. Col·locació i fixació de tub i accessoris. Realització de proves de servei. Criteri d'amidament de projecte: Longitud mesurada segons documentació gràfica de Projecte. Criteri de mesura d'obra: Es mesurarà la longitud realment executada segons especificacions de Projecte. (P - 100)			
4	06.02.004	m	Canonada per instal·lació interior, col·locada superficialment i fixada al parament, formada per tub multicapa de polietilè reticulat/alumini/polietilè reticulat d'alta densitat (PE-X/Al/PE-X), de 25 mm de diàmetre i 2,5 mm de gruix, temperatura màxima de funcionament 95°C. Inclús material auxiliar para muntatge i subjecció a l'obra, accessoris i peces especials. Inclou: Replanteig. Col·locació i fixació de tub i accessoris. Realització de proves de servei. Criteri d'amidament de projecte: Longitud mesurada segons documentació gràfica de Projecte. Criteri de mesura d'obra: Es mesurarà la longitud realment executada segons especificacions de Projecte. (P - 101)	8,11	41,000	332,51
5	06.02.005	m	Canonada per instal·lació interior, col·locada superficialment i fixada al parament, formada per tub multicapa de polietilè reticulat/alumini/polietilè reticulat d'alta densitat (PE-X/Al/PE-X), de 20 mm de diàmetre i 2,25 mm de gruix, temperatura màxima de funcionament 95°C. Inclús material auxiliar para muntatge i subjecció a l'obra, accessoris i peces especials. Inclou: Replanteig. Col·locació i fixació de tub i accessoris. Realització de proves de servei. Criteri d'amidament de projecte: Longitud mesurada segons documentació gràfica de Projecte. Criteri de mesura d'obra: Es mesurarà la longitud realment executada segons especificacions de Projecte. (P - 102)	5,71	96,000	548,16
6	06.02.006	U	Instal·lació interior de fontaneria per bany petit amb dotació per: vàter, lavabo senzill, realitzada amb tub de polietilè reticulat (PE-X), per la xarxa d'aigua freda que connecta la derivació particular o una de les seves ramificacions amb cadascun dels aparells sanitaris, amb els diàmetres necessaris per cada punt de servei. Inclús claus de pas de cambra humida per al tall del subministrament d'aigua, de polietilè reticulat (PE-X), material auxiliar para muntatge i subjecció a l'obra, derivació particular, accessoris de derivacions. Criteri de valoració econòmica: El preu no inclou les ajudes de paleta per a instal·lacions. Inclou: Replanteig. Col·locació i fixació de canonades i claus. Realització de proves de servei. Criteri d'amidament de projecte: Nombre d'unitats previstes, segons documentació gràfica de Projecte. Criteri de mesura d'obra: Es mesurarà el nombre d'unitats realment executades segons especificacions de Projecte. (P - 103)	490,96	2,000	981,92
7	06.02.007	U	Instal·lació interior de fontaneria per cuina amb dotació per: aigüera, termo ACS, presa i aixeta de pas per rentavaixelles, realitzada amb tub de polietilè reticulat (PE-X), per la xarxa d'aigua freda i calenta que connecta la derivació particular o una de les seves ramificacions amb cadascun dels aparells sanitaris, amb els diàmetres necessaris per cada punt de servei. Inclús claus de pas de cambra humida per al tall del subministrament d'aigua, de polietilè reticulat (PE-X), material auxiliar para muntatge i subjecció a l'obra, derivació particular, accessoris de derivacions. Criteri de valoració econòmica: El preu no inclou les ajudes de paleta per a instal·lacions. Inclou: Replanteig. Col·locació i fixació de canonades i claus. Realització de proves de servei.	441,63	1,000	441,63

			Criteri d'amidament de projecte: Nombre d'unitats previstes, segons documentació gràfica de Projecte. Criteri de mesura d'obra: Es mesurarà el nombre d'unitats realment executades segons especificacions de Projecte. (P - 104)			
8	06.02.008	U	Instal·lació interior de fontaneria per sala neteja amb dotació per: 1 aixeta, realitzada amb tub de polietilè reticulat (PE-X), per la xarxa d'aigua freda i calenta que connecta la derivació particular o una de les seves ramificacions amb cadascun dels aparells sanitaris, amb els diàmetres necessaris per cada punt de servei. Inclús claus de pas de cambra humida per al tall del subministrament d'aigua, de polietilè reticulat (PE-X), material auxiliar para muntatge i subjecció a l'obra, derivació particular, accessoris de derivacions. Inclou: Replanteig. Col·locació i fixació de canonades i claus. Realització de proves de servei. Criteri d'amidament de projecte: Nombre d'unitats previstes, segons documentació gràfica de Projecte. Criteri de mesura d'obra: Es mesurarà el nombre d'unitats realment executades segons especificacions de Projecte. (P - 105)	179,08	2,000	358,16
9	06.02.009	U	Instal·lació interior de fontaneria per vestuari femení amb dotació per: vàter, lavabo senzill, dutxa, realitzada amb tub de polietilè reticulat (PE-X), per la xarxa d'aigua freda i calenta que connecta la derivació particular o una de les seves ramificacions amb cadascun dels aparells sanitaris, amb els diàmetres necessaris per cada punt de servei. Inclús claus de pas de cambra humida per al tall del subministrament d'aigua, de polietilè reticulat (PE-X), material auxiliar para muntatge i subjecció a l'obra, derivació particular, accessoris de derivacions. Criteri de valoració econòmica: El preu no inclou les ajudes de paleta per a instal·lacions. Inclou: Replanteig. Col·locació i fixació de canonades i claus. Realització de proves de servei. Criteri d'amidament de projecte: Nombre d'unitats previstes, segons documentació gràfica de Projecte. Criteri de mesura d'obra: Es mesurarà el nombre d'unitats realment executades segons especificacions de Projecte. (P - 106)	625,99	1,000	625,99
10	06.02.010	U	Instal·lació interior de fontaneria per vestuari masculí amb dotació per: 2 vàters, lavabo senzill, 2 dutxes, realitzada amb tub de polietilè reticulat (PE-X), per la xarxa d'aigua freda i calenta que connecta la derivació particular o una de les seves ramificacions amb cadascun dels aparells sanitaris, amb els diàmetres necessaris per cada punt de servei. Inclús claus de pas de cambra humida per al tall del subministrament d'aigua, de polietilè reticulat (PE-X), material auxiliar para muntatge i subjecció a l'obra, derivació particular, accessoris de derivacions. Criteri de valoració econòmica: El preu no inclou les ajudes de paleta per a instal·lacions. Inclou: Replanteig. Col·locació i fixació de canonades i claus. Realització de proves de servei. Criteri d'amidament de projecte: Nombre d'unitats previstes, segons documentació gràfica de Projecte. Criteri de mesura d'obra: Es mesurarà el nombre d'unitats realment executades segons especificacions de Projecte. (P - 107)	828,36	1,000	828,36
TOTAL	NIVELL 3		01.PI.06.02			**7.042,11**

OBRA 01 PRESSUPOST 2026_295
CAPÍTOL PI INSTAL·LACIONS

PRESSUPOST

CAPÍTOL (1) 07 SANEJAMENT
NIVELL 3 02 SANEJAMENT

NUM.	CODI	UA	DESCRIPCIÓ	PREU	AMIDAMENT	IMPORT
1	07.02.001	U	Xarxa interior d'evacuació, per bany petit amb dotació per: vàter, lavabo senzill, realitzada amb tub de PVC, sèrie B per la xarxa de desguàs que connecten l'evacuació dels aparells amb la caixa sifònica i amb la baixant, amb els diàmetres necessaris per cada punt de servei, i caixa sifònica de PVC, de 110 mm de diàmetre, amb tapa cega d'acer inoxidable. Inclús líquid netejador, adhesiu per a tubs i accessoris de PVC, material auxiliar per a muntatge i subjecció a la obra, accessoris i peces especials. Inclou: Replanteig. Presentació en sec dels tubs. Fixació del material auxiliar per a muntatge i subjecció a l'obra. Col·locació de la caixa sifònica. Muntatge, connexionat i comprovació del seu correcte funcionament. Realització de proves de servei. Criteri d'amidament de projecte: Nombre d'unitats previstes, segons documentació gràfica de Projecte. Criteri de mesura d'obra: Es mesurarà el nombre d'unitats realment executades segons especificacions de Projecte. (P - 108)	356,63	2,000	713,26
2	07.02.002	U	Xarxa interior d'evacuació, per cuina amb dotació per: aigüera, presa de desguàs per a rentavaixelles, realitzada amb tub de PVC, sèrie B per la xarxa de desguàs que connecten l'evacuació dels aparells amb la baixant, amb els diàmetres necessaris per cada punt de servei. Inclús líquid netejador, adhesiu per a tubs i accessoris de PVC, material auxiliar per a muntatge i subjecció a la obra, accessoris i peces especials. Inclou: Replanteig del recorregut de la canonada i de la situació dels elements de subjecció. Presentació en sec dels tubs. Fixació del material auxiliar per a muntatge i subjecció a l'obra. Muntatge, connexionat i comprovació del seu correcte funcionament. Realització de proves de servei. Criteri d'amidament de projecte: Nombre d'unitats previstes, segons documentació gràfica de Projecte. Criteri de mesura d'obra: Es mesurarà el nombre d'unitats realment executades segons especificacions de Projecte. (P - 109)	270,84	1,000	270,84
3	07.02.003	U	Xarxa interior d'evacuació, per galeria amb dotació per: safareig, realitzada amb tub de PVC, sèrie B per la xarxa de desguàs que connecten l'evacuació dels aparells amb la baixant, amb els diàmetres necessaris per cada punt de servei. Inclús líquid netejador, adhesiu per a tubs i accessoris de PVC, material auxiliar per a muntatge i subjecció a la obra, accessoris i peces especials. Inclou: Replanteig del recorregut de la canonada i de la situació dels elements de subjecció. Presentació en sec dels tubs. Fixació del material auxiliar per a muntatge i subjecció a l'obra. Muntatge, connexionat i comprovació del seu correcte funcionament. Realització de proves de servei. Criteri d'amidament de projecte: Nombre d'unitats previstes, segons documentació gràfica de Projecte. Criteri de mesura d'obra: Es mesurarà el nombre d'unitats realment executades segons especificacions de Projecte. (P - 110)	283,68	2,000	567,36
4	07.02.004	U	Xarxa interior d'evacuació, per vestuari femení amb dotació per: vàter, lavabo senzill, dutxa, realitzada amb tub de PVC, sèrie B per la xarxa de desguàs que connecten l'evacuació dels aparells amb la caixa sifònica i amb la baixant, amb els diàmetres necessaris per cada punt de servei, i caixa sifònica de PVC, de 110 mm de diàmetre, amb tapa cega d'acer inoxidable. Inclús líquid netejador, adhesiu per a tubs i accessoris de PVC, material auxiliar per a muntatge i subjecció a la obra, accessoris i peces	489,73	1,000	489,73

			especials. Inclou: Replanteig. Presentació en sec dels tubs. Fixació del material auxiliar per a muntatge i subjecció a l'obra. Col·locació de la caixa sifònica. Muntatge, connexionat i comprovació del seu correcte funcionament. Realització de proves de servei. Criteri d'amidament de projecte: Nombre d'unitats previstes, segons documentació gràfica de Projecte. Criteri de mesura d'obra: Es mesurarà el nombre d'unitats realment executades segons especificacions de Projecte. (P - 111)			
5	07.02.005	U	Xarxa interior d'evacuació, per vestuari masculí amb dotació per: 2 vàters, lavabo senzill, 2 dutxes, realitzada amb tub de PVC, sèrie B per la xarxa de desguàs que connecten l'evacuació dels aparells amb la caixa sifònica i amb la baixant, amb els diàmetres necessaris per cada punt de servei, i caixa sifònica de PVC, de 110 mm de diàmetre, amb tapa cega d'acer inoxidable. Inclús líquid netejador, adhesiu per a tubs i accessoris de PVC, material auxiliar per a muntatge i subjecció a la obra, accessoris i peces especials. Inclou: Replanteig. Presentació en sec dels tubs. Fixació del material auxiliar per a muntatge i subjecció a l'obra. Col·locació de la caixa sifònica. Muntatge, connexionat i comprovació del seu correcte funcionament. Realització de proves de servei. Criteri d'amidament de projecte: Nombre d'unitats previstes, segons documentació gràfica de Projecte. Criteri de mesura d'obra: Es mesurarà el nombre d'unitats realment executades segons especificacions de Projecte. (P - 112)	545,74	1,000	545,74
6	07.02.006	m	Baixant interior de la xarxa d'evacuació d'aigües residuals, formada per tub de PVC, sèrie B, de 110 mm de diàmetre i 3,2 mm de gruix; unió enganxada amb adhesiu. Inclús líquid netejador, adhesiu per a tubs i accessoris de PVC, material auxiliar para muntatge i subjecció a l'obra, accessoris i peces especials. Inclou: Replanteig del recorregut del baixant i de la situació dels elements de subjecció. Presentació en sec dels tubs. Fixació del material auxiliar per a muntatge i subjecció a l'obra. Muntatge, connexionat i comprovació del seu correcte funcionament. Realització de proves de servei. Criteri d'amidament de projecte: Longitud mesurada segons documentació gràfica de Projecte. Criteri de mesura d'obra: Es mesurarà la longitud realment executada segons especificacions de Projecte. (P - 113)	18,26	7,000	127,82
7	07.02.007	m	Col·lector suspès de xarxa horitzontal, format per tub de PVC, sèrie B, de 110 mm de diàmetre i 3,2 mm de gruix, unió enganxada amb adhesiu, amb una pendent mínima del 1,00%, per a l'evacuació d'aigües residuals (a baixa i alta temperatura) i/o pluvials en l'interior de l'estructura dels edificis. Inclús líquid netejador, adhesiu per a tubs i accessoris de PVC, material auxiliar para muntatge i subjecció a l'obra, accessoris i peces especials. Inclou: Replanteig del recorregut del col·lector i de la situació dels elements de subjecció. Presentació en sec dels tubs. Fixació del material auxiliar per a muntatge i subjecció a l'obra. Muntatge, connexionat i comprovació del seu correcte funcionament. Realització de proves de servei. Criteri d'amidament de projecte: Longitud mesurada en projecció horitzontal, segons documentació gràfica de Projecte. Criteri de mesura d'obra: Es mesurarà en projecció horitzontal, la longitud realment executada segons especificacions de Projecte. (P - 114)	24,36	12,000	292,32
8	07.02.008	m	Col·lector suspès de xarxa horitzontal, format per tub de PVC, sèrie B, de 75 mm de diàmetre i 3 mm de gruix, unió enganxada amb adhesiu, amb una pendent mínima del 1,00%, per a	15,99	7,000	111,93

			l'evacuació d'aigües residuals (a baixa i alta temperatura) i/o pluvials en l'interior de l'estructura dels edificis. Inclús líquid netejador, adhesiu per a tubs i accessoris de PVC, material auxiliar para muntatge i subjecció a l'obra, accessoris i peces especials. Inclou: Replanteig del recorregut del col·lector i de la situació dels elements de subjecció. Presentació en sec dels tubs. Fixació del material auxiliar per a muntatge i subjecció a l'obra. Muntatge, connexionat i comprovació del seu correcte funcionament. Realització de proves de servei. Criteri d'amidament de projecte: Longitud mesurada en projecció horitzontal, segons documentació gràfica de Projecte. Criteri de mesura d'obra: Es mesurarà en projecció horitzontal, la longitud realment executada segons especificacions de Projecte. (P - 115)			
9	07.02.009	m	Canonada per a ventilació primària de la xarxa d'evacuació d'aigües, formada per tub de PVC, de 110 mm de diàmetre i 1,4 mm de gruix; unió enganxada amb adhesiu. Inclús líquid netejador, adhesiu per a tubs i accessoris de PVC, material auxiliar para muntatge i subjecció a l'obra, accessoris i peces especials. Inclou: Replanteig del recorregut de la canonada per a ventilació i de la situació dels elements de subjecció. Presentació en sec dels tubs. Fixació del material auxiliar per a muntatge i subjecció a l'obra. Muntatge, connexionat i comprovació del seu correcte funcionament. Criteri d'amidament de projecte: Longitud mesurada segons documentació gràfica de Projecte. Criteri de mesura d'obra: Es mesurarà la longitud realment executada segons especificacions de Projecte. (P - 116)	11,66	5,000	58,30
10	07.02.010	U	Connexió de nova conducció de sanejament de diàmetre Ø110 mm a ramal horitzontal existent de Ø125 mm, mitjançant peça especial de reducció o unió compatible amb el sistema existent (PVC o equivalent), incloent tall de la conducció existent, adaptació de diàmetres, encaix, segellat i garantia d'estanquitat. Inclús p/p de peces especials de connexió, juntes elastomèriques, adhesius o elements de soldadura segons sistema, així com material auxiliar necessari. Inclou: Localització del punt de connexió. Tall de tub existent. Preparació i neteja. Col·locació de peça de connexió. Segellat i verificació d'estanquitat. Prova funcional del tram. Criteri d'amidament de projecte: Nombre d'unitats previstes segons documentació gràfica de Projecte. Criteri de mesura d'obra: Es mesurarà el nombre d'unitats realment executades. (P - 117)	90,00	1,000	90,00
11	07.02.011	U	Connexió de nova conducció de sanejament de diàmetre Ø110 mm a ramal horitzontal existent de Ø160 mm, mitjançant peça especial de reducció excèntrica o derivació compatible amb el sistema existent (PVC o equivalent), incloent tall de conducció existent, adaptació de diàmetres, encaix, segellat i estanquitat. Inclús p/p de peces especials de connexió, juntes, adhesius o soldadura segons sistema, i material auxiliar necessari. Inclou: Localització del punt de connexió. Tall de conducció existent. Adaptació i preparació. Col·locació de peça de connexió. Segellat. Prova d'estanquitat i verificació del funcionament. Criteri d'amidament de projecte: Nombre d'unitats previstes segons documentació gràfica de Projecte. Criteri de mesura d'obra: Es mesurarà el nombre d'unitats realment executades. (P - 118)	130,00	1,000	130,00
12	07.02.012	U	Connexió de nova conducció de sanejament de diàmetre Ø75 mm a ramal horitzontal existent de Ø110 mm, mitjançant peça especial de reducció o derivació compatible amb el sistema	75,00	1,000	75,00

			existent (PVC o equivalent), incloent tall de conducció existent, adaptació de diàmetres, encaix, segellat i garantia d'estanquitat. Inclús p/p de peces especials de connexió, juntes elastomèriques, adhesius o elements de soldadura segons sistema, així com material auxiliar necessari. Inclou: Localització del punt de connexió. Tall de tub existent. Preparació i neteja. Col·locació de peça de connexió. Segellat i verificació d'estanquitat. Prova funcional del tram. Criteri d'amidament de projecte: Nombre d'unitats previstes segons documentació gràfica de Projecte. Criteri de mesura d'obra: Es mesurarà el nombre d'unitats realment executades. (P - 119)			
TOTAL	NIVELL 3		01.PI.07.02			**3.472,30**

OBRA 01 PRESSUPOST 2026_295
CAPÍTOL PI INSTAL·LACIONS
CAPÍTOL (1) 08 TELECOMUNICACIONS
NIVELL 3 02 TELECOMUNICACIONS

NUM.	CODI	UA	DESCRIPCIÓ	PREU	AMIDAMENT	IMPORT
1	08.02.001	U	Armari rack metàl·lic normalitzat de 19", de dimensions aproximades 600x600x2000 mm (ample x fons x alçada), amb estructura autoportant, portes frontal i posterior microperforades amb pany, panells laterals desmuntables i sistema de ventilació passiva. Acabat amb pintura epoxi o equivalent. Apte per a la instal·lació d'equips de telecomunicacions i distribució de cablejat estructurat. Capacitat segons necessitat del projecte. Inclús p/p de kit de rodes o potes regulables, cargoleria, elements de fixació i material auxiliar. Inclou: Replanteig. Col·locació i anivellació de l'armari. Fixació mecànica si escau. Verificació d'estabilitat. Criteri d'amidament de projecte: Nombre d'unitats previstes segons documentació gràfica de Projecte. Criteri de mesura d'obra: Es mesurarà el nombre d'unitats realment executades. (P - 120)	800,00	1,000	800,00
2	08.02.002	U	Panell de connexió (patch panel) de 1U per a rack de 19", de 24 ports RJ45, categoria 6 F/FTP, apte per a cablejat estructurat de veu i dades, amb connectors blindats i sistema de fixació estàndard. Inclou etiquetatge de ports, guia posterior per a gestió de cablejat i compatibilitat amb normes de cablejat estructurat. Inclús p/p de material de connexió, cargoleria i elements auxiliars. Inclou: Muntatge en rack. Connexió i ordenació del cablejat. Etiquetatge. Verificació de continuïtat i correcte funcionament. Criteri d'amidament de projecte: Nombre d'unitats previstes segons documentació gràfica de Projecte. Criteri de mesura d'obra: Es mesurarà el nombre d'unitats realment executades. (P - 121)	120,00	3,000	360,00
3	08.02.003	U	Guia horitzontal per a gestió de cablejat en rack de 19", de 1U d'alçada, amb 4 anelles (liras) metàl·liques o plàstiques reforçades per a organització de cables de dades i telecomunicacions. Dissenyada per a mantenir l'ordenació del cablejat estructurat, evitant tensions i millorant la ventilació de l'armari. Inclús p/p de cargoleria i elements de fixació. Inclou: Muntatge en rack. Ordenació del cablejat. Fixació dels cables a les liras. Verificació d'ordenació i radi de curvatura. Criteri d'amidament de projecte: Nombre d'unitats previstes segons documentació gràfica de Projecte. Criteri de mesura d'obra: Es mesurarà el nombre d'unitats	30,00	3,000	90,00

			realment executades. (P - 122)			
4	08.02.004	U	Regleta de distribució elèctrica (PDU) per a muntatge en rack de 19", amb 8 preses tipus Schuko, amb interruptor general il·luminat i protecció contra sobrecàrregues. Dissenyada per a alimentació d'equips de telecomunicacions dins d'armari rack. Inclús p/p de cable d'alimentació, elements de fixació al rack i material auxiliar. Inclou: Muntatge en rack. Connexió a alimentació elèctrica. Fixació de la regleta. Comprovació de funcionament. Criteri d'amidament de projecte: Nombre d'unitats previstes segons documentació gràfica de Projecte. Criteri de mesura d'obra: Es mesurarà el nombre d'unitats realment executades. (P - 123)	60,00	1,000	60,00
5	08.02.005	m	Cable rígid U/UTP no propagador de la flama de 4 parells trenats de coure, categoria 6, reacció al foc classe Dca-s2,d2,a2 segons UNE-EN 50575, amb conductor unifilar de coure, aïllament de polietilè i beina exterior de poliolefina termoplàstica LSFH lliure de halògens, amb baixa emissió de fums i gasos corrosius, de 6,2 mm de diàmetre. Inclús accessoris i elements de subjecció. Inclou: Estesa de cables. Criteri d'amidament de projecte: Longitud mesurada segons documentació gràfica de Projecte. Criteri de mesura d'obra: Es mesurarà la longitud realment executada segons especificacions de Projecte. (P - 124)	2,58	2.000,000	5.160,00
6	08.02.006	U	Certificació dels paràmetres de qualitat segons ANSI/TIA/EIA-568-B de tots els punts i enllaços permanents de coure. (P - 125)	1.500,00	1,000	1.500,00
TOTAL	NIVELL 3		01.PI.08.02			**7.970,00**

OBRA 01 PRESSUPOST 2026_295
CAPÍTOL PI INSTAL·LACIONS
CAPÍTOL (1) 09 APARELLS ELEVADORS

NUM.	CODI	UA	DESCRIPCIÓ	PREU	AMIDAMENT	IMPORT
1	PL21-A7L3	u	Ascensor elèctric sense cambra de maquinària, sistema de tracció amb reductor i corba d'acceleració i desacceleració progressiva, velocitat 1 m/s, nivell de trànsit estàndard, per a 8 persones (càrrega màxima de 640 kg), de 3 parades (recorregut 6 m), habitacle de qualitat mitjana de mides 1400x1100 mm, embarcament simple amb portes automàtiques d'obertura lateral de 2 fulles d'acer inoxidable de 800x2000 mm, portes d'accés automàtiques d'obertura lateral de 2 fulles d'acer inoxidable de qualitat mitjana de mides 800x2000 mm, maniobra col·lectiva de baixada simple, amb marcatge CE segons REAL DECRETO 203/2016 NOTA: Es valorarà la opció de cabina de mides 1600x1100 mm. (P - 230)	32.799,72	1,000	32.799,72
TOTAL	CAPÍTOL (1)		01.PI.09			**32.799,72**

OBRA 01 PRESSUPOST 2026_295
CAPÍTOL PJ APARELLS SANITARIS

NUM.	CODI	UA	DESCRIPCIÓ	PREU	AMIDAMENT	IMPORT
1	PJ181-3DWU	u	Aigüera de planxa d'acer inoxidable amb una pica circular, fins a 50 cm de llargària, acabat mat, preu mitjà, encastada a un taulell de cuina (P - 211)	124,78	1,000	124,78
2	PJ117-3BTY	u	Lavabo per a encastar de porcellana esmaltada, senzill,	97,08	2,000	194,16

PRESSUPOST Data: 06/05/26 Pàg.: 38

			d'amplària <= 53 cm, de color blanc i preu mitjà, encastat a taulell (P - 209)			
3	PJ117-3BQC	u	Lavabo mural de porcellana esmaltada, senzill, d'amplària 75 a 100 cm, de color blanc i preu mitjà, col·locat amb suports murals (P - 208)	132,30	2,000	264,60
4	PJ1Z0-A7OS	u	Estructura de suport per a lavabo mural, per anar en envà lleuger o de plaques, amb una alçària aproximada d'1,2 m i una amplària de 0,45 a 0,6 m, col·locada amb fixacions mecàniques (P - 214)	128,25	4,000	513,00
5	PJ11C-3D0I	u	Inodor de porcellana esmaltada, de sortida vertical i/o horitzontal, amb seient i tapa, cisterna i mecanismes de descàrrega i alimentació incorporats, de color blanc, preu mitjà, col·locat sobre el paviment i connectat a la xarxa d'evacuació (P - 210)	226,08	5,000	1.130,40
6	PJ186-3CNH	u	Abocador de porcellana esmaltada amb alimentació integrada, de color blanc, preu alt, col·locat sobre el paviment i connectat a la xarxa d'evacuació (P - 212)	129,65	1,000	129,65
7	PJ187-3CPJ	u	Reixa feta amb acer inoxidable i protecció de goma, muntat a abocador de gres esmaltat brillant, preu alt (P - 213)	59,42	1,000	59,42
8	PJ210-3YOA	u	Aixeta monocomandament per a aigüera, muntada superficialment, d'acer inoxidable preu mitjà, amb broc giratori de fosa, amb dues entrades maniguets (P - 215)	237,01	1,000	237,01
9	PJ219-3SG6	u	Aixeta monocomandament temporitzada per a lavabo, muntada superficialment sobre taulell o aparell sanitari, de llautó cromat, preu mitjà, amb dues entrades de maniguets (P - 216)	365,44	4,000	1.461,76
10	PJ21E-3UGU	u	Aixeta temporitzada per a dutxa, mural, amb instal·lació encastada, de llautó cromat, antirobatori, amb entrada de d 1/2´´ i sortida de d 1/2´´ (P - 217)	88,24	3,000	264,72
11	PJ21P-3Y1Z	u	Ruixador amb ròtula, d'aspersió fixa, mural, muntat superficialment, sintètic, preu mitjà, amb entrada de 1/2´´ (P - 218)	44,77	3,000	134,31
12	PJ240-3E0A	u	Fluxor per a abocador, mural, muntat superficialment, amb aixeta de regulació i tub de descàrrega integral incorporats, de llautó cromat, preu mitjà, amb entrada de 1/2´´ (P - 219)	177,96	1,000	177,96
13	PJ34-3FOW	u	Desguàs recte per a aigüera, amb sobreeixidor, tap i cadeneta incorporats, de PVC, de 50 mm, connectat a un ramal o a un sifó de PVC (P - 220)	25,26	1,000	25,26
14	PJ3F-3FQ4	u	Sifó registrable per a aigüera d'una pica, de PVC, de 50 mm, connectat a un ramal de PVC (P - 223)	11,44	1,000	11,44
15	PJ38-3EGI	u	Desguàs en angle recte per a lavabo, amb tap i sobreeixidor, de PVC, de 40 mm, connectat a un ramal o a un sifó de PVC (P - 222)	39,64	4,000	158,56
16	PJ3I-3EHS	u	Sifó registrable per a lavabo, de PVC de 40 mm, connectat a un ramal de PVC (P - 224)	9,08	4,000	36,32
17	PJ36-3E2E	u	Desguàs recte per a plat de dutxa, amb tapa d'acer inoxidable incorporada, de PVC de 50 mm, connectat a un ramal de PVC (P - 221)	103,15	3,000	309,45
18	PD57-7AE7	u	Canal d'acer inoxidable de tipus per a dutxa, amb element portador, sense pendent, amb bonera sifònica, horitzontal, d'1,5 mm de gruix, de 100 a 200 mm d'amplària, de <= 30 mm d'alçària, per a una càrrega classe K 3, col.locada (P - 207)	195,90	3,000	587,70
19	PJ41-HA1Q	u	Barra mural recta per a bany adaptat, de 800 mm de llargària i 35 mm de D, de tub d'alumini recobert de niló, col·locat amb fixacions mecàniques (P - 226)	125,68	1,000	125,68
20	PJ41-HA1S	u	Barra mural doble abatible per a bany adaptat, de 800 mm de llargària i 35 mm de D, de tub d'alumini recobert de niló, col·locat amb fixacions mecàniques (P - 227)	364,30	1,000	364,30

PRESSUPOST

21	PJ42-HA1M	u	Dispensador de paper en rotlle tipus metxa per a eixugamans, de 310 mm d'alçària per 255 mm de diàmetre, col·locat amb fixacions mecàniques (P - 228)	56,53	4,000	226,12
22	PJ43-HA1H	u	Dosificador de sabó de plàstic amb cos transparent, de dimensions 220 x 115 x 100 mm i capacitat 1000 c.c., col·locat amb fixacions mecàniques (P - 229)	25,15	4,000	100,60
23	PJ40-HA22	u	Porta-rotlles de porcellana blanca per encastar (P - 225)	20,30	5,000	101,50
TOTAL	CAPÍTOL		01.PJ			**6.738,70**

OBRA 01 PRESSUPOST 2026_295
CAPÍTOL PQ EQUIPAMENTS, MOBILIARI I MOBILIARI URBÀ

NUM.	CODI	UA	DESCRIPCIÓ	PREU	AMIDAMENT	IMPORT
1	PQ54-430O	m2	Taulell d'aglomerat de quars, de 20 mm de gruix, preu mitjà, de 60 a 99 cm de llargària, col·locat sobre suport mural i encastat al parament. (P - 232)	254,12	3,880	985,99
2	PQ51-155C2	u	Formació de forat de forma circular o oval per a encastar aparells sanitaris sobre taulell I d'aglomerat de quars, amb el cantell interior sense polir (P - 231)	140,09	3,000	420,27
3	PQ76-7OI9	u	Mòdul d'aigüera per a moble de cuina baix, de 600x600 mm i 900 mm d'alçària, amb interiors de melamina blanca i frontals de tauler contraxapat de pi radiata sense nusos envernissat natural mat, preu mitjà, sobre peus regulables de PVC, amb tiradors, ferratge i sòcol, col·locat recolzat a terra i fixat a la paret. NOTA: Consultar plànol de cuina per distribució modular. (P - 234)	167,52	1,000	167,52
4	PQ76-7OIC	u	Mòdul estàndard per a moble de cuina baix, de 600x600 mm i 900 mm d'alçària, amb interiors de melamina blanca i frontals de tauler contraxapat de pi radiata sense nusos envernissat natural mat, preu mitjà, sobre peus regulables de PVC, amb tiradors, ferratge i sòcol, col·locat recolzat a terra i fixat a la paret. NOTA: Consultar plànol de cuina per distribució modular. (P - 235)	160,79	4,000	643,16
5	PQ74-8989	u	Mòdul columna de moble de cuina, de 600x600 mm i 2400 mm d'alçària, amb 2 prestatges i 2 portes, interiors de melamina blanca i frontals de tauler contraxapat de pi radiata sense nusos envernissat natural mat, preu mitjà, sobre peus regulables de PVC, amb tiradors, ferratge i sòcol, col·locat recolzat a terra i fixat a la paret. NOTA: Consultar plànol de cuina per distribució modular. (P - 233)	197,33	3,000	591,99
6	ZZ000006	u	Mòdul de moble de cuina, de 1840x300 mm i 2400 mm d'alçària, amb 3 prestatges i 2 portes, interiors de melamina blanca i frontals de tauler contraxapat de pi radiata sense nusos envernissat natural mat, preu mitjà, sobre peus regulables de PVC, amb tiradors, ferratge i sòcol, col·locat recolzat a terra i fixat a la paret. (P - 239)	352,20	1,000	352,20
7	ZZ000004	u	Banc suspès en base a taulers de contraxapat de Pi radiata sense nusos de 198x50x45 cm, sustentats per subestructura de perfils tubulars metàlics fixada a paraments laterals i posterior. NOTA: Consultar plànols de fusteria. (P - 237)	583,33	1,000	583,33

8	ZZ000005	u	Banc suspès en base a taulers de contraxapat de Pi radiata sense nusos de 240x50x45 cm, sustentats per subestructura de perfils tubulars metàlics fixada a paraments laterals i posterior. NOTA: Consultar plànols de fusteria. (P - 238)	625,00	1,000	625,00
9	ZZ000018	u	Subministrament i col·locació de mostrador format per estructura i revestiment amb taulers de contraxapat de pi radiata sense nusos, amb dimensions aproximades de 3,50 m de longitud, 0,90 m d'alçada i 0,32 m de profunditat, incloent divisió frontal en dos mòduls de 1,75 m. Inclou bastiment interior de suport, mecanitzat de peces, muntatge en taller i obra, ancoratge a paviment i/o paraments, remats, ajustos i acabats, així com tots els elements auxiliars necessaris per a la seva correcta execució. NOTA: Consultar plànols de fusteria. (P - 248)	1.250,00	1,000	1.250,00
10	PQ80-H9UU	u	Campana extractora d'acer inoxidable, de 90 x 90 cm, equipada amb dos motors, interruptor parada/marxa, commutador de tres velocitats, filtres metàl·lics de tres peces, dues làmpades de 40 w, xemeneia telescòpica (P - 236)	427,74	1,000	427,74
11	ZZ000010	u	Placa d'inducció, de 592 mm d'amplada, 51 mm d'altura i 522 mm de profunditat, color negre, 3 zones i potència 7400 W. Inclou: Replanteig. Col·locació de l'aparell. Segellat de junts. Connexió a la xarxa elèctrica. Comprovació del seu correcte funcionament. Criteri d'amidament de projecte: Nombre d'unitats previstes, segons documentació gràfica de Projecte. Criteri de mesura d'obra: Es mesurarà el nombre d'unitats realment col·locades segons especificacions de Projecte. (P - 242)	571,31	1,000	571,31
12	ZZ000013	U	Frigorífic combi, de 540 mm d'amplada, 1935 mm d'altura i 545 mm de profunditat, acabat panellat, capacitat dels compartiments del frigorífic 215 l, capacitat dels compartiments del congelador 69 l, consum d'energia anual 279 kWh, classe d'eficiència energètica F, classe d'emissió de soroll aeri C. (P - 243)	776,89	1,000	776,89
13	ZZ000014	U	Subministrament i col·locació de rètols identificatius, de 70 a 110 cm, mitjançant vinil adhesiu de PVC amb text i color a determinar. (P - 244)	11,25	16,000	180,00
14	ZZ000015	U	Subministrament i col·locació de rètol identificatiu en PVC de 19 mm de gruix i dimensions totals aproximades: 377 × 150 cm, fresat amb control numèric CNC, amb acabat segons disseny i text “Policia local” o equivalent a definir per la Direcció Facultativa. Inclou sistema de retroil·luminació LED de llum freda 6000K, amb instal·lació de font d'alimentació, cablejat interior, proteccions elèctriques i dos transformadors AGYLYGHT IP65 per a interior, segons potència: 1 unitat de 100 W (75 €) 1 unitat de 200 W (95 €) Inclou estructura metàl·lica galvanitzada per a rètol, formada per tubs galvanitzats 40x20x2 mm, lacats en blanc amb acabat de poliuretà.	495,83	2,000	991,66

			Inclou acabat de les lletres de rètol amb pintura de poliuretà de dos components aplicada en taller, amb colors segons carta RAL a definir Inclou pintura de logo, amb esmalt sintètic envernissat i acabat amb vernís de poliuretà de dos components amb filtre ultraviolat, per protecció contra degradació solar i intempèrie. (P - 245)			
TOTAL	CAPÍTOL		01.PQ			**8.567,06**

OBRA 01 PRESSUPOST 2026_295
CAPÍTOL PS SEGURETAT I SALUT

NUM.	CODI	UA	DESCRIPCIÓ	PREU	AMIDAMENT	IMPORT
1	ZZ000007	PA	Mesures de Seguretat i Salut durant l'execució de les obres, d'acord amb la normativa vigent aplicable, equivalent al 1% del pressupost total de l'obra. Inclou, de manera no limitativa: Elaboració de Pla de seguretat Mitjans de protecció col·lectiva i individual Senyalització de seguretat Formació i informació als treballadors Control i seguiment de les mesures preventives Instal·lacions provisionals d'higiene i benestar (vestuaris, lavabos, dutxes, zones de descans, etc.) Medicina preventiva i primers auxilis Qualsevol altra actuació necessària per garantir la seguretat a l'obra (P - 240)	4.583,33	1,000	4.583,33
2	ZZ000017	u	Neteja final d'obra en edifici d'altres usos, amb una superfície construïda mitja de 450 m², incloent els treballs d'eliminació de la sucietat i la pols acumulada en paraments i tancaments metàl·lics, neteja i desinfecció de banys i lavavos, neteja de vidres i tancaments exteriors, eliminació de taques i restes de guix i morter adherits en terres i altres elements, recollida i retirada de plàstics i cartrons, tot això junt amb les restes de fi d'obra dipositats en el contenidor de residus per al seu transport a abocador autoritzat. (P - 247)	1.448,22	1,000	1.448,22
TOTAL	CAPÍTOL		01.PS			**6.031,55**

OBRA 01 PRESSUPOST 2026_295
CAPÍTOL PZ CONTROL DE QUALITAT

NUM.	CODI	UA	DESCRIPCIÓ	PREU	AMIDAMENT	IMPORT
1	ZZ000009	PA	Despeses derivades del control de qualitat de l'obra, d'acord amb la normativa vigent i les especificacions del projecte, equivalent al 1% del pressupost total de l'obra. Inclou, de manera no limitativa:	4.583,33	1,000	4.583,33

			Assaigs de materials (formigó, acer, terres, etc.) Proves de recepció i verificació d'unitats d'obra Controls d'execució i posada en obra Informes tècnics i certificacions de qualitat Contractació de laboratoris homologats Qualsevol altra actuació necessària per garantir la qualitat de l'obra (P - 241)			
TOTAL	CAPÍTOL		01.PZ			**4.583,33**

OBRA 01 PRESSUPOST 2026_295
CAPÍTOL Z1 PROJECTE D'ACTIVITATS

NUM.	CODI	UA	DESCRIPCIÓ	PREU	AMIDAMENT	IMPORT
1	P185-HPDB	u	Redacció projecte d'activitats per a equipament públic, ús administratiu. Inclou tota la redacció i documentació en format paper i digital, i certificacions tècniques. (P - 127)	2.496,03	1,000	2.496,03
TOTAL	CAPÍTOL		01.Z1			**2.496,03**

QUADRE DE PREUS NÚMERO 1

NÚMERO	CODI	UA	DESCRIPCIÓ	PREU
P- 1	01.001	U	Ajudes d'obra per a l'execució del conjunt d'instal·lacions de l'edifici, incloent instal·lacions de climatització, ventilació, instal·lació elèctrica de baixa tensió, protecció contra incendis, seguretat i control d'accés, fontaneria, sanejament i telecomunicacions. Comprèn tots els treballs de paleteria i auxiliars necessaris per a la correcta implantació de les instal·lacions, incloent: - Obertura i posterior tapat de regates en paraments verticals i horitzontals. - Execució de passos en murs, forjats, sostres i tancaments. - Col·locació de passamurs, beines i proteccions. - Col·locació i rebut de caixes, armaris i elements encastats. - Segellat de passos d'instal·lacions, incloent segellats amb resistència al foc segons normativa aplicable. - Execució de suports, ancoratges, bancades i elements auxiliars. - Reposicions d'acabats afectats per les instal·lacions. Inclou la part proporcional de: - Mitjans auxiliars i equips de treball. - Materials complementaris i petits accessoris. - Neteja i retirada de residus derivats dels treballs. - Coordinació entre els diferents oficis intervinents. - Realització de plànols "as-built" de les instal·lacions executades. - Proves de funcionament, verificacions i posada en marxa de les instal·lacions. - Documentació final i suport a la legalització de les instal·lacions davant els organismes competents. (TRES MIL EUROS)	3.000,00 €
P- 2	01.02.001	U	Equip tipus Panasonic U-10ME2E8 o equivalent. Subministrament i instal·lació d'unitat exterior de climatització tipus volum de refrigerant variable (VRF), sistema de 2 tubs, amb potència frigorífica aproximada de 28 kW, per a connexió amb unitats interiors, amb compressor inverter d'alta eficiència, ventiladors de velocitat variable, preparada per a funcionament en fred i calor, amb refrigerant ecològic i control electrònic integrat. Inclús suportació, elements antivibratoris, connexions frigorífiques, connexió elèctrica, cablejat de comunicació, càrrega de refrigerant si escau, accessoris i petit material necessari per a la seva correcta instal·lació. Inclou: Replanteig. Subministrament de l'equip. Col·locació i fixació. Connexionat a la xarxa frigorífica. Connexió elèctrica i de control. Proves de pressió, buit, càrrega de refrigerant si escau i posada en marxa. Comprovació del correcte funcionament. Criteri d'amidament de projecte: Nombre d'unitats previstes, segons documentació de Projecte. Criteri de mesura d'obra: Es mesurarà el nombre d'unitats realment instal·lades segons especificacions de Projecte. (DOTZE MIL VUIT-CENTS VUITANTA-UN EUROS)	12.881,00 €
P- 3	01.02.002	U	Equip tipus Panasonic U-14ME2E8 o equivalent. Subministrament i instal·lació d'unitat exterior de climatització tipus volum de refrigerant variable (VRF), sistema de 2 tubs, amb potència frigorífica aproximada de 40 kW, per a connexió amb unitats interiors, amb compressor inverter d'alta eficiència, ventiladors de velocitat variable, preparada per a funcionament en fred i calor, amb refrigerant ecològic i control electrònic integrat. Inclús suportació, elements antivibratoris, connexions frigorífiques, connexió elèctrica, cablejat de comunicació, càrrega de refrigerant si escau, accessoris i petit material necessari per a la seva correcta instal·lació. Inclou: Replanteig. Subministrament de l'equip. Col·locació i fixació. Connexionat a la xarxa frigorífica. Connexió elèctrica i de control. Proves de pressió, buit, càrrega de refrigerant si escau i posada en marxa. Comprovació del correcte funcionament. Criteri d'amidament de projecte: Nombre d'unitats previstes, segons documentació de Projecte. Criteri de mesura d'obra: Es mesurarà el nombre d'unitats realment instal·lades segons especificacions de Projecte. (DIVUIT MIL CENT SETZE EUROS)	18.116,00 €
P- 4	01.02.003	U	Equip tipus Panasonic CZ-RTC5B o equivalent. Subministrament i instal·lació de comandament de control per cable per a sistema de climatització VRF, amb pantalla digital, funcions de control de temperatura, modes de funcionament i programació horària, compatible amb les unitats interiors del sistema. Inclou: Subministrament del comandament. Instal·lació en ubicació definida. Connexionat amb la unitat interior. Configuració bàsica i comprovació del correcte funcionament. Criteri d'amidament de projecte: Nombre d'unitats previstes. Criteri de mesura d'obra: Unitats realment instal·lades. (CENT VUITANTA-VUIT EUROS)	188,00 €

QUADRE DE PREUS NÚMERO 1

NÚMERO	CODI	UA	DESCRIPCIÓ	PREU
P- 5	01.02.004	U	Equip tipus Panasonic S-56MF3E5D o equivalent. Subministrament i instal·lació d'unitat interior de climatització tipus conductes per a sistema VRF, de baixa/mitja pressió, amb potència frigorífica aproximada de 5,6 kW, amb ventilador de velocitat regulable, filtre d'aire i preparada per a connexió a xarxa de conductes. Inclús connexions frigorífiques, connexió a xarxa de condensats, connexió elèctrica i de control, accessoris i petit material. Inclou: Replanteig. Col·locació i fixació. Connexionat a xarxa frigorífica, elèctrica i de desguàs de condensats. Posada en marxa i comprovació. Criteri d'amidament de projecte: Nombre d'unitats previstes, segons documentació gràfica de Projecte. Criteri de mesura d'obra: Es mesurarà el nombre d'unitats realment executades segons especificacions de Projecte. (DOS MIL TRENTA EUROS)	2.030,00 €
P- 6	01.02.005	U	Equip tipus Panasonic S-90MF3E5D o equivalent. Subministrament i instal·lació d'unitat interior de climatització tipus conductes per a sistema VRF, amb potència frigorífica aproximada de 9,0 kW, amb ventilador de velocitat regulable, filtre d'aire i preparada per a connexió a xarxa de conductes. Inclús connexions frigorífiques, connexió a xarxa de condensats, connexió elèctrica i de control, accessoris i petit material. Inclou: Replanteig. Col·locació i fixació. Connexionat a xarxa frigorífica, elèctrica i de desguàs de condensats. Posada en marxa i comprovació. Criteri d'amidament de projecte: Nombre d'unitats previstes, segons documentació gràfica de Projecte. Criteri de mesura d'obra: Es mesurarà el nombre d'unitats realment executades segons especificacions de Projecte. (DOS MIL TRES-CENTS CINQUANTA-NOU EUROS)	2.359,00 €
P- 7	01.02.006	U	Equip tipus Panasonic S-140MF3E5D o equivalent. Subministrament i instal·lació d'unitat interior de climatització tipus conductes per a sistema VRF, amb potència frigorífica aproximada de 14,0 kW, amb ventilador de velocitat regulable, filtre d'aire i preparada per a connexió a xarxa de conductes. Inclús connexions frigorífiques, connexió a xarxa de condensats, connexió elèctrica i de control, accessoris i petit material. Inclou: Replanteig. Col·locació i fixació. Connexionat a xarxa frigorífica, elèctrica i de desguàs de condensats. Posada en marxa i comprovació. Criteri d'amidament de projecte: Nombre d'unitats previstes, segons documentació gràfica de Projecte. Criteri de mesura d'obra: Es mesurarà el nombre d'unitats realment executades segons especificacions de Projecte. (DOS MIL SET-CENTS VINT-I-NOU EUROS)	2.729,00 €
P- 8	01.02.007	U	Equip tipus Panasonic S-224ME2E5 o equivalent. Subministrament i instal·lació d'unitat interior de climatització tipus conductes d'alta pressió per a sistema VRF, amb potència frigorífica aproximada de 22,4 kW, apta per a distribució d'aire mitjançant xarxa de conductes de major longitud. Inclús connexions frigorífiques, connexió a xarxa de condensats, connexió elèctrica i de control, accessoris i petit material. Inclou: Replanteig. Col·locació i fixació. Connexionat a xarxa frigorífica, elèctrica i de desguàs de condensats. Posada en marxa i comprovació. Criteri d'amidament de projecte: Nombre d'unitats previstes, segons documentació gràfica de Projecte. Criteri de mesura d'obra: Es mesurarà el nombre d'unitats realment executades segons especificacions de Projecte. (QUATRE MIL NOU-CENTS QUARANTA-CINC EUROS)	4.945,00 €

QUADRE DE PREUS NÚMERO 1

Data: 06/05/26

NÚMERO	CODI	UA	DESCRIPCIÓ	PREU
P- 9	01.02.008	U	Equip tipus Panasonic S-28MK3E o equivalent. Subministrament i instal·lació d'unitat interior de climatització tipus mural per a sistema VRF, amb potència frigorífica aproximada de 2,8 kW, amb ventilador integrat i control de temperatura. Inclús connexions frigorífiques, connexió a xarxa de condensats, connexió elèctrica i de control, accessoris i petit material. Inclou: Replanteig. Col·locació i fixació. Connexionat a xarxa frigorífica, elèctrica i de desguàs de condensats. Posada en marxa i comprovació. Criteri d'amidament de projecte: Nombre d'unitats previstes, segons documentació gràfica de Projecte. Criteri de mesura d'obra: Es mesurarà el nombre d'unitats realment executades segons especificacions de Projecte. (MIL SETANTA-QUATRE EUROS)	1.074,00 €
P- 10	01.02.009	U	Equip tipus Panasonic S-45MK3E o equivalent. Subministrament i instal·lació d'unitat interior de climatització tipus mural per a sistema VRF, amb potència frigorífica aproximada de 4,5 kW, amb ventilador integrat i control de temperatura.. Inclús connexions frigorífiques, connexió a xarxa de condensats, connexió elèctrica i de control, accessoris i petit material. Inclou: Replanteig. Col·locació i fixació. Connexionat a xarxa frigorífica, elèctrica i de desguàs de condensats. Posada en marxa i comprovació. Criteri d'amidament de projecte: Nombre d'unitats previstes, segons documentació gràfica de Projecte. Criteri de mesura d'obra: Es mesurarà el nombre d'unitats realment executades segons especificacions de Projecte. (MIL DOS-CENTS VINT-I-NOU EUROS)	1.229,00 €
P- 11	01.02.010	U	Subministrament i instal·lació de sistema de climatització tipus expansió directa (Split 1x1), amb una unitat interior tipus mural i una unitat exterior, amb potència frigorífica aproximada de 2,5 kW, apte per a funcionament continu i per a climatització de sales tècniques o de telecomunicacions. Equip format per unitat interior tipus Panasonic CS-Z25YKEA-1, unitat exterior tipus Panasonic CU-Z25YKEA-1 i interfície de comunicació tipus Panasonic CZ-CAPRA1 o equivalents. Sistema amb refrigerant R-32, amb compressor inverter d'alta eficiència, funcionament en fred i calor, amb control electrònic i preparat per a integració amb sistemes de control centralitzat. Inclús suports, elements antivibratoris, connexions frigorífiques, connexió elèctrica, cablejat de comunicació, desguàs de condensats, accessoris i petit material necessari per a la seva correcta instal·lació. Inclou: Replanteig. Subministrament dels equips. Col·locació i fixació de les unitats interior i exterior. Execució de la xarxa frigorífica entre unitats. Connexió elèctrica i de control. Connexió de desguàs de condensats. Proves de pressió, buit i posada en marxa. Comprovació del correcte funcionament. Criteri d'amidament de projecte: Nombre d'unitats previstes, segons documentació de Projecte. Criteri de mesura d'obra: Es mesurarà el nombre d'unitats realment instal·lades segons especificacions de Projecte. (MIL SET-CENTS VINT-I-DOS EUROS)	1.722,00 €
P- 12	01.02.011	U	Derivador 2 Tubos ME1-GE2 (P < 22,4 kW), model CZ-P224BK2BM (CENT VINT-I-SET EUROS AMB DIVUIT CÈNTIMS)	127,18 €
P- 13	01.02.012	U	Derivador 2 Tubos ME1-GE2 (22,4 kW < P > 68,0 kW), modelCZ-P680BK2BM (DOS-CENTS DIVUIT EUROS AMB QUARANTA-CINC CÈNTIMS)	218,45 €
P- 14	01.02.013	m	Línia frigorífica doble realitzada amb canonada per a gas mitjançant tub de coure sense soldadura, de 1/2´´ de diàmetre i 0,8 mm de gruix amb camisa aïllant d'escuma elastomèrica, de 13 mm de diàmetre interior i 20 mm de gruix, a força de cautxú sintètic flexible, d'estructura cel·lular tancada i canonada per a líquid mitjançant tub de coure sense soldadura, de 1/4´´ de diàmetre i 0,8 mm de gruix amb camisa aïllant d'escuma elastomèrica, de 7 mm de diàmetre interior i 10 mm de gruix, a força de cautxú sintètic flexible, d'estructura cel·lular tancada. Inclou: Replantejament del recorregut de la línia. Encintat dels extrems. Col·locació de l'aïllament. Muntatge i fixació de la línia. Esbocardat. Buidatge per a la seva càrrega. Criteri d'amidament de projecte: Longitud mesurada segons documentació gràfica de Projecte. Criteri de mesura d'obra: Es mesurarà la longitud realment executada segons especificacions de Projecte. (QUARANTA-DOS EUROS AMB QUARANTA-CINC CÈNTIMS)	42,45 €

QUADRE DE PREUS NÚMERO 1

NÚMERO	CODI	UA	DESCRIPCIÓ	PREU
P- 15	01.02.014	m	Línia frigorífica doble realitzada amb canonada per a gas mitjançant tub de coure sense soldadura, de 5/8´´ de diàmetre i 1 mm de gruix amb camisa aïllant d'escuma elastomèrica, de 16 mm de diàmetre interior i 25 mm de gruix, a força de cautxú sintètic flexible, d'estructura cel·lular tancada i canonada per a líquid mitjançant tub de coure sense soldadura, de 3/8´´ de diàmetre i 0,8 mm de gruix amb camisa aïllant d'escuma elastomèrica, de 11 mm de diàmetre interior i 10 mm de gruix, a força de cautxú sintètic flexible, d'estructura cel·lular tancada. Inclou: Replantejament del recorregut de la línia. Encintat dels extrems. Col·locació de l'aïllament. Muntatge i fixació de la línia. Esbocardat. Buidatge per a la seva càrrega. Criteri d'amidament de projecte: Longitud mesurada segons documentació gràfica de Projecte. Criteri de mesura d'obra: Es mesurarà la longitud realment executada segons especificacions de Projecte. (CINQUANTA-DOS EUROS AMB NORANTA-UN CÈNTIMS)	52,91 €
P- 16	01.02.015	m	Línia frigorífica doble realitzada amb canonada per a gas mitjançant tub de coure sense soldadura, de 3/4´´ de diàmetre i 1 mm de gruix amb camisa aïllant d'escuma elastomèrica, de 19 mm de diàmetre interior i 25 mm de gruix, a força de cautxú sintètic flexible, d'estructura cel·lular tancada i canonada per a líquid mitjançant tub de coure sense soldadura, de 3/8´´ de diàmetre i 0,8 mm de gruix amb camisa aïllant d'escuma elastomèrica, de 11 mm de diàmetre interior i 10 mm de gruix, a força de cautxú sintètic flexible, d'estructura cel·lular tancada. Inclou: Replantejament del recorregut de la línia. Encintat dels extrems. Col·locació de l'aïllament. Muntatge i fixació de la línia. Esbocardat. Buidatge per a la seva càrrega. Criteri d'amidament de projecte: Longitud mesurada segons documentació gràfica de Projecte. Criteri de mesura d'obra: Es mesurarà la longitud realment executada segons especificacions de Projecte. (CINQUANTA-CINC EUROS AMB CINQUANTA-TRES CÈNTIMS)	55,53 €
P- 17	01.02.016	m	Línia frigorífica doble realitzada amb canonada per a gas mitjançant tub de coure sense soldadura, de 7/8´´ de diàmetre i 1 mm de gruix amb camisa aïllant d'escuma elastomèrica, de 23 mm de diàmetre interior i 25 mm de gruix, a força de cautxú sintètic flexible, d'estructura cel·lular tancada i canonada per a líquid mitjançant tub de coure sense soldadura, de 3/8´´ de diàmetre i 0,8 mm de gruix amb camisa aïllant d'escuma elastomèrica, de 11 mm de diàmetre interior i 10 mm de gruix, a força de cautxú sintètic flexible, d'estructura cel·lular tancada. Inclou: Replantejament del recorregut de la línia. Encintat dels extrems. Col·locació de l'aïllament. Muntatge i fixació de la línia. Esbocardat. Buidatge per a la seva càrrega. Criteri d'amidament de projecte: Longitud mesurada segons documentació gràfica de Projecte. Criteri de mesura d'obra: Es mesurarà la longitud realment executada segons especificacions de Projecte. (CINQUANTA-VUIT EUROS AMB SETANTA-QUATRE CÈNTIMS)	58,74 €
P- 18	01.02.017	m	Línia frigorífica doble realitzada amb canonada per a gas mitjançant tub de coure sense soldadura, de 1 1/8´´ de diàmetre i 1 mm de gruix amb camisa aïllant d'escuma elastomèrica, de 29 mm de diàmetre interior i 30 mm de gruix, a força de cautxú sintètic flexible, d'estructura cel·lular tancada i canonada per a líquid mitjançant tub de coure sense soldadura, de 1/2´´ de diàmetre i 0,8 mm de gruix amb camisa aïllant d'escuma elastomèrica, de 13 mm de diàmetre interior i 10 mm de gruix, a força de cautxú sintètic flexible, d'estructura cel·lular tancada. Inclou: Replantejament del recorregut de la línia. Encintat dels extrems. Col·locació de l'aïllament. Muntatge i fixació de la línia. Esbocardat. Buidatge per a la seva càrrega. Criteri d'amidament de projecte: Longitud mesurada segons documentació gràfica de Projecte. Criteri de mesura d'obra: Es mesurarà la longitud realment executada segons especificacions de Projecte. (SETANTA-TRES EUROS AMB ONZE CÈNTIMS)	73,11 €

QUADRE DE PREUS NÚMERO 1

NÚMERO	CODI	UA	DESCRIPCIÓ	PREU
P- 19	01.02.018	m²	Conducte rectangular per a la distribució d'aire climatitzat format per panell rígid d'alta densitat de llana de vidre Climaver Plus R ´´ISOVER´´ o equivalent, segons UNE-EN 14303, de 25 mm d'espessor, revestit per ambdues cares per alumini (exterior: alumini + malla de fibra de vidre + kraft; interior: alumini + kraft), amb el cantell mascle vorellat pel complexe interior del conducte, resistència tèrmica 0,78 m²K/W, conductivitat tèrmica 0,032 W/(mK). També colzes, derivacions, segellat d'unions amb cola Climaver, embocadures, suports metàl·lics galvanitzats, elements de fixació, segellat de trams amb cinta Climaver d'alumini, accessoris de muntatge i peces especials. Inclou: Replanteig del recorregut dels conductes. Marcat i posterior ancoratge dels suports dels conductes. Muntatge i fixació de conductes. Segellat de les unions. Comprovació del seu correcte funcionament. Neteja final. Criteri d'amidament de projecte: Superfície projectada, segons documentació gràfica de Projecte, calculada com a producte del perímetre exterior per la longitud del tram, mesurada entre els eixos dels elements o dels punts a connectar, sense descomptar les peces especials. Criteri de mesura d'obra: Es mesurarà la superfície realment executada segons especificacions de Projecte. (SEIXANTA-TRES EUROS AMB SETANTA-VUIT CÈNTIMS)	63,78 €
P- 20	01.02.019	U	Tovera d'alumini per a impulsió d'aire, de llarg abast, grandària nominal 200 mm, orientable amb angle de +/- 30° en totes les direccions, pintat en color RAL 9010, amb xapa perforada posterior per a autoregulació, muntada sobre paret. Inclús accessoris de muntatge i elements de fixació. Inclou: Replanteig. Obertura del buit en el conducte. Fixació del suport de les toveres al conducte. Col·locació de la tovera. Comprovació del seu correcte funcionament. Criteri d'amidament de projecte: Nombre d'unitats previstes, segons documentació gràfica de Projecte. Criteri de mesura d'obra: Es mesurarà el nombre d'unitats realment executades segons especificacions de Projecte. (DOS-CENTS SEIXANTA-QUATRE EUROS AMB SEIXANTA-CINC CÈNTIMS)	264,65 €
P- 21	01.02.020	U	Multitovera d'alumini per a impulsió d'aire, de llarg abast, formada per 6 toveres, integrat en placa quadrada plana de 935x185 mm, pintat en color RAL 9010, orientable amb angle de +/- 30° i gir de 360° al pla perpendicular, muntada en paret. Inclús accessoris de muntatge i elements de fixació. Inclou: Replanteig. Obertura del buit en el conducte. Fixació del suport de les toveres al conducte. Col·locació de la tovera. Comprovació del seu correcte funcionament. Criteri d'amidament de projecte: Nombre d'unitats previstes, segons documentació gràfica de Projecte. Criteri de mesura d'obra: Es mesurarà el nombre d'unitats realment executades segons especificacions de Projecte. (SET-CENTS TRENTA-DOS EUROS AMB TRENTA CÈNTIMS)	732,30 €
P- 22	01.02.021	U	Reixeta d'impulsió, d'alumini extrudit, pintat en color RAL 9010, amb lamel·les horitzontals regulables individualment, de 600x200 mm, amb part posterior de xapa d'acer pintada en color negre RAL 9005, formada per lamel·les verticals regulables individualment i mecanisme de regulació del cabal amb lames acoblades en oposició, accionables des de la part frontal, fixació oculta (amb marc de muntatge de xapa d'acer galvanitzat), muntada en paret. Inclús accessoris de muntatge i elements de fixació. Inclou: Replanteig. Muntatge i fixació de la reixeta. Criteri d'amidament de projecte: Nombre d'unitats previstes, segons documentació gràfica de Projecte. Criteri de mesura d'obra: Es mesurarà el nombre d'unitats realment executades segons especificacions de Projecte. (CENT CINQUANTA-QUATRE EUROS AMB VINT-I-QUATRE CÈNTIMS)	154,24 €
P- 23	01.02.022	U	Reixeta d'impulsió d'alumini extrudit, amb doble deflexió amb lamel·les mòbils horitzontals davanteres i verticals posteriors, amb comporta de regulació de cabal accionable manualment mitjançant palanca, de 600x200 mm, color blanc RAL 9010, fixació amb cargols, muntada en fals sostre. Inclús accessoris de muntatge i elements de fixació. Inclou: Replanteig. Muntatge i fixació de la reixeta. Criteri d'amidament de projecte: Nombre d'unitats previstes, segons documentació gràfica de Projecte. Criteri de mesura d'obra: Es mesurarà el nombre d'unitats realment executades segons especificacions de Projecte. (CENT TRETZE EUROS AMB SETANTA-NOU CÈNTIMS)	113,79 €

QUADRE DE PREUS NÚMERO 1

NÚMERO	CODI	UA	DESCRIPCIÓ	PREU
P- 24	01.02.023	U	Reixeta d'impulsió d'alumini extrudit, amb doble deflexió amb lamel·les mòbils horitzontals davanteres i verticals posteriors, amb comporta de regulació de cabal accionable manualment mitjançant palanca, de 500x150 mm, color blanc RAL 9010, fixació amb cargols, muntada en fals sostre. Inclús accessoris de muntatge i elements de fixació. Inclou: Replanteig. Muntatge i fixació de la reixeta. Criteri d'amidament de projecte: Nombre d'unitats previstes, segons documentació gràfica de Projecte. Criteri de mesura d'obra: Es mesurarà el nombre d'unitats realment executades segons especificacions de Projecte. (VUITANTA EUROS AMB VINT-I-NOU CÈNTIMS)	80,29 €
P- 25	01.02.024	U	Reixeta d'impulsió d'alumini extrudit, amb doble deflexió amb lamel·les mòbils horitzontals davanteres i verticals posteriors, amb comporta de regulació de cabal accionable manualment mitjançant palanca, de 300x150 mm, color blanc RAL 9010, fixació amb cargols, muntada en fals sostre. Inclús accessoris de muntatge i elements de fixació. Inclou: Replanteig. Muntatge i fixació de la reixeta. Criteri d'amidament de projecte: Nombre d'unitats previstes, segons documentació gràfica de Projecte. Criteri de mesura d'obra: Es mesurarà el nombre d'unitats realment executades segons especificacions de Projecte. (CINQUANTA-NOU EUROS AMB NOU CÈNTIMS)	59,09 €
P- 26	01.02.025	U	Reixeta de retorn, d'alumini extrudit, pintat en color RAL 9010, amb lamel·les horitzontals regulables individualment, de 1000x300 mm, part posterior de xapa d'acer pintada en color negre RAL 9005, amb mecanisme de regulació del cabal amb lames acoblades en oposició, accionables des de la part frontal, fixació oculta (amb marc de muntatge de xapa d'acer galvanitzat), muntada en paret. Inclús accessoris de muntatge i elements de fixació. Inclou: Replanteig. Muntatge i fixació de la reixeta. Criteri d'amidament de projecte: Nombre d'unitats previstes, segons documentació gràfica de Projecte. Criteri de mesura d'obra: Es mesurarà el nombre d'unitats realment executades segons especificacions de Projecte. (DOS-CENTS CINQUANTA-CINC EUROS AMB QUARANTA-TRES CÈNTIMS)	255,43 €
P- 27	01.02.026	U	Reixeta de retorn, d'alumini extrudit, pintat en color RAL 9010, amb lamel·les horitzontals regulables individualment, de 600x200 mm, part posterior de xapa d'acer pintada en color negre RAL 9005, amb mecanisme de regulació del cabal amb lames acoblades en oposició, accionables des de la part frontal, fixació oculta (amb marc de muntatge de xapa d'acer galvanitzat), muntada en paret. Inclús accessoris de muntatge i elements de fixació. Inclou: Replanteig. Muntatge i fixació de la reixeta. Criteri d'amidament de projecte: Nombre d'unitats previstes, segons documentació gràfica de Projecte. Criteri de mesura d'obra: Es mesurarà el nombre d'unitats realment executades segons especificacions de Projecte. (CENT TRENTA-CINC EUROS AMB TRENTA-VUIT CÈNTIMS)	135,38 €
P- 28	01.02.027	U	Reixeta de retorn, d'alumini extrudit, pintat en color RAL 9010, amb lamel·les horitzontals regulables individualment, de 1200x250 mm, part posterior de xapa d'acer pintada en color negre RAL 9005, amb mecanisme de regulació del cabal amb lames acoblades en oposició, accionables des de la part frontal, fixació oculta (amb marc de muntatge de xapa d'acer galvanitzat), muntada en paret. Inclús accessoris de muntatge i elements de fixació. Inclou: Replanteig. Muntatge i fixació de la reixeta. Criteri d'amidament de projecte: Nombre d'unitats previstes, segons documentació gràfica de Projecte. Criteri de mesura d'obra: Es mesurarà el nombre d'unitats realment executades segons especificacions de Projecte. (DOS-CENTS TRENTA-QUATRE EUROS AMB VUIT CÈNTIMS)	234,08 €

QUADRE DE PREUS NÚMERO 1

NÚMERO	CODI	UA	DESCRIPCIÓ	PREU
P- 29	01.02.028	U	Reixeta de retorn, amb lamel·les horitzontals inclinades d'alumini extrudit i marc perimetral de xapa galvanitzada, pintat en color RAL 9010, de 600x200 mm, part posterior de xapa d'acer pintada en color negre RAL 9005, amb mecanisme de regulació del cabal amb lames acoblades en oposició, accionables des de la part frontal, preparada per a muntatge directe sobre els perfils suport del fals sostre, muntada en fals sostre. Inclús accessoris de muntatge i elements de fixació. Inclou: Replanteig. Muntatge i fixació de la reixeta. Criteri d'amidament de projecte: Nombre d'unitats previstes, segons documentació gràfica de Projecte. Criteri de mesura d'obra: Es mesurarà el nombre d'unitats realment executades segons especificacions de Projecte. (CENT SEIXANTA-VUIT EUROS AMB VINT-I-TRES CÈNTIMS)	168,23 €
P- 30	01.02.029	U	Reixeta de retorn, amb lamel·les horitzontals inclinades d'alumini extrudit i marc perimetral de xapa galvanitzada, pintat en color RAL 9010, de 900x300 mm, part posterior de xapa d'acer pintada en color negre RAL 9005, amb mecanisme de regulació del cabal amb lames acoblades en oposició, accionables des de la part frontal, preparada per a muntatge directe sobre els perfils suport del fals sostre, muntada en fals sostre. Inclús accessoris de muntatge i elements de fixació. Inclou: Replanteig. Muntatge i fixació de la reixeta. Criteri d'amidament de projecte: Nombre d'unitats previstes, segons documentació gràfica de Projecte. Criteri de mesura d'obra: Es mesurarà el nombre d'unitats realment executades segons especificacions de Projecte. (DOS-CENTS NORANTA-VUIT EUROS AMB CINQUANTA-TRES CÈNTIMS)	298,53 €
P- 31	01.02.030	m	Xarxa d'evacuació de condensats, col·locada superficialment i fixada al parament, formada per tub flexible de PVC, de 25 mm de diàmetre i 2,5 mm de gruix, que connecta la unitat d'aire condicionat amb la xarxa de petita evacuació, el baixant, el col·lector o el caixa sifònica. També material auxiliar para muntatge i subjecció a l'obra, accessoris i peces especials col·locats mitjançant unió enganxada amb adhesiu. Inclou: Replanteig. Presentació de tubs, accessoris i peces especials. Fixació del material auxiliar per a muntatge i subjecció a l'obra. Col·locació i fixació de tubs, accessoris i peces especials. Realització de proves de servei. Criteri d'amidament de projecte: Longitud mesurada segons documentació gràfica de Projecte. Criteri de mesura d'obra: Es mesurarà la longitud realment executada segons especificacions de Projecte. (SIS EUROS AMB VUITANTA-UN CÈNTIMS)	6,81 €
P- 32	01.02.031	U	Legalització RITE, aportació de certificat final i tramitació RITSIC. Inclou taxes. (CINC-CENTS TRENTA-TRES EUROS AMB NORANTA-VUIT CÈNTIMS)	533,98 €
P- 33	02.02.001	U	Subministrament i instal·lació de recuperador de calor aire-aire de tipus contra-flux, d'alta eficiència, amb rendiment de recuperació de fins al 94%, equipat amb ventiladors amb control electrònic per a cabal constant o velocitat constant (autoregulable), bypass integrat, filtres d'aire d'alta eficiència tipus F7 + F8, connexions per a conductes, sistema de protecció antiglaç i preparat per a integració amb sistemes de control. Equip tipus SABIANA model ENY-TH3 o equivalent. Inclou: Replanteig. Subministrament de l'equip. Col·locació i fixació. Connexionat a la xarxa de conductes. Connexió a la xarxa elèctrica. Connexió a desguàs de condensats, si escau. Posada en marxa i comprovació del correcte funcionament. Criteri d'amidament de projecte: Nombre d'unitats previstes, segons documentació gràfica de Projecte. Criteri de mesura d'obra: Es mesurarà el nombre d'unitats realment executades segons especificacions de Projecte. (SIS MIL QUATRE-CENTS SETZE EUROS)	6.416,00 €
P- 34	02.02.002	U	Subministrament i col·locació de filtre d'aire d'alta eficiència tipus F8 (IDA2), per a equips de ventilació i recuperació de calor, destinat a la filtració de partícules fines i millora de la qualitat de l'aire interior, compatible amb l'equip corresponent. Tipus SABIANA o equivalent. Inclou: Subministrament. Col·locació en l'equip. Ajust i comprovació d'estanquitat. Criteri d'amidament de projecte: Nombre d'unitats previstes, segons documentació de Projecte. Criteri de mesura d'obra: Es mesurarà el nombre d'unitats realment col·locades segons especificacions de Projecte. (SEIXANTA-DOS EUROS)	62,00 €

QUADRE DE PREUS NÚMERO 1

NÚMERO	CODI	UA	DESCRIPCIÓ	PREU
P- 35	02.02.003	U	Subministrament i instal·lació de comandament de control digital amb pantalla retroil·luminada, per a la gestió de sistemes de ventilació i recuperadors de calor, amb funcions de selecció de modes de funcionament, regulació de cabal i visualització de paràmetres. Compatible amb els equips instal·lats. Tipus SABIANA o equivalent. Inclou: Subministrament. Instal·lació en ubicació definida. Connexionat amb l'equip. Configuració inicial i comprovació de funcionament. Criteri d'amidament de projecte: Nombre d'unitats previstes, segons documentació de Projecte. Criteri de mesura d'obra: Es mesurarà el nombre d'unitats realment instal·lades segons especificacions de Projecte. (VUITANTA-NOU EUROS)	89,00 €
P- 36	02.02.004	U	Subministrament i instal·lació de sonda de conducte per a mesura de la concentració de CO2, destinada al control de sistemes de ventilació, amb sortida de senyal per a la regulació automàtica del cabal d'aire en funció de la qualitat de l'aire interior. Compatible amb els equips de ventilació instal·lats. Tipus SABIANA o equivalent. Inclou: Subministrament. Instal·lació en conducte. Connexionat amb el sistema de control. Ajust i verificació del correcte funcionament. Criteri d'amidament de projecte: Nombre d'unitats previstes, segons documentació de Projecte. Criteri de mesura d'obra: Es mesurarà el nombre d'unitats realment instal·lades segons especificacions de Projecte. (QUATRE-CENTS SEIXANTA-DOS EUROS)	462,00 €
P- 37	02.02.005	m	Conducte circular de ventilació, format per tub de xapa d'acer galvanitzat de paret simple llisa, autoconnectable mascle-femella, de 275 mm de diàmetre i 0,6 mm de gruix de xapa, col·locat en posició horitzontal. Inclús material auxiliar para muntatge i subjecció a l'obra, accessoris i peces especials. Criteri de valoració econòmica: El preu no inclou les comportes de regulació, les comportes tallafoc, les reixetes ni els difusores. Inclou: Replanteig del recorregut del conducte i de la situació dels elements de subjecció. Presentació de tubs, accessoris i peces especials. Fixació del material auxiliar per a muntatge i subjecció a l'obra. Muntatge, connexionat i comprovació del seu correcte funcionament. Realització de proves de servei. Criteri d'amidament de projecte: Longitud projectada, segons documentació gràfica de Projecte, mesurada entre els eixos dels elements o dels punts a connectar, sense descomptar les peces especials. Criteri de mesura d'obra: Es mesurarà la longitud realment executada segons especificacions de Projecte. (TRENTA-CINC EUROS AMB DINOU CÈNTIMS)	35,19 €
P- 38	02.02.006	m	Conducte circular de ventilació, format per tub de xapa d'acer galvanitzat de paret simple llisa, autoconnectable mascle-femella, de 225 mm de diàmetre i 0,6 mm de gruix de xapa, col·locat en posició horitzontal. Inclús material auxiliar para muntatge i subjecció a l'obra, accessoris i peces especials. Criteri de valoració econòmica: El preu no inclou les comportes de regulació, les comportes tallafoc, les reixetes ni els difusores. Inclou: Replanteig del recorregut del conducte i de la situació dels elements de subjecció. Presentació de tubs, accessoris i peces especials. Fixació del material auxiliar per a muntatge i subjecció a l'obra. Muntatge, connexionat i comprovació del seu correcte funcionament. Realització de proves de servei. Criteri d'amidament de projecte: Longitud projectada, segons documentació gràfica de Projecte, mesurada entre els eixos dels elements o dels punts a connectar, sense descomptar les peces especials. Criteri de mesura d'obra: Es mesurarà la longitud realment executada segons especificacions de Projecte. (VINT-I-VUIT EUROS AMB NORANTA-QUATRE CÈNTIMS)	28,94 €

QUADRE DE PREUS NÚMERO 1

NÚMERO	CODI	UA	DESCRIPCIÓ	PREU
P- 39	02.02.007	m	Conducte circular de ventilació, format per tub de xapa d'acer galvanitzat de paret simple llisa, autoconnectable mascle-femella, de 175 mm de diàmetre i 0,6 mm de gruix de xapa, col·locat en posició horitzontal. Inclús material auxiliar para muntatge i subjecció a l'obra, accessoris i peces especials. Criteri de valoració econòmica: El preu no inclou les comportes de regulació, les comportes tallafoc, les reixetes ni els difusores. Inclou: Replanteig del recorregut del conducte i de la situació dels elements de subjecció. Presentació de tubs, accessoris i peces especials. Fixació del material auxiliar per a muntatge i subjecció a l'obra. Muntatge, connexionat i comprovació del seu correcte funcionament. Realització de proves de servei. Criteri d'amidament de projecte: Longitud projectada, segons documentació gràfica de Projecte, mesurada entre els eixos dels elements o dels punts a connectar, sense descomptar les peces especials. Criteri de mesura d'obra: Es mesurarà la longitud realment executada segons especificacions de Projecte. (VINT-I-DOS EUROS AMB NORANTA CÈNTIMS)	22,90 €
P- 40	02.02.008	m	Conducte circular de ventilació, format per tub de xapa d'acer galvanitzat de paret simple llisa, autoconnectable mascle-femella, de 150 mm de diàmetre i 0,6 mm de gruix de xapa, col·locat en posició horitzontal. Inclús material auxiliar para muntatge i subjecció a l'obra, accessoris i peces especials. Criteri de valoració econòmica: El preu no inclou les comportes de regulació, les comportes tallafoc, les reixetes ni els difusores. Inclou: Replanteig del recorregut del conducte i de la situació dels elements de subjecció. Presentació de tubs, accessoris i peces especials. Fixació del material auxiliar per a muntatge i subjecció a l'obra. Muntatge, connexionat i comprovació del seu correcte funcionament. Realització de proves de servei. Criteri d'amidament de projecte: Longitud projectada, segons documentació gràfica de Projecte, mesurada entre els eixos dels elements o dels punts a connectar, sense descomptar les peces especials. Criteri de mesura d'obra: Es mesurarà la longitud realment executada segons especificacions de Projecte. (DINOU EUROS AMB TRENTA-SIS CÈNTIMS)	19,36 €
P- 41	02.02.009	m	Conducte circular de ventilació, format per tub de xapa d'acer galvanitzat de paret simple llisa, autoconnectable mascle-femella, de 125 mm de diàmetre i 0,6 mm de gruix de xapa, col·locat en posició horitzontal. Inclús material auxiliar para muntatge i subjecció a l'obra, accessoris i peces especials. Criteri de valoració econòmica: El preu no inclou les comportes de regulació, les comportes tallafoc, les reixetes ni els difusores. Inclou: Replanteig del recorregut del conducte i de la situació dels elements de subjecció. Presentació de tubs, accessoris i peces especials. Fixació del material auxiliar per a muntatge i subjecció a l'obra. Muntatge, connexionat i comprovació del seu correcte funcionament. Realització de proves de servei. Criteri d'amidament de projecte: Longitud projectada, segons documentació gràfica de Projecte, mesurada entre els eixos dels elements o dels punts a connectar, sense descomptar les peces especials. Criteri de mesura d'obra: Es mesurarà la longitud realment executada segons especificacions de Projecte. (SETZE EUROS AMB TRENTA CÈNTIMS)	16,30 €
P- 42	02.02.010	U	Reixeta de retorn o d'impulsió, d'alumini extrudit, pintat en color a determinar per la Direcció Facultativa (DF), amb lamel·les horitzontals regulables individualment, de 750x300 mm, fixació oculta (amb marc de muntatge de xapa d'acer galvanitzat), muntada en paret. Inclús accessoris de muntatge i elements de fixació. Inclou: Replanteig. Muntatge i fixació de la reixeta. Criteri d'amidament de projecte: Nombre d'unitats previstes, segons documentació gràfica de Projecte. Criteri de mesura d'obra: Es mesurarà el nombre d'unitats realment executades segons especificacions de Projecte. (CENT TRENTA-SIS EUROS AMB SETANTA-CINC CÈNTIMS)	136,75 €

QUADRE DE PREUS NÚMERO 1

NÚMERO	CODI	UA	DESCRIPCIÓ	PREU
P- 43	02.02.011	U	Reixeta de retorn, amb lamel·les horitzontals inclinades d'alumini extrudit i marc perimetral de xapa galvanitzada, pintat en color a determinar per la Direcció Facultativa (DF), de 400x300 mm, preparada per a muntatge directe sobre els perfils suport del fals sostre, muntada en fals sostre. Inclús accessoris de muntatge i elements de fixació. Inclou: Replanteig. Muntatge i fixació de la reixeta. Criteri d'amidament de projecte: Nombre d'unitats previstes, segons documentació gràfica de Projecte. Criteri de mesura d'obra: Es mesurarà el nombre d'unitats realment executades segons especificacions de Projecte. (CENT VUITANTA-QUATRE EUROS AMB QUARANTA-SIS CÈNTIMS)	184,46 €
P- 44	02.02.012	U	Reixeta de retorn, amb lamel·les horitzontals inclinades d'alumini extrudit i marc perimetral de xapa galvanitzada, pintat en color a determinar per la Direcció Facultativa (DF), de 600x200 mm, preparada per a muntatge directe sobre els perfils suport del fals sostre, muntada en fals sostre. Inclús accessoris de muntatge i elements de fixació. Inclou: Replanteig. Muntatge i fixació de la reixeta. Criteri d'amidament de projecte: Nombre d'unitats previstes, segons documentació gràfica de Projecte. Criteri de mesura d'obra: Es mesurarà el nombre d'unitats realment executades segons especificacions de Projecte. (CENT NOU EUROS AMB UN CÈNTIMS)	109,01 €
P- 45	02.02.013	U	Ventilador helicocentrífug de perfil baix amb temporitzador regulable, d'una velocitat, potència màxima de 24 W, cabal màxim de 240 m³/h, de 176 mm de diàmetre i 303 mm de longitud, nivell de pressió sonora de 31 dBA, per a conductes de 100 mm de diàmetre, format per cos de polipropilè, hèlix d'ABS, caixa de bornes, temporitzador regulable de 1 a 30 min i motor per a alimentació monofàsica a 230 V i 50 Hz de freqüència. Inclou: Replanteig. Col·locació. Connexionat i comprovació del seu correcte funcionament. Criteri d'amidament de projecte: Nombre d'unitats previstes, segons documentació gràfica de Projecte. Criteri de mesura d'obra: Es mesurarà el nombre d'unitats realment executades segons especificacions de Projecte. (DOS-CENTS CINQUANTA-SET EUROS AMB VUIT CÈNTIMS)	257,08 €
P- 46	02.02.014	U	Ventilador helicocentrífug de perfil baix, de dues velocitats, potència màxima de 30 W, cabal màxim de 360 m³/h, de 176 mm de diàmetre i 258 mm de longitud, nivell de pressió sonora de 33 dBA, per a conductes de 125 mm de diàmetre, format per cos de polipropilè, hèlix d'ABS, caixa de bornes i motor per a alimentació monofàsica a 230 V i 50 Hz de freqüència. Inclou: Replanteig. Col·locació. Connexionat i comprovació del seu correcte funcionament. Criteri d'amidament de projecte: Nombre d'unitats previstes, segons documentació gràfica de Projecte. Criteri de mesura d'obra: Es mesurarà el nombre d'unitats realment executades segons especificacions de Projecte. (DOS-CENTS TRENTA-CINC EUROS AMB VINT-I-DOS CÈNTIMS)	235,22 €
P- 47	02.02.015	m	Conducte de ventilació, format per tub llis de PVC, de 125 mm de diàmetre exterior, enganxat mitjançant adhesiu, col·locat en posició horitzontal. Inclús material auxiliar para muntatge i subjecció a l'obra, accessoris i peces especials. Criteri de valoració econòmica: El preu no inclou les comportes de regulació, les comportes tallafoc, les reixetes ni els difusores. Inclou: Replanteig del recorregut del conducte i de la situació dels elements de subjecció. Presentació en sec de tubs i peces especials. Fixació del material auxiliar per a muntatge i subjecció a l'obra. Muntatge, connexionat i comprovació del seu correcte funcionament. Criteri d'amidament de projecte: Longitud projectada, segons documentació gràfica de Projecte, mesurada entre els eixos dels elements o dels punts a connectar, sense descomptar les peces especials. Criteri de mesura d'obra: Es mesurarà la longitud realment executada segons especificacions de Projecte. (CATORZE EUROS AMB SETANTA-UN CÈNTIMS)	14,71 €

QUADRE DE PREUS NÚMERO 1

NÚMERO	CODI	UA	DESCRIPCIÓ	PREU
P- 48	02.02.016	U	Reixeta de retorn, d'alumini extrudit, anoditzat color natural E6-C-0, amb lamel·les horitzontals regulables individualment, de 200x100 mm, fixació oculta (amb marc de muntatge de xapa d'acer galvanitzat), muntada en paret. Inclús accessoris de muntatge i elements de fixació. Inclou: Replanteig. Muntatge i fixació de la reixeta. Criteri d'amidament de projecte: Nombre d'unitats previstes, segons documentació gràfica de Projecte. Criteri de mesura d'obra: Es mesurarà el nombre d'unitats realment executades segons especificacions de Projecte. (TRENTA-VUIT EUROS AMB SEIXANTA-VUIT CÈNTIMS)	38,68 €
P- 49	02.02.017	U	Reixeta de retorn, d'alumini extrudit, anoditzat color natural E6-C-0, amb lamel·les horitzontals regulables individualment, de 250x100 mm, fixació oculta (amb marc de muntatge de xapa d'acer galvanitzat), muntada en paret. Inclús accessoris de muntatge i elements de fixació. Inclou: Replanteig. Muntatge i fixació de la reixeta. Criteri d'amidament de projecte: Nombre d'unitats previstes, segons documentació gràfica de Projecte. Criteri de mesura d'obra: Es mesurarà el nombre d'unitats realment executades segons especificacions de Projecte. (QUARANTA-QUATRE EUROS AMB QUARANTA-SIS CÈNTIMS)	44,46 €
P- 50	02.02.018	U	Reixeta d'impulsió d'alumini extrudit, amb doble deflexió amb lamel·les mòbils horitzontals davanteres i verticals posteriors, amb comporta de regulació de cabal accionable manualment mitjançant palanca, de 300x150 mm, color blanc RAL 9010, fixació amb cargols, muntada en pared. Inclús accessoris de muntatge i elements de fixació. Inclou: Replanteig. Muntatge i fixació de la reixeta. Criteri d'amidament de projecte: Nombre d'unitats previstes, segons documentació gràfica de Projecte. Criteri de mesura d'obra: Es mesurarà el nombre d'unitats realment executades segons especificacions de Projecte. (CINQUANTA-NOU EUROS AMB NOU CÈNTIMS)	59,09 €
P- 51	03.02.001	m	Derivació individual trifàsica fix en superfície per local comercial o oficina, delimitada entre la centralització de comptadors o la caixa de protecció i mesura i el quadre de comandament i protecció de cada usuari, formada per cables unipolars amb conductors de coure, RZ1-K (AS) Cca-s1b,d1,a1 4x25+1G16 mm², sent la seva tensió assignada de 0,6/1 kV, sota tub protector de PVC rígid, blindat, endollable, de color gris RAL 7035, amb IP44, resistència a la compressió 1250 N, resistència a l'impacte 6 joules, de 63 mm de diàmetre. Inclús accessoris i elements de subjecció. Totalment muntada, connexionada i provada. Inclou: Replanteig i traçat de la línia. Col·locació i fixació del tub. Estesa de cables. Connexionat. Criteri d'amidament de projecte: Longitud mesurada segons documentació gràfica de Projecte. Criteri de mesura d'obra: Es mesurarà la longitud realment executada segons especificacions de Projecte. (QUARANTA-NOU EUROS AMB SEIXANTA-VUIT CÈNTIMS)	49,68 €
P- 52	03.02.002	U	Subministrament i instal·lació de quadre general de comandament i protecció per a instal·lació elèctrica de baixa tensió, format per armari o envoltant modular, amb grau de protecció adequat segons ubicació, que allotja els elements de maniobra i protecció segons esquema unifilar de Projecte (interruptor general automàtic, interruptors diferencials, magnetotèrmics, proteccions contra sobretensions, embarrats, bornes i elements auxiliars), amb cablejat interior, etiquetatge i identificació de circuits. Totalment acabat segons esquema unifilar de Projecte. Inclús petit material, embarrats, cablejat interior, accessoris de muntatge, elements de fixació, regletes de connexió i tot el necessari per a la seva completa execució, totalment instal·lat, cablejat i en funcionament, segons documentació de Projecte i normativa vigent. Inclou: Replanteig. Subministrament de l'armari i dels elements de protecció i maniobra. Muntatge i fixació del quadre. Cablejat interior i connexió dels diferents circuits segons esquema unifilar. Etiquetatge de circuits i elements. Connexió a la línia d'alimentació i als circuits de sortida. Verificació, proves de funcionament i posada en servei. Criteri d'amidament de projecte: Nombre d'unitats previstes, segons esquema unifilar i documentació de Projecte. Criteri de mesura d'obra: Es mesurarà el nombre d'unitats realment executades segons especificacions de Projecte. (TRES MIL VUIT-CENTS VUITANTA-TRES EUROS AMB CINQUANTA CÈNTIMS)	3.883,50 €

QUADRE DE PREUS NÚMERO 1

NÚMERO	CODI	UA	DESCRIPCIÓ	PREU
P- 53	03.02.003	U	Lluminària d'emergència, de 2,2 W, amb llum LED no reemplaçable, flux lluminós 200 lúmens, carcassa de 210x110x41 mm, aïllament classe II, graus de protecció IP42 i IK07, amb bateries de Ni-Cd, autonomia de 1 h, alimentació a 220/240 V i 50-60 Hz i pilot lluminós indicador de càrrega color verd, en zones comuns. Instal·lació encastada. Inclús accessoris i elements de fixació. Criteri de valoració econòmica: El preu no inclou les ajudes de paleta per a instal·lacions. Inclou: Replanteig. Fixació i anivellació. Muntatge, connexionat i comprovació del seu correcte funcionament. Criteri d'amidament de projecte: Nombre d'unitats previstes, segons documentació gràfica de Projecte. Criteri de mesura d'obra: Es mesurarà el nombre d'unitats realment executades segons especificacions de Projecte. (CENT VUIT EUROS AMB SEIXANTA-TRES CÈNTIMS)	108,63 €
P- 54	03.02.004	U	Punt de connexió de dades per a punt d'accés WiFi, format per presa amb connector tipus RJ-45 de 8 contactes, categoria 6, amb cablejat fins a armari de comunicacions, preparada per a alimentació mitjançant PoE (Power over Ethernet), amb caixa de mecanisme, marc i embellidor o base de connexió en sostre segons ubicació. Inclús petit material, etiquetatge i tots els elements necessaris per a la seva correcta execució. Inclou: Muntatge de la presa o punt de connexió. Estesa i connexionat del cablejat. Connexió en armari de comunicacions. Etiquetatge. Comprovació de continuïtat i correcte funcionament. Criteri d'amidament de projecte: Nombre d'unitats previstes, segons documentació gràfica de Projecte. Criteri de mesura d'obra: Es mesurarà el nombre d'unitats realment executades segons especificacions de Projecte. (NORANTA EUROS)	90,00 €
P- 55	03.02.005	U	Subministrament i instal·lació de punt d'accés WiFi per a xarxa sense fils, de tipus professional, apte per a muntatge en sostre o paret, amb doble banda (2,4 GHz i 5 GHz), estàndard WiFi 5 o superior, alimentació mitjançant PoE (Power over Ethernet), amb antenes integrades i compatible amb sistemes de gestió centralitzada de xarxa. Inclús suports de fixació, accessoris de muntatge i tots els elements necessaris per a la seva correcta instal·lació. Inclou: Replanteig. Subministrament de l'equip. Muntatge i fixació. Connexionat a la presa de dades. Configuració bàsica i comprovació del correcte funcionament. Criteri d'amidament de projecte: Nombre d'unitats previstes, segons documentació gràfica de Projecte. Criteri de mesura d'obra: Es mesurarà el nombre d'unitats realment instal·lades segons especificacions de Projecte. (DOS-CENTS CINQUANTA EUROS)	250,00 €
P- 56	03.02.006	U	Base de presa de corrent amb contacte de terra (2P+T), tipus Schuko, gamma mitja, intensitat assignada 16 A, tensió assignada 250 V, amb tapa, de color blanc i marc embellidor per a un element, de color blanc. Instal·lació encastada. Criteri de valoració econòmica: El preu no inclou la caixa per a mecanisme encastat. Inclou: Muntatge, connexionat i comprovació del seu correcte funcionament. Criteri d'amidament de projecte: Nombre d'unitats previstes, segons documentació gràfica de Projecte. Criteri de mesura d'obra: Es mesurarà el nombre d'unitats realment executades segons especificacions de Projecte. (DISSET EUROS AMB VUITANTA-SIS CÈNTIMS)	17,86 €
P- 57	03.02.007	U	Base de presa de corrent amb contacte de terra (2P+T), tipus Schuko, gamma mitja, intensitat assignada 16 A, tensió assignada 250 V, amb tapa, alimentada des de sistema d'alimentació ininterrompuda (SAI), de color vermello amb identificació diferenciada, amb marc embellidor per a un element. Instal·lació encastada. Criteri de valoració econòmica: El preu no inclou la caixa per a mecanisme encastat. Inclou: Muntatge, connexionat i comprovació del seu correcte funcionament. Criteri d'amidament de projecte: Nombre d'unitats previstes, segons documentació gràfica de Projecte. Criteri de mesura d'obra: Es mesurarà el nombre d'unitats realment executades segons especificacions de Projecte. (DINOU EUROS AMB QUARANTA-DOS CÈNTIMS)	19,42 €

QUADRE DE PREUS NÚMERO 1

NÚMERO	CODI	UA	DESCRIPCIÓ	PREU
P- 58	03.02.008	U	Caixa de mecanismes per a centralització de funcions en lloc de treball de 3 columnes, encastada o integrada en mobiliari tècnic, composta per: - 2 preses de corrent (2P+T) 10/16 A amb tapa de color blanc, alimentades des de xarxa general - 2 preses de corrent (2P+T) 10/16 A amb tapa de color vermell, alimentades des de sistema d'alimentació ininterrompuda (SAI) - 2 preses de veu i dades RJ45 dobles categoria 6 F/UTP Inclús caixa, marc, mecanismes, cablejat interior del punt, etiquetatge, elements de fixació i tots els accessoris necessaris per a la seva correcta execució. Inclou: Muntatge de la caixa de centralització. Col·locació dels mecanismes. Connexionat a circuits de força i dades. Connexió de línies de SAI i xarxa general. Etiquetatge de preses. Comprovació del correcte funcionament de totes les preses. Criteri d'amidament de projecte: Nombre d'unitats previstes, segons documentació gràfica de Projecte. Criteri de mesura d'obra: Es mesurarà el nombre d'unitats realment executades segons especificacions de Projecte. (DOS-CENTS VINT EUROS)	220,00 €
P- 59	03.02.009	U	Caixa de mecanismes per a centralització de funcions en lloc de treball de 3 columnes, encastada o integrada en mobiliari tècnic, composta per: - 4 preses de corrent (2P+T) 10/16 A amb tapa de color blanc, alimentades des de xarxa general - 2 preses de veu i dades RJ45 dobles categoria 6 F/UTP Inclús caixa, marc, mecanismes, cablejat interior del punt, etiquetatge, elements de fixació i tots els accessoris necessaris per a la seva correcta execució. Inclou: Muntatge de la caixa de centralització. Col·locació dels mecanismes. Connexionat a circuits de força i dades. Etiquetatge de preses. Comprovació del correcte funcionament. Criteri d'amidament de projecte: Nombre d'unitats previstes, segons documentació gràfica de Projecte. Criteri de mesura d'obra: Es mesurarà el nombre d'unitats realment executades segons especificacions de Projecte. (CENT SEIXANTA EUROS)	160,00 €
P- 60	03.02.010	m	Safata perforada d'U48X lliure de halògens, amb un contingut de termoplàstic reciclat > 40% del pes del producte, color gris RAL 7038, codi de comanda 66200-48, sèrie 66 ´´UNEX´´ o equivalent, de 60x200 mm, resistència a l'impacte 20 joules, propietats elèctriques: aïllant, no propagador de la flama, estable davant els raigs UV i amb bon comportament a la intempèrie i enfront de l'acció dels agents químics, amb 1 compartiment, amb suport horitzontal, d'U48X lliure de halògens, color gris RAL 7038, codi de comanda 60203-44. Inclou: Replanteig. Fixació del suport. Col·locació i fixació de la safata. Criteri d'amidament de projecte: Longitud mesurada segons documentació gràfica de Projecte. Criteri de mesura d'obra: Es mesurarà la longitud realment executada segons especificacions de Projecte. (SEIXANTA-UN EUROS AMB VUITANTA-TRES CÈNTIMS)	61,83 €
P- 61	03.02.011	U	Interruptor unipolar (1P), gamma mitja, intensitat assignada 10 AX, tensió assignada 250 V, amb tecla simple, de color blanc i marc embellidor per a un element, de color blanc. Instal·lació encastada. Criteri de valoració econòmica: El preu no inclou la caixa per a mecanisme encastat. Inclou: Muntatge, connexionat i comprovació del seu correcte funcionament. Criteri d'amidament de projecte: Nombre d'unitats previstes, segons documentació gràfica de Projecte. Criteri de mesura d'obra: Es mesurarà el nombre d'unitats realment executades segons especificacions de Projecte. (DIVUIT EUROS AMB VINT-I-NOU CÈNTIMS)	18,29 €
P- 62	03.02.012	U	Commutador, gamma mitja, intensitat assignada 10 AX, tensió assignada 250 V, amb tecla simple, de color blanc i marc embellidor per a un element, de color blanc. Instal·lació encastada. Criteri de valoració econòmica: El preu no inclou la caixa per a mecanisme encastat. Inclou: Muntatge, connexionat i comprovació del seu correcte funcionament. Criteri d'amidament de projecte: Nombre d'unitats previstes, segons documentació gràfica de Projecte. Criteri de mesura d'obra: Es mesurarà el nombre d'unitats realment executades segons especificacions de Projecte. (DINOU EUROS AMB TRENTA-VUIT CÈNTIMS)	19,38 €

QUADRE DE PREUS NÚMERO 1

NÚMERO	CODI	UA	DESCRIPCIÓ	PREU
P- 63	03.02.013	U	Commutador de creuament, gamma mitja, intensitat assignada 10 AX, tensió assignada 250 V, amb tecla simple, de color blanc i marc embellidor per a un element, de color blanc. Instal·lació encastada. Criteri de valoració econòmica: El preu no inclou la caixa per a mecanisme encastat. Inclou: Muntatge, connexionat i comprovació del seu correcte funcionament. Criteri d'amidament de projecte: Nombre d'unitats previstes, segons documentació gràfica de Projecte. Criteri de mesura d'obra: Es mesurarà el nombre d'unitats realment executades segons especificacions de Projecte. (VINT-I-SET EUROS AMB SETANTA-NOU CÈNTIMS)	27,79 €
P- 64	03.02.014	m	Cable multipolar H07ZZ-F (AS), sent la seva tensió assignada de 450/750 V, reacció al foc classe Cca-s1b,d1,a1, amb conductor de coure classe 5 (-F) de 5G6 mm² de secció, amb aïllament de compost reticulat a base de poliolefina lliure de halògens (Z) i coberta de compost reticulat a base de poliolefina lliure de halògens (Z). Inclús accessoris i elements de subjecció. Inclou: Estesa del cable. Connexionat. Comprovació del seu correcte funcionament. Criteri d'amidament de projecte: Longitud mesurada segons documentació gràfica de Projecte. Criteri de mesura d'obra: Es mesurarà la longitud realment executada segons especificacions de Projecte. (SETZE EUROS AMB QUARANTA-SET CÈNTIMS)	16,47 €
P- 65	03.02.015	m	Cable multipolar H07ZZ-F (AS), sent la seva tensió assignada de 450/750 V, reacció al foc classe Cca-s1b,d1,a1, amb conductor de coure classe 5 (-F) de 5G2,5 mm² de secció, amb aïllament de compost reticulat a base de poliolefina lliure de halògens (Z) i coberta de compost reticulat a base de poliolefina lliure de halògens (Z). Inclús accessoris i elements de subjecció. Inclou: Estesa del cable. Connexionat. Comprovació del seu correcte funcionament. Criteri d'amidament de projecte: Longitud mesurada segons documentació gràfica de Projecte. Criteri de mesura d'obra: Es mesurarà la longitud realment executada segons especificacions de Projecte. (SET EUROS AMB SETANTA-UN CÈNTIMS)	7,71 €
P- 66	03.02.016	m	Cable multipolar H07ZZ-F (AS), sent la seva tensió assignada de 450/750 V, reacció al foc classe Cca-s1b,d1,a1, amb conductor de coure classe 5 (-F) de 5G2,5 mm² de secció, amb aïllament de compost reticulat a base de poliolefina lliure de halògens (Z) i coberta de compost reticulat a base de poliolefina lliure de halògens (Z). Inclús accessoris i elements de subjecció. Inclou: Estesa del cable. Connexionat. Comprovació del seu correcte funcionament. Criteri d'amidament de projecte: Longitud mesurada segons documentació gràfica de Projecte. Criteri de mesura d'obra: Es mesurarà la longitud realment executada segons especificacions de Projecte. (SET EUROS AMB SETANTA-UN CÈNTIMS)	7,71 €
P- 67	03.02.017	m	Cable multipolar H07ZZ-F (AS), sent la seva tensió assignada de 450/750 V, reacció al foc classe Cca-s1b,d1,a1, amb conductor de coure classe 5 (-F) de 3G2,5 mm² de secció, amb aïllament de compost reticulat a base de poliolefina lliure de halògens (Z) i coberta de compost reticulat a base de poliolefina lliure de halògens (Z). Inclús accessoris i elements de subjecció. Inclou: Estesa del cable. Connexionat. Comprovació del seu correcte funcionament. Criteri d'amidament de projecte: Longitud mesurada segons documentació gràfica de Projecte. Criteri de mesura d'obra: Es mesurarà la longitud realment executada segons especificacions de Projecte. (CINC EUROS AMB SEIXANTA-NOU CÈNTIMS)	5,69 €
P- 68	03.02.018	m	Cable multipolar H07ZZ-F (AS), sent la seva tensió assignada de 450/750 V, reacció al foc classe Cca-s1b,d1,a1, amb conductor de coure classe 5 (-F) de 3G2,5 mm² de secció, amb aïllament de compost reticulat a base de poliolefina lliure de halògens (Z) i coberta de compost reticulat a base de poliolefina lliure de halògens (Z). Inclús accessoris i elements de subjecció. Inclou: Estesa del cable. Connexionat. Comprovació del seu correcte funcionament. Criteri d'amidament de projecte: Longitud mesurada segons documentació gràfica de Projecte. Criteri de mesura d'obra: Es mesurarà la longitud realment executada segons especificacions de Projecte. (CINC EUROS AMB SEIXANTA-NOU CÈNTIMS)	5,69 €

QUADRE DE PREUS NÚMERO 1

NÚMERO	CODI	UA	DESCRIPCIÓ	PREU
P- 69	03.02.019	m	Cable multipolar H07ZZ-F (AS), sent la seva tensió assignada de 450/750 V, reacció al foc classe Cca-s1b,d1,a1, amb conductor de coure classe 5 (-F) de 3G2,5 mm² de secció, amb aïllament de compost reticulat a base de poliolefina lliure de halògens (Z) i coberta de compost reticulat a base de poliolefina lliure de halògens (Z). Inclús accessoris i elements de subjecció. Inclou: Estesa del cable. Connexionat. Comprovació del seu correcte funcionament. Criteri d'amidament de projecte: Longitud mesurada segons documentació gràfica de Projecte. Criteri de mesura d'obra: Es mesurarà la longitud realment executada segons especificacions de Projecte. (CINC EUROS AMB SEIXANTA-NOU CÈNTIMS)	5,69 €
P- 70	03.02.020	m	Cable multipolar H07ZZ-F (AS), sent la seva tensió assignada de 450/750 V, reacció al foc classe Cca-s1b,d1,a1, amb conductor de coure classe 5 (-F) de 3G2,5 mm² de secció, amb aïllament de compost reticulat a base de poliolefina lliure de halògens (Z) i coberta de compost reticulat a base de poliolefina lliure de halògens (Z). Inclús accessoris i elements de subjecció. Inclou: Estesa del cable. Connexionat. Comprovació del seu correcte funcionament. Criteri d'amidament de projecte: Longitud mesurada segons documentació gràfica de Projecte. Criteri de mesura d'obra: Es mesurarà la longitud realment executada segons especificacions de Projecte. (CINC EUROS AMB SEIXANTA-NOU CÈNTIMS)	5,69 €
P- 71	03.02.021	m	Cable multipolar H07ZZ-F (AS), sent la seva tensió assignada de 450/750 V, reacció al foc classe Cca-s1b,d1,a1, amb conductor de coure classe 5 (-F) de 3G2,5 mm² de secció, amb aïllament de compost reticulat a base de poliolefina lliure de halògens (Z) i coberta de compost reticulat a base de poliolefina lliure de halògens (Z). Inclús accessoris i elements de subjecció. Inclou: Estesa del cable. Connexionat. Comprovació del seu correcte funcionament. Criteri d'amidament de projecte: Longitud mesurada segons documentació gràfica de Projecte. Criteri de mesura d'obra: Es mesurarà la longitud realment executada segons especificacions de Projecte. (CINC EUROS AMB SEIXANTA-NOU CÈNTIMS)	5,69 €
P- 72	03.02.022	m	Cable multipolar H07ZZ-F (AS), sent la seva tensió assignada de 450/750 V, reacció al foc classe Cca-s1b,d1,a1, amb conductor de coure classe 5 (-F) de 3G2,5 mm² de secció, amb aïllament de compost reticulat a base de poliolefina lliure de halògens (Z) i coberta de compost reticulat a base de poliolefina lliure de halògens (Z). Inclús accessoris i elements de subjecció. Inclou: Estesa del cable. Connexionat. Comprovació del seu correcte funcionament. Criteri d'amidament de projecte: Longitud mesurada segons documentació gràfica de Projecte. Criteri de mesura d'obra: Es mesurarà la longitud realment executada segons especificacions de Projecte. (CINC EUROS AMB SEIXANTA-NOU CÈNTIMS)	5,69 €
P- 73	03.02.023	U	Cable multipolar H07ZZ-F (AS), sent la seva tensió assignada de 450/750 V, reacció al foc classe Cca-s1b,d1,a1, amb conductor de coure classe 5 (-F) de 3G1,5 mm² de secció, amb aïllament de compost reticulat a base de poliolefina lliure de halògens (Z) i coberta de compost reticulat a base de poliolefina lliure de halògens (Z). Inclús accessoris i elements de subjecció. Inclou: Estesa del cable. Connexionat. Comprovació del seu correcte funcionament. Criteri d'amidament de projecte: La longitud és mesurarà segons documentació gràfica de Projecte. Criteri de mesura d'obra: Es mesurarà la longitud realment executada segons especificacions de Projecte. (TRES MIL VUIT-CENTS SEIXANTA-VUIT EUROS AMB NORANTA-TRES CÈNTIMS)	3.868,93 €
P- 74	03.02.024	U	Cable multipolar H07ZZ-F (AS), sent la seva tensió assignada de 450/750 V, reacció al foc classe Cca-s1b,d1,a1, amb conductor de coure classe 5 (-F) de 3G1,5 mm² de secció, amb aïllament de compost reticulat a base de poliolefina lliure de halògens (Z) i coberta de compost reticulat a base de poliolefina lliure de halògens (Z). Inclús accessoris i elements de subjecció. Inclou: Estesa del cable. Connexionat. Comprovació del seu correcte funcionament. Criteri d'amidament de projecte: La longitud és mesurarà segons documentació gràfica de Projecte. Criteri de mesura d'obra: Es mesurarà la longitud realment executada segons especificacions de Projecte. (VUIT-CENTS SIS EUROS AMB VUITANTA-NOU CÈNTIMS)	806,89 €

QUADRE DE PREUS NÚMERO 1

NÚMERO	CODI	UA	DESCRIPCIÓ	PREU
P- 75	03.02.025	U	Cable multipolar H07ZZ-F (AS), sent la seva tensió assignada de 450/750 V, reacció al foc classe Cca-s1b,d1,a1, amb conductor de coure classe 5 (-F) de 3G2,5 mm² de secció, amb aïllament de compost reticulat a base de poliolefina lliure de halògens (Z) i coberta de compost reticulat a base de poliolefina lliure de halògens (Z). Inclús accessoris i elements de subjecció. Inclou: Estesa del cable. Connexionat. Comprovació del seu correcte funcionament. Criteri d'amidament de projecte: La longitud és mesurarà segons documentació gràfica de Projecte. Criteri de mesura d'obra: Es mesurarà la longitud realment executada segons especificacions de Projecte. (SIS MIL NOU-CENTS UN EUROS AMB TRENTA-NOU CÈNTIMS)	6.901,39 €
P- 76	03.02.026	U	Aportació de butlletins BT i tramitació RITSIC. (TRES-CENTS TRENTA-NOU EUROS AMB VUITANTA-UN CÈNTIMS)	339,81 €
P- 77	03.03.001	U	Lluminària circular fixa de sostre tipus Downlight, no regulable, de 18 W, alimentació a 220/240 V i 50-60 Hz, de 125 mm de diàmetre d'encastament i 110 mm d'altura, amb llum LED no reemplaçable, temperatura de color 3000 K, òptica formada per reflector recobert amb alumini vaporitzat, acabat molt brillant, d'alt rendiment, feix de llum extensiu 66°, cercle embellidor de plàstic, acabat termoesmaltat, de color blanc, índex d'enlluernament unificat menor de 19, índex de reproducció cromàtica major de 80, flux lluminós 882 lúmens, grau de protecció IP40, amb fleixos de fixació. Instal·lació encastada. Inclou: Replanteig. Muntatge, connexionat i comprovació del seu correcte funcionament. Criteri d'amidament de projecte: Nombre d'unitats previstes, segons documentació gràfica de Projecte. Criteri de mesura d'obra: Es mesurarà el nombre d'unitats realment executades segons especificacions de Projecte. (CENT QUARANTA-QUATRE EUROS AMB SEIXANTA-SIS CÈNTIMS)	144,66 €
P- 78	03.03.002	U	Subministrament i instal·lació de lluminària lineal LED de sostre, no regulable, amb cos d'alumini extrudit acabat en color blanc, potència aproximada de 25 W, alimentació a 220/240 V i 50-60 Hz, dimensions aproximades, temperatura de color 3000 K, difusor de policarbonat òpal, índex de reproducció cromàtica (CRI) ?80, flux lluminós aproximat de 2000 lm i grau de protecció IP20. Inclús kit d'inici i final de línia, sistema de suspensió mitjançant cables d'acer regulables en alçada, elements de fixació, accessoris i petit material necessari per a la seva correcta instal·lació. Inclou: Replanteig. Subministrament de la lluminària. Muntatge, suspensió i fixació. Connexionat a la xarxa elèctrica. Comprovació del correcte funcionament. Criteri d'amidament de projecte: Nombre d'unitats previstes, segons documentació gràfica de Projecte. Criteri de mesura d'obra: Es mesurarà el nombre d'unitats realment executades segons especificacions de Projecte. (CENT NORANTA-DOS EUROS AMB SETANTA-UN CÈNTIMS)	192,71 €
P- 79	03.03.003	U	Aplic, de 120 mm de diàmetre i 57 mm d'altura, de 0,7 W, alimentació a 220/240 V i 50-60 Hz, amb llum LED no reemplaçable, temperatura de color 3000 K, amb cos d'alumini i acer acabat lacat color blanc, i difusor de policarbonat òpal, índex d'enlluernament unificat menor de 19, índex de reproducció cromàtica major de 80, flux lluminós 30 lúmens, grau de protecció IP20. Instal·lació en superfície. Inclou: Replanteig. Muntatge, connexionat i comprovació del seu correcte funcionament. Criteri d'amidament de projecte: Nombre d'unitats previstes, segons documentació gràfica de Projecte. Criteri de mesura d'obra: Es mesurarà el nombre d'unitats realment executades segons especificacions de Projecte. (DOS-CENTS VINT-I-UN EUROS AMB TRES CÈNTIMS)	221,03 €

QUADRE DE PREUS NÚMERO 1

NÚMERO	CODI	UA	DESCRIPCIÓ	PREU
P- 80	03.03.004	m	Safata metàl·lica portacables perforada, fabricada en acer galvanitzat en calent, de dimensions segons plànols de projecte (ample aproximat 200-400 mm i altura lateral 50-100 mm), amb vores arrodonides per a protecció del cablejat, apte per a instal·lacions elèctriques i de telecomunicacions en interior. Inclou accessoris necessaris per a canvis de direcció, unions, derivacions, tapes, separadors i elements de suport (penjadors, perfileria, varilles roscades, tacs i ancoratges), totalment compatible amb la resta de la instal·lació. Instal·lació vista en sostre o paraments. Inclús p/p de peces especials, accessoris de muntatge i material auxiliar. Inclou: Replanteig del recorregut. Muntatge i fixació de suports. Col·locació de la safata portacables. Execució d'unions i connexions entre trams. Col·locació d'accessoris i peces especials. Verificació d'alineació i estabilitat. Comprovació del correcte estat abans de la instal·lació del cablejat. Criteri d'amidament de projecte: Longitud mesurada segons documentació gràfica de Projecte. Criteri de mesura d'obra: Es mesurarà la longitud realment executada segons especificacions de Projecte. (TRENTA-TRES EUROS AMB NORANTA-VUIT CÈNTIMS)	33,98 €
P- 81	03.03.005	U	Ventilador de sostre, model tipus Faro sèrie Rudder en acabat totalment blanc o equivalent, amb cos i pales en color blanc, de disseny compacte, amb motor de corrent continu (DC) de baix consum, amb regulació de velocitat (mínim 3 velocitats), funció inversa estiu/hivern per a optimització energètica i comandament a distància inclòs. Apte per a instal·lació en sostre horitzontal. Inclús p/p d'elements de fixació, connexió elèctrica, accessoris i material auxiliar necessari per a la seva correcta instal·lació. Inclou: Replanteig. Muntatge i fixació del ventilador al sostre. Connexió a la xarxa elèctrica. Instal·lació del sistema de control. Ajust de velocitats i comprovació del correcte funcionament. Criteri d'amidament de projecte: Nombre d'unitats previstes, segons documentació gràfica de Projecte. Criteri de mesura d'obra: Es mesurarà el nombre d'unitats realment executades segons especificacions de Projecte. (DOS-CENTS CINQUANTA EUROS)	250,00 €
P- 82	03.04.001	U	Sistema d'alimentació ininterrompuda On-Line, de 5 kVA de potència, per a alimentació monofàsica compost per rectificador de corrent i carregador de bateria, bateries, inversor estàtic electrònic, bypass i commutador. Inclús accessoris necessaris per la seva correcta instal·lació. Inclou: Muntatge i fixació. Connexionat i posta en marxa. Criteri d'amidament de projecte: Nombre d'unitats previstes, segons documentació gràfica de Projecte. Criteri de mesura d'obra: Es mesurarà el nombre d'unitats realment executades segons especificacions de Projecte. (TRES MIL VUIT-CENTS VINT-I-QUATRE EUROS AMB CINC CÈNTIMS)	3.824,05 €
P- 83	04.02.001	U	Extintor portàtil de pols químic ABC polivalent, amb pressió incorporada amb nitrogen, amb 6 kg d'agent extintor, d'eficàcia 27A-183B, amb casc d´acer amb revestiment interior resistent a la corrosió i acabat exterior amb pintura epoxi color vermell, tub sonda, vàlvula de palanca, anella de seguretat, manòmetre, base de plàstic i mànega amb filtre difusor. Inclús suport i accessoris de muntatge. Inclou: Col·locació i fixació del suport. Col·locació de l'extintor. Criteri d'amidament de projecte: Nombre d'unitats previstes, segons documentació gràfica de Projecte. Criteri de mesura d'obra: Es mesurarà el nombre d'unitats realment col·locades segons especificacions de Projecte. (CINQUANTA-DOS EUROS)	52,00 €
P- 84	04.02.002	U	Extintor portàtil de neu carbònica CO2, amb 2 kg d'agent extintor, d'eficàcia 34B, amb casc d´acer amb acabat exterior amb pintura epoxi color vermell, vàlvula de palanca, anella de seguretat i vas difusor. Inclús suport i accessoris de muntatge. Inclou: Col·locació i fixació del suport. Col·locació de l'extintor. Criteri d'amidament de projecte: Nombre d'unitats previstes, segons documentació gràfica de Projecte. Criteri de mesura d'obra: Es mesurarà el nombre d'unitats realment col·locades segons especificacions de Projecte. (SEIXANTA-NOU EUROS AMB SETANTA-SET CÈNTIMS)	69,77 €

QUADRE DE PREUS NÚMERO 1

NÚMERO	CODI	UA	DESCRIPCIÓ	PREU
P- 85	04.02.003	U	Central de detecció automàtica d'incendis, convencional, microprocessada, de 4 zones de detecció, amb caixa metàl·lica i tapa de ABS, amb mòdul d'alimentació, rectificador de corrent i carregador de bateria, panell de control amb indicador d'alarma i avaria, i commutador de tall de zones. Inclús bateries. Inclou: Replanteig. Fixació al parament. Col·locació de les bateries. Muntatge, connexionat i comprovació del seu correcte funcionament. Criteri d'amidament de projecte: Nombre d'unitats previstes, segons documentació gràfica de Projecte. Criteri de mesura d'obra: Es mesurarà el nombre d'unitats realment executades segons especificacions de Projecte. (TRES-CENTS SETANTA-SIS EUROS AMB SETANTA-UN CÈNTIMS)	376,71 €
P- 86	04.02.004	U	Detector òptic de fums convencional, de ABS color blanc, format per un element sensible a els fums clars, per alimentació de 12 a 30 Vcc, amb doble led d'activació i indicador d'alarma color vermell, sortida per a pilot de senyalització remota i base universal. Inclús elements de fixació. Inclou: Replanteig. Fixació de la base. Muntatge, connexionat i comprovació del seu correcte funcionament. Criteri d'amidament de projecte: Nombre d'unitats previstes, segons documentació gràfica de Projecte. Criteri de mesura d'obra: Es mesurarà el nombre d'unitats realment executades segons especificacions de Projecte. (SEIXANTA-UN EUROS AMB VUIT CÈNTIMS)	61,08 €
P- 87	04.02.005	U	Polsador d'alarma convencional de rearmament manual, de ABS color vermell, protecció IP41, amb led indicador d'alarma color vermell i clau de rearmament, amb tapa de metacrilat. Inclús elements de fixació. Inclou: Replanteig. Fixació al parament. Muntatge, connexionat i comprovació del seu correcte funcionament. Criteri d'amidament de projecte: Nombre d'unitats previstes, segons documentació gràfica de Projecte. Criteri de mesura d'obra: Es mesurarà el nombre d'unitats realment executades segons especificacions de Projecte. (CINQUANTA-SIS EUROS AMB DINOU CÈNTIMS)	56,19 €
P- 88	04.02.006	U	Sirena electrònica, de color vermell, amb senyal òptica i acústica, alimentació a 24 Vcc, potència sonora de 100 dB a 1 m i consum de 68 mA. Instal·lació en parament interior. Inclús elements de fixació. Inclou: Replanteig. Fixació al parament. Muntatge, connexionat i comprovació del seu correcte funcionament. Criteri d'amidament de projecte: Nombre d'unitats previstes, segons documentació gràfica de Projecte. Criteri de mesura d'obra: Es mesurarà el nombre d'unitats realment executades segons especificacions de Projecte. (CENT VUITANTA-CINC EUROS AMB QUINZE CÈNTIMS)	185,15 €
P- 89	04.02.007	U	Sirena electrònica, de ABS color vermell, amb senyal òptica i acústica i rètol ´´FOC´´. Instal·lació en parament exterior. Inclús elements de fixació. Inclou: Replanteig. Fixació al parament. Muntatge, connexionat i comprovació del seu correcte funcionament. Criteri d'amidament de projecte: Nombre d'unitats previstes, segons documentació gràfica de Projecte. Criteri de mesura d'obra: Es mesurarà el nombre d'unitats realment executades segons especificacions de Projecte. (CENT EUROS AMB QUARANTA-DOS CÈNTIMS)	100,42 €
P- 90	04.02.008	U	Placa de senyalització de equips contra incendis, de PVC fotoluminiscent, amb categoria de fotoluminiscència A segons UNE 23035-4, de 210x210 mm. Inclús elements de fixació. Inclou: Replanteig. Fixació al parament. Criteri d'amidament de projecte: Nombre d'unitats previstes, segons documentació gràfica de Projecte. Criteri de mesura d'obra: Es mesurarà el nombre d'unitats realment executades segons especificacions de Projecte. (QUINZE EUROS AMB SETANTA CÈNTIMS)	15,70 €

QUADRE DE PREUS NÚMERO 1

NÚMERO	CODI	UA	DESCRIPCIÓ	PREU
P- 91	04.02.009	U	Placa de senyalització de mitjans d'evacuació, de PVC fotoluminiscent, amb categoria de fotoluminiscència A segons UNE 23035-4, de 224x224 mm. Inclús elements de fixació. Inclou: Replanteig. Fixació al parament. Criteri d'amidament de projecte: Nombre d'unitats previstes, segons documentació gràfica de Projecte. Criteri de mesura d'obra: Es mesurarà el nombre d'unitats realment executades segons especificacions de Projecte. (DIVUIT EUROS AMB NORANTA-SIS CÈNTIMS)	18,96 €
P- 92	05.02.001	U	Subministrament i instal·lació de càmera de videovigilància IP d'alta resolució, apta per a interior o exterior segons ubicació, amb òptica fixa o varifocal, visió nocturna mitjançant infraroigs, grau de protecció adequat, alimentació PoE i compatible amb sistemes de gestió de vídeo (VMS). Inclús suports, cablejat i accessoris necessaris per al seu correcte funcionament. Inclou: Replanteig. Subministrament de la càmera. Col·locació i fixació. Connexionat a xarxa de dades i alimentació. Configuració bàsica i comprovació del funcionament. Criteri d'amidament de projecte: Nombre d'unitats previstes, segons documentació de Projecte. Criteri de mesura d'obra: Es mesurarà el nombre d'unitats realment instal·lades segons especificacions de Projecte. (DOS-CENTS QUARANTA EUROS)	240,00 €
P- 93	05.02.002	U	Subministrament i instal·lació de teclat numèric per a control d'accés, amb carcassa antivandàlica, protecció per a ús interior o exterior segons ubicació, amb sistema d'obertura mitjançant codi i compatible amb sistemes de control d'accessos. Inclús elements de connexió amb pany elèctric o automatismes de porta. Inclou: Subministrament. Instal·lació. Connexionat amb sistema de control. Programació inicial i comprovació de funcionament. Criteri d'amidament de projecte: Nombre d'unitats previstes. Criteri de mesura d'obra: Unitats realment instal·lades. (CENT QUARANTA EUROS)	140,00 €
P- 94	05.02.003	U	Subministrament i instal·lació de polsador d'obertura per a porta automàtica o corredera, amb contacte lliure de potencial, apte per a ús interior o exterior segons ubicació, amb grau de protecció adequat. Inclús cablejat i connexions necessàries. Inclou: Subministrament. Instal·lació. Connexionat amb el sistema de porta. Verificació de funcionament. Criteri d'amidament de projecte: Nombre d'unitats previstes. Criteri de mesura d'obra: Unitats realment instal·lades. (QUARANTA EUROS)	40,00 €
P- 95	05.02.004	U	Subministrament i instal·lació de sistema de videoporter compost per placa exterior amb càmera integrada i unitat interior de comunicació, amb obertura remota de porta, visió en temps real i comunicació bidireccional, compatible amb sistemes de control d'accés. Inclús cablejat, alimentació i accessoris. Inclou: Subministrament dels equips. Instal·lació. Connexionat. Configuració i proves de funcionament. Criteri d'amidament de projecte: Nombre d'unitats previstes. Criteri de mesura d'obra: Unitats realment instal·lades. (QUATRE-CENTS CINQUANTA EUROS)	450,00 €
P- 96	05.02.005	U	Subministrament i instal·lació de monitor per a visualització de sistema de videovigilància en centre de control, amb resolució adequada, connexió a sistema de gravació o gestió de vídeo (VMS) i compatibilitat amb múltiples càmeres. Inclou: Subministrament. Instal·lació. Connexionat al sistema. Configuració i comprovació de funcionament. Criteri d'amidament de projecte: Nombre d'unitats previstes. Criteri de mesura d'obra: Unitats realment instal·lades. (DOS-CENTS CINQUANTA EUROS)	250,00 €

QUADRE DE PREUS NÚMERO 1

NÚMERO	CODI	UA	DESCRIPCIÓ	PREU
P- 97	05.02.006	U	Subministrament i instal·lació de central de control per a sistema de videovigilància i control d'accessos, composta per equip de gestió (tipus NVR o servidor), amb capacitat per a enregistrament i gestió de múltiples càmeres IP, emmagatzematge de dades, programari de gestió i compatibilitat amb la resta d'elements del sistema. Inclou: Subministrament de l'equip. Instal·lació. Connexionat amb la xarxa de dades. Configuració del sistema. Posada en marxa i comprovació del correcte funcionament. Criteri d'amidament de projecte: Nombre d'unitats previstes. Criteri de mesura d'obra: Unitats realment instal·lades. (MIL DOS-CENTS EUROS)	1.200,00 €
P- 98	06.02.001	U	Bomba de calor aerotèrmica per a producció d'aigua calenta sanitària (ACS), model tipus Panasonic P-DHW200AE5 o equivalent, amb acumulador integrat d'aproximadament 200 litres, refrigerant natural R290, alta eficiència energètica classe A+ i coeficient de rendiment elevat (COP > 3), capaç de produir aigua calenta fins a 65 °C mitjançant bomba de calor. Equip compacte de peu, amb ventilador integrat per captació d'energia de l'aire ambient, control electrònic amb pantalla digital, cicle anti-legionel·la, sistema anticorrosió amb ànode de magnesi i suport per funcionament en un ampli rang de temperatures ambientals. Inclou resistència elèctrica de suport, connexions hidràuliques, desguàs de condensats i connexió elèctrica, així com tots els elements necessaris per al seu correcte funcionament. Inclús p/p d'elements de fixació, accessoris, vàlvules, connexions i material auxiliar necessari per a la seva correcta instal·lació. Inclou: Replanteig. Col·locació i nivellació de l'equip. Connexió a la xarxa d'aigua freda i ACS. Connexió a la xarxa de desguàs de condensats. Connexió elèctrica. Posada en marxa, regulació i comprovació del correcte funcionament. Criteri d'amidament de projecte: Nombre d'unitats previstes, segons documentació gràfica de Projecte. Criteri de mesura d'obra: Es mesurarà el nombre d'unitats realment executades segons especificacions de Projecte. (DOS MIL CINC-CENTS EUROS)	2.500,00 €
P- 99	06.02.002	U	Termos elèctric per al servei d'A.C.S., vertical, model eloSTOR pro VEH 30/5-3 Slim ´´VAILLANT´´ o equivalent, capacitat 30 l, potència 1,5 kW, eficiència energètica classe C, perfil de consum S, de 620x340x375 mm, pes 14,4 kg, amb bóta d'acer vitrificat, resistència submergida amb tractament vitrificat, panell de control per a la regulació de la temperatura entre 15°C i 75°C, ànode de sacrifici de magnesi, termòmetre, vàlvula de seguretat, maneguets flexibles de connexió i suport i ancoratges de fixació a parament. Inclús claus de tall d'esfera. Totalment muntat, connexionat i provat. Inclou: Replanteig de l'aparell. Fixació en parament mitjançant elements d'ancoratge. Col·locació de l'aparell i accessoris. Connexionat amb les xarxes de conducció d'aigua, elèctrica i de terra. Posada en marxa. Criteri d'amidament de projecte: Nombre d'unitats previstes, segons documentació gràfica de Projecte. Criteri de mesura d'obra: Es mesurarà el nombre d'unitats realment executades segons especificacions de Projecte. (TRES-CENTS CINQUANTA-NOU EUROS AMB DOS CÈNTIMS)	359,02 €
P- 100	06.02.003	m	Canonada per instal·lació interior, col·locada superficialment i fixada al parament, formada per tub multicapa de polietilè reticulat/alumini/polietilè reticulat d'alta densitat (PE-X/Al/PE-X), de 32 mm de diàmetre i 3 mm de gruix, temperatura màxima de funcionament 95°C. Inclús material auxiliar para muntatge i subjecció a l'obra, accessoris i peces especials. Inclou: Replanteig. Col·locació i fixació de tub i accessoris. Realització de proves de servei. Criteri d'amidament de projecte: Longitud mesurada segons documentació gràfica de Projecte. Criteri de mesura d'obra: Es mesurarà la longitud realment executada segons especificacions de Projecte. (ONZE EUROS AMB SIS CÈNTIMS)	11,06 €

QUADRE DE PREUS NÚMERO 1

NÚMERO	CODI	UA	DESCRIPCIÓ	PREU
P- 101	06.02.004	m	Canonada per instal·lació interior, col·locada superficialment i fixada al parament, formada per tub multicapa de polietilè reticulat/alumini/polietilè reticulat d'alta densitat (PE-X/Al/PE-X), de 25 mm de diàmetre i 2,5 mm de gruix, temperatura màxima de funcionament 95°C. Inclús material auxiliar para muntatge i subjecció a l'obra, accessoris i peces especials. Inclou: Replanteig. Col·locació i fixació de tub i accessoris. Realització de proves de servei. Criteri d'amidament de projecte: Longitud mesurada segons documentació gràfica de Projecte. Criteri de mesura d'obra: Es mesurarà la longitud realment executada segons especificacions de Projecte. (VUIT EUROS AMB ONZE CÈNTIMS)	8,11 €
P- 102	06.02.005	m	Canonada per instal·lació interior, col·locada superficialment i fixada al parament, formada per tub multicapa de polietilè reticulat/alumini/polietilè reticulat d'alta densitat (PE-X/Al/PE-X), de 20 mm de diàmetre i 2,25 mm de gruix, temperatura màxima de funcionament 95°C. Inclús material auxiliar para muntatge i subjecció a l'obra, accessoris i peces especials. Inclou: Replanteig. Col·locació i fixació de tub i accessoris. Realització de proves de servei. Criteri d'amidament de projecte: Longitud mesurada segons documentació gràfica de Projecte. Criteri de mesura d'obra: Es mesurarà la longitud realment executada segons especificacions de Projecte. (CINC EUROS AMB SETANTA-UN CÈNTIMS)	5,71 €
P- 103	06.02.006	U	Instal·lació interior de fontaneria per bany petit amb dotació per: vàter, lavabo senzill, realitzada amb tub de polietilè reticulat (PE-X), per la xarxa d'aigua freda que connecta la derivació particular o una de les seves ramificacions amb cadascun dels aparells sanitaris, amb els diàmetres necessaris per cada punt de servei. Inclús claus de pas de cambra humida per al tall del subministrament d'aigua, de polietilè reticulat (PE-X), material auxiliar para muntatge i subjecció a l'obra, derivació particular, accessoris de derivacions. Criteri de valoració econòmica: El preu no inclou les ajudes de paleta per a instal·lacions. Inclou: Replanteig. Col·locació i fixació de canonades i claus. Realització de proves de servei. Criteri d'amidament de projecte: Nombre d'unitats previstes, segons documentació gràfica de Projecte. Criteri de mesura d'obra: Es mesurarà el nombre d'unitats realment executades segons especificacions de Projecte. (QUATRE-CENTS NORANTA EUROS AMB NORANTA-SIS CÈNTIMS)	490,96 €
P- 104	06.02.007	U	Instal·lació interior de fontaneria per cuina amb dotació per: aigüera, termo ACS, presa i aixeta de pas per rentavaixelles, realitzada amb tub de polietilè reticulat (PE-X), per la xarxa d'aigua freda i calenta que connecta la derivació particular o una de les seves ramificacions amb cadascun dels aparells sanitaris, amb els diàmetres necessaris per cada punt de servei. Inclús claus de pas de cambra humida per al tall del subministrament d'aigua, de polietilè reticulat (PE-X), material auxiliar para muntatge i subjecció a l'obra, derivació particular, accessoris de derivacions. Criteri de valoració econòmica: El preu no inclou les ajudes de paleta per a instal·lacions. Inclou: Replanteig. Col·locació i fixació de canonades i claus. Realització de proves de servei. Criteri d'amidament de projecte: Nombre d'unitats previstes, segons documentació gràfica de Projecte. Criteri de mesura d'obra: Es mesurarà el nombre d'unitats realment executades segons especificacions de Projecte. (QUATRE-CENTS QUARANTA-UN EUROS AMB SEIXANTA-TRES CÈNTIMS)	441,63 €
P- 105	06.02.008	U	Instal·lació interior de fontaneria per sala neteja amb dotació per: 1 aixeta, realitzada amb tub de polietilè reticulat (PE-X), per la xarxa d'aigua freda i calenta que connecta la derivació particular o una de les seves ramificacions amb cadascun dels aparells sanitaris, amb els diàmetres necessaris per cada punt de servei. Inclús claus de pas de cambra humida per al tall del subministrament d'aigua, de polietilè reticulat (PE-X), material auxiliar para muntatge i subjecció a l'obra, derivació particular, accessoris de derivacions. Inclou: Replanteig. Col·locació i fixació de canonades i claus. Realització de proves de servei. Criteri d'amidament de projecte: Nombre d'unitats previstes, segons documentació gràfica de Projecte. Criteri de mesura d'obra: Es mesurarà el nombre d'unitats realment executades segons especificacions de Projecte. (CENT SETANTA-NOU EUROS AMB VUIT CÈNTIMS)	179,08 €

QUADRE DE PREUS NÚMERO 1

NÚMERO	CODI	UA	DESCRIPCIÓ	PREU
P- 106	06.02.009	U	Instal·lació interior de fontaneria per vestuari femení amb dotació per: vàter, lavabo senzill, dutxa, realitzada amb tub de polietilè reticulat (PE-X), per la xarxa d'aigua freda i calenta que connecta la derivació particular o una de les seves ramificacions amb cadascun dels aparells sanitaris, amb els diàmetres necessaris per cada punt de servei. Inclús claus de pas de cambra humida per al tall del subministrament d'aigua, de polietilè reticulat (PE-X), material auxiliar para muntatge i subjecció a l'obra, derivació particular, accessoris de derivacions. Criteri de valoració econòmica: El preu no inclou les ajudes de paleta per a instal·lacions. Inclou: Replanteig. Col·locació i fixació de canonades i claus. Realització de proves de servei. Criteri d'amidament de projecte: Nombre d'unitats previstes, segons documentació gràfica de Projecte. Criteri de mesura d'obra: Es mesurarà el nombre d'unitats realment executades segons especificacions de Projecte. (SIS-CENTS VINT-I-CINC EUROS AMB NORANTA-NOU CÈNTIMS)	625,99 €
P- 107	06.02.010	U	Instal·lació interior de fontaneria per vestuari masculí amb dotació per: 2 vàters, lavabo senzill, 2 dutxes, realitzada amb tub de polietilè reticulat (PE-X), per la xarxa d'aigua freda i calenta que connecta la derivació particular o una de les seves ramificacions amb cadascun dels aparells sanitaris, amb els diàmetres necessaris per cada punt de servei. Inclús claus de pas de cambra humida per al tall del subministrament d'aigua, de polietilè reticulat (PE-X), material auxiliar para muntatge i subjecció a l'obra, derivació particular, accessoris de derivacions. Criteri de valoració econòmica: El preu no inclou les ajudes de paleta per a instal·lacions. Inclou: Replanteig. Col·locació i fixació de canonades i claus. Realització de proves de servei. Criteri d'amidament de projecte: Nombre d'unitats previstes, segons documentació gràfica de Projecte. Criteri de mesura d'obra: Es mesurarà el nombre d'unitats realment executades segons especificacions de Projecte. (VUIT-CENTS VINT-I-VUIT EUROS AMB TRENTA-SIS CÈNTIMS)	828,36 €
P- 108	07.02.001	U	Xarxa interior d'evacuació, per bany petit amb dotació per: vàter, lavabo senzill, realitzada amb tub de PVC, sèrie B per la xarxa de desguàs que connecten l'evacuació dels aparells amb la caixa sifònica i amb la baixant, amb els diàmetres necessaris per cada punt de servei, i caixa sifònica de PVC, de 110 mm de diàmetre, amb tapa cega d'acer inoxidable. Inclús líquid netejador, adhesiu per a tubs i accessoris de PVC, material auxiliar per a muntatge i subjecció a la obra, accessoris i peces especials. Inclou: Replanteig. Presentació en sec dels tubs. Fixació del material auxiliar per a muntatge i subjecció a l'obra. Col·locació de la caixa sifònica. Muntatge, connexionat i comprovació del seu correcte funcionament. Realització de proves de servei. Criteri d'amidament de projecte: Nombre d'unitats previstes, segons documentació gràfica de Projecte. Criteri de mesura d'obra: Es mesurarà el nombre d'unitats realment executades segons especificacions de Projecte. (TRES-CENTS CINQUANTA-SIS EUROS AMB SEIXANTA-TRES CÈNTIMS)	356,63 €
P- 109	07.02.002	U	Xarxa interior d'evacuació, per cuina amb dotació per: aigüera, presa de desguàs per a rentavaixelles, realitzada amb tub de PVC, sèrie B per la xarxa de desguàs que connecten l'evacuació dels aparells amb la baixant, amb els diàmetres necessaris per cada punt de servei. Inclús líquid netejador, adhesiu per a tubs i accessoris de PVC, material auxiliar per a muntatge i subjecció a la obra, accessoris i peces especials. Inclou: Replanteig del recorregut de la canonada i de la situació dels elements de subjecció. Presentació en sec dels tubs. Fixació del material auxiliar per a muntatge i subjecció a l'obra. Muntatge, connexionat i comprovació del seu correcte funcionament. Realització de proves de servei. Criteri d'amidament de projecte: Nombre d'unitats previstes, segons documentació gràfica de Projecte. Criteri de mesura d'obra: Es mesurarà el nombre d'unitats realment executades segons especificacions de Projecte. (DOS-CENTS SETANTA EUROS AMB VUITANTA-QUATRE CÈNTIMS)	270,84 €

QUADRE DE PREUS NÚMERO 1

NÚMERO	CODI	UA	DESCRIPCIÓ	PREU
P- 110	07.02.003	U	Xarxa interior d'evacuació, per galeria amb dotació per: safareig, realitzada amb tub de PVC, sèrie B per la xarxa de desguàs que connecten l'evacuació dels aparells amb la baixant, amb els diàmetres necessaris per cada punt de servei. Inclús líquid netejador, adhesiu per a tubs i accessoris de PVC, material auxiliar per a muntatge i subjecció a la obra, accessoris i peces especials. Inclou: Replanteig del recorregut de la canonada i de la situació dels elements de subjecció. Presentació en sec dels tubs. Fixació del material auxiliar per a muntatge i subjecció a l'obra. Muntatge, connexionat i comprovació del seu correcte funcionament. Realització de proves de servei. Criteri d'amidament de projecte: Nombre d'unitats previstes, segons documentació gràfica de Projecte. Criteri de mesura d'obra: Es mesurarà el nombre d'unitats realment executades segons especificacions de Projecte. (DOS-CENTS VUITANTA-TRES EUROS AMB SEIXANTA-VUIT CÈNTIMS)	283,68 €
P- 111	07.02.004	U	Xarxa interior d'evacuació, per vestuari femení amb dotació per: vàter, lavabo senzill, dutxa, realitzada amb tub de PVC, sèrie B per la xarxa de desguàs que connecten l'evacuació dels aparells amb la caixa sifònica i amb la baixant, amb els diàmetres necessaris per cada punt de servei, i caixa sifònica de PVC, de 110 mm de diàmetre, amb tapa cega d'acer inoxidable. Inclús líquid netejador, adhesiu per a tubs i accessoris de PVC, material auxiliar per a muntatge i subjecció a la obra, accessoris i peces especials. Inclou: Replanteig. Presentació en sec dels tubs. Fixació del material auxiliar per a muntatge i subjecció a l'obra. Col·locació de la caixa sifònica. Muntatge, connexionat i comprovació del seu correcte funcionament. Realització de proves de servei. Criteri d'amidament de projecte: Nombre d'unitats previstes, segons documentació gràfica de Projecte. Criteri de mesura d'obra: Es mesurarà el nombre d'unitats realment executades segons especificacions de Projecte. (QUATRE-CENTS VUITANTA-NOU EUROS AMB SETANTA-TRES CÈNTIMS)	489,73 €
P- 112	07.02.005	U	Xarxa interior d'evacuació, per vestuari masculí amb dotació per: 2 vàters, lavabo senzill, 2 dutxes, realitzada amb tub de PVC, sèrie B per la xarxa de desguàs que connecten l'evacuació dels aparells amb la caixa sifònica i amb la baixant, amb els diàmetres necessaris per cada punt de servei, i caixa sifònica de PVC, de 110 mm de diàmetre, amb tapa cega d'acer inoxidable. Inclús líquid netejador, adhesiu per a tubs i accessoris de PVC, material auxiliar per a muntatge i subjecció a la obra, accessoris i peces especials. Inclou: Replanteig. Presentació en sec dels tubs. Fixació del material auxiliar per a muntatge i subjecció a l'obra. Col·locació de la caixa sifònica. Muntatge, connexionat i comprovació del seu correcte funcionament. Realització de proves de servei. Criteri d'amidament de projecte: Nombre d'unitats previstes, segons documentació gràfica de Projecte. Criteri de mesura d'obra: Es mesurarà el nombre d'unitats realment executades segons especificacions de Projecte. (CINC-CENTS QUARANTA-CINC EUROS AMB SETANTA-QUATRE CÈNTIMS)	545,74 €
P- 113	07.02.006	m	Baixant interior de la xarxa d'evacuació d'aigües residuals, formada per tub de PVC, sèrie B, de 110 mm de diàmetre i 3,2 mm de gruix; unió enganxada amb adhesiu. Inclús líquid netejador, adhesiu per a tubs i accessoris de PVC, material auxiliar para muntatge i subjecció a l'obra, accessoris i peces especials. Inclou: Replanteig del recorregut del baixant i de la situació dels elements de subjecció. Presentació en sec dels tubs. Fixació del material auxiliar per a muntatge i subjecció a l'obra. Muntatge, connexionat i comprovació del seu correcte funcionament. Realització de proves de servei. Criteri d'amidament de projecte: Longitud mesurada segons documentació gràfica de Projecte. Criteri de mesura d'obra: Es mesurarà la longitud realment executada segons especificacions de Projecte. (DIVUIT EUROS AMB VINT-I-SIS CÈNTIMS)	18,26 €

QUADRE DE PREUS NÚMERO 1

NÚMERO	CODI	UA	DESCRIPCIÓ	PREU
P- 114	07.02.007	m	Col·lector suspès de xarxa horitzontal, format per tub de PVC, sèrie B, de 110 mm de diàmetre i 3,2 mm de gruix, unió enganxada amb adhesiu, amb una pendent mínima del 1,00%, per a l'evacuació d'aigües residuals (a baixa i alta temperatura) i/o pluvials en l'interior de l'estructura dels edificis. Inclús líquid netejador, adhesiu per a tubs i accessoris de PVC, material auxiliar para muntatge i subjecció a l'obra, accessoris i peces especials. Inclou: Replanteig del recorregut del col·lector i de la situació dels elements de subjecció. Presentació en sec dels tubs. Fixació del material auxiliar per a muntatge i subjecció a l'obra. Muntatge, connexionat i comprovació del seu correcte funcionament. Realització de proves de servei. Criteri d'amidament de projecte: Longitud mesurada en projecció horitzontal, segons documentació gràfica de Projecte. Criteri de mesura d'obra: Es mesurarà en projecció horitzontal, la longitud realment executada segons especificacions de Projecte. (VINT-I-QUATRE EUROS AMB TRENTA-SIS CÈNTIMS)	24,36 €
P- 115	07.02.008	m	Col·lector suspès de xarxa horitzontal, format per tub de PVC, sèrie B, de 75 mm de diàmetre i 3 mm de gruix, unió enganxada amb adhesiu, amb una pendent mínima del 1,00%, per a l'evacuació d'aigües residuals (a baixa i alta temperatura) i/o pluvials en l'interior de l'estructura dels edificis. Inclús líquid netejador, adhesiu per a tubs i accessoris de PVC, material auxiliar para muntatge i subjecció a l'obra, accessoris i peces especials. Inclou: Replanteig del recorregut del col·lector i de la situació dels elements de subjecció. Presentació en sec dels tubs. Fixació del material auxiliar per a muntatge i subjecció a l'obra. Muntatge, connexionat i comprovació del seu correcte funcionament. Realització de proves de servei. Criteri d'amidament de projecte: Longitud mesurada en projecció horitzontal, segons documentació gràfica de Projecte. Criteri de mesura d'obra: Es mesurarà en projecció horitzontal, la longitud realment executada segons especificacions de Projecte. (QUINZE EUROS AMB NORANTA-NOU CÈNTIMS)	15,99 €
P- 116	07.02.009	m	Canonada per a ventilació primària de la xarxa d'evacuació d'aigües, formada per tub de PVC, de 110 mm de diàmetre i 1,4 mm de gruix; unió enganxada amb adhesiu. Inclús líquid netejador, adhesiu per a tubs i accessoris de PVC, material auxiliar para muntatge i subjecció a l'obra, accessoris i peces especials. Inclou: Replanteig del recorregut de la canonada per a ventilació i de la situació dels elements de subjecció. Presentació en sec dels tubs. Fixació del material auxiliar per a muntatge i subjecció a l'obra. Muntatge, connexionat i comprovació del seu correcte funcionament. Criteri d'amidament de projecte: Longitud mesurada segons documentació gràfica de Projecte. Criteri de mesura d'obra: Es mesurarà la longitud realment executada segons especificacions de Projecte. (ONZE EUROS AMB SEIXANTA-SIS CÈNTIMS)	11,66 €
P- 117	07.02.010	U	Connexió de nova conducció de sanejament de diàmetre Ø110 mm a ramal horitzontal existent de Ø125 mm, mitjançant peça especial de reducció o unió compatible amb el sistema existent (PVC o equivalent), incloent tall de la conducció existent, adaptació de diàmetres, encaix, segellat i garantia d'estanquitat. Inclús p/p de peces especials de connexió, juntes elastomèriques, adhesius o elements de soldadura segons sistema, així com material auxiliar necessari. Inclou: Localització del punt de connexió. Tall de tub existent. Preparació i neteja. Col·locació de peça de connexió. Segellat i verificació d'estanquitat. Prova funcional del tram. Criteri d'amidament de projecte: Nombre d'unitats previstes segons documentació gràfica de Projecte. Criteri de mesura d'obra: Es mesurarà el nombre d'unitats realment executades. (NORANTA EUROS)	90,00 €

QUADRE DE PREUS NÚMERO 1

NÚMERO	CODI	UA	DESCRIPCIÓ	PREU
P- 118	07.02.011	U	Connexió de nova conducció de sanejament de diàmetre Ø110 mm a ramal horitzontal existent de Ø160 mm, mitjançant peça especial de reducció excèntrica o derivació compatible amb el sistema existent (PVC o equivalent), incloent tall de conducció existent, adaptació de diàmetres, encaix, segellat i estanquitat. Inclús p/p de peces especials de connexió, juntes, adhesius o soldadura segons sistema, i material auxiliar necessari. Inclou: Localització del punt de connexió. Tall de conducció existent. Adaptació i preparació. Col·locació de peça de connexió. Segellat. Prova d'estanquitat i verificació del funcionament. Criteri d'amidament de projecte: Nombre d'unitats previstes segons documentació gràfica de Projecte. Criteri de mesura d'obra: Es mesurarà el nombre d'unitats realment executades. (CENT TRENTA EUROS)	130,00 €
P- 119	07.02.012	U	Connexió de nova conducció de sanejament de diàmetre Ø75 mm a ramal horitzontal existent de Ø110 mm, mitjançant peça especial de reducció o derivació compatible amb el sistema existent (PVC o equivalent), incloent tall de conducció existent, adaptació de diàmetres, encaix, segellat i garantia d'estanquitat. Inclús p/p de peces especials de connexió, juntes elastomèriques, adhesius o elements de soldadura segons sistema, així com material auxiliar necessari. Inclou: Localització del punt de connexió. Tall de tub existent. Preparació i neteja. Col·locació de peça de connexió. Segellat i verificació d'estanquitat. Prova funcional del tram. Criteri d'amidament de projecte: Nombre d'unitats previstes segons documentació gràfica de Projecte. Criteri de mesura d'obra: Es mesurarà el nombre d'unitats realment executades. (SETANTA-CINC EUROS)	75,00 €
P- 120	08.02.001	U	Armari rack metàl·lic normalitzat de 19", de dimensions aproximades 600x600x2000 mm (ample x fons x alçada), amb estructura autoportant, portes frontal i posterior microperforades amb pany, panells laterals desmuntables i sistema de ventilació passiva. Acabat amb pintura epoxi o equivalent. Apte per a la instal·lació d'equips de telecomunicacions i distribució de cablejat estructurat. Capacitat segons necessitat del projecte. Inclús p/p de kit de rodes o potes regulables, cargoleria, elements de fixació i material auxiliar. Inclou: Replanteig. Col·locació i anivellació de l'armari. Fixació mecànica si escau. Verificació d'estabilitat. Criteri d'amidament de projecte: Nombre d'unitats previstes segons documentació gràfica de Projecte. Criteri de mesura d'obra: Es mesurarà el nombre d'unitats realment executades. (VUIT-CENTS EUROS)	800,00 €
P- 121	08.02.002	U	Panell de connexió (patch panel) de 1U per a rack de 19", de 24 ports RJ45, categoria 6 F/FTP, apte per a cablejat estructurat de veu i dades, amb connectors blindats i sistema de fixació estàndard. Inclou etiquetatge de ports, guia posterior per a gestió de cablejat i compatibilitat amb normes de cablejat estructurat. Inclús p/p de material de connexió, cargoleria i elements auxiliars. Inclou: Muntatge en rack. Connexió i ordenació del cablejat. Etiquetatge. Verificació de continuïtat i correcte funcionament. Criteri d'amidament de projecte: Nombre d'unitats previstes segons documentació gràfica de Projecte. Criteri de mesura d'obra: Es mesurarà el nombre d'unitats realment executades. (CENT VINT EUROS)	120,00 €
P- 122	08.02.003	U	Guia horitzontal per a gestió de cablejat en rack de 19", de 1U d'alçada, amb 4 anelles (liras) metàl·liques o plàstiques reforçades per a organització de cables de dades i telecomunicacions. Dissenyada per a mantenir l'ordenació del cablejat estructurat, evitant tensions i millorant la ventilació de l'armari. Inclús p/p de cargoleria i elements de fixació. Inclou: Muntatge en rack. Ordenació del cablejat. Fixació dels cables a les liras. Verificació d'ordenació i radi de curvatura. Criteri d'amidament de projecte: Nombre d'unitats previstes segons documentació gràfica de Projecte. Criteri de mesura d'obra: Es mesurarà el nombre d'unitats realment executades. (TRENTA EUROS)	30,00 €

QUADRE DE PREUS NÚMERO 1

NÚMERO	CODI	UA	DESCRIPCIÓ	PREU
P- 123	08.02.004	U	Regleta de distribució elèctrica (PDU) per a muntatge en rack de 19", amb 8 preses tipus Schuko, amb interruptor general il·luminat i protecció contra sobrecàrregues. Dissenyada per a alimentació d'equips de telecomunicacions dins d'armari rack. Inclús p/p de cable d'alimentació, elements de fixació al rack i material auxiliar. Inclou: Muntatge en rack. Connexió a alimentació elèctrica. Fixació de la regleta. Comprovació de funcionament. Criteri d'amidament de projecte: Nombre d'unitats previstes segons documentació gràfica de Projecte. Criteri de mesura d'obra: Es mesurarà el nombre d'unitats realment executades. (SEIXANTA EUROS)	60,00 €
P- 124	08.02.005	m	Cable rígid U/UTP no propagador de la flama de 4 parells trenats de coure, categoria 6, reacció al foc classe Dca-s2,d2,a2 segons UNE-EN 50575, amb conductor unifilar de coure, aïllament de polietilè i beina exterior de poliolefina termoplàstica LSFH lliure de halògens, amb baixa emissió de fums i gasos corrosius, de 6,2 mm de diàmetre. Inclús accessoris i elements de subjecció. Inclou: Estesa de cables. Criteri d'amidament de projecte: Longitud mesurada segons documentació gràfica de Projecte. Criteri de mesura d'obra: Es mesurarà la longitud realment executada segons especificacions de Projecte. (DOS EUROS AMB CINQUANTA-VUIT CÈNTIMS)	2,58 €
P- 125	08.02.006	U	Certificació dels paràmetres de qualitat segons ANSI/TIA/EIA-568-B de tots els punts i enllaços permanents de coure. (MIL CINC-CENTS EUROS)	1.500,00 €
P- 126	P122-628J	d	Amortització diària de plataforma elevadora telescòpica articulada, autopropulsada amb motor de gasoil, de 20 m d'alçària màxima de treball i 9,8 en horitzontal, de 227 kg de càrrega útil, de dimensions 700x245x245 cm en repós i 10886 kg de pes, buida, amb cistella de dimensions 150x75 cm (DOS-CENTS NORANTA-DOS EUROS AMB QUARANTA-VUIT CÈNTIMS)	292,48 €
P- 127	P185-HPDB	u	Redacció projecte d'activitats per a equipament públic, ús administratiu. Inclou tota la redacció i documentació en format paper i digital, i certificacions tècniques. (DOS MIL QUATRE-CENTS NORANTA-SIS EUROS AMB TRES CÈNTIMS)	2.496,03 €
P- 128	P2140-4RRL	u	Arrencada de full i bastiment de finestra amb mitjans manuals i càrrega manual sobre camió o contenidor (VINT-I-CINC EUROS AMB NORANTA-SET CÈNTIMS)	25,97 €
P- 129	P2140-4RRM	u	Arrencada de full i bastiment de balconera amb mitjans manuals i càrrega manual sobre camió o contenidor (VINT-I-CINC EUROS AMB NORANTA-SET CÈNTIMS)	25,97 €
P- 130	P2140-H8DW	u	Desmuntatge per a substitució de fulles de porta tallafocs, de dues fulles batents, de fusta o metàl·lica, amb mitjans manuals i càrrega manual sobre camió o contenidor. NOTA: Es valorarà inclós la retirada del marc de porta. (CATORZE EUROS AMB NORANTA-CINC CÈNTIMS)	14,95 €
P- 131	P214B-HBIJ	m2	Desmuntatge de reixa i ancoratges, amb mitjans manuals, aplec de material per a la seva reutilització i càrrega de runa sobre camió o contenidor (VUIT EUROS AMB QUATRE CÈNTIMS)	8,04 €
P- 132	P214E-MBWW	m	Desmuntatge de barana metàl·lica, amb mitjans manuals i càrrega de runa sobre camió o contenidor (ONZE EUROS AMB VUITANTA-CINC CÈNTIMS)	11,85 €
P- 133	P214Q-4RPN	m2	Retirada de grava i geotèxtil amb mitjans manuals i aplec per a posterior aprofitament (CINC EUROS AMB DINOU CÈNTIMS)	5,19 €
P- 134	P214T-4RQI	m2	Enderroc de paret de tancament de maó calat de 15 cm de gruix, a mà i amb martell trencador manual i càrrega manual de runa sobre camió o contenidor (DISSET EUROS AMB NOU CÈNTIMS)	17,09 €

QUADRE DE PREUS NÚMERO 1

NÚMERO	CODI	UA	DESCRIPCIÓ	PREU
P- 135	P21Q1-HBNB	u	Desmuntatge d'element d'equipament fix o mòbil, de 500 kg de pes, com a màxim i a una alçària de 5 m, com a màxim, amb mitjans manuals i mecànics i aplec de materials per a la seva reutilització, sense incloure embalatges (CENT DISSET EUROS AMB VINT-I-TRES CÈNTIMS)	117,23 €
P- 136	P2R2-EU9P	m3	Classificació a peu d'obra de residus de construcció o demolició en fraccions segons REAL DECRETO 105/2008, amb mitjans manuals (VINT-I-CINC EUROS AMB NORANTA-SET CÈNTIMS)	25,97 €
P- 137	P2R5-DT40	m3	Transport de residus inerts o no especials a instal·lació autoritzada de gestió de residus, amb contenidor de 5 m3 de capacitat (VINT-I-VUIT EUROS AMB CINC CÈNTIMS)	28,05 €
P- 138	P2RA-EU5X	m3	Disposició controlada de residus no perillosos de barrejats amb una densitat 0,43 t/m3 procedents de construcció o demolició (LER codi 17 09 04), en dipòsit autoritzat, inclòs el cànon sobre la disposició controlada dels residus de la construcció, segons la LLEI 8/2008, (SEIXANTA-CINC EUROS AMB TRENTA-SIS CÈNTIMS)	65,36 €
P- 139	P446-DMA4	kg	Acer S275J0H segons UNE-EN 10210-1, per a elements d'ancoratge formats per peça composta, en perfils foradats laminats en calent sèrie rodó, quadrat i rectangular, treballat a taller i amb una capa d'imprimació antioxidant, col·locat a l'obra amb cargols (DOS EUROS AMB SEIXANTA-TRES CÈNTIMS)	2,63 €
P- 140	P44A-43KA	kg	Acer S275JR segons UNE-EN 10025-2, per a llindes formades per peça simple, en perfils laminats en calent sèrie IPN, IPE, HEB, HEA, HEM i UPN, amb una capa d'imprimació antioxidant, col·locat a l'obra (DOS EUROS AMB TRENTA-SET CÈNTIMS)	2,37 €
P- 141	P515-C6C3	m2	Rehabilitació energètica amb llosa filtrant per a formació de coberta transitable, amb acabat de terrat amb peces prefabricades de formigó alleugerit i filtrant, amb base de poliestirè extruït de 50 mm de gruix, de color variable, de 60x60 cm, col·locades sense adherir i geotèxtil format per feltre de polipropilè no teixit lligat mecànicament de 100 a 110 g/m2, col·locat sense adherir (CINQUANTA-UN EUROS AMB QUARANTA-UN CÈNTIMS)	51,41 €
P- 142	P5Z14-4ZBX	m2	Formació de pendents amb formigó cel·lular sense granulat, de densitat 300 kg/m3, de 5 cm de gruix mitjà, amb la superfície aplanada (SIS EUROS AMB TRENTA-UN CÈNTIMS)	6,31 €
P- 143	P6125-7BJW	m2	Paret divisòria recolzada per a revestir de gruix 14 cm, de maó calat, de 290x140x100 mm, per a revestir, categoria I, HD, segons la norma UNE-EN 771-1, col·locat amb morter per a ram de paleta industrialitzat M 7.5 (7,5 N/mm2) de designació (G) segons norma UNE-EN 998-2 (QUARANTA-SET EUROS AMB DOS CÈNTIMS)	47,02 €
P- 144	P6125-7BK8	m2	Paret de tancament recolzada per a revestir de gruix 14 cm, de maó calat, de 290x140x100 mm, per a revestir, categoria I, HD, segons la norma UNE-EN 771-1, col·locat amb morter per a ram de paleta industrialitzat M 7.5 (7,5 N/mm2) de designació (G) segons norma UNE-EN 998-2 (CINQUANTA-DOS EUROS AMB VINT-I-DOS CÈNTIMS)	52,22 €
P- 145	P641-423N	m	Tanca d'alçària 2 m, de planxa nervada d'acer galvanitzat, pals de tub d'acer galvanitzat col·locats cada 3 m sobre daus de formigó i amb el desmuntatge inclòs (TRENTA-TRES EUROS AMB QUARANTA-DOS CÈNTIMS)	33,42 €
P- 146	P653-8NED	m2	Envà de plaques de guix laminat format per estructura senzilla normal amb perfileria de planxa d'acer galvanitzat, amb un gruix total de l'envà de 120 mm, muntants cada 600 mm de 70 mm d'amplària i canals de 70 mm d'amplària, 2 plaques tipus estàndard (A) a cada cara de 12,5 mm de gruix cada una, fixades mecànicament (QUARANTA-SET EUROS AMB TRENTA CÈNTIMS)	47,30 €
P- 147	P653-8NEE	m2	Envà de plaques de guix laminat format per estructura senzilla normal amb perfileria de planxa d'acer galvanitzat, amb un gruix total de l'envà de 120 mm, muntants cada 600 mm de 70 mm d'amplària i canals de 70 mm d'amplària, 2 plaques tipus hidròfuga (H) a cada cara de 12,5 mm de gruix cada una, fixades mecànicament (CINQUANTA-NOU EUROS AMB NORANTA-UN CÈNTIMS)	59,91 €

QUADRE DE PREUS NÚMERO 1

NÚMERO	CODI	UA	DESCRIPCIÓ	PREU
P- 148	P653-UCNZ	m2	Envà de plaques de guix laminat format per estructura senzilla normal amb perfileria de planxa d'acer galvanitzat, amb un gruix total de l'envà de 120 mm, muntants cada 600 mm de 70 mm d'amplària i canals de 70 mm d'amplària, 2 plaques a cada cara, unes tipus estàndard (A) de 12,5 mm de gruix i les altres tipus hidròfuga (H) de 12,5 mm de gruix, fixades mecànicament (CINQUANTA-QUATRE EUROS AMB SET CÈNTIMS)	54,07 €
P- 149	P660-15U5S	m2	Mampara modular vidre de 45 mm de gruix, formada per doble Vidre laminar antibala de 6 llunes incolores, amb sistema de suspensió sobre perfileria oculta d'alumini extrusionat i junts termoplàstics per al segellat dels vidres i del perímetre dels taulers, preu mitjà, col·locada (TRES MIL EUROS)	3.000,00 €
P- 150	P660-15U6S	m2	Mampara modular vidre de 45 mm de gruix, formada per doble vidre laminar de seguretat de 5+5 mm de gruix amb persiana veneciana d'alumini de 16 mm de lamel·la entre els vidres, amb sistema de suspensió sobre perfileria oculta d'alumini extrusionat i junts termoplàstics per al segellat dels vidres i del perímetre dels taulers, preu mitjà, col·locada (TRES-CENTS ONZE EUROS AMB SETANTA-UN CÈNTIMS)	311,71 €
P- 151	P662-6YA8	u	Mòdul frontal de cabina sanitària format per una porta practicable i lateral fix, de 80 cm d'amplària i 205 cm d'alçada total, de tauler de resines fenòliques HPL de 13 mm de gruix amb acabat de color a les dues cares amb ferramenta d'acer inoxidable, composta de 3 frontisses, 1 tirador, 1 tanca amb indicació exterior, peus regulables i perfil superior de suport amb elements de fixació (DOS-CENTS QUARANTA-TRES EUROS AMB VUIT CÈNTIMS)	243,08 €
P- 152	P663-15UAW	m2	Mòdul de porta de vidre batent d'una fulla de 40 mm de gruix, ample de pas de 80 cm i alçària lliure de 240 a 300 (fins a sostre) cm, de doble vidre trempat de 6 mm, amb persiana veneciana d'alumini de 16 mm de lamel·la entre els vidres, amb mecanisme de fre, inclosa la ferramenta, per a mampara modular amb perfils d'alumini, preu mitjà, col·locat (SIS-CENTS NORANTA-VUIT EUROS AMB TRENTA-TRES CÈNTIMS)	698,33 €
P- 153	P663-15UB3	m2	Mòdul de porta de vidre pivotant d'una fulla de 40 mm de gruix, ample de pas de 80 cm i alçària lliure de 240 cm, de doble vidre trempat de 6 mm, amb persiana veneciana d'alumini de 16 mm de lamel·la entre els vidres, amb mecanisme de fre, inclosa la ferramenta, per a mampara modular amb perfils d'alumini, preu mitjà, col·locat. (SIS-CENTS NORANTA-TRES EUROS AMB NOU CÈNTIMS)	693,09 €
P- 154	P6A2-4IL4	u	Porta de dues fulles batents de 3x2 m de llum de pas d'acergalvanitzat en calent, amb bastidor de tub de 40x40x1,5 mm i malla electrosoldada de 200x50 mm de pas i 5 mm de gruix, muntants de tub de 80x80x2 mm, sòcol de planxa d'1,5 mm de gruix, passador amb topall antiobertura, pany de cop i clau i pom, acabat galvanitzat, col·locada (CINC-CENTS TRENTA-UN EUROS AMB QUARANTA-DOS CÈNTIMS)	531,42 €
P- 155	P6A3-FA9I	m	Reixat d'acer de 2 m d'alçària format per panells de 2.65 x 2 m amb malla emmarcada, marc format per tub de 40x40x1,5 mm i malla ondulada de 40x40 mm i 4 mm de gruix, fixats mecànicament a suports verticals de tub de secció rectangular de 30x50 mm i 1,5 mm de gruix, situats cada 2,8 m als extrems de cada panell, amb acabat galvanitzat i amb platines per a realitzar la fixació, col·locat mecànicament al suport (SEIXANTA-VUIT EUROS AMB NORANTA-SET CÈNTIMS)	68,97 €
P- 156	P6A4-4SSH	m2	Reixat d'acer, de 20 mm de pas de malla i D 2 mm, treballada i col·locada a l'obra. NOTA: Es valoraran reixats deploye similars als actuals, incorporant frontisses per la seva obertura, fixats a perfileria existent. (VUIT EUROS AMB SETANTA-UN CÈNTIMS)	8,71 €
P- 157	P771-5RIY	m2	Membrana de gruix 0,5 mm d'una làmina de polietilè d'alta densitat, col·locada sense adherir i no resistent a la intempèrie (SETZE EUROS AMB VUITANTA CÈNTIMS)	16,80 €
P- 158	P782-612X	m2	Impermeabilització de parament horitzontal amb morter impermeabilitzant pel mètode de membrana elàstica, bicomponent, de base ciment amb una dotació de 4,5 kg/m2 aplicat en dues capes (ONZE EUROS AMB SETANTA-NOU CÈNTIMS)	11,79 €

QUADRE DE PREUS NÚMERO 1

NÚMERO	CODI	UA	DESCRIPCIÓ	PREU
P- 159	P7C10-65PK	m2	Aïllament amorf en revestiment de paraments, de 4 cm de gruix, amb morter per a aïllaments de ciment i llana mineral de roca, de densitat 150 a 200 kg/m3, projectat (SIS EUROS AMB SEIXANTA-CINC CÈNTIMS)	6,65 €
P- 160	P7C40-5NZM	m2	Aïllament amb feltres de llana mineral de roca de densitat 20 a 25 kg/m3, de 50 mm de gruix amb 1,39 m2·K/W de resistència tèrmica i làmina d'alumini en la mateixa direcció de les fibres, col·locat amb fixacions mecàniques (SET EUROS AMB CINQUANTA-QUATRE CÈNTIMS)	7,54 €
P- 161	P7C40-5O0N	m2	Aïllament amb feltres de llana mineral de roca de densitat 20 a 25 kg/m3, de 50 mm de gruix amb 1,25 m2·K/W de resistència tèrmica i làmina d'alumini en la mateixa direcció de les fibres, col·locat sense adherir (CINC EUROS AMB TRENTA-QUATRE CÈNTIMS)	5,34 €
P- 162	P7J8-I6UZ	m	Neteja del material de reomplert de junt de dilatació i posterior reblert de junt amb cordó cel·lular de polietilè expandit de 20 mm, col·locat a pressió a l'interior del junt i reblert amb massilla elastomèrica monocomponent a base de poliuretà acabat allisat (TRETZE EUROS AMB TRENTA-UN CÈNTIMS)	13,31 €
P- 163	P7Z0-5QEV	m2	Arrebossat a bona vista de faixa horitzontal, per a suport de membranes, amb morter de ciment 1:6 amb acabat remolinat (TRENTA-SIS EUROS AMB VUITANTA-DOS CÈNTIMS)	36,82 €
P- 164	P810-3FKY	m	Formació d'aresta amb morter mixt 1:2:10 (ONZE EUROS AMB SEIXANTA-TRES CÈNTIMS)	11,63 €
P- 165	P811-3F8R	m2	Arrebossat a bona vista sobre parament vertical exterior, a 3,00 m d'alçària, com a màxim, amb morter mixt 1:2:10, remolinat (TRENTA-DOS EUROS AMB VUITANTA CÈNTIMS)	32,80 €
P- 166	P824-3R88	m2	Enrajolat de parament vertical interior a una alçària <= 3 m amb rajola de gres porcellànic premsat polit de forma rectangular o quadrada, de 6 a 15 u peces/m2 grup BIa (UNE-EN 14411), preu mitjà, col·locades amb adhesiu cimentós tipus C2 segons norma UNE-EN 12004 i rejuntat amb beurada CG2 (UNE-EN 13888) (TRENTA-SIS EUROS AMB DOTZE CÈNTIMS)	36,12 €
P- 167	P8315-B2VU	m2	Aplacat de parament vertical interior a una alçària <= 3 m, amb d'aglomerat de quars, preu alt, de 30 mm de gruix amb aresta viva a les quatre vores i de 1251 a 2500 cm2, col·locada amb adhesiu C2 lliscament reduït i temps obert ampliat (TE) (UNE-EN 12004) i rejuntat amb beurada CG2 (UNE-EN 13888). (CENT CINQUANTA-TRES EUROS AMB TRETZE CÈNTIMS)	153,13 €
P- 168	P83EC-98B9	m2	Extradossat de plaques de guix laminat format per estructura autoportant lliure normal N amb perfileria de planxa d'acer galvanitzat, amb un gruix total de l'extradossat de 63 mm, muntants cada 600 mm de 48 mm d'amplaria i canals de 48 mm d'amplaria, amb 1 placa estàndard (A) de 15 mm de gruix, fixada mecànicament (VINT-I-NOU EUROS AMB TRENTA-UN CÈNTIMS)	29,31 €
P- 169	P83EC-98BD	m2	Extradossat de plaques de guix laminat format per estructura autoportant lliure normal N amb perfileria de planxa d'acer galvanitzat, amb un gruix total de l'extradossat de 63 mm, muntants cada 600 mm de 48 mm d'amplaria i canals de 48 mm d'amplaria, amb 1 placa hidròfuga (H) de 15 mm de gruix, fixada mecànicament (TRENTA-DOS EUROS AMB DINOU CÈNTIMS)	32,19 €
P- 170	P846-9JNA	m2	Cel ras de placa de guix laminat estàndard (A) i gruix 15 mm, amb vora afinada (BA), segons la norma UNE-EN 520, amb entramat estructura senzilla d'acer galvanitzat format per perfils col·locats cada 600 mm fixats al sostre mitjançant vareta de suspensió cada 1,2 m, per a una alçària de cel ras de 4 m com a màxim (TRENTA-SIS EUROS AMB SETANTA-VUIT CÈNTIMS)	36,78 €

QUADRE DE PREUS NÚMERO 1

NÚMERO	CODI	UA	DESCRIPCIÓ	PREU
P- 171	P846-9JO5	m2	Cel ras de placa de guix laminat hidròfuga (H) i gruix 15 mm, amb vora afinada (BA), segons la norma UNE-EN 520, amb entramat estructura senzilla d'acer galvanitzat format per perfils col·locats cada 600 mm fixats al sostre mitjançant vareta de suspensió cada 1,2 m, per a una alçària de cel ras de 4 m com a màxim (TRENTA-NOU EUROS AMB SEIXANTA-SET CÈNTIMS)	39,67 €
P- 172	P84F-6QH1	m2	Cel ras registrable de plaques de fibres de fusta MDF revestides amb xapa de fusta pi radiata sense nusos, amb cantell rebaixat (E) segons UNE-EN 13964, de 600x600 mm i 13 mm de gruix i amb reacció al foc B-s2, d0, col·locat amb estructura vista d'acer galvanitzat formada per perfils principals en forma de T de 15 mm de base col·locats cada 1,2 m i fixats al sostre mitjançant vareta de suspensió cada 1,2 m com a màxim, amb perfils secundaris col·locats formant retícula, per a una alçària de cel ras de 4 m com a màxim. (SETANTA-QUATRE EUROS AMB VINT-I-QUATRE CÈNTIMS)	74,24 €
P- 173	P84N-A82G	m2	Formació de calaix en cel ras amb plaques de guix laminat tipus estàndard (A) de 15 mm de gruix, col·locades amb entramat estructura senzilla d'acer galvanitzat format per perfils col·locats cada 600 mm fixats al sostre mitjançant vareta de suspensió cada 1,2 m, per a una alçària de cel ras de 4 m com a màxim (CINQUANTA-CINC EUROS AMB TRENTA-UN CÈNTIMS)	55,31 €
P- 174	P84N-167J6	m2	Formació de franja per a cortiner en cel ras amb plaques de guix laminat tipus estàndard (A) de 15 mm de gruix, col·locades amb entramat estructura senzilla d'acer galvanitzat format per perfils col·locats cada 600 mm fixats al sostre mitjançant vareta de suspensió cada 1,2 m, per a una alçària de cel ras de 4 m com a màxim (CINQUANTA-QUATRE EUROS AMB DOS CÈNTIMS)	54,02 €
P- 175	P89H-HE8C	m2	Pintat de parament vertical exterior de ciment, amb pintura al silicat amb acabat llis, i pigments, amb una capa d'imprimació fixadora i dues d'acabat (ONZE EUROS AMB SEIXANTA-SIS CÈNTIMS)	11,66 €
P- 176	P89I-4V8R	m2	Pintat de parament horitzontal de guix, amb pintura plàstica amb acabat llis, amb una capa segelladora i dues d'acabat (SIS EUROS AMB SEIXANTA CÈNTIMS)	6,60 €
P- 177	P89I-4V8T	m2	Pintat de parament vertical de guix, amb pintura plàstica amb acabat llis, amb una capa segelladora i dues d'acabat (CINC EUROS AMB SEIXANTA-VUIT CÈNTIMS)	5,68 €
P- 178	P93G-125RY	m2	Recrescuda del suport de paviments, de 5-10 cm de gruix, amb morter de ciment 1:4. NOTA: Es valorarà el gruix necessari per l'adaptació dels esglaon de l'escala. (DOTZE EUROS AMB VINT-I-QUATRE CÈNTIMS)	12,24 €
P- 179	P93I-I169	m2	Recrescuda i anivellament del suport de 5 mm de gruix, amb pasta autoanivellant de ciment tipus CT-C30-F5-A12 segons UNE-EN 13813, aplicada manualment. NOTA: Si la base de suport de formigó és suficientment llisa, es podrà substituir aquesta capa per un pont d'unió a base de resina acrílica a base d'aigua. (DINOU EUROS AMB DOTZE CÈNTIMS)	19,12 €
P- 180	P93P-10V5P	m2	Solera sobre revoltó de polipropilè per a soleres, de polipropilè reciclat, de 20+ 8 cm, per a una sobrecàrrega (ús+permanents) de 21 kN/m2, amb formigó per armar HA - 25 / P / 20 / xC1 amb una quantitat de ciment de 275 kg/m3 i relació aigua ciment =< 0.6, armat amb malla electrosoldada de barres corrugades d'acer B500T 15x 15 cm, D 5 mm, amb revoltons de 20 cm d'alçària, incloses les peces especials. C2/V1 segons CTE/DB-HS 2006. (TRENTA-TRES EUROS AMB CINQUANTA-CINC CÈNTIMS)	33,55 €
P- 181	P941-AJ73	m2	Paviment tècnic interior amb peus regulables d'acer galvanitzat per a una alçària de 20 a 600 mm, llosetes de 60x60 cm i 3 cm de gruix amb nucli de sulfat de calci, acabat superficial de vinil i revestiment inferior d'alumini, classe 3 segons UNE-EN 12825 (VUITANTA-VUIT EUROS AMB CINQUANTA CÈNTIMS)	88,50 €
P- 182	P9C1-H8X4	m2	Paviment de terratzo continu de 10 mm de gruix, preu superior, amb malla alveolar (TRENTA-QUATRE EUROS AMB VINT-I-NOU CÈNTIMS)	34,29 €

QUADRE DE PREUS NÚMERO 1

NÚMERO	CODI	UA	DESCRIPCIÓ	PREU
P- 183	P9D5-14QD2	m2	Paviment interior, de rajola de gres porcellànic premsat polit antilliscant de forma rectangular o quadrada, d'1 a 5 u peces/m2 grup BIa (UNE-EN 14411), preu mitjà, col·locades amb adhesiu cimentós tipus C2 segons norma UNE-EN 12004 i rejuntat amb beurada CG2 (UNE-EN 13888) (SEIXANTA-DOS EUROS AMB TRES CÈNTIMS)	62,03 €
P- 184	P9V4-H9E0	m	Peça de remat de 15 cm d'amplada de DM pintat de 2 cm de gruix, amb visell de 5 mm, col·locat amb fixacions mecàniques. NOTA: Consultar plànol de detall. (CINQUANTA-DOS EUROS AMB VUIT CÈNTIMS)	52,08 €
P- 185	P9VD-DRWF	m	Esglaó de pedra artificial de gra mitjà, preu alt, de dues peces, frontal i estesa, amb un cantell polit i abrillantat, col·locat a truc de maceta amb morter mixt 1:2:10 (VUITANTA-SIS EUROS AMB UN CÈNTIMS)	86,01 €
P- 186	P9VF-5CH1	m	Formació d'esglaó amb totxana de 240x115x100 mm, col·locada amb morter de ciment 1:6 (VINT-I-SET EUROS AMB QUINZE CÈNTIMS)	27,15 €
P- 187	P9Z8-HB7Y	m2	Pintat sobre paviment de formigó, amb pintura de poliuretà, aplicada en dues capes, amb neteja prèvia i preparació de la superfície (DIVUIT EUROS AMB CINQUANTA-QUATRE CÈNTIMS)	18,54 €
P- 188	PA22-5QF5	m2	Porta interior de fusta, pintada, amb porta de fulles batents de fusta per a un buit d'obra de 180x245 cm, amb bastiment per a envà, fulla batent i tapajunts de fusta. M2 de buit d'obra. NOTA: Es valoraran portes de DM pintat, incloent manetes i ferratges. Inclou tarja superior del mateix material, si s'escau. (DOS-CENTS VINT-I-SIS EUROS AMB CINQUANTA-CINC CÈNTIMS)	226,55 €
P- 189	PAF3-7NRR	u	Balconera d'alumini lacat blanc amb trencament de pont tèrmic, col·locada sobre bastiment de base, amb una fulla batent, per a un buit d'obra aproximat de 90x220 cm, elaborada amb perfils de preu superior, classificació mínima 4 de permeabilitat a l'aire segons UNE-EN 12207, classificació mínima 9A d'estanquitat a l'aigua segons UNE-EN 12208 i classificació mínima C5 de resistència al vent segons UNE-EN 12210, sense persiana. NOTA: Es valorarà la modificació de la fusteria actual per incloure una porta tal com es mostra als plànols de fusteria. Inclou manetes i ferratges. (DOS MIL SIS-CENTS TRES EUROS AMB VUITANTA-UN CÈNTIMS)	2.603,81 €
P- 190	PAF8-7EGK	u	Finestra d'alumini lacat amb trencament de pont tèrmic, col·locada sobre bastiment de base, amb dues fulles oscilobatent i 4 fixos, per a un buit d'obra aproximat de 300x220 cm, elaborada amb perfils de preu alt, classificació mínima 4 de permeabilitat a l'aire segons UNE-EN 12207, classificació mínima 9A d'estanquitat a l'aigua segons UNE-EN 12208 i classificació mínima C5 de resistència al vent segons UNE-EN 12210, sense persiana. NOTA: Es valorarà una fusteria similar a l'actual, amb el conjunt de finestres i fixos tal com es mostren als plànols de fusteria. Inclou manetes i ferratges. (DOS MIL NOU-CENTS CINQUANTA-UN EUROS AMB NORANTA CÈNTIMS)	2.951,90 €
P- 191	PAFF-5TTZ	m2	Tancament exterior practicable per a un buit d'obra aproximat de 180x250 cm, amb porta d'alumini lacat amb dues fulles batents i perfils de preu alt, bastiment de base de tub d'acer galvanitzat i vidre laminar de seguretat 2 llunes, amb acabat de lluna incolora, de 6+6 mm de gruix, amb 2 butiral transparent, classe 1 (B) 1 segons UNE-EN 12600. NOTA: Es valorarà utilitzar el mateix moder de fusteria existent, incloent manetes i ferratges (consultar plànol de fusteria). Inclou sistema d'obertura automatitzat. (QUATRE-CENTS VINT-I-DOS EUROS AMB SEIXANTA-UN CÈNTIMS)	422,61 €
P- 192	PAM1-H96A	u	Porta corredissa d'apertura automàtica, d'una fulla de 128x250 cm, i vidre lateral fix de 120x210 cm, amb vidres laminars 5+5 mm amb perfil superior e inferior d'alumini, llinda amb mecanismes i tapa d'alumini, 2 radars detectors de presència, 1 cèl·lula fotoelèctrica de seguretat i quadre de comandament de 4 posicions. (TRES MIL SIS-CENTS CINQUANTA-QUATRE EUROS AMB QUARANTA-TRES CÈNTIMS)	3.654,43 €

QUADRE DE PREUS NÚMERO 1

NÚMERO	CODI	UA	DESCRIPCIÓ	PREU
P- 193	PAN5-7Z62	u	Bastiment de base per a finestra, de tub d'acer galvanitzat de secció 40x20 mm2, per a un buit d'obra aproximat de 300x220 cm (QUARANTA-CINC EUROS AMB TRENTA-QUATRE CÈNTIMS)	45,34 €
P- 194	PAN6-BFWW	u	Caixa i bastiment de base per a porta corredissa encastada d'acer galvanitzat, d'1 fulla de 120x 240 cm de llum de pas, per a acabat amb plaques de guix laminat, muntada. (TRES-CENTS SEIXANTA EUROS AMB SIS CÈNTIMS)	360,06 €
P- 195	PAQ0-51RA	u	Conjunt de dues fulles batents per a portes d'armari, de tauler contraxapat de pi radiata sense nusos, de 30 mm de gruix, estructura interior de fusta, de 75 cm d'amplària i 240 cm d'alçària. NOTA: Incloent manetes i ferratges, frontisses de cassoleta (consultar plànol de fusteria). (TRES-CENTS SIS EUROS AMB VUITANTA-SET CÈNTIMS)	306,87 €
P- 196	PAQ2-4UKN	u	Fulla batent per a porta d'armari, de tauler contraxapat de pi radiata sense nusos, de 30 mm de gruix, de cares llises i estructura interior de fusta, de 50 cm d'amplària i 240 cm d'alçària. NOTA: Incloent manetes i ferratges, frontisses de cassoleta (consultar plànol de fusteria). (CENT SETZE EUROS AMB SETANTA-VUIT CÈNTIMS)	116,78 €
P- 197	PAQA-BG5X	u	Fulla per a porta corredissa encastada amb una llum de pas de 120x 210 cm, de cares llises, acabat superficial ambde DM pintat, ferratges de preu mitjà i folrat del bastiment de base amb fusta del mateix tipus, fixada a les guies de la caixa encastada. (DOS-CENTS TRENTA-VUIT EUROS AMB SETANTA-UN CÈNTIMS)	238,71 €
P- 198	PAVL-I6VE	u	Tendal de llargària < 2500 mm i 3500 mm d'amplària, tipus teló/stor, accionament manual, amb estructura de color blanc i tela de color llis, col·locat amb fixació mecànica al parament o al sostre. (SET-CENTS CINQUANTA-TRES EUROS AMB TRENTA-NOU CÈNTIMS)	753,39 €
P- 199	PAY1-4XRR	u	Col·locació de bastiment de 3/4, de fusta sense travesser inferior, en procés de formació de parets per a un buit d'obra d'amplària 1 a 1,5 m, com a màxim i 1 m d'alçària, com a màxim (VINT EUROS AMB TRENTA-CINC CÈNTIMS)	20,35 €
P- 200	PAY1-4XUK	u	Col·locació de bastiment de 3/4, de fusta sense travesser inferior, en procés de formació de parets per a un buit d'obra d'amplària 1 a 1,5 m, com a màxim i 2 a 2,5 m d'alçària, com a màxim (VINT-I-SIS EUROS AMB TRENTA CÈNTIMS)	26,30 €
P- 201	PAZ1-H9MO	u	Pany mestrejat amb tres punts d'enclavament col·locat sobre fulla batent de finestra o porta de fusta. NOTA: Es valorarà l'amestrejament general, tant en portes de fusta com d'alumini. (CENT SETANTA-VUIT EUROS AMB SEIXANTA CÈNTIMS)	178,60 €
P- 202	PAZ1-H9MR	u	Parell de tiradors d'acer inoxidable, de 30 mm de diàmetre i 240 cm de llargària col·locat sobre fulla batent de porta. NOTA: Els tirador tindran tota l'alçada de la porta. (QUATRE-CENTS VUITANTA-CINC EUROS AMB NOU CÈNTIMS)	485,09 €
P- 203	PAZ6-4XKF	u	Prestatge amb tauler d'aglomerat acabat de melamina blanca, de 22 mm de gruix, per a armaris de 165 cm d'amplària. (TRENTA-TRES EUROS AMB DIVUIT CÈNTIMS)	33,18 €
P- 204	PB11-DIZI	m	Barana d'acer inoxidable austenític de designació 1.4301 (AISI 304), amb passamà, travesser inferior, muntants cada 100 cm i brèndoles cada 10 cm, de 100 cm d'alçària, fixada mecànicament a l'obra amb tac d'acer, volandera i femella (DOS-CENTS CINQUANTA-SET EUROS AMB CINQUANTA-SET CÈNTIMS)	257,57 €
P- 205	PB1D-52WE	m	Passamà de perfil d'acer de 30 a 50 mm de diàmetre, i suports de perfil d'acer de 15 mm de diàmetre cada 2 m, col·locat ancorat a l'obra (VINT-I-QUATRE EUROS AMB TRES CÈNTIMS)	24,03 €

QUADRE DE PREUS NÚMERO 1

NÚMERO	CODI	UA	DESCRIPCIÓ	PREU
P- 206	PC1D-9QIH	m2	Vidre aïllant de lluna incolora de 3+3 mm de gruix amb 1 butiral transparent classe 2 (B) 2 segons UNE-EN 12600, cambra d'aire de 12 mm i lluna de 4+4 mm de gruix amb 1 butiral transparent de lluna incolora, classe 2 (B) 2 segons UNE-EN 12600, col·locat amb perfils conformats de neoprè sobre alumini o PVC (VUITANTA-NOU EUROS AMB NORANTA-VUIT CÈNTIMS)	89,98 €
P- 207	PD57-7AE7	u	Canal d'acer inoxidable de tipus per a dutxa, amb element portador, sense pendent, amb bonera sifònica, horitzontal, d'1,5 mm de gruix, de 100 a 200 mm d'amplària, de <= 30 mm d'alçària, per a una càrrega classe K 3, col.locada (CENT NORANTA-CINC EUROS AMB NORANTA CÈNTIMS)	195,90 €
P- 208	PJ117-3BQC	u	Lavabo mural de porcellana esmaltada, senzill, d'amplària 75 a 100 cm, de color blanc i preu mitjà, col·locat amb suports murals (CENT TRENTA-DOS EUROS AMB TRENTA CÈNTIMS)	132,30 €
P- 209	PJ117-3BTY	u	Lavabo per a encastar de porcellana esmaltada, senzill, d'amplària <= 53 cm, de color blanc i preu mitjà, encastat a taulell (NORANTA-SET EUROS AMB VUIT CÈNTIMS)	97,08 €
P- 210	PJ11C-3D0I	u	Inodor de porcellana esmaltada, de sortida vertical i/o horitzontal, amb seient i tapa, cisterna i mecanismes de descàrrega i alimentació incorporats, de color blanc, preu mitjà, col·locat sobre el paviment i connectat a la xarxa d'evacuació (DOS-CENTS VINT-I-SIS EUROS AMB VUIT CÈNTIMS)	226,08 €
P- 211	PJ181-3DWU	u	Aigüera de planxa d'acer inoxidable amb una pica circular, fins a 50 cm de llargària, acabat mat, preu mitjà, encastada a un taulell de cuina (CENT VINT-I-QUATRE EUROS AMB SETANTA-VUIT CÈNTIMS)	124,78 €
P- 212	PJ186-3CNH	u	Abocador de porcellana esmaltada amb alimentació integrada, de color blanc, preu alt, col·locat sobre el paviment i connectat a la xarxa d'evacuació (CENT VINT-I-NOU EUROS AMB SEIXANTA-CINC CÈNTIMS)	129,65 €
P- 213	PJ187-3CPJ	u	Reixa feta amb acer inoxidable i protecció de goma, muntat a abocador de gres esmaltat brillant, preu alt (CINQUANTA-NOU EUROS AMB QUARANTA-DOS CÈNTIMS)	59,42 €
P- 214	PJ1Z0-A7OS	u	Estructura de suport per a lavabo mural, per anar en envà lleuger o de plaques, amb una alçària aproximada d'1,2 m i una amplària de 0,45 a 0,6 m, col·locada amb fixacions mecàniques (CENT VINT-I-VUIT EUROS AMB VINT-I-CINC CÈNTIMS)	128,25 €
P- 215	PJ210-3YOA	u	Aixeta monocomandament per a aigüera, muntada superficialment, d'acer inoxidable preu mitjà, amb broc giratori de fosa, amb dues entrades maniguets (DOS-CENTS TRENTA-SET EUROS AMB UN CÈNTIMS)	237,01 €
P- 216	PJ219-3SG6	u	Aixeta monocomandament temporitzada per a lavabo, muntada superficialment sobre taulell o aparell sanitari, de llautó cromat, preu mitjà, amb dues entrades de maniguets (TRES-CENTS SEIXANTA-CINC EUROS AMB QUARANTA-QUATRE CÈNTIMS)	365,44 €
P- 217	PJ21E-3UGU	u	Aixeta temporitzada per a dutxa, mural, amb instal·lació encastada, de llautó cromat, antirobatori, amb entrada de d 1/2´´ i sortida de d 1/2´´ (VUITANTA-VUIT EUROS AMB VINT-I-QUATRE CÈNTIMS)	88,24 €
P- 218	PJ21P-3Y1Z	u	Ruixador amb ròtula, d'aspersió fixa, mural, muntat superficialment, sintètic, preu mitjà, amb entrada de 1/2´´ (QUARANTA-QUATRE EUROS AMB SETANTA-SET CÈNTIMS)	44,77 €
P- 219	PJ240-3E0A	u	Fluxor per a abocador, mural, muntat superficialment, amb aixeta de regulació i tub de descàrrega integral incorporats, de llautó cromat, preu mitjà, amb entrada de 1/2´´ (CENT SETANTA-SET EUROS AMB NORANTA-SIS CÈNTIMS)	177,96 €
P- 220	PJ34-3FOW	u	Desguàs recte per a aigüera, amb sobreeixidor, tap i cadeneta incorporats, de PVC, de 50 mm, connectat a un ramal o a un sifó de PVC (VINT-I-CINC EUROS AMB VINT-I-SIS CÈNTIMS)	25,26 €

QUADRE DE PREUS NÚMERO 1

NÚMERO	CODI	UA	DESCRIPCIÓ	PREU
P- 221	PJ36-3E2E	u	Desguàs recte per a plat de dutxa, amb tapa d'acer inoxidable incorporada, de PVC de 50 mm, connectat a un ramal de PVC (CENT TRES EUROS AMB QUINZE CÈNTIMS)	103,15 €
P- 222	PJ38-3EGI	u	Desguàs en angle recte per a lavabo, amb tap i sobreeixidor, de PVC, de 40 mm, connectat a un ramal o a un sifó de PVC (TRENTA-NOU EUROS AMB SEIXANTA-QUATRE CÈNTIMS)	39,64 €
P- 223	PJ3F-3FQ4	u	Sifó registrable per a aigüera d'una pica, de PVC, de 50 mm, connectat a un ramal de PVC (ONZE EUROS AMB QUARANTA-QUATRE CÈNTIMS)	11,44 €
P- 224	PJ3I-3EHS	u	Sifó registrable per a lavabo, de PVC de 40 mm, connectat a un ramal de PVC (NOU EUROS AMB VUIT CÈNTIMS)	9,08 €
P- 225	PJ40-HA22	u	Porta-rotlles de porcellana blanca per encastar (VINT EUROS AMB TRENTA CÈNTIMS)	20,30 €
P- 226	PJ41-HA1Q	u	Barra mural recta per a bany adaptat, de 800 mm de llargària i 35 mm de D, de tub d'alumini recobert de niló, col·locat amb fixacions mecàniques (CENT VINT-I-CINC EUROS AMB SEIXANTA-VUIT CÈNTIMS)	125,68 €
P- 227	PJ41-HA1S	u	Barra mural doble abatible per a bany adaptat, de 800 mm de llargària i 35 mm de D, de tub d'alumini recobert de niló, col·locat amb fixacions mecàniques (TRES-CENTS SEIXANTA-QUATRE EUROS AMB TRENTA CÈNTIMS)	364,30 €
P- 228	PJ42-HA1M	u	Dispensador de paper en rotlle tipus metxa per a eixugamans, de 310 mm d'alçària per 255 mm de diàmetre, col·locat amb fixacions mecàniques (CINQUANTA-SIS EUROS AMB CINQUANTA-TRES CÈNTIMS)	56,53 €
P- 229	PJ43-HA1H	u	Dosificador de sabó de plàstic amb cos transparent, de dimensions 220 x 115 x 100 mm i capacitat 1000 c.c., col·locat amb fixacions mecàniques (VINT-I-CINC EUROS AMB QUINZE CÈNTIMS)	25,15 €
P- 230	PL21-A7L3	u	Ascensor elèctric sense cambra de maquinària, sistema de tracció amb reductor i corba d'acceleració i desacceleració progressiva, velocitat 1 m/s, nivell de trànsit estàndard, per a 8 persones (càrrega màxima de 640 kg), de 3 parades (recorregut 6 m), habitacle de qualitat mitjana de mides 1400x1100 mm, embarcament simple amb portes automàtiques d'obertura lateral de 2 fulles d'acer inoxidable de 800x2000 mm, portes d'accés automàtiques d'obertura lateral de 2 fulles d'acer inoxidable de qualitat mitjana de mides 800x2000 mm, maniobra col·lectiva de baixada simple, amb marcatge CE segons REAL DECRETO 203/2016 NOTA: Es valorarà la opció de cabina de mides 1600x1100 mm. (TRENTA-DOS MIL SET-CENTS NORANTA-NOU EUROS AMB SETANTA-DOS CÈNTIMS)	32.799,72 €
P- 231	PQ51-155C2	u	Formació de forat de forma circular o oval per a encastar aparells sanitaris sobre taulell I d'aglomerat de quars, amb el cantell interior sense polir (CENT QUARANTA EUROS AMB NOU CÈNTIMS)	140,09 €
P- 232	PQ54-430O	m2	Taulell d'aglomerat de quars, de 20 mm de gruix, preu mitjà, de 60 a 99 cm de llargària, col·locat sobre suport mural i encastat al parament. (DOS-CENTS CINQUANTA-QUATRE EUROS AMB DOTZE CÈNTIMS)	254,12 €
P- 233	PQ74-8989	u	Mòdul columna de moble de cuina, de 600x600 mm i 2400 mm d'alçària, amb 2 prestatges i 2 portes, interiors de melamina blanca i frontals de tauler contraxapat de pi radiata sense nusos envernissat natural mat, preu mitjà, sobre peus regulables de PVC, amb tiradors, ferratge i sòcol, col·locat recolzat a terra i fixat a la paret. NOTA: Consultar plànol de cuina per distribució modular. (CENT NORANTA-SET EUROS AMB TRENTA-TRES CÈNTIMS)	197,33 €

QUADRE DE PREUS NÚMERO 1

NÚMERO	CODI	UA	DESCRIPCIÓ	PREU
P- 234	PQ76-7OI9	u	Mòdul d'aigüera per a moble de cuina baix, de 600x600 mm i 900 mm d'alçària, amb interiors de melamina blanca i frontals de tauler contraxapat de pi radiata sense nusos envernissat natural mat, preu mitjà, sobre peus regulables de PVC, amb tiradors, ferratge i sòcol, col·locat recolzat a terra i fixat a la paret. NOTA: Consultar plànol de cuina per distribució modular. (CENT SEIXANTA-SET EUROS AMB CINQUANTA-DOS CÈNTIMS)	167,52 €
P- 235	PQ76-7OIC	u	Mòdul estàndard per a moble de cuina baix, de 600x600 mm i 900 mm d'alçària, amb interiors de melamina blanca i frontals de tauler contraxapat de pi radiata sense nusos envernissat natural mat, preu mitjà, sobre peus regulables de PVC, amb tiradors, ferratge i sòcol, col·locat recolzat a terra i fixat a la paret. NOTA: Consultar plànol de cuina per distribució modular. (CENT SEIXANTA EUROS AMB SETANTA-NOU CÈNTIMS)	160,79 €
P- 236	PQ80-H9UU	u	Campana extractora d'acer inoxidable, de 90 x 90 cm, equipada amb dos motors, interruptor parada/marxa, commutador de tres velocitats, filtres metàl·lics de tres peces, dues làmpades de 40 w, xemeneia telescòpica (QUATRE-CENTS VINT-I-SET EUROS AMB SETANTA-QUATRE CÈNTIMS)	427,74 €
P- 237	ZZ000004	u	Banc suspès en base a taulers de contraxapat de Pi radiata sense nusos de 198x50x45 cm, sustentats per subestructura de perfils tubulars metàlics fixada a paraments laterals i posterior. NOTA: Consultar plànols de fusteria. (CINC-CENTS VUITANTA-TRES EUROS AMB TRENTA-TRES CÈNTIMS)	583,33 €
P- 238	ZZ000005	u	Banc suspès en base a taulers de contraxapat de Pi radiata sense nusos de 240x50x45 cm, sustentats per subestructura de perfils tubulars metàlics fixada a paraments laterals i posterior. NOTA: Consultar plànols de fusteria. (SIS-CENTS VINT-I-CINC EUROS)	625,00 €
P- 239	ZZ000006	u	Mòdul de moble de cuina, de 1840x300 mm i 2400 mm d'alçària, amb 3 prestatges i 2 portes, interiors de melamina blanca i frontals de tauler contraxapat de pi radiata sense nusos envernissat natural mat, preu mitjà, sobre peus regulables de PVC, amb tiradors, ferratge i sòcol, col·locat recolzat a terra i fixat a la paret. (TRES-CENTS CINQUANTA-DOS EUROS AMB VINT CÈNTIMS)	352,20 €
P- 240	ZZ000007	PA	Mesures de Seguretat i Salut durant l'execució de les obres, d'acord amb la normativa vigent aplicable, equivalent al 1% del pressupost total de l'obra. Inclou, de manera no limitativa: Elaboració de Pla de seguretat Mitjans de protecció col·lectiva i individual Senyalització de seguretat Formació i informació als treballadors Control i seguiment de les mesures preventives Instal·lacions provisionals d'higiene i benestar (vestuaris, lavabos, dutxes, zones de descans, etc.) Medicina preventiva i primers auxilis Qualsevol altra actuació necessària per garantir la seguretat a l'obra (QUATRE MIL CINC-CENTS VUITANTA-TRES EUROS AMB TRENTA-TRES CÈNTIMS)	4.583,33 €

QUADRE DE PREUS NÚMERO 1

NÚMERO	CODI	UA	DESCRIPCIÓ	PREU
P- 241	ZZ000009	PA	Despeses derivades del control de qualitat de l'obra, d'acord amb la normativa vigent i les especificacions del projecte, equivalent al 1% del pressupost total de l'obra. Inclou, de manera no limitativa: Assaigs de materials (formigó, acer, terres, etc.) Proves de recepció i verificació d'unitats d'obra Controls d'execució i posada en obra Informes tècnics i certificacions de qualitat Contractació de laboratoris homologats Qualsevol altra actuació necessària per garantir la qualitat de l'obra (QUATRE MIL CINC-CENTS VUITANTA-TRES EUROS AMB TRENTA-TRES CÈNTIMS)	4.583,33 €
P- 242	ZZ000010	u	Placa d'inducció, de 592 mm d'amplada, 51 mm d'altura i 522 mm de profunditat, color negre, 3 zones i potència 7400 W. Inclou: Replanteig. Col·locació de l'aparell. Segellat de junts. Connexió a la xarxa elèctrica. Comprovació del seu correcte funcionament. Criteri d'amidament de projecte: Nombre d'unitats previstes, segons documentació gràfica de Projecte. Criteri de mesura d'obra: Es mesurarà el nombre d'unitats realment col·locades segons especificacions de Projecte. (CINC-CENTS SETANTA-UN EUROS AMB TRENTA-UN CÈNTIMS)	571,31 €
P- 243	ZZ000013	U	Frigorífic combi, de 540 mm d'amplada, 1935 mm d'altura i 545 mm de profunditat, acabat panellat, capacitat dels compartiments del frigorífic 215 l, capacitat dels compartiments del congelador 69 l, consum d'energia anual 279 kWh, classe d'eficiència energètica F, classe d'emissió de soroll aeri C. (SET-CENTS SETANTA-SIS EUROS AMB VUITANTA-NOU CÈNTIMS)	776,89 €
P- 244	ZZ000014	U	Subministrament i col·locació de rètols identificatius, de 70 a 110 cm, mitjançant vinil adhesiu de PVC amb text i color a determinar. (ONZE EUROS AMB VINT-I-CINC CÈNTIMS)	11,25 €
P- 245	ZZ000015	U	Subministrament i col·locació de rètol identificatiu en PVC de 19 mm de gruix i dimensions totals aproximades: 377 × 150 cm, fresat amb control numèric CNC, amb acabat segons disseny i text "Policia local" o equivalent a definir per la Direcció Facultativa. Inclou sistema de retroil·luminació LED de llum freda 6000K, amb instal·lació de font d'alimentació, cablejat interior, proteccions elèctriques i dos transformadors AGYLYGHT IP65 per a interior, segons potència: 1 unitat de 100 W (75 €) 1 unitat de 200 W (95 €) Inclou estructura metàl·lica galvanitzada per a rètol, formada per tubs galvanitzats 40x20x2 mm, lacats en blanc amb acabat de poliuretà. Inclou acabat de les lletres de rètol amb pintura de poliuretà de dos components aplicada en taller, amb colors segons carta RAL a definir Inclou pintura de logo, amb esmalt sintètic envernissat i acabat amb vernís de poliuretà de dos components amb filtre ultraviolat, per protecció contra degradació solar i intempèrie. (QUATRE-CENTS NORANTA-CINC EUROS AMB VUITANTA-TRES CÈNTIMS)	495,83 €

QUADRE DE PREUS NÚMERO 1

NÚMERO	CODI	UA	DESCRIPCIÓ	PREU
P- 246	ZZ000016	m2	Subministrament i instal·lació de sistema de cortinatge, format per rails manuals sense cordó tipus RM-09 d'Altran, incloent mecanismes de desplaçament manual, riels, teixit de cortinantge, suports, ancoratges i elements de fixació a estructura existent. Instal·lació completa del sistema, muntatge, ajust i posada en funcionament. (CENT QUARANTA-UN EUROS AMB SEIXANTA-SET CÈNTIMS)	141,67 €
P- 247	ZZ000017	u	Neteja final d'obra en edifici d'altres usos, amb una superfície construïda mitja de 450 m², incloent els treballs d'eliminació de la sucietat i la pols acumulada en paraments i tancaments metàl·lics, neteja i desinfecció de banys i lavavos, neteja de vidres i tancaments exteriors, eliminació de taques i restes de guix i morter adherits en terres i altres elements, recollida i retirada de plàstics i cartrons, tot això junt amb les restes de fi d'obra dipositats en el contenidor de residus per al seu transport a abocador autoritzat. (MIL QUATRE-CENTS QUARANTA-VUIT EUROS AMB VINT-I-DOS CÈNTIMS)	1.448,22 €
P- 248	ZZ000018	u	Subministrament i col·locació de mostrador format per estructura i revestiment amb taulers de contraxapat de pi radiata sense nusos, amb dimensions aproximades de 3,50 m de longitud, 0,90 m d'alçada i 0,32 m de profunditat, incloent divisió frontal en dos mòduls de 1,75 m. Inclou bastiment interior de suport, mecanitzat de peces, muntatge en taller i obra, ancoratge a paviment i/o paraments, remats, ajustos i acabats, així com tots els elements auxiliars necessaris per a la seva correcta execució. NOTA: Consultar plànols de fusteria. (MIL DOS-CENTS CINQUANTA EUROS)	1.250,00 €

QUADRE DE PREUS NÚMERO 2

NÚMERO	CODI	UA	DESCRIPCIÓ	PREU
P- 1	01.001	U	Ajudes d'obra per a l'execució del conjunt d'instal·lacions de l'edifici, incloent instal·lacions de climatització, ventilació, instal·lació elèctrica de baixa tensió, protecció contra incendis, seguretat i control d'accés, fontaneria, sanejament i telecomunicacions. Comprèn tots els treballs de paleteria i auxiliars necessaris per a la correcta implantació de les instal·lacions, incloent: - Obertura i posterior tapat de regates en paraments verticals i horitzontals. - Execució de passos en murs, forjats, sostres i tancaments. - Col·locació de passamurs, beines i proteccions. - Col·locació i rebut de caixes, armaris i elements encastats. - Segellat de passos d'instal·lacions, incloent segellats amb resistència al foc segons normativa aplicable. - Execució de suports, ancoratges, bancades i elements auxiliars. - Reposicions d'acabats afectats per les instal·lacions. Inclou la part proporcional de: - Mitjans auxiliars i equips de treball. - Materials complementaris i petits accessoris. - Neteja i retirada de residus derivats dels treballs. - Coordinació entre els diferents oficis intervinents. - Realització de plànols "as-built" de les instal·lacions executades. - Proves de funcionament, verificacions i posada en marxa de les instal·lacions. - Documentació final i suport a la legalització de les instal·lacions davant els organismes competents. Sense descomposició	**3.000,00 €** 3.000,00 €
P- 2	01.02.001	U	Equip tipus Panasonic U-10ME2E8 o equivalent. Subministrament i instal·lació d'unitat exterior de climatització tipus volum de refrigerant variable (VRF), sistema de 2 tubs, amb potència frigorífica aproximada de 28 kW, per a connexió amb unitats interiors, amb compressor inverter d'alta eficiència, ventiladors de velocitat variable, preparada per a funcionament en fred i calor, amb refrigerant ecològic i control electrònic integrat. Inclús suportació, elements antivibratoris, connexions frigorífiques, connexió elèctrica, cablejat de comunicació, càrrega de refrigerant si escau, accessoris i petit material necessari per a la seva correcta instal·lació. Inclou: Replanteig. Subministrament de l'equip. Col·locació i fixació. Connexionat a la xarxa frigorífica. Connexió elèctrica i de control. Proves de pressió, buit, càrrega de refrigerant si escau i posada en marxa. Comprovació del correcte funcionament. Criteri d'amidament de projecte: Nombre d'unitats previstes, segons documentació de Projecte. Criteri de mesura d'obra: Es mesurarà el nombre d'unitats realment instal·lades segons especificacions de Projecte. Sense descomposició	**12.881,00 €** 12.881,00 €
P- 3	01.02.002	U	Equip tipus Panasonic U-14ME2E8 o equivalent. Subministrament i instal·lació d'unitat exterior de climatització tipus volum de refrigerant variable (VRF), sistema de 2 tubs, amb potència frigorífica aproximada de 40 kW, per a connexió amb unitats interiors, amb compressor inverter d'alta eficiència, ventiladors de velocitat variable, preparada per a funcionament en fred i calor, amb refrigerant ecològic i control electrònic integrat. Inclús suportació, elements antivibratoris, connexions frigorífiques, connexió elèctrica, cablejat de comunicació, càrrega de refrigerant si escau, accessoris i petit material necessari per a la seva correcta instal·lació. Inclou: Replanteig. Subministrament de l'equip. Col·locació i fixació. Connexionat a la xarxa frigorífica. Connexió elèctrica i de control. Proves de pressió, buit, càrrega de refrigerant si escau i posada en marxa. Comprovació del correcte funcionament. Criteri d'amidament de projecte: Nombre d'unitats previstes, segons documentació de Projecte. Criteri de mesura d'obra: Es mesurarà el nombre d'unitats realment instal·lades segons especificacions de Projecte. Sense descomposició	**18.116,00 €** 18.116,00 €

QUADRE DE PREUS NÚMERO 2

NÚMERO	CODI	UA	DESCRIPCIÓ	PREU
P- 4	01.02.003	U	Equip tipus Panasonic CZ-RTC5B o equivalent. Subministrament i instal·lació de comandament de control per cable per a sistema de climatització VRF, amb pantalla digital, funcions de control de temperatura, modes de funcionament i programació horària, compatible amb les unitats interiors del sistema. Inclou: Subministrament del comandament. Instal·lació en ubicació definida. Connexionat amb la unitat interior. Configuració bàsica i comprovació del correcte funcionament. Criteri d'amidament de projecte: Nombre d'unitats previstes. Criteri de mesura d'obra: Unitats realment instal·lades.	**188,00 €**
			Sense descomposició	188,00 €
P- 5	01.02.004	U	Equip tipus Panasonic S-56MF3E5D o equivalent. Subministrament i instal·lació d'unitat interior de climatització tipus conductes per a sistema VRF, de baixa/mitja pressió, amb potència frigorífica aproximada de 5,6 kW, amb ventilador de velocitat regulable, filtre d'aire i preparada per a connexió a xarxa de conductes. Inclús connexions frigorífiques, connexió a xarxa de condensats, connexió elèctrica i de control, accessoris i petit material. Inclou: Replanteig. Col·locació i fixació. Connexionat a xarxa frigorífica, elèctrica i de desguàs de condensats. Posada en marxa i comprovació. Criteri d'amidament de projecte: Nombre d'unitats previstes, segons documentació gràfica de Projecte. Criteri de mesura d'obra: Es mesurarà el nombre d'unitats realment executades segons especificacions de Projecte.	**2.030,00 €**
			Sense descomposició	2.030,00 €
P- 6	01.02.005	U	Equip tipus Panasonic S-90MF3E5D o equivalent. Subministrament i instal·lació d'unitat interior de climatització tipus conductes per a sistema VRF, amb potència frigorífica aproximada de 9,0 kW, amb ventilador de velocitat regulable, filtre d'aire i preparada per a connexió a xarxa de conductes. Inclús connexions frigorífiques, connexió a xarxa de condensats, connexió elèctrica i de control, accessoris i petit material. Inclou: Replanteig. Col·locació i fixació. Connexionat a xarxa frigorífica, elèctrica i de desguàs de condensats. Posada en marxa i comprovació. Criteri d'amidament de projecte: Nombre d'unitats previstes, segons documentació gràfica de Projecte. Criteri de mesura d'obra: Es mesurarà el nombre d'unitats realment executades segons especificacions de Projecte.	**2.359,00 €**
			Sense descomposició	2.359,00 €
P- 7	01.02.006	U	Equip tipus Panasonic S-140MF3E5D o equivalent. Subministrament i instal·lació d'unitat interior de climatització tipus conductes per a sistema VRF, amb potència frigorífica aproximada de 14,0 kW, amb ventilador de velocitat regulable, filtre d'aire i preparada per a connexió a xarxa de conductes. Inclús connexions frigorífiques, connexió a xarxa de condensats, connexió elèctrica i de control, accessoris i petit material. Inclou: Replanteig. Col·locació i fixació. Connexionat a xarxa frigorífica, elèctrica i de desguàs de condensats. Posada en marxa i comprovació. Criteri d'amidament de projecte: Nombre d'unitats previstes, segons documentació gràfica de Projecte. Criteri de mesura d'obra: Es mesurarà el nombre d'unitats realment executades segons especificacions de Projecte.	**2.729,00 €**
			Sense descomposició	2.729,00 €

QUADRE DE PREUS NÚMERO 2

NÚMERO	CODI	UA	DESCRIPCIÓ	PREU
P- 8	01.02.007	U	Equip tipus Panasonic S-224ME2E5 o equivalent. Subministrament i instal·lació d'unitat interior de climatització tipus conductes d'alta pressió per a sistema VRF, amb potència frigorífica aproximada de 22,4 kW, apta per a distribució d'aire mitjançant xarxa de conductes de major longitud. Inclús connexions frigorífiques, connexió a xarxa de condensats, connexió elèctrica i de control, accessoris i petit material. Inclou: Replanteig. Col·locació i fixació. Connexionat a xarxa frigorífica, elèctrica i de desguàs de condensats. Posada en marxa i comprovació. Criteri d'amidament de projecte: Nombre d'unitats previstes, segons documentació gràfica de Projecte. Criteri de mesura d'obra: Es mesurarà el nombre d'unitats realment executades segons especificacions de Projecte. Sense descomposició	**4.945,00 €** 4.945,00 €
P- 9	01.02.008	U	Equip tipus Panasonic S-28MK3E o equivalent. Subministrament i instal·lació d'unitat interior de climatització tipus mural per a sistema VRF, amb potència frigorífica aproximada de 2,8 kW, amb ventilador integrat i control de temperatura. Inclús connexions frigorífiques, connexió a xarxa de condensats, connexió elèctrica i de control, accessoris i petit material. Inclou: Replanteig. Col·locació i fixació. Connexionat a xarxa frigorífica, elèctrica i de desguàs de condensats. Posada en marxa i comprovació. Criteri d'amidament de projecte: Nombre d'unitats previstes, segons documentació gràfica de Projecte. Criteri de mesura d'obra: Es mesurarà el nombre d'unitats realment executades segons especificacions de Projecte. Sense descomposició	**1.074,00 €** 1.074,00 €
P- 10	01.02.009	U	Equip tipus Panasonic S-45MK3E o equivalent. Subministrament i instal·lació d'unitat interior de climatització tipus mural per a sistema VRF, amb potència frigorífica aproximada de 4,5 kW, amb ventilador integrat i control de temperatura.. Inclús connexions frigorífiques, connexió a xarxa de condensats, connexió elèctrica i de control, accessoris i petit material. Inclou: Replanteig. Col·locació i fixació. Connexionat a xarxa frigorífica, elèctrica i de desguàs de condensats. Posada en marxa i comprovació. Criteri d'amidament de projecte: Nombre d'unitats previstes, segons documentació gràfica de Projecte. Criteri de mesura d'obra: Es mesurarà el nombre d'unitats realment executades segons especificacions de Projecte. Sense descomposició	**1.229,00 €** 1.229,00 €
P- 11	01.02.010	U	Subministrament i instal·lació de sistema de climatització tipus expansió directa (Split 1x1), amb una unitat interior tipus mural i una unitat exterior, amb potència frigorífica aproximada de 2,5 kW, apte per a funcionament continu i per a climatització de sales tècniques o de telecomunicacions. Equip format per unitat interior tipus Panasonic CS-Z25YKEA-1, unitat exterior tipus Panasonic CU-Z25YKEA-1 i interfície de comunicació tipus Panasonic CZ-CAPRA1 o equivalents. Sistema amb refrigerant R-32, amb compressor inverter d'alta eficiència, funcionament en fred i calor, amb control electrònic i preparat per a integració amb sistemes de control centralitzat. Inclús suports, elements antivibratoris, connexions frigorífiques, connexió elèctrica, cablejat de comunicació, desguàs de condensats, accessoris i petit material necessari per a la seva correcta instal·lació. Inclou: Replanteig. Subministrament dels equips. Col·locació i fixació de les unitats interior i exterior. Execució de la xarxa frigorífica entre unitats. Connexió elèctrica i de control. Connexió de desguàs de condensats. Proves de pressió, buit i posada en marxa. Comprovació del correcte funcionament. Criteri d'amidament de projecte: Nombre d'unitats previstes, segons documentació de Projecte. Criteri de mesura d'obra: Es mesurarà el nombre d'unitats realment instal·lades segons especificacions de Projecte.	**1.722,00 €**

QUADRE DE PREUS NÚMERO 2

NÚMERO	CODI	UA	DESCRIPCIÓ	PREU
			Sense descomposició	1.722,00 €
P- 12	01.02.011	U	Derivador 2 Tubos ME1-GE2 (P < 22,4 kW), model CZ-P224BK2BM	**127,18 €**
			Sense descomposició	127,18 €
P- 13	01.02.012	U	Derivador 2 Tubos ME1-GE2 (22,4 kW < P > 68,0 kW), modelCZ-P680BK2BM	**218,45 €**
			Sense descomposició	218,45 €
P- 14	01.02.013	m	Línia frigorífica doble realitzada amb canonada per a gas mitjançant tub de coure sense soldadura, de 1/2´´ de diàmetre i 0,8 mm de gruix amb camisa aïllant d'escuma elastomèrica, de 13 mm de diàmetre interior i 20 mm de gruix, a força de cautxú sintètic flexible, d'estructura cel·lular tancada i canonada per a líquid mitjançant tub de coure sense soldadura, de 1/4´´ de diàmetre i 0,8 mm de gruix amb camisa aïllant d'escuma elastomèrica, de 7 mm de diàmetre interior i 10 mm de gruix, a força de cautxú sintètic flexible, d'estructura cel·lular tancada. Inclou: Replantejament del recorregut de la línia. Encintat dels extrems. Col·locació de l'aïllament. Muntatge i fixació de la línia. Esbocardat. Buidatge per a la seva càrrega. Criteri d'amidament de projecte: Longitud mesurada segons documentació gràfica de Projecte. Criteri de mesura d'obra: Es mesurarà la longitud realment executada segons especificacions de Projecte.	**42,45 €**
	MT003		Camisa aïllant d'escuma elastomèrica, de 7 mm de diàmetre interior i 10 mm de gruix, a força de cautxú sintètic flexible, d'estructura cel·lular tancada.	8,47350 €
	MT006		Camisa aïllant d'escuma elastomèrica, de 13 mm de diàmetre interior i 20 mm de gruix, a força de cautxú sintètic flexible, d'estructura cel·lular tancada.	10,43700 €
	MT011		Adhesiu per camisa aïllant elastomèrica.	0,40488 €
	MT106		Tub de coure sense soldadura, de 1/4´´ de diàmetre i 0,8 mm de gruix, segons UNE-EN 12735-1.	3,06000 €
	MT108		Tub de coure sense soldadura, de 1/2´´ de diàmetre i 0,8 mm de gruix, segons UNE-EN 12735-1.	4,75000 €
			Altres conceptes	15,32 €
P- 15	01.02.014	m	Línia frigorífica doble realitzada amb canonada per a gas mitjançant tub de coure sense soldadura, de 5/8´´ de diàmetre i 1 mm de gruix amb camisa aïllant d'escuma elastomèrica, de 16 mm de diàmetre interior i 25 mm de gruix, a força de cautxú sintètic flexible, d'estructura cel·lular tancada i canonada per a líquid mitjançant tub de coure sense soldadura, de 3/8´´ de diàmetre i 0,8 mm de gruix amb camisa aïllant d'escuma elastomèrica, de 11 mm de diàmetre interior i 10 mm de gruix, a força de cautxú sintètic flexible, d'estructura cel·lular tancada. Inclou: Replantejament del recorregut de la línia. Encintat dels extrems. Col·locació de l'aïllament. Muntatge i fixació de la línia. Esbocardat. Buidatge per a la seva càrrega. Criteri d'amidament de projecte: Longitud mesurada segons documentació gràfica de Projecte. Criteri de mesura d'obra: Es mesurarà la longitud realment executada segons especificacions de Projecte.	**52,91 €**
	MT004		Camisa aïllant d'escuma elastomèrica, de 11 mm de diàmetre interior i 10 mm de gruix, a força de cautxú sintètic flexible, d'estructura cel·lular tancada.	9,78600 €
	MT007		Camisa aïllant d'escuma elastomèrica, de 16 mm de diàmetre interior i 25 mm de gruix, a força de cautxú sintètic flexible, d'estructura cel·lular tancada.	16,30650 €
	MT011		Adhesiu per camisa aïllant elastomèrica.	0,57840 €
	MT107		Tub de coure sense soldadura, de 3/8´´ de diàmetre i 0,8 mm de gruix, segons UNE-EN 12735-1.	3,51000 €
	MT109		Tub de coure sense soldadura, de 5/8´´ de diàmetre i 1 mm de gruix, segons UNE-EN 12735-1.	7,20000 €
			Altres conceptes	15,53 €

QUADRE DE PREUS NÚMERO 2

NÚMERO	CODI	UA	DESCRIPCIÓ	PREU
P- 16	01.02.015	m	Línia frigorífica doble realitzada amb canonada per a gas mitjançant tub de coure sense soldadura, de 3/4´´ de diàmetre i 1 mm de gruix amb camisa aïllant d'escuma elastomèrica, de 19 mm de diàmetre interior i 25 mm de gruix, a força de cautxú sintètic flexible, d'estructura cel·lular tancada i canonada per a líquid mitjançant tub de coure sense soldadura, de 3/8´´ de diàmetre i 0,8 mm de gruix amb camisa aïllant d'escuma elastomèrica, de 11 mm de diàmetre interior i 10 mm de gruix, a força de cautxú sintètic flexible, d'estructura cel·lular tancada. Inclou: Replantejament del recorregut de la línia. Encintat dels extrems. Col·locació de l'aïllament. Muntatge i fixació de la línia. Esbocardat. Buidatge per a la seva càrrega. Criteri d'amidament de projecte: Longitud mesurada segons documentació gràfica de Projecte. Criteri de mesura d'obra: Es mesurarà la longitud realment executada segons especificacions de Projecte.	**55,53 €**
	MT004		Camisa aïllant d'escuma elastomèrica, de 11 mm de diàmetre interior i 10 mm de gruix, a força de cautxú sintètic flexible, d'estructura cel·lular tancada.	9,78600 €
	MT008		Camisa aïllant d'escuma elastomèrica, de 19 mm de diàmetre interior i 25 mm de gruix, a força de cautxú sintètic flexible, d'estructura cel·lular tancada.	17,52450 €
	MT011		Adhesiu per camisa aïllant elastomèrica.	0,63624 €
	MT107		Tub de coure sense soldadura, de 3/8´´ de diàmetre i 0,8 mm de gruix, segons UNE-EN 12735-1.	3,51000 €
	MT110		Tub de coure sense soldadura, de 3/4´´ de diàmetre i 1 mm de gruix, segons UNE-EN 12735-1.	8,49000 €
			Altres conceptes	15,58 €
P- 17	01.02.016	m	Línia frigorífica doble realitzada amb canonada per a gas mitjançant tub de coure sense soldadura, de 7/8´´ de diàmetre i 1 mm de gruix amb camisa aïllant d'escuma elastomèrica, de 23 mm de diàmetre interior i 25 mm de gruix, a força de cautxú sintètic flexible, d'estructura cel·lular tancada i canonada per a líquid mitjançant tub de coure sense soldadura, de 3/8´´ de diàmetre i 0,8 mm de gruix amb camisa aïllant d'escuma elastomèrica, de 11 mm de diàmetre interior i 10 mm de gruix, a força de cautxú sintètic flexible, d'estructura cel·lular tancada. Inclou: Replantejament del recorregut de la línia. Encintat dels extrems. Col·locació de l'aïllament. Muntatge i fixació de la línia. Esbocardat. Buidatge per a la seva càrrega. Criteri d'amidament de projecte: Longitud mesurada segons documentació gràfica de Projecte. Criteri de mesura d'obra: Es mesurarà la longitud realment executada segons especificacions de Projecte.	**58,74 €**
	MT004		Camisa aïllant d'escuma elastomèrica, de 11 mm de diàmetre interior i 10 mm de gruix, a força de cautxú sintètic flexible, d'estructura cel·lular tancada.	9,78600 €
	MT009		Camisa aïllant d'escuma elastomèrica, de 23 mm de diàmetre interior i 25 mm de gruix, a força de cautxú sintètic flexible, d'estructura cel·lular tancada.	19,16250 €
	MT011		Adhesiu per camisa aïllant elastomèrica.	0,73264 €
	MT107		Tub de coure sense soldadura, de 3/8´´ de diàmetre i 0,8 mm de gruix, segons UNE-EN 12735-1.	3,51000 €
	MT111		Tub de coure sense soldadura, de 7/8´´ de diàmetre i 1 mm de gruix, segons UNE-EN 12735-1.	9,91000 €
			Altres conceptes	15,64 €

QUADRE DE PREUS NÚMERO 2

NÚMERO	CODI	UA	DESCRIPCIÓ	PREU
P- 18	01.02.017	m	Línia frigorífica doble realitzada amb canonada per a gas mitjançant tub de coure sense soldadura, de 1 1/8´´ de diàmetre i 1 mm de gruix amb camisa aïllant d'escuma elastomèrica, de 29 mm de diàmetre interior i 30 mm de gruix, a força de cautxú sintètic flexible, d'estructura cel·lular tancada i canonada per a líquid mitjançant tub de coure sense soldadura, de 1/2´´ de diàmetre i 0,8 mm de gruix amb camisa aïllant d'escuma elastomèrica, de 13 mm de diàmetre interior i 10 mm de gruix, a força de cautxú sintètic flexible, d'estructura cel·lular tancada. Inclou: Replantejament del recorregut de la línia. Encintat dels extrems. Col·locació de l'aïllament. Muntatge i fixació de la línia. Esbocardat. Buidatge per a la seva càrrega. Criteri d'amidament de projecte: Longitud mesurada segons documentació gràfica de Projecte. Criteri de mesura d'obra: Es mesurarà la longitud realment executada segons especificacions de Projecte.	**73,11 €**
	MT005		Camisa aïllant d'escuma elastomèrica, de 13 mm de diàmetre interior i 10 mm de gruix, a força de cautxú sintètic flexible, d'estructura cel·lular tancada.	10,43700 €
	MT010		Camisa aïllant d'escuma elastomèrica, de 29 mm de diàmetre interior i 30 mm de gruix, a força de cautxú sintètic flexible, d'estructura cel·lular tancada.	28,37100 €
	MT011		Adhesiu per camisa aïllant elastomèrica.	0,90616 €
	MT108		Tub de coure sense soldadura, de 1/2´´ de diàmetre i 0,8 mm de gruix, segons UNE-EN 12735-1.	4,75000 €
	MT112		Tub de coure sense soldadura, de 1 1/8´´ de diàmetre i 1 mm de gruix, segons UNE-EN 12735-1.	12,72000 €
			Altres conceptes	15,93 €
P- 19	01.02.018	m²	Conducte rectangular per a la distribució d'aire climatitzat format per panell rígid d'alta densitat de llana de vidre Climaver Plus R ´´ISOVER´´ o equivalent, segons UNE-EN 14303, de 25 mm d'espessor, revestit per ambdues cares per alumini (exterior: alumini + malla de fibra de vidre + kraft; interior: alumini + kraft), amb el cantell mascle vorellat pel complexe interior del conducte, resistència tèrmica 0,78 m²K/W, conductivitat tèrmica 0,032 W/(mK). També colzes, derivacions, segellat d'unions amb cola Climaver, embocadures, suports metàl·lics galvanitzats, elements de fixació, segellat de trams amb cinta Climaver d'alumini, accessoris de muntatge i peces especials. Inclou: Replanteig del recorregut dels conductes. Marcat i posterior ancoratge dels suports dels conductes. Muntatge i fixació de conductes. Segellat de les unions. Comprovació del seu correcte funcionament. Neteja final. Criteri d'amidament de projecte: Superfície projectada, segons documentació gràfica de Projecte, calculada com a producte del perímetre exterior per la longitud del tram, mesurada entre els eixos dels elements o dels punts a connectar, sense descomptar les peces especials. Criteri de mesura d'obra: Es mesurarà la superfície realment executada segons especificacions de Projecte.	**63,78 €**
	MT090		Panell rígid d'alta densitat de llana de vidre Climaver Plus R ´´ISOVER´´, segons UNE-EN 14303, de 25 mm d'espessor, revestit per ambdues cares per alumini (exterior: alumini + malla de fibra de vidre + kraft; interior: alumini + kraft), amb el cantell mascle vorellat pel complexe interior del conducte, per a la formació de conductes autoportants per la distribució d'aire en climatització, resistència tèrmica 0,78 m²K/W, conductivitat tèrmica 0,032 W/(mK), Euroclasse B-s1, d0 de reacció al foc segons UNE-EN 13501-1, amb codi de designació MW-EN 14303-T5-MV1.	32,41850 €
	MT091		Cinta ´´Climaver´´ d'alumini de 50 microns d'espessor i 63 mm d'ample, amb adhesiu a base de resines acríliques, per al segellat d'unions de conductes de llana de vidre ´´Climaver´´.	0,87000 €
	MT092		Adhesiu vinílic en dispersió aquosa, Cola Climaver ´´ISOVER´´, per la unió de conductes de llana de vidre.	0,15040 €
	MT093		Suport metàl·lic d'acer galvanitzat per a subjecció al forjat de conducte rectangular de llana mineral per la distribució d'aire en climatització.	2,17000 €
	MT128		Repercussió, per m², de material auxiliar per a fixació i confecció de canalitzacions d'aire en instal·lacions de climatització.	1,35600 €
			Altres conceptes	26,82 €

QUADRE DE PREUS NÚMERO 2

NÚMERO	CODI	UA	DESCRIPCIÓ	PREU
P- 20	01.02.019	U	Tovera d'alumini per a impulsió d'aire, de llarg abast, grandària nominal 200 mm, orientable amb angle de +/- 30° en totes les direccions, pintat en color RAL 9010, amb xapa perforada posterior per a autoregulació, muntada sobre paret. Inclús accessoris de muntatge i elements de fixació. Inclou: Replanteig. Obertura del buit en el conducte. Fixació del suport de les toveres al conducte. Col·locació de la tovera. Comprovació del seu correcte funcionament. Criteri d'amidament de projecte: Nombre d'unitats previstes, segons documentació gràfica de Projecte. Criteri de mesura d'obra: Es mesurarà el nombre d'unitats realment executades segons especificacions de Projecte.	**264,65 €**
	MT124		Tovera d'alumini per a impulsió d'aire, de llarg abast, grandària nominal 200 mm, orientable amb angle de +/- 30° en totes les direccions, pintat en color RAL 9010, amb xapa perforada posterior per a autoregulació.	241,54000 €
			Altres conceptes	23,11 €
P- 21	01.02.020	U	Multitovera d'alumini per a impulsió d'aire, de llarg abast, formada per 6 toveres, integrat en placa quadrada plana de 935x185 mm, pintat en color RAL 9010, orientable amb angle de +/- 30° i gir de 360° al pla perpendicular, muntada en paret. Inclús accessoris de muntatge i elements de fixació. Inclou: Replanteig. Obertura del buit en el conducte. Fixació del suport de les toveres al conducte. Col·locació de la tovera. Comprovació del seu correcte funcionament. Criteri d'amidament de projecte: Nombre d'unitats previstes, segons documentació gràfica de Projecte. Criteri de mesura d'obra: Es mesurarà el nombre d'unitats realment executades segons especificacions de Projecte.	**732,30 €**
	MT125		Multitovera d'alumini per a impulsió d'aire, de llarg abast, formada per 6 toveres, integrat en placa quadrada plana de 935x185 mm, pintat en color RAL 9010, orientable amb angle de +/- 30° i gir de 360° al pla perpendicular.	698,60000 €
			Altres conceptes	33,70 €
P- 22	01.02.021	U	Reixeta d'impulsió, d'alumini extrudit, pintat en color RAL 9010, amb lamel·les horitzontals regulables individualment, de 600x200 mm, amb part posterior de xapa d'acer pintada en color negre RAL 9005, formada per lamel·les verticals regulables individualment i mecanisme de regulació del cabal amb lames acoblades en oposició, accionables des de la part frontal, fixació oculta (amb marc de muntatge de xapa d'acer galvanitzat), muntada en paret. Inclús accessoris de muntatge i elements de fixació. Inclou: Replanteig. Muntatge i fixació de la reixeta. Criteri d'amidament de projecte: Nombre d'unitats previstes, segons documentació gràfica de Projecte. Criteri de mesura d'obra: Es mesurarà el nombre d'unitats realment executades segons especificacions de Projecte.	**154,24 €**
	MT119		Reixeta d'impulsió, d'alumini extrudit, pintat en color RAL 9010, amb lamel·les horitzontals regulables individualment, de 625x225 mm, amb part posterior de xapa d'acer pintada en color negre RAL 9005, formada per lamel·les verticals regulables individualment i mecanisme de regulació del cabal amb lames acoblades en oposició, accionables des de la part frontal, fixació oculta (amb marc de muntatge de xapa d'acer galvanitzat).	130,04000 €
			Altres conceptes	24,20 €
P- 23	01.02.022	U	Reixeta d'impulsió d'alumini extrudit, amb doble deflexió amb lamel·les mòbils horitzontals davanteres i verticals posteriors, amb comporta de regulació de cabal accionable manualment mitjançant palanca, de 600x200 mm, color blanc RAL 9010, fixació amb cargols, muntada en fals sostre. Inclús accessoris de muntatge i elements de fixació. Inclou: Replanteig. Muntatge i fixació de la reixeta. Criteri d'amidament de projecte: Nombre d'unitats previstes, segons documentació gràfica de Projecte. Criteri de mesura d'obra: Es mesurarà el nombre d'unitats realment executades segons especificacions de Projecte.	**113,79 €**

QUADRE DE PREUS NÚMERO 2

NÚMERO	CODI	UA	DESCRIPCIÓ	PREU
	MT087		Reixeta d'impulsió d'alumini extrudit, amb doble deflexió amb lamel·les mòbils horitzontals davanteres i verticals posteriors, amb comporta de regulació de cabal accionable manualment mitjançant palanca, de 600x200 mm, color blanc RAL 9010, fixació amb cargols.	91,86000 €
			Altres conceptes	21,93 €
P- 24	01.02.023	U	Reixeta d'impulsió d'alumini extrudit, amb doble deflexió amb lamel·les mòbils horitzontals davanteres i verticals posteriors, amb comporta de regulació de cabal accionable manualment mitjançant palanca, de 500x150 mm, color blanc RAL 9010, fixació amb cargols, muntada en fals sostre. Inclús accessoris de muntatge i elements de fixació. Inclou: Replanteig. Muntatge i fixació de la reixeta. Criteri d'amidament de projecte: Nombre d'unitats previstes, segons documentació gràfica de Projecte. Criteri de mesura d'obra: Es mesurarà el nombre d'unitats realment executades segons especificacions de Projecte.	**80,29 €**
	MT089		Reixeta d'impulsió d'alumini extrudit, amb doble deflexió amb lamel·les mòbils horitzontals davanteres i verticals posteriors, amb comporta de regulació de cabal accionable manualment mitjançant palanca, de 500x150 mm, color blanc RAL 9010, fixació amb cargols.	62,33000 €
			Altres conceptes	17,96 €
P- 25	01.02.024	U	Reixeta d'impulsió d'alumini extrudit, amb doble deflexió amb lamel·les mòbils horitzontals davanteres i verticals posteriors, amb comporta de regulació de cabal accionable manualment mitjançant palanca, de 300x150 mm, color blanc RAL 9010, fixació amb cargols, muntada en fals sostre. Inclús accessoris de muntatge i elements de fixació. Inclou: Replanteig. Muntatge i fixació de la reixeta. Criteri d'amidament de projecte: Nombre d'unitats previstes, segons documentació gràfica de Projecte. Criteri de mesura d'obra: Es mesurarà el nombre d'unitats realment executades segons especificacions de Projecte.	**59,09 €**
	MT088		Reixeta d'impulsió d'alumini extrudit, amb doble deflexió amb lamel·les mòbils horitzontals davanteres i verticals posteriors, amb comporta de regulació de cabal accionable manualment mitjançant palanca, de 300x150 mm, color blanc RAL 9010, fixació amb cargols.	43,74000 €
			Altres conceptes	15,35 €
P- 26	01.02.025	U	Reixeta de retorn, d'alumini extrudit, pintat en color RAL 9010, amb lamel·les horitzontals regulables individualment, de 1000x300 mm, part posterior de xapa d'acer pintada en color negre RAL 9005, amb mecanisme de regulació del cabal amb lames acoblades en oposició, accionables des de la part frontal, fixació oculta (amb marc de muntatge de xapa d'acer galvanitzat), muntada en paret. Inclús accessoris de muntatge i elements de fixació. Inclou: Replanteig. Muntatge i fixació de la reixeta. Criteri d'amidament de projecte: Nombre d'unitats previstes, segons documentació gràfica de Projecte. Criteri de mesura d'obra: Es mesurarà el nombre d'unitats realment executades segons especificacions de Projecte.	**255,43 €**
	MT116		Reixeta de retorn, d'alumini extrudit, pintat en color RAL 9010, amb lamel·les horitzontals regulables individualment, de 1025x325 mm, part posterior de xapa d'acer pintada en color negre RAL 9005, amb mecanisme de regulació del cabal amb lames acoblades en oposició, accionables des de la part frontal, fixació oculta (amb marc de muntatge de xapa d'acer galvanitzat).	215,17000 €
			Altres conceptes	40,26 €

QUADRE DE PREUS NÚMERO 2

NÚMERO	CODI	UA	DESCRIPCIÓ	PREU
P- 27	01.02.026	U	Reixeta de retorn, d'alumini extrudit, pintat en color RAL 9010, amb lamel·les horitzontals regulables individualment, de 600x200 mm, part posterior de xapa d'acer pintada en color negre RAL 9005, amb mecanisme de regulació del cabal amb lames acoblades en oposició, accionables des de la part frontal, fixació oculta (amb marc de muntatge de xapa d'acer galvanitzat), muntada en paret. Inclús accessoris de muntatge i elements de fixació. Inclou: Replanteig. Muntatge i fixació de la reixeta. Criteri d'amidament de projecte: Nombre d'unitats previstes, segons documentació gràfica de Projecte. Criteri de mesura d'obra: Es mesurarà el nombre d'unitats realment executades segons especificacions de Projecte.	**135,38 €**
	MT117		Reixeta de retorn, d'alumini extrudit, pintat en color RAL 9010, amb lamel·les horitzontals regulables individualment, de 625x225 mm, part posterior de xapa d'acer pintada en color negre RAL 9005, amb mecanisme de regulació del cabal amb lames acoblades en oposició, accionables des de la part frontal, fixació oculta (amb marc de muntatge de xapa d'acer galvanitzat).	111,55000 €
			Altres conceptes	23,83 €
P- 28	01.02.027	U	Reixeta de retorn, d'alumini extrudit, pintat en color RAL 9010, amb lamel·les horitzontals regulables individualment, de 1200x250 mm, part posterior de xapa d'acer pintada en color negre RAL 9005, amb mecanisme de regulació del cabal amb lames acoblades en oposició, accionables des de la part frontal, fixació oculta (amb marc de muntatge de xapa d'acer galvanitzat), muntada en paret. Inclús accessoris de muntatge i elements de fixació. Inclou: Replanteig. Muntatge i fixació de la reixeta. Criteri d'amidament de projecte: Nombre d'unitats previstes, segons documentació gràfica de Projecte. Criteri de mesura d'obra: Es mesurarà el nombre d'unitats realment executades segons especificacions de Projecte.	**234,08 €**
	MT118		Reixeta de retorn, d'alumini extrudit, pintat en color RAL 9010, amb lamel·les horitzontals regulables individualment, de 1225x225 mm, part posterior de xapa d'acer pintada en color negre RAL 9005, amb mecanisme de regulació del cabal amb lames acoblades en oposició, accionables des de la part frontal, fixació oculta (amb marc de muntatge de xapa d'acer galvanitzat).	198,44000 €
			Altres conceptes	35,64 €
P- 29	01.02.028	U	Reixeta de retorn, amb lamel·les horitzontals inclinades d'alumini extrudit i marc perimetral de xapa galvanitzada, pintat en color RAL 9010, de 600x200 mm, part posterior de xapa d'acer pintada en color negre RAL 9005, amb mecanisme de regulació del cabal amb lames acoblades en oposició, accionables des de la part frontal, preparada per a muntatge directe sobre els perfils suport del fals sostre, muntada en fals sostre. Inclús accessoris de muntatge i elements de fixació. Inclou: Replanteig. Muntatge i fixació de la reixeta. Criteri d'amidament de projecte: Nombre d'unitats previstes, segons documentació gràfica de Projecte. Criteri de mesura d'obra: Es mesurarà el nombre d'unitats realment executades segons especificacions de Projecte.	**168,23 €**
	MT122		Reixeta de retorn, amb lamel·les horitzontals inclinades d'alumini extrudit i marc perimetral de xapa galvanitzada, pintat en color RAL 9010, de 565x265 mm, part posterior de xapa d'acer pintada en color negre RAL 9005, amb mecanisme de regulació del cabal amb lames acoblades en oposició, accionables des de la part frontal, preparada per a muntatge directe sobre els perfils suport del fals sostre.	143,05000 €
			Altres conceptes	25,18 €

QUADRE DE PREUS NÚMERO 2

NÚMERO	CODI	UA	DESCRIPCIÓ	PREU
P- 30	01.02.029	U	Reixeta de retorn, amb lamel·les horitzontals inclinades d'alumini extrudit i marc perimetral de xapa galvanitzada, pintat en color RAL 9010, de 900x300 mm, part posterior de xapa d'acer pintada en color negre RAL 9005, amb mecanisme de regulació del cabal amb lames acoblades en oposició, accionables des de la part frontal, preparada per a muntatge directe sobre els perfils suport del fals sostre, muntada en fals sostre. Inclús accessoris de muntatge i elements de fixació. Inclou: Replanteig. Muntatge i fixació de la reixeta. Criteri d'amidament de projecte: Nombre d'unitats previstes, segons documentació gràfica de Projecte. Criteri de mesura d'obra: Es mesurarà el nombre d'unitats realment executades segons especificacions de Projecte.	**298,53 €**
	MT123		Reixeta de retorn, amb lamel·les horitzontals inclinades d'alumini extrudit i marc perimetral de xapa galvanitzada, pintat en color RAL 9010, de 565x565 mm, part posterior de xapa d'acer pintada en color negre RAL 9005, amb mecanisme de regulació del cabal amb lames acoblades en oposició, accionables des de la part frontal, preparada per a muntatge directe sobre els perfils suport del fals sostre.	258,43000 €
			Altres conceptes	40,10 €
P- 31	01.02.030	m	Xarxa d'evacuació de condensats, col·locada superficialment i fixada al parament, formada per tub flexible de PVC, de 25 mm de diàmetre i 2,5 mm de gruix, que connecta la unitat d'aire condicionat amb la xarxa de petita evacuació, el baixant, el col·lector o el caixa sifònica. També material auxiliar para muntatge i subjecció a l'obra, accessoris i peces especials col·locats mitjançant unió enganxada amb adhesiu. Inclou: Replanteig. Presentació de tubs, accessoris i peces especials. Fixació del material auxiliar per a muntatge i subjecció a l'obra. Col·locació i fixació de tubs, accessoris i peces especials. Realització de proves de servei. Criteri d'amidament de projecte: Longitud mesurada segons documentació gràfica de Projecte. Criteri de mesura d'obra: Es mesurarà la longitud realment executada segons especificacions de Projecte.	**6,81 €**
	MT001		Líquid netejador per enganxat mitjançant adhesiu de tubs i accessoris de PVC.	0,66929 €
	MT002		Adhesiu per tubs i accessoris de PVC.	0,40152 €
	MT057		Tub de PVC flexible, de 25 mm de diàmetre i 2,5 mm de gruix, amb espiral de PVC rígid, segons UNE-EN ISO 3994, amb el preu incrementat el 10% en concepte d'accessoris i peces especials.	1,59600 €
	MT058		Material auxiliar per a muntatge i subjecció a l'obra de les canonades de PVC flexible, de 25 mm de diàmetre.	0,10000 €
			Altres conceptes	4,04 €
P- 32	01.02.031	U	Legalització RITE, aportació de certificat final i tramitació RITSIC. Inclou taxes.	**533,98 €**
			Sense descomposició	533,98 €
P- 33	02.02.001	U	Subministrament i instal·lació de recuperador de calor aire-aire de tipus contra-flux, d'alta eficiència, amb rendiment de recuperació de fins al 94%, equipat amb ventiladors amb control electrònic per a cabal constant o velocitat constant (autoregulable), bypass integrat, filtres d'aire d'alta eficiència tipus F7 + F8, connexions per a conductes, sistema de protecció antiglaç i preparat per a integració amb sistemes de control. Equip tipus SABIANA model ENY-TH3 o equivalent. Inclou: Replanteig. Subministrament de l'equip. Col·locació i fixació. Connexionat a la xarxa de conductes. Connexió a la xarxa elèctrica. Connexió a desguàs de condensats, si escau. Posada en marxa i comprovació del correcte funcionament. Criteri d'amidament de projecte: Nombre d'unitats previstes, segons documentació gràfica de Projecte. Criteri de mesura d'obra: Es mesurarà el nombre d'unitats realment executades segons especificacions de Projecte.	**6.416,00 €**
			Sense descomposició	6.416,00 €

QUADRE DE PREUS NÚMERO 2

NÚMERO	CODI	UA	DESCRIPCIÓ	PREU
P- 34	02.02.002	U	Subministrament i col·locació de filtre d'aire d'alta eficiència tipus F8 (IDA2), per a equips de ventilació i recuperació de calor, destinat a la filtració de partícules fines i millora de la qualitat de l'aire interior, compatible amb l'equip corresponent. Tipus SABIANA o equivalent. Inclou: Subministrament. Col·locació en l'equip. Ajust i comprovació d'estanquitat. Criteri d'amidament de projecte: Nombre d'unitats previstes, segons documentació de Projecte. Criteri de mesura d'obra: Es mesurarà el nombre d'unitats realment col·locades segons especificacions de Projecte.	**62,00 €**
			Sense descomposició	62,00 €
P- 35	02.02.003	U	Subministrament i instal·lació de comandament de control digital amb pantalla retroil·luminada, per a la gestió de sistemes de ventilació i recuperadors de calor, amb funcions de selecció de modes de funcionament, regulació de cabal i visualització de paràmetres. Compatible amb els equips instal·lats. Tipus SABIANA o equivalent. Inclou: Subministrament. Instal·lació en ubicació definida. Connexionat amb l'equip. Configuració inicial i comprovació de funcionament. Criteri d'amidament de projecte: Nombre d'unitats previstes, segons documentació de Projecte. Criteri de mesura d'obra: Es mesurarà el nombre d'unitats realment instal·lades segons especificacions de Projecte.	**89,00 €**
			Sense descomposició	89,00 €
P- 36	02.02.004	U	Subministrament i instal·lació de sonda de conducte per a mesura de la concentració de CO2, destinada al control de sistemes de ventilació, amb sortida de senyal per a la regulació automàtica del cabal d'aire en funció de la qualitat de l'aire interior. Compatible amb els equips de ventilació instal·lats. Tipus SABIANA o equivalent. Inclou: Subministrament. Instal·lació en conducte. Connexionat amb el sistema de control. Ajust i verificació del correcte funcionament. Criteri d'amidament de projecte: Nombre d'unitats previstes, segons documentació de Projecte. Criteri de mesura d'obra: Es mesurarà el nombre d'unitats realment instal·lades segons especificacions de Projecte.	**462,00 €**
			Sense descomposició	462,00 €
P- 37	02.02.005	m	Conducte circular de ventilació, format per tub de xapa d'acer galvanitzat de paret simple llisa, autoconnectable mascle-femella, de 275 mm de diàmetre i 0,6 mm de gruix de xapa, col·locat en posició horitzontal. Inclús material auxiliar para muntatge i subjecció a l'obra, accessoris i peces especials. Criteri de valoració econòmica: El preu no inclou les comportes de regulació, les comportes tallafoc, les reixetes ni els difusores. Inclou: Replanteig del recorregut del conducte i de la situació dels elements de subjecció. Presentació de tubs, accessoris i peces especials. Fixació del material auxiliar per a muntatge i subjecció a l'obra. Muntatge, connexionat i comprovació del seu correcte funcionament. Realització de proves de servei. Criteri d'amidament de projecte: Longitud projectada, segons documentació gràfica de Projecte, mesurada entre els eixos dels elements o dels punts a connectar, sense descomptar les peces especials. Criteri de mesura d'obra: Es mesurarà la longitud realment executada segons especificacions de Projecte.	**35,19 €**
	MT098		Tub de xapa d'acer galvanitzat de paret simple llisa, autoconnectable mascle-femella, de 275 mm de diàmetre i 0,6 mm de gruix de xapa, subministrat en trams de 1 m, amb el preu incrementat el 15% en concepte d'accessoris i peces especials.	14,96000 €
	MT103		Material auxiliar per a muntatge i subjecció a l'obra d'els conductes de xapa d'acer galvanitzat de paret simple llisa, de 275 mm de diàmetre.	0,65000 €
			Altres conceptes	19,58 €

QUADRE DE PREUS NÚMERO 2

NÚMERO	CODI	UA	DESCRIPCIÓ	PREU
P- 38	02.02.006	m	Conducte circular de ventilació, format per tub de xapa d'acer galvanitzat de paret simple llisa, autoconnectable mascle-femella, de 225 mm de diàmetre i 0,6 mm de gruix de xapa, col·locat en posició horitzontal. Inclús material auxiliar para muntatge i subjecció a l'obra, accessoris i peces especials. Criteri de valoració econòmica: El preu no inclou les comportes de regulació, les comportes tallafoc, les reixetes ni els difusors. Inclou: Replanteig del recorregut del conducte i de la situació dels elements de subjecció. Presentació de tubs, accessoris i peces especials. Fixació del material auxiliar per a muntatge i subjecció a l'obra. Muntatge, connexionat i comprovació del seu correcte funcionament. Realització de proves de servei. Criteri d'amidament de projecte: Longitud projectada, segons documentació gràfica de Projecte, mesurada entre els eixos dels elements o dels punts a connectar, sense descomptar les peces especials. Criteri de mesura d'obra: Es mesurarà la longitud realment executada segons especificacions de Projecte.	**28,94 €**
	MT097		Tub de xapa d'acer galvanitzat de paret simple llisa, autoconnectable mascle-femella, de 225 mm de diàmetre i 0,6 mm de gruix de xapa, subministrat en trams de 1 m, amb el preu incrementat el 15% en concepte d'accessoris i peces especials.	12,34000 €
	MT102		Material auxiliar per a muntatge i subjecció a l'obra d'els conductes de xapa d'acer galvanitzat de paret simple llisa, de 225 mm de diàmetre.	0,54000 €
			Altres conceptes	16,06 €
P- 39	02.02.007	m	Conducte circular de ventilació, format per tub de xapa d'acer galvanitzat de paret simple llisa, autoconnectable mascle-femella, de 175 mm de diàmetre i 0,6 mm de gruix de xapa, col·locat en posició horitzontal. Inclús material auxiliar para muntatge i subjecció a l'obra, accessoris i peces especials. Criteri de valoració econòmica: El preu no inclou les comportes de regulació, les comportes tallafoc, les reixetes ni els difusors. Inclou: Replanteig del recorregut del conducte i de la situació dels elements de subjecció. Presentació de tubs, accessoris i peces especials. Fixació del material auxiliar per a muntatge i subjecció a l'obra. Muntatge, connexionat i comprovació del seu correcte funcionament. Realització de proves de servei. Criteri d'amidament de projecte: Longitud projectada, segons documentació gràfica de Projecte, mesurada entre els eixos dels elements o dels punts a connectar, sense descomptar les peces especials. Criteri de mesura d'obra: Es mesurarà la longitud realment executada segons especificacions de Projecte.	**22,90 €**
	MT096		Tub de xapa d'acer galvanitzat de paret simple llisa, autoconnectable mascle-femella, de 175 mm de diàmetre i 0,6 mm de gruix de xapa, subministrat en trams de 1 m, amb el preu incrementat el 15% en concepte d'accessoris i peces especials.	9,92000 €
	MT101		Material auxiliar per a muntatge i subjecció a l'obra d'els conductes de xapa d'acer galvanitzat de paret simple llisa, de 175 mm de diàmetre.	0,43000 €
			Altres conceptes	12,55 €
P- 40	02.02.008	m	Conducte circular de ventilació, format per tub de xapa d'acer galvanitzat de paret simple llisa, autoconnectable mascle-femella, de 150 mm de diàmetre i 0,6 mm de gruix de xapa, col·locat en posició horitzontal. Inclús material auxiliar para muntatge i subjecció a l'obra, accessoris i peces especials. Criteri de valoració econòmica: El preu no inclou les comportes de regulació, les comportes tallafoc, les reixetes ni els difusors. Inclou: Replanteig del recorregut del conducte i de la situació dels elements de subjecció. Presentació de tubs, accessoris i peces especials. Fixació del material auxiliar per a muntatge i subjecció a l'obra. Muntatge, connexionat i comprovació del seu correcte funcionament. Realització de proves de servei. Criteri d'amidament de projecte: Longitud projectada, segons documentació gràfica de Projecte, mesurada entre els eixos dels elements o dels punts a connectar, sense descomptar les peces especials. Criteri de mesura d'obra: Es mesurarà la longitud realment executada segons especificacions de Projecte.	**19,36 €**
	MT095		Tub de xapa d'acer galvanitzat de paret simple llisa, autoconnectable mascle-femella, de 150 mm de diàmetre i 0,6 mm de gruix de xapa, subministrat en trams de 1 m, amb el preu incrementat el 15% en concepte d'accessoris i peces especials.	8,22000 €

QUADRE DE PREUS NÚMERO 2

NÚMERO	CODI	UA	DESCRIPCIÓ	PREU
	MT100		Material auxiliar per a muntatge i subjecció a l'obra d'els conductes de xapa d'acer galvanitzat de paret simple llisa, de 150 mm de diàmetre.	0,36000 €
			Altres conceptes	10,78 €
P- 41	02.02.009	m	Conducte circular de ventilació, format per tub de xapa d'acer galvanitzat de paret simple llisa, autoconnectable mascle-femella, de 125 mm de diàmetre i 0,6 mm de gruix de xapa, col·locat en posició horitzontal. Inclús material auxiliar para muntatge i subjecció a l'obra, accessoris i peces especials. Criteri de valoració econòmica: El preu no inclou les comportes de regulació, les comportes tallafoc, les reixetes ni els difusors. Inclou: Replanteig del recorregut del conducte i de la situació dels elements de subjecció. Presentació de tubs, accessoris i peces especials. Fixació del material auxiliar per a muntatge i subjecció a l'obra. Muntatge, connexionat i comprovació del seu correcte funcionament. Realització de proves de servei. Criteri d'amidament de projecte: Longitud projectada, segons documentació gràfica de Projecte, mesurada entre els eixos dels elements o dels punts a connectar, sense descomptar les peces especials. Criteri de mesura d'obra: Es mesurarà la longitud realment executada segons especificacions de Projecte.	**16,30 €**
	MT094		Tub de xapa d'acer galvanitzat de paret simple llisa, autoconnectable mascle-femella, de 125 mm de diàmetre i 0,6 mm de gruix de xapa, subministrat en trams de 1 m, amb el preu incrementat el 15% en concepte d'accessoris i peces especials.	6,94000 €
	MT099		Material auxiliar per a muntatge i subjecció a l'obra d'els conductes de xapa d'acer galvanitzat de paret simple llisa, de 125 mm de diàmetre.	0,31000 €
			Altres conceptes	9,05 €
P- 42	02.02.010	U	Reixeta de retorn o d'impulsió, d'alumini extrudit, pintat en color a determinar per la Direcció Facultativa (DF), amb lamel·les horitzontals regulables individualment, de 750x300 mm, fixació oculta (amb marc de muntatge de xapa d'acer galvanitzat), muntada en paret. Inclús accessoris de muntatge i elements de fixació. Inclou: Replanteig. Muntatge i fixació de la reixeta. Criteri d'amidament de projecte: Nombre d'unitats previstes, segons documentació gràfica de Projecte. Criteri de mesura d'obra: Es mesurarà el nombre d'unitats realment executades segons especificacions de Projecte.	**136,75 €**
	MT115		Reixeta de retorn, d'alumini extrudit, pintat en color RAL 9010, amb lamel·les horitzontals regulables individualment, de 825x325 mm, fixació oculta (amb marc de muntatge de xapa d'acer galvanitzat).	103,55000 €
			Altres conceptes	33,20 €
P- 43	02.02.011	U	Reixeta de retorn, amb lamel·les horitzontals inclinades d'alumini extrudit i marc perimetral de xapa galvanitzada, pintat en color a determinar per la Direcció Facultativa (DF), de 400x300 mm, preparada per a muntatge directe sobre els perfils suport del fals sostre, muntada en fals sostre. Inclús accessoris de muntatge i elements de fixació. Inclou: Replanteig. Muntatge i fixació de la reixeta. Criteri d'amidament de projecte: Nombre d'unitats previstes, segons documentació gràfica de Projecte. Criteri de mesura d'obra: Es mesurarà el nombre d'unitats realment executades segons especificacions de Projecte.	**184,46 €**
	MT121		Reixeta de retorn, amb lamel·les horitzontals inclinades d'alumini extrudit i marc perimetral de xapa galvanitzada, pintat en color RAL 9010, de 565x565 mm, preparada per a muntatge directe sobre els perfils suport del fals sostre.	146,60000 €
			Altres conceptes	37,86 €

QUADRE DE PREUS NÚMERO 2

NÚMERO	CODI	UA	DESCRIPCIÓ	PREU
P- 44	02.02.012	U	Reixeta de retorn, amb lamel·les horitzontals inclinades d'alumini extrudit i marc perimetral de xapa galvanitzada, pintat en color a determinar per la Direcció Facultativa (DF), de 600x200 mm, preparada per a muntatge directe sobre els perfils suport del fals sostre, muntada en fals sostre. Inclús accessoris de muntatge i elements de fixació. Inclou: Replanteig. Muntatge i fixació de la reixeta. Criteri d'amidament de projecte: Nombre d'unitats previstes, segons documentació gràfica de Projecte. Criteri de mesura d'obra: Es mesurarà el nombre d'unitats realment executades segons especificacions de Projecte.	**109,01 €**
	MT120		Reixeta de retorn, amb lamel·les horitzontals inclinades d'alumini extrudit i marc perimetral de xapa galvanitzada, pintat en color RAL 9010, de 565x265 mm, preparada per a muntatge directe sobre els perfils suport del fals sostre.	84,99000 €
			Altres conceptes	24,02 €
P- 45	02.02.013	U	Ventilador helicocentrífug de perfil baix amb temporitzador regulable, d'una velocitat, potència màxima de 24 W, cabal màxim de 240 m³/h, de 176 mm de diàmetre i 303 mm de longitud, nivell de pressió sonora de 31 dBA, per a conductes de 100 mm de diàmetre, format per cos de polipropilè, hèlix d'ABS, caixa de bornes, temporitzador regulable de 1 a 30 min i motor per a alimentació monofàsica a 230 V i 50 Hz de freqüència. Inclou: Replanteig. Col·locació. Connexionat i comprovació del seu correcte funcionament. Criteri d'amidament de projecte: Nombre d'unitats previstes, segons documentació gràfica de Projecte. Criteri de mesura d'obra: Es mesurarà el nombre d'unitats realment executades segons especificacions de Projecte.	**257,08 €**
	MT127		Ventilador helicocentrífug de perfil baix amb temporitzador regulable, d'una velocitat, potència màxima de 24 W, cabal màxim de 240 m³/h, de 176 mm de diàmetre i 303 mm de longitud, nivell de pressió sonora de 31 dBA, per a conductes de 100 mm de diàmetre, format per cos de polipropilè, hèlix d'ABS, caixa de bornes, temporitzador regulable de 1 a 30 min i motor per a alimentació monofàsica a 230 V i 50 Hz de freqüència.	232,87000 €
			Altres conceptes	24,21 €
P- 46	02.02.014	U	Ventilador helicocentrífug de perfil baix, de dues velocitats, potència màxima de 30 W, cabal màxim de 360 m³/h, de 176 mm de diàmetre i 258 mm de longitud, nivell de pressió sonora de 33 dBA, per a conductes de 125 mm de diàmetre, format per cos de polipropilè, hèlix d'ABS, caixa de bornes i motor per a alimentació monofàsica a 230 V i 50 Hz de freqüència. Inclou: Replanteig. Col·locació. Connexionat i comprovació del seu correcte funcionament. Criteri d'amidament de projecte: Nombre d'unitats previstes, segons documentació gràfica de Projecte. Criteri de mesura d'obra: Es mesurarà el nombre d'unitats realment executades segons especificacions de Projecte.	**235,22 €**
	MT126		Ventilador helicocentrífug de perfil baix, de dues velocitats, potència màxima de 30 W, cabal màxim de 360 m³/h, de 176 mm de diàmetre i 258 mm de longitud, nivell de pressió sonora de 33 dBA, per a conductes de 125 mm de diàmetre, format per cos de polipropilè, hèlix d'ABS, caixa de bornes i motor per a alimentació monofàsica a 230 V i 50 Hz de freqüència.	212,45000 €
			Altres conceptes	22,77 €

QUADRE DE PREUS NÚMERO 2

NÚMERO	CODI	UA	DESCRIPCIÓ	PREU
P- 47	02.02.015	m	Conducte de ventilació, format per tub llis de PVC, de 125 mm de diàmetre exterior, enganxat mitjançant adhesiu, col·locat en posició horitzontal. Inclús material auxiliar para muntatge i subjecció a l'obra, accessoris i peces especials. Criteri de valoració econòmica: El preu no inclou les comportes de regulació, les comportes tallafoc, les reixetes ni els difusores. Inclou: Replanteig del recorregut del conducte i de la situació dels elements de subjecció. Presentació en sec de tubs i peces especials. Fixació del material auxiliar per a muntatge i subjecció a l'obra. Muntatge, connexionat i comprovació del seu correcte funcionament. Criteri d'amidament de projecte: Longitud projectada, segons documentació gràfica de Projecte, mesurada entre els eixos dels elements o dels punts a connectar, sense descomptar les peces especials. Criteri de mesura d'obra: Es mesurarà la longitud realment executada segons especificacions de Projecte.	**14,71 €**
	MT001		Líquid netejador per enganxat mitjançant adhesiu de tubs i accessoris de PVC.	2,28346 €
	MT002		Adhesiu per tubs i accessoris de PVC.	1,45551 €
	MT104		Tub llis de PVC, de 125 mm de diàmetre exterior, amb extrem atrompetat, segons UNE-EN 1329-1, amb el preu incrementat el 20% en concepte d'accessoris i peces especials.	4,25000 €
	MT105		Material auxiliar per a muntatge i subjecció a l'obra d'els conductes de PVC, de 125 mm de diàmetre exterior.	0,18000 €
			Altres conceptes	6,54 €
P- 48	02.02.016	U	Reixeta de retorn, d'alumini extrudit, anoditzat color natural E6-C-0, amb lamel·les horitzontals regulables individualment, de 200x100 mm, fixació oculta (amb marc de muntatge de xapa d'acer galvanitzat), muntada en paret. Inclús accessoris de muntatge i elements de fixació. Inclou: Replanteig. Muntatge i fixació de la reixeta. Criteri d'amidament de projecte: Nombre d'unitats previstes, segons documentació gràfica de Projecte. Criteri de mesura d'obra: Es mesurarà el nombre d'unitats realment executades segons especificacions de Projecte.	**38,68 €**
	MT113		Reixeta de retorn, d'alumini extrudit, anoditzat color natural E6-C-0, amb lamel·les horitzontals regulables individualment, de 225x125 mm, fixació oculta (amb marc de muntatge de xapa d'acer galvanitzat).	24,91000 €
			Altres conceptes	13,77 €
P- 49	02.02.017	U	Reixeta de retorn, d'alumini extrudit, anoditzat color natural E6-C-0, amb lamel·les horitzontals regulables individualment, de 250x100 mm, fixació oculta (amb marc de muntatge de xapa d'acer galvanitzat), muntada en paret. Inclús accessoris de muntatge i elements de fixació. Inclou: Replanteig. Muntatge i fixació de la reixeta. Criteri d'amidament de projecte: Nombre d'unitats previstes, segons documentació gràfica de Projecte. Criteri de mesura d'obra: Es mesurarà el nombre d'unitats realment executades segons especificacions de Projecte.	**44,46 €**
	MT114		Reixeta de retorn, d'alumini extrudit, anoditzat color natural E6-C-0, amb lamel·les horitzontals regulables individualment, de 325x125 mm, fixació oculta (amb marc de muntatge de xapa d'acer galvanitzat).	29,69000 €
			Altres conceptes	14,77 €
P- 50	02.02.018	U	Reixeta d'impulsió d'alumini extrudit, amb doble deflexió amb lamel·les mòbils horitzontals davanteres i verticals posteriors, amb comporta de regulació de cabal accionable manualment mitjançant palanca, de 300x150 mm, color blanc RAL 9010, fixació amb cargols, muntada en pared. Inclús accessoris de muntatge i elements de fixació. Inclou: Replanteig. Muntatge i fixació de la reixeta. Criteri d'amidament de projecte: Nombre d'unitats previstes, segons documentació gràfica de Projecte. Criteri de mesura d'obra: Es mesurarà el nombre d'unitats realment executades segons especificacions de Projecte.	**59,09 €**

QUADRE DE PREUS NÚMERO 2

NÚMERO	CODI	UA	DESCRIPCIÓ	PREU
	MT088		Reixeta d'impulsió d'alumini extrudit, amb doble deflexió amb lamel·les mòbils horitzontals davanteres i verticals posteriors, amb comporta de regulació de cabal accionable manualment mitjançant palanca, de 300x150 mm, color blanc RAL 9010, fixació amb cargols.	43,74000 €
			Altres conceptes	15,35 €
P- 51	03.02.001	m	Derivació individual trifàsica fix en superfície per local comercial o oficina, delimitada entre la centralització de comptadors o la caixa de protecció i mesura i el quadre de comandament i protecció de cada usuari, formada per cables unipolars amb conductors de coure, RZ1-K (AS) Cca-s1b,d1,a1 4x25+1G16 mm², sent la seva tensió assignada de 0,6/1 kV, sota tub protector de PVC rígid, blindat, endollable, de color gris RAL 7035, amb IP44, resistència a la compressió 1250 N, resistència a l'impacte 6 joules, de 63 mm de diàmetre. Inclús accessoris i elements de subjecció. Totalment muntada, connexionada i provada. Inclou: Replanteig i traçat de la línia. Col·locació i fixació del tub. Estesa de cables. Connexionat. Criteri d'amidament de projecte: Longitud mesurada segons documentació gràfica de Projecte. Criteri de mesura d'obra: Es mesurarà la longitud realment executada segons especificacions de Projecte.	**49,68 €**
	MT028		Tub rígid de PVC, endollable, corbable en calent, de color gris RAL 7035, de 63 mm de diàmetre nominal, per a canalització fixa en superfície. Resistència a la compressió 1250 N, resistència a l'impacte 6 joules, temperatura de treball -15°C fins 90°C, amb grau de protecció IP44 segons UNE 20324, propietats elèctriques: aïllant, no propagador de la flama. Segons UNE-EN 61386-1 i UNE-EN 61386-22. Inclús abraçadores, elements de subjecció i accessoris (corbes, maneguets, tes, colzes i corbes flexibles).	13,98000 €
	MT036		Cable unipolar RZ1-K (AS), sent la seva tensió assignada de 0,6/1 kV, reacció al foc classe Cca-s1b,d1,a1 segons UNE-EN 50575, amb conductor de coure classe 5 (-K) de 16 mm² de secció, amb aïllament de polietilè reticulat (R) i coberta de compost termoplàstic a força de poliolefina lliure de halògens amb baixa emissió de fums i gasos corrosius (Z1). Segons UNE 21123-4.	3,78000 €
	MT037		Cable unipolar RZ1-K (AS), sent la seva tensió assignada de 0,6/1 kV, reacció al foc classe Cca-s1b,d1,a1 segons UNE-EN 50575, amb conductor de coure classe 5 (-K) de 25 mm² de secció, amb aïllament de polietilè reticulat (R) i coberta de compost termoplàstic a força de poliolefina lliure de halògens amb baixa emissió de fums i gasos corrosius (Z1). Segons UNE 21123-4.	23,08000 €
	MT046		Material auxiliar per a instal·lacions elèctriques.	0,30200 €
			Altres conceptes	8,54 €
P- 52	03.02.002	U	Subministrament i instal·lació de quadre general de comandament i protecció per a instal·lació elèctrica de baixa tensió, format per armari o envoltant modular, amb grau de protecció adequat segons ubicació, que allotja els elements de maniobra i protecció segons esquema unifilar de Projecte (interruptor general automàtic, interruptors diferencials, magnetotèrmics, proteccions contra sobretensions, embarrats, bornes i elements auxiliars), amb cablejat interior, etiquetatge i identificació de circuits. Totalment acabat segons esquema unifilar de Projecte. Inclús petit material, embarrats, cablejat interior, accessoris de muntatge, elements de fixació, regletes de connexió i tot el necessari per a la seva completa execució, totalment instal·lat, cablejat i en funcionament, segons documentació de Projecte i normativa vigent. Inclou: Replanteig. Subministrament de l'armari i dels elements de protecció i maniobra. Muntatge i fixació del quadre. Cablejat interior i connexió dels diferents circuits segons esquema unifilar. Etiquetatge de circuits i elements. Connexió a la línia d'alimentació i als circuits de sortida. Verificació, proves de funcionament i posada en servei. Criteri d'amidament de projecte: Nombre d'unitats previstes, segons esquema unifilar i documentació de Projecte. Criteri de mesura d'obra: Es mesurarà el nombre d'unitats realment executades segons especificacions de Projecte.	**3.883,50 €**
			Sense descomposició	3.883,50 €

QUADRE DE PREUS NÚMERO 2

NÚMERO	CODI	UA	DESCRIPCIÓ	PREU
P- 53	03.02.003	U	Lluminària d'emergència, de 2,2 W, amb llum LED no reemplaçable, flux lluminós 200 lúmens, carcassa de 210x110x41 mm, aïllament classe II, graus de protecció IP42 i IK07, amb bateries de Ni-Cd, autonomia de 1 h, alimentació a 220/240 V i 50-60 Hz i pilot lluminós indicador de càrrega color verd, en zones comuns. Instal·lació encastada. Inclús accessoris i elements de fixació. Criteri de valoració econòmica: El preu no inclou les ajudes de paleta per a instal·lacions. Inclou: Replanteig. Fixació i anivellació. Muntatge, connexionat i comprovació del seu correcte funcionament. Criteri d'amidament de projecte: Nombre d'unitats previstes, segons documentació gràfica de Projecte. Criteri de mesura d'obra: Es mesurarà el nombre d'unitats realment executades segons especificacions de Projecte.	**108,63 €**
	MT021		Lluminària d'emergència, de 2,2 W, amb llum LED no reemplaçable, flux lluminós 200 lúmens, carcassa de 210x110x41 mm, aïllament classe II, graus de protecció IP42 i IK07, amb bateries de Ni-Cd, autonomia de 1 h, alimentació a 220/240 V i 50-60 Hz i pilot lluminós indicador de càrrega color verd. Inclús accessoris i elements de fixació.	92,01000 €
			Altres conceptes	16,62 €
P- 54	03.02.004	U	Punt de connexió de dades per a punt d'accés WiFi, format per presa amb connector tipus RJ-45 de 8 contactes, categoria 6, amb cablejat fins a armari de comunicacions, preparada per a alimentació mitjançant PoE (Power over Ethernet), amb caixa de mecanisme, marc i embellidor o base de connexió en sostre segons ubicació. Inclús petit material, etiquetatge i tots els elements necessaris per a la seva correcta execució. Inclou: Muntatge de la presa o punt de connexió. Estesa i connexionat del cablejat. Connexió en armari de comunicacions. Etiquetatge. Comprovació de continuïtat i correcte funcionament. Criteri d'amidament de projecte: Nombre d'unitats previstes, segons documentació gràfica de Projecte. Criteri de mesura d'obra: Es mesurarà el nombre d'unitats realment executades segons especificacions de Projecte.	**90,00 €**
			Sense descomposició	90,00 €
P- 55	03.02.005	U	Subministrament i instal·lació de punt d'accés WiFi per a xarxa sense fils, de tipus professional, apte per a muntatge en sostre o paret, amb doble banda (2,4 GHz i 5 GHz), estàndard WiFi 5 o superior, alimentació mitjançant PoE (Power over Ethernet), amb antenes integrades i compatible amb sistemes de gestió centralitzada de xarxa. Inclús suports de fixació, accessoris de muntatge i tots els elements necessaris per a la seva correcta instal·lació. Inclou: Replanteig. Subministrament de l'equip. Muntatge i fixació. Connexionat a la presa de dades. Configuració bàsica i comprovació del correcte funcionament. Criteri d'amidament de projecte: Nombre d'unitats previstes, segons documentació gràfica de Projecte. Criteri de mesura d'obra: Es mesurarà el nombre d'unitats realment instal·lades segons especificacions de Projecte.	**250,00 €**
			Sense descomposició	250,00 €
P- 56	03.02.006	U	Base de presa de corrent amb contacte de terra (2P+T), tipus Schuko, gamma mitja, intensitat assignada 16 A, tensió assignada 250 V, amb tapa, de color blanc i marc embellidor per a un element, de color blanc. Instal·lació encastada. Criteri de valoració econòmica: El preu no inclou la caixa per a mecanisme encastat. Inclou: Muntatge, connexionat i comprovació del seu correcte funcionament. Criteri d'amidament de projecte: Nombre d'unitats previstes, segons documentació gràfica de Projecte. Criteri de mesura d'obra: Es mesurarà el nombre d'unitats realment executades segons especificacions de Projecte.	**17,86 €**

QUADRE DE PREUS NÚMERO 2

NÚMERO	CODI	UA	DESCRIPCIÓ	PREU
	MT018		Base de presa de corrent amb contacte de terra (2P+T), tipus Schuko, per a encastar, gamma mitja, intensitat assignada 16 A, tensió assignada 250 V.	4,73000 €
	MT019		Tapa per a base de presa de corrent amb contacte de terra (2P+T), tipus Schuko, gamma mitja, de color blanc.	2,82000 €
	MT020		Marc embellidor per a un element, gamma mitja, de color blanc.	2,52000 €
			Altres conceptes	7,79 €
P- 57	03.02.007	U	Base de presa de corrent amb contacte de terra (2P+T), tipus Schuko, gamma mitja, intensitat assignada 16 A, tensió assignada 250 V, amb tapa, alimentada des de sistema d'alimentació ininterrompuda (SAI), de color vermello amb identificació diferenciada, amb marc embellidor per a un element. Instal·lació encastada. Criteri de valoració econòmica: El preu no inclou la caixa per a mecanisme encastat. Inclou: Muntatge, connexionat i comprovació del seu correcte funcionament. Criteri d'amidament de projecte: Nombre d'unitats previstes, segons documentació gràfica de Projecte. Criteri de mesura d'obra: Es mesurarà el nombre d'unitats realment executades segons especificacions de Projecte.	**19,42 €**
			Sense descomposició	19,42 €
P- 58	03.02.008	U	Caixa de mecanismes per a centralització de funcions en lloc de treball de 3 columnes, encastada o integrada en mobiliari tècnic, composta per: - 2 preses de corrent (2P+T) 10/16 A amb tapa de color blanc, alimentades des de xarxa general - 2 preses de corrent (2P+T) 10/16 A amb tapa de color vermell, alimentades des de sistema d'alimentació ininterrompuda (SAI) - 2 preses de veu i dades RJ45 dobles categoria 6 F/UTP Inclús caixa, marc, mecanismes, cablejat interior del punt, etiquetatge, elements de fixació i tots els accessoris necessaris per a la seva correcta execució. Inclou: Muntatge de la caixa de centralització. Col·locació dels mecanismes. Connexionat a circuits de força i dades. Connexió de línies de SAI i xarxa general. Etiquetatge de preses. Comprovació del correcte funcionament de totes les preses. Criteri d'amidament de projecte: Nombre d'unitats previstes, segons documentació gràfica de Projecte. Criteri de mesura d'obra: Es mesurarà el nombre d'unitats realment executades segons especificacions de Projecte.	**220,00 €**
			Sense descomposició	220,00 €
P- 59	03.02.009	U	Caixa de mecanismes per a centralització de funcions en lloc de treball de 3 columnes, encastada o integrada en mobiliari tècnic, composta per: - 4 preses de corrent (2P+T) 10/16 A amb tapa de color blanc, alimentades des de xarxa general - 2 preses de veu i dades RJ45 dobles categoria 6 F/UTP Inclús caixa, marc, mecanismes, cablejat interior del punt, etiquetatge, elements de fixació i tots els accessoris necessaris per a la seva correcta execució. Inclou: Muntatge de la caixa de centralització. Col·locació dels mecanismes. Connexionat a circuits de força i dades. Etiquetatge de preses. Comprovació del correcte funcionament. Criteri d'amidament de projecte: Nombre d'unitats previstes, segons documentació gràfica de Projecte. Criteri de mesura d'obra: Es mesurarà el nombre d'unitats realment executades segons especificacions de Projecte.	**160,00 €**
			Sense descomposició	160,00 €

QUADRE DE PREUS NÚMERO 2

NÚMERO	CODI	UA	DESCRIPCIÓ	PREU
P- 60	03.02.010	m	Safata perforada d'U48X lliure de halògens, amb un contingut de termoplàstic reciclat > 40% del pes del producte, color gris RAL 7038, codi de comanda 66200-48, sèrie 66 ´´UNEX´´ o equivalent, de 60x200 mm, resistència a l'impacte 20 joules, propietats elèctriques: aïllant, no propagador de la flama, estable davant els raigs UV i amb bon comportament a la intempèrie i enfront de l'acció dels agents químics, amb 1 compartiment, amb suport horitzontal, d'U48X lliure de halògens, color gris RAL 7038, codi de comanda 60203-44. Inclou: Replanteig. Fixació del suport. Col·locació i fixació de la safata. Criteri d'amidament de projecte: Longitud mesurada segons documentació gràfica de Projecte. Criteri de mesura d'obra: Es mesurarà la longitud realment executada segons especificacions de Projecte.	**61,83 €**
	MT043		Safata perforada d'U48X lliure de halògens, amb un contingut de termoplàstic reciclat > 40% del pes del producte, color gris RAL 7038, codi de comanda 66200-48, sèrie 66 ´´UNEX´´, de 60x200 mm, resistència a l'impacte 20 joules, propietats elèctriques: aïllant, no propagador de la flama, estable davant els raigs UV i amb bon comportament a la intempèrie i enfront de l'acció dels agents químics, segons UNE-EN 61537, subministrada en trams de 3 m de longitud, per a suport i conducció de cables elèctrics.	33,29000 €
	MT044		Peça d'unió entre trams de safata, d'U48X lliure de halògens, amb un contingut de termoplàstic reciclat > 40% del pes del producte, color gris RAL 7038, codi de comanda 66825-48, sèrie 66 ´´UNEX´´, de 60 mm d'altura, amb caragols amb rosca d'U48X lliure de halògens, amb un contingut de termoplàstic reciclat > 40% del pes del producte, codi de comanda 66809-48.	4,01534 €
	MT045		Suport horitzontal, d'U48X lliure de halògens, color gris RAL 7038, codi de comanda 60203-44, sèrie 66 ´´UNEX´´, amb caragols amb rosca d'U48X lliure de halògens, codi de comanda 66809-48.	8,49091 €
			Altres conceptes	16,03 €
P- 61	03.02.011	U	Interruptor unipolar (1P), gamma mitja, intensitat assignada 10 AX, tensió assignada 250 V, amb tecla simple, de color blanc i marc embellidor per a un element, de color blanc. Instal·lació encastada. Criteri de valoració econòmica: El preu no inclou la caixa per a mecanisme encastat. Inclou: Muntatge, connexionat i comprovació del seu correcte funcionament. Criteri d'amidament de projecte: Nombre d'unitats previstes, segons documentació gràfica de Projecte. Criteri de mesura d'obra: Es mesurarà el nombre d'unitats realment executades segons especificacions de Projecte.	**18,29 €**
	MT014		Interruptor unipolar (1P) per a encastar, gamma mitja, intensitat assignada 10 AX, tensió assignada 250 V, segons EN 60669.	6,02000 €
	MT015		Tecla simple, per a interruptor/commutador, gamma mitja, de color blanc.	1,95000 €
	MT020		Marc embellidor per a un element, gamma mitja, de color blanc.	2,52000 €
			Altres conceptes	7,80 €
P- 62	03.02.012	U	Commutador, gamma mitja, intensitat assignada 10 AX, tensió assignada 250 V, amb tecla simple, de color blanc i marc embellidor per a un element, de color blanc. Instal·lació encastada. Criteri de valoració econòmica: El preu no inclou la caixa per a mecanisme encastat. Inclou: Muntatge, connexionat i comprovació del seu correcte funcionament. Criteri d'amidament de projecte: Nombre d'unitats previstes, segons documentació gràfica de Projecte. Criteri de mesura d'obra: Es mesurarà el nombre d'unitats realment executades segons especificacions de Projecte.	**19,38 €**
	MT015		Tecla simple, per a interruptor/commutador, gamma mitja, de color blanc.	1,95000 €
	MT016		Commutador per a encastar, gamma mitja, intensitat assignada 10 AX, tensió assignada 250 V, segons EN 60669.	7,09000 €
	MT020		Marc embellidor per a un element, gamma mitja, de color blanc.	2,52000 €
			Altres conceptes	7,82 €

QUADRE DE PREUS NÚMERO 2

NÚMERO	CODI	UA	DESCRIPCIÓ	PREU
P- 63	03.02.013	U	Commutador de creuament, gamma mitja, intensitat assignada 10 AX, tensió assignada 250 V, amb tecla simple, de color blanc i marc embellidor per a un element, de color blanc. Instal·lació encastada. Criteri de valoració econòmica: El preu no inclou la caixa per a mecanisme encastat. Inclou: Muntatge, connexionat i comprovació del seu correcte funcionament. Criteri d'amidament de projecte: Nombre d'unitats previstes, segons documentació gràfica de Projecte. Criteri de mesura d'obra: Es mesurarà el nombre d'unitats realment executades segons especificacions de Projecte.	**27,79 €**
	MT015		Tecla simple, per a interruptor/commutador, gamma mitja, de color blanc.	1,95000 €
	MT017		Commutador de creuament per a encastar, gamma mitja, intensitat assignada 10 AX, tensió assignada 250 V, segons EN 60669.	15,34000 €
	MT020		Marc embellidor per a un element, gamma mitja, de color blanc.	2,52000 €
			Altres conceptes	7,98 €
P- 64	03.02.014	m	Cable multipolar H07ZZ-F (AS), sent la seva tensió assignada de 450/750 V, reacció al foc classe Cca-s1b,d1,a1, amb conductor de coure classe 5 (-F) de 5G6 mm² de secció, amb aïllament de compost reticulat a base de poliolefina lliure de halògens (Z) i coberta de compost reticulat a base de poliolefina lliure de halògens (Z). Inclús accessoris i elements de subjecció. Inclou: Estesa del cable. Connexionat. Comprovació del seu correcte funcionament. Criteri d'amidament de projecte: Longitud mesurada segons documentació gràfica de Projecte. Criteri de mesura d'obra: Es mesurarà la longitud realment executada segons especificacions de Projecte.	**16,47 €**
	MT041		Cable multipolar H07ZZ-F (AS), sent la seva tensió assignada de 450/750 V, reacció al foc classe Cca-s1b,d1,a1 segons UNE-EN 50575, amb conductor de coure classe 5 (-F) de 5G6 mm² de secció, amb aïllament de compost reticulat a base de poliolefina lliure de halògens (Z) i coberta de compost reticulat a base de poliolefina lliure de halògens (Z). Segons UNE-EN 50525-3-21.	13,25000 €
			Altres conceptes	3,22 €
P- 65	03.02.015	m	Cable multipolar H07ZZ-F (AS), sent la seva tensió assignada de 450/750 V, reacció al foc classe Cca-s1b,d1,a1, amb conductor de coure classe 5 (-F) de 5G2,5 mm² de secció, amb aïllament de compost reticulat a base de poliolefina lliure de halògens (Z) i coberta de compost reticulat a base de poliolefina lliure de halògens (Z). Inclús accessoris i elements de subjecció. Inclou: Estesa del cable. Connexionat. Comprovació del seu correcte funcionament. Criteri d'amidament de projecte: Longitud mesurada segons documentació gràfica de Projecte. Criteri de mesura d'obra: Es mesurarà la longitud realment executada segons especificacions de Projecte.	**7,71 €**
	MT040		Cable multipolar H07ZZ-F (AS), sent la seva tensió assignada de 450/750 V, reacció al foc classe Cca-s1b,d1,a1 segons UNE-EN 50575, amb conductor de coure classe 5 (-F) de 5G2,5 mm² de secció, amb aïllament de compost reticulat a base de poliolefina lliure de halògens (Z) i coberta de compost reticulat a base de poliolefina lliure de halògens (Z). Segons UNE-EN 50525-3-21.	6,49000 €
			Altres conceptes	1,22 €
P- 66	03.02.016	m	Cable multipolar H07ZZ-F (AS), sent la seva tensió assignada de 450/750 V, reacció al foc classe Cca-s1b,d1,a1, amb conductor de coure classe 5 (-F) de 5G2,5 mm² de secció, amb aïllament de compost reticulat a base de poliolefina lliure de halògens (Z) i coberta de compost reticulat a base de poliolefina lliure de halògens (Z). Inclús accessoris i elements de subjecció. Inclou: Estesa del cable. Connexionat. Comprovació del seu correcte funcionament. Criteri d'amidament de projecte: Longitud mesurada segons documentació gràfica de Projecte. Criteri de mesura d'obra: Es mesurarà la longitud realment executada segons especificacions de Projecte.	**7,71 €**

QUADRE DE PREUS NÚMERO 2

NÚMERO	CODI	UA	DESCRIPCIÓ	PREU
	MT040		Cable multipolar H07ZZ-F (AS), sent la seva tensió assignada de 450/750 V, reacció al foc classe Cca-s1b,d1,a1 segons UNE-EN 50575, amb conductor de coure classe 5 (-F) de 5G2,5 mm² de secció, amb aïllament de compost reticulat a base de poliolefina lliure de halògens (Z) i coberta de compost reticulat a base de poliolefina lliure de halògens (Z). Segons UNE-EN 50525-3-21.	6,49000 €
			Altres conceptes	1,22 €
P- 67	03.02.017	m	Cable multipolar H07ZZ-F (AS), sent la seva tensió assignada de 450/750 V, reacció al foc classe Cca-s1b,d1,a1, amb conductor de coure classe 5 (-F) de 3G2,5 mm² de secció, amb aïllament de compost reticulat a base de poliolefina lliure de halògens (Z) i coberta de compost reticulat a base de poliolefina lliure de halògens (Z). Inclús accessoris i elements de subjecció. Inclou: Estesa del cable. Connexionat. Comprovació del seu correcte funcionament. Criteri d'amidament de projecte: Longitud mesurada segons documentació gràfica de Projecte. Criteri de mesura d'obra: Es mesurarà la longitud realment executada segons especificacions de Projecte.	**5,69 €**
	MT039		Cable multipolar H07ZZ-F (AS), sent la seva tensió assignada de 450/750 V, reacció al foc classe Cca-s1b,d1,a1 segons UNE-EN 50575, amb conductor de coure classe 5 (-F) de 3G2,5 mm² de secció, amb aïllament de compost reticulat a base de poliolefina lliure de halògens (Z) i coberta de compost reticulat a base de poliolefina lliure de halògens (Z). Segons UNE-EN 50525-3-21.	4,51000 €
			Altres conceptes	1,18 €
P- 68	03.02.018	m	Cable multipolar H07ZZ-F (AS), sent la seva tensió assignada de 450/750 V, reacció al foc classe Cca-s1b,d1,a1, amb conductor de coure classe 5 (-F) de 3G2,5 mm² de secció, amb aïllament de compost reticulat a base de poliolefina lliure de halògens (Z) i coberta de compost reticulat a base de poliolefina lliure de halògens (Z). Inclús accessoris i elements de subjecció. Inclou: Estesa del cable. Connexionat. Comprovació del seu correcte funcionament. Criteri d'amidament de projecte: Longitud mesurada segons documentació gràfica de Projecte. Criteri de mesura d'obra: Es mesurarà la longitud realment executada segons especificacions de Projecte.	**5,69 €**
	MT039		Cable multipolar H07ZZ-F (AS), sent la seva tensió assignada de 450/750 V, reacció al foc classe Cca-s1b,d1,a1 segons UNE-EN 50575, amb conductor de coure classe 5 (-F) de 3G2,5 mm² de secció, amb aïllament de compost reticulat a base de poliolefina lliure de halògens (Z) i coberta de compost reticulat a base de poliolefina lliure de halògens (Z). Segons UNE-EN 50525-3-21.	4,51000 €
			Altres conceptes	1,18 €
P- 69	03.02.019	m	Cable multipolar H07ZZ-F (AS), sent la seva tensió assignada de 450/750 V, reacció al foc classe Cca-s1b,d1,a1, amb conductor de coure classe 5 (-F) de 3G2,5 mm² de secció, amb aïllament de compost reticulat a base de poliolefina lliure de halògens (Z) i coberta de compost reticulat a base de poliolefina lliure de halògens (Z). Inclús accessoris i elements de subjecció. Inclou: Estesa del cable. Connexionat. Comprovació del seu correcte funcionament. Criteri d'amidament de projecte: Longitud mesurada segons documentació gràfica de Projecte. Criteri de mesura d'obra: Es mesurarà la longitud realment executada segons especificacions de Projecte.	**5,69 €**
	MT039		Cable multipolar H07ZZ-F (AS), sent la seva tensió assignada de 450/750 V, reacció al foc classe Cca-s1b,d1,a1 segons UNE-EN 50575, amb conductor de coure classe 5 (-F) de 3G2,5 mm² de secció, amb aïllament de compost reticulat a base de poliolefina lliure de halògens (Z) i coberta de compost reticulat a base de poliolefina lliure de halògens (Z). Segons UNE-EN 50525-3-21.	4,51000 €
			Altres conceptes	1,18 €

QUADRE DE PREUS NÚMERO 2

NÚMERO	CODI	UA	DESCRIPCIÓ	PREU
P- 70	03.02.020	m	Cable multipolar H07ZZ-F (AS), sent la seva tensió assignada de 450/750 V, reacció al foc classe Cca-s1b,d1,a1, amb conductor de coure classe 5 (-F) de 3G2,5 mm² de secció, amb aïllament de compost reticulat a base de poliolefina lliure de halògens (Z) i coberta de compost reticulat a base de poliolefina lliure de halògens (Z). Inclús accessoris i elements de subjecció. Inclou: Estesa del cable. Connexionat. Comprovació del seu correcte funcionament. Criteri d'amidament de projecte: Longitud mesurada segons documentació gràfica de Projecte. Criteri de mesura d'obra: Es mesurarà la longitud realment executada segons especificacions de Projecte.	**5,69 €**
	MT039		Cable multipolar H07ZZ-F (AS), sent la seva tensió assignada de 450/750 V, reacció al foc classe Cca-s1b,d1,a1 segons UNE-EN 50575, amb conductor de coure classe 5 (-F) de 3G2,5 mm² de secció, amb aïllament de compost reticulat a base de poliolefina lliure de halògens (Z) i coberta de compost reticulat a base de poliolefina lliure de halògens (Z). Segons UNE-EN 50525-3-21.	4,51000 €
			Altres conceptes	1,18 €
P- 71	03.02.021	m	Cable multipolar H07ZZ-F (AS), sent la seva tensió assignada de 450/750 V, reacció al foc classe Cca-s1b,d1,a1, amb conductor de coure classe 5 (-F) de 3G2,5 mm² de secció, amb aïllament de compost reticulat a base de poliolefina lliure de halògens (Z) i coberta de compost reticulat a base de poliolefina lliure de halògens (Z). Inclús accessoris i elements de subjecció. Inclou: Estesa del cable. Connexionat. Comprovació del seu correcte funcionament. Criteri d'amidament de projecte: Longitud mesurada segons documentació gràfica de Projecte. Criteri de mesura d'obra: Es mesurarà la longitud realment executada segons especificacions de Projecte.	**5,69 €**
	MT039		Cable multipolar H07ZZ-F (AS), sent la seva tensió assignada de 450/750 V, reacció al foc classe Cca-s1b,d1,a1 segons UNE-EN 50575, amb conductor de coure classe 5 (-F) de 3G2,5 mm² de secció, amb aïllament de compost reticulat a base de poliolefina lliure de halògens (Z) i coberta de compost reticulat a base de poliolefina lliure de halògens (Z). Segons UNE-EN 50525-3-21.	4,51000 €
			Altres conceptes	1,18 €
P- 72	03.02.022	m	Cable multipolar H07ZZ-F (AS), sent la seva tensió assignada de 450/750 V, reacció al foc classe Cca-s1b,d1,a1, amb conductor de coure classe 5 (-F) de 3G2,5 mm² de secció, amb aïllament de compost reticulat a base de poliolefina lliure de halògens (Z) i coberta de compost reticulat a base de poliolefina lliure de halògens (Z). Inclús accessoris i elements de subjecció. Inclou: Estesa del cable. Connexionat. Comprovació del seu correcte funcionament. Criteri d'amidament de projecte: Longitud mesurada segons documentació gràfica de Projecte. Criteri de mesura d'obra: Es mesurarà la longitud realment executada segons especificacions de Projecte.	**5,69 €**
	MT039		Cable multipolar H07ZZ-F (AS), sent la seva tensió assignada de 450/750 V, reacció al foc classe Cca-s1b,d1,a1 segons UNE-EN 50575, amb conductor de coure classe 5 (-F) de 3G2,5 mm² de secció, amb aïllament de compost reticulat a base de poliolefina lliure de halògens (Z) i coberta de compost reticulat a base de poliolefina lliure de halògens (Z). Segons UNE-EN 50525-3-21.	4,51000 €
			Altres conceptes	1,18 €

QUADRE DE PREUS NÚMERO 2

NÚMERO	CODI	UA	DESCRIPCIÓ	PREU
P- 73	03.02.023	U	Cable multipolar H07ZZ-F (AS), sent la seva tensió assignada de 450/750 V, reacció al foc classe Cca-s1b,d1,a1, amb conductor de coure classe 5 (-F) de 3G1,5 mm² de secció, amb aïllament de compost reticulat a base de poliolefina lliure de halògens (Z) i coberta de compost reticulat a base de poliolefina lliure de halògens (Z). Inclús accessoris i elements de subjecció. Inclou: Estesa del cable. Connexionat. Comprovació del seu correcte funcionament. Criteri d'amidament de projecte: La longitud és mesurarà segons documentació gràfica de Projecte. Criteri de mesura d'obra: Es mesurarà la longitud realment executada segons especificacions de Projecte.	**3.868,93 €**
	MT038		Cable multipolar H07ZZ-F (AS), sent la seva tensió assignada de 450/750 V, reacció al foc classe Cca-s1b,d1,a1 segons UNE-EN 50575, amb conductor de coure classe 5 (-F) de 3G1,5 mm² de secció, amb aïllament de compost reticulat a base de poliolefina lliure de halògens (Z) i coberta de compost reticulat a base de poliolefina lliure de halògens (Z). Segons UNE-EN 50525-3-21.	3.792,00000 €
			Altres conceptes	76,93 €
P- 74	03.02.024	U	Cable multipolar H07ZZ-F (AS), sent la seva tensió assignada de 450/750 V, reacció al foc classe Cca-s1b,d1,a1, amb conductor de coure classe 5 (-F) de 3G1,5 mm² de secció, amb aïllament de compost reticulat a base de poliolefina lliure de halògens (Z) i coberta de compost reticulat a base de poliolefina lliure de halògens (Z). Inclús accessoris i elements de subjecció. Inclou: Estesa del cable. Connexionat. Comprovació del seu correcte funcionament. Criteri d'amidament de projecte: La longitud és mesurarà segons documentació gràfica de Projecte. Criteri de mesura d'obra: Es mesurarà la longitud realment executada segons especificacions de Projecte.	**806,89 €**
	MT038		Cable multipolar H07ZZ-F (AS), sent la seva tensió assignada de 450/750 V, reacció al foc classe Cca-s1b,d1,a1 segons UNE-EN 50575, amb conductor de coure classe 5 (-F) de 3G1,5 mm² de secció, amb aïllament de compost reticulat a base de poliolefina lliure de halògens (Z) i coberta de compost reticulat a base de poliolefina lliure de halògens (Z). Segons UNE-EN 50525-3-21.	790,00000 €
			Altres conceptes	16,89 €
P- 75	03.02.025	U	Cable multipolar H07ZZ-F (AS), sent la seva tensió assignada de 450/750 V, reacció al foc classe Cca-s1b,d1,a1, amb conductor de coure classe 5 (-F) de 3G2,5 mm² de secció, amb aïllament de compost reticulat a base de poliolefina lliure de halògens (Z) i coberta de compost reticulat a base de poliolefina lliure de halògens (Z). Inclús accessoris i elements de subjecció. Inclou: Estesa del cable. Connexionat. Comprovació del seu correcte funcionament. Criteri d'amidament de projecte: La longitud és mesurarà segons documentació gràfica de Projecte. Criteri de mesura d'obra: Es mesurarà la longitud realment executada segons especificacions de Projecte.	**6.901,39 €**
	MT039		Cable multipolar H07ZZ-F (AS), sent la seva tensió assignada de 450/750 V, reacció al foc classe Cca-s1b,d1,a1 segons UNE-EN 50575, amb conductor de coure classe 5 (-F) de 3G2,5 mm² de secció, amb aïllament de compost reticulat a base de poliolefina lliure de halògens (Z) i coberta de compost reticulat a base de poliolefina lliure de halògens (Z). Segons UNE-EN 50525-3-21.	6.765,00000 €
			Altres conceptes	136,39 €
P- 76	03.02.026	U	Aportació de butlletins BT i tramitació RITSIC.	**339,81 €**
			Sense descomposició	339,81 €

QUADRE DE PREUS NÚMERO 2

NÚMERO	CODI	UA	DESCRIPCIÓ	PREU
P- 77	03.03.001	U	Lluminària circular fixa de sostre tipus Downlight, no regulable, de 18 W, alimentació a 220/240 V i 50-60 Hz, de 125 mm de diàmetre d'encastament i 110 mm d'altura, amb llum LED no reemplaçable, temperatura de color 3000 K, òptica formada per reflector recobert amb alumini vaporitzat, acabat molt brillant, d'alt rendiment, feix de llum extensiu 66°, cercle embellidor de plàstic, acabat termoesmaltat, de color blanc, índex d'enlluernament unificat menor de 19, índex de reproducció cromàtica major de 80, flux lluminós 882 lúmens, grau de protecció IP40, amb fleixos de fixació. Instal·lació encastada. Inclou: Replanteig. Muntatge, connexionat i comprovació del seu correcte funcionament. Criteri d'amidament de projecte: Nombre d'unitats previstes, segons documentació gràfica de Projecte. Criteri de mesura d'obra: Es mesurarà el nombre d'unitats realment executades segons especificacions de Projecte.	**144,66 €**
	MT023		Lluminària circular fixa de sostre tipus Downlight, no regulable, de 18 W, alimentació a 220/240 V i 50-60 Hz, de 125 mm de diàmetre d'encastament i 110 mm d'altura, amb llum LED no reemplaçable, temperatura de color 3000 K, òptica formada per reflector recobert amb alumini vaporitzat, acabat molt brillant, d'alt rendiment, feix de llum extensiu 66°, cercle embellidor de plàstic, acabat termoesmaltat, de color blanc, índex d'enlluernament unificat menor de 19, índex de reproducció cromàtica major de 80, flux lluminós 882 lúmens, grau de protecció IP40, amb fleixos de fixació, per a encastar.	120,00000 €
			Altres conceptes	24,66 €
P- 78	03.03.002	U	Subministrament i instal·lació de lluminària lineal LED de sostre, no regulable, amb cos d'alumini extrudit acabat en color blanc, potència aproximada de 25 W, alimentació a 220/240 V i 50-60 Hz, dimensions aproximades, temperatura de color 3000 K, difusor de policarbonat òpal, índex de reproducció cromàtica (CRI) ?80, flux lluminós aproximat de 2000 lm i grau de protecció IP20. Inclús kit d'inici i final de línia, sistema de suspensió mitjançant cables d'acer regulables en alçada, elements de fixació, accessoris i petit material necessari per a la seva correcta instal·lació. Inclou: Replanteig. Subministrament de la lluminària. Muntatge, suspensió i fixació. Connexionat a la xarxa elèctrica. Comprovació del correcte funcionament. Criteri d'amidament de projecte: Nombre d'unitats previstes, segons documentació gràfica de Projecte. Criteri de mesura d'obra: Es mesurarà el nombre d'unitats realment executades segons especificacions de Projecte.	**192,71 €**
	MT024		Lluminària lineal de sostre, no regulable, amb cos d'alumini extrudit de color blanc, de 25 W, alimentació a 220/240 V i 50-60 Hz, de 50x1950x75 mm, amb llum LED LED830, temperatura de color 3000 K, difusor de policarbonat òpal color gel, índex de reproducció cromàtica major de 80, flux lluminós 1950 lúmens, grau de protecció IP20.	120,00000 €
	MT025		Kit d'inici i final de línia per a lluminària lineal, amb reglets de connexió.	15,00000 €
	MT026		Elements de fixació color blanc per a instal·lació de lluminària suspesa.	5,98000 €
	MT027		Sistema amb cable d'acer per a instal·lació de lluminària suspesa regulable en altura fins a 1,5 m, acabat cromat.	18,85000 €
			Altres conceptes	32,88 €
P- 79	03.03.003	U	Aplic, de 120 mm de diàmetre i 57 mm d'altura, de 0,7 W, alimentació a 220/240 V i 50-60 Hz, amb llum LED no reemplaçable, temperatura de color 3000 K, amb cos d'alumini i acer acabat lacat color blanc, i difusor de policarbonat òpal, índex d'enlluernament unificat menor de 19, índex de reproducció cromàtica major de 80, flux lluminós 30 lúmens, grau de protecció IP20. Instal·lació en superfície. Inclou: Replanteig. Muntatge, connexionat i comprovació del seu correcte funcionament. Criteri d'amidament de projecte: Nombre d'unitats previstes, segons documentació gràfica de Projecte. Criteri de mesura d'obra: Es mesurarà el nombre d'unitats realment executades segons especificacions de Projecte.	**221,03 €**

QUADRE DE PREUS NÚMERO 2

NÚMERO	CODI	UA	DESCRIPCIÓ	PREU
	MT022		Aplic, de 120 mm de diàmetre i 57 mm d'altura, de 0,7 W, alimentació a 220/240 V i 50-60 Hz, amb llum LED no reemplaçable, temperatura de color 3000 K, amb cos d'alumini i acer acabat lacat color blanc, i difusor de policarbonat òpal, índex d'enlluernament unificat menor de 19, índex de reproducció cromàtica major de 80, flux lluminós 30 lúmens, grau de protecció IP20.	205,75000 €
			Altres conceptes	15,28 €
P- 80	03.03.004	m	Safata metàl·lica portacables perforada, fabricada en acer galvanitzat en calent, de dimensions segons plànols de projecte (ample aproximat 200-400 mm i altura lateral 50-100 mm), amb vores arrodonides per a protecció del cablejat, apte per a instal·lacions elèctriques i de telecomunicacions en interior. Inclou accessoris necessaris per a canvis de direcció, unions, derivacions, tapes, separadors i elements de suport (penjadors, perfileria, varilles roscades, tacs i ancoratges), totalment compatible amb la resta de la instal·lació. Instal·lació vista en sostre o paraments. Inclús p/p de peces especials, accessoris de muntatge i material auxiliar. Inclou: Replanteig del recorregut. Muntatge i fixació de suports. Col·locació de la safata portacables. Execució d'unions i connexions entre trams. Col·locació d'accessoris i peces especials. Verificació d'alineació i estabilitat. Comprovació del correcte estat abans de la instal·lació del cablejat. Criteri d'amidament de projecte: Longitud mesurada segons documentació gràfica de Projecte. Criteri de mesura d'obra: Es mesurarà la longitud realment executada segons especificacions de Projecte.	**33,98 €**
			Sense descomposició	33,98 €
P- 81	03.03.005	U	Ventilador de sostre, model tipus Faro sèrie Rudder en acabat totalment blanc o equivalent, amb cos i pales en color blanc, de disseny compacte, amb motor de corrent continu (DC) de baix consum, amb regulació de velocitat (mínim 3 velocitats), funció inversa estiu/hivern per a optimització energètica i comandament a distància inclòs. Apte per a instal·lació en sostre horitzontal. Inclús p/p d'elements de fixació, connexió elèctrica, accessoris i material auxiliar necessari per a la seva correcta instal·lació. Inclou: Replanteig. Muntatge i fixació del ventilador al sostre. Connexió a la xarxa elèctrica. Instal·lació del sistema de control. Ajust de velocitats i comprovació del correcte funcionament. Criteri d'amidament de projecte: Nombre d'unitats previstes, segons documentació gràfica de Projecte. Criteri de mesura d'obra: Es mesurarà el nombre d'unitats realment executades segons especificacions de Projecte.	**250,00 €**
			Sense descomposició	250,00 €
P- 82	03.04.001	U	Sistema d'alimentació ininterrompuda On-Line, de 5 kVA de potència, per a alimentació monofàsica compost per rectificador de corrent i carregador de bateria, bateries, inversor estàtic electrònic, bypass i commutador. Inclús accessoris necessaris per la seva correcta instal·lació. Inclou: Muntatge i fixació. Connexionat i posta en marxa. Criteri d'amidament de projecte: Nombre d'unitats previstes, segons documentació gràfica de Projecte. Criteri de mesura d'obra: Es mesurarà el nombre d'unitats realment executades segons especificacions de Projecte.	**3.824,05 €**
	MT042		Sistema d'alimentació ininterrompuda On-Line, de 5 kVA de potència, per a alimentació trifàsica, compost per rectificador de corrent i carregador de bateria, bateries, inversor estàtic electrònic, bypass i commutador.	3.639,64000 €
			Altres conceptes	184,41 €

QUADRE DE PREUS NÚMERO 2

NÚMERO	CODI	UA	DESCRIPCIÓ	PREU
P- 83	04.02.001	U	Extintor portàtil de pols químic ABC polivalent, amb pressió incorporada amb nitrogen, amb 6 kg d'agent extintor, d'eficàcia 27A-183B, amb casc d´acer amb revestiment interior resistent a la corrosió i acabat exterior amb pintura epoxi color vermell, tub sonda, vàlvula de palanca, anella de seguretat, manòmetre, base de plàstic i mànega amb filtre difusor. Inclús suport i accessoris de muntatge. Inclou: Col·locació i fixació del suport. Col·locació de l'extintor. Criteri d'amidament de projecte: Nombre d'unitats previstes, segons documentació gràfica de Projecte. Criteri de mesura d'obra: Es mesurarà el nombre d'unitats realment col·locades segons especificacions de Projecte.	**52,00 €**
	MT076		Extintor portàtil de pols químic ABC polivalent, amb pressió incorporada amb nitrogen, amb 6 kg d'agent extintor, d'eficàcia 27A-183B, amb casc d´acer amb revestiment interior resistent a la corrosió i acabat exterior amb pintura epoxi color vermell, tub sonda, vàlvula de palanca, anella de seguretat, manòmetre, base de plàstic i mànega amb filtre difusor, amb suport i accessoris de muntatge, segons UNE-EN 3.	36,79000 €
			Altres conceptes	15,21 €
P- 84	04.02.002	U	Extintor portàtil de neu carbònica CO2, amb 2 kg d'agent extintor, d'eficàcia 34B, amb casc d´acer amb acabat exterior amb pintura epoxi color vermell, vàlvula de palanca, anella de seguretat i vas difusor. Inclús suport i accessoris de muntatge. Inclou: Col·locació i fixació del suport. Col·locació de l'extintor. Criteri d'amidament de projecte: Nombre d'unitats previstes, segons documentació gràfica de Projecte. Criteri de mesura d'obra: Es mesurarà el nombre d'unitats realment col·locades segons especificacions de Projecte.	**69,77 €**
	MT077		Extintor portàtil de neu carbònica CO2, amb 2 kg d'agent extintor, d'eficàcia 34B, amb casc d´acer amb acabat exterior amb pintura epoxi color vermell, vàlvula de palanca, anella de seguretat i vas difusor, amb suport i accessoris de muntatge, segons UNE-EN 3.	54,21000 €
			Altres conceptes	15,56 €
P- 85	04.02.003	U	Central de detecció automàtica d'incendis, convencional, microprocessada, de 4 zones de detecció, amb caixa metàl·lica i tapa de ABS, amb mòdul d'alimentació, rectificador de corrent i carregador de bateria, panell de control amb indicador d'alarma i avaria, i commutador de tall de zones. Inclús bateries. Inclou: Replanteig. Fixació al parament. Col·locació de les bateries. Muntatge, connexionat i comprovació del seu correcte funcionament. Criteri d'amidament de projecte: Nombre d'unitats previstes, segons documentació gràfica de Projecte. Criteri de mesura d'obra: Es mesurarà el nombre d'unitats realment executades segons especificacions de Projecte.	**376,71 €**
	MT078		Central de detecció automàtica d'incendis, convencional, microprocessada, de 4 zones de detecció, amb caixa metàl·lica i tapa de ABS, amb mòdul d'alimentació, rectificador de corrent i carregador de bateria, panell de control amb indicador d'alarma i avaria, i commutador de tall de zones, per al control d'un màxim de 32 detectors i polsadors d'alarma, convencionals, segons UNE 23007-2 i UNE 23007-4.	219,56000 €
	MT084		Bateria de 12 V i 7 Ah.	77,48000 €
			Altres conceptes	79,67 €
P- 86	04.02.004	U	Detector òptic de fums convencional, de ABS color blanc, format per un element sensible a els fums clars, per alimentació de 12 a 30 Vcc, amb doble led d'activació i indicador d'alarma color vermell, sortida per a pilot de senyalització remota i base universal. Inclús elements de fixació. Inclou: Replanteig. Fixació de la base. Muntatge, connexionat i comprovació del seu correcte funcionament. Criteri d'amidament de projecte: Nombre d'unitats previstes, segons documentació gràfica de Projecte. Criteri de mesura d'obra: Es mesurarà el nombre d'unitats realment executades segons especificacions de Projecte.	**61,08 €**

QUADRE DE PREUS NÚMERO 2

NÚMERO	CODI	UA	DESCRIPCIÓ	PREU
	MT079		Detector òptic de fums convencional, de ABS color blanc, format per un element sensible a els fums clars, per alimentació de 12 a 30 Vcc, amb doble led d'activació i indicador d'alarma color vermell, sortida per a pilot de senyalització remota i base universal, segons UNE-EN 54-7. Inclús elements de fixació.	23,74000 €
			Altres conceptes	37,34 €
P- 87	04.02.005	U	Polsador d'alarma convencional de rearmament manual, de ABS color vermell, protecció IP41, amb led indicador d'alarma color vermell i clau de rearmament, amb tapa de metacrilat. Inclús elements de fixació. Inclou: Replanteig. Fixació al parament. Muntatge, connexionat i comprovació del seu correcte funcionament. Criteri d'amidament de projecte: Nombre d'unitats previstes, segons documentació gràfica de Projecte. Criteri de mesura d'obra: Es mesurarà el nombre d'unitats realment executades segons especificacions de Projecte.	**56,19 €**
	MT080		Polsador d'alarma convencional de rearmament manual, de ABS color vermell, protecció IP41, amb led indicador d'alarma color vermell i clau de rearmament, segons UNE-EN 54-11. Inclús elements de fixació.	13,85000 €
	MT081		Tapa de metacrilat.	1,49000 €
			Altres conceptes	40,85 €
P- 88	04.02.006	U	Sirena electrònica, de color vermell, amb senyal òptica i acústica, alimentació a 24 Vcc, potència sonora de 100 dB a 1 m i consum de 68 mA. Instal·lació en parament interior. Inclús elements de fixació. Inclou: Replanteig. Fixació al parament. Muntatge, connexionat i comprovació del seu correcte funcionament. Criteri d'amidament de projecte: Nombre d'unitats previstes, segons documentació gràfica de Projecte. Criteri de mesura d'obra: Es mesurarà el nombre d'unitats realment executades segons especificacions de Projecte.	**185,15 €**
	MT082		Sirena electrònica, de color vermell, amb senyal òptica i acústica, alimentació a 24 Vcc, potència sonora de 100 dB a 1 m i consum de 68 mA, per instal·lar en parament interior, segons UNE-EN 54-3. Inclús elements de fixació.	145,38000 €
			Altres conceptes	39,77 €
P- 89	04.02.007	U	Sirena electrònica, de ABS color vermell, amb senyal òptica i acústica i rètol ´´FOC´´. Instal·lació en parament exterior. Inclús elements de fixació. Inclou: Replanteig. Fixació al parament. Muntatge, connexionat i comprovació del seu correcte funcionament. Criteri d'amidament de projecte: Nombre d'unitats previstes, segons documentació gràfica de Projecte. Criteri de mesura d'obra: Es mesurarà el nombre d'unitats realment executades segons especificacions de Projecte.	**100,42 €**
	MT083		Sirena electrònica, de ABS color vermell, amb senyal òptica i acústica i rètol ´´FOC´´, alimentació a 24 Vcc, potència sonora de 90 dB a 1 m i consum de 230 mA, per instal·lar en parament exterior. Inclús elements de fixació.	62,31000 €
			Altres conceptes	38,11 €
P- 90	04.02.008	U	Placa de senyalització de equips contra incendis, de PVC fotoluminiscent, amb categoria de fotoluminiscència A segons UNE 23035-4, de 210x210 mm. Inclús elements de fixació. Inclou: Replanteig. Fixació al parament. Criteri d'amidament de projecte: Nombre d'unitats previstes, segons documentació gràfica de Projecte. Criteri de mesura d'obra: Es mesurarà el nombre d'unitats realment executades segons especificacions de Projecte.	**15,70 €**
	MT085		Placa de senyalització de equips contra incendis, de PVC fotoluminiscent, amb categoria de fotoluminiscència A segons UNE 23035-4, de 210x210 mm, segons UNE 23033-1. Inclús elements de fixació.	5,90000 €
			Altres conceptes	9,80 €

QUADRE DE PREUS NÚMERO 2

NÚMERO	CODI	UA	DESCRIPCIÓ	PREU
P- 91	04.02.009	U	Placa de senyalització de mitjans d'evacuació, de PVC fotoluminiscent, amb categoria de fotoluminiscència A segons UNE 23035-4, de 224x224 mm. Inclús elements de fixació. Inclou: Replanteig. Fixació al parament. Criteri d'amidament de projecte: Nombre d'unitats previstes, segons documentació gràfica de Projecte. Criteri de mesura d'obra: Es mesurarà el nombre d'unitats realment executades segons especificacions de Projecte.	**18,96 €**
	MT086		Placa de senyalització de mitjans d'evacuació, de PVC fotoluminiscent, amb categoria de fotoluminiscència A segons UNE 23035-4, de 224x224 mm, segons UNE 23034. Inclús elements de fixació.	9,09000 €
			Altres conceptes	9,87 €
P- 92	05.02.001	U	Subministrament i instal·lació de càmera de videovigilància IP d'alta resolució, apta per a interior o exterior segons ubicació, amb òptica fixa o varifocal, visió nocturna mitjançant infraroigs, grau de protecció adequat, alimentació PoE i compatible amb sistemes de gestió de vídeo (VMS). Inclús suports, cablejat i accessoris necessaris per al seu correcte funcionament. Inclou: Replanteig. Subministrament de la càmera. Col·locació i fixació. Connexionat a xarxa de dades i alimentació. Configuració bàsica i comprovació del funcionament. Criteri d'amidament de projecte: Nombre d'unitats previstes, segons documentació de Projecte. Criteri de mesura d'obra: Es mesurarà el nombre d'unitats realment instal·lades segons especificacions de Projecte.	**240,00 €**
			Sense descomposició	240,00 €
P- 93	05.02.002	U	Subministrament i instal·lació de teclat numèric per a control d'accés, amb carcassa antivandàlica, protecció per a ús interior o exterior segons ubicació, amb sistema d'obertura mitjançant codi i compatible amb sistemes de control d'accessos. Inclús elements de connexió amb pany elèctric o automatismes de porta. Inclou: Subministrament. Instal·lació. Connexionat amb sistema de control. Programació inicial i comprovació de funcionament. Criteri d'amidament de projecte: Nombre d'unitats previstes. Criteri de mesura d'obra: Unitats realment instal·lades.	**140,00 €**
			Sense descomposició	140,00 €
P- 94	05.02.003	U	Subministrament i instal·lació de polsador d'obertura per a porta automàtica o corredera, amb contacte lliure de potencial, apte per a ús interior o exterior segons ubicació, amb grau de protecció adequat. Inclús cablejat i connexions necessàries. Inclou: Subministrament. Instal·lació. Connexionat amb el sistema de porta. Verificació de funcionament. Criteri d'amidament de projecte: Nombre d'unitats previstes. Criteri de mesura d'obra: Unitats realment instal·lades.	**40,00 €**
			Sense descomposició	40,00 €
P- 95	05.02.004	U	Subministrament i instal·lació de sistema de videoporter compost per placa exterior amb càmera integrada i unitat interior de comunicació, amb obertura remota de porta, visió en temps real i comunicació bidireccional, compatible amb sistemes de control d'accés. Inclús cablejat, alimentació i accessoris. Inclou: Subministrament dels equips. Instal·lació. Connexionat. Configuració i proves de funcionament. Criteri d'amidament de projecte: Nombre d'unitats previstes. Criteri de mesura d'obra: Unitats realment instal·lades.	**450,00 €**
			Sense descomposició	450,00 €

QUADRE DE PREUS NÚMERO 2

NÚMERO	CODI	UA	DESCRIPCIÓ	PREU
P- 96	05.02.005	U	Subministrament i instal·lació de monitor per a visualització de sistema de videovigilància en centre de control, amb resolució adequada, connexió a sistema de gravació o gestió de vídeo (VMS) i compatibilitat amb múltiples càmeres. Inclou: Subministrament. Instal·lació. Connexionat al sistema. Configuració i comprovació de funcionament. Criteri d'amidament de projecte: Nombre d'unitats previstes. Criteri de mesura d'obra: Unitats realment instal·lades. Sense descomposició	**250,00 €** 250,00 €
P- 97	05.02.006	U	Subministrament i instal·lació de central de control per a sistema de videovigilància i control d'accessos, composta per equip de gestió (tipus NVR o servidor), amb capacitat per a enregistrament i gestió de múltiples càmeres IP, emmagatzematge de dades, programari de gestió i compatibilitat amb la resta d'elements del sistema. Inclou: Subministrament de l'equip. Instal·lació. Connexionat amb la xarxa de dades. Configuració del sistema. Posada en marxa i comprovació del correcte funcionament. Criteri d'amidament de projecte: Nombre d'unitats previstes. Criteri de mesura d'obra: Unitats realment instal·lades. Sense descomposició	**1.200,00 €** 1.200,00 €
P- 98	06.02.001	U	Bomba de calor aerotèrmica per a producció d'aigua calenta sanitària (ACS), model tipus Panasonic P-DHW200AE5 o equivalent, amb acumulador integrat d'aproximadament 200 litres, refrigerant natural R290, alta eficiència energètica classe A+ i coeficient de rendiment elevat (COP > 3), capaç de produir aigua calenta fins a 65 °C mitjançant bomba de calor. Equip compacte de peu, amb ventilador integrat per captació d'energia de l'aire ambient, control electrònic amb pantalla digital, cicle anti-legionel·la, sistema anticorrosió amb ànode de magnesi i suport per funcionament en un ampli rang de temperatures ambientals. Inclou resistència elèctrica de suport, connexions hidràuliques, desguàs de condensats i connexió elèctrica, així com tots els elements necessaris per al seu correcte funcionament. Inclús p/p d'elements de fixació, accessoris, vàlvules, connexions i material auxiliar necessari per a la seva correcta instal·lació. Inclou: Replanteig. Col·locació i nivellació de l'equip. Connexió a la xarxa d'aigua freda i ACS. Connexió a la xarxa de desguàs de condensats. Connexió elèctrica. Posada en marxa, regulació i comprovació del correcte funcionament. Criteri d'amidament de projecte: Nombre d'unitats previstes, segons documentació gràfica de Projecte. Criteri de mesura d'obra: Es mesurarà el nombre d'unitats realment executades segons especificacions de Projecte. Sense descomposició	**2.500,00 €** 2.500,00 €

QUADRE DE PREUS NÚMERO 2

NÚMERO	CODI	UA	DESCRIPCIÓ	PREU
P- 99	06.02.002	U	Termos elèctric per al servei d'A.C.S., vertical, model eloSTOR pro VEH 30/5-3 Slim ´´VAILLANT´´ o equivalent, capacitat 30 l, potència 1,5 kW, eficiència energètica classe C, perfil de consum S, de 620x340x375 mm, pes 14,4 kg, amb bóta d'acer vitrificat, resistència submergida amb tractament vitrificat, panell de control per a la regulació de la temperatura entre 15°C i 75°C, ànode de sacrifici de magnesi, termòmetre, vàlvula de seguretat, maneguets flexibles de connexió i suport i ancoratges de fixació a parament. Inclús claus de tall d'esfera. Totalment muntat, connexionat i provat. Inclou: Replanteig de l'aparell. Fixació en parament mitjançant elements d'ancoratge. Col·locació de l'aparell i accessoris. Connexionat amb les xarxes de conducció d'aigua, elèctrica i de terra. Posada en marxa. Criteri d'amidament de projecte: Nombre d'unitats previstes, segons documentació gràfica de Projecte. Criteri de mesura d'obra: Es mesurarà el nombre d'unitats realment executades segons especificacions de Projecte.	**359,02 €**
	MT062		Vàlvula d'esfera de llautó niquelat per roscar de 1/2´´.	10,12000 €
	MT073		Termos elèctric per al servei d'A.C.S., vertical, model eloSTOR pro VEH 30/5-3 Slim ´´VAILLANT´´, capacitat 30 l, potència 1,5 kW, eficiència energètica classe C, perfil de consum S, de 620x340x375 mm, pes 14,4 kg, amb bóta d'acer vitrificat, resistència submergida amb tractament vitrificat, panell de control per a la regulació de la temperatura entre 15°C i 75°C, ànode de sacrifici de magnesi, termòmetre, vàlvula de seguretat, maneguets flexibles de connexió i suport i ancoratges de fixació a parament.	285,49000 €
	MT074		Material auxiliar per a instal·lacions d'A.C.S.	1,48000 €
			Altres conceptes	61,93 €
P- 100	06.02.003	m	Canonada per instal·lació interior, col·locada superficialment i fixada al parament, formada per tub multicapa de polietilè reticulat/alumini/polietilè reticulat d'alta densitat (PE-X/Al/PE-X), de 32 mm de diàmetre i 3 mm de gruix, temperatura màxima de funcionament 95°C. Inclús material auxiliar para muntatge i subjecció a l'obra, accessoris i peces especials. Inclou: Replanteig. Col·locació i fixació de tub i accessoris. Realització de proves de servei. Criteri d'amidament de projecte: Longitud mesurada segons documentació gràfica de Projecte. Criteri de mesura d'obra: Es mesurarà la longitud realment executada segons especificacions de Projecte.	**11,06 €**
	MT065		Tub multicapa de polietilè reticulat/alumini/polietilè reticulat d'alta densitat (PE-X/Al/PE-X), de 32 mm de diàmetre i 3 mm de gruix, temperatura màxima de funcionament 95°C, segons UNE-EN ISO 21003-1, amb el preu incrementat el 10% en concepte d'accessoris i peces especials.	6,19000 €
	MT068		Material auxiliar per a muntatge i subjecció a l'obra de les canonades multicapa de polietilè reticulat/alumini/polietilè reticulat d'alta densitat (PE-X/Al/PE-X), amb barrera d'oxigen, de 32 mm de diàmetre exterior.	0,28000 €
			Altres conceptes	4,59 €
P- 101	06.02.004	m	Canonada per instal·lació interior, col·locada superficialment i fixada al parament, formada per tub multicapa de polietilè reticulat/alumini/polietilè reticulat d'alta densitat (PE-X/Al/PE-X), de 25 mm de diàmetre i 2,5 mm de gruix, temperatura màxima de funcionament 95°C. Inclús material auxiliar para muntatge i subjecció a l'obra, accessoris i peces especials. Inclou: Replanteig. Col·locació i fixació de tub i accessoris. Realització de proves de servei. Criteri d'amidament de projecte: Longitud mesurada segons documentació gràfica de Projecte. Criteri de mesura d'obra: Es mesurarà la longitud realment executada segons especificacions de Projecte.	**8,11 €**
	MT064		Tub multicapa de polietilè reticulat/alumini/polietilè reticulat d'alta densitat (PE-X/Al/PE-X), de 25 mm de diàmetre i 2,5 mm de gruix, temperatura màxima de funcionament 95°C, segons UNE-EN ISO 21003-1, amb el preu incrementat el 10% en concepte d'accessoris i peces especials.	4,16000 €
	MT067		Material auxiliar per a muntatge i subjecció a l'obra de les canonades multicapa de polietilè reticulat/alumini/polietilè reticulat d'alta densitat (PE-X/Al/PE-X), amb barrera d'oxigen, de 25 mm de diàmetre exterior.	0,18000 €
			Altres conceptes	3,77 €

QUADRE DE PREUS NÚMERO 2

NÚMERO	CODI	UA	DESCRIPCIÓ	PREU
P- 102	06.02.005	m	Canonada per instal·lació interior, col·locada superficialment i fixada al parament, formada per tub multicapa de polietilè reticulat/alumini/polietilè reticulat d'alta densitat (PE-X/Al/PE-X), de 20 mm de diàmetre i 2,25 mm de gruix, temperatura màxima de funcionament 95°C. Inclús material auxiliar para muntatge i subjecció a l'obra, accessoris i peces especials. Inclou: Replanteig. Col·locació i fixació de tub i accessoris. Realització de proves de servei. Criteri d'amidament de projecte: Longitud mesurada segons documentació gràfica de Projecte. Criteri de mesura d'obra: Es mesurarà la longitud realment executada segons especificacions de Projecte.	**5,71 €**
	MT063		Tub multicapa de polietilè reticulat/alumini/polietilè reticulat d'alta densitat (PE-X/Al/PE-X), de 20 mm de diàmetre i 2,25 mm de gruix, temperatura màxima de funcionament 95°C, segons UNE-EN ISO 21003-1, amb el preu incrementat el 10% en concepte d'accessoris i peces especials.	2,59000 €
	MT066		Material auxiliar per a muntatge i subjecció a l'obra de les canonades multicapa de polietilè reticulat/alumini/polietilè reticulat d'alta densitat (PE-X/Al/PE-X), amb barrera d'oxigen, de 20 mm de diàmetre exterior.	0,11000 €
			Altres conceptes	3,01 €
P- 103	06.02.006	U	Instal·lació interior de fontaneria per bany petit amb dotació per: vàter, lavabo senzill, realitzada amb tub de polietilè reticulat (PE-X), per la xarxa d'aigua freda que connecta la derivació particular o una de les seves ramificacions amb cadascun dels aparells sanitaris, amb els diàmetres necessaris per cada punt de servei. Inclús claus de pas de cambra humida per al tall del subministrament d'aigua, de polietilè reticulat (PE-X), material auxiliar para muntatge i subjecció a l'obra, derivació particular, accessoris de derivacions. Criteri de valoració econòmica: El preu no inclou les ajudes de paleta per a instal·lacions. Inclou: Replanteig. Col·locació i fixació de canonades i claus. Realització de proves de servei. Criteri d'amidament de projecte: Nombre d'unitats previstes, segons documentació gràfica de Projecte. Criteri de mesura d'obra: Es mesurarà el nombre d'unitats realment executades segons especificacions de Projecte.	**490,96 €**
	MT061		Vàlvula d'esfera, de llautó, de 20 mm de diàmetre.	59,12000 €
	MT069		Tub de polietilè reticulat (PE-Xa), sèrie 5, de 16 mm de diàmetre exterior, PN=6 atm i 1,8 mm de gruix, subministrat en rotllos, segons UNE-EN ISO 15875-2, amb el preu incrementat el 30% en concepte d'accessoris i peces especials.	26,89200 €
	MT070		Tub de polietilè reticulat (PE-Xa), sèrie 5, de 20 mm de diàmetre exterior, PN=6 atm i 1,9 mm de gruix, subministrat en rotllos, segons UNE-EN ISO 15875-2, amb el preu incrementat el 30% en concepte d'accessoris i peces especials.	64,65000 €
	MT071		Material auxiliar per a muntatge i subjecció a l'obra de les canonades de polietilè reticulat (PE-Xa), sèrie 5, de 16 mm de diàmetre exterior.	1,05300 €
	MT072		Material auxiliar per a muntatge i subjecció a l'obra de les canonades de polietilè reticulat (PE-Xa), sèrie 5, de 20 mm de diàmetre exterior.	2,40000 €
			Altres conceptes	336,85 €
P- 104	06.02.007	U	Instal·lació interior de fontaneria per cuina amb dotació per: aigüera, termo ACS, presa i aixeta de pas per rentavaixelles, realitzada amb tub de polietilè reticulat (PE-X), per la xarxa d'aigua freda i calenta que connecta la derivació particular o una de les seves ramificacions amb cadascun dels aparells sanitaris, amb els diàmetres necessaris per cada punt de servei. Inclús claus de pas de cambra humida per al tall del subministrament d'aigua, de polietilè reticulat (PE-X), material auxiliar para muntatge i subjecció a l'obra, derivació particular, accessoris de derivacions. Criteri de valoració econòmica: El preu no inclou les ajudes de paleta per a instal·lacions. Inclou: Replanteig. Col·locació i fixació de canonades i claus. Realització de proves de servei. Criteri d'amidament de projecte: Nombre d'unitats previstes, segons documentació gràfica de Projecte. Criteri de mesura d'obra: Es mesurarà el nombre d'unitats realment executades segons especificacions de Projecte.	**441,63 €**

QUADRE DE PREUS NÚMERO 2

NÚMERO	CODI	UA	DESCRIPCIÓ	PREU
	MT013		Aixeta de pas per rentadora o rentavaixelles, per roscar, gamma bàsica, de 1/2´´ de diàmetre.	26,18000 €
	MT061		Vàlvula d'esfera, de llautó, de 20 mm de diàmetre.	59,12000 €
	MT069		Tub de polietilè reticulat (PE-Xa), sèrie 5, de 16 mm de diàmetre exterior, PN=6 atm i 1,8 mm de gruix, subministrat en rotllos, segons UNE-EN ISO 15875-2, amb el preu incrementat el 30% en concepte d'accessoris i peces especials.	26,89200 €
	MT070		Tub de polietilè reticulat (PE-Xa), sèrie 5, de 20 mm de diàmetre exterior, PN=6 atm i 1,9 mm de gruix, subministrat en rotllos, segons UNE-EN ISO 15875-2, amb el preu incrementat el 30% en concepte d'accessoris i peces especials.	47,41000 €
	MT071		Material auxiliar per a muntatge i subjecció a l'obra de les canonades de polietilè reticulat (PE-Xa), sèrie 5, de 16 mm de diàmetre exterior.	1,05300 €
	MT072		Material auxiliar per a muntatge i subjecció a l'obra de les canonades de polietilè reticulat (PE-Xa), sèrie 5, de 20 mm de diàmetre exterior.	1,76000 €
			Altres conceptes	279,22 €
P- 105	06.02.008	U	Instal·lació interior de fontaneria per sala neteja amb dotació per: 1 aixeta, realitzada amb tub de polietilè reticulat (PE-X), per la xarxa d'aigua freda i calenta que connecta la derivació particular o una de les seves ramificacions amb cadascun dels aparells sanitaris, amb els diàmetres necessaris per cada punt de servei. Inclús claus de pas de cambra humida per al tall del subministrament d'aigua, de polietilè reticulat (PE-X), material auxiliar para muntatge i subjecció a l'obra, derivació particular, accessoris de derivacions. Inclou: Replanteig. Col·locació i fixació de canonades i claus. Realització de proves de servei. Criteri d'amidament de projecte: Nombre d'unitats previstes, segons documentació gràfica de Projecte. Criteri de mesura d'obra: Es mesurarà el nombre d'unitats realment executades segons especificacions de Projecte.	**179,08 €**
	MT013		Aixeta de pas per rentadora o rentavaixelles, per roscar, gamma bàsica, de 1/2´´ de diàmetre.	26,18000 €
	MT061		Vàlvula d'esfera, de llautó, de 20 mm de diàmetre.	29,56000 €
	MT069		Tub de polietilè reticulat (PE-Xa), sèrie 5, de 16 mm de diàmetre exterior, PN=6 atm i 1,8 mm de gruix, subministrat en rotllos, segons UNE-EN ISO 15875-2, amb el preu incrementat el 30% en concepte d'accessoris i peces especials.	8,96400 €
	MT070		Tub de polietilè reticulat (PE-Xa), sèrie 5, de 20 mm de diàmetre exterior, PN=6 atm i 1,9 mm de gruix, subministrat en rotllos, segons UNE-EN ISO 15875-2, amb el preu incrementat el 30% en concepte d'accessoris i peces especials.	17,24000 €
	MT071		Material auxiliar per a muntatge i subjecció a l'obra de les canonades de polietilè reticulat (PE-Xa), sèrie 5, de 16 mm de diàmetre exterior.	0,35100 €
	MT072		Material auxiliar per a muntatge i subjecció a l'obra de les canonades de polietilè reticulat (PE-Xa), sèrie 5, de 20 mm de diàmetre exterior.	0,64000 €
			Altres conceptes	96,15 €
P- 106	06.02.009	U	Instal·lació interior de fontaneria per vestuari femení amb dotació per: vàter, lavabo senzill, dutxa, realitzada amb tub de polietilè reticulat (PE-X), per la xarxa d'aigua freda i calenta que connecta la derivació particular o una de les seves ramificacions amb cadascun dels aparells sanitaris, amb els diàmetres necessaris per cada punt de servei. Inclús claus de pas de cambra humida per al tall del subministrament d'aigua, de polietilè reticulat (PE-X), material auxiliar para muntatge i subjecció a l'obra, derivació particular, accessoris de derivacions. Criteri de valoració econòmica: El preu no inclou les ajudes de paleta per a instal·lacions. Inclou: Replanteig. Col·locació i fixació de canonades i claus. Realització de proves de servei. Criteri d'amidament de projecte: Nombre d'unitats previstes, segons documentació gràfica de Projecte. Criteri de mesura d'obra: Es mesurarà el nombre d'unitats realment executades segons especificacions de Projecte.	**625,99 €**
	MT061		Vàlvula d'esfera, de llautó, de 20 mm de diàmetre.	59,12000 €

QUADRE DE PREUS NÚMERO 2

NÚMERO	CODI	UA	DESCRIPCIÓ	PREU
	MT069		Tub de polietilè reticulat (PE-Xa), sèrie 5, de 16 mm de diàmetre exterior, PN=6 atm i 1,8 mm de gruix, subministrat en rotllos, segons UNE-EN ISO 15875-2, amb el preu incrementat el 30% en concepte d'accessoris i peces especials.	44,82000 €
	MT070		Tub de polietilè reticulat (PE-Xa), sèrie 5, de 20 mm de diàmetre exterior, PN=6 atm i 1,9 mm de gruix, subministrat en rotllos, segons UNE-EN ISO 15875-2, amb el preu incrementat el 30% en concepte d'accessoris i peces especials.	73,27000 €
	MT071		Material auxiliar per a muntatge i subjecció a l'obra de les canonades de polietilè reticulat (PE-Xa), sèrie 5, de 16 mm de diàmetre exterior.	1,75500 €
	MT072		Material auxiliar per a muntatge i subjecció a l'obra de les canonades de polietilè reticulat (PE-Xa), sèrie 5, de 20 mm de diàmetre exterior.	2,72000 €
			Altres conceptes	444,31 €
P- 107	06.02.010	U	Instal·lació interior de fontaneria per vestuari masculí amb dotació per: 2 vàters, lavabo senzill, 2 dutxes, realitzada amb tub de polietilè reticulat (PE-X), per la xarxa d'aigua freda i calenta que connecta la derivació particular o una de les seves ramificacions amb cadascun dels aparells sanitaris, amb els diàmetres necessaris per cada punt de servei. Inclús claus de pas de cambra humida per al tall del subministrament d'aigua, de polietilè reticulat (PE-X), material auxiliar para muntatge i subjecció a l'obra, derivació particular, accessoris de derivacions. Criteri de valoració econòmica: El preu no inclou les ajudes de paleta per a instal·lacions. Inclou: Replanteig. Col·locació i fixació de canonades i claus. Realització de proves de servei. Criteri d'amidament de projecte: Nombre d'unitats previstes, segons documentació gràfica de Projecte. Criteri de mesura d'obra: Es mesurarà el nombre d'unitats realment executades segons especificacions de Projecte.	**828,36 €**
	MT061		Vàlvula d'esfera, de llautó, de 20 mm de diàmetre.	118,24000 €
	MT069		Tub de polietilè reticulat (PE-Xa), sèrie 5, de 16 mm de diàmetre exterior, PN=6 atm i 1,8 mm de gruix, subministrat en rotllos, segons UNE-EN ISO 15875-2, amb el preu incrementat el 30% en concepte d'accessoris i peces especials.	76,36000 €
	MT070		Tub de polietilè reticulat (PE-Xa), sèrie 5, de 20 mm de diàmetre exterior, PN=6 atm i 1,9 mm de gruix, subministrat en rotllos, segons UNE-EN ISO 15875-2, amb el preu incrementat el 30% en concepte d'accessoris i peces especials.	107,75000 €
	MT071		Material auxiliar per a muntatge i subjecció a l'obra de les canonades de polietilè reticulat (PE-Xa), sèrie 5, de 16 mm de diàmetre exterior.	2,99000 €
	MT072		Material auxiliar per a muntatge i subjecció a l'obra de les canonades de polietilè reticulat (PE-Xa), sèrie 5, de 20 mm de diàmetre exterior.	4,00000 €
			Altres conceptes	519,02 €
P- 108	07.02.001	U	Xarxa interior d'evacuació, per bany petit amb dotació per: vàter, lavabo senzill, realitzada amb tub de PVC, sèrie B per la xarxa de desguàs que connecten l'evacuació dels aparells amb la caixa sifònica i amb la baixant, amb els diàmetres necessaris per cada punt de servei, i caixa sifònica de PVC, de 110 mm de diàmetre, amb tapa cega d'acer inoxidable. Inclús líquid netejador, adhesiu per a tubs i accessoris de PVC, material auxiliar per a muntatge i subjecció a la obra, accessoris i peces especials. Inclou: Replanteig. Presentació en sec dels tubs. Fixació del material auxiliar per a muntatge i subjecció a l'obra. Col·locació de la caixa sifònica. Muntatge, connexionat i comprovació del seu correcte funcionament. Realització de proves de servei. Criteri d'amidament de projecte: Nombre d'unitats previstes, segons documentació gràfica de Projecte. Criteri de mesura d'obra: Es mesurarà el nombre d'unitats realment executades segons especificacions de Projecte.	**356,63 €**
	MT001		Líquid netejador per enganxat mitjançant adhesiu de tubs i accessoris de PVC.	10,86612 €
	MT002		Adhesiu per tubs i accessoris de PVC.	6,92622 €
	MT047		Caixa sifònica de PVC, de 110 mm de diàmetre, amb cinc entrades de 40 mm de diàmetre i una sortida de 50 mm de diàmetre, amb tapa cega d'acer inoxidable.	20,05000 €

QUADRE DE PREUS NÚMERO 2

NÚMERO	CODI	UA	DESCRIPCIÓ	PREU
	MT048		Tub de PVC, sèrie B, de 110 mm de diàmetre i 3,2 mm de gruix, amb extrem atrompetat, segons UNE-EN 1329-1, amb el preu incrementat el 15% en concepte d'accessoris i peces especials.	4,39600 €
	MT049		Tub de PVC, sèrie B, de 40 mm de diàmetre i 3 mm de gruix, segons UNE-EN 1329-1, amb el preu incrementat el 10% en concepte d'accessoris i peces especials.	3,96440 €
	MT050		Tub de PVC, sèrie B, de 50 mm de diàmetre i 3 mm de gruix, segons UNE-EN 1329-1.	2,17000 €
	MT052		Tub de PVC, sèrie B, de 110 mm de diàmetre i 3,2 mm de gruix, segons UNE-EN 1329-1, amb el preu incrementat el 10% en concepte d'accessoris i peces especials.	11,70875 €
			Altres conceptes	296,55 €
P- 109	07.02.002	U	Xarxa interior d'evacuació, per cuina amb dotació per: aigüera, presa de desguàs per a rentavaixelles, realitzada amb tub de PVC, sèrie B per la xarxa de desguàs que connecten l'evacuació dels aparells amb la baixant, amb els diàmetres necessaris per cada punt de servei. Inclús líquid netejador, adhesiu per a tubs i accessoris de PVC, material auxiliar per a muntatge i subjecció a la obra, accessoris i peces especials. Inclou: Replanteig del recorregut de la canonada i de la situació dels elements de subjecció. Presentació en sec dels tubs. Fixació del material auxiliar per a muntatge i subjecció a l'obra. Muntatge, connexionat i comprovació del seu correcte funcionament. Realització de proves de servei. Criteri d'amidament de projecte: Nombre d'unitats previstes, segons documentació gràfica de Projecte. Criteri de mesura d'obra: Es mesurarà el nombre d'unitats realment executades segons especificacions de Projecte.	**270,84 €**
	MT001		Líquid netejador per enganxat mitjançant adhesiu de tubs i accessoris de PVC.	8,46455 €
	MT002		Adhesiu per tubs i accessoris de PVC.	5,42052 €
	MT012		Presa de desguàs per a electrodomèstic, amb enllaç mixt mascle de PVC, de 40 mm de diàmetre.	2,98000 €
	MT049		Tub de PVC, sèrie B, de 40 mm de diàmetre i 3 mm de gruix, segons UNE-EN 1329-1, amb el preu incrementat el 10% en concepte d'accessoris i peces especials.	8,04100 €
			Altres conceptes	245,93 €
P- 110	07.02.003	U	Xarxa interior d'evacuació, per galeria amb dotació per: safareig, realitzada amb tub de PVC, sèrie B per la xarxa de desguàs que connecten l'evacuació dels aparells amb la baixant, amb els diàmetres necessaris per cada punt de servei. Inclús líquid netejador, adhesiu per a tubs i accessoris de PVC, material auxiliar per a muntatge i subjecció a la obra, accessoris i peces especials. Inclou: Replanteig del recorregut de la canonada i de la situació dels elements de subjecció. Presentació en sec dels tubs. Fixació del material auxiliar per a muntatge i subjecció a l'obra. Muntatge, connexionat i comprovació del seu correcte funcionament. Realització de proves de servei. Criteri d'amidament de projecte: Nombre d'unitats previstes, segons documentació gràfica de Projecte. Criteri de mesura d'obra: Es mesurarà el nombre d'unitats realment executades segons especificacions de Projecte.	**283,68 €**
	MT001		Líquid netejador per enganxat mitjançant adhesiu de tubs i accessoris de PVC.	8,46455 €
	MT002		Adhesiu per tubs i accessoris de PVC.	5,42052 €
	MT012		Presa de desguàs per a electrodomèstic, amb enllaç mixt mascle de PVC, de 40 mm de diàmetre.	2,98000 €
	MT049		Tub de PVC, sèrie B, de 40 mm de diàmetre i 3 mm de gruix, segons UNE-EN 1329-1, amb el preu incrementat el 10% en concepte d'accessoris i peces especials.	8,04100 €
			Altres conceptes	258,77 €

QUADRE DE PREUS NÚMERO 2

NÚMERO	CODI	UA	DESCRIPCIÓ	PREU
P- 111	07.02.004	U	Xarxa interior d'evacuació, per vestuari femení amb dotació per: vàter, lavabo senzill, dutxa, realitzada amb tub de PVC, sèrie B per la xarxa de desguàs que connecten l'evacuació dels aparells amb la caixa sifònica i amb la baixant, amb els diàmetres necessaris per cada punt de servei, i caixa sifònica de PVC, de 110 mm de diàmetre, amb tapa cega d'acer inoxidable. Inclús líquid netejador, adhesiu per a tubs i accessoris de PVC, material auxiliar per a muntatge i subjecció a la obra, accessoris i peces especials. Inclou: Replanteig. Presentació en sec dels tubs. Fixació del material auxiliar per a muntatge i subjecció a l'obra. Col·locació de la caixa sifònica. Muntatge, connexionat i comprovació del seu correcte funcionament. Realització de proves de servei. Criteri d'amidament de projecte: Nombre d'unitats previstes, segons documentació gràfica de Projecte. Criteri de mesura d'obra: Es mesurarà el nombre d'unitats realment executades segons especificacions de Projecte.	**489,73 €**
	MT001		Líquid netejador per enganxat mitjançant adhesiu de tubs i accessoris de PVC.	15,11808 €
	MT002		Adhesiu per tubs i accessoris de PVC.	9,63648 €
	MT047		Caixa sifònica de PVC, de 110 mm de diàmetre, amb cinc entrades de 40 mm de diàmetre i una sortida de 50 mm de diàmetre, amb tapa cega d'acer inoxidable.	20,05000 €
	MT048		Tub de PVC, sèrie B, de 110 mm de diàmetre i 3,2 mm de gruix, amb extrem atrompetat, segons UNE-EN 1329-1, amb el preu incrementat el 15% en concepte d'accessoris i peces especials.	4,39600 €
	MT049		Tub de PVC, sèrie B, de 40 mm de diàmetre i 3 mm de gruix, segons UNE-EN 1329-1, amb el preu incrementat el 10% en concepte d'accessoris i peces especials.	7,18080 €
	MT050		Tub de PVC, sèrie B, de 50 mm de diàmetre i 3 mm de gruix, segons UNE-EN 1329-1.	2,17000 €
	MT052		Tub de PVC, sèrie B, de 110 mm de diàmetre i 3,2 mm de gruix, segons UNE-EN 1329-1, amb el preu incrementat el 10% en concepte d'accessoris i peces especials.	11,70875 €
			Altres conceptes	419,47 €
P- 112	07.02.005	U	Xarxa interior d'evacuació, per vestuari masculí amb dotació per: 2 vàters, lavabo senzill, 2 dutxes, realitzada amb tub de PVC, sèrie B per la xarxa de desguàs que connecten l'evacuació dels aparells amb la caixa sifònica i amb la baixant, amb els diàmetres necessaris per cada punt de servei, i caixa sifònica de PVC, de 110 mm de diàmetre, amb tapa cega d'acer inoxidable. Inclús líquid netejador, adhesiu per a tubs i accessoris de PVC, material auxiliar per a muntatge i subjecció a la obra, accessoris i peces especials. Inclou: Replanteig. Presentació en sec dels tubs. Fixació del material auxiliar per a muntatge i subjecció a l'obra. Col·locació de la caixa sifònica. Muntatge, connexionat i comprovació del seu correcte funcionament. Realització de proves de servei. Criteri d'amidament de projecte: Nombre d'unitats previstes, segons documentació gràfica de Projecte. Criteri de mesura d'obra: Es mesurarà el nombre d'unitats realment executades segons especificacions de Projecte.	**545,74 €**
	MT001		Líquid netejador per enganxat mitjançant adhesiu de tubs i accessoris de PVC.	23,62200 €
	MT002		Adhesiu per tubs i accessoris de PVC.	15,05700 €
	MT047		Caixa sifònica de PVC, de 110 mm de diàmetre, amb cinc entrades de 40 mm de diàmetre i una sortida de 50 mm de diàmetre, amb tapa cega d'acer inoxidable.	40,10000 €
	MT048		Tub de PVC, sèrie B, de 110 mm de diàmetre i 3,2 mm de gruix, amb extrem atrompetat, segons UNE-EN 1329-1, amb el preu incrementat el 15% en concepte d'accessoris i peces especials.	8,79200 €
	MT049		Tub de PVC, sèrie B, de 40 mm de diàmetre i 3 mm de gruix, segons UNE-EN 1329-1, amb el preu incrementat el 10% en concepte d'accessoris i peces especials.	11,22000 €
	MT050		Tub de PVC, sèrie B, de 50 mm de diàmetre i 3 mm de gruix, segons UNE-EN 1329-1.	4,34000 €
	MT052		Tub de PVC, sèrie B, de 110 mm de diàmetre i 3,2 mm de gruix, segons UNE-EN 1329-1, amb el preu incrementat el 10% en concepte d'accessoris i peces especials.	22,04000 €

QUADRE DE PREUS NÚMERO 2

NÚMERO	CODI	UA	DESCRIPCIÓ	PREU
			Altres conceptes	420,57 €
P- 113	07.02.006	m	Baixant interior de la xarxa d'evacuació d'aigües residuals, formada per tub de PVC, sèrie B, de 110 mm de diàmetre i 3,2 mm de gruix; unió enganxada amb adhesiu. Inclús líquid netejador, adhesiu per a tubs i accessoris de PVC, material auxiliar para muntatge i subjecció a l'obra, accessoris i peces especials. Inclou: Replanteig del recorregut del baixant i de la situació dels elements de subjecció. Presentació en sec dels tubs. Fixació del material auxiliar per a muntatge i subjecció a l'obra. Muntatge, connexionat i comprovació del seu correcte funcionament. Realització de proves de servei. Criteri d'amidament de projecte: Longitud mesurada segons documentació gràfica de Projecte. Criteri de mesura d'obra: Es mesurarà la longitud realment executada segons especificacions de Projecte.	**18,26 €**
	MT001		Líquid netejador per enganxat mitjançant adhesiu de tubs i accessoris de PVC.	1,25984 €
	MT002		Adhesiu per tubs i accessoris de PVC.	0,80304 €
	MT053		Tub de PVC, sèrie B, de 110 mm de diàmetre i 3,2 mm de gruix, segons UNE-EN 1329-1, amb el preu incrementat el 40% en concepte d'accessoris i peces especials.	7,01000 €
	MT056		Material auxiliar per a muntatge i subjecció a l'obra de les canonades de PVC, sèrie B, de 110 mm de diàmetre.	0,46000 €
			Altres conceptes	8,73 €
P- 114	07.02.007	m	Col·lector suspès de xarxa horitzontal, format per tub de PVC, sèrie B, de 110 mm de diàmetre i 3,2 mm de gruix, unió enganxada amb adhesiu, amb una pendent mínima del 1,00%, per a l'evacuació d'aigües residuals (a baixa i alta temperatura) i/o pluvials en l'interior de l'estructura dels edificis. Inclús líquid netejador, adhesiu per a tubs i accessoris de PVC, material auxiliar para muntatge i subjecció a l'obra, accessoris i peces especials. Inclou: Replanteig del recorregut del col·lector i de la situació dels elements de subjecció. Presentació en sec dels tubs. Fixació del material auxiliar per a muntatge i subjecció a l'obra. Muntatge, connexionat i comprovació del seu correcte funcionament. Realització de proves de servei. Criteri d'amidament de projecte: Longitud mesurada en projecció horitzontal, segons documentació gràfica de Projecte. Criteri de mesura d'obra: Es mesurarà en projecció horitzontal, la longitud realment executada segons especificacions de Projecte.	**24,36 €**
	MT001		Líquid netejador per enganxat mitjançant adhesiu de tubs i accessoris de PVC.	1,57480 €
	MT002		Adhesiu per tubs i accessoris de PVC.	1,60608 €
	MT054		Tub de PVC, sèrie B, de 110 mm de diàmetre i 3,2 mm de gruix, segons UNE-EN 1329-1, amb el preu incrementat el 45% en concepte d'accessoris i peces especials.	7,63350 €
	MT056		Material auxiliar per a muntatge i subjecció a l'obra de les canonades de PVC, sèrie B, de 110 mm de diàmetre.	0,46000 €
			Altres conceptes	13,09 €
P- 115	07.02.008	m	Col·lector suspès de xarxa horitzontal, format per tub de PVC, sèrie B, de 75 mm de diàmetre i 3 mm de gruix, unió enganxada amb adhesiu, amb una pendent mínima del 1,00%, per a l'evacuació d'aigües residuals (a baixa i alta temperatura) i/o pluvials en l'interior de l'estructura dels edificis. Inclús líquid netejador, adhesiu per a tubs i accessoris de PVC, material auxiliar para muntatge i subjecció a l'obra, accessoris i peces especials. Inclou: Replanteig del recorregut del col·lector i de la situació dels elements de subjecció. Presentació en sec dels tubs. Fixació del material auxiliar per a muntatge i subjecció a l'obra. Muntatge, connexionat i comprovació del seu correcte funcionament. Realització de proves de servei. Criteri d'amidament de projecte: Longitud mesurada en projecció horitzontal, segons documentació gràfica de Projecte. Criteri de mesura d'obra: Es mesurarà en projecció horitzontal, la longitud realment executada segons especificacions de Projecte.	**15,99 €**
	MT001		Líquid netejador per enganxat mitjançant adhesiu de tubs i accessoris de PVC.	1,10236 €

QUADRE DE PREUS NÚMERO 2

NÚMERO	CODI	UA	DESCRIPCIÓ	PREU
	MT002		Adhesiu per tubs i accessoris de PVC.	1,10418 €
	MT051		Tub de PVC, sèrie B, de 75 mm de diàmetre i 3 mm de gruix, segons UNE-EN 1329-1, amb el preu incrementat el 45% en concepte d'accessoris i peces especials.	4,77750 €
	MT055		Material auxiliar per a muntatge i subjecció a l'obra de les canonades de PVC, sèrie B, de 75 mm de diàmetre.	0,29000 €
			Altres conceptes	8,72 €
P- 116	07.02.009	m	Canonada per a ventilació primària de la xarxa d'evacuació d'aigües, formada per tub de PVC, de 110 mm de diàmetre i 1,4 mm de gruix; unió enganxada amb adhesiu. Inclús líquid netejador, adhesiu per a tubs i accessoris de PVC, material auxiliar para muntatge i subjecció a l'obra, accessoris i peces especials. Inclou: Replanteig del recorregut de la canonada per a ventilació i de la situació dels elements de subjecció. Presentació en sec dels tubs. Fixació del material auxiliar per a muntatge i subjecció a l'obra. Muntatge, connexionat i comprovació del seu correcte funcionament. Criteri d'amidament de projecte: Longitud mesurada segons documentació gràfica de Projecte. Criteri de mesura d'obra: Es mesurarà la longitud realment executada segons especificacions de Projecte.	**11,66 €**
	MT001		Líquid netejador per enganxat mitjançant adhesiu de tubs i accessoris de PVC.	0,94488 €
	MT002		Adhesiu per tubs i accessoris de PVC.	0,60228 €
	MT059		Tub de PVC, de 110 mm de diàmetre i 1,4 mm de gruix, amb el preu incrementat el 30% en concepte d'accessoris i peces especials.	3,64000 €
	MT060		Material auxiliar per a muntatge i subjecció a l'obra de les canonades de PVC, de 110 mm de diàmetre.	0,42000 €
			Altres conceptes	6,05 €
P- 117	07.02.010	U	Connexió de nova conducció de sanejament de diàmetre Ø110 mm a ramal horitzontal existent de Ø125 mm, mitjançant peça especial de reducció o unió compatible amb el sistema existent (PVC o equivalent), incloent tall de la conducció existent, adaptació de diàmetres, encaix, segellat i garantia d'estanquitat. Inclús p/p de peces especials de connexió, juntes elastomèriques, adhesius o elements de soldadura segons sistema, així com material auxiliar necessari. Inclou: Localització del punt de connexió. Tall de tub existent. Preparació i neteja. Col·locació de peça de connexió. Segellat i verificació d'estanquitat. Prova funcional del tram. Criteri d'amidament de projecte: Nombre d'unitats previstes segons documentació gràfica de Projecte. Criteri de mesura d'obra: Es mesurarà el nombre d'unitats realment executades.	**90,00 €**
			Sense descomposició	90,00 €
P- 118	07.02.011	U	Connexió de nova conducció de sanejament de diàmetre Ø110 mm a ramal horitzontal existent de Ø160 mm, mitjançant peça especial de reducció excèntrica o derivació compatible amb el sistema existent (PVC o equivalent), incloent tall de conducció existent, adaptació de diàmetres, encaix, segellat i estanquitat. Inclús p/p de peces especials de connexió, juntes, adhesius o soldadura segons sistema, i material auxiliar necessari. Inclou: Localització del punt de connexió. Tall de conducció existent. Adaptació i preparació. Col·locació de peça de connexió. Segellat. Prova d'estanquitat i verificació del funcionament. Criteri d'amidament de projecte: Nombre d'unitats previstes segons documentació gràfica de Projecte. Criteri de mesura d'obra: Es mesurarà el nombre d'unitats realment executades.	**130,00 €**
			Sense descomposició	130,00 €

QUADRE DE PREUS NÚMERO 2

NÚMERO	CODI	UA	DESCRIPCIÓ	PREU
P- 119	07.02.012	U	Connexió de nova conducció de sanejament de diàmetre Ø75 mm a ramal horitzontal existent de Ø110 mm, mitjançant peça especial de reducció o derivació compatible amb el sistema existent (PVC o equivalent), incloent tall de conducció existent, adaptació de diàmetres, encaix, segellat i garantia d'estanquitat. Inclús p/p de peces especials de connexió, juntes elastomèriques, adhesius o elements de soldadura segons sistema, així com material auxiliar necessari. Inclou: Localització del punt de connexió. Tall de tub existent. Preparació i neteja. Col·locació de peça de connexió. Segellat i verificació d'estanquitat. Prova funcional del tram. Criteri d'amidament de projecte: Nombre d'unitats previstes segons documentació gràfica de Projecte. Criteri de mesura d'obra: Es mesurarà el nombre d'unitats realment executades. Sense descomposició	**75,00 €** 75,00 €
P- 120	08.02.001	U	Armari rack metàl·lic normalitzat de 19", de dimensions aproximades 600x600x2000 mm (ample x fons x alçada), amb estructura autoportant, portes frontal i posterior microperforades amb pany, panells laterals desmuntables i sistema de ventilació passiva. Acabat amb pintura epoxi o equivalent. Apte per a la instal·lació d'equips de telecomunicacions i distribució de cablejat estructurat. Capacitat segons necessitat del projecte. Inclús p/p de kit de rodes o potes regulables, cargoleria, elements de fixació i material auxiliar. Inclou: Replanteig. Col·locació i anivellació de l'armari. Fixació mecànica si escau. Verificació d'estabilitat. Criteri d'amidament de projecte: Nombre d'unitats previstes segons documentació gràfica de Projecte. Criteri de mesura d'obra: Es mesurarà el nombre d'unitats realment executades. Sense descomposició	**800,00 €** 800,00 €
P- 121	08.02.002	U	Panell de connexió (patch panel) de 1U per a rack de 19", de 24 ports RJ45, categoria 6 F/FTP, apte per a cablejat estructurat de veu i dades, amb connectors blindats i sistema de fixació estàndard. Inclou etiquetatge de ports, guia posterior per a gestió de cablejat i compatibilitat amb normes de cablejat estructurat. Inclús p/p de material de connexió, cargoleria i elements auxiliars. Inclou: Muntatge en rack. Connexió i ordenació del cablejat. Etiquetatge. Verificació de continuïtat i correcte funcionament. Criteri d'amidament de projecte: Nombre d'unitats previstes segons documentació gràfica de Projecte. Criteri de mesura d'obra: Es mesurarà el nombre d'unitats realment executades. Sense descomposició	**120,00 €** 120,00 €
P- 122	08.02.003	U	Guia horitzontal per a gestió de cablejat en rack de 19", de 1U d'alçada, amb 4 anelles (liras) metàl·liques o plàstiques reforçades per a organització de cables de dades i telecomunicacions. Dissenyada per a mantenir l'ordenació del cablejat estructurat, evitant tensions i millorant la ventilació de l'armari. Inclús p/p de cargoleria i elements de fixació. Inclou: Muntatge en rack. Ordenació del cablejat. Fixació dels cables a les liras. Verificació d'ordenació i radi de curvatura. Criteri d'amidament de projecte: Nombre d'unitats previstes segons documentació gràfica de Projecte. Criteri de mesura d'obra: Es mesurarà el nombre d'unitats realment executades. Sense descomposició	**30,00 €** 30,00 €

QUADRE DE PREUS NÚMERO 2

NÚMERO	CODI	UA	DESCRIPCIÓ	PREU
P- 123	08.02.004	U	Regleta de distribució elèctrica (PDU) per a muntatge en rack de 19", amb 8 preses tipus Schuko, amb interruptor general il·luminat i protecció contra sobrecàrregues. Dissenyada per a alimentació d'equips de telecomunicacions dins d'armari rack. Inclús p/p de cable d'alimentació, elements de fixació al rack i material auxiliar. Inclou: Muntatge en rack. Connexió a alimentació elèctrica. Fixació de la regleta. Comprovació de funcionament. Criteri d'amidament de projecte: Nombre d'unitats previstes segons documentació gràfica de Projecte. Criteri de mesura d'obra: Es mesurarà el nombre d'unitats realment executades.	**60,00 €**
			Sense descomposició	60,00 €
P- 124	08.02.005	m	Cable rígid U/UTP no propagador de la flama de 4 parells trenats de coure, categoria 6, reacció al foc classe Dca-s2,d2,a2 segons UNE-EN 50575, amb conductor unifilar de coure, aïllament de polietilè i beina exterior de poliolefina termoplàstica LSFH lliure de halògens, amb baixa emissió de fums i gasos corrosius, de 6,2 mm de diàmetre. Inclús accessoris i elements de subjecció. Inclou: Estesa de cables. Criteri d'amidament de projecte: Longitud mesurada segons documentació gràfica de Projecte. Criteri de mesura d'obra: Es mesurarà la longitud realment executada segons especificacions de Projecte.	**2,58 €**
	MT075		Cable rígid U/UTP no propagador de la flama de 4 parells trenats de coure, categoria 6, reacció al foc classe Dca-s2,d2,a2 segons UNE-EN 50575, amb conductor unifilar de coure, aïllament de polietilè i beina exterior de poliolefina termoplàstica LSFH lliure de halògens, amb baixa emissió de fums i gasos corrosius, de 6,2 mm de diàmetre, segons EN 50288-6-1.	1,46000 €
			Altres conceptes	1,12 €
P- 125	08.02.006	U	Certificació dels paràmetres de qualitat segons ANSI/TIA/EIA-568-B de tots els punts i enllaços permanents de coure.	**1.500,00 €**
			Sense descomposició	1.500,00 €
P- 126	P122-628J	d	Amortització diària de plataforma elevadora telescòpica articulada, autopropulsada amb motor de gasoil, de 20 m d'alçària màxima de treball i 9,8 en horitzontal, de 227 kg de càrrega útil, de dimensions 700x245x245 cm en repós i 10886 kg de pes, buida, amb cistella de dimensions 150x75 cm	**292,48 €**
			Altres conceptes	292,48 €
P- 127	P185-HPDB	u	Redacció projecte d'activitats per a equipament públic, ús administratiu. Inclou tota la redacció i documentació en format paper i digital, i certificacions tècniques.	**2.496,03 €**
			Altres conceptes	2.496,03 €
P- 128	P2140-4RRL	u	Arrencada de full i bastiment de finestra amb mitjans manuals i càrrega manual sobre camió o contenidor	**25,97 €**
			Altres conceptes	25,97 €
P- 129	P2140-4RRM	u	Arrencada de full i bastiment de balconera amb mitjans manuals i càrrega manual sobre camió o contenidor	**25,97 €**
			Altres conceptes	25,97 €
P- 130	P2140-H8DW	u	Desmuntatge per a substitució de fulles de porta tallafocs, de dues fulles batents, de fusta o metàl·lica, amb mitjans manuals i càrrega manual sobre camió o contenidor. NOTA: Es valorarà inclós la retirada del marc de porta.	**14,95 €**
			Altres conceptes	14,95 €

QUADRE DE PREUS NÚMERO 2

NÚMERO	CODI	UA	DESCRIPCIÓ	PREU
P- 131	P214B-HBIJ	m2	Desmuntatge de reixa i ancoratges, amb mitjans manuals, aplec de material per a la seva reutilització i càrrega de runa sobre camió o contenidor	**8,04 €**
			Altres conceptes	8,04 €
P- 132	P214E-MBWW	m	Desmuntatge de barana metàl·lica, amb mitjans manuals i càrrega de runa sobre camió o contenidor	**11,85 €**
			Altres conceptes	11,85 €
P- 133	P214Q-4RPN	m2	Retirada de grava i geotèxtil amb mitjans manuals i aplec per a posterior aprofitament	**5,19 €**
			Altres conceptes	5,19 €
P- 134	P214T-4RQI	m2	Enderroc de paret de tancament de maó calat de 15 cm de gruix, a mà i amb martell trencador manual i càrrega manual de runa sobre camió o contenidor	**17,09 €**
			Altres conceptes	17,09 €
P- 135	P21Q1-HBNB	u	Desmuntatge d'element d'equipament fix o mòbil, de 500 kg de pes, com a màxim i a una alçària de 5 m, com a màxim, amb mitjans manuals i mecànics i aplec de materials per a la seva reutilització, sense incloure embalatges	**117,23 €**
			Altres conceptes	117,23 €
P- 136	P2R2-EU9P	m3	Classificació a peu d'obra de residus de construcció o demolició en fraccions segons REAL DECRETO 105/2008, amb mitjans manuals	**25,97 €**
			Altres conceptes	25,97 €
P- 137	P2R5-DT40	m3	Transport de residus inerts o no especials a instal·lació autoritzada de gestió de residus, amb contenidor de 5 m3 de capacitat	**28,05 €**
			Altres conceptes	28,05 €
P- 138	P2RA-EU5X	m3	Disposició controlada de residus no perillosos de barrejats amb una densitat 0,43 t/m3 procedents de construcció o demolició (LER codi 17 09 04), en dipòsit autoritzat, inclòs el cànon sobre la disposició controlada dels residus de la construcció, segons la LLEI 8/2008,	**65,36 €**
	B2RA-28V2		Disposició controlada de residus no perillosos de barrejats amb una densitat 0,43 t/m3 procedents de construcció o demolició (LER codi 17 09 04), en dipòsit autoritzat, inclòs el cànon sobre la disposició controlada dels residus de la construcció, segons la LLEI 8/2008,	65,36000 €
			Altres conceptes	0,00 €
P- 139	P446-DMA4	kg	Acer S275J0H segons UNE-EN 10210-1, per a elements d'ancoratge formats per peça composta, en perfils foradats laminats en calent sèrie rodó, quadrat i rectangular, treballat a taller i amb una capa d'imprimació antioxidant, col·locat a l'obra amb cargols	**2,63 €**
	B44Z-0LVQ		Acer S275J0H segons UNE-EN 10210-1, format per peça composta, en perfils foradats laminats en calent sèrie rodó, quadrat i rectangular, treballat al taller per a col·locar amb cargols i amb una capa d'imprimació antioxidant	1,91000 €
			Altres conceptes	0,72 €
P- 140	P44A-43KA	kg	Acer S275JR segons UNE-EN 10025-2, per a llindes formades per peça simple, en perfils laminats en calent sèrie IPN, IPE, HEB, HEA, HEM i UPN, amb una capa d'imprimació antioxidant, col·locat a l'obra	**2,37 €**
	B44Z-0LXA		Acer S275JR segons UNE-EN 10025-2, format per peça simple, en perfils laminats en calent sèrie IPN, IPE, HEB, HEA, HEM i UPN, tallat a mida i amb una capa d'imprimació antioxidant	1,39000 €
			Altres conceptes	0,98 €

QUADRE DE PREUS NÚMERO 2

NÚMERO	CODI	UA	DESCRIPCIÓ	PREU
P- 141	P515-C6C3	m2	Rehabilitació energètica amb llosa filtrant per a formació de coberta transitable, amb acabat de terrat amb peces prefabricades de formigó alleugerit i filtrant, amb base de poliestirè extruït de 50 mm de gruix, de color variable, de 60x60 cm, col·locades sense adherir i geotèxtil format per feltre de polipropilè no teixit lligat mecànicament de 100 a 110 g/m2, col·locat sense adherir	**51,41 €**
			Altres conceptes	51,41 €
P- 142	P5Z14-4ZBX	m2	Formació de pendents amb formigó cel·lular sense granulat, de densitat 300 kg/m3, de 5 cm de gruix mitjà, amb la superfície aplanada	**6,31 €**
			Altres conceptes	6,31 €
P- 143	P6125-7BJW	m2	Paret divisòria recolzada per a revestir de gruix 14 cm, de maó calat, de 290x140x100 mm, per a revestir, categoria I, HD, segons la norma UNE-EN 771-1, col·locat amb morter per a ram de paleta industrialitzat M 7.5 (7,5 N/mm2) de designació (G) segons norma UNE-EN 998-2	**47,02 €**
	B011-05ME		Aigua	0,02965 €
	B07L-1PYC		Morter per a ram de paleta de ciment, classe M 7.5 (7,5 N/mm2), de designació G segons norma UNE-EN 998-2, subministrat a granel	2,97212 €
	B0F1A-075F		Maó calat, de 290x140x100 mm, per a revestir, categoria I, HD, segons la norma UNE-EN 771-1	7,59697 €
			Altres conceptes	36,42 €
P- 144	P6125-7BK8	m2	Paret de tancament recolzada per a revestir de gruix 14 cm, de maó calat, de 290x140x100 mm, per a revestir, categoria I, HD, segons la norma UNE-EN 771-1, col·locat amb morter per a ram de paleta industrialitzat M 7.5 (7,5 N/mm2) de designació (G) segons norma UNE-EN 998-2	**52,22 €**
	B011-05ME		Aigua	0,02965 €
	B07L-1PYC		Morter per a ram de paleta de ciment, classe M 7.5 (7,5 N/mm2), de designació G segons norma UNE-EN 998-2, subministrat a granel	2,97212 €
	B0F1A-075F		Maó calat, de 290x140x100 mm, per a revestir, categoria I, HD, segons la norma UNE-EN 771-1	7,59697 €
			Altres conceptes	41,62 €
P- 145	P641-423N	m	Tanca d'alçària 2 m, de planxa nervada d'acer galvanitzat, pals de tub d'acer galvanitzat col·locats cada 3 m sobre daus de formigó i amb el desmuntatge inclòs	**33,42 €**
	B06F1-I0IL		Formigó en massa HM - 20 / B / 20 / x0 amb una quantitat de ciment de 200 kg/m3 i relació aigua ciment =< 0.6	1,46355 €
	B640-0KVH		Pal de tub d'acer galvanitzat, de 2 m d'alçària, per a tanca metàl·lica, per a seguretat i salut	5,11700 €
	B641-0KVP		Planxa d'acer galvanitzat de 0,6 mm de gruix, nervada, per a tanca metàl·lica, per a seguretat i salut	12,42000 €
			Altres conceptes	14,42 €
P- 146	P653-8NED	m2	Envà de plaques de guix laminat format per estructura senzilla normal amb perfileria de planxa d'acer galvanitzat, amb un gruix total de l'envà de 120 mm, muntants cada 600 mm de 70 mm d'amplària i canals de 70 mm d'amplària, 2 plaques tipus estàndard (A) a cada cara de 12,5 mm de gruix cada una, fixades mecànicament	**47,30 €**
	B0AO-07II		Tac de niló de 6 a 8 mm de, amb vis	1,68000 €
	B0AQ-07EX		Visos, d'acer galvanitzats	0,60240 €
	B0AQ-07GR		Visos per a plaques de guix laminat	6,81000 €
	B0CC0-21OV		Placa de guix laminat estàndard (A) i gruix 12,5 mm, amb vora afinada (BA), segons la norma UNE-EN 520	19,40520 €
	B6B0-1BTM		Banda acústica autoadhesiva fins a 50 mm d'amplària per a junts de plaques de guix laminat	0,63920 €
	B6B1-0KK4		Canal de planxa d'acer galvanitzat, en paraments horitzontals amb perfils 70 mm d'amplària	1,27680 €
	B6B1-0KK8		Muntant de planxa d'acer galvanitzat, en paraments verticals amb perfils 70 mm d'amplària	3,64529 €
	B7J1-0SL0		Cinta de paper resistent per a junts de plaques de guix laminat	0,20000 €

QUADRE DE PREUS NÚMERO 2

NÚMERO	CODI	UA	DESCRIPCIÓ	PREU
	B7J6-0GSL		Massilla per a junt de plaques de cartró-guix	1,08000 €
			Altres conceptes	11,96 €
P- 147	P653-8NEE	m2	Envà de plaques de guix laminat format per estructura senzilla normal amb perfileria de planxa d'acer galvanitzat, amb un gruix total de l'envà de 120 mm, muntants cada 600 mm de 70 mm d'amplària i canals de 70 mm d'amplària, 2 plaques tipus hidròfuga (H) a cada cara de 12,5 mm de gruix cada una, fixades mecànicament	**59,91 €**
	B0AO-07II		Tac de niló de 6 a 8 mm de, amb vis	1,68000 €
	B0AQ-07EX		Visos, d'acer galvanitzats	0,60240 €
	B0AQ-07GR		Visos per a plaques de guix laminat	6,81000 €
	B0CC0-21OS		Placa de guix laminat hidròfuga (H) i gruix 12,5 mm, amb vora afinada (BA), segons la norma UNE-EN 520	32,01240 €
	B6B0-1BTM		Banda acústica autoadhesiva fins a 50 mm d'amplària per a junts de plaques de guix laminat	0,63920 €
	B6B1-0KK4		Canal de planxa d'acer galvanitzat, en paraments horitzontals amb perfils 70 mm d'amplària	1,27680 €
	B6B1-0KK8		Muntant de planxa d'acer galvanitzat, en paraments verticals amb perfils 70 mm d'amplària	3,64529 €
	B7J1-0SL0		Cinta de paper resistent per a junts de plaques de guix laminat	0,20000 €
	B7J6-0GSL		Massilla per a junt de plaques de cartró-guix	1,08000 €
			Altres conceptes	11,96 €
P- 148	P653-UCNZ	m2	Envà de plaques de guix laminat format per estructura senzilla normal amb perfileria de planxa d'acer galvanitzat, amb un gruix total de l'envà de 120 mm, muntants cada 600 mm de 70 mm d'amplària i canals de 70 mm d'amplària, 2 plaques a cada cara, unes tipus estàndard (A) de 12,5 mm de gruix i les altres tipus hidròfuga (H) de 12,5 mm de gruix, fixades mecànicament	**54,07 €**
	B0AO-07II		Tac de niló de 6 a 8 mm de, amb vis	1,68000 €
	B0AQ-07EX		Visos, d'acer galvanitzats	0,60240 €
	B0AQ-07GR		Visos per a plaques de guix laminat	6,81000 €
	B0CC0-21OS		Placa de guix laminat hidròfuga (H) i gruix 12,5 mm, amb vora afinada (BA), segons la norma UNE-EN 520	16,47240 €
	B0CC0-21OV		Placa de guix laminat estàndard (A) i gruix 12,5 mm, amb vora afinada (BA), segons la norma UNE-EN 520	9,70260 €
	B6B0-1BTM		Banda acústica autoadhesiva fins a 50 mm d'amplària per a junts de plaques de guix laminat	0,63920 €
	B6B1-0KK4		Canal de planxa d'acer galvanitzat, en paraments horitzontals amb perfils 70 mm d'amplària	1,27680 €
	B6B1-0KK8		Muntant de planxa d'acer galvanitzat, en paraments verticals amb perfils 70 mm d'amplària	3,64529 €
	B7J1-0SL0		Cinta de paper resistent per a junts de plaques de guix laminat	0,20000 €
	B7J6-0GSL		Massilla per a junt de plaques de cartró-guix	1,08000 €
			Altres conceptes	11,96 €
P- 149	P660-15U5S	m2	Mampara modular vidre de 45 mm de gruix, formada per doble Vidre laminar antibala de 6 llunes incolores, amb sistema de suspensió sobre perfileria oculta d'alumini extrusionat i junts termoplàstics per al segellat dels vidres i del perímetre dels taulers, preu mitjà, col·locada	**3.000,00 €**
			Sense descomposició	3.000,00 €
P- 150	P660-15U6S	m2	Mampara modular vidre de 45 mm de gruix, formada per doble vidre laminar de seguretat de 5+5 mm de gruix amb persiana veneciana d'alumini de 16 mm de lamel·la entre els vidres, amb sistema de suspensió sobre perfileria oculta d'alumini extrusionat i junts termoplàstics per al segellat dels vidres i del perímetre dels taulers, preu mitjà, col·locada	**311,71 €**
	B661-1688W		Mampara modular vidre de 80 mm de gruix, formada per doble vidre laminar de seguretat de 5+5 mm de gruix amb persiana veneciana d'alumini de 16 mm de lamel·la entre els vidres, amb sistema de suspensió sobre perfileria oculta d'alumini extrusionat i junts termoplàstics per al segellat dels vidres i del perímetre dels taulers, preu mitjà	290,78000 €

QUADRE DE PREUS NÚMERO 2

NÚMERO	CODI	UA	DESCRIPCIÓ	PREU
			Altres conceptes	20,93 €
P- 151	P662-6YA8	u	Mòdul frontal de cabina sanitària format per una porta practicable i lateral fix, de 80 cm d'amplària i 205 cm d'alçada total, de tauler de resines fenòliques HPL de 13 mm de gruix amb acabat de color a les dues cares amb ferramenta d'acer inoxidable, composta de 3 frontisses, 1 tirador, 1 tanca amb indicació exterior, peus regulables i perfil superior de suport amb elements de fixació	**243,08 €**
	B660-2ODX		Ferramenta per a mampares sintètiques per a mòdul frontal amb porta i elements fixos, composta de 3 frontisses, 1 tirador, 1 tanca amb indicació exterior, 2 peus regulables i perfil superior i suports, d'acer inoxidable	51,54000 €
	B662-2OCZ		Placa fenólica HPL de 13 mm de gruix, amb acabat de color a les dues cares, treballada a taller per a formar mòdul frontal amb porta i elements fixos de cabines sanitaries	168,03200 €
			Altres conceptes	23,51 €
P- 152	P663-15UAW	m2	Mòdul de porta de vidre batent d'una fulla de 40 mm de gruix, ample de pas de 80 cm i alçària lliure de 240 a 300 (fins a sostre) cm, de doble vidre trempat de 6 mm, amb persiana veneciana d'alumini de 16 mm de lamel·la entre els vidres, amb mecanisme de fre, inclosa la ferramenta, per a mampara modular amb perfils d'alumini, preu mitjà, col·locat	**698,33 €**
	B663-15UHC		Mòdul de porta de vidre batent d'una fulla de 40 mm de gruix, ample de pas de 80 cm i alçària lliure de 240 a 300 (fins a sostre) cm, de doble vidre trempat de 6 mm, amb mecanisme de fre, inclosa la ferramenta, per a mampara modular amb perfils d'alumini, preu mitjà	672,16000 €
			Altres conceptes	26,17 €
P- 153	P663-15UB3	m2	Mòdul de porta de vidre pivotant d'una fulla de 40 mm de gruix, ample de pas de 80 cm i alçària lliure de 240 cm, de doble vidre trempat de 6 mm, amb persiana veneciana d'alumini de 16 mm de lamel·la entre els vidres, amb mecanisme de fre, inclosa la ferramenta, per a mampara modular amb perfils d'alumini, preu mitjà, col·locat.	**693,09 €**
	B663-15UHJ		Mòdul de porta de vidre pivotant d'una fulla de 40 mm de gruix, ample de pas de 80 cm i alçària lliure de 210 cm, de doble vidre trempat de 6 mm, amb mecanisme de fre, inclosa la ferramenta, per a mampara modular amb perfils d'alumini, preu mitjà	672,16000 €
			Altres conceptes	20,93 €
P- 154	P6A2-4IL4	u	Porta de dues fulles batents de 3x2 m de llum de pas d'acergalvanitzat en calent, amb bastidor de tub de 40x40x1,5 mm i malla electrosoldada de 200x50 mm de pas i 5 mm de gruix, muntants de tub de 80x80x2 mm, sòcol de planxa d'1,5 mm de gruix, passador amb topall antiobertura, pany de cop i clau i pom, acabat galvanitzat, col·locada	**531,42 €**
	B6A1-0YWX		Porta de dues fulles batents de 3x2 m de llum de pas d'acergalvanitzat en calent, amb bastidor de tub de 40x40x1,5 mm i malla electrosoldada de 200x50 mm de pas i 5 mm de gruix, muntants de tub de 80x80x2 mm, sòcol de planxa d'1,5 mm de gruix, passador amb topall antiobertura, pany de cop i clau i pom, acabat galvanitzat	369,64000 €
			Altres conceptes	161,78 €
P- 155	P6A3-FA9I	m	Reixat d'acer de 2 m d'alçària format per panells de 2.65 x 2 m amb malla emmarcada, marc format per tub de 40x40x1,5 mm i malla ondulada de 40x40 mm i 4 mm de gruix, fixats mecànicament a suports verticals de tub de secció rectangular de 30x50 mm i 1,5 mm de gruix, situats cada 2,8 m als extrems de cada panell, amb acabat galvanitzat i amb platines per a realitzar la fixació, col·locat mecànicament al suport	**68,97 €**
	B0AP-07IX		Tac d'acer de d 10 mm, amb cargol, volandera i femella	2,58420 €
	B6A2-0JT7		Reixat d'acer de 2 m d'alçària format per panells de 2.65 x 2 m amb malla emmarcada, marc format per tub de 40x40x1,5 mm i malla ondulada de 40x40 mm i 4 mm de gruix, fixats mecànicament a suports verticals de tub de secció rectangular de 30x50 mm i 1,5 mm de gruix, situats cada 2,8 m als extrems de cada panell, amb acabat galvanitzat i amb platines per a realitzar la fixació	54,42000 €

QUADRE DE PREUS NÚMERO 2

NÚMERO	CODI	UA	DESCRIPCIÓ	PREU
			Altres conceptes	11,97 €
P- 156	P6A4-4SSH	m2	Reixat d'acer, de 20 mm de pas de malla i D 2 mm, treballada i col·locada a l'obra.	**8,71 €**
			NOTA: Es valoraran reixats deploye similars als actuals, incorporant frontisses per la seva obertura, fixats a perfileria existent.	
	B0AH-0ZI1		Tela metàl·lica de teixit doble de filferro ondulat i galvanitzat, de 20 mm de pas de malla i de D 2 mm	8,05350 €
			Altres conceptes	0,66 €
P- 157	P771-5RIY	m2	Membrana de gruix 0,5 mm d'una làmina de polietilè d'alta densitat, col·locada sense adherir i no resistent a la intempèrie	**16,80 €**
	B776-0KRM		Làmina de polietilè d'alta densitat de gruix 0,5 mm no resistent a la intempèrie	0,75375 €
			Altres conceptes	16,05 €
P- 158	P782-612X	m2	Impermeabilització de parament horitzontal amb morter impermeabilitzant pel mètode de membrana elàstica, bicomponent, de base ciment amb una dotació de 4,5 kg/m2 aplicat en dues capes	**11,79 €**
	B753-1KOT		Morter impermeabilitzant pel mètode de membrana elàstica, bicomponent, de base ciment	8,31600 €
			Altres conceptes	3,47 €
P- 159	P7C10-65PK	m2	Aïllament amorf en revestiment de paraments, de 4 cm de gruix, amb morter per a aïllaments de ciment i llana mineral de roca, de densitat 150 a 200 kg/m3, projectat	**6,65 €**
	B011-05ME		Aigua	0,01308 €
	B7C14-0KOR		Morter de ciment i llana mineral de roca, de densitat 150 a 200 kg/m3, per a aïllament, en sacs	0,04896 €
			Altres conceptes	6,59 €
P- 160	P7C40-5NZM	m2	Aïllament amb feltres de llana mineral de roca de densitat 20 a 25 kg/m3, de 50 mm de gruix amb 1,39 m2·K/W de resistència tèrmica i làmina d'alumini en la mateixa direcció de les fibres, col·locat amb fixacions mecàniques	**7,54 €**
	B7C90-0JBY		Feltre de llana mineral de roca de 20 a 25 kg/m3 de 0,036 W/(m·K) de conductivitat tèrmica de 50 mm de gruix amb làmina d'alumini en la mateixa direcció de les fibres	2,68800 €
	B7CZ2-0IRG		Tac i suport de niló per a fixar materials aïllants, de 60 mm de gruix com a màxim	1,32000 €
			Altres conceptes	3,53 €
P- 161	P7C40-5O0N	m2	Aïllament amb feltres de llana mineral de roca de densitat 20 a 25 kg/m3, de 50 mm de gruix amb 1,25 m2·K/W de resistència tèrmica i làmina d'alumini en la mateixa direcció de les fibres, col·locat sense adherir	**5,34 €**
	B7C90-10RF7		Feltre de llana mineral de roca de 20 a 25 kg/m3 de 0,04 W/(m·K) de conductivitat tèrmica de 50 mm de gruix amb làmina d'alumini en la mateixa direcció de les fibres	2,68800 €
			Altres conceptes	2,65 €
P- 162	P7J8-I6UZ	m	Neteja del material de reomplert de junt de dilatació i posterior reblert de junt amb cordó cel·lular de polietilè expandit de 20 mm, col·locat a pressió a l'interior del junt i reblert amb massilla elastomèrica monocomponent a base de poliuretà acabat allisat	**13,31 €**
	B7J2-0GUZ		Cordó cel·lular de polietilè expandit de 20 mm	0,24150 €
	B7JE-0GTI		Massilla per a segellats, d'aplicació amb pistola, de base poliuretà monocomponent	4,35488 €
			Altres conceptes	8,71 €
P- 163	P7Z0-5QEV	m2	Arrebossat a bona vista de faixa horitzontal, per a suport de membranes, amb morter de ciment 1:6 amb acabat remolinat	**36,82 €**

QUADRE DE PREUS NÚMERO 2

NÚMERO	CODI	UA	DESCRIPCIÓ	PREU
			Altres conceptes	36,82 €
P- 164	P810-3FKY	m	Formació d'aresta amb morter mixt 1:2:10	**11,63 €**
			Altres conceptes	11,63 €
P- 165	P811-3F8R	m2	Arrebossat a bona vista sobre parament vertical exterior, a 3,00 m d'alçària, com a màxim, amb morter mixt 1:2:10, remolinat	**32,80 €**
			Altres conceptes	32,80 €
P- 166	P824-3R88	m2	Enrajolat de parament vertical interior a una alçària <= 3 m amb rajola de gres porcellànic premsat polit de forma rectangular o quadrada, de 6 a 15 u peces/m2 grup BIa (UNE-EN 14411), preu mitjà, col·locades amb adhesiu cimentós tipus C2 segons norma UNE-EN 12004 i rejuntat amb beurada CG2 (UNE-EN 13888)	**36,12 €**
	B053-1VF9		Material per a rejuntat de rajoles ceràmiques CG2 segons norma UNE-EN 13888, de color	0,88125 €
	B094-06TK		Adhesiu cimentós tipus C2 segons norma UNE-EN 12004	4,06932 €
	B0FG2-0GOY		Rajola de gres porcellànic premsat polit de forma rectangular o quadrada, de 6 a 15 u peces/m2 grup BIa (UNE-EN 14411), preu mitjà	16,70900 €
			Altres conceptes	14,46 €
P- 167	P8315-B2VU	m2	Aplacat de parament vertical interior a una alçària <= 3 m, amb d'aglomerat de quars, preu alt, de 30 mm de gruix amb aresta viva a les quatre vores i de 1251 a 2500 cm2, col·locada amb adhesiu C2 lliscament reduït i temps obert ampliat (TE) (UNE-EN 12004) i rejuntat amb beurada CG2 (UNE-EN 13888).	**153,13 €**
	B053-1VF9		Material per a rejuntat de rajoles ceràmiques CG2 segons norma UNE-EN 13888, de color	0,67500 €
	B094-06TL		Adhesiu cimentós tipus C2 lliscament reduït i temps obert ampliat (TE) segons norma UNE-EN 12004	6,61500 €
	BQ52-0TDZ		Taulell d'aglomerat de quars blanc, acabat polit, de 2 cm d'espessor	85,67000 €
			Altres conceptes	60,17 €
P- 168	P83EC-98B9	m2	Extradossat de plaques de guix laminat format per estructura autoportant lliure normal N amb perfileria de planxa d'acer galvanitzat, amb un gruix total de l'extradossat de 63 mm, muntants cada 600 mm de 48 mm d'amplaria i canals de 48 mm d'amplaria, amb 1 placa estàndard (A) de 15 mm de gruix, fixada mecànicament	**29,31 €**
	B0AO-07II		Tac de niló de 6 a 8 mm de, amb vis	1,68000 €
	B0AQ-07EX		Visos, d'acer galvanitzats	0,60240 €
	B0AQ-07GR		Visos per a plaques de guix laminat	4,08600 €
	B0CC0-21OU		Placa de guix laminat estàndard (A) i gruix 15 mm, amb vora afinada (BA), segons la norma UNE-EN 520	5,92250 €
	B6B0-1BTM		Banda acústica autoadhesiva fins a 50 mm d'amplària per a junts de plaques de guix laminat	0,31960 €
	B6B1-0KK3		Canal de planxa d'acer galvanitzat, en paraments horitzontals amb perfils 48 mm d'amplària	1,14950 €
	B6B1-0KK7		Muntant de planxa d'acer galvanitzat, en paraments verticals amb perfils 48 mm d'amplària	2,88920 €
	B7J1-0SL0		Cinta de paper resistent per a junts de plaques de guix laminat	0,20000 €
	B7J6-0GSL		Massilla per a junt de plaques de cartró-guix	1,08000 €
			Altres conceptes	11,38 €
P- 169	P83EC-98BD	m2	Extradossat de plaques de guix laminat format per estructura autoportant lliure normal N amb perfileria de planxa d'acer galvanitzat, amb un gruix total de l'extradossat de 63 mm, muntants cada 600 mm de 48 mm d'amplaria i canals de 48 mm d'amplaria, amb 1 placa hidròfuga (H) de 15 mm de gruix, fixada mecànicament	**32,19 €**
	B0AO-07II		Tac de niló de 6 a 8 mm de, amb vis	1,68000 €
	B0AQ-07EX		Visos, d'acer galvanitzats	0,60240 €
	B0AQ-07GR		Visos per a plaques de guix laminat	4,08600 €

QUADRE DE PREUS NÚMERO 2

NÚMERO	CODI	UA	DESCRIPCIÓ	PREU
	B0CC0-21OQ		Placa de guix laminat hidròfuga (H) i gruix 15 mm, amb vora afinada (BA), segons la norma UNE-EN 520	8,80650 €
	B6B0-1BTM		Banda acústica autoadhesiva fins a 50 mm d'amplària per a junts de plaques de guix laminat	0,31960 €
	B6B1-0KK3		Canal de planxa d'acer galvanitzat, en paraments horitzontals amb perfils 48 mm d'amplària	1,14950 €
	B6B1-0KK7		Muntant de planxa d'acer galvanitzat, en paraments verticals amb perfils 48 mm d'amplària	2,88920 €
	B7J1-0SL0		Cinta de paper resistent per a junts de plaques de guix laminat	0,20000 €
	B7J6-0GSL		Massilla per a junt de plaques de cartró-guix	1,08000 €
			Altres conceptes	11,38 €
P- 170	P846-9JNA	m2	Cel ras de placa de guix laminat estàndard (A) i gruix 15 mm, amb vora afinada (BA), segons la norma UNE-EN 520, amb entramat estructura senzilla d'acer galvanitzat format per perfils col·locats cada 600 mm fixats al sostre mitjançant vareta de suspensió cada 1,2 m, per a una alçària de cel ras de 4 m com a màxim	**36,78 €**
	B0AQ-07GR		Visos per a plaques de guix laminat	2,45160 €
	B0CC0-21OU		Placa de guix laminat estàndard (A) i gruix 15 mm, amb vora afinada (BA), segons la norma UNE-EN 520	5,92250 €
	B7J1-0SL0		Cinta de paper resistent per a junts de plaques de guix laminat	0,09450 €
	B7J6-0GSL		Massilla per a junt de plaques de cartró-guix	0,63788 €
	B845-2L8P		Entramat d'estructura senzilla d'acer galvanitzat per a cel ras continu de plaques de guix laminat format per perfils col·locats cada 600 mm com a màxim, per a fixar al sostre mitjançant vareta de suspensió cada 1,2 m, per a suportar una càrrega de fins a 15 kg	4,17000 €
			Altres conceptes	23,50 €
P- 171	P846-9JO5	m2	Cel ras de placa de guix laminat hidròfuga (H) i gruix 15 mm, amb vora afinada (BA), segons la norma UNE-EN 520, amb entramat estructura senzilla d'acer galvanitzat format per perfils col·locats cada 600 mm fixats al sostre mitjançant vareta de suspensió cada 1,2 m, per a una alçària de cel ras de 4 m com a màxim	**39,67 €**
	B0AQ-07GR		Visos per a plaques de guix laminat	2,45160 €
	B0CC0-21OQ		Placa de guix laminat hidròfuga (H) i gruix 15 mm, amb vora afinada (BA), segons la norma UNE-EN 520	8,80650 €
	B7J1-0SL0		Cinta de paper resistent per a junts de plaques de guix laminat	0,09450 €
	B7J6-0GSL		Massilla per a junt de plaques de cartró-guix	0,63788 €
	B845-2L8P		Entramat d'estructura senzilla d'acer galvanitzat per a cel ras continu de plaques de guix laminat format per perfils col·locats cada 600 mm com a màxim, per a fixar al sostre mitjançant vareta de suspensió cada 1,2 m, per a suportar una càrrega de fins a 15 kg	4,17000 €
			Altres conceptes	23,51 €
P- 172	P84F-6QH1	m2	Cel ras registrable de plaques de fibres de fusta MDF revestides amb xapa de fusta pi radiata sense nusos, amb cantell rebaixat (E) segons UNE-EN 13964, de 600x600 mm i 13 mm de gruix i amb reacció al foc B-s2, d0, col·locat amb estructura vista d'acer galvanitzat formada per perfils principals en forma de T de 15 mm de base col·locats cada 1,2 m i fixats al sostre mitjançant vareta de suspensió cada 1,2 m com a màxim, amb perfils secundaris col·locats formant retícula, per a una alçària de cel ras de 4 m com a màxim.	**74,24 €**
	B848-2IUE		Estructura d'acer galvanitzat vista per a cel ras de plaques de 600x600 mm formada per perfils principals en forma de T invertida de 15 mm de base col·locats cada 1,2 m per a fixar al sostre mitjançant vareta de suspensió cada 1,2 m, i perfils secundaris formant retícula, inclòs part proporcional de perfils de remat, suspensors i fixacions, per a suportar una càrrega de fins a 14 kg	3,38870 €
	B84G-2JVJ		Placa de fibres de fusta MDF revestida amb xapa de fusta, acabat llis, amb cantell rebaixat (E) segons UNE-EN 13964, de 600x600 mm i 13 mm de gruix i amb reacció al foc B-s2, d0	51,70600 €
			Altres conceptes	19,15 €

QUADRE DE PREUS NÚMERO 2

NÚMERO	CODI	UA	DESCRIPCIÓ	PREU
P- 173	P84N-A82G	m2	Formació de calaix en cel ras amb plaques de guix laminat tipus estàndard (A) de 15 mm de gruix, col·locades amb entramat estructura senzilla d'acer galvanitzat format per perfils col·locats cada 600 mm fixats al sostre mitjançant vareta de suspensió cada 1,2 m, per a una alçària de cel ras de 4 m com a màxim	**55,31 €**
	B0AQ-07GR		Visos per a plaques de guix laminat	11,44080 €
	B0CC0-21OU		Placa de guix laminat estàndard (A) i gruix 15 mm, amb vora afinada (BA), segons la norma UNE-EN 520	6,90000 €
	B7J1-0SL0		Cinta de paper resistent per a junts de plaques de guix laminat	0,18900 €
	B7J6-0GSL		Massilla per a junt de plaques de cartró-guix	1,90350 €
	B845-2L8P		Entramat d'estructura senzilla d'acer galvanitzat per a cel ras continu de plaques de guix laminat format per perfils col·locats cada 600 mm com a màxim, per a fixar al sostre mitjançant vareta de suspensió cada 1,2 m, per a suportar una càrrega de fins a 15 kg	9,00720 €
			Altres conceptes	25,87 €
P- 174	P84N-167J6	m2	Formació de franja per a cortiner en cel ras amb plaques de guix laminat tipus estàndard (A) de 15 mm de gruix, col·locades amb entramat estructura senzilla d'acer galvanitzat format per perfils col·locats cada 600 mm fixats al sostre mitjançant vareta de suspensió cada 1,2 m, per a una alçària de cel ras de 4 m com a màxim	**54,02 €**
	B0AQ-07GR		Visos per a plaques de guix laminat	11,44080 €
	B0CC0-21OU		Placa de guix laminat estàndard (A) i gruix 15 mm, amb vora afinada (BA), segons la norma UNE-EN 520	6,90000 €
	B7J1-0SL0		Cinta de paper resistent per a junts de plaques de guix laminat	0,18900 €
	B7J6-0GSL		Massilla per a junt de plaques de cartró-guix	1,90350 €
	B845-2L8P		Entramat d'estructura senzilla d'acer galvanitzat per a cel ras continu de plaques de guix laminat format per perfils col·locats cada 600 mm com a màxim, per a fixar al sostre mitjançant vareta de suspensió cada 1,2 m, per a suportar una càrrega de fins a 15 kg	9,00720 €
			Altres conceptes	24,58 €
P- 175	P89H-HE8C	m2	Pintat de parament vertical exterior de ciment, amb pintura al silicat amb acabat llis, i pigments, amb una capa d'imprimació fixadora i dues d'acabat	**11,66 €**
	B896-HYC4		Pintura al silicat, per a exteriors	5,39019 €
	B8Z6-0P27		Imprimació fixadora acrílica	1,18810 €
			Altres conceptes	5,08 €
P- 176	P89I-4V8R	m2	Pintat de parament horitzontal de guix, amb pintura plàstica amb acabat llis, amb una capa segelladora i dues d'acabat	**6,60 €**
	B896-HYAR		Pintura plàstica, per a interiors	1,46788 €
	B8ZM-0P35		Segelladora	0,82467 €
			Altres conceptes	4,31 €
P- 177	P89I-4V8T	m2	Pintat de parament vertical de guix, amb pintura plàstica amb acabat llis, amb una capa segelladora i dues d'acabat	**5,68 €**
	B896-HYAR		Pintura plàstica, per a interiors	1,46788 €
	B8ZM-0P35		Segelladora	0,82467 €
			Altres conceptes	3,39 €
P- 178	P93G-125RY	m2	Recrescuda del suport de paviments, de 5-10 cm de gruix, amb morter de ciment 1:4. NOTA: Es valorarà el gruix necessari per l'adaptació dels esglaon de l'escala.	**12,24 €**
	B7C24-0KLD		Planxa de poliestirè expandit (EPS) elastificat de 10 mm de gruix	0,01208 €
			Altres conceptes	12,23 €

QUADRE DE PREUS NÚMERO 2

NÚMERO	CODI	UA	DESCRIPCIÓ	PREU
P- 179	P93I-I169	m2	Recrescuda i anivellament del suport de 5 mm de gruix, amb pasta autoanivellant de ciment tipus CT-C30-F5-A12 segons UNE-EN 13813, aplicada manualment. NOTA: Si la base de suport de formigó és suficientment llisa, es podrà substituir aquesta capa per un pont d'unió a base de resina acrílica a base d'aigua.	**19,12 €**
	B07E-0GH1		Pasta autoanivellant de ciment tipus CT amb classe C30 de resistència a compressió, classe F5 de resistència a flexió i classe A12 de resistència al desgast Böhme, segons UNE-EN 13813, subministrada en sacs	16,94000 €
			Altres conceptes	2,18 €
P- 180	P93P-10V5P	m2	Solera sobre revoltó de polipropilè per a soleres, de polipropilè reciclat, de 20+ 8 cm, per a una sobrecàrrega (ús+permanents) de 21 kN/m2, amb formigó per armar HA - 25 / P / 20 / xC1 amb una quantitat de ciment de 275 kg/m3 i relació aigua ciment =< 0.6, armat amb malla electrosoldada de barres corrugades d'acer B500T 15x 15 cm, D 5 mm, amb revoltons de 20 cm d'alçària, incloses les peces especials. C2/V1 segons CTE/DB-HS 2006.	**33,55 €**
			Altres conceptes	33,55 €
P- 181	P941-AJ73	m2	Paviment tècnic interior amb peus regulables d'acer galvanitzat per a una alçària de 20 a 600 mm, llosetes de 60x60 cm i 3 cm de gruix amb nucli de sulfat de calci, acabat superficial de vinil i revestiment inferior d'alumini, classe 3 segons UNE-EN 12825	**88,50 €**
	B950-2I8C		Estructura de peus regulables d'acer galvanitzat per a paviments tècnics interiors, per a una alçària de 20 a 600 mm, llosetes de 60x60 cm i 3 cm de gruix, amb nucli de sulfat de calci, acabat superior amb vinil i revestiment inferior d'alumini, classe 3 segons la norma UNE-EN 12825	56,30000 €
			Altres conceptes	32,20 €
P- 182	P9C1-H8X4	m2	Paviment de terratzo continu de 10 mm de gruix, preu superior, amb malla alveolar	**34,29 €**
	B9C1-H5IL		Malla alveolar de polipropilè, preu superior	1,72200 €
	B9C1-H5IM		Malla de fibra de vidre per a terratzo continu	2,11050 €
	B9C2-H77T		Morter elàstic	0,75880 €
	B9C2-H77U		Morter amb sorra de marbre de 4 mm	7,22724 €
			Altres conceptes	22,47 €
P- 183	P9D5-14QD2	m2	Paviment interior, de rajola de gres porcellànic premsat polit antilliscant de forma rectangular o quadrada, d'1 a 5 u peces/m2 grup BIa (UNE-EN 14411), preu mitjà, col·locades amb adhesiu cimentós tipus C2 segons norma UNE-EN 12004 i rejuntat amb beurada CG2 (UNE-EN 13888)	**62,03 €**
	B053-1VF9		Material per a rejuntat de rajoles ceràmiques CG2 segons norma UNE-EN 13888, de color	1,78125 €
	B094-06TK		Adhesiu cimentós tipus C2 segons norma UNE-EN 12004	5,81291 €
	B0FG2-0GNZ		Rajola de gres porcellànic premsat polit antilliscant de forma rectangular o quadrada, d'1 a 5 u peces/m2 grup BIa (UNE-EN 14411), preu mitjà	30,08720 €
			Altres conceptes	24,35 €
P- 184	P9V4-H9E0	m	Peça de remat de 15 cm d'amplada de DM pintat de 2 cm de gruix, amb visell de 5 mm, col·locat amb fixacions mecàniques. NOTA: Consultar plànol de detall.	**52,08 €**
	B0A6-12X4		Cargol autoroscant d'acer inoxidable	7,12000 €
	B0D31-07P5		Llata de fusta de pi, tractada en autoclau	1,18946 €
	B9V1-H69V		Esglaó de fusta de pi flandes per envernissar, de 5 cm de gruix, i 30 cm d'estesa	28,89000 €
			Altres conceptes	14,88 €

QUADRE DE PREUS NÚMERO 2

NÚMERO	CODI	UA	DESCRIPCIÓ	PREU
P- 185	P9VD-DRWF	m	Esglaó de pedra artificial de gra mitjà, preu alt, de dues peces, frontal i estesa, amb un cantell polit i abrillantat, col·locat a truc de maceta amb morter mixt 1:2:10	**86,01 €**
	B056-06J5		Ciment ràpid CNR4 en sacs	0,31981 €
	B9C0-0HKK		Beurada de color	0,77910 €
	B9V5-0JFL		Esglaó de pedra artificial de gra mitjà, preu alt, de dues peces, frontal i estesa, amb un cantell polit i abrillantat	45,50220 €
			Altres conceptes	39,41 €
P- 186	P9VF-5CH1	m	Formació d'esglaó amb totxana de 240x115x100 mm, col·locada amb morter de ciment 1:6	**27,15 €**
	B0F19-132F		Totxana de 240x115x100 mm, categoria I, LD, segons la norma UNE-EN 771-1	7,71300 €
			Altres conceptes	19,44 €
P- 187	P9Z8-HB7Y	m2	Pintat sobre paviment de formigó, amb pintura de poliuretà, aplicada en dues capes, amb neteja prèvia i preparació de la superfície	**18,54 €**
	B896-H59A		Pintura antilliscant	5,05450 €
			Altres conceptes	13,49 €
P- 188	PA22-5QF5	m2	Porta interior de fusta, pintada, amb porta de fulles batents de fusta per a un buit d'obra de 180x245 cm, amb bastiment per a envà, fulla batent i tapajunts de fusta. M2 de buit d'obra. NOTA: Es valoraran portes de DM pintat, incloent manetes i ferratges. Inclou tarja superior del mateix material, si s'escau.	**226,55 €**
			Altres conceptes	226,55 €
P- 189	PAF3-7NRR	u	Balconera d'alumini lacat blanc amb trencament de pont tèrmic, col·locada sobre bastiment de base, amb una fulla batent, per a un buit d'obra aproximat de 90x220 cm, elaborada amb perfils de preu superior, classificació mínima 4 de permeabilitat a l'aire segons UNE-EN 12207, classificació mínima 9A d'estanquitat a l'aigua segons UNE-EN 12208 i classificació mínima C5 de resistència al vent segons UNE-EN 12210, sense persiana. NOTA: Es valorarà la modificació de la fusteria actual per incloure una porta tal com es mostra als plànols de fusteria. Inclou manetes i ferratges.	**2.603,81 €**
	B7JE-0GTI		Massilla per a segellats, d'aplicació amb pistola, de base poliuretà monocomponent	31,60000 €
	B7JE-0GTM		Massilla per a segellats, d'aplicació amb pistola, de base silicona neutra monocomponent	16,52700 €
	BAF1-1U7V		Balconera d'alumini lacat blanc, amb trencament de pont tèrmic, per a col·locar sobre bastiment de base, amb una fulla batent, per a un buit d'obra d'1,5 a 1,99 m2 de superfície, elaborada amb perfils de preu superior, classificació mínima 4 de permeabilitat a l'aire segons UNE-EN 12207, classificació mínima 9A d'estanquitat a l'aigua segons UNE-EN 12208 i classificació mínima C5 de resistència al vent segons UNE-EN 12210, sense persiana	2.460,50000 €
			Altres conceptes	95,18 €
P- 190	PAF8-7EGK	u	Finestra d'alumini lacat amb trencament de pont tèrmic, col·locada sobre bastiment de base, amb dues fulles oscilobatent i 4 fixos, per a un buit d'obra aproximat de 300x220 cm, elaborada amb perfils de preu alt, classificació mínima 4 de permeabilitat a l'aire segons UNE-EN 12207, classificació mínima 9A d'estanquitat a l'aigua segons UNE-EN 12208 i classificació mínima C5 de resistència al vent segons UNE-EN 12210, sense persiana. NOTA: Es valorarà una fusteria similar a l'actual, amb el conjunt de finestres i fixos tal com es mostren als plànols de fusteria. Inclou manetes i ferratges.	**2.951,90 €**
	B7JE-0GTI		Massilla per a segellats, d'aplicació amb pistola, de base poliuretà monocomponent	27,65000 €
	B7JE-0GTM		Massilla per a segellats, d'aplicació amb pistola, de base silicona neutra monocomponent	11,56890 €

QUADRE DE PREUS NÚMERO 2

NÚMERO	CODI	UA	DESCRIPCIÓ	PREU
	BAF4-1RRK		Finestra d'alumini lacat blanc, amb trencament de pont tèrmic, per a col·locar sobre bastiment de base, amb una fulla oscilobatent, per a un buit d'obra de 0,75 a 1,04 m2 de superfície, elaborada amb perfils de preu alt, classificació mínima 4 de permeabilitat a l'aire segons UNE-EN 12207, classificació mínima 9A d'estanquitat a l'aigua segons UNE-EN 12208 i classificació mínima C5 de resistència al vent segons UNE-EN 12210, sense persiana	2.802,16200 €
			Altres conceptes	110,52 €
P- 191	PAFF-5TTZ	m2	Tancament exterior practicable per a un buit d'obra aproximat de 180x250 cm, amb porta d'alumini lacat amb dues fulles batents i perfils de preu alt, bastiment de base de tub d'acer galvanitzat i vidre laminar de seguretat 2 llunes, amb acabat de lluna incolora, de 6+6 mm de gruix, amb 2 butiral transparent, classe 1 (B) 1 segons UNE-EN 12600. NOTA: Es valorarà utilitzar el mateix moder de fusteria existent, incloent manetes i ferratges (consultar plànol de fusteria). Inclou sistema d'obertura automatitzat.	**422,61 €**
			Altres conceptes	422,61 €
P- 192	PAM1-H96A	u	Porta corredissa d'apertura automàtica, d'una fulla de 128x250 cm, i vidre lateral fix de 120x210 cm, amb vidres laminars 5+5 mm amb perfil superior e inferior d'alumini, llinda amb mecanismes i tapa d'alumini, 2 radars detectors de presència, 1 cèl·lula fotoelèctrica de seguretat i quadre de comandament de 4 posicions.	**3.654,43 €**
	BAM0-H6K9		Porta corredissa d'apertura automàtica, d'una fulla de 100x210 cm, i vidre lateral fix de 120x210 cm, amb vidres laminars 5+5 mm amb perfil superior e inferior d'alumini, llinda amb mecanismes i tapa d'alumini, 2 radars detectors de presència, 1 cèl·lula fotoelèctrica de seguretat i quadre de comandament de 4 posicions	3.412,81200 €
			Altres conceptes	241,62 €
P- 193	PAN5-7Z62	u	Bastiment de base per a finestra, de tub d'acer galvanitzat de secció 40x20 mm2, per a un buit d'obra aproximat de 300x220 cm	**45,34 €**
	BAN6-1WGS		Bastiment de base de tub d'acer galvanitzat de secció 40x20 mm	45,34400 €
			Altres conceptes	-0,00 €
P- 194	PAN6-BFWW	u	Caixa i bastiment de base per a porta corredissa encastada d'acer galvanitzat, d'1 fulla de 120x 240 cm de llum de pas, per a acabat amb plaques de guix laminat, muntada.	**360,06 €**
	BAN7-2PY2		Caixa i bastiment de base per a porta corredissa encastada d'acer galvanitzat, d'1 fulla de 120x 210 cm de llum de pas, per a acabat amb plaques de guix laminat	340,75200 €
			Altres conceptes	19,31 €
P- 195	PAQ0-51RA	u	Conjunt de dues fulles batents per a portes d'armari, de tauler contraxapat de pi radiata sense nusos, de 30 mm de gruix, estructura interior de fusta, de 75 cm d'amplària i 240 cm d'alçària. NOTA: Incloent manetes i ferratges, frontisses de cassoleta (consultar plànol de fusteria).	**306,87 €**
	BAQ0-FFJD		Fulla batent per a porta d'armari, de fusta per a pintar, de 30 mm de gruix, de cares llises i estructura interior de fusta de 50 cm d'amplària i de 240 cm d'alçària	226,29000 €
	BAS0-0ZEM		Ferramenta per a porta d'armari de dues fulles batents, de preu mitjà	28,90000 €
			Altres conceptes	51,68 €
P- 196	PAQ2-4UKN	u	Fulla batent per a porta d'armari, de tauler contraxapat de pi radiata sense nusos, de 30 mm de gruix, de cares llises i estructura interior de fusta, de 50 cm d'amplària i 240 cm d'alçària. NOTA: Incloent manetes i ferratges, frontisses de cassoleta (consultar plànol de fusteria).	**116,78 €**

QUADRE DE PREUS NÚMERO 2

NÚMERO	CODI	UA	DESCRIPCIÓ	PREU
	BAQ0-FFJD		Fulla batent per a porta d'armari, de fusta per a pintar, de 30 mm de gruix, de cares llises i estructura interior de fusta de 50 cm d'amplària i de 240 cm d'alçària	75,43000 €
	BAS0-0ZEP		Ferramenta per a porta d'armari d'una fulla batent, de preu mitjà	12,93000 €
			Altres conceptes	28,42 €
P- 197	PAQA-BG5X	u	Fulla per a porta corredissa encastada amb una llum de pas de 120x 210 cm, de cares llises, acabat superficial ambde DM pintat, ferratges de preu mitjà i folrat del bastiment de base amb fusta del mateix tipus, fixada a les guies de la caixa encastada.	**238,71 €**
	BAQ7-2Q2I		Fulla per a porta interior de 40 mm de gruix, per a una llum de 120x 210 cm, de cares llises amb acabat lacat	96,37000 €
	BAS0-0ZFS		Ferramenta per a porta d'interior d'una fulla corredissa, de preu mitjà	9,72000 €
	BAZ2-2QDQ		Galze per a porta corredissa encastada per a una llum de pas de 120x 210cm, de DM lacat, per a 1 fulla	82,52000 €
			Altres conceptes	50,10 €
P- 198	PAVL-I6VE	u	Tendal de llargària < 2500 mm i 3500 mm d'amplària, tipus teló/stor, accionament manual, amb estructura de color blanc i tela de color llis, col·locat amb fixació mecànica al parament o al sostre.	**753,39 €**
	B0AP-07IQ		Tac d'acer de d 12 mm, amb cargol, volandera i femella	10,16000 €
	BAVM-I6VF		Tendal de llargària < 2000 mm i 3500 mm d'amplària, tipus teló/stor, accionament manual, amb estructura de color blanc i tela de color llis	535,51200 €
			Altres conceptes	207,72 €
P- 199	PAY1-4XRR	u	Col·locació de bastiment de 3/4, de fusta sense travesser inferior, en procés de formació de parets per a un buit d'obra d'amplària 1 a 1,5 m, com a màxim i 1 m d'alçària, com a màxim	**20,35 €**
	B0A7-07AO		Gafes de pala i punta	0,36180 €
			Altres conceptes	19,99 €
P- 200	PAY1-4XUK	u	Col·locació de bastiment de 3/4, de fusta sense travesser inferior, en procés de formació de parets per a un buit d'obra d'amplària 1 a 1,5 m, com a màxim i 2 a 2,5 m d'alçària, com a màxim	**26,30 €**
	B0A7-07AO		Gafes de pala i punta	0,60300 €
			Altres conceptes	25,70 €
P- 201	PAZ1-H9MO	u	Pany mestrejat amb tres punts d'enclavament col·locat sobre fulla batent de finestra o porta de fusta. NOTA: Es valorarà l'amestrejament general, tant en portes de fusta com d'alumini.	**178,60 €**
	BAS0-H5FV		Pany mestrejat amb tres punts d'enclavament	148,83000 €
			Altres conceptes	29,77 €
P- 202	PAZ1-H9MR	u	Parell de tiradors d'acer inoxidable, de 30 mm de diàmetre i 240 cm de llargària col·locat sobre fulla batent de porta. NOTA: Els tirador tindran tota l'alçada de la porta.	**485,09 €**
	BAS0-H5FW		Parella de tiradors d'acer inoxidable 316 sorrejat, de 30 mm de diàmetre i 40 cm de llargària	475,59000 €
			Altres conceptes	9,50 €
P- 203	PAZ6-4XKF	u	Prestatge amb tauler d'aglomerat acabat de melamina blanca, de 22 mm de gruix, per a armaris de 165 cm d'amplària.	**33,18 €**
	B0AO-07IG		Tac de niló de 5 mm de diàmetre, com a màxim, amb vis	1,28000 €
	B0AQ-07GS		Visos per a conglomerat de fusta, de llautó	1,96080 €
	BAZ5-0ZGD		Llistó de fusta per a pintar, de 20x20 mm de secció per a suport de prestatges per a armaris	2,08800 €
	BAZ9-0ZDP		Prestatge amb tauler de partícules de fusta, per a pintar, de 22 mm de gruix, per a armaris de 165 cm d'amplària	7,26000 €

QUADRE DE PREUS NÚMERO 2

NÚMERO	CODI	UA	DESCRIPCIÓ	PREU
			Altres conceptes	20,59 €
P- 204	PB11-DIZI	m	Barana d'acer inoxidable austenític de designació 1.4301 (AISI 304), amb passamà, travesser inferior, muntants cada 100 cm i brèndoles cada 10 cm, de 100 cm d'alçària, fixada mecànicament a l'obra amb tac d'acer, volandera i femella	**257,57 €**
	B0AP-07IX		Tac d'acer de d 10 mm, amb cargol, volandera i femella	3,54000 €
	BB11-0XQB		Barana d'acer inoxidable austenític de designació 1.4301 (AISI 304), amb passamà, travesser inferior, muntants cada 100 cm i brèndoles cada 10 cm, de 100 cm d'alçària	235,66000 €
			Altres conceptes	18,37 €
P- 205	PB1D-52WE	m	Passamà de perfil d'acer de 30 a 50 mm de diàmetre, i suports de perfil d'acer de 15 mm de diàmetre cada 2 m, col·locat ancorat a l'obra	**24,03 €**
	B07L-1PYB		Morter per a ram de paleta de ciment, classe M 7.5 (7,5 N/mm2), de designació G segons norma UNE-EN 998-2, subministrat en sacs de 25 kg	0,92887 €
	BB1A-0XQ0		Passamà de perfil d'acer de 30 a 50 mm de diàmetre, i suports de perfil d'acer de 15 mm de diàmetre cada 2 m	17,33000 €
			Altres conceptes	5,77 €
P- 206	PC1D-9QIH	m2	Vidre aïllant de lluna incolora de 3+3 mm de gruix amb 1 butiral transparent classe 2 (B) 2 segons UNE-EN 12600, cambra d'aire de 12 mm i lluna de 4+4 mm de gruix amb 1 butiral transparent de lluna incolora, classe 2 (B) 2 segons UNE-EN 12600, col·locat amb perfils conformats de neoprè sobre alumini o PVC	**89,98 €**
	BC14-1MFG		Vidre aïllant de lluna incolora de 3+3 mm de gruix amb 1 butiral transparent classe 2 (B) 2 segons UNE-EN 12600, cambra d'aire de 12 mm i lluna de 4+4 mm de gruix amb 1 butiral transparent de lluna incolora, classe 2 (B) 2 segons UNE-EN 12600	71,84000 €
			Altres conceptes	18,14 €
P- 207	PD57-7AE7	u	Canal d'acer inoxidable de tipus per a dutxa, amb element portador, sense pendent, amb bonera sifònica, horitzontal, d'1,5 mm de gruix, de 100 a 200 mm d'amplària, de <= 30 mm d'alçària, per a una càrrega classe K 3, col.locada	**195,90 €**
	BD57-1GMZ		Canal d'acer inoxidable de tipus per a dutxa, amb element portador, sense pendent, amb bonera sifònica, horitzontal, d'1,5 mm de gruix, per a una càrrega classe K 3, de 100 a 200 mm d'amplària, de <= 30 mm d'alçària	187,33000 €
			Altres conceptes	8,57 €
P- 208	PJ117-3BQC	u	Lavabo mural de porcellana esmaltada, senzill, d'amplària 75 a 100 cm, de color blanc i preu mitjà, col·locat amb suports murals	**132,30 €**
	B7JE-0GTM		Massilla per a segellats, d'aplicació amb pistola, de base silicona neutra monocomponent	0,82635 €
	BJ115-0QHN		Lavabo mural de porcellana esmaltada, senzill, d'amplària 75 a 100 cm, de color blanc i preu mitjà	115,69000 €
			Altres conceptes	15,78 €
P- 209	PJ117-3BTY	u	Lavabo per a encastar de porcellana esmaltada, senzill, d'amplària <= 53 cm, de color blanc i preu mitjà, encastat a taulell	**97,08 €**
	B7JE-0GTM		Massilla per a segellats, d'aplicació amb pistola, de base silicona neutra monocomponent	0,59025 €
	BJ115-0QIM		Lavabo per a encastar de porcellana esmaltada, senzill, d'amplària <= 53 cm, de color blanc i preu mitjà	84,65000 €
			Altres conceptes	11,84 €
P- 210	PJ11C-3D0I	u	Inodor de porcellana esmaltada, de sortida vertical i/o horitzontal, amb seient i tapa, cisterna i mecanismes de descàrrega i alimentació incorporats, de color blanc, preu mitjà, col·locat sobre el paviment i connectat a la xarxa d'evacuació	**226,08 €**
	B7JE-0GTM		Massilla per a segellats, d'aplicació amb pistola, de base silicona neutra monocomponent	0,28332 €

QUADRE DE PREUS NÚMERO 2

NÚMERO	CODI	UA	DESCRIPCIÓ	PREU
	BJ11C-0Q7G		Inodor per a col·locar sobre el paviment de porcellana esmaltada, de sortida vertical i/o horitzontal, amb seient i tapa, cisterna i mecanismes de descàrrega i alimentació incorporats, color blanc i preu mitjà	174,59000 €
	BJ11O-0PMV		Pasta per a segellar l'enllaç d'inodors, abocadors i plaques turques	1,11720 €
			Altres conceptes	50,09 €
P- 211	PJ181-3DWU	u	Aigüera de planxa d'acer inoxidable amb una pica circular, fins a 50 cm de llargària, acabat mat, preu mitjà, encastada a un taulell de cuina	**124,78 €**
	B7JE-0GTM		Massilla per a segellats, d'aplicació amb pistola, de base silicona neutra monocomponent	0,59025 €
	BJ183-0PGB		Aigüera de planxa d'acer inoxidable amb una pica circular, de D 50 cm, com a màxim, acabat mat, preu mitjà, per a encastar	112,35000 €
			Altres conceptes	11,84 €
P- 212	PJ186-3CNH	u	Abocador de porcellana esmaltada amb alimentació integrada, de color blanc, preu alt, col·locat sobre el paviment i connectat a la xarxa d'evacuació	**129,65 €**
	B7JE-0GTM		Massilla per a segellats, d'aplicació amb pistola, de base silicona neutra monocomponent	0,35415 €
	BJ11O-0PMV		Pasta per a segellar l'enllaç d'inodors, abocadors i plaques turques	1,11720 €
	BJ18A-17WK		Abocador de porcellana esmaltada amb alimentació integrada, de color blanc, preu alt, amb fixacions	104,50000 €
			Altres conceptes	23,68 €
P- 213	PJ187-3CPJ	u	Reixa feta amb acer inoxidable i protecció de goma, muntat a abocador de gres esmaltat brillant, preu alt	**59,42 €**
	BJ18B-0PN1		Reixa feta amb acer inoxidable i protecció de goma per a abocador de gres esmaltat brillant, preu alt	53,49000 €
			Altres conceptes	5,93 €
P- 214	PJ1Z0-A7OS	u	Estructura de suport per a lavabo mural, per anar en envà lleuger o de plaques, amb una alçària aproximada d'1,2 m i una amplària de 0,45 a 0,6 m, col·locada amb fixacions mecàniques	**128,25 €**
	BJ1Z0-1J2C		Estructura de suport per a lavabo mural, per anar en envà lleuger o de plaques, amb una alçària aproximada d'1,2 m i una amplària de 0,45 a 0,6 m	115,21000 €
			Altres conceptes	13,04 €
P- 215	PJ210-3YOA	u	Aixeta monocomandament per a aigüera, muntada superficialment, d'acer inoxidable preu mitjà, amb broc giratori de fosa, amb dues entrades maniguets	**237,01 €**
	BJ210-0SFT		Aixeta de classe monocomandament per a aigüera, per a muntar superficialment sobre taulell o aparell sanitari, d'acer inoxidable preu mitjà, amb broc giratori de fosa, amb dues entrades maniguets	213,57000 €
			Altres conceptes	23,44 €
P- 216	PJ219-3SG6	u	Aixeta monocomandament temporitzada per a lavabo, muntada superficialment sobre taulell o aparell sanitari, de llautó cromat, preu mitjà, amb dues entrades de maniguets	**365,44 €**
	BJ219-0RA8		Aixeta monocomandament temporitzada per a lavabo, per a muntar superficialment sobre taulell o aparell sanitari, de llautó cromat, preu mitjà, amb dues entrades de maniguets	342,00000 €
			Altres conceptes	23,44 €
P- 217	PJ21E-3UGU	u	Aixeta temporitzada per a dutxa, mural, amb instal·lació encastada, de llautó cromat, antirobatori, amb entrada de d 1/2´´ i sortida de d 1/2´´	**88,24 €**
	BJ21D-0RGZ		Aixeta temporitzada per a dutxa, mural, per a encastar, de llautó cromat, antirobatori, amb entrada de 1/2´´ i sortida de 1/2´´	72,61000 €
			Altres conceptes	15,63 €
P- 218	PJ21P-3Y1Z	u	Ruixador amb ròtula, d'aspersió fixa, mural, muntat superficialment, sintètic, preu mitjà, amb entrada de 1/2´´	**44,77 €**
	BJ21P-0RG4		Ruixador amb ròtula, d'aspersió fixa, mural, per a muntar superficialment, sintètic, preu mitjà, amb entrada de 1/2´´	42,61000 €

QUADRE DE PREUS NÚMERO 2

NÚMERO	CODI	UA	DESCRIPCIÓ	PREU
			Altres conceptes	2,16 €
P- 219	PJ240-3E0A	u	Fluxor per a abocador, mural, muntat superficialment, amb aixeta de regulació i tub de descàrrega integral incorporats, de llautó cromat, preu mitjà, amb entrada de 1/2´´	**177,96 €**
	BJ240-0R74		Fluxor per a abocador, mural, per a muntar superficialment, amb aixeta de regulació i tub de descàrrega integral incorporats, de llautó cromat, preu mitjà, amb entrada de 1/2´´	138,89000 €
			Altres conceptes	39,07 €
P- 220	PJ34-3FOW	u	Desguàs recte per a aigüera, amb sobreeixidor, tap i cadeneta incorporats, de PVC, de 50 mm, connectat a un ramal o a un sifó de PVC	**25,26 €**
	BJ33-CW09		Desguàs recte per a aigüera, amb sobreeixidor, tap i cadeneta incorporats, de PVC de 50 mm, per a connectar al sifó o al ramal de PVC	10,32000 €
			Altres conceptes	14,94 €
P- 221	PJ36-3E2E	u	Desguàs recte per a plat de dutxa, amb tapa d'acer inoxidable incorporada, de PVC de 50 mm, connectat a un ramal de PVC	**103,15 €**
	BJ35-FFU9		Desguàs recte per a plat de dutxa, amb tapa d'acer inoxidable incorporada, de PVC de 50 mm, per a connectar al ramal de PVC	71,89000 €
			Altres conceptes	31,26 €
P- 222	PJ38-3EGI	u	Desguàs en angle recte per a lavabo, amb tap i sobreeixidor, de PVC, de 40 mm, connectat a un ramal o a un sifó de PVC	**39,64 €**
	BJ38-HJW9		Desguàs en angle recte per a lavabo, amb tap i sobreeixidor, de PVC de 40 mm, per a connectar al sifó o al ramal de PVC	31,83000 €
			Altres conceptes	7,81 €
P- 223	PJ3F-3FQ4	u	Sifó registrable per a aigüera d'una pica, de PVC, de 50 mm, connectat a un ramal de PVC	**11,44 €**
	BJ3F-0SJS		Sifó registrable per a aigüera d'una pica, de PVC de 50 mm, per a connectar al ramal de PVC	3,63000 €
			Altres conceptes	7,81 €
P- 224	PJ3I-3EHS	u	Sifó registrable per a lavabo, de PVC de 40 mm, connectat a un ramal de PVC	**9,08 €**
	BJ3J-0RN1		Sifó registrable per a lavabo, de PVC de 40 mm, per a connectar al ramal de PVC	1,27000 €
			Altres conceptes	7,81 €
P- 225	PJ40-HA22	u	Porta-rotlles de porcellana blanca per encastar	**20,30 €**
	B094-06TJ		Adhesiu cimentós tipus C1 segons norma UNE-EN 12004	0,19000 €
	BJ4Z-H68L		Porta-rotlles de porcellana blanca per encastar	12,33000 €
			Altres conceptes	7,78 €
P- 226	PJ41-HA1Q	u	Barra mural recta per a bany adaptat, de 800 mm de llargària i 35 mm de D, de tub d'alumini recobert de niló, col·locat amb fixacions mecàniques	**125,68 €**
	BJ4Z-H68R		Barra mural recta per a bany adaptat, de 800 mm de llargària i 35 mm de D, de tub d'alumini recobert de nilò	117,90000 €
			Altres conceptes	7,78 €
P- 227	PJ41-HA1S	u	Barra mural doble abatible per a bany adaptat, de 800 mm de llargària i 35 mm de D, de tub d'alumini recobert de niló, col·locat amb fixacions mecàniques	**364,30 €**
	BJ4Z-H68Z		Barra mural doble abatible per a bany adaptat, de 800 mm de llargària i 35 mm de D, de tub d'alumini recobert de nilò	333,17000 €
			Altres conceptes	31,13 €
P- 228	PJ42-HA1M	u	Dispensador de paper en rotlle tipus metxa per a eixugamans, de 310 mm d'alçària per 255 mm de diàmetre, col·locat amb fixacions mecàniques	**56,53 €**

QUADRE DE PREUS NÚMERO 2

NÚMERO	CODI	UA	DESCRIPCIÓ	PREU
	BJ4Z-H68M		Dispensador de paper en rotlle tipus metxa per a eixugamans, de 310 mm d'alçaria i 255 mm de diàmetre	45,63000 €
			Altres conceptes	10,90 €
P- 229	PJ43-HA1H	u	Dosificador de sabó de plàstic amb cos transparent, de dimensions 220 x 115 x 100 mm i capacitat 1000 c.c., col·locat amb fixacions mecàniques	**25,15 €**
	BJ4Z-H68T		Dosificador de sabó de plàstic amb cos transparent, de dimensions 220 x 115 x 100 mm i capacitat 1000 c.c.	17,37000 €
			Altres conceptes	7,78 €
P- 230	PL21-A7L3	u	Ascensor elèctric sense cambra de maquinària, sistema de tracció amb reductor i corba d'acceleració i desacceleració progressiva, velocitat 1 m/s, nivell de trànsit estàndard, per a 8 persones (càrrega màxima de 640 kg), de 3 parades (recorregut 6 m), habitacle de qualitat mitjana de mides 1400x1100 mm, embarcament simple amb portes automàtiques d'obertura lateral de 2 fulles d'acer inoxidable de 800x2000 mm, portes d'accés automàtiques d'obertura lateral de 2 fulles d'acer inoxidable de qualitat mitjana de mides 800x2000 mm, maniobra col·lectiva de baixada simple, amb marcatge CE segons REAL DECRETO 203/2016 NOTA: Es valorarà la opció de cabina de mides 1600x1100 mm.	**32.799,72 €**
	BL30-2ENN		Ascensor elèctric sense cambra de maquinària, sistema de tracció amb reductor i corba d'acceleració i desacceleració progressiva, velocitat 1 m/s, nivell de trànsit estàndard, per a 8 persones (càrrega màxima de 640 kg), de 2 a 6 u parades (recorregut de 3 a 15 m), habitacle de qualitat mitjana de mides 1400x1100 mm, embarcament simple amb portes automàtiques d'obertura lateral de 2 fulles d'acer inoxidable de 800x2000 mm, maniobra col·lectiva de baixada simple, amb marcatge CE segons REAL DECRETO 203/2016	20.793,09000 €
	BL31-2FHN		Material per a formació de parada d'ascensor elèctric, velocitat 1 m/s, nivell de trànsit estàndard, per a 8 persones (càrrega màxima 640 kg), de 2 a 6 u parades, de qualitat mitjana, portes d'accés automàtiques d'obertura lateral de 2 fulles d'acer inoxidable de 800x2000 mm, maniobra col·lectiva de baixada simple, amb marcatge CE segons REAL DECRETO 203/2016	2.339,31000 €
			Altres conceptes	9.667,32 €
P- 231	PQ51-155C2	u	Formació de forat de forma circular o oval per a encastar aparells sanitaris sobre taulell l d'aglomerat de quars, amb el cantell interior sense polir	**140,09 €**
			Altres conceptes	140,09 €
P- 232	PQ54-430O	m2	Taulell d'aglomerat de quars, de 20 mm de gruix, preu mitjà, de 60 a 99 cm de llargària, col·locat sobre suport mural i encastat al parament.	**254,12 €**
	BJ188-0PMX		Suport mural d'acer galvanitzat per a aigüeres, safareigs i lavabos col·lectius	114,48000 €
	BQ52-0TDZ		Taulell d'aglomerat de quars blanc, acabat polit, de 2 cm d'espessor	85,67000 €
			Altres conceptes	53,97 €
P- 233	PQ74-8989	u	Mòdul columna de moble de cuina, de 600x600 mm i 2400 mm d'alçària, amb 2 prestatges i 2 portes, interiors de melamina blanca i frontals de tauler contraxapat de pi radiata sense nusos envernissat natural mat, preu mitjà, sobre peus regulables de PVC, amb tiradors, ferratge i sòcol, col·locat recolzat a terra i fixat a la paret. NOTA: Consultar plànol de cuina per distribució modular.	**197,33 €**
	BQ70-1WG4		Sòcol d'aglomerat amb melamina de 10 cm d'alçària, per fixar amb clips	6,73200 €
	BQ72-1YF2		Mòdul columna de moble de cuina, de 600x600 mm i 2200 mm d'alçària, amb 2 prestatges i 2 portes, d'aglomerat amb melamina, preu mitjà, sobre peus regulables de PVC, amb tiradors i ferratges	162,02000 €
			Altres conceptes	28,58 €

QUADRE DE PREUS NÚMERO 2

NÚMERO	CODI	UA	DESCRIPCIÓ	PREU
P- 234	PQ76-7OI9	u	Mòdul d'aigüera per a moble de cuina baix, de 600x600 mm i 900 mm d'alçària, amb interiors de melamina blanca i frontals de tauler contraxapat de pi radiata sense nusos envernissat natural mat, preu mitjà, sobre peus regulables de PVC, amb tiradors, ferratge i sòcol, col·locat recolzat a terra i fixat a la paret.	**167,52 €**
			NOTA: Consultar plànol de cuina per distribució modular.	
	BQ70-1WG3		Sòcol d'aglomerat amb laminat estratificat de 10 cm d'alçària, per fixar amb clips	9,88992 €
	BQ74-1VO9		Mòdul d'aigüera per a moble de cuina baix, de 600x600 mm i 700 mm d'alçària, amb porta d'aglomerat amb laminat estratificat, preu mitjà, sobre peus regulables de PVC, amb tiradors i ferratges	141,34000 €
			Altres conceptes	16,29 €
P- 235	PQ76-7OIC	u	Mòdul estàndard per a moble de cuina baix, de 600x600 mm i 900 mm d'alçària, amb interiors de melamina blanca i frontals de tauler contraxapat de pi radiata sense nusos envernissat natural mat, preu mitjà, sobre peus regulables de PVC, amb tiradors, ferratge i sòcol, col·locat recolzat a terra i fixat a la paret.	**160,79 €**
			NOTA: Consultar plànol de cuina per distribució modular.	
	BQ70-1WG3		Sòcol d'aglomerat amb laminat estratificat de 10 cm d'alçària, per fixar amb clips	9,88992 €
	BQ74-1VOA		Mòdul estàndard per a moble de cuina baix, de 600x600 mm i 700 mm d'alçària, amb porta d'aglomerat amb laminat estratificat, preu mitjà, sobre peus regulables de PVC, amb tiradors i ferratges	134,61000 €
			Altres conceptes	16,29 €
P- 236	PQ80-H9UU	u	Campana extractora d'acer inoxidable, de 90 x 90 cm, equipada amb dos motors, interruptor parada/marxa, commutador de tres velocitats, filtres metàl·lics de tres peces, dues làmpades de 40 w, xemeneia telescòpica	**427,74 €**
	BQ80-H6FN		Campana extractora d'acer inoxidable, de 90 x 90 cm, amb dos motors, interruptor lluminós de parada/marxa, commutador de tres velocitats, filtres metàl·lics de tres peces, dues làmpades de 40 W, xemeneia telescòpica	396,61000 €
			Altres conceptes	31,13 €
P- 237	ZZ000004	u	Banc suspès en base a taulers de contraxapat de Pi radiata sense nusos de 198x50x45 cm, sustentats per subestructura de perfils tubulars metàlics fixada a paraments laterals i posterior.	**583,33 €**
			NOTA: Consultar plànols de fusteria.	
			Sense descomposició	583,33 €
P- 238	ZZ000005	u	Banc suspès en base a taulers de contraxapat de Pi radiata sense nusos de 240x50x45 cm, sustentats per subestructura de perfils tubulars metàlics fixada a paraments laterals i posterior.	**625,00 €**
			NOTA: Consultar plànols de fusteria.	
			Sense descomposició	625,00 €
P- 239	ZZ000006	u	Mòdul de moble de cuina, de 1840x300 mm i 2400 mm d'alçària, amb 3 prestatges i 2 portes, interiors de melamina blanca i frontals de tauler contraxapat de pi radiata sense nusos envernissat natural mat, preu mitjà, sobre peus regulables de PVC, amb tiradors, ferratge i sòcol, col·locat recolzat a terra i fixat a la paret.	**352,20 €**
	BQ72-1YF2		Mòdul columna de moble de cuina, de 600x600 mm i 2200 mm d'alçària, amb 2 prestatges i 2 portes, d'aglomerat amb melamina, preu mitjà, sobre peus regulables de PVC, amb tiradors i ferratges	324,04000 €
			Altres conceptes	28,16 €

QUADRE DE PREUS NÚMERO 2

NÚMERO	CODI	UA	DESCRIPCIÓ	PREU
P- 240	ZZ000007	PA	Mesures de Seguretat i Salut durant l'execució de les obres, d'acord amb la normativa vigent aplicable, equivalent al 1% del pressupost total de l'obra. Inclou, de manera no limitativa: Elaboració de Pla de seguretat Mitjans de protecció col·lectiva i individual Senyalització de seguretat Formació i informació als treballadors Control i seguiment de les mesures preventives Instal·lacions provisionals d'higiene i benestar (vestuaris, lavabos, dutxes, zones de descans, etc.) Medicina preventiva i primers auxilis Qualsevol altra actuació necessària per garantir la seguretat a l'obra	**4.583,33 €**
			Sense descomposició	4.583,33 €
P- 241	ZZ000009	PA	Despeses derivades del control de qualitat de l'obra, d'acord amb la normativa vigent i les especificacions del projecte, equivalent al 1% del pressupost total de l'obra. Inclou, de manera no limitativa: Assaigs de materials (formigó, acer, terres, etc.) Proves de recepció i verificació d'unitats d'obra Controls d'execució i posada en obra Informes tècnics i certificacions de qualitat Contractació de laboratoris homologats Qualsevol altra actuació necessària per garantir la qualitat de l'obra	**4.583,33 €**
			Sense descomposició	4.583,33 €
P- 242	ZZ000010	u	Placa d'inducció, de 592 mm d'amplada, 51 mm d'altura i 522 mm de profunditat, color negre, 3 zones i potència 7400 W. Inclou: Replanteig. Col·locació de l'aparell. Segellat de junts. Connexió a la xarxa elèctrica. Comprovació del seu correcte funcionament. Criteri d'amidament de projecte: Nombre d'unitats previstes, segons documentació gràfica de Projecte. Criteri de mesura d'obra: Es mesurarà el nombre d'unitats realment col·locades segons especificacions de Projecte.	**571,31 €**
	MT32PIS010Q		Placa d'inducció, de 592 mm d'amplada, 51 mm d'altura i 522 mm de profunditat, color negre, 3 zones i potència 7400 W.	539,00000 €
			Altres conceptes	32,31 €
P- 243	ZZ000013	U	Frigorífic combi, de 540 mm d'amplada, 1935 mm d'altura i 545 mm de profunditat, acabat panellat, capacitat dels compartiments del frigorífic 215 l, capacitat dels compartiments del congelador 69 l, consum d'energia anual 279 kWh, classe d'eficiència energètica F, classe d'emissió de soroll aeri C.	**776,89 €**
	MT30O3AN		Frigorífic combi, de 540 mm d'amplada, 1935 mm d'altura i 545 mm de profunditat, color blanc, capacitat dels compartiments del frigorífic 215 l, capacitat dels compartiments del congelador 69 l, consum d'energia anual 279 kWh, classe d'eficiència energètica F, classe d'emissió de soroll aeri C, segons el Reglament Delegat (UE) Nº 2019/2016.	749,00000 €

QUADRE DE PREUS NÚMERO 2

NÚMERO	CODI	UA	DESCRIPCIÓ	PREU
			Altres conceptes	27,89 €
P- 244	ZZ000014	U	Subministrament i col·locació de rètols identificatius, de 70 a 110 cm, mitjançant vinil adhesiu de PVC amb text i color a determinar.	**11,25 €**
			Sense descomposició	11,25 €
P- 245	ZZ000015	U	Subministrament i col·locació de rètol identificatiu en PVC de 19 mm de gruix i dimensions totals aproximades: 377 × 150 cm, fresat amb control numèric CNC, amb acabat segons disseny i text “Policia local” o equivalent a definir per la Direcció Facultativa. Inclou sistema de retroil·luminació LED de llum freda 6000K, amb instal·lació de font d’alimentació, cablejat interior, proteccions elèctriques i dos transformadors AGYLYGHT IP65 per a interior, segons potència: 1 unitat de 100 W (75 €) 1 unitat de 200 W (95 €) Inclou estructura metàl·lica galvanitzada per a rètol, formada per tubs galvanitzats 40x20x2 mm, lacats en blanc amb acabat de poliuretà. Inclou acabat de les lletres de rètol amb pintura de poliuretà de dos components aplicada en taller, amb colors segons carta RAL a definir Inclou pintura de logo, amb esmalt sintètic envernissat i acabat amb vernís de poliuretà de dos components amb filtre ultraviolat, per protecció contra degradació solar i intempèrie.	**495,83 €**
			Sense descomposició	495,83 €
P- 246	ZZ000016	m2	Subministrament i instal·lació de sistema de cortinatge, format per rails manuals sense cordó tipus RM-09 d’Altran, incloent mecanismes de desplaçament manual, riels, teixit de cortinantge, suports, ancoratges i elements de fixació a estructura existent. Instal·lació completa del sistema, muntatge, ajust i posada en funcionament.	**141,67 €**
			Sense descomposició	141,67 €
P- 247	ZZ000017	u	Neteja final d'obra en edifici d'altres usos, amb una superfície construïda mitja de 450 m², incloent els treballs d'eliminació de la sucietat i la pols acumulada en paraments i tancaments metàl·lics, neteja i desinfecció de banys i lavavos, neteja de vidres i tancaments exteriors, eliminació de taques i restes de guix i morter adherits en terres i altres elements, recollida i retirada de plàstics i cartrons, tot això junt amb les restes de fi d'obra dipositats en el contenidor de residus per al seu transport a abocador autoritzat.	**1.448,22 €**
			Altres conceptes	1.448,22 €
P- 248	ZZ000018	u	Subministrament i col·locació de mostrador format per estructura i revestiment amb taulers de contraxapat de pi radiata sense nusos, amb dimensions aproximades de 3,50 m de longitud, 0,90 m d’alçada i 0,32 m de profunditat, incloent divisió frontal en dos mòduls de 1,75 m. Inclou bastiment interior de suport, mecanitzat de peces, muntatge en taller i obra, ancoratge a paviment i/o paraments, remats, ajustos i acabats, així com tots els elements auxiliars necessaris per a la seva correcta execució. NOTA: Consultar plànols de fusteria.	**1.250,00 €**

JUSTIFICACIÓ DE PREUS

Data: 06/05/26

MÀ D'OBRA

CODI	UA	DESCRIPCIÓ	PREU
A01-FEOZ	h	Ajudant encofrador	27,23 €
A01-FEP0	h	Ajudant ferrallista	27,23 €
A01-FEP3	h	Ajudant col·locador	27,23 €
A01-FEP6	h	Ajudant fuster	27,45 €
A01-FEP9	h	Ajudant pintor	27,23 €
A01-FEPB	h	Ajudant manyà	27,33 €
A01-FEPE	h	Ajudant lampista	27,19 €
A01-FEPH	h	Ajudant muntador	27,23 €
A06-FEQ1	h	Coordinador d'activitats preventives	32,48 €
A0D-0007	h	Manobre	25,59 €
A0D-0009	h	Manobre per a seguretat i salut	25,59 €
A0E-000A	h	Manobre especialista	26,46 €
A0F-000B	h	Oficial 1a	30,67 €
A0F-000D	h	Oficial 1a col·locador	30,67 €
A0F-000F	h	Oficial 1a encofrador	30,67 €
A0F-000I	h	Oficial 1a ferrallista	30,67 €
A0F-000K	h	Oficial 1a fuster	31,21 €
A0F-000N	h	Oficial 1a lampista	31,70 €
A0F-000P	h	Oficial 1a manyà	31,15 €
A0F-000Q	h	Oficial 1a marbrista	30,67 €
A0F-000R	h	Oficial 1a muntador	31,70 €
A0F-000S	h	Oficial 1a d'obra pública	30,67 €
A0F-000T	h	Oficial 1a paleta	30,67 €
A0F-000V	h	Oficial 1a pintor	30,67 €
A0F-000Y	h	Oficial 1a soldador	31,17 €
A0F-0010	h	Oficial 1a vidrier	29,79 €
A0F-0015	h	Oficial 1a per a seguretat i salut	30,67 €
B125-HR3S	u	Jornada de trabajo de equipo de topografía consistente en la toma de datos en campo, posterior tratamiento de los datos en gabinete i volcado de los resultados en formato papel o digital, incluidas todas las herramientas y materiales necesarios	546,63 €

JUSTIFICACIÓ DE PREUS

Data: 06/05/26

MÀ D'OBRA

CODI	UA	DESCRIPCIÓ	PREU
MO001	h	Oficial 1ª instal·lador de telecomunicacions.	31,79 €
MO002	h	Oficial 1ª electricista.	31,79 €
MO003	h	Oficial 1ª instal·lador de climatització.	31,79 €
MO004	h	Oficial 1ª instal·lador de xarxes i equips de detecció i seguretat.	31,79 €
MO005	h	Oficial 1ª lampista.	31,79 €
MO006	h	Oficial 1ª muntador.	28,39 €
MO007	h	Oficial 1ª muntador de conductes de fibres minerals.	31,79 €
MO008	h	Oficial 1ª muntador de conductes de xapa metàl·lica.	31,79 €
MO009	h	Ajudant instal·lador de telecomunicacions.	27,36 €
MO010	h	Ajudant muntador.	24,46 €
MO011	h	Ajudant muntador de conductes de fibres minerals.	27,39 €
MO012	h	Ajudant muntador de conductes de xapa metàl·lica.	27,39 €
MO013	h	Ajudant electricista.	27,36 €
MO014	h	Ajudant instal·lador de climatització.	27,36 €
MO015	h	Ajudant instal·lador de xarxes i equips de detecció i seguretat.	27,36 €
MO016	h	Ajudant lampista.	27,36 €
MO017	h	Peó ordinari construcció.	25,80 €
MO113	h	Peó ordinari construcció.	25,80 €

JUSTIFICACIÓ DE PREUS

MAQUINÀRIA

CODI	UA	DESCRIPCIÓ	PREU
C111-0056	h	Compressor amb dos martells pneumàtics	15,80 €
C152-003B	h	Camió grua	65,28 €
C152-003D	h	Camió grua per a seguretat i salut	65,28 €
C172-003J	h	Camió amb bomba de formigonar	175,00 €
C176-00FX	h	Formigonera de 165 l	2,16 €
C17A-00JL	h	Mesclador continu per a morter preparat en sacs	2,31 €
C17A-00JM	h	Mesclador continu amb sitja per a morter preparat a granel	2,77 €
C1R1-00CY	m3	Subministrament de contenidor metàl·lic de 5 m3 de capacitat i recollida amb residus inerts o no especials	28,05 €
C201-002N	h	Barrejadora-bombejadora per a morters i guixos projectats	5,72 €
C202-005P	h	Talladora amb disc de carborúndum	4,15 €
C207-00E1	h	Equip i elements auxiliars per a tall oxiacetilènic	8,43 €
C20B-00HC	h	Màquina taladradora amb broca de diamant refrigerada amb aigua per a forats de 5 a 20 cm com a màxim	8,87 €
C20H-00DN	h	Martell trencador manual	4,15 €
C20N-00DV	h	Soldadora automàtica d'extrusió autopropulsada	17,23 €
CL40-00J3	h	Plataforma elevadora telescòpica articulada, autopropulsada amb motor de gasoil de 20 m d'alçària màxima de treball i 9,8 en horitzontal, de 227 kg de càrrega útil, de dimensions 700x245x245 cm en repós i 10886 kg de pes buida, amb cistella de dimensions 150x75 cm	36,56 €

JUSTIFICACIÓ DE PREUS

Data: 06/05/26

MATERIALS

CODI	UA	DESCRIPCIÓ	PREU
B011-05ME	m3	Aigua	2,18 €
B03J-0K7V	t	Grava de pedrera de pedra calcària, de grandària màxima 20 mm, per a formigons	17,37 €
B03L-05MQ	t	Sorra de pedrera de pedra calcària per a formigons	18,02 €
B03L-05N7	t	Sorra de pedrera per a morters	19,34 €
B053-1VF9	kg	Material per a rejuntat de rajoles ceràmiques CG2 segons norma UNE-EN 13888, de color	1,25 €
B054-06DH	kg	Calç aèria hidratada CL 90-S, en sacs	0,34 €
B055-067M	t	Ciment pòrtland amb filler calcari CEM II/B-L 32,5 R segons UNE-EN 197-1, en sacs	142,90 €
B056-06J5	kg	Ciment ràpid CNR4 en sacs	0,16 €
B06F1-I0IL	m3	Formigó en massa HM - 20 / B / 20 / x0 amb una quantitat de ciment de 200 kg/m3 i relació aigua ciment =< 0.6	97,57 €
B06F2-I282	m3	Formigó per armar HA - 25 / P / 20 / xC1 amb una quantitat de ciment de 275 kg/m3 i relació aigua ciment =< 0.6	103,29 €
B07E-0GH1	kg	Pasta autoanivellant de ciment tipus CT amb classe C30 de resistència a compressió, classe F5 de resistència a flexió i classe A12 de resistència al desgast Böhme, segons UNE-EN 13813, subministrada en sacs	1,54 €
B07L-1PYB	t	Morter per a ram de paleta de ciment, classe M 7.5 (7,5 N/mm2), de designació G segons norma UNE-EN 998-2, subministrat en sacs de 25 kg	64,06 €
B07L-1PYC	t	Morter per a ram de paleta de ciment, classe M 7.5 (7,5 N/mm2), de designació G segons norma UNE-EN 998-2, subministrat a granel	51,68 €
B094-06TJ	kg	Adhesiu cimentós tipus C1 segons norma UNE-EN 12004	0,38 €
B094-06TK	kg	Adhesiu cimentós tipus C2 segons norma UNE-EN 12004	0,83 €
B094-06TL	kg	Adhesiu cimentós tipus C2 lliscament reduït i temps obert ampliat (TE) segons norma UNE-EN 12004	1,05 €
B0A6-12X4	u	Cargol autoroscant d'acer inoxidable	0,89 €
B0A7-07AO	cu	Gafes de pala i punta	6,03 €
B0AH-0ZI1	m2	Tela metàl·lica de teixit doble de filferro ondulat i galvanitzat, de 20 mm de pas de malla i de D 2 mm	7,67 €
B0AK-07AS	kg	Clau acer	1,90 €
B0AM-078F	kg	Filferro recuit d'1,3 mm	1,93 €

JUSTIFICACIÓ DE PREUS

MATERIALS

CODI	UA	DESCRIPCIÓ	PREU
B0AO-07IG	u	Tac de niló de 5 mm de diàmetre, com a màxim, amb vis	0,16 €
B0AO-07II	u	Tac de niló de 6 a 8 mm de, amb vis	0,28 €
B0AP-07IQ	u	Tac d'acer de d 12 mm, amb cargol, volandera i femella	2,54 €
B0AP-07IX	u	Tac d'acer de d 10 mm, amb cargol, volandera i femella	1,77 €
B0AQ-07EX	cu	Visos, d'acer galvanitzats	5,02 €
B0AQ-07GR	cu	Visos per a plaques de guix laminat	13,62 €
B0AQ-07GS	cu	Visos per a conglomerat de fusta, de llautó	24,51 €
B0B8-107X	m2	Malla electrosoldada de barres corrugades d'acer ME 15x15 cm D:5-5 mm 6x2,2 m B500T UNE-EN 10080	2,06 €
B0CC0-21OQ	m2	Placa de guix laminat hidròfuga (H) i gruix 15 mm, amb vora afinada (BA), segons la norma UNE-EN 520	8,55 €
B0CC0-21OS	m2	Placa de guix laminat hidròfuga (H) i gruix 12,5 mm, amb vora afinada (BA), segons la norma UNE-EN 520	7,77 €
B0CC0-21OU	m2	Placa de guix laminat estàndard (A) i gruix 15 mm, amb vora afinada (BA), segons la norma UNE-EN 520	5,75 €
B0CC0-21OV	m2	Placa de guix laminat estàndard (A) i gruix 12,5 mm, amb vora afinada (BA), segons la norma UNE-EN 520	4,71 €
B0D21-07P1	m	Tauló de fusta de pi per a 10 usos, per a seguretat i salut	0,46 €
B0D31-07P5	m3	Llata de fusta de pi, tractada en autoclau	594,73 €
B0D41-07PB	m2	Post de fusta de pi per a 3 usos, per a seguretat i salut	6,99 €
B0D62-07PU	cu	Puntal metàl·lic i telescòpic per a 3 m d'alçària i 150 usos, per a seguretat i salut	14,41 €
B0D70-0CEL	m2	Tauler elaborat amb aglomerat de fusta, de 25 mm de gruix, per a 2 usos, per a seguretat i salut	5,66 €
B0DZ8-0F7S	u	Tub metàl·lic de 2,3´´ de diàmetre, per a 150 usos, per a seguretat i salut	0,11 €
B0F19-132F	u	Totxana de 240x115x100 mm, categoria I, LD, segons la norma UNE-EN 771-1	0,18 €
B0F1A-075F	u	Maó calat, de 290x140x100 mm, per a revestir, categoria I, HD, segons la norma UNE-EN 771-1	0,23 €
B0FG2-0GNZ	m2	Rajola de gres porcellànic premsat polit antilliscant de forma rectangular o quadrada, d'1 a 5 u peces/m2 grup BIa (UNE-EN 14411), preu mitjà	28,93 €
B0FG2-0GOY	m2	Rajola de gres porcellànic premsat polit de forma rectangular o quadrada, de 6 a 15 u peces/m2 grup BIa (UNE-EN 14411), preu mitjà	15,19 €

JUSTIFICACIÓ DE PREUS

MATERIALS

CODI	UA	DESCRIPCIÓ	PREU
B0G2-0FBJ	m2	Pedra calcària nacional amb una cara polida i abrillantada, preu alt, de 30 mm de gruix amb aresta viva a les quatre vores	89,52 €
B0Y1-12V6	m2	Amortització diària de bastida tubular metàl·lica fixa, formada per bastiments de 70 cm d'amplària i alçària <= 200 cm, amb bases regulables, tubs travessers, tubs de travament, plataformes de treball d'amplària com a mínim de 60 cm, escales d'accés, baranes laterals, sòcols i xarxa de protecció de poliamida, col·locada a tota la cara exterior i amarradors cada 20 m2 de façana, inclosos tots els elements de senyalització normalitzats	0,08 €
B1474-0XKT	u	Parella de botes d'aigua de PVC de canya alta, amb sola antilliscant i folrades de niló rentable, homologades segons UNE-EN ISO 20344, UNE-EN ISO 20345, UNE-EN ISO 20346, UNE-EN ISO 20347	9,23 €
B1474-0XL0	u	Parella de botes baixes de seguretat industrial per a treballs de construcció en general, resistents a la humitat, de pell rectificada, amb turmellera encoixinada, amb puntera metàl·lica, sola antilliscant, falca amortidora d'impactes al taló i sense plantilla metàl·lica, homologades segons UNE-EN ISO 20344, UNE-EN ISO 20345, UNE-EN ISO 20346, UNE-EN ISO 20347	18,66 €
B1477-07TR	u	Casc de seguretat per a ús normal, contra cops, de polietilè amb un pes màxim de 400 g, homologat segons UNE-EN 812	6,42 €
B1479-0XLF	u	Cinturó de seguretat de subjecció, ajustable, classe A, de polièster i ferramenta estampada, amb corda de seguretat dotada de guardacaps metàl·lics i mosquetó d'acer amb virolla roscada, homologat segons CE	33,90 €
B147A-10MPO	u	Cinta temporal de polièster de llargària màxima 20 m i ample 35 mm amb tensors regulables als extrems, segons UNE-EN 795	105,82 €
B147J-0XKF	u	Parella de guants per a ús general, amb palmell, artells, ungles i dits índex i polze de pell, dors de la mà i maniguet de cotó, folre interior i subjecció elàstica al canell	1,63 €
B147N-0XK5	u	Semimàscara de protecció filtrant contra partícules #, homologada segons UNE-EN 149	13,02 €
B147O-10MPA	u	Mascareta autofiltrant contra partícules sòlides tipus FFP classe 3 no reutilitzable (NR), homologada segons UNE-EN 149	1,97 €
B147P-19OE	u	Protector auditiu tipus orellera acoplable a casc industrial de seguretat, homologat segons UNE-EN 352-8, UNE-EN 397/A1, UNE-EN 458	15,21 €

JUSTIFICACIÓ DE PREUS

MATERIALS

CODI	UA	DESCRIPCIÓ	PREU
B147Z-0XIA	u	Ulleres de seguretat antiimpactes polivalents utilitzables sobreposades a ulleres graduades, amb muntura universal, amb visor transparent i tractament contra l'entelament, els ultraviolats, el ratllament i antiestàtic, homologades segons UNE-EN 167, UNE-EN 168	6,62 €
B1480-0XLP	u	Armilla reflectant amb tires reflectants a la cintura, al pit i a l'esquena, homologada segons UNE-EN 471	15,99 €
B1488-0XLI	u	Impermeable amb jaqueta, caputxa i pantalons, per a edificació, de PVC soldat de 0,3 mm de gruix, homologat segons UNE-EN 340	5,23 €
B148B-0XLR	u	Pantalons de treball, de polièster i cotó, amb butxaques laterals	8,39 €
B148D-0XLQ	u	Samarreta de treball de cotó	2,76 €
B1511-19LY	u	Barana de protecció prefabricada, d'alçària 1 m amb cargols d'ataconat, per a 50 usos, per a seguretat i salut	1,28 €
B1515-0MCE	u	Dispositiu anticaiguda autoblocador per a subjectar cinturó de seguretat a una corda de 16 mm de diàmetre, d'aliatge lleuger estampat	78,27 €
B151D-0MCA	u	Muntant metàl·lic per a barana de seguretat, d'1 m d'alçària, amb mordassa per al sostre, per a 15 usos	1,48 €
B15Z0-0MDT	m	Corda de poliamida de 16 mm de, per a seguretat i salut	0,99 €
B2RA-28V2	t	Disposició controlada de residus no perillosos de barrejats amb una densitat 0,43 t/m3 procedents de construcció o demolició (LER codi 17 09 04), en dipòsit autoritzat, inclòs el cànon sobre la disposició controlada dels residus de la construcció, segons la LLEI 8/2008,	152,00 €
B44Z-0LVQ	kg	Acer S275J0H segons UNE-EN 10210-1, format per peça composta, en perfils foradats laminats en calent sèrie rodó, quadrat i rectangular, treballat al taller per a col·locar amb cargols i amb una capa d'imprimació antioxidant	1,91 €
B44Z-0LXA	kg	Acer S275JR segons UNE-EN 10025-2, format per peça simple, en perfils laminats en calent sèrie IPN, IPE, HEB, HEA, HEM i UPN, tallat a mida i amb una capa d'imprimació antioxidant	1,39 €
B510-02ZD	u	Llosa de formigó alleugerit i filtrant, de 60x60 cm, de color variable, amb base de poliestirè extruït de 50 mm de gruix	13,88 €
B640-0KVH	u	Pal de tub d'acer galvanitzat, de 2 m d'alçària, per a tanca metàl·lica, per a seguretat i salut	15,05 €
B641-0KVP	m2	Planxa d'acer galvanitzat de 0,6 mm de gruix, nervada, per a tanca metàl·lica, per a seguretat i salut	6,21 €

JUSTIFICACIÓ DE PREUS

Data: 06/05/26

MATERIALS

CODI	UA	DESCRIPCIÓ	PREU
B660-2ODX	u	Ferramenta per a mampares sintètiques per a mòdul frontal amb porta i elements fixos, composta de 3 frontisses, 1 tirador, 1 tanca amb indicació exterior, 2 peus regulables i perfil superior i suports, d'acer inoxidable	51,54 €
B661-1688R	m2	Mampara modular vidre de 80 mm de gruix, formada per doble vidre laminar de seguretat de 5+5 mm de gruix, amb sistema de suspensió sobre perfileria oculta d'alumini extrusionat i junts termoplàstics per al segellat dels vidres i del perímetre dels taulers, preu mitjà	232,63 €
B661-1688V	m2	Mampara modular vidre de 80 mm de gruix, formada per simple vidre laminar de seguretat de 6+6 mm de gruix, amb sistema de suspensió sobre perfileria oculta d'alumini extrusionat i junts termoplàstics per al segellat dels vidres i del perímetre dels taulers, preu mitjà	144,01 €
B661-1688W	m2	Mampara modular vidre de 80 mm de gruix, formada per doble vidre laminar de seguretat de 5+5 mm de gruix amb persiana veneciana d'alumini de 16 mm de lamel·la entre els vidres, amb sistema de suspensió sobre perfileria oculta d'alumini extrusionat i junts termoplàstics per al segellat dels vidres i del perímetre dels taulers, preu mitjà	290,78 €
B662-2OCZ	m2	Placa fenólica HPL de 13 mm de gruix, amb acabat de color a les dues cares, treballada a taller per a formar mòdul frontal amb porta i elements fixos de cabines sanitaries	105,02 €
B663-15UHB	m2	Mòdul de porta de vidre batent d'una fulla de 80 mm de gruix (enrasada a mampara), ample de pas de 80 cm i alçària lliure de 240 a 300 (fins a sostre) cm, de doble vidre trempat de 6 mm, amb mecanisme de fre, inclosa la ferramenta, per a mampara modular amb perfils d'alumini, preu mitjà	1.129,71 €
B663-15UHC	m2	Mòdul de porta de vidre batent d'una fulla de 40 mm de gruix, ample de pas de 80 cm i alçària lliure de 240 a 300 (fins a sostre) cm, de doble vidre trempat de 6 mm, amb mecanisme de fre, inclosa la ferramenta, per a mampara modular amb perfils d'alumini, preu mitjà	672,16 €
B663-15UHH	m2	Mòdul de porta de vidre pivotant d'una fulla de 80 mm de gruix (enrasada a mampara), ample de pas de 80 cm i alçària lliure de 210 cm, de doble vidre trempat de 6 mm, amb mecanisme de fre, inclosa la ferramenta, per a mampara modular amb perfils d'alumini, preu mitjà	1.129,71 €
B663-15UHJ	m2	Mòdul de porta de vidre pivotant d'una fulla de 40 mm de gruix, ample de pas de 80 cm i alçària lliure de 210 cm, de doble vidre trempat de 6 mm, amb mecanisme de fre, inclosa la ferramenta, per a mampara modular amb perfils d'alumini, preu mitjà	672,16 €

JUSTIFICACIÓ DE PREUS

MATERIALS

CODI	UA	DESCRIPCIÓ	PREU
B663-15UHK	m2	Mòdul de porta de vidre batent d'una fulla de 40 mm de gruix, ample de pas de 80 cm i alçària lliure de 210 cm, de doble vidre trempat de 6 mm, amb mecanisme de fre, inclosa la ferramenta, per a mampara modular amb perfils d'alumini, preu mitjà	560,13 €
B6A1-0YWX	u	Porta de dues fulles batents de 3x2 m de llum de pas d'acergalvanitzat en calent, amb bastidor de tub de 40x40x1,5 mm i malla electrosoldada de 200x50 mm de pas i 5 mm de gruix, muntants de tub de 80x80x2 mm, sòcol de planxa d'1,5 mm de gruix, passador amb topall antiobertura, pany de cop i clau i pom, acabat galvanitzat	369,64 €
B6A2-0JSE	m	Reixat d'acer d'1 m d'alçària format per panells de 2.5 x 1 m amb malla amb plecs horitzontals electrosoldada de 50x100 mm i 4 mm de gruix,, fixats mecànicament a suports verticals de tub de secció circular de diàmetre 50 mm i 1,5 mm de gruix, situats cada 2,5 m als extrems de cada panell, amb acabat galvanitzat i plastificat i amb platines per a realitzar la fixació	19,11 €
B6A2-0JT7	m	Reixat d'acer de 2 m d'alçària format per panells de 2.65 x 2 m amb malla emmarcada, marc format per tub de 40x40x1,5 mm i malla ondulada de 40x40 mm i 4 mm de gruix, fixats mecànicament a suports verticals de tub de secció rectangular de 30x50 mm i 1,5 mm de gruix, situats cada 2,8 m als extrems de cada panell, amb acabat galvanitzat i amb platines per a realitzar la fixació	54,42 €
B6B0-1BTM	m	Banda acústica autoadhesiva fins a 50 mm d'amplària per a junts de plaques de guix laminat	0,68 €
B6B1-0KK3	m	Canal de planxa d'acer galvanitzat, en paraments horitzontals amb perfils 48 mm d'amplària	1,21 €
B6B1-0KK4	m	Canal de planxa d'acer galvanitzat, en paraments horitzontals amb perfils 70 mm d'amplària	1,28 €
B6B1-0KK7	m	Muntant de planxa d'acer galvanitzat, en paraments verticals amb perfils 48 mm d'amplària	1,24 €
B6B1-0KK8	m	Muntant de planxa d'acer galvanitzat, en paraments verticals amb perfils 70 mm d'amplària	1,49 €
B753-1KOT	kg	Morter impermeabilitzant pel mètode de membrana elàstica, bicomponent, de base ciment	1,76 €
B776-0KRM	m2	Làmina de polietilè d'alta densitat de gruix 0,5 mm no resistent a la intempèrie	0,75 €
B7B1-0KPA	m2	Geotèxtil format per feltre de polipropilè no teixit, lligat mecànicament de 100 a 110 g/m2	1,40 €
B7C12-0KMW	kg	Escumant per a formigó cel·lular	2,42 €
B7C14-0KOR	kg	Morter de ciment i llana mineral de roca, de densitat 150 a 200 kg/m3, per a aïllament, en sacs	1,20 €
B7C24-0KLD	m2	Planxa de poliestirè expandit (EPS) elastificat de 10 mm de gruix	1,15 €

JUSTIFICACIÓ DE PREUS

MATERIALS

CODI	UA	DESCRIPCIÓ	PREU
B7C90-0JBY	m2	Feltre de llana mineral de roca de 20 a 25 kg/m3 de 0,036 W/(m·K) de conductivitat tèrmica de 50 mm de gruix amb làmina d'alumini en la mateixa direcció de les fibres	2,56 €
B7C90-10RF7	m2	Feltre de llana mineral de roca de 20 a 25 kg/m3 de 0,04 W/(m·K) de conductivitat tèrmica de 50 mm de gruix amb làmina d'alumini en la mateixa direcció de les fibres	2,56 €
B7C93-0IWO	m2	Placa semirígida de llana mineral de roca (MW), de densitat 26 a 35 kg/m3, de 60 mm de gruix, amb una conductivitat tèrmica <= 0,037 W/(m·K) i resistència tèrmica >= 1,622 m2·K/W	5,86 €
B7C93-11IC0	m2	Placa semirígida de llana mineral de roca (MW), de densitat 26 a 35 kg/m3, de 60 mm de gruix, amb una conductivitat tèrmica <= 0,034 W/(m·K) i resistència tèrmica >= 1,765 m2·K/W	6,25 €
B7CZ2-0IRG	u	Tac i suport de niló per a fixar materials aïllants, de 60 mm de gruix com a màxim	0,44 €
B7J1-0SL0	m	Cinta de paper resistent per a junts de plaques de guix laminat	0,05 €
B7J2-0GUZ	m	Cordó cel·lular de polietilè expandit de 20 mm	0,23 €
B7J6-0GSL	kg	Massilla per a junt de plaques de cartró-guix	1,35 €
B7JE-0GTI	dm3	Massilla per a segellats, d'aplicació amb pistola, de base poliuretà monocomponent	19,75 €
B7JE-0GTM	dm3	Massilla per a segellats, d'aplicació amb pistola, de base silicona neutra monocomponent	23,61 €
B845-2L8P	m2	Entramat d'estructura senzilla d'acer galvanitzat per a cel ras continu de plaques de guix laminat format per perfils col·locats cada 600 mm com a màxim, per a fixar al sostre mitjançant vareta de suspensió cada 1,2 m, per a suportar una càrrega de fins a 15 kg	4,17 €
B848-2IUE	m2	Estructura d'acer galvanitzat vista per a cel ras de plaques de 600x600 mm formada per perfils principals en forma de T invertida de 15 mm de base col·locats cada 1,2 m per a fixar al sostre mitjançant vareta de suspensió cada 1,2 m, i perfils secundaris formant retícula, inclòs part proporcional de perfils de remat, suspensors i fixacions, per a suportar una càrrega de fins a 14 kg	3,29 €
B84G-2JVJ	m2	Placa de fibres de fusta MDF revestida amb xapa de fusta, acabat llis, amb cantell rebaixat (E) segons UNE-EN 13964, de 600x600 mm i 13 mm de gruix i amb reacció al foc B-s2, d0	50,20 €
B891-0P02	kg	Esmalt sintètic	13,87 €
B896-H59A	kg	Pintura antilliscant	9,19 €

JUSTIFICACIÓ DE PREUS

MATERIALS

CODI	UA	DESCRIPCIÓ	PREU
B896-HYAR	kg	Pintura plàstica, per a interiors	3,69 €
B896-HYC4	kg	Pintura al silicat, per a exteriors	13,55 €
B8Z6-0P27	kg	Imprimació fixadora acrílica	8,32 €
B8ZK-0P39	l	Protector químic insecticida-fungicida per a fusta (TP8)	8,61 €
B8ZM-0P35	kg	Segelladora	5,39 €
B931-1GCY	m2	Revoltó de polipropilè reciclat de 20 cm d'alçària, per a la formació d'encofrat perdut, incloses les peces especials	12,55 €
B950-2I8C	m2	Estructura de peus regulables d'acer galvanitzat per a paviments tècnics interiors, per a una alçària de 20 a 600 mm, llosetes de 60x60 cm i 3 cm de gruix, amb nucli de sulfat de calci, acabat superior amb vinil i revestiment inferior d'alumini, classe 3 segons la norma UNE-EN 12825	56,30 €
B9C0-0HKK	kg	Beurada de color	0,98 €
B9C1-H5IL	m2	Malla alveolar de polipropilè, preu superior	1,64 €
B9C1-H5IM	m2	Malla de fibra de vidre per a terratzo continu	2,01 €
B9C2-H77T	m3	Morter elàstic	379,40 €
B9C2-H77U	m3	Morter amb sorra de marbre de 4 mm	602,27 €
B9C5-0GXE	m2	Terratzo llis de gra mitjà, de 40x40 cm, preu mitjà, per a ús interior normal	14,70 €
B9V1-H69V	m	Esglaó de fusta de pi flandes per envernissar, de 5 cm de gruix, i 30 cm d'estesa	28,89 €
B9V5-0JFA	m	Esglaó de pedra artificial de gra mitjà, preu alt, d'una peça en escaire i bisell, amb un cantell polit i abrillantat	43,16 €
B9V5-0JFL	m	Esglaó de pedra artificial de gra mitjà, preu alt, de dues peces, frontal i estesa, amb un cantell polit i abrillantat	44,61 €
BAF1-1U7V	m2	Balconera d'alumini lacat blanc, amb trencament de pont tèrmic, per a col·locar sobre bastiment de base, amb una fulla batent, per a un buit d'obra d'1,5 a 1,99 m2 de superfície, elaborada amb perfils de preu superior, classificació mínima 4 de permeabilitat a l'aire segons UNE-EN 12207, classificació mínima 9A d'estanquitat a l'aigua segons UNE-EN 12208 i classificació mínima C5 de resistència al vent segons UNE-EN 12210, sense persiana	259,00 €
BAF4-1RMD	m2	Finestra d'alumini lacat blanc, amb trencament de pont tèrmic, per a col·locar sobre bastiment de base, amb tres fulles batents, per a un buit d'obra de 3,25 a 3,99 m2 de superfície, elaborada amb perfils de preu superior, classificació mínima 4 de permeabilitat a l'aire segons UNE-EN 12207, classificació mínima 9A d'estanquitat a l'aigua segons UNE-EN 12208 i classificació mínima C5 de resistència al vent segons UNE-EN 12210, sense persiana	321,79 €

JUSTIFICACIÓ DE PREUS

MATERIALS

CODI	UA	DESCRIPCIÓ	PREU
BAF4-1RRK	m2	Finestra d'alumini lacat blanc, amb trencament de pont tèrmic, per a col·locar sobre bastiment de base, amb una fulla oscilobatent, per a un buit d'obra de 0,75 a 1,04 m2 de superfície, elaborada amb perfils de preu alt, classificació mínima 4 de permeabilitat a l'aire segons UNE-EN 12207, classificació mínima 9A d'estanquitat a l'aigua segons UNE-EN 12208 i classificació mínima C5 de resistència al vent segons UNE-EN 12210, sense persiana	424,57 €
BAF5-136S	m2	Porta d'alumini lacat blanc, per a col·locar sobre bastiment de base, amb dues fulles batents, per a un buit d'obra de 3,25 a 4,24 m2, elaborada amb perfils de preu alt	277,83 €
BAM0-H6K9	u	Porta corredissa d'apertura automàtica, d'una fulla de 100x210 cm, i vidre lateral fix de 120x210 cm, amb vidres laminars 5+5 mm amb perfil superior e inferior d'alumini, llinda amb mecanismes i tapa d'alumini, 2 radars detectors de presència, 1 cèl·lula fotoelèctrica de seguretat i quadre de comandament de 4 posicions	2.625,24 €
BAN1-0TZX	u	Bastiment de base de 3/4 per a porta de fusta, per a una llum de bastiment de 80 cm d'amplària i de 210 cm d'alçària	34,90 €
BAN3-0U0M	u	Bastiment de base d'envà per a porta de fusta, per a una llum de bastiment de 80 cm d'amplària i 210 cm d'alçària	27,31 €
BAN6-1WGS	m	Bastiment de base de tub d'acer galvanitzat de secció 40x20 mm	4,36 €
BAN6-1WGT	m	Bastiment de base de tub d'acer galvanitzat de secció 60x20 mm	5,58 €
BAN7-2PY2	u	Caixa i bastiment de base per a porta corredissa encastada d'acer galvanitzat, d'1 fulla de 120x 210 cm de llum de pas, per a acabat amb plaques de guix laminat	283,96 €
BAP2-0WSJ	u	Bastiment d'envà per a armari amb travesser inferior, de fulles batents de fusta de pi roig per a pintar, amb alts i baixos per a una llum d'obra de 100 cm d'amplària i 245 cm d'alçària	72,14 €
BAQ0-FFFJ	u	Fulla batent per a porta d'armari, de fusta per a pintar, de 30 mm de gruix, de cares llises i estructura interior de cartró de 40 cm d'amplària i de 40 cm d'alçària	26,28 €
BAQ0-FFFX	u	Fulla batent per a porta d'armari, de fusta per a pintar, de 30 mm de gruix, de cares llises i estructura interior de cartró de 40 cm d'amplària i de 190 cm d'alçària	57,27 €
BAQ0-FFJD	u	Fulla batent per a porta d'armari, de fusta per a pintar, de 30 mm de gruix, de cares llises i estructura interior de fusta de 50 cm d'amplària i de 240 cm d'alçària	75,43 €
BAQ7-2Q2I	u	Fulla per a porta interior de 40 mm de gruix, per a una llum de 120x 210 cm, de cares llises amb acabat lacat	96,37 €

JUSTIFICACIÓ DE PREUS

MATERIALS

CODI	UA	DESCRIPCIÓ	PREU
BAS0-0ZEM	u	Ferramenta per a porta d'armari de dues fulles batents, de preu mitjà	28,90 €
BAS0-0ZEP	u	Ferramenta per a porta d'armari d'una fulla batent, de preu mitjà	12,93 €
BAS0-0ZES	u	Ferramenta per a porta d'armari de quatre fulles batents, de preu mitjà	75,05 €
BAS0-0ZFS	u	Ferramenta per a porta d'interior d'una fulla corredissa, de preu mitjà	9,72 €
BAS0-H5FV	u	Pany mestrejat amb tres punts d'enclavament	148,83 €
BAS0-H5FW	u	Parella de tiradors d'acer inoxidable 316 sorrejat, de 30 mm de diàmetre i 40 cm de llargària	158,53 €
BAVM-I6VF	u	Tendal de llargària < 2000 mm i 3500 mm d'amplària, tipus teló/stor, accionament manual, amb estructura de color blanc i tela de color llis	446,26 €
BAZ1-H5FU	m	Galze per a folrat de bastiment de base de 3/4, per a fulla batent, de fusta o DM per pintar	8,60 €
BAZ2-2QDQ	u	Galze per a porta corredissa encastada per a una llum de pas de 120x 210cm, de DM lacat, per a 1 fulla	82,52 €
BAZ5-0ZGD	m	Llistó de fusta per a pintar, de 20x20 mm de secció per a suport de prestatges per a armaris	0,72 €
BAZ9-0ZDP	u	Prestatge amb tauler de partícules de fusta, per a pintar, de 22 mm de gruix, per a armaris de 165 cm d'amplària	7,26 €
BAZA-0Z9X	m	Tapajunts de fusta per a pintar de secció rectangular llisa de 9 mm de gruix i de 60 mm d'amplària	2,11 €
BB11-0XQB	m	Barana d'acer inoxidable austenític de designació 1.4301 (AISI 304), amb passamà, travesser inferior, muntants cada 100 cm i brèndoles cada 10 cm, de 100 cm d'alçària	235,66 €
BB1A-0XQ0	m	Passamà de perfil d'acer de 30 a 50 mm de diàmetre, i suports de perfil d'acer de 15 mm de diàmetre cada 2 m	17,33 €
BBB9-0R6S	u	Placa de senyalització de seguretat laboral, de planxa d'acer llisa serigrafiada, de 40x33 cm, per a seguretat i salut	12,68 €
BBM4-0SII	m2	Cartell per a informació corporativa de lamel·les d'alumini anoditzat, amb acabat de pintura no reflectora	246,58 €
BC14-1MFG	m2	Vidre aïllant de lluna incolora de 3+3 mm de gruix amb 1 butiral transparent classe 2 (B) 2 segons UNE-EN 12600, cambra d'aire de 12 mm i lluna de 4+4 mm de gruix amb 1 butiral transparent de lluna incolora, classe 2 (B) 2 segons UNE-EN 12600	71,84 €

MATERIALS

CODI	UA	DESCRIPCIÓ	PREU
BC14-1MHT	m2	Vidre aïllant de lluna incolora de 4+4 mm de gruix amb 1 butiral transparent classe 2 (B) 2 segons UNE-EN 12600, cambra d'aire de 12 mm i lluna de 4+4 mm de gruix amb 1 butiral transparent de lluna incolora, classe 2 (B) 2 segons UNE-EN 12600	75,29 €
BC14-1MLG	m2	Vidre aïllant de lluna incolora de 6+6 mm de gruix amb 1 butiral transparent classe 2 (B) 2 segons UNE-EN 12600, cambra d'aire de 12 mm i lluna de 4+4 mm de gruix amb 1 butiral transparent de lluna incolora, classe 2 (B) 2 segons UNE-EN 12600	83,73 €
BC19-0TRG	m2	Vidre laminar antibala de 6 llunes incolores, amb classificació de resistència a l'impacte de projectils lleugers A-30	2.911,80 €
BC1A-0TM4	m2	Vidre laminar de seguretat 2 llunes, amb acabat de lluna incolora, de 6+6 mm de gruix, amb 2 butiral transparent, classe 1 (B) 1 segons UNE-EN 12600	71,03 €
BD57-1GMZ	m	Canal d'acer inoxidable de tipus per a dutxa, amb element portador, sense pendent, amb bonera sifònica, horitzontal, d'1,5 mm de gruix, per a una càrrega classe K 3, de 100 a 200 mm d'amplària, de <= 30 mm d'alçària	187,33 €
BJ115-0QHN	u	Lavabo mural de porcellana esmaltada, senzill, d'amplària 75 a 100 cm, de color blanc i preu mitjà	115,69 €
BJ115-0QIM	u	Lavabo per a encastar de porcellana esmaltada, senzill, d'amplària <= 53 cm, de color blanc i preu mitjà	84,65 €
BJ11C-0Q7G	u	Inodor per a col·locar sobre el paviment de porcellana esmaltada, de sortida vertical i/o horitzontal, amb seient i tapa, cisterna i mecanismes de descàrrega i alimentació incorporats, color blanc i preu mitjà	174,59 €
BJ11O-0PMV	kg	Pasta per a segellar l'enllaç d'inodors, abocadors i plaques turques	4,56 €
BJ183-0PGB	u	Aigüera de planxa d'acer inoxidable amb una pica circular, de D 50 cm, com a màxim, acabat mat, preu mitjà, per a encastar	112,35 €
BJ188-0PMX	u	Suport mural d'acer galvanitzat per a aigüeres, safareigs i lavabos col·lectius	25,44 €
BJ18A-17WK	u	Abocador de porcellana esmaltada amb alimentació integrada, de color blanc, preu alt, amb fixacions	104,50 €
BJ18B-0PN1	u	Reixa feta amb acer inoxidable i protecció de goma per a abocador de gres esmaltat brillant, preu alt	53,49 €
BJ1Z0-1J2C	u	Estructura de suport per a lavabo mural, per anar en envà lleuger o de plaques, amb una alçària aproximada d'1,2 m i una amplària de 0,45 a 0,6 m	115,21 €
BJ210-0SFT	u	Aixeta de classe monocomandament per a aigüera, per a muntar superficialment sobre taulell o aparell sanitari, d'acer inoxidable preu mitjà, amb broc giratori de fosa, amb dues entrades maniguets	213,57 €

JUSTIFICACIÓ DE PREUS

MATERIALS

CODI	UA	DESCRIPCIÓ	PREU
BJ217-0RBK	u	Aixeta mescladora per a lavabo, per a muntar superficialment sobre taulell o aparell sanitari, de llautó cromat, preu mitjà, temporitzada, amb dues entrades de maniguets	59,09 €
BJ219-0RA8	u	Aixeta monocomandament temporitzada per a lavabo, per a muntar superficialment sobre taulell o aparell sanitari, de llautó cromat, preu mitjà, amb dues entrades de maniguets	342,00 €
BJ21D-0RGZ	u	Aixeta temporitzada per a dutxa, mural, per a encastar, de llautó cromat, antirobatori, amb entrada de 1/2'' i sortida de 1/2''	72,61 €
BJ21D-0RH2	u	Aixeta temporitzada per a dutxa, mural, per a muntar superficialment, de llautó cromat, preu mitjà, amb entrada de 1/2'' i sortida de 1/2''	253,16 €
BJ21J-0RGT	u	Braç de dutxa de llautó cromat per a ruixador, mural, per a muntar superficialment, preu mitjà, amb entrada de 1/2'' i sortida de 1/2''	29,08 €
BJ21P-0RDO	u	Ruixador amb ròtula, d'aspersió fixa, per a fixar a braç de dutxa, de llautó cromat, preu mitjà	27,38 €
BJ21P-0RG4	u	Ruixador amb ròtula, d'aspersió fixa, mural, per a muntar superficialment, sintètic, preu mitjà, amb entrada de 1/2''	42,61 €
BJ240-0R74	u	Fluxor per a abocador, mural, per a muntar superficialment, amb aixeta de regulació i tub de descàrrega integral incorporats, de llautó cromat, preu mitjà, amb entrada de 1/2''	138,89 €
BJ33-CW09	u	Desguàs recte per a aigüera, amb sobreeixidor, tap i cadeneta incorporats, de PVC de 50 mm, per a connectar al sifó o al ramal de PVC	10,32 €
BJ33-CW0I	u	Desguàs recte per a aigüera, amb sobreeixidor, tap i cadeneta incorporats, de PVC de 32 mm, per a connectar al sifó o al ramal de PVC	6,61 €
BJ35-FFU9	u	Desguàs recte per a plat de dutxa, amb tapa d'acer inoxidable incorporada, de PVC de 50 mm, per a connectar al ramal de PVC	71,89 €
BJ38-HJW9	u	Desguàs en angle recte per a lavabo, amb tap i sobreeixidor, de PVC de 40 mm, per a connectar al sifó o al ramal de PVC	31,83 €
BJ3F-0SJS	u	Sifó registrable per a aigüera d'una pica, de PVC de 50 mm, per a connectar al ramal de PVC	3,63 €
BJ3F-0SJT	u	Sifó registrable per a aigüera d'una pica, de PVC de 32 mm, per a connectar al ramal de PVC	2,32 €
BJ3J-0RN1	u	Sifó registrable per a lavabo, de PVC de 40 mm, per a connectar al ramal de PVC	1,27 €
BJ4Z-H68L	u	Porta-rotlles de porcellana blanca per encastar	12,33 €

JUSTIFICACIÓ DE PREUS

MATERIALS

CODI	UA	DESCRIPCIÓ	PREU
BJ4Z-H68M	u	Dispensador de paper en rotlle tipus metxa per a eixugamans, de 310 mm d'alçaria i 255 mm de diàmetre	45,63 €
BJ4Z-H68R	u	Barra mural recta per a bany adaptat, de 800 mm de llargària i 35 mm de D, de tub d'alumini recobert de nilò	117,90 €
BJ4Z-H68T	u	Dosificador de sabó de plàstic amb cos transparent, de dimensions 220 x 115 x 100 mm i capacitat 1000 c.c.	17,37 €
BJ4Z-H68Z	u	Barra mural doble abatible per a bany adaptat, de 800 mm de llargària i 35 mm de D, de tub d'alumini recobert de nilò	333,17 €
BL30-2ENN	u	Ascensor elèctric sense cambra de maquinària, sistema de tracció amb reductor i corba d'acceleració i desacceleració progressiva, velocitat 1 m/s, nivell de trànsit estàndard, per a 8 persones (càrrega màxima de 640 kg), de 2 a 6 u parades (recorregut de 3 a 15 m), habitacle de qualitat mitjana de mides 1400x1100 mm, embarcament simple amb portes automàtiques d'obertura lateral de 2 fulles d'acer inoxidable de 800x2000 mm, maniobra col·lectiva de baixada simple, amb marcatge CE segons REAL DECRETO 203/2016	20.793,09 €
BL31-2FHN	u	Material per a formació de parada d'ascensor elèctric, velocitat 1 m/s, nivell de trànsit estàndard, per a 8 persones (càrrega màxima 640 kg), de 2 a 6 u parades, de qualitat mitjana, portes d'accés automàtiques d'obertura lateral de 2 fulles d'acer inoxidable de 800x2000 mm, maniobra col·lectiva de baixada simple, amb marcatge CE segons REAL DECRETO 203/2016	779,77 €
BQ51-1DZ4	u	Taulell de fusta de 60 mm de gruix, 100 a 149 cm de llargària i 50 cm d'amplària com a màxim, acabat lacat, per a col·locació de lavabo encastat, amb cantells de fusta i reforços interiors, preu mitjà	416,55 €
BQ52-0TDZ	m2	Taulell d'aglomerat de quars blanc, acabat polit, de 2 cm d'espessor	85,67 €
BQ53-H6ZI	m	Taulell de resines sintètiques termoenduribles reforçada amb fibres de fusta HPL, de 16 mm de gruix i 60 cm d'amplada, amb cantells bisellats	79,17 €
BQ70-1WG3	m	Sòcol d'aglomerat amb laminat estratificat de 10 cm d'alçària, per fixar amb clips	16,16 €
BQ70-1WG4	m	Sòcol d'aglomerat amb melamina de 10 cm d'alçària, per fixar amb clips	11,22 €
BQ72-1YF2	u	Mòdul columna de moble de cuina, de 600x600 mm i 2200 mm d'alçària, amb 2 prestatges i 2 portes, d'aglomerat amb melamina, preu mitjà, sobre peus regulables de PVC, amb tiradors i ferratges	162,02 €
BQ74-1VO9	u	Mòdul d'aigüera per a moble de cuina baix, de 600x600 mm i 700 mm d'alçària, amb porta d'aglomerat amb laminat estratificat, preu mitjà, sobre peus regulables de PVC, amb tiradors i ferratges	141,34 €

JUSTIFICACIÓ DE PREUS

MATERIALS

CODI	UA	DESCRIPCIÓ	PREU
BQ74-1VOA	u	Mòdul estàndard per a moble de cuina baix, de 600x600 mm i 700 mm d'alçària, amb porta d'aglomerat amb laminat estratificat, preu mitjà, sobre peus regulables de PVC, amb tiradors i ferratges	134,61 €
BQ74-1VVE	u	Mòdul raconer angular per a moble de cuina baix, de (900x900)x600 mm i 700 mm d'alçària, amb porta d'aglomerat amb laminat estratificat, preu mitjà, sobre peus regulables de PVC, amb tiradors i ferratges	161,38 €
BQ80-H6FN	u	Campana extractora d'acer inoxidable, de 90 x 90 cm, amb dos motors, interruptor lluminós de parada/marxa, commutador de tres velocitats, filtres metàl·lics de tres peces, dues làmpades de 40 W, xemeneia telescòpica	396,61 €
BQU0-0THW	u	Armari metàl·lic individual amb doble compartiment interior, de 0.4x0.5x1,8 m, per a 3 usos, per a seguretat i salut	55,38 €
BQU1-0THX	u	Banc de fusta de 3,5 m de llargària i 0,4 m d'amplària, amb capacitat per a 5 persones per a 4 usos, per a seguretat i salut	88,07 €
BQU3-0TIC	u	Farmaciola portàtil d'urgència, amb el contingut establert a l'ordenança general de seguretat i salut en el treball	107,16 €
BQU4-19O7	u	Forn microones, per a 2 usos, per a seguretat i salut	66,07 €
BQU8-2RBJ	mes	Lloguer de mòdul prefabricat de cabina amb inodor químic d'1,05x1,05 m i 2,35 m d'alçària, amb tancaments de polietilè i sostre traslúcid, equipat amb 1 inodor amb dipòsit químic de 250l. I un lavabo amb dipòsit d'aigua de 45l., amb manteniment inclòs	137,27 €
BQUA-2RAZ	mes	Lloguer de mòdul prefabricat per a equipament de menjador a obra de 6x2,4 m amb tancaments formats per placa de dues planxes d'acer prelacat i aïllament interior de 40mm de gruix i paviment format per tauler aglomarat hidròfug amb acabat de PVC sobre xapa galvanitzada i llana mineral de vidre, instal·lació elèctrica amb 1 punt de llum, interruptor, endolls i protecció diferencial, i equipat amb aigüera d'1 pica amb aixeta i taulell	118,76 €
BQUA-2RB3	u	Transport per entrega i retirada de mòdul prefabricat per a equipament de menjador a obra de 6x2,4 m amb tancaments formats per placa de dues planxes d'acer prelacat i aïllament interior de 40mm de gruix i paviment format per tauler aglomarat hidròfug amb acabat de PVC sobre xapa galvanitzada i llana mineral de vidre, instal·lació elèctrica amb 1 punt de llum, interruptor, endolls i protecció diferencial, i equipat amb aigüera d'1 pica amb aixeta i taulell	191,37 €

MATERIALS

CODI	UA	DESCRIPCIÓ	PREU
BQUE-2RB6	u	Transport per entrega i retirada de mòdul prefabricat per equipament de vestidors a obra de 3,7x2,4 m amb tancaments formats per placa de dues planxes d'acer prelacat i aïllament interior de 40mm de gruix i paviment format per tauler aglomarat hidròfug amb acabat de PVC sobre xapa galvanitzada i llana mineral de vidre, instal·lació elèctrica amb 1 punt de llum, interruptor, endolls i protecció diferencial	191,37 €
BQUE-2RB7	mes	Lloguer de mòdul prefabricat per equipament de vestidors a obra de 3,7x2,4 m amb tancaments formats per placa de dues planxes d'acer prelacat i aïllament interior de 40mm de gruix i paviment format per tauler aglomarat hidròfug amb acabat de PVC sobre xapa galvanitzada i llana mineral de vidre, instal·lació elèctrica amb 1 punt de llum, interruptor, endolls i protecció diferencial	105,19 €
BQUE-2RB8	mes	Lloguer de mòdul prefabricat per equipament de vestidors a obra de 8x2,4 m amb tancaments formats per placa de dues planxes d'acer prelacat i aïllament interior de 40mm de gruix i paviment format per tauler aglomarat hidròfug amb acabat de PVC sobre xapa galvanitzada i llana mineral de vidre, instal·lació elèctrica amb 2 punts de llum, interruptor, endolls i protecció diferencial	144,63 €
BQUI-0TI8	u	Recipient per a recollida d'escombraries de 100 l de capacitat, per a seguretat i salut	43,19 €
BQUK-0TI0	u	Taula de fusta amb tauler de melamina, de 3,5 m de llargària i 0,8 m d'amplària, amb capacitat per a 10 persones per a 4 usos, per a seguretat i salut	98,41 €
BV2F1-01M1	u	Comprovació de l'estanquitat de les unions entre làmines impermeabilitzants del mateix tipus	404,33 €
MT001	l	Líquid netejador per enganxat mitjançant adhesiu de tubs i accessoris de PVC.	39,37 €
MT002	l	Adhesiu per tubs i accessoris de PVC.	50,19 €
MT003	m	Camisa aïllant d'escuma elastomèrica, de 7 mm de diàmetre interior i 10 mm de gruix, a força de cautxú sintètic flexible, d'estructura cel·lular tancada.	8,07 €
MT004	m	Camisa aïllant d'escuma elastomèrica, de 11 mm de diàmetre interior i 10 mm de gruix, a força de cautxú sintètic flexible, d'estructura cel·lular tancada.	9,32 €
MT005	m	Camisa aïllant d'escuma elastomèrica, de 13 mm de diàmetre interior i 10 mm de gruix, a força de cautxú sintètic flexible, d'estructura cel·lular tancada.	9,94 €
MT006	m	Camisa aïllant d'escuma elastomèrica, de 13 mm de diàmetre interior i 20 mm de gruix, a força de cautxú sintètic flexible, d'estructura cel·lular tancada.	9,94 €
MT007	m	Camisa aïllant d'escuma elastomèrica, de 16 mm de diàmetre interior i 25 mm de gruix, a força de cautxú sintètic flexible, d'estructura cel·lular tancada.	15,53 €

JUSTIFICACIÓ DE PREUS

MATERIALS

CODI	UA	DESCRIPCIÓ	PREU
MT008	m	Camisa aïllant d'escuma elastomèrica, de 19 mm de diàmetre interior i 25 mm de gruix, a força de cautxú sintètic flexible, d'estructura cel·lular tancada.	16,69 €
MT009	m	Camisa aïllant d'escuma elastomèrica, de 23 mm de diàmetre interior i 25 mm de gruix, a força de cautxú sintètic flexible, d'estructura cel·lular tancada.	18,25 €
MT010	m	Camisa aïllant d'escuma elastomèrica, de 29 mm de diàmetre interior i 30 mm de gruix, a força de cautxú sintètic flexible, d'estructura cel·lular tancada.	27,02 €
MT011	l	Adhesiu per camisa aïllant elastomèrica.	19,28 €
MT012	U	Presa de desguàs per a electrodomèstic, amb enllaç mixt mascle de PVC, de 40 mm de diàmetre.	2,98 €
MT013	U	Aixeta de pas per rentadora o rentavaixelles, per roscar, gamma bàsica, de 1/2´´ de diàmetre.	26,18 €
MT014	U	Interruptor unipolar (1P) per a encastar, gamma mitja, intensitat assignada 10 AX, tensió assignada 250 V, segons EN 60669.	6,02 €
MT015	U	Tecla simple, per a interruptor/commutador, gamma mitja, de color blanc.	1,95 €
MT016	U	Commutador per a encastar, gamma mitja, intensitat assignada 10 AX, tensió assignada 250 V, segons EN 60669.	7,09 €
MT017	U	Commutador de creuament per a encastar, gamma mitja, intensitat assignada 10 AX, tensió assignada 250 V, segons EN 60669.	15,34 €
MT018	U	Base de presa de corrent amb contacte de terra (2P+T), tipus Schuko, per a encastar, gamma mitja, intensitat assignada 16 A, tensió assignada 250 V.	4,73 €
MT019	U	Tapa per a base de presa de corrent amb contacte de terra (2P+T), tipus Schuko, gamma mitja, de color blanc.	2,82 €
MT020	U	Marc embellidor per a un element, gamma mitja, de color blanc.	2,52 €
MT021	U	Lluminària d'emergència, de 2,2 W, amb llum LED no reemplaçable, flux lluminós 200 lúmens, carcassa de 210x110x41 mm, aïllament classe II, graus de protecció IP42 i IK07, amb bateries de Ni-Cd, autonomia de 1 h, alimentació a 220/240 V i 50-60 Hz i pilot lluminós indicador de càrrega color verd. Inclús accessoris i elements de fixació.	92,01 €
MT022	U	Aplic, de 120 mm de diàmetre i 57 mm d'altura, de 0,7 W, alimentació a 220/240 V i 50-60 Hz, amb llum LED no reemplaçable, temperatura de color 3000 K, amb cos d'alumini i acer acabat lacat color blanc, i difusor de policarbonat òpal, índex d'enlluernament unificat menor de 19, índex de reproducció cromàtica major de 80, flux lluminós 30 lúmens, grau de protecció IP20.	205,75 €

MATERIALS

CODI	UA	DESCRIPCIÓ	PREU
MT023	U	Lluminària circular fixa de sostre tipus Downlight, no regulable, de 18 W, alimentació a 220/240 V i 50-60 Hz, de 125 mm de diàmetre d'encastament i 110 mm d'altura, amb llum LED no reemplaçable, temperatura de color 3000 K, òptica formada per reflector recobert amb alumini vaporitzat, acabat molt brillant, d'alt rendiment, feix de llum extensiu 66°, cercle embellidor de plàstic, acabat termoesmaltat, de color blanc, índex d'enlluernament unificat menor de 19, índex de reproducció cromàtica major de 80, flux lluminós 882 lúmens, grau de protecció IP40, amb fleixos de fixació, per a encastar.	120,00 €
MT024	U	Lluminària lineal de sostre, no regulable, amb cos d'alumini extrudit de color blanc, de 25 W, alimentació a 220/240 V i 50-60 Hz, de 50x1950x75 mm, amb llum LED LED830, temperatura de color 3000 K, difusor de policarbonat òpal color gel, índex de reproducció cromàtica major de 80, flux lluminós 1950 lúmens, grau de protecció IP20.	120,00 €
MT025	U	Kit d'inici i final de línia per a lluminària lineal, amb reglets de connexió.	15,00 €
MT026	U	Elements de fixació color blanc per a instal·lació de lluminària suspesa.	5,98 €
MT027	U	Sistema amb cable d'acer per a instal·lació de lluminària suspesa regulable en altura fins a 1,5 m, acabat cromat.	18,85 €
MT028	m	Tub rígid de PVC, endollable, corbable en calent, de color gris RAL 7035, de 63 mm de diàmetre nominal, per a canalització fixa en superfície. Resistència a la compressió 1250 N, resistència a l'impacte 6 joules, temperatura de treball -15°C fins 90°C, amb grau de protecció IP44 segons UNE 20324, propietats elèctriques: aïllant, no propagador de la flama. Segons UNE-EN 61386-1 i UNE-EN 61386-22. Inclús abraçadores, elements de subjecció i accessoris (corbes, maneguets, tes, colzes i corbes flexibles).	13,98 €
MT036	m	Cable unipolar RZ1-K (AS), sent la seva tensió assignada de 0,6/1 kV, reacció al foc classe Cca-s1b,d1,a1 segons UNE-EN 50575, amb conductor de coure classe 5 (-K) de 16 mm² de secció, amb aïllament de polietilè reticulat (R) i coberta de compost termoplàstic a força de poliolefina lliure de halògens amb baixa emissió de fums i gasos corrosius (Z1). Segons UNE 21123-4.	3,78 €
MT037	m	Cable unipolar RZ1-K (AS), sent la seva tensió assignada de 0,6/1 kV, reacció al foc classe Cca-s1b,d1,a1 segons UNE-EN 50575, amb conductor de coure classe 5 (-K) de 25 mm² de secció, amb aïllament de polietilè reticulat (R) i coberta de compost termoplàstic a força de poliolefina lliure de halògens amb baixa emissió de fums i gasos corrosius (Z1). Segons UNE 21123-4.	5,77 €

MATERIALS

CODI	UA	DESCRIPCIÓ	PREU
MT038	m	Cable multipolar H07ZZ-F (AS), sent la seva tensió assignada de 450/750 V, reacció al foc classe Cca-s1b,d1,a1 segons UNE-EN 50575, amb conductor de coure classe 5 (-F) de 3G1,5 mm² de secció, amb aïllament de compost reticulat a base de poliolefina lliure de halògens (Z) i coberta de compost reticulat a base de poliolefina lliure de halògens (Z). Segons UNE-EN 50525-3-21.	3,16 €
MT039	m	Cable multipolar H07ZZ-F (AS), sent la seva tensió assignada de 450/750 V, reacció al foc classe Cca-s1b,d1,a1 segons UNE-EN 50575, amb conductor de coure classe 5 (-F) de 3G2,5 mm² de secció, amb aïllament de compost reticulat a base de poliolefina lliure de halògens (Z) i coberta de compost reticulat a base de poliolefina lliure de halògens (Z). Segons UNE-EN 50525-3-21.	4,51 €
MT040	m	Cable multipolar H07ZZ-F (AS), sent la seva tensió assignada de 450/750 V, reacció al foc classe Cca-s1b,d1,a1 segons UNE-EN 50575, amb conductor de coure classe 5 (-F) de 5G2,5 mm² de secció, amb aïllament de compost reticulat a base de poliolefina lliure de halògens (Z) i coberta de compost reticulat a base de poliolefina lliure de halògens (Z). Segons UNE-EN 50525-3-21.	6,49 €
MT041	m	Cable multipolar H07ZZ-F (AS), sent la seva tensió assignada de 450/750 V, reacció al foc classe Cca-s1b,d1,a1 segons UNE-EN 50575, amb conductor de coure classe 5 (-F) de 5G6 mm² de secció, amb aïllament de compost reticulat a base de poliolefina lliure de halògens (Z) i coberta de compost reticulat a base de poliolefina lliure de halògens (Z). Segons UNE-EN 50525-3-21.	13,25 €
MT042	U	Sistema d'alimentació ininterrompuda On-Line, de 5 kVA de potència, per a alimentació trifàsica, compost per rectificador de corrent i carregador de bateria, bateries, inversor estàtic electrònic, bypass i commutador.	3.639,64 €
MT043	m	Safata perforada d'U48X lliure de halògens, amb un contingut de termoplàstic reciclat > 40% del pes del producte, color gris RAL 7038, codi de comanda 66200-48, sèrie 66 ´´UNEX´´, de 60x200 mm, resistència a l'impacte 20 joules, propietats elèctriques: aïllant, no propagador de la flama, estable davant els raigs UV i amb bon comportament a la intempèrie i enfront de l'acció dels agents químics, segons UNE-EN 61537, subministrada en trams de 3 m de longitud, per a suport i conducció de cables elèctrics.	33,29 €
MT044	U	Peça d'unió entre trams de safata, d'U48X lliure de halògens, amb un contingut de termoplàstic reciclat > 40% del pes del producte, color gris RAL 7038, codi de comanda 66825-48, sèrie 66 ´´UNEX´´, de 60 mm d'altura, amb caragols amb rosca d'U48X lliure de halògens, amb un contingut de termoplàstic reciclat > 40% del pes del producte, codi de comanda 66809-48.	6,02 €

JUSTIFICACIÓ DE PREUS

MATERIALS

CODI	UA	DESCRIPCIÓ	PREU
MT045	U	Suport horitzontal, d'U48X lliure de halògens, color gris RAL 7038, codi de comanda 60203-44, sèrie 66 ´´UNEX´´, amb caragols amb rosca d'U48X lliure de halògens, codi de comanda 66809-48.	12,73 €
MT046	U	Material auxiliar per a instal·lacions elèctriques.	1,51 €
MT047	U	Caixa sifònica de PVC, de 110 mm de diàmetre, amb cinc entrades de 40 mm de diàmetre i una sortida de 50 mm de diàmetre, amb tapa cega d'acer inoxidable.	20,05 €
MT048	m	Tub de PVC, sèrie B, de 110 mm de diàmetre i 3,2 mm de gruix, amb extrem atrompetat, segons UNE-EN 1329-1, amb el preu incrementat el 15% en concepte d'accessoris i peces especials.	6,28 €
MT049	m	Tub de PVC, sèrie B, de 40 mm de diàmetre i 3 mm de gruix, segons UNE-EN 1329-1, amb el preu incrementat el 10% en concepte d'accessoris i peces especials.	1,87 €
MT050	m	Tub de PVC, sèrie B, de 50 mm de diàmetre i 3 mm de gruix, segons UNE-EN 1329-1.	2,17 €
MT051	m	Tub de PVC, sèrie B, de 75 mm de diàmetre i 3 mm de gruix, segons UNE-EN 1329-1, amb el preu incrementat el 45% en concepte d'accessoris i peces especials.	4,55 €
MT052	m	Tub de PVC, sèrie B, de 110 mm de diàmetre i 3,2 mm de gruix, segons UNE-EN 1329-1, amb el preu incrementat el 10% en concepte d'accessoris i peces especials.	5,51 €
MT053	m	Tub de PVC, sèrie B, de 110 mm de diàmetre i 3,2 mm de gruix, segons UNE-EN 1329-1, amb el preu incrementat el 40% en concepte d'accessoris i peces especials.	7,01 €
MT054	m	Tub de PVC, sèrie B, de 110 mm de diàmetre i 3,2 mm de gruix, segons UNE-EN 1329-1, amb el preu incrementat el 45% en concepte d'accessoris i peces especials.	7,27 €
MT055	U	Material auxiliar per a muntatge i subjecció a l'obra de les canonades de PVC, sèrie B, de 75 mm de diàmetre.	0,29 €
MT056	U	Material auxiliar per a muntatge i subjecció a l'obra de les canonades de PVC, sèrie B, de 110 mm de diàmetre.	0,46 €
MT057	m	Tub de PVC flexible, de 25 mm de diàmetre i 2,5 mm de gruix, amb espiral de PVC rígid, segons UNE-EN ISO 3994, amb el preu incrementat el 10% en concepte d'accessoris i peces especials.	1,52 €
MT058	U	Material auxiliar per a muntatge i subjecció a l'obra de les canonades de PVC flexible, de 25 mm de diàmetre.	0,20 €
MT059	m	Tub de PVC, de 110 mm de diàmetre i 1,4 mm de gruix, amb el preu incrementat el 30% en concepte d'accessoris i peces especials.	3,64 €

MATERIALS

CODI	UA	DESCRIPCIÓ	PREU
MT060	U	Material auxiliar per a muntatge i subjecció a l'obra de les canonades de PVC, de 110 mm de diàmetre.	0,42 €
MT061	U	Vàlvula d'esfera, de llautó, de 20 mm de diàmetre.	29,56 €
MT062	U	Vàlvula d'esfera de llautó niquelat per roscar de 1/2´´.	5,06 €
MT063	m	Tub multicapa de polietilè reticulat/alumini/polietilè reticulat d'alta densitat (PE-X/Al/PE-X), de 20 mm de diàmetre i 2,25 mm de gruix, temperatura màxima de funcionament 95°C, segons UNE-EN ISO 21003-1, amb el preu incrementat el 10% en concepte d'accessoris i peces especials.	2,59 €
MT064	m	Tub multicapa de polietilè reticulat/alumini/polietilè reticulat d'alta densitat (PE-X/Al/PE-X), de 25 mm de diàmetre i 2,5 mm de gruix, temperatura màxima de funcionament 95°C, segons UNE-EN ISO 21003-1, amb el preu incrementat el 10% en concepte d'accessoris i peces especials.	4,16 €
MT065	m	Tub multicapa de polietilè reticulat/alumini/polietilè reticulat d'alta densitat (PE-X/Al/PE-X), de 32 mm de diàmetre i 3 mm de gruix, temperatura màxima de funcionament 95°C, segons UNE-EN ISO 21003-1, amb el preu incrementat el 10% en concepte d'accessoris i peces especials.	6,19 €
MT066	U	Material auxiliar per a muntatge i subjecció a l'obra de les canonades multicapa de polietilè reticulat/alumini/polietilè reticulat d'alta densitat (PE-X/Al/PE-X), amb barrera d'oxigen, de 20 mm de diàmetre exterior.	0,11 €
MT067	U	Material auxiliar per a muntatge i subjecció a l'obra de les canonades multicapa de polietilè reticulat/alumini/polietilè reticulat d'alta densitat (PE-X/Al/PE-X), amb barrera d'oxigen, de 25 mm de diàmetre exterior.	0,18 €
MT068	U	Material auxiliar per a muntatge i subjecció a l'obra de les canonades multicapa de polietilè reticulat/alumini/polietilè reticulat d'alta densitat (PE-X/Al/PE-X), amb barrera d'oxigen, de 32 mm de diàmetre exterior.	0,28 €
MT069	m	Tub de polietilè reticulat (PE-Xa), sèrie 5, de 16 mm de diàmetre exterior, PN=6 atm i 1,8 mm de gruix, subministrat en rotllos, segons UNE-EN ISO 15875-2, amb el preu incrementat el 30% en concepte d'accessoris i peces especials.	3,32 €
MT070	m	Tub de polietilè reticulat (PE-Xa), sèrie 5, de 20 mm de diàmetre exterior, PN=6 atm i 1,9 mm de gruix, subministrat en rotllos, segons UNE-EN ISO 15875-2, amb el preu incrementat el 30% en concepte d'accessoris i peces especials.	4,31 €
MT071	U	Material auxiliar per a muntatge i subjecció a l'obra de les canonades de polietilè reticulat (PE-Xa), sèrie 5, de 16 mm de diàmetre exterior.	0,13 €

JUSTIFICACIÓ DE PREUS

MATERIALS

CODI	UA	DESCRIPCIÓ	PREU
MT072	U	Material auxiliar per a muntatge i subjecció a l'obra de les canonades de polietilè reticulat (PE-Xa), sèrie 5, de 20 mm de diàmetre exterior.	0,16 €
MT073	U	Termos elèctric per al servei d'A.C.S., vertical, model eloSTOR pro VEH 30/5-3 Slim ´´VAILLANT´´, capacitat 30 l, potència 1,5 kW, eficiència energètica classe C, perfil de consum S, de 620x340x375 mm, pes 14,4 kg, amb bóta d'acer vitrificat, resistència submergida amb tractament vitrificat, panell de control per a la regulació de la temperatura entre 15°C i 75°C, ànode de sacrifici de magnesi, termòmetre, vàlvula de seguretat, maneguets flexibles de connexió i suport i ancoratges de fixació a parament.	285,49 €
MT074	U	Material auxiliar per a instal·lacions d'A.C.S.	1,48 €
MT075	m	Cable rígid U/UTP no propagador de la flama de 4 parells trenats de coure, categoria 6, reacció al foc classe Dca-s2,d2,a2 segons UNE-EN 50575, amb conductor unifilar de coure, aïllament de polietilè i beina exterior de poliolefina termoplàstica LSFH lliure de halògens, amb baixa emissió de fums i gasos corrosius, de 6,2 mm de diàmetre, segons EN 50288-6-1.	1,46 €
MT076	U	Extintor portàtil de pols químic ABC polivalent, amb pressió incorporada amb nitrogen, amb 6 kg d'agent extintor, d'eficàcia 27A-183B, amb casc d´acer amb revestiment interior resistent a la corrosió i acabat exterior amb pintura epoxi color vermell, tub sonda, vàlvula de palanca, anella de seguretat, manòmetre, base de plàstic i mànega amb filtre difusor, amb suport i accessoris de muntatge, segons UNE-EN 3.	36,79 €
MT077	U	Extintor portàtil de neu carbònica CO2, amb 2 kg d'agent extintor, d'eficàcia 34B, amb casc d´acer amb acabat exterior amb pintura epoxi color vermell, vàlvula de palanca, anella de seguretat i vas difusor, amb suport i accessoris de muntatge, segons UNE-EN 3.	54,21 €
MT078	U	Central de detecció automàtica d'incendis, convencional, microprocessada, de 4 zones de detecció, amb caixa metàl·lica i tapa de ABS, amb mòdul d'alimentació, rectificador de corrent i carregador de bateria, panell de control amb indicador d'alarma i avaria, i commutador de tall de zones, per al control d'un màxim de 32 detectors i polsadors d'alarma, convencionals, segons UNE 23007-2 i UNE 23007-4.	219,56 €
MT079	U	Detector òptic de fums convencional, de ABS color blanc, format per un element sensible a els fums clars, per alimentació de 12 a 30 Vcc, amb doble led d'activació i indicador d'alarma color vermell, sortida per a pilot de senyalització remota i base universal, segons UNE-EN 54-7. Inclús elements de fixació.	23,74 €

JUSTIFICACIÓ DE PREUS

MATERIALS

CODI	UA	DESCRIPCIÓ	PREU
MT080	U	Polsador d'alarma convencional de rearmament manual, de ABS color vermell, protecció IP41, amb led indicador d'alarma color vermell i clau de rearmament, segons UNE-EN 54-11. Inclús elements de fixació.	13,85 €
MT081	U	Tapa de metacrilat.	1,49 €
MT082	U	Sirena electrònica, de color vermell, amb senyal òptica i acústica, alimentació a 24 Vcc, potència sonora de 100 dB a 1 m i consum de 68 mA, per instal·lar en parament interior, segons UNE-EN 54-3. Inclús elements de fixació.	145,38 €
MT083	U	Sirena electrònica, de ABS color vermell, amb senyal òptica i acústica i rètol ´´FOC´´, alimentació a 24 Vcc, potència sonora de 90 dB a 1 m i consum de 230 mA, per instal·lar en parament exterior. Inclús elements de fixació.	62,31 €
MT084	U	Bateria de 12 V i 7 Ah.	38,74 €
MT085	U	Placa de senyalització de equips contra incendis, de PVC fotoluminiscent, amb categoria de fotoluminiscència A segons UNE 23035-4, de 210x210 mm, segons UNE 23033-1. Inclús elements de fixació.	5,90 €
MT086	U	Placa de senyalització de mitjans d'evacuació, de PVC fotoluminiscent, amb categoria de fotoluminiscència A segons UNE 23035-4, de 224x224 mm, segons UNE 23034. Inclús elements de fixació.	9,09 €
MT087	U	Reixeta d'impulsió d'alumini extrudit, amb doble deflexió amb lamel·les mòbils horitzontals davanteres i verticals posteriors, amb comporta de regulació de cabal accionable manualment mitjançant palanca, de 600x200 mm, color blanc RAL 9010, fixació amb cargols.	91,86 €
MT088	U	Reixeta d'impulsió d'alumini extrudit, amb doble deflexió amb lamel·les mòbils horitzontals davanteres i verticals posteriors, amb comporta de regulació de cabal accionable manualment mitjançant palanca, de 300x150 mm, color blanc RAL 9010, fixació amb cargols.	43,74 €
MT089	U	Reixeta d'impulsió d'alumini extrudit, amb doble deflexió amb lamel·les mòbils horitzontals davanteres i verticals posteriors, amb comporta de regulació de cabal accionable manualment mitjançant palanca, de 500x150 mm, color blanc RAL 9010, fixació amb cargols.	62,33 €

JUSTIFICACIÓ DE PREUS

MATERIALS

CODI	UA	DESCRIPCIÓ	PREU
MT090	m²	Panell rígid d'alta densitat de llana de vidre Climaver Plus R ´´ISOVER´´, segons UNE-EN 14303, de 25 mm d'espessor, revestit per ambdues cares per alumini (exterior: alumini + malla de fibra de vidre + kraft; interior: alumini + kraft), amb el cantell mascle vorellat pel complexe interior del conducte, per a la formació de conductes autoportants per la distribució d'aire en climatització, resistència tèrmica 0,78 m²K/W, conductivitat tèrmica 0,032 W/(mK), Euroclasse B-s1, d0 de reacció al foc segons UNE-EN 13501-1, amb codi de designació MW-EN 14303-T5-MV1.	28,19 €
MT091	m	Cinta ´´Climaver´´ d'alumini de 50 microns d'espessor i 63 mm d'ample, amb adhesiu a base de resines acríliques, per al segellat d'unions de conductes de llana de vidre ´´Climaver´´.	0,58 €
MT092	kg	Adhesiu vinílic en dispersió aquosa, Cola Climaver ´´ISOVER´´, per la unió de conductes de llana de vidre.	15,04 €
MT093	U	Suport metàl·lic d'acer galvanitzat per a subjecció al forjat de conducte rectangular de llana mineral per la distribució d'aire en climatització.	4,34 €
MT094	m	Tub de xapa d'acer galvanitzat de paret simple llisa, autoconnectable mascle-femella, de 125 mm de diàmetre i 0,6 mm de gruix de xapa, subministrat en trams de 1 m, amb el preu incrementat el 15% en concepte d'accessoris i peces especials.	6,94 €
MT095	m	Tub de xapa d'acer galvanitzat de paret simple llisa, autoconnectable mascle-femella, de 150 mm de diàmetre i 0,6 mm de gruix de xapa, subministrat en trams de 1 m, amb el preu incrementat el 15% en concepte d'accessoris i peces especials.	8,22 €
MT096	m	Tub de xapa d'acer galvanitzat de paret simple llisa, autoconnectable mascle-femella, de 175 mm de diàmetre i 0,6 mm de gruix de xapa, subministrat en trams de 1 m, amb el preu incrementat el 15% en concepte d'accessoris i peces especials.	9,92 €
MT097	m	Tub de xapa d'acer galvanitzat de paret simple llisa, autoconnectable mascle-femella, de 225 mm de diàmetre i 0,6 mm de gruix de xapa, subministrat en trams de 1 m, amb el preu incrementat el 15% en concepte d'accessoris i peces especials.	12,34 €
MT098	m	Tub de xapa d'acer galvanitzat de paret simple llisa, autoconnectable mascle-femella, de 275 mm de diàmetre i 0,6 mm de gruix de xapa, subministrat en trams de 1 m, amb el preu incrementat el 15% en concepte d'accessoris i peces especials.	14,96 €
MT099	U	Material auxiliar per a muntatge i subjecció a l'obra d'els conductes de xapa d'acer galvanitzat de paret simple llisa, de 125 mm de diàmetre.	0,31 €
MT100	U	Material auxiliar per a muntatge i subjecció a l'obra d'els conductes de xapa d'acer galvanitzat de paret simple llisa, de 150 mm de diàmetre.	0,36 €

MATERIALS

CODI	UA	DESCRIPCIÓ	PREU
MT101	U	Material auxiliar per a muntatge i subjecció a l'obra d'els conductes de xapa d'acer galvanitzat de paret simple llisa, de 175 mm de diàmetre.	0,43 €
MT102	U	Material auxiliar per a muntatge i subjecció a l'obra d'els conductes de xapa d'acer galvanitzat de paret simple llisa, de 225 mm de diàmetre.	0,54 €
MT103	U	Material auxiliar per a muntatge i subjecció a l'obra d'els conductes de xapa d'acer galvanitzat de paret simple llisa, de 275 mm de diàmetre.	0,65 €
MT104	m	Tub llis de PVC, de 125 mm de diàmetre exterior, amb extrem atrompetat, segons UNE-EN 1329-1, amb el preu incrementat el 20% en concepte d'accessoris i peces especials.	4,25 €
MT105	U	Material auxiliar per a muntatge i subjecció a l'obra d'els conductes de PVC, de 125 mm de diàmetre exterior.	0,18 €
MT106	m	Tub de coure sense soldadura, de 1/4´´ de diàmetre i 0,8 mm de gruix, segons UNE-EN 12735-1.	3,06 €
MT107	m	Tub de coure sense soldadura, de 3/8´´ de diàmetre i 0,8 mm de gruix, segons UNE-EN 12735-1.	3,51 €
MT108	m	Tub de coure sense soldadura, de 1/2´´ de diàmetre i 0,8 mm de gruix, segons UNE-EN 12735-1.	4,75 €
MT109	m	Tub de coure sense soldadura, de 5/8´´ de diàmetre i 1 mm de gruix, segons UNE-EN 12735-1.	7,20 €
MT110	m	Tub de coure sense soldadura, de 3/4´´ de diàmetre i 1 mm de gruix, segons UNE-EN 12735-1.	8,49 €
MT111	m	Tub de coure sense soldadura, de 7/8´´ de diàmetre i 1 mm de gruix, segons UNE-EN 12735-1.	9,91 €
MT112	m	Tub de coure sense soldadura, de 1 1/8´´ de diàmetre i 1 mm de gruix, segons UNE-EN 12735-1.	12,72 €
MT113	U	Reixeta de retorn, d'alumini extrudit, anoditzat color natural E6-C-0, amb lamel·les horitzontals regulables individualment, de 225x125 mm, fixació oculta (amb marc de muntatge de xapa d'acer galvanitzat).	24,91 €
MT114	U	Reixeta de retorn, d'alumini extrudit, anoditzat color natural E6-C-0, amb lamel·les horitzontals regulables individualment, de 325x125 mm, fixació oculta (amb marc de muntatge de xapa d'acer galvanitzat).	29,69 €
MT115	U	Reixeta de retorn, d'alumini extrudit, pintat en color RAL 9010, amb lamel·les horitzontals regulables individualment, de 825x325 mm, fixació oculta (amb marc de muntatge de xapa d'acer galvanitzat).	103,55 €

MATERIALS

CODI	UA	DESCRIPCIÓ	PREU
MT116	U	Reixeta de retorn, d'alumini extrudit, pintat en color RAL 9010, amb lamel·les horitzontals regulables individualment, de 1025x325 mm, part posterior de xapa d'acer pintada en color negre RAL 9005, amb mecanisme de regulació del cabal amb lames acoblades en oposició, accionables des de la part frontal, fixació oculta (amb marc de muntatge de xapa d'acer galvanitzat).	215,17 €
MT117	U	Reixeta de retorn, d'alumini extrudit, pintat en color RAL 9010, amb lamel·les horitzontals regulables individualment, de 625x225 mm, part posterior de xapa d'acer pintada en color negre RAL 9005, amb mecanisme de regulació del cabal amb lames acoblades en oposició, accionables des de la part frontal, fixació oculta (amb marc de muntatge de xapa d'acer galvanitzat).	111,55 €
MT118	U	Reixeta de retorn, d'alumini extrudit, pintat en color RAL 9010, amb lamel·les horitzontals regulables individualment, de 1225x225 mm, part posterior de xapa d'acer pintada en color negre RAL 9005, amb mecanisme de regulació del cabal amb lames acoblades en oposició, accionables des de la part frontal, fixació oculta (amb marc de muntatge de xapa d'acer galvanitzat).	198,44 €
MT119	U	Reixeta d'impulsió, d'alumini extrudit, pintat en color RAL 9010, amb lamel·les horitzontals regulables individualment, de 625x225 mm, amb part posterior de xapa d'acer pintada en color negre RAL 9005, formada per lamel·les verticals regulables individualment i mecanisme de regulació del cabal amb lames acoblades en oposició, accionables des de la part frontal, fixació oculta (amb marc de muntatge de xapa d'acer galvanitzat).	130,04 €
MT120	U	Reixeta de retorn, amb lamel·les horitzontals inclinades d'alumini extrudit i marc perimetral de xapa galvanitzada, pintat en color RAL 9010, de 565x265 mm, preparada per a muntatge directe sobre els perfils suport del fals sostre.	84,99 €
MT121	U	Reixeta de retorn, amb lamel·les horitzontals inclinades d'alumini extrudit i marc perimetral de xapa galvanitzada, pintat en color RAL 9010, de 565x565 mm, preparada per a muntatge directe sobre els perfils suport del fals sostre.	146,60 €
MT122	U	Reixeta de retorn, amb lamel·les horitzontals inclinades d'alumini extrudit i marc perimetral de xapa galvanitzada, pintat en color RAL 9010, de 565x265 mm, part posterior de xapa d'acer pintada en color negre RAL 9005, amb mecanisme de regulació del cabal amb lames acoblades en oposició, accionables des de la part frontal, preparada per a muntatge directe sobre els perfils suport del fals sostre.	143,05 €

MATERIALS

CODI	UA	DESCRIPCIÓ	PREU
MT123	U	Reixeta de retorn, amb lamel·les horitzontals inclinades d'alumini extrudit i marc perimetral de xapa galvanitzada, pintat en color RAL 9010, de 565x565 mm, part posterior de xapa d'acer pintada en color negre RAL 9005, amb mecanisme de regulació del cabal amb lames acoblades en oposició, accionables des de la part frontal, preparada per a muntatge directe sobre els perfils suport del fals sostre.	258,43 €
MT124	U	Tovera d'alumini per a impulsió d'aire, de llarg abast, grandària nominal 200 mm, orientable amb angle de +/- 30° en totes les direccions, pintat en color RAL 9010, amb xapa perforada posterior per a autoregulació.	241,54 €
MT125	U	Multitovera d'alumini per a impulsió d'aire, de llarg abast, formada per 6 toveres, integrat en placa quadrada plana de 935x185 mm, pintat en color RAL 9010, orientable amb angle de +/- 30° i gir de 360° al pla perpendicular.	698,60 €
MT126	U	Ventilador helicocentrífug de perfil baix, de dues velocitats, potència màxima de 30 W, cabal màxim de 360 m³/h, de 176 mm de diàmetre i 258 mm de longitud, nivell de pressió sonora de 33 dBA, per a conductes de 125 mm de diàmetre, format per cos de polipropilè, hèlix d'ABS, caixa de bornes i motor per a alimentació monofàsica a 230 V i 50 Hz de freqüència.	212,45 €
MT127	U	Ventilador helicocentrífug de perfil baix amb temporitzador regulable, d'una velocitat, potència màxima de 24 W, cabal màxim de 240 m³/h, de 176 mm de diàmetre i 303 mm de longitud, nivell de pressió sonora de 31 dBA, per a conductes de 100 mm de diàmetre, format per cos de polipropilè, hèlix d'ABS, caixa de bornes, temporitzador regulable de 1 a 30 min i motor per a alimentació monofàsica a 230 V i 50 Hz de freqüència.	232,87 €
MT128	U	Repercussió, per m², de material auxiliar per a fixació i confecció de canalitzacions d'aire en instal·lacions de climatització.	13,56 €
MT30O3AN	U	Frigorífic combi, de 540 mm d'amplada, 1935 mm d'altura i 545 mm de profunditat, color blanc, capacitat dels compartiments del frigorífic 215 l, capacitat dels compartiments del congelador 69 l, consum d'energia anual 279 kWh, classe d'eficiència energètica F, classe d'emissió de soroll aeri C, segons el Reglament Delegat (UE) Nº 2019/2016.	749,00 €
MT32FRI040FG	U	Frigorífic d'una porta, de 595 mm d'amplada, 1714 mm d'altura i 655 mm de profunditat, color blanc, capacitat dels compartiments del frigorífic 367 l, consum d'energia anual 148 kWh, classe d'eficiència energètica F, classe d'emissió de soroll aeri C, segons el Reglament Delegat (UE) Nº 2019/2016.	455,00 €
MT32PIS010Q	U	Placa d'inducció, de 592 mm d'amplada, 51 mm d'altura i 522 mm de profunditat, color negre, 3 zones i potència 7400 W.	539,00 €

JUSTIFICACIÓ DE PREUS

MATERIALS

CODI	UA	DESCRIPCIÓ	PREU

JUSTIFICACIÓ DE PREUS

ELEMENTS COMPOSTOS

CODI	UA	DESCRIPCIÓ					PREU
B06D-0L9K	m3	Formigó de 225 kg/m3, amb una proporció en volum 1:3:6, amb ciment pòrtland amb filler calcari CEM II/B-L 32,5 R i granulat de pedra calcària de grandària màxima 20 mm, elaborat a l'obra amb formigonera de 165 l	**Rend.: 1,000**				**101,87 €**
			Unitats		Preu €	Parcial	Import
Mà d'obra:							
A0E-000A	h	Manobre especialista	1,100	/R x	26,46000 =	29,10600	
					Subtotal...	29,10600	29,10600
Maquinària:							
C176-00FX	h	Formigonera de 165 l	0,600	/R x	2,16000 =	1,29600	
					Subtotal...	1,29600	1,29600
Materials:							
B011-05ME	m3	Aigua	0,180	x	2,18000 =	0,39240	
B03J-0K7V	t	Grava de pedrera de pedra calcària, de grandària màxima 20 mm, per a formigons	1,550	x	17,37000 =	26,92350	
B03L-05MQ	t	Sorra de pedrera de pedra calcària per a formigons	0,650	x	18,02000 =	11,71300	
B055-067M	t	Ciment pòrtland amb filler calcari CEM II/B-L 32,5 R segons UNE-EN 197-1, en sacs	0,225	x	142,90000 =	32,15250	
					Subtotal...	71,18140	71,18140
					DESPESES AUXILIARS 1,00%		0,29106
					COST DIRECTE		101,87446
					COST EXECUCIÓ MATERIAL		**101,87446**
B07F-0LT4	m3	Morter de ciment pòrtland amb filler calcari CEM II/B-L i sorra, amb 250 kg/m3 de ciment, amb una proporció en volum 1:6 i 5 N/mm2 de resistència a compressió, elaborat a l'obra	**Rend.: 1,000**				**95,92 €**
			Unitats		Preu €	Parcial	Import
Mà d'obra:							
A0E-000A	h	Manobre especialista	1,000	/R x	26,46000 =	26,46000	
					Subtotal...	26,46000	26,46000
Maquinària:							
C176-00FX	h	Formigonera de 165 l	0,700	/R x	2,16000 =	1,51200	
					Subtotal...	1,51200	1,51200
Materials:							
B011-05ME	m3	Aigua	0,200	x	2,18000 =	0,43600	
B03L-05N7	t	Sorra de pedrera per a morters	1,630	x	19,34000 =	31,52420	
B055-067M	t	Ciment pòrtland amb filler calcari CEM II/B-L 32,5 R segons UNE-EN 197-1, en sacs	0,250	x	142,90000 =	35,72500	
					Subtotal...	67,68520	67,68520
					DESPESES AUXILIARS 1,00%		0,26460
					COST DIRECTE		95,92180

ELEMENTS COMPOSTOS

CODI	UA	DESCRIPCIÓ					PREU
					COST EXECUCIÓ MATERIAL		**95,92180**
B07F-0LT5	m3	Morter de ciment pòrtland amb filler calcari CEM II/B-L i sorra, amb 380 kg/m3 de ciment, amb una proporció en volum 1:4 i 10 N/mm2 de resistència a compressió, elaborat a l'obra	**Rend.: 1,000**				**112,37 €**
			Unitats		Preu €	Parcial	Import
Mà d'obra:							
A0E-000A	h	Manobre especialista	1,000	/R x	26,46000 =	26,46000	
					Subtotal...	26,46000	26,46000
Maquinària:							
C176-00FX	h	Formigonera de 165 l	0,700	/R x	2,16000 =	1,51200	
					Subtotal...	1,51200	1,51200
Materials:							
B011-05ME	m3	Aigua	0,200	x	2,18000 =	0,43600	
B03L-05N7	t	Sorra de pedrera per a morters	1,520	x	19,34000 =	29,39680	
B055-067M	t	Ciment pòrtland amb filler calcari CEM II/B-L 32,5 R segons UNE-EN 197-1, en sacs	0,380	x	142,90000 =	54,30200	
					Subtotal...	84,13480	84,13480
					DESPESES AUXILIARS 1,00%		0,26460
					COST DIRECTE		112,37140
					COST EXECUCIÓ MATERIAL		**112,37140**
B07F-0LT6	m3	Morter mixt de ciment pòrtland amb filler calcari CEM II, calç i sorra, amb 200 kg/m3 de ciment, amb una proporció en volum 1:2:10 i 2,5 N/mm2 de resistència a compressió, elaborat a l'obra	**Rend.: 1,000**				**224,23 €**
			Unitats		Preu €	Parcial	Import
Mà d'obra:							
A0E-000A	h	Manobre especialista	1,050	/R x	26,46000 =	27,78300	
					Subtotal...	27,78300	27,78300
Maquinària:							
C176-00FX	h	Formigonera de 165 l	0,725	/R x	2,16000 =	1,56600	
					Subtotal...	1,56600	1,56600
Materials:							
B011-05ME	m3	Aigua	0,200	x	2,18000 =	0,43600	
B03L-05N7	t	Sorra de pedrera per a morters	1,530	x	19,34000 =	29,59020	
B054-06DH	kg	Calç aèria hidratada CL 90-S, en sacs	400,000	x	0,34000 =	136,00000	
B055-067M	t	Ciment pòrtland amb filler calcari CEM II/B-L 32,5 R segons UNE-EN 197-1, en sacs	0,200	x	142,90000 =	28,58000	
					Subtotal...	194,60620	194,60620
					DESPESES AUXILIARS 1,00%		0,27783
					COST DIRECTE		224,23303

ELEMENTS COMPOSTOS

CODI	UA	DESCRIPCIÓ					PREU
					COST EXECUCIÓ MATERIAL		**224,23303**
B07J-CVY8	m3	Formigó cel·lular sense granulat, de densitat 300 kg/m3	**Rend.: 1,000**				**72,90 €**
			Unitats		Preu €	Parcial	Import
Mà d'obra:							
A0D-0007	h	Manobre	0,500	/R x	25,59000 =	12,79500	
					Subtotal...	12,79500	12,79500
Materials:							
B011-05ME	m3	Aigua	0,330	x	2,18000 =	0,71940	
B055-067M	t	Ciment pòrtland amb filler calcari CEM II/B-L 32,5 R segons UNE-EN 197-1, en sacs	0,330	x	142,90000 =	47,15700	
B7C12-0KMW	kg	Escumant per a formigó cel·lular	5,000	x	2,42000 =	12,10000	
					Subtotal...	59,97640	59,97640
					DESPESES AUXILIARS 1,00%		0,12795
					COST DIRECTE		72,89935
					COST EXECUCIÓ MATERIAL		**72,89935**

JUSTIFICACIÓ DE PREUS

PARTIDES D'OBRA

NÚM	CODI	UA	DESCRIPCIÓ		PREU
	01.01.001	U	Instal·lació completa de climatitzacio incloent en totes les partides especificades a continuació, ajudes de qualsevol treball de ram de paleta, necessàries per a la correcta execució de l'instal·lació de climatització formada per: conductes amb els seus accessoris i peces especials, fan-coil, reixetes, boques de ventilació, comportes, toveres, reguladors, difusors, qualsevol altre element component de l'instal·lació i p/p de connexions a les xarxes elèctriques, de fontaneria i de salubritat, amb un grau de complexitat alt, en edifici d'altres utilitats, inclosa p/p d'elements comuns. Inclús material auxiliar per a la correcta execució dels treballs. Inclou: Treballs d'obertura i tapat de regates. Obertura de forats en paraments, falsos sostres, murs, sostres i lloses, per al pas d'instal·lacions. Col·locació de passamurs. Col·locació i rebut de caixes per a elements encastats. Segellat de forats i buits de pas d'instal·lacions. Realització de plànols as build, proves i certificats dels aparells i de la instal·lació. Projecte de legalització a industria, redacció visat i tramitació.	**Rend.: 1,000**	**1.896,12 €**
	02.01.001	U	Instal·lació completa de ventilació incloent en totes les partides especificades a continuació, ajudes de qualsevol treball de ram de paleta, necessàries per a la correcta execució de l'instal·lació de salubritat formada per: sistema de ventilació (xarxa de conductes de ventilació, reixetes interiors o exteriors d'impulsió o retorn, ruixadors, comportes i qualsevol altre element component de la instal·lació que hagi de rebre's en falsos sostres, particions interiors, sòls tècnics o tancaments de façana), amb un grau de complexitat alt, en edifici d'altres utilitats, inclosa p/p d'elements comuns. Inclús material auxiliar per a la correcta execució dels treballs. Inclou: Treballs d'obertura i tapat de regates. Obertura de forats en paraments, falsos sostres, murs, sostres i lloses, per al pas d'instal·lacions. Col·locació de passamurs. Col·locació i rebut de caixes per a elements encastats. Segellat de forats i buits de pas d'instal·lacions. Realització de plànols as build, proves i certificats dels aparells i de la instal·lació. Projecte de legalització a industria, redacció visat i tramitació.	**Rend.: 1,000**	**2.000,00 €**

PARTIDES D'OBRA

NÚM	CODI	UA	DESCRIPCIÓ		PREU
	03.01.001	U	Instal·lació completa d'electricitat incloent en totes les partides especificades a continuació, ajudes de qualsevol treball de ram de paleta, necessàries per a la correcta execució de l'instal·lació elèctrica formada per: derivacions individuals i xarxa de distribució interior, amb un grau de complexitat alt, en edifici d'altres utilitats, inclosa p/p d'elements comuns. Inclús material auxiliar per a la correcta execució dels treballs. Inclou: Treballs d'obertura i tapat de regates. Obertura de forats en paraments, falsos sostres, murs, sostres i lloses, per al pas d'instal·lacions. Col·locació de passamurs. Col·locació i rebut de caixes per a elements encastats. Segellat de forats i buits de pas d'instal·lacions. Realització de plànols as build, proves i certificats dels aparells i de la instal·lació. Projecte de legalització a industria, redacció visat i tramitació.	**Rend.: 1,000**	**2.912,62 €**
	04.01.001	U	Instal·lació completa de prevenció contraincedis incloent en totes les partides especificades a continuació, ajudes de qualsevol treball de ram de paleta, necessàries per a la correcta execució de l'instal·lació de protecció contra incendis formada per: equips de detecció i alarma, enllumenat d'emergència, equips d'extinció, ventilació, mecanismes i accessoris, amb un grau de complexitat alt, en edifici d'altres utilitats, inclosa p/p d'elements comuns. Inclús material auxiliar per a la correcta execució dels treballs. Inclou: Treballs d'obertura i tapat de regates. Obertura de forats en paraments, falsos sostres, murs, sostres i lloses, per al pas d'instal·lacions. Col·locació de passamurs. Col·locació i rebut de caixes per a elements encastats. Segellat de forats i buits de pas d'instal·lacions. Realització de plànols as build, proves i certificats dels aparells i de la instal·lació.	**Rend.: 1,000**	**485,44 €**
	05.01.001	U	Instal·lació completa de sistema de seguretat i control d'accés, incloent en totes les partides especificades a continuació, ajudes de qualsevol treball de ram de paleta necessàries per a la correcta execució de la instal·lació, formada per sistema de videovigilància, control d'accessos, videoporter, equips de control i monitorització, amb un grau de complexitat mig, en edifici d'altres utilitats, inclosa p/p d'elements comuns. Inclús material auxiliar per a la correcta execució dels treballs. Inclou: Treballs d'obertura i tapat de regates. Obertura de forats en paraments, falsos sostres, murs, sostres i lloses, per al pas d'instal·lacions. Col·locació de passamurs. Col·locació i rebut de caixes per a elements encastats. Estesa de canalitzacions i cablejat (alimentació, dades i senyal). Fixació i muntatge d'equips. Connexionat dels diferents elements del sistema. Segellat de forats i buits de pas d'instal·lacions. Configuració bàsica del sistema, proves de funcionament i posada en marxa. Realització de plànols as built i documentació final de la instal·lació.	**Rend.: 1,000**	**840,00 €**

PARTIDES D'OBRA

NÚM	CODI	UA	DESCRIPCIÓ		PREU
	06.01.001	U	Instal·lació completa de fontanera incloent en totes les partides especificades a continuació, ajudes de qualsevol treball de ram de paleta, necessàries per a la correcta execució de l'instal·lació de fontaneria formada per: tub d'alimentació, muntants, instal·lació interior, qualsevol altre element component de l'instal·lació, accessoris i peces especials, amb un grau de complexitat alt, en edifici d'altres utilitats, inclosa p/p d'elements comuns. Inclús material auxiliar per a la correcta execució dels treballs. Inclou: Treballs d'obertura i tapat de regates. Obertura de forats en paraments, falsos sostres, murs, sostres i lloses, per al pas d'instal·lacions. Col·locació de passamurs. Col·locació i rebut de caixes per a elements encastats. Segellat de forats i buits de pas d'instal·lacions. Realització de plànols as build, proves i certificats dels aparells i de la instal·lació.	**Rend.: 1,000**	**339,81 €**
	07.01.001	U	Instal·lació completa de sanejament incloent en totes les partides especificades a continuació, ajudes de qualsevol treball de ram de paleta, necessàries per a la correcta execució de l'instal·lació de salubritat formada per: sistema d'evacuació (baixants interiors i exteriors d'aigües pluvials i residuals, canalons, caixes sifòniques, col·lectors suspesos, sistemes d'elevació, derivacions individuals i qualsevol altre element component de la instal·lació), amb un grau de complexitat alt, en edifici d'altres utilitats, inclosa p/p d'elements comuns. Inclús material auxiliar per a la correcta execució dels treballs. Inclou: Treballs d'obertura i tapat de regates. Obertura de forats en paraments, falsos sostres, murs, sostres i lloses, per al pas d'instal·lacions. Col·locació de passamurs. Col·locació i rebut de caixes per a elements encastats. Segellat de forats i buits de pas d'instal·lacions. Realització de plànols as build, proves i certificats dels aparells i de la instal·lació.	**Rend.: 1,000**	**436,89 €**
	08.01.001	U	Instal·lació completa de telecomunicacions incloent en totes les partides especificades a continuació, ajudes de qualsevol treball de ram de paleta, necessàries per a la correcta execució de l'infraestructura comú de telecomunicacions (ICT) formada per: registres de terminació de xarxa, canalització interior d'usuari, registres de pas i registres de pressa, amb un grau de complexitat alt, en edifici d'altres utilitats, inclosa p/p d'elements comuns. Inclús material auxiliar per a la correcta execució dels treballs. Inclou: Treballs d'obertura i tapat de regates. Obertura de forats en paraments, falsos sostres, murs, sostres i lloses, per al pas d'instal·lacions. Col·locació de passamurs. Col·locació i rebut de caixes per a elements encastats. Segellat de forats i buits de pas d'instal·lacions. Realització de plànols as build, proves i certificats dels aparells i de la instal·lació. Projecte de legalització a industria, redacció visat i tramitació.	**Rend.: 1,000**	**1.699,03 €**

JUSTIFICACIÓ DE PREUS

PARTIDES D'OBRA

NÚM	CODI	UA	DESCRIPCIÓ					PREU
	P121-EKJZ	m2	Amortització diària de bastida tubular metàl·lica fixa, formada per bastiments de 70 cm d'amplària i alçària <= 200 cm, amb bases regulables, tubs travessers, tubs de travament, plataformes de treball d'amplària com a mínim de 60 cm, escales d'accés, baranes laterals, sòcols i xarxa de protecció de poliamida col·locada a tota la cara exterior i amarradors cada 20 m2 de façana, inclosos tots els elements de senyalització normalitzats	**Rend.: 1,000**				0,08 €
				Unitats		Preu €	Parcial	Import
	Materials:							
	B0Y1-12V6	m2	Amortització diària de bastida tubular metàl·lica fixa, formada per bastiments de 70 cm d'amplària i alçària <= 200 cm, amb bases regulables, tubs travessers, tubs de travament, plataformes de treball d'amplària com a mínim de 60 cm, escales d'accés, baranes laterals, sòcols i xarxa de protecció de poliamida, col·locada a tota la cara exterior i amarradors cada 20 m2 de façana, inclosos tots els elements de senyalització normalitzats	1,000	x	0,08000 =	0,08000	
						Subtotal...	0,08000	0,08000
						COST DIRECTE		0,08000
						DESPESES INDIRECTES 0,00%		
						COST EXECUCIÓ MATERIAL		**0,08000**
	P1474-65MR	u	Parella de botes d'aigua de PVC de canya alta, amb sola antilliscant i folrades de niló rentable, homologades segons UNE-EN ISO 20344, UNE-EN ISO 20345, UNE-EN ISO 20346, UNE-EN ISO 20347	**Rend.: 1,000**				9,23 €
				Unitats		Preu €	Parcial	Import
	Materials:							
	B1474-0XKT	u	Parella de botes d'aigua de PVC de canya alta, amb sola antilliscant i folrades de niló rentable, homologades segons UNE-EN ISO 20344, UNE-EN ISO 20345, UNE-EN ISO 20346, UNE-EN ISO 20347	1,000	x	9,23000 =	9,23000	
						Subtotal...	9,23000	9,23000
						COST DIRECTE		9,23000
						DESPESES INDIRECTES 0,00%		
						COST EXECUCIÓ MATERIAL		**9,23000**
	P1474-65MY	u	Parella de botes baixes de seguretat industrial per a treballs de construcció en general, resistents a la humitat, de pell rectificada, amb turmellera encoixinada, amb puntera metàl·lica, sola antilliscant, falca amortidora d'impactes al taló i sense plantilla metàl·lica, homologades segons UNE-EN ISO 20344, UNE-EN ISO 20345, UNE-EN ISO 20346, UNE-EN ISO 20347	**Rend.: 1,000**				18,66 €
				Unitats		Preu €	Parcial	Import
	Materials:							

PARTIDES D'OBRA

NÚM	CODI	UA	DESCRIPCIÓ					PREU
	B1474-0XL0	u	Parella de botes baixes de seguretat industrial per a treballs de construcció en general, resistents a la humitat, de pell rectificada, amb turmellera encoixinada, amb puntera metàl·lica, sola antilliscant, falca amortidora d'impactes al taló i sense plantilla metàl·lica, homologades segons UNE-EN ISO 20344, UNE-EN ISO 20345, UNE-EN ISO 20346, UNE-EN ISO 20347	1,000	x 18,66000 =	18,66000		
					Subtotal...	18,66000		18,66000
							COST DIRECTE	18,66000
							DESPESES INDIRECTES 0,00%	
							COST EXECUCIÓ MATERIAL	**18,66000**
	P1477-65LG	u	Casc de seguretat per a ús normal, contra cops, de polietilè amb un pes màxim de 400 g, homologat segons UNE-EN 812	**Rend.: 1,000**				**6,42 €**
				Unitats	Preu €	Parcial		Import
	Materials:							
	B1477-07TR	u	Casc de seguretat per a ús normal, contra cops, de polietilè amb un pes màxim de 400 g, homologat segons UNE-EN 812	1,000	x 6,42000 =	6,42000		
					Subtotal...	6,42000		6,42000
							COST DIRECTE	6,42000
							DESPESES INDIRECTES 0,00%	
							COST EXECUCIÓ MATERIAL	**6,42000**
	P1479-65N7	u	Cinturó de seguretat de subjecció, ajustable, classe A, de polièster i ferramenta estampada, amb corda de seguretat dotada de guardacaps metàl·lics i mosquetó d'acer amb virolla roscada, homologat segons CE	**Rend.: 1,000**				**33,90 €**
				Unitats	Preu €	Parcial		Import
	Materials:							
	B1479-0XLF	u	Cinturó de seguretat de subjecció, ajustable, classe A, de polièster i ferramenta estampada, amb corda de seguretat dotada de guardacaps metàl·lics i mosquetó d'acer amb virolla roscada, homologat segons CE	1,000	x 33,90000 =	33,90000		
					Subtotal...	33,90000		33,90000
							COST DIRECTE	33,90000
							DESPESES INDIRECTES 0,00%	
							COST EXECUCIÓ MATERIAL	**33,90000**
	P147A-10MPQ	u	Cinta temporal de polièster de llargària màxima 20 m i ample 35 mm amb tensors regulables als extrems, segons UNE-EN 795	**Rend.: 1,000**				**105,82 €**
				Unitats	Preu €	Parcial		Import

PARTIDES D'OBRA

NÚM	CODI	UA	DESCRIPCIÓ					PREU
	Materials:							
	B147A-10MPO	u	Cinta temporal de polièster de llargària màxima 20 m i ample 35 mm amb tensors regulables als extrems, segons UNE-EN 795	1,000	x	105,82000 =	105,82000	
						Subtotal...	105,82000	105,82000
						COST DIRECTE		105,82000
						DESPESES INDIRECTES 0,00%		
						COST EXECUCIÓ MATERIAL		**105,82000**
	P147L-EQDA	u	Parella de guants per a ús general, amb palmell, artells, ungles i dits índex i polze de pell, dors de la mà i maniguet de cotó, folre interior, i subjecció elàstica al canell	**Rend.: 1,000**				**1,63 €**
				Unitats		Preu €	Parcial	Import
	Materials:							
	B147J-0XKF	u	Parella de guants per a ús general, amb palmell, artells, ungles i dits índex i polze de pell, dors de la mà i maniguet de cotó, folre interior i subjecció elàstica al canell	1,000	x	1,63000 =	1,63000	
						Subtotal...	1,63000	1,63000
						COST DIRECTE		1,63000
						DESPESES INDIRECTES 0,00%		
						COST EXECUCIÓ MATERIAL		**1,63000**
	P147N-EPX0	u	Semimàscara de protecció filtrant contra partícules #, homologada segons UNE-EN 149	**Rend.: 1,000**				**13,02 €**
				Unitats		Preu €	Parcial	Import
	Materials:							
	B147N-0XK5	u	Semimàscara de protecció filtrant contra partícules #, homologada segons UNE-EN 149	1,000	x	13,02000 =	13,02000	
						Subtotal...	13,02000	13,02000
						COST DIRECTE		13,02000
						DESPESES INDIRECTES 0,00%		
						COST EXECUCIÓ MATERIAL		**13,02000**
	P147O-10MP9	u	Mascareta autofiltrant contra partícules sòlides tipus FFP classe 3 no reutilitzable (NR), homologada segons UNE-EN 149	**Rend.: 1,000**				**1,97 €**
				Unitats		Preu €	Parcial	Import
	Materials:							
	B147O-10MPA	u	Mascareta autofiltrant contra partícules sòlides tipus FFP classe 3 no reutilitzable (NR), homologada segons UNE-EN 149	1,000	x	1,97000 =	1,97000	
						Subtotal...	1,97000	1,97000

PARTIDES D'OBRA

NÚM	CODI	UA	DESCRIPCIÓ						PREU
								COST DIRECTE	1,97000
								DESPESES INDIRECTES 0,00%	
								COST EXECUCIÓ MATERIAL	**1,97000**
	P147P-EPWV	u	Protector auditiu tipus orellera acoplable a casc industrial de seguretat, homologat segons UNE-EN 352-8, UNE-EN 397/A1, UNE-EN 458	**Rend.: 1,000**					**15,21 €**
				Unitats		Preu €		Parcial	Import
	Materials:								
	B147P-19OE	u	Protector auditiu tipus orellera acoplable a casc industrial de seguretat, homologat segons UNE-EN 352-8, UNE-EN 397/A1, UNE-EN 458	1,000	x	15,21000	=	15,21000	
						Subtotal...		15,21000	15,21000
								COST DIRECTE	15,21000
								DESPESES INDIRECTES 0,00%	
								COST EXECUCIÓ MATERIAL	**15,21000**
	P147Z-FITL	u	Ulleres de seguretat antiimpactes polivalents utilitzables sobreposades a ulleres graduades, amb muntura universal, amb visor transparent i tractament contra l'entelament, els ultraviolats, el ratllament i antiestàtic, homologades segons UNE-EN 167, UNE-EN 168	**Rend.: 1,000**					**6,62 €**
				Unitats		Preu €		Parcial	Import
	Materials:								
	B147Z-0XIA	u	Ulleres de seguretat antiimpactes polivalents utilitzables sobreposades a ulleres graduades, amb muntura universal, amb visor transparent i tractament contra l'entelament, els ultraviolats, el ratllament i antiestàtic, homologades segons UNE-EN 167, UNE-EN 168	1,000	x	6,62000	=	6,62000	
						Subtotal...		6,62000	6,62000
								COST DIRECTE	6,62000
								DESPESES INDIRECTES 0,00%	
								COST EXECUCIÓ MATERIAL	**6,62000**
	P1480-FK75	u	Armilla reflectant amb tires reflectants a la cintura, al pit i a l'esquena, homologada segons UNE-EN 471	**Rend.: 1,000**					**15,99 €**
				Unitats		Preu €		Parcial	Import
	Materials:								
	B1480-0XLP	u	Armilla reflectant amb tires reflectants a la cintura, al pit i a l'esquena, homologada segons UNE-EN 471	1,000	x	15,99000	=	15,99000	
						Subtotal...		15,99000	15,99000

PARTIDES D'OBRA

NÚM	CODI	UA	DESCRIPCIÓ					PREU
				COST DIRECTE				15,99000
				DESPESES INDIRECTES 0,00%				
				COST EXECUCIÓ MATERIAL				**15,99000**
	P1488-EQEZ	u	Impermeable amb jaqueta, caputxa i pantalons, per a edificació, de PVC soldat de 0,3 mm de gruix, homologat segons UNE-EN 340	**Rend.: 1,000**				**5,23 €**
				Unitats		Preu €	Parcial	Import
	Materials:							
	B1488-0XLI	u	Impermeable amb jaqueta, caputxa i pantalons, per a edificació, de PVC soldat de 0,3 mm de gruix, homologat segons UNE-EN 340	1,000	x	5,23000 =	5,23000	
						Subtotal...	5,23000	5,23000
				COST DIRECTE				5,23000
				DESPESES INDIRECTES 0,00%				
				COST EXECUCIÓ MATERIAL				**5,23000**
	P148B-EQEJ	u	Pantalons de treball de polièster i cotó, amb butxaques laterals	**Rend.: 1,000**				**8,39 €**
				Unitats		Preu €	Parcial	Import
	Materials:							
	B148B-0XLR	u	Pantalons de treball, de polièster i cotó, amb butxaques laterals	1,000	x	8,39000 =	8,39000	
						Subtotal...	8,39000	8,39000
				COST DIRECTE				8,39000
				DESPESES INDIRECTES 0,00%				
				COST EXECUCIÓ MATERIAL				**8,39000**
	P148D-EQEQ	u	Samarreta de treball de cotó	**Rend.: 1,000**				**2,76 €**
				Unitats		Preu €	Parcial	Import
	Materials:							
	B148D-0XLQ	u	Samarreta de treball de cotó	1,000	x	2,76000 =	2,76000	
						Subtotal...	2,76000	2,76000
				COST DIRECTE				2,76000
				DESPESES INDIRECTES 0,00%				
				COST EXECUCIÓ MATERIAL				**2,76000**

JUSTIFICACIÓ DE PREUS

PARTIDES D'OBRA

NÚM	CODI	UA	DESCRIPCIÓ					PREU
	P151A-45RA	m	Barana de protecció per a escales, d'alçària 1 m, amb travesser de tauló de fusta fixada amb suports de muntant metàl·lic amb mordassa per al sostre i amb el desmuntatge inclòs	**Rend.: 1,000**				**7,98 €**
				Unitats		Preu €	Parcial	Import
	Mà d'obra:							
	A0D-0009	h	Manobre per a seguretat i salut	0,100	/R x	25,59000 =	2,55900	
	A0F-0015	h	Oficial 1a per a seguretat i salut	0,100	/R x	30,67000 =	3,06700	
						Subtotal...	5,62600	5,62600
	Materials:							
	B0D21-07P1	m	Tauló de fusta de pi per a 10 usos, per a seguretat i salut	3,500	x	0,46000 =	1,61000	
	B151D-0MCA	u	Muntant metàl·lic per a barana de seguretat, d'1 m d'alçària, amb mordassa per al sostre, per a 15 usos	0,500	x	1,48000 =	0,74000	
						Subtotal...	2,35000	2,35000
						COST DIRECTE		7,97600
						DESPESES INDIRECTES 0,00%		
						COST EXECUCIÓ MATERIAL		**7,97600**
	P151A-45RC	m	Barana de protecció en el perímetre del sostre, d'alçària 1 m amb travesser superior i intermedi de tub metàl·lic de 2,3´´, sòcol de post de fusta, fixada amb suports de muntant metàl·lic amb mordassa per al sostre i amb el desmuntatge inclòs	**Rend.: 1,000**				**9,43 €**
				Unitats		Preu €	Parcial	Import
	Mà d'obra:							
	A0D-0009	h	Manobre per a seguretat i salut	0,125	/R x	25,59000 =	3,19875	
	A0F-0015	h	Oficial 1a per a seguretat i salut	0,125	/R x	30,67000 =	3,83375	
						Subtotal...	7,03250	7,03250
	Materials:							
	B0D41-07PB	m2	Post de fusta de pi per a 3 usos, per a seguretat i salut	0,220	x	6,99000 =	1,53780	
	B0DZ8-0F7S	u	Tub metàl·lic de 2,3´´ de diàmetre, per a 150 usos, per a seguretat i salut	2,400	x	0,11000 =	0,26400	
	B151D-0MCA	u	Muntant metàl·lic per a barana de seguretat, d'1 m d'alçària, amb mordassa per al sostre, per a 15 usos	0,400	x	1,48000 =	0,59200	
						Subtotal...	2,39380	2,39380
						COST DIRECTE		9,42630
						DESPESES INDIRECTES 0,00%		
						COST EXECUCIÓ MATERIAL		**9,42630**
	P151A-45RF	m	Barana de protecció, confeccionada amb puntals metàl·lics horitzontals, d'alçària 1 m, fixada per pressió contra els paraments laterals verticals i un tauler amb aglomerat de fusta i amb el desmuntatge inclòs	**Rend.: 1,000**				**29,04 €**
				Unitats		Preu €	Parcial	Import
	Mà d'obra:							

PARTIDES D'OBRA

NÚM	CODI	UA	DESCRIPCIÓ					PREU
	A0D-0009	h	Manobre per a seguretat i salut	0,350 /R	x	25,59000 =	8,95650	
	A0F-0015	h	Oficial 1a per a seguretat i salut	0,350 /R	x	30,67000 =	10,73450	
						Subtotal...	19,69100	19,69100
	Materials:							
	B0D62-07PU	cu	Puntal metàl·lic i telescòpic per a 3 m d'alçària i 150 usos, per a seguretat i salut	0,020	x	14,41000 =	0,28820	
	B0D70-0CEL	m2	Tauler elaborat amb aglomerat de fusta, de 25 mm de gruix, per a 2 usos, per a seguretat i salut	1,600	x	5,66000 =	9,05600	
						Subtotal...	9,34420	9,34420
						COST DIRECTE		29,03520
						DESPESES INDIRECTES 0,00%		
						COST EXECUCIÓ MATERIAL		**29,03520**
	P151A-45RG	m	Barana de protecció prefabricada per a forats d'ascensor, d'alçària 1 m, fixada amb cargols d'ataconat als brancals de fàbrica i amb el desmuntatge inclòs	**Rend.: 1,000**				**9,72 €**
				Unitats		Preu €	Parcial	Import
	Mà d'obra:							
	A0D-0009	h	Manobre per a seguretat i salut	0,150 /R	x	25,59000 =	3,83850	
	A0F-0015	h	Oficial 1a per a seguretat i salut	0,150 /R	x	30,67000 =	4,60050	
						Subtotal...	8,43900	8,43900
	Materials:							
	B1511-19LY	u	Barana de protecció prefabricada, d'alçària 1 m amb cargols d'ataconat, per a 50 usos, per a seguretat i salut	1,000	x	1,28000 =	1,28000	
						Subtotal...	1,28000	1,28000
						COST DIRECTE		9,71900
						DESPESES INDIRECTES 0,00%		
						COST EXECUCIÓ MATERIAL		**9,71900**
	P151G-49AL	m	Línia horitzontal per a l'ancoratge i desplaçament de cinturons de seguretat, amb corda de poliamida de 16 mm de D i dispositiu anticaiguda autoblocador per a subjectar cinturó de seguretat i amb el desmuntatge inclòs	**Rend.: 1,000**				**12,20 €**
				Unitats		Preu €	Parcial	Import
	Mà d'obra:							
	A0D-0009	h	Manobre per a seguretat i salut	0,100 /R	x	25,59000 =	2,55900	
	A0F-0015	h	Oficial 1a per a seguretat i salut	0,100 /R	x	30,67000 =	3,06700	
						Subtotal...	5,62600	5,62600
	Materials:							
	B1515-0MCE	u	Dispositiu anticaiguda autoblocador per a subjectar cinturó de seguretat a una corda de 16 mm de diàmetre, d'aliatge lleuger estampat	0,070	x	78,27000 =	5,47890	

JUSTIFICACIÓ DE PREUS

Data: 06/05/26

PARTIDES D'OBRA

NÚM	CODI	UA	DESCRIPCIÓ					PREU
	B15Z0-0MDT	m	Corda de poliamida de 16 mm de, per a seguretat i salut	1,050	x	0,99000 =	1,03950	
						Subtotal...	6,51840	6,51840
						DESPESES AUXILIARS 1,00%		0,05626
						COST DIRECTE		12,20066
						DESPESES INDIRECTES 0,00%		
						COST EXECUCIÓ MATERIAL		**12,20066**
	P169-67C9	h	Informació en Seguretat i Salut per als riscos específics de l'obra	**Rend.: 1,000**				**25,59 €**
				Unitats		Preu €	Parcial	Import
	Mà d'obra:							
	A0D-0009	h	Manobre per a seguretat i salut	1,000	/R x	25,59000 =	25,59000	
						Subtotal...	25,59000	25,59000
						COST DIRECTE		25,59000
						DESPESES INDIRECTES 0,00%		
						COST EXECUCIÓ MATERIAL		**25,59000**
	P16B-6P0C	h	Presencia al lloc de treball de recursos preventius	**Rend.: 1,000**				**32,48 €**
				Unitats		Preu €	Parcial	Import
	Mà d'obra:							
	A06-FEQ1	h	Coordinador d'activitats preventives	1,000	/R x	32,48000 =	32,48000	
						Subtotal...	32,48000	32,48000
						COST DIRECTE		32,48000
						DESPESES INDIRECTES 0,00%		
						COST EXECUCIÓ MATERIAL		**32,48000**
	P4599-L5P5	m3	Formigonament de sostres amb elements resistents industrialitzats amb formigó per armar HA - 25 / P / 20 / xC1 amb una quantitat de ciment de 275 kg/m3 i relació aigua ciment =< 0.6 i abocat amb bomba	**Rend.: 1,000**				**170,26 €**
				Unitats		Preu €	Parcial	Import
	Mà d'obra:							
	A0D-0007	h	Manobre	0,288	/R x	25,59000 =	7,36992	
	A0F-000T	h	Oficial 1a paleta	0,072	/R x	30,67000 =	2,20824	
						Subtotal...	9,57816	9,57816
	Maquinària:							
	C172-003J	h	Camió amb bomba de formigonar	0,120	/R x	175,00000 =	21,00000	
						Subtotal...	21,00000	21,00000
	Materials:							
	B06F2-I282	m3	Formigó per armar HA - 25 / P / 20 / xC1 amb una quantitat de ciment de 275 kg/m3 i relació aigua ciment =< 0.6	1,350	x	103,29000 =	139,44150	

PARTIDES D'OBRA

NÚM	CODI	UA	DESCRIPCIÓ					PREU
					Subtotal...	139,44150		139,44150
				DESPESES AUXILIARS 2,50%				0,23945
				COST DIRECTE				170,25911
				DESPESES INDIRECTES 0,00%				
				COST EXECUCIÓ MATERIAL				**170,25911**
	P4BJ-D9PD	m2	Armadura per a sostres amb elements resistents AP500 T amb malla electrosoldada de barres corrugades d'acer ME 15x15 cm D:5-5 mm 6x2,2 m B500T UNE-EN 10080	**Rend.: 1,000**				**3,55 €**
				Unitats	Preu €	Parcial		Import
	Mà d'obra:							
	A01-FEP0	h	Ajudant ferrallista	0,018 /R x	27,23000 =	0,49014		
	A0F-000I	h	Oficial 1a ferrallista	0,018 /R x	30,67000 =	0,55206		
					Subtotal...	1,04220		1,04220
	Materials:							
	B0AM-078F	kg	Filferro recuit d'1,3 mm	0,012 x	1,93000 =	0,02316		
	B0B8-107X	m2	Malla electrosoldada de barres corrugades d'acer ME 15x15 cm D:5-5 mm 6x2,2 m B500T UNE-EN 10080	1,200 x	2,06000 =	2,47200		
					Subtotal...	2,49516		2,49516
				DESPESES AUXILIARS 1,50%				0,01563
				COST DIRECTE				3,55299
				DESPESES INDIRECTES 0,00%				
				COST EXECUCIÓ MATERIAL				**3,55299**
	P513-389H	m2	Acabat de terrat amb peces prefabricades de formigó alleugerit i filtrant, amb base de poliestirè extruït de 50 mm de gruix, de color variable, de 60x60 cm, col·locades sense adherir	**Rend.: 1,000**				**48,07 €**
				Unitats	Preu €	Parcial		Import
	Mà d'obra:							
	A01-FEP3	h	Ajudant col·locador	0,150 /R x	27,23000 =	4,08450		
	A0F-000D	h	Oficial 1a col·locador	0,150 /R x	30,67000 =	4,60050		
					Subtotal...	8,68500		8,68500
	Materials:							
	B510-02ZD	u	Llosa de formigó alleugerit i filtrant, de 60x60 cm, de color variable, amb base de poliestirè extruït de 50 mm de gruix	2,828 x	13,88000 =	39,25264		
					Subtotal...	39,25264		39,25264
				DESPESES AUXILIARS 1,50%				0,13028
				COST DIRECTE				48,06792
				DESPESES INDIRECTES 0,00%				
				COST EXECUCIÓ MATERIAL				**48,06792**

PARTIDES D'OBRA

NÚM	CODI	UA	DESCRIPCIÓ					PREU
	P654-8QIK	m2	Envà de plaques de guix laminat amb aïllament de plaques de llana de roca format per estructura senzilla normal amb perfileria de planxa d'acer galvanitzat, amb un gruix total de l'envà de 120 mm, muntants cada 600 mm de 70 mm d'amplària i canals de 70 mm d'amplària, 2 plaques a cada cara, unes tipus estàndard (A) de 12,5 mm de gruix i les altres tipus hidròfuga (H) de 12,5 mm de gruix, fixades mecànicament i aïllament de plaques de llana mineral de roca de resistència tèrmica >= 1,622 m2·K/W	**Rend.: 1,000**				**62,49 €**
				Unitats		Preu €	Parcial	Import
	Mà d'obra:							
	A01-FEP3	h	Ajudant col·locador	0,125	/R x	27,23000 =	3,40375	
	A0F-000D	h	Oficial 1a col·locador	0,350	/R x	30,67000 =	10,73450	
						Subtotal...	14,13825	14,13825
	Materials:							
	B0AO-07II	u	Tac de niló de 6 a 8 mm de, amb vis	6,000	x	0,28000 =	1,68000	
	B0AQ-07EX	cu	Visos, d'acer galvanitzats	0,120	x	5,02000 =	0,60240	
	B0AQ-07GR	cu	Visos per a plaques de guix laminat	0,500	x	13,62000 =	6,81000	
	B0CC0-21OS	m2	Placa de guix laminat hidròfuga (H) i gruix 12,5 mm, amb vora afinada (BA), segons la norma UNE-EN 520	2,120	x	7,77000 =	16,47240	
	B0CC0-21OV	m2	Placa de guix laminat estàndard (A) i gruix 12,5 mm, amb vora afinada (BA), segons la norma UNE-EN 520	2,060	x	4,71000 =	9,70260	
	B6B0-1BTM	m	Banda acústica autoadhesiva fins a 50 mm d'amplària per a junts de plaques de guix laminat	0,940	x	0,68000 =	0,63920	
	B6B1-0KK4	m	Canal de planxa d'acer galvanitzat, en paraments horitzontals amb perfils 70 mm d'amplària	0,9975	x	1,28000 =	1,27680	
	B6B1-0KK8	m	Muntant de planxa d'acer galvanitzat, en paraments verticals amb perfils 70 mm d'amplària	2,4465	x	1,49000 =	3,64529	
	B7C93-0IWO	m2	Placa semirígida de llana mineral de roca (MW), de densitat 26 a 35 kg/m3, de 60 mm de gruix, amb una conductivitat tèrmica <= 0,037 W/(m·K) i resistència tèrmica >= 1,622 m2·K/W	1,030	x	5,86000 =	6,03580	
	B7J1-0SL0	m	Cinta de paper resistent per a junts de plaques de guix laminat	4,000	x	0,05000 =	0,20000	
	B7J6-0GSL	kg	Massilla per a junt de plaques de cartró-guix	0,800	x	1,35000 =	1,08000	
						Subtotal...	48,14449	48,14449
						DESPESES AUXILIARS 1,50%		0,21207
						COST DIRECTE		62,49481
						DESPESES INDIRECTES 0,00%		
						COST EXECUCIÓ MATERIAL		**62,49481**
	P654-8RIO	m2	Envà de plaques de guix laminat amb aïllament de plaques de llana de roca format per estructura senzilla normal amb perfileria de planxa d'acer galvanitzat, amb un gruix total de l'envà de 120 mm, muntants cada 600 mm de 70 mm d'amplària i canals de 70 mm d'amplària, 2 plaques tipus hidròfuga (H) a cada cara de 12,5 mm de gruix cada una, fixades mecànicament i aïllament de plaques de llana mineral de roca de resistència tèrmica >= 1,622 m2·K/W	**Rend.: 1,000**				**68,33 €**
				Unitats		Preu €	Parcial	Import

PARTIDES D'OBRA

NÚM	CODI	UA	DESCRIPCIÓ					PREU
	Mà d'obra:							
	A01-FEP3	h	Ajudant col·locador	0,125 /R	x	27,23000 =	3,40375	
	A0F-000D	h	Oficial 1a col·locador	0,350 /R	x	30,67000 =	10,73450	
						Subtotal...	14,13825	14,13825
	Materials:							
	B0AO-07II	u	Tac de niló de 6 a 8 mm de, amb vis	6,000	x	0,28000 =	1,68000	
	B0AQ-07EX	cu	Visos, d'acer galvanitzats	0,120	x	5,02000 =	0,60240	
	B0AQ-07GR	cu	Visos per a plaques de guix laminat	0,500	x	13,62000 =	6,81000	
	B0CC0-21OS	m2	Placa de guix laminat hidròfuga (H) i gruix 12,5 mm, amb vora afinada (BA), segons la norma UNE-EN 520	4,120	x	7,77000 =	32,01240	
	B6B0-1BTM	m	Banda acústica autoadhesiva fins a 50 mm d'amplària per a junts de plaques de guix laminat	0,940	x	0,68000 =	0,63920	
	B6B1-0KK4	m	Canal de planxa d'acer galvanitzat, en paraments horitzontals amb perfils 70 mm d'amplària	0,9975	x	1,28000 =	1,27680	
	B6B1-0KK8	m	Muntant de planxa d'acer galvanitzat, en paraments verticals amb perfils 70 mm d'amplària	2,4465	x	1,49000 =	3,64529	
	B7C93-0IWO	m2	Placa semirígida de llana mineral de roca (MW), de densitat 26 a 35 kg/m3, de 60 mm de gruix, amb una conductivitat tèrmica <= 0,037 W/(m·K) i resistència tèrmica >= 1,622 m2·K/W	1,030	x	5,86000 =	6,03580	
	B7J1-0SL0	m	Cinta de paper resistent per a junts de plaques de guix laminat	4,000	x	0,05000 =	0,20000	
	B7J6-0GSL	kg	Massilla per a junt de plaques de cartró-guix	0,800	x	1,35000 =	1,08000	
						Subtotal...	53,98189	53,98189
						DESPESES AUXILIARS 1,50%		0,21207
						COST DIRECTE		68,33221
						DESPESES INDIRECTES 0,00%		
						COST EXECUCIÓ MATERIAL		**68,33221**
	P654-12YA7	m2	Envà de plaques de guix laminat amb aïllament de plaques de llana de roca format per estructura senzilla normal amb perfileria de planxa d'acer galvanitzat, amb un gruix total de l'envà de 100 mm, muntants cada 600 mm de 70 mm d'amplària i canals de 70 mm d'amplària, 1 placa hidròfuga (H) de 15 mm de gruix en cada cara, fixades mecànicament i aïllament de plaques de llana mineral de roca de resistència tèrmica >= 1,765 m2·K/W	**Rend.: 1,000**				**51,02 €**
				Unitats		Preu €	Parcial	Import
	Mà d'obra:							
	A01-FEP3	h	Ajudant col·locador	0,115 /R	x	27,23000 =	3,13145	
	A0F-000D	h	Oficial 1a col·locador	0,340 /R	x	30,67000 =	10,42780	
						Subtotal...	13,55925	13,55925
	Materials:							
	B0AO-07II	u	Tac de niló de 6 a 8 mm de, amb vis	6,000	x	0,28000 =	1,68000	
	B0AQ-07EX	cu	Visos, d'acer galvanitzats	0,120	x	5,02000 =	0,60240	
	B0AQ-07GR	cu	Visos per a plaques de guix laminat	0,300	x	13,62000 =	4,08600	
	B0CC0-21OQ	m2	Placa de guix laminat hidròfuga (H) i gruix 15 mm, amb vora afinada (BA), segons la norma UNE-EN 520	2,060	x	8,55000 =	17,61300	

JUSTIFICACIÓ DE PREUS

PARTIDES D'OBRA

NÚM	CODI	UA	DESCRIPCIÓ					PREU
	B6B0-1BTM	m	Banda acústica autoadhesiva fins a 50 mm d'amplària per a junts de plaques de guix laminat	0,940	x	0,68000 =	0,63920	
	B6B1-0KK4	m	Canal de planxa d'acer galvanitzat, en paraments horitzontals amb perfils 70 mm d'amplària	0,9975	x	1,28000 =	1,27680	
	B6B1-0KK8	m	Muntant de planxa d'acer galvanitzat, en paraments verticals amb perfils 70 mm d'amplària	2,4465	x	1,49000 =	3,64529	
	B7C93-11IC0	m2	Placa semirígida de llana mineral de roca (MW), de densitat 26 a 35 kg/m3, de 60 mm de gruix, amb una conductivitat tèrmica <= 0,034 W/(m·K) i resistència tèrmica >= 1,765 m2·K/W	1,030	x	6,25000 =	6,43750	
	B7J1-0SL0	m	Cinta de paper resistent per a junts de plaques de guix laminat	4,000	x	0,05000 =	0,20000	
	B7J6-0GSL	kg	Massilla per a junt de plaques de cartró-guix	0,800	x	1,35000 =	1,08000	
						Subtotal...	37,26019	37,26019
						DESPESES AUXILIARS 1,50%		0,20339
						COST DIRECTE		51,02283
						DESPESES INDIRECTES 0,00%		
						COST EXECUCIÓ MATERIAL		**51,02283**
	P654-12YQD	m2	Envà de plaques de guix laminat amb aïllament de plaques de llana de roca format per estructura senzilla normal amb perfileria de planxa d'acer galvanitzat, amb un gruix total de l'envà de 100 mm, muntants cada 600 mm de 70 mm d'amplària i canals de 70 mm d'amplària, 1 placa estàndard (A) de 15 mm de gruix en cada cara, fixades mecànicament i aïllament de plaques de llana mineral de roca de resistència tèrmica >= 1,765 m2·K/W	**Rend.: 1,000**				**45,25 €**
				Unitats		Preu €	Parcial	Import
	Mà d'obra:							
	A01-FEP3	h	Ajudant col·locador	0,115	/R x	27,23000 =	3,13145	
	A0F-000D	h	Oficial 1a col·locador	0,340	/R x	30,67000 =	10,42780	
						Subtotal...	13,55925	13,55925
	Materials:							
	B0AO-07II	u	Tac de niló de 6 a 8 mm de, amb vis	6,000	x	0,28000 =	1,68000	
	B0AQ-07EX	cu	Visos, d'acer galvanitzats	0,120	x	5,02000 =	0,60240	
	B0AQ-07GR	cu	Visos per a plaques de guix laminat	0,300	x	13,62000 =	4,08600	
	B0CC0-21OU	m2	Placa de guix laminat estàndard (A) i gruix 15 mm, amb vora afinada (BA), segons la norma UNE-EN 520	2,060	x	5,75000 =	11,84500	
	B6B0-1BTM	m	Banda acústica autoadhesiva fins a 50 mm d'amplària per a junts de plaques de guix laminat	0,940	x	0,68000 =	0,63920	
	B6B1-0KK4	m	Canal de planxa d'acer galvanitzat, en paraments horitzontals amb perfils 70 mm d'amplària	0,9975	x	1,28000 =	1,27680	
	B6B1-0KK8	m	Muntant de planxa d'acer galvanitzat, en paraments verticals amb perfils 70 mm d'amplària	2,4465	x	1,49000 =	3,64529	
	B7C93-11IC0	m2	Placa semirígida de llana mineral de roca (MW), de densitat 26 a 35 kg/m3, de 60 mm de gruix, amb una conductivitat tèrmica <= 0,034 W/(m·K) i resistència tèrmica >= 1,765 m2·K/W	1,030	x	6,25000 =	6,43750	
	B7J1-0SL0	m	Cinta de paper resistent per a junts de plaques de guix laminat	4,000	x	0,05000 =	0,20000	
	B7J6-0GSL	kg	Massilla per a junt de plaques de cartró-guix	0,800	x	1,35000 =	1,08000	

PARTIDES D'OBRA

NÚM	CODI	UA	DESCRIPCIÓ					PREU
						Subtotal...	31,49219	31,49219
						DESPESES AUXILIARS 1,50%		0,20339
						COST DIRECTE		45,25483
						DESPESES INDIRECTES 0,00%		
						COST EXECUCIÓ MATERIAL		**45,25483**
	P654-12YRC	m2	Envà de plaques de guix laminat amb aïllament de plaques de llana de roca format per estructura senzilla normal amb perfileria de planxa d'acer galvanitzat, amb un gruix total de l'envà de 120 mm, muntants cada 600 mm de 70 mm d'amplària i canals de 70 mm d'amplària, 2 plaques tipus estàndard (A) a cada cara de 12,5 mm de gruix cada una, fixades mecànicament i aïllament de plaques de llana mineral de roca de resistència tèrmica >= 1,765 m2·K/W			**Rend.: 1,000**		**56,13 €**
				Unitats		Preu €	Parcial	Import
	Mà d'obra:							
	A01-FEP3	h	Ajudant col·locador	0,125	/R x	27,23000 =	3,40375	
	A0F-000D	h	Oficial 1a col·locador	0,350	/R x	30,67000 =	10,73450	
						Subtotal...	14,13825	14,13825
	Materials:							
	B0AO-07II	u	Tac de niló de 6 a 8 mm de, amb vis	6,000	x	0,28000 =	1,68000	
	B0AQ-07EX	cu	Visos, d'acer galvanitzats	0,120	x	5,02000 =	0,60240	
	B0AQ-07GR	cu	Visos per a plaques de guix laminat	0,500	x	13,62000 =	6,81000	
	B0CC0-21OV	m2	Placa de guix laminat estàndard (A) i gruix 12,5 mm, amb vora afinada (BA), segons la norma UNE-EN 520	4,120	x	4,71000 =	19,40520	
	B6B0-1BTM	m	Banda acústica autoadhesiva fins a 50 mm d'amplària per a junts de plaques de guix laminat	0,940	x	0,68000 =	0,63920	
	B6B1-0KK4	m	Canal de planxa d'acer galvanitzat, en paraments horitzontals amb perfils 70 mm d'amplària	0,9975	x	1,28000 =	1,27680	
	B6B1-0KK8	m	Muntant de planxa d'acer galvanitzat, en paraments verticals amb perfils 70 mm d'amplària	2,4465	x	1,49000 =	3,64529	
	B7C93-11IC0	m2	Placa semirígida de llana mineral de roca (MW), de densitat 26 a 35 kg/m3, de 60 mm de gruix, amb una conductivitat tèrmica <= 0,034 W/(m·K) i resistència tèrmica >= 1,765 m2·K/W	1,030	x	6,25000 =	6,43750	
	B7J1-0SL0	m	Cinta de paper resistent per a junts de plaques de guix laminat	4,000	x	0,05000 =	0,20000	
	B7J6-0GSL	kg	Massilla per a junt de plaques de cartró-guix	0,800	x	1,35000 =	1,08000	
						Subtotal...	41,77639	41,77639
						DESPESES AUXILIARS 1,50%		0,21207
						COST DIRECTE		56,12671
						DESPESES INDIRECTES 0,00%		
						COST EXECUCIÓ MATERIAL		**56,12671**

PARTIDES D'OBRA

NÚM	CODI	UA	DESCRIPCIÓ					PREU
	P654-130YF	m2	Envà de plaques de guix laminat amb aïllament de plaques de llana de roca format per estructura senzilla normal amb perfileria de planxa d'acer galvanitzat, amb un gruix total de l'envà de 100 mm, muntants cada 600 mm de 70 mm d'amplària i canals de 70 mm d'amplària, 1 placa a cada cara, una estàndard (A) de 15 mm i l'altra hidròfuga (H) de 15 mm de gruix, fixades mecànicament i aïllament de plaques de llana mineral de roca de resistència tèrmica >= 1,765 m2·K/W	**Rend.: 1,000**				**48,40 €**
				Unitats		Preu €	Parcial	Import
	Mà d'obra:							
	A01-FEP3	h	Ajudant col·locador	0,115	/R x	27,23000 =	3,13145	
	A0F-000D	h	Oficial 1a col·locador	0,340	/R x	30,67000 =	10,42780	
						Subtotal...	13,55925	13,55925
	Materials:							
	B0AO-07II	u	Tac de niló de 6 a 8 mm de, amb vis	6,000	x	0,28000 =	1,68000	
	B0AQ-07EX	cu	Visos, d'acer galvanitzats	0,120	x	5,02000 =	0,60240	
	B0AQ-07GR	cu	Visos per a plaques de guix laminat	0,300	x	13,62000 =	4,08600	
	B0CC0-21OQ	m2	Placa de guix laminat hidròfuga (H) i gruix 15 mm, amb vora afinada (BA), segons la norma UNE-EN 520	1,060	x	8,55000 =	9,06300	
	B0CC0-21OU	m2	Placa de guix laminat estàndard (A) i gruix 15 mm, amb vora afinada (BA), segons la norma UNE-EN 520	1,030	x	5,75000 =	5,92250	
	B6B0-1BTM	m	Banda acústica autoadhesiva fins a 50 mm d'amplària per a junts de plaques de guix laminat	0,940	x	0,68000 =	0,63920	
	B6B1-0KK4	m	Canal de planxa d'acer galvanitzat, en paraments horitzontals amb perfils 70 mm d'amplària	0,9975	x	1,28000 =	1,27680	
	B6B1-0KK8	m	Muntant de planxa d'acer galvanitzat, en paraments verticals amb perfils 70 mm d'amplària	2,4465	x	1,49000 =	3,64529	
	B7C93-11IC0	m2	Placa semirígida de llana mineral de roca (MW), de densitat 26 a 35 kg/m3, de 60 mm de gruix, amb una conductivitat tèrmica <= 0,034 W/(m·K) i resistència tèrmica >= 1,765 m2·K/W	1,030	x	6,25000 =	6,43750	
	B7J1-0SL0	m	Cinta de paper resistent per a junts de plaques de guix laminat	4,000	x	0,05000 =	0,20000	
	B7J6-0GSL	kg	Massilla per a junt de plaques de cartró-guix	0,800	x	1,35000 =	1,08000	
						Subtotal...	34,63269	34,63269
						DESPESES AUXILIARS 1,50%		0,20339
						COST DIRECTE		48,39533
						DESPESES INDIRECTES 0,00%		
						COST EXECUCIÓ MATERIAL		**48,39533**
	P660-15U6N	m2	Mampara modular vidre de 80 mm de gruix, formada per doble vidre laminar de seguretat de 5+5 mm de gruix, amb sistema de suspensió sobre perfileria oculta d'alumini extrusionat i junts termoplàstics per al segellat dels vidres i del perímetre dels taulers, preu mitjà, col·locada. NOTA: Es valorarà una perfileria d'alumini lacat de 45 mm.	**Rend.: 1,000**				**253,56 €**
				Unitats		Preu €	Parcial	Import

PARTIDES D'OBRA

NÚM	CODI	UA	DESCRIPCIÓ					PREU
	Mà d'obra:							
	A01-FEPH	h	Ajudant muntador	0,350 /R	x	27,23000 =	9,53050	
	A0F-000R	h	Oficial 1a muntador	0,350 /R	x	31,70000 =	11,09500	
						Subtotal...	20,62550	20,62550
	Materials:							
	B661-1688R	m2	Mampara modular vidre de 80 mm de gruix, formada per doble vidre laminar de seguretat de 5+5 mm de gruix, amb sistema de suspensió sobre perfileria oculta d'alumini extrusionat i junts termoplàstics per al segellat dels vidres i del perímetre dels taulers, preu mitjà	1,000	x	232,63000 =	232,63000	
						Subtotal...	232,63000	232,63000
						DESPESES AUXILIARS 1,50%		0,30938
						COST DIRECTE		253,56488
						DESPESES INDIRECTES 0,00%		
						COST EXECUCIÓ MATERIAL		**253,56488**
	P660-15U6R	m2	Mampara modular vidre de 80 mm de gruix, formada per simple vidre laminar de seguretat de 6+6 mm de gruix, amb sistema de suspensió sobre perfileria oculta d'alumini extrusionat i junts termoplàstics per al segellat dels vidres i del perímetre dels taulers, preu mitjà, col·locada	**Rend.: 1,000**				**164,94 €**
				Unitats		Preu €	Parcial	Import
	Mà d'obra:							
	A01-FEPH	h	Ajudant muntador	0,350 /R	x	27,23000 =	9,53050	
	A0F-000R	h	Oficial 1a muntador	0,350 /R	x	31,70000 =	11,09500	
						Subtotal...	20,62550	20,62550
	Materials:							
	B661-1688V	m2	Mampara modular vidre de 80 mm de gruix, formada per simple vidre laminar de seguretat de 6+6 mm de gruix, amb sistema de suspensió sobre perfileria oculta d'alumini extrusionat i junts termoplàstics per al segellat dels vidres i del perímetre dels taulers, preu mitjà	1,000	x	144,01000 =	144,01000	
						Subtotal...	144,01000	144,01000
						DESPESES AUXILIARS 1,50%		0,30938
						COST DIRECTE		164,94488
						DESPESES INDIRECTES 0,00%		
						COST EXECUCIÓ MATERIAL		**164,94488**
	P663-15UAV	m2	Mòdul de porta de vidre batent d'una fulla de 80 mm de gruix (enrasada a mampara), ample de pas de 80 cm i alçària lliure de 240 a 300 (fins a sostre) cm, de doble vidre trempat de 6 mm, amb mecanisme de fre, inclosa la ferramenta, per a mampara modular amb perfils d'alumini, preu mitjà, col·locat	**Rend.: 1,000**				**1.155,88 €**
				Unitats		Preu €	Parcial	Import
	Mà d'obra:							

JUSTIFICACIÓ DE PREUS

PARTIDES D'OBRA

NÚM	CODI	UA	DESCRIPCIÓ					PREU
	A01-FEPH	h	Ajudant muntador	0,4375 /R	x	27,23000 =	11,91313	
	A0F-000R	h	Oficial 1a muntador	0,4375 /R	x	31,70000 =	13,86875	
						Subtotal...	25,78188	25,78188
	Materials:							
	B663-15UHB	m2	Mòdul de porta de vidre batent d'una fulla de 80 mm de gruix (enrasada a mampara), ample de pas de 80 cm i alçària lliure de 240 a 300 (fins a sostre) cm, de doble vidre trempat de 6 mm, amb mecanisme de fre, inclosa la ferramenta, per a mampara modular amb perfils d'alumini, preu mitjà	1,000	x	1.129,71000 =	1.129,71000	
						Subtotal...	1.129,71000	1.129,71000
						DESPESES AUXILIARS 1,50%		0,38673
						COST DIRECTE		1.155,87861
						DESPESES INDIRECTES 0,00%		
						COST EXECUCIÓ MATERIAL		**1.155,87861**
	P663-15UB1	m2	Mòdul de porta de vidre pivotant d'una fulla de 80 mm de gruix (enrasada a mampara), ample de pas de 80 cm i alçària lliure de 210 cm, de doble vidre trempat de 6 mm, amb mecanisme de fre, inclosa la ferramenta, per a mampara modular amb perfils d'alumini, preu mitjà, col·locat.	**Rend.: 1,000**				**1.150,64 €**
			NOTA: Es valorarà una alçada de porta de 240 cm.					
				Unitats		Preu €	Parcial	Import
	Mà d'obra:							
	A01-FEPH	h	Ajudant muntador	0,350 /R	x	27,23000 =	9,53050	
	A0F-000R	h	Oficial 1a muntador	0,350 /R	x	31,70000 =	11,09500	
						Subtotal...	20,62550	20,62550
	Materials:							
	B663-15UHH	m2	Mòdul de porta de vidre pivotant d'una fulla de 80 mm de gruix (enrasada a mampara), ample de pas de 80 cm i alçària lliure de 210 cm, de doble vidre trempat de 6 mm, amb mecanisme de fre, inclosa la ferramenta, per a mampara modular amb perfils d'alumini, preu mitjà	1,000	x	1.129,71000 =	1.129,71000	
						Subtotal...	1.129,71000	1.129,71000
						DESPESES AUXILIARS 1,50%		0,30938
						COST DIRECTE		1.150,64488
						DESPESES INDIRECTES 0,00%		
						COST EXECUCIÓ MATERIAL		**1.150,64488**
	P663-15UB4	m2	Mòdul de porta de vidre batent d'una fulla de 40 mm de gruix, ample de pas de 80 cm i alçària lliure de 210 cm, de doble vidre trempat de 6 mm, amb mecanisme de fre, inclosa la ferramenta, per a mampara modular amb perfils d'alumini, preu mitjà, col·locat	**Rend.: 1,000**				**581,06 €**
				Unitats		Preu €	Parcial	Import
	Mà d'obra:							

JUSTIFICACIÓ DE PREUS

PARTIDES D'OBRA

NÚM	CODI	UA	DESCRIPCIÓ					PREU
	A01-FEPH	h	Ajudant muntador	0,350 /R	x	27,23000 =	9,53050	
	A0F-000R	h	Oficial 1a muntador	0,350 /R	x	31,70000 =	11,09500	
						Subtotal...	20,62550	20,62550
	Materials:							
	B663-15UHK	m2	Mòdul de porta de vidre batent d'una fulla de 40 mm de gruix, ample de pas de 80 cm i alçària lliure de 210 cm, de doble vidre trempat de 6 mm, amb mecanisme de fre, inclosa la ferramenta, per a mampara modular amb perfils d'alumini, preu mitjà	1,000	x	560,13000 =	560,13000	
						Subtotal...	560,13000	560,13000
						DESPESES AUXILIARS 1,50%		0,30938
						COST DIRECTE		581,06488
						DESPESES INDIRECTES 0,00%		
						COST EXECUCIÓ MATERIAL		**581,06488**
	P6A3-FA91	m	Reixat d'acer d'1 m d'alçària format per panells de 2.5 x 1 m amb malla amb plecs horitzontals electrosoldada de 50x100 mm i 4 mm de gruix,, fixats mecànicament a suports verticals de tub de secció circular de diàmetre 50 mm i 1,5 mm de gruix, situats cada 2,5 m als extrems de cada panell, amb acabat galvanitzat i plastificat i amb platines per a realitzar la fixació, col·locat mecànicament al suport	**Rend.: 1,000**				**35,10 €**
				Unitats		Preu €	Parcial	Import
	Mà d'obra:							
	A01-FEPH	h	Ajudant muntador	0,220 /R	x	27,23000 =	5,99060	
	A0F-000R	h	Oficial 1a muntador	0,220 /R	x	31,70000 =	6,97400	
						Subtotal...	12,96460	12,96460
	Materials:							
	B0AP-07IX	u	Tac d'acer de d 10 mm, amb cargol, volandera i femella	1,600	x	1,77000 =	2,83200	
	B6A2-0JSE	m	Reixat d'acer d'1 m d'alçària format per panells de 2.5 x 1 m amb malla amb plecs horitzontals electrosoldada de 50x100 mm i 4 mm de gruix,, fixats mecànicament a suports verticals de tub de secció circular de diàmetre 50 mm i 1,5 mm de gruix, situats cada 2,5 m als extrems de cada panell, amb acabat galvanitzat i plastificat i amb platines per a realitzar la fixació	1,000	x	19,11000 =	19,11000	
						Subtotal...	21,94200	21,94200
						DESPESES AUXILIARS 1,50%		0,19447
						COST DIRECTE		35,10107
						DESPESES INDIRECTES 0,00%		
						COST EXECUCIÓ MATERIAL		**35,10107**
	P7B1-6Q3O	m2	Geotèxtil format per feltre de polipropilè no teixit lligat mecànicament de 100 a 110 g/m2, col·locat sense adherir	**Rend.: 1,000**				**3,34 €**
				Unitats		Preu €	Parcial	Import
	Mà d'obra:							

JUSTIFICACIÓ DE PREUS

Data: 06/05/26

PARTIDES D'OBRA

NÚM	CODI	UA	DESCRIPCIÓ					PREU
	A01-FEP3	h	Ajudant col·locador	0,020 /R	x	27,23000 =	0,54460	
	A0F-000D	h	Oficial 1a col·locador	0,040 /R	x	30,67000 =	1,22680	
						Subtotal...	1,77140	1,77140
	Materials:							
	B7B1-0KPA	m2	Geotèxtil format per feltre de polipropilè no teixit, lligat mecànicament de 100 a 110 g/m2	1,100	x	1,40000 =	1,54000	
						Subtotal...	1,54000	1,54000
						DESPESES AUXILIARS 1,50%		0,02657
						COST DIRECTE		3,33797
						DESPESES INDIRECTES 0,00%		
						COST EXECUCIÓ MATERIAL		**3,33797**
	P7V1-024Q	u	Comprovació de l'estanquitat de les unions entre làmines impermeabilitzants del mateix tipus	**Rend.: 1,000**				**404,33 €**
				Unitats		Preu €	Parcial	Import
	Materials:							
	BV2F1-01M1	u	Comprovació de l'estanquitat de les unions entre làmines impermeabilitzants del mateix tipus	1,000	x	404,33000 =	404,33000	
						Subtotal...	404,33000	404,33000
						COST DIRECTE		404,33000
						DESPESES INDIRECTES 0,00%		
						COST EXECUCIÓ MATERIAL		**404,33000**
	P811-3F9A	m2	Arrebossat reglejat sobre parament vertical interior, a 3,00 m d'alçària, com a màxim, amb morter de ciment 1:4, remolinat	**Rend.: 1,000**				**25,97 €**
				Unitats		Preu €	Parcial	Import
	Mà d'obra:							
	A0D-0007	h	Manobre	0,275 /R	x	25,59000 =	7,03725	
	A0F-000T	h	Oficial 1a paleta	0,500 /R	x	30,67000 =	15,33500	
						Subtotal...	22,37225	22,37225
	Materials:							
	B07F-0LT5	m3	Morter de ciment pòrtland amb filler calcari CEM II/B-L i sorra, amb 380 kg/m3 de ciment, amb una proporció en volum 1:4 i 10 N/mm2 de resistència a compressió, elaborat a l'obra	0,027	x	112,37140 =	3,03403	
						Subtotal...	3,03403	3,03403
						DESPESES AUXILIARS 2,50%		0,55931
						COST DIRECTE		25,96559
						DESPESES INDIRECTES 0,00%		
						COST EXECUCIÓ MATERIAL		**25,96559**

PARTIDES D'OBRA

NÚM	CODI	UA	DESCRIPCIÓ						PREU
	P83EC-98BA	m2	Extradossat de plaques de guix laminat format per estructura autoportant lliure normal N amb perfileria de planxa d'acer galvanitzat, amb un gruix total de l'extradossat de 85 mm, muntants cada 600 mm de 70 mm d'amplaria i canals de 70 mm d'amplaria, amb 1 placa estàndard (A) de 15 mm de gruix, fixada mecànicament	**Rend.: 1,000**					**30,27 €**
				Unitats		Preu €	Parcial	Import	
	Mà d'obra:								
	A01-FEP3	h	Ajudant col·locador	0,085	/R x	27,23000 =	2,31455		
	A0F-000D	h	Oficial 1a col·locador	0,290	/R x	30,67000 =	8,89430		
						Subtotal...	11,20885	11,20885	
	Materials:								
	B0AO-07II	u	Tac de niló de 6 a 8 mm de, amb vis	6,000	x	0,28000 =	1,68000		
	B0AQ-07EX	cu	Visos, d'acer galvanitzats	0,120	x	5,02000 =	0,60240		
	B0AQ-07GR	cu	Visos per a plaques de guix laminat	0,300	x	13,62000 =	4,08600		
	B0CC0-21OU	m2	Placa de guix laminat estàndard (A) i gruix 15 mm, amb vora afinada (BA), segons la norma UNE-EN 520	1,030	x	5,75000 =	5,92250		
	B6B0-1BTM	m	Banda acústica autoadhesiva fins a 50 mm d'amplària per a junts de plaques de guix laminat	0,940	x	0,68000 =	0,63920		
	B6B1-0KK4	m	Canal de planxa d'acer galvanitzat, en paraments horitzontals amb perfils 70 mm d'amplària	0,950	x	1,28000 =	1,21600		
	B6B1-0KK8	m	Muntant de planxa d'acer galvanitzat, en paraments verticals amb perfils 70 mm d'amplària	2,330	x	1,49000 =	3,47170		
	B7J1-0SL0	m	Cinta de paper resistent per a junts de plaques de guix laminat	4,000	x	0,05000 =	0,20000		
	B7J6-0GSL	kg	Massilla per a junt de plaques de cartró-guix	0,800	x	1,35000 =	1,08000		
						Subtotal...	18,89780	18,89780	
						DESPESES AUXILIARS 1,50%		0,16813	
						COST DIRECTE		30,27478	
						DESPESES INDIRECTES 0,00%			
						COST EXECUCIÓ MATERIAL		**30,27478**	
	P83EC-98BE	m2	Extradossat de plaques de guix laminat format per estructura autoportant lliure normal N amb perfileria de planxa d'acer galvanitzat, amb un gruix total de l'extradossat de 85 mm, muntants cada 600 mm de 70 mm d'amplaria i canals de 70 mm d'amplaria, amb 1 placa hidròfuga (H) de 15 mm de gruix, fixada mecànicament	**Rend.: 1,000**					**33,16 €**
				Unitats		Preu €	Parcial	Import	
	Mà d'obra:								
	A01-FEP3	h	Ajudant col·locador	0,085	/R x	27,23000 =	2,31455		
	A0F-000D	h	Oficial 1a col·locador	0,290	/R x	30,67000 =	8,89430		
						Subtotal...	11,20885	11,20885	
	Materials:								
	B0AO-07II	u	Tac de niló de 6 a 8 mm de, amb vis	6,000	x	0,28000 =	1,68000		
	B0AQ-07EX	cu	Visos, d'acer galvanitzats	0,120	x	5,02000 =	0,60240		
	B0AQ-07GR	cu	Visos per a plaques de guix laminat	0,300	x	13,62000 =	4,08600		

JUSTIFICACIÓ DE PREUS

Data: 06/05/26

PARTIDES D'OBRA

NÚM	CODI	UA	DESCRIPCIÓ					PREU
	B0CC0-21OQ	m2	Placa de guix laminat hidròfuga (H) i gruix 15 mm, amb vora afinada (BA), segons la norma UNE-EN 520	1,030	x	8,55000 =	8,80650	
	B6B0-1BTM	m	Banda acústica autoadhesiva fins a 50 mm d'amplària per a junts de plaques de guix laminat	0,940	x	0,68000 =	0,63920	
	B6B1-0KK4	m	Canal de planxa d'acer galvanitzat, en paraments horitzontals amb perfils 70 mm d'amplària	0,950	x	1,28000 =	1,21600	
	B6B1-0KK8	m	Muntant de planxa d'acer galvanitzat, en paraments verticals amb perfils 70 mm d'amplària	2,330	x	1,49000 =	3,47170	
	B7J1-0SL0	m	Cinta de paper resistent per a junts de plaques de guix laminat	4,000	x	0,05000 =	0,20000	
	B7J6-0GSL	kg	Massilla per a junt de plaques de cartró-guix	0,800	x	1,35000 =	1,08000	
						Subtotal...	21,78180	21,78180
						DESPESES AUXILIARS 1,50%		0,16813
						COST DIRECTE		33,15878
						DESPESES INDIRECTES 0,00%		
						COST EXECUCIÓ MATERIAL		**33,15878**
	P84N-A82H	m2	Formació de calaix en cel ras amb plaques de guix laminat tipus estàndard (A) de 15 mm de gruix, col·locades amb entramat estructura senzilla d'acer galvanitzat format per perfils col·locats cada 600 mm fixats al sostre mitjançant vareta de suspensió cada 1,2 m, per a una alçària de cel ras de 4 m com a màxim	**Rend.: 1,000**				**55,31 €**
				Unitats		Preu €	Parcial	Import
	Mà d'obra:							
	A01-FEP3	h	Ajudant col·locador	0,1995 /R	x	27,23000 =	5,43239	
	A0F-000D	h	Oficial 1a col·locador	0,654 /R	x	30,67000 =	20,05818	
						Subtotal...	25,49057	25,49057
	Materials:							
	B0AQ-07GR	cu	Visos per a plaques de guix laminat	0,840	x	13,62000 =	11,44080	
	B0CC0-21OU	m2	Placa de guix laminat estàndard (A) i gruix 15 mm, amb vora afinada (BA), segons la norma UNE-EN 520	1,200	x	5,75000 =	6,90000	
	B7J1-0SL0	m	Cinta de paper resistent per a junts de plaques de guix laminat	3,780	x	0,05000 =	0,18900	
	B7J6-0GSL	kg	Massilla per a junt de plaques de cartró-guix	1,410	x	1,35000 =	1,90350	
	B845-2L8P	m2	Entramat d'estructura senzilla d'acer galvanitzat per a cel ras continu de plaques de guix laminat format per perfils col·locats cada 600 mm com a màxim, per a fixar al sostre mitjançant vareta de suspensió cada 1,2 m, per a suportar una càrrega de fins a 15 kg	2,160	x	4,17000 =	9,00720	
						Subtotal...	29,44050	29,44050
						DESPESES AUXILIARS 1,50%		0,38236
						COST DIRECTE		55,31343
						DESPESES INDIRECTES 0,00%		
						COST EXECUCIÓ MATERIAL		**55,31343**

PARTIDES D'OBRA

NÚM	CODI	UA	DESCRIPCIÓ					PREU
	P89G-43TX	m2	Pintat de portes cegues de fusta, a l'esmalt sintètic, amb una capa de protector químic insecticida-fungicida, una segelladora i dues d'acabat	**Rend.: 1,000**				**24,48 €**
				Unitats		Preu €	Parcial	Import
	Mà d'obra:							
	A01-FEP9	h	Ajudant pintor	0,050	/R x	27,23000 =	1,36150	
	A0F-000V	h	Oficial 1a pintor	0,520	/R x	30,67000 =	15,94840	
						Subtotal...	17,30990	17,30990
	Materials:							
	B891-0P02	kg	Esmalt sintètic	0,3468	x	13,87000 =	4,81012	
	B8ZK-0P39	l	Protector químic insecticida-fungicida per a fusta (TP8)	0,150	x	8,61000 =	1,29150	
	B8ZM-0P35	kg	Segelladora	0,150	x	5,39000 =	0,80850	
						Subtotal...	6,91012	6,91012
						DESPESES AUXILIARS 1,50%		0,25965
						COST DIRECTE		24,47967
						DESPESES INDIRECTES 0,00%		
						COST EXECUCIÓ MATERIAL		**24,47967**
	P93K-73F9	m2	Muntatge d'encofrat perdut amb revoltó de polipropilè reciclat de 20 cm d'alçària, incloses les peces especials	**Rend.: 1,000**				**13,82 €**
				Unitats		Preu €	Parcial	Import
	Mà d'obra:							
	A01-FEOZ	h	Ajudant encofrador	0,011	/R x	27,23000 =	0,29953	
	A0F-000F	h	Oficial 1a encofrador	0,011	/R x	30,67000 =	0,33737	
						Subtotal...	0,63690	0,63690
	Materials:							
	B931-1GCY	m2	Revoltó de polipropilè reciclat de 20 cm d'alçària, per a la formació d'encofrat perdut, incloses les peces especials	1,050	x	12,55000 =	13,17750	
						Subtotal...	13,17750	13,17750
						DESPESES AUXILIARS 1,50%		0,00955
						COST DIRECTE		13,82395
						DESPESES INDIRECTES 0,00%		
						COST EXECUCIÓ MATERIAL		**13,82395**
	P9C2-155EV	m2	Paviment de terratzo llis de gra mitjà, de 40x40 cm, preu mitjà, per a ús interior normal, col·locat a truc de maceta amb morter de ciment 1:6, amb junts de 1.5 a 2 u mm de gruix. NOTA: Es valorarà terrazo blanc.	**Rend.: 1,000**				**33,27 €**
				Unitats		Preu €	Parcial	Import
	Mà d'obra:							
	A01-FEP3	h	Ajudant col·locador	0,13335	/R x	27,23000 =	3,63112	
	A0D-0007	h	Manobre	0,070	/R x	25,59000 =	1,79130	

JUSTIFICACIÓ DE PREUS

Data: 06/05/26

PARTIDES D'OBRA

NÚM	CODI	UA	DESCRIPCIÓ					PREU
	A0F-000D	h	Oficial 1a col·locador	0,2667 /R	x	30,67000 =	8,17969	
						Subtotal...	13,60211	13,60211
	Materials:							
	B9C0-0HKK	kg	Beurada de color	1,605	x	0,98000 =	1,57290	
	B9C5-0GXE	m2	Terratzo llis de gra mitjà, de 40x40 cm, preu mitjà, per a ús interior normal	1,080	x	14,70000 =	15,87600	
	B07F-0LT4	m3	Morter de ciment pòrtland amb filler calcari CEM II/B-L i sorra, amb 250 kg/m3 de ciment, amb una proporció en volum 1:6 i 5 N/mm2 de resistència a compressió, elaborat a l'obra	0,021	x	95,92180 =	2,01436	
						Subtotal...	19,46326	19,46326
						DESPESES AUXILIARS 1,50%		0,20403
						COST DIRECTE		33,26940
						DESPESES INDIRECTES 0,00%		
						COST EXECUCIÓ MATERIAL		**33,26940**
	P9VD-DRW8	m	Esglaó de pedra artificial de gra mitjà, preu alt, d'una peça en escaire i bisell, amb un cantell polit i abrillantat, col·locat a truc de maceta amb morter mixt 1:2:10	**Rend.: 1,000**				**76,90 €**
				Unitats		Preu €	Parcial	Import
	Mà d'obra:							
	A0D-0007	h	Manobre	0,330 /R	x	25,59000 =	8,44470	
	A0F-000T	h	Oficial 1a paleta	0,660 /R	x	30,67000 =	20,24220	
						Subtotal...	28,68690	28,68690
	Materials:							
	B056-06J5	kg	Ciment ràpid CNR4 en sacs	0,9994	x	0,16000 =	0,15990	
	B9C0-0HKK	kg	Beurada de color	0,795	x	0,98000 =	0,77910	
	B9V5-0JFA	m	Esglaó de pedra artificial de gra mitjà, preu alt, d'una peça en escaire i bisell, amb un cantell polit i abrillantat	1,020	x	43,16000 =	44,02320	
	B07F-0LT6	m3	Morter mixt de ciment pòrtland amb filler calcari CEM II, calç i sorra, amb 200 kg/m3 de ciment, amb una proporció en volum 1:2:10 i 2,5 N/mm2 de resistència a compressió, elaborat a l'obra	0,0126	x	224,23303 =	2,82534	
						Subtotal...	47,78754	47,78754
						DESPESES AUXILIARS 1,50%		0,43030
						COST DIRECTE		76,90474
						DESPESES INDIRECTES 0,00%		
						COST EXECUCIÓ MATERIAL		**76,90474**

JUSTIFICACIÓ DE PREUS

PARTIDES D'OBRA

NÚM	CODI	UA	DESCRIPCIÓ					PREU
	PAF8-7GQB	u	Finestra d'alumini lacat blanc amb trencament de pont tèrmic, col·locada sobre bastiment de base, amb tres fulles batents, per a un buit d'obra aproximat de 240x150 cm, elaborada amb perfils de preu superior, classificació mínima 4 de permeabilitat a l'aire segons UNE-EN 12207, classificació mínima 9A d'estanquitat a l'aigua segons UNE-EN 12208 i classificació mínima C5 de resistència al vent segons UNE-EN 12210, sense persiana	**Rend.: 1,000**				**1.203,08 €**
				Unitats		Preu €	Parcial	Import
	Mà d'obra:							
	A01-FEPH	h	Ajudant muntador	0,200	/R x	27,23000 =	5,44600	
	A0F-000R	h	Oficial 1a muntador	0,800	/R x	31,70000 =	25,36000	
						Subtotal...	30,80600	30,80600
	Materials:							
	B7JE-0GTI	dm3	Massilla per a segellats, d'aplicació amb pistola, de base poliuretà monocomponent	0,470	x	19,75000 =	9,28250	
	B7JE-0GTM	dm3	Massilla per a segellats, d'aplicació amb pistola, de base silicona neutra monocomponent	0,160	x	23,61000 =	3,77760	
	BAF4-1RMD	m2	Finestra d'alumini lacat blanc, amb trencament de pont tèrmic, per a col·locar sobre bastiment de base, amb tres fulles batents, per a un buit d'obra de 3,25 a 3,99 m2 de superfície, elaborada amb perfils de preu superior, classificació mínima 4 de permeabilitat a l'aire segons UNE-EN 12207, classificació mínima 9A d'estanquitat a l'aigua segons UNE-EN 12208 i classificació mínima C5 de resistència al vent segons UNE-EN 12210, sense persiana	3,600	x	321,79000 =	1.158,44400	
						Subtotal...	1.171,50410	1.171,50410
						DESPESES AUXILIARS 2,50%		0,77015
						COST DIRECTE		1.203,08025
						DESPESES INDIRECTES 0,00%		
						COST EXECUCIÓ MATERIAL		**1.203,08025**
	PAF9-5T9T	u	Porta d'alumini lacat blanc, col·locada sobre bastiment de base, amb dues fulles batents, per a un buit d'obra aproximat de 180x215 cm, elaborada amb perfils de preu alt	**Rend.: 1,000**				**1.118,50 €**
				Unitats		Preu €	Parcial	Import
	Mà d'obra:							
	A01-FEPH	h	Ajudant muntador	0,175	/R x	27,23000 =	4,76525	
	A0F-000R	h	Oficial 1a muntador	0,870	/R x	31,70000 =	27,57900	
						Subtotal...	32,34425	32,34425
	Materials:							
	B7JE-0GTI	dm3	Massilla per a segellats, d'aplicació amb pistola, de base poliuretà monocomponent	0,370	x	19,75000 =	7,30750	
	B7JE-0GTM	dm3	Massilla per a segellats, d'aplicació amb pistola, de base silicona neutra monocomponent	0,120	x	23,61000 =	2,83320	
	BAF5-136S	m2	Porta d'alumini lacat blanc, per a col·locar sobre bastiment de base, amb dues fulles batents, per a un buit d'obra de 3,25 a 4,24 m2, elaborada amb perfils de preu alt	3,870	x	277,83000 =	1.075,20210	

PARTIDES D'OBRA

NÚM	CODI	UA	DESCRIPCIÓ						PREU
						Subtotal...	1.085,34280	1.085,34280	
						DESPESES AUXILIARS 2,50%		0,80861	
						COST DIRECTE		1.118,49566	
						DESPESES INDIRECTES 0,00%			
						COST EXECUCIÓ MATERIAL		**1.118,49566**	
	PAN0-36UN	u	Bastiment de base de 3/4 per a porta de fusta per a una llum de bastiment de 80 cm d'amplària i 210 cm d'alçària. NOTA: Es valorarà que l'alçada del bastiment sigui fins a 240 cm i fins una amplada de 180 cm (Consultar plànols de fusteria).			**Rend.: 1,000**			**34,90 €**
				Unitats		Preu €	Parcial	Import	
	Materials:								
	BAN1-0TZX	u	Bastiment de base de 3/4 per a porta de fusta, per a una llum de bastiment de 80 cm d'amplària i de 210 cm d'alçària	1,000	x	34,90000 =	34,90000		
						Subtotal...	34,90000	34,90000	
						DESPESES AUXILIARS 1,50%		0,00000	
						COST DIRECTE		34,90000	
						DESPESES INDIRECTES 0,00%			
						COST EXECUCIÓ MATERIAL		**34,90000**	
	PAN2-36W4	u	Bastiment de base d'envà per a porta de fusta per a una llum de bastiment de 80 cm d'amplària i 210 cm d'alçària			**Rend.: 1,000**			**27,31 €**
				Unitats		Preu €	Parcial	Import	
	Materials:								
	BAN3-0U0M	u	Bastiment de base d'envà per a porta de fusta, per a una llum de bastiment de 80 cm d'amplària i 210 cm d'alçària	1,000	x	27,31000 =	27,31000		
						Subtotal...	27,31000	27,31000	
						DESPESES AUXILIARS 1,50%		0,00000	
						COST DIRECTE		27,31000	
						DESPESES INDIRECTES 0,00%			
						COST EXECUCIÓ MATERIAL		**27,31000**	
	PAN5-7Z36	u	Bastiment de base per a porta, de tub d'acer galvanitzat de secció 60x20 mm2, per a un buit d'obra aproximat de 180x215 cm			**Rend.: 1,000**			**34,04 €**
				Unitats		Preu €	Parcial	Import	
	Materials:								
	BAN6-1WGT	m	Bastiment de base de tub d'acer galvanitzat de secció 60x20 mm	6,100	x	5,58000 =	34,03800		
						Subtotal...	34,03800	34,03800	

PARTIDES D'OBRA

NÚM	CODI	UA	DESCRIPCIÓ						PREU
							DESPESES AUXILIARS 1,50%		0,00000
							COST DIRECTE		34,03800
							DESPESES INDIRECTES 0,00%		
							COST EXECUCIÓ MATERIAL		**34,03800**
	PAP2-37BI	u	Bastiment d'envà per a armari amb travesser inferior, de fulles batents, de fusta de pi roig per a pintar, amb alts i baixos per a una llum d'obra de 100 cm d'amplària i 245 cm d'alçària	**Rend.: 1,000**					**72,14 €**
				Unitats		Preu €	Parcial		Import
	Materials:								
	BAP2-0WSJ	u	Bastiment d'envà per a armari amb travesser inferior, de fulles batents de fusta de pi roig per a pintar, amb alts i baixos per a una llum d'obra de 100 cm d'amplària i 245 cm d'alçària	1,000	x	72,14000 =	72,14000		
						Subtotal...	72,14000		72,14000
							DESPESES AUXILIARS 2,50%		0,00000
							COST DIRECTE		72,14000
							DESPESES INDIRECTES 0,00%		
							COST EXECUCIÓ MATERIAL		**72,14000**
	PAP4-HCHZ	u	Folrat de bastiment de base de 3/4, per a porta d'una fulla batent amb fusta o DM per a pintar per a una llum de bastiment de fins a 100 cm d'amplària i de 210 cm d'alçària	**Rend.: 1,000**					**71,75 €**
				Unitats		Preu €	Parcial		Import
	Mà d'obra:								
	A0F-000K	h	Oficial 1a fuster	0,600	/R x	31,21000 =	18,72600		
						Subtotal...	18,72600		18,72600
	Materials:								
	B0AK-07AS	kg	Clau acer	0,050	x	1,90000 =	0,09500		
	BAZ1-H5FU	m	Galze per a folrat de bastiment de base de 3/4, per a fulla batent, de fusta o DM per pintar	6,100	x	8,60000 =	52,46000		
						Subtotal...	52,55500		52,55500
							DESPESES AUXILIARS 2,50%		0,46815
							COST DIRECTE		71,74915
							DESPESES INDIRECTES 0,00%		
							COST EXECUCIÓ MATERIAL		**71,74915**
	PAQ1-51KN	u	Conjunt de quatre fulles batents per a portes d'armari, de fusta per a pintar, de 30 mm de gruix, de cares llises i estructura interior de cartró, de 40 cm d'amplària i 190 i 40 cm d'alçària	**Rend.: 1,000**					**340,82 €**
				Unitats		Preu €	Parcial		Import
	Mà d'obra:								
	A01-FEP6	h	Ajudant fuster	0,130	/R x	27,45000 =	3,56850		
	A0F-000K	h	Oficial 1a fuster	2,970	/R x	31,21000 =	92,69370		

JUSTIFICACIÓ DE PREUS

Data: 06/05/26

PARTIDES D'OBRA

NÚM	CODI	UA	DESCRIPCIÓ					PREU
						Subtotal...	96,26220	96,26220
	Materials:							
	BAQ0-FFFJ	u	Fulla batent per a porta d'armari, de fusta per a pintar, de 30 mm de gruix, de cares llises i estructura interior de cartró de 40 cm d'amplària i de 40 cm d'alçària	2,000	x 26,28000 =		52,56000	
	BAQ0-FFFX	u	Fulla batent per a porta d'armari, de fusta per a pintar, de 30 mm de gruix, de cares llises i estructura interior de cartró de 40 cm d'amplària i de 190 cm d'alçària	2,000	x 57,27000 =		114,54000	
	BAS0-0ZES	u	Ferramenta per a porta d'armari de quatre fulles batents, de preu mitjà	1,000	x 75,05000 =		75,05000	
						Subtotal...	242,15000	242,15000
						DESPESES AUXILIARS 2,50%		2,40656
						COST DIRECTE		340,81876
						DESPESES INDIRECTES 0,00%		
						COST EXECUCIÓ MATERIAL		**340,81876**
	PAZ7-4XI3	m	Tapajunts de fusta per a pintar de secció rectangular llisa de 9 mm de gruix i de 60 mm d'amplària, col·locat	**Rend.: 1,000**				**3,22 €**
				Unitats		Preu €	Parcial	Import
	Mà d'obra:							
	A0F-000K	h	Oficial 1a fuster	0,031	/R x 31,21000 =		0,96751	
						Subtotal...	0,96751	0,96751
	Materials:							
	B0AK-07AS	kg	Clau acer	0,010	x 1,90000 =		0,01900	
	BAZA-0Z9X	m	Tapajunts de fusta per a pintar de secció rectangular llisa de 9 mm de gruix i de 60 mm d'amplària	1,050	x 2,11000 =		2,21550	
						Subtotal...	2,23450	2,23450
						DESPESES AUXILIARS 1,50%		0,01451
						COST DIRECTE		3,21652
						DESPESES INDIRECTES 0,00%		
						COST EXECUCIÓ MATERIAL		**3,21652**
	PB91-DXV7	m2	Cartell per a informació corporativa de lamel·les d'alumini anoditzat, amb acabat de pintura no reflectora, fixat al suport	**Rend.: 1,000**				**272,28 €**
				Unitats		Preu €	Parcial	Import
	Mà d'obra:							
	A0D-0007	h	Manobre	0,450	/R x 25,59000 =		11,51550	
	A0F-000B	h	Oficial 1a	0,450	/R x 30,67000 =		13,80150	
						Subtotal...	25,31700	25,31700
	Materials:							
	BBM4-0SII	m2	Cartell per a informació corporativa de lamel·les d'alumini anoditzat, amb acabat de pintura no reflectora	1,000	x 246,58000 =		246,58000	
						Subtotal...	246,58000	246,58000

PARTIDES D'OBRA

NÚM	CODI	UA	DESCRIPCIÓ					PREU
				DESPESES AUXILIARS 1,50%			0,37976	
				COST DIRECTE			272,27676	
				DESPESES INDIRECTES 0,00%				
				COST EXECUCIÓ MATERIAL			**272,27676**	
	PC1D-9QKU	m2	Vidre aïllant de lluna incolora de 4+4 mm de gruix amb 1 butiral transparent classe 2 (B) 2 segons UNE-EN 12600, cambra d'aire de 12 mm i lluna de 4+4 mm de gruix amb 1 butiral transparent de lluna incolora, classe 2 (B) 2 segons UNE-EN 12600, col·locat amb perfils conformats de neoprè sobre alumini o PVC	**Rend.: 1,000**				**93,43 €**
				Unitats		Preu €	Parcial	Import
	Mà d'obra:							
	A0F-0010	h	Oficial 1a vidrier	0,600	/R x	29,79000 =	17,87400	
						Subtotal...	17,87400	17,87400
	Materials:							
	BC14-1MHT	m2	Vidre aïllant de lluna incolora de 4+4 mm de gruix amb 1 butiral transparent classe 2 (B) 2 segons UNE-EN 12600, cambra d'aire de 12 mm i lluna de 4+4 mm de gruix amb 1 butiral transparent de lluna incolora, classe 2 (B) 2 segons UNE-EN 12600	1,000	x	75,29000 =	75,29000	
						Subtotal...	75,29000	75,29000
				DESPESES AUXILIARS 1,50%			0,26811	
				COST DIRECTE			93,43211	
				DESPESES INDIRECTES 0,00%				
				COST EXECUCIÓ MATERIAL			**93,43211**	
	PC1D-9QOH	m2	Vidre aïllant de lluna incolora de 6+6 mm de gruix amb 1 butiral transparent classe 2 (B) 2 segons UNE-EN 12600, cambra d'aire de 12 mm i lluna de 4+4 mm de gruix amb 1 butiral transparent de lluna incolora, classe 2 (B) 2 segons UNE-EN 12600, col·locat amb perfils conformats de neoprè sobre alumini o PVC	**Rend.: 1,000**				**104,90 €**
				Unitats		Preu €	Parcial	Import
	Mà d'obra:							
	A0F-0010	h	Oficial 1a vidrier	0,700	/R x	29,79000 =	20,85300	
						Subtotal...	20,85300	20,85300
	Materials:							
	BC14-1MLG	m2	Vidre aïllant de lluna incolora de 6+6 mm de gruix amb 1 butiral transparent classe 2 (B) 2 segons UNE-EN 12600, cambra d'aire de 12 mm i lluna de 4+4 mm de gruix amb 1 butiral transparent de lluna incolora, classe 2 (B) 2 segons UNE-EN 12600	1,000	x	83,73000 =	83,73000	
						Subtotal...	83,73000	83,73000
				DESPESES AUXILIARS 1,50%			0,31280	
				COST DIRECTE			104,89579	
				DESPESES INDIRECTES 0,00%				

PARTIDES D'OBRA

NÚM	CODI	UA	DESCRIPCIÓ					PREU
						COST EXECUCIÓ MATERIAL		**104,89579**
	PC1G-ELCF	m2	Mampara de vidre laminar antibala de 6 llunes incolores, amb classificació de resistència a l'impacte de projectils lleugers, col·locat amb llistó de vidre sobre perfileria oculta d'alumini extrusionat i junts termoplàstics per al segellat dels vidres i del perímetre dels taulers, preu mitjà, col·locada	**Rend.: 1,000**				**2.939,28 €**
				Unitats		Preu €	Parcial	Import
	Mà d'obra:							
	A0F-0010	h	Oficial 1a vidrier	0,900	/R x	29,79000 =	26,81100	
						Subtotal...	26,81100	26,81100
	Materials:							
	BC19-0TRG	m2	Vidre laminar antibala de 6 llunes incolores, amb classificació de resistència a l'impacte de projectils lleugers A-30	1,000	x	2.911,80000 =	2.911,80000	
						Subtotal...	2.911,80000	2.911,80000
						DESPESES AUXILIARS 2,50%		0,67028
						COST DIRECTE		2.939,28128
						DESPESES INDIRECTES 0,00%		
						COST EXECUCIÓ MATERIAL		**2.939,28128**
	PC1H-5D41	m2	Vidre laminar de seguretat 2 llunes, amb acabat de lluna incolora, de 6+6 mm de gruix, amb 2 butiral transparent, classe 1 (B) 1 segons UNE-EN 12600, col·locat amb perfils conformats de neoprè sobre alumini o PVC	**Rend.: 1,000**				**86,15 €**
				Unitats		Preu €	Parcial	Import
	Mà d'obra:							
	A0F-0010	h	Oficial 1a vidrier	0,500	/R x	29,79000 =	14,89500	
						Subtotal...	14,89500	14,89500
	Materials:							
	BC1A-0TM4	m2	Vidre laminar de seguretat 2 llunes, amb acabat de lluna incolora, de 6+6 mm de gruix, amb 2 butiral transparent, classe 1 (B) 1 segons UNE-EN 12600	1,000	x	71,03000 =	71,03000	
						Subtotal...	71,03000	71,03000
						DESPESES AUXILIARS 1,50%		0,22343
						COST DIRECTE		86,14843
						DESPESES INDIRECTES 0,00%		
						COST EXECUCIÓ MATERIAL		**86,14843**
	PJ217-3SBY	u	Aixeta mescladora per a lavabo, muntada superficialment sobre taulell o aparell sanitari, de llautó cromat, preu mitjà, temporitzada, amb dues entrades de maniguets	**Rend.: 1,000**				**82,53 €**
				Unitats		Preu €	Parcial	Import
	Mà d'obra:							
	A01-FEPE	h	Ajudant lampista	0,150	/R x	27,19000 =	4,07850	

PARTIDES D'OBRA

NÚM	CODI	UA	DESCRIPCIÓ					PREU
	A0F-000N	h	Oficial 1a lampista	0,600 /R	x	31,70000 =	19,02000	
						Subtotal...	23,09850	23,09850
	Materials:							
	BJ217-0RBK	u	Aixeta mescladora per a lavabo, per a muntar superficialment sobre taulell o aparell sanitari, de llautó cromat, preu mitjà, temporitzada, amb dues entrades de maniguets	1,000	x	59,09000 =	59,09000	
						Subtotal...	59,09000	59,09000
						DESPESES AUXILIARS 1,50%		0,34648
						COST DIRECTE		82,53498
						DESPESES INDIRECTES 0,00%		
						COST EXECUCIÓ MATERIAL		**82,53498**
	PJ21E-3UGH	u	Aixeta temporitzada per a dutxa, mural, amb instal·lació muntada superficialment, de llautó cromat, preu mitjà, amb entrada de d 1/2´´ i sortida de d 1/2´´	**Rend.: 1,000**				**268,79 €**
				Unitats		Preu €	Parcial	Import
	Mà d'obra:							
	A01-FEPE	h	Ajudant lampista	0,100 /R	x	27,19000 =	2,71900	
	A0F-000N	h	Oficial 1a lampista	0,400 /R	x	31,70000 =	12,68000	
						Subtotal...	15,39900	15,39900
	Materials:							
	BJ21D-0RH2	u	Aixeta temporitzada per a dutxa, mural, per a muntar superficialment, de llautó cromat, preu mitjà, amb entrada de 1/2´´ i sortida de 1/2´´	1,000	x	253,16000 =	253,16000	
						Subtotal...	253,16000	253,16000
						DESPESES AUXILIARS 1,50%		0,23099
						COST DIRECTE		268,78999
						DESPESES INDIRECTES 0,00%		
						COST EXECUCIÓ MATERIAL		**268,78999**
	PJ21J-3UVJ	u	Braç de dutxa de llautó cromat per a ruixador, mural, muntat superficialment, preu mitjà, amb entrada de 1/2´´ i sortida de 1/2´´	**Rend.: 1,000**				**33,40 €**
				Unitats		Preu €	Parcial	Import
	Mà d'obra:							
	A01-FEPE	h	Ajudant lampista	0,040 /R	x	27,19000 =	1,08760	
	A0F-000N	h	Oficial 1a lampista	0,100 /R	x	31,70000 =	3,17000	
						Subtotal...	4,25760	4,25760
	Materials:							
	BJ21J-0RGT	u	Braç de dutxa de llautó cromat per a ruixador, mural, per a muntar superficialment, preu mitjà, amb entrada de 1/2´´ i sortida de 1/2´´	1,000	x	29,08000 =	29,08000	
						Subtotal...	29,08000	29,08000

PARTIDES D'OBRA

NÚM	CODI	UA	DESCRIPCIÓ					PREU
					DESPESES AUXILIARS 1,50%			0,06386
					COST DIRECTE			33,40146
					DESPESES INDIRECTES 0,00%			
					COST EXECUCIÓ MATERIAL			**33,40146**
	PJ21J-3UVP	u	Braç de dutxa de llautó cromat per a ruixador, mural, muntat superficialment, preu mitjà, amb entrada de 1/2´´ i sortida de 1/2´´	**Rend.: 1,000**				**33,40 €**
				Unitats	Preu €		Parcial	Import
	Mà d'obra:							
	A01-FEPE	h	Ajudant lampista	0,040 /R	x 27,19000	=	1,08760	
	A0F-000N	h	Oficial 1a lampista	0,100 /R	x 31,70000	=	3,17000	
					Subtotal...		4,25760	4,25760
	Materials:							
	BJ21J-0RGT	u	Braç de dutxa de llautó cromat per a ruixador, mural, per a muntar superficialment, preu mitjà, amb entrada de 1/2´´ i sortida de 1/2´´	1,000	x 29,08000	=	29,08000	
					Subtotal...		29,08000	29,08000
					DESPESES AUXILIARS 1,50%			0,06386
					COST DIRECTE			33,40146
					DESPESES INDIRECTES 0,00%			
					COST EXECUCIÓ MATERIAL			**33,40146**
	PJ21P-3XUU	u	Ruixador amb ròtula, d'aspersió fixa, fixat a braç de dutxa, de llautó cromat, preu mitjà	**Rend.: 1,000**				**29,54 €**
				Unitats	Preu €		Parcial	Import
	Mà d'obra:							
	A01-FEPE	h	Ajudant lampista	0,020 /R	x 27,19000	=	0,54380	
	A0F-000N	h	Oficial 1a lampista	0,050 /R	x 31,70000	=	1,58500	
					Subtotal...		2,12880	2,12880
	Materials:							
	BJ21P-0RDO	u	Ruixador amb ròtula, d'aspersió fixa, per a fixar a braç de dutxa, de llautó cromat, preu mitjà	1,000	x 27,38000	=	27,38000	
					Subtotal...		27,38000	27,38000
					DESPESES AUXILIARS 1,50%			0,03193
					COST DIRECTE			29,54073
					DESPESES INDIRECTES 0,00%			
					COST EXECUCIÓ MATERIAL			**29,54073**
	PJ34-3FOU	u	Desguàs recte per a aigüera, amb sobreeixidor, tap i cadeneta incorporats, de PVC, de 32 mm, connectat a un ramal o a un sifó de PVC	**Rend.: 1,000**				**21,55 €**
				Unitats	Preu €		Parcial	Import
	Mà d'obra:							
	A01-FEPE	h	Ajudant lampista	0,075 /R	x 27,19000	=	2,03925	

PARTIDES D'OBRA

NÚM	CODI	UA	DESCRIPCIÓ					PREU
	A0F-000N	h	Oficial 1a lampista	0,400 /R	x	31,70000 =	12,68000	
						Subtotal...	14,71925	14,71925
	Materials:							
	BJ33-CW0I	u	Desguàs recte per a aigüera, amb sobreeixidor, tap i cadeneta incorporats, de PVC de 32 mm, per a connectar al sifó o al ramal de PVC	1,000	x	6,61000 =	6,61000	
						Subtotal...	6,61000	6,61000
						DESPESES AUXILIARS 1,50%		0,22079
						COST DIRECTE		21,55004
						DESPESES INDIRECTES 0,00%		
						COST EXECUCIÓ MATERIAL		**21,55004**
	PJ3F-3FQ2	u	Sifó registrable per a aigüera d'una pica, de PVC, de 32 mm, connectat a un ramal de PVC	**Rend.: 1,000**				**10,13 €**
				Unitats		Preu €	Parcial	Import
	Mà d'obra:							
	A01-FEPE	h	Ajudant lampista	0,050 /R	x	27,19000 =	1,35950	
	A0F-000N	h	Oficial 1a lampista	0,200 /R	x	31,70000 =	6,34000	
						Subtotal...	7,69950	7,69950
	Materials:							
	BJ3F-0SJT	u	Sifó registrable per a aigüera d'una pica, de PVC de 32 mm, per a connectar al ramal de PVC	1,000	x	2,32000 =	2,32000	
						Subtotal...	2,32000	2,32000
						DESPESES AUXILIARS 1,50%		0,11549
						COST DIRECTE		10,13499
						DESPESES INDIRECTES 0,00%		
						COST EXECUCIÓ MATERIAL		**10,13499**
	PQ52-6564	u	Taulell de fusta de 60 mm de gruix, 100 a 149 cm de llargària i 50 cm d'amplària com a màxim, acabat lacat, per a col·locació de lavabo encastat, amb cantells de fusta i reforços interiors, preu mitjà, col·locat suspès	**Rend.: 1,000**				**465,99 €**
				Unitats		Preu €	Parcial	Import
	Mà d'obra:							
	A01-FEP3	h	Ajudant col·locador	0,550 /R	x	27,23000 =	14,97650	
	A0F-000D	h	Oficial 1a col·locador	1,100 /R	x	30,67000 =	33,73700	
						Subtotal...	48,71350	48,71350
	Materials:							
	BQ51-1DZ4	u	Taulell de fusta de 60 mm de gruix, 100 a 149 cm de llargària i 50 cm d'amplària com a màxim, acabat lacat, per a col·locació de lavabo encastat, amb cantells de fusta i reforços interiors, preu mitjà	1,000	x	416,55000 =	416,55000	
						Subtotal...	416,55000	416,55000
						DESPESES AUXILIARS 1,50%		0,73070
						COST DIRECTE		465,99420
						DESPESES INDIRECTES 0,00%		

PARTIDES D'OBRA

NÚM	CODI	UA	DESCRIPCIÓ					PREU
						COST EXECUCIÓ MATERIAL		**465,99420**
	PQ55-HCHM	m	Taulell de resines sintètiques termoenduribles reforçada amb fibres de fusta HPL, de 16 mm de gruix i 60 cm d'amplada, amb cantells bisellats, fixat a estructura de base o moble amb cargols	**Rend.: 1,000**				**93,62 €**
				Unitats		Preu €	Parcial	Import
	Mà d'obra:							
	A0F-000R	h	Oficial 1a muntador	0,400	/R x	31,70000 =	12,68000	
						Subtotal...	12,68000	12,68000
	Materials:							
	BQ53-H6ZI	m	Taulell de resines sintètiques termoenduribles reforçada amb fibres de fusta HPL, de 16 mm de gruix i 60 cm d'amplada, amb cantells bisellats	1,020	x	79,17000 =	80,75340	
						Subtotal...	80,75340	80,75340
						DESPESES AUXILIARS 1,50%		0,19020
						COST DIRECTE		93,62360
						DESPESES INDIRECTES 0,00%		
						COST EXECUCIÓ MATERIAL		**93,62360**
	PQ76-7ORJ	u	Mòdul raconer angular per a moble de cuina baix, de (600x600)x600 mm i 900 mm d'alçària, interiors de melamina blanca, preu mitjà, sobre peus regulables de PVC, amb tiradors, ferratge i sòcol, col·locat recolzat a terra i fixat a la paret	**Rend.: 1,000**				**192,51 €**
				Unitats		Preu €	Parcial	Import
	Mà d'obra:							
	A01-FEP6	h	Ajudant fuster	0,130	/R x	27,45000 =	3,56850	
	A0F-000K	h	Oficial 1a fuster	0,400	/R x	31,21000 =	12,48400	
						Subtotal...	16,05250	16,05250
	Materials:							
	BQ70-1WG3	m	Sòcol d'aglomerat amb laminat estratificat de 10 cm d'alçària, per fixar amb clips	0,918	x	16,16000 =	14,83488	
	BQ74-1VVE	u	Mòdul raconer angular per a moble de cuina baix, de (900x900)x600 mm i 700 mm d'alçària, amb porta d'aglomerat amb laminat estratificat, preu mitjà, sobre peus regulables de PVC, amb tiradors i ferratges	1,000	x	161,38000 =	161,38000	
						Subtotal...	176,21488	176,21488
						DESPESES AUXILIARS 1,50%		0,24079
						COST DIRECTE		192,50817
						DESPESES INDIRECTES 0,00%		
						COST EXECUCIÓ MATERIAL		**192,50817**
	PQU0-566V	u	Armari metàl·lic individual de doble compartiment interior, de 0.4x0.5x1,8 m, col·locat i amb el desmuntatge inclòs	**Rend.: 1,000**				**61,94 €**
				Unitats		Preu €	Parcial	Import
	Mà d'obra:							

PARTIDES D'OBRA

NÚM	CODI	UA	DESCRIPCIÓ					PREU
	A0D-0009	h	Manobre per a seguretat i salut	0,250 /R	x	25,59000 =	6,39750	
						Subtotal...	6,39750	6,39750
	Materials:							
	BQU0-0THW	u	Armari metàl·lic individual amb doble compartiment interior, de 0.4x0.5x1,8 m, per a 3 usos, per a seguretat i salut	1,000	x	55,38000 =	55,38000	
						Subtotal...	55,38000	55,38000
						DESPESES AUXILIARS 2,50%		0,15994
						COST DIRECTE		61,93744
						DESPESES INDIRECTES 0,00%		
						COST EXECUCIÓ MATERIAL		**61,93744**
	PQU1-49TH	u	Banc de fusta, de 3,5 m de llargària i 0,4 m d'amplària, amb capacitat per a 5 persones, col·locat i amb el desmuntatge inclòs	**Rend.: 1,000**				**25,95 €**
				Unitats		Preu €	Parcial	Import
	Mà d'obra:							
	A0D-0009	h	Manobre per a seguretat i salut	0,150 /R	x	25,59000 =	3,83850	
						Subtotal...	3,83850	3,83850
	Materials:							
	BQU1-0THX	u	Banc de fusta de 3,5 m de llargària i 0,4 m d'amplària, amb capacitat per a 5 persones per a 4 usos, per a seguretat i salut	0,250	x	88,07000 =	22,01750	
						Subtotal...	22,01750	22,01750
						DESPESES AUXILIARS 2,50%		0,09596
						COST DIRECTE		25,95196
						DESPESES INDIRECTES 0,00%		
						COST EXECUCIÓ MATERIAL		**25,95196**
	PQU3-0235	u	Farmaciola portàtil d'urgència, amb el contingut establert a l'ordenança general de seguretat i salut en el treball	**Rend.: 1,000**				**107,16 €**
				Unitats		Preu €	Parcial	Import
	Materials:							
	BQU3-0TIC	u	Farmaciola portàtil d'urgència, amb el contingut establert a l'ordenança general de seguretat i salut en el treball	1,000	x	107,16000 =	107,16000	
						Subtotal...	107,16000	107,16000
						DESPESES AUXILIARS 1,00%		0,00000
						COST DIRECTE		107,16000
						DESPESES INDIRECTES 0,00%		
						COST EXECUCIÓ MATERIAL		**107,16000**
	PQU4-65LW	u	Forn microones per a escalfar menjars, col·locat i amb el desmuntatge inclòs	**Rend.: 1,000**				**67,38 €**
				Unitats		Preu €	Parcial	Import

JUSTIFICACIÓ DE PREUS

PARTIDES D'OBRA

NÚM	CODI	UA	DESCRIPCIÓ					PREU
	Mà d'obra:							
	A0D-0009	h	Manobre per a seguretat i salut	0,050 /R	x	25,59000 =	1,27950	
						Subtotal...	1,27950	1,27950
	Materials:							
	BQU4-19O7	u	Forn microones, per a 2 usos, per a seguretat i salut	1,000	x	66,07000 =	66,07000	
						Subtotal...	66,07000	66,07000
						DESPESES AUXILIARS 2,50%		0,03199
						COST DIRECTE		67,38149
						DESPESES INDIRECTES 0,00%		
						COST EXECUCIÓ MATERIAL		**67,38149**
	PQUB-BIR3	mes	Lloguer de mòdul prefabricat de cabina amb inodor químic d'1,05x1,05 m i 2,35 m d'alçària, amb tancaments de polietilè i sostre traslúcid, equipat amb 1 inodor amb dipòsit químic de 250l. I un lavabo amb dipòsit d'aigua de 45l., amb manteniment inclòs	**Rend.: 1,000**				**137,27 €**
				Unitats		Preu €	Parcial	Import
	Materials:							
	BQU8-2RBJ	mes	Lloguer de mòdul prefabricat de cabina amb inodor químic d'1,05x1,05 m i 2,35 m d'alçària, amb tancaments de polietilè i sostre traslúcid, equipat amb 1 inodor amb dipòsit químic de 250l. I un lavabo amb dipòsit d'aigua de 45l., amb manteniment inclòs	1,000	x	137,27000 =	137,27000	
						Subtotal...	137,27000	137,27000
						DESPESES AUXILIARS 2,50%		0,00000
						COST DIRECTE		137,27000
						DESPESES INDIRECTES 0,00%		
						COST EXECUCIÓ MATERIAL		**137,27000**
	PQUC-BIQI	u	Transport, entrega, retirada, muntatge i desmuntatge de mòdul prefabricat per a equipament de menjador a obra de 6x2,4 m amb tancaments formats per placa de dues planxes d'acer prelacat i aïllament interior de 40mm de gruix i paviment format per tauler aglomarat hidròfug amb acabat de PVC sobre xapa galvanitzada i llana mineral de vidre, instal·lació elèctrica 1 punt de llum, interruptor, endolls i protecció diferencial, i equipat amb aigüera d'1 pica amb aixeta i taulell	**Rend.: 1,000**				**218,82 €**
				Unitats		Preu €	Parcial	Import
	Mà d'obra:							
	A0D-0009	h	Manobre per a seguretat i salut	0,300 /R	x	25,59000 =	7,67700	
						Subtotal...	7,67700	7,67700
	Maquinària:							
	C152-003D	h	Camió grua per a seguretat i salut	0,300 /R	x	65,28000 =	19,58400	
						Subtotal...	19,58400	19,58400
	Materials:							

PARTIDES D'OBRA

NÚM	CODI	UA	DESCRIPCIÓ					PREU
	BQUA-2RB3	u	Transport per entrega i retirada de mòdul prefabricat per a equipament de menjador a obra de 6x2,4 m amb tancaments formats per placa de dues planxes d'acer prelacat i aïllament interior de 40mm de gruix i paviment format per tauler aglomarat hidròfug amb acabat de PVC sobre xapa galvanitzada i llana mineral de vidre, instal·lació elèctrica amb 1 punt de llum, interruptor, endolls i protecció diferencial, i equipat amb aigüera d'1 pica amb aixeta i taulell	1,000	x 191,37000 =	191,37000		
					Subtotal...	191,37000		191,37000
					DESPESES AUXILIARS 2,50%			0,19193
					COST DIRECTE			218,82293
					DESPESES INDIRECTES 0,00%			
					COST EXECUCIÓ MATERIAL			**218,82293**
	PQUC-BIQL	mes	Lloguer de mòdul prefabricat per a equipament de menjador a obra de 6x2,4 m amb tancaments formats per placa de dues planxes d'acer prelacat i aïllament interior de 40mm de gruix i paviment format per tauler aglomarat hidròfug amb acabat de PVC sobre xapa galvanitzada i llana mineral de vidre, instal·lació elèctrica 1 punt de llum, interruptor, endolls i protecció diferencial, i equipat amb aigüera d'1 pica amb aixeta i taulell	**Rend.: 1,000**				**118,76 €**
				Unitats	Preu €	Parcial		Import
	Materials:							
	BQUA-2RAZ	mes	Lloguer de mòdul prefabricat per a equipament de menjador a obra de 6x2,4 m amb tancaments formats per placa de dues planxes d'acer prelacat i aïllament interior de 40mm de gruix i paviment format per tauler aglomarat hidròfug amb acabat de PVC sobre xapa galvanitzada i llana mineral de vidre, instal·lació elèctrica amb 1 punt de llum, interruptor, endolls i protecció diferencial, i equipat amb aigüera d'1 pica amb aixeta i taulell	1,000	x 118,76000 =	118,76000		
					Subtotal...	118,76000		118,76000
					DESPESES AUXILIARS 2,50%			0,00000
					COST DIRECTE			118,76000
					DESPESES INDIRECTES 0,00%			
					COST EXECUCIÓ MATERIAL			**118,76000**
	PQUE-BIQP	u	Transport, entrega, retirada, muntatge i desmuntatge de mòdul prefabricat per equipament de vestidors a obra de 3,7x2,4 m amb tancaments formats per placa de dues planxes d'acer prelacat i aïllament interior de 40mm de gruix i paviment format per tauler aglomarat hidròfug amb acabat de PVC sobre xapa galvanitzada i llana mineral de vidre, instal·lació elèctrica 1 punt de llum, interruptor, endolls i protecció diferencial	**Rend.: 1,000**				**218,82 €**
				Unitats	Preu €	Parcial		Import
	Mà d'obra:							
	A0D-0009	h	Manobre per a seguretat i salut	0,300 /R	x 25,59000 =	7,67700		

PARTIDES D'OBRA

NÚM	CODI	UA	DESCRIPCIÓ					PREU
						Subtotal...	7,67700	7,67700
	Maquinària:							
	C152-003D	h	Camió grua per a seguretat i salut	0,300 /R	x	65,28000 =	19,58400	
						Subtotal...	19,58400	19,58400
	Materials:							
	BQUE-2RB6	u	Transport per entrega i retirada de mòdul prefabricat per equipament de vestidors a obra de 3,7x2,4 m amb tancaments formats per placa de dues planxes d'acer prelacat i aïllament interior de 40mm de gruix i paviment format per tauler aglomarat hidròfug amb acabat de PVC sobre xapa galvanitzada i llana mineral de vidre, instal·lació elèctrica amb 1 punt de llum, interruptor, endolls i protecció diferencial	1,000	x	191,37000 =	191,37000	
						Subtotal...	191,37000	191,37000
						DESPESES AUXILIARS 2,50%		0,19193
						COST DIRECTE		218,82293
						DESPESES INDIRECTES 0,00%		
						COST EXECUCIÓ MATERIAL		**218,82293**
	PQUE-BIQS	mes	Lloguer de mòdul prefabricat per equipament de vestidors a obra de 3,7x2,4 m amb tancaments formats per placa de dues planxes d'acer prelacat i aïllament interior de 40mm de gruix i paviment format per tauler aglomarat hidròfug amb acabat de PVC sobre xapa galvanitzada i llana mineral de vidre, instal·lació elèctrica 1 punt de llum, interruptor, endolls i protecció diferencial	**Rend.: 1,000**				**105,19 €**
				Unitats		Preu €	Parcial	Import
	Materials:							
	BQUE-2RB7	mes	Lloguer de mòdul prefabricat per equipament de vestidors a obra de 3,7x2,4 m amb tancaments formats per placa de dues planxes d'acer prelacat i aïllament interior de 40mm de gruix i paviment format per tauler aglomarat hidròfug amb acabat de PVC sobre xapa galvanitzada i llana mineral de vidre, instal·lació elèctrica amb 1 punt de llum, interruptor, endolls i protecció diferencial	1,000	x	105,19000 =	105,19000	
						Subtotal...	105,19000	105,19000
						DESPESES AUXILIARS 2,50%		0,00000
						COST DIRECTE		105,19000
						DESPESES INDIRECTES 0,00%		
						COST EXECUCIÓ MATERIAL		**105,19000**

JUSTIFICACIÓ DE PREUS

Data: 06/05/26

PARTIDES D'OBRA

NÚM	CODI	UA	DESCRIPCIÓ					PREU
	PQUE-BIQT	mes	Lloguer de mòdul prefabricat per equipament de vestidors a obra de 8x2,4 m amb tancaments formats per placa de dues planxes d'acer prelacat i aïllament interior de 40mm de gruix i paviment format per tauler aglomarat hidròfug amb acabat de PVC sobre xapa galvanitzada i llana mineral de vidre, instal·lació elèctrica 2 punts de llum, interruptor, endolls i protecció diferencial	**Rend.: 1,000**				**144,63 €**
				Unitats		Preu €	Parcial	Import
	Materials:							
	BQUE-2RB8	mes	Lloguer de mòdul prefabricat per equipament de vestidors a obra de 8x2,4 m amb tancaments formats per placa de dues planxes d'acer prelacat i aïllament interior de 40mm de gruix i paviment format per tauler aglomarat hidròfug amb acabat de PVC sobre xapa galvanitzada i llana mineral de vidre, instal·lació elèctrica amb 2 punts de llum, interruptor, endolls i protecció diferencial	1,000	x	144,63000 =	144,63000	
						Subtotal...	144,63000	144,63000
						DESPESES AUXILIARS 2,50%		0,00000
						COST DIRECTE		144,63000
						DESPESES INDIRECTES 0,00%		
						COST EXECUCIÓ MATERIAL		**144,63000**
	PQUM-566Y	u	Recipient per a recollida d'escombraries, de 100 l de capacitat, col·locat i amb el desmuntatge inclòs	**Rend.: 1,000**				**45,81 €**
				Unitats		Preu €	Parcial	Import
	Mà d'obra:							
	A0D-0009	h	Manobre per a seguretat i salut	0,100	/R x	25,59000 =	2,55900	
						Subtotal...	2,55900	2,55900
	Materials:							
	BQUI-0TI8	u	Recipient per a recollida d'escombraries de 100 l de capacitat, per a seguretat i salut	1,000	x	43,19000 =	43,19000	
						Subtotal...	43,19000	43,19000
						DESPESES AUXILIARS 2,50%		0,06398
						COST DIRECTE		45,81297
						DESPESES INDIRECTES 0,00%		
						COST EXECUCIÓ MATERIAL		**45,81297**
	PQUO-5671	u	Taula de fusta amb tauler de melamina, de 3,5 m de llargària i 0,8 m d'amplària, amb capacitat per a 10 persones, col·locada i amb el desmuntatge inclòs	**Rend.: 1,000**				**33,78 €**
				Unitats		Preu €	Parcial	Import
	Mà d'obra:							
	A0D-0009	h	Manobre per a seguretat i salut	0,350	/R x	25,59000 =	8,95650	
						Subtotal...	8,95650	8,95650
	Materials:							

JUSTIFICACIÓ DE PREUS

PARTIDES D'OBRA

NÚM	CODI	UA	DESCRIPCIÓ					PREU
	BQUK-0TI0	u	Taula de fusta amb tauler de melamina, de 3,5 m de llargària i 0,8 m d'amplària, amb capacitat per a 10 persones per a 4 usos, per a seguretat i salut	0,250	x 98,41000 =	24,60250		
					Subtotal...	24,60250	24,60250	
					DESPESES AUXILIARS 2,50%		0,22391	
					COST DIRECTE		33,78291	
					DESPESES INDIRECTES 0,00%			
					COST EXECUCIÓ MATERIAL		**33,78291**	
	PY02-614Y	u	Forat amb equips per a tall/broca de diamant, de sostre alleugerit, de 5 a 20 cm d'i fins a 350 mm de fondària	**Rend.: 1,000**				**8,93 €**
				Unitats	Preu €	Parcial	Import	
	Mà d'obra:							
	A0E-000A	h	Manobre especialista	0,250 /R	x 26,46000 =	6,61500		
					Subtotal...	6,61500	6,61500	
	Maquinària:							
	C20B-00HC	h	Màquina taladradora amb broca de diamant refrigerada amb aigua per a forats de 5 a 20 cm com a màxim	0,250 /R	x 8,87000 =	2,21750		
					Subtotal...	2,21750	2,21750	
					DESPESES AUXILIARS 1,50%		0,09923	
					COST DIRECTE		8,93173	
					DESPESES INDIRECTES 0,00%			
					COST EXECUCIÓ MATERIAL		**8,93173**	
	PY03-628P	u	Forat en sostre per a pas d'instal·lacions, de 5 a 20 cm, amb equips per a tall/broca de diamant, inclou càrrega manual de runa sobre contenidor i transport de residus a instal·lació autoritzada de gestió de residus	**Rend.: 1,000**				**9,35 €**
				Unitats	Preu €	Parcial	Import	
	Partides d'obra:							
	P2R5-DT40	m3	Transport de residus inerts o no especials a instal·lació autoritzada de gestió de residus, amb contenidor de 5 m3 de capacitat	0,015	x 28,05000 =	0,42075		
	PY02-614Y	u	Forat amb equips per a tall/broca de diamant, de sostre alleugerit, de 5 a 20 cm d'i fins a 350 mm de fondària	1,000	x 8,93173 =	8,93173		
					Subtotal...	9,35248	9,35248	
					COST DIRECTE		9,35248	
					DESPESES INDIRECTES 0,00%			
					COST EXECUCIÓ MATERIAL		**9,35248**	

JUSTIFICACIÓ DE PREUS

PARTIDES D'OBRA

NÚM	CODI	UA	DESCRIPCIÓ		PREU
	ZZ000001	u	Placa d'inducció, de 592 mm d'amplada, 51 mm d'altura i 522 mm de profunditat, color negre, 3 zones i potència 7400 W.	**Rend.: 1,000**	**0,00 €**
	ZZ000002	u	Panell complet serigrafiat sobre planxes de pvc blanc de 0,6 mm degruix nominal. Grandària 700x1000 mm. Vàlid per a incloure fins a 15 símbols desenyals, fins i tot textos ´´prohibit el pas a tota persona aliena a l'obra´´	**Rend.: 1,000**	**0,00 €**
	ZZ000003	u	Conjunt de portes de banys de 176x190 cm amb2 fulles batents 70x190, pas de porta 70cm, panell de virutes vinilat tipus Formica. NOTA:Inclou Pestell, Manetes i Ferratges	**Rend.: 1,000**	**0,00 €**
	ZZ000008	PA	Rrealització de la neteja final de l'obra, prèvia a la seva entrega, deixant tots els espais en condicions adequades d'ús. Inclou, de manera no limitativa: Retirada de runes, restes de materials i residus Neteja de paviments, paraments verticals i sostres Neteja de fusteries, vidres i elements metàl·lics Eliminació de taques de morter, pintura o altres materials Neteja d'instal·lacions i equips Transport i gestió de residus fins a gestor autoritzat Tot completament acabat, incloent mitjans auxiliars, mà d'obra i productes necessaris.	**Rend.: 1,000**	**0,00 €**
	ZZ000011	u	Frigorífic d'una porta, de 590 mm d'amplada, 1400 mm d'altura i 550 mm de profunditat, color blanc, capacitat dels compartiments del frigorífic 200 l, consum d'energia anual 148 kWh, classe d'eficiència energètica F, classe d'emissió de soroll aeri C.	**Rend.: 1,000**	**477,01 €**

			Unitats		Preu €	Parcial	Import
Mà d'obra:							
MO003	h	Oficial 1ª instal·lador de climatització.	0,398	/R x	31,79000 =	12,65242	
					Subtotal...	12,65242	12,65242
Materials:							
MT32FRI040FG	U	Frigorífic d'una porta, de 595 mm d'amplada, 1714 mm d'altura i 655 mm de profunditat, color blanc, capacitat dels compartiments del frigorífic 367 l, consum d'energia anual 148 kWh, classe d'eficiència energètica F, classe d'emissió de soroll aeri C, segons el Reglament Delegat (UE) Nº 2019/2016.	1,000	x	455,00000 =	455,00000	
					Subtotal...	455,00000	455,00000

JUSTIFICACIÓ DE PREUS

Data: 06/05/26

PARTIDES D'OBRA

NÚM	CODI	UA	DESCRIPCIÓ				PREU
	Altres:						
	%ZZ	%	Costos directes complementaris (%)	2,00 % S/	467,65250 =	9,35305	
					Subtotal...	9,35305	9,35305
					COST DIRECTE		477,00547
					DESPESES INDIRECTES 0,00%		
					COST EXECUCIÓ MATERIAL		**477,00547**
P- 1	01.001	U	Ajudes d'obra per a l'execució del conjunt d'instal·lacions de l'edifici, incloent instal·lacions de climatització, ventilació, instal·lació elèctrica de baixa tensió, protecció contra incendis, seguretat i control d'accés, fontaneria, sanejament i telecomunicacions. Comprèn tots els treballs de paleteria i auxiliars necessaris per a la correcta implantació de les instal·lacions, incloent: - Obertura i posterior tapat de regates en paraments verticals i horitzontals. - Execució de passos en murs, forjats, sostres i tancaments. - Col·locació de passamurs, beines i proteccions. - Col·locació i rebut de caixes, armaris i elements encastats. - Segellat de passos d'instal·lacions, incloent segellats amb resistència al foc segons normativa aplicable. - Execució de suports, ancoratges, bancades i elements auxiliars. - Reposicions d'acabats afectats per les instal·lacions. Inclou la part proporcional de: - Mitjans auxiliars i equips de treball. - Materials complementaris i petits accessoris. - Neteja i retirada de residus derivats dels treballs. - Coordinació entre els diferents oficis intervinents. - Realització de plànols "as-built" de les instal·lacions executades. - Proves de funcionament, verificacions i posada en marxa de les instal·lacions. - Documentació final i suport a la legalització de les instal·lacions davant els organismes competents.		**Rend.: 1,000**		**3.000,00 €**

PARTIDES D'OBRA

NÚM	CODI	UA	DESCRIPCIÓ		PREU
P- 2	01.02.001	U	Equip tipus Panasonic U-10ME2E8 o equivalent. Subministrament i instal·lació d'unitat exterior de climatització tipus volum de refrigerant variable (VRF), sistema de 2 tubs, amb potència frigorífica aproximada de 28 kW, per a connexió amb unitats interiors, amb compressor inverter d'alta eficiència, ventiladors de velocitat variable, preparada per a funcionament en fred i calor, amb refrigerant ecològic i control electrònic integrat. Inclús suportació, elements antivibratoris, connexions frigorífiques, connexió elèctrica, cablejat de comunicació, càrrega de refrigerant si escau, accessoris i petit material necessari per a la seva correcta instal·lació. Inclou: Replanteig. Subministrament de l'equip. Col·locació i fixació. Connexionat a la xarxa frigorífica. Connexió elèctrica i de control. Proves de pressió, buit, càrrega de refrigerant si escau i posada en marxa. Comprovació del correcte funcionament. Criteri d'amidament de projecte: Nombre d'unitats previstes, segons documentació de Projecte. Criteri de mesura d'obra: Es mesurarà el nombre d'unitats realment instal·lades segons especificacions de Projecte.	**Rend.: 1,000**	**12.881,00 €**
P- 3	01.02.002	U	Equip tipus Panasonic U-14ME2E8 o equivalent. Subministrament i instal·lació d'unitat exterior de climatització tipus volum de refrigerant variable (VRF), sistema de 2 tubs, amb potència frigorífica aproximada de 40 kW, per a connexió amb unitats interiors, amb compressor inverter d'alta eficiència, ventiladors de velocitat variable, preparada per a funcionament en fred i calor, amb refrigerant ecològic i control electrònic integrat. Inclús suportació, elements antivibratoris, connexions frigorífiques, connexió elèctrica, cablejat de comunicació, càrrega de refrigerant si escau, accessoris i petit material necessari per a la seva correcta instal·lació. Inclou: Replanteig. Subministrament de l'equip. Col·locació i fixació. Connexionat a la xarxa frigorífica. Connexió elèctrica i de control. Proves de pressió, buit, càrrega de refrigerant si escau i posada en marxa. Comprovació del correcte funcionament. Criteri d'amidament de projecte: Nombre d'unitats previstes, segons documentació de Projecte. Criteri de mesura d'obra: Es mesurarà el nombre d'unitats realment instal·lades segons especificacions de Projecte.	**Rend.: 1,000**	**18.116,00 €**

JUSTIFICACIÓ DE PREUS

PARTIDES D'OBRA

NÚM	CODI	UA	DESCRIPCIÓ		PREU
P- 4	01.02.003	U	Equip tipus Panasonic CZ-RTC5B o equivalent. Subministrament i instal·lació de comandament de control per cable per a sistema de climatització VRF, amb pantalla digital, funcions de control de temperatura, modes de funcionament i programació horària, compatible amb les unitats interiors del sistema. Inclou: Subministrament del comandament. Instal·lació en ubicació definida. Connexionat amb la unitat interior. Configuració bàsica i comprovació del correcte funcionament. Criteri d'amidament de projecte: Nombre d'unitats previstes. Criteri de mesura d'obra: Unitats realment instal·lades.	**Rend.: 1,000**	188,00 €
P- 5	01.02.004	U	Equip tipus Panasonic S-56MF3E5D o equivalent. Subministrament i instal·lació d'unitat interior de climatització tipus conductes per a sistema VRF, de baixa/mitja pressió, amb potència frigorífica aproximada de 5,6 kW, amb ventilador de velocitat regulable, filtre d'aire i preparada per a connexió a xarxa de conductes. Inclús connexions frigorífiques, connexió a xarxa de condensats, connexió elèctrica i de control, accessoris i petit material. Inclou: Replanteig. Col·locació i fixació. Connexionat a xarxa frigorífica, elèctrica i de desguàs de condensats. Posada en marxa i comprovació. Criteri d'amidament de projecte: Nombre d'unitats previstes, segons documentació gràfica de Projecte. Criteri de mesura d'obra: Es mesurarà el nombre d'unitats realment executades segons especificacions de Projecte.	**Rend.: 1,000**	2.030,00 €
P- 6	01.02.005	U	Equip tipus Panasonic S-90MF3E5D o equivalent. Subministrament i instal·lació d'unitat interior de climatització tipus conductes per a sistema VRF, amb potència frigorífica aproximada de 9,0 kW, amb ventilador de velocitat regulable, filtre d'aire i preparada per a connexió a xarxa de conductes. Inclús connexions frigorífiques, connexió a xarxa de condensats, connexió elèctrica i de control, accessoris i petit material. Inclou: Replanteig. Col·locació i fixació. Connexionat a xarxa frigorífica, elèctrica i de desguàs de condensats. Posada en marxa i comprovació. Criteri d'amidament de projecte: Nombre d'unitats previstes, segons documentació gràfica de Projecte. Criteri de mesura d'obra: Es mesurarà el nombre d'unitats realment executades segons especificacions de Projecte.	**Rend.: 1,000**	2.359,00 €

PARTIDES D'OBRA

NÚM	CODI	UA	DESCRIPCIÓ		PREU
P- 7	01.02.006	U	Equip tipus Panasonic S-140MF3E5D o equivalent. Subministrament i instal·lació d'unitat interior de climatització tipus conductes per a sistema VRF, amb potència frigorífica aproximada de 14,0 kW, amb ventilador de velocitat regulable, filtre d'aire i preparada per a connexió a xarxa de conductes. Inclús connexions frigorífiques, connexió a xarxa de condensats, connexió elèctrica i de control, accessoris i petit material. Inclou: Replanteig. Col·locació i fixació. Connexionat a xarxa frigorífica, elèctrica i de desguàs de condensats. Posada en marxa i comprovació. Criteri d'amidament de projecte: Nombre d'unitats previstes, segons documentació gràfica de Projecte. Criteri de mesura d'obra: Es mesurarà el nombre d'unitats realment executades segons especificacions de Projecte.	**Rend.: 1,000**	**2.729,00 €**
P- 8	01.02.007	U	Equip tipus Panasonic S-224ME2E5 o equivalent. Subministrament i instal·lació d'unitat interior de climatització tipus conductes d'alta pressió per a sistema VRF, amb potència frigorífica aproximada de 22,4 kW, apta per a distribució d'aire mitjançant xarxa de conductes de major longitud. Inclús connexions frigorífiques, connexió a xarxa de condensats, connexió elèctrica i de control, accessoris i petit material. Inclou: Replanteig. Col·locació i fixació. Connexionat a xarxa frigorífica, elèctrica i de desguàs de condensats. Posada en marxa i comprovació. Criteri d'amidament de projecte: Nombre d'unitats previstes, segons documentació gràfica de Projecte. Criteri de mesura d'obra: Es mesurarà el nombre d'unitats realment executades segons especificacions de Projecte.	**Rend.: 1,000**	**4.945,00 €**
P- 9	01.02.008	U	Equip tipus Panasonic S-28MK3E o equivalent. Subministrament i instal·lació d'unitat interior de climatització tipus mural per a sistema VRF, amb potència frigorífica aproximada de 2,8 kW, amb ventilador integrat i control de temperatura. Inclús connexions frigorífiques, connexió a xarxa de condensats, connexió elèctrica i de control, accessoris i petit material. Inclou: Replanteig. Col·locació i fixació. Connexionat a xarxa frigorífica, elèctrica i de desguàs de condensats. Posada en marxa i comprovació. Criteri d'amidament de projecte: Nombre d'unitats previstes, segons documentació gràfica de Projecte. Criteri de mesura d'obra: Es mesurarà el nombre d'unitats realment executades segons especificacions de Projecte.	**Rend.: 1,000**	**1.074,00 €**

JUSTIFICACIÓ DE PREUS

PARTIDES D'OBRA

NÚM	CODI	UA	DESCRIPCIÓ		PREU
P- 10	01.02.009	U	Equip tipus Panasonic S-45MK3E o equivalent. Subministrament i instal·lació d'unitat interior de climatització tipus mural per a sistema VRF, amb potència frigorífica aproximada de 4,5 kW, amb ventilador integrat i control de temperatura.. Inclús connexions frigorífiques, connexió a xarxa de condensats, connexió elèctrica i de control, accessoris i petit material. Inclou: Replanteig. Col·locació i fixació. Connexionat a xarxa frigorífica, elèctrica i de desguàs de condensats. Posada en marxa i comprovació. Criteri d'amidament de projecte: Nombre d'unitats previstes, segons documentació gràfica de Projecte. Criteri de mesura d'obra: Es mesurarà el nombre d'unitats realment executades segons especificacions de Projecte.	**Rend.: 1,000**	**1.229,00 €**
P- 11	01.02.010	U	Subministrament i instal·lació de sistema de climatització tipus expansió directa (Split 1x1), amb una unitat interior tipus mural i una unitat exterior, amb potència frigorífica aproximada de 2,5 kW, apte per a funcionament continu i per a climatització de sales tècniques o de telecomunicacions. Equip format per unitat interior tipus Panasonic CS-Z25YKEA-1, unitat exterior tipus Panasonic CU-Z25YKEA-1 i interfície de comunicació tipus Panasonic CZ-CAPRA1 o equivalents. Sistema amb refrigerant R-32, amb compressor inverter d'alta eficiència, funcionament en fred i calor, amb control electrònic i preparat per a integració amb sistemes de control centralitzat. Inclús suports, elements antivibratoris, connexions frigorífiques, connexió elèctrica, cablejat de comunicació, desguàs de condensats, accessoris i petit material necessari per a la seva correcta instal·lació. Inclou: Replanteig. Subministrament dels equips. Col·locació i fixació de les unitats interior i exterior. Execució de la xarxa frigorífica entre unitats. Connexió elèctrica i de control. Connexió de desguàs de condensats. Proves de pressió, buit i posada en marxa. Comprovació del correcte funcionament. Criteri d'amidament de projecte: Nombre d'unitats previstes, segons documentació de Projecte. Criteri de mesura d'obra: Es mesurarà el nombre d'unitats realment instal·lades segons especificacions de Projecte.	**Rend.: 1,000**	**1.722,00 €**
P- 12	01.02.011	U	Derivador 2 Tubos ME1-GE2 (P < 22,4 kW), model CZ-P224BK2BM	**Rend.: 1,000**	**127,18 €**
P- 13	01.02.012	U	Derivador 2 Tubos ME1-GE2 (22,4 kW < P > 68,0 kW), modelCZ-P680BK2BM	**Rend.: 1,000**	**218,45 €**

JUSTIFICACIÓ DE PREUS

Data: 06/05/26

PARTIDES D'OBRA

NÚM	CODI	UA	DESCRIPCIÓ					PREU
P- 14	01.02.013	m	Línia frigorífica doble realitzada amb canonada per a gas mitjançant tub de coure sense soldadura, de 1/2´´ de diàmetre i 0,8 mm de gruix amb camisa aïllant d'escuma elastomèrica, de 13 mm de diàmetre interior i 20 mm de gruix, a força de cautxú sintètic flexible, d'estructura cel·lular tancada i canonada per a líquid mitjançant tub de coure sense soldadura, de 1/4´´ de diàmetre i 0,8 mm de gruix amb camisa aïllant d'escuma elastomèrica, de 7 mm de diàmetre interior i 10 mm de gruix, a força de cautxú sintètic flexible, d'estructura cel·lular tancada. Inclou: Replantejament del recorregut de la línia. Encintat dels extrems. Col·locació de l'aïllament. Muntatge i fixació de la línia. Esbocardat. Buidatge per a la seva càrrega. Criteri d'amidament de projecte: Longitud mesurada segons documentació gràfica de Projecte. Criteri de mesura d'obra: Es mesurarà la longitud realment executada segons especificacions de Projecte.	**Rend.: 1,000**				**42,45 €**
				Unitats		Preu €	Parcial	Import
	Mà d'obra:							
	MO003	h	Oficial 1ª instal·lador de climatització.	0,245	/R x	31,79000 =	7,78855	
	MO014	h	Ajudant instal·lador de climatització.	0,245	/R x	27,36000 =	6,70320	
						Subtotal...	14,49175	14,49175
	Materials:							
	MT003	m	Camisa aïllant d'escuma elastomèrica, de 7 mm de diàmetre interior i 10 mm de gruix, a força de cautxú sintètic flexible, d'estructura cel·lular tancada.	1,050	x	8,07000 =	8,47350	
	MT006	m	Camisa aïllant d'escuma elastomèrica, de 13 mm de diàmetre interior i 20 mm de gruix, a força de cautxú sintètic flexible, d'estructura cel·lular tancada.	1,050	x	9,94000 =	10,43700	
	MT011	l	Adhesiu per camisa aïllant elastomèrica.	0,021	x	19,28000 =	0,40488	
	MT106	m	Tub de coure sense soldadura, de 1/4´´ de diàmetre i 0,8 mm de gruix, segons UNE-EN 12735-1.	1,000	x	3,06000 =	3,06000	
	MT108	m	Tub de coure sense soldadura, de 1/2´´ de diàmetre i 0,8 mm de gruix, segons UNE-EN 12735-1.	1,000	x	4,75000 =	4,75000	
						Subtotal...	27,12538	27,12538
	Altres:							
	%ZZ	%	Costos directes complementaris (%)	2,00	% S/	41,61700 =	0,83234	
						Subtotal...	0,83234	0,83234

COST DIRECTE	42,44947
DESPESES INDIRECTES 0,00%	
COST EXECUCIÓ MATERIAL	**42,44947**

JUSTIFICACIÓ DE PREUS

PARTIDES D'OBRA

NÚM	CODI	UA	DESCRIPCIÓ		PREU
P- 15	01.02.014	m	Línia frigorífica doble realitzada amb canonada per a gas mitjançant tub de coure sense soldadura, de 5/8´´ de diàmetre i 1 mm de gruix amb camisa aïllant d'escuma elastomèrica, de 16 mm de diàmetre interior i 25 mm de gruix, a força de cautxú sintètic flexible, d'estructura cel·lular tancada i canonada per a líquid mitjançant tub de coure sense soldadura, de 3/8´´ de diàmetre i 0,8 mm de gruix amb camisa aïllant d'escuma elastomèrica, de 11 mm de diàmetre interior i 10 mm de gruix, a força de cautxú sintètic flexible, d'estructura cel·lular tancada. Inclou: Replantejament del recorregut de la línia. Encintat dels extrems. Col·locació de l'aïllament. Muntatge i fixació de la línia. Esbocardat. Buidatge per a la seva càrrega. Criteri d'amidament de projecte: Longitud mesurada segons documentació gràfica de Projecte. Criteri de mesura d'obra: Es mesurarà la longitud realment executada segons especificacions de Projecte.	**Rend.: 1,000**	**52,91 €**

			Unitats		Preu €	Parcial	Import
Mà d'obra:							
MO003	h	Oficial 1ª instal·lador de climatització.	0,245	/R x	31,79000 =	7,78855	
MO014	h	Ajudant instal·lador de climatització.	0,245	/R x	27,36000 =	6,70320	
					Subtotal...	14,49175	14,49175
Materials:							
MT004	m	Camisa aïllant d'escuma elastomèrica, de 11 mm de diàmetre interior i 10 mm de gruix, a força de cautxú sintètic flexible, d'estructura cel·lular tancada.	1,050	x	9,32000 =	9,78600	
MT007	m	Camisa aïllant d'escuma elastomèrica, de 16 mm de diàmetre interior i 25 mm de gruix, a força de cautxú sintètic flexible, d'estructura cel·lular tancada.	1,050	x	15,53000 =	16,30650	
MT011	l	Adhesiu per camisa aïllant elastomèrica.	0,030	x	19,28000 =	0,57840	
MT107	m	Tub de coure sense soldadura, de 3/8´´ de diàmetre i 0,8 mm de gruix, segons UNE-EN 12735-1.	1,000	x	3,51000 =	3,51000	
MT109	m	Tub de coure sense soldadura, de 5/8´´ de diàmetre i 1 mm de gruix, segons UNE-EN 12735-1.	1,000	x	7,20000 =	7,20000	
					Subtotal...	37,38090	37,38090
Altres:							
%ZZ	%	Costos directes complementaris (%)	2,00	% S/	51,87250 =	1,03745	
					Subtotal...	1,03745	1,03745

COST DIRECTE		52,91010
DESPESES INDIRECTES	0,00%	
COST EXECUCIÓ MATERIAL		**52,91010**

JUSTIFICACIÓ DE PREUS

PARTIDES D'OBRA

NÚM	CODI	UA	DESCRIPCIÓ		PREU
P- 16	01.02.015	m	Línia frigorífica doble realitzada amb canonada per a gas mitjançant tub de coure sense soldadura, de 3/4´´ de diàmetre i 1 mm de gruix amb camisa aïllant d'escuma elastomèrica, de 19 mm de diàmetre interior i 25 mm de gruix, a força de cautxú sintètic flexible, d'estructura cel·lular tancada i canonada per a líquid mitjançant tub de coure sense soldadura, de 3/8´´ de diàmetre i 0,8 mm de gruix amb camisa aïllant d'escuma elastomèrica, de 11 mm de diàmetre interior i 10 mm de gruix, a força de cautxú sintètic flexible, d'estructura cel·lular tancada. Inclou: Replantejament del recorregut de la línia. Encintat dels extrems. Col·locació de l'aïllament. Muntatge i fixació de la línia. Esbocardat. Buidatge per a la seva càrrega. Criteri d'amidament de projecte: Longitud mesurada segons documentació gràfica de Projecte. Criteri de mesura d'obra: Es mesurarà la longitud realment executada segons especificacions de Projecte.	**Rend.: 1,000**	**55,53 €**

			Unitats		Preu €	Parcial	Import
Mà d'obra:							
MO003	h	Oficial 1ª instal·lador de climatització.	0,245	/R x	31,79000 =	7,78855	
MO014	h	Ajudant instal·lador de climatització.	0,245	/R x	27,36000 =	6,70320	
					Subtotal...	14,49175	14,49175
Materials:							
MT004	m	Camisa aïllant d'escuma elastomèrica, de 11 mm de diàmetre interior i 10 mm de gruix, a força de cautxú sintètic flexible, d'estructura cel·lular tancada.	1,050	x	9,32000 =	9,78600	
MT008	m	Camisa aïllant d'escuma elastomèrica, de 19 mm de diàmetre interior i 25 mm de gruix, a força de cautxú sintètic flexible, d'estructura cel·lular tancada.	1,050	x	16,69000 =	17,52450	
MT011	l	Adhesiu per camisa aïllant elastomèrica.	0,033	x	19,28000 =	0,63624	
MT107	m	Tub de coure sense soldadura, de 3/8´´ de diàmetre i 0,8 mm de gruix, segons UNE-EN 12735-1.	1,000	x	3,51000 =	3,51000	
MT110	m	Tub de coure sense soldadura, de 3/4´´ de diàmetre i 1 mm de gruix, segons UNE-EN 12735-1.	1,000	x	8,49000 =	8,49000	
					Subtotal...	39,94674	39,94674
Altres:							
%ZZ	%	Costos directes complementaris (%)	2,00	% S/	54,43850 =	1,08877	
					Subtotal...	1,08877	1,08877

COST DIRECTE	55,52726
DESPESES INDIRECTES 0,00%	
COST EXECUCIÓ MATERIAL	**55,52726**

JUSTIFICACIÓ DE PREUS

PARTIDES D'OBRA

NÚM	CODI	UA	DESCRIPCIÓ					PREU
P- 17	01.02.016	m	Línia frigorífica doble realitzada amb canonada per a gas mitjançant tub de coure sense soldadura, de 7/8´´ de diàmetre i 1 mm de gruix amb camisa aïllant d'escuma elastomèrica, de 23 mm de diàmetre interior i 25 mm de gruix, a força de cautxú sintètic flexible, d'estructura cel·lular tancada i canonada per a líquid mitjançant tub de coure sense soldadura, de 3/8´´ de diàmetre i 0,8 mm de gruix amb camisa aïllant d'escuma elastomèrica, de 11 mm de diàmetre interior i 10 mm de gruix, a força de cautxú sintètic flexible, d'estructura cel·lular tancada. Inclou: Replantejament del recorregut de la línia. Encintat dels extrems. Col·locació de l'aïllament. Muntatge i fixació de la línia. Esbocardat. Buidatge per a la seva càrrega. Criteri d'amidament de projecte: Longitud mesurada segons documentació gràfica de Projecte. Criteri de mesura d'obra: Es mesurarà la longitud realment executada segons especificacions de Projecte.	**Rend.: 1,000**				**58,74 €**
				Unitats		Preu €	Parcial	Import
	Mà d'obra:							
	MO003	h	Oficial 1ª instal·lador de climatització.	0,245	/R x	31,79000 =	7,78855	
	MO014	h	Ajudant instal·lador de climatització.	0,245	/R x	27,36000 =	6,70320	
						Subtotal...	14,49175	14,49175
	Materials:							
	MT004	m	Camisa aïllant d'escuma elastomèrica, de 11 mm de diàmetre interior i 10 mm de gruix, a força de cautxú sintètic flexible, d'estructura cel·lular tancada.	1,050	x	9,32000 =	9,78600	
	MT009	m	Camisa aïllant d'escuma elastomèrica, de 23 mm de diàmetre interior i 25 mm de gruix, a força de cautxú sintètic flexible, d'estructura cel·lular tancada.	1,050	x	18,25000 =	19,16250	
	MT011	l	Adhesiu per camisa aïllant elastomèrica.	0,038	x	19,28000 =	0,73264	
	MT107	m	Tub de coure sense soldadura, de 3/8´´ de diàmetre i 0,8 mm de gruix, segons UNE-EN 12735-1.	1,000	x	3,51000 =	3,51000	
	MT111	m	Tub de coure sense soldadura, de 7/8´´ de diàmetre i 1 mm de gruix, segons UNE-EN 12735-1.	1,000	x	9,91000 =	9,91000	
						Subtotal...	43,10114	43,10114
	Altres:							
	%ZZ	%	Costos directes complementaris (%)	2,00	% S/	57,59300 =	1,15186	
						Subtotal...	1,15186	1,15186

COST DIRECTE	58,74475
DESPESES INDIRECTES 0,00%	
COST EXECUCIÓ MATERIAL	**58,74475**

JUSTIFICACIÓ DE PREUS

PARTIDES D'OBRA

NÚM	CODI	UA	DESCRIPCIÓ					PREU
P- 18	01.02.017	m	Línia frigorífica doble realitzada amb canonada per a gas mitjançant tub de coure sense soldadura, de 1 1/8´´ de diàmetre i 1 mm de gruix amb camisa aïllant d'escuma elastomèrica, de 29 mm de diàmetre interior i 30 mm de gruix, a força de cautxú sintètic flexible, d'estructura cel·lular tancada i canonada per a líquid mitjançant tub de coure sense soldadura, de 1/2´´ de diàmetre i 0,8 mm de gruix amb camisa aïllant d'escuma elastomèrica, de 13 mm de diàmetre interior i 10 mm de gruix, a força de cautxú sintètic flexible, d'estructura cel·lular tancada. Inclou: Replantejament del recorregut de la línia. Encintat dels extrems. Col·locació de l'aïllament. Muntatge i fixació de la línia. Esbocardat. Buidatge per a la seva càrrega. Criteri d'amidament de projecte: Longitud mesurada segons documentació gràfica de Projecte. Criteri de mesura d'obra: Es mesurarà la longitud realment executada segons especificacions de Projecte.	**Rend.: 1,000**				**73,11 €**
				Unitats		Preu €	Parcial	Import
	Mà d'obra:							
	MO003	h	Oficial 1ª instal·lador de climatització.	0,245	/R x	31,79000 =	7,78855	
	MO014	h	Ajudant instal·lador de climatització.	0,245	/R x	27,36000 =	6,70320	
						Subtotal...	14,49175	14,49175
	Materials:							
	MT005	m	Camisa aïllant d'escuma elastomèrica, de 13 mm de diàmetre interior i 10 mm de gruix, a força de cautxú sintètic flexible, d'estructura cel·lular tancada.	1,050	x	9,94000 =	10,43700	
	MT010	m	Camisa aïllant d'escuma elastomèrica, de 29 mm de diàmetre interior i 30 mm de gruix, a força de cautxú sintètic flexible, d'estructura cel·lular tancada.	1,050	x	27,02000 =	28,37100	
	MT011	l	Adhesiu per camisa aïllant elastomèrica.	0,047	x	19,28000 =	0,90616	
	MT108	m	Tub de coure sense soldadura, de 1/2´´ de diàmetre i 0,8 mm de gruix, segons UNE-EN 12735-1.	1,000	x	4,75000 =	4,75000	
	MT112	m	Tub de coure sense soldadura, de 1 1/8´´ de diàmetre i 1 mm de gruix, segons UNE-EN 12735-1.	1,000	x	12,72000 =	12,72000	
						Subtotal...	57,18416	57,18416
	Altres:							
	%ZZ	%	Costos directes complementaris (%)	2,00	% s/	71,67600 =	1,43352	
						Subtotal...	1,43352	1,43352
						COST DIRECTE		73,10943
						DESPESES INDIRECTES 0,00%		
						COST EXECUCIÓ MATERIAL		**73,10943**

JUSTIFICACIÓ DE PREUS

Data: 06/05/26

PARTIDES D'OBRA

NÚM	CODI	UA	DESCRIPCIÓ					PREU
P- 19	01.02.018	m²	Conducte rectangular per a la distribució d'aire climatitzat format per panell rígid d'alta densitat de llana de vidre Climaver Plus R ´´ISOVER´´ o equivalent, segons UNE-EN 14303, de 25 mm d'espessor, revestit per ambdues cares per alumini (exterior: alumini + malla de fibra de vidre + kraft; interior: alumini + kraft), amb el cantell mascle vorellat pel complexe interior del conducte, resistència tèrmica 0,78 m²K/W, conductivitat tèrmica 0,032 W/(mK). També colzes, derivacions, segellat d'unions amb cola Climaver, embocadures, suports metàl·lics galvanitzats, elements de fixació, segellat de trams amb cinta Climaver d'alumini, accessoris de muntatge i peces especials. Inclou: Replanteig del recorregut dels conductes. Marcat i posterior ancoratge dels suports dels conductes. Muntatge i fixació de conductes. Segellat de les unions. Comprovació del seu correcte funcionament. Neteja final. Criteri d'amidament de projecte: Superfície projectada, segons documentació gràfica de Projecte, calculada com a producte del perímetre exterior per la longitud del tram, mesurada entre els eixos dels elements o dels punts a connectar, sense descomptar les peces especials. Criteri de mesura d'obra: Es mesurarà la superfície realment executada segons especificacions de Projecte.	**Rend.: 1,000**				**63,78 €**
				Unitats		Preu €	Parcial	Import
	Mà d'obra:							
	MO007	h	Oficial 1ª muntador de conductes de fibres minerals.	0,432	/R x	31,79000 =	13,73328	
	MO011	h	Ajudant muntador de conductes de fibres minerals.	0,432	/R x	27,39000 =	11,83248	
						Subtotal...	25,56576	25,56576
	Materials:							
	MT090	m²	Panell rígid d'alta densitat de llana de vidre Climaver Plus R ´´ISOVER´´, segons UNE-EN 14303, de 25 mm d'espessor, revestit per ambdues cares per alumini (exterior: alumini + malla de fibra de vidre + kraft; interior: alumini + kraft), amb el cantell mascle vorellat pel complexe interior del conducte, per a la formació de conductes autoportants per la distribució d'aire en climatització, resistència tèrmica 0,78 m²K/W, conductivitat tèrmica 0,032 W/(mK), Euroclasse B-s1, d0 de reacció al foc segons UNE-EN 13501-1, amb codi de designació MW-EN 14303-T5-MV1.	1,150	x	28,19000 =	32,41850	
	MT091	m	Cinta ´´Climaver´´ d'alumini de 50 microns d'espessor i 63 mm d'ample, amb adhesiu a base de resines acríliques, per al segellat d'unions de conductes de llana de vidre ´´Climaver´´.	1,500	x	0,58000 =	0,87000	
	MT092	kg	Adhesiu vinílic en dispersió aquosa, Cola Climaver ´´ISOVER´´, per la unió de conductes de llana de vidre.	0,010	x	15,04000 =	0,15040	
	MT093	U	Suport metàl·lic d'acer galvanitzat per a subjecció al forjat de conducte rectangular de llana mineral per la distribució d'aire en climatització.	0,500	x	4,34000 =	2,17000	
	MT128	U	Repercussió, per m², de material auxiliar per a fixació i confecció de canalitzacions d'aire en instal·lacions de climatització.	0,100	x	13,56000 =	1,35600	

JUSTIFICACIÓ DE PREUS

Data: 06/05/26

PARTIDES D'OBRA

NÚM	CODI	UA	DESCRIPCIÓ					PREU
					Subtotal...	36,96490		36,96490
	Altres:							
	%ZZ	%	Costos directes complementaris (%)	2,00 % S/	62,53050 =	1,25061		
					Subtotal...	1,25061		1,25061
					COST DIRECTE			63,78127
					DESPESES INDIRECTES 0,00%			
					COST EXECUCIÓ MATERIAL			**63,78127**
P- 20	01.02.019	U	Tovera d'alumini per a impulsió d'aire, de llarg abast, grandària nominal 200 mm, orientable amb angle de +/- 30° en totes les direccions, pintat en color RAL 9010, amb xapa perforada posterior per a autoregulació, muntada sobre paret. Inclús accessoris de muntatge i elements de fixació. Inclou: Replanteig. Obertura del buit en el conducte. Fixació del suport de les toveres al conducte. Col·locació de la tovera. Comprovació del seu correcte funcionament. Criteri d'amidament de projecte: Nombre d'unitats previstes, segons documentació gràfica de Projecte. Criteri de mesura d'obra: Es mesurarà el nombre d'unitats realment executades segons especificacions de Projecte.	**Rend.: 1,000**				**264,65 €**
				Unitats		Preu €	Parcial	Import
	Mà d'obra:							
	MO003	h	Oficial 1ª instal·lador de climatització.	0,303 /R	x	31,79000 =	9,63237	
	MO014	h	Ajudant instal·lador de climatització.	0,303 /R	x	27,36000 =	8,29008	
					Subtotal...		17,92245	17,92245
	Materials:							
	MT124	U	Tovera d'alumini per a impulsió d'aire, de llarg abast, grandària nominal 200 mm, orientable amb angle de +/- 30° en totes les direccions, pintat en color RAL 9010, amb xapa perforada posterior per a autoregulació.	1,000	x	241,54000 =	241,54000	
					Subtotal...		241,54000	241,54000
	Altres:							
	%ZZ	%	Costos directes complementaris (%)	2,00 % S/		259,46250 =	5,18925	
					Subtotal...		5,18925	5,18925
					COST DIRECTE			264,65170
					DESPESES INDIRECTES 0,00%			
					COST EXECUCIÓ MATERIAL			**264,65170**

PARTIDES D'OBRA

NÚM	CODI	UA	DESCRIPCIÓ					PREU
P- 21	01.02.020	U	Multitovera d'alumini per a impulsió d'aire, de llarg abast, formada per 6 toveres, integrat en placa quadrada plana de 935x185 mm, pintat en color RAL 9010, orientable amb angle de +/- 30° i gir de 360° al pla perpendicular, muntada en paret. Inclús accessoris de muntatge i elements de fixació. Inclou: Replanteig. Obertura del buit en el conducte. Fixació del suport de les toveres al conducte. Col·locació de la tovera. Comprovació del seu correcte funcionament. Criteri d'amidament de projecte: Nombre d'unitats previstes, segons documentació gràfica de Projecte. Criteri de mesura d'obra: Es mesurarà el nombre d'unitats realment executades segons especificacions de Projecte.	**Rend.: 1,000**				**732,30 €**
				Unitats		Preu €	Parcial	Import
	Mà d'obra:							
	MO003	h	Oficial 1ª instal·lador de climatització.	0,327	/R x	31,79000 =	10,39533	
	MO014	h	Ajudant instal·lador de climatització.	0,327	/R x	27,36000 =	8,94672	
						Subtotal...	19,34205	19,34205
	Materials:							
	MT125	U	Multitovera d'alumini per a impulsió d'aire, de llarg abast, formada per 6 toveres, integrat en placa quadrada plana de 935x185 mm, pintat en color RAL 9010, orientable amb angle de +/- 30° i gir de 360° al pla perpendicular.	1,000	x	698,60000 =	698,60000	
						Subtotal...	698,60000	698,60000
	Altres:							
	%ZZ	%	Costos directes complementaris (%)	2,00	% S/	717,94200 =	14,35884	
						Subtotal...	14,35884	14,35884
						COST DIRECTE		732,30089
						DESPESES INDIRECTES 0,00%		
						COST EXECUCIÓ MATERIAL		**732,30089**
P- 22	01.02.021	U	Reixeta d'impulsió, d'alumini extrudit, pintat en color RAL 9010, amb lamel·les horitzontals regulables individualment, de 600x200 mm, amb part posterior de xapa d'acer pintada en color negre RAL 9005, formada per lamel·les verticals regulables individualment i mecanisme de regulació del cabal amb lames acoblades en oposició, accionables des de la part frontal, fixació oculta (amb marc de muntatge de xapa d'acer galvanitzat), muntada en paret. Inclús accessoris de muntatge i elements de fixació. Inclou: Replanteig. Muntatge i fixació de la reixeta. Criteri d'amidament de projecte: Nombre d'unitats previstes, segons documentació gràfica de Projecte. Criteri de mesura d'obra: Es mesurarà el nombre d'unitats realment executades segons especificacions de Projecte.	**Rend.: 1,000**				**154,24 €**
				Unitats		Preu €	Parcial	Import

JUSTIFICACIÓ DE PREUS

Data: 06/05/26

PARTIDES D'OBRA

NÚM	CODI	UA	DESCRIPCIÓ					PREU
	Mà d'obra:							
	MO003	h	Oficial 1ª instal·lador de climatització.	0,358	/R x	31,79000 =	11,38082	
	MO014	h	Ajudant instal·lador de climatització.	0,358	/R x	27,36000 =	9,79488	
						Subtotal...	21,17570	21,17570
	Materials:							
	MT119	U	Reixeta d'impulsió, d'alumini extrudit, pintat en color RAL 9010, amb lamel·les horitzontals regulables individualment, de 625x225 mm, amb part posterior de xapa d'acer pintada en color negre RAL 9005, formada per lamel·les verticals regulables individualment i mecanisme de regulació del cabal amb lames acoblades en oposició, accionables des de la part frontal, fixació oculta (amb marc de muntatge de xapa d'acer galvanitzat).	1,000	x	130,04000 =	130,04000	
						Subtotal...	130,04000	130,04000
	Altres:							
	%ZZ	%	Costos directes complementaris (%)	2,00	% S/	151,21550 =	3,02431	
						Subtotal...	3,02431	3,02431
						COST DIRECTE		154,24001
						DESPESES INDIRECTES 0,00%		
						COST EXECUCIÓ MATERIAL		**154,24001**

P- 23 01.02.022 U Reixeta d'impulsió d'alumini extrudit, amb doble deflexió amb lamel·les mòbils horitzontals davanteres i verticals posteriors, amb comporta de regulació de cabal accionable manualment mitjançant palanca, de 600x200 mm, color blanc RAL 9010, fixació amb cargols, muntada en fals sostre. Inclús accessoris de muntatge i elements de fixació.
Inclou: Replanteig. Muntatge i fixació de la reixeta.
Criteri d'amidament de projecte: Nombre d'unitats previstes, segons documentació gràfica de Projecte.
Criteri de mesura d'obra: Es mesurarà el nombre d'unitats realment executades segons especificacions de Projecte.

Rend.: 1,000

113,79 €

				Unitats		Preu €	Parcial	Import
	Mà d'obra:							
	MO003	h	Oficial 1ª instal·lador de climatització.	0,333	/R x	31,79000 =	10,58607	
	MO014	h	Ajudant instal·lador de climatització.	0,333	/R x	27,36000 =	9,11088	
						Subtotal...	19,69695	19,69695
	Materials:							
	MT087	U	Reixeta d'impulsió d'alumini extrudit, amb doble deflexió amb lamel·les mòbils horitzontals davanteres i verticals posteriors, amb comporta de regulació de cabal accionable manualment mitjançant palanca, de 600x200 mm, color blanc RAL 9010, fixació amb cargols.	1,000	x	91,86000 =	91,86000	
						Subtotal...	91,86000	91,86000
	Altres:							

JUSTIFICACIÓ DE PREUS

Data: 06/05/26

PARTIDES D'OBRA

NÚM	CODI	UA	DESCRIPCIÓ					PREU
	%ZZ	%	Costos directes complementaris (%)	2,00	% S/	111,55700 =	2,23114	
						Subtotal...	2,23114	2,23114
						COST DIRECTE		113,78809
						DESPESES INDIRECTES 0,00%		
						COST EXECUCIÓ MATERIAL		**113,78809**
P- 24	01.02.023	U	Reixeta d'impulsió d'alumini extrudit, amb doble deflexió amb lamel·les mòbils horitzontals davanteres i verticals posteriors, amb comporta de regulació de cabal accionable manualment mitjançant palanca, de 500x150 mm, color blanc RAL 9010, fixació amb cargols, muntada en fals sostre. Inclús accessoris de muntatge i elements de fixació. Inclou: Replanteig. Muntatge i fixació de la reixeta. Criteri d'amidament de projecte: Nombre d'unitats previstes, segons documentació gràfica de Projecte. Criteri de mesura d'obra: Es mesurarà el nombre d'unitats realment executades segons especificacions de Projecte.	**Rend.: 1,000**				**80,29 €**
				Unitats		Preu €	Parcial	Import
	Mà d'obra:							
	MO003	h	Oficial 1ª instal·lador de climatització.	0,277	/R x	31,79000 =	8,80583	
	MO014	h	Ajudant instal·lador de climatització.	0,277	/R x	27,36000 =	7,57872	
						Subtotal...	16,38455	16,38455
	Materials:							
	MT089	U	Reixeta d'impulsió d'alumini extrudit, amb doble deflexió amb lamel·les mòbils horitzontals davanteres i verticals posteriors, amb comporta de regulació de cabal accionable manualment mitjançant palanca, de 500x150 mm, color blanc RAL 9010, fixació amb cargols.	1,000	x	62,33000 =	62,33000	
						Subtotal...	62,33000	62,33000
	Altres:							
	%ZZ	%	Costos directes complementaris (%)	2,00	% S/	78,71450 =	1,57429	
						Subtotal...	1,57429	1,57429
						COST DIRECTE		80,28884
						DESPESES INDIRECTES 0,00%		
						COST EXECUCIÓ MATERIAL		**80,28884**

PARTIDES D'OBRA

NÚM	CODI	UA	DESCRIPCIÓ					PREU
P- 25	01.02.024	U	Reixeta d'impulsió d'alumini extrudit, amb doble deflexió amb lamel·les mòbils horitzontals davanteres i verticals posteriors, amb comporta de regulació de cabal accionable manualment mitjançant palanca, de 300x150 mm, color blanc RAL 9010, fixació amb cargols, muntada en fals sostre. Inclús accessoris de muntatge i elements de fixació. Inclou: Replanteig. Muntatge i fixació de la reixeta. Criteri d'amidament de projecte: Nombre d'unitats previstes, segons documentació gràfica de Projecte. Criteri de mesura d'obra: Es mesurarà el nombre d'unitats realment executades segons especificacions de Projecte.	**Rend.: 1,000**				**59,09 €**
				Unitats		Preu €	Parcial	Import
	Mà d'obra:							
	MO003	h	Oficial 1ª instal·lador de climatització.	0,240	/R x	31,79000 =	7,62960	
	MO014	h	Ajudant instal·lador de climatització.	0,240	/R x	27,36000 =	6,56640	
						Subtotal...	14,19600	14,19600
	Materials:							
	MT088	U	Reixeta d'impulsió d'alumini extrudit, amb doble deflexió amb lamel·les mòbils horitzontals davanteres i verticals posteriors, amb comporta de regulació de cabal accionable manualment mitjançant palanca, de 300x150 mm, color blanc RAL 9010, fixació amb cargols.	1,000	x	43,74000 =	43,74000	
						Subtotal...	43,74000	43,74000
	Altres:							
	%ZZ	%	Costos directes complementaris (%)	2,00	% S/	57,93600 =	1,15872	
						Subtotal...	1,15872	1,15872
						COST DIRECTE		59,09472
						DESPESES INDIRECTES 0,00%		
						COST EXECUCIÓ MATERIAL		**59,09472**
P- 26	01.02.025	U	Reixeta de retorn, d'alumini extrudit, pintat en color RAL 9010, amb lamel·les horitzontals regulables individualment, de 1000x300 mm, part posterior de xapa d'acer pintada en color negre RAL 9005, amb mecanisme de regulació del cabal amb lames acoblades en oposició, accionables des de la part frontal, fixació oculta (amb marc de muntatge de xapa d'acer galvanitzat), muntada en paret. Inclús accessoris de muntatge i elements de fixació. Inclou: Replanteig. Muntatge i fixació de la reixeta. Criteri d'amidament de projecte: Nombre d'unitats previstes, segons documentació gràfica de Projecte. Criteri de mesura d'obra: Es mesurarà el nombre d'unitats realment executades segons especificacions de Projecte.	**Rend.: 1,000**				**255,43 €**
				Unitats		Preu €	Parcial	Import
	Mà d'obra:							
	MO003	h	Oficial 1ª instal·lador de climatització.	0,596	/R x	31,79000 =	18,94684	

PARTIDES D'OBRA

NÚM	CODI	UA	DESCRIPCIÓ				PREU
	MO014	h	Ajudant instal·lador de climatització.	0,596 /R x	27,36000 =	16,30656	
					Subtotal...	35,25340	35,25340
	Materials:						
	MT116	U	Reixeta de retorn, d'alumini extrudit, pintat en color RAL 9010, amb lamel·les horitzontals regulables individualment, de 1025x325 mm, part posterior de xapa d'acer pintada en color negre RAL 9005, amb mecanisme de regulació del cabal amb lames acoblades en oposició, accionables des de la part frontal, fixació oculta (amb marc de muntatge de xapa d'acer galvanitzat).	1,000 x	215,17000 =	215,17000	
					Subtotal...	215,17000	215,17000
	Altres:						
	%ZZ	%	Costos directes complementaris (%)	2,00 % S/	250,42350 =	5,00847	
					Subtotal...	5,00847	5,00847
					COST DIRECTE		255,43187
					DESPESES INDIRECTES 0,00%		
					COST EXECUCIÓ MATERIAL		**255,43187**

P- 27	01.02.026	U	Reixeta de retorn, d'alumini extrudit, pintat en color RAL 9010, amb lamel·les horitzontals regulables individualment, de 600x200 mm, part posterior de xapa d'acer pintada en color negre RAL 9005, amb mecanisme de regulació del cabal amb lames acoblades en oposició, accionables des de la part frontal, fixació oculta (amb marc de muntatge de xapa d'acer galvanitzat), muntada en paret. Inclús accessoris de muntatge i elements de fixació. Inclou: Replanteig. Muntatge i fixació de la reixeta. Criteri d'amidament de projecte: Nombre d'unitats previstes, segons documentació gràfica de Projecte. Criteri de mesura d'obra: Es mesurarà el nombre d'unitats realment executades segons especificacions de Projecte.	**Rend.: 1,000**			**135,38 €**
				Unitats	Preu €	Parcial	Import
	Mà d'obra:						
	MO003	h	Oficial 1ª instal·lador de climatització.	0,358 /R x	31,79000 =	11,38082	
	MO014	h	Ajudant instal·lador de climatització.	0,358 /R x	27,36000 =	9,79488	
					Subtotal...	21,17570	21,17570
	Materials:						
	MT117	U	Reixeta de retorn, d'alumini extrudit, pintat en color RAL 9010, amb lamel·les horitzontals regulables individualment, de 625x225 mm, part posterior de xapa d'acer pintada en color negre RAL 9005, amb mecanisme de regulació del cabal amb lames acoblades en oposició, accionables des de la part frontal, fixació oculta (amb marc de muntatge de xapa d'acer galvanitzat).	1,000 x	111,55000 =	111,55000	
					Subtotal...	111,55000	111,55000
	Altres:						

JUSTIFICACIÓ DE PREUS

PARTIDES D'OBRA

NÚM	CODI	UA	DESCRIPCIÓ					PREU
	%ZZ	%	Costos directes complementaris (%)	2,00	% S/	132,72550 =	2,65451	
						Subtotal...	2,65451	2,65451
						COST DIRECTE		135,38021
						DESPESES INDIRECTES 0,00%		
						COST EXECUCIÓ MATERIAL		**135,38021**
P- 28	01.02.027	U	Reixeta de retorn, d'alumini extrudit, pintat en color RAL 9010, amb lamel·les horitzontals regulables individualment, de 1200x250 mm, part posterior de xapa d'acer pintada en color negre RAL 9005, amb mecanisme de regulació del cabal amb lames acoblades en oposició, accionables des de la part frontal, fixació oculta (amb marc de muntatge de xapa d'acer galvanitzat), muntada en paret. Inclús accessoris de muntatge i elements de fixació. Inclou: Replanteig. Muntatge i fixació de la reixeta. Criteri d'amidament de projecte: Nombre d'unitats previstes, segons documentació gràfica de Projecte. Criteri de mesura d'obra: Es mesurarà el nombre d'unitats realment executades segons especificacions de Projecte.	**Rend.: 1,000**				**234,08 €**
				Unitats		Preu €	Parcial	Import
	Mà d'obra:							
	MO003	h	Oficial 1ª instal·lador de climatització.	0,525	/R x	31,79000 =	16,68975	
	MO014	h	Ajudant instal·lador de climatització.	0,525	/R x	27,36000 =	14,36400	
						Subtotal...	31,05375	31,05375
	Materials:							
	MT118	U	Reixeta de retorn, d'alumini extrudit, pintat en color RAL 9010, amb lamel·les horitzontals regulables individualment, de 1225x225 mm, part posterior de xapa d'acer pintada en color negre RAL 9005, amb mecanisme de regulació del cabal amb lames acoblades en oposició, accionables des de la part frontal, fixació oculta (amb marc de muntatge de xapa d'acer galvanitzat).	1,000	x	198,44000 =	198,44000	
						Subtotal...	198,44000	198,44000
	Altres:							
	%ZZ	%	Costos directes complementaris (%)	2,00	% S/	229,49400 =	4,58988	
						Subtotal...	4,58988	4,58988
						COST DIRECTE		234,08363
						DESPESES INDIRECTES 0,00%		
						COST EXECUCIÓ MATERIAL		**234,08363**

PARTIDES D'OBRA

NÚM	CODI	UA	DESCRIPCIÓ				PREU
P- 29	01.02.028	U	Reixeta de retorn, amb lamel·les horitzontals inclinades d'alumini extrudit i marc perimetral de xapa galvanitzada, pintat en color RAL 9010, de 600x200 mm, part posterior de xapa d'acer pintada en color negre RAL 9005, amb mecanisme de regulació del cabal amb lames acoblades en oposició, accionables des de la part frontal, preparada per a muntatge directe sobre els perfils suport del fals sostre, muntada en fals sostre. Inclús accessoris de muntatge i elements de fixació. Inclou: Replanteig. Muntatge i fixació de la reixeta. Criteri d'amidament de projecte: Nombre d'unitats previstes, segons documentació gràfica de Projecte. Criteri de mesura d'obra: Es mesurarà el nombre d'unitats realment executades segons especificacions de Projecte.	**Rend.: 1,000**			**168,23 €**
				Unitats		Preu €	Parcial	Import
	Mà d'obra:							
	MO003	h	Oficial 1ª instal·lador de climatització.	0,370	/R x	31,79000 =	11,76230	
	MO014	h	Ajudant instal·lador de climatització.	0,370	/R x	27,36000 =	10,12320	
						Subtotal...	21,88550	21,88550
	Materials:							
	MT122	U	Reixeta de retorn, amb lamel·les horitzontals inclinades d'alumini extrudit i marc perimetral de xapa galvanitzada, pintat en color RAL 9010, de 565x265 mm, part posterior de xapa d'acer pintada en color negre RAL 9005, amb mecanisme de regulació del cabal amb lames acoblades en oposició, accionables des de la part frontal, preparada per a muntatge directe sobre els perfils suport del fals sostre.	1,000	x	143,05000 =	143,05000	
						Subtotal...	143,05000	143,05000
	Altres:							
	%ZZ	%	Costos directes complementaris (%)	2,00	% S/	164,93550 =	3,29871	
						Subtotal...	3,29871	3,29871
						COST DIRECTE		168,23421
						DESPESES INDIRECTES 0,00%		
						COST EXECUCIÓ MATERIAL		**168,23421**

JUSTIFICACIÓ DE PREUS

PARTIDES D'OBRA

NÚM	CODI	UA	DESCRIPCIÓ					PREU
P- 30	01.02.029	U	Reixeta de retorn, amb lamel·les horitzontals inclinades d'alumini extrudit i marc perimetral de xapa galvanitzada, pintat en color RAL 9010, de 900x300 mm, part posterior de xapa d'acer pintada en color negre RAL 9005, amb mecanisme de regulació del cabal amb lames acoblades en oposició, accionables des de la part frontal, preparada per a muntatge directe sobre els perfils suport del fals sostre, muntada en fals sostre. Inclús accessoris de muntatge i elements de fixació. Inclou: Replanteig. Muntatge i fixació de la reixeta. Criteri d'amidament de projecte: Nombre d'unitats previstes, segons documentació gràfica de Projecte. Criteri de mesura d'obra: Es mesurarà el nombre d'unitats realment executades segons especificacions de Projecte.	**Rend.: 1,000**				**298,53 €**
				Unitats		Preu €	Parcial	Import
	Mà d'obra:							
	MO003	h	Oficial 1ª instal·lador de climatització.	0,579	/R x	31,79000 =	18,40641	
	MO014	h	Ajudant instal·lador de climatització.	0,579	/R x	27,36000 =	15,84144	
						Subtotal...	34,24785	34,24785
	Materials:							
	MT123	U	Reixeta de retorn, amb lamel·les horitzontals inclinades d'alumini extrudit i marc perimetral de xapa galvanitzada, pintat en color RAL 9010, de 565x565 mm, part posterior de xapa d'acer pintada en color negre RAL 9005, amb mecanisme de regulació del cabal amb lames acoblades en oposició, accionables des de la part frontal, preparada per a muntatge directe sobre els perfils suport del fals sostre.	1,000	x	258,43000 =	258,43000	
						Subtotal...	258,43000	258,43000
	Altres:							
	%ZZ	%	Costos directes complementaris (%)	2,00	% S/	292,67800 =	5,85356	
						Subtotal...	5,85356	5,85356
						COST DIRECTE		298,53141
						DESPESES INDIRECTES 0,00%		
						COST EXECUCIÓ MATERIAL		**298,53141**

JUSTIFICACIÓ DE PREUS

PARTIDES D'OBRA

NÚM	CODI	UA	DESCRIPCIÓ					PREU
P- 31	01.02.030	m	Xarxa d'evacuació de condensats, col·locada superficialment i fixada al parament, formada per tub flexible de PVC, de 25 mm de diàmetre i 2,5 mm de gruix, que connecta la unitat d'aire condicionat amb la xarxa de petita evacuació, el baixant, el col·lector o el caixa sifònica. També material auxiliar para muntatge i subjecció a l'obra, accessoris i peces especials col·locats mitjançant unió enganxada amb adhesiu. Inclou: Replanteig. Presentació de tubs, accessoris i peces especials. Fixació del material auxiliar per a muntatge i subjecció a l'obra. Col·locació i fixació de tubs, accessoris i peces especials. Realització de proves de servei. Criteri d'amidament de projecte: Longitud mesurada segons documentació gràfica de Projecte. Criteri de mesura d'obra: Es mesurarà la longitud realment executada segons especificacions de Projecte.	**Rend.: 1,000**				**6,81 €**
				Unitats		Preu €	Parcial	Import
	Mà d'obra:							
	MO005	h	Oficial 1ª lampista.	0,086	/R x	31,79000 =	2,73394	
	MO016	h	Ajudant lampista.	0,043	/R x	27,36000 =	1,17648	
						Subtotal...	3,91042	3,91042
	Materials:							
	MT001	l	Líquid netejador per enganxat mitjançant adhesiu de tubs i accessoris de PVC.	0,017	x	39,37000 =	0,66929	
	MT002	l	Adhesiu per tubs i accessoris de PVC.	0,008	x	50,19000 =	0,40152	
	MT057	m	Tub de PVC flexible, de 25 mm de diàmetre i 2,5 mm de gruix, amb espiral de PVC rígid, segons UNE-EN ISO 3994, amb el preu incrementat el 10% en concepte d'accessoris i peces especials.	1,050	x	1,52000 =	1,59600	
	MT058	U	Material auxiliar per a muntatge i subjecció a l'obra de les canonades de PVC flexible, de 25 mm de diàmetre.	0,500	x	0,20000 =	0,10000	
						Subtotal...	2,76681	2,76681
	Altres:							
	%ZZ	%	Costos directes complementaris (%)	2,00	% s/	6,67700 =	0,13354	
						Subtotal...	0,13354	0,13354
						COST DIRECTE		6,81077
						DESPESES INDIRECTES 0,00%		
						COST EXECUCIÓ MATERIAL		**6,81077**
P- 32	01.02.031	U	Legalització RITE, aportació de certificat final i tramitació RITSIC. Inclou taxes.	**Rend.: 1,000**				**533,98 €**

PARTIDES D'OBRA

NÚM	CODI	UA	DESCRIPCIÓ		PREU
P- 33	02.02.001	U	Subministrament i instal·lació de recuperador de calor aire-aire de tipus contra-flux, d'alta eficiència, amb rendiment de recuperació de fins al 94%, equipat amb ventiladors amb control electrònic per a cabal constant o velocitat constant (autoregulable), bypass integrat, filtres d'aire d'alta eficiència tipus F7 + F8, connexions per a conductes, sistema de protecció antiglaç i preparat per a integració amb sistemes de control. Equip tipus SABIANA model ENY-TH3 o equivalent. Inclou: Replanteig. Subministrament de l'equip. Col·locació i fixació. Connexionat a la xarxa de conductes. Connexió a la xarxa elèctrica. Connexió a desguàs de condensats, si escau. Posada en marxa i comprovació del correcte funcionament. Criteri d'amidament de projecte: Nombre d'unitats previstes, segons documentació gràfica de Projecte. Criteri de mesura d'obra: Es mesurarà el nombre d'unitats realment executades segons especificacions de Projecte.	**Rend.: 1,000**	**6.416,00 €**
P- 34	02.02.002	U	Subministrament i col·locació de filtre d'aire d'alta eficiència tipus F8 (IDA2), per a equips de ventilació i recuperació de calor, destinat a la filtració de partícules fines i millora de la qualitat de l'aire interior, compatible amb l'equip corresponent. Tipus SABIANA o equivalent. Inclou: Subministrament. Col·locació en l'equip. Ajust i comprovació d'estanquitat. Criteri d'amidament de projecte: Nombre d'unitats previstes, segons documentació de Projecte. Criteri de mesura d'obra: Es mesurarà el nombre d'unitats realment col·locades segons especificacions de Projecte.	**Rend.: 1,000**	**62,00 €**
P- 35	02.02.003	U	Subministrament i instal·lació de comandament de control digital amb pantalla retroil·luminada, per a la gestió de sistemes de ventilació i recuperadors de calor, amb funcions de selecció de modes de funcionament, regulació de cabal i visualització de paràmetres. Compatible amb els equips instal·lats. Tipus SABIANA o equivalent. Inclou: Subministrament. Instal·lació en ubicació definida. Connexionat amb l'equip. Configuració inicial i comprovació de funcionament. Criteri d'amidament de projecte: Nombre d'unitats previstes, segons documentació de Projecte. Criteri de mesura d'obra: Es mesurarà el nombre d'unitats realment instal·lades segons especificacions de Projecte.	**Rend.: 1,000**	**89,00 €**

JUSTIFICACIÓ DE PREUS

PARTIDES D'OBRA

NÚM	CODI	UA	DESCRIPCIÓ		PREU
P- 36	02.02.004	U	Subministrament i instal·lació de sonda de conducte per a mesura de la concentració de CO2, destinada al control de sistemes de ventilació, amb sortida de senyal per a la regulació automàtica del cabal d'aire en funció de la qualitat de l'aire interior. Compatible amb els equips de ventilació instal·lats. Tipus SABIANA o equivalent. Inclou: Subministrament. Instal·lació en conducte. Connexionat amb el sistema de control. Ajust i verificació del correcte funcionament. Criteri d'amidament de projecte: Nombre d'unitats previstes, segons documentació de Projecte. Criteri de mesura d'obra: Es mesurarà el nombre d'unitats realment instal·lades segons especificacions de Projecte.	**Rend.: 1,000**	**462,00 €**
P- 37	02.02.005	m	Conducte circular de ventilació, format per tub de xapa d'acer galvanitzat de paret simple llisa, autoconnectable mascle-femella, de 275 mm de diàmetre i 0,6 mm de gruix de xapa, col·locat en posició horitzontal. Inclús material auxiliar para muntatge i subjecció a l'obra, accessoris i peces especials. Criteri de valoració econòmica: El preu no inclou les comportes de regulació, les comportes tallafoc, les reixetes ni els difusors. Inclou: Replanteig del recorregut del conducte i de la situació dels elements de subjecció. Presentació de tubs, accessoris i peces especials. Fixació del material auxiliar per a muntatge i subjecció a l'obra. Muntatge, connexionat i comprovació del seu correcte funcionament. Realització de proves de servei. Criteri d'amidament de projecte: Longitud projectada, segons documentació gràfica de Projecte, mesurada entre els eixos dels elements o dels punts a connectar, sense descomptar les peces especials. Criteri de mesura d'obra: Es mesurarà la longitud realment executada segons especificacions de Projecte.	**Rend.: 1,000**	**35,19 €**

				Unitats		Preu €	Parcial	Import
Mà d'obra:								
MO008	h		Oficial 1ª muntador de conductes de xapa metàl·lica.	0,415	/R x	31,79000 =	13,19285	
MO012	h		Ajudant muntador de conductes de xapa metàl·lica.	0,208	/R x	27,39000 =	5,69712	
						Subtotal...	18,88997	18,88997
Materials:								
MT098	m		Tub de xapa d'acer galvanitzat de paret simple llisa, autoconnectable mascle-femella, de 275 mm de diàmetre i 0,6 mm de gruix de xapa, subministrat en trams de 1 m, amb el preu incrementat el 15% en concepte d'accessoris i peces especials.	1,000	x	14,96000 =	14,96000	
MT103	U		Material auxiliar per a muntatge i subjecció a l'obra d'els conductes de xapa d'acer galvanitzat de paret simple llisa, de 275 mm de diàmetre.	1,000	x	0,65000 =	0,65000	
						Subtotal...	15,61000	15,61000
Altres:								

JUSTIFICACIÓ DE PREUS

Data: 06/05/26

PARTIDES D'OBRA

NÚM	CODI	UA	DESCRIPCIÓ						PREU
	OP00ATO010	U	Atornillador.	0,000	x	=			
	OP00MAR010	U	Martillo.	0,000	x	=			
	OP00TAL010	U	Taladro.	0,000	x	=			
	MT103%UZZ1	%	Costos directes complementaris	2,00	% S/	0,65000 =	0,01300		
	MT098%UZZ2	%	Costos directes complementaris	2,00	% S/	14,96000 =	0,29920		
	MO008%UZZ3	%	Costos directes complementaris	2,00	% S/	13,19300 =	0,26386		
	MO012%UZZ4	%	Costos directes complementaris	2,00	% S/	5,69700 =	0,11394		
						Subtotal...	0,69000		0,69000
						COST DIRECTE			35,18997
						DESPESES INDIRECTES 0,00%			
						COST EXECUCIÓ MATERIAL			**35,18997**

P- 38 02.02.006 m Conducte circular de ventilació, format per tub de xapa d'acer galvanitzat de paret simple llisa, autoconnectable mascle-femella, de 225 mm de diàmetre i 0,6 mm de gruix de xapa, col·locat en posició horitzontal. Inclús material auxiliar para muntatge i subjecció a l'obra, accessoris i peces especials.
Criteri de valoració econòmica: El preu no inclou les comportes de regulació, les comportes tallafoc, les reixetes ni els difusors.
Inclou: Replanteig del recorregut del conducte i de la situació dels elements de subjecció. Presentació de tubs, accessoris i peces especials. Fixació del material auxiliar per a muntatge i subjecció a l'obra. Muntatge, connexionat i comprovació del seu correcte funcionament. Realització de proves de servei.
Criteri d'amidament de projecte: Longitud projectada, segons documentació gràfica de Projecte, mesurada entre els eixos dels elements o dels punts a connectar, sense descomptar les peces especials.
Criteri de mesura d'obra: Es mesurarà la longitud realment executada segons especificacions de Projecte.

Rend.: 1,000 **28,94 €**

				Unitats		Preu €	Parcial	Import
	Mà d'obra:							
	MO008	h	Oficial 1ª muntador de conductes de xapa metàl·lica.	0,341	/R x	31,79000 =	10,84039	
	MO012	h	Ajudant muntador de conductes de xapa metàl·lica.	0,170	/R x	27,39000 =	4,65630	
						Subtotal...	15,49669	15,49669
	Materials:							
	MT097	m	Tub de xapa d'acer galvanitzat de paret simple llisa, autoconnectable mascle-femella, de 225 mm de diàmetre i 0,6 mm de gruix de xapa, subministrat en trams de 1 m, amb el preu incrementat el 15% en concepte d'accessoris i peces especials.	1,000	x	12,34000 =	12,34000	
	MT102	U	Material auxiliar per a muntatge i subjecció a l'obra d'els conductes de xapa d'acer galvanitzat de paret simple llisa, de 225 mm de diàmetre.	1,000	x	0,54000 =	0,54000	
						Subtotal...	12,88000	12,88000

JUSTIFICACIÓ DE PREUS

Data: 06/05/26

PARTIDES D'OBRA

NÚM	CODI	UA	DESCRIPCIÓ						PREU
	Altres:								
	OP00ATO010	U	Atornillador.	0,000	x	=			
	OP00MAR010	U	Martillo.	0,000	x	=			
	OP00TAL010	U	Taladro.	0,000	x	=			
	MT102%UZZ1	%	Costos directes complementaris	2,00	% S/	0,54000 =	0,01080		
	MT097%UZZ2	%	Costos directes complementaris	2,00	% S/	12,34000 =	0,24680		
	MO008%UZZ3	%	Costos directes complementaris	2,00	% S/	10,84050 =	0,21681		
	MO012%UZZ4	%	Costos directes complementaris	2,00	% S/	4,65650 =	0,09313		
						Subtotal...	0,56754		0,56754
						COST DIRECTE			28,94423
						DESPESES INDIRECTES 0,00%			
						COST EXECUCIÓ MATERIAL			**28,94423**

P- 39 02.02.007 m Conducte circular de ventilació, format per tub de xapa d'acer galvanitzat de paret simple llisa, autoconnectable mascle-femella, de 175 mm de diàmetre i 0,6 mm de gruix de xapa, col·locat en posició horitzontal. Inclús material auxiliar para muntatge i subjecció a l'obra, accessoris i peces especials.
Criteri de valoració econòmica: El preu no inclou les comportes de regulació, les comportes tallafoc, les reixetes ni els difusores.
Inclou: Replanteig del recorregut del conducte i de la situació dels elements de subjecció. Presentació de tubs, accessoris i peces especials. Fixació del material auxiliar per a muntatge i subjecció a l'obra. Muntatge, connexionat i comprovació del seu correcte funcionament. Realització de proves de servei.
Criteri d'amidament de projecte: Longitud projectada, segons documentació gràfica de Projecte, mesurada entre els eixos dels elements o dels punts a connectar, sense descomptar les peces especials.
Criteri de mesura d'obra: Es mesurarà la longitud realment executada segons especificacions de Projecte.

Rend.: 1,000 **22,90 €**

				Unitats		Preu €	Parcial	Import
	Mà d'obra:							
	MO008	h	Oficial 1ª muntador de conductes de xapa metàl·lica.	0,266	/R x	31,79000 =	8,45614	
	MO012	h	Ajudant muntador de conductes de xapa metàl·lica.	0,133	/R x	27,39000 =	3,64287	
						Subtotal...	12,09901	12,09901
	Materials:							
	MT096	m	Tub de xapa d'acer galvanitzat de paret simple llisa, autoconnectable mascle-femella, de 175 mm de diàmetre i 0,6 mm de gruix de xapa, subministrat en trams de 1 m, amb el preu incrementat el 15% en concepte d'accessoris i peces especials.	1,000	x	9,92000 =	9,92000	
	MT101	U	Material auxiliar per a muntatge i subjecció a l'obra d'els conductes de xapa d'acer galvanitzat de paret simple llisa, de 175 mm de diàmetre.	1,000	x	0,43000 =	0,43000	

PARTIDES D'OBRA

NÚM	CODI	UA	DESCRIPCIÓ						PREU
							Subtotal...	10,35000	10,35000
	Altres:								
	OP00ATO010	U	Atornillador.	0,000	x		=		
	OP00MAR010	U	Martillo.	0,000	x		=		
	OP00TAL010	U	Taladro.	0,000	x		=		
	MT101%UZZ1	%	Costos directes complementaris	2,00	%	S/ 0,43000	=	0,00860	
	MT096%UZZ2	%	Costos directes complementaris	2,00	%	S/ 9,92000	=	0,19840	
	MO008%UZZ3	%	Costos directes complementaris	2,00	%	S/ 8,45600	=	0,16912	
	MO012%UZZ4	%	Costos directes complementaris	2,00	%	S/ 3,64300	=	0,07286	
							Subtotal...	0,44898	0,44898
							COST DIRECTE		22,89799
							DESPESES INDIRECTES 0,00%		
							COST EXECUCIÓ MATERIAL		**22,89799**
P- 40	02.02.008	m	Conducte circular de ventilació, format per tub de xapa d'acer galvanitzat de paret simple llisa, autoconnectable mascle-femella, de 150 mm de diàmetre i 0,6 mm de gruix de xapa, col·locat en posició horitzontal. Inclús material auxiliar para muntatge i subjecció a l'obra, accessoris i peces especials. Criteri de valoració econòmica: El preu no inclou les comportes de regulació, les comportes tallafoc, les reixetes ni els difusors. Inclou: Replanteig del recorregut del conducte i de la situació dels elements de subjecció. Presentació de tubs, accessoris i peces especials. Fixació del material auxiliar per a muntatge i subjecció a l'obra. Muntatge, connexionat i comprovació del seu correcte funcionament. Realització de proves de servei. Criteri d'amidament de projecte: Longitud projectada, segons documentació gràfica de Projecte, mesurada entre els eixos dels elements o dels punts a connectar, sense descomptar les peces especials. Criteri de mesura d'obra: Es mesurarà la longitud realment executada segons especificacions de Projecte.				**Rend.: 1,000**		**19,36 €**
						Unitats	Preu €	Parcial	Import
	Mà d'obra:								
	MO008	h	Oficial 1ª muntador de conductes de xapa metàl·lica.			0,229 /R	x 31,79000 =	7,27991	
	MO012	h	Ajudant muntador de conductes de xapa metàl·lica.			0,114 /R	x 27,39000 =	3,12246	
							Subtotal...	10,40237	10,40237
	Materials:								
	MT095	m	Tub de xapa d'acer galvanitzat de paret simple llisa, autoconnectable mascle-femella, de 150 mm de diàmetre i 0,6 mm de gruix de xapa, subministrat en trams de 1 m, amb el preu incrementat el 15% en concepte d'accessoris i peces especials.			1,000	x 8,22000 =	8,22000	

JUSTIFICACIÓ DE PREUS

Data: 06/05/26

PARTIDES D'OBRA

NÚM	CODI	UA	DESCRIPCIÓ						PREU
	MT100	U	Material auxiliar per a muntatge i subjecció a l'obra d'els conductes de xapa d'acer galvanitzat de paret simple llisa, de 150 mm de diàmetre.	1,000	x	0,36000 =	0,36000		
						Subtotal...	8,58000		8,58000
	Altres:								
	OP00ATO010	U	Atornillador.	0,000	x	=			
	OP00MAR010	U	Martillo.	0,000	x	=			
	OP00TAL010	U	Taladro.	0,000	x	=			
	MT100%UZZ1	%	Costos directes complementaris	2,00	% S/	0,36000 =	0,00720		
	MT095%UZZ2	%	Costos directes complementaris	2,00	% S/	8,22000 =	0,16440		
	MO008%UZZ3	%	Costos directes complementaris	2,00	% S/	7,28000 =	0,14560		
	MO012%UZZ4	%	Costos directes complementaris	2,00	% S/	3,12250 =	0,06245		
						Subtotal...	0,37965		0,37965
						COST DIRECTE			19,36202
						DESPESES INDIRECTES 0,00%			
						COST EXECUCIÓ MATERIAL			**19,36202**

P- 41	02.02.009	m	Conducte circular de ventilació, format per tub de xapa d'acer galvanitzat de paret simple llisa, autoconnectable mascle-femella, de 125 mm de diàmetre i 0,6 mm de gruix de xapa, col·locat en posició horitzontal. Inclús material auxiliar para muntatge i subjecció a l'obra, accessoris i peces especials. Criteri de valoració econòmica: El preu no inclou les comportes de regulació, les comportes tallafoc, les reixetes ni els difusores. Inclou: Replanteig del recorregut del conducte i de la situació dels elements de subjecció. Presentació de tubs, accessoris i peces especials. Fixació del material auxiliar per a muntatge i subjecció a l'obra. Muntatge, connexionat i comprovació del seu correcte funcionament. Realització de proves de servei. Criteri d'amidament de projecte: Longitud projectada, segons documentació gràfica de Projecte, mesurada entre els eixos dels elements o dels punts a connectar, sense descomptar les peces especials. Criteri de mesura d'obra: Es mesurarà la longitud realment executada segons especificacions de Projecte.	**Rend.: 1,000**			**16,30 €**
				Unitats		Preu €	Parcial	Import
	Mà d'obra:							
	MO008	h	Oficial 1ª muntador de conductes de xapa metàl·lica.	0,192	/R x	31,79000 =	6,10368	
	MO012	h	Ajudant muntador de conductes de xapa metàl·lica.	0,096	/R x	27,39000 =	2,62944	
						Subtotal...	8,73312	8,73312
	Materials:							

JUSTIFICACIÓ DE PREUS

Data: 06/05/26

PARTIDES D'OBRA

NÚM	CODI	UA	DESCRIPCIÓ						PREU
	MT094	m	Tub de xapa d'acer galvanitzat de paret simple llisa, autoconnectable mascle-femella, de 125 mm de diàmetre i 0,6 mm de gruix de xapa, subministrat en trams de 1 m, amb el preu incrementat el 15% en concepte d'accessoris i peces especials.	1,000	x	6,94000 =	6,94000		
	MT099	U	Material auxiliar per a muntatge i subjecció a l'obra d'els conductes de xapa d'acer galvanitzat de paret simple llisa, de 125 mm de diàmetre.	1,000	x	0,31000 =	0,31000		
						Subtotal...	7,25000		7,25000
	Altres:								
	OP00ATO010	U	Atornillador.	0,000	x	=			
	OP00MAR010	U	Martillo.	0,000	x	=			
	OP00TAL010	U	Taladro.	0,000	x	=			
	MT099%UZZ1	%	Costos directes complementaris	2,00	% S/	0,31000 =	0,00620		
	MT094%UZZ2	%	Costos directes complementaris	2,00	% S/	6,94000 =	0,13880		
	MO008%UZZ3	%	Costos directes complementaris	2,00	% S/	6,10350 =	0,12207		
	MO012%UZZ4	%	Costos directes complementaris	2,00	% S/	2,62950 =	0,05259		
						Subtotal...	0,31966		0,31966
						COST DIRECTE			16,30278
						DESPESES INDIRECTES 0,00%			
						COST EXECUCIÓ MATERIAL			**16,30278**
P- 42	02.02.010	U	Reixeta de retorn o d'impulsió, d'alumini extrudit, pintat en color a determinar per la Direcció Facultativa (DF), amb lamel·les horitzontals regulables individualment, de 750x300 mm, fixació oculta (amb marc de muntatge de xapa d'acer galvanitzat), muntada en paret. Inclús accessoris de muntatge i elements de fixació. Inclou: Replanteig. Muntatge i fixació de la reixeta. Criteri d'amidament de projecte: Nombre d'unitats previstes, segons documentació gràfica de Projecte. Criteri de mesura d'obra: Es mesurarà el nombre d'unitats realment executades segons especificacions de Projecte.	**Rend.: 1,000**					**136,75 €**
				Unitats		Preu €	Parcial		Import
	Mà d'obra:								
	MO003	h	Oficial 1ª instal·lador de climatització.	0,516	/R x	31,79000 =	16,40364		
	MO014	h	Ajudant instal·lador de climatització.	0,516	/R x	27,36000 =	14,11776		
						Subtotal...	30,52140		30,52140
	Materials:								
	MT115	U	Reixeta de retorn, d'alumini extrudit, pintat en color RAL 9010, amb lamel·les horitzontals regulables individualment, de 825x325 mm, fixació oculta (amb marc de muntatge de xapa d'acer galvanitzat).	1,000	x	103,55000 =	103,55000		
						Subtotal...	103,55000		103,55000
	Altres:								
	%ZZ	%	Costos directes complementaris (%)	2,00	% S/	134,07150 =	2,68143		
						Subtotal...	2,68143		2,68143

PARTIDES D'OBRA

NÚM	CODI	UA	DESCRIPCIÓ					PREU
						COST DIRECTE		136,75283
						DESPESES INDIRECTES 0,00%		
						COST EXECUCIÓ MATERIAL		**136,75283**
P- 43	02.02.011	U	Reixeta de retorn, amb lamel·les horitzontals inclinades d'alumini extrudit i marc perimetral de xapa galvanitzada, pintat en color a determinar per la Direcció Facultativa (DF), de 400x300 mm, preparada per a muntatge directe sobre els perfils suport del fals sostre, muntada en fals sostre. Inclús accessoris de muntatge i elements de fixació. Inclou: Replanteig. Muntatge i fixació de la reixeta. Criteri d'amidament de projecte: Nombre d'unitats previstes, segons documentació gràfica de Projecte. Criteri de mesura d'obra: Es mesurarà el nombre d'unitats realment executades segons especificacions de Projecte.		**Rend.: 1,000**			**184,46 €**
				Unitats		Preu €	Parcial	Import
	Mà d'obra:							
	MO003	h	Oficial 1ª instal·lador de climatització.	0,579	/R x	31,79000 =	18,40641	
	MO014	h	Ajudant instal·lador de climatització.	0,579	/R x	27,36000 =	15,84144	
						Subtotal...	34,24785	34,24785
	Materials:							
	MT121	U	Reixeta de retorn, amb lamel·les horitzontals inclinades d'alumini extrudit i marc perimetral de xapa galvanitzada, pintat en color RAL 9010, de 565x565 mm, preparada per a muntatge directe sobre els perfils suport del fals sostre.	1,000	x	146,60000 =	146,60000	
						Subtotal...	146,60000	146,60000
	Altres:							
	%ZZ	%	Costos directes complementaris (%)	2,00	% S/	180,84800 =	3,61696	
						Subtotal...	3,61696	3,61696
						COST DIRECTE		184,46481
						DESPESES INDIRECTES 0,00%		
						COST EXECUCIÓ MATERIAL		**184,46481**

JUSTIFICACIÓ DE PREUS

PARTIDES D'OBRA

NÚM	CODI	UA	DESCRIPCIÓ					PREU
P- 44	02.02.012	U	Reixeta de retorn, amb lamel·les horitzontals inclinades d'alumini extrudit i marc perimetral de xapa galvanitzada, pintat en color a determinar per la Direcció Facultativa (DF), de 600x200 mm, preparada per a muntatge directe sobre els perfils suport del fals sostre, muntada en fals sostre. Inclús accessoris de muntatge i elements de fixació. Inclou: Replanteig. Muntatge i fixació de la reixeta. Criteri d'amidament de projecte: Nombre d'unitats previstes, segons documentació gràfica de Projecte. Criteri de mesura d'obra: Es mesurarà el nombre d'unitats realment executades segons especificacions de Projecte.	**Rend.: 1,000**				**109,01 €**
				Unitats		Preu €	Parcial	Import
	Mà d'obra:							
	MO003	h	Oficial 1ª instal·lador de climatització.	0,370	/R x	31,79000 =	11,76230	
	MO014	h	Ajudant instal·lador de climatització.	0,370	/R x	27,36000 =	10,12320	
						Subtotal...	21,88550	21,88550
	Materials:							
	MT120	U	Reixeta de retorn, amb lamel·les horitzontals inclinades d'alumini extrudit i marc perimetral de xapa galvanitzada, pintat en color RAL 9010, de 565x265 mm, preparada per a muntatge directe sobre els perfils suport del fals sostre.	1,000	x	84,99000 =	84,99000	
						Subtotal...	84,99000	84,99000
	Altres:							
	%ZZ	%	Costos directes complementaris (%)	2,00	% S/	106,87550 =	2,13751	
						Subtotal...	2,13751	2,13751
						COST DIRECTE		109,01301
						DESPESES INDIRECTES 0,00%		
						COST EXECUCIÓ MATERIAL		**109,01301**
P- 45	02.02.013	U	Ventilador helicocentrífug de perfil baix amb temporitzador regulable, d'una velocitat, potència màxima de 24 W, cabal màxim de 240 m³/h, de 176 mm de diàmetre i 303 mm de longitud, nivell de pressió sonora de 31 dBA, per a conductes de 100 mm de diàmetre, format per cos de polipropilè, hèlix d'ABS, caixa de bornes, temporitzador regulable de 1 a 30 min i motor per a alimentació monofàsica a 230 V i 50 Hz de freqüència. Inclou: Replanteig. Col·locació. Connexionat i comprovació del seu correcte funcionament. Criteri d'amidament de projecte: Nombre d'unitats previstes, segons documentació gràfica de Projecte. Criteri de mesura d'obra: Es mesurarà el nombre d'unitats realment executades segons especificacions de Projecte.	**Rend.: 1,000**				**257,08 €**
				Unitats		Preu €	Parcial	Import
	Mà d'obra:							
	MO003	h	Oficial 1ª instal·lador de climatització.	0,324	/R x	31,79000 =	10,29996	

JUSTIFICACIÓ DE PREUS

Data: 06/05/26

PARTIDES D'OBRA

NÚM	CODI	UA	DESCRIPCIÓ					PREU
	MO014	h	Ajudant instal·lador de climatització.	0,324	/R x	27,36000 =	8,86464	
						Subtotal...	19,16460	19,16460
	Materials:							
	MT127	U	Ventilador helicocentrífug de perfil baix amb temporitzador regulable, d'una velocitat, potència màxima de 24 W, cabal màxim de 240 m³/h, de 176 mm de diàmetre i 303 mm de longitud, nivell de pressió sonora de 31 dBA, per a conductes de 100 mm de diàmetre, format per cos de polipropilè, hèlix d'ABS, caixa de bornes, temporitzador regulable de 1 a 30 min i motor per a alimentació monofàsica a 230 V i 50 Hz de freqüència.	1,000	x	232,87000 =	232,87000	
						Subtotal...	232,87000	232,87000
	Altres:							
	%ZZ	%	Costos directes complementaris (%)	2,00	% S/	252,03450 =	5,04069	
						Subtotal...	5,04069	5,04069
						COST DIRECTE		257,07529
						DESPESES INDIRECTES 0,00%		
						COST EXECUCIÓ MATERIAL		**257,07529**

P- 46	02.02.014	U	Ventilador helicocentrífug de perfil baix, de dues velocitats, potència màxima de 30 W, cabal màxim de 360 m³/h, de 176 mm de diàmetre i 258 mm de longitud, nivell de pressió sonora de 33 dBA, per a conductes de 125 mm de diàmetre, format per cos de polipropilè, hèlix d'ABS, caixa de bornes i motor per a alimentació monofàsica a 230 V i 50 Hz de freqüència. Inclou: Replanteig. Col·locació. Connexionat i comprovació del seu correcte funcionament. Criteri d'amidament de projecte: Nombre d'unitats previstes, segons documentació gràfica de Projecte. Criteri de mesura d'obra: Es mesurarà el nombre d'unitats realment executades segons especificacions de Projecte.	**Rend.: 1,000**				**235,22 €**
				Unitats		Preu €	Parcial	Import
	Mà d'obra:							
	MO003	h	Oficial 1ª instal·lador de climatització.	0,307	/R x	31,79000 =	9,75953	
	MO014	h	Ajudant instal·lador de climatització.	0,307	/R x	27,36000 =	8,39952	
						Subtotal...	18,15905	18,15905
	Materials:							
	MT126	U	Ventilador helicocentrífug de perfil baix, de dues velocitats, potència màxima de 30 W, cabal màxim de 360 m³/h, de 176 mm de diàmetre i 258 mm de longitud, nivell de pressió sonora de 33 dBA, per a conductes de 125 mm de diàmetre, format per cos de polipropilè, hèlix d'ABS, caixa de bornes i motor per a alimentació monofàsica a 230 V i 50 Hz de freqüència.	1,000	x	212,45000 =	212,45000	
						Subtotal...	212,45000	212,45000
	Altres:							
	%ZZ	%	Costos directes complementaris (%)	2,00	% S/	230,60900 =	4,61218	

PARTIDES D'OBRA

NÚM	CODI	UA	DESCRIPCIÓ				PREU
				Subtotal...	4,61218		4,61218
				COST DIRECTE			235,22123
				DESPESES INDIRECTES 0,00%			
				COST EXECUCIÓ MATERIAL			**235,22123**

P- 47 02.02.015 m Conducte de ventilació, format per tub llis de PVC, de 125 mm de diàmetre exterior, enganxat mitjançant adhesiu, col·locat en posició horitzontal. Inclús material auxiliar para muntatge i subjecció a l'obra, accessoris i peces especials.
Criteri de valoració econòmica: El preu no inclou les comportes de regulació, les comportes tallafoc, les reixetes ni els difusors.
Inclou: Replanteig del recorregut del conducte i de la situació dels elements de subjecció. Presentació en sec de tubs i peces especials. Fixació del material auxiliar per a muntatge i subjecció a l'obra. Muntatge, connexionat i comprovació del seu correcte funcionament.
Criteri d'amidament de projecte: Longitud projectada, segons documentació gràfica de Projecte, mesurada entre els eixos dels elements o dels punts a connectar, sense descomptar les peces especials.
Criteri de mesura d'obra: Es mesurarà la longitud realment executada segons especificacions de Projecte.

Rend.: 1,000 **14,71 €**

			Unitats			Preu €	Parcial	Import
Mà d'obra:								
MO006	h	Oficial 1ª muntador.	0,154	/R	x	28,39000 =	4,37206	
MO010	h	Ajudant muntador.	0,077	/R	x	24,46000 =	1,88342	
						Subtotal...	6,25548	6,25548
Materials:								
MT001	l	Líquid netejador per enganxat mitjançant adhesiu de tubs i accessoris de PVC.	0,058		x	39,37000 =	2,28346	
MT002	l	Adhesiu per tubs i accessoris de PVC.	0,029		x	50,19000 =	1,45551	
MT104	m	Tub llis de PVC, de 125 mm de diàmetre exterior, amb extrem atrompetat, segons UNE-EN 1329-1, amb el preu incrementat el 20% en concepte d'accessoris i peces especials.	1,000		x	4,25000 =	4,25000	
MT105	U	Material auxiliar per a muntatge i subjecció a l'obra d'els conductes de PVC, de 125 mm de diàmetre exterior.	1,000		x	0,18000 =	0,18000	
						Subtotal...	8,16897	8,16897
Altres:								
OP00ATO010	U	Atornillador.	0,000		x	=		
OP00MAR010	U	Martillo.	0,000		x	=		
OP00TAL010	U	Taladro.	0,000		x	=		
MT105%UZZ1	%	Costos directes complementaris	2,00	%	s/	0,18000 =	0,00360	
MT104%UZZ2	%	Costos directes complementaris	2,00	%	s/	4,25000 =	0,08500	

PARTIDES D'OBRA

NÚM	CODI	UA	DESCRIPCIÓ					PREU
	MT001%UZZ3	%	Costos directes complementaris	2,00	% S/	2,28350 =	0,04567	
	MT002%UZZ4	%	Costos directes complementaris	2,00	% S/	1,45550 =	0,02911	
	MO006%UZZ5	%	Costos directes complementaris	2,00	% S/	4,37200 =	0,08744	
	MO010%UZZ6	%	Costos directes complementaris	2,00	% S/	1,88350 =	0,03767	
						Subtotal...	0,28849	0,28849
						COST DIRECTE		14,71294
						DESPESES INDIRECTES 0,00%		
						COST EXECUCIÓ MATERIAL		**14,71294**

P- 48 02.02.016 U Reixeta de retorn, d'alumini extrudit, anoditzat color natural E6-C-0, amb lamel·les horitzontals regulables individualment, de 200x100 mm, fixació oculta (amb marc de muntatge de xapa d'acer galvanitzat), muntada en paret. Inclús accessoris de muntatge i elements de fixació.
Inclou: Replanteig. Muntatge i fixació de la reixeta.
Criteri d'amidament de projecte: Nombre d'unitats previstes, segons documentació gràfica de Projecte.
Criteri de mesura d'obra: Es mesurarà el nombre d'unitats realment executades segons especificacions de Projecte.

Rend.: 1,000 **38,68 €**

				Unitats		Preu €	Parcial	Import
	Mà d'obra:							
	MO003	h	Oficial 1ª instal·lador de climatització.	0,220	/R x	31,79000 =	6,99380	
	MO014	h	Ajudant instal·lador de climatització.	0,220	/R x	27,36000 =	6,01920	
						Subtotal...	13,01300	13,01300
	Materials:							
	MT113	U	Reixeta de retorn, d'alumini extrudit, anoditzat color natural E6-C-0, amb lamel·les horitzontals regulables individualment, de 225x125 mm, fixació oculta (amb marc de muntatge de xapa d'acer galvanitzat).	1,000	x	24,91000 =	24,91000	
						Subtotal...	24,91000	24,91000
	Altres:							
	%ZZ	%	Costos directes complementaris (%)	2,00	% S/	37,92300 =	0,75846	
						Subtotal...	0,75846	0,75846
						COST DIRECTE		38,68146
						DESPESES INDIRECTES 0,00%		
						COST EXECUCIÓ MATERIAL		**38,68146**

JUSTIFICACIÓ DE PREUS

PARTIDES D'OBRA

NÚM	CODI	UA	DESCRIPCIÓ					PREU
P- 49	02.02.017	U	Reixeta de retorn, d'alumini extrudit, anoditzat color natural E6-C-0, amb lamel·les horitzontals regulables individualment, de 250x100 mm, fixació oculta (amb marc de muntatge de xapa d'acer galvanitzat), muntada en paret. Inclús accessoris de muntatge i elements de fixació. Inclou: Replanteig. Muntatge i fixació de la reixeta. Criteri d'amidament de projecte: Nombre d'unitats previstes, segons documentació gràfica de Projecte. Criteri de mesura d'obra: Es mesurarà el nombre d'unitats realment executades segons especificacions de Projecte.	**Rend.: 1,000**				**44,46 €**
				Unitats		Preu €	Parcial	Import
	Mà d'obra:							
	MO003	h	Oficial 1ª instal·lador de climatització.	0,235	/R x	31,79000 =	7,47065	
	MO014	h	Ajudant instal·lador de climatització.	0,235	/R x	27,36000 =	6,42960	
						Subtotal...	13,90025	13,90025
	Materials:							
	MT114	U	Reixeta de retorn, d'alumini extrudit, anoditzat color natural E6-C-0, amb lamel·les horitzontals regulables individualment, de 325x125 mm, fixació oculta (amb marc de muntatge de xapa d'acer galvanitzat).	1,000	x	29,69000 =	29,69000	
						Subtotal...	29,69000	29,69000
	Altres:							
	%ZZ	%	Costos directes complementaris (%)	2,00	% S/	43,59050 =	0,87181	
						Subtotal...	0,87181	0,87181
						COST DIRECTE		44,46206
						DESPESES INDIRECTES 0,00%		
						COST EXECUCIÓ MATERIAL		**44,46206**
P- 50	02.02.018	U	Reixeta d'impulsió d'alumini extrudit, amb doble deflexió amb lamel·les mòbils horitzontals davanteres i verticals posteriors, amb comporta de regulació de cabal accionable manualment mitjançant palanca, de 300x150 mm, color blanc RAL 9010, fixació amb cargols, muntada en pared. Inclús accessoris de muntatge i elements de fixació. Inclou: Replanteig. Muntatge i fixació de la reixeta. Criteri d'amidament de projecte: Nombre d'unitats previstes, segons documentació gràfica de Projecte. Criteri de mesura d'obra: Es mesurarà el nombre d'unitats realment executades segons especificacions de Projecte.	**Rend.: 1,000**				**59,09 €**
				Unitats		Preu €	Parcial	Import
	Mà d'obra:							
	MO003	h	Oficial 1ª instal·lador de climatització.	0,240	/R x	31,79000 =	7,62960	
	MO014	h	Ajudant instal·lador de climatització.	0,240	/R x	27,36000 =	6,56640	
						Subtotal...	14,19600	14,19600

JUSTIFICACIÓ DE PREUS

PARTIDES D'OBRA

NÚM	CODI	UA	DESCRIPCIÓ					PREU
	Materials:							
	MT088	U	Reixeta d'impulsió d'alumini extrudit, amb doble deflexió amb lamel·les mòbils horitzontals davanteres i verticals posteriors, amb comporta de regulació de cabal accionable manualment mitjançant palanca, de 300x150 mm, color blanc RAL 9010, fixació amb cargols.	1,000	x 43,74000 =	43,74000		
					Subtotal...	43,74000		43,74000
	Altres:							
	%ZZ	%	Costos directes complementaris (%)	2,00	% S/ 57,93600 =	1,15872		
					Subtotal...	1,15872		1,15872
					COST DIRECTE			59,09472
					DESPESES INDIRECTES 0,00%			
					COST EXECUCIÓ MATERIAL			**59,09472**
P- 51	03.02.001	m	Derivació individual trifàsica fix en superfície per local comercial o oficina, delimitada entre la centralització de comptadors o la caixa de protecció i mesura i el quadre de comandament i protecció de cada usuari, formada per cables unipolars amb conductors de coure, RZ1-K (AS) Cca-s1b,d1,a1 4x25+1G16 mm², sent la seva tensió assignada de 0,6/1 kV, sota tub protector de PVC rígid, blindat, endollable, de color gris RAL 7035, amb IP44, resistència a la compressió 1250 N, resistència a l'impacte 6 joules, de 63 mm de diàmetre. Inclús accessoris i elements de subjecció. Totalment muntada, connexionada i provada. Inclou: Replanteig i traçat de la línia. Col·locació i fixació del tub. Estesa de cables. Connexionat. Criteri d'amidament de projecte: Longitud mesurada segons documentació gràfica de Projecte. Criteri de mesura d'obra: Es mesurarà la longitud realment executada segons especificacions de Projecte.	**Rend.: 1,000**				**49,68 €**
				Unitats		Preu €	Parcial	Import
	Mà d'obra:							
	MO002	h	Oficial 1ª electricista.	0,132	/R x	31,79000 =	4,19628	
	MO013	h	Ajudant electricista.	0,123	/R x	27,36000 =	3,36528	
					Subtotal...		7,56156	7,56156
	Materials:							
	MT028	m	Tub rígid de PVC, endollable, corbable en calent, de color gris RAL 7035, de 63 mm de diàmetre nominal, per a canalització fixa en superfície. Resistència a la compressió 1250 N, resistència a l'impacte 6 joules, temperatura de treball -15°C fins 90°C, amb grau de protecció IP44 segons UNE 20324, propietats elèctriques: aïllant, no propagador de la flama. Segons UNE-EN 61386-1 i UNE-EN 61386-22. Inclús abraçadores, elements de subjecció i accessoris (corbes, maneguets, tes, colzes i corbes flexibles).	1,000	x	13,98000 =	13,98000	

JUSTIFICACIÓ DE PREUS

Data: 06/05/26

PARTIDES D'OBRA

NÚM	CODI	UA	DESCRIPCIÓ					PREU
	MT036	m	Cable unipolar RZ1-K (AS), sent la seva tensió assignada de 0,6/1 kV, reacció al foc classe Cca-s1b,d1,a1 segons UNE-EN 50575, amb conductor de coure classe 5 (-K) de 16 mm² de secció, amb aïllament de polietilè reticulat (R) i coberta de compost termoplàstic a força de poliolefina lliure de halògens amb baixa emissió de fums i gasos corrosius (Z1). Segons UNE 21123-4.	1,000	x	3,78000 =	3,78000	
	MT037	m	Cable unipolar RZ1-K (AS), sent la seva tensió assignada de 0,6/1 kV, reacció al foc classe Cca-s1b,d1,a1 segons UNE-EN 50575, amb conductor de coure classe 5 (-K) de 25 mm² de secció, amb aïllament de polietilè reticulat (R) i coberta de compost termoplàstic a força de poliolefina lliure de halògens amb baixa emissió de fums i gasos corrosius (Z1). Segons UNE 21123-4.	4,000	x	5,77000 =	23,08000	
	MT046	U	Material auxiliar per a instal·lacions elèctriques.	0,200	x	1,51000 =	0,30200	
						Subtotal...	41,14200	41,14200
	Altres:							
	OP00ATO010	U	Atornillador.	0,000	x	=		
	OP00MAR010	U	Martillo.	0,000	x	=		
	OP00TAL010	U	Taladro.	0,000	x	=		
	MT028%UZZ1	%	Costos directes complementaris	2,00	% S/	13,98000 =	0,27960	
	MT037%UZZ2	%	Costos directes complementaris	2,00	% S/	23,08000 =	0,46160	
	MT036%UZZ3	%	Costos directes complementaris	2,00	% S/	3,78000 =	0,07560	
	MT046%UZZ4	%	Costos directes complementaris	2,00	% S/	0,30200 =	0,00604	
	MO002%UZZ5	%	Costos directes complementaris	2,00	% S/	4,19650 =	0,08393	
	MO013%UZZ6	%	Costos directes complementaris	2,00	% S/	3,36550 =	0,06731	
						Subtotal...	0,97408	0,97408

COST DIRECTE	49,67764
DESPESES INDIRECTES 0,00%	
COST EXECUCIÓ MATERIAL	**49,67764**

JUSTIFICACIÓ DE PREUS

PARTIDES D'OBRA

NÚM	CODI	UA	DESCRIPCIÓ		PREU
P- 52	03.02.002	U	Subministrament i instal·lació de quadre general de comandament i protecció per a instal·lació elèctrica de baixa tensió, format per armari o envoltant modular, amb grau de protecció adequat segons ubicació, que allotja els elements de maniobra i protecció segons esquema unifilar de Projecte (interruptor general automàtic, interruptors diferencials, magnetotèrmics, proteccions contra sobretensions, embarrats, bornes i elements auxiliars), amb cablejat interior, etiquetatge i identificació de circuits. Totalment acabat segons esquema unifilar de Projecte. Inclús petit material, embarrats, cablejat interior, accessoris de muntatge, elements de fixació, regletes de connexió i tot el necessari per a la seva completa execució, totalment instal·lat, cablejat i en funcionament, segons documentació de Projecte i normativa vigent. Inclou: Replanteig. Subministrament de l'armari i dels elements de protecció i maniobra. Muntatge i fixació del quadre. Cablejat interior i connexió dels diferents circuits segons esquema unifilar. Etiquetatge de circuits i elements. Connexió a la línia d'alimentació i als circuits de sortida. Verificació, proves de funcionament i posada en servei. Criteri d'amidament de projecte: Nombre d'unitats previstes, segons esquema unifilar i documentació de Projecte. Criteri de mesura d'obra: Es mesurarà el nombre d'unitats realment executades segons especificacions de Projecte.	**Rend.: 1,000**	**3.883,50 €**
P- 53	03.02.003	U	Lluminària d'emergència, de 2,2 W, amb llum LED no reemplaçable, flux lluminós 200 lúmens, carcassa de 210x110x41 mm, aïllament classe II, graus de protecció IP42 i IK07, amb bateries de Ni-Cd, autonomia de 1 h, alimentació a 220/240 V i 50-60 Hz i pilot lluminós indicador de càrrega color verd, en zones comuns. Instal·lació encastada. Inclús accessoris i elements de fixació. Criteri de valoració econòmica: El preu no inclou les ajudes de paleta per a instal·lacions. Inclou: Replanteig. Fixació i anivellació. Muntatge, connexionat i comprovació del seu correcte funcionament. Criteri d'amidament de projecte: Nombre d'unitats previstes, segons documentació gràfica de Projecte. Criteri de mesura d'obra: Es mesurarà el nombre d'unitats realment executades segons especificacions de Projecte.	**Rend.: 1,000**	**108,63 €**

			Unitats	Preu €	Parcial	Import
Mà d'obra:						
MO002	h	Oficial 1ª electricista.	0,245 /R x	31,79000 =	7,78855	
MO013	h	Ajudant electricista.	0,245 /R x	27,36000 =	6,70320	
				Subtotal...	14,49175	14,49175
Materials:						

JUSTIFICACIÓ DE PREUS

Data: 06/05/26

PARTIDES D'OBRA

NÚM	CODI	UA	DESCRIPCIÓ					PREU
	MT021	U	Lluminària d'emergència, de 2,2 W, amb llum LED no reemplaçable, flux lluminós 200 lúmens, carcassa de 210x110x41 mm, aïllament classe II, graus de protecció IP42 i IK07, amb bateries de Ni-Cd, autonomia de 1 h, alimentació a 220/240 V i 50-60 Hz i pilot lluminós indicador de càrrega color verd. Inclús accessoris i elements de fixació.	1,000	x 92,01000 =	92,01000		
					Subtotal...	92,01000		92,01000
	Altres:							
	%ZZ	%	Costos directes complementaris (%)	2,00	% S/ 106,50200 =	2,13004		
					Subtotal...	2,13004		2,13004
					COST DIRECTE			108,63179
					DESPESES INDIRECTES 0,00%			
					COST EXECUCIÓ MATERIAL			**108,63179**
P- 54	03.02.004	U	Punt de connexió de dades per a punt d'accés WiFi, format per presa amb connector tipus RJ-45 de 8 contactes, categoria 6, amb cablejat fins a armari de comunicacions, preparada per a alimentació mitjançant PoE (Power over Ethernet), amb caixa de mecanisme, marc i embellidor o base de connexió en sostre segons ubicació. Inclús petit material, etiquetatge i tots els elements necessaris per a la seva correcta execució. Inclou: Muntatge de la presa o punt de connexió. Estesa i connexionat del cablejat. Connexió en armari de comunicacions. Etiquetatge. Comprovació de continuïtat i correcte funcionament. Criteri d'amidament de projecte: Nombre d'unitats previstes, segons documentació gràfica de Projecte. Criteri de mesura d'obra: Es mesurarà el nombre d'unitats realment executades segons especificacions de Projecte.	**Rend.: 1,000**				**90,00 €**

JUSTIFICACIÓ DE PREUS

PARTIDES D'OBRA

NÚM	CODI	UA	DESCRIPCIÓ		PREU
P- 55	03.02.005	U	Subministrament i instal·lació de punt d'accés WiFi per a xarxa sense fils, de tipus professional, apte per a muntatge en sostre o paret, amb doble banda (2,4 GHz i 5 GHz), estàndard WiFi 5 o superior, alimentació mitjançant PoE (Power over Ethernet), amb antenes integrades i compatible amb sistemes de gestió centralitzada de xarxa. Inclús suports de fixació, accessoris de muntatge i tots els elements necessaris per a la seva correcta instal·lació. Inclou: Replanteig. Subministrament de l'equip. Muntatge i fixació. Connexionat a la presa de dades. Configuració bàsica i comprovació del correcte funcionament. Criteri d'amidament de projecte: Nombre d'unitats previstes, segons documentació gràfica de Projecte. Criteri de mesura d'obra: Es mesurarà el nombre d'unitats realment instal·lades segons especificacions de Projecte.	**Rend.: 1,000**	**250,00 €**
P- 56	03.02.006	U	Base de presa de corrent amb contacte de terra (2P+T), tipus Schuko, gamma mitja, intensitat assignada 16 A, tensió assignada 250 V, amb tapa, de color blanc i marc embellidor per a un element, de color blanc. Instal·lació encastada. Criteri de valoració econòmica: El preu no inclou la caixa per a mecanisme encastat. Inclou: Muntatge, connexionat i comprovació del seu correcte funcionament. Criteri d'amidament de projecte: Nombre d'unitats previstes, segons documentació gràfica de Projecte. Criteri de mesura d'obra: Es mesurarà el nombre d'unitats realment executades segons especificacions de Projecte.	**Rend.: 1,000**	**17,86 €**

			Unitats		Preu €	Parcial	Import
Mà d'obra:							
MO002	h	Oficial 1ª electricista.	0,234	/R x	31,79000 =	7,43886	
					Subtotal...	7,43886	7,43886
Materials:							
MT018	U	Base de presa de corrent amb contacte de terra (2P+T), tipus Schuko, per a encastar, gamma mitja, intensitat assignada 16 A, tensió assignada 250 V.	1,000	x	4,73000 =	4,73000	
MT019	U	Tapa per a base de presa de corrent amb contacte de terra (2P+T), tipus Schuko, gamma mitja, de color blanc.	1,000	x	2,82000 =	2,82000	
MT020	U	Marc embellidor per a un element, gamma mitja, de color blanc.	1,000	x	2,52000 =	2,52000	
					Subtotal...	10,07000	10,07000
Altres:							
%ZZ	%	Costos directes complementaris (%)	2,00	% s/	17,50900 =	0,35018	
					Subtotal...	0,35018	0,35018

COST DIRECTE	17,85904
DESPESES INDIRECTES 0,00%	

JUSTIFICACIÓ DE PREUS

PARTIDES D'OBRA

NÚM	CODI	UA	DESCRIPCIÓ		PREU
				COST EXECUCIÓ MATERIAL	**17,85904**
P- 57	03.02.007	U	Base de presa de corrent amb contacte de terra (2P+T), tipus Schuko, gamma mitja, intensitat assignada 16 A, tensió assignada 250 V, amb tapa, alimentada des de sistema d'alimentació ininterrompuda (SAI), de color vermello amb identificació diferenciada, amb marc embellidor per a un element. Instal·lació encastada. Criteri de valoració econòmica: El preu no inclou la caixa per a mecanisme encastat. Inclou: Muntatge, connexionat i comprovació del seu correcte funcionament. Criteri d'amidament de projecte: Nombre d'unitats previstes, segons documentació gràfica de Projecte. Criteri de mesura d'obra: Es mesurarà el nombre d'unitats realment executades segons especificacions de Projecte.	**Rend.: 1,000**	**19,42 €**
P- 58	03.02.008	U	Caixa de mecanismes per a centralització de funcions en lloc de treball de 3 columnes, encastada o integrada en mobiliari tècnic, composta per: - 2 preses de corrent (2P+T) 10/16 A amb tapa de color blanc, alimentades des de xarxa general - 2 preses de corrent (2P+T) 10/16 A amb tapa de color vermell, alimentades des de sistema d'alimentació ininterrompuda (SAI) - 2 preses de veu i dades RJ45 dobles categoria 6 F/UTP Inclús caixa, marc, mecanismes, cablejat interior del punt, etiquetatge, elements de fixació i tots els accessoris necessaris per a la seva correcta execució. Inclou: Muntatge de la caixa de centralització. Col·locació dels mecanismes. Connexionat a circuits de força i dades. Connexió de línies de SAI i xarxa general. Etiquetatge de preses. Comprovació del correcte funcionament de totes les preses. Criteri d'amidament de projecte: Nombre d'unitats previstes, segons documentació gràfica de Projecte. Criteri de mesura d'obra: Es mesurarà el nombre d'unitats realment executades segons especificacions de Projecte.	**Rend.: 1,000**	**220,00 €**

PARTIDES D'OBRA

NÚM	CODI	UA	DESCRIPCIÓ		PREU
P- 59	03.02.009	U	Caixa de mecanismes per a centralització de funcions en lloc de treball de 3 columnes, encastada o integrada en mobiliari tècnic, composta per: - 4 preses de corrent (2P+T) 10/16 A amb tapa de color blanc, alimentades des de xarxa general - 2 preses de veu i dades RJ45 dobles categoria 6 F/UTP Inclús caixa, marc, mecanismes, cablejat interior del punt, etiquetatge, elements de fixació i tots els accessoris necessaris per a la seva correcta execució. Inclou: Muntatge de la caixa de centralització. Col·locació dels mecanismes. Connexionat a circuits de força i dades. Etiquetatge de preses. Comprovació del correcte funcionament. Criteri d'amidament de projecte: Nombre d'unitats previstes, segons documentació gràfica de Projecte. Criteri de mesura d'obra: Es mesurarà el nombre d'unitats realment executades segons especificacions de Projecte.	**Rend.: 1,000**	**160,00 €**
P- 60	03.02.010	m	Safata perforada d'U48X lliure de halògens, amb un contingut de termoplàstic reciclat > 40% del pes del producte, color gris RAL 7038, codi de comanda 66200-48, sèrie 66 ´´UNEX´´ o equivalent, de 60x200 mm, resistència a l'impacte 20 joules, propietats elèctriques: aïllant, no propagador de la flama, estable davant els raigs UV i amb bon comportament a la intempèrie i enfront de l'acció dels agents químics, amb 1 compartiment, amb suport horitzontal, d'U48X lliure de halògens, color gris RAL 7038, codi de comanda 60203-44. Inclou: Replanteig. Fixació del suport. Col·locació i fixació de la safata. Criteri d'amidament de projecte: Longitud mesurada segons documentació gràfica de Projecte. Criteri de mesura d'obra: Es mesurarà la longitud realment executada segons especificacions de Projecte.	**Rend.: 1,000**	**61,83 €**

			Unitats		Preu €	Parcial	Import
Mà d'obra:							
MO002	h	Oficial 1ª electricista.	0,326	/R x	31,79000 =	10,36354	
MO013	h	Ajudant electricista.	0,163	/R x	27,36000 =	4,45968	
					Subtotal...	14,82322	14,82322
Materials:							
MT043	m	Safata perforada d'U48X lliure de halògens, amb un contingut de termoplàstic reciclat > 40% del pes del producte, color gris RAL 7038, codi de comanda 66200-48, sèrie 66 ´´UNEX´´, de 60x200 mm, resistència a l'impacte 20 joules, propietats elèctriques: aïllant, no propagador de la flama, estable davant els raigs UV i amb bon comportament a la intempèrie i enfront de l'acció dels agents químics, segons UNE-EN 61537, subministrada en trams de 3 m de longitud, per a suport i conducció de cables elèctrics.	1,000	x	33,29000 =	33,29000	

PARTIDES D'OBRA

NÚM	CODI	UA	DESCRIPCIÓ					PREU
	MT044	U	Peça d'unió entre trams de safata, d'U48X lliure de halògens, amb un contingut de termoplàstic reciclat > 40% del pes del producte, color gris RAL 7038, codi de comanda 66825-48, sèrie 66 ´´UNEX´´, de 60 mm d'altura, amb caragols amb rosca d'U48X lliure de halògens, amb un contingut de termoplàstic reciclat > 40% del pes del producte, codi de comanda 66809-48.	0,667	x	6,02000 =	4,01534	
	MT045	U	Suport horitzontal, d'U48X lliure de halògens, color gris RAL 7038, codi de comanda 60203-44, sèrie 66 ´´UNEX´´, amb caragols amb rosca d'U48X lliure de halògens, codi de comanda 66809-48.	0,667	x	12,73000 =	8,49091	
						Subtotal...	45,79625	45,79625
	Altres:							
	OP00ATO010	U	Atornillador.	0,000	x	=		
	OP00MAR010	U	Martillo.	0,000	x	=		
	OP00TAL010	U	Taladro.	0,000	x	=		
	MT043%UZZ1	%	Costos directes complementaris	2,00	% S/	33,29000 =	0,66580	
	MT044%UZZ2	%	Costos directes complementaris	2,00	% S/	4,01550 =	0,08031	
	MT045%UZZ3	%	Costos directes complementaris	2,00	% S/	8,49100 =	0,16982	
	MO002%UZZ4	%	Costos directes complementaris	2,00	% S/	10,36350 =	0,20727	
	MO013%UZZ5	%	Costos directes complementaris	2,00	% S/	4,45950 =	0,08919	
						Subtotal...	1,21239	1,21239
						COST DIRECTE		61,83186
						DESPESES INDIRECTES 0,00%		
						COST EXECUCIÓ MATERIAL		**61,83186**
P- 61	03.02.011	U	Interruptor unipolar (1P), gamma mitja, intensitat assignada 10 AX, tensió assignada 250 V, amb tecla simple, de color blanc i marc embellidor per a un element, de color blanc. Instal·lació encastada. Criteri de valoració econòmica: El preu no inclou la caixa per a mecanisme encastat. Inclou: Muntatge, connexionat i comprovació del seu correcte funcionament. Criteri d'amidament de projecte: Nombre d'unitats previstes, segons documentació gràfica de Projecte. Criteri de mesura d'obra: Es mesurarà el nombre d'unitats realment executades segons especificacions de Projecte.	**Rend.: 1,000**				**18,29 €**
				Unitats		Preu €	Parcial	Import
	Mà d'obra:							
	MO002	h	Oficial 1ª electricista.	0,234	/R x	31,79000 =	7,43886	
						Subtotal...	7,43886	7,43886
	Materials:							
	MT014	U	Interruptor unipolar (1P) per a encastar, gamma mitja, intensitat assignada 10 AX, tensió assignada 250 V, segons EN 60669.	1,000	x	6,02000 =	6,02000	
	MT015	U	Tecla simple, per a interruptor/commutador, gamma mitja, de color blanc.	1,000	x	1,95000 =	1,95000	

JUSTIFICACIÓ DE PREUS

Data: 06/05/26

PARTIDES D'OBRA

NÚM	CODI	UA	DESCRIPCIÓ					PREU
	MT020	U	Marc embellidor per a un element, gamma mitja, de color blanc.	1,000	x	2,52000 =	2,52000	
						Subtotal...	10,49000	10,49000
	Altres:							
	%ZZ	%	Costos directes complementaris (%)	2,00	% S/	17,92900 =	0,35858	
						Subtotal...	0,35858	0,35858
						COST DIRECTE		18,28744
						DESPESES INDIRECTES 0,00%		
						COST EXECUCIÓ MATERIAL		**18,28744**
P- 62	03.02.012	U	Commutador, gamma mitja, intensitat assignada 10 AX, tensió assignada 250 V, amb tecla simple, de color blanc i marc embellidor per a un element, de color blanc. Instal·lació encastada. Criteri de valoració econòmica: El preu no inclou la caixa per a mecanisme encastat. Inclou: Muntatge, connexionat i comprovació del seu correcte funcionament. Criteri d'amidament de projecte: Nombre d'unitats previstes, segons documentació gràfica de Projecte. Criteri de mesura d'obra: Es mesurarà el nombre d'unitats realment executades segons especificacions de Projecte.	**Rend.: 1,000**				**19,38 €**
				Unitats		Preu €	Parcial	Import
	Mà d'obra:							
	MO002	h	Oficial 1ª electricista.	0,234	/R x	31,79000 =	7,43886	
						Subtotal...	7,43886	7,43886
	Materials:							
	MT015	U	Tecla simple, per a interruptor/commutador, gamma mitja, de color blanc.	1,000	x	1,95000 =	1,95000	
	MT016	U	Commutador per a encastar, gamma mitja, intensitat assignada 10 AX, tensió assignada 250 V, segons EN 60669.	1,000	x	7,09000 =	7,09000	
	MT020	U	Marc embellidor per a un element, gamma mitja, de color blanc.	1,000	x	2,52000 =	2,52000	
						Subtotal...	11,56000	11,56000
	Altres:							
	%ZZ	%	Costos directes complementaris (%)	2,00	% S/	18,99900 =	0,37998	
						Subtotal...	0,37998	0,37998
						COST DIRECTE		19,37884
						DESPESES INDIRECTES 0,00%		
						COST EXECUCIÓ MATERIAL		**19,37884**

PARTIDES D'OBRA

NÚM	CODI	UA	DESCRIPCIÓ					PREU
P- 63	03.02.013	U	Commutador de creuament, gamma mitja, intensitat assignada 10 AX, tensió assignada 250 V, amb tecla simple, de color blanc i marc embellidor per a un element, de color blanc. Instal·lació encastada. Criteri de valoració econòmica: El preu no inclou la caixa per a mecanisme encastat. Inclou: Muntatge, connexionat i comprovació del seu correcte funcionament. Criteri d'amidament de projecte: Nombre d'unitats previstes, segons documentació gràfica de Projecte. Criteri de mesura d'obra: Es mesurarà el nombre d'unitats realment executades segons especificacions de Projecte.	**Rend.: 1,000**				**27,79 €**
				Unitats		Preu €	Parcial	Import
	Mà d'obra:							
	MO002	h	Oficial 1ª electricista.	0,234	/R x	31,79000 =	7,43886	
						Subtotal...	7,43886	7,43886
	Materials:							
	MT015	U	Tecla simple, per a interruptor/commutador, gamma mitja, de color blanc.	1,000	x	1,95000 =	1,95000	
	MT017	U	Commutador de creuament per a encastar, gamma mitja, intensitat assignada 10 AX, tensió assignada 250 V, segons EN 60669.	1,000	x	15,34000 =	15,34000	
	MT020	U	Marc embellidor per a un element, gamma mitja, de color blanc.	1,000	x	2,52000 =	2,52000	
						Subtotal...	19,81000	19,81000
	Altres:							
	%ZZ	%	Costos directes complementaris (%)	2,00	% S/	27,24900 =	0,54498	
						Subtotal...	0,54498	0,54498
						COST DIRECTE		27,79384
						DESPESES INDIRECTES 0,00%		
						COST EXECUCIÓ MATERIAL		**27,79384**
P- 64	03.02.014	m	Cable multipolar H07ZZ-F (AS), sent la seva tensió assignada de 450/750 V, reacció al foc classe Cca-s1b,d1,a1, amb conductor de coure classe 5 (-F) de 5G6 mm² de secció, amb aïllament de compost reticulat a base de poliolefina lliure de halògens (Z) i coberta de compost reticulat a base de poliolefina lliure de halògens (Z). Inclús accessoris i elements de subjecció. Inclou: Estesa del cable. Connexionat. Comprovació del seu correcte funcionament. Criteri d'amidament de projecte: Longitud mesurada segons documentació gràfica de Projecte. Criteri de mesura d'obra: Es mesurarà la longitud realment executada segons especificacions de Projecte.	**Rend.: 1,000**				**16,47 €**
				Unitats		Preu €	Parcial	Import
	Mà d'obra:							
	MO002	h	Oficial 1ª electricista.	0,049	/R x	31,79000 =	1,55771	

PARTIDES D'OBRA

NÚM	CODI	UA	DESCRIPCIÓ					PREU
	MO013	h	Ajudant electricista.	0,049	/R x	27,36000 =	1,34064	
						Subtotal...	2,89835	2,89835
	Materials:							
	MT041	m	Cable multipolar H07ZZ-F (AS), sent la seva tensió assignada de 450/750 V, reacció al foc classe Cca-s1b,d1,a1 segons UNE-EN 50575, amb conductor de coure classe 5 (-F) de 5G6 mm² de secció, amb aïllament de compost reticulat a base de poliolefina lliure de halògens (Z) i coberta de compost reticulat a base de poliolefina lliure de halògens (Z). Segons UNE-EN 50525-3-21.	1,000	x	13,25000 =	13,25000	
						Subtotal...	13,25000	13,25000
	Altres:							
	%ZZ	%	Costos directes complementaris (%)	2,00	% S/	16,14850 =	0,32297	
						Subtotal...	0,32297	0,32297
						COST DIRECTE		16,47132
						DESPESES INDIRECTES 0,00%		
						COST EXECUCIÓ MATERIAL		**16,47132**

P- 65	03.02.015	m	Cable multipolar H07ZZ-F (AS), sent la seva tensió assignada de 450/750 V, reacció al foc classe Cca-s1b,d1,a1, amb conductor de coure classe 5 (-F) de 5G2,5 mm² de secció, amb aïllament de compost reticulat a base de poliolefina lliure de halògens (Z) i coberta de compost reticulat a base de poliolefina lliure de halògens (Z). Inclús accessoris i elements de subjecció. Inclou: Estesa del cable. Connexionat. Comprovació del seu correcte funcionament. Criteri d'amidament de projecte: Longitud mesurada segons documentació gràfica de Projecte. Criteri de mesura d'obra: Es mesurarà la longitud realment executada segons especificacions de Projecte.	**Rend.: 1,000**				**7,71 €**
				Unitats		Preu €	Parcial	Import
	Mà d'obra:							
	MO002	h	Oficial 1ª electricista.	0,018	/R x	31,79000 =	0,57222	
	MO013	h	Ajudant electricista.	0,018	/R x	27,36000 =	0,49248	
						Subtotal...	1,06470	1,06470
	Materials:							
	MT040	m	Cable multipolar H07ZZ-F (AS), sent la seva tensió assignada de 450/750 V, reacció al foc classe Cca-s1b,d1,a1 segons UNE-EN 50575, amb conductor de coure classe 5 (-F) de 5G2,5 mm² de secció, amb aïllament de compost reticulat a base de poliolefina lliure de halògens (Z) i coberta de compost reticulat a base de poliolefina lliure de halògens (Z). Segons UNE-EN 50525-3-21.	1,000	x	6,49000 =	6,49000	
						Subtotal...	6,49000	6,49000
	Altres:							

JUSTIFICACIÓ DE PREUS

Data: 06/05/26

PARTIDES D'OBRA

NÚM	CODI	UA	DESCRIPCIÓ					PREU
	%ZZ	%	Costos directes complementaris (%)	2,00	% S/	7,55450 =	0,15109	
						Subtotal...	0,15109	0,15109
						COST DIRECTE		7,70579
						DESPESES INDIRECTES 0,00%		
						COST EXECUCIÓ MATERIAL		**7,70579**
P- 66	03.02.016	m	Cable multipolar H07ZZ-F (AS), sent la seva tensió assignada de 450/750 V, reacció al foc classe Cca-s1b,d1,a1, amb conductor de coure classe 5 (-F) de 5G2,5 mm² de secció, amb aïllament de compost reticulat a base de poliolefina lliure de halògens (Z) i coberta de compost reticulat a base de poliolefina lliure de halògens (Z). Inclús accessoris i elements de subjecció. Inclou: Estesa del cable. Connexionat. Comprovació del seu correcte funcionament. Criteri d'amidament de projecte: Longitud mesurada segons documentació gràfica de Projecte. Criteri de mesura d'obra: Es mesurarà la longitud realment executada segons especificacions de Projecte.	**Rend.: 1,000**				**7,71 €**
				Unitats		Preu €	Parcial	Import
	Mà d'obra:							
	MO002	h	Oficial 1ª electricista.	0,018	/R x	31,79000 =	0,57222	
	MO013	h	Ajudant electricista.	0,018	/R x	27,36000 =	0,49248	
						Subtotal...	1,06470	1,06470
	Materials:							
	MT040	m	Cable multipolar H07ZZ-F (AS), sent la seva tensió assignada de 450/750 V, reacció al foc classe Cca-s1b,d1,a1 segons UNE-EN 50575, amb conductor de coure classe 5 (-F) de 5G2,5 mm² de secció, amb aïllament de compost reticulat a base de poliolefina lliure de halògens (Z) i coberta de compost reticulat a base de poliolefina lliure de halògens (Z). Segons UNE-EN 50525-3-21.	1,000	x	6,49000 =	6,49000	
						Subtotal...	6,49000	6,49000
	Altres:							
	%ZZ	%	Costos directes complementaris (%)	2,00	% S/	7,55450 =	0,15109	
						Subtotal...	0,15109	0,15109
						COST DIRECTE		7,70579
						DESPESES INDIRECTES 0,00%		
						COST EXECUCIÓ MATERIAL		**7,70579**

JUSTIFICACIÓ DE PREUS

Data: 06/05/26

PARTIDES D'OBRA

NÚM	CODI	UA	DESCRIPCIÓ					PREU
P- 67	03.02.017	m	Cable multipolar H07ZZ-F (AS), sent la seva tensió assignada de 450/750 V, reacció al foc classe Cca-s1b,d1,a1, amb conductor de coure classe 5 (-F) de 3G2,5 mm² de secció, amb aïllament de compost reticulat a base de poliolefina lliure de halògens (Z) i coberta de compost reticulat a base de poliolefina lliure de halògens (Z). Inclús accessoris i elements de subjecció. Inclou: Estesa del cable. Connexionat. Comprovació del seu correcte funcionament. Criteri d'amidament de projecte: Longitud mesurada segons documentació gràfica de Projecte. Criteri de mesura d'obra: Es mesurarà la longitud realment executada segons especificacions de Projecte.	**Rend.: 1,000**				**5,69 €**
				Unitats		Preu €	Parcial	Import
	Mà d'obra:							
	MO002	h	Oficial 1ª electricista.	0,018	/R x	31,79000 =	0,57222	
	MO013	h	Ajudant electricista.	0,018	/R x	27,36000 =	0,49248	
						Subtotal...	1,06470	1,06470
	Materials:							
	MT039	m	Cable multipolar H07ZZ-F (AS), sent la seva tensió assignada de 450/750 V, reacció al foc classe Cca-s1b,d1,a1 segons UNE-EN 50575, amb conductor de coure classe 5 (-F) de 3G2,5 mm² de secció, amb aïllament de compost reticulat a base de poliolefina lliure de halògens (Z) i coberta de compost reticulat a base de poliolefina lliure de halògens (Z). Segons UNE-EN 50525-3-21.	1,000	x	4,51000 =	4,51000	
						Subtotal...	4,51000	4,51000
	Altres:							
	%ZZ	%	Costos directes complementaris (%)	2,00	% S/	5,57450 =	0,11149	
						Subtotal...	0,11149	0,11149
						COST DIRECTE		5,68619
						DESPESES INDIRECTES 0,00%		
						COST EXECUCIÓ MATERIAL		**5,68619**

JUSTIFICACIÓ DE PREUS

Data: 06/05/26

PARTIDES D'OBRA

NÚM	CODI	UA	DESCRIPCIÓ					PREU
P- 68	03.02.018	m	Cable multipolar H07ZZ-F (AS), sent la seva tensió assignada de 450/750 V, reacció al foc classe Cca-s1b,d1,a1, amb conductor de coure classe 5 (-F) de 3G2,5 mm² de secció, amb aïllament de compost reticulat a base de poliolefina lliure de halògens (Z) i coberta de compost reticulat a base de poliolefina lliure de halògens (Z). Inclús accessoris i elements de subjecció. Inclou: Estesa del cable. Connexionat. Comprovació del seu correcte funcionament. Criteri d'amidament de projecte: Longitud mesurada segons documentació gràfica de Projecte. Criteri de mesura d'obra: Es mesurarà la longitud realment executada segons especificacions de Projecte.	**Rend.: 1,000**				**5,69 €**
				Unitats		Preu €	Parcial	Import
	Mà d'obra:							
	MO002	h	Oficial 1ª electricista.	0,018	/R x	31,79000 =	0,57222	
	MO013	h	Ajudant electricista.	0,018	/R x	27,36000 =	0,49248	
						Subtotal...	1,06470	1,06470
	Materials:							
	MT039	m	Cable multipolar H07ZZ-F (AS), sent la seva tensió assignada de 450/750 V, reacció al foc classe Cca-s1b,d1,a1 segons UNE-EN 50575, amb conductor de coure classe 5 (-F) de 3G2,5 mm² de secció, amb aïllament de compost reticulat a base de poliolefina lliure de halògens (Z) i coberta de compost reticulat a base de poliolefina lliure de halògens (Z). Segons UNE-EN 50525-3-21.	1,000	x	4,51000 =	4,51000	
						Subtotal...	4,51000	4,51000
	Altres:							
	%ZZ	%	Costos directes complementaris (%)	2,00	% S/	5,57450 =	0,11149	
						Subtotal...	0,11149	0,11149
						COST DIRECTE		5,68619
						DESPESES INDIRECTES 0,00%		
						COST EXECUCIÓ MATERIAL		**5,68619**

JUSTIFICACIÓ DE PREUS

Data: 06/05/26

PARTIDES D'OBRA

NÚM	CODI	UA	DESCRIPCIÓ					PREU
P- 69	03.02.019	m	Cable multipolar H07ZZ-F (AS), sent la seva tensió assignada de 450/750 V, reacció al foc classe Cca-s1b,d1,a1, amb conductor de coure classe 5 (-F) de 3G2,5 mm² de secció, amb aïllament de compost reticulat a base de poliolefina lliure de halògens (Z) i coberta de compost reticulat a base de poliolefina lliure de halògens (Z). Inclús accessoris i elements de subjecció. Inclou: Estesa del cable. Connexionat. Comprovació del seu correcte funcionament. Criteri d'amidament de projecte: Longitud mesurada segons documentació gràfica de Projecte. Criteri de mesura d'obra: Es mesurarà la longitud realment executada segons especificacions de Projecte.	**Rend.: 1,000**				**5,69 €**
				Unitats		Preu €	Parcial	Import
	Mà d'obra:							
	MO002	h	Oficial 1ª electricista.	0,018	/R x	31,79000 =	0,57222	
	MO013	h	Ajudant electricista.	0,018	/R x	27,36000 =	0,49248	
						Subtotal...	1,06470	1,06470
	Materials:							
	MT039	m	Cable multipolar H07ZZ-F (AS), sent la seva tensió assignada de 450/750 V, reacció al foc classe Cca-s1b,d1,a1 segons UNE-EN 50575, amb conductor de coure classe 5 (-F) de 3G2,5 mm² de secció, amb aïllament de compost reticulat a base de poliolefina lliure de halògens (Z) i coberta de compost reticulat a base de poliolefina lliure de halògens (Z). Segons UNE-EN 50525-3-21.	1,000	x	4,51000 =	4,51000	
						Subtotal...	4,51000	4,51000
	Altres:							
	%ZZ	%	Costos directes complementaris (%)	2,00	% S/	5,57450 =	0,11149	
						Subtotal...	0,11149	0,11149
						COST DIRECTE		5,68619
						DESPESES INDIRECTES 0,00%		
						COST EXECUCIÓ MATERIAL		**5,68619**

JUSTIFICACIÓ DE PREUS

Data: 06/05/26

PARTIDES D'OBRA

NÚM	CODI	UA	DESCRIPCIÓ					PREU
P- 70	03.02.020	m	Cable multipolar H07ZZ-F (AS), sent la seva tensió assignada de 450/750 V, reacció al foc classe Cca-s1b,d1,a1, amb conductor de coure classe 5 (-F) de 3G2,5 mm² de secció, amb aïllament de compost reticulat a base de poliolefina lliure de halògens (Z) i coberta de compost reticulat a base de poliolefina lliure de halògens (Z). Inclús accessoris i elements de subjecció. Inclou: Estesa del cable. Connexionat. Comprovació del seu correcte funcionament. Criteri d'amidament de projecte: Longitud mesurada segons documentació gràfica de Projecte. Criteri de mesura d'obra: Es mesurarà la longitud realment executada segons especificacions de Projecte.	**Rend.: 1,000**				**5,69 €**
				Unitats		Preu €	Parcial	Import
	Mà d'obra:							
	MO002	h	Oficial 1ª electricista.	0,018	/R x	31,79000 =	0,57222	
	MO013	h	Ajudant electricista.	0,018	/R x	27,36000 =	0,49248	
						Subtotal...	1,06470	1,06470
	Materials:							
	MT039	m	Cable multipolar H07ZZ-F (AS), sent la seva tensió assignada de 450/750 V, reacció al foc classe Cca-s1b,d1,a1 segons UNE-EN 50575, amb conductor de coure classe 5 (-F) de 3G2,5 mm² de secció, amb aïllament de compost reticulat a base de poliolefina lliure de halògens (Z) i coberta de compost reticulat a base de poliolefina lliure de halògens (Z). Segons UNE-EN 50525-3-21.	1,000	x	4,51000 =	4,51000	
						Subtotal...	4,51000	4,51000
	Altres:							
	%ZZ	%	Costos directes complementaris (%)	2,00	% S/	5,57450 =	0,11149	
						Subtotal...	0,11149	0,11149
						COST DIRECTE		5,68619
						DESPESES INDIRECTES 0,00%		
						COST EXECUCIÓ MATERIAL		**5,68619**

PARTIDES D'OBRA

NÚM	CODI	UA	DESCRIPCIÓ					PREU
P- 71	03.02.021	m	Cable multipolar H07ZZ-F (AS), sent la seva tensió assignada de 450/750 V, reacció al foc classe Cca-s1b,d1,a1, amb conductor de coure classe 5 (-F) de 3G2,5 mm² de secció, amb aïllament de compost reticulat a base de poliolefina lliure de halògens (Z) i coberta de compost reticulat a base de poliolefina lliure de halògens (Z). Inclús accessoris i elements de subjecció. Inclou: Estesa del cable. Connexionat. Comprovació del seu correcte funcionament. Criteri d'amidament de projecte: Longitud mesurada segons documentació gràfica de Projecte. Criteri de mesura d'obra: Es mesurarà la longitud realment executada segons especificacions de Projecte.	**Rend.: 1,000**				**5,69 €**
				Unitats		Preu €	Parcial	Import
	Mà d'obra:							
	MO002	h	Oficial 1ª electricista.	0,018	/R x	31,79000 =	0,57222	
	MO013	h	Ajudant electricista.	0,018	/R x	27,36000 =	0,49248	
						Subtotal...	1,06470	1,06470
	Materials:							
	MT039	m	Cable multipolar H07ZZ-F (AS), sent la seva tensió assignada de 450/750 V, reacció al foc classe Cca-s1b,d1,a1 segons UNE-EN 50575, amb conductor de coure classe 5 (-F) de 3G2,5 mm² de secció, amb aïllament de compost reticulat a base de poliolefina lliure de halògens (Z) i coberta de compost reticulat a base de poliolefina lliure de halògens (Z). Segons UNE-EN 50525-3-21.	1,000	x	4,51000 =	4,51000	
						Subtotal...	4,51000	4,51000
	Altres:							
	%ZZ	%	Costos directes complementaris (%)	2,00	% S/	5,57450 =	0,11149	
						Subtotal...	0,11149	0,11149
						COST DIRECTE		5,68619
						DESPESES INDIRECTES 0,00%		
						COST EXECUCIÓ MATERIAL		**5,68619**

JUSTIFICACIÓ DE PREUS

Data: 06/05/26

PARTIDES D'OBRA

NÚM	CODI	UA	DESCRIPCIÓ					PREU
P- 72	03.02.022	m	Cable multipolar H07ZZ-F (AS), sent la seva tensió assignada de 450/750 V, reacció al foc classe Cca-s1b,d1,a1, amb conductor de coure classe 5 (-F) de 3G2,5 mm² de secció, amb aïllament de compost reticulat a base de poliolefina lliure de halògens (Z) i coberta de compost reticulat a base de poliolefina lliure de halògens (Z). Inclús accessoris i elements de subjecció. Inclou: Estesa del cable. Connexionat. Comprovació del seu correcte funcionament. Criteri d'amidament de projecte: Longitud mesurada segons documentació gràfica de Projecte. Criteri de mesura d'obra: Es mesurarà la longitud realment executada segons especificacions de Projecte.	**Rend.: 1,000**				**5,69 €**
				Unitats		Preu €	Parcial	Import
	Mà d'obra:							
	MO002	h	Oficial 1ª electricista.	0,018	/R x	31,79000 =	0,57222	
	MO013	h	Ajudant electricista.	0,018	/R x	27,36000 =	0,49248	
						Subtotal...	1,06470	1,06470
	Materials:							
	MT039	m	Cable multipolar H07ZZ-F (AS), sent la seva tensió assignada de 450/750 V, reacció al foc classe Cca-s1b,d1,a1 segons UNE-EN 50575, amb conductor de coure classe 5 (-F) de 3G2,5 mm² de secció, amb aïllament de compost reticulat a base de poliolefina lliure de halògens (Z) i coberta de compost reticulat a base de poliolefina lliure de halògens (Z). Segons UNE-EN 50525-3-21.	1,000	x	4,51000 =	4,51000	
						Subtotal...	4,51000	4,51000
	Altres:							
	%ZZ	%	Costos directes complementaris (%)	2,00	% S/	5,57450 =	0,11149	
						Subtotal...	0,11149	0,11149
						COST DIRECTE		5,68619
						DESPESES INDIRECTES 0,00%		
						COST EXECUCIÓ MATERIAL		**5,68619**

JUSTIFICACIÓ DE PREUS

Data: 06/05/26

PARTIDES D'OBRA

NÚM	CODI	UA	DESCRIPCIÓ					PREU
P- 73	03.02.023	U	Cable multipolar H07ZZ-F (AS), sent la seva tensió assignada de 450/750 V, reacció al foc classe Cca-s1b,d1,a1, amb conductor de coure classe 5 (-F) de 3G1,5 mm² de secció, amb aïllament de compost reticulat a base de poliolefina lliure de halògens (Z) i coberta de compost reticulat a base de poliolefina lliure de halògens (Z). Inclús accessoris i elements de subjecció. Inclou: Estesa del cable. Connexionat. Comprovació del seu correcte funcionament. Criteri d'amidament de projecte: La longitud és mesurarà segons documentació gràfica de Projecte. Criteri de mesura d'obra: Es mesurarà la longitud realment executada segons especificacions de Projecte.	**Rend.: 1,000**				**3.868,93 €**
				Unitats		Preu €	Parcial	Import
	Mà d'obra:							
	MO002	h	Oficial 1ª electricista.	0,018	/R x	31,79000 =	0,57222	
	MO013	h	Ajudant electricista.	0,018	/R x	27,36000 =	0,49248	
						Subtotal...	1,06470	1,06470
	Materials:							
	MT038	m	Cable multipolar H07ZZ-F (AS), sent la seva tensió assignada de 450/750 V, reacció al foc classe Cca-s1b,d1,a1 segons UNE-EN 50575, amb conductor de coure classe 5 (-F) de 3G1,5 mm² de secció, amb aïllament de compost reticulat a base de poliolefina lliure de halògens (Z) i coberta de compost reticulat a base de poliolefina lliure de halògens (Z). Segons UNE-EN 50525-3-21.	1.200,000	x	3,16000 =	3.792,00000	
						Subtotal...	3.792,00000	3.792,00000
	Altres:							
	%ZZ	%	Costos directes complementaris (%)	2,00	% S/	3.793,06450 =	75,86129	
						Subtotal...	75,86129	75,86129
						COST DIRECTE		3.868,92599
						DESPESES INDIRECTES 0,00%		
						COST EXECUCIÓ MATERIAL		**3.868,92599**

JUSTIFICACIÓ DE PREUS

Data: 06/05/26

PARTIDES D'OBRA

NÚM	CODI	UA	DESCRIPCIÓ					PREU
P- 74	03.02.024	U	Cable multipolar H07ZZ-F (AS), sent la seva tensió assignada de 450/750 V, reacció al foc classe Cca-s1b,d1,a1, amb conductor de coure classe 5 (-F) de 3G1,5 mm² de secció, amb aïllament de compost reticulat a base de poliolefina lliure de halògens (Z) i coberta de compost reticulat a base de poliolefina lliure de halògens (Z). Inclús accessoris i elements de subjecció. Inclou: Estesa del cable. Connexionat. Comprovació del seu correcte funcionament. Criteri d'amidament de projecte: La longitud és mesurarà segons documentació gràfica de Projecte. Criteri de mesura d'obra: Es mesurarà la longitud realment executada segons especificacions de Projecte.	**Rend.: 1,000**				**806,89 €**
				Unitats		Preu €	Parcial	Import
	Mà d'obra:							
	MO002	h	Oficial 1ª electricista.	0,018	/R x	31,79000 =	0,57222	
	MO013	h	Ajudant electricista.	0,018	/R x	27,36000 =	0,49248	
						Subtotal...	1,06470	1,06470
	Materials:							
	MT038	m	Cable multipolar H07ZZ-F (AS), sent la seva tensió assignada de 450/750 V, reacció al foc classe Cca-s1b,d1,a1 segons UNE-EN 50575, amb conductor de coure classe 5 (-F) de 3G1,5 mm² de secció, amb aïllament de compost reticulat a base de poliolefina lliure de halògens (Z) i coberta de compost reticulat a base de poliolefina lliure de halògens (Z). Segons UNE-EN 50525-3-21.	250,000	x	3,16000 =	790,00000	
						Subtotal...	790,00000	790,00000
	Altres:							
	%ZZ	%	Costos directes complementaris (%)	2,00	% S/	791,06450 =	15,82129	
						Subtotal...	15,82129	15,82129

COST DIRECTE	806,88599
DESPESES INDIRECTES 0,00%	
COST EXECUCIÓ MATERIAL	**806,88599**

PARTIDES D'OBRA

NÚM	CODI	UA	DESCRIPCIÓ					PREU
P- 75	03.02.025	U	Cable multipolar H07ZZ-F (AS), sent la seva tensió assignada de 450/750 V, reacció al foc classe Cca-s1b,d1,a1, amb conductor de coure classe 5 (-F) de 3G2,5 mm² de secció, amb aïllament de compost reticulat a base de poliolefina lliure de halògens (Z) i coberta de compost reticulat a base de poliolefina lliure de halògens (Z). Inclús accessoris i elements de subjecció. Inclou: Estesa del cable. Connexionat. Comprovació del seu correcte funcionament. Criteri d'amidament de projecte: La longitud és mesurarà segons documentació gràfica de Projecte. Criteri de mesura d'obra: Es mesurarà la longitud realment executada segons especificacions de Projecte.		**Rend.: 1,000**			**6.901,39 €**
					Unitats	Preu €	Parcial	Import
	Mà d'obra:							
	MO002	h	Oficial 1ª electricista.		0,018 /R	x 31,79000 =	0,57222	
	MO013	h	Ajudant electricista.		0,018 /R	x 27,36000 =	0,49248	
						Subtotal...	1,06470	1,06470
	Materials:							
	MT039	m	Cable multipolar H07ZZ-F (AS), sent la seva tensió assignada de 450/750 V, reacció al foc classe Cca-s1b,d1,a1 segons UNE-EN 50575, amb conductor de coure classe 5 (-F) de 3G2,5 mm² de secció, amb aïllament de compost reticulat a base de poliolefina lliure de halògens (Z) i coberta de compost reticulat a base de poliolefina lliure de halògens (Z). Segons UNE-EN 50525-3-21.		1.500,000	x 4,51000 =	6.765,00000	
						Subtotal...	6.765,00000	6.765,00000
	Altres:							
	%ZZ	%	Costos directes complementaris (%)		2,00 % S/	6.766,06450 =	135,32129	
						Subtotal...	135,32129	135,32129
						COST DIRECTE		6.901,38599
						DESPESES INDIRECTES 0,00%		
						COST EXECUCIÓ MATERIAL		**6.901,38599**
P- 76	03.02.026	U	Aportació de butlletins BT i tramitació RITSIC.		**Rend.: 1,000**			**339,81 €**

JUSTIFICACIÓ DE PREUS

PARTIDES D'OBRA

NÚM	CODI	UA	DESCRIPCIÓ					PREU
P- 77	03.03.001	U	Lluminària circular fixa de sostre tipus Downlight, no regulable, de 18 W, alimentació a 220/240 V i 50-60 Hz, de 125 mm de diàmetre d'encastament i 110 mm d'altura, amb llum LED no reemplaçable, temperatura de color 3000 K, òptica formada per reflector recobert amb alumini vaporitzat, acabat molt brillant, d'alt rendiment, feix de llum extensiu 66°, cercle embellidor de plàstic, acabat termoesmaltat, de color blanc, índex d'enlluernament unificat menor de 19, índex de reproducció cromàtica major de 80, flux lluminós 882 lúmens, grau de protecció IP40, amb fleixos de fixació. Instal·lació encastada. Inclou: Replanteig. Muntatge, connexionat i comprovació del seu correcte funcionament. Criteri d'amidament de projecte: Nombre d'unitats previstes, segons documentació gràfica de Projecte. Criteri de mesura d'obra: Es mesurarà el nombre d'unitats realment executades segons especificacions de Projecte.	**Rend.: 1,000**				**144,66 €**
				Unitats		Preu €	Parcial	Import
	Mà d'obra:							
	MO002	h	Oficial 1ª electricista.	0,369	/R x	31,79000 =	11,73051	
	MO013	h	Ajudant electricista.	0,369	/R x	27,36000 =	10,09584	
						Subtotal...	21,82635	21,82635
	Materials:							
	MT023	U	Lluminària circular fixa de sostre tipus Downlight, no regulable, de 18 W, alimentació a 220/240 V i 50-60 Hz, de 125 mm de diàmetre d'encastament i 110 mm d'altura, amb llum LED no reemplaçable, temperatura de color 3000 K, òptica formada per reflector recobert amb alumini vaporitzat, acabat molt brillant, d'alt rendiment, feix de llum extensiu 66°, cercle embellidor de plàstic, acabat termoesmaltat, de color blanc, índex d'enlluernament unificat menor de 19, índex de reproducció cromàtica major de 80, flux lluminós 882 lúmens, grau de protecció IP40, amb fleixos de fixació, per a encastar.	1,000	x	120,00000 =	120,00000	
						Subtotal...	120,00000	120,00000
	Altres:							
	%ZZ	%	Costos directes complementaris (%)	2,00	% S/	141,82650 =	2,83653	
						Subtotal...	2,83653	2,83653

COST DIRECTE	144,66288
DESPESES INDIRECTES 0,00%	
COST EXECUCIÓ MATERIAL	**144,66288**

PARTIDES D'OBRA

NÚM	CODI	UA	DESCRIPCIÓ					PREU
P- 78	03.03.002	U	Subministrament i instal·lació de lluminària lineal LED de sostre, no regulable, amb cos d'alumini extrudit acabat en color blanc, potència aproximada de 25 W, alimentació a 220/240 V i 50-60 Hz, dimensions aproximades, temperatura de color 3000 K, difusor de policarbonat òpal, índex de reproducció cromàtica (CRI) ?80, flux lluminós aproximat de 2000 lm i grau de protecció IP20. Inclús kit d'inici i final de línia, sistema de suspensió mitjançant cables d'acer regulables en alçada, elements de fixació, accessoris i petit material necessari per a la seva correcta instal·lació. Inclou: Replanteig. Subministrament de la lluminària. Muntatge, suspensió i fixació. Connexionat a la xarxa elèctrica. Comprovació del correcte funcionament. Criteri d'amidament de projecte: Nombre d'unitats previstes, segons documentació gràfica de Projecte. Criteri de mesura d'obra: Es mesurarà el nombre d'unitats realment executades segons especificacions de Projecte.	**Rend.: 1,000**				**192,71 €**
				Unitats		Preu €	Parcial	Import
	Mà d'obra:							
	MO002	h	Oficial 1ª electricista.	0,492	/R x	31,79000 =	15,64068	
	MO013	h	Ajudant electricista.	0,492	/R x	27,36000 =	13,46112	
						Subtotal...	29,10180	29,10180
	Materials:							
	MT024	U	Lluminària lineal de sostre, no regulable, amb cos d'alumini extrudit de color blanc, de 25 W, alimentació a 220/240 V i 50-60 Hz, de 50x1950x75 mm, amb llum LED LED830, temperatura de color 3000 K, difusor de policarbonat òpal color gel, índex de reproducció cromàtica major de 80, flux lluminós 1950 lúmens, grau de protecció IP20.	1,000	x	120,00000 =	120,00000	
	MT025	U	Kit d'inici i final de línia per a lluminària lineal, amb reglets de connexió.	1,000	x	15,00000 =	15,00000	
	MT026	U	Elements de fixació color blanc per a instal·lació de lluminària suspesa.	1,000	x	5,98000 =	5,98000	
	MT027	U	Sistema amb cable d'acer per a instal·lació de lluminària suspesa regulable en altura fins a 1,5 m, acabat cromat.	1,000	x	18,85000 =	18,85000	
						Subtotal...	159,83000	159,83000
	Altres:							
	%ZZ	%	Costos directes complementaris (%)	2,00	% S/	188,93200 =	3,77864	
						Subtotal...	3,77864	3,77864
						COST DIRECTE		192,71044
						DESPESES INDIRECTES 0,00%		
						COST EXECUCIÓ MATERIAL		**192,71044**

JUSTIFICACIÓ DE PREUS

PARTIDES D'OBRA

NÚM	CODI	UA	DESCRIPCIÓ					PREU
P- 79	03.03.003	U	Aplic, de 120 mm de diàmetre i 57 mm d'altura, de 0,7 W, alimentació a 220/240 V i 50-60 Hz, amb llum LED no reemplaçable, temperatura de color 3000 K, amb cos d'alumini i acer acabat lacat color blanc, i difusor de policarbonat òpal, índex d'enlluernament unificat menor de 19, índex de reproducció cromàtica major de 80, flux lluminós 30 lúmens, grau de protecció IP20. Instal·lació en superfície. Inclou: Replanteig. Muntatge, connexionat i comprovació del seu correcte funcionament. Criteri d'amidament de projecte: Nombre d'unitats previstes, segons documentació gràfica de Projecte. Criteri de mesura d'obra: Es mesurarà el nombre d'unitats realment executades segons especificacions de Projecte.	**Rend.: 1,000**				**221,03 €**
				Unitats		Preu €	Parcial	Import
	Mà d'obra:							
	MO002	h	Oficial 1ª electricista.	0,185	/R x	31,79000 =	5,88115	
	MO013	h	Ajudant electricista.	0,185	/R x	27,36000 =	5,06160	
						Subtotal...	10,94275	10,94275
	Materials:							
	MT022	U	Aplic, de 120 mm de diàmetre i 57 mm d'altura, de 0,7 W, alimentació a 220/240 V i 50-60 Hz, amb llum LED no reemplaçable, temperatura de color 3000 K, amb cos d'alumini i acer acabat lacat color blanc, i difusor de policarbonat òpal, índex d'enlluernament unificat menor de 19, índex de reproducció cromàtica major de 80, flux lluminós 30 lúmens, grau de protecció IP20.	1,000	x	205,75000 =	205,75000	
						Subtotal...	205,75000	205,75000
	Altres:							
	%ZZ	%	Costos directes complementaris (%)	2,00	% S/	216,69300 =	4,33386	
						Subtotal...	4,33386	4,33386

COST DIRECTE	221,02661
DESPESES INDIRECTES 0,00%	
COST EXECUCIÓ MATERIAL	**221,02661**

PARTIDES D'OBRA

NÚM	CODI	UA	DESCRIPCIÓ		PREU
P- 80	03.03.004	m	Safata metàl·lica portacables perforada, fabricada en acer galvanitzat en calent, de dimensions segons plànols de projecte (ample aproximat 200-400 mm i altura lateral 50-100 mm), amb vores arrodonides per a protecció del cablejat, apte per a instal·lacions elèctriques i de telecomunicacions en interior. Inclou accessoris necessaris per a canvis de direcció, unions, derivacions, tapes, separadors i elements de suport (penjadors, perfileria, varilles roscades, tacs i ancoratges), totalment compatible amb la resta de la instal·lació. Instal·lació vista en sostre o paraments. Inclús p/p de peces especials, accessoris de muntatge i material auxiliar. Inclou: Replanteig del recorregut. Muntatge i fixació de suports. Col·locació de la safata portacables. Execució d'unions i connexions entre trams. Col·locació d'accessoris i peces especials. Verificació d'alineació i estabilitat. Comprovació del correcte estat abans de la instal·lació del cablejat. Criteri d'amidament de projecte: Longitud mesurada segons documentació gràfica de Projecte. Criteri de mesura d'obra: Es mesurarà la longitud realment executada segons especificacions de Projecte.	**Rend.: 1,000**	**33,98 €**
P- 81	03.03.005	U	Ventilador de sostre, model tipus Faro sèrie Rudder en acabat totalment blanc o equivalent, amb cos i pales en color blanc, de disseny compacte, amb motor de corrent continu (DC) de baix consum, amb regulació de velocitat (mínim 3 velocitats), funció inversa estiu/hivern per a optimització energètica i comandament a distància inclòs. Apte per a instal·lació en sostre horitzontal. Inclús p/p d'elements de fixació, connexió elèctrica, accessoris i material auxiliar necessari per a la seva correcta instal·lació. Inclou: Replanteig. Muntatge i fixació del ventilador al sostre. Connexió a la xarxa elèctrica. Instal·lació del sistema de control. Ajust de velocitats i comprovació del correcte funcionament. Criteri d'amidament de projecte: Nombre d'unitats previstes, segons documentació gràfica de Projecte. Criteri de mesura d'obra: Es mesurarà el nombre d'unitats realment executades segons especificacions de Projecte.	**Rend.: 1,000**	**250,00 €**

JUSTIFICACIÓ DE PREUS

Data: 06/05/26

PARTIDES D'OBRA

NÚM	CODI	UA	DESCRIPCIÓ					PREU
P- 82	03.04.001	U	Sistema d'alimentació ininterrompuda On-Line, de 5 kVA de potència, per a alimentació monofàsica compost per rectificador de corrent i carregador de bateria, bateries, inversor estàtic electrònic, bypass i commutador. Inclús accessoris necessaris per la seva correcta instal·lació. Inclou: Muntatge i fixació. Connexionat i posta en marxa. Criteri d'amidament de projecte: Nombre d'unitats previstes, segons documentació gràfica de Projecte. Criteri de mesura d'obra: Es mesurarà el nombre d'unitats realment executades segons especificacions de Projecte.	**Rend.: 1,000**				**3.824,05 €**
				Unitats		Preu €	Parcial	Import
	Mà d'obra:							
	MO002	h	Oficial 1ª electricista.	1,850	/R x	31,79000 =	58,81150	
	MO013	h	Ajudant electricista.	1,850	/R x	27,36000 =	50,61600	
						Subtotal...	109,42750	109,42750
	Materials:							
	MT042	U	Sistema d'alimentació ininterrompuda On-Line, de 5 kVA de potència, per a alimentació trifàsica, compost per rectificador de corrent i carregador de bateria, bateries, inversor estàtic electrònic, bypass i commutador.	1,000	x	3.639,64000 =	3.639,64000	
						Subtotal...	3.639,64000	3.639,64000
	Altres:							
	%ZZ	%	Costos directes complementaris (%)	2,00	% S/	3.749,06750 =	74,98135	
						Subtotal...	74,98135	74,98135
						COST DIRECTE		3.824,04885
						DESPESES INDIRECTES 0,00%		
						COST EXECUCIÓ MATERIAL		**3.824,04885**
P- 83	04.02.001	U	Extintor portàtil de pols químic ABC polivalent, amb pressió incorporada amb nitrogen, amb 6 kg d'agent extintor, d'eficàcia 27A-183B, amb casc d´acer amb revestiment interior resistent a la corrosió i acabat exterior amb pintura epoxi color vermell, tub sonda, vàlvula de palanca, anella de seguretat, manòmetre, base de plàstic i mànega amb filtre difusor. Inclús suport i accessoris de muntatge. Inclou: Col·locació i fixació del suport. Col·locació de l'extintor. Criteri d'amidament de projecte: Nombre d'unitats previstes, segons documentació gràfica de Projecte. Criteri de mesura d'obra: Es mesurarà el nombre d'unitats realment col·locades segons especificacions de Projecte.	**Rend.: 1,000**				**52,00 €**
				Unitats		Preu €	Parcial	Import
	Mà d'obra:							
	MO017	h	Peó ordinari construcció.	0,550	/R x	25,80000 =	14,19000	

PARTIDES D'OBRA

NÚM	CODI	UA	DESCRIPCIÓ					PREU
						Subtotal...	14,19000	14,19000
	Materials:							
	MT076	U	Extintor portàtil de pols químic ABC polivalent, amb pressió incorporada amb nitrogen, amb 6 kg d'agent extintor, d'eficàcia 27A-183B, amb casc d´acer amb revestiment interior resistent a la corrosió i acabat exterior amb pintura epoxi color vermell, tub sonda, vàlvula de palanca, anella de seguretat, manòmetre, base de plàstic i mànega amb filtre difusor, amb suport i accessoris de muntatge, segons UNE-EN 3.	1,000	x 36,79000 =		36,79000	
						Subtotal...	36,79000	36,79000
	Altres:							
	%ZZ	%	Costos directes complementaris (%)	2,00	% S/ 50,98000 =		1,01960	
						Subtotal...	1,01960	1,01960
						COST DIRECTE		51,99960
						DESPESES INDIRECTES 0,00%		
						COST EXECUCIÓ MATERIAL		**51,99960**
P- 84	04.02.002	U	Extintor portàtil de neu carbònica CO2, amb 2 kg d'agent extintor, d'eficàcia 34B, amb casc d´acer amb acabat exterior amb pintura epoxi color vermell, vàlvula de palanca, anella de seguretat i vas difusor. Inclús suport i accessoris de muntatge. Inclou: Col·locació i fixació del suport. Col·locació de l'extintor. Criteri d'amidament de projecte: Nombre d'unitats previstes, segons documentació gràfica de Projecte. Criteri de mesura d'obra: Es mesurarà el nombre d'unitats realment col·locades segons especificacions de Projecte.	**Rend.: 1,000**				**69,77 €**
				Unitats		Preu €	Parcial	Import
	Mà d'obra:							
	MO017	h	Peó ordinari construcció.	0,550	/R x 25,80000 =		14,19000	
						Subtotal...	14,19000	14,19000
	Materials:							
	MT077	U	Extintor portàtil de neu carbònica CO2, amb 2 kg d'agent extintor, d'eficàcia 34B, amb casc d´acer amb acabat exterior amb pintura epoxi color vermell, vàlvula de palanca, anella de seguretat i vas difusor, amb suport i accessoris de muntatge, segons UNE-EN 3.	1,000	x 54,21000 =		54,21000	
						Subtotal...	54,21000	54,21000
	Altres:							
	%ZZ	%	Costos directes complementaris (%)	2,00	% S/ 68,40000 =		1,36800	
						Subtotal...	1,36800	1,36800
						COST DIRECTE		69,76800
						DESPESES INDIRECTES 0,00%		

JUSTIFICACIÓ DE PREUS

PARTIDES D'OBRA

NÚM	CODI	UA	DESCRIPCIÓ					PREU
						COST EXECUCIÓ MATERIAL		**69,76800**
P- 85	04.02.003	U	Central de detecció automàtica d'incendis, convencional, microprocessada, de 4 zones de detecció, amb caixa metàl·lica i tapa de ABS, amb mòdul d'alimentació, rectificador de corrent i carregador de bateria, panell de control amb indicador d'alarma i avaria, i commutador de tall de zones. Inclús bateries. Inclou: Replanteig. Fixació al parament. Col·locació de les bateries. Muntatge, connexionat i comprovació del seu correcte funcionament. Criteri d'amidament de projecte: Nombre d'unitats previstes, segons documentació gràfica de Projecte. Criteri de mesura d'obra: Es mesurarà el nombre d'unitats realment executades segons especificacions de Projecte.	**Rend.: 1,000**				**376,71 €**
				Unitats		Preu €	Parcial	Import
	Mà d'obra:							
	MO004	h	Oficial 1ª instal·lador de xarxes i equips de detecció i seguretat.	1,222	/R x	31,79000 =	38,84738	
	MO015	h	Ajudant instal·lador de xarxes i equips de detecció i seguretat.	1,222	/R x	27,36000 =	33,43392	
						Subtotal...	72,28130	72,28130
	Materials:							
	MT078	U	Central de detecció automàtica d'incendis, convencional, microprocessada, de 4 zones de detecció, amb caixa metàl·lica i tapa de ABS, amb mòdul d'alimentació, rectificador de corrent i carregador de bateria, panell de control amb indicador d'alarma i avaria, i commutador de tall de zones, per al control d'un màxim de 32 detectors i polsadors d'alarma, convencionals, segons UNE 23007-2 i UNE 23007-4.	1,000	x	219,56000 =	219,56000	
	MT084	U	Bateria de 12 V i 7 Ah.	2,000	x	38,74000 =	77,48000	
						Subtotal...	297,04000	297,04000
	Altres:							
	%ZZ	%	Costos directes complementaris (%)	2,00	% S/	369,32150 =	7,38643	
						Subtotal...	7,38643	7,38643
						COST DIRECTE		376,70773
						DESPESES INDIRECTES 0,00%		
						COST EXECUCIÓ MATERIAL		**376,70773**

PARTIDES D'OBRA

NÚM	CODI	UA	DESCRIPCIÓ					PREU
P- 86	04.02.004	U	Detector òptic de fums convencional, de ABS color blanc, format per un element sensible a els fums clars, per alimentació de 12 a 30 Vcc, amb doble led d'activació i indicador d'alarma color vermell, sortida per a pilot de senyalització remota i base universal. Inclús elements de fixació. Inclou: Replanteig. Fixació de la base. Muntatge, connexionat i comprovació del seu correcte funcionament. Criteri d'amidament de projecte: Nombre d'unitats previstes, segons documentació gràfica de Projecte. Criteri de mesura d'obra: Es mesurarà el nombre d'unitats realment executades segons especificacions de Projecte.	**Rend.: 1,000**				**61,08 €**
				Unitats		Preu €	Parcial	Import
	Mà d'obra:							
	MO004	h	Oficial 1ª instal·lador de xarxes i equips de detecció i seguretat.	0,611	/R x	31,79000 =	19,42369	
	MO015	h	Ajudant instal·lador de xarxes i equips de detecció i seguretat.	0,611	/R x	27,36000 =	16,71696	
						Subtotal...	36,14065	36,14065
	Materials:							
	MT079	U	Detector òptic de fums convencional, de ABS color blanc, format per un element sensible a els fums clars, per alimentació de 12 a 30 Vcc, amb doble led d'activació i indicador d'alarma color vermell, sortida per a pilot de senyalització remota i base universal, segons UNE-EN 54-7. Inclús elements de fixació.	1,000	x	23,74000 =	23,74000	
						Subtotal...	23,74000	23,74000
	Altres:							
	%ZZ	%	Costos directes complementaris (%)	2,00	% S/	59,88050 =	1,19761	
						Subtotal...	1,19761	1,19761
						COST DIRECTE		61,07826
						DESPESES INDIRECTES 0,00%		
						COST EXECUCIÓ MATERIAL		**61,07826**
P- 87	04.02.005	U	Polsador d'alarma convencional de rearmament manual, de ABS color vermell, protecció IP41, amb led indicador d'alarma color vermell i clau de rearmament, amb tapa de metacrilat. Inclús elements de fixació. Inclou: Replanteig. Fixació al parament. Muntatge, connexionat i comprovació del seu correcte funcionament. Criteri d'amidament de projecte: Nombre d'unitats previstes, segons documentació gràfica de Projecte. Criteri de mesura d'obra: Es mesurarà el nombre d'unitats realment executades segons especificacions de Projecte.	**Rend.: 1,000**				**56,19 €**
				Unitats		Preu €	Parcial	Import
	Mà d'obra:							

JUSTIFICACIÓ DE PREUS

Data: 06/05/26

PARTIDES D'OBRA

NÚM	CODI	UA	DESCRIPCIÓ					PREU
	MO004	h	Oficial 1ª instal·lador de xarxes i equips de detecció i seguretat.	0,672 /R	x 31,79000 =	21,36288		
	MO015	h	Ajudant instal·lador de xarxes i equips de detecció i seguretat.	0,672 /R	x 27,36000 =	18,38592		
					Subtotal...	39,74880	39,74880	
	Materials:							
	MT080	U	Polsador d'alarma convencional de rearmament manual, de ABS color vermell, protecció IP41, amb led indicador d'alarma color vermell i clau de rearmament, segons UNE-EN 54-11. Inclús elements de fixació.	1,000	x 13,85000 =	13,85000		
	MT081	U	Tapa de metacrilat.	1,000	x 1,49000 =	1,49000		
					Subtotal...	15,34000	15,34000	
	Altres:							
	%ZZ	%	Costos directes complementaris (%)	2,00	% S/ 55,08900 =	1,10178		
					Subtotal...	1,10178	1,10178	
					COST DIRECTE		56,19058	
					DESPESES INDIRECTES 0,00%			
					COST EXECUCIÓ MATERIAL		**56,19058**	

P- 88	04.02.006	U	Sirena electrònica, de color vermell, amb senyal òptica i acústica, alimentació a 24 Vcc, potència sonora de 100 dB a 1 m i consum de 68 mA. Instal·lació en parament interior. Inclús elements de fixació. Inclou: Replanteig. Fixació al parament. Muntatge, connexionat i comprovació del seu correcte funcionament. Criteri d'amidament de projecte: Nombre d'unitats previstes, segons documentació gràfica de Projecte. Criteri de mesura d'obra: Es mesurarà el nombre d'unitats realment executades segons especificacions de Projecte.	**Rend.: 1,000**				**185,15 €**
				Unitats		Preu €	Parcial	Import
	Mà d'obra:							
	MO004	h	Oficial 1ª instal·lador de xarxes i equips de detecció i seguretat.	0,611 /R	x	31,79000 =	19,42369	
	MO015	h	Ajudant instal·lador de xarxes i equips de detecció i seguretat.	0,611 /R	x	27,36000 =	16,71696	
						Subtotal...	36,14065	36,14065
	Materials:							
	MT082	U	Sirena electrònica, de color vermell, amb senyal òptica i acústica, alimentació a 24 Vcc, potència sonora de 100 dB a 1 m i consum de 68 mA, per instal·lar en parament interior, segons UNE-EN 54-3. Inclús elements de fixació.	1,000	x	145,38000 =	145,38000	
						Subtotal...	145,38000	145,38000
	Altres:							
	%ZZ	%	Costos directes complementaris (%)	2,00	% S/	181,52050 =	3,63041	
						Subtotal...	3,63041	3,63041

PARTIDES D'OBRA

NÚM	CODI	UA	DESCRIPCIÓ					PREU
						COST DIRECTE		185,15106
						DESPESES INDIRECTES 0,00%		
						COST EXECUCIÓ MATERIAL		**185,15106**
P- 89	04.02.007	U	Sirena electrònica, de ABS color vermell, amb senyal òptica i acústica i rètol ´´FOC´´. Instal·lació en parament exterior. Inclús elements de fixació. Inclou: Replanteig. Fixació al parament. Muntatge, connexionat i comprovació del seu correcte funcionament. Criteri d'amidament de projecte: Nombre d'unitats previstes, segons documentació gràfica de Projecte. Criteri de mesura d'obra: Es mesurarà el nombre d'unitats realment executades segons especificacions de Projecte.		**Rend.: 1,000**			**100,42 €**
				Unitats		Preu €	Parcial	Import
	Mà d'obra:							
	MO004	h	Oficial 1ª instal·lador de xarxes i equips de detecció i seguretat.	0,611	/R x	31,79000 =	19,42369	
	MO015	h	Ajudant instal·lador de xarxes i equips de detecció i seguretat.	0,611	/R x	27,36000 =	16,71696	
						Subtotal...	36,14065	36,14065
	Materials:							
	MT083	U	Sirena electrònica, de ABS color vermell, amb senyal òptica i acústica i rètol ´´FOC´´, alimentació a 24 Vcc, potència sonora de 90 dB a 1 m i consum de 230 mA, per instal·lar en parament exterior. Inclús elements de fixació.	1,000	x	62,31000 =	62,31000	
						Subtotal...	62,31000	62,31000
	Altres:							
	%ZZ	%	Costos directes complementaris (%)	2,00	% S/	98,45050 =	1,96901	
						Subtotal...	1,96901	1,96901
						COST DIRECTE		100,41966
						DESPESES INDIRECTES 0,00%		
						COST EXECUCIÓ MATERIAL		**100,41966**
P- 90	04.02.008	U	Placa de senyalització de equips contra incendis, de PVC fotoluminiscent, amb categoria de fotoluminiscència A segons UNE 23035-4, de 210x210 mm. Inclús elements de fixació. Inclou: Replanteig. Fixació al parament. Criteri d'amidament de projecte: Nombre d'unitats previstes, segons documentació gràfica de Projecte. Criteri de mesura d'obra: Es mesurarà el nombre d'unitats realment executades segons especificacions de Projecte.		**Rend.: 1,000**			**15,70 €**
				Unitats		Preu €	Parcial	Import

JUSTIFICACIÓ DE PREUS

Data: 06/05/26

PARTIDES D'OBRA

NÚM	CODI	UA	DESCRIPCIÓ					PREU
	Mà d'obra:							
	MO017	h	Peó ordinari construcció.	0,368	/R x	25,80000 =	9,49440	
						Subtotal...	9,49440	9,49440
	Materials:							
	MT085	U	Placa de senyalització de equips contra incendis, de PVC fotoluminiscent, amb categoria de fotoluminiscència A segons UNE 23035-4, de 210x210 mm, segons UNE 23033-1. Inclús elements de fixació.	1,000	x	5,90000 =	5,90000	
						Subtotal...	5,90000	5,90000
	Altres:							
	%ZZ	%	Costos directes complementaris (%)	2,00	% S/	15,39450 =	0,30789	
						Subtotal...	0,30789	0,30789
						COST DIRECTE		15,70229
						DESPESES INDIRECTES 0,00%		
						COST EXECUCIÓ MATERIAL		**15,70229**
P- 91	04.02.009	U	Placa de senyalització de mitjans d'evacuació, de PVC fotoluminiscent, amb categoria de fotoluminiscència A segons UNE 23035-4, de 224x224 mm. Inclús elements de fixació. Inclou: Replanteig. Fixació al parament. Criteri d'amidament de projecte: Nombre d'unitats previstes, segons documentació gràfica de Projecte. Criteri de mesura d'obra: Es mesurarà el nombre d'unitats realment executades segons especificacions de Projecte.	**Rend.: 1,000**				**18,96 €**
				Unitats		Preu €	Parcial	Import
	Mà d'obra:							
	MO017	h	Peó ordinari construcció.	0,368	/R x	25,80000 =	9,49440	
						Subtotal...	9,49440	9,49440
	Materials:							
	MT086	U	Placa de senyalització de mitjans d'evacuació, de PVC fotoluminiscent, amb categoria de fotoluminiscència A segons UNE 23035-4, de 224x224 mm, segons UNE 23034. Inclús elements de fixació.	1,000	x	9,09000 =	9,09000	
						Subtotal...	9,09000	9,09000
	Altres:							
	%ZZ	%	Costos directes complementaris (%)	2,00	% S/	18,58450 =	0,37169	
						Subtotal...	0,37169	0,37169
						COST DIRECTE		18,95609
						DESPESES INDIRECTES 0,00%		
						COST EXECUCIÓ MATERIAL		**18,95609**

JUSTIFICACIÓ DE PREUS

PARTIDES D'OBRA

NÚM	CODI	UA	DESCRIPCIÓ		PREU
P- 92	05.02.001	U	Subministrament i instal·lació de càmera de videovigilància IP d'alta resolució, apta per a interior o exterior segons ubicació, amb òptica fixa o varifocal, visió nocturna mitjançant infraroigs, grau de protecció adequat, alimentació PoE i compatible amb sistemes de gestió de vídeo (VMS). Inclús suports, cablejat i accessoris necessaris per al seu correcte funcionament. Inclou: Replanteig. Subministrament de la càmera. Col·locació i fixació. Connexionat a xarxa de dades i alimentació. Configuració bàsica i comprovació del funcionament. Criteri d'amidament de projecte: Nombre d'unitats previstes, segons documentació de Projecte. Criteri de mesura d'obra: Es mesurarà el nombre d'unitats realment instal·lades segons especificacions de Projecte.	**Rend.: 1,000**	**240,00 €**
P- 93	05.02.002	U	Subministrament i instal·lació de teclat numèric per a control d'accés, amb carcassa antivandàlica, protecció per a ús interior o exterior segons ubicació, amb sistema d'obertura mitjançant codi i compatible amb sistemes de control d'accessos. Inclús elements de connexió amb pany elèctric o automatismes de porta. Inclou: Subministrament. Instal·lació. Connexionat amb sistema de control. Programació inicial i comprovació de funcionament. Criteri d'amidament de projecte: Nombre d'unitats previstes. Criteri de mesura d'obra: Unitats realment instal·lades.	**Rend.: 1,000**	**140,00 €**
P- 94	05.02.003	U	Subministrament i instal·lació de polsador d'obertura per a porta automàtica o corredera, amb contacte lliure de potencial, apte per a ús interior o exterior segons ubicació, amb grau de protecció adequat. Inclús cablejat i connexions necessàries. Inclou: Subministrament. Instal·lació. Connexionat amb el sistema de porta. Verificació de funcionament. Criteri d'amidament de projecte: Nombre d'unitats previstes. Criteri de mesura d'obra: Unitats realment instal·lades.	**Rend.: 1,000**	**40,00 €**
P- 95	05.02.004	U	Subministrament i instal·lació de sistema de videoporter compost per placa exterior amb càmera integrada i unitat interior de comunicació, amb obertura remota de porta, visió en temps real i comunicació bidireccional, compatible amb sistemes de control d'accés. Inclús cablejat, alimentació i accessoris. Inclou: Subministrament dels equips. Instal·lació. Connexionat. Configuració i proves de funcionament. Criteri d'amidament de projecte: Nombre d'unitats previstes. Criteri de mesura d'obra: Unitats realment instal·lades.	**Rend.: 1,000**	**450,00 €**

PARTIDES D'OBRA

NÚM	CODI	UA	DESCRIPCIÓ		PREU
P- 96	05.02.005	U	Subministrament i instal·lació de monitor per a visualització de sistema de videovigilància en centre de control, amb resolució adequada, connexió a sistema de gravació o gestió de vídeo (VMS) i compatibilitat amb múltiples càmeres. Inclou: Subministrament. Instal·lació. Connexionat al sistema. Configuració i comprovació de funcionament. Criteri d'amidament de projecte: Nombre d'unitats previstes. Criteri de mesura d'obra: Unitats realment instal·lades.	**Rend.: 1,000**	**250,00 €**
P- 97	05.02.006	U	Subministrament i instal·lació de central de control per a sistema de videovigilància i control d'accessos, composta per equip de gestió (tipus NVR o servidor), amb capacitat per a enregistrament i gestió de múltiples càmeres IP, emmagatzematge de dades, programari de gestió i compatibilitat amb la resta d'elements del sistema. Inclou: Subministrament de l'equip. Instal·lació. Connexionat amb la xarxa de dades. Configuració del sistema. Posada en marxa i comprovació del correcte funcionament. Criteri d'amidament de projecte: Nombre d'unitats previstes. Criteri de mesura d'obra: Unitats realment instal·lades.	**Rend.: 1,000**	**1.200,00 €**

PARTIDES D'OBRA

NÚM	CODI	UA	DESCRIPCIÓ		PREU
P- 98	06.02.001	U	Bomba de calor aerotèrmica per a producció d'aigua calenta sanitària (ACS), model tipus Panasonic P-DHW200AE5 o equivalent, amb acumulador integrat d'aproximadament 200 litres, refrigerant natural R290, alta eficiència energètica classe A+ i coeficient de rendiment elevat (COP > 3), capaç de produir aigua calenta fins a 65 °C mitjançant bomba de calor. Equip compacte de peu, amb ventilador integrat per captació d'energia de l'aire ambient, control electrònic amb pantalla digital, cicle anti-legionel·la, sistema anticorrosió amb ànode de magnesi i suport per funcionament en un ampli rang de temperatures ambientals. Inclou resistència elèctrica de suport, connexions hidràuliques, desguàs de condensats i connexió elèctrica, així com tots els elements necessaris per al seu correcte funcionament. Inclús p/p d'elements de fixació, accessoris, vàlvules, connexions i material auxiliar necessari per a la seva correcta instal·lació. Inclou: Replanteig. Col·locació i nivellació de l'equip. Connexió a la xarxa d'aigua freda i ACS. Connexió a la xarxa de desguàs de condensats. Connexió elèctrica. Posada en marxa, regulació i comprovació del correcte funcionament. Criteri d'amidament de projecte: Nombre d'unitats previstes, segons documentació gràfica de Projecte. Criteri de mesura d'obra: Es mesurarà el nombre d'unitats realment executades segons especificacions de Projecte.	**Rend.: 1,000**	**2.500,00 €**
P- 99	06.02.002	U	Termos elèctric per al servei d'A.C.S., vertical, model eloSTOR pro VEH 30/5-3 Slim ´´VAILLANT´´ o equivalent, capacitat 30 l, potència 1,5 kW, eficiència energètica classe C, perfil de consum S, de 620x340x375 mm, pes 14,4 kg, amb bóta d'acer vitrificat, resistència submergida amb tractament vitrificat, panell de control per a la regulació de la temperatura entre 15°C i 75°C, ànode de sacrifici de magnesi, termòmetre, vàlvula de seguretat, maneguets flexibles de connexió i suport i ancoratges de fixació a parament. Inclús claus de tall d'esfera. Totalment muntat, connexionat i provat. Inclou: Replanteig de l'aparell. Fixació en parament mitjançant elements d'ancoratge. Col·locació de l'aparell i accessoris. Connexionat amb les xarxes de conducció d'aigua, elèctrica i de terra. Posada en marxa. Criteri d'amidament de projecte: Nombre d'unitats previstes, segons documentació gràfica de Projecte. Criteri de mesura d'obra: Es mesurarà el nombre d'unitats realment executades segons especificacions de Projecte.	**Rend.: 1,000**	**359,02 €**
				Unitats Preu € Parcial Import	
	Mà d'obra:				

JUSTIFICACIÓ DE PREUS

Data: 06/05/26

PARTIDES D'OBRA

NÚM	CODI	UA	DESCRIPCIÓ					PREU
	MO005	h	Oficial 1ª lampista.	0,928 /R	x	31,79000 =	29,50112	
	MO016	h	Ajudant lampista.	0,928 /R	x	27,36000 =	25,39008	
						Subtotal...	54,89120	54,89120
	Materials:							
	MT062	U	Vàlvula d'esfera de llautó niquelat per roscar de 1/2´´.	2,000	x	5,06000 =	10,12000	
	MT073	U	Termos elèctric per al servei d'A.C.S., vertical, model eloSTOR pro VEH 30/5-3 Slim ´´VAILLANT´´, capacitat 30 l, potència 1,5 kW, eficiència energètica classe C, perfil de consum S, de 620x340x375 mm, pes 14,4 kg, amb bóta d'acer vitrificat, resistència submergida amb tractament vitrificat, panell de control per a la regulació de la temperatura entre 15°C i 75°C, ànode de sacrifici de magnesi, termòmetre, vàlvula de seguretat, maneguets flexibles de connexió i suport i ancoratges de fixació a parament.	1,000	x	285,49000 =	285,49000	
	MT074	U	Material auxiliar per a instal·lacions d'A.C.S.	1,000	x	1,48000 =	1,48000	
						Subtotal...	297,09000	297,09000
	Altres:							
	%ZZ	%	Costos directes complementaris (%)	2,00	% S/	351,98100 =	7,03962	
						Subtotal...	7,03962	7,03962
						COST DIRECTE		359,02082
						DESPESES INDIRECTES 0,00%		
						COST EXECUCIÓ MATERIAL		**359,02082**

P- 100 06.02.003 m Canonada per instal·lació interior, col·locada superficialment i fixada al parament, formada per tub multicapa de polietilè reticulat/alumini/polietilè reticulat d'alta densitat (PE-X/Al/PE-X), de 32 mm de diàmetre i 3 mm de gruix, temperatura màxima de funcionament 95°C. Inclús material auxiliar para muntatge i subjecció a l'obra, accessoris i peces especials.
Inclou: Replanteig. Col·locació i fixació de tub i accessoris. Realització de proves de servei.
Criteri d'amidament de projecte: Longitud mesurada segons documentació gràfica de Projecte.
Criteri de mesura d'obra: Es mesurarà la longitud realment executada segons especificacions de Projecte.

Rend.: 1,000 **11,06 €**

			Unitats		Preu €	Parcial	Import
Mà d'obra:							
MO005	h	Oficial 1ª lampista.	0,074	/R x	31,79000 =	2,35246	
MO016	h	Ajudant lampista.	0,074	/R x	27,36000 =	2,02464	
					Subtotal...	4,37710	4,37710
Materials:							
MT065	m	Tub multicapa de polietilè reticulat/alumini/polietilè reticulat d'alta densitat (PE-X/Al/PE-X), de 32 mm de diàmetre i 3 mm de gruix, temperatura màxima de funcionament 95°C, segons UNE-EN ISO 21003-1, amb el preu incrementat el 10% en concepte d'accessoris i peces especials.	1,000	x	6,19000 =	6,19000	

PARTIDES D'OBRA

NÚM	CODI	UA	DESCRIPCIÓ						PREU
	MT068	U	Material auxiliar per a muntatge i subjecció a l'obra de les canonades multicapa de polietilè reticulat/alumini/polietilè reticulat d'alta densitat (PE-X/Al/PE-X), amb barrera d'oxigen, de 32 mm de diàmetre exterior.	1,000	x	0,28000 =	0,28000		
						Subtotal...	6,47000		6,47000
	Altres:								
	OP00ATO010	U	Atornillador.	0,000	x	=			
	OP00MAR010	U	Martillo.	0,000	x	=			
	OP00TAL010	U	Taladro.	0,000	x	=			
	MT068%UZZ1	%	Costos directes complementaris	2,00	% s/	0,28000 =	0,00560		
	MT065%UZZ2	%	Costos directes complementaris	2,00	% s/	6,19000 =	0,12380		
	MO005%UZZ3	%	Costos directes complementaris	2,00	% s/	2,35250 =	0,04705		
	MO016%UZZ4	%	Costos directes complementaris	2,00	% s/	2,02450 =	0,04049		
						Subtotal...	0,21694		0,21694
						COST DIRECTE			11,06404
						DESPESES INDIRECTES 0,00%			
						COST EXECUCIÓ MATERIAL			**11,06404**
P- 101	06.02.004	m	Canonada per instal·lació interior, col·locada superficialment i fixada al parament, formada per tub multicapa de polietilè reticulat/alumini/polietilè reticulat d'alta densitat (PE-X/Al/PE-X), de 25 mm de diàmetre i 2,5 mm de gruix, temperatura màxima de funcionament 95°C. Inclús material auxiliar para muntatge i subjecció a l'obra, accessoris i peces especials. Inclou: Replanteig. Col·locació i fixació de tub i accessoris. Realització de proves de servei. Criteri d'amidament de projecte: Longitud mesurada segons documentació gràfica de Projecte. Criteri de mesura d'obra: Es mesurarà la longitud realment executada segons especificacions de Projecte.	**Rend.: 1,000**					**8,11 €**
				Unitats		Preu €	Parcial		Import
	Mà d'obra:								
	MO005	h	Oficial 1ª lampista.	0,061	/R x	31,79000 =	1,93919		
	MO016	h	Ajudant lampista.	0,061	/R x	27,36000 =	1,66896		
						Subtotal...	3,60815		3,60815
	Materials:								
	MT064	m	Tub multicapa de polietilè reticulat/alumini/polietilè reticulat d'alta densitat (PE-X/Al/PE-X), de 25 mm de diàmetre i 2,5 mm de gruix, temperatura màxima de funcionament 95°C, segons UNE-EN ISO 21003-1, amb el preu incrementat el 10% en concepte d'accessoris i peces especials.	1,000	x	4,16000 =	4,16000		

PARTIDES D'OBRA

NÚM	CODI	UA	DESCRIPCIÓ					PREU
	MT067	U	Material auxiliar per a muntatge i subjecció a l'obra de les canonades multicapa de polietilè reticulat/alumini/polietilè reticulat d'alta densitat (PE-X/Al/PE-X), amb barrera d'oxigen, de 25 mm de diàmetre exterior.	1,000	x 0,18000 =	0,18000		
					Subtotal...	4,34000		4,34000
	Altres:							
	OP00ATO010	U	Atornillador.	0,000	x =			
	OP00MAR010	U	Martillo.	0,000	x =			
	OP00TAL010	U	Taladro.	0,000	x =			
	MT067%UZZ1	%	Costos directes complementaris	2,00	% S/ 0,18000 =	0,00360		
	MT064%UZZ2	%	Costos directes complementaris	2,00	% S/ 4,16000 =	0,08320		
	MO005%UZZ3	%	Costos directes complementaris	2,00	% S/ 1,93900 =	0,03878		
	MO016%UZZ4	%	Costos directes complementaris	2,00	% S/ 1,66900 =	0,03338		
					Subtotal...	0,15896		0,15896
					COST DIRECTE			8,10711
					DESPESES INDIRECTES 0,00%			
					COST EXECUCIÓ MATERIAL			**8,10711**

P- 102 06.02.005 m Canonada per instal·lació interior, col·locada superficialment i fixada al parament, formada per tub multicapa de polietilè reticulat/alumini/polietilè reticulat d'alta densitat (PE-X/Al/PE-X), de 20 mm de diàmetre i 2,25 mm de gruix, temperatura màxima de funcionament 95°C. Inclús material auxiliar para muntatge i subjecció a l'obra, accessoris i peces especials.
Inclou: Replanteig. Col·locació i fixació de tub i accessoris. Realització de proves de servei.
Criteri d'amidament de projecte: Longitud mesurada segons documentació gràfica de Projecte.
Criteri de mesura d'obra: Es mesurarà la longitud realment executada segons especificacions de Projecte.

Rend.: 1,000 **5,71 €**

				Unitats		Preu €	Parcial	Import
	Mà d'obra:							
	MO005	h	Oficial 1ª lampista.	0,049	/R x	31,79000 =	1,55771	
	MO016	h	Ajudant lampista.	0,049	/R x	27,36000 =	1,34064	
						Subtotal...	2,89835	2,89835
	Materials:							
	MT063	m	Tub multicapa de polietilè reticulat/alumini/polietilè reticulat d'alta densitat (PE-X/Al/PE-X), de 20 mm de diàmetre i 2,25 mm de gruix, temperatura màxima de funcionament 95°C, segons UNE-EN ISO 21003-1, amb el preu incrementat el 10% en concepte d'accessoris i peces especials.	1,000	x	2,59000 =	2,59000	

PARTIDES D'OBRA

NÚM	CODI	UA	DESCRIPCIÓ						PREU
	MT066	U	Material auxiliar per a muntatge i subjecció a l'obra de les canonades multicapa de polietilè reticulat/alumini/polietilè reticulat d'alta densitat (PE-X/Al/PE-X), amb barrera d'oxigen, de 20 mm de diàmetre exterior.	1,000	x	0,11000 =	0,11000		
						Subtotal...	2,70000		2,70000
	Altres:								
	OP00ATO010	U	Atornillador.	0,000	x	=			
	OP00MAR010	U	Martillo.	0,000	x	=			
	OP00TAL010	U	Taladro.	0,000	x	=			
	MT066%UZZ1	%	Costos directes complementaris	2,00	% s/	0,11000 =	0,00220		
	MT063%UZZ2	%	Costos directes complementaris	2,00	% s/	2,59000 =	0,05180		
	MO005%UZZ3	%	Costos directes complementaris	2,00	% s/	1,55750 =	0,03115		
	MO016%UZZ4	%	Costos directes complementaris	2,00	% s/	1,34050 =	0,02681		
						Subtotal...	0,11196		0,11196
						COST DIRECTE			5,71031
						DESPESES INDIRECTES 0,00%			
						COST EXECUCIÓ MATERIAL			**5,71031**
P- 103	06.02.006	U	Instal·lació interior de fontaneria per bany petit amb dotació per: vàter, lavabo senzill, realitzada amb tub de polietilè reticulat (PE-X), per la xarxa d'aigua freda que connecta la derivació particular o una de les seves ramificacions amb cadascun dels aparells sanitaris, amb els diàmetres necessaris per cada punt de servei. Inclús claus de pas de cambra humida per al tall del subministrament d'aigua, de polietilè reticulat (PE-X), material auxiliar para muntatge i subjecció a l'obra, derivació particular, accessoris de derivacions. Criteri de valoració econòmica: El preu no inclou les ajudes de paleta per a instal·lacions. Inclou: Replanteig. Col·locació i fixació de canonades i claus. Realització de proves de servei. Criteri d'amidament de projecte: Nombre d'unitats previstes, segons documentació gràfica de Projecte. Criteri de mesura d'obra: Es mesurarà el nombre d'unitats realment executades segons especificacions de Projecte.	**Rend.: 1,000**					**490,96 €**
				Unitats		Preu €	Parcial		Import
	Mà d'obra:								
	MO005	h	Oficial 1ª lampista.	5,532	/R x	31,79000 =	175,86228		
	MO016	h	Ajudant lampista.	5,532	/R x	27,36000 =	151,35552		
						Subtotal...	327,21780		327,21780
	Materials:								
	MT061	U	Vàlvula d'esfera, de llautó, de 20 mm de diàmetre.	2,000	x	29,56000 =	59,12000		

JUSTIFICACIÓ DE PREUS

PARTIDES D'OBRA

NÚM	CODI	UA	DESCRIPCIÓ					PREU
	MT069	m	Tub de polietilè reticulat (PE-Xa), sèrie 5, de 16 mm de diàmetre exterior, PN=6 atm i 1,8 mm de gruix, subministrat en rotllos, segons UNE-EN ISO 15875-2, amb el preu incrementat el 30% en concepte d'accessoris i peces especials.	8,100	x	3,32000 =	26,89200	
	MT070	m	Tub de polietilè reticulat (PE-Xa), sèrie 5, de 20 mm de diàmetre exterior, PN=6 atm i 1,9 mm de gruix, subministrat en rotllos, segons UNE-EN ISO 15875-2, amb el preu incrementat el 30% en concepte d'accessoris i peces especials.	15,000	x	4,31000 =	64,65000	
	MT071	U	Material auxiliar per a muntatge i subjecció a l'obra de les canonades de polietilè reticulat (PE-Xa), sèrie 5, de 16 mm de diàmetre exterior.	8,100	x	0,13000 =	1,05300	
	MT072	U	Material auxiliar per a muntatge i subjecció a l'obra de les canonades de polietilè reticulat (PE-Xa), sèrie 5, de 20 mm de diàmetre exterior.	15,000	x	0,16000 =	2,40000	
						Subtotal...	154,11500	154,11500
	Altres:							
	OP00ATO010	U	Atornillador.	0,000	x	=		
	OP00MAR010	U	Martillo.	0,000	x	=		
	OP00TAL010	U	Taladro.	0,000	x	=		
	MT071%UZZ1	%	Costos directes complementaris	2,00	% S/	1,05300 =	0,02106	
	MT069%UZZ2	%	Costos directes complementaris	2,00	% S/	26,89200 =	0,53784	
	MT072%UZZ3	%	Costos directes complementaris	2,00	% S/	2,40000 =	0,04800	
	MT070%UZZ4	%	Costos directes complementaris	2,00	% S/	64,65000 =	1,29300	
	MT061%UZZ5	%	Costos directes complementaris	2,00	% S/	59,12000 =	1,18240	
	MO005%UZZ6	%	Costos directes complementaris	2,00	% S/	175,86250 =	3,51725	
	MO016%UZZ7	%	Costos directes complementaris	2,00	% S/	151,35550 =	3,02711	
						Subtotal...	9,62666	9,62666

COST DIRECTE	490,95946
DESPESES INDIRECTES 0,00%	
COST EXECUCIÓ MATERIAL	**490,95946**

PARTIDES D'OBRA

NÚM	CODI	UA	DESCRIPCIÓ					PREU
P- 104	06.02.007	U	Instal·lació interior de fontaneria per cuina amb dotació per: aigüera, termo ACS, presa i aixeta de pas per rentavaixelles, realitzada amb tub de polietilè reticulat (PE-X), per la xarxa d'aigua freda i calenta que connecta la derivació particular o una de les seves ramificacions amb cadascun dels aparells sanitaris, amb els diàmetres necessaris per cada punt de servei. Inclús claus de pas de cambra humida per al tall del subministrament d'aigua, de polietilè reticulat (PE-X), material auxiliar para muntatge i subjecció a l'obra, derivació particular, accessoris de derivacions. Criteri de valoració econòmica: El preu no inclou les ajudes de paleta per a instal·lacions. Inclou: Replanteig. Col·locació i fixació de canonades i claus. Realització de proves de servei. Criteri d'amidament de projecte: Nombre d'unitats previstes, segons documentació gràfica de Projecte. Criteri de mesura d'obra: Es mesurarà el nombre d'unitats realment executades segons especificacions de Projecte.	**Rend.: 1,000**				**441,63 €**
				Unitats		Preu €	Parcial	Import
	Mà d'obra:							
	MO005	h	Oficial 1ª lampista.	4,574	/R x	31,79000 =	145,40746	
	MO016	h	Ajudant lampista.	4,574	/R x	27,36000 =	125,14464	
						Subtotal...	270,55210	270,55210
	Materials:							
	MT013	U	Aixeta de pas per rentadora o rentavaixelles, per roscar, gamma bàsica, de 1/2´´ de diàmetre.	1,000	x	26,18000 =	26,18000	
	MT061	U	Vàlvula d'esfera, de llautó, de 20 mm de diàmetre.	2,000	x	29,56000 =	59,12000	
	MT069	m	Tub de polietilè reticulat (PE-Xa), sèrie 5, de 16 mm de diàmetre exterior, PN=6 atm i 1,8 mm de gruix, subministrat en rotllos, segons UNE-EN ISO 15875-2, amb el preu incrementat el 30% en concepte d'accessoris i peces especials.	8,100	x	3,32000 =	26,89200	
	MT070	m	Tub de polietilè reticulat (PE-Xa), sèrie 5, de 20 mm de diàmetre exterior, PN=6 atm i 1,9 mm de gruix, subministrat en rotllos, segons UNE-EN ISO 15875-2, amb el preu incrementat el 30% en concepte d'accessoris i peces especials.	11,000	x	4,31000 =	47,41000	
	MT071	U	Material auxiliar per a muntatge i subjecció a l'obra de les canonades de polietilè reticulat (PE-Xa), sèrie 5, de 16 mm de diàmetre exterior.	8,100	x	0,13000 =	1,05300	
	MT072	U	Material auxiliar per a muntatge i subjecció a l'obra de les canonades de polietilè reticulat (PE-Xa), sèrie 5, de 20 mm de diàmetre exterior.	11,000	x	0,16000 =	1,76000	
						Subtotal...	162,41500	162,41500
	Altres:							
	OP00ATO010	U	Atornillador.	0,000	x	=		
	OP00MAR010	U	Martillo.	0,000	x	=		
	OP00TAL010	U	Taladro.	0,000	x	=		
	MT071%UZZ1	%	Costos directes complementaris	2,00	% S/	1,05300 =	0,02106	
	MT069%UZZ2	%	Costos directes complementaris	2,00	% S/	26,89200 =	0,53784	
	MT072%UZZ3	%	Costos directes complementaris	2,00	% S/	1,76000 =	0,03520	
	MT070%UZZ4	%	Costos directes complementaris	2,00	% S/	47,41000 =	0,94820	

JUSTIFICACIÓ DE PREUS

Data: 06/05/26

PARTIDES D'OBRA

NÚM	CODI	UA	DESCRIPCIÓ					PREU
	MT061%UZZ5	%	Costos directes complementaris	2,00	% S/	59,12000 =	1,18240	
	MT013%UZZ6	%	Costos directes complementaris	2,00	% S/	26,18000 =	0,52360	
	MO005%UZZ7	%	Costos directes complementaris	2,00	% S/	145,40750 =	2,90815	
	MO016%UZZ8	%	Costos directes complementaris	2,00	% S/	125,14450 =	2,50289	
						Subtotal...	8,65934	8,65934
						COST DIRECTE		441,62644
						DESPESES INDIRECTES 0,00%		
						COST EXECUCIÓ MATERIAL		**441,62644**

P- 105 06.02.008 U Instal·lació interior de fontaneria per sala neteja amb dotació per: 1 aixeta, realitzada amb tub de polietilè reticulat (PE-X), per la xarxa d'aigua freda i calenta que connecta la derivació particular o una de les seves ramificacions amb cadascun dels aparells sanitaris, amb els diàmetres necessaris per cada punt de servei. Inclús claus de pas de cambra humida per al tall del subministrament d'aigua, de polietilè reticulat (PE-X), material auxiliar para muntatge i subjecció a l'obra, derivació particular, accessoris de derivacions.
Inclou: Replanteig. Col·locació i fixació de canonades i claus. Realització de proves de servei.
Criteri d'amidament de projecte: Nombre d'unitats previstes, segons documentació gràfica de Projecte.
Criteri de mesura d'obra: Es mesurarà el nombre d'unitats realment executades segons especificacions de Projecte.

Rend.: 1,000 **179,08 €**

			Unitats		Preu €	Parcial	Import
Mà d'obra:							
MO005	h	Oficial 1ª lampista.	1,566	/R x	31,79000 =	49,78314	
MO016	h	Ajudant lampista.	1,566	/R x	27,36000 =	42,84576	
					Subtotal...	92,62890	92,62890
Materials:							
MT013	U	Aixeta de pas per rentadora o rentavaixelles, per roscar, gamma bàsica, de 1/2´´ de diàmetre.	1,000	x	26,18000 =	26,18000	
MT061	U	Vàlvula d'esfera, de llautó, de 20 mm de diàmetre.	1,000	x	29,56000 =	29,56000	
MT069	m	Tub de polietilè reticulat (PE-Xa), sèrie 5, de 16 mm de diàmetre exterior, PN=6 atm i 1,8 mm de gruix, subministrat en rotllos, segons UNE-EN ISO 15875-2, amb el preu incrementat el 30% en concepte d'accessoris i peces especials.	2,700	x	3,32000 =	8,96400	
MT070	m	Tub de polietilè reticulat (PE-Xa), sèrie 5, de 20 mm de diàmetre exterior, PN=6 atm i 1,9 mm de gruix, subministrat en rotllos, segons UNE-EN ISO 15875-2, amb el preu incrementat el 30% en concepte d'accessoris i peces especials.	4,000	x	4,31000 =	17,24000	
MT071	U	Material auxiliar per a muntatge i subjecció a l'obra de les canonades de polietilè reticulat (PE-Xa), sèrie 5, de 16 mm de diàmetre exterior.	2,700	x	0,13000 =	0,35100	
MT072	U	Material auxiliar per a muntatge i subjecció a l'obra de les canonades de polietilè reticulat (PE-Xa), sèrie 5, de 20 mm de diàmetre exterior.	4,000	x	0,16000 =	0,64000	

PARTIDES D'OBRA

NÚM	CODI	UA	DESCRIPCIÓ					PREU
						Subtotal...	82,93500	82,93500
	Altres:							
	OP00ATO010	U	Atornillador.	0,000	x	=		
	OP00MAR010	U	Martillo.	0,000	x	=		
	OP00TAL010	U	Taladro.	0,000	x	=		
	MT071%UZZ1	%	Costos directes complementaris	2,00	% S/	0,35100 =	0,00702	
	MT069%UZZ2	%	Costos directes complementaris	2,00	% S/	8,96400 =	0,17928	
	MT072%UZZ3	%	Costos directes complementaris	2,00	% S/	0,64000 =	0,01280	
	MT070%UZZ4	%	Costos directes complementaris	2,00	% S/	17,24000 =	0,34480	
	MT061%UZZ5	%	Costos directes complementaris	2,00	% S/	29,56000 =	0,59120	
	MT013%UZZ6	%	Costos directes complementaris	2,00	% S/	26,18000 =	0,52360	
	MO005%UZZ7	%	Costos directes complementaris	2,00	% S/	49,78300 =	0,99566	
	MO016%UZZ8	%	Costos directes complementaris	2,00	% S/	42,84600 =	0,85692	
						Subtotal...	3,51128	3,51128
						COST DIRECTE		179,07518
						DESPESES INDIRECTES 0,00%		
						COST EXECUCIÓ MATERIAL		**179,07518**
P- 106	06.02.009	U	Instal·lació interior de fontaneria per vestuari femení amb dotació per: vàter, lavabo senzill, dutxa, realitzada amb tub de polietilè reticulat (PE-X), per la xarxa d'aigua freda i calenta que connecta la derivació particular o una de les seves ramificacions amb cadascun dels aparells sanitaris, amb els diàmetres necessaris per cada punt de servei. Inclús claus de pas de cambra humida per al tall del subministrament d'aigua, de polietilè reticulat (PE-X), material auxiliar para muntatge i subjecció a l'obra, derivació particular, accessoris de derivacions. Criteri de valoració econòmica: El preu no inclou les ajudes de paleta per a instal·lacions. Inclou: Replanteig. Col·locació i fixació de canonades i claus. Realització de proves de servei. Criteri d'amidament de projecte: Nombre d'unitats previstes, segons documentació gràfica de Projecte. Criteri de mesura d'obra: Es mesurarà el nombre d'unitats realment executades segons especificacions de Projecte.			**Rend.: 1,000**		**625,99 €**
				Unitats		Preu €	Parcial	Import
	Mà d'obra:							
	MO005	h	Oficial 1ª lampista.	7,304	/R x	31,79000 =	232,19416	
	MO016	h	Ajudant lampista.	7,304	/R x	27,36000 =	199,83744	
						Subtotal...	432,03160	432,03160
	Materials:							
	MT061	U	Vàlvula d'esfera, de llautó, de 20 mm de diàmetre.	2,000	x	29,56000 =	59,12000	

JUSTIFICACIÓ DE PREUS

PARTIDES D'OBRA

NÚM	CODI	UA	DESCRIPCIÓ					PREU
	MT069	m	Tub de polietilè reticulat (PE-Xa), sèrie 5, de 16 mm de diàmetre exterior, PN=6 atm i 1,8 mm de gruix, subministrat en rotllos, segons UNE-EN ISO 15875-2, amb el preu incrementat el 30% en concepte d'accessoris i peces especials.	13,500	x	3,32000 =	44,82000	
	MT070	m	Tub de polietilè reticulat (PE-Xa), sèrie 5, de 20 mm de diàmetre exterior, PN=6 atm i 1,9 mm de gruix, subministrat en rotllos, segons UNE-EN ISO 15875-2, amb el preu incrementat el 30% en concepte d'accessoris i peces especials.	17,000	x	4,31000 =	73,27000	
	MT071	U	Material auxiliar per a muntatge i subjecció a l'obra de les canonades de polietilè reticulat (PE-Xa), sèrie 5, de 16 mm de diàmetre exterior.	13,500	x	0,13000 =	1,75500	
	MT072	U	Material auxiliar per a muntatge i subjecció a l'obra de les canonades de polietilè reticulat (PE-Xa), sèrie 5, de 20 mm de diàmetre exterior.	17,000	x	0,16000 =	2,72000	
						Subtotal...	181,68500	181,68500
	Altres:							
	OP00ATO010	U	Atornillador.	0,000	x	=		
	OP00MAR010	U	Martillo.	0,000	x	=		
	OP00TAL010	U	Taladro.	0,000	x	=		
	MT071%UZZ1	%	Costos directes complementaris	2,00	% S/	1,75500 =	0,03510	
	MT069%UZZ2	%	Costos directes complementaris	2,00	% S/	44,82000 =	0,89640	
	MT072%UZZ3	%	Costos directes complementaris	2,00	% S/	2,72000 =	0,05440	
	MT070%UZZ4	%	Costos directes complementaris	2,00	% S/	73,27000 =	1,46540	
	MT061%UZZ5	%	Costos directes complementaris	2,00	% S/	59,12000 =	1,18240	
	MO005%UZZ6	%	Costos directes complementaris	2,00	% S/	232,19400 =	4,64388	
	MO016%UZZ7	%	Costos directes complementaris	2,00	% S/	199,83750 =	3,99675	
						Subtotal...	12,27433	12,27433

COST DIRECTE	625,99093
DESPESES INDIRECTES 0,00%	
COST EXECUCIÓ MATERIAL	**625,99093**

JUSTIFICACIÓ DE PREUS

PARTIDES D'OBRA

NÚM	CODI	UA	DESCRIPCIÓ					PREU
P- 107	06.02.010	U	Instal·lació interior de fontaneria per vestuari masculí amb dotació per: 2 vàters, lavabo senzill, 2 dutxes, realitzada amb tub de polietilè reticulat (PE-X), per la xarxa d'aigua freda i calenta que connecta la derivació particular o una de les seves ramificacions amb cadascun dels aparells sanitaris, amb els diàmetres necessaris per cada punt de servei. Inclús claus de pas de cambra humida per al tall del subministrament d'aigua, de polietilè reticulat (PE-X), material auxiliar para muntatge i subjecció a l'obra, derivació particular, accessoris de derivacions. Criteri de valoració econòmica: El preu no inclou les ajudes de paleta per a instal·lacions. Inclou: Replanteig. Col·locació i fixació de canonades i claus. Realització de proves de servei. Criteri d'amidament de projecte: Nombre d'unitats previstes, segons documentació gràfica de Projecte. Criteri de mesura d'obra: Es mesurarà el nombre d'unitats realment executades segons especificacions de Projecte.	**Rend.: 1,000**				**828,36 €**
				Unitats		Preu €	Parcial	Import
	Mà d'obra:							
	MO005	h	Oficial 1ª lampista.	8,500	/R x	31,79000 =	270,21500	
	MO016	h	Ajudant lampista.	8,500	/R x	27,36000 =	232,56000	
						Subtotal...	502,77500	502,77500
	Materials:							
	MT061	U	Vàlvula d'esfera, de llautó, de 20 mm de diàmetre.	4,000	x	29,56000 =	118,24000	
	MT069	m	Tub de polietilè reticulat (PE-Xa), sèrie 5, de 16 mm de diàmetre exterior, PN=6 atm i 1,8 mm de gruix, subministrat en rotllos, segons UNE-EN ISO 15875-2, amb el preu incrementat el 30% en concepte d'accessoris i peces especials.	23,000	x	3,32000 =	76,36000	
	MT070	m	Tub de polietilè reticulat (PE-Xa), sèrie 5, de 20 mm de diàmetre exterior, PN=6 atm i 1,9 mm de gruix, subministrat en rotllos, segons UNE-EN ISO 15875-2, amb el preu incrementat el 30% en concepte d'accessoris i peces especials.	25,000	x	4,31000 =	107,75000	
	MT071	U	Material auxiliar per a muntatge i subjecció a l'obra de les canonades de polietilè reticulat (PE-Xa), sèrie 5, de 16 mm de diàmetre exterior.	23,000	x	0,13000 =	2,99000	
	MT072	U	Material auxiliar per a muntatge i subjecció a l'obra de les canonades de polietilè reticulat (PE-Xa), sèrie 5, de 20 mm de diàmetre exterior.	25,000	x	0,16000 =	4,00000	
						Subtotal...	309,34000	309,34000
	Altres:							
	OP00ATO010	U	Atornillador.	0,000	x	=		
	OP00MAR010	U	Martillo.	0,000	x	=		
	OP00TAL010	U	Taladro.	0,000	x	=		
	MT071%UZZ1	%	Costos directes complementaris	2,00	% S/	2,99000 =	0,05980	
	MT069%UZZ2	%	Costos directes complementaris	2,00	% S/	76,36000 =	1,52720	
	MT072%UZZ3	%	Costos directes complementaris	2,00	% S/	4,00000 =	0,08000	
	MT070%UZZ4	%	Costos directes complementaris	2,00	% S/	107,75000 =	2,15500	
	MT061%UZZ5	%	Costos directes complementaris	2,00	% S/	118,24000 =	2,36480	

PARTIDES D'OBRA

NÚM	CODI	UA	DESCRIPCIÓ					PREU
	MO005%UZZ6	%	Costos directes complementaris	2,00	% S/	270,21500 =	5,40430	
	MO016%UZZ7	%	Costos directes complementaris	2,00	% S/	232,56000 =	4,65120	
						Subtotal...	16,24230	16,24230
						COST DIRECTE		828,35730
						DESPESES INDIRECTES 0,00%		
						COST EXECUCIÓ MATERIAL		**828,35730**
P- 108	07.02.001	U	Xarxa interior d'evacuació, per bany petit amb dotació per: vàter, lavabo senzill, realitzada amb tub de PVC, sèrie B per la xarxa de desguàs que connecten l'evacuació dels aparells amb la caixa sifònica i amb la baixant, amb els diàmetres necessaris per cada punt de servei, i caixa sifònica de PVC, de 110 mm de diàmetre, amb tapa cega d'acer inoxidable. Inclús líquid netejador, adhesiu per a tubs i accessoris de PVC, material auxiliar per a muntatge i subjecció a la obra, accessoris i peces especials. Inclou: Replanteig. Presentació en sec dels tubs. Fixació del material auxiliar per a muntatge i subjecció a l'obra. Col·locació de la caixa sifònica. Muntatge, connexionat i comprovació del seu correcte funcionament. Realització de proves de servei. Criteri d'amidament de projecte: Nombre d'unitats previstes, segons documentació gràfica de Projecte. Criteri de mesura d'obra: Es mesurarà el nombre d'unitats realment executades segons especificacions de Projecte.	**Rend.: 1,000**				**356,63 €**
				Unitats		Preu €	Parcial	Import
	Mà d'obra:							
	MO005	h	Oficial 1ª lampista.	6,368	/R x	31,79000 =	202,43872	
	MO016	h	Ajudant lampista.	3,184	/R x	27,36000 =	87,11424	
						Subtotal...	289,55296	289,55296
	Materials:							
	MT001	l	Líquid netejador per enganxat mitjançant adhesiu de tubs i accessoris de PVC.	0,276	x	39,37000 =	10,86612	
	MT002	l	Adhesiu per tubs i accessoris de PVC.	0,138	x	50,19000 =	6,92622	
	MT047	U	Caixa sifònica de PVC, de 110 mm de diàmetre, amb cinc entrades de 40 mm de diàmetre i una sortida de 50 mm de diàmetre, amb tapa cega d'acer inoxidable.	1,000	x	20,05000 =	20,05000	
	MT048	m	Tub de PVC, sèrie B, de 110 mm de diàmetre i 3,2 mm de gruix, amb extrem atrompetat, segons UNE-EN 1329-1, amb el preu incrementat el 15% en concepte d'accessoris i peces especials.	0,700	x	6,28000 =	4,39600	
	MT049	m	Tub de PVC, sèrie B, de 40 mm de diàmetre i 3 mm de gruix, segons UNE-EN 1329-1, amb el preu incrementat el 10% en concepte d'accessoris i peces especials.	2,120	x	1,87000 =	3,96440	
	MT050	m	Tub de PVC, sèrie B, de 50 mm de diàmetre i 3 mm de gruix, segons UNE-EN 1329-1.	1,000	x	2,17000 =	2,17000	

PARTIDES D'OBRA

NÚM	CODI	UA	DESCRIPCIÓ					PREU
	MT052	m	Tub de PVC, sèrie B, de 110 mm de diàmetre i 3,2 mm de gruix, segons UNE-EN 1329-1, amb el preu incrementat el 10% en concepte d'accessoris i peces especials.	2,125	x 5,51000 =	11,70875		
					Subtotal...	60,08149		60,08149
	Altres:							
	OP00ATO010	U	Atornillador.	0,000	x =			
	OP00MAR010	U	Martillo.	0,000	x =			
	OP00TAL010	U	Taladro.	0,000	x =			
	MT049%UZZ1	%	Costos directes complementaris	2,00	% S/ 3,96450 =	0,07929		
	MT052%UZZ2	%	Costos directes complementaris	2,00	% S/ 11,70900 =	0,23418		
	MT001%UZZ3	%	Costos directes complementaris	2,00	% S/ 10,86600 =	0,21732		
	MT002%UZZ4	%	Costos directes complementaris	2,00	% S/ 6,92600 =	0,13852		
	MT048%UZZ5	%	Costos directes complementaris	2,00	% S/ 4,39600 =	0,08792		
	MT047%UZZ6	%	Costos directes complementaris	2,00	% S/ 20,05000 =	0,40100		
	MT050%UZZ7	%	Costos directes complementaris	2,00	% S/ 2,17000 =	0,04340		
	MO005%UZZ8	%	Costos directes complementaris	2,00	% S/ 202,43850 =	4,04877		
	MO016%UZZ9	%	Costos directes complementaris	2,00	% S/ 87,11400 =	1,74228		
					Subtotal...	6,99268		6,99268
					COST DIRECTE			356,62713
					DESPESES INDIRECTES 0,00%			
					COST EXECUCIÓ MATERIAL			**356,62713**
P- 109	07.02.002	U	Xarxa interior d'evacuació, per cuina amb dotació per: aigüera, presa de desguàs per a rentavaixelles, realitzada amb tub de PVC, sèrie B per la xarxa de desguàs que connecten l'evacuació dels aparells amb la baixant, amb els diàmetres necessaris per cada punt de servei. Inclús líquid netejador, adhesiu per a tubs i accessoris de PVC, material auxiliar per a muntatge i subjecció a la obra, accessoris i peces especials. Inclou: Replanteig del recorregut de la canonada i de la situació dels elements de subjecció. Presentació en sec dels tubs. Fixació del material auxiliar per a muntatge i subjecció a l'obra. Muntatge, connexionat i comprovació del seu correcte funcionament. Realització de proves de servei. Criteri d'amidament de projecte: Nombre d'unitats previstes, segons documentació gràfica de Projecte. Criteri de mesura d'obra: Es mesurarà el nombre d'unitats realment executades segons especificacions de Projecte.	**Rend.: 1,000**				**270,84 €**
				Unitats		Preu €	Parcial	Import
	Mà d'obra:							
	MO005	h	Oficial 1ª lampista.	5,292	/R x	31,79000 =	168,23268	
	MO016	h	Ajudant lampista.	2,646	/R x	27,36000 =	72,39456	
						Subtotal...	240,62724	240,62724
	Materials:							

PARTIDES D'OBRA

NÚM	CODI	UA	DESCRIPCIÓ					PREU
	MT001	l	Líquid netejador per enganxat mitjançant adhesiu de tubs i accessoris de PVC.	0,215	x	39,37000 =	8,46455	
	MT002	l	Adhesiu per tubs i accessoris de PVC.	0,108	x	50,19000 =	5,42052	
	MT012	U	Presa de desguàs per a electrodomèstic, amb enllaç mixt mascle de PVC, de 40 mm de diàmetre.	1,000	x	2,98000 =	2,98000	
	MT049	m	Tub de PVC, sèrie B, de 40 mm de diàmetre i 3 mm de gruix, segons UNE-EN 1329-1, amb el preu incrementat el 10% en concepte d'accessoris i peces especials.	4,300	x	1,87000 =	8,04100	
						Subtotal...	24,90607	24,90607
	Altres:							
	OP00ATO010	U	Atornillador.	0,000	x	=		
	OP00MAR010	U	Martillo.	0,000	x	=		
	OP00TAL010	U	Taladro.	0,000	x	=		
	MT049%UZZ1	%	Costos directes complementaris	2,00	% S/	8,04100 =	0,16082	
	MT012%UZZ2	%	Costos directes complementaris	2,00	% S/	2,98000 =	0,05960	
	MT001%UZZ3	%	Costos directes complementaris	2,00	% S/	8,46450 =	0,16929	
	MT002%UZZ4	%	Costos directes complementaris	2,00	% S/	5,42050 =	0,10841	
	MO005%UZZ5	%	Costos directes complementaris	2,00	% S/	168,23250 =	3,36465	
	MO016%UZZ6	%	Costos directes complementaris	2,00	% S/	72,39450 =	1,44789	
						Subtotal...	5,31066	5,31066
						COST DIRECTE		270,84397
						DESPESES INDIRECTES 0,00%		
						COST EXECUCIÓ MATERIAL		**270,84397**

P- 110 07.02.003 U Xarxa interior d'evacuació, per galeria amb dotació per: safareig, realitzada amb tub de PVC, sèrie B per la xarxa de desguàs que connecten l'evacuació dels aparells amb la baixant, amb els diàmetres necessaris per cada punt de servei. Inclús líquid netejador, adhesiu per a tubs i accessoris de PVC, material auxiliar per a muntatge i subjecció a la obra, accessoris i peces especials.
Inclou: Replanteig del recorregut de la canonada i de la situació dels elements de subjecció. Presentació en sec dels tubs. Fixació del material auxiliar per a muntatge i subjecció a l'obra. Muntatge, connexionat i comprovació del seu correcte funcionament. Realització de proves de servei.
Criteri d'amidament de projecte: Nombre d'unitats previstes, segons documentació gràfica de Projecte.
Criteri de mesura d'obra: Es mesurarà el nombre d'unitats realment executades segons especificacions de Projecte.

Rend.: 1,000 **283,68 €**

			Unitats		Preu €	Parcial	Import
Mà d'obra:							
MO005	h	Oficial 1ª lampista.	5,569	/R x	31,79000 =	177,03851	
MO016	h	Ajudant lampista.	2,784	/R x	27,36000 =	76,17024	

PARTIDES D'OBRA

NÚM	CODI	UA	DESCRIPCIÓ					PREU
						Subtotal...	253,20875	253,20875
	Materials:							
	MT001	l	Líquid netejador per enganxat mitjançant adhesiu de tubs i accessoris de PVC.	0,215	x	39,37000 =	8,46455	
	MT002	l	Adhesiu per tubs i accessoris de PVC.	0,108	x	50,19000 =	5,42052	
	MT012	U	Presa de desguàs per a electrodomèstic, amb enllaç mixt mascle de PVC, de 40 mm de diàmetre.	1,000	x	2,98000 =	2,98000	
	MT049	m	Tub de PVC, sèrie B, de 40 mm de diàmetre i 3 mm de gruix, segons UNE-EN 1329-1, amb el preu incrementat el 10% en concepte d'accessoris i peces especials.	4,300	x	1,87000 =	8,04100	
						Subtotal...	24,90607	24,90607
	Altres:							
	OP00ATO010	U	Atornillador.	0,000	x	=		
	OP00MAR010	U	Martillo.	0,000	x	=		
	OP00TAL010	U	Taladro.	0,000	x	=		
	MT049%UZZ1	%	Costos directes complementaris	2,00	% s/	8,04100 =	0,16082	
	MT012%UZZ2	%	Costos directes complementaris	2,00	% s/	2,98000 =	0,05960	
	MT001%UZZ3	%	Costos directes complementaris	2,00	% s/	8,46450 =	0,16929	
	MT002%UZZ4	%	Costos directes complementaris	2,00	% s/	5,42050 =	0,10841	
	MO005%UZZ5	%	Costos directes complementaris	2,00	% s/	177,03850 =	3,54077	
	MO016%UZZ6	%	Costos directes complementaris	2,00	% s/	76,17000 =	1,52340	
						Subtotal...	5,56229	5,56229
						COST DIRECTE		283,67711
						DESPESES INDIRECTES 0,00%		
						COST EXECUCIÓ MATERIAL		**283,67711**

P- 111 07.02.004 U Xarxa interior d'evacuació, per vestuari femení amb dotació per: vàter, lavabo senzill, dutxa, realitzada amb tub de PVC, sèrie B per la xarxa de desguàs que connecten l'evacuació dels aparells amb la caixa sifònica i amb la baixant, amb els diàmetres necessaris per cada punt de servei, i caixa sifònica de PVC, de 110 mm de diàmetre, amb tapa cega d'acer inoxidable. Inclús líquid netejador, adhesiu per a tubs i accessoris de PVC, material auxiliar per a muntatge i subjecció a la obra, accessoris i peces especials.
Inclou: Replanteig. Presentació en sec dels tubs. Fixació del material auxiliar per a muntatge i subjecció a l'obra. Col·locació de la caixa sifònica. Muntatge, connexionat i comprovació del seu correcte funcionament. Realització de proves de servei.
Criteri d'amidament de projecte: Nombre d'unitats previstes, segons documentació gràfica de Projecte.
Criteri de mesura d'obra: Es mesurarà el nombre d'unitats realment executades segons especificacions de Projecte.

Rend.: 1,000 **489,73 €**

		Unitats	Preu €	Parcial	Import
	Mà d'obra:				

JUSTIFICACIÓ DE PREUS

PARTIDES D'OBRA

NÚM	CODI	UA	DESCRIPCIÓ					PREU
	MO005	h	Oficial 1ª lampista.	9,014 /R	x	31,79000 =	286,55506	
	MO016	h	Ajudant lampista.	4,507 /R	x	27,36000 =	123,31152	
						Subtotal...	409,86658	409,86658
	Materials:							
	MT001	l	Líquid netejador per enganxat mitjançant adhesiu de tubs i accessoris de PVC.	0,384	x	39,37000 =	15,11808	
	MT002	l	Adhesiu per tubs i accessoris de PVC.	0,192	x	50,19000 =	9,63648	
	MT047	U	Caixa sifònica de PVC, de 110 mm de diàmetre, amb cinc entrades de 40 mm de diàmetre i una sortida de 50 mm de diàmetre, amb tapa cega d'acer inoxidable.	1,000	x	20,05000 =	20,05000	
	MT048	m	Tub de PVC, sèrie B, de 110 mm de diàmetre i 3,2 mm de gruix, amb extrem atrompetat, segons UNE-EN 1329-1, amb el preu incrementat el 15% en concepte d'accessoris i peces especials.	0,700	x	6,28000 =	4,39600	
	MT049	m	Tub de PVC, sèrie B, de 40 mm de diàmetre i 3 mm de gruix, segons UNE-EN 1329-1, amb el preu incrementat el 10% en concepte d'accessoris i peces especials.	3,840	x	1,87000 =	7,18080	
	MT050	m	Tub de PVC, sèrie B, de 50 mm de diàmetre i 3 mm de gruix, segons UNE-EN 1329-1.	1,000	x	2,17000 =	2,17000	
	MT052	m	Tub de PVC, sèrie B, de 110 mm de diàmetre i 3,2 mm de gruix, segons UNE-EN 1329-1, amb el preu incrementat el 10% en concepte d'accessoris i peces especials.	2,125	x	5,51000 =	11,70875	
						Subtotal...	70,26011	70,26011
	Altres:							
	OP00ATO010	U	Atornillador.	0,000	x	=		
	OP00MAR010	U	Martillo.	0,000	x	=		
	OP00TAL010	U	Taladro.	0,000	x	=		
	MT049%UZZ1	%	Costos directes complementaris	2,00	% s/	7,18100 =	0,14362	
	MT052%UZZ2	%	Costos directes complementaris	2,00	% s/	11,70900 =	0,23418	
	MT001%UZZ3	%	Costos directes complementaris	2,00	% s/	15,11800 =	0,30236	
	MT002%UZZ4	%	Costos directes complementaris	2,00	% s/	9,63650 =	0,19273	
	MT048%UZZ5	%	Costos directes complementaris	2,00	% s/	4,39600 =	0,08792	
	MT047%UZZ6	%	Costos directes complementaris	2,00	% s/	20,05000 =	0,40100	
	MT050%UZZ7	%	Costos directes complementaris	2,00	% s/	2,17000 =	0,04340	
	MO005%UZZ8	%	Costos directes complementaris	2,00	% s/	286,55500 =	5,73110	
	MO016%UZZ9	%	Costos directes complementaris	2,00	% s/	123,31150 =	2,46623	
						Subtotal...	9,60254	9,60254

COST DIRECTE	489,72923
DESPESES INDIRECTES 0,00%	
COST EXECUCIÓ MATERIAL	**489,72923**

JUSTIFICACIÓ DE PREUS

PARTIDES D'OBRA

NÚM	CODI	UA	DESCRIPCIÓ					PREU
P- 112	07.02.005	U	Xarxa interior d'evacuació, per vestuari masculí amb dotació per: 2 vàters, lavabo senzill, 2 dutxes, realitzada amb tub de PVC, sèrie B per la xarxa de desguàs que connecten l'evacuació dels aparells amb la caixa sifònica i amb la baixant, amb els diàmetres necessaris per cada punt de servei, i caixa sifònica de PVC, de 110 mm de diàmetre, amb tapa cega d'acer inoxidable. Inclús líquid netejador, adhesiu per a tubs i accessoris de PVC, material auxiliar per a muntatge i subjecció a la obra, accessoris i peces especials. Inclou: Replanteig. Presentació en sec dels tubs. Fixació del material auxiliar per a muntatge i subjecció a l'obra. Col·locació de la caixa sifònica. Muntatge, connexionat i comprovació del seu correcte funcionament. Realització de proves de servei. Criteri d'amidament de projecte: Nombre d'unitats previstes, segons documentació gràfica de Projecte. Criteri de mesura d'obra: Es mesurarà el nombre d'unitats realment executades segons especificacions de Projecte.	**Rend.: 1,000**				**545,74 €**
				Unitats		Preu €	Parcial	Import
	Mà d'obra:							
	MO005	h	Oficial 1ª lampista.	9,014	/R x	31,79000 =	286,55506	
	MO016	h	Ajudant lampista.	4,507	/R x	27,36000 =	123,31152	
						Subtotal...	409,86658	409,86658
	Materials:							
	MT001	l	Líquid netejador per enganxat mitjançant adhesiu de tubs i accessoris de PVC.	0,600	x	39,37000 =	23,62200	
	MT002	l	Adhesiu per tubs i accessoris de PVC.	0,300	x	50,19000 =	15,05700	
	MT047	U	Caixa sifònica de PVC, de 110 mm de diàmetre, amb cinc entrades de 40 mm de diàmetre i una sortida de 50 mm de diàmetre, amb tapa cega d'acer inoxidable.	2,000	x	20,05000 =	40,10000	
	MT048	m	Tub de PVC, sèrie B, de 110 mm de diàmetre i 3,2 mm de gruix, amb extrem atrompetat, segons UNE-EN 1329-1, amb el preu incrementat el 15% en concepte d'accessoris i peces especials.	1,400	x	6,28000 =	8,79200	
	MT049	m	Tub de PVC, sèrie B, de 40 mm de diàmetre i 3 mm de gruix, segons UNE-EN 1329-1, amb el preu incrementat el 10% en concepte d'accessoris i peces especials.	6,000	x	1,87000 =	11,22000	
	MT050	m	Tub de PVC, sèrie B, de 50 mm de diàmetre i 3 mm de gruix, segons UNE-EN 1329-1.	2,000	x	2,17000 =	4,34000	
	MT052	m	Tub de PVC, sèrie B, de 110 mm de diàmetre i 3,2 mm de gruix, segons UNE-EN 1329-1, amb el preu incrementat el 10% en concepte d'accessoris i peces especials.	4,000	x	5,51000 =	22,04000	
						Subtotal...	125,17100	125,17100
	Altres:							
	OP00ATO010	U	Atornillador.	0,000	x	=		
	OP00MAR010	U	Martillo.	0,000	x	=		
	OP00TAL010	U	Taladro.	0,000	x	=		
	MT049%UZZ1	%	Costos directes complementaris	2,00	% s/	11,22000 =	0,22440	
	MT052%UZZ2	%	Costos directes complementaris	2,00	% s/	22,04000 =	0,44080	
	MT001%UZZ3	%	Costos directes complementaris	2,00	% s/	23,62200 =	0,47244	

PARTIDES D'OBRA

NÚM	CODI	UA	DESCRIPCIÓ					PREU
	MT002%UZZ4	%	Costos directes complementaris	2,00	% S/	15,05700 =	0,30114	
	MT048%UZZ5	%	Costos directes complementaris	2,00	% S/	8,79200 =	0,17584	
	MT047%UZZ6	%	Costos directes complementaris	2,00	% S/	40,10000 =	0,80200	
	MT050%UZZ7	%	Costos directes complementaris	2,00	% S/	4,34000 =	0,08680	
	MO005%UZZ8	%	Costos directes complementaris	2,00	% S/	286,55500 =	5,73110	
	MO016%UZZ9	%	Costos directes complementaris	2,00	% S/	123,31150 =	2,46623	
						Subtotal...	10,70075	10,70075
						COST DIRECTE		545,73833
						DESPESES INDIRECTES 0,00%		
						COST EXECUCIÓ MATERIAL		**545,73833**

P- 113 07.02.006 m Baixant interior de la xarxa d'evacuació d'aigües residuals, formada per tub de PVC, sèrie B, de 110 mm de diàmetre i 3,2 mm de gruix; unió enganxada amb adhesiu. Inclús líquid netejador, adhesiu per a tubs i accessoris de PVC, material auxiliar para muntatge i subjecció a l'obra, accessoris i peces especials.
Inclou: Replanteig del recorregut del baixant i de la situació dels elements de subjecció. Presentació en sec dels tubs. Fixació del material auxiliar per a muntatge i subjecció a l'obra. Muntatge, connexionat i comprovació del seu correcte funcionament. Realització de proves de servei.
Criteri d'amidament de projecte: Longitud mesurada segons documentació gràfica de Projecte.
Criteri de mesura d'obra: Es mesurarà la longitud realment executada segons especificacions de Projecte.

Rend.: 1,000 **18,26 €**

			Unitats		Preu €	Parcial	Import
Mà d'obra:							
MO005	h	Oficial 1ª lampista.	0,184	/R x	31,79000 =	5,84936	
MO016	h	Ajudant lampista.	0,092	/R x	27,36000 =	2,51712	
					Subtotal...	8,36648	8,36648
Materials:							
MT001	l	Líquid netejador per enganxat mitjançant adhesiu de tubs i accessoris de PVC.	0,032	x	39,37000 =	1,25984	
MT002	l	Adhesiu per tubs i accessoris de PVC.	0,016	x	50,19000 =	0,80304	
MT053	m	Tub de PVC, sèrie B, de 110 mm de diàmetre i 3,2 mm de gruix, segons UNE-EN 1329-1, amb el preu incrementat el 40% en concepte d'accessoris i peces especials.	1,000	x	7,01000 =	7,01000	
MT056	U	Material auxiliar per a muntatge i subjecció a l'obra de les canonades de PVC, sèrie B, de 110 mm de diàmetre.	1,000	x	0,46000 =	0,46000	
					Subtotal...	9,53288	9,53288
Altres:							
OP00ATO010	U	Atornillador.	0,000	x	=		
OP00MAR010	U	Martillo.	0,000	x	=		

JUSTIFICACIÓ DE PREUS

Data: 06/05/26

PARTIDES D'OBRA

NÚM	CODI	UA	DESCRIPCIÓ					PREU
	OP00TAL010	U	Taladro.	0,000	x	=		
	MT056%UZZ1	%	Costos directes complementaris	2,00	% S/	0,46000 =	0,00920	
	MT053%UZZ2	%	Costos directes complementaris	2,00	% S/	7,01000 =	0,14020	
	MT001%UZZ3	%	Costos directes complementaris	2,00	% S/	1,26000 =	0,02520	
	MT002%UZZ4	%	Costos directes complementaris	2,00	% S/	0,80300 =	0,01606	
	MO005%UZZ5	%	Costos directes complementaris	2,00	% S/	5,84950 =	0,11699	
	MO016%UZZ6	%	Costos directes complementaris	2,00	% S/	2,51700 =	0,05034	
						Subtotal...	0,35799	0,35799
						COST DIRECTE		18,25735
						DESPESES INDIRECTES 0,00%		
						COST EXECUCIÓ MATERIAL		**18,25735**

P- 114 07.02.007 m Col·lector suspès de xarxa horitzontal, format per tub de PVC, sèrie B, de 110 mm de diàmetre i 3,2 mm de gruix, unió enganxada amb adhesiu, amb una pendent mínima del 1,00%, per a l'evacuació d'aigües residuals (a baixa i alta temperatura) i/o pluvials en l'interior de l'estructura dels edificis. Inclús líquid netejador, adhesiu per a tubs i accessoris de PVC, material auxiliar para muntatge i subjecció a l'obra, accessoris i peces especials.
Inclou: Replanteig del recorregut del col·lector i de la situació dels elements de subjecció. Presentació en sec dels tubs. Fixació del material auxiliar per a muntatge i subjecció a l'obra. Muntatge, connexionat i comprovació del seu correcte funcionament. Realització de proves de servei.
Criteri d'amidament de projecte: Longitud mesurada en projecció horitzontal, segons documentació gràfica de Projecte.
Criteri de mesura d'obra: Es mesurarà en projecció horitzontal, la longitud realment executada segons especificacions de Projecte.

Rend.: 1,000 **24,36 €**

			Unitats		Preu €	Parcial	Import
Mà d'obra:							
MO005	h	Oficial 1ª lampista.	0,277	/R x	31,79000 =	8,80583	
MO016	h	Ajudant lampista.	0,139	/R x	27,36000 =	3,80304	
					Subtotal...	12,60887	12,60887
Materials:							
MT001	l	Líquid netejador per enganxat mitjançant adhesiu de tubs i accessoris de PVC.	0,040	x	39,37000 =	1,57480	
MT002	l	Adhesiu per tubs i accessoris de PVC.	0,032	x	50,19000 =	1,60608	
MT054	m	Tub de PVC, sèrie B, de 110 mm de diàmetre i 3,2 mm de gruix, segons UNE-EN 1329-1, amb el preu incrementat el 45% en concepte d'accessoris i peces especials.	1,050	x	7,27000 =	7,63350	
MT056	U	Material auxiliar per a muntatge i subjecció a l'obra de les canonades de PVC, sèrie B, de 110 mm de diàmetre.	1,000	x	0,46000 =	0,46000	

PARTIDES D'OBRA

NÚM	CODI	UA	DESCRIPCIÓ					PREU
						Subtotal...	11,27438	11,27438
	Altres:							
	OP00ATO010	U	Atornillador.	0,000	x	=		
	OP00MAR010	U	Martillo.	0,000	x	=		
	OP00TAL010	U	Taladro.	0,000	x	=		
	MT056%UZZ1	%	Costos directes complementaris	2,00	% S/	0,46000 =	0,00920	
	MT054%UZZ2	%	Costos directes complementaris	2,00	% S/	7,63350 =	0,15267	
	MT001%UZZ3	%	Costos directes complementaris	2,00	% S/	1,57500 =	0,03150	
	MT002%UZZ4	%	Costos directes complementaris	2,00	% S/	1,60600 =	0,03212	
	MO005%UZZ5	%	Costos directes complementaris	2,00	% S/	8,80600 =	0,17612	
	MO016%UZZ6	%	Costos directes complementaris	2,00	% S/	3,80300 =	0,07606	
						Subtotal...	0,47767	0,47767
						COST DIRECTE		24,36092
						DESPESES INDIRECTES 0,00%		
						COST EXECUCIÓ MATERIAL		**24,36092**

P- 115 07.02.008 m Col·lector suspès de xarxa horitzontal, format per tub de PVC, sèrie B, de 75 mm de diàmetre i 3 mm de gruix, unió enganxada amb adhesiu, amb una pendent mínima del 1,00%, per a l'evacuació d'aigües residuals (a baixa i alta temperatura) i/o pluvials en l'interior de l'estructura dels edificis. Inclús líquid netejador, adhesiu per a tubs i accessoris de PVC, material auxiliar para muntatge i subjecció a l'obra, accessoris i peces especials.
Inclou: Replanteig del recorregut del col·lector i de la situació dels elements de subjecció. Presentació en sec dels tubs. Fixació del material auxiliar per a muntatge i subjecció a l'obra. Muntatge, connexionat i comprovació del seu correcte funcionament. Realització de proves de servei.
Criteri d'amidament de projecte: Longitud mesurada en projecció horitzontal, segons documentació gràfica de Projecte.
Criteri de mesura d'obra: Es mesurarà en projecció horitzontal, la longitud realment executada segons especificacions de Projecte.

Rend.: 1,000 **15,99 €**

				Unitats		Preu €	Parcial	Import
	Mà d'obra:							
	MO005	h	Oficial 1ª lampista.	0,185	/R x	31,79000 =	5,88115	
	MO016	h	Ajudant lampista.	0,092	/R x	27,36000 =	2,51712	
						Subtotal...	8,39827	8,39827
	Materials:							
	MT001	l	Líquid netejador per enganxat mitjançant adhesiu de tubs i accessoris de PVC.	0,028	x	39,37000 =	1,10236	
	MT002	l	Adhesiu per tubs i accessoris de PVC.	0,022	x	50,19000 =	1,10418	

PARTIDES D'OBRA

NÚM	CODI	UA	DESCRIPCIÓ						PREU
	MT051	m	Tub de PVC, sèrie B, de 75 mm de diàmetre i 3 mm de gruix, segons UNE-EN 1329-1, amb el preu incrementat el 45% en concepte d'accessoris i peces especials.	1,050	x	4,55000 =	4,77750		
	MT055	U	Material auxiliar per a muntatge i subjecció a l'obra de les canonades de PVC, sèrie B, de 75 mm de diàmetre.	1,000	x	0,29000 =	0,29000		
						Subtotal...	7,27404		7,27404
	Altres:								
	OP00ATO010	U	Atornillador.	0,000	x	=			
	OP00MAR010	U	Martillo.	0,000	x	=			
	OP00TAL010	U	Taladro.	0,000	x	=			
	MT055%UZZ1	%	Costos directes complementaris	2,00	% S/	0,29000 =	0,00580		
	MT051%UZZ2	%	Costos directes complementaris	2,00	% S/	4,77750 =	0,09555		
	MT001%UZZ3	%	Costos directes complementaris	2,00	% S/	1,10250 =	0,02205		
	MT002%UZZ4	%	Costos directes complementaris	2,00	% S/	1,10400 =	0,02208		
	MO005%UZZ5	%	Costos directes complementaris	2,00	% S/	5,88100 =	0,11762		
	MO016%UZZ6	%	Costos directes complementaris	2,00	% S/	2,51700 =	0,05034		
						Subtotal...	0,31344		0,31344
						COST DIRECTE			15,98575
						DESPESES INDIRECTES 0,00%			
						COST EXECUCIÓ MATERIAL			**15,98575**

P- 116	07.02.009	m	Canonada per a ventilació primària de la xarxa d'evacuació d'aigües, formada per tub de PVC, de 110 mm de diàmetre i 1,4 mm de gruix; unió enganxada amb adhesiu. Inclús líquid netejador, adhesiu per a tubs i accessoris de PVC, material auxiliar para muntatge i subjecció a l'obra, accessoris i peces especials. Inclou: Replanteig del recorregut de la canonada per a ventilació i de la situació dels elements de subjecció. Presentació en sec dels tubs. Fixació del material auxiliar per a muntatge i subjecció a l'obra. Muntatge, connexionat i comprovació del seu correcte funcionament. Criteri d'amidament de projecte: Longitud mesurada segons documentació gràfica de Projecte. Criteri de mesura d'obra: Es mesurarà la longitud realment executada segons especificacions de Projecte.	**Rend.: 1,000**			**11,66 €**
				Unitats		Preu €	Parcial	Import
	Mà d'obra:							
	MO005	h	Oficial 1ª lampista.	0,128	/R x	31,79000 =	4,06912	
	MO016	h	Ajudant lampista.	0,064	/R x	27,36000 =	1,75104	
						Subtotal...	5,82016	5,82016
	Materials:							
	MT001	l	Líquid netejador per enganxat mitjançant adhesiu de tubs i accessoris de PVC.	0,024	x	39,37000 =	0,94488	

JUSTIFICACIÓ DE PREUS

Data: 06/05/26

PARTIDES D'OBRA

NÚM	CODI	UA	DESCRIPCIÓ						PREU
	MT002	l	Adhesiu per tubs i accessoris de PVC.	0,012	x	50,19000 =	0,60228		
	MT059	m	Tub de PVC, de 110 mm de diàmetre i 1,4 mm de gruix, amb el preu incrementat el 30% en concepte d'accessoris i peces especials.	1,000	x	3,64000 =	3,64000		
	MT060	U	Material auxiliar per a muntatge i subjecció a l'obra de les canonades de PVC, de 110 mm de diàmetre.	1,000	x	0,42000 =	0,42000		
						Subtotal...	5,60716		5,60716
	Altres:								
	OP00ATO010	U	Atornillador.	0,000	x	=			
	OP00MAR010	U	Martillo.	0,000	x	=			
	OP00TAL010	U	Taladro.	0,000	x	=			
	MT060%UZZ1	%	Costos directes complementaris	2,00	% S/	0,42000 =	0,00840		
	MT059%UZZ2	%	Costos directes complementaris	2,00	% S/	3,64000 =	0,07280		
	MT001%UZZ3	%	Costos directes complementaris	2,00	% S/	0,94500 =	0,01890		
	MT002%UZZ4	%	Costos directes complementaris	2,00	% S/	0,60250 =	0,01205		
	MO005%UZZ5	%	Costos directes complementaris	2,00	% S/	4,06900 =	0,08138		
	MO016%UZZ6	%	Costos directes complementaris	2,00	% S/	1,75100 =	0,03502		
						Subtotal...	0,22855		0,22855

COST DIRECTE	11,65587
DESPESES INDIRECTES 0,00%	
COST EXECUCIÓ MATERIAL	**11,65587**

P- 117 07.02.010 U

Connexió de nova conducció de sanejament de diàmetre Ø110 mm a ramal horitzontal existent de Ø125 mm, mitjançant peça especial de reducció o unió compatible amb el sistema existent (PVC o equivalent), incloent tall de la conducció existent, adaptació de diàmetres, encaix, segellat i garantia d'estanquitat.
Inclús p/p de peces especials de connexió, juntes elastomèriques, adhesius o elements de soldadura segons sistema, així com material auxiliar necessari.
Inclou: Localització del punt de connexió. Tall de tub existent. Preparació i neteja. Col·locació de peça de connexió. Segellat i verificació d'estanquitat. Prova funcional del tram.
Criteri d'amidament de projecte: Nombre d'unitats previstes segons documentació gràfica de Projecte.
Criteri de mesura d'obra: Es mesurarà el nombre d'unitats realment executades.

Rend.: 1,000

90,00 €

PARTIDES D'OBRA

NÚM	CODI	UA	DESCRIPCIÓ		PREU
P- 118	07.02.011	U	Connexió de nova conducció de sanejament de diàmetre Ø110 mm a ramal horitzontal existent de Ø160 mm, mitjançant peça especial de reducció excèntrica o derivació compatible amb el sistema existent (PVC o equivalent), incloent tall de conducció existent, adaptació de diàmetres, encaix, segellat i estanquitat. Inclús p/p de peces especials de connexió, juntes, adhesius o soldadura segons sistema, i material auxiliar necessari. Inclou: Localització del punt de connexió. Tall de conducció existent. Adaptació i preparació. Col·locació de peça de connexió. Segellat. Prova d'estanquitat i verificació del funcionament. Criteri d'amidament de projecte: Nombre d'unitats previstes segons documentació gràfica de Projecte. Criteri de mesura d'obra: Es mesurarà el nombre d'unitats realment executades.	**Rend.: 1,000**	130,00 €
P- 119	07.02.012	U	Connexió de nova conducció de sanejament de diàmetre Ø75 mm a ramal horitzontal existent de Ø110 mm, mitjançant peça especial de reducció o derivació compatible amb el sistema existent (PVC o equivalent), incloent tall de conducció existent, adaptació de diàmetres, encaix, segellat i garantia d'estanquitat. Inclús p/p de peces especials de connexió, juntes elastomèriques, adhesius o elements de soldadura segons sistema, així com material auxiliar necessari. Inclou: Localització del punt de connexió. Tall de tub existent. Preparació i neteja. Col·locació de peça de connexió. Segellat i verificació d'estanquitat. Prova funcional del tram. Criteri d'amidament de projecte: Nombre d'unitats previstes segons documentació gràfica de Projecte. Criteri de mesura d'obra: Es mesurarà el nombre d'unitats realment executades.	**Rend.: 1,000**	75,00 €
P- 120	08.02.001	U	Armari rack metàl·lic normalitzat de 19", de dimensions aproximades 600x600x2000 mm (ample x fons x alçada), amb estructura autoportant, portes frontal i posterior microperforades amb pany, panells laterals desmuntables i sistema de ventilació passiva. Acabat amb pintura epoxi o equivalent. Apte per a la instal·lació d'equips de telecomunicacions i distribució de cablejat estructurat. Capacitat segons necessitat del projecte. Inclús p/p de kit de rodes o potes regulables, cargoleria, elements de fixació i material auxiliar. Inclou: Replanteig. Col·locació i anivellació de l'armari. Fixació mecànica si escau. Verificació d'estabilitat. Criteri d'amidament de projecte: Nombre d'unitats previstes segons documentació gràfica de Projecte. Criteri de mesura d'obra: Es mesurarà el nombre d'unitats realment executades.	**Rend.: 1,000**	800,00 €

PARTIDES D'OBRA

NÚM	CODI	UA	DESCRIPCIÓ		PREU
P- 121	08.02.002	U	Panell de connexió (patch panel) de 1U per a rack de 19", de 24 ports RJ45, categoria 6 F/FTP, apte per a cablejat estructurat de veu i dades, amb connectors blindats i sistema de fixació estàndard. Inclou etiquetatge de ports, guia posterior per a gestió de cablejat i compatibilitat amb normes de cablejat estructurat. Inclús p/p de material de connexió, cargoleria i elements auxiliars. Inclou: Muntatge en rack. Connexió i ordenació del cablejat. Etiquetatge. Verificació de continuïtat i correcte funcionament. Criteri d'amidament de projecte: Nombre d'unitats previstes segons documentació gràfica de Projecte. Criteri de mesura d'obra: Es mesurarà el nombre d'unitats realment executades.	**Rend.: 1,000**	**120,00 €**
P- 122	08.02.003	U	Guia horitzontal per a gestió de cablejat en rack de 19", de 1U d'alçada, amb 4 anelles (liras) metàl·liques o plàstiques reforçades per a organització de cables de dades i telecomunicacions. Dissenyada per a mantenir l'ordenació del cablejat estructurat, evitant tensions i millorant la ventilació de l'armari. Inclús p/p de cargoleria i elements de fixació. Inclou: Muntatge en rack. Ordenació del cablejat. Fixació dels cables a les liras. Verificació d'ordenació i radi de curvatura. Criteri d'amidament de projecte: Nombre d'unitats previstes segons documentació gràfica de Projecte. Criteri de mesura d'obra: Es mesurarà el nombre d'unitats realment executades.	**Rend.: 1,000**	**30,00 €**
P- 123	08.02.004	U	Regleta de distribució elèctrica (PDU) per a muntatge en rack de 19", amb 8 preses tipus Schuko, amb interruptor general il·luminat i protecció contra sobrecàrregues. Dissenyada per a alimentació d'equips de telecomunicacions dins d'armari rack. Inclús p/p de cable d'alimentació, elements de fixació al rack i material auxiliar. Inclou: Muntatge en rack. Connexió a alimentació elèctrica. Fixació de la regleta. Comprovació de funcionament. Criteri d'amidament de projecte: Nombre d'unitats previstes segons documentació gràfica de Projecte. Criteri de mesura d'obra: Es mesurarà el nombre d'unitats realment executades.	**Rend.: 1,000**	**60,00 €**

JUSTIFICACIÓ DE PREUS

Data: 06/05/26

PARTIDES D'OBRA

NÚM	CODI	UA	DESCRIPCIÓ					PREU
P- 124	08.02.005	m	Cable rígid U/UTP no propagador de la flama de 4 parells trenats de coure, categoria 6, reacció al foc classe Dca-s2,d2,a2 segons UNE-EN 50575, amb conductor unifilar de coure, aïllament de polietilè i beina exterior de poliolefina termoplàstica LSFH lliure de halògens, amb baixa emissió de fums i gasos corrosius, de 6,2 mm de diàmetre. Inclús accessoris i elements de subjecció. Inclou: Estesa de cables. Criteri d'amidament de projecte: Longitud mesurada segons documentació gràfica de Projecte. Criteri de mesura d'obra: Es mesurarà la longitud realment executada segons especificacions de Projecte.	**Rend.: 1,000**				**2,58 €**
				Unitats		Preu €	Parcial	Import
	Mà d'obra:							
	MO001	h	Oficial 1ª instal·lador de telecomunicacions.	0,018	/R x	31,79000 =	0,57222	
	MO009	h	Ajudant instal·lador de telecomunicacions.	0,018	/R x	27,36000 =	0,49248	
						Subtotal...	1,06470	1,06470
	Materials:							
	MT075	m	Cable rígid U/UTP no propagador de la flama de 4 parells trenats de coure, categoria 6, reacció al foc classe Dca-s2,d2,a2 segons UNE-EN 50575, amb conductor unifilar de coure, aïllament de polietilè i beina exterior de poliolefina termoplàstica LSFH lliure de halògens, amb baixa emissió de fums i gasos corrosius, de 6,2 mm de diàmetre, segons EN 50288-6-1.	1,000	x	1,46000 =	1,46000	
						Subtotal...	1,46000	1,46000
	Altres:							
	%ZZ	%	Costos directes complementaris (%)	2,00	% S/	2,52450 =	0,05049	
						Subtotal...	0,05049	0,05049
						COST DIRECTE		2,57519
						DESPESES INDIRECTES 0,00%		
						COST EXECUCIÓ MATERIAL		**2,57519**
P- 125	08.02.006	U	Certificació dels paràmetres de qualitat segons ANSI/TIA/EIA-568-B de tots els punts i enllaços permanents de coure.	**Rend.: 1,000**				**1.500,00 €**
P- 126	P122-628J	d	Amortització diària de plataforma elevadora telescòpica articulada, autopropulsada amb motor de gasoil, de 20 m d'alçària màxima de treball i 9,8 en horitzontal, de 227 kg de càrrega útil, de dimensions 700x245x245 cm en repós i 10886 kg de pes, buida, amb cistella de dimensions 150x75 cm	**Rend.: 1,000**				**292,48 €**
				Unitats		Preu €	Parcial	Import
	Maquinària:							

PARTIDES D'OBRA

NÚM	CODI	UA	DESCRIPCIÓ				PREU
	CL40-00J3	h	Plataforma elevadora telescòpica articulada, autopropulsada amb motor de gasoil de 20 m d'alçària màxima de treball i 9,8 en horitzontal, de 227 kg de càrrega útil, de dimensions 700x245x245 cm en repós i 10886 kg de pes buida, amb cistella de dimensions 150x75 cm	8,000 /R x 36,56000 =	292,48000	
				Subtotal...	292,48000	292,48000
				COST DIRECTE		292,48000
				DESPESES INDIRECTES 0,00%		
				COST EXECUCIÓ MATERIAL		**292,48000**
P- 127	P185-HPDB	u	Redacció projecte d'activitats per a equipament públic, ús administratiu. Inclou tota la redacció i documentació en format paper i digital, i certificacions tècniques.	**Rend.: 0,219**		**2.496,03 €**
				Unitats	Preu €	Parcial	Import
	Mà d'obra:						
	B125-HR3S	u	Jornada de trabajo de equipo de topografía consistente en la toma de datos en campo, posterior tratamiento de los datos en gabinete i volcado de los resultados en formato papel o digital, incluidas todas las herramientas y materiales necesarios	1,000 /R x	546,63000 =	2.496,02740	
				Subtotal...	2.496,02740	2.496,02740
				COST DIRECTE		2.496,02740
				DESPESES INDIRECTES 0,00%		
				COST EXECUCIÓ MATERIAL		**2.496,02740**
P- 128	P2140-4RRL	u	Arrencada de full i bastiment de finestra amb mitjans manuals i càrrega manual sobre camió o contenidor	**Rend.: 1,000**		**25,97 €**
				Unitats	Preu €	Parcial	Import
	Mà d'obra:						
	A0D-0007	h	Manobre	1,000 /R x	25,59000 =	25,59000	
				Subtotal...	25,59000	25,59000
				DESPESES AUXILIARS 1,50%		0,38385
				COST DIRECTE		25,97385
				DESPESES INDIRECTES 0,00%		
				COST EXECUCIÓ MATERIAL		**25,97385**
P- 129	P2140-4RRM	u	Arrencada de full i bastiment de balconera amb mitjans manuals i càrrega manual sobre camió o contenidor	**Rend.: 1,000**		**25,97 €**
				Unitats	Preu €	Parcial	Import
	Mà d'obra:						
	A0D-0007	h	Manobre	1,000 /R x	25,59000 =	25,59000	

PARTIDES D'OBRA

NÚM	CODI	UA	DESCRIPCIÓ					PREU
					Subtotal...	25,59000	25,59000	
					DESPESES AUXILIARS 1,50%		0,38385	
					COST DIRECTE		25,97385	
					DESPESES INDIRECTES 0,00%			
					COST EXECUCIÓ MATERIAL		**25,97385**	
P- 130	P2140-H8DW	u	Desmuntatge per a substitució de fulles de porta tallafocs, de dues fulles batents, de fusta o metàl·lica, amb mitjans manuals i càrrega manual sobre camió o contenidor.	**Rend.: 1,000**				**14,95 €**
			NOTA: Es valorarà inclós la retirada del marc de porta.					
				Unitats	Preu €	Parcial	Import	
	Mà d'obra:							
	A01-FEPH	h	Ajudant muntador	0,250 /R x	27,23000 =	6,80750		
	A0F-000R	h	Oficial 1a muntador	0,250 /R x	31,70000 =	7,92500		
					Subtotal...	14,73250	14,73250	
					DESPESES AUXILIARS 1,50%		0,22099	
					COST DIRECTE		14,95349	
					DESPESES INDIRECTES 0,00%			
					COST EXECUCIÓ MATERIAL		**14,95349**	
P- 131	P214B-HBIJ	m2	Desmuntatge de reixa i ancoratges, amb mitjans manuals, aplec de material per a la seva reutilització i càrrega de runa sobre camió o contenidor	**Rend.: 1,000**				**8,04 €**
				Unitats	Preu €	Parcial	Import	
	Mà d'obra:							
	A0D-0007	h	Manobre	0,250 /R x	25,59000 =	6,39750		
	A0E-000A	h	Manobre especialista	0,050 /R x	26,46000 =	1,32300		
					Subtotal...	7,72050	7,72050	
	Maquinària:							
	C202-005P	h	Talladora amb disc de carborúndum	0,050 /R x	4,15000 =	0,20750		
					Subtotal...	0,20750	0,20750	
					DESPESES AUXILIARS 1,50%		0,11581	
					COST DIRECTE		8,04381	
					DESPESES INDIRECTES 0,00%			
					COST EXECUCIÓ MATERIAL		**8,04381**	
P- 132	P214E-MBWW	m	Desmuntatge de barana metàl·lica, amb mitjans manuals i càrrega de runa sobre camió o contenidor	**Rend.: 1,000**				**11,85 €**
				Unitats	Preu €	Parcial	Import	
	Mà d'obra:							
	A0D-0007	h	Manobre	0,100 /R x	25,59000 =	2,55900		

JUSTIFICACIÓ DE PREUS

Data: 06/05/26

PARTIDES D'OBRA

NÚM	CODI	UA	DESCRIPCIÓ					PREU
	A0E-000A	h	Manobre especialista	0,060 /R x	26,46000 =	1,58760		
	A0F-000Y	h	Oficial 1a soldador	0,200 /R x	31,17000 =	6,23400		
					Subtotal...	10,38060		10,38060
	Maquinària:							
	C111-0056	h	Compressor amb dos martells pneumàtics	0,030 /R x	15,80000 =	0,47400		
	C207-00E1	h	Equip i elements auxiliars per a tall oxiacetilènic	0,100 /R x	8,43000 =	0,84300		
					Subtotal...	1,31700		1,31700
					DESPESES AUXILIARS 1,50%			0,15571
					COST DIRECTE			11,85331
					DESPESES INDIRECTES 0,00%			
					COST EXECUCIÓ MATERIAL			**11,85331**

P- 133 P214Q-4RPN m2 Retirada de grava i geotèxtil amb mitjans manuals i aplec per a posterior aprofitament

Rend.: 1,000 **5,19 €**

			Unitats	Preu €	Parcial	Import
Mà d'obra:						
A0D-0007	h	Manobre	0,200 /R x	25,59000 =	5,11800	
				Subtotal...	5,11800	5,11800
				DESPESES AUXILIARS 1,50%		0,07677
				COST DIRECTE		5,19477
				DESPESES INDIRECTES 0,00%		
				COST EXECUCIÓ MATERIAL		**5,19477**

P- 134 P214T-4RQI m2 Enderroc de paret de tancament de maó calat de 15 cm de gruix, a mà i amb martell trencador manual i càrrega manual de runa sobre camió o contenidor

Rend.: 1,000 **17,09 €**

			Unitats	Preu €	Parcial	Import
Mà d'obra:						
A0D-0007	h	Manobre	0,300 /R x	25,59000 =	7,67700	
A0E-000A	h	Manobre especialista	0,300 /R x	26,46000 =	7,93800	
				Subtotal...	15,61500	15,61500
Maquinària:						
C20H-00DN	h	Martell trencador manual	0,300 /R x	4,15000 =	1,24500	
				Subtotal...	1,24500	1,24500
				DESPESES AUXILIARS 1,50%		0,23423
				COST DIRECTE		17,09422
				DESPESES INDIRECTES 0,00%		
				COST EXECUCIÓ MATERIAL		**17,09422**

PARTIDES D'OBRA

NÚM	CODI	UA	DESCRIPCIÓ					PREU
P- 135	P21Q1-HBNB	u	Desmuntatge d'element d'equipament fix o mòbil, de 500 kg de pes, com a màxim i a una alçària de 5 m, com a màxim, amb mitjans manuals i mecànics i aplec de materials per a la seva reutilització, sense incloure embalatges	**Rend.: 1,000**				**117,23 €**
				Unitats		Preu €	Parcial	Import
	Mà d'obra:							
	A0D-0007	h	Manobre	2,000	/R x	25,59000 =	51,18000	
						Subtotal...	51,18000	51,18000
	Maquinària:							
	C152-003B	h	Camió grua	1,000	/R x	65,28000 =	65,28000	
						Subtotal...	65,28000	65,28000
						DESPESES AUXILIARS 1,50%		0,76770
						COST DIRECTE		117,22770
						DESPESES INDIRECTES 0,00%		
						COST EXECUCIÓ MATERIAL		**117,22770**
P- 136	P2R2-EU9P	m3	Classificació a peu d'obra de residus de construcció o demolició en fraccions segons REAL DECRETO 105/2008, amb mitjans manuals	**Rend.: 1,000**				**25,97 €**
				Unitats		Preu €	Parcial	Import
	Mà d'obra:							
	A0D-0007	h	Manobre	1,000	/R x	25,59000 =	25,59000	
						Subtotal...	25,59000	25,59000
						DESPESES AUXILIARS 1,50%		0,38385
						COST DIRECTE		25,97385
						DESPESES INDIRECTES 0,00%		
						COST EXECUCIÓ MATERIAL		**25,97385**
P- 137	P2R5-DT40	m3	Transport de residus inerts o no especials a instal·lació autoritzada de gestió de residus, amb contenidor de 5 m3 de capacitat	**Rend.: 1,000**				**28,05 €**
				Unitats		Preu €	Parcial	Import
	Maquinària:							
	C1R1-00CY	m3	Subministrament de contenidor metàl·lic de 5 m3 de capacitat i recollida amb residus inerts o no especials	1,000	/R x	28,05000 =	28,05000	
						Subtotal...	28,05000	28,05000
						DESPESES AUXILIARS 1,00%		0,00000
						COST DIRECTE		28,05000
						DESPESES INDIRECTES 0,00%		
						COST EXECUCIÓ MATERIAL		**28,05000**

PARTIDES D'OBRA

NÚM	CODI	UA	DESCRIPCIÓ					PREU
P- 138	P2RA-EU5X	m3	Disposició controlada de residus no perillosos de barrejats amb una densitat 0,43 t/m3 procedents de construcció o demolició (LER codi 17 09 04), en dipòsit autoritzat, inclòs el cànon sobre la disposició controlada dels residus de la construcció, segons la LLEI 8/2008,	**Rend.: 1,000**				65,36 €
				Unitats		Preu €	Parcial	Import
	Materials:							
	B2RA-28V2	t	Disposició controlada de residus no perillosos de barrejats amb una densitat 0,43 t/m3 procedents de construcció o demolició (LER codi 17 09 04), en dipòsit autoritzat, inclòs el cànon sobre la disposició controlada dels residus de la construcció, segons la LLEI 8/2008,	0,430	x	152,00000 =	65,36000	
						Subtotal...	65,36000	65,36000
						COST DIRECTE		65,36000
						DESPESES INDIRECTES 0,00%		
						COST EXECUCIÓ MATERIAL		**65,36000**
P- 139	P446-DMA4	kg	Acer S275J0H segons UNE-EN 10210-1, per a elements d'ancoratge formats per peça composta, en perfils foradats laminats en calent sèrie rodó, quadrat i rectangular, treballat a taller i amb una capa d'imprimació antioxidant, col·locat a l'obra amb cargols	**Rend.: 1,000**				2,63 €
				Unitats		Preu €	Parcial	Import
	Mà d'obra:							
	A01-FEPH	h	Ajudant muntador	0,012	/R x	27,23000 =	0,32676	
	A0F-000R	h	Oficial 1a muntador	0,012	/R x	31,70000 =	0,38040	
						Subtotal...	0,70716	0,70716
	Materials:							
	B44Z-0LVQ	kg	Acer S275J0H segons UNE-EN 10210-1, format per peça composta, en perfils foradats laminats en calent sèrie rodó, quadrat i rectangular, treballat al taller per a col·locar amb cargols i amb una capa d'imprimació antioxidant	1,000	x	1,91000 =	1,91000	
						Subtotal...	1,91000	1,91000
						DESPESES AUXILIARS 2,50%		0,01768
						COST DIRECTE		2,63484
						DESPESES INDIRECTES 0,00%		
						COST EXECUCIÓ MATERIAL		**2,63484**
P- 140	P44A-43KA	kg	Acer S275JR segons UNE-EN 10025-2, per a llindes formades per peça simple, en perfils laminats en calent sèrie IPN, IPE, HEB, HEA, HEM i UPN, amb una capa d'imprimació antioxidant, col·locat a l'obra	**Rend.: 1,000**				2,37 €
				Unitats		Preu €	Parcial	Import
	Mà d'obra:							

PARTIDES D'OBRA

NÚM	CODI	UA	DESCRIPCIÓ					PREU
	A0D-0007	h	Manobre	0,017 /R	x	25,59000 =	0,43503	
	A0F-000T	h	Oficial 1a paleta	0,017 /R	x	30,67000 =	0,52139	
						Subtotal...	0,95642	0,95642
	Materials:							
	B44Z-0LXA	kg	Acer S275JR segons UNE-EN 10025-2, format per peça simple, en perfils laminats en calent sèrie IPN, IPE, HEB, HEA, HEM i UPN, tallat a mida i amb una capa d'imprimació antioxidant	1,000	x	1,39000 =	1,39000	
						Subtotal...	1,39000	1,39000
						DESPESES AUXILIARS 2,50%		0,02391
						COST DIRECTE		2,37033
						DESPESES INDIRECTES 0,00%		
						COST EXECUCIÓ MATERIAL		**2,37033**
P- 141	P515-C6C3	m2	Rehabilitació energètica amb llosa filtrant per a formació de coberta transitable, amb acabat de terrat amb peces prefabricades de formigó alleugerit i filtrant, amb base de poliestirè extruït de 50 mm de gruix, de color variable, de 60x60 cm, col·locades sense adherir i geotèxtil format per feltre de polipropilè no teixit lligat mecànicament de 100 a 110 g/m2, col·locat sense adherir	**Rend.: 1,000**				**51,41 €**
				Unitats		Preu €	Parcial	Import
	Partides d'obra:							
	P513-389H	m2	Acabat de terrat amb peces prefabricades de formigó alleugerit i filtrant, amb base de poliestirè extruït de 50 mm de gruix, de color variable, de 60x60 cm, col·locades sense adherir	1,000	x	48,06792 =	48,06792	
	P7B1-6Q3O	m2	Geotèxtil format per feltre de polipropilè no teixit lligat mecànicament de 100 a 110 g/m2, col·locat sense adherir	1,000	x	3,33797 =	3,33797	
						Subtotal...	51,40589	51,40589
						COST DIRECTE		51,40589
						DESPESES INDIRECTES 0,00%		
						COST EXECUCIÓ MATERIAL		**51,40589**
P- 142	P5Z14-4ZBX	m2	Formació de pendents amb formigó cel·lular sense granulat, de densitat 300 kg/m3, de 5 cm de gruix mitjà, amb la superfície aplanada	**Rend.: 1,000**				**6,31 €**
				Unitats		Preu €	Parcial	Import
	Mà d'obra:							
	A0D-0007	h	Manobre	0,046 /R	x	25,59000 =	1,17714	
	A0F-000T	h	Oficial 1a paleta	0,046 /R	x	30,67000 =	1,41082	
						Subtotal...	2,58796	2,58796
	Materials:							

PARTIDES D'OBRA

NÚM	CODI	UA	DESCRIPCIÓ					PREU
	B07J-CVY8	m3	Formigó cel·lular sense granulat, de densitat 300 kg/m3	0,0505	x	72,89935 =	3,68142	
						Subtotal...	3,68142	3,68142
						DESPESES AUXILIARS 1,50%		0,03882
						COST DIRECTE		6,30820
						DESPESES INDIRECTES 0,00%		
						COST EXECUCIÓ MATERIAL		**6,30820**
P- 143	P6125-7BJW	m2	Paret divisòria recolzada per a revestir de gruix 14 cm, de maó calat, de 290x140x100 mm, per a revestir, categoria I, HD, segons la norma UNE-EN 771-1, col·locat amb morter per a ram de paleta industrialitzat M 7.5 (7,5 N/mm2) de designació (G) segons norma UNE-EN 998-2	**Rend.: 1,000**				**47,02 €**
				Unitats		Preu €	Parcial	Import
	Mà d'obra:							
	A0D-0007	h	Manobre	0,350	/R x	25,59000 =	8,95650	
	A0E-000A	h	Manobre especialista	0,175	/R x	26,46000 =	4,63050	
	A0F-000T	h	Oficial 1a paleta	0,700	/R x	30,67000 =	21,46900	
						Subtotal...	35,05600	35,05600
	Maquinària:							
	C17A-00JM	h	Mesclador continu amb sitja per a morter preparat a granel	0,175	/R x	2,77000 =	0,48475	
						Subtotal...	0,48475	0,48475
	Materials:							
	B011-05ME	m3	Aigua	0,0136	x	2,18000 =	0,02965	
	B07L-1PYC	t	Morter per a ram de paleta de ciment, classe M 7.5 (7,5 N/mm2), de designació G segons norma UNE-EN 998-2, subministrat a granel	0,05751	x	51,68000 =	2,97212	
	B0F1A-075F	u	Maó calat, de 290x140x100 mm, per a revestir, categoria I, HD, segons la norma UNE-EN 771-1	33,0303	x	0,23000 =	7,59697	
						Subtotal...	10,59874	10,59874
						DESPESES AUXILIARS 2,50%		0,87640
						COST DIRECTE		47,01589
						DESPESES INDIRECTES 0,00%		
						COST EXECUCIÓ MATERIAL		**47,01589**
P- 144	P6125-7BK8	m2	Paret de tancament recolzada per a revestir de gruix 14 cm, de maó calat, de 290x140x100 mm, per a revestir, categoria I, HD, segons la norma UNE-EN 771-1, col·locat amb morter per a ram de paleta industrialitzat M 7.5 (7,5 N/mm2) de designació (G) segons norma UNE-EN 998-2	**Rend.: 1,000**				**52,22 €**
				Unitats		Preu €	Parcial	Import
	Mà d'obra:							
	A0D-0007	h	Manobre	0,400	/R x	25,59000 =	10,23600	

JUSTIFICACIÓ DE PREUS

Data: 06/05/26

PARTIDES D'OBRA

NÚM	CODI	UA	DESCRIPCIÓ					PREU
	A0E-000A	h	Manobre especialista	0,200 /R	x	26,46000 =	5,29200	
	A0F-000T	h	Oficial 1a paleta	0,800 /R	x	30,67000 =	24,53600	
						Subtotal...	40,06400	40,06400
	Maquinària:							
	C17A-00JM	h	Mesclador continu amb sitja per a morter preparat a granel	0,200 /R	x	2,77000 =	0,55400	
						Subtotal...	0,55400	0,55400
	Materials:							
	B011-05ME	m3	Aigua	0,0136	x	2,18000 =	0,02965	
	B07L-1PYC	t	Morter per a ram de paleta de ciment, classe M 7.5 (7,5 N/mm2), de designació G segons norma UNE-EN 998-2, subministrat a granel	0,05751	x	51,68000 =	2,97212	
	B0F1A-075F	u	Maó calat, de 290x140x100 mm, per a revestir, categoria I, HD, segons la norma UNE-EN 771-1	33,0303	x	0,23000 =	7,59697	
						Subtotal...	10,59874	10,59874
						DESPESES AUXILIARS 2,50%		1,00160
						COST DIRECTE		52,21834
						DESPESES INDIRECTES 0,00%		
						COST EXECUCIÓ MATERIAL		**52,21834**

P- 145	P641-423N	m	Tanca d'alçària 2 m, de planxa nervada d'acer galvanitzat, pals de tub d'acer galvanitzat col·locats cada 3 m sobre daus de formigó i amb el desmuntatge inclòs	**Rend.: 1,000**				**33,42 €**
				Unitats		Preu €	Parcial	Import
	Mà d'obra:							
	A0D-0009	h	Manobre per a seguretat i salut	0,250 /R	x	25,59000 =	6,39750	
	A0F-0015	h	Oficial 1a per a seguretat i salut	0,250 /R	x	30,67000 =	7,66750	
						Subtotal...	14,06500	14,06500
	Materials:							
	B06F1-I0IL	m3	Formigó en massa HM - 20 / B / 20 / x0 amb una quantitat de ciment de 200 kg/m3 i relació aigua ciment =< 0.6	0,015	x	97,57000 =	1,46355	
	B640-0KVH	u	Pal de tub d'acer galvanitzat, de 2 m d'alçària, per a tanca metàl·lica, per a seguretat i salut	0,340	x	15,05000 =	5,11700	
	B641-0KVP	m2	Planxa d'acer galvanitzat de 0,6 mm de gruix, nervada, per a tanca metàl·lica, per a seguretat i salut	2,000	x	6,21000 =	12,42000	
						Subtotal...	19,00055	19,00055
						DESPESES AUXILIARS 2,50%		0,35163
						COST DIRECTE		33,41718
						DESPESES INDIRECTES 0,00%		
						COST EXECUCIÓ MATERIAL		**33,41718**

PARTIDES D'OBRA

NÚM	CODI	UA	DESCRIPCIÓ					PREU
P- 146	P653-8NED	m2	Envà de plaques de guix laminat format per estructura senzilla normal amb perfileria de planxa d'acer galvanitzat, amb un gruix total de l'envà de 120 mm, muntants cada 600 mm de 70 mm d'amplària i canals de 70 mm d'amplària, 2 plaques tipus estàndard (A) a cada cara de 12,5 mm de gruix cada una, fixades mecànicament	**Rend.: 1,000**				**47,30 €**
				Unitats		Preu €	Parcial	Import
	Mà d'obra:							
	A01-FEP3	h	Ajudant col·locador	0,095	/R x	27,23000 =	2,58685	
	A0F-000D	h	Oficial 1a col·locador	0,300	/R x	30,67000 =	9,20100	
						Subtotal...	11,78785	11,78785
	Materials:							
	B0AO-07II	u	Tac de niló de 6 a 8 mm de, amb vis	6,000	x	0,28000 =	1,68000	
	B0AQ-07EX	cu	Visos, d'acer galvanitzats	0,120	x	5,02000 =	0,60240	
	B0AQ-07GR	cu	Visos per a plaques de guix laminat	0,500	x	13,62000 =	6,81000	
	B0CC0-21OV	m2	Placa de guix laminat estàndard (A) i gruix 12,5 mm, amb vora afinada (BA), segons la norma UNE-EN 520	4,120	x	4,71000 =	19,40520	
	B6B0-1BTM	m	Banda acústica autoadhesiva fins a 50 mm d'amplària per a junts de plaques de guix laminat	0,940	x	0,68000 =	0,63920	
	B6B1-0KK4	m	Canal de planxa d'acer galvanitzat, en paraments horitzontals amb perfils 70 mm d'amplària	0,9975	x	1,28000 =	1,27680	
	B6B1-0KK8	m	Muntant de planxa d'acer galvanitzat, en paraments verticals amb perfils 70 mm d'amplària	2,4465	x	1,49000 =	3,64529	
	B7J1-0SL0	m	Cinta de paper resistent per a junts de plaques de guix laminat	4,000	x	0,05000 =	0,20000	
	B7J6-0GSL	kg	Massilla per a junt de plaques de cartró-guix	0,800	x	1,35000 =	1,08000	
						Subtotal...	35,33889	35,33889
						DESPESES AUXILIARS 1,50%		0,17682
						COST DIRECTE		47,30356
						DESPESES INDIRECTES 0,00%		
						COST EXECUCIÓ MATERIAL		**47,30356**
P- 147	P653-8NEE	m2	Envà de plaques de guix laminat format per estructura senzilla normal amb perfileria de planxa d'acer galvanitzat, amb un gruix total de l'envà de 120 mm, muntants cada 600 mm de 70 mm d'amplària i canals de 70 mm d'amplària, 2 plaques tipus hidròfuga (H) a cada cara de 12,5 mm de gruix cada una, fixades mecànicament	**Rend.: 1,000**				**59,91 €**
				Unitats		Preu €	Parcial	Import
	Mà d'obra:							
	A01-FEP3	h	Ajudant col·locador	0,095	/R x	27,23000 =	2,58685	
	A0F-000D	h	Oficial 1a col·locador	0,300	/R x	30,67000 =	9,20100	
						Subtotal...	11,78785	11,78785
	Materials:							
	B0AO-07II	u	Tac de niló de 6 a 8 mm de, amb vis	6,000	x	0,28000 =	1,68000	
	B0AQ-07EX	cu	Visos, d'acer galvanitzats	0,120	x	5,02000 =	0,60240	

JUSTIFICACIÓ DE PREUS

Data: 06/05/26

PARTIDES D'OBRA

NÚM	CODI	UA	DESCRIPCIÓ					PREU
	B0AQ-07GR	cu	Visos per a plaques de guix laminat	0,500	x	13,62000 =	6,81000	
	B0CC0-21OS	m2	Placa de guix laminat hidròfuga (H) i gruix 12,5 mm, amb vora afinada (BA), segons la norma UNE-EN 520	4,120	x	7,77000 =	32,01240	
	B6B0-1BTM	m	Banda acústica autoadhesiva fins a 50 mm d'amplària per a junts de plaques de guix laminat	0,940	x	0,68000 =	0,63920	
	B6B1-0KK4	m	Canal de planxa d'acer galvanitzat, en paraments horitzontals amb perfils 70 mm d'amplària	0,9975	x	1,28000 =	1,27680	
	B6B1-0KK8	m	Muntant de planxa d'acer galvanitzat, en paraments verticals amb perfils 70 mm d'amplària	2,4465	x	1,49000 =	3,64529	
	B7J1-0SL0	m	Cinta de paper resistent per a junts de plaques de guix laminat	4,000	x	0,05000 =	0,20000	
	B7J6-0GSL	kg	Massilla per a junt de plaques de cartró-guix	0,800	x	1,35000 =	1,08000	
						Subtotal...	47,94609	47,94609
						DESPESES AUXILIARS 1,50%		0,17682
						COST DIRECTE		59,91076
						DESPESES INDIRECTES 0,00%		
						COST EXECUCIÓ MATERIAL		**59,91076**

P- 148	P653-UCNZ	m2	Envà de plaques de guix laminat format per estructura senzilla normal amb perfileria de planxa d'acer galvanitzat, amb un gruix total de l'envà de 120 mm, muntants cada 600 mm de 70 mm d'amplària i canals de 70 mm d'amplària, 2 plaques a cada cara, unes tipus estàndard (A) de 12,5 mm de gruix i les altres tipus hidròfuga (H) de 12,5 mm de gruix, fixades mecànicament	**Rend.: 1,000**				**54,07 €**
				Unitats		Preu €	Parcial	Import
	Mà d'obra:							
	A01-FEP3	h	Ajudant col·locador	0,095	/R x	27,23000 =	2,58685	
	A0F-000D	h	Oficial 1a col·locador	0,300	/R x	30,67000 =	9,20100	
						Subtotal...	11,78785	11,78785
	Materials:							
	B0AO-07II	u	Tac de niló de 6 a 8 mm de, amb vis	6,000	x	0,28000 =	1,68000	
	B0AQ-07EX	cu	Visos, d'acer galvanitzats	0,120	x	5,02000 =	0,60240	
	B0AQ-07GR	cu	Visos per a plaques de guix laminat	0,500	x	13,62000 =	6,81000	
	B0CC0-21OS	m2	Placa de guix laminat hidròfuga (H) i gruix 12,5 mm, amb vora afinada (BA), segons la norma UNE-EN 520	2,120	x	7,77000 =	16,47240	
	B0CC0-21OV	m2	Placa de guix laminat estàndard (A) i gruix 12,5 mm, amb vora afinada (BA), segons la norma UNE-EN 520	2,060	x	4,71000 =	9,70260	
	B6B0-1BTM	m	Banda acústica autoadhesiva fins a 50 mm d'amplària per a junts de plaques de guix laminat	0,940	x	0,68000 =	0,63920	
	B6B1-0KK4	m	Canal de planxa d'acer galvanitzat, en paraments horitzontals amb perfils 70 mm d'amplària	0,9975	x	1,28000 =	1,27680	
	B6B1-0KK8	m	Muntant de planxa d'acer galvanitzat, en paraments verticals amb perfils 70 mm d'amplària	2,4465	x	1,49000 =	3,64529	
	B7J1-0SL0	m	Cinta de paper resistent per a junts de plaques de guix laminat	4,000	x	0,05000 =	0,20000	
	B7J6-0GSL	kg	Massilla per a junt de plaques de cartró-guix	0,800	x	1,35000 =	1,08000	
						Subtotal...	42,10869	42,10869

PARTIDES D'OBRA

NÚM	CODI	UA	DESCRIPCIÓ					PREU
				DESPESES AUXILIARS 1,50%				0,17682
				COST DIRECTE				54,07336
				DESPESES INDIRECTES 0,00%				
				COST EXECUCIÓ MATERIAL				**54,07336**
P- 149	P660-15U5S	m2	Mampara modular vidre de 45 mm de gruix, formada per doble Vidre laminar antibala de 6 llunes incolores, amb sistema de suspensió sobre perfileria oculta d'alumini extrusionat i junts termoplàstics per al segellat dels vidres i del perímetre dels taulers, preu mitjà, col·locada	**Rend.: 1,000**				**3.000,00 €**
P- 150	P660-15U6S	m2	Mampara modular vidre de 45 mm de gruix, formada per doble vidre laminar de seguretat de 5+5 mm de gruix amb persiana veneciana d'alumini de 16 mm de lamel·la entre els vidres, amb sistema de suspensió sobre perfileria oculta d'alumini extrusionat i junts termoplàstics per al segellat dels vidres i del perímetre dels taulers, preu mitjà, col·locada	**Rend.: 1,000**				**311,71 €**
				Unitats		Preu €	Parcial	Import
	Mà d'obra:							
	A01-FEPH	h	Ajudant muntador	0,350	/R x	27,23000 =	9,53050	
	A0F-000R	h	Oficial 1a muntador	0,350	/R x	31,70000 =	11,09500	
						Subtotal...	20,62550	20,62550
	Materials:							
	B661-1688W	m2	Mampara modular vidre de 80 mm de gruix, formada per doble vidre laminar de seguretat de 5+5 mm de gruix amb persiana veneciana d'alumini de 16 mm de lamel·la entre els vidres, amb sistema de suspensió sobre perfileria oculta d'alumini extrusionat i junts termoplàstics per al segellat dels vidres i del perímetre dels taulers, preu mitjà	1,000	x	290,78000 =	290,78000	
						Subtotal...	290,78000	290,78000
				DESPESES AUXILIARS 1,50%				0,30938
				COST DIRECTE				311,71488
				DESPESES INDIRECTES 0,00%				
				COST EXECUCIÓ MATERIAL				**311,71488**
P- 151	P662-6YA8	u	Mòdul frontal de cabina sanitària format per una porta practicable i lateral fix, de 80 cm d'amplària i 205 cm d'alçada total, de tauler de resines fenòliques HPL de 13 mm de gruix amb acabat de color a les dues cares amb ferramenta d'acer inoxidable, composta de 3 frontisses, 1 tirador, 1 tanca amb indicació exterior, peus regulables i perfil superior de suport amb elements de fixació	**Rend.: 1,000**				**243,08 €**
				Unitats		Preu €	Parcial	Import
	Mà d'obra:							
	A01-FEP3	h	Ajudant col·locador	0,400	/R x	27,23000 =	10,89200	

PARTIDES D'OBRA

NÚM	CODI	UA	DESCRIPCIÓ					PREU
	A0F-000D	h	Oficial 1a col·locador	0,400 /R	x	30,67000 =	12,26800	
						Subtotal...	23,16000	23,16000
	Materials:							
	B660-2ODX	u	Ferramenta per a mampares sintètiques per a mòdul frontal amb porta i elements fixos, composta de 3 frontisses, 1 tirador, 1 tanca amb indicació exterior, 2 peus regulables i perfil superior i suports, d'acer inoxidable	1,000	x	51,54000 =	51,54000	
	B662-2OCZ	m2	Placa fenólica HPL de 13 mm de gruix, amb acabat de color a les dues cares, treballada a taller per a formar mòdul frontal amb porta i elements fixos de cabines sanitaries	1,600	x	105,02000 =	168,03200	
						Subtotal...	219,57200	219,57200
						DESPESES AUXILIARS 1,50%		0,34740
						COST DIRECTE		243,07940
						DESPESES INDIRECTES 0,00%		
						COST EXECUCIÓ MATERIAL		**243,07940**
P- 152	P663-15UAW	m2	Mòdul de porta de vidre batent d'una fulla de 40 mm de gruix, ample de pas de 80 cm i alçària lliure de 240 a 300 (fins a sostre) cm, de doble vidre trempat de 6 mm, amb persiana veneciana d'alumini de 16 mm de lamel·la entre els vidres, amb mecanisme de fre, inclosa la ferramenta, per a mampara modular amb perfils d'alumini, preu mitjà, col·locat	**Rend.: 1,000**				**698,33 €**
				Unitats		Preu €	Parcial	Import
	Mà d'obra:							
	A01-FEPH	h	Ajudant muntador	0,4375 /R	x	27,23000 =	11,91313	
	A0F-000R	h	Oficial 1a muntador	0,4375 /R	x	31,70000 =	13,86875	
						Subtotal...	25,78188	25,78188
	Materials:							
	B663-15UHC	m2	Mòdul de porta de vidre batent d'una fulla de 40 mm de gruix, ample de pas de 80 cm i alçària lliure de 240 a 300 (fins a sostre) cm, de doble vidre trempat de 6 mm, amb mecanisme de fre, inclosa la ferramenta, per a mampara modular amb perfils d'alumini, preu mitjà	1,000	x	672,16000 =	672,16000	
						Subtotal...	672,16000	672,16000
						DESPESES AUXILIARS 1,50%		0,38673
						COST DIRECTE		698,32861
						DESPESES INDIRECTES 0,00%		
						COST EXECUCIÓ MATERIAL		**698,32861**

JUSTIFICACIÓ DE PREUS

Data: 06/05/26

PARTIDES D'OBRA

NÚM	CODI	UA	DESCRIPCIÓ					PREU
P- 153	P663-15UB3	m2	Mòdul de porta de vidre pivotant d'una fulla de 40 mm de gruix, ample de pas de 80 cm i alçària lliure de 240 cm, de doble vidre trempat de 6 mm, amb persiana veneciana d'alumini de 16 mm de lamel·la entre els vidres, amb mecanisme de fre, inclosa la ferramenta, per a mampara modular amb perfils d'alumini, preu mitjà, col·locat.	**Rend.: 1,000**				**693,09 €**
				Unitats		Preu €	Parcial	Import
	Mà d'obra:							
	A01-FEPH	h	Ajudant muntador	0,350	/R x	27,23000 =	9,53050	
	A0F-000R	h	Oficial 1a muntador	0,350	/R x	31,70000 =	11,09500	
						Subtotal...	20,62550	20,62550
	Materials:							
	B663-15UHJ	m2	Mòdul de porta de vidre pivotant d'una fulla de 40 mm de gruix, ample de pas de 80 cm i alçària lliure de 210 cm, de doble vidre trempat de 6 mm, amb mecanisme de fre, inclosa la ferramenta, per a mampara modular amb perfils d'alumini, preu mitjà	1,000	x	672,16000 =	672,16000	
						Subtotal...	672,16000	672,16000
						DESPESES AUXILIARS 1,50%		0,30938
						COST DIRECTE		693,09488
						DESPESES INDIRECTES 0,00%		
						COST EXECUCIÓ MATERIAL		**693,09488**
P- 154	P6A2-4IL4	u	Porta de dues fulles batents de 3x2 m de llum de pas d'acergalvanitzat en calent, amb bastidor de tub de 40x40x1,5 mm i malla electrosoldada de 200x50 mm de pas i 5 mm de gruix, muntants de tub de 80x80x2 mm, sòcol de planxa d'1,5 mm de gruix, passador amb topall antiobertura, pany de cop i clau i pom, acabat galvanitzat, col·locada	**Rend.: 1,000**				**531,42 €**
				Unitats		Preu €	Parcial	Import
	Mà d'obra:							
	A01-FEPH	h	Ajudant muntador	2,000	/R x	27,23000 =	54,46000	
	A0F-000R	h	Oficial 1a muntador	2,000	/R x	31,70000 =	63,40000	
	A0F-000S	h	Oficial 1a d'obra pública	0,650	/R x	30,67000 =	19,93550	
						Subtotal...	137,79550	137,79550
	Materials:							
	B6A1-0YWX	u	Porta de dues fulles batents de 3x2 m de llum de pas d'acergalvanitzat en calent, amb bastidor de tub de 40x40x1,5 mm i malla electrosoldada de 200x50 mm de pas i 5 mm de gruix, muntants de tub de 80x80x2 mm, sòcol de planxa d'1,5 mm de gruix, passador amb topall antiobertura, pany de cop i clau i pom, acabat galvanitzat	1,000	x	369,64000 =	369,64000	
	B06D-0L9K	m3	Formigó de 225 kg/m3, amb una proporció en volum 1:3:6, amb ciment pòrtland amb filler calcari CEM II/B-L 32,5 R i granulat de pedra calcària de grandària màxima 20 mm, elaborat a l'obra amb formigonera de 165 l	0,2016	x	101,87446 =	20,53789	

PARTIDES D'OBRA

NÚM	CODI	UA	DESCRIPCIÓ					PREU
					Subtotal...	390,17789	390,17789	
				DESPESES AUXILIARS 2,50%			3,44489	
				COST DIRECTE			531,41828	
				DESPESES INDIRECTES 0,00%				
				COST EXECUCIÓ MATERIAL			**531,41828**	
P- 155	P6A3-FA9I	m	Reixat d'acer de 2 m d'alçària format per panells de 2.65 x 2 m amb malla emmarcada, marc format per tub de 40x40x1,5 mm i malla ondulada de 40x40 mm i 4 mm de gruix, fixats mecànicament a suports verticals de tub de secció rectangular de 30x50 mm i 1,5 mm de gruix, situats cada 2,8 m als extrems de cada panell, amb acabat galvanitzat i amb platines per a realitzar la fixació, col·locat mecànicament al suport	**Rend.: 1,000**				**68,97 €**
				Unitats		Preu €	Parcial	Import
	Mà d'obra:							
	A01-FEPH	h	Ajudant muntador	0,200 /R	x	27,23000 =	5,44600	
	A0F-000R	h	Oficial 1a muntador	0,200 /R	x	31,70000 =	6,34000	
					Subtotal...		11,78600	11,78600
	Materials:							
	B0AP-07IX	u	Tac d'acer de d 10 mm, amb cargol, volandera i femella	1,460	x	1,77000 =	2,58420	
	B6A2-0JT7	m	Reixat d'acer de 2 m d'alçària format per panells de 2.65 x 2 m amb malla emmarcada, marc format per tub de 40x40x1,5 mm i malla ondulada de 40x40 mm i 4 mm de gruix, fixats mecànicament a suports verticals de tub de secció rectangular de 30x50 mm i 1,5 mm de gruix, situats cada 2,8 m als extrems de cada panell, amb acabat galvanitzat i amb platines per a realitzar la fixació	1,000	x	54,42000 =	54,42000	
					Subtotal...		57,00420	57,00420
				DESPESES AUXILIARS 1,50%			0,17679	
				COST DIRECTE			68,96699	
				DESPESES INDIRECTES 0,00%				
				COST EXECUCIÓ MATERIAL			**68,96699**	
P- 156	P6A4-4SSH	m2	Reixat d'acer, de 20 mm de pas de malla i D 2 mm, treballada i col·locada a l'obra. NOTA: Es valoraran reixats deploye similars als actuals, incorporant frontisses per la seva obertura, fixats a perfileria existent.	**Rend.: 1,000**				**8,71 €**
				Unitats		Preu €	Parcial	Import
	Mà d'obra:							
	A01-FEPB	h	Ajudant manyà	0,010 /R	x	27,33000 =	0,27330	
	A0F-000P	h	Oficial 1a manyà	0,012 /R	x	31,15000 =	0,37380	
					Subtotal...		0,64710	0,64710

PARTIDES D'OBRA

NÚM	CODI	UA	DESCRIPCIÓ					PREU
	Materials:							
	B0AH-0ZI1	m2	Tela metàl·lica de teixit doble de filferro ondulat i galvanitzat, de 20 mm de pas de malla i de D 2 mm	1,050	x	7,67000 =	8,05350	
						Subtotal...	8,05350	8,05350
						DESPESES AUXILIARS 1,50%		0,00971
						COST DIRECTE		8,71031
						DESPESES INDIRECTES 0,00%		
						COST EXECUCIÓ MATERIAL		**8,71031**

P- 157	P771-5RIY	m2	Membrana de gruix 0,5 mm d'una làmina de polietilè d'alta densitat, col·locada sense adherir i no resistent a la intempèrie	**Rend.: 1,000**				**16,80 €**
				Unitats		Preu €	Parcial	Import
	Mà d'obra:							
	A0D-0007	h	Manobre	0,320	/R x	25,59000 =	8,18880	
	A0F-000S	h	Oficial 1a d'obra pública	0,160	/R x	30,67000 =	4,90720	
						Subtotal...	13,09600	13,09600
	Maquinària:							
	C20N-00DV	h	Soldadora automàtica d'extrusió autopropulsada	0,160	/R x	17,23000 =	2,75680	
						Subtotal...	2,75680	2,75680
	Materials:							
	B776-0KRM	m2	Làmina de polietilè d'alta densitat de gruix 0,5 mm no resistent a la intempèrie	1,005	x	0,75000 =	0,75375	
						Subtotal...	0,75375	0,75375
						DESPESES AUXILIARS 1,50%		0,19644
						COST DIRECTE		16,80299
						DESPESES INDIRECTES 0,00%		
						COST EXECUCIÓ MATERIAL		**16,80299**

P- 158	P782-612X	m2	Impermeabilització de parament horitzontal amb morter impermeabilitzant pel mètode de membrana elàstica, bicomponent, de base ciment amb una dotació de 4,5 kg/m2 aplicat en dues capes	**Rend.: 1,000**				**11,79 €**
				Unitats		Preu €	Parcial	Import
	Mà d'obra:							
	A0D-0007	h	Manobre	0,0384	/R x	25,59000 =	0,98266	
	A0F-000D	h	Oficial 1a col·locador	0,0768	/R x	30,67000 =	2,35546	
						Subtotal...	3,33812	3,33812
	Maquinària:							
	C17A-00JL	h	Mesclador continu per a morter preparat en sacs	0,0384	/R x	2,31000 =	0,08870	
						Subtotal...	0,08870	0,08870
	Materials:							
	B753-1KOT	kg	Morter impermeabilitzant pel mètode de membrana elàstica, bicomponent, de base ciment	4,725	x	1,76000 =	8,31600	

PARTIDES D'OBRA

NÚM	CODI	UA	DESCRIPCIÓ					PREU
						Subtotal...	8,31600	8,31600
					DESPESES AUXILIARS 1,50%			0,05007
					COST DIRECTE			11,79289
					DESPESES INDIRECTES 0,00%			
					COST EXECUCIÓ MATERIAL			**11,79289**

P- 159	P7C10-65PK	m2	Aïllament amorf en revestiment de paraments, de 4 cm de gruix, amb morter per a aïllaments de ciment i llana mineral de roca, de densitat 150 a 200 kg/m3, projectat	**Rend.: 1,000**				**6,65 €**
				Unitats		Preu €	Parcial	Import
	Mà d'obra:							
	A01-FEP3	h	Ajudant col·locador	0,065	/R x	27,23000 =	1,76995	
	A0F-000D	h	Oficial 1a col·locador	0,130	/R x	30,67000 =	3,98710	
						Subtotal...	5,75705	5,75705
	Maquinària:							
	C201-002N	h	Barrejadora-bombejadora per a morters i guixos projectats	0,130	/R x	5,72000 =	0,74360	
						Subtotal...	0,74360	0,74360
	Materials:							
	B011-05ME	m3	Aigua	0,006	x	2,18000 =	0,01308	
	B7C14-0KOR	kg	Morter de ciment i llana mineral de roca, de densitat 150 a 200 kg/m3, per a aïllament, en sacs	0,0408	x	1,20000 =	0,04896	
						Subtotal...	0,06204	0,06204
					DESPESES AUXILIARS 1,50%			0,08636
					COST DIRECTE			6,64905
					DESPESES INDIRECTES 0,00%			
					COST EXECUCIÓ MATERIAL			**6,64905**

P- 160	P7C40-5NZM	m2	Aïllament amb feltres de llana mineral de roca de densitat 20 a 25 kg/m3, de 50 mm de gruix amb 1,39 m2·K/W de resistència tèrmica i làmina d'alumini en la mateixa direcció de les fibres, col·locat amb fixacions mecàniques	**Rend.: 1,000**				**7,54 €**
				Unitats		Preu €	Parcial	Import
	Mà d'obra:							
	A0D-0007	h	Manobre	0,040	/R x	25,59000 =	1,02360	
	A0F-000T	h	Oficial 1a paleta	0,080	/R x	30,67000 =	2,45360	
						Subtotal...	3,47720	3,47720
	Materials:							
	B7C90-0JBY	m2	Feltre de llana mineral de roca de 20 a 25 kg/m3 de 0,036 W/(m·K) de conductivitat tèrmica de 50 mm de gruix amb làmina d'alumini en la mateixa direcció de les fibres	1,050	x	2,56000 =	2,68800	
	B7CZ2-0IRG	u	Tac i suport de niló per a fixar materials aïllants, de 60 mm de gruix com a màxim	3,000	x	0,44000 =	1,32000	

PARTIDES D'OBRA

NÚM	CODI	UA	DESCRIPCIÓ					PREU
					Subtotal...	4,00800	4,00800	
				DESPESES AUXILIARS	1,50%		0,05216	
				COST DIRECTE			7,53736	
				DESPESES INDIRECTES	0,00%			
				COST EXECUCIÓ MATERIAL			**7,53736**	
P- 161	P7C40-5O0N	m2	Aïllament amb feltres de llana mineral de roca de densitat 20 a 25 kg/m3, de 50 mm de gruix amb 1,25 m2·K/W de resistència tèrmica i làmina d'alumini en la mateixa direcció de les fibres, col·locat sense adherir	**Rend.: 1,000**				**5,34 €**
				Unitats	Preu €	Parcial	Import	
	Mà d'obra:							
	A0D-0007	h	Manobre	0,030 /R	x 25,59000 =	0,76770		
	A0F-000T	h	Oficial 1a paleta	0,060 /R	x 30,67000 =	1,84020		
					Subtotal...	2,60790	2,60790	
	Materials:							
	B7C90-10RF7	m2	Feltre de llana mineral de roca de 20 a 25 kg/m3 de 0,04 W/(m·K) de conductivitat tèrmica de 50 mm de gruix amb làmina d'alumini en la mateixa direcció de les fibres	1,050	x 2,56000 =	2,68800		
					Subtotal...	2,68800	2,68800	
				DESPESES AUXILIARS	1,50%		0,03912	
				COST DIRECTE			5,33502	
				DESPESES INDIRECTES	0,00%			
				COST EXECUCIÓ MATERIAL			**5,33502**	
P- 162	P7J8-I6UZ	m	Neteja del material de reomplert de junt de dilatació i posterior reblert de junt amb cordó cel·lular de polietilè expandit de 20 mm, col·locat a pressió a l'interior del junt i reblert amb massilla elastomèrica monocomponent a base de poliuretà acabat allisat	**Rend.: 1,000**				**13,31 €**
				Unitats	Preu €	Parcial	Import	
	Mà d'obra:							
	A0F-000D	h	Oficial 1a col·locador	0,280 /R	x 30,67000 =	8,58760		
					Subtotal...	8,58760	8,58760	
	Materials:							
	B7J2-0GUZ	m	Cordó cel·lular de polietilè expandit de 20 mm	1,050	x 0,23000 =	0,24150		
	B7JE-0GTI	dm3	Massilla per a segellats, d'aplicació amb pistola, de base poliuretà monocomponent	0,2205	x 19,75000 =	4,35488		
					Subtotal...	4,59638	4,59638	
				DESPESES AUXILIARS	1,50%		0,12881	
				COST DIRECTE			13,31279	
				DESPESES INDIRECTES	0,00%			

PARTIDES D'OBRA

NÚM	CODI	UA	DESCRIPCIÓ					PREU
						COST EXECUCIÓ MATERIAL		13,31279
P- 163	P7Z0-5QEV	m2	Arrebossat a bona vista de faixa horitzontal, per a suport de membranes, amb morter de ciment 1:6 amb acabat remolinat	Rend.: 1,000				36,82 €
				Unitats		Preu €	Parcial	Import
	Mà d'obra:							
	A0D-0007	h	Manobre	0,400	/R x	25,59000 =	10,23600	
	A0F-000T	h	Oficial 1a paleta	0,800	/R x	30,67000 =	24,53600	
						Subtotal...	34,77200	34,77200
	Materials:							
	B07F-0LT4	m3	Morter de ciment pòrtland amb filler calcari CEM II/B-L i sorra, amb 250 kg/m3 de ciment, amb una proporció en volum 1:6 i 5 N/mm2 de resistència a compressió, elaborat a l'obra	0,01596	x	95,92180 =	1,53091	
						Subtotal...	1,53091	1,53091
						DESPESES AUXILIARS 1,50%		0,52158
						COST DIRECTE		36,82449
						DESPESES INDIRECTES 0,00%		
						COST EXECUCIÓ MATERIAL		36,82449
P- 164	P810-3FKY	m	Formació d'aresta amb morter mixt 1:2:10	Rend.: 1,000				11,63 €
				Unitats		Preu €	Parcial	Import
	Mà d'obra:							
	A0D-0007	h	Manobre	0,125	/R x	25,59000 =	3,19875	
	A0F-000T	h	Oficial 1a paleta	0,250	/R x	30,67000 =	7,66750	
						Subtotal...	10,86625	10,86625
	Materials:							
	B07F-0LT6	m3	Morter mixt de ciment pòrtland amb filler calcari CEM II, calç i sorra, amb 200 kg/m3 de ciment, amb una proporció en volum 1:2:10 i 2,5 N/mm2 de resistència a compressió, elaborat a l'obra	0,0022	x	224,23303 =	0,49331	
						Subtotal...	0,49331	0,49331
						DESPESES AUXILIARS 2,50%		0,27166
						COST DIRECTE		11,63122
						DESPESES INDIRECTES 0,00%		
						COST EXECUCIÓ MATERIAL		11,63122
P- 165	P811-3F8R	m2	Arrebossat a bona vista sobre parament vertical exterior, a 3,00 m d'alçària, com a màxim, amb morter mixt 1:2:10, remolinat	Rend.: 1,000				32,80 €
				Unitats		Preu €	Parcial	Import
	Mà d'obra:							
	A0D-0007	h	Manobre	0,374	/R x	25,59000 =	9,57066	

PARTIDES D'OBRA

NÚM	CODI	UA	DESCRIPCIÓ					PREU
	A0F-000T	h	Oficial 1a paleta	0,560 /R	x	30,67000 =	17,17520	
						Subtotal...	26,74586	26,74586
	Materials:							
	B07F-0LT6	m3	Morter mixt de ciment pòrtland amb filler calcari CEM II, calç i sorra, amb 200 kg/m3 de ciment, amb una proporció en volum 1:2:10 i 2,5 N/mm2 de resistència a compressió, elaborat a l'obra	0,024	x	224,23303 =	5,38159	
						Subtotal...	5,38159	5,38159
						DESPESES AUXILIARS 2,50%		0,66865
						COST DIRECTE		32,79610
						DESPESES INDIRECTES 0,00%		
						COST EXECUCIÓ MATERIAL		**32,79610**
P- 166	P824-3R88	m2	Enrajolat de parament vertical interior a una alçària <= 3 m amb rajola de gres porcellànic premsat polit de forma rectangular o quadrada, de 6 a 15 u peces/m2 grup BIa (UNE-EN 14411), preu mitjà, col·locades amb adhesiu cimentós tipus C2 segons norma UNE-EN 12004 i rejuntat amb beurada CG2 (UNE-EN 13888)	**Rend.: 1,000**				**36,12 €**
				Unitats		Preu €	Parcial	Import
	Mà d'obra:							
	A0D-0007	h	Manobre	0,120 /R	x	25,59000 =	3,07080	
	A0F-000D	h	Oficial 1a col·locador	0,360 /R	x	30,67000 =	11,04120	
						Subtotal...	14,11200	14,11200
	Materials:							
	B053-1VF9	kg	Material per a rejuntat de rajoles ceràmiques CG2 segons norma UNE-EN 13888, de color	0,705	x	1,25000 =	0,88125	
	B094-06TK	kg	Adhesiu cimentós tipus C2 segons norma UNE-EN 12004	4,9028	x	0,83000 =	4,06932	
	B0FG2-0GOY	m2	Rajola de gres porcellànic premsat polit de forma rectangular o quadrada, de 6 a 15 u peces/m2 grup BIa (UNE-EN 14411), preu mitjà	1,100	x	15,19000 =	16,70900	
						Subtotal...	21,65957	21,65957
						DESPESES AUXILIARS 2,50%		0,35280
						COST DIRECTE		36,12437
						DESPESES INDIRECTES 0,00%		
						COST EXECUCIÓ MATERIAL		**36,12437**
P- 167	P8315-B2VU	m2	Aplacat de parament vertical interior a una alçària <= 3 m, amb d'aglomerat de quars, preu alt, de 30 mm de gruix amb aresta viva a les quatre vores i de 1251 a 2500 cm2, col·locada amb adhesiu C2 lliscament reduït i temps obert ampliat (TE) (UNE-EN 12004) i rejuntat amb beurada CG2 (UNE-EN 13888).	**Rend.: 1,000**				**153,13 €**
				Unitats		Preu €	Parcial	Import
	Mà d'obra:							

JUSTIFICACIÓ DE PREUS

Data: 06/05/26

PARTIDES D'OBRA

NÚM	CODI	UA	DESCRIPCIÓ					PREU
	A0D-0007	h	Manobre	0,672 /R	x	25,59000 =	17,19648	
	A0F-000D	h	Oficial 1a col·locador	1,344 /R	x	30,67000 =	41,22048	
						Subtotal...	58,41696	58,41696
	Materials:							
	B053-1VF9	kg	Material per a rejuntat de rajoles ceràmiques CG2 segons norma UNE-EN 13888, de color	0,540	x	1,25000 =	0,67500	
	B094-06TL	kg	Adhesiu cimentós tipus C2 lliscament reduït i temps obert ampliat (TE) segons norma UNE-EN 12004	6,300	x	1,05000 =	6,61500	
	BQ52-0TDZ	m2	Taulell d'aglomerat de quars blanc, acabat polit, de 2 cm d'espessor	1,000	x	85,67000 =	85,67000	
						Subtotal...	92,96000	92,96000
						DESPESES AUXILIARS 3,00%		1,75251
						COST DIRECTE		153,12947
						DESPESES INDIRECTES 0,00%		
						COST EXECUCIÓ MATERIAL		**153,12947**

P- 168	P83EC-98B9	m2	Extradossat de plaques de guix laminat format per estructura autoportant lliure normal N amb perfileria de planxa d'acer galvanitzat, amb un gruix total de l'extradossat de 63 mm, muntants cada 600 mm de 48 mm d'amplaria i canals de 48 mm d'amplaria, amb 1 placa estàndard (A) de 15 mm de gruix, fixada mecànicament	**Rend.: 1,000**				**29,31 €**
				Unitats		Preu €	Parcial	Import
	Mà d'obra:							
	A01-FEP3	h	Ajudant col·locador	0,085 /R	x	27,23000 =	2,31455	
	A0F-000D	h	Oficial 1a col·locador	0,290 /R	x	30,67000 =	8,89430	
						Subtotal...	11,20885	11,20885
	Materials:							
	B0AO-07II	u	Tac de niló de 6 a 8 mm de, amb vis	6,000	x	0,28000 =	1,68000	
	B0AQ-07EX	cu	Visos, d'acer galvanitzats	0,120	x	5,02000 =	0,60240	
	B0AQ-07GR	cu	Visos per a plaques de guix laminat	0,300	x	13,62000 =	4,08600	
	B0CC0-21OU	m2	Placa de guix laminat estàndard (A) i gruix 15 mm, amb vora afinada (BA), segons la norma UNE-EN 520	1,030	x	5,75000 =	5,92250	
	B6B0-1BTM	m	Banda acústica autoadhesiva fins a 50 mm d'amplària per a junts de plaques de guix laminat	0,470	x	0,68000 =	0,31960	
	B6B1-0KK3	m	Canal de planxa d'acer galvanitzat, en paraments horitzontals amb perfils 48 mm d'amplària	0,950	x	1,21000 =	1,14950	
	B6B1-0KK7	m	Muntant de planxa d'acer galvanitzat, en paraments verticals amb perfils 48 mm d'amplària	2,330	x	1,24000 =	2,88920	
	B7J1-0SL0	m	Cinta de paper resistent per a junts de plaques de guix laminat	4,000	x	0,05000 =	0,20000	
	B7J6-0GSL	kg	Massilla per a junt de plaques de cartró-guix	0,800	x	1,35000 =	1,08000	
						Subtotal...	17,92920	17,92920
						DESPESES AUXILIARS 1,50%		0,16813
						COST DIRECTE		29,30618
						DESPESES INDIRECTES 0,00%		

PARTIDES D'OBRA

NÚM	CODI	UA	DESCRIPCIÓ						PREU
							COST EXECUCIÓ MATERIAL		**29,30618**
P- 169	P83EC-98BD	m2	Extradossat de plaques de guix laminat format per estructura autoportant lliure normal N amb perfileria de planxa d'acer galvanitzat, amb un gruix total de l'extradossat de 63 mm, muntants cada 600 mm de 48 mm d'amplaria i canals de 48 mm d'amplaria, amb 1 placa hidròfuga (H) de 15 mm de gruix, fixada mecànicament	**Rend.: 1,000**					**32,19 €**
				Unitats		Preu €	Parcial		Import
	Mà d'obra:								
	A01-FEP3	h	Ajudant col·locador	0,085	/R x	27,23000 =	2,31455		
	A0F-000D	h	Oficial 1a col·locador	0,290	/R x	30,67000 =	8,89430		
						Subtotal...	11,20885		11,20885
	Materials:								
	B0AO-07II	u	Tac de niló de 6 a 8 mm de, amb vis	6,000	x	0,28000 =	1,68000		
	B0AQ-07EX	cu	Visos, d'acer galvanitzats	0,120	x	5,02000 =	0,60240		
	B0AQ-07GR	cu	Visos per a plaques de guix laminat	0,300	x	13,62000 =	4,08600		
	B0CC0-21OQ	m2	Placa de guix laminat hidròfuga (H) i gruix 15 mm, amb vora afinada (BA), segons la norma UNE-EN 520	1,030	x	8,55000 =	8,80650		
	B6B0-1BTM	m	Banda acústica autoadhesiva fins a 50 mm d'amplària per a junts de plaques de guix laminat	0,470	x	0,68000 =	0,31960		
	B6B1-0KK3	m	Canal de planxa d'acer galvanitzat, en paraments horitzontals amb perfils 48 mm d'amplària	0,950	x	1,21000 =	1,14950		
	B6B1-0KK7	m	Muntant de planxa d'acer galvanitzat, en paraments verticals amb perfils 48 mm d'amplària	2,330	x	1,24000 =	2,88920		
	B7J1-0SL0	m	Cinta de paper resistent per a junts de plaques de guix laminat	4,000	x	0,05000 =	0,20000		
	B7J6-0GSL	kg	Massilla per a junt de plaques de cartró-guix	0,800	x	1,35000 =	1,08000		
						Subtotal...	20,81320		20,81320
							DESPESES AUXILIARS 1,50%		0,16813
							COST DIRECTE		32,19018
							DESPESES INDIRECTES 0,00%		
							COST EXECUCIÓ MATERIAL		**32,19018**
P- 170	P846-9JNA	m2	Cel ras de placa de guix laminat estàndard (A) i gruix 15 mm, amb vora afinada (BA), segons la norma UNE-EN 520, amb entramat estructura senzilla d'acer galvanitzat format per perfils col·locats cada 600 mm fixats al sostre mitjançant vareta de suspensió cada 1,2 m, per a una alçària de cel ras de 4 m com a màxim	**Rend.: 1,000**					**36,78 €**
				Unitats		Preu €	Parcial		Import
	Mà d'obra:								
	A01-FEP3	h	Ajudant col·locador	0,400	/R x	27,23000 =	10,89200		
	A0F-000D	h	Oficial 1a col·locador	0,400	/R x	30,67000 =	12,26800		
						Subtotal...	23,16000		23,16000
	Materials:								

JUSTIFICACIÓ DE PREUS

PARTIDES D'OBRA

NÚM	CODI	UA	DESCRIPCIÓ					PREU
	B0AQ-07GR	cu	Visos per a plaques de guix laminat	0,180	x	13,62000 =	2,45160	
	B0CC0-21OU	m2	Placa de guix laminat estàndard (A) i gruix 15 mm, amb vora afinada (BA), segons la norma UNE-EN 520	1,030	x	5,75000 =	5,92250	
	B7J1-0SL0	m	Cinta de paper resistent per a junts de plaques de guix laminat	1,890	x	0,05000 =	0,09450	
	B7J6-0GSL	kg	Massilla per a junt de plaques de cartró-guix	0,4725	x	1,35000 =	0,63788	
	B845-2L8P	m2	Entramat d'estructura senzilla d'acer galvanitzat per a cel ras continu de plaques de guix laminat format per perfils col·locats cada 600 mm com a màxim, per a fixar al sostre mitjançant vareta de suspensió cada 1,2 m, per a suportar una càrrega de fins a 15 kg	1,000	x	4,17000 =	4,17000	
						Subtotal...	13,27648	13,27648
						DESPESES AUXILIARS 1,50%		0,34740
						COST DIRECTE		36,78388
						DESPESES INDIRECTES 0,00%		
						COST EXECUCIÓ MATERIAL		**36,78388**

P- 171 P846-9JO5 m2 Cel ras de placa de guix laminat hidròfuga (H) i gruix 15 mm, amb vora afinada (BA), segons la norma UNE-EN 520, amb entramat estructura senzilla d'acer galvanitzat format per perfils col·locats cada 600 mm fixats al sostre mitjançant vareta de suspensió cada 1,2 m, per a una alçària de cel ras de 4 m com a màxim

Rend.: 1,000 **39,67 €**

				Unitats		Preu €	Parcial	Import
	Mà d'obra:							
	A01-FEP3	h	Ajudant col·locador	0,400	/R x	27,23000 =	10,89200	
	A0F-000D	h	Oficial 1a col·locador	0,400	/R x	30,67000 =	12,26800	
						Subtotal...	23,16000	23,16000
	Materials:							
	B0AQ-07GR	cu	Visos per a plaques de guix laminat	0,180	x	13,62000 =	2,45160	
	B0CC0-21OQ	m2	Placa de guix laminat hidròfuga (H) i gruix 15 mm, amb vora afinada (BA), segons la norma UNE-EN 520	1,030	x	8,55000 =	8,80650	
	B7J1-0SL0	m	Cinta de paper resistent per a junts de plaques de guix laminat	1,890	x	0,05000 =	0,09450	
	B7J6-0GSL	kg	Massilla per a junt de plaques de cartró-guix	0,4725	x	1,35000 =	0,63788	
	B845-2L8P	m2	Entramat d'estructura senzilla d'acer galvanitzat per a cel ras continu de plaques de guix laminat format per perfils col·locats cada 600 mm com a màxim, per a fixar al sostre mitjançant vareta de suspensió cada 1,2 m, per a suportar una càrrega de fins a 15 kg	1,000	x	4,17000 =	4,17000	
						Subtotal...	16,16048	16,16048
						DESPESES AUXILIARS 1,50%		0,34740
						COST DIRECTE		39,66788
						DESPESES INDIRECTES 0,00%		
						COST EXECUCIÓ MATERIAL		**39,66788**

PARTIDES D'OBRA

NÚM	CODI	UA	DESCRIPCIÓ					PREU
P- 172	P84F-6QH1	m2	Cel ras registrable de plaques de fibres de fusta MDF revestides amb xapa de fusta pi radiata sense nusos, amb cantell rebaixat (E) segons UNE-EN 13964, de 600x600 mm i 13 mm de gruix i amb reacció al foc B-s2, d0, col·locat amb estructura vista d'acer galvanitzat formada per perfils principals en forma de T de 15 mm de base col·locats cada 1,2 m i fixats al sostre mitjançant vareta de suspensió cada 1,2 m com a màxim, amb perfils secundaris col·locats formant retícula, per a una alçària de cel ras de 4 m com a màxim.	**Rend.: 1,000**				**74,24 €**
				Unitats		Preu €	Parcial	Import
	Mà d'obra:							
	A01-FEPH	h	Ajudant muntador	0,320	/R x	27,23000 =	8,71360	
	A0F-000R	h	Oficial 1a muntador	0,320	/R x	31,70000 =	10,14400	
						Subtotal...	18,85760	18,85760
	Materials:							
	B848-2IUE	m2	Estructura d'acer galvanitzat vista per a cel ras de plaques de 600x600 mm formada per perfils principals en forma de T invertida de 15 mm de base col·locats cada 1,2 m per a fixar al sostre mitjançant vareta de suspensió cada 1,2 m, i perfils secundaris formant retícula, inclòs part proporcional de perfils de remat, suspensors i fixacions, per a suportar una càrrega de fins a 14 kg	1,030	x	3,29000 =	3,38870	
	B84G-2JVJ	m2	Placa de fibres de fusta MDF revestida amb xapa de fusta, acabat llis, amb cantell rebaixat (E) segons UNE-EN 13964, de 600x600 mm i 13 mm de gruix i amb reacció al foc B-s2, d0	1,030	x	50,20000 =	51,70600	
						Subtotal...	55,09470	55,09470
						DESPESES AUXILIARS 1,50%		0,28286
						COST DIRECTE		74,23516
						DESPESES INDIRECTES 0,00%		
						COST EXECUCIÓ MATERIAL		**74,23516**
P- 173	P84N-A82G	m2	Formació de calaix en cel ras amb plaques de guix laminat tipus estàndard (A) de 15 mm de gruix, col·locades amb entramat estructura senzilla d'acer galvanitzat format per perfils col·locats cada 600 mm fixats al sostre mitjançant vareta de suspensió cada 1,2 m, per a una alçària de cel ras de 4 m com a màxim	**Rend.: 1,000**				**55,31 €**
				Unitats		Preu €	Parcial	Import
	Mà d'obra:							
	A01-FEP3	h	Ajudant col·locador	0,1995	/R x	27,23000 =	5,43239	
	A0F-000D	h	Oficial 1a col·locador	0,654	/R x	30,67000 =	20,05818	
						Subtotal...	25,49057	25,49057
	Materials:							
	B0AQ-07GR	cu	Visos per a plaques de guix laminat	0,840	x	13,62000 =	11,44080	
	B0CC0-21OU	m2	Placa de guix laminat estàndard (A) i gruix 15 mm, amb vora afinada (BA), segons la norma UNE-EN 520	1,200	x	5,75000 =	6,90000	

PARTIDES D'OBRA

NÚM	CODI	UA	DESCRIPCIÓ					PREU
	B7J1-0SL0	m	Cinta de paper resistent per a junts de plaques de guix laminat	3,780	x	0,05000 =	0,18900	
	B7J6-0GSL	kg	Massilla per a junt de plaques de cartró-guix	1,410	x	1,35000 =	1,90350	
	B845-2L8P	m2	Entramat d'estructura senzilla d'acer galvanitzat per a cel ras continu de plaques de guix laminat format per perfils col·locats cada 600 mm com a màxim, per a fixar al sostre mitjançant vareta de suspensió cada 1,2 m, per a suportar una càrrega de fins a 15 kg	2,160	x	4,17000 =	9,00720	
						Subtotal...	29,44050	29,44050
						DESPESES AUXILIARS 1,50%		0,38236
						COST DIRECTE		55,31343
						DESPESES INDIRECTES 0,00%		
						COST EXECUCIÓ MATERIAL		**55,31343**

P- 174 P84N-167J6 m2 Formació de franja per a cortiner en cel ras amb plaques de guix laminat tipus estàndard (A) de 15 mm de gruix, col·locades amb entramat estructura senzilla d'acer galvanitzat format per perfils col·locats cada 600 mm fixats al sostre mitjançant vareta de suspensió cada 1,2 m, per a una alçària de cel ras de 4 m com a màxim **Rend.: 1,000** **54,02 €**

				Unitats		Preu €	Parcial	Import
	Mà d'obra:							
	A01-FEP3	h	Ajudant col·locador	0,18953	/R x	27,23000 =	5,16090	
	A0F-000D	h	Oficial 1a col·locador	0,6213	/R x	30,67000 =	19,05527	
						Subtotal...	24,21617	24,21617
	Materials:							
	B0AQ-07GR	cu	Visos per a plaques de guix laminat	0,840	x	13,62000 =	11,44080	
	B0CC0-21OU	m2	Placa de guix laminat estàndard (A) i gruix 15 mm, amb vora afinada (BA), segons la norma UNE-EN 520	1,200	x	5,75000 =	6,90000	
	B7J1-0SL0	m	Cinta de paper resistent per a junts de plaques de guix laminat	3,780	x	0,05000 =	0,18900	
	B7J6-0GSL	kg	Massilla per a junt de plaques de cartró-guix	1,410	x	1,35000 =	1,90350	
	B845-2L8P	m2	Entramat d'estructura senzilla d'acer galvanitzat per a cel ras continu de plaques de guix laminat format per perfils col·locats cada 600 mm com a màxim, per a fixar al sostre mitjançant vareta de suspensió cada 1,2 m, per a suportar una càrrega de fins a 15 kg	2,160	x	4,17000 =	9,00720	
						Subtotal...	29,44050	29,44050
						DESPESES AUXILIARS 1,50%		0,36324
						COST DIRECTE		54,01991
						DESPESES INDIRECTES 0,00%		
						COST EXECUCIÓ MATERIAL		**54,01991**

PARTIDES D'OBRA

NÚM	CODI	UA	DESCRIPCIÓ					PREU
P- 175	P89H-HE8C	m2	Pintat de parament vertical exterior de ciment, amb pintura al silicat amb acabat llis, i pigments, amb una capa d'imprimació fixadora i dues d'acabat	**Rend.: 1,000**				11,66 €
				Unitats		Preu €	Parcial	Import
	Mà d'obra:							
	A01-FEP9	h	Ajudant pintor	0,015	/R x	27,23000 =	0,40845	
	A0F-000V	h	Oficial 1a pintor	0,150	/R x	30,67000 =	4,60050	
						Subtotal...	5,00895	5,00895
	Materials:							
	B896-HYC4	kg	Pintura al silicat, per a exteriors	0,3978	x	13,55000 =	5,39019	
	B8Z6-0P27	kg	Imprimació fixadora acrílica	0,1428	x	8,32000 =	1,18810	
						Subtotal...	6,57829	6,57829
						DESPESES AUXILIARS 1,50%		0,07513
						COST DIRECTE		11,66237
						DESPESES INDIRECTES 0,00%		
						COST EXECUCIÓ MATERIAL		**11,66237**
P- 176	P89I-4V8R	m2	Pintat de parament horitzontal de guix, amb pintura plàstica amb acabat llis, amb una capa segelladora i dues d'acabat	**Rend.: 1,000**				6,60 €
				Unitats		Preu €	Parcial	Import
	Mà d'obra:							
	A01-FEP9	h	Ajudant pintor	0,015	/R x	27,23000 =	0,40845	
	A0F-000V	h	Oficial 1a pintor	0,125	/R x	30,67000 =	3,83375	
						Subtotal...	4,24220	4,24220
	Materials:							
	B896-HYAR	kg	Pintura plàstica, per a interiors	0,3978	x	3,69000 =	1,46788	
	B8ZM-0P35	kg	Segelladora	0,153	x	5,39000 =	0,82467	
						Subtotal...	2,29255	2,29255
						DESPESES AUXILIARS 1,50%		0,06363
						COST DIRECTE		6,59838
						DESPESES INDIRECTES 0,00%		
						COST EXECUCIÓ MATERIAL		**6,59838**
P- 177	P89I-4V8T	m2	Pintat de parament vertical de guix, amb pintura plàstica amb acabat llis, amb una capa segelladora i dues d'acabat	**Rend.: 1,000**				5,68 €
				Unitats		Preu €	Parcial	Import
	Mà d'obra:							
	A01-FEP9	h	Ajudant pintor	0,010	/R x	27,23000 =	0,27230	
	A0F-000V	h	Oficial 1a pintor	0,100	/R x	30,67000 =	3,06700	
						Subtotal...	3,33930	3,33930
	Materials:							

PARTIDES D'OBRA

NÚM	CODI	UA	DESCRIPCIÓ					PREU
	B896-HYAR	kg	Pintura plàstica, per a interiors	0,3978	x	3,69000 =	1,46788	
	B8ZM-0P35	kg	Segelladora	0,153	x	5,39000 =	0,82467	
						Subtotal...	2,29255	2,29255
						DESPESES AUXILIARS 1,50%		0,05009
						COST DIRECTE		5,68194
						DESPESES INDIRECTES 0,00%		
						COST EXECUCIÓ MATERIAL		**5,68194**

P- 178	P93G-125RY	m2	Recrescuda del suport de paviments, de 5-10 cm de gruix, amb morter de ciment 1:4. NOTA: Es valorarà el gruix necessari per l'adaptació dels esglaon de l'escala.	**Rend.: 1,000**				**12,24 €**
				Unitats		Preu €	Parcial	Import
	Mà d'obra:							
	A0D-0007	h	Manobre	0,100	/R x	25,59000 =	2,55900	
	A0F-000T	h	Oficial 1a paleta	0,120	/R x	30,67000 =	3,68040	
						Subtotal...	6,23940	6,23940
	Materials:							
	B7C24-0KLD	m2	Planxa de poliestirè expandit (EPS) elastificat de 10 mm de gruix	0,0105	x	1,15000 =	0,01208	
	B07F-0LT5	m3	Morter de ciment pòrtland amb filler calcari CEM II/B-L i sorra, amb 380 kg/m3 de ciment, amb una proporció en volum 1:4 i 10 N/mm2 de resistència a compressió, elaborat a l'obra	0,0525	x	112,37140 =	5,89950	
						Subtotal...	5,91158	5,91158
						DESPESES AUXILIARS 1,50%		0,09359
						COST DIRECTE		12,24457
						DESPESES INDIRECTES 0,00%		
						COST EXECUCIÓ MATERIAL		**12,24457**

P- 179	P93I-I169	m2	Recrescuda i anivellament del suport de 5 mm de gruix, amb pasta autoanivellant de ciment tipus CT-C30-F5-A12 segons UNE-EN 13813, aplicada manualment. NOTA: Si la base de suport de formigó és suficientment llisa, es podrà substituir aquesta capa per un pont d'unió a base de resina acrílica a base d'aigua.	**Rend.: 1,000**				**19,12 €**
				Unitats		Preu €	Parcial	Import
	Mà d'obra:							
	A0F-000D	h	Oficial 1a col·locador	0,070	/R x	30,67000 =	2,14690	
						Subtotal...	2,14690	2,14690
	Materials:							

PARTIDES D'OBRA

NÚM	CODI	UA	DESCRIPCIÓ					PREU
	B07E-0GH1	kg	Pasta autoanivellant de ciment tipus CT amb classe C30 de resistència a compressió, classe F5 de resistència a flexió i classe A12 de resistència al desgast Böhme, segons UNE-EN 13813, subministrada en sacs	11,000	x 1,54000 =	16,94000		
					Subtotal...	16,94000		16,94000
					DESPESES AUXILIARS 1,50%			0,03220
					COST DIRECTE			19,11910
					DESPESES INDIRECTES 0,00%			
					COST EXECUCIÓ MATERIAL			**19,11910**
P- 180	P93P-10V5P	m2	Solera sobre revoltó de polipropilè per a soleres, de polipropilè reciclat, de 20+ 8 cm, per a una sobrecàrrega (ús+permanents) de 21 kN/m2, amb formigó per armar HA - 25 / P / 20 / xC1 amb una quantitat de ciment de 275 kg/m3 i relació aigua ciment =< 0.6, armat amb malla electrosoldada de barres corrugades d'acer B500T 15x 15 cm, D 5 mm, amb revoltons de 20 cm d'alçària, incloses les peces especials. C2/V1 segons CTE/DB-HS 2006.	**Rend.: 1,000**				**33,55 €**
				Unitats	Preu €	Parcial		Import
	Partides d'obra:							
	P4599-L5P5	m3	Formigonament de sostres amb elements resistents industrialitzats amb formigó per armar HA - 25 / P / 20 / xC1 amb una quantitat de ciment de 275 kg/m3 i relació aigua ciment =< 0.6 i abocat amb bomba	0,095	x 170,25911 =	16,17462		
	P4BJ-D9PD	m2	Armadura per a sostres amb elements resistents AP500 T amb malla electrosoldada de barres corrugades d'acer ME 15x15 cm D:5-5 mm 6x2,2 m B500T UNE-EN 10080	1,000	x 3,55299 =	3,55299		
	P93K-73F9	m2	Muntatge d'encofrat perdut amb revoltó de polipropilè reciclat de 20 cm d'alçària, incloses les peces especials	1,000	x 13,82395 =	13,82395		
					Subtotal...	33,55156		33,55156
					COST DIRECTE			33,55156
					DESPESES INDIRECTES 0,00%			
					COST EXECUCIÓ MATERIAL			**33,55156**
P- 181	P941-AJ73	m2	Paviment tècnic interior amb peus regulables d'acer galvanitzat per a una alçària de 20 a 600 mm, llosetes de 60x60 cm i 3 cm de gruix amb nucli de sulfat de calci, acabat superficial de vinil i revestiment inferior d'alumini, classe 3 segons UNE-EN 12825	**Rend.: 1,000**				**88,50 €**
				Unitats	Preu €	Parcial		Import
	Mà d'obra:							
	A01-FEPH	h	Ajudant muntador	0,350 /R	x 27,23000 =	9,53050		
	A0F-000R	h	Oficial 1a muntador	0,700 /R	x 31,70000 =	22,19000		

PARTIDES D'OBRA

NÚM	CODI	UA	DESCRIPCIÓ					PREU
						Subtotal...	31,72050	31,72050
	Materials:							
	B950-2I8C	m2	Estructura de peus regulables d'acer galvanitzat per a paviments tècnics interiors, per a una alçària de 20 a 600 mm, llosetes de 60x60 cm i 3 cm de gruix, amb nucli de sulfat de calci, acabat superior amb vinil i revestiment inferior d'alumini, classe 3 segons la norma UNE-EN 12825	1,000	x	56,30000 =	56,30000	
						Subtotal...	56,30000	56,30000
						DESPESES AUXILIARS 1,50%		0,47581
						COST DIRECTE		88,49631
						DESPESES INDIRECTES 0,00%		
						COST EXECUCIÓ MATERIAL		**88,49631**

P- 182	P9C1-H8X4	m2	Paviment de terratzo continu de 10 mm de gruix, preu superior, amb malla alveolar	**Rend.: 1,000**				**34,29 €**
				Unitats		Preu €	Parcial	Import
	Mà d'obra:							
	A01-FEP3	h	Ajudant col·locador	0,250	/R x	27,23000 =	6,80750	
	A0F-000D	h	Oficial 1a col·locador	0,500	/R x	30,67000 =	15,33500	
						Subtotal...	22,14250	22,14250
	Materials:							
	B9C1-H5IL	m2	Malla alveolar de polipropilè, preu superior	1,050	x	1,64000 =	1,72200	
	B9C1-H5IM	m2	Malla de fibra de vidre per a terratzo continu	1,050	x	2,01000 =	2,11050	
	B9C2-H77T	m3	Morter elàstic	0,002	x	379,40000 =	0,75880	
	B9C2-H77U	m3	Morter amb sorra de marbre de 4 mm	0,012	x	602,27000 =	7,22724	
						Subtotal...	11,81854	11,81854
						DESPESES AUXILIARS 1,50%		0,33214
						COST DIRECTE		34,29318
						DESPESES INDIRECTES 0,00%		
						COST EXECUCIÓ MATERIAL		**34,29318**

P- 183	P9D5-14QD2	m2	Paviment interior, de rajola de gres porcellànic premsat polit antilliscant de forma rectangular o quadrada, d'1 a 5 u peces/m2 grup BIa (UNE-EN 14411), preu mitjà, col·locades amb adhesiu cimentós tipus C2 segons norma UNE-EN 12004 i rejuntat amb beurada CG2 (UNE-EN 13888)	**Rend.: 1,000**				**62,03 €**
				Unitats		Preu €	Parcial	Import
	Mà d'obra:							
	A01-FEP3	h	Ajudant col·locador	0,240	/R x	27,23000 =	6,53520	
	A0D-0007	h	Manobre	0,035	/R x	25,59000 =	0,89565	
	A0F-000D	h	Oficial 1a col·locador	0,540	/R x	30,67000 =	16,56180	
						Subtotal...	23,99265	23,99265
	Materials:							

PARTIDES D'OBRA

NÚM	CODI	UA	DESCRIPCIÓ					PREU
	B053-1VF9	kg	Material per a rejuntat de rajoles ceràmiques CG2 segons norma UNE-EN 13888, de color	1,425	x	1,25000 =	1,78125	
	B094-06TK	kg	Adhesiu cimentós tipus C2 segons norma UNE-EN 12004	7,0035	x	0,83000 =	5,81291	
	B0FG2-0GNZ	m2	Rajola de gres porcellànic premsat polit antilliscant de forma rectangular o quadrada, d'1 a 5 u peces/m2 grup BIa (UNE-EN 14411), preu mitjà	1,040	x	28,93000 =	30,08720	
						Subtotal...	37,68136	37,68136
						DESPESES AUXILIARS 1,50%		0,35989
						COST DIRECTE		62,03390
						DESPESES INDIRECTES 0,00%		
						COST EXECUCIÓ MATERIAL		**62,03390**

P- 184	P9V4-H9E0	m	Peça de remat de 15 cm d'amplada de DM pintat de 2 cm de gruix, amb visell de 5 mm, col·locat amb fixacions mecàniques. NOTA: Consultar plànol de detall.	**Rend.: 1,000**				**52,08 €**
				Unitats		Preu €	Parcial	Import
	Mà d'obra:							
	A01-FEP6	h	Ajudant fuster	0,250	/R x	27,45000 =	6,86250	
	A0F-000K	h	Oficial 1a fuster	0,250	/R x	31,21000 =	7,80250	
						Subtotal...	14,66500	14,66500
	Materials:							
	B0A6-12X4	u	Cargol autoroscant d'acer inoxidable	8,000	x	0,89000 =	7,12000	
	B0D31-07P5	m3	Llata de fusta de pi, tractada en autoclau	0,002	x	594,73000 =	1,18946	
	B9V1-H69V	m	Esglaó de fusta de pi flandes per envernissar, de 5 cm de gruix, i 30 cm d'estesa	1,000	x	28,89000 =	28,89000	
						Subtotal...	37,19946	37,19946
						DESPESES AUXILIARS 1,50%		0,21998
						COST DIRECTE		52,08444
						DESPESES INDIRECTES 0,00%		
						COST EXECUCIÓ MATERIAL		**52,08444**

P- 185	P9VD-DRWF	m	Esglaó de pedra artificial de gra mitjà, preu alt, de dues peces, frontal i estesa, amb un cantell polit i abrillantat, col·locat a truc de maceta amb morter mixt 1:2:10	**Rend.: 1,000**				**86,01 €**
				Unitats		Preu €	Parcial	Import
	Mà d'obra:							
	A0D-0007	h	Manobre	0,420	/R x	25,59000 =	10,74780	
	A0F-000T	h	Oficial 1a paleta	0,840	/R x	30,67000 =	25,76280	
						Subtotal...	36,51060	36,51060
	Materials:							
	B056-06J5	kg	Ciment ràpid CNR4 en sacs	1,9988	x	0,16000 =	0,31981	
	B9C0-0HKK	kg	Beurada de color	0,795	x	0,98000 =	0,77910	

JUSTIFICACIÓ DE PREUS

Data: 06/05/26

PARTIDES D'OBRA

NÚM	CODI	UA	DESCRIPCIÓ					PREU
	B9V5-0JFL	m	Esglaó de pedra artificial de gra mitjà, preu alt, de dues peces, frontal i estesa, amb un cantell polit i abrillantat	1,020	x	44,61000 =	45,50220	
	B07F-0LT6	m3	Morter mixt de ciment pòrtland amb filler calcari CEM II, calç i sorra, amb 200 kg/m3 de ciment, amb una proporció en volum 1:2:10 i 2,5 N/mm2 de resistència a compressió, elaborat a l'obra	0,0105	x	224,23303 =	2,35445	
						Subtotal...	48,95556	48,95556
						DESPESES AUXILIARS 1,50%		0,54766
						COST DIRECTE		86,01382
						DESPESES INDIRECTES 0,00%		
						COST EXECUCIÓ MATERIAL		**86,01382**

P- 186	P9VF-5CH1	m	Formació d'esglaó amb totxana de 240x115x100 mm, col·locada amb morter de ciment 1:6	**Rend.: 1,000**				**27,15 €**
				Unitats		Preu €	Parcial	Import
	Mà d'obra:							
	A0D-0007	h	Manobre	0,210	/R x	25,59000 =	5,37390	
	A0F-000T	h	Oficial 1a paleta	0,420	/R x	30,67000 =	12,88140	
						Subtotal...	18,25530	18,25530
	Materials:							
	B0F19-132F	u	Totxana de 240x115x100 mm, categoria I, LD, segons la norma UNE-EN 771-1	42,850	x	0,18000 =	7,71300	
	B07F-0LT4	m3	Morter de ciment pòrtland amb filler calcari CEM II/B-L i sorra, amb 250 kg/m3 de ciment, amb una proporció en volum 1:6 i 5 N/mm2 de resistència a compressió, elaborat a l'obra	0,00945	x	95,92180 =	0,90646	
						Subtotal...	8,61946	8,61946
						DESPESES AUXILIARS 1,50%		0,27383
						COST DIRECTE		27,14859
						DESPESES INDIRECTES 0,00%		
						COST EXECUCIÓ MATERIAL		**27,14859**

P- 187	P9Z8-HB7Y	m2	Pintat sobre paviment de formigó, amb pintura de poliuretà, aplicada en dues capes, amb neteja prèvia i preparació de la superfície	**Rend.: 1,000**				**18,54 €**
				Unitats		Preu €	Parcial	Import
	Mà d'obra:							
	A01-FEP9	h	Ajudant pintor	0,150	/R x	27,23000 =	4,08450	
	A0F-000V	h	Oficial 1a pintor	0,300	/R x	30,67000 =	9,20100	
						Subtotal...	13,28550	13,28550
	Materials:							
	B896-H59A	kg	Pintura antilliscant	0,550	x	9,19000 =	5,05450	
						Subtotal...	5,05450	5,05450

PARTIDES D'OBRA

NÚM	CODI	UA	DESCRIPCIÓ					PREU
					DESPESES AUXILIARS 1,50%			0,19928
					COST DIRECTE			18,53928
					DESPESES INDIRECTES 0,00%			
					COST EXECUCIÓ MATERIAL			**18,53928**
P- 188	PA22-5QF5	m2	Porta interior de fusta, pintada, amb porta de fulles batents de fusta per a un buit d'obra de 180x245 cm, amb bastiment per a envà, fulla batent i tapajunts de fusta. M2 de buit d'obra. NOTA: Es valoraran portes de DM pintat, incloent manetes i ferratges. Inclou tarja superior del mateix material, si s'escau.		**Rend.: 1,000**			**226,55 €**
				Unitats		Preu €	Parcial	Import
	Partides d'obra:							
	P89G-43TX	m2	Pintat de portes cegues de fusta, a l'esmalt sintètic, amb una capa de protector químic insecticida-fungicida, una segelladora i dues d'acabat	2,000	x	24,47967 =	48,95934	
	PAP2-37BI	u	Bastiment d'envà per a armari amb travesser inferior, de fulles batents, de fusta de pi roig per a pintar, amb alts i baixos per a una llum d'obra de 100 cm d'amplària i 245 cm d'alçària	0,40816	x	72,14000 =	29,44466	
	PAQ1-51KN	u	Conjunt de quatre fulles batents per a portes d'armari, de fusta per a pintar, de 30 mm de gruix, de cares llises i estructura interior de cartró, de 40 cm d'amplària i 190 i 40 cm d'alçària	0,40816	x	340,81876 =	139,10859	
	PAZ7-4XI3	m	Tapajunts de fusta per a pintar de secció rectangular llisa de 9 mm de gruix i de 60 mm d'amplària, col·locat	2,810	x	3,21652 =	9,03842	
						Subtotal...	226,55101	226,55101
					COST DIRECTE			226,55101
					DESPESES INDIRECTES 0,00%			
					COST EXECUCIÓ MATERIAL			**226,55101**
P- 189	PAF3-7NRR	u	Balconera d'alumini lacat blanc amb trencament de pont tèrmic, col·locada sobre bastiment de base, amb una fulla batent, per a un buit d'obra aproximat de 90x220 cm, elaborada amb perfils de preu superior, classificació mínima 4 de permeabilitat a l'aire segons UNE-EN 12207, classificació mínima 9A d'estanquitat a l'aigua segons UNE-EN 12208 i classificació mínima C5 de resistència al vent segons UNE-EN 12210, sense persiana. NOTA: Es valorarà la modificació de la fusteria actual per incloure una porta tal com es mostra als plànols de fusteria. Inclou manetes i ferratges.		**Rend.: 1,000**			**2.603,81 €**
				Unitats		Preu €	Parcial	Import
	Mà d'obra:							
	A01-FEPH	h	Ajudant muntador	0,500	/R x	27,23000 =	13,61500	

JUSTIFICACIÓ DE PREUS

Data: 06/05/26

PARTIDES D'OBRA

NÚM	CODI	UA	DESCRIPCIÓ					PREU
	A0F-000R	h	Oficial 1a muntador	2,500 /R	x	31,70000 =	79,25000	
						Subtotal...	92,86500	92,86500
	Materials:							
	B7JE-0GTI	dm3	Massilla per a segellats, d'aplicació amb pistola, de base poliuretà monocomponent	1,600	x	19,75000 =	31,60000	
	B7JE-0GTM	dm3	Massilla per a segellats, d'aplicació amb pistola, de base silicona neutra monocomponent	0,700	x	23,61000 =	16,52700	
	BAF1-1U7V	m2	Balconera d'alumini lacat blanc, amb trencament de pont tèrmic, per a col·locar sobre bastiment de base, amb una fulla batent, per a un buit d'obra d'1,5 a 1,99 m2 de superfície, elaborada amb perfils de preu superior, classificació mínima 4 de permeabilitat a l'aire segons UNE-EN 12207, classificació mínima 9A d'estanquitat a l'aigua segons UNE-EN 12208 i classificació mínima C5 de resistència al vent segons UNE-EN 12210, sense persiana	9,500	x	259,00000 =	2.460,50000	
						Subtotal...	2.508,62700	2.508,62700
						DESPESES AUXILIARS 2,50%		2,32163
						COST DIRECTE		2.603,81363
						DESPESES INDIRECTES 0,00%		
						COST EXECUCIÓ MATERIAL		**2.603,81363**

P- 190	PAF8-7EGK	u	Finestra d'alumini lacat amb trencament de pont tèrmic, col·locada sobre bastiment de base, amb dues fulles oscilobatent i 4 fixos, per a un buit d'obra aproximat de 300x220 cm, elaborada amb perfils de preu alt, classificació mínima 4 de permeabilitat a l'aire segons UNE-EN 12207, classificació mínima 9A d'estanquitat a l'aigua segons UNE-EN 12208 i classificació mínima C5 de resistència al vent segons UNE-EN 12210, sense persiana. NOTA: Es valorarà una fusteria similar a l'actual, amb el conjunt de finestres i fixos tal com es mostren als plànols de fusteria. Inclou manetes i ferratges.	**Rend.: 1,000**				**2.951,90 €**
				Unitats		Preu €	Parcial	Import
	Mà d'obra:							
	A01-FEPH	h	Ajudant muntador	0,700 /R	x	27,23000 =	19,06100	
	A0F-000R	h	Oficial 1a muntador	2,800 /R	x	31,70000 =	88,76000	
						Subtotal...	107,82100	107,82100
	Materials:							
	B7JE-0GTI	dm3	Massilla per a segellats, d'aplicació amb pistola, de base poliuretà monocomponent	1,400	x	19,75000 =	27,65000	
	B7JE-0GTM	dm3	Massilla per a segellats, d'aplicació amb pistola, de base silicona neutra monocomponent	0,490	x	23,61000 =	11,56890	

JUSTIFICACIÓ DE PREUS

Data: 06/05/26

PARTIDES D'OBRA

NÚM	CODI	UA	DESCRIPCIÓ					PREU
	BAF4-1RRK	m2	Finestra d'alumini lacat blanc, amb trencament de pont tèrmic, per a col·locar sobre bastiment de base, amb una fulla oscilobatent, per a un buit d'obra de 0,75 a 1,04 m2 de superfície, elaborada amb perfils de preu alt, classificació mínima 4 de permeabilitat a l'aire segons UNE-EN 12207, classificació mínima 9A d'estanquitat a l'aigua segons UNE-EN 12208 i classificació mínima C5 de resistència al vent segons UNE-EN 12210, sense persiana	6,600	x	424,57000 =	2.802,16200	
						Subtotal...	2.841,38090	2.841,38090
						DESPESES AUXILIARS 2,50%		2,69553
						COST DIRECTE		2.951,89742
						DESPESES INDIRECTES 0,00%		
						COST EXECUCIÓ MATERIAL		**2.951,89742**
P- 191	PAFF-5TTZ	m2	Tancament exterior practicable per a un buit d'obra aproximat de 180x250 cm, amb porta d'alumini lacat amb dues fulles batents i perfils de preu alt, bastiment de base de tub d'acer galvanitzat i vidre laminar de seguretat 2 llunes, amb acabat de lluna incolora, de 6+6 mm de gruix, amb 2 butiral transparent, classe 1 (B) 1 segons UNE-EN 12600. NOTA: Es valorarà utilitzar el mateix moder de fusteria existent, incloent manetes i ferratges (consultar plànol de fusteria). Inclou sistema d'obertura automatitzat.	**Rend.: 1,000**				**422,61 €**
				Unitats		Preu €	Parcial	Import
	Partides d'obra:							
	PAF9-5T9T	u	Porta d'alumini lacat blanc, col·locada sobre bastiment de base, amb dues fulles batents, per a un buit d'obra aproximat de 180x215 cm, elaborada amb perfils de preu alt	0,300	x	1.118,49566 =	335,54870	
	PAN5-7Z36	u	Bastiment de base per a porta, de tub d'acer galvanitzat de secció 60x20 mm2, per a un buit d'obra aproximat de 180x215 cm	0,280	x	34,03800 =	9,53064	
	PC1H-5D41	m2	Vidre laminar de seguretat 2 llunes, amb acabat de lluna incolora, de 6+6 mm de gruix, amb 2 butiral transparent, classe 1 (B) 1 segons UNE-EN 12600, col·locat amb perfils conformats de neoprè sobre alumini o PVC	0,900	x	86,14843 =	77,53359	
						Subtotal...	422,61293	422,61293
						COST DIRECTE		422,61293
						DESPESES INDIRECTES 0,00%		
						COST EXECUCIÓ MATERIAL		**422,61293**

JUSTIFICACIÓ DE PREUS

Data: 06/05/26

PARTIDES D'OBRA

NÚM	CODI	UA	DESCRIPCIÓ						PREU
P- 192	PAM1-H96A	u	Porta corredissa d'apertura automàtica, d'una fulla de 128x250 cm, i vidre lateral fix de 120x210 cm, amb vidres laminars 5+5 mm amb perfil superior e inferior d'alumini, llinda amb mecanismes i tapa d'alumini, 2 radars detectors de presència, 1 cèl·lula fotoelèctrica de seguretat i quadre de comandament de 4 posicions.	**Rend.: 1,000**					**3.654,43 €**
				Unitats		Preu €		Parcial	Import
	Mà d'obra:								
	A01-FEPH	h	Ajudant muntador	4,000	/R x	27,23000	=	108,92000	
	A0F-000R	h	Oficial 1a muntador	4,000	/R x	31,70000	=	126,80000	
						Subtotal...		235,72000	235,72000
	Materials:								
	BAM0-H6K9	u	Porta corredissa d'apertura automàtica, d'una fulla de 100x210 cm, i vidre lateral fix de 120x210 cm, amb vidres laminars 5+5 mm amb perfil superior e inferior d'alumini, llinda amb mecanismes i tapa d'alumini, 2 radars detectors de presència, 1 cèl·lula fotoelèctrica de seguretat i quadre de comandament de 4 posicions	1,300	x	2.625,24000	=	3.412,81200	
						Subtotal...		3.412,81200	3.412,81200
						DESPESES AUXILIARS	2,50%		5,89300
						COST DIRECTE			3.654,42500
						DESPESES INDIRECTES	0,00%		
						COST EXECUCIÓ MATERIAL			**3.654,42500**
P- 193	PAN5-7Z62	u	Bastiment de base per a finestra, de tub d'acer galvanitzat de secció 40x20 mm2, per a un buit d'obra aproximat de 300x220 cm	**Rend.: 1,000**					**45,34 €**
				Unitats		Preu €		Parcial	Import
	Materials:								
	BAN6-1WGS	m	Bastiment de base de tub d'acer galvanitzat de secció 40x20 mm	10,400	x	4,36000	=	45,34400	
						Subtotal...		45,34400	45,34400
						DESPESES AUXILIARS	1,50%		0,00000
						COST DIRECTE			45,34400
						DESPESES INDIRECTES	0,00%		
						COST EXECUCIÓ MATERIAL			**45,34400**
P- 194	PAN6-BFWW	u	Caixa i bastiment de base per a porta corredissa encastada d'acer galvanitzat, d'1 fulla de 120x 240 cm de llum de pas, per a acabat amb plaques de guix laminat, muntada.	**Rend.: 1,000**					**360,06 €**
				Unitats		Preu €		Parcial	Import
	Mà d'obra:								
	A0F-000R	h	Oficial 1a muntador	0,600	/R x	31,70000	=	19,02000	
						Subtotal...		19,02000	19,02000
	Materials:								

PARTIDES D'OBRA

NÚM	CODI	UA	DESCRIPCIÓ						PREU
	BAN7-2PY2	u	Caixa i bastiment de base per a porta corredissa encastada d'acer galvanitzat, d'1 fulla de 120x 210 cm de llum de pas, per a acabat amb plaques de guix laminat	1,200	x	283,96000 =	340,75200		
						Subtotal...	340,75200		340,75200
						DESPESES AUXILIARS 1,50%			0,28530
						COST DIRECTE			360,05730
						DESPESES INDIRECTES 0,00%			
						COST EXECUCIÓ MATERIAL			**360,05730**

P- 195	PAQ0-51RA	u	Conjunt de dues fulles batents per a portes d'armari, de tauler contraxapat de pi radiata sense nusos, de 30 mm de gruix, estructura interior de fusta, de 75 cm d'amplària i 240 cm d'alçària. NOTA: Incloent manetes i ferratges, frontisses de cassoleta (consultar plànol de fusteria).	**Rend.: 1,000**					**306,87 €**
				Unitats		Preu €	Parcial		Import
	Mà d'obra:								
	A01-FEP6	h	Ajudant fuster	0,070	/R x	27,45000 =	1,92150		
	A0F-000K	h	Oficial 1a fuster	1,554	/R x	31,21000 =	48,50034		
						Subtotal...	50,42184		50,42184
	Materials:								
	BAQ0-FFJD	u	Fulla batent per a porta d'armari, de fusta per a pintar, de 30 mm de gruix, de cares llises i estructura interior de fusta de 50 cm d'amplària i de 240 cm d'alçària	3,000	x	75,43000 =	226,29000		
	BAS0-0ZEM	u	Ferramenta per a porta d'armari de dues fulles batents, de preu mitjà	1,000	x	28,90000 =	28,90000		
						Subtotal...	255,19000		255,19000
						DESPESES AUXILIARS 2,50%			1,26055
						COST DIRECTE			306,87239
						DESPESES INDIRECTES 0,00%			
						COST EXECUCIÓ MATERIAL			**306,87239**

P- 196	PAQ2-4UKN	u	Fulla batent per a porta d'armari, de tauler contraxapat de pi radiata sense nusos, de 30 mm de gruix, de cares llises i estructura interior de fusta, de 50 cm d'amplària i 240 cm d'alçària. NOTA: Incloent manetes i ferratges, frontisses de cassoleta (consultar plànol de fusteria).	**Rend.: 1,000**					**116,78 €**
				Unitats		Preu €	Parcial		Import
	Mà d'obra:								
	A01-FEP6	h	Ajudant fuster	0,038	/R x	27,45000 =	1,04310		
	A0F-000K	h	Oficial 1a fuster	0,855	/R x	31,21000 =	26,68455		
						Subtotal...	27,72765		27,72765
	Materials:								

PARTIDES D'OBRA

NÚM	CODI	UA	DESCRIPCIÓ					PREU
	BAQ0-FFJD	u	Fulla batent per a porta d'armari, de fusta per a pintar, de 30 mm de gruix, de cares llises i estructura interior de fusta de 50 cm d'amplària i de 240 cm d'alçària	1,000	x	75,43000 =	75,43000	
	BAS0-0ZEP	u	Ferramenta per a porta d'armari d'una fulla batent, de preu mitjà	1,000	x	12,93000 =	12,93000	
						Subtotal...	88,36000	88,36000
						DESPESES AUXILIARS 2,50%		0,69319
						COST DIRECTE		116,78084
						DESPESES INDIRECTES 0,00%		
						COST EXECUCIÓ MATERIAL		**116,78084**

P- 197	PAQA-BG5X	u	Fulla per a porta corredissa encastada amb una llum de pas de 120x 210 cm, de cares llises, acabat superficial ambde DM pintat, ferratges de preu mitjà i folrat del bastiment de base amb fusta del mateix tipus, fixada a les guies de la caixa encastada.	**Rend.: 1,000**				**238,71 €**
				Unitats		Preu €	Parcial	Import
	Mà d'obra:							
	A01-FEP6	h	Ajudant fuster	0,075	/R x	27,45000 =	2,05875	
	A0F-000K	h	Oficial 1a fuster	1,500	/R x	31,21000 =	46,81500	
						Subtotal...	48,87375	48,87375
	Materials:							
	BAQ7-2Q2I	u	Fulla per a porta interior de 40 mm de gruix, per a una llum de 120x 210 cm, de cares llises amb acabat lacat	1,000	x	96,37000 =	96,37000	
	BAS0-0ZFS	u	Ferramenta per a porta d'interior d'una fulla corredissa, de preu mitjà	1,000	x	9,72000 =	9,72000	
	BAZ2-2QDQ	u	Galze per a porta corredissa encastada per a una llum de pas de 120x 210cm, de DM lacat, per a 1 fulla	1,000	x	82,52000 =	82,52000	
						Subtotal...	188,61000	188,61000
						DESPESES AUXILIARS 2,50%		1,22184
						COST DIRECTE		238,70559
						DESPESES INDIRECTES 0,00%		
						COST EXECUCIÓ MATERIAL		**238,70559**

P- 198	PAVL-I6VE	u	Tendal de llargària < 2500 mm i 3500 mm d'amplària, tipus teló/stor, accionament manual, amb estructura de color blanc i tela de color llis, col·locat amb fixació mecànica al parament o al sostre.	**Rend.: 1,000**				**753,39 €**
				Unitats		Preu €	Parcial	Import
	Mà d'obra:							
	A01-FEP3	h	Ajudant col·locador	3,500	/R x	27,23000 =	95,30500	
	A0F-000D	h	Oficial 1a col·locador	3,500	/R x	30,67000 =	107,34500	
						Subtotal...	202,65000	202,65000
	Materials:							
	B0AP-07IQ	u	Tac d'acer de d 12 mm, amb cargol, volandera i femella	4,000	x	2,54000 =	10,16000	

PARTIDES D'OBRA

NÚM	CODI	UA	DESCRIPCIÓ					PREU
	BAVM-I6VF	u	Tendal de llargària < 2000 mm i 3500 mm d'amplària, tipus teló/stor, accionament manual, amb estructura de color blanc i tela de color llis	1,200	x	446,26000 =	535,51200	
						Subtotal...	545,67200	545,67200
						DESPESES AUXILIARS 2,50%		5,06625
						COST DIRECTE		753,38825
						DESPESES INDIRECTES 0,00%		
						COST EXECUCIÓ MATERIAL		**753,38825**
P- 199	PAY1-4XRR	u	Col·locació de bastiment de 3/4, de fusta sense travesser inferior, en procés de formació de parets per a un buit d'obra d'amplària 1 a 1,5 m, com a màxim i 1 m d'alçària, com a màxim	**Rend.: 1,000**				**20,35 €**
				Unitats		Preu €	Parcial	Import
	Mà d'obra:							
	A0D-0007	h	Manobre	0,350	/R x	25,59000 =	8,95650	
	A0F-000T	h	Oficial 1a paleta	0,350	/R x	30,67000 =	10,73450	
						Subtotal...	19,69100	19,69100
	Materials:							
	B0A7-07AO	cu	Gafes de pala i punta	0,060	x	6,03000 =	0,36180	
						Subtotal...	0,36180	0,36180
						DESPESES AUXILIARS 1,50%		0,29537
						COST DIRECTE		20,34817
						DESPESES INDIRECTES 0,00%		
						COST EXECUCIÓ MATERIAL		**20,34817**
P- 200	PAY1-4XUK	u	Col·locació de bastiment de 3/4, de fusta sense travesser inferior, en procés de formació de parets per a un buit d'obra d'amplària 1 a 1,5 m, com a màxim i 2 a 2,5 m d'alçària, com a màxim	**Rend.: 1,000**				**26,30 €**
				Unitats		Preu €	Parcial	Import
	Mà d'obra:							
	A0D-0007	h	Manobre	0,450	/R x	25,59000 =	11,51550	
	A0F-000T	h	Oficial 1a paleta	0,450	/R x	30,67000 =	13,80150	
						Subtotal...	25,31700	25,31700
	Materials:							
	B0A7-07AO	cu	Gafes de pala i punta	0,100	x	6,03000 =	0,60300	
						Subtotal...	0,60300	0,60300
						DESPESES AUXILIARS 1,50%		0,37976
						COST DIRECTE		26,29976
						DESPESES INDIRECTES 0,00%		
						COST EXECUCIÓ MATERIAL		**26,29976**

PARTIDES D'OBRA

NÚM	CODI	UA	DESCRIPCIÓ					PREU
P- 201	PAZ1-H9MO	u	Pany mestrejat amb tres punts d'enclavament col·locat sobre fulla batent de finestra o porta de fusta. NOTA: Es valorarà l'amestrejament general, tant en portes de fusta com d'alumini.	**Rend.: 1,000**				**178,60 €**
				Unitats		Preu €	Parcial	Import
	Mà d'obra:							
	A01-FEP6	h	Ajudant fuster	0,500	/R x	27,45000 =	13,72500	
	A0F-000K	h	Oficial 1a fuster	0,500	/R x	31,21000 =	15,60500	
						Subtotal...	29,33000	29,33000
	Materials:							
	BAS0-H5FV	u	Pany mestrejat amb tres punts d'enclavament	1,000	x	148,83000 =	148,83000	
						Subtotal...	148,83000	148,83000
						DESPESES AUXILIARS 1,50%		0,43995
						COST DIRECTE		178,59995
						DESPESES INDIRECTES 0,00%		
						COST EXECUCIÓ MATERIAL		**178,59995**
P- 202	PAZ1-H9MR	u	Parell de tiradors d'acer inoxidable, de 30 mm de diàmetre i 240 cm de llargària col·locat sobre fulla batent de porta. NOTA: Els tirador tindran tota l'alçada de la porta.	**Rend.: 1,000**				**485,09 €**
				Unitats		Preu €	Parcial	Import
	Mà d'obra:							
	A0F-000K	h	Oficial 1a fuster	0,300	/R x	31,21000 =	9,36300	
						Subtotal...	9,36300	9,36300
	Materials:							
	BAS0-H5FW	u	Parella de tiradors d'acer inoxidable 316 sorrejat, de 30 mm de diàmetre i 40 cm de llargària	3,000	x	158,53000 =	475,59000	
						Subtotal...	475,59000	475,59000
						DESPESES AUXILIARS 1,50%		0,14045
						COST DIRECTE		485,09345
						DESPESES INDIRECTES 0,00%		
						COST EXECUCIÓ MATERIAL		**485,09345**
P- 203	PAZ6-4XKF	u	Prestatge amb tauler d'aglomerat acabat de melamina blanca, de 22 mm de gruix, per a armaris de 165 cm d'amplària.	**Rend.: 1,000**				**33,18 €**
				Unitats		Preu €	Parcial	Import
	Mà d'obra:							
	A0F-000K	h	Oficial 1a fuster	0,650	/R x	31,21000 =	20,28650	
						Subtotal...	20,28650	20,28650
	Materials:							

PARTIDES D'OBRA

NÚM	CODI	UA	DESCRIPCIÓ					PREU
	B0AO-07IG	u	Tac de niló de 5 mm de diàmetre, com a màxim, amb vis	8,000	x	0,16000 =	1,28000	
	B0AQ-07GS	cu	Visos per a conglomerat de fusta, de llautó	0,080	x	24,51000 =	1,96080	
	BAZ5-0ZGD	m	Llistó de fusta per a pintar, de 20x20 mm de secció per a suport de prestatges per a armaris	2,900	x	0,72000 =	2,08800	
	BAZ9-0ZDP	u	Prestatge amb tauler de partícules de fusta, per a pintar, de 22 mm de gruix, per a armaris de 165 cm d'amplària	1,000	x	7,26000 =	7,26000	
						Subtotal...	12,58880	12,58880
						DESPESES AUXILIARS 1,50%		0,30430
						COST DIRECTE		33,17960
						DESPESES INDIRECTES 0,00%		
						COST EXECUCIÓ MATERIAL		**33,17960**

P- 204	PB11-DIZI	m	Barana d'acer inoxidable austenític de designació 1.4301 (AISI 304), amb passamà, travesser inferior, muntants cada 100 cm i brèndoles cada 10 cm, de 100 cm d'alçària, fixada mecànicament a l'obra amb tac d'acer, volandera i femella	**Rend.: 1,000**				**257,57 €**
				Unitats		Preu €	Parcial	Import
	Mà d'obra:							
	A01-FEPB	h	Ajudant manyà	0,200	/R x	27,33000 =	5,46600	
	A0F-000P	h	Oficial 1a manyà	0,400	/R x	31,15000 =	12,46000	
						Subtotal...	17,92600	17,92600
	Materials:							
	B0AP-07IX	u	Tac d'acer de d 10 mm, amb cargol, volandera i femella	2,000	x	1,77000 =	3,54000	
	BB11-0XQB	m	Barana d'acer inoxidable austenític de designació 1.4301 (AISI 304), amb passamà, travesser inferior, muntants cada 100 cm i brèndoles cada 10 cm, de 100 cm d'alçària	1,000	x	235,66000 =	235,66000	
						Subtotal...	239,20000	239,20000
						DESPESES AUXILIARS 2,50%		0,44815
						COST DIRECTE		257,57415
						DESPESES INDIRECTES 0,00%		
						COST EXECUCIÓ MATERIAL		**257,57415**

P- 205	PB1D-52WE	m	Passamà de perfil d'acer de 30 a 50 mm de diàmetre, i suports de perfil d'acer de 15 mm de diàmetre cada 2 m, col·locat ancorat a l'obra	**Rend.: 1,000**				**24,03 €**
				Unitats		Preu €	Parcial	Import
	Mà d'obra:							
	A0D-0007	h	Manobre	0,100	/R x	25,59000 =	2,55900	
	A0F-000T	h	Oficial 1a paleta	0,100	/R x	30,67000 =	3,06700	
						Subtotal...	5,62600	5,62600
	Materials:							

JUSTIFICACIÓ DE PREUS

Data: 06/05/26

PARTIDES D'OBRA

NÚM	CODI	UA	DESCRIPCIÓ					PREU
	B07L-1PYB	t	Morter per a ram de paleta de ciment, classe M 7.5 (7,5 N/mm2), de designació G segons norma UNE-EN 998-2, subministrat en sacs de 25 kg	0,0145	x	64,06000 =	0,92887	
	BB1A-0XQ0	m	Passamà de perfil d'acer de 30 a 50 mm de diàmetre, i suports de perfil d'acer de 15 mm de diàmetre cada 2 m	1,000	x	17,33000 =	17,33000	
						Subtotal...	18,25887	18,25887
						DESPESES AUXILIARS 2,50%		0,14065
						COST DIRECTE		24,02552
						DESPESES INDIRECTES 0,00%		
						COST EXECUCIÓ MATERIAL		**24,02552**

P- 206	PC1D-9QIH	m2	Vidre aïllant de lluna incolora de 3+3 mm de gruix amb 1 butiral transparent classe 2 (B) 2 segons UNE-EN 12600, cambra d'aire de 12 mm i lluna de 4+4 mm de gruix amb 1 butiral transparent de lluna incolora, classe 2 (B) 2 segons UNE-EN 12600, col·locat amb perfils conformats de neoprè sobre alumini o PVC	**Rend.: 1,000**				**89,98 €**
				Unitats		Preu €	Parcial	Import
	Mà d'obra:							
	A0F-0010	h	Oficial 1a vidrier	0,600	/R x	29,79000 =	17,87400	
						Subtotal...	17,87400	17,87400
	Materials:							
	BC14-1MFG	m2	Vidre aïllant de lluna incolora de 3+3 mm de gruix amb 1 butiral transparent classe 2 (B) 2 segons UNE-EN 12600, cambra d'aire de 12 mm i lluna de 4+4 mm de gruix amb 1 butiral transparent de lluna incolora, classe 2 (B) 2 segons UNE-EN 12600	1,000	x	71,84000 =	71,84000	
						Subtotal...	71,84000	71,84000
						DESPESES AUXILIARS 1,50%		0,26811
						COST DIRECTE		89,98211
						DESPESES INDIRECTES 0,00%		
						COST EXECUCIÓ MATERIAL		**89,98211**

P- 207	PD57-7AE7	u	Canal d'acer inoxidable de tipus per a dutxa, amb element portador, sense pendent, amb bonera sifònica, horitzontal, d'1,5 mm de gruix, de 100 a 200 mm d'amplària, de <= 30 mm d'alçària, per a una càrrega classe K 3, col.locada	**Rend.: 1,000**				**195,90 €**
				Unitats		Preu €	Parcial	Import
	Mà d'obra:							
	A0D-0007	h	Manobre	0,150	/R x	25,59000 =	3,83850	
	A0F-000T	h	Oficial 1a paleta	0,150	/R x	30,67000 =	4,60050	
						Subtotal...	8,43900	8,43900
	Materials:							

PARTIDES D'OBRA

NÚM	CODI	UA	DESCRIPCIÓ					PREU
	BD57-1GMZ	m	Canal d'acer inoxidable de tipus per a dutxa, amb element portador, sense pendent, amb bonera sifònica, horitzontal, d'1,5 mm de gruix, per a una càrrega classe K 3, de 100 a 200 mm d'amplària, de <= 30 mm d'alçària	1,000	x 187,33000 =	187,33000		
					Subtotal...	187,33000		187,33000
					DESPESES AUXILIARS 1,50%			0,12659
					COST DIRECTE			195,89558
					DESPESES INDIRECTES 0,00%			
					COST EXECUCIÓ MATERIAL			**195,89558**
P- 208	PJ117-3BQC	u	Lavabo mural de porcellana esmaltada, senzill, d'amplària 75 a 100 cm, de color blanc i preu mitjà, col·locat amb suports murals	**Rend.: 1,000**				**132,30 €**
				Unitats	Preu €	Parcial	Import	
	Mà d'obra:							
	A01-FEPE	h	Ajudant lampista	0,100 /R	x 27,19000 =	2,71900		
	A0F-000N	h	Oficial 1a lampista	0,400 /R	x 31,70000 =	12,68000		
					Subtotal...	15,39900		15,39900
	Materials:							
	B7JE-0GTM	dm3	Massilla per a segellats, d'aplicació amb pistola, de base silicona neutra monocomponent	0,035	x 23,61000 =	0,82635		
	BJ115-0QHN	u	Lavabo mural de porcellana esmaltada, senzill, d'amplària 75 a 100 cm, de color blanc i preu mitjà	1,000	x 115,69000 =	115,69000		
					Subtotal...	116,51635		116,51635
					DESPESES AUXILIARS 2,50%			0,38498
					COST DIRECTE			132,30032
					DESPESES INDIRECTES 0,00%			
					COST EXECUCIÓ MATERIAL			**132,30032**
P- 209	PJ117-3BTY	u	Lavabo per a encastar de porcellana esmaltada, senzill, d'amplària <= 53 cm, de color blanc i preu mitjà, encastat a taulell	**Rend.: 1,000**				**97,08 €**
				Unitats	Preu €	Parcial	Import	
	Mà d'obra:							
	A01-FEPE	h	Ajudant lampista	0,075 /R	x 27,19000 =	2,03925		
	A0F-000N	h	Oficial 1a lampista	0,300 /R	x 31,70000 =	9,51000		
					Subtotal...	11,54925		11,54925
	Materials:							
	B7JE-0GTM	dm3	Massilla per a segellats, d'aplicació amb pistola, de base silicona neutra monocomponent	0,025	x 23,61000 =	0,59025		
	BJ115-0QIM	u	Lavabo per a encastar de porcellana esmaltada, senzill, d'amplària <= 53 cm, de color blanc i preu mitjà	1,000	x 84,65000 =	84,65000		
					Subtotal...	85,24025		85,24025

PARTIDES D'OBRA

NÚM	CODI	UA	DESCRIPCIÓ					PREU
						DESPESES AUXILIARS 2,50%		0,28873
						COST DIRECTE		97,07823
						DESPESES INDIRECTES 0,00%		
						COST EXECUCIÓ MATERIAL		**97,07823**
P- 210	PJ11C-3D0I	u	Inodor de porcellana esmaltada, de sortida vertical i/o horitzontal, amb seient i tapa, cisterna i mecanismes de descàrrega i alimentació incorporats, de color blanc, preu mitjà, col·locat sobre el paviment i connectat a la xarxa d'evacuació	**Rend.: 1,000**				**226,08 €**
				Unitats		Preu €	Parcial	Import
	Mà d'obra:							
	A01-FEPE	h	Ajudant lampista	0,340	/R x	27,19000 =	9,24460	
	A0F-000N	h	Oficial 1a lampista	1,250	/R x	31,70000 =	39,62500	
						Subtotal...	48,86960	48,86960
	Materials:							
	B7JE-0GTM	dm3	Massilla per a segellats, d'aplicació amb pistola, de base silicona neutra monocomponent	0,012	x	23,61000 =	0,28332	
	BJ11C-0Q7G	u	Inodor per a col·locar sobre el paviment de porcellana esmaltada, de sortida vertical i/o horitzontal, amb seient i tapa, cisterna i mecanismes de descàrrega i alimentació incorporats, color blanc i preu mitjà	1,000	x	174,59000 =	174,59000	
	BJ11O-0PMV	kg	Pasta per a segellar l'enllaç d'inodors, abocadors i plaques turques	0,245	x	4,56000 =	1,11720	
						Subtotal...	175,99052	175,99052
						DESPESES AUXILIARS 2,50%		1,22174
						COST DIRECTE		226,08186
						DESPESES INDIRECTES 0,00%		
						COST EXECUCIÓ MATERIAL		**226,08186**
P- 211	PJ181-3DWU	u	Aigüera de planxa d'acer inoxidable amb una pica circular, fins a 50 cm de llargària, acabat mat, preu mitjà, encastada a un taulell de cuina	**Rend.: 1,000**				**124,78 €**
				Unitats		Preu €	Parcial	Import
	Mà d'obra:							
	A01-FEPE	h	Ajudant lampista	0,075	/R x	27,19000 =	2,03925	
	A0F-000N	h	Oficial 1a lampista	0,300	/R x	31,70000 =	9,51000	
						Subtotal...	11,54925	11,54925
	Materials:							
	B7JE-0GTM	dm3	Massilla per a segellats, d'aplicació amb pistola, de base silicona neutra monocomponent	0,025	x	23,61000 =	0,59025	
	BJ183-0PGB	u	Aigüera de planxa d'acer inoxidable amb una pica circular, de D 50 cm, com a màxim, acabat mat, preu mitjà, per a encastar	1,000	x	112,35000 =	112,35000	
						Subtotal...	112,94025	112,94025

PARTIDES D'OBRA

NÚM	CODI	UA	DESCRIPCIÓ					PREU
						DESPESES AUXILIARS 2,50%		0,28873
						COST DIRECTE		124,77823
						DESPESES INDIRECTES 0,00%		
						COST EXECUCIÓ MATERIAL		**124,77823**
P- 212	PJ186-3CNH	u	Abocador de porcellana esmaltada amb alimentació integrada, de color blanc, preu alt, col·locat sobre el paviment i connectat a la xarxa d'evacuació	**Rend.: 1,000**				**129,65 €**
				Unitats		Preu €	Parcial	Import
	Mà d'obra:							
	A01-FEPE	h	Ajudant lampista	0,150	/R x	27,19000 =	4,07850	
	A0F-000N	h	Oficial 1a lampista	0,600	/R x	31,70000 =	19,02000	
						Subtotal...	23,09850	23,09850
	Materials:							
	B7JE-0GTM	dm3	Massilla per a segellats, d'aplicació amb pistola, de base silicona neutra monocomponent	0,015	x	23,61000 =	0,35415	
	BJ11O-0PMV	kg	Pasta per a segellar l'enllaç d'inodors, abocadors i plaques turques	0,245	x	4,56000 =	1,11720	
	BJ18A-17WK	u	Abocador de porcellana esmaltada amb alimentació integrada, de color blanc, preu alt, amb fixacions	1,000	x	104,50000 =	104,50000	
						Subtotal...	105,97135	105,97135
						DESPESES AUXILIARS 2,50%		0,57746
						COST DIRECTE		129,64731
						DESPESES INDIRECTES 0,00%		
						COST EXECUCIÓ MATERIAL		**129,64731**
P- 213	PJ187-3CPJ	u	Reixa feta amb acer inoxidable i protecció de goma, muntat a abocador de gres esmaltat brillant, preu alt	**Rend.: 1,000**				**59,42 €**
				Unitats		Preu €	Parcial	Import
	Mà d'obra:							
	A01-FEPE	h	Ajudant lampista	0,040	/R x	27,19000 =	1,08760	
	A0F-000N	h	Oficial 1a lampista	0,150	/R x	31,70000 =	4,75500	
						Subtotal...	5,84260	5,84260
	Materials:							
	BJ18B-0PN1	u	Reixa feta amb acer inoxidable i protecció de goma per a abocador de gres esmaltat brillant, preu alt	1,000	x	53,49000 =	53,49000	
						Subtotal...	53,49000	53,49000
						DESPESES AUXILIARS 1,50%		0,08764
						COST DIRECTE		59,42024
						DESPESES INDIRECTES 0,00%		
						COST EXECUCIÓ MATERIAL		**59,42024**

PARTIDES D'OBRA

NÚM	CODI	UA	DESCRIPCIÓ					PREU
P- 214	PJ1Z0-A7OS	u	Estructura de suport per a lavabo mural, per anar en envà lleuger o de plaques, amb una alçària aproximada d'1,2 m i una amplària de 0,45 a 0,6 m, col·locada amb fixacions mecàniques	**Rend.: 1,000**				**128,25 €**
				Unitats		Preu €	Parcial	Import
	Mà d'obra:							
	A01-FEPE	h	Ajudant lampista	0,083	/R x	27,19000 =	2,25677	
	A0F-000N	h	Oficial 1a lampista	0,330	/R x	31,70000 =	10,46100	
						Subtotal...	12,71777	12,71777
	Materials:							
	BJ1Z0-1J2C	u	Estructura de suport per a lavabo mural, per anar en envà lleuger o de plaques, amb una alçària aproximada d'1,2 m i una amplària de 0,45 a 0,6 m	1,000	x	115,21000 =	115,21000	
						Subtotal...	115,21000	115,21000
						DESPESES AUXILIARS 2,50%		0,31794
						COST DIRECTE		128,24571
						DESPESES INDIRECTES 0,00%		
						COST EXECUCIÓ MATERIAL		**128,24571**
P- 215	PJ210-3YOA	u	Aixeta monocomandament per a aigüera, muntada superficialment, d'acer inoxidable preu mitjà, amb broc giratori de fosa, amb dues entrades maniguets	**Rend.: 1,000**				**237,01 €**
				Unitats		Preu €	Parcial	Import
	Mà d'obra:							
	A01-FEPE	h	Ajudant lampista	0,150	/R x	27,19000 =	4,07850	
	A0F-000N	h	Oficial 1a lampista	0,600	/R x	31,70000 =	19,02000	
						Subtotal...	23,09850	23,09850
	Materials:							
	BJ210-0SFT	u	Aixeta de classe monocomandament per a aigüera, per a muntar superficialment sobre taulell o aparell sanitari, d'acer inoxidable preu mitjà, amb broc giratori de fosa, amb dues entrades maniguets	1,000	x	213,57000 =	213,57000	
						Subtotal...	213,57000	213,57000
						DESPESES AUXILIARS 1,50%		0,34648
						COST DIRECTE		237,01498
						DESPESES INDIRECTES 0,00%		
						COST EXECUCIÓ MATERIAL		**237,01498**
P- 216	PJ219-3SG6	u	Aixeta monocomandament temporitzada per a lavabo, muntada superficialment sobre taulell o aparell sanitari, de llautó cromat, preu mitjà, amb dues entrades de maniguets	**Rend.: 1,000**				**365,44 €**
				Unitats		Preu €	Parcial	Import
	Mà d'obra:							
	A01-FEPE	h	Ajudant lampista	0,150	/R x	27,19000 =	4,07850	
	A0F-000N	h	Oficial 1a lampista	0,600	/R x	31,70000 =	19,02000	

PARTIDES D'OBRA

NÚM	CODI	UA	DESCRIPCIÓ					PREU
						Subtotal...	23,09850	23,09850
	Materials:							
	BJ219-0RA8	u	Aixeta monocomandament temporitzada per a lavabo, per a muntar superficialment sobre taulell o aparell sanitari, de llautó cromat, preu mitjà, amb dues entrades de maniguets	1,000	x	342,00000 =	342,00000	
						Subtotal...	342,00000	342,00000
						DESPESES AUXILIARS 1,50%		0,34648
						COST DIRECTE		365,44498
						DESPESES INDIRECTES 0,00%		
						COST EXECUCIÓ MATERIAL		**365,44498**
P- 217	PJ21E-3UGU	u	Aixeta temporitzada per a dutxa, mural, amb instal·lació encastada, de llautó cromat, antirobatori, amb entrada de d 1/2´´ i sortida de d 1/2´´	**Rend.: 1,000**				**88,24 €**
				Unitats		Preu €	Parcial	Import
	Mà d'obra:							
	A01-FEPE	h	Ajudant lampista	0,100	/R x	27,19000 =	2,71900	
	A0F-000N	h	Oficial 1a lampista	0,400	/R x	31,70000 =	12,68000	
						Subtotal...	15,39900	15,39900
	Materials:							
	BJ21D-0RGZ	u	Aixeta temporitzada per a dutxa, mural, per a encastar, de llautó cromat, antirobatori, amb entrada de 1/2´´ i sortida de 1/2´´	1,000	x	72,61000 =	72,61000	
						Subtotal...	72,61000	72,61000
						DESPESES AUXILIARS 1,50%		0,23099
						COST DIRECTE		88,23998
						DESPESES INDIRECTES 0,00%		
						COST EXECUCIÓ MATERIAL		**88,23998**
P- 218	PJ21P-3Y1Z	u	Ruixador amb ròtula, d'aspersió fixa, mural, muntat superficialment, sintètic, preu mitjà, amb entrada de 1/2´´	**Rend.: 1,000**				**44,77 €**
				Unitats		Preu €	Parcial	Import
	Mà d'obra:							
	A01-FEPE	h	Ajudant lampista	0,020	/R x	27,19000 =	0,54380	
	A0F-000N	h	Oficial 1a lampista	0,050	/R x	31,70000 =	1,58500	
						Subtotal...	2,12880	2,12880
	Materials:							
	BJ21P-0RG4	u	Ruixador amb ròtula, d'aspersió fixa, mural, per a muntar superficialment, sintètic, preu mitjà, amb entrada de 1/2´´	1,000	x	42,61000 =	42,61000	
						Subtotal...	42,61000	42,61000

PARTIDES D'OBRA

NÚM	CODI	UA	DESCRIPCIÓ					PREU
						DESPESES AUXILIARS 1,50%		0,03193
						COST DIRECTE		44,77073
						DESPESES INDIRECTES 0,00%		
						COST EXECUCIÓ MATERIAL		**44,77073**
P- 219	PJ240-3E0A	u	Fluxor per a abocador, mural, muntat superficialment, amb aixeta de regulació i tub de descàrrega integral incorporats, de llautó cromat, preu mitjà, amb entrada de 1/2´´	**Rend.: 1,000**				**177,96 €**
				Unitats		Preu €	Parcial	Import
	Mà d'obra:							
	A01-FEPE	h	Ajudant lampista	0,250	/R x	27,19000 =	6,79750	
	A0F-000N	h	Oficial 1a lampista	1,000	/R x	31,70000 =	31,70000	
						Subtotal...	38,49750	38,49750
	Materials:							
	BJ240-0R74	u	Fluxor per a abocador, mural, per a muntar superficialment, amb aixeta de regulació i tub de descàrrega integral incorporats, de llautó cromat, preu mitjà, amb entrada de 1/2´´	1,000	x	138,89000 =	138,89000	
						Subtotal...	138,89000	138,89000
						DESPESES AUXILIARS 1,50%		0,57746
						COST DIRECTE		177,96496
						DESPESES INDIRECTES 0,00%		
						COST EXECUCIÓ MATERIAL		**177,96496**
P- 220	PJ34-3FOW	u	Desguàs recte per a aigüera, amb sobreeixidor, tap i cadeneta incorporats, de PVC, de 50 mm, connectat a un ramal o a un sifó de PVC	**Rend.: 1,000**				**25,26 €**
				Unitats		Preu €	Parcial	Import
	Mà d'obra:							
	A01-FEPE	h	Ajudant lampista	0,075	/R x	27,19000 =	2,03925	
	A0F-000N	h	Oficial 1a lampista	0,400	/R x	31,70000 =	12,68000	
						Subtotal...	14,71925	14,71925
	Materials:							
	BJ33-CW09	u	Desguàs recte per a aigüera, amb sobreeixidor, tap i cadeneta incorporats, de PVC de 50 mm, per a connectar al sifó o al ramal de PVC	1,000	x	10,32000 =	10,32000	
						Subtotal...	10,32000	10,32000
						DESPESES AUXILIARS 1,50%		0,22079
						COST DIRECTE		25,26004
						DESPESES INDIRECTES 0,00%		
						COST EXECUCIÓ MATERIAL		**25,26004**

PARTIDES D'OBRA

NÚM	CODI	UA	DESCRIPCIÓ					PREU
P- 221	PJ36-3E2E	u	Desguàs recte per a plat de dutxa, amb tapa d'acer inoxidable incorporada, de PVC de 50 mm, connectat a un ramal de PVC	**Rend.: 1,000**				**103,15 €**
				Unitats		Preu €	Parcial	Import
	Mà d'obra:							
	A01-FEPE	h	Ajudant lampista	0,200	/R x	27,19000 =	5,43800	
	A0F-000N	h	Oficial 1a lampista	0,800	/R x	31,70000 =	25,36000	
						Subtotal...	30,79800	30,79800
	Materials:							
	BJ35-FFU9	u	Desguàs recte per a plat de dutxa, amb tapa d'acer inoxidable incorporada, de PVC de 50 mm, per a connectar al ramal de PVC	1,000	x	71,89000 =	71,89000	
						Subtotal...	71,89000	71,89000
						DESPESES AUXILIARS 1,50%		0,46197
						COST DIRECTE		103,14997
						DESPESES INDIRECTES 0,00%		
						COST EXECUCIÓ MATERIAL		**103,14997**
P- 222	PJ38-3EGI	u	Desguàs en angle recte per a lavabo, amb tap i sobreeixidor, de PVC, de 40 mm, connectat a un ramal o a un sifó de PVC	**Rend.: 1,000**				**39,64 €**
				Unitats		Preu €	Parcial	Import
	Mà d'obra:							
	A01-FEPE	h	Ajudant lampista	0,050	/R x	27,19000 =	1,35950	
	A0F-000N	h	Oficial 1a lampista	0,200	/R x	31,70000 =	6,34000	
						Subtotal...	7,69950	7,69950
	Materials:							
	BJ38-HJW9	u	Desguàs en angle recte per a lavabo, amb tap i sobreeixidor, de PVC de 40 mm, per a connectar al sifó o al ramal de PVC	1,000	x	31,83000 =	31,83000	
						Subtotal...	31,83000	31,83000
						DESPESES AUXILIARS 1,50%		0,11549
						COST DIRECTE		39,64499
						DESPESES INDIRECTES 0,00%		
						COST EXECUCIÓ MATERIAL		**39,64499**
P- 223	PJ3F-3FQ4	u	Sifó registrable per a aigüera d'una pica, de PVC, de 50 mm, connectat a un ramal de PVC	**Rend.: 1,000**				**11,44 €**
				Unitats		Preu €	Parcial	Import
	Mà d'obra:							
	A01-FEPE	h	Ajudant lampista	0,050	/R x	27,19000 =	1,35950	
	A0F-000N	h	Oficial 1a lampista	0,200	/R x	31,70000 =	6,34000	
						Subtotal...	7,69950	7,69950
	Materials:							

PARTIDES D'OBRA

NÚM	CODI	UA	DESCRIPCIÓ					PREU
	BJ3F-0SJS	u	Sifó registrable per a aigüera d'una pica, de PVC de 50 mm, per a connectar al ramal de PVC	1,000	x	3,63000 =	3,63000	
						Subtotal...	3,63000	3,63000
						DESPESES AUXILIARS 1,50%		0,11549
						COST DIRECTE		11,44499
						DESPESES INDIRECTES 0,00%		
						COST EXECUCIÓ MATERIAL		**11,44499**
P- 224	PJ3I-3EHS	u	Sifó registrable per a lavabo, de PVC de 40 mm, connectat a un ramal de PVC	**Rend.: 1,000**				**9,08 €**
				Unitats		Preu €	Parcial	Import
	Mà d'obra:							
	A01-FEPE	h	Ajudant lampista	0,050	/R x	27,19000 =	1,35950	
	A0F-000N	h	Oficial 1a lampista	0,200	/R x	31,70000 =	6,34000	
						Subtotal...	7,69950	7,69950
	Materials:							
	BJ3J-0RN1	u	Sifó registrable per a lavabo, de PVC de 40 mm, per a connectar al ramal de PVC	1,000	x	1,27000 =	1,27000	
						Subtotal...	1,27000	1,27000
						DESPESES AUXILIARS 1,50%		0,11549
						COST DIRECTE		9,08499
						DESPESES INDIRECTES 0,00%		
						COST EXECUCIÓ MATERIAL		**9,08499**
P- 225	PJ40-HA22	u	Porta-rotlles de porcellana blanca per encastar	**Rend.: 1,000**				**20,30 €**
				Unitats		Preu €	Parcial	Import
	Mà d'obra:							
	A0F-000T	h	Oficial 1a paleta	0,250	/R x	30,67000 =	7,66750	
						Subtotal...	7,66750	7,66750
	Materials:							
	B094-06TJ	kg	Adhesiu cimentós tipus C1 segons norma UNE-EN 12004	0,500	x	0,38000 =	0,19000	
	BJ4Z-H68L	u	Porta-rotlles de porcellana blanca per encastar	1,000	x	12,33000 =	12,33000	
						Subtotal...	12,52000	12,52000
						DESPESES AUXILIARS 1,50%		0,11501
						COST DIRECTE		20,30251
						DESPESES INDIRECTES 0,00%		
						COST EXECUCIÓ MATERIAL		**20,30251**

PARTIDES D'OBRA

NÚM	CODI	UA	DESCRIPCIÓ					PREU
P- 226	PJ41-HA1Q	u	Barra mural recta per a bany adaptat, de 800 mm de llargària i 35 mm de D, de tub d'alumini recobert de niló, col·locat amb fixacions mecàniques	**Rend.: 1,000**				**125,68 €**
				Unitats		Preu €	Parcial	Import
	Mà d'obra:							
	A0F-000D	h	Oficial 1a col·locador	0,250	/R x	30,67000 =	7,66750	
						Subtotal...	7,66750	7,66750
	Materials:							
	BJ4Z-H68R	u	Barra mural recta per a bany adaptat, de 800 mm de llargària i 35 mm de D, de tub d'alumini recobert de nilò	1,000	x	117,90000 =	117,90000	
						Subtotal...	117,90000	117,90000
						DESPESES AUXILIARS 1,50%		0,11501
						COST DIRECTE		125,68251
						DESPESES INDIRECTES 0,00%		
						COST EXECUCIÓ MATERIAL		**125,68251**
P- 227	PJ41-HA1S	u	Barra mural doble abatible per a bany adaptat, de 800 mm de llargària i 35 mm de D, de tub d'alumini recobert de niló, col·locat amb fixacions mecàniques	**Rend.: 1,000**				**364,30 €**
				Unitats		Preu €	Parcial	Import
	Mà d'obra:							
	A0F-000D	h	Oficial 1a col·locador	1,000	/R x	30,67000 =	30,67000	
						Subtotal...	30,67000	30,67000
	Materials:							
	BJ4Z-H68Z	u	Barra mural doble abatible per a bany adaptat, de 800 mm de llargària i 35 mm de D, de tub d'alumini recobert de nilò	1,000	x	333,17000 =	333,17000	
						Subtotal...	333,17000	333,17000
						DESPESES AUXILIARS 1,50%		0,46005
						COST DIRECTE		364,30005
						DESPESES INDIRECTES 0,00%		
						COST EXECUCIÓ MATERIAL		**364,30005**
P- 228	PJ42-HA1M	u	Dispensador de paper en rotlle tipus metxa per a eixugamans, de 310 mm d'alçària per 255 mm de diàmetre, col·locat amb fixacions mecàniques	**Rend.: 1,000**				**56,53 €**
				Unitats		Preu €	Parcial	Import
	Mà d'obra:							
	A0F-000D	h	Oficial 1a col·locador	0,350	/R x	30,67000 =	10,73450	
						Subtotal...	10,73450	10,73450
	Materials:							
	BJ4Z-H68M	u	Dispensador de paper en rotlle tipus metxa per a eixugamans, de 310 mm d'alçaria i 255 mm de diàmetre	1,000	x	45,63000 =	45,63000	

PARTIDES D'OBRA

NÚM	CODI	UA	DESCRIPCIÓ					PREU
					Subtotal...	45,63000	45,63000	
					DESPESES AUXILIARS 1,50%			0,16102
					COST DIRECTE			56,52552
					DESPESES INDIRECTES 0,00%			
					COST EXECUCIÓ MATERIAL			**56,52552**
P- 229	PJ43-HA1H	u	Dosificador de sabó de plàstic amb cos transparent, de dimensions 220 x 115 x 100 mm i capacitat 1000 c.c., col·locat amb fixacions mecàniques	**Rend.: 1,000**				**25,15 €**
				Unitats	Preu €	Parcial		Import
	Mà d'obra:							
	A0F-000D	h	Oficial 1a col·locador	0,250 /R	x 30,67000 =	7,66750		
					Subtotal...	7,66750		7,66750
	Materials:							
	BJ4Z-H68T	u	Dosificador de sabó de plàstic amb cos transparent, de dimensions 220 x 115 x 100 mm i capacitat 1000 c.c.	1,000	x 17,37000 =	17,37000		
					Subtotal...	17,37000		17,37000
					DESPESES AUXILIARS 1,50%			0,11501
					COST DIRECTE			25,15251
					DESPESES INDIRECTES 0,00%			
					COST EXECUCIÓ MATERIAL			**25,15251**
P- 230	PL21-A7L3	u	Ascensor elèctric sense cambra de maquinària, sistema de tracció amb reductor i corba d'acceleració i desacceleració progressiva, velocitat 1 m/s, nivell de trànsit estàndard, per a 8 persones (càrrega màxima de 640 kg), de 3 parades (recorregut 6 m), habitacle de qualitat mitjana de mides 1400x1100 mm, embarcament simple amb portes automàtiques d'obertura lateral de 2 fulles d'acer inoxidable de 800x2000 mm, portes d'accés automàtiques d'obertura lateral de 2 fulles d'acer inoxidable de qualitat mitjana de mides 800x2000 mm, maniobra col·lectiva de baixada simple, amb marcatge CE segons REAL DECRETO 203/2016 NOTA: Es valorarà la opció de cabina de mides 1600x1100 mm.	**Rend.: 1,000**				**32.799,72 €**
				Unitats	Preu €	Parcial		Import
	Mà d'obra:							
	A01-FEPH	h	Ajudant muntador	158,500 /R	x 27,23000 =	4.315,95500		
	A0F-000R	h	Oficial 1a muntador	158,500 /R	x 31,70000 =	5.024,45000		
					Subtotal...	9.340,40500		9.340,40500
	Materials:							

PARTIDES D'OBRA

NÚM	CODI	UA	DESCRIPCIÓ					PREU
	BL30-2ENN	u	Ascensor elèctric sense cambra de maquinària, sistema de tracció amb reductor i corba d'acceleració i desacceleració progressiva, velocitat 1 m/s, nivell de trànsit estàndard, per a 8 persones (càrrega màxima de 640 kg), de 2 a 6 u parades (recorregut de 3 a 15 m), habitacle de qualitat mitjana de mides 1400x1100 mm, embarcament simple amb portes automàtiques d'obertura lateral de 2 fulles d'acer inoxidable de 800x2000 mm, maniobra col·lectiva de baixada simple, amb marcatge CE segons REAL DECRETO 203/2016	1,000	x	20.793,09000 =	20.793,09000	
	BL31-2FHN	u	Material per a formació de parada d'ascensor elèctric, velocitat 1 m/s, nivell de trànsit estàndard, per a 8 persones (càrrega màxima 640 kg), de 2 a 6 u parades, de qualitat mitjana, portes d'accés automàtiques d'obertura lateral de 2 fulles d'acer inoxidable de 800x2000 mm, maniobra col·lectiva de baixada simple, amb marcatge CE segons REAL DECRETO 203/2016	3,000	x	779,77000 =	2.339,31000	
						Subtotal...	23.132,40000	23.132,40000
						DESPESES AUXILIARS 3,50%		326,91417
						COST DIRECTE		32.799,71917
						DESPESES INDIRECTES 0,00%		
						COST EXECUCIÓ MATERIAL		**32.799,71917**
P- 231	PQ51-155C2	u	Formació de forat de forma circular o oval per a encastar aparells sanitaris sobre taulell I d'aglomerat de quars, amb el cantell interior sense polir	**Rend.: 1,000**				**140,09 €**
				Unitats		Preu €	Parcial	Import
	Mà d'obra:							
	A0F-000Q	h	Oficial 1a marbrista	4,500	/R x	30,67000 =	138,01500	
						Subtotal...	138,01500	138,01500
						DESPESES AUXILIARS 1,50%		2,07023
						COST DIRECTE		140,08522
						DESPESES INDIRECTES 0,00%		
						COST EXECUCIÓ MATERIAL		**140,08522**
P- 232	PQ54-430O	m2	Taulell d'aglomerat de quars, de 20 mm de gruix, preu mitjà, de 60 a 99 cm de llargària, col·locat sobre suport mural i encastat al parament.	**Rend.: 1,000**				**254,12 €**
				Unitats		Preu €	Parcial	Import
	Mà d'obra:							
	A0D-0007	h	Manobre	0,600	/R x	25,59000 =	15,35400	
	A0F-000T	h	Oficial 1a paleta	1,200	/R x	30,67000 =	36,80400	
						Subtotal...	52,15800	52,15800
	Materials:							
	BJ188-0PMX	u	Suport mural d'acer galvanitzat per a aigüeres, safareigs i lavabos col·lectius	4,500	x	25,44000 =	114,48000	

JUSTIFICACIÓ DE PREUS

Data: 06/05/26

PARTIDES D'OBRA

NÚM	CODI	UA	DESCRIPCIÓ						PREU
	BQ52-0TDZ	m2	Taulell d'aglomerat de quars blanc, acabat polit, de 2 cm d'espessor	1,000	x	85,67000 =	85,67000		
	B07F-0LT4	m3	Morter de ciment pòrtland amb filler calcari CEM II/B-L i sorra, amb 250 kg/m3 de ciment, amb una proporció en volum 1:6 i 5 N/mm2 de resistència a compressió, elaborat a l'obra	0,00525	x	95,92180 =	0,50359		
						Subtotal...	200,65359	200,65359	
						DESPESES AUXILIARS 2,50%		1,30395	
						COST DIRECTE		254,11554	
						DESPESES INDIRECTES 0,00%			
						COST EXECUCIÓ MATERIAL		**254,11554**	

P- 233 PQ74-8989 u Mòdul columna de moble de cuina, de 600x600 mm i 2400 mm d'alçària, amb 2 prestatges i 2 portes, interiors de melamina blanca i frontals de tauler contraxapat de pi radiata sense nusos envernissat natural mat, preu mitjà, sobre peus regulables de PVC, amb tiradors, ferratge i sòcol, col·locat recolzat a terra i fixat a la paret.

NOTA: Consultar plànol de cuina per distribució modular.

Rend.: 1,000 **197,33 €**

				Unitats		Preu €	Parcial	Import
	Mà d'obra:							
	A01-FEP6	h	Ajudant fuster	0,230	/R x	27,45000 =	6,31350	
	A0F-000K	h	Oficial 1a fuster	0,700	/R x	31,21000 =	21,84700	
						Subtotal...	28,16050	28,16050
	Materials:							
	BQ70-1WG4	m	Sòcol d'aglomerat amb melamina de 10 cm d'alçària, per fixar amb clips	0,600	x	11,22000 =	6,73200	
	BQ72-1YF2	u	Mòdul columna de moble de cuina, de 600x600 mm i 2200 mm d'alçària, amb 2 prestatges i 2 portes, d'aglomerat amb melamina, preu mitjà, sobre peus regulables de PVC, amb tiradors i ferratges	1,000	x	162,02000 =	162,02000	
						Subtotal...	168,75200	168,75200
						DESPESES AUXILIARS 1,50%		0,42241
						COST DIRECTE		197,33491
						DESPESES INDIRECTES 0,00%		
						COST EXECUCIÓ MATERIAL		**197,33491**

JUSTIFICACIÓ DE PREUS

PARTIDES D'OBRA

NÚM	CODI	UA	DESCRIPCIÓ					PREU
P- 234	PQ76-7OI9	u	Mòdul d'aigüera per a moble de cuina baix, de 600x600 mm i 900 mm d'alçària, amb interiors de melamina blanca i frontals de tauler contraxapat de pi radiata sense nusos envernissat natural mat, preu mitjà, sobre peus regulables de PVC, amb tiradors, ferratge i sòcol, col·locat recolzat a terra i fixat a la paret. NOTA: Consultar plànol de cuina per distribució modular.	**Rend.: 1,000**				**167,52 €**
				Unitats		Preu €	Parcial	Import
	Mà d'obra:							
	A01-FEP6	h	Ajudant fuster	0,130	/R x	27,45000 =	3,56850	
	A0F-000K	h	Oficial 1a fuster	0,400	/R x	31,21000 =	12,48400	
						Subtotal...	16,05250	16,05250
	Materials:							
	BQ70-1WG3	m	Sòcol d'aglomerat amb laminat estratificat de 10 cm d'alçària, per fixar amb clips	0,612	x	16,16000 =	9,88992	
	BQ74-1VO9	u	Mòdul d'aigüera per a moble de cuina baix, de 600x600 mm i 700 mm d'alçària, amb porta d'aglomerat amb laminat estratificat, preu mitjà, sobre peus regulables de PVC, amb tiradors i ferratges	1,000	x	141,34000 =	141,34000	
						Subtotal...	151,22992	151,22992
						DESPESES AUXILIARS 1,50%		0,24079
						COST DIRECTE		167,52321
						DESPESES INDIRECTES 0,00%		
						COST EXECUCIÓ MATERIAL		**167,52321**
P- 235	PQ76-7OIC	u	Mòdul estàndard per a moble de cuina baix, de 600x600 mm i 900 mm d'alçària, amb interiors de melamina blanca i frontals de tauler contraxapat de pi radiata sense nusos envernissat natural mat, preu mitjà, sobre peus regulables de PVC, amb tiradors, ferratge i sòcol, col·locat recolzat a terra i fixat a la paret. NOTA: Consultar plànol de cuina per distribució modular.	**Rend.: 1,000**				**160,79 €**
				Unitats		Preu €	Parcial	Import
	Mà d'obra:							
	A01-FEP6	h	Ajudant fuster	0,130	/R x	27,45000 =	3,56850	
	A0F-000K	h	Oficial 1a fuster	0,400	/R x	31,21000 =	12,48400	
						Subtotal...	16,05250	16,05250
	Materials:							
	BQ70-1WG3	m	Sòcol d'aglomerat amb laminat estratificat de 10 cm d'alçària, per fixar amb clips	0,612	x	16,16000 =	9,88992	
	BQ74-1VOA	u	Mòdul estàndard per a moble de cuina baix, de 600x600 mm i 700 mm d'alçària, amb porta d'aglomerat amb laminat estratificat, preu mitjà, sobre peus regulables de PVC, amb tiradors i ferratges	1,000	x	134,61000 =	134,61000	
						Subtotal...	144,49992	144,49992

PARTIDES D'OBRA

NÚM	CODI	UA	DESCRIPCIÓ					PREU
						DESPESES AUXILIARS 1,50%		0,24079
						COST DIRECTE		160,79321
						DESPESES INDIRECTES 0,00%		
						COST EXECUCIÓ MATERIAL		**160,79321**
P- 236	PQ80-H9UU	u	Campana extractora d'acer inoxidable, de 90 x 90 cm, equipada amb dos motors, interruptor parada/marxa, commutador de tres velocitats, filtres metàl·lics de tres peces, dues làmpades de 40 w, xemeneia telescòpica			**Rend.: 1,000**		**427,74 €**
				Unitats		Preu €	Parcial	Import
	Mà d'obra:							
	A0F-000D	h	Oficial 1a col·locador	1,000	/R x	30,67000 =	30,67000	
						Subtotal...	30,67000	30,67000
	Materials:							
	BQ80-H6FN	u	Campana extractora d'acer inoxidable, de 90 x 90 cm, amb dos motors, interruptor lluminós de parada/marxa, commutador de tres velocitats, filtres metàl·lics de tres peces, dues làmpades de 40 W, xemeneia telescòpica	1,000	x	396,61000 =	396,61000	
						Subtotal...	396,61000	396,61000
						DESPESES AUXILIARS 1,50%		0,46005
						COST DIRECTE		427,74005
						DESPESES INDIRECTES 0,00%		
						COST EXECUCIÓ MATERIAL		**427,74005**
P- 237	ZZ000004	u	Banc suspès en base a taulers de contraxapat de Pi radiata sense nusos de 198x50x45 cm, sustentats per subestructura de perfils tubulars metàlics fixada a paraments laterals i posterior. NOTA: Consultar plànols de fusteria.			**Rend.: 1,000**		**583,33 €**
P- 238	ZZ000005	u	Banc suspès en base a taulers de contraxapat de Pi radiata sense nusos de 240x50x45 cm, sustentats per subestructura de perfils tubulars metàlics fixada a paraments laterals i posterior. NOTA: Consultar plànols de fusteria.			**Rend.: 1,000**		**625,00 €**
P- 239	ZZ000006	u	Mòdul de moble de cuina, de 1840x300 mm i 2400 mm d'alçària, amb 3 prestatges i 2 portes, interiors de melamina blanca i frontals de tauler contraxapat de pi radiata sense nusos envernissat natural mat, preu mitjà, sobre peus regulables de PVC, amb tiradors, ferratge i sòcol, col·locat recolzat a terra i fixat a la paret.			**Rend.: 1,000**		**352,20 €**
				Unitats		Preu €	Parcial	Import

JUSTIFICACIÓ DE PREUS

Data: 06/05/26

PARTIDES D'OBRA

NÚM	CODI	UA	DESCRIPCIÓ					PREU
	Mà d'obra:							
	A01-FEP6	h	Ajudant fuster	0,230 /R	x	27,45000 =	6,31350	
	A0F-000K	h	Oficial 1a fuster	0,700 /R	x	31,21000 =	21,84700	
						Subtotal...	28,16050	28,16050
	Materials:							
	BQ72-1YF2	u	Mòdul columna de moble de cuina, de 600x600 mm i 2200 mm d'alçària, amb 2 prestatges i 2 portes, d'aglomerat amb melamina, preu mitjà, sobre peus regulables de PVC, amb tiradors i ferratges	2,000	x	162,02000 =	324,04000	
						Subtotal...	324,04000	324,04000
						COST DIRECTE		352,20050
						DESPESES INDIRECTES 0,00%		
						COST EXECUCIÓ MATERIAL		**352,20050**
P- 240	ZZ000007	PA	Mesures de Seguretat i Salut durant l'execució de les obres, d'acord amb la normativa vigent aplicable, equivalent al 1% del pressupost total de l'obra. Inclou, de manera no limitativa: Elaboració de Pla de seguretat Mitjans de protecció col·lectiva i individual Senyalització de seguretat Formació i informació als treballadors Control i seguiment de les mesures preventives Instal·lacions provisionals d'higiene i benestar (vestuaris, lavabos, dutxes, zones de descans, etc.) Medicina preventiva i primers auxilis Qualsevol altra actuació necessària per garantir la seguretat a l'obra	**Rend.: 1,000**				**4.583,33 €**

JUSTIFICACIÓ DE PREUS

Data: 06/05/26

PARTIDES D'OBRA

NÚM	CODI	UA	DESCRIPCIÓ		PREU
P- 241	ZZ000009	PA	Despeses derivades del control de qualitat de l'obra, d'acord amb la normativa vigent i les especificacions del projecte, equivalent al 1% del pressupost total de l'obra. Inclou, de manera no limitativa: Assaigs de materials (formigó, acer, terres, etc.) Proves de recepció i verificació d'unitats d'obra Controls d'execució i posada en obra Informes tècnics i certificacions de qualitat Contractació de laboratoris homologats Qualsevol altra actuació necessària per garantir la qualitat de l'obra	**Rend.: 1,000**	**4.583,33 €**

				Unitats		Preu €	Parcial	Import
Mà d'obra:								
MO003	h		Oficial 1ª instal·lador de climatització.	0,664	/R x	31,79000 =	21,10856	
						Subtotal...	21,10856	21,10856
Materials:								
MT32PIS010Q	U		Placa d'inducció, de 592 mm d'amplada, 51 mm d'altura i 522 mm de profunditat, color negre, 3 zones i potència 7400 W.	1,000	x	539,00000 =	539,00000	
						Subtotal...	539,00000	539,00000
Altres:								
%ZZ	%		Costos directes complementaris (%)	2,00	% S/	560,10850 =	11,20217	
						Subtotal...	11,20217	11,20217

COST DIRECTE	571,31073
DESPESES INDIRECTES 0,00%	
COST EXECUCIÓ MATERIAL	**571,31073**

NÚM	CODI	UA	DESCRIPCIÓ		PREU
P- 242	ZZ000010	u	Placa d'inducció, de 592 mm d'amplada, 51 mm d'altura i 522 mm de profunditat, color negre, 3 zones i potència 7400 W. Inclou: Replanteig. Col·locació de l'aparell. Segellat de junts. Connexió a la xarxa elèctrica. Comprovació del seu correcte funcionament. Criteri d'amidament de projecte: Nombre d'unitats previstes, segons documentació gràfica de Projecte. Criteri de mesura d'obra: Es mesurarà el nombre d'unitats realment col·locades segons especificacions de Projecte.	**Rend.: 1,000**	**571,31 €**

PARTIDES D'OBRA

NÚM	CODI	UA	DESCRIPCIÓ					PREU
P- 243	ZZ000013	U	Frigorífic combi, de 540 mm d'amplada, 1935 mm d'altura i 545 mm de profunditat, acabat panellat, capacitat dels compartiments del frigorífic 215 l, capacitat dels compartiments del congelador 69 l, consum d'energia anual 279 kWh, classe d'eficiència energètica F, classe d'emissió de soroll aeri C.	**Rend.: 1,000**				**776,89 €**
				Unitats		Preu €	Parcial	Import
	Mà d'obra:							
	MO003	h	Oficial 1ª instal·lador de climatització.	0,398	/R x	31,79000 =	12,65242	
						Subtotal...	12,65242	12,65242
	Materials:							
	MT30O3AN	U	Frigorífic combi, de 540 mm d'amplada, 1935 mm d'altura i 545 mm de profunditat, color blanc, capacitat dels compartiments del frigorífic 215 l, capacitat dels compartiments del congelador 69 l, consum d'energia anual 279 kWh, classe d'eficiència energètica F, classe d'emissió de soroll aeri C, segons el Reglament Delegat (UE) Nº 2019/2016.	1,000	x	749,00000 =	749,00000	
						Subtotal...	749,00000	749,00000
	Altres:							
	%ZZ	%	Costos directes complementaris (%)	2,00	% S/	761,65250 =	15,23305	
						Subtotal...	15,23305	15,23305
						COST DIRECTE		776,88547
						DESPESES INDIRECTES 0,00%		
						COST EXECUCIÓ MATERIAL		**776,88547**
P- 244	ZZ000014	U	Subministrament i col·locació de rètols identificatius, de 70 a 110 cm, mitjançant vinil adhesiu de PVC amb text i color a determinar.	**Rend.: 1,000**				**11,25 €**

JUSTIFICACIÓ DE PREUS

Data: 06/05/26

PARTIDES D'OBRA

NÚM	CODI	UA	DESCRIPCIÓ		PREU
P- 245	ZZ000015	U	Subministrament i col·locació de rètol identificatiu en PVC de 19 mm de gruix i dimensions totals aproximades: 377 × 150 cm, fresat amb control numèric CNC, amb acabat segons disseny i text “Policia local” o equivalent a definir per la Direcció Facultativa. Inclou sistema de retroil·luminació LED de llum freda 6000K, amb instal·lació de font d’alimentació, cablejat interior, proteccions elèctriques i dos transformadors AGYLYGHT IP65 per a interior, segons potència: 1 unitat de 100 W (75 €) 1 unitat de 200 W (95 €) Inclou estructura metàl·lica galvanitzada per a rètol, formada per tubs galvanitzats 40x20x2 mm, lacats en blanc amb acabat de poliuretà. Inclou acabat de les lletres de rètol amb pintura de poliuretà de dos components aplicada en taller, amb colors segons carta RAL a definir Inclou pintura de logo, amb esmalt sintètic envernissat i acabat amb vernís de poliuretà de dos components amb filtre ultraviolat, per protecció contra degradació solar i intempèrie.	**Rend.: 1,000**	**495,83 €**
P- 246	ZZ000016	m2	Subministrament i instal·lació de sistema de cortinatge, format per rails manuals sense cordó tipus RM-09 d’Altran, incloent mecanismes de desplaçament manual, riels, teixit de cortinantge, suports, ancoratges i elements de fixació a estructura existent. Instal·lació completa del sistema, muntatge, ajust i posada en funcionament.	**Rend.: 1,000**	**141,67 €**
P- 247	ZZ000017	u	Neteja final d'obra en edifici d'altres usos, amb una superfície construïda mitja de 450 m², incloent els treballs d'eliminació de la sucietat i la pols acumulada en paraments i tancaments metàl·lics, neteja i desinfecció de banys i lavavos, neteja de vidres i tancaments exteriors, eliminació de taques i restes de guix i morter adherits en terres i altres elements, recollida i retirada de plàstics i cartrons, tot això junt amb les restes de fi d'obra dipositats en el contenidor de residus per al seu transport a abocador autoritzat.	**Rend.: 1,000**	**1.448,22 €**

				Unitats		Preu €	Parcial	Import
Mà d'obra:								
MO113	h		Peó ordinari construcció.	55,032	/R x	25,80000 =	1.419,82560	
						Subtotal...	1.419,82560	1.419,82560

PARTIDES D'OBRA

NÚM	CODI	UA	DESCRIPCIÓ		PREU
				DESPESES AUXILIARS 2,00%	28,39651
				COST DIRECTE	1.448,22211
				DESPESES INDIRECTES 0,00%	
				COST EXECUCIÓ MATERIAL	**1.448,22211**
P- 248	ZZ000018	u	Subministrament i col·locació de mostrador format per estructura i revestiment amb taulers de contraxapat de pi radiata sense nusos, amb dimensions aproximades de 3,50 m de longitud, 0,90 m d'alçada i 0,32 m de profunditat, incloent divisió frontal en dos mòduls de 1,75 m. Inclou bastiment interior de suport, mecanitzat de peces, muntatge en taller i obra, ancoratge a paviment i/o paraments, remats, ajustos i acabats, així com tots els elements auxiliars necessaris per a la seva correcta execució. NOTA: Consultar plànols de fusteria.	**Rend.: 1,000**	**1.250,00 €**

ALTRES

CODI	UA	DESCRIPCIÓ	PREU
OP00ATO010	U	Atornillador.	0,00 €
OP00MAR010	U	Martillo.	0,00 €
OP00TAL010	U	Taladro.	0,00 €

RESUM DE PRESSUPOST

Data: 06/05/26 Pàg.: 1

NIVELL 2 : Capítol			Import
Capítol	01.P1	Treballs previs	3.944,11
Capítol	01.P2	Demolicions i enderrocs	4.867,10
Capítol	01.P6	Tancaments i divisòries	76.609,93
Capítol	01.P7	Impermeabilitzacions i aïllaments	8.117,38
Capítol	01.P8	Revestiments	31.843,33
Capítol	01.P9	Ferms i paviments	47.477,62
Capítol	01.PA	Tancaments i divisòries practicables	52.126,95
Capítol	01.PB	Proteccions i senyalització	800,27
Capítol	01.PI	Instal·lacions	207.330,45
Capítol	01.PJ	Aparells sanitaris	6.738,70
Capítol	01.PQ	Equipaments, mobiliari i mobiliari urbà	8.567,06
Capítol	01.PS	Seguretat i salut	6.031,55
Capítol	01.PZ	Control de qualitat	4.583,33
Capítol	01.Z1	Projecte d'activitats	2.496,03
Obra	**01**	**Pressupost 2026_295**	**461.533,81**
		461.533,81	

NIVELL 1 : Obra			Import
Obra	01	Pressupost 2026_295	461.533,81
			461.533,81

PRESSUPOST D'EXECUCIÓ PER CONTRACTE

PRESSUPOST D'EXECUCIÓ MATERIAL.....	461.533,81
13 % Despeses generals d´empresa SOBRE 461.533,81.....	59.999,40
6 % Benefici indusrtial SOBRE 461.533,81.....	27.692,03

PRESSUPOST D'EXECUCIÓ PER CONTRACTE 549.225,24

21 % IVA SOBRE 549.225,24.....	115.337,30

TOTAL PRESSUPOST PER CONTRACTE AMB IVA INCLÒS 664.562,54

Aquest pressupost d'execució per contracte (IVA inclòs) puja a

sis-cents seixanta-quatre mil cinc-cents seixanta-dos euros amb cinquanta-quatre cèntims

Ùltim full del resum de pressupost, per l'adequació de l'altell del Mercat Municipal per incloure les dependències de la Policia Local de pallejà

Barcelona, Abril 2026

El Promotor – Ajuntament de Pallejà:

Equip Redactor:

Manuel Pagès Jové
Nº col·legiat: 63706-8

DC. DOCUMENTS I PROJECTES COMPLEMENTARIS

DC.1 Estudi de gestió de residus de la construcció

DC.2 Projecte d'Instalacions

ESTUDI DE GESTIÓ DE RESIDUS

Enderroc, Rehabilitació, Ampliació

R. D. 210/2018, Programa de prevenció i gestió de residus i recursos de Catalunya (PRECAT20) — tipus quantitats

Decisió 2014/955/UE Codificació residus LER — codificació

R. D. 105/2008 , Regulador de la producció i gestió de residus de construcció i enderroc

D. 89/2010 (derogat parcialment i modificat), pel que s'aprova el Programa de gestio de residus de la construcció de Catalunya (PROGROC), es regula la producció i gestió dels residus de la construcció i demolició, i el cànon sobre la deposició controlada dels residus de la construcció.

D. 21/2006 Adopció de criteris ambientals i d'ecoeficiència als edificis

IDENTIFICACIÓ DE L'EDIFICI

Obra:	Dependencies Policia Local Pallejà		
Situació:	Carrer Joan Molins Parera nº39		
Municipi :	Pallejà	**Comarca :**	Barcelona

AVALUACIÓ I CARACTERÍSTIQUES DELS RESIDUS

Materials d'excavació (es considerin o no residus, mesurats sense esponjament)

	Codificació residus LER	Pes	Volum
grava i sorra compacta		0,00	0,00
grava i sorra solta		0,00	0,00
argiles		0,00	0,00
terra vegetal		0,00	0,00
pedraplè		0,00	0,00
terres contaminades	170503	0,00	0,00
altres		0,00	0,00
totals d'excavació		**0,00 t**	**0,00 m³**

Destí de les terres i materials d'excavació

Els materials d'excavació que es reutilitzin a la mateixa obra o en una altra d'autoritzada, no es consideren residu sempre que el seu nou ús pugui ser acreditat. En una mateixa obra poden coexistir terres reutilitzades i terres portades a abocador	no es considera residu: **reutilització**				és residu: **a l'abocador**	
	mateixa obra		altra obra			
	-		-		-	

Residus d'enderroc

	Codificació residus LER	Pes/m² (tones/m²)	Pes (tones)	Volum aparent/m² (m³/m²)	Volum aparent (m³)
obra de fàbrica	170102	0,542	0,000	0,512	0,000
formigó	170101	0,084	0,000	0,062	0,000
petris	170107	0,052	0,000	0,082	0,000
metalls	170407	0,004	0,000	0,001	0,000
fustes	170201	0,023	0,000	0,066	0,000
vidre	170202	0,001	0,000	0,004	0,000
plàstics	170203	0,004	0,000	0,004	0,000
guixos	170802	0,027	0,000	0,004	0,000
betums	170302	0,009	0,000	0,001	0,000
fibrociment	170605	0,010	0,000	0,018	0,000
definir altres:		-	0,000	-	0,000
altre material 1		0,000	0,000	0,000	0,000
altre material 2		0,000	0,000	0,000	0,000
totals d'enderroc		0,7556	**0,00 t**	0,7544	**0,00 m³**

Residus de construcció

	Codificació residus LER	Pes/m² (tones/m²)	Pes (tones)	Volum aparent/m² (m³/m²)	Volum aparent (m³)
sobrants d'execució		0,0500	26,4225	0,0896	27,5562
obra de fàbrica	170102	0,0150	11,2705	0,0407	12,5214
formigó	170101	0,0320	11,2181	0,0261	8,0143
petris	170107	0,0020	2,4181	0,0118	3,6303
guixos	170802	0,0039	1,2081	0,0097	2,9904
altres		0,0010	0,3077	0,0013	0,3999
embalatges		0,0380	1,3127	0,0285	8,7773
fustes	170201	0,0285	0,3713	0,0045	1,3844
plàstics	170203	0,0061	0,4861	0,0104	3,1842
paper i cartró	170904	0,0030	0,2553	0,0119	3,6549
metalls	170407	0,0004	0,2000	0,0018	0,5538
totals de construcció			**27,74 t**		**36,33 m³**

INVENTARI DE RESIDUS PERILLOSOS.

Dins l'obra s'han detectat aquests residus perillosos, els quals es separaran i gestionaran per separat per evitar que contaminin altres residus. Si durant l'execució de l'obra es detecten terres contaminades o altres residus perillosos, s'actualitzarà el Pla de Gestió de Residus.

Materials de construcció que contenen amiant	-	altres	especificar	-
Residus que contenen hidrocarburs	-		especificar	-
Residus que contenen PCB	-		especificar	-
Terres contaminades	-		especificar	-

MINIMITZACIÓ

PROJECTE. durant l'elaboració del projecte s'han près les següents mesures per tal de minimitzar els residus

1.- S'ha previst reutilitzar en obra parts dels materials que es retiren	-
2.- S'han optimitzat les seccions resistents de pilars, jàsseres, parets, fonaments, etc.	-
3.- L'adequació de l'edifici al terreny, genera un equilibri de moviments de terres	-
4.- El sistema constructiu és industrialitzat i prefabricat, es munta en obra sense generar gairebé residus	-
5.-	-
6.-	-

OBRA. a l'obra es duran a terme les accions següents

1.- Emmagatzematge adient de materials i productes	-
2.- Conservació de materials i productes dins el seu embalatge original fins al moment de la seva utilització	-
3.- Els materials granulars (graves, sorres, etc.) es dipositaran en contenidors rígids o sobre superfícies dures	-
4.-	-
5.-	-
6.-	-

ELEMENTS DE CONSTRUCCIÓ REUTILITZABLES

fusta en bigues reutilitzables	0,00 t	0,00 m^3
fusta en llates, tarimes, parquets reutilitzables o reciclables	0,00 t	0,00 m^3
acer en perfils reutilitzables	0,00 t	0,00 m^3
altres :	0,00 t	0,00 m^3
Total d'elements reutilitzables	0,00 t	**0,00 m^3**

GESTIÓ (obra)

Terres

Excavació / Mov. terres	Volum m^3 (+20%)	Reutilització (m^3) a la mateixa obra	Reutilització (m^3) a altra autoritzada	Terres per a l'abocador volum aparent (m^3)
grava i sorra compacta	0,0	0,00	0,00	0,00
grava i sorra solta	0,0	0,00	0,00	0,00
argiles	0,0	0,00	0,00	0,00
terra vegetal	0,0	0,00	0,00	0,00
pedrapie	0,0	0,00	0,00	0,00
altres	0,0	0,00	0,00	0,00
terres contaminades	0,0			0,00
Total	**0,0**	**0,00**	**0,00**	**0,00**

SEPARACIÓ DE RESIDUS A OBRA. Cal separar individualitzadament en les fraccions seguents si la generació per cadascú d'ells a l'obra supera les quantitats que segueixen

R.D. 105/2008	tones	Projecte	cal separar	tipus de residu
Formigó	**80**	**11,22**	**no**	**inert**
Maons, teules i ceràmics	**40**	**11,27**	**no**	**inert**
Metalls	**2**	**0,20**	**no**	**no especial**
Fusta	**1**	**0,37**	**no**	**no especial**
Vidres	**1**	**0,00**	**no**	**no especial**
Plàstics	**0,50**	**0,49**	**no**	**no especial**
Paper i cartró	**0,50**	**0,26**	**no**	**no especial**
Especials*	**inapreciable**	**inapreciable**	**si**	**especial**

* Dins els residus especials hi ha inclosos els envasos que contenen restes de matèries perilloses, vernissos, pintures, disolvents, desencofrants, etc... i els materials que hagin estat contaminats per aquests. Tot i ser dificilment quantificables, estan presents a l'obra i es separaran i tractaran a part de la resta de residus

Malgrat no ser obligada per tots els tipus de residus, s'han previst operacions de destria i recollida selectiva dels residus a l'obra en contenidors o espais reservats pels següents residus

		R.D. 105/2008	**projecte***
Inerts	Contenidor per Formigó	**no**	**si**
	Contenidor per Ceràmics (maons,teules...)	**no**	**si**
No especials	Contenidor per Metalls	**no**	**no**
	Contenidor per Fustes	**no**	**no**
	Contenidor per Plàstics	**no**	**no**
	Contenidor per Vidre	**no**	**no**
	Contenidor per Paper i cartró	**no**	**no**
	Contenidor per Guixos i altres no especials	**no**	**no**
Especials	Perillosos (un contenidor per cada tipus de residu especial)	**si**	**si**

* A la cel·la **projecte** apareixen per defecte les dades del R.D. 105/2008. Es permet la posibilitat d'incrementar les fraccions que se separen, per poder-ne millorar la gestió, però **en cap cas es permet no separar si el R.D. ho obliga.**

GESTIÓ (fora obra) els residus es gestionaran fora d'obra a:

Degut a la manca d'espai, les operacions de separació de residus les realitzarà fora de l'obra un gestor autoritzat	-
Instal·lacions de reciclatge i/o valorització	-
Dipòsit autoritzat de terres,enderrocs i runes de la construcció	-

Tipus de residu i Nom, adreça i codi de gestor del residu

tipus de residu	gestor	adreça	codi del gestor
Obra	DIPÒSIT CONTROLAT	08292 ESPARREGUERA	E-676.99

PRESSUPOST

S'ha considerat pel càlcul del pressupost estimatiu :	Costos*	
Les previsions de separació de l'apartat de **gestió** i :	Classificació a obra: entre **12-16 €/m³**	**12,00**
Un esponjament mig de tot tipus de residu del 35%	Transport: entre 5-8 **€/m³** (mínim 100 €)	**5,00**
La distància mitjana a l'abocador : 15 Km	Abocador: runa neta (separada): entre **4-10 €/m³**	**4,00**
Els residus especials i perillosos en bidons de 200 l.	Abocador: runa bruta (barrejat): entre **15-25 €/m³**	**15,00**
Contenidors de 5 m³ per a cada tipus de residu	Especials**: **num. transports** a 200 €/ transport	**0**
Lloguer de contenidors inclòs en el preu	Gestor terres: entre **5-15 €/m³**	**5,00**
La gestió de terres inclou la seva caracterització***	Gestor terres contaminades: entre **70-90 €/m³**	**70,00**

* Els preus recollits per l'OCT s'han obtingut dels abocadors i valoritzadors de Catalunya, que han subministrat dades (2008-2009)

** Malgrat ser de difícil quantificació, sempre hi haurà residus especials a obra, per tant sempre caldrà una previsió de **nombre de transports** per la seva correcta gestió

*** La caracterització de terres o de qualsevol residu, permet saber amb exactitut quins elements contaminants o no, i amb quines proporcions hi són presents (dins el cost s'ha previst una caracterització, independentment del volum de terres. Cost de cada caracterització 1.000 euros)

RESIDU Excavació	Volum m³ (+20%)	Classificació 12,00 €/m³	Transport 5,00 €/m³	Valoritzador / Abocador 5,00 €/m³	 70,00 €/m³
Terres	0,00	-	-	0,00	
Terres contaminades	0,00	-	-		0,00
Construcció	**m³ (+35%)**			**runa neta** **4,00 €/m³**	**runa bruta** **15,00 €/m³**
Formigó	10,82	129,83	54,10	43,28	-
Maons i ceràmics	16,90	202,85	84,52	67,62	-
Petris barrejats	4,90	-	24,50	-	73,51
Metalls	0,75	-	3,74	-	11,21
Fusta	1,87	-	9,34	-	28,03
Vidres	0,00	-	-	-	0,00
Plàstics	4,30	-	21,49	-	64,48
Paper i cartró	4,93	-	24,67	-	74,01
Guixos i no especials	4,58	-	22,88	-	68,65
Altres	0,00	0,00	-	-	-
Perillosos Especials	0,00	0,00			0,00
	49,05	332,68	245,25	110,89	319,91

Elements Auxiliars

Casetes d'emmagatzematge	0,00
Compactadores	0,00
Matxucadora de petris	0,00
Altres tipus de contenidors (per contenir líquids, beurades de formigó, etc.)	0,00
	0,00
	0,00


El pressupost estimatiu de la gestió de residus és de : 1.008,73 €

El volum dels residus és de : **49,05 m³**

El pressupost de la gestió de residus és de :	**1.008,73**	**euros**


4 / 6 RESIDUS Enderroc, Rehabilitació i Ampliació Oficina Consultora Tècnica. Col·legi d'Arquitectes de Catalunya . mod-05/2018 (Font:"Guia d'aplicació del Decret 201/1994 - Programa LIFE- ITEC")

DOCUMENTACIÓ GRÀFICA. INSTAL.LACIONS PREVISTES : TIPUS I DIMENSIONS DE CONTENIDORS DE RESIDUS PER OBRES

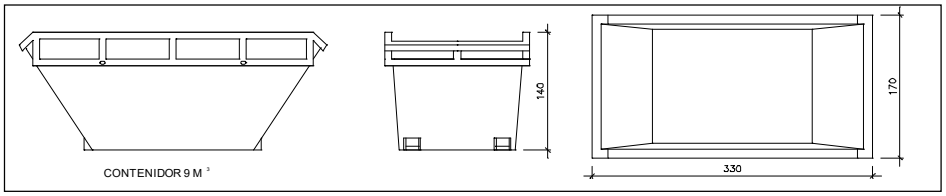


Contenidor 9 m^3 . Apte per a formigó, ceràmics, petris i fusta

unitats	-

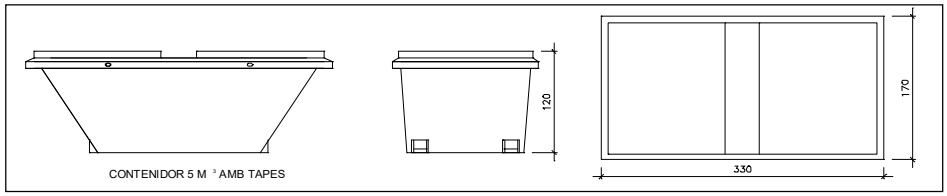


Contenidor 5 m^3 . Apte per a plàstics, paper i cartró, metalls i fusta

unitats	-

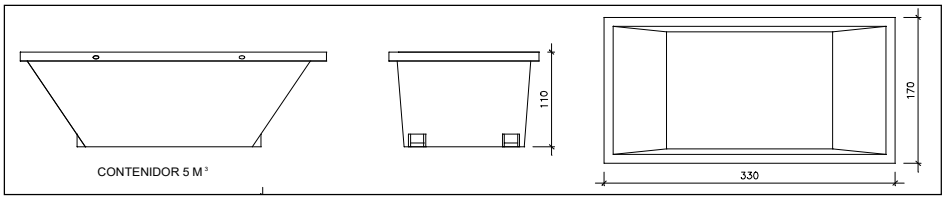


Contenidor 5 m^3 . Apte per a formigó, ceràmics, petris, fusta i metalls

unitats	-

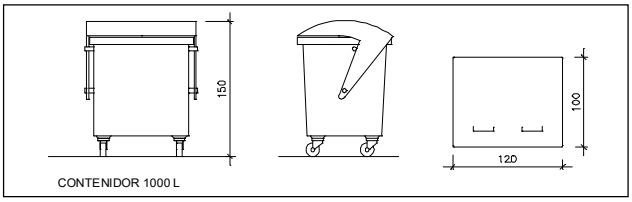

Contenidor 1000 L . Apte per a paper i cartró, plàstics

unitats	-

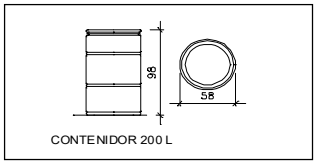

Bidó 200 L .Apte per a residus especials

unitats	-

El **Reial Decret 105/2008**, estableix que cal facilitar plànols de les instal·lacions previstes per a emmagatzematge, maneig, separació i altres operacions de gestió dels residus dins l'obra, si s'escau.

Donada la tipologia del projecte i per tal de no duplicar informació, aquests plànols d'instal·lacions previstes són a:

Estudi de Seguretat i Salut	-
Annex 1 d'aquest Estudi de Gestió de Residus	-

Posteriorment aquests plànols poden ser objecte d'adaptació a les característiques particulars de l'obra i els seus sistemes d'execució, previ acord de la direcció facultativa.

A més dels elements descrits, tal i com consta al pressupost, a l'obra hi haurà altres instal·lacions com :

Casetes d'emmagatzematge	-
Compactadores	-
Matxucadora de petris	-
Altres tipus de contenidors (per contenir liquids, beurades de formigó, etc..)	-
	-
	-

Les operacions destinades a la tria, classificació, transport i disposició dels residus generats a obra, s'ajustaran al que determina el Pla de Gestió de Residus elaborat per el Contractista, aprovat per la Direcció Facultativa i acceptat per la Propietat.

Aquest Pla ha estat elaborat en base a l'Estudi de Gestió de Residus, que s'inclou al projecte.

Si degut a modificacions en l'execució de l'obra o d'altres, cal fer modificacions a la gestió en obra dels residus, aquestes modificacions es documentaran per escrit i seran aprovades si s'escau per la Direcció Facultativa i se'n donarà comunicació per a la seva acceptació a la Propietat.

IMPORT A DIPOSITAR DAVANT DEL GESTOR DE RESIDUS COM A GARANTIA DE LA GESTIO DE RESIDUS

DIPÒSIT SEGONS REAL DECRETO 210/2018

Per les característiques del projecte, de com s'executarà l'obra i donades les operacions de minimització abans descrites, el càlcul inicial de generació de residus, a efectes del càlcul del dipòsit, s'estima que es podrà reduir en un percentatge del:

	Previsió inicial de l'Estudi	% de reducció per minimització	Previsió final de l'Estudi
Total excavació (tones)	0,00 T		**0,00 T**
Total construcció i enderroc (tones)	27,74 T	0,00 %	**27,74 T**

Càlcul del dipòsit			
Residus d'excavació */ **	0 T	11 euros/T	0,00 euros
Residus de construcció i enderroc **	27,4 T	11 euros/T	301,40 euros
		PES TOTAL DELS RESIDUS	**27,4 Tones**
		Total dipòsit * **	**301,40 euros**

* Es recorda que les **terres i pedres d'excavació que es reutilitzin** en la mateixa obra o en una altra d'autoritzada **no es consireren residu** i per tant **NO** s'han d'incloure en el càlcul del dipòsit.

**Trasvassar les dades dels totals d' excavació i construcció de la Previssió final de L'Estudi (apartat superior)

***Dipòsit mínim 150€

AJUNTAMENT DE PALLEJÀ

MEMÒRIA CONSTRUCTIVA DE LES INSTAL·LACIONS I SERVEIS

C/ JOAN MOLINS PARERA, 39
08780 PALLEJÀ (BARCELONA)

Ref. 3058/26

BLANCH enginyers

Pi i Margall, 98 08224 Terrassa (Barcelona)
937 892 164 · 656 361 243 enginyers@telefonica.net

INDEX

1. OBJECTE DEL PROJECTE 3
2. NORMATIVA APLICABLE 3
3. DESCRIPCIÓ DE L'ACTIVITAT 4
3.1. QUADRE DE SUPERFÍCIES 4
4. INSTAL·LACIONS 5
4.1. INSTAL·LACIÓ ELÈCTRICA 6
4.2. INSTAL·LACIÓ DE CLIMATITZACIÓ I VENTILACIÓ 13
4.3. INSTAL·LACIÓ DE TELECOMUNICACIONS 19
4.4. INSTAL·LACIÓ ENLLUMENAT 20
4.5. INSTAL·LACIÓ DE FONTANERIA 21
4.6. INSTAL·LACIÓ DE SANEJAMENT 26
4.7. INSTAL·LACIÓ CONTRA D'INCENDIS 28
4.8. INSTAL·LACIÓ DE SEGURETAT I CONTROL D'ACCÉS 35
5. PLANELLS 37
ANNEX 1 – CALCULS JUSTIFICATIUS ELECTRICITAT 38
ANNEX 2 – CALCULS JUSTIFICATIU INSTAL·LACIÓ DE CLIMA 39

1. OBJECTE DEL PROJECTE

L'objecte del present projecte és dotar de les instal·lacions necessàries al nou establiment de la policia local, situat a la planta baixa i altell d'un edifici municipal.

L'edifici es desenvolupa en planta baixa i planta altell. La planta baixa es destina principalment a l'accés públic, recepció i espais de circulació, mentre que la planta altell acull la resta de dependències funcionals de l'activitat.

La planta altell es compon d'espais administratius (oficines, despatxos i atenció de denúncies), zones de servei (banys, vestuaris i cuina-office), espais tècnics (sala de rack), així com dependències específiques de l'ús policial, com ara armer, sala de contenció, magatzems i sales de reunions i polivalents, totes elles connectades mitjançant zones de circulació horitzontal i vertical.

Les instal·lacions projectades donaran servei a la totalitat de les dependències descrites, garantint el compliment de la normativa vigent d'aplicació.

2. NORMATIVA APLICABLE

- Llei 20/2009, del 4 de desembre, de prevenció i control ambiental de les activitats.
- Llei 3/2010, del 18 de febrer, de prevenció i seguretat en matèria d'incendis en establiments, activitats, infraestructures i edificis.
- Llei 2/2014, de 27 de gener, de mesures fiscals, administratives, financeres i del sector públic.
- Llei 3/2015, d'11 de març, de mesures fiscals, financeres i administratives.
- Llei 16/2015, de 21 de juliol de simplificació de l'activitat administrativa de l'Administració de la Generalitat i dels governs locals de Catalunya i d'impuls de l'activitat econòmica.
- RD 314/2006, de 17 de març, pel que s'aprova el Codi Tècnic de l'Edificació.
- RD 2267/2004, de 3 de desembre, pel que s'aprova el Reglament de seguretat contra incendis als establiments industrials.
- Ordre INT / 322 / 2012 i Ordre INT / 324 / 2012, ambdues d'11 d'octubre de 2012, per les quals s'aproven les ITC del RSCIEI i les ITC de prevenció i seguretat en matèria d'incendis en establiments, activitats, infraestructures i edificis.
- RD 842/2013, de 31 d'octubre, pel que s'aprova la classificació dels productes de construcció i dels elements constructius en funció de les seves propietats de reacció i de resistència al foc.
- Decret 135/1995 de 24 de març de desplegament de la Llei 90/1991 de promoció de l'accessibilitat i de supressió de barreres arquitectòniques (DOGC núm. 2043 de 28-04-1995). Documentació (criteris i taules) de la Taula d'Accessibilitat a les Activitats a Catalunya.
- Llei 16/2002, de 28 de juny de 2002, de protecció contra la contaminació acústica (DOGC núm. 3675 de 11/07/2002).
- Decret 176/2009, de 10 de novembre, pel qual s'aprova el Reglament de la Llei 16/2002, de 28 de juny, de protecció contra la contaminació acústica, i se n'adapten els annexos.
- Decret 130/2003, de 13 de maig, pel qual s'aprova el Reglament dels serveis públics de sanejament.

- RD 1027/2007, de 27 de Juliol, pel que s'aprova el Reglament d'Instal·lacions Tèrmiques als Edificis (RITE) i les seves Instruccions Complementàries (ITE).
- REBT de 2 d'agost de 2002 i Instruccions Tècniques Complementàries així com les disposicions del Govern central i la Generalitat de Catalunya i normes particulars de la companyia subministradora.
- Reglament d'Instal·lacions de protecció contra incendis (RD 1942/1993).
- RD 1523/1999, d'1 d'octubre, pel que es modifica el Reglament d'instal·lacions petrolíferes, aprovat pel RD 2085/1994, de 20 d'octubre, i les instruccions tècniques complementàries MI-IP03 i MI-IP04.

- RD 1905/1995, de 24 de novembre, pel que s'aprova el Reglament per la distribució al detall de carburants i combustibles petrolífers en instal·lacions de venta al públic i es desenvolupa la disposició addicional primera de la Llei 34/1992, de 22 de novembre, d'ordenació del sector petrolífer.
- RD 2201/1995, de 28 de desembre, pel que s'aprova la instrucció tècnica complementària MI-IP 04 "Instal·lacions fixes per distribució al detall de carburants i combustibles petrolífers en instal·lacions de venda al públic".
- RD 1523/1999, de 1 d'octubre, pel que es modifica el Reglament d'instal·lacions petrolíferes, aprovat per RD 2085/1994, de 20 d'octubre, i les instruccions tècniques complementàries MI-IP03, aprovada per RD 14727/1197, de 15 de setembre, i MI-IP04, aprovada per RD 2201/1995, de 28 de desembre.

3. DESCRIPCIÓ DE L'ACTIVITAT

L'activitat desenvolupada és la corresponent a dependències de la Policia Local, amb ús principal administratiu i de servei públic.

L'activitat s'ubica a la planta baixa i planta altell d'un edifici situat al carrer Joan Molins Parera núm. 39, al municipi de Pallejà. Actualment, el local es troba sense ús i es preveu la seva reforma per a la implantació del nou equipament policial.

L'establiment inclourà zones d'atenció al públic, àrees administratives i de gestió interna, així com espais de servei i suport necessaris per al correcte funcionament de l'activitat, com vestuaris, banys, magatzems i zones tècniques. Així mateix, es disposa de dependències específiques associades a l'ús policial, com sala de contenció, armer i espais de treball operatiu.

L'activitat es desenvolupa de forma continuada, amb presència de personal laboral i atenció puntual al públic, d'acord amb les necessitats del servei.

3.1. QUADRE DE SUPERFÍCIES

Codi	Descripció	Superfície (m²)	Local
REPU	Recepció pública	10,83	PB
TRE	Taulell recepció	6,55	PB
MGN1	Magatzem Neteja 1	5,09	PB
CV1	Circul·lació vertical 1	3,30	PB
CH1	Circul·lació horitzontal 1	7,77	PB
CV2	Circul·lació vertical 2	15,33	PA
CH2	Circul·lació horitzontal 2	25,82	PA
CH3	Circul·lació horitzontal 3	11,88	PA
CH4	Circul·lació horitzontal 4	14,21	PA
CH5	Circul·lació horitzontal 5	5,19	PA
D01	Recepció denúncies	11,55	PA
D02	Oficina suport denúncies	12,45	PA
D03	Oficina multidisciplinar	9,11	PA
D04	Despatx caporals	10,03	PA
D05	Oficina del Cap	14,52	PA
B1	Bany 1	3,65	PA
B2	Bany 2	3,80	PA
K	Cuina-Office	46,06	PA
R	Espai Rack	3,35	PA

C	Contenció	4,17	PA
MG1	Magatzem 1	3,66	PA
MG2	Magatzem 2	5,72	PA
MG3	Magatzem 3	9,34	PA
MG4	Magatzem Neteja 2	2,79	PA
AR	Armer	2,55	PA
SR	Sala reunions	26,42	PA
SP	Sala polivalent	61,14	PA
VF	Vestidor femení	14,95	PA
VM	Vestidor masculí	26,64	PA

4. INSTAL·LACIONS

DADES GENERALS DE LES INSTAL·LACIONS	
Instal·lació elèctrica	D'acord amb el Reglament Electrotècnic per a Baixa Tensió (REBT). Es classifica segons ITC-BT-28 com a local de pública concurrència, requerint projecte tècnic per a la seva legalització i inspecció inicial per part d'un organisme de control autoritzat.
Instal·lació de climatització i ventilació	D'acord amb el Reglament d'Instal·lacions Tèrmiques en els Edificis (RITE), incloent el sistema de climatització i la renovació d'aire mitjançant equips amb recuperació de calor.
Instal·lació de telecomunicacions	Infraestructura de telecomunicacions per a serveis de veu i dades, incloent cablejat estructurat, rack de comunicacions i punts d'accés, així com sistemes associats.
Instal·lació de fontaneria	D'acord amb el CTE DB-HS 4. La instal·lació d'aigua abasteix els serveis higiènics, vestuaris i zona de cuina-office de l'establiment.
Instal·lació de sanejament	D'acord amb el CTE DB-HS 5. Xarxa de recollida i evacuació d'aigües residuals i pluvials, connectada a la xarxa general existent.
Instal·lació d'incendis	D'acord amb el CTE DB-SI per a establiments de pública concurrència i ús administratiu, incloent els sistemes de detecció, alarma i mitjans d'extinció necessaris.
Instal·lació de seguretat i control d'accés	Sistema de seguretat format per videovigilància, control d'accés i sistemes associats, destinat a garantir el control d'accessos i la seguretat de les instal·lacions.

4.1. INSTAL·LACIÓ ELÈCTRICA

Resum
La derivació individual estarà formada per conductors de coure tipus RZ1-K (AS) 0,6/1 kV, amb una secció de 5x25 mm² per a fases i neutre, i un conductor de protecció independent de 16 mm² Cu, allotjada sota tub protector. Es dimensiona d'acord amb la ITC-BT-14 i ITC-BT-19, complint les caigudes de tensió màximes admissibles establertes pel REBT.

La instal·lació es classifica com a local de pública concurrència segons la ITC-BT-28 del REBT.

Es procedirà a la instal·lació del quadre elèctric general a l'interior del local, des del comptador allotjat a planta baixa en les zones comunes de edifici municipal. Es dimensiona de manera que pot allotjar al seu interior els elements de protecció contra sobre intensitats, curtcircuits, i contactes indirectes de acord amb lesquema unifilar. Tots els circuits van degudament connectats i senyalitzats amb la corresponent protecció.

El quadre consta d'un interruptor automàtic magnetotèrmic tetra polar per protecció general. Els materials a emprar al quadre han de ser de primera qualitat tant en fusibles, contactors i interruptors automàtics i diferencials.

Conductors:
Les seccions mínimes dels conductors són de 2,5 mm² a les xarxes subterrànies, tant per a força com per a enllumenat i de 1,5 mm² per a control, quedant reflectides per a cada circuit a l'annex de càlculs ia l'esquema unifilar.

Les caigudes de tensió màximes admissibles són del 3% de la tensió nominal per enllumenat i del 5% en el cas de força. Els circuits que alimenten l'aparell sortidor, ja siguin de força o de enllumenat seran del tipus RMV, segons UNE, armats amb fils d'acer, disposant-se a la seva terminació de premsaestopes antideflagrants. La resta dels conductors subterranis seran RV-0,6/1 KW. Als trams sota tub a l'aire o encastat, el conductor serà de coure amb aïllament 750V, ia l'interior d'edificacions els conductors seran H07VK.

Els colors identificatius dels envoltants aïllants dels conductors seran:

- Marró, negre i gris per als conductors actius o de fases.
- Blau clar per al conductor neutre.
- Groc-verd per al conductor de Terra-protecció.

4.1.1. ESPECIFICACIONS PER A LOCAL DE PÚBLICA CONCURRÈNCIA

Les instal·lacions en locals de publica concurrencia hauran de complir les seguents condicions:

- Els receptors que consumeixin mes de 16A s'alimentaran directament des del Quadre General de Distribucio.
- El Quadre General de Distribucio es col·locara tancat a l'interior d'un armari amb clau fora de l'abast del public en general.
- Al costat de cadascun dels interruptors del quadre es col·locara una placa indicadora del circuit al que corresponen.
- A les instal·lacions per enllumenat de locals o dependencies on es reuneixi el public, el nombre de linies secundaries i la seva disposicio en relacio amb el total de lampades deura ser tal que en el cas que hi hagues un tall de corrent en qualsevol d'aquestes no afecti a mes de la tercera part del total de lampades instal · lades en el local o dependencies que il·luminen i que estan alimentades per aquestes linies. Cadascuna d'aquestes linies anira protegida contra sobrecarregues, curtcircuits i si escau contra contactes indirectes.

- Els cables i els sistemes de conduccio dels cables deuran instal·lar-se de tal manera que no es redueixin les caracteristiques de l'estructura de l'edifici en la seguretat contra incendis.
- Els cables elèctrics a utilitzar en les instal·lacions de tipus general i en el connexionat interior dels quadres elèctrics en aquest tipus de locals seran no propagadors de l'incendi i amb emissio de fums i opacitat reduida.
- Les fonts propies d'energia de corrent alterna a 50 Hz no podran donar tensio de retorn a l'escomesa o escomeses de la xarxa de baixa tensio que alimentin al local de publica concurrencia.
- Com a regla general, tots els receptors d'enllumenat que tenen una bateria independent estan col·locats estrategicament de tal manera que es compleixi tota la normativa d'enllumenat que es demana pels locals de publica concurrencia i que mes endavant es descriu i especifica.

Verificacions i inspeccions segons ITC-BT 05

Aquest tipus d'instal·lacio està inclosa a la ITC BT 05 on es relacionen els locals, els titulars els quals estan obligats a desenvolupar inspeccions inicials un cop executada la instal·lacio, l'ampliacio i les modificacions d'importancia. Seran objecte d'inspeccions periodiques, cada 5 anys, totes les instal·lacions electriques en baixa tensio que han necessitat inspeccio inicial, i cada 10 anys, els serveis comuns dels edificis d'habitatges de potencia total instal·lada superior a 100 kW.

Equip de mesura

Per les condicions del subministrament l'equip de mesura serà un comptador trifàsic en la centralització de comptadors de l'edifici de lectura directa.

Línia general d'alimentació

La línia general d'alimentació accedeix al quadre general del local, connectant el quadre general elèctric.

La derivació individual estarà format per tub PVC reforçat no propagador de la flama incendi disposat pels buits de la construcció i enterrat, amb diàmetre variables i grafiats als planells. La instal·lació es realitzarà de manera que en qualsevol moment se'n pugui controlar l'aïllament, localitzar avaries i fins i tot reemplaçar conductors.

Els conductors actius seran de tensió assignada 0,6/1 kV amb conductor de coure classe 5 (-k), aïllament de polietilè reticulat (R) i coberta de compost termoplàstic a base de poleolefina (Z1) UNE 21.123-5. Designació del cable RZ1-K(AS).

La secció dels conductors d'acord amb les intensitats admissibles les que sindiquen a l'annex de càlculs.

Conductor de protecció

El conductor de protecció connectarà la línia de terres fet amb piquetes amb el quadre general de distribució.

La Instal·lació Elèctrica es dissenyarà d'acord amb el Reglament Electrotècnic vigent per a Baixa Tensió R.D. 842/2002 de 2 d'agost de 2002 i instruccions tècniques complementàries.

Al conjunt de les instal·lacions de la Unitat de Subministrament se li ha dotat dels circuits necessaris amb les corresponents proteccions, cobrint les necessitats d'enllumenat i les de força, etc.).

Les instal·lacions es concreten segons es descriu a continuació:

- Planta baixa – accés públic.
- Planta altell – desenvolupament de l'activitat.
- Enllumenat i endolls generals.
- Climatització: equips situats a la coberta de l'edifici i unitats interiors.

- Renovació del aire: ventiladors i recuperadors de calors situats a l'interior.

Escomessa, comptadors i quadre de distribució
No serà necessari sol·licitar un nou subministrament a la companyia elèctrica corresponent (E-Distribución), ja és existent. Hi ha una derivació individual al Quadre General.

L'escomesa a B.T. es realitzarà amb conductors dalumini aïllat, cablejats en feix, amb coberta de polietilè reticulat i coberta de PVC, 4x25 mm2 Cu RZ1-K 0,6/1 KV, allotjada sota tub protector. Es dimensiona d'acord amb la ITC-BT-14 de manera que la caiguda de tensió no excedeixi l'1%, segons estableix el R.E.B.T.

El Quadre General de Protecció i Distribució està constituït per armari metàl·lic. Es dimensiona de manera que pot allotjar-hi els elements de protecció contra sobre intensitats, curtcircuits, i contactes indirectes d'acord amb l'esquema unifilar. Tots els circuits van degudament connectats i senyalitzats amb la protecció corresponent.

El quadre consta d'un interruptor automàtic magneto tèrmic tetrapolar per a protecció general. Els materials a emprar al quadre han de ser de primera qualitat tant en fusibles, contactors i interruptors automàtics i diferencials.

Conductors
Les seccions mínimes dels conductors són de 2,5 mm2. en xarxes subterrànies, tant per a força com per a enllumenat i d'1,5 mm2 per a control, i queden reflectides per a cada circuit a l'annex de càlculs ia l'esquema unifilar.

Les caigudes de tensió màximes admissibles són del 3% de la tensió nominal per a enllumenat i del 5% en el cas de força.

La resta dels conductors subterranis seran RV-0,6/1 KW.

Als trams sota tub a l'aire o encastat, el conductor serà de coure amb aïllament 750V, ia l'interior d'edificacions els conductors seran H07VK. Els colors identificatius dels envoltants aïllants dels conductors seran:
- Marró, negre i gris per als conductors actius o de fases.
- Blau clar per al conductor neutre.
- Groc-verd per al conductor de Terra-protecció.

A l'esquema unifilar es detalla la secció i característiques de totes les línies.

Canalitzacions
El sistema de canalització és fix.

Les canalitzacions exteriors van a tubs de P.V.C. de seixanta tres mil·límetres (63 mm.) de diàmetre interior. A una profunditat mínima de 0,4 m. sota el paviment executat.

La forma i les dimensions de les rases i arquetes van d'acord amb el nombre de conductors.

En tots els casos, l'escomesa des d'arqueta a base d'aparell sortidor es farà en tub d'acer galvanitzat segellat a l'extrem. Els elements de conducció de cables amb característiques equivalents als classificats com a "no propagadors de la flama" d'acord amb les normes UNE-EN-50085-1 i UNE-EN 50086-1.

Potències instal·lades
S'adjunta taula resum amb les potències màximes previstes per a cada us:

ENLLUMENAT 1	200 W
PC GENERALS 1	3200 W

PUNTS TREBALL	3200 W
ENLLUMENAT 2	300 W
EMERGENCIES	500 W
PC GENERALS 2	3200 W
CLIMA UI1-UI3	400 W
ENLLUMENAT 3	200 W
PC GENERALS 3	3200 W
ENLLUMENAT 4	200 W
PC GENERALS 4	3200 W
PUNTS TREBALL	3200 W
ENLLUMENAT 5	200 W
PC GENERALS 5	3200 W
PUNT TREBALL	3200 W
ENLLUMENAT 6	200 W
PC GENERALS 6	3200 W
PUNT TREBALL	3200 W
ENLLUMENAT 7	200 W
PC GENERALS 7	3200 W
PUNT TREBALL	3200 W
ENLLUMENAT 8	200 W
PC GENERALS 8	3200 W
CLIMA UI 2	200 W
ENLLUMENAT 9	200 W
PC GENERALS 9	3200 W
ENLLUMENAT 8	200 W
PC GENERALS 8	3200 W
TERMO	1200 W
FORN	2200 W
RENTAPLATS	2200 W
MICROONES	1000 W
VITRO	4000 W
ENLLUMENAT 9	200 W
PC GENERALS 9-UI8	3200 W
RACK	2000 W
ENLLUMENAT 10	200 W
PC GENERALS 10-UI4	3200 W
AEROTERMO	2000 W
ENLLUMENAT 11	100 W
PC GENERALS 11	3200 W
PC GENERALS 12	3200 W
PC GENERALS 13	3200 W
PC GENERALS 14	3200 W
PC GENERALS 15	3200 W
PC GENERALS 16	3200 W

ENLLUMENAT 12	100 W
PC GENERALS 17-UI4	2000 W
PUNT TREBALL	3200 W
ENLLUMENAT 13	100 W
PC GENERALS 18	2000 W
PUNT TREBALL	3200 W
ENLLUMENAT 14	200 W
PC GENERALS 19-UI6	3200 W
ENLLUMENAT 15	200 W
PC GENERALS 20-UI7	3200 W
UE CLIMA 1	9140 W
UE CLIMA 2	14600 W
RECARREGA VE 1	7000 W
RECARREGA VE 2	7000 W
SAI RECEPCIO	300 W
SAI RECEPCIO DENUNC	300 W
SAI CAP	300 W
SAI SALA REUNIONS	300 W
TOTAL....	148240 W

Xarxa de potència
Està constituïda per cables de coure les dimensions i característiques d'aïllament dels quals es detallaran en el preceptiu projecte específic en baixa tensió.

Xarxa d'enllumenat
Del quadre de distribució partiran els circuits que alimenten els diversos receptors distribuïts.

La xarxa està constituïda per línies de cables de coure i per aïllaments reflectits a les especificacions dels plànols segons les zones per on transcorren.

Les canalitzacions poden ser encastades flexibles, subterrànies de P.V.C. o a l'aire sota tub d'acer d'acord amb les exigències de les zones on transcorren i les especificacions del R.E.B.T.

Les connexions, caixes de derivació i arquetes cegues o de registre compleixen també els requisits especificats a les diverses Instruccions.

Xarxa de terres
S'instal·larà una xarxa de posada a terra formada per un conjunt de piquetes connectades entre si mitjançant conductor de coure nu o aïllat, constituint un sistema d'anell de terra.

El conductor principal de terra serà de coure de secció mínima 16 mm², d'acord amb la ITC-BT-18.

El punt de posada a terra es realitzarà mitjançant borns de connexió registrables que permetin la separació de la línia principal de terra per tal de poder efectuar la mesura de la resistència de terra.

Totes les masses metàl·liques de la instal·lació (quadres, equips, canals metàl·liques, etc.) es connectaran a la xarxa de terra mitjançant una xarxa d'equipotencialitat, segons la ITC-BT-18.

La instal·lació es dissenya de manera que la resistència de terra sigui inferior a 10 Ω, garantint així la correcta actuació de les proteccions diferencials i el compliment de les tensions de seguretat:

- 50 V en locals secs
- 24 V en locals humits o conductors

La protecció contra contactes indirectes es realitza mitjançant interruptors diferencials de 30 mA i 300 mA, assegurant el tall automàtic de l'alimentació en cas de defecte.

Es verifica la condició de seguretat:

$$RA \cdot I\Delta n \leq Uc$$

On:

- RA = resistència de terra
- IΔn = sensibilitat del diferencial
- Uc = tensió de contacte admissible

En el cas més desfavorable:

- IΔn = 300 mA
- Uc = 24 V

Resulta:

$$RA \leq 24 / 0,3 = 80\ \Omega$$

Atès que la resistència prevista és inferior a 10 Ω, es compleix àmpliament la condició de seguretat.

Protecció contra contactes directes

Tots els elements dels components elèctrics seran de material aïllant apropiat i homologat capaç de conservar amb el temps les seves propietats dielèctrics, limitant el corrent de contacte a un valor no superior a un mil·liampèri, no tenint parts metàl·liques amb tensió a l'exterior MI-BT - 0P17, 018, 021.

Protecció contra contactes indirectes

El sistema adoptat a les instal·lacions projectades, per a protecció contra els contactes indirectes, serà, segons ITC-BT-24 INSTAL·LACIONS INTERIORS O RECEPTORES.
PROTECCIÓ CONTRA ELS CONTACTES DIRECTES I INDIRECTES punt 4:

a) Protecció per tall automàtic de l'alimentació.
b) Protecció als locals emplaçaments no conductors.
c) Protecció mitjançant connexions equipotencials locals no connectades a terra.
d) Protecció per separació elèctrica.

En tot cas, s'utilitzaran interruptors diferencials d'alta sensibilitat Is = 30 i 300 miliampers.

Protecció contra sobretensions

Quan existeixi la possibilitat de sobretensions d'origen atmosfèric, les instal·lacions hauran d'estar protegides mitjançant descarregadors a terra situats el més a prop possible de l'origen d'aquelles.

A les xarxes amb conductor neutre posat a terra, els descarregadors s'han de connectar entre cadascun dels conductors de fase o polars i una presa de terra unida al conductor neutre.

A les xarxes amb neutre no posat directament a terra, els descarregadors es connectaran entre cadascun dels conductors, incloent-hi el neutre o compensador i terra.

En general, les instal·lacions en què siguin opssible sobretensions d'origen atmosfèric s'establiran de manera que en quedi suficient separació entre les canalitzacions elèctriques, tant

a l'interior com a l'exterior dels edificis en relació amb les parts i els elements metàl·lics units a terra.

La línia posada a terra dels descarregadors ha d'estar aïllada. La resistència de terra tindrà un valor de 10 ohms com a màxim.

Es disposarà protecció contra sobretensions permanents i transitòries al Quadre General de Distribució, d'acord amb la ITC-BT-23 del REBT.

Protecció contra sobrecàrregues i cortocircuits
Tots els conductors que formen part d'un circuit excepte el conductor de terra, es protegiran contra els defectes de sobre intensitats, motivat per:

- Curtcircuits.
- Sobrecàrregues (Degudes als aparells d'utilització i defectes de aïllament de gran impedància.).

En cas que s'instal·lessin circuits derivats d'un de principal, cadascun disposarà de protecció contra sobrecàrregues i un sol dispositiu general per a la protecció contra curtcircuits de tots els circuits derivats.

Com a dispositius de protecció contra sobrecàrregues i curtcircuits s'utilitzaran els fusibles calibrats adequats i els interruptors automàtics magnetotèrmics d'intensitats adequades d'acord amb la secció de circuit a protegir.

Preses de corrent
A la zona classificada com a emplaçament humit, les caixes de connexió, interruptors, preses de corrent i, en general, tots els aparells utilitzats, hauran de presentar el grau de protecció corresponent a la caiguda vertical de gotes daigua. Les cobertes i les parts accessibles dels òrgans d'accionament no són metàl·lics.

Aparells de connexió i tall
S'instal·laran a l'origen de cada circuit dispositius de protecció i tall adequats, segons el Reglament Electrotècnic de Baixa Tensió i les ITC corresponents.

Enllumenats especials
Es disposaran de blocs autònoms d'entrada automàtica en produir-se la fallida dels enllumenats generals o quan la tensió d'aquests baixi almenys del 70% del valor nominal.

Tindran una autonomia d'una hora. El local on estigui situat el quadre principal de distribució, així com els accessos estaran proveïts d'enllumenat d'emergència.

4.1.2. CÀLCULS JUSTIFICATIUS DE LA INSTAL·LACIÓ ELÈCTRICA

S'adjunta ANNEX 1 amb els càlculs detallats de cada línia.

4.2. INSTAL·LACIÓ DE CLIMATITZACIÓ I VENTILACIÓ

Resum

El sistema de climatització adoptat és de tipus expansió directa amb volum de refrigerant variable (VRF), amb unitats interiors de conductes i tipus split, segons les necessitats específiques de cada zona de l'edifici.

El sistema permet el funcionament independent de cada unitat interior, optimitzant el consum energètic en funció de l'ocupació i ús real dels espais.

La ventilació es resol mitjançant recuperadors de calor entàlpics que garanteixen la renovació d'aire exterior i el compliment de la qualitat d'aire interior IDA 2, d'acord amb el RITE, assegurant unes condicions de confort, higiene i eficiència energètica adequades per a l'ús administratiu de l'edifici.

4.2.1. CONDICIONS INTERIORS. EXIGÈNCIA DE BENESTAR E HIGIENE

Les condicions interiors de disseny de la temperatura operativa i humitat relativa es fixaran en base a l'activitat metabòlica de les persones, el seu grau de vestimenta i el percentatge estimat d' insatisfets (PPD). En general, per a persones amb activitat metabòlica sedentària de 1,2 met (70 W/m²), grau de vestimenta de 0,5 clo a l'estiu (0,078 m² ºC/W) i 1 clo a l'hivern (0,155 m² ºC/W) i un PPD entre el 10 i el 15 %, els valors de la temperatura operativa i de la humitat relativa estaran compresos entre els límits següents:

ESTACIÓ	TEMPERATURA OPERATIVA (ºC)	HUMITAT RELATIVA (%)
Estiu	23.....25	45.....60
Hivern	21.....23	40.....50

La següent taula ens mostra les condicions interiors i exteriors de disseny que s'han tingut en compte a l'hora de calcular les necessitats tèrmiques de les diferents sales del nostre habitatge.

	HIVERN	ESTIU
Tamperatura niterior (ºC)	22	25
Humitat relativa interior (%)	50	50
Temperatura exterior (ºC)	0	32
Humitat relativa exterior (%)	80	68

Com es pot comprovar els paràmetres de disseny que s'han fixat per la nostra instal·lació compleixen els requisits demanat pel RITE.

Les condicions de disseny que s'han agafat a la nostra instal·lació es poden apreciar a l'apartat de càlculs.

4.2.2. VELOCITAT DE L'AIRE

La velocitat de l'aire a la zona ocupada es mantindrà dintre dels límits del benestar, tot tenint en compte l'activitat de les persones i la seva vestimenta, així com la temperatura de l'aire i la intensitat de la turbulència.

A la difusió per barreja (zona d'abastiment per sobre de la zona de respiració), per una intensitat de la turbulència del 40% i PPD per corrents d'aire del 15%, la velocitat mitja de l'aire estarà compresa entre els següents valors:

- Hivern: 0,14 a 0,16 m/s

- Estiu: 0,16 a 0,18 m/s

A la difusió per desplaçament (zona d'abastiment ocupada per persones i a sobre d'una extracció), per una intensitat de turbulència del 15% i PPD per corrents d'aire menor del 10%, la velocitat mitja de l'aire estarà compresa entre els següents valors:

- Hivern: 0,11 a 0,13 m/s
- Estiu: 0,13 a 0,15 m/s

4.2.3. QUALITAT DE L'AIRE INTERIOR

Es disposarà d'un sistema de ventilació (que explicarem més endavant) que sigui capaç d'aportar el suficient cabal d'aire exterior que eviti la formació d'elevades concentracions de contaminants. En funció de l'ús de cada local, la qualitat de l'aire interior (IDA) que s'haurà de fer arribar serà, com mínim, el que s'indica a la següent taula:

CATEGORIA	L/S PER PERSONA
IDA1 (Aire d'òptima qualitat)	20
IDA 2 (Aire de bona qualitat)	12,5
IDA 3 (Aire de qualitat mitja)	8
IDA 4 (Aire de qualitat baixa)	5

En el nostra cas, segons la IT 1.1.4.2.2. al tractar-se d'unes oficines la qualitat de l'aire sera:
IDA 2.

Per fer l'extracció d'aire de les diferents sales s'utilitzaran recuperadors de calor de la marca Tecna/Sabina o equivalent tal i com es poden apreciar als plànols adjunts al present projecte. L'aire exterior de ventilació s'introduirà degudament filtrat a l'edifici a través dels diferents recuperadors entàlpics que agafaran l'aire del carrer i el conduiran cap a l'interior de les diferents sales a través de les màquines interiors de conductes que hi ha instal·lades al fals sostre de les mateixes.

Les característiques tècniques dels diferents extractors utilitzats així com dels diferents recuperadors entàlpics es poden apreciar a l'annex del present projecte.

La ubicació exacta de cadascun d'aquests elements es pot apreciar en els diferents plànols adjunts al present projecte.

S'utilitzaran prefiltres per mantenir nets els components de les unitats de ventilació i tractament d'aire, així com per allargar la vida útil dels filtres finals. Els prefiltres s'instal·laran a l'entrada de l'aire exterior a la unitat de tractament, així com a l'entrada de l'aire de retorn.

En el nostra cas, al tractar-se d'unes oficines amb qualitat de l'aire IDA 2 i una qualitat de l'aire exterior ODA 1 (aire puro que se ensucia solo teporalmente) la classe de filtres serà: F8 .

L'aire d'extracció es classifica en les següents categories:
- AE 1 (Baix nivell de contaminació)
- AE 2 (Moderat nivell de contaminació)
- AE 3 (Alt nivell de contaminació)
- AE 4 (Molt alt nivell de contaminació)

A l'hora de dissenyar els conductes d'extracció de les diferents sales s'han tingut en compte els següents aspectes:
- L'aire de categoria AE1 que està exempt de fum de tabac es pot retornar als propis locals.
- L'aire de les categories AE3 i AE4 no es pot fer servir com aire de recirculació o de transferència.

A l'interior de les diferents sales l'aire d'extracció serà els que es determinen d'acord amb el RITE IT 1.1.4.2.2 en funció de la qualitat d'aire interior IDA 2 (12,5 l/s per persona)

4.2.4. DESCRIPCIÓ DEL SISTEMA DE VENTILACIÓ ADOPTAT

Per extraure l'aire viciat de l'interior dels diferents lavabos i vestuaris s'instal·laran una sèrie d'extractors en el fals sostre de cada recinte. L'extractor aspirarà l'aire de l'interior del lavabo o vestuari a través d'una reixa que hi ha a sobre del mateix i l'impulsarà a través d'un conducte de xapa galvanitzat que el conduirà fins a l'exterior de la instal·lació.

Per fer la renovació de l'aire de l'activitat s'instal·laran recuperadors de la marca Tecna o equivalent que agafaran l'aire de l'exterior i el conduiran directament cap al conducte de retorn de les unitats interiors de climatització i/o reixes específiques.

En els diferents plànols que s'adjunta en el present projecte es pot apreciar la ubicació dels diferents elements que formen el sistema de ventilació, tal com: caixes de ventilació, conductes i reixes.

Les característiques tècniques dels diferents elements que conformen la instal·lació de ventilació es poden apreciar a l'annex del present projecte.

4.2.5. HIGIENE. OBERTURES DE SERVEI PER LA NETEJA DE CONDUCTES I PLENUMS D'AIRE

Per la preparació de l'aigua calenta del local per usos sanitaris es complirà la legislació vigent higiénico-sanitaria per la prevenció i control de la legionel·losi. En el nostre cas no serà necessari la seva producció i distribució.

A l'hora d'instal·lar els conductes es tindran en compte els següents punts:

- Les diferents xarxes de conductes seran desmuntables i tenir unes obertures d'accés per permetre les operacions de neteja i desinfecció.
- Les xarxes de conductes CLIMAVER o xapa galvanitzades estaran instal·lades de tal manera que es podran desmuntar per tal de permetre les operacions de manteniments dels mateixos.
- Tots els sostres de les diferents sales tindran registres d'inspeccions per les zones on estan les unitats interiors així com els mateixos conductes.

4.2.6. DESCRIPCIÓ DEL SISTEMA DE CLIMATITZACIÓ ADOPTAT

Per tal de climatitzar les diferents dependències s'han instal·lat un seguit de màquines d'aire condicionat tipus conducte i splits, de la marca Panasonic o equivalent. A la següent taula s'indica quines són les zones que s'han climatitzat i es mostra quina és la màquina que ho realitza.

Ubicació	Estiu	Hivern	UI - Unitat interior	UE - Unitat exterior
Recepció	7,64kW	5,88kW	UI 1: S-90MF3E5A	VRF U-14ME2E8
Atenció	10,42kW	9,66kW	UI 2: S-140MF3E5A	
Office	10,61kW	9,19kW	UI 3: S-140MF3E5A	
Sala reunions	4,31kW	3,20kW	UI 4: S-56MF3E5A	
Sala polivalent	15,70kW	9,66kW	UI 5: S-224ME2E5	VRF U-10ME2E8
Vestidor femení	2,31kW	1,10kW	UI 6: S-28MK2E5B	
Vestidor Masculí	3,81kW	2,13kW	UI 7: S-45MK2E5B	
Espai Rack			UI 8: CS-Z25YKEA	1x1 CU-Z25YKEA

El sistema està pensat de tal manera que les diferents màquines puguin funcionar de formar independent amb un control individualitzat. D'aquesta manera s'aconsegueix que només funcioni la màquina de la sala que està en ús i no es climatitzi també les sales que no es fan servir en aquell moment.

En els diferents plànols que s'adjunten en el present projecte es pot apreciar la ubicació exacta de cada unitat interior i exterior d'aire condicionat.

4.2.7. JUSTIFICACIÓ DE LA GENERACIÓ DE FRED

De manera general s'hauran de seguir els següents criteris a l'hora d'escollir les màquines:

- La potència tèrmica de les diferents unitats de generació de fred s'hauran d'ajustar a la demanda màxima simultània de les diferents sales que alimenta cada màquina, tot tenint en compte els guanys o pèrdues de calor de les canonades i de les xarxes de canonades de fluids.
- A l'hora de calcular les necessitats tèrmiques de les diferents sales s'haurà de tenir en compte les variacions de les demandes al variar l'hora del dia i el més de l'any; a la fi de trobar la demanda màxima simultània, així com les demandes parcials i mínimes.
- En cas que alguna de les unitats exteriors s'aturés, s'haurà d'interrompre el funcionament dels dispositius que li siguin associats, excepte aquells que ho necessitin per raons de seguretat.
- Les centrals de producció de fred s'han de dissenyar amb un número de generadors tal que es cobreixi la variació de la demanda del sistema amb una eficiència propera a la màxima que ofereixen els aparells escollits.
- Els condensadors de la màquina frigorífica refrigerada per aire es dimensionaran per una temperatura exterior igual a la del nivell percentil més exigent més 3ºC.
- La màquina anirà proveïda d'un sistema de control de la pressió de condensació.

4.2.8. CONDUCTES DE DIFUSIÓ D'AIRE

A l'hora d'instal·lar els conductes que hi haurà per l'interior de cada dependència s'hauran de tenir en compte els següents aspectes.

4.2.9. AÏLLAMENT TÈRMIC DE LES XARXES DE CONDUCTES

- Els conductes i accessoris de la xarxa d'impulsió d'aire disposaran d'un aïllament tèrmic suficient per tal que la pèrdua de calor no superi el 4% de la potència que transporten i sempre que sigui suficient com per evitar les condensacions.
- Per màquines de potència tèrmica inferior als 70 Kw l'aïllament dels conductes serà com a mínim el que figura a la següent taula.

	En interiors (mm)	En exteriors (mm)
Aire calent	20	30
Aire fred	30	50

- Els conductes de preses d'aire exterior s'aïllaran amb el nivell necessari per evitar la formació de condensacions.
- Els components que vinguin aïllats de fàbrica mantindran el nivell d'aïllament indicat per la respectiva normativa o el que indiqui el propi fabricant de l'equip.

4.2.10. CAIGUDA DE PRESSIÓ MÀXIMES EN COMPONENTS

Les pèrdues de pressió màximes admissibles en els diferents components de la nostra instal·lació seran les que s'indiquen a la següent taula:

- Bateria d'escalfament: 40 Pa
- Bateria de refrigeració en sec: 40 Pa
- Bateria de refrigeració i deshumectació: 120 Pa
- Recuperadors de calor: 80-260 Pa
- Atenuadors acústics: 60 Pa
- Unitats terminals d'aire: 40 Pa
- Elements de difusió d'aire: 40-200 Pa
- Reixetes de retorn d'aire: 20 Pa
- Seccions de filtració: Segons fabricant.

4.2.11. XARXES DE CANONADES

Les canonades frigorífiques de la nostra instal·lació estarà dimensionades segons les especificacions tècniques del propi fabricant. A l'annex del present projecte s'especifiquen les dades tècniques de totes les màquines d'aire condicionat on s'indica el diàmetre de les canonades de líquid i de gas. Igualment, en un dels plànols que també s'adjunten hi ha l'esquema de principi de la instal·lació on s'indiquen novament les diferents seccions de canonades.

4.2.12. EXIGÈNCIA DE SEGURETAT

De manera general s'hauran de complir els següents punts a l'hora d'instal·lar els diferents conductes:

- Els conductes han de complir en materials i fabricació, les normes UNE-EN 12237 per conductes metàl·lics, i UNE-EN 13403 per conductes no metàl·lics.
- Els conductes estaran formats per materials que tinguin la suficient resistència per suportar els esforços, deguts al seu pes, al moviment de l'aire, els propis de la seva manipulació, així com a les vibracions que puguin produir-se com conseqüència del seu treball. Els conductes no podran contenir materials solts, les superfícies internes seran llises i no contaminaran l'aire que circula pelles en les condicions de treball.
- El revestiment interior dels conductes resistirà l'acció agressiva dels productes de desinfecció, i la seva superfície interior tindrà una resistència mecànica que permeti suportar els esforços als que estarà sotmesa durant les operacions de neteja mecànica que estableix la norma UNE 100012 sobre higienització de sistemes de climatització.
- Els conductes de xapa metàl·lica estaran construïts amb xapa d'acer sense recobrir, xapa d'acer galvanitzat, xapa d'acer acero inoxidable, xapa de coure i els seus aliatges o xapa d'alumini.
- Els conductes de fibra de vidre estaran constituïts per fibres de vidre inert inorgànic, lligades per una resina sintètica termoindurent. La cara de la planxa, que constituirà l'exterior del conducte, tindrà un revestiment que té la funció de barrera de vapor i de protecció de les fibres, constituït, generalment, per làmines de paper, vinil, alumini o una combinació d'alumini amb paper o vinil, reforçades, en alguns casos, amb una xarxa metàl·lica o de fibra de vidre. La cara interior estarà acabada amb la mateixa resina de lligament de les fibres, que impedirà, precisament, l'arrossegament de les fibres per la corrent d'aire i disminuirà el coeficient de fricció al pas de l'aire. Una altra terminació interior, adoptada principalment per conductes de la classe B.3., està constituïda per un film de polietilè o de neoprè que, a més de reduir les pèrdues per fricció, augmenta de forma considerable la rigidesa de la planxa.
- Pel disseny dels suports dels conductes se seguiran les instruccions que dicti el fabricant, en funció del material empleat, les seves dimensions i col·locació.

En els diferents plànols que s'adjunten amb el present projecte es pot apreciar els recorreguts dels diferents conductes que hi ha per l'interior de la nostra instal·lació.

4.2.13. SUPORTS ANTIVIBRATORIS

El nivell de vibracions transmeses a l'estructura hauran de reduir-se interposant elements elàstics entre l'equip en moviment i l'estructura de suport. Les unitats exteriors que estan a la coberta dels edificis tenen uns silentblocs a la seva base per impedir que les vibracions roduïdes per la pròpia màquina siguin transmeses a l'estructura. Igualment cada màquina anirà untada sobre una petita bancada de ferro que descansarà sobre la planta coberta de cada edifici.

4.2.14. CONNEXIÓ DE LES UNITATS TERMINALS

Els conductes flexibles que s'utilitzen per la connexió de la xarxa a algunes reixes o difusors s'instal·laran totalment desplegats i amb corbes de radi igual o major que el diàmetre nominal i ompliran en quant a materials i fabricació la norma UNE EN 13180. La longitud de cada connexió flexible no serà major que 1,5 m.

4.2.15. REIXES I DIFUSORS

Les diferents reixes i difusors que hi ha repartits per tota la instal·lació es dimensionaran d'acord amb la demanda tèrmica màxima del local o zona en què estiguin situades. El nombre i ubicació perseguirà la correcta distribució de l'energia transferida a l'ambient a tractar, d'acord a la seva forma de transmissió, i al moviment provocat, natural o artificial, en el volum d'aire contingut en l'espai del local. Les reixes de retorn aniran amb filtre incorporat.

Se seleccionen en base al cabal i temperatura de l'aire, en funció de la seva distribució al local a climatitzar. La distribució dels elements en els locals i la seva selecció es farà de manera que s'eviti:

- El xoc de corrents d'aire procedents de dos difusors contigus, dins de l'abast del doll d'aire.
- El by-pass d'aire entre un difusor o reixeta d'impulsió i una reixeta de retorn.
- La creació de corrents d'aire a una velocitat excessiva a la zona ocupada per les persones.
- La creació de zones sense moviment d'aire.
- L'estratificació de l'aire.

La velocitat de l'aire a la zona ocupada es mantindrà dins dels límits de benestar, segons el que s'indica en UNE-EN ISO 7730, tenint en compte l'activitat de les persones i la seva vestimenta.

Per tal de prevenir l'entrada de brutícia a la xarxa de conductes, les unitats terminals de distribució d'aire en els locals s'han d'instal·lar de manera que la seva part inferior estigui situada, com a mínim, a una alçada de 10 cm per sobre del terra, excepte quan aquests elements estiguin dotats de mitjans per a la recollida de la brutícia.

Les unitats terminals d'impulsió situades a una alçada sobre el terra inferior a 2 m han d'estar dissenyades de manera que s'impedeixi l'entrada d'elements estranys de mida més gran que 10 mm o disposar de proteccions adequades. En els plànols que s'adjunten en el projecte es pot apreciar la ubicació i el model de cada reixa o difusor, que hi ha instal·lat per les diferents sales dels edificis.

S'adjunta ANNEX 2 amb els càlculs detallats.

4.3. INSTAL·LACIÓ DE TELECOMUNICACIONS

Les instal·lacions de telecomunicacions objecte del present projecte tenen com a finalitat garantir els serveis de veu, dades, connectivitat sense fils i videovigilància de l'edifici.

Les instal·lacions projectades són les següents:

- Xarxa de veu i dades mitjançant punts de connexió RJ45 distribuïts segons plànols adjunts, centralitzats en un rack ubicat a la sala tècnica de la planta altell.
- Sistema de xarxa sense fils (WiFi) que donarà cobertura a la totalitat de l'equipament.
- Sistema de videovigilància interior format per càmeres IP distribuïdes segons necessitats funcionals i de seguretat.

El sistema de cablejat estructurat es realitzarà amb cable de parell trenat de Categoria 6 (Cat 6), amb capacitat de transmissió fins a 250 MHz. El cable serà del tipus UTP amb coberta LSZH (Low Smoke Zero Halogen), complint amb les normes ISO/IEC 11801 i EN 50173.

Aquest tipus de cable permet el suport d'aplicacions Ethernet fins a 1 Gbps (1000Base-T), garantint un rendiment adequat per a l'ús administratiu i de serveis del centre.

Les principals característiques del sistema són:

- Funcionament en mode dúplex a través de quatre parells trenats.
- Amplada de banda fins a 250 MHz (Categoria 6).
- Baixa atenuació i bones prestacions per a transmissions de dades.
- Coberta lliure d'halògens (LSZH) amb baixa emissió de fums en cas d'incendi.

Es preveu la instal·lació de 49 punts de treball RJ45, distribuïts segons la funcionalitat dels espais i tal com es representa als plànols adjunts del projecte.

4.3.1. Armari rack i distribució de telecomunicacions

La centralització de la xarxa de veu i dades es realitzarà mitjançant un armari rack de dimensions 600x600x2000 mm, ubicat a la sala tècnica de la planta altell, on es concentren els equips de distribució de la instal·lació de telecomunicacions.

En aquest armari s'hi allotjaran els elements passius i de distribució de la xarxa estructurada, així com els elements d'alimentació i ordenació del cablejat. Concretament, es preveuen els següents equips:

- Panells de connexió (patch panels) de 24 ports RJ45 categoria 6, d'1U, per a la terminació dels punts de treball de la instal·lació.
- Guies horitzontals d'organització de cablejat de 1U amb quatre anelles, per garantir una correcta ordenació i radi de curvatura dels conductors.
- Regleta de distribució elèctrica (PDU) de 8 preses tipus Schuko amb interruptor general, per a l'alimentació dels equips instal·lats al rack.

El conjunt garantirà una correcta gestió del cablejat estructurat, facilitant les tasques de manteniment, ampliació i identificació de circuits, així com la fiabilitat i seguretat del sistema de telecomunicacions.

El rack disposarà de l'espai necessari per a la instal·lació dels equips actius de telecomunicacions (switch, encaminador i/o altres equips de comunicacions), que seran aportats i configurats per la propietat o per l'operador de telecomunicacions corresponent.

4.4. INSTAL·LACIÓ ENLLUMENAT

4.4.1. ENLLUMENAT NORMAL

Es preveu els criteris de qualitat i disseny segons els paràmetres d'il·luminació d'enllumenat d'oficines recollits a la UNE-EN 12464-1:

Tipus d'interior, tasca i activitat	Em (lux)	UGRL	Uo	Ra	Requisits específics
Arxiu, còpies, etc.	300	19	0,4	80	
Escriptura, escriptura a màquina, lectura, tractament de dades	500	19	0,6	3	Treballs en EPV
Dibuix tècnic	750	16	0,7	5	
Llocs de treball de CAD	500	19	0,6	6	Treballs en EPV
Sales de conferències i reunions	500	19		8	Enllumenat controlat
Taulell de recepció	300	22	0,6	10	
Arxius	200	2	0,4	12	

El control de l'enllumenat s'ha projectat de forma convencional mitjançant dispositius com interruptors i commutadors.

4.4.2. ENLLUMENAT D'EMERGÈNCIA

Comptaran amb enllumenat d'emergència:

- Recorreguts d'evacuació.
- Locals que allotgin equips generals de les instal·lacions de protecció.
- Llocs on s'ubiquen quadres de distribució o d'accionament d'instal·lació d'enllumenat.
- Els senyals de seguretat.

Es projecten lluminàries a una altura de col·locació H ≥ 2,00m a:

- Cada porta de sortida
- Assenyalant perill potencial
- Portes existents als recorreguts d'evacuació

Característiques de la instal·lació:

- Serà fixa
- Disposarà de font pròpia d'energia.
- Entrarà en funcionament en produir-se una fallada d'alimentació a les zones d'enllumenat normal.
- L'enllumenat d'emergència de les vies d'evacuació ha d'assolir com a mínim, al cap de 5s, el 50% del nivell d'il·luminació requerit i el 100% als 60s. Són sistemes led d'encesa immediata Condicions de servei que s'han de garantir: (durant una hora des de la decisió)
- Per a vies d'evacuació d'amplada > 2m, com és el cas, es poden tractar com a diverses bandes d'amplada ≤ 2m: Es preveu il·luminació > 1 lux

4.5. INSTAL·LACIÓ DE FONTANERIA

Resum

La instal·lació de fontaneria projectada contempla una xarxa d'aigua freda i aigua calenta sanitària (ACS) per donar servei als diferents punts de consum del local (banys, vestuaris i zones de neteja).

El sistema d'ACS es realitza mitjançant aerotèrmia, en compliment del DB HE 4, i la distribució es realitza amb canonades de material multicapa sectoritzades mitjançant claus de tall per garantir el manteniment i la seguretat de la instal·lació.

4.5.1. DESCRIPCIÓ GENERAL

L'establiment disposa d'una escomesa d'aigua existent que arriba fins a la planta altell, però no disposa de xarxa interior d'aigua freda, la qual es projecta en el present document.

Es preveu una instal·lació completa d'aigua freda i calenta sanitària per a tot el local, donant servei als banys, vestuaris i zones de neteja.

La producció d'aigua calenta sanitària (ACS) es realitzarà mitjançant un sistema d'aerotèrmia, complint amb les exigències del Document Bàsic DB HE 4 del CTE.

La instal·lació s'ha dissenyat de manera sectoritzada, mitjançant la disposició de claus de tall en diferents zones, amb l'objectiu que, en cas d'avaria o fuita, es pugui aïllar únicament la part afectada sense interrompre el servei a la resta de la instal·lació.

Totes les canonades previstes seran de material multicapa, adequades per a instal·lacions d'aigua freda i calenta, garantint resistència, durabilitat i compatibilitat amb les condicions de servei.

La ubicació dels diferents elements de la instal·lació es pot consultar als plànols adjunts al present projecte.

4.5.2. MESURES DE CARACTER GENERAL

Els cabdals mínims dels diferents aparells domèstics, i que s'han tingut en compte a l'hora de dimensionar la nostra instal·lació, són els que es detallen a continuació:

AIGUA FREDA	
APARELL	CABAL D'AGUA (l/s)
Rentamans	0,05
Lavabo	0,1
Dutxa	0,2
Banyera d'1,40 m o més	0,3
Banyera de menys d'1,40 m	0,2
Bidet	0,1
Inodor amb cisterna	0,1
Inodor amb fluxor	1,25
Urinari amb aixeta temporitzat	0,15
Urinari amb cisterna	0,01
Aigüera domestica	0,2
Aigüera no domestica	0,3
Rentaplats domèstic	0,15
Rentaplats industrial (20 serveis)	0,15
Safareig	0,2
Rentadora domèstica	0,2
Rentadora industrial (8 kg)	0,6
Aixeta aïllada	0,15
Aixeta garatge	0,2
Abocador	0,2
Office	0,15

AIGUA CALENTA	
APARELL	CABAL D'AGUA (l/s)
Rentamans	0,03
Lavabo	0,065
Dutxa	0,1
Banyera d'1,40 m o més	0,2
Banyera de menys d'1,40 m	0,15
Bidet	0,065
Aigüera domestica	0,1
Aigüera no domestica	0,2
Rentaplats domèstic	0,1
Rentaplats industrial (20 serveis)	0,2
Safareig	0,1
Rentadora domèstica	0,15
Rentadora industrial (8 kg)	0,4
Aixeta aïllada	0,1

En els punts de consum la pressió mínima ha de ser:

- 10 mca per a aixetes comuns.

- 15 mca per a fluxors i escalfadors.

La pressió en qualsevol punt de consum de la nostra instal·lació no ha de superar els 50 mca.

L'aigua de la instal·lació ha de complir l'establert en la legislació vigent sobre l'aigua per a consum humà.

Els materials que s'han utilitzat a la nostra instal·lació, en relació amb la seva afectació a l'aigua que subministren, han d'ajustar-se als següents requisits:

- Per a les canonades i accessoris han d'utilitzar-se materials que no produeixin concentracions de substancies nocives que excedeixin els valors permesos pel Reial Decret 140/2003, de 7 de febrer.
- No han de modificar les característiques organolèptiques ni la salubritat de l'aigua subministrada.
- Han de ser resistents a la corrosió interior.
- Han de ser capaços de funcionar eficaçment en les condicions de servei previstes.
- No han de presentar incompatibilitat electroquímica entre sí.
- Han de ser resistents a temperatures de fins a 40ºC, i a les temperatures exteriors del seu entorn immediat.
- Han de ser compatibles amb l'aigua subministrada i no han d'afavorir la migració de substancies dels materials en quantitats que siguin un risc per a la salubritat i neteja de l'aigua de consum humà.
- El seu envelliment, fatiga, durabilitat i les restants característiques mecàniques, físiques o químiques, no han de disminuir la vida útil prevista de la instal·lació.
- Per a complir les condicions anteriors poden fer-se servir revestiments, sistemes de protecció o sistemes de tractament d'aigua.
- La instal·lació d'abastiment d'aigua ha de tenir característiques adequades per a evitar el desenvolupament de gèrmens patògens i no afavorir el desenvolupament de la biocapa (biofilm).

4.5.3. ELEMENTS CONSTITUENTS DE LA INSTAL·LACIÓ DE L'EDIFICI

ESCOMESA

És el ramal i elements complementaris que enllacen la xarxa de distribució i la instal·lació general. Travessarà el mur del tancament de l'edifici per un orifici practicat pel propietari o abonat, de manera que el tub quedi solt i li permeti la lliure dilatació, si bé haurà de ser rejuntat de manera que alhora l'orifici quedi impermeabilitzat. La instal·lació ha de fer l'empresa subministradora.

L'escomesa ha de disposar, com a mínim, dels elements següents:

- Una clau de presa o un collaret de presa en càrrega, sobre la canonada de distribució de la xarxa exterior de subministrament que obri el pas a l'escomesa.
- Un tub de connexió que enllaci la clau de presa amb la clau de tall general. Es podrà utilitzar fosa dúctil, acer galvanitzat o polietilè. Serà convenient deixar convenientment protegida, sobretot si discorre sota calçada. Es recomana que el diàmetre de la conducció sigui com a mínim el doble del diàmetre de la connexió.
- Una clau de tall en l'exterior de la propietat. Només podrà ser manipulada pel subministrador o persona autoritzada. Haurà de ser registrable per tal que pugui ser operada-

4.5.4. INSTAL·LACIÓ GENERAL

Conjunt de canonades i elements de control i regulació que enllacen la connexió de servei amb les instal·lacions interiors particulars i les derivacions col·lectives. Haurà de ser realitzada per un instal·lador autoritzat, havent de passar les oportunes inspeccions per part de la Companyia subministradora i, si s'escau, per personal d'Indústria.

La instal·lació general ha de contenir, en funció de l'esquema adoptat, els elements que li corresponguin dels que se citen a continuació:

- Clau de tall general. Servirà per interrompre el subministrament a l'edifici, i estarà situada dins de la propietat, en una zona d'ús comú, accessible per a la seva manipulació i assenyalada adequadament per permetre la seva identificació. Si es disposa armari o arqueta del comptador general, ha d'allotjar al seu interior.
- Filtre de la instal·lació general. Ha de retenir els residus de l'aigua que puguin donar lloc corrosions en les canalitzacions metàl·liques. S'instal·larà a continuació de la clau de tall general. Si es disposa armari o arqueta del comptador general, ha d'allotjar al seu interior. El filtre ha de ser de tipus I amb un llindar de filtrat comprès entre 25 i 50 mm, amb malla d'acer inoxidable i bany de plata, per evitar la formació de bacteris i autonetejable. La situació del filtre ha de ser tal que permeti realitzar adequadament les operacions de neteja i manteniment sense necessitat de tall de subministrament.
- Armari o arqueta del comptador general. L'armari o arqueta del comptador general contindrà, disposats en aquest ordre, la clau de tall general, un filtre de la instal·lació general, el comptador, una clau, aixeta o ràcord de prova, una vàlvula de retenció i una clau de sortida. La seva instal·lació s'ha de fer en un pla paral·lel al del sòl. La clau de sortida ha de permetre la interrupció del subministrament a l'edifici. La clau de tall general i la de sortida serviran per al muntatge i desmuntatge del comptador general.
- Tub d'alimentació. Canonada que enllaça la clau de tall general i els sistemes de control i regulació de la pressió o el distribuïdor principal. S'ha de fer per zones d'ús comú. En cas d'anar encastat s'han de disposar registres per a la seva inspecció i control de fuites, almenys en els seus extrems i en els canvis de direcció.
- Distribuïdor principal. Canonada que enllaça els sistemes de control de la pressió i les ascendents o derivacions. S'ha de fer per zones d'ús comú. En cas d'anar encastat s'han de disposar registres per a la seva inspecció i control de fuites, almenys en els seus extrems i en els canvis de direcció. Ha d'adoptar la solució de distribuïdor en anell en edificis tals com els d'ús sanitari, en què en cas d'avaria o reforma el subministrament interior hagi de quedar garantit.
- Ascendents o muntants. Canonades verticals que enllacen el distribuïdor principal amb les instal·lacions interiors particulars o derivacions col·lectives. Han de discórrer per zones d'ús comú del mateix i anar allotjades en recintes o buits, construïts amb aquesta finalitat. Aquests recintes o buits, que podran ser d'ús compartit només amb altres instal·lacions d'aigua de l'edifici, han de ser registrables i tenir les dimensions suficients perquè puguin realitzar les operacions de manteniment. Les ascendents han de disposar en la seva base d'una vàlvula de retenció, una clau de tall per a les operacions de manteniment, i d'una clau de pas amb aixeta o tap de buidat, situades en zones de fàcil accés i assenyalades de forma convenient. La vàlvula de retenció es disposarà en primer lloc, segons el sentit de circulació de l'aigua. En la seva part superior per instal·lar dispositius de purga, automàtics o manuals, amb un separador o càmera que redueixi la velocitat de l'aigua facilitant la sortida de l'aire i disminuint els efectes dels possibles cops d'ariet.

4.5.5. INSTAL·LACIÓ PARTICULAR

Part de la instal·lació compresa entre cada comptador i els aparells de consum de l'abonat corresponent.

Estaran compostes dels elements següents:

- Una clau de pas situada a l'interior de la propietat particular en lloc accessible per a la seva manipulació.
- Derivacions particulars, el traçat es realitzarà de manera que les derivacions a les cambres humides siguin independents. Cadascuna d'aquestes derivacions comptarà amb una clau de tall, tant per a aigua freda com per a aigua calenta.

- Ramals d'enllaç. Punts de consum, dels quals, tots els aparells de descàrrega, tant dipòsits com aixetes, els escalfadors d'aigua instantanis, els acumuladors, les calderes individuals de producció d'ACS i calefacció i, en general, els aparells sanitaris, portaran una clau de tall individual.

4.5.6. INSTAL·LACIÓ D'AIGUA CALENTA SANITARIA

Tal i com ja s'ha comentat amb anterioritat la instal·lació de fontaneria d'ACS es farà a través d'un aerotermo per tal de donar compliment al DB HE 4 i donar servei als vestuaris.

Com a conseqüència es complirà que el factor de rendiment mig estacional estimatiu -SPF- mínim de tall (SCOPnet) de les bombes de calor accionades elèctricament, seran superiors a 2,5 per tal de considerar-les renovables.

El aerotermo que s'instal·la per la producció d'ACS és de la marca Panasonic model P-DHW200AE5 o equivalent amb un SCOP 3,61 superior al 2,5 que marca la normativa per considerar-se renovable.

Alhora a la cuina s'ha previst instal·lar un termo de 30L per donar servei als elements de la cuina

4.5.7. DISTRIBUCIÓ DE L'AIGUA

En el disseny de les instal·lacions d'ACS han d'aplicar-se condicions anàlogues a les de les xarxes d'aigua freda.

La xarxa de distribució d'aigua calenta no disposa de circuit de retorn al tenir les canonades des del punt d'inici fins al receptor més allunyat una distància inferior als 15 metres.

Per a suportar adequadament els moviments de dilatació per efectes tèrmics han de prendre's les precauciones següents:

- En les distribucions principals han de disposar-se les canonades i els seus ancoratges de tal forma que dilatin lliurement, segons l'establert en el Reglament d'Instal·lacions Tèrmiques en els Edificis i les seves Instruccions Tècniques Complementàries ITE per les xarxes de calefacció.
- En els trams rectes es considerarà la dilatació lineal del material, preveient dilatadors si fos necessari, complint-se per a cada tipus de tub les distancies que s'especifiquen en el Reglament abans citat.
- L'aïllament de les xarxes de canonades han d'ajustar-se a lo disposat en el Reglament d'Instal·lacions Tèrmiques en els Edificis i les seves Instruccions Tècniques Complementaries ITE.

4.5.8. EXIGÈNCIA D'HIGIENE

Amb caràcter general es tindran en compte les següents mesures:

- En la preparació d'ACS per usos sanitaris es complirà amb la legislació vigent igienicosanitària per la prevenció i control de la legionel·losi. A més es tindran en compte les condicions de la norma UNE 100030-IN:2005
- En els casos que no estan regulats per la legislació vigent, l'aigua calenta sanitària es prepararà a la temperatura mínima que resulti compatible amb el seu ús tot considerant les pèrdues de les canonades.
- Els sistemes, equips i components de la instal·lació tèrmica que d'acord amb la legislació vigent higienico-sanitària per la prevenció i control de la legionel·losi han de ser sotmesos a tractaments de xoc tèrmic, es dissenyaran per poder efectuar i suportar els mateixos.
- Els materials empleats en els circuits resistiran l'acció agressiva de l'aigua sotmesa a tractament de xoc químic.

- No es permetrà la preparació d'aigua calenta per usos sanitaris mitjançant la barreja directa d'aigua freda amb condensat o vapor procedent de les calderes.

4.5.9. AÏLLAMENT DE LES CANAONADES

Totes les canonades i accessoris, així com equips, aparells i dipòsits de les instal·lacions tèrmiques disposaran d'un aïllament tèrmic quan continguin fluids amb:

- Temperatura menor que la temperatura de l'ambient del local per el que passen
- Temperatura major que 40 ºC quan estan instal·lats en locals no calefactats Seguint aquestes prescripcions, totes les canonades dels circuits de calefacció van desproveïdes d'aïllament, excepte les que van a l'interior de la sala de màquines.

Els equips i components que formen part de la instal·lació de calefacció, i que se subministren aïllats directament de fàbrica, han de complir la seva normativa específica en matèria d'aïllament o la que determini el fabricant.

L'espessor mínima de l'aïllament s'obtindrà segons les taules del RITE, en funció del diàmetre de les canonades i la situació d'aquest respecte a l'entorn.

4.5.10. XARXES DE CANONADES

A l'hora d'instal·lar les canonades d'aigua es tindra en compte el seguent:

- Per al disseny i col·locació dels suports de les canonades, s'han d'utilitzar les instruccions del fabricant.
- Les connexions entre canonades i equips accionats per motor de potència superior a 3 kW s'efectuaran mitjançant elements flexibles.
- Totes les xarxes de canonades s'han de dissenyar de tal manera que puguin buidar-se de manera parcial i total.
- Les variacions de longitud a què estan sotmeses les canonades a causa de la variació de la temperatura del fluid que conté s'han de compensar a fi d'evitar trencaments en els punts més febles.
- En les línies de gran longitud, tant horitzontals com verticals, els esforços sobre les canonades s'absorbiran mitjançant compensadors de dilatació i canvis de direcció.
- Per prevenir els efectes dels canvis de pressió provocats per maniobres brusques d'alguns elements del circuit, s'instal·laran elements amortidors en punts propers als elements que els provoquen.
- En diàmetres majors de DN 32 s'evitarà, tant com sigui possible, l'ús de vàlvules de retenció de clapeta. En diàmetres majors que DN 100 les vàlvules de retenció se substituiran per vàlvules motoritzades amb temps d'actuació ajustable.
- Cada circuit hidràulic s'ha de protegir mitjançant un filtre amb una llum de 1mm, com a màxim.

4.6. INSTAL·LACIÓ DE SANEJAMENT

Resum

La instal·lació de sanejament projectada contempla exclusivament la recollida i evacuació d'aigües residuals procedents dels banys, vestuaris, sales de neteja i dels condensats de les unitats de climatització i ventilació.

La xarxa es dissenya per evacuació per gravetat fins a la connexió amb la xarxa de sanejament existent, garantint les condicions d'higiene, salubritat i funcionament establertes al CTE DB HS5.

4.6.1. DESCRIPCIÓ GENERAL

La instal·lació de sanejament té com a objectiu evacuar de manera segura i eficient les aigües residuals generades al local. No es preveu la recollida d'aigües pluvials dins de l'àmbit del present projecte.

Les aigües residuals provenen dels banys, vestuaris, sales de neteja, així com dels condensats produïts per les unitats interiors de climatització i els recuperadors de calor. Totes aquestes aigües es conduiran mitjançant una xarxa de canonades fins a la seva connexió amb la xarxa general de clavegueram existent.

La instal·lació s'ha dissenyat per funcionar per gravetat, garantint l'estanqueïtat de la xarxa, evitant la generació de males olors i facilitant les operacions de manteniment. La distribució i el traçat de la instal·lació es poden consultar als plànols adjunts del projecte.

4.6.2. CRITERIS DE DISSENY

La instal·lació s'ha dissenyat d'acord amb el que estableix el CTE DB HS 5 – Evacuació d'aigües, adoptant criteris que garanteixen el correcte funcionament hidràulic i sanitari de la xarxa.

En aquest sentit, s'ha previst una evacuació per gravetat amb pendents adequades, una xarxa única d'aigües residuals i la incorporació de sifons per evitar el retorn d'olors. Així mateix, es garanteix la ventilació de la xarxa per evitar despressuritzacions i es disposen elements registrables que permeten les tasques de manteniment i neteja.

4.6.3. XARXA D'EVACUACIÓ D'AIGÜES RESIDUALS

Les aigües residuals generades als diferents punts de consum es recolliran mitjançant una xarxa de canonades de PVC o material equivalent, adequat per a instal·lacions d'evacuació sanitària.

Cada aparell sanitari disposarà del corresponent sifó individual, o bé quedarà connectat a un sistema sifònic que garanteixi el tancament hidràulic necessari per evitar el pas de gasos procedents de la xarxa de sanejament.

La xarxa estarà formada per ramals d'evacuació dels aparells, col·lectors horitzontals i la connexió final amb la xarxa general. El dimensionament dels diàmetres es realitzarà d'acord amb els cabals previstos i la normativa vigent.

4.6.4. EVACUACIÓ DE CONDENSATS

Els condensats generats per les unitats interiors de climatització i pels recuperadors de calor es recolliran mitjançant conduccions específiques i independents.

Aquestes conduccions es connectaran a la xarxa de sanejament mitjançant sifó per evitar el retorn d'olors, i es disposaran amb pendent suficient per garantir l'evacuació per gravetat i evitar

acumulacions d'aigua. En aquells casos en què no sigui possible l'evacuació natural, es preveurà la instal·lació de petits equips de bombeig de condensats.

4.6.5. VENTILACIÓ DE LA XARXA

Per garantir el correcte funcionament de la instal·lació i evitar el buidatge dels sifons, la xarxa disposarà d'un sistema de ventilació adequat.

Aquesta ventilació es podrà realitzar mitjançant la prolongació de la xarxa fins a punts ventilats o bé mitjançant la instal·lació de vàlvules d'aireació en punts estratègics de la instal·lació. Aquest sistema permetrà evitar la generació de sobrepressions o depressions a l'interior de les canonades.

4.6.6. MATERIALS I CANONADES

Les canonades de la instal·lació de sanejament seran de PVC o material equivalent, adequat per a l'evacuació d'aigües residuals.

Aquestes hauran de garantir resistència química davant les aigües evacuades, estanqueïtat en les unions, resistència mecànica suficient i una superfície interior llisa que eviti la formació de dipòsits. Les unions es realitzaran mitjançant sistemes adequats, com juntes elàstiques o encolades, segons el tipus de canonada utilitzada.

4.6.7. PENDENTS I TRAÇAT

Les canonades es disposaran amb les pendents adequades per garantir l'evacuació per gravetat, habitualment compreses entre l'1% i el 2% en els trams horitzontals.

El traçat de la xarxa es dissenyarà el més rectilini possible, minimitzant els canvis de direcció i evitant la formació de punts baixos on es pugui acumular aigua.

4.6.8. ELEMENTS SINGULARS

La instal·lació disposarà dels elements necessaris per garantir el correcte funcionament i facilitar les tasques de manteniment.

Es preveuen sifons, registres en punts singulars de la xarxa, taps de registre en canvis de direcció i connexions estancs. Aquests elements permetran la inspecció, neteja i conservació de la instal·lació en condicions adequades.

4.6.9. CONNEXIÓ A LA XARXA GENERAL

La instal·lació interior es connectarà a la xarxa de sanejament existent, garantint l'estanqueïtat de la connexió i el correcte funcionament per gravetat.

Aquesta connexió complirà amb la normativa municipal vigent i assegurarà l'evacuació adequada de les aigües residuals generades al local

4.7. INSTAL·LACIÓ CONTRA D'INCENDIS

4.7.1. OBJECTE

El present projecte, segons la definició de la norma UNE 157.601 i 157.653 referents a projectes d'activitats i a projectes de protecció contra incendis respectivament, és de tipus administratiu (de legalització). El seu objecte és la justificació davant els organismes de l'administració pertinents que l'activitat que es pretén implantar garanteix la seguretat de les persones davant el foc, la protecció dels béns i la limitació del mínim impacte ambiental.

4.7.2. ANTECEDENTS

Es tracta de la rehabilitació d'un local en un edifici municipal de l'Ajuntament de Pallejà, per allotjar la Policia Local.

L'edifici municipal és un edifici aïllat, on actualment hi ha diverses activitat com son el mercat municipal, un supermercat i un aparcament entre altres locals comercials, però aquesta memòria només fa referència a a un local buit que que esta en planta baixa i altell.

La policia local es desenvolupa en planta baixa i planta altell. La planta baixa es destina principalment a l'accés públic, recepció i espais de circulació, mentre que la planta altell acull la resta de dependències funcionals de l'activitat.

La planta altell es compon d'espais administratius (oficines, despatxos i atenció de denúncies), zones de servei (banys, vestuaris i cuina-office), espais tècnics (sala de rack), així com dependències específiques de l'ús policial, com ara armer, sala de contenció, magatzems i sales de reunions i polivalents, totes elles connectades mitjançant zones de circulació horitzontal i vertical.

L'activitat desenvolupada és la corresponent a dependències de la Policia Local, amb ús principal administratiu i de servei públic.

4.7.3. REFERÈNCIES NORMATIVES

Sense la intenció de mostrar una relació exhaustiva de normativa d'aplicació, donat que el present projecte s'ajusta al que està legislat i el fet d'ometre l'existència d'alguna disposició legal no altera en cap cas la seva vigència ni obligatorietat; a continuació s'esmenta el conjunt de disposicions legals (lleis, reglaments, ordenances, etc.) i les normes que tot i no ser d'obligat compliment s'han tingut en compte en la realització del projecte.

- RD 513/2017, de 22 de maig, pel qual s'aprova el Reglament de instal·lacions de protecció contra incendis.
- LLEI 16/2015, del 21 de juliol, de simplificació de l'activitat administrativa de l'Administració de la Generalitat i dels governs locals de Catalunya i d'impuls de l'activitat econòmica.
- LLEI 12/2012, de 26 de desembre, de mesures urgents de lliberalització del comerç i de determinats serveis.
- RD 314/2006, de 17 de març, pel qual s'aprova el Codi Tècnic de l'edificació.
- RD 1027/2007, de 20 de juliol, pel qual s'aprova el Reglament d'Instal·lacions Tèrmiques als Edificis i les seves Instruccions Complementàries (ITC).
- LLEI 20/2009, (PCAA) del 4 de desembre, de prevenció i control ambiental de les activitats.
- LLEI 3/2010, de 18 de febrer, de prevenció i seguretat en matèria d'incendis en establiments, activitats, infraestructures i edificis.
- Reglament Electrotècnic de Baixa Tensió i ITC.
- RD 486/1997, de 14-04, pel qual s'estableixen les disposicions mínimes de seguretat i

salut en els llocs de treball.

4.7.4. APLICACIÓ DE LA LLEI 3/2010

L'establiment no estarà sotmès al control preventiu de l'Administració de la Generalitat, en matèria d'incendis, per ser una activitat de pública concurrència amb una superfície total construïda inferior a 500m2 i amb un aforament inferior a 500 persones.

4.7.5. SUPERFICIES DE L'ESTABLIMENT

S'adjunta taula amb el deglos de les superfícies:

Codi	Descripció	Superfície (m²)	Local
REPU	Recepció pública	10,83	PB
TRE	Taulell recepció	6,55	PB
MGN1	Magatzem Neteja 1	5,09	PB
CV1	Circul·lació vertical 1	3,30	PB
CH1	Circul·lació horitzontal 1	7,77	PB
CV2	Circul·lació vertical 2	15,33	PA
CH2	Circul·lació horitzontal 2	25,82	PA
CH3	Circul·lació horitzontal 3	11,88	PA
CH4	Circul·lació horitzontal 4	14,21	PA
CH5	Circul·lació horitzontal 5	5,19	PA
D01	Recepció denúncies	11,55	PA
D02	Oficina suport denúncies	12,45	PA
D03	Oficina multidisciplinar	9,11	PA
D04	Despatx caporals	10,03	PA
D05	Oficina del Cap	14,52	PA
B1	Bany 1	3,65	PA
B2	Bany 2	3,80	PA
K	Cuina-Office	46,06	PA
R	Espai Rack	3,35	PA
C	Contenció	4,17	PA
MG1	Magatzem 1	3,66	PA
MG2	Magatzem 2	5,72	PA
MG3	Magatzem 3	9,34	PA
MG4	Magatzem Neteja 2	2,79	PA
AR	Armer	2,55	PA
SR	Sala reunions	26,42	PA
SP	Sala polivalent	61,14	PA
VF	Vestidor femení	14,95	PA
VM	Vestidor masculí	26,64	PA

4.7.6. APLICACIÓ DEL CTE
4.7.7. MESURES DE PROTECCIÓ CONTRA INCENDIS
4.7.8. PROPAGACIÓ INTERIOR (SI1)

Compartimentació en sectors d'incendi
L'activitat constituirà un únic sector d'incendis.

Resistència al foc dels elements delimitadors de sectors
Per tenir una altura d'evacuació inferior a 28 m, i ser un local administraiu de publica concurrencia, la resistència al foc de les parets deurà ser com a mínim EI 90. El locals se separara amb una paret de maó ceràmic perforat de 140 mm de gruix, amb una resistència al foc REI-120.

Locals i zones de risc especial
No exiteix zones de risc especial.

Reacció al foc dels elements constructius, decoratius i de mobiliari
Els materials utilitzats com a revestiment o acabat superficial de zones de permanència de persones o de circulació no protegida, hauran de complir amb les següents especificacions:

- Classe de reacció admissible en els materials de revestiment:
  Revestiment en terres: EFL
  Revestiment en parets i sostre: C-s2,d0

Inclou el material de canonades i conductes presents a aquestes zones i no tenen resistència al foc. El local compleix amb aquest requisits.

4.7.9. PROPAGACIÓ EXTERIOR (SI2)

Mitgeres i façanes
Per tal de limitar el risc de propagació exterior, s'ha de garantir uns mínims de resistència al foc dels elements que delimiten el local. Els tancaments que delimiten l'activitat són els següents:

- Les divisòries entre els locals de diferent ús, o parets mitgeres de l'activitat, es resolen mitjançant paret de maó ceràmic perforat de 14cm sense revestir.

D'acord amb les taules de l'annex F del S.I. del C.T.E., els elements esmentats anteriorment, una vegada guarnits, i que delimiten l'activitat, tenen una resistència al foc superior a EI120 (que és el valor mínim de resistència al foc segons el punt 1 del S.I.2 del C.T.E.).

Per tal de limitar el risc de propagació exterior horitzontal de l'incendi a través de les façanes, ja sigui amb un altre edifici o amb un altre sector del mateix edifici, s'ha de limitar la distància mínima entre punts d'amb dues façanes que no siguin almenys EI60.

Per tal de limitar el risc de propagació exterior vertical de l'incendi a través de dos sectors d'incendi diferents, es limita a un mínim de 1 m. la distància entre dos punts de resistència inferior a EI 60.

En el present cas, s'asseguren els mínims de prevenció de propagació exterior per mitgeres i façanes.

Cobertes
L'activitat disposa de coberta pròpia, però no té edificis colindants.

4.7.10. EVACUACIÓ DELS OCUPANTS (SI3)

Compatibilitat dels elements d'evacuació
Tots els elements d'evacuació son d'ús exclusiu pels ocupants del local.

Càlcul de l'ocupació
Per al càlcul de la ocupació s'ha considerat la el sector com a ús administratiu:

Codi	Descripció	Superfície (m²)	Ocupació
REPU	Recepció pública	10,83	6
TRE	Taulell recepció	6,55	2
MGN1	Magatzem Neteja 1	5,09	-

CV1	Circul·lació vertical 1	3,30	-
CH1	Circul·lació horitzontal 1	7,77	-
CV2	Circul·lació vertical 2	15,33	-
CH2	Circul·lació horitzontal 2	25,82	3
CH3	Circul·lació horitzontal 3	11,88	-
CH4	Circul·lació horitzontal 4	14,21	2
CH5	Circul·lació horitzontal 5	5,19	-
D01	Recepció denúncies	11,55	3
D02	Oficina suport denúncies	12,45	3
D03	Oficina multidisciplinar	9,11	3
D04	Despatx caporals	10,03	3
D05	Oficina del Cap	14,52	3
B1	Bany 1	3,65	-
B2	Bany 2	3,80	-
K	Cuina-Office	46,06	6
R	Espai Rack	3,35	-
C	Contenció	4,17	1
MG1	Magatzem 1	3,66	-
MG2	Magatzem 2	5,72	-
MG3	Magatzem 3	9,34	-
MG4	Magatzem Neteja 2	2,79	-
AR	Armer	2,55	-
SR	Sala reunions	26,42	8
SP	Sala polivalent	61,14	32
VF	Vestidor femení	14,95	-
VM	Vestidor masculí	26,64	-
		Total	**75**

Per al funcionament de l'activitat, es preveu una ocupació màxima de 75 persones. Tots els càlculs de les instal·lacions es faran per aquesta quantitat.

Nombre de sortides i recorreguts d'evaciació

L'activitat compleix amb aquest apartat de la norma que especifica donat que:

L'establiment en total disposa de dues sortide que comunica a un espai exterior segur, tal com s'indica als plànols de planta que s'adjunten.

La longitud dels recorreguts d'evacuació mai supera la distància de 50 m segons la taula 3.1 del CTE DB SI 3, ja que el sector disposa de més d'una sortida de planta
50m, ja que el sector disposa de dues sortides.

Dimensionat dels mitjans d'evacuació

La compatibilitat dels elements d'evacuació està d'acord amb el que dictamina la norma.

a) Es considera com origen d'evacuació tot punt ocupable. Exceptuant els recintes d'ocupació nul·la.
b) La longitud dels recorreguts d'evacuació per passadissos, escales i rampes, es mesuraran sobre l'eix d'aquests elements d'evacuació.
c) L'alçada d'evacuació és la major diferència de cotes entre qualsevol origen d'evacuació i la sortida que li correspongui. Els recintes i zones d'ocupació nul·la no es consideren a aquests efectes.

d) No existeixen ascensors, escales mecàniques, ni passadissos mòbils que serveixin per a l'evacuació.
e) Càlcul de l'amplada mínima de les portes, passos, passadissos i rampes.

$$A = P/200$$

A = Amplada en metres.
P = Nombre de persones assignades.

Les portes fan 0,80 m donant cabuda a 160 persones, un aforament molt superior a l'establiment.

Evacuació
Les sortides donen a un espai exterior segur, en planta baixa dona directament al carrer i la planta altell dona a un aparcament exterior que es considera un espai exterior segur.

L'alçada d'evacuació és de 0 m des de planta baixa i 4,7 descendents des de la planta primera.

L'amplada de les portes de sortida tenen una amplada suficient per tal de permetre l'evacuació. Sempre es compleix: P/200= A. L'amplada mínima de portes i passos ès de 0,80m. La taula següent descriu el nombre de sortides i les seves característiques:

Sortida	S1	S2
Assignació persones per proximitat	18	49
Assignació persones per bloqueig	75	75
Ample mínim de sortida (m)	0,80	0,80
Amplada sortida (m)	1,60	1,60

En l'activitat hi ha 1 escala que s'utilitzen per l'evacuació. En la següent taula es descriu el nombre d'escales d'evacuació i les seves característiques:

Escala	E1
Assignació persones per proximitat	18
Assignació persones per bloqueig	67
Ample mínim escala (m)	1,00
Amplada escala (m)	1,25

Portes situades en recorreguts d'evacuació
Les portes previstes com a sortida de planta o d'edifici i les previstes per a l'evacuació de més de 50 persones seran abatibles amb eix de gir vertical i sistema de tancament, o bé no actuaran mentre hi hagi activitat a la zona a evacuar, o bé consistirà amb un dispositiu de fàcil i ràpida obertura des del costat del qual provingui l'evacuació.

En aquest local, les portes obren en el sentit d'elevacuació.

Senyalització dels mitjans d'evacuació
Totes les sortides estaran degudament senyalitzades, d'acord amb el que estableix el punt 7 del S.I.3 del C.T.E.

Control dels fums de l'incendi
No procedeix (Ocupació inferior a 1.000 persones).

Evacuació de persones amb discapacitat en cas d'incendi
No procedeix (Altura d'evacuació inferior a 10 m).

4.7.11. DETECCIÓ, CONTROL I EXTINCIÓ D'INCENDIS (SI4)

Dotació d'instal·lacions de protecció contra incendis

BIE's: Segons CTE DB SI, no resulta exigible la instal·lació de Boques d'incendi equipades, ja que la superfície construïda es inferior a 500 m2.

Columna seca: segons CTE DB SI, no resulta exigible la instal·lació de Columna seca, ja que l'altura d'evacuació no excedeix de 24 m.

Hidrants d'incendis: Segons la taula CTE DB SI al tindre una superfície construïda inferior a 5.000 m2, no pertoca un hidrant exterior.

Sistema de detecció d'incendi: Segons CTE DB SI, no resulta exigible la instal·lació de detecció d'incendi , ja que la superfície construïda es inferior a 500 m2. Tot i que, d'acord amb el CTE DB SI, no resulta obligatòria la instal·lació d'un sistema de detecció automàtica d'incendis per la superfície de l'establiment, s'ha previst la seva instal·lació de manera voluntària per tal d'incrementar el nivell de seguretat i facilitar una detecció precoç en un edifici d'ús públic.

Extintors: el local disposa d'extintors en número suficient. La distribució dels extintors assegura que la distància a recórrer des de qualsevol punt fins un d'ells, sigui sempre inferior a 15 metres. L'eficàcia dels extintors és en tots els casos igual o superior a 21A 113B. Al costat del subquadre electric de planta hi ha un extintor de CO2. La distribució dels extintors es pot consultar en els plànols adjunts.

Senyalització de les instal·lacions manuals de protecció contra incendis

Respecte als mitjans de protecció contra incendis (extintors) estaran senyalitzats per a la seva ràpida localització, és a dir, mitjançant senyals normalitzades segons UNE 23033-1 de dimensions 210 x 210 mm. (d'acord amb el que estableix el punt 2 del SI4 del CTE).

Aquestes senyals seran visibles inclòs amb l'aturada del subministra d'enllumenat normal. Quan siguin fotoluminiscents, les seves característiques d'emissió lluminosa han de complir amb la norma UNE 23035-4:1999.

4.7.12. INTERVENCIÓ DELS BOMBERS (SI5)

Condicions d'aproximació i entorn

L'espai de maniobra s'ha de mantenir lliure de mobiliari urbà, arbres, jardins o altres obstacles. De la mateixa forma, on es pugui preveure l'accés a una façana mitjançant escala o plataforma hidràulica, s'evitaran elements com cables elèctrics aeris o rames d'arbres que puguin interferir amb les escales, etc.

Condicions d'aproximació i entorn dels edificis amb alçada d'evacuació descendent **< 9 metres**

Es disposarà d'un espai de maniobra per la intervenció dels bombers amb les següents condicions:

- Distància màxima des del vial d'aproximació fins als accessos a peu a l'interior de l'edifici: 50 m.
- Amplada mínima de pas d'1,80 m, a partir del vial d'aproximació

Els vials d'aproximació compleix les següents condicions:

- Amplada lliure mínima de pas de vehicles: 3,5 m en edificis
- Alçada lliure mínima o de gàlib: 4,5 m.
- Capacitat portant: 20 kN/m2 .
- Amplada lliure mínima en trams corbats: 7,20 m, delimitada pel traçat d'una corona circular que tingui radis mínims de 5,30 i 12,50 m.
- Pendent ≤ 15 % .

Forats de façana
Alçada d'ampit respecte el nivell de planta a la que s'accedeix <= 1.20 m. Dimensions horitzontals i verticals >0.80 m i 1.20 m. Distància màxima entre eixos verticals de 2 forats consecutius <= 25m.

4.7.13. RESISTÈNCIA AL FOC DE L'ESTRUCTURA (SI6)

Es tracte d'un edifici existent. Per a un us de publica concurrencia, segons CTE DB-SI, taula 3.1, la resistència al foc dels elements estructurals ha de ser **R 90**.

L'estructura principal de l'edifici es a través de formigó armat que assoleix la resistència descrita.

4.7.14. COMPLIMENT DEL REGLAMENT D'INSTAL·LAIONS DE PROTECCIÓ CONTRA INCENDIS

D'acord amb l'Art 13 d'aquest Reglament el manteniment i reparació dels equips de protecció contra incendis s'han de realitzar per mantenidors autoritzats.

D'acord amb l'Apèndix 1, punt 6, els extintors s'ajustaran al "Reglament d'aparells a pressió" i a la seva Instrucció Tècnica Complementària MIE-AP 5. El seu emplaçament serà d'acord amb l'especificat en el punt 3 de l'esmenta't Apèndix.

El programa de manteniment mínim serà el que s'especifica en l'Apèndix 2 d'aquest Reglament, tant amb el que es refereix a les operacions a realitzar pel propi titular (comprovació accessibilitat, bon estat aparent de conservació, assegurances, precintes, mànega, comprovació de l'estat de càrrega pes i pressió, de l'extintor i de la ampolla de gas impulsor si n'hi ha, estat de les parts mecàniques, ...) cada 3 mesos, com les que ha de realitzar el personal especialitzat (verificació de l'estat de càrrega, pes i pressió, comprovació de la pressió d'impulsió,...) cada any.

A partir de la data de timbrat (i per 3 vegades) es re timbrarà l'extintor, d'acord a la ITC- MIE AP.5 del "Reglament d'aparells a pressió".

4.8. INSTAL·LACIÓ DE SEGURETAT I CONTROL D'ACCÉS

Resum
La instal·lació de seguretat i control d'accés projectada té com a objectiu garantir la protecció de les persones, els béns i el control d'entrada a les diferents zones del local, mitjançant sistemes de control d'accés i videovigilància integrats amb la infraestructura de telecomunicacions.

4.8.1. DESCRIPCIÓ GENERAL

La instal·lació contempla la implementació de sistemes de control d'accés i seguretat que permetin regular i supervisar l'entrada a determinades zones del local, així com reforçar la seguretat general de l'activitat.

El sistema es basa en la combinació de control d'accés a punts estratègics i el sistema de videovigilància interior, ja descrit a l'apartat de telecomunicacions.

Els equips actius (controladors, lectors, etc.) no formen part del present projecte i seran aportats i configurats per la propietat o empresa especialitzada.

4.8.2. CONTROL D'ACCÉS

El sistema de control d'accés permetrà limitar i gestionar l'entrada a determinades zones del local, com ara sales tècniques o espais d'ús restringit.

Aquest control es podrà realitzar mitjançant dispositius com:
- Lectors de targeta o proximitat
- Teclats amb codi
- Sistemes equivalents segons necessitats de la propietat

Els accessos controlats disposaran d'elements de tancament elèctric, com panys electromagnètics o frontisses elèctriques, que permetran la seva obertura autoritzada.

La instal·lació es preveu canalitzada fins als punts d'accés, deixant prevista la infraestructura necessària per a la seva posterior instal·lació.

4.8.3. VIDEOVIGILÀNCIA

El sistema de videovigilància interior està format per càmeres IP distribuïdes estratègicament dins del local, amb l'objectiu de controlar les zones comunes i punts sensibles.

Aquest sistema permetrà:
- Supervisió en temps real
- Gravació d'imatges
- Consulta remota per part de l'usuari autoritzat

Les càmeres estaran connectades a la xarxa de dades definida a l'apartat de telecomunicacions.

4.8.4. INFRAESTRUCTURA I CANALITZACIONS

La instal·lació inclou la previsió de canalitzacions i punts de connexió necessaris per als sistemes de seguretat i control d'accés.

Aquestes canalitzacions discorreran conjuntament amb les instal·lacions de telecomunicacions, garantint:
- Protecció mecànica del cablejat

- Accessibilitat per manteniment
- Possibilitat d'ampliació futura

4.8.5. ALIMENTACIÓ ELÈCTRICA

Els sistemes de seguretat i control d'accés es connectaran al sistema d'alimentació ininterrompuda (SAI) previst a la instal·lació elèctrica, amb l'objectiu de garantir el seu funcionament en cas de fallada del subministrament elèctric.
Aquesta configuració assegura la continuïtat del servei en sistemes crítics com el control d'accés i la videovigilància.

4.8.6. NORMATIVA D'APLICACIÓ

La instal·lació complirà amb la normativa vigent que li sigui d'aplicació, entre la qual destaca:

- Reglament Electrotècnic de Baixa Tensió (REBT)
- Reglament d'Instal·lacions de Protecció Contra Incendis (en cas d'integració amb sistemes de seguretat)
- Reglament (UE) 2016/679 (RGPD) i Llei Orgànica 3/2018, pel que fa al tractament d'imatges en sistemes de videovigilància

ANNEX 1 – CALCULS JUSTIFICATIUS ELECTRICITAT

ANEXO DE CÁLCULO

Fórmulas, Intensidad de empleo (Ib); caída de tensión (dV)

Línea Trifásica equilibrada

$I = P / (\sqrt{3} \cdot U \cdot \cos(\varphi) \cdot r)$ $dV = I \cdot (R \cdot \cos(\varphi) + X \cdot \text{sen}(\varphi))$

Línea Monofásica

$I = P / (U \cdot \cos(\varphi) \cdot r)$ $dV = 2 \cdot I \cdot (R \cdot \cos(\varphi) + X \cdot \text{sen}(\varphi))$

En donde:

P = Potencia activa en vatios (w)
U = Tensión de servicio en voltios (V), fase_fase o fase_neutro
I = Intensidad en amperios (A)
dV = Caída de tensión simple(V)
Cosφ = Coseno de fi, factor de potencia
r = Rendimiento (eficiencia para líneas motor)
R = Resistencia eléctrica conductor (Ω)
X = Reactancia eléctrica conductor (Ω)

Sistema eléctrico en general (desequilibrado o equilibrado)

$\boldsymbol{SR} = \boldsymbol{PR} + \boldsymbol{QR} \cdot i$ $|SR| = \sqrt{(PR^2 + QR^2)}$

$\boldsymbol{IR} = \boldsymbol{SR^*}/\boldsymbol{VR^*}$ $\boldsymbol{IN} = \boldsymbol{IR} + \boldsymbol{IS} + \boldsymbol{IT}$

Siendo,

SR = Potencia compleja fasor R; ***SR**** = Conjugado; |SR| = Potencia aparente (VA)
IR = Intensidad fasorial R
VR = Tensión fasorial R, (RN origen de fasores de tensión en 3F+N, RS en 3F)
IN = Intensidad fasorial Neutro

Igual resto de fases

cdt Fase_Neutro

$\boldsymbol{dVR} = \boldsymbol{ZR} \cdot \boldsymbol{IR} + \boldsymbol{ZN} \cdot \boldsymbol{IN}$ $dVR1_2 = |\boldsymbol{VR1}| - |\boldsymbol{VR2}|$

cdt Fase_Fase

$\boldsymbol{dVRS} = \boldsymbol{ZR} \cdot \boldsymbol{IR} - \boldsymbol{ZS} \cdot \boldsymbol{IS}$ $dVRS1_2 = |\boldsymbol{VRS1}| - |\boldsymbol{VRS2}|$

Igual resto de fases

Siendo,

dVR = Caída de tensión compleja fase R_neutro
dVR1_2 = Caída de tensión genérica R_neutro de 1 a 2 (V)
dVRS = Caída de tensión compleja fase R_fase S
dVRS1_2 = Caída de tensión genérica R_S de 1 a 2 (V)

Fórmula Conductividad Eléctrica

$K = 1/\rho$
$\rho = \rho_{20}[1+\alpha\ (T-20)]$

$T = T_0 + [(T_{max}-T_0)\ (I/I_{max})^2]$

Siendo,
K = Conductividad del conductor a la temperatura T.
ρ = Resistividad del conductor a la temperatura T.
ρ_{20} = Resistividad del conductor a 20ºC.
Cu = 0.017241 ohmiosxmm²/m
Al = 0.028264 ohmiosxmm²/m
α = Coeficiente de temperatura:
Cu = 0.003929
Al = 0.004032
T = Temperatura del conductor (ºC).
T_0 = Temperatura ambiente (ºC):
Cables enterrados = 25ºC
Cables al aire = 40ºC
T_{max} = Temperatura máxima admisible del conductor (ºC):
XLPE, EPR = 90ºC
PVC = 70ºC
Barras Blindadas = 85ºC
I = Intensidad prevista por el conductor (A).
I_{max} = Intensidad máxima admisible del conductor (A).

Fórmulas Sobrecargas

$Ib \leq In \leq Iz$
$I2 \leq 1{,}45\ Iz$

Donde:
Ib: intensidad utilizada en el circuito.
Iz: intensidad admisible de la canalización según la norma UNE-HD 60364-5-52.
In: intensidad nominal del dispositivo de protección. Para los dispositivos de protección regulables, In es la intensidad de regulación escogida.
I2: intensidad que asegura efectivamente el funcionamiento del dispositivo de protección. En la práctica I2 se toma igual:
- a la intensidad de funcionamiento en el tiempo convencional, para los interruptores automáticos (1,45 In como máximo).
- a la intensidad de fusión en el tiempo convencional, para los fusibles (1,6 In).

Fórmulas compensación energía reactiva

cosØ = $P/\sqrt{(P^2+ Q^2)}$.
tgØ = Q/P.
Qc = Px(tgØ1-tgØ2).
C = Qcx1000/$U^2x\omega$; (Monofásico - Trifásico conexión estrella).
C = Qcx1000/3x$U^2x\omega$; (Trifásico conexión triángulo).
Siendo:
P = Potencia activa instalación (kW).
Q = Potencia reactiva instalación (kVAr).
Qc = Potencia reactiva a compensar (kVAr).
Ø1 = Angulo de desfase de la instalación sin compensar.
Ø2 = Angulo de desfase que se quiere conseguir.
U = Tensión compuesta (V).
ω = 2xPixf ; f = 50 Hz.
C = Capacidad condensadores (F); cx1000000(µF).

Fórmulas Resistencia Tierra

<u>Placa enterrada</u>

$$Rt = 0{,}8 \cdot \rho / P$$

Siendo,
Rt: Resistencia de tierra (Ohm)
ρ: Resistividad del terreno (Ohm·m)
P: Perímetro de la placa (m)

Pica vertical

$$Rt = \rho / L$$

Siendo,
Rt: Resistencia de tierra (Ohm)
ρ: Resistividad del terreno (Ohm·m)
L: Longitud de la pica (m)

Conductor enterrado horizontalmente

$$Rt = 2 \cdot \rho / L$$

Siendo,
Rt: Resistencia de tierra (Ohm)
ρ: Resistividad del terreno (Ohm·m)
L: Longitud del conductor (m)

Asociación en paralelo de varios electrodos

$$Rt = 1 / (Lc/2\rho + Lp/\rho + P/0{,}8\rho)$$

Siendo,
Rt: Resistencia de tierra (Ohm)
ρ: Resistividad del terreno (Ohm·m)
Lc: Longitud total del conductor (m)
Lp: Longitud total de las picas (m)
P: Perímetro de las placas (m)

DEMANDA DE POTENCIAS - ESQUEMA DE DISTRIBUCIÓN TT

- Potencia total instalada:

ENLLUMNAT 1	200 W
PC GENERALS 1	3200 W
PUNTS TREBALL	3200 W
ENLLUMNAT 2	300 W
EMERGENCIES	500 W
PC GENERALS 2	3200 W
CLIMA UI1-UI3	400 W
ENLLUMNAT 3	200 W
PC GENERALS 3	3200 W
ENLLUMNAT 4	200 W
PC GENERALS 4	3200 W
PUNTS TREBALL	3200 W
ENLLUMNAT 5	200 W
PC GENERALS 5	3200 W
PUNT TREBALL	3200 W
ENLLUMNAT 6	200 W
PC GENERALS 6	3200 W
PUNT TREBALL	3200 W
ENLLUMNAT 7	200 W
PC GENERALS 7	3200 W
PUNT TREBALL	3200 W
ENLLUMNAT 8	200 W

PC GENERALS 8	3200 W
CLIMA UI 2	200 W
ENLLUMNAT 9	200 W
PC GENERALS 9	3200 W
ENLLUMNAT 8	200 W
PC GENERALS 8	3200 W
TERMO	1200 W
FORN	2200 W
RENTAPLATS	2200 W
MICROONES	1000 W
VITRO	4000 W
ENLLUMNAT 9	200 W
PC GENERALS 9-UI8	3200 W
RACK	2000 W
ENLLUMNAT 10	200 W
PC GENERALS 10-UI4	3200 W
AEROTERMO	2000 W
ENLLUMNAT 11	100 W
PC GENERALS 11	3200 W
PC GENERALS 12	3200 W
PC GENERALS 13	3200 W
PC GENERALS 14	3200 W
PC GENERALS 15	3200 W
PC GENERALS 16	3200 W
ENLLUMNAT 12	100 W
PC GENERALS 17-UI4	2000 W
PUNT TREBALL	3200 W
ENLLUMNAT 13	100 W
PC GENERALS 18	2000 W
PUNT TREBALL	3200 W
ENLLUMNAT 14	200 W
PC GENERALS 19-UI6	3200 W
ENLLUMNAT 15	200 W
PC GENERALS 20-UI7	3200 W
UE CLIMA 1	9140 W
UE CLIMA 2	14600 W
RECARREGA VE 1	7000 W
RECARREGA VE 2	7000 W
SAI RECEPCIO	300 W
SAI RECEPCIO DENUNC	300 W
SAI CAP	300 W
SAI SALA REUNIONS	300 W
TOTAL....	148240 W

- Potencia Instalada Alumbrado (W): 3700
- Potencia Instalada Fuerza (W): 144540
- Potencia Máxima Admisible (W)_Cosfi 1: 69270.8
- Potencia Máxima Admisible (W)_Cosfi 1: 69282.04

Reparto de Fases - Líneas Monofásicas
- Potencia Fase R (W): 37400
- Potencia Fase S (W): 36300
- Potencia Fase T (W): 36800

Cálculo de la DERIVACIÓN INDIVIDUAL

- Tensión de servicio: 400 V.
- Canalización: B1-Unip.Canal.Superf.o Emp.Obra
- Longitud: 14 m; Cos φ_R : 1; Cos φ_S : 1; Cos φ_T : 1; Xu(mΩ/m): 0;

- Coeficiente de simultaneidad: R = 0.45; S = 0.45; T = 0.45;

- Potencias: P(w): 66708 Q(var): 405
- Intensidades fasores: IR = 97.39-1.75i; IS = -47.62-82.48i; IT = -48.11+83.33i; IN = 1.66-0.91i
- Intensidades valor eficaz: IR = 97.4; IS = 95.25; IT = 96.22; IN = 1.89

Calentamiento:
Intensidad(A)_R: 97.4
Se eligen conductores Unipolares 4x25+TTx16mm²Cu
Nivel Aislamiento, Aislamiento: 0.6/1 kV, XLPE. Desig. UNE: RV-K Eca
I.ad. a 40°C (Fc=1) 106 A. según ITC-BT-19
Dimensiones canal: 90x40 mm. Sección útil: 2315 mm².

Caída de tensión:
Temperatura cable (ºC): R = 82.22; S = 80.37; T = 81.2; N = 40.02
e(parcial):
Simple: RN = 1.19 V, 0.51%; SN = 1.14 V, 0.49%; TN = 1.14 V, 0.49%;
Compuesta: RS = 1.99 V, 0.5%; ST = 1.98 V, 0.5%; TR = 2.02 V, 0.51%;
e(total):
Simple: **RN = 1.19 V, 0.51%**; SN = 1.14 V, 0.49%; TN = 1.14 V, 0.49%;
Compuesta: RS = 1.99 V, 0.5%; ST = 1.98 V, 0.5%; TR = 2.02 V, 0.51%;

Prot. Térmica:
I. Aut./Tet. In.: 100 A. Térmico reg. Int.Reg.: 100 A.

SISTEMA ALIMENTACIÓN ININTERRUMPIDA

DEMANDA DE POTENCIAS

- Potencia total instalada:

SAI RECEPCIO	300 W
SAI RECEPCIO DENUNC	300 W
SAI CAP	300 W
SAI SALA REUNIONS	300 W
TOTAL....	1200 W

- Potencia Instalada Fuerza (W): 1200

Cálculo de la Línea: LINIES SAI

- Tensión de servicio: 230.94 V.
- Canalización: C-Unip.o Mult.sobre Pared
- Longitud: 0.3 m; Cos φ: 0.8; Xu(mΩ/m): 0;

- Coeficiente de simultaneidad: 1
- Potencias: P(w): 600 Q(var): 450
- Intensidades fasores: IR = 2.6-1.95i; IS = 0; IT = 0; IN = 2.6-1.95i
- Intensidades valor eficaz: IR = 3.25; IS = 0; IT = 0; IN = 3.25

Calentamiento:
Intensidad(A)_R: 3.25
Se eligen conductores Unipolares 2x1.5mm²Cu
Nivel Aislamiento, Aislamiento: 450/750 V, PVC. Desig. UNE: H07V-K Eca
I.ad. a 40°C (Fc=1) 17 A. según ITC-BT-19

Caída de tensión:
Temperatura cable (ºC): R = 41.09; S = 40; T = 40; N = 41.09
e(parcial): RN = 0.02 V, 0.01%;
e(total): **RN = 1.99 V, 0.86%**;

Protección diferencial:
Inter. Dif. Bipolar Int.: 25 A. Sens. Int.: 30 mA. Clase AC.

Los resultados obtenidos se reflejan en las siguientes tablas:

Cuadro General de Mando y Protección

Denominación	P.Cálculo (W)	Dist.Cálc. (m)	Sección (mm^2)	I.Cálculo (A)	I.Adm. (A)	C.T.Parc. (%)	C.T.Total (%)	Dimensiones(mm) Tubo,Canal,Band.
DERIVACION IND.	66708	14	4x25+TTx16Cu	97.4	106	0.51	0.51	90x40
RECEPCIO-TAULELL-MA	6600	0.3	2x4Cu	28.58	31	0.04	0.55	
ENLLUMNAT 1	200	42	2x1.5+TTx1.5Cu	0.87	15	0.39	0.94	16
PC GENERALS 1	3200	24	2x2.5+TTx2.5Cu	13.86	21	2.24	2.8	20
PUNTS TREBALL	3200	82	2x4+TTx4Cu	13.86	28	4.7	5.25	20
CIRCULACIO	4400	0.3	2x2.5Cu	19.05	23	0.04	0.53	
ENLLUMNAT 2	300	42	2x1.5+TTx1.5Cu	1.3	15	0.59	1.12	16
EMERGENCIES	500	42	2x1.5+TTx1.5Cu	2.17	15	0.98	1.51	16
PC GENERALS 2	3200	24	2x2.5+TTx2.5Cu	13.86	21	2.24	2.78	20
CLIMA UI1-UI3	400	38	2x2.5+TTx2.5Cu	1.73	21	0.42	0.96	20
RECEPCIO DENUNCIES	3400	0.3	2x1.5Cu	14.72	17	0.05	0.54	
ENLLUMNAT 3	200	45	2x1.5+TTx1.5Cu	0.87	15	0.42	0.96	16
PC GENERALS 3	3200	45	2x2.5+TTx2.5Cu	13.86	21	4.21	4.75	20
OFICINA SUPORT D02	6600	0.3	2x4Cu	28.58	31	0.04	0.53	
ENLLUMNAT 4	200	10	2x1.5+TTx1.5Cu	0.87	15	0.09	0.62	16
PC GENERALS 4	3200	10	2x2.5+TTx2.5Cu	13.86	21	0.94	1.46	20
PUNTS TREBALL	3200	10	2x2.5+TTx2.5Cu	13.86	21	0.94	1.46	20
OF.MULTIDISCIP. D03	6600	0.3	2x4Cu	28.58	31	0.04	0.53	
ENLLUMNAT 5	200	10	2x1.5+TTx1.5Cu	0.87	15	0.09	0.62	16
PC GENERALS 5	3200	10	2x2.5+TTx2.5Cu	13.86	21	0.94	1.47	20
PUNT TREBALL	3200	10	2x2.5+TTx2.5Cu	13.86	21	0.94	1.47	20
OF. CAPORALS. D04	6600	0.3	2x4Cu	28.58	31	0.04	0.55	
ENLLUMNAT 6	200	45	2x1.5+TTx1.5Cu	0.87	15	0.42	0.97	16
PC GENERALS 6	3200	45	2x2.5+TTx2.5Cu	13.86	21	4.21	4.76	20
PUNT TREBALL	3200	45	2x2.5+TTx2.5Cu	13.86	21	4.21	4.76	20
OF. DEL CAP D05	6600	0.3	2x4Cu	28.58	31	0.04	0.53	
ENLLUMNAT 7	200	45	2x1.5+TTx1.5Cu	0.87	15	0.42	0.95	16
PC GENERALS 7	3200	45	2x2.5+TTx2.5Cu	13.86	21	4.21	4.74	20
PUNT TREBALL	3200	45	2x2.5+TTx2.5Cu	13.86	21	4.21	4.74	20
BANY 1. B01	3600	0.3	2x1.5Cu	15.59	17	0.05	0.55	
ENLLUMNAT 8	200	20	2x1.5+TTx1.5Cu	0.87	15	0.19	0.73	16
PC GENERALS 8	3200	20	2x2.5+TTx2.5Cu	13.86	21	1.87	2.42	20
CLIMA UI 2	200	20	2x2.5+TTx2.5Cu	0.87	21	0.11	0.66	20
BANY 2. B02	3400	0.3	2x1.5Cu	14.72	17	0.05	0.57	
ENLLUMNAT 9	200	30	2x1.5+TTx1.5Cu	0.87	15	0.28	0.84	16
PC GENERALS 9	3200	30	2x2.5+TTx2.5Cu	13.86	21	2.81	3.37	20
CUINA-OFFICE	4600	0.3	2x2.5Cu	19.92	23	0.04	0.53	
ENLLUMNAT 8	200	20	2x1.5+TTx1.5Cu	0.87	15	0.19	0.72	16
PC GENERALS 8	3200	20	2x2.5+TTx2.5Cu	13.86	21	1.87	2.4	20
TERMO	1200	33	2x2.5+TTx2.5Cu	5.2	21	1.11	1.65	20
CUINA-OFFICE	4400	0.3	2x2.5Cu	19.05	23	0.04	0.55	
FORN	2200	33	2x2.5+TTx2.5Cu	9.53	21	2.07	2.62	20
RENTAPLATS	2200	33	2x2.5+TTx2.5Cu	9.53	21	2.07	2.62	20
CUINA-OFFICE	5000	0.3	2x2.5Cu	21.65	23	0.05	0.54	
MICROONES	1000	33	2x2.5+TTx2.5Cu	4.33	21	0.92	1.46	20
VITRO	4000	33	2x2.5+TTx2.5Cu	17.32	21	3.96	4.49	20
RACK	5400	0.3	2x4Cu	23.38	31	0.03	0.52	
ENLLUMNAT 9	200	18	2x1.5+TTx1.5Cu	0.87	15	0.17	0.69	16
PC GENERALS 9-UI8	3200	18	2x2.5+TTx2.5Cu	13.86	21	1.68	2.21	20
RACK	2000	18	2x2.5+TTx2.5Cu	8.66	21	1.02	1.55	20
CONTENCIO-MAGATZEMS	5400	0.3	2x4Cu	23.38	31	0.03	0.54	
ENLLUMNAT 10	200	25	2x1.5+TTx1.5Cu	0.87	15	0.23	0.78	16
PC GENERALS 10-UI4	3200	25	2x2.5+TTx2.5Cu	13.86	21	2.34	2.88	20
AEROTERMO	2000	25	2x2.5+TTx2.5Cu	8.66	21	1.42	1.96	20
ARMER	6500	0.3	2x4Cu	28.15	31	0.04	0.53	
ENLLUMNAT 11	100	27	2x1.5+TTx1.5Cu	0.43	15	0.13	0.65	16

PC GENERALS 11	3200	27	2x2.5+TTx2.5Cu	13.86	21	2.52	3.05	20
PC GENERALS 12	3200	27	2x2.5+TTx2.5Cu	13.86	21	2.52	3.05	20
ARMER	6400	0.3	2x4Cu	27.71	31	0.04	0.53	
PC GENERALS 13	3200	27	2x2.5+TTx2.5Cu	13.86	21	2.52	3.05	20
PC GENERALS 14	3200	27	2x2.5+TTx2.5Cu	13.86	21	2.52	3.05	20
ARMER	6400	0.3	2x4Cu	27.71	31	0.04	0.55	
PC GENERALS 15	3200	27	2x2.5+TTx2.5Cu	13.86	21	2.52	3.08	20
PC GENERALS 16	3200	27	2x2.5+TTx2.5Cu	13.86	21	2.52	3.08	20
SALA REUNIONS	5300	0.3	2x2.5Cu	22.95	23	0.05	0.54	
ENLLUMNAT 12	100	38	2x1.5+TTx1.5Cu	0.43	15	0.18	0.72	16
PC GENERALS 17-UI4	2000	38	2x2.5+TTx2.5Cu	8.66	21	2.16	2.7	20
PUNT TREBALL	3200	38	2x2.5+TTx2.5Cu	13.86	21	3.55	4.09	20
SAL POLIVALENT	5300	0.3	2x2.5Cu	22.95	23	0.05	0.54	
ENLLUMNAT 13	100	38	2x1.5+TTx1.5Cu	0.43	15	0.18	0.72	16
PC GENERALS 18	2000	38	2x2.5+TTx2.5Cu	8.66	21	2.16	2.7	20
PUNT TREBALL	3200	38	2x2.5+TTx2.5Cu	13.86	21	3.55	4.09	20
VESTIDOR FEMIENI	3400	0.3	2x1.5Cu	14.72	17	0.05	0.57	
ENLLUMNAT 14	200	25	2x1.5+TTx1.5Cu	0.87	15	0.23	0.8	16
PC GENERALS 19-UI6	3200	25	2x2.5+TTx2.5Cu	13.86	21	2.34	2.9	20
VESTIDOR MASCULI	3400	0.3	2x1.5Cu	14.72	17	0.05	0.54	
ENLLUMNAT 15	200	25	2x1.5+TTx1.5Cu	0.87	15	0.23	0.78	16
PC GENERALS 20-UI7	3200	25	2x2.5+TTx2.5Cu	13.86	21	2.34	2.88	20
CLIMA UNITATS EXT.	23740	0.3	4x6Cu	34.27	36	0.02	0.53	
UE CLIMA 1	9140	15	4x2.5+TTx2.5Cu	13.19	18	0.67	1.2	20
UE CLIMA 2	14600	15	4x6+TTx6Cu	21.07	31	0.45	0.97	25
RECARREGA VE	14000	0.3	4x2.5Cu	20.21	21	0.02	0.54	
RECARREGA VE 1	7000	15	4x2.5+TTx2.5Cu	10.1	18	0.5	1.04	20
RECARREGA VE 2	7000	15	4x2.5+TTx2.5Cu	10.1	18	0.5	1.04	20
	1200	10	2x2.5+TTx2.5Cu	6.5	21	0.34	0.85	20
LINIES SAI	600	0.3	2x1.5Cu	3.25	17	0.01	0.86	
SAI RECEPCIO	300	45	2x2.5+TTx2.5Cu	1.62	21	0.38	1.24	20
SAI RECEPCIO DENUNC	300	45	2x2.5+TTx2.5Cu	1.62	21	0.38	1.24	20
LINIES SAI	600	0.3	2x1.5Cu	3.25	17	0.01	0.86	
SAI CAP	300	45	2x2.5+TTx2.5Cu	1.62	21	0.38	1.24	20
SAI SALA REUNIONS	300	45	2x2.5+TTx2.5Cu	1.62	21	0.38	1.24	20

ANNEX 2 – CALCULS JUSTIFICATIU INSTAL·LACIÓ DE CLIMA

ANEXO DE CÁLCULO

3. CARGA TÉRMICA INVIERNO.

3.1. SISTEMA Policia Local.

RESUMEN CARGA TÉRMICA SISTEMA Policia Local

Local	Transm. Qstm (W)	Infiltrac. Qsi (W)	Ap. int. Qsaip (W)	Suplem. Qss (W)	Fs (%)	Qc (W)	Ventilac. Qsv (W)	Qct (W)
REPU	1455	0	0	218	10	1840		1840
TRE+CH1	1991	0	0	299	10	2519	552	3071
REPU	767	0	0	115	10	970		970
CH2	2175	0	0	218	10	2632	1060	3692
D01	468	0	0	70	10	592	552	1144
D02	449	0	0	67	10	568	552	1120
D03	388	0	0	58	10	491	552	1043
D04	473	0	0	71	10	598	552	1150
D05	755	0	0	113	10	955	552	1507
OFF	2371	0	0	237	10	2869	2825	5694
CH3+CH4	1952	0	0	195	10	2362	706	3068
C	126	0	0	13	10	153	276	429
SR	1271	0	0	191	10	1608	1589	3197
SP	2889	0	0	433	10	3654	6004	9658
CH5	572	0	0	86	10	724	177	901
R	55	0	0	6	10	67	40	107
VF	451	0	0	45	10	546	552	1098
VM	1192	0	0	238	10	1573	552	2125
Suma	19800	0	0	2673		24720	17093	
					Total Sistema (W):			41813

3.2. RESUMEN CARGA TÉRMICA EDIFICIO

Zona		Carga Total Qct (W)
Policia Local		41813
	Carga Total Edificio (W)	41813

4. CARGA TÉRMICA VERANO.

4.1. SISTEMA Policia Local. (Julio, 16 horas)

RESUMEN CARGA TÉRMICA SISTEMA Policia Local

	CARGA SENSIBLE									
Local	Qsr(W)	Qstr(W)	Qstm(W)	Qsi(W)	Qsai(W)	Fs(%)	Qs(W)	Qsv(W)	Qst(W)	Qse(W)
CH2		260	251		853	10	1500	251	1751	
D01	89	58	68		264	10	527	131	658	
D02	82	56	65		258	10	507	131	638	
D03	53	56	50		253	10	453	131	584	
D04	122	50	75		246	10	542	131	673	
VM	160	223	132		1216	10	1904	131	2035	
CH5	256	29	113		118	10	568	42	610	
R		10	6		97	10	124	9	133	
VF		96	45		692	10	916	131	1047	
REPU	3064	55	321		235	10	4042		4042	
REPU	1428	71	154			10	1818		1818	
C		17	15		115	10	162	65	227	
SR	381	116	217		894	10	1769	376	2145	

SP	658	429	420		3090	10	5057	1422	6479	
OFF	553	189	371		1480	10	2852	669	3521	
CH3+CH4	126	287	247		603	10	1389	167	1556	
TRE+CH1		42	257		385	10	752	131	883	
D05	187	89	109		293	10	746	131	877	
SUMA	7159	2133	2916		11092		25630	4049	29679	

	CARGA LATENTE						
Local	Qli(W)	Qlai(W)	Fs(%)	Ql(W)	Qlv(W)	Qlt(W)	Qle(W)
CH2	0	465	10	512	1116	1628	
D01	0	129	10	142	581	723	
D02	0	129	10	142	581	723	
D03	0	129	10	142	581	723	
D04	0	129	10	142	581	723	
VM	0	1085	10	1194	581	1774	
CH5	0	78	10	86	186	272	
R	0	141	10	155	42	197	
VF	0	620	10	682	581	1263	
REPU	0	155	10	170		170	
C	0	65	10	72	291	362	
SR	0	450	10	495	1674	2169	
SP	0	2635	10	2898	6325	9224	
OFF	0	800	10	880	2976	3856	
CH3+CH4	0	310	10	341	744	1085	
TRE+CH1	0	129	10	142	581	723	
D05	0	129	10	142	581	723	
SUMA		7578		8336	18002	26338	

Carga Total Sistema (W)	56017	Carga Sensible Total Sistema (W)	29679

CÁLCULOS EQUIPOS PRODUCCIÓN FRÍO Y CALOR.

Fluido: Agua				Verano (Refrigeración)		Invierno (Calefacción)	Caudal vent.
Sistema	Tipo UT	Unidad	Local	Pt (kW)	Ps (kW)	Pt (kW)	(m³/h)
Policia Local	Fancoils 2T	Exterior		56,017	29,679	41,813	2.787,54
		Interior	REPU	4,213	4,043	1,84	0
		Interior	TRE+CH1	1,606	0,883	3,071	90
		Interior	REPU	1,818	1,818	0,97	0
		Interior	CH2	3,379	1,751	3,692	172,8
		Interior	D01	1,381	0,658	1,144	90
		Interior	D02	1,361	0,638	1,12	90
		Interior	D03	1,307	0,584	1,043	90
		Interior	D04	1,396	0,673	1,15	90
		Interior	D05	1,6	0,877	1,507	90
		Interior	OFF	7,377	3,521	5,694	460,8
		Interior	CH3+CH4	2,641	1,556	3,068	115,2
		Interior	C	0,589	0,227	0,429	45
		Interior	SR	4,314	2,145	3,197	259,2
		Interior	SP	15,702	6,479	9,658	979,2
		Interior	CH5	0,881	0,61	0,901	28,8
		Interior	R	0,33	0,133	0,107	6,54
		Interior	VF	2,31	1,047	1,098	90
		Interior	VM	3,81	2,035	2,125	90